ПРАВИТЕЛЬСТВО
ХАНТЫ-МАНСИЙСКОГО АВТОНОМНОГО ОКРУГА - ЮГРЫ

ПОСТАНОВЛЕНИЕ

от 25 декабря 2015 года № 482-п

Ханты-Мансийск

Об утверждении документации по планировке территории для размещения линейных объектов регионального значения Ханты-Мансийского автономного округа – Югры

В соответствии с Градостроительным кодексом Российской Федерации, Законом Ханты-Мансийского автономного округа – Югры от 18 апреля 2007 года № 39-оз «О градостроительной деятельности на территории Ханты-Мансийского автономного округа – Югры» Правительство Ханты-Мансийского автономного округа – Югры **п о с т а н о в л я е т:**

Утвердить основные части проектов планировки территории и проекты межевания территории, для размещения линейных объектов регионального значения Ханты-Мансийского автономного округа – Югры:

«Реконструкция нефтегазопроводов и высоконапорных водоводов Аганского месторождения нефти» (приложения 1-3);

«Обустройство куста скважин № 23 Средне-Балыкского лицензионного участка (южная часть)» (приложения 4-7);

«Обустройство куста водозаборных скважин Встречного месторождения» (приложения 8-11);

«КНС Встречного месторождения» (приложения 12-15);

«Обустройство кустов скважин № 60, 65 Угутского месторождения» (приложения 16-19);

«Водовод высоконапорный до куста скважин 25. Западно-Сургутское месторождение» (приложения 20-22);

«Обустройство куста скважин № 36 Киняминского месторождения» (приложения 23-26);

«Реконструкция трубопроводов Красноленинского месторождения» (приложения 27-29);

«Строительство мостового перехода через реку Обь в Октябрьском районе» (приложения 30-32);

«Обустройство Вынгапуровского месторождения. Трубопровод нефтегазосборный. Водоводы высоконапорные» (приложения 33-35);

«Обустройство Вынгапуровского месторождения. Реконструкция автодорог ОАО «Газпромнефть– ННГ» (приложения 36-38);

«Обустройство Вынгапуровского месторождения. Реконструкция автодорог ООО «Заполярнефть» (приложения 39-41);

«Обустройство разведочных скважин № 6, № 440 Верхне-Шапшинского месторождения» (приложения 42-44);

«Обустройство объектов эксплуатации Южной части Приобского месторождения. Нефтегазосборный трубопровод УЗ№103 - УДР ДНС-3» (приложение 45-47);

«Нефтегазосборные трубопроводы К341-т.в.К341, К342-т.вр. К342 Южной части Приобского месторождения» (приложения 48-50);

«Обустройство Вынгапуровского месторождения. Трубопроводы нефтесборные. Водовод высоконапорный» (приложения 51-53);

«Высоконапорный водовод т. врезки куста 5- К5 Ореховского лицензионного участка Орехово-Ермаковского месторождения» (приложения 54-56);

«Газопровод-лупинг УС (ЛБ) – т.5, нефтесборный трубопровод (Куст № 46 – УДР УС Левый берег с подводным переходом) Южной части Приобского месторождения» (приложения 57-59);

«Трубопроводы Зимнего участка» (приложения 60-62);

«Обустройство Локосовского месторождения. Куст скважин №130» (приложения 63-66);

«Строительство трубопровода Курраганского нефтяного месторождения. Программа 2017 года» (приложения 67-70);

«Обустройство Тайлаковского месторождения нефти. Высоконапорный водовод «т.вр.к.32 бис-к.32бис» (приложения 71-72);

«Обустройство Островного месторождения нефти. Кусты скважин №№ 13, 15» (приложения 73-76);

«Линия электропередачи воздушная 6 кВ в габаритах ВЛ-35 кВ от ЗРУ-6 кВ подстанции трансформаторной 110/6 кВ «Береговая» до подстанции трансформаторной 35/6 кВ №104. Западно-Сургутское месторождение» (приложения 77-79);

«Реконструкция, строительство трубопроводов Лас-Ёганского нефтяного месторождения. Программа 2017 года» (приложения 80-82);

«Трубопроводы Малобалыкского месторождения 2016-2017 г.г.» (приложения 83-85) (в соответствии с приказом);

«Обустройство Северо-Островного месторождения нефти. Кусты скважин № 21, 23, 24» (приложения 86-89);

«Трубопроводы Мамонтовского региона строительства 2016 г.» (приложения 90-92);

«Трубопроводы Мамонтовского месторождения строительства 2016 г., четвертая очередь» (приложения 93-95);

«Трубопроводы Юганского региона строительства 2016-2017 г.» (приложения 96-98);

«Трубопроводы Мамонтовского месторождения строительства 2016 г., третья очередь» (приложения 99-101).

Губернатор
Ханты-Мансийского
автономного округа – Югры


Ханты-Мансийский автономный округ — Югра
Губернатор

Н.В.Комарова

нв

Основная часть проекта планировки территории для размещения линейного объекта регионального значения Ханты-Мансийского автономного округа – Югры «Реконструкция нефтегазопроводов и высоконапорных водоводов Аганского месторождения нефти»
Землепользователь ОАО «Славнефть-Мегионнефтегаз»
Масштаб 1:2500

Приложение 1
к постановлению Правительства
Ханты-Мансийского
автономного округа – Югры
от 25 декабря 2015 года № 482-п

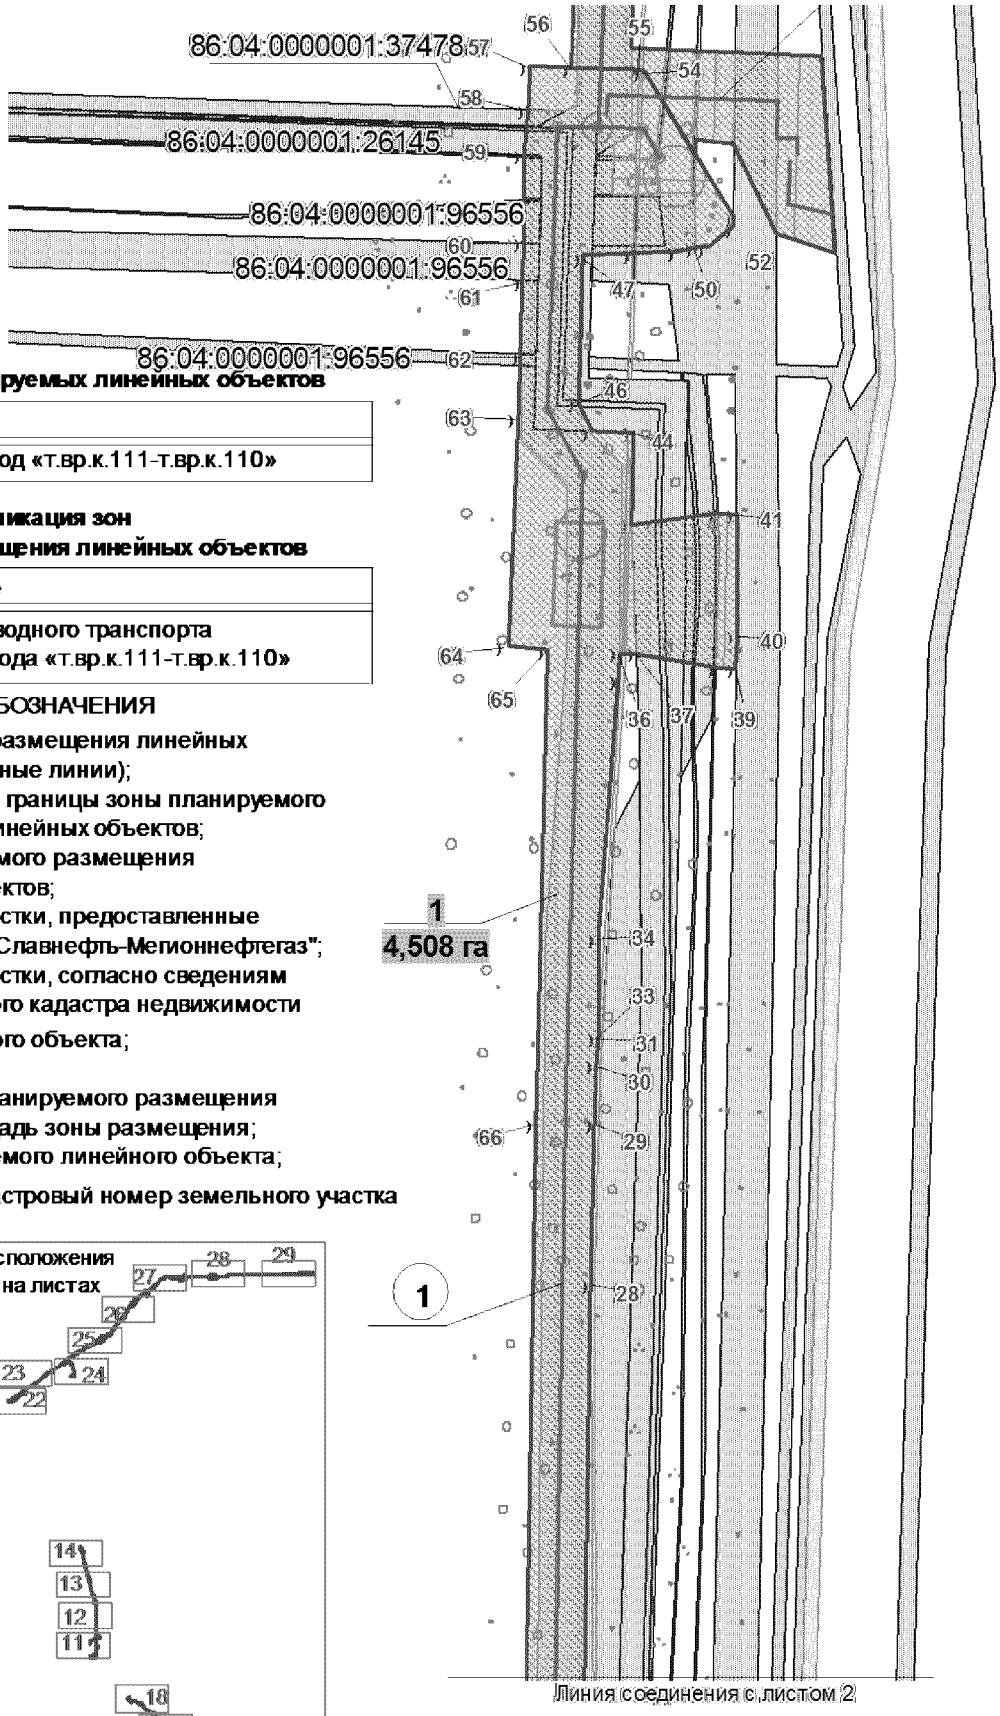

Экспликация проектируемых линейных объектов

Номер	Наименование
1	Нефтегазопровод «т.вр.к.111-т.вр.к.110»

Экспликация зон планируемого размещения линейных объектов

Номер	Наименование
1	Зона трубопроводного транспорта нефтегазопровода «т.вр.к.111-т.вр.к.110»

УСЛОВНЫЕ ОБОЗНАЧЕНИЯ

граница зоны размещения линейных объектов (красные линии);

10 точки поворота границы зоны планируемого размещения линейных объектов;

зона планируемого размещения линейных объектов;

земельные участки, предоставленные в аренду ОАО "Славнефть-Мегионнефтегаз";


земельные участки, согласно сведениям государственного кадастра недвижимости

1 номер линейного объекта;

1
4.508 га номер зоны планируемого размещения объектов/площадь зоны размещения;

ось проектируемого линейного объекта;


86:04:0000001:35405 кадастровый номер земельного участка

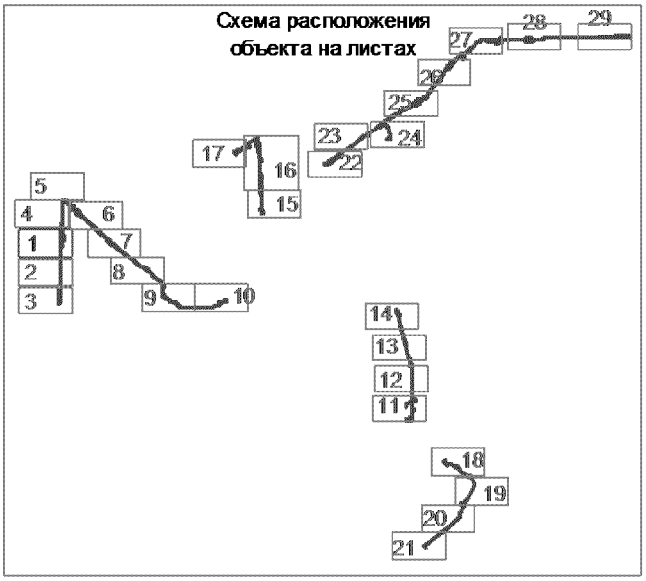


Основная часть проекта планировки территории для размещения линейного объекта регионального значения Ханты-Мансийского автономного округа – Югры «Реконструкция нефтегазопроводов и высоконапорных водоводов Аганского месторождения нефти»
Землепользователь ОАО «Славнефть-Мегионнефтегаз»
Масштаб 1:2500

Каталог координат границы зоны планируемого размещения линейного объекта

Номер	X	Y
1	1005990,60	4389440,89
2	1005998,31	4389427,19
3	1006007,11	4389427,10
4	1006007,21	4389438,77
5	1006012,03	4389438,72
6	1006013,19	4389439,49
7	1006013,75	4389440,67
8	1006013,96	4389455,93
9	1006013,59	4389457,91
10	1006012,06	4389459,81
11	1006009,16	4389461,79
12	1006008,37	4389463,97
13	1006029,34	4389464,68
14	1006028,22	4389462,06
15	1006025,97	4389461,07
16	1006023,77	4389458,88
17	1006023,59	4389456,62
18	1006022,99	4389426,94
19	1006049,08	4389426,67
20	1006076,83	4389426,37
21	1006079,96	4389426,53
22	1006079,87	4389426,33
23	1006136,91	4389425,74
24	1006298,93	4389427,55
25	1006624,08	4389439,70
26	1006786,55	4389442,59
27	1007169,87	4389454,58
28	1007463,24	4389459,19
29	1007517,32	4389460,45
30	1007537,76	4389460,87
31	1007546,64	4389461,44
32	1007546,70	4389461,44
33	1007546,74	4389461,45
34	1007580,11	4389461,81
35	1007667,16	4389468,12
36	1007676,52	4389468,78
37	1007676,29	4389474,16
38	1007671,39	4389501,43
39	1007671,30	4389508,08
40	1007682,46	4389508,33
41	1007723,59	4389508,25

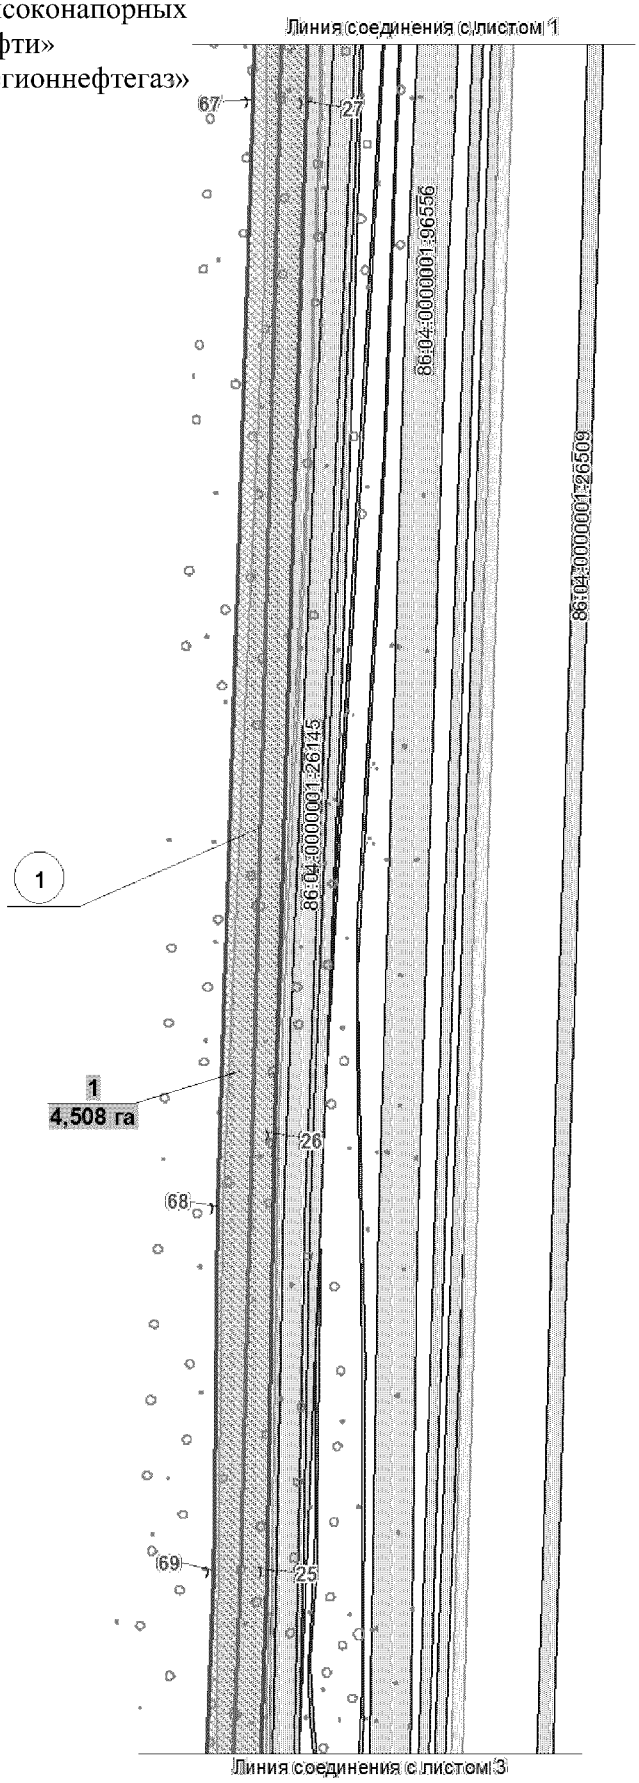


Основная часть проекта планировки территории для размещения линейного объекта регионального значения Ханты-Мансийского автономного округа – Югры «Реконструкция нефтегазопроводов и высоконапорных водоводов Аганского месторождения нефти»
Землепользователь ОАО «Славнефть-Мегионнефтегаз»
Масштаб 1:2500

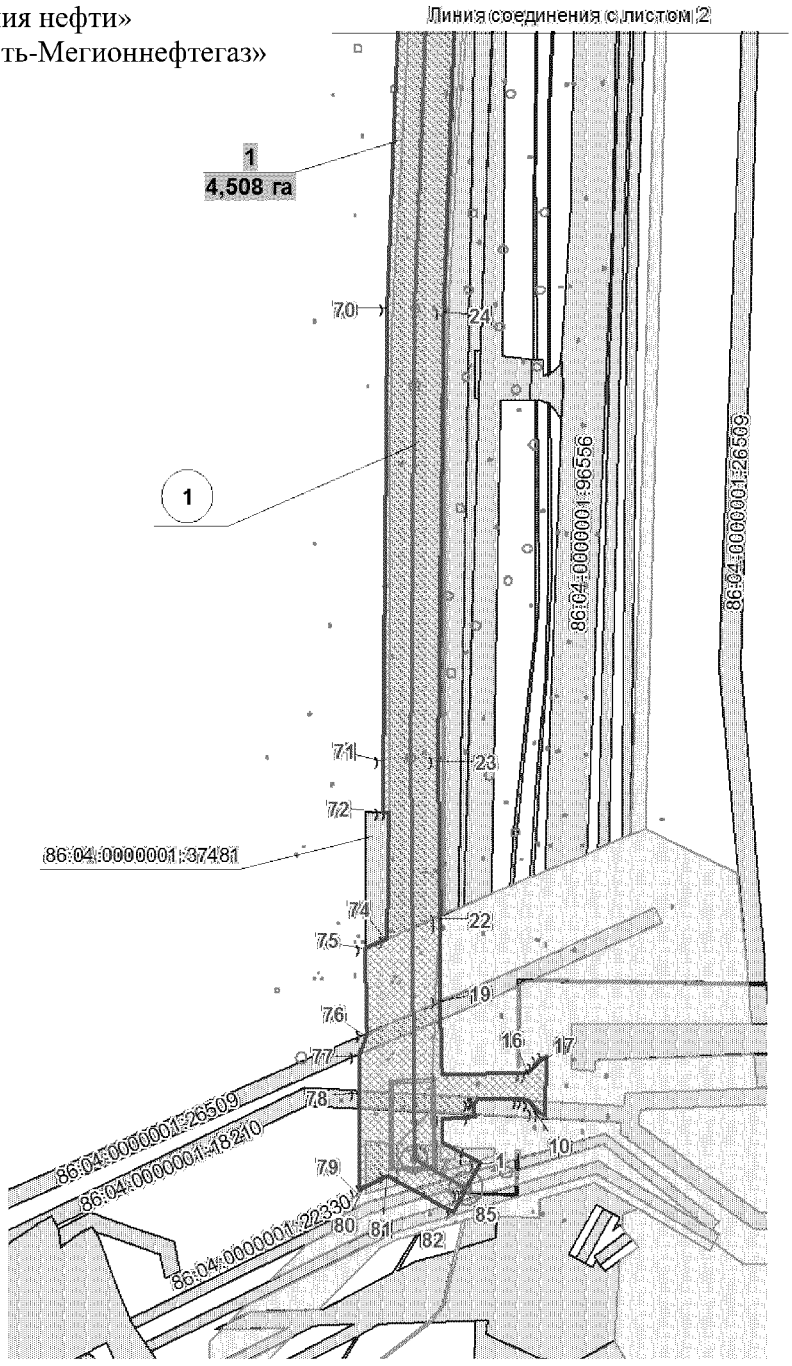

Каталог координат границы зоны планируемого размещения линейного объекта

Номер	X	Y
42	1007723,69	4389501,82
43	1007720,27	4389472,61
44	1007751,26	4389473,69
45	1007751,79	4389459,69
46	1007761,06	4389454,72
47	1007810,97	4389456,58
48	1007811,82	4389473,10
49	1007812,59	4389488,25
50	1007813,97	4389494,38
51	1007813,91	4389498,27
52	1007820,88	4389507,09
53	1007824,59	4389507,13
54	1007873,80	4389476,45
55	1007874,11	4389475,44
56	1007874,86	4389452,13
57	1007875,33	4389438,14
58	1007860,30	4389437,92
59	1007845,23	4389436,19
60	1007815,45	4389436,10
61	1007802,92	4389436,08
62	1007777,95	4389435,26
63	1007756,35	4389434,57
64	1007678,70	4389430,80
65	1007677,78	4389444,43
66	1007517,99	4389440,46
67	1007170,33	4389434,58
68	1006759,31	4389421,52
69	1006624,73	4389419,70
70	1006299,43	4389407,55
71	1006136,92	4389405,71
72	1006117,35	4389405,92
73	1006117,43	4389408,14
74	1006071,72	4389407,20
75	1006068,43	4389399,51
76	1006037,38	4389399,76
77	1006029,72	4389397,10
78	1006016,80	4389397,25
79	1005980,95	4389397,63
80	1005982,56	4389399,23
81	1005986,55	4389407,33
82	1005973,16	4389431,09
83	1005979,70	4389434,77
84	1005980,34	4389434,73
85	1005980,34	4389435,11

Основная часть проекта планировки территории для размещения линейного объекта регионального значения Ханты-Мансийского автономного округа – Югры «Реконструкция нефтегазопроводов и высоконапорных водоводов Аганского месторождения нефти»
Землепользователь ОАО «Славнефть-Мегионнефтегаз»
Масштаб 1:2500

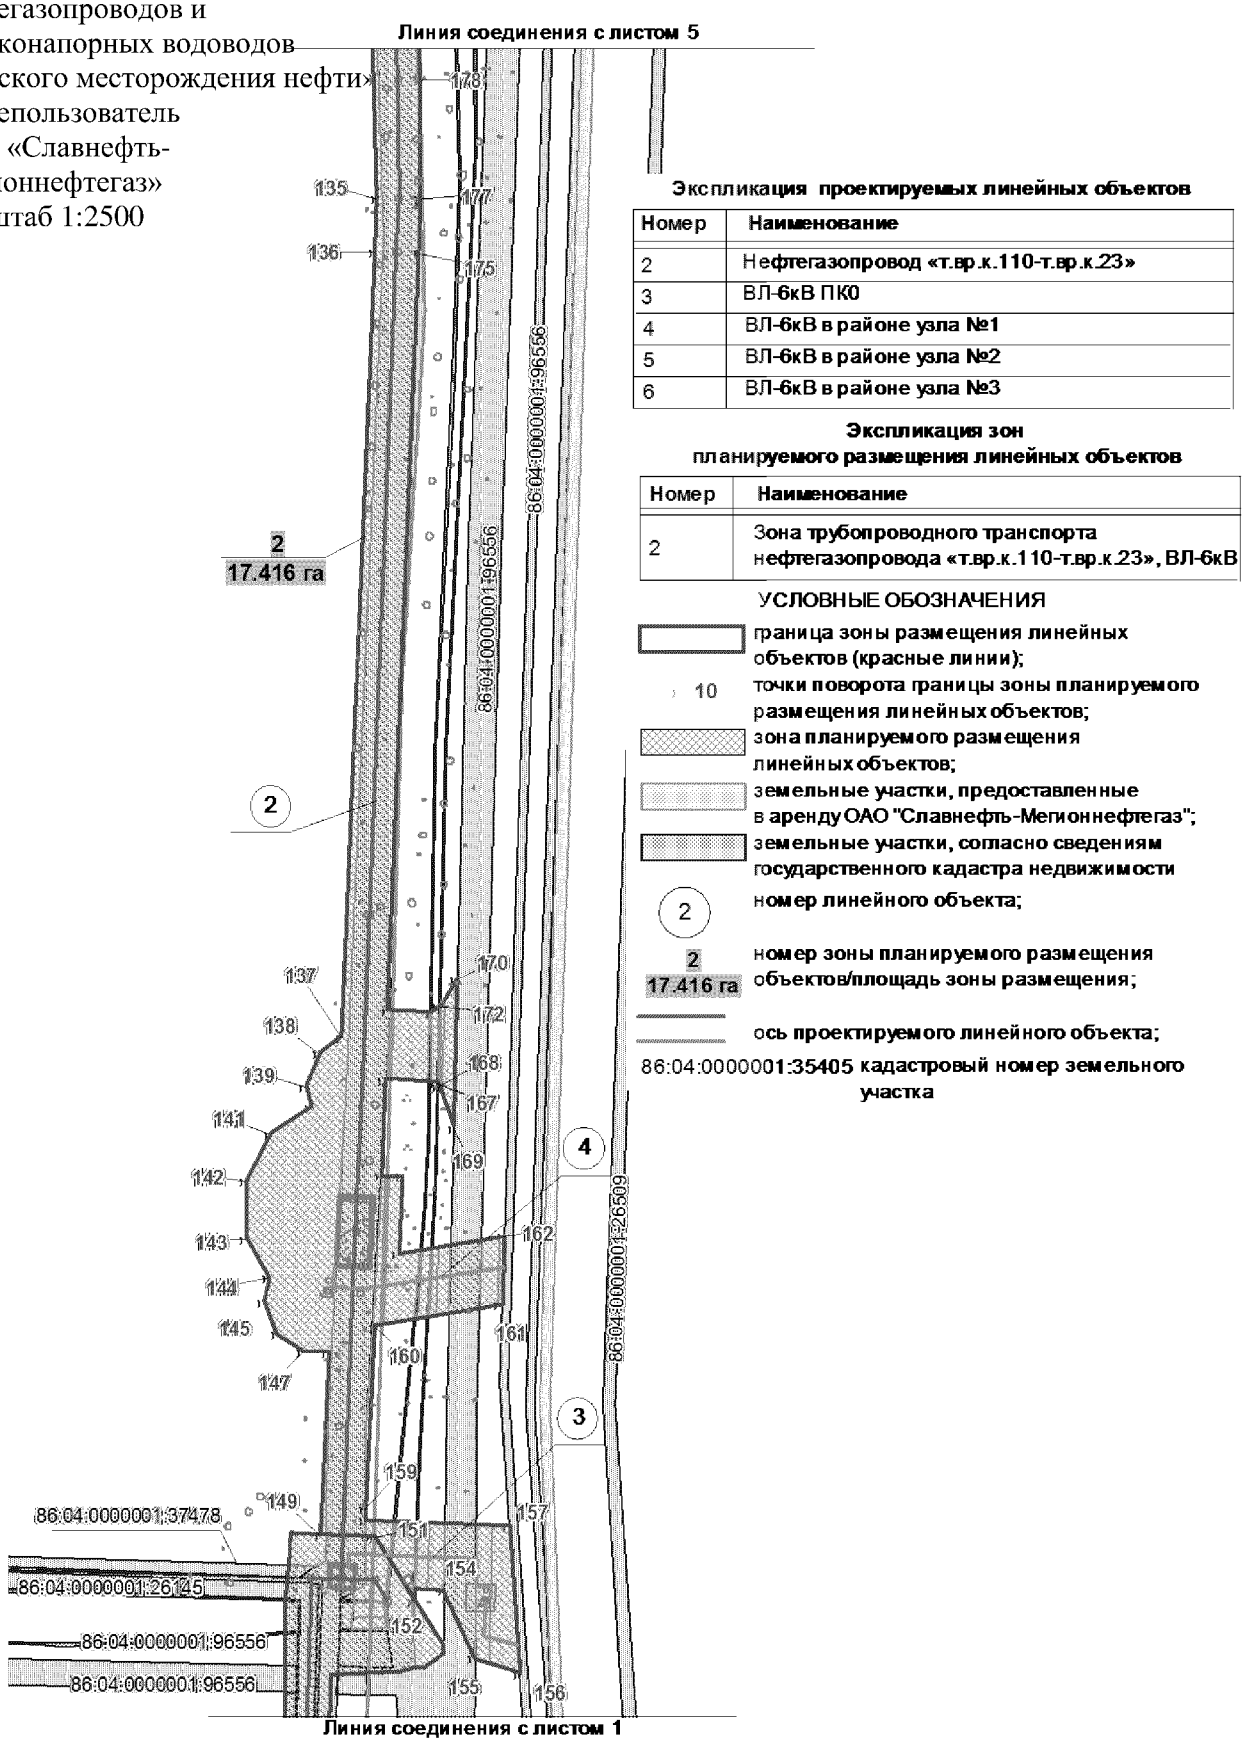

Экспликация проектируемых линейных объектов

Номер	Наименование
2	Нефтегазопровод «т.вр.к.110-т.вр.к.23»
3	ВЛ-6кВ ПК0
4	ВЛ-6кВ в районе узла №1
5	ВЛ-6кВ в районе узла №2
6	ВЛ-6кВ в районе узла №3


Экспликация зон планируемого размещения линейных объектов

Номер	Наименование
2	Зона трубопроводного транспорта нефтегазопровода «т.вр.к.110-т.вр.к.23», ВЛ-6кВ

УСЛОВНЫЕ ОБОЗНАЧЕНИЯ

- граница зоны размещения линейных объектов (красные линии);
- 10 точки поворота границы зоны планируемого размещения линейных объектов;
- зона планируемого размещения линейных объектов;
- земельные участки, предоставленные в аренду ОАО "Славнефть-Мегионнефтегаз";
- земельные участки, согласно сведениям государственного кадастра недвижимости
- 2 номер линейного объекта;
- 2 / 17.416 га номер зоны планируемого размещения объектов/площадь зоны размещения;
- ось проектируемого линейного объекта;
- 86:04:0000001:35405 кадастровый номер земельного участка

Основная часть проекта планировки территории для размещения линейного объекта регионального значения Ханты-Мансийского автономного округа – Югры «Реконструкция нефтегазопроводов и высоконапорных водоводов Аганского месторождения нефти»
Землепользователь ОАО «Славнефть-Мегионнефтегаз»
Масштаб 1:2500

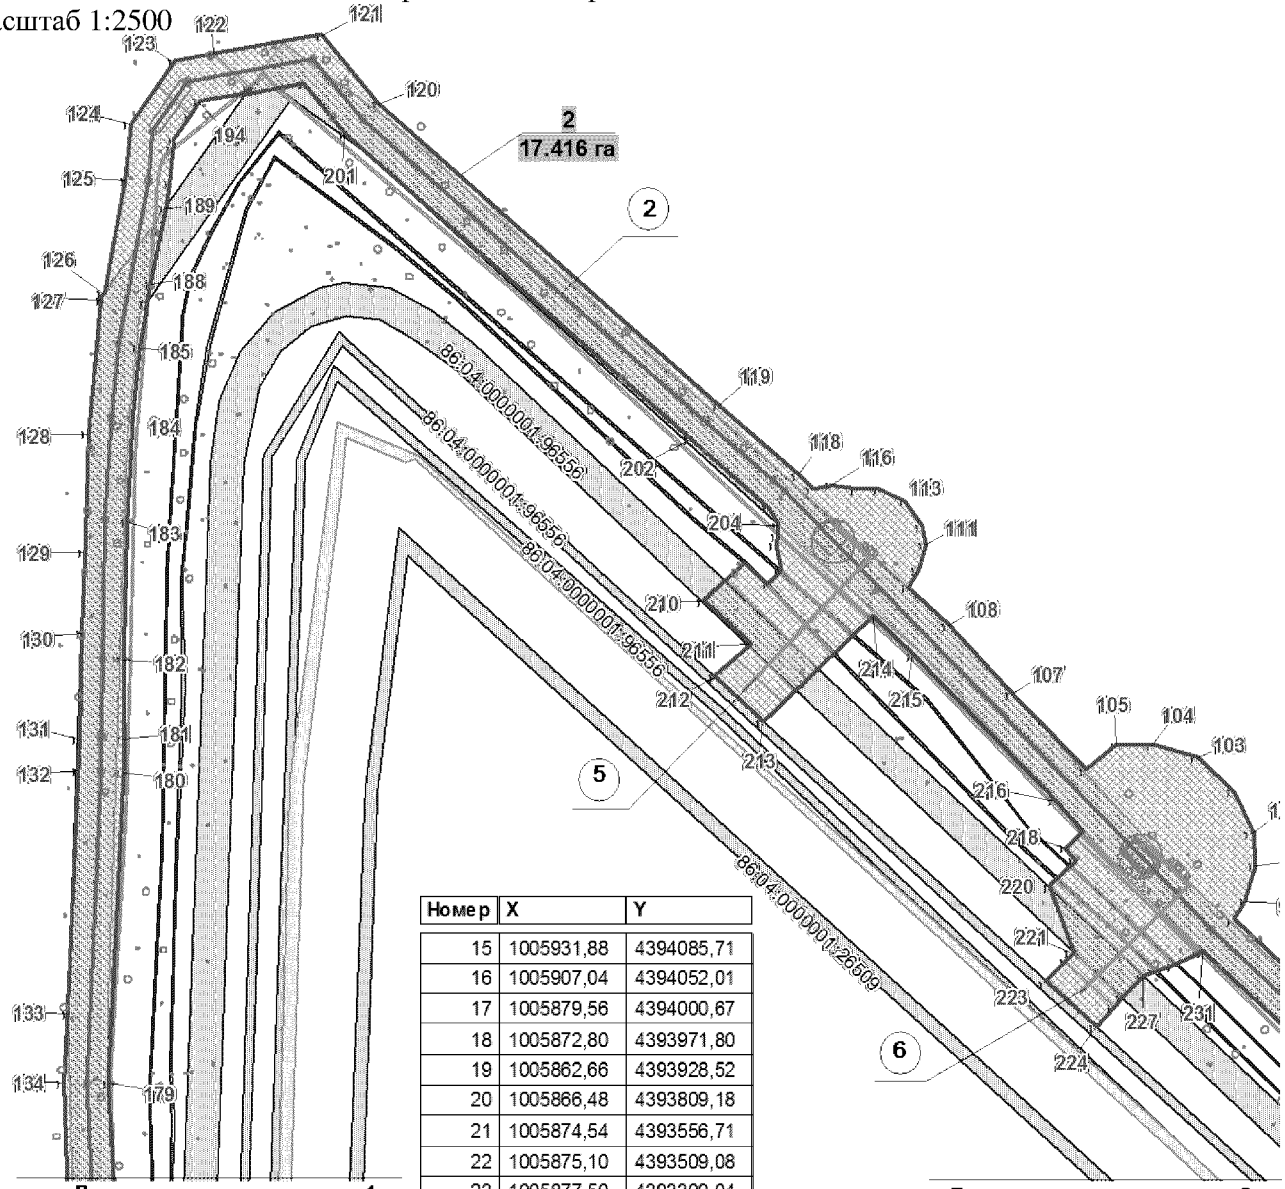


Номер	X	Y
1	1006041,02	4394402,93
2	1006087,57	4394378,65
3	1006076,09	4394356,64
4	1006065,01	4394349,63
5	1006035,77	4394293,83
6	1006046,22	4394260,53
7	1006031,54	4394223,85
8	1006034,89	4394221,45
9	1006044,57	4394207,24
10	1006048,34	4394180,20
11	1006035,53	4394154,28
12	1006014,88	4394139,27
13	1005994,78	4394136,84
14	1005976,74	4394146,49

Номер	X	Y
15	1005931,88	4394085,71
16	1005907,04	4394052,01
17	1005879,56	4394000,67
18	1005872,80	4393971,80
19	1005862,66	4393928,52
20	1005866,48	4393809,18
21	1005874,54	4393556,71
22	1005875,10	4393509,08
23	1005877,50	4393309,04
24	1005877,93	4393263,61
25	1005881,23	4393209,65
26	1005884,34	4393157,71
27	1005880,06	4393091,74
28	1005880,81	4393044,88
29	1005885,07	4393029,97
30	1005897,94	4393008,45
31	1005960,43	4392947,94
32	1006005,29	4392904,53
33	1006014,42	4392895,70
34	1006048,22	4392776,35
35	1006049,93	4392771,22
36	1006068,15	4392728,35
37	1006084,19	4392705,52
38	1006098,74	4392688,11
39	1006214,57	4392535,68

Номер	X	Y
40	1006232,28	4392513,88
41	1006241,45	4392507,27
42	1006255,95	4392496,78
43	1006279,68	4392487,72
44	1006283,57	4392486,51
45	1006290,77	4392484,33
46	1006296,74	4392483,73
47	1006315,67	4392481,78
48	1006434,66	4392501,33
49	1006449,12	4392504,66
50	1006463,28	4392504,90
51	1006488,23	4392507,03
52	1006496,77	4392505,48
53	1006496,83	4392505,47

Основная часть проекта планировки территории для размещения линейного объекта регионального значения Ханты-Мансийского автономного округа – Югры «Реконструкция нефтегазопроводов и высоконапорных водоводов Аганского месторождения нефти»
Землепользователь ОАО «Славнефть-Мегионнефтегаз»
Масштаб 1:2500

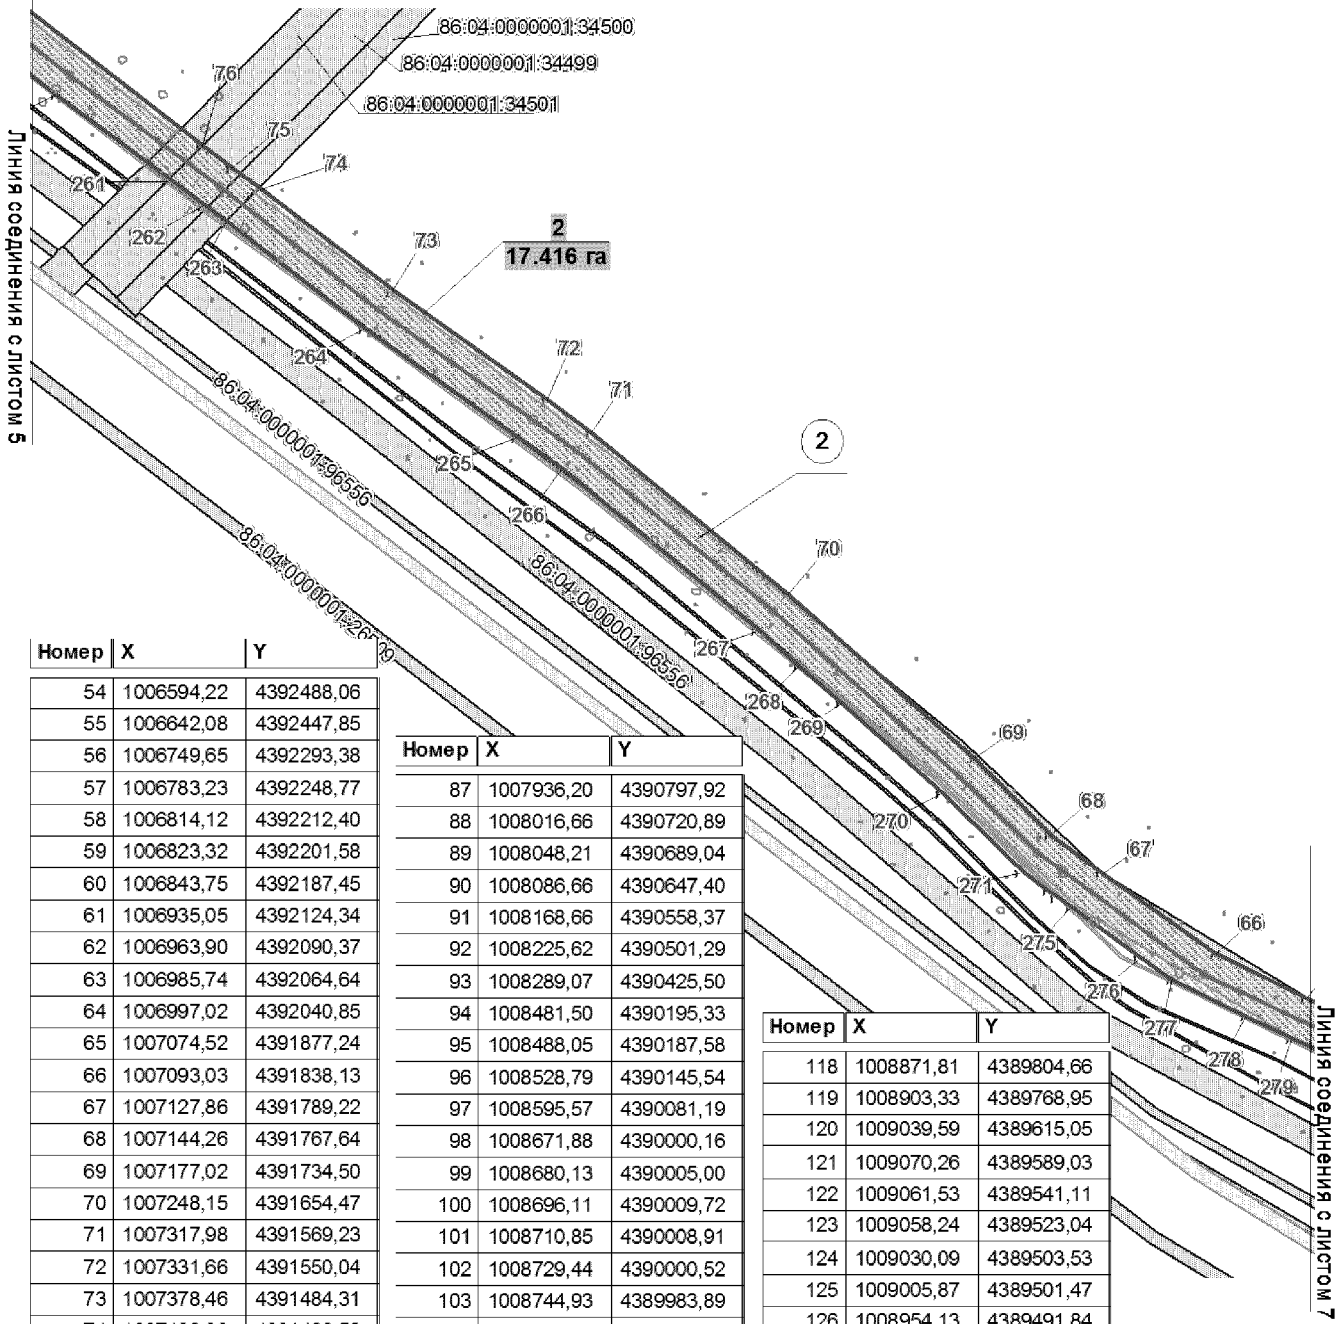


Номер	X	Y
54	1006594,22	4392488,06
55	1006642,08	4392447,85
56	1006749,65	4392293,38
57	1006783,23	4392248,77
58	1006814,12	4392212,40
59	1006823,32	4392201,58
60	1006843,75	4392187,45
61	1006935,05	4392124,34
62	1006963,90	4392090,37
63	1006985,74	4392064,64
64	1006997,02	4392040,85
65	1007074,52	4391877,24
66	1007093,03	4391838,13
67	1007127,86	4391789,22
68	1007144,26	4391767,64
69	1007177,02	4391734,50
70	1007248,15	4391654,47
71	1007317,98	4391569,23
72	1007331,66	4391550,04
73	1007378,46	4391484,31
74	1007422,99	4391426,52
75	1007431,42	4391415,57
76	1007441,23	4391402,32
77	1007559,79	4391249,32
78	1007694,90	4391072,95
79	1007763,76	4390990,88
80	1007788,06	4390961,90
81	1007816,95	4390931,27
82	1007847,43	4390930,38
83	1007870,07	4390906,33
84	1007887,21	4390888,13
85	1007886,43	4390861,49
86	1007886,12	4390851,06
87	1007936,20	4390797,92

Номер	X	Y
87	1007936,20	4390797,92
88	1008016,66	4390720,89
89	1008048,21	4390689,04
90	1008086,66	4390647,40
91	1008168,66	4390558,37
92	1008225,62	4390501,29
93	1008289,07	4390425,50
94	1008481,50	4390195,33
95	1008488,05	4390187,58
96	1008528,79	4390145,54
97	1008595,57	4390081,19
98	1008671,88	4390000,16
99	1008680,13	4390005,00
100	1008696,11	4390009,72
101	1008710,85	4390008,91
102	1008729,44	4390000,52
103	1008744,93	4389983,89
104	1008750,82	4389963,84
105	1008750,61	4389947,28
106	1008739,86	4389933,52
107	1008773,96	4389900,19
108	1008804,68	4389871,97
109	1008821,59	4389853,69
110	1008829,15	4389858,72
111	1008840,12	4389861,26
112	1008848,94	4389859,74
113	1008860,12	4389852,16
114	1008865,46	4389840,46
115	1008865,50	4389830,37
116	1008867,67	4389819,35
117	1008865,53	4389810,78

Номер	X	Y
118	1008871,81	4389804,66
119	1008903,33	4389768,95
120	1009039,59	4389615,05
121	1009070,26	4389589,03
122	1009061,53	4389541,11
123	1009058,24	4389523,04
124	1009030,09	4389503,53
125	1009005,87	4389501,47
126	1008954,13	4389491,84
127	1008951,88	4389490,26
128	1008890,44	4389484,41
129	1008837,38	4389482,59
130	1008801,57	4389481,49
131	1008753,92	4389480,29
132	1008739,09	4389480,16
133	1008629,04	4389475,05
134	1008598,09	4389473,62
135	1008478,43	4389477,22
136	1008454,79	4389476,24
137	1008099,69	4389461,52
138	1008092,83	4389451,61
139	1008077,84	4389445,54

Основная часть проекта планировки территории для размещения линейного объекта регионального значения Ханты-Мансийского автономного округа – Югры «Реконструкция нефтегазопроводов и высоконапорных водоводов Аганского месторождения нефти»
Землепользователь ОАО «Славнефть-Мегионнефтегаз»
Масштаб 1:2500

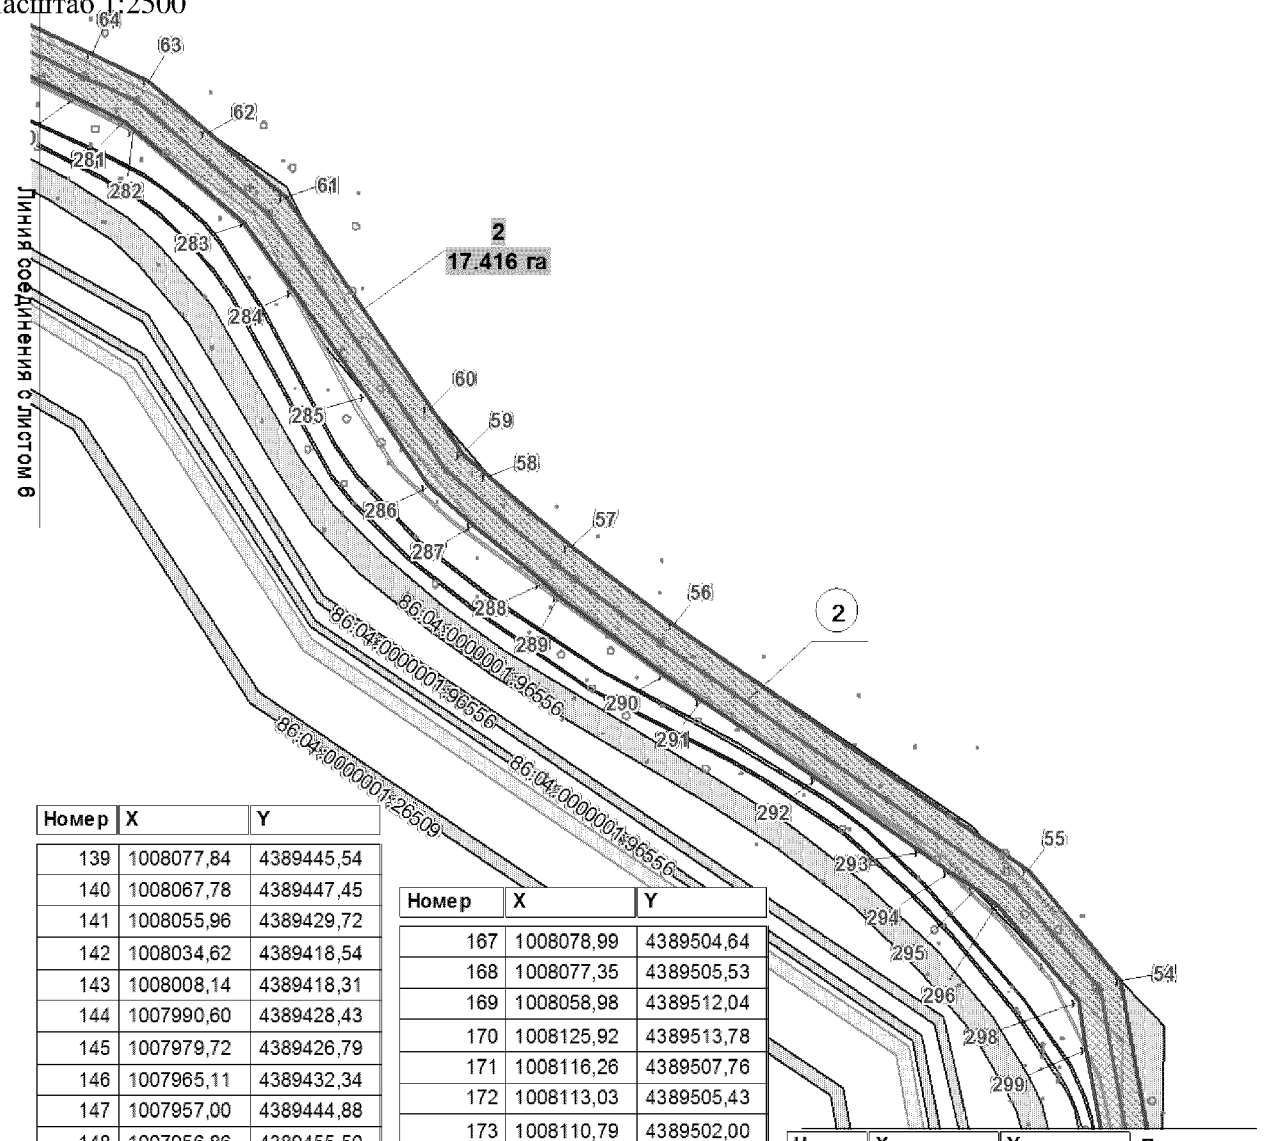


Номер	X	Y
139	1008077,84	4389445,54
140	1008067,78	4389447,45
141	1008055,96	4389429,72
142	1008034,62	4389418,54
143	1008008,14	4389418,31
144	1007990,60	4389428,43
145	1007979,72	4389426,79
146	1007965,11	4389432,34
147	1007957,00	4389444,88
148	1007956,86	4389455,50
149	1007874,86	4389452,13
150	1007874,11	4389475,44
151	1007873,80	4389476,45
152	1007844,64	4389494,52
153	1007850,04	4389494,74
154	1007849,28	4389507,49
155	1007818,47	4389521,79
156	1007811,83	4389541,81
157	1007878,53	4389537,20
158	1007881,24	4389472,61
159	1007886,58	4389472,64
160	1007968,87	4389476,13
161	1007978,65	4389533,94
162	1008009,39	4389534,96
163	1008001,25	4389487,56
164	1008036,01	4389488,90
165	1008036,46	4389479,25
166	1008080,37	4389480,75

Номер	X	Y
167	1008078,99	4389504,64
168	1008077,35	4389505,53
169	1008058,98	4389512,04
170	1008125,92	4389513,78
171	1008116,26	4389507,76
172	1008113,03	4389505,43
173	1008110,79	4389502,00
174	1008111,35	4389482,02
175	1008453,98	4389496,22
176	1008475,38	4389497,12
177	1008478,06	4389497,23
178	1008532,39	4389497,00
179	1008598,15	4389493,65
180	1008738,52	4389500,16
181	1008753,75	4389500,30
182	1008789,32	4389500,59
183	1008851,51	4389502,02
184	1008897,51	4389504,45
185	1008929,48	4389507,56
186	1008942,19	4389509,96
187	1008949,39	4389510,55
188	1008958,16	4389512,34
189	1008992,98	4389519,43
190	1009003,17	4389521,33
191	1009019,42	4389522,68
192	1009023,09	4389523,01

Номер	X	Y
194	1009040,02	4389534,78
195	1009043,52	4389553,85
196	1009046,02	4389557,17
197	1009046,01	4389557,14
198	1009045,91	4389557,10
199	1009043,88	4389555,84
200	1009048,52	4389581,23
201	1009025,56	4389600,71
202	1008888,33	4389755,71
203	1008857,31	4389790,86
204	1008849,66	4389795,27
205	1008844,91	4389794,54
206	1008840,29	4389793,85
207	1008829,03	4389796,14
208	1008823,15	4389790,08
209	1008832,28	4389779,46
210	1008815,43	4389761,91
211	1008796,14	4389782,81

Линия соединения с листом 8

Основная часть проекта планировки территории для размещения линейного объекта регионального значения Ханты-Мансийского автономного округа – Югры «Реконструкция нефтегазопроводов и высоконапорных водоводов Аганского месторождения нефти»
Землепользователь ОАО «Славнефть-Мегионнефтегаз»
Масштаб 1:2500

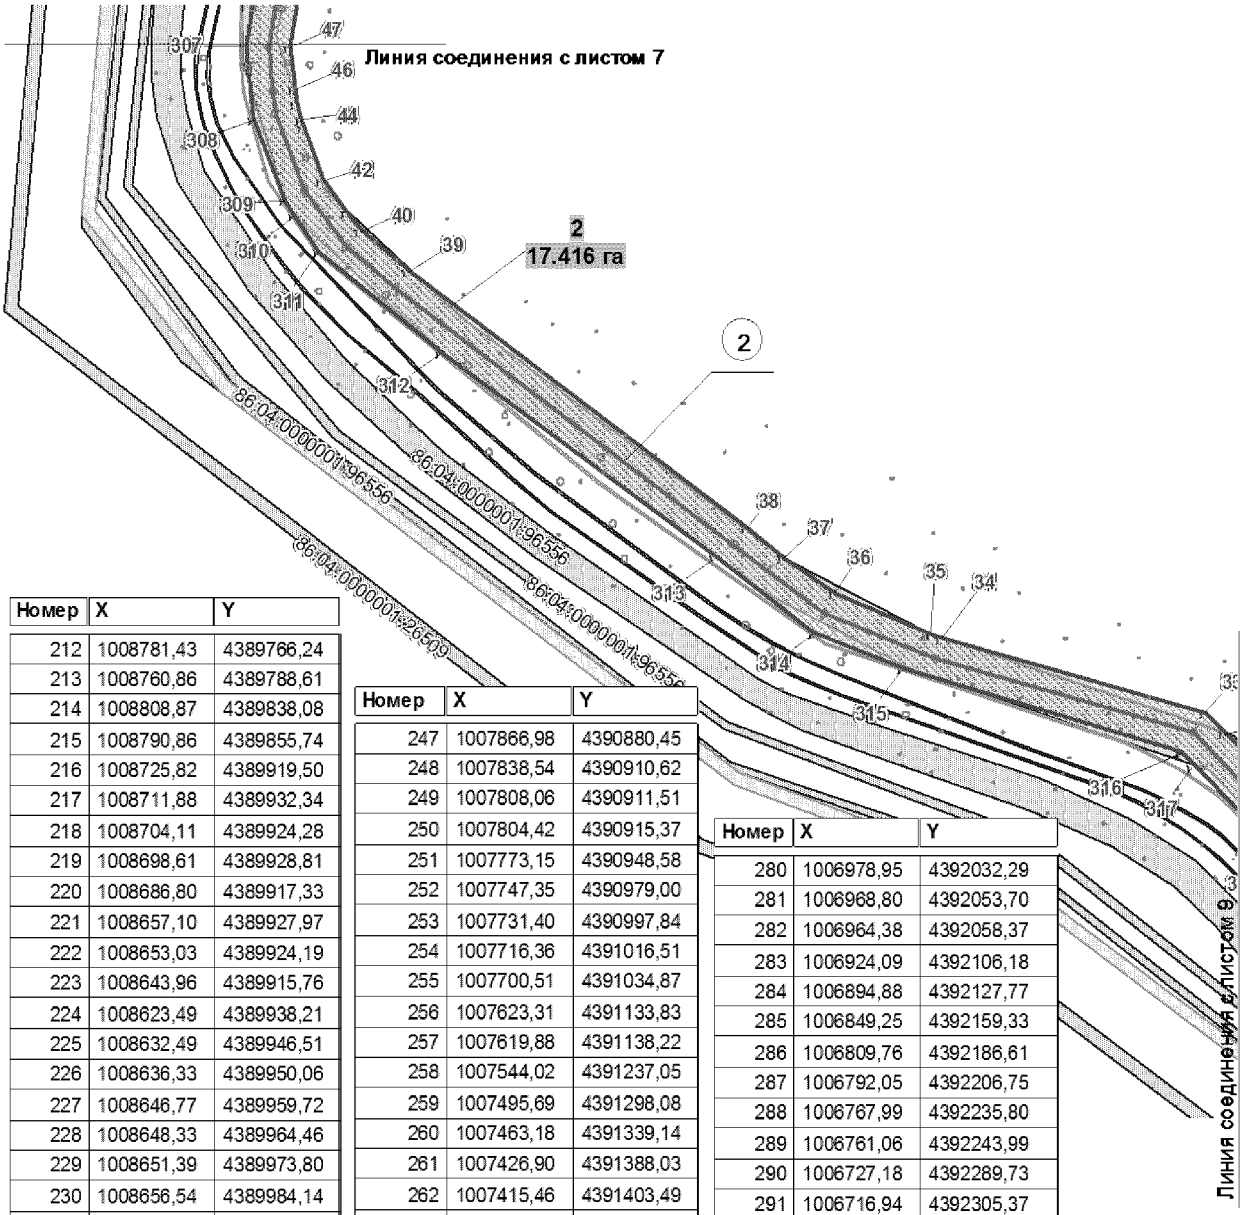


Номер	X	Y
212	1008781,43	4389766,24
213	1008760,86	4389788,61
214	1008808,87	4389838,08
215	1008790,86	4389855,74
216	1008725,82	4389919,50
217	1008711,88	4389932,34
218	1008704,11	4389924,28
219	1008698,61	4389928,81
220	1008686,80	4389917,33
221	1008657,10	4389927,97
222	1008653,03	4389924,19
223	1008643,96	4389915,76
224	1008623,49	4389938,21
225	1008632,49	4389946,51
226	1008636,33	4389950,06
227	1008646,77	4389959,72
228	1008648,33	4389964,46
229	1008651,39	4389973,80
230	1008656,54	4389984,14
231	1008657,67	4389986,42
232	1008596,76	4390051,75
233	1008550,56	4390097,68
234	1008514,28	4390131,12
235	1008473,18	4390174,22
236	1008464,92	4390185,43
237	1008273,74	4390412,68
238	1008253,23	4390437,17
239	1008210,84	4390487,76
240	1008154,21	4390544,54
241	1008071,96	4390633,83
242	1008033,88	4390675,09
243	1008014,27	4390694,08
244	1007878,45	4390826,12
245	1007865,89	4390843,39
246	1007866,24	4390855,15

Номер	X	Y
247	1007866,98	4390880,45
248	1007838,54	4390910,62
249	1007808,06	4390911,51
250	1007804,42	4390915,37
251	1007773,15	4390948,58
252	1007747,35	4390979,00
253	1007731,40	4390997,84
254	1007716,36	4391016,51
255	1007700,51	4391034,87
256	1007623,31	4391133,83
257	1007619,88	4391138,22
258	1007544,02	4391237,05
259	1007495,69	4391298,08
260	1007463,18	4391339,14
261	1007426,90	4391388,03
262	1007415,46	4391403,49
263	1007408,60	4391412,39
264	1007362,40	4391472,39
265	1007315,38	4391538,45
266	1007302,09	4391557,08
267	1007232,94	4391641,48
268	1007217,11	4391659,30
269	1007201,05	4391677,37
270	1007162,45	4391720,82
271	1007128,96	4391754,68
272	1007120,45	4391766,41
273	1007117,93	4391769,86
274	1007117,99	4391769,79
275	1007113,47	4391776,00
276	1007091,79	4391805,81
277	1007082,17	4391819,06
278	1007066,34	4391851,23

Номер	X	Y
280	1006978,95	4392032,29
281	1006968,80	4392053,70
282	1006964,38	4392058,37
283	1006924,09	4392106,18
284	1006894,88	4392127,77
285	1006849,25	4392159,33
286	1006809,76	4392186,61
287	1006792,05	4392206,75
288	1006767,99	4392235,80
289	1006761,06	4392243,99
290	1006727,18	4392289,73
291	1006716,94	4392305,37
292	1006682,30	4392355,10
293	1006650,58	4392400,66
294	1006641,37	4392413,89
295	1006633,83	4392424,71
296	1006627,19	4392434,28
297	1006601,81	4392455,67
298	1006585,69	4392469,25
299	1006564,59	4392473,02
300	1006521,90	4392480,68
301	1006496,86	4392485,18
302	1006479,18	4392485,52
303	1006462,29	4392485,84
304	1006433,33	4392481,55
305	1006423,53	4392479,21
306	1006407,04	4392476,50
307	1006316,29	4392461,62


Основная часть проекта планировки территории для размещения линейного объекта регионального значения Ханты-Мансийского автономного округа – Югры «Реконструкция нефтегазопроводов и высоконапорных водоводов Аганского месторождения нефти»
Землепользователь ОАО «Славнефть-Мегионнефтегаз»
Масштаб 1:2500

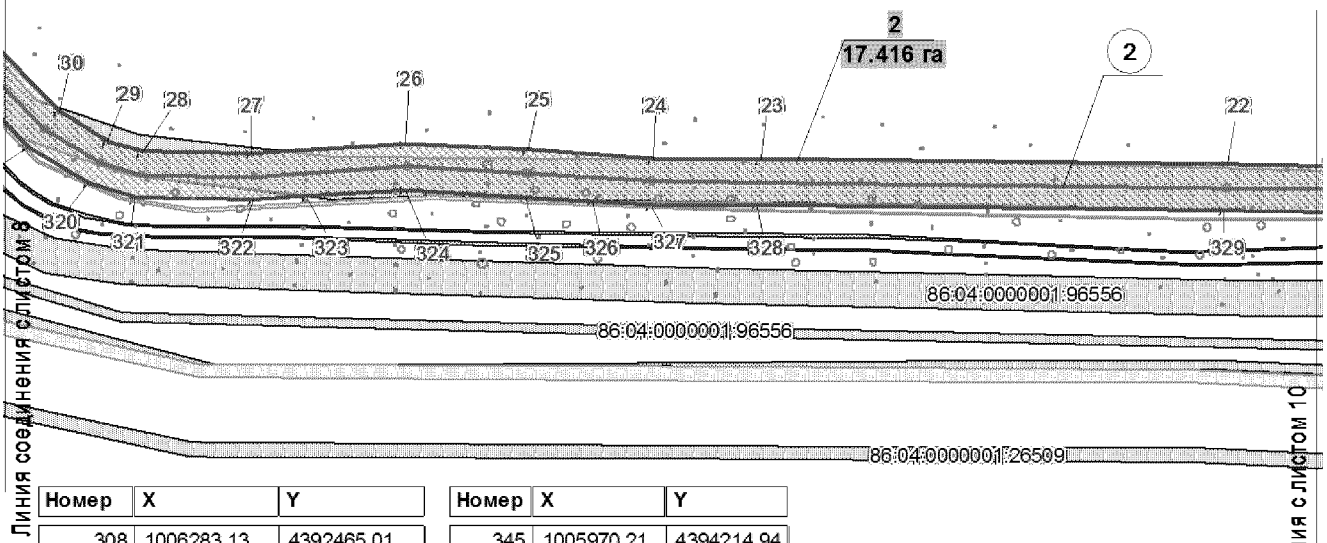


Номер	X	Y
308	1006283,13	4392465,01
309	1006246,38	4392479,03
310	1006239,51	4392483,06
311	1006223,06	4392494,45
312	1006177,18	4392550,26
313	1006084,92	4392674,45
314	1006050,63	4392718,32
315	1006034,01	4392759,89
316	1005996,66	4392885,04
317	1005990,89	4392890,64
318	1005946,53	4392933,57
319	1005882,16	4392995,94
320	1005867,19	4393021,21
321	1005860,83	4393041,94
322	1005860,04	4393092,23
323	1005861,59	4393115,73
324	1005864,31	4393157,78
325	1005861,26	4393208,42
326	1005859,52	4393237,00
327	1005857,93	4393262,88
328	1005857,48	4393308,81
329	1005855,09	4393508,86
330	1005854,53	4393556,28
331	1005851,50	4393679,63
332	1005850,05	4393717,07
333	1005846,50	4393808,54
334	1005842,59	4393930,51
335	1005860,67	4394007,81
336	1005892,60	4394061,61
337	1005917,07	4394097,20
338	1005976,03	4394178,73
339	1005967,69	4394184,42
340	1005963,85	4394186,98
341	1005957,41	4394187,09
342	1005953,95	4394185,59
343	1005948,24	4394179,31
344	1005945,85	4394181,11
345	1005970,21	4394214,94

Номер	X	Y
345	1005970,21	4394214,94
346	1005972,69	4394213,29
347	1005969,89	4394208,93
348	1005968,61	4394203,90
349	1005969,29	4394199,51
350	1005972,14	4394195,01
351	1005976,60	4394200,89
352	1005986,57	4394193,33
353	1005993,81	4394203,34
354	1006024,68	4394262,45
355	1006019,26	4394279,71
356	1006019,26	4394279,73
357	1006014,23	4394295,75
358	1006035,55	4394336,64
359	1006049,57	4394363,49
360	1006047,38	4394366,34
361	1006041,64	4394373,84
362	1006029,24	4394380,37

Основная часть проекта планировки территории для размещения линейного объекта регионального значения Ханты-Мансийского автономного округа – Югры «Реконструкция нефтегазопроводов и высоконапорных водоводов Аганского месторождения нефти»
Землепользователь ОАО «Славнефть-Мегионнефтегаз»
Масштаб 1:2500

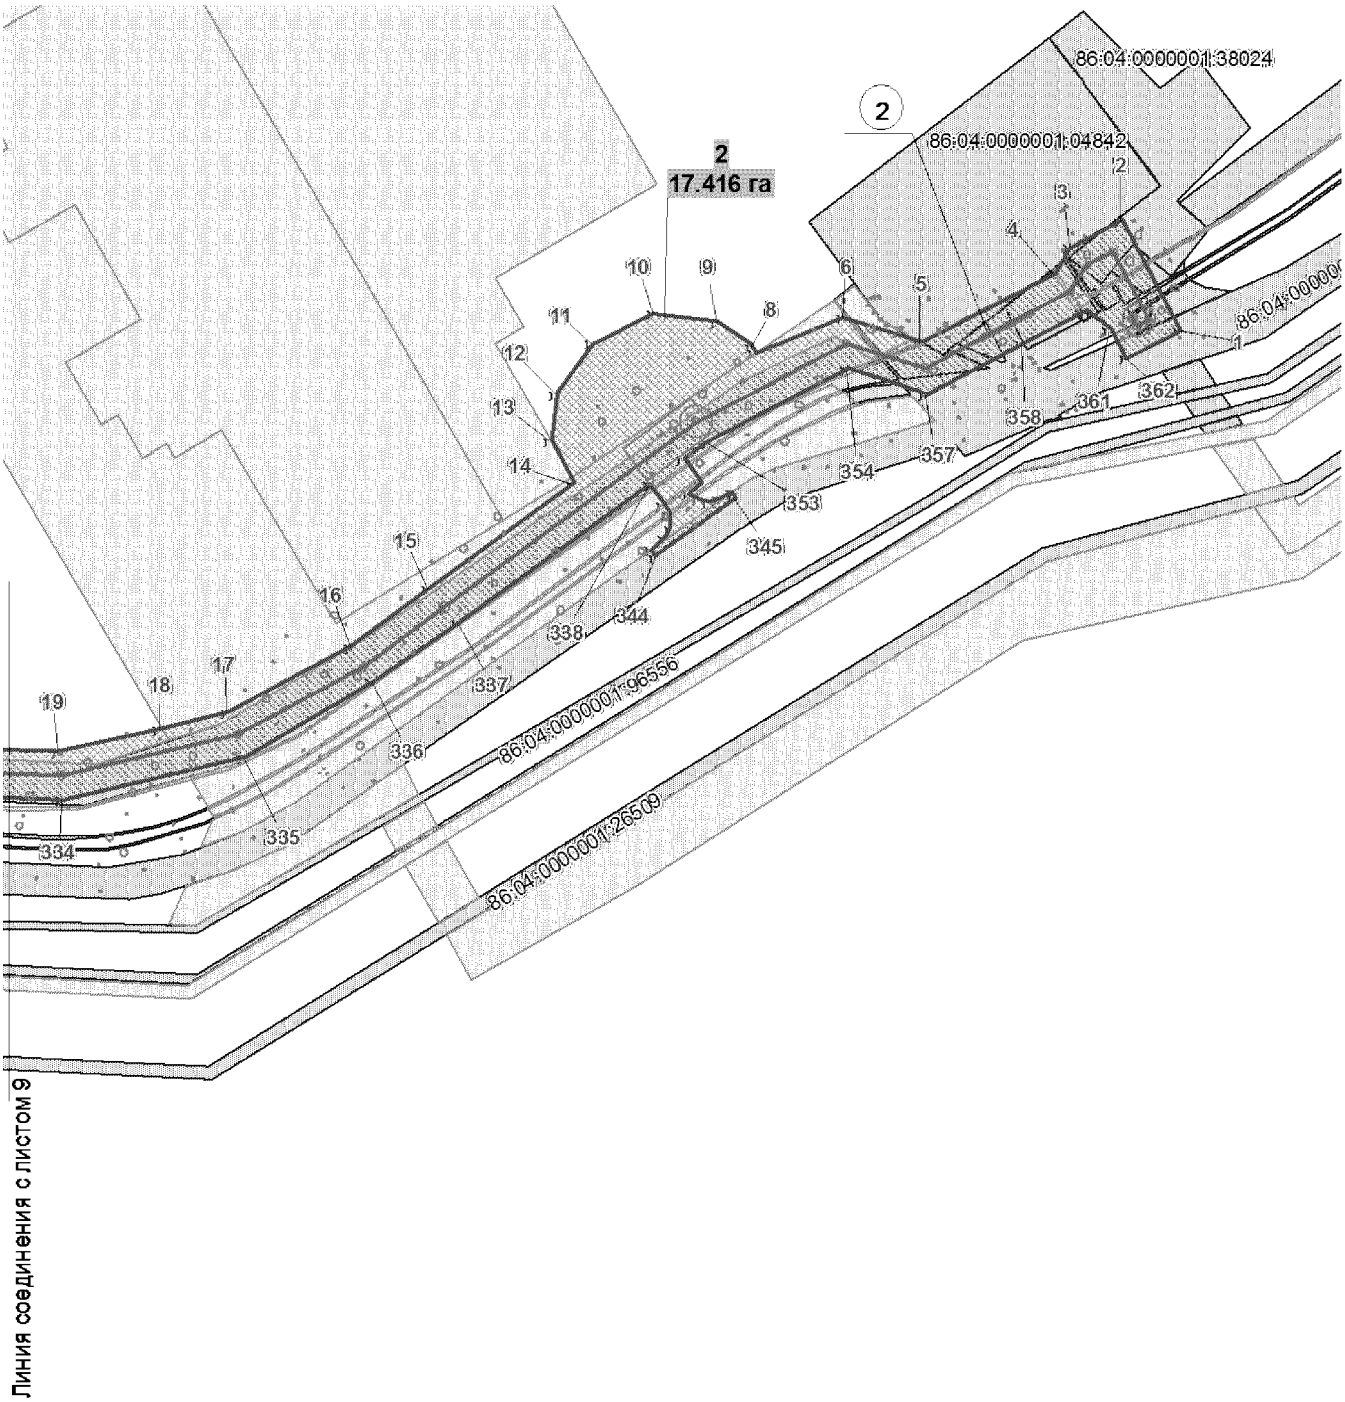


Основная часть проекта планировки территории для размещения линейного объекта регионального значения Ханты-Мансийского автономного округа – Югры «Реконструкция нефтегазопроводов и высоконапорных водоводов Аганского месторождения нефти»
Землепользователь ОАО «Славнефть-Мегионнефтегаз»
Масштаб 1:2500

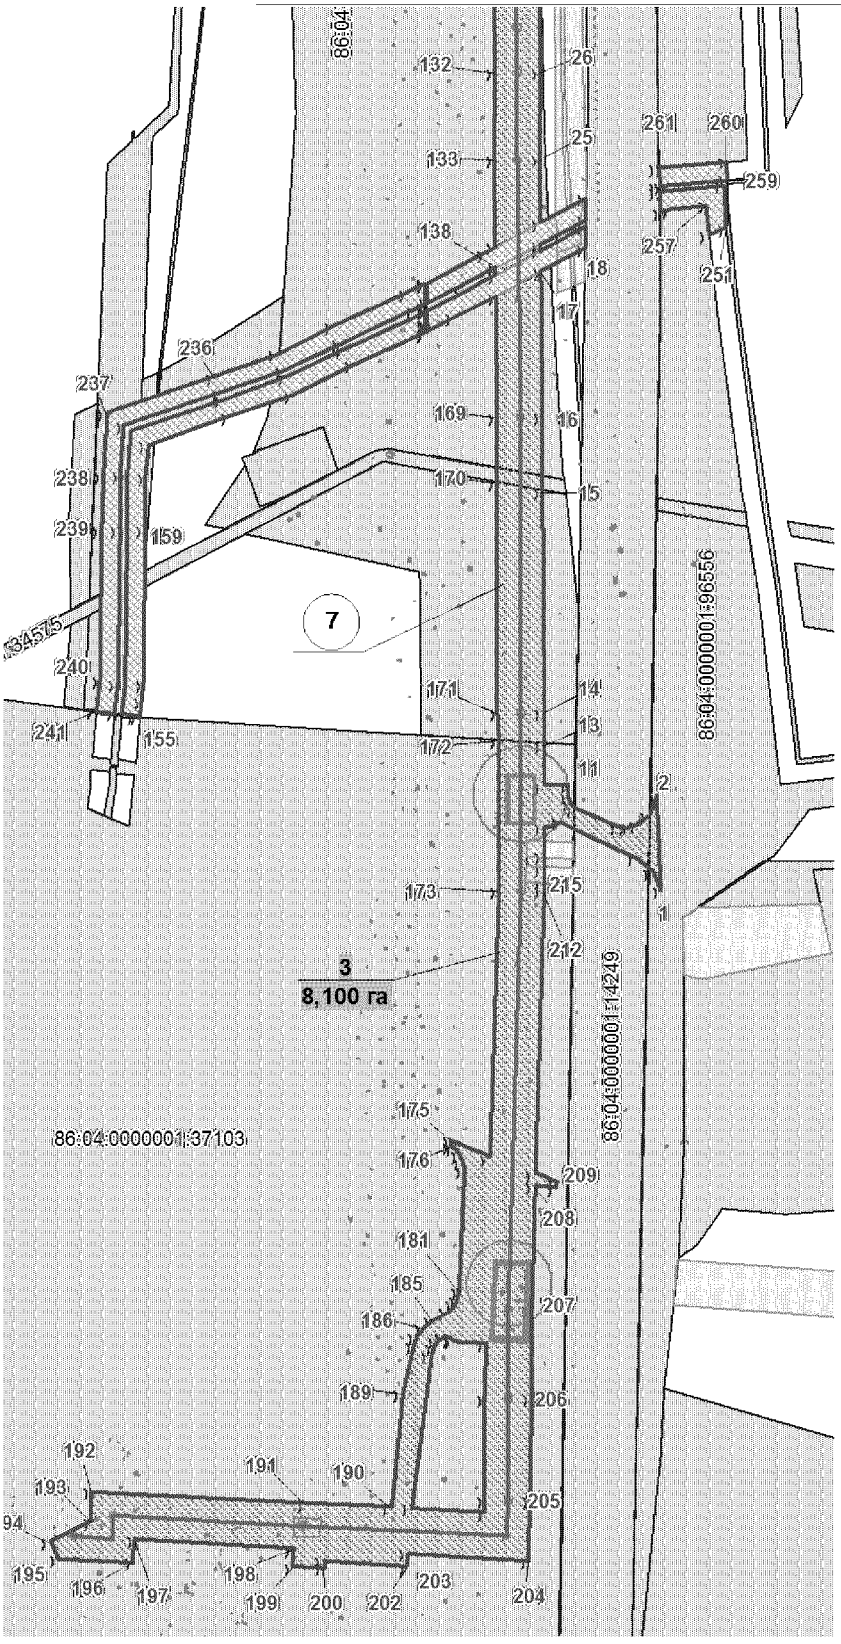

Номер	X	Y
1	1002797,65	4399989,33
2	1002838,8	4399988,07
3	1002830,31	4399984,63
4	1002826,76	4399979,18
5	1002825,56	4399976,41
6	1002825,14	4399974,15
7	1002825,36	4399970,28
8	1002833,62	4399951,85
9	1002835,17	4399950,35
10	1002838,29	4399949,17
11	1002843,68	4399949,15
12	1002843,87	4399938,31
13	1002861,8	4399938,25
14	1002875,41	4399938,19
15	1002972,7	4399937,9
16	1003004,67	4399937,81
17	1003068,29	4399937,05
18	1003078,62	4399956,38
19	1003088,42	4399956,56
20	1003077,73	4399936,92
21	1003080,61	4399936,88
22	1003091,09	4399956,62
23	1003100,11	4399956,81
24	1003089,73	4399936,77
25	1003117,19	4399936,44
26	1003155,76	4399936,9
27	1003869,42	4399919,64
28	1004075,48	4399912,13
29	1004092,56	4399911,5
30	1004097,52	4399938,89
31	1004100,45	4399938,38
32	1004095,4	4399911,4
33	1004096,99	4399911,36
34	1004101,9	4399938,15
35	1004104,91	4399937,54
36	1004100,0	4399911,25
37	1004111,79	4399910,82
38	1004126,01	4399910,09
39	1004135,76	4399918,77
40	1004160,36	4399910,64
41	1004169,95	4399916,38
42	1004166,97	4399908,46
43	1004177,84	4399904,86
44	1004182,57	4399910,74
45	1004182,19	4399903,43
46	1004300,56	4399864,31
47	1004361,72	4399845,08
48	1004434,26	4399822,28
49	1004650,54	4399765,95
50	1004820,46	4399721,69
51	1005101,03	4399642,41
52	1005229,91	4399610,16
53	1005353,13	4399579,32
54	1005610,49	4399507,85
55	1005627,41	4399503,56
56	1005627,84	4399505,59


Основная часть проекта планировки территории для размещения линейного объекта регионального значения Ханты-Мансийского автономного округа – Югры «Реконструкция нефтегазопроводов и высоконапорных водоводов Аганского месторождения нефти»
Землепользователь ОАО «Славнефть-Мегионнефтегаз»
Масштаб 1:2500

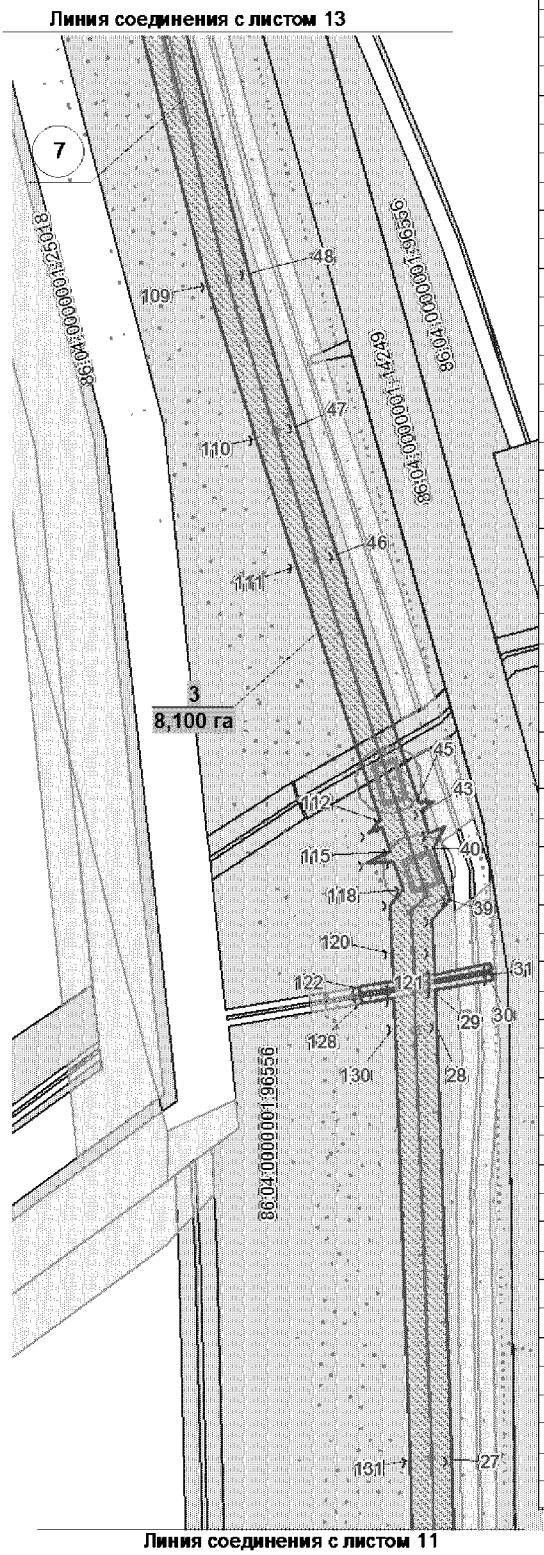

Номер	X	Y
56	1005627,84	4399505,59
57	1005631,77	4399511,38
58	1005635,6	4399526,56
59	1005635,55	4399531,74
60	1005633,84	4399535,97
61	1005628,31	4399543,06
62	1005660,41	4399534,42
63	1005657,48	4399533,98
64	1005650,75	4399531,91
65	1005645,08	4399526,98
66	1005642,8	4399520,84
67	1005644,29	4399515,98
68	1005648,58	4399514,68
69	1005647,49	4399505,73
70	1005667,05	4399504,07
71	1005665,06	4399494,04
72	1005693,42	4399486,57
73	1005717,97	4399480,28
74	1005735,06	4399475,91
75	1005736,3	4399479,2
76	1005741,84	4399481,06
77	1005745,33	4399484,2
78	1005747,83	4399489,48
79	1005749,86	4399494,55
80	1005748,67	4399488,69
81	1005746,56	4399472,97
82	1005755,98	4399470,56
83	1005764,82	4399483,74
84	1005760,49	4399469,59
85	1005778,27	4399465,98
86	1005785,86	4399462,9
87	1005787,58	4399462,47
88	1005792,62	4399468,05
89	1005808,59	4399463,97
90	1005802,72	4399442,26
91	1005800,98	4399438,41
92	1005776,97	4399444,54
93	1005769,08	4399446,55
94	1005746,77	4399452,25
95	1005739,95	4399445,68
96	1005744,4	4399452,88
97	1005735,0	4399455,28
98	1005728,33	4399445,9
99	1005731,6	4399456,15
100	1005712,98	4399460,9
101	1005688,45	4399467,19
102	1005661,71	4399474,02
103	1005598,77	4399491,25
104	1005348,07	4399559,98
105	1005225,05	4399590,76
106	1005095,89	4399623,06
107	1004815,23	4399702,39
108	1004645,5	4399746,61
109	1004428,76	4399803,06
110	1004355,74	4399826,0
111	1004294,41	4399845,25

Номер	X	Y
113	1004166,94	4399879,96
114	1004170,58	4399886,22
115	1004158,51	4399890,2
116	1004152,98	4399878,64
117	1004153,93	4399891,72
118	1004140,47	4399896,17
119	1004133,17	4399889,68
120	1004110,92	4399890,84
121	1004096,56	4399891,36
122	1004093,79	4399874,84
123	1004090,83	4399875,62
124	1004093,53	4399891,47
125	1004091,97	4399891,52
126	1004090,52	4399883,1
127	1004089,3	4399876,01
128	1004086,3	4399876,81
129	1004088,93	4399891,65
130	1004074,76	4399892,16
131	1003868,83	4399899,64
132	1003155,65	4399916,9
133	1003117,21	4399916,43
134	1003079,1	4399916,9
135	1003076,86	4399912,7
136	1003063,44	4399886,99
137	1003054,41	4399887,12
138	1003070,03	4399917,01
139	1003066,82	4399917,05
140	1003059,2	4399902,52
141	1003051,15	4399887,21
142	1003045,59	4399887,22
143	1003043,78	4399887,33
144	1003043,27	4399886,34
145	1003045,49	4399886,25
146	1003050,59	4399886,18
147	1003034,48	4399850,84
148	1003022,28	4399825,72
149	1003012,24	4399797,77
150	1002998,47	4399757,13
151	1002979,14	4399756,09
152	1002955,7	4399755,95
153	1002888,72	4399754,99
154	1002874,71	4399753,69
155	1002873,98	4399759,75
156	1002873,72	4399761,59
157	1002880,99	4399762,32
158	1002888,29	4399763,05
159	1002955,58	4399763,95
160	1002978,88	4399764,08
161	1002992,56	4399765,29
162	1003004,71	4399800,37
163	1003014,72	4399828,85
164	1003027,25	4399854,26
165	1003041,7	4399886,4
166	1003048,6	4399899,68


Основная часть проекта планировки территории для размещения линейного объекта регионального значения Ханты-Мансийского автономного округа – Югры «Реконструкция нефтегазопроводов и высоконапорных водоводов Аганского месторождения нефти»
Землепользователь ОАО «Славнефть-Мегионнефтегаз»
Масштаб 1:2500

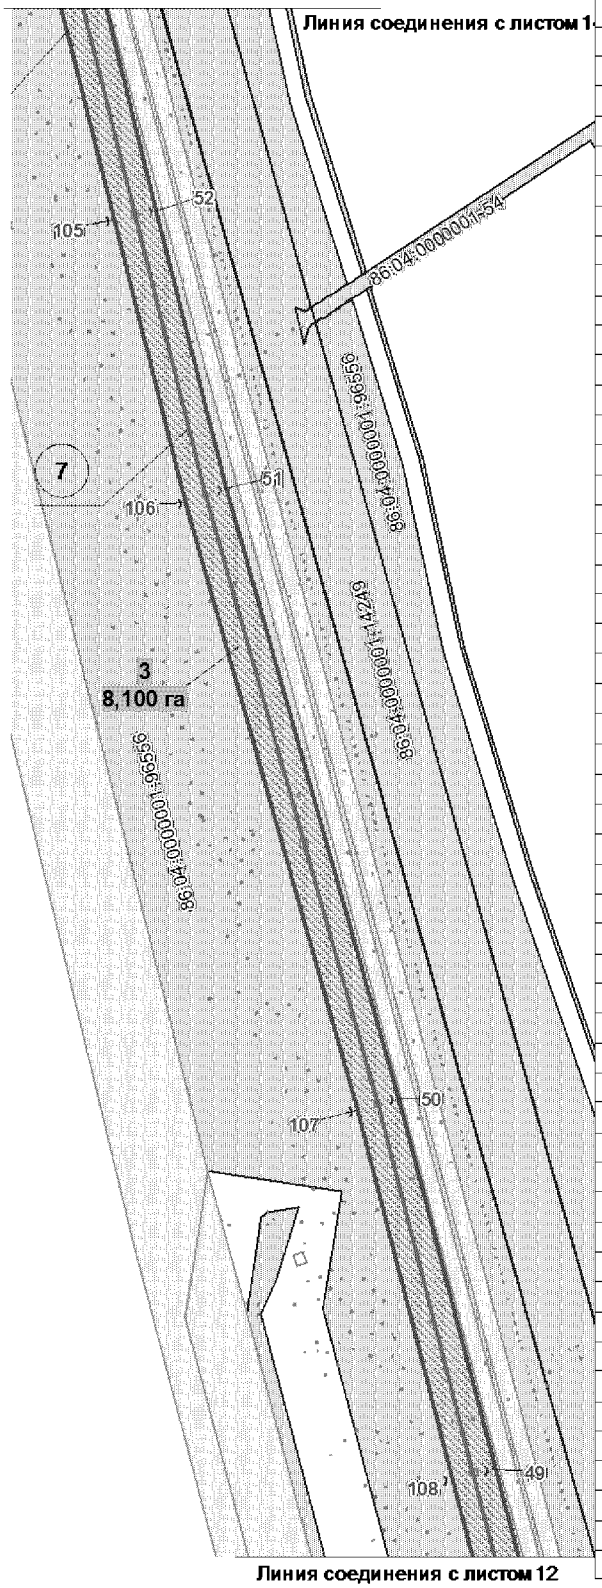

Номер	X	Y
167	1003057,7	4399917,15
168	1003057,68	4399917,15
169	1003004,52	4399917,83
170	1002976,28	4399917,89
171	1002875,34	4399918,22
172	1002863,14	4399918,26
173	1002797,52	4399918,46
174	1002680,98	4399914,89
175	1002688,09	4399897,05
176	1002685,75	4399897,19
177	1002684,3	4399899,25
178	1002681,6	4399901,58
179	1002678,88	4399902,96
180	1002675,4	4399903,7
181	1002622,54	4399901,32
182	1002618,96	4399900,68
183	1002616,09	4399899,22
184	1002613,24	4399896,35
185	1002609,7	4399889,9
186	1002606,78	4399885,89
187	1002602,54	4399882,82
188	1002598,69	4399881,16
189	1002577,41	4399876,27
190	1002527,6	4399871,97
191	1002529,59	4399834,85
192	1002534,64	4399740,29
193	1002521,77	4399740,17
194	1002512,75	4399722,32
195	1002505,31	4399726,06
196	1002503,54	4399758,67
197	1002513,61	4399759,2
198	1002509,89	4399828,81
199	1002501,88	4399828,4
200	1002501,23	4399842,38
201	1002504,43	4399842,53
202	1002501,76	4399878,02
203	1002507,19	4399878,84
204	1002504,37	4399931,14
205	1002530,02	4399932,51
206	1002575,39	4399932,71
207	1002614,33	4399932,86
208	1002668,68	4399934,52
209	1002667,57	4399943,19
210	1002670,31	4399943,96
211	1002673,85	4399934,69
212	1002797,26	4399938,48
213	1002800,91	4399938,46
214	1002807,72	4399938,43
215	1002812,0	4399938,4
216	1002825,23	4399938,36
217	1002827,05	4399945,88
218	1002811,07	4399978,7
219	1002805,68	4399985,83
220	1002530,6	4399912,51
221	1002575,49	4399912,69
222	1002599,57	4399912,8

Номер	X	Y
222	1002599,57	4399912,8
223	1002600,29	4399898,76
224	1002601,93	4399897,07
225	1002602,28	4399894,73
226	1002600,38	4399891,69
227	1002597,96	4399890,01
228	1002594,88	4399888,96
229	1002527,12	4399880,81
230	1002525,43	4399912,23
231	1003053,98	4399886,13
232	1003062,91	4399886,01
233	1003058,76	4399878,11
234	1003044,41	4399846,17
235	1003032,43	4399821,47
236	1003022,61	4399794,15
237	1003006,45	4399746,79
238	1002979,55	4399745,64
239	1002955,79	4399744,95
240	1002889,26	4399744,01
241	1002876,04	4399742,76
242	1002875,03	4399750,69
243	1002888,82	4399751,99
244	1002955,66	4399752,96
245	1002979,22	4399753,11
246	1003000,79	4399754,15
247	1003015,08	4399796,74
248	1003024,99	4399824,54
249	1003037,2	4399849,6
250	1003051,55	4399881,63
251	1003087,87	4400018,13
252	1003106,31	4400016,9
253	1003103,91	4399991,09
254	1003103,09	4399988,98
255	1003094,28	4399989,04
256	1003095,95	4399993,19
257	1003097,49	4400009,01
258	1003084,86	4400010,4
259	1003108,4	4400018,35
260	1003116,19	4400018,2
261	1003113,7	4399988,8
262	1003105,22	4399988,93
263	1003105,84	4399990,51

Основная часть проекта планировки территории для размещения линейного объекта регионального значения Ханты-Мансийского автономного округа – Югры «Реконструкция нефтегазопроводов и высоконапорных водоводов Аганского месторождения нефти»
Землепользователь ОАО «Славнефть-Мегионнефтегаз»
Масштаб 1:2500

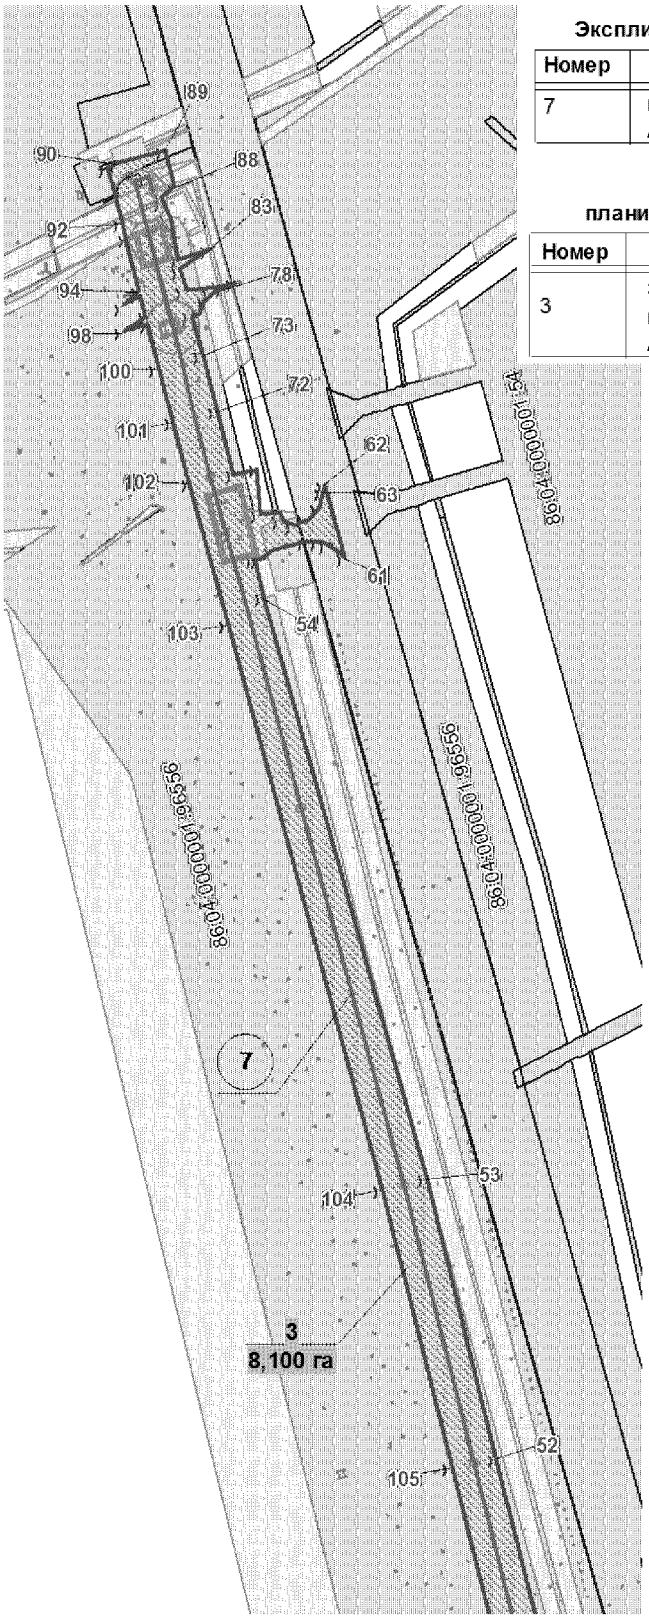

Экспликация проектируемых линейных объектов


Номер	Наименование
7	нефтегазопровод «2 разрез-АКСП» Аганского месторождения нефти

Экспликация зон планируемого размещения линейных объектов

Номер	Наименование
3	Зона трубопроводного транспорта нефтегазопровода «2 разрез-АКСП» Аганского месторождения нефти

Линия соединения с листом 13


Основная часть проекта планировки территории для размещения линейного объекта регионального значения Ханты-Мансийского автономного округа – Югры «Реконструкция нефтегазопроводов и высоконапорных водоводов Аганского месторождения нефти»
Землепользователь ОАО «Славнефть-Мегионнефтегаз»
Масштаб 1:2500

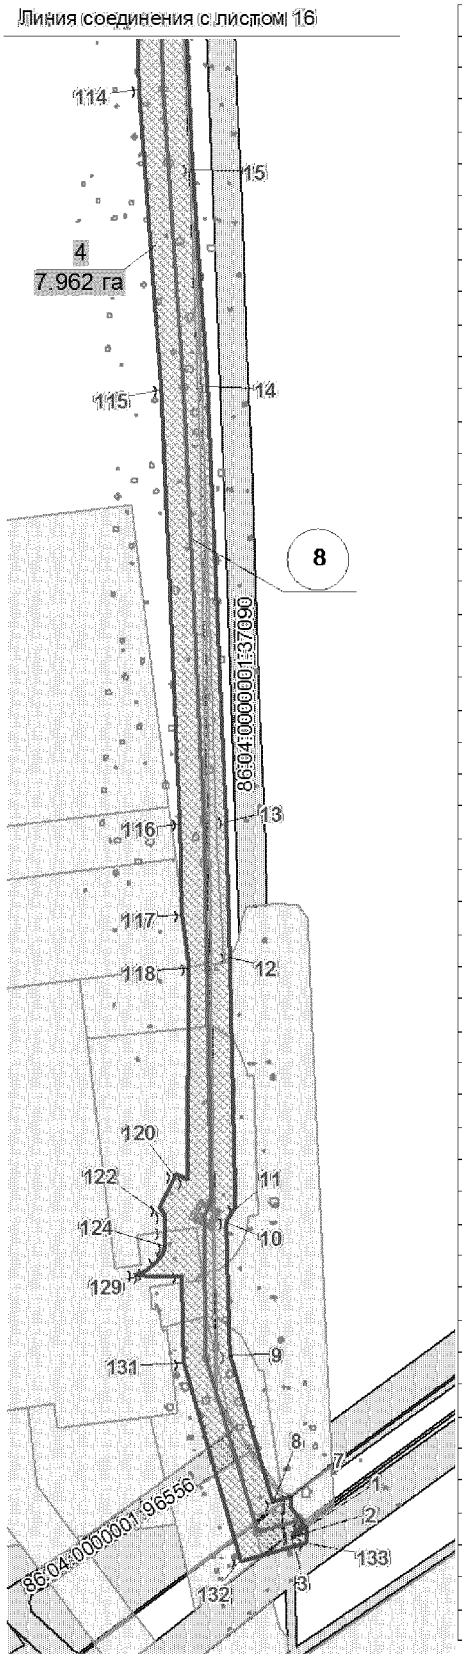


Номер	X	Y
1	1008684,99	4395471,39
2	1008680,18	4395465,39
3	1008681,75	4395465,32
4	1008685,17	4395469,55
5	1008686,41	4395469,63
6	1008693,19	4395464,83
7	1008697,45	4395464,63
8	1008695,11	4395457,13
9	1008758,62	4395438,59
10	1008815,30	4395437,38
11	1008821,97	4395441,00
12	1008929,52	4395438,62
13	1008987,25	4395437,35
14	1009173,23	4395429,08
15	1009266,29	4395422,50
16	1009374,22	4395418,15
17	1009428,48	4395416,71
18	1009558,02	4395415,19
19	1009637,57	4395415,74
20	1009696,79	4395412,56
21	1009764,87	4395408,89
22	1009800,45	4395407,71
23	1009958,60	4395398,76
24	1010007,48	4395396,98
25	1010183,74	4395390,62
26	1010183,63	4395396,35
27	1010203,00	4395403,25
28	1010195,75	4395407,53
29	1010207,93	4395413,46
30	1010221,17	4395424,35
31	1010224,12	4395419,78
32	1010225,96	4395415,72
33	1010234,96	4395420,61
34	1010235,20	4395415,96
35	1010259,58	4395417,10
36	1010273,54	4395404,42
37	1010281,02	4395399,45
38	1010287,73	4395394,99
39	1010292,00	4395385,79
40	1010534,05	4395361,06
41	1010566,72	4395357,70
42	1010603,59	4395353,94
43	1010633,95	4395342,59
44	1010642,67	4395367,80
45	1010691,58	4395379,90
46	1010725,99	4395357,28
47	1010730,33	4395333,89
48	1010850,37	4395329,22
49	1010893,81	4395324,57
50	1010910,63	4395332,04
51	1010946,39	4395305,94

Номер	X	Y
52	1010750,95	4395037,68
53	1010759,68	4395025,74
54	1010764,78	4395010,56
55	1010734,74	4394969,65
56	1010731,54	4394968,33
57	1010721,83	4394969,05
58	1010717,97	4394971,05
59	1010713,44	4394973,32
60	1010712,63	4394973,90
61	1010707,70	4394977,44
62	1010584,51	4394798,52
63	1010548,18	4394748,67
64	1010492,07	4394680,77
65	1010494,72	4394674,53
66	1010495,75	4394670,57
67	1010491,52	4394664,73
68	1010497,24	4394651,15
69	1010496,80	4394650,24
70	1010501,11	4394648,17
71	1010500,01	4394642,40
72	1010491,16	4394639,93
73	1010488,37	4394636,10
74	1010476,79	4394639,29
75	1010454,85	4394646,30
76	1010447,25	4394663,46
77	1010426,55	4394674,48
78	1010444,73	4394674,35
79	1010444,74	4394677,22
80	1010453,97	4394690,86
81	1010469,17	4394695,59
82	1010476,63	4394693,52
83	1010544,21	4394775,27
84	1010690,87	4394988,30
85	1010653,15	4395016,43
86	1010639,33	4395030,35
87	1010643,62	4395036,95
88	1010648,49	4395041,92
89	1010644,03	4395045,35
90	1010656,18	4395061,22
91	1010662,60	4395056,29
92	1010690,46	4395084,70
93	1010735,41	4395050,56
94	1010918,44	4395301,59
95	1010908,18	4395309,08
96	1010897,00	4395304,12
97	1010848,91	4395309,26
98	1010729,44	4395313,92
99	1010723,03	4395289,12
100	1010700,51	4395277,67
101	1010672,41	4395272,14
102	1010635,11	4395295,18

Основная часть проекта планировки территории для размещения линейного объекта регионального значения Ханты-Мансийского автономного округа – Югры «Реконструкция нефтегазопроводов и высоконапорных водоводов Аганского месторождения нефти»
Землепользователь ОАО «Славнефть-Мегионнефтегаз»
Масштаб 1:2500

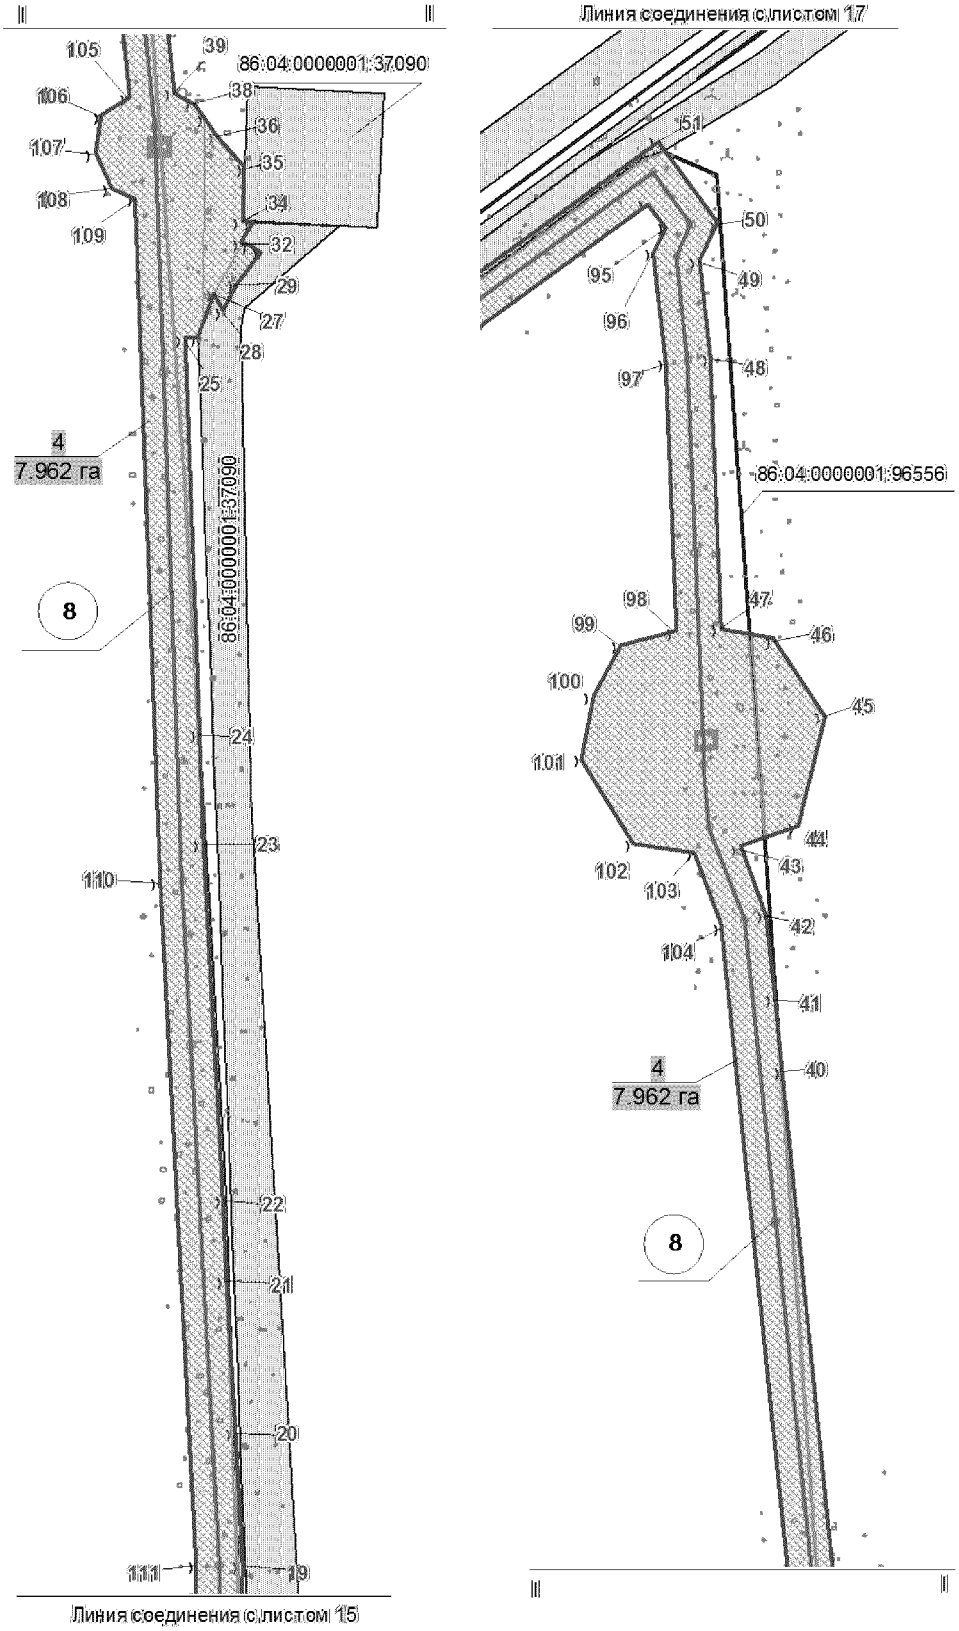

Основная часть проекта планировки территории для размещения линейного объекта регионального значения Ханты-Мансийского автономного округа – Югры «Реконструкция нефтегазопроводов и высоконапорных водоводов Аганского месторождения нефти»
Землепользователь ОАО «Славнефть-Мегионнефтегаз»
Масштаб 1:2500

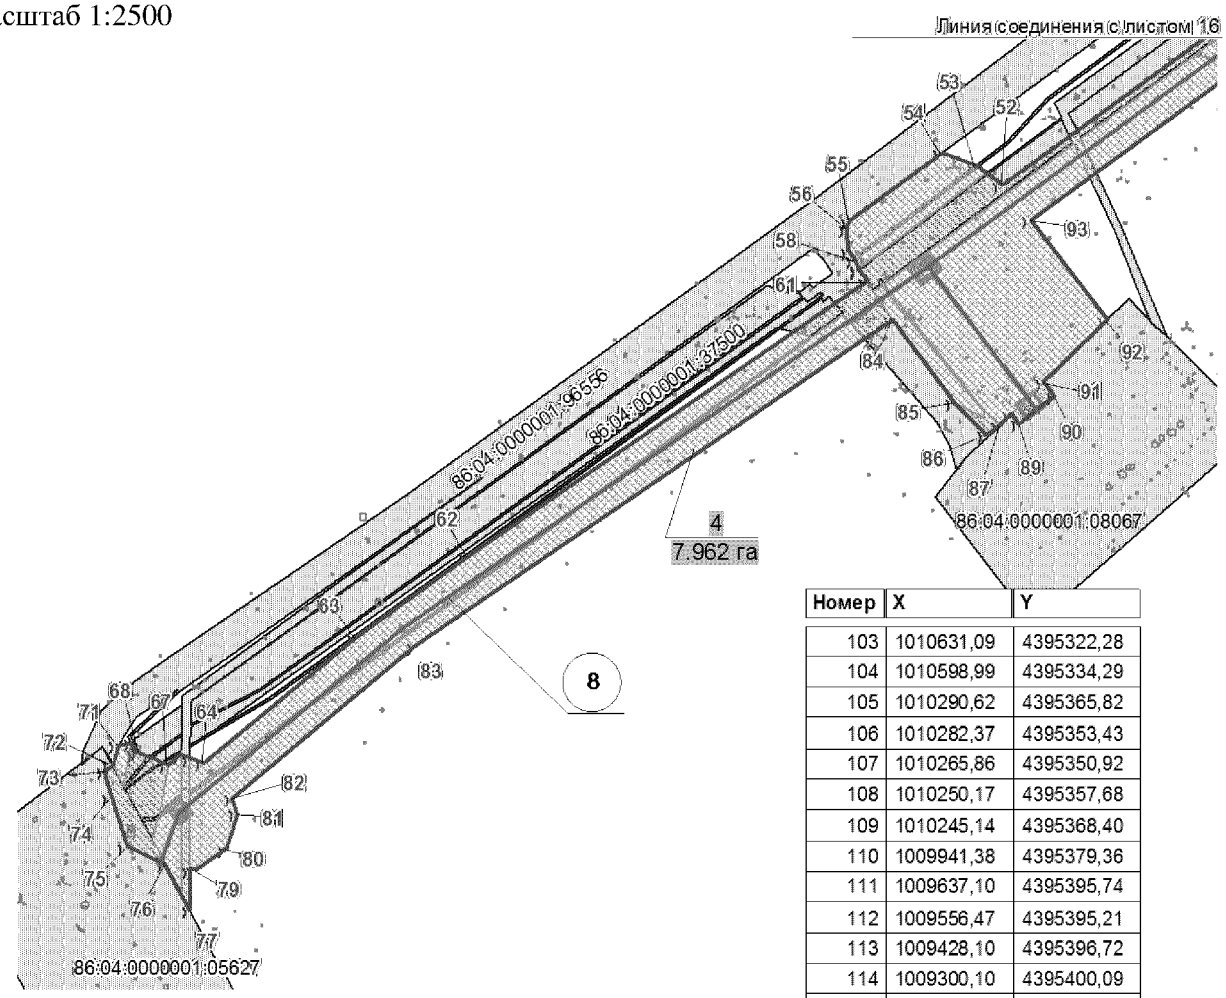

Экспликация проектируемых линейных объектов


Номер	Наименование
8	Высоконапорный водовод «т.вр.к.123, 35-к.35»

Экспликация зон планируемого размещения линейных объектов

Номер	Наименование
4	Зона трубопроводного транспорта высоконапорного водовода «т.вр.к.123, 35-к.35»

Номер	X	Y
103	1010631,09	4395322,28
104	1010598,99	4395334,29
105	1010290,62	4395365,82
106	1010282,37	4395353,43
107	1010265,86	4395350,92
108	1010250,17	4395357,68
109	1010245,14	4395368,40
110	1009941,38	4395379,36
111	1009637,10	4395395,74
112	1009556,47	4395395,21
113	1009428,10	4395396,72
114	1009300,10	4395400,09
115	1009172,08	4395409,12
116	1008986,58	4395417,32
117	1008947,87	4395418,19
118	1008924,81	4395421,03
119	1008833,72	4395420,70
120	1008835,63	4395415,82
121	1008821,77	4395408,40
122	1008818,89	4395410,92
123	1008811,61	4395410,98
124	1008805,20	4395411,01
125	1008801,94	4395410,49
126	1008798,84	4395407,96
127	1008794,37	4395403,29
128	1008793,14	4395398,64
129	1008792,45	4395401,91
130	1008792,23	4395417,85
131	1008755,55	4395418,64
132	1008670,40	4395443,52
133	1008678,30	4395471,03

Основная часть проекта планировки территории для размещения линейного объекта регионального значения Ханты-Мансийского автономного округа – Югры «Реконструкция нефтегазопроводов и высоконапорных водоводов Аганского месторождения нефти»
Землепользователь ОАО «Славнефть-Мегионнефтегаз»
Масштаб 1:2500

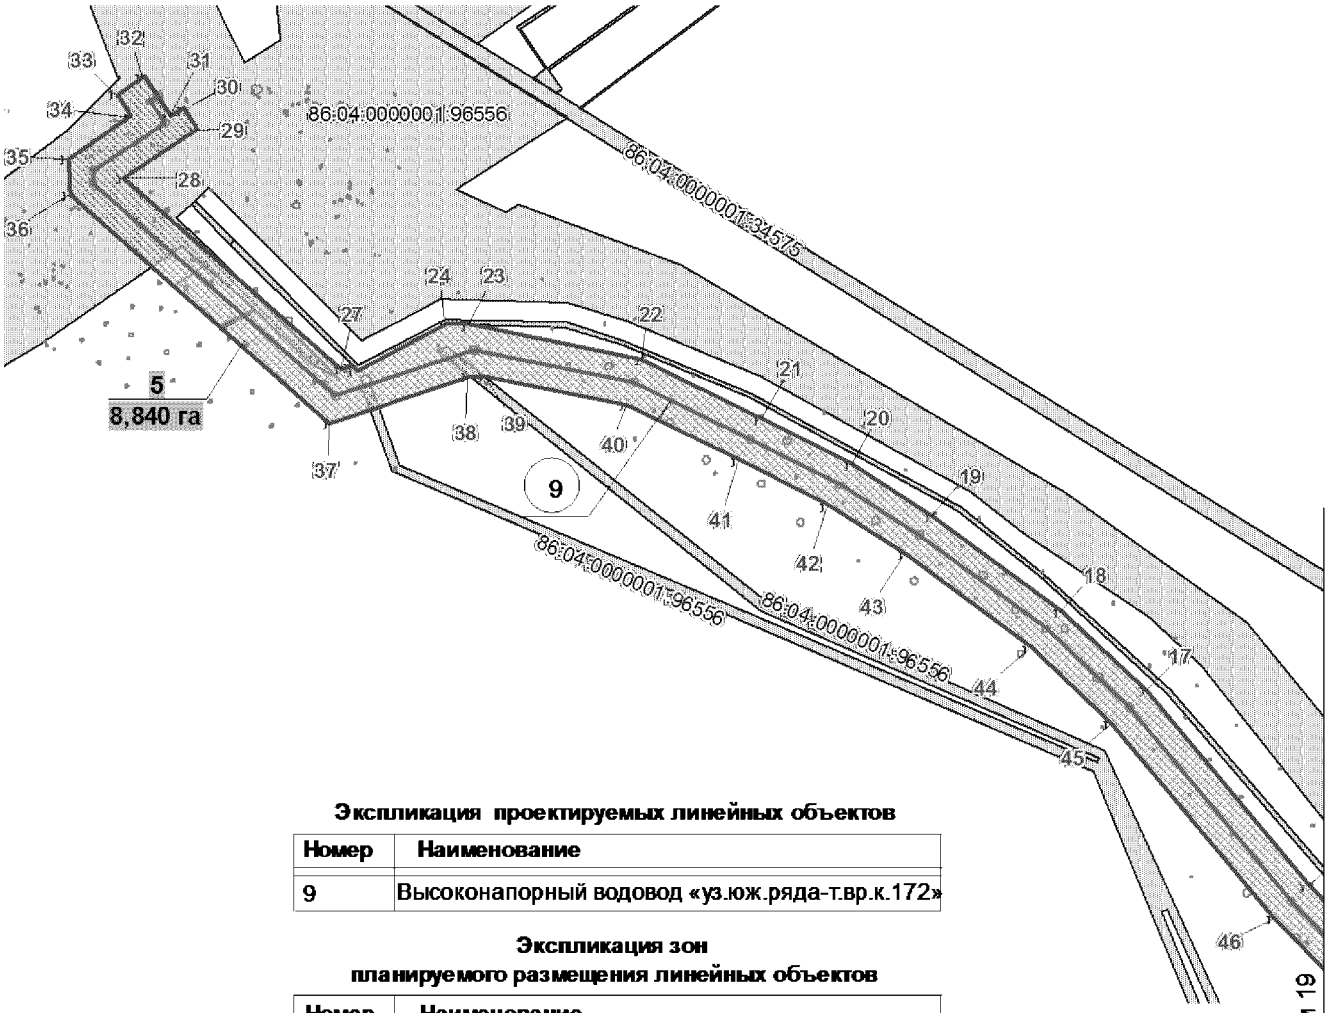


Экспликация проектируемых линейных объектов

Номер	Наименование
9	Высоконапорный водовод «уз.юж.ряда-т.вр.к.172»

Экспликация зон планируемого размещения линейных объектов

Номер	Наименование
5	Зона трубопроводного транспорта высоконапорного водовода«уз.юж.ряда-т.вр.к.172»


Основная часть проекта планировки территории для размещения линейного объекта регионального значения Ханты-Мансийского автономного округа – Югры «Реконструкция нефтегазопроводов и высоконапорных водоводов Аганского месторождения нефти»
Землепользователь ОАО «Славнефть-Мегионнефтегаз»
Масштаб 1:2500

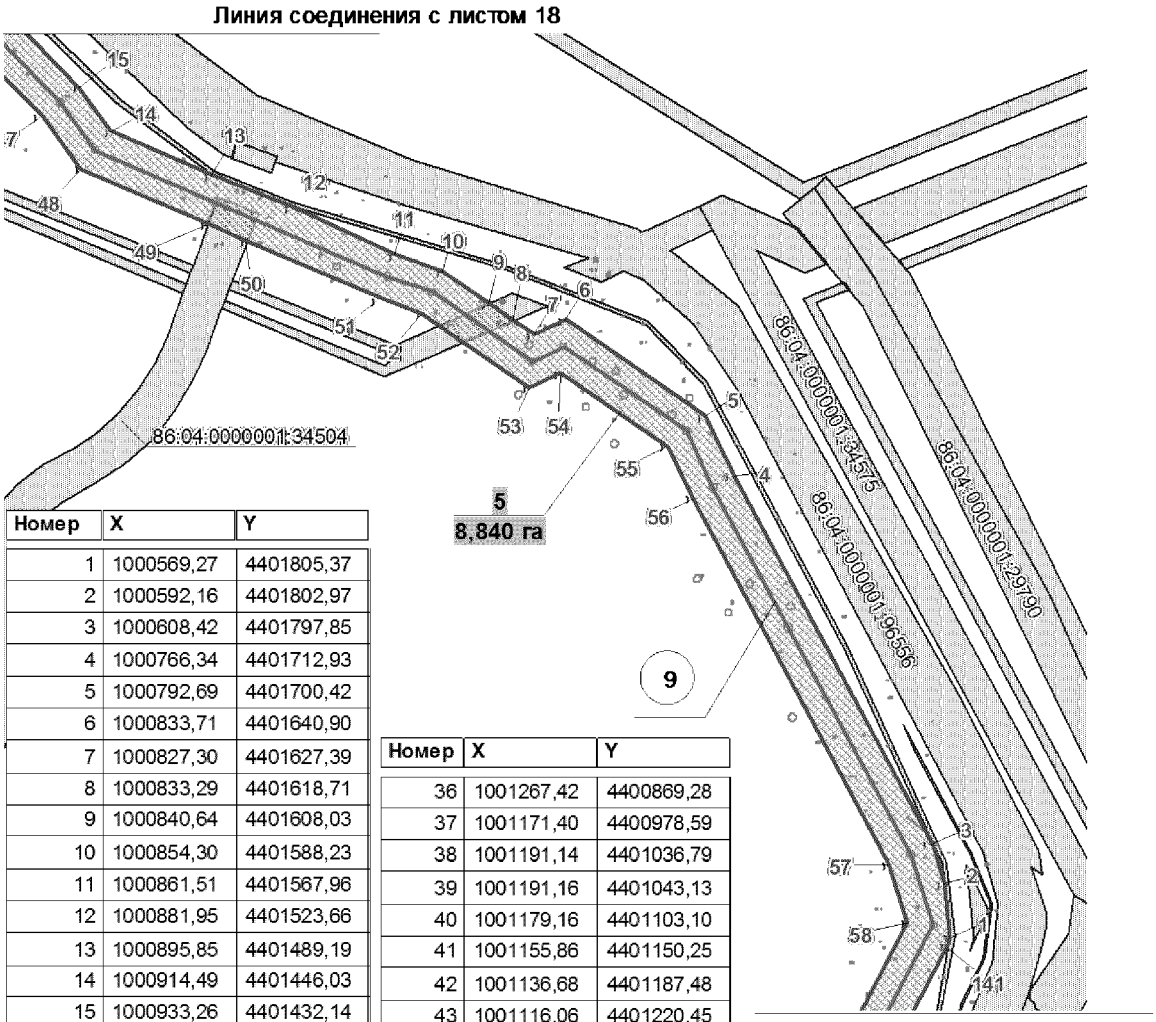

Номер	X	Y
1	1000569,27	4401805,37
2	1000592,16	4401802,97
3	1000608,42	4401797,85
4	1000766,34	4401712,93
5	1000792,69	4401700,42
6	1000833,71	4401640,90
7	1000827,30	4401627,39
8	1000833,29	4401618,71
9	1000840,64	4401608,03
10	1000854,30	4401588,23
11	1000861,51	4401567,96
12	1000881,95	4401523,66
13	1000895,85	4401489,19
14	1000914,49	4401446,03
15	1000933,26	4401432,14
16	1000977,06	4401389,48
17	1001059,25	4401321,07
18	1001092,73	4401285,26
19	1001132,59	4401231,76
20	1001154,09	4401197,37
21	1001173,68	4401159,28
22	1001198,24	4401109,60
23	1001212,84	4401036,64
24	1001213,10	4401027,31
25	1001193,65	4400989,95
26	1001195,69	4400987,89
27	1001194,07	4400983,11
28	1001274,06	4400892,06
29	1001294,69	4400922,99
30	1001303,68	4400917,00
31	1001300,26	4400911,82
32	1001316,95	4400900,77
33	1001309,31	4400889,21
34	1001300,24	4400895,25
35	1001282,30	4400868,38


Номер	X	Y
36	1001267,42	4400869,28
37	1001171,40	4400978,59
38	1001191,14	4401036,79
39	1001191,16	4401043,13
40	1001179,16	4401103,10
41	1001155,86	4401150,25
42	1001136,68	4401187,48
43	1001116,06	4401220,45
44	1001077,35	4401272,42
45	1001045,48	4401306,51
46	1000963,66	4401374,60
47	1000920,28	4401416,85
48	1000898,27	4401433,15
49	1000874,69	4401487,45
50	1000867,22	4401504,65
51	1000842,91	4401560,61
52	1000836,35	4401579,03
53	1000804,28	4401625,56
54	1000810,68	4401639,07
55	1000779,25	4401684,66
56	1000757,33	4401695,09
57	1000600,60	4401779,34
58	1000575,36	4401787,30
59	1000358,94	4401674,83
60	1000337,12	4401660,03
61	1000239,07	4401591,60
62	1000081,08	4401474,82
63	1000057,31	4401458,89

Основная часть проекта планировки территории для размещения линейного объекта регионального значения Ханты-Мансийского автономного округа – Югры «Реконструкция нефтегазопроводов и высоконапорных водоводов Аганского месторождения нефти»
Землепользователь ОАО «Славнефть-Мегионнефтегаз»
Масштаб 1:2500

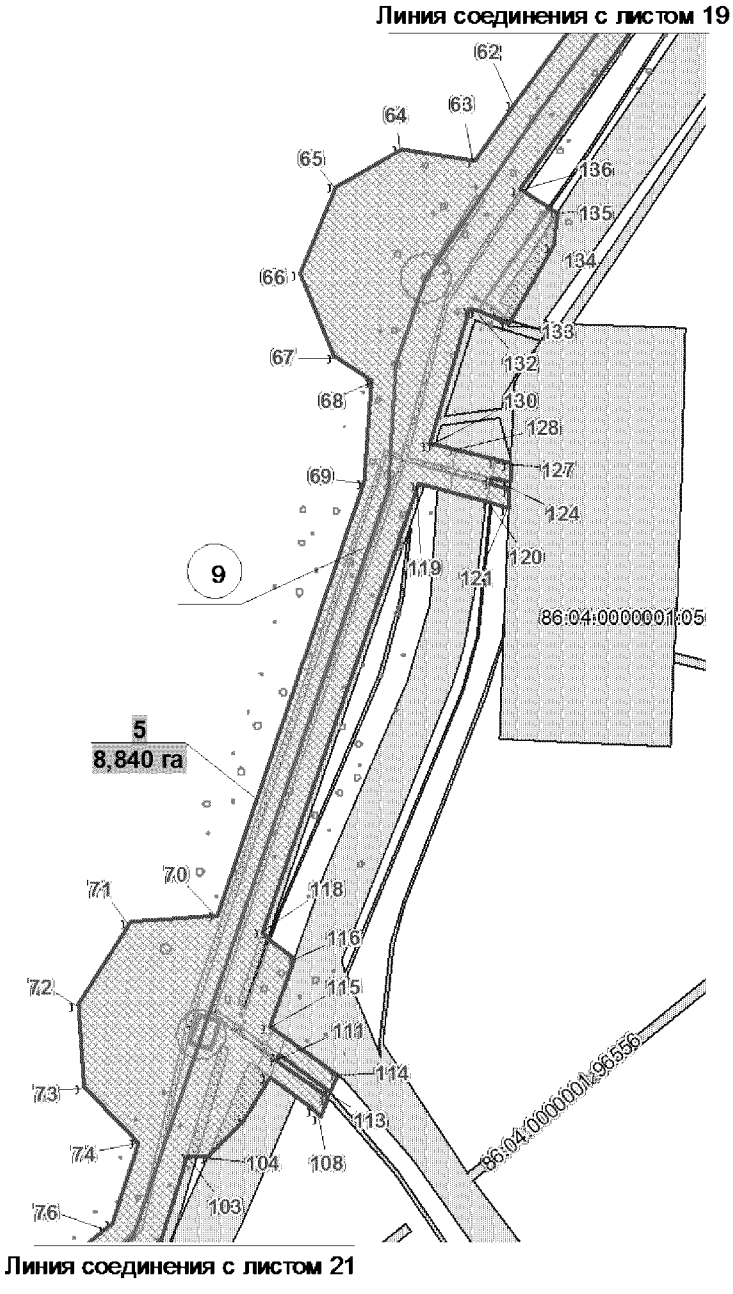


Номер	X	Y
64	1000062,45	4401427,96
65	1000046,09	4401399,68
66	1000009,70	4401384,71
67	999974,91	4401399,31
68	999964,84	4401415,03
69	999921,49	4401412,01
70	999738,62	4401349,61
71	999735,80	4401312,99
72	999700,77	4401290,72
73	999665,78	4401293,27
74	999642,53	4401316,82
75	999608,51	4401305,22
76	999606,16	4401302,54
77	999370,57	4401021,71
78	999234,72	4400866,97
79	998864,54	4400426,53
80	998798,37	4400313,98
81	998753,77	4400259,98
82	998703,72	4400301,32
83	998703,92	4400301,58
84	998688,51	4400314,32
85	998701,04	4400329,49
86	998751,09	4400288,15
87	998781,94	4400325,50
88	998789,26	4400337,96
89	998795,13	4400344,94
90	998815,38	4400389,60
91	998829,53	4400406,44
92	998848,14	4400438,09
93	999219,52	4400880,02
94	999336,05	4401012,75
95	999358,44	4401040,13
96	999392,57	4401079,67
97	999427,83	4401121,78
98	999463,22	4401163,86
99	999497,89	4401206,54
100	999532,55	4401246,93
101	999564,67	4401286,13
102	999601,10	4401326,09
103	999637,18	4401337,03
104	999636,70	4401346,05
105	999651,59	4401361,23
106	999670,27	4401371,76
107	999656,48	4401390,64
108	999653,38	4401393,42
109	999661,32	4401396,69
110	999662,01	4401396,14
111	999677,20	4401374,73
112	999679,74	4401375,68
113	999663,76	4401397,63
114	999671,01	4401400,56
115	999691,81	4401371,85
116	999720,17	4401382,11
117	999728,36	4401372,27

Основная часть проекта планировки территории для размещения линейного объекта регионального значения Ханты-Мансийского автономного округа – Югры «Реконструкция нефтегазопроводов и высоконапорных водоводов Аганского месторождения нефти»
Землепользователь ОАО «Славнефть-Мегионнефтегаз»
Масштаб 1:2500

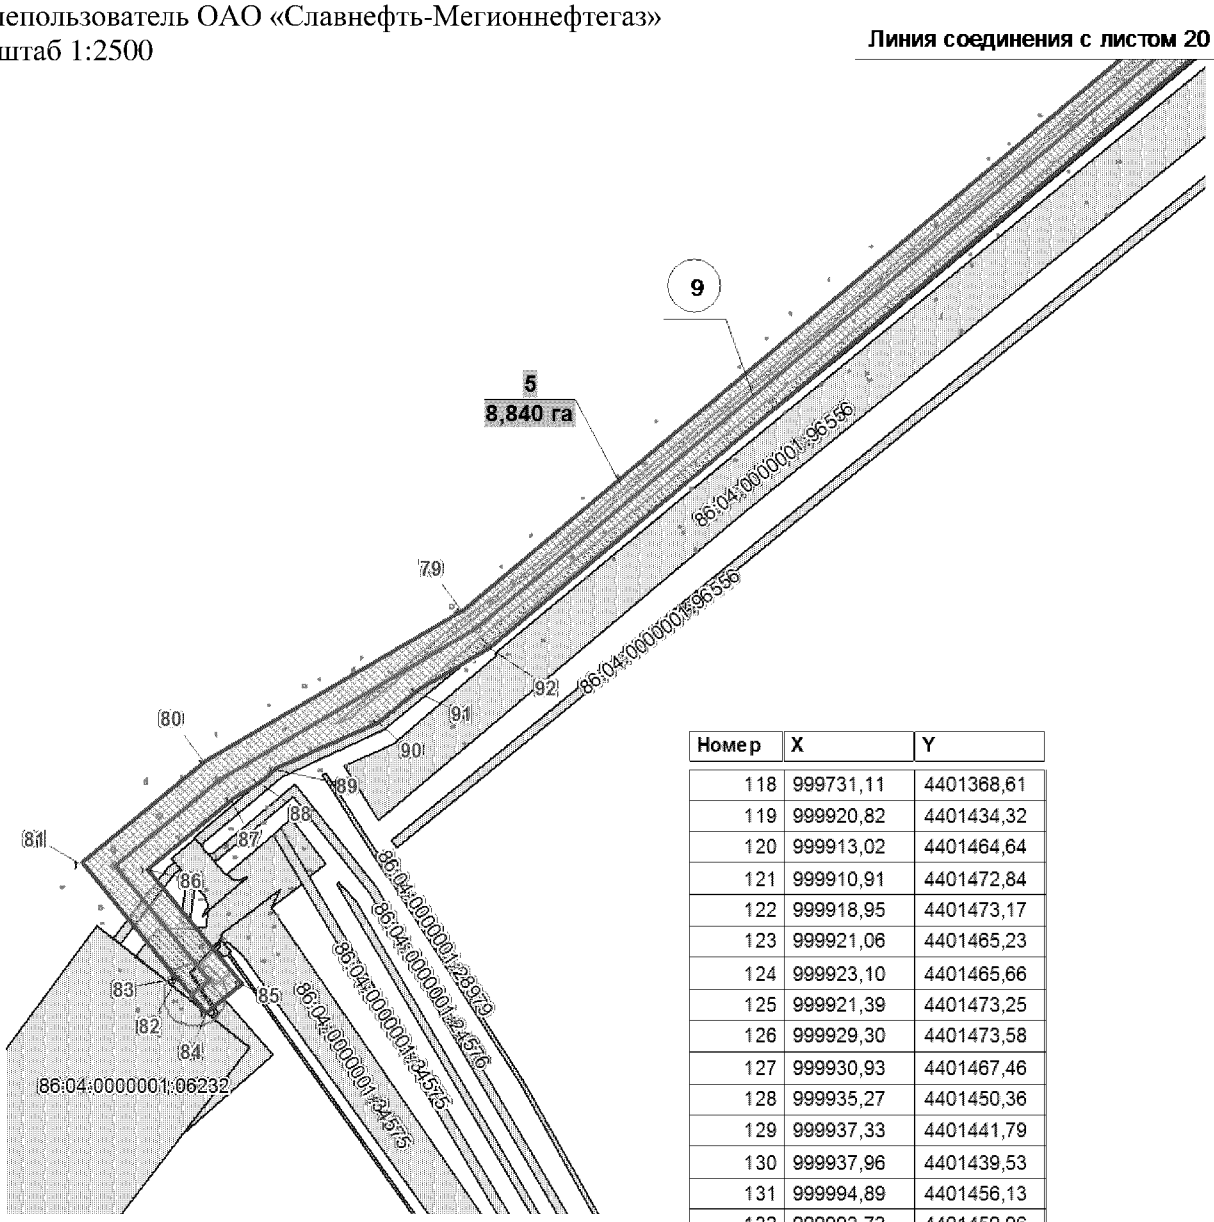

Номер	X	Y
118	999731,11	4401368,61
119	999920,82	4401434,32
120	999913,02	4401464,64
121	999910,91	4401472,84
122	999918,95	4401473,17
123	999921,06	4401465,23
124	999923,10	4401465,66
125	999921,39	4401473,25
126	999929,30	4401473,58
127	999930,93	4401467,46
128	999935,27	4401450,36
129	999937,33	4401441,79
130	999937,96	4401439,53
131	999994,89	4401456,13
132	999993,73	4401459,96
133	999988,38	4401472,81
134	1000021,95	4401491,60
135	1000035,55	4401493,11
136	1000045,45	4401477,91
137	1000203,90	4401588,51
138	1000304,43	4401660,69
139	1000338,05	4401684,82
140	1000348,68	4401692,03
141	1000565,49	4401804,72

Основная часть проекта планировки территории для размещения линейного объекта регионального значения Ханты-Мансийского автономного округа – Югры «Реконструкция нефтегазопроводов и высоконапорных водоводов Аганского месторождения нефти»
Землепользователь ОАО «Славнефть-Мегионнефтегаз»
Масштаб 1:2500

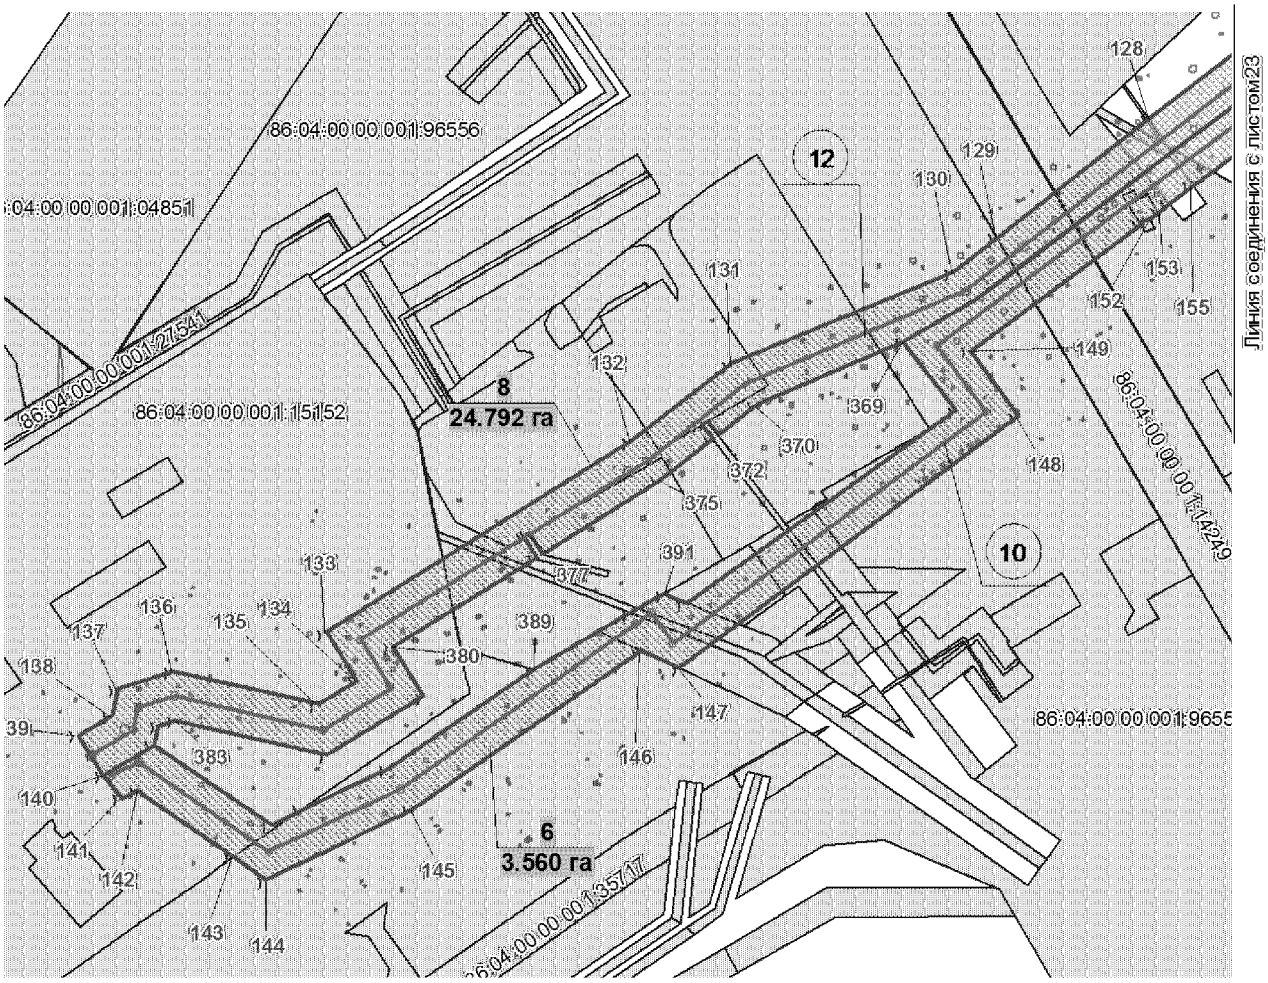


Экспликация проектируемых линейных объектов

Номер	Наименование
10	Высоконапорный водовод «КНС-2-т.вр.к.96»
11	Высоконапорный водовод «т.вр.-к.96»
12	Высоконапорный водовод «КНС-2-узел Малого Агана»


Экспликация зон планируемого размещения линейных объектов

Номер	Наименование
6	Зона трубопроводного транспорта высоконапорного водовода«КНС-2-т.вр.к.96»
7	Зона трубопроводного транспорта высоконапорного водовода «т.вр.-к.96»
8	Зона трубопроводного транспорта высоконапорного водовода «КНС-2-узел Малого Агана»


Основная часть проекта планировки территории для размещения линейного объекта регионального значения Ханты-Мансийского автономного округа – Югры «Реконструкция нефтегазопроводов и высоконапорных водоводов Аганского месторождения нефти»
Землепользователь ОАО «Славнефть-Мегионнефтегаз»
Масштаб 1:2500

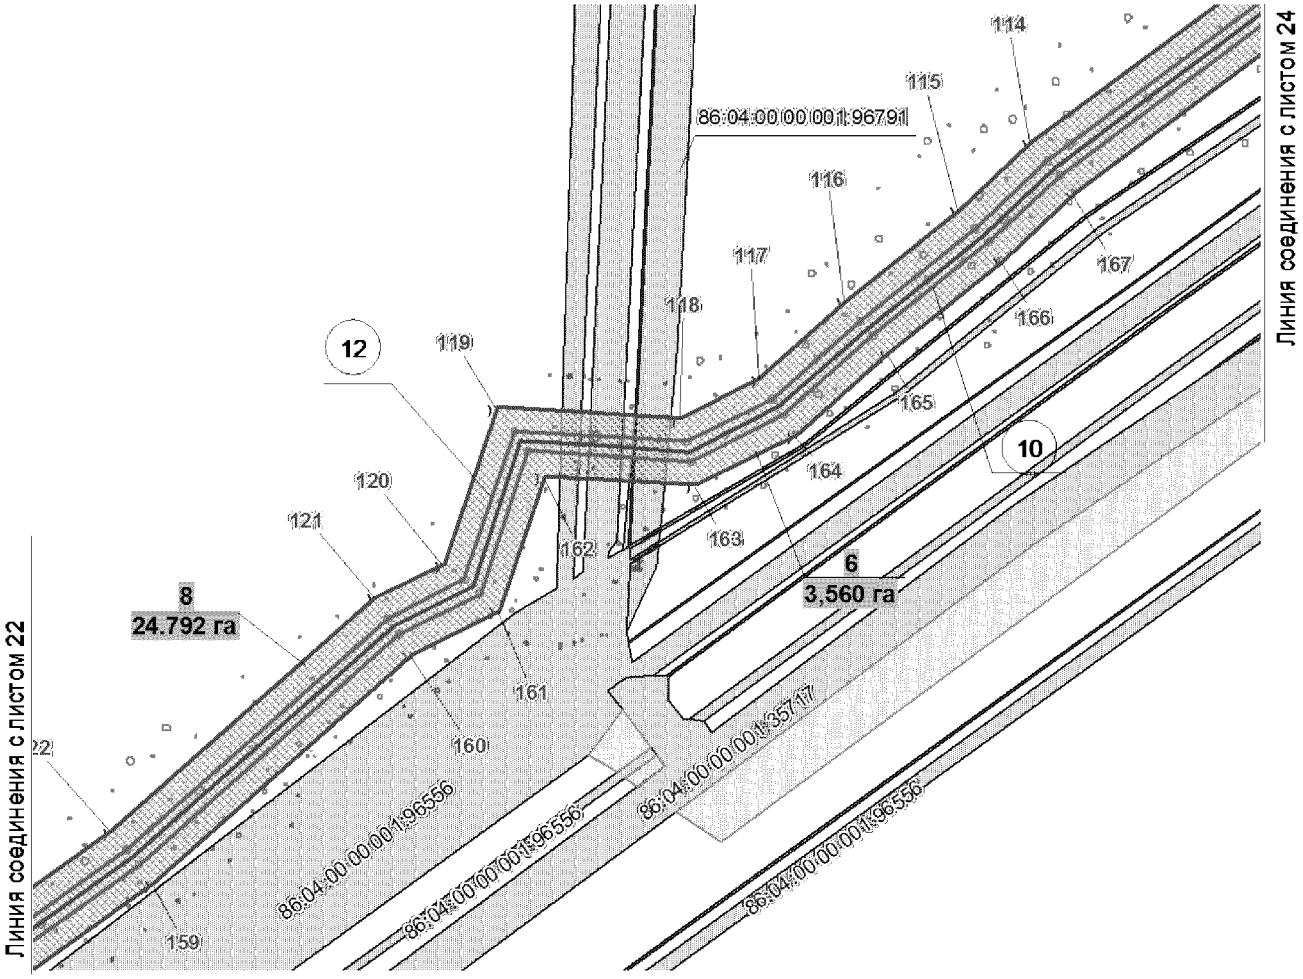


Основная часть проекта планировки территории для размещения линейного объекта регионального значения Ханты-Мансийского автономного округа – Югры «Реконструкция нефтегазопроводов и высоконапорных водоводов Аганского месторождения нефти»
Землепользователь ОАО «Славнефть-Мегионнефтегаз»
Масштаб 1:2500

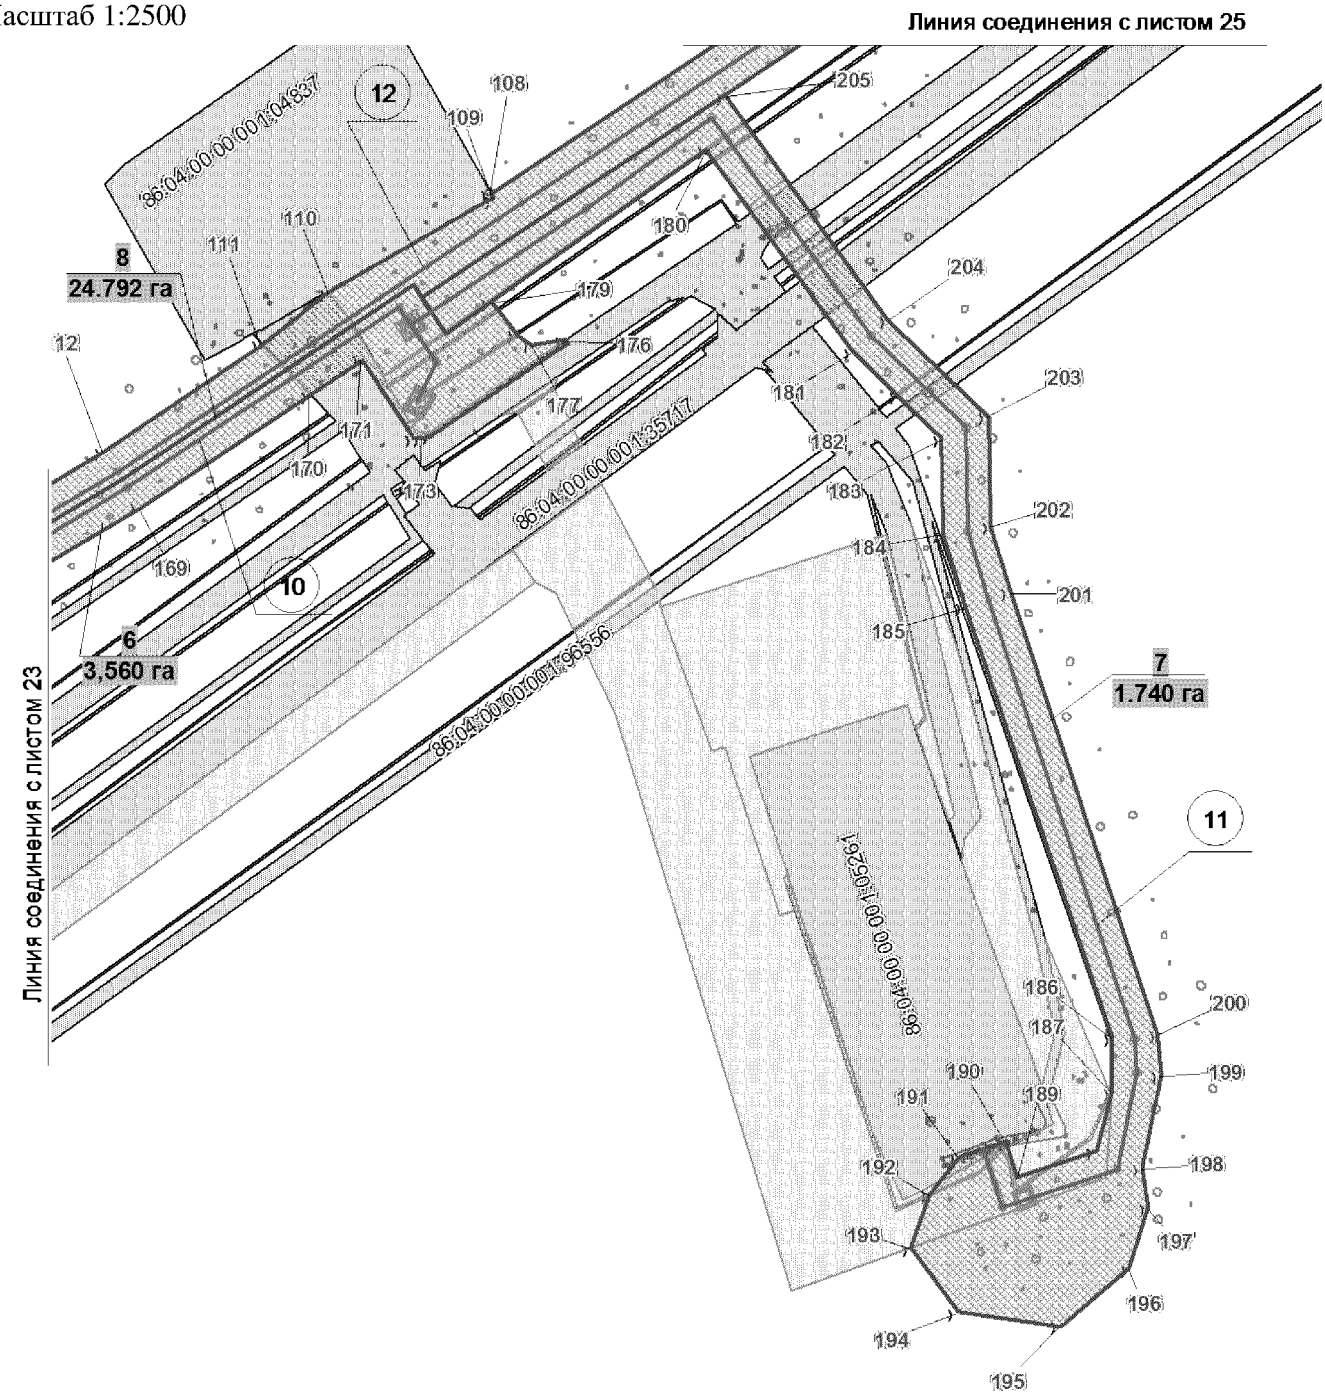


Основная часть проекта планировки территории для размещения линейного объекта регионального значения Ханты-Мансийского автономного округа – Югры «Реконструкция нефтегазопроводов и высоконапорных водоводов Аганского месторождения нефти»
Землепользователь ОАО «Славнефть-Мегионнефтегаз»
Масштаб 1:2500

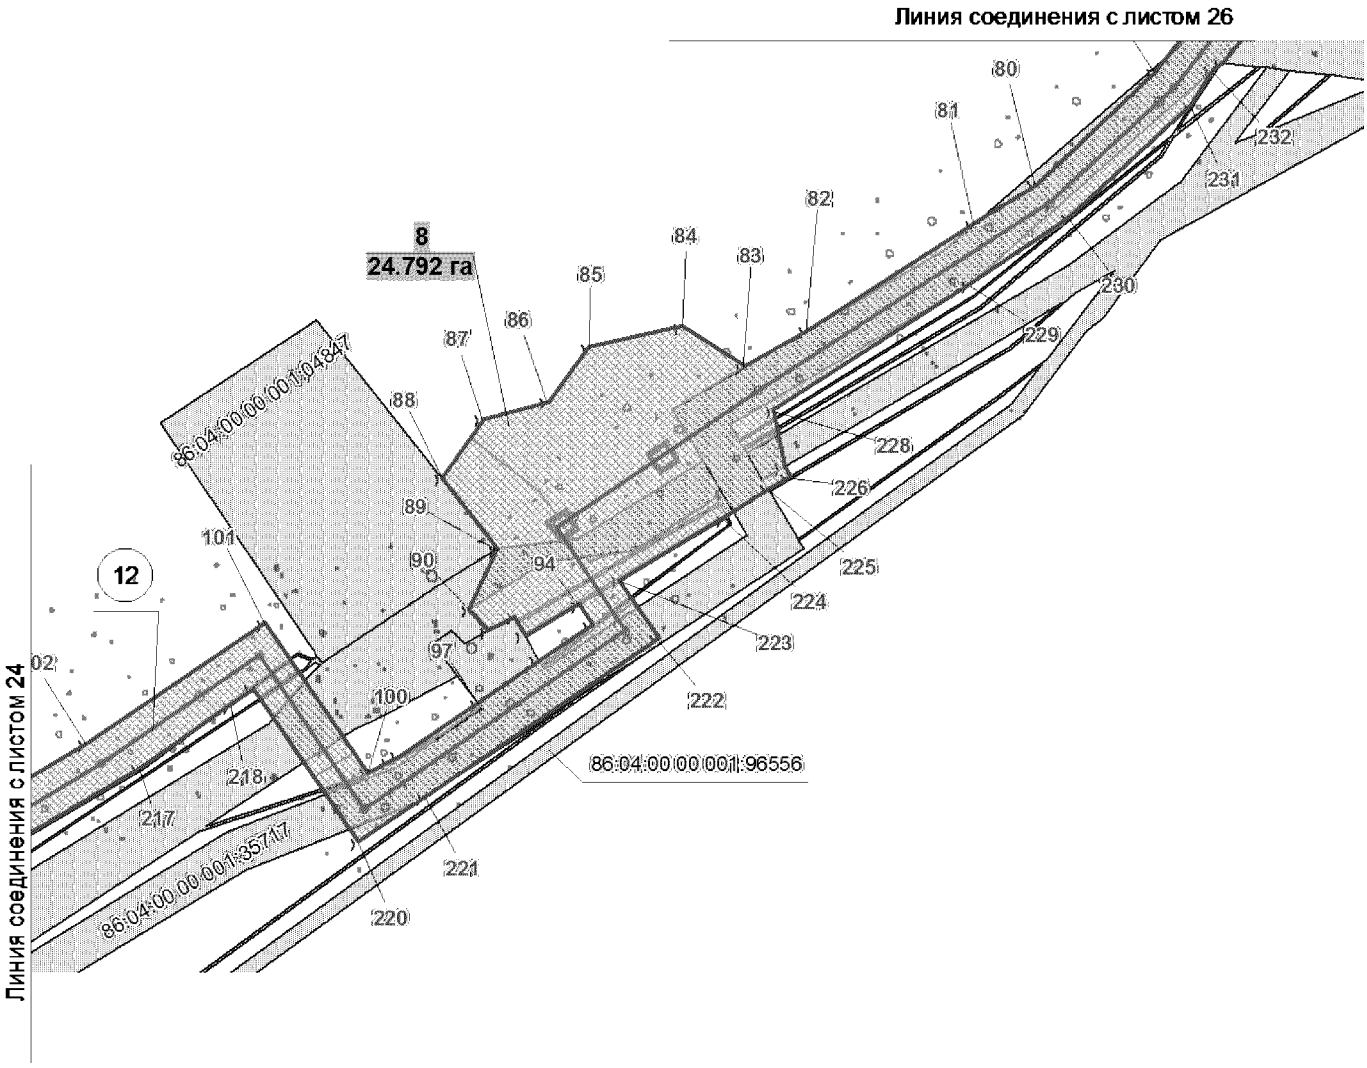


Основная часть проекта планировки территории для размещения линейного объекта регионального значения Ханты-Мансийского автономного округа – Югры «Реконструкция нефтегазопроводов и высоконапорных водоводов Аганского месторождения нефти»
Землепользователь ОАО «Славнефть-Мегионнефтегаз»
Масштаб 1:2500

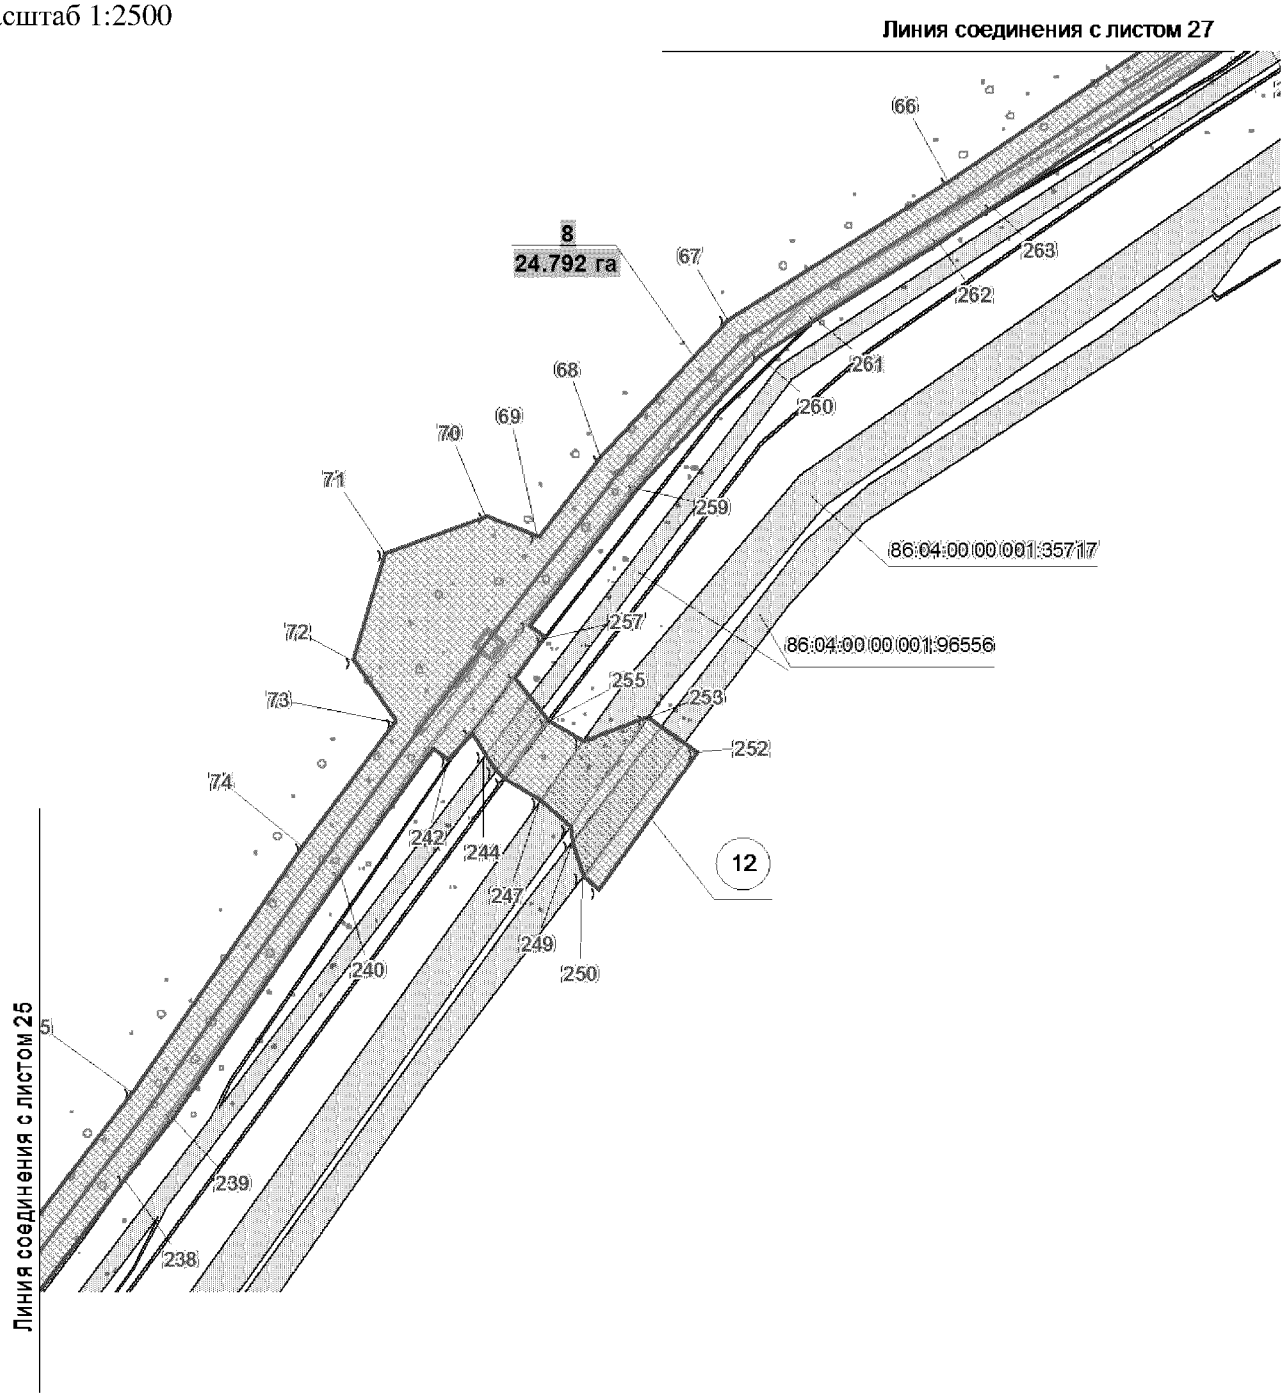


Основная часть проекта планировки территории для размещения линейного объекта регионального значения Ханты-Мансийского автономного округа – Югры «Реконструкция нефтегазопроводов и высоконапорных водоводов Аганского месторождения нефти»
Землепользователь ОАО «Славнефть-Мегионнефтегаз»
Масштаб 1:2500

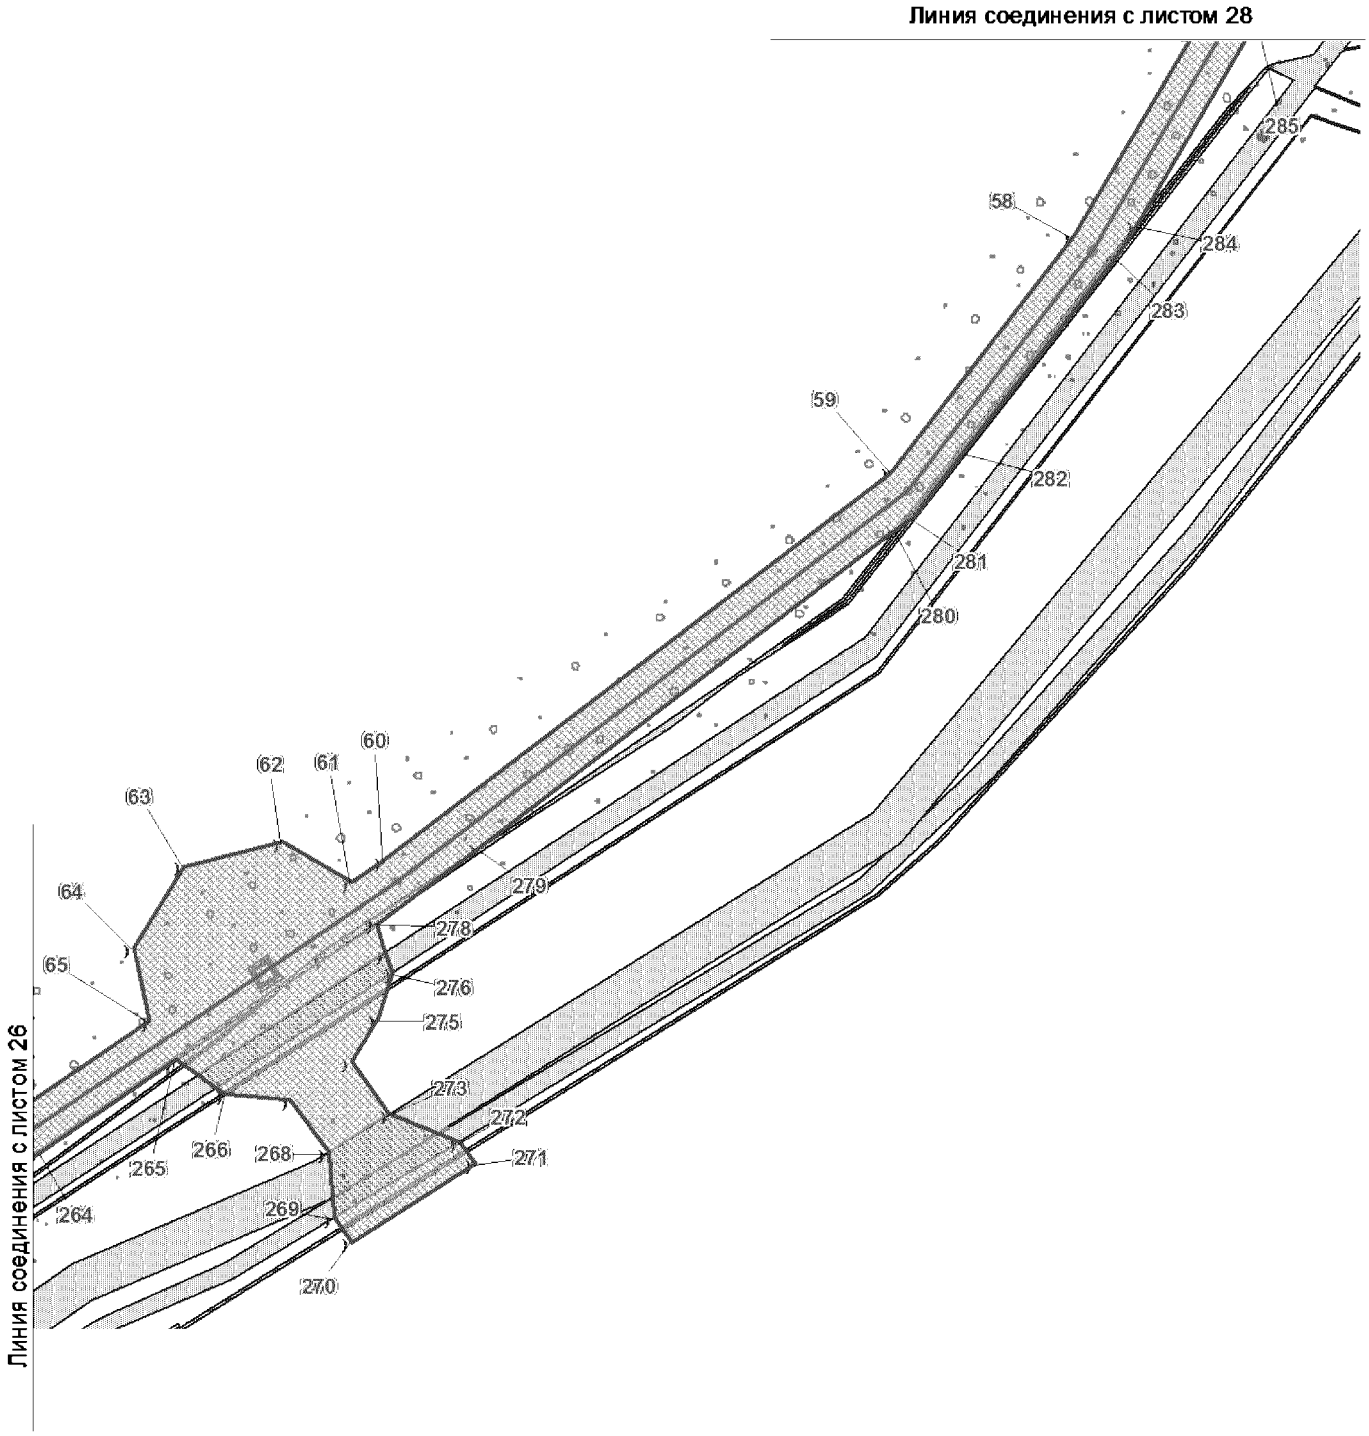

Основная часть проекта планировки территории для размещения линейного объекта регионального значения Ханты-Мансийского автономного округа – Югры «Реконструкция нефтегазопроводов и высоконапорных водоводов Аганского месторождения нефти»
Землепользователь ОАО «Славнефть-Мегионнефтегаз»
Масштаб 1:2500

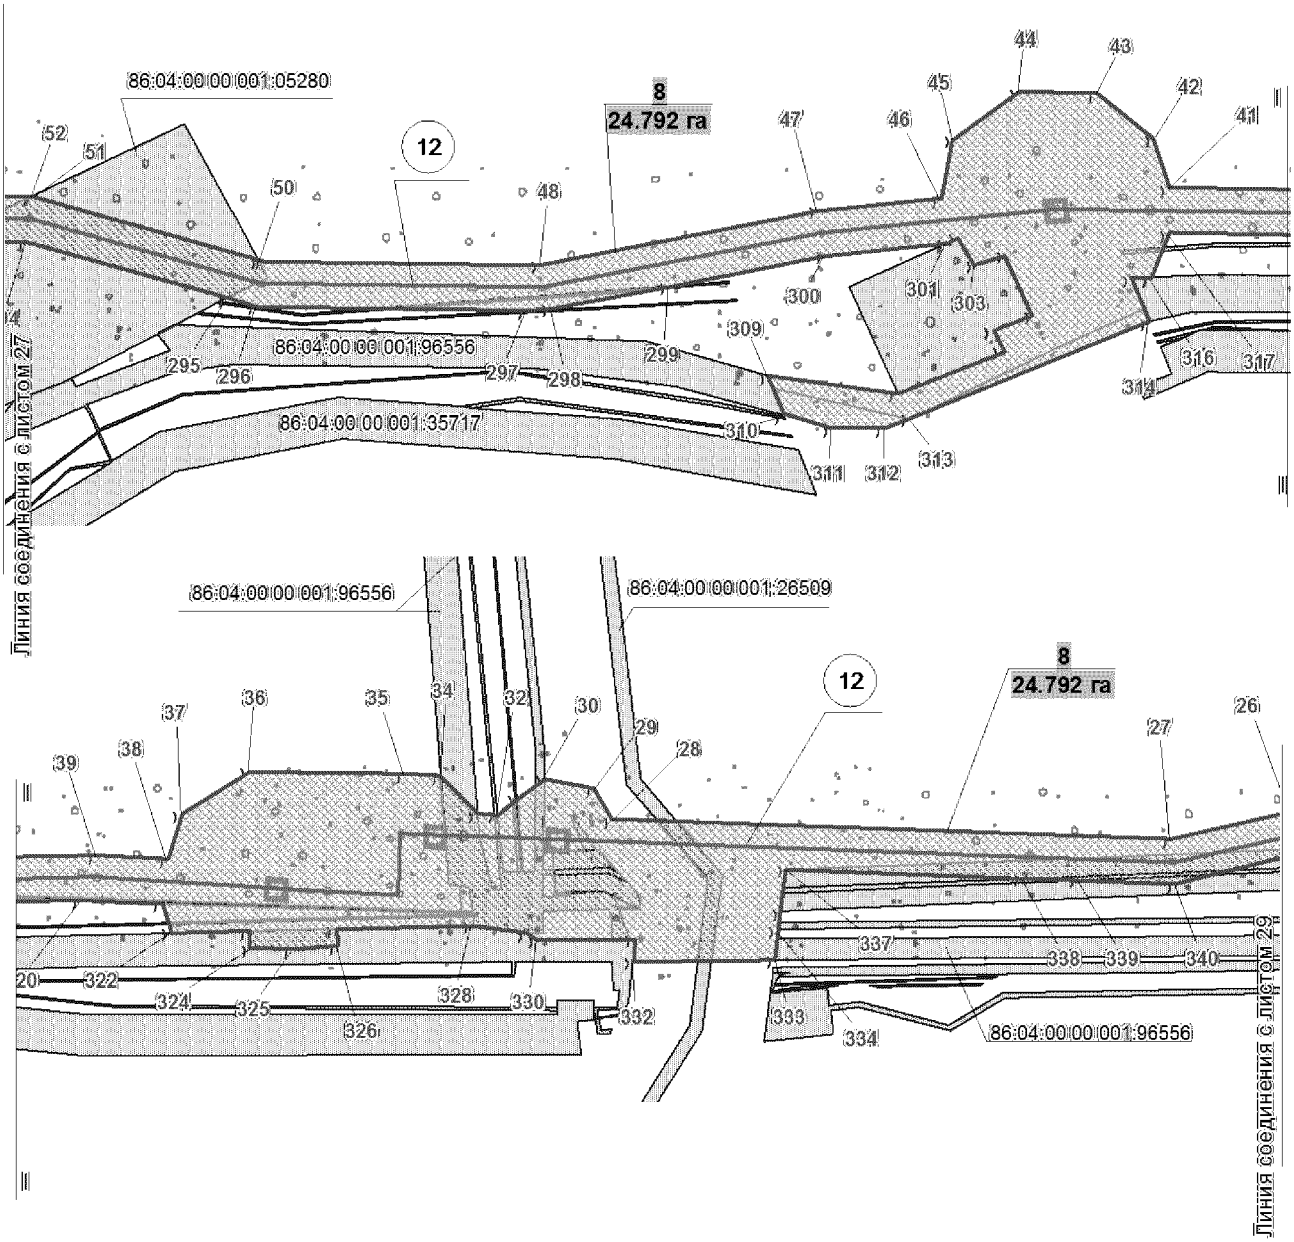

Основная часть проекта планировки территории для размещения линейного объекта регионального значения Ханты-Мансийского автономного округа – Югры «Реконструкция нефтегазопроводов и высоконапорных водоводов Аганского месторождения нефти»
Землепользователь ОАО «Славнефть-Мегионнефтегаз»
Масштаб 1:2500

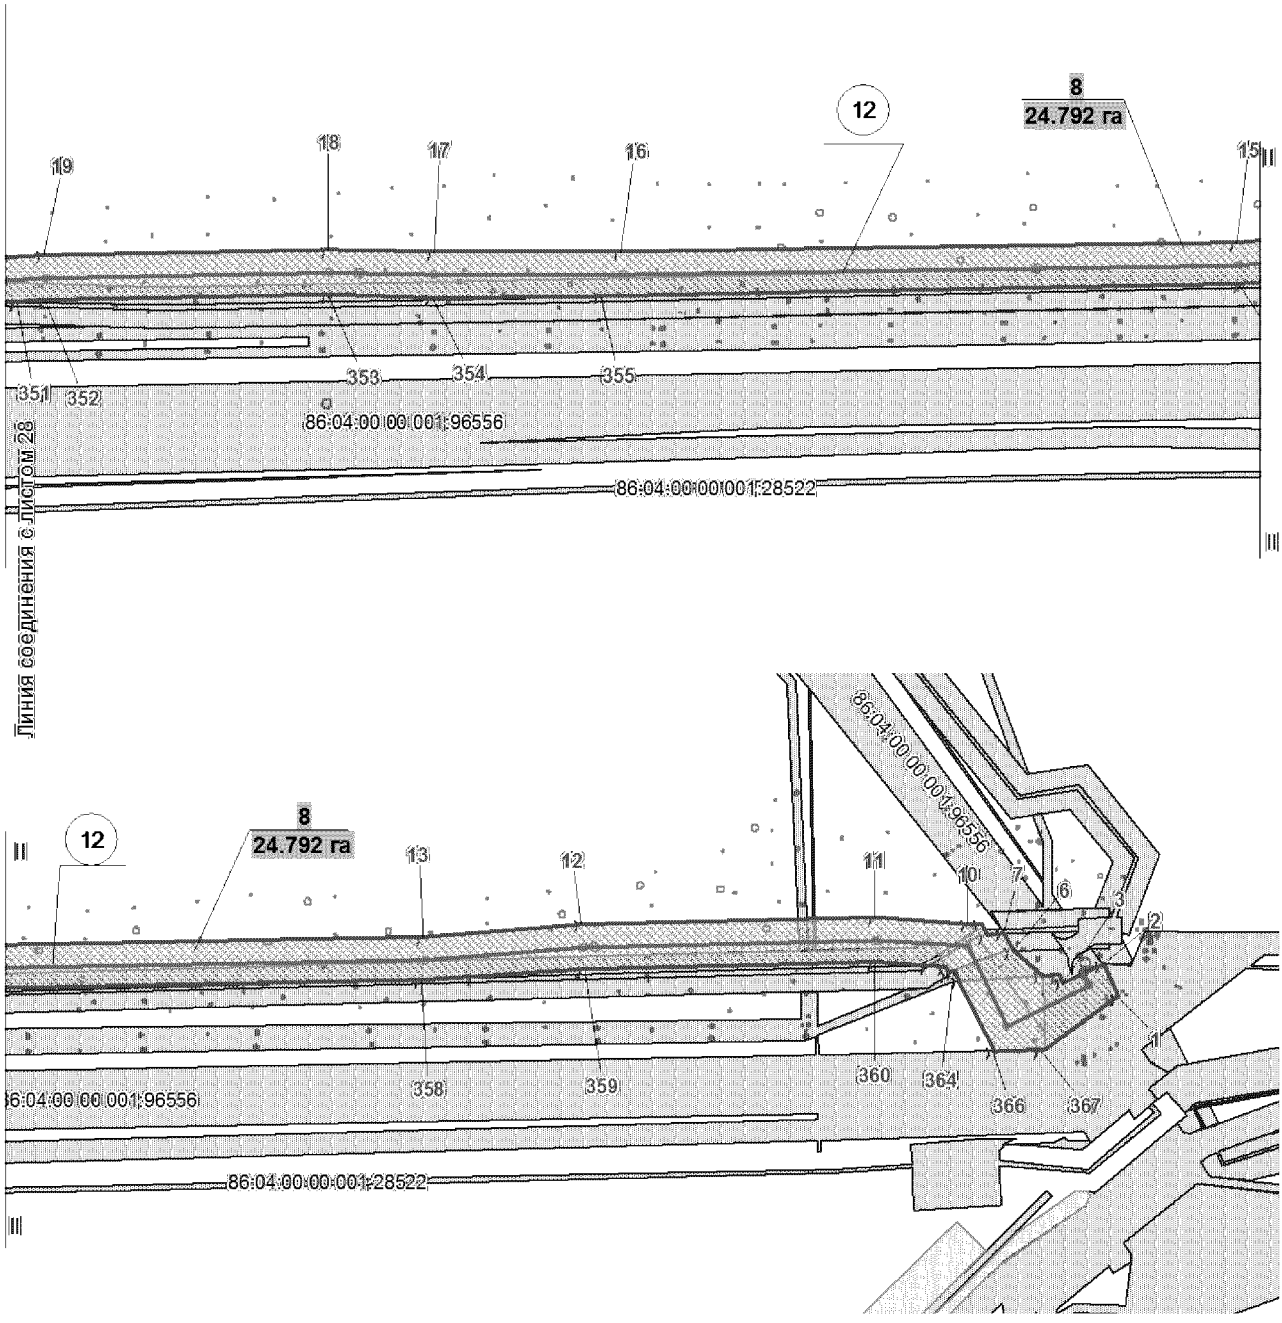

Основная часть проекта планировки территории для размещения линейного объекта регионального значения Ханты-Мансийского автономного округа – Югры «Реконструкция нефтегазопроводов и высоконапорных водоводов Аганского месторождения нефти» Землепользователь ОАО «Славнефть-Мегионнефтегаз»

Номер	X	Y	Номер	X	Y	Номер	X	Y
1	1013906,7	4406363,1	54	1013817,68	4401965,34	107	1011592,54	4399408,76
2	1013920,62	4406356,28	55	1013786,3	4401909,32	108	1011326,7	4399009,4
3	1013912,04	4406338,2	56	1013786,72	4401877,66	109	1011324,88	4399010,4
4	1013915,8	4406336,38	57	1013787,48	4401817,9	110	1011285,76	4398941,18
5	1013915,44	4406329,64	58	1013678,78	4401753,22	111	1011263,08	4398913,84
6	1013926,26	4406316,68	59	1013581,06	4401678,0	112	1011218,92	4398847,54
7	1013934,16	4406312,22	60	1013421,22	4401469,04	113	1011180,1	4398783,1
8	1013933,88	4406304,5	61	1013412,56	4401456,32	114	1011096,38	4398670,8
9	1013938,22	4406302,28	62	1013429,08	4401427,84	115	1011067,88	4398640,42
10	1013938,58	4406296,52	63	1013419,24	4401387,74	116	1011029,08	4398592,24
11	1013941,22	4406255,7	64	1013385,5	4401366,98	117	1010997,06	4398556,12
12	1013938,1	4406125,12	65	1013355,98	4401373,26	118	1010980,98	4398523,94
13	1013932,42	4406055,44	66	1013235,34	4401196,14	119	1010985,64	4398446,56
14	1013914,6	4405084,56	67	1013176,22	4401102,54	120	1010919,98	4398424,62
15	1013908,9	4405020,08	68	1013117,26	4401048,08	121	1010905,26	4398395,16
16	1013904,76	4404747,78	69	1013083,24	4401021,68	122	1010807,7	4398285,1
17	1013904,62	4404664,06	70	1013092,34	4400999,38	123	1010711,44	4398150,64
18	1013905,52	4404617,94	71	1013076,04	4400956,02	124	1010676,54	4398108,48
19	1013903,24	4404491,64	72	1013030,68	4400942,12	125	1010513,48	4397888,44
20	1013894,92	4404349,36	73	1013004,88	4400960,86	126	1010443,18	4397794,06
21	1013895,14	4404104,62	74	1012951,36	4400921,06	127	1010444,54	4397783,34
22	1013892,72	4404024,38	75	1012846,96	4400848,82	128	1010399,48	4397725,22
23	1013896,3	4403948,32	76	1012584,72	4400648,12	129	1010350,02	4397661,46
24	1013884,62	4403894,88	77	1012521,96	4400595,02	130	1010335,8	4397643,12
25	1013889,1	4403799,24	78	1012340,66	4400467,8	131	1010296,98	4397550,68
26	1013855,64	4403762,48	79	1012172,48	4400335,34	132	1010264,56	4397508,86
27	1013843,72	4403709,4	80	1012125,72	4400285,54	133	1010184,4	4397380,88
28	1013852,56	4403462,08	81	1012109,94	4400260,9	134	1010164,22	4397393,6
29	1013865,96	4403454,62	82	1012064,58	4400190,14	135	1010154,08	4397377,46
30	1013870,46	4403432,34	83	1012049,56	4400164,58	136	1010168,06	4397316,56
31	1013861,72	4403420,32	84	1012066,34	4400138,26	137	1010160,92	4397293,3
32	1013854,56	4403411,54	85	1012057,52	4400099,28	138	1010149,9	4397290,74
33	1013854,68	4403402,74	86	1012035,1	4400082,64	139	1010141,14	4397276,76
34	1013871,58	4403386,46	87	1012028,02	4400055,62	140	1010124,18	4397287,38
35	1013872,38	4403370,06	88	1012003,0	4400038,04	141	1010115,08	4397294,64
36	1013873,18	4403301,94	89	1011973,94	4400061,02	142	1010118,26	4397301,34
37	1013854,88	4403272,44	90	1011948,42	4400049,54	143	1010090,22	4397341,84
38	1013834,78	4403265,8	91	1011939,24	4400057,52	144	1010080,74	4397355,54
39	1013836,7	4403234,64	92	1011945,5	4400068,22	145	1010110,12	4397416,72
40	1013831,48	4402969,88	93	1011937,24	4400072,92	146	1010176,54	4397512,24
41	1013837,26	4402592,4	94	1011950,38	4400095,08	147	1010169,42	4397528,44
42	1013858,96	4402585,08	95	1011941,98	4400100,8	148	1010274,8	4397670,68
43	1013878,84	4402560,88	96	1011927,04	4400078,94	149	1010302,24	4397650,38
44	1013879,58	4402526,82	97	1011909,42	4400053,18	150	1010355,14	4397721,78
45	1013858,4	4402497,12	98	1011887,1	4400020,52	151	1010355,88	4397721,3
46	1013832,92	4402492,72	99	1011884,88	4400016,22	152	1010357,98	4397725,1
47	1013827,38	4402438,68	100	1011880,38	4400007,48	153	1010360,1	4397729,06
48	1013803,42	4402316,62	101	1011942,92	4399964,74	154	1010364,14	4397733,92
49	1013805,0	4402195,64	102	1011892,44	4399890,88	155	1010371,36	4397743,68
50	1013805,72	4402193,1	103	1011812,46	4399757,16	156	1010489,38	4397902,9
51	1013833,66	4402094,0	104	1011743,66	4399656,16	157	1010654,48	4398125,76
52	1013833,66	4402093,94	105	1011747,7	4399634,8	158	1010689,24	4398167,74
53	1013834,44	4402031,42	106	1011613,08	4399437,18	159	1010785,8	4398302,56

Основная часть проекта планировки территории для размещения линейного объекта регионального значения Ханты-Мансийского автономного округа – Югры «Реконструкция нефтегазопроводов и высоконапорных водоводов Аганского месторождения нефти» Землепользователь ОАО «Славнефть-Мегионнефтегаз»

Номер	X	Y
140	1010124,18	4397287,38
141	1010115,08	4397294,64
142	1010118,26	4397301,34
143	1010090,22	4397341,84
144	1010080,74	4397355,54
145	1010110,12	4397416,72
146	1010176,54	4397512,24
147	1010169,42	4397528,44
148	1010274,8	4397670,68
149	1010302,24	4397650,38
150	1010355,14	4397721,78
151	1010355,88	4397721,3
152	1010357,98	4397725,1
153	1010360,1	4397729,06
154	1010364,14	4397733,92
155	1010371,36	4397743,68
156	1010489,38	4397902,9
157	1010654,48	4398125,76
158	1010689,24	4398167,74
159	1010785,8	4398302,56
160	1010881,88	4398410,96
161	1010900,12	4398447,52
162	1010956,42	4398466,3
163	1010952,58	4398529,76
164	1010973,66	4398571,94
165	1011007,72	4398610,3
166	1011046,74	4398658,84
167	1011074,88	4398688,82
168	1011156,82	4398798,72
169	1011195,28	4398862,52
170	1011242,66	4398933,72
171	1011257,16	4398955,46
172	1011224,78	4398977,26
173	1011224,68	4398980,62
174	1011225,28	4398984,0
175	1011264,06	4399041,02
176	1011265,46	4399040,44
177	1011263,1	4399026,02
178	1011267,56	4399020,38
179	1011281,66	4399009,68
180	1011344,84	4399099,34
181	1011260,8	4399160,54
182	1011242,28	4399179,68
183	1011224,56	4399198,0
184	1011184,1	4399198,68
185	1011153,08	4399207,76
186	1010973,88	4399269,22
187	1010950,64	4399269,44
188	1010925,96	4399262,52
189	1010914,98	4399229,6
190	1010930,3	4399224,5
191	1010923,62	4399205,5

Номер	X	Y
192	1010907,38	4399193,08
193	1010885,66	4399185,26
194	1010858,82	4399204,38
195	1010852,22	4399247,88
196	1010876,58	4399276,5
197	1010901,96	4399284,48
198	1010918,66	4399281,44
199	1010957,7	4399289,44
200	1010974,58	4399288,4
201	1011159,04	4399226,82
202	1011187,14	4399218,62
203	1011233,18	4399217,84
204	1011274,0	4399175,7
205	1011367,86	4399107,3
206	1011576,12	4399420,16
207	1011596,72	4399448,66
208	1011684,92	4399578,18
209	1011706,9	4399609,04
210	1011694,96	4399592,26
211	1011706,9	4399609,04
212	1011718,54	4399625,4
213	1011717,62	4399626,14
214	1011726,5	4399639,2
215	1011723,0	4399657,68
216	1011804,86	4399780,7
217	1011882,46	4399912,82
218	1011908,54	4399950,1
219	1011915,32	4399959,38
220	1011851,1	4400003,28
221	1011870,36	4400031,48
222	1011936,76	4400128,62
223	1011960,62	4400112,32
224	1011986,84	4400156,58
225	1011998,34	4400174,14
226	1012003,88	4400183,52
227	1012007,62	4400180,86
228	1012031,84	4400176,24
229	1012083,68	4400258,3
230	1012111,48	4400299,54
231	1012158,92	4400350,14
232	1012173,4	4400359,8
233	1012176,52	4400363,34
234	1012328,74	4400483,84
235	1012369,0	4400512,08
236	1012509,72	4400610,86
237	1012572,18	4400663,7
238	1012809,14	4400845,04
239	1012835,2	4400865,0
240	1012939,72	4400937,3
241	1012992,58	4400976,78
242	1012988,16	4400983,06
243	1012999,18	4400992,8

Номер	X	Y
224	1011986,84	4400156,58
225	1011998,34	4400174,14
226	1012003,88	4400183,52
227	1012007,62	4400180,86
228	1012031,84	4400176,24
229	1012083,68	4400258,3
230	1012111,48	4400299,54
231	1012158,92	4400350,14
232	1012173,4	4400359,8
233	1012176,52	4400363,34
234	1012328,74	4400483,84
235	1012369,0	4400512,08
236	1012509,72	4400610,86
237	1012572,18	4400663,7
238	1012809,14	4400845,04
239	1012835,2	4400865,0
240	1012939,72	4400937,3
241	1012992,58	4400976,78
242	1012988,16	4400983,06
243	1012999,18	4400992,8
244	1012990,26	4400998,68
245	1012983,5	4401003,22
246	1012979,86	4401006,84
247	1012970,98	4401022,36
248	1012959,72	4401034,8
249	1012952,8	4401035,76
250	1012938,06	4401040,36
251	1012932,28	4401047,18
252	1012991,02	4401088,78
253	1013006,02	4401067,8
254	1012996,24	4401040,34
255	1013004,52	4401025,78
256	1013023,38	4401011,54
257	1013040,62	4401023,66
258	1013045,44	4401017,64
259	1013104,34	4401063,38
260	1013160,72	4401115,44
261	1013176,24	4401140,04
262	1013209,14	4401192,16
263	1013224,58	4401215,88
264	1013301,96	4401328,84
265	1013339,92	4401384,64
266	1013325,22	4401404,3
267	1013322,82	4401431,58
268	1013301,4	4401446,76
269	1013274,52	4401449,56
270	1013264,1	4401456,7
271	1013296,7	4401507,68
272	1013305,6	4401500,8
273	1013317,22	4401472,06
274	1013338,98	4401456,6
275	1013356,96	4401467,9

Основная часть проекта планировки территории для размещения линейного объекта регионального значения Ханты-Мансийского автономного округа – Югры «Реконструкция нефтегазопроводов и высоконапорных водоводов Аганского месторождения нефти»
Землепользователь ОАО «Славнефть-Мегионнефтегаз»

Номер	X	Y
276	1013375,34	4401473,34
277	1013383,98	4401470,5
278	1013395,72	4401466,64
279	1013426,18	4401508,36
280	1013557,74	4401680,42
281	1013562,94	4401687,24
282	1013589,64	4401708,22
283	1013669,78	4401771,16
284	1013683,72	4401779,44
285	1013767,34	4401829,22
286	1013766,3	4401910,24
287	1013768,16	4401914,74
288	1013773,14	4401926,8
289	1013798,94	4401972,82
290	1013809,84	4402015,7
291	1013811,7	4402020,06
292	1013815,34	4402046,98
293	1013813,04	4402057,18
294	1013813,68	4402091,1
295	1013788,78	4402179,36
296	1013785,02	4402192,74
297	1013783,5	4402310,92
298	1013784,08	4402321,94
299	1013794,12	4402373,04
300	1013807,58	4402441,64
301	1013813,04	4402494,88
302	1013815,3	4402499,86
303	1013803,16	4402507,02
304	1013807,58	4402520,48
305	1013781,12	4402532,14
306	1013774,6	4402515,8
307	1013765,0	4402519,9
308	1013747,02	4402473,4
309	1013754,88	4402416,22
310	1013737,9	4402423,12
311	1013731,66	4402444,18
312	1013731,9	4402467,6
313	1013736,22	4402478,34
314	1013778,7	4402583,54
315	1013797,42	4402575,94
316	1013797,86	4402584,42
317	1013817,26	4402592,18
318	1013813,88	4402814,16
319	1013811,5	4402969,92
320	1013816,56	4403227,12
321	1013815,26	4403263,62
322	1013802,0	4403267,38
323	1013802,84	4403301,86
324	1013795,96	4403302,02
325	1013794,66	4403321,04
326	1013796,26	4403341,28
327	1013803,82	4403340,98


Номер	X	Y
328	1013805,26	4403400,3
329	1013801,86	4403424,96
330	1013799,14	4403429,86
331	1013799,22	4403472,92
332	1013789,58	4403471,7
333	1013790,04	4403534,26
334	1013803,48	4403535,92
335	1013811,94	4403537,0
336	1013811,94	4403537,02
337	1013830,04	4403539,28
338	1013826,16	4403643,6
339	1013825,26	4403668,36
340	1013823,66	4403711,26
341	1013839,72	4403775,82
342	1013840,4	4403796,06
343	1013868,68	4403810,88
344	1013866,4	4403896,26
345	1013876,18	4403950,02
346	1013872,72	4404024,2
347	1013875,14	4404104,9
348	1013875,08	4404171,66
349	1013874,92	4404337,04
350	1013880,48	4404440,68
351	1013882,54	4404479,14
352	1013883,26	4404492,44
353	1013885,5	4404617,92
354	1013884,6	4404663,88
355	1013885,0	4404738,26
356	1013890,84	4405021,44
357	1013894,62	4405085,62
358	1013913,94	4406054,98
359	1013918,1	4406126,2
360	1013921,22	4406255,32
361	1013919,7	4406278,52
362	1013919,2	4406286,28
363	1013916,46	4406287,74
364	1013917,42	4406290,24
365	1013913,04	4406292,42
366	1013882,04	4406307,7
367	1013882,56	4406329,92
368	1010277,56	4397644,54
369	1010306,38	4397622,4
370	1010279,54	4397560,86
371	1010267,0	4397544,64
372	1010272,92	4397540,1
373	1010271,52	4397537,8
374	1010265,34	4397542,52
375	1010248,14	4397520,34
376	1010217,12	4397470,84
377	1010225,6	4397465,54
378	1010224,44	4397463,56
379	1010215,78	4397468,68

Номер	X	Y
376	1010217,12	4397470,84
377	1010225,6	4397465,54
378	1010224,44	4397463,56
379	1010215,78	4397468,68
380	1010178,1	4397408,52
381	1010157,92	4397421,2
382	1010132,72	4397381,06
383	1010147,36	4397317,3
384	1010145,2	4397310,18
385	1010137,36	4397308,38
386	1010103,8	4397357,38
387	1010110,04	4397370,36
388	1010127,44	4397406,58
389	1010168,68	4397467,52
390	1010192,34	4397508,06
391	1010200,3	4397522,18
392	1010196,54	4397531,6

Ханты-Мансийский автономный округ — Югра
Губернатор


Проект межевания территории для размещения линейного объекта регионального значения Ханты-Мансийского автономного округа – Югры «Реконструкция нефтегазопроводов и высоконапорных водоводов Аганского месторождения нефти»
Землепользователь ОАО «Славнефть-Мегионнефтегаз»
Масштаб 1:3000

Приложение 2
к постановлению Правительства
Ханты-Мансийского
автономного округа – Югры
от 25 декабря 2015 года № 482-п

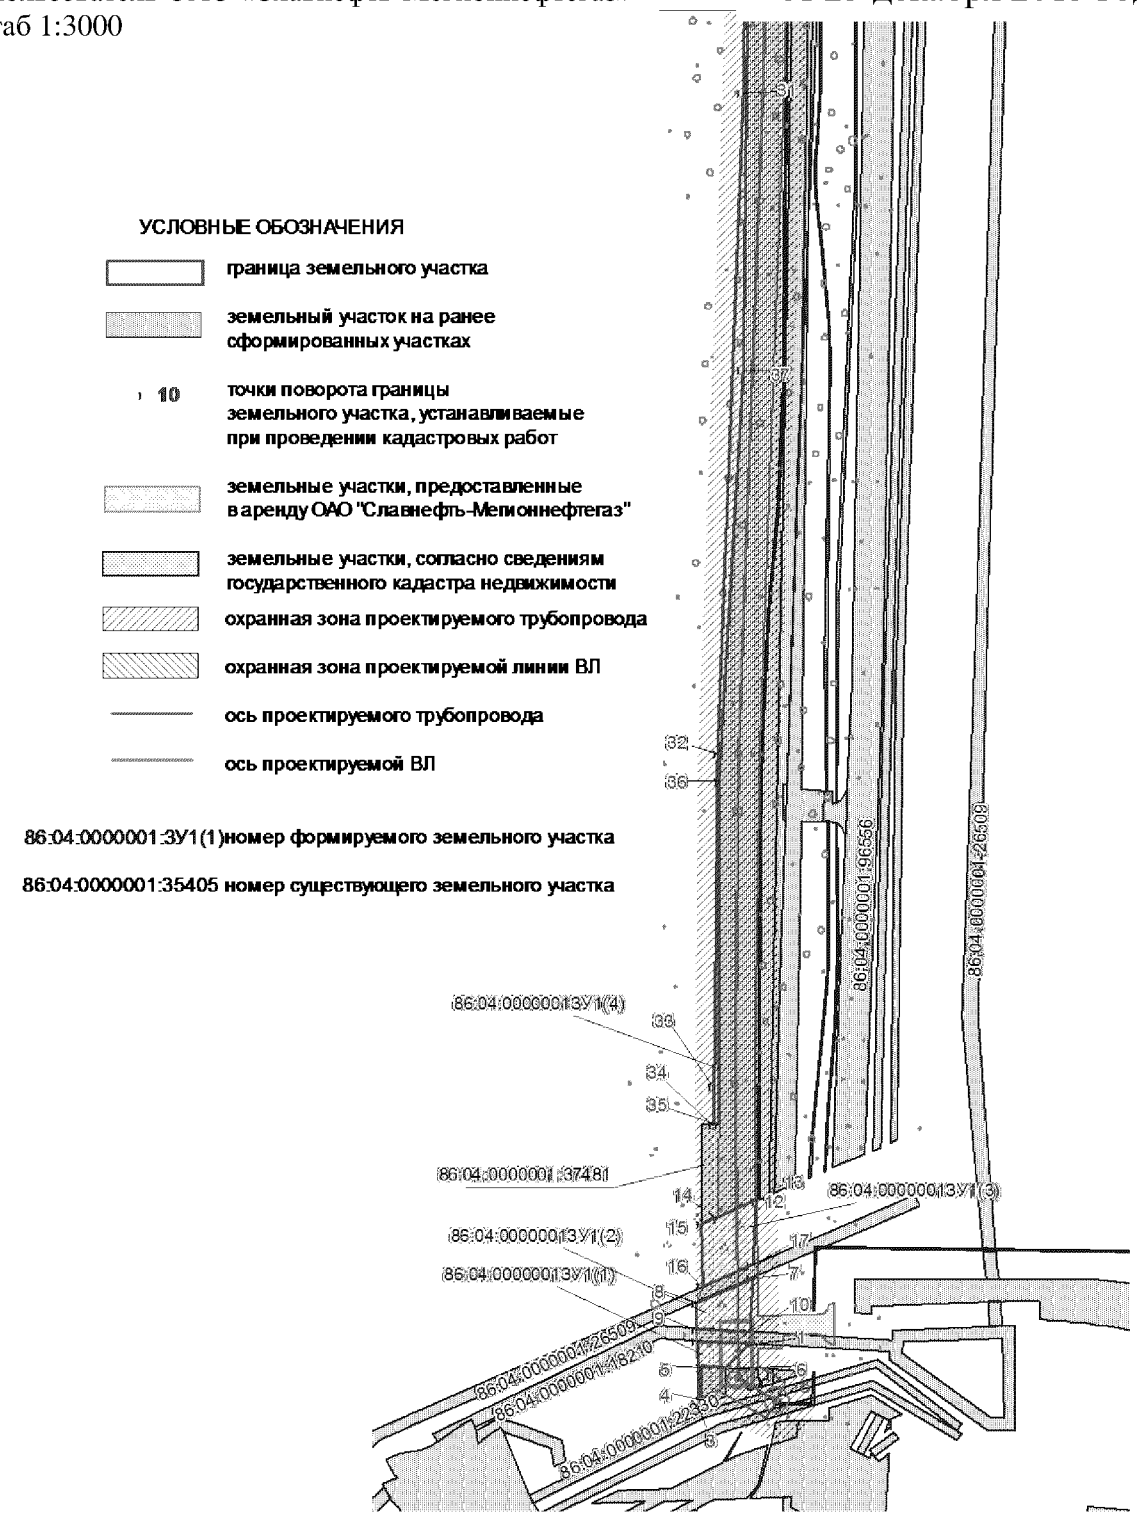


Проект межевания территории для размещения линейного объекта регионального значения Ханты-Мансийского автономного округа – Югры «Реконструкция нефтегазопроводов и высоконапорных водоводов Аганского месторождения нефти»
Землепользователь ОАО «Славнефть-Мегионнефтегаз»
Масштаб 1:3000

Номер	X	Y	Номер	X	Y
1	1006009,18	4389423,17	52	1007680,01	4389469,03
2	1006010,63	4389397,32	53	1007676,52	4389468,78
3	1005980,95	4389397,63	54	1007676,48	4389469,82
4	1005982,56	4389399,23	55	1007676,29	4389474,16
5	1005998,54	4389399,28	56	1007720,27	4389472,61
6	1005997,8	4389411,27	57	1007751,26	4389473,69
7	1006041,56	4389424,41	58	1007751,3	4389472,48
8	1006029,72	4389397,1	59	1007676,43	4389470,82
9	1006016,8	4389397,25	60	1007843,44	4389474,28
10	1006015,34	4389422,98	61	1007843,68	4389466,61
11	1006079,96	4389426,53	62	1007837,39	4389466,42
12	1006079,87	4389426,33	63	1007831,94	4389466,28
13	1006079,88	4389426,33	64	1007832,09	4389473,86
14	1006071,72	4389407,22	65	1007837,14	4389474,04
15	1006068,43	4389399,51	66	1007874,11	4389475,44
16	1006037,4	4389399,76	67	1007874,2	4389472,6
17	1006048,27	4389424,79	68	1007851,98	4389472,55
18	1007802,92	4389436,08	69	1007848,68	4389466,74
19	1007777,95	4389435,26	70	1007844,7	4389466,62
20	1007777,92	4389435,94	71	1007844,46	4389474,33
21	1007733,21	4389451,2	72	1007832,16	4389481,77
22	1007748,65	4389435,89	73	1007836,88	4389481,2
23	1007773,89	4389435,93	74	1007841,23	4389480,65
24	1007773,93	4389435,14	75	1007843,23	4389480,89
25	1007756,35	4389434,57	76	1007843,42	4389475,3
26	1007678,7	4389430,8	77	1007837,09	4389475,06
27	1007677,78	4389444,43	78	1007832,04	4389474,89
28	1007517,99	4389440,46	79	1007863,22	4389482,97
29	1007170,33	4389434,58	80	1007873,8	4389476,45
30	1006759,31	4389421,52	81	1007844,41	4389475,36
31	1006624,73	4389419,7	82	1007844,25	4389481,04
32	1006299,43	4389407,55	83	1007846,17	4389493,56
33	1006136,92	4389405,71	84	1007861,76	4389483,76
34	1006117,35	4389405,92	85	1007844,03	4389481,93
35	1006117,43	4389408,14	86	1007841,11	4389481,63
36	1006286,16	4389408,33	87	1007836,86	4389482,18
37	1006487,21	4389419,59	88	1007832,13	4389482,77
38	1006759,18	4389422,92	89	1007832,35	4389490,21
39	1007098,78	4389438,34	90	1007832,24	4389493,23
40	1007580,23	4389443,81	91	1007834,48	4389493,08
41	1007680,71	4389451,02	92	1007836,46	4389493,15
42	1007874,78	4389454,59	93	1007824,59	4389507,13
43	1007874,86	4389452,13	94	1007836,23	4389499,81
44	1007875,33	4389438,14	95	1007844,64	4389494,52
45	1007860,3	4389437,92	96	1007836,44	4389494,18
46	1007859,91	4389450,11	97	1007834,46	4389494,11
47	1007862,47	4389454,56	98	1007831,75	4389494,3
48	1007751,34	4389471,47	99	1007828,64	4389494,19
49	1007751,79	4389459,69	100	1007814,03	4389494,42
50	1007751,85	4389458,13	101	1007813,91	4389498,27
51	1007740,68	4389469,25	102	1007820,88	4389507,09

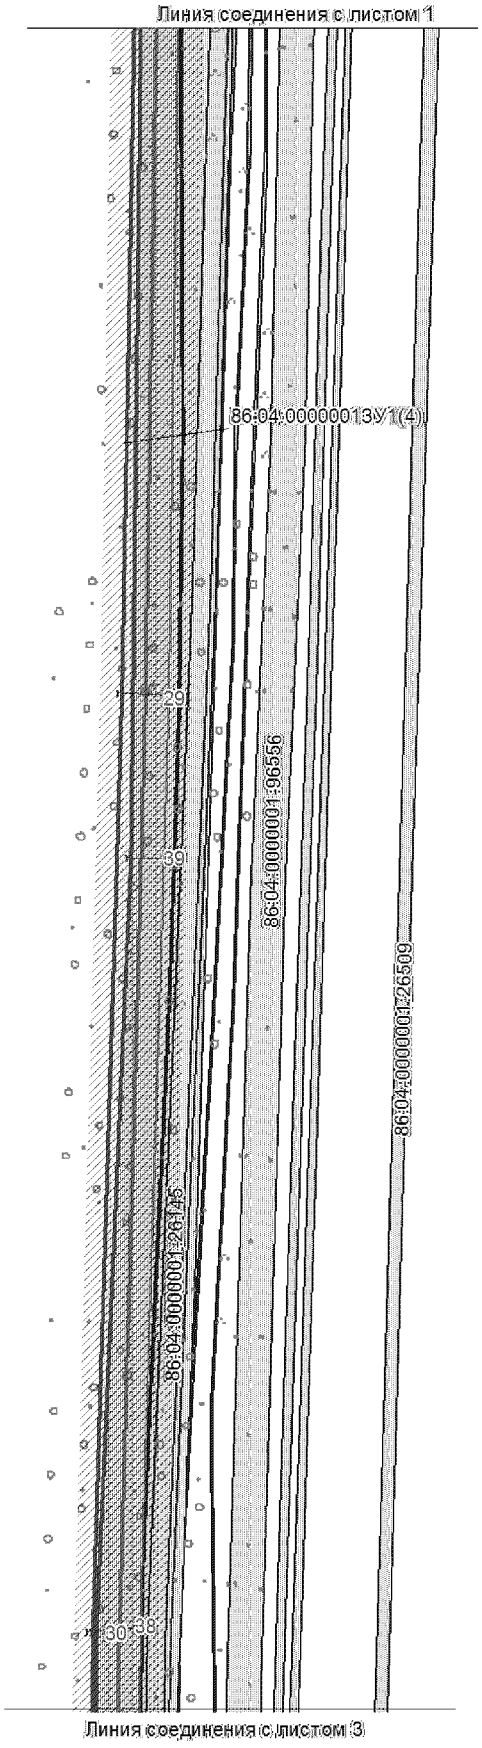


Проект межевания территории для размещения линейного объекта регионального значения Ханты-Мансийского автономного округа – Югры «Реконструкция нефтегазопроводов и высоконапорных водоводов Аганского месторождения нефти»
Землепользователь ОАО «Славнефть-Мегионнефтегаз»
Масштаб 1:3000

Номер	X	Y
94	1007836,23	4389499,81
95	1007844,64	4389494,52
96	1007836,44	4389494,18
97	1007834,46	4389494,11
98	1007831,75	4389494,3
99	1007828,64	4389494,19
100	1007814,03	4389494,42
101	1007813,91	4389498,27
102	1007820,88	4389507,09
103	1007682,46	4389508,33
104	1007723,59	4389508,25
105	1007723,69	4389501,84
106	1007710,09	4389502,3

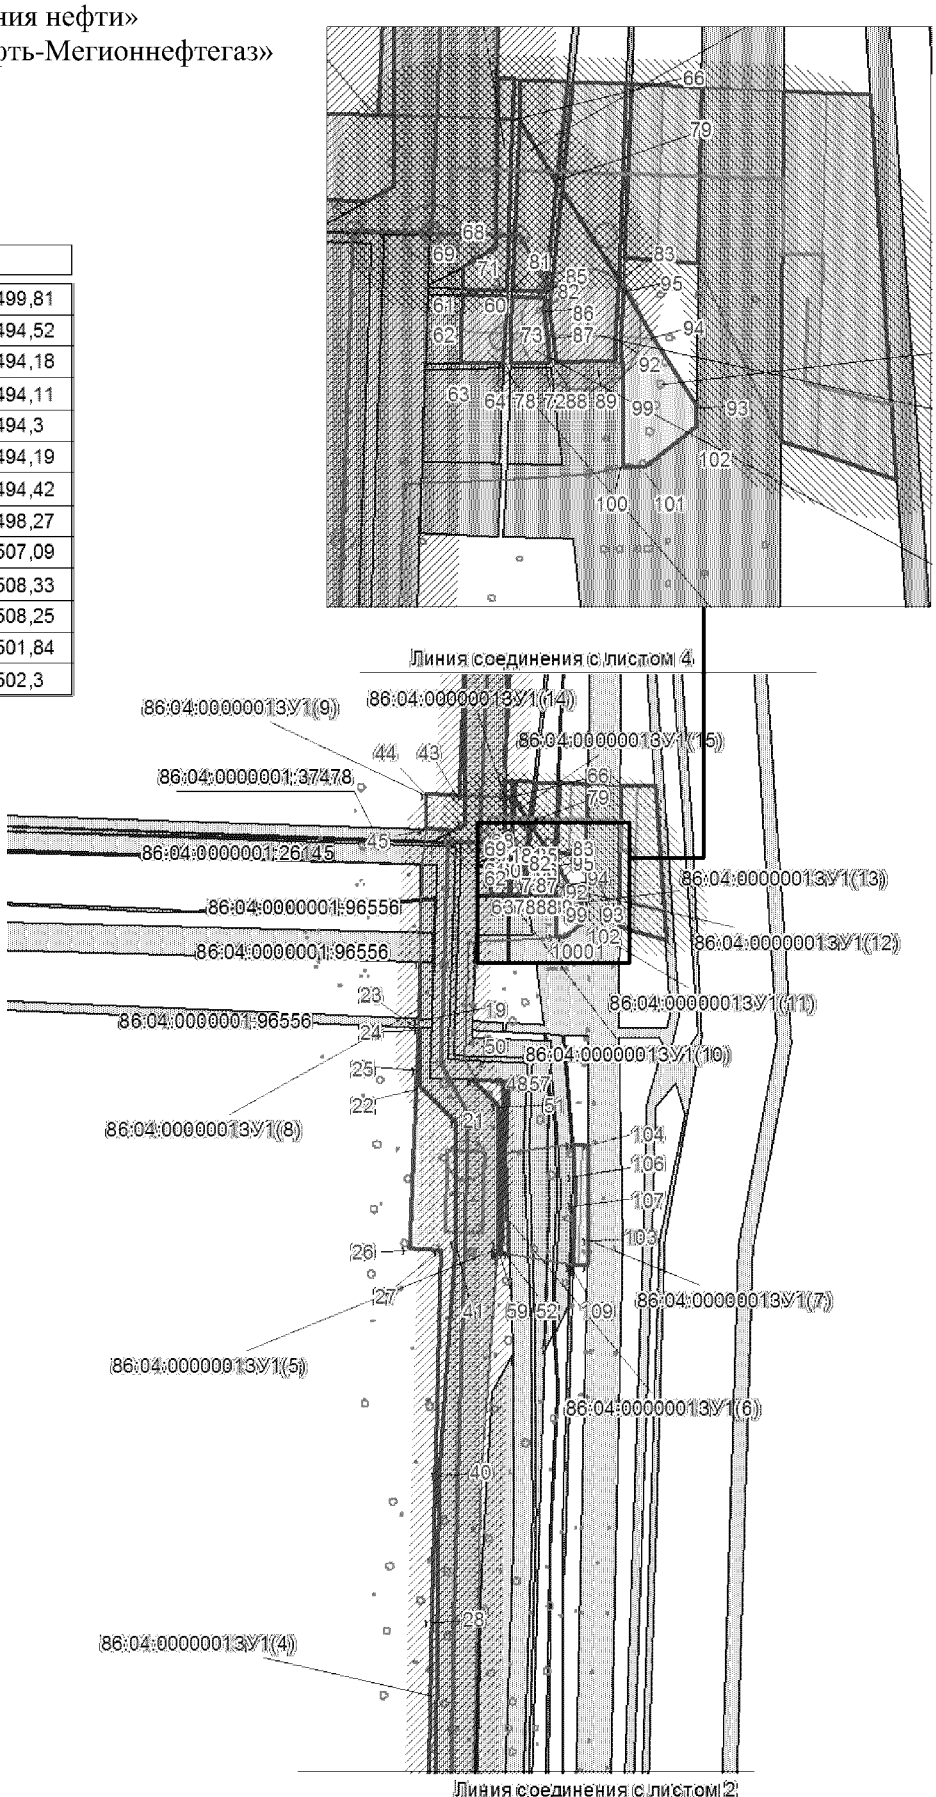


Проект межевания территории для размещения линейного объекта регионального значения Ханты-Мансийского автономного округа – Югры «Реконструкция нефтегазопроводов и высоконапорных водоводов Аганского месторождения нефти»
Землепользователь ОАО «Славнефть-Мегионнефтегаз»
Масштаб 1:3000

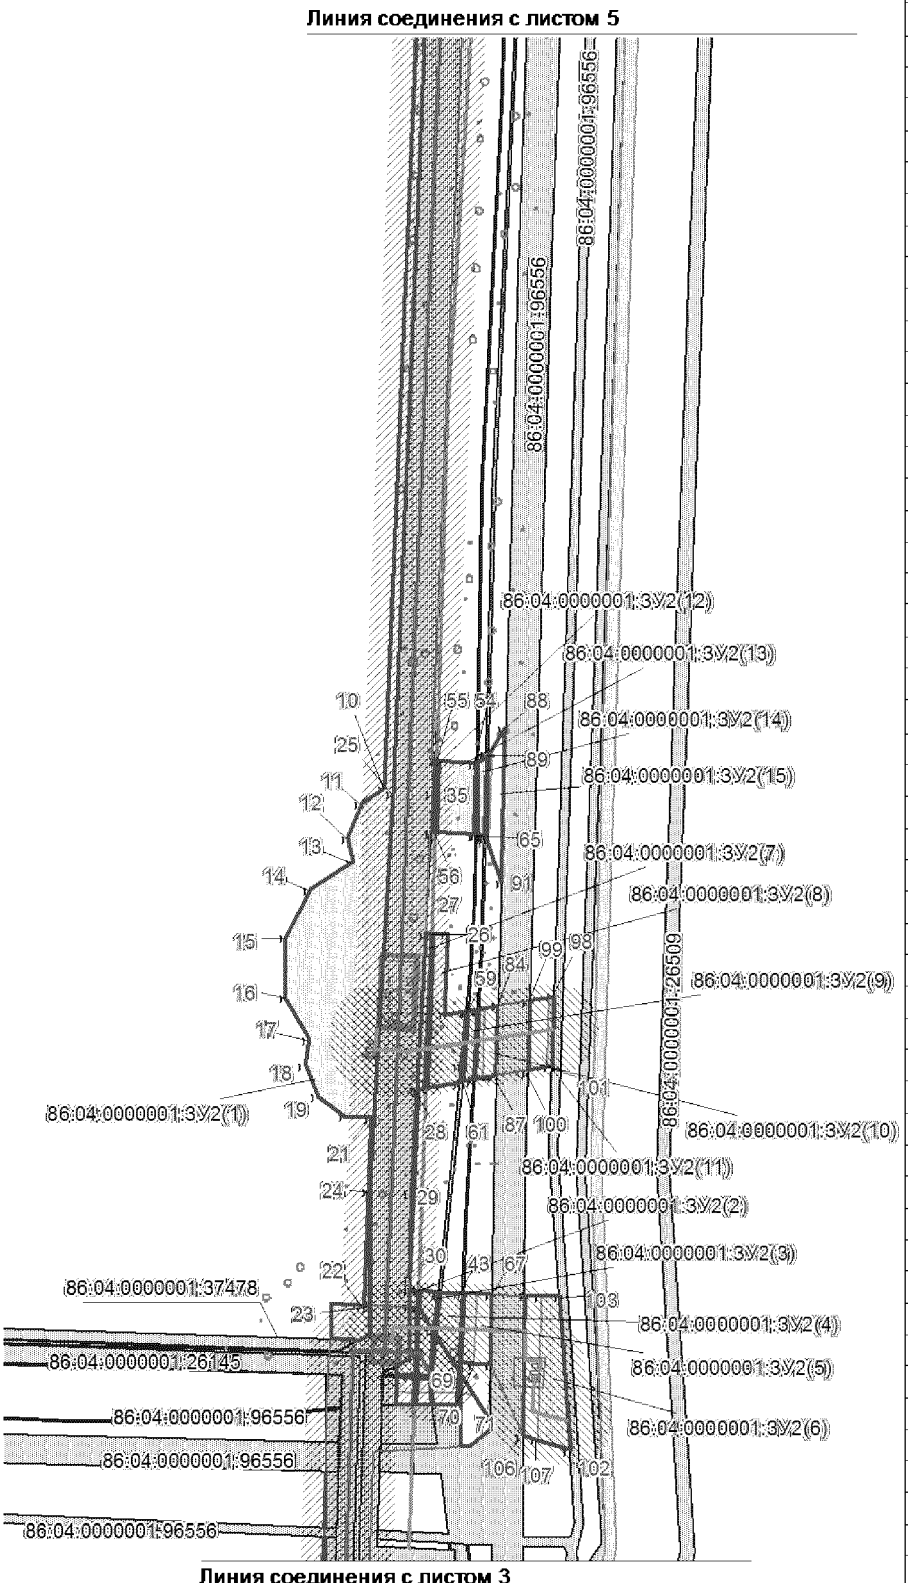

Номер	X	Y
1	1007881,11	4389475,67
2	1007881,24	4389472,61
3	1007874,24	4389472,6
4	1007874,11	4389475,44
5	1008459,24	4389479,98
6	1008629,04	4389475,05
7	1008598,09	4389473,62
8	1008478,43	4389477,22
9	1008454,79	4389476,24
10	1008099,69	4389461,52
11	1008092,83	4389451,61
12	1008077,84	4389445,54
13	1008067,78	4389447,45
14	1008055,96	4389429,72
15	1008034,62	4389418,54
16	1008008,14	4389418,31
17	1007990,6	4389428,43
18	1007979,72	4389426,79
19	1007965,11	4389432,34
20	1007957,0	4389444,88
21	1007956,86	4389455,5
22	1007874,86	4389452,13
23	1007874,78	4389454,6
24	1007924,23	4389454,77
25	1008097,99	4389464,82
26	1008036,36	4389481,48
27	1008036,46	4389479,25
28	1007968,75	4389475,33
29	1007923,67	4389472,72
30	1007886,61	4389472,64
31	1007968,87	4389476,13
32	1007969,36	4389478,98
33	1008111,3	4389483,78
34	1008111,3	4389483,36
35	1008097,09	4389482,76
36	1008080,36	4389481,78
37	1008080,31	4389482,87
38	1007880,73	4389484,77
39	1007880,94	4389479,73
40	1007881,07	4389476,7
41	1007873,8	4389476,45
42	1007863,27	4389482,98
43	1007880,3	4389494,96
44	1007880,68	4389485,71
45	1007861,97	4389483,78
46	1007846,2	4389493,56
47	1008002,8	4389496,78
48	1008001,25	4389487,56
49	1008036,01	4389488,9
50	1008036,31	4389482,51
51	1007969,53	4389480,0
52	1007971,91	4389494,13
53	1007978,5	4389494,79
54	1008110,54	4389500,98
55	1008111,27	4389484,8
56	1008080,26	4389483,87
57	1008079,49	4389500,37

Проект межевания территории для размещения линейного объекта регионального значения Ханты-Мансийского автономного округа – Югры «Реконструкция нефтегазопроводов и высоконапорных водоводов Аганского месторождения нефти»
Землепользователь ОАО «Славнефть-Мегионнефтегаз»
Масштаб 1:3000

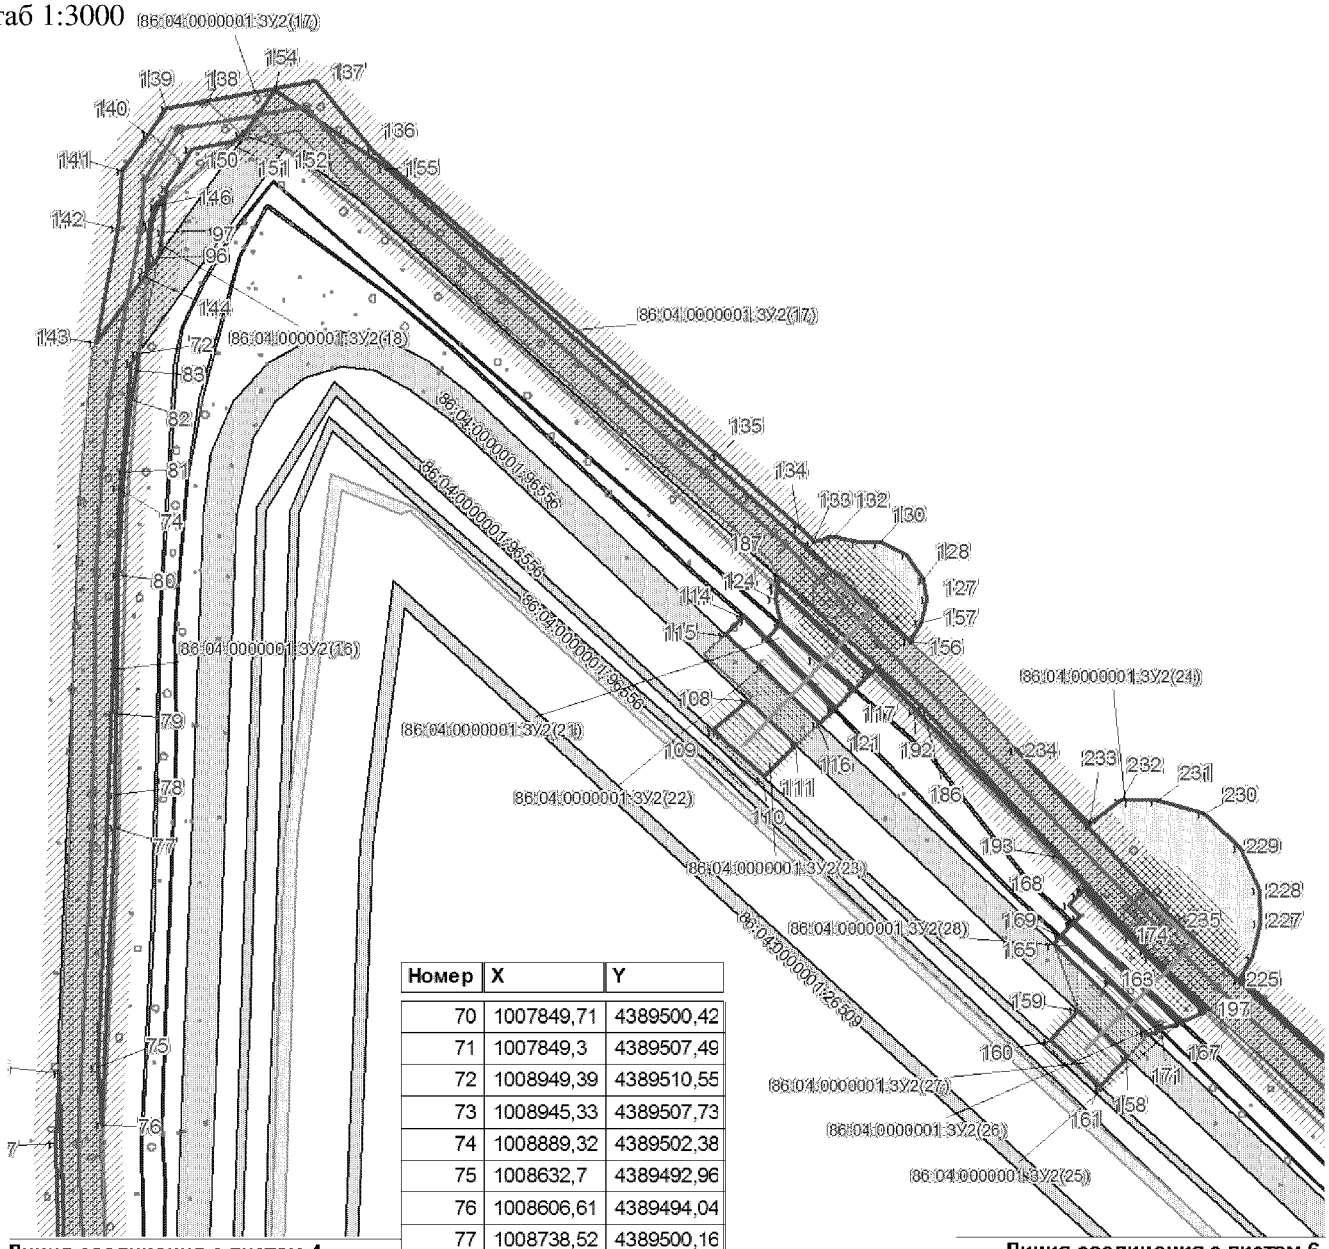

Линия соединения с листом 4


Номер	X	Y
58	1008003,65	4389501,82
59	1008002,98	4389497,81
60	1007978,37	4389495,81
61	1007972,09	4389495,16
62	1007972,9	4389499,96
63	1008113,03	4389505,43
64	1008110,79	4389502,0
65	1008079,38	4389501,39
66	1008078,99	4389504,64
67	1007879,76	4389507,94
68	1007880,25	4389495,97
69	1007850,04	4389494,74

Номер	X	Y
70	1007849,71	4389500,42
71	1007849,3	4389507,49
72	1008949,39	4389510,55
73	1008945,33	4389507,73
74	1008889,32	4389502,38
75	1008632,7	4389492,96
76	1008606,61	4389494,04
77	1008738,52	4389500,16
78	1008753,75	4389500,3
79	1008789,32	4389500,59
80	1008851,51	4389502,02
81	1008897,51	4389504,45
82	1008929,48	4389507,56
83	1008942,19	4389509,96
84	1008005,14	4389510,63
85	1008003,83	4389502,79
86	1007973,07	4389500,95
87	1007974,58	4389509,84
88	1008125,92	4389513,78
89	1008114,13	4389506,42
90	1008077,35	4389505,53
91	1008058,98	4389512,04

Линия соединения с листом 6

Номер	X	Y
92	1009018,09	4389522,57
93	1009015,17	4389518,96
94	1009006,85	4389516,51
95	1008986,41	4389514,75
96	1008992,98	4389519,43
97	1009003,17	4389521,33
98	1008009,39	4389534,96
99	1008007,52	4389524,76
100	1007976,96	4389523,87
101	1007978,65	4389533,94
102	1007811,83	4389541,81
103	1007878,53	4389537,2

Проект межевания территории для размещения линейного объекта регионального значения Ханты-Мансийского автономного округа – Югры «Реконструкция нефтегазопроводов и высоконапорных водоводов Аганского месторождения нефти»
Землепользователь ОАО «Славнефть-Мегионнефтегаз»
Масштаб 1:3000

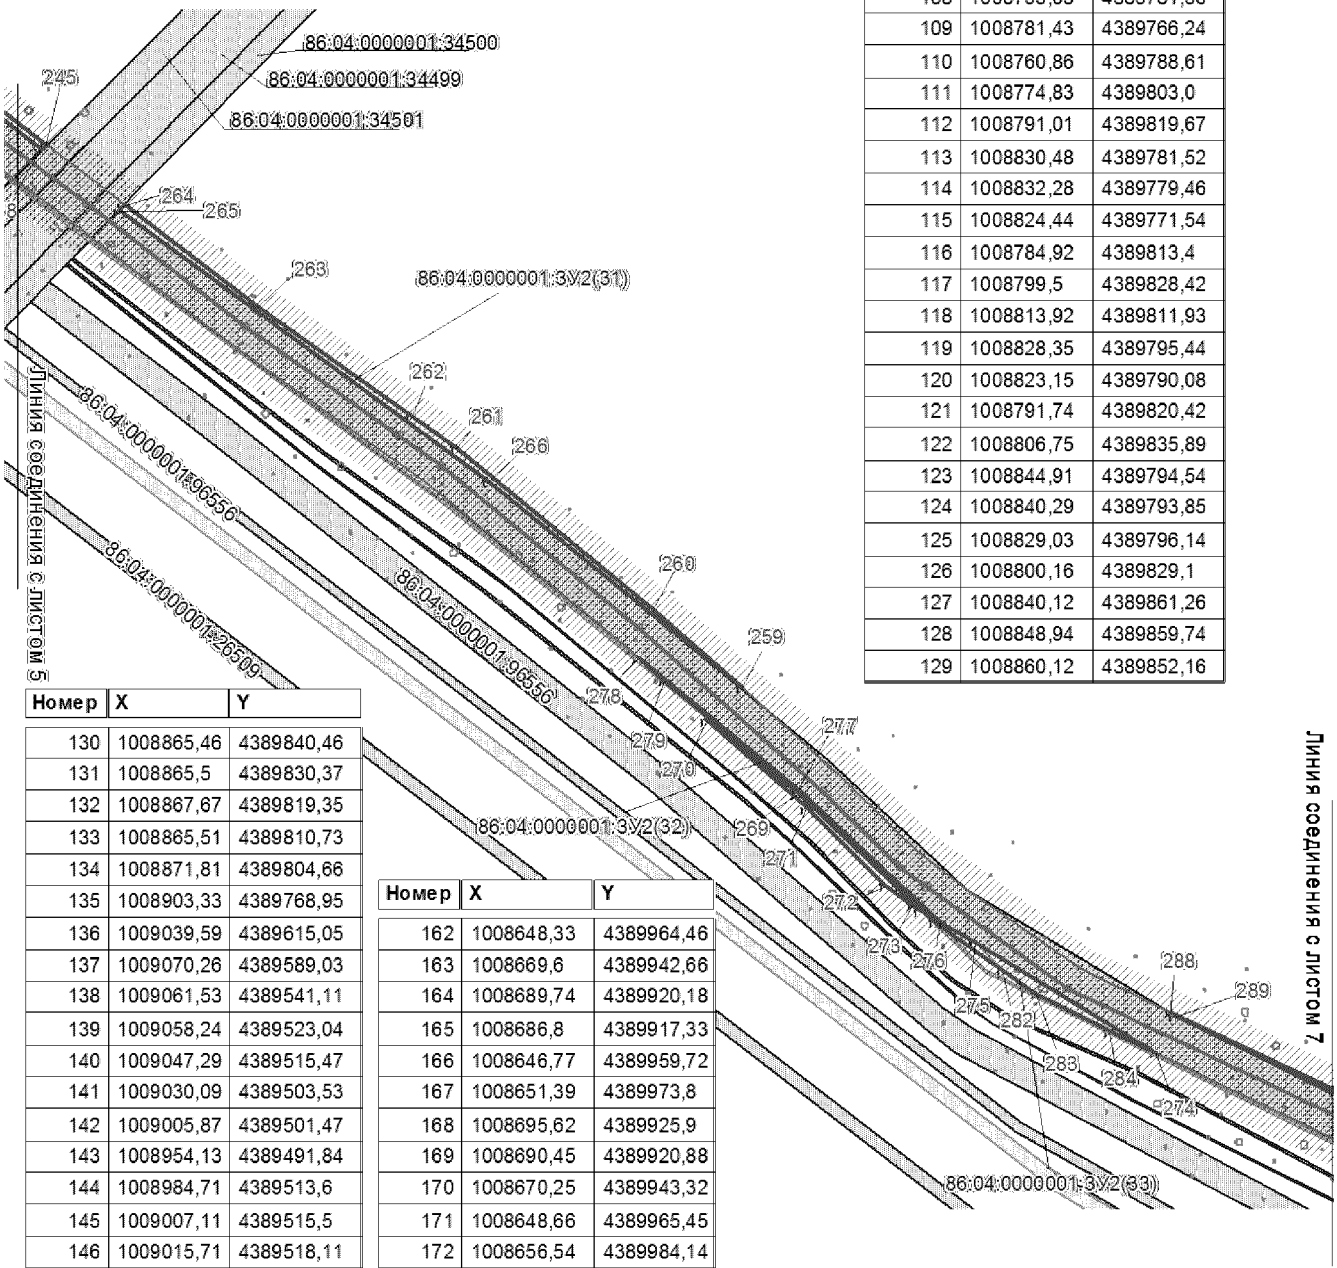


Номер	X	Y
104	1007878,84	4389529,54
105	1007879,15	4389522,15
106	1007818,47	4389521,79
107	1007816,43	4389527,96
108	1008795,03	4389781,56
109	1008781,43	4389766,24
110	1008760,86	4389788,61
111	1008774,83	4389803,0
112	1008791,01	4389819,67
113	1008830,48	4389781,52
114	1008832,28	4389779,46
115	1008824,44	4389771,54
116	1008784,92	4389813,4
117	1008799,5	4389828,42
118	1008813,92	4389811,93
119	1008828,35	4389795,44
120	1008823,15	4389790,08
121	1008791,74	4389820,42
122	1008806,75	4389835,89
123	1008844,91	4389794,54
124	1008840,29	4389793,85
125	1008829,03	4389796,14
126	1008800,16	4389829,1
127	1008840,12	4389861,26
128	1008848,94	4389859,74
129	1008860,12	4389852,16

Номер	X	Y
130	1008865,46	4389840,46
131	1008865,5	4389830,37
132	1008867,67	4389819,35
133	1008865,51	4389810,73
134	1008871,81	4389804,66
135	1008903,33	4389768,95
136	1009039,59	4389615,05
137	1009070,26	4389589,03
138	1009061,53	4389541,11
139	1009058,24	4389523,04
140	1009047,29	4389515,47
141	1009030,09	4389503,53
142	1009005,87	4389501,47
143	1008954,13	4389491,84
144	1008984,71	4389513,6
145	1009007,11	4389515,5
146	1009015,71	4389518,11
147	1009019,42	4389522,68
148	1009023,09	4389523,01
149	1009033,82	4389530,47
150	1009040,02	4389534,78
151	1009043,22	4389552,21
152	1009047,02	4389556,93
153	1009048,91	4389559,26
154	1009066,3	4389571,58
155	1009031,76	4389620,24
156	1008821,32	4389853,5
157	1008829,15	4389858,72
158	1008636,33	4389950,06
159	1008657,1	4389927,97

Номер	X	Y
162	1008648,33	4389964,46
163	1008669,6	4389942,66
164	1008689,74	4389920,18
165	1008686,8	4389917,33
166	1008646,77	4389959,72
167	1008651,39	4389973,8
168	1008695,62	4389925,9
169	1008690,45	4389920,88
170	1008670,25	4389943,32
171	1008648,66	4389965,45
172	1008656,54	4389984,14
173	1008680,29	4389960,09
174	1008689,29	4389951,0
175	1008710,33	4389930,74
176	1008708,57	4389928,9
177	1008704,11	4389924,28
178	1008698,61	4389928,81
179	1008696,37	4389926,64
180	1008651,89	4389974,8
181	1008657,69	4389986,42
182	1008657,69	4389986,4
183	1008657,74	4389986,34
184	1008683,37	4389958,86
185	1008711,76	4389932,81

Проект межевания территории для размещения линейного объекта регионального значения Ханты-Мансийского автономного округа – Югры «Реконструкция нефтегазопроводов и высоконапорных водоводов Аганского месторождения нефти»
Землепользователь ОАО «Славнефть-Мегионнефтегаз»
Масштаб 1:3000

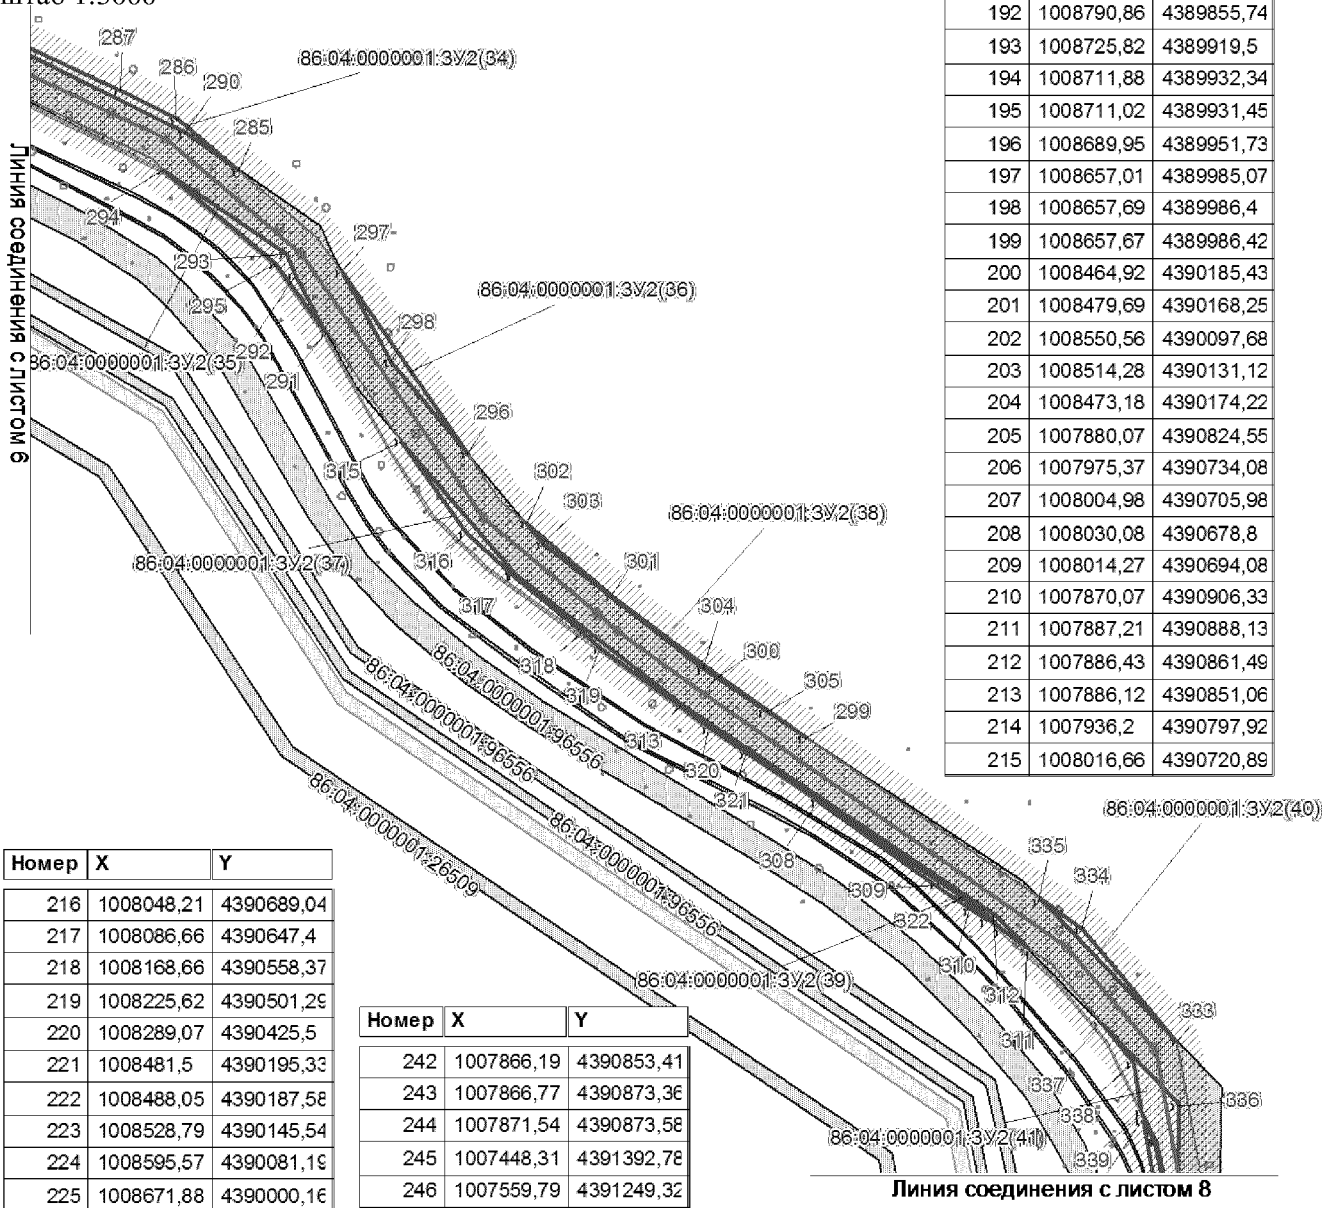


Номер	X	Y
187	1008849,64	4389795,27
188	1008847,98	4389795,01
189	1008846,12	4389794,72
190	1008807,46	4389836,62
191	1008808,87	4389838,08
192	1008790,86	4389855,74
193	1008725,82	4389919,5
194	1008711,88	4389932,34
195	1008711,02	4389931,45
196	1008689,95	4389951,73
197	1008657,01	4389985,07
198	1008657,69	4389986,4
199	1008657,67	4389986,42
200	1008464,92	4390185,43
201	1008479,69	4390168,25
202	1008550,56	4390097,68
203	1008514,28	4390131,12
204	1008473,18	4390174,22
205	1007880,07	4390824,55
206	1007975,37	4390734,08
207	1008004,98	4390705,98
208	1008030,08	4390678,8
209	1008014,27	4390694,08
210	1007870,07	4390906,33
211	1007887,21	4390888,13
212	1007886,43	4390861,49
213	1007886,12	4390851,06
214	1007936,2	4390797,92
215	1008016,66	4390720,89

Номер	X	Y
216	1008048,21	4390689,04
217	1008086,66	4390647,4
218	1008168,66	4390558,37
219	1008225,62	4390501,29
220	1008289,07	4390425,5
221	1008481,5	4390195,33
222	1008488,05	4390187,58
223	1008528,79	4390145,54
224	1008595,57	4390081,19
225	1008671,88	4390000,16
226	1008680,13	4390005,0
227	1008696,11	4390009,72
228	1008710,85	4390008,91
229	1008729,44	4390000,52
230	1008744,93	4389983,89
231	1008750,82	4389963,84
232	1008750,61	4389947,28
233	1008739,86	4389933,52
234	1008773,93	4389900,22
235	1008696,1	4389971,73
236	1008609,77	4390064,3
237	1008493,02	4390180,47
238	1008267,0	4390448,82
239	1008017,87	4390718,64
240	1007881,09	4390848,53
241	1007866,04	4390848,33

Номер	X	Y
242	1007866,19	4390853,41
243	1007866,77	4390873,36
244	1007871,54	4390873,58
245	1007448,31	4391392,78
246	1007559,79	4391249,32
247	1007694,9	4391072,95
248	1007763,76	4390990,88
249	1007788,06	4390961,9
250	1007813,64	4390934,77
251	1007803,61	4390934,32
252	1007804,42	4390915,37
253	1007773,15	4390948,58
254	1007747,35	4390979,0
255	1007731,4	4390997,84
256	1007716,36	4391016,51
257	1007719,3	4391040,28
258	1007446,43	4391390,92
259	1007214,76	4391692,04
260	1007248,15	4391654,47
261	1007317,98	4391569,23
262	1007331,66	4391550,04

Проект межевания территории для размещения линейного объекта регионального значения Ханты-Мансийского автономного округа – Югры «Реконструкция нефтегазопроводов и высоконапорных водоводов Аганского месторождения нефти»
Землепользователь ОАО «Славнефть-Мегионнефтегаз»
Масштаб 1:3000

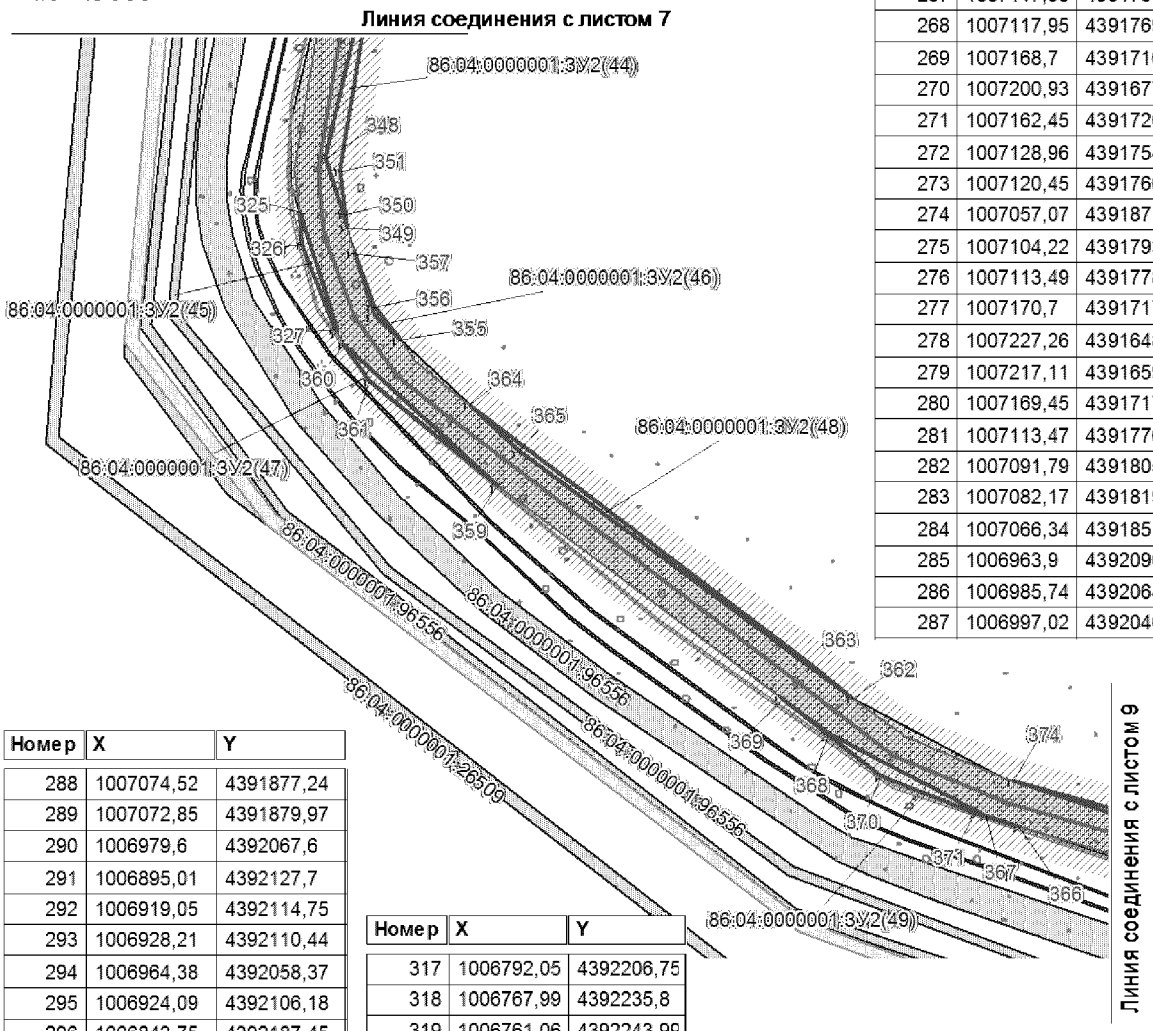


Номер	X	Y
263	1007378,46	4391484,31
264	1007422,99	4391426,52
265	1007420,67	4391424,24
266	1007303,89	4391583,17
267	1007117,93	4391769,86
268	1007117,95	4391769,84
269	1007168,7	4391716,91
270	1007200,93	4391677,5
271	1007162,45	4391720,82
272	1007128,96	4391754,68
273	1007120,45	4391766,41
274	1007057,07	4391871,31
275	1007104,22	4391793,55
276	1007113,49	4391778,24
277	1007170,7	4391717,4
278	1007227,26	4391648,21
279	1007217,11	4391659,3
280	1007169,45	4391717,55
281	1007113,47	4391776,0
282	1007091,79	4391805,81
283	1007082,17	4391819,06
284	1007066,34	4391851,23
285	1006963,9	4392090,37
286	1006985,74	4392064,64
287	1006997,02	4392040,85

Номер	X	Y
288	1007074,52	4391877,24
289	1007072,85	4391879,97
290	1006979,6	4392067,6
291	1006895,01	4392127,7
292	1006919,05	4392114,75
293	1006928,21	4392110,44
294	1006964,38	4392058,37
295	1006924,09	4392106,18
296	1006843,75	4392187,45
297	1006920,18	4392134,62
298	1006882,32	4392154,99
299	1006723,55	4392330,87
300	1006749,65	4392293,38
301	1006783,23	4392248,77
302	1006814,04	4392212,48
303	1006805,39	4392219,76
304	1006752,3	4392287,99
305	1006734,98	4392313,8
306	1006645,57	4392407,85
307	1006655,82	4392396,83
308	1006696,26	4392335,06
309	1006661,15	4392385,47
310	1006650,58	4392400,66
311	1006633,83	4392424,71
312	1006648,16	4392410,87
313	1006737,7	4392277,46
314	1006792,39	4392207,21
315	1006849,09	4392159,44
316	1006809,76	4392186,61

Номер	X	Y
317	1006792,05	4392206,75
318	1006767,99	4392235,8
319	1006761,06	4392243,99
320	1006727,18	4392289,73
321	1006716,87	4392305,48
322	1006656,59	4392397,48
323	1006641,39	4392413,87
324	1006244,74	4392480,22
325	1006297,58	4392463,54
326	1006283,13	4392465,01
327	1006246,38	4392479,03
328	1006503,25	4392484,04
329	1006526,82	4392483,61
330	1006552,08	4392478,15
331	1006561,04	4392473,66
332	1006521,9	4392480,68
333	1006594,22	4392488,06
334	1006642,08	4392447,85
335	1006654,93	4392429,39
336	1006567,68	4392488,68
337	1006601,81	4392455,67
338	1006585,69	4392469,25
339	1006564,61	4392473,02

Проект межевания территории для размещения линейного объекта регионального значения Ханты-Мансийского автономного округа – Югры «Реконструкция нефтегазопроводов и высоконапорных водоводов Аганского месторождения нефти»
Землепользователь ОАО «Славнефть-Мегионнефтегаз»
Масштаб 1:3000

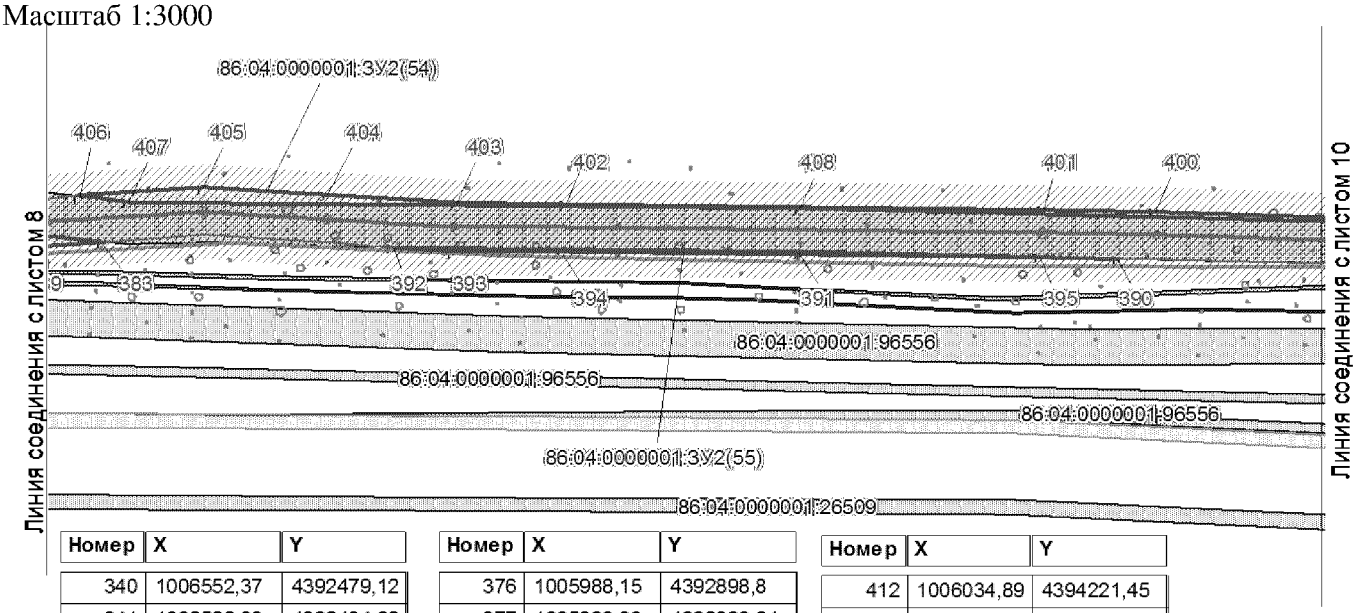


Номер	X	Y
340	1006552,37	4392479,12
341	1006526,89	4392484,62
342	1006462,29	4392485,84
343	1006433,33	4392481,55
344	1006423,53	4392479,21
345	1006407,28	4392476,55
346	1006451,34	4392486,72
347	1006434,66	4392501,33
348	1006320,9	4392475,09
349	1006290,77	4392484,33
350	1006296,74	4392483,73
351	1006315,67	4392481,78
352	1006488,23	4392507,03
353	1006496,77	4392505,48
354	1006465,0	4392504,94
355	1006241,5	4392507,23
356	1006255,95	4392496,78
357	1006279,6	4392487,75
358	1006251,67	4392496,3
359	1006177,18	4392550,26
360	1006239,24	4392483,24
361	1006223,06	4392494,45
362	1006084,19	4392705,52
363	1006098,74	4392688,11
364	1006212,6	4392538,25
365	1006192,74	4392559,58
366	1006028,54	4392778,32
367	1006033,31	4392764,12
368	1006068,98	4392695,94
369	1006084,92	4392674,45
370	1006050,63	4392718,32
371	1006034,01	4392759,89
372	1006005,29	4392904,53
373	1006014,42	4392895,7
374	1006048,22	4392776,35
375	1005908,19	4392970,71


Номер	X	Y
376	1005988,15	4392898,8
377	1005990,89	4392890,64
378	1005946,53	4392933,57
379	1005900,29	4393006,17
380	1005960,43	4392947,94
381	1005966,92	4392941,65
382	1005902,99	4392998,12
383	1005861,59	4393115,73
384	1005870,57	4393038,13
385	1005886,01	4392992,21
386	1005882,16	4392995,94
387	1005867,19	4393021,21
388	1005860,83	4393041,94
389	1005860,04	4393092,23
390	1005854,75	4393540,11
391	1005857,89	4393407,0
392	1005859,52	4393237,0
393	1005857,93	4393262,88
394	1005857,48	4393308,81
395	1005855,09	4393508,86
396	1005867,33	4393975,04
397	1005872,8	4393971,8
398	1005862,66	4393928,52
399	1005866,48	4393809,18
400	1005874,54	4393556,71
401	1005875,1	4393509,08
402	1005877,5	4393309,04
403	1005877,93	4393263,61
404	1005881,23	4393209,65
405	1005884,34	4393157,71
406	1005880,96	4393105,54
407	1005878,57	4393126,14
408	1005875,97	4393407,32
409	1005869,05	4393694,87
410	1005857,29	4393944,89
411	1006031,54	4394223,85

Номер	X	Y
412	1006034,89	4394221,45
413	1006044,57	4394207,24
414	1006048,34	4394180,2
415	1006035,53	4394154,28
416	1006014,88	4394139,27
417	1005994,78	4394136,84
418	1005978,88	4394146,03
419	1006039,54	4394383,69
420	1006042,59	4394382,2
421	1006039,28	4394375,09
422	1006036,45	4394376,6


Проект межевания территории для размещения
линейного объекта регионального значения Ханты-
Мансийского автономного округа – Югры
«Реконструкция нефтегазопроводов и высоконапорных
водоводов Аганского месторождения нефти»
Землепользователь ОАО «Славнефть-Мегионнефтегаз»
Масштаб 1:3000

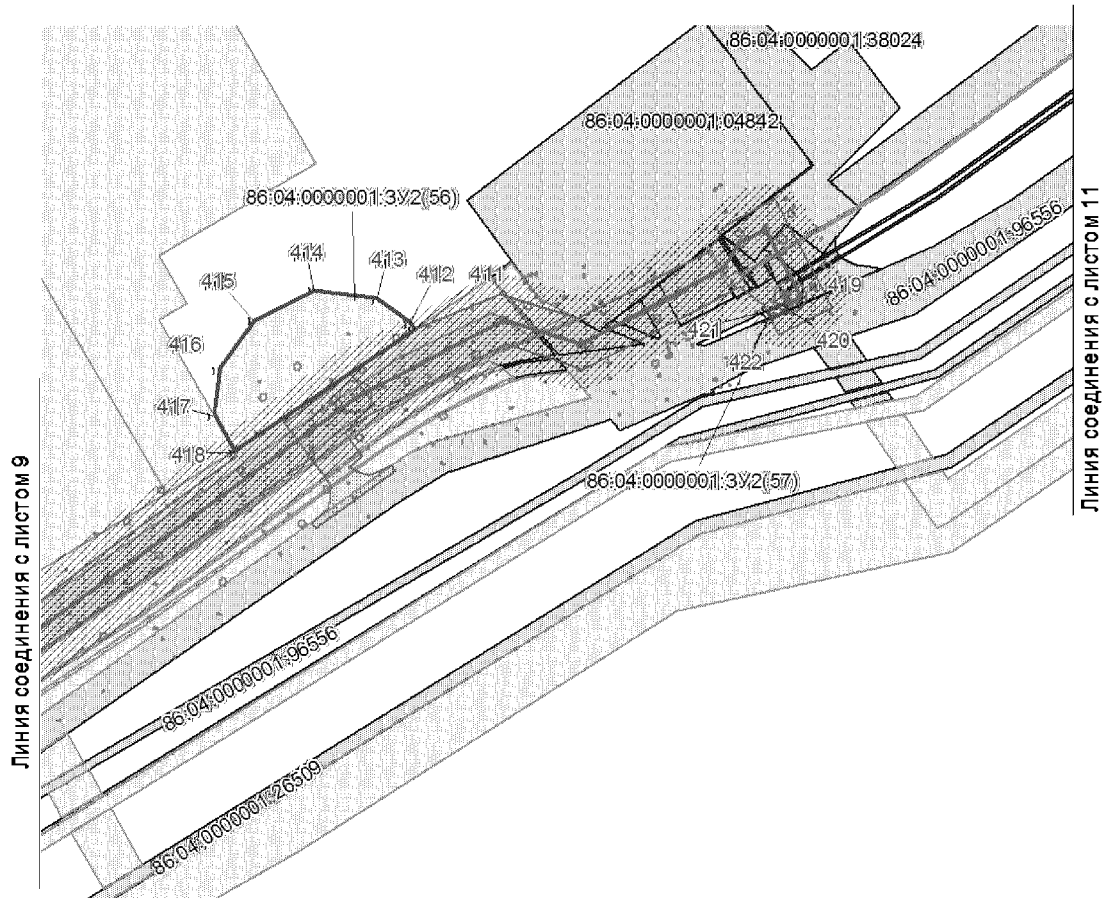

Проект межевания территории для размещения
линейного объекта регионального значения Ханты-
Мансийского автономного округа – Югры
«Реконструкция нефтегазопроводов и высоконапорных
водоводов Аганского месторождения нефти»
Землепользователь ОАО «Славнефть-Мегионнефтегаз»
Масштаб 1:3000

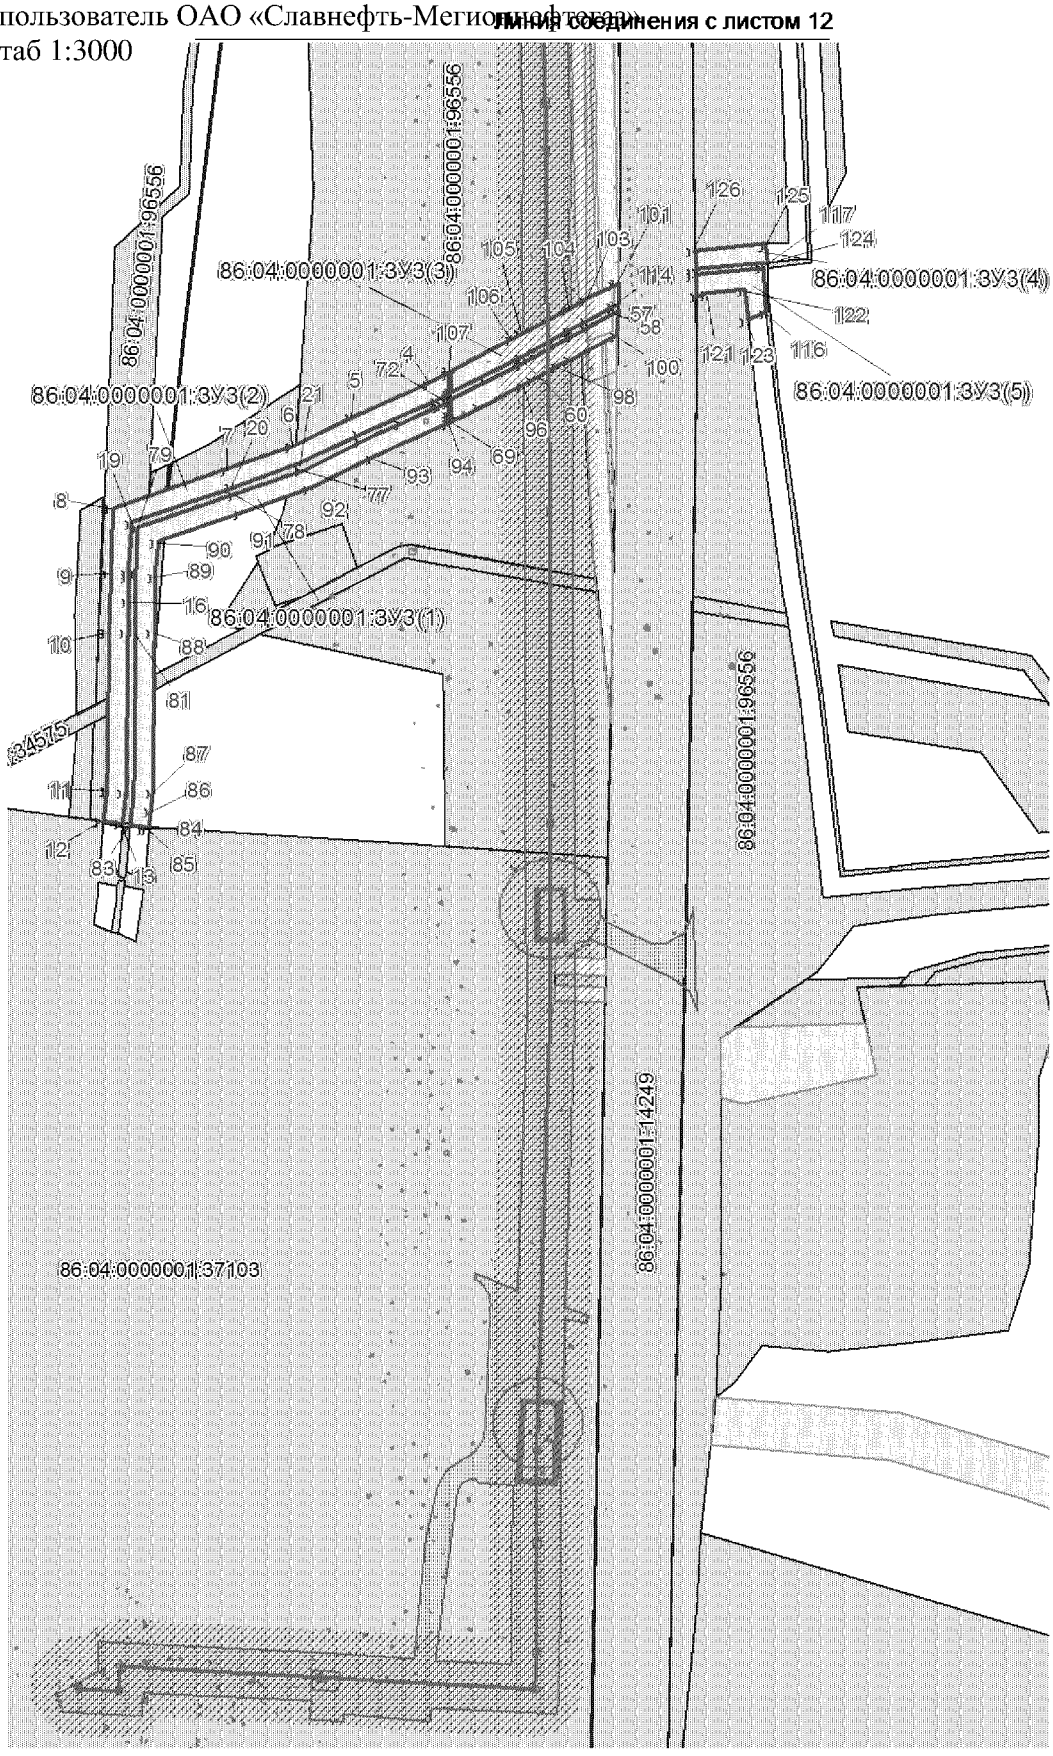


Проект межевания территории для размещения линейного объекта регионального значения Ханты-Мансийского автономного округа – Югры «Реконструкция нефтегазопроводов и высоконапорных водоводов Аганского месторождения нефти»
Землепользователь ОАО «Славнефть-Мегионнефтегаз»
Масштаб 1:3000

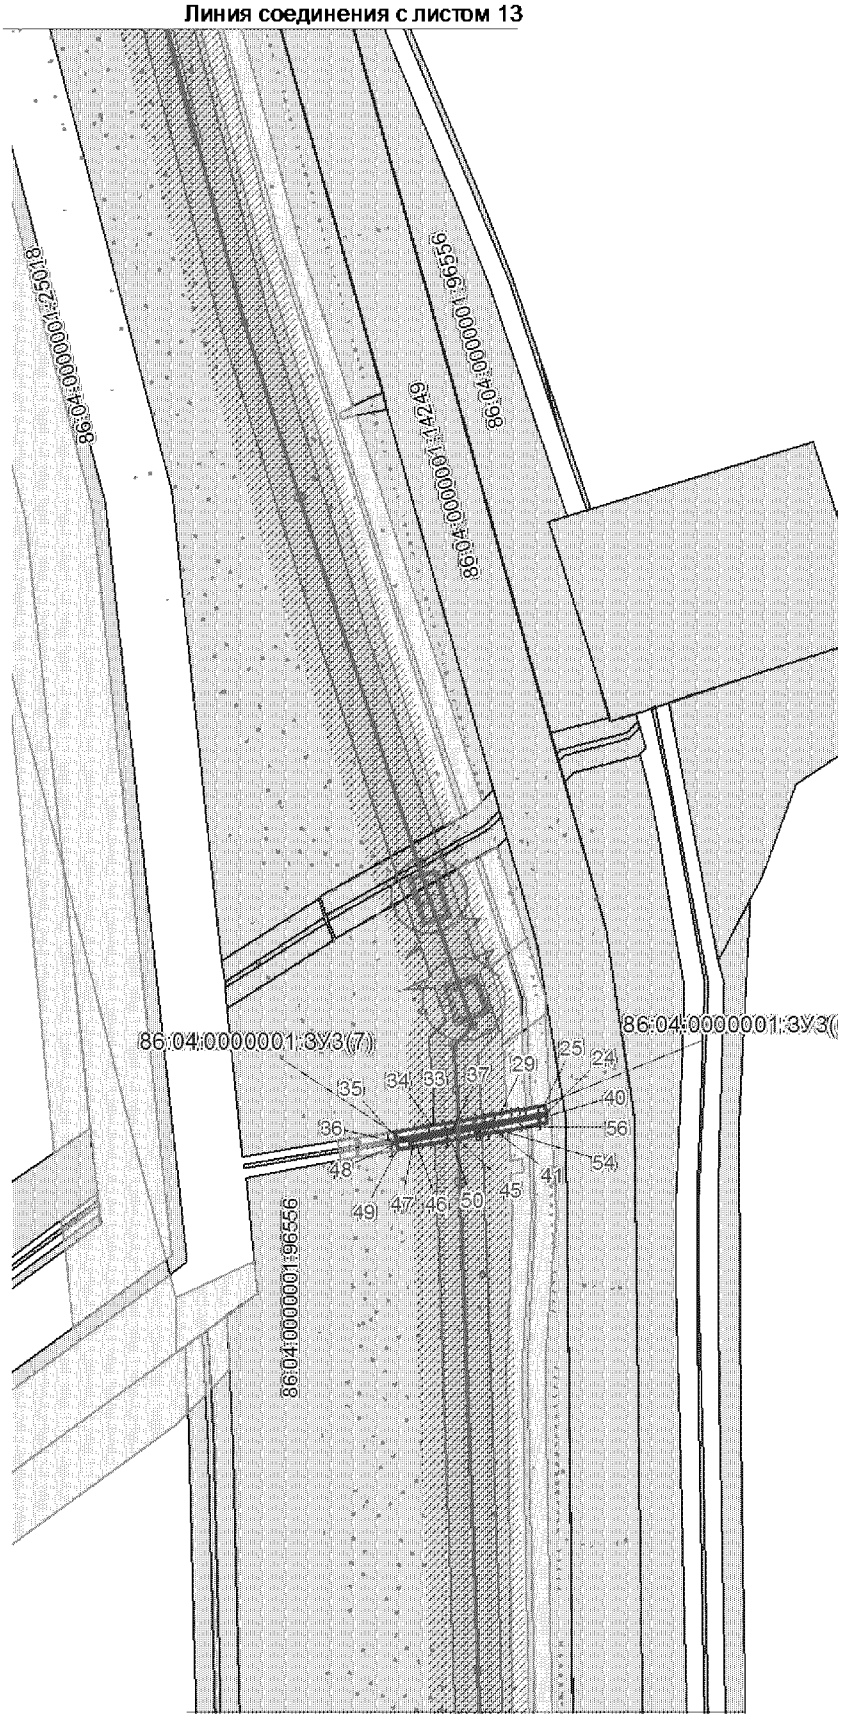


Номер	X	Y
1	1003053,98	4399886,13
2	1003054,2	4399886,12
3	1003062,91	4399886,01
4	1003058,76	4399878,11
5	1003044,41	4399846,17
6	1003032,43	4399821,47
7	1003022,61	4399794,15
8	1003006,45	4399746,79
9	1002979,55	4399745,64
10	1002955,79	4399744,95
11	1002889,26	4399744,01
12	1002876,04	4399742,76
13	1002875,03	4399750,69
14	1002888,82	4399751,99
15	1002955,66	4399752,96
16	1002967,45	4399753,03
17	1002978,84	4399753,11
18	1002979,22	4399753,11
19	1003000,79	4399754,15
20	1003015,08	4399796,74
21	1003024,99	4399824,54
22	1003037,2	4399849,6
23	1003051,55	4399881,63
24	1004101,9	4399938,15
25	1004104,91	4399937,54
26	1004103,85	4399931,94
27	1004103,47	4399929,97
28	1004102,8	4399926,27
29	1004101,47	4399919,13
30	1004100,68	4399915,11
31	1004100,01	4399911,31
32	1004097,79	4399898,58
33	1004096,57	4399891,36
34	1004096,56	4399891,36
35	1004093,79	4399874,84
36	1004090,83	4399875,62
37	1004094,87	4399899,28
38	1004096,99	4399911,36
39	1004097,52	4399938,89
40	1004100,45	4399938,38
41	1004096,2	4399915,9
42	1004095,59	4399912,43
43	1004095,4	4399911,4
44	1004095,41	4399911,4
45	1004093,32	4399899,46
46	1004090,83	4399884,92
47	1004090,52	4399883,1
48	1004089,3	4399876,01
49	1004086,3	4399876,81
50	1004090,4	4399899,87
51	1004092,56	4399911,5
52	1004092,76	4399912,61
53	1004093,5	4399916,6
54	1004094,55	4399922,4
55	1004096,0	4399930,34
56	1004096,08	4399930,95
57	1003088,42	4399956,56

Проект межевания территории для размещения линейного объекта регионального значения Ханты-Мансийского автономного округа – Югры «Реконструкция нефтегазопроводов и высоконапорных водоводов Аганского месторождения нефти»
Землепользователь ОАО «Славнефть-Мегионнефтегаз»
Масштаб 1:3000

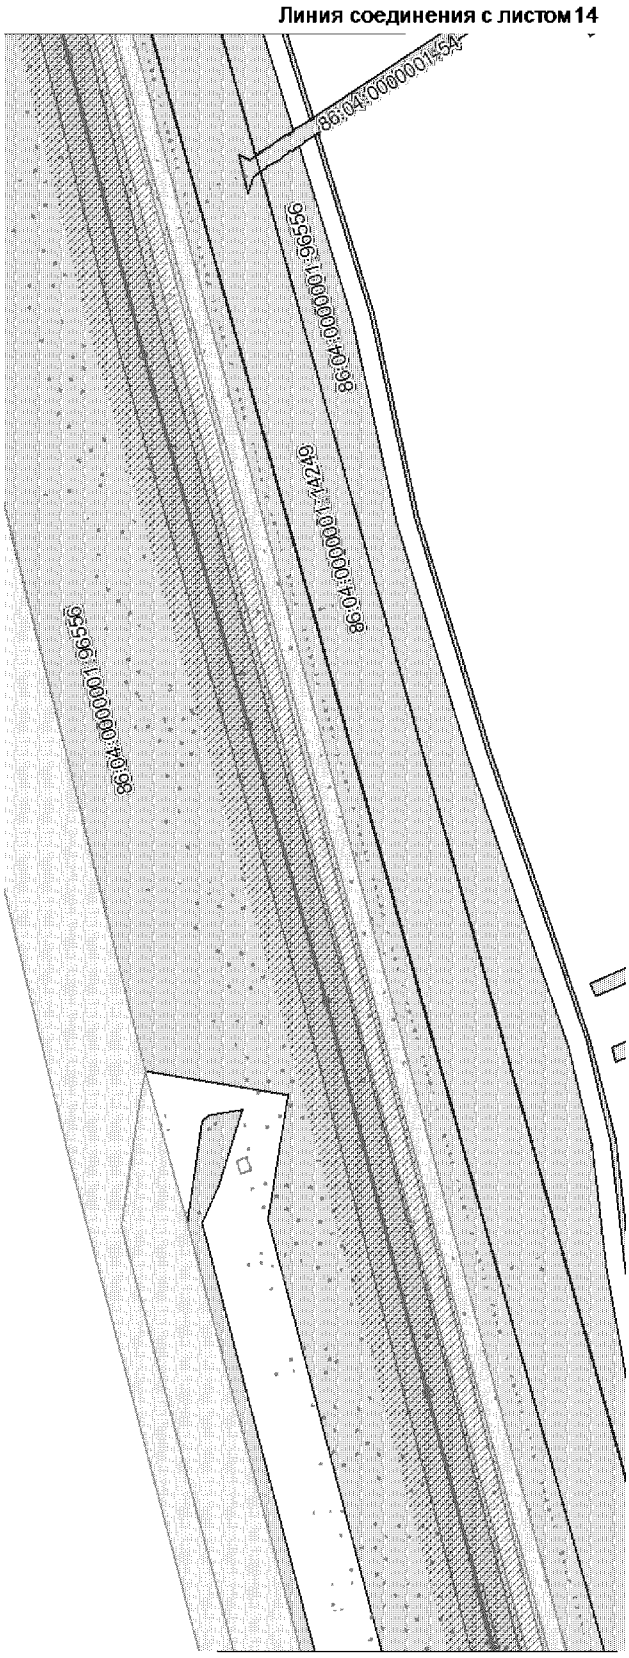

Номер	X	Y
58	1003087,27	4399954,45
59	1003078,42	4399938,18
60	1003067,23	4399917,81
61	1003066,83	4399917,05
62	1003066,82	4399917,05
63	1003059,2	4399902,52
64	1003051,15	4399887,21
65	1003045,59	4399887,22
66	1003043,78	4399887,33
67	1003043,27	4399886,36
68	1003043,28	4399886,36
69	1003043,27	4399886,34
70	1003045,49	4399886,25
71	1003050,39	4399886,17
72	1003050,59	4399886,18
73	1003049,59	4399884,17
74	1003048,93	4399882,89
75	1003041,72	4399866,85
76	1003034,48	4399850,84
77	1003022,28	4399825,72
78	1003012,24	4399797,77
79	1002998,47	4399757,13
80	1002979,14	4399756,09
81	1002955,7	4399755,95
82	1002888,72	4399754,99
83	1002874,71	4399753,69
84	1002873,98	4399759,75
85	1002873,72	4399761,59
86	1002880,99	4399762,32
87	1002888,29	4399763,05
88	1002955,58	4399763,95
89	1002978,88	4399764,08
90	1002992,56	4399765,29
91	1003004,71	4399800,37
92	1003014,72	4399828,85
93	1003027,25	4399854,26
94	1003041,7	4399886,4
95	1003048,6	4399899,68
96	1003057,7	4399917,15
97	1003059,99	4399921,56
98	1003065,34	4399931,55
99	1003068,29	4399937,05
100	1003078,62	4399956,38
101	1003100,11	4399956,81
102	1003099,25	4399955,15
103	1003093,25	4399943,57
104	1003089,73	4399936,77
105	1003079,1	4399916,9
106	1003076,86	4399912,7
107	1003063,44	4399886,99
108	1003055,58	4399887,11
109	1003054,59	4399887,12
110	1003054,41	4399887,12
111	1003069,87	4399916,71
112	1003080,61	4399936,88
113	1003084,22	4399943,66
114	1003090,02	4399954,61


Проект межевания территории для размещения линейного объекта регионального значения Ханты-Мансийского автономного округа – Югры «Реконструкция нефтегазопроводов и высоконапорных водоводов Аганского месторождения нефти»
Землепользователь ОАО «Славнефть-Мегионнефтегаз»
Масштаб 1:3000

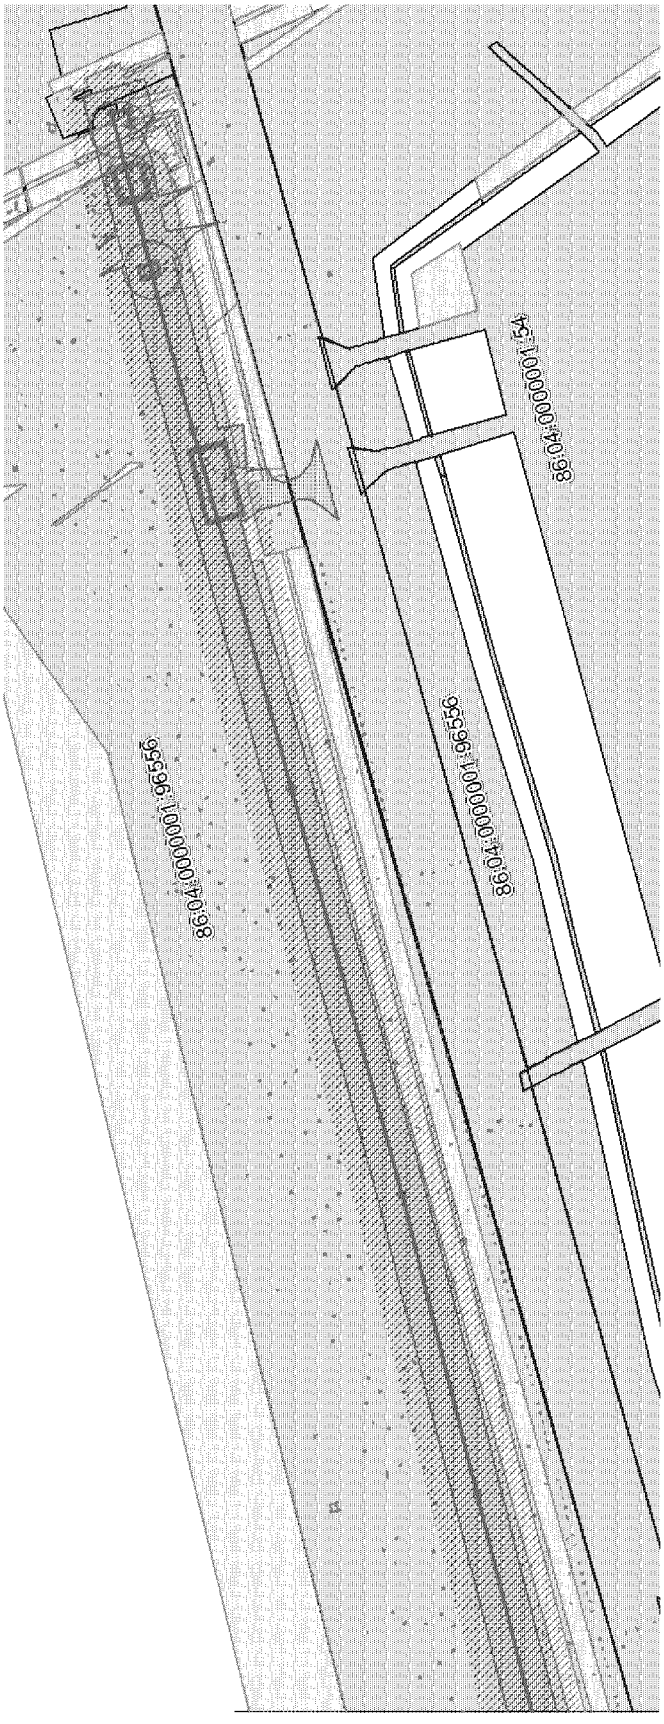

Линия соединения с листом 13


Номер	X	Y
115	1003091,09	4399956,62
116	1003087,87	4400018,13
117	1003106,31	4400016,9
118	1003103,91	4399991,09
119	1003103,09	4399988,98
120	1003094,28	4399989,04
121	1003095,95	4399993,19
122	1003097,49	4400009,01
123	1003084,86	4400010,4
124	1003108,4	4400018,35
125	1003116,19	4400018,2
126	1003113,7	4399988,8
127	1003105,22	4399988,93
128	1003105,84	4399990,51

Проект межевания территории для размещения линейного объекта регионального значения Ханты-Мансийского автономного округа – Югры «Реконструкция нефтегазопроводов и высоконапорных водоводов Аганского месторождения нефти»
Землепользователь ОАО «Славнефть-Мегионнефтегаз»
Масштаб 1:3000

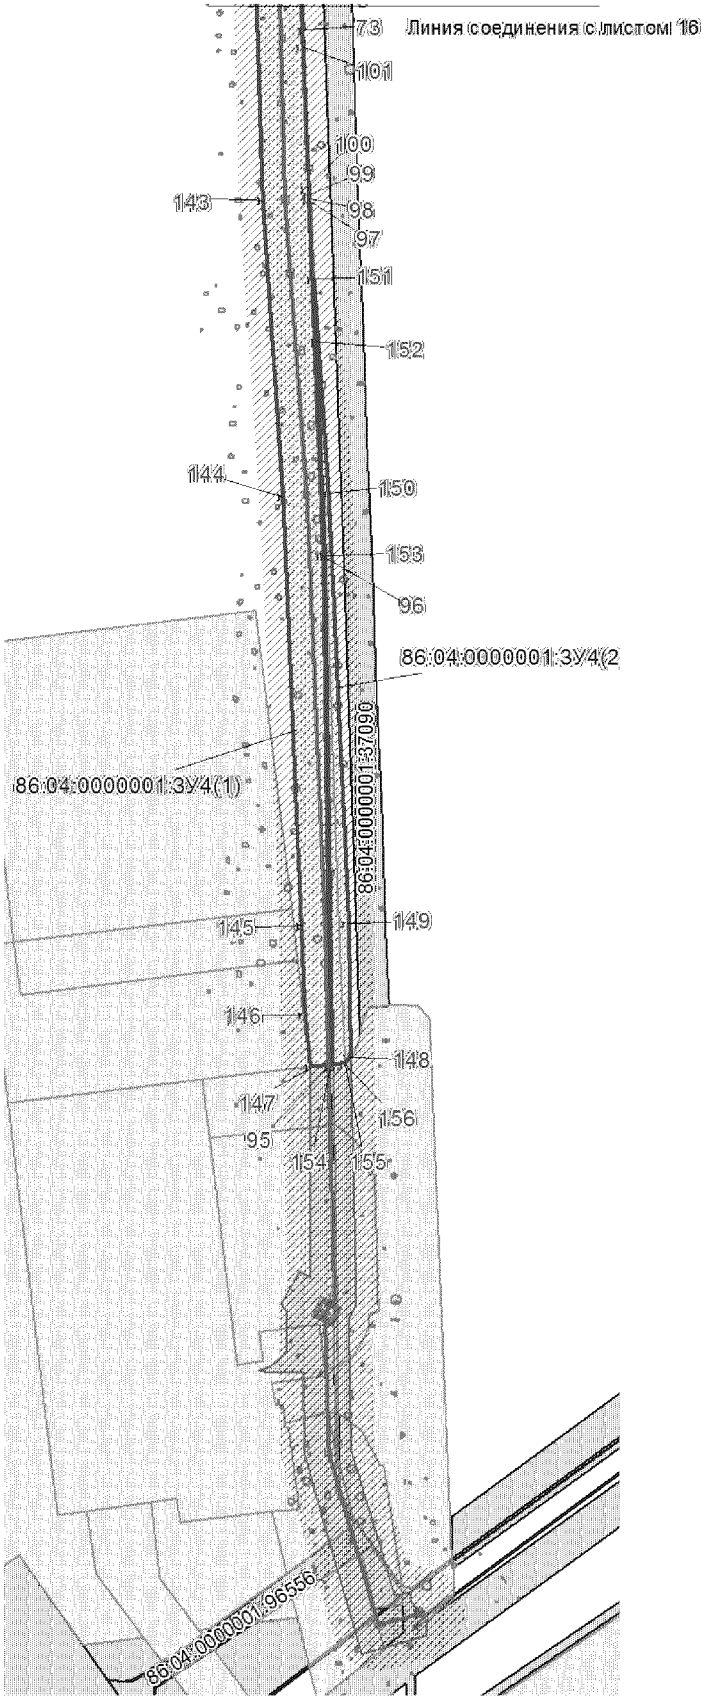


Номер	X	Y
1	1010501,11	4394648,17
2	1010500,01	4394642,4
3	1010491,16	4394639,93
4	1010481,65	4394645,0
5	1010434,33	4394670,38
6	1010474,97	4394670,04
7	1010467,91	4394660,39
8	1010457,87	4394657,76
9	1010447,26	4394663,45
10	1010447,25	4394663,46
11	1010444,07	4394665,16
12	1010495,74	4394670,55
13	1010491,52	4394664,73
14	1010469,36	4394660,73
15	1010476,19	4394670,01
16	1010683,79	4394952,29
17	1010685,1	4394944,62
18	1010584,51	4394798,52
19	1010548,18	4394748,67
20	1010492,07	4394680,77
21	1010494,72	4394674,53
22	1010479,19	4394674,11
23	1010682,39	4394975,96
24	1010693,14	4394966,68
25	1010477,98	4394674,13
26	1010444,73	4394674,35
27	1010444,74	4394677,22
28	1010453,97	4394690,86
29	1010469,17	4394695,59
30	1010476,63	4394693,52
31	1010544,21	4394775,27
32	1010759,68	4395025,74
33	1010764,78	4395010,56
34	1010734,74	4394969,65
35	1010731,54	4394968,33
36	1010721,83	4394969,05
37	1010717,97	4394971,05
38	1010648,17	4395030,04
39	1010705,98	4394984,2
40	1010703,08	4394980,21
41	1010690,18	4394988,82
42	1010653,15	4395016,43
43	1010646,78	4395028,34
44	1010756,24	4395030,43
45	1010759,05	4395026,6
46	1010717,06	4394971,53
47	1010713,44	4394973,32
48	1010690,46	4395084,7
49	1010735,41	4395050,56
50	1010735,42	4395050,58
51	1010735,47	4395050,54
52	1010753,5	4395075,38
53	1010754,26	4395076,42
54	1010768,83	4395069,67
55	1010706,62	4394985,0
56	1010648,81	4395030,8
57	1010643,62	4395036,95
58	1010662,59	4395056,29

Проект межевания территории для размещения линейного объекта регионального значения Ханты-Мансийского автономного округа – Югры «Реконструкция нефтегазопроводов и высоконапорных водоводов Аганского месторождения нефти»
Землепользователь ОАО «Славнефть-Мегионнефтегаз»
Масштаб 1:3000

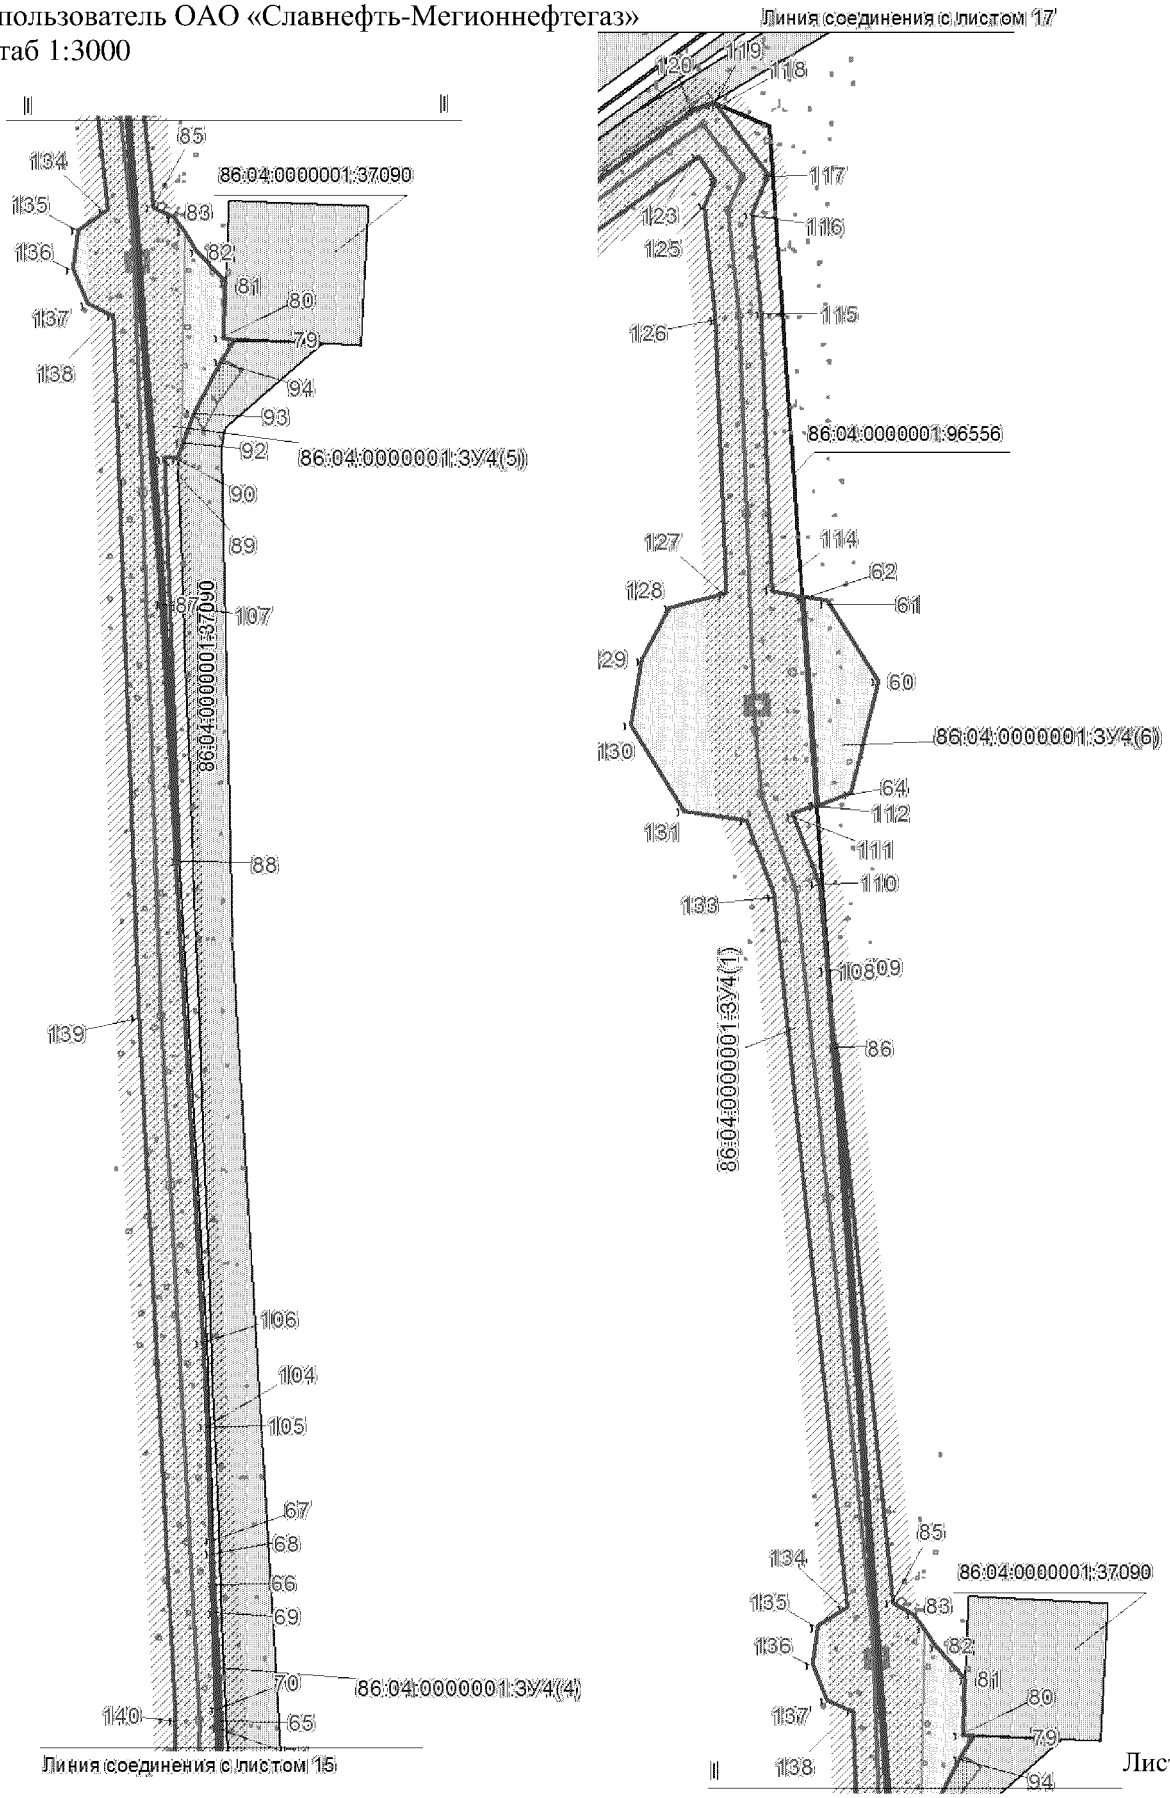

Проект межевания территории для размещения линейного объекта регионального значения Ханты-Мансийского автономного округа – Югры «Реконструкция нефтегазопроводов и высоконапорных водоводов Аганского месторождения нефти»
Землепользователь ОАО «Славнефть-Мегионнефтегаз»
Масштаб 1:3000

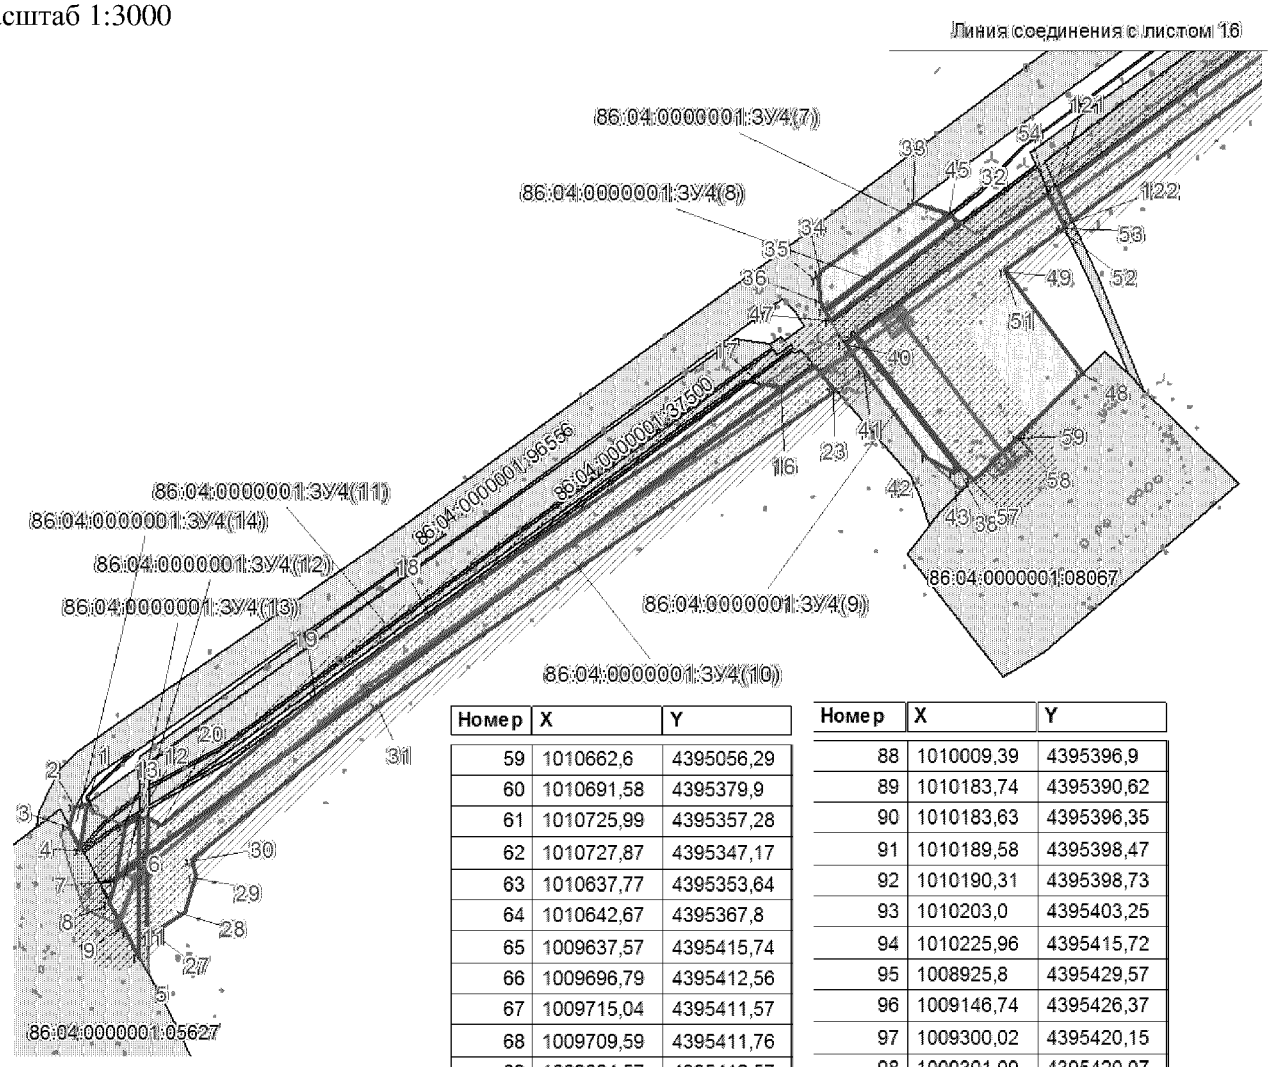

Номер	X	Y
59	1010662,6	4395056,29
60	1010691,58	4395379,9
61	1010725,99	4395357,28
62	1010727,87	4395347,17
63	1010637,77	4395353,64
64	1010642,67	4395367,8
65	1009637,57	4395415,74
66	1009696,79	4395412,56
67	1009715,04	4395411,57
68	1009709,59	4395411,76
69	1009684,57	4395412,57
70	1009642,03	4395413,98
71	1009634,61	4395414,24
72	1009597,85	4395415,47
73	1009374,22	4395418,15
74	1009428,48	4395416,71
75	1009557,02	4395415,2
76	1009554,26	4395415,11
77	1009495,45	4395413,26
78	1009402,99	4395416,99
79	1010234,96	4395420,61
80	1010235,2	4395415,96
81	1010259,58	4395417,1
82	1010273,54	4395404,42
83	1010281,02	4395399,45
84	1010287,73	4395394,99
85	1010292,0	4395385,79
86	1010533,24	4395361,11
87	1010120,8	4395390,61
88	1010009,39	4395396,9


Номер	X	Y
88	1010009,39	4395396,9
89	1010183,74	4395390,62
90	1010183,63	4395396,35
91	1010189,58	4395398,47
92	1010190,31	4395398,73
93	1010203,0	4395403,25
94	1010225,96	4395415,72
95	1008925,8	4395429,57
96	1009146,74	4395426,37
97	1009300,02	4395420,15
98	1009301,09	4395420,07
99	1009303,63	4395420,0
100	1009305,7	4395419,91
101	1009367,11	4395417,44
102	1009495,5	4395412,23
103	1009582,28	4395414,96
104	1009764,8	4395408,89
105	1009764,87	4395408,89
106	1009800,45	4395407,71
107	1010120,7	4395389,58
108	1010565,65	4395357,81
109	1010566,72	4395357,7
110	1010603,59	4395353,94
111	1010633,95	4395342,59
112	1010637,44	4395352,68
113	1010728,05	4395346,19
114	1010730,33	4395333,89
115	1010850,37	4395329,22
116	1010893,81	4395324,57
117	1010910,63	4395332,04

Проект межевания территории для размещения линейного объекта регионального значения Ханты-Мансийского автономного округа – Югры «Реконструкция нефтегазопроводов и высоконапорных водоводов Аганского месторождения нефти»
Землепользователь ОАО «Славнефть-Мегионнефтегаз»
Масштаб 1:3000

Номер	X	Y
118	1010940,55	4395310,21
119	1010941,38	4395308,34
120	1010937,97	4395299,66
121	1010771,2	4395072,93
122	1010756,65	4395079,69
123	1010918,44	4395301,59
124	1010908,18	4395309,08
125	1010897,0	4395304,12
126	1010848,91	4395309,26
127	1010729,44	4395313,92
128	1010723,03	4395289,12
129	1010700,51	4395277,67
130	1010672,41	4395272,14
131	1010635,11	4395295,18
132	1010631,09	4395322,28
133	1010598,99	4395334,29
134	1010290,62	4395365,82
135	1010282,37	4395353,43
136	1010265,86	4395350,92
137	1010250,17	4395357,68
138	1010245,14	4395368,4
139	1009941,38	4395379,36
140	1009637,1	4395395,74
141	1009556,47	4395395,21
142	1009428,1	4395396,72
143	1009300,1	4395400,09
144	1009172,08	4395409,12
145	1008986,58	4395417,32
146	1008947,87	4395418,19
147	1008924,81	4395421,03
148	1008929,52	4395438,62
149	1008987,25	4395437,35
150	1009173,23	4395429,08
151	1009266,29	4395422,5
152	1009239,76	4395423,58
153	1009146,81	4395427,34
154	1008925,91	4395430,58
155	1008926,53	4395436,12
156	1008926,56	4395436,35

Проект межевания территории для размещения линейного объекта регионального значения Ханты-Мансийского автономного округа – Югры «Реконструкция нефтегазопроводов и высоконапорных водоводов Аганского месторождения нефти»
Землепользователь ОАО «Славнефть-Мегионнефтегаз»
Масштаб 1:3000


Линия соединения с листом 20

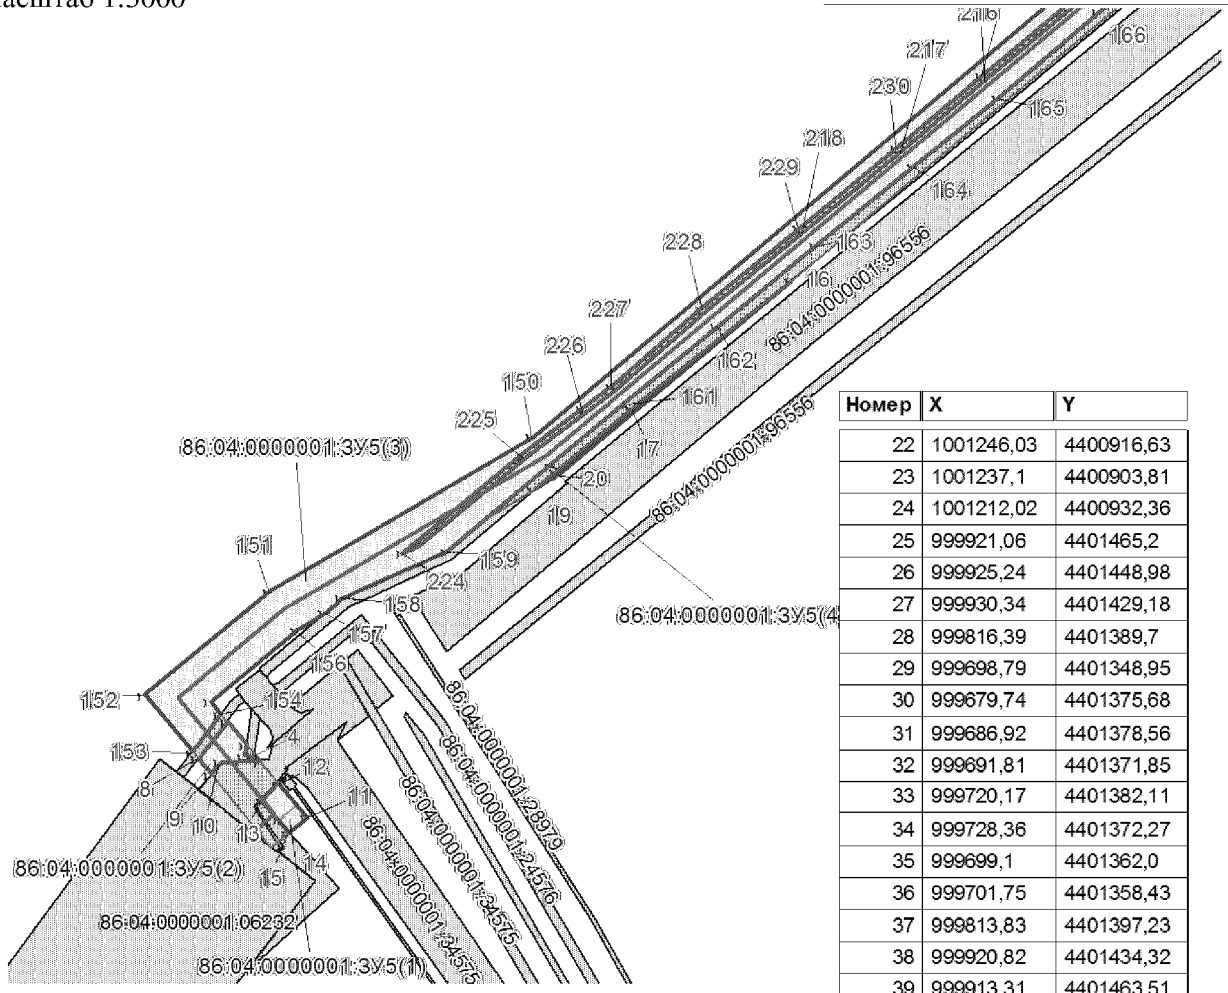

Номер	X	Y
1	998725,72	4400309,12
2	998727,23	4400307,86
3	998728,45	4400306,85
4	998727,0	4400306,61
5	998727,66	4400302,69
6	998732,49	4400303,51
7	998742,44	4400295,3
8	998726,24	4400282,89
9	998719,74	4400288,32
10	998725,04	4400292,87
11	998701,04	4400329,49
12	998715,85	4400317,27
13	998708,1	4400310,0
14	998700,06	4400317,03
15	998694,65	4400321,75
16	998931,29	4400537,03
17	998876,75	4400469,68
18	998849,71	4400436,72
19	998841,79	4400427,28
20	998848,14	4400438,09


Номер	X	Y
22	1001246,03	4400916,63
23	1001237,1	4400903,81
24	1001212,02	4400932,36
25	999921,06	4401465,2
26	999925,24	4401448,98
27	999930,34	4401429,18
28	999816,39	4401389,7
29	999698,79	4401348,95
30	999679,74	4401375,68
31	999686,92	4401378,56
32	999691,81	4401371,85
33	999720,17	4401382,11
34	999728,36	4401372,27
35	999699,1	4401362,0
36	999701,75	4401358,43
37	999813,83	4401397,23
38	999920,82	4401434,32
39	999913,31	4401463,51
40	1000037,69	4401489,68
41	1000044,1	4401479,36
42	999998,05	4401447,24
43	999932,21	4401429,76
44	999927,33	4401449,22
45	999923,16	4401465,71
46	999930,93	4401467,46
47	999937,96	4401439,53
48	999994,89	4401456,13
49	999993,73	4401459,96
50	999997,43	4401461,42
51	999999,64	4401458,12
52	1000000,42	4401458,68
53	999998,2	4401461,94
54	1000035,55	4401493,11
55	1000037,18	4401490,49
56	999997,72	4401462,78
57	999991,79	4401471,44
58	999995,63	4401473,67
59	999998,12	4401468,83

Проект межевания территории для размещения линейного объекта регионального значения Ханты-Мансийского автономного округа – Югры «Реконструкция нефтегазопроводов и высоконапорных водоводов Аганского месторождения нефти»
Землепользователь ОАО «Славнефть-Мегионнефтегаз»
Масштаб 1:3000

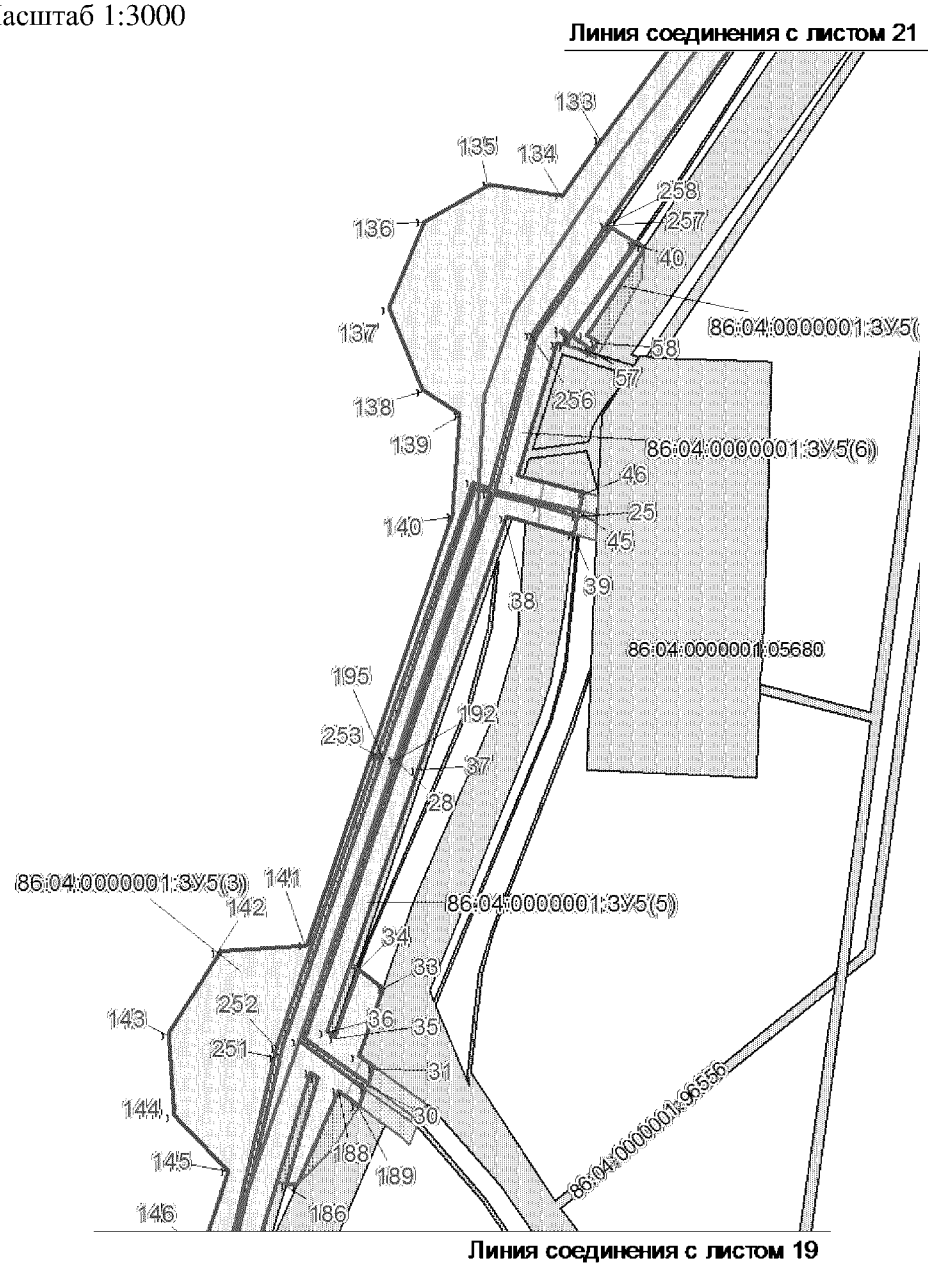


Номер	X	Y
60	1000840,62	4401608,06
61	1000840,64	4401608,03
62	1000854,3	4401588,23
63	1000861,51	4401567,96
64	1000881,95	4401523,66
65	1000895,85	4401489,19
66	1000914,49	4401446,03
67	1000933,26	4401432,14
68	1000977,06	4401389,48
69	1001059,25	4401321,07
70	1001092,73	4401285,26
71	1001132,59	4401231,76
72	1001154,09	4401197,37
73	1001173,68	4401159,28
74	1001198,24	4401109,6
75	1001212,84	4401036,64
76	1001213,1	4401027,31
77	1001193,65	4400989,95
78	1001195,69	4400987,89
79	1001194,07	4400983,11
80	1001228,89	4400943,47
81	1001190,22	4400981,89
82	1001195,75	4400971,45
83	1001218,39	4400946,97
84	1001211,3	4400933,18
85	1001171,4	4400978,59
86	1001177,09	4400995,36
87	1001184,43	4400992,82
88	1001185,24	4400991,36
89	1001185,88	4400992,6
90	1001187,46	4400995,64
91	1001187,23	4400996,05
92	1001178,36	4400999,11
93	1001191,14	4401036,79
94	1001201,96	4401023,31
95	1001203,98	4401027,22
96	1001191,16	4401043,19
97	1001179,16	4401103,1
98	1001155,86	4401150,25
99	1001136,68	4401187,48
100	1001116,06	4401220,45
101	1001077,35	4401272,42
102	1001045,48	4401306,51
103	1000963,66	4401374,6
104	1000920,28	4401416,85
105	1000898,27	4401433,15
106	1000874,69	4401487,45
107	1000886,31	4401491,6
108	1000879,24	4401509,15
109	1000867,22	4401504,65
110	1000842,91	4401560,61
111	1000836,35	4401579,03
112	1000830,98	4401586,83
113	1000835,71	4401597,25
114	1000569,27	4401805,37
115	1000592,16	4401802,97
116	1000608,42	4401797,85
117	1000766,34	4401712,93

Проект межевания территории для размещения линейного объекта регионального значения Ханты-Мансийского автономного округа – Югры «Реконструкция нефтегазопроводов и высоконапорных водоводов Аганского месторождения нефти»
Землепользователь ОАО «Славнефть-Мегионнефтегаз»
Масштаб 1:3000

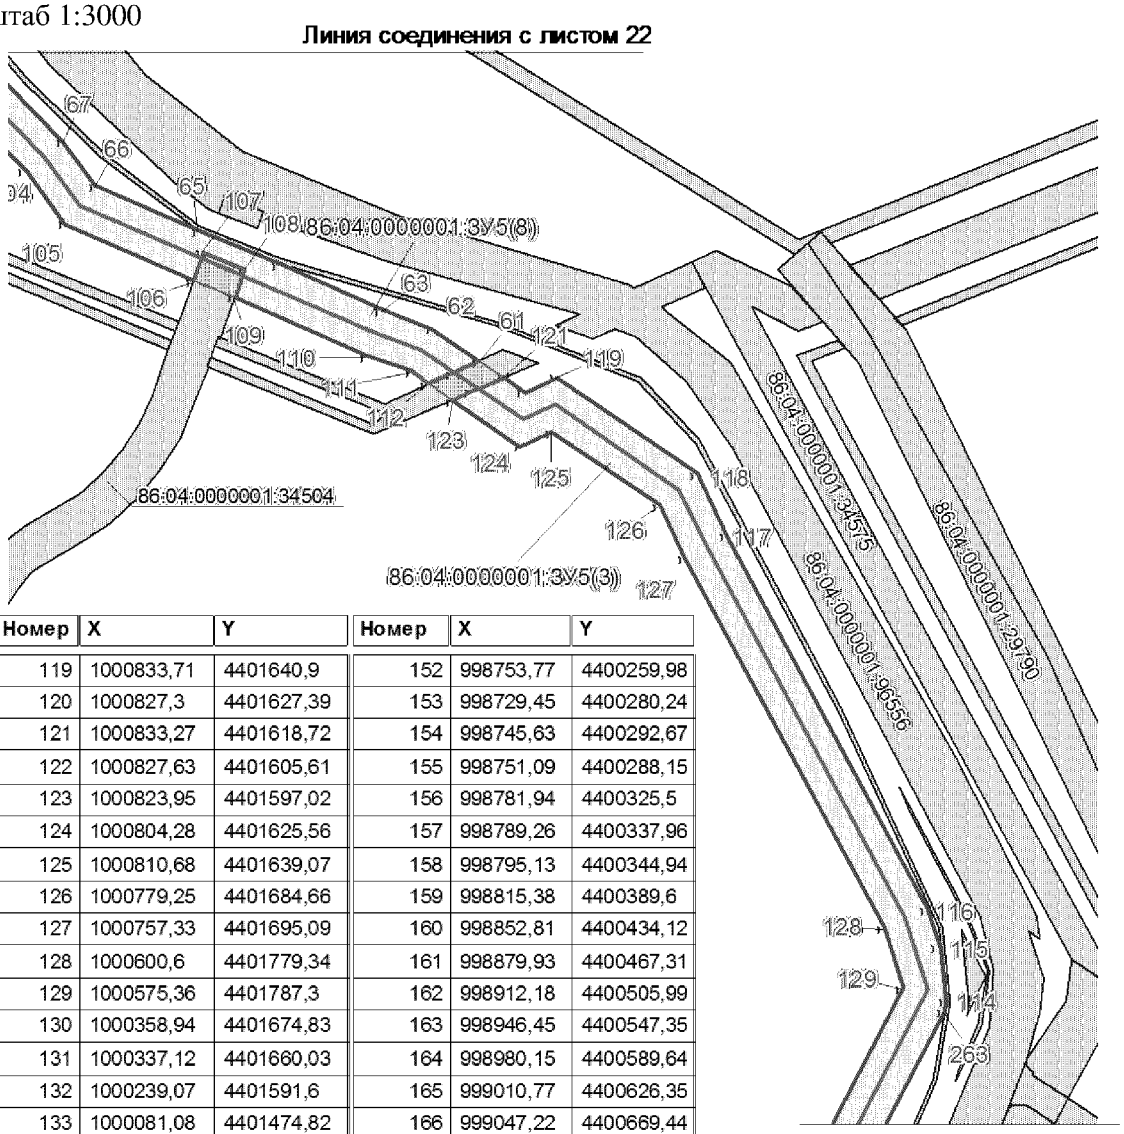

Номер	X	Y	Номер	X	Y
119	1000833,71	4401640,9	152	998753,77	4400259,98
120	1000827,3	4401627,39	153	998729,45	4400280,24
121	1000833,27	4401618,72	154	998745,63	4400292,67
122	1000827,63	4401605,61	155	998751,09	4400288,15
123	1000823,95	4401597,02	156	998781,94	4400325,5
124	1000804,28	4401625,56	157	998789,26	4400337,96
125	1000810,68	4401639,07	158	998795,13	4400344,94
126	1000779,25	4401684,66	159	998815,38	4400389,6
127	1000757,33	4401695,09	160	998852,81	4400434,12
128	1000600,6	4401779,34	161	998879,93	4400467,31
129	1000575,36	4401787,3	162	998912,18	4400505,99
130	1000358,94	4401674,83	163	998946,45	4400547,35
131	1000337,12	4401660,03	164	998980,15	4400589,64
132	1000239,07	4401591,6	165	999010,77	4400626,35
133	1000081,08	4401474,82	166	999047,22	4400669,44
134	1000057,31	4401458,89	167	999086,28	4400714,97
135	1000062,45	4401427,96	168	999120,22	4400755,83
136	1000046,09	4401399,68	169	999153,67	4400796,14
137	1000009,7	4401384,71	170	999187,19	4400836,45
138	999974,91	4401399,31	171	999222,25	4400877,75
139	999964,84	4401415,03	172	999258,63	4400919,82
140	999921,49	4401412,01	173	999282,82	4400947,72
141	999738,62	4401349,61	174	999289,94	4400956,1
142	999735,8	4401312,99	175	999321,61	4400995,08
143	999700,77	4401290,72	176	999358,44	4401040,13
144	999665,78	4401293,27	177	999392,57	4401079,67
145	999642,53	4401316,82	178	999427,83	4401121,78
146	999608,51	4401305,22	179	999463,22	4401163,86
147	999606,16	4401302,54	180	999497,89	4401206,54
148	999370,57	4401021,71	181	999532,55	4401246,93
149	999234,72	4400866,97	182	999564,67	4401286,13
150	998864,54	4400426,53	183	999601,1	4401326,09
151	998798,37	4400313,98	184	999684,66	4401351,43

Проект межевания территории для размещения линейного объекта регионального значения Ханты-Мансийского автономного округа – Югры «Реконструкция нефтегазопроводов и высоконапорных водоводов Аганского месторождения нефти»
Землепользователь ОАО «Славнефть-Мегионнефтегаз»
Масштаб 1:3000

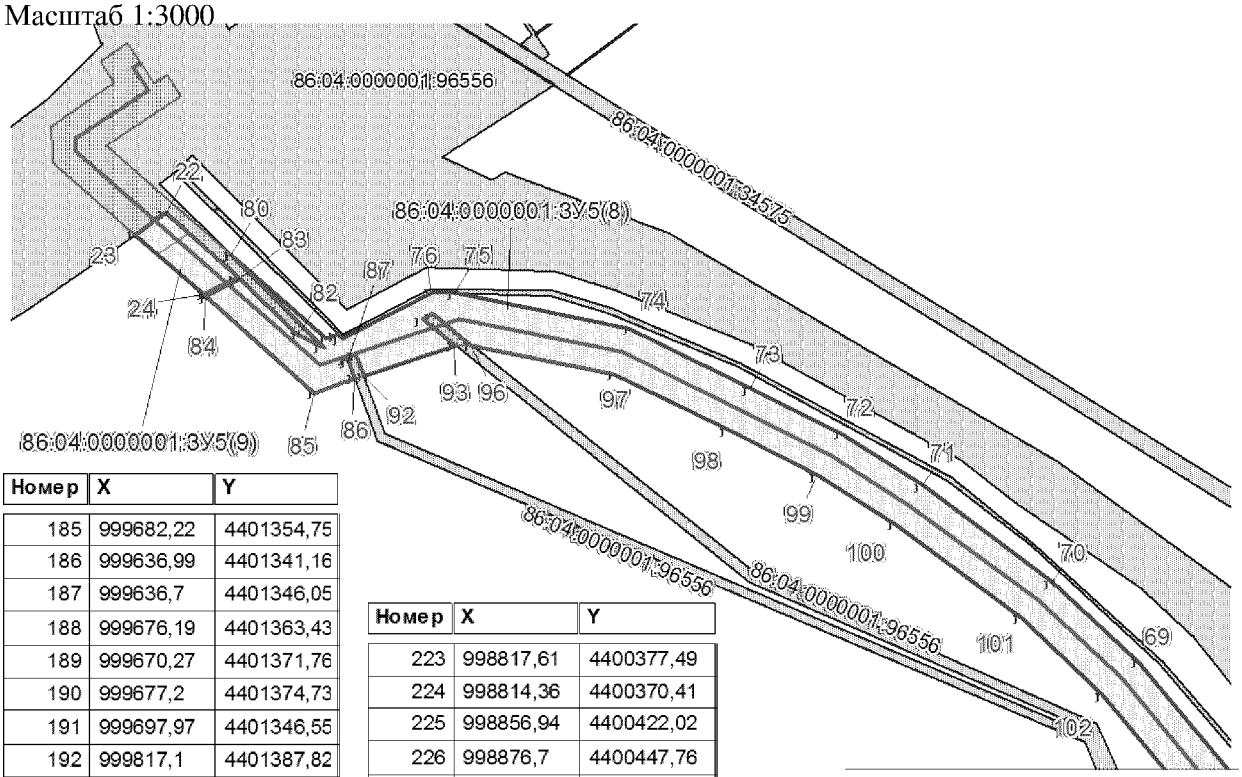


Линия соединения с листом 21

Номер	X	Y
185	999682,22	4401354,75
186	999636,99	4401341,16
187	999636,7	4401346,05
188	999676,19	4401363,43
189	999670,27	4401371,76
190	999677,2	4401374,73
191	999697,97	4401346,55
192	999817,1	4401387,82
193	999930,95	4401427,21
194	999932,89	4401421,6
195	999818,93	4401382,02
196	999695,06	4401339,11
197	999691,28	4401338,3
198	999605,92	4401318,04
199	999571,52	4401280,22
200	999539,54	4401240,39
201	999505,77	4401200,24
202	999470,75	4401157,22
203	999435,35	4401115,52
204	999399,41	4401073,87
205	999365,54	4401034,19
206	999327,76	4400989,86
207	999296,09	4400951,0
208	999264,59	4400914,27
209	999228,98	4400872,22
210	999194,06	4400830,28
211	999160,5	4400790,5
212	999128,92	4400752,23
213	999127,31	4400750,21
214	999093,37	4400708,97
215	999053,96	4400663,79
216	999017,62	4400620,35
217	998986,99	4400584,16
218	998952,61	4400542,28
219	998918,36	4400500,56
220	998885,32	4400462,4
221	998875,0	4400449,04
222	998855,33	4400423,4


Номер	X	Y
223	998817,61	4400377,49
224	998814,36	4400370,41
225	998856,94	4400422,02
226	998876,7	4400447,76
227	998886,93	4400460,99
228	998919,95	4400499,2
229	998954,1	4400540,93
230	998988,69	4400582,84
231	999019,11	4400619,0
232	999055,56	4400662,51
233	999095,08	4400707,59
234	999108,76	4400724,49
235	999115,66	4400732,82
236	999128,8	4400748,93
237	999162,1	4400789,22
238	999195,66	4400829,0
239	999230,49	4400870,94
240	999266,17	4400912,98
241	999297,7	4400949,69
242	999329,36	4400988,62
243	999367,02	4401032,89
244	999401,02	4401072,59
245	999436,97	4401114,28
246	999472,26	4401155,92
247	999507,27	4401198,96
248	999541,12	4401239,1
249	999573,12	4401278,99
250	999606,95	4401316,37
251	999691,92	4401336,41
252	999695,66	4401337,3
253	999819,67	4401380,28
254	999935,39	4401420,38
255	999932,82	4401427,78
256	999998,99	4401445,49

Номер	X	Y
257	1000045,45	4401477,91
258	1000045,45	4401477,91
259	1000203,9	4401588,51
260	1000304,43	4401660,69
261	1000338,05	4401684,82
262	1000348,68	4401692,03
263	1000565,49	4401804,72


Проект межевания территории для размещения линейного объекта регионального значения Ханты-Мансийского автономного округа – Югры «Реконструкция нефтегазопроводов и высоконапорных водоводов Аганского месторождения нефти»
Землепользователь ОАО «Славнефть-Мегионнефтегаз»
Масштаб 1:3000

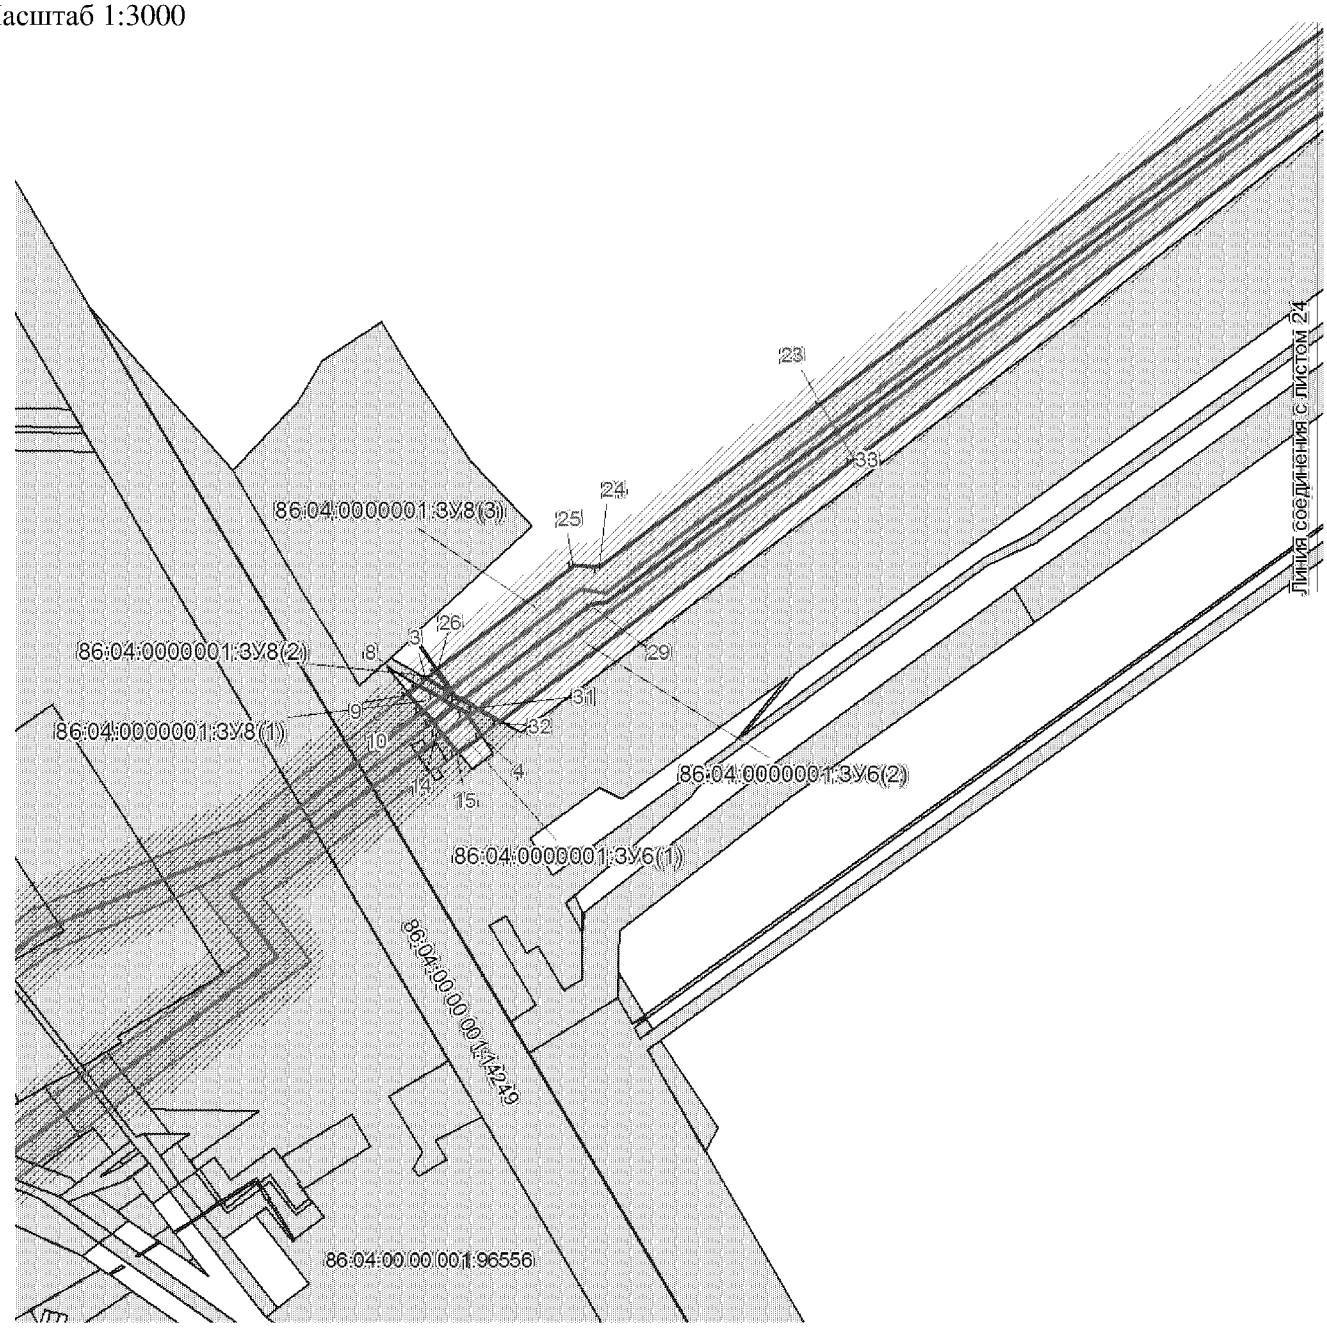


Проект межевания территории для размещения линейного объекта регионального значения Ханты-Мансийского автономного округа – Югры «Реконструкция нефтегазопроводов и высоконапорных водоводов Аганского месторождения нефти»
Землепользователь ОАО «Славнефть-Мегионнефтегаз»
Масштаб 1:3000

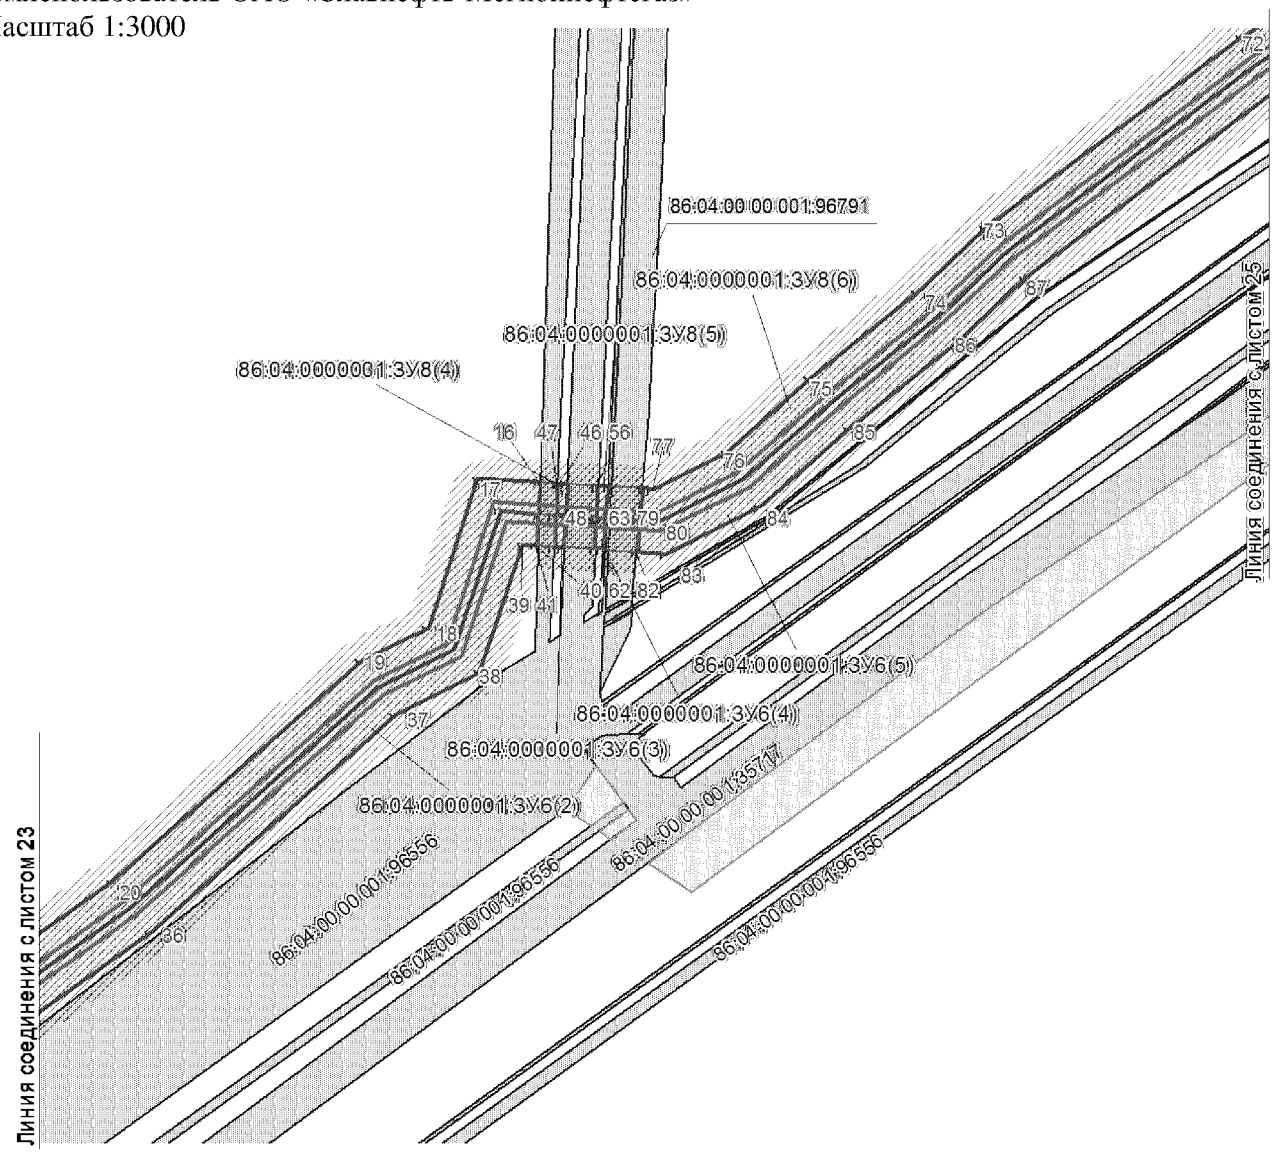

Проект межевания территории для размещения линейного объекта регионального значения Ханты-Мансийского автономного округа – Югры «Реконструкция нефтегазопроводов и высоконапорных водоводов Аганского месторождения нефти»
Землепользователь ОАО «Славнефть-Мегионнефтегаз»
Масштаб 1:3000

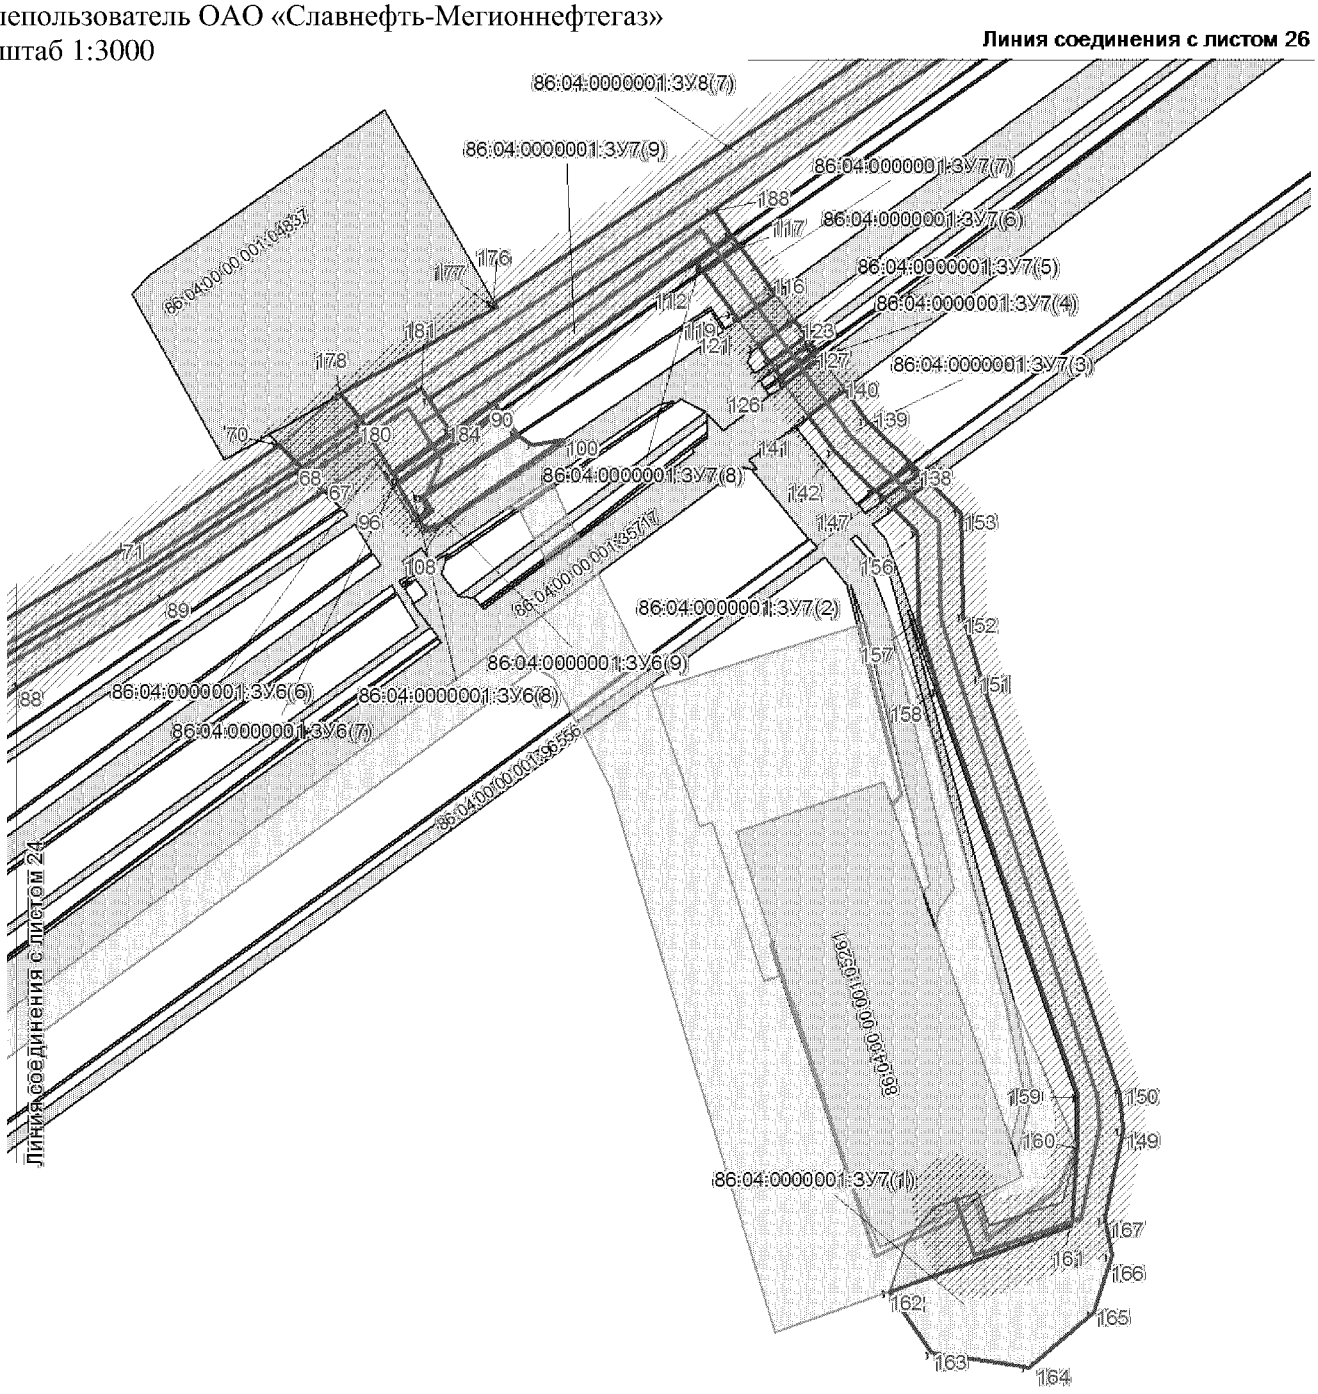


Проект межевания территории для размещения линейного объекта регионального значения Ханты-Мансийского автономного округа – Югры «Реконструкция нефтегазопроводов и высоконапорных водоводов Аганского месторождения нефти»
Землепользователь ОАО «Славнефть-Мегионнефтегаз»
Масштаб 1:3000

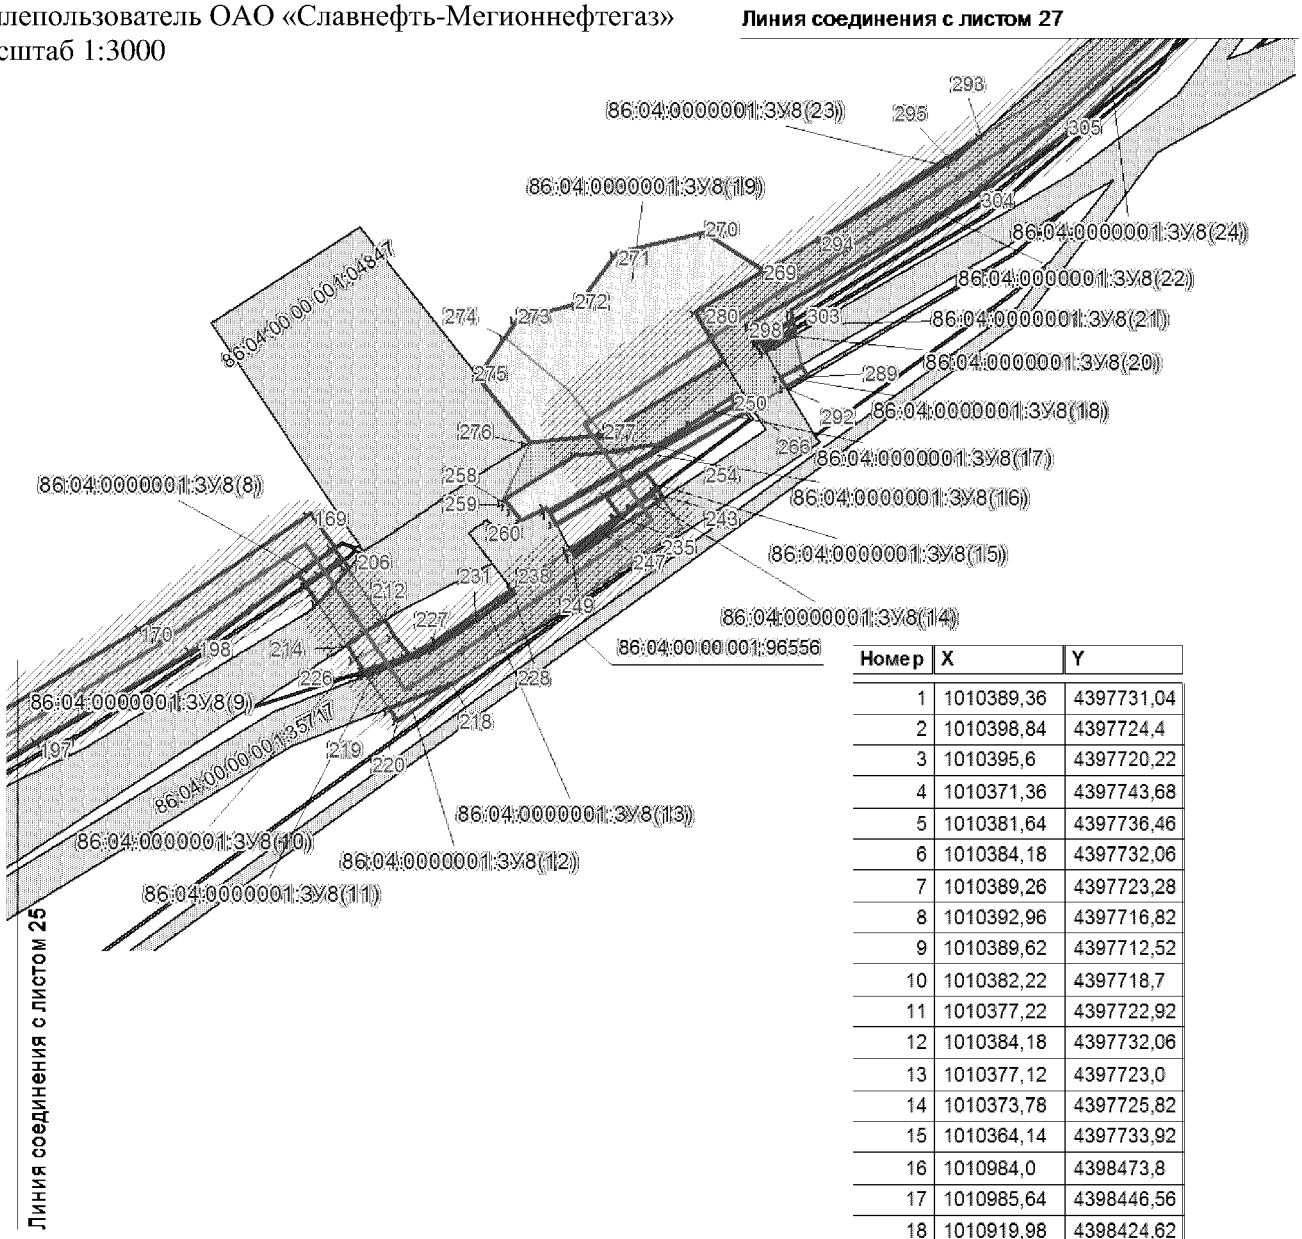

Номер	X	Y
1	1010389,36	4397731,04
2	1010398,84	4397724,4
3	1010395,6	4397720,22
4	1010371,36	4397743,68
5	1010381,64	4397736,46
6	1010384,18	4397732,06
7	1010389,26	4397723,28
8	1010392,96	4397716,82
9	1010389,62	4397712,52
10	1010382,22	4397718,7
11	1010377,22	4397722,92
12	1010384,18	4397732,06
13	1010377,12	4397723,0
14	1010373,78	4397725,82
15	1010364,14	4397733,92
16	1010984,0	4398473,8
17	1010985,64	4398446,56
18	1010919,98	4398424,62
19	1010905,26	4398395,16
20	1010807,7	4398285,1
21	1010711,44	4398150,64
22	1010676,54	4398108,48
23	1010513,48	4397888,44
24	1010443,18	4397794,06
25	1010444,54	4397783,34
26	1010399,48	4397725,22
27	1010388,2	4397733,06
28	1010386,76	4397735,58
29	1010427,56	4397791,02
30	1010386,74	4397735,62
31	1010383,28	4397741,7
32	1010377,46	4397751,92


Проект межевания территории для размещения линейного объекта регионального значения Ханты-Мансийского автономного округа – Югры «Реконструкция нефтегазопроводов и высоконапорных водоводов Аганского месторождения нефти»
Землепользователь ОАО «Славнефть-Мегионнефтегаз»
Масштаб 1:3000

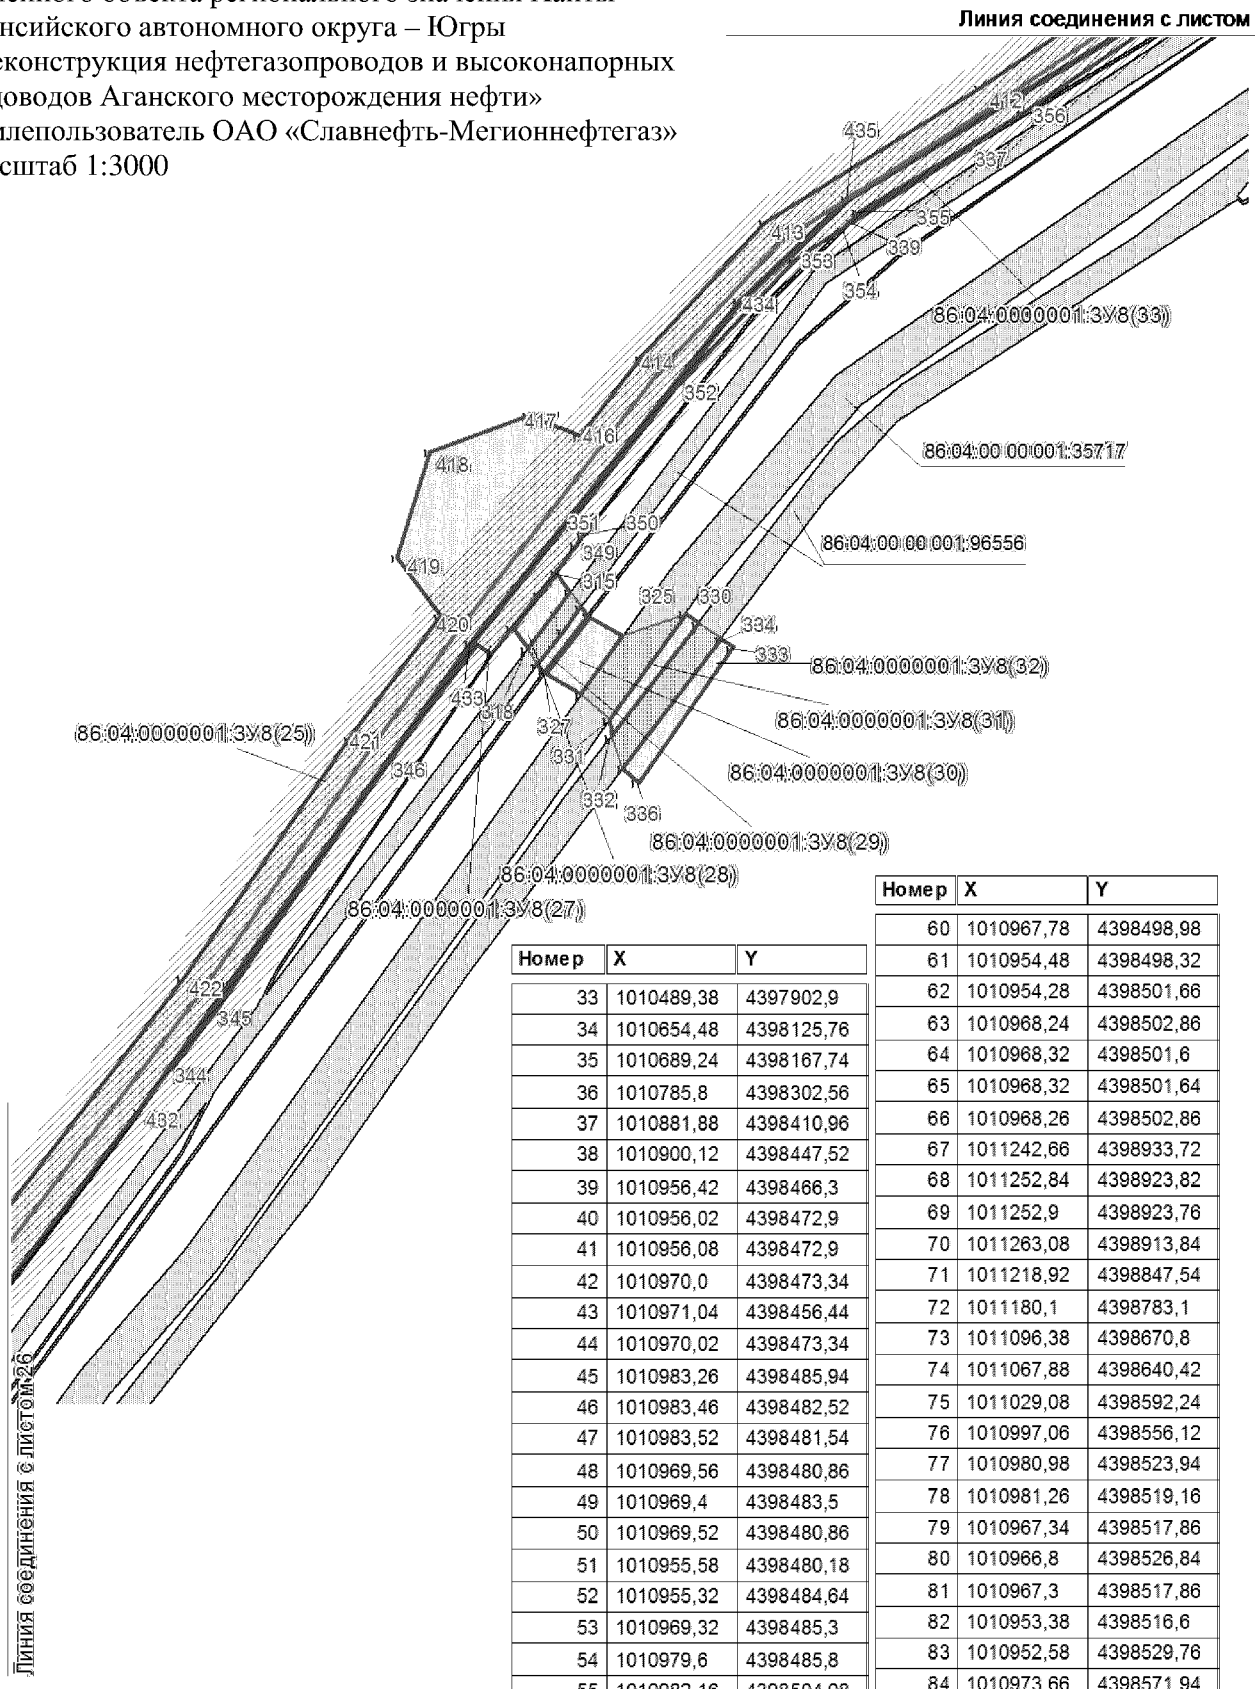


Номер	X	Y
33	1010489,38	4397902,9
34	1010654,48	4398125,76
35	1010689,24	4398167,74
36	1010785,8	4398302,56
37	1010881,88	4398410,96
38	1010900,12	4398447,52
39	1010956,42	4398466,3
40	1010956,02	4398472,9
41	1010956,08	4398472,9
42	1010970,0	4398473,34
43	1010971,04	4398456,44
44	1010970,02	4398473,34
45	1010983,26	4398485,94
46	1010983,46	4398482,52
47	1010983,52	4398481,54
48	1010969,56	4398480,86
49	1010969,4	4398483,5
50	1010969,52	4398480,86
51	1010955,58	4398480,18
52	1010955,32	4398484,64
53	1010969,32	4398485,3
54	1010979,6	4398485,8
55	1010982,16	4398504,08
56	1010982,44	4398499,72
57	1010968,46	4398499,02
58	1010968,32	4398501,6
59	1010968,44	4398499,02


Номер	X	Y
60	1010967,78	4398498,98
61	1010954,48	4398498,32
62	1010954,28	4398501,66
63	1010968,24	4398502,86
64	1010968,32	4398501,6
65	1010968,32	4398501,64
66	1010968,26	4398502,86
67	1011242,66	4398933,72
68	1011252,84	4398923,82
69	1011252,9	4398923,76
70	1011263,08	4398913,84
71	1011218,92	4398847,54
72	1011180,1	4398783,1
73	1011096,38	4398670,8
74	1011067,88	4398640,42
75	1011029,08	4398592,24
76	1010997,06	4398556,12
77	1010980,98	4398523,94
78	1010981,26	4398519,16
79	1010967,34	4398517,86
80	1010966,8	4398526,84
81	1010967,3	4398517,86
82	1010953,38	4398516,6
83	1010952,58	4398529,76
84	1010973,66	4398571,94
85	1011007,72	4398610,3
86	1011046,74	4398658,84
87	1011074,88	4398688,82
88	1011156,82	4398798,72

Проект межевания территории для размещения линейного объекта регионального значения Ханты-Мансийского автономного округа – Югры «Реконструкция нефтегазопроводов и высоконапорных водоводов Аганского месторождения нефти»
Землепользователь ОАО «Славнефть-Мегионнефтегаз»
Масштаб 1:3000

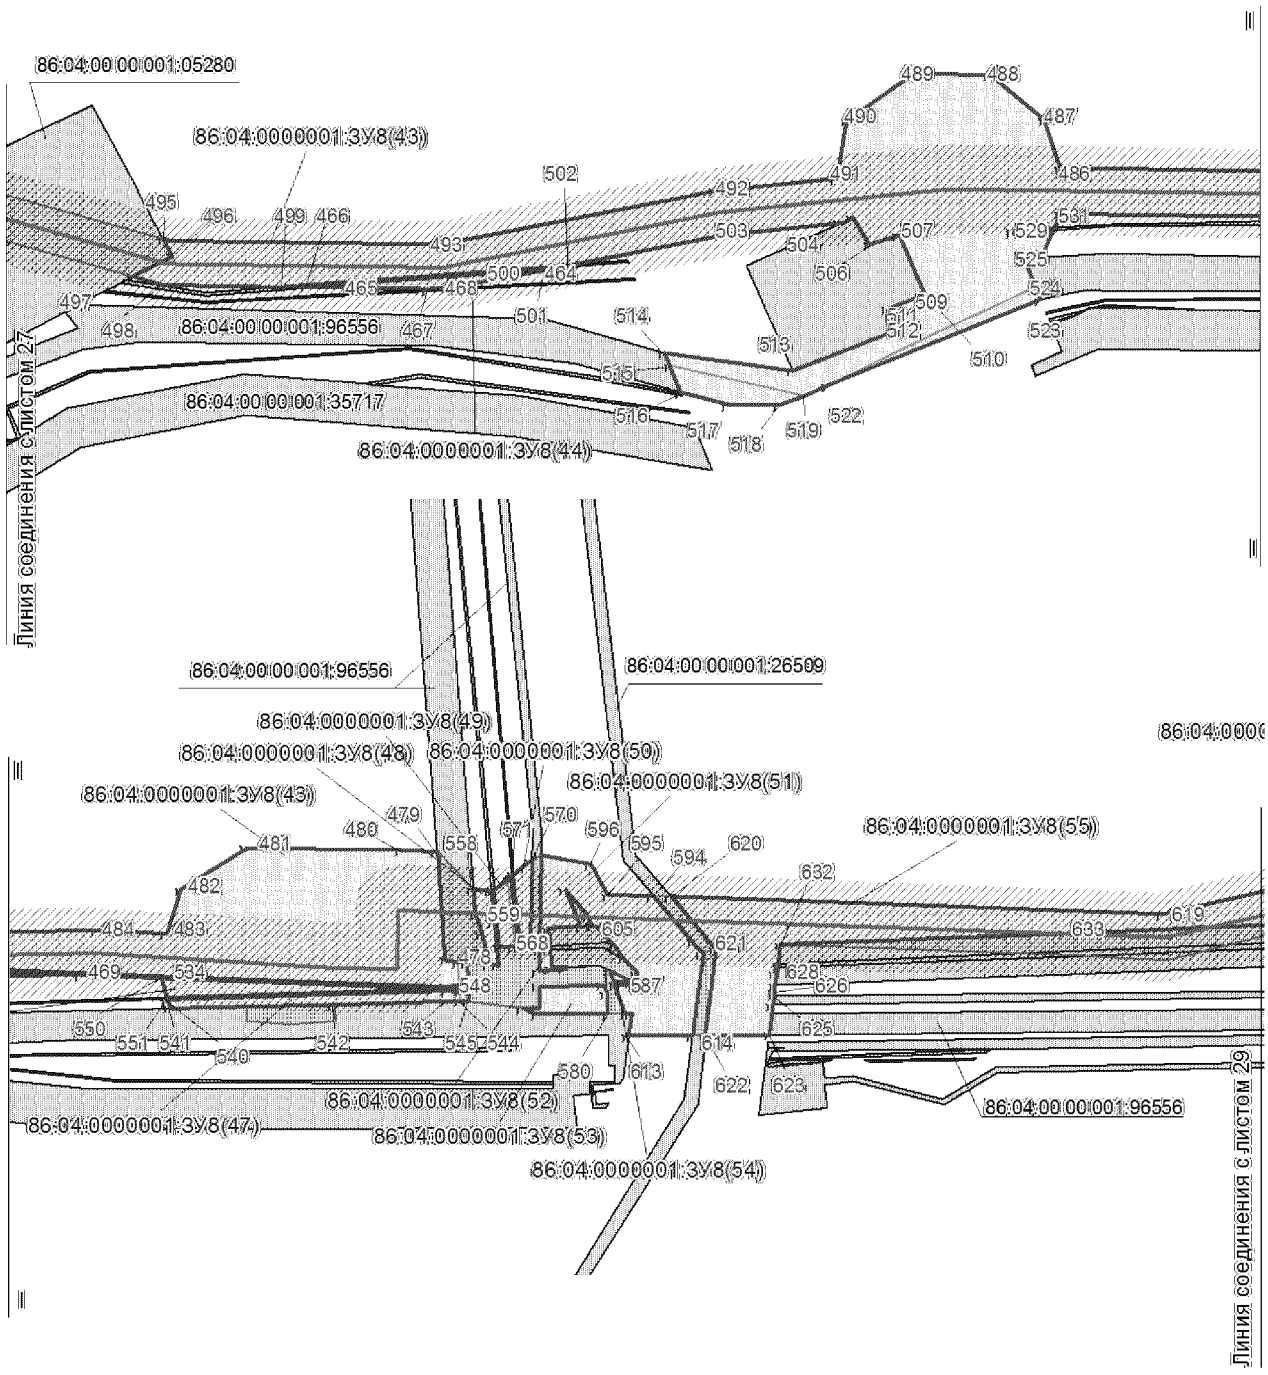


Проект межевания территории для размещения линейного объекта регионального значения Ханты-Мансийского автономного округа – Югры «Реконструкция нефтегазопроводов и высоконапорных водоводов Аганского месторождения нефти»
Землепользователь ОАО «Славнефть-Мегионнефтегаз»
Масштаб 1:3000

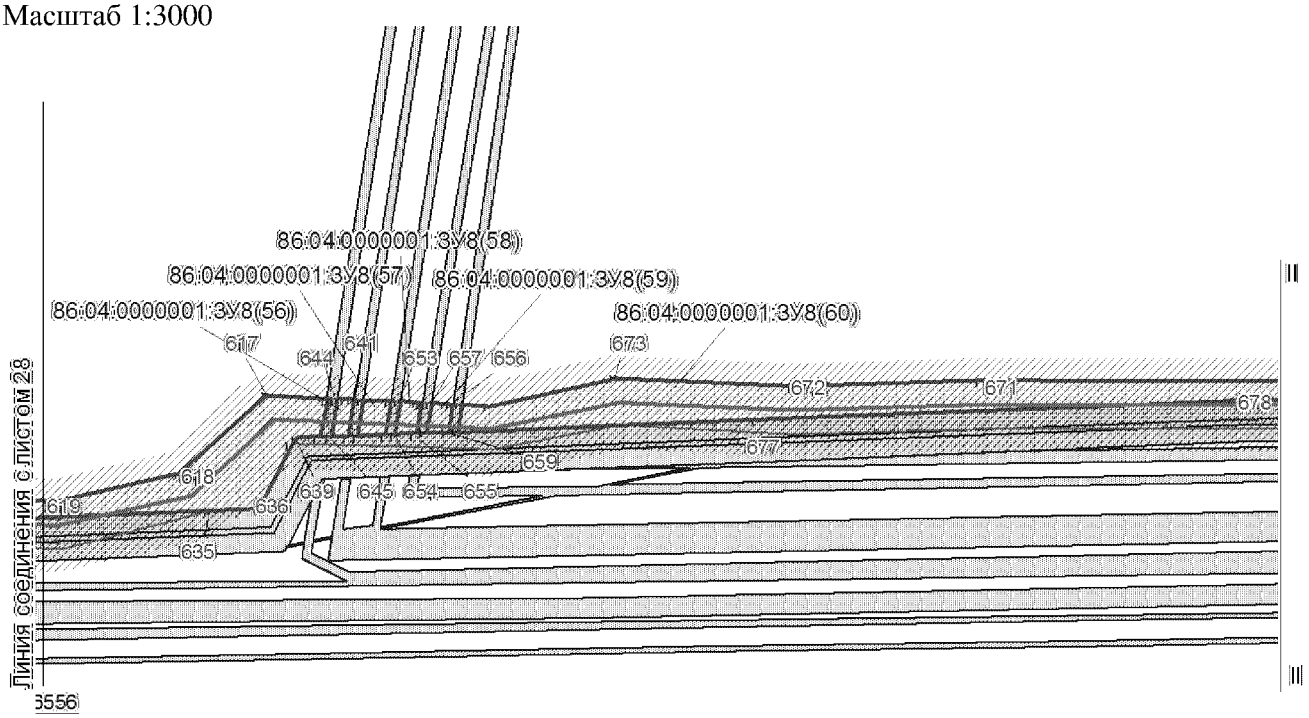

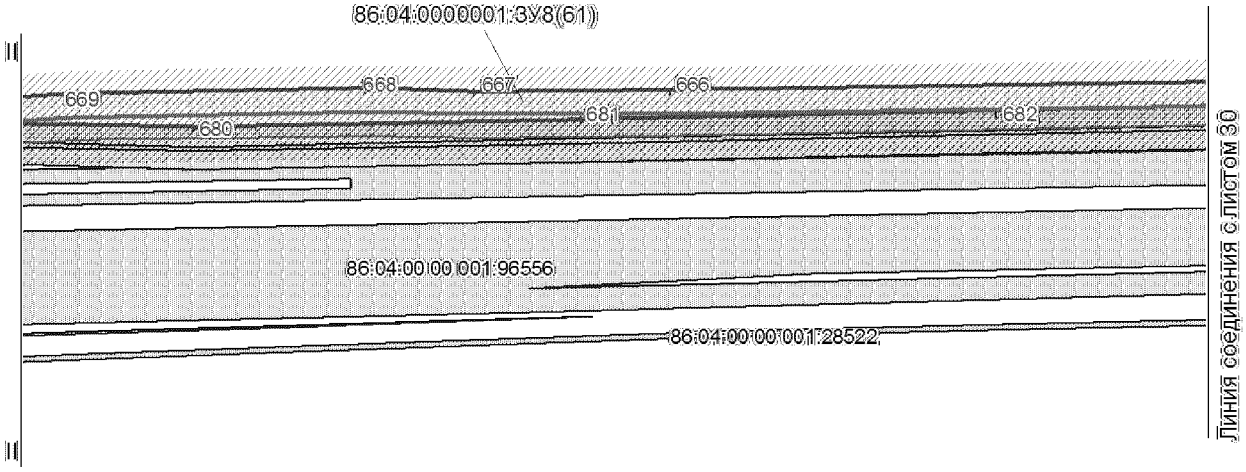

Проект межевания территории для размещения линейного объекта регионального значения Ханты-Мансийского автономного округа – Югры «Реконструкция нефтегазопроводов и высоконапорных водоводов Аганского месторождения нефти»
Землепользователь ОАО «Славнефть-Мегионнефтегаз»
Масштаб 1:3000

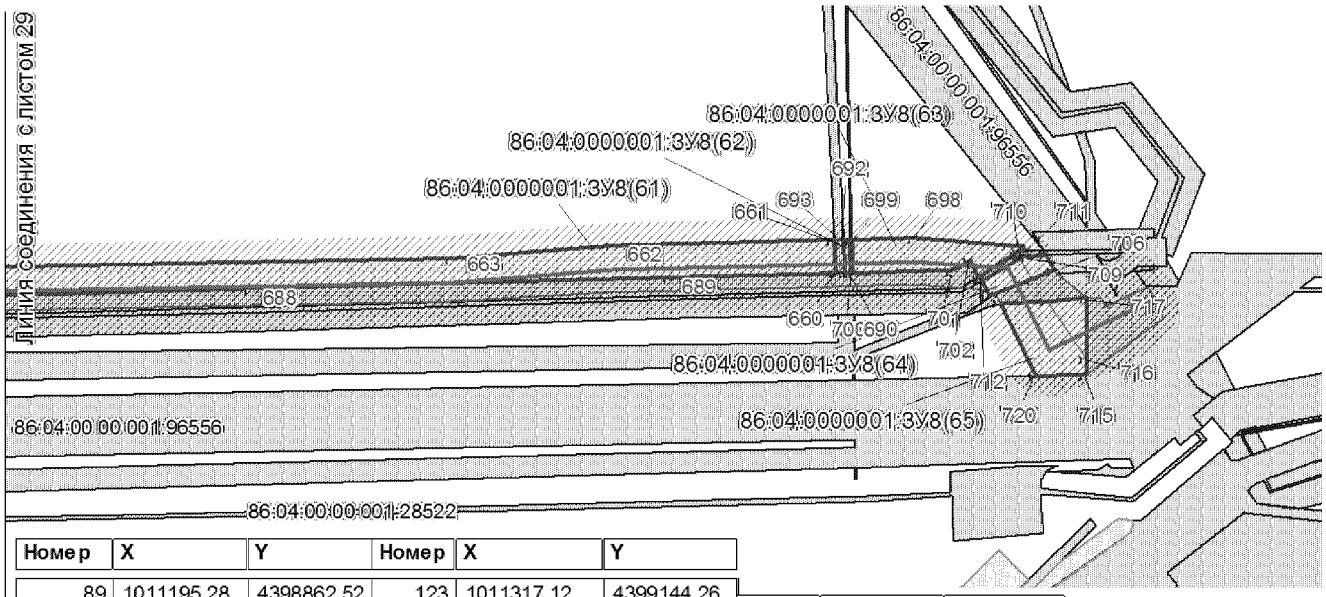

Номер	X	Y	Номер	X	Y
89	1011195,28	4398862,52	123	1011317,12	4399144,26
90	1011278,74	4399011,86	124	1011318,94	4399142,94
91	1011281,66	4399009,68	125	1011307,08	4399126,84
92	1011249,84	4398964,44	126	1011299,72	4399132,2
93	1011247,02	4398966,1	127	1011305,6	4399152,66
94	1011268,4	4399019,72	128	1011307,64	4399151,18
95	1011277,92	4399012,5	129	1011308,5	4399150,56
96	1011246,1	4398966,62	130	1011296,54	4399134,52
97	1011230,56	4398975,58	131	1011293,54	4399136,7
98	1011234,1	4398980,38	132	1011301,94	4399147,6
99	1011240,32	4398976,84	133	1011302,4	4399155,0
100	1011265,46	4399040,44	134	1011304,78	4399153,26
101	1011263,1	4399026,02	135	1011301,14	4399148,24
102	1011267,56	4399020,38	136	1011292,74	4399137,28
103	1011239,98	4398978,16	137	1011290,34	4399139,04
104	1011233,74	4398981,7	138	1011254,94	4399195,34
105	1011229,66	4398976,08	139	1011274,0	4399175,7
106	1011228,08	4398976,94	140	1011287,92	4399165,56
107	1011226,4	4398980,6	141	1011275,86	4399149,58
108	1011227,52	4398985,14	142	1011260,8	4399160,54
109	1011352,58	4399118,44	143	1011242,98	4399178,96
110	1011352,9	4399118,2	144	1011251,0	4399199,44
111	1011356,2	4399115,78	145	1011252,78	4399197,6
112	1011344,72	4399099,44	146	1011254,26	4399196,06
113	1011341,2	4399102,0	147	1011242,28	4399179,68
114	1011330,78	4399134,32	148	1011239,06	4399183,0
115	1011333,2	4399132,56	149	1010957,7	4399289,44
116	1011333,62	4399132,26	150	1010974,58	4399288,4
117	1011351,74	4399119,04	151	1011159,04	4399226,82
118	1011340,38	4399102,6	152	1011187,14	4399218,62
119	1011321,6	4399116,26	153	1011233,18	4399217,84
120	1011319,04	4399118,12	154	1011246,76	4399203,82
121	1011319,02	4399118,14	155	1011234,82	4399187,4
122	1011311,7	4399148,22	156	1011224,56	4399198,0

Номер	X	Y
157	1011184,1	4399198,68
158	1011153,1	4399207,76
159	1010973,92	4399269,24
160	1010950,64	4399269,44
161	1010915,08	4399266,68
162	1010885,66	4399185,26
163	1010858,82	4399204,38
164	1010852,22	4399247,88
165	1010876,58	4399276,5
166	1010901,96	4399284,48
167	1010918,66	4399281,44
168	1011928,02	4399974,92
169	1011942,92	4399964,74
170	1011892,44	4399890,88
171	1011812,46	4399757,16
172	1011743,66	4399656,16
173	1011747,7	4399634,8
174	1011613,08	4399437,18
175	1011592,54	4399408,76
176	1011326,7	4399009,4
177	1011324,88	4399010,4
178	1011285,76	4398941,18
179	1011273,56	4398950,78
180	1011271,6	4398951,9
181	1011288,38	4398977,32
182	1011271,52	4398951,94
183	1011250,74	4398963,92
184	1011269,02	4398989,94
185	1011283,48	4398980,52
186	1011269,08	4398990,0
187	1011357,02	4399115,2
188	1011367,86	4399107,3

Проект межевания территории для размещения линейного объекта регионального значения Ханты-Мансийского автономного округа – Югры «Реконструкция нефтегазопроводов и высоконапорных водоводов Аганского месторождения нефти» Землепользователь ОАО «Славнефть-Мегионнефтегаз»

Номер	X	Y
189	1011576,12	4399420,16
190	1011596,72	4399448,66
191	1011684,92	4399578,18
192	1011718,58	4399625,44
193	1011717,62	4399626,14
194	1011726,5	4399639,2
195	1011723,0	4399657,68
196	1011804,86	4399780,7
197	1011842,4	4399844,16
198	1011882,46	4399912,82
199	1011922,58	4399978,64
200	1011927,14	4399975,5
201	1011915,32	4399959,38
202	1011911,5	4399962,02
203	1011916,26	4399969,14
204	1011918,82	4399981,22
205	1011919,52	4399980,74
206	1011921,76	4399979,22
207	1011917,42	4399972,64
208	1011910,72	4399962,54
209	1011903,0	4399967,82
210	1011880,38	4400007,48
211	1011888,66	4400001,84
212	1011895,62	4399997,06
213	1011890,56	4399989,4
214	1011884,62	4399980,38
215	1011878,36	4399984,64
216	1011873,34	4399988,08
217	1011878,26	4400003,38
218	1011867,54	4400027,12
219	1011856,76	4399999,4
220	1011851,1	4400003,28
221	1011893,42	4400034,96
222	1011882,5	4400013,76
223	1011882,48	4400013,74
224	1011877,34	4400003,8
225	1011872,46	4399988,68
226	1011871,38	4399989,44
227	1011882,84	4400018,88
228	1011907,8	4400054,44
229	1011909,42	4400053,18
230	1011887,1	4400020,52
231	1011895,8	4400037,42
232	1011953,78	4400116,98
233	1011960,62	4400112,32
234	1011950,38	4400095,08
235	1011941,98	4400100,8
236	1011941,32	4400099,84
237	1011927,04	4400078,94
238	1011925,7	4400079,82
239	1011935,0	4400093,2
240	1011942,8	4400102,66
241	1011945,98	4400106,52
242	1011949,4	4400119,98
243	1011951,5	4400118,54
244	1011952,94	4400117,56
245	1011945,2	4400107,14
246	1011945,08	4400107,0
247	1011934,22	4400093,78
248	1011924,76	4400080,34
249	1011923,76	4400080,98
250	1011992,7	4400153,6
251	1011994,92	4400152,46
252	1011995,54	4400152,12
253	1011982,7	4400132,88
254	1011972,86	4400118,12
255	1011971,54	4400107,94
256	1011970,3	4400097,98
257	1011968,14	4400081,12
258	1011948,42	4400049,54
259	1011946,9	4400051,58
260	1011944,5	4400053,46
261	1011939,24	4400057,52
262	1011945,54	4400068,22
263	1011944,6	4400068,72
264	1011943,62	4400069,28
265	1011987,72	4400156,1
266	1011991,78	4400154,06
267	1011942,72	4400069,8
268	1011938,08	4400072,44
269	1012049,56	4400164,58
270	1012066,34	4400138,26
271	1012057,52	4400099,28
272	1012035,1	4400082,64
273	1012028,02	4400055,62
274	1012020,04	4400050,02
275	1012003,0	4400038,04
276	1011973,94	4400060,96
277	1011977,42	4400093,1
278	1011977,58	4400094,56
279	1012009,94	4400147,1
280	1012031,74	4400134,2
281	1012024,44	4400177,64
282	1012027,22	4400177,12
283	1012018,18	4400162,42
284	1012016,14	4400163,6
285	1012021,4	4400178,24
286	1012023,48	4400177,84
287	1012015,36	4400164,1
288	1012013,66	4400165,06
289	1012003,88	4400183,52
290	1012007,62	4400180,86
291	1012002,3	4400171,8
292	1011998,34	4400174,14
293	1012109,94	4400260,9
294	1012064,54	4400190,08
295	1012098,36	4400247,7
296	1012173,4	4400359,8
297	1012084,22	4400257,92
298	1012025,58	4400158,04
299	1012021,24	4400160,58
300	1012021,22	4400160,58
301	1012018,98	4400161,9
302	1012028,24	4400176,92
303	1012031,84	4400176,24
304	1012083,68	4400258,3
305	1012111,48	4400299,54
306	1012158,92	4400350,14
307	1012352,7	4400500,66
308	1012192,58	4400375,82
309	1012192,56	4400376,04
310	1012328,74	4400483,84
311	1012352,78	4400500,72
312	1012352,76	4400500,7
313	1012352,7	4400500,66
314	1013015,0	4401017,38
315	1013023,28	4401011,46
316	1013014,74	4401004,82
317	1012999,18	4400992,8
318	1012990,26	4400998,68
319	1013006,7	4401011,12
320	1013005,26	4401025,08
321	1013008,58	4401022,18
322	1012998,44	4401014,54
323	1012983,5	4401003,22
324	1012980,58	4401006,14
325	1012996,24	4401040,34
326	1013004,52	4401025,78
327	1012979,86	4401006,84
328	1012970,98	4401022,36
329	1013001,92	4401073,52
330	1013006,02	4401067,8
331	1012959,72	4401034,8
332	1012952,8	4401035,76
333	1012991,02	4401088,78
334	1012994,96	4401083,26
335	1012938,06	4401040,36
336	1012932,28	4401047,18
337	1013209,14	4401192,16
338	1013180,34	4401144,22
339	1013176,24	4401140,04
340	1013301,96	4401328,84
341	1013186,82	4401139,2
342	1013141,34	4401091,72
343	1012993,28	4400974,84
344	1012809,14	4400845,04

Проект межевания территории для размещения
линейного объекта регионального значения Ханты-
Мансийского автономного округа - Югры
«Реконструкция нефтегазопроводов и высоконапорных
водоводов Аганского месторождения нефти»
Землепользователь ОАО «Славнефть-Мегионнефтегаз»

Номер	X	Y
345	1012835,2	4400865,0
346	1012939,72	4400937,3
347	1012992,58	4400976,78
348	1012988,16	4400983,06
349	1013036,1	4401020,18
350	1013040,62	4401023,66
351	1013045,44	4401017,64
352	1013104,34	4401063,38
353	1013160,72	4401115,44
354	1013173,78	4401136,1
355	1013181,12	4401143,66
356	1013224,58	4401215,88
357	1013364,58	4401420,88
358	1013339,92	4401384,64
359	1013337,92	4401387,3
360	1013347,42	4401400,14
361	1013383,98	4401470,5
362	1013395,72	4401466,64
363	1013383,3	4401448,54
364	1013370,54	4401429,66
365	1013346,62	4401400,76
366	1013337,3	4401388,14
367	1013335,48	4401390,58
368	1013333,34	4401393,44
369	1013317,22	4401472,06
370	1013338,98	4401456,6
371	1013356,96	4401467,9
372	1013368,4	4401471,28
373	1013343,64	4401432,88
374	1013325,22	4401404,3
375	1013322,82	4401431,58
376	1013301,42	4401446,76
377	1013375,34	4401473,34
378	1013330,96	4401405,44
379	1013327,9	4401400,72
380	1013325,86	4401403,46
381	1013369,86	4401471,72
382	1013309,1	4401492,16
383	1013309,42	4401491,38
384	1013283,38	4401449,72
385	1013308,54	4401491,22
386	1013302,38	4401503,28
387	1013305,6	4401500,8
388	1013293,48	4401480,82
389	1013274,52	4401449,56
390	1013270,6	4401452,26
391	1013296,7	4401507,68
392	1013301,52	4401503,94
393	1013269,72	4401452,86
394	1013264,1	4401456,7
395	1013677,1	4401775,5
396	1013560,38	4401683,84
397	1013562,94	4401687,24
398	1013589,64	4401708,2
399	1013589,64	4401708,22
400	1013589,66	4401708,22
401	1013669,78	4401771,16
402	1013786,72	4401877,66
403	1013787,48	4401817,9
404	1013678,78	4401753,22
405	1013581,06	4401678,0
406	1013421,22	4401469,04
407	1013412,56	4401456,32
408	1013429,08	4401427,84
409	1013419,24	4401387,74
410	1013385,5	4401366,98
411	1013355,98	4401373,26
412	1013235,34	4401196,14
413	1013176,22	4401102,54
414	1013117,26	4401048,08
415	1013083,24	4401021,68
416	1013083,24	4401021,66
417	1013092,34	4400999,38
418	1013076,04	4400956,02
419	1013030,68	4400942,12
420	1013004,88	4400960,86
421	1012951,36	4400921,06
422	1012846,96	4400848,82
423	1012584,72	4400648,12
424	1012521,96	4400595,02
425	1012340,66	4400467,8
426	1012181,26	4400342,26
427	1012194,78	4400357,68
428	1012192,72	4400374,64
429	1012369,0	4400512,08
430	1012509,72	4400610,86
431	1012572,18	4400663,7
432	1012788,64	4400829,34
433	1012993,86	4400974,06
434	1013142,04	4401091,0
435	1013187,62	4401138,56
436	1013302,76	4401328,26
437	1013371,36	4401429,06
438	1013384,94	4401445,54
439	1013408,8	4401481,86
440	1013426,2	4401508,4
441	1013557,74	4401680,42
442	1013682,62	4401778,6
443	1013683,64	4401779,4
444	1013683,66	4401779,4
445	1013683,72	4401779,44
446	1013767,34	4401829,22
447	1013766,92	4401862,44
448	1013833,66	4402093,94
449	1013834,44	4402031,42
450	1013817,68	4401965,34
451	1013786,3	4401909,32
452	1013786,58	4401888,4
453	1013773,86	4401878,62
454	1013766,78	4401873,18
455	1013766,3	4401910,24
456	1013768,16	4401914,74
457	1013773,14	4401926,8
458	1013798,94	4401972,82
459	1013809,84	4402015,7
460	1013811,7	4402020,06
461	1013815,34	4402046,98
462	1013813,04	4402057,18
463	1013817,74	4402060,04
464	1013792,54	4402364,98
465	1013785,68	4402275,94
466	1013784,2	4402256,44
467	1013783,5	4402310,92
468	1013784,08	4402321,94
469	1013816,56	4403227,12
470	1013818,04	4403185,58
471	1013813,88	4402814,1
472	1013813,88	4402814,14
473	1013813,88	4402814,16
474	1013811,5	4402969,92
475	1013812,02	4403400,94
476	1013822,24	4403399,0
477	1013822,74	4403395,44
478	1013823,48	4403390,1
479	1013871,58	4403386,46
480	1013872,38	4403370,06
481	1013873,18	4403301,94
482	1013854,88	4403272,44
483	1013834,78	4403265,8
484	1013836,7	4403234,64
485	1013831,48	4402969,88
486	1013837,26	4402592,4
487	1013858,96	4402585,08
488	1013878,84	4402560,88
489	1013879,58	4402526,82
490	1013858,4	4402497,12
491	1013832,92	4402492,72
492	1013827,38	4402438,68
493	1013803,42	4402316,62
494	1013805,0	4402195,64
495	1013805,72	4402193,1
496	1013798,04	4402197,18
497	1013788,78	4402179,36
498	1013785,02	4402192,74
499	1013784,34	4402245,36
500	1013791,68	4402341,06

Проект межевания территории для размещения линейного объекта регионального значения Ханты-Мансийского автономного округа – Югры «Реконструкция нефтегазопроводов и высоконапорных водоводов Аганского месторождения нефти»
Землепользователь ОАО «Славнефть-Мегионнефтегаз»

Номер	X	Y
501	1013793,38	4402363,4
502	1013794,12	4402373,04
503	1013807,58	4402441,64
504	1013813,04	4402494,88
505	1013815,3	4402499,86
506	1013803,16	4402507,02
507	1013807,58	4402520,48
508	1013781,16	4402532,14
509	1013781,16	4402532,12
510	1013781,12	4402532,14
511	1013774,6	4402515,8
512	1013765,0	4402519,9
513	1013747,02	4402473,4
514	1013754,88	4402416,22
515	1013749,14	4402418,54
516	1013737,9	4402423,12
517	1013731,66	4402444,18
518	1013731,9	4402467,6
519	1013736,22	4402478,34
520	1013740,52	4402488,98
521	1013740,54	4402489,02
522	1013740,54	4402489,04
523	1013778,7	4402583,54
524	1013784,08	4402581,34
525	1013797,42	4402575,94
526	1013797,86	4402584,42
527	1013809,74	4402589,18
528	1013808,38	4402571,48
529	1013809,38	4402571,1
530	1013810,8	4402589,58
531	1013817,26	4402592,18
532	1013814,46	4402775,88
533	1013819,04	4403185,6
534	1013816,28	4403263,34
535	1013811,74	4403390,9
536	1013811,88	4403396,16
537	1013809,34	4403401,16
538	1013809,38	4403396,32
539	1013809,42	4403391,08
540	1013805,84	4403266,3
541	1013802,0	4403267,38
542	1013803,82	4403340,98
543	1013805,04	4403390,82
544	1013805,18	4403396,6
545	1013805,26	4403400,3
546	1013810,36	4403401,3
547	1013811,02	4403401,16
548	1013810,9	4403396,22
549	1013810,74	4403390,92
550	1013815,26	4403263,62
551	1013806,82	4403266,02
552	1013810,42	4403391,12

Номер	X	Y
553	1013810,4	4403396,24
554	1013821,04	4403413,78
555	1013840,46	4403411,88
556	1013840,5	4403411,88
557	1013854,4	4403410,54
558	1013854,68	4403402,74
559	1013844,74	4403403,5
560	1013834,56	4403406,28
561	1013834,54	4403406,28
562	1013821,7	4403409,76
563	1013829,4	4403422,12
564	1013860,92	4403419,36
565	1013859,82	4403418,0
566	1013854,56	4403411,54
567	1013829,16	4403414,0
568	1013829,34	4403420,62
569	1013867,54	4403428,34
570	1013867,36	4403428,08
571	1013861,72	4403420,32
572	1013829,48	4403423,12
573	1013829,56	4403428,02
574	1013819,1	4403443,62
575	1013820,16	4403443,58
576	1013819,94	4403437,7
577	1013827,88	4403436,92
578	1013827,78	4403432,02
579	1013818,42	4403431,92
580	1013799,28	4403462,26
581	1013808,98	4403461,96
582	1013812,26	4403460,68
583	1013811,52	4403431,88
584	1013802,04	4403431,8
585	1013801,88	4403424,94
586	1013799,14	4403430,64
587	1013813,5	4403472,78
588	1013818,4	4403463,42
589	1013816,88	4403463,56
590	1013813,38	4403464,9
591	1013826,22	4403504,54
592	1013831,18	4403500,28
593	1013831,2	4403500,26
594	1013851,82	4403482,62
595	1013852,56	4403462,08
596	1013865,96	4403454,62
597	1013870,46	4403432,34
598	1013829,78	4403432,02
599	1013829,86	4403436,76
600	1013837,82	4403436,02
601	1013838,42	4403450,16
602	1013854,1	4403443,72
603	1013842,34	4403453,82
604	1013838,62	4403455,22

Номер	X	Y
605	1013838,68	4403456,92
606	1013828,52	4403465,62
607	1013824,4	4403469,2
608	1013817,44	4403475,24
609	1013812,54	4403474,62
610	1013812,38	4403465,24
611	1013799,28	4403470,26
612	1013799,22	4403472,92
613	1013789,58	4403471,7
614	1013789,8	4403499,94
615	1013789,8	4403499,96
616	1013887,88	4403825,34
617	1013889,1	4403799,24
618	1013855,64	4403762,48
619	1013843,72	4403709,4
620	1013851,54	4403490,8
621	1013828,14	4403510,84
622	1013789,84	4403506,02
623	1013790,04	4403534,26
624	1013803,48	4403535,92
625	1013807,26	4403536,4
626	1013809,18	4403536,66
627	1013811,94	4403537,0
628	1013817,3	4403537,68
629	1013817,98	4403537,76
630	1013820,26	4403538,06
631	1013821,94	4403538,24
632	1013830,04	4403539,28
633	1013835,1	4403665,4
634	1013839,56	4403775,2
635	1013839,72	4403775,82
636	1013840,4	4403796,06
637	1013868,68	4403810,88
638	1013868,68	4403810,9
639	1013870,84	4403812,04
640	1013871,32	4403822,74
641	1013887,34	4403836,84
642	1013887,48	4403833,6
643	1013887,5	4403833,5
644	1013887,68	4403829,52
645	1013871,44	4403826,96
646	1013871,8	4403834,32
647	1013886,6	4403852,7
648	1013887,16	4403840,72
649	1013871,9	4403838,24
650	1013872,38	4403850,4
651	1013885,98	4403865,62
652	1013886,06	4403864,06
653	1013886,42	4403856,52
654	1013872,58	4403854,28
655	1013872,92	4403863,4
656	1013885,38	4403878,7

Проект межевания территории для размещения линейного объекта регионального значения Ханты-Мансийского автономного округа – Югры «Реконструкция нефтегазопроводов и высоконапорных водоводов Аганского месторождения нефти»
Землепользователь ОАО «Славнефть-Мегионнефтегаз»

Номер	X	Y
657	1013885,8	4403869,74
658	1013873,1	4403867,62
659	1013873,5	4403876,94
660	1013926,4	4406221,28
661	1013940,38	4406220,64
662	1013938,1	4406125,12
663	1013932,42	4406055,44
664	1013914,6	4405084,56
665	1013908,9	4405020,08
666	1013904,76	4404747,78
667	1013904,62	4404664,06
668	1013905,52	4404617,94
669	1013903,24	4404491,64
670	1013894,92	4404349,36
671	1013895,14	4404104,62
672	1013892,72	4404024,38
673	1013896,3	4403948,32
674	1013884,62	4403894,88
675	1013885,18	4403882,78
676	1013873,6	4403881,06
677	1013878,76	4404008,82
678	1013887,04	4404213,8
679	1013891,06	4404460,24
680	1013889,06	4404544,12
681	1013892,22	4404709,78
682	1013895,96	4404886,98
683	1013900,78	4405118,08
684	1013899,7	4405245,9
685	1013906,14	4405451,86
686	1013912,36	4405652,84
687	1013915,58	4405826,02
688	1013919,5	4405969,68
689	1013924,38	4406150,6
690	1013926,52	4406227,88
691	1013940,56	4406227,58
692	1013940,48	4406224,66
693	1013940,48	4406224,64
694	1013926,5	4406225,28
695	1013935,9	4406303,42
696	1013938,22	4406302,28
697	1013938,58	4406296,52
698	1013941,22	4406255,7
699	1013940,58	4406228,6
700	1013926,62	4406228,9
701	1013927,78	4406272,58
702	1013932,04	4406279,5
703	1013924,94	4406283,26
704	1013934,9	4406299,02
705	1013935,84	4406300,48
706	1013927,74	4406315,84
707	1013934,16	4406312,22

Номер	X	Y
708	1013933,88	4406304,5
709	1013933,9	4406304,5
710	1013933,8	4406301,68
711	1013932,98	4406300,32
712	1013923,22	4406284,2
713	1013916,46	4406287,74
714	1013923,96	4406306,46
715	1013882,56	4406329,92
716	1013889,48	4406329,88
717	1013915,44	4406329,64
718	1013914,34	4406312,98
719	1013913,04	4406292,42
720	1013882,04	4406307,7



Приложение 3
к постановлению Правительства
Ханты-Мансийского
автономного округа – Югры
от 25 декабря 2015 года № 482-п

Положение о размещении линейного объекта регионального значения Ханты-Мансийского автономного округа – Югры «Реконструкция нефтегазопроводов и высоконапорных водоводов Аганского месторождения нефти»

I. Размещение объекта

В административном отношении линейный объект регионального значения Ханты-Мансийского автономного округа – Югры «Реконструкция нефтегазопроводов и высоконапорных водоводов Аганского месторождения нефти» (далее – проектируемый объект) расположен на межселенной территории в границах Аганского месторождения нефти Нижневартовского района Ханты-Мансийского автономного округа – Югры.

В географическом отношении территория проектируемого объекта находится в 32 километрах от поселка Высокий и в 51 километре от поселка Аган.

II. Функциональное зонирование территории

Проектируемый объект располагается на землях запаса, промышленности и на землях лесного фонда, находящихся в ведении территориального отдела - Мегионского лесничества (Октябрьское участковое лесничество).

III. Решение по планировочной организации земельных участков для размещения проектируемого объекта

Расчет полосы отвода земельных участков для выполнения работ по строительству проектируемого объекта производится с учетом действующих норм отвода земель.

Таблица 1.

Площади земельных участков, необходимые для
строительства и эксплуатации проектируемого объекта

Наименование объекта	Площадь вновь испрашиваемых земельных участков, га	Площадь по земельным участкам, арендованным ранее, га	Зона застройки, га
нефтегазопровод «т.вр.к.111-т.вр.к.110»	0,962	3,546	4,508
нефтегазопровод «т.вр.к.110-т.вр.к.23»; ВЛ-6кВ ПК0; ВЛ-6кВ в районе узла №1; ВЛ-6кВ в районе узла №2; ВЛ-6кВ в районе узла №3	4,376	13,040	17,416
нефтегазопровод «2 разрез-АКСП» Аганского месторождения нефти	0,642	7,458	8,100
высоконапорный водовод «т.вр.к.123, 35-к.35»	6,784	1,178	7,962
высоконапорный водовод «уз.юж.ряда-т.вр.к.172»	7,692	1,148	8,840
высоконапорный водовод «КНС-2-т.вр.к.96»	2,325	1,235	3,560
высоконапорный водовод «т.вр.-к.96»	1,468	0,272	1,740
высоконапорный водовод «КНС-2-узел Малого Агана»	19,420	5,372	24,792

Таблица 2.

Площади испрашиваемых земельных участков под проектируемый объект

№ земельного участка	Площадь земельного участка, га	Категория земель
86:04:0000001:ЗУ1	0,910	Земли лесного фонда
	0,052	Земли запаса
86:04:0000001:ЗУ2	3,590	Земли лесного фонда
	0,786	Земли запаса
86:04:0000001:ЗУ3	0,050	Земли лесного фонда
	0,063	Земли запаса
	0,529	Земли промышленности
86:04:0000001:ЗУ4	6,460	Земли лесного фонда
	0,324	Земли запаса

86:04:0000001:ЗУ5	7,570	Земли лесного фонда
	0,067	Земли запаса и
	0,055	Земли промышленности
86:04:0000001:ЗУ6	2,320	Земли лесного фонда
	0,005	Земли запаса
86:04:0000001:ЗУ7	1,430	Земли лесного фонда
	0,038	Земли запаса
86:04:0000001:ЗУ8	18,83	Земли лесного фонда
	0,590	Земли запаса

Координаты границ земельных участков, необходимых для размещения проектируемого объекта, в графических материалах определены в местной системе координат Ханты-Мансийского автономного округа – Югры МСК-86.

IV. Особо охраняемые природные территории и зоны с особыми условиями использования территории

Проектируемый объект технологически привязан к объектам сложившейся инфраструктуры и проходит вдоль существующих коридоров коммуникаций на свободной от застройки территории.

Проектируемый объект пересекает водоохранную зону и прибрежную полосу водных объектов рек Ай-Нинъеган, Он-Еган-Ветленя, ручья без названия, озера Кыртып-Эмтор.

Для уменьшения воздействия на водотоки предусмотрены следующие мероприятия:

выполнение строительно-монтажных работ с применением гусеничной техники должно осуществляться в зимний период для уменьшения воздействия строительной техники на растительный береговой покров; в остальные сезоны года строительно-монтажные работы, движение транспорта и строительной техники должно осуществляться только по существующим автомобильным дорогам, зимникам и временным вдольтрассовым проездам;

все отходы защитных материалов, остатки горюче-смазочных материалов тщательно должны собираться в передвижное оборудование (мусоросборники, емкости для сбора отработанных горюче-смазочных материалов) и вывозиться в места, согласованные с соответствующими муниципальными органами и органами государственной власти Российской Федерации;

после завершения строительства выполняются рекультивационные работы.

Организационный сброс стоков или загрязняющих веществ на поверхность земли и в водотоки не производится. Попадание загрязняющих веществ в водные объекты в результате размыва и выноса ливневыми и талыми водами возможно лишь при неправильном хранении строительных материалов и аварийных утечек дизтоплива работающих механизмов в период строительства.

На всех этапах работ осуществляется входной, операционный и приемочный контроль качества строительства, а также проводится своевременный профилактический осмотр, ремонт и диагностика оборудования, трубопроводов и арматуры.

Ущерб окружающей среде может быть нанесен лишь в аварийных случаях, но для их предотвращения предусмотрены все возможные мероприятия в соответствии с требованиями законодательства Российской Федерации.

В границах участка работ отсутствуют объекты историко-культурного наследия, особо охраняемые природные территории федерального, регионального и местного значения.


Проектируемый объект затрагивает границы территории традиционного природопользования коренных малочисленных народов Севера регионального значения.

В соответствии с пунктом 1 статьи 12 Закона Ханты-Мансийского автономного округа – Югры от 28 декабря 2006 года № 145-оз «О территориях традиционного природопользования коренных малочисленных народов Севера регионального значения в Ханты-Мансийском автономном округе – Югре» проведено согласование размещения проектируемого объекта с субъектом традиционного природопользования.

Ханты-Мансийский автономный округ — Югра
Губернатор

Основная часть проекта планировки территории для размещения линейного объекта регионального значения Ханты-Мансийского автономного округа – Югры "Обустройство куста скважин № 23 Средне-Балыкского лицензионного участка (южная часть)"
Землепользователь ОАО "НК "Роснефть"
Масштаб 1:5 000

Приложение 4
к постановлению Правительства
Ханты-Мансийского
автономного округа – Югры
от 25 декабря 2015 года № 482-п

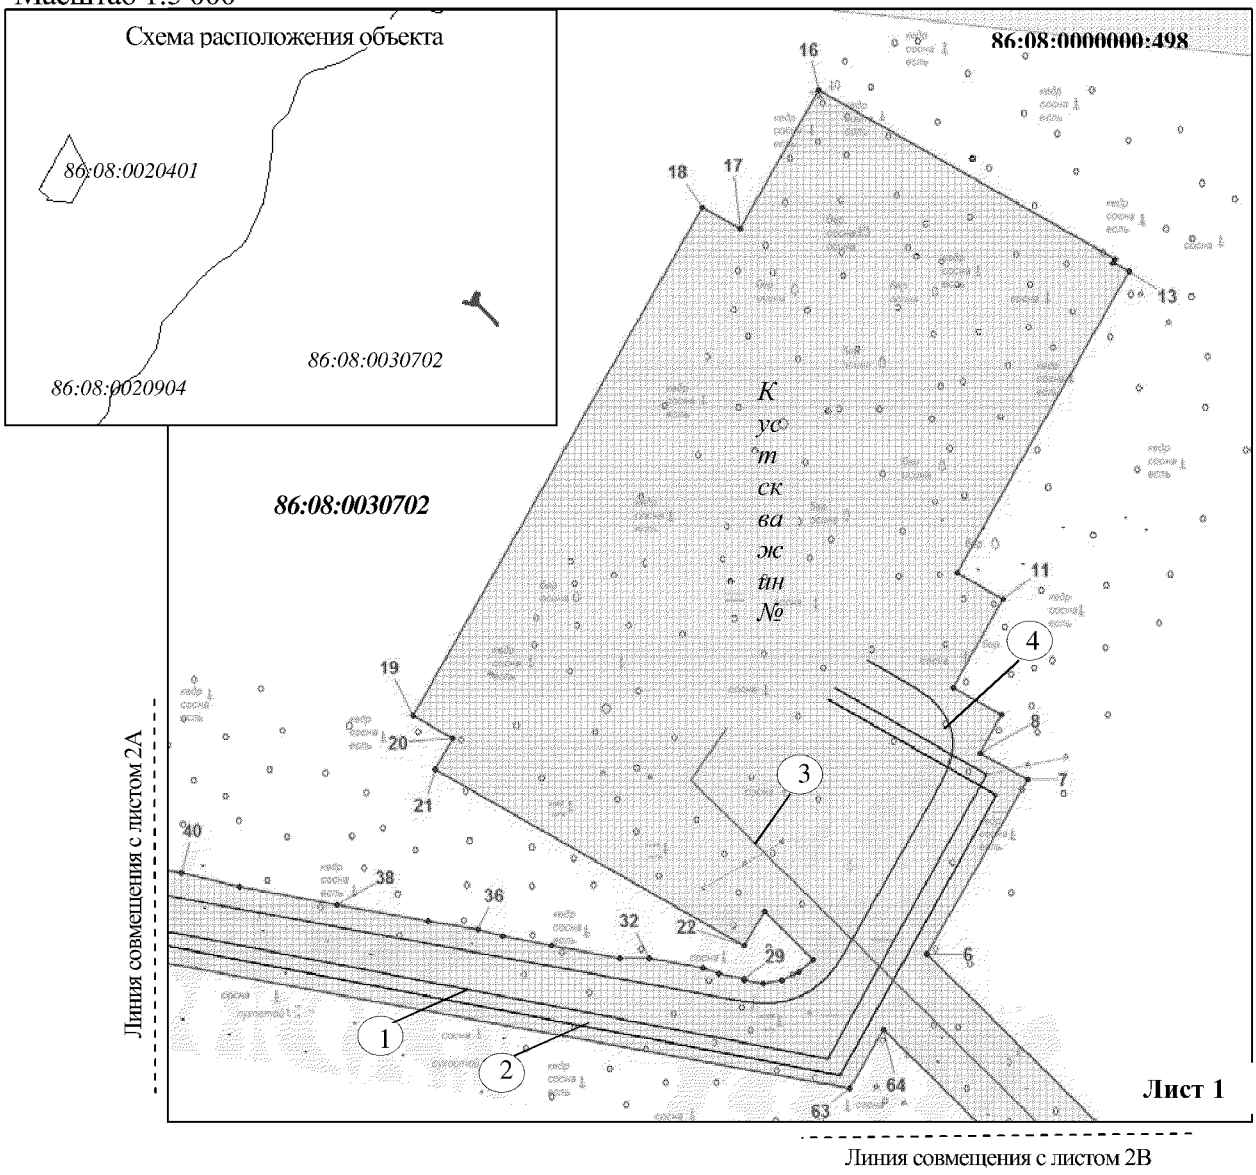

Экспликация зон планируемого размещения линейных объектов

Номер	Наименование	Площадь, га
1	Обустройство куста скважин № 23 Средне-Балыкского лицензионного участка (южная часть)	23,1141


Экспликация проектируемых линейных объектов

Номер	Наименование
1	Высоконапорный водовод. т.вр.куст №24 - куст №23
2	Нефтегазосборные сети. куст №23 - т.вр.куст №24
3	ВЛ-6 кВ на куст № 23
4	Подъездная автомобильная дорога на куст 23

Условные обозначения

- ось проектируемого высоконапорного водовода
- ось проектируемых подъездных дорог
- ось проектируемых нефтегазосборных сетей
- ось проектируемой ВЛ-6 кВ
- граница зоны размещения линейных объектов
- зона планируемого размещения линейных объектов
- 15 точки поворота границы зоны планируемого размещения линейных объектов
- границы земельных участков
- границы земельных участков лесного фонда

Основная часть проекта планировки территории для размещения линейного объекта регионального значения Ханты-Мансийского автономного округа – Югры "Обустройство куста скважин № 23 Средне-Балыкского лицензионного участка (южная часть)"
Землепользователь ОАО "НК "Роснефть"
Масштаб 1:5 000

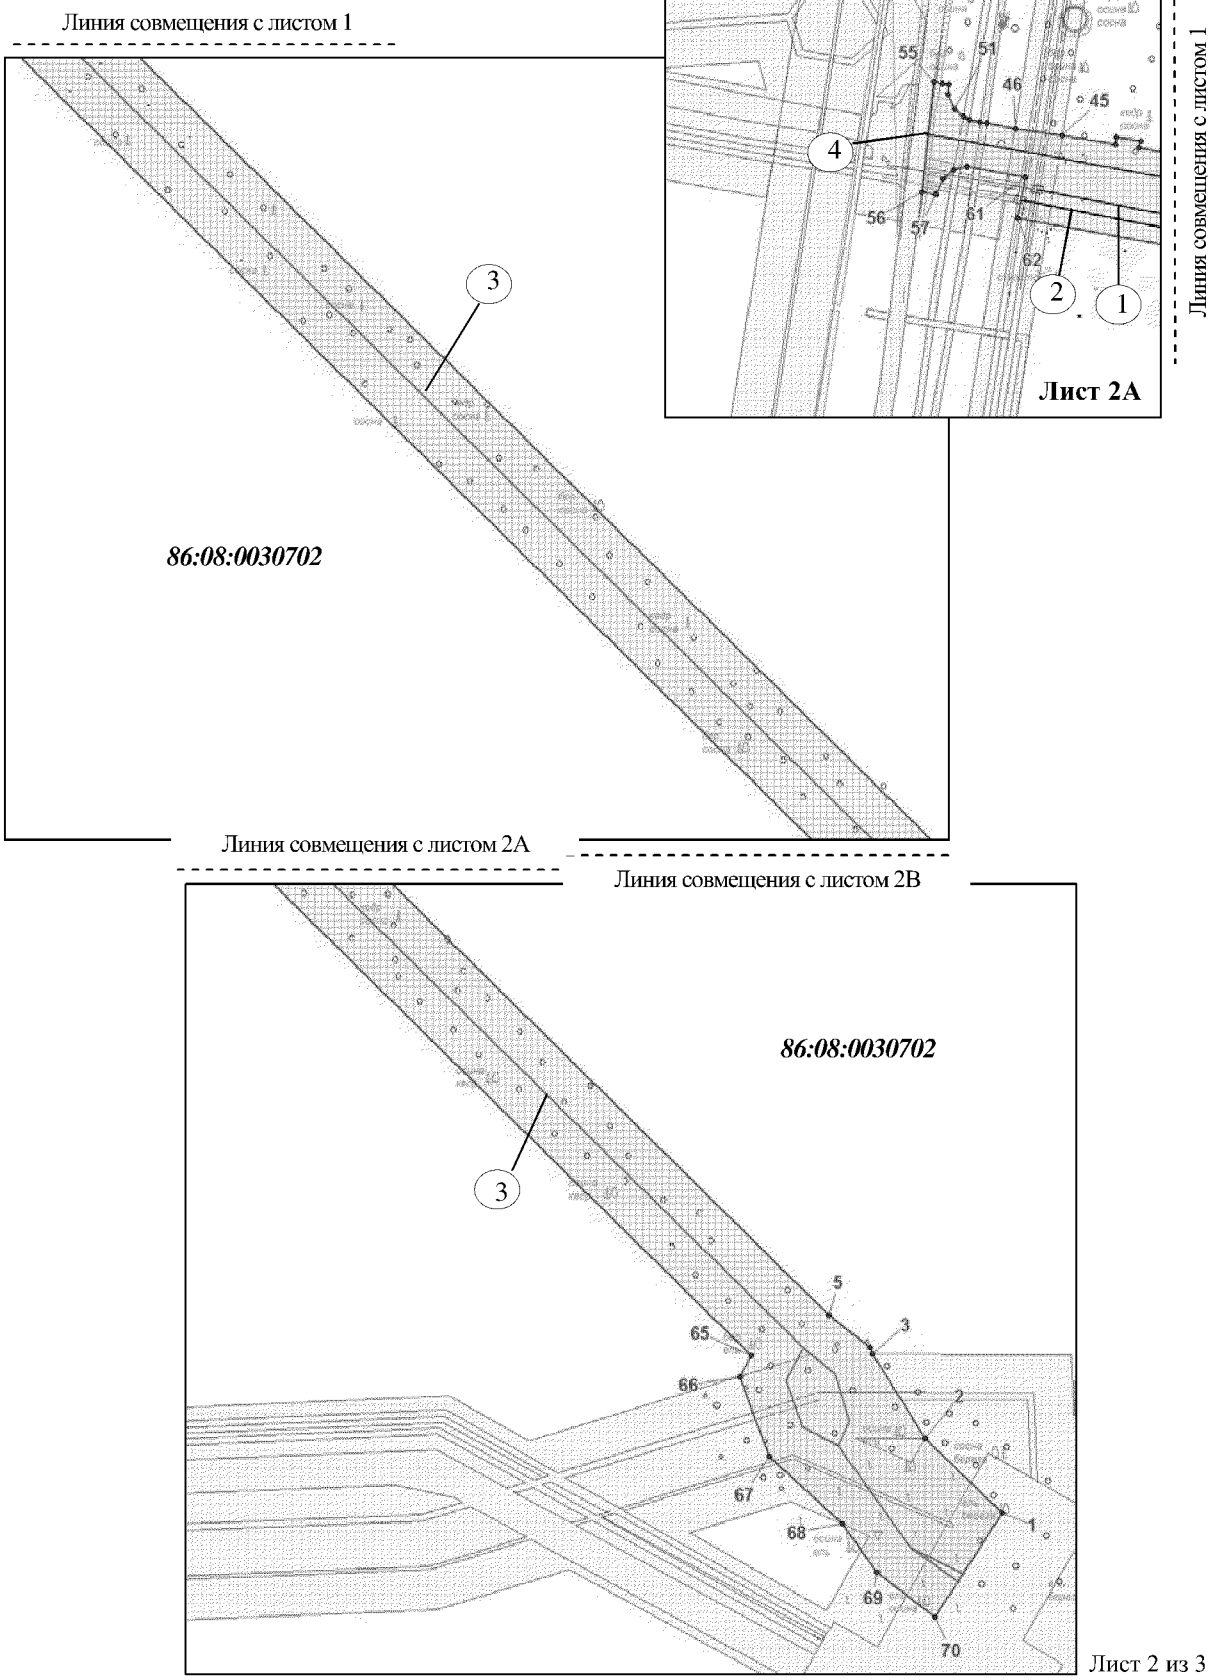

Основная часть проекта планировки территории
для размещения линейного объекта регионального
значения Ханты-Мансийского автономного
округа – Югры "Обустройство куста скважин № 23
Средне-Балыкского лицензионного участка
(южная часть)"
Землепользователь ОАО "НК "Роснефть"
Масштаб 1:5 000


Каталог координат границ зоны планируемого размещения линейных объектов

№№ точек	X	У	№№ точек	X	У	№№ точек	X	У
1	891092.81	3528818.85	25	892066.42	3527762.1	49	892146.16	3527272.63
2	891137.2	3528773.07	26	892061.74	3527751.65	50	892148.15	3527268.92
3	891187.25	3528741.59	27	892059.85	3527740.49	51	892152.34	3527263.68
4	891191.53	3528740.23	28	892061.71	3527729.05	52	892161.04	3527259.96
5	891210.54	3528715.78	29	892062.77	3527729.24	53	892167.13	3527260.13
6	892077.26	3527838.16	30	892065.55	3527714.01	54	892167.64	3527256.16
7	892181.3	3527898.23	31	892069.2	3527704.5	55	892168.51	3527251.43
8	892197.37	3527869.76	32	892075.04	3527672.53	56	892103.09	3527244.24
9	892220.32	3527882.37	33	892074.87	3527654.67	57	892101.48	3527252.38
10	892236.41	3527853.73	34	892082.22	3527614.16	58	892111.01	3527257.02
11	892288.78	3527883.64	35	892087.93	3527584.89	59	892116.02	3527263.26
12	892304.51	3527856.1	36	892092.16	3527570.5	60	892118.36	3527270.9
13	892484.28	3527958.66	37	892096.74	3527540.6	61	892111.75	3527305.72
14	892489.62	3527949.42	38	892106.76	3527486.14	62	892087.14	3527301.05
15	892491.64	3527950.57	39	892117.43	3527428.27	63	891997.44	3527792.07
16	892592.58	3527773.78	40	892125.65	3527393.37	64	892032.52	3527812.32
17	892510.02	3527726.5	41	892129.62	3527373.74	65	891186.35	3528669.37
18	892522.69	3527704.4	42	892133.18	3527374.38	66	891174.0	3528662.67
19	892219.75	3527531.47	43	892135.78	3527359.91	67	891126.21	3528679.89
20	892206.12	3527555.32	44	892131.57	3527359.2	68	891086.19	3528723.4
21	892187.55	3527544.73	45	892136.6	3527327.82	69	891057.51	3528744.01
22	892082.15	3527729.24	46	892140.85	3527299.7	70	891030.65	3528778.85
23	892102.84	3527741.11	47	892143.91	3527282.92			
24	892073.97	3527770.36	48	892144.63	3527278.99			

Ханты-Мансийский автономный округ — Югра
Губернатор

Проект межевания территории для размещения линейного объекта регионального значения Ханты-Мансийского автономного округа – Югры "Обустройство куста скважин № 23 Средне-Балыкского лицензионного участка (южная часть)"
Землепользователь ОАО "НК "Роснефть"
Масштаб 1:5 000

Приложение 5
к постановлению Правительства
Ханты-Мансийского
автономного округа – Югры
от 25 декабря 2015 года № 482-п

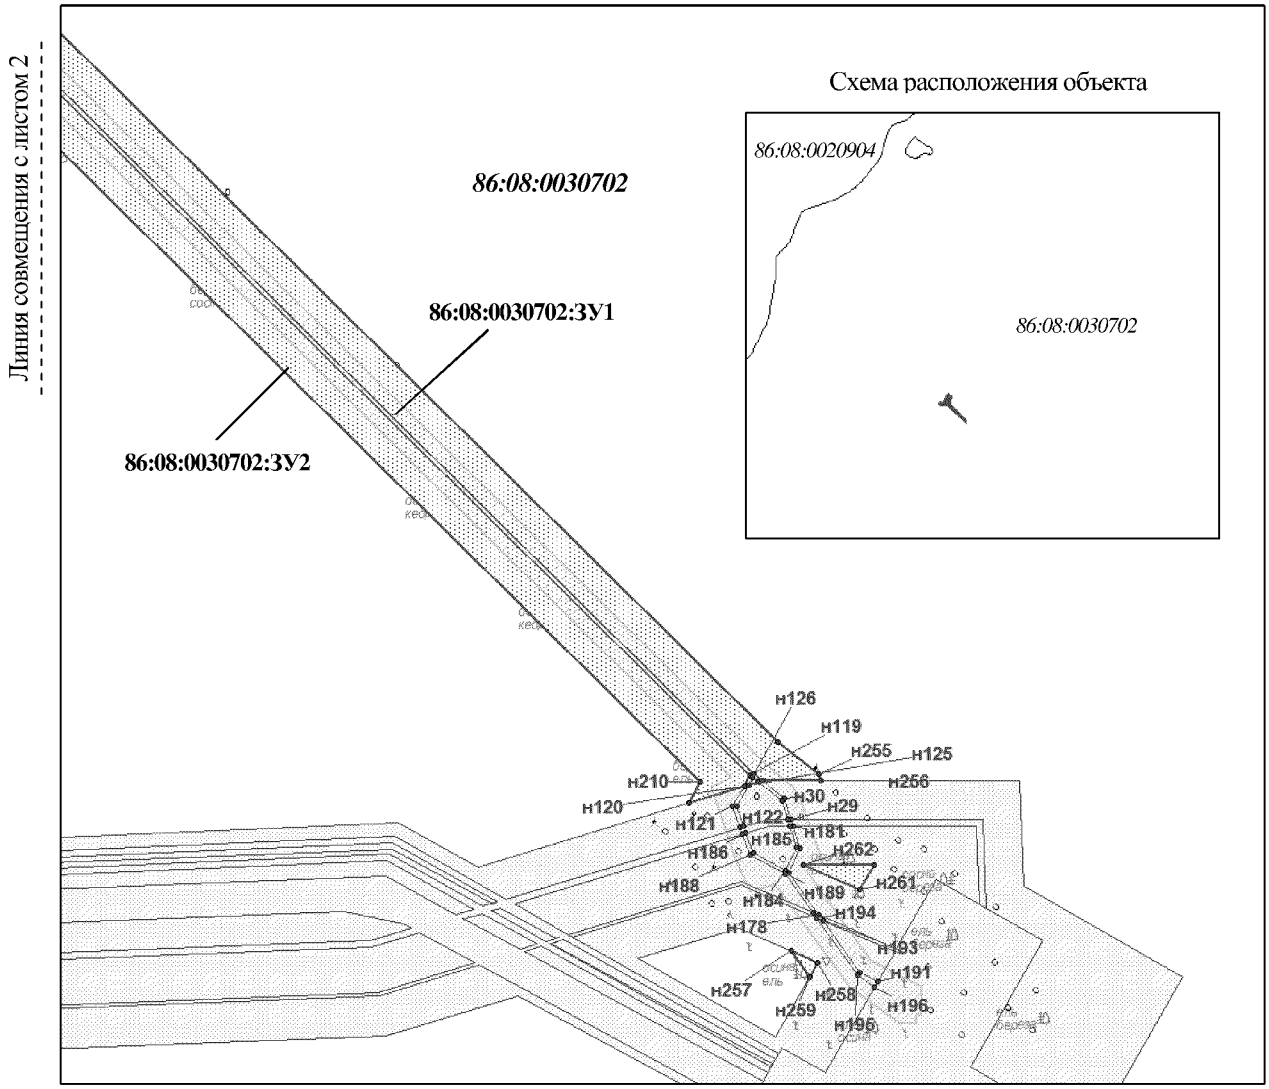

Площади испрашиваемых земельных участков

Номер земельного участка	Площадь, га
86:08:0030702:ЗУ1	6,1880
86:08:0030702:ЗУ2	15,6682

Условные обозначения

граница проектируемого земельного участка

:328 земельные участки согласно сведениям государственного кадастра недвижимости

земельные участки лесного фонда

● н15 точка поворота границы земельного участка при проведении кадастровых работ

охранная зона проектируемых объектов

малоперспективная зона историко-культурного наследия


перспективная зона историко-культурного наследия

граница водоохранных зон

:ЗУ1 номер формируемого земельного участка

86:08:020903 номер кадастрового квартала

Проект межевания территории для размещения
линейного объекта регионального значения
Ханты-Мансийского автономного округа – Югры
"Обустройство куста скважин № 23 Средне-
Балыкского лицензионного участка (южная часть)"
Землепользователь ОАО "НК "Роснефть"
Масштаб 1:5 000

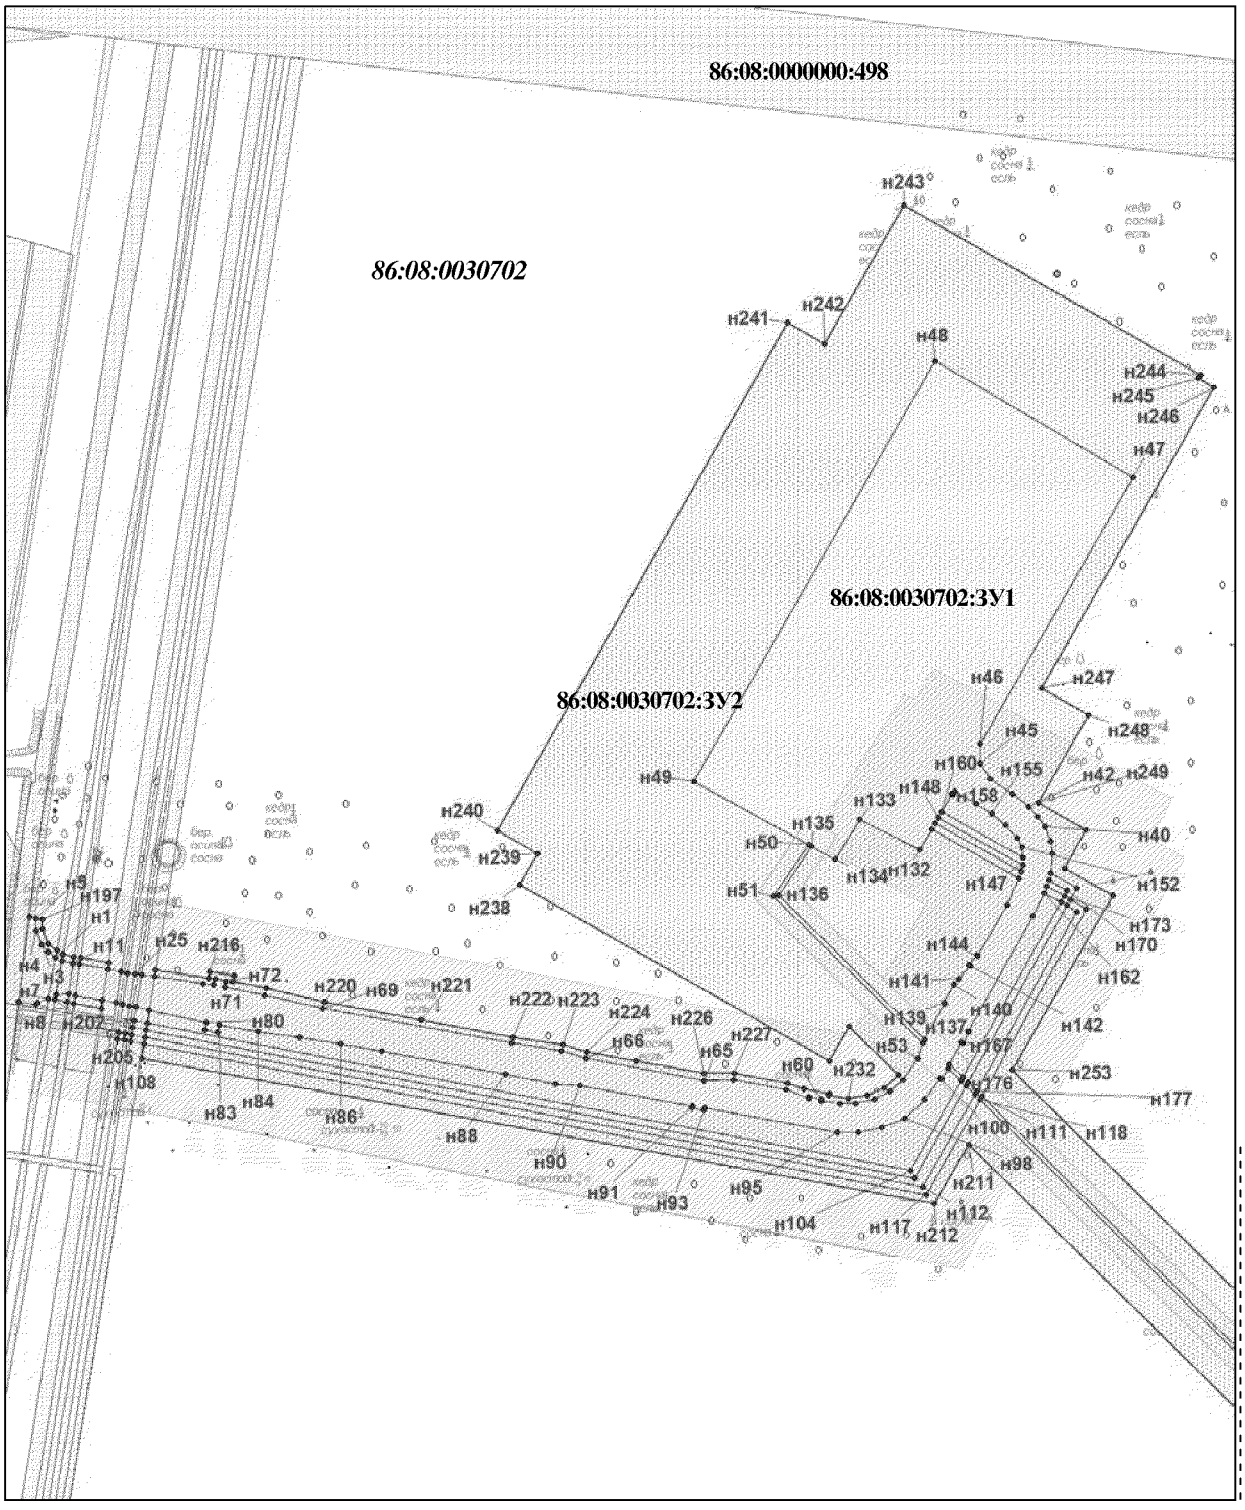

Проект межевания территории для размещения
линейного объекта регионального значения
Ханты-Мансийского автономного округа – Югры
"Обустройство куста скважин № 23 Средне-
Балыкского лицензионного участка (южная часть)"
Землепользователь ОАО "НК "Роснефть"

Каталог координат границ земельного участка 86:08:00030702:ЗУ1

№№ точки	X	Y
н1	892144.02	3527268.18
н2	892147.43	3527263.43
н3	892151.92	3527259.61
н4	892160.22	3527256.37
н5	892167.64	3527256.16
н6	892168.17	3527252.43
н7	892117.63	3527245.98
н8	892115.93	3527256.37
н9	892116.93	3527257.4
н10	892119.62	3527263.79
н11	892140.73	3527278.41
н12	892142.19	3527271.92
н13	892121.96	3527268.28
н14	892122.32	3527275.69
н15	892135.42	3527307.18
н16	892136.92	3527299.07
н17	892140.01	3527282.35
н18	892121.7	3527279.63
н19	892118.63	3527296.1
н20	892117.12	3527304.21
н21	892098.92	3527309.54
н22	892099.7	3527305.45
н23	892095.75	3527304.81
н24	892094.97	3527308.89
н25	892134.26	3527315.28
н26	892134.82	3527311.14
н27	892116.24	3527308.14
н28	892115.31	3527312.2
н29	891164.27	3528723.65
н30	891176.4	3528719.84
н31	891187.31	3528706.36
н32	891191.58	3528701.08
н33	892061.43	3527820.06
н34	892173.03	3527882.49
н35	892178.49	3527872.85
н36	892185.39	3527876.71
н37	892194.1	3527861.35
н38	892206.26	3527862.19
н39	892213.39	3527861.23
н40	892222.18	3527857.73
н41	892228.13	3527853.51
н42	892233.93	3527848.05
н43	892241.48	3527838.29
н44	892250.26	3527825.24
н45	892259.82	3527819.39
н46	892271.29	3527819.18
н47	892430.12	3527910.09
н48	892499.77	3527792.2
н49	892249.26	3527648.78
н50	892211.34	3527717.03
н51	892180.85	3527696.25
н52	892092.95	3527785.29
н53	892084.02	3527782.25
н54	892071.1	3527773.23
н55	892064.24	3527765.45
н56	892059.32	3527756.28
н57	892056.94	3527745.01
н58	892056.89	3527735.82
н59	892058.36	3527724.38
н60	892059.55	3527724.59
н61	892060.9	3527717.22
н62	892060.02	3527717.06
н63	892065.33	3527703.41
н64	892071.04	3527672.19
н65	892070.87	3527654.53
н66	892084.03	3527584.0
н67	892088.26	3527569.54
н68	892093.03	3527539.85
н69	892113.49	3527427.55
н70	892121.72	3527392.61
н71	892126.57	3527369.13
н72	892129.95	3527369.73
н73	892131.14	3527363.14
н74	892127.71	3527362.52
н75	892128.2	3527355.9
н76	892132.64	3527327.17
н77	892133.72	3527319.24
н78	892114.42	3527316.1
н79	892112.62	3527323.91
н80	892105.29	3527357.73
н81	892100.76	3527356.91
н82	892099.3	3527364.98
н83	892103.72	3527365.78
н84	892100.05	3527388.68
н85	892096.51	3527413.46
н86	892092.6	3527438.12
н87	892088.04	3527462.7
н88	892074.55	3527536.47
н89	892068.74	3527565.98
н90	892067.65	3527581.01
н91	892055.72	3527647.62
н92	892054.43	3527647.38
н93	892053.08	3527654.77
н94	892054.35	3527655.0
н95	892039.87	3527734.3
н96	892039.72	3527746.26
н97	892042.63	3527760.75
н98	892048.08	3527774.17
н99	892059.29	3527786.14
н100	892072.21	3527795.24
н101	892071.59	3527796.29
н102	892078.19	3527800.24
н103	892070.61	3527807.92
н104	892017.01	3527777.94
н105	892104.77	3527322.64
н106	892106.28	3527314.78
н107	892102.32	3527314.14
н108	892100.81	3527321.99
н109	892012.53	3527780.02
н110	892067.69	3527810.87
н111	892062.53	3527816.09
н112	892007.25	3527785.16
н113	892096.64	3527321.32
н114	892098.16	3527313.45
н115	892094.21	3527312.81
н116	892092.69	3527320.67
н117	892002.77	3527787.24
н118	892059.62	3527819.04
н119	891190.64	3528699.19
н120	891184.08	3528695.55

Проект межевания территории для размещения
линейного объекта регионального значения
Ханты-Мансийского автономного округа – Югры
"Обустройство куста скважин № 23 Средне-
Балыкского лицензионного участка (южная часть)"
Землепользователь ОАО "НК "Роснефть"

Каталог координат границ земельного участка 86:08:00030702:ЗУ1

№№ точки	X	Y
н121	891172.05	3528688.88
н122	891159.38	3528693.45
н123	891159.96	3528695.37
н124	891171.87	3528691.08
н125	891184.93	3528698.32
н126	891189.28	3528700.74
н127	891186.66	3528703.98
н128	891175.22	3528718.11
н129	891164.28	3528721.55
н130	892191.23	3527842.26
н131	892220.72	3527790.23
н132	892208.46	3527783.21
н133	892226.75	3527747.42
н134	892202.46	3527733.0
н135	892210.37	3527718.77
н136	892181.11	3527698.84
н137	892095.06	3527786.0
н138	892116.61	3527798.31
н139	892117.29	3527797.62
н140	892127.75	3527803.61
н141	892131.42	3527806.78
н142	892139.01	3527813.32
н143	892139.64	3527812.54
н144	892145.49	3527817.23
н145	892144.98	3527817.86
н146	892175.02	3527835.16
н147	892199.05	3527844.5
н148	892227.58	3527794.16
н149	892224.19	3527792.22
н150	892195.09	3527843.55
н151	892203.61	3527844.56
н152	892210.08	3527844.31
н153	892215.25	3527841.44
н154	892222.93	3527834.2
н155	892229.77	3527826.15
н156	892235.63	3527816.88
н157	892243.04	3527804.3
н158	892241.36	3527803.31
н159	892241.92	3527802.36
н160	892231.06	3527796.14

№№ точки	X	Y
н161	892176.97	3527867.43
н162	892182.63	3527857.44
н163	892168.71	3527850.7
н164	892100.22	3527811.89
н165	892099.9	3527812.48
н166	892093.31	3527808.91
н167	892093.69	3527808.2
н168	892080.58	3527800.67
н169	892072.42	3527808.94
н170	892183.87	3527871.29
н171	892190.19	3527860.13
н172	892186.41	3527858.88
н173	892180.46	3527869.38
н174	892171.51	3527877.06
н175	892175.0	3527870.9
н176	892069.51	3527811.88
н177	892064.35	3527817.11
н178	891107.09	3528740.52
н179	891132.68	3528722.22
н180	891147.13	3528729.05
н181	891160.27	3528724.91
н182	891160.28	3528722.81
н183	891147.27	3528726.9
н184	891133.96	3528720.61
н185	891144.44	3528700.96
н186	891156.2	3528696.73
н187	891155.61	3528694.81
н188	891143.04	3528699.34
н189	891131.81	3528720.39
н190	891108.64	3528736.95
н191	891067.58	3528775.62
н192	891072.84	3528765.01
н193	891103.94	3528742.78
н194	891105.49	3528739.2
н195	891071.36	3528763.59
н196	891064.09	3528773.63

Проект межевания территории для размещения
линейного объекта регионального значения
Ханты-Мансийского автономного округа – Югры
"Обустройство куста скважин № 23 Средне-
Балыкского лицензионного участка (южная часть)"
Землепользователь ОАО "НК "Роснефть"

Каталог координат границ земельного участка 86:08:00030702:ЗУ2

№№ точки	X	Y
н5	892167.64	3527256.16
н197	892167.13	3527260.13
н198	892161.04	3527259.96
н199	892152.34	3527263.68
н200	892148.15	3527268.92
н1	892144.02	3527268.18
н2	892147.43	3527263.43
н3	892151.92	3527259.61
н4	892160.22	3527256.37
н13	892121.96	3527268.28
н14	892122.32	3527275.69
н201	892117.58	3527274.99
н202	892118.91	3527267.73
н11	892140.73	3527278.41
н12	892142.19	3527271.92
н203	892146.16	3527272.63
н204	892144.63	3527278.99
н18	892121.7	3527279.63
н19	892118.63	3527296.1
н205	892113.85	3527295.32
н206	892116.8	3527278.89
н16	892136.92	3527299.07
н17	892140.01	3527282.35
н207	892143.91	3527282.92
н208	892140.85	3527299.7
н116	892092.69	3527320.67
н117	892002.77	3527787.24
н118	892059.62	3527819.04
н119	891190.64	3528699.19
н120	891184.08	3528695.55
н209	891174.0	3528662.67
н210	891186.35	3528669.37
н211	892032.52	3527812.32
н212	891997.44	3527792.07
н213	892083.79	3527319.23
н113	892096.64	3527321.32
н108	892100.81	3527321.99
н109	892012.53	3527780.02
н110	892067.69	3527810.87

№№ точки	X	Y
н111	892062.53	3527816.09
н112	892007.25	3527785.16
н105	892104.77	3527322.64
н79	892112.62	3527323.91
н80	892105.29	3527357.73
н81	892100.76	3527356.91
н82	892099.3	3527364.98
н83	892103.72	3527365.78
н84	892100.05	3527388.68
н85	892096.51	3527413.46
н86	892092.6	3527438.12
н87	892088.04	3527462.7
н88	892074.55	3527536.47
н89	892068.74	3527565.98
н90	892067.65	3527581.01
н91	892055.72	3527647.62
н92	892054.43	3527647.38
н93	892053.08	3527654.77
н94	892054.35	3527655.0
н95	892039.87	3527734.3
н96	892039.72	3527746.26
н97	892042.63	3527760.75
н98	892048.08	3527774.17
н99	892059.29	3527786.14
н100	892072.21	3527795.24
н101	892071.59	3527796.29
н102	892078.19	3527800.24
н103	892070.61	3527807.92
н104	892017.01	3527777.94
н31	891187.31	3528706.36
н32	891191.58	3528701.08
н33	892061.43	3527820.06
н34	892173.03	3527882.49
н35	892178.49	3527872.85
н36	892185.39	3527876.71
н37	892194.1	3527861.35
н38	892206.26	3527862.19
н39	892213.39	3527861.23
н40	892222.18	3527857.73
н41	892228.13	3527853.51

№№ точки	X	Y
н42	892233.93	3527848.05
н43	892241.48	3527838.29
н44	892250.26	3527825.24
н45	892259.82	3527819.39
н46	892271.29	3527819.18
н47	892430.12	3527910.09
н48	892499.77	3527792.2
н49	892249.26	3527648.78
н50	892211.34	3527717.03
н51	892180.85	3527696.25
н52	892092.95	3527785.29
н53	892084.02	3527782.25
н54	892071.1	3527773.23
н55	892064.24	3527765.45
н56	892059.32	3527756.28
н57	892056.94	3527745.01
н58	892056.89	3527735.82
н59	892058.36	3527724.38
н60	892059.55	3527724.59
н61	892060.9	3527717.22
н62	892060.02	3527717.06
н63	892065.33	3527703.41
н64	892071.04	3527672.19
н65	892070.87	3527654.53
н66	892084.03	3527584.0
н67	892088.26	3527569.54
н68	892093.03	3527539.85
н69	892113.49	3527427.55
н70	892121.72	3527392.61
н71	892126.57	3527369.13
н72	892129.95	3527369.73
н73	892131.14	3527363.14
н74	892127.71	3527362.52
н75	892128.2	3527355.9
н76	892132.64	3527327.17
н214	892136.6	3527327.82
н215	892131.57	3527359.2
н216	892135.78	3527359.91
н217	892133.18	3527374.38
н218	892129.62	3527373.74

Проект межевания территории для размещения
линейного объекта регионального значения
Ханты-Мансийского автономного округа – Югры
"Обустройство куста скважин № 23 Средне-
Балыкского лицензионного участка (южная часть)"
Землепользователь ОАО "НК "Роснефть"

Каталог координат границ земельного участка 86:08:00030702:ЗУ2

№№ точки	X	Y
н219	892125.65	3527393.37
н220	892117.43	3527428.27
н221	892106.76	3527486.14
н222	892096.74	3527540.6
н223	892092.16	3527570.5
н224	892087.93	3527584.89
н225	892082.22	3527614.16
н226	892074.87	3527654.67
н227	892075.04	3527672.53
н228	892069.2	3527704.5
н229	892065.55	3527714.01
н230	892062.77	3527729.24
н231	892061.71	3527729.05
н232	892059.85	3527740.49
н233	892061.74	3527751.65
н234	892066.42	3527762.1
н235	892073.97	3527770.36
н236	892102.84	3527741.11
н237	892082.15	3527729.24
н238	892187.55	3527544.73
н239	892206.12	3527555.32
н240	892219.75	3527531.47
н241	892522.69	3527704.4
н242	892510.02	3527726.5
н243	892592.58	3527773.78
н244	892491.64	3527950.57
н245	892489.62	3527949.42
н246	892484.28	3527958.66
н247	892304.51	3527856.1
н248	892288.78	3527883.64
н249	892236.41	3527853.73
н250	892220.32	3527882.37
н251	892197.37	3527869.76
н252	892181.3	3527898.23
н253	892077.26	3527838.16
н254	891210.54	3528715.78
н255	891191.53	3528740.23
н256	891187.25	3528741.59
н136	892181.11	3527698.84
н135	892210.37	3527718.77

№№ точки	X	Y
н134	892202.46	3527733.0
н133	892226.75	3527747.42
н132	892208.46	3527783.21
н131	892220.72	3527790.23
н130	892191.23	3527842.26
н146	892175.02	3527835.16
н145	892144.98	3527817.86
н144	892145.49	3527817.23
н143	892139.64	3527812.54
н142	892139.01	3527813.32
н141	892131.42	3527806.78
н140	892127.75	3527803.61
н139	892117.29	3527797.62
н138	892116.61	3527798.31
н137	892095.06	3527786.0
н149	892224.19	3527792.22
н148	892227.58	3527794.16
н147	892199.05	3527844.5
н150	892195.09	3527843.55
н151	892203.61	3527844.56
н160	892231.06	3527796.14
н159	892241.92	3527802.36
н158	892241.36	3527803.31
н157	892243.04	3527804.3
н156	892235.63	3527816.88
н155	892229.77	3527826.15
н154	892222.93	3527834.2
н153	892215.25	3527841.44
н152	892210.08	3527844.31
н168	892080.58	3527800.67
н167	892093.69	3527808.2
н166	892093.31	3527808.91
н165	892099.9	3527812.48
н164	892100.22	3527811.89
н163	892168.71	3527850.7
н162	892182.63	3527857.44
н161	892176.97	3527867.43
н169	892072.42	3527808.94
н176	892069.51	3527811.88
н175	892175.0	3527870.9

№№ точки	X	Y
н174	892171.51	3527877.06
н177	892064.35	3527817.11
н172	892186.41	3527858.88
н171	892190.19	3527860.13
н170	892183.87	3527871.29
н173	892180.46	3527869.38
н125	891184.93	3528698.32
н126	891189.28	3528700.74
н127	891186.66	3528703.98
н257	891086.19	3528723.4
н258	891079.07	3528739.78
н259	891070.25	3528734.72
н260	891137.2	3528773.07
н261	891122.73	3528764.77
н262	891137.27	3528731.27

Ханты-Мансийский автономный округ – Югра
Губернатор

Приложение 6
к постановлению Правительства
Ханты-Мансийского
автономного округа – Югры
от 25 декабря 2015 года № 482-п

10

Градостроительный план земельного участка

№																	

Градостроительный план земельного участка подготовлен на основании
Приказ Департамента строительства Ханты-Мансийского автономного округа – Югры «О подготовке документации по планировке территории, на которой предусматривается размещение объектов регионального значения» №308-П от 20.08.2015 г.
(реквизиты решения уполномоченного федерального органа исполнительной власти, или органа исполнительной власти субъекта Российской Федерации, или органа местного самоуправления о подготовке документации по планировке
территории, либо реквизиты обращения и ф.и.о. заявителя – физического лица, либо реквизиты обращения и наименование заявителя – юридического лица о выдаче градостроительного плана земельного участка)

Местонахождение земельного участка
Ханты-Мансийский автономный округ - Югра
(субъект Российской Федерации)
Нефтеюганский район
(муниципальный район или городской округ)
межселенная территория
(поселение)

Кадастровый номер земельного участка ***отсутствует***

Описание местоположения границ земельного участка ***Юнг-Яхское участковое лесничество, Территориальный отдел - Нефтеюганское лесничество, в кварталах №138 (выделы 14,15,16,70)***

Площадь земельного участка ***3,8109 га***

Описание местоположения проектируемого объекта на земельном участке
(объекта капитального строительства) ***в границах земельного участка***

План подготовлен ***Слащевым А.С., инженером АО фирма «Фрикон»***
(ф.и.о., должность уполномоченного лица, наименование органа или организации)

М.П. ***19.11.2015*** (дата) (подпись) / ***Строков В.Г.*** / (расшифровка подписи)

Представлен в
(наименование уполномоченного федерального органа исполнительной власти, или органа исполнительной власти субъекта Российской Федерации, или органа местного самоуправления)


(дата)

Утвержден

(реквизиты акта Правительства Российской Федерации, или высшего исполнительного органа государственной власти субъекта Российской Федерации, или главы местной администрации об утверждении)

Чертеж градостроительного плана земельного участка и линий градостроительного регулирования

Ситуационный план
1:50000

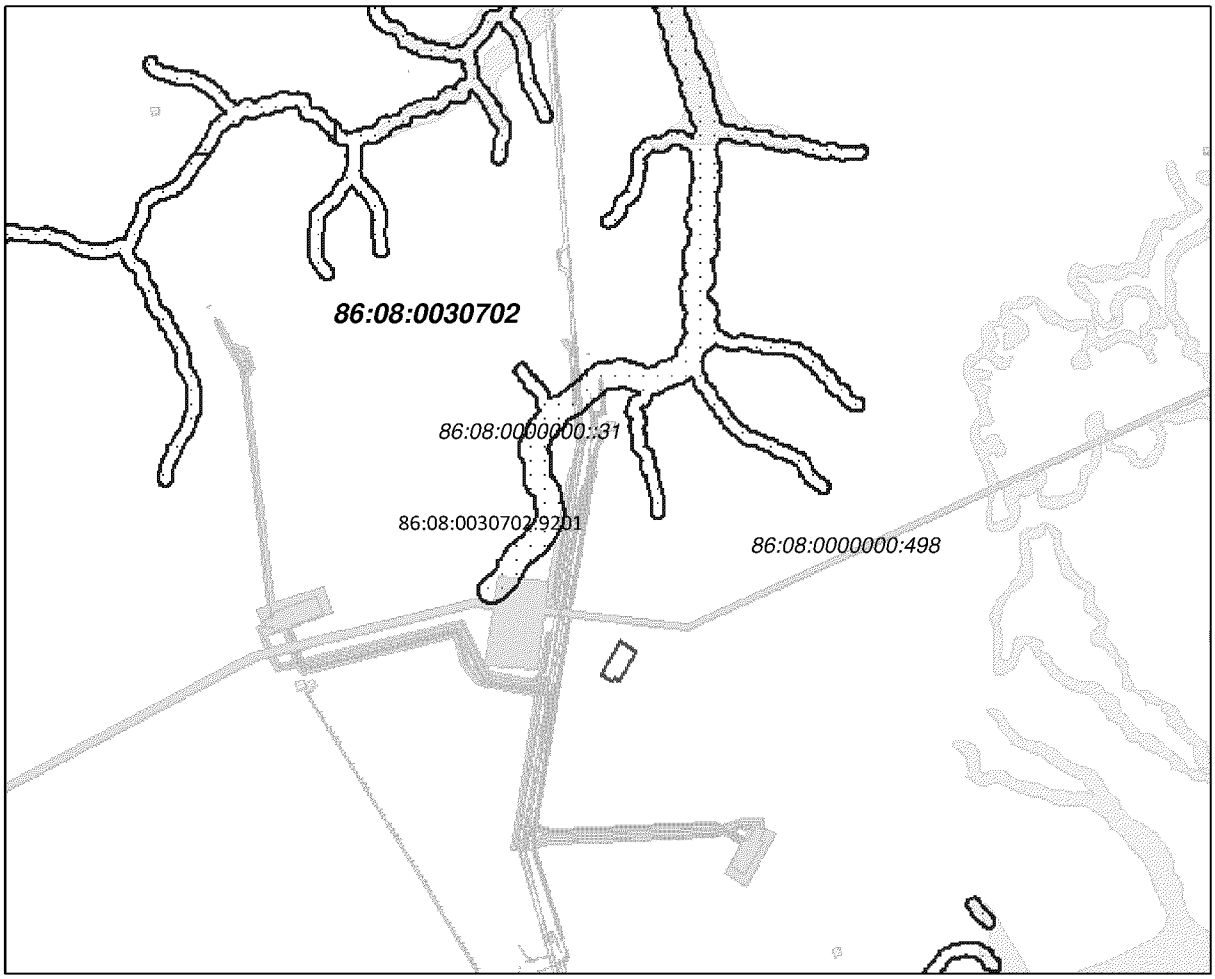

УСЛОВНЫЕ ОБОЗНАЧЕНИЯ

- граница земельного участка
- земельные участки, согласно сведениям государственного кадастра недвижимости
- водоохранные зоны


зоны историко-культурного наследия

- перспективная
- малоперспективная

86:08:0020903:2708 кадастровый номер земельного участка

Изм.	Кол.у	Лист	№ док.	Подпис	Дата				
Составил		Слащев			11.15	Проект планировки и межевания территории	Стадия	Лист	Листов
Проверил		Абышева			11.15		П	1	2
						Чертеж градостроительного плана земельного участка и линий градостроительного регулирования	АО Фирма «Фрикон»		
ГИП		Строков			11.15		Лист 2 из 12		

Градостроительный план земельного участка для размещения объекта регионального значения
Ханты-Мансийского автономного округа – Югры
"Обустройство куста скважин № 23 Средне-Балыкского лицензионного участка (южная часть)"
Землепользователь ОАО "НК "Роснефть"
Масштаб 1:3000

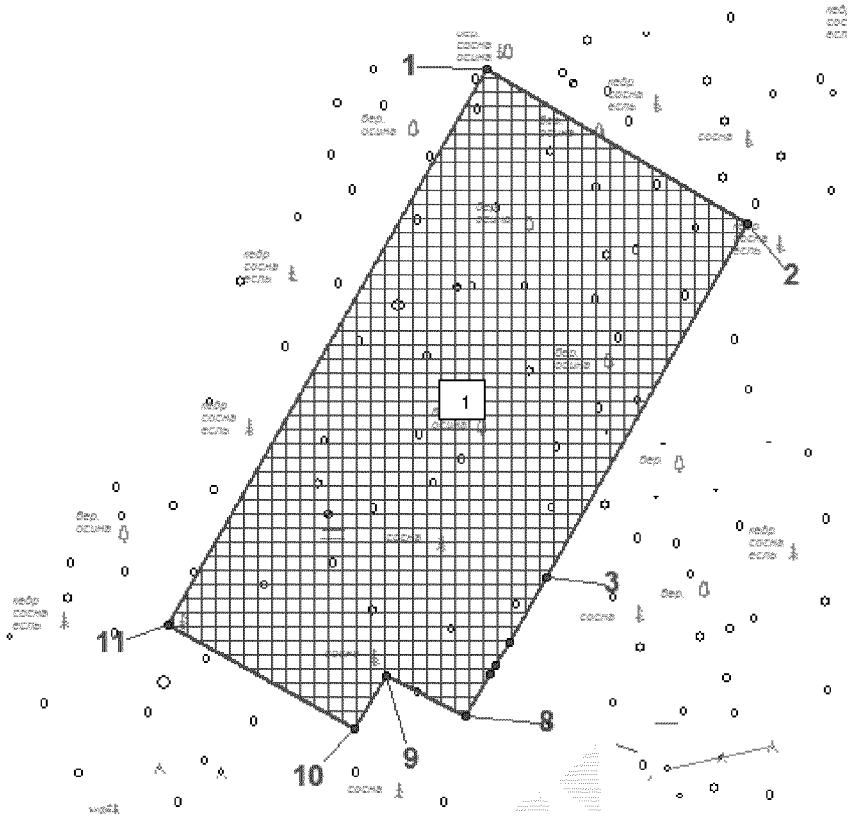

Экспликация объектов, зданий и сооружений расположенных на участке	
номер	**наименование**
1	Куст скважин №23

УСЛОВНЫЕ ОБОЗНАЧЕНИЯ

Граница земельного участка

Место допустимого размещения зданий, строений, сооружений

Чертеж градостроительного плана земельного участка разработан на топографической основе в масштабе (1:3000), выполненной 11.2015 г.
АО Фирма «Фрикон»
Площадь земельного участка – 3,8109 га

Изм.	Кол.у	Лист	№	Подпис	Дата				
Составил		Слащев			11.15	Проект планировки и межевания территории	Стадия	Лист	Листов
Проверил		Абышева			11.15		П	2	2
						Чертеж градостроительного плана земельного участка и линий градостроительного регулирования	АО Фирма «Фрикон»		
ГИП		Строков			11.15				

Градостроительный план земельного участка для размещения
объекта регионального значения
Ханты-Мансийского автономного округа – Югры
"Обустройство куста скважин № 23 Средне-Балыкского
лицензионного участка (южная часть)"
Землепользователь ОАО "НК "Роснефть"

Каталог координат поворотных точек границ земельного участка

№№ точек	X	У
1	892499.77	3527792.2
2	892430.12	3527910.09
3	892271.29	3527819.18
4	892271.3	3527819.18
5	892241.92	3527802.36
6	892231.06	3527796.14
7	892227.73	3527794.24
8	892208.46	3527783.21
9	892226.75	3527747.42
10	892202.47	3527733.0
11	892249.27	3527648.78

2. Информация о разрешенном использовании земельного участка, требованиях к назначению, параметрам и размещению объекта капитального строительства[1,2,3,4]

Градостроительный регламент не установлен

(наименование представительного органа местного самоуправления, реквизиты акта об утверждении правил землепользования и застройки, информация обо всех предусмотренных градостроительным регламентом видах разрешенного использования земельного участка (за исключением случаев предоставления земельного участка для государственных или муниципальных нужд))

2.1. Информация о разрешенном использовании земельного участка[2,3,4]

основные виды разрешенного использования земельного участка:
Градостроительным регламентом не установлены
условно разрешенные виды использования земельного участка:
Градостроительным регламентом не установлены

вспомогательные виды использования земельного участка:
Градостроительным регламентом не установлены

2.2. Требования к назначению, параметрам и размещению объекта капитального строительства на указанном земельном участке.

Назначение объекта капитального строительства

№ ***Не имеется*** , _____

(согласно чертежу) (назначение объекта капитального строительства)

2.2.1. Предельные (минимальные и (или) максимальные) размеры земельных участков и объектов капитального строительства, в том числе площадь:

Кадастровый номер земельного участка согласно чертежу градостр. плана	1. Длина (метров)	2. Ширина (метров)	3. Полоса отчуждения	4. Охранные зоны	5. Площадь земельного участка (га)	6. Номер объекта кап. стр-ва согласно чертежу градостр. плана	7. Размер (м)		8. Площадь объекта кап. стр-ва (га)
							макс.	мин.	

2.2.2. Предельное количество этажей ___ или предельная высота зданий, строений, сооружений _____ м.
2.2.3. Максимальный процент застройки в границах земельного участка _____ % .
2.2.4. Иные показатели:

2.2.5. Требования к назначению, параметрам и размещению объекта капитального строительства на указанном земельном участке.

Назначение объекта капитального строительства

№ **1** ***Куст скважин №23***

(согласно чертежу градостроительного плана) (назначение объекта капитального строительства)

Предельные (минимальные и (или) максимальные) размеры земельных участков:

Номер участка согласно чертежу градострои-тельного плана	Длина (м)	Ширина (м)	Площадь (га)	Полоса отчуждения	Охранные зоны
1	*(сложная конфигурация)*		***3,8109***	-	-

3. Информация о расположенных в границах земельного участка объектах капитального строительства и объектах культурного наследия

3.1. Объекты капитального строительства

№ ***Не имеются*** , _____
(согласно чертежу градостроительного плана) (назначение объекта капитального строительства)

инвентаризационный или кадастровый номер _____

технический или кадастровый паспорт объекта подготовлен _____
(дата)

_____
(наименование организации (органа) государственного кадастрового учета объектов недвижимости или государственного технического учета и технической инвентаризации объектов капитального строительства)

3.2. Объекты, включенные в единый государственный реестр объектов культурного наследия (памятников истории и культуры) народов Российской Федерации

№ ***Не имеются*** , _____
(согласно чертежу градостроительного плана) (назначение объекта культурного наследия)

_____
(наименование органа государственной власти, принявшего решение о включении выявленного объекта культурного наследия в реестр, реквизиты этого решения)

регистрационный номер в реестре _____ от _____
(дата)

4. Информация о разделении земельного участка [2,3,4]

Пункт 4 статьи 41 Градостроительного кодекса РФ
(наименование и реквизиты документа, определяющего возможность или невозможность разделения)

Данный земельный участок возможно разделить

16

Градостроительный план земельного участка

№																		

Градостроительный план земельного участка подготовлен на основании
Приказ Департамента строительства Ханты-Мансийского автономного округа – Югры «О подготовке документации по планировке территории, на которой предусматривается размещение объектов регионального значения» №308-П от 20.08.2015 г.
(реквизиты решения уполномоченного федерального органа исполнительной власти, или органа исполнительной власти субъекта Российской Федерации, или органа местного самоуправления о подготовке документации по планировке
территории, либо реквизиты обращения и ф.и.о. заявителя – физического лица, либо реквизиты обращения и наименование заявителя – юридического лица о выдаче градостроительного плана земельного участка)

Местонахождение земельного участка
Ханты-Мансийский автономный округ - Югра
(субъект Российской Федерации)
Нефтеюганский район
(муниципальный район или городской округ)
межселенная территория
(поселение)

Кадастровый номер земельного участка ***отсутствует***

Описание местоположения границ земельного участка ***Юнг-Яхское участковое лесничество, Территориальный отдел - Нефтеюганское лесничество, в кварталах №138 (выделы 14,15,16,18,70)***

Площадь земельного участка ***7,4023 га***

Описание местоположения проектируемого объекта на земельном участке (объекта капитального строительства) ***в границах земельного участка***

План подготовлен ***Слащевым А.С., инженером АО фирма «Фрикон»***
(ф.и.о., должность уполномоченного лица, наименование органа или организации)

М.П. ***19.11.2015*** (дата) _____ (подпись) / ***Строков В.Г.*** / (расшифровка подписи)


Представлен в _____
(наименование уполномоченного федерального органа исполнительной власти, или органа исполнительной власти субъекта Российской Федерации, или органа местного самоуправления)

_____
(дата)

Утвержден
_____
_____
_____
(реквизиты акта Правительства Российской Федерации, или высшего исполнительного органа государственной власти субъекта Российской Федерации, или главы местной администрации об утвержд……

Чертеж градостроительного плана земельного участка и линий градостроительного регулирования

Ситуационный план
1:50000

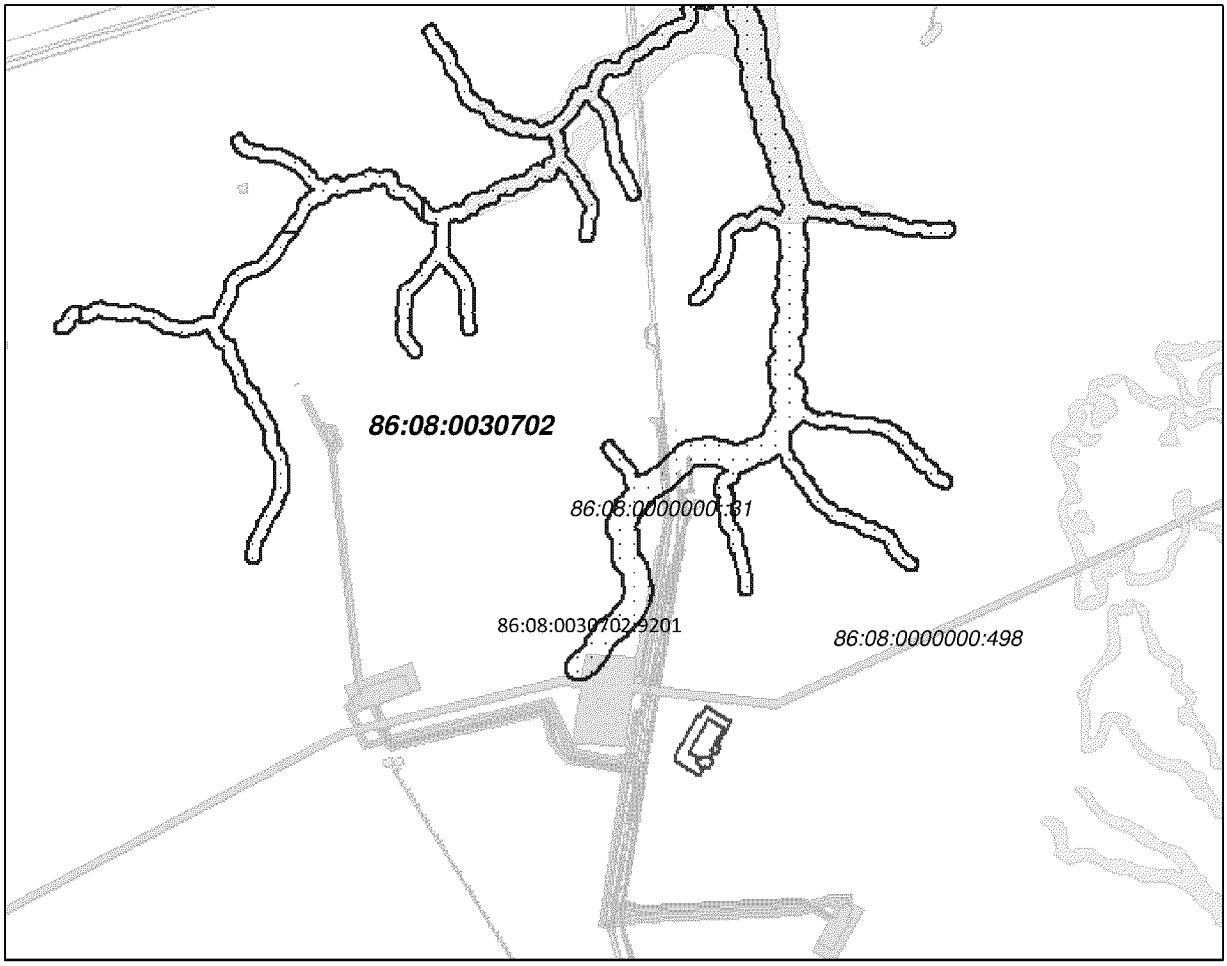

УСЛОВНЫЕ ОБОЗНАЧЕНИЯ

- граница земельного участка
- земельные участки, согласно сведениям государственного кадастра недвижимости
- водоохранные зоны


зоны историко-культурного наследия

- перспективная
- малоперспективная

86:08:0020903:2708 кадастровый номер земельного участка

Изм.	Кол.у	Лист	№ док.	Подпись	Дата				
Составил		Слащев			11.15	Проект планировки и межевания территории	Стадия	Лист	Листов
Проверил		Абышева			11.15		П	1	2
						Чертеж градостроительного плана земельного участка и линий градостроительного регулирования	АО Фирма «Фрикон»		
ГИП		Строков			11.15				

Градостроительный план земельного участка для размещения объекта регионального значения
Ханты-Мансийского автономного округа – Югры
"Обустройство куста скважин № 23 Средне-Балыкского лицензионного участка (южная часть)"
Землепользователь ОАО "НК "Роснефть"
Масштаб 1:4000

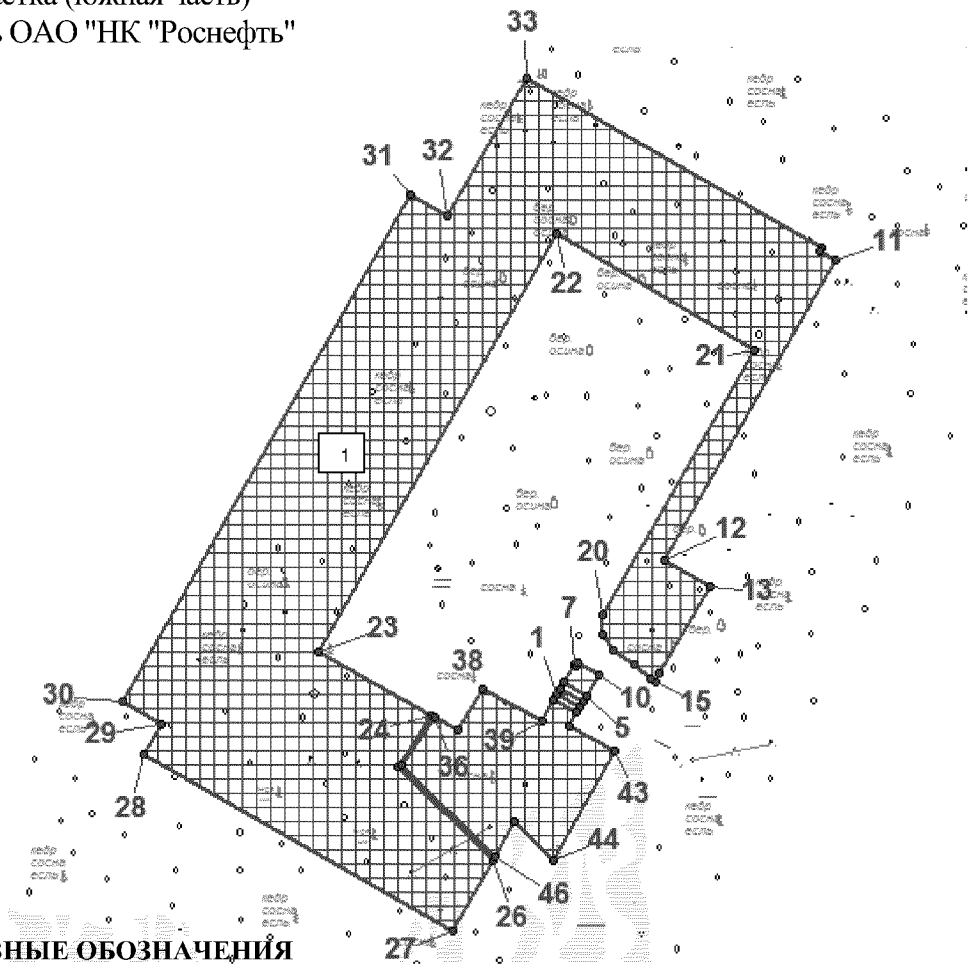

УСЛОВНЫЕ ОБОЗНАЧЕНИЯ

Граница земельного участка

Место допустимого размещения зданий, строений, сооружений

Экспликация объектов, зданий и сооружений расположенных на участке	
номер	**наименование**
1	Куст скважин №23

Чертеж градостроительного плана земельного участка разработан на топографической основе в масштабе (1:4000), выполненной 11.2015 г.
АО Фирма «Фрикон»
Площадь земельного участка – 7,4023 га

Изм.	Кол.у	Лист	№	Подпис	Дата				
Составил		Слащев			11.15	Проект планировки и межевания территории	Стадия	Лист	Листов
Проверил		Абышева			11.15		П	2	2
ГИП		Строков			11.15	Чертеж градостроительного плана земельного участка и линий градостроительного регулирования	АО Фирма «Фрикон» Лист 9 из 12		

Градостроительный план земельного участка для размещения объекта регионального значения
Ханты-Мансийского автономного округа – Югры
"Обустройство куста скважин № 23 Средне-Балыкского лицензионного участка (южная часть)"
Землепользователь ОАО "НК "Роснефть"

Каталог координат поворотных точек границ земельного участка

№№ точек	X	У
1	892224.19	3527792.22
2	892227.58	3527794.16
3	892219.82	3527807.86
4	892216.42	3527805.93
5	892223.29	3527809.85
6	892231.06	3527796.14
7	892241.92	3527802.36
8	892241.36	3527803.31
9	892243.04	3527804.3
10	892235.63	3527816.88
11	892484.28	3527958.66
12	892304.51	3527856.1
13	892288.78	3527883.64
14	892236.4	3527853.75
15	892230.96	3527850.84
16	892233.93	3527848.05
17	892241.48	3527838.29
18	892250.26	3527825.24
19	892259.82	3527819.39
20	892271.29	3527819.18
21	892430.12	3527910.09
22	892499.77	3527792.2
23	892249.26	3527648.78
24	892211.34	3527717.03

№№ точек	X	У
25	892180.85	3527696.25
26	892124.41	3527753.42
27	892082.15	3527729.24
28	892187.55	3527544.73
29	892206.12	3527555.32
30	892219.75	3527531.47
31	892522.69	3527704.4
32	892510.02	3527726.5
33	892592.58	3527773.78
34	892491.64	3527950.57
35	892489.62	3527949.42
36	892210.37	3527718.77
37	892202.46	3527733.0
38	892226.75	3527747.42
39	892208.46	3527783.21
40	892220.72	3527790.23
41	892212.95	3527803.94
42	892205.12	3527799.48
43	892189.65	3527826.87
44	892124.97	3527789.82
45	892147.77	3527766.75
46	892126.21	3527754.44
47	892181.11	3527698.84

2. Информация о разрешенном использовании земельного участка, требованиях к назначению, параметрам и размещению объекта капитального строительства[1,2,3,4]

Градостроительный регламент не установлен

(наименование представительного органа местного самоуправления, реквизиты акта об утверждении правил землепользования и застройки, информация обо всех предусмотренных градостроительным регламентом видах разрешенного использования земельного участка (за исключением случаев предоставления земельного участка для государственных или муниципальных нужд))

2.1. Информация о разрешенном использовании земельного участка[2,3,4]

основные виды разрешенного использования земельного участка:
Градостроительным регламентом не установлены
условно разрешенные виды использования земельного участка:
Градостроительным регламентом не установлены

вспомогательные виды использования земельного участка:
Градостроительным регламентом не установлены

2.2. Требования к назначению, параметрам и размещению объекта капитального строительства на указанном земельном участке.

Назначение объекта капитального строительства

№ ***Не имеется*** , _____

(согласно чертежу) (назначение объекта капитального строительства)

2.2.1. Предельные (минимальные и (или) максимальные) размеры земельных участков и объектов капитального строительства, в том числе площадь:

Кадастровый номер земельного участка согласно чертежу градостр. плана	1. Длина (метров)	2. Ширина (метров)	3. Полоса отчуждения	4. Охранные зоны	5. Площадь земельного участка (га)	6. Номер объекта кап. стр-ва согласно чертежу градостр. плана	7. Размер (м)		8. Площадь объекта кап. стр-ва (га)
							макс.	мин.	

2.2.2. Предельное количество этажей ___ или предельная высота зданий, строений, сооружений _____ м.
2.2.3. Максимальный процент застройки в границах земельного участка _____ % .
2.2.4. Иные показатели:

2.2.5. Требования к назначению, параметрам и размещению объекта капитального строительства на указанном земельном участке.

Назначение объекта капитального строительства

№ **1** (согласно чертежу градостроительного плана) ***Куст скважин №23*** (назначение объекта капитального строительства)

Предельные (минимальные и (или) максимальные) размеры земельных участков:

Номер участка согласно чертежу градострои-тельного плана	Длина (м)	Ширина (м)	Площадь (га)	Полоса отчуждения	Охранные зоны
1	*(сложная конфигурация)*		***7,4023***	-	-

3. Информация о расположенных в границах земельного участка объектах капитального строительства и объектах культурного наследия

3.1. Объекты капитального строительства

№ ***Не имеются***, _____
(согласно чертежу градостроительного плана) (назначение объекта капитального строительства)

инвентаризационный или кадастровый номер _____

технический или кадастровый паспорт объекта подготовлен _____
(дата)

_____
(наименование организации (органа) государственного кадастрового учета объектов недвижимости или государственного технического учета и технической инвентаризации объектов капитального строительства)

3.2. Объекты, включенные в единый государственный реестр объектов культурного наследия (памятников истории и культуры) народов Российской Федерации

№ ***Не имеются***, _____
(согласно чертежу градостроительного плана) (назначение объекта культурного наследия)

_____
(наименование органа государственной власти, принявшего решение о включении выявленного объекта культурного наследия в реестр, реквизиты этого решения)

регистрационный номер в реестре _____ от _____
(дата)

4. Информация о разделении земельного участка [2,3,4]

Пункт 4 статьи 41 Градостроительного кодекса РФ
(наименование и реквизиты документа, определяющего возможность или невозможность разделения)

Данный земельный участок возможно разделить

Ханты-Мансийский автономный округ — Югра
Губернатор

Приложение 7
к постановлению Правительства
Ханты-Мансийского
автономного округа – Югры
от 25 декабря 2015 года № 482-п

Положение о размещении линейного объекта регионального значения Ханты-Мансийского автономного округа - Югры «Обустройство куста скважин № 23 Средне-Балыкского лицензионного участка (южная часть)»

I. Размещение объекта

В административном отношении линейный объект регионального значения Ханты-Мансийского автономного округа – Югры «Обустройство куста скважин № 23 Средне-Балыкского лицензионного участка (южная часть)» (далее – проектируемый объект) расположен на межселенной территории в границах Средне-Балыкского лицензионного участка Нефтеюганского района Ханты-Мансийского автономного округа – Югры.

В географическом отношении территория проектируемого объекта находится в 12,8 километрах на север от населенного пункта Сентябрьский, в 16,9 километрах на северо-запад от населенного пункта Куть-Ях.

II. Функциональное зонирование территории

Проектируемый объект располагается на землях лесного фонда, находящихся в ведении территориального отдела - Нефтеюганского лесничества (Юнг-Яхское участковое лесничество).

III. Решения по планировочной организации земельных участков для размещения проектируемого объекта

Расчет полосы отвода земельных участков для выполнения работ по строительству проектируемого объекта производится с учетом действующих норм отвода земель.

Таблица 1.

Площади земельных участков, необходимые для
строительства и эксплуатации проектируемого объекта

Наименование объекта (кадастровый номер)	Площадь территории планируемого размещения объектов, га	Площадь территории в границе проекта планировки, га
Обустройство куста скважин № 23 Средне-Балыкского лицензионного участка (южная часть)	21,8562	23,1141

Таблица 2.

Площади испрашиваемых земельных участков под линейный объект регионального значения

№ земельного участка	Площадь земельного участка, га	Категория земель	Аренда
86:08:0030702:ЗУ1	6,1880	Земли лесного фонда	долгосрочная аренда
86:08:0030702:ЗУ2	15,6682	Земли лесного фонда	краткосрочная аренда сроком на 5 лет

Координаты границ земельных участков, необходимых для размещения проектируемого объекта в графических материалах определены в местной системе координат Ханты-Мансийского автономного округа – Югры МСК-86.

IV. Особо охраняемые территории и зоны с особыми условиями использования

Проектируемый объект технологически привязан к объектам сложившейся инфраструктуры и проходит вдоль существующих коридоров коммуникаций на свободной от застройки территории.

Проектируемые объекты расположены за пределами водоохранных зон и прибрежных полос водных объектов.

В границах участка работ отсутствуют объекты культурного наследия, особо охраняемые природные территории федерального, регионального и местного значения.

Проектируемый объект не попадает в границы территории традиционного природопользования коренных малочисленных народов Севера регионального значения.

Ханты-Мансийский автономный округ — Югра
Губернатор

Основная часть проекта планировки территории для размещения линейного объекта регионального значения Ханты-Мансийского автономного округа – Югры «Обустройство куста водозаборных скважин Встречного месторождения»
Землепользователь ОАО "НК "Роснефть"
Масштаб 1:5 000

Приложение 8
к постановлению Правительства
Ханты-Мансийского
автономного округа – Югры
от 25 декабря 2015 года № 482-п

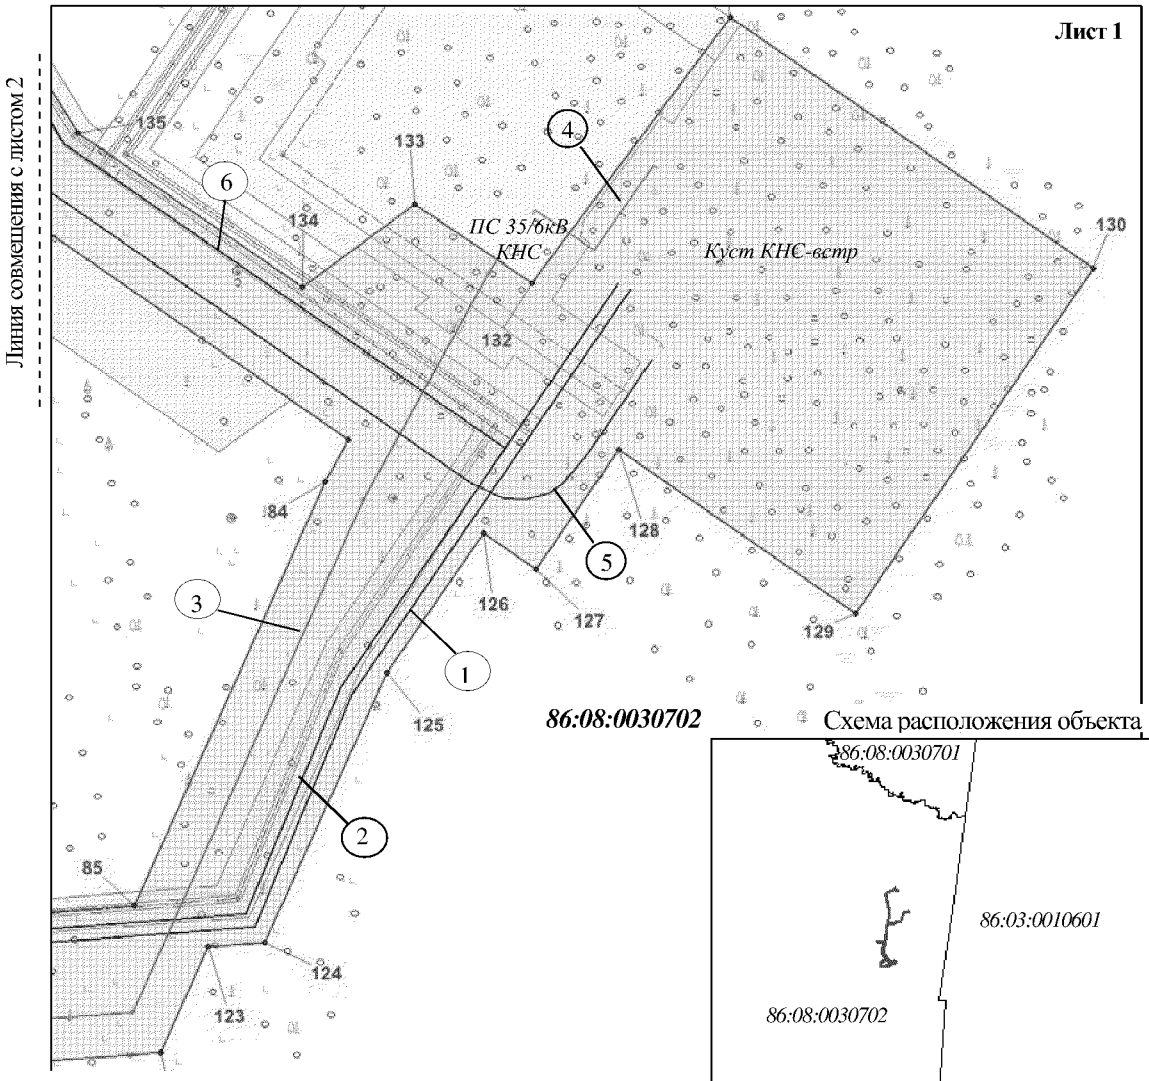


Схема расположения объекта

Экспликация зон планируемого размещения линейных объектов

Номер	Наименование	Площадь, га
1	Обустройство куста водозаборных скважин Встречного месторождения	56,8842

Экспликация проектируемых линейных объектов


№	Наименование
1	Высоконапорный водовод куст В3 - куст №1вст (1 нитка)
2	Высоконапорный водовод куст В3 - куст №1вст (2нитка)
3	ВЛ - 35кВ на ПС 35/6 кВ КНС Встречного месторождения, ВОЛС
4	КЛ 6кВ на куст КНС-встр, ВОЛС
5	Подъездная автодорога к кусту КНС-встр
6	Высоконапорный водовод куст т.вр.куст В3-т.вр. куст №8вст
7	Высоконапорный водовод т.вр. куст №8вст - т.вр. куст №5вст
8	Высоконапорный водовод т.вр. куст №5вст - т.вр. куст №6вст
9	Высоконапорный водовод т.вр. куст №6вст - куст №6вст
10	Высоконапорный водовод т.вр. куст №6вст – кус т.№4вст

Условные обозначения

- ось проектируемых высоконапорных водоводов
- Проектируемая подъездная автодорога
- ось проектируемой ВЛ-35кВ, ВОЛС
- ось проектируемой КЛ 6кВ, ВОЛС
- граница зоны размещения линейных объектов
- зона планируемого размещения линейных объектов
- ● 15 точки поворота границы зоны планируемого размещения линейных объектов
- границы земельных участков по сведениям государственного кадастра недвижимости
- границы земельных участков лесного фонда


Основная часть проекта планировки территории
для размещения линейного объекта регионального
значения Ханты-Мансийского автономного
округа – Югры «Обустройство куста водозаборных
скважин Встречного месторождения»
Землепользователь ОАО "НК "Роснефть"
Масштаб 1:5 000

Линия совмещения с листом 3А

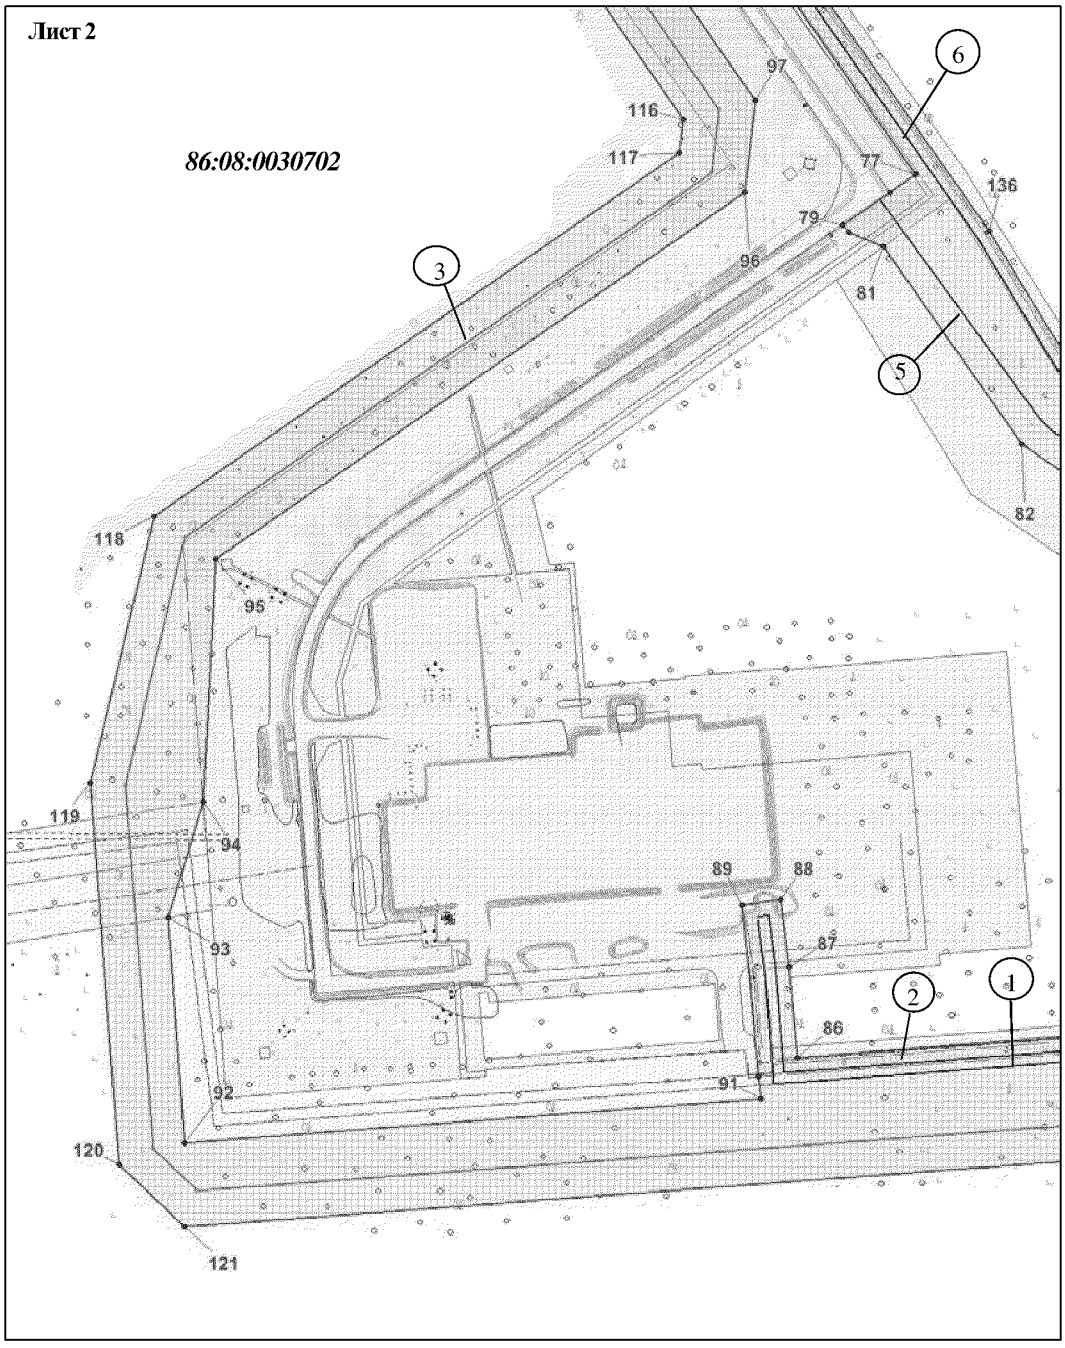


Линия совмещения с листом 1

Основная часть проекта планировки территории для размещения линейного объекта регионального значения Ханты-Мансийского автономного округа – Югры «Обустройство куста водозаборных скважин Встречного месторождения»
Землепользователь ОАО "НК "Роснефть"
Масштаб 1:5 000

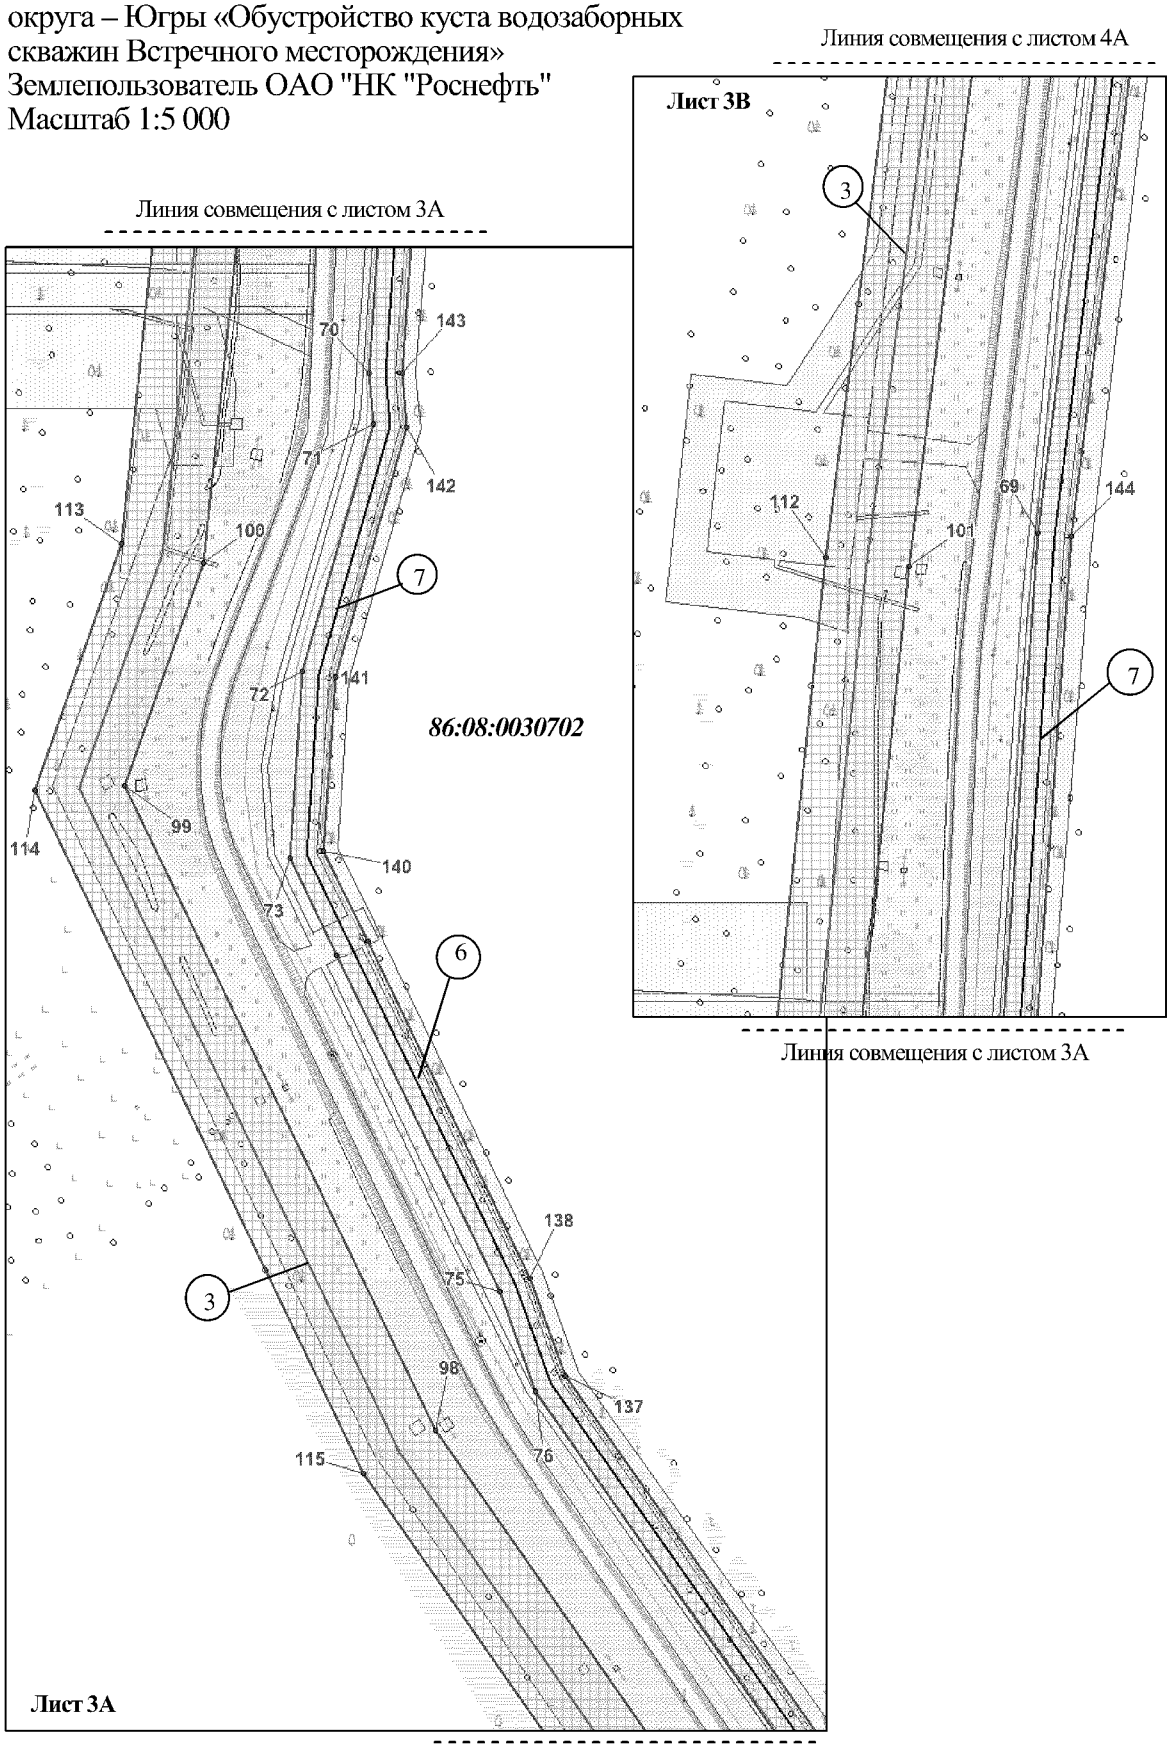


Основная часть проекта планировки территории
для размещения линейного объекта регионального
значения Ханты-Мансийского автономного
округа – Югры «Обустройство куста водозаборных
скважин Встречного месторождения»
Землепользователь ОАО "НК "Роснефть"
Масштаб 1:5 000

Линия совмещения с листом 5А

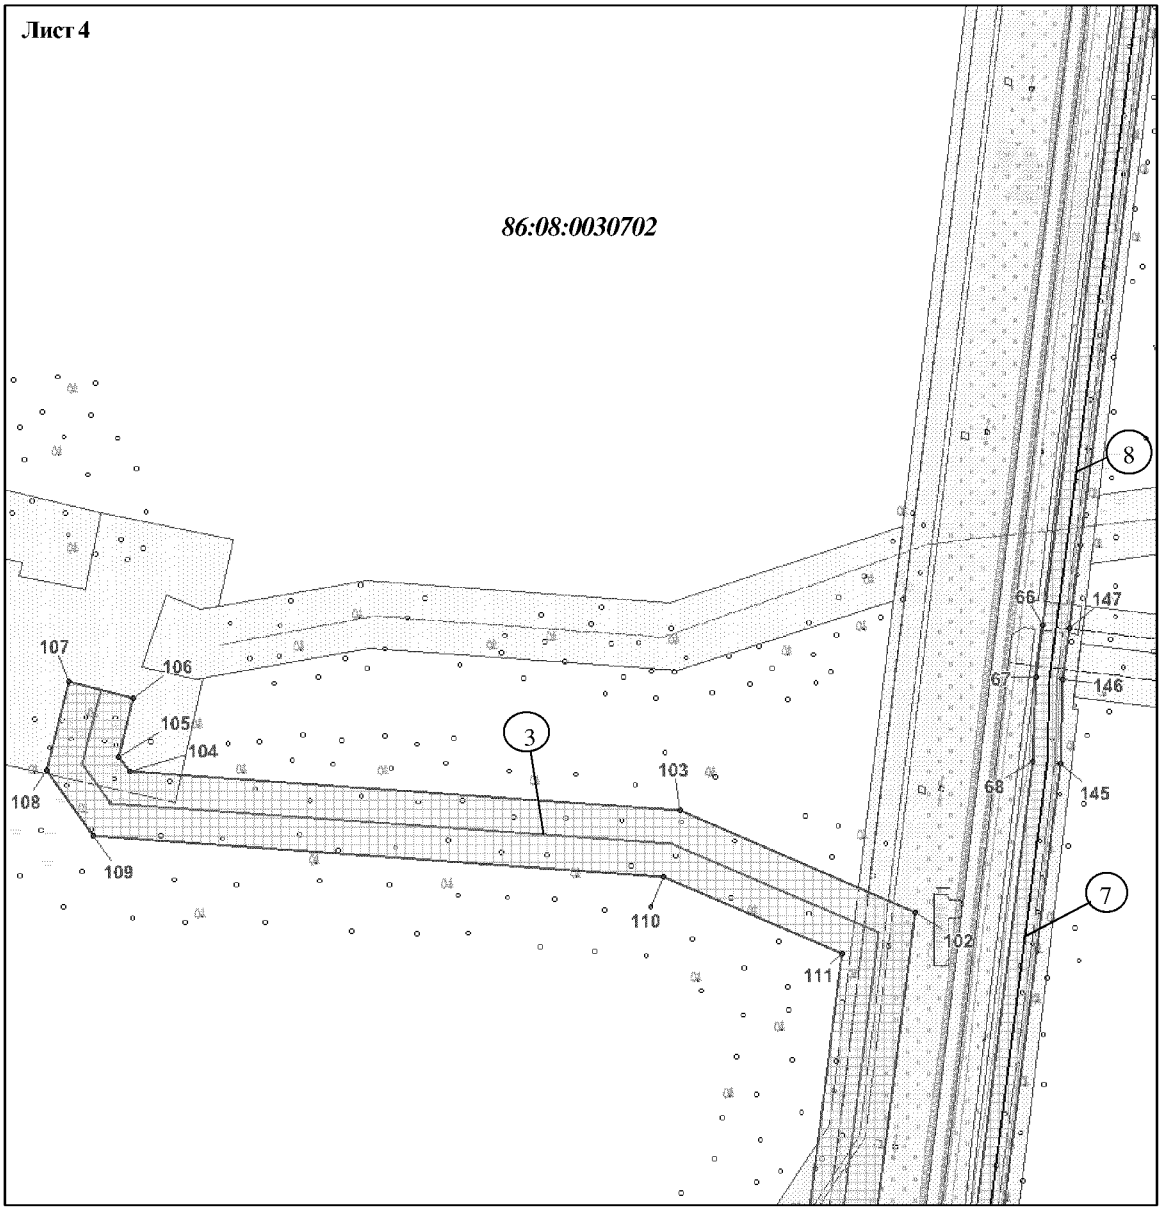


Линия совмещения с листом 3А


Основная часть проекта планировки территории для размещения линейного объекта регионального значения Ханты-Мансийского автономного округа – Югры «Обустройство куста водозаборных скважин Встречного месторождения»
Землепользователь ОАО "НК "Роснефть"
Масштаб 1:5 000

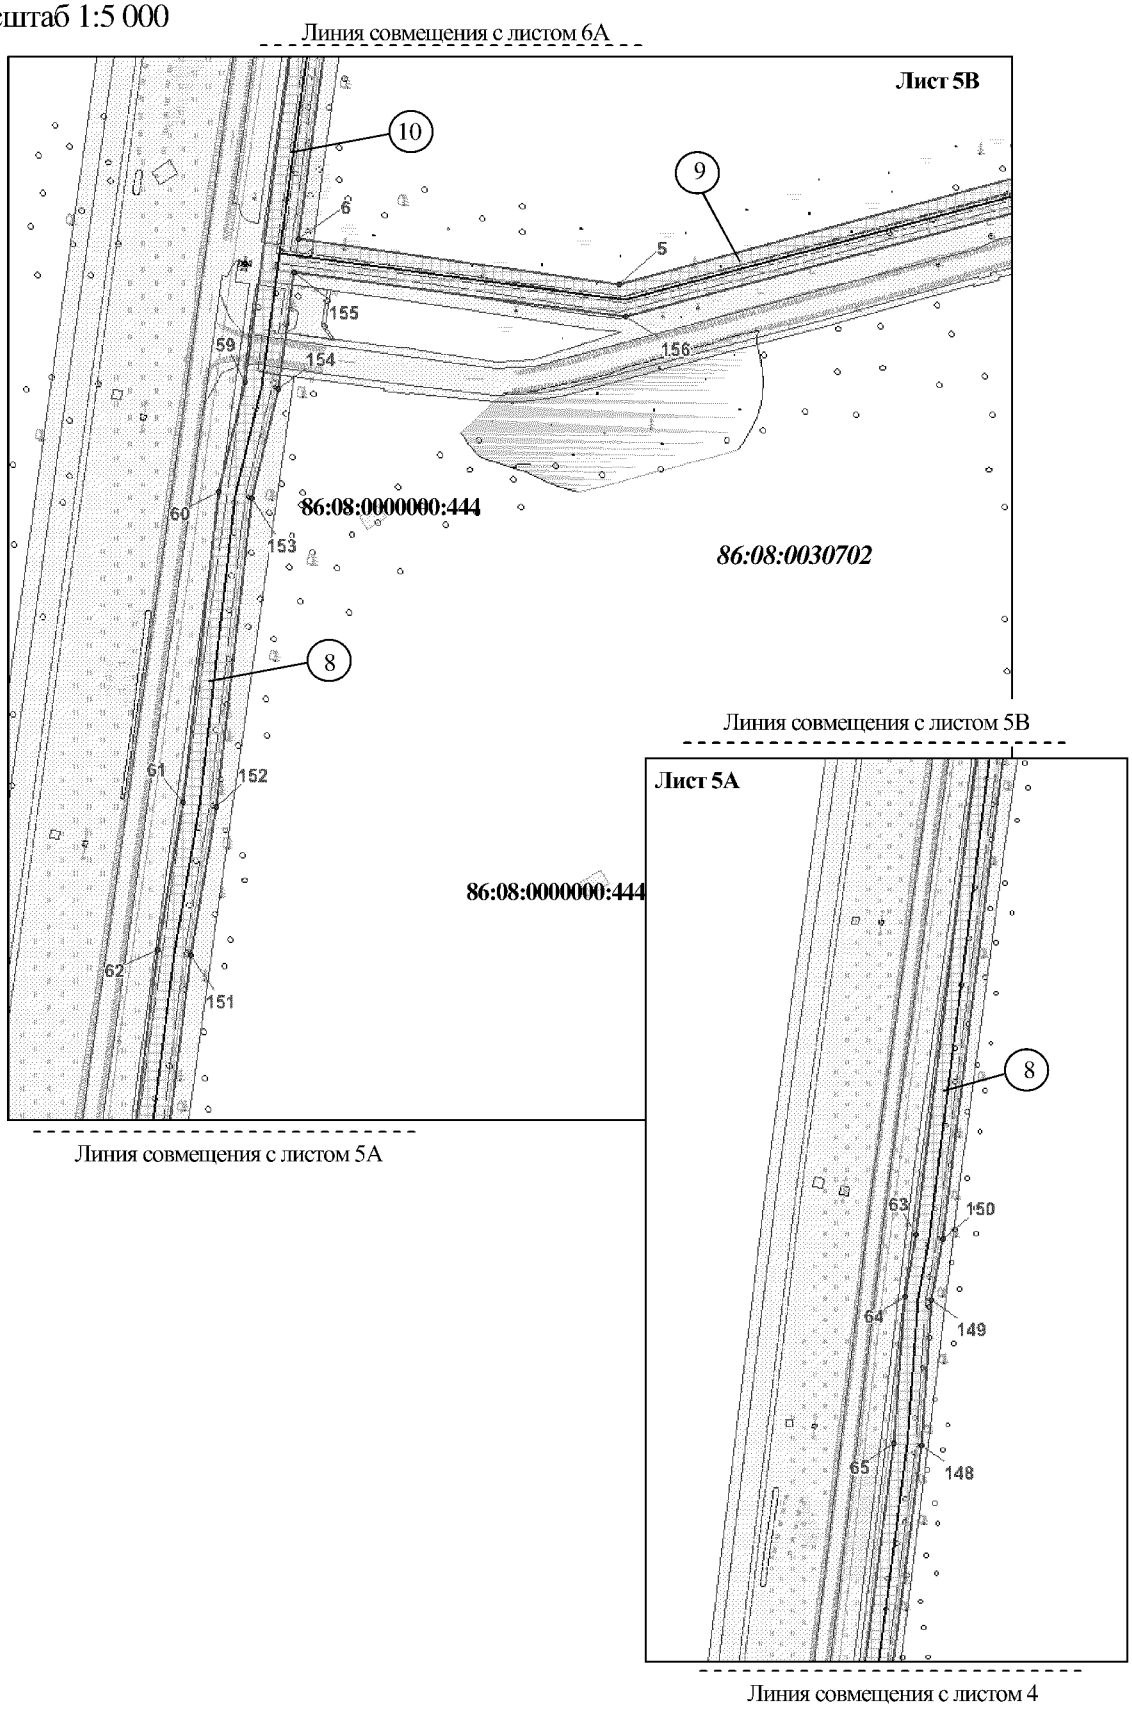

Основная часть проекта планировки территории
для размещения линейного объекта регионального
значения Ханты-Мансийского автономного
округа – Югры «Обустройство куста водозаборных
скважин Встречного месторождения»
Землепользователь ОАО "НК "Роснефть"
Масштаб 1:5 000

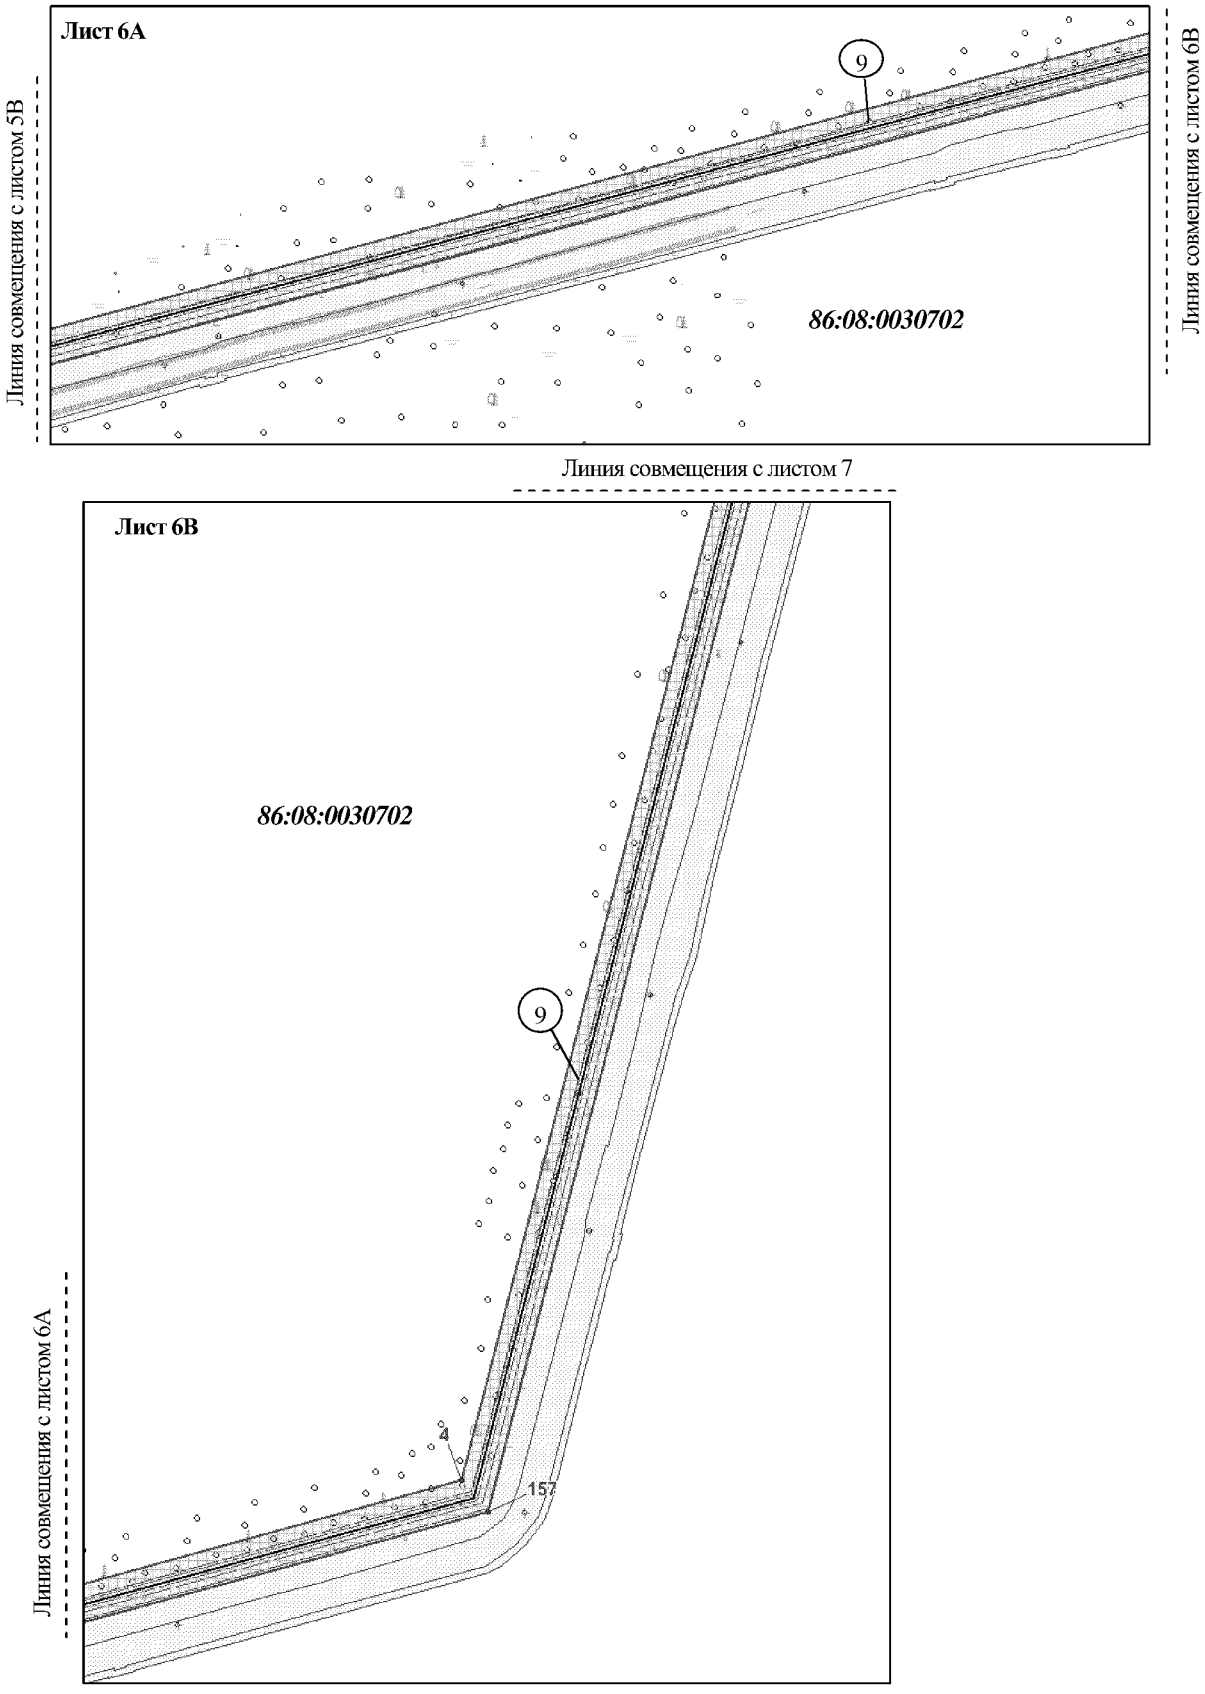


Основная часть проекта планировки территории
для размещения линейного объекта регионального
значения Ханты-Мансийского автономного
округа – Югры «Обустройство куста водозаборных
скважин Встречного месторождения»
Землепользователь ОАО "НК "Роснефть"
Масштаб 1:5 000

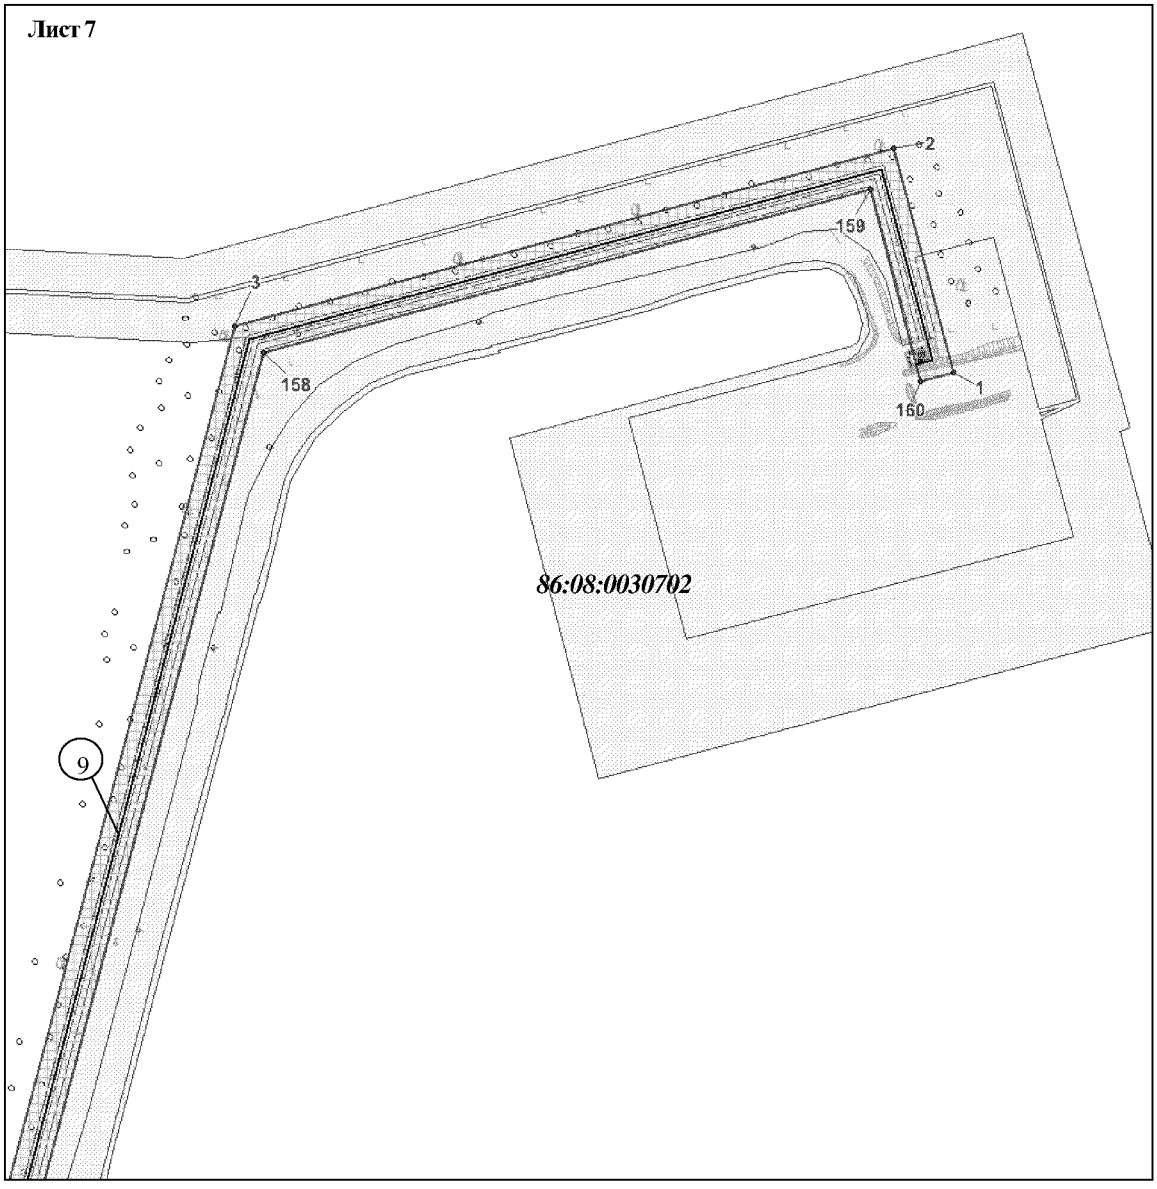


Линия совмещения с листом 6В

Основная часть проекта планировки территории для размещения линейного объекта регионального значения Ханты-Мансийского автономного округа – Югры «Обустройство куста водозаборных скважин Встречного месторождения»
Землепользователь ОАО "НК "Роснефть"
Масштаб 1:5 000

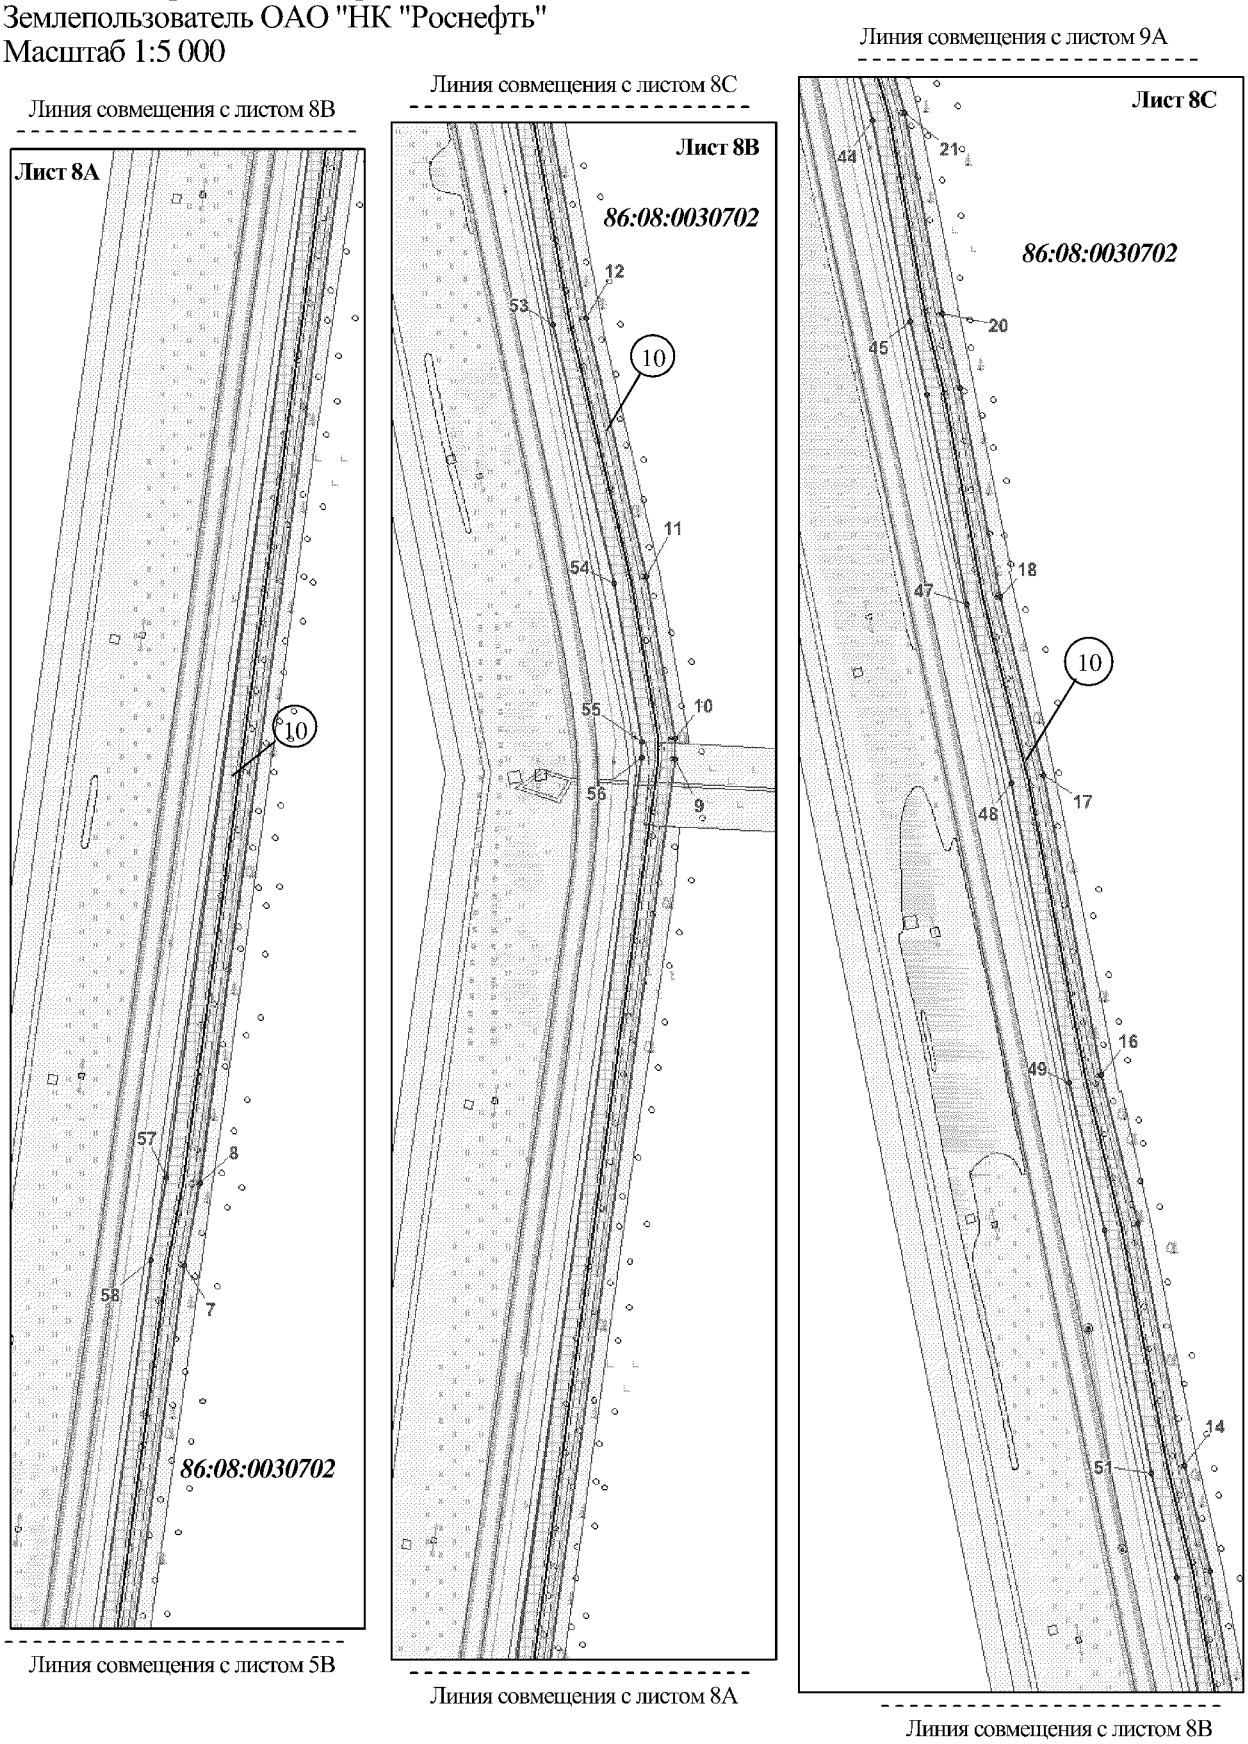

Основная часть проекта планировки территории
для размещения линейного объекта регионального
значения Ханты-Мансийского автономного
округа – Югры «Обустройство куста водозаборных
скважин Встречного месторождения»
Землепользователь ОАО "НК "Роснефть"
Масштаб 1:5 000

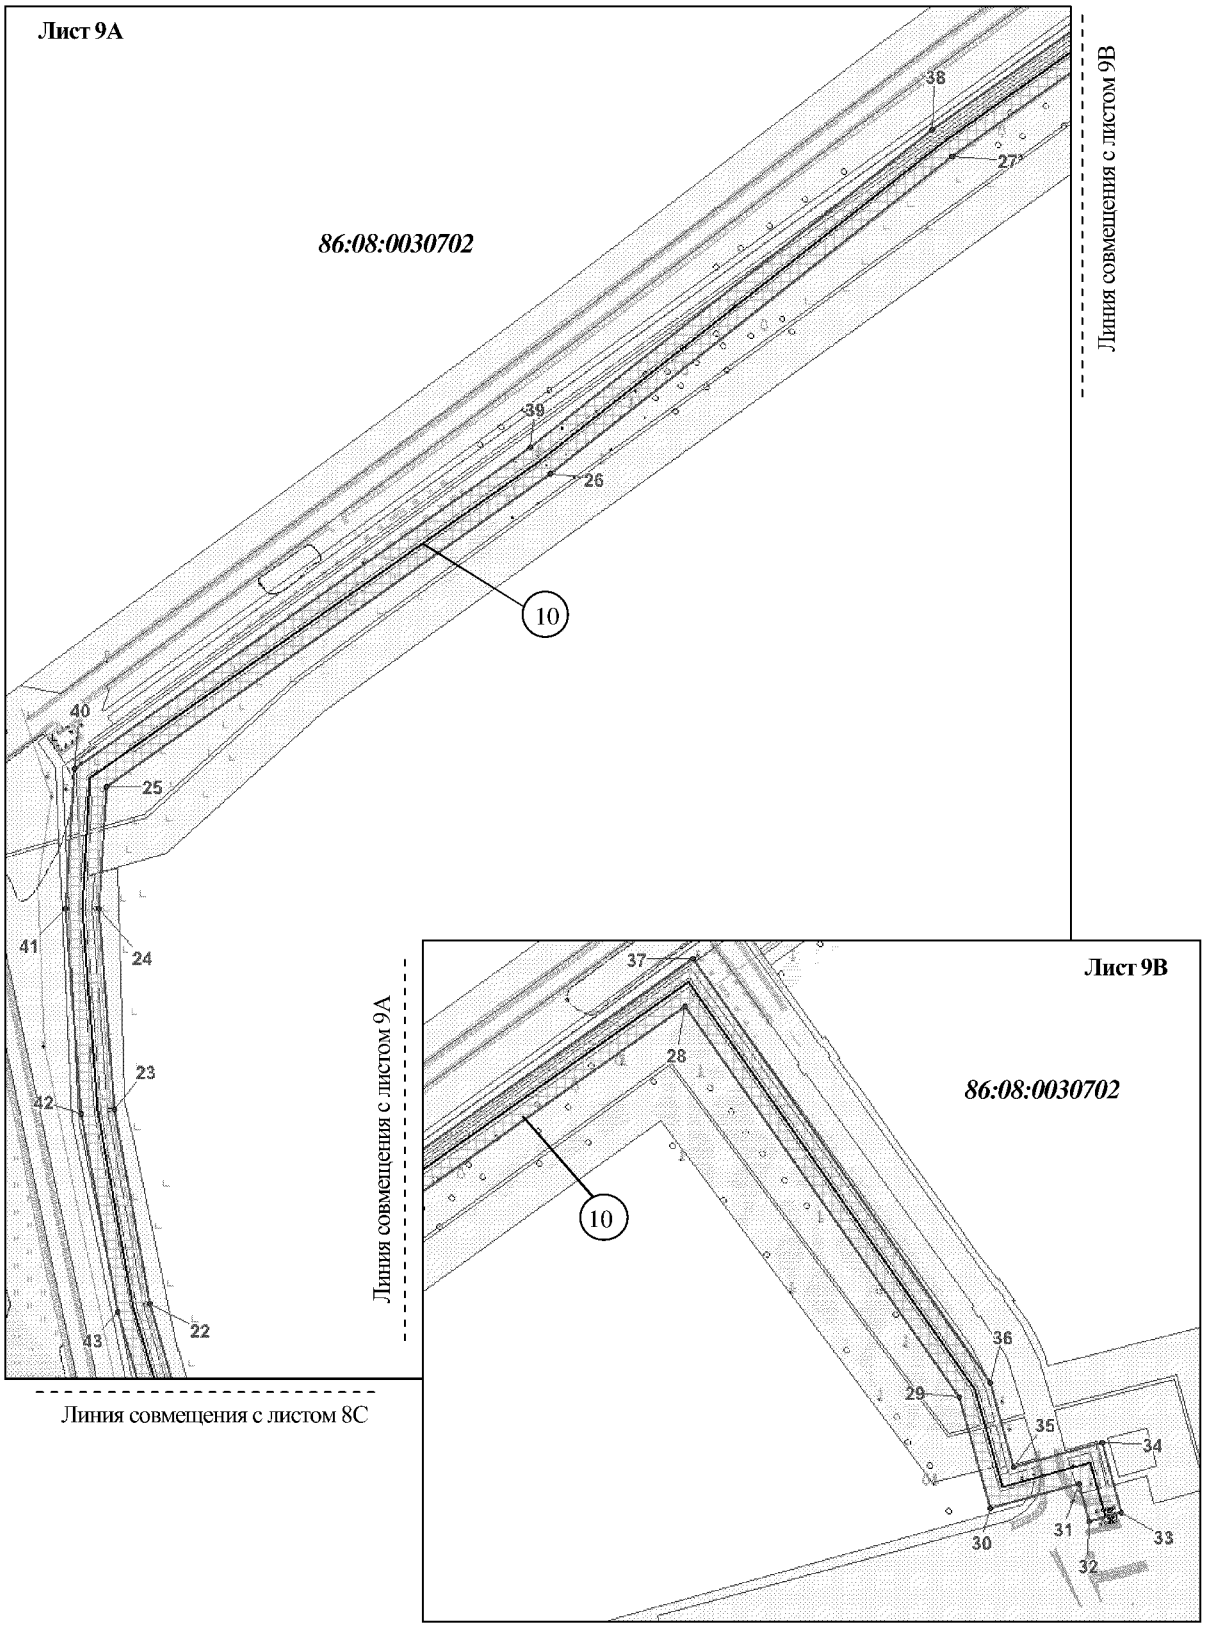

Основная часть проекта планировки территории
для размещения линейного объекта регионального
значения Ханты-Мансийского автономного
округа – Югры «Обустройство куста водозаборных
скважин Встречного месторождения»
Землепользователь ОАО "НК "Роснефть"

Каталог координат границ зоны планируемого размещения линейных объектов

№№ точек	X	У
1	889330.38	3564241.54
2	889463.65	3564206.02
3	889358.3	3563813.42
4	888508.61	3563588.84
5	888258.62	3562660.04
6	888285.42	3562468.64
7	888606.86	3562512.59
8	888655.74	3562521.69
9	889447.89	3562631.39
10	889460.51	3562631.14
11	889557.21	3562614.21
12	889711.02	3562578.14
13	889907.46	3562542.46
14	889969.71	3562527.38
15	890114.15	3562499.49
16	890202.52	3562478.14
17	890381.2	3562443.7
18	890487.65	3562417.74
19	890612.51	3562393.94
20	890656.29	3562383.39
21	890776.41	3562361.04
22	890856.55	3562337.74
23	890972.01	3562316.24
24	891091.88	3562307.38
25	891164.55	3562311.74
26	891351.34	3562576.23
27	891540.32	3562816.13
28	891690.41	3563028.65
29	891457.49	3563192.49
30	891391.31	3563210.97
31	891405.86	3563263.45
32	891383.23	3563269.76
33	891388.61	3563289.03
34	891430.47	3563277.36
35	891415.92	3563224.86
36	891466.18	3563210.84
37	891718.32	3563033.49
38	891556.37	3562804.16
39	891367.39	3562564.27
40	891175.35	3562292,35

№№ точек	X	У
41	891091.74	3562287.33
42	890969.43	3562296.37
43	890851.91	3562318.26
44	890771.77	3562341.55
45	890652.11	3562363.83
46	890608.29	3562374.39
47	890483.41	3562398.18
48	890376.94	3562424.14
49	890198.28	3562458.59
50	890109.91	3562479.94
51	889965.45	3562507.83
52	889903.32	3562522.9
53	889706.94	3562558.56
54	889553.19	3562594.61
55	889458.57	3562611.18
56	889449.07	3562611.36
57	888658.94	3562501.94
58	888610.04	3562492.84
59	888200.2	3562436.81
60	888134.56	3562421.11
61	887949.83	3562399.91
62	887861.29	3562384.58
63	887434.35	3562331.06
64	887388.65	3562322.98
65	887279.67	3562315.19
66	886627.15	3562230.13
67	886588.95	3562225.16
68	886526.13	3562223.46
69	886086.8	3562167.67
70	885747.39	3562144.17
71	885717.04	3562146.94
72	885569.95	3562104.91
73	885458.69	3562097.31
74	885400.17	3562125.55
75	885199.93	3562222.24
76	885140.36	3562243.7
77	884830.75	3562461.26
78	884818.11	3562442.98
79	884794.91	3562409.45
80	884789.27	3562413.71

Основная часть проекта планировки территории
для размещения линейного объекта регионального
значения Ханты-Мансийского автономного
округа – Югры «Обустройство куста водозаборных
скважин Встречного месторождения»
Землепользователь ОАО "НК "Роснефть"

Каталог координат границ зоны планируемого размещения линейных объектов


№№ точек	X	У
81	884779.51	3562438.51
82	884638.09	3562537.56
83	884495.27	3562744.22
84	884470.25	3562730.37
85	884217.74	3562616.82
86	884199.69	3562376.68
87	884264.48	3562370.81
88	884312.59	3562365.29
89	884308.78	3562337.48
90	884185.65	3562349.58
91	884169.95	3562350.94
92	884138.73	3561939.08
93	884299.93	3561926.9
94	884382.42	3561952.23
95	884556.04	3561961.12
96	884818.16	3562339.51
97	884883.51	3562347.23
98	885117.15	3562184.21
99	885501.72	3561999.18
100	885634.62	3562046.08
101	886066.74	3562091.17
102	886414.26	3562135.55
103	886489.64	3561960.5
104	886518.63	3561551.33
105	886529.39	3561543.64
106	886573.13	3561554.58
107	886585.27	3561506.07
108	886519.13	3561489.53
109	886470.42	3561524.32
110	886440.37	3561948.51
111	886383.23	3562081.19
112	886072.5	3562041.49
113	885645.68	3561996.96
114	885498.76	3561945.12
115	885091.84	3562140.9
116	884870.49	3562295.34
117	884846.42	3562292.5
118	884586.25	3561916.92
119	884395.9	3561871.51
120	884122.93	3561892.[illegible]

№№ точек	X	У
121	884078.56	3561938.89
122	884130.28	3562632.32
123	884192.97	3562660.5
124	884195.46	3562694.2
125	884356.45	3562766.93
126	884439.65	3562824.71
127	884417.83	3562856.28
128	884489.34	3562905.42
129	884391.76	3563046.68
130	884597.12	3563188.53
131	884746.74	3562972.14
132	884588.29	3562853.68
133	884635.54	3562783.61
134	884586.19	3562717.05
135	884678.11	3562582.7
136	884790.46	3562514.16
137	885149.67	3562261.6
138	885207.69	3562240.71
139	885408.87	3562143.57
140	885462.61	3562117.62
141	885566.49	3562124.72
142	885715.14	3562167.2
143	885747.61	3562164.23
144	886084.84	3562187.58
145	886524.59	3562243.43
146	886587.39	3562245.12
147	886624.57	3562249.96
148	887277.67	3562335.1
149	887386.18	3562342.86
150	887431.36	3562350.84
151	887858.33	3562404.36
152	887946.98	3562419.71
153	888131.08	3562440.84
154	888196.52	3562456.49
155	888265.6	3562465.94
156	888239.21	3562664.0
157	888490.33	3563604.86
158	889342.03	3563830.07
159	889439.14	3564191.85
160	889325.12	3564222.08

Ханты-Мансийский автономный округ – Югра
Губернатор

Проект межевания территории для размещения
линейного объекта регионального значения
Ханты-Мансийского автономного округа – Югры
"Обустройство куста водозаборных скважин
Встречного месторождения"
Землепользователь ОАО "НК "Роснефть"
Масштаб 1:4 000


Приложение 9
к постановлению Правительства
Ханты-Мансийского
автономного округа – Югры
от 25 декабря 2015 года № 482-п

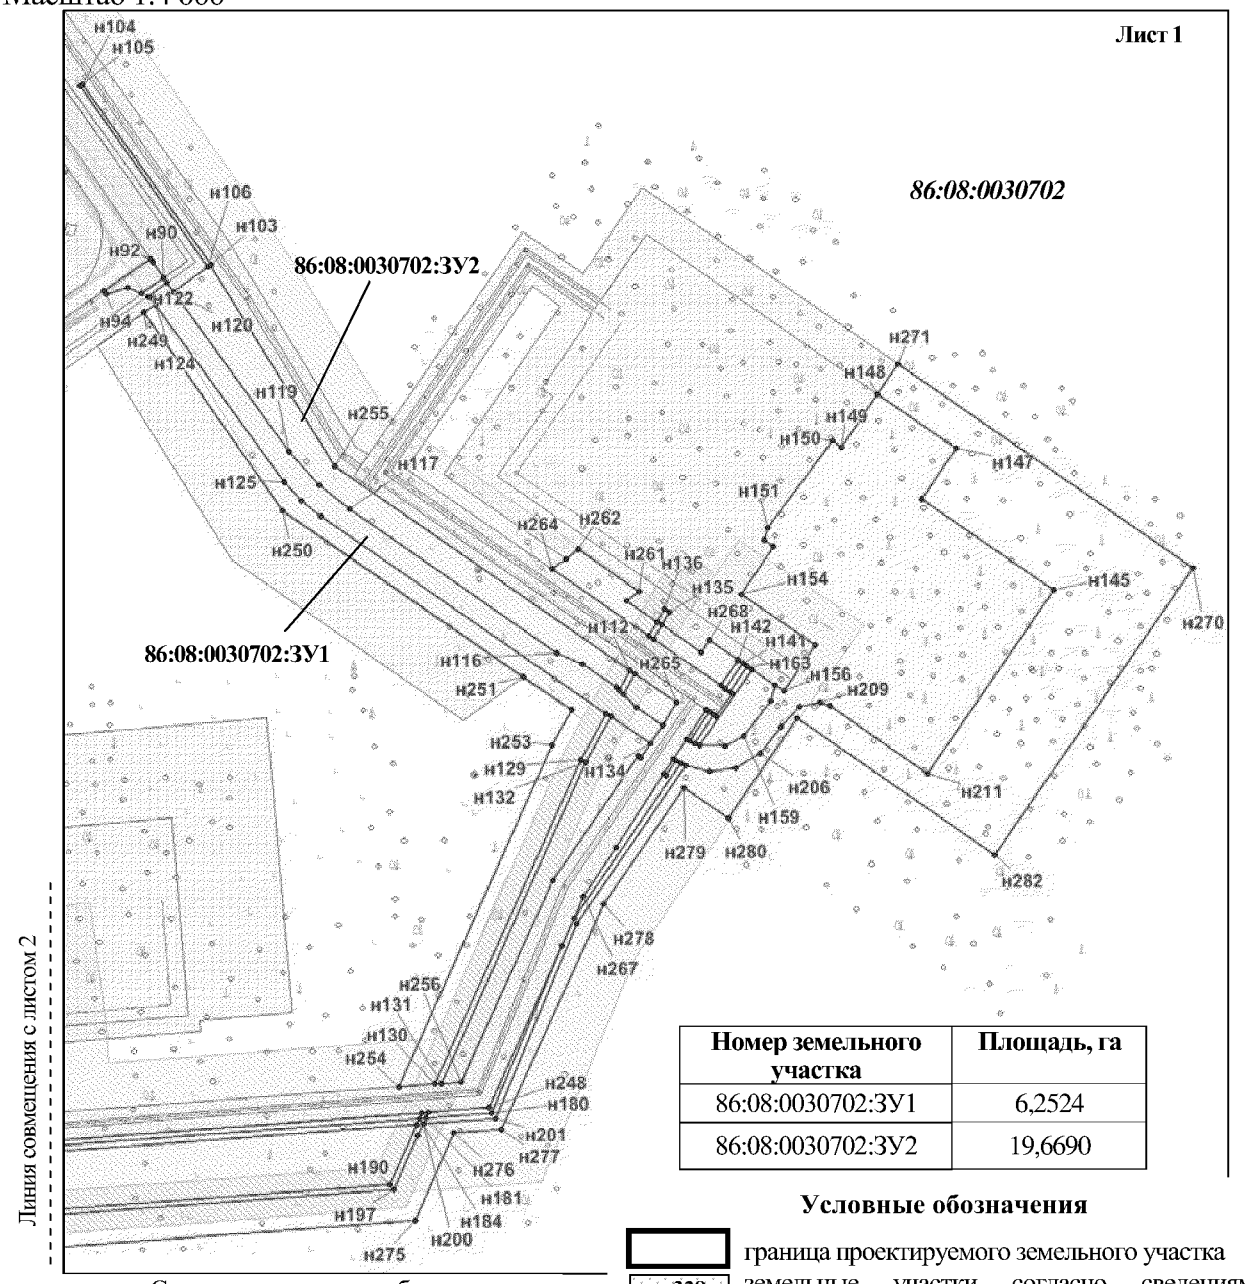

Линия совмещения с листом 2

Номер земельного участка	Площадь, га
86:08:0030702:ЗУ1	6,2524
86:08:0030702:ЗУ2	19,6690

Схема расположения объекта

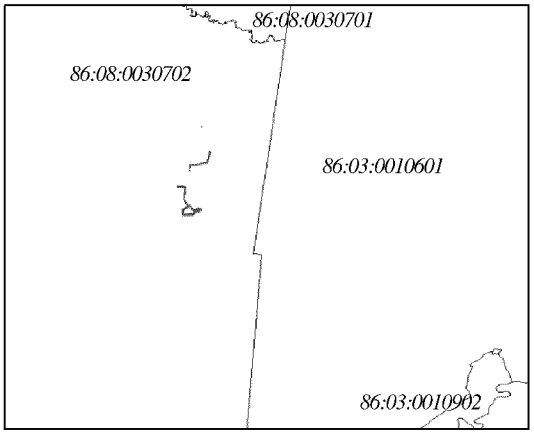

Условные обозначения

граница проектируемого земельного участка

:328 земельные участки согласно сведениям государственного кадастра недвижимости

земельные участки лесного фонда

● 15 точка поворота границы земельного участка при проведении кадастровых работ

охранная зона проектируемых объектов

охранная зона ВЛ-35кВ

малоперспективная зона историко-культурного наследия

перспективная зона историко-культурного наследия


граница водоохранных зон

:ЗУ1 номер формируемого земельного участка

86:08:020903 номер кадастрового квартала


Проект межевания территории для размещения
линейного объекта регионального значения
Ханты-Мансийского автономного округа – Югры
"Обустройство куста водозаборных скважин
Встречного месторождения"
Землепользователь ОАО "НК "Роснефть"
Масштаб 1:4 000

Линия совмещения с листом 2А

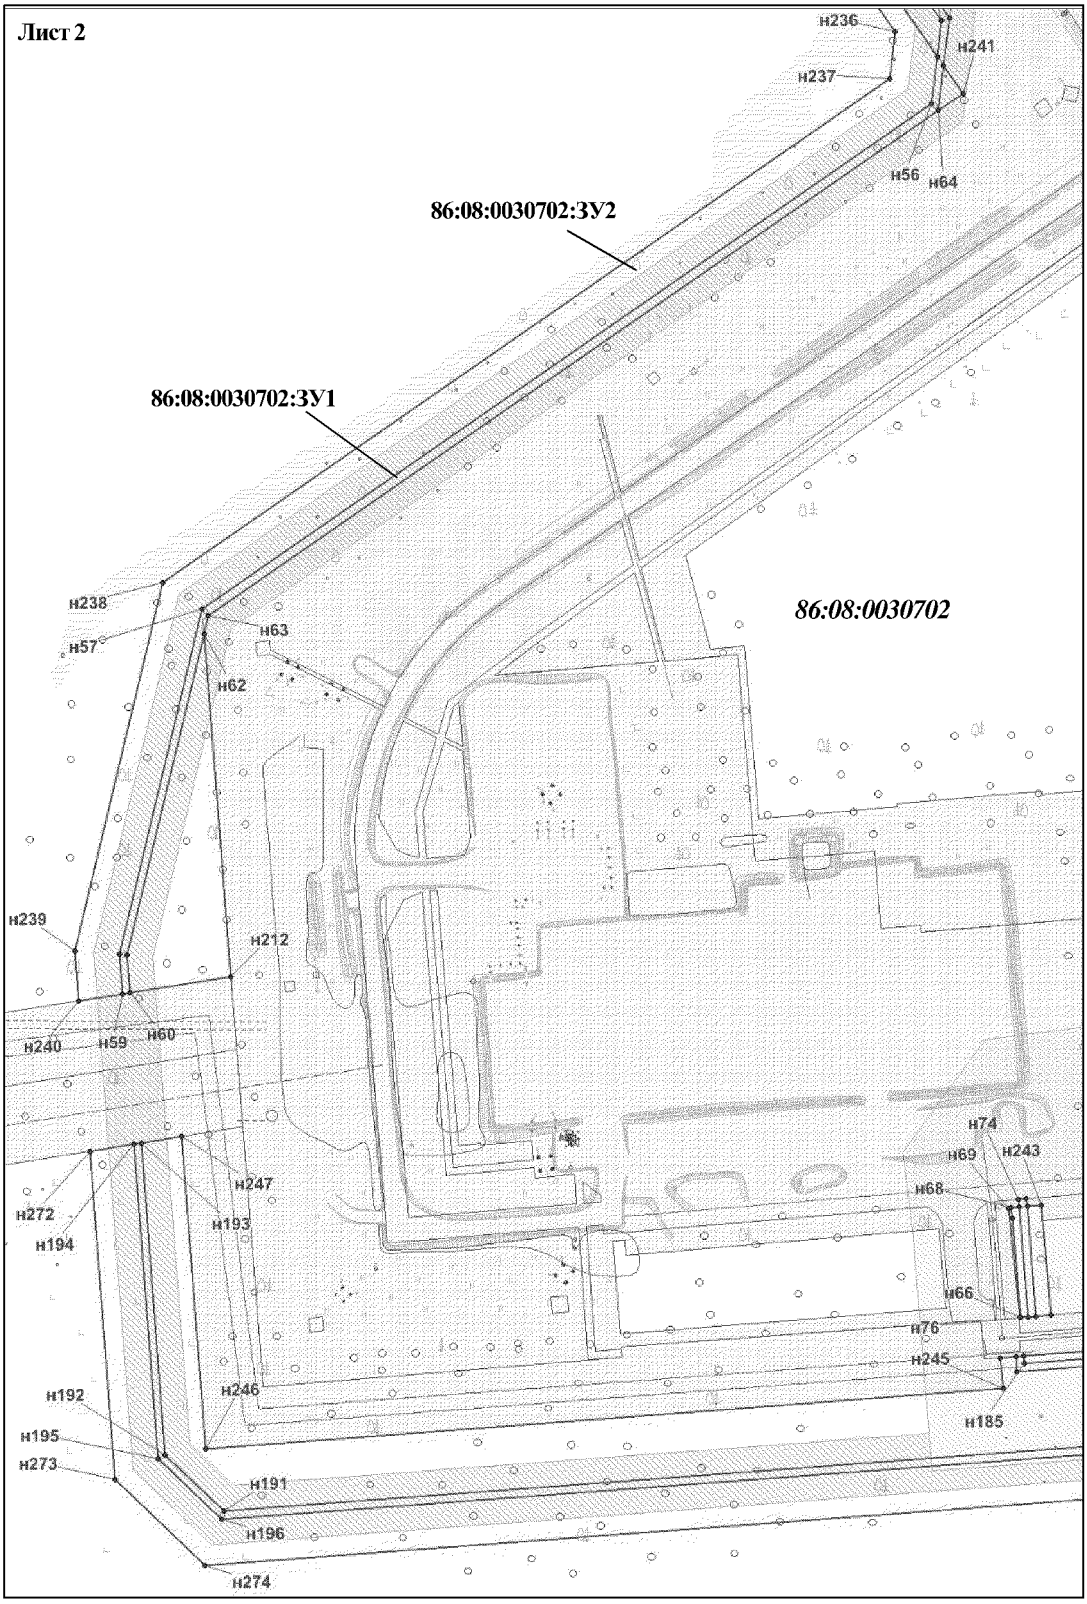


Линия совмещения с листом 1


Проект межевания территории для размещения
линейного объекта регионального значения
Ханты-Мансийского автономного округа – Югры
"Обустройство куста водозаборных скважин
Встречного месторождения"
Землепользователь ОАО "НК "Роснефть"
Масштаб 1:4 000

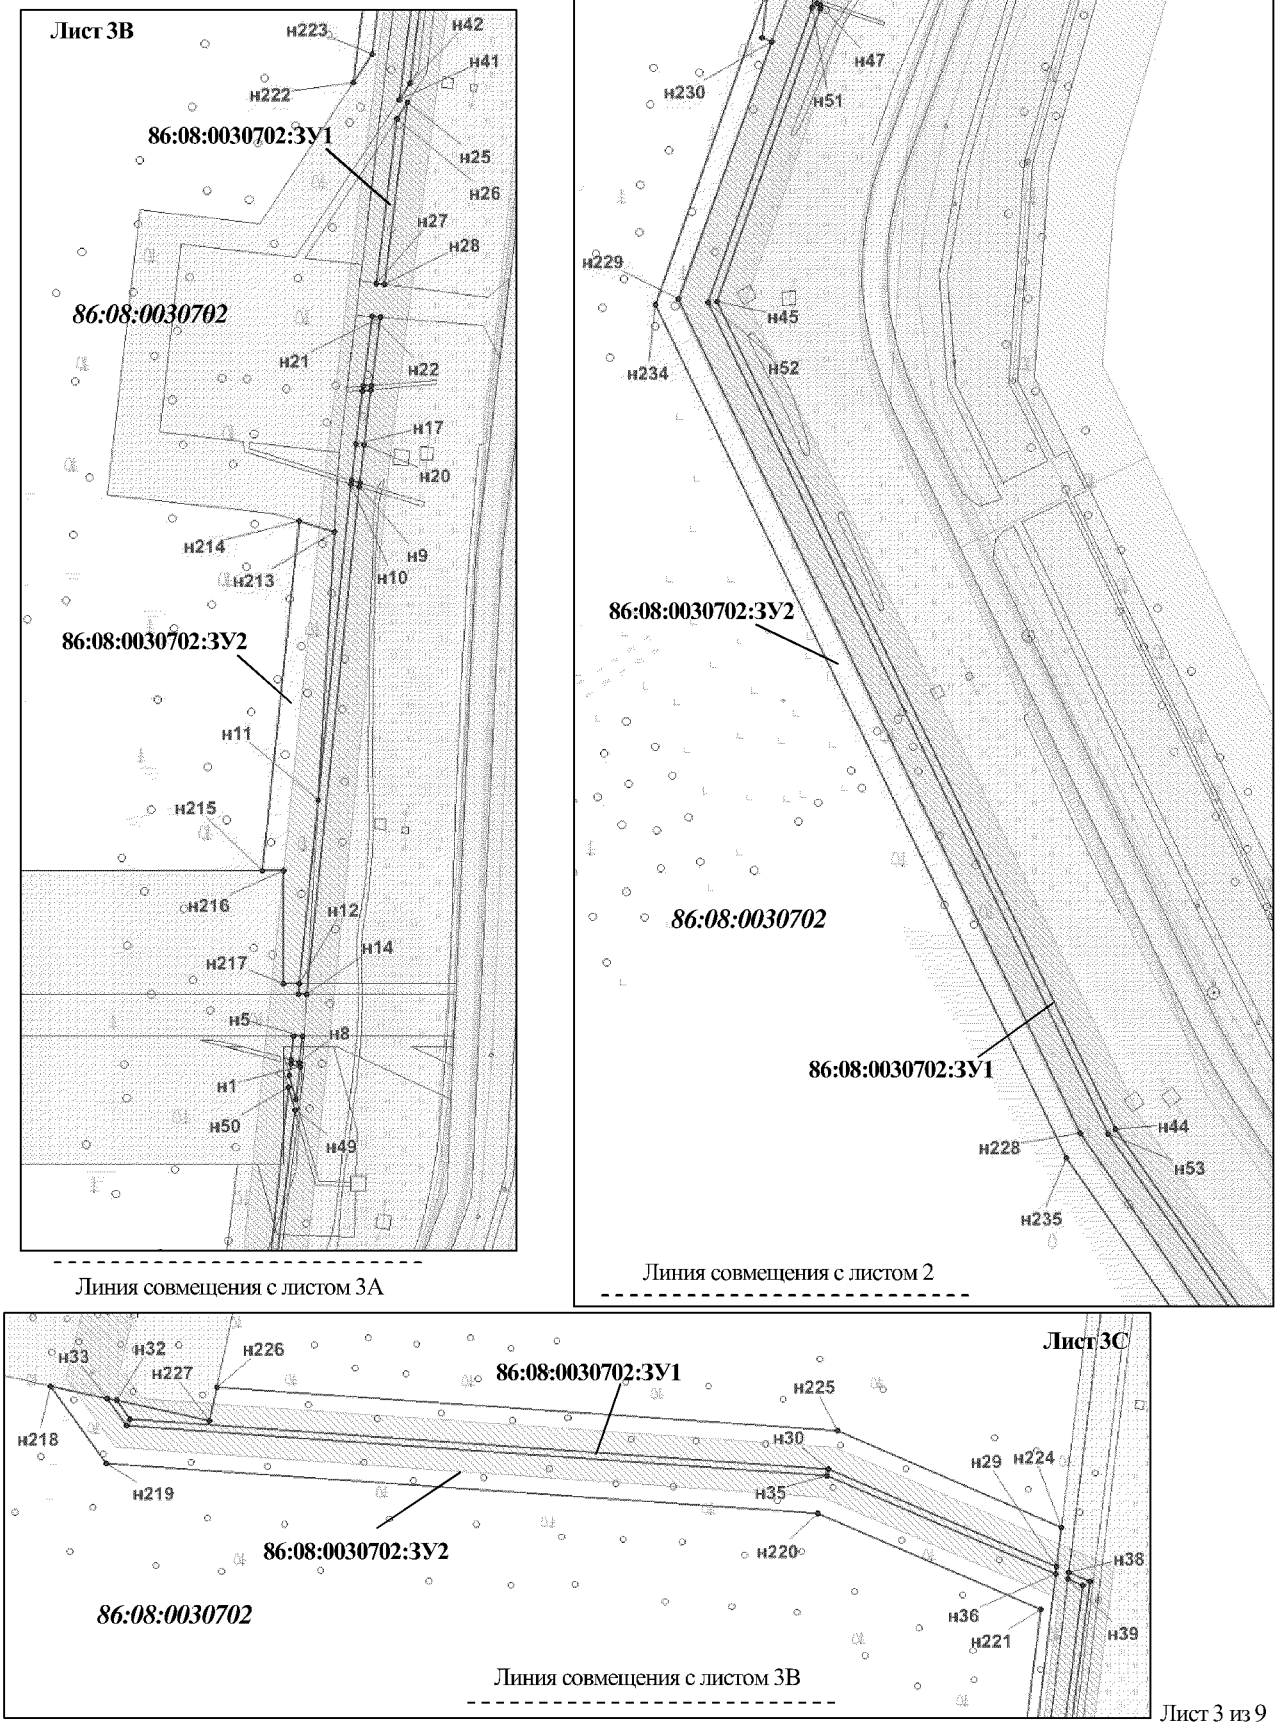



Проект межевания территории для размещения
линейного объекта регионального значения
Ханты-Мансийского автономного округа – Югры
"Обустройство куста водозаборных скважин
Встречного месторождения"
Землепользователь ОАО "НК "Роснефть"
Масштаб 1:4 000

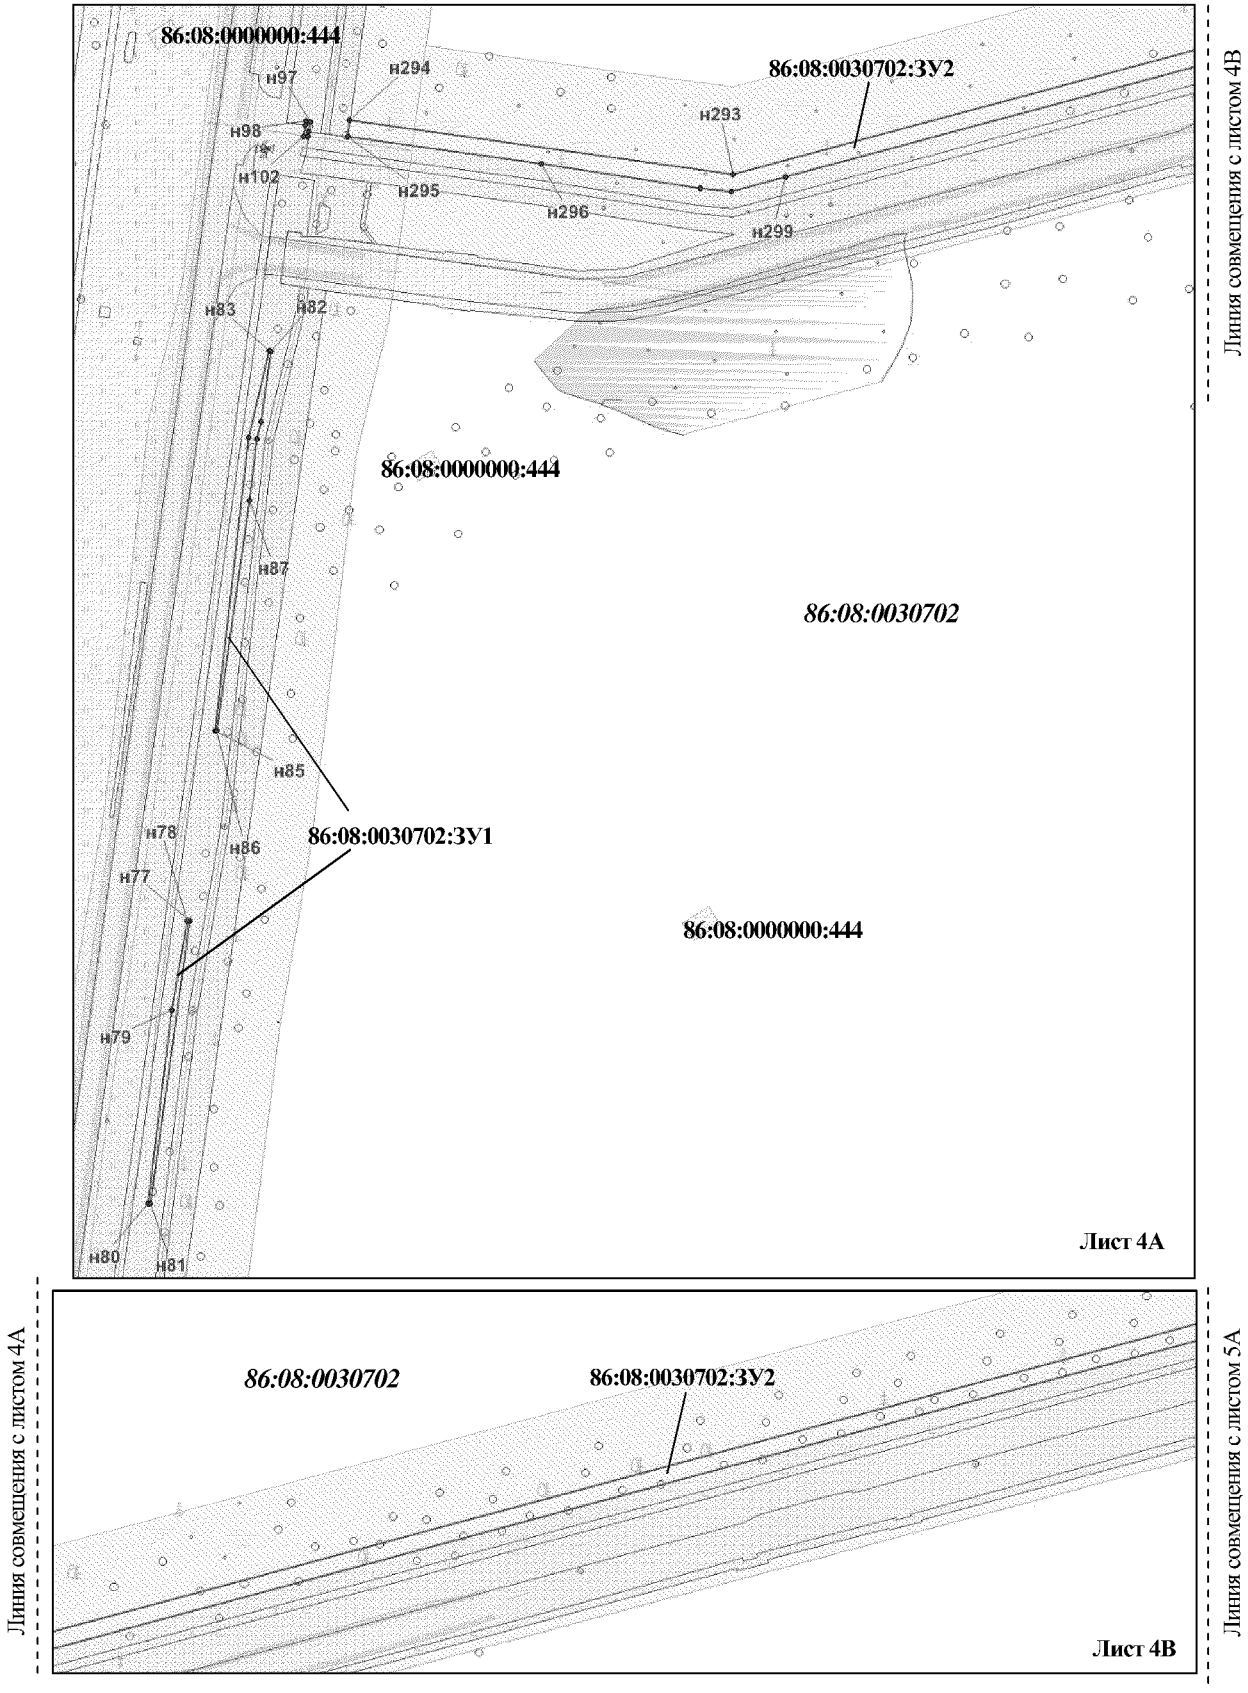

Проект межевания территории для размещения
линейного объекта регионального значения
Ханты-Мансийского автономного округа – Югры
"Обустройство куста водозаборных скважин
Встречного месторождения"
Землепользователь ОАО "НК "Роснефть"
Масштаб 1:4 000

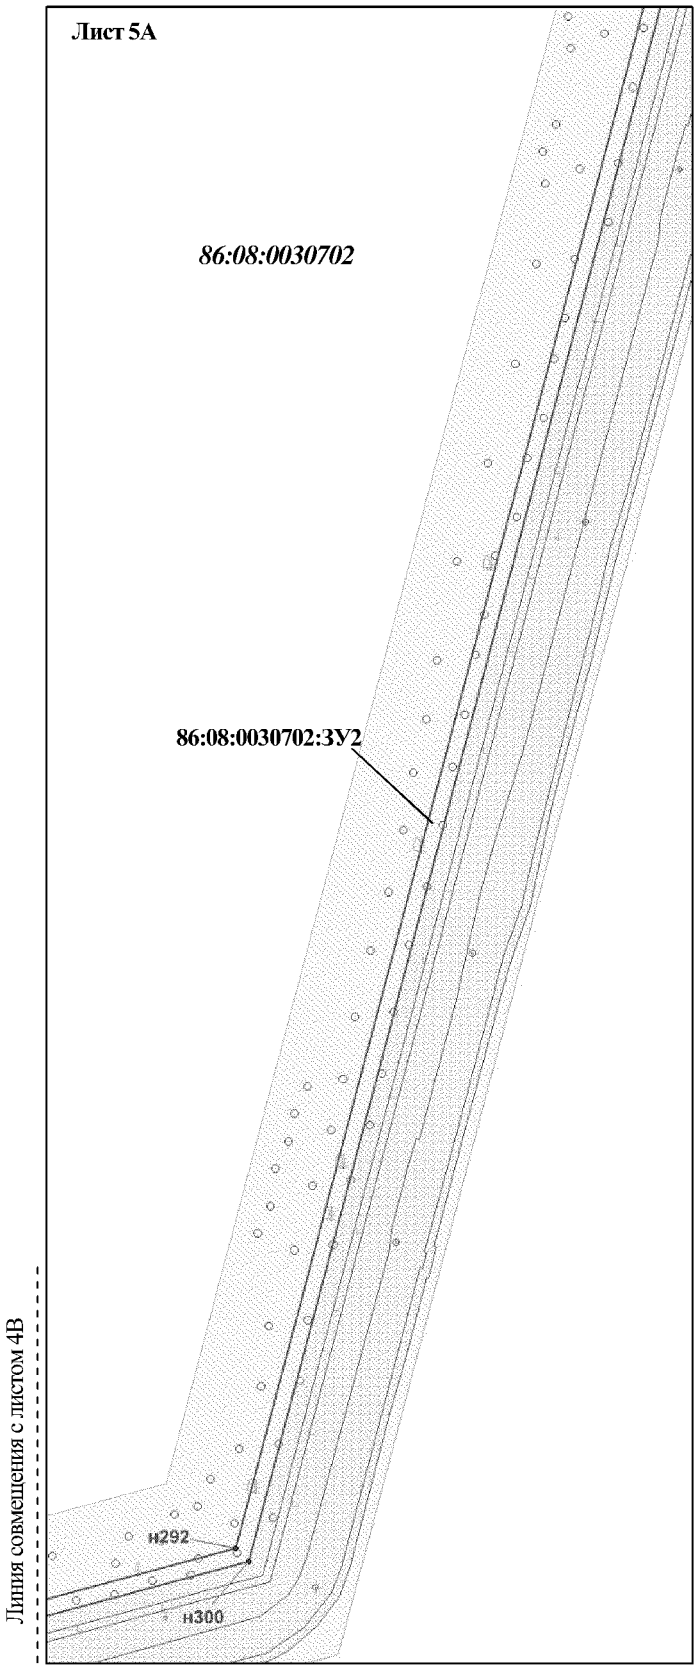

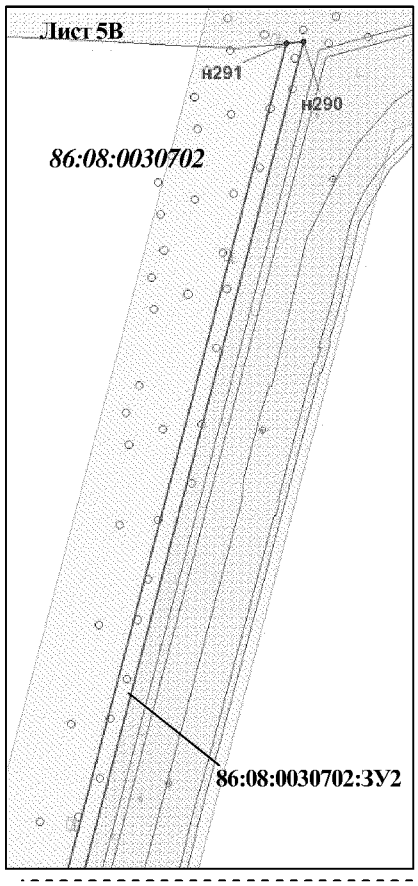

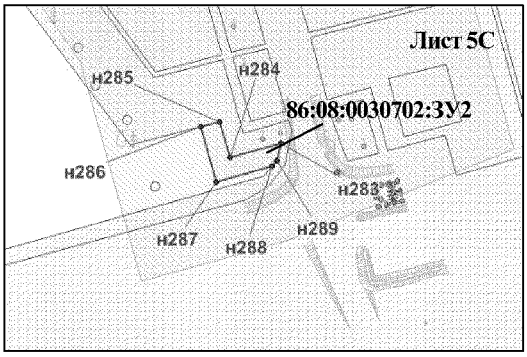

Проект межевания территории для размещения
линейного объекта регионального значения
Ханты-Мансийского автономного округа – Югры
"Обустройство куста водозаборных скважин
Встречного месторождения"
Землепользователь ОАО "НК "Роснефть"

Каталог координат границ земельного участка 86:08:0030702:ЗУ1

№№ точек	X	У
н1	885773.1	3562037.92
н2	885774.28	3562033.51
н3	885768.79	3562032.94
н4	885757.62	3562036.02
н5	885787.49	3562038.9
н6	885787.49	3562034.89
н7	885776.29	3562033.71
н8	885775.25	3562037.62
н9	886049.4	3562066.23
н10	886050.6	3562062.33
н11	885900.29	3562046.65
н12	885812.5	3562037.49
н13	885807.5	3562036.97
н14	885807.5	3562040.99
н15	886095.69	3562071.68
н16	886095.34	3562067.6
н17	886069.86	3562064.34
н18	886052.64	3562062.55
н19	886051.44	3562066.45
н20	886069.39	3562068.32
н21	886130.47	3562076.12
н22	886130.8	3562072.13
н23	886097.38	3562067.86
н24	886097.73	3562071.94
н25	886232.69	3562089.17
н26	886225.12	3562084.18
н27	886146.53	3562074.14
н28	886146.03	3562078.11
н29	886408.52	3562090.74
н30	886466.98	3561954.98
н31	886496.46	3561538.91
н32	886507.75	3561530.84
н33	886509.03	3561525.01
н34	886492.6	3561536.74
н35	886463.04	3561954.03
н36	886404.38	3562090.24
н37	886399.99	3562110.55

№№ точек	X	У
н38	886405.36	3562098.08
н39	886401.22	3562097.57
н40	886397.51	3562106.19
н41	886234.12	3562085.32
н42	886241.69	3562090.33
н43	884877.52	3562323.36
н44	885105.51	3562164.28
н45	885500.36	3561974.31
н46	885639.71	3562023.49
н47	885641.96	3562023.72
н48	885642.56	3562021.92
н49	885752.39	3562035.38
н50	885763.31	3562032.36
н51	885640.59	3562019.56
н52	885500.12	3561969.99
н53	885103.49	3562160.82
н54	884876.48	3562319.21
н55	884857.89	3562317.01
н56	884833.42	3562314.12
н57	884572.36	3561937.26
н58	884394.06	3561894.71
н59	884373.58	3561896.26
н60	884374.2	3561900.23
н61	884393.74	3561898.76
н62	884559.65	3561938.34
н63	884568.89	3561940.54
н64	884829.94	3562317.75
н65	884852.9	3562320.45
н66	884206.49	3562360.05
н67	884257.67	3562355.94
н68	884263.18	3562355.21
н69	884263.08	3562354.05
н70	884206.46	3562359.59
н71	884207.09	3562368.06
н72	884263.87	3562363.5
н73	884267.86	3562363.08
н74	884267.53	3562359.1

№№ точек	X	У
н75	884263.54	3562359.52
н76	884206.8	3562364.07
н77	887902.4	3562401.19
н78	887902.61	3562399.85
н79	887860.11	3562392.49
н80	887767.69	3562380.9
н81	887767.5	3562382.1
н82	888174.29	3562439.65
н83	888174.43	3562438.88
н84	888133.18	3562429.0
н85	887993.16	3562412.93
н86	887993.08	3562414.01
н87	888103.12	3562429.58
н88	888132.48	3562432.95
н89	888140.49	3562434.86
н90	884804.3	3562452.6
н91	884815.5	3562444.51
н92	884818.11	3562442.98
н93	884794.91	3562409.45
н94	884792.45	3562411.28
н95	884797.3	3562426.37
н96	884792.95	3562436.7
н97	888283.74	3562458.45
н98	888284.01	3562456.47
н99	888282.03	3562456.2
н100	888276.68	3562455.47
н101	888276.35	3562457.43
н102	888279.07	3562457.81
н103	884813.6	3562486.24
н104	884942.62	3562394.08
н105	884941.7	3562392.89
н106	884812.17	3562484.23
н107	884813.32	3562485.84
н108	884484.54	3562809.16
н109	884497.11	3562790.92
н110	884506.78	3562781.45
н111	884521.32	3562789.51

Проект межевания территории для размещения
линейного объекта регионального значения
Ханты-Мансийского автономного округа – Югры
"Обустройство куста водозаборных скважин
Встречного месторождения"
Землепользователь ОАО "НК "Роснефть"

Каталог координат границ земельного участка 86:08:0030702:ЗУ1

№№ точек	X	У
н112	884523.61	3562786.2
н113	884509.77	3562778.53
н114	884511.96	3562775.75
н115	884528.47	3562751.67
н116	884536.15	3562733.86
н117	884639.25	3562585.58
н118	884655.85	3562563.76
н119	884680.19	3562542.33
н120	884794.58	3562459.63
н121	884801.07	3562454.94
н122	884791.13	3562441.01
н123	884790.61	3562442.24
н124	884785.05	3562446.28
н125	884658.17	3562538.33
н126	884644.98	3562550.89
н127	884633.63	3562565.12
н128	884492.79	3562769.13
н129	884459.95	3562750.95
н130	884228.0	3562646.64
н131	884228.34	3562651.2
н132	884458.15	3562754.53
н133	884490.5	3562772.44
н134	884471.35	3562800.55
н135	884565.33	3562813.87
н136	884567.61	3562810.56
н137	884558.39	3562805.45
н138	884548.02	3562799.71
н139	884545.74	3562803.02
н140	884556.11	3562808.76
н141	884528.85	3562866.69
н142	884531.12	3562863.39
н143	884512.76	3562850.76
н144	884510.49	3562854.05
н145	884580.73	3563089.09
н146	884646.09	3562994.48
н147	884682.29	3563019.48
н148	884721.13	3562963.25

№№ точек	X	У
н149	884683.16	3562937.23
н150	884687.63	3562930.77
н151	884625.41	3562884.48
н152	884616.56	3562882.33
н153	884612.11	3562888.55
н154	884578.35	3562865.41
н155	884541.56	3562918.66
н156	884508.65	3562895.92
н157	884513.1	3562889.47
н158	884502.13	3562886.89
н159	884476.87	3562867.67
н160	884469.34	3562854.2
н161	884470.02	3562835.9
н162	884524.29	3562873.27
н163	884526.57	3562869.98
н164	884508.21	3562857.34
н165	884507.07	3562859.0
н166	884490.61	3562847.63
н167	884491.74	3562846.0
н168	884471.48	3562832.05
н169	884473.35	3562828.48
н170	884494.01	3562842.71
н171	884495.66	3562840.31
н172	884474.42	3562826.45
н173	884460.26	3562817.2
н174	884449.63	3562810.26
н175	884448.75	3562811.53
н176	884459.36	3562818.84
н177	884457.42	3562822.36
н178	884346.51	3562746.0
н179	884326.77	3562737.11
н180	884206.98	3562686.99
н181	884203.49	3562640.02
н182	884207.59	3562641.86
н183	884207.25	3562637.31
н184	884203.15	3562635.47
н185	884182.8	3562361.95

№№ точек	X	У
н186	884186.56	3562361.64
н187	884186.26	3562357.66
н188	884178.52	3562358.28
н189	884199.01	3562633.61
н190	884156.02	3562614.28
н191	884106.38	3561948.81
н192	884135.34	3561918.33
н193	884296.6	3561906.11
н194	884295.97	3561902.15
н195	884133.5	3561914.45
н196	884102.25	3561947.34
н197	884152.2	3562616.96
н198	884191.01	3562634.41
н199	884191.01	3562634.42
н200	884199.34	3562638.16
н201	884203.18	3562689.73
н202	884342.31	3562747.95
н203	884455.48	3562825.88
н204	884451.19	3562842.57
н205	884454.0	3562861.69
н206	884464.53	3562878.94
н207	884482.92	3562893.92
н208	884498.06	3562907.37
н209	884500.86	3562921.78
н210	884498.13	3562928.75
н211	884449.83	3562998.67

Проект межевания территории для размещения
линейного объекта регионального значения
Ханты-Мансийского автономного округа – Югры
"Обустройство куста водозаборных скважин
Встречного месторождения"
Землепользователь ОАО "НК "Роснефть"

Каталог координат границ земельного участка 86:08:0030702:ЗУ2

№№ точек	X	У
н212	884382.42	3561952.23
н62	884559.65	3561938.34
н61	884393.74	3561898.76
н60	884374.2	3561900.23
н213	886027.86	3562054.23
н214	886033.07	3562037.38
н215	885866.47	3562020.0
н216	885866.47	3562030.23
н217	885812.5	3562030.21
н12	885812.5	3562037.49
н11	885900.29	3562046.65
н36	886404.38	3562090.24
н35	886463.04	3561954.03
н34	886492.6	3561536.74
н33	886509.03	3561525.01
н218	886516.35	3561491.51
н219	886470.42	3561524.32
н220	886440.37	3561948.51
н221	886383.23	3562081.19
н222	886242.34	3562063.19
н223	886255.95	3562072.19
н224	886432.31	3562093.64
н225	886489.64	3561960.5
н226	886515.87	3561590.35
н227	886495.71	3561585.94
н32	886507.75	3561530.84
н31	886496.46	3561538.91
н30	886466.98	3561954.98
н29	886408.52	3562090.74
н55	884857.89	3562317.01
н228	885103.52	3562147.34
н229	885501.42	3561956.06
н230	885624.45	3562000.49
н231	885626.05	3561995.71
н232	885645.09	3561998.04
н233	885645.68	3561996.96
н234	885498.76	3561945.12
н235	885091.85	3562140.9

№№ точек	X	У
н236	884870.49	3562295.34
н237	884846.42	3562292.5
н238	884586.25	3561916.92
н239	884395.9	3561871.51
н240	884369.97	3561873.47
н59	884373.58	3561896.26
н58	884394.06	3561894.71
н57	884572.36	3561937.26
н56	884833.42	3562314.12
н241	884838.64	3562330.3
н65	884852.9	3562320.45
н64	884829.94	3562317.75
н76	884206.8	3562364.07
н75	884263.54	3562359.52
н68	884263.18	3562355.21
н67	884257.67	3562355.94
н66	884206.49	3562360.05
н242	884207.68	3562375.89
н243	884264.48	3562370.81
н72	884263.87	3562363.5
н71	884207.09	3562368.06
н189	884199.01	3562633.61
н188	884178.52	3562358.28
н187	884186.26	3562357.66
н244	884185.65	3562349.58
н245	884169.97	3562351.11
н246	884138.73	3561939.08
н247	884299.93	3561926.9
н193	884296.6	3561906.11
н192	884135.34	3561918.33
н191	884106.38	3561948.81
н190	884156.02	3562614.28
н183	884207.25	3562637.31
н186	884186.56	3562361.64
н185	884182.8	3562361.95
н184	884203.15	3562635.47
н179	884326.77	3562737.11
н248	884210.83	3562684.94

№№ точек	X	У
н182	884207.59	3562641.86
н181	884203.49	3562640.02
н180	884206.98	3562686.99
н128	884492.79	3562769.13
н127	884633.63	3562565.12
н126	884644.98	3562550.89
н125	884658.17	3562538.33
н124	884785.05	3562446.28
н249	884779.51	3562438.52
н250	884638.09	3562537.56
н251	884519.08	3562709.76
н252	884495.27	3562744.22
н253	884470.25	3562730.37
н254	884226.04	3562620.55
н130	884228.0	3562646.64
н129	884459.95	3562750.95
н112	884523.61	3562786.2
н255	884669.58	3562575.0
н107	884813.32	3562485.84
н106	884812.17	3562484.23
н120	884794.58	3562459.63
н119	884680.19	3562542.33
н118	884655.85	3562563.76
н117	884639.25	3562585.58
н116	884536.15	3562733.86
н115	884528.47	3562751.67
н114	884511.96	3562775.75
н113	884509.77	3562778.53
н134	884471.35	3562800.55
н133	884490.5	3562772.44
н132	884458.15	3562754.53
н131	884228.34	3562651.2
н256	884229.56	3562665.47
н257	884373.76	3562730.76
н258	884462.41	3562791.77
н259	884461.01	3562793.8
н137	884558.39	3562805.45
н260	884573.43	3562783.69

Проект межевания территории для размещения
линейного объекта регионального значения
Ханты-Мансийского автономного округа – Югры
"Обустройство куста водозаборных скважин
Встречного месторождения"
Землепользователь ОАО "НК "Роснефть"

Каталог координат границ земельного участка 86:08:0030702:ЗУ2

№№ точек	X	У
н261	884580.0	3562792.63
н262	884610.06	3562749.11
н263	884603.49	3562740.17
н264	884596.1	3562730.11
н138	884548.02	3562799.71
н265	884500.53	3562819.6
н111	884521.32	3562789.51
н110	884506.78	3562781.45
н109	884497.11	3562790.92
н108	884484.54	3562809.16
н177	884457.42	3562822.36
н176	884459.36	3562818.84
н175	884448.75	3562811.53
н174	884449.63	3562810.26
н266	884396.89	3562775.82
н267	884361.65	3562752.8
н178	884346.51	3562746.0
н167	884491.74	3562846.0
н170	884494.01	3562842.71
н169	884473.35	3562828.48
н168	884471.48	3562832.05
н142	884531.12	3562863.39
н268	884545.35	3562842.79
н269	884536.7	3562836.86
н140	884556.11	3562808.76
н139	884545.74	3562803.02
н143	884512.76	3562850.76
н163	884526.57	3562869.98
н141	884528.85	3562866.69
н144	884510.49	3562854.05
н164	884508.21	3562857.34
н153	884612.12	3562888.55
н153	884612.11	3562888.54
н153	884612.11	3562888.55
н157	884513.1	3562889.47
н162	884524.29	3562873.27
н161	884470.02	3562835.9
н160	884469.34	3562854.2

№№ точек	X	У
н159	884476.87	3562867.67
н158	884502.13	3562886.89
н270	884597.12	3563188.53
н271	884742.58	3562977.95
н148	884721.13	3562963.25
н147	884682.29	3563019.48
н146	884646.09	3562994.48
н145	884580.73	3563089.09
н211	884449.83	3562998.67
н210	884498.13	3562928.75
н209	884500.86	3562921.78
н208	884498.06	3562907.37
н207	884482.92	3562893.92
н206	884464.53	3562878.94
н205	884454.0	3562861.69
н204	884451.19	3562842.57
н203	884455.48	3562825.88
н202	884342.31	3562747.95
н201	884203.18	3562689.73
н200	884199.34	3562638.16
н198	884191.01	3562634.42
н198	884191.01	3562634.41
н197	884152.2	3562616.96
н196	884102.25	3561947.34
н195	884133.5	3561914.45
н194	884295.97	3561902.15
н272	884292.32	3561879.35
н273	884122.93	3561892.19
н274	884078.56	3561938.89
н275	884130.28	3562632.32
н276	884192.92	3562660.0
н277	884195.46	3562694.2
н278	884356.45	3562766.93
н279	884439.65	3562824.71
н280	884417.83	3562856.28
н281	884489.34	3562905.42
н282	884391.77	3563046.68
н283	891406.95	3563237.39

№№ точек	X	У
н284	891401.16	3563216.51
н285	891415.59	3563212.49
н286	891413.62	3563204.74
н287	891391.31	3563210.97
н288	891397.56	3563233.5
н289	891400.07	3563235.5
н290	889351.34	3563819.99
н291	889350.49	3563811.47
н292	888508.62	3563588.84
н293	888258.62	3562660.04
н294	888284.3	3562477.39
н295	888276.52	3562476.3
н296	888263.73	3562568.8
н297	888251.83	3562644.59
н298	888250.3	3562659.27
н299	888257.26	3562685.12
н300	888502.22	3563595.3

Ханты-Мансийский автономный округ – Югра
Губернатор

Приложение 10
к постановлению Правительства
Ханты-Мансийского
автономного округа – Югры
от 25 декабря 2015 года № 482-п

Градостроительный план земельного участка

№																	

Градостроительный план земельного участка подготовлен на основании
Приказ Департамента строительства Ханты-Мансийского автономного округа – Югры «О подготовке документации по планировке территории, на которой предусматривается размещение объектов регионального значения» №337-П от 11.09.2015 г.
(реквизиты решения уполномоченного федерального органа исполнительной власти, или органа исполнительной власти субъекта Российской Федерации, или органа местного самоуправления о подготовке документации по планировке
территории, либо реквизиты обращения и ф.и.о. заявителя – физического лица, либо реквизиты обращения и наименование заявителя – юридического лица о выдаче градостроительного плана земельного участка)

Местонахождение земельного участка
Ханты-Мансийский автономный округ - Югра
(субъект Российской Федерации)
Нефтеюганский район
(муниципальный район или городской округ)
межселенная территория
(поселение)

Кадастровый номер земельного участка ***отсутствует***

Описание местоположения границ земельного участка ***Юнг-Яхское участковое лесничество, Территориальный отдел - Нефтеюганское лесничество, в квартале №193 (выделы 12,19,20).***

Площадь земельного участка ***3,0963 га***

Описание местоположения проектируемого объекта на земельном участке
(объекта капитального строительства) ***в границах земельного участка***

План подготовлен ***Романенко П.Д. инженером АО фирма «Фрикон»***
(ф.и.о., должность уполномоченного лица, наименование органа или организации)

М.П. ***27.11.2015*** / ***Строков В.Г.*** /
(дата) (подпись) (расшифровка подписи)

Представлен в
(наименование уполномоченного федерального органа исполнительной власти, или органа исполнительной власти субъекта Российской Федерации, или органа местного самоуправления)


(дата)

Утвержден

(реквизиты акта Правительства Российской Федерации, или высшего исполнительного органа государственной власти субъекта Российской Федерации, или главы местной администрации об утверждении)

Чертеж градостроительного плана земельного участка и линий градостроительного регулирования

Ситуационный план
1:50000

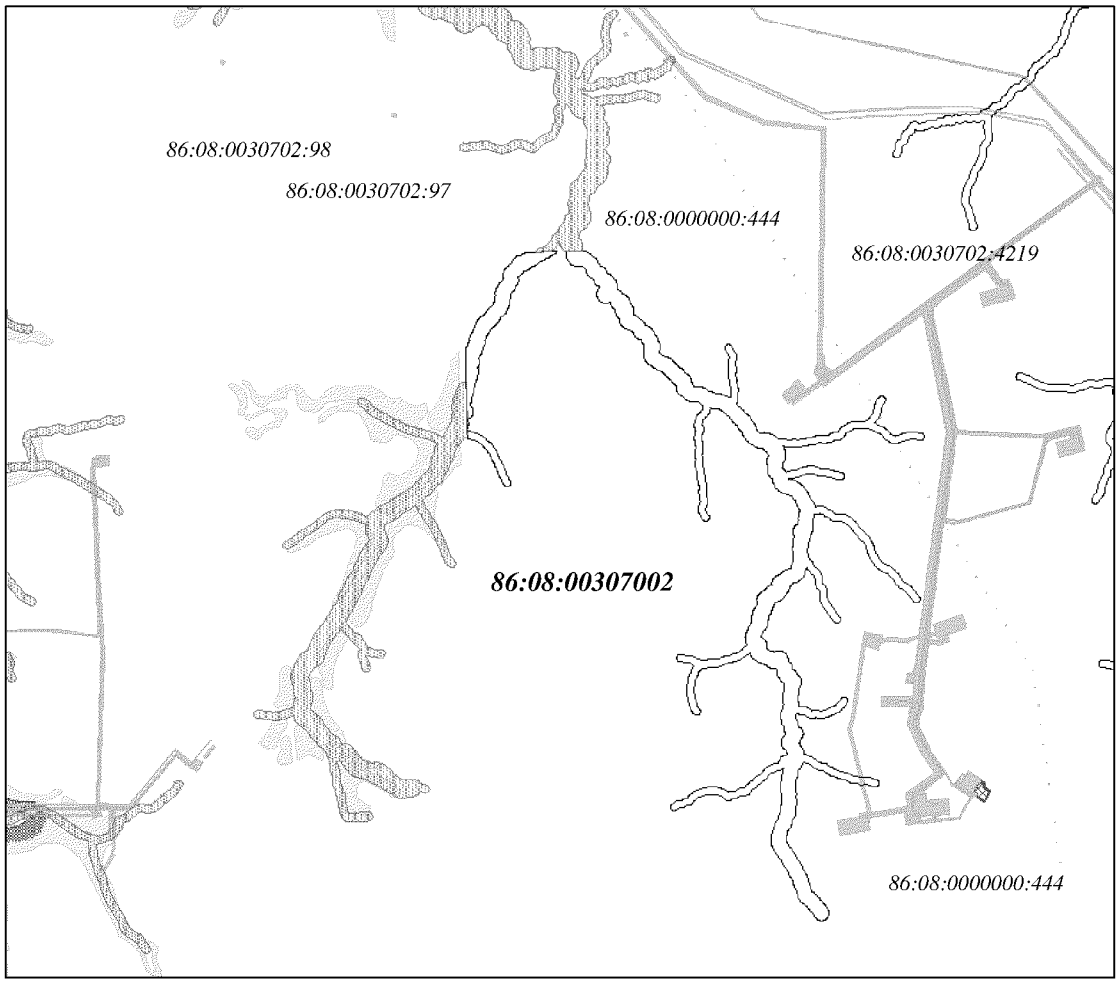


УСЛОВНЫЕ ОБОЗНАЧЕНИЯ

	граница земельного участка
	земельные участки, согласно сведениям государственного кадастра недвижимости
	водоохранные зоны
	зоны историко-культурного наследия
	перспективная
	малоперспективная
86:08:0020903:2708	кадастровый номер земельного участка

Изм.	Кол.у	Лист	№ док.	Подпись	Дата			
Составил		Романенко			11.15	Проект планировки и межевания территории	Стадия	Лист	Листов
Проверил		Абышева			11.15		П	1	2
						Чертеж градостроительного плана земельного участка и линий градостроительного регулирования	АО Фирма «Фрикон»		
ГИП		Строков			11.15		Лист 2 из 12		

Градостроительный план земельного участка для
размещения объекта регионального значения
Ханты-Мансийского автономного округа – Югры
"Обустройство куста водозаборных скважин Встречного
месторождения"
Землепользователь ОАО "НК "Роснефть"

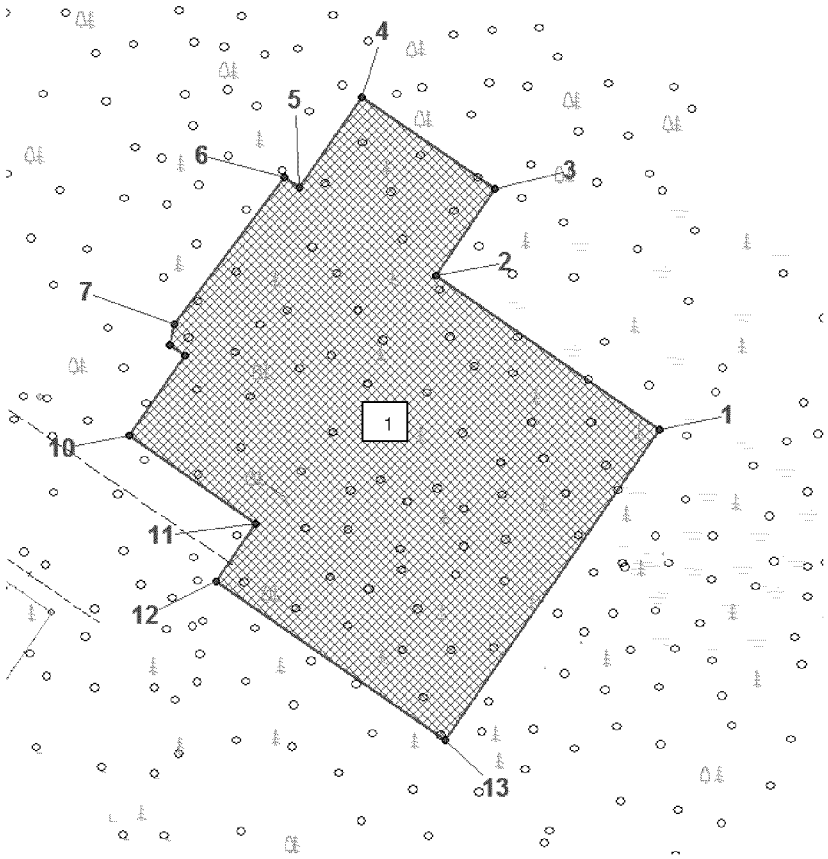

УСЛОВНЫЕ ОБОЗНАЧЕНИЯ

Граница земельного участка

Место допустимого размещения зданий,
строений, сооружений

Экспликация объектов, зданий и сооружений расположенных на участке	
номер	**наименование**
1	Куст КНС-встр

Чертеж градостроительного плана земельного участка разработан на топографической основе в масштабе (1:2500), выполненной 11.2015 г. АО Фирма «Фрикон»
Площадь земельного участка – 3,0963 га

Изм.	Кол.у	Лист	№	Подпис	Дата				
Составил		Романенко			11.15	Проект планировки и межевания территории	Стадия	Лист	Листов
Проверил		Абышева			11.15		П	2	2
						Чертеж градостроительного плана земельного участка и линий градостроительного регулирования	АО Фирма «Фрикон»		
ГИП		Строков			11.15				

Градостроительный план земельного участка для
размещения объекта регионального значения
Ханты-Мансийского автономного округа – Югры
"Обустройство куста водозаборных скважин
Встречного месторождения"
Землепользователь ОАО "НК "Роснефть"

Каталог координат поворотных точек границ земельного участка

№№ точек	X	У
1	884580.73	3563089.09
2	884646.09	3562994.48
3	884682.29	3563019.48
4	884721.13	3562963.25
5	884683.16	3562937.23
6	884687.63	3562930.77
7	884625.41	3562884.48
8	884616.56	3562882.33
9	884612.11	3562888.55
10	884578.35	3562865.41
11	884541.56	3562918.66
12	884516.88	3562901.6
13	884449.83	3562998.67

2. Информация о разрешенном использовании земельного участка, требованиях к назначению, параметрам и размещению объекта капитального строительства[1,2,3,4]

Градостроительный регламент не установлен

(наименование представительного органа местного самоуправления, реквизиты акта об утверждении правил землепользования и застройки, информация обо всех предусмотренных градостроительным регламентом видах разрешенного использования земельного участка (за исключением случаев предоставления земельного участка для государственных или муниципальных нужд))

2.1. Информация о разрешенном использовании земельного участка[2,3,4]

основные виды разрешенного использования земельного участка:
Градостроительным регламентом не установлены
условно разрешенные виды использования земельного участка:
Градостроительным регламентом не установлены

вспомогательные виды использования земельного участка:
Градостроительным регламентом не установлены

2.2. Требования к назначению, параметрам и размещению объекта капитального строительства на указанном земельном участке.

Назначение объекта капитального строительства

№ ***Не имеется*** , _____

(согласно чертежу) (назначение объекта капитального строительства)

2.2.1. Предельные (минимальные и (или) максимальные) размеры земельных участков и объектов капитального строительства, в том числе площадь:

Кадастровый номер земельного участка согласно чертежу градостр. плана	1. Длина (метров)	2. Ширина (метров)	3. Полоса отчуждения	4. Охранные зоны	5. Площадь земельного участка (га)	6. Номер объекта кап. стр-ва согласно чертежу градостр. плана	7. Размер (м)		8. Площадь объекта кап. стр-ва (га)
							макс.	мин.	

2.2.2. Предельное количество этажей ____ или предельная высота зданий, строений, сооружений ____ м.
2.2.3. Максимальный процент застройки в границах земельного участка _____% .
2.2.4. Иные показатели:

_____

2.2.5. Требования к назначению, параметрам и размещению объекта капитального строительства на указанном земельном участке.

Назначение объекта капитального строительства

№ **1** ***Куст КНС-встр***

(согласно чертежу градостроительного плана) (назначение объекта капитального строительства)

Предельные (минимальные и (или) максимальные) размеры земельных участков:

Номер участка согласно чертежу градострои-тельного плана	Длина (м)	Ширина (м)	Площадь (га)	Полоса отчуждения	Охранные зоны
1	*(сложная конфигурация)*		***3,0963***	-	-

3. Информация о расположенных в границах земельного участка объектах капитального строительства и объектах культурного наследия

3.1. Объекты капитального строительства

№ ***Не имеются***, _____
(согласно чертежу градостроительного плана) (назначение объекта капитального строительства)

инвентаризационный или кадастровый номер _____

технический или кадастровый паспорт объекта подготовлен _____
(дата)

_____
(наименование организации (органа) государственного кадастрового учета объектов недвижимости или государственного технического учета и технической инвентаризации объектов капитального строительства)

3.2. Объекты, включенные в единый государственный реестр объектов культурного наследия (памятников истории и культуры) народов Российской Федерации

№ ***Не имеются***, _____
(согласно чертежу градостроительного плана) (назначение объекта культурного наследия)

_____
(наименование органа государственной власти, принявшего решение о включении выявленного объекта культурного наследия в реестр, реквизиты этого решения)

регистрационный номер в реестре _____ от _____
(дата)

4. Информация о разделении земельного участка [2,3,4]

Пункт 4 статьи 41 Градостроительного кодекса РФ
(наименование и реквизиты документа, определяющего возможность или невозможность разделения)

Данный земельный участок возможно разделить

Градостроительный план земельного участка

№																	

Градостроительный план земельного участка подготовлен на основании
Приказ Департамента строительства Ханты-Мансийского автономного округа – Югры «О подготовке документации по планировке территории, на которой предусматривается размещение объектов регионального значения» №337-П от 11.09.2015 г.
(реквизиты решения уполномоченного федерального органа исполнительной власти, или органа исполнительной власти субъекта Российской Федерации, или органа местного самоуправления о подготовке документации по планировке
территории, либо реквизиты обращения и ф.и.о. заявителя – физического лица, либо реквизиты обращения и наименование заявителя – юридического лица о выдаче градостроительного плана земельного участка)

Местонахождение земельного участка
Ханты-Мансийский автономный округ - Югра
(субъект Российской Федерации)
Нефтеюганский район
(муниципальный район или городской округ)
межселенная территория
(поселение)

Кадастровый номер земельного участка ***отсутствует***

Описание местоположения границ земельного участка ***Юнг-Яхское участковое лесничество, Территориальный отдел - Нефтеюганское лесничество, в квартале №193 (выделы 12,19,20).***

Площадь земельного участка ***3,0484 га***

Описание местоположения проектируемого объекта на земельном участке (объекта капитального строительства) ***в границах земельного участка***

План подготовлен ***Романенко П.Д., инженером АО фирма «Фрикон»***
(ф.и.о., должность уполномоченного лица, наименование органа или организации)

М.П. ***27.11.2015*** (дата) (подпись) / ***Строков В.Г.*** / (расшифровка подписи)

Представлен в
(наименование уполномоченного федерального органа исполнительной власти, или органа исполнительной власти субъекта Российской Федерации, или органа местного самоуправления)

(дата)


Утвержден

(реквизиты акта Правительства Российской Федерации, или высшего исполнительного органа государственной власти субъекта Российской Федерации, или главы местной администрации об утверждении)

Чертеж градостроительного плана земельного участка и линий градостроительного регулирования

Ситуационный план

1:50000

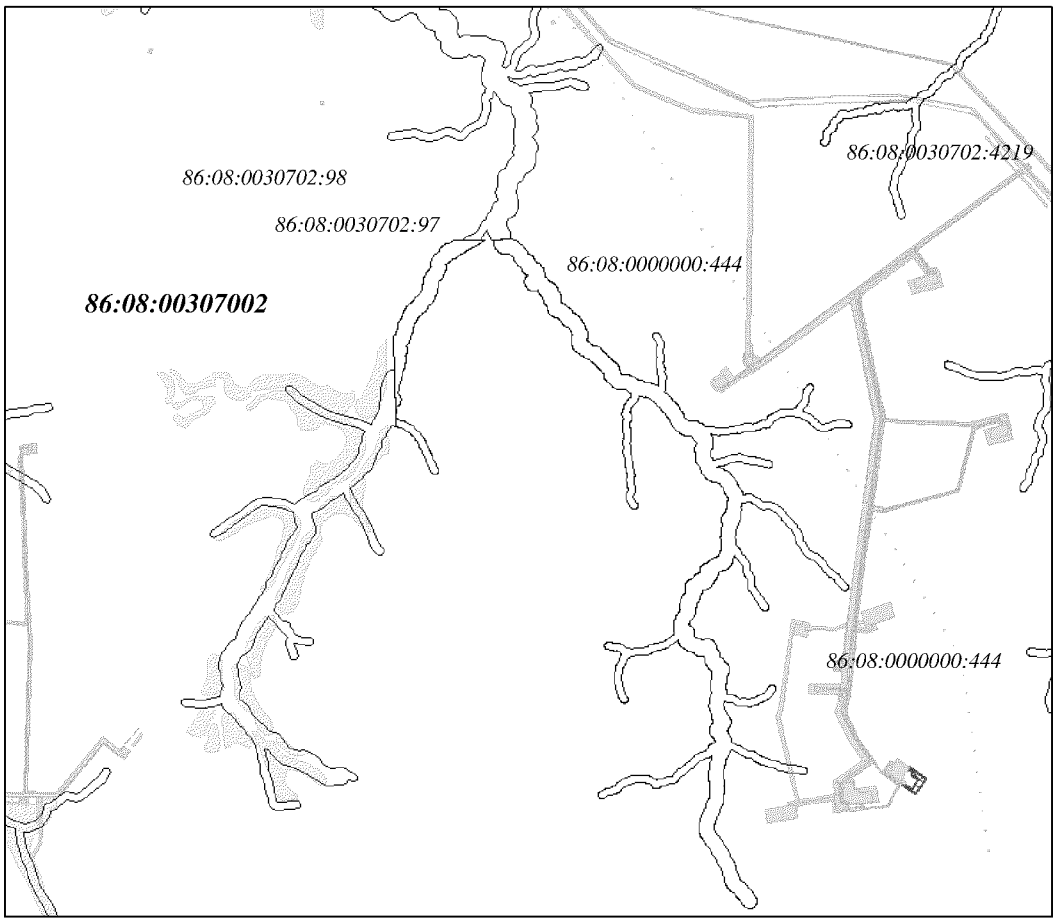


УСЛОВНЫЕ ОБОЗНАЧЕНИЯ

	граница земельного участка
	земельные участки, согласно сведениям государственного кадастра недвижимости
	водоохранные зоны
	зоны историко-культурного наследия
	перспективная
	малоперспективная
86:08:0020903:2708	кадастровый номер земельного участка

Изм.	Кол.у	Лист	№ док.	Подпись	Дата			
Составил		Романенко			11.15	Проект планировки и межевания территории	Стадия	Лист	Листов
Проверил		Абышева			11.15		П	1	2
						Чертеж градостроительного плана земельного участка и линий градостроительного регулирования	АО Фирма «Фрикон»		
ГИП		Строков			11.15		Лист 8 из 12		

Градостроительный план земельного участка для
размещения объекта регионального значения
Ханты-Мансийского автономного округа – Югры
"Обустройство куста водозаборных скважин Встречного
месторождения"
Землепользователь ОАО "НК "Роснефть"

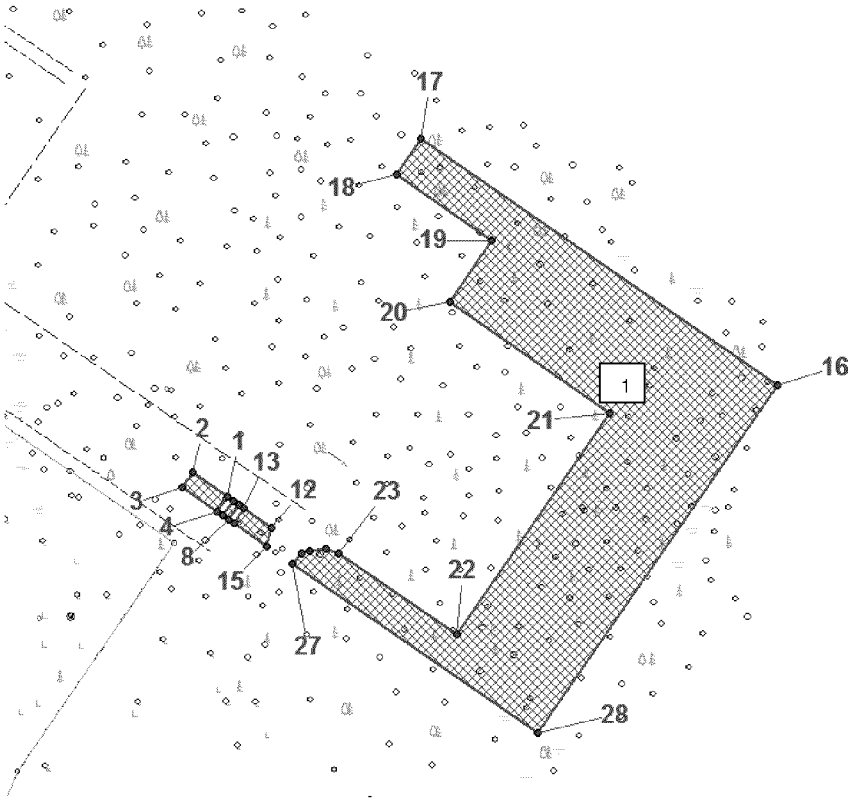

УСЛОВНЫЕ ОБОЗНАЧЕНИЯ

Граница земельного участка

Место допустимого размещения зданий,
строений, сооружений

Экспликация объектов, зданий и сооружений расположенных на участке	
номер	**наименование**
1	Куст КНС-встр

Чертеж градостроительного плана земельного участка разработан на топографической основе в масштабе (1:2500), выполненной 11.2015 г. АО Фирма «Фрикон»
Площадь земельного участка – 3,0484 га

Изм.	Кол.у	Лист	№	Подпис	Дата				
Составил		Романенко			11.15	Проект планировки и межевания территории	Стадия	Лист	Листов
Проверил		Абышева			11.15		П	2	2
						Чертеж градостроительного плана земельного участка и линий градостроительного регулирования	АО Фирма «Фрикон»		
ГИП		Строков			11.15				

Градостроительный план земельного участка для
размещения объекта регионального значения
Ханты-Мансийского автономного округа – Югры
"Обустройство куста водозаборных скважин
Встречного месторождения"
Землепользователь ОАО "НК "Роснефть"

Каталог координат поворотных точек границ земельного участка

№№ точек	X	У
1	884531.12	3562863.39
2	884545.35	3562842.79
3	884536.7	3562836.86
4	884522.47	3562857.45
5	884526.57	3562869.98
6	884528.85	3562866.69
7	884520.2	3562860.74
8	884517.92	3562864.03
10	884612.11	3562888.54
11	884612.11	3562888.55
12	884513.1	3562889.47
13	884524.29	3562873.27
14	884515.65	3562867.32
15	884502.13	3562886.89
16	884597.12	3563188.53
17	884742.58	3562977.95
18	884721.13	3562963.25
19	884682.29	3563019.48
20	884646.09	3562994.48
21	884580.73	3563089.09
22	884449.83	3562998.67
23	884498.13	3562928.75
24	884500.86	3562921.78
25	884498.97	3562912.04
26	884498.06	3562907.37
27	884491.82	3562901.83
28	884391.77	3563046.68

2. Информация о разрешенном использовании земельного участка, требованиях к назначению, параметрам и размещению объекта капитального строительства[1,2,3,4]

Градостроительный регламент не установлен

(наименование представительного органа местного самоуправления, реквизиты акта об утверждении правил землепользования и застройки, информация обо всех предусмотренных градостроительным регламентом видах разрешенного использования земельного участка (за исключением случаев предоставления земельного участка для государственных или муниципальных нужд))

2.1. Информация о разрешенном использовании земельного участка[2,3,4]

основные виды разрешенного использования земельного участка:
Градостроительным регламентом не установлены
условно разрешенные виды использования земельного участка:
Градостроительным регламентом не установлены

вспомогательные виды использования земельного участка:
Градостроительным регламентом не установлены

2.2. Требования к назначению, параметрам и размещению объекта капитального строительства на указанном земельном участке.

Назначение объекта капитального строительства

№ ***Не имеется*** , _____
(согласно чертежу) (назначение объекта капитального строительства)

2.2.1. Предельные (минимальные и (или) максимальные) размеры земельных участков и объектов капитального строительства, в том числе площадь:

Кадастровый номер земельного участка согласно чертежу градостр. плана	1. Длина (метров)	2. Ширина (метров)	3. Полоса отчуждения	4. Охранные зоны	5. Площадь земельного участка (га)	6. Номер объекта кап. стр-ва согласно чертежу градостр. плана	7. Размер (м)		8. Площадь объекта кап. стр-ва (га)
							макс.	мин.	

2.2.2. Предельное количество этажей ____ или предельная высота зданий, строений, сооружений ____ м.
2.2.3. Максимальный процент застройки в границах земельного участка _____% .
2.2.4. Иные показатели:

2.2.5. Требования к назначению, параметрам и размещению объекта капитального строительства на указанном земельном участке.

Назначение объекта капитального строительства

№ **1** ***Куст КНС-встр***
(согласно чертежу градостроительного плана) (назначение объекта капитального строительства)

Предельные (минимальные и (или) максимальные) размеры земельных участков:

Номер участка согласно чертежу градострои-тельного плана	Длина (м)	Ширина (м)	Площадь (га)	Полоса отчуждения	Охранные зоны
1	*(сложная конфигурация)*		***3,0484***	-	-

3. Информация о расположенных в границах земельного участка объектах капитального строительства и объектах культурного наследия

3.1. Объекты капитального строительства

№ ***Не имеются***, _____
(согласно чертежу градостроительного плана) (назначение объекта капитального строительства)

инвентаризационный или кадастровый номер _____

технический или кадастровый паспорт объекта подготовлен _____
(дата)

_____
(наименование организации (органа) государственного кадастрового учета объектов недвижимости или государственного технического учета и технической инвентаризации объектов капитального строительства)

3.2. Объекты, включенные в единый государственный реестр объектов культурного наследия (памятников истории и культуры) народов Российской Федерации

№ ***Не имеются***, _____
(согласно чертежу градостроительного плана) (назначение объекта культурного наследия)

_____
(наименование органа государственной власти, принявшего решение о включении выявленного объекта культурного наследия в реестр, реквизиты этого решения)

регистрационный номер в реестре _____ от _____
(дата)

4. Информация о разделении земельного участка [2,3,4]

Пункт 4 статьи 41 Градостроительного кодекса РФ
(наименование и реквизиты документа, определяющего возможность или невозможность разделения)

Данный земельный участок возможно разделить

Ханты-Мансийский автономный округ
Губернатор

Приложение 11
к постановлению Правительства
Ханты-Мансийского
автономного округа – Югры
от 25 декабря 2015 года № 482-п

Положение о размещении линейного объекта регионального значения Ханты-Мансийского автономного округа - Югры «Обустройство куста водозаборных скважин Встречного месторождения»

I. Размещение объекта

В административном отношении линейный объект регионального значения Ханты-Мансийского автономного округа – Югры «Обустройство куста водозаборных скважин Встречного месторождения» (далее – проектируемый объект) расположен на межселенной территории в границах Встречного месторождения нефти Нефтеюганского района Ханты-Мансийского автономного округа – Югры.

В географическом отношении территория проектируемого объекта находится в 50 километрах от города Пыть-Яха и в 80 километрах от города Нефтеюганска.

II. Функциональное зонирование территории

Проектируемый объект располагается на землях лесного фонда, находящихся в ведении территориального отдела - Нефтеюганского лесничества (Юнг-Яхское участковое лесничество).

III. Решения по планировочной организации земельных участков для размещения проектируемого объекта

Расчет полосы отвода земельных участков для выполнения работ по строительству проектируемого объекта производится с учетом действующих норм отвода земель.

Таблица 1.

Площади земельных участков, необходимые для
строительства и эксплуатации проектируемого объекта

Наименование объекта (кадастровый номер)	Площадь территории планируемого размещения объектов, га	Площадь территории в границе проекта планировки, га
Обустройство куста водозаборных скважин Встречного месторождения	25,9214	56,8842

Таблица 2.

Площади испрашиваемых земельных участков под линейный объект регионального значения

№ земельного участка	Площадь земельного участка, га	Категория земель	Аренда
86:08:0030702:ЗУ1	6,2524	Земли лесного фонда	долгосрочная аренда
86:08:0030702:ЗУ2	19,6690	Земли лесного фонда	краткосрочная аренда сроком на 5 лет

Координаты границ земельных участков, необходимых для размещения проектируемого объекта в графических материалах определены в местной системе координат Ханты-Мансийского автономного округа – Югры МСК-86.

IV. Особо охраняемые территории и зоны с особыми условиями использования

Проектируемый объект технологически привязан к объектам сложившейся инфраструктуры и проходит вдоль существующих коридоров коммуникаций на свободной от застройки территории.

Проектируемый объект не пересекает водоохранную зону и прибрежную защитную полосу водных объектов.


В границах участка работ отсутствуют объекты культурного наследия, особо охраняемые природные территории федерального, регионального и местного значения.


Проектируемый объект не попадает в границы территории традиционного природопользования коренных малочисленных народов Севера регионального значения.

Ханты-Мансийский автономный округ — Югра
Губернатор

Основная часть проекта планировки территории для размещения линейного объекта регионального значения Ханты-Мансийского автономного округа – Югры «КНС Встречного месторождения»
Землепользователь ОАО "НК "Роснефть"
Масштаб 1:5 000

Приложение 12
к постановлению Правительства
Ханты-Мансийского
автономного округа – Югры
от 25 декабря 2015 года № 482-п

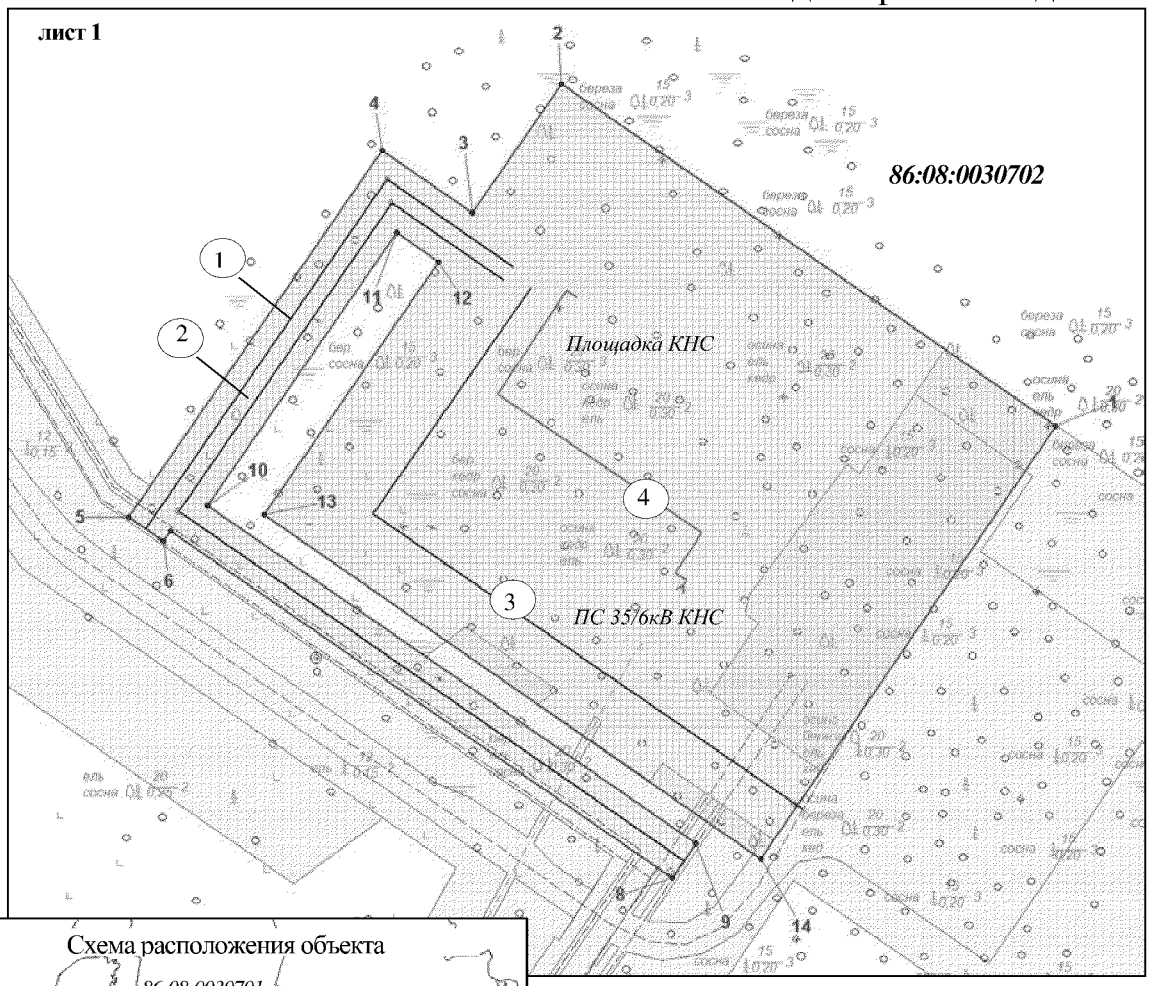

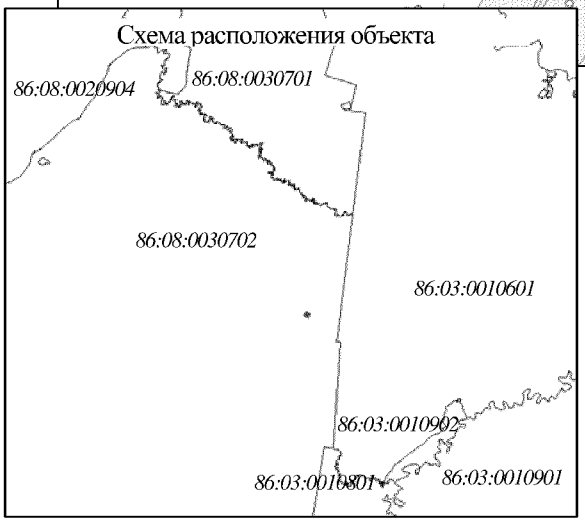

Экспликация проектируемых линейных объектов

№	Наименование
1	Высоконапорный водовод КНС - т.вр. куст ВЗ (БС-11)
2	Высоконапорный водовод КНС -т.вр. куст ВЗ (ЮС-2)
3	Подъездная автодорога к КНС
4	КЛ 6кВ на КНС, ВОЛС

Экспликация зон планируемого размещения линейных объектов

Номер	Наименование	Площадь, га
1	КНС Встречного месторождения	8,4072

Условные обозначения

ось проектируемых высоконапорных водоводов

Подъездная автодорога

граница зоны размещения линейных объектов

зона планируемого размещения линейных объектов

15 точки поворота границы зоны планируемого размещения линейных объектов

границы земельных участков по сведениям государственного кадастра недвижимости

границы земельных участков лесного фонда

Основная часть проекта планировки территории
для размещения линейного объекта регионального
значения Ханты-Мансийского автономного
округа – Югры «КНС Встречного месторождения»
Землепользователь ОАО "НК "Роснефть"


Каталог координат границ зоны планируемого размещения линейных объектов


№№ точки	X	У
1	884705.91	3563030.66
2	884869.08	3562794.83
3	884807.55	3562752.33
4	884837.38	3562709.17
5	884662.56	3562588.35
6	884651.2	3562604.8
7	884656.04	3562608.15
8	884490.61	3562847.63
9	884507.07	3562859.0
10	884667.93	3562626.13
11	884798.31	3562716.19
12	884784.13	3562736.15
13	884663.71	3562652.97
14	884499.39	3562889.69



Проект межевания территории для размещения линейного объекта регионального значения Ханты-Мансийского автономного округа – Югры "КНС Встречного месторождения"
Землепользователь ОАО "НК "Роснефть"
Масштаб 1:5 000

Приложение 13
к постановлению Правительства
Ханты-Мансийского
автономного округа – Югры
от 25 декабря 2015 года № 482-п

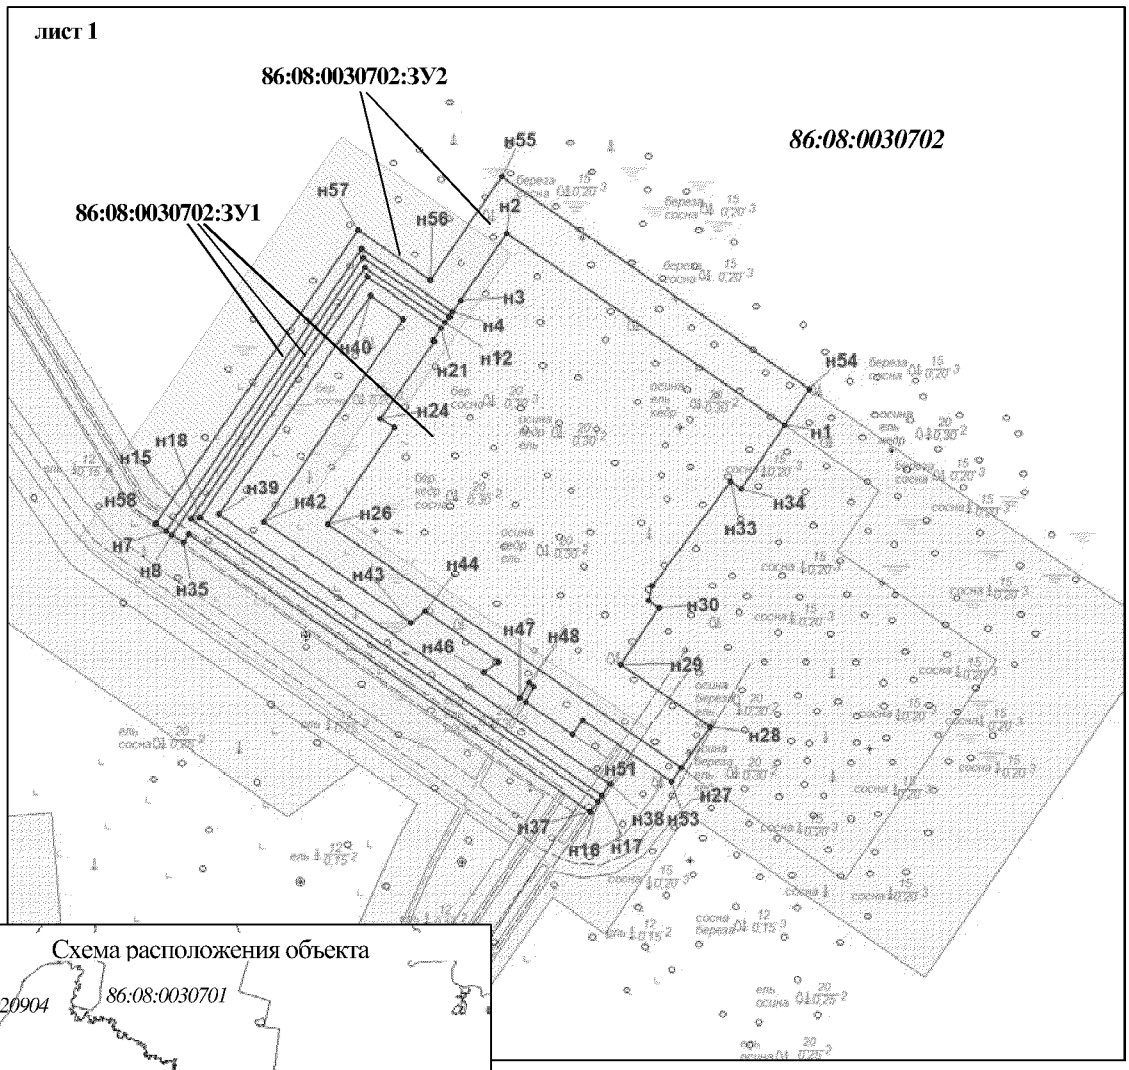

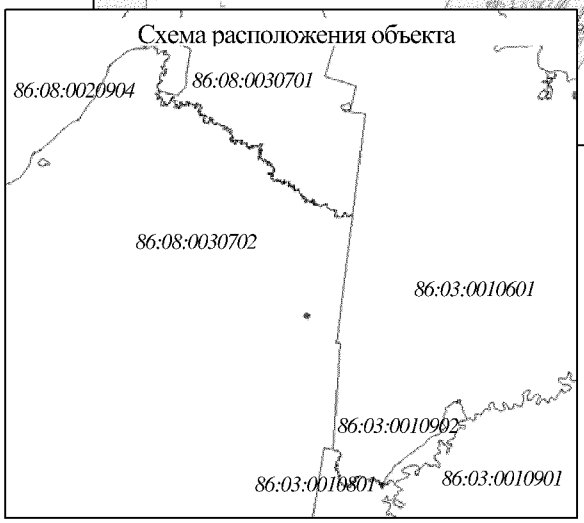

Условные обозначения

- граница проектируемого земельного участка
- :328 — земельные участки согласно сведениям государственного кадастра недвижимости
- земельные участки лесного фонда
- ●15 — точка поворота границы земельного участка при проведении кадастровых работ
- охранная зона проектируемых объектов
- малоперспективная зона историко-культурного наследия
- перспективная зона историко-культурного наследия
- граница водоохранных зон
- :ЗУ1 — номер формируемого земельного участка
- 86:08:020903 — номер кадастрового квартала

Площади испрашиваемых земельных участков

Номер земельного участка	Площадь, га
86:08:0030702:ЗУ1	4,4451
86:08:0030702:ЗУ2	2,4657

Проект межевания территории для размещения
линейного объекта регионального значения
Ханты-Мансийского автономного округа – Югры
"КНС Встречного месторождения"
Землепользователь ОАО "НК "Роснефть"

Каталог координат границ земельного участка 86:08:0307002:ЗУ1

№№ точек	X	У
н1	884721.13	3562963.25
н2	884835.46	3562797.74
н3	884795.32	3562770.01
н4	884788.74	3562765.47
н6	884826.25	3562711.2
н7	884658.01	3562594.94
н8	884655.74	3562598.23
н9	884820.69	3562712.22
н11	884785.45	3562763.2
н12	884782.17	3562760.93
н14	884815.12	3562713.22
н15	884664.87	3562609.44
н16	884497.02	3562851.99
н17	884500.3	3562854.27
н18	884665.9	3562615.0

№№ точек	X	У
н19	884809.56	3562714.25
н21	884778.87	3562758.64
н22	884771.68	3562753.69
н23	884771.24	3562754.31
н24	884725.19	3562722.49
н25	884719.51	3562730.71
н26	884662.24	3562691.16
н27	884516.88	3562901.6
н28	884541.56	3562918.66
н29	884578.35	3562865.41
н30	884612.11	3562888.55
н31	884616.56	3562882.33
н32	884625.41	3562884.48
н33	884687.63	3562930.77
н34	884683.16	3562937.23

Каталог координат границ земельного участка 86:08:0307002:ЗУ2

№№ точек	X	У
н27	884516.88	3562901.6
н26	884662.24	3562691.16
н25	884719.51	3562730.71
н24	884725.19	3562722.49
н23	884771.24	3562754.31
н22	884771.68	3562753.69
н21	884778.87	3562758.64
н19	884809.56	3562714.25
н18	884665.9	3562615.0
н17	884500.3	3562854.27
н16	884497.02	3562851.99
н15	884664.87	3562609.44
н14	884815.12	3562713.22
н12	884782.17	3562760.93
н11	884785.45	3562763.2
н9	884820.69	3562712.22

№№ точек	X	У
н8	884655.74	3562598.23
н35	884651.2	3562604.8
н36	884656.04	3562608.15
н37	884490.61	3562847.63
н38	884507.07	3562859.0
н39	884667.93	3562626.13
н40	884798.31	3562716.19
н41	884784.13	3562736.15
н42	884663.71	3562652.97
н43	884603.49	3562740.17
н44	884610.06	3562749.11
н45	884580.0	3562792.63
н46	884573.43	3562783.69
н47	884558.39	3562805.45
н48	884567.61	3562810.56
н49	884565.33	3562813.87

№№ точек	X	У
н50	884556.11	3562808.76
н51	884536.7	3562836.86
н52	884545.35	3562842.79
н53	884508.65	3562895.92
н54	884742.58	3562977.95
н55	884869.08	3562794.83
н56	884807.55	3562752.33
н57	884837.38	3562709.17
н58	884662.56	3562588.35
н7	884658.01	3562594.94
н6	884826.25	3562711.2
н4	884788.74	3562765.47
н2	884835.46	3562797.74
н1	884721.13	3562963.25

Ханты-Мансийский автономный округ — Югра
Губернатор

Приложение 14
к постановлению Правительства
Ханты-Мансийского
автономного округа – Югры
от 25 декабря 2015 года № 482-п

Градостроительный план земельного участка

№																	

Градостроительный план земельного участка подготовлен на основании
Приказ Департамента строительства Ханты-Мансийского автономного округа – Югры «О подготовке документации по планировке территории, на которой предусматривается размещение объектов регионального значения» №337-П от 11.09.2015 г.
(реквизиты решения уполномоченного федерального органа исполнительной власти, или органа исполнительной власти субъекта Российской Федерации, или органа местного самоуправления о подготовке документации по планировке
территории, либо реквизиты обращения и ф.и.о. заявителя – физического лица, либо реквизиты обращения и наименование заявителя – юридического лица о выдаче градостроительного плана земельного участка)

Местонахождение земельного участка
Ханты-Мансийский автономный округ - Югра
(субъект Российской Федерации)
Нефтеюганский район
(муниципальный район или городской округ)
межселенная территория
(поселение)

Кадастровый номер земельного участка ***отсутствует***

Описание местоположения границ земельного участка ***Юнг-Яхское участковое лесничество, Территориальный отдел - Нефтеюганское лесничество, в квартале №193 (выделы 12,19,20).***

Площадь земельного участка ***4,1275 га***

Описание местоположения проектируемого объекта на земельном участке
(объекта капитального строительства) ***в границах земельного участка***

План подготовлен ***Трофимовой Е.И., инженером 1 кат. АО фирма «Фрикон»***
(Ф.и.о., должность уполномоченного лица, наименование органа или организации)

М.П. ***23.11.2015*** / / ***Строков В.Г.*** /
(дата) (подпись) (расшифровка подписи)

Представлен в
(наименование уполномоченного федерального органа исполнительной власти, или органа исполнительной власти субъекта Российской Федерации, или органа местного самоуправления)


(дата)

Утвержден

(реквизиты акта Правительства Российской Федерации, или высшего исполнительного органа государственной власти субъекта Российской Федерации, или главы местной администрации об утверждении)

Чертеж градостроительного плана земельного участка и линий градостроительного регулирования

Ситуационный план
1:50000

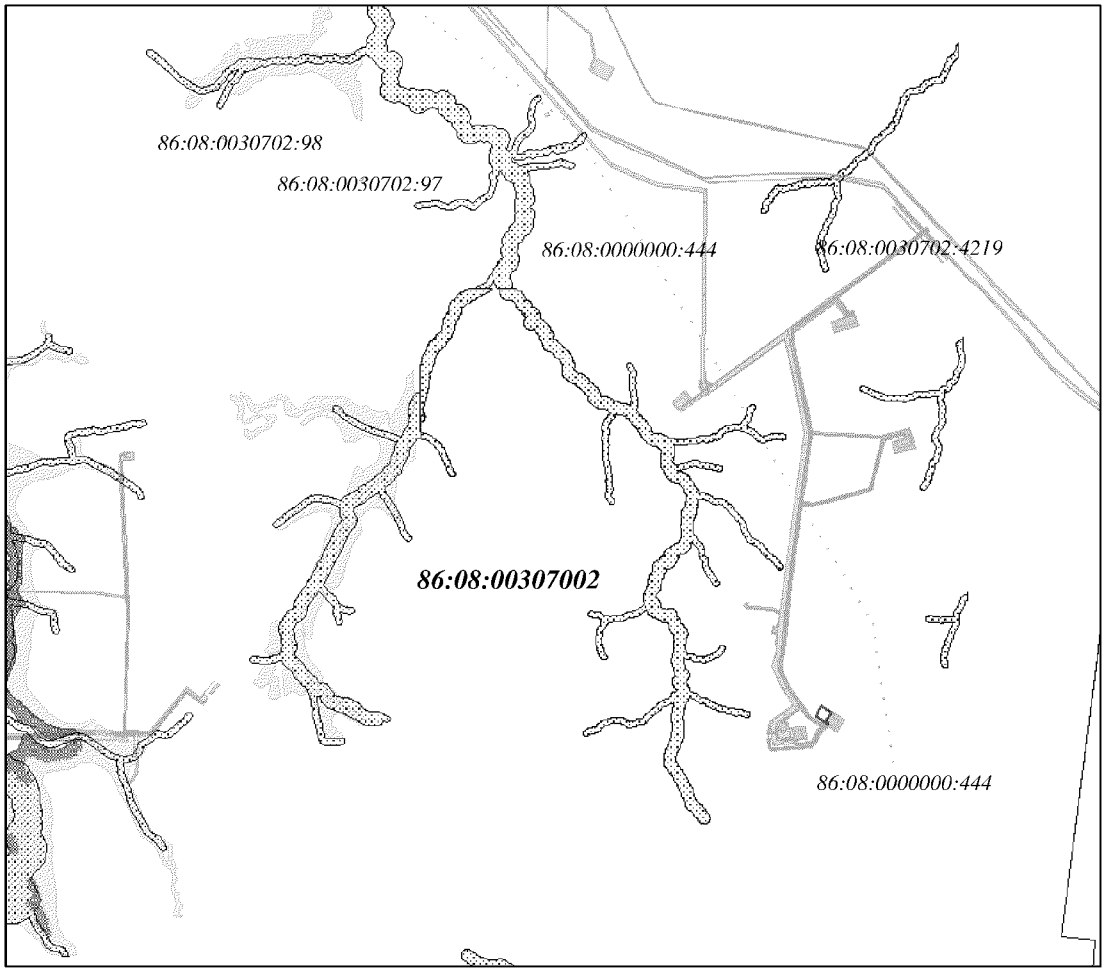


УСЛОВНЫЕ ОБОЗНАЧЕНИЯ

	граница земельного участка
	земельные участки, согласно сведениям государственного кадастра недвижимости
	водоохранные зоны
	зоны историко-культурного наследия
	перспективная
	малоперспективная
86:08:0020903:2708	кадастровый номер земельного участка

Изм.	Кол.у	Лист	№ док.	Подпись	Дата			
Составил		Трофимова			11.15	Проект планировки и межевания территории	Стадия	Лист	Листов
Проверил		Абышева			11.15		П	1	2
						Чертеж градостроительного плана земельного участка и линий градостроительного регулирования	АО Фирма «Фрикон»		
							Лист 2 из 12		
ГИП		Строков			11.15				

Градостроительный план земельного участка для
размещения объекта регионального значения
Ханты-Мансийского автономного округа – Югры
"КНС Встречного месторождения"
Землепользователь ОАО "НК "Роснефть"
Масштаб 1:2500

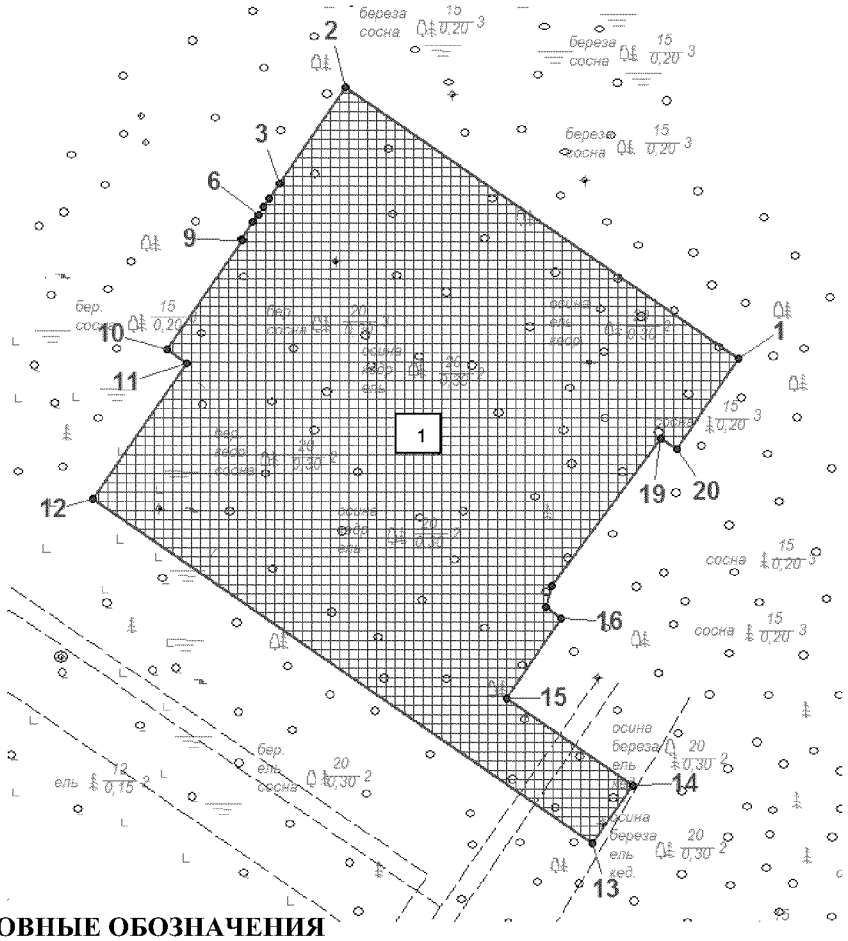

УСЛОВНЫЕ ОБОЗНАЧЕНИЯ

Граница земельного участка

Место допустимого размещения зданий, строений, сооружений

Экспликация объектов, зданий и сооружений расположенных на участке	
номер	**наименование**
1	Площадка КНС

Чертеж градостроительного плана земельного участка разработан на топографической основе в масштабе (1:2500), выполненной 11.2015 г. АО Фирма «Фрикон»
Площадь земельного участка – 4,1275 га

Изм.	Кол.у	Лист	№ док.	Подпись	Дата			
Составил		Трофимова			11.15	Проект планировки и межевания территории	Стадия	Лист	Листов
Проверил		Абышева			11.15		П	1	2
						Чертеж градостроительного плана земельного участка и линий градостроительного регулирования	АО Фирма «Фрикон»		
ГИП		Строков			11.15		Лист 3 из 12		

Градостроительный план земельного участка для
размещения объекта регионального значения
Ханты-Мансийского автономного округа – Югры
"КНС Встречного месторождения"
Землепользователь ОАО "НК "Роснефть"

Каталог координат поворотных точек границ земельного участка

№№ точек	X	У
1	884721.13	3562963.25
2	884835.46	3562797.74
3	884795.32	3562770.01
4	884788.74	3562765.47
5	884785.45	3562763.2
6	884782.17	3562760.93
7	884778.87	3562758.64
8	884771.68	3562753.69
9	884771.24	3562754.31
10	884725.19	3562722.49
11	884719.51	3562730.71
12	884662.24	3562691.16
13	884516.88	3562901.6
14	884541.56	3562918.66
15	884578.35	3562865.41
16	884612.11	3562888.55
17	884616.56	3562882.33
18	884625.41	3562884.48
19	884687.63	3562930.77
20	884683.16	3562937.23

2. Информация о разрешенном использовании земельного участка, требованиях к назначению, параметрам и размещению объекта капитального строительства[1,2,3,4]

Градостроительный регламент не установлен

(наименование представительного органа местного самоуправления, реквизиты акта об утверждении правил землепользования и застройки, информация обо всех предусмотренных градостроительным регламентом видах разрешенного использования земельного участка (за исключением случаев предоставления земельного участка для государственных или муниципальных нужд))

2.1. Информация о разрешенном использовании земельного участка[2,3,4]

основные виды разрешенного использования земельного участка:
Градостроительным регламентом не установлены
условно разрешенные виды использования земельного участка:
Градостроительным регламентом не установлены

вспомогательные виды использования земельного участка:
Градостроительным регламентом не установлены

2.2. Требования к назначению, параметрам и размещению объекта капитального строительства на указанном земельном участке.

Назначение объекта капитального строительства

№ ***Не имеется*** , _____
(согласно чертежу) (назначение объекта капитального строительства)

2.2.1. Предельные (минимальные и (или) максимальные) размеры земельных участков и объектов капитального строительства, в том числе площадь:

Кадастровый номер земельного участка согласно чертежу градостр. плана	1. Длина (метров)	2. Ширина (метров)	3. Полоса отчуждения	4. Охранные зоны	5. Площадь земельного участка (га)	6. Номер объекта кап. стр-ва согласно чертежу градостр. плана	7. Размер (м)		8. Площадь объекта кап. стр-ва (га)
							макс.	мин.	

2.2.2. Предельное количество этажей ____ или предельная высота зданий, строений, сооружений ____ м.
2.2.3. Максимальный процент застройки в границах земельного участка _____% .
2.2.4. Иные показатели:

_____

2.2.5. Требования к назначению, параметрам и размещению объекта капитального строительства на указанном земельном участке.

Назначение объекта капитального строительства

№ **1** ***Площадка КНС***
(согласно чертежу градостроительного плана) (назначение объекта капитального строительства)

Предельные (минимальные и (или) максимальные) размеры земельных участков:

Номер участка согласно чертежу градострои-тельного плана	Длина (м)	Ширина (м)	Площадь (га)	Полоса отчуждения	Охранные зоны
1	*(сложная конфигурация)*		***4,1275***	-	-

3. Информация о расположенных в границах земельного участка объектах капитального строительства и объектах культурного наследия

3.1. Объекты капитального строительства

№ ***Не имеются***, _____
(согласно чертежу градостроительного плана) (назначение объекта капитального строительства)

инвентаризационный или кадастровый номер _____

технический или кадастровый паспорт объекта подготовлен _____
(дата)

_____
(наименование организации (органа) государственного кадастрового учета объектов недвижимости или государственного технического учета и технической инвентаризации объектов капитального строительства)

3.2. Объекты, включенные в единый государственный реестр объектов культурного наследия (памятников истории и культуры) народов Российской Федерации

№ ***Не имеются***, _____
(согласно чертежу градостроительного плана) (назначение объекта культурного наследия)

_____
(наименование органа государственной власти, принявшего решение о включении выявленного объекта культурного наследия в реестр, реквизиты этого решения)

регистрационный номер в реестре _____ от _____
(дата)

4. Информация о разделении земельного участка [2,3,4]

Пункт 4 статьи 41 Градостроительного кодекса РФ
(наименование и реквизиты документа, определяющего возможность или невозможность разделения)

Данный земельный участок возможно разделить

Градостроительный план земельного участка

№																	

Градостроительный план земельного участка подготовлен на основании
Приказ Департамента строительства Ханты-Мансийского автономного округа – Югры «О подготовке документации по планировке территории, на которой предусматривается размещение объектов регионального значения» №337-П от 11.09.2015 г.
(реквизиты решения уполномоченного федерального органа исполнительной власти, или органа исполнительной власти субъекта Российской Федерации, или органа местного самоуправления о подготовке документации по планировке
территории, либо реквизиты обращения и ф.и.о. заявителя – физического лица, либо реквизиты обращения и наименование заявителя – юридического лица о выдаче градостроительного плана земельного участка)

Местонахождение земельного участка
Ханты-Мансийский автономный округ - Югра
(субъект Российской Федерации)
Нефтеюганский район
(муниципальный район или городской округ)
межселенная территория
(поселение)

Кадастровый номер земельного участка ***отсутствует***

Описание местоположения границ земельного участка ***Юнг-Яхское участковое лесничество, Территориальный отдел - Нефтеюганское лесничество, в квартале №193 (выделы 12,19,20).***

Площадь земельного участка ***1,5403 га***

Описание местоположения проектируемого объекта на земельном участке (объекта капитального строительства) ***в границах земельного участка***

План подготовлен ***Трофимовой Е.И., инженером 1 кат. АО фирма «Фрикон»***
(ф.и.о., должность уполномоченного лица, наименование органа или организации)

М.П. ***23.11.2015*** / ***Строков В.Г.*** /
(дата) (подпись) (расшифровка подписи)

Представлен в _____
(наименование уполномоченного федерального органа исполнительной власти, или органа исполнительной власти субъекта Российской Федерации, или органа местного самоуправления)

_____
(дата)

Утвержден


_____

_____

_____
(реквизиты акта Правительства Российской Федерации, или высшего исполнительного органа государственной власти субъекта Российской Федерации, или главы местной администрации об утверждении)

Чертеж градостроительного плана земельного участка и линий градостроительного регулирования

Ситуационный план
1:50000

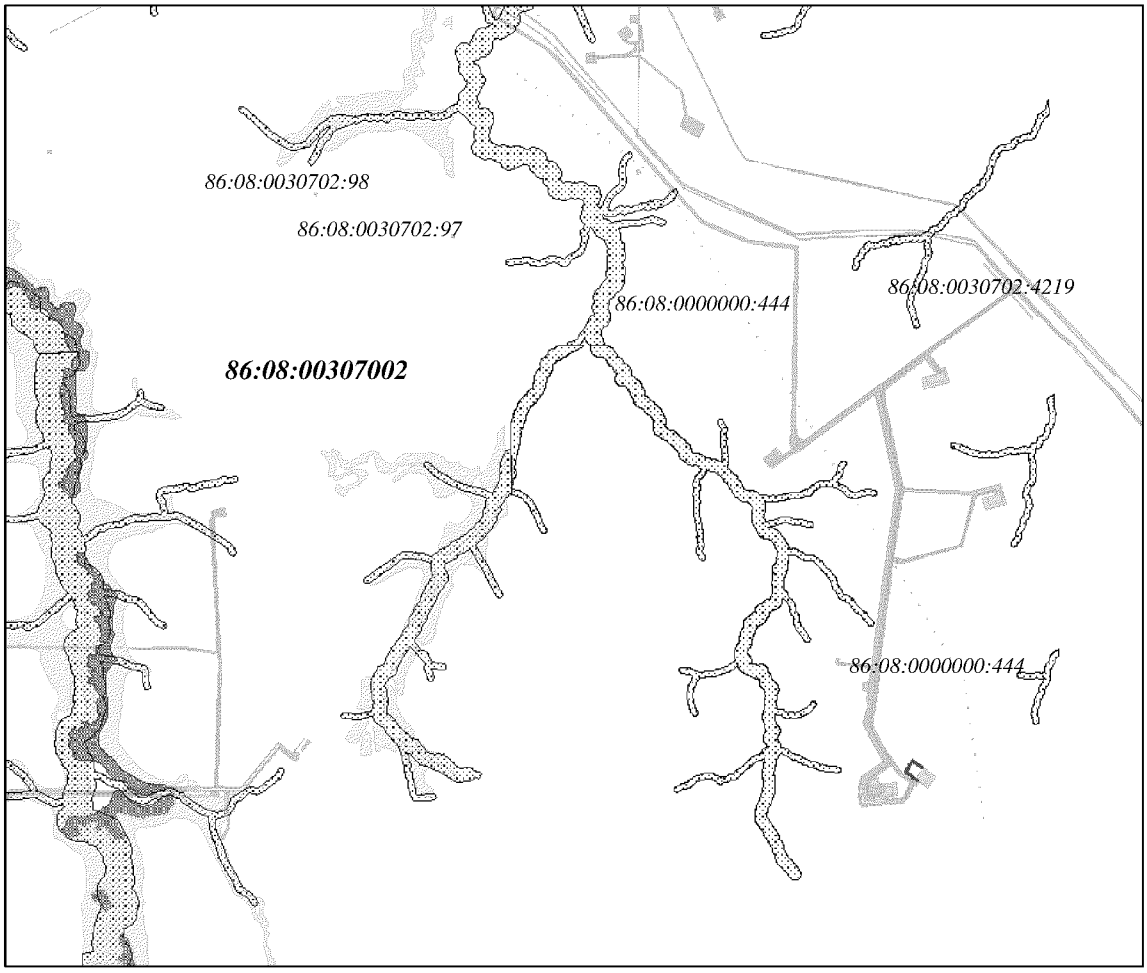

УСЛОВНЫЕ ОБОЗНАЧЕНИЯ

граница земельного участка

земельные участки, согласно сведениям государственного кадастра недвижимости

водоохранные зоны

зоны историко-культурного наследия


перспективная

малоперспективная

86:08:0020903:2708 кадастровый номер земельного участка

Изм.	Колу	Лист	№ док.	Подпись	Дата				
Составил		Трофимова			11.15	Проект планировки и межевания территории	Стадия	Лист	Листов
Проверил		Абышева			11.15		П	1	2
						Чертеж градостроительного плана земельного участка и линий градостроительного регулирования	АО Фирма «Фрикон»		
							Лист 8 из 12		
ГИП		Строков			11.15				

Градостроительный план земельного участка для
размещения объекта регионального значения
Ханты-Мансийского автономного округа – Югры
"КНС Встречного месторождения"
Землепользователь ОАО "НК "Роснефть"
Масштаб 1:2500

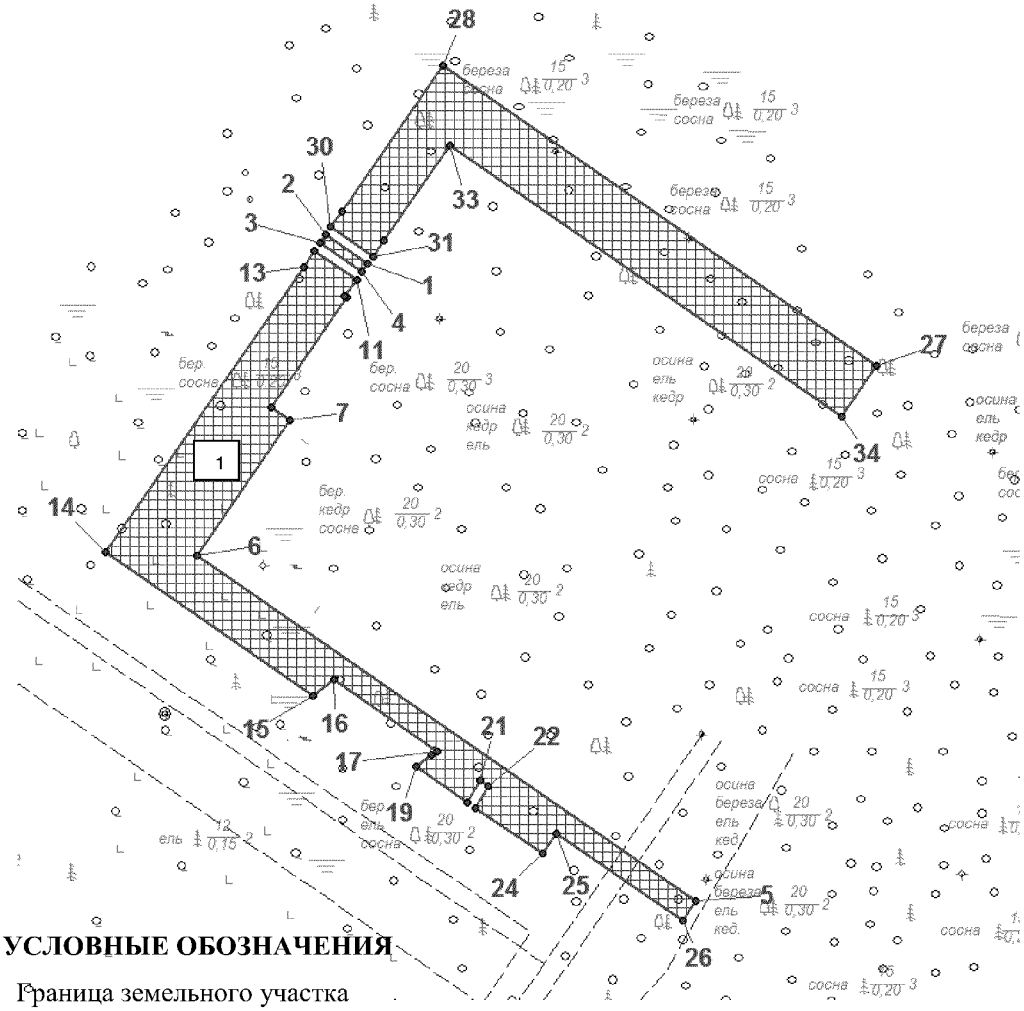

УСЛОВНЫЕ ОБОЗНАЧЕНИЯ

Граница земельного участка

Место допустимого размещения зданий, строений, сооружений

Экспликация объектов, зданий и сооружений расположенных на участке	
номер	**наименование**
1	Площадка КНС

Чертеж градостроительного плана земельного участка разработан на топографической основе в масштабе (1:2500), выполненной 11.2015 г. АО Фирма «Фрикон»
Площадь земельного участка – 1,5403 га

Изм.	Колу	Лист	№ док.	Подпись	Дата			
Составил		Трофимова			11.15	Проект планировки и межевания территории	Стадия	Лист	Листов
Проверил		Абышева			11.15		П	1	2
						Чертеж градостроительного плана земельного участка и линий градостроительного регулирования	АО Фирма «Фрикон»		
ГИП		Строков			11.15		Лист 9 из 12		

Градостроительный план земельного участка для
размещения объекта регионального значения
Ханты-Мансийского автономного округа – Югры
"КНС Встречного месторождения"
Землепользователь ОАО "НК "Роснефть"

Каталог координат поворотных точек границ земельного участка

№№ точек	X	У	№№ точек	X	У
1	884785.45	3562763.2	18	884578.13	3562790.08
2	884797.68	3562745.5	19	884573.43	3562783.69
3	884794.39	3562743.24	20	884558.39	3562805.45
4	884782.17	3562760.93	21	884567.61	3562810.56
5	884516.88	3562901.6	22	884565.33	3562813.87
6	884662.24	3562691.16	23	884556.11	3562808.76
7	884719.51	3562730.71	24	884536.7	3562836.86
8	884725.19	3562722.49	25	884545.35	3562842.79
9	884771.24	3562754.31	26	884508.65	3562895.92
10	884771.68	3562753.69	27	884742.58	3562977.95
11	884778.87	3562758.64	28	884869.08	3562794.83
12	884791.09	3562740.96	29	884807.55	3562752.33
13	884784.13	3562736.15	30	884800.96	3562747.78
14	884663.71	3562652.97	31	884788.74	3562765.47
15	884603.49	3562740.17	32	884795.32	3562770.01
16	884610.06	3562749.11	33	884835.46	3562797.74
17	884580.0	3562792.63	34	884721.13	3562963.25

2. Информация о разрешенном использовании земельного участка, требованиях к назначению, параметрам и размещению объекта капитального строительства[1,2,3,4]

Градостроительный регламент не установлен

(наименование представительного органа местного самоуправления, реквизиты акта об утверждении правил землепользования и застройки, информация обо всех предусмотренных градостроительным регламентом видах разрешенного использования земельного участка (за исключением случаев предоставления земельного участка для государственных или муниципальных нужд))

2.1. Информация о разрешенном использовании земельного участка[2,3,4]

основные виды разрешенного использования земельного участка:
Градостроительным регламентом не установлены
условно разрешенные виды использования земельного участка:
Градостроительным регламентом не установлены

вспомогательные виды использования земельного участка:
Градостроительным регламентом не установлены

2.2. Требования к назначению, параметрам и размещению объекта капитального строительства на указанном земельном участке.

Назначение объекта капитального строительства

№ ***Не имеется*** , _____

(согласно чертежу) (назначение объекта капитального строительства)

2.2.1. Предельные (минимальные и (или) максимальные) размеры земельных участков и объектов капитального строительства, в том числе площадь:

Кадастровый номер земельного участка согласно чертежу градостр. плана	1. Длина (метров)	2. Ширина (метров)	3. Полоса отчуждения	4. Охранные зоны	5. Площадь земельного участка (га)	6. Номер объекта кап. стр-ва согласно чертежу градостр. плана	7. Размер (м)		8. Площадь объекта кап. стр-ва (га)
							макс.	мин.	

2.2.2. Предельное количество этажей ____ или предельная высота зданий, строений, сооружений ____ м.
2.2.3. Максимальный процент застройки в границах земельного участка _____% .
2.2.4. Иные показатели:

_____

2.2.5. Требования к назначению, параметрам и размещению объекта капитального строительства на указанном земельном участке.

Назначение объекта капитального строительства

№ **1** ***Площадка КНС***

(согласно чертежу градостроительного плана) (назначение объекта капитального строительства)

Предельные (минимальные и (или) максимальные) размеры земельных участков:

Номер участка согласно чертежу градострои-тельного плана	Длина (м)	Ширина (м)	Площадь (га)	Полоса отчуждения	Охранные зоны
1	*(сложная конфигурация)*		***1,5403***	-	-

3. Информация о расположенных в границах земельного участка объектах капитального строительства и объектах культурного наследия

3.1. Объекты капитального строительства

№ ***Не имеются***, _____
(согласно чертежу градостроительного плана) (назначение объекта капитального строительства)

инвентаризационный или кадастровый номер _____

технический или кадастровый паспорт объекта подготовлен _____
(дата)

_____
(наименование организации (органа) государственного кадастрового учета объектов недвижимости или государственного технического учета и технической инвентаризации объектов капитального строительства)

3.2. Объекты, включенные в единый государственный реестр объектов культурного наследия (памятников истории и культуры) народов Российской Федерации

№ ***Не имеются***, _____
(согласно чертежу градостроительного плана) (назначение объекта культурного наследия)

_____
(наименование органа государственной власти, принявшего решение о включении выявленного объекта культурного наследия в реестр, реквизиты этого решения)

регистрационный номер в реестре _____ от _____
(дата)

4. Информация о разделении земельного участка [2,3,4]

Пункт 4 статьи 41 Градостроительного кодекса РФ
(наименование и реквизиты документа, определяющего возможность или невозможность разделения)

Данный земельный участок возможно разделить

Ханты-Мансийский автономный округ — Югра
Губернатор

Приложение 15
к постановлению Правительства
Ханты-Мансийского
автономного округа – Югры
от 25 декабря 2015 года № 482-п

Положение о размещении линейного объекта регионального значения Ханты-Мансийского автономного округа - Югры «КНС Встречного месторождения»

I. Размещение объекта

В административном отношении линейный объект регионального значения Ханты-Мансийского автономного округа – Югры «КНС Встречного месторождения» (далее – проектируемый объект) расположен на межселенной территории в границах Встречного месторождения нефти Нефтеюганского района Ханты-Мансийского автономного округа – Югры.

В географическом отношении территория проектируемого объекта находится в 46 километрах на северо-запад от города Пыть – Яха.

II. Функциональное зонирование территории

Проектируемый объект располагается на землях лесного фонда, находящихся в ведении территориального отдела - Нефтеюганского лесничества (Юнг-Яхское участковое лесничество).

III. Решения по планировочной организации земельных участков для размещения проектируемого объекта

Расчет полосы отвода земельных участков для выполнения работ по строительству проектируемого объекта производится с учетом действующих норм отвода земель.

Таблица 1.

Площади земельных участков, необходимые для строительства и эксплуатации проектируемого объекта

Наименование объекта (кадастровый номер)	Площадь территории планируемого размещения объектов, га	Площадь территории в границе проекта планировки, га
КНС Встречного месторождения	6,9108	8,4072

Таблица 2.

Площади испрашиваемых земельных участков под линейный объект регионального значения

№ земельного участка	Площадь земельного участка, га	Категория земель	Аренда
86:08:0030702:ЗУ1	4,4451	Земли лесного фонда	долгосрочная аренда
86:08:0030702:ЗУ2	2,4657	Земли лесного фонда	краткосрочная аренда сроком на 5 лет

Координаты границ земельных участков, необходимых для размещения проектируемого объекта в графических материалах определены в местной системе координат Ханты-Мансийского автономного округа – Югры МСК-86.

IV. Особо охраняемые территории и зоны с особыми условиями использования

Проектируемый объект технологически привязан к объектам сложившейся инфраструктуры и проходит вдоль существующих коридоров коммуникаций на свободной от застройки территории.

Проектируемые объекты расположены за пределами водоохранных зон и прибрежных полос водных объектов.


В границах участка работ отсутствуют объекты культурного наследия, особо охраняемые природные территории федерального, регионального и местного значения.

Проектируемый объект не попадает в границы территории традиционного природопользования коренных малочисленных народов Севера регионального значения.

Ханты-Мансийский автономный округ — Югра
Губернатор

Основная часть проекта планировки территории для размещения линейного объекта регионального значения Ханты – Мансийского автономного округа – Югры "Обустройство кустов скважин №№ 60, 65 Угутского месторождения "
Землепользователь ОАО "НК "Роснефть"
Масштаб 1:5000

Приложение 16
: постановлению Правительства
Ханты-Мансийского
автономного округа – Югры
от 25 декабря 2015 года № 482-п

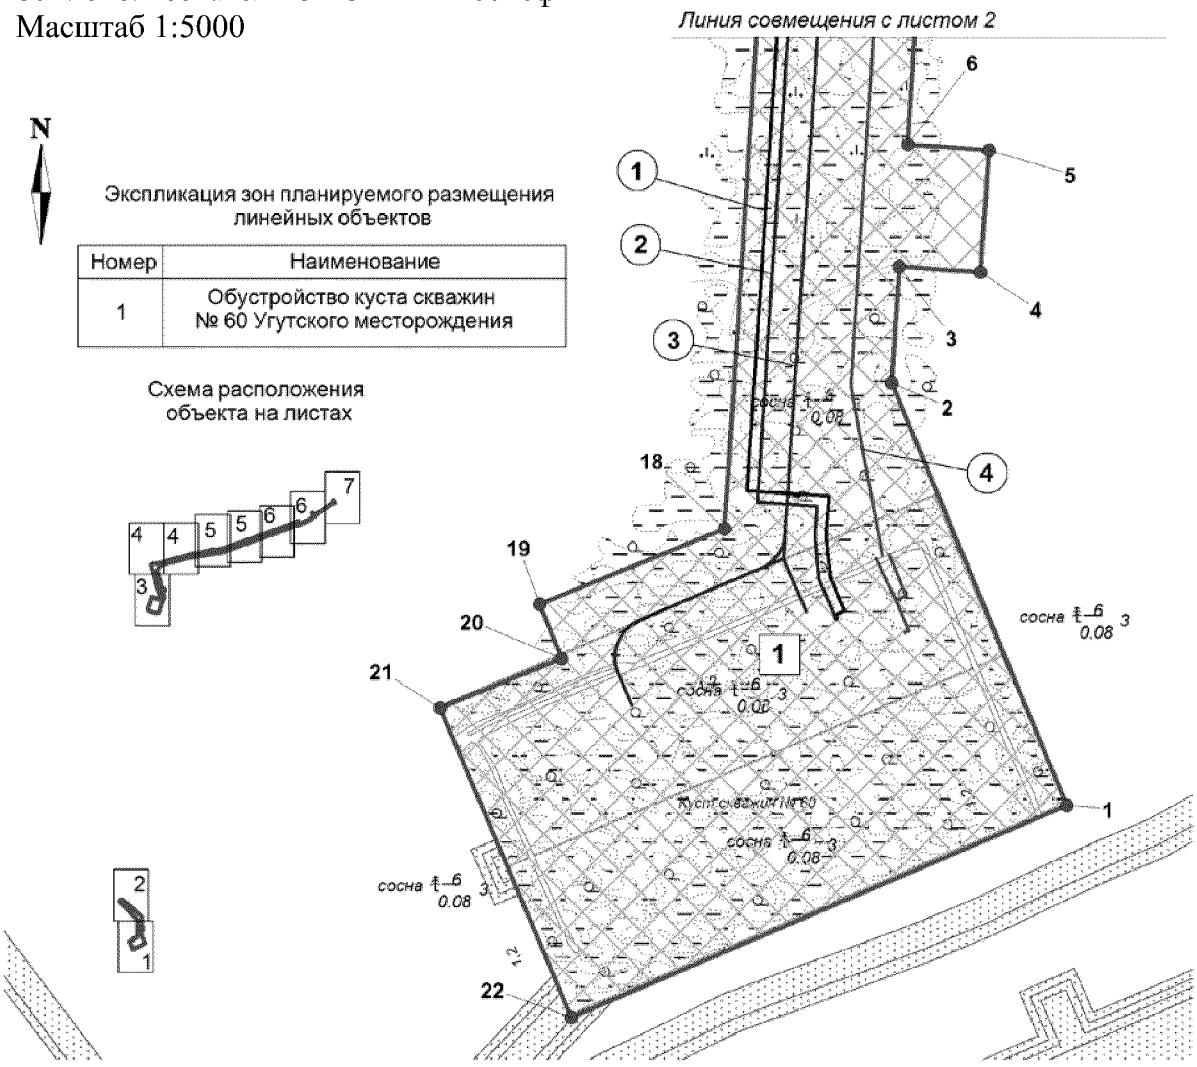

Экспликация проектируемых линейных объектов

Номер	Наименование
1	Нефтегазосборные сети. Куст № 60 - т. вр. куст № 56
2	Высоконапорный водовод. Т. вр. куст № 56 - куст № 60
3	Автомобильная дорога к кусту скважин № 60
4	ВЛ 6 кВ в габаритах 110 кВ на куст 60

УСЛОВНЫЕ ОБОЗНАЧЕНИЯ

граница зоны размещения линейных объектов (красные линии)

7 точки поворота границы зоны планируемого размещения линейных объектов

1 номер линейного объекта

1 номер зоны планируемого размещения объектов площадь зоны размещения

земельные участки, согласно сведениям государственного кадастра недвижимости

земельные участки, предоставленные в аренду ОАО "НК "Роснефть"

зона планируемого размещения линейных объектов


ось проектируемой автомобильной дороги

ось проектируемых нефтегазосборных сетей

ось проектируемого высоконапорного водовода

ось проектируемой ВЛ

Основная часть проекта планировки территории для размещения линейного объекта регионального значения Ханты – Мансийского автономного округа – Югры "Обустройство кустов скважин №№ 60, 65 Угутского месторождения "
Землепользователь ОАО "НК "Роснефть"
Масштаб 1:5000

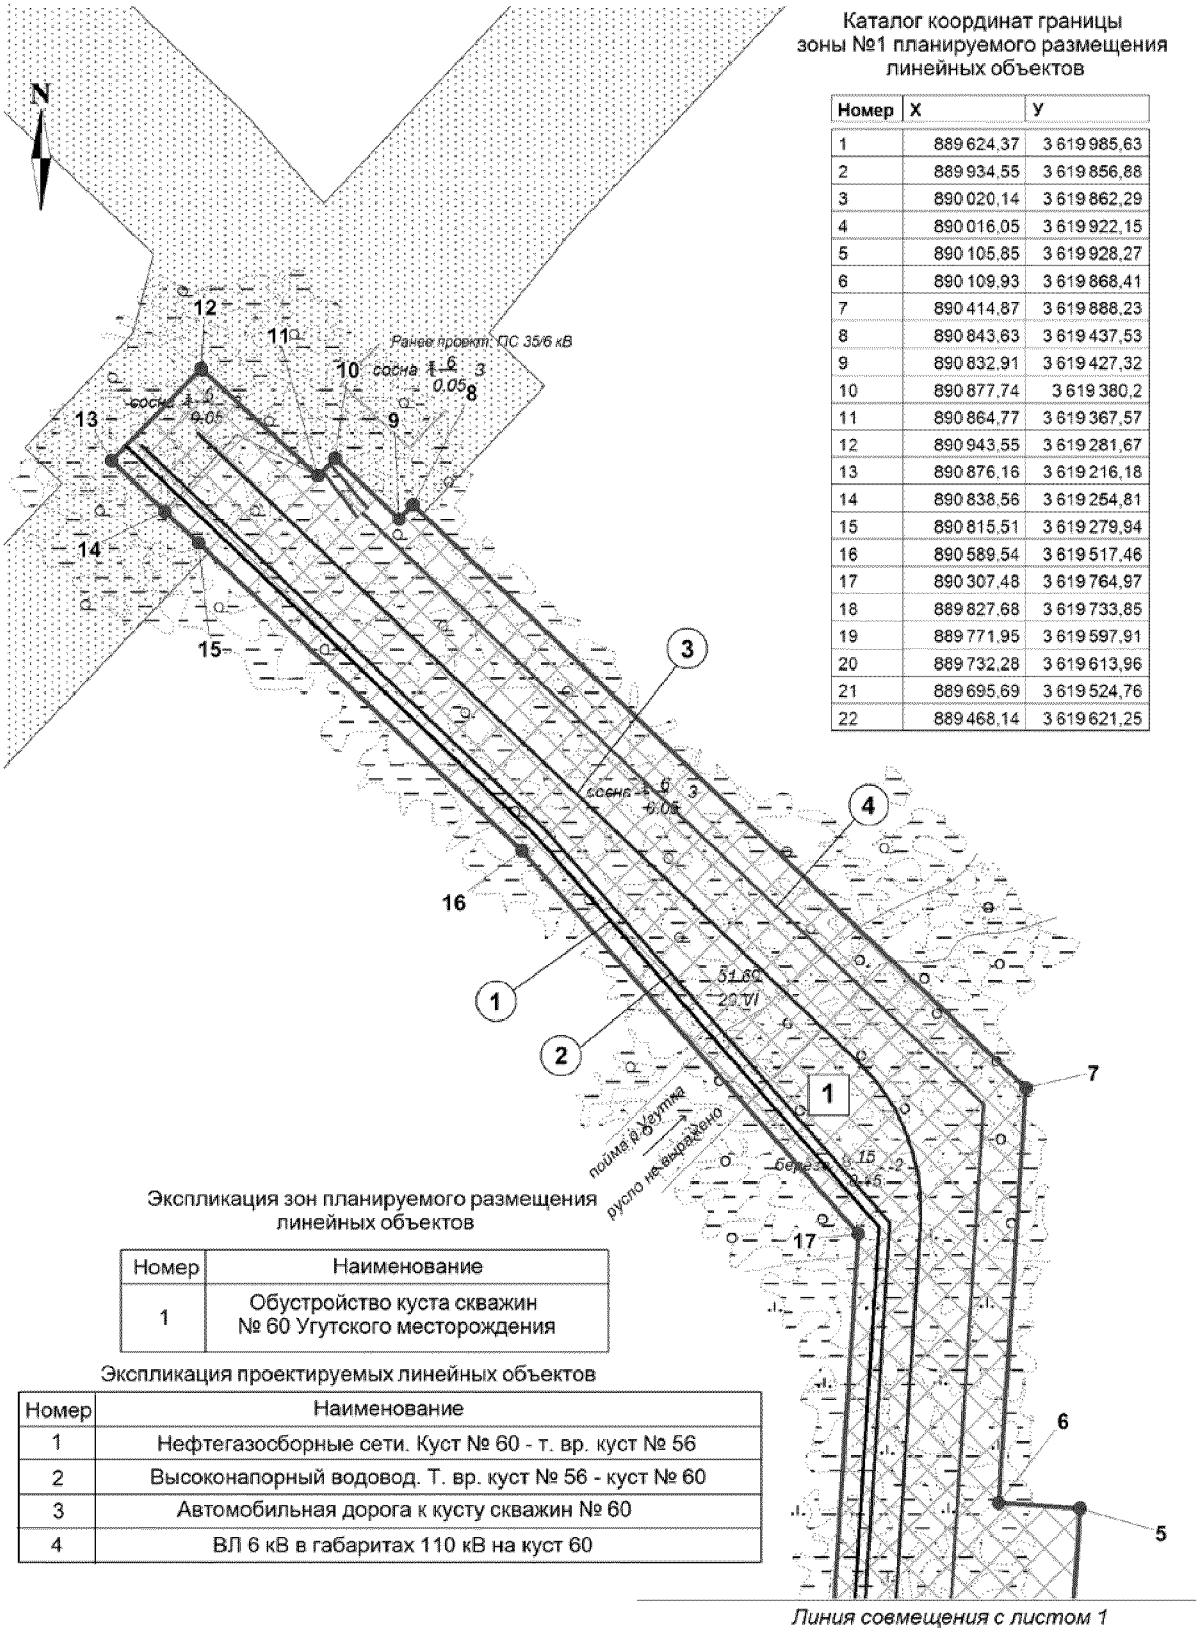

Каталог координат границы зоны №1 планируемого размещения линейных объектов

Номер	X	У
1	889 624,37	3 619 985,63
2	889 934,55	3 619 856,88
3	890 020,14	3 619 862,29
4	890 016,05	3 619 922,15
5	890 105,85	3 619 928,27
6	890 109,93	3 619 868,41
7	890 414,87	3 619 888,23
8	890 843,63	3 619 437,53
9	890 832,91	3 619 427,32
10	890 877,74	3 619 380,2
11	890 864,77	3 619 367,57
12	890 943,55	3 619 281,67
13	890 876,16	3 619 216,18
14	890 838,56	3 619 254,81
15	890 815,51	3 619 279,94
16	890 589,54	3 619 517,46
17	890 307,48	3 619 764,97
18	889 827,68	3 619 733,85
19	889 771,95	3 619 597,91
20	889 732,28	3 619 613,96
21	889 695,69	3 619 524,76
22	889 468,14	3 619 621,25

Экспликация зон планируемого размещения линейных объектов


Номер	Наименование
1	Обустройство куста скважин № 60 Угутского месторождения

Экспликация проектируемых линейных объектов

Номер	Наименование
1	Нефтегазосборные сети. Куст № 60 - т. вр. куст № 56
2	Высоконапорный водовод. Т. вр. куст № 56 - куст № 60
3	Автомобильная дорога к кусту скважин № 60
4	ВЛ 6 кВ в габаритах 110 кВ на куст 60

Линия совмещения с листом 1

Основная часть проекта планировки территории для размещения линейного объекта регионального значения Ханты – Мансийского автономного округа – Югры "Обустройство кустов скважин №№ 60, 65 Угутского месторождения "
Землепользователь ОАО "НК "Роснефть"
Масштаб 1:5000

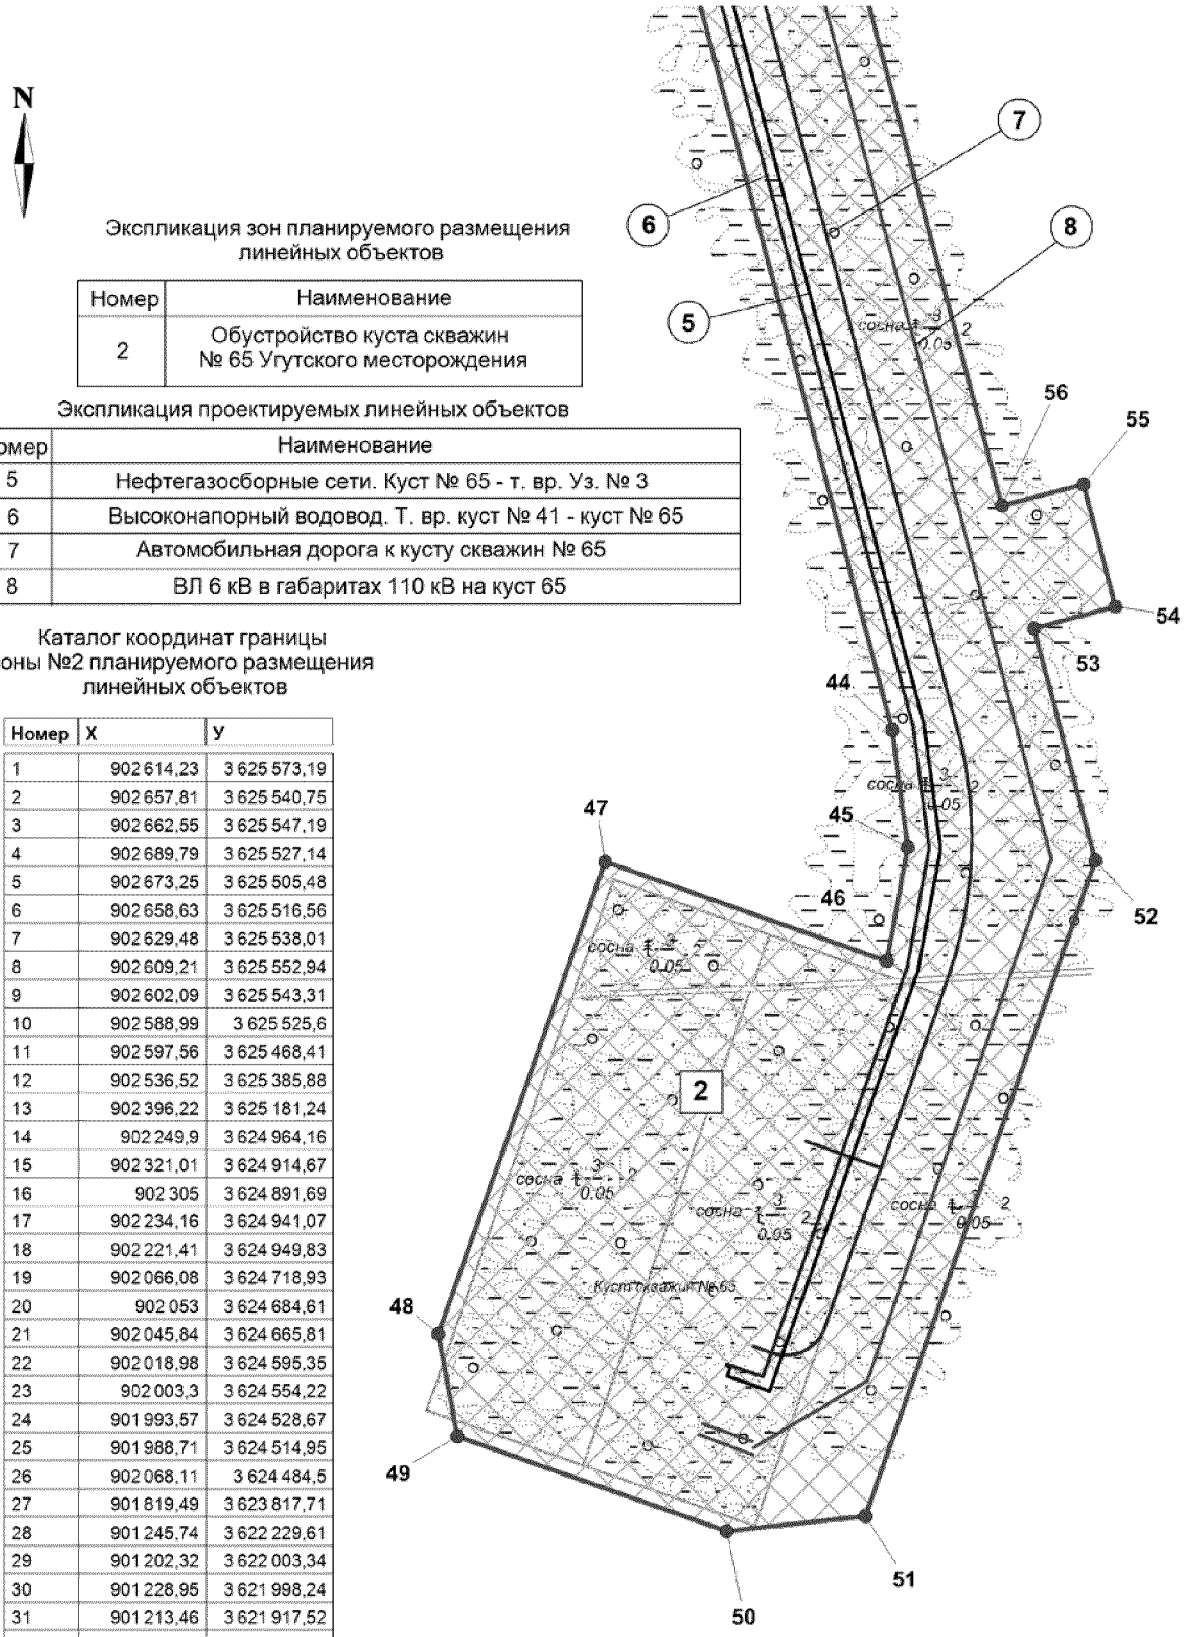

Экспликация зон планируемого размещения линейных объектов

Номер	Наименование
2	Обустройство куста скважин № 65 Угутского месторождения


Экспликация проектируемых линейных объектов

Номер	Наименование
5	Нефтегазосборные сети. Куст № 65 - т. вр. Уз. № 3
6	Высоконапорный водовод. Т. вр. куст № 41 - куст № 65
7	Автомобильная дорога к кусту скважин № 65
8	ВЛ 6 кВ в габаритах 110 кВ на куст 65


Каталог координат границы зоны №2 планируемого размещения линейных объектов

Номер	X	У
1	902 614,23	3 625 573,19
2	902 657,81	3 625 540,75
3	902 662,55	3 625 547,19
4	902 689,79	3 625 527,14
5	902 673,25	3 625 505,48
6	902 658,63	3 625 516,56
7	902 629,48	3 625 538,01
8	902 609,21	3 625 552,94
9	902 602,09	3 625 543,31
10	902 588,99	3 625 525,6
11	902 597,56	3 625 468,41
12	902 536,52	3 625 385,88
13	902 396,22	3 625 181,24
14	902 249,9	3 624 964,16
15	902 321,01	3 624 914,67
16	902 305	3 624 891,69
17	902 234,16	3 624 941,07
18	902 221,41	3 624 949,83
19	902 066,08	3 624 718,93
20	902 053	3 624 684,61
21	902 045,84	3 624 665,81
22	902 018,98	3 624 595,35
23	902 003,3	3 624 554,22
24	901 993,57	3 624 528,67
25	901 988,71	3 624 514,95
26	902 068,11	3 624 484,5
27	901 819,49	3 623 817,71
28	901 245,74	3 622 229,61
29	901 202,32	3 622 003,34
30	901 228,95	3 621 998,24
31	901 213,46	3 621 917,52
32	901 154,76	3 621 615,57
33	901 152,69	3 621 615,97

Основная часть проекта планировки территории для размещения линейного объекта регионального значения Ханты – Мансийского автономного округа – Югры "Обустройство кустов скважин №№ 60, 65 Угутского месторождения "
Землепользователь ОАО "НК "Роснефть"
Масштаб 1:5000

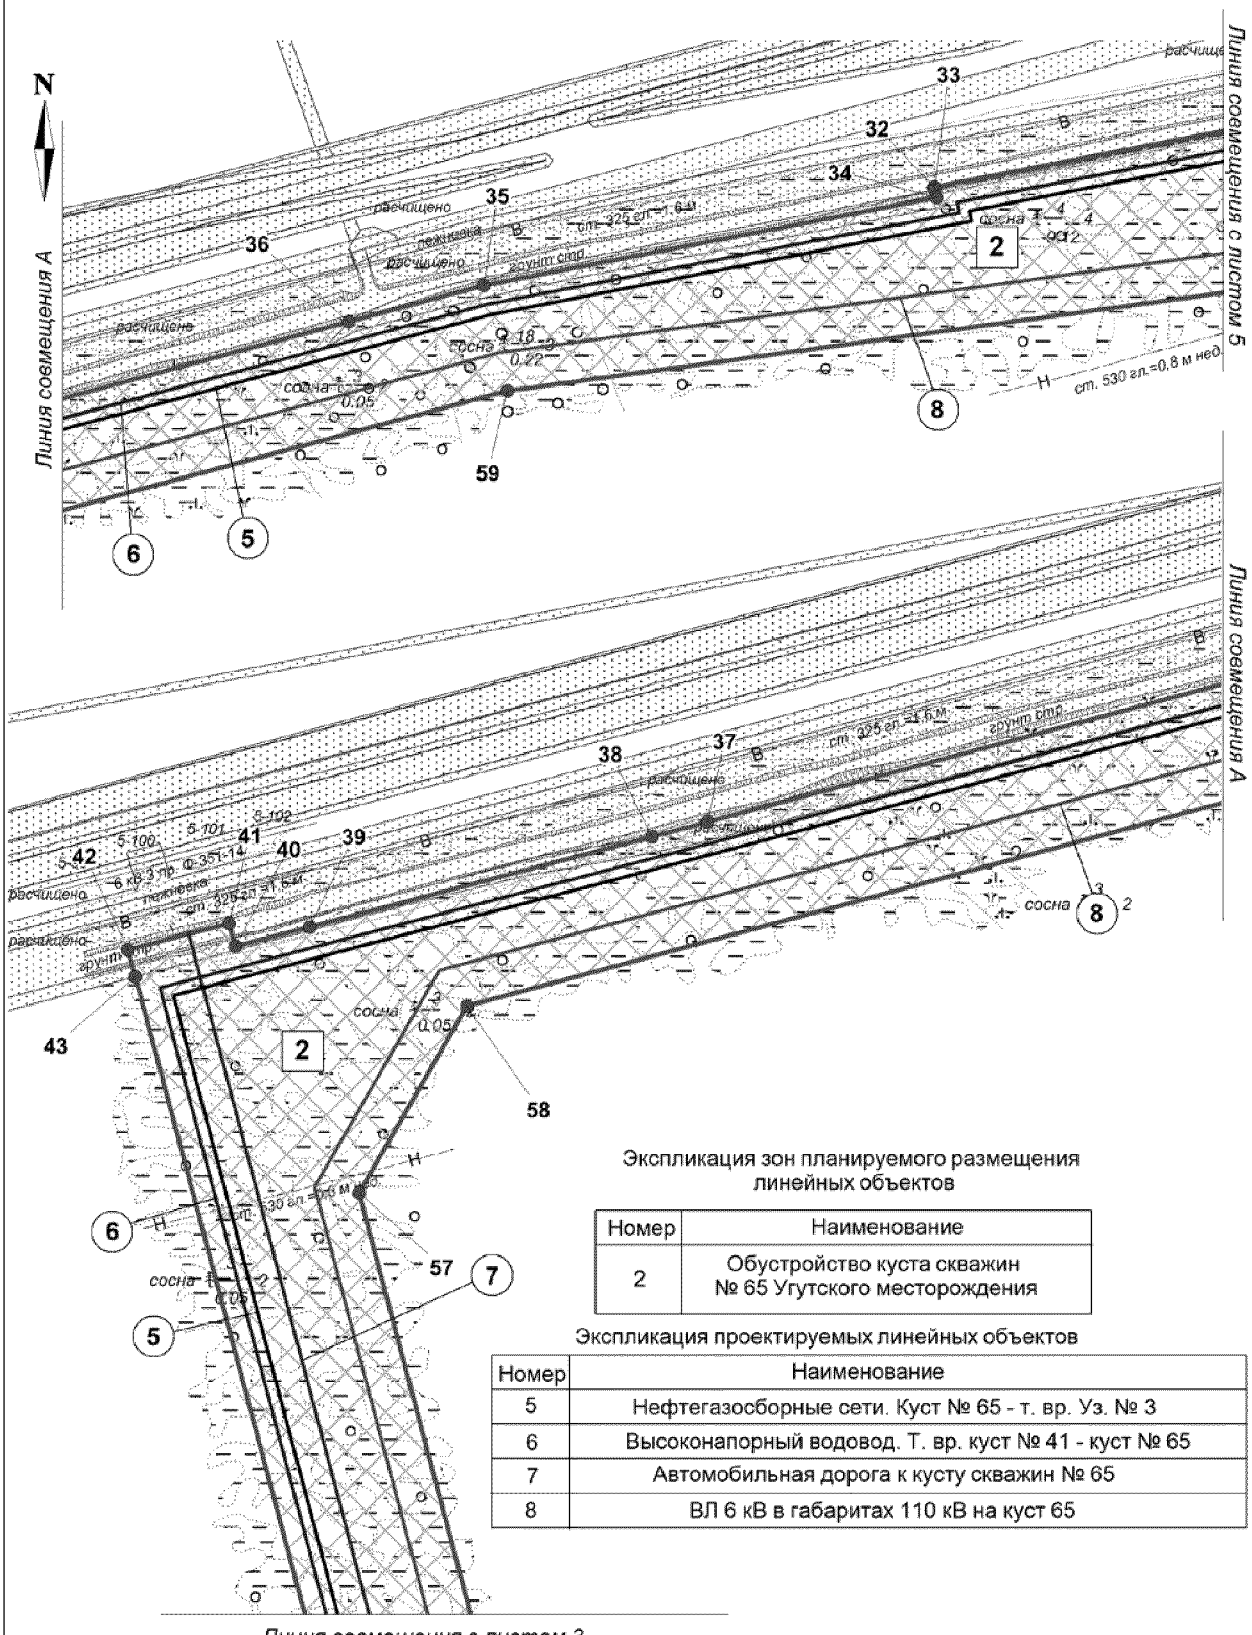

N
Линия совмещения А
Линия совмещения с листом 5
Линия совмещения А
Линия совмещения с листом 3
расчищено
сосна
ст. 530 гл.=0,8 м нед.
ст. 325 гл.=1,6 м
грунт стр.
0.05
0.22
0.18
5-100
5-101
5-102
6 кВ 3 пр. ф 351-14
подсыпка
ст. 325 гл.=1,6 м
ст. 530 гл.=0,8 м

Основная часть проекта планировки территории для размещения линейного объекта регионального значения Ханты – Мансийского автономного округа – Югры "Обустройство кустов скважин №№ 60, 65 Угутского месторождения "
Землепользователь ОАО "НК "Роснефть"
Масштаб 1:5000

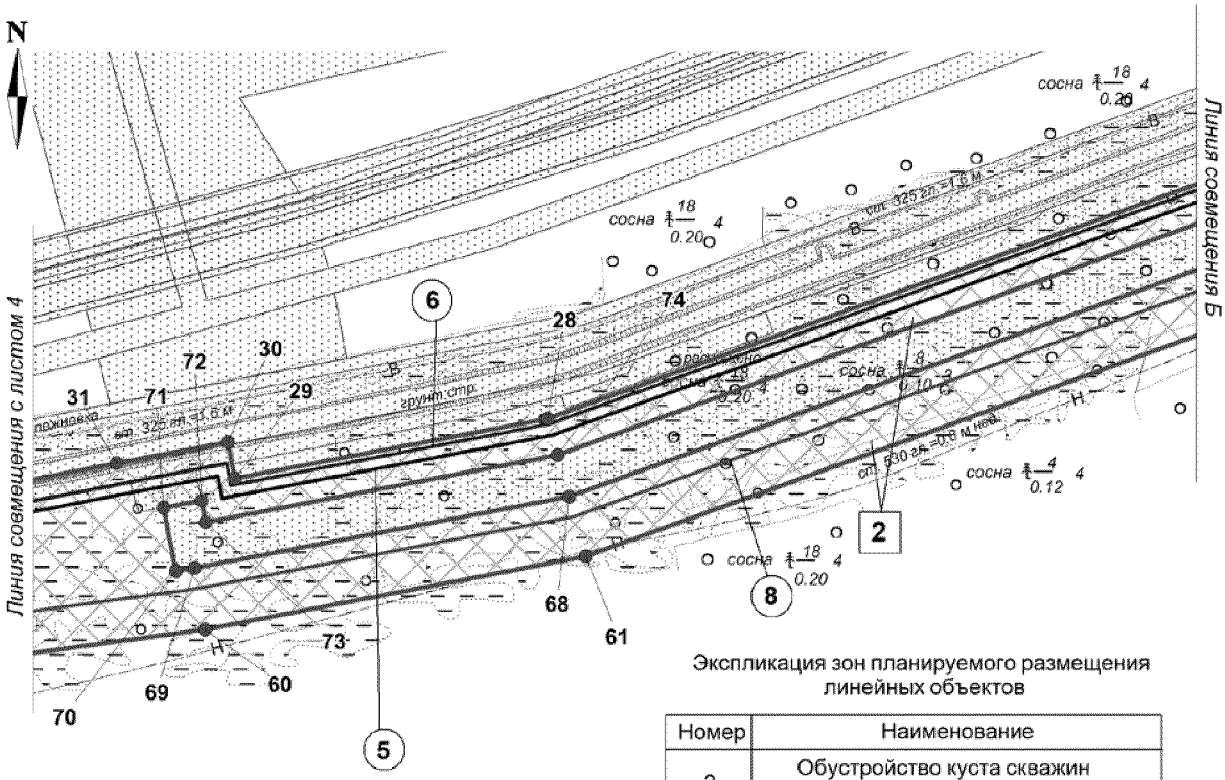

Экспликация зон планируемого размещения линейных объектов


Номер	Наименование
2	Обустройство куста скважин № 65 Угутского месторождения

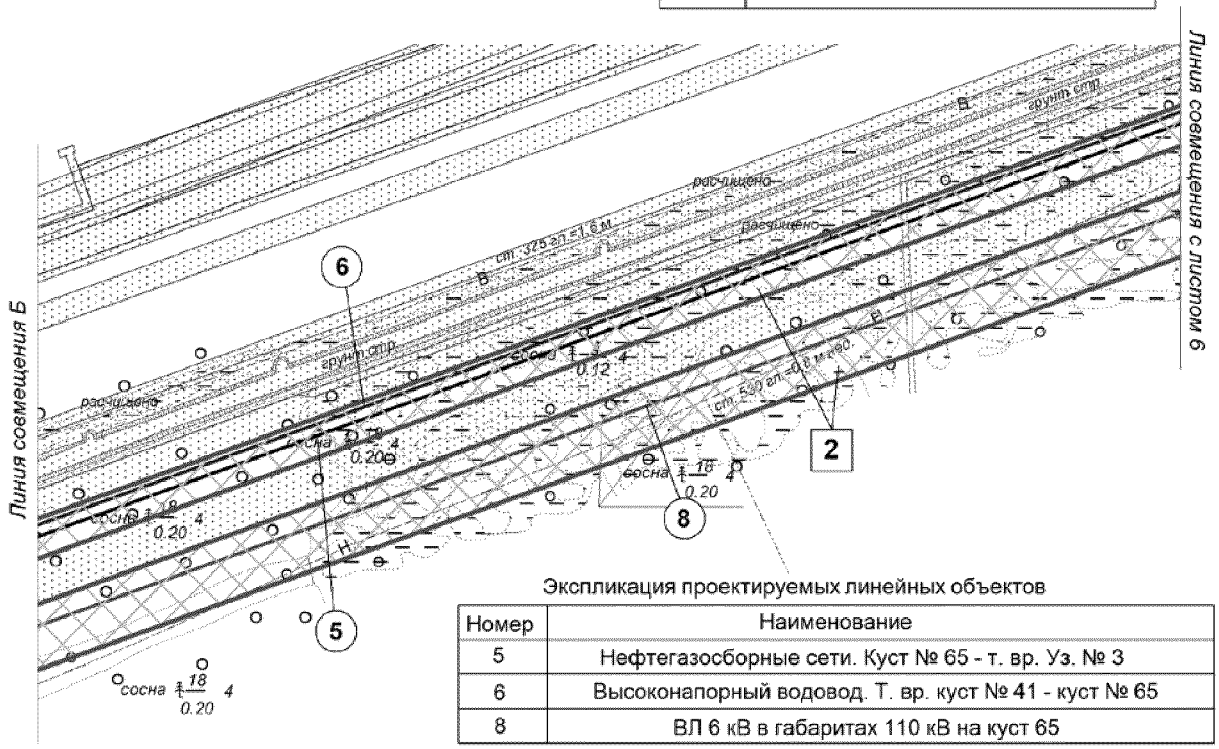

Экспликация проектируемых линейных объектов


Номер	Наименование
5	Нефтегазосборные сети. Куст № 65 - т. вр. Уз. № 3
6	Высоконапорный водовод. Т. вр. куст № 41 - куст № 65
8	ВЛ 6 кВ в габаритах 110 кВ на куст 65

Основная часть проекта планировки территории для размещения линейного объекта регионального значения Ханты – Мансийского автономного округа – Югры "Обустройство кустов скважин №№ 60, 65 Угутского месторождения "
Землепользователь ОАО "НК "Роснефть"
Масштаб 1:5000

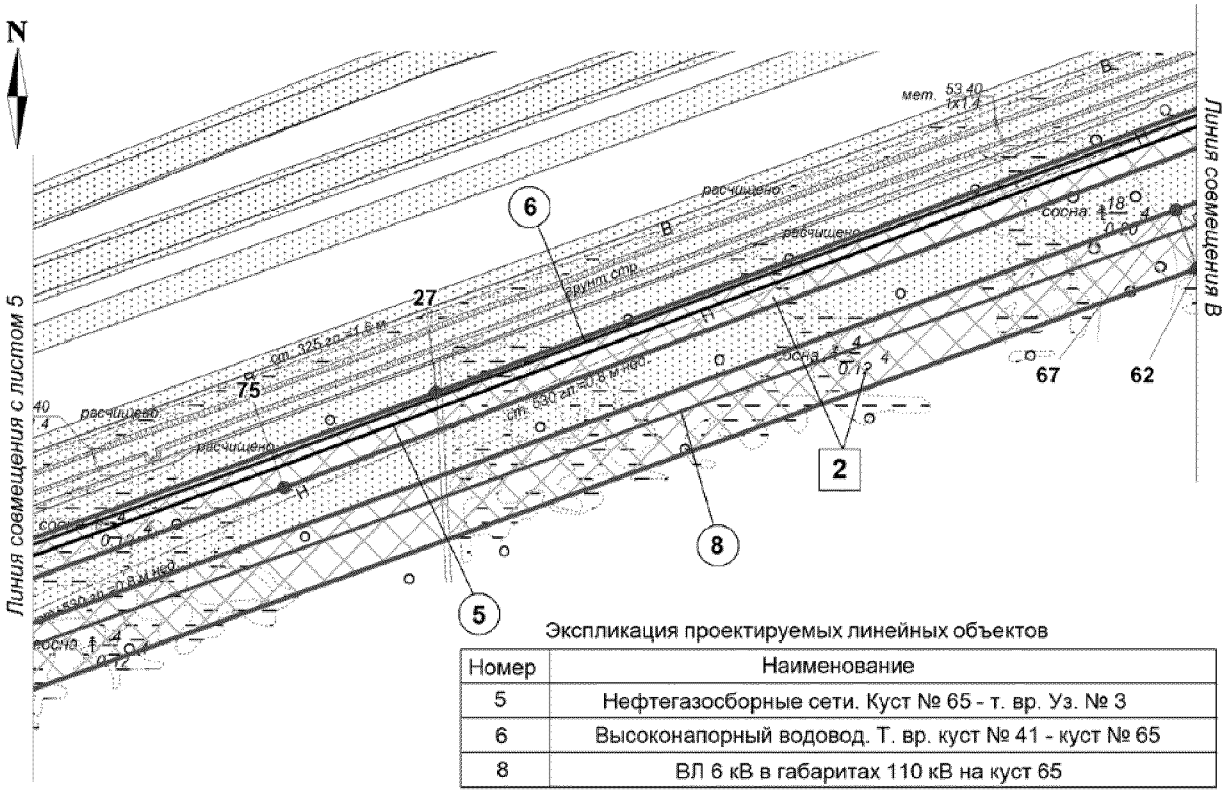

Экспликация проектируемых линейных объектов


Номер	Наименование
5	Нефтегазосборные сети. Куст № 65 - т. вр. Уз. № 3
6	Высоконапорный водовод. Т. вр. куст № 41 - куст № 65
8	ВЛ 6 кВ в габаритах 110 кВ на куст 65

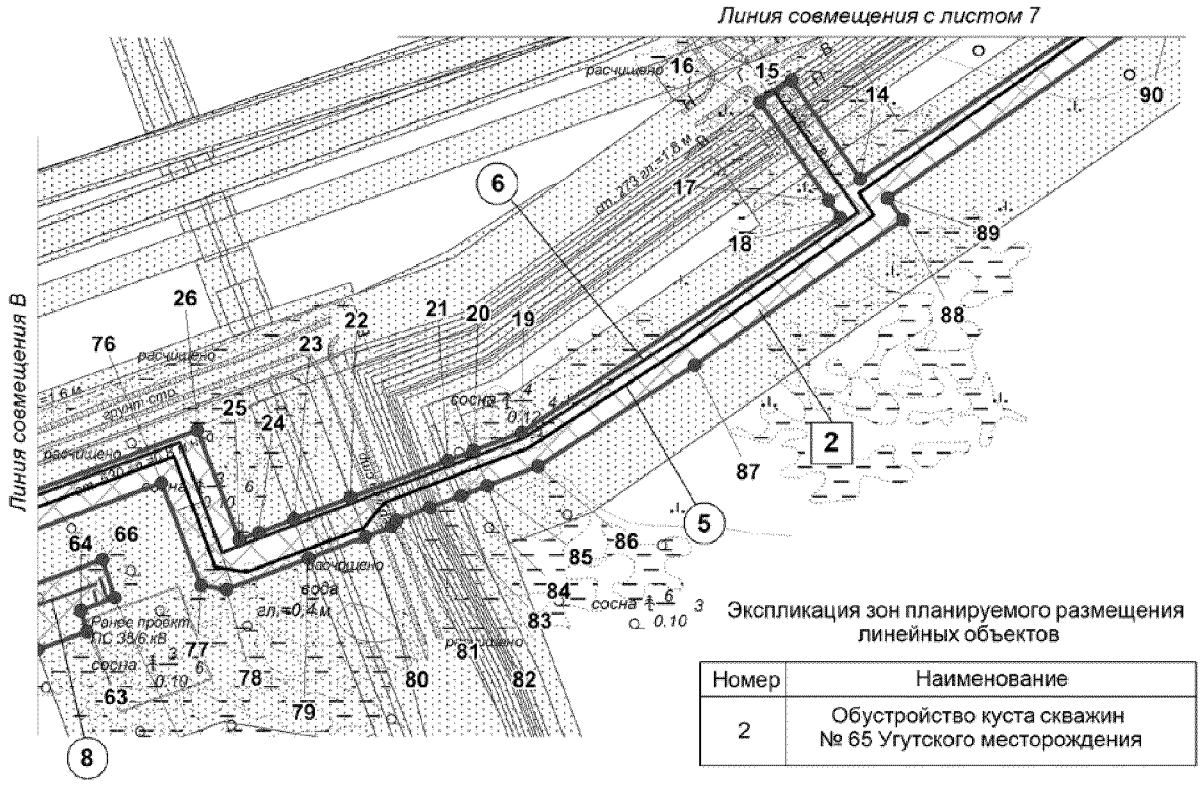

Экспликация зон планируемого размещения линейных объектов

Номер	Наименование
2	Обустройство куста скважин № 65 Угутского месторождения

Основная часть проекта планировки территории для размещения линейного объекта регионального значения Ханты – Мансийского автономного округа – Югры "Обустройство кустов скважин №№ 60, 65 Угутского месторождения "
Землепользователь ОАО "НК "Роснефть"
Масштаб 1:5000

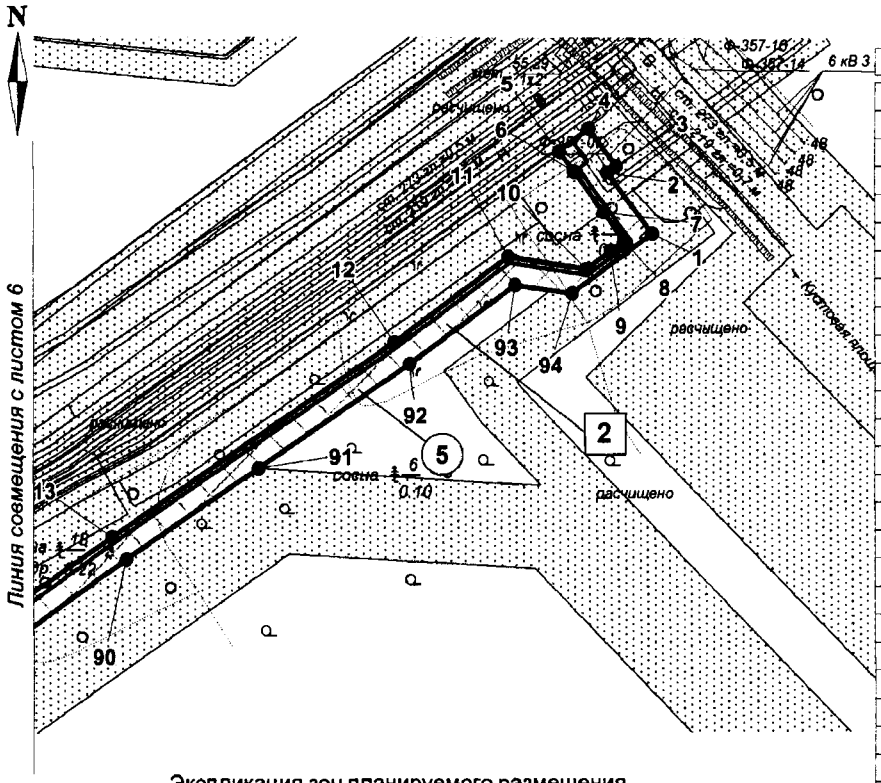

Экспликация зон планируемого размещения линейных объектов

Номер	Наименование
2	Обустройство куста скважин № 65 Угутского месторождения

Экспликация проектируемых линейных объектов

Номер	Наименование
5	Нефтегазосборные сети. Куст № 65 - т. вр. Уз. № 3

Каталог координат границы зоны №2 планируемого размещения линейных объектов


Номер	X	У
34	901 146,91	3 621 617,1
35	901 079,16	3 621 268,74
36	901 051,3	3 621 164,86
37	900 894,6	3 620 580,76
38	900 884,07	3 620 540,61
39	900 819,01	3 620 292,79
40	900 804,83	3 620 239
41	900 821,36	3 620 2[illegible]

Номер	X	У
42	900 802,6	3 620 161,34
43	900 783,03	3 620 166,87
44	899 931,63	3 620 392,84
45	899 848,15	3 620 403,92
46	899 767,41	3 620 389,06
47	899 838,16	3 620 188,54
48	899 502,44	3 620 070,09
49	899 429,78	3 620 083,69
50	899 362,24	3 620 275,13
51	899 372,95	3 620 373,72
52	899 838,92	3 620 537,45
53	900 004,04	3 620 493,63
54	900 019,32	3 620 551,65
55	900 106,35	3 620 528,73
56	900 091,08	3 620 470,71
57	900 626,59	3 620 328,4
58	900 761,9	3 620 406,46
59	900 998,02	3 621 286,61
60	901 093,13	3 621 981,41
61	901 146,04	3 622 257,03
62	901 909,21	3 624 368,54
63	901 922,06	3 624 404,1
64	901 937,47	3 624 400,09
65	901 946,52	3 624 424,71
66	901 974,05	3 624 415,58
67	901 951,57	3 624 353,37
68	901 189,56	3 622 245,06
69	901 137,55	3 621 974,11
70	901 135,68	3 621 960,42
71	901 181,28	3 621 951,41
72	901 186,55	3 621 978,88
73	901 170,63	3 621 981,94
74	901 219,53	3 622 236,82
75	901 751,05	3 623 708,01
76	902 029,62	3 624 458,51
77	901 955,48	3 624 486,8
78	901 952,48	3 624 505,42
79	901 975,17	3 624 564,94
80	901 990,86	3 624 606,07
81	901 997,93	3 624 624,62
82	902 002,71	3 624 628,5
83	902 011,87	3 624 652,55
84	902 020,55	3 624 675,31
85	902 027,72	3 624 694,12
86	902 041,85	3 624 731,17
87	902 114,91	3 624 844,24
88	902 219,86	3 624 994,87
89	902 235,59	3 624 983,92
90	902 380,58	3 625 192,02
91	902 446,13	3 625 287,67
92	902 521,03	3 625 396,88
93	902 577,56	3 625 473,66
94	902 571,27	3 625 515,1

Губернатор

Проект межевания территории для размещения линейного объекта регионального значения Ханты – Мансийского автономного округа – Югры " Обустройство кустов скважин №№ 60, 65 Угутского месторождения "
Землепользователь ОАО "НК "Роснефть"

Приложение 17
к постановлению Правительства
Ханты-Мансийского
автономного округа – Югры
от 25 декабря 2015 года № 482-п

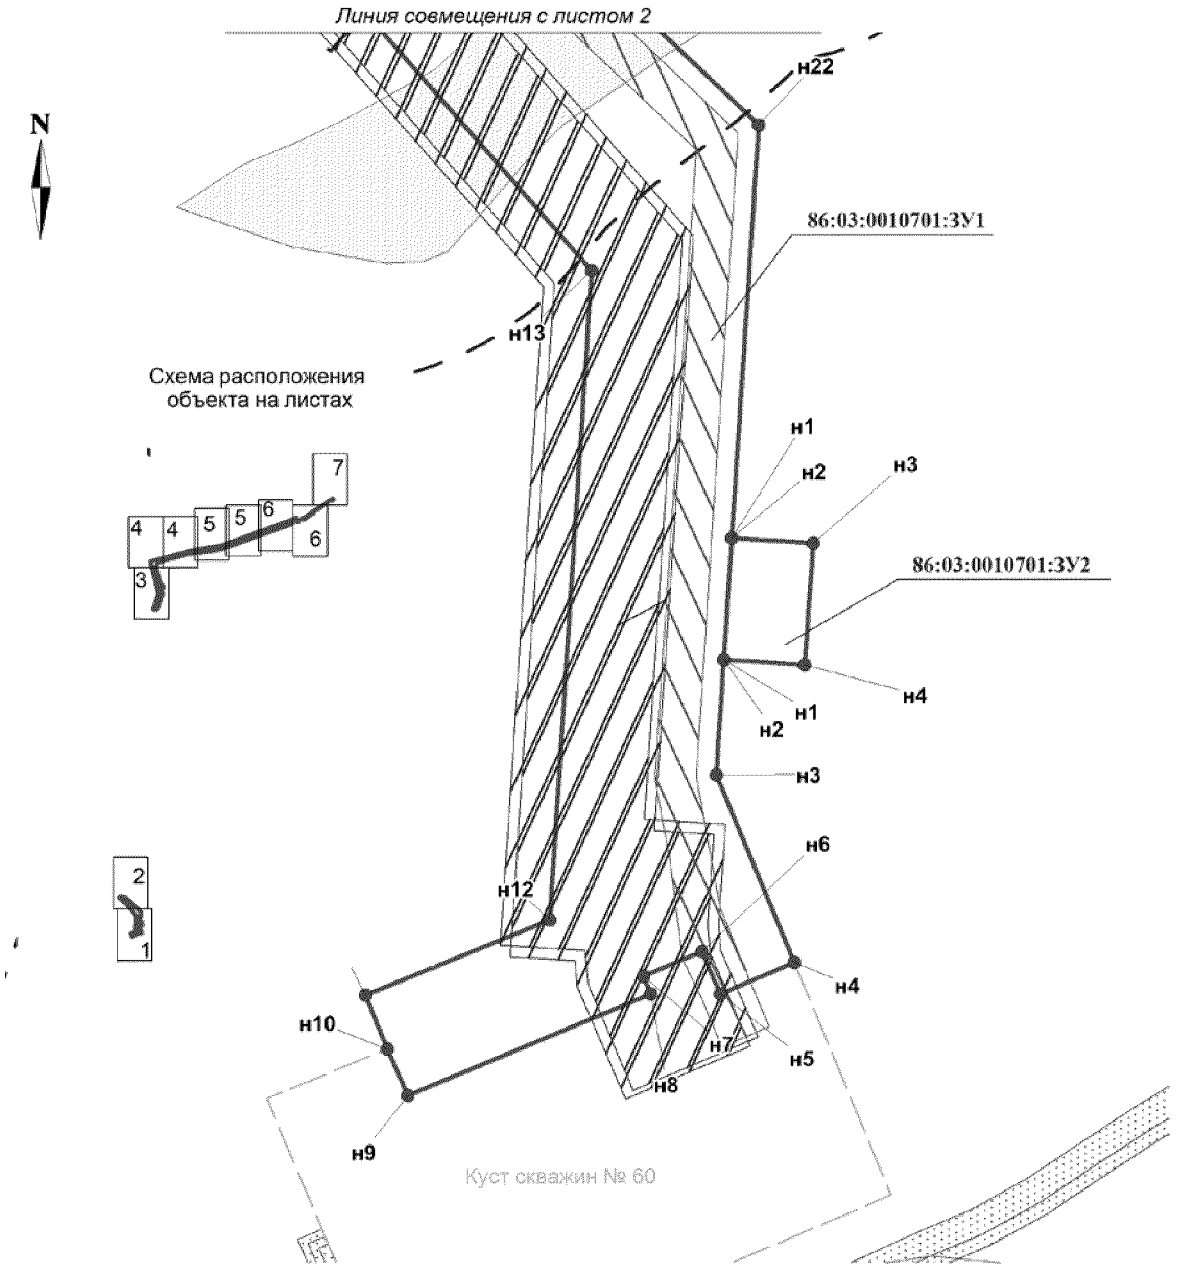

УСЛОВНЫЕ ОБОЗНАЧЕНИЯ

граница земельного участка

н1 точка поворота границы земельного участка, устанавливаемой при проведении кадастровых работ

земельный участок на ранее сформированных участках

86:03:0010701:0210 номер существующего земельного участка

86:03:0010701:ЗУ1 номер формируемого земельного участка

земельные участки, согласно сведениям государственного кадастра недвижимости

земельные участки, предоставленные в аренду ОАО "НК "Роснефть"

охранная зона проектируемой ВЛ

охранная зона проектируемых трубопроводов


малоперспективная зона историко-культурного наследия

перспективная зона историко-культурного наследия

водоохранная зона

Лист 1 из 7

Проект межевания территории для размещения линейного объекта регионального значения Ханты – Мансийского автономного округа – Югры " Обустройство кустов скважин №№ 60, 65 Угутского месторождения "
Землепользователь ОАО "НК "Роснефть"

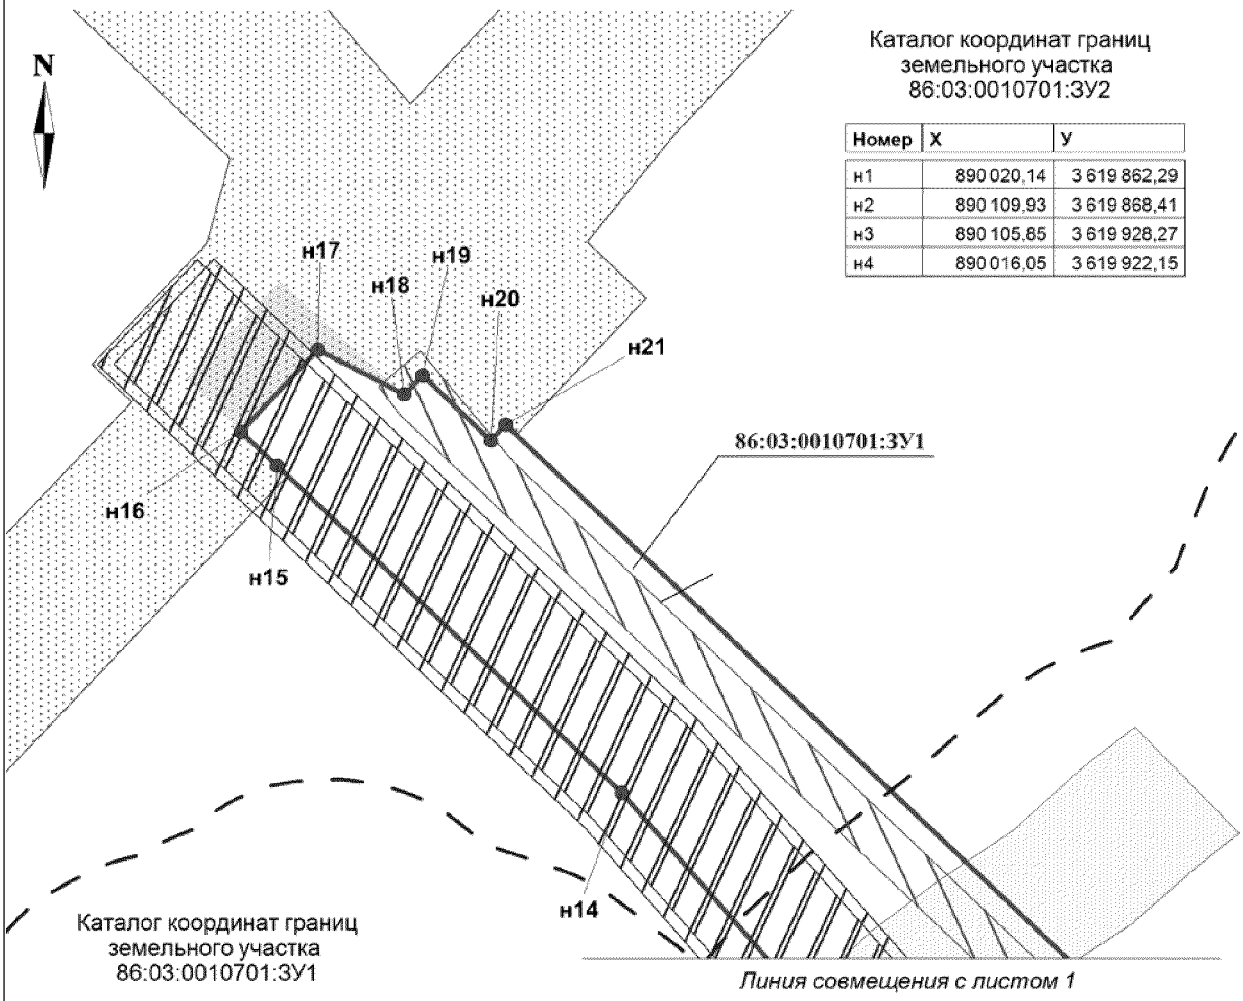


Каталог координат границ земельного участка 86:03:0010701:ЗУ2

Номер	X	У
н1	890 020,14	3 619 862,29
н2	890 109,93	3 619 868,41
н3	890 105,65	3 619 928,27
н4	890 016,05	3 619 922,15

Каталог координат границ земельного участка 86:03:0010701:ЗУ1

Номер	X	У
н1	890 109,93	3 619 868,41
н2	890 020,14	3 619 862,29
н3	889 934,55	3 619 856,88
н4	889 796,29	3 619 914,27
н5	889 772,9	3 619 859,74
н6	889 804,27	3 619 846,37
н7	889 785,83	3 619 803,09
н8	889 772,94	3 619 808,57
н9	889 697,73	3 619 629,03
н10	889 732,28	3 619 613,96
н11	889 771,95	3 619 597,91
н12	889 827,68	3 619 733,85
н13	890 307,48	3 619 764,97
н14	890 589,54	3 619 517,46
н15	890 815,51	3 619 279,94
н16	890 838,56	3 619 254,81
н17	890 895,45	3 619 307,82
н18	890 864,77	3 619 367,57
н19	890 877,74	3 619 380,2
н20	890 832,91	3 619 427,32
н21	890 843,63	3 619 437,53
н22	890 414,87	3 619 888,23

Проект межевания территории для размещения линейного объекта регионального значения Ханты – Мансийского автономного округа – Югры " Обустройство кустов скважин №№ 60, 65 Угутского месторождения "
Землепользователь ОАО "НК "Роснефть"

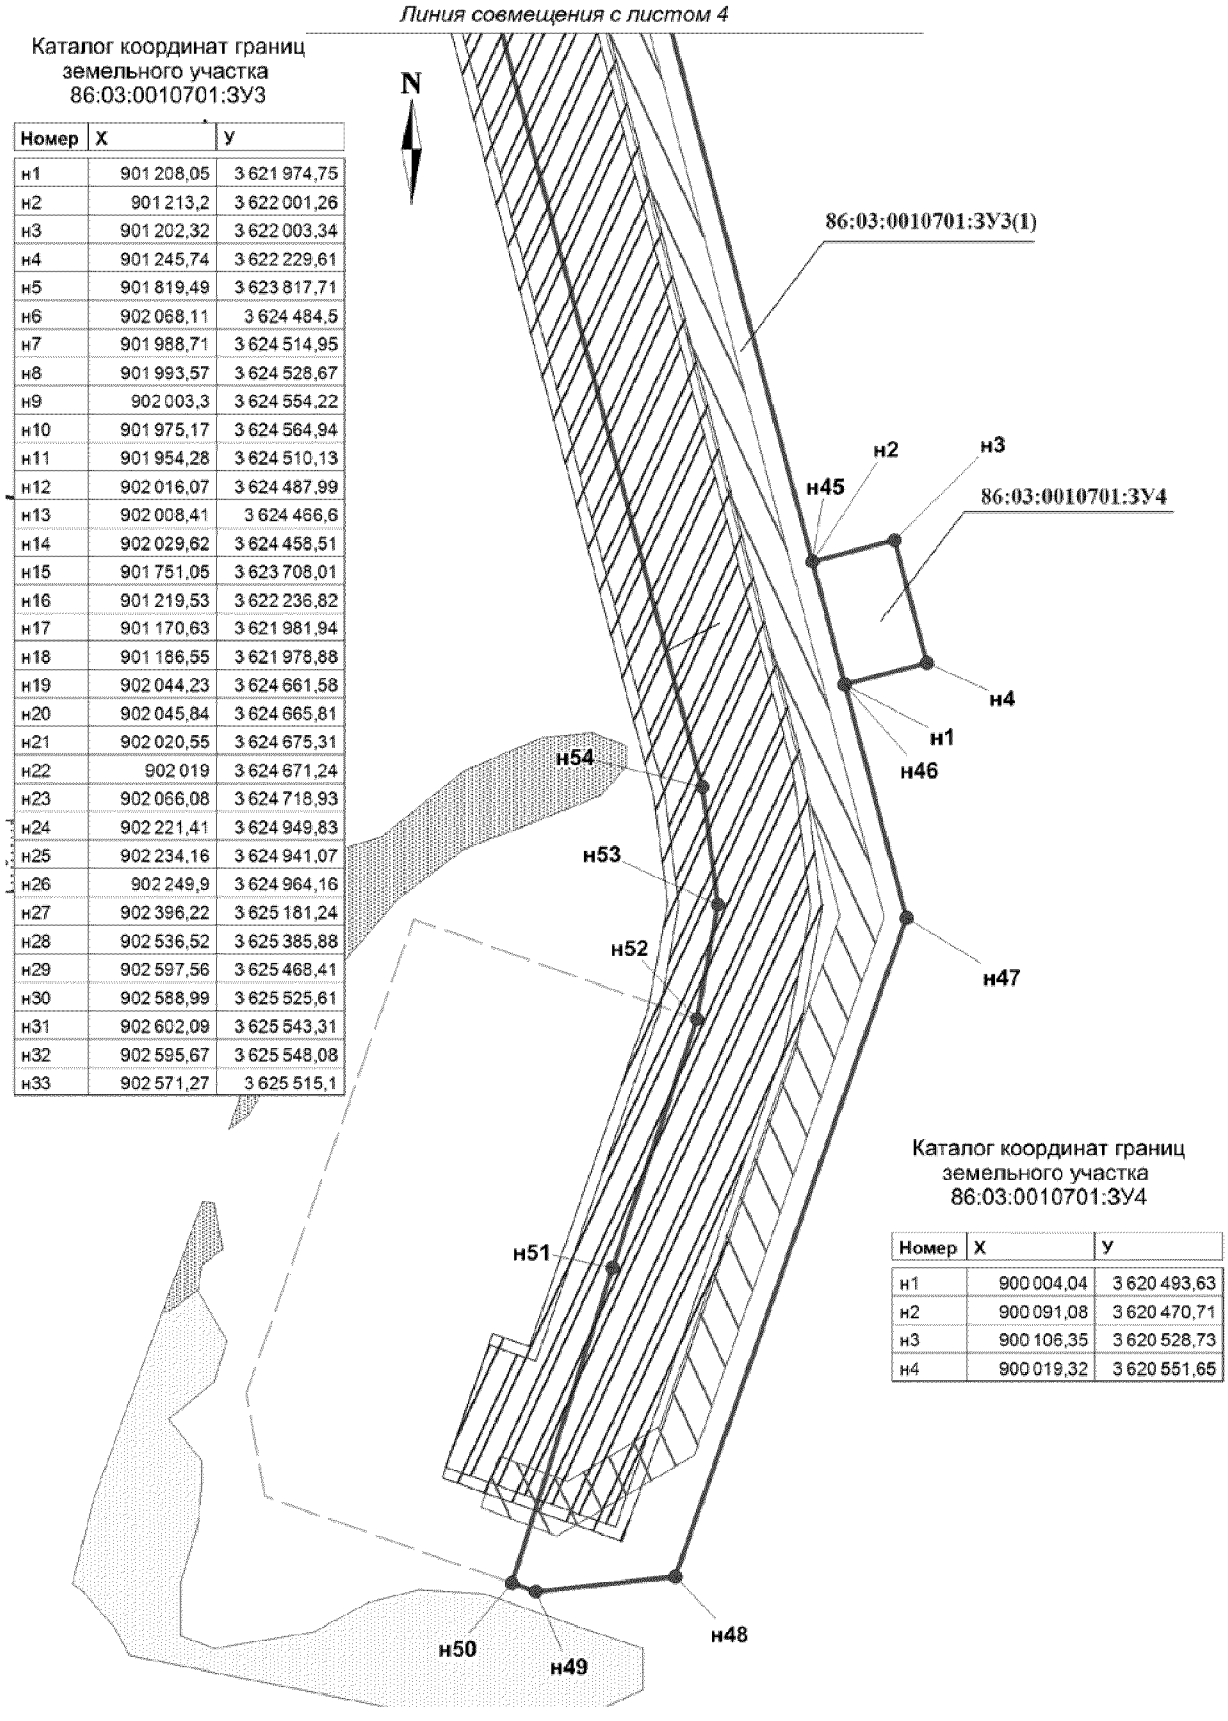


Каталог координат границ земельного участка 86:03:0010701:ЗУ3

Номер	X	У
н1	901 208,05	3 621 974,75
н2	901 213,2	3 622 001,26
н3	901 202,32	3 622 003,34
н4	901 245,74	3 622 229,61
н5	901 819,49	3 623 817,71
н6	902 068,11	3 624 484,5
н7	901 988,71	3 624 514,95
н8	901 993,57	3 624 528,67
н9	902 003,3	3 624 554,22
н10	901 975,17	3 624 564,94
н11	901 954,28	3 624 510,13
н12	902 016,07	3 624 487,99
н13	902 008,41	3 624 466,6
н14	902 029,62	3 624 458,51
н15	901 751,05	3 623 708,01
н16	901 219,53	3 622 236,82
н17	901 170,63	3 621 981,94
н18	901 186,55	3 621 978,88
н19	902 044,23	3 624 661,58
н20	902 045,84	3 624 665,81
н21	902 020,55	3 624 675,31
н22	902 019	3 624 671,24
н23	902 066,08	3 624 718,93
н24	902 221,41	3 624 949,83
н25	902 234,16	3 624 941,07
н26	902 249,9	3 624 964,16
н27	902 396,22	3 625 181,24
н28	902 536,52	3 625 385,88
н29	902 597,56	3 625 468,41
н30	902 588,99	3 625 525,61
н31	902 602,09	3 625 543,31
н32	902 595,67	3 625 548,08
н33	902 571,27	3 625 515,1


Каталог координат границ земельного участка 86:03:0010701:ЗУ4

Номер	X	У
н1	900 004,04	3 620 493,63
н2	900 091,08	3 620 470,71
н3	900 106,35	3 620 528,73
н4	900 019,32	3 620 551,65


Проект межевания территории для размещения линейного объекта регионального значения Ханты – Мансийского автономного округа – Югры " Обустройство кустов скважин №№ 60, 65 Угутского месторождения "
Землепользователь ОАО "НК "Роснефть"

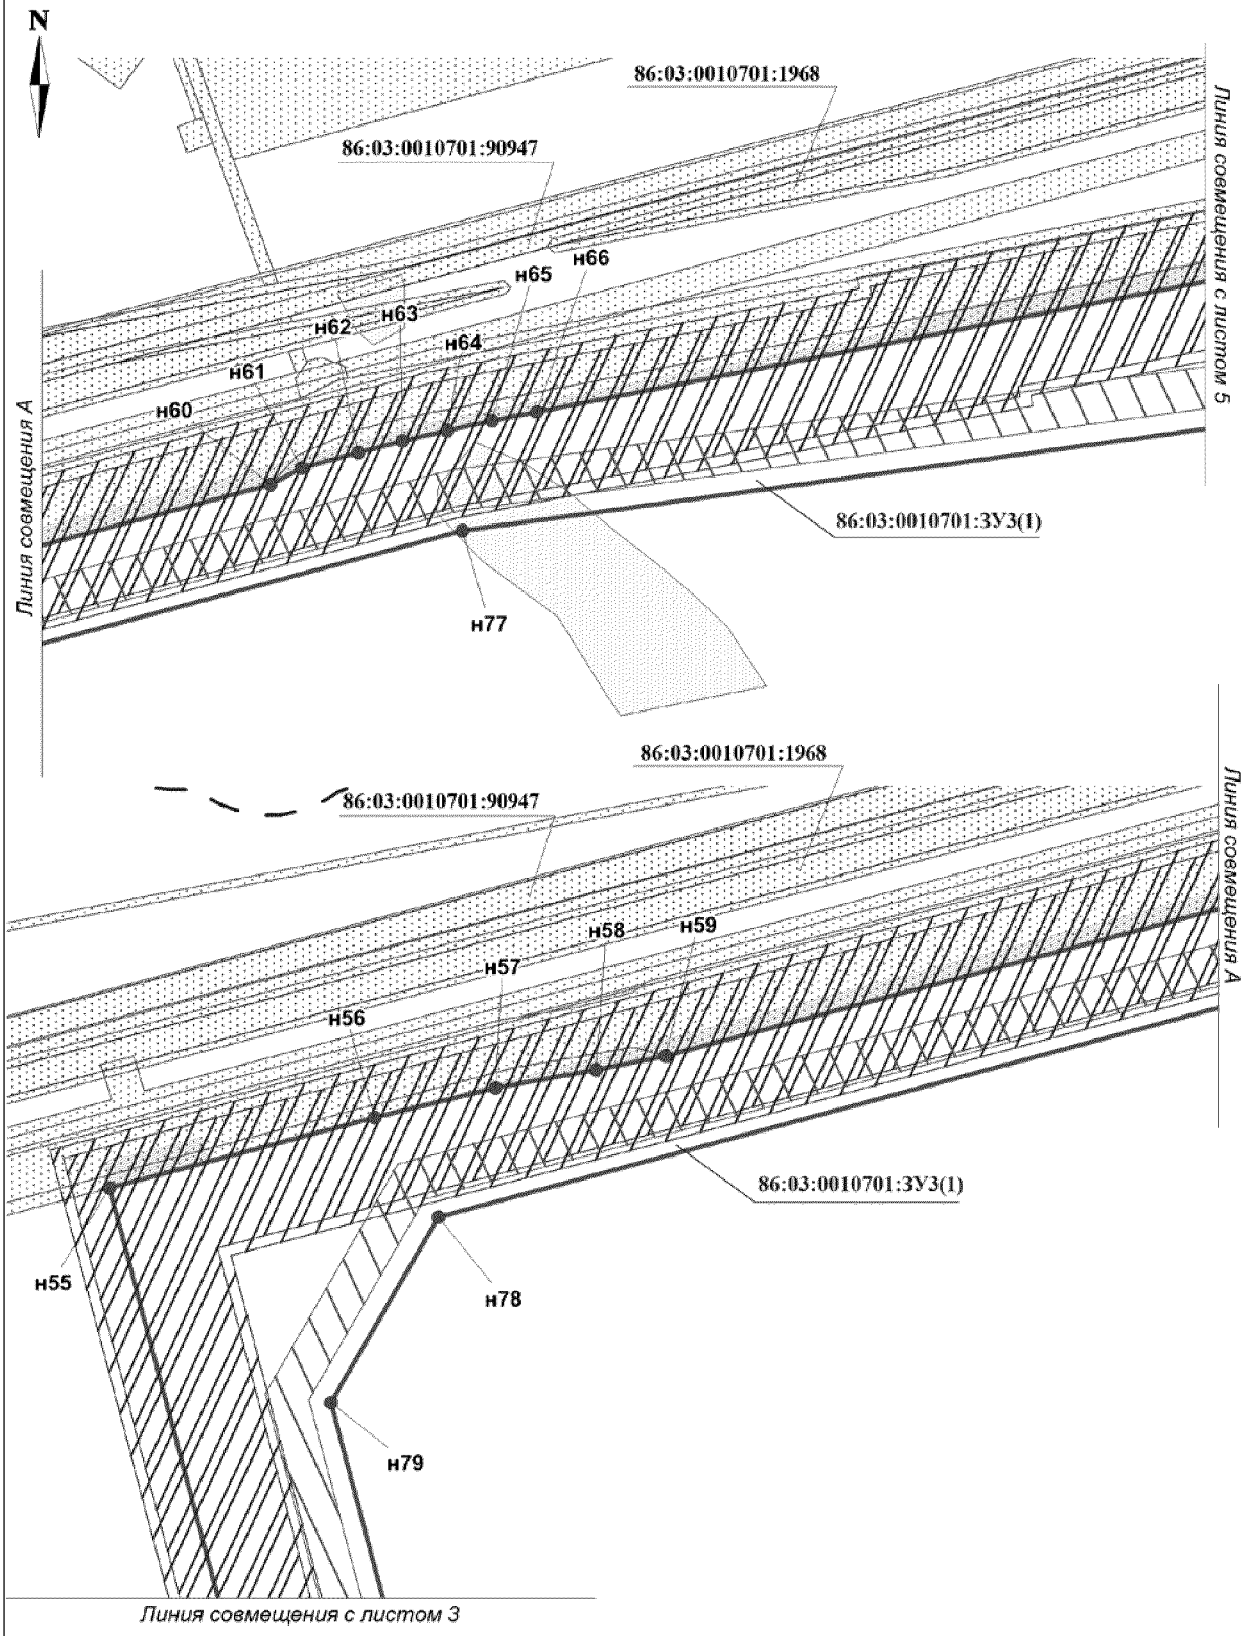


Проект межевания территории для размещения линейного объекта регионального значения Ханты – Мансийского автономного округа – Югры " Обустройство кустов скважин №№ 60, 65 Угутского месторождения "
Землепользователь ОАО "НК "Роснефть"

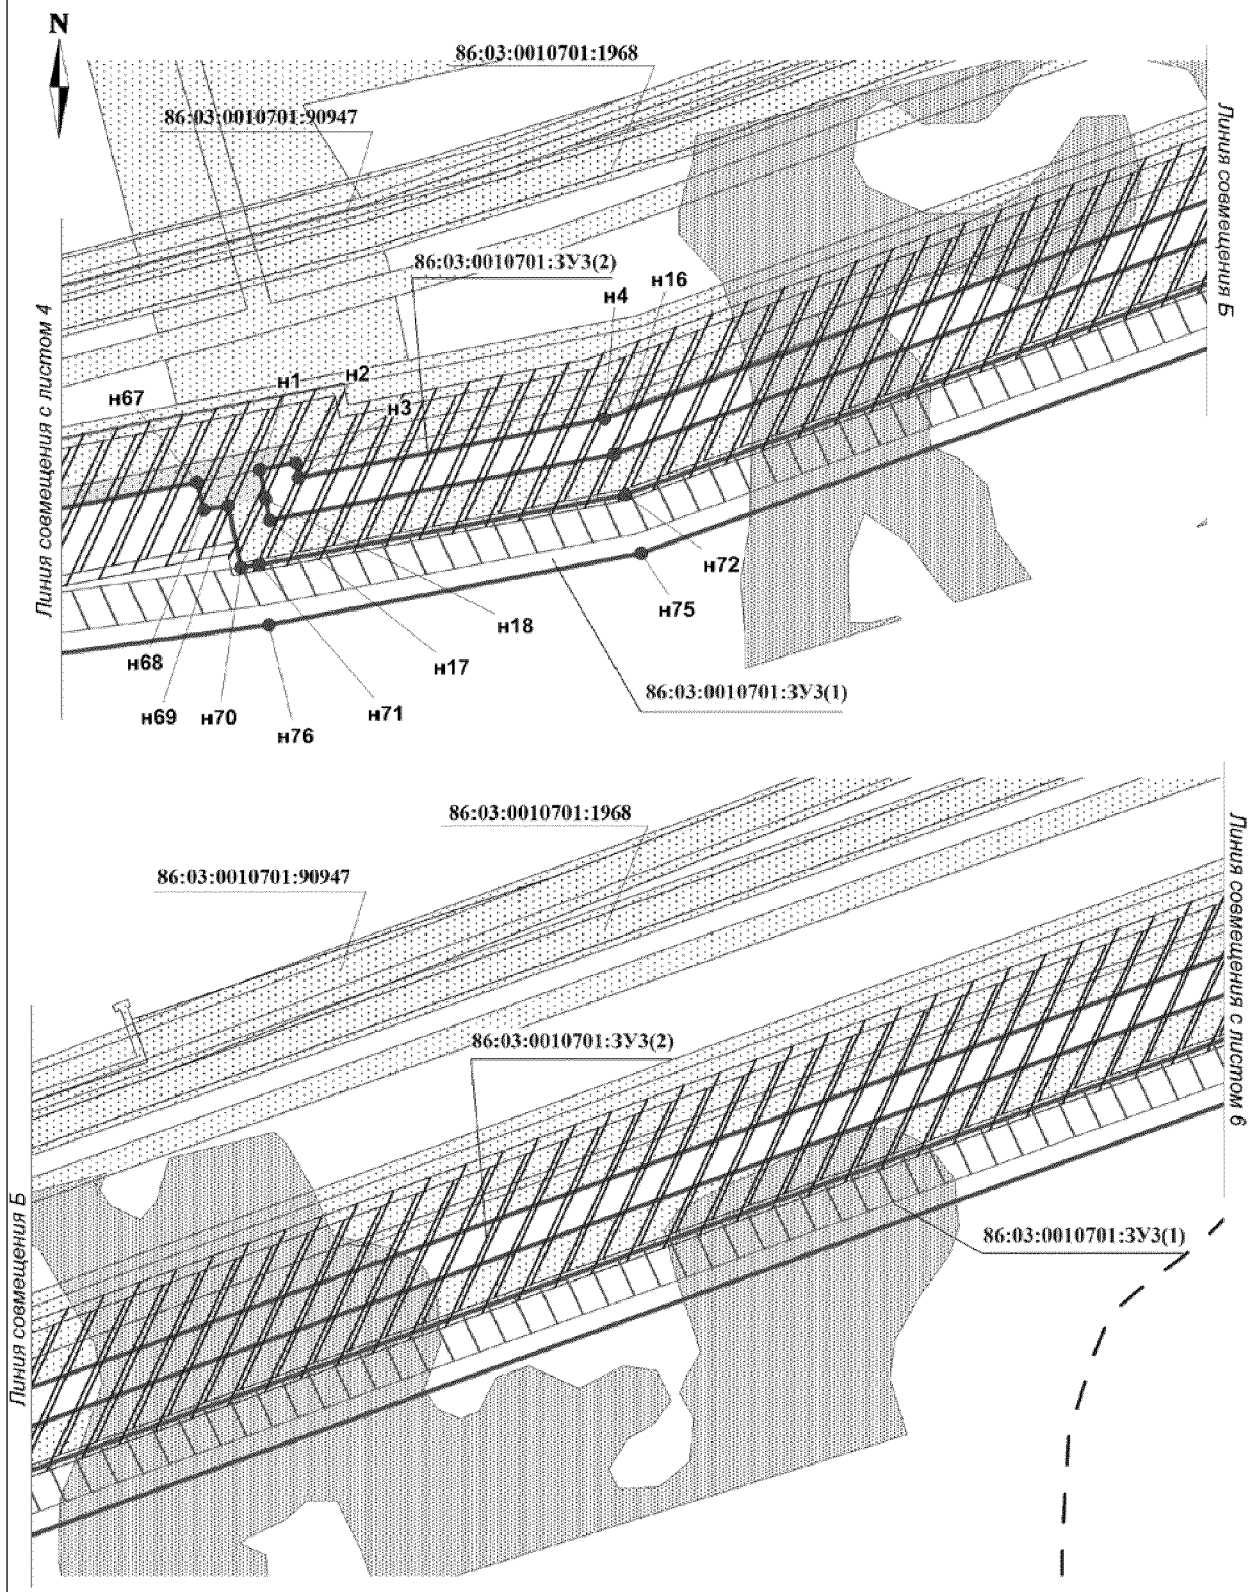

Проект межевания территории для размещения линейного объекта регионального значения Ханты – Мансийского автономного округа – Югры " Обустройство кустов скважин №№ 60, 65 Угутского месторождения "
Землепользователь ОАО "НК "Роснефть"

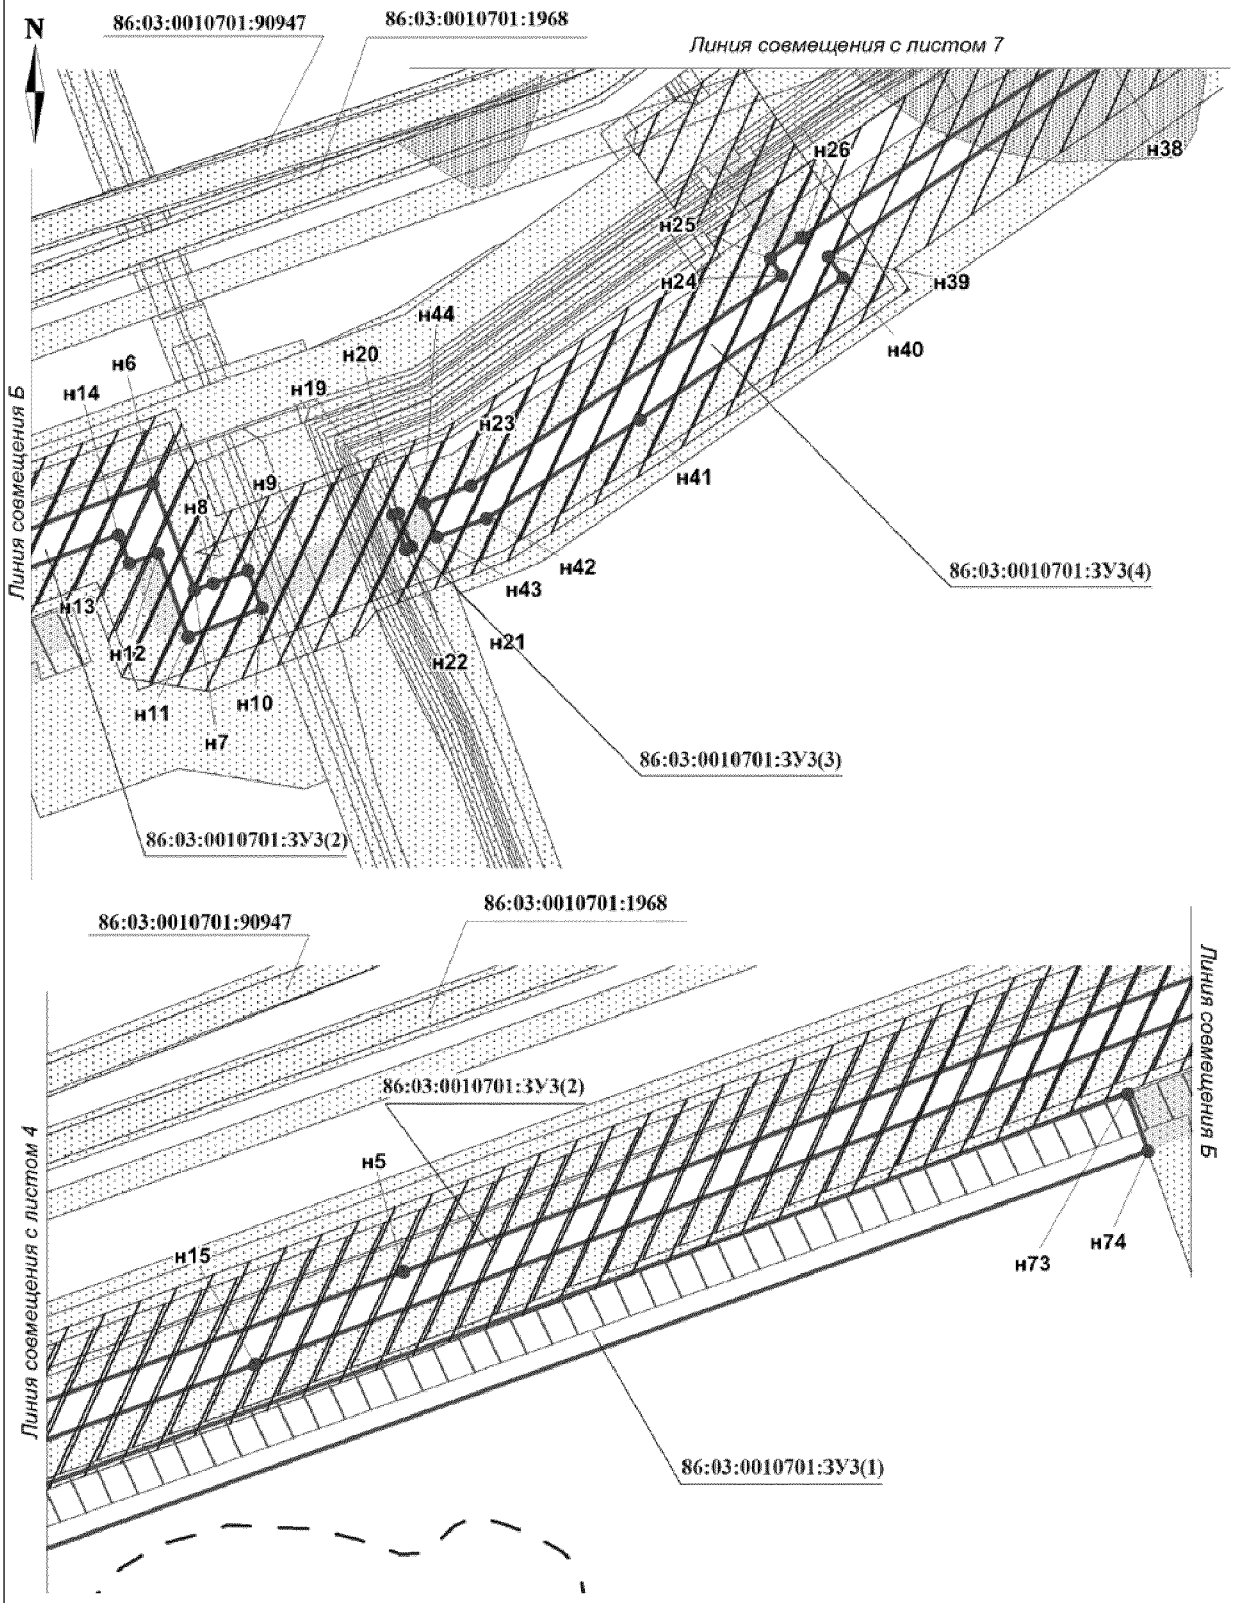

Проект межевания территории для размещения линейного объекта регионального значения Ханты – Мансийского автономного округа – Югры " Обустройство кустов скважин №№ 60, 65 Угутского месторождения "
Землепользователь ОАО "НК "Роснефть"

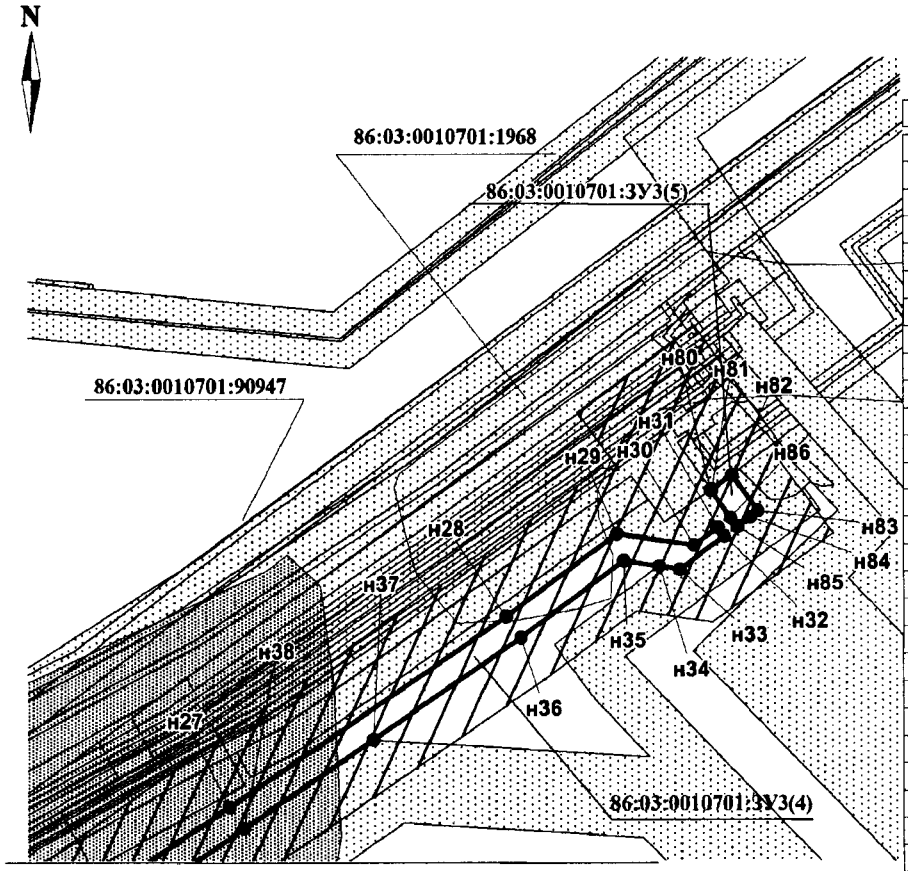

Линия совмещения с листом 6

Каталог координат границ земельного участка 86:03:0010701:ЗУ3

Номер	X	У
н34	902 573,6	3 625 499,76
н35	902 577,56	3 625 473,66
н36	902 521,03	3 625 396,88
н37	902 446,13	3 625 287,67
н38	902 380,58	3 625 192,02
н39	902 235,59	3 624 983,92
н40	902 219,86	3 624 994,87
н41	902 114,91	3 624 844,24
н42	902 041,85	3 624 731,17
н43	902 027,72	3 624 694,12
н44	902 053	3 624 684,61
н45	900 091,08	3 620 470,71
н46	900 004,04	3 620 493,63
н47	899 838,92	3 620 537,45
н48	899 372,95	3 620 373,72
н49	899 362,24	3 620 275,13
н50	899 368,2	3 620 258,26
н51	899 591,7	3 620 329,57
н52	899 767,41	3 620 389,06
н53	899 848,15	3 620 403,92
н54	899 931,63	3 620 392,84
н55	900 783,03	3 620 166,87
н56	900 834,26	3 620 359,89
н57	900 855,73	3 620 448,25
н58	900 868,83	3 620 521,29
н59	900 879,26	3 620 572,31
н60	901 031,78	3 621 146,99
н61	901 044,08	3 621 169,94
н62	901 054,96	3 621 210,91
н63	901 063,26	3 621 243,26
н64	901 070,98	3 621 275,67
н65	901 078,16	3 621 308,2
н66	901 084,81	3 621 340,95
н67	901 198,94	3 621 927,89
н68	901 178,48	3 621 933,17
н69	901 181,28	3 621 951,41
н70	901 135,68	3 621 960,42
н71	901 137,55	3 621 974,11
н72	901 189,56	3 622 245,06
н73	901 951,57	3 624 353,37
н74	901 909,21	3 624 368,54
н75	901 146,04	3 622 257,03
н76	901 093,13	3 621 981,41
н77	900 998,02	3 621 286,61
н78	900 761,9	3 620 406,46
н79	900 626,59	3 620 328,4
н80	902 629,48	3 625 538,01
н81	902 629,98	3 625 538,75
н82	902 640,81	3 625 553,4
н83	902 614,23	3 625 573,19
н84	902 609,88	3 625 567,3
н85	902 602,79	3 625 557,71
н86	902 609,21	3 625 552,94

Ханты-Мансийский автономный округ — Югра
Губернатор

Приложение 18
к постановлению Правительства
Ханты-Мансийского
автономного округа – Югры
от 25 декабря 2015 года № 482-п

Градостроительный план земельного участка

№

R	U	8	6	5	0	7	0	0	0	-															

Градостроительный план земельного участка подготовлен на основании

Приказа Департамента строительства Ханты-Мансийского автономного округа – Югры от 30.04.2015 г. № 130 - П «О подготовке документации по планировке территории, на которой предусматривается размещение объектов регионального значения»

(реквизиты решения уполномоченного федерального органа исполнительной власти, или органа исполнительной власти субъекта Российской Федерации, или органа местного самоуправления о подготовке документации по планировке территории, либо реквизиты обращения и ф.и.о. заявителя – физического лица, либо реквизиты обращения и наименование заявителя – юридического лица о выдаче градостроительного плана земельного участка)

Местонахождение земельного участка

Ханты-Мансийский автономный округ - Югра

(субъект Российской Федерации)

Сургутский район

(муниципальный район или городской округ)

Межселенная территория

(поселение)

Кадастровый номер земельного участка *отсутствует*

Описание местоположения границ земельного участка: *Угутское участковое лесничество. Территориальный отдел – Юганское лесничество, квартал 450, выдел 1*

Площадь земельного участка *8,5448 га.*

Описание местоположения проектируемого объекта на земельном участке (объекта капитального строительства):

План подготовлен *Ю. С. Григорьев, инженер 1 категории ОАО «ТомскНИПИнефть»*

(ф.и.о., должность уполномоченного лица, наименование органа или организации)

М.П. 01.12.2015 (дата) _____ (подпись) / *Ю. С. Григорьев* (расшифровка подписи)

Представлен в *Правительство Ханты-Мансийского автономного округа - Югры*

(наименование уполномоченного федерального органа исполнительной власти, или органа исполнительной власти субъекта Российской Федерации, или органа местного самоуправления)

_____


(дата)

Утвержден _____

(реквизиты акта Правительства Российской Федерации, или высшего исполнительного органа государственной власти субъекта Российской Федерации, или главы местной администрации об утверждении)

Чертеж градостроительного плана земельного участка и линий градостроительного регулирования

СИТУАЦИОННЫЙ ПЛАН

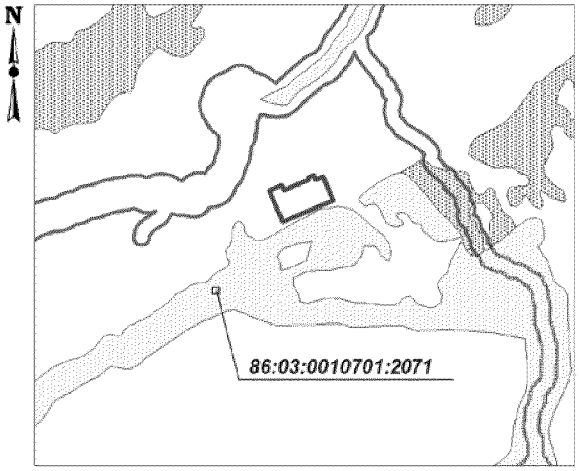

УСЛОВНЫЕ ОБОЗНАЧЕНИЯ

- граница земельного участка
- место допустимого размещения зданий, строений, сооружений
- земельные участки, согласно сведениям государственного кадастра недвижимости
- водоохранные зоны


86:03:0010701:0210 - кадастровый номер земельного участка

Зоны историко-культурного наследия:

- малоперспективная
- перспективная

ЭКСПЛИКАЦИЯ ОБЪЕКТОВ

№	Наименование объекта
1	Куст скважин №60

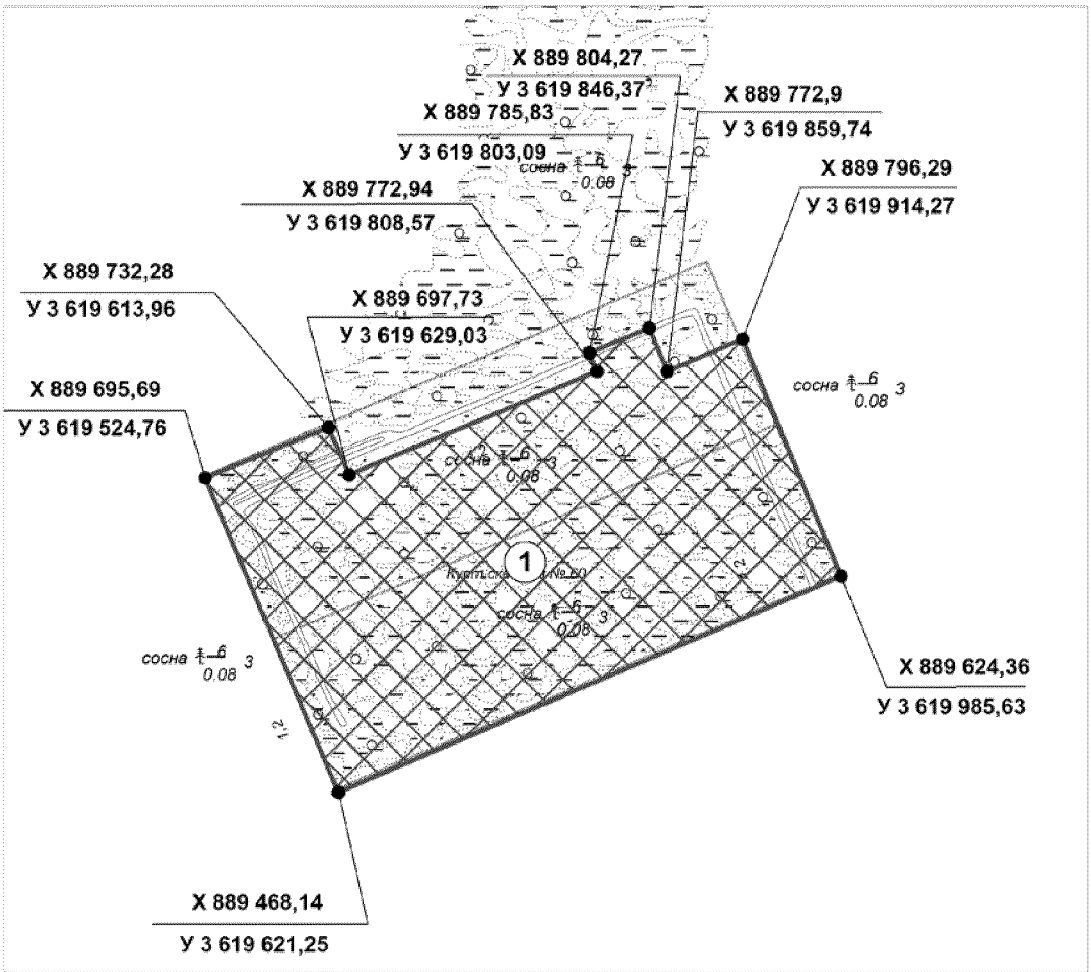

Площадь земельного участка - 8,5448 га

Чертеж градостроительного плана земельного участка разработан на топографической основе в масштабе (1:5000), выполненной в 2015 г. ОАО "ТомскНИПИнефть"

2. Информация о разрешенном использовании земельного участка, требованиях к назначению, параметрам и размещению объекта капитального строительства[1, 2, 3, 4]

Градостроительный регламент не установлен

(наименование представительного органа местного самоуправления, реквизиты акта об утверждении правил землепользования и застройки, информация обо всех предусмотренных градостроительным регламентом видах разрешенного использования земельного участка (за исключением случаев предоставления земельного участка для государственных или муниципальных нужд)

2.1. Информация о разрешенном использовании земельного участка[2, 3, 4]

основные виды разрешенного использования земельного участка:

Градостроительным регламентом не установлены

условно разрешенные виды использования земельного участка:

Градостроительным регламентом не установлены

вспомогательные виды использования земельного участка:

Градостроительным регламентом не установлены

2.2. Требования к назначению, параметрам и размещению объекта капитального строительства
на указанном земельном участке. Назначение объекта капитального строительства[2]

Назначение объекта капитального строительства

N *Не имеется* , - .

(согласно чертежу) *(назначение объекта капитального строительства)*

2.2.1. Предельные (минимальные и (или) максимальные) размеры земельных участков и объектов капитального строительства, в том числе площадь[2]:

Кадастровый номер земельного участка согласно чертежу градостр. плана	1. Длина (метров)	2. Ширина (метров)	3. Полоса отчуждения	4. Охранные зоны	5. Площадь земельного участка (га)	6. Номер объекта кап. стр-ва согласно чертежу градостр. плана	7. Размер (м)		8. Площадь объекта кап. стр-ва (га)
							макс.	мин.	

2.2.2. Предельное количество этажей ____ или предельная высота зданий, строений, сооружений ____ м.[2]

2.2.3. Максимальный процент застройки в границах земельного участка ____ %[2].

2.2.4. Иные показатели[2]:

Рекультивация земель после завершения строительства объекта, вывоз всех отходов в

места, согласованные с соответствующими муниципальными органами

2.2.5. Требования к назначению, параметрам и размещению объекта капитального строительства
на указанном земельном участке[3, 4]

Назначение объекта капитального строительства

N *1* (согласно чертежу), *Куст скважин №60* (назначение объекта капитального строительства).

Предельные (минимальные и (или) максимальные) размеры земельных участков:

Номер участка согласно чертежу градостроительного плана	Длина (м)	Ширина (м)	Площадь (га)	Полоса отчуждения	Охранные зоны
1	*(сложная конфигурация)*		*8.5448*	-	-

3. Информация о расположенных в границах земельного участка объектах капитального строительства и объектах культурного наследия[1, 2, 3, 4]

3.1. Объекты капитального строительства

N *Не имеются* (согласно чертежу градостроительного плана), - (назначение объекта капитального строительства),

инвентаризационный или кадастровый номер _____,

технический или кадастровый паспорт объекта подготовлен _____ (дата)

(наименование организации (органа) государственного кадастрового учета объектов недвижимости или государственного технического учета и технической инвентаризации объектов капитального строительства)

3.2. Объекты, включенные в единый государственный реестр объектов культурного наследия (памятников истории и культуры) народов Российской Федерации

N *Не имеются* (согласно чертежу градостроительного плана), _____ (назначение объекта культурного наследия),

(наименование органа государственной власти, принявшего решение о включении выявленного объекта культурного наследия в реестр, реквизиты этого решения)

регистрационный номер в реестре _____ от _____ (дата)

4. Информация о разделении земельного участка[2, 3, 4]

Пункт 4 статьи 41 Градостроительного кодекса РФ.

(наименование и реквизиты документа, определяющего возможность или невозможность разделения)

Градостроительный план земельного участка

№

R	U	8	6	5	0	7	0	0	0	-														

Градостроительный план земельного участка подготовлен на основании

Приказа Департамента строительства Ханты-Мансийского автономного округа – Югры от 30.04.2015 г. № 130 - П «О подготовке документации по планировке территории, на которой предусматривается размещение объектов регионального значения»

(реквизиты решения уполномоченного федерального органа исполнительной власти, или органа исполнительной власти субъекта Российской Федерации, или органа местного самоуправления о подготовке документации по планировке территории, либо реквизиты обращения и ф.и.о. заявителя – физического лица, либо реквизиты обращения и наименование заявителя – юридического лица о выдаче градостроительного плана земельного участка)

Местонахождение земельного участка

Ханты-Мансийский автономный округ - Югра

(субъект Российской Федерации)

Сургутский район

(муниципальный район или городской округ)

Межселенная территория

(поселение)

Кадастровый номер земельного участка *отсутствует*

Описание местоположения границ земельного участка: *Угутское участковое лесничество. Территориальный отдел – Юганское лесничество, квартал 369, выделы 26, 30*

Площадь земельного участка *8,9729 га.*

Описание местоположения проектируемого объекта на земельном участке (объекта капитального строительства):

План подготовлен *Ю. С. Григорьев, инженер 1 категории ОАО «ТомскНИПИнефть»*

(ф.и.о., должность уполномоченного лица, наименование органа или организации)

М.П. 01.12.2015 _____ *Ю. С. Григорьев*

(дата) (подпись) (расшифровка подписи)

Представлен в *Правительство Ханты-Мансийского автономного округа - Югры*

(наименование уполномоченного федерального органа исполнительной власти, или органа исполнительной власти субъекта Российской Федерации, или органа местного самоуправления)

_____


(дата)

Утвержден _____

(реквизиты акта Правительства Российской Федерации, или высшего исполнительного органа государственной власти субъекта Российской Федерации, или главы местной администрации об утверждении)

Чертеж градостроительного плана земельного участка и линий градостроительного регулирования

СИТУАЦИОННЫЙ ПЛАН

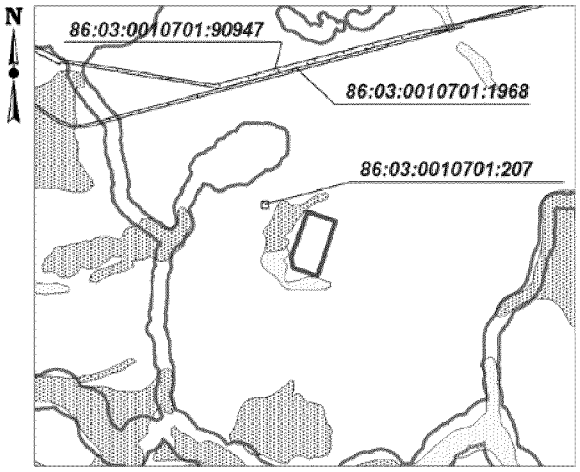

УСЛОВНЫЕ ОБОЗНАЧЕНИЯ

- граница земельного участка
- место допустимого размещения зданий, строений, сооружений
- земельные участки, согласно сведениям государственного кадастра недвижимости
- водоохранные зоны


86:03:0010701:0210 - кадастровый номер земельного участка

Зоны историко-культурного наследия:

- малоперспективная
- перспективная

ЭКСПЛИКАЦИЯ ОБЪЕКТОВ

№	Наименование объекта
1	Куст скважин №65

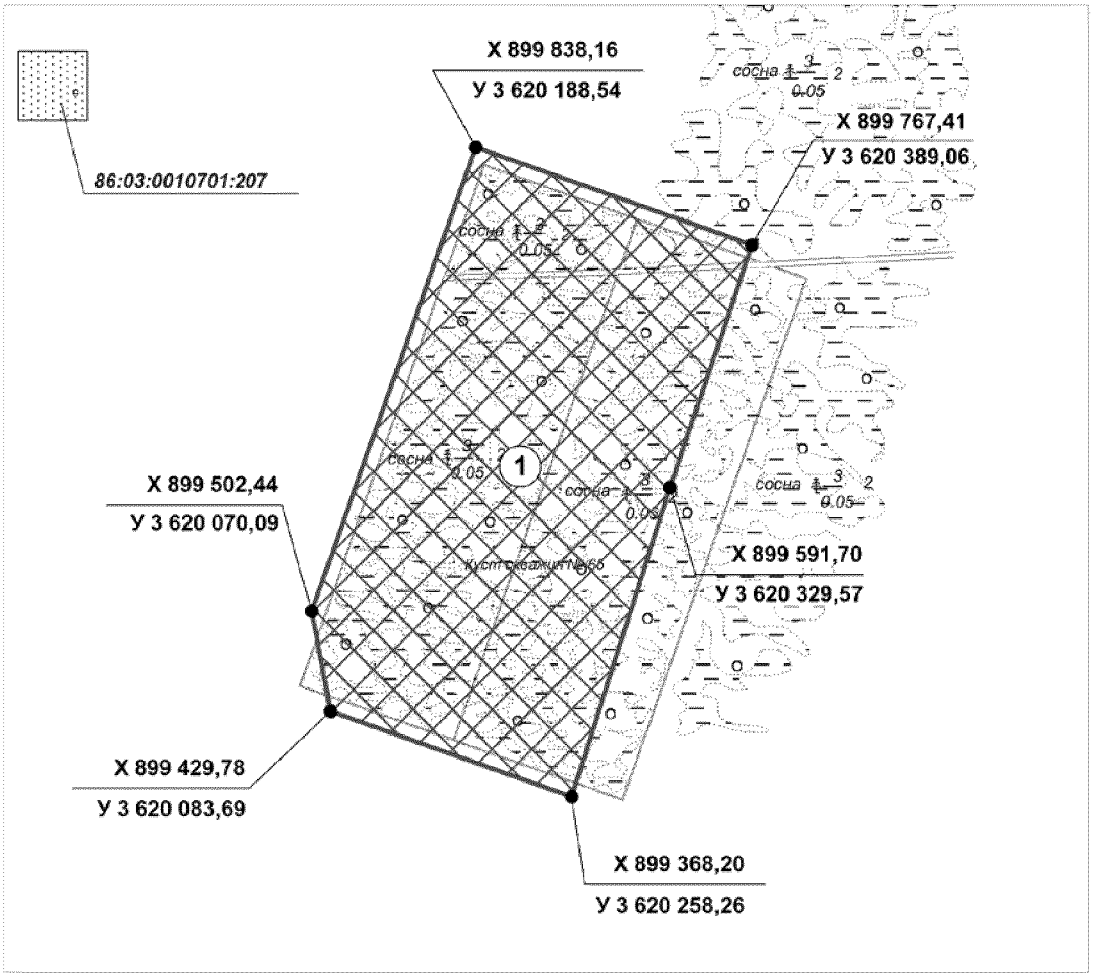

Площадь земельного участка - 8,9729 га

Чертеж градостроительного плана земельного участка разработан на топографической основе в масштабе (1:5000), выполненной в 2015 г. ОАО "ТомскНИПИнефть"

2. Информация о разрешенном использовании земельного участка, требованиях к назначению, параметрам и размещению объекта капитального строительства[1, 2, 3, 4]

Градостроительный регламент не установлен

(наименование представительного органа местного самоуправления, реквизиты акта об утверждении правил землепользования и застройки, информация обо всех предусмотренных градостроительным регламентом видах разрешенного использования земельного участка (за исключением случаев предоставления земельного участка для государственных или муниципальных нужд)

2.1. Информация о разрешенном использовании земельного участка[2, 3, 4]

основные виды разрешенного использования земельного участка:

Градостроительным регламентом не установлены

условно разрешенные виды использования земельного участка:

Градостроительным регламентом не установлены

вспомогательные виды использования земельного участка:

Градостроительным регламентом не установлены

2.2. Требования к назначению, параметрам и размещению объекта капитального строительства
на указанном земельном участке. Назначение объекта капитального строительства[2]

Назначение объекта капитального строительства

N *Не имеется* , - .

(согласно чертежу) *(назначение объекта капитального строительства)*

2.2.1. Предельные (минимальные и (или) максимальные) размеры земельных участков и объектов капитального строительства, в том числе площадь[2]:

Кадастровый номер земельного участка согласно чертежу градостр. плана	1. Длина (метров)	2. Ширина (метров)	3. Полоса отчуждения	4. Охранные зоны	5. Площадь земельного участка (га)	6. Номер объекта кап. стр-ва согласно чертежу градостр. плана	7. Размер (м)		8. Площадь объекта кап. стр-ва (га)
							макс.	мин.	

2.2.2. Предельное количество этажей ____ или предельная высота зданий, строений, сооружений ____ м.[2]

2.2.3. Максимальный процент застройки в границах земельного участка ____ %[2].

2.2.4. Иные показатели[2]:

Рекультивация земель после завершения строительства объекта, вывоз всех отходов в

места, согласованные с соответствующими муниципальными органами

2.2.5. Требования к назначению, параметрам и размещению объекта капитального строительства
на указанном земельном участке[3, 4]

Назначение объекта капитального строительства

N *1*, *Куст скважин №65*.
(согласно чертежу) (назначение объекта капитального строительства)

Предельные (минимальные и (или) максимальные) размеры земельных участков:

Номер участка согласно чертежу градостроительного плана	Длина (м)	Ширина (м)	Площадь (га)	Полоса отчуждения	Охранные зоны
1	*(сложная конфигурация)*		*8.9729*	-	-

3. Информация о расположенных в границах земельного участка объектах капитального строительства и объектах культурного наследия[1, 2, 3, 4]

3.1. Объекты капитального строительства

N *Не имеются*, -,
(согласно чертежу градостроительного плана) *(назначение объекта капитального строительства)*

инвентаризационный или кадастровый номер _____,

технический или кадастровый паспорт объекта подготовлен _____
(дата)

(наименование организации (органа) государственного кадастрового учета объектов недвижимости или государственного технического учета и технической инвентаризации объектов капитального строительства)

3.2. Объекты, включенные в единый государственный реестр объектов культурного наследия (памятников истории и культуры) народов Российской Федерации

N *Не имеются*, _____,
(согласно чертежу градостроительного плана) *(назначение объекта культурного наследия)*

(наименование органа государственной власти, принявшего решение о включении выявленного объекта культурного наследия в реестр, реквизиты этого решения)

регистрационный номер в реестре _____ от _____
(дата)

4. Информация о разделении земельного участка[2], [3], [4]

Пункт 4 статьи 41 Градостроительного кодекса РФ.
(наименование и реквизиты документа, определяющего возможность или невозможность разделения)

Ханты-Мансийский автономный округ — Югра
Губернатор

Приложение 19
к постановлению Правительства
Ханты-Мансийского
автономного округа – Югры
от 25 декабря 2015 года № 482-п

Положение о размещении линейного объекта регионального значения Ханты-Мансийского автономного округа - Югры «Обустройство кустов скважин №№ 60, 65 Угутского месторождения»

I. Размещение объекта

В административном отношении линейный объект регионального значения Ханты-Мансийского автономного округа – Югры «Обустройство кустов скважин №№60, 65 Угутского месторождения» (далее проектируемый объект) расположен на межселенной территории в границах Угутского лицензионного участка Сургутского района Ханты-Мансийского автономного округа – Югры.

В географическом отношении проектируемый объект расположен в 10 километрах на северо - запад от сельского поселения Угут в 100 километрах от города Сургута.

II. Функциональное зонирование территории

Проектируемый объект располагается на землях лесного фонда, находящихся в ведении территориального отдела Юганского лесничества (Угутское участковое лесничество)

III. Решения по планировочной организации земельных участков для размещения проектируемого объекта

Расчет полосы отвода земельных участков для выполнения работ по строительству проектируемого объекта производится с учетом действующих норм отвода земель.

Таблица 1.

Площади земельных участков, необходимые для
строительства и эксплуатации проектируемых объектов

Наименование объекта (кадастровый номер)	Площадь вновь испрашиваемых земельных участков, га	Площадь по земельным участкам, арендованным ранее, га	Зона застройки, га
Обустройство куста скважин № 60 Угутского месторождения	27,3922	0,5585	27,9507
Обустройство куста скважин №65 Угутского месторождения	62,6258	3,4255	66,0513

Таблица 2.

Площади испрашиваемых земельных участков под проектируемый объект

№ земельного участка	Площадь земельного участка, га	Категория земель
86:03:0010701:ЗУ1	18,3074	Земли лесного фонда
86:03:0010701:ЗУ2	0,5400	Земли лесного фонда
86:03:0010701:ЗУ3	53,1129	Земли лесного фонда
86:03:0010701:ЗУ4	0,5400	Земли лесного фонда

Координаты границ земельных участков, необходимых для размещения проектируемого объекта, в графических материалах определены в местной системе координат Ханты-Мансийского автономного округа – Югры МСК-86.

IV. Особо охраняемые территории и зоны с особыми условиями использования

Проектируемый объект технологически привязан к объектам сложившейся инфраструктуры и проходит вдоль существующих коридоров коммуникаций на свободной от застройки территории.

Проектируемый объект не пересекает водоохранную зону и прибрежную защитную полосу водных объектов.


В границах участка работ отсутствуют объекты культурного наследия, особо охраняемые природные территории федерального, регионального и местного значения.

Проектируемый объект попадает в границы территорий традиционного природопользования коренных малочисленных народов Севера регионального значения.

В соответствии с пунктом 1 статьи 12 Закона Ханты-Мансийского автономного округа – Югры от 28 декабря 2006 года №145-оз «О территориях традиционного природопользования коренных малочисленных народов Севера регионального значения в Ханты-Мансийском автономном округе – Югре» проведено согласование размещения проектируемого объекта с субъектом традиционного природопользования.



Приложение 20
к постановлению Правительства
Ханты-Мансийского
автономного округа – Югры
от 25 декабря 2015 года № 482-п

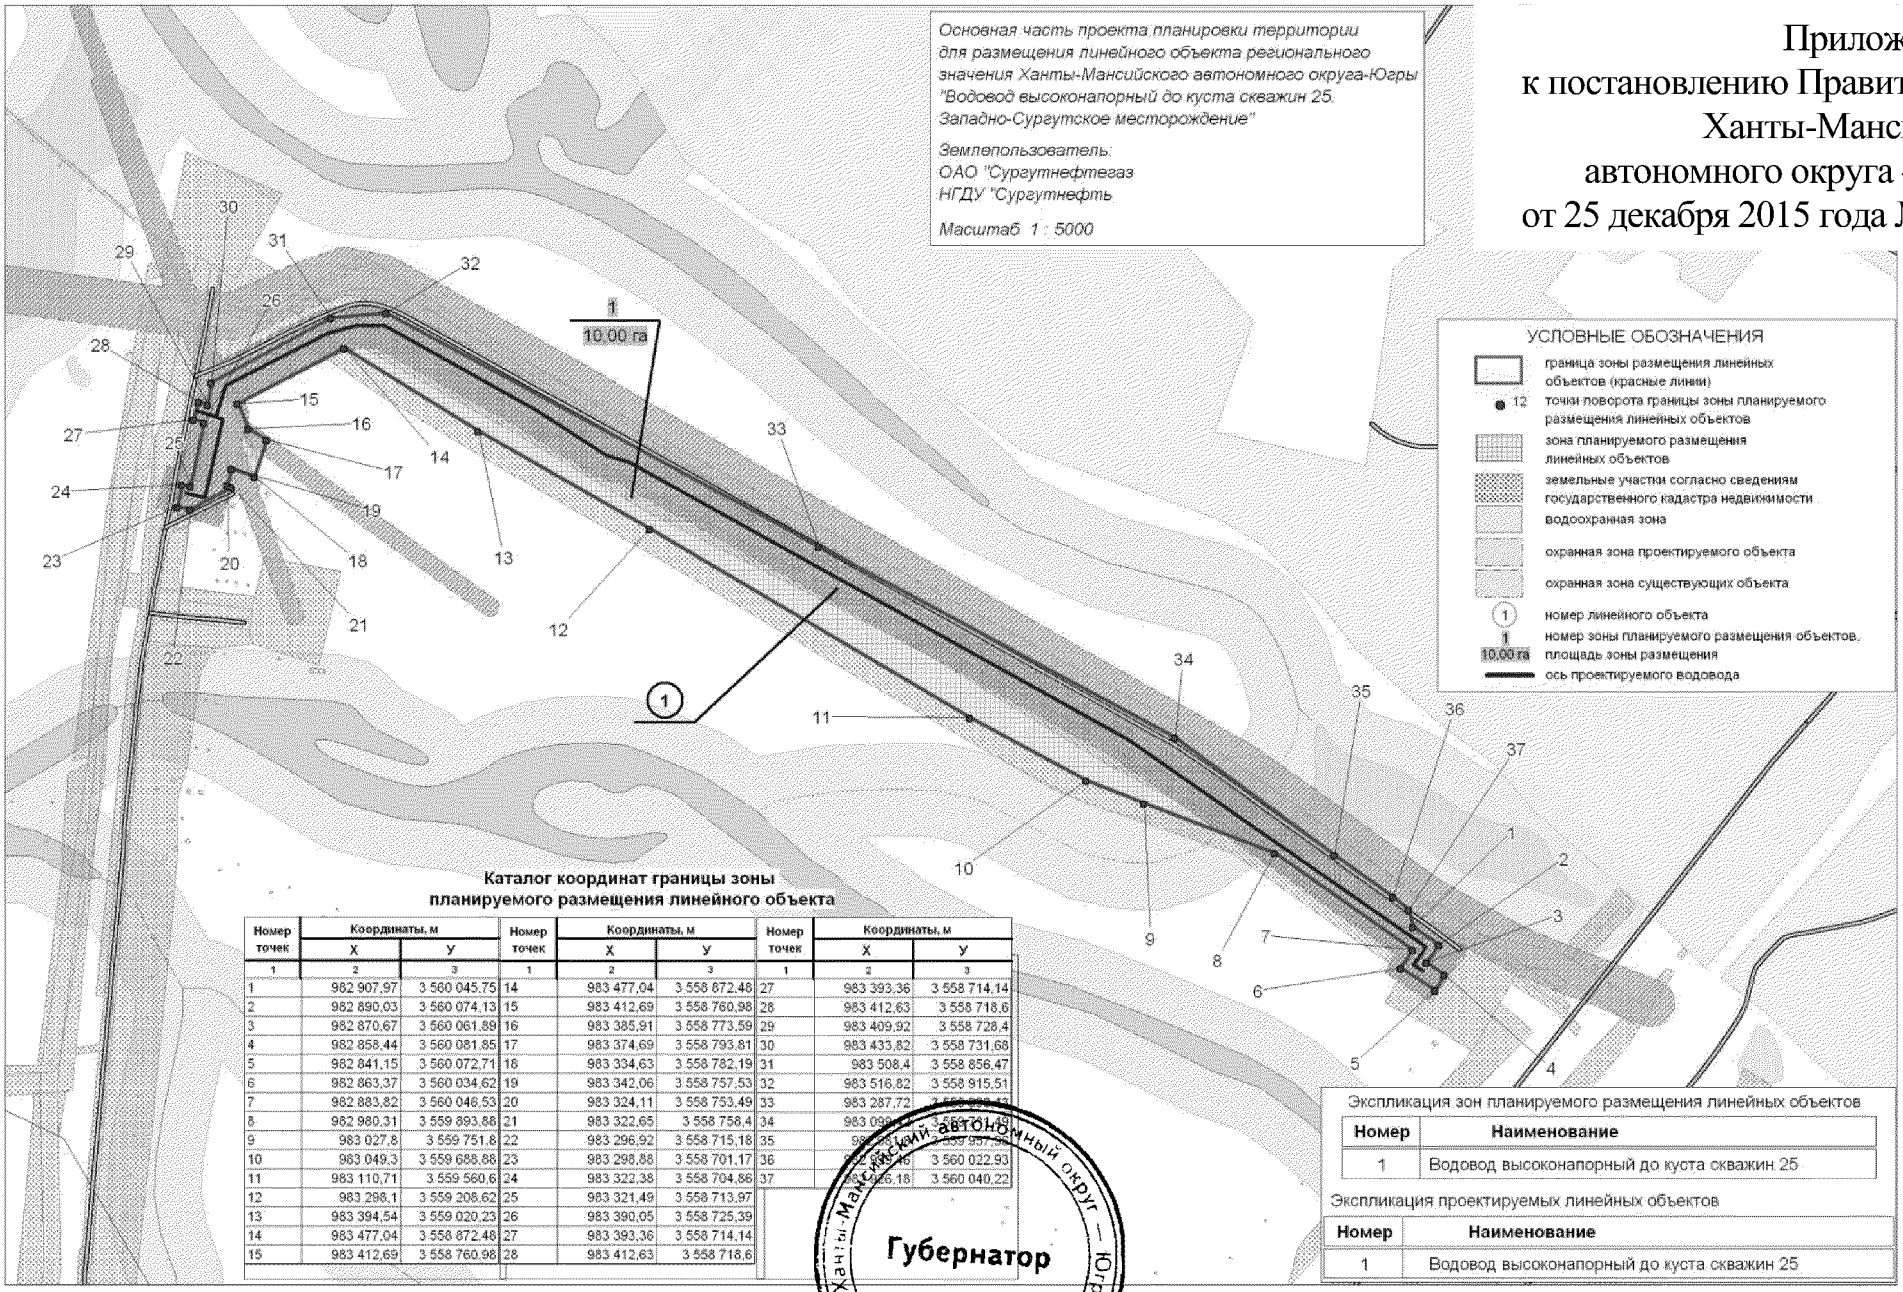

Каталог координат границы зоны планируемого размещения линейного объекта

Номер точек	Координаты, м		Номер точек	Координаты, м		Номер точек	Координаты, м	
	X	У		X	У		X	У
1	2	3	1	2	3	1	2	3
1	982 907,97	3 560 045,75	14	983 477,04	3 558 872,48	27	983 393,36	3 558 714,14
2	982 890,03	3 560 074,13	15	983 412,69	3 558 760,98	28	983 412,63	3 558 718,6
3	982 870,67	3 560 061,89	16	983 385,91	3 558 773,59	29	983 409,92	3 558 728,4
4	982 858,44	3 560 081,85	17	983 374,69	3 558 793,81	30	983 433,82	3 558 731,68
5	982 841,15	3 560 072,71	18	983 334,63	3 558 782,19	31	983 508,4	3 558 856,47
6	982 863,37	3 560 034,62	19	983 342,06	3 558 757,53	32	983 516,82	3 558 915,51
7	982 883,82	3 560 046,53	20	983 324,11	3 558 753,49	33	983 287,72	[illegible]
8	982 980,31	3 559 893,86	21	983 322,65	3 558 758,4	34	983 099,[illegible]	[illegible]
9	983 027,8	3 559 751,8	22	983 296,92	3 558 715,18	35	[illegible]	[illegible]
10	983 049,3	3 559 688,88	23	983 298,88	3 558 701,17	36	[illegible]	3 560 022,93
11	983 110,71	3 559 560,6	24	983 322,38	3 558 704,86	37	[illegible]	3 560 040,22
12	983 298,1	3 559 208,62	25	983 321,49	3 558 713,97			
13	983 394,54	3 559 020,23	26	983 390,05	3 558 725,39			
14	983 477,04	3 558 872,48	27	983 393,36	3 558 714,14			
15	983 412,69	3 558 760,98	28	983 412,63	3 558 718,6			

Экспликация зон планируемого размещения линейных объектов


Номер	Наименование
1	Водовод высоконапорный до куста скважин 25


Экспликация проектируемых линейных объектов

Номер	Наименование
1	Водовод высоконапорный до куста скважин 25

Ханты-Мансийский автономный округ — Югра
Губернатор

Приложение 21
к постановлению Правительства
Ханты-Мансийского
автономного округа – Югры
от 25 декабря 2015 года № 482-п

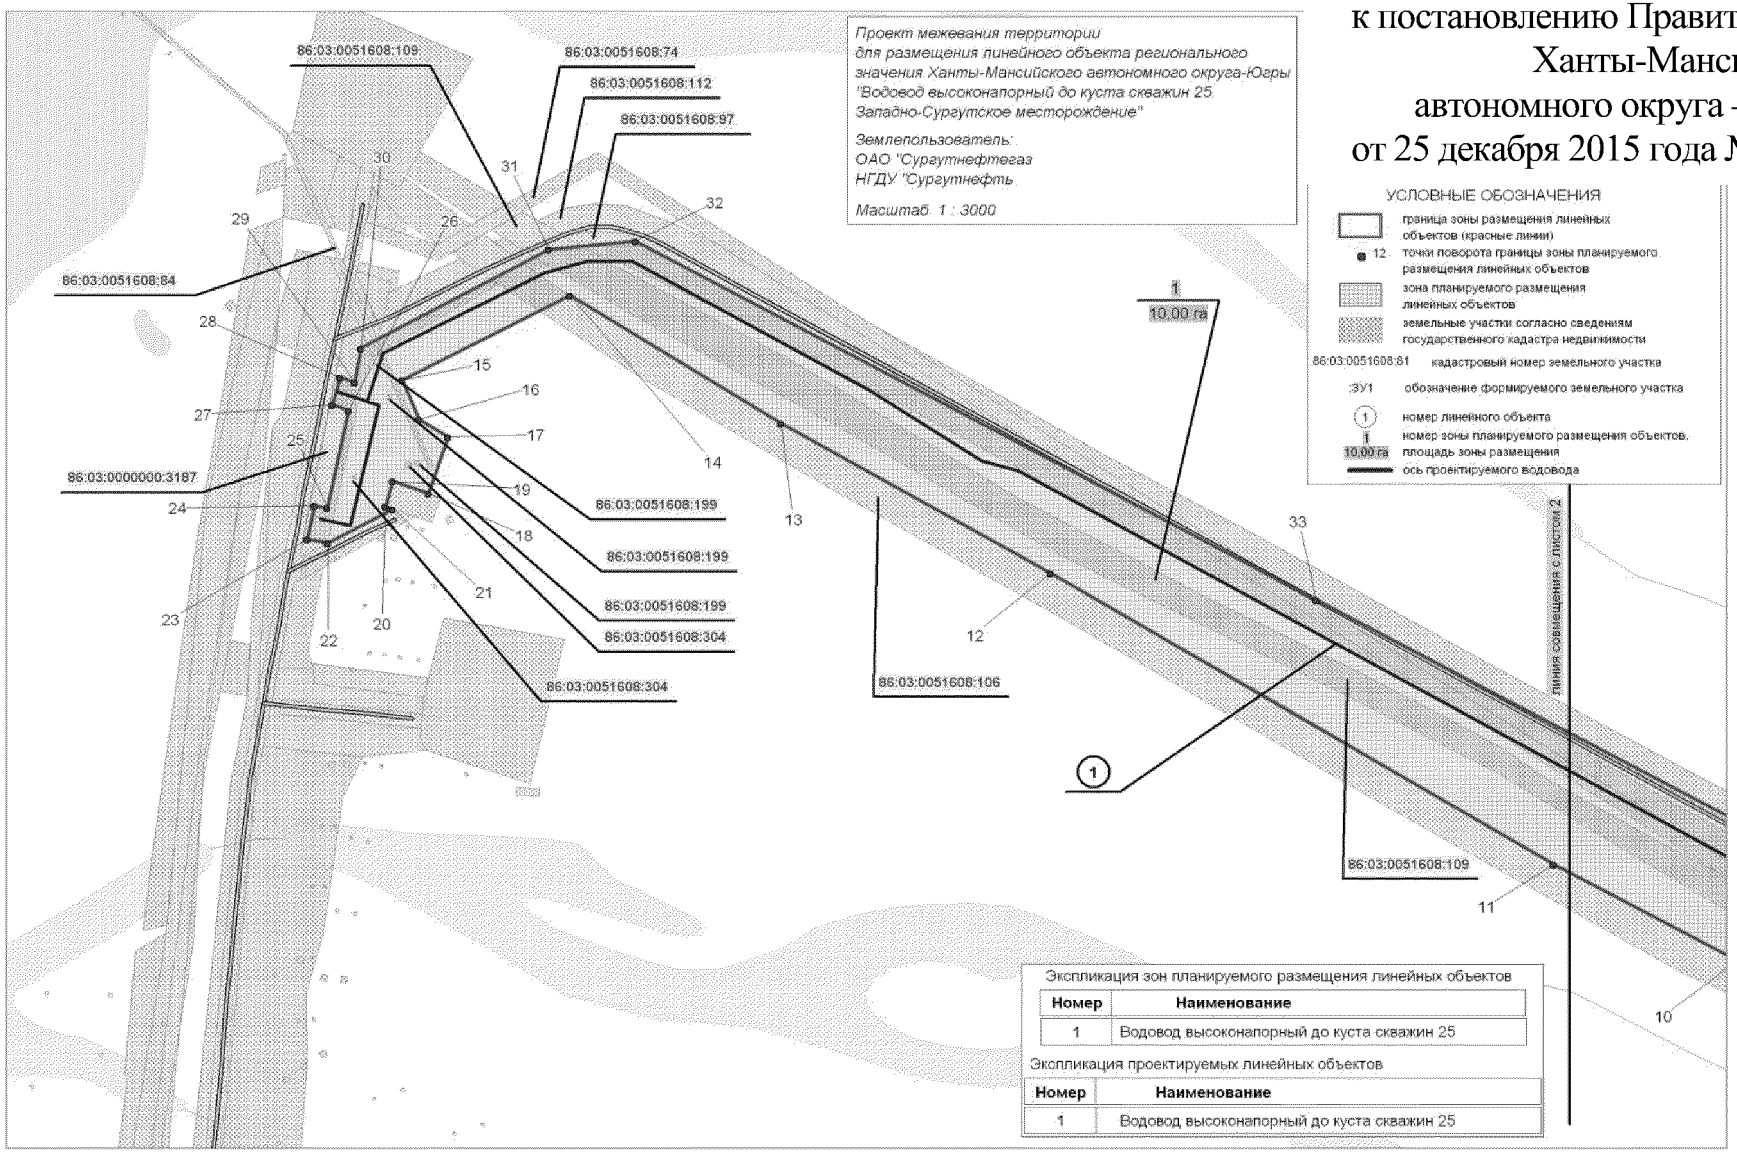

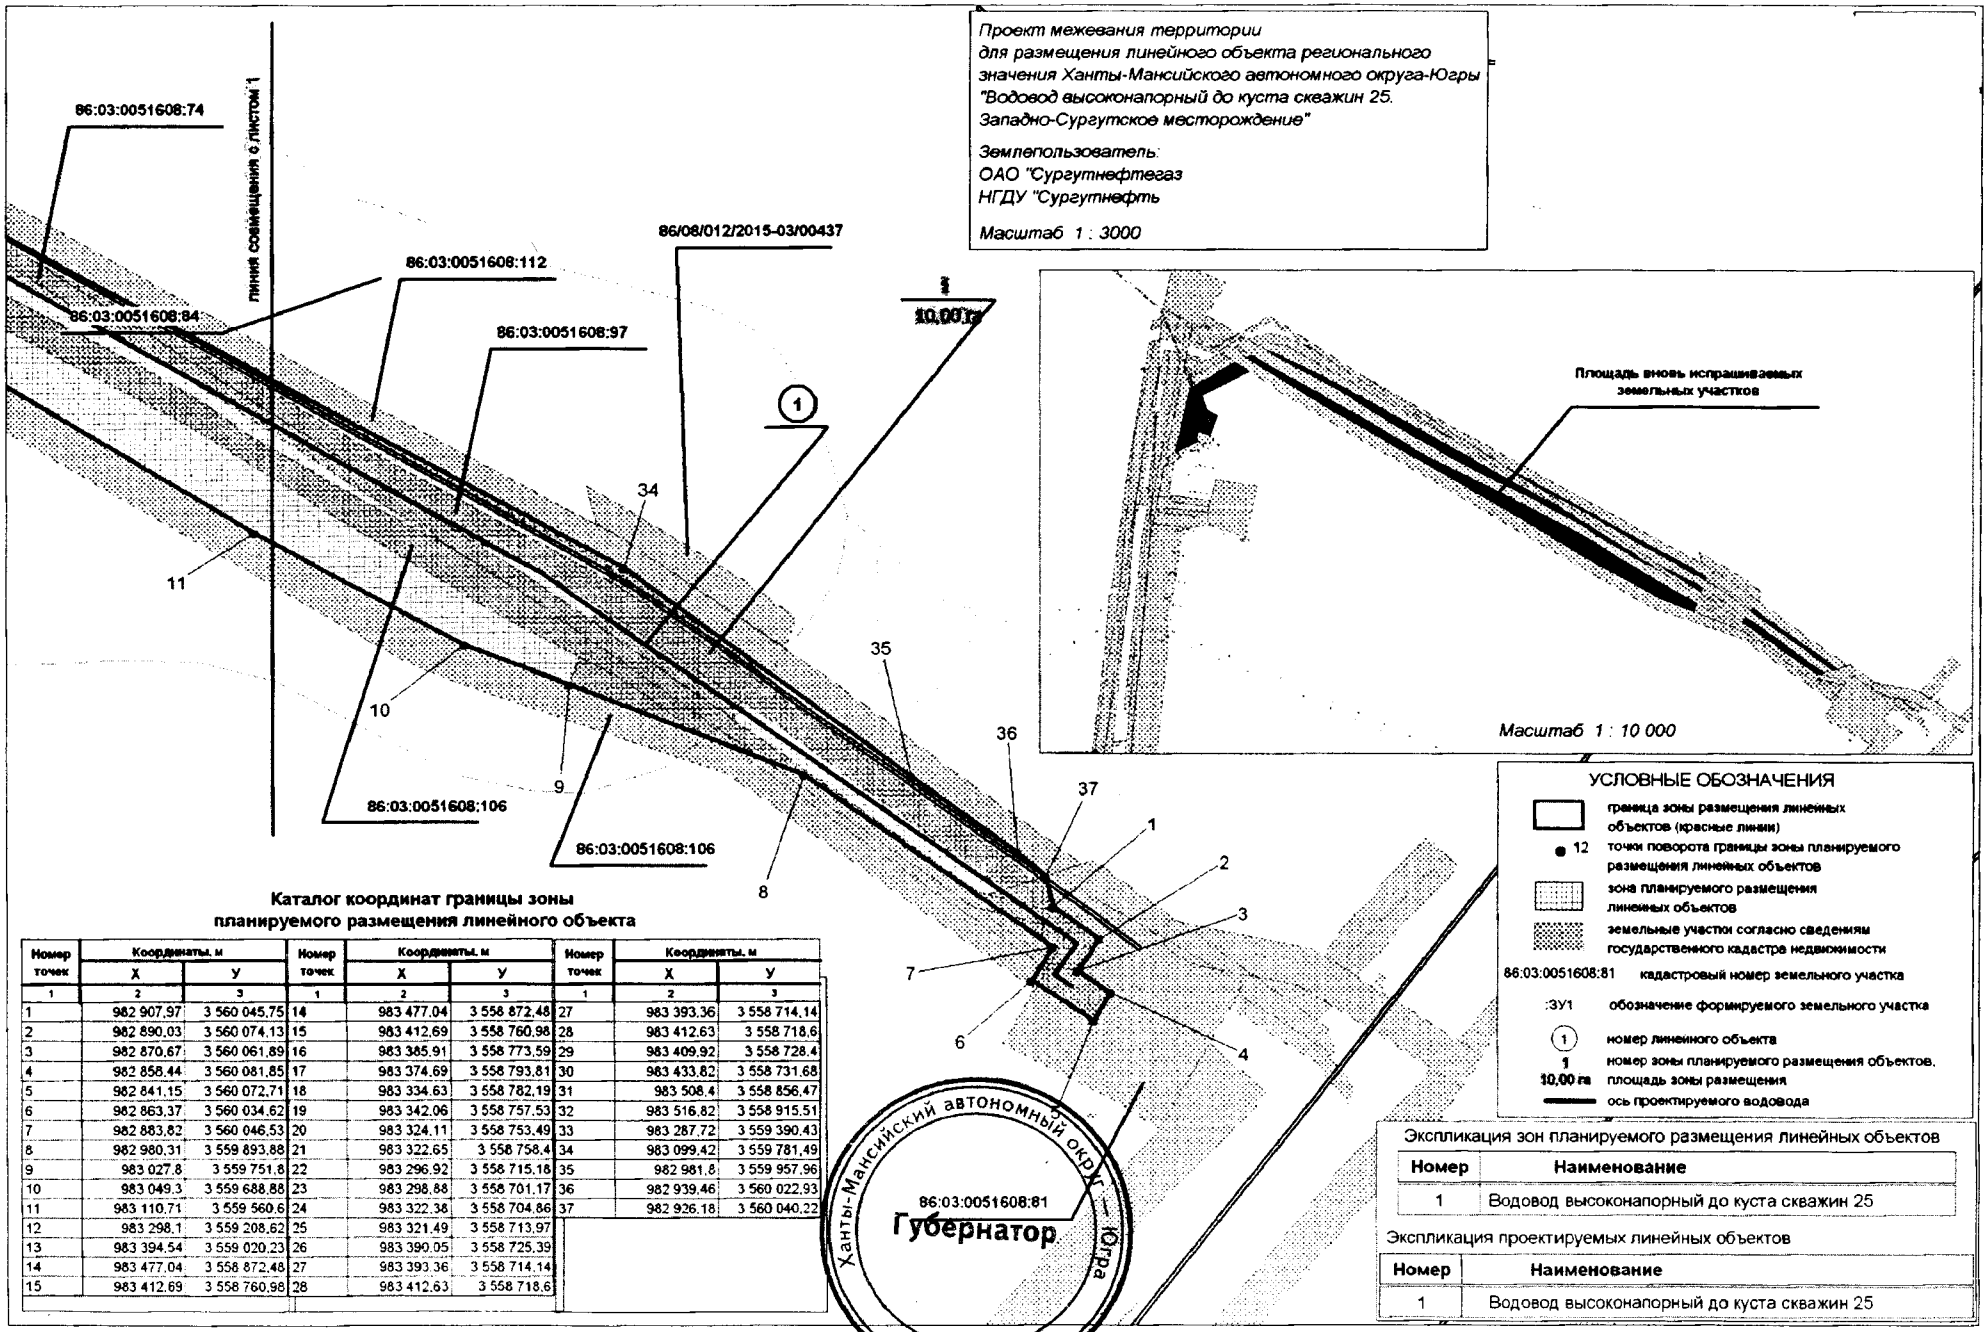

Каталог координат границы зоны планируемого размещения линейного объекта

Номер точек	Координаты, м		Номер точек	Координаты, м		Номер точек	Координаты, м	
	X	Y		X	Y		X	Y
1	2	3	1	2	3	1	2	3
1	982 907,97	3 560 045,75	14	983 477,04	3 558 872,48	27	983 393,36	3 558 714,14
2	982 890,03	3 560 074,13	15	983 412,69	3 558 760,98	28	983 412,63	3 558 718,6
3	982 870,67	3 560 061,89	16	983 385,91	3 558 773,59	29	983 409,92	3 558 728,4
4	982 858,44	3 560 081,85	17	983 374,69	3 558 793,81	30	983 433,82	3 558 731,68
5	982 841,15	3 560 072,71	18	983 334,63	3 558 782,19	31	983 508,4	3 558 856,47
6	982 863,37	3 560 034,62	19	983 342,06	3 558 757,53	32	983 516,82	3 558 915,51
7	982 883,82	3 560 046,53	20	983 324,11	3 558 753,49	33	983 287,72	3 559 390,43
8	982 980,31	3 559 893,88	21	983 322,65	3 558 758,4	34	983 099,42	3 559 781,49
9	983 027,8	3 559 751,8	22	983 296,92	3 558 715,16	35	982 981,8	3 559 957,96
10	983 049,3	3 559 688,88	23	983 298,88	3 558 701,17	36	982 939,46	3 560 022,93
11	983 110,71	3 559 560,6	24	983 322,38	3 558 704,86	37	982 926,18	3 560 040,22
12	983 298,1	3 559 208,62	25	983 321,49	3 558 713,97			
13	983 394,54	3 559 020,23	26	983 390,05	3 558 725,39			
14	983 477,04	3 558 872,48	27	983 393,36	3 558 714,14			
15	983 412,69	3 558 760,98	28	983 412,63	3 558 718,6			

Экспликация зон планируемого размещения линейных объектов

Номер	Наименование
1	Водовод высоконапорный до куста скважин 25

Экспликация проектируемых линейных объектов

Номер	Наименование
1	Водовод высоконапорный до куста скважин 25

Приложение 22
к постановлению Правительства
Ханты-Мансийского
автономного округа – Югры
от 25 декабря 2015 года № 482-п

Положение о размещении линейного объекта регионального значения Ханты-Мансийского автономного округа – Югры «Водовод высоконапорный до куста скважин 25. Западно-Сургутское месторождение»

I. Размещение объекта

В административном отношении линейный объект регионального значения Ханты-Мансийского автономного округа – Югры «Водовод высоконапорный до куста скважин 25. Западно-Сургутское месторождение» (далее – проектируемый объект) расположен на землях населенных пунктов в границе Западно-Сургутского месторождения нефти Сургутского района Ханты-Мансийского автономного округа – Югры.

В географическом отношении территория расположения проектируемого объекта находится в 3,5 километрах на северо-запад от населенного пункта Барсово.

II. Функциональное зонирование территории

Проектируемый объект располагается на землях населенного пункта городского поселения Барсово Сургутского района.

III. Решения по планировочной организации земельных участков для размещения проектируемого объекта

Расчет полосы отвода земельных участков для выполнения работ по строительству проектируемого объекта произведен с учетом действующих норм отвода земель.

Таблица 1.

Площади земельных участков, необходимые для
строительства и эксплуатации проектируемого объекта

Наименование проектируемого объекта	Площадь вновь испрашиваемых земельных участков, га	Площадь по земельным участкам, стоящих на кадастровом учете и ранее предоставленных в аренду, га	Общая площадь земель под размещение проектируемого объекта, га	Площадь зоны размещения проектируемого объекта, га
Водовод высоконапорный до куста скважин 25	4,45	5,55	10,00	10,00

Таблица 2.

Площади земельных участков под проектируемый объект

№ Земельного участка	Площадь земельного участка, га	Категория земель
86:03:0051608:ЗУ1	4,45	Земли населенных пунктов

Координаты поворотных точек границ земельного участка и зоны территории необходимые для размещения проектируемого объекта определены в местной системе координат Ханты-Мансийского автономного округа – Югры МСК-86.

IV. Особо охраняемые территории и зоны с особыми условиями использования территории

Проектируемый объект располагается параллельно существующему техническому коридору коммуникаций. Строительство будет носить локальный характер и затрагивать территорию, которая уже подвергалась мощному длительному техногенному воздействию.

Проектируемый объект пересекает водоохранную зону и прибрежную полосу водного объекта протоки Микишина.

Для уменьшения воздействия на водотоки предусмотрены следующие мероприятия:

выполнение строительно-монтажных работ с применением гусеничной техники должно осуществляться в зимний период для уменьшения воздействия строительной техники на растительный береговой покров; в остальные сезоны года строительно-монтажные работы, движение транспорта

и строительной техники должно осуществляться только по существующим автомобильным дорогам, зимникам и временным вдольтрассовым проездам;

все отходы защитных материалов, остатки горюче-смазочных материалов тщательно должны собираться в передвижное оборудование (мусоросборники, емкости для сбора отработанных горюче-смазочных материалов) и вывозиться в места, согласованные с соответствующими муниципальными органами и органами государственной власти Российской Федерации;

после завершения строительства выполняются рекультивационные работы.

Организационный сброс стоков или загрязняющих веществ на поверхность земли и в водотоки не производится. Попадание загрязняющих веществ в водные объекты в результате размыва и выноса ливневыми и талыми водами возможно лишь при неправильном хранении строительных материалов и аварийных утечек дизтоплива работающих механизмов в период строительства.

На всех этапах работ осуществляется входной, операционный и приемочный контроль качества строительства, а также проводится своевременный профилактический осмотр, ремонт и диагностика оборудования, трубопроводов и арматуры.

Ущерб окружающей среде может быть нанесен лишь в аварийных случаях, но для их предотвращения предусмотрены все возможные мероприятия в соответствии с требованиями законодательства Российской Федерации.

В границах участка работ отсутствуют объекты историко-культурного наследия, особо охраняемые природные территории федерального, регионального и местного значения.

Проектируемый объект не затрагивает границы территории традиционного природопользования коренных малочисленных народов Севера регионального значения.

Ханты-Мансийский автономный округ — Югра
Губернатор

Основная часть проекта планировки территории для размещения линейного объекта регионального значения Ханты-Мансийского автономного округа – Югры "Обустройство куста скважин №36 Киняминского месторождения" Землепользователь ОАО "НК "Роснефть"

Приложение 23
к постановлению Правительства
Ханты-Мансийского
автономного округа – Югры
от 25 декабря 2015 года № 482-п

Масштаб 1:5000

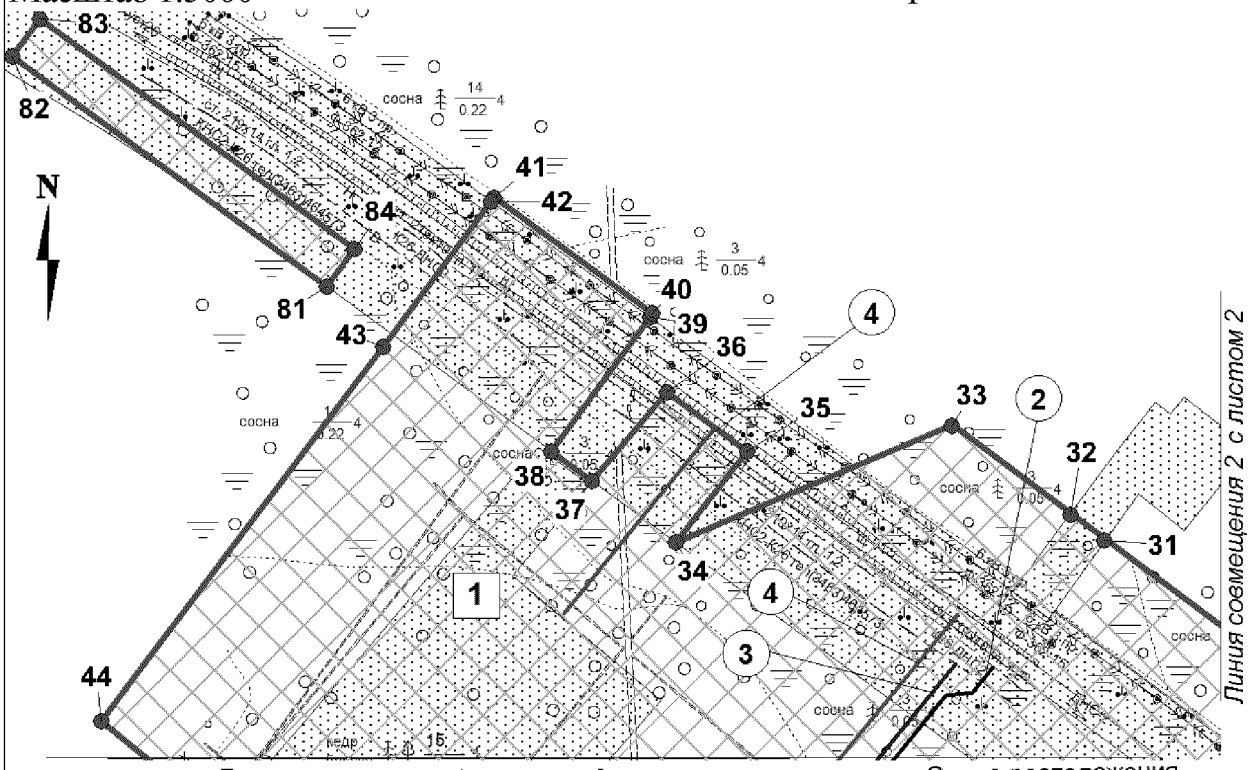


Схема расположения объекта на листах



Экспликация зон планируемого размещения линейных объектов

Номер	Наименование
1	Обустройство куста скважин №36 Киняминского месторождения

Экспликация проектируемых линейных объектов

Номер	Наименование
2	Нефтегазосборные сети. Куст № 36 - т. вр. куст № 36
3	Высоконапорный водовод. Т.вр.куста № 36 - Куст № 36
4	Подъезд к кусту скважин № 36

УСЛОВНЫЕ ОБОЗНАЧЕНИЯ

- граница зоны размещения линейных объектов (красные линии)
- 7 точки поворота границы зоны планируемого размещения линейных объектов
- 1 номер линейного объекта
- 1 номер зоны планируемого размещения объектов площадь зоны размещения
- земельные участки, согласно сведениям государственного кадастра недвижимости
- земельные участки, предоставленные в аренду ОАО "НК "Роснефть"
- зона планируемого размещения линейных объектов
- ось проектируемой автомобильной дороги
- ось проектируемых нефтегазосборных сетей
- ось проектируемого высоконапорного водовода
- ось проектируемой ВЛ
- ось проектируемой ВОЛС по существующей кабельной эстакаде

Лист 1 из 7


Основная часть проекта планировки территории
для размещения линейного объекта регионального
значения Ханты-Мансийского автономного округа – Югры
"Обустройство куста скважин №36 Киняминского месторождения"
Землепользователь ОАО "НК "Роснефть"
Масштаб 1:5000

Экспликация зон планируемого размещения линейных объектов

Номер	Наименование
1	Обустройство куста скважин №36 Киняминского месторождения

Экспликация проектируемых линейных объектов

Номер	Наименование
1	ВЛ 6 кВ на куст 36
2	Нефтегазосборные сети. Куст № 36 - т. вр. куст № 36
3	Высоконапорный водовод. Т.вр.куста № 36 - Куст № 36
4	Подъезд к кусту скважин № 36

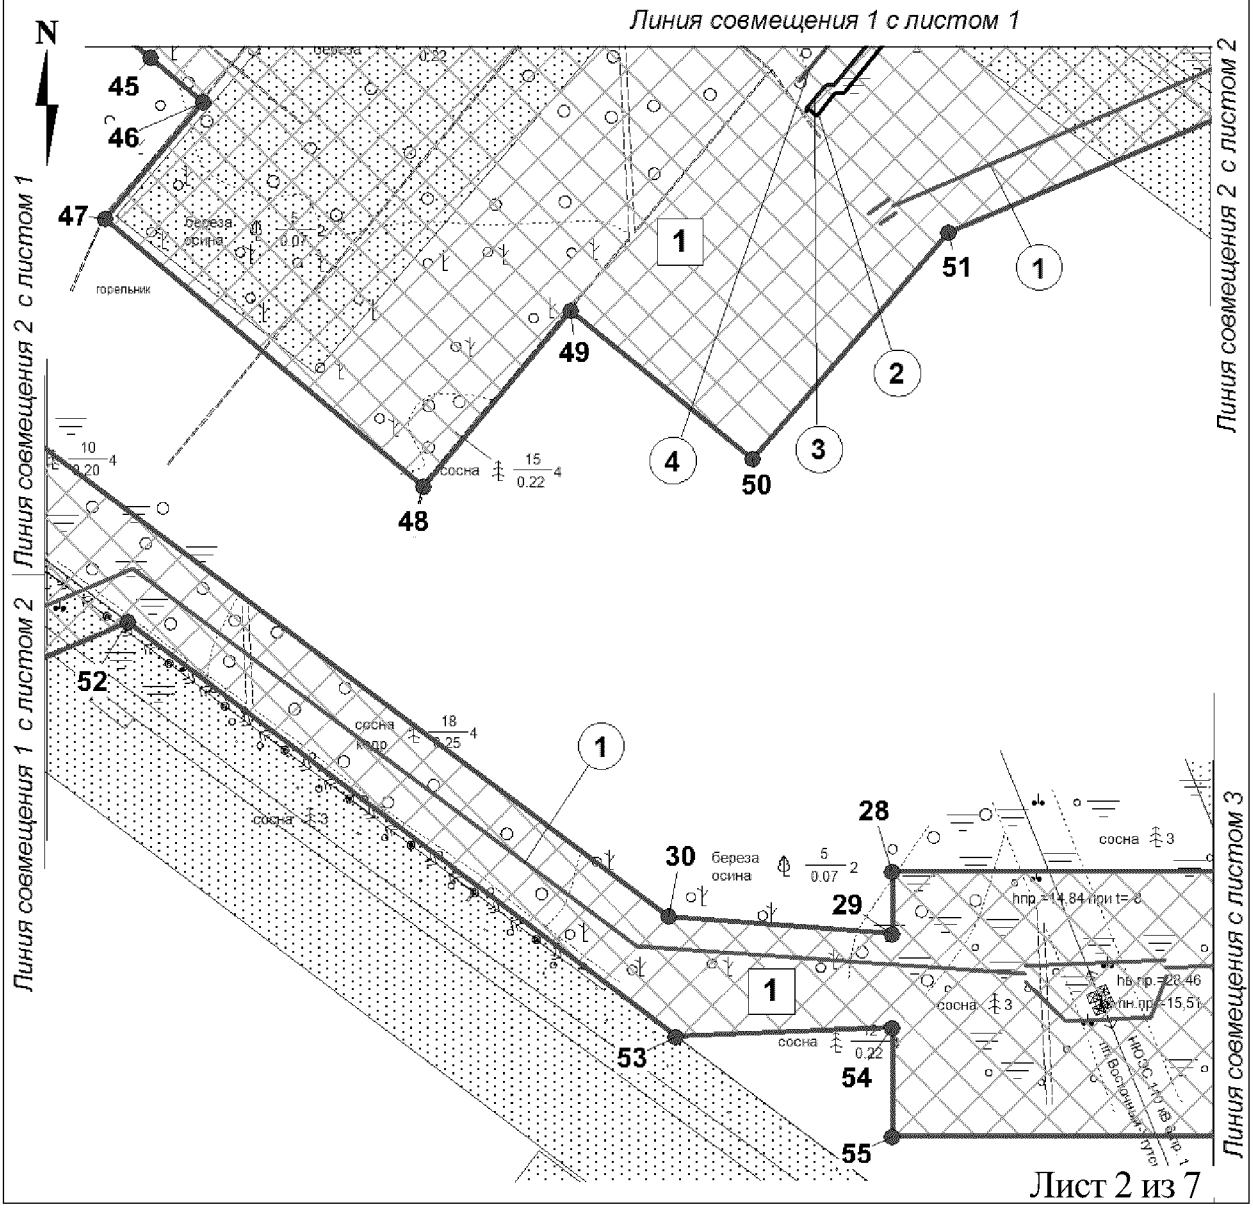


Основная часть проекта планировки территории
для размещения линейного объекта регионального
значения Ханты-Мансийского автономного округа – Югры
"Обустройство куста скважин №36 Киняминского
месторождения"
Землепользователь ОАО "НК "Роснефть"
Масштаб 1:5000

Экспликация зон планируемого размещения линейных объектов


Номер	Наименование
1	Обустройство куста скважин №36 Киняминского месторождения

Экспликация проектируемых линейных объектов

Номер	Наименование
1	ВЛ 6 кВ на куст 36

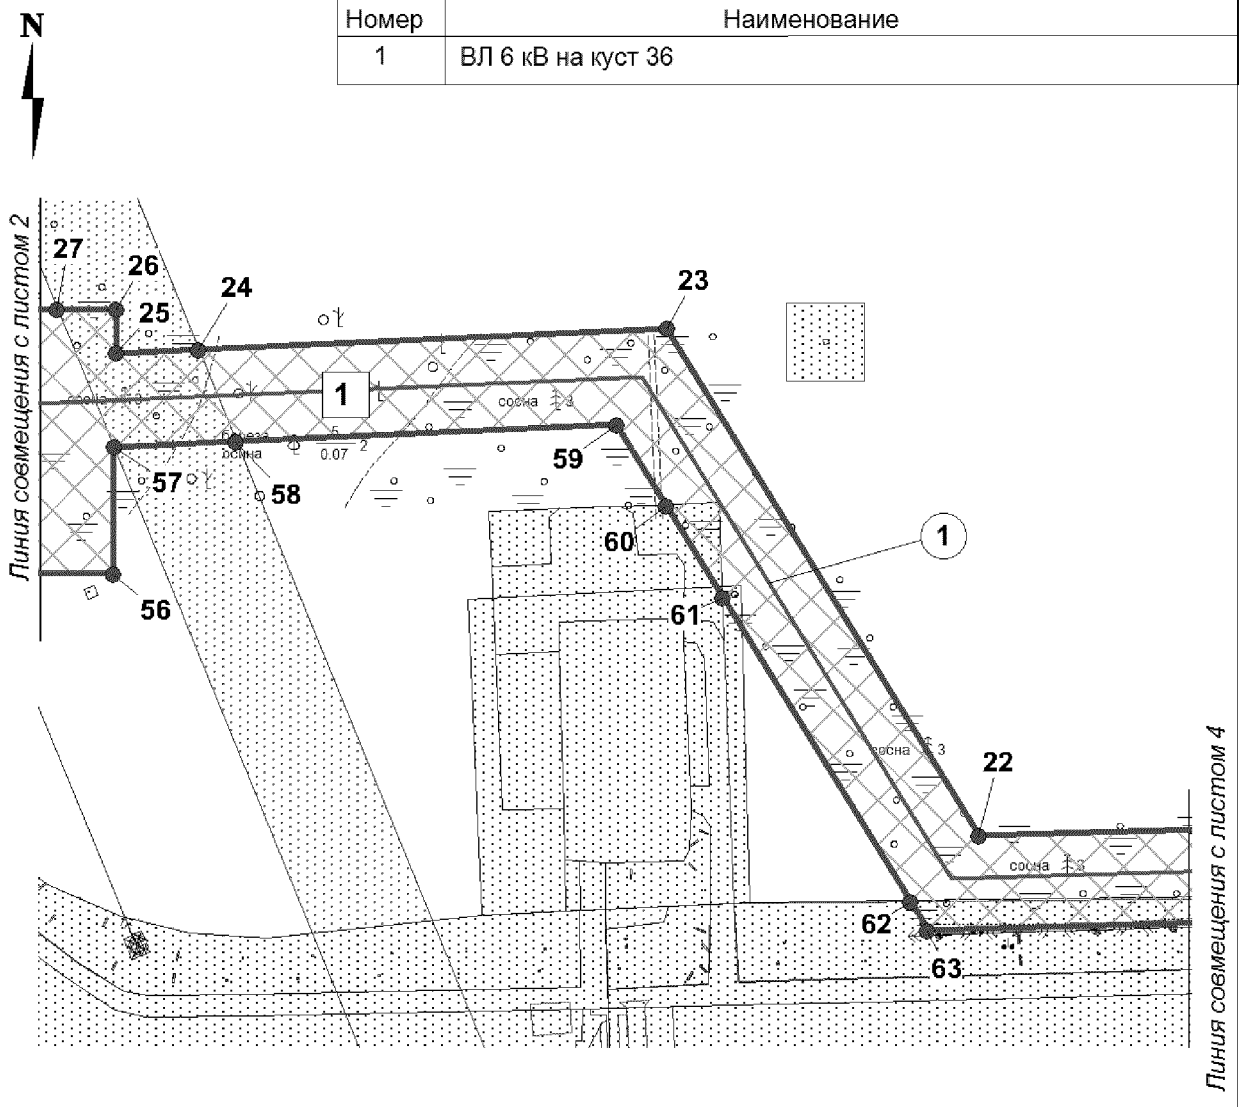

Основная часть проекта планировки территории для размещения линейного объекта регионального значения Ханты-Мансийского автономного округа – Югры "Обустройство куста скважин №36 Киняминского месторождения"
Землепользователь ОАО "НК "Роснефть"

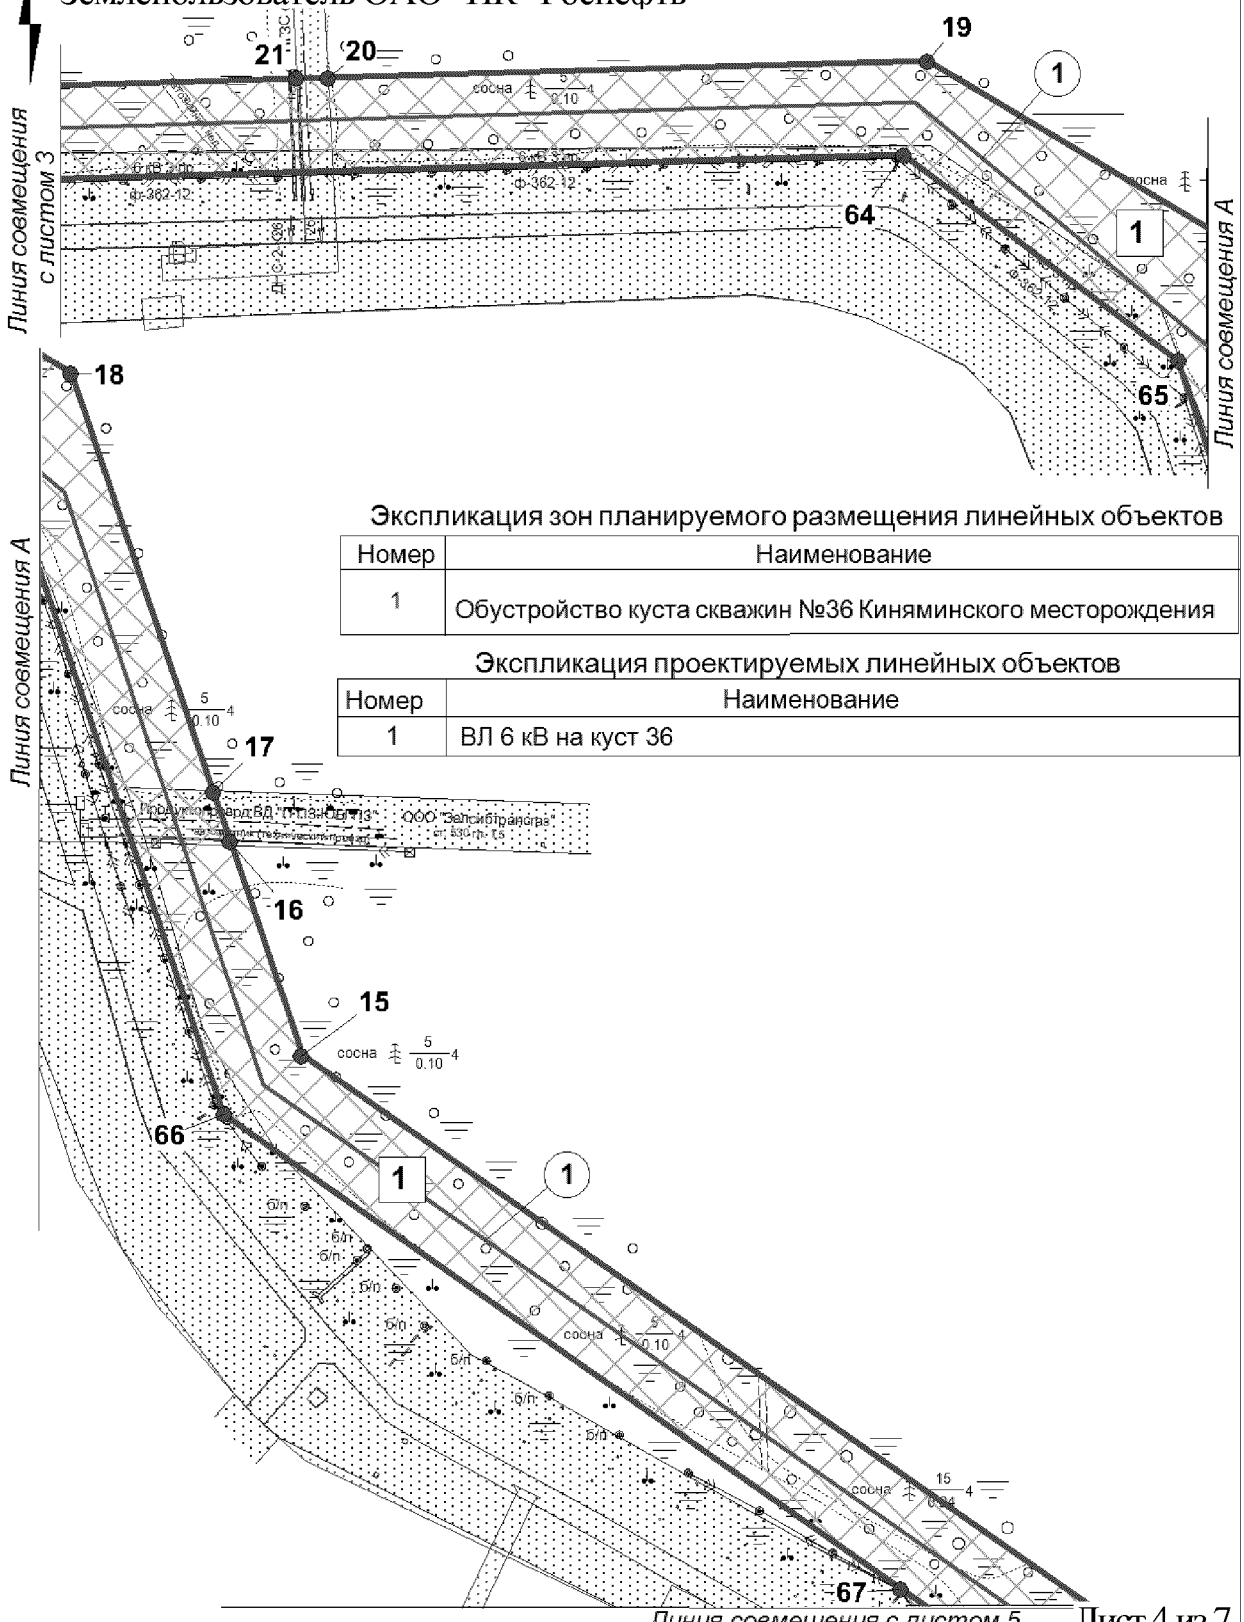

Экспликация зон планируемого размещения линейных объектов

Номер	Наименование
1	Обустройство куста скважин №36 Киняминского месторождения

Экспликация проектируемых линейных объектов

Номер	Наименование
1	ВЛ 6 кВ на куст 36

Основная часть проекта планировки территории
для размещения линейного объекта регионального
значения Ханты-Мансийского автономного округа – Югры
"Обустройство куста скважин №36 Киняминского
месторождения"
Землепользователь ОАО "НК "Роснефть"
Масштаб 1:5000


Экспликация зон планируемого размещения линейных объектов

Номер	Наименование
1	Обустройство куста скважин №36 Киняминского месторождения

Экспликация проектируемых линейных объектов

Номер	Наименование
1	ВЛ 6 кВ на куст 36
1.1	ВОЛС по существующей кабельной эстакаде

Линия совмещения с листом 4

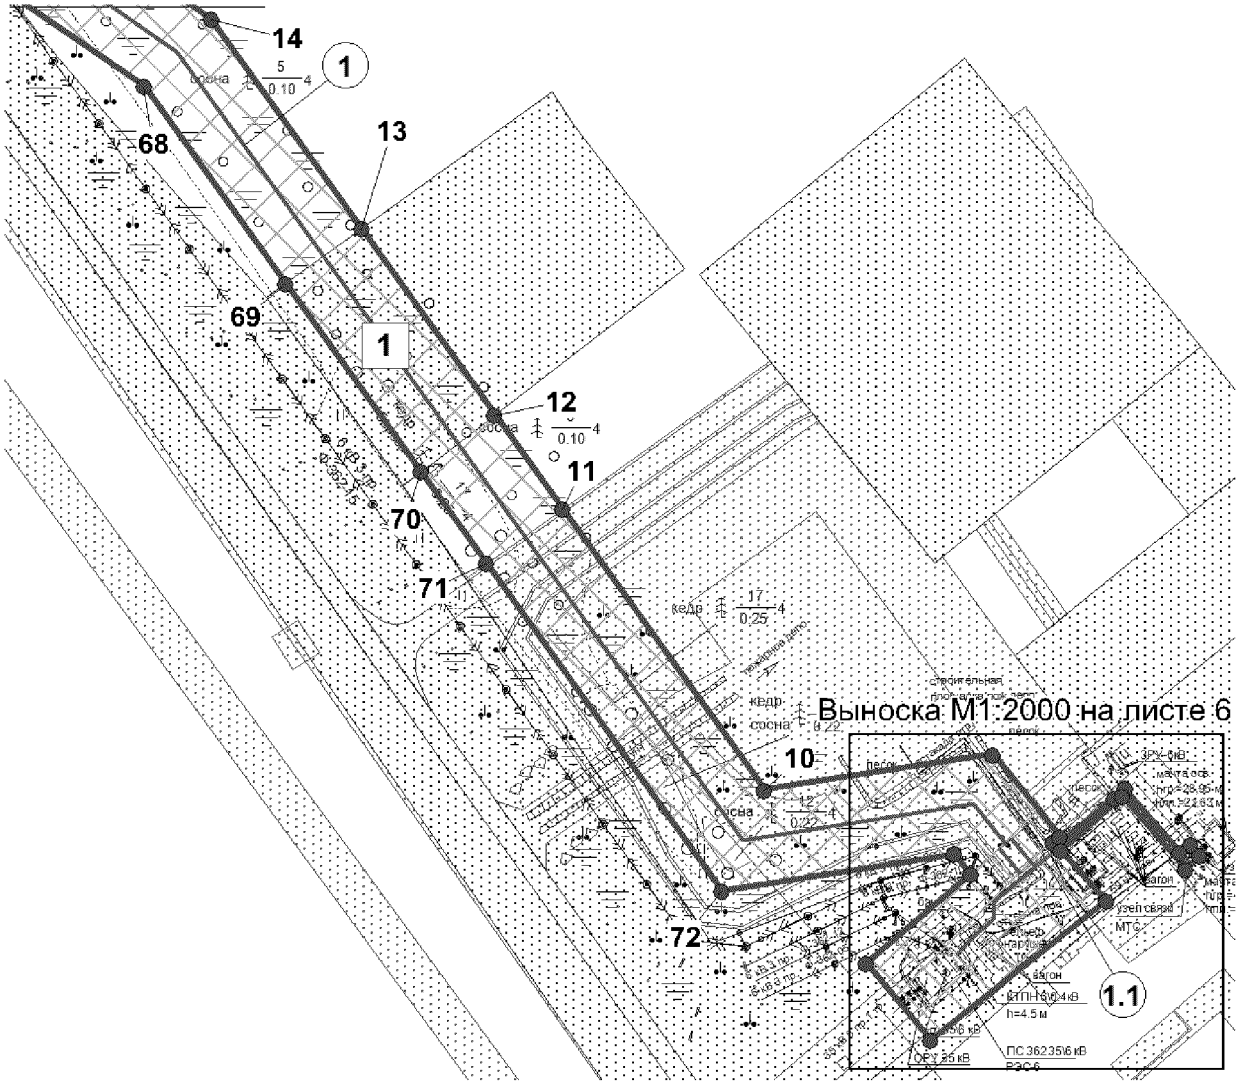

Основная часть проекта планировки территории
для размещения линейного объекта регионального
значения Ханты-Мансийского автономного округа – Югры
"Обустройство куста скважин №36 Киняминского
месторождения"
Землепользователь ОАО "НК "Роснефть"
Масштаб 1:5000


Экспликация зон планируемого размещения линейных объектов

Номер	Наименование
1	Обустройство куста скважин №36 Киняминского месторождения

Экспликация проектируемых линейных объектов

Номер	Наименование
1	ВЛ 6 кВ на куст36
1.1	ВОЛС по существующей кабельной эстакаде

Выноска масштаба 1:2000

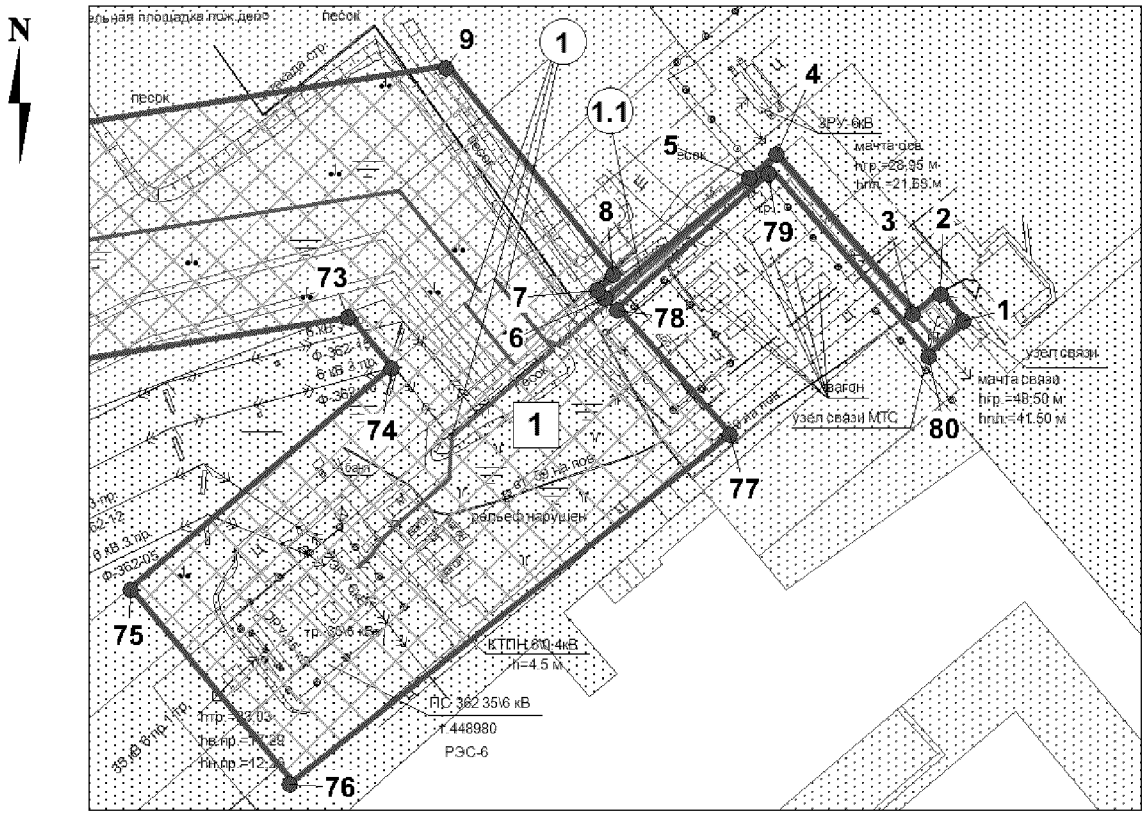

Основная часть проекта планировки территории
для размещения линейного объекта регионального
значения Ханты-Мансийского автономного округа – Югры
"Обустройство куста скважин №36 Киняминского
месторождения"
Землепользователь ОАО "НК "Роснефть"

Каталог координат границы зоны планируемого размещения линейных объектов


Номер	X	Y
1	910269,07	3637253,57
2	910276,98	3637247,19
3	910271,32	3637240,65
4	910312,16	3637205,26
5	910306,28	3637198,19
6	910275,70	3637161,48
7	910277,76	3637159,64
8	910281,39	3637163,71
9	910334,83	3637120,56
10	910311,80	3636973,70
11	910492,25	3636844,35
12	910552,77	3636800,98
13	910672,38	3636715,23
14	910807,62	3636618,29
15	911168,91	3636101,99
16	911306,57	3636055,44
17	911338,99	3636044,47
18	911607,89	3635953,54
19	911726,84	3635754,81
20	911715,89	3635369,48
21	911715,32	3635349,47
22	911707,20	3635063,66
23	912033,04	3634863,00
24	912019,55	3634562,45
25	912017,18	3634509,72
26	912045,52	3634509,72
27	912045,52	3634471,95
28	912045,52	3634254,58
29	912005,74	3634254,58
30	912 016.31	3 634 110.6
31	912372,88	3633635,99
32	912389,96	3633613,26
33	912446,66	3633537,79
34	912 370.80	3 633 359.7
35	912 429.30	3 633 405.5
36	912 467.35	3 633 354.6
37	912 410.11	3 633 306.2
38	912 429.51	3 633 279.8
39	912 515.40	3 633 343.2
40	912 517.86	3 633 345.0
41	912 592.62	3 633 243.3
42	912 589.84	3 633 241.8


Номер	X	Y
43	912 496.41	3 633 172.4
44	912 255.96	3 632 991.0
45	912224,62	3633030,26
46	912196,27	3633064,09
47	912121,21	3633001,10
48	911 949.50	3 633 205.7
49	912 061.96	3 633 300.0
50	911 967.00	3 633 416.9
51	912 112.09	3 633 542.6
52	912 206.22	3 633 762.6
53	911939,44	3634115,67
54	911945,68	3634254,58
55	911875,76	3634254,58
56	911875,64	3634507,86
57	911957,06	3634508,02
58	911960,58	3634586,49
59	911971,53	3634830,42
60	911919,98	3634862,17
61	911860,47	3634898,81
62	911664,67	3635019,37
63	911646,25	3635030,73
64	911666,36	3635739,02
65	911 533.47	3 635 915.3
66	911131,04	3636051,46
67	910825,43	3636486,82
68	910764,33	3636575,49
69	910637,33	3636666,53
70	910516,04	3636753,49
71	910457,31	3636795,58
72	910246,81	3636946,48
73	910270,20	3637095,63
74	910257,32	3637106,02
75	910200,60	3637039,18
76	910150,83	3637080,69
77	910240,21	3637193,15
78	910272,53	3637164,30
79	910307,82	3637203,87
80	910260,97	3637244,43
81	912 535.23	3 633 135.9
82	912 683.23	3 632 934.4
83	912 707.42	3 632 952.2
84	912 569.41	3 633 153.6

Губернатор
Ханты-Мансийский автономный округ – Югра

Проект межевания территории для размещения линейного объекта регионального значения Ханты-Мансийского автономного округа – Югры "Обустройство куста скважин №36 Киняминского месторождения" Землепользователь ОАО "НК "Роснефть"

Приложение 24
к постановлению Правительства
Ханты-Мансийского
автономного округа – Югры
от 25 декабря 2015 года № 482-п

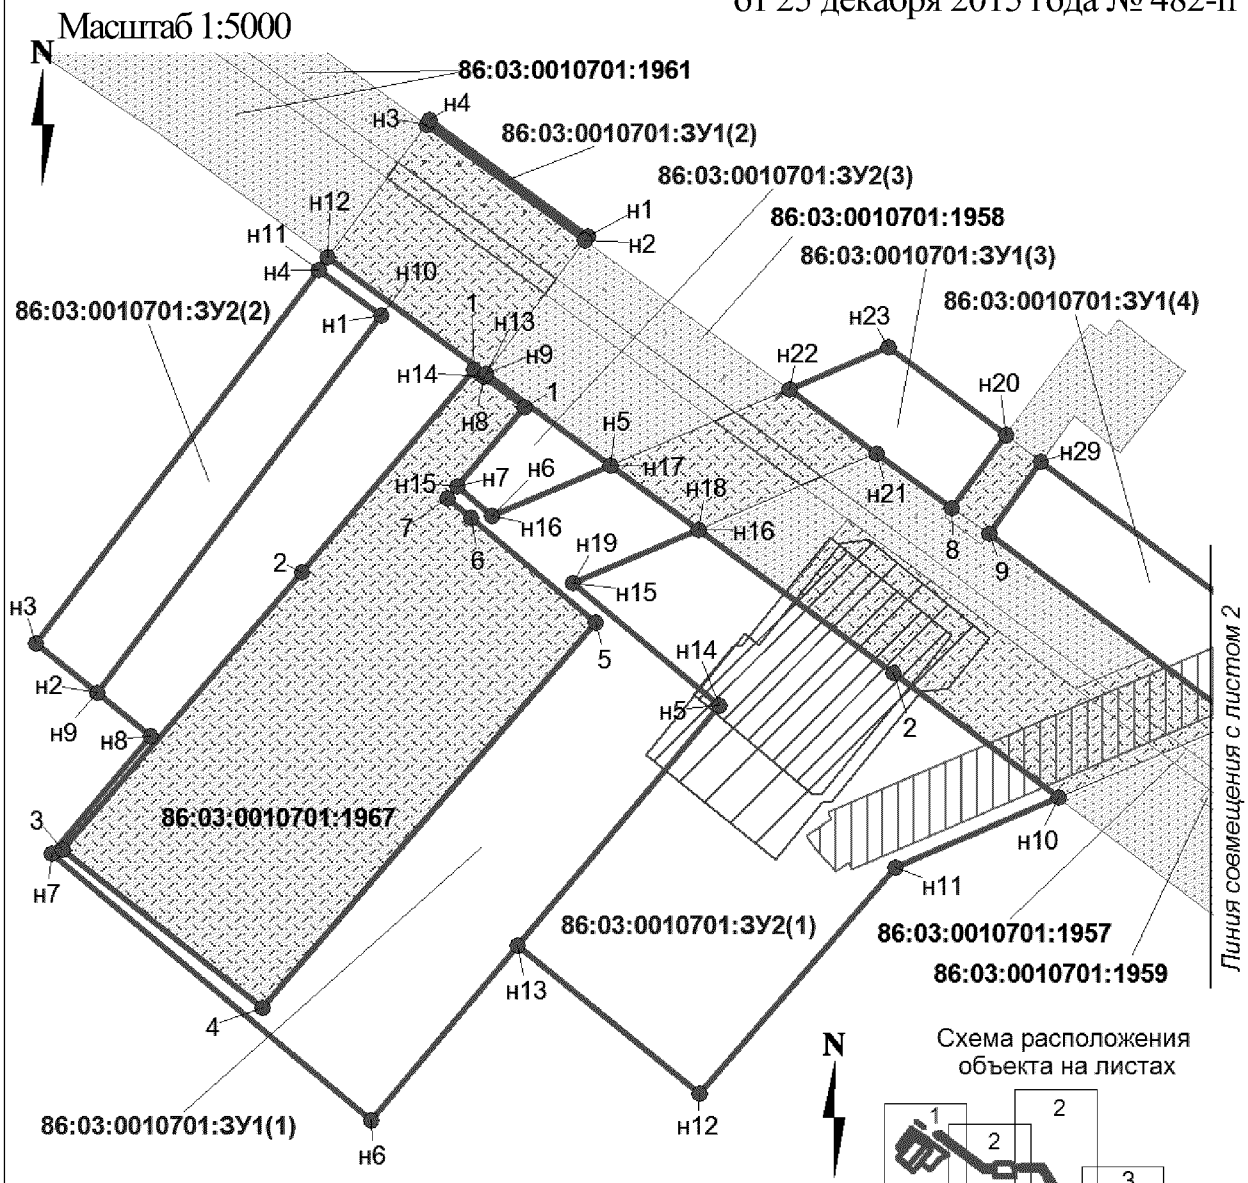

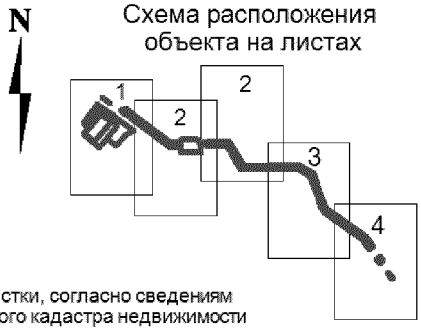


УСЛОВНЫЕ ОБОЗНАЧЕНИЯ


- граница земельного участка
- н1 — точка поворота границы земельного участка, устанавливаемой при проведении кадастровых работ
- 1 — точка поворота границы земельного участка, ранее установленная при проведении кадастровых работ
- 86:03:0010701:0210 — номер существующего земельного участка
- 86:03:0010701:ЗУ1 — номер формируемого земельного участка
- земельный участок на ранее сформированных участках
- земельные участки, согласно сведениям государственного кадастра недвижимости
- земельные участки, предоставленные в аренду ОАО "НК "Роснефть"
- охранная зона проектируемой ВЛ
- охранная зона проектируемых трубопроводов
- водоохранная зона
- малоперспективная зона историко-культурного наследия
- перспективная зона историко-культурного наследия

Лист 1 из 5

Проект межевания территории для размещения
линейного объекта регионального значения
Ханты-Мансийского автономного округа – Югры
"Обустройство куста скважин №36 Киняминского
месторождения"
Землепользователь ОАО "НК "Роснефть"
Масштаб 1:5000

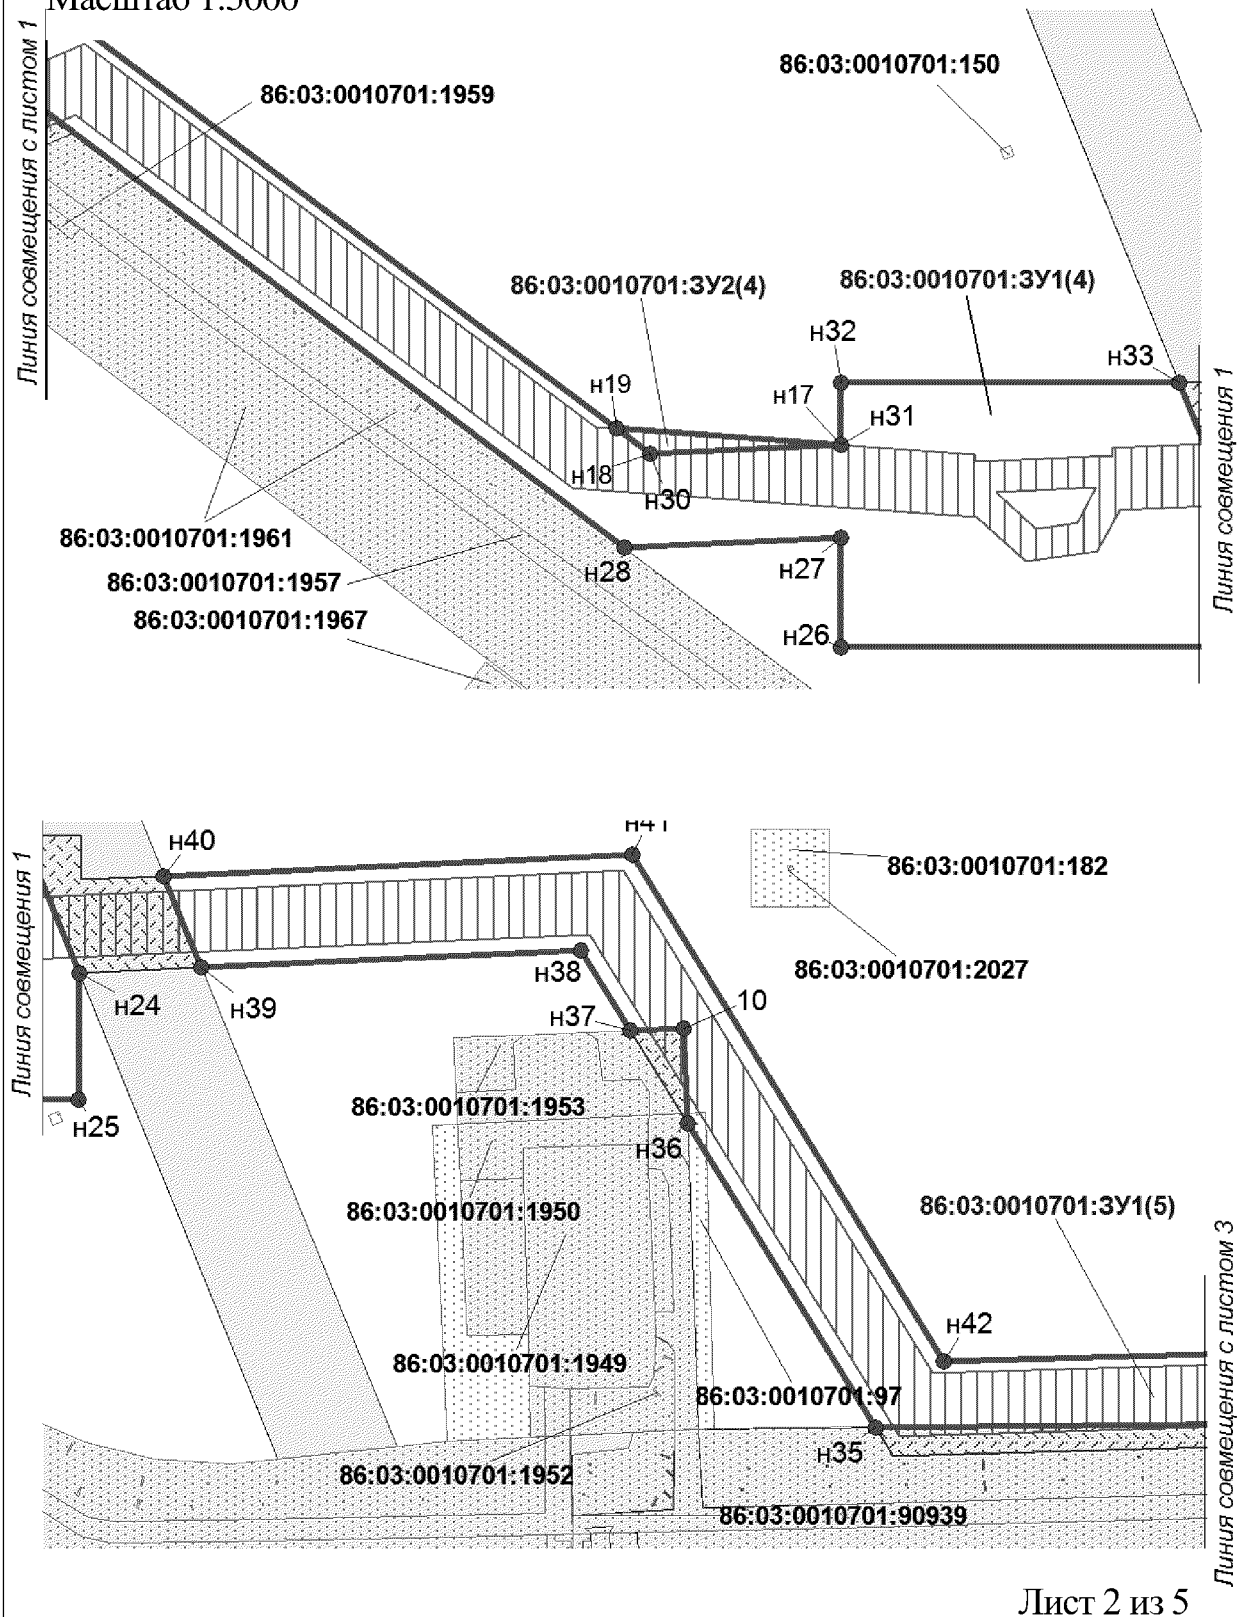

Проект межевания территории для размещения
линейного объекта регионального значения
Ханты-Мансийского автономного округа – Югры
"Обустройство куста скважин №36 Киняминского месторождения"
Землепользователь ОАО "НК "Роснефть"
Масштаб 1:5000

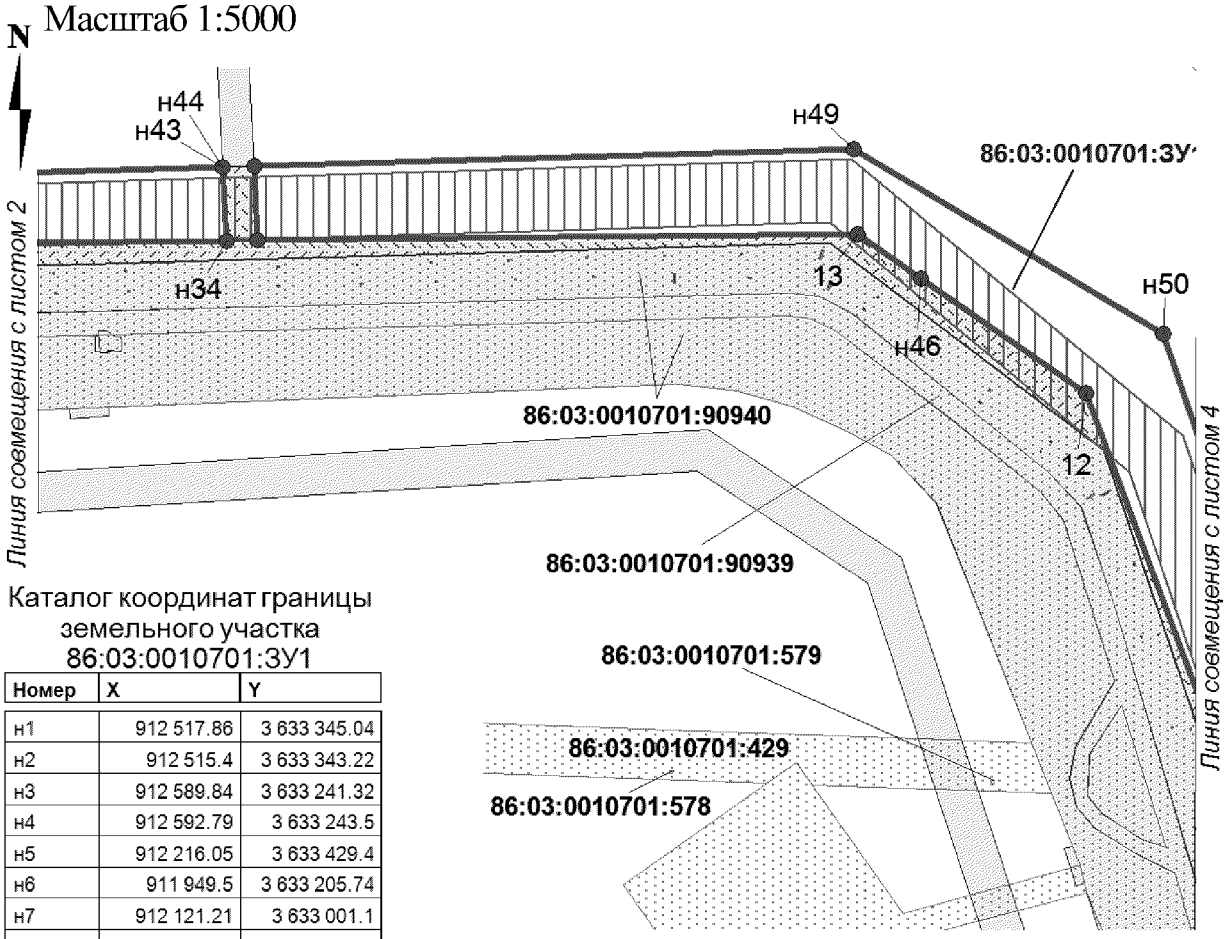


Каталог координат границы земельного участка 86:03:0010701:ЗУ1

Номер	X	Y
н1	912 517.86	3 633 345.04
н2	912 515.4	3 633 343.22
н3	912 589.84	3 633 241.32
н4	912 592.79	3 633 243.5
н5	912 216.05	3 633 429.4
н6	911 949.5	3 633 205.74
н7	912 121.21	3 633 001.1
н8	912 196.27	3 633 064.09
н9	912 224.62	3 633 030.26
н10	912 466.86	3 633 212.57
н11	912 496.41	3 633 172.47
н12	912 504.17	3 633 178.19
н13	912 429.51	3 633 279.83
н14	912 427.42	3 633 278.29
1	912 432.12	3 633 272.02
2	912 302.08	3 633 161.55
3	912 123.49	3 633 008.06
4	912 022.29	3 633 136.13
5	912 269.44	3 633 350.19
6	912 337	3 633 270.06
7	912 349.56	3 633 255.12
н15	912 357.02	3 633 261.36
н16	912 338.35	3 633 283.62
н17	912 370.8	3 633 359.77
н18	912 329.52	3 633 415.96
н19	912 295.09	3 633 335.18
н20	912 389.96	3 633 613.26
8	912 343.36	3 633 578.65
н21	912 378.42	3 633 530.68
н22	912 419.61	3 633 474.3

Номер	X	Y
н23	912 446.66	3 633 537.79
н24	911 957.06	3 634 508.02
н25	911 875.64	3 634 507.86
н26	911 875.76	3 634 254.58
н27	911 945.68	3 634 254.58
н28	911 939.44	3 634 115.67
9	912 326.96	3 633 602.86
н29	912 372.88	3 633 635.99
н30	912 000.25	3 634 132.03
н31	912 005.74	3 634 254.58
н32	912 045.52	3 634 254.58
н33	912 045.52	3 634 471.95
н34	911 668.04	3 635 351.92
н35	911 664.67	3 635 019.37
н36	911 860.47	3 634 898.81
10	911 921.28	3 634 896.62
н37	911 919.98	3 634 862.17
н38	911 971.53	3 634 830.42
н39	911 960.58	3 634 586.49
н40	912 019.55	3 634 562.45
н41	912 033.04	3 634 863


Номер	X	Y
н42	911 707.2	3 635 063.66
н43	911 715.32	3 635 349.47
н44	911 715.25	3 635 349.48
н45	911 338.99	3 636 044.47
11	911 340.98	3 635 988.63
12	911 569.91	3 635 903.52
н46	911 643.55	3 635 797.92
13	911 672.15	3 635 756.92
н47	911 668.25	3 635 371.94
н48	911 715.89	3 635 369.48
н49	911 726.84	3 635 754.81
н50	911 607.89	3 635 953.54
н51	910 672.38	3 636 715.23
н52	910 637.33	3 636 666.53
н53	910 764.33	3 636 575.49
14	910 825.43	3 636 486.82
15	911 107.84	3 636 084.94
16	911 147.01	3 636 059.38
17	911 185.77	3 636 037.61
18	911 308.53	3 636 000.66

Проект межевания территории для размещения
линейного объекта регионального значения
Ханты-Мансийского автономного округа – Югры
"Обустройство куста скважин №36 Киняминского месторождения"
Землепользователь ОАО "НК "Роснефть"
Масштаб 1:5000

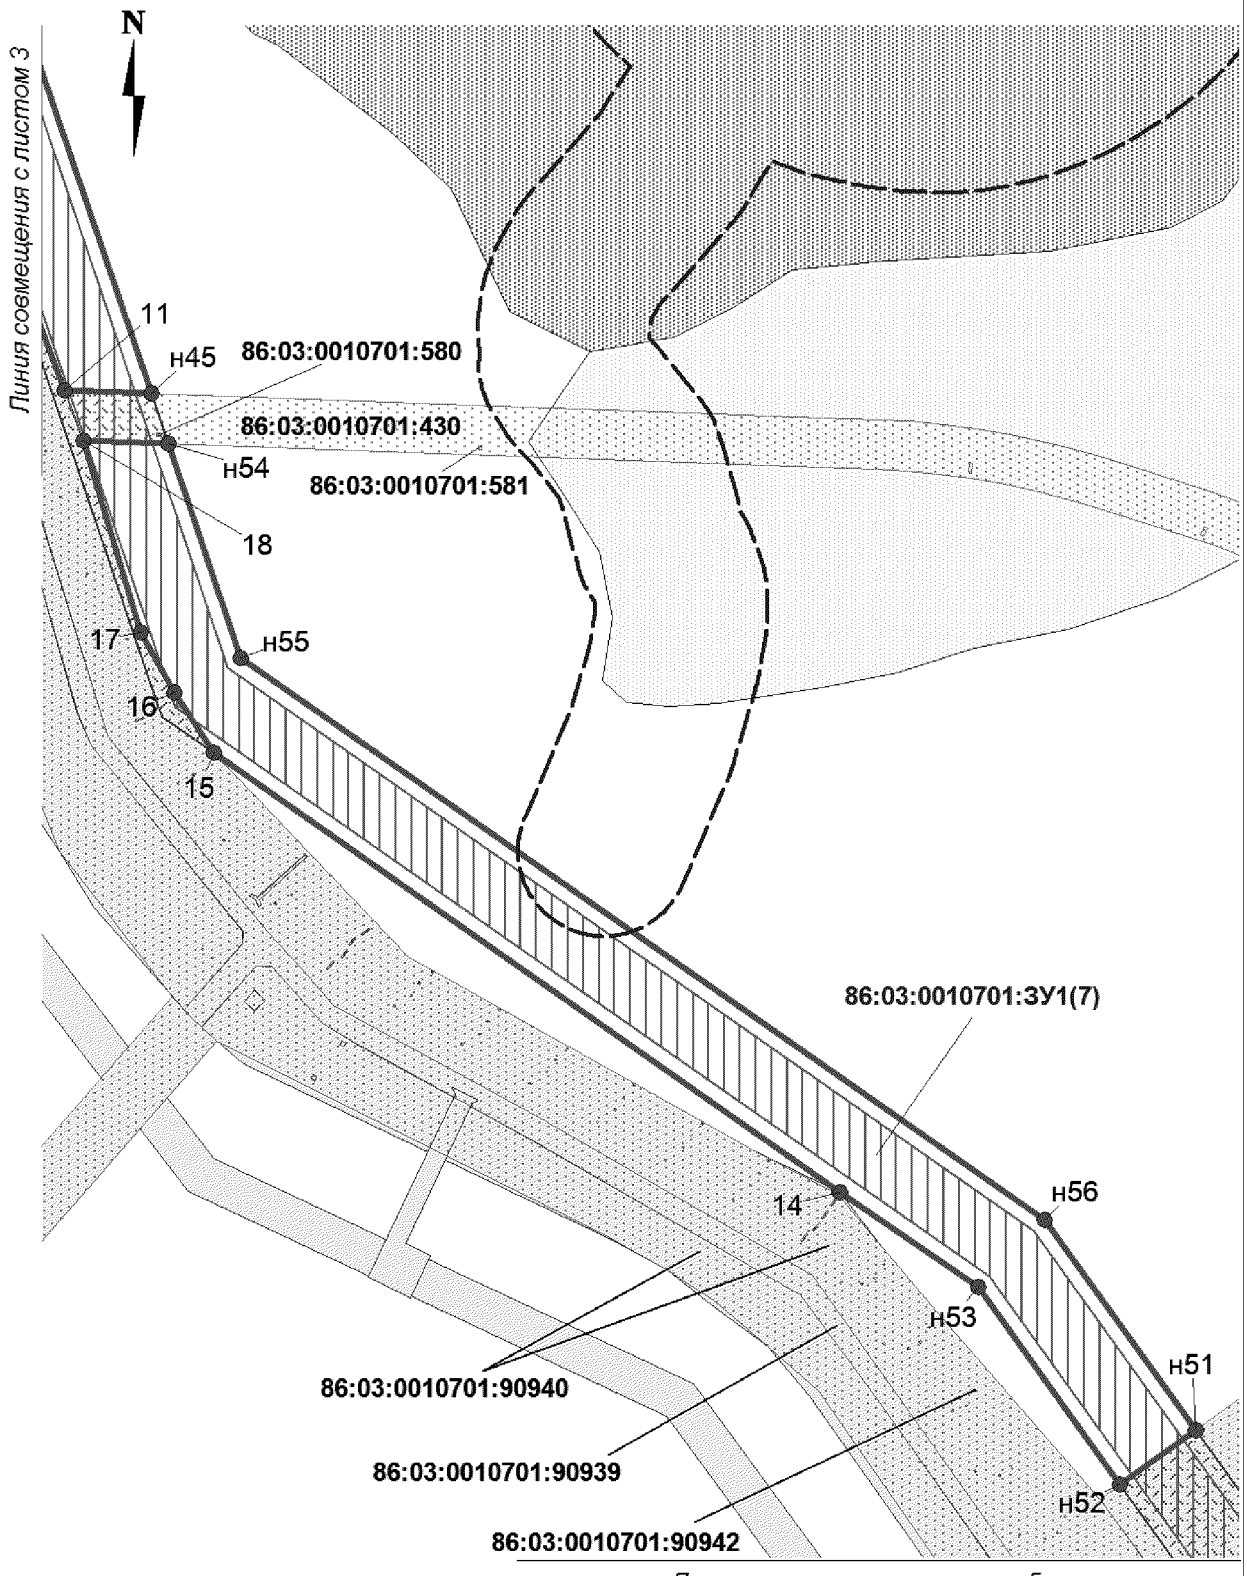

Лист 4 из 5

Проект межевания территории для размещения
линейного объекта регионального значения
Ханты-Мансийского автономного округа – Югры
"Обустройство куста скважин №36 Киняминского месторождения"
Землепользователь ОАО "НК "Роснефть"
Масштаб 1:5000

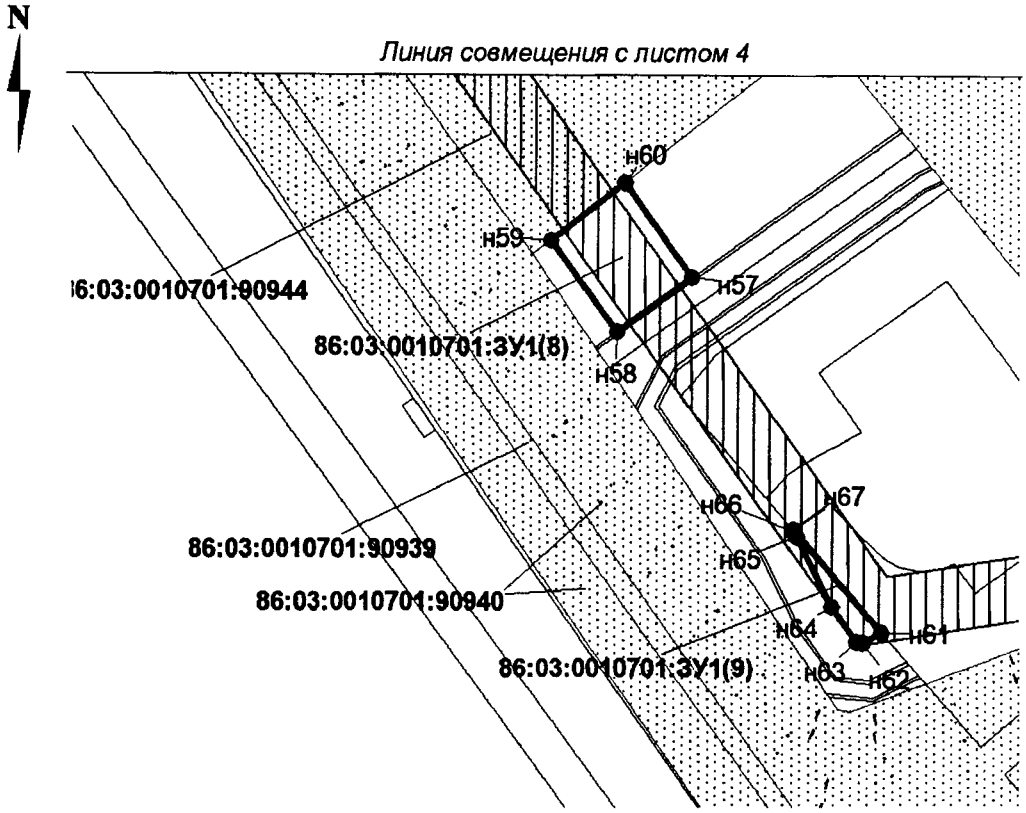

Каталог координат границы земельного участка 86:03:0010701:ЗУ1

Номер	X	Y
н54	911 306.57	3 636 055.44
н55	911 168.91	3 636 101.99
н56	910 807.62	3 636 618.29
н57	910 492.25	3 636 844.35
н58	910 457.31	3 636 795.58
н59	910 516.04	3 636 753.49
н60	910 552.77	3 636 800.98
н61	910 265.74	3 636 965.63
н62	910 259.56	3 636 953
н63	910 259.91	3 636 949.56

Каталог координат границы земельного участка 86:03:0010701:ЗУ2

Номер	X	Y
н1	912 466.86	3 633 212.57
н2	912 224.62	3 633 030.26
н3	912 255.96	3 632 991.02
н4	912 496.41	3 633 172.47
н5	912 370.8	3 633 359.76
н6	912 338.35	3 633 283.62
н7	912 357.02	3 633 261.35
1	912 408.08	3 633 304.07
н8	912 427.42	3 633 278.29
н9	912 429.51	3 633 279.83
н10	912 156.91	3 633 647.42
н11	912 112.09	3 633 542.66
н12	911 967	3 633 416.98
н13	912 062.05	3 633 300.18
н14	912 216.05	3 633 429.4
н15	912 295.09	3 633 335.18
н16	912 329.52	3 633 415.96
2	912 237.46	3 633 541.28
н17	912 005.74	3 634 254.58
н18	912 000.25	3 634 132.03
н19	912 016.31	3 634 110.65

Ханты-Мансийский автономный округ — Югра

Губернатор

Приложение 25
к постановлению Правительства
Ханты-Мансийского
автономного округа – Югры
от 25 декабря 2015 года № 482-п

Градостроительный план земельного участка

N

Градостроительный план земельного участка подготовлен на основании
Приказ Департамента строительства Ханты-Мансийского автономного округа – Югры от 25 мая 2015 года № 168-П «О подготовке документации по планировке территории, на которой предусматривается размещение объектов регионального значения»

(реквизиты решения уполномоченного федерального органа исполнительной власти, или органа исполнительной власти субъекта Российской Федерации, или органа местного самоуправления о подготовке документации по планировке территории, либо реквизиты обращения и ф.и.о. заявителя - физического лица, либо реквизиты обращения и наименование заявителя - юридического лица о выдаче градостроительного плана земельного участка)

Местонахождение земельного участка
Ханты-Мансийский автономный округ – Югра
(субъект Российской Федерации)

Сургутский район
(муниципальный район или городской округ)

Межселенная территория
(поселение)

Кадастровый номер земельного участка *Кадастровый номер отсутствует*

Описание местоположения границ земельного участка *Угутское участковое лесничество территориального отдела - Юганское лесничество, квартал 258 (выдел 14),259 (выдел 21, 24, 25, 26)*

Площадь земельного участка *16,5369 га*

Описание местоположения проектируемого объекта на земельном участке (объекта капитального строительства) *в границах земельного участка*

План подготовлен *Григорьев Ю.С. , инженер 1 кат. ОАО «ТомскНИПИнефть»*
(ф.и.о., должность уполномоченного лица, наименование органа или организации)


М.П. 26.11.2015 / Григорьев Ю.С. /
(дата) *(подпись)* *(расшифровка подписи)*

Представлен *Правительство Ханты-Мансийского автономного округа – Югры*
(наименование уполномоченного федерального органа исполнительной власти, или органа исполнительной власти субъекта Российской Федерации, или органа местного самоуправления)

(дата)

Утвержден
(реквизиты акта Правительства Российской Федерации, или высшего исполнительного органа государственной власти субъекта Российской Федерации, или главы местной администрации об утверждении)

Чертеж градостроительного плана земельного участка и линий градостроительного регулирования

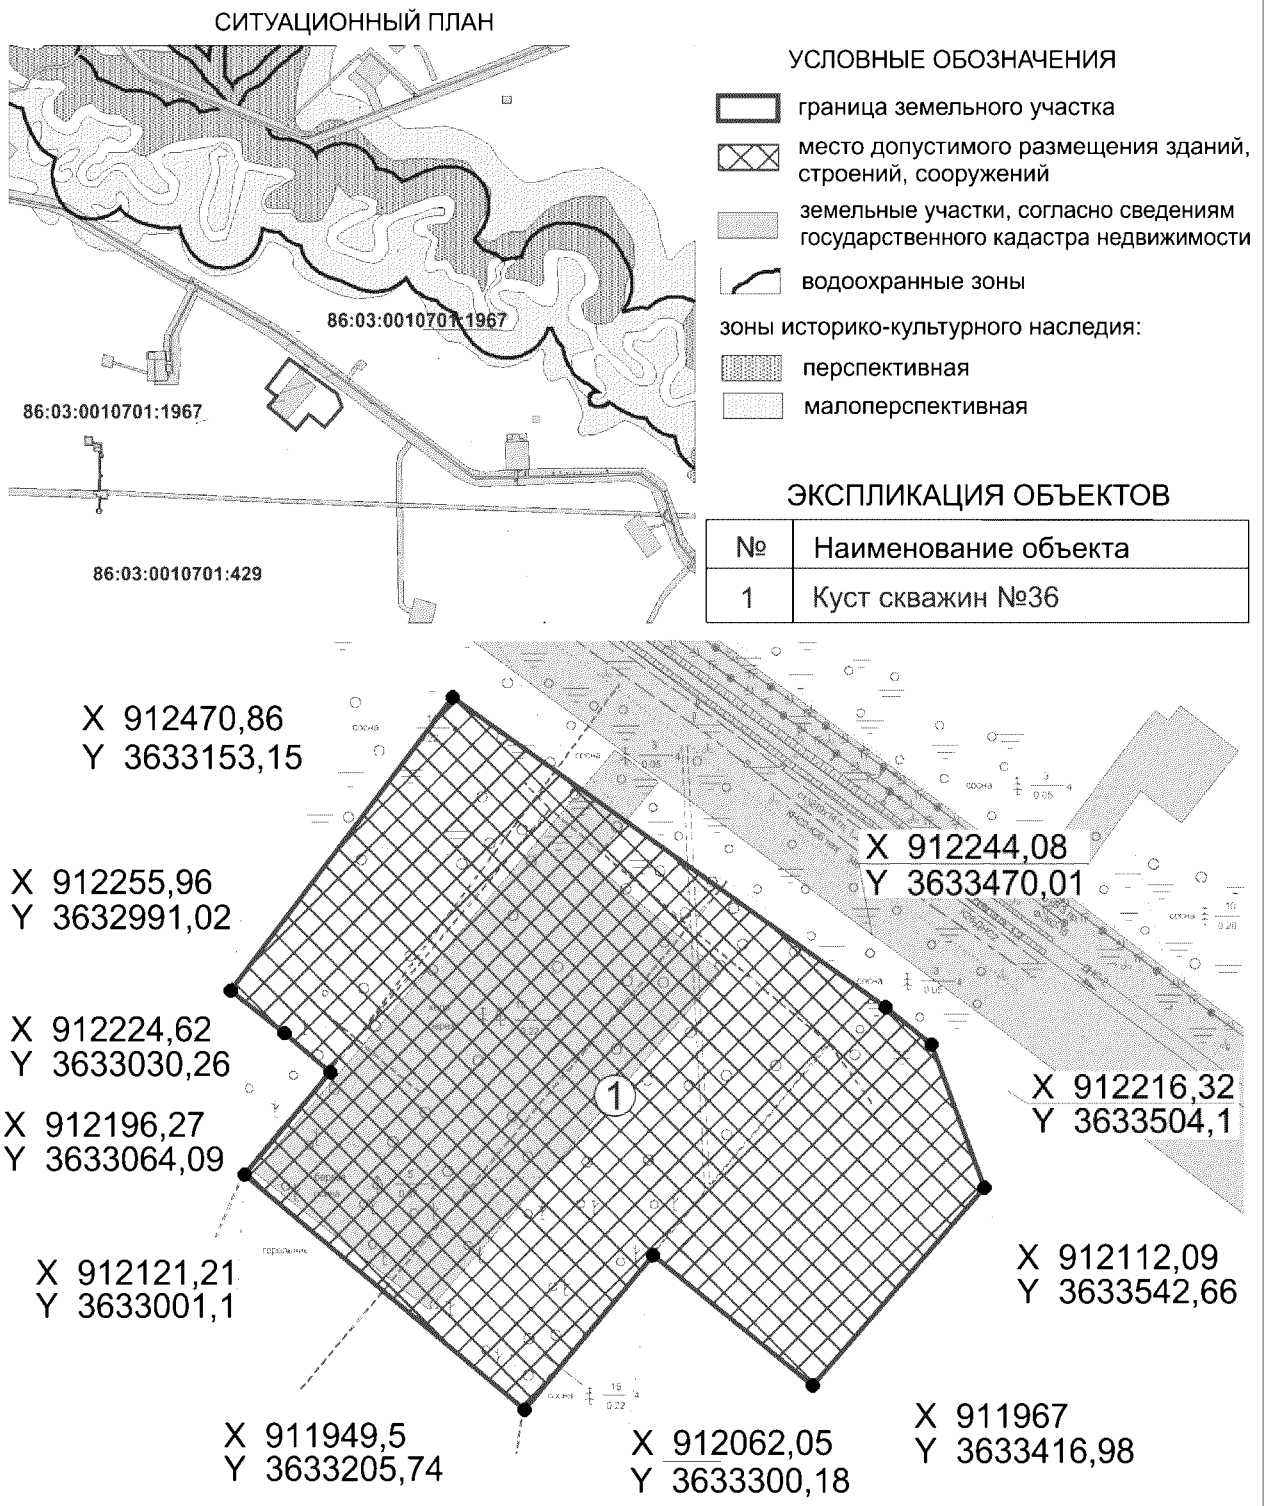

Чертеж градостроительного плана земельного участка разработан на топографической основе в масштабе (1:5000), выполненной 08.2014 г. ООО «Север».

Площадь земельного участка -16,5369 га

Изм.	Кол.уч.	Лист	№ док.	Подпись	Дата				
Составил		Касьянова			11.15	Проект планировки и межевания территории	Стадия	Лист	Листов
Проверил		Блюм			11.15		П		
						Чертеж градостроительного плана земельного участка и линий градостроительного регулирования Масштаб 1:5000	ОАО "ТомскНИПИнефть" Лист 2 из 4		
Гл. спец.		Блюм			11.15				

2. Информация о разрешенном использовании земельного участка, требованиях к назначению, параметрам и размещению объекта капитального строительства[1, 2, 3, 4]

Градостроительный регламент не установлен

(наименование представительного органа местного самоуправления, реквизиты акта об утверждении правил землепользования и застройки, информация обо всех предусмотренных градостроительным регламентом видах разрешенного использования земельного участка (за исключением случаев предоставления земельного участка для государственных или муниципальных нужд)

2.1. Информация о разрешенном использовании земельного участка[2, 3, 4]

основные виды разрешенного использования земельного участка:

Градостроительным регламентом не установлены

условно разрешенные виды использования земельного участка:

Градостроительным регламентом не установлены

вспомогательные виды использования земельного участка:

Градостроительным регламентом не установлены

2.2. Требования к назначению, параметрам и размещению объекта капитального строительства
на указанном земельном участке. Назначение объекта капитального строительства[2]

Назначение объекта капитального строительства

N *Не имеется* (согласно чертежу), - (назначение объекта капитального строительства).

2.2.1. Предельные (минимальные и (или) максимальные) размеры земельных участков и объектов капитального строительства, в том числе площадь[2]:

Кадастровый номер земельного участка согласно чертежу градостр. плана	1. Длина (метров)	2. Ширина (метров)	3. Полоса отчуж-дения	4. Охранные зоны	5. Площадь земельного участка (га)	6. Номер объекта кап. стр-ва согласно чертежу градостр. плана	7. Размер (м)		8. Площадь объекта кап. стр-ва (га)
							макс.	мин.	

2.2.2. Предельное количество этажей ____ или предельная высота зданий, строений, сооружений ____ м.[2]

2.2.3. Максимальный процент застройки в границах земельного участка ____ %[2].

2.2.4. Иные показатели[2]:

Рекультивация земель после завершения строительства объекта, вывоз всех отходов в места, согласованные с соответствующими муниципальными органами

2.2.5. Требования к назначению, параметрам и размещению объекта капитального строительства
на указанном земельном участке[3, 4]

Назначение объекта капитального строительства

N *1* (согласно чертежу), *Куст скважин № 36* (назначение объекта капитального строительства).

Предельные (минимальные и (или) максимальные) размеры земельных участков:

Номер участка согласно чертежу градостроительного плана	Длина (м)	Ширина (м)	Площадь (га)	Полоса отчуждения	Охранные зоны
1	*(сложная конфигурация)*		*16,5369*	-	-

3. Информация о расположенных в границах земельного участка объектах капитального строительства и объектах культурного наследия[1, 2, 3, 4]

3.1. Объекты капитального строительства

N *Не имеются* (согласно чертежу градостроительного плана), - (назначение объекта капитального строительства),
инвентаризационный или кадастровый номер _____,
технический или кадастровый паспорт объекта подготовлен _____ (дата)

_____
(наименование организации (органа) государственного кадастрового учета объектов недвижимости или государственного технического учета и технической инвентаризации объектов капитального строительства)

3.2. Объекты, включенные в единый государственный реестр объектов культурного наследия (памятников истории и культуры) народов Российской Федерации

N *Не имеются* (согласно чертежу градостроительного плана), _____ (назначение объекта культурного наследия),

_____
(наименование органа государственной власти, принявшего решение о включении выявленного объекта культурного наследия в реестр, реквизиты этого решения)
регистрационный номер в реестре _____ от _____ (дата)

4. Информация о разделении земельного участка[2, 3, 4]
Пункт 4 статьи 41 Градостроительного кодекса РФ.
(наименование и реквизиты документа, определяющего возможность или невозможность разделения)

Губернатор

Приложение 26
к постановлению Правительства
Ханты-Мансийского
автономного округа – Югры
от 25 декабря 2015 года № 482-п

Положение о размещении линейного объекта регионального значения Ханты-Мансийского автономного округа - Югры «Обустройство куста скважин №36 Киняминского месторождения»

I. Размещение объекта

В административном отношении линейный объект регионального значения Ханты-Мансийского автономного округа – Югры «Обустройство куста скважин №36 Киняминского месторождения» (далее - проектируемый объект) расположен на межселенной территории в границах Киняминского лицензионного участка Сургутского района Ханты-Мансийского автономного округа – Югры.

В географическом отношении территория проектируемого объекта находится в 27 километрах на восток от сельского поселения Угут.

II. Функциональное зонирование территории

Проектируемый объект располагается на землях лесного фонда, находящихся в ведении территориального отдела Юганского лесничества (Угутское участковое лесничество).

III. Решения по планировочной организации земельных участков для размещения проектируемого объекта

Расчет полосы отвода земельных участков для выполнения работ по строительству проектируемого объекта производится с учетом действующих норм отвода земель.

Таблица 1.

Площади земельных участков, необходимые для
строительства и эксплуатации проектируемых объектов

Наименование объекта (кадастровый номер)	Площадь вновь испрашиваемых земельных участков, га	Площадь по земельным участкам, арендованным ранее, га	Зона застройки, га
Обустройство куста скважин №36 Киняминского месторождения	38,6239	16,5926	57,7964

Таблица 2.

Площади испрашиваемых земельных участков
под проектируемый объект

№ земельного участка	Площадь земельного участка, га	Категория земель
86:03:0010701:ЗУ1	31,1794	Земли лесного фонда
86:03:0010701:ЗУ1	7,4445	Земли лесного фонда

Координаты границ земельных участков, необходимых для размещения проектируемого объекта, в графических материалах определены в местной системе координат Ханты-Мансийского автономного округа – Югры МСК-86.

IV. Особо охраняемые территории и зоны с особыми условиями использования

Проектируемый объект технологически привязан к объектам сложившейся инфраструктуры и проходит вдоль существующих коридоров коммуникаций на свободной от застройки территории.

Проектируемый объект пересекает водоохранную зону и прибрежную полосу водных объектов безымянного ручья, притока реки Сэккынгъяха.

Для уменьшения воздействия на водотоки предусмотрены следующие мероприятия:

выполнение строительно-монтажных работ с применением гусеничной техники должно осуществляться в зимний период для уменьшения воздействия строительной техники на растительный береговой покров; в остальные сезоны года строительно-монтажные работы, движение транспорта и строительной техники должно

все отходы защитных материалов, остатки горюче-смазочных материалов тщательно должны собираться в передвижное оборудование (мусоросборники, емкости для сбора отработанных горюче-смазочных материалов) и вывозиться в места, согласованные с соответствующими муниципальными органами и органами государственной власти Российской Федерации;

после завершения строительства выполняются рекультивационные работы.

Организационный сброс стоков или загрязняющих веществ на поверхность земли и в водотоки не производится. Попадание загрязняющих веществ в водные объекты в результате размыва и выноса ливневыми и талыми водами возможно лишь при неправильном хранении строительных материалов и аварийных утечек дизтоплива работающих механизмов в период строительства.

На всех этапах работ осуществляется входной, операционный и приемочный контроль качества строительства, а также проводится своевременный профилактический осмотр, ремонт и диагностика оборудования, трубопроводов и арматуры.

Ущерб окружающей среде может быть нанесен лишь в аварийных случаях, но для их предотвращения предусмотрены все возможные мероприятия в соответствии с требованиями законодательства Российской Федерации.

В границах участка работ отсутствуют объекты культурного наследия, особо охраняемые природные территории федерального, регионального и местного значения.

Проектируемый объект попадает в границы территорий традиционного природопользования коренных малочисленных народов Севера регионального значения.


В соответствии с пунктом 1 статьи 12 Закона Ханты-Мансийского автономного округа – Югры от 28 декабря 2006 года №145-оз «О территориях традиционного природопользования коренных малочисленных народов Севера регионального значения в Ханты-Мансийском автономном округе – Югре» проведено согласование размещения проектируемого объекта с субъектом традиционного природопользования.

Ханты-Мансийский автономный округ – Югра
Губернатор

Основная часть проекта планировки территории
для размещения линейного объекта регионального значения
Ханты-Мансийского автономного округа-Югры:
"Реконструкция трубопроводов Красноленинского месторождения"
Землепользователь ООО "ЛУКОЙЛ-Западная Сибирь"

Приложение 27
к постановлению Правительства Ханты-Мансийского автономного округа – Югры от 25 декабря 2015 года № 482-п

Схема расположения объекта

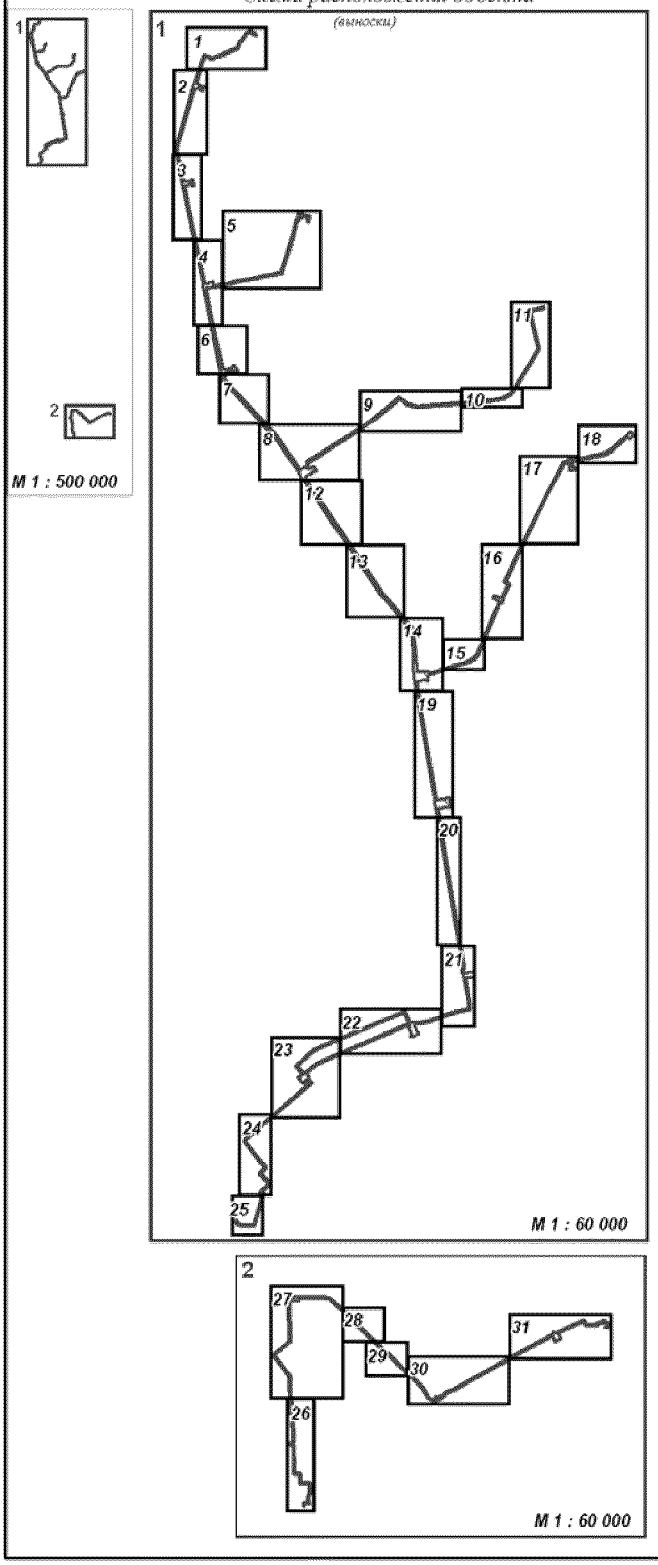

Экспликация зон планируемого размещения линейных объектов

Номер	Наименование	Площадь, га
1	"Реконструкция трубопроводов Красноленинского месторождения"	61,72

Экспликация проектируемых линейных объектов

Номер	Наименование
1	Нефтегазосборные сети от К-931 до т.вр. ДНС, инв.№24018810
2	Нефтепровод от куста К-22 до ЦПС Каменное Д325*8, инв. №ХМ_ХХ_01961
3	Нефтегазопроводные сети от К-325 до т.вр. в нефтепровод К-22-ЦПС, инв. №ХМ_ХХ_01693
4	Высоконапорный водовод т.в. к-33- к-33, инв.№24022095
5	Высоконапорный водовод т.в. к-327, 325 - т.в. к-327, инв.№24022094
6	Высоконапорный водовод т.в. к-594 - т.в. к-33, инв.№24022093
7	Высоконапорный водовод т.в. к-594 - к-594, инв.№24025966
8	Высоконапорный водовод т.в. к-327, 325 - т.в. к-594, инв.№24022096


Условные обозначения

- Нефтегазосборные сети от К-931 до т.вр. ДНС, инв.№24018810
- Нефтепровод от куста К-22 до ЦПС Каменное Д325*8, инв. №ХМ_ХХ_01961
- Нефтегазопроводные сети от К-325 до т.вр. в нефтепровод К-22-ЦПС, инв. №ХМ_ХХ_01693
- Высоконапорный водовод т.в. к-33- к-33, инв.№24022095
- Высоконапорный водовод т.в. к-327, 325 - т.в. к-327, инв.№24022094
- Высоконапорный водовод т.в. к-594 - т.в. к-33, инв.№24022093
- Высоконапорный водовод т.в. к-594 - к-594, инв.№24025966
- Высоконапорный водовод т.в. к-327, 325 - т.в. к-594, инв.№24022096


- границы земельных участков
- граница зоны размещения линейных объектов
- зона планируемого размещения линейных объектов
- 12 точки поворота границы зоны планируемого размещения линейных объектов

Основная часть проекта планировки территории
для размещения линейного объекта регионального значения
Ханты-Мансийского автономного округа-Югры:
"Реконструкция трубопроводов Красноленинского месторождения"
Землепользователь ООО "ЛУКОЙЛ-Западная Сибирь"


выноска 1

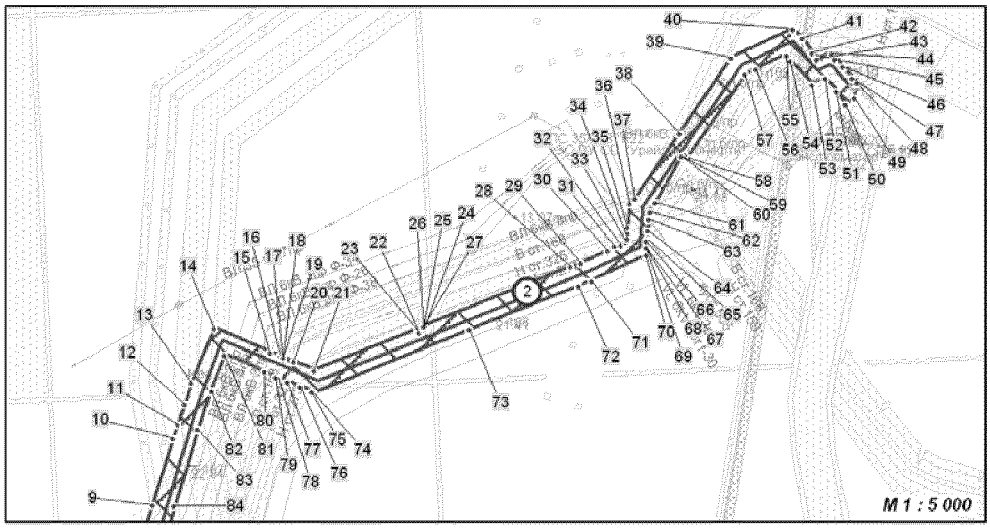


выноска 2

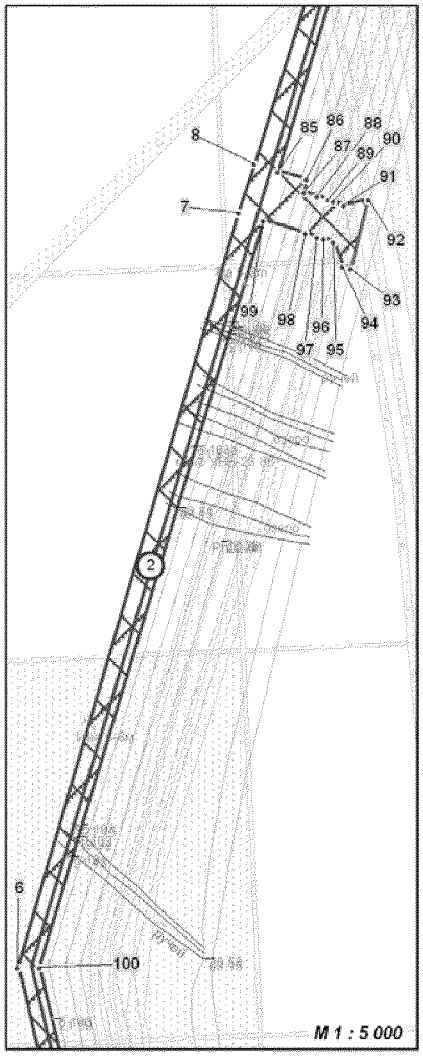

выноска 3

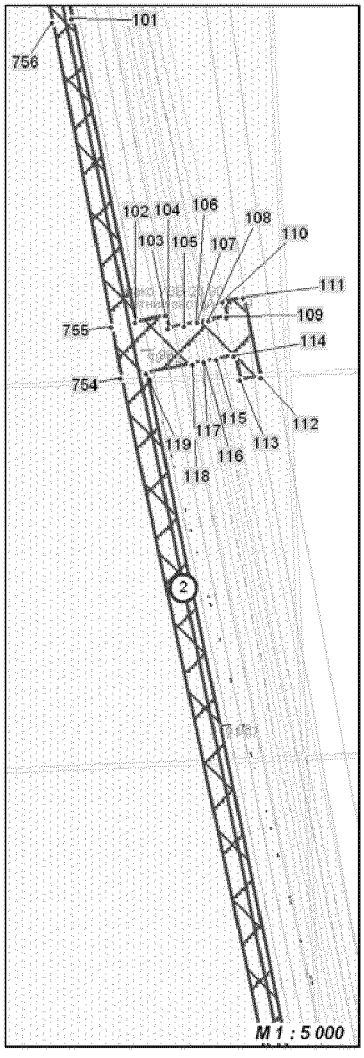


выноска 4

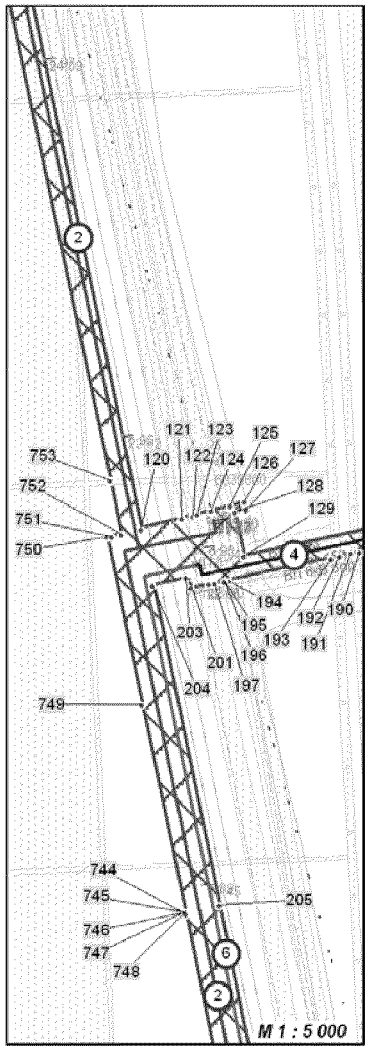


Основная часть проекта планировки территории
для размещения линейного объекта регионального значения
Ханты-Мансийского автономного округа-Югры:
"Реконструкция трубопроводов Красноленинского месторождения"
Землепользователь ООО "ЛУКОЙЛ-Западная Сибирь"


выноска 5

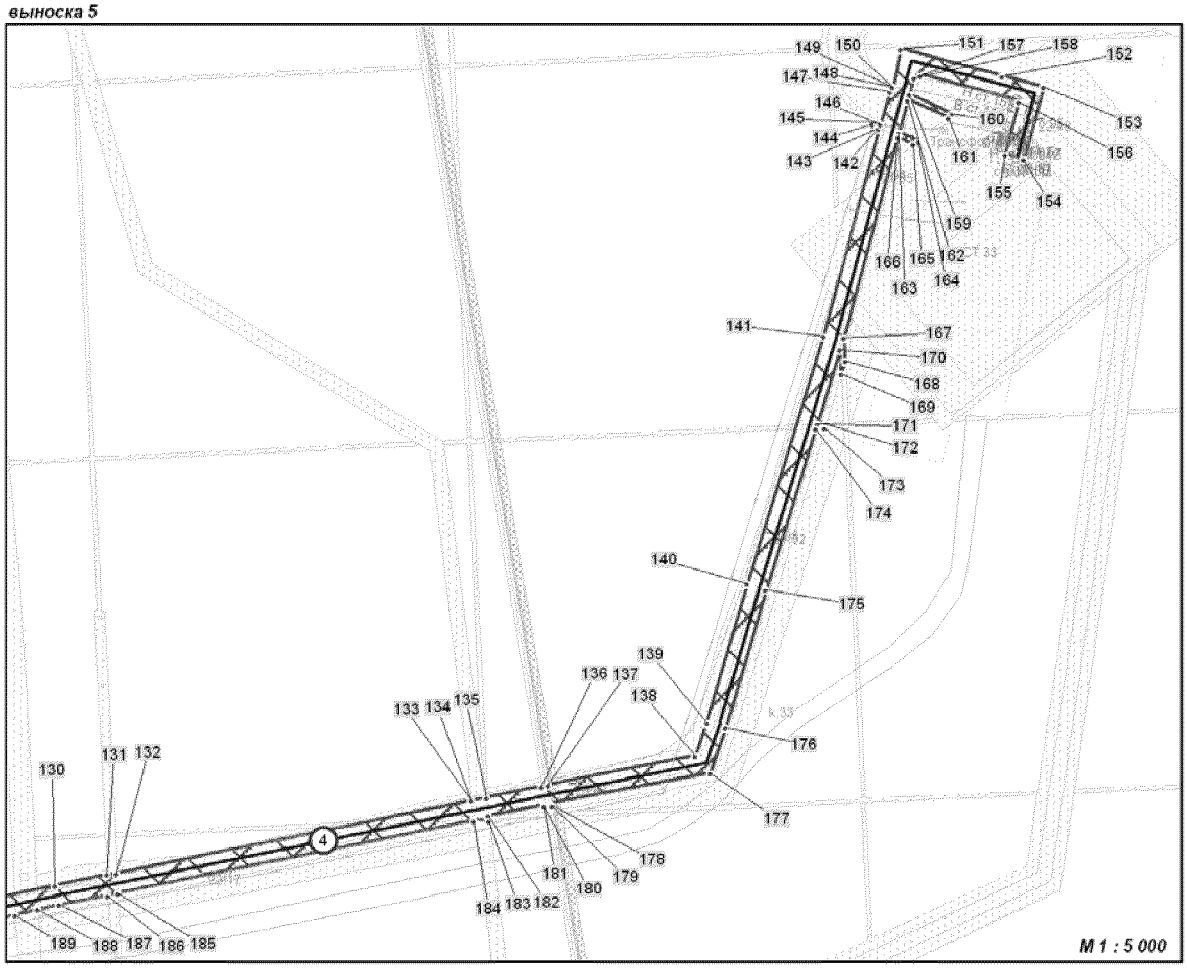

выноска 6

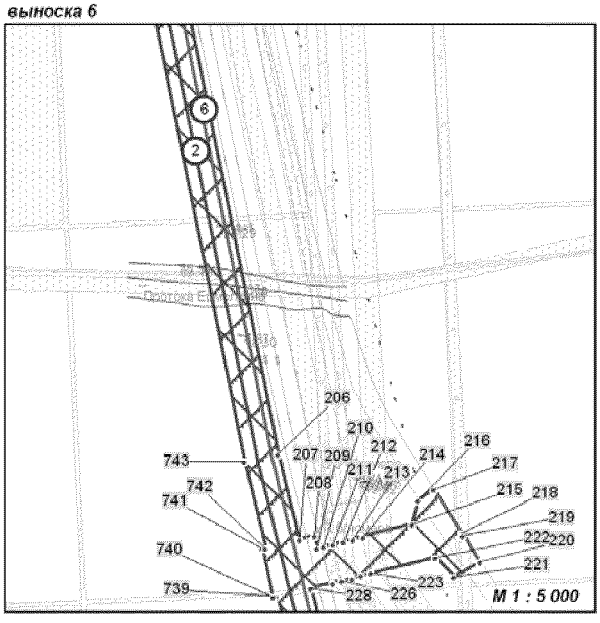


выноска 7

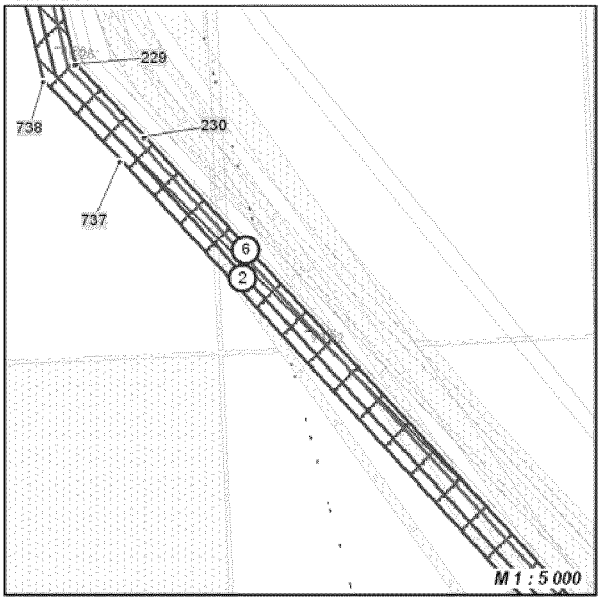


Основная часть проекта планировки территории
для размещения линейного объекта регионального значения
Ханты-Мансийского автономного округа-Югры:
"Реконструкция трубопроводов Красноленинского месторождения"
Землепользователь ООО "ЛУКОЙЛ-Западная Сибирь"


выноска 8

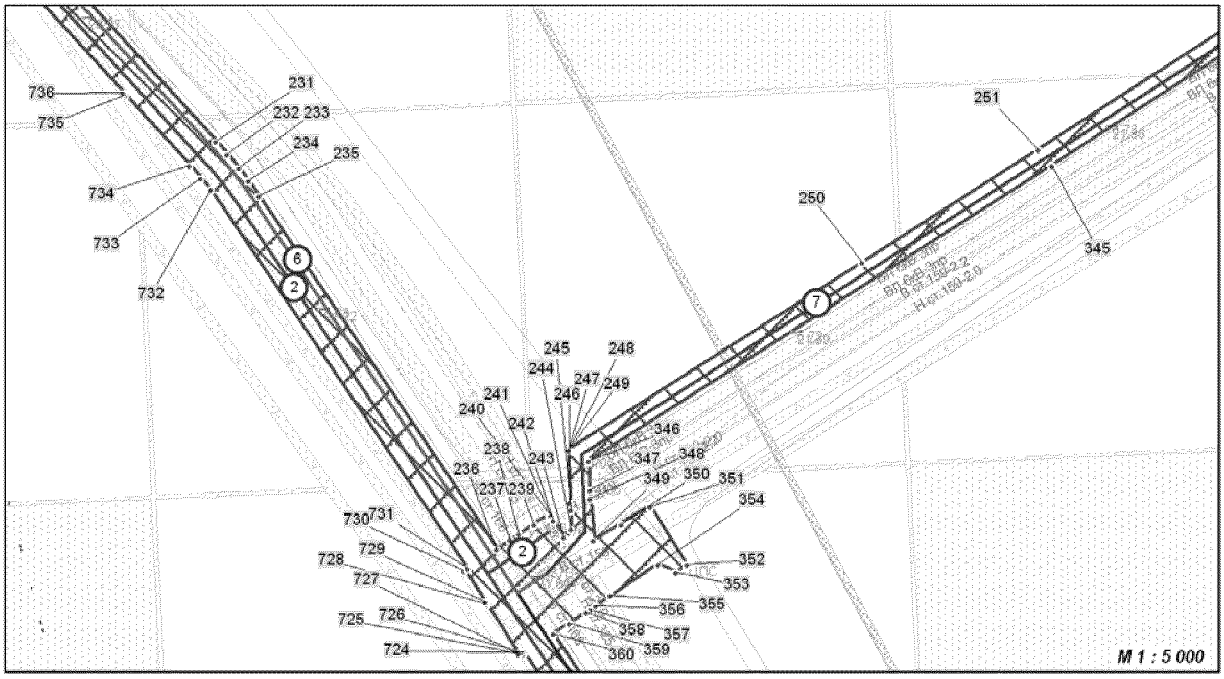

выноска 13

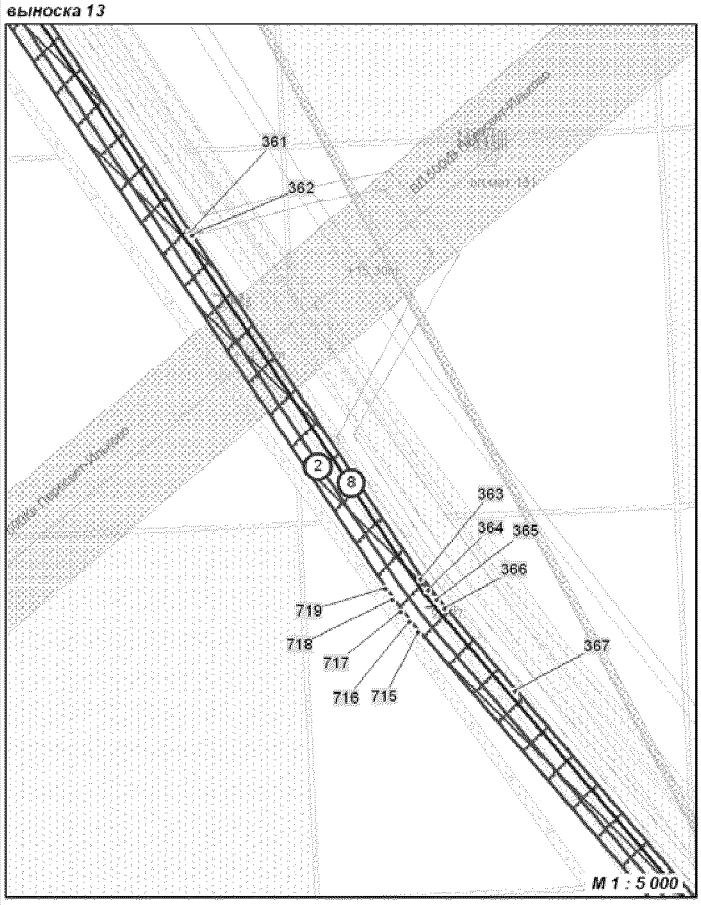


выноска 14

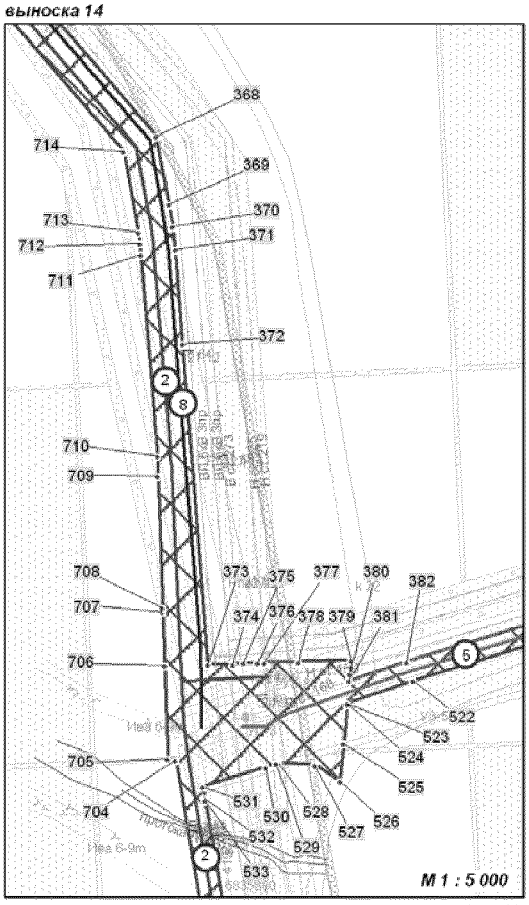


Основная часть проекта планировки территории
для размещения линейного объекта регионального значения
Ханты-Мансийского автономного округа-Югры:
"Реконструкция трубопроводов Красноленинского месторождения"
Землепользователь ООО "ЛУКОЙЛ-Западная Сибирь"


выноска 9

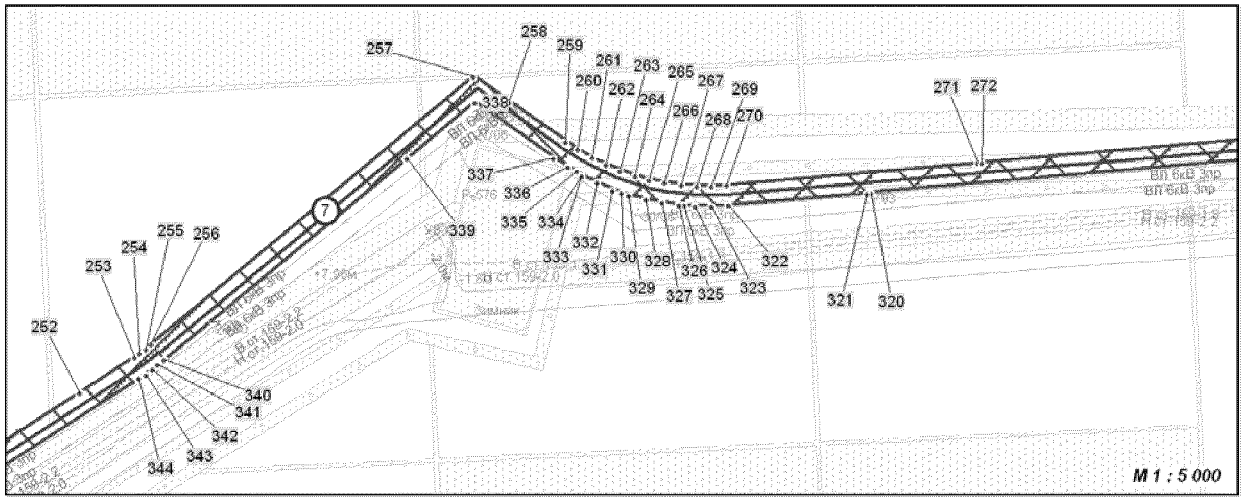


выноска 10

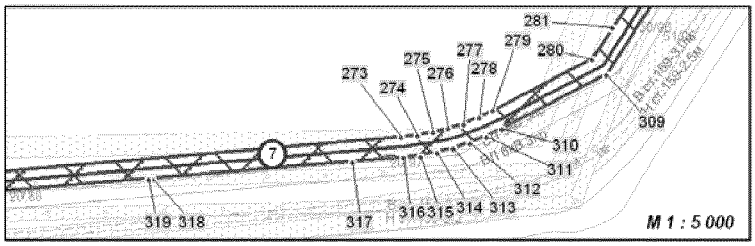

выноска 11

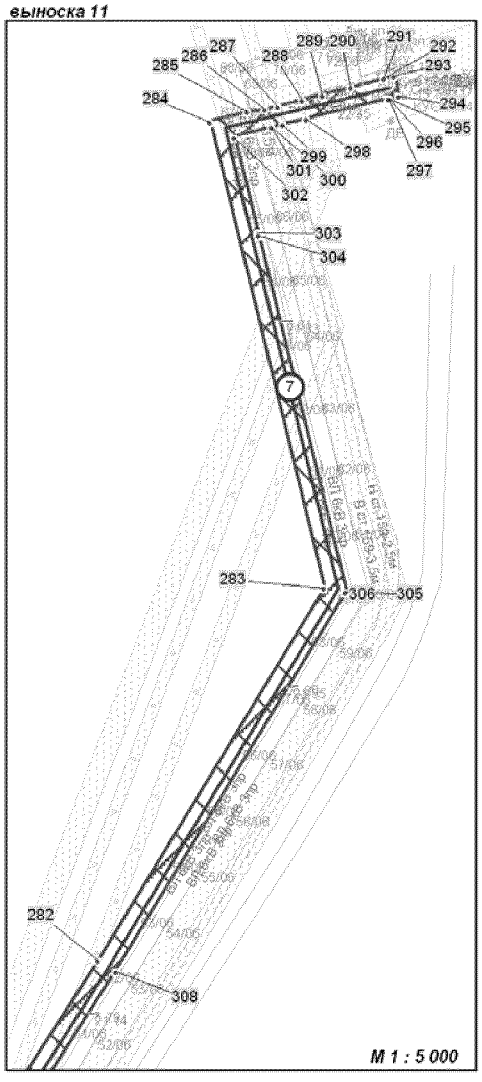


выноска 12

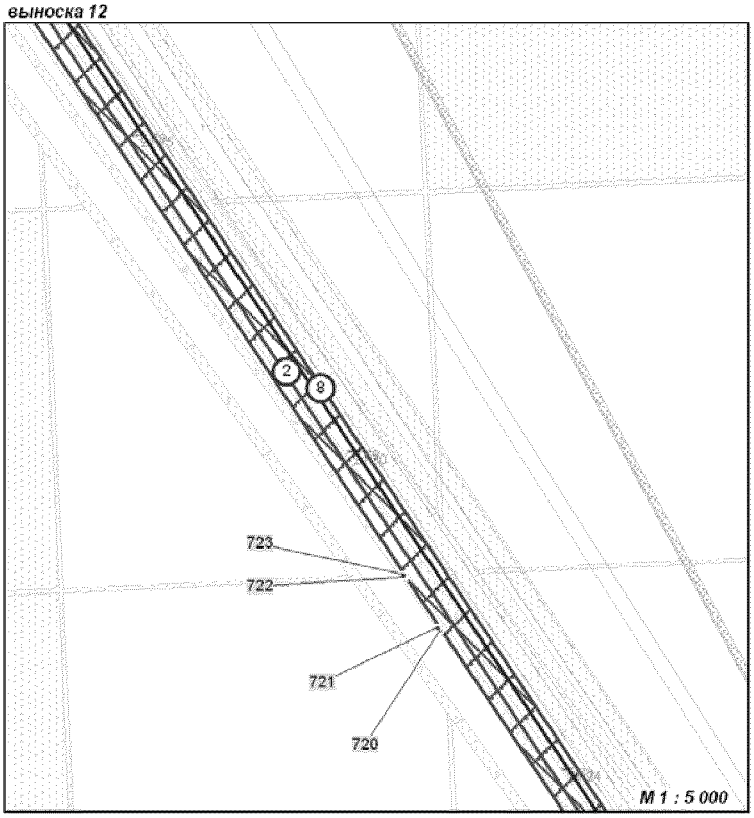


Основная часть проекта планировки территории
для размещения линейного объекта регионального значения
Ханты-Мансийского автономного округа-Югры:
"Реконструкция трубопроводов Красноленинского месторождения"
Землепользователь ООО "ЛУКОЙЛ-Западная Сибирь"


выноска 15

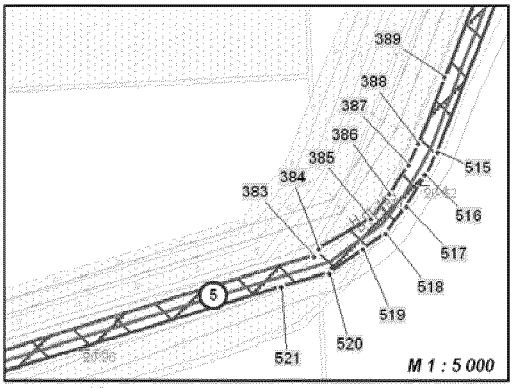


выноска 16

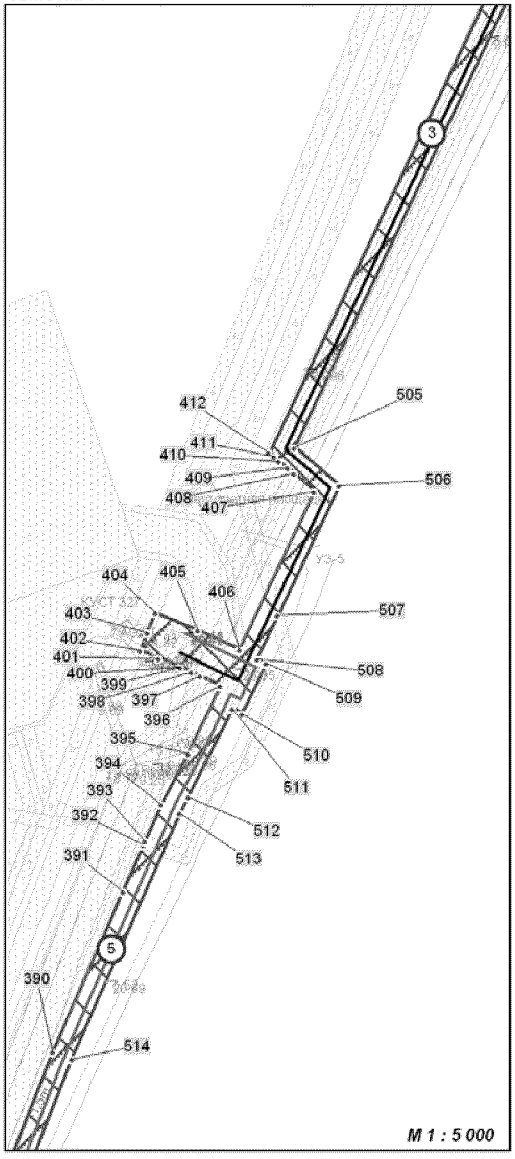

выноска 17

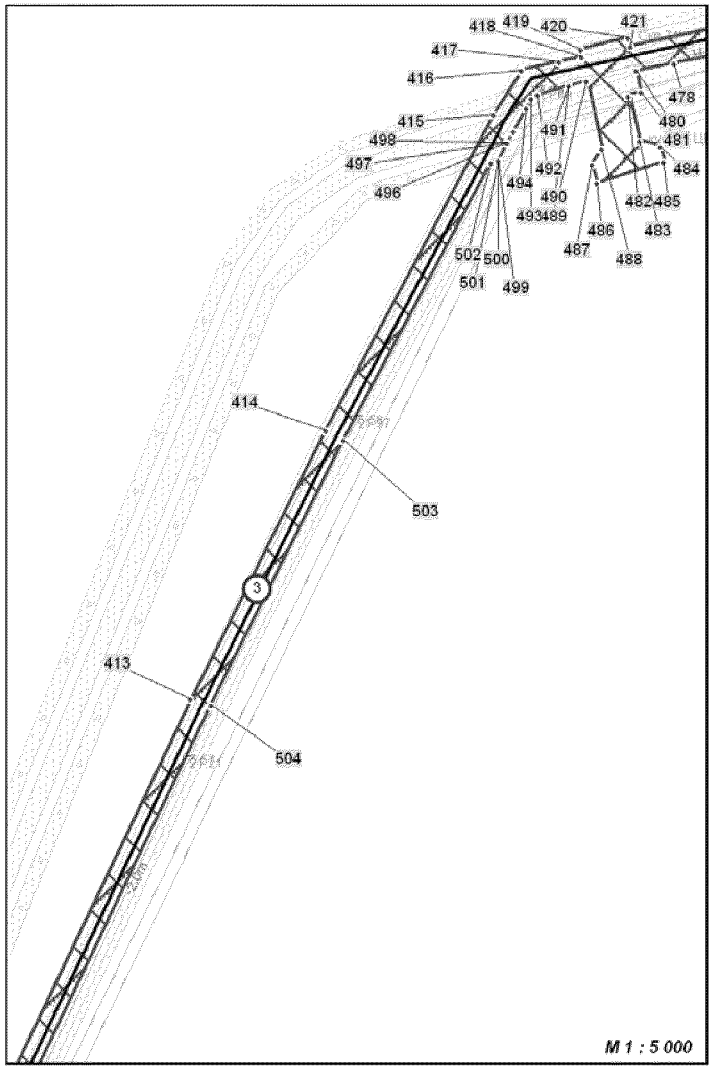


выноска 18

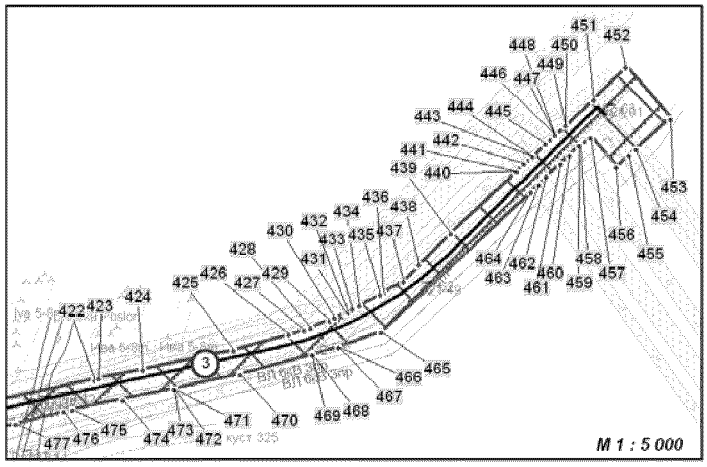


Основная часть проекта планировки территории
для размещения линейного объекта регионального значения
Ханты-Мансийского автономного округа-Югры:
"Реконструкция трубопроводов Краснолениинского месторождения"
Землепользователь ООО "ЛУКОЙЛ-Западная Сибирь"


выноска 19

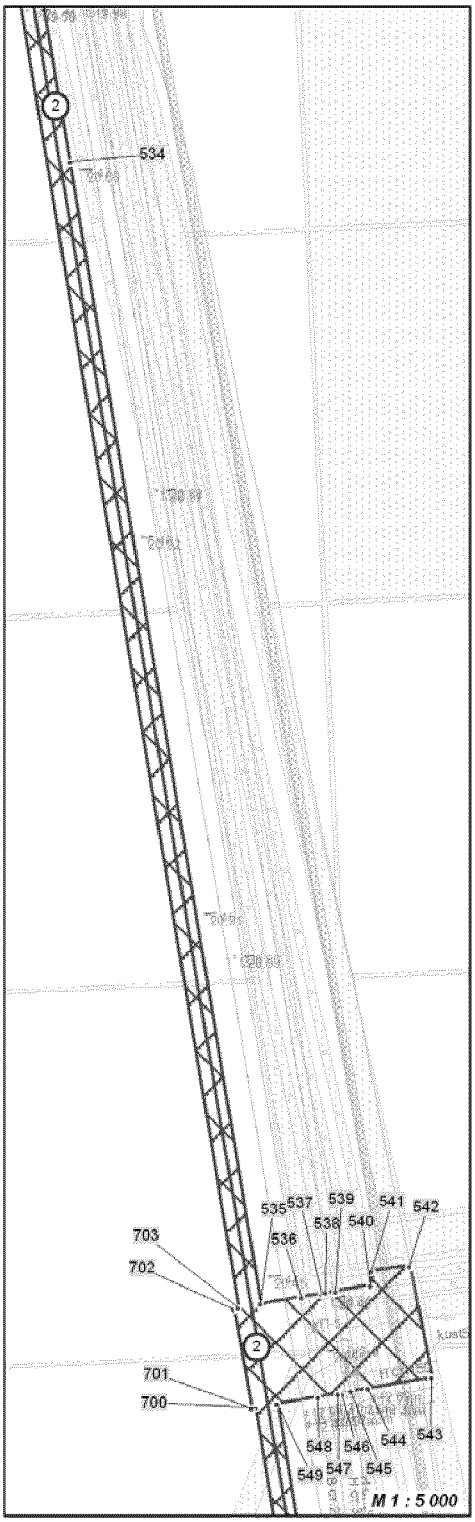


выноска 20

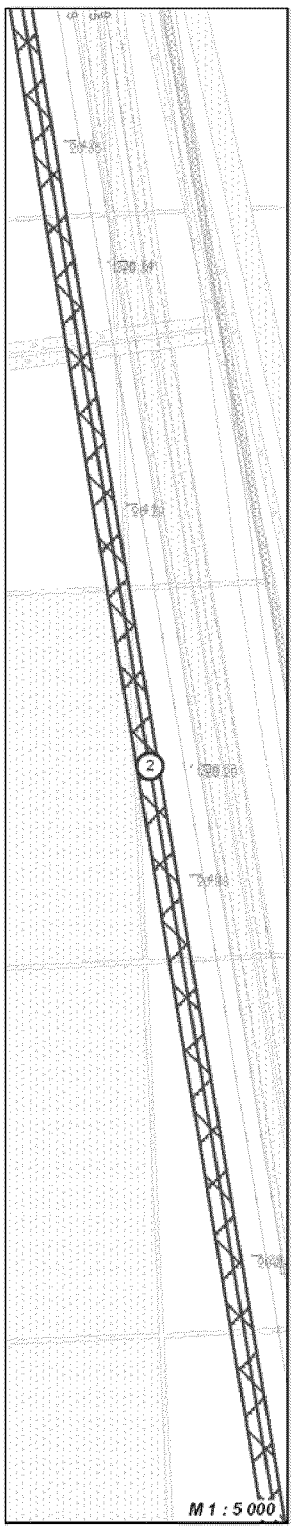

выноска 21

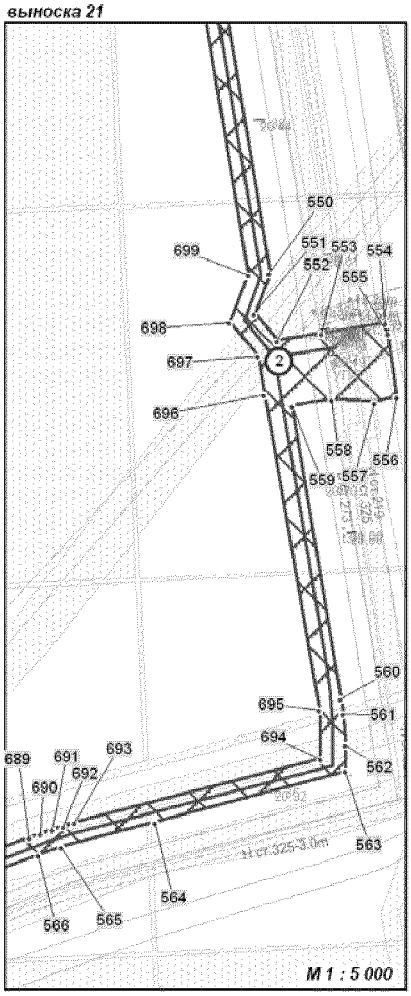


выноска 25

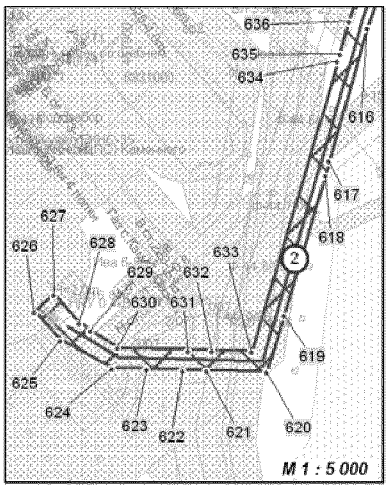


Основная часть проекта планировки территории
для размещения линейного объекта регионального значения
Ханты-Мансийского автономного округа-Югры:
"Реконструкция трубопроводов Красноленинского месторождения"
Землепользователь ООО "ЛУКОЙЛ-Западная Сибирь"


выноска 22

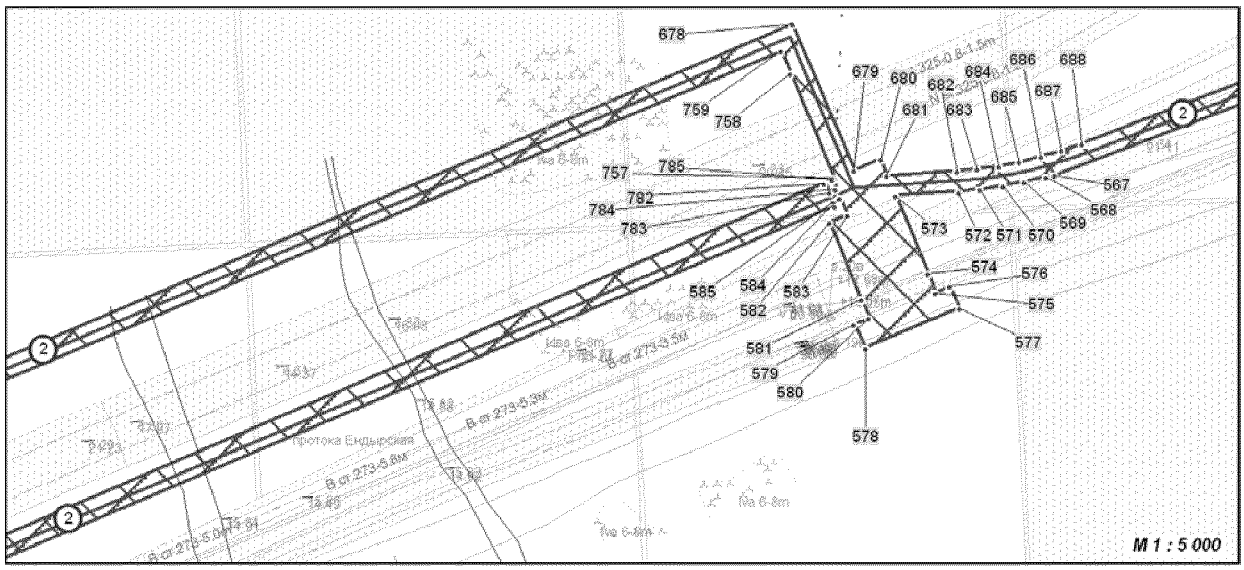

выноска 23

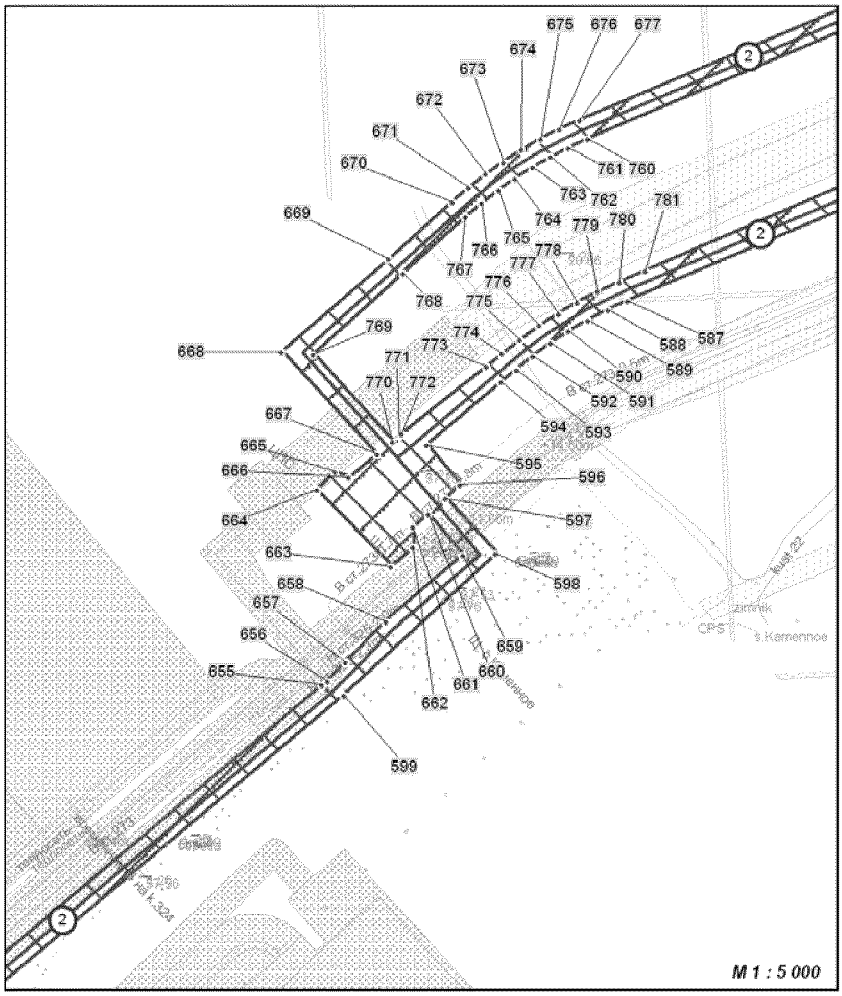


выноска 24

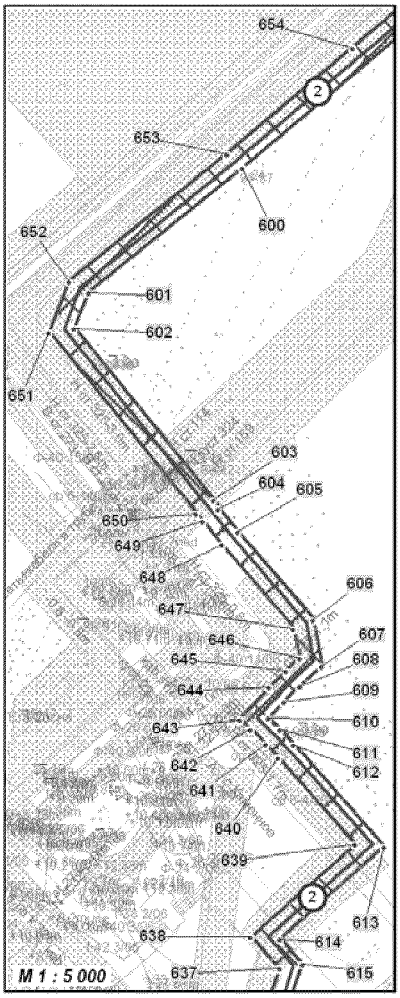


Основная часть проекта планировки территории
для размещения линейного объекта регионального значения
Ханты-Мансийского автономного округа-Югры:
"Реконструкция трубопроводов Красноленинского месторождения"
Землепользователь ООО "ЛУКОЙЛ-Западная Сибирь"

выноска 26

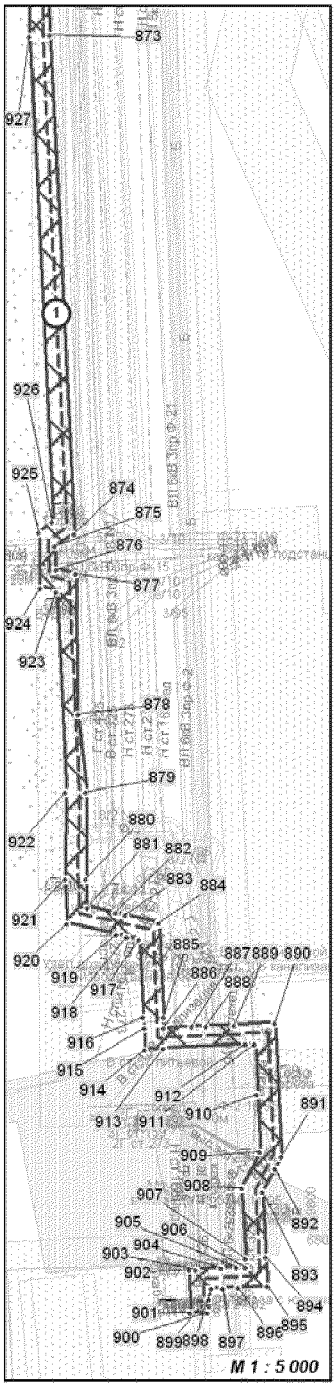


выноска 27

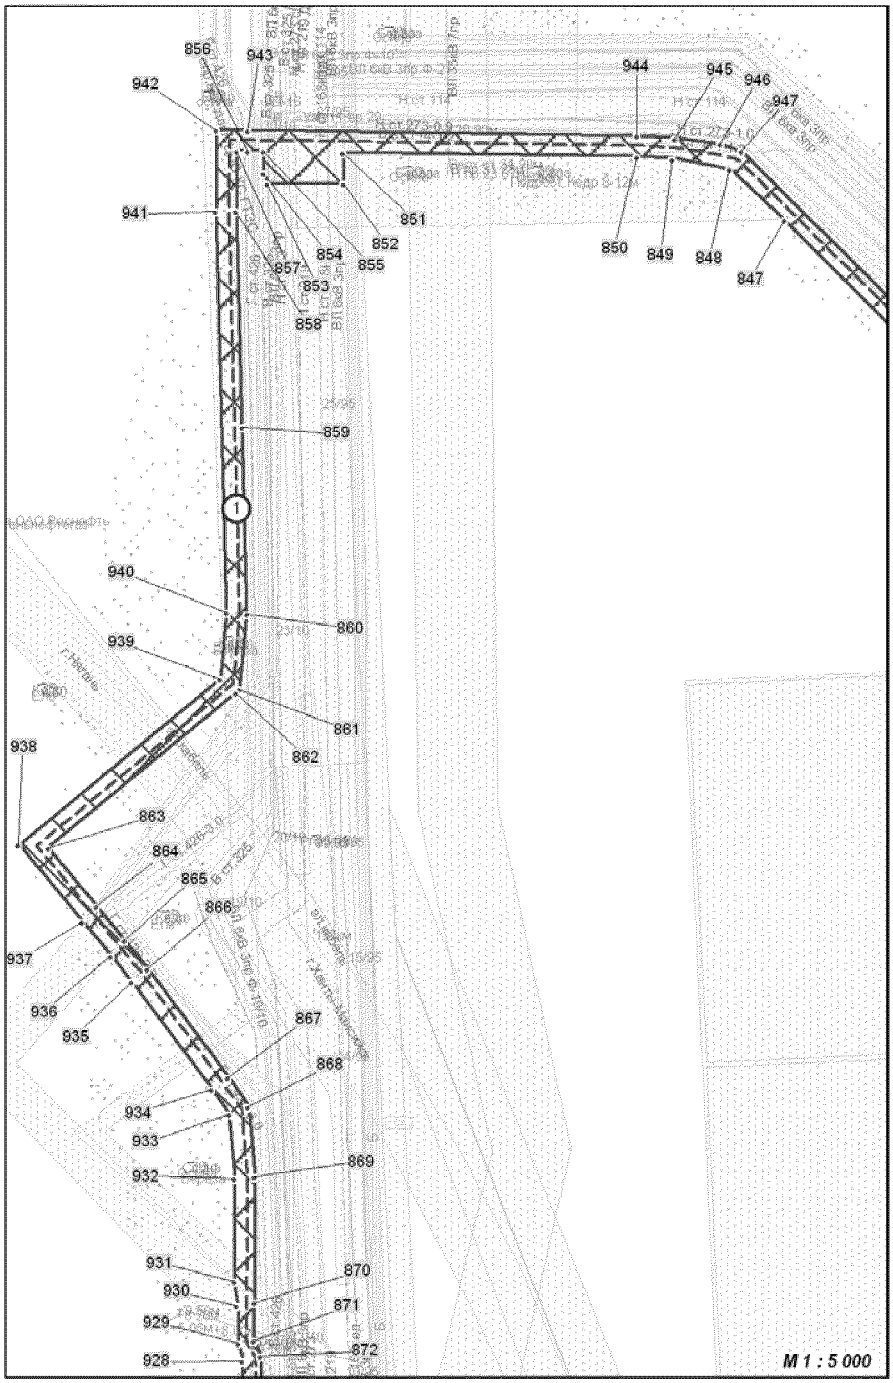


Основная часть проекта планировки территории
для размещения линейного объекта регионального значения
Ханты-Мансийского автономного округа-Югры:
"Реконструкция трубопроводов Красноленинского месторождения"
Землепользователь ООО "ЛУКОЙЛ-Западная Сибирь"


выноска 28

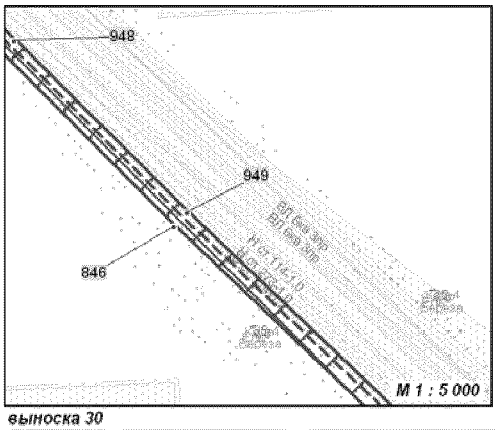


выноска 29

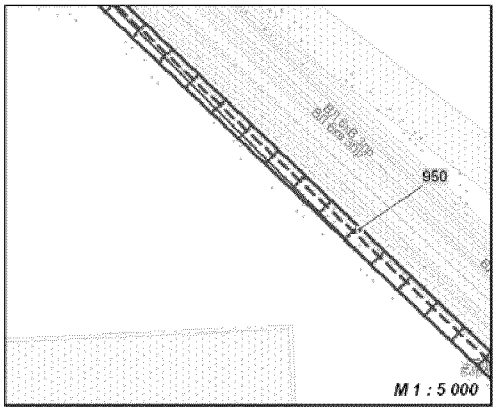

выноска 30

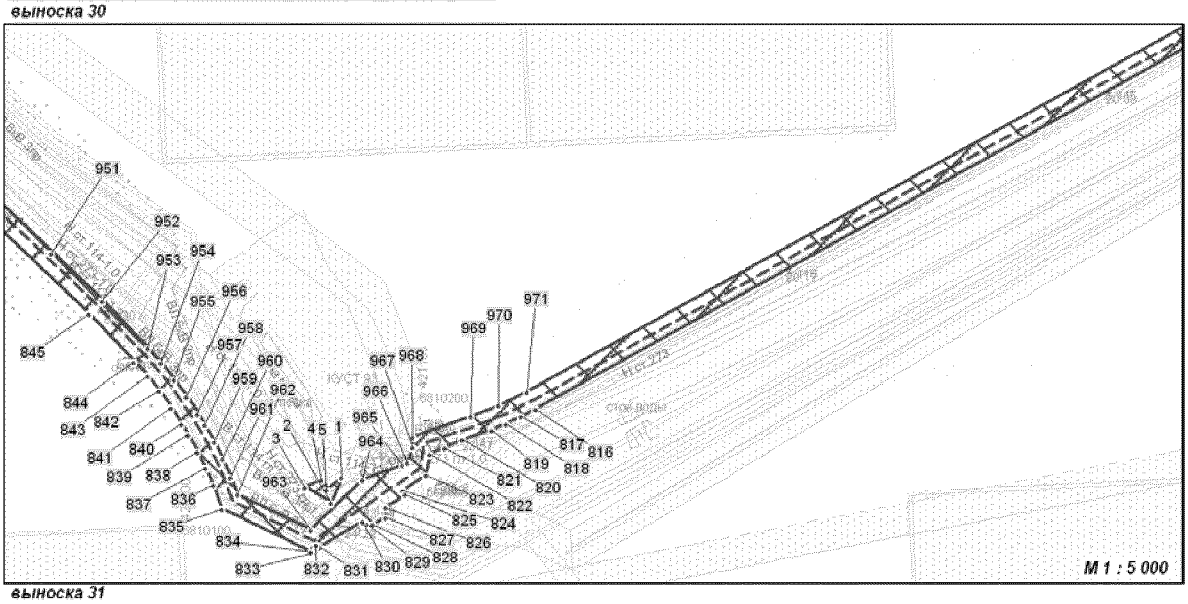

выноска 31

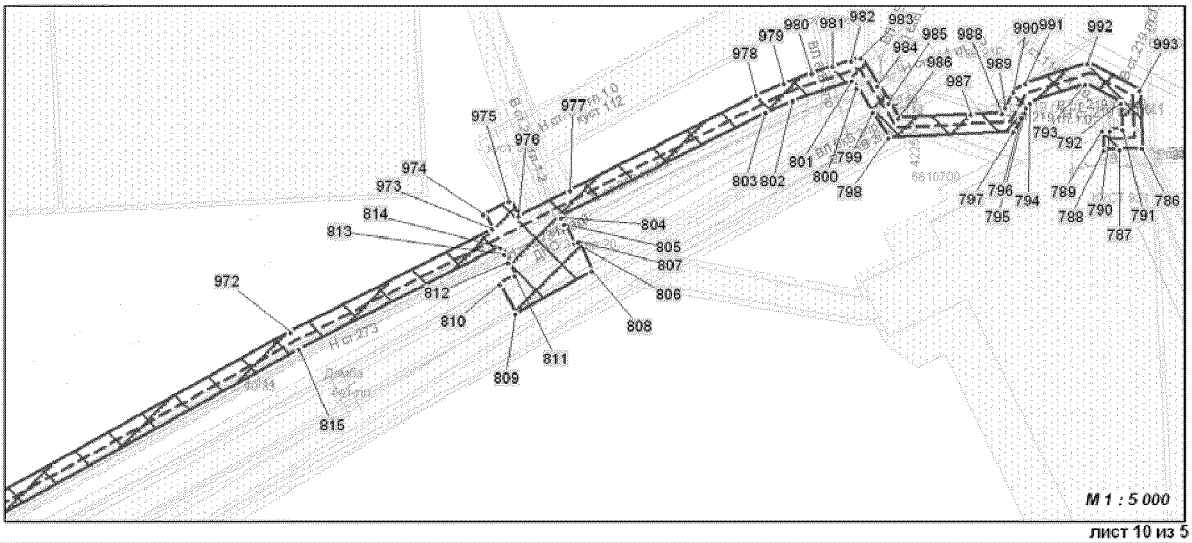

лист 10 из 5

Основная часть проекта планировки территории
для размещения линейного объекта регионального значения
Ханты-Мансийского автономного округа-Югры:
"Реконструкция трубопроводов Красноленинского месторождения"
Землепользователь ООО "ЛУКОЙЛ-Западная Сибирь"

Каталог координат границы зоны планируемого размещения линейных объектов

Номер	X	Y
1	999070,29	2578676,23
2	999049,7	2578667,52
3	999062,59	2578645,83
4	999068,06	2578659,62
5	999060,65	2578663,75
6	1029815,97	2573960,48
7	1030403,27	2574132,24
8	1030441,11	2574144,89
9	1030579,71	2574188,26
10	1030631,65	2574204,98
11	1030642,97	2574208,38
12	1030658,71	2574213,33
13	1030674,35	2574218,95
14	1030717,42	2574236,19
15	1030698,64	2574280,56
16	1030695,07	2574288,99
17	1030695,14	2574289,01
18	1030694,3	2574290,8
19	1030694,29	2574290,83
20	1030691,21	2574298,26
21	1030684,19	2574314,75
22	1030716,84	2574395,65
23	1030714,62	2574396,65
24	1030716,39	2574400,53
25	1030718,49	2574399,59
26	1030718,47	2574399,54
27	1030718,55	2574399,58
28	1030765,01	2574514,28
29	1030768,53	2574522,99
30	1030777,66	2574543,34
31	1030781,02	2574548,93
32	1030782,89	2574553,18
33	1030784,78	2574557,91
34	1030787,79	2574558,16
35	1030796,5	2574558,93
36	1030814,46	2574560,24
37	1030818,67	2574564,65
38	1030869,72	2574599,08
39	1030928,56	2574639,86
40	1030950,56	2574687,16
41	1030943,02	2574694,69
42	1030932,16	2574702,66
43	1030927,73	2574706,4
44	1030931,87	2574717,27
45	1030927,76	2574720,87
46	1030921,52	2574726,08
47	1030912,55	2574733,7
48	1030908,06	2574737,45
49	1030897,42	2574735,24
50	1030892,03	2574728,63
51	1030902,24	2574721,47
52	1030912,86	2574712,36
53	1030907,97	2574702
54	1030926,99	2574685,03
55	1030930,86	2574682,62
56	1030919,6	2574658,5
57	1030915,88	2574650,73
58	1030850,24	2574605,49
59	1030852,05	2574603,85
60	1030851,36	2574600,86
61	1030815,48	2574580,66
62	1030808,8	2574576,04
63	1030802,99	2574575,68
64	1030793,5	2574574,83
65	1030786,02	2574574,14
66	1030785,9	2574573,85
67	1030780,78	2574573,41
68	1030780,66	2574573,46
69	1030780,66	2574573,68
70	1030774,29	2574573,08
71	1030754,45	2574530,47
72	1030750,18	2574520,29
73	1030716,03	2574435,97
74	1030666,82	2574314,78
75	1030667,99	2574312,11
76	1030671,57	2574303,46
77	1030675,74	2574293,77
78	1030678,81	2574286,4
79	1030679,7	2574284,24
80	1030683,32	2574275,69
81	1030696,45	2574244,67
82	1030668,99	2574234,01
83	1030638,22	2574223,87
84	1030578,31	2574205,98
85	1030435,71	2574163,18
86	1030429,05	2574185,99
87	1030419,41	2574183,12
88	1030416,18	2574193,84
89	1030413,47	2574202,59
90	1030412,33	2574206,48
91	1030409,73	2574214,96
92	1030413,58	2574233,47
93	1030359,67	2574219,69
94	1030361,53	2574213,29
95	1030380,89	2574206,41
96	1030383,28	2574198,2
97	1030384,63	2574193,78
98	1030387,34	2574184,98
99	1030397,44	2574151,71
100	1029815,47	2573977,25
101	1029740,83	2573994,91
102	1029503,22	2574044,31
103	1029508,18	2574067,73
104	1029498,3	2574069,8
105	1029500,91	2574082,08
106	1029502,78	2574091
107	1029503,15	2574092,79
108	1029504,9	2574101,44
109	1029507,62	2574115,38
110	1029519,41	2574112,95
111	1029522,3	2574128,31
112	1029460,4	2574142,03
113	1029458,37	2574125,54
114	1029476,93	2574121,78
115	1029474,26	2574107,82
116	1029472,5	2574098,64
117	1029472,25	2574097,22
118	1029470,61	2574088,3
119	1029463,71	2574052,46
120	1028528,71	2574246,83
121	1028536,64	2574278,67
122	1028538,84	2574287,53
123	1028539,69	2574290,69
124	1028542,37	2574301,55
125	1028546,23	2574315,24
126	1028549,17	2574327,37
127	1028543,62	2574328,44
128	1028541,75	2574319,52
129	1028507,59	2574326,86
130	1028536,75	2574460,84
131	1028545,03	2574501,47
132	1028546,64	2574509,39
133	1028604,14	2574791,39
134	1028604,13	2574791,39
135	1028606,5	2574803,21
136	1028615,48	2574847,01
137	1028616,61	2574852,5
138	1028640,47	2574969,51
139	1028666,99	2574978,36
140	1028777,04	2575010,55
141	1028974,15	2575071,02
142	1029139,91	2575115,63
143	1029140,02	2575115,39
144	1029143,26	2575110,66
145	1029144,89	2575114,06
146	1029143,69	2575116,65
147	1029169,86	2575124,6
148	1029173,93	2575126,96
149	1029173,95	2575126,96
150	1029173,94	2575126,94
151	1029203,49	2575132,92
152	1029181,96	2575213,84
153	1029173,06	2575246,28
154	1029115,18	2575230,6
155	1029119,36	2575215,16
156	1029161,75	2575226,65
157	1029182,71	2575148,48
158	1029180,55	2575143,13
159	1029167	2575139,49
160	1029151,1	2575173,86
161	1029148,57	2575170,58
162	1029162,43	2575138,26
163	1029136,88	2575131,38
164	1029129,99	2575146,29
165	1029127,35	2575142,9
166	1029133,11	2575130,37
167	1028973,59	2575087,45
168	1028954,6	2575088,32
169	1028944,39	2575085,31
170	1028963,27	2575084,45
171	1028904,45	2575066,39
172	1028904,78	2575073,56
173	1028901,19	2575072,52
174	1028900,85	2575065,29
175	1028772,6	2575025,93
176	1028662,09	2574993,59
177	1028626,63	2574981,75
178	1028601,99	2574854,92
179	1028600,83	2574855,12
180	1028599,7	2574849,63
181	1028600,92	2574849,43
182	1028592,28	2574804,91
183	1028588,71	2574805,35
184	1028588,24	2574793,48
185	1028530,48	2574510,22
186	1028528,87	2574502,3
187	1028521,05	2574463,93
188	1028517,31	2574446,79
189	1028513,22	2574428,43
190	1028510,62	2574416,14
191	1028509,14	2574409,54
192	1028507,4	2574401,26

Основная часть проекта планировки территории
для размещения линейного объекта регионального значения
Ханты-Мансийского автономного округа-Югры:
"Реконструкция трубопроводов Красноленинского месторождения"
Землепользователь ООО "ЛУКОЙЛ-Западная Сибирь"

Каталог координат границы зоны планируемого размещения линейных объектов

Номер	X	Y
193	1028505,92	2574394,72
194	1028488,6	2574314,85
195	1028487,84	2574311,36
196	1028487,85	2574311,36
197	1028486,12	2574303,56
198	1028485,14	2574299,13
199	1028485,18	2574299,13
200	1028482,14	2574285,18
201	1028490,27	2574283,36
202	1028490,05	2574281,68
203	1028490	2574281,69
204	1028484,76	2574255,99
205	1028235,06	2574307,85
206	1027782,33	2574399,51
207	1027714,46	2574416,08
208	1027717,51	2574428,32
209	1027707,76	2574430,76
210	1027708,98	2574435,66
211	1027710,92	2574443,31
212	1027712,89	2574451,59
213	1027714,96	2574459,97
214	1027716,91	2574467,72
215	1027726,44	2574506,01
216	1027745,72	2574510,89
217	1027754,56	2574523
218	1027719,37	2574545,56
219	1027717,17	2574546,93
220	1027696,4	2574560,21
221	1027684,81	2574539,83
222	1027699,65	2574524,93
223	1027687,17	2574473,67
224	1027685,33	2574465,92
225	1027683,62	2574458,8
226	1027681,42	2574450,04
227	1027679,95	2574443,87
228	1027675,55	2574425,62
229	1027608,56	2574442,02
230	1027550,24	2574497,83
231	1027075,68	2574934,57
232	1027065,5	2574943,59
233	1027054,99	2574952,25
234	1027044,02	2574960,5
235	1027032,93	2574968,27
236	1026751,55	2575157,23
237	1026759,05	2575168,63
238	1026763,54	2575175,27
239	1026771,37	2575187,03
240	1026779,67	2575199,53
241	1026778,68	2575200,19
242	1026774,06	2575202,93
243	1026761,2	2575210,8
244	1026767,8	2575216,84
245	1026782,48	2575216,21
246	1026788,84	2575215,93
247	1026830,37	2575214,06
248	1026830,38	2575214,07
249	1026830,46	2575214,07
250	1026979,39	2575447,33
251	1027069,23	2575587,96
252	1027200,41	2575790,44
253	1027228,29	2575833,25
254	1027231,38	2575837,56
255	1027234,85	2575842,13
256	1027238,44	2575846,58
257	1027448,69	2576099,28
258	1027428,87	2576127,33
259	1027397,94	2576171,2
260	1027391,07	2576181,53
261	1027385,02	2576192,17
262	1027379,68	2576203,14
263	1027374,99	2576214,49
264	1027370,97	2576226,07
265	1027367,81	2576237,86
266	1027365,4	2576249,87
267	1027363,75	2576262
268	1027362,83	2576274,24
269	1027362,7	2576286,46
270	1027363,39	2576298,83
271	1027380,49	2576495,88
272	1027380,66	2576498,61
273	1027425,24	2577011,44
274	1027426,71	2577024,05
275	1027429,02	2577036,38
276	1027432,13	2577048,55
277	1027435,97	2577060,43
278	1027440,7	2577072,11
279	1027446,17	2577083,51
280	1027486,49	2577161,28
281	1027511,53	2577177,28
282	1027615,13	2577243,48
283	1027907,62	2577420,87
284	1028273,76	2577331,22
285	1028281,01	2577360,96
286	1028283,11	2577374,85
287	1028285,55	2577384,13
288	1028290,54	2577403,37
289	1028294,83	2577419,92
290	1028300,33	2577441,1
291	1028307,28	2577467,88
292	1028307,27	2577467,88
293	1028309,45	2577475,99
294	1028293,26	2577479,53
295	1028291,75	2577471,69
296	1028291,74	2577471,69
297	1028291,73	2577471,67
298	1028275,83	2577406,94
299	1028271,27	2577388,36
300	1028269,04	2577379,09
301	1028269	2577379,1
302	1028261,99	2577350,57
303	1028186,77	2577368,99
304	1028184,22	2577369,62
305	1027904,98	2577437,99
306	1027904,97	2577437,99
307	1027904,94	2577437,99
308	1027606,87	2577257,19
309	1027474,26	2577172,48
310	1027431,86	2577090,69
311	1027425,97	2577078,54
312	1027420,93	2577065,93
313	1027416,69	2577052,97
314	1027413,38	2577039,81
315	1027410,89	2577026,46
316	1027409,28	2577013,11
317	1027405,91	2576973,78
318	1027392,39	2576816,05
319	1027392,22	2576813,35
320	1027357,11	2576411,5
321	1027356,82	2576408,81
322	1027347,39	2576299,95
323	1027346,66	2576286,81
324	1027346,81	2576273,56
325	1027347,49	2576264,87
326	1027347,85	2576260,33
327	1027349,57	2576247,19
328	1027352,23	2576234,22
329	1027355,67	2576221,37
330	1027357,7	2576215,52
331	1027359,98	2576208,84
332	1027365,06	2576196,58
333	1027370,82	2576184,69
334	1027370,85	2576184,65
335	1027374,07	2576180,85
336	1027377,43	2576173,15
337	1027384,65	2576162,18
338	1027428,54	2576100,08
339	1027384,43	2576047,06
340	1027226,03	2575856,75
341	1027222,19	2575851,97
342	1027218,46	2575847,05
343	1027214,89	2575842,04
344	1027211,44	2575836,92
345	1027056,89	2575598,33
346	1026821,94	2575230,47
347	1026798,88	2575231,49
348	1026791,82	2575231,81
349	1026758,48	2575234,88
350	1026771,83	2575256,33
351	1026785,98	2575279,04
352	1026739,01	2575308,01
353	1026733,59	2575299,8
354	1026739,63	2575285,41
355	1026714,62	2575247,93
356	1026706,79	2575236,11
357	1026703,67	2575231,41
358	1026701,71	2575228,43
359	1026692,84	2575215,1
360	1026684,31	2575202,29
361	1025866,36	2575750,52
362	1025864,16	2575752
363	1025591,16	2575934,91
364	1025582,94	2575940,98
365	1025574,94	2575947,26
366	1025567,05	2575953,8
367	1025502,28	2576009,23
368	1025247,48	2576228,12
369	1025193,74	2576238,22
370	1025175,53	2576241,17
371	1025157,18	2576243,17
372	1025082,45	2576249,16
373	1024827,13	2576269,61
374	1024827,79	2576289,55
375	1024828,08	2576297,56
376	1024828,46	2576309,75
377	1024828,56	2576314,2
378	1024829,5	2576341,83
379	1024830,87	2576383,55
380	1024819,24	2576382,44
381	1024814,11	2576381,96
382	1024829,61	2576427,47
383	1024933,8	2576767,35
384	1024939,68	2576771,04

Основная часть проекта планировки территории
для размещения линейного объекта регионального значения
Ханты-Мансийского автономного округа-Югры:
"Реконструкция трубопроводов Красноленинского месторождения"
Землепользователь ООО "ЛУКОЙЛ-Западная Сибирь"

Каталог координат границы зоны планируемого размещения линейных объектов

Номер	X	Y
385	1024963,73	2576812,86
386	1024983,29	2576827,48
387	1025006,35	2576842,04
388	1025023,38	2576850,57
389	1025076,46	2576871,14
390	1025211,86	2576924,48
391	1025338,74	2576980,12
392	1025375,77	2576996,43
393	1025378,7	2576997,69
394	1025407,53	2577010,42
395	1025447,68	2577031,49
396	1025501,47	2577057,33
397	1025509,22	2577041,52
398	1025512,41	2577034,6
399	1025516,44	2577025,7
400	1025516,49	2577025,82
401	1025523,42	2577008,47
402	1025529,23	2576993,96
403	1025543,61	2576999
404	1025559,24	2577005,07
405	1025545,29	2577039,44
406	1025530,42	2577072,19
407	1025655,82	2577131,88
408	1025670,07	2577115,06
409	1025674,15	2577110,25
410	1025679,46	2577103,98
411	1025683,51	2577099,2
412	1025686,24	2577095,97
413	1026332,67	2577403,92
414	1026545,38	2577510,09
415	1026795,79	2577643,68
416	1026830,95	2577665,86
417	1026837,63	2577695,57
418	1026841,62	2577713,35
419	1026847,49	2577712,1
420	1026856,83	2577750,76
421	1026849,74	2577752,3
422	1026878,8	2577884,46
423	1026879,53	2577887,41
424	1026886,33	2577922,52
425	1026901,9	2577994,71
426	1026914,23	2578038,75
427	1026917,97	2578050,92
428	1026919,79	2578055,91
429	1026925,74	2578070,95
430	1026927,25	2578074,54
431	1026931,76	2578083,69
432	1026932,52	2578085,2
433	1026934,23	2578088,58
434	1026937,51	2578094,88
435	1026946	2578110,15
436	1026947,62	2578113,09
437	1026956,68	2578129,17
438	1026969,43	2578141,62
439	1026994,98	2578166,71
440	1027043,86	2578218,95
441	1027043,88	2578218,93
442	1027049,25	2578224,65
443	1027055,75	2578231,61
444	1027055,76	2578231,6
445	1027065,47	2578241,94
446	1027072,32	2578249,38
447	1027072,34	2578249,36
448	1027072,45	2578249,41
449	1027080,1	2578257,51
450	1027080,08	2578257,53
451	1027100,78	2578279,64
452	1027126,56	2578305,3
453	1027085,99	2578340,26
454	1027061,74	2578313,45
455	1027056,25	2578307,32
456	1027047,57	2578297,7
457	1027070,95	2578277,14
458	1027063,5	2578269,2
459	1027064,62	2578268,36
460	1027056,78	2578260,35
461	1027049,67	2578253,06
462	1027039,75	2578242,94
463	1027033,12	2578236,13
464	1027027,56	2578230,52
465	1026916,6	2578111,8
466	1026904,12	2578077,56
467	1026904,12	2578077,54
468	1026898,18	2578056,08
469	1026898,15	2578056,05
470	1026882,51	2577999,39
471	1026871,41	2577947,84
472	1026871,42	2577947,82
473	1026871,3	2577947,61
474	1026862,81	2577906,86
475	1026854,53	2577866
476	1026853,05	2577859,99
477	1026843,04	2577821,23
478	1026836,71	2577786,63
479	1026836,69	2577786,57
480	1026830,31	2577756,56
481	1026813,9	2577760,16
482	1026810,91	2577750,95
483	1026774,97	2577759,07
484	1026770,77	2577775,24
485	1026758,36	2577778,8
486	1026741,34	2577725,84
487	1026756,95	2577721,24
488	1026768,51	2577729,52
489	1026822,06	2577717,72
490	1026819,04	2577703,49
491	1026818,93	2577703,13
492	1026811,39	2577678,47
493	1026808,63	2577673,92
494	1026800,6	2577669,4
495	1026782,88	2577659,83
496	1026773,52	2577654,69
497	1026773,51	2577654,69
498	1026773,5	2577654,68
499	1026759,55	2577647,11
500	1026759,52	2577647,07
501	1026759,51	2577647,06
502	1026757,64	2577641,07
503	1026537,96	2577524,26
504	1026327,85	2577419,16
505	1025690,46	2577115,7
506	1025660,05	2577151,57
507	1025557,63	2577102,98
508	1025522,82	2577086,25
509	1025519,18	2577093,6
510	1025479,86	2577074,53
511	1025483,59	2577066,7
512	1025413,02	2577031,11
513	1025400,49	2577024,79
514	1025205,73	2576939,2
515	1025016,91	2576865,21
516	1024998,53	2576855,96
517	1024973,77	2576840,37
518	1024952,12	2576824,35
519	1024939,34	2576806,17
520	1024920,92	2576779,68
521	1024909,14	2576741,58
522	1024814,44	2576432,47
523	1024796,35	2576380,29
524	1024796,35	2576380,24
525	1024764,28	2576377,23
526	1024734,35	2576374,34
527	1024747,51	2576354,41
528	1024748,65	2576325,31
529	1024748,1	2576323,47
530	1024745,75	2576315,66
531	1024730,61	2576265,38
532	1024721,94	2576266,84
533	1024719,38	2576267,26
534	1024517,58	2576301,02
535	1023601,19	2576454,12
536	1023606,82	2576487,7
537	1023609,51	2576503,47
538	1023610,02	2576506,37
539	1023611,31	2576514,25
540	1023616,18	2576542,59
541	1023627,57	2576543,94
542	1023631,58	2576573,94
543	1023542,02	2576591,91
544	1023533,4	2576540,08
545	1023531,09	2576526,17
546	1023529,94	2576519,56
547	1023529,54	2576516,76
548	1023526,85	2576500,94
549	1023521,32	2576467,46
550	1022011,38	2576719,78
551	1021979,24	2576707,8
552	1021957,89	2576725,48
553	1021963,47	2576761,04
554	1021971,91	2576812,4
555	1021963,09	2576814,21
556	1021912,52	2576821,07
557	1021908,79	2576803,68
558	1021910,94	2576769,69
559	1021905,64	2576737,32
560	1021670,97	2576776,62
561	1021658,53	2576778,44
562	1021633,26	2576780,48
563	1021612,09	2576780,63
564	1021571,79	2576627,06
565	1021551,74	2576552,53
566	1021545,44	2576534,5
567	1021479,41	2576361,54
568	1021478,72	2576355,71
569	1021474,55	2576338,58
570	1021471,16	2576321,25
571	1021468,61	2576303,6
572	1021466,97	2576286,11
573	1021463,6	2576237,08
574	1021402,75	2576262,47
575	1021387,75	2576268,67
576	1021392,21	2576279,97

Основная часть проекта планировки территории
для размещения линейного объекта регионального значения
Ханты-Мансийского автономного округа-Югры:
"Реконструкция трубопроводов Красноленинского месторождения"
Землепользователь ООО "ЛУКОЙЛ-Западная Сибирь"

Каталог координат границы зоны планируемого размещения линейных объектов

Номер	X	Y
577	1021375,65	2576287,19
578	1021344,59	2576213,4
579	1021362,58	2576204,67
580	1021367,39	2576216,92
581	1021382,09	2576210,08
582	1021442,86	2576185,53
583	1021448,62	2576199,11
584	1021461,33	2576193,84
585	1021458,98	2576188,25
586	1021455,33	2576189,82
587	1021108,91	2575372,84
588	1021101,76	2575357,11
589	1021093,85	2575341,83
590	1021085,28	2575326,99
591	1021075,82	2575312,58
592	1021065,82	2575298,67
593	1021054,94	2575285,2
594	1021045,1	2575273,57
595	1020995,79	2575215,26
596	1020964,7	2575241,59
597	1020953,97	2575229,77
598	1020910,8	2575269,85
599	1020799,63	2575150,09
600	1020474,45	2574764,28
601	1020376,65	2574643,39
602	1020348,77	2574632,68
603	1020214,11	2574741,53
604	1020207,41	2574745,82
605	1020189,22	2574760,51
606	1020120,93	2574819,47
607	1020084,3	2574826,48
608	1020068,88	2574809,28
609	1020056,35	2574796,9
610	1020043,37	2574784,69
611	1020034,64	2574793,44
612	1020022,73	2574804,44
613	1019942,88	2574875,13
614	1019870,67	2574793,53
615	1019850,76	2574811,08
616	1019810,78	2574797,75
617	1019703,55	2574766,75
618	1019692,56	2574763,54
619	1019579,82	2574730,89
620	1019534,37	2574716,79
621	1019535,46	2574668,99
622	1019535,93	2574649,69
623	1019536,61	2574620,65
624	1019537,26	2574592,59
625	1019559,34	2574551,56
626	1019582,74	2574530,33
627	1019596,45	2574546,03
628	1019573,36	2574566,03
629	1019567,21	2574575,63
630	1019553,17	2574597,1
631	1019551,83	2574653,06
632	1019551,35	2574672,31
633	1019550,61	2574704,9
634	1019783,74	2574773,68
635	1019789,45	2574775,15
636	1019815,48	2574782,5
637	1019847,14	2574793,03
638	1019872,03	2574770,98
639	1019944,26	2574852,59
640	1020012,11	2574792,55
641	1020023,47	2574782
642	1020034,4	2574770,94
643	1020042,72	2574762,1
644	1020067,36	2574785,35
645	1020080,34	2574798,25
646	1020090,38	2574809,03
647	1020113,7	2574804,59
648	1020179,03	2574748,24
649	1020197,33	2574733,39
650	1020203,46	2574728,37
651	1020345,87	2574612,85
652	1020385,57	2574628,12
653	1020485,78	2574752,18
654	1020568,64	2574850,31
655	1020807,91	2575133,69
656	1020810,83	2575137,15
657	1020825,06	2575151,1
658	1020857,75	2575183,14
659	1020909,5	2575243,17
660	1020941,52	2575216,05
661	1020931	2575204,45
662	1020915,41	2575204,95
663	1020900,65	2575187,47
664	1020960,36	2575129,07
665	1020974,15	2575143,06
666	1020970,28	2575154,99
667	1020988,12	2575176,12
668	1021068,8	2575101,83
669	1021141,5	2575185,42
670	1021186,61	2575235,16
671	1021197,65	2575248,04
672	1021208,2	2575261,46
673	1021217,99	2575275,43
674	1021227,18	2575289,78
675	1021235,61	2575304,55
676	1021243,35	2575319,74
677	1021250,36	2575335,15
678	1021598,06	2576156,14
679	1021483,52	2576204,66
680	1021492,22	2576225,13
681	1021479,19	2576230,62
682	1021482,96	2576285,03
683	1021484,55	2576301,94
684	1021486,93	2576318,41
685	1021490,12	2576334,95
686	1021494,19	2576351,31
687	1021499,02	2576367,46
688	1021504,63	2576383,46
689	1021559,52	2576527,11
690	1021562,79	2576536,17
691	1021565,83	2576545,27
692	1021568,73	2576554,75
693	1021571,28	2576563,99
694	1021622,67	2576760,17
695	1021661,34	2576759,25
696	1021914,97	2576715,28
697	1021945,18	2576710,25
698	1021972,35	2576687,65
699	1022010,63	2576702,01
700	1023518,48	2576450,01
701	1023517,98	2576447,36
702	1023597,58	2576432,86
703	1023598,22	2576436,67
704	1024751,75	2576243,74
705	1024752,07	2576237,78
706	1024826,03	2576235,2
707	1024869,81	2576233,7
708	1024872,48	2576233,59
709	1024977,4	2576229,89
710	1024993,78	2576229,32
711	1025153,69	2576216,08
712	1025162,68	2576215,02
713	1025171,48	2576214,15
714	1025235,09	2576202,61
715	1025549,17	2575932,22
716	1025557,42	2575925,34
717	1025565,92	2575918,69
718	1025574,58	2575912,32
719	1025583,39	2575906,24
720	1026176,23	2575509,34
721	1026178,44	2575507,87
722	1026217,34	2575481,83
723	1026219,64	2575480,29
724	1026669,09	2575179,39
725	1026667,51	2575178,37
726	1026669,6	2575176,84
727	1026668,22	2575174,85
728	1026707,58	2575149,76
729	1026709,66	2575148,17
730	1026734,61	2575131,88
731	1026736,21	2575134,33
732	1027037,01	2574930,21
733	1027046,65	2574922,32
734	1027056,16	2574913,94
735	1027112,83	2574862,11
736	1027114,91	2574860,56
737	1027531,64	2574478,3
738	1027595,04	2574417,16
739	1027669,01	2574398,83
740	1027668,08	2574395,03
741	1027707,14	2574386,77
742	1027707,71	2574389,26
743	1027776,18	2574372,61
744	1028228,7	2574281,46
745	1028229,23	2574281,35
746	1028229,73	2574281,24
747	1028230,1	2574281,16
748	1028230,61	2574281,03
749	1028391,82	2574247,59
750	1028522,12	2574220,36
751	1028522,98	2574223,89
752	1028524,77	2574231,14
753	1028566,26	2574222,51
754	1029459,94	2574032,67
755	1029499,26	2574025,79
756	1029737,37	2573979,29
757	1021477,05	2576189,24
758	1021559,79	2576154,54
759	1021577,13	2576147,67
760	1021235,76	2575341,82
761	1021228,97	2575326,88
762	1021221,52	2575312,39
763	1021213,51	2575298,21
764	1021204,74	2575284,49
765	1021195,32	2575271,2
766	1021185,34	2575258,35
767	1021174,59	2575245,95
768	1021130,27	2575196,71

Основная часть проекта планировки территории
для размещения линейного объекта регионального значения
Ханты-Мансийского автономного округа-Югры:
"Реконструкция трубопроводов Красноленинского месторождения"
Землепользователь ООО "ЛУКОЙЛ-Западная Сибирь"

Каталог координат границы зоны планируемого размещения линейных объектов

Номер	X	Y
769	1021066,98	2575126,59
770	1020998,44	2575188,53
771	1021003,01	2575193,85
772	1021004,51	2575195,89
773	1021057,46	2575262,63
774	1021067,35	2575274,83
775	1021078,56	2575288,8
776	1021089	2575303,34
777	1021098,91	2575318,38
778	1021107,92	2575333,97
779	1021116,13	2575349,92
780	1021123,53	2575366,24
781	1021132,14	2575386,56
782	1021473,88	2576181,88
783	1021466,38	2576185,12
784	1021468,73	2576190,75
785	1021476,35	2576187,61
786	999722,07	2580305,83
787	999721,31	2580287,15
788	999720,77	2580274
789	999736,79	2580273,29
790	999736,92	2580279,67
791	999737,3	2580289,16
792	999759,68	2580288,15
793	999774,45	2580259,66
794	999759,75	2580213,31
795	999755,02	2580210,85
796	999747,09	2580206,73
797	999735,1	2580200,52
798	999730,4	2580097,15
799	999751,18	2580084,12
800	999771,57	2580071,08
801	999777,33	2580067,2
802	999761,04	2580018,7
803	999751,16	2579996,81
804	999665,84	2579827,57
805	999659,18	2579830,85
806	999644	2579839
807	999645,67	2579842,02
808	999621,15	2579853,51
809	999586,07	2579790,1
810	999610,66	2579777,17
811	999617,87	2579789,9
812	999628,25	2579784,66
813	999634,6	2579781,45
814	999640,96	2579778,24
815	999557,59	2579612,89
816	999126,64	2578835,6
817	999120,46	2578823,96
818	999114,8	2578811,99
819	999109,72	2578799,81
820	999101,38	2578775,24
821	999094,96	2578760,8
822	999089,78	2578748,49
823	999072,17	2578745,12
824	999059,3	2578726,16
825	999056,12	2578728,31
826	999045,67	2578712,71
827	999037,38	2578712,24
828	999031,07	2578701,73
829	999032,5	2578696,5
830	999034,44	2578693,24
831	999013,61	2578658,59
832	999015,13	2578655,39
833	999008,5	2578652,45
834	999009,24	2578650,71
835	999044,64	2578577,56
836	999064,63	2578570,21
837	999078,44	2578564,14
838	999091,97	2578557,39
839	999105,19	2578549,91
840	999114,05	2578544,57
841	999127,82	2578535,75
842	999141,02	2578526,26
843	999153,65	2578516,03
844	999165,75	2578505,04
845	999204,02	2578468,27
846	999729,01	2577915,92
847	999950,5	2577694
848	999990,13	2577651,9
849	999998,85	2577606,59
850	1000000,6	2577578,14
851	1000003,8	2577348,8
852	999979,06	2577349,68
853	999979,54	2577289,5
854	999987,99	2577286,46
855	1000004,68	2577286,17
856	1000004,84	2577274,57
857	1000004,97	2577265,51
858	999957,56	2577264,91
859	999788,19	2577269,44
860	999642,77	2577273,21
861	999583,23	2577267,51
862	999580,62	2577264,54
863	999459,42	2577117,38
864	999413,98	2577155,04
865	999386,99	2577177,29
866	999364,49	2577195,68
867	999279,79	2577258,59
868	999256,66	2577274,85
869	999201,64	2577279,34
870	999103,88	2577279,06
871	999073,75	2577278,66
872	999061,74	2577283,93
873	999020,02	2577285,42
874	998630,55	2577304,26
875	998620,97	2577289,35
876	998602,34	2577290,28
877	998599	2577305,85
878	998489,69	2577307,35
879	998428,91	2577313,96
880	998360,83	2577313,31
881	998338,99	2577314,03
882	998334,14	2577336,3
883	998332,38	2577344,38
884	998326,64	2577370,81
885	998252,35	2577374,64
886	998244,11	2577374,84
887	998245,18	2577396,87
888	998245,72	2577407,99
889	998246,75	2577429,19
890	998248,29	2577461,03
891	998143,54	2577466,13
892	998134,4	2577461,43
893	998116,06	2577451,79
894	998065,59	2577454,39
895	998042,25	2577455,59
896	998041,14	2577432,15
897	998040,59	2577420,99
898	998040,07	2577411,01
899	998032,5	2577409
900	998021,49	2577408,93
901	998021,24	2577395,23
902	998055,27	2577394,03
903	998055,56	2577399,92
904	998056,55	2577419,86
905	998057,11	2577431,25
906	998057,44	2577438,87
907	998064,85	2577438,48
908	998119,56	2577435,61
909	998147,07	2577449,76
910	998192,2	2577447,77
911	998231,56	2577445,86
912	998231,2	2577438,55
913	998228,06	2577374,37
914	998227,36	2577359,86
915	998244,09	2577359,05
916	998252,06	2577358,66
917	998313,61	2577355,65
918	998315,87	2577345,23
919	998317,62	2577337,15
920	998325,96	2577298,66
921	998360,51	2577297,12
922	998428,65	2577297,95
923	998585,94	2577290,47
924	998588,9	2577277,41
925	998631,63	2577276,42
926	998639,01	2577287,83
927	999019,66	2577269,41
928	999057,42	2577269,58
929	999071,95	2577266,73
930	999100,92	2577265,77
931	999119,72	2577263,19
932	999200,98	2577263,38
933	999250,99	2577259,31
934	999270,44	2577245,64
935	999354,62	2577183,07
936	999374,8	2577166,63
937	999401,86	2577144,31
938	999461,58	2577094,86
939	999591,31	2577252,43
940	999643,29	2577257,42
941	999957,49	2577248,95
942	1000021,16	2577249,77
943	1000020,81	2577274,95
944	1000016,6	2577578,55
945	1000014,75	2577608,33
946	1000010	2577644,5
947	1000004,45	2577660,18
948	999881,71	2577784,4
949	999740,53	2577926,85
950	999397,23	2578288,24
951	999254,97	2578437,96
952	999215,37	2578479,25
953	999176,7	2578516,5
954	999164,1	2578527,92
955	999150,72	2578538,78
956	999136,77	2578548,73
957	999122,53	2578557,95
958	999113,2	2578563,51
959	999099,51	2578571,28
960	999085,26	2578578,41

Основная часть проекта планировки территории
для размещения линейного объекта регионального значения
Ханты-Мансийского автономного округа-Югры:
"Реконструкция трубопроводов Красноленинского месторождения"
Землепользователь ООО "ЛУКОЙЛ-Западная Сибирь"

Каталог координат границы зоны планируемого размещения линейных объектов

Номер	X	Y
961	999070,63	2578584,78
962	999056,14	2578590,25
963	999027,21	2578650,14
964	999068,92	2578693,78
965	999080,5	2578726,5
966	999082,21	2578730,56
967	999095,64	2578734,35
968	999103,66	2578734,89
969	999120,16	2578782,3
970	999129,42	2578805,49
971	999140,65	2578828,17
972	999571,7	2579605,71
973	999655,15	2579771,08
974	999667,75	2579764,71
975	999678,51	2579785,99
976	999666,18	2579792,67
977	999687,77	2579835,8
978	999765,13	2579988,94
979	999775,33	2580011,28
980	999783,62	2580034,36
981	999789,1	2580051,46
982	999793,8	2580066,15
983	999796,25	2580074,28
984	999773,89	2580088,58
985	999759,47	2580097,8
986	999746,81	2580105,66
987	999749,53	2580165,42
988	999750,67	2580190,36
989	999755,31	2580193,01
990	999768,82	2580200,03
991	999775,32	2580209,61
992	999791,68	2580261,15
993	999769,61	2580303,69

Ханты-Мансийский автономный округ — Югра
Губернатор

Проект межевания территории
для размещения линейного объекта регионального значения
Ханты-Мансийского автономного округа-Югры:
"Реконструкция трубопроводов Красноленинского месторождения"
Землепользователь ООО "ЛУКОЙЛ - Западная Сибирь"

Приложение 28
к постановлению Правительства
Ханты-Мансийского
автономного округа – Югры
от 25 декабря 2015 года № 482-п

Схема расположения объекта



Условные обозначения

земельный участок 86/06/009/2015-10/00177 (ЗУ1), площадью 2,3729 га
земельный участок 86/06/009/2015-10/00178 (ЗУ2), площадью 3,4230 га
земельный участок 86/09/010/2015-10/00412 (ЗУ3), площадью 3,7662 га
земельный участок 86/09/010/2015-10/00413 (ЗУ4), площадью 5,6283 га
земельный участок 86:07:0102006:ЗУ5, площадью 0,0983 га
земельный участок 86:07:0102006:ЗУ6, площадью 0,1595 га
земельный участок 86:07:0102006:ЗУ7, площадью 0,1775 га
земельный участок 86:07:0102006:ЗУ8, площадью 0,3858 га
земельный участок 86:07:0102006:ЗУ9, площадью 0,3865 га
земельный участок 86:07:0102006:ЗУ10, площадью 0,4866 га
земельный участок 86:07:0102006:ЗУ11, площадью 0,6143 га
земельный участок 86:07:0102006:ЗУ12, площадью 0,7842 га
земельный участок 86:07:0102006:ЗУ13, площадью 0,7977 га
земельный участок 86:07:0102006:ЗУ14, площадью 0,861 га
земельный участок 86:07:0102006:ЗУ15, площадью 0,9104 га
земельный участок 86:07:0102006:ЗУ16, площадью 1,0724 га
земельный участок 86:07:0102006:ЗУ17, площадью 1,1808 га
земельный участок 86:07:0102006:ЗУ18, площадью 1,2925 га
земельный участок 86:07:0102006:ЗУ19, площадью 1,7313 га
земельный участок 86:07:0102006:ЗУ20, площадью 2,0805 га
земельный участок 86:07:0102006:ЗУ21, площадью 2,5483 га
земельный участок 86:07:0102006:ЗУ22, площадью 3,0906 га
земельный участок 86:07:0102006:ЗУ23, площадью 5,5437 га
земельный участок 86:07:0102006:ЗУ24, площадью 11,1807 га
земельный участок 86:07:0102006:ЗУ25, площадью 13,9907 га

точки поворота границы зоны планируемого размещения линейных объектов


86/06/009/2015-10/00177 номера участков в государственном лесном реестре

Гидрография
реки и ручьи
озера

Границы
районов ХМАО-Югры
лицензионных участков
ранее отведенных земельных участков


Зоны с особыми условиями использования территории
водоохранные зоны
прибрежные защитные полосы
санитарно-защитная зона площадных объектов
охранная зона трубопроводов (для проект. объектов)
малоперспективная зона
(по степени вероятности нахождения
объектов культурного наследия)

выноска 1

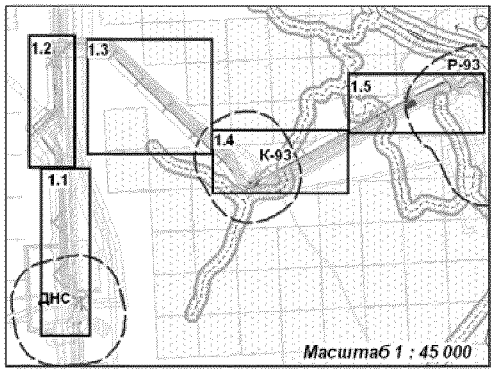


Проект межевания территории
для размещения линейного объекта регионального значения
Ханты-Мансийского автономного округа-Югры:
"Реконструкция трубопроводов Красноленинского месторождения"
Землепользователь ООО "ЛУКОЙЛ - Западная Сибирь"

выноска 2

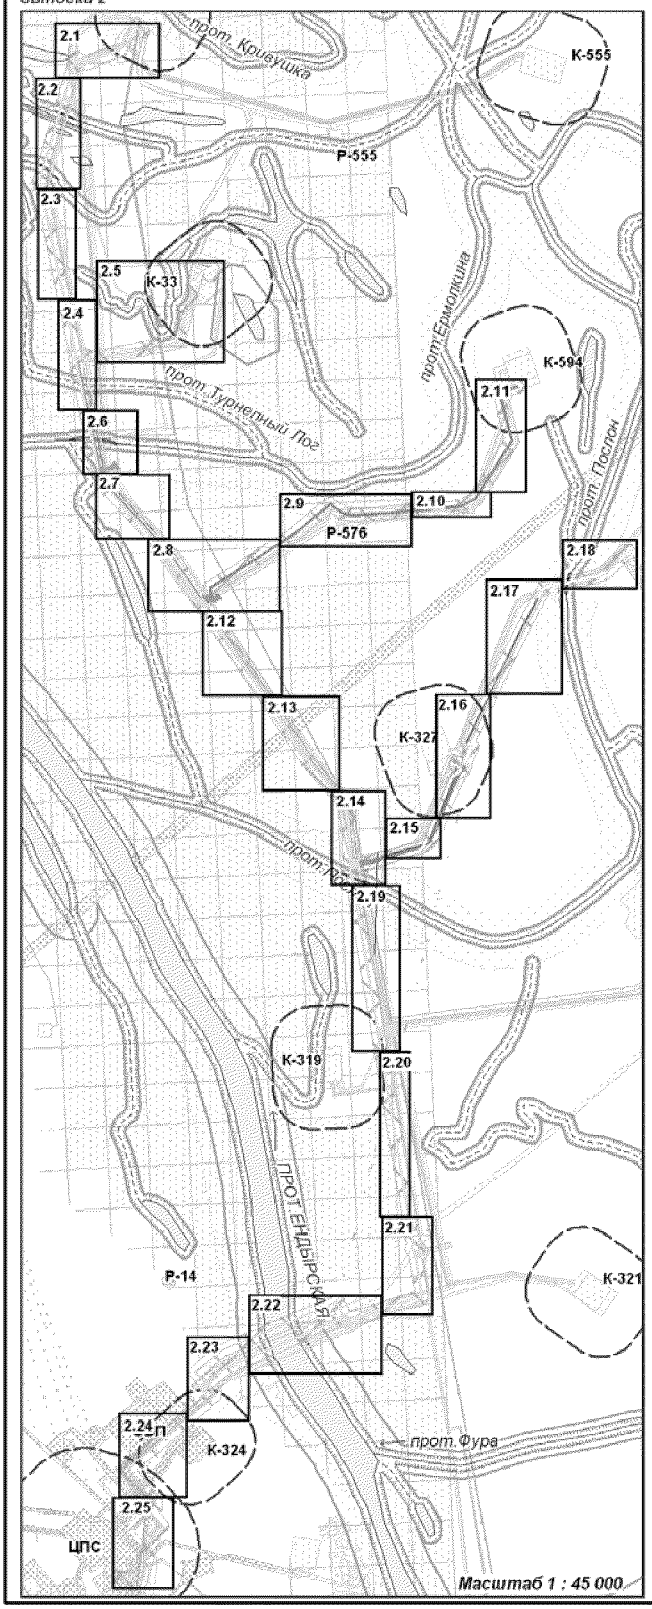

Масштаб 1 : 45 000


выноска 1.1

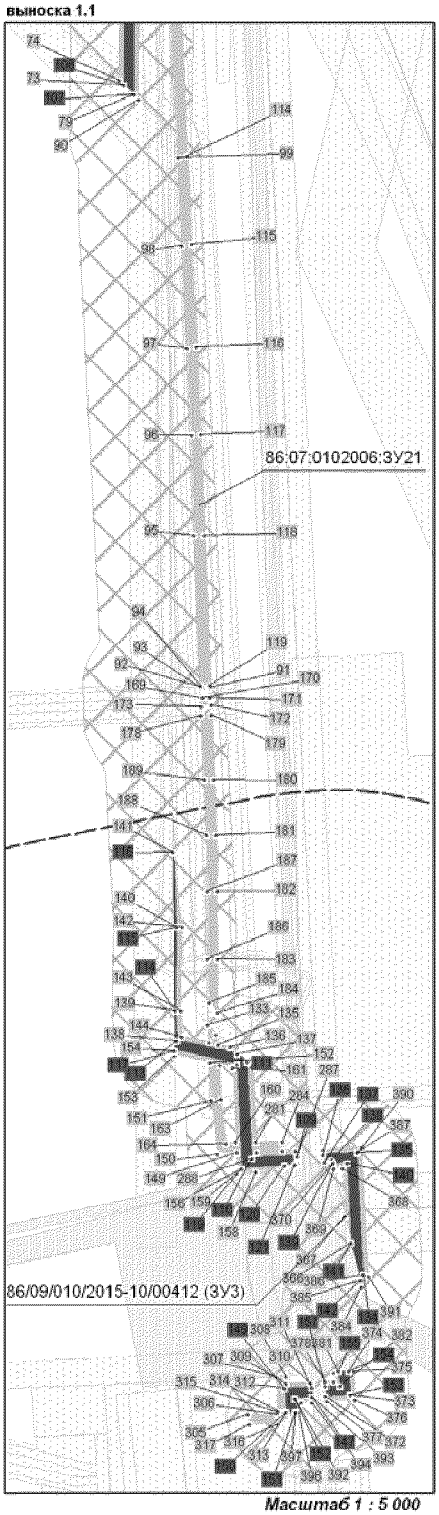

Масштаб 1 : 5 000

Проект межевания территории
для размещения линейного объекта регионального значения
Ханты-Мансийского автономного округа-Югры:
"Реконструкция трубопроводов Краснолениского месторождения"
Землепользователь ООО "ЛУКОЙЛ - Западная Сибирь"

выноска 1.2

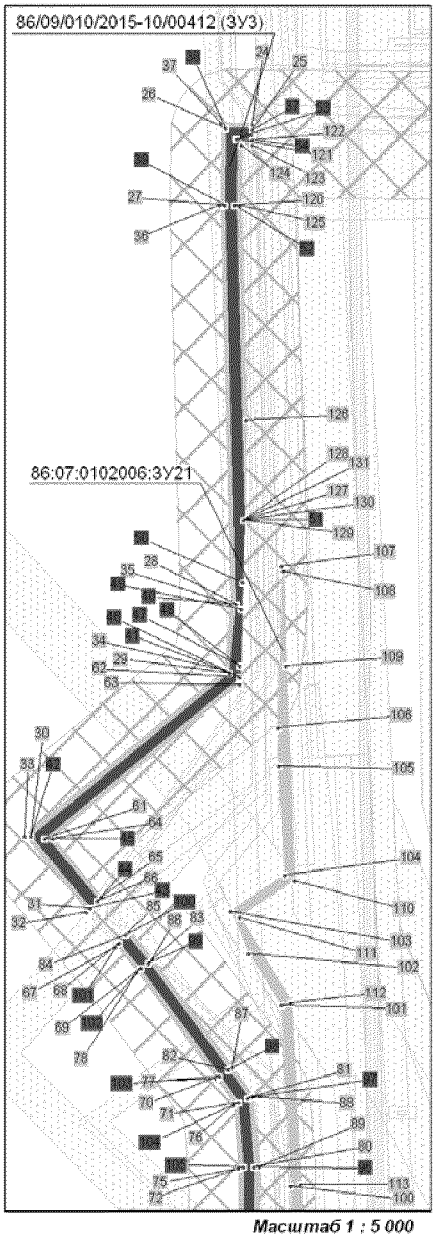


Масштаб 1 : 5 000

Каталог координат границ земельного участка 86:07:0102006:ЗУ16


Номер	X	Y
1	1026758,32	2577778,82
2	1026741,33	2577725,84
3	1026756,92	2577721,23
4	1026768,55	2577729,52
5	1026822,04	2577717,7
6	1026830,3	2577756,58
7	1026813,91	2577760,17
8	1026810,91	2577750,94
9	1026774,96	2577759,07
10	1026770,71	2577775,22
11	1027126,53	2578305,29
12	1027085,94	2578340,28
13	1027061,75	2578313,45
14	1027084,07	2578295,72
15	1027087,73	2578295
16	1027086,02	2578293,24
17	1027090,5	2578289,15
18	1027096,28	2578283,73
19	1027100,76	2578279,64
20	1025531,49	2577028,9
21	1025523,42	2577008,46
22	1025529,25	2576993,94
23	1025543,56	2576999,02
24	1027070,94	2578277,12
25	1027081,05	2578287,93
26	1027056,23	2578307,32
27	1027047,55	2578297,69
28	1025516,89	2577044,08
29	1025512,99	2577042,79
30	1025515,53	2577038,01
31	1025517,44	2577038,65
32	1025526,52	2577037,23
33	1025523,95	2577042,99
34	1027071,49	2578263,53
35	1027063,59	2578255,51
36	1027067,38	2578252,82
37	1027070,22	2578250,85
38	1027078,12	2578258,89
39	1027075,04	2578261,03
40	1025658,99	2577146,65
41	1025560,15	2577099,25
42	1025520,92	2577080,93
43	1025524,41	2577073,74
44	1025656,89	2577136,81
45	1025673,88	2577116,88
46	1025681,3	2577120,47
47	1027056,47	2578248,25
48	1027046,52	2578238,13
49	1027050,81	2578235,06
50	1027053,12	2578233,45
51	1027063,08	2578243,59
52	1027060,52	2578245,4
53	1026877,57	2577894,04
54	1026865,65	2577855,33
55	1026838,82	2577767,68
56	1026823,36	2577717,41
57	1026829,85	2577715,97
58	1026820,37	2577673,28
59	1026806,83	2577663,78
60	1026804,3	2577655,56
61	1026794,71	2577650,26
62	1026797,23	2577658,48
63	1026797,26	2577658,59
64	1026779,51	2577648,85
65	1026776,99	2577640,64
66	1026767,62	2577635,49
67	1026770,14	2577643,71
68	1026756,15	2577636,12
69	1026753,63	2577627,9
70	1026775,9	2577637,06
71	1026793,51	2577646,63
72	1026809,02	2577657,15
73	1026809,75	2577660,11
74	1026812,75	2577659,35
75	1026827,44	2577668,33
76	1026831,02	2577684,44
77	1026821,06	2577667,27
78	1026817,62	2577663,17
79	1026824,12	2577684,23
80	1026833,57	2577715,15
81	1026840,85	2577739
82	1026849,04	2577765,58
83	1026864,84	2577839,01
84	1026865,57	2577841,96
85	1026851,73	2577796,51
86	1026850,99	2577793,55
87	1026853,99	2577792,75
88	1026854,72	2577795,75
89	1026837,55	2577750,96
90	1026836,93	2577748
91	1026839,81	2577747,19
92	1026840,66	2577750,2
93	1027039,85	2578231,34
94	1027034,32	2578225,72
95	1027038,93	2578222,45
96	1027040,92	2578221,04
97	1027046,43	2578226,64
98	1027044,3	2578228,16
99	1026849,75	2577752,32
100	1026841,41	2577713,42
101	1026847,49	2577712,08
102	1026856,81	2577750,78
103	1026948,15	2578120,74
104	1026927,14	2578100,1
105	1026926	2578098,97
106	1026919,61	2578086,25
107	1026921,42	2578083,95
108	1026918,92	2578081,99
109	1026918,04	2578083,11
110	1026916,36	2578079,75
111	1026912,07	2578069,69
112	1026918,57	2578076,06
113	1026927,95	2578085,28
114	1026933,96	2578096,98
115	1026919,49	2578066,75
116	1026914,11	2578061,47
117	1026912,63	2578060,02
118	1026902,59	2578041,99
119	1026899,43	2578029,3
120	1026868,48	2577889,94
121	1026884,08	2577940,61
122	1026897,82	2577985,22
123	1026907,2	2578027,47
124	1026910,34	2578040,06
125	1026914,13	2578052,42

Проект межевания территории
для размещения линейного объекта регионального значения
Ханты-Мансийского автономного округа-Югры:
"Реконструкция трубопроводов Красноленинского месторождения"
Землепользователь ООО "ЛУКОЙЛ - Западная Сибирь"

выноска 1.3

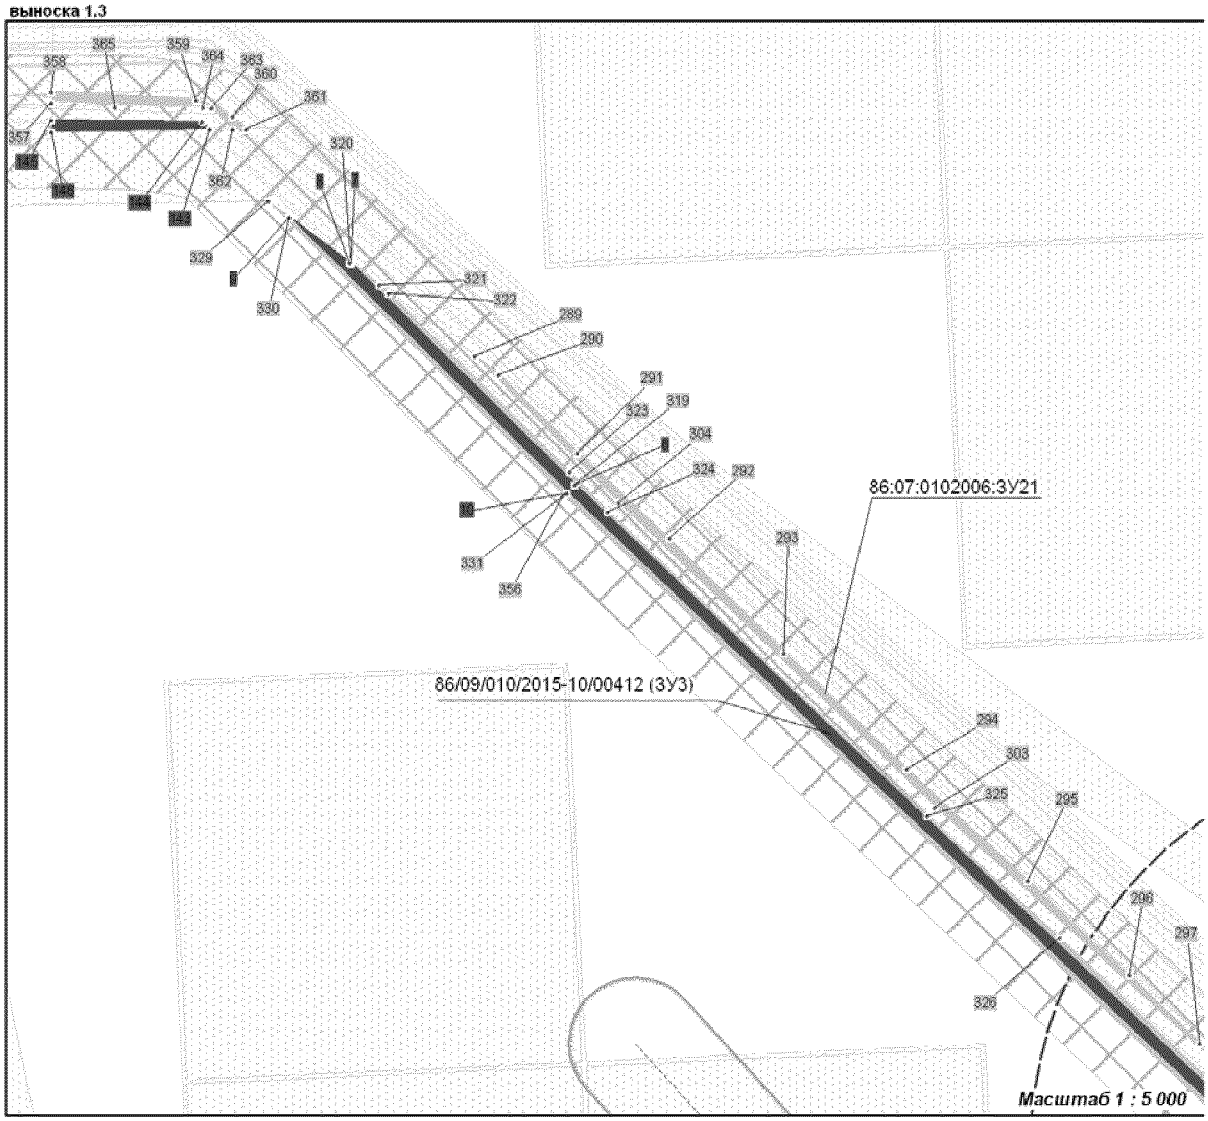


выноска 1.5

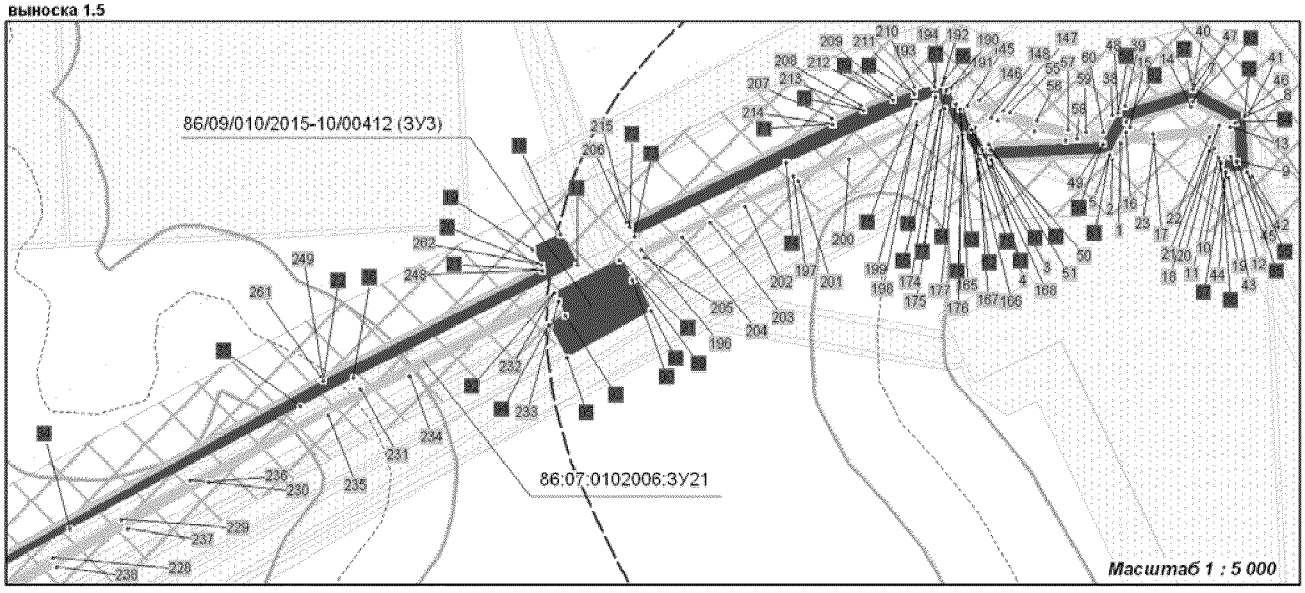

Проект межевания территории
для размещения линейного объекта регионального значения
Ханты-Мансийского автономного округа-Югры:
"Реконструкция трубопроводов Красноленинского месторождения"
Землепользователь ООО "ЛУКОЙЛ - Западная Сибирь"

выноска 1.4

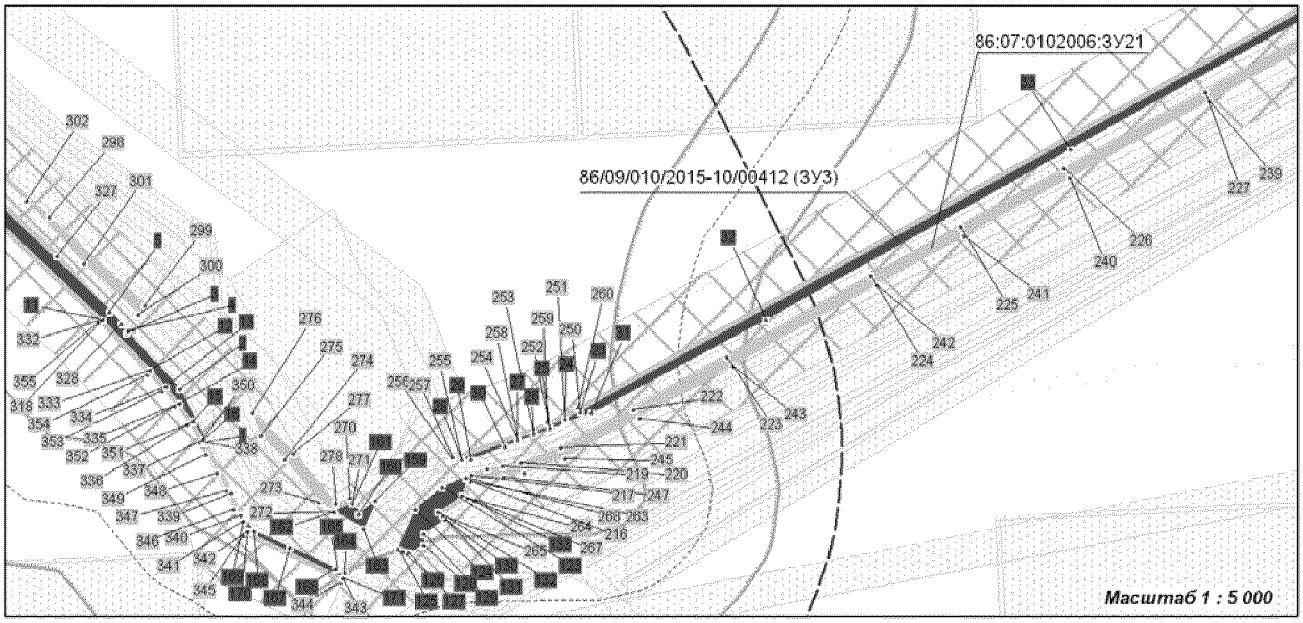


Каталог координат границ земельного участка 86:07:0102006:ЗУ19


Номер	X	Y
1	1025987,3	2575664,62
2	1025986,11	2575662,95
3	1025984,02	2575664,53
4	1025985,15	2575666,06
5	1025946,13	2575692,22
6	1025945,84	2575691,84
7	1025943,64	2575693,37
8	1025943,91	2575693,72
9	1025588,82	2575931,69
10	1025580,53	2575937,79
11	1025577,7	2575940,01
12	1025576,24	2575937,96
13	1025574,15	2575939,54
14	1025575,65	2575941,58
15	1025576,28	2575941,12
16	1025572,44	2575944,13
17	1025564,5	2575950,75
18	1025464,52	2576036,56
19	1025464,47	2576036,49
20	1025462,28	2576038,08
21	1025462,47	2576038,32
22	1025245,66	2576224,41
23	1025193,03	2576234,29
24	1025175	2576237,2
25	1025156,86	2576239,17
26	1024922,27	2576258,55
27	1024922	2576257,17
28	1024919,45	2576257,69
29	1024919,66	2576258,77
30	1024827,04	2576265,64
31	1024826,97	2576263,34
32	1024828,49	2576262,88
33	1024828,02	2576261,57
34	1024827,54	2576260,1
35	1024826,87	2576260,3
36	1024826,79	2576257,65
37	1024861,07	2576255,61
38	1024861,59	2576257,75
39	1024864,14	2576257,22
40	1024863,78	2576255,39
41	1025156,16	2576231,21
42	1025173,95	2576229,28
43	1025191,59	2576226,43
44	1025242,07	2576216,94
45	1025382,9	2576096,08
46	1025383,77	2576097,26
47	1025385,86	2576095,73
48	1025384,89	2576094,38
49	1025559,34	2575944,64
50	1025567,41	2575937,93
51	1025575,71	2575931,43
52	1025584,19	2575925,19
53	1025775,23	2575797,15
54	1025776,16	2575798,36
55	1025778,25	2575796,77
56	1025777,44	2575795,68
57	1026144,28	2575549,82
58	1026145,87	2575551,89
59	1026147,96	2575550,3
60	1026146,53	2575548,31
61	1026185,43	2575522,24
62	1026186,05	2575523,11
63	1026188,13	2575521,53
64	1026187,59	2575520,79
65	1026677,66	2575192,34
66	1026682,08	2575198,98
67	1024967,82	2576247,08
68	1024970,37	2576246,6
69	1024970,87	2576249,08
70	1024968,32	2576249,62
71	1026104,32	2575578,62
72	1026106,4	2575577,04
73	1026108,01	2575579,13
74	1026105,81	2575580,66
75	1025422,11	2576066,81
76	1025424,3	2576065,23
77	1025425,8	2576067,32
78	1025423,71	2576068,85
79	1026064,26	2575607,24
80	1026066,34	2575605,71
81	1026067,84	2575607,8
82	1026065,75	2575609,33
83	1025533,66	2575968,5
84	1025535,74	2575966,92
85	1025537,35	2575969
86	1025535,15	2575970,54
87	1026023,86	2575635,97
88	1026025,95	2575634,39
89	1026027,55	2575636,47
90	1026025,36	2575638,01
91	1025614,1	2575911,08
92	1025616,3	2575909,5
93	1025617,8	2575911,59
94	1025615,71	2575913,12
95	1025734,71	2575824,62
96	1025736,8	2575823,04
97	1025738,4	2575825,13
98	1025736,21	2575826,66
99	1025654,16	2575882,41
100	1025656,35	2575880,82
101	1025657,85	2575882,91
102	1025655,76	2575884,44
103	1025694,54	2575853,25
104	1025696,62	2575851,71
105	1025698,12	2575853,75
106	1025696,04	2575855,34

Проект межевания территории
для размещения линейного объекта регионального значения
Ханты-Мансийского автономного округа-Югры:
"Реконструкция трубопроводов Красноленинского месторождения"
Землепользователь ООО "ЛУКОЙЛ - Западная Сибирь"


выноска 2.1

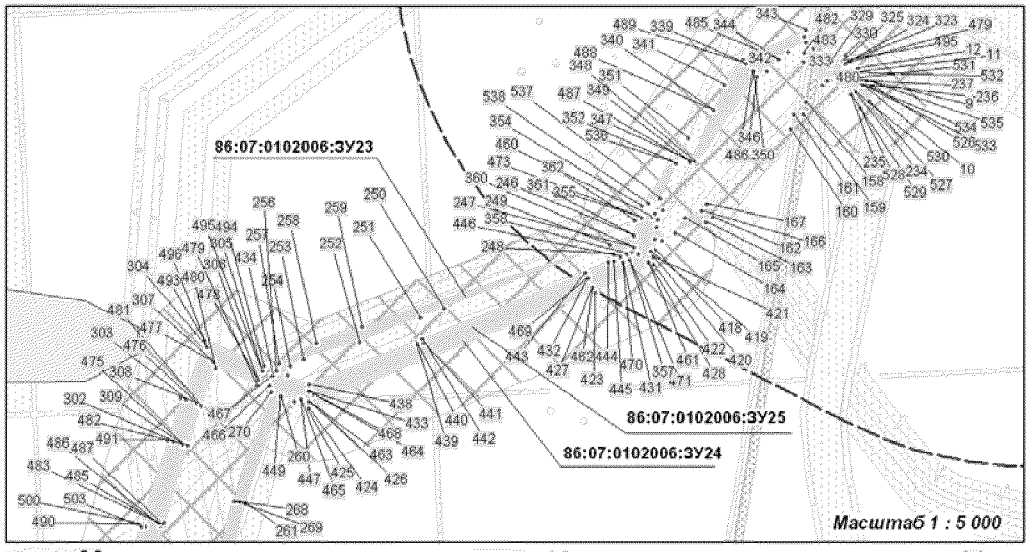


выноска 2.2

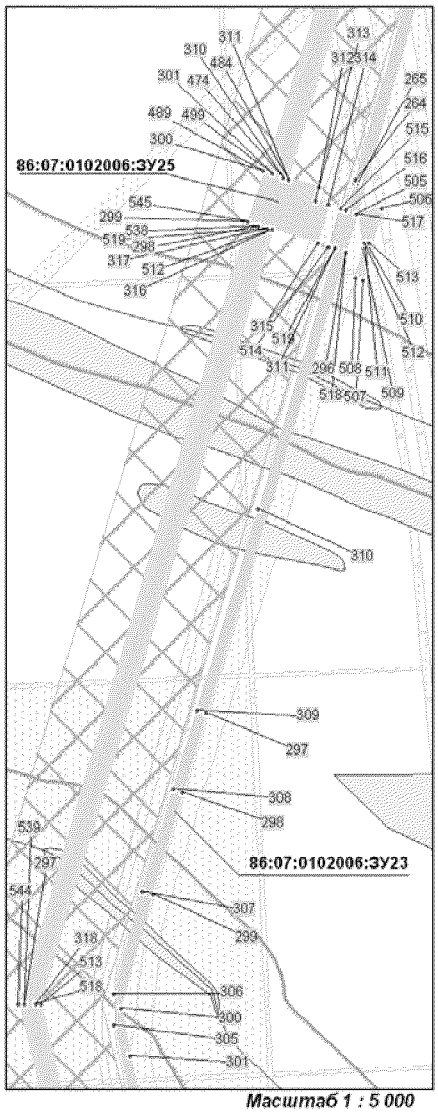

выноска 2.3

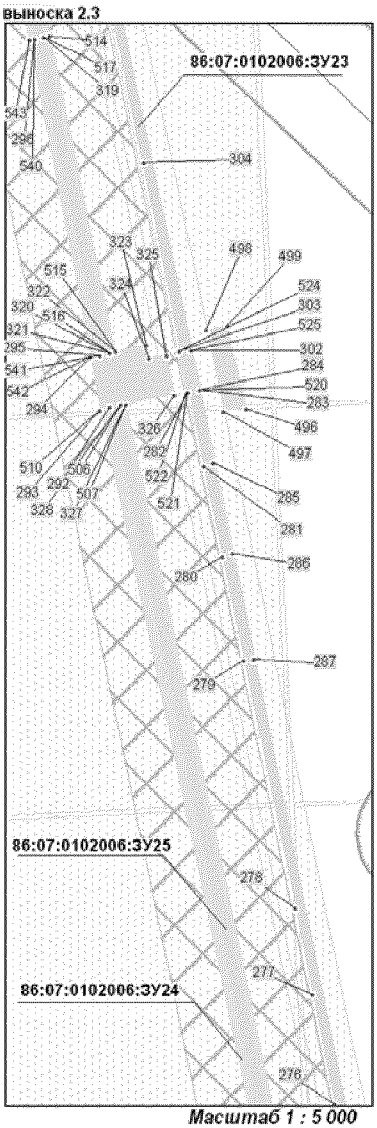


выноска 2.4

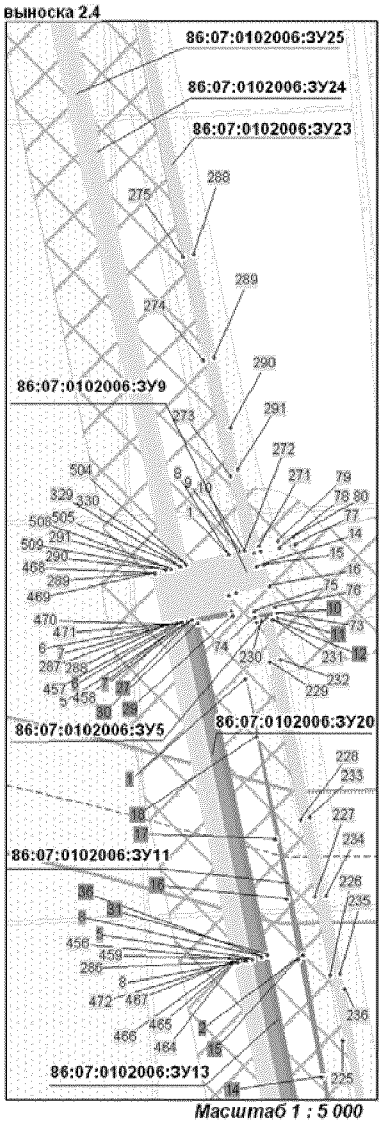


Проект межевания территории
для размещения линейного объекта регионального значения
Ханты-Мансийского автономного округа-Югры:
"Реконструкция трубопроводов Красноленинского месторождения"
Землепользователь ООО "ЛУКОЙЛ - Западная Сибирь"


выноска 2.5

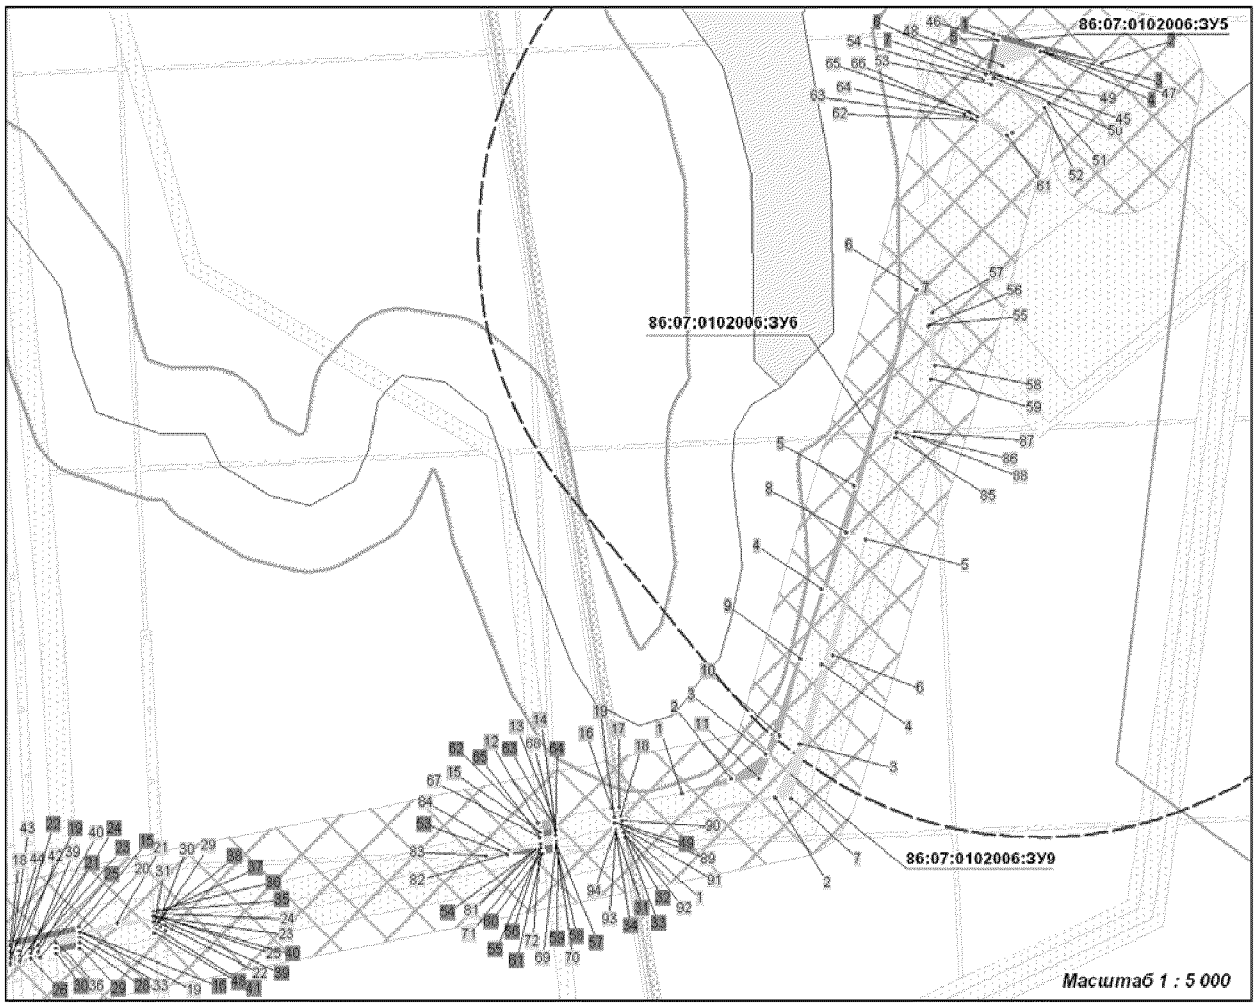

выноска 2.6

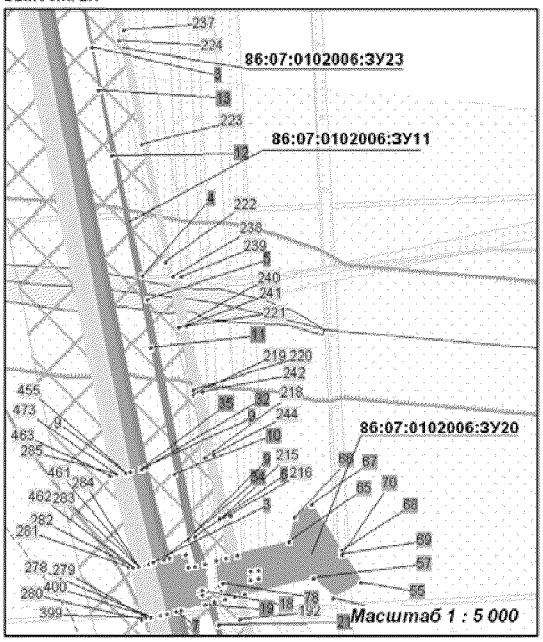


выноска 2.7

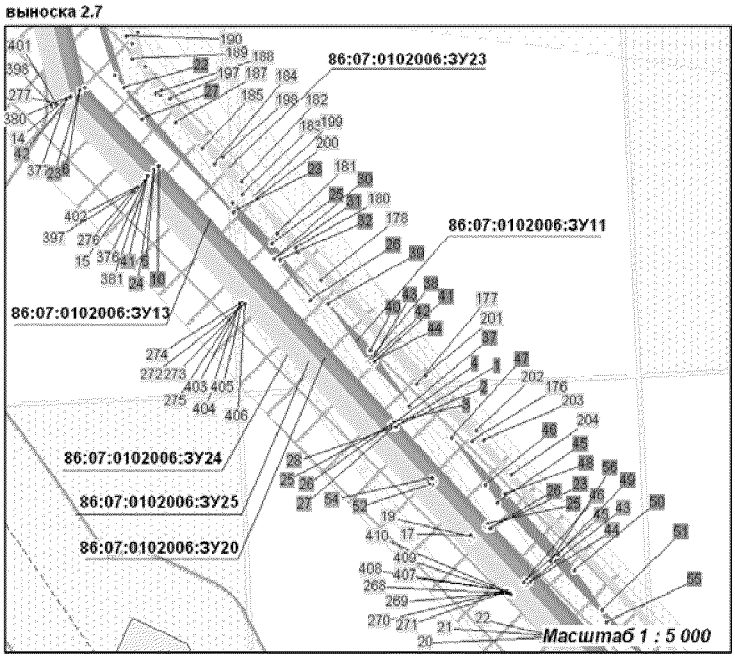


Проект межевания территории
для размещения линейного объекта регионального значения
Ханты-Мансийского автономного округа-Югры:
"Реконструкция трубопроводов Красноленинского месторождения"
Землепользователь ООО "ЛУКОЙЛ - Западная Сибирь"


выноска 2.8

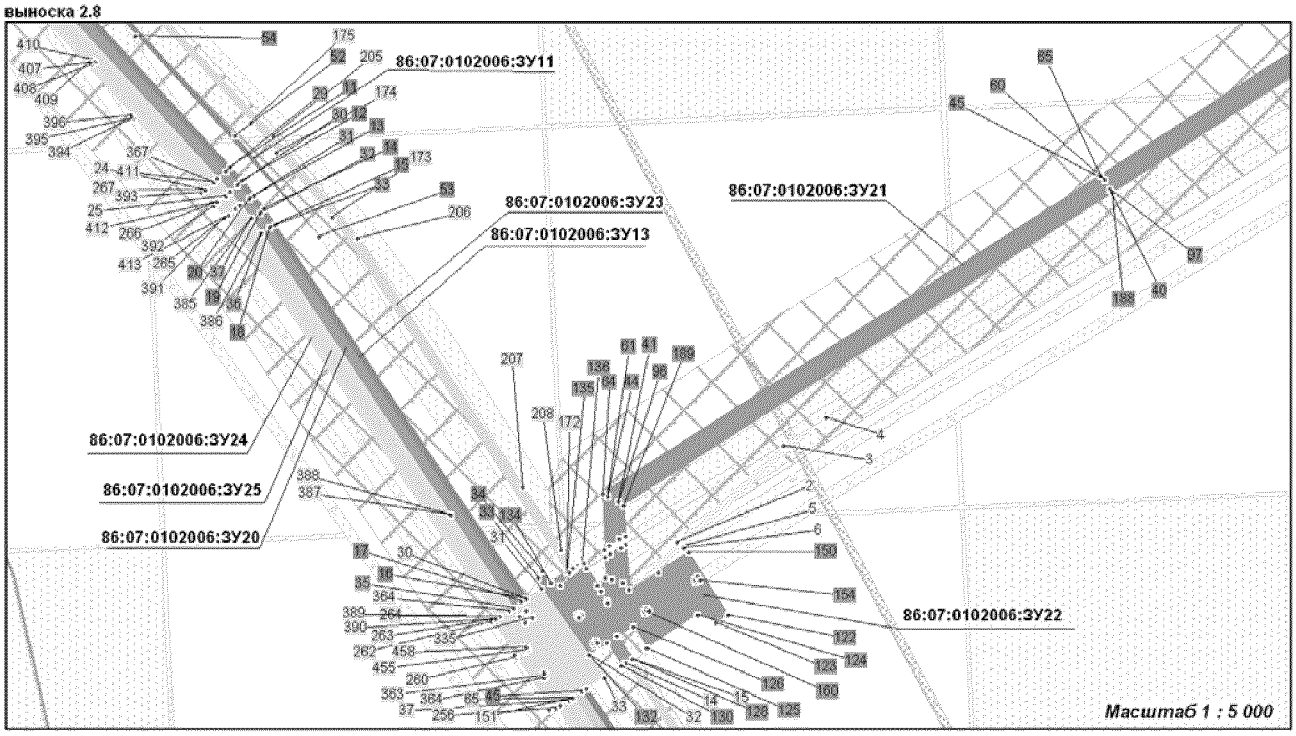

выноска 2.13

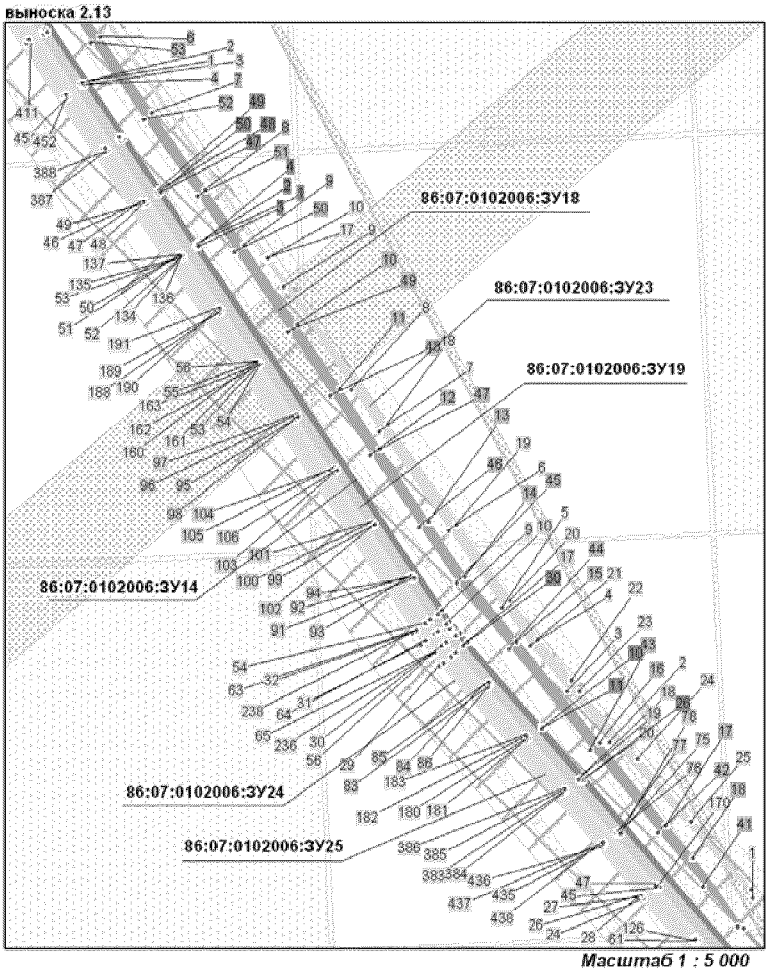


выноска 2.14

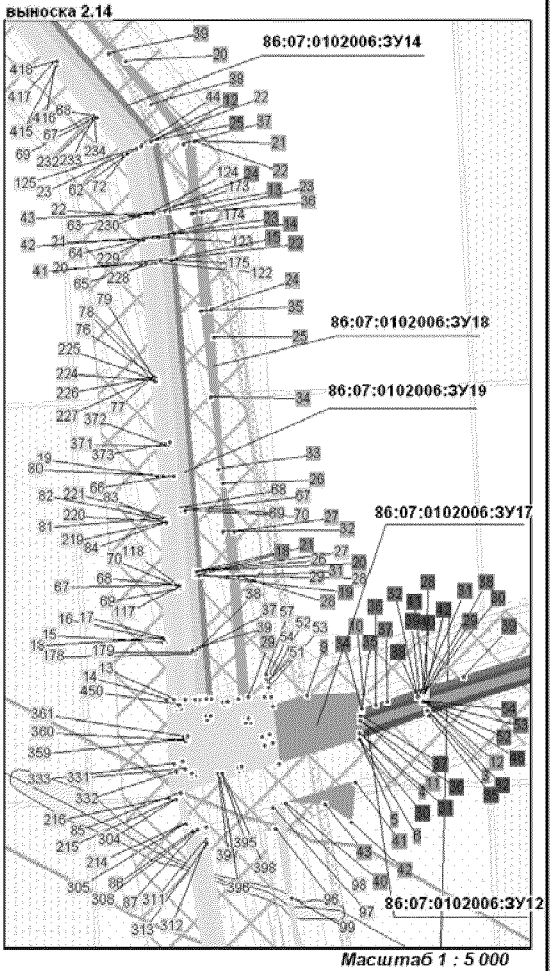


Проект межевания территории
для размещения линейного объекта регионального значения
Ханты-Мансийского автономного округа-Югры:
"Реконструкция трубопроводов Красноленинского месторождения"
Землепользователь ООО "ЛУКОЙЛ - Западная Сибирь"


выноска 2.9

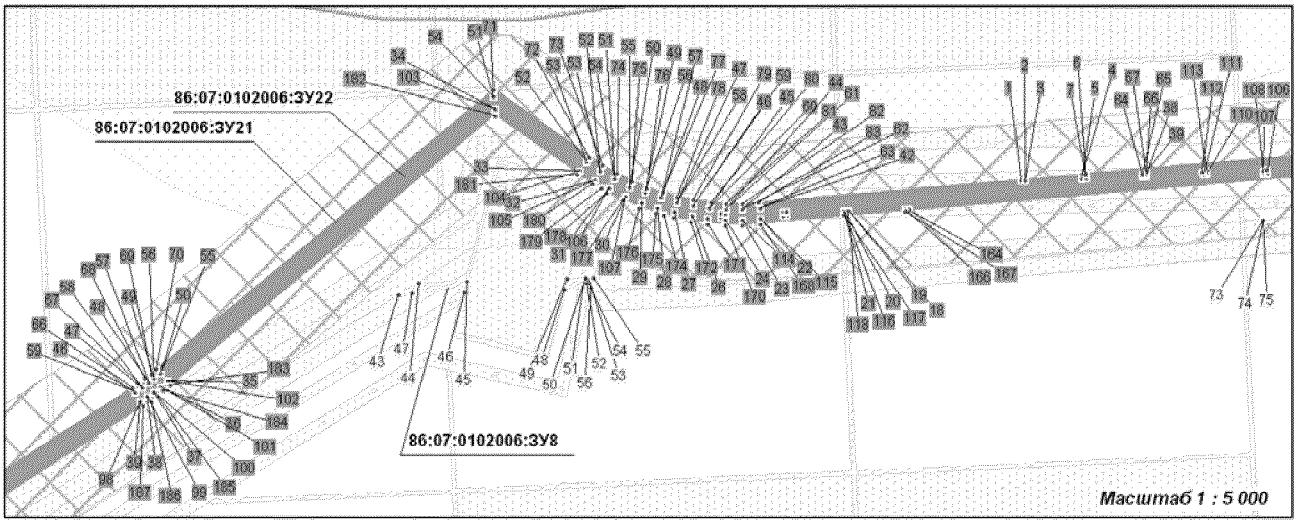


выноска 2.12

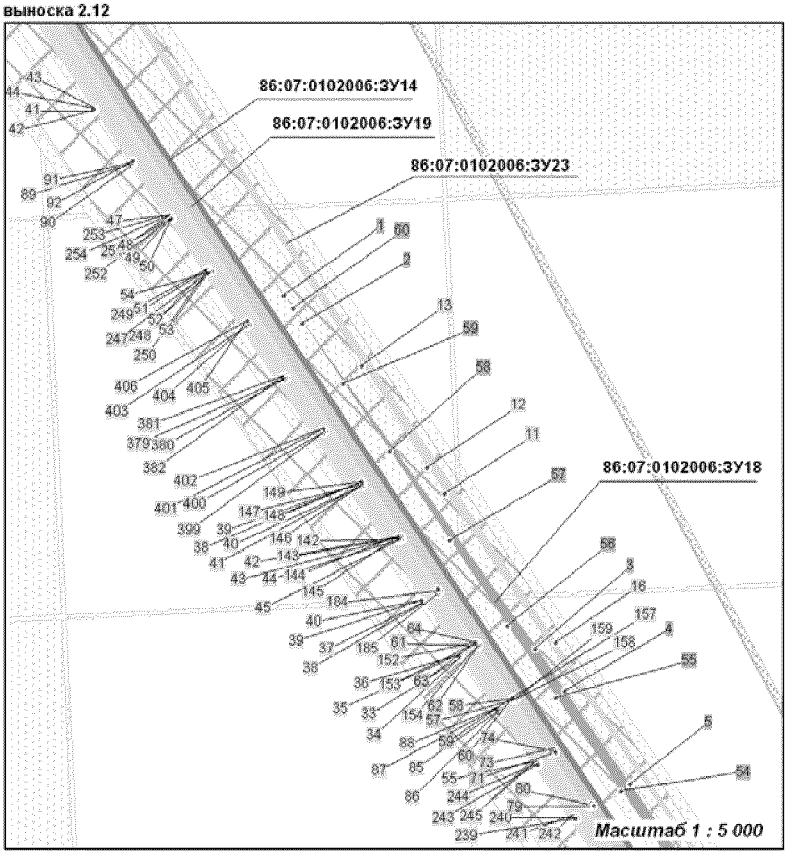

выноска 2.11

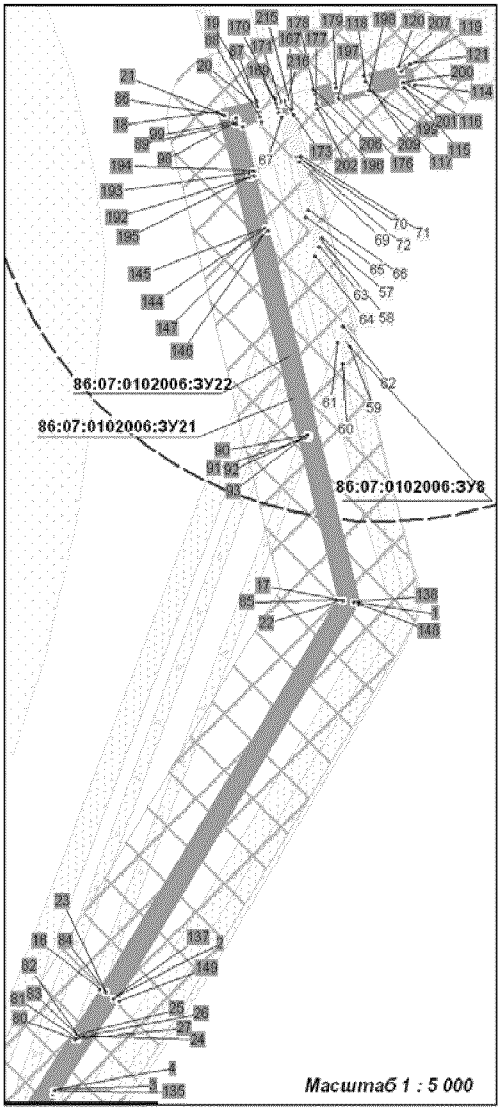


выноска 2.10

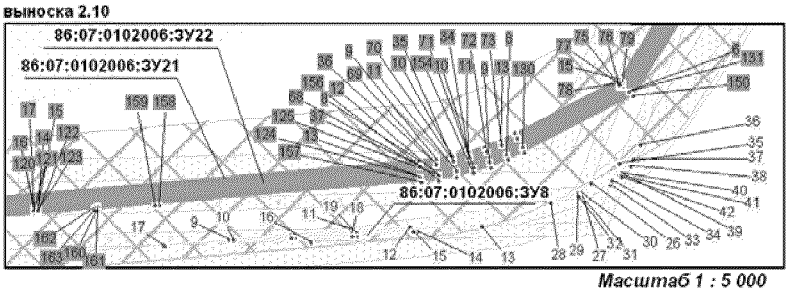


Проект межевания территории
для размещения линейного объекта регионального значения
Ханты-Мансийского автономного округа-Югры:
"Реконструкция трубопроводов Красноленинского месторождения"
Землепользователь ООО "ЛУКОЙЛ - Западная Сибирь"


выноска 2.15

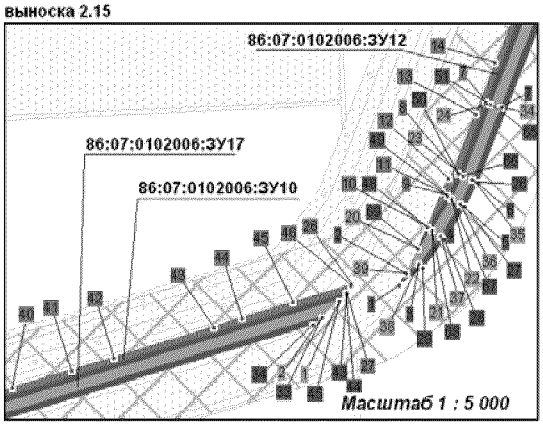


выноска 2.16

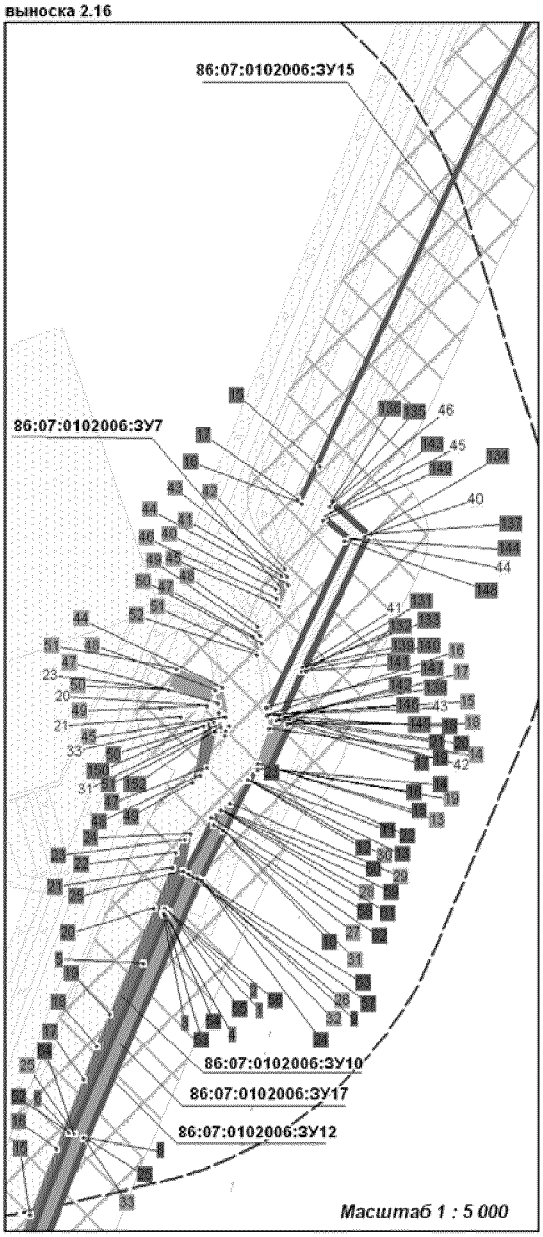

выноска 2.17

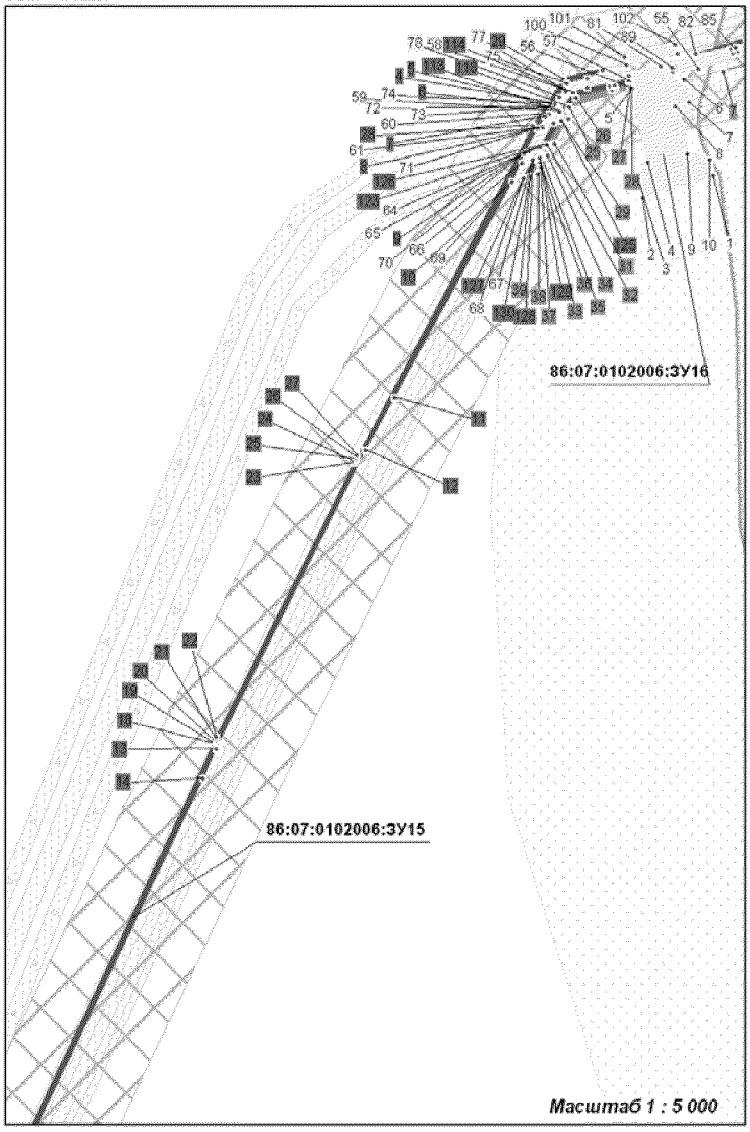


выноска 2.18

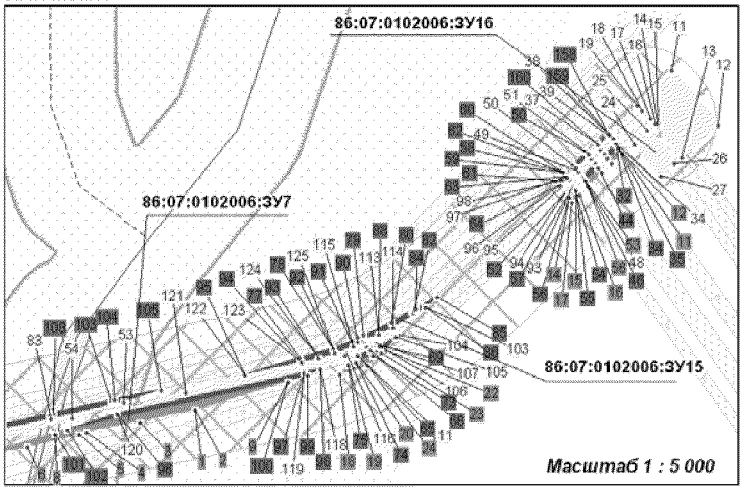


Проект межевания территории
для размещения линейного объекта регионального значения
Ханты-Мансийского автономного округа-Югры:
"Реконструкция трубопроводов Красноленинского месторождения"
Землепользователь ООО "ЛУКОЙЛ - Западная Сибирь"

выноска 2.19

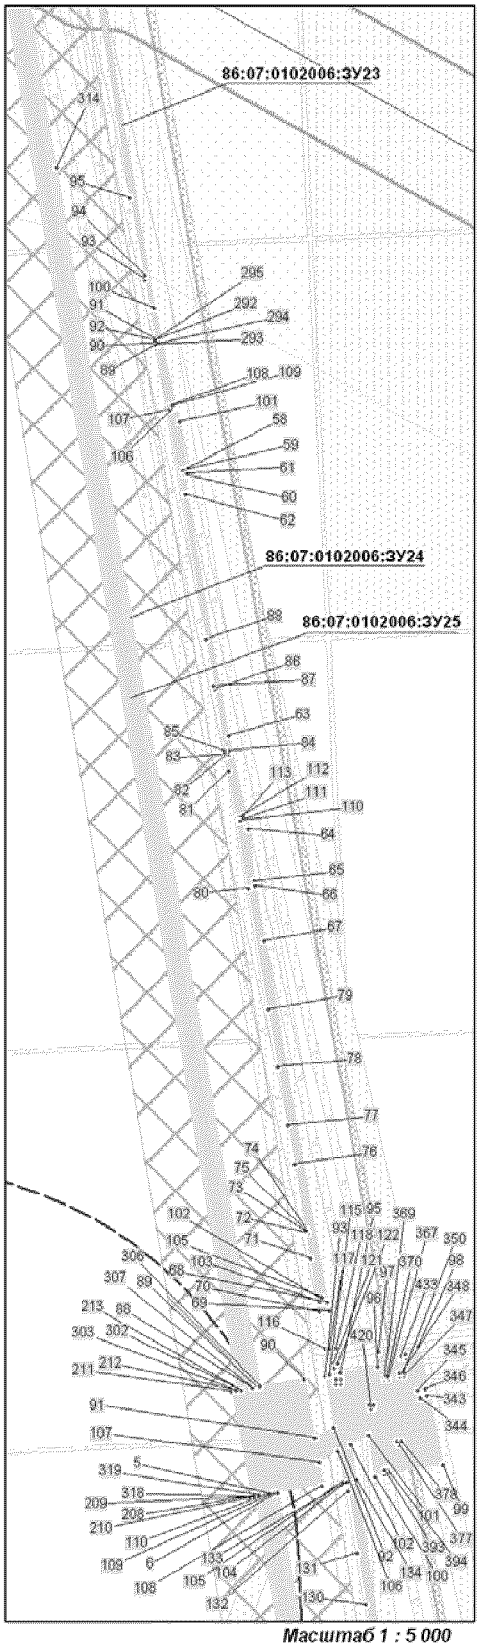


Масштаб 1 : 5 000

выноска 2.20

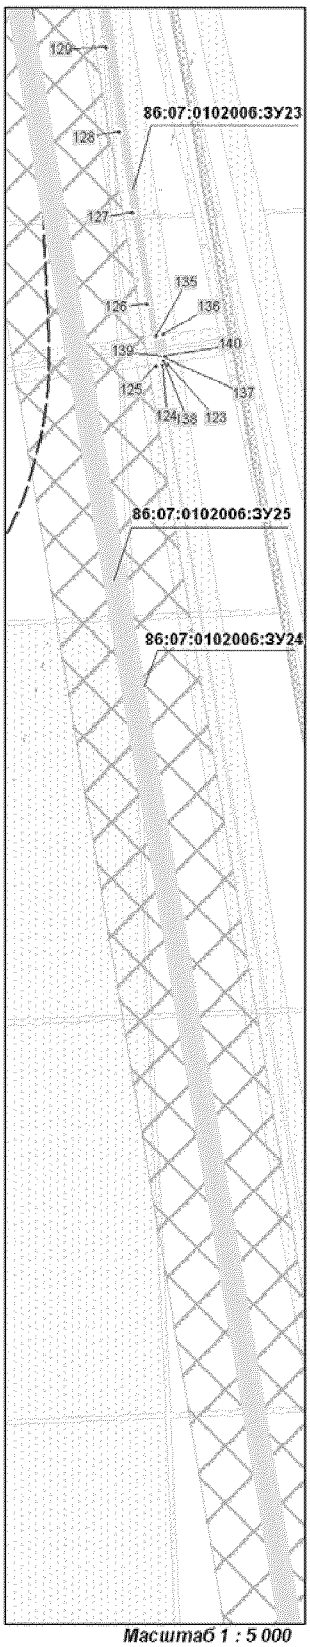

Масштаб 1 : 5 000

выноска 2.21

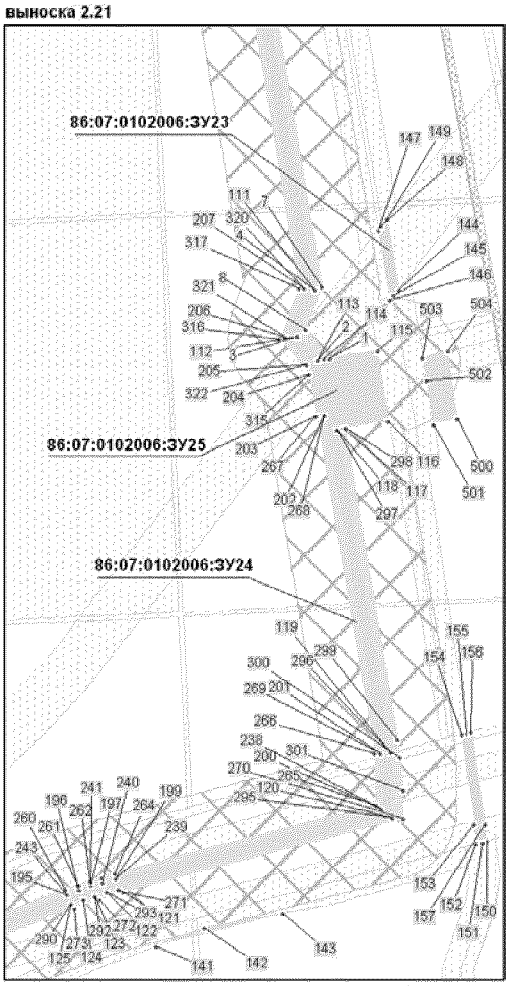


Масштаб 1 : 5 000

Каталог координат границ земельного участка
86:07:0102006:ЗУ6


Номер	X	Y
1	1028633,14	2574898,82
2	1028644,82	2574935,89
3	1028662,4	2574961,11
4	1028786,77	2575003,68
5	1028864,21	2575027,57
6	1029012,69	2575073,33
7	1029011,26	2575074,48
8	1028829,07	2575021,3
9	1028734,7	2574987,79
10	1028676,05	2574971,68
11	1028644,96	2574956,99
12	1028611,37	2574790,5
13	1028613,51	2574802,36
14	1028606,51	2574803,2
15	1028604,1	2574791,38
16	1028622,38	2574845,86
17	1028623,5	2574851,35
18	1028616,57	2574852,5
19	1028615,46	2574847,01

Проект межевания территории
для размещения линейного объекта регионального значения
Ханты-Мансийского автономного округа-Югры:
"Реконструкция трубопроводов Красноленинского месторождения"
Землепользователь ООО "ЛУКОЙЛ - Западная Сибирь"


выноска 2.22

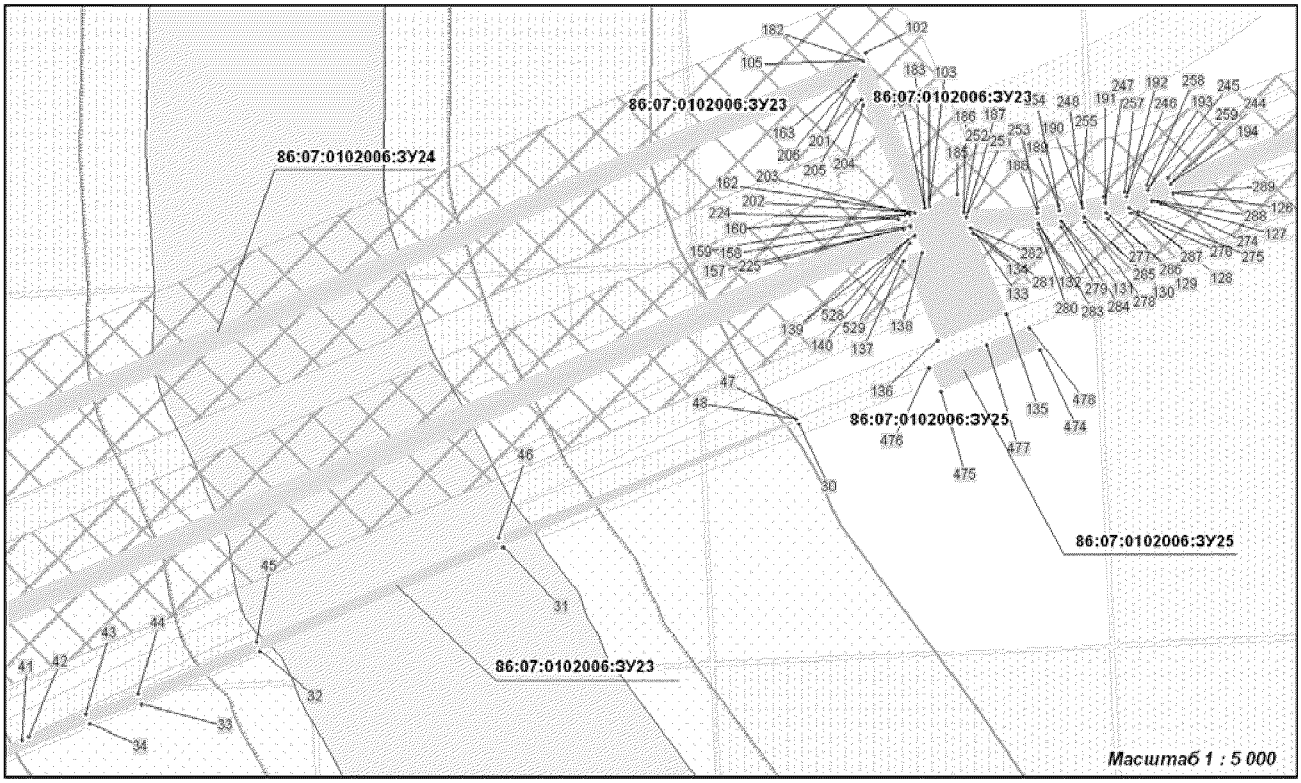

выноска 2.23

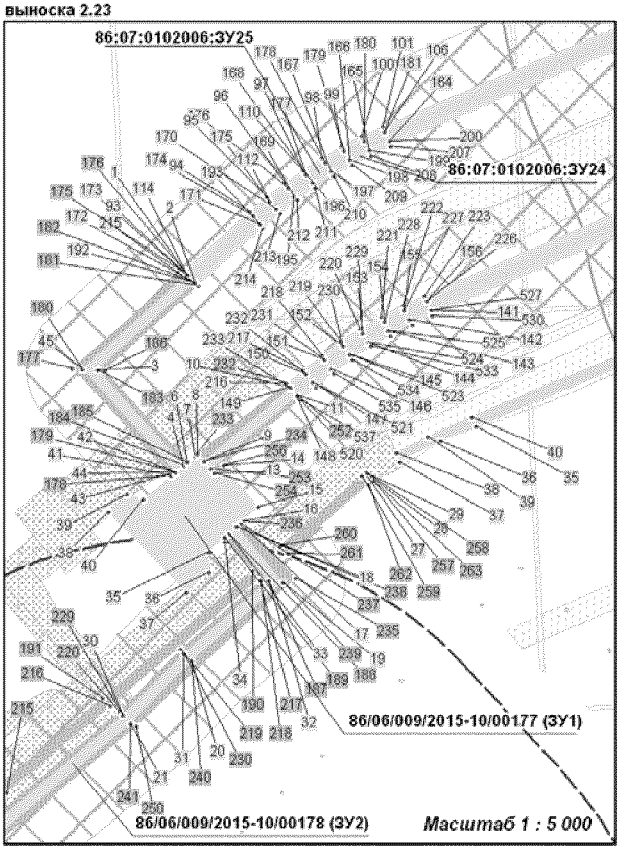

выноска 2.24

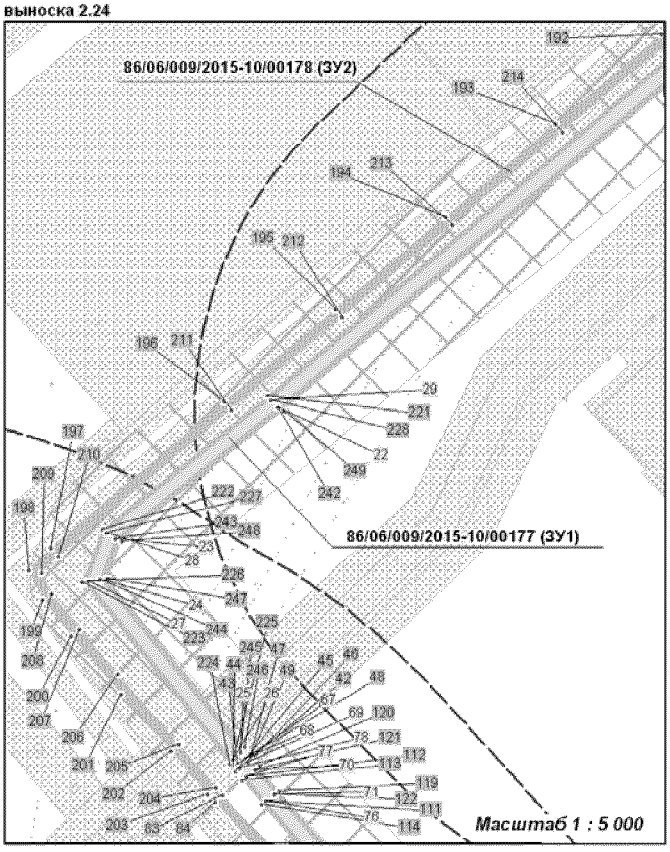


Проект межевания территории
для размещения линейного объекта регионального значения
Ханты-Мансийского автономного округа-Югры:
"Реконструкция трубопроводов Красноленинского месторождения"
Землепользователь ООО "ЛУКОЙЛ - Западная Сибирь"

Каталог координат границ земельного участка 86:07:0102006:ЗУ9

Номер	X	Y	Номер	X	Y
1	1028607,72	2574853,96	62	1029138,13	2575119,48
2	1028630,83	2574968,05	63	1029140,01	2575115,39
3	1028670,47	2574986,7	64	1029143,25	2575110,66
4	1028730,02	2575003,1	65	1029144,89	2575114,06
5	1028824,05	2575036,52	66	1029141,91	2575120,5
6	1028737,73	2575011,76	67	1028600,12	2574791,86
7	1028629,65	2574980,75	68	1028602,53	2574803,68
8	1028536,63	2574278,65	69	1028597,73	2574804,25
9	1028538,85	2574287,53	70	1028594,59	2574804,63
10	1028539,64	2574290,7	71	1028592,18	2574792,83
11	1028542,35	2574301,54	72	1028595,36	2574792,43
12	1028538,41	2574302,66	73	1028492,49	2574314,12
13	1028537,18	2574297,28	74	1028489,05	2574298,3
14	1028527,3	2574299,24	75	1028493,48	2574297,38
15	1028528,43	2574305,35	76	1028496,83	2574313,35
16	1028512,36	2574309,74	77	1028543,64	2574328,47
17	1028507,13	2574284,31	78	1028541,16	2574316,65
18	1028518,06	2574394,09	79	1028546,25	2574315,24
19	1028529,38	2574446,14	80	1028549,16	2574327,4
20	1028528,35	2574446,19	81	1028591,55	2574789,74
21	1028536,09	2574474,7	82	1028587,08	2574767,81
22	1028538,69	2574501,79	83	1028586,35	2574751,87
23	1028540,93	2574501,68	84	1028590,62	2574768,91
24	1028542,55	2574509,62	85	1028900,56	2575058,92
25	1028539,41	2574509,77	86	1028904,15	2575059,95
26	1028534,48	2574510,03	87	1028904,78	2575073,55
27	1028533,92	2574507,3	88	1028901,19	2575072,52
28	1028534,12	2574507,29	89	1028611,51	2574847,66
29	1028533,96	2574504,7	90	1028612,63	2574853,15
30	1028533,4	2574504,72	91	1028607,72	2574853,96
31	1028532,87	2574502,11	92	1028604,75	2574854,46
32	1028537,68	2574501,86	93	1028603,63	2574848,98
33	1028525,68	2574446,36	94	1028606,6	2574848,48
34	1028521,31	2574446,59			
35	1028517,32	2574428,21			
36	1028521,71	2574428			
37	1028519	2574415,71			
38	1028514,63	2574415,93			
39	1028513,2	2574409,35			
40	1028517,63	2574409,11			
41	1028515,77	2574400,83			
42	1028511,4	2574401,07			
43	1028509,98	2574394,51			
44	1028514,4	2574394,29			
45	1029174,92	2575129,38			
46	1029198,63	2575135,77			
47	1029190,23	2575167,01			
48	1029179,19	2575139,88			
49	1029173,93	2575126,95			
50	1029170,25	2575132,44			
51	1029151,09	2575173,86			
52	1029148,57	2575170,58			
53	1029165,86	2575130,25			
54	1029169,84	2575124,61			
55	1028984,59	2575083,48			
56	1028984,57	2575083,46			
57	1028994,91	2575086,49			
58	1028954,6	2575088,32			
59	1028944,39	2575085,31			
60	1029129,98	2575146,29			
61	1029127,35	2575142,9			

выноска 2.25

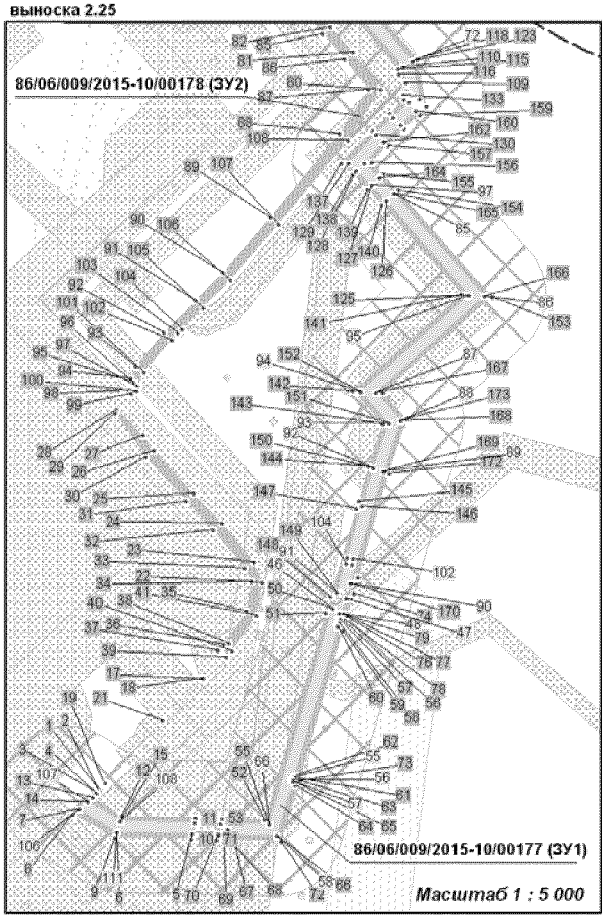

Каталог координат границ земельного участка 86:07:0102006:ЗУ10

Номер	X	Y	Номер	X	Y
1	1025378,68	2576997,7	28	1024830,63	2576430,73
2	1025379,06	2576996,91	29	1024830,15	2576429,16
3	1025376,24	2576995,54	30	1024829,63	2576427,49
4	1025375,8	2576996,44	31	1024829,09	2576425,92
5	1025338,75	2576980,09	32	1024828,58	2576424,38
6	1025211,85	2576924,48	33	1024814,06	2576381,96
7	1025076,51	2576871,16	34	1024818,27	2576382,36
8	1025023,41	2576850,58	35	1024819,21	2576382,45
9	1025006,39	2576842,05	36	1024822,39	2576392,24
10	1024983,24	2576827,49	37	1024825,42	2576401,74
11	1025009,79	2576838,15	38	1024834,72	2576430,29
12	1025019,42	2576843,95	39	1024843,56	2576458,99
13	1025067,74	2576863,05	40	1024862	2576516,1
14	1025106,7	2576878,43	41	1024875,11	2576560,22
15	1025149,6	2576895,35	42	1024884,86	2576592,8
16	1025199,55	2576915,12	43	1024907,5	2576667,44
17	1025251,87	2576935,81	44	1024914,63	2576688,16
18	1025276,34	2576945,49	45	1024926,2	2576726,53
19	1025300,15	2576955,3	46	1024939,6	2576770,92
20	1025379,54	2576988,49	47	1025485,48	2577028,24
21	1025410,72	2577002,41	48	1025479,77	2577023,95
22	1025421,09	2577004,85	49	1025474,67	2577017,5
23	1025431,78	2577011,28	50	1025516,49	2577025,7
24	1025435,94	2577016,55	51	1025512,46	2577034,6
25	1025407,48	2577010,41	52	1024825,54	2576427,89
26	1024939,71	2576771,06	53	1024825,55	2576427,9
27	1024933,8	2576767,34	54	1024825,83	2576428,74

Проект межевания территории
для размещения линейного объекта регионального значения
Ханты-Мансийского автономного округа-Югры:
"Реконструкция трубопроводов Красноленинского месторождения"
Землепользователь ООО "ЛУКОЙЛ - Западная Сибирь"

Каталог координат границ земельного участка 86/06/009/2015-10/00177 (ЗУ1)

Номер	X	Y
3	1 021 067,24	2 575 120,95
4	1 020 995,94	2 575 185,42
5	1 020 995,91	2 575 185,47
6	1 020 998,47	2 575 188,52
7	1 021 002,96	2 575 193,87
8	1 021 004,56	2 575 195,89
9	1 020 999,08	2 575 200,65
10	1 021 054,07	2 575 265,61
11	1 021 048,09	2 575 270,92
12	1 020 993,04	2 575 205,88
13	1 020 990,04	2 575 208,49
14	1 020 995,82	2 575 215,26
15	1 020 964,69	2 575 241,6
16	1 020 953,98	2 575 229,78
17	1 020 952,1	2 575 227,71
18	1 020 949,7	2 575 225,06
19	1 020 908,1	2 575 260,27
20	1 020 849,08	2 575 191,34
21	1 020 802,17	2 575 145,39
22	1 020 476,55	2 574 759,86
23	1 020 378,22	2 574 638,33
24	1 020 348	2 574 626,72
25	1 020 218,22	2 574 731,86
26	1 020 212,38	2 574 726,31
27	1 020 346,56	2 574 617,61
28	1 020 383,1	2 574 631,65
29	1 020 482,69	2 574 754,77
30	1 020 807,96	2 575 139,91
31	1 020 854,88	2 575 185,87
32	1 020 909,04	2 575 249,01
33	1 020 944,33	2 575 219,14
34	1 020 941,65	2 575 216,18
35	1 020 931,01	2 575 204,46
36	1 020 915,44	2 575 204,92
37	1 020 900,63	2 575 187,46
38	1 020 960,41	2 575 129,07
39	1 020 974,2	2 575 143,07
40	1 020 970,33	2 575 155
41	1 020 988,2	2 575 176,28
42	1 020 990,76	2 575 179,33
43	1 020 990,76	2 575 179,34
44	1 020 990,77	2 575 179,33
45	1 021 067,83	2 575 109,65
46	1 019 709,05	2 574 755,48
47	1 019 716,18	2 574 765,89
48	1 019 704,76	2 574 762,54
49	1 019 705,06	2 574 760,78
50	1 019 700,92	2 574 760,07
51	1 019 700,7	2 574 761,35
52	1 019 698,19	2 574 760,62
53	1 019 696,6	2 574 758,81
54	1 019 695,68	2 574 759,88
55	1 019 582,34	2 574 726,67
56	1 019 580,55	2 574 724,41
57	1 019 578,94	2 574 725,67
58	1 019 538,45	2 574 713,81
59	1 019 539,23	2 574 680,02
60	1 019 539,24	2 574 680,03
61	1 019 542,86	2 574 677,18
62	1 019 539,99	2 574 673,58
63	1 019 539,37	2 574 674,06
64	1 019 539,47	2 574 669,83
65	1 019 547,42	2 574 671,51
66	1 019 546,59	2 574 707,86
67	1 020 208,66	2 574 729,33
68	1 020 213,43	2 574 735,74
69	1 020 211,04	2 574 737,67
70	1 020 204,84	2 574 742,7
71	1 020 186,66	2 574 757,42
72	1 020 119,1	2 574 815,74
73	1 020 091,41	2 574 821,02
74	1 020 103,6	2 574 810,57
75	1 020 115,5	2 574 808,3
76	1 020 181,53	2 574 751,29
77	1 020 199,81	2 574 736,49
78	1 020 206,02	2 574 731,46
79	1 020 088,46	2 574 813,01
80	1 020 082,32	2 574 818,28
81	1 020 071,72	2 574 806,51
82	1 020 059,11	2 574 793,99
83	1 020 043,23	2 574 779,04
84	1 020 031,84	2 574 790,59
85	1 020 020,11	2 574 801,46
86	1 019 943,23	2 574 869,5
87	1 019 871	2 574 787,88
88	1 019 849,86	2 574 806,56
89	1 019 811,93	2 574 793,94
90	1 019 728,1	2 574 769,38
91	1 019 720,75	2 574 758,9
92	1 019 814,32	2 574 786,33
93	1 019 848,04	2 574 797,54
94	1 019 871,68	2 574 776,62
95	1 019 943,91	2 574 858,24
96	1 020 014,79	2 574 795,51
97	1 020 026,26	2 574 784,84
98	1 020 037,29	2 574 773,7
99	1 020 042,88	2 574 767,74
100	1 020 064,61	2 574 788,22
101	1 020 077,49	2 574 800,99
102	1 019 746,19	2 574 770,84
103	1 019 742,05	2 574 770,08
104	1 019 742,74	2 574 766,02
105	1 019 746,99	2 574 766,78
106	1 019 558,25	2 574 565,77
107	1 019 563,68	2 574 572,21
108	1 019 549,15	2 574 596,09
109	1 019 547,86	2 574 652,22
110	1 019 539,91	2 574 650,54
111	1 019 541,23	2 574 593,77

Каталог координат границ земельного участка 86/06/009/2015-10/00178 (ЗУ2)

Номер	X	Y
1	1 019 572,93	2 574 580,86
2	1 019 574,74	2 574 579,04
3	1 019 572,48	2 574 576,85
4	1 019 570,45	2 574 578,6
5	1 019 539,91	2 574 650,54
6	1 019 541,23	2 574 593,77
7	1 019 558,25	2 574 565,77
8	1 019 554,25	2 574 561,02
9	1 019 537,25	2 574 592,6
10	1 019 535,94	2 574 649,7
11	1 019 551,83	2 574 653,06
12	1 019 553,12	2 574 597,25
13	1 019 566,9	2 574 576,03
14	1 019 563,68	2 574 572,21
15	1 019 549,15	2 574 596,09
16	1 019 547,86	2 574 652,22
17	1 019 656,07	2 574 659,08
18	1 019 656,5	2 574 658,25
19	1 019 579,29	2 574 583,45
20	1 019 577,61	2 574 585,09
21	1 019 624,96	2 574 628
22	1 019 728,22	2 574 702,97
23	1 019 743,65	2 574 696,86
24	1 019 773,02	2 574 672,29
25	1 019 794,87	2 574 651,8
26	1 019 827,61	2 574 621,56
27	1 019 839,32	2 574 613,45
28	1 019 858,16	2 574 593,7
29	1 019 855,49	2 574 592,55
30	1 019 822,55	2 574 615,35
31	1 019 789,43	2 574 645,93
32	1 019 767,56	2 574 666,46
33	1 019 739,44	2 574 689,99
34	1 019 728,96	2 574 694,74
35	1 019 706,57	2 574 690,8
36	1 019 682,22	2 574 673,94
37	1 019 677,55	2 574 669,28
38	1 019 682,59	2 574 677,36
39	1 019 672,73	2 574 675,73
40	1 019 677,14	2 574 680,14
41	1 019 703,4	2 574 698,32
42	1 020 206,02	2 574 731,46
43	1 020 208,66	2 574 729,33
44	1 020 206,28	2 574 726,12
45	1 020 203,51	2 574 728,36
46	1 020 214,16	2 574 741,53
47	1 020 216,39	2 574 739,73
48	1 020 213,43	2 574 735,74
49	1 020 211,04	2 574 737,67
50	1 019 709,05	2 574 755,48
51	1 019 705,77	2 574 750,68
52	1 019 550,63	2 574 704,89
53	1 019 551,38	2 574 672,33
54	1 019 547,42	2 574 671,51
55	1 019 546,59	2 574 707,86
56	1 019 700,4	2 574 763,11
57	1 019 700,7	2 574 761,35
58	1 019 698,19	2 574 760,62
59	1 019 692,53	2 574 763,54
60	1 019 695,68	2 574 759,88
61	1 019 582,34	2 574 726,67
62	1 019 583,41	2 574 728,01

Проект межевания территории
для размещения линейного объекта регионального значения
Ханты-Мансийского автономного округа-Югры:
"Реконструкция трубопроводов Красноленинского месторождения"
Землепользователь ООО "ЛУКОЙЛ - Западная Сибирь"

Каталог координат границ земельного участка
86/06/009/2015-10/00178 (ЗУ2)

Номер	X	Y
63	1 019 579,8	2 574 730,91
64	1 019 576,92	2 574 727,25
65	1 019 578,94	2 574 725,67
66	1 019 538,45	2 574 713,81
67	1 019 539,23	2 574 680,02
68	1 019 536,37	2 574 676,42
69	1 019 539,37	2 574 674,06
70	1 019 539,47	2 574 669,83
71	1 019 535,5	2 574 669
72	1 019 534,4	2 574 716,77
73	1 019 579,8	2 574 730,91
74	1 019 720,04	2 574 771,5
75	1 019 716,18	2 574 765,89
76	1 019 704,76	2 574 762,54
77	1 019 704,37	2 574 764,83
78	1 019 701,44	2 574 764,29
79	1 019 703,6	2 574 766,74
80	1 020 098,45	2 574 792,05
81	1 020 126,02	2 574 771
82	1 020 145,4	2 574 753,95
83	1 020 185,66	2 574 719,01
84	1 020 180,64	2 574 712,79
85	1 020 140,13	2 574 747,95
86	1 020 120,92	2 574 764,86
87	1 020 098,15	2 574 782,3
88	1 020 064,99	2 574 760,57
89	1 020 002,17	2 574 708,88
90	1 019 960,8	2 574 673,26
91	1 019 939,96	2 574 652,95
92	1 019 915,63	2 574 629,08
93	1 019 890,26	2 574 607,45
94	1 019 881,72	2 574 603,79
95	1 019 878,34	2 574 606,82
96	1 019 878,08	2 574 606,25
97	1 019 875,47	2 574 608,99
98	1 019 872,5	2 574 602,44
99	1 019 870,22	2 574 604,68
100	1 019 871,84	2 574 608,22
101	1 019 886	2 574 614,28
102	1 019 910,18	2 574 634,9
103	1 019 915,69	2 574 639,33
104	1 019 918,66	2 574 642,35
105	1 019 934,38	2 574 658,65
106	1 019 955,4	2 574 679,15
107	1 019 997,01	2 574 714,99
108	1 020 060,28	2 574 767,03
109	1 020 103,6	2 574 810,57
110	1 020 115,5	2 574 808,3
111	1 020 181,53	2 574 751,29
112	1 020 199,81	2 574 736,49
113	1 020 197,3	2 574 733,38
114	1 020 178,98	2 574 748,22
115	1 020 113,69	2 574 804,57
116	1 020 109,7	2 574 805,33
117	1 020 085,3	2 574 826,27
118	1 020 120,9	2 574 819,46
119	1 020 189,23	2 574 760,48
120	1 020 207,35	2 574 745,8
121	1 020 204,84	2 574 742,7
122	1 020 186,66	2 574 757,42
123	1 020 119,1	2 574 815,74
124	1 020 091,41	2 574 821,02
125	1 019 943,91	2 574 858,24
126	1 020 014,79	2 574 795,51
127	1 020 026,26	2 574 784,84
128	1 020 037,29	2 574 773,7
129	1 020 042,88	2 574 767,74
130	1 020 064,61	2 574 788,22
131	1 020 077,49	2 574 800,99
132	1 020 088,46	2 574 813,01
133	1 020 093,88	2 574 808,36
134	1 020 090,33	2 574 809,04
135	1 020 080,37	2 574 798,23
136	1 020 067,37	2 574 785,34
137	1 020 042,72	2 574 762,1
138	1 020 034,4	2 574 770,94
139	1 020 023,5	2 574 781,98
140	1 020 012,12	2 574 792,53
141	1 019 944,26	2 574 852,59
142	1 019 872,03	2 574 770,98
143	1 019 847,11	2 574 793,02
144	1 019 815,52	2 574 782,52
145	1 019 789,42	2 574 775,17
146	1 019 785,9	2 574 777,31
147	1 019 783,71	2 574 773,69
148	1 019 717,37	2 574 754,11
149	1 019 720,75	2 574 758,9
150	1 019 814,32	2 574 786,33
151	1 019 848,04	2 574 797,54
152	1 019 871,68	2 574 776,62
153	1 019 942,87	2 574 875,14
154	1 020 022,78	2 574 804,44
155	1 020 034,61	2 574 793,46
156	1 020 043,39	2 574 784,69
157	1 020 056,34	2 574 796,89
158	1 020 068,84	2 574 809,28
159	1 020 079,26	2 574 820,9
160	1 020 082,32	2 574 818,28
161	1 020 071,72	2 574 806,51
162	1 020 059,11	2 574 793,99
163	1 020 043,23	2 574 779,04
164	1 020 031,84	2 574 790,59
165	1 020 020,11	2 574 801,46
166	1 019 943,23	2 574 869,5
167	1 019 871	2 574 787,88
168	1 019 849,86	2 574 806,56
169	1 019 811,93	2 574 793,94
170	1 019 728,1	2 574 769,36
171	1 019 732,04	2 574 774,98
172	1 019 810,73	2 574 797,75
173	1 019 850,79	2 574 811,08
174	1 019 870,65	2 574 793,52
175	1 021 138,72	2 575 188,23
176	1 021 141,54	2 575 185,41
177	1 021 068,8	2 575 101,83
178	1 020 988,2	2 575 176,28
179	1 020 990,77	2 575 179,33
180	1 021 067,83	2 575 109,65
181	1 021 130,25	2 575 196,73
182	1 021 133,06	2 575 193,91
183	1 021 067,24	2 575 120,95
184	1 020 995,91	2 575 185,47
185	1 020 998,47	2 575 188,52
186	1 021 066,97	2 575 126,59
187	1 020 909,04	2 575 249,01
188	1 020 944,33	2 575 219,14
189	1 020 941,65	2 575 216,18
190	1 020 916,88	2 575 237,15
191	1 020 821	2 575 124,95
192	1 020 756,71	2 575 047,95
193	1 020 689,35	2 574 968,18
194	1 020 619,79	2 574 885,62
195	1 020 550,55	2 574 803
196	1 020 481,28	2 574 719,83
197	1 020 371,13	2 574 590,16
198	1 020 354,89	2 574 573,4
199	1 020 332,8	2 574 583,73
200	1 020 305,25	2 574 605,33
201	1 020 261,22	2 574 642,65
202	1 020 218,7	2 574 679,76
203	1 020 186,68	2 574 707,56
204	1 020 191,71	2 574 713,77
205	1 020 223,92	2 574 685,8
206	1 020 276,68	2 574 639,76
207	1 020 310,19	2 574 611,61
208	1 020 337	2 574 590,57
209	1 020 353,11	2 574 583,05
210	1 020 365,21	2 574 595,53
211	1 020 475,18	2 574 724,97
212	1 020 544,43	2 574 808,14
213	1 020 613,65	2 574 890,72
214	1 020 683,26	2 574 973,33
215	1 020 750,61	2 575 053,09
216	1 020 814,89	2 575 130,09
217	1 020 910,78	2 575 242,31
218	1 020 909,51	2 575 243,39
219	1 020 857,78	2 575 183,12
220	1 020 810,88	2 575 137,16
221	1 020 485,76	2 574 752,21
222	1 020 385,52	2 574 628,31
223	1 020 345,84	2 574 613,06
224	1 020 209,46	2 574 723,54
225	1 020 212,38	2 574 726,31
226	1 020 346,56	2 574 617,61
227	1 020 383,1	2 574 631,65
228	1 020 482,69	2 574 754,77
229	1 020 807,96	2 575 139,91
230	1 020 854,88	2 575 185,87
231	1 021 054,07	2 575 265,61
232	1 021 057,44	2 575 262,62
233	1 021 004,56	2 575 195,89
234	1 020 999,08	2 575 200,65
235	1 020 910,85	2 575 269,85
236	1 020 953,98	2 575 229,78
237	1 020 952,38	2 575 228,02
238	1 020 949,7	2 575 225,07
239	1 020 908,1	2 575 260,27
240	1 020 849,08	2 575 191,34
241	1 020 802,17	2 575 145,39
242	1 020 476,55	2 574 759,86
243	1 020 378,22	2 574 638,33
244	1 020 348	2 574 626,72
245	1 020 218,22	2 574 731,86
246	1 020 221,85	2 574 735,31
247	1 020 348,73	2 574 632,67
248	1 020 376,59	2 574 643,38

Проект межевания территории
для размещения линейного объекта регионального значения
Ханты-Мансийского автономного округа-Югры:
"Реконструкция трубопроводов Красноленинского месторождения"
Землепользователь ООО "ЛУКОЙЛ - Западная Сибирь"

Каталог координат границ земельного участка 86/06/009/2015-10/00178 (ЗУ2)

Номер	X	Y
249	1 020 474,41	2 574 764,28
250	1 020 799,67	2 575 150,1
251	1 021 045,11	2 575 273,56
252	1 021 048,09	2 575 270,92
253	1 020 993,04	2 575 205,88
254	1 020 990,05	2 575 208,48
255	1 020 995,82	2 575 215,26
256	1 020 995,79	2 575 215,28
257	1 020 984,02	2 575 327,72
258	1 020 990,43	2 575 322,05
259	1 020 988,26	2 575 318,95
260	1 020 935,12	2 575 258,2
261	1 020 929,27	2 575 263,63
262	1 020 981,99	2 575 323,92
263	1 020 984,02	2 575 327,72

Каталог координат границ земельного участка 86/09/010/2015-10/00413 (ЗУ4)

Номер	X	Y
1	999747,09	2580206,73
2	999735,1	2580200,52
3	999730,97	2580109,52
4	999734,95	2580109,02
5	999738,98	2580198,04
6	999763,06	2580210,52
7	999778,75	2580260,03
8	999762,17	2580292,03
9	999733,48	2580293,33
10	999732,95	2580281,54
11	999736,86	2580279,67
12	999737,3	2580289,16
13	999759,68	2580288,15
14	999774,45	2580259,66
15	999759,75	2580213,31
16	999755,02	2580210,85
17	999754,78	2580230,85
18	999760,83	2580280,84
19	999736,87	2580279,67
20	999743,5	2580276,5
21	999741,96	2580273,32
22	999751,85	2580273,02
23	999746,8	2580231,27
24	1000020,82	2577274,95
25	1000016,81	2577274,86
26	1000017,1	2577253,71
27	999957,52	2577252,93
28	999643,16	2577261,42
29	999589,28	2577256,24
30	999461,06	2577100,69
31	999404,89	2577146,99
32	999401,86	2577144,31
33	999461,61	2577095,07
34	999591,31	2577252,43
35	999643,29	2577257,42
36	999957,49	2577248,95
37	1000021,16	2577249,77
38	999768,82	2580200,03
39	999775,32	2580209,61
40	999791,68	2580261,15
41	999769,61	2580303,69
42	999722,07	2580305,83

Каталог координат границ земельного участка 86/09/010/2015-10/00413 (ЗУ4)

МерыЛиний	Румбы
4,33	СЗ:25°44'29"
16,42	СВ:87°22'51"
41,28	СЗ:2°35'18"
43,97	СЗ:62°35'17"
58,55	ЮЗ:72°23'56"
25,81	ЮЗ:27°25'42"
85,11	ЮЗ:87°24'24"
4,01	СЗ:7°05'14"
57,93	СВ:87°25'01"
25,24	СЗ:73°33'57"
28,24	СЗ:72°58'00"
10,42	СВ:58°46'26"
21,23	ЮВ:73°29'31"
25,35	ЮВ:73°36'46"
8,44	ЮВ:38°10'26"
8,92	СВ:55°55'02"
12,61	ЮВ:89°08'12"
15,23	СВ:27°27'09"
198,04	СВ:50°27'58"
5,42	ЮЗ:1°23'40"
190,5	ЮЗ:50°29'51"
58,93	ЮВ:39°30'28"
4,05	ЮЗ:41°45'56"
63,54	СЗ:39°29'49"
4,05	СВ:41°08'05"
26,94	ЮВ:39°30'02"
104,91	ЮВ:36°31'50"
24,88	ЮВ:35°06'49"
51,43	ЮВ:4°39'51"
85,39	ЮЗ:0°08'38"
5,61	СЗ:45°03'03"
81,26	СВ:0°08'01"
50,18	СЗ:4°39'30"
23,77	СЗ:35°06'24"
104,74	СЗ:36°32'10"
26,18	СЗ:39°29'10"
93,63	СВ:0°08'47"
53,95	СЗ:4°39'25"
27,15	СЗ:35°06'19"
105,19	СЗ:36°32'06"
28,47	СЗ:39°30'04"
4,06	СВ:41°13'21"
29,22	ЮВ:39°30'06"
105,35	ЮВ:36°31'45"
28,27	ЮВ:35°06'40"
55,21	ЮВ:4°40'16"
97,76	ЮЗ:0°09'51"
5,6	СЗ:44°59'28"
5,75	СЗ:85°00'27"
2,29	ЮЗ:87°14'36"
1,44	СЗ:2°37'24"
122,01	СЗ:2°06'14"
82,64	СЗ:1°54'17"
71,3	СЗ:3°01'50"
84,03	СЗ:2°46'06"
72	СЗ:2°36'25"
129,95	СЗ:2°48'45"
141,93	СЗ:3°03'42"
48,7	СЗ:32°06'39"
35,66	СЗ:22°40'46"
50,32	СВ:56°15'02"
85,71	СЗ:2°48'48"

Каталог координат границ земельного участка 86/09/010/2015-10/00413 (ЗУ4)

Номер	X	Y
105	999516,06	2577295,03
106	999546,56	2577294,56
107	999673,13	2577297,24
108	999669,13	2577298,94
109	999595,24	2577300,34
110	999426,41	2577307,55
111	999397,61	2577264,49
112	999330,87	2577304,92
113	999187,03	2577312,6
114	999057,18	2577318,98
115	998985,22	2577322,25
116	998901,38	2577326,32
117	998830,08	2577330,09
118	998747,43	2577332,84
119	998625,57	2577337,3
120	999957,55	2577260,92
121	1000009,02	2577261,58
122	1000008,84	2577274,67
123	1000004,84	2577274,57
124	1000004,97	2577265,51
125	999957,56	2577264,91
126	999788,19	2577269,44
127	999709,84	2577267,6
128	999709,86	2577267,6
129	999709,88	2577267,6
130	999709,89	2577267,6
131	999709,91	2577267,6
132	998334,15	2577336,3
133	998348,64	2577335,61
134	998340,5	2577342,5
135	998332,4	2577344,38
136	998330,36	2577353,83
137	998324,96	2577359,86
138	998335,68	2577310,38
139	998360,76	2577309,31
140	998428,86	2577310,13
141	998489,69	2577307,35
142	998428,94	2577314,12
143	998360,83	2577313,31
144	998338,94	2577314,2
145	999775,32	2580091,38
146	999779,96	2580100,47
147	999771,86	2580118,22
148	999766,85	2580109,95
149	998244,09	2577359,05
150	998243,81	2577343,39
151	998286,48	2577338,62
152	998317,62	2577337,15
153	998323,78	2577308,71
154	998327,87	2577308,68
155	998316,87	2577359,49
156	998231,54	2577363,66
157	998233,25	2577398,71
158	998228,07	2577374,37
159	998227,36	2577359,86
160	998252,06	2577358,66
161	998313,61	2577355,65
162	998315,87	2577345,23
163	998287,1	2577346,59
164	998251,92	2577350,53
165	999772,06	2580085
166	999773,89	2580088,58

Проект межевания территории
для размещения линейного объекта регионального значения
Ханты-Мансийского автономного округа-Югры:
"Реконструкция трубопроводов Красноленинского месторождения"
Землепользователь ООО "ЛУКОЙЛ - Западная Сибирь"

Каталог координат границ земельного участка 86/09/010/2015-10/00413 (ЗУ4)

Номер	X	Y	Номер	X	Y	Номер	X	Y
167	999759,47	2580097,8	229	999464,74	2579456,56	291	999761,63	2577926,76
168	999757,4	2580094,38	230	999493,13	2579507,09	292	999697,06	2577995,03
169	998615,78	2577329,75	231	999562	2579635,5	293	999611,51	2578081,99
170	998615,87	2577331,59	232	999634,6	2579781,45	294	999524,06	2578173,27
171	998615,35	2577337,76	233	999628,25	2579784,66	295	999440,55	2578264,25
172	998609,16	2577338,03	234	999572,91	2579672,99	296	999369,25	2578340
173	998608,8	2577330,05	235	999542,65	2579611,53	297	999318,38	2578393,73
174	999771,57	2580071,08	236	999492,06	2579521,48	298	999283,05	2578431,82
175	999773,21	2580074,79	237	999457,75	2579460,47	299	999217,57	2578503,08
176	999753,26	2580087,55	238	999428,65	2579407,98	300	999210,74	2578498,67
177	999751,18	2580084,12	239	999370,6	2579302,93	301	999248,37	2578457,91
178	998600,78	2577330,41	240	999313,06	2579197,57	302	999295	2578414,5
179	998601,14	2577338,38	241	999269,46	2579118,94	303	999495,5	2578194
180	998548,9	2577340,69	242	999232,16	2579052,42	304	999724	2577957
181	998503,57	2577342,75	243	999171,97	2578944,28	305	998030,41	2577368,86
182	998457,54	2577343,16	244	999132,9	2578874,44	306	998030,68	2577392,12
183	998402,63	2577343,7	245	999102,89	2578818,37	307	998061,21	2577391,8
184	998358,32	2577343,09	246	999091,64	2578788,13	308	998061,89	2577399,83
185	998366	2577336,5	247	999088,41	2578772,98	309	998055,54	2577399,92
186	998402,5	2577335,74	248	999651,59	2579772,88	310	998056,51	2577419,86
187	998457,47	2577335,19	249	999568,17	2579607,57	311	998052,51	2577420,14
188	998503,35	2577334,76	250	999137,13	2578830,06	312	998051,45	2577398,46
189	998548,54	2577332,72	251	999131,21	2578818,78	313	998032,5	2577399,4
190	999788,41	2580079,3	252	999125,78	2578807,29	314	998032,5	2577394,76
191	999786,75	2580075,62	253	999120,84	2578795,6	315	998032,5	2577392,5
192	999791,51	2580072,57	254	999116,4	2578783,65	316	998022,68	2577392,5
193	999789,58	2580066,5	255	999101,71	2578741,41	317	998022,44	2577369,22
194	999793,68	2580066,17	256	999101,84	2578734,54	318	999212,52	2578476,71
195	999796,25	2580074,28	257	999103,66	2578734,89	319	999737,63	2577924,25
196	999667	2579846,81	258	999120,16	2578782,3	320	999903,48	2577756,74
197	999722,5	2579960	259	999129,41	2578805,66	321	999887,82	2577777,63
198	999763,76	2580053,4	260	999140,65	2578828,17	322	999881,71	2577784,4
199	999760,24	2580053,68	261	999571,7	2579605,71	323	999747,29	2577920,15
200	999735,59	2580002,16	262	999655,15	2579771,08	324	999717,5	2577949,5
201	999718,25	2579964,27	263	999085,26	2578747,63	325	999489	2578188
202	999699,81	2579924,36	264	999072,17	2578745,12	326	999397,23	2578288,24
203	999687,77	2579898,71	265	999059,3	2578726,16	327	999254,97	2578437,96
204	999676	2579877,16	266	999062,6	2578723,92	328	999203,52	2578485,44
205	999661,59	2579849,68	267	999074,54	2578741,51	329	999950,5	2577694
206	999687,77	2579835,8	268	999087,91	2578744,07	330	999938,5	2577710,01
207	999765,12	2579989,16	269	999089,78	2578748,49	331	999731,88	2577918,69
208	999775,29	2580011,49	270	999072,28	2578657,27	332	999206,84	2578471,09
209	999783,65	2580034,59	271	999068,06	2578659,62	333	999168,48	2578507,97
210	999789,02	2580051,47	272	999062,59	2578645,83	334	999156,25	2578519,05
211	999784,91	2580051,79	273	999069,78	2578633,7	335	999143,44	2578529,43
212	999779,85	2580035,83	274	999101,06	2578608,62	336	999130,09	2578539,05
213	999771,59	2580013	275	999119,69	2578590,2	337	999116,16	2578547,95
214	999761,53	2579990,92	276	999136,97	2578584,31	338	999114,99	2578548,65
215	999684,25	2579837,66	277	999106,38	2578614,59	339	999076,04	2578568,03
216	999085,26	2578747,63	278	999068,13	2578646,55	340	999059	2578575
217	999089,78	2578748,5	279	998318,19	2577367,43	341	999055,81	2578577,78
218	999094,96	2578760,8	280	998314,45	2577371,6	342	999047,52	2578580,78
219	999096,29	2578771,66	281	998252,35	2577374,63	343	999012,91	2578652,26
220	999099,34	2578785,96	282	998244,1	2577375,04	344	999009,24	2578650,71
221	999110,18	2578815,05	283	998252,35	2577374,64	345	999044,64	2578577,56
222	999139,89	2578870,59	284	998252,74	2577396,65	346	999064,63	2578570,21
223	999178,96	2578940,39	285	998245,16	2577396,87	347	999078,44	2578564,14
224	999239,14	2579048,53	286	998245,7	2577407,99	348	999091,97	2578557,39
225	999276,43	2579115,02	287	998241,72	2577408,26	349	999105,19	2578549,91
226	999320,11	2579193,77	288	998239,91	2577371,25	350	999114,05	2578544,57
227	999377,59	2579299,06	289	999834,11	2577849,29	351	999127,82	2578535,75
228	999435,64	2579404,11	290	999820,68	2577867,2	352	999141,02	2578526,26

Проект межевания территории
для размещения линейного объекта регионального значения
Ханты-Мансийского автономного округа-Югры:
"Реконструкция трубопроводов Красноленинского месторождения"
Землепользователь ООО "ЛУКОЙЛ - Западная Сибирь"

Каталог координат границ земельного участка 86/09/010/2015-10/00413 (ЗУ4)

Номер	X	Y
353	999153,65	2578516,03
354	999165,75	2578505,04
355	999204,02	2578468,27
356	999729,01	2577915,92
357	1000024,89	2577531,66
358	1000032,89	2577531,71
359	1000026,85	2577640,98
360	1000014,54	2577667,85
361	1000004,65	2577677,91
362	1000004,5	2577667,28
363	1000020	2577651
364	1000021,5	2577645,5
365	1000021,88	2577579,02
366	998170,88	2577452,81
367	998192,2	2577447,77
368	998231,56	2577445,86
369	998231,21	2577438,55
370	998235,16	2577437,62
371	998235,74	2577449,64
372	998045,09	2577431,92
373	998046,04	2577451,42
374	998065,41	2577450,47
375	998065,59	2577454,45
376	998042,25	2577455,59
377	998041,1	2577432,15
378	998057,07	2577431,25
379	998057,44	2577438,87
380	998064,85	2577438,51
381	998065,04	2577442,49
382	998053,64	2577443,05
383	998053,07	2577431,48
384	998134,4	2577461,43
385	998140,38	2577460,01
386	998144,41	2577462,09
387	998244,11	2577457,23
388	998242,78	2577429,9
389	998246,74	2577429,19
390	998248,29	2577461,03
391	998143,54	2577466,13
392	998043,87	2577406,83
393	998044,55	2577420,71
394	998040,56	2577420,99
395	998040,07	2577411,01
396	998032,5	2577409
397	998032,5	2577407,38

Каталог координат границ земельного участка 86:07:0102006:ЗУ12

Номер	X	Y
1	1024939,38	2576806,18
2	1024948,08	2576811,63
3	1024955,01	2576821,51
4	1024976	2576837,07
5	1025000,5	2576852,49
6	1025018,58	2576861,54
7	1025072,28	2576882,37
8	1025207,25	2576935,54
9	1025402,26	2577021,19
10	1025438,68	2577040,42
11	1025476,32	2577058,69
12	1025476,31	2577058,68
13	1025476,34	2577058,7
14	1025484,25	2577064,65
15	1025488,37	2577066,02
16	1025485,16	2577072,67
17	1025517,38	2577088,25
18	1025520,92	2577080,93
19	1025524,54	2577082,65
20	1025522,8	2577086,24
21	1025519,23	2577093,58
22	1025479,83	2577074,52
23	1025483,62	2577066,69
24	1025400,51	2577024,78
25	1025205,71	2576939,22
26	1025016,96	2576865,2
27	1024998,53	2576855,96
28	1024973,73	2576840,37
29	1024952,1	2576824,33
30	1024796,34	2576380,27
31	1024801,97	2576380,81
32	1024818,24	2576431,23
33	1024915,4	2576748,14
34	1024909,19	2576741,57
35	1024814,44	2576432,47
36	1024810,1	2576381,58
37	1024814,06	2576381,96
38	1024828,58	2576424,38
39	1024829,09	2576425,92
40	1024829,63	2576427,49
41	1024830,15	2576429,16
42	1024830,63	2576430,73
43	1024933,8	2576767,34
44	1024933,06	2576766,87
45	1024927,77	2576761,25
46	1024825,83	2576428,74
47	1024825,55	2576427,9
48	1024983,24	2576827,49
49	1025006,39	2576842,05
50	1025023,41	2576850,58
51	1025076,51	2576871,16
52	1025211,85	2576924,48
53	1025375,78	2576996,48
54	1025374,85	2576998,39
55	1025377,67	2576999,81
56	1025378,66	2576997,75
57	1025407,48	2577010,41
58	1025447,69	2577031,48
59	1025453,36	2577038,66
60	1025453,35	2577038,66
61	1025453,35	2577038,65
62	1025442,29	2577033,29
63	1025405,73	2577014,01
64	1025210,31	2576928,16
65	1025075,1	2576874,89
66	1025021,79	2576854,23
67	1025004,43	2576845,53
68	1024980,54	2576830,5
69	1024966,46	2576820,06

Каталог координат границ земельного участка 86:07:0102006:ЗУ14

Номер	X	Y
1	1025866,34	2575750,5
2	1025865,38	2575749,24
3	1025863,3	2575750,83
4	1025864,12	2575751,98
5	1025591,14	2575934,93
6	1025582,95	2575940,97
7	1025574,96	2575947,24
8	1025567,07	2575953,8
9	1025503,09	2576008,71
10	1025502,33	2576009,24
11	1025502,39	2576009,32
12	1025247,44	2576228,13
13	1025193,73	2576238,21
14	1025175,54	2576241,16
15	1025157,22	2576243,14
16	1024827,17	2576269,62
17	1024827,04	2576265,64
18	1024919,66	2576258,77
19	1024919,95	2576260,24
20	1024922,5	2576259,7
21	1024922,27	2576258,55
22	1025156,86	2576239,17
23	1025175	2576237,2
24	1025193,03	2576234,29
25	1025245,66	2576224,41
26	1025462,47	2576038,32
27	1025463,88	2576040,11
28	1025465,97	2576038,59
29	1025464,52	2576036,56
30	1025564,5	2575950,75
31	1025572,44	2575944,13
32	1025576,28	2575941,12
33	1025577,73	2575940,06
34	1025577,7	2575940,01
35	1025580,53	2575937,79
36	1025588,82	2575931,69
37	1025943,91	2575693,72
38	1025945,25	2575695,46
39	1025947,33	2575693,87
40	1025946,13	2575692,22
41	1025985,15	2575666,06
42	1025985,52	2575666,57
43	1025987,6	2575665,04
44	1025987,3	2575664,62
45	1026682,08	2575198,98
46	1026684,29	2575202,31
47	1025903,69	2575721,94
48	1025905,77	2575720,35
49	1025907,27	2575722,44
50	1025905,18	2575723,97

Проект межевания территории
для размещения линейного объекта регионального значения
Ханты-Мансийского автономного округа-Югры:
"Реконструкция трубопроводов Красноленинского месторождения"
Землепользователь ООО "ЛУКОЙЛ - Западная Сибирь"

Каталог координат границ земельного участка 86/09/010/2015-10/00412 (ЗУ3)

Номер	X	Y
1	999114,99	2578548,65
2	999154,5	2578529
3	999196,5	2578489,5
4	999198,05	2578490,49
5	999212,52	2578476,71
6	999737,63	2577924,25
7	999903,48	2577756,74
8	999904,75	2577755,05
9	999938,5	2577710,01
10	999731,88	2577918,69
11	999206,84	2578471,09
12	999168,48	2578507,97
13	999156,25	2578519,05
14	999143,44	2578529,43
15	999130,09	2578539,05
16	999116,16	2578547,95
17	999655,61	2579798,39
18	999678,51	2579785,99
19	999667,75	2579764,71
20	999655,15	2579771,08
21	999651,59	2579772,88
22	999568,17	2579607,57
23	999137,13	2578830,06
24	999131,21	2578818,78
25	999125,78	2578807,29
26	999120,84	2578795,6
27	999116,4	2578783,65
28	999101,71	2578741,41
29	999101,57	2578748,53
30	999111,5	2578773
31	999136	2578838
32	999206	2578969
33	999334,5	2579198
34	999457	2579417
35	999549,88	2579590,95
36	999571	2579630,5
37	1000016,81	2577274,86
38	1000017,1	2577253,71
39	999957,52	2577252,93
40	999643,16	2577261,42
41	999589,28	2577256,24
42	999461,06	2577100,69
43	999404,89	2577146,99
44	999410,96	2577152,35
45	999459,99	2577111,93
46	999586,04	2577264,67
47	999595,95	2577264,9
48	999595,97	2577264,9
49	999639,79	2577265,94
50	999660,77	2577266,43
51	999709,91	2577267,6
52	999957,55	2577260,92
53	1000009,02	2577261,58
54	1000008,84	2577274,67
55	999725,88	2580301,67
56	999767,12	2580299,8
57	999787,37	2580260,77
58	999769,66	2580204,96
59	999746,76	2580193,07
60	999742,91	2580108,05
61	999742,9	2580102,93
62	999757,4	2580094,38
63	999772,06	2580085
64	999776,63	2580082,19
65	999786,75	2580075,62
66	999791,51	2580072,57
67	999789,58	2580066,5
68	999784,91	2580051,79
69	999779,85	2580035,83
70	999771,59	2580013
71	999761,53	2579990,92
72	999684,25	2579837,66
73	999677,27	2579841,36
74	999732,5	2579955,5
75	999776,28	2580052,45
76	999782,85	2580067,01
77	999773,21	2580074,79
78	999753,26	2580087,55
79	999735,22	2580100,03
80	999734,95	2580109,02
81	999738,98	2580198,04
82	999763,06	2580210,52
83	999778,75	2580260,03
84	999762,17	2580292,03
85	999733,48	2580293,33
86	999732,95	2580281,54
87	999725,13	2580285,27
88	999621,15	2579853,51
89	999645,67	2579842,02
90	999644	2579839
91	999659,18	2579830,85
92	999634,6	2579781,45
93	999617,87	2579789,9
94	999610,66	2579777,17
95	999586,07	2579790,1
96	999201,47	2577275,34
97	999255,24	2577270,96
98	999277,46	2577255,35
99	999361,97	2577192,73
100	999383,94	2577174,62
101	999377,85	2577169,3
102	999357,06	2577186,43
103	999272,77	2577248,88
104	999252,41	2577263,19
105	999201,15	2577267,37
106	999115,76	2577267,16
107	999107,84	2577275,1
108	998235,62	2577408,68
109	998241,72	2577408,26
110	998239,91	2577371,25
111	998318,19	2577367,43
112	998324,96	2577359,86
113	998335,68	2577310,38
114	998360,76	2577309,31
115	998428,86	2577310,13
116	998489,69	2577307,35
117	998327,87	2577308,68
118	998316,87	2577359,49
119	998231,54	2577363,66
120	998233,25	2577398,71
121	998234,95	2577406,69
122	999087,91	2578744,07
123	999080,5	2578726,5
124	999064,1	2578706,47
125	999034,44	2578693,24
126	999032,5	2578696,5
127	999031,07	2578701,73
128	999037,38	2578712,24
129	999045,67	2578712,71
130	999056,12	2578728,31
131	999059,3	2578726,16
132	999062,6	2578723,92
133	999074,54	2578741,51
134	998144,41	2577462,09
135	998244,11	2577457,23
136	998242,78	2577429,9
137	998236,97	2577430,95
138	998238,49	2577436,83
139	998235,16	2577437,62
140	998235,74	2577449,64
141	998170,88	2577452,81
142	998140,38	2577460,01
143	1000004,25	2577650,65
144	1000010	2577644,5
145	1000011,32	2577531,57
146	1000002,5	2577531,5
147	998044,55	2577420,71
148	998052,51	2577420,14
149	998051,45	2577398,46
150	998032,5	2577399,4
151	998032,5	2577407,38
152	998043,87	2577406,83
153	998046,04	2577451,42
154	998065,41	2577450,47
155	998065,04	2577442,49
156	998053,64	2577443,05
157	998053,07	2577431,48
158	998045,09	2577431,92
159	999070,29	2578676,23
160	999060,65	2578663,75
161	999068,06	2578659,62
162	999062,59	2578645,83
163	999049,7	2578667,52
164	999016,07	2578653,58
165	999019,14	2578647,66
166	999019	2578646
167	999035	2578612,5
168	999047,5	2578585
169	999055,78	2578577,81
170	999047,52	2578580,78
171	999012,91	2578652,26

Проект межевания территории
для размещения линейного объекта регионального значения
Ханты-Мансийского автономного округа-Югры:
"Реконструкция трубопроводов Красноленинского месторождения"
Землепользователь ООО "ЛУКОЙЛ - Западная Сибирь"

Каталог координат границ земельного участка 86:07:0102006:ЗУ25

Номер	X	Y	Номер	X	Y	Номер	X	Y
1	1028536,63	2574278,65	65	1025154,81	2576228,01	129	1021478,42	2576337,74
2	1028507,13	2574284,31	66	1024994,61	2576241,3	130	1021475,08	2576320,61
3	1028505,89	2574278,35	67	1024912,88	2576245,49	131	1021472,61	2576303,32
4	1028493,49	2574280,94	68	1024912,56	2576243,84	132	1021470,98	2576286,01
5	1028487,08	2574251,42	69	1024909,9	2576244,38	133	1021467,49	2576235,48
6	1028485,39	2574243,62	70	1024910,2	2576245,63	134	1021463,61	2576237,1
7	1028484,77	2574240,74	71	1024826,55	2576249,91	135	1021402,79	2576262,48
8	1028231,62	2574293,28	72	1024826,8	2576257,65	136	1021382,07	2576210,1
9	1027778,85	2574384,29	73	1024826,88	2576260,3	137	1021442,87	2576185,54
10	1027710,71	2574401,11	74	1024824,77	2576260,95	138	1021448,63	2576199,13
11	1027711,55	2574404,47	75	1024825,61	2576263,75	139	1021461,36	2576193,84
12	1027672,72	2574414,01	76	1024826,97	2576263,34	140	1021458,99	2576188,25
13	1027671,92	2574410,69	77	1024827,04	2576265,64	141	1021112,54	2575371,23
14	1027600,98	2574428,2	78	1024827,17	2576269,62	142	1021105,33	2575355,36
15	1027539,8	2574487,04	79	1024827,81	2576289,56	143	1021097,35	2575339,91
16	1027273,22	2574731,3	80	1024828,07	2576297,56	144	1021088,64	2575324,89
17	1027272,04	2574729,65	81	1024828,46	2576309,73	145	1021079,16	2575310,33
18	1027269,84	2574731,23	82	1024828,6	2576314,22	146	1021068,98	2575296,26
19	1027271,27	2574733,09	83	1024821,74	2576315,73	147	1021058,05	2575282,68
20	1027196,76	2574801,36	84	1024778,39	2576320,55	148	1021048,09	2575270,92
21	1027196,32	2574800,75	85	1024756,11	2576246,44	149	1021054,07	2575265,61
22	1027194,13	2574802,33	86	1024727,55	2576255,03	150	1021064,21	2575277,59
23	1027194,79	2574803,17	87	1024728,96	2576259,73	151	1021075,32	2575291,42
24	1027064,18	2574922,84	88	1023600,2	2576448,48	152	1021085,74	2575305,82
25	1027054,41	2574931,45	89	1023600,86	2576452,41	153	1021095,44	2575320,71
26	1027044,21	2574939,8	90	1023606,85	2576487,72	154	1021104,37	2575336,09
27	1026742,86	2575144,28	91	1023562,37	2576495,08	155	1021112,51	2575351,87
28	1026744,85	2575147,27	92	1023570,39	2576509,97	156	1021119,85	2575368,02
29	1026749,29	2575153,92	93	1023609,52	2576503,48	157	1021466,33	2576185,11
30	1026751,5	2575157,24	94	1023610,01	2576506,39	158	1021468,73	2576190,77
31	1026759,09	2575168,62	95	1023611,34	2576514,26	159	1021476,34	2576187,6
32	1026709,81	2575204,08	96	1023616,14	2576542,58	160	1021477,02	2576189,22
33	1026692,81	2575215,09	97	1023627,59	2576543,93	161	1021478,89	2576193,63
34	1026684,29	2575202,31	98	1023631,59	2576573,92	162	1021478,9	2576193,63
35	1026682,08	2575198,98	99	1023542,01	2576591,91	163	1021582,39	2576149,79
36	1026677,65	2575192,33	100	1023533,39	2576540,06	164	1021239,38	2575340,19
37	1026675,67	2575189,36	101	1023564,6	2576535,42	165	1021232,56	2575325,14
38	1026308,63	2575435,23	102	1023557,51	2576522,25	166	1021225,07	2575310,47
39	1026307,14	2575433,16	103	1023531,09	2576526,18	167	1021216,89	2575296,18
40	1026304,95	2575434,75	104	1023529,99	2576519,58	168	1021208,05	2575282,28
41	1026306,44	2575436,69	105	1023529,52	2576516,75	169	1021198,54	2575268,82
42	1026267,4	2575462,84	106	1023552,61	2576512,91	170	1021188,41	2575255,85
43	1026266,86	2575462,1	107	1023544,59	2576498,01	171	1021177,63	2575243,31
44	1026264,78	2575463,69	108	1023526,89	2576500,95	172	1021133,06	2575193,91
45	1026265,22	2575464,3	109	1023521,04	2576465,77	173	1021138,72	2575188,23
46	1025898,42	2575710,01	110	1023520,39	2576461,84	174	1021183,64	2575238,03
47	1025897,26	2575708,39	111	1022009,44	2576714,56	175	1021194,58	2575250,78
48	1025895,06	2575709,98	112	1021974,64	2576701,53	176	1021204,96	2575264,06
49	1025896,24	2575711,47	113	1021956,45	2576716,51	177	1021214,67	2575277,84
50	1025857,32	2575737,54	114	1021957,17	2576721,08	178	1021223,73	2575292,03
51	1025857,09	2575737,22	115	1021963,49	2576761,03	179	1021232,09	2575306,67
52	1025855,01	2575738,76	116	1021910,94	2576769,69	180	1021239,76	2575321,67
53	1025855,17	2575738,98	117	1021905,42	2576735,8	181	1021246,69	2575336,98
54	1025581,51	2575922,3	118	1021904,78	2576731,86	182	1021592,87	2576154,03
55	1025573,13	2575928,46	119	1021662,49	2576771,23	183	1021482,01	2576201
56	1025564,93	2575934,89	120	1021613,53	2576772,36	184	1021483,57	2576204,67
57	1025556,92	2575941,59	121	1021559,68	2576567,13	185	1021492,24	2576225,14
58	1025344,81	2576124,02	122	1021557,18	2576558,1	186	1021479,16	2576230,6
59	1025343,87	2576122,7	123	1021554,45	2576549,15	187	1021475,27	2576232,23
60	1025341,78	2576124,29	124	1021551,47	2576540,32	188	1021478,94	2576285,36
61	1025342,84	2576125,72	125	1021548,26	2576531,49	189	1021480,53	2576302,39
62	1025240,48	2576213,76	126	1021493,4	2576387,79	190	1021482,97	2576319,28
63	1025191,17	2576223,08	127	1021487,6	2576371,37	191	1021486,21	2576336,01
64	1025173,05	2576226,02	128	1021482,59	2576354,67	192	1021490,31	2576352,57

Проект межевания территории
для размещения линейного объекта регионального значения
Ханты-Мансийского автономного округа-Югры:
"Реконструкция трубопроводов Красноленинского месторождения"
Землепользователь ООО "ЛУКОЙЛ - Западная Сибирь"

Каталог координат границ земельного участка 86:07:0102006:ЗУ25

Номер	X	Y
193	1021495,18	2576368,9
194	1021500,9	2576385,02
195	1021555,74	2576528,7
196	1021559,01	2576537,67
197	1021562,05	2576546,71
198	1021564,85	2576555,87
199	1021567,39	2576565,05
200	1021619,65	2576764,23
201	1021661,77	2576763,26
202	1021915,99	2576721,94
203	1021914,97	2576715,26
204	1021945,2	2576710,26
205	1021953,05	2576708,96
206	1021973,11	2576692,45
207	1022010,24	2576706,32
208	1023519,08	2576453,95
209	1023518,43	2576450,02
210	1023517,99	2576447,37
211	1023597,56	2576432,87
212	1023598,2	2576436,67
213	1023598,87	2576440,61
214	1024733,95	2576250,75
215	1024751,8	2576243,72
216	1024752,03	2576237,8
217	1024826,07	2576235,2
218	1024826,29	2576241,92
219	1024959,35	2576235,11
220	1024959,54	2576236,07
221	1024962,22	2576235,59
222	1024962,07	2576234,98
223	1024994,08	2576233,33
224	1025065,6	2576227,4
225	1025065,72	2576228
226	1025068,27	2576227,46
227	1025068,21	2576227,19
228	1025154,1	2576220,06
229	1025171,98	2576218,11
230	1025189,75	2576215,23
231	1025236,9	2576206,32
232	1025263,73	2576183,25
233	1025265,37	2576182,9
234	1025265,19	2576181,99
235	1025551,74	2575935,49
236	1025559,91	2575928,68
237	1025568,3	2575922,11
238	1025576,92	2575915,77
239	1026055,35	2575595,29
240	1026056,79	2575597,17
241	1026058,88	2575595,58
242	1026057,57	2575593,81
243	1026096,62	2575567,65
244	1026097,19	2575568,44
245	1026099,27	2575566,91
246	1026098,77	2575566,21
247	1026465,6	2575320,49
248	1026466,81	2575322,18
249	1026468,89	2575320,64
250	1026467,75	2575319,05
251	1026506,66	2575292,99
252	1026506,98	2575293,4
253	1026509,07	2575291,88
254	1026508,82	2575291,55
255	1026671,26	2575182,73
256	1026669,05	2575179,41

Номер	X	Y
257	1026667,56	2575178,38
258	1026669,64	2575176,85
259	1026668,22	2575174,85
260	1026707,62	2575149,78
261	1026709,71	2575148,19
262	1026734,57	2575131,87
263	1026736,21	2575134,33
264	1026738,44	2575137,66
265	1027039,44	2574933,39
266	1027049,24	2574925,36
267	1027058,84	2574916,89
268	1027228,89	2574761,09
269	1027229,82	2574762,27
270	1027231,91	2574760,74
271	1027230,87	2574759,28
272	1027446,18	2574562,01
273	1027446,22	2574562,16
274	1027448,65	2574561,36
275	1027448,28	2574560,08
276	1027534,35	2574481,22
277	1027596,98	2574420,97
278	1027670,04	2574402,93
279	1027669,09	2574399,02
280	1027668,12	2574395,02
281	1027707,13	2574386,75
282	1027707,8	2574389,45
283	1027708,77	2574393,32
284	1027708,78	2574393,37
285	1027777,1	2574376,5
286	1028230,01	2574285,45
287	1028483,07	2574232,93
288	1028483,06	2574232,87
289	1028522,98	2574223,87
290	1028524,79	2574231,32
291	1028525,77	2574235,22
292	1029461,51	2574040,72
293	1029459,98	2574032,65
294	1029499,26	2574025,78
295	1029500,7	2574032,57
296	1029738,22	2573983,17
297	1029815,78	2573964,86
298	1030400,9	2574140,22
299	1030403,32	2574132,23
300	1030441,15	2574144,87
301	1030439,14	2574151,68
302	1030641,73	2574212,39
303	1030673,04	2574222,72
304	1030712,2	2574238,34
305	1030694,85	2574279,34
306	1030687,2	2574276,92
307	1030701,74	2574242,56
308	1030670,34	2574230,24
309	1030639,38	2574220,03
310	1030436,88	2574159,34
311	1030435,75	2574163,17
312	1030429	2574186
313	1030419,38	2574183,12
314	1030416,13	2574193,82
315	1030387,33	2574185
316	1030397,43	2574151,69
317	1030398,59	2574147,86
318	1029815,54	2573973,11
319	1029739,94	2573990,98
320	1029502,37	2574040,37

Номер	X	Y
321	1029502,35	2574040,39
322	1029503,18	2574044,29
323	1029508,14	2574067,72
324	1029498,31	2574069,77
325	1029500,89	2574082,1
326	1029470,56	2574088,29
327	1029463,75	2574052,49
328	1029463	2574048,56
329	1028527,71	2574242,97
330	1028528,68	2574246,85
331	1024774,58	2576249,54
332	1024772,66	2576243,75
333	1024778,42	2576241,71
334	1024780,44	2576247,5
335	1026737,19	2575161,43
336	1026733,52	2575156,63
337	1026738,23	2575152,93
338	1026742,02	2575157,78
339	1024794,42	2576315,32
340	1024792,84	2576309,41
341	1024798,6	2576307,85
342	1024800,18	2576313,81
343	1023594,12	2576579,99
344	1023592,65	2576574,13
345	1023598,41	2576572,57
346	1023599,99	2576578,48
347	1023609,12	2576562,41
348	1023609,05	2576559,44
349	1023611,95	2576559,37
350	1023612,13	2576562,34
351	1024809,98	2576298,31
352	1024809,03	2576295,53
353	1024811,91	2576294,67
354	1024812,75	2576297,46
355	1023603,6	2576514,33
356	1023603,53	2576511,36
357	1023606,43	2576511,35
358	1023606,49	2576514,26
359	1024796,36	2576251,92
360	1024795,52	2576249,13
361	1024798,29	2576248,27
362	1024799,13	2576251,06
363	1026694,19	2575172,49
364	1026692,69	2575170,36
365	1026694,89	2575168,77
366	1026696,38	2575170,97
367	1023606,73	2576550,15
368	1023606,12	2576547,61
369	1023608,78	2576547,07
370	1023609,28	2576549,61
371	1025016,91	2576238,89
372	1025016,41	2576236,35
373	1025018,96	2576235,82
374	1025019,57	2576238,35
375	1023558,14	2576560,88
376	1023557,53	2576558,35
377	1023560,19	2576557,81
378	1023560,69	2576560,34
379	1026386,79	2575379,5
380	1026385,3	2575377,46
381	1026387,38	2575375,88
382	1026388,99	2575377,97
383	1025455,26	2576027,94
384	1025453,65	2576025,86

Проект межевания территории
для размещения линейного объекта регионального значения
Ханты-Мансийского автономного округа-Югры:
"Реконструкция трубопроводов Красноленинского месторождения"
Землепользователь ООО "ЛУКОЙЛ - Западная Сибирь"

Каталог координат границ земельного участка 86:07:0102006:ЗУ25

Номер	X	Y	Номер	X	Y	Номер	X	Y
385	1025455,85	2576024,32	450	1024822,54	2576245,62	515	1030413,47	2574202,58
386	1025457,34	2576026,36	451	1025976,89	2575654,4	516	1030412,28	2574206,49
387	1025936,5	2575683,24	452	1025975,4	2575652,36	517	1030409,71	2574214,97
388	1025935	2575681,15	453	1025977,48	2575650,84	518	1030380,84	2574206,41
389	1025937,09	2575679,62	454	1025978,97	2575652,87	519	1030383,32	2574198,21
390	1025938,69	2575681,65	455	1026713,84	2575158,97	520	1029474,27	2574107,82
391	1023536,5	2576550,26	456	1026712,46	2575156,99	521	1029472,53	2574098,66
392	1023535,89	2576547,78	457	1026714,55	2575155,62	522	1029472,25	2574097,2
393	1023538,55	2576547,24	458	1026715,82	2575157,65	523	1029502,73	2574090,99
394	1023539,05	2576549,79	459	1030812,89	2574574,02	524	1029503,11	2574092,79
395	1024769,17	2576277,72	460	1030810,18	2574572,13	525	1029504,91	2574101,44
396	1024768,67	2576275,19	461	1030776,9	2574569,28	526	1030908,08	2574737,47
397	1024771,22	2576274,71	462	1030757,57	2574527,78	527	1030897,38	2574735,22
398	1024771,84	2576277,19	463	1030671,47	2574314,11	528	1030892,05	2574728,62
399	1026346,62	2575408,17	464	1030677,34	2574317,42	529	1030902,24	2574721,49
400	1026345,01	2575406,08	465	1030673,76	2574308,7	530	1030904,82	2574724,54
401	1026347,21	2575404,55	466	1030683,59	2574285,46	531	1030913,64	2574717,11
402	1026348,7	2575406,58	467	1030691,26	2574287,81	532	1030918,93	2574723,11
403	1026426,86	2575351	468	1030679,8	2574314,9	533	1030909,97	2574730,66
404	1026425,37	2575348,96	469	1030764,88	2574524,59	534	1030909,95	2574730,65
405	1026427,45	2575347,38	470	1030776,68	2574550,77	535	1030912,54	2574733,7
406	1026429,05	2575349,47	471	1030778,56	2574555,08	536	1030850,27	2574590,37
407	1027154,44	2574833,15	472	1030782,18	2574561,72	537	1030824,55	2574578,87
408	1027152,83	2574831,06	473	1030809,06	2574564,02	538	1030820,8	2574569,81
409	1027154,92	2574829,54	474	1021375,6	2576287,19			
410	1027156,52	2574831,63	475	1021344,6	2576213,4			
411	1026016,95	2575625,73	476	1021362,54	2576204,66			
412	1026015,35	2575623,7	477	1021379,39	2576247,39			
413	1026017,43	2575622,11	478	1021392,24	2576279,99			
414	1026019,04	2575624,2	479	1030925,1	2574717,89			
415	1025303,66	2576154,79	480	1030913,81	2574705,18			
416	1025302,06	2576152,76	481	1030912,9	2574703,23			
417	1025304,14	2576151,16	482	1030933,22	2574686,1			
418	1025305,74	2576153,25	483	1030941,72	2574687,56			
419	1023585,42	2576539,57	484	1030934,97	2574674,62			
420	1023584,92	2576537,09	485	1030928,11	2574667,44			
421	1023587,47	2576536,55	486	1030919,04	2574648,06			
422	1023587,98	2576539,09	487	1030851,36	2574600,86			
423	1024822,56	2576281,8	488	1030890,2	2574618,22			
424	1024822,05	2576279,27	489	1030925,37	2574642,75			
425	1024824,61	2576278,79	490	1030945,64	2574686,07			
426	1024825,11	2576281,27	491	1030936,67	2574693,64			
427	1024812,23	2576268,71	492	1030930,57	2574692,62			
428	1024811,72	2576266,18	493	1030931,42	2574698,05			
429	1024814,28	2576265,7	494	1030922,72	2574705,39			
430	1024814,78	2576268,18	495	1030927,59	2574715,8			
431	1023622,52	2576563,44	496	1029460,43	2574142,01			
432	1023622,24	2576560,84	497	1029458,42	2574125,56			
433	1023624,79	2576560,52	498	1029519,37	2574112,95			
434	1023625,07	2576563,06	499	1029522,34	2574128,32			
435	1025415,09	2576056,73	500	1021912,57	2576821,05			
436	1025413,59	2576054,64	501	1021908,84	2576803,66			
437	1025415,68	2576053,11	502	1021941,56	2576798,2			
438	1025417,17	2576055,15	503	1021958,66	2576795,38			
439	1024769,84	2576257,34	504	1021963,12	2576814,18			
440	1024769,34	2576254,8	505	1030409,71	2574214,97			
441	1024771,78	2576254,27	506	1030413,62	2574233,49			
442	1024772,39	2576256,8	507	1030359,63	2574219,7			
443	1024773,86	2576292,53	508	1030361,49	2574213,32			
444	1024773,36	2576290,05	509	1030383,16	2574219,5			
445	1024775,91	2576289,52	510	1030384,93	2574223,76			
446	1024776,41	2576292	511	1030384,65	2574221,17			
447	1024819,98	2576246,1	512	1030387,32	2574220,96			
448	1024819,47	2576243,61	513	1030387,49	2574223,55			
449	1024821,92	2576243,09	514	1030384,67	2574193,76			

Каталог координат границ земельного участка 86:07:0102006:ЗУ13

Номер	X	Y
1	1027353,53	2574673,46
2	1027354,91	2574675,26
3	1027357	2574673,68
4	1027355,51	2574671,65
5	1027547,52	2574494,96
6	1027606,6	2574438,4
7	1027674,6	2574421,74
8	1027675,54	2574425,62
9	1027608,6	2574442,02
10	1027550,26	2574497,85
11	1027075,67	2574934,58
12	1027065,5	2574943,59
13	1027054,95	2574952,24
14	1027044,07	2574960,48
15	1027032,96	2574968,27
16	1026751,51	2575157,24
17	1026749,29	2575153,92
18	1027030,71	2574964,97
19	1027041,72	2574957,25
20	1027052,48	2574949,1
21	1027062,9	2574940,56
22	1027072,99	2574931,61
23	1027277,37	2574744,43
24	1027279,46	2574742,9
25	1027281,06	2574744,93
26	1027278,87	2574746,53
27	1028487,08	2574251,42
28	1028493,49	2574280,94
29	1028490,03	2574281,66
30	1028484,75	2574255,98
31	1028235,09	2574307,86
32	1027782,33	2574399,54
33	1027714,45	2574416,09
34	1027713,49	2574412,22
35	1027781,45	2574395,64
36	1028234,34	2574303,94

Проект межевания территории
для размещения линейного объекта регионального значения
Ханты-Мансийского автономного округа-Югры:
"Реконструкция трубопроводов Красноленинского месторождения"
Землепользователь ООО "ЛУКОЙЛ - Западная Сибирь"

Каталог координат границ земельного участка 86:07:0102006:ЗУ24

Номер	X	Y	Номер	X	Y	Номер	X	Y
1	1021957,86	2576725,45	65	1025559,91	2575928,68	129	1025344,81	2576124,02
2	1021956,45	2576716,51	66	1025551,74	2575935,49	130	1025556,92	2575941,59
3	1021974,64	2576701,53	67	1025265,19	2576181,99	131	1025564,93	2575934,89
4	1022009,44	2576714,56	68	1025264,87	2576180,42	132	1025573,13	2575928,46
5	1023520,39	2576461,84	69	1025262,32	2576180,89	133	1025581,51	2575922,3
6	1023521,32	2576467,47	70	1025262,82	2576183,43	134	1025855,17	2575738,98
7	1022011,34	2576719,78	71	1025263,73	2576183,25	135	1025856,5	2575740,84
8	1021979,29	2576707,79	72	1025236,9	2576206,32	136	1025858,59	2575739,32
9	1030912,54	2574733,7	73	1025189,75	2576215,23	137	1025857,32	2575737,54
10	1030909,98	2574730,65	74	1025171,98	2576218,11	138	1025896,24	2575711,47
11	1030918,93	2574723,11	75	1025154,1	2576220,06	139	1025896,67	2575712,01
12	1030921,56	2574726,09	76	1025068,21	2576227,19	140	1025898,76	2575710,48
13	1024826,29	2576241,92	77	1025067,77	2576224,98	141	1025898,42	2575710,01
14	1024826,07	2576235,2	78	1025065,22	2576225,46	142	1026265,22	2575464,3
15	1024869,84	2576233,67	79	1025065,6	2576227,4	143	1026266,27	2575465,77
16	1024870,13	2576235,12	80	1024994,08	2576233,33	144	1026268,36	2575464,19
17	1024872,68	2576234,59	81	1024962,07	2576234,98	145	1026267,4	2575462,84
18	1024872,48	2576233,58	82	1024961,6	2576233,05	146	1026306,44	2575436,69
19	1024993,81	2576229,34	83	1024959,04	2576233,53	147	1026306,55	2575436,83
20	1025153,74	2576216,08	84	1024959,35	2576235,11	148	1026308,64	2575435,25
21	1025171,45	2576214,16	85	1026137,47	2575539,66	149	1026308,63	2575435,23
22	1025189,04	2576211,3	86	1026135,98	2575537,62	150	1026675,67	2575189,36
23	1025235,11	2576202,59	87	1026138,06	2575536,04	151	1026677,65	2575192,33
24	1025373,68	2576083,4	88	1026139,56	2575538,13	152	1026187,59	2575520,79
25	1025375,14	2576085,25	89	1026547,04	2575264,69	153	1026186,64	2575519,49
26	1025377,22	2576083,72	90	1026545,54	2575262,6	154	1026184,55	2575521,02
27	1025375,73	2576081,68	91	1026547,63	2575261,07	155	1026185,42	2575522,24
28	1025375,43	2576081,89	92	1026549,23	2575263,15	156	1026146,52	2575548,31
29	1025549,17	2575932,44	93	1021141,54	2575185,41	157	1026146,46	2575548,22
30	1025557,4	2575925,57	94	1021186,63	2575235,4	158	1026144,27	2575549,8
31	1025565,88	2575918,92	95	1021197,67	2575248,26	159	1026144,28	2575549,81
32	1025574,62	2575912,5	96	1021208,16	2575261,68	160	1025777,44	2575795,67
33	1026176,37	2575509,42	97	1021217,99	2575275,61	161	1025776,75	2575794,74
34	1026177,53	2575510,89	98	1021227,15	2575289,98	162	1025774,56	2575796,27
35	1026179,62	2575509,35	99	1021235,61	2575304,78	163	1025775,23	2575797,15
36	1026178,55	2575507,97	100	1021243,35	2575319,93	164	1025584,19	2575925,19
37	1026217,47	2575481,89	101	1021250,35	2575335,38	165	1025575,71	2575931,43
38	1026217,7	2575482,21	102	1021598,1	2576156,14	166	1025567,41	2575937,93
39	1026219,89	2575480,63	103	1021483,57	2576204,67	167	1025559,34	2575944,64
40	1026219,7	2575480,39	104	1021482,01	2576201	168	1025384,89	2576094,38
41	1026586,37	2575234,79	105	1021592,87	2576154,03	169	1025384,36	2576093,64
42	1026587,21	2575235,97	106	1021246,69	2575336,98	170	1025382,28	2576095,23
43	1026589,29	2575234,44	107	1021239,76	2575321,67	171	1025382,9	2576096,08
44	1026588,51	2575233,35	108	1021232,09	2575306,67	172	1025242,07	2576216,94
45	1026669,05	2575179,41	109	1021223,73	2575292,03	173	1025191,59	2576226,43
46	1026671,26	2575182,73	110	1021214,67	2575277,84	174	1025173,95	2576229,28
47	1026508,82	2575291,55	111	1021204,96	2575264,06	175	1025156,16	2576231,21
48	1026507,46	2575289,79	112	1021194,58	2575250,78	176	1024863,78	2576255,39
49	1026505,38	2575291,32	113	1021183,64	2575238,03	177	1024863,64	2576254,68
50	1026506,66	2575292,99	114	1021138,72	2575188,23	178	1024860,98	2576255,22
51	1026467,75	2575319,05	115	1024826,8	2576257,65	179	1024861,07	2576255,61
52	1026467,4	2575318,56	116	1024826,55	2576249,91	180	1025495,09	2575999,27
53	1026465,31	2575320,09	117	1024910,2	2576245,63	181	1025493,49	2575997,18
54	1026465,6	2575320,49	118	1024910,51	2576246,91	182	1025495,68	2575995,65
55	1026098,77	2575566,21	119	1024913,06	2576246,38	183	1025497,18	2575997,74
56	1026097,78	2575564,82	120	1024912,88	2576245,49	184	1026226,11	2575494,34
57	1026095,69	2575566,35	121	1024994,61	2576241,3	185	1026224,61	2575492,24
58	1026096,62	2575567,65	122	1025154,81	2576228,01	186	1026226,7	2575490,72
59	1026057,57	2575593,81	123	1025173,05	2576226,02	187	1026228,19	2575492,76
60	1026057,38	2575593,55	124	1025191,17	2576223,08	188	1025816,33	2575769,52
61	1026055,19	2575595,08	125	1025240,48	2576213,76	189	1025814,84	2575767,49
62	1026055,35	2575595,29	126	1025342,84	2576125,72	190	1025816,92	2575765,9
63	1025576,92	2575915,77	127	1025343,28	2576126,33	191	1025818,42	2575767,99
64	1025568,3	2575922,11	128	1025345,36	2576124,79	192	1021133,06	2575193,91

Проект межевания территории
для размещения линейного объекта регионального значения
Ханты-Мансийского автономного округа-Югры:
"Реконструкция трубопроводов Красноленинского месторождения"
Землепользователь ООО "ЛУКОЙЛ - Западная Сибирь"

Каталог координат границ земельного участка 86:07:0102006:ЗУ24

Номер	X	Y
193	1021177,63	2575243,31
194	1021188,41	2575255,85
195	1021198,54	2575268,82
196	1021208,05	2575282,28
197	1021216,89	2575296,18
198	1021225,07	2575310,47
199	1021232,56	2575325,14
200	1021239,38	2575340,19
201	1021582,39	2576149,79
202	1021478,9	2576193,63
203	1021477,03	2576189,22
204	1021559,81	2576154,55
205	1021563,6	2576153,04
206	1021577,16	2576147,67
207	1021235,72	2575341,79
208	1021228,96	2575326,87
209	1021221,55	2575312,37
210	1021213,47	2575298,23
211	1021204,73	2575284,5
212	1021195,34	2575271,21
213	1021185,32	2575258,38
214	1021174,64	2575245,95
215	1021130,25	2575196,73
216	1021057,44	2575262,62
217	1021067,3	2575275,06
218	1021078,5	2575289
219	1021089,04	2575303,55
220	1021098,84	2575318,61
221	1021107,86	2575334,16
222	1021116,11	2575350,13
223	1021123,51	2575366,41
224	1021473,88	2576181,88
225	1021466,33	2576185,11
226	1021119,85	2575368,02
227	1021112,51	2575351,87
228	1021104,37	2575336,09
229	1021095,44	2575320,71
230	1021085,74	2575305,82
231	1021075,32	2575291,42
232	1021064,21	2575277,59
233	1021054,07	2575265,61
234	1030904,82	2574724,54
235	1030902,24	2574721,49
236	1030911	2574714,11
237	1030913,64	2574717,11
238	1021619,65	2576764,23
239	1021567,39	2576565,05
240	1021564,85	2576555,87
241	1021562,05	2576546,71
242	1021559,01	2576537,67
243	1021555,74	2576528,7
244	1021500,9	2576385,02
245	1021495,18	2576368,9
246	1021490,31	2576352,57
247	1021486,21	2576336,01
248	1021482,97	2576319,28
249	1021480,53	2576302,39
250	1021478,94	2576285,36
251	1021475,27	2576232,23
252	1021479,16	2576230,6
253	1021482,92	2576285,04
254	1021484,5	2576301,92
255	1021486,9	2576318,62
256	1021490,12	2576335,16
257	1021494,16	2576351,52
258	1021499	2576367,67
259	1021504,65	2576383,65
260	1021559,47	2576527,3
261	1021562,78	2576536,35
262	1021565,86	2576545,49
263	1021568,68	2576554,75
264	1021571,24	2576564,01
265	1021622,71	2576760,17
266	1021661,39	2576759,27
267	1021914,97	2576715,26
268	1021915,99	2576721,94
269	1021661,77	2576763,26
270	1021612,13	2576780,62
271	1021557,11	2576570,89
272	1021551,75	2576552,55
273	1021545,42	2576534,51
274	1021485,97	2576378,75
275	1021479,4	2576361,55
276	1021478,75	2576355,72
277	1021474,52	2576338,59
278	1021471,15	2576321,27
279	1021468,64	2576303,8
280	1021467	2576286,33
281	1021463,61	2576237,1
282	1021467,49	2576235,48
283	1021470,98	2576286,01
284	1021472,61	2576303,32
285	1021475,08	2576320,61
286	1021478,42	2576337,74
287	1021482,59	2576354,67
288	1021487,6	2576371,37
289	1021493,4	2576387,79
290	1021548,26	2576531,49
291	1021551,47	2576540,32
292	1021554,45	2576549,15
293	1021557,18	2576558,1
294	1021559,68	2576567,13
295	1021613,53	2576772,36
296	1021662,49	2576771,23
297	1021904,78	2576731,86
298	1021905,66	2576737,3
299	1021671,01	2576776,62
300	1021658,48	2576778,43
301	1021633,29	2576780,46
302	1023598,87	2576440,61
303	1023598,2	2576436,67
304	1024751,8	2576243,72
305	1024733,95	2576250,75
306	1023601,15	2576454,13
307	1023600,2	2576448,48
308	1024728,96	2576259,73
309	1024730,66	2576265,38
310	1024721,93	2576266,84
311	1024721,63	2576265,3
312	1024719,08	2576265,78
313	1024719,37	2576267,27
314	1024517,56	2576301
315	1021945,2	2576710,26
316	1021972,35	2576687,89
317	1022010,63	2576702,21
318	1023518,43	2576450,02
319	1023519,08	2576453,95
320	1022010,24	2576706,32
321	1021973,11	2576692,45
322	1021953,05	2576708,96
323	1030927,75	2574720,87
324	1030925,1	2574717,89
325	1030927,59	2574715,8
326	1030922,72	2574705,39
327	1030931,42	2574698,05
328	1030932,15	2574702,66
329	1030927,63	2574706,47
330	1030931,9	2574717,37
331	1030913,81	2574705,18
332	1030909,78	2574700,63
333	1030926,95	2574685,02
334	1030933,22	2574686,1
335	1030912,9	2574703,23
336	1030942,99	2574694,69
337	1030936,67	2574693,64
338	1030945,64	2574686,07
339	1030925,37	2574642,75
340	1030890,2	2574618,22
341	1030909,69	2574626,93
342	1030928,54	2574640,08
343	1030950,56	2574687,15
344	1030928,11	2574667,44
345	1030919,46	2574658,37
346	1030915,88	2574650,73
347	1030850,2	2574605,49
348	1030852,06	2574603,85
349	1030851,36	2574600,86
350	1030919,04	2574648,06
351	1030869,76	2574599,08
352	1030850,27	2574590,37
353	1030820,8	2574569,81
354	1030818,67	2574564,65
355	1030809,06	2574564,02
356	1030782,18	2574561,72
357	1030778,56	2574555,08
358	1030782,86	2574553,18
359	1030784,82	2574557,93
360	1030787,82	2574558,19
361	1030796,52	2574558,93
362	1030807,47	2574559,87
363	1026744,85	2575147,27
364	1026742,86	2575144,28
365	1027044,21	2574939,8
366	1027054,41	2574931,45
367	1027064,18	2574922,84
368	1027194,79	2574803,17
369	1027195,73	2574804,37
370	1027197,82	2574802,84
371	1027196,76	2574801,36
372	1027271,27	2574733,09
373	1027271,45	2574733,32
374	1027273,53	2574731,73
375	1027273,22	2574731,3
376	1027539,8	2574487,04
377	1027600,98	2574428,2
378	1027671,92	2574410,69
379	1027672,71	2574413,98
380	1027602,62	2574431,15
381	1027542,04	2574489,16
382	1027067,65	2574925,69
383	1027057,73	2574934,47
384	1027047,55	2574942,83

Проект межевания территории
для размещения линейного объекта регионального значения
Ханты-Мансийского автономного округа-Югры:
"Реконструкция трубопроводов Красноленинского месторождения"
Землепользователь ООО "ЛУКОЙЛ - Западная Сибирь"

Каталог координат границ земельного участка 86:07:0102006:ЗУ24

Номер	X	Y
385	1027037,03	2574950,79
386	1027026,18	2574958,38
387	1026814,74	2575100,34
388	1026814,66	2575100,39
389	1026738,44	2575137,66
390	1026736,21	2575134,33
391	1027037,05	2574930,19
392	1027046,66	2574922,33
393	1027056,18	2574913,93
394	1027112,79	2574862,06
395	1027112,83	2574862,11
396	1027114,91	2574860,57
397	1027531,6	2574478,31
398	1027594,99	2574417,34
399	1027669,09	2574399,02
400	1027670,03	2574402,9
401	1027596,98	2574420,97
402	1027534,35	2574481,22
403	1027448,28	2574560,08
404	1027447,93	2574558,89
405	1027445,5	2574559,68
406	1027446,18	2574562,01
407	1027230,87	2574759,28
408	1027230,42	2574758,65
409	1027228,22	2574760,24
410	1027228,89	2574761,09
411	1027058,84	2574916,89
412	1027049,24	2574925,36
413	1027039,44	2574933,39
414	1030815,44	2574580,68
415	1030808,75	2574576,02
416	1030802,96	2574575,68
417	1030793,52	2574574,82
418	1030785,97	2574574,12
419	1030784,93	2574571,62
420	1030780,63	2574573,46
421	1030780,7	2574573,65
422	1030774,28	2574573,06
423	1030753,9	2574529,38
424	1030666,83	2574314,8
425	1030667,96	2574312,13
426	1030671,47	2574314,11
427	1030757,57	2574527,78
428	1030776,9	2574569,28
429	1030810,18	2574572,13
430	1030812,89	2574574,02
431	1030776,68	2574550,77
432	1030764,88	2574524,59
433	1030679,8	2574314,9
434	1030691,26	2574287,81
435	1030695,1	2574288,99
436	1030694,32	2574290,84
437	1030691,18	2574298,26
438	1030684,13	2574314,93
439	1030716,88	2574395,63
440	1030714,6	2574396,65
441	1030716,36	2574400,53
442	1030718,49	2574399,59
443	1030768,56	2574522,99
444	1030776,05	2574539,22
445	1030777,63	2574543,34
446	1030780,99	2574548,93
447	1030673,76	2574308,7
448	1030671,62	2574303,5
449	1030675,73	2574293,8
450	1030678,86	2574286,39
451	1030679,75	2574284,28
452	1030683,59	2574285,46
453	1027711,55	2574404,47
454	1027710,71	2574401,11
455	1027778,85	2574384,29
456	1028231,62	2574293,28
457	1028484,77	2574240,74
458	1028485,39	2574243,62
459	1028232,8	2574296,11
460	1027779,71	2574387,85
461	1027708,77	2574393,32
462	1027707,8	2574389,45
463	1027776,23	2574372,6
464	1028228,69	2574281,65
465	1028229,21	2574281,55
466	1028230,33	2574281,31
467	1028230,88	2574281,2
468	1028522,13	2574220,38
469	1028522,98	2574223,87
470	1028483,06	2574232,87
471	1028483,07	2574232,93
472	1028230,01	2574285,45
473	1027777,1	2574376,5
474	1030436,88	2574159,34
475	1030639,38	2574220,03
476	1030670,34	2574230,24
477	1030701,74	2574242,56
478	1030687,2	2574276,92
479	1030683,38	2574275,71
480	1030696,5	2574244,71
481	1030668,99	2574233,99
482	1030638,2	2574223,85
483	1030578,29	2574205,98
484	1030435,75	2574163,17
485	1030578,29	2574205,98
486	1030578,13	2574203,44
487	1030580,69	2574203,24
488	1030580,96	2574205,82
489	1030441,15	2574144,87
490	1030579,69	2574188,26
491	1030642,9	2574208,59
492	1030674,4	2574218,97
493	1030717,44	2574236,22
494	1030698,68	2574280,54
495	1030694,85	2574279,34
496	1030712,2	2574238,34
497	1030673,04	2574222,72
498	1030641,73	2574212,39
499	1030439,14	2574151,68
500	1030579,69	2574188,26
501	1030579,86	2574190,85
502	1030577,3	2574191,02
503	1030577,02	2574188,43
504	1028528,68	2574246,85
505	1028527,71	2574242,98
506	1029463,01	2574048,56
507	1029463,75	2574052,49
508	1028525,77	2574235,22
509	1028524,79	2574231,32
510	1029459,98	2574032,65
511	1029461,51	2574040,72
512	1030397,43	2574151,69
513	1029815,42	2573977,26
514	1029740,79	2573994,88
515	1029503,18	2574044,29
516	1029502,35	2574040,39
517	1029739,94	2573990,98
518	1029815,54	2573973,11
519	1030398,59	2574147,86
520	1021048,09	2575270,92
521	1021058,05	2575282,68
522	1021068,98	2575296,26
523	1021079,16	2575310,33
524	1021088,64	2575324,89
525	1021097,35	2575339,91
526	1021105,33	2575355,36
527	1021112,54	2575371,23
528	1021458,99	2576188,25
529	1021455,33	2576189,82
530	1021108,87	2575372,83
531	1021101,73	2575357,11
532	1021093,86	2575341,83
533	1021085,24	2575326,98
534	1021075,86	2575312,61
535	1021065,79	2575298,69
536	1021054,97	2575285,21
537	1021045,11	2575273,56
538	1030400,9	2574140,22
539	1029815,78	2573964,86
540	1029738,22	2573983,17
541	1029500,7	2574032,57
542	1029499,26	2574025,78
543	1029737,36	2573979,28
544	1029815,91	2573960,72
545	1030403,32	2574132,23

Проект межевания территории
для размещения линейного объекта регионального значения
Ханты-Мансийского автономного округа-Югры:
"Реконструкция трубопроводов Красноленинского месторождения"
Землепользователь ООО "ЛУКОЙЛ - Западная Сибирь"

Каталог координат границ земельного участка 86:07:0102006:ЗУ23

Номер	X	Y	Номер	X	Y	Номер	X	Y
1	1025375,42	2576167,51	65	1023980,07	2576449,75	129	1023393,65	2576540,72
2	1025492,91	2576060,06	66	1023977,51	2576450,27	130	1023437,16	2576533,98
3	1025530,51	2576028,41	67	1023936,87	2576457,28	131	1023476,68	2576527,88
4	1025564,32	2576000,01	68	1023664,03	2576504,93	132	1023522,67	2576520,79
5	1025593,99	2575979,3	69	1023658,87	2576506,04	133	1023529,99	2576519,58
6	1025651,42	2575939,26	70	1023657,89	2576498,56	134	1023531,09	2576526,18
7	1025725,29	2575887,81	71	1023697,05	2576492,06	135	1023176,62	2576578,83
8	1025756,75	2575866,43	72	1023716,34	2576488,83	136	1023177,24	2576583,47
9	1025834,72	2575815,21	73	1023716,66	2576490,44	137	1023159,39	2576585,64
10	1025854,63	2575802,68	74	1023719,1	2576489,91	138	1023158,66	2576583,1
11	1026299,96	2575497,91	75	1023718,81	2576488,42	139	1023161,32	2576582,35
12	1026319,69	2575484,9	76	1023768,05	2576480,19	140	1023161,94	2576584,99
13	1026395,15	2575435,85	77	1023797,63	2576475,13	141	1021516,6	2576595,34
14	1026703,67	2575231,42	78	1023841,01	2576467,76	142	1021530,87	2576631,52
15	1026706,79	2575236,1	79	1023884,39	2576460,4	143	1021541,17	2576690,23
16	1026187,86	2575580,56	80	1023975,11	2576445,05	144	1022009,92	2576777,44
17	1025855,88	2575803,77	81	1024063,88	2576430,27	145	1022004,66	2576773,33
18	1025731,65	2575893,13	82	1024075,8	2576428,47	146	1022001,39	2576770,78
19	1025655,99	2575945,83	83	1024076,3	2576430,95	147	1022054,46	2576762,19
20	1025598,56	2575985,84	84	1024078,85	2576430,42	148	1022057,52	2576764,56
21	1025569,2	2576006,35	85	1024078,35	2576427,94	149	1022062,7	2576768,54
22	1025538,78	2576031,89	86	1024125,34	2576420,42	150	1021595,2	2576843,07
23	1025530,72	2576037,69	87	1024127,89	2576419,88	151	1021594,48	2576840,37
24	1025479,75	2576081,56	88	1024162,49	2576413,83	152	1021593,12	2576835,22
25	1025432,54	2576121,55	89	1024384,48	2576376,06	153	1021608,25	2576834,11
26	1025381,46	2576166,19	90	1024385,03	2576378,27	154	1021675,64	2576824,06
27	1020988,6	2575323,68	91	1024387,58	2576377,8	155	1021676,81	2576828,35
28	1020990,43	2575322,05	92	1024387,15	2576375,59	156	1021677,73	2576831,8
29	1020990,44	2575322,06	93	1024433,51	2576367,71	157	1021608,89	2576842,08
30	1021320,89	2576106,37	94	1024436,06	2576367,17	158	1030896,45	2574687,06
31	1021227,44	2575884,81	95	1024494,46	2576356,33	159	1030887,27	2574685,55
32	1021149,02	2575702,42	96	1024729,75	2576317,07	160	1030876,91	2574676,92
33	1021109,6	2575613,2	97	1024745,77	2576315,64	161	1030887,46	2574678,62
34	1021094,93	2575574,15	98	1024748,12	2576323,45	162	1030810,02	2574617,52
35	1021025,15	2575405,92	99	1024677,64	2576329,79	163	1030806,92	2574612,85
36	1021014,44	2575378,74	100	1024411,37	2576374,67	164	1030798,52	2574589,14
37	1020998,84	2575348,01	101	1024326,98	2576393,3	165	1030809,68	2574596,69
38	1021005,37	2575345,09	102	1023666,29	2576501,43	166	1030814,3	2574609,73
39	1021017,29	2575369,95	103	1023665,79	2576498,95	167	1030819,62	2574613,56
40	1021032,45	2575402,67	104	1023668,34	2576498,41	168	1030793,52	2574574,82
41	1021082,88	2575523,41	105	1023668,84	2576500,95	169	1030802,96	2574575,68
42	1021085,12	2575528,89	106	1024336,22	2576389,06	170	1030792,57	2574579,51
43	1021102,36	2575571,23	107	1024335,71	2576386,53	171	1026774,71	2575192,02
44	1021117,03	2575610,27	108	1024338,27	2576386	172	1026771,39	2575187,05
45	1021156,38	2575699,33	109	1024338,77	2576388,53	173	1027038,4	2575011,49
46	1021234,78	2575881,67	110	1024026,93	2576441,92	174	1027086,82	2574969,46
47	1021323,13	2576104,8	111	1024026,43	2576439,43	175	1027109,72	2574950,4
48	1021323,2	2576104,97	112	1024028,99	2576438,9	176	1027343,27	2574732,91
49	1024828,6	2576314,22	113	1024029,6	2576441,38	177	1027386,95	2574691,78
50	1024828,46	2576309,73	114	1023611,35	2576514,26	178	1027464,95	2574619,28
51	1024839,25	2576310,99	115	1023610,01	2576506,39	179	1027485,98	2574602,07
52	1024839,81	2576312,85	116	1023629,45	2576503,24	180	1027488,07	2574600,49
53	1024835,94	2576312,6	117	1023629,91	2576506,77	181	1027499,85	2574586,81
54	1024846,43	2576313,27	118	1023630,48	2576511,16	182	1027538,36	2574559,96
55	1024842,97	2576312,92	119	1023616,04	2576512,68	183	1027528,5	2574560,47
56	1024842,02	2576310,19	120	1023615,76	2576510,08	184	1027551,33	2574539,47
57	1024845,59	2576310,47	121	1023618,32	2576509,76	185	1027563,13	2574530,16
58	1024290,07	2576399,27	122	1023618,6	2576512,3	186	1027565,21	2574528,57
59	1024289,57	2576396,73	123	1023155,83	2576586,88	187	1027582,69	2574510,79
60	1024286,9	2576397,26	124	1023155,18	2576582,02	188	1027604,63	2574495,49
61	1024287,52	2576399,8	125	1023154,78	2576578,96	189	1027630,2	2574477,69
62	1024271,89	2576398,72	126	1023200,13	2576571,73	190	1027647,91	2574473,46
63	1024090,88	2576430,05	127	1023269,23	2576560,65	191	1027641,48	2574477,95
64	1024020,56	2576445,58	128	1023329,42	2576550,92	192	1027668,16	2574469,52

Проект межевания территории
для размещения линейного объекта регионального значения
Ханты-Мансийского автономного округа-Югры:
"Реконструкция трубопроводов Красноленинского месторождения"
Землепользователь ООО "ЛУКОЙЛ - Западная Сибирь"

Каталог координат границ земельного участка 86:07:0102006:ЗУ23

Номер	X	Y
193	1027685,29	2574465,9
194	1027687,17	2574473,66
195	1027650,26	2574481,11
196	1027624,85	2574487,17
197	1027600,66	2574505,18
198	1027556,72	2574545,36
199	1027527,86	2574569,73
200	1027525,78	2574571,25
201	1027392,43	2574697,57
202	1027351,82	2574735,83
203	1027344,29	2574741,07
204	1027318,46	2574762,79
205	1027099,39	2574967,59
206	1027022,52	2575030,83
207	1026835,06	2575154,75
208	1026788,4	2575183,65
209	1027604,86	2574500,89
210	1027603,25	2574498,86
211	1027605,34	2574497,27
212	1027606,94	2574499,36
213	1027716,91	2574467,74
214	1027714,99	2574459,99
215	1027742,31	2574454,71
216	1027742,31	2574454,77
217	1027744,98	2574454,56
218	1027789,15	2574443,64
219	1027837,96	2574434,53
220	1027840,63	2574434,36
221	1027887,13	2574423,44
222	1027936,19	2574413,67
223	1028024,33	2574395,87
224	1028102,53	2574378,86
225	1028171,1	2574364,78
226	1028220,12	2574354,78
227	1028279,09	2574343,48
228	1028337,99	2574332,11
229	1028455,81	2574309,39
230	1028486,11	2574303,53
231	1028487,81	2574311,34
232	1028457,31	2574317,23
233	1028339,52	2574339,94
234	1028280,58	2574351,33
235	1028221,67	2574362,63
236	1028210,04	2574365
237	1028110,3	2574382,96
238	1027925,58	2574419,12
239	1027925,5	2574425,38
240	1027890,79	2574429,09
241	1027888,12	2574429,31
242	1027839,77	2574441,34
243	1027794,92	2574449,24
244	1027792,25	2574449,45
245	1027746,38	2574462,06
246	1030796,52	2574558,93
247	1030787,82	2574558,19
248	1030782,68	2574543,19
249	1030789,5	2574540,7
250	1030741,9	2574416,46
251	1030734,7	2574398,02
252	1030716,42	2574352,43
253	1030703,4	2574310,09
254	1030698,44	2574300,31
255	1030691,18	2574298,26
256	1030694,32	2574290,84
257	1030700,6	2574292,61
258	1030715,49	2574320,71
259	1030727,09	2574354,5
260	1030675,73	2574293,8
261	1030595,89	2574266,84
262	1030409,71	2574214,97
263	1030412,28	2574206,49
264	1030432,63	2574212,94
265	1030432,79	2574215,53
266	1030435,47	2574215,31
267	1030435,23	2574213,04
268	1030596,67	2574258,75
269	1030596,59	2574258,77
270	1030678,86	2574286,39
271	1028542,35	2574301,54
272	1028539,64	2574290,7
273	1028595,24	2574279,36
274	1028682,81	2574259,45
275	1028759,64	2574244,57
276	1028938,12	2574208,94
277	1029020,49	2574192,57
278	1029085,2	2574179,63
279	1029271,15	2574140,74
280	1029349,43	2574124,32
281	1029417,98	2574110,03
282	1029472,53	2574098,66
283	1029474,27	2574107,82
284	1029474,25	2574107,82
285	1029419,61	2574117,86
286	1029351,08	2574132,13
287	1029272,79	2574148,55
288	1028761,2	2574252,4
289	1028684,42	2574267,28
290	1028631,97	2574279,25
291	1028600,13	2574285,75
292	1024387,15	2576375,59
293	1024384,48	2576376,06
294	1024384,41	2576375,79
295	1024387,08	2576375,26
296	1030380,84	2574206,41
297	1030034,22	2574101,76
298	1029974,92	2574083,7
299	1029898,27	2574061,03
300	1029812,41	2574037,72
301	1029776,89	2574044,35
302	1029504,91	2574101,44
303	1029503,11	2574092,79
304	1029645,44	2574065,18
305	1029799,88	2574032,2
306	1029823,44	2574032,42
307	1029900,48	2574053,35
308	1029977,22	2574076,07
309	1030036,55	2574094,11
310	1030187,57	2574140,48
311	1030383,32	2574198,21

Каталог координат границ земельного участка 86:07:0102006:ЗУ18

Номер	X	Y
1	1026448,45	2575376,7
2	1026427,62	2575390,92
3	1026183,34	2575565,73
4	1026151,27	2575587,55
5	1026081,01	2575636,19
6	1026021,82	2575677,18
7	1025964,24	2575716,96
8	1025906,67	2575756,83
9	1025865,42	2575785,15
10	1025805,38	2575825,28
11	1025757,33	2575857,43
12	1025712,4	2575887,39
13	1025657,54	2575924,08
14	1025616,22	2575951,87
15	1025567,88	2575990,88
16	1025491,77	2576052,15
17	1025429,51	2576102,31
18	1025405,94	2576122,15
19	1025352,06	2576160,72
20	1025305,78	2576205,4
21	1025245,92	2576256,12
22	1025245,32	2576256,23
23	1025192,3	2576262,03
24	1025119,24	2576269,55
25	1025098,66	2576271,69
26	1024988,92	2576278,87
27	1024952,51	2576286,9
28	1024918,93	2576289,94
29	1024828,07	2576297,56
30	1024827,81	2576289,56
31	1024918,25	2576281,98
32	1024952,07	2576278,92
33	1024999,84	2576274,7
34	1025053,44	2576268,36
35	1025118,41	2576261,59
36	1025191,45	2576254,09
37	1025243,19	2576248,41
38	1025273,81	2576224,63
39	1025311,81	2576192,27
40	1025353,65	2576156,62
41	1025383,06	2576130,98
42	1025424,42	2576096,15
43	1025486,77	2576045,94
44	1025562,87	2575984,66
45	1025611,48	2575945,45
46	1025653,1	2575917,45
47	1025707,96	2575880,75
48	1025752,88	2575850,78
49	1025800,94	2575818,64
50	1025860,95	2575778,54
51	1025902,14	2575750,26
52	1025959,7	2575710,39
53	1026017,26	2575670,61
54	1026076,47	2575629,63
55	1026146,74	2575580,96
56	1026200,12	2575544,64
57	1026264,77	2575501
58	1026331,28	2575456,53
59	1026382,35	2575421,46
60	1026438,68	2575383,33

Проект межевания территории
для размещения линейного объекта регионального значения
Ханты-Мансийского автономного округа-Югры:
"Реконструкция трубопроводов Красноленинского месторождения"
Землепользователь ООО "ЛУКОЙЛ - Западная Сибирь"

Каталог координат границ земельного участка 86:07:0102006:ЗУ21

Номер	X	Y
1	1027380,49	2576495,91
2	1027380,66	2576498,61
3	1027380,68	2576498,61
4	1027384,38	2576541,21
5	1027381,84	2576541,42
6	1027382,01	2576544,07
7	1027384,61	2576543,91
8	1027425,18	2577011,44
9	1027426,69	2577024,03
10	1027428,99	2577036,37
11	1027432,1	2577048,53
12	1027435,99	2577060,46
13	1027440,67	2577072,12
14	1027446,12	2577083,56
15	1027486,48	2577161,3
16	1027615,24	2577243,54
17	1027907,62	2577420,9
18	1028273,75	2577331,23
19	1028281,04	2577360,97
20	1028277,11	2577361,97
21	1028270,81	2577336,26
22	1027906,96	2577425,38
23	1027613,13	2577247,14
24	1027580,3	2577226,17
25	1027580,77	2577224,92
26	1027578,07	2577224,14
27	1027577,93	2577224,65
28	1027483,88	2577164,59
29	1027484,61	2577162,39
30	1027482,09	2577161,71
31	1027442,55	2577085,54
32	1027437	2577073,92
33	1027432,24	2577062,02
34	1027428,26	2577049,85
35	1027425,1	2577037,43
36	1027422,74	2577024,83
37	1027421,2	2577012,06
38	1027384,54	2576589,41
39	1027386,02	2576589,32
40	1027385,74	2576586,62
41	1027384,3	2576586,71
42	1027359,38	2576299,31
43	1027358,69	2576286,76
44	1027358,8	2576274,27
45	1027359,73	2576261,79
46	1027361,43	2576249,41
47	1027363,9	2576237,18
48	1027367,17	2576225,1
49	1027371,21	2576213,28
50	1027375,98	2576201,72
51	1027381,46	2576190,5
52	1027387,68	2576179,64
53	1027394,6	2576169,16
54	1027443,66	2576099,72
55	1027235,35	2575849,36
56	1027231,67	2575844,8
57	1027228,13	2575840,16
58	1027224,74	2575835,41
59	1027221,47	2575830,53
60	1027066,31	2575591,05
61	1026828,3	2575218,36
62	1026791,5	2575219,99
63	1026788,87	2575215,92
64	1026830,42	2575214,07
65	1027069,61	2575588,6
66	1027224,81	2575828,13
67	1027228,02	2575832,92
68	1027231,34	2575837,58
69	1027234,79	2575842,12
70	1027238,43	2575846,62
71	1027448,68	2576099,31
72	1027397,89	2576171,21
73	1027391,08	2576181,52
74	1027385	2576192,16
75	1027379,62	2576203,15
76	1027374,95	2576214,49
77	1027371	2576226,07
78	1027367,79	2576237,89
79	1027365,36	2576249,88
80	1027363,69	2576262,01
81	1027362,79	2576274,23
82	1027362,69	2576286,47
83	1027363,35	2576298,82
84	1026761,19	2575210,78
85	1026767,84	2575216,86
86	1026782,46	2575216,21
87	1026785,03	2575220,28
88	1026766,36	2575221,11
89	1026757,5	2575213,01
90	1026750,39	2575217,33
91	1026763,42	2575229,25
92	1026789,95	2575228,07
93	1026792,27	2575231,76
94	1026758,43	2575234,87
95	1026748,27	2575218,62
96	1026824,05	2575226,54
97	1027059,69	2575595,53
98	1027214,81	2575834,92
99	1027218,17	2575839,93
100	1027221,7	2575844,89
101	1027225,37	2575849,72
102	1027229,17	2575854,42
103	1027433,59	2576100,11
104	1027387,99	2576164,66
105	1027380,87	2576175,45
106	1027374,41	2576186,76
107	1027368,7	2576198,43
108	1027363,73	2576210,47
109	1027359,53	2576222,78
110	1027356,13	2576235,34
111	1027353,55	2576248,08
112	1027351,77	2576260,95
113	1027350,82	2576273,95
114	1027350,72	2576286,94
115	1027351,4	2576299,87
116	1027356,85	2576362,68
117	1027354,81	2576362,81
118	1027355,09	2576365,5
119	1027357,08	2576365,38
120	1027388,08	2576722,73
121	1027386,98	2576722,8
122	1027387,15	2576725,45
123	1027388,31	2576725,4
124	1027413,26	2577012,88
125	1027414,85	2577026,06
126	1027417,3	2577039,16
127	1027420,59	2577052,08
128	1027424,74	2577064,76
129	1027429,68	2577077,13
130	1027435,4	2577089,11
131	1027477,32	2577169,88
132	1027538,33	2577208,84
133	1027536,93	2577208,41
134	1027536,09	2577210,92
135	1027538,67	2577211,71
136	1027539,4	2577209,52
137	1027608,91	2577253,91
138	1027905,65	2577433,92
139	1028264,97	2577345,92
140	1028269,38	2577363,93
141	1028269,17	2577363,99
142	1028265,56	2577364,9
143	1028262,04	2577350,53
144	1028186,79	2577368,96
145	1028186,49	2577367,92
146	1028183,95	2577368,66
147	1028184,21	2577369,6
148	1027904,99	2577437,99
149	1027606,79	2577257,1
150	1027474,28	2577172,47
151	1027431,82	2577090,67
152	1027426,03	2577078,51
153	1027420,98	2577065,91
154	1027416,75	2577052,99
155	1027413,4	2577039,81
156	1027410,9	2577026,45
157	1027409,29	2577013,09
158	1027392,39	2576816,05
159	1027392,22	2576813,35
160	1027388,51	2576770,91
161	1027391,16	2576770,74
162	1027390,99	2576768,04
163	1027388,32	2576768,21
164	1027357,11	2576411,51
165	1027358,56	2576411,45
166	1027358,39	2576408,7
167	1027356,87	2576408,82
168	1027347,43	2576299,95
169	1027346,71	2576286,81
170	1027346,83	2576273,57
171	1027347,81	2576260,33
172	1027349,61	2576247,2
173	1027352,25	2576234,21
174	1027354,38	2576227,24
175	1027355,7	2576221,4
176	1027359,99	2576208,84
177	1027365,05	2576196,58
178	1027370,87	2576184,69
179	1027374,09	2576180,84
180	1027377,47	2576173,16
181	1027384,7	2576162,19
182	1027428,56	2576100,11
183	1027226,08	2575856,75
184	1027222,23	2575851,98
185	1027218,49	2575847,06
186	1027214,89	2575842,01
187	1027211,47	2575836,91
188	1027056,1	2575597,14
189	1026821,94	2575230,43
190	1026798,9	2575231,46
191	1026796,52	2575227,77
192	1028224,91	2577356,13

Проект межевания территории
для размещения линейного объекта регионального значения
Ханты-Мансийского автономного округа-Югры:
"Реконструкция трубопроводов Красноленинского месторождения"
Землепользователь ООО "ЛУКОЙЛ - Западная Сибирь"

Каталог координат границ земельного участка 86:07:0102006:ЗУ21

Номер	X	Y
193	1028227,46	2577355,49
194	1028228,08	2577358,07
195	1028225,53	2577358,72
196	1028279,68	2577405,99
197	1028283,93	2577422,55
198	1028289,01	2577445,24
199	1028289,28	2577445,14
200	1028295,6	2577470,94
201	1028291,73	2577471,69
202	1028275,85	2577406,91
203	1028294,79	2577419,93
204	1028291,52	2577420,72
205	1028287,45	2577404,12
206	1028290,52	2577403,38
207	1028307,23	2577467,88
208	1028303,36	2577469,05
209	1028296,83	2577442,37
210	1028300,28	2577441,11
211	1028272,8	2577377,91
212	1028275,09	2577387,23
213	1028271,3	2577388,35
214	1028269,02	2577379,04
215	1028285,52	2577384,14
216	1028282,76	2577384,96
217	1028281,9	2577381,53
218	1028282,56	2577381,35
219	1028281,82	2577378,76
220	1028281,27	2577378,92
221	1028280,46	2577375,64
222	1028283,08	2577374,86

Каталог координат границ земельного участка 86:07:0102006:ЗУ15

Номер	X	Y
1	1026837,65	2577695,86
2	1026831,02	2577684,44
3	1026827,44	2577668,33
4	1026812,75	2577659,35
5	1026812,01	2577656,34
6	1026809,02	2577657,15
7	1026802,26	2577652,28
8	1026793,51	2577646,63
9	1026775,9	2577637,06
10	1026753,63	2577627,9
11	1026591,51	2577539,37
12	1026552,06	2577517,82
13	1026327,04	2577405,45
14	1026305,99	2577395,65
15	1025711,28	2577112,53
16	1025683,63	2577099,26
17	1025686,23	2577096,21
18	1026331,53	2577403,39
19	1026332,62	2577403,91
20	1026333,78	2577404,47
21	1026334,94	2577405,05
22	1026336	2577405,57
23	1026542,5	2577508,87
24	1026543,95	2577509,61
25	1026545,32	2577510,32
26	1026546,76	2577511,04
27	1026548,2	2577511,81
28	1026795,82	2577643,68
29	1026830,98	2577665,85
30	1027063,59	2578255,51

Каталог координат границ земельного участка 86:07:0102006:ЗУ15

Номер	X	Y
31	1027071,49	2578263,53
32	1027071,5	2578263,52
33	1027071,5	2578263,53
34	1027068,45	2578265,69
35	1027068,19	2578265,87
36	1027060,29	2578257,84
37	1027060,79	2578257,49
38	1027065,45	2578241,89
39	1027065,45	2578241,94
40	1027065,42	2578241,91
41	1027046,52	2578238,13
42	1027056,47	2578248,25
43	1027053,83	2578250,11
44	1027053,16	2578250,58
45	1027043,23	2578240,48
46	1027044,23	2578239,77
47	1027055,75	2578231,62
48	1027055,76	2578231,62
49	1027065,42	2578241,91
50	1027063,08	2578243,59
51	1027053,12	2578233,45
52	1027034,32	2578225,72
53	1027039,85	2578231,34
54	1027037,72	2578232,87
55	1027036,56	2578233,69
56	1027031,02	2578228,05
57	1027032,35	2578227,11
58	1027049,24	2578224,65
59	1027049,24	2578224,66
60	1027049,23	2578224,66
61	1027043,87	2578218,95
62	1027049,23	2578224,66
63	1027046,43	2578226,64
64	1027040,92	2578221,04
65	1026912,07	2578069,69
66	1026916,36	2578079,75
67	1026918,04	2578083,11
68	1026916,97	2578084,47
69	1026919,47	2578086,43
70	1026919,61	2578086,25
71	1026926	2578098,97
72	1026916,94	2578090,05
73	1026912,73	2578081,42
74	1026907,41	2578068,96
75	1026905,24	2578062,99
76	1026906,71	2578064,44
77	1026910,66	2578026,92
78	1026917,92	2578051,15
79	1026927,27	2578074,78
80	1026937,47	2578095,08
81	1026945,99	2578110,16
82	1026944,58	2578111,95
83	1026946,96	2578113,92
84	1026947,64	2578113,09
85	1026956,72	2578129,15
86	1026948,14	2578120,73
87	1026933,96	2578096,98
88	1026927,95	2578085,28
89	1026928,38	2578085,7
90	1026922,66	2578069,86
91	1026919,49	2578066,75
92	1026914,13	2578052,42
93	1026910,34	2578040,06
94	1026907,2	2578027,47
95	1026897,82	2577985,23

Номер	X	Y
96	1026868,48	2577889,94
97	1026899,43	2578029,3
98	1026902,59	2578041,99
99	1026897,41	2578032,68
100	1026892,65	2578017,13
101	1026853,8	2577842,21
102	1026856,77	2577851,87
103	1026878,8	2577884,46
104	1026879,53	2577887,41
105	1026886,34	2577922,52
106	1026877,57	2577894,04
107	1026865,57	2577841,96
108	1026868,56	2577841,2
109	1026867,83	2577838,2
110	1026864,84	2577839,01
111	1026849,04	2577765,58
112	1026860,69	2577803,36
113	1026806,83	2577663,78
114	1026820,37	2577673,28
115	1026829,85	2577715,97
116	1026825,95	2577716,84
117	1026816,83	2577675,76
118	1026809	2577670,77
119	1026823,59	2577705,61
120	1026822,86	2577702,66
121	1026825,85	2577701,85
122	1026826,7	2577704,85
123	1026779,51	2577648,85
124	1026797,26	2577658,59
125	1026799,07	2577664,44
126	1026781	2577653,69
127	1026756,15	2577636,12
128	1026770,14	2577643,71
129	1026771,68	2577648,72
130	1026757,75	2577641,31
131	1025557,67	2577102,96
132	1025560,77	2577102,36
133	1025560,15	2577099,25
134	1025658,99	2577146,65
135	1025681,3	2577120,47
136	1025685,03	2577122,26
137	1025660,03	2577151,58
138	1025524,54	2577082,65
139	1025560,15	2577099,25
140	1025557,04	2577099,9
141	1025557,67	2577102,96
142	1025522,8	2577086,24
143	1025673,88	2577116,88
144	1025656,89	2577136,81
145	1025524,41	2577073,74
146	1025524,73	2577073,09
147	1025530,46	2577072,19
148	1025655,84	2577131,89
149	1025670,15	2577115,09
150	1025516,49	2577025,7
151	1025519,4	2577033,12
152	1025515,53	2577038,01
153	1025512,93	2577042,76
154	1025509,22	2577041,53
155	1025512,45	2577034,6
156	1027072,32	2578249,38
157	1027072,47	2578249,41
158	1027080,08	2578257,53
159	1027078,12	2578258,89
160	1027070,22	2578250,85

Проект межевания территории
для размещения линейного объекта регионального значения
Ханты-Мансийского автономного округа-Югры:
"Реконструкция трубопроводов Красноленинского месторождения"
Землепользователь ООО "ЛУКОЙЛ - Западная Сибирь"

Каталог координат границ земельного участка 86:07:0102006:ЗУ22

Номер	X	Y
1	1027905,65	2577433,92
2	1027608,91	2577253,91
3	1027539,4	2577209,52
4	1027539,51	2577209,2
5	1027538,33	2577208,84
6	1027477,32	2577169,88
7	1027435,4	2577089,11
8	1027429,68	2577077,13
9	1027424,74	2577064,76
10	1027420,59	2577052,08
11	1027417,3	2577039,16
12	1027414,85	2577026,06
13	1027413,26	2577012,88
14	1027388,31	2576725,4
15	1027389,82	2576725,33
16	1027389,65	2576722,63
17	1027388,08	2576722,73
18	1027357,08	2576365,38
19	1027357,77	2576365,34
20	1027357,48	2576362,64
21	1027356,85	2576362,68
22	1027351,4	2576299,87
23	1027350,72	2576286,94
24	1027350,82	2576273,95
25	1027351,77	2576260,95
26	1027353,55	2576248,08
27	1027356,13	2576235,34
28	1027359,53	2576222,78
29	1027363,73	2576210,47
30	1027368,7	2576198,43
31	1027374,41	2576186,76
32	1027380,87	2576175,45
33	1027387,99	2576164,66
34	1027433,59	2576100,11
35	1027229,17	2575854,42
36	1027225,37	2575849,72
37	1027221,7	2575844,89
38	1027218,17	2575839,93
39	1027214,81	2575834,92
40	1027059,69	2575595,53
41	1026824,05	2575226,54
42	1026796,52	2575227,77
43	1026791,5	2575219,99
44	1026828,3	2575218,36
45	1027066,31	2575591,05
46	1027221,47	2575830,53
47	1027224,74	2575835,41
48	1027228,13	2575840,16
49	1027231,67	2575844,8
50	1027235,35	2575849,36
51	1027443,66	2576099,72
52	1027394,6	2576169,16
53	1027387,68	2576179,64
54	1027381,46	2576190,5
55	1027375,98	2576201,72
56	1027371,21	2576213,28
57	1027367,17	2576225,1
58	1027363,9	2576237,18
59	1027361,43	2576249,41
60	1027359,73	2576261,79
61	1027358,8	2576274,27
62	1027358,69	2576286,76
63	1027359,38	2576299,31
64	1027384,3	2576586,71
65	1027383,06	2576586,78
66	1027383,35	2576589,48
67	1027384,54	2576589,41
68	1027421,2	2577012,06
69	1027422,74	2577024,83
70	1027425,1	2577037,43
71	1027428,26	2577049,85
72	1027432,24	2577062,02
73	1027437	2577073,92
74	1027442,55	2577085,54
75	1027482,09	2577161,71
76	1027481,92	2577161,66
77	1027481,2	2577164,17
78	1027483,78	2577164,9
79	1027483,88	2577164,59
80	1027577,93	2577224,65
81	1027577,35	2577226,7
82	1027579,82	2577227,49
83	1027580,3	2577226,17
84	1027613,13	2577247,14
85	1027906,96	2577425,38
86	1028270,81	2577336,26
87	1028277,11	2577361,97
88	1028269,38	2577363,93
89	1028264,97	2577345,92
90	1028030,83	2577400,67
91	1028028,25	2577399,92
92	1028029,08	2577397,37
93	1028031,66	2577398,16
94	1027352,84	2576273,35
95	1027352,66	2576270,65
96	1027355,34	2576270,49
97	1027355,51	2576273,19
98	1028266,28	2577346,57
99	1028265,44	2577344,04
100	1028267,99	2577343,14
101	1028268,82	2577345,66
102	1027353,97	2576319,51
103	1027353,8	2576316,86
104	1027356,47	2576316,69
105	1027356,64	2576319,4
106	1027385,58	2576680,09
107	1027385,3	2576677,39
108	1027387,97	2576677,29
109	1027388,14	2576679,98
110	1027384,47	2576634,84
111	1027384,18	2576632,2
112	1027386,85	2576631,97
113	1027387,14	2576634,73
114	1028293,22	2577479,52
115	1028291,73	2577471,69
116	1028295,6	2577470,94
117	1028289,28	2577445,14
118	1028296,82	2577442,37
119	1028303,36	2577469,05
120	1028307,23	2577467,88
121	1028309,4	2577475,97
122	1026739,03	2575308,03
123	1026733,62	2575299,83
124	1026739,63	2575285,43
125	1026714,67	2575247,94
126	1026730,7	2575237,3
127	1026723,09	2575225,27
128	1026706,79	2575236,1
129	1026703,67	2575231,42
130	1026701,68	2575228,43
131	1026718,35	2575217,63
132	1026709,81	2575204,08
133	1026759,09	2575168,62
134	1026763,52	2575175,26
135	1026771,39	2575187,05
136	1026779,72	2575199,53
137	1026778,68	2575200,16
138	1026771,57	2575189,16
139	1026761,29	2575182,6
140	1026774,11	2575202,94
141	1026761,19	2575210,78
142	1026757,5	2575213,01
143	1026766,36	2575221,11
144	1026785,03	2575220,28
145	1026789,95	2575228,07
146	1026763,42	2575229,25
147	1026750,39	2575217,33
148	1026748,27	2575218,62
149	1026758,43	2575234,87
150	1026786,02	2575279,04
151	1026764,41	2575284,82
152	1026766,6	2575283,24
153	1026768,1	2575285,48
154	1026765,9	2575287,02
155	1026739,61	2575195,37
156	1026740,99	2575197,36
157	1026739,01	2575198,73
158	1026737,62	2575196,74
159	1026740,73	2575246,89
160	1026742,92	2575245,25
161	1026744,42	2575247,5
162	1026742,34	2575249,03
163	1026716,6	2575208,65
164	1026718,79	2575207,07
165	1026720,29	2575209,32
166	1026718,09	2575210,84
167	1028275,09	2577387,23
168	1028272,8	2577377,91
169	1028276,98	2577376,67
170	1028280,46	2577375,64
171	1028281,26	2577378,92
172	1028279,17	2577379,51
173	1028279,89	2577382,1
174	1028281,9	2577381,53
175	1028282,75	2577384,96
176	1028283,93	2577422,55
177	1028279,68	2577405,99
178	1028287,45	2577404,12
179	1028291,52	2577420,72

Проект межевания территории
для размещения линейного объекта регионального значения
Ханты-Мансийского автономного округа-Югры:
"Реконструкция трубопроводов Красноленинского месторождения"
Землепользователь ООО "ЛУКОЙЛ - Западная Сибирь"

Каталог координат границ земельного участка 86:07:0102006:ЗУ20

Номер	X	Y
1	1027672,72	2574414,01
2	1027711,55	2574404,47
3	1027711,56	2574404,51
4	1027779,71	2574387,85
5	1028232,8	2574296,11
6	1028485,39	2574243,62
7	1028487,09	2574251,42
8	1028234,34	2574303,94
9	1027781,45	2574395,64
10	1027713,5	2574412,26
11	1027713,49	2574412,21
12	1027713,48	2574412,22
13	1027714,45	2574416,09
14	1027717,51	2574428,34
15	1027707,76	2574430,75
16	1027708,98	2574435,67
17	1027710,87	2574443,33
18	1027689,47	2574444,46
19	1027681,46	2574450,05
20	1027679,97	2574443,88
21	1027675,54	2574425,62
22	1027674,61	2574421,77
23	1027606,6	2574438,4
24	1027547,52	2574494,96
25	1027355,51	2574671,65
26	1027355,5	2574671,64
27	1027353,31	2574673,17
28	1027353,53	2574673,46
29	1027072,99	2574931,61
30	1027062,9	2574940,56
31	1027052,48	2574949,1
32	1027041,72	2574957,25
33	1027030,71	2574964,97
34	1026749,29	2575153,92
35	1026744,85	2575147,27
36	1027026,18	2574958,38
37	1027037,03	2574950,79
38	1027047,55	2574942,83
39	1027057,73	2574934,47
40	1027067,65	2574925,69
41	1027542,04	2574489,16
42	1027602,62	2574431,15
43	1027237,35	2574775,26
44	1027235,75	2574773,22
45	1027237,94	2574771,64
46	1027239,43	2574773,67
47	1027688,33	2574443,11
48	1027686,84	2574441,02
49	1027688,92	2574439,44
50	1027690,53	2574441,52
51	1027313,18	2574704,16
52	1027311,68	2574702,07
53	1027313,77	2574700,49
54	1027315,26	2574702,57
55	1027696,39	2574560,22
56	1027684,79	2574539,82
57	1027699,59	2574524,92
58	1027687,17	2574473,66
59	1027685,29	2574465,9
60	1027683,57	2574458,78
61	1027692,33	2574452,67
62	1027712,91	2574451,58
63	1027714,99	2574459,99
64	1027716,91	2574467,74
65	1027726,39	2574506,03
66	1027745,72	2574510,88
67	1027754,57	2574523,03
68	1027719,32	2574545,56
69	1027717,18	2574545,65
70	1027717,21	2574546,91
71	1027699,13	2574483,91
72	1027698,55	2574477,82
73	1027704,56	2574477,27
74	1027705,13	2574483,3
75	1027693,22	2574457,85
76	1027691,61	2574455,76
77	1027693,7	2574454,23
78	1027695,3	2574456,32

Каталог координат границ земельного участка 86:07:0102006:ЗУ8

Номер	X	Y
1	1026758,43	2575234,87
2	1026794,96	2575270,98
3	1026866,93	2575350,23
4	1026887,57	2575382,97
5	1026791,11	2575277,19
6	1026789,84	2575275,15
7	1026771,84	2575256,35
8	1026771,82	2575256,32
9	1027366,28	2576869,81
10	1027366,45	2576872,46
11	1027374,42	2576960,14
12	1027375,42	2577004,71
13	1027376,61	2577058,16
14	1027372,42	2577010,45
15	1027372,14	2577007,69
16	1027364,17	2576930,04
17	1027361,72	2576820,12
18	1027371,23	2576961,64
19	1027371,4	2576964,34
20	1027368,73	2576964,5
21	1027368,55	2576961,8
22	1027370,31	2576915,53
23	1027370,48	2576918,28
24	1027367,81	2576918,4
25	1027367,64	2576915,75
26	1027408,53	2577140,78
27	1027395,29	2577135,86
28	1027394,63	2577110,04
29	1027401,2	2577130,96
30	1027401,49	2577133,65
31	1027398,82	2577133,82
32	1027398,64	2577131,17
33	1027407,3	2577155,18
34	1027410,13	2577156,26
35	1027423,28	2577161,32
36	1027437,68	2577177,06
37	1027426,32	2577172,71
38	1027421	2577170,67
39	1027415,78	2577164,62
40	1027416,61	2577162,1
41	1027414,03	2577161,32
42	1027413,31	2577163,88
43	1027294,08	2576028,03
44	1027303,88	2576043,58
45	1027304,9	2576079,97
46	1027296,84	2576077,81
47	1027295,74	2576038,79
48	1027298,66	2576152,52
49	1027306,73	2576154,62
50	1027307,14	2576168,36
51	1027304,57	2576167,42
52	1027303,62	2576169,93
53	1027306,09	2576170,83
54	1027307,14	2576168,4
55	1027307,35	2576174,44
56	1027299,25	2576172,58
57	1028178,95	2577409,11
58	1028176,29	2577409,81
59	1028097,29	2577430,14
60	1028084,29	2577425,13
61	1028100,41	2577421,12
62	1028112,1	2577425,61
63	1028172,67	2577407,66
64	1028165,46	2577404,92
65	1028194,53	2577397,68
66	1028199,7	2577399,63
67	1028269,03	2577379,07
68	1028271,3	2577388,35
69	1028236,98	2577392,01
70	1028239,64	2577391,26
71	1028240,26	2577393,9
72	1028237,6	2577394,54
73	1027350,5	2576677,45
74	1027350,53	2576677,84
75	1027350,53	2576677,86

Проект межевания территории
для размещения линейного объекта регионального значения
Ханты-Мансийского автономного округа-Югры:
"Реконструкция трубопроводов Краснолениниского месторождения"
Землепользователь ООО "ЛУКОЙЛ - Западная Сибирь"

Каталог координат границ земельного участка 86:07:0102006:ЗУ7

Номер	X	Y
1	1026871,41	2577947,84
2	1026871,25	2577947,61
3	1026862,83	2577906,83
4	1026854,48	2577866,02
5	1026853,03	2577860,01
6	1026843,07	2577821,21
7	1026836,68	2577786,56
8	1026853,8	2577842,21
9	1026892,65	2578017,13
10	1027060,29	2578257,84
11	1027068,19	2578265,87
12	1027064,67	2578268,37
13	1027056,79	2578260,33
14	1027031,02	2578228,05
15	1027036,56	2578233,69
16	1027033,1	2578236,14
17	1027027,57	2578230,5
18	1026898,16	2578056,05
19	1026905,24	2578062,99
20	1026907,41	2578068,96
21	1026912,73	2578081,42
22	1026916,94	2578090,05
23	1026914,03	2578087,19
24	1026904,11	2578077,55
25	1026809	2577670,78
26	1026816,83	2577675,76
27	1026825,96	2577716,84
28	1026823,36	2577717,41
29	1026799,07	2577664,44
30	1026800,6	2577669,43
31	1026782,88	2577659,81
32	1026781	2577653,69
33	1026771,68	2577648,72
34	1026773,51	2577654,66
35	1026768,66	2577651,86
36	1026767,7	2577648,8
37	1026764,71	2577649,71
38	1026759,52	2577647,07
39	1026757,75	2577641,31
40	1025619,03	2577079,22
41	1025629,41	2577084,01
42	1025634,84	2577086,51
43	1025628,35	2577088,22
44	1025622,74	2577089,71
45	1025606,95	2577082,43
46	1025612,91	2577080,82
47	1025583,59	2577062,83
48	1025591,96	2577066,7
49	1025584,54	2577068,04
50	1025578,25	2577069,17
51	1025571,58	2577066,08
52	1025569,93	2577065,32
53	1027043,23	2578240,48
54	1027053,16	2578250,58
55	1027049,67	2578253,06
56	1027039,76	2578242,94

Каталог координат границ земельного участка 86:07:0102006:ЗУ17

Номер	X	Y
1	1024927,77	2576761,25
2	1024915,4	2576748,14
3	1024818,24	2576431,23
4	1024801,97	2576380,81
5	1024796,34	2576380,27
6	1024796,32	2576380,21
7	1024778,39	2576320,55
8	1024821,74	2576315,73
9	1024829,48	2576341,82
10	1024830,82	2576383,55
11	1024810,1	2576381,58
12	1024825,83	2576428,74
13	1025488,37	2577066,02
14	1025514,45	2577074,7
15	1025524,73	2577073,09
16	1025524,41	2577073,74
17	1025520,92	2577080,93
18	1025517,38	2577088,25
19	1025485,16	2577072,67
20	1024966,46	2576820,06
21	1024980,54	2576830,5
22	1025004,43	2576845,53
23	1025021,79	2576854,23
24	1025075,1	2576874,89
25	1025210,31	2576928,16
26	1025405,73	2577014,01
27	1025442,29	2577033,29
28	1025453,35	2577038,65
29	1025458,73	2577045,48
30	1025476,32	2577058,69
31	1025438,68	2577040,42
32	1025402,26	2577021,19
33	1025207,25	2576935,54
34	1025072,28	2576882,37
35	1025018,58	2576861,54
36	1025000,5	2576852,49
37	1024976	2576837,07
38	1024955,01	2576821,51
39	1024948,08	2576811,63
40	1024748,67	2576325,29
41	1024764,28	2576377,22
42	1024734,33	2576374,36
43	1024747,56	2576354,41
44	1025545,33	2577039,45
45	1025523,95	2577042,99
46	1025526,52	2577037,23
47	1025533,11	2577036,19
48	1025543,65	2577034,36
49	1025531,49	2577028,9
50	1025543,56	2576999,02
51	1025559,21	2577005,05

Каталог координат границ земельного участка 86:07:0102006:ЗУ11

Номер	X	Y
1	1028442,71	2574291,56
2	1028235,79	2574334,83
3	1028097,85	2574358,58
4	1027926,09	2574396
5	1027908,11	2574400,04
6	1027730,98	2574435,61
7	1027710,87	2574443,33
8	1027708,98	2574435,67
9	1027728,63	2574430,26
10	1027777,38	2574420,86
11	1027872,63	2574402,01
12	1028016,65	2574373,02
13	1028065,72	2574363,42
14	1028144,23	2574348
15	1028232,58	2574330,86
16	1028277,77	2574322,22
17	1028322,98	2574313,72
18	1028399,63	2574299,17
19	1027679,97	2574443,88
20	1027681,46	2574450,05
21	1027664,26	2574453,96
22	1027608,68	2574471,54
23	1027515,02	2574553,15
24	1027522,48	2574552,77
25	1027491,24	2574582,66
26	1027449,3	2574611,87
27	1027585,77	2574484,98
28	1027618,43	2574464,2
29	1027478,28	2574586,12
30	1027480,36	2574584,53
31	1027481,85	2574586,62
32	1027479,77	2574588,16
33	1026767,51	2575166,23
34	1026772,59	2575169,47
35	1026763,52	2575175,26
36	1026759,09	2575168,62
37	1027369,96	2574685,43
38	1027403,39	2574654,07
39	1027446,12	2574624,28
40	1027411,12	2574656,77
41	1027401,58	2574657,92
42	1027403,77	2574656,34
43	1027405,27	2574658,42
44	1027403,18	2574659,96
45	1027297,7	2574751,38
46	1027310,21	2574742,19
47	1027346,31	2574717,03
48	1027303,12	2574757,24
49	1027258,94	2574797,86
50	1027246,55	2574809,16
51	1027216,69	2574830
52	1027099,09	2574938,33
53	1027023	2575001,87
54	1027174,88	2574863,48
55	1027207,99	2574833,56
56	1027253,55	2574791,97

Проект межевания территории
для размещения линейного объекта регионального значения
Ханты-Мансийского автономного округа-Югры:
"Реконструкция трубопроводов Красноленинского месторождения"
Землепользователь ООО "ЛУКОЙЛ - Западная Сибирь"

Каталог координат границ земельного участка 86:07:0102006:ЗУ5

Номер	X	Y
1	1029203,52	2575132,95
2	1029181,95	2575213,84
3	1029190,3	2575167,18
4	1029190,23	2575167,01
5	1029198,63	2575135,77
6	1029174,92	2575129,38
7	1029173,93	2575126,95
8	1028485,14	2574299,12
9	1028489,05	2574298,3
10	1028492,49	2574314,12
11	1028488,56	2574314,83
12	1028487,8	2574311,34
13	1028486,1	2574303,53
14	1028522,11	2574393,88
15	1028533,44	2574445,94
16	1028529,38	2574446,14
17	1028518,06	2574394,09
18	1028519,28	2574394,03
19	1028509,98	2574394,51
20	1028511,4	2574401,07
21	1028507,36	2574401,28
22	1028505,93	2574394,72
23	1028513,2	2574409,35
24	1028514,63	2574415,93
25	1028510,59	2574416,13
26	1028509,16	2574409,57
27	1028517,32	2574428,21
28	1028521,31	2574446,59
29	1028517,27	2574446,8
30	1028513,26	2574428,42
31	1028603,63	2574848,98
32	1028604,75	2574854,46
33	1028600,8	2574855,13
34	1028599,68	2574849,65
35	1028544,96	2574501,48
36	1028546,58	2574509,42
37	1028545,38	2574509,48
38	1028542,55	2574509,62
39	1028540,93	2574501,68
40	1028541,68	2574501,65
41	1028532,87	2574502,11
42	1028533,4	2574504,72
43	1028531,39	2574504,81
44	1028531,45	2574507,4
45	1028533,92	2574507,3
46	1028534,48	2574510,03
47	1028530,44	2574510,23
48	1028528,83	2574502,31
49	1028611,51	2574847,66
50	1028615,46	2574847,01
51	1028616,58	2574852,5
52	1028612,63	2574853,15
53	1028587,08	2574767,81
54	1028591,55	2574789,74
55	1028591,69	2574792,89
56	1028592,18	2574792,83
57	1028594,59	2574804,63
58	1028592,28	2574804,91
59	1028588,73	2574805,35
60	1028588,19	2574793,29
61	1028588,24	2574793,28
62	1028604,1	2574791,38
63	1028606,51	2574803,2
64	1028602,53	2574803,68
65	1028600,12	2574791,86

Ханты-Мансийский автономный округ – Югра
Губернатор

Приложение 29
к постановлению Правительства
Ханты-Мансийского
автономного округа – Югры
от 25 декабря 2015 года № 482-п

Положение о размещении линейного объекта регионального значения Ханты-Мансийского автономного округа – Югры «Реконструкция трубопроводов Красноленинского месторождения»

I. Размещение объекта

В административном отношении линейный объект регионального значения Ханты-Мансийского автономного округа – Югры «Реконструкция трубопроводов Красноленинского месторождения» (далее – проектируемый объект) расположен на межселенной территории в границах Красноленинского месторождения нефти Октябрьского и Ханты-Мансийского районов Ханты-Мансийского автономного округа – Югры.

В географическом отношении территория проектируемого объекта находится в 1,6 километрах на север от населенного пункта Каменное и в 202 километрах на северо-восток от города Урая.

II. Функциональное зонирование территории

Проектируемый объект располагается землях запаса и лесного фонда, находящегося в ведении территориальных отделов – Самаровского лесничества (Троицкое участковое лесничество), Октябрьского лесничества (Ендырское участковое лесничество)

III. Решения по планировочной организации земельных участков для размещения проектируемого объекта

Расчет полосы отвода земельных участков для выполнения работ по строительству проектируемого объекта произведен с учетом действующих норм отвода земель.

Таблица 1.

Площади земельных участков, необходимые для
строительства и эксплуатации проектируемого объекта

Наименование объекта (кадастровый номер)	Площадь вновь испрашиваемых земельных участков, га	Площадь по земельным участкам, стоящих на кадастровом учете и ранее предоставленных в аренду, га	Зона застройки, га
Реконструкция трубопроводов Красноленинского месторождения	51,484	10,2686	61,7526

Таблица 2.

Площади испрашиваемых земельных участков
под проектируемый объект

Номер земельного участка	Площадь земельного участка, га	Категория земель
86/06/009/2015-10/00177 (ЗУ1)	2,3729	Земли лесного фонда
86/06/009/2015-10/00178 (ЗУ2)	3,4230	Земли лесного фонда
86/09/010/2015-10/00412 (ЗУ3)	3,7662	Земли лесного фонда
86/09/010/2015-10/00413 (ЗУ4)	5,6283	Земли лесного фонда
86:07:0102006:ЗУ5	0,0983	Земли запаса
86:07:0102006:ЗУ6	0,1595	Земли запаса
86:07:0102006:ЗУ7	0,1775	Земли запаса
86:07:0102006:ЗУ8	0,3858	Земли запаса
86:07:0102006:ЗУ9	0,3865	Земли запаса
86:07:0102006:ЗУ10	0,4866	Земли запаса
86:07:0102006:ЗУ11	0,6143	Земли запаса
86:07:0102006:ЗУ12	0,7842	Земли запаса
86:07:0102006:ЗУ13	0,7977	Земли запаса
86:07:0102006:ЗУ14	0,861	Земли запаса
86:07:0102006:ЗУ15	0,9104	Земли запаса
86:07:0102006:ЗУ16	1,0724	Земли запаса
86:07:0102006:ЗУ17	1,1808	Земли запаса

86:07:0102006:ЗУ18	1,2925	Земли запаса
86:07:0102006:ЗУ19	1,7313	Земли запаса
86:07:0102006:ЗУ20	2,0805	Земли запаса
86:07:0102006:ЗУ21	2,5483	Земли запаса
86:07:0102006:ЗУ22	3,0906	Земли запаса
86:07:0102006:ЗУ23	5,5437	Земли запаса
86:07:0102006:ЗУ24	11,1807	Земли запаса
86:07:0102006:ЗУ25	13,9907	Земли запаса

Координаты поворотных точек границ земельного участка и зоны территории размещения необходимые для размещения проектируемого объекта определены в местной системе координат Ханты-Мансийского автономного округа – Югры МСК-86.

IV. Особо охраняемые территории и зоны с особыми условиями использования

Проектируемый объект технологически привязаны к объектам сложившейся инфраструктуры и проходят вдоль существующих коридоров коммуникаций и на свободной от застройки территории Строительство будет носить локальный характер и затрагивать территорию, которая уже подвергалась мощному длительному техногенному воздействию.

Проектируемый объект пересекает водоохранную зону и прибрежную полосу водных объектов проток Турнепный Лог, Ермолкина, Послон, Ендырская и ручья без названия.

Для уменьшения воздействия на водоток предусмотрены следующие мероприятия:

выполнение строительно-монтажных работ с применением гусеничной техники должно осуществляться в зимний период для уменьшения воздействия строительной техники на растительный береговой покров; в остальные сезоны года строительно-монтажные работы, движение транспорта и строительной техники должно осуществляться только по существующим автомобильным дорогам, зимникам и временным вдольтрассовым проездам;

все отходы защитных материалов, остатки горюче-смазочных материалов тщательно должны собираться в передвижное оборудование (мусоросборники, емкости для сбора отработанных горюче-смазочных материалов) и вывозиться в места, согласованные с соответствующими муниципальными органами и органами государственной власти Российской Федерации;

после завершения строительства выполняются рекультивационные работы.

Организованный сброс стоков или загрязняющих веществ на поверхность земли и в водотоки не производится. Попадание загрязняющих веществ в водные объекты в результате размыва и выноса ливневыми и талыми водами возможно лишь при неправильном хранении строительных материалов и аварийных утечек дизтоплива работающих механизмов в период строительства.

На всех этапах работ осуществляется входной, операционный и приемочный контроль качества строительства, а также проводится своевременный профилактический осмотр, ремонт и диагностика оборудования, трубопроводов и арматуры.

Ущерб окружающей среде может быть нанесен лишь в аварийных случаях, но для предотвращения аварий предусмотрены все возможные мероприятия в соответствии с требованиями законодательства Российской Федерации.

В границах участка работ отсутствуют объекты историко-культурного наследия, особо охраняемые природные территории федерального, регионального и местного значения.

Проектируемый объект не затрагивает границы территории традиционного природопользования коренных малочисленных народов Севера регионального значения.

Ханты-Мансийский автономный округ — Югра
Губернатор

Основная часть проекта планировки территории для размещения объекта регионального значения Ханты-Мансийского автономного округа – Югры «Строительство мостового перехода через реку Обь в Октябрьском районе»

Приложение 30 к постановлению Правительства Ханты-Мансийского автономного округа – Югры от 25 декабря 2015 года № 482-п

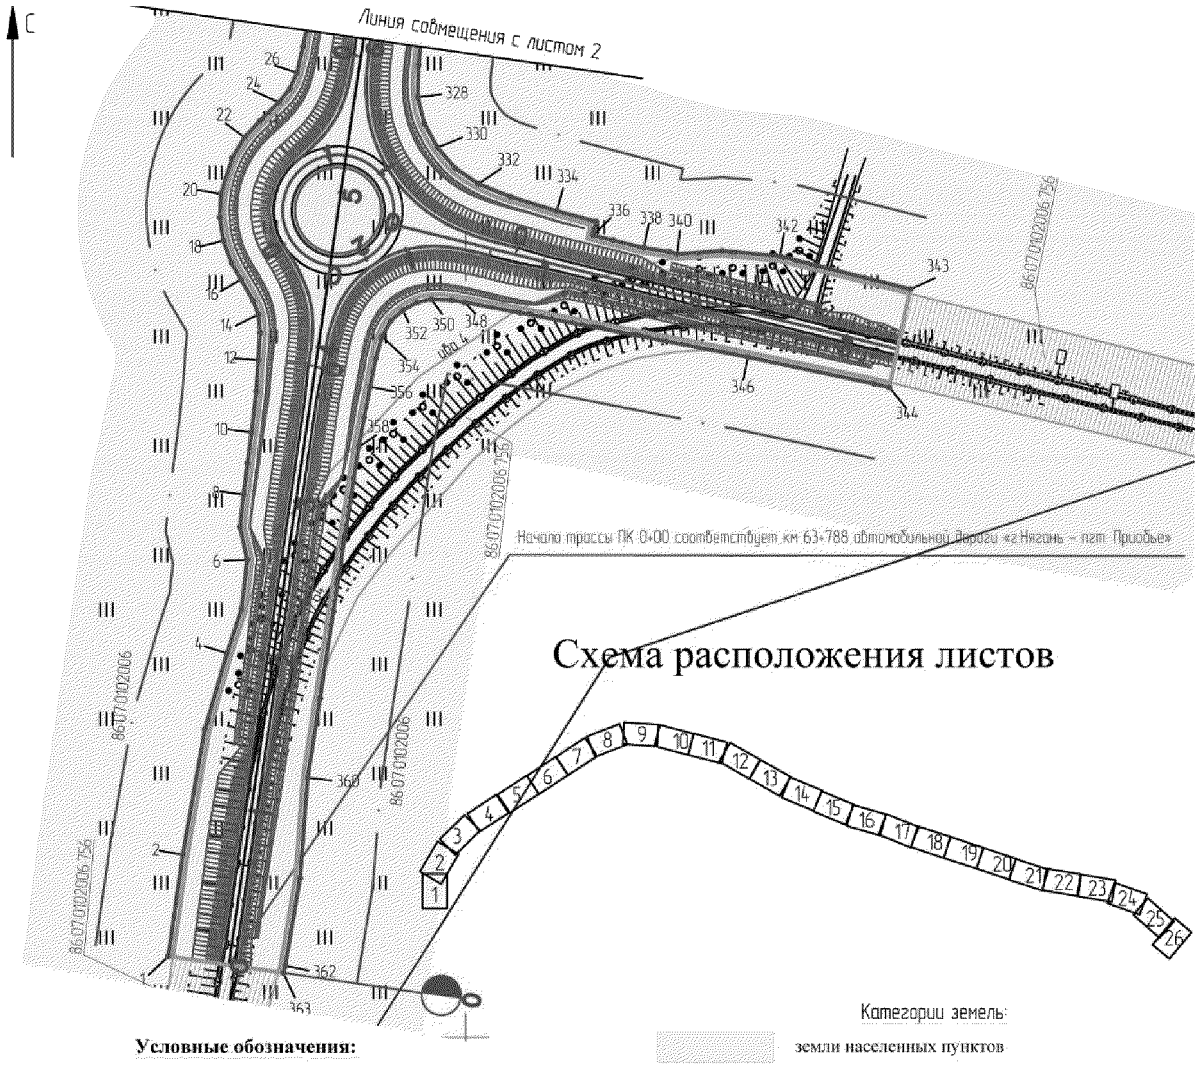


Схема расположения листов

Условные обозначения:

- красные линии и граница зоны размещения автомобильной дороги общего пользования регионального значения
- граница зоны придорожной полосы размещения автомобильной дороги общего пользования регионального значения
- постоянная полоса отвода автомобильной дороги общего пользования регионального значения
- * границы зон планируемого размещения объектов федерального значения
- границы зон планируемого размещения объектов регионального значения
- * границы зон планируемого размещения объектов местного значения
- граница объектов археологического наследия
- рекомендуемая граница охраны объектов археологического наследия
- ось и пикеты автомобильной дороги
- указатель километров

Категории земель:

- земли населенных пунктов
- земли промышленности, энергетики, транспорта, связи, радиовещания, телевидения, информатики, земли для обеспечения космической деятельности, земли обороны, безопасности и земли иного специального назначения
- земли лесного фонда
- земли запаса
- категория не установлена


- 86:07:0102006:756 кадастровый номер и границы земельных участков по сведениям государственного кадастра недвижимости
- 86:07:0102006 кадастровый номер и границы кадастрового квартала
- ←1836 точки поворота границы зоны планируемого размещения линейных объектов

*объект отсутствует

Лист 1 из 59


Основная часть проекта планировки территории
для размещения объекта регионального значения
Ханты-Мансийского автономного округа – Югры
«Строительство мостового перехода
через реку Обь в Октябрьском районе»

М 1:5000

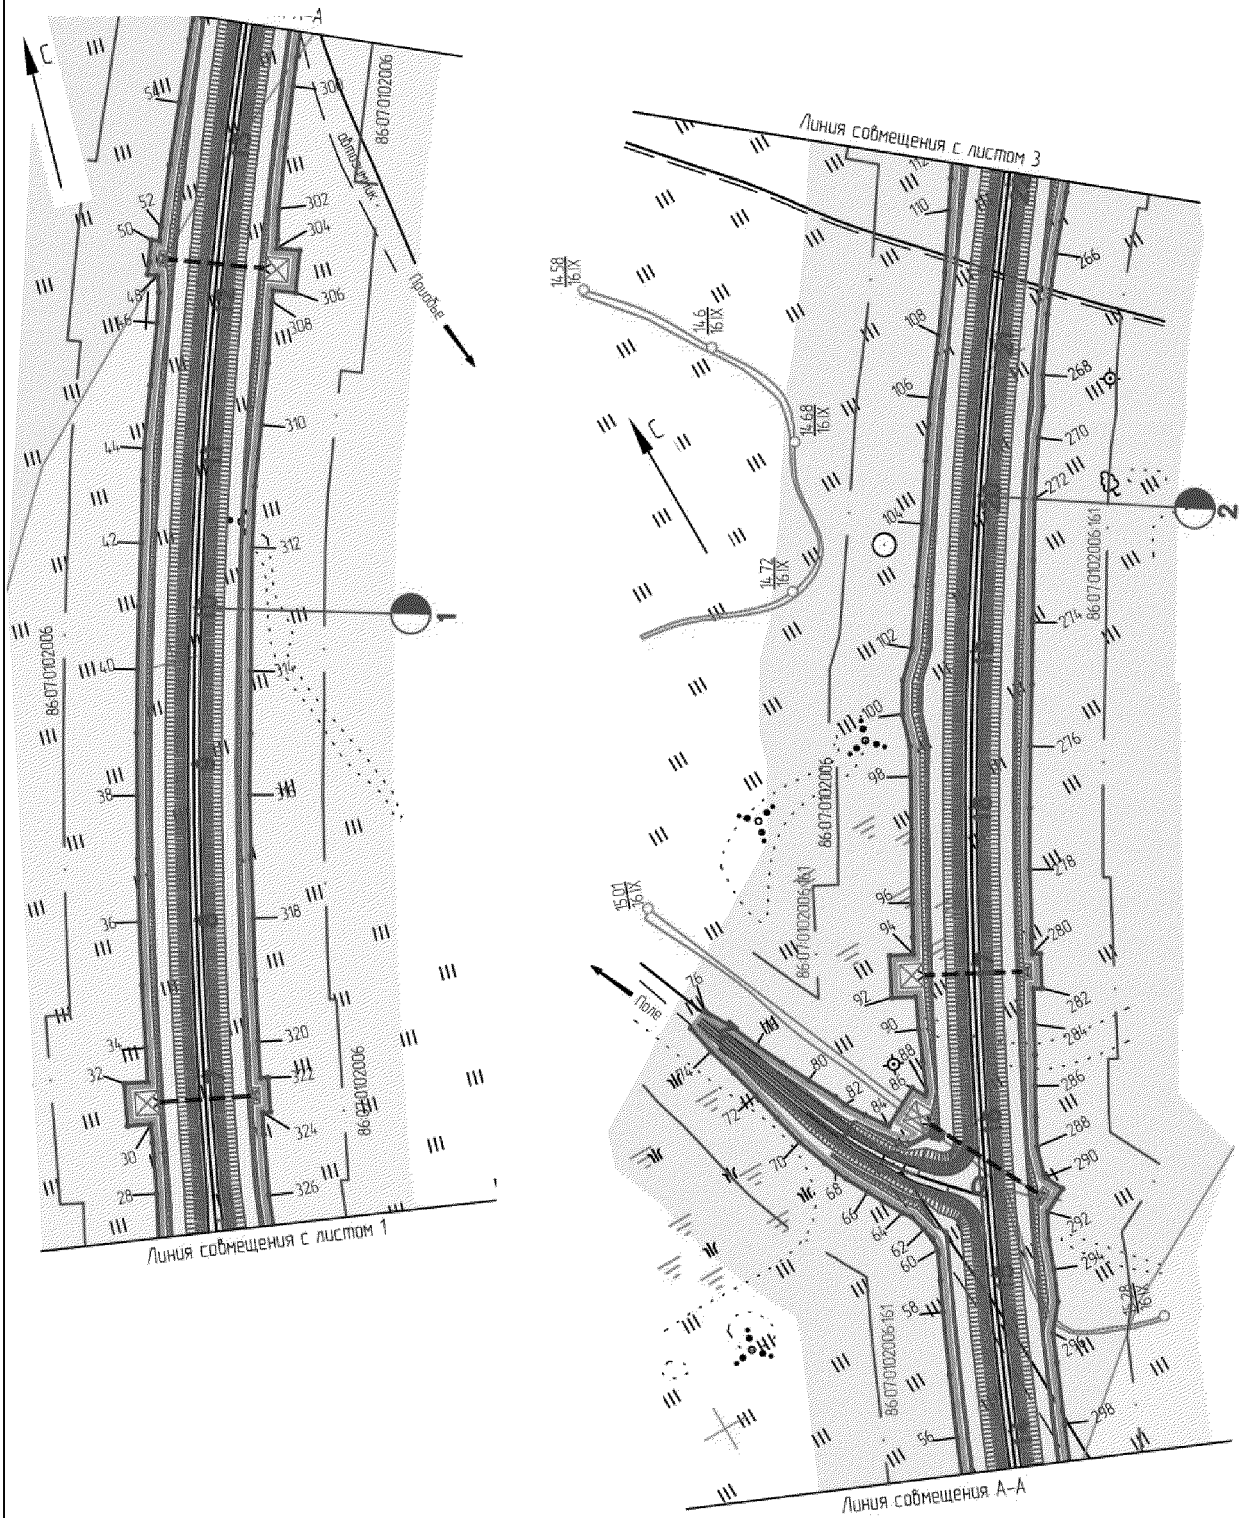


Основная часть проекта планировки территории
для размещения объекта регионального значения
Ханты-Мансийского автономного округа – Югры
«Строительство мостового перехода
через реку Обь в Октябрьском районе»

М 1:5000

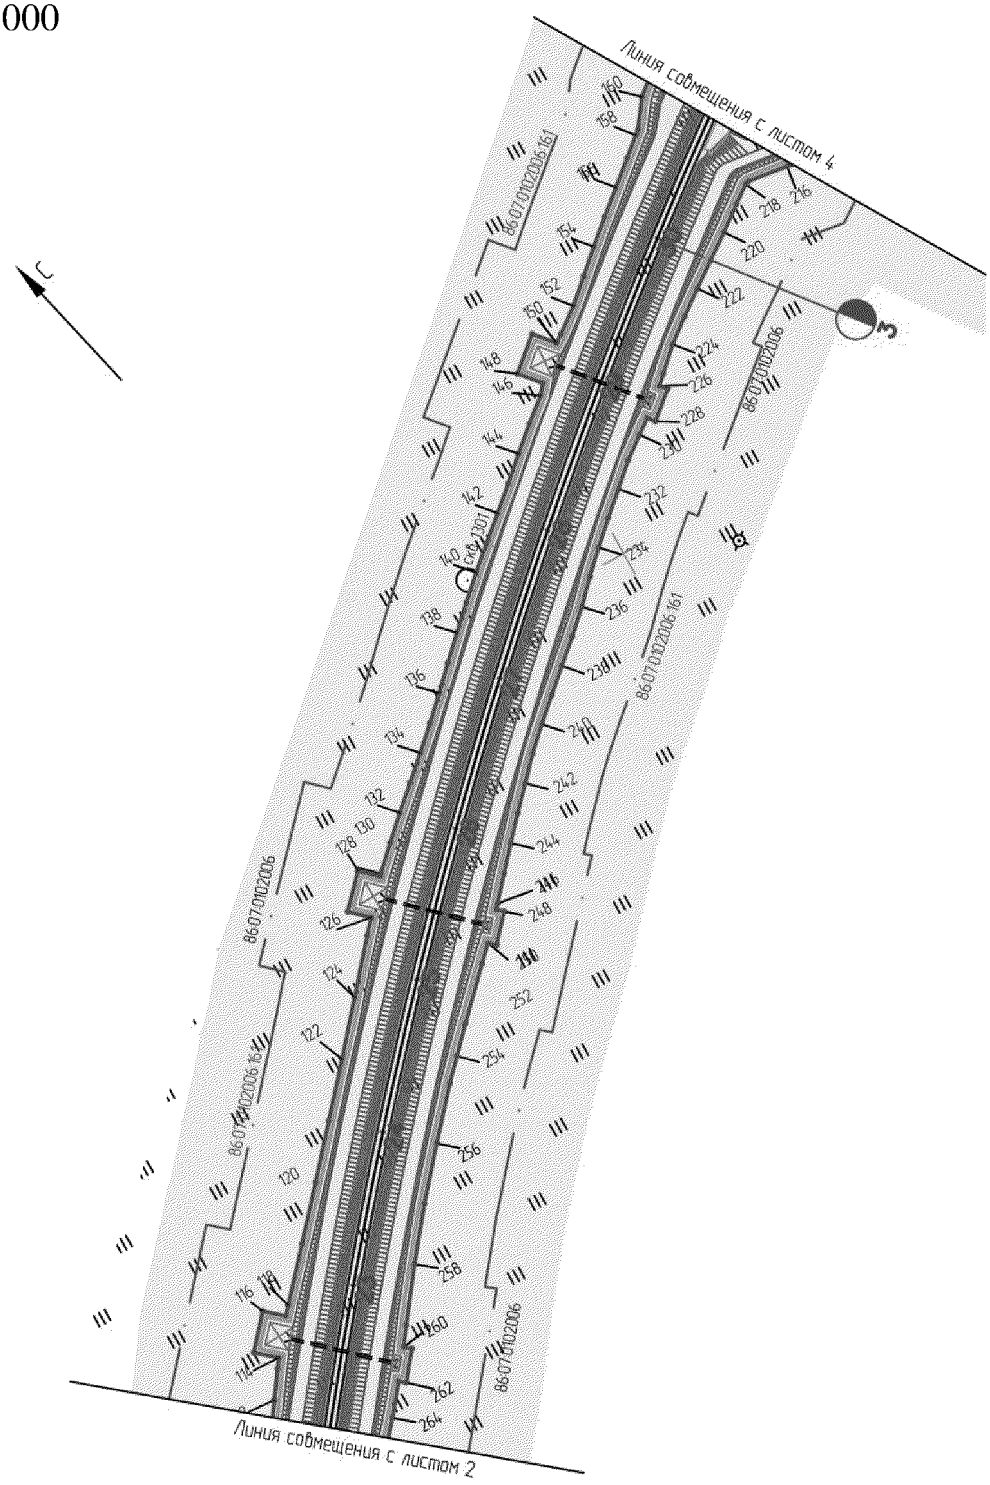


Основная часть проекта планировки территории
для размещения объекта регионального значения
Ханты-Мансийского автономного округа – Югры
«Строительство мостового перехода
через реку Обь в Октябрьском районе»

М 1:5000

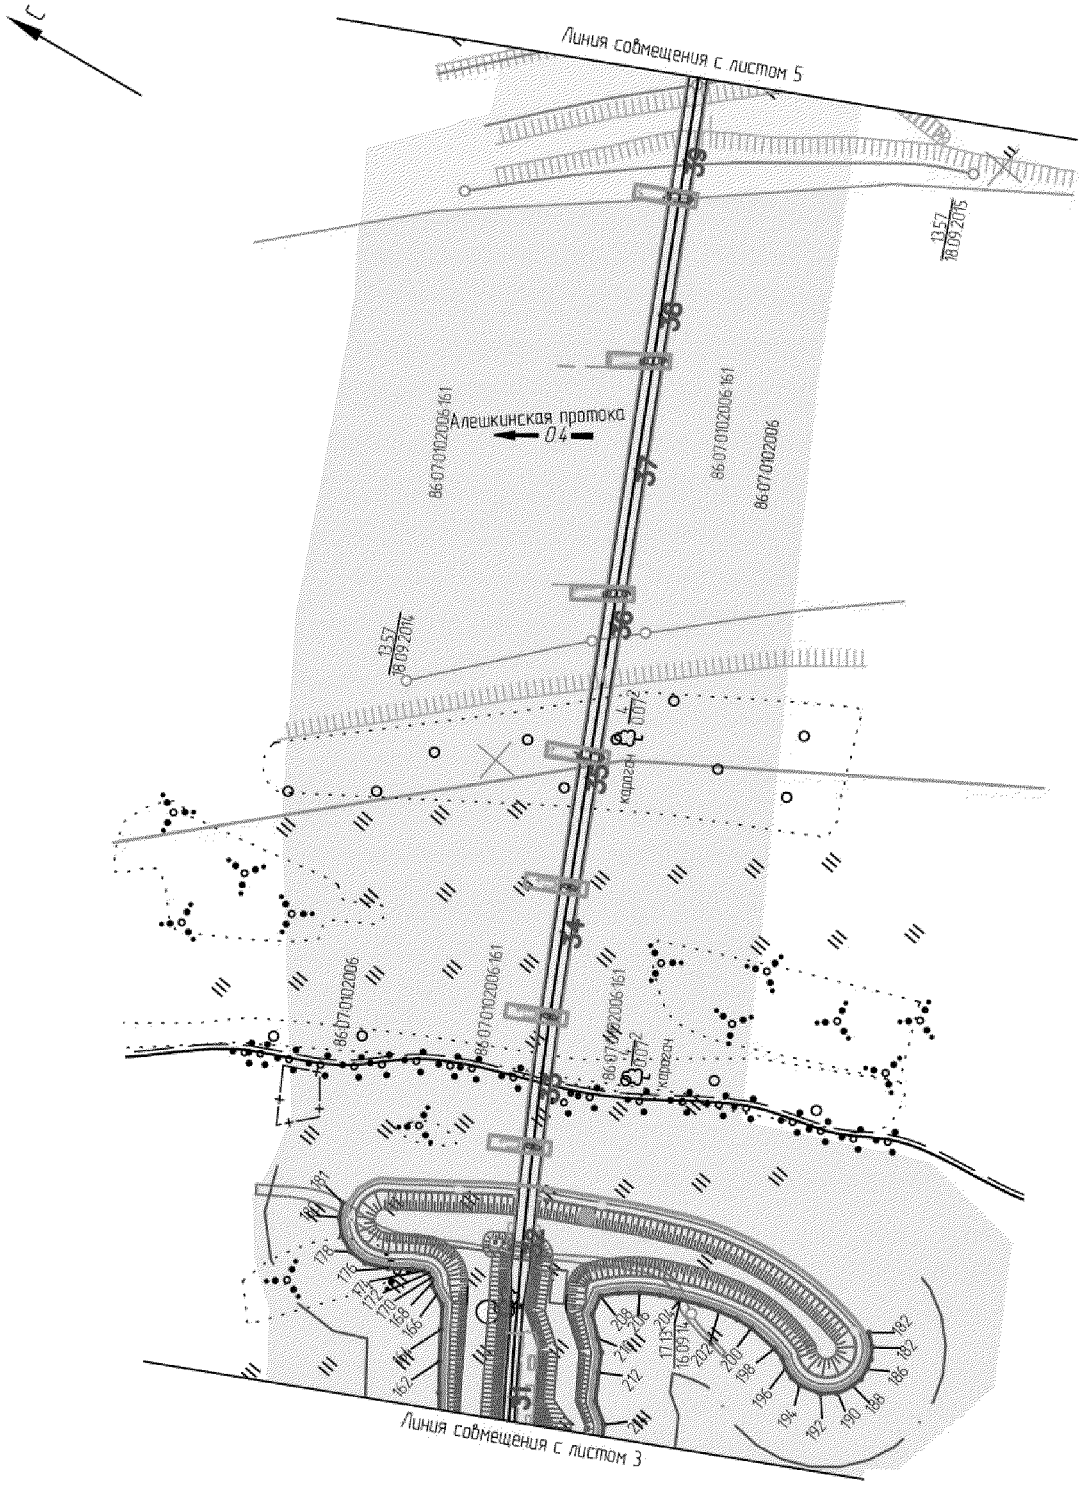


Основная часть проекта планировки территории
для размещения объекта регионального значения
Ханты-Мансийского автономного округа – Югры
«Строительство мостового перехода
через реку Обь в Октябрьском районе»

М 1:5000

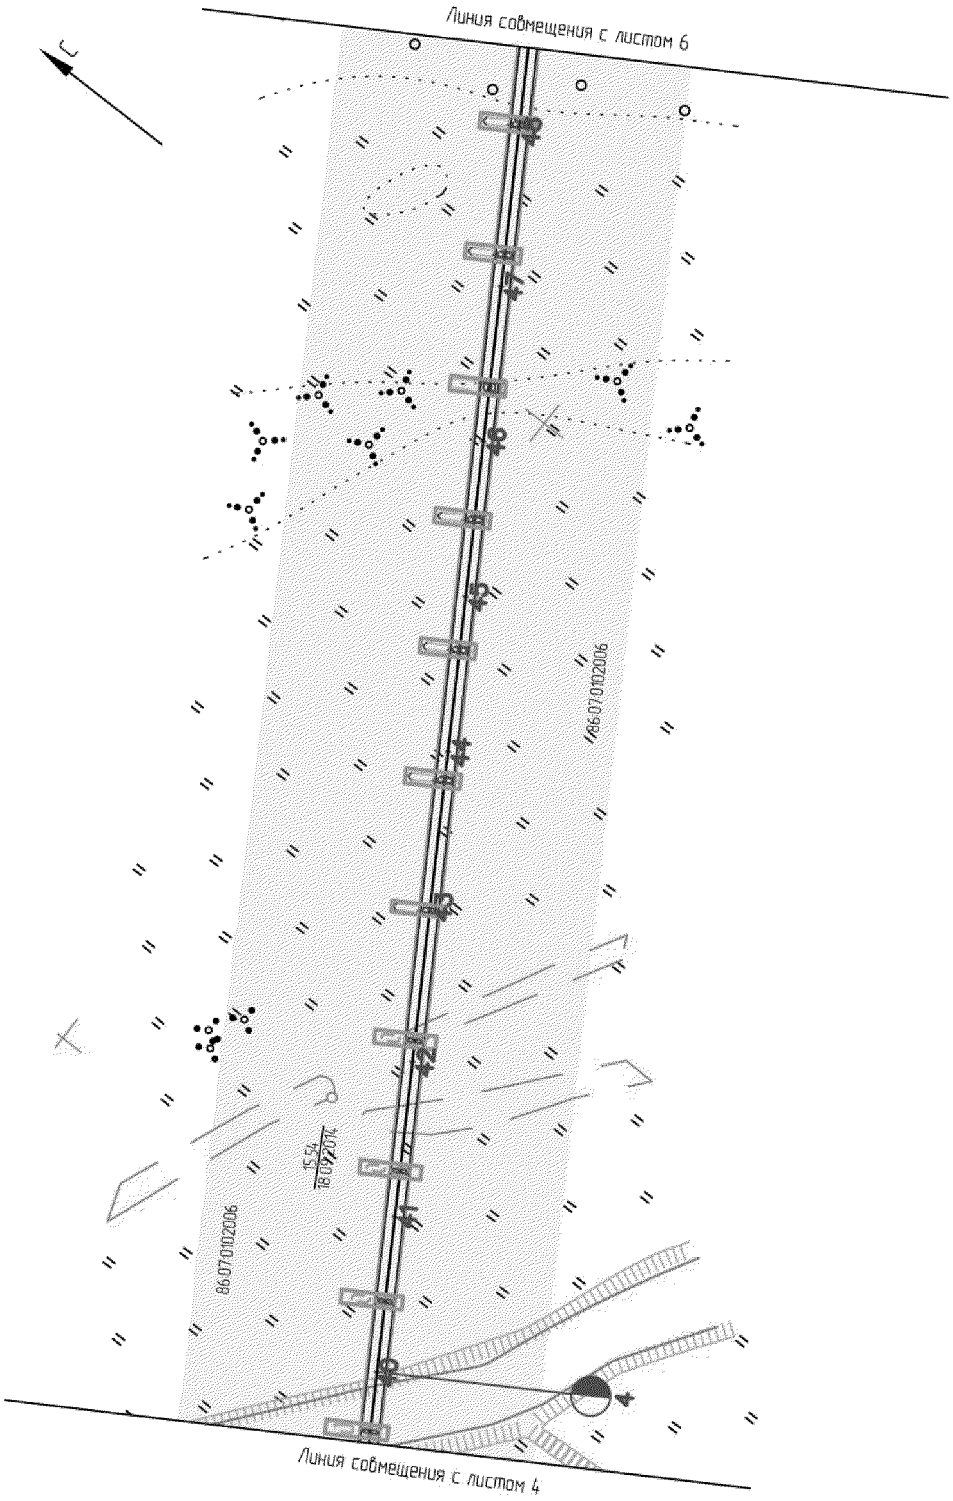


Основная часть проекта планировки территории
для размещения объекта регионального значения
Ханты-Мансийского автономного округа – Югры
«Строительство мостового перехода
через реку Обь в Октябрьском районе»

М 1:5000

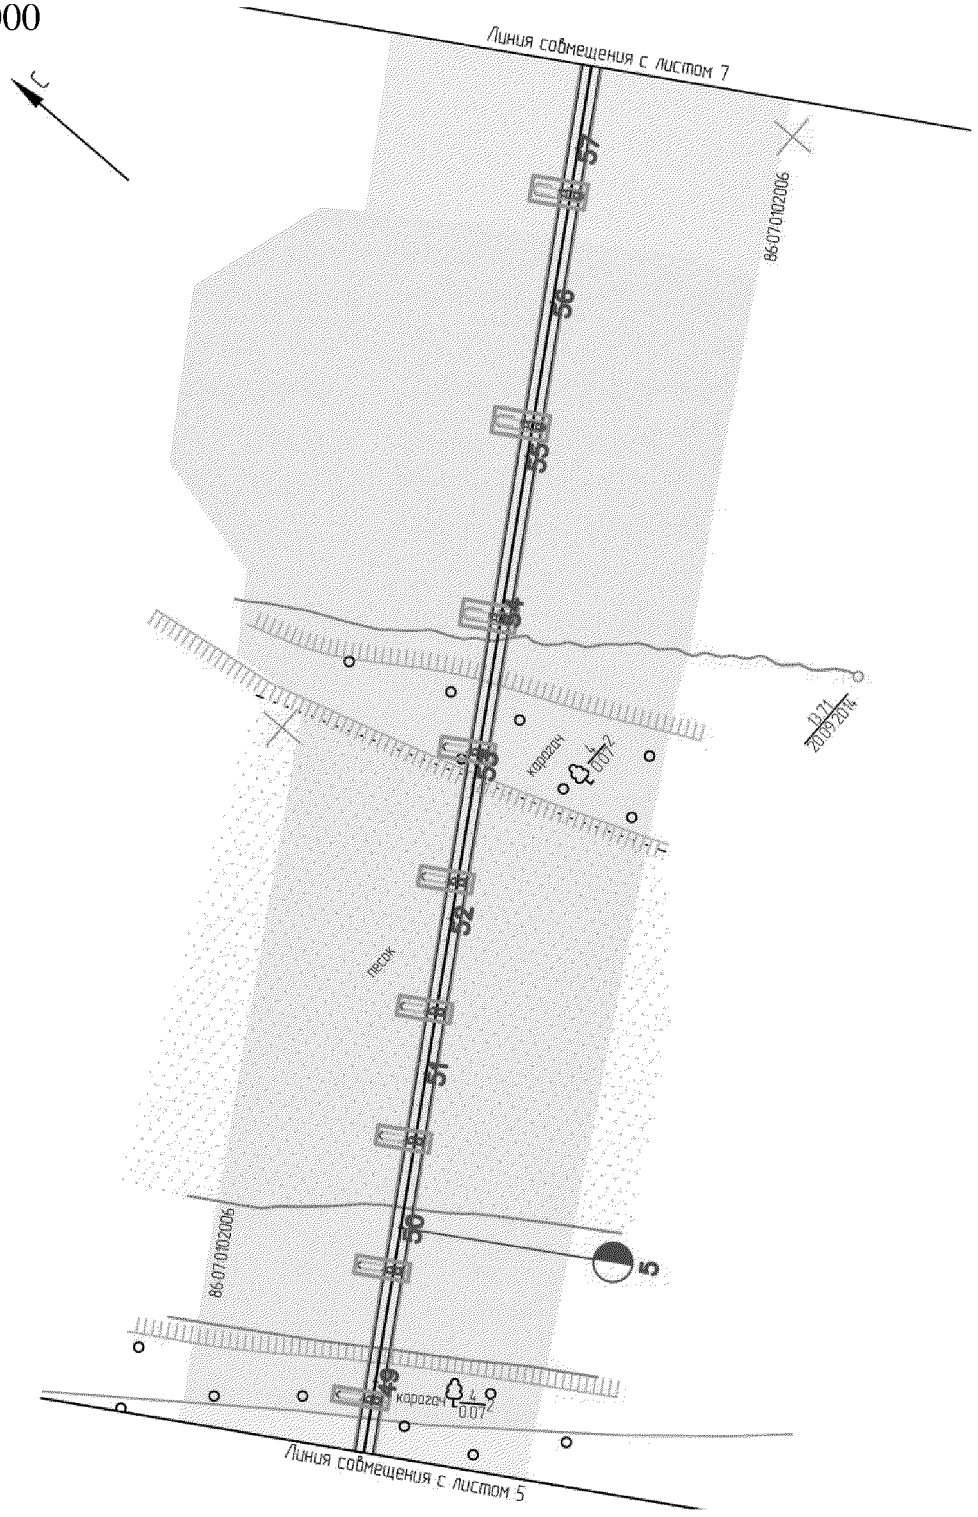


Основная часть проекта планировки территории
для размещения объекта регионального значения
Ханты-Мансийского автономного округа – Югры
«Строительство мостового перехода
через реку Обь в Октябрьском районе»

М 1:5000

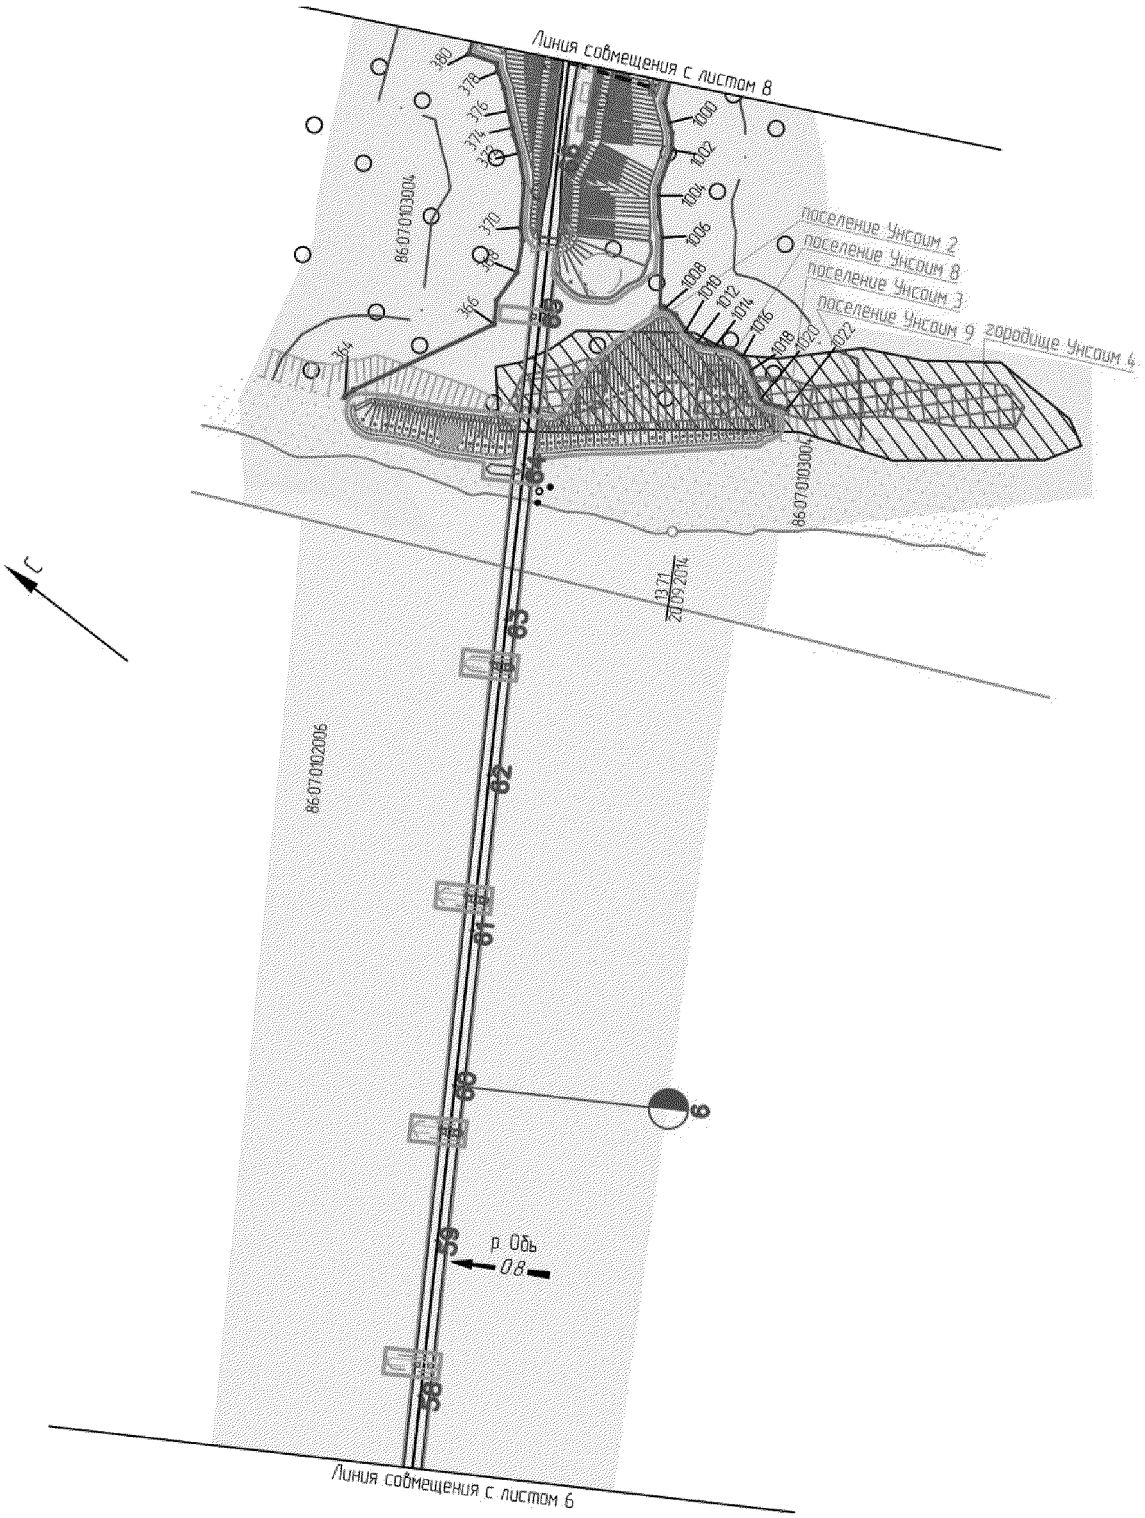


Основная часть проекта планировки территории
для размещения объекта регионального значения
Ханты-Мансийского автономного округа – Югры
«Строительство мостового перехода
через реку Обь в Октябрьском районе»

М 1:5000

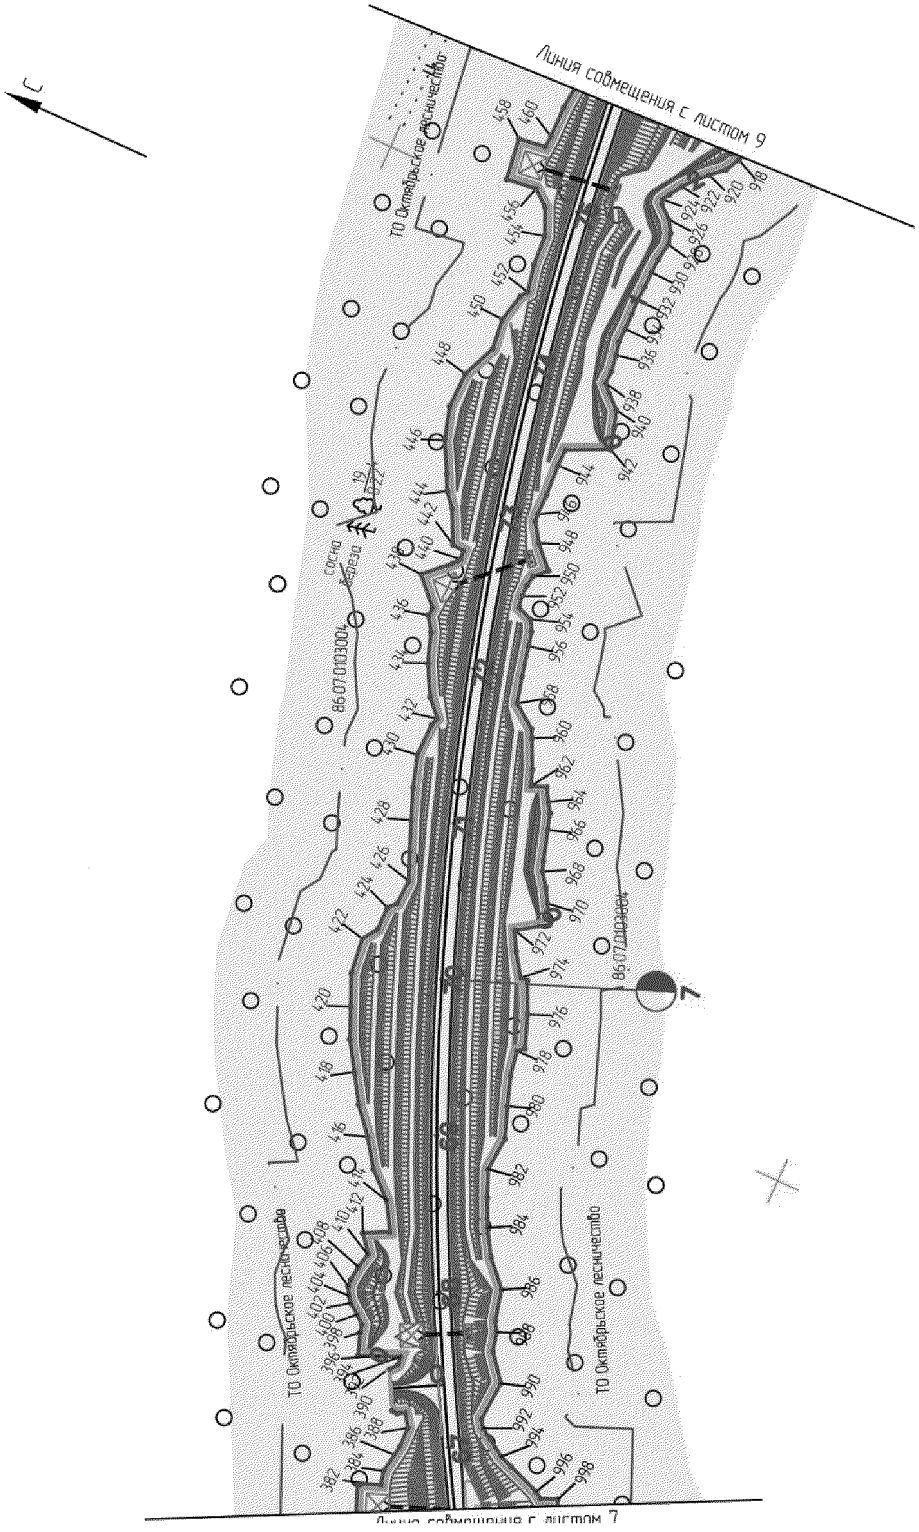


Основная часть проекта планировки территории
для размещения объекта регионального значения
Ханты-Мансийского автономного округа – Югры
«Строительство мостового перехода
через реку Обь в Октябрьском районе»

М 1:5000

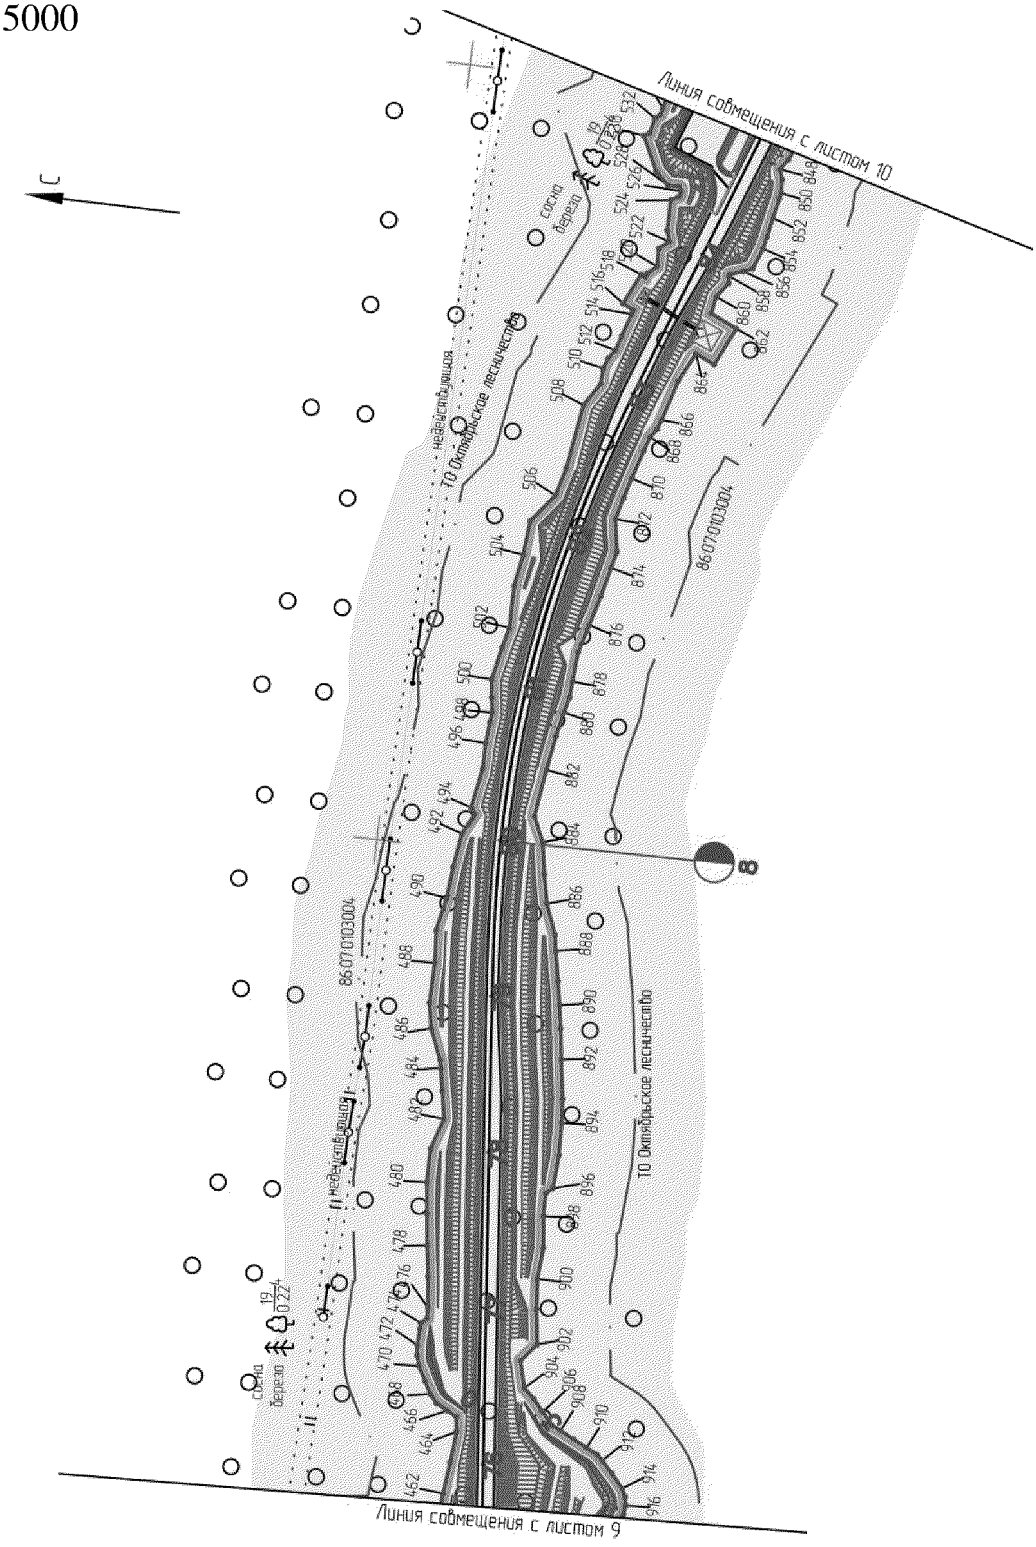


Основная часть проекта планировки территории
для размещения объекта регионального значения
Ханты-Мансийского автономного округа – Югры
«Строительство мостового перехода
через реку Обь в Октябрьском районе»

М 1:5000

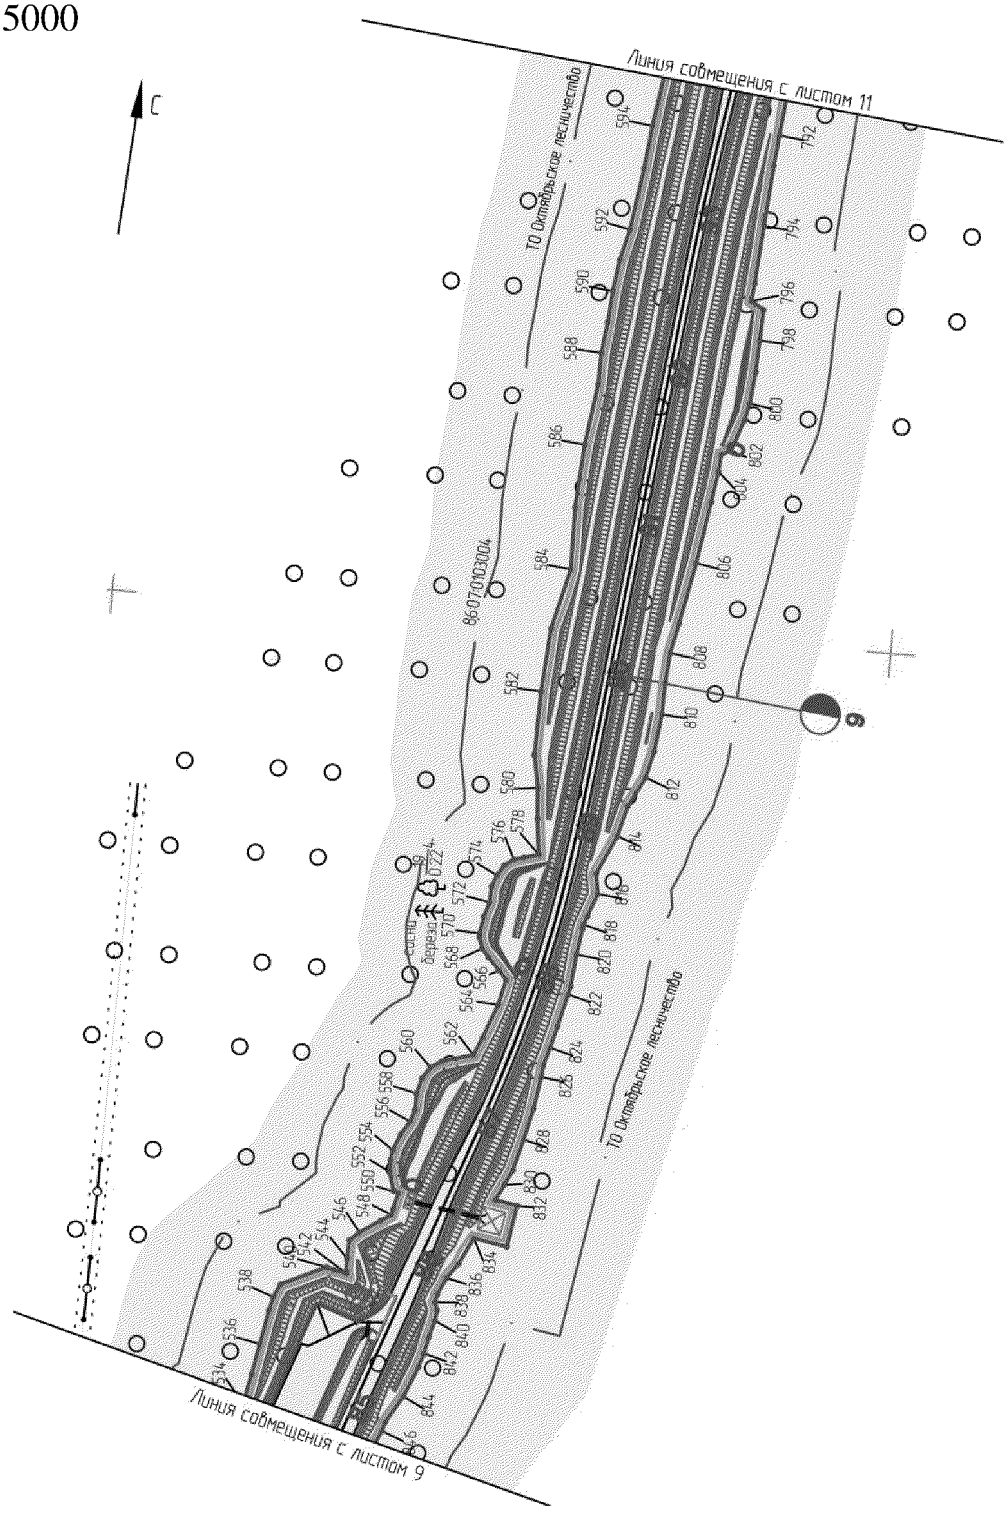


Основная часть проекта планировки территории
для размещения объекта регионального значения
Ханты-Мансийского автономного округа – Югры
«Строительство мостового перехода
через реку Обь в Октябрьском районе»

М 1:5000

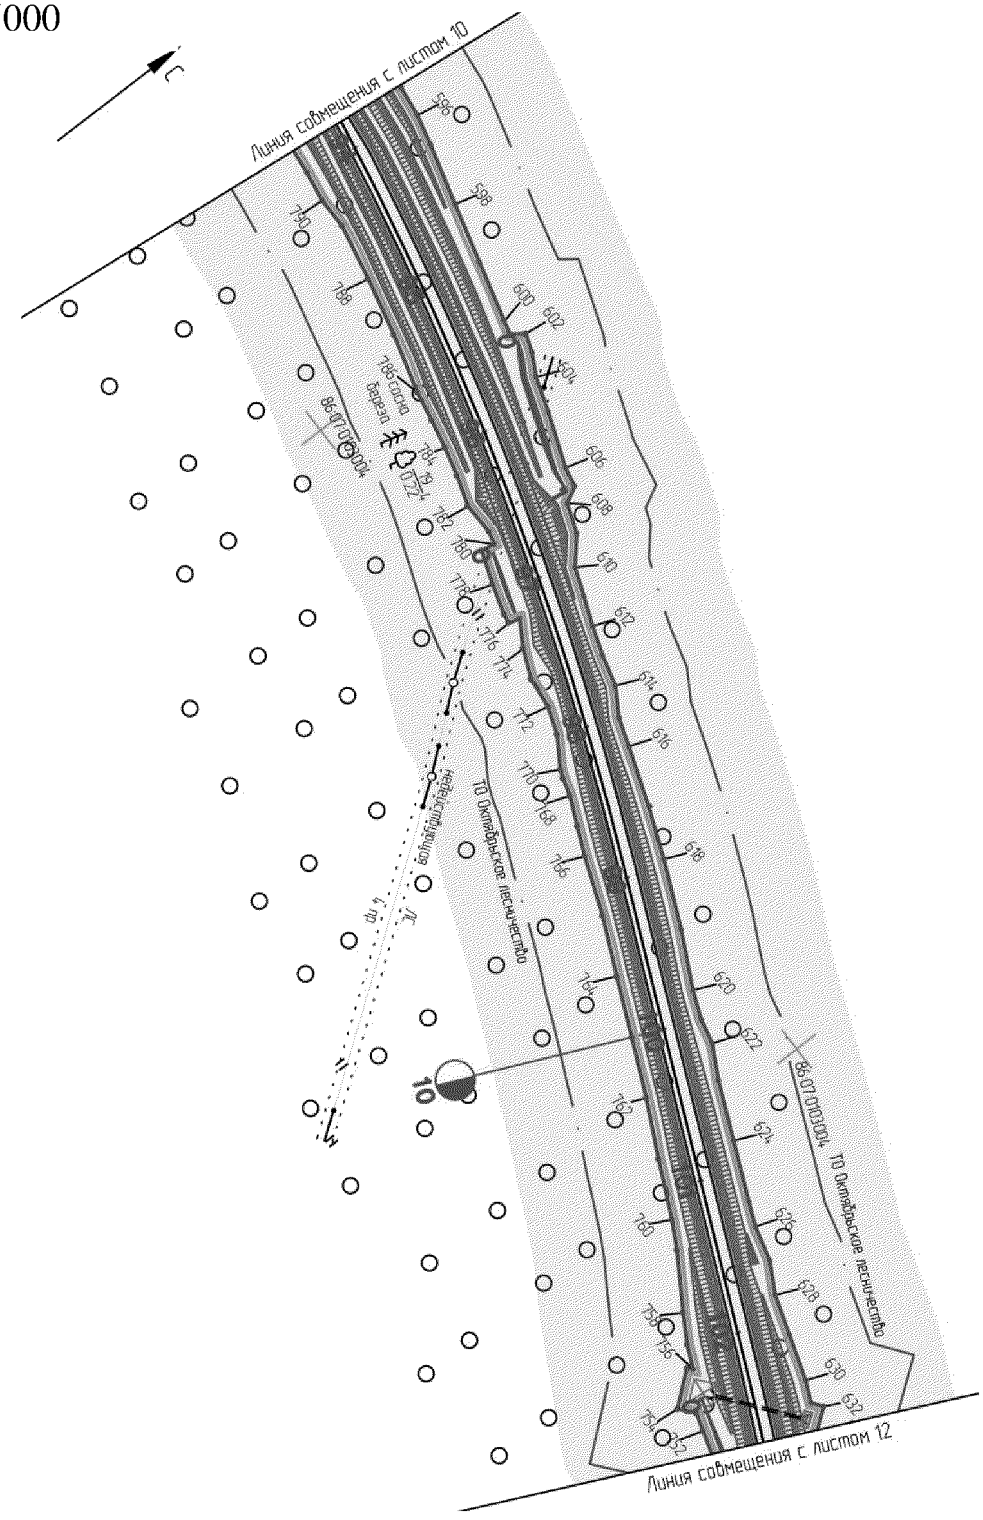


Основная часть проекта планировки территории
для размещения объекта регионального значения
Ханты-Мансийского автономного округа – Югры
«Строительство мостового перехода
через реку Обь в Октябрьском районе»

М 1:5000

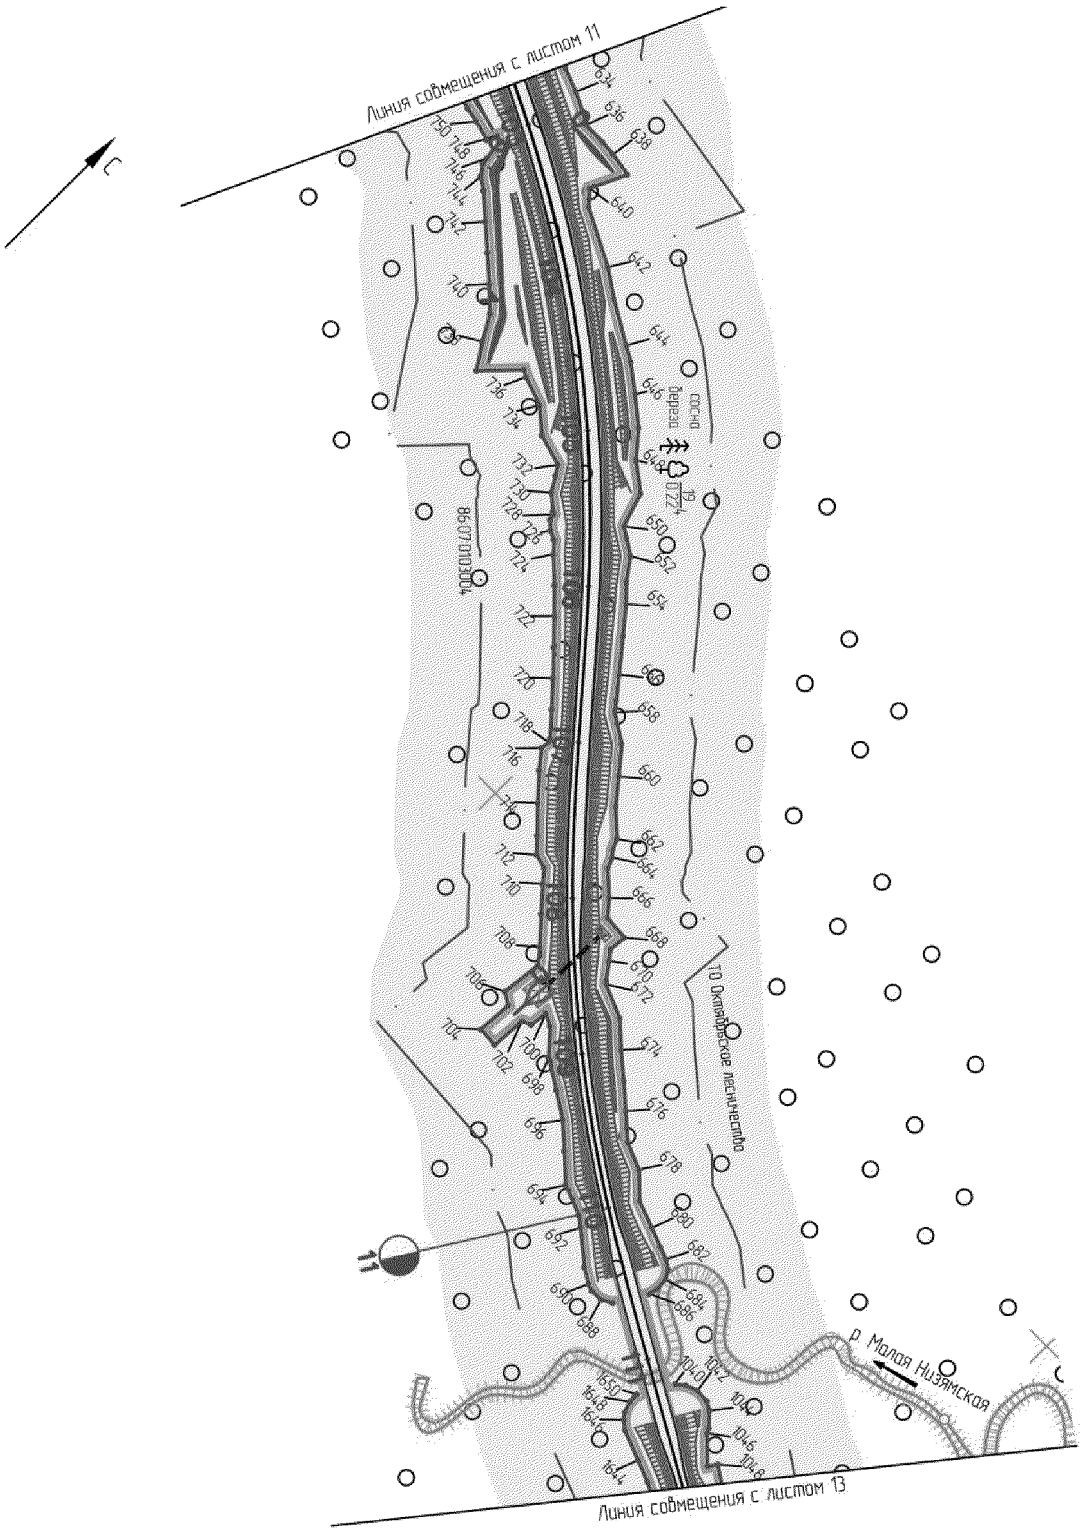


Основная часть проекта планировки территории
для размещения объекта регионального значения
Ханты-Мансийского автономного округа – Югры
«Строительство мостового перехода
через реку Обь в Октябрьском районе»

М 1:5000

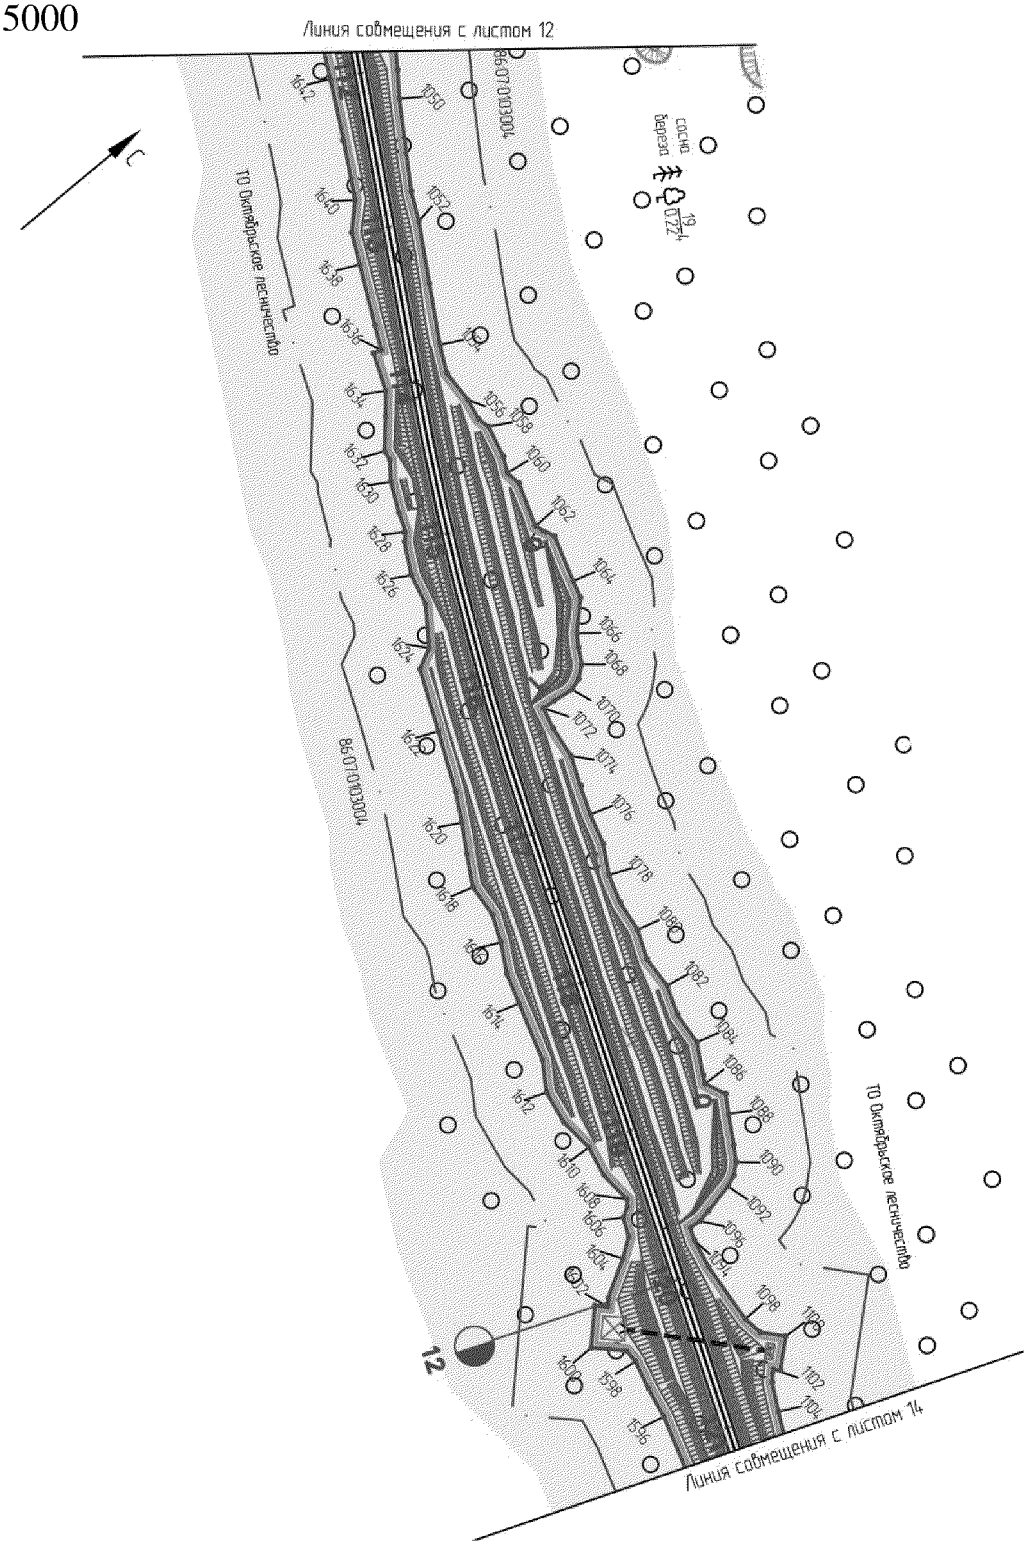


Основная часть проекта планировки территории
для размещения объекта регионального значения
Ханты-Мансийского автономного округа – Югры
«Строительство мостового перехода
через реку Обь в Октябрьском районе»

М 1:5000

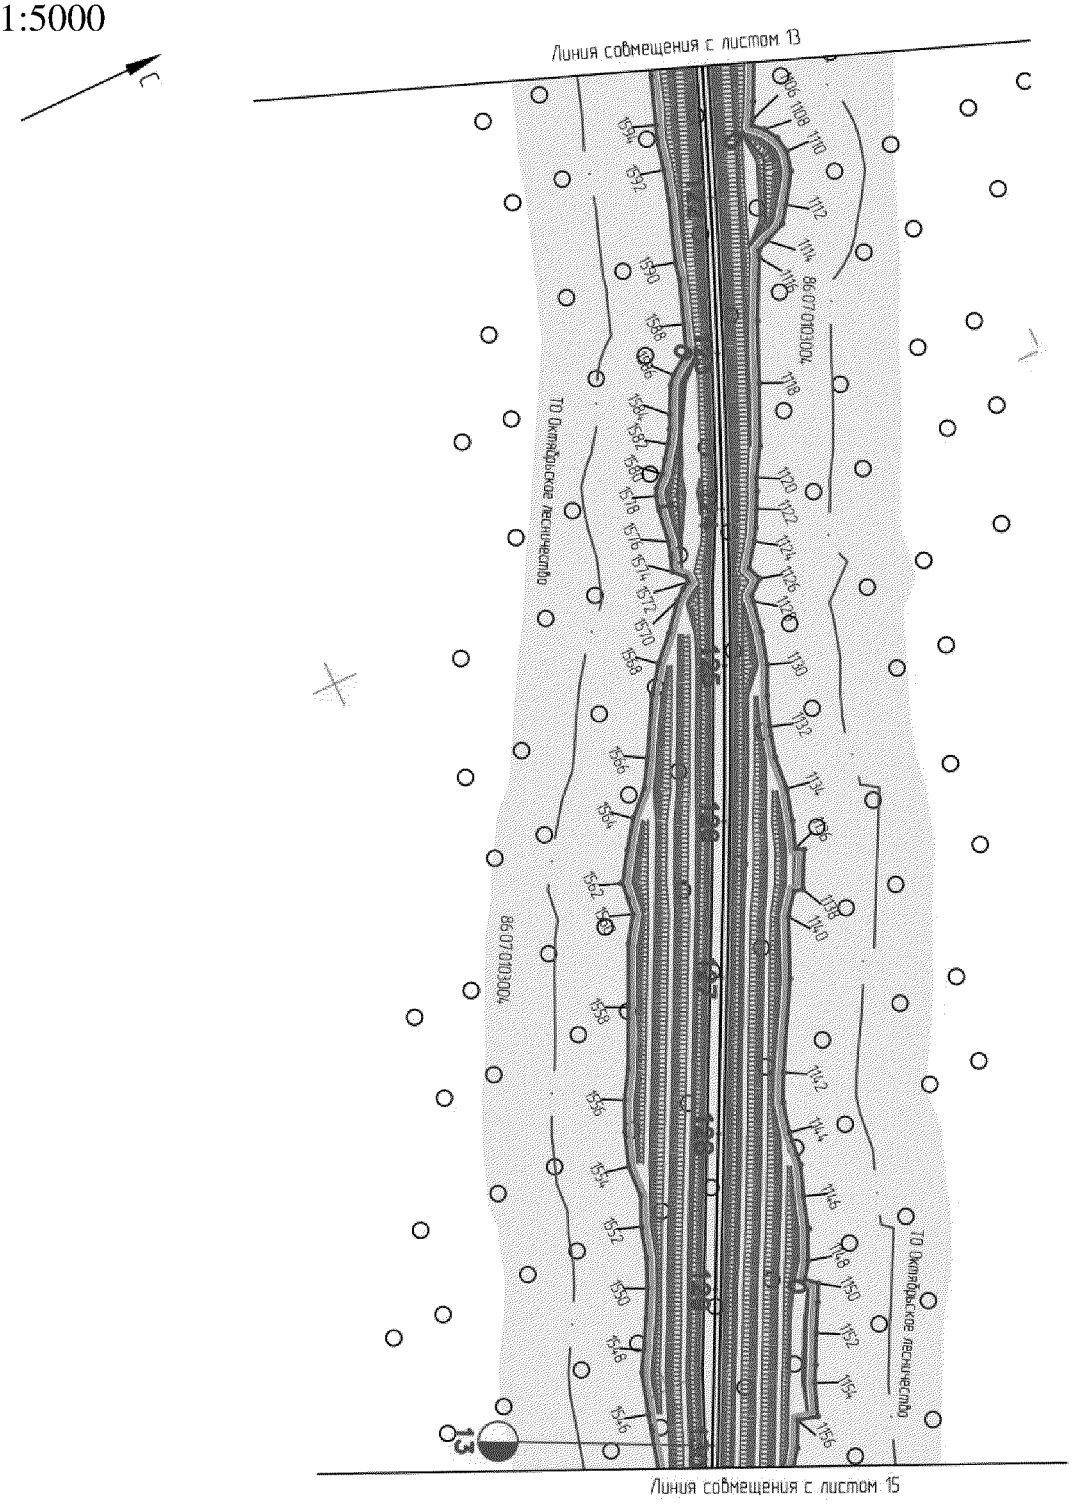


Основная часть проекта планировки территории
для размещения объекта регионального значения
Ханты-Мансийского автономного округа – Югры
«Строительство мостового перехода
через реку Обь в Октябрьском районе»

М 1:5000

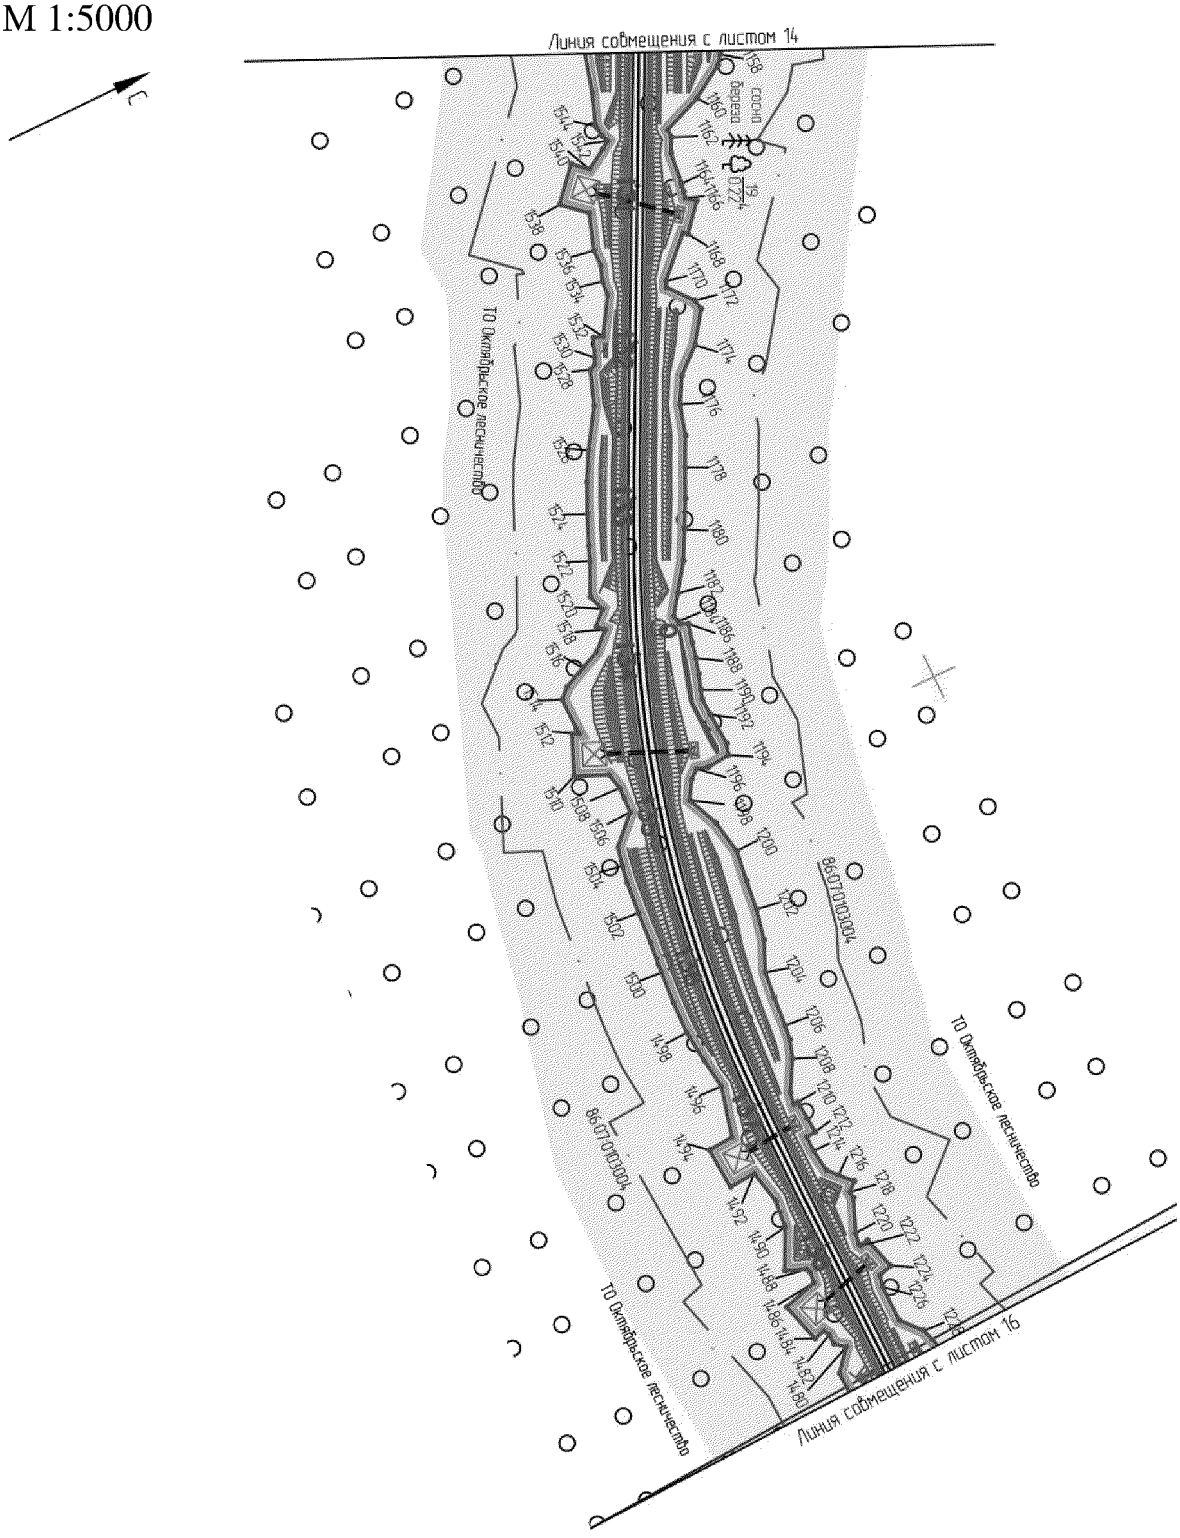


Основная часть проекта планировки территории
для размещения объекта регионального значения
Ханты-Мансийского автономного округа – Югры
«Строительство мостового перехода
через реку Обь в Октябрьском районе»

М 1:5000

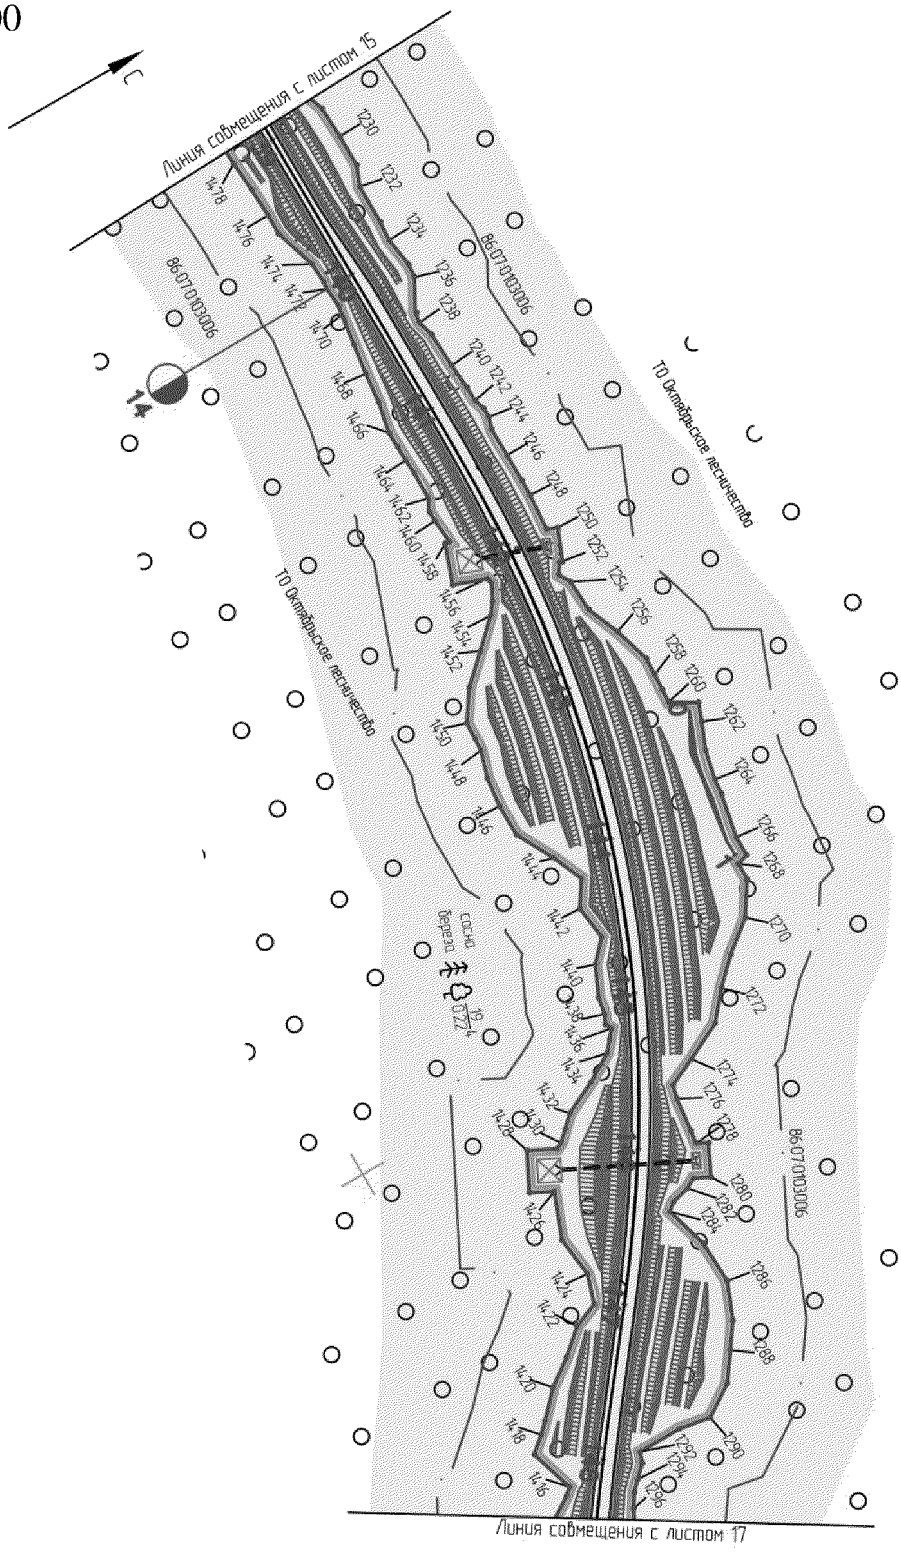


Основная часть проекта планировки территории
для размещения объекта регионального значения
Ханты-Мансийского автономного округа – Югры
«Строительство мостового перехода
через реку Обь в Октябрьском районе»

М 1:5000

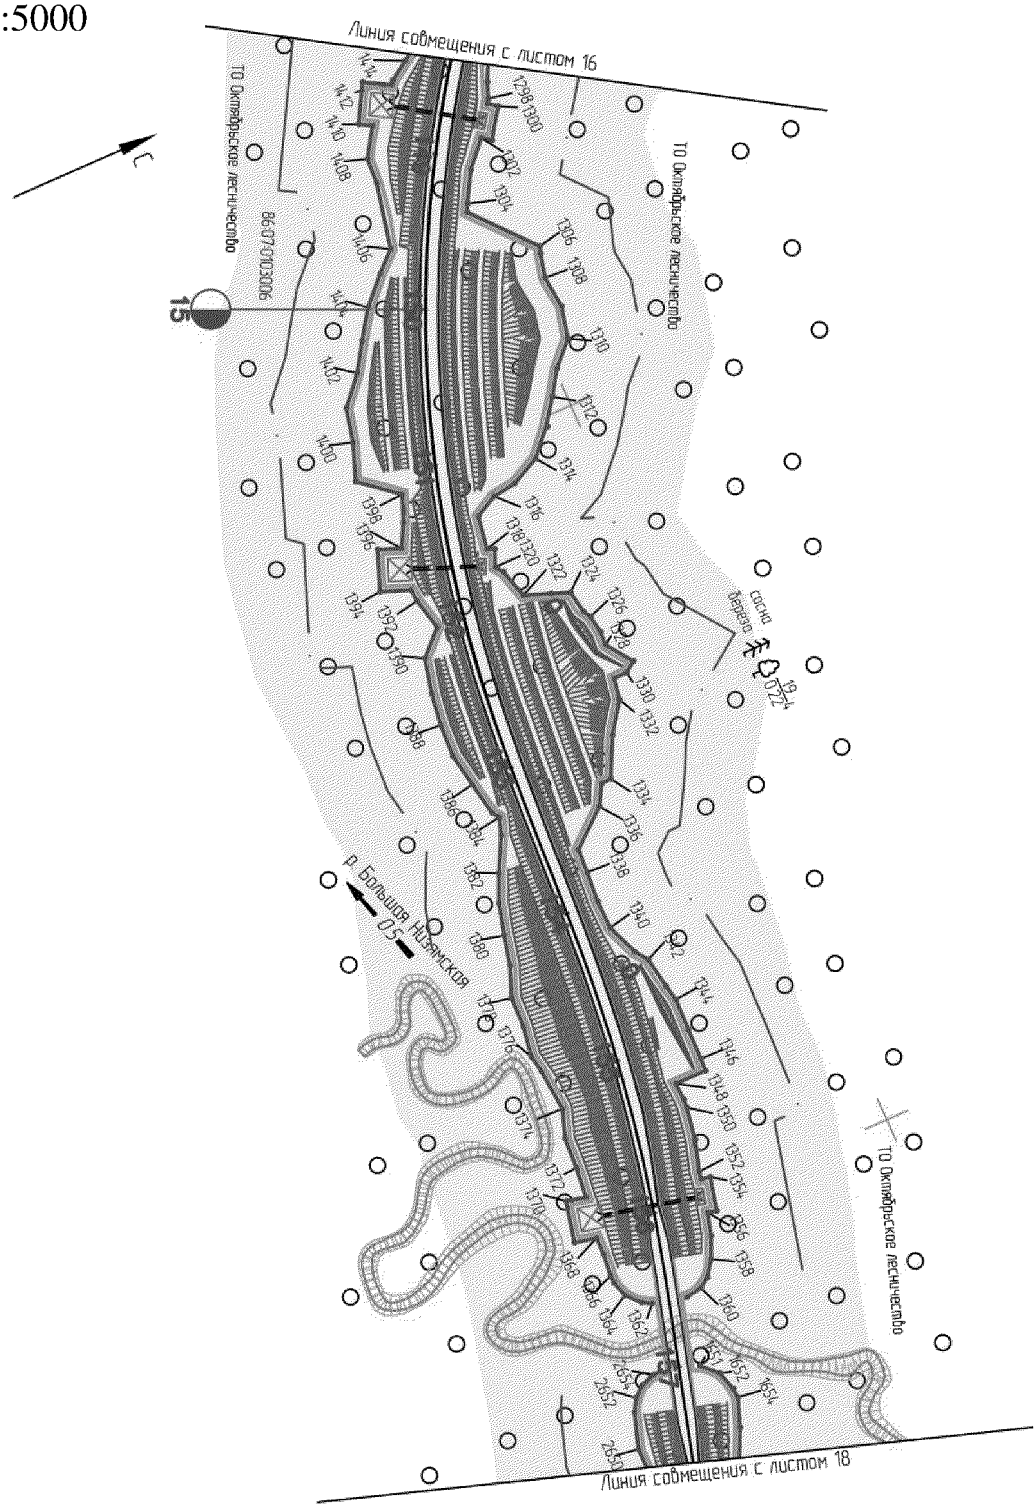


Основная часть проекта планировки территории
для размещения объекта регионального значения
Ханты-Мансийского автономного округа – Югры
«Строительство мостового перехода
через реку Обь в Октябрьском районе»

М 1:5000

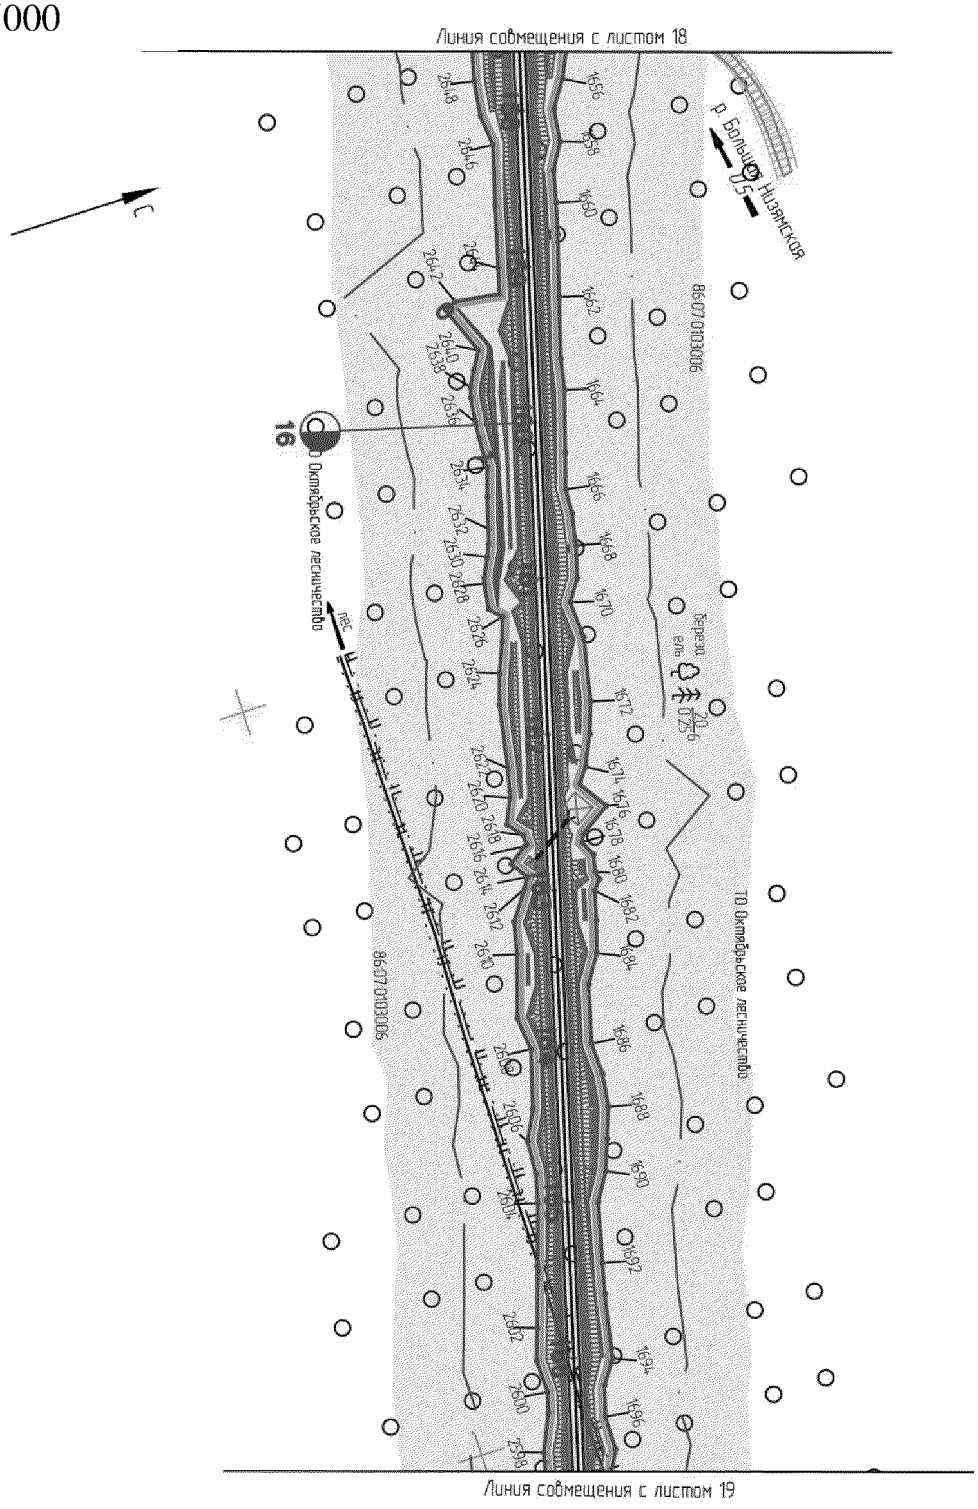


Основная часть проекта планировки территории
для размещения объекта регионального значения
Ханты-Мансийского автономного округа – Югры
«Строительство мостового перехода
через реку Обь в Октябрьском районе»

М 1:5000

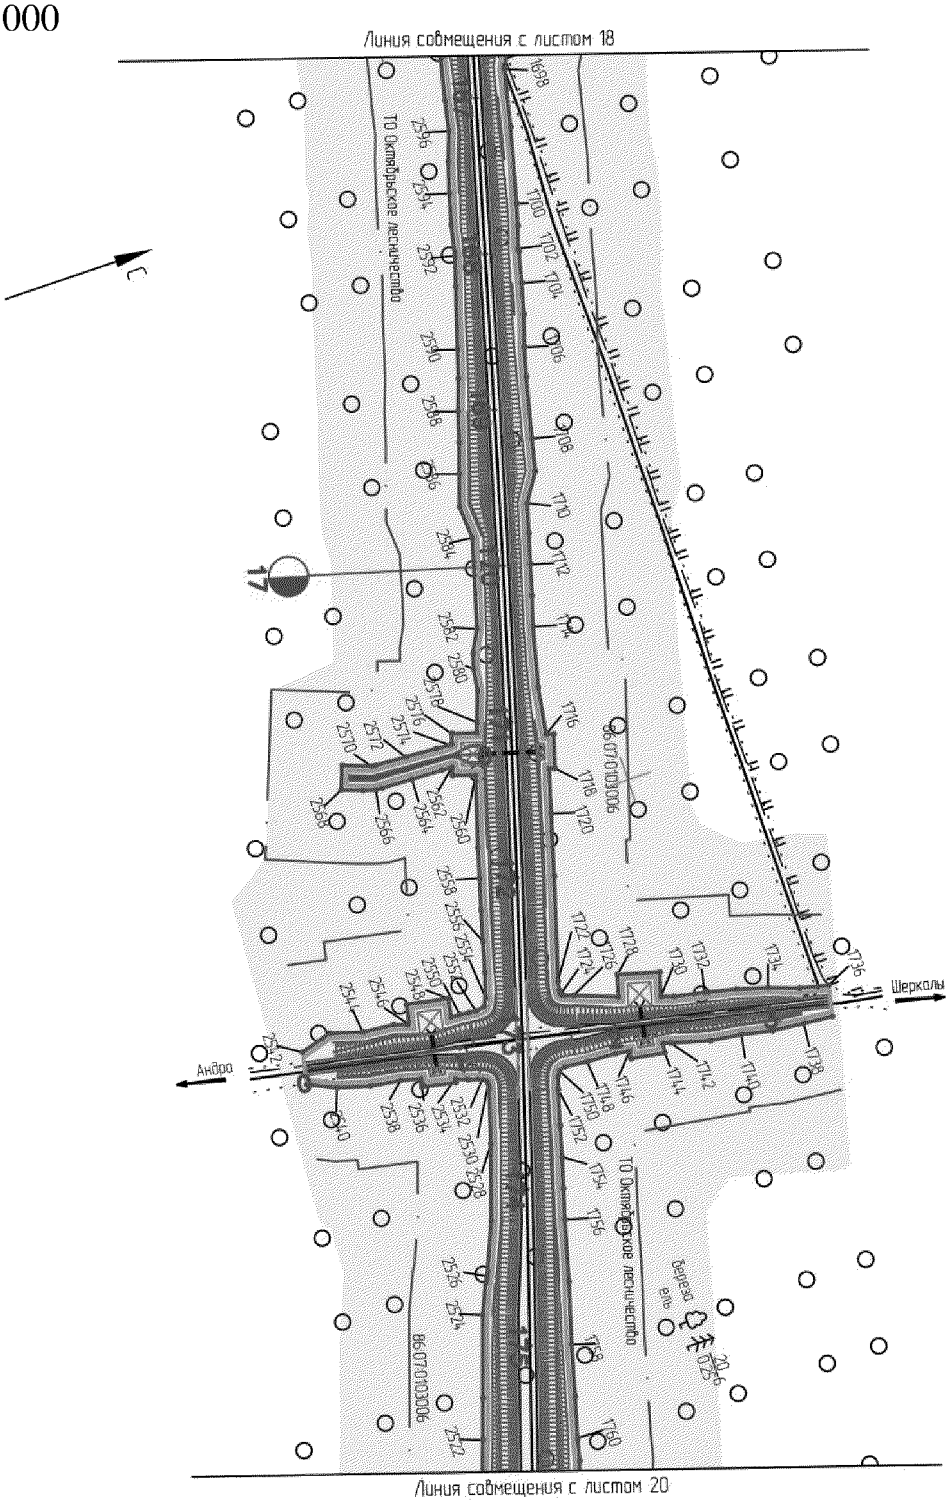


Основная часть проекта планировки территории
для размещения объекта регионального значения
Ханты-Мансийского автономного округа – Югры
«Строительство мостового перехода
через реку Обь в Октябрьском районе»

М 1:5000

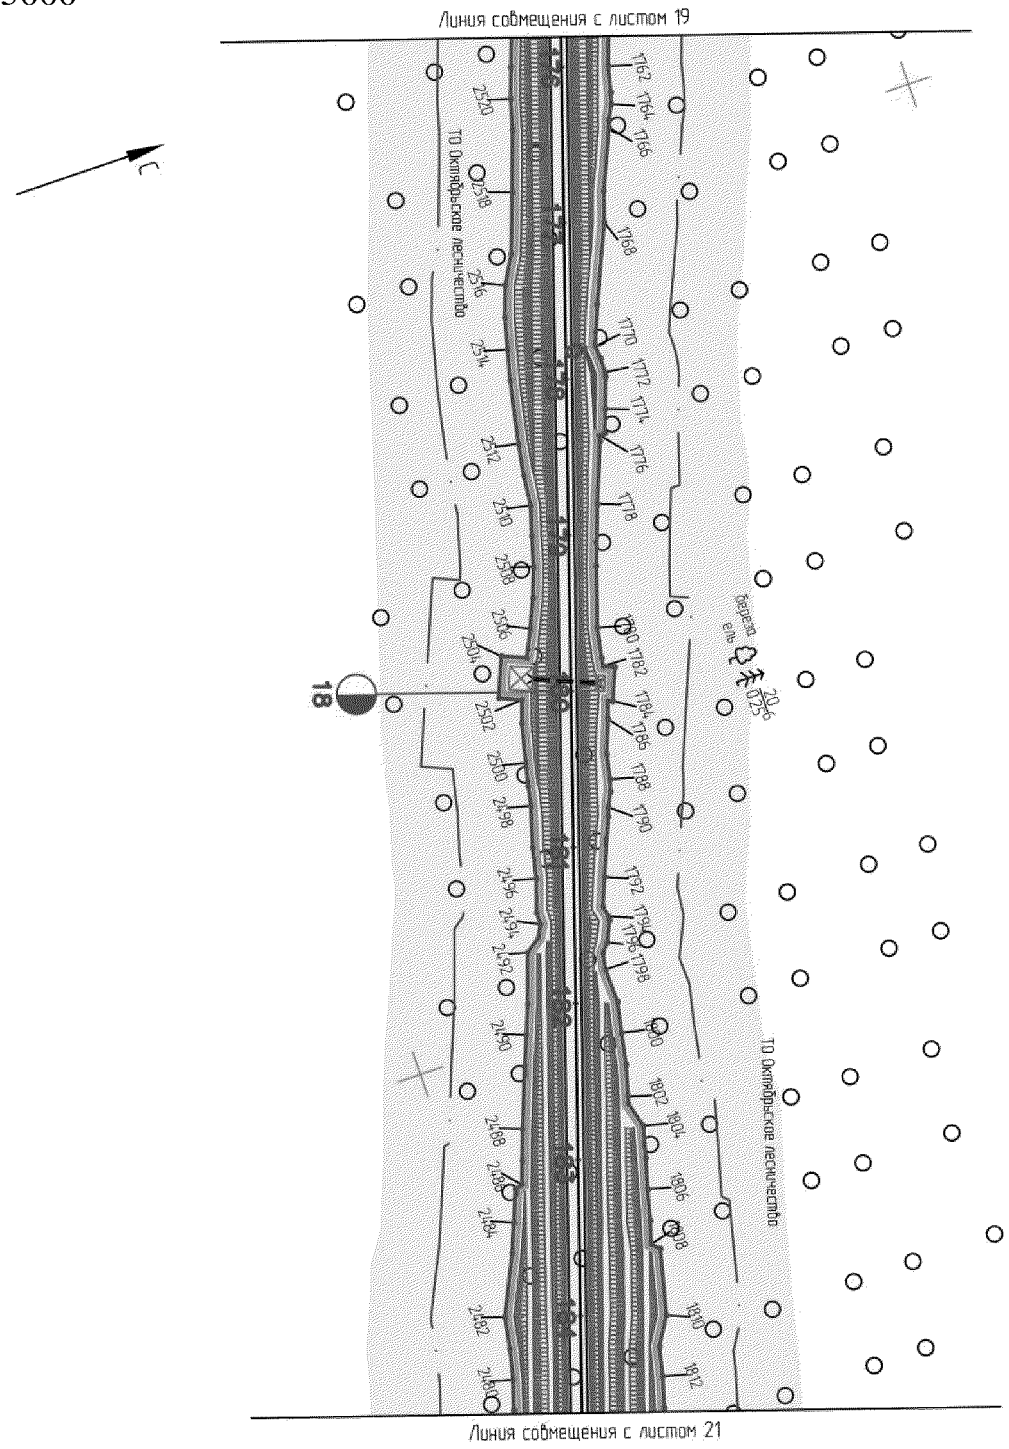


Основная часть проекта планировки территории
для размещения объекта регионального значения
Ханты-Мансийского автономного округа – Югры
«Строительство мостового перехода
через реку Обь в Октябрьском районе»

М 1:5000

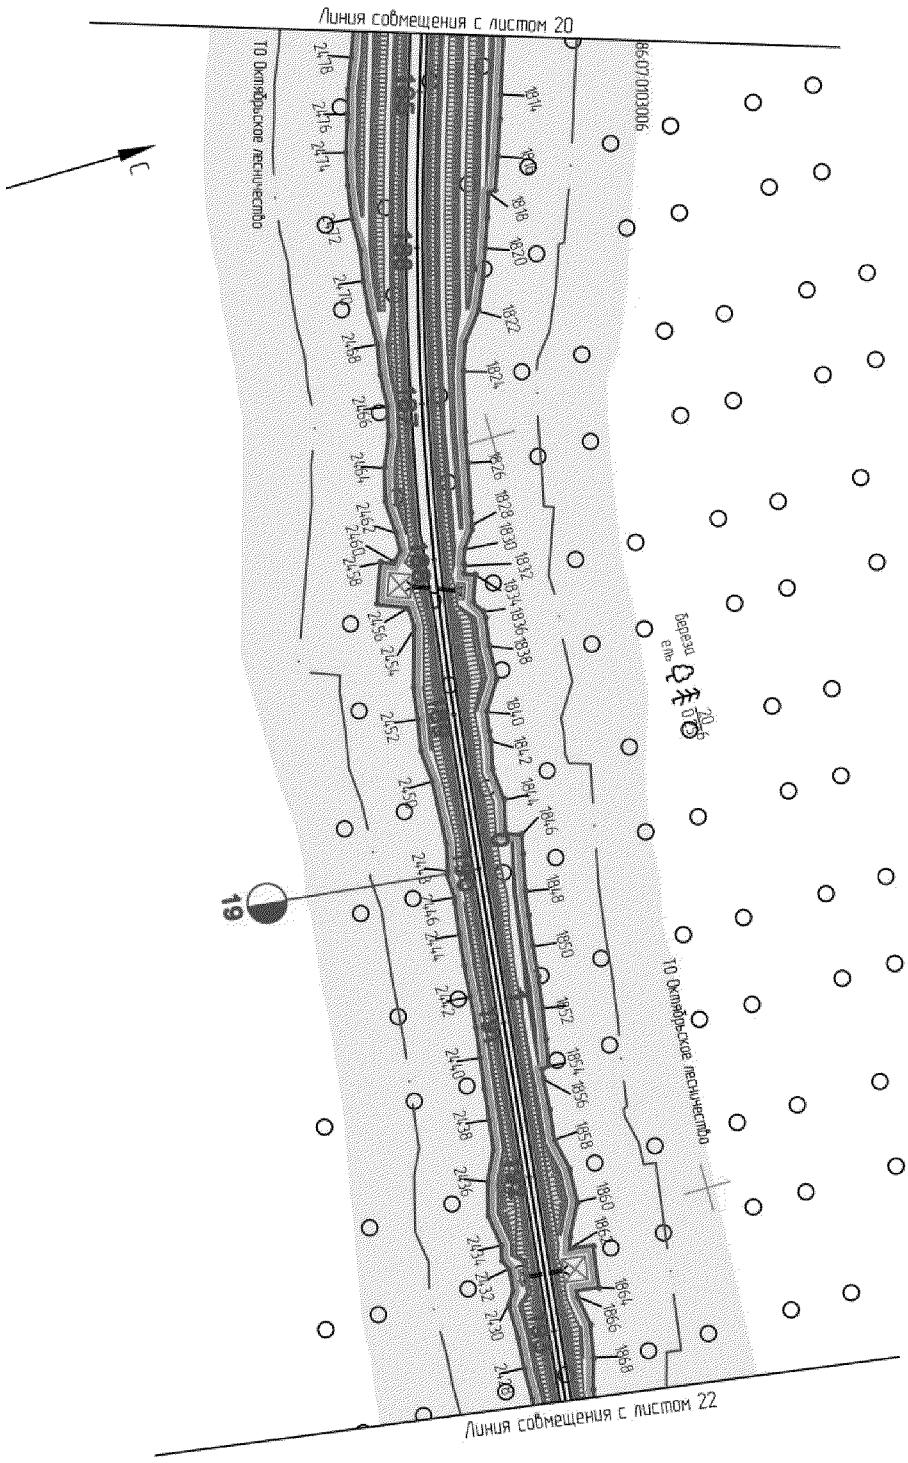


Основная часть проекта планировки территории
для размещения объекта регионального значения
Ханты-Мансийского автономного округа – Югры
«Строительство мостового перехода
через реку Обь в Октябрьском районе»

М 1:5000

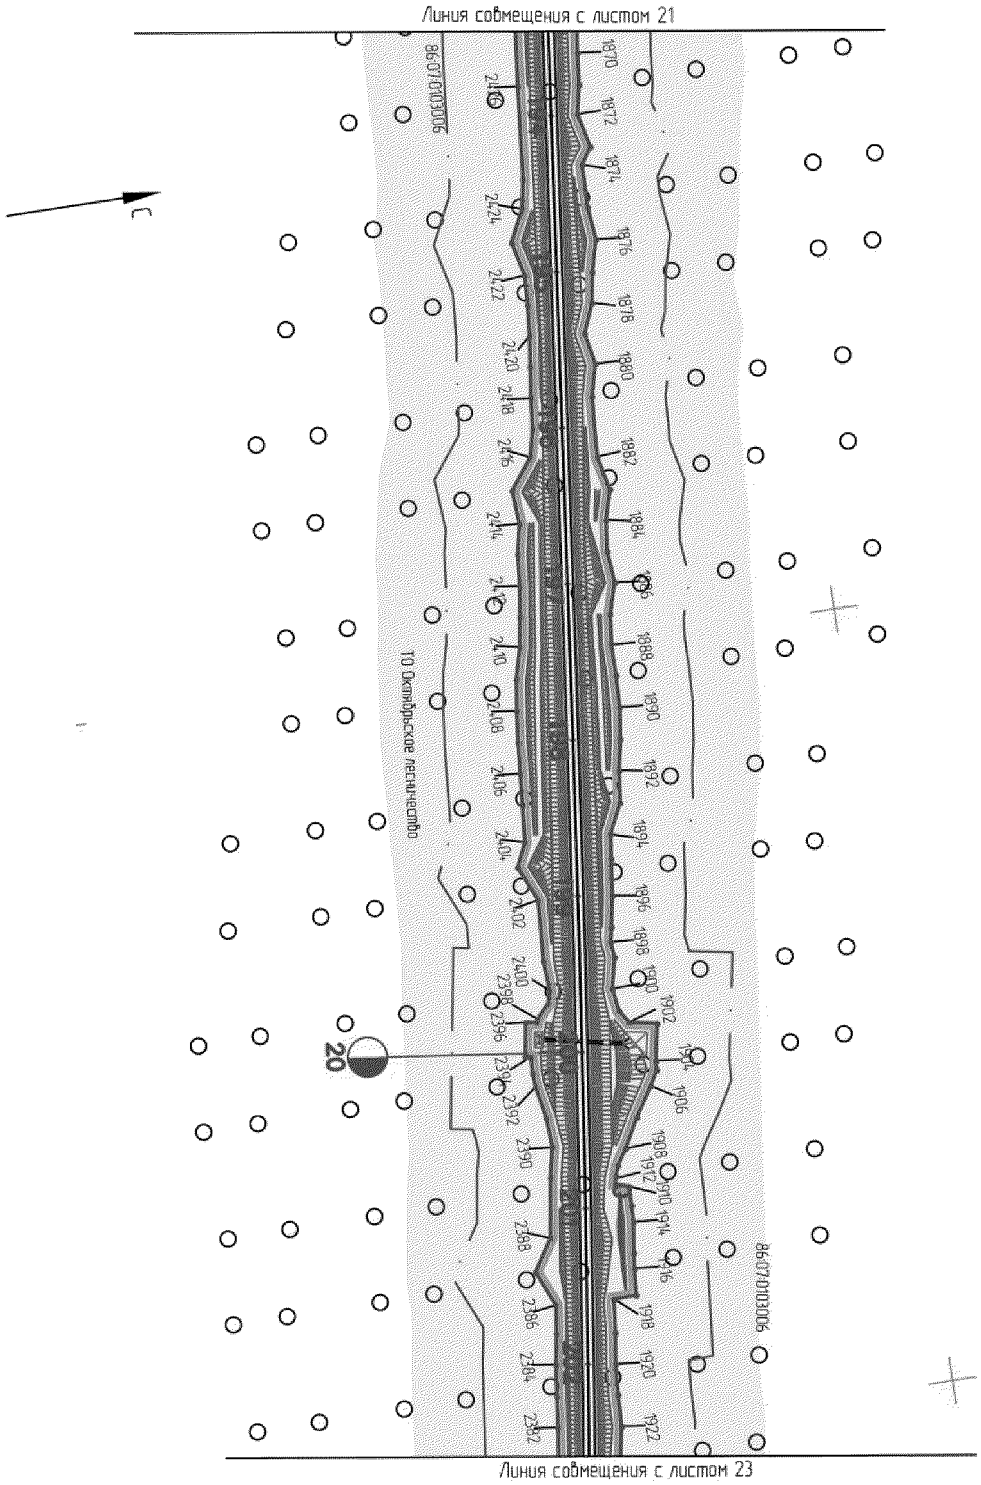


Основная часть проекта планировки территории
для размещения объекта регионального значения
Ханты-Мансийского автономного округа – Югры
«Строительство мостового перехода
через реку Обь в Октябрьском районе»

М 1:5000

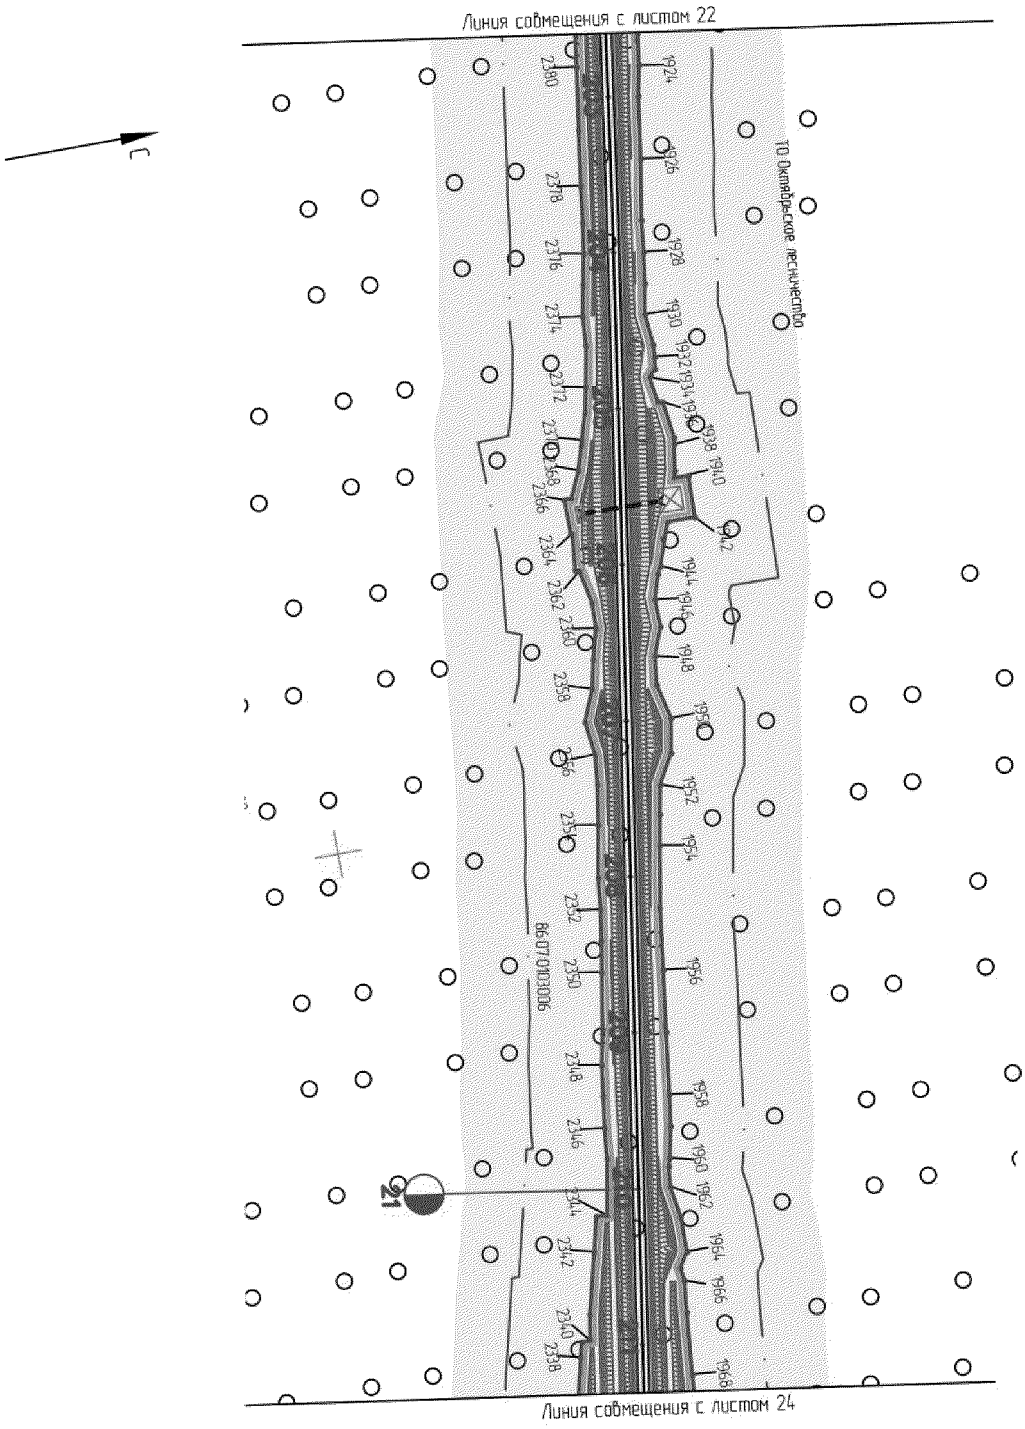


Основная часть проекта планировки территории
для размещения объекта регионального значения
Ханты-Мансийского автономного округа – Югры
«Строительство мостового перехода
через реку Обь в Октябрьском районе»

М 1:5000

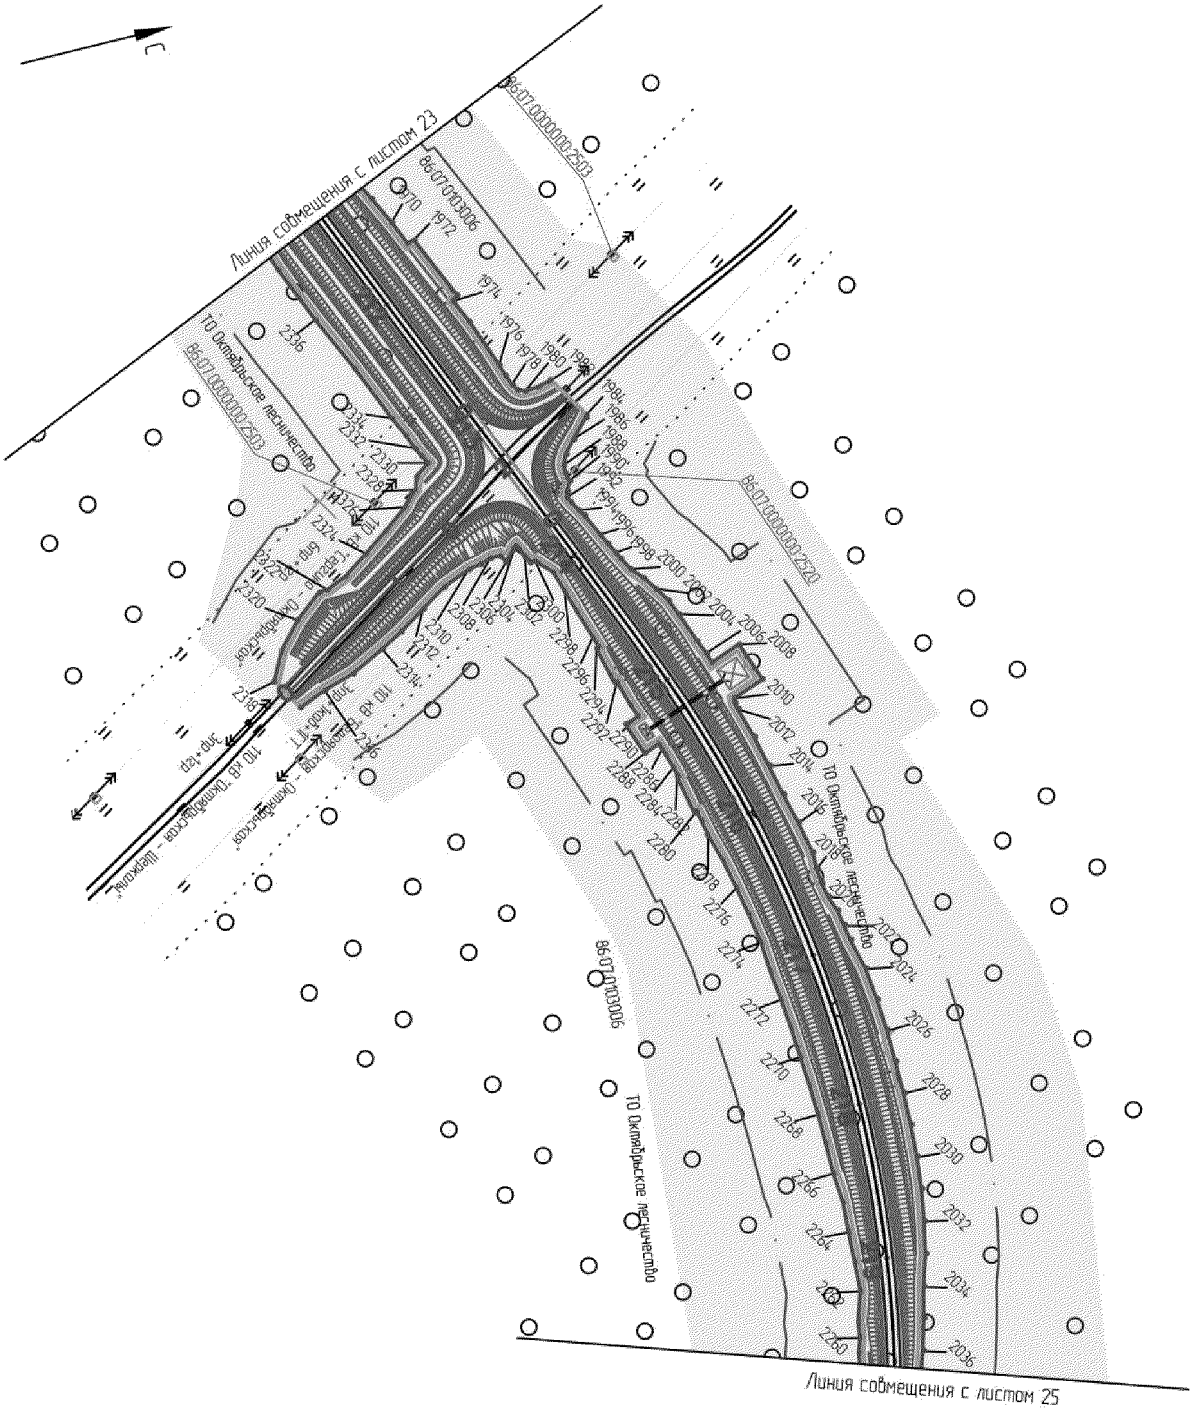


Основная часть проекта планировки территории
для размещения объекта регионального значения
Ханты-Мансийского автономного округа – Югры
«Строительство мостового перехода
через реку Обь в Октябрьском районе»

М 1:5000

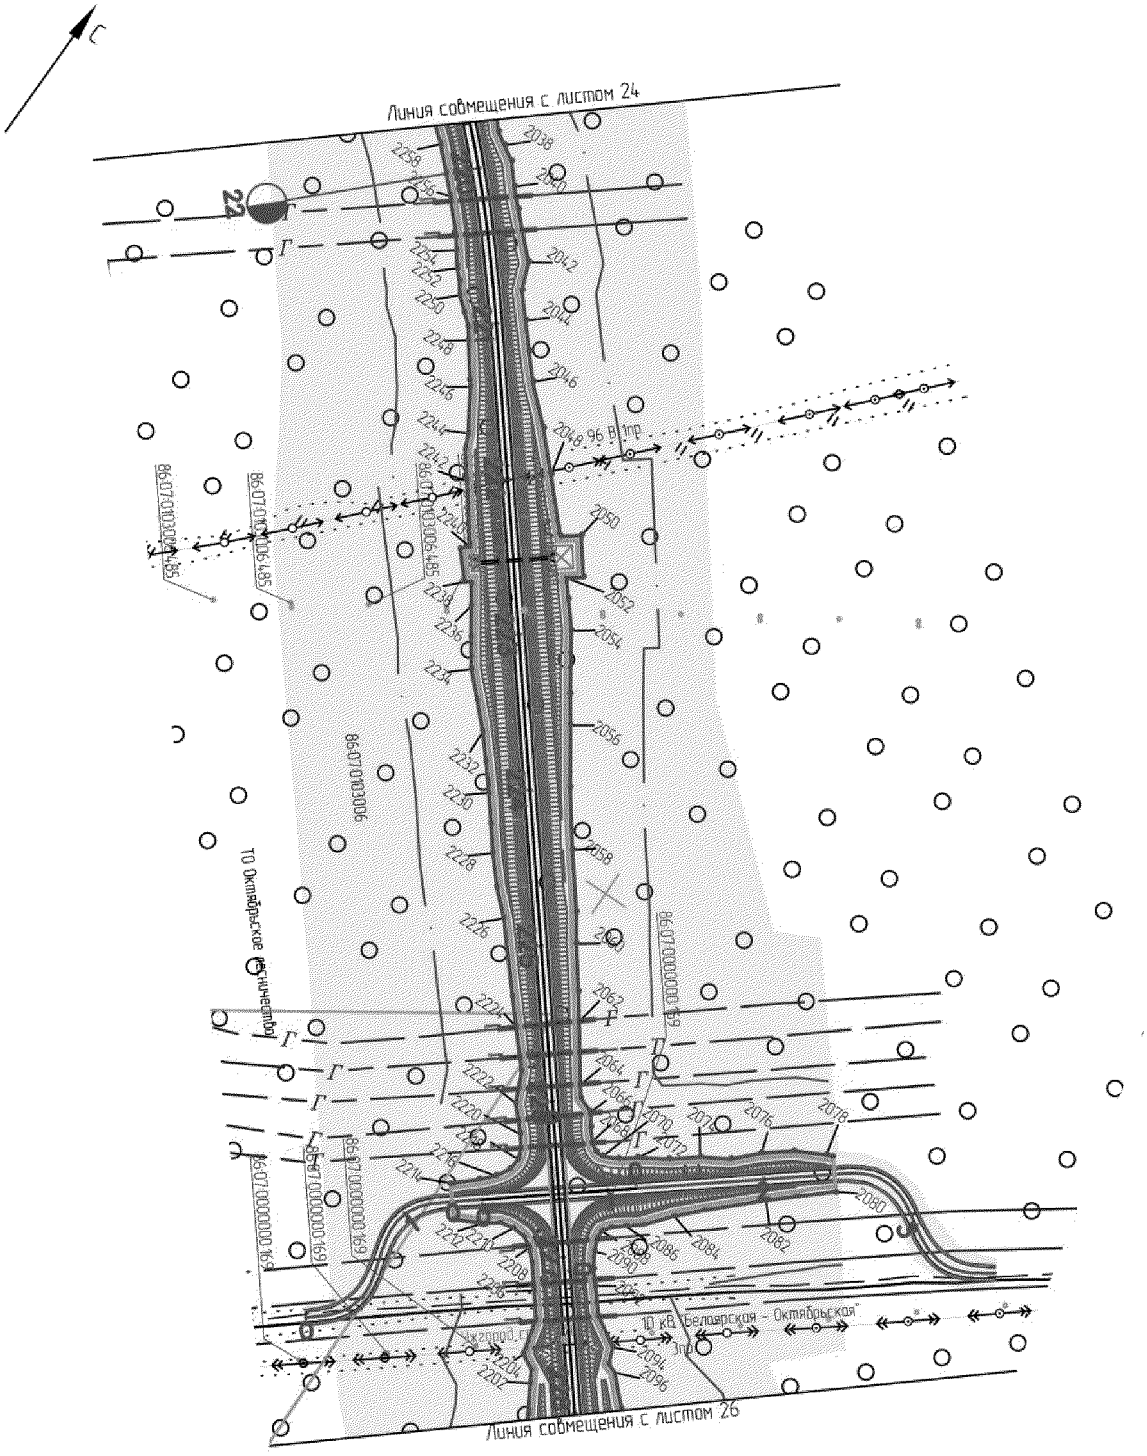

Основная часть проекта планировки территории
для размещения объекта регионального значения
Ханты-Мансийского автономного округа – Югры
«Строительство мостового перехода
через реку Обь в Октябрьском районе»

М 1:5000

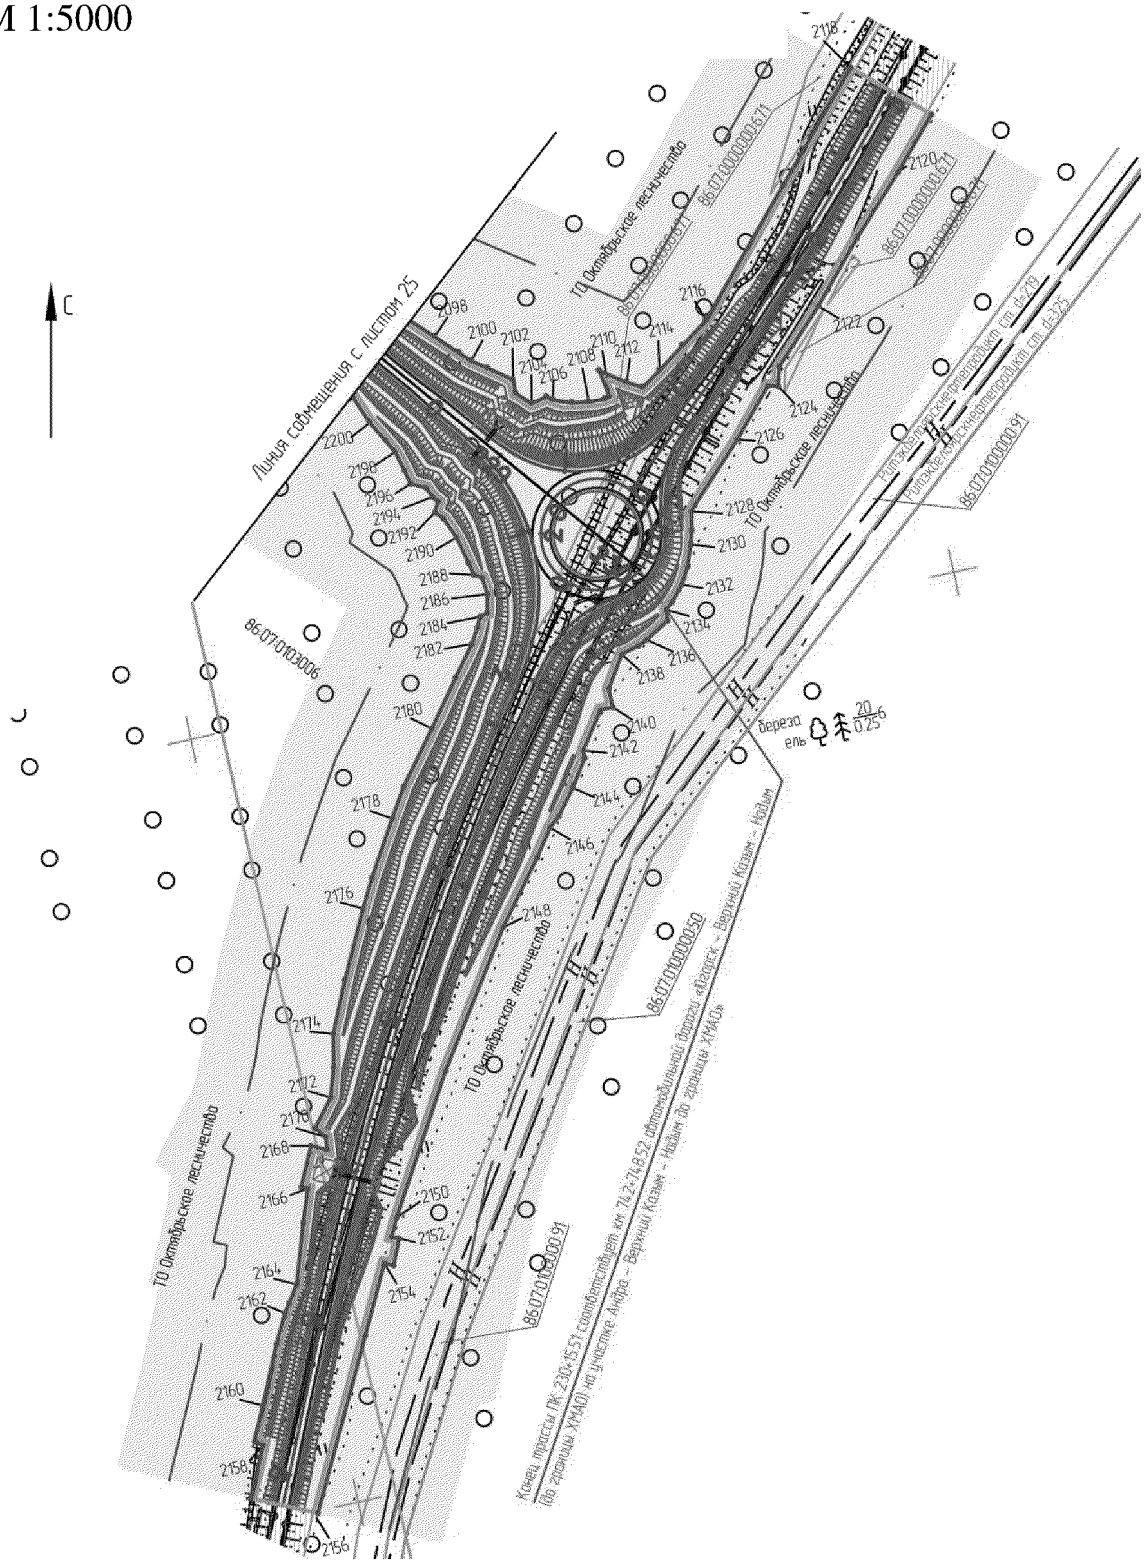

Основная часть проекта планировки территории
для размещения объекта регионального значения
Ханты-Мансийского автономного округа – Югры
«Строительство мостового перехода
через реку Обь в Октябрьском районе»

система координат: МСК-86

Каталог координат границы зоны планируемого размещения линейного объекта

Номер точки	Координаты	
	X	У
1	1130051.89	2477809.51
2	1130117.07	2477818.89
3	1130197.47	2477833.16
4	1130246.16	2477847.23
5	1130274.72	2477856.65
6	1130306.06	2477860.28
7	1130326.98	2477855.49
8	1130347.90	2477857.92
9	1130367.80	2477860.36
10	1130387.61	2477863.00
11	1130413.98	2477866.06
12	1130433.97	2477867.26
13	1130451.35	2477868.52
14	1130463.27	2477867.36
15	1130471.93	2477864.03
16	1130485.52	2477856.26
17	1130496.28	2477850.13
18	1130510.47	2477844.93
19	1130525.32	2477842.67
20	1130540.47	2477843.39
21	1130563.33	2477850.36
22	1130576.53	2477858.48
23	1130587.11	2477868.28
24	1130599.06	2477880.50
25	1130607.68	2477887.54
26	1130618.10	2477892.07
27	1130634.76	2477895.99
28	1130673.24	2477904.01
29	1130705.46	2477909.73
30	1130717.25	2477911.70
31	1130719.87	2477896.87
32	1130746.47	2477901.60
33	1130743.83	2477916.46
34	1130765.16	2477920.53
35	1130804.81	2477928.51
36	1130844.37	2477936.99
37	1130883.80	2477946.04
38	1130923.08	2477955.79
39	1130962.24	2477965.77
40	1131001.30	2477976.22
41	1131040.22	2477987.36

Номер точки	Координаты	
	X	У
42	1131079.05	2477998.84
43	1131117.65	2478010.13
44	1131137.32	2478015.86
45	1131175.33	2478029.85
46	1131212.97	2478043.97
47	1131231.82	2478050.17
48	1131242.33	2478052.20
49	1131244.61	2478046.00
50	1131265.27	2478053.59
51	1131263.44	2478058.55
52	1131271.41	2478061.72
53	1131308.88	2478077.11
54	1131346.02	2478093.18
55	1131383.01	2478109.27
56	1131420.15	2478125.11
57	1131457.13	2478141.39
58	1131493.99	2478158.09
59	1131512.22	2478166.82
60	1131530.08	2478175.25
61	1131538.03	2478176.25
62	1131545.93	2478174.33
63	1131556.78	2478171.58
64	1131561.91	2478167.72
65	1131574.96	2478160.50
66	1131584.89	2478155.20
67	1131598.39	2478147.95
68	1131606.53	2478144.31
69	1131614.65	2478141.08
70	1131634.52	2478133.94
71	1131654.87	2478129.06
72	1131674.55	2478124.73
73	1131693.88	2478120.02
74	1131713.10	2478114.31
75	1131732.59	2478110.72
76	1131737.27	2478123.98
77	1131720.02	2478133.45
78	1131701.59	2478141.37
79	1131683.58	2478149.94
80	1131665.62	2478158.75
81	1131647.69	2478168.25

Основная часть проекта планировки территории
для размещения объекта регионального значения
Ханты-Мансийского автономного округа – Югры
«Строительство мостового перехода
через реку Обь в Октябрьском районе»

Каталог координат границы зоны планируемого размещения линейного объекта

Номер точки	Координаты	
	X	У
82	1131640.28	2478170.90
83	1131628.08	2478178.58
84	1131616.30	2478186.67
85	1131614.18	2478188.28
86	1131627.65	2478213.58
87	1131619.01	2478218.18
88	1131621.56	2478220.50
89	1131639.19	2478228.13
90	1131657.89	2478236.12
91	1131677.09	2478245.14
92	1131684.21	2478231.49
93	1131708.15	2478243.98
94	1131701.12	2478257.46
95	1131710.80	2478262.81
96	1131730.09	2478273.51
97	1131765.22	2478293.64
98	1131800.41	2478313.42
99	1131817.38	2478323.11
100	1131837.42	2478329.18
101	1131856.09	2478340.44
102	1131870.62	2478355.73
103	1131903.38	2478378.32
104	1131936.32	2478401.76
105	1131969.82	2478424.16
106	1132003.38	2478447.10
107	1132018.99	2478459.89
108	1132035.21	2478471.94
109	1132067.64	2478495.71
110	1132101.02	2478518.20
111	1132117.80	2478529.57
112	1132134.49	2478541.05
113	1132151.15	2478552.62
114	1132156.84	2478556.70
115	1132167.51	2478544.40
116	1132187.85	2478562.14
117	1132178.03	2478573.54
118	1132183.30	2478578.16
120	1132243.70	2478631.89
121	1132274.01	2478658.44
122	1132304.51	2478684.94

Номер точки	Координаты	
	X	У
123	1132319.60	2478698.24
124	1132335.04	2478711.18
125	1132365.80	2478737.51
126	1132374.74	2478745.32
127	1132385.20	2478734.04
128	1132404.99	2478752.41
129	1132394.98	2478763.21
130	1132396.36	2478764.43
131	1132410.57	2478779.21
132	1132424.39	2478794.09
133	1132438.02	2478809.06
134	1132451.58	2478824.00
135	1132465.30	2478838.70
136	1132479.16	2478853.23
137	1132493.37	2478867.51
138	1132507.50	2478881.98
139	1132521.51	2478896.62
140	1132535.28	2478911.55
141	1132548.68	2478926.74
142	1132561.97	2478941.97
143	1132575.11	2478957.19
144	1132588.69	2478972.11
145	1132601.95	2478987.49
146	1132614.52	2479002.65
147	1132620.69	2479007.82
148	1132633.75	2478996.55
149	1132651.39	2479017.00
150	1132638.82	2479027.84
151	1132642.39	2479033.17
152	1132654.41	2479048.88
153	1132667.68	2479063.79
154	1132681.18	2479078.87
155	1132694.44	2479094.21
156	1132707.54	2479109.65
157	1132720.56	2479125.11
158	1132730.57	2479137.05
159	1132733.08	2479140.06
160	1132750.07	2479152.47
161	1132763.77	2479168.45
162	1132776.72	2479184.22
163	1132784.28	2479193.93
164	1132789.24	2479200.29

Основная часть проекта планировки территории
для размещения объекта регионального значения
Ханты-Мансийского автономного округа – Югры
«Строительство мостового перехода
через реку Обь в Октябрьском районе»

Каталог координат границы зоны планируемого размещения линейного объекта

Номер точки	Координаты	
	X	У
165	1132798.76	2479212.68
166	1132806.05	2479215.56
167	1132811.65	2479217.77
168	1132813.00	2479219.66
169	1132814.22	2479220.81
170	1132815.61	2479221.64
171	1132817.18	2479222.16
172	1132818.81	2479222.32
173	1132820.47	2479222.11
174	1132822.01	2479221.56
175	1132828.46	2479217.71
176	1132840.53	2479207.95
177	1132853.83	2479201.01
178	1132865.66	2479200.45
179	1132876.75	2479204.44
180	1132885.46	2479212.37
181	1132889.76	2479220.80
182	1132579.83	2479377.06
183	1132577.62	2479375.75
184	1132572.18	2479371.06
185	1132568.06	2479365.18
186	1132565.49	2479358.36
187	1132564.66	2479351.33
188	1132565.59	2479344.32
189	1132568.26	2479337.54
190	1132570.41	2479334.56
191	1132572.40	2479331.80
192	1132577.98	2479327.10
193	1132584.45	2479323.98
194	1132591.48	2479322.54
195	1132598.66	2479322.87
196	1132605.54	2479324.94
197	1132610.92	2479328.18
198	1132619.07	2479329.76
199	1132628.99	2479330.62
200	1132638.88	2479330.38
201	1132649.32	2479328.69
202	1132661.61	2479324.92
203	1132673.66	2479320.19
204	1132685.37	2479314.51
205	1132697.17	2479308.30

Номер точки	Координаты	
	X	У
206	1132708.29	2479300.88
207	1132718.20	2479291.98
208	1132725.83	2479282.85
209	1132722.06	2479270.56
210	1132709.26	2479261.08
211	1132701.77	2479255.60
212	1132694.64	2479244.80
213	1132684.49	2479229.60
214	1132670.46	2479221.71
215	1132665.81	2479214.87
216	1132666.23	2479212.03
217	1132669.83	2479185.61
218	1132669.13	2479183.13
219	1132660.80	2479171.71
220	1132648.87	2479155.88
221	1132637.22	2479139.76
222	1132625.70	2479123.64
223	1132613.91	2479107.81
224	1132602.04	2479092.34
225	1132588.69	2479078.10
226	1132582.91	2479072.05
227	1132578.57	2479075.71
228	1132564.39	2479058.89
229	1132568.74	2479055.22
230	1132561.70	2479045.70
231	1132551.04	2479031.52
232	1132537.80	2479017.06
233	1132524.76	2479002.16
234	1132511.36	2478987.78
235	1132497.58	2478973.71
236	1132483.27	2478959.85
237	1132469.62	2478945.18
238	1132456.40	2478930.33
239	1132443.20	2478915.58
240	1132429.89	2478900.99
241	1132416.42	2478886.75
242	1132402.12	2478873.28
243	1132387.66	2478859.81
244	1132372.97	2478846.59
245	1132358.15	2478833.48

Основная часть проекта планировки территории
для размещения объекта регионального значения
Ханты-Мансийского автономного округа – Югры
«Строительство мостового перехода
через реку Обь в Октябрьском районе»

Каталог координат границы зоны планируемого размещения линейного объекта

Номер точки	Координаты	
	X	У
246	1132343.26	2478820.43
247	1132340.22	2478817.80
248	1132336.82	2478821.65
249	1132320.35	2478807.01
250	1132324.12	2478802.77
251	1132314.27	2478792.85
252	1132300.23	2478778.90
253	1132286.13	2478765.02
254	1132271.97	2478751.25
255	1132257.59	2478737.81
256	1132227.96	2478711.69
257	1132197.93	2478686.06
258	1132166.96	2478661.58
259	1132135.37	2478637.92
260	1132124.03	2478629.71
261	1132120.56	2478634.04
262	1132103.40	2478620.27
263	1132106.53	2478616.38
264	1132087.95	2478601.53
265	1132072.81	2478588.57
266	1132042.52	2478563.05
267	1132011.63	2478538.76
268	1131979.37	2478516.41
269	1131962.00	2478506.25
270	1131946.27	2478493.75
271	1131930.23	2478482.58
272	1131913.77	2478471.83
273	1131880.05	2478451.22
274	1131846.07	2478430.78
275	1131812.19	2478410.20
276	1131778.46	2478389.44
277	1131744.62	2478369.02
278	1131710.47	2478349.17
279	1131674.28	2478329.27
280	1131662.90	2478323.18
281	1131660.56	2478327.59
282	1131641.12	2478317.26
283	1131643.58	2478312.64
284	1131623.66	2478301.59
285	1131606.32	2478291.88
286	1131589.17	2478281.95
287	1131571.90	2478272.40

Номер точки	Координаты	
	X	У
288	1131554.94	2478263.40
289	1131536.80	2478257.83
290	1131535.49	2478257.88
291	1131523.58	2478263.87
292	1131515.61	2478248.24
293	1131500.02	2478239.74
294	1131481.71	2478232.97
295	1131462.65	2478224.68
296	1131446.76	2478211.80
297	1131429.31	2478204.34
298	1131392.85	2478188.72
299	1131356.34	2478173.54
300	1131338.00	2478166.14
301	1131301.13	2478151.52
302	1131264.39	2478137.70
303	1131245.36	2478131.85
304	1131240.07	2478129.89
305	1131235.00	2478143.90
306	1131209.61	2478134.72
307	1131214.65	2478120.80
308	1131208.11	2478118.55
309	1131170.29	2478106.04
310	1131133.12	2478092.24
311	1131096.05	2478078.36
312	1131058.51	2478066.79
313	1131020.30	2478056.48
314	1130982.09	2478046.20
315	1130943.68	2478035.98
316	1130905.55	2478025.71
317	1130867.15	2478016.54
318	1130828.47	2478008.01
319	1130789.82	2477999.45
320	1130751.11	2477991.33
321	1130728.17	2477986.77
322	1130727.26	2477991.61
323	1130705.64	2477987.57
324	1130706.57	2477982.57
325	1130692.83	2477979.91
326	1130654.22	2477973.36
327	1130622.85	2477969.80
328	1130602.48	2477969.49

Основная часть проекта планировки территории
для размещения объекта регионального значения
Ханты-Мансийского автономного округа – Югры
«Строительство мостового перехода
через реку Обь в Октябрьском районе»

Каталог координат границы зоны планируемого размещения линейного объекта

Номер точки	Координаты	
	X	У
330	1130570.09	2477982.01
331	1130556.68	2477993.46
332	1130546.69	2478008.40
333	1130538.52	2478028.84
334	1130529.46	2478058.47
335	1130522.62	2478083.77
336	1130513.83	2478081.84
337	1130510.65	2478094.70
338	1130505.76	2478114.41
339	1130503.17	2478130.88
340	1130501.78	2478135.80
341	1130503.78	2478164.49
342	1130500.36	2478201.59
343	1130478.62	2478288.03
344	1130415.77	2478274.40
345	1130418.84	2478261.99
346	1130435.96	2478180.94
347	1130464.19	2478035.07
348	1130470.95	2477999.39
349	1130472.35	2477991.20
350	1130472.95	2477978.09
351	1130470.76	2477968.72
352	1130465.88	2477959.79
353	1130458.98	2477952.14
354	1130449.06	2477946.48
355	1130434.95	2477942.52
356	1130416.76	2477938.93
357	1130397.26	2477935.08
358	1130378.22	2477931.54
359	1130217.12	2477906.75
360	1130166.30	2477898.98
361	1130101.97	2477893.97
362	1130045.88	2477884.60
363	1130041.17	2477883.29
364	1134581.44	2481960.63
365	1134582.30	2481968.67
366	1134535.72	2482060.23
367	1134543.71	2482073.19
368	1134544.51	2482095.47
369	1134554.25	2482113.81

Номер точки	Координаты	
	X	У
370	1134560.28	2482119.34
371	1134575.92	2482143.15
372	1134590.34	2482156.38
373	1134600.01	2482163.53
374	1134603.35	2482166.38
375	1134607.92	2482169.99
376	1134612.44	2482173.67
377	1134623.33	2482183.29
378	1134633.09	2482189.50
379	1134636.94	2482193.04
380	1134654.73	2482187.01
381	1134664.58	2482212.00
382	1134650.64	2482217.49
383	1134651.05	2482218.53
384	1134652.72	2482226.41
385	1134652.12	2482230.01
386	1134650.79	2482238.65
387	1134649.80	2482244.91
388	1134649.99	2482257.78
389	1134655.75	2482266.07
390	1134660.13	2482263.29
391	1134667.50	2482264.18
392	1134678.36	2482284.40
393	1134672.67	2482291.99
394	1134673.03	2482297.63
395	1134680.21	2482294.56
396	1134685.70	2482292.21
397	1134698.37	2482286.80
398	1134703.16	2482300.84
399	1134704.20	2482305.84
400	1134704.89	2482306.43
401	1134709.74	2482310.51
402	1134714.51	2482313.52
403	1134716.49	2482315.36
404	1134718.12	2482317.19
405	1134719.57	2482319.20
406	1134720.84	2482321.37
407	1134722.25	2482324.41
408	1134722.56	2482329.01
409	1134721.61	2482338.47
410	1134719.56	2482348.25
411	1134719.33	2482348.73

Основная часть проекта планировки территории
для размещения объекта регионального значения
Ханты-Мансийского автономного округа – Югры
«Строительство мостового перехода
через реку Обь в Октябрьском районе»

Каталог координат границы зоны планируемого размещения линейного объекта

Номер точки	Координаты	
	X	У
412	1134727.98	2482359.53
413	1134712.92	2482367.96
414	1134722.72	2482384.66
415	1134738.76	2482399.37
416	1134750.83	2482416.93
417	1134764.62	2482433.23
418	1134775.72	2482450.95
419	1134786.92	2482468.95
420	1134795.19	2482488.21
421	1134803.54	2482507.87
422	1134806.34	2482530.74
423	1134799.91	2482540.55
424	1134799.97	2482555.60
425	1134795.27	2482560.76
426	1134794.56	2482576.89
427	1134801.79	2482594.35
428	1134809.46	2482613.18
429	1134816.71	2482632.33
430	1134823.14	2482652.69
431	1134822.82	2482673.94
432	1134821.16	2482678.94
433	1134830.78	2482689.72
434	1134841.12	2482708.95
435	1134847.65	2482727.87
436	1134853.57	2482736.95
437	1134853.13	2482742.15
438	1134868.75	2482758.97
439	1134853.43	2482773.30
440	1134849.84	2482778.11
441	1134850.30	2482783.82
442	1134857.95	2482784.40
443	1134867.98	2482805.18
444	1134875.62	2482814.41
445	1134880.34	2482824.15
446	1134890.55	2482843.25
447	1134896.73	2482864.38
448	1134896.15	2482887.32
449	1134886.80	2482909.32
450	1134889.13	2482928.90
451	1134884.70	2482947.41
452	1134881.48	2482951.74
453	1134885.10	2482969.23

Номер точки	Координаты	
	X	У
454	1134886.32	2482988.72
455	1134893.84	2483005.70
456	1134904.18	2483014.23
457	1134923.74	2483011.73
458	1134927.23	2483038.49
459	1134909.78	2483040.83
460	1134909.21	2483048.43
461	1134909.36	2483068.78
462	1134907.67	2483089.18
463	1134905.61	2483109.74
464	1134903.94	2483129.55
465	1134905.22	2483139.13
466	1134911.48	2483142.41
467	1134918.97	2483146.29
468	1134923.51	2483151.46
469	1134927.92	2483159.52
470	1134932.95	2483168.57
471	1134934.85	2483175.09
472	1134935.43	2483181.63
473	1134935.04	2483192.13
474	1134934.93	2483195.98
475	1134931.42	2483199.29
476	1134931.58	2483206.18
477	1134933.90	2483226.15
478	1134936.90	2483245.90
479	1134939.55	2483265.85
480	1134941.83	2483286.08
481	1134942.11	2483307.45
482	1134935.84	2483327.67
483	1134938.93	2483345.10
484	1134941.84	2483359.76
485	1134942.82	2483364.85
486	1134951.01	2483384.27
487	1134953.92	2483400.43
488	1134953.61	2483426.15
489	1134955.27	2483447.03
490	1134951.04	2483468.28
491	1134949.33	2483488.73
492	1134946.26	2483510.48
493	1134939.66	2483523.81

Основная часть проекта планировки территории
для размещения объекта регионального значения
Ханты-Мансийского автономного округа – Югры
«Строительство мостового перехода
через реку Обь в Октябрьском районе»

Каталог координат границы зоны планируемого размещения линейного объекта

Номер точки	Координаты	
	X	У
494	1134942.34	2483527.69
495	1134938.01	2483553.33
496	1134938.09	2483569.86
497	1134936.91	2483583.46
498	1134936.29	2483589.73
499	1134937.73	2483599.37
500	1134939.29	2483610.80
501	1134934.93	2483631.96
502	1134931.82	2483645.01
503	1134932.00	2483672.12
504	1134928.49	2483692.47
505	1134926.69	2483714.58
506	1134912.70	2483732.67
507	1134907.93	2483750.89
508	1134901.70	2483792.36
509	1134892.43	2483807.09
510	1134892.07	2483817.23
511	1134889.60	2483824.04
512	1134885.67	2483829.70
513	1134882.78	2483838.87
514	1134878.12	2483853.87
515	1134877.32	2483856.62
516	1134884.38	2483859.92
517	1134875.11	2483879.73
518	1134872.29	2483878.56
519	1134871.44	2483880.93
520	1134865.51	2483885.98
521	1134865.81	2483897.78
522	1134859.68	2483902.74
523	1134861.84	2483909.76
524	1134861.96	2483929.40
525	1134856.73	2483932.35
526	1134855.93	2483935.82
527	1134857.61	2483938.72
528	1134864.75	2483938.60
529	1134873.49	2483946.46
530	1134883.98	2483968.29
531	1134880.45	2483970.35
532	1134878.29	2483980.30
533	1134875.13	2483982.65
534	1134873.96	2483987.12

Номер точки	Координаты	
	X	У
535	1134870.01	2484006.67
536	1134866.48	2484026.58
537	1134862.35	2484048.59
538	1134860.30	2484057.24
539	1134856.35	2484065.65
540	1134827.87	2484078.94
541	1134823.10	2484077.66
542	1134814.54	2484075.84
543	1134814.95	2484077.43
544	1134815.09	2484085.52
545	1134814.65	2484097.51
546	1134808.84	2484102.87
547	1134796.02	2484111.27
548	1134789.27	2484115.57
549	1134788.36	2484119.59
550	1134785.90	2484130.05
551	1134789.14	2484131.25
552	1134792.53	2484143.07
553	1134792.64	2484150.60
554	1134791.67	2484157.19
555	1134787.46	2484167.62
556	1134782.14	2484176.15
557	1134779.58	2484184.07
558	1134779.58	2484194.51
559	1134776.79	2484204.51
560	1134772.05	2484211.71
561	1134765.27	2484216.09
562	1134745.19	2484222.03
563	1134740.23	2484233.81
564	1134732.11	2484255.46
565	1134728.30	2484271.71
566	1134733.28	2484277.45
567	1134740.78	2484285.34
568	1134745.18	2484290.47
569	1134747.52	2484297.56
570	1134747.71	2484300.02
571	1134745.85	2484311.05
572	1134742.92	2484320.31
573	1134742.43	2484330.61
574	1134739.56	2484337.88
575	1134735.46	2484344.62
576	1134729.65	2484348.86

Основная часть проекта планировки территории
для размещения объекта регионального значения
Ханты-Мансийского автономного округа – Югры
«Строительство мостового перехода
через реку Обь в Октябрьском районе»

Каталог координат границы зоны планируемого размещения линейного объекта

Номер точки	Координаты	
	X	У
577	1134723.17	2484350.69
578	1134713.87	2484353.39
579	1134716.58	2484376.11
580	1134718.04	2484395.96
581	1134722.02	2484416.74
582	1134721.11	2484457.60
583	1134717.89	2484498.24
584	1134708.43	2484536.98
585	1134708.87	2484576.87
586	1134706.02	2484617.32
587	1134700.54	2484656.66
588	1134700.36	2484676.79
589	1134697.82	2484696.83
590	1134696.28	2484716.84
591	1134693.33	2484737.13
592	1134688.47	2484757.02
593	1134682.66	2484796.85
594	1134679.54	2484824.29
595	1134674.67	2484857.53
596	1134672.25	2484877.87
597	1134667.32	2484898.30
598	1134656.60	2484937.77
599	1134646.25	2484976.90
600	1134635.90	2485016.28
601	1134633.77	2485025.14
602	1134641.98	2485031.16
603	1134637.74	2485043.30
604	1134630.26	2485057.09
605	1134622.81	2485079.40
606	1134609.62	2485114.70
607	1134607.19	2485127.73
608	1134596.77	2485133.18
609	1134589.70	2485152.42
610	1134575.56	2485169.04
611	1134568.88	2485186.99
612	1134561.51	2485205.78
613	1134555.22	2485224.47
614	1134549.88	2485244.75
615	1134539.14	2485262.43
616	1134532.98	2485280.96

Номер точки	Координаты	
	X	У
617	1134519.42	2485319.20
618	1134506.64	2485351.76
619	1134488.21	2485393.80
620	1134470.46	2485429.53
621	1134463.10	2485447.63
622	1134459.32	2485464.02
623	1134447.97	2485485.20
624	1134432.17	2485521.85
625	1134416.22	2485558.54
626	1134409.70	2485573.98
627	1134403.78	2485596.59
628	1134392.98	2485616.37
629	1134384.61	2485642.33
630	1134374.98	2485671.52
631	1134369.00	2485685.13
632	1134374.04	2485691.80
633	1134359.58	2485702.73
634	1134353.75	2485718.27
635	1134345.22	2485735.83
636	1134343.44	2485737.93
637	1134343.21	2485753.09
638	1134342.25	2485763.43
639	1134339.69	2485779.21
640	1134316.32	2485768.14
641	1134307.30	2485776.36
642	1134288.93	2485812.29
643	1134277.27	2485829.46
644	1134261.85	2485855.91
645	1134256.51	2485865.39
646	1134243.60	2485882.14
647	1134230.22	2485898.82
648	1134214.31	2485912.46
649	1134201.41	2485929.75
650	1134179.04	2485936.95
651	1134174.88	2485943.56
652	1134168.60	2485953.28
653	1134154.91	2485963.50
654	1134144.70	2485973.25
655	1134129.09	2485986.36
656	1134109.82	2486002.12
657	1134096.84	2486012.51

Основная часть проекта планировки территории
для размещения объекта регионального значения
Ханты-Мансийского автономного округа – Югры
«Строительство мостового перехода
через реку Обь в Октябрьском районе»

Каталог координат границы зоны планируемого размещения линейного объекта

Номер точки	Координаты	
	X	У
658	1134090.76	2486017.32
659	1134079.56	2486034.67
660	1134063.68	2486048.06
661	1134048.71	2486060.45
662	1134034.56	2486075.74
663	1134027.87	2486078.44
664	1134024.11	2486081.85
665	1134017.14	2486084.82
666	1134004.32	2486098.89
667	1133994.60	2486107.17
668	1133993.21	2486123.71
669	1133981.80	2486122.74
670	1133975.87	2486127.23
671	1133965.59	2486135.02
672	1133963.75	2486136.61
673	1133954.82	2486158.10
674	1133940.94	2486173.20
675	1133928.42	2486188.19
676	1133915.39	2486203.00
677	1133902.16	2486218.17
678	1133894.90	2486235.50
679	1133881.04	2486250.04
680	1133874.40	2486267.64
681	1133869.70	2486280.30
682	1133866.67	2486288.33
683	1133862.98	2486294.11
684	1133857.30	2486297.29
685	1133849.90	2486297.99
686	1133843.50	2486296.45
687	1133822.96	2486284.21
688	1133819.11	2486277.44
689	1133818.91	2486269.13
690	1133820.44	2486264.76
691	1133826.08	2486255.23
692	1133842.44	2486235.38
693	1133847.19	2486229.03
694	1133854.92	2486209.52
695	1133869.48	2486193.48
696	1133882.89	2486178.68
697	1133893.65	2486162.12
698	1133904.76	2486144.07
699	1133919.67	2486130.36

Номер точки	Координаты	
	X	У
700	1133923.58	2486122.45
701	1133911.72	2486121.18
702	1133909.12	2486115.30
703	1133888.97	2486113.98
704	1133889.83	2486100.81
705	1133909.99	2486102.12
706	1133914.82	2486094.25
707	1133941.50	2486097.29
708	1133950.72	2486089.79
709	1133966.39	2486075.52
710	1133980.67	2486062.57
711	1133988.63	2486055.72
712	1133991.01	2486046.53
713	1133999.92	2486038.19
714	1134015.08	2486023.72
715	1134030.32	2486009.53
716	1134041.66	2486000.28
717	1134047.37	2486001.02
718	1134049.47	2486000.15
719	1134063.68	2485987.45
720	1134078.27	2485973.89
721	1134092.67	2485960.19
722	1134106.86	2485946.32
723	1134120.85	2485932.47
724	1134134.40	2485917.98
725	1134141.33	2485911.53
726	1134144.05	2485905.81
727	1134148.78	2485900.71
728	1134152.62	2485899.91
729	1134153.83	2485898.39
730	1134161.46	2485889.03
731	1134170.97	2485883.26
732	1134177.05	2485879.45
733	1134183.01	2485858.85
734	1134195.66	2485843.96
735	1134202.33	2485825.12
736	1134204.70	2485820.81
737	1134182.61	2485799.76
738	1134198.59	2485789.25
739	1134214.46	2485780.23

Основная часть проекта планировки территории
для размещения объекта регионального значения
Ханты-Мансийского автономного округа – Югры
«Строительство мостового перехода
через реку Обь в Октябрьском районе»

Каталог координат границы зоны планируемого размещения линейного объекта

Номер точки	Координаты	
	X	У
740	1134227.74	2485766.35
741	1134241.06	2485751.29
742	1134254.12	2485736.29
743	1134267.17	2485721.53
744	1134272.41	2485713.67
745	1134279.16	2485709.04
746	1134288.24	2485707.46
747	1134296.08	2485706.81
748	1134298.35	2485702.55
749	1134291.72	2485699.69
750	1134295.32	2485686.69
751	1134297.23	2485676.82
752	1134303.32	2485657.26
753	1134306.83	2485645.61
754	1134299.02	2485636.11
755	1134319.71	2485619.09
756	1134322.50	2485622.02
757	1134329.13	2485607.21
758	1134339.47	2485589.44
759	1134360.77	2485555.22
760	1134370.15	2485537.87
761	1134387.01	2485501.72
762	1134404.63	2485465.90
763	1134421.10	2485429.48
764	1134437.14	2485392.86
765	1134453.53	2485356.57
766	1134467.82	2485319.32
767	1134475.93	2485301.02
768	1134483.82	2485282.96
769	1134487.21	2485271.23
770	1134489.37	2485265.82
771	1134501.32	2485246.87
772	1134507.76	2485229.13
773	1134509.59	2485208.75
774	1134517.67	2485189.95
775	1134527.66	2485173.33
776	1134520.35	2485171.32
777	1134521.34	2485165.25
778	1134527.17	2485145.46
779	1134534.89	2485124.12
780	1134543.78	2485125.55

Номер точки	Координаты	
	X	У
781	1134546.07	2485117.25
782	1134545.29	2485096.12
783	1134551.63	2485076.43
784	1134556.47	2485057.57
785	1134560.43	2485038.33
786	1134564.11	2485018.53
787	1134574.62	2484980.50
788	1134583.40	2484941.92
789	1134590.90	2484904.54
790	1134590.69	2484884.09
791	1134593.91	2484863.98
792	1134597.93	2484824.88
793	1134600.09	2484805.37
794	1134603.19	2484766.11
795	1134606.09	2484729.22
796	1134607.31	2484717.54
797	1134599.12	2484712.68
798	1134599.89	2484692.93
799	1134600.77	2484672.59
800	1134603.07	2484652.37
801	1134605.46	2484641.22
802	1134612.64	2484621.05
803	1134618.54	2484618.19
804	1134619.49	2484607.31
805	1134622.43	2484587.28
806	1134628.91	2484547.66
807	1134636.60	2484508.09
808	1134640.76	2484488.79
809	1134642.34	2484469.40
810	1134642.88	2484449.27
811	1134645.85	2484425.16
812	1134649.93	2484408.03
813	1134659.81	2484388.86
814	1134664.89	2484369.24
815	1134676.49	2484344.10
816	1134674.39	2484331.19
817	1134679.83	2484316.29
818	1134681.86	2484310.92
819	1134682.23	2484308.27
820	1134684.78	2484291.57
821	1134686.79	2484270.86
822	1134688.09	2484265.52

Основная часть проекта планировки территории
для размещения объекта регионального значения
Ханты-Мансийского автономного округа – Югры
«Строительство мостового перехода
через реку Обь в Октябрьском районе»

Каталог координат границы зоны планируемого размещения линейного объекта

Номер точки	Координаты	
	X	У
823	1134693.18	2484244.52
824	1134696.73	2484230.73
825	1134700.15	2484218.87
826	1134700.89	2484211.52
827	1134704.06	2484191.03
828	1134708.68	2484170.64
829	1134714.05	2484150.46
830	1134718.83	2484140.85
831	1134723.80	2484130.55
832	1134709.44	2484128.12
833	1134713.94	2484101.50
834	1134735.54	2484105.15
835	1134743.85	2484087.96
836	1134750.88	2484078.22
837	1134755.75	2484067.65
838	1134757.07	2484062.30
839	1134755.16	2484057.26
840	1134756.13	2484050.42
841	1134758.95	2484039.78
842	1134761.31	2484028.95
843	1134764.18	2484019.85
844	1134772.06	2484000.47
845	1134782.49	2483982.89
846	1134783.98	2483977.26
847	1134790.42	2483964.17
848	1134795.05	2483957.33
849	1134792.84	2483950.77
850	1134792.51	2483942.20
851	1134793.22	2483938.54
852	1134795.69	2483925.77
853	1134798.13	2483913.19
854	1134799.73	2483905.38
855	1134804.73	2483892.11
856	1134810.52	2483889.55
857	1134818.59	2483886.79
858	1134819.39	2483885.68
859	1134818.79	2483880.96
860	1134825.72	2483871.44
861	1134827.71	2483860.31
862	1134810.64	2483852.59

Номер точки	Координаты	
	X	У
864	1134834.36	2483833.63
865	1134843.61	2483814.77
866	1134851.10	2483788.79
867	1134853.35	2483782.49
868	1134857.16	2483776.97
869	1134860.10	2483768.01
870	1134865.75	2483749.37
871	1134869.23	2483736.53
872	1134872.90	2483722.23
873	1134869.49	2483701.39
874	1134871.93	2483690.81
875	1134876.25	2483671.86
876	1134881.27	2483652.70
877	1134886.43	2483634.84
878	1134887.74	2483615.65
879	1134888.42	2483605.46
880	1134890.85	2483595.45
881	1134894.15	2483579.56
882	1134897.52	2483557.40
883	1134901.62	2483527.08
884	1134894.33	2483511.13
885	1134890.97	2483491.03
886	1134887.22	2483472.37
887	1134879.61	2483453.25
888	1134877.76	2483443.00
889	1134874.00	2483423.75
890	1134871.14	2483408.83
891	1134868.86	2483394.04
892	1134866.01	2483374.26
893	1134862.07	2483349.27
894	1134860.92	2483334.01
895	1134860.07	2483313.27
896	1134861.46	2483291.76
897	1134865.61	2483288.21
898	1134865.28	2483273.32
899	1134862.97	2483253.18
900	1134864.32	2483232.87
901	1134862.59	2483213.56
902	1134859.50	2483191.30
903	1134868.83	2483179.74

Основная часть проекта планировки территории
для размещения объекта регионального значения
Ханты-Мансийского автономного округа – Югры
«Строительство мостового перехода
через реку Обь в Октябрьском районе»

Каталог координат границы зоны планируемого размещения линейного объекта

Номер точки	Координаты	
	X	У
904	1134864.43	2483162.55
905	1134857.47	2483156.40
906	1134850.83	2483148.82
907	1134843.84	2483140.83
908	1134837.99	2483138.14
909	1134828.98	2483133.61
910	1134820.16	2483129.30
911	1134812.89	2483125.73
912	1134809.13	2483122.24
913	1134802.10	2483115.01
914	1134794.40	2483106.17
915	1134791.98	2483101.16
916	1134791.00	2483095.62
917	1134791.57	2483089.95
918	1134793.67	2483084.58
919	1134798.34	2483075.55
920	1134806.74	2483068.10
921	1134813.58	2483061.14
922	1134819.72	2483053.96
923	1134824.84	2483046.01
924	1134827.59	2483041.27
925	1134826.83	2483038.29
926	1134818.49	2483031.35
927	1134813.94	2483023.80
928	1134812.33	2483016.76
929	1134814.18	2483005.27
930	1134814.74	2482995.88
931	1134814.83	2482985.85
932	1134815.47	2482976.02
933	1134815.06	2482966.21
934	1134814.94	2482955.95
935	1134815.25	2482947.09
936	1134813.34	2482938.26
937	1134811.75	2482927.58
938	1134812.15	2482919.13
939	1134807.25	2482914.15
940	1134798.45	2482906.14
941	1134794.99	2482894.52
942	1134791.64	2482881.92
943	1134817.84	2482869.48
944	1134817.98	2482858.60
945	1134816.73	2482838.55

Номер точки	Координаты	
	X	У
946	1134816.88	2482824.66
947	1134816.53	2482820.01
948	1134808.45	2482808.18
949	1134795.50	2482794.62
950	1134803.02	2482787.42
951	1134804.20	2482780.24
952	1134804.34	2482772.65
953	1134802.86	2482765.40
954	1134792.85	2482761.53
955	1134789.33	2482754.67
956	1134787.03	2482745.30
957	1134782.86	2482725.95
958	1134778.72	2482708.95
959	1134763.42	2482697.93
960	1134760.75	2482692.79
961	1134752.21	2482674.47
962	1134748.60	2482664.45
963	1134739.11	2482668.15
964	1134734.23	2482659.89
965	1134730.58	2482653.72
966	1134727.17	2482643.55
967	1134721.48	2482624.19
968	1134719.28	2482617.79
969	1134713.08	2482609.53
970	1134707.96	2482600.46
971	1134700.97	2482588.79
972	1134719.88	2482576.21
973	1134713.47	2482564.32
974	1134703.69	2482550.06
975	1134699.13	2482550.27
976	1134689.98	2482530.50
977	1134682.47	2482509.93
978	1134686.52	2482506.42
979	1134683.64	2482489.82
980	1134677.53	2482471.69
981	1134670.24	2482452.01
982	1134671.98	2482429.88
983	1134664.84	2482413.15
984	1134656.70	2482395.61
985	1134646.98	2482379.40
986	1134632.24	2482363.26

Основная часть проекта планировки территории
для размещения объекта регионального значения
Ханты-Мансийского автономного округа – Югры
«Строительство мостового перехода
через реку Обь в Октябрьском районе»

Каталог координат границы зоны планируемого размещения линейного объекта

Номер точки	Координаты	
	X	У
987	1134627.51	2482343.30
988	1134623.87	2482337.13
989	1134623.36	2482335.32
990	1134620.80	2482325.02
991	1134607.86	2482308.42
992	1134609.62	2482282.34
993	1134606.11	2482277.50
994	1134599.08	2482273.06
995	1134588.16	2482265.81
996	1134579.53	2482262.54
997	1134558.48	2482254.61
998	1134554.09	2482251.70
999	1134543.73	2482255.93
1000	1134536.61	2482239.16
1001	1134526.26	2482230.96
1002	1134521.06	2482226.81
1003	1134514.22	2482218.21
1004	1134509.99	2482205.63
1005	1134506.03	2482193.86
1006	1134503.13	2482189.88
1007	1134494.64	2482179.76
1008	1134490.25	2482174.46
1009	1134484.87	2482170.07
1010	1134478.95	2482162.18
1011	1134471.49	2482152.24
1012	1134458.31	2482134.03
1013	1134455.58	2482135.63
1014	1134451.41	2482136.77
1015	1134447.76	2482136.32
1016	1134436.47	2482132.65
1017	1134431.88	2482131.62
1018	1134430.12	2482131.46
1019	1134425.82	2482131.57
1020	1134423.63	2482131.95
1021	1134421.25	2482132.97
1022	1134415.33	2482136.44
1023	1134410.28	2482139.40
1024	1134406.32	2482141.15
1025	1134401.95	2482142.03
1026	1134397.37	2482141.98

Номер точки	Координаты	
	X	У
1027	1134392.73	2482140.85
1028	1134388.93	2482138.96
1029	1134387.68	2482138.17
1030	1134380.51	2482133.58
1031	1134371.32	2482127.69
1032	1134370.15	2482127.13
1033	1134369.26	2482126.94
1034	1134368.32	2482126.95
1035	1134367.14	2482127.26
1036	1134358.63	2482130.93
1037	1134354.17	2482132.18
1038	1134347.20	2482124.09
1039	1134345.20	2482121.30
1040	1133814.06	2486349.08
1041	1133818.52	2486354.38
1042	1133821.49	2486362.21
1043	1133820.93	2486371.15
1044	1133817.96	2486376.59
1045	1133809.70	2486384.12
1046	1133806.64	2486385.66
1047	1133791.74	2486401.04
1048	1133797.42	2486404.84
1049	1133783.40	2486425.63
1050	1133772.40	2486440.63
1051	1133740.38	2486490.88
1052	1133731.60	2486508.72
1053	1133711.29	2486543.64
1054	1133691.44	2486578.20
1055	1133683.16	2486595.05
1056	1133682.40	2486616.95
1057	1133679.77	2486630.47
1058	1133681.67	2486638.17
1059	1133676.54	2486659.24
1060	1133671.80	2486669.04
1061	1133673.36	2486678.67
1062	1133663.79	2486706.55
1063	1133669.05	2486719.36
1064	1133659.71	2486749.03
1065	1133656.48	2486760.04
1066	1133640.13	2486776.18
1067	1133635.12	2486783.72
1068	1133629.79	2486793.37

Основная часть проекта планировки территории
для размещения объекта регионального значения
Ханты-Мансийского автономного округа – Югры
«Строительство мостового перехода
через реку Обь в Октябрьском районе»

Каталог координат границы зоны планируемого размещения линейного объекта

Номер точки	Координаты	
	X	У
1069	1133622.27	2486799.33
1070	1133614.79	2486801.84
1071	1133601.16	2486800.04
1072	1133592.98	2486799.11
1073	1133589.50	2486813.17
1074	1133586.96	2486834.10
1075	1133579.15	2486852.50
1076	1133572.47	2486870.80
1077	1133566.62	2486890.54
1078	1133556.66	2486908.15
1079	1133551.03	2486926.20
1080	1133548.23	2486946.89
1081	1133540.73	2486965.13
1082	1133539.81	2486986.43
1083	1133533.00	2487005.10
1084	1133531.26	2487026.42
1085	1133520.88	2487045.19
1086	1133518.10	2487050.23
1087	1133524.23	2487063.84
1088	1133517.39	2487074.76
1089	1133507.12	2487092.13
1090	1133501.38	2487101.51
1091	1133494.74	2487107.10
1092	1133487.36	2487110.02
1093	1133467.62	2487114.17
1094	1133459.28	2487115.55
1095	1133451.93	2487114.88
1096	1133448.69	2487122.78
1097	1133444.66	2487141.82
1098	1133441.46	2487182.42
1099	1133443.22	2487195.08
1100	1133454.12	2487207.39
1101	1133437.69	2487222.01
1102	1133434.69	2487218.64
1103	1133428.55	2487224.61
1104	1133419.67	2487241.49
1105	1133401.97	2487277.53
1106	1133396.33	2487287.98
1107	1133394.75	2487290.89
1108	1133400.92	2487296.54
1109	1133405.90	2487304.86

Номер точки	Координаты	
	X	У
1110	1133407.82	2487315.35
1111	1133404.85	2487328.18
1112	1133392.74	2487346.04
1113	1133385.36	2487356.23
1114	1133372.00	2487361.90
1115	1133364.41	2487365.20
1116	1133362.87	2487369.52
1117	1133344.56	2487405.67
1118	1133328.39	2487442.14
1119	1133311.49	2487478.91
1120	1133300.99	2487496.22
1121	1133297.33	2487504.30
1122	1133292.36	2487514.36
1123	1133286.68	2487525.12
1124	1133282.17	2487532.53
1125	1133271.84	2487546.64
1126	1133275.15	2487555.49
1127	1133265.82	2487563.16
1128	1133265.10	2487567.05
1129	1133261.58	2487586.85
1130	1133255.95	2487607.35
1131	1133247.26	2487625.49
1132	1133240.33	2487643.97
1133	1133235.07	2487663.18
1134	1133233.20	2487684.52
1135	1133227.64	2487704.72
1136	1133221.71	2487721.49
1137	1133226.56	2487724.78
1138	1133215.09	2487747.18
1139	1133209.39	2487745.82
1140	1133198.99	2487759.33
1141	1133183.07	2487795.62
1142	1133153.56	2487848.13
1143	1133145.05	2487865.30
1144	1133140.50	2487884.46
1145	1133138.25	2487906.20
1146	1133131.26	2487925.32
1147	1133124.92	2487945.31
1148	1133116.34	2487963.90
1149	1133109.32	2487973.75

Основная часть проекта планировки территории
для размещения объекта регионального значения
Ханты-Мансийского автономного округа – Югры
«Строительство мостового перехода
через реку Обь в Октябрьском районе»

Каталог координат границы зоны планируемого размещения линейного объекта

Номер точки	Координаты	
	X	У
1150	1133116.07	2487979.59
1151	1133110.33	2487990.67
1152	1133101.03	2488008.03
1153	1133092.10	2488026.08
1154	1133086.68	2488036.39
1155	1133079.22	2488056.51
1156	1133066.56	2488053.13
1157	1133058.68	2488069.33
1158	1133050.06	2488081.33
1159	1133045.98	2488086.69
1160	1133024.42	2488100.27
1161	1132998.80	2488110.31
1162	1132998.79	2488115.75
1163	1132994.15	2488124.79
1164	1132991.70	2488145.25
1165	1132990.55	2488150.57
1166	1132989.71	2488154.46
1167	1132995.55	2488159.40
1168	1132981.35	2488176.21
1169	1132978.80	2488174.05
1170	1132955.61	2488197.10
1171	1132953.90	2488200.82
1172	1132966.68	2488216.39
1173	1132968.19	2488222.91
1174	1132954.56	2488242.12
1175	1132938.36	2488256.20
1176	1132929.38	2488272.11
1177	1132923.88	2488291.53
1178	1132914.79	2488309.89
1179	1132906.29	2488327.96
1180	1132897.02	2488345.59
1181	1132887.66	2488363.40
1182	1132875.55	2488380.45
1183	1132866.74	2488392.84
1184	1132868.00	2488396.89
1185	1132867.32	2488398.48
1186	1132873.03	2488401.04
1187	1132869.98	2488413.06
1188	1132867.90	2488422.95
1189	1132865.08	2488432.89
1190	1132861.92	2488442.49
1191	1132860.09	2488448.55

Номер точки	Координаты	
	X	У
1192	1132860.49	2488459.64
1193	1132861.92	2488480.74
1194	1132859.50	2488487.96
1195	1132844.61	2488489.16
1196	1132837.48	2488486.88
1197	1132831.59	2488491.69
1198	1132824.70	2488503.20
1199	1132833.52	2488523.68
1200	1132837.91	2488545.62
1201	1132835.08	2488565.53
1202	1132832.91	2488584.67
1203	1132828.82	2488604.23
1204	1132820.43	2488623.64
1205	1132818.52	2488640.46
1206	1132817.08	2488659.69
1207	1132815.91	2488669.10
1208	1132812.06	2488680.81
1209	1132801.42	2488699.90
1210	1132800.05	2488707.68
1211	1132803.21	2488707.46
1212	1132804.70	2488729.41
1213	1132798.41	2488729.84
1214	1132798.46	2488739.71
1215	1132800.57	2488754.74
1216	1132806.36	2488760.95
1217	1132813.55	2488768.67
1218	1132807.89	2488773.87
1219	1132808.41	2488778.21
1220	1132799.85	2488799.07
1221	1132798.69	2488806.74
1222	1132799.38	2488808.00
1223	1132804.76	2488806.44
1224	1132810.86	2488827.58
1225	1132802.15	2488830.09
1226	1132800.47	2488837.67
1227	1132800.80	2488861.47
1228	1132812.08	2488874.28
1229	1132819.14	2488896.01
1230	1132820.18	2488917.09
1231	1132820.29	2488938.49
1232	1132814.95	2488951.45
1233	1132815.12	2488977.51

Основная часть проекта планировки территории
для размещения объекта регионального значения
Ханты-Мансийского автономного округа – Югры
«Строительство мостового перехода
через реку Обь в Октябрьском районе»

Каталог координат границы зоны планируемого размещения линейного объекта

Номер точки	Координаты	
	X	У
1234	1132814.16	2488990.59
1235	1132817.15	2489010.09
1236	1132816.37	2489019.08
1237	1132805.28	2489039.23
1238	1132804.59	2489046.02
1239	1132807.43	2489056.46
1240	1132808.61	2489079.86
1241	1132810.11	2489097.08
1242	1132810.29	2489106.88
1243	1132812.70	2489114.18
1244	1132812.73	2489120.43
1245	1132810.34	2489128.11
1246	1132810.54	2489147.67
1247	1132810.76	2489166.33
1248	1132810.62	2489177.19
1249	1132808.82	2489201.28
1250	1132815.61	2489204.08
1251	1132807.21	2489224.42
1252	1132805.36	2489223.65
1253	1132800.90	2489230.53
1254	1132805.24	2489237.92
1255	1132806.42	2489259.27
1256	1132815.40	2489280.90
1257	1132822.59	2489304.73
1258	1132822.05	2489316.53
1259	1132821.42	2489327.28
1260	1132820.91	2489336.23
1261	1132837.51	2489345.95
1262	1132833.01	2489357.69
1263	1132826.06	2489374.61
1264	1132821.89	2489393.90
1265	1132821.00	2489403.97
1266	1132815.24	2489432.87
1267	1132815.15	2489445.97
1268	1132807.77	2489448.21
1269	1132807.83	2489459.40
1270	1132794.39	2489480.36
1271	1132774.42	2489496.20
1272	1132758.57	2489511.90
1273	1132743.77	2489529.16

Номер точки	Координаты	
	X	У
1274	1132719.31	2489541.44
1275	1132700.55	2489549.95
1276	1132698.48	2489558.83
1277	1132695.90	2489581.18
1278	1132694.69	2489589.73
1279	1132701.92	2489593.40
1280	1132692.13	2489613.05
1281	1132682.12	2489608.16
1282	1132675.61	2489611.88
1283	1132663.58	2489614.80
1284	1132658.31	2489619.12
1285	1132666.77	2489647.39
1286	1132667.96	2489676.02
1287	1132658.34	2489699.73
1288	1132647.46	2489715.39
1289	1132635.08	2489732.78
1290	1132614.64	2489746.25
1291	1132594.06	2489742.59
1292	1132564.74	2489742.81
1293	1132562.38	2489749.78
1294	1132554.75	2489757.24
1295	1132548.57	2489763.35
1296	1132542.99	2489772.19
1297	1132534.66	2489789.04
1298	1132530.88	2489798.93
1299	1132529.11	2489801.72
1300	1132534.81	2489806.02
1301	1132522.24	2489824.08
1302	1132516.57	2489820.13
1303	1132502.13	2489836.09
1304	1132491.62	2489855.01
1305	1132489.04	2489860.03
1306	1132522.83	2489898.72
1307	1132521.41	2489903.07
1308	1132517.66	2489918.64
1309	1132520.09	2489939.62
1310	1132515.39	2489959.99
1311	1132501.19	2489974.74
1312	1132491.34	2489989.97
1313	1132479.91	2490005.82
1314	1132465.36	2490021.92

Основная часть проекта планировки территории
для размещения объекта регионального значения
Ханты-Мансийского автономного округа – Югры
«Строительство мостового перехода
через реку Обь в Октябрьском районе»

Каталог координат границы зоны планируемого размещения линейного объекта

Номер точки	Координаты	
	X	У
1315	1132446.78	2490031.12
1316	1132431.41	2490033.23
1317	1132417.04	2490041.08
1318	1132413.59	2490062.40
1319	1132418.16	2490064.30
1320	1132413.78	2490075.08
1321	1132417.39	2490080.01
1322	1132422.85	2490098.73
1323	1132439.48	2490104.96
1324	1132451.21	2490109.36
1325	1132453.82	2490123.79
1326	1132456.66	2490128.84
1327	1132458.72	2490140.41
1328	1132458.17	2490149.06
1329	1132470.38	2490165.78
1330	1132463.52	2490170.75
1331	1132454.66	2490170.87
1332	1132452.21	2490184.65
1333	1132438.94	2490203.74
1334	1132426.56	2490228.91
1335	1132420.10	2490229.31
1336	1132412.58	2490242.21
1337	1132389.26	2490262.01
1338	1132388.54	2490277.52
1339	1132387.21	2490297.36
1340	1132387.64	2490316.05
1341	1132395.92	2490336.45
1342	1132401.71	2490344.39
1343	1132405.23	2490364.58
1344	1132407.62	2490375.06
1345	1132407.11	2490395.93
1346	1132406.80	2490416.00
1347	1132406.51	2490424.35
1348	1132385.78	2490424.19
1349	1132386.44	2490435.62
1350	1132386.08	2490441.19
1351	1132382.54	2490462.14
1352	1132376.67	2490481.84
1353	1132376.01	2490486.52
1354	1132381.77	2490487.87
1355	1132376.78	2490509.29
1356	1132371.03	2490507.95

Номер точки	Координаты	
	X	У
1357	1132367.03	2490522.41
1358	1132361.00	2490536.18
1359	1132354.17	2490545.81
1360	1132347.51	2490550.23
1361	1132337.01	2490552.13
1362	1132315.06	2490546.68
1363	1132309.21	2490543.53
1364	1132301.39	2490534.85
1365	1132298.06	2490524.74
1366	1132297.94	2490519.96
1367	1132299.42	2490505.82
1368	1132299.59	2490494.15
1369	1132285.33	2490491.11
1370	1132291.26	2490464.73
1371	1132303.88	2490467.57
1372	1132305.92	2490447.92
1373	1132306.79	2490427.68
1374	1132313.02	2490409.60
1375	1132310.34	2490381.91
1376	1132308.24	2490371.14
1377	1132311.29	2490351.56
1378	1132311.89	2490331.69
1379	1132319.41	2490312.20
1380	1132323.72	2490293.11
1381	1132329.04	2490273.00
1382	1132336.78	2490255.28
1383	1132347.93	2490233.47
1384	1132351.55	2490222.66
1385	1132348.34	2490218.13
1386	1132344.06	2490196.41
1387	1132340.12	2490175.03
1388	1132341.00	2490153.57
1389	1132343.90	2490132.59
1390	1132349.11	2490110.43
1391	1132364.34	2490095.29
1392	1132359.24	2490074.62
1393	1132358.57	2490066.73
1394	1132339.93	2490059.65
1395	1132349.51	2490034.41
1396	1132363.86	2490039.86

Основная часть проекта планировки территории
для размещения объекта регионального значения
Ханты-Мансийского автономного округа – Югры
«Строительство мостового перехода
через реку Обь в Октябрьском районе»

Каталог координат границы зоны планируемого размещения линейного объекта

Номер точки	Координаты	
	X	У
1397	1132371.56	2490025.35
1398	1132378.10	2490008.32
1399	1132354.12	2489988.89
1400	1132362.68	2489965.23
1401	1132367.79	2489943.48
1402	1132383.24	2489925.91
1403	1132394.53	2489908.04
1404	1132406.73	2489890.12
1405	1132422.59	2489873.51
1406	1132434.95	2489861.73
1407	1132443.78	2489819.50
1408	1132444.72	2489803.03
1409	1132456.25	2489784.79
1410	1132448.46	2489780.43
1411	1132461.64	2489756.87
1412	1132477.71	2489765.85
1413	1132479.85	2489763.51
1414	1132492.06	2489755.38
1415	1132510.01	2489743.78
1416	1132514.69	2489739.73
1417	1132505.38	2489710.49
1418	1132515.57	2489701.52
1419	1132522.15	2489695.27
1420	1132537.29	2489679.14
1421	1132554.48	2489666.84
1422	1132570.24	2489653.00
1423	1132586.74	2489646.32
1424	1132592.84	2489627.31
1425	1132589.49	2489600.29
1426	1132600.93	2489570.99
1427	1132586.68	2489563.60
1428	1132598.89	2489539.54
1429	1132615.94	2489548.26
1430	1132620.17	2489546.32
1431	1132626.84	2489540.03
1432	1132634.60	2489532.54
1433	1132655.98	2489522.27
1434	1132674.50	2489511.19
1435	1132680.36	2489504.29
1436	1132684.87	2489498.84
1437	1132682.62	2489494.91

Номер точки	Координаты	
	X	У
1438	1132685.66	2489488.79
1439	1132687.47	2489477.78
1440	1132696.37	2489458.28
1441	1132708.67	2489444.93
1442	1132705.74	2489422.38
1443	1132716.30	2489406.08
1444	1132707.63	2489385.97
1445	1132694.20	2489361.04
1446	1132694.07	2489339.87
1447	1132696.15	2489320.36
1448	1132701.63	2489302.84
1449	1132702.04	2489294.27
1450	1132702.43	2489283.25
1451	1132715.12	2489264.42
1452	1132733.27	2489247.58
1453	1132750.31	2489231.23
1454	1132755.80	2489224.12
1455	1132761.21	2489213.53
1456	1132760.04	2489209.61
1457	1132738.89	2489201.99
1458	1132748.03	2489176.59
1459	1132751.05	2489177.15
1460	1132749.61	2489160.79
1461	1132749.43	2489154.06
1462	1132753.12	2489146.11
1463	1132753.57	2489127.90
1464	1132752.98	2489117.93
1465	1132752.69	2489107.93
1466	1132752.35	2489097.30
1467	1132756.51	2489076.89
1468	1132758.58	2489057.10
1469	1132761.28	2489036.99
1470	1132764.02	2489016.77
1471	1132765.20	2489010.43
1472	1132764.01	2488997.51
1473	1132764.80	2488992.64
1474	1132763.89	2488978.97
1475	1132754.99	2488951.46
1476	1132755.15	2488937.90
1477	1132754.32	2488918.20
1478	1132752.59	2488898.23
1479	1132751.61	2488875.74

Основная часть проекта планировки территории
для размещения объекта регионального значения
Ханты-Мансийского автономного округа – Югры
«Строительство мостового перехода
через реку Обь в Октябрьском районе»

Каталог координат границы зоны планируемого размещения линейного объекта

Номер точки	Координаты	
	X	У
1480	1132762.97	2488862.11
1481	1132756.61	2488856.85
1482	1132756.56	2488850.20
1483	1132754.48	2488846.50
1484	1132747.23	2488848.62
1485	1132739.67	2488822.69
1486	1132762.27	2488816.13
1487	1132762.95	2488809.19
1488	1132761.91	2488806.30
1489	1132748.76	2488800.97
1490	1132761.21	2488775.99
1491	1132763.03	2488758.12
1492	1132758.12	2488736.39
1493	1132740.75	2488737.55
1494	1132738.96	2488710.61
1495	1132755.42	2488709.51
1496	1132763.48	2488677.11
1497	1132760.66	2488657.54
1498	1132758.44	2488636.53
1499	1132759.17	2488615.52
1500	1132760.63	2488594.87
1501	1132762.66	2488574.47
1502	1132764.00	2488553.90
1503	1132765.86	2488532.95
1504	1132767.70	2488522.49
1505	1132770.18	2488510.27
1506	1132787.35	2488493.66
1507	1132787.68	2488483.54
1508	1132787.98	2488476.62
1509	1132785.50	2488466.02
1510	1132764.84	2488457.14
1511	1132775.50	2488432.33
1512	1132779.87	2488434.21
1513	1132779.64	2488430.14
1514	1132779.27	2488409.65
1515	1132785.56	2488403.77
1516	1132800.02	2488397.19
1517	1132812.64	2488391.73
1518	1132823.71	2488381.34
1519	1132819.31	2488376.95

Номер точки	Координаты	
	X	У
1520	1132827.91	2488368.66
1521	1132824.08	2488358.29
1522	1132833.90	2488337.73
1523	1132837.58	2488328.45
1524	1132845.51	2488309.58
1525	1132854.13	2488291.09
1526	1132864.08	2488273.30
1527	1132879.56	2488249.11
1528	1132887.40	2488227.29
1529	1132891.40	2488225.53
1530	1132893.27	2488221.50
1531	1132898.14	2488209.76
1532	1132904.01	2488211.63
1533	1132918.35	2488188.89
1534	1132919.08	2488179.80
1535	1132922.46	2488170.15
1536	1132922.69	2488159.48
1537	1132930.49	2488136.54
1538	1132915.75	2488123.45
1539	1132933.68	2488103.26
1540	1132942.82	2488111.38
1541	1132955.96	2488103.58
1542	1132961.18	2488100.15
1543	1132959.26	2488095.39
1544	1132958.12	2488088.29
1545	1132965.72	2488068.08
1546	1132981.75	2488009.20
1547	1132989.40	2487983.12
1548	1132996.68	2487970.62
1549	1133006.42	2487953.25
1550	1133015.70	2487935.87
1551	1133023.42	2487918.08
1552	1133029.06	2487898.52
1553	1133037.15	2487880.35
1554	1133038.15	2487860.11
1555	1133045.53	2487839.44
1556	1133054.17	2487820.73
1557	1133064.57	2487803.49
1558	1133081.58	2487767.75
1559	1133098.99	2487731.06
1560	1133109.85	2487715.26

Основная часть проекта планировки территории
для размещения объекта регионального значения
Ханты-Мансийского автономного округа – Югры
«Строительство мостового перехода
через реку Обь в Октябрьском районе»

Каталог координат границы зоны планируемого размещения линейного объекта

Номер точки	Координаты	
	X	У
1561	1133111.19	2487704.52
1562	1133112.42	2487694.39
1563	1133124.14	2487676.38
1564	1133136.17	2487659.75
1565	1133150.79	2487645.48
1566	1133161.01	2487628.68
1567	1133180.82	2487593.64
1568	1133193.23	2487576.96
1569	1133207.68	2487562.23
1570	1133221.58	2487545.57
1571	1133227.86	2487540.59
1572	1133232.90	2487537.93
1573	1133232.86	2487534.04
1574	1133226.32	2487527.65
1575	1133229.70	2487518.08
1576	1133232.41	2487509.03
1577	1133235.46	2487488.84
1578	1133237.70	2487479.24
1579	1133239.94	2487474.96
1580	1133247.46	2487468.27
1581	1133252.83	2487460.42
1582	1133258.99	2487452.51
1583	1133263.95	2487444.64
1584	1133267.94	2487435.77
1585	1133276.30	2487419.18
1586	1133280.85	2487413.90
1587	1133294.88	2487404.31
1588	1133300.81	2487387.28
1589	1133310.57	2487360.35
1590	1133312.87	2487349.34
1591	1133326.10	2487311.57
1592	1133331.39	2487292.61
1593	1133335.96	2487272.62
1594	1133339.26	2487264.50
1595	1133349.71	2487235.08
1596	1133361.48	2487197.10
1597	1133365.41	2487176.91
1598	1133370.16	2487158.10
1599	1133370.17	2487149.23
1600	1133354.02	2487133.22
1601	1133373.02	2487114.05
1602	1133379.08	2487120.05

Номер точки	Координаты	
	X	У
1603	1133383.03	2487115.87
1604	1133406.15	2487102.49
1605	1133418.18	2487094.15
1606	1133423.09	2487082.54
1607	1133429.69	2487078.94
1608	1133432.74	2487074.98
1609	1133430.99	2487053.79
1610	1133435.20	2487033.78
1611	1133433.10	2487011.24
1612	1133436.85	2486989.50
1613	1133448.14	2486972.00
1614	1133459.81	2486934.52
1615	1133466.12	2486914.81
1616	1133476.08	2486896.96
1617	1133483.34	2486879.73
1618	1133484.95	2486858.46
1619	1133495.66	2486839.72
1620	1133505.95	2486822.14
1621	1133515.62	2486804.46
1622	1133532.00	2486767.66
1623	1133548.51	2486729.42
1624	1133561.65	2486722.92
1625	1133577.98	2486699.62
1626	1133582.86	2486679.74
1627	1133593.11	2486660.53
1628	1133597.73	2486656.27
1629	1133602.25	2486644.05
1630	1133611.19	2486625.43
1631	1133619.60	2486614.15
1632	1133620.46	2486607.92
1633	1133635.50	2486591.01
1634	1133645.90	2486578.65
1635	1133655.45	2486555.20
1636	1133660.46	2486556.83
1637	1133667.55	2486542.06
1638	1133684.98	2486505.95
1639	1133694.14	2486486.94
1640	1133709.17	2486472.27
1641	1133728.01	2486438.07
1642	1133746.58	2486402.75
1643	1133757.66	2486380.90

Основная часть проекта планировки территории
для размещения объекта регионального значения
Ханты-Мансийского автономного округа – Югры
«Строительство мостового перехода
через реку Обь в Октябрьском районе»

Каталог координат границы зоны планируемого размещения линейных объектов

Номер точки	Координаты	
	X	У
1644	1133763.32	2486366.97
1645	1133770.72	2486347.44
1646	1133774.96	2486342.07
1647	1133778.68	2486339.28
1648	1133785.99	2486336.72
1649	1133789.64	2486336.58
1650	1133793.01	2486337.18
1651	1132326.84	2490595.75
1652	1132336.52	2490605.13
1653	1132340.51	2490617.74
1654	1132340.91	2490623.79
1655	1132334.46	2490642.23
1656	1132318.78	2490675.93
1657	1132307.65	2490692.66
1658	1132305.05	2490713.76
1659	1132295.25	2490730.22
1660	1132290.69	2490750.41
1661	1132285.45	2490769.93
1662	1132274.05	2490808.35
1663	1132263.03	2490846.49
1664	1132259.05	2490866.19
1665	1132247.23	2490904.75
1666	1132240.46	2490927.10
1667	1132239.51	2490943.03
1668	1132235.64	2490963.38
1669	1132229.89	2490983.83
1670	1132220.92	2490996.92
1671	1132222.44	2491020.88
1672	1132213.99	2491061.36
1673	1132207.11	2491080.94
1674	1132198.13	2491100.35
1675	1132191.20	2491109.75
1676	1132203.11	2491128.15
1677	1132183.63	2491140.76
1678	1132181.10	2491145.67
1679	1132185.70	2491155.52
1680	1132183.45	2491166.13
1681	1132184.40	2491171.43
1682	1132179.45	2491177.59
1683	1132174.63	2491195.82

Номер точки	Координаты	
	X	У
1684	1132168.44	2491216.09
1685	1132157.43	2491233.42
1686	1132147.50	2491270.25
1687	1132148.32	2491290.84
1688	1132145.52	2491312.00
1689	1132138.49	2491331.52
1690	1132131.24	2491350.90
1691	1132120.55	2491368.33
1692	1132111.34	2491406.31
1693	1132106.70	2491425.58
1694	1132098.97	2491466.45
1695	1132088.52	2491481.41
1696	1132083.11	2491500.50
1697	1132082.83	2491522.65
1698	1132071.67	2491543.50
1699	1132063.66	2491579.77
1700	1132051.40	2491627.64
1701	1132047.73	2491641.04
1702	1132043.11	2491655.09
1703	1132042.95	2491656.98
1704	1132038.31	2491676.69
1705	1132032.96	2491696.20
1706	1132026.63	2491716.17
1707	1132021.62	2491734.31
1708	1132012.25	2491773.18
1709	1132007.49	2491793.70
1710	1131996.02	2491811.41
1711	1131990.87	2491829.83
1712	1131985.35	2491849.09
1713	1131979.80	2491868.35
1714	1131974.16	2491887.47
1715	1131964.64	2491925.36
1716	1131959.77	2491955.40
1717	1131964.42	2491956.85
1718	1131957.91	2491977.86
1719	1131954.64	2491976.85
1720	1131946.42	2492004.52
1721	1131935.33	2492043.10
1722	1131915.99	2492107.59
1723	1131914.73	2492113.40
1724	1131914.72	2492116.28
1725	1131916.72	2492117.59

Основная часть проекта планировки территории
для размещения объекта регионального значения
Ханты-Мансийского автономного округа – Югры
«Строительство мостового перехода
через реку Обь в Октябрьском районе»

Каталог координат границы зоны планируемого размещения линейного объекта

Номер точки	Координаты	
	X	У
1726	1131922.47	2492119.61
1727	1131949.53	2492129.72
1728	1131953.39	2492115.87
1729	1131979.40	2492123.15
1730	1131975.21	2492138.13
1731	1131983.20	2492140.91
1732	1132002.51	2492144.88
1733	1132022.34	2492149.26
1734	1132041.94	2492155.01
1735	1132060.91	2492161.84
1736	1132079.29	2492165.98
1737	1132075.07	2492185.55
1738	1132056.25	2492183.94
1739	1132035.84	2492181.89
1740	1132016.15	2492177.79
1741	1131996.14	2492175.05
1742	1131971.48	2492168.21
1743	1131966.78	2492166.98
1744	1131965.90	2492172.94
1745	1131944.14	2492169.71
1746	1131944.87	2492164.76
1747	1131935.74	2492163.37
1748	1131917.12	2492162.43
1749	1131902.47	2492160.80
1750	1131898.26	2492162.13
1751	1131896.34	2492165.31
1752	1131893.74	2492173.27
1753	1131887.43	2492195.82
1754	1131882.14	2492215.21
1755	1131876.38	2492234.43
1756	1131870.89	2492253.57
1757	1131860.44	2492292.35
1758	1131849.13	2492330.73
1759	1131840.53	2492362.79
1760	1131833.48	2492388.75
1761	1131830.08	2492402.95
1762	1131821.60	2492427.24
1763	1131817.79	2492443.74
1764	1131815.59	2492450.78
1765	1131810.82	2492459.91
1766	1131809.37	2492464.45

Номер точки	Координаты	
	X	У
1767	1131793.15	2492502.10
1768	1131786.98	2492521.10
1769	1131765.75	2492569.47
1770	1131755.98	2492594.48
1771	1131756.72	2492602.78
1772	1131756.69	2492612.25
1773	1131755.99	2492615.25
1774	1131749.11	2492634.50
1775	1131744.00	2492649.24
1776	1131740.30	2492649.27
1777	1131739.24	2492653.11
1778	1131724.77	2492690.44
1779	1131711.24	2492727.94
1780	1131699.20	2492765.62
1781	1131695.60	2492784.91
1782	1131694.89	2492790.13
1783	1131701.84	2492792.92
1784	1131693.64	2492813.34
1785	1131690.54	2492812.09
1786	1131686.78	2492823.00
1787	1131678.81	2492843.89
1788	1131675.78	2492860.07
1789	1131673.44	2492867.59
1790	1131668.95	2492876.63
1791	1131667.04	2492882.17
1792	1131652.40	2492918.07
1793	1131645.16	2492935.86
1794	1131646.71	2492943.00
1795	1131646.43	2492945.50
1796	1131640.46	2492958.44
1797	1131635.63	2492964.13
1798	1131633.65	2492974.62
1799	1131634.52	2492996.29
1800	1131630.28	2493016.23
1801	1131626.73	2493036.28
1802	1131621.30	2493055.95
1803	1131619.87	2493060.53
1804	1131624.54	2493076.96
1805	1131619.29	2493097.18
1806	1131614.00	2493116.46

Основная часть проекта планировки территории
для размещения объекта регионального значения
Ханты-Мансийского автономного округа – Югры
«Строительство мостового перехода
через реку Обь в Октябрьском районе»

Каталог координат границы зоны планируемого размещения линейного объекта

Номер точки	Координаты	
	X	У
1807	1131609.13	2493135.95
1808	1131604.88	2493150.59
1809	1131609.54	2493155.11
1810	1131599.46	2493196.71
1811	1131588.83	2493214.23
1812	1131584.54	2493233.00
1813	1131579.08	2493252.58
1814	1131566.03	2493290.54
1815	1131561.14	2493305.53
1816	1131553.41	2493328.11
1817	1131545.70	2493348.30
1818	1131541.33	2493348.65
1819	1131536.16	2493363.80
1820	1131529.38	2493382.35
1821	1131522.56	2493401.08
1822	1131514.10	2493419.82
1823	1131500.30	2493436.84
1824	1131494.06	2493454.38
1825	1131484.42	2493492.26
1826	1131480.64	2493511.61
1827	1131473.80	2493543.16
1828	1131472.14	2493550.65
1829	1131471.21	2493553.72
1830	1131463.41	2493564.09
1831	1131460.18	2493573.22
1832	1131460.34	2493574.36
1833	1131458.59	2493579.23
1834	1131465.48	2493581.77
1835	1131459.38	2493598.32
1836	1131464.04	2493606.02
1837	1131464.17	2493610.34
1838	1131461.55	2493628.22
1839	1131460.38	2493649.37
1840	1131448.20	2493668.03
1841	1131446.41	2493680.90
1842	1131445.81	2493686.91
1843	1131441.80	2493704.73
1844	1131443.59	2493725.27
1845	1131438.36	2493746.53
1846	1131448.15	2493749.79
1847	1131445.48	2493762.19
1848	1131440.41	2493785.38

Номер точки	Координаты	
	X	У
1849	1131438.05	2493800.94
1850	1131435.27	2493820.74
1851	1131433.29	2493840.46
1852	1131430.21	2493860.55
1853	1131426.86	2493880.49
1854	1131423.83	2493896.88
1855	1131419.04	2493897.93
1856	1131418.41	2493904.30
1857	1131416.70	2493924.32
1858	1131414.35	2493943.29
1859	1131418.62	2493963.74
1860	1131417.39	2493985.83
1861	1131406.94	2494005.74
1862	1131404.46	2494013.13
1863	1131419.52	2494015.32
1864	1131415.64	2494042.05
1865	1131401.43	2494039.95
1866	1131400.77	2494044.10
1867	1131403.99	2494063.24
1868	1131399.82	2494084.26
1869	1131394.13	2494103.45
1870	1131391.48	2494122.80
1871	1131389.55	2494142.95
1872	1131385.43	2494161.60
1873	1131390.62	2494183.50
1874	1131383.60	2494194.18
1875	1131382.95	2494221.56
1876	1131385.04	2494242.67
1877	1131379.53	2494263.10
1878	1131376.34	2494282.48
1879	1131368.84	2494301.25
1880	1131372.62	2494321.46
1881	1131367.32	2494341.84
1882	1131364.83	2494380.45
1883	1131369.56	2494402.36
1884	1131364.21	2494421.33
1885	1131361.85	2494441.23
1886	1131363.72	2494461.80
1887	1131357.62	2494481.82
1888	1131355.56	2494500.83
1889	1131355.53	2494520.78

Основная часть проекта планировки территории
для размещения объекта регионального значения
Ханты-Мансийского автономного округа – Югры
«Строительство мостового перехода
через реку Обь в Октябрьском районе»

Каталог координат границы зоны планируемого размещения линейного объекта

Номер точки	Координаты	
	X	У
1890	1131354.60	2494541.19
1891	1131351.94	2494561.47
1892	1131348.08	2494581.26
1893	1131345.50	2494601.70
1894	1131336.38	2494620.83
1895	1131334.57	2494636.24
1896	1131331.70	2494659.79
1897	1131328.07	2494679.73
1898	1131326.02	2494689.19
1899	1131327.15	2494698.96
1900	1131322.62	2494718.75
1901	1131324.64	2494733.36
1902	1131329.99	2494741.87
1903	1131347.58	2494745.10
1904	1131343.26	2494768.53
1905	1131342.90	2494774.51
1906	1131337.42	2494783.94
1907	1131325.67	2494802.54
1908	1131315.42	2494821.33
1909	1131308.99	2494831.07
1910	1131306.36	2494839.20
1911	1131305.44	2494842.80
1912	1131314.19	2494845.60
1913	1131313.82	2494857.91
1914	1131313.49	2494868.27
1915	1131310.64	2494888.20
1916	1131309.59	2494897.99
1917	1131307.98	2494915.14
1918	1131293.48	2494915.49
1919	1131291.16	2494936.84
1920	1131288.38	2494956.63
1921	1131286.84	2494976.31
1922	1131286.08	2494996.78
1923	1131282.37	2495016.28
1924	1131279.78	2495036.71
1925	1131275.74	2495056.30
1926	1131270.19	2495095.96
1927	1131263.41	2495134.74
1928	1131261.36	2495155.08
1929	1131258.41	2495175.10

Номер точки	Координаты	
	X	У
1930	1131254.90	2495194.43
1931	1131256.74	2495214.56
1932	1131256.27	2495222.39
1933	1131255.05	2495230.08
1934	1131250.57	2495235.05
1935	1131253.19	2495251.29
1936	1131256.24	2495251.84
1937	1131259.21	2495275.49
1938	1131258.58	2495279.79
1939	1131255.96	2495296.44
1940	1131254.79	2495301.06
1941	1131263.88	2495301.28
1942	1131263.21	2495328.25
1943	1131245.50	2495327.96
1944	1131236.13	2495355.02
1945	1131233.38	2495359.86
1946	1131228.63	2495375.48
1947	1131229.10	2495393.22
1948	1131222.31	2495411.10
1949	1131220.05	2495429.52
1950	1131225.24	2495452.15
1951	1131221.38	2495474.05
1952	1131210.88	2495492.71
1953	1131207.28	2495511.36
1954	1131203.72	2495531.04
1955	1131196.79	2495570.32
1956	1131191.62	2495609.77
1957	1131186.42	2495649.51
1958	1131181.28	2495689.15
1959	1131178.48	2495709.23
1960	1131174.21	2495729.29
1961	1131172.63	2495734.49
1962	1131171.24	2495747.39
1963	1131174.34	2495767.78
1964	1131174.46	2495790.24
1965	1131168.31	2495799.85
1966	1131169.55	2495808.27
1967	1131167.28	2495828.47
1968	1131163.66	2495868.29
1969	1131162.15	2495888.32
1970	1131160.12	2495908.43
1971	1131157.85	2495925.09

Основная часть проекта планировки территории
для размещения объекта регионального значения
Ханты-Мансийского автономного округа – Югры
«Строительство мостового перехода
через реку Обь в Октябрьском районе»

Каталог координат границы зоны планируемого размещения линейных объектов

Номер точки	Координаты	
	X	У
1972	1131162.13	2495926.56
1973	1131156.17	2495970.69
1974	1131151.71	2495971.85
1975	1131149.55	2495987.97
1976	1131142.88	2496021.30
1977	1131141.10	2496028.61
1978	1131139.82	2496036.04
1979	1131139.74	2496040.92
1980	1131142.51	2496045.05
1981	1131150.52	2496049.23
1982	1131156.29	2496051.11
1983	1131159.29	2496051.81
1984	1131159.41	2496084.06
1985	1131146.70	2496087.70
1986	1131142.20	2496088.68
1987	1131132.21	2496091.68
1988	1131125.77	2496095.66
1989	1131123.16	2496099.68
1990	1131121.46	2496105.38
1991	1131115.80	2496108.68
1992	1131112.59	2496111.42
1993	1131112.14	2496115.27
1994	1131112.10	2496122.88
1995	1131112.08	2496127.95
1996	1131110.35	2496143.46
1997	1131109.75	2496150.67
1998	1131109.08	2496158.61
1999	1131108.69	2496163.27
2000	1131108.17	2496172.89
2001	1131109.97	2496182.89
2002	1131110.43	2496193.37
2003	1131110.86	2496204.31
2004	1131109.06	2496214.92
2005	1131104.90	2496235.08
2006	1131103.44	2496245.28
2007	1131101.75	2496251.95
2008	1131122.18	2496256.27
2009	1131116.59	2496282.68
2010	1131095.00	2496278.12
2011	1131092.99	2496280.83
2012	1131091.79	2496284.99
2013	1131086.21	2496304.88

Номер точки	Координаты	
	X	У
2014	1131079.74	2496324.59
2015	1131072.83	2496343.85
2016	1131066.69	2496363.39
2017	1131059.60	2496383.27
2018	1131053.75	2496392.35
2019	1131049.40	2496401.12
2020	1131046.01	2496410.19
2021	1131043.94	2496420.48
2022	1131040.07	2496430.29
2023	1131036.27	2496439.59
2024	1131029.84	2496459.47
2025	1131020.77	2496478.51
2026	1131011.07	2496497.00
2027	1131000.56	2496514.67
2028	1130989.79	2496532.52
2029	1130978.52	2496550.01
2030	1130966.44	2496566.97
2031	1130953.73	2496583.50
2032	1130940.04	2496599.26
2033	1130925.70	2496614.49
2034	1130909.98	2496628.07
2035	1130895.46	2496642.41
2036	1130880.35	2496656.44
2037	1130865.41	2496669.09
2038	1130860.42	2496677.18
2039	1130854.30	2496686.81
2040	1130841.99	2496697.34
2041	1130831.36	2496707.61
2042	1130807.13	2496732.00
2043	1130789.54	2496738.75
2044	1130775.19	2496751.37
2045	1130759.91	2496764.39
2046	1130745.22	2496777.42
2047	1130724.37	2496799.69
2048	1130702.41	2496820.39
2049	1130673.18	2496847.39
2050	1130681.28	2496858.29
2051	1130659.60	2496874.39
2052	1130653.22	2496865.80
2053	1130642.69	2496874.41

Основная часть проекта планировки территории
для размещения объекта регионального значения
Ханты-Мансийского автономного округа – Югры
«Строительство мостового перехода
через реку Обь в Октябрьском районе»

Каталог координат границы зоны планируемого размещения линейных объектов

Номер точки	Координаты	
	X	У
2054	1130627.00	2496887.41
2055	1130593.16	2496909.40
2056	1130576.64	2496920.72
2057	1130543.47	2496943.15
2058	1130511.34	2496966.70
2059	1130479.72	2496991.18
2060	1130462.96	2497002.46
2061	1130438.29	2497020.90
2062	1130422.45	2497032.08
2063	1130406.38	2497043.46
2064	1130389.79	2497055.36
2065	1130382.67	2497060.50
2066	1130379.04	2497070.75
2067	1130370.95	2497076.26
2068	1130363.59	2497082.29
2069	1130359.77	2497087.97
2070	1130359.68	2497092.88
2071	1130364.26	2497102.23
2072	1130371.63	2497111.97
2073	1130382.19	2497129.05
2074	1130394.39	2497144.97
2075	1130404.56	2497161.93
2076	1130418.47	2497175.97
2077	1130431.27	2497192.50
2078	1130440.96	2497211.07
2079	1130442.85	2497215.06
2080	1130424.86	2497229.20
2081	1130408.42	2497210.35
2082	1130395.06	2497195.39
2083	1130367.68	2497166.23
2084	1130353.86	2497152.13
2085	1130338.01	2497139.05
2086	1130331.27	2497130.07
2087	1130325.31	2497122.87
2088	1130319.92	2497119.05
2089	1130314.35	2497119.57
2090	1130306.25	2497122.87
2091	1130296.50	2497128.84
2092	1130288.55	2497135.77
2093	1130273.78	2497147.87

Номер точки	Координаты	
	X	У
2094	1130262.06	2497166.88
2095	1130251.57	2497170.87
2096	1130249.54	2497176.94
2097	1130232.71	2497193.44
2098	1130218.37	2497207.58
2099	1130204.98	2497220.68
2100	1130198.32	2497227.19
2101	1130191.35	2497236.44
2102	1130180.75	2497250.73
2103	1130171.84	2497250.48
2104	1130163.36	2497259.17
2105	1130165.32	2497269.20
2106	1130162.71	2497272.85
2107	1130158.20	2497284.49
2108	1130156.51	2497295.09
2109	1130156.00	2497305.87
2110	1130156.73	2497308.84
2111	1130174.46	2497305.93
2112	1130163.56	2497321.45
2113	1130158.11	2497330.90
2114	1130166.35	2497343.68
2115	1130178.82	2497361.31
2116	1130191.49	2497379.64
2117	1130265.59	2497446.63
2118	1130329.73	2497504.61
2119	1130289.41	2497548.77
2120	1130258.02	2497520.23
2121	1130222.23	2497485.28
2122	1130185.05	2497451.83
2123	1130152.65	2497419.07
2124	1130140.41	2497415.76
2125	1130142.08	2497409.11
2126	1130112.75	2497382.73
2127	1130077.64	2497347.38
2128	1130073.96	2497344.21
2129	1130062.05	2497341.85
2130	1130053.39	2497339.30
2131	1130039.84	2497334.18
2132	1130029.50	2497328.14
2133	1130019.86	2497319.56

Основная часть проекта планировки территории
для размещения объекта регионального значения
Ханты-Мансийского автономного округа – Югры
«Строительство мостового перехода
через реку Обь в Октябрьском районе»

Каталог координат границы зоны планируемого размещения линейных объектов

Номер точки	Координаты	
	X	У
2134	1130016.06	2497314.90
2135	1130009.06	2497314.33
2136	1129999.88	2497298.68
2137	1129997.29	2497292.77
2138	1129994.25	2497281.01
2139	1129974.35	2497268.08
2140	1129962.39	2497268.09
2141	1129962.38	2497260.20
2142	1129939.41	2497243.73
2143	1129934.37	2497243.57
2144	1129917.48	2497232.05
2145	1129901.60	2497219.57
2146	1129895.76	2497212.44
2147	1129878.58	2497200.13
2148	1129839.67	2497169.39
2149	1129757.88	2497113.68
2150	1129672.80	2497063.04
2151	1129661.36	2497057.16
2152	1129659.24	2497061.81
2153	1129643.31	2497054.52
2154	1129645.79	2497049.13
2155	1129603.09	2497027.10
2156	1129498.64	2496973.23
2157	1129517.16	2496933.25
2158	1129548.89	2496948.41
2159	1129551.97	2496943.12
2160	1129573.66	2496953.72
2161	1129609.94	2496970.62
2162	1129628.18	2496980.10
2163	1129633.95	2496984.05
2164	1129644.61	2496991.38
2165	1129682.43	2497004.06
2166	1129703.04	2497011.54
2167	1129704.90	2497007.59
2168	1129729.30	2497019.15
2169	1129724.62	2497029.04
2170	1129732.83	2497029.85
2171	1129739.84	2497024.28
2172	1129756.82	2497038.23
2173	1129775.27	2497044.31

Номер точки	Координаты	
	X	У
2174	1129796.34	2497048.70
2175	1129828.50	2497063.20
2176	1129870.55	2497084.51
2177	1129888.68	2497094.29
2178	1129922.78	2497115.06
2179	1129941.35	2497126.60
2180	1129973.79	2497152.09
2181	1130002.27	2497174.04
2182	1130021.19	2497188.74
2183	1130030.64	2497194.56
2184	1130037.07	2497197.74
2185	1130038.45	2497202.66
2186	1130050.33	2497205.40
2187	1130061.30	2497204.22
2188	1130064.03	2497199.50
2189	1130072.42	2497197.74
2190	1130089.76	2497193.72
2191	1130103.55	2497188.24
2192	1130108.42	2497183.69
2193	1130114.90	2497187.27
2194	1130118.50	2497184.35
2195	1130125.02	2497181.63
2196	1130129.87	2497172.44
2197	1130139.05	2497170.47
2198	1130151.84	2497167.18
2199	1130159.87	2497162.90
2200	1130173.59	2497155.32
2201	1130196.22	2497146.53
2202	1130213.37	2497136.36
2203	1130221.20	2497132.10
2204	1130226.51	2497121.99
2205	1130249.22	2497116.38
2206	1130264.05	2497104.97
2207	1130277.85	2497094.15
2208	1130285.17	2497087.20
2209	1130289.16	2497080.38
2210	1130289.89	2497071.67
2211	1130288.07	2497062.74
2212	1130281.36	2497053.69
2213	1130272.85	2497036.35

Основная часть проекта планировки территории
для размещения объекта регионального значения
Ханты-Мансийского автономного округа – Югры
«Строительство мостового перехода
через реку Обь в Октябрьском районе»

Каталог координат границы зоны планируемого размещения линейных объектов

Номер точки	Координаты	
	X	У
2214	1130290.66	2497021.97
2215	1130303.07	2497035.97
2216	1130311.13	2497043.51
2217	1130319.56	2497048.38
2218	1130327.89	2497049.35
2219	1130334.31	2497047.02
2220	1130342.00	2497041.49
2221	1130348.67	2497035.41
2222	1130356.60	2497027.83
2223	1130375.67	2497019.46
2224	1130397.45	2497000.39
2225	1130412.07	2496987.71
2226	1130450.40	2496954.95
2227	1130464.36	2496940.09
2228	1130480.99	2496925.81
2229	1130495.74	2496914.27
2230	1130511.54	2496902.15
2231	1130526.81	2496889.47
2232	1130541.87	2496876.60
2233	1130556.21	2496862.89
2234	1130570.77	2496848.28
2235	1130587.74	2496836.52
2236	1130604.50	2496825.44
2237	1130617.51	2496816.56
2238	1130614.56	2496813.22
2239	1130631.05	2496798.65
2240	1130635.26	2496803.42
2241	1130636.76	2496802.28
2242	1130668.73	2496778.20
2243	1130685.04	2496765.99
2244	1130694.90	2496761.84
2245	1130720.25	2496746.14
2246	1130724.03	2496743.37
2247	1130744.32	2496728.59
2248	1130751.81	2496723.18
2249	1130757.89	2496716.02
2250	1130764.89	2496707.70
2251	1130772.37	2496702.47
2252	1130778.32	2496696.65
2253	1130780.62	2496694.82

Номер точки	Координаты	
	X	У
2254	1130787.68	2496689.68
2255	1130796.51	2496683.24
2256	1130814.11	2496666.93
2257	1130824.70	2496656.70
2258	1130838.35	2496643.08
2259	1130850.93	2496627.98
2260	1130858.49	2496621.77
2261	1130864.73	2496613.78
2262	1130879.83	2496601.15
2263	1130890.64	2496585.67
2264	1130901.66	2496569.36
2265	1130912.82	2496553.49
2266	1130921.75	2496536.24
2267	1130931.95	2496519.44
2268	1130941.86	2496502.78
2269	1130951.35	2496485.93
2270	1130960.52	2496468.89
2271	1130969.49	2496451.77
2272	1130978.03	2496434.47
2273	1130986.27	2496416.81
2274	1130995.22	2496399.67
2275	1131002.57	2496382.03
2276	1131009.53	2496364.08
2277	1131015.78	2496345.95
2278	1131021.19	2496327.25
2279	1131024.53	2496317.95
2280	1131026.76	2496311.50
2281	1131025.13	2496310.65
2282	1131033.64	2496287.15
2283	1131034.52	2496287.47
2284	1131036.39	2496281.22
2285	1131038.99	2496272.12
2286	1131039.84	2496267.85
2287	1131040.58	2496263.94
2288	1131030.02	2496261.72
2289	1131034.54	2496240.19
2290	1131044.40	2496242.26
2291	1131045.76	2496233.75
2292	1131050.49	2496217.15
2293	1131048.86	2496216.36

Основная часть проекта планировки территории
для размещения объекта регионального значения
Ханты-Мансийского автономного округа – Югры
«Строительство мостового перехода
через реку Обь в Октябрьском районе»

Каталог координат границы зоны планируемого размещения линейных объектов

Номер точки	Координаты	
	X	У
2294	1131056.73	2496192.67
2295	1131058.57	2496192.82
2296	1131060.16	2496186.07
2297	1131065.07	2496166.47
2298	1131068.83	2496152.23
2299	1131072.26	2496138.74
2300	1131069.41	2496125.36
2301	1131066.38	2496123.68
2302	1131067.04	2496118.26
2303	1131067.69	2496112.75
2304	1131067.56	2496109.76
2305	1131065.23	2496109.97
2306	1131056.37	2496112.64
2307	1131056.07	2496106.96
2308	1131050.74	2496103.68
2309	1131043.72	2496101.71
2310	1131035.73	2496098.79
2311	1131016.76	2496095.31
2312	1130997.35	2496095.36
2313	1130977.14	2496095.66
2314	1130960.43	2496094.52
2315	1130936.20	2496092.13
2316	1130915.86	2496086.70
2317	1130897.19	2496083.58
2318	1130897.23	2496059.84
2319	1130915.12	2496049.19
2320	1130935.95	2496043.15
2321	1130958.42	2496040.55
2322	1130963.20	2496043.33
2323	1130977.23	2496045.47
2324	1130996.85	2496044.81
2325	1131016.69	2496043.53
2326	1131035.88	2496041.83
2327	1131043.73	2496039.13
2328	1131048.56	2496038.75
2329	1131054.89	2496033.24
2330	1131066.40	2496032.61
2331	1131066.65	2496026.54
2332	1131067.29	2496020.11
2333	1131069.08	2496009.71

Номер точки	Координаты	
	X	У
2334	1131070.74	2495996.12
2335	1131076.83	2495956.55
2336	1131081.65	2495916.91
2337	1131088.02	2495877.02
2338	1131095.41	2495844.78
2339	1131097.75	2495835.31
2340	1131103.36	2495835.48
2341	1131106.12	2495819.03
2342	1131116.01	2495779.86
2343	1131121.34	2495757.87
2344	1131128.33	2495758.49
2345	1131134.92	2495722.65
2346	1131136.61	2495702.93
2347	1131139.37	2495682.82
2348	1131142.17	2495662.95
2349	1131146.32	2495643.09
2350	1131152.74	2495604.46
2351	1131156.19	2495584.29
2352	1131159.19	2495564.65
2353	1131161.38	2495544.56
2354	1131167.39	2495511.11
2355	1131171.56	2495485.56
2356	1131173.39	2495466.48
2357	1131170.73	2495444.94
2358	1131179.09	2495424.71
2359	1131183.13	2495406.05
2360	1131188.43	2495386.93
2361	1131188.78	2495370.56
2362	1131184.38	2495348.97
2363	1131181.81	2495347.98
2364	1131184.10	2495324.50
2365	1131183.29	2495324.51
2366	1131182.98	2495302.52
2367	1131187.86	2495302.43
2368	1131195.41	2495285.51
2369	1131200.05	2495270.11
2370	1131200.84	2495266.67
2371	1131206.18	2495249.67
2372	1131209.46	2495233.74
2373	1131214.14	2495208.82

Основная часть проекта планировки территории
для размещения объекта регионального значения
Ханты-Мансийского автономного округа – Югры
«Строительство мостового перехода
через реку Обь в Октябрьском районе»

Каталог координат границы зоны планируемого размещения линейных объектов

Номер точки	Координаты	
	X	У
2374	1131215.67	2495188.79
2375	1131219.43	2495168.82
2376	1131223.54	2495149.37
2377	1131226.27	2495129.83
2378	1131229.31	2495106.16
2379	1131234.47	2495070.38
2380	1131240.30	2495030.77
2381	1131243.22	2495011.08
2382	1131245.68	2494991.33
2383	1131248.03	2494971.47
2384	1131250.62	2494951.49
2385	1131254.00	2494931.77
2386	1131256.41	2494913.72
2387	1131246.50	2494890.89
2388	1131259.40	2494870.73
2389	1131265.29	2494832.09
2390	1131269.47	2494813.35
2391	1131268.37	2494794.36
2392	1131264.55	2494773.53
2393	1131264.04	2494764.39
2394	1131264.64	2494754.11
2395	1131260.93	2494753.48
2396	1131264.60	2494731.79
2397	1131271.61	2494732.98
2398	1131272.39	2494730.87
2399	1131280.74	2494721.91
2400	1131282.92	2494713.97
2401	1131281.87	2494694.68
2402	1131284.32	2494655.57
2403	1131274.56	2494632.87
2404	1131281.62	2494617.63
2405	1131283.74	2494593.55
2406	1131285.41	2494573.66
2407	1131286.98	2494553.64
2408	1131289.28	2494533.59
2409	1131292.17	2494513.36
2410	1131297.40	2494493.47
2411	1131300.38	2494474.36
2412	1131303.17	2494454.73
2413	1131305.11	2494434.62

Номер точки	Координаты	
	X	У
2414	1131309.17	2494415.45
2415	1131307.74	2494393.75
2416	1131322.34	2494374.47
2417	1131326.68	2494356.69
2418	1131328.62	2494336.99
2419	1131331.16	2494316.99
2420	1131333.86	2494297.29
2421	1131335.55	2494277.60
2422	1131336.59	2494258.54
2423	1131331.45	2494236.57
2424	1131341.39	2494216.37
2425	1131344.78	2494197.69
2426	1131350.68	2494138.20
2427	1131354.97	2494098.67
2428	1131355.43	2494078.67
2429	1131357.04	2494058.76
2430	1131357.22	2494036.54
2431	1131362.35	2494029.16
2432	1131363.63	2494014.79
2433	1131360.83	2494008.42
2434	1131363.17	2493999.02
2435	1131360.32	2493978.49
2436	1131366.07	2493957.23
2437	1131375.25	2493938.56
2438	1131377.75	2493919.70
2439	1131380.47	2493899.86
2440	1131383.21	2493880.02
2441	1131386.07	2493860.36
2442	1131387.87	2493840.60
2443	1131389.66	2493820.57
2444	1131392.15	2493800.59
2445	1131394.92	2493780.20
2446	1131395.87	2493776.56
2447	1131395.00	2493761.39
2448	1131396.37	2493759.23
2449	1131400.13	2493742.17
2450	1131402.54	2493701.26
2451	1131400.96	2493681.08
2452	1131404.68	2493660.71
2453	1131407.49	2493640.40

Основная часть проекта планировки территории
для размещения объекта регионального значения
Ханты-Мансийского автономного округа – Югры
«Строительство мостового перехода
через реку Обь в Октябрьском районе»

Каталог координат границы зоны планируемого размещения линейных объектов

Номер точки	Координаты	
	X	У
2454	1131418.29	2493604.50
2455	1131418.84	2493602.00
2456	1131418.77	2493589.97
2457	1131399.72	2493582.71
2458	1131409.33	2493557.48
2459	1131417.16	2493560.46
2460	1131418.06	2493559.38
2461	1131423.49	2493553.89
2462	1131424.17	2493542.13
2463	1131422.99	2493520.90
2464	1131428.56	2493499.99
2465	1131436.71	2493481.18
2466	1131441.12	2493462.60
2467	1131442.29	2493442.33
2468	1131445.85	2493422.51
2469	1131446.37	2493402.13
2470	1131448.46	2493381.13
2471	1131452.14	2493361.58
2472	1131452.66	2493340.66
2473	1131455.87	2493319.56
2474	1131460.64	2493299.18
2475	1131467.15	2493279.69
2476	1131468.33	2493275.70
2477	1131472.92	2493260.22
2478	1131480.74	2493241.53
2479	1131487.52	2493223.01
2480	1131493.28	2493204.25
2481	1131497.72	2493184.69
2482	1131501.18	2493164.50
2483	1131518.80	2493127.44
2484	1131526.22	2493109.05
2485	1131534.17	2493088.97
2486	1131538.97	2493087.87
2487	1131544.18	2493073.08
2488	1131550.85	2493054.17
2489	1131564.93	2493016.51
2490	1131572.46	2492997.91
2491	1131579.62	2492979.39
2492	1131590.14	2492948.25
2493	1131599.62	2492941.56

Номер точки	Координаты	
	X	У
2494	1131603.89	2492933.56
2495	1131603.83	2492926.01
2496	1131610.74	2492905.14
2497	1131614.79	2492885.68
2498	1131622.45	2492859.88
2499	1131624.73	2492847.68
2500	1131628.12	2492832.78
2501	1131633.89	2492808.18
2502	1131638.85	2492793.64
2503	1131624.97	2492787.95
2504	1131635.22	2492762.97
2505	1131650.44	2492769.21
2506	1131658.61	2492752.32
2507	1131666.65	2492734.06
2508	1131673.33	2492715.65
2509	1131678.64	2492696.56
2510	1131684.09	2492677.65
2511	1131686.25	2492657.96
2512	1131689.52	2492637.66
2513	1131697.43	2492597.87
2514	1131702.31	2492578.29
2515	1131707.29	2492558.61
2516	1131714.05	2492538.91
2517	1131724.25	2492521.16
2518	1131737.55	2492484.01
2519	1131750.45	2492446.39
2520	1131755.80	2492427.08
2521	1131762.39	2492407.95
2522	1131775.93	2492370.30
2523	1131784.56	2492344.93
2524	1131801.56	2492294.50
2525	1131809.90	2492275.58
2526	1131812.26	2492271.81
2527	1131826.09	2492239.34
2528	1131841.71	2492192.38
2529	1131852.12	2492158.59
2530	1131852.66	2492155.45
2531	1131852.35	2492153.50
2532	1131849.90	2492151.67
2533	1131841.38	2492148.85

Основная часть проекта планировки территории
для размещения объекта регионального значения
Ханты-Мансийского автономного округа – Югры
«Строительство мостового перехода
через реку Обь в Октябрьском районе»

Каталог координат границы зоны планируемого размещения линейных объектов

Номер точки	Координаты	
	X	У
2534	1131833.66	2492145.61
2535	1131833.20	2492147.91
2536	1131811.62	2492143.65
2537	1131812.65	2492138.45
2538	1131800.32	2492135.28
2539	1131780.45	2492132.35
2540	1131760.10	2492126.58
2541	1131742.51	2492118.50
2542	1131746.46	2492097.99
2543	1131766.96	2492092.06
2544	1131787.26	2492098.18
2545	1131807.34	2492100.13
2546	1131816.96	2492103.34
2547	1131819.43	2492090.47
2548	1131845.95	2492095.56
2549	1131843.68	2492107.38
2550	1131849.57	2492107.59
2551	1131855.01	2492108.28
2552	1131860.16	2492108.72
2553	1131865.98	2492107.95
2554	1131868.77	2492102.86
2555	1131873.54	2492087.30
2556	1131878.77	2492068.06
2557	1131884.08	2492048.72
2558	1131889.84	2492029.10
2559	1131895.02	2492010.31
2560	1131908.72	2491965.71
2561	1131894.55	2491961.14
2562	1131896.23	2491955.91
2563	1131889.22	2491955.64
2564	1131869.21	2491954.89
2565	1131849.25	2491954.29
2566	1131845.12	2491954.08
2567	1131837.26	2491951.68
2568	1131827.05	2491947.97
2569	1131832.60	2491933.30
2570	1131847.57	2491938.86
2571	1131850.00	2491939.03
2572	1131869.92	2491940.28
2573	1131889.95	2491941.51

Номер точки	Координаты	
	X	У
2574	1131899.35	2491942.19
2575	1131900.74	2491941.93
2576	1131902.83	2491935.44
2577	1131918.02	2491940.34
2578	1131920.38	2491933.99
2579	1131927.37	2491914.93
2580	1131929.50	2491901.02
2581	1131932.38	2491891.34
2582	1131939.76	2491877.24
2583	1131950.74	2491839.29
2584	1131955.76	2491821.00
2585	1131954.33	2491799.67
2586	1131961.05	2491779.59
2587	1131967.32	2491760.69
2588	1131973.18	2491741.45
2589	1131980.25	2491721.54
2590	1131985.79	2491703.71
2591	1131997.59	2491665.36
2592	1132003.38	2491646.55
2593	1132007.50	2491626.94
2594	1132012.98	2491607.48
2595	1132018.79	2491588.14
2596	1132025.50	2491569.53
2597	1132029.47	2491550.22
2598	1132038.49	2491510.54
2599	1132049.24	2491486.94
2600	1132052.70	2491474.27
2601	1132052.09	2491453.16
2602	1132058.95	2491433.21
2603	1132071.19	2491395.19
2604	1132083.64	2491357.24
2605	1132088.41	2491338.67
2606	1132089.60	2491317.58
2607	1132099.10	2491298.74
2608	1132109.68	2491262.00
2609	1132107.28	2491240.48
2610	1132119.74	2491201.40
2611	1132124.37	2491180.94
2612	1132137.25	2491162.76
2613	1132140.41	2491156.84

Основная часть проекта планировки территории
для размещения объекта регионального значения
Ханты-Мансийского автономного округа – Югры
«Строительство мостового перехода
через реку Обь в Октябрьском районе»


Каталог координат границы зоны планируемого размещения линейных объектов

Номер точки	Координаты	
	X	У
2614	1132141.38	2491156.14
2615	1132133.76	2491145.19
2616	1132145.50	2491136.94
2617	1132146.99	2491136.35
2618	1132146.89	2491129.76
2619	1132138.83	2491120.23
2620	1132146.19	2491104.44
2621	1132147.31	2491100.21
2622	1132150.61	2491085.84
2623	1132157.72	2491045.98
2624	1132164.18	2491026.38
2625	1132171.82	2491007.69
2626	1132177.08	2490992.40
2627	1132169.84	2490985.28
2628	1132172.33	2490968.76
2629	1132173.33	2490965.19
2630	1132179.26	2490953.09
2631	1132182.65	2490945.42
2632	1132185.52	2490935.91
2633	1132191.20	2490916.48
2634	1132197.02	2490898.39
2635	1132197.71	2490878.90
2636	1132198.55	2490868.60
2637	1132200.53	2490852.77
2638	1132202.39	2490846.10
2639	1132207.58	2490836.54
2640	1132214.43	2490825.17
2641	1132202.26	2490793.99
2642	1132209.73	2490791.01
2643	1132238.36	2490795.10
2644	1132242.60	2490778.87
2645	1132252.97	2490740.22
2646	1132263.45	2490702.73
2647	1132261.42	2490682.65
2648	1132264.50	2490660.24
2649	1132269.43	2490641.46
2650	1132269.36	2490628.67
2651	1132276.63	2490606.15
2652	1132281.35	2490597.94
2653	1132288.05	2490592.23
2654	1132297.70	2490588.91
2655	1132302.48	2490588.78

Ханты-Мансийский автономный округ — Югра
Губернатор

Проект межевания территории для размещения линейного объекта регионального значения Ханты-Мансийского автономного округа – Югры «Строительство мостового перехода через реку Обь в Октябрьском районе» (полоса постоянного отвода автомобильной дороги регионального значения)
Масштаб 1:5000

Приложение 31
к постановлению Правительства
Ханты-Мансийского
автономного округа – Югры
от 25 декабря 2015 года № 482-п

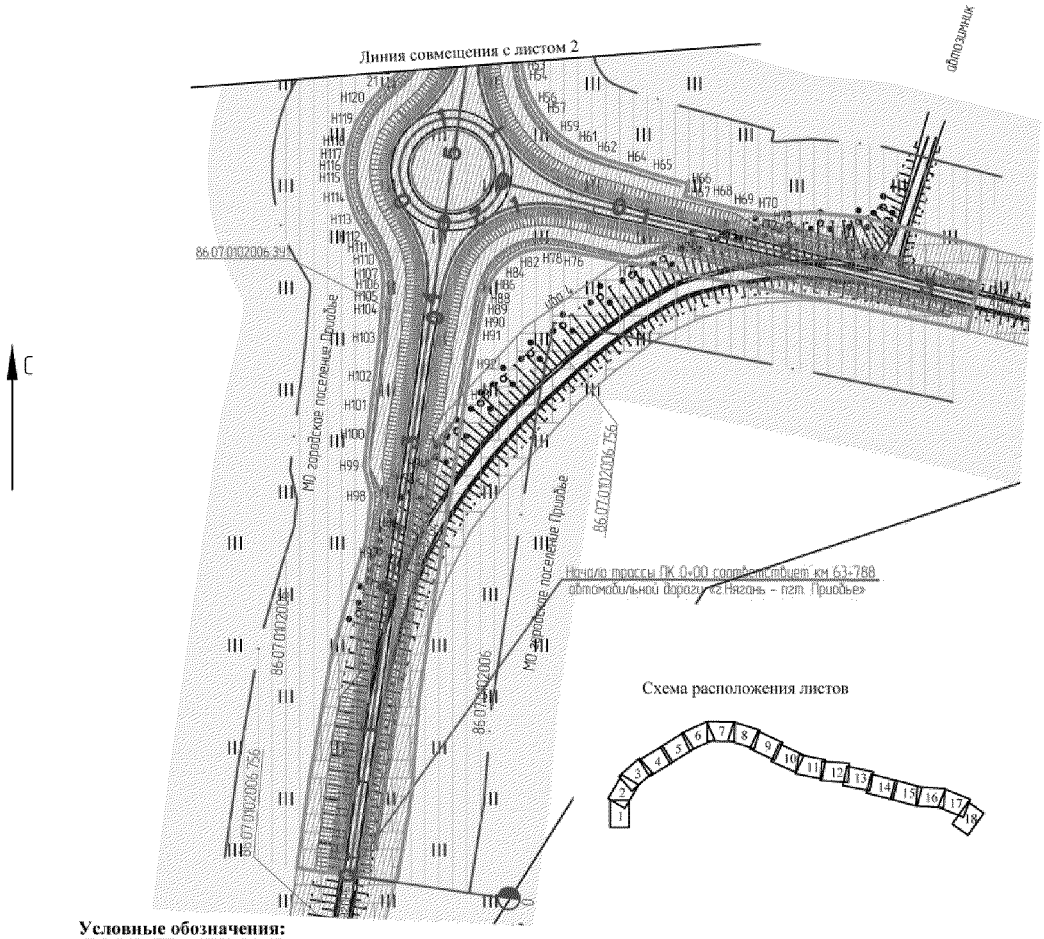

Условные обозначения:

полоса постоянного отвода автомобильной дороги общего пользования регионального значения

границы зон планируемого размещения объектов федерального значения

границы зон планируемого размещения объектов регионального значения

границы зон планируемого размещения объектов местного значения

границы застроенных земельных участков , в том числе границы земельных участков , на которых расположены линейные объекты

86:07:0102006:756 — кадастровый номер и границы земельных участков по сведениям государственного кадастра недвижимости

86:07:0102006 — кадастровый номер и границы кадастрового квартала

86:07:0102006:3У1(4) — номер формируемого земельного участка

H1, H2, H3, H4 — границы и точки поворотов земельных участков под постоянную полосу отвода автомобильной дороги , устанавливаемой при проведении кадастровых работ

указатель километров

ось и пикеты автомобильной дороги

*объект отсутствует

Категории земель:

земли населенных пунктов

категория не установлена

земли лесного фонда

земли запаса

земли промышленности , энергетики, транспорта, связи, радиовещания, телевидения, информатики, земли для обеспечения космической деятельности , земли обороны, безопасности и земли иного специального назначения

Границы зон с особыми условиями использования территории:

граница придорожной полосы проектируемой автомобильной дороги

граница охранной зоны линий электропередач

граница объектов археологического наследия


рекомендуемая граница охраны объектов археологического наследия

граница водоохранной зоны


граница охранной зоны нефтепровода

граница охранной зоны газопровода


Проект межевания территории для размещения линейного объекта регионального значения Ханты-Мансийского автономного округа – Югры
«Строительство мостового перехода через реку Обь в Октябрьском районе» (полоса постоянного отвода автомобильной дороги регионального значения)
Масштаб 1:5000

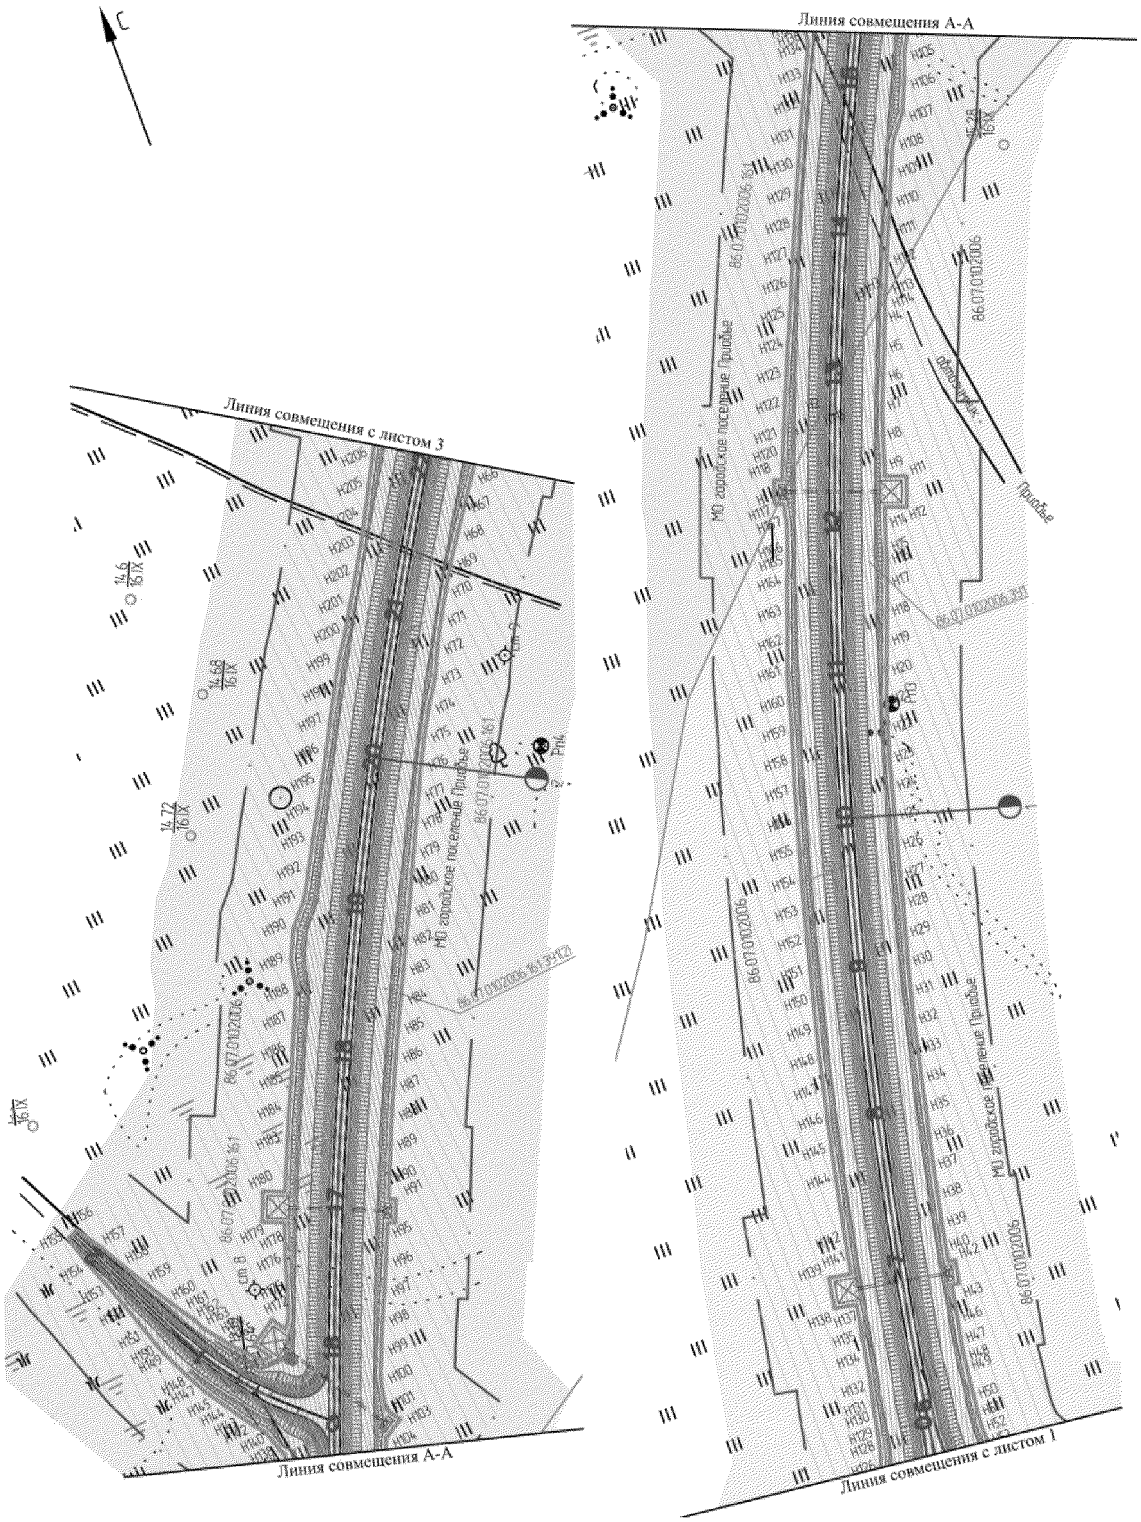


Проект межевания территории для размещения линейного объекта регионального значения Ханты-Мансийского автономного округа – Югры
«Строительство мостового перехода через реку Обь в Октябрьском районе» (полоса постоянного отвода автомобильной дороги регионального значения)
Масштаб 1:5000

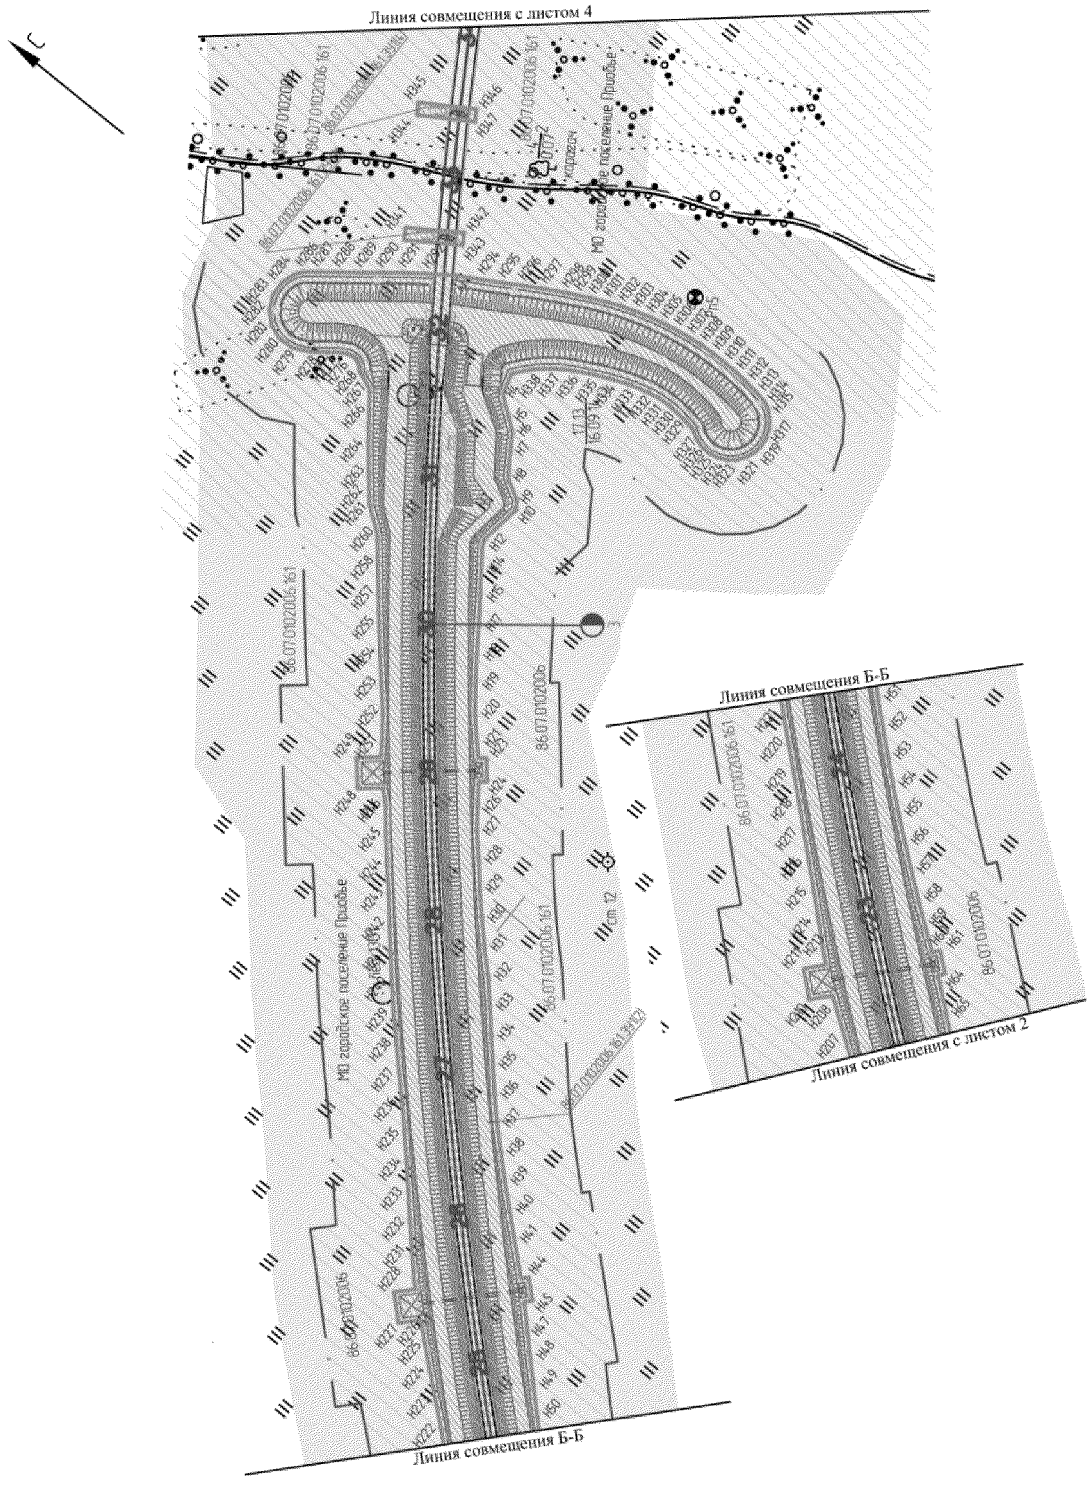

Проект межевания территории для размещения линейного объекта регионального значения Ханты-Мансийского автономного округа – Югры
«Строительство мостового перехода через реку Обь в Октябрьском районе» (полоса постоянного отвода автомобильной дороги регионального значения)
Масштаб 1:5000

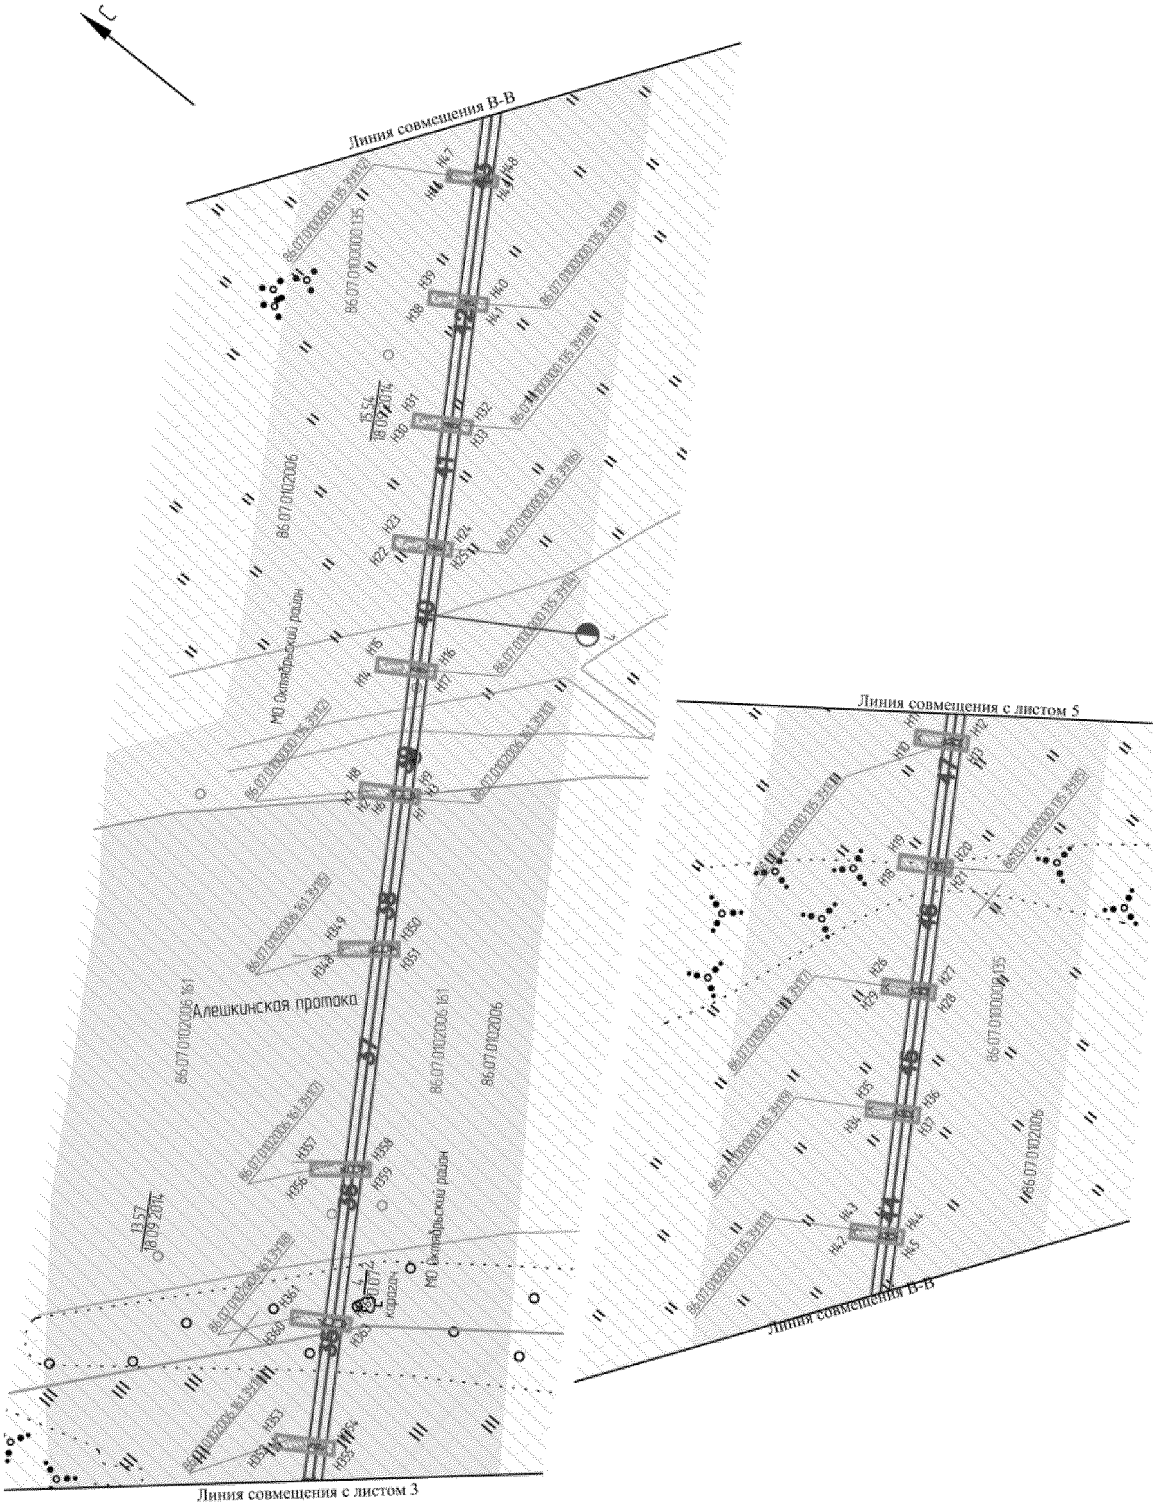

Проект межевания территории для размещения линейного объекта регионального значения Ханты-Мансийского автономного округа – Югры
«Строительство мостового перехода через реку Обь в Октябрьском районе» (полоса постоянного отвода автомобильной дороги регионального значения)
Масштаб 1:5000

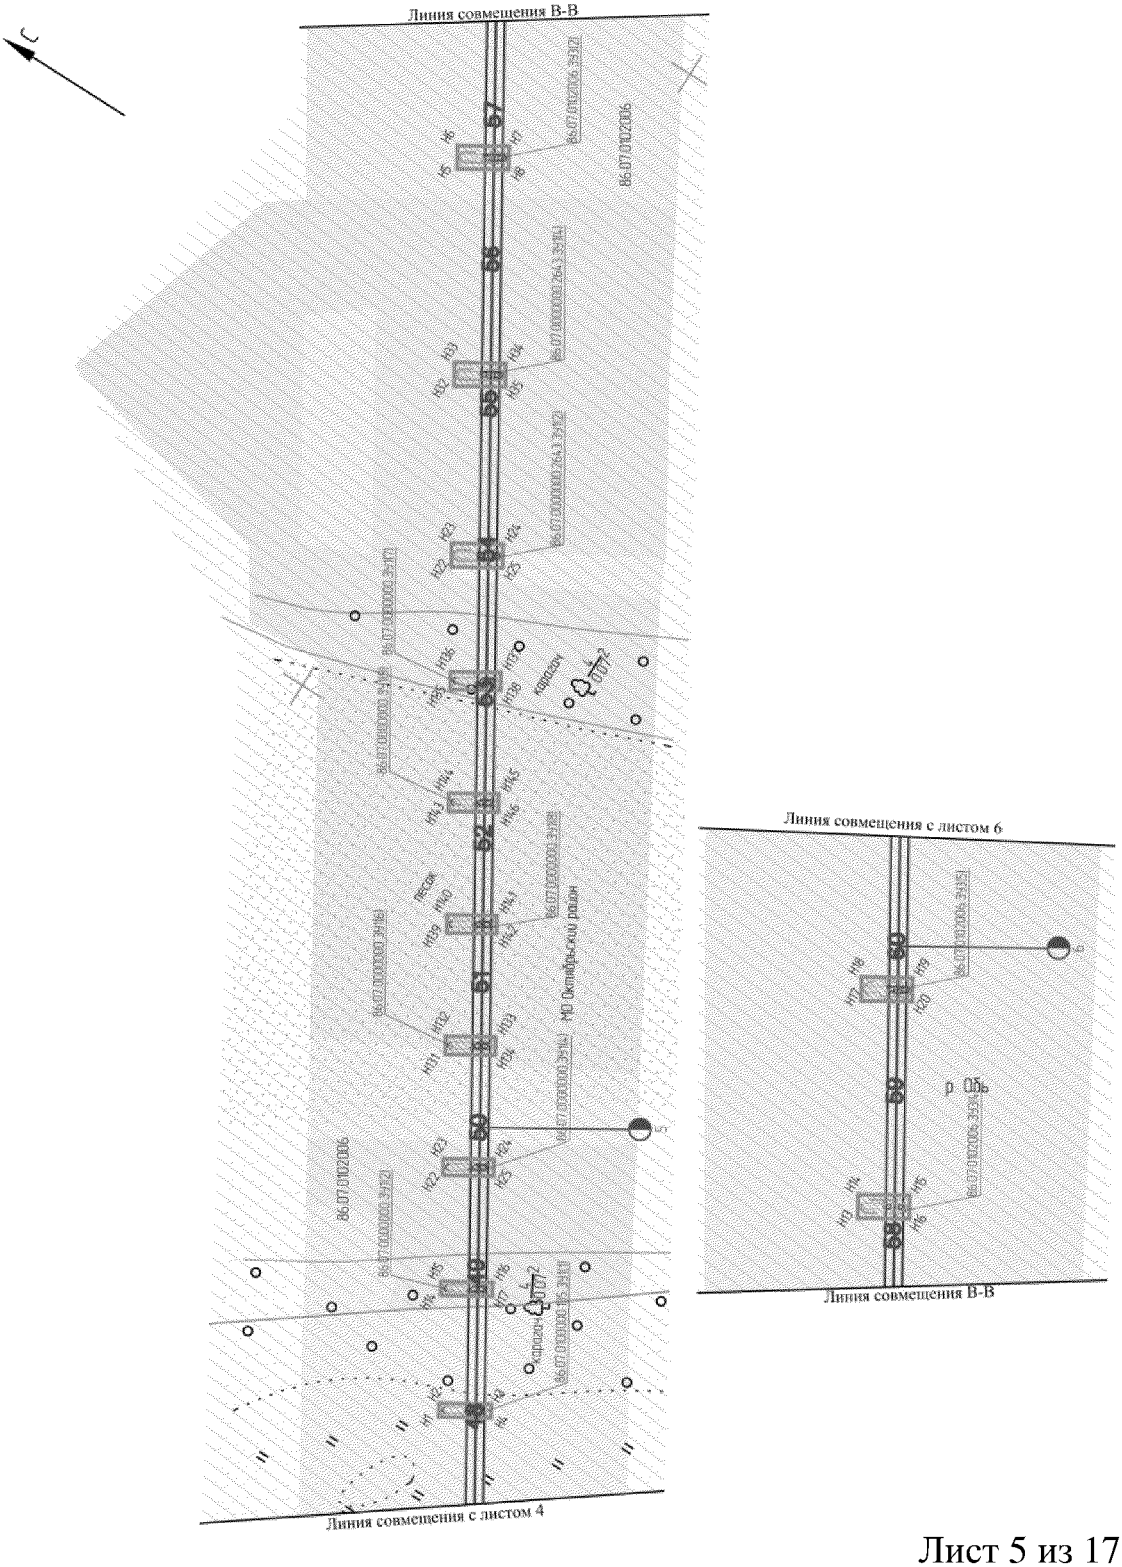


Проект межевания территории для размещения линейного объекта регионального значения Ханты-Мансийского автономного округа – Югры
«Строительство мостового перехода через реку Обь в Октябрьском районе» (полоса постоянного отвода автомобильной дороги регионального значения)
Масштаб 1:5000




Проект межевания территории для размещения линейного объекта регионального значения Ханты-Мансийского автономного округа – Югры
«Строительство мостового перехода через реку Обь в Октябрьском районе» (полоса постоянного отвода автомобильной дороги регионального значения)

Масштаб 1:5000

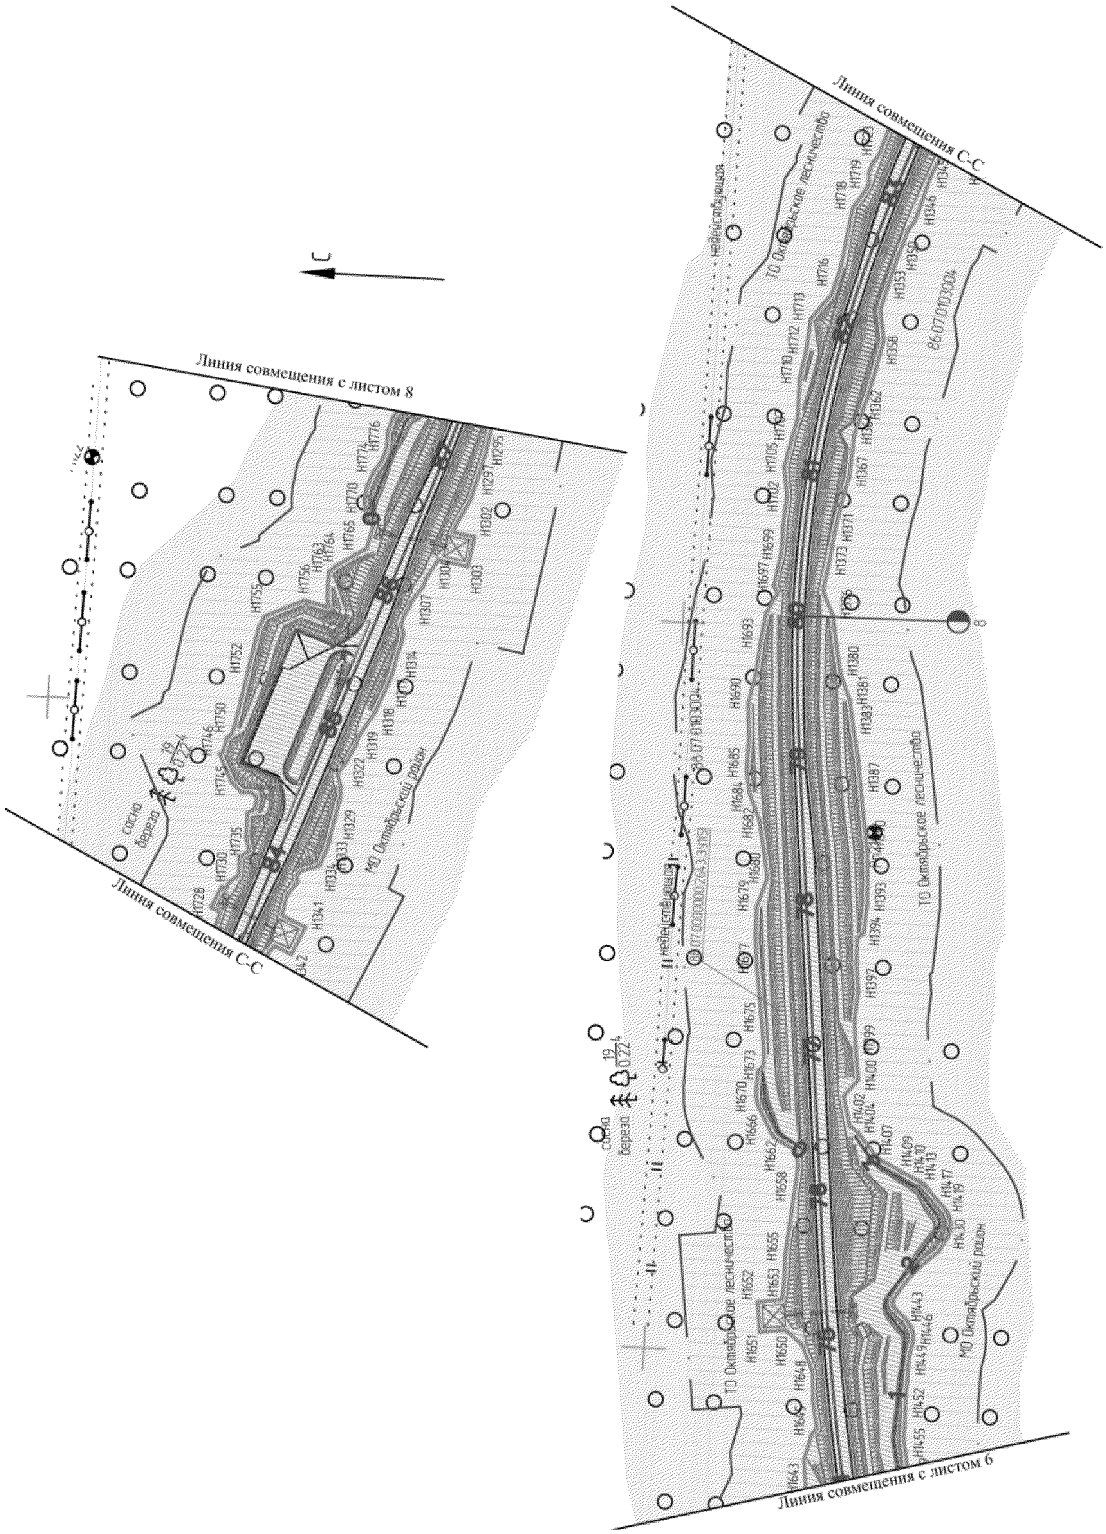


Проект межевания территории для размещения линейного объекта регионального значения Ханты-Мансийского автономного округа – Югры
«Строительство мостового перехода через реку Обь в Октябрьском районе» (полоса постоянного отвода автомобильной дороги регионального значения)

Масштаб 1:5000

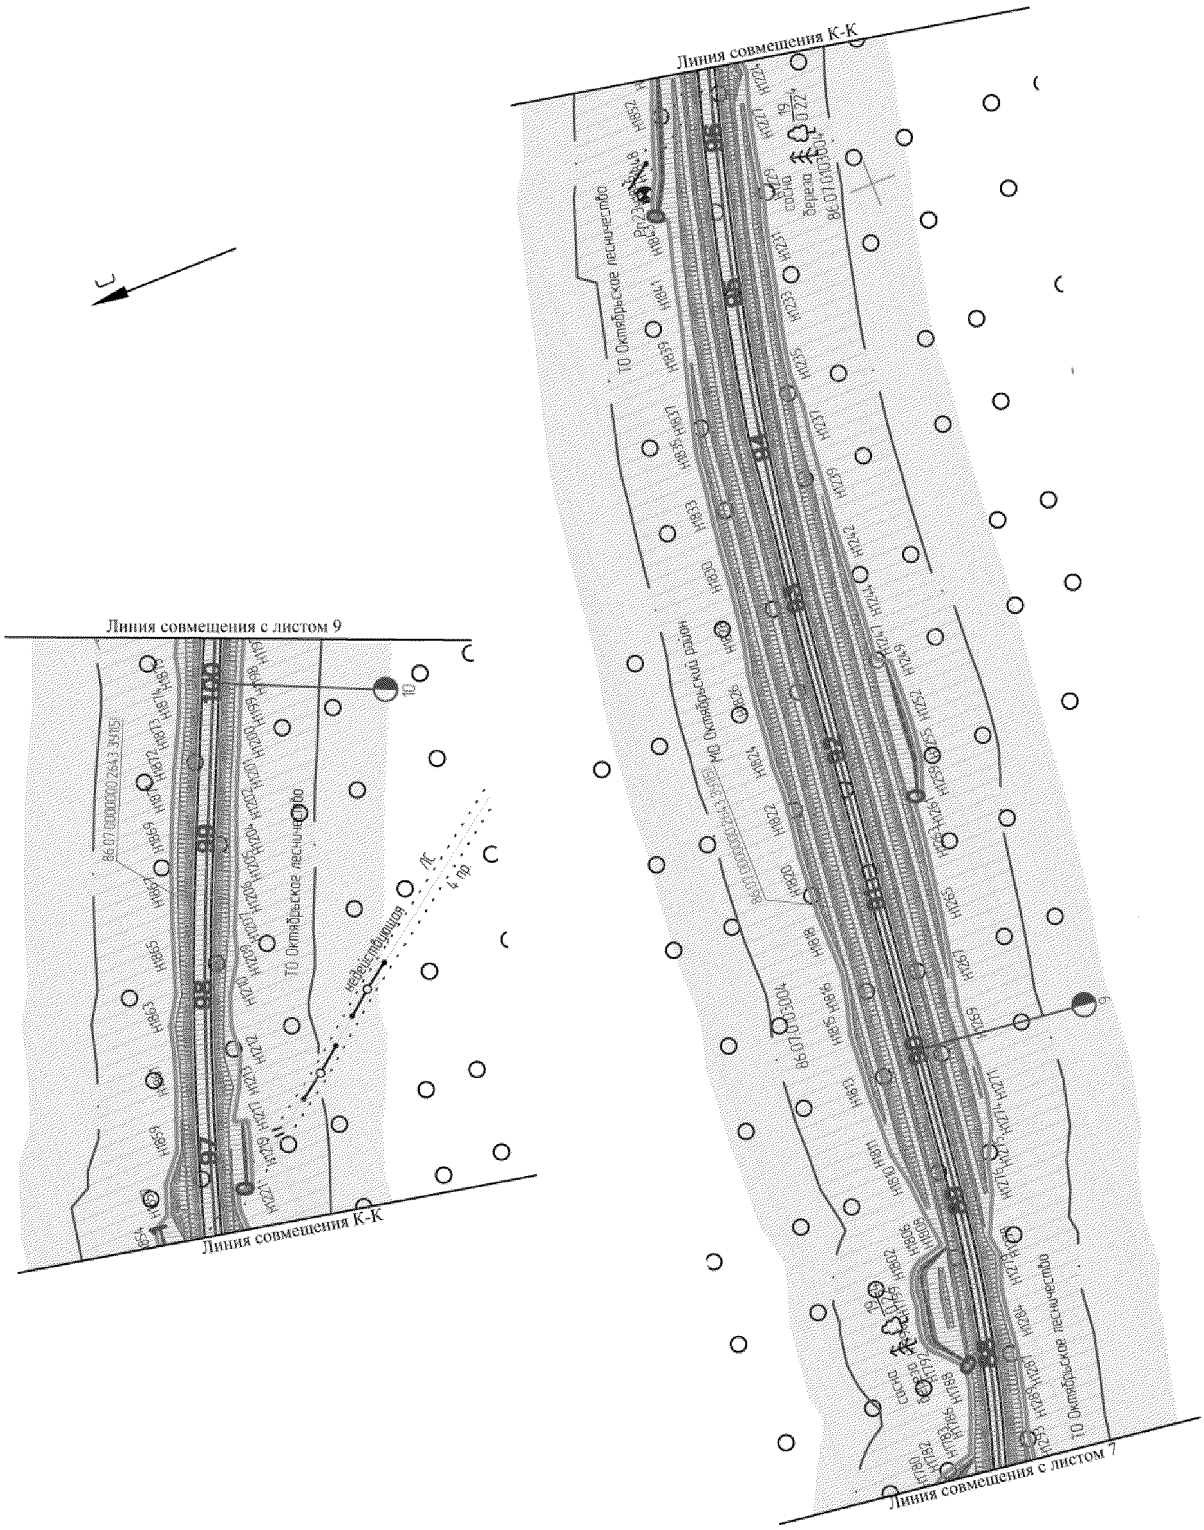


Проект межевания территории для размещения линейного объекта регионального значения Ханты-Мансийского автономного округа – Югры
«Строительство мостового перехода через реку Обь в Октябрьском районе» (полоса постоянного отвода автомобильной дороги регионального значения)

Масштаб 1:5000

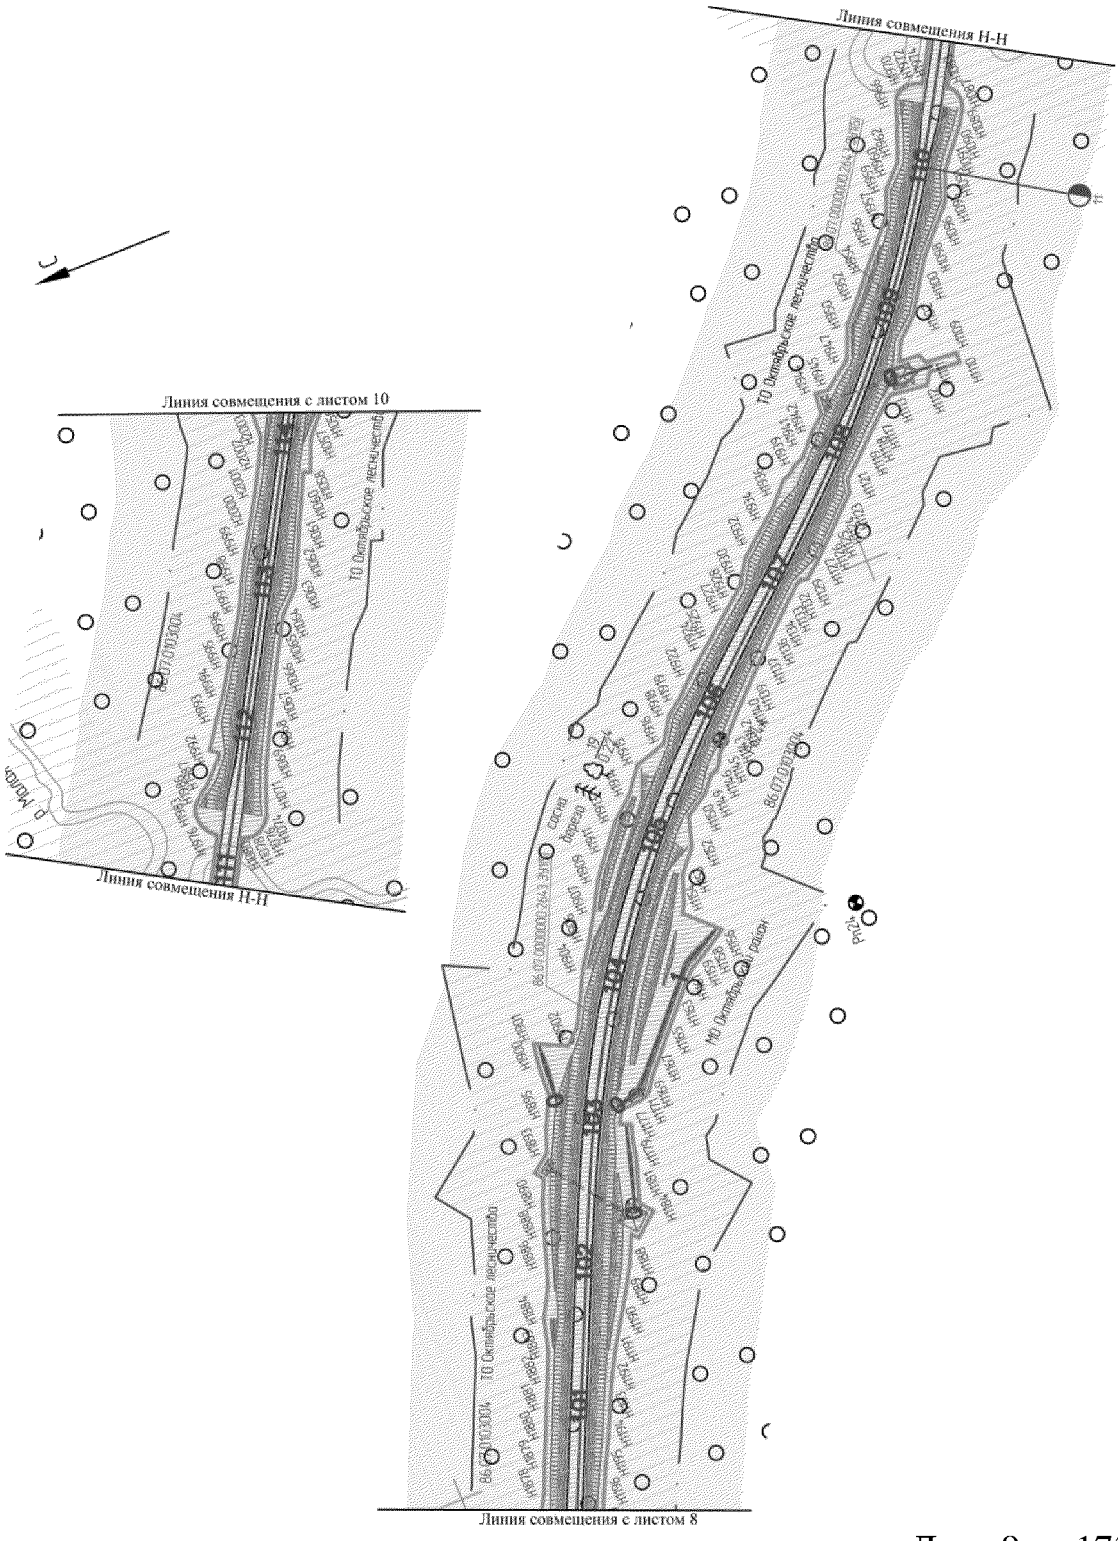


Проект межевания территории для размещения линейного объекта регионального значения Ханты-Мансийского автономного округа – Югры
«Строительство мостового перехода через реку Обь в Октябрьском районе» (полоса постоянного отвода автомобильной дороги регионального значения)

Масштаб 1:5000

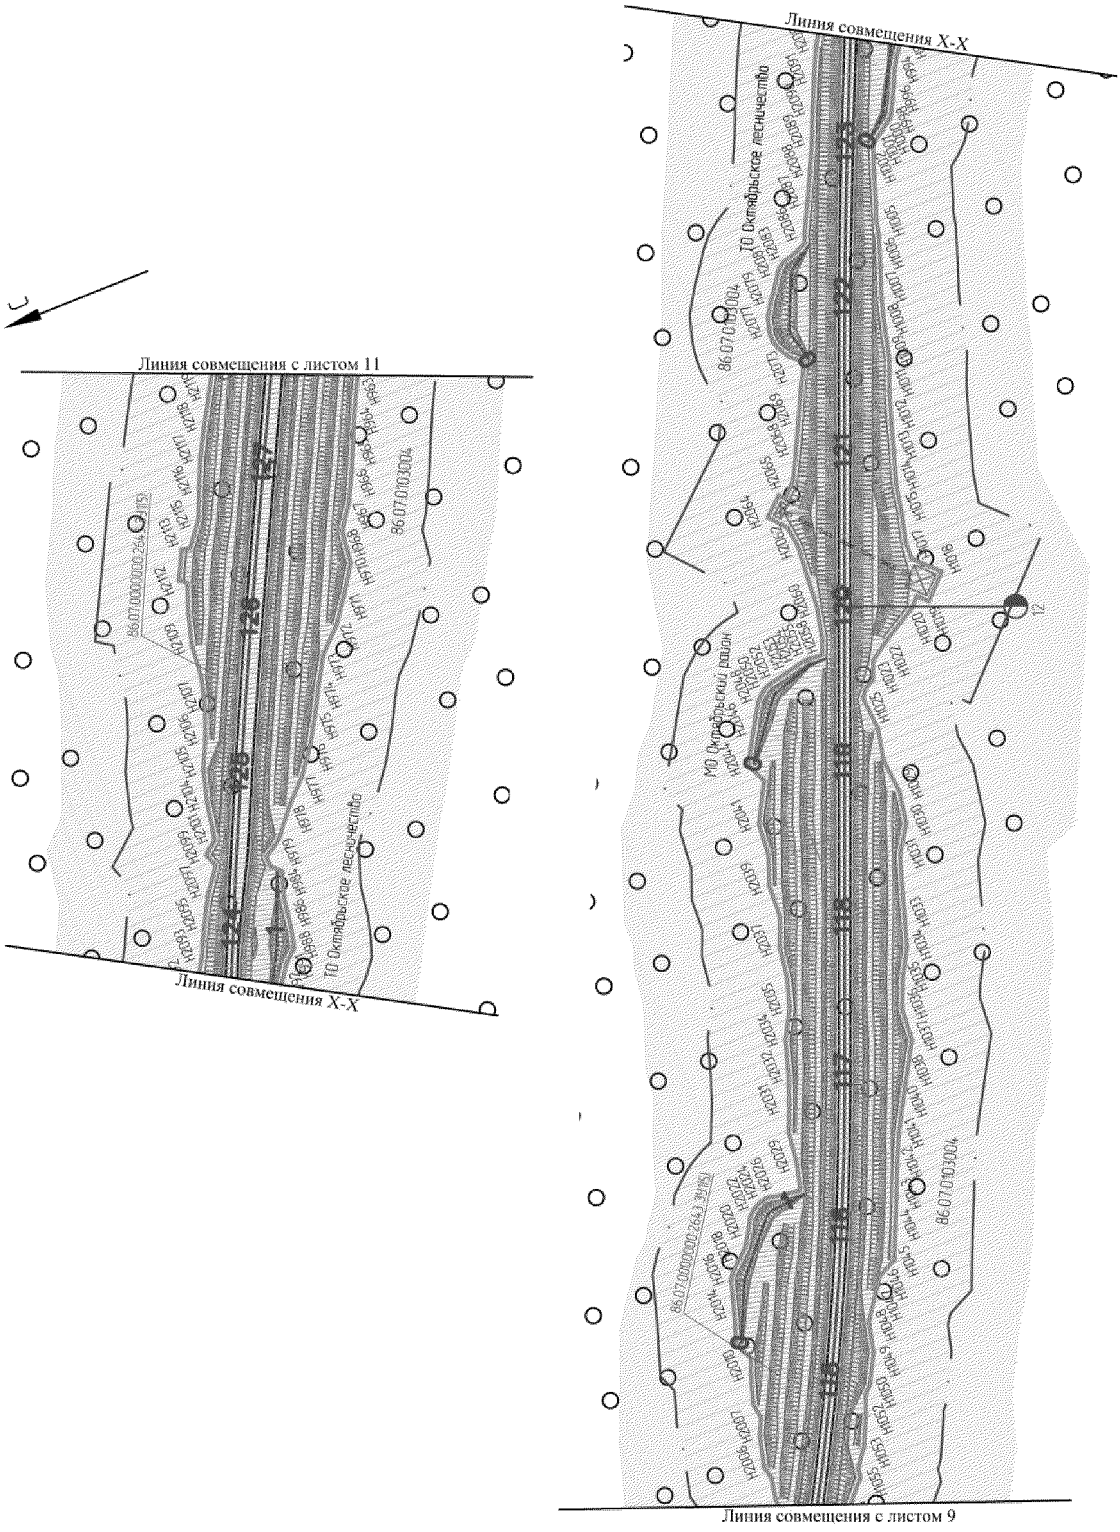


Проект межевания территории для размещения линейного объекта регионального значения Ханты-Мансийского автономного округа – Югры
«Строительство мостового перехода через реку Обь в Октябрьском районе» (полоса постоянного отвода автомобильной дороги регионального значения)
Масштаб 1:5000

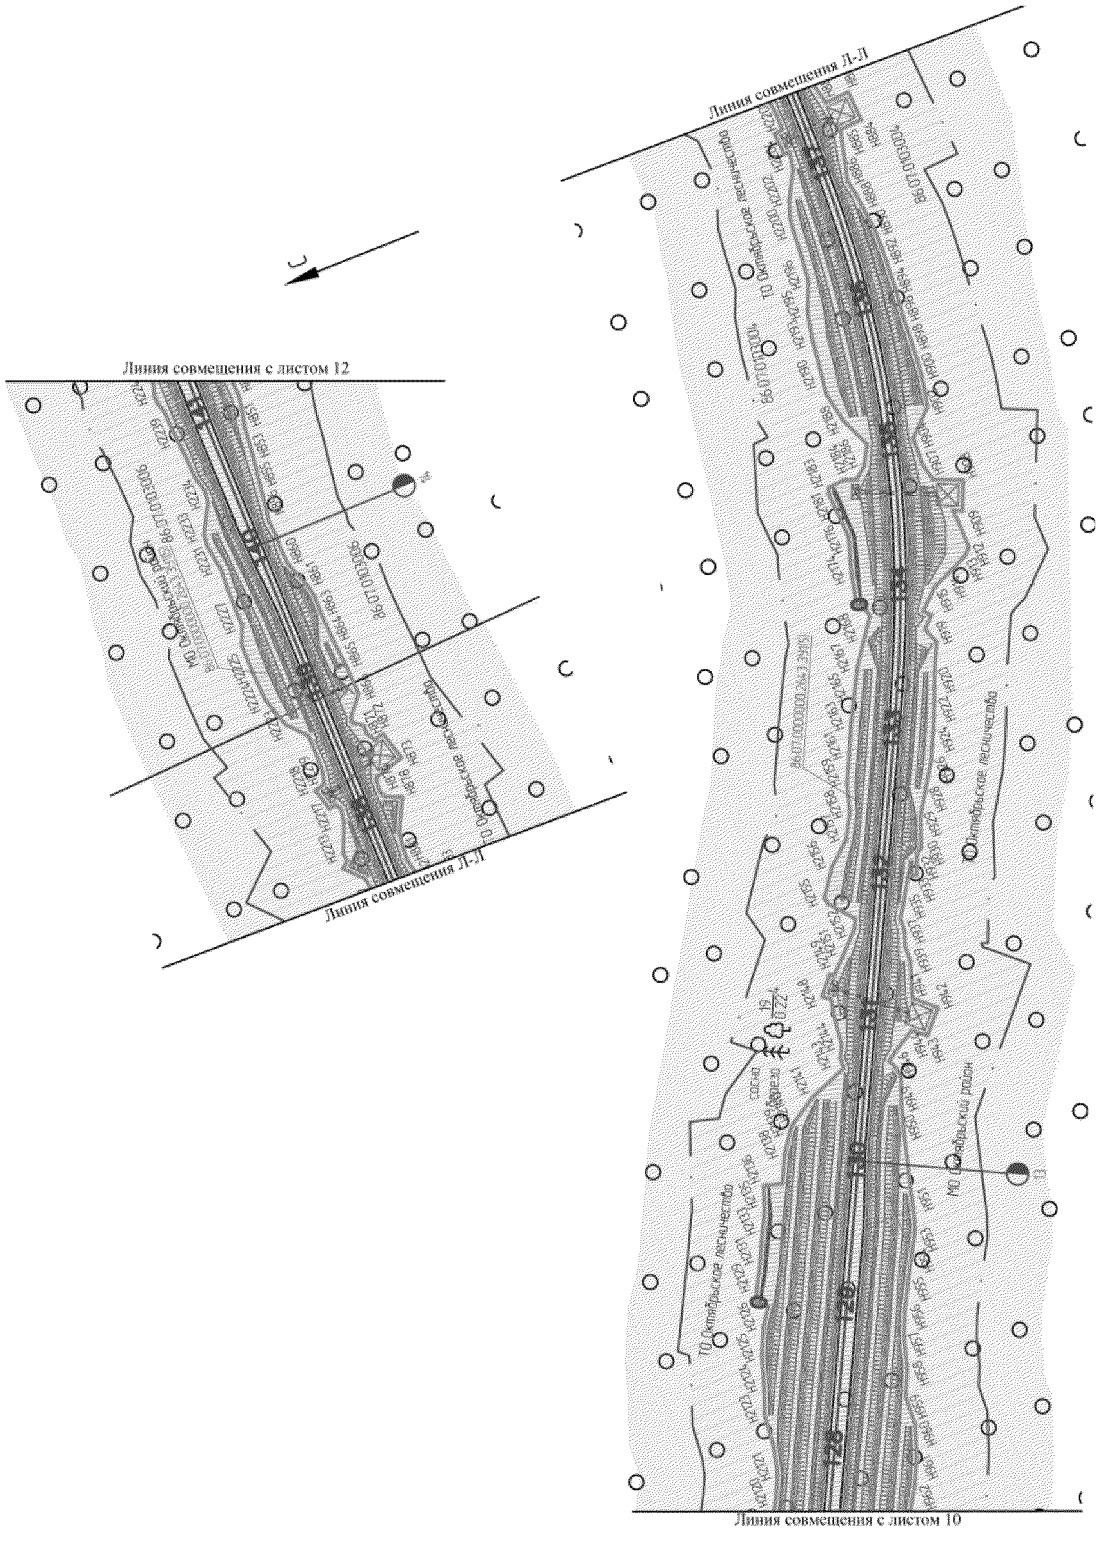


Проект межевания территории для размещения линейного объекта регионального значения Ханты-Мансийского автономного округа – Югры
«Строительство мостового перехода через реку Обь в Октябрьском районе» (полоса постоянного отвода автомобильной дороги регионального значения)


Масштаб 1:5000

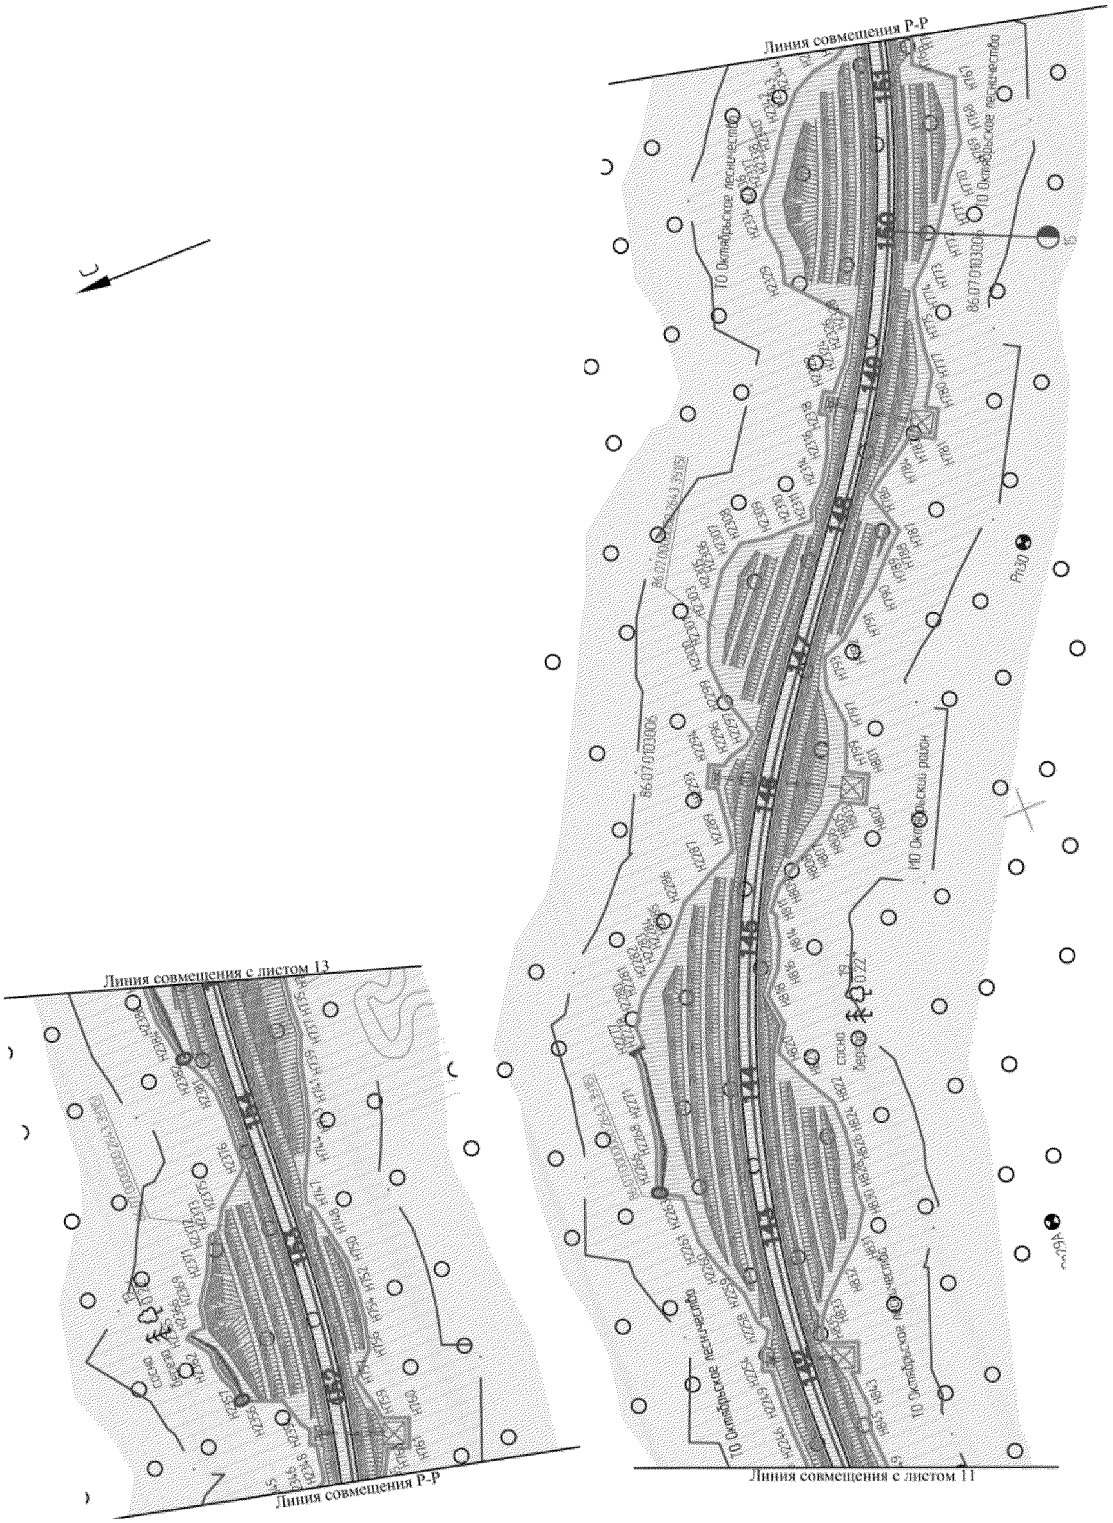

Проект межевания территории для размещения линейного объекта регионального значения Ханты-Мансийского автономного округа – Югры
«Строительство мостового перехода через реку Обь в Октябрьском районе» (полоса постоянного отвода автомобильной дороги регионального значения)


Масштаб 1:5000

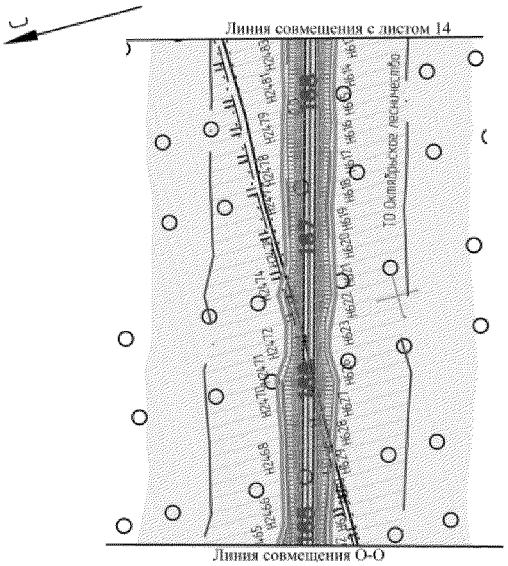

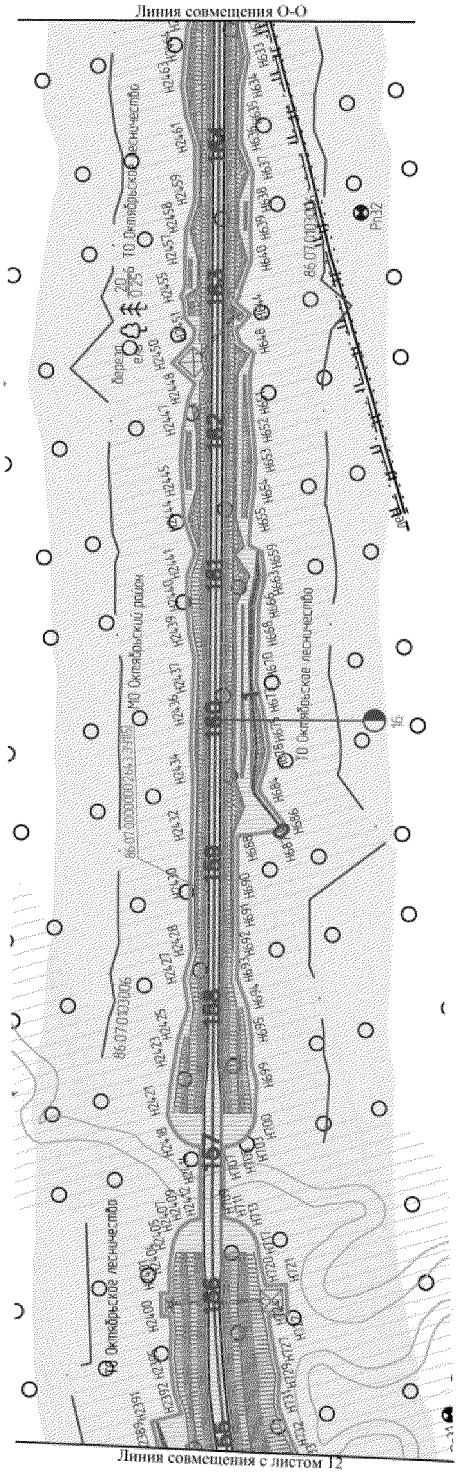


Проект межевания территории для размещения линейного объекта регионального значения Ханты-Мансийского автономного округа – Югры
«Строительство мостового перехода через реку Обь в Октябрьском районе» (полоса постоянного отвода автомобильной дороги регионального значения)

Масштаб 1:5000

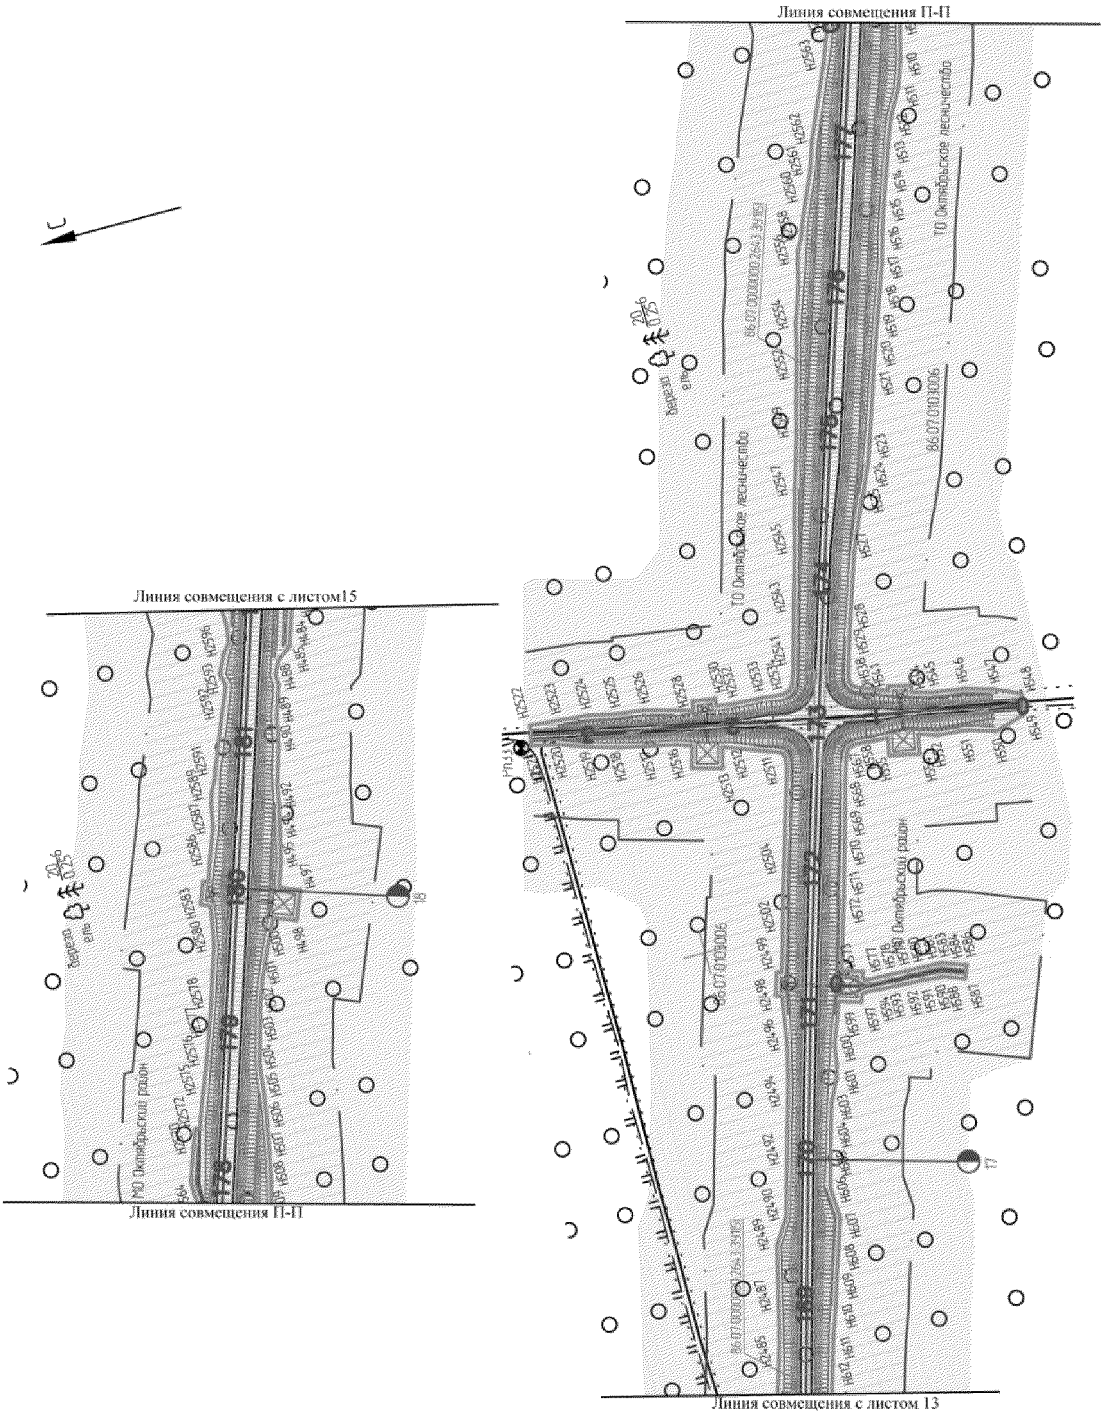


Проект межевания территории для размещения линейного объекта регионального значения Ханты-Мансийского автономного округа – Югры
«Строительство мостового перехода через реку Обь в Октябрьском районе» (полоса постоянного отвода автомобильной дороги регионального значения)

Масштаб 1:5000

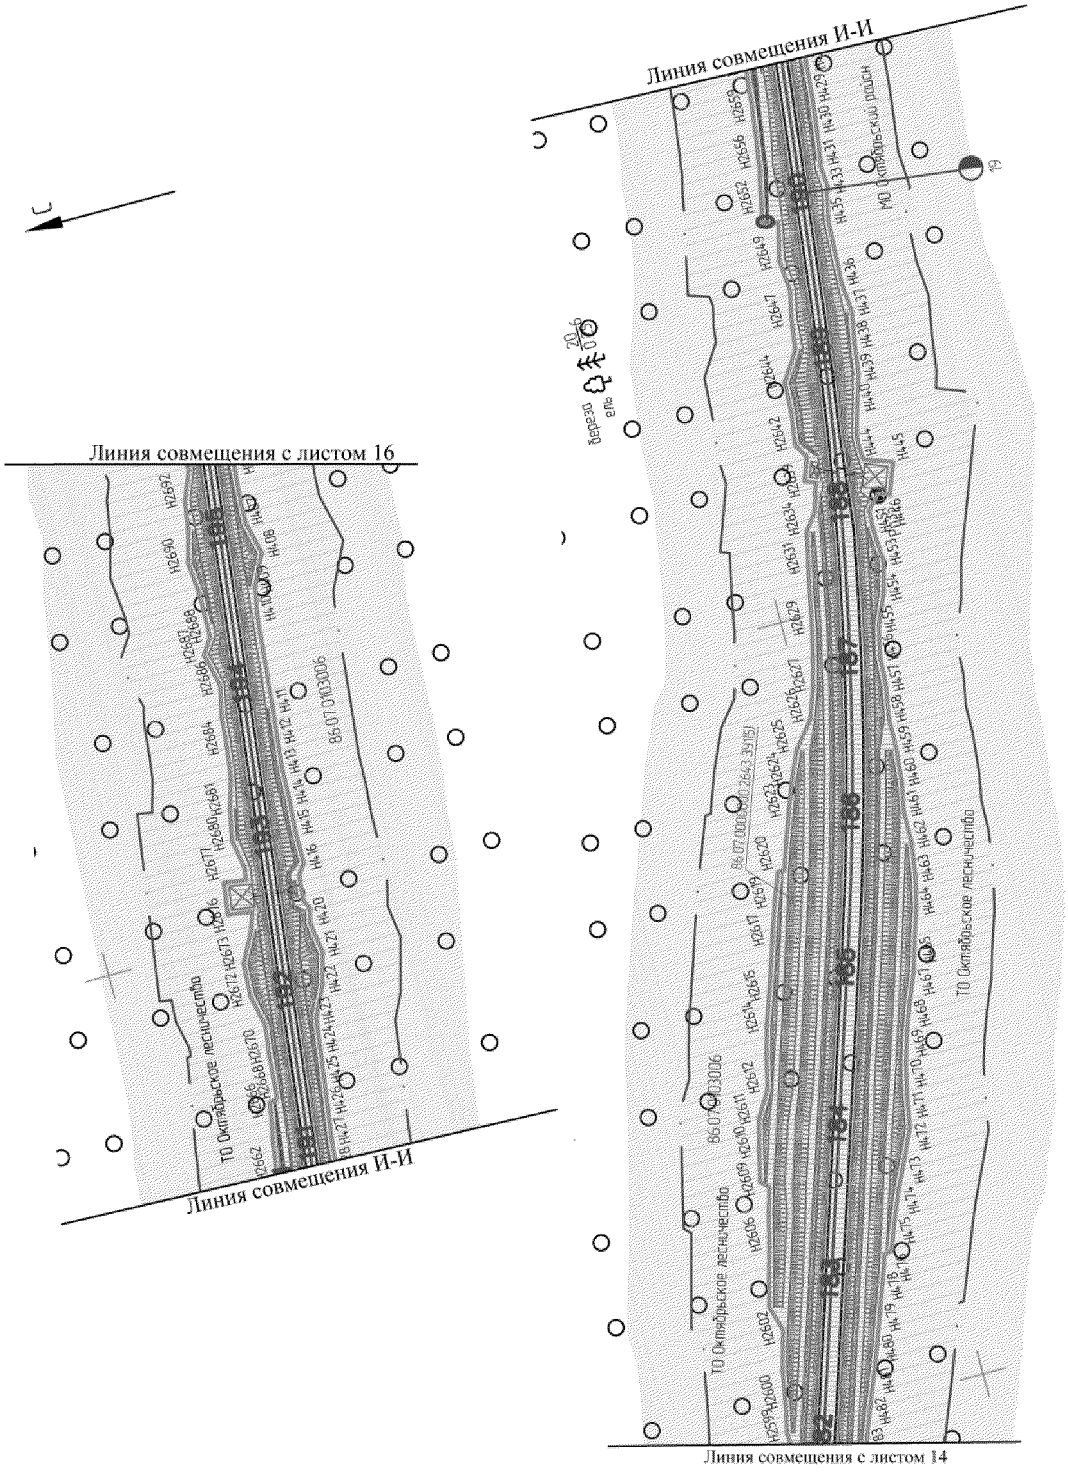


Проект межевания территории для размещения линейного объекта регионального значения Ханты-Мансийского автономного округа – Югры
«Строительство мостового перехода через реку Обь в Октябрьском районе» (полоса постоянного отвода автомобильной дороги регионального значения)

Масштаб 1:5000

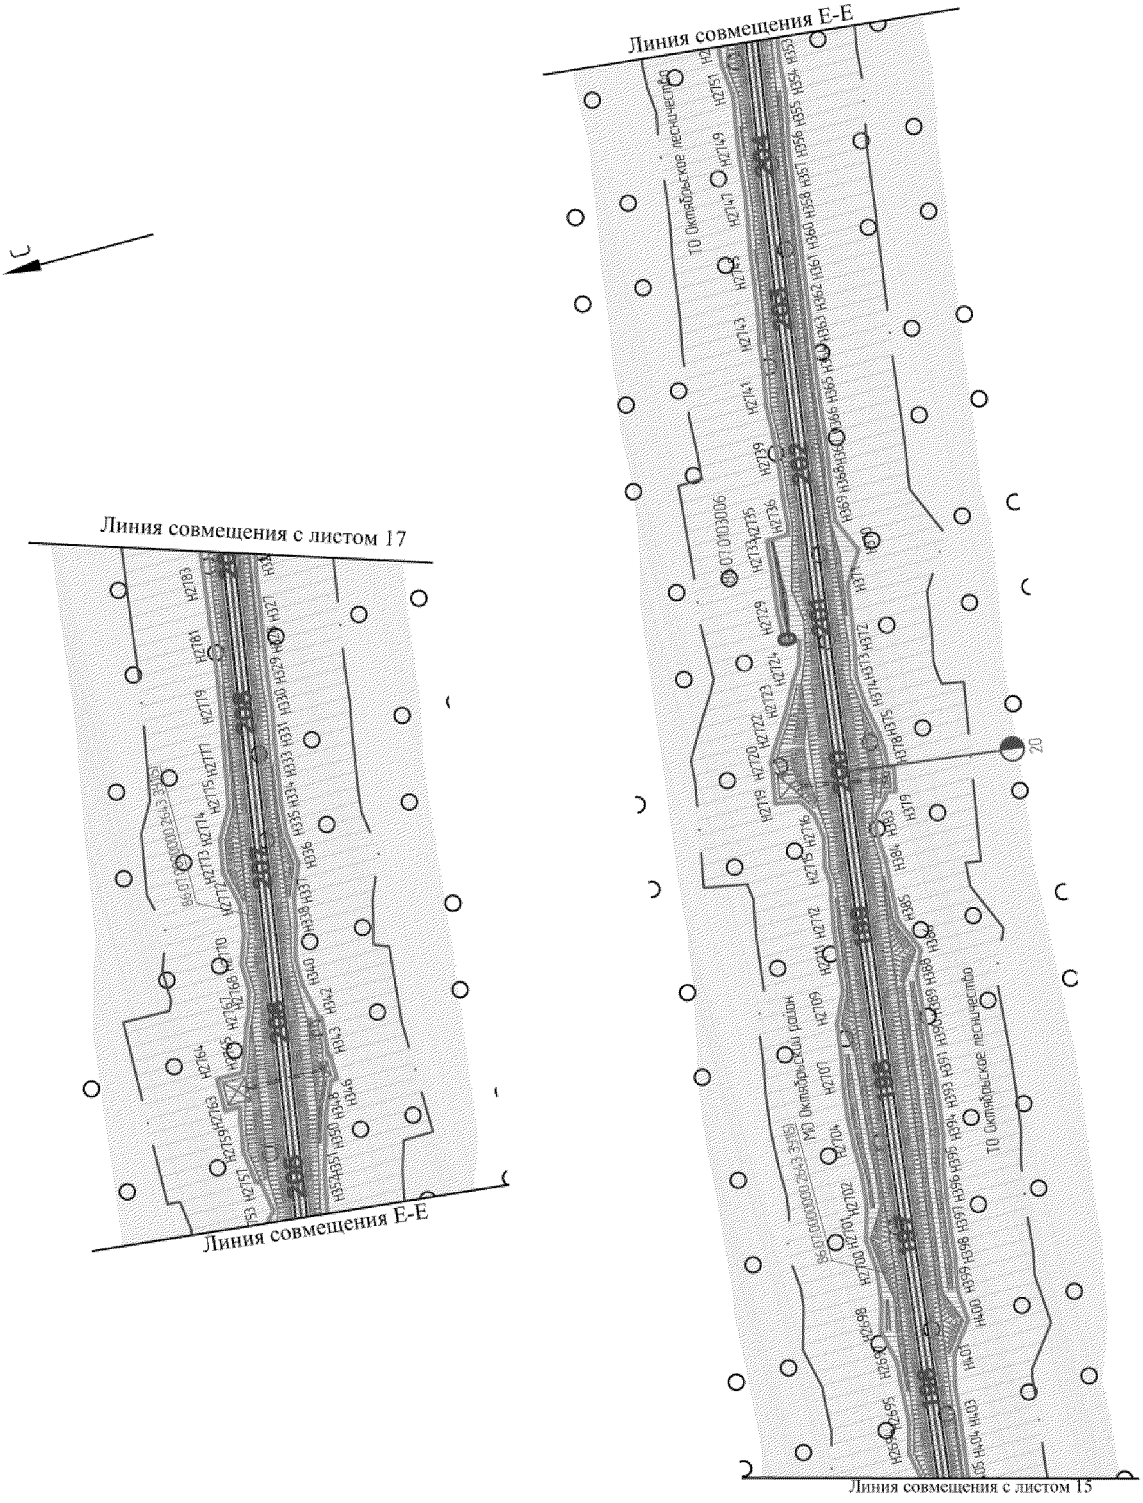


Проект межевания территории для размещения линейного объекта регионального значения Ханты-Мансийского автономного округа – Югры
«Строительство мостового перехода через реку Обь в Октябрьском районе» (полоса постоянного отвода автомобильной дороги регионального значения)
Масштаб 1:5000

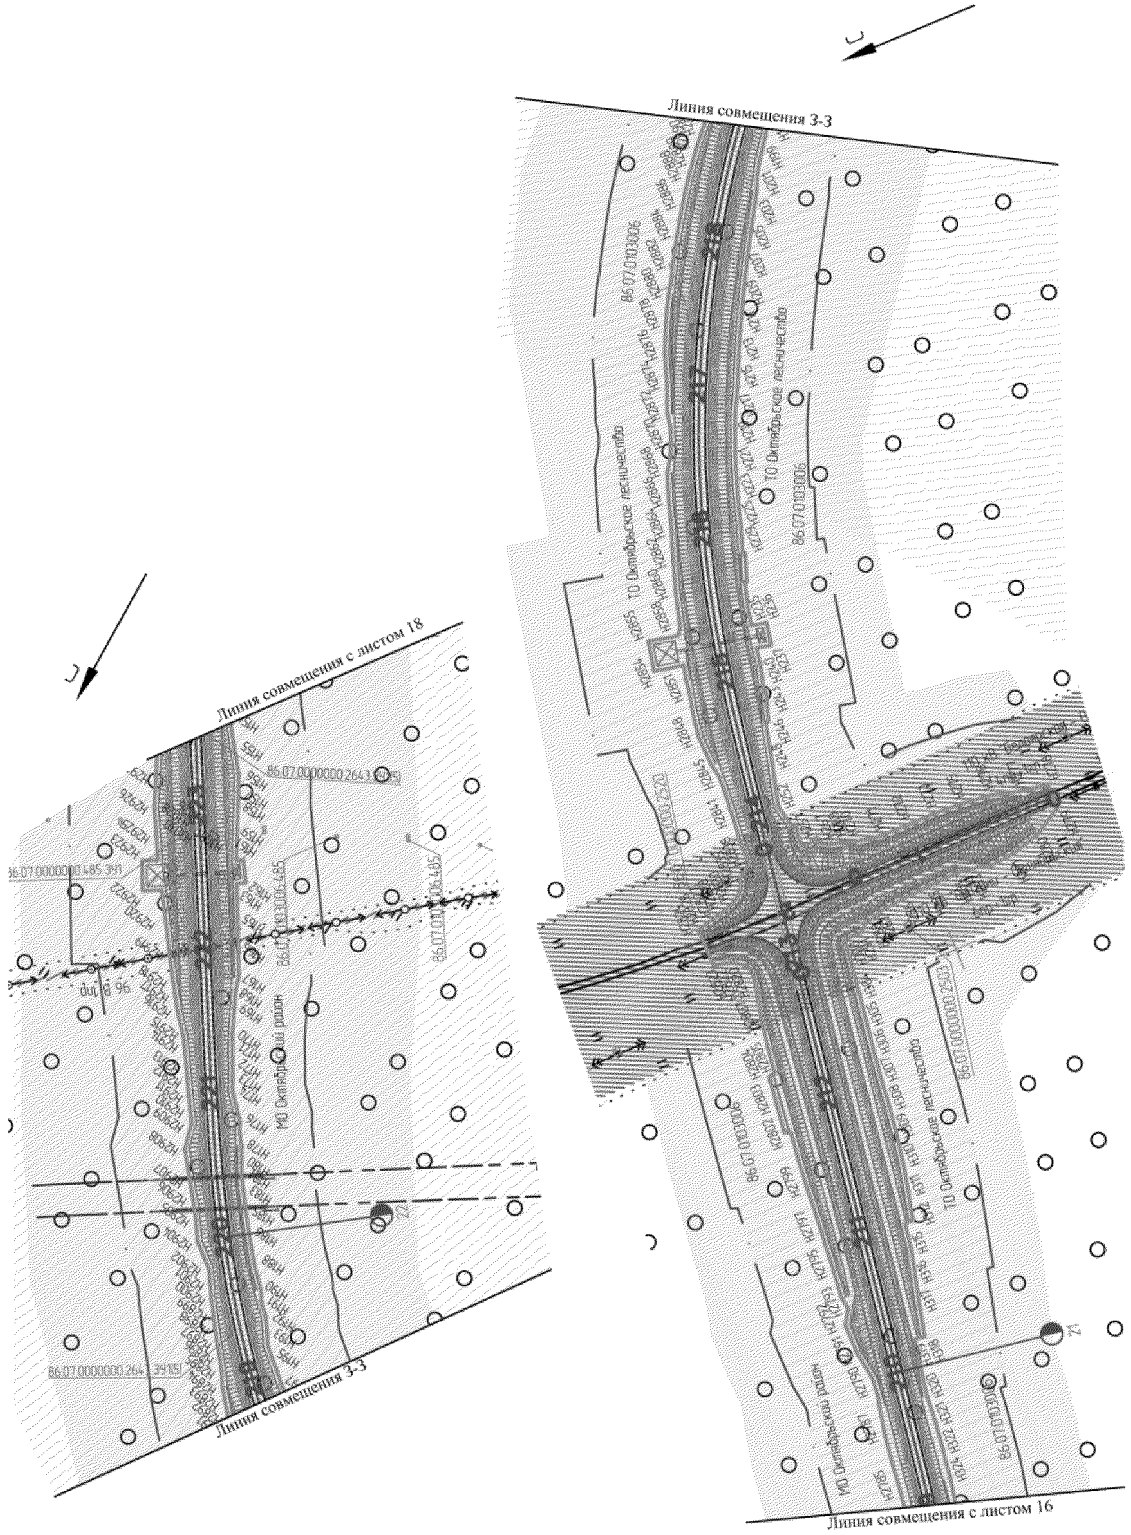

Проект межевания территории для размещения линейного объекта регионального значения Ханты-Мансийского автономного округа – Югры
«Строительство мостового перехода через реку Обь в Октябрьском районе» (полоса постоянного отвода автомобильной дороги регионального значения)

Масштаб 1:5000

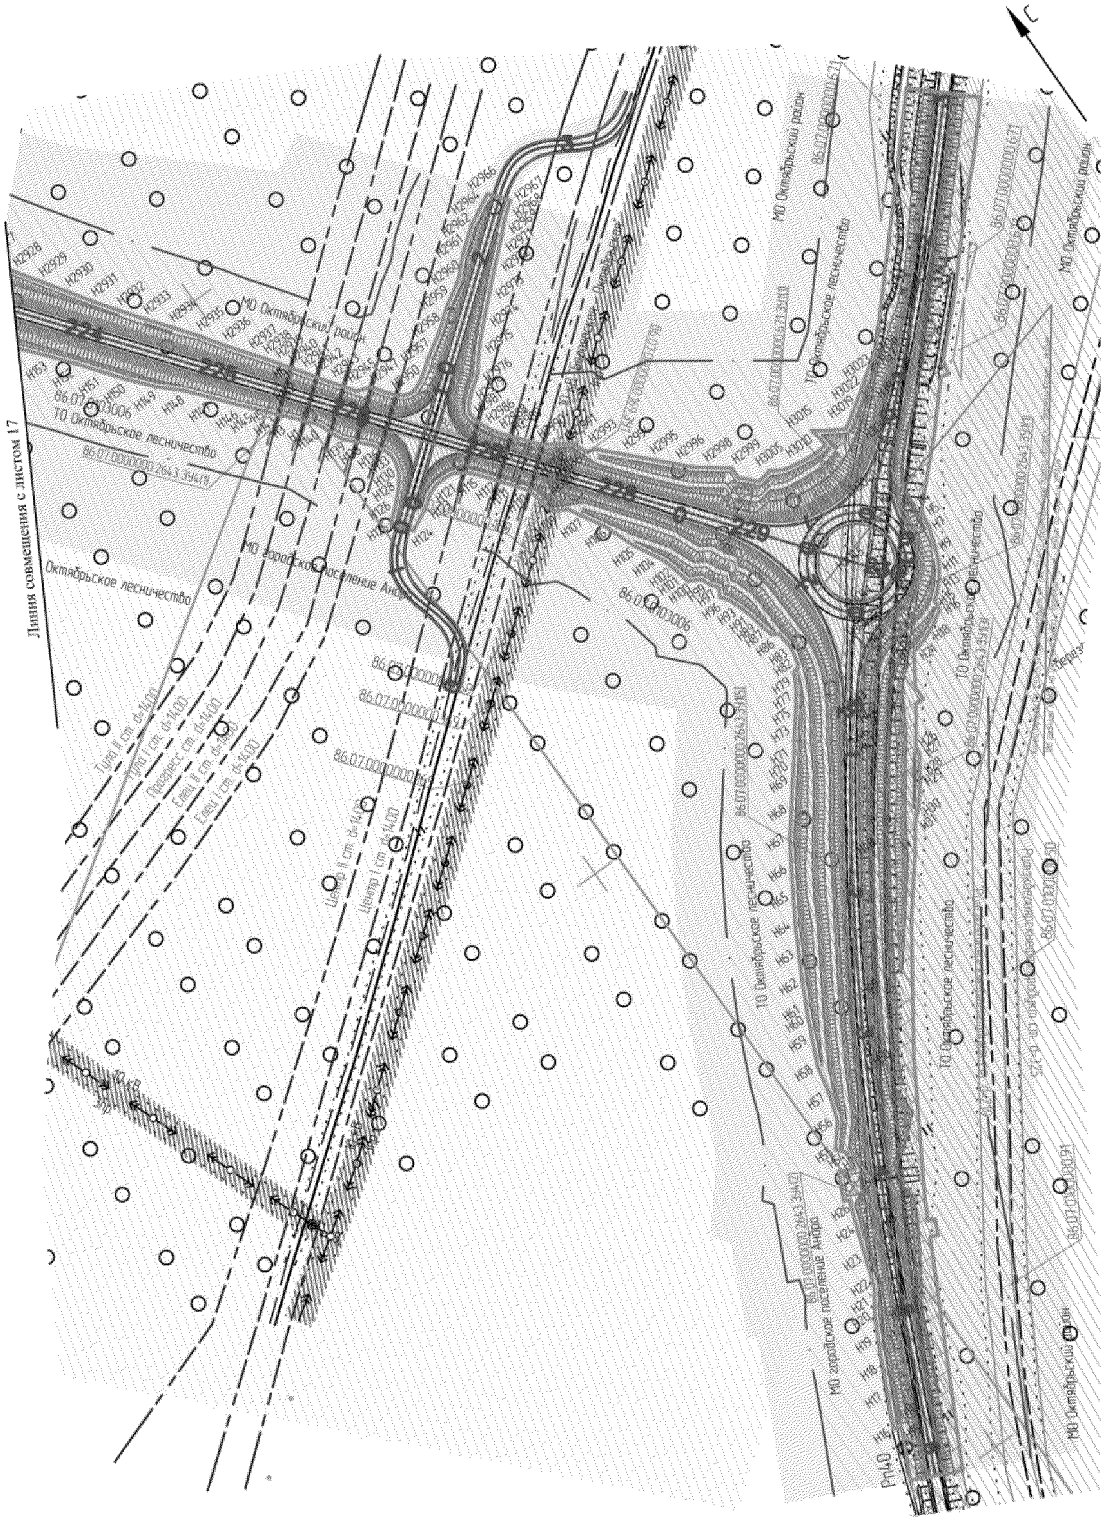

Проект межевания территории для размещения линейного объекта регионального значения Ханты-Мансийского автономного округа – Югры «Строительство мостового перехода через реку Обь в Октябрьском районе» (полоса постоянного отвода автомобильной дороги регионального значения)

система координат: МСК-86

Каталог координат границ земельного участка 86:07:0102006:ЗУ1

Номер	X	У
н1	1131245.46	2478052.39
н2	1131292.56	2478099.44
н3	1131350.63	2478168.00
н4	1131339.11	2478163.35
н5	1131320.66	2478156.11
н6	1131302.25	2478148.74
н7	1131283.91	2478141.38
н8	1131265.33	2478134.85
н9	1131246.33	2478129.01
н10	1131238.27	2478126.03
н11	1131233.20	2478140.06
н12	1131213.45	2478132.92
н13	1131218.51	2478118.95
н14	1131209.04	2478115.69
н15	1131190.15	2478109.85
н16	1131185.56	2478108.42
н17	1131171.32	2478103.22
н18	1131152.73	2478096.34
н19	1131134.16	2478089.42
н20	1131115.52	2478082.61
н21	1131097.04	2478075.53
н22	1131078.26	2478069.55
н23	1131059.33	2478063.91
н24	1131040.23	2478058.72
н25	1131021.08	2478053.58
н26	1131001.95	2478048.41
н27	1130982.84	2478043.29
н28	1130963.60	2478038.47
н29	1130944.49	2478033.09
н30	1130925.41	2478027.84
н31	1130906.29	2478022.80
н32	1130887.08	2478018.08
н33	1130867.81	2478013.62
н34	1130848.48	2478009.33
н35	1130829.12	2478005.08
н36	1130809.80	2478000.70

Номер	X	У
н37	1130790.46	2477996.52
н38	1130771.10	2477992.37
н39	1130751.71	2477988.39
н40	1130732.29	2477984.51
н41	1130725.77	2477983.25
н42	1130724.87	2477988.11
н43	1130709.14	2477985.17
н44	1130710.07	2477980.19
н45	1130693.40	2477976.96
н46	1130688.11	2477975.97
н47	1130673.94	2477973.34
н48	1130661.78	2477971.22
н49	1130654.56	2477970.38
н50	1130635.28	2477968.24
н51	1130623.12	2477966.81
н52	1130612.04	2477966.14
н53	1130602.18	2477966.49
н54	1130592.98	2477968.00
н55	1130584.47	2477970.75
н56	1130576.13	2477974.79
н57	1130568.38	2477979.54
н58	1130561.12	2477985.18
н59	1130554.44	2477991.45
н60	1130548.88	2477998.72
н61	1130544.02	2478007.03
н62	1130539.67	2478016.80
н63	1130535.67	2478027.91
н64	1130532.13	2478040.13
н65	1130526.58	2478057.63
н66	1130520.47	2478080.23
н67	1130511.62	2478078.29
н68	1130507.74	2478093.97
н69	1130502.82	2478113.81
н70	1130500.23	2478130.24
н71	1130498.75	2478135.49
н72	1130498.38	2478130.24
н73	1130491.94	2478102.53

Проект межевания территории для размещения линейного объекта регионального значения Ханты-Мансийского автономного округа – Югры «Строительство мостового перехода через реку Обь в Октябрьском районе» (полоса постоянного отвода автомобильной дороги регионального значения)

Каталог координат границ земельного участка 86:07:0102006:ЗУ1

Номер	X	У
н74	1130483.20	2478073.96
н75	1130467.14	2478035.66
н76	1130473.90	2477999.92
н77	1130475.33	2477991.60
н78	1130476.02	2477984.28
н79	1130475.94	2477977.85
н80	1130475.19	2477972.66
н81	1130473.55	2477967.60
н82	1130471.16	2477962.65
н83	1130468.34	2477958.06
н84	1130464.99	2477953.90
н85	1130460.89	2477949.81
н86	1130455.62	2477946.28
н87	1130450.18	2477943.69
н88	1130443.50	2477941.47
н89	1130435.58	2477939.59
н90	1130426.52	2477937.87
н91	1130417.36	2477935.99
н92	1130397.82	2477932.13
н93	1130378.72	2477928.58
н94	1130332.81	2477885.72
н95	1130321.71	2477877.18
н96	1130290.46	2477864.99
н97	1130274.08	2477859.59
н98	1130306.23	2477863.32
н99	1130327.14	2477858.53
н100	1130347.54	2477860.89
н101	1130367.42	2477863.34
н102	1130387.24	2477865.98
н103	1130413.72	2477869.05
н104	1130433.74	2477870.25
н105	1130443.16	2477871.12
н106	1130451.33	2477871.52
н107	1130458.22	2477871.28
н108	1130463.98	2477870.28
н109	1130468.75	2477868.79
н110	1130473.28	2477866.71
н111	1130479.51	2477863.29
н112	1130487.03	2477858.86

Номер	X	У
н113	1130497.55	2477852.86
н114	1130511.22	2477847.85
н115	1130525.55	2477845.67
н116	1130532.80	2477845.65
н117	1130540.02	2477846.36
н118	1130548.07	2477848.03
н119	1130562.02	2477853.08
н120	1130574.71	2477860.88
н121	1130585.00	2477870.42
н122	1130591.35	2477877.07
н123	1130596.99	2477882.66
н124	1130601.75	2477887.09
н125	1130606.10	2477890.10
н126	1130610.88	2477892.70
н127	1130617.22	2477894.94
н128	1130625.02	2477897.01
н129	1130634.18	2477898.93
н130	1130645.53	2477901.05
н131	1130652.97	2477902.46
н132	1130665.40	2477905.34
н133	1130672.65	2477906.95
н134	1130685.08	2477909.10
н135	1130699.56	2477911.70
н136	1130704.94	2477912.69
н137	1130719.69	2477915.15
н138	1130722.31	2477900.35
н139	1130742.99	2477904.03
н140	1130740.36	2477918.87
н141	1130744.74	2477919.68
н142	1130764.58	2477923.48
н143	1130784.40	2477927.40
н144	1130804.20	2477931.44
н145	1130823.97	2477935.62
н146	1130843.72	2477939.92
н147	1130863.43	2477944.37
н148	1130883.11	2477948.96
н149	1130902.77	2477953.68
н150	1130922.34	2477958.70
н151	1130941.92	2477963.61

Проект межевания территории для размещения линейного объекта регионального значения Ханты-Мансийского автономного округа – Югры «Строительство мостового перехода через реку Обь в Октябрьском районе» (полоса постоянного отвода автомобильной дороги регионального значения)

Каталог координат границ земельного участка 86:07:0102006:ЗУ1

Номер	X	У
н152	1130961.48	2477968.67
н153	1130981.03	2477973.78
н154	1131000.51	2477979.12
н155	1131020.04	2477984.40
н156	1131039.38	2477990.24
н157	1131058.84	2477995.68
н158	1131078.15	2478001.70
н159	1131097.37	2478007.72
н160	1131116.83	2478013.01

Номер	X	У
н161	1131136.37	2478018.70
н162	1131155.34	2478025.92
н163	1131174.33	2478032.68
н164	1131193.45	2478039.41
н165	1131207.58	2478045.42
н166	1131212.06	2478046.83
н167	1131231.07	2478053.08
н168	1131244.27	2478055.63

Каталог координат границ земельного участка 86:07:0102006:161:ЗУ1

Номер	X	У
86:07:0102006:161:ЗУ1(1)		
1	1133133.00	2479851.87
н2	1133159.22	2479835.77
н3	1133136.39	2479857.38
86:07:0102006:161:ЗУ1(2)		
н4	1132724.65	2479268.75
н5	1132711.03	2479258.66
н6	1132703.98	2479253.50
н7	1132697.13	2479243.14
н8	1132686.59	2479227.34
н9	1132672.55	2479219.44
н10	1132668.95	2479214.15
н11	1132669.20	2479212.45
н12	1132672.88	2479185.39
н13	1132671.87	2479181.79
н14	1132663.21	2479169.92
н15	1132651.28	2479154.10
н16	1132644.01	2479144.02
н17	1132639.65	2479138.00
н18	1132628.12	2479121.87
н19	1132616.31	2479106.00
н20	1132604.33	2479090.40
н21	1132590.86	2479076.03
н22	1132583.13	2479067.94
н23	1132578.93	2479071.48
н24	1132568.61	2479059.25
н25	1132572.82	2479055.70
н26	1132564.10	2479043.91
н27	1132553.35	2479029.60

Номер	X	У
н28	1132540.03	2479015.06
н29	1132526.99	2479000.14
н30	1132513.52	2478985.70
н31	1132499.70	2478971.59
н32	1132485.41	2478957.75
н33	1132471.84	2478943.16
н34	1132458.64	2478928.33
н35	1132445.43	2478913.57
н36	1132432.09	2478898.95
н37	1132418.54	2478884.62
н38	1132404.17	2478871.09
н39	1132389.69	2478857.60
н40	1132374.97	2478844.36
н41	1132360.13	2478831.23
н42	1132345.23	2478818.17
н43	1132339.93	2478813.58
н44	1132336.56	2478817.41
н45	1132324.59	2478806.76
н46	1132328.24	2478802.65
н47	1132316.39	2478790.73
н48	1132302.34	2478776.77
н49	1132288.22	2478762.88
н50	1132274.04	2478749.08
н51	1132259.61	2478735.59
н52	1132244.82	2478722.47
н53	1132229.93	2478709.43
н54	1132214.91	2478696.52
н55	1132199.83	2478683.75
н56	1132184.38	2478671.42

Проект межевания территории для размещения линейного объекта регионального значения Ханты-Мансийского автономного округа – Югры «Строительство мостового перехода через реку Обь в Октябрьском районе» (полоса постоянного отвода автомобильной дороги регионального значения)

Каталог координат границ земельного участка 86:07:0102006:161:ЗУ1

Номер	X	У
н57	1132168.80	2478659.21
н58	1132153.10	2478647.19
н59	1132137.14	2478635.50
н60	1132123.48	2478625.61
н61	1132120.10	2478629.83
н62	1132107.62	2478619.81
н63	1132110.75	2478615.91
н64	1132105.37	2478611.60
н65	1132089.86	2478599.21
н66	1132074.76	2478586.29
н67	1132059.65	2478573.46
н68	1132044.44	2478560.74
н69	1132029.19	2478548.16
н70	1132013.40	2478536.34
н71	1131997.30	2478524.90
н72	1131980.97	2478513.87
н73	1131963.70	2478503.77
н74	1131948.06	2478491.34
н75	1131931.91	2478480.09
н76	1131915.38	2478469.29
н77	1131898.56	2478458.88
н78	1131881.60	2478448.65
н79	1131864.60	2478438.46
н80	1131847.63	2478428.22
н81	1131830.68	2478417.94
н82	1131813.76	2478407.65
н83	1131796.88	2478397.26
н84	1131780.03	2478386.88
н85	1131763.13	2478376.58
н86	1131746.15	2478366.44
н87	1131729.09	2478356.42
н88	1131711.95	2478346.56
н89	1131694.68	2478336.93
н90	1131675.70	2478326.62
н91	1131661.65	2478319.11
н92	1131659.31	2478323.53
н93	1131645.18	2478316.02
н94	1131647.61	2478311.45
н95	1131642.45	2478308.57
н96	1131625.12	2478298.97
н97	1131607.81	2478289.27
н98	1131590.64	2478279.34
н99	1131573.33	2478269.76
н100	1131556.10	2478260.62
н101	1131537.20	2478254.82

Номер	X	У
н102	1131534.73	2478254.90
н103	1131524.90	2478259.85
н104	1131517.86	2478246.05
н105	1131501.26	2478237.00
н106	1131482.83	2478230.19
н107	1131464.22	2478222.09
н108	1131448.33	2478209.21
н109	1131430.49	2478201.58
н110	1131412.20	2478193.89
н111	1131394.03	2478185.96
н112	1131375.79	2478178.29
н113	1131357.47	2478170.76
н114	1131350.63	2478168.00
н115	1131292.56	2478099.44
н116	1131245.46	2478052.39
н117	1131246.39	2478049.85
н118	1131261.41	2478055.37
н119	1131259.62	2478060.26
н120	1131270.29	2478064.51
н121	1131289.03	2478072.11
н122	1131307.71	2478079.87
н123	1131326.32	2478087.82
н124	1131344.82	2478095.93
н125	1131363.35	2478103.94
н126	1131381.83	2478112.03
н127	1131400.41	2478119.87
н128	1131418.96	2478127.87
н129	1131437.45	2478135.97
н130	1131455.91	2478144.13
н131	1131474.35	2478152.38
н132	1131492.72	2478160.81
н133	1131510.93	2478169.53
н134	1131529.07	2478178.09
н135	1131533.64	2478179.23
н136	1131538.36	2478179.25
н137	1131542.51	2478178.32
н138	1131546.68	2478177.23
н139	1131550.66	2478176.21
н140	1131558.10	2478174.35
н141	1131563.56	2478170.23
н142	1131571.14	2478165.94
н143	1131576.37	2478163.15
н144	1131586.33	2478157.84
н145	1131595.66	2478152.63
н146	1131599.66	2478150.67

Проект межевания территории для размещения линейного объекта регионального значения Ханты-Мансийского автономного округа – Югры «Строительство мостового перехода через реку Обь в Октябрьском районе» (полоса постоянного отвода автомобильной дороги регионального значения)

Каталог координат границ земельного участка 86:07:0102006:161:ЗУ1

Номер	X	У
н147	1131607.69	2478147.08
н148	1131615.71	2478143.89
н149	1131635.39	2478136.82
н150	1131642.77	2478134.98
н151	1131655.54	2478131.98
н152	1131675.22	2478127.65
н153	1131694.67	2478122.92
н154	1131713.80	2478117.23
н155	1131733.56	2478113.59
н156	1131736.29	2478121.11
н157	1131718.70	2478130.75
н158	1131700.35	2478138.64
н159	1131682.27	2478147.24
н160	1131664.26	2478156.07
н161	1131652.84	2478162.07
н162	1131646.47	2478165.50
н163	1131638.96	2478168.18
н164	1131626.46	2478176.05
н165	1131620.32	2478180.06
н166	1131614.50	2478184.27
н167	1131612.80	2478185.58
н168	1131607.55	2478189.33
н169	1131601.70	2478194.84
н170	1131601.33	2478200.40
н171	1131613.73	2478193.80
н172	1131623.59	2478212.34
н173	1131613.84	2478217.53
н174	1131619.91	2478223.06
н175	1131638.01	2478230.89
н176	1131656.66	2478238.86
н177	1131675.03	2478247.47
н178	1131678.41	2478249.11
н179	1131685.48	2478235.54
н180	1131704.10	2478245.25
н181	1131697.11	2478258.67
н182	1131709.35	2478265.43
н183	1131728.63	2478276.14
н184	1131746.32	2478285.98
н185	1131763.72	2478296.24
н186	1131781.32	2478306.10
н187	1131798.93	2478316.03
н188	1131816.19	2478325.88
н189	1131836.19	2478331.94
н190	1131854.19	2478342.80
н191	1131868.66	2478358.02

Номер	X	У
н192	1131884.98	2478369.41
н193	1131901.67	2478380.79
н194	1131918.26	2478392.41
н195	1131934.61	2478404.22
н196	1131951.35	2478415.41
н197	1131968.14	2478426.64
н198	1131984.79	2478438.08
н199	1132001.58	2478449.50
н200	1132017.28	2478462.37
н201	1132033.42	2478474.35
н202	1132049.65	2478486.32
н203	1132065.91	2478498.16
н204	1132082.51	2478509.54
н205	1132099.35	2478520.69
н206	1132116.11	2478532.04
н207	1132132.78	2478543.52
н208	1132149.42	2478555.07
н209	1132157.32	2478560.74
н210	1132167.81	2478548.64
н211	1132183.64	2478562.44
н212	1132173.82	2478573.83
н213	1132181.31	2478580.41
н214	1132196.44	2478593.85
н215	1132211.48	2478607.34
н216	1132226.64	2478620.69
н217	1132241.71	2478634.14
н218	1132256.81	2478647.50
н219	1132272.04	2478660.71
н220	1132287.33	2478673.90
н221	1132302.53	2478687.19
н222	1132317.65	2478700.51
н223	1132333.10	2478713.48
н224	1132348.51	2478726.57
н225	1132363.83	2478739.77
н226	1132374.96	2478749.49
н227	1132385.36	2478738.28
н228	1132400.75	2478752.57
н229	1132390.70	2478763.41
н230	1132394.28	2478766.60
н231	1132408.39	2478781.27
н232	1132422.18	2478796.12
н233	1132435.80	2478811.08
н234	1132449.37	2478826.03
н235	1132463.12	2478840.75
н236	1132477.01	2478855.32

Проект межевания территории для размещения линейного объекта регионального значения Ханты-Мансийского автономного округа – Югры «Строительство мостового перехода через реку Обь в Октябрьском районе» (полоса постоянного отвода автомобильной дороги регионального значения)

Каталог координат границ земельного участка 86:07:0102006:161:ЗУ1

Номер	X	У
н237	1132491.23	2478869.61
н238	1132505.35	2478884.07
н239	1132519.33	2478898.68
н240	1132533.05	2478913.55
н241	1132546.42	2478928.72
н242	1132559.70	2478943.94
н243	1132572.86	2478959.18
н244	1132586.44	2478974.10
н245	1132599.66	2478989.42
н246	1132612.38	2479004.77
н247	1132620.72	2479011.76
н248	1132633.44	2479000.78
н249	1132647.16	2479016.68
н250	1132634.85	2479027.31
н251	1132639.95	2479034.92
н252	1132652.10	2479050.79
н253	1132665.44	2479065.78
н254	1132678.93	2479080.85
н255	1132692.16	2479096.16
н256	1132697.07	2479101.93
н257	1132705.24	2479111.58
н258	1132718.26	2479127.04
н259	1132728.27	2479138.98
н260	1132731.01	2479142.27
н261	1132748.02	2479154.69
н262	1132751.56	2479158.79
н263	1132761.47	2479170.38
н264	1132774.38	2479186.09
н265	1132781.92	2479195.75
н266	1132786.86	2479202.12
н267	1132796.88	2479215.17
н268	1132809.73	2479220.24
н269	1132810.73	2479221.64
н270	1132812.40	2479223.22
н271	1132814.37	2479224.40
н272	1132816.56	2479225.12
н273	1132818.85	2479225.34
н274	1132821.13	2479225.06
н275	1132823.29	2479224.28
н276	1132830.18	2479220.18
н277	1132835.35	2479215.98
н278	1132842.18	2479210.47
н279	1132854.63	2479203.98
н280	1132865.20	2479203.47
н281	1132875.17	2479207.06

Номер	X	У
н282	1132883.00	2479214.19
н283	1132887.50	2479223.77
н284	1132887.99	2479234.35
н285	1132884.40	2479244.31
н286	1132881.22	2479248.57
н287	1132873.74	2479254.45
н288	1132862.39	2479263.37
н289	1132850.92	2479272.55
н290	1132839.47	2479281.73
н291	1132827.90	2479290.99
н292	1132815.15	2479300.42
н293	1132799.82	2479311.20
н294	1132784.14	2479320.39
н295	1132772.21	2479327.41
н296	1132760.24	2479334.54
н297	1132747.91	2479341.79
н298	1132735.08	2479348.79
н299	1132727.27	2479352.67
н300	1132718.49	2479357.29
н301	1132709.50	2479361.50
н302	1132700.33	2479365.30
н303	1132691.00	2479368.66
н304	1132681.52	2479371.60
н305	1132671.92	2479374.09
н306	1132662.21	2479376.13
н307	1132652.41	2479377.73
н308	1132642.56	2479378.88
н309	1132632.66	2479379.56
н310	1132622.74	2479379.80
н311	1132612.82	2479379.57
н312	1132602.92	2479378.89
н313	1132593.06	2479377.75
н314	1132585.06	2479376.12
н315	1132579.30	2479373.24
н316	1132574.42	2479369.03
н317	1132570.73	2479363.76
н318	1132568.44	2479357.75
н319	1132567.69	2479351.36
н320	1132568.53	2479344.97
н321	1132570.91	2479338.99
н322	1132574.68	2479333.78
н323	1132579.62	2479329.64
н324	1132585.41	2479326.85
н325	1132591.72	2479325.55
н326	1132598.15	2479325.85

Проект межевания территории для размещения линейного объекта регионального значения Ханты-Мансийского автономного округа – Югры «Строительство мостового перехода через реку Обь в Октябрьском районе» (полоса постоянного отвода автомобильной дороги регионального значения)

Каталог координат границ земельного участка 86:07:0102006:161:ЗУ1

Номер	X	У
н327	1132604.31	2479327.71
н328	1132609.83	2479331.02
н329	1132618.66	2479332.73
н330	1132628.89	2479333.63
н331	1132639.16	2479333.37
н332	1132650.00	2479331.62
н333	1132662.60	2479327.76
н334	1132674.86	2479322.94
н335	1132686.72	2479317.18
н336	1132698.70	2479310.88
н337	1132710.13	2479303.25
н338	1132720.36	2479294.07
н339	1132729.17	2479283.53
86:07:0102006:161:ЗУ1(3)		
н340	1132841.84	2479307.97
н341	1132846.59	2479315.02
н342	1132813.82	2479337.09
н343	1132809.07	2479330.03
86:07:0102006:161:ЗУ1(4)		
н344	1132888.47	2479378.89
н345	1132893.00	2479386.08
н346	1132859.57	2479407.13

Номер	X	У
н347	1132855.04	2479399.93
86:07:0102006:161:ЗУ1(5)		
н348	1133109.45	2479737.88
н349	1133115.03	2479744.82
н350	1133083.82	2479769.91
н351	1133078.24	2479762.97
86:07:0102006:161:ЗУ1(6)		
н352	1132933.12	2479450.13
н353	1132937.78	2479457.72
н354	1132903.65	2479478.67
н355	1132898.99	2479471.09
86:07:0102006:161:ЗУ1(7)		
н356	1133030.38	2479609.54
н357	1133035.94	2479616.49
н358	1133004.66	2479641.50
н359	1132999.11	2479634.55
86:07:0102006:161:ЗУ1(8)		
н360	1132977.41	2479522.68
н361	1132982.07	2479530.27
н362	1132947.94	2479551.22
н363	1132943.28	2479543.64

Каталог координат границ земельного участка 86:07:0100000:135:ЗУ1

Номер	X	У
86:07:0100000:135:ЗУ1(1)		
н1	1133649.75	2480623.60
н2	1133654.73	2480631.73
н3	1133624.20	2480650.48
н4	1133619.20	2480642.34
86:07:0100000:135:ЗУ1(2)		
н5	1133136.39	2479857.38
н6	1133159.22	2479835.77
н7	1133167.13	2479830.91
н8	1133171.79	2479838.50
н9	1133137.66	2479859.45
86:07:0100000:135:ЗУ1(3)		
н10	1133605.71	2480552.12
н11	1133610.67	2480560.20
н12	1133580.34	2480578.82
н13	1133575.36	2480570.75
86:07:0100000:135:ЗУ1(4)		

Номер	X	У
н14	1133211.77	2479904.02
н15	1133216.43	2479911.61
н16	1133182.30	2479932.56
н17	1133177.65	2479924.97
86:07:0100000:135:ЗУ1(5)		
н18	1133560.92	2480479.34
н19	1133565.88	2480487.42
н20	1133535.55	2480506.04
н21	1133530.57	2480497.97
86:07:0100000:135:ЗУ1(6)		
н22	1133255.59	2479975.92
н23	1133260.04	2479983.16
н24	1133226.38	2480003.83
н25	1133221.93	2479996.59
86:07:0100000:135:ЗУ1(7)		
н26	1133521.37	2480414.72
н27	1133491.04	2480433.33

Проект межевания территории для размещения линейного объекта регионального значения Ханты-Мансийского автономного округа – Югры «Строительство мостового перехода через реку Обь в Октябрьском районе» (полоса постоянного отвода автомобильной дороги регионального значения)

Каталог координат границ земельного участка 86:07:0100000:135:ЗУ1

Номер	X	У
н28	1133486.06	2480425.27
н29	1133516.41	2480406.64
86:07:0100000:135:ЗУ1(8)		
н30	1133297.38	2480048.84
н31	1133301.83	2480056.08
н32	1133268.16	2480076.75
н33	1133263.72	2480069.50
86:07:0100000:135:ЗУ1(9)		
н34	1133472.45	2480335.04
н35	1133477.42	2480343.13
н36	1133447.06	2480361.78
н37	1133442.09	2480353.65
86:07:0100000:135:ЗУ1(10)		
н38	1133341.33	2480120.42

Номер	X	У
н39	1133345.77	2480127.67
н40	1133312.11	2480148.33
н41	1133307.66	2480141.09
86:07:0100000:135:ЗУ1(11)		
н42	1133428.46	2480263.48
н43	1133433.43	2480271.57
н44	1133403.14	2480290.17
н45	1133398.17	2480282.08
86:07:0100000:135:ЗУ1(12)		
н46	1133384.49	2480193.37
н47	1133388.15	2480199.34
н48	1133359.22	2480217.10
н49	1133355.55	2480211.13

Каталог координат границ земельного участка 86:07:0000000:ЗУ1

Номер	X	У
86:07:0000000:ЗУ1(1)		
н1	1134482.25	2482124.29
н2	1134482.97	2482121.61
н3	1134484.25	2482118.55
н4	1134485.30	2482116.90
н5	1134486.68	2482115.34
н6	1134489.20	2482113.29
н7	1134494.62	2482109.79
н8	1134498.65	2482107.31
н9	1134501.69	2482105.78
н10	1134504.79	2482104.86
н11	1134508.48	2482104.51
н12	1134514.55	2482105.01
н13	1134519.83	2482106.13
86:07:0000000:ЗУ1(2)		
н14	1133693.68	2480695.19
н15	1133698.68	2480703.32
н16	1133668.15	2480722.07
н17	1133663.16	2480713.94
86:07:0000000:ЗУ1(3)		
н18	1134534.74	2482064.36
н19	1134539.58	2482072.21

Номер	X	У
н20	1134509.26	2482090.95
н21	1134504.41	2482083.06
86:07:0000000:ЗУ1(4)		
н22	1133736.67	2480766.20
н23	1133742.71	2480776.03
н24	1133713.03	2480794.25
н25	1133706.98	2480784.42
86:07:0000000:ЗУ1(5)		
н26	1134572.82	2481975.05
н27	1134568.66	2481977.87
н28	1134558.67	2481983.97
н29	1134556.92	2481984.79
н30	1134540.85	2481992.34
н31	1134526.38	2481999.85
н32	1134500.28	2482015.84
н33	1134488.04	2482023.36
н34	1134476.37	2482031.26
н35	1134471.04	2482035.73
н36	1134469.33	2482037.78
н37	1134467.93	2482040.25
н38	1134467.21	2482042.37
н39	1134467.29	2482044.84

Проект межевания территории для размещения линейного объекта регионального значения Ханты-Мансийского автономного округа – Югры «Строительство мостового перехода через реку Обь в Октябрьском районе» (полоса постоянного отвода автомобильной дороги регионального значения)

Каталог координат границ земельного участка 86:07:0000000:ЗУ1

Номер	X	У
н40	1134470.05	2482057.67
н41	1134470.96	2482063.51
н42	1134471.13	2482065.53
н43	1134471.22	2482069.70
н44	1134471.01	2482073.54
н45	1134470.59	2482077.04
н46	1134470.29	2482079.44
н47	1134468.43	2482093.90
н48	1134467.24	2482101.08
н49	1134465.61	2482106.64
н50	1134458.08	2482128.56
н51	1134456.67	2482130.99
н52	1134454.21	2482132.89
н53	1134451.19	2482133.72
н54	1134448.41	2482133.38
н55	1134446.09	2482132.63
н56	1134437.26	2482129.75
н57	1134432.34	2482128.65
н58	1134430.22	2482128.46
н59	1134425.53	2482128.58
н60	1134422.77	2482129.05
н61	1134419.89	2482130.29
н62	1134413.81	2482133.85
н63	1134408.91	2482136.72
н64	1134405.40	2482138.27
н65	1134401.67	2482139.03
н66	1134397.75	2482138.98
н67	1134393.76	2482138.01
н68	1134390.40	2482136.34
н69	1134389.29	2482135.64
н70	1134382.13	2482131.05
н71	1134372.78	2482125.07
н72	1134371.14	2482124.28
н73	1134369.56	2482123.93
н74	1134367.91	2482123.96
н75	1134366.16	2482124.42
н76	1134357.63	2482128.10
н77	1134355.20	2482128.78
н78	1134349.69	2482122.38
н79	1134348.21	2482119.61
н80	1134348.02	2482116.48

Номер	X	У
н81	1134348.33	2482114.50
н82	1134349.96	2482111.07
н83	1134351.72	2482109.09
н84	1134352.32	2482105.83
н85	1134353.35	2482103.13
н86	1134355.21	2482101.02
н87	1134362.15	2482095.52
н88	1134376.53	2482082.65
н89	1134380.98	2482078.67
н90	1134387.78	2482073.01
н91	1134393.72	2482067.64
н92	1134396.32	2482065.27
н93	1134403.26	2482059.37
н94	1134418.27	2482046.59
н95	1134434.79	2482033.48
н96	1134436.07	2482032.47
н97	1134439.57	2482029.26
н98	1134446.26	2482023.13
н99	1134448.41	2482021.01
н100	1134452.54	2482016.93
н101	1134459.47	2482010.80
н102	1134457.60	2482007.71
н103	1134450.54	2481996.20
н104	1134480.80	2481977.63
н105	1134486.19	2481986.41
н106	1134510.60	2481972.70
н107	1134513.45	2481971.51
н108	1134521.44	2481969.16
н109	1134528.25	2481967.15
н110	1134529.15	2481966.80
н111	1134542.99	2481959.79
н112	1134544.51	2481959.03
н113	1134545.00	2481958.74
н114	1134546.43	2481957.81
н115	1134548.84	2481956.24
н116	1134551.42	2481954.60
н117	1134554.63	2481953.03
н118	1134558.37	2481951.91
н119	1134562.41	2481951.54
н120	1134566.32	2481951.98
н121	1134570.12	2481953.24

Проект межевания территории для размещения линейного объекта регионального значения Ханты-Мансийского автономного округа – Югры «Строительство мостового перехода через реку Обь в Октябрьском районе» (полоса постоянного отвода автомобильной дороги регионального значения)

Каталог координат границ земельного участка 86:07:0000000:ЗУ1

Номер	X	У
н122	1134572.02	2481954.25
н123	1134573.88	2481955.57
н124	1134575.39	2481956.99
н125	1134576.63	2481958.47
н126	1134578.65	2481961.81
н127	1134579.43	2481964.81
н128	1134579.32	2481967.96
н129	1134578.30	2481970.16
н130	1134576.67	2481971.90
86:07:0000000:ЗУ1(6)		
н131	1133780.24	2480837.44
н132	1133786.77	2480848.14
н133	1133757.37	2480866.16
н134	1133750.82	2480855.50
86:07:0000000:ЗУ1(7)		

Номер	X	У
н135	1133912.21	2481052.13
н136	1133918.77	2481062.80
н137	1133889.08	2481081.02
н138	1133882.50	2481070.34
86:07:0000000:ЗУ1(8)		
н139	1133824.18	2480909.04
н140	1133830.73	2480919.72
н141	1133801.32	2480937.76
н142	1133794.77	2480927.07
86:07:0000000:ЗУ1(9)		
н143	1133868.09	2480980.57
н144	1133874.69	2480991.28
н145	1133845.27	2481009.32
н146	1133838.72	2480998.66

Каталог координат границ земельного участка 86:07:0000000:2643:ЗУ1

Номер	X	У
86:07:0000000:2643:ЗУ1(1)		
н1	1129997.05	2497279.25
н2	1130002.46	2497282.77
н3	1130042.02	2497312.82
н4	1130075.32	2497341.42
н5	1130067.59	2497339.90
н6	1130062.77	2497338.93
н7	1130054.29	2497336.44
н8	1130048.45	2497334.47
н9	1130041.10	2497331.46
н10	1130036.10	2497328.86
н11	1130031.26	2497325.71
н12	1130026.70	2497322.06
н13	1130022.08	2497317.53
н14	1130017.58	2497312.01
н15	1130010.75	2497311.46
н16	1130006.30	2497304.75
н17	1130002.60	2497297.40
н18	1130000.09	2497291.68
н19	1129998.64	2497287.48
н20	1129997.50	2497282.74

Номер	X	У
86:07:0000000:2643:ЗУ1(2)		
н21	1133956.91	2481124.20
н22	1133965.54	2481138.25
н23	1133935.28	2481156.83
н24	1133926.67	2481142.73
86:07:0000000:2643:ЗУ1(3)		
н25	1129940.42	2497240.77
н26	1129935.37	2497240.60
н27	1129926.48	2497234.29
н28	1129919.22	2497229.61
н29	1129903.71	2497217.41
н30	1129897.83	2497210.24
86:07:0000000:2643:ЗУ1(4)		
н31	1134022.31	2481230.72
н32	1134030.84	2481244.62
н33	1134000.51	2481263.25
н34	1133991.97	2481249.34
86:07:0000000:2643:ЗУ1(5)		
н35	1130189.22	2497381.63
н36	1130184.74	2497377.58
н37	1130167.01	2497364.88

Проект межевания территории для размещения линейного объекта регионального значения Ханты-Мансийского автономного округа – Югры «Строительство мостового перехода через реку Обь в Октябрьском районе» (полоса постоянного отвода автомобильной дороги регионального значения)

Каталог координат границ земельного участка 86:07:0000000:2643:ЗУ1

Номер	X	У
н38	1130167.51	2497362.08
н39	1130161.66	2497361.04
н40	1130102.76	2497318.87
н41	1130064.55	2497286.04
н42	1130025.69	2497253.99
н43	1129984.03	2497217.30
н44	1129976.64	2497211.71
н45	1129975.94	2497202.99
н46	1129966.17	2497203.79
н47	1129907.04	2497160.26
н48	1129823.15	2497104.31
н49	1129777.47	2497082.30
н50	1129678.46	2497023.13
н51	1129724.30	2497022.71
н52	1129720.09	2497031.61
н53	1129733.75	2497032.96
н54	1129739.81	2497028.14
н55	1129755.35	2497040.90
н56	1129774.49	2497047.21
н57	1129795.41	2497051.57
н58	1129814.07	2497059.90
н59	1129827.25	2497065.93
н60	1129832.71	2497068.46
н61	1129851.06	2497077.59
н62	1129869.14	2497087.16
н63	1129887.19	2497096.90
н64	1129904.72	2497107.50
н65	1129921.20	2497117.61
н66	1129939.62	2497129.06
н67	1129955.75	2497141.90
н68	1129971.91	2497154.43
н69	1129978.79	2497160.13
н70	1129987.87	2497166.92
н71	1129995.25	2497172.18
н72	1130000.38	2497176.37
н73	1130005.32	2497180.38
н74	1130010.12	2497184.20
н75	1130014.83	2497187.80
н76	1130019.45	2497191.19
н77	1130023.94	2497194.27
н78	1130029.24	2497197.22

Номер	X	У
н79	1130034.54	2497199.84
н80	1130036.01	2497205.08
н81	1130040.62	2497206.42
н82	1130050.15	2497208.43
н83	1130058.08	2497207.71
н84	1130063.17	2497206.98
н85	1130065.96	2497202.16
н86	1130073.04	2497200.68
н87	1130077.66	2497199.70
н88	1130082.38	2497198.66
н89	1130086.77	2497197.67
н90	1130090.72	2497196.57
н91	1130093.13	2497195.62
н92	1130097.48	2497194.12
н93	1130101.60	2497192.46
н94	1130105.25	2497190.76
н95	1130108.88	2497187.37
н96	1130115.22	2497190.87
н97	1130120.05	2497186.95
н98	1130127.17	2497183.99
н99	1130131.87	2497175.08
н100	1130139.73	2497173.39
н101	1130146.40	2497171.74
н102	1130152.95	2497169.99
н103	1130161.30	2497165.54
н104	1130174.86	2497158.04
н105	1130197.54	2497149.24
н106	1130214.85	2497138.97
н107	1130223.43	2497134.30
н108	1130228.54	2497124.58
н109	1130250.55	2497119.14
н110	1130265.89	2497107.34
н111	1130274.45	2497100.61
н112	1130279.76	2497096.46
н113	1130283.94	2497092.81
н114	1130287.47	2497089.13
н115	1130290.03	2497085.61
н116	1130292.06	2497081.26
н117	1130292.78	2497076.53
н118	1130292.89	2497071.57
н119	1130292.48	2497066.75

Проект межевания территории для размещения линейного объекта регионального значения Ханты-Мансийского автономного округа – Югры «Строительство мостового перехода через реку Обь в Октябрьском районе» (полоса постоянного отвода автомобильной дороги регионального значения)

Каталог координат границ земельного участка 86:07:0000000:2643:ЗУ1

Номер	X	У
н120	1130290.82	2497061.50
н121	1130288.09	2497056.95
н122	1130283.89	2497052.03
н123	1130275.31	2497034.56
н124	1130288.44	2497023.99
н125	1130294.72	2497031.07
н126	1130300.88	2497038.03
н127	1130304.59	2497041.75
н128	1130309.27	2497045.88
н129	1130313.89	2497049.10
н130	1130318.59	2497051.24
н131	1130323.89	2497052.43
н132	1130328.28	2497052.34
н133	1130332.07	2497051.42
н134	1130335.79	2497049.64
н135	1130339.81	2497047.02
н136	1130343.94	2497043.78
н137	1130350.72	2497037.60
н138	1130358.29	2497030.36
н139	1130377.28	2497022.03
н140	1130383.46	2497016.73
н141	1130417.99	2497016.42
н142	1130405.44	2496997.44
н143	1130407.11	2496995.99
н144	1130414.05	2496989.97
н145	1130422.18	2496982.77
н146	1130437.57	2496969.94
н147	1130452.48	2496957.12
н148	1130466.44	2496942.26
н149	1130482.89	2496928.13
н150	1130497.58	2496916.64
н151	1130513.41	2496904.49
н152	1130528.74	2496891.76
н153	1130543.88	2496878.83
н154	1130558.31	2496865.03
н155	1130572.70	2496850.59
н156	1130582.71	2496843.66
н157	1130589.42	2496839.01
н158	1130606.17	2496827.93
н159	1130622.00	2496817.12
н160	1130618.79	2496813.48

Номер	X	У
н161	1130630.79	2496802.89
н162	1130634.84	2496807.49
н163	1130638.57	2496804.68
н164	1130654.54	2496792.63
н165	1130670.53	2496780.60
н166	1130686.55	2496768.61
н167	1130696.28	2496764.51
н168	1130704.89	2496759.14
н169	1130721.93	2496748.63
н170	1130725.80	2496745.79
н171	1130737.96	2496736.86
н172	1130746.07	2496731.03
н173	1130753.86	2496725.40
н174	1130760.18	2496717.96
н175	1130766.94	2496709.94
н176	1130774.30	2496704.78
н177	1130780.31	2496698.90
н178	1130782.43	2496697.20
н179	1130789.46	2496692.10
н180	1130796.42	2496686.96
н181	1130798.38	2496685.59
н182	1130805.50	2496679.10
н183	1130812.68	2496672.40
н184	1130816.18	2496669.10
н185	1130826.80	2496658.84
н186	1130833.76	2496651.98
н187	1130840.57	2496645.10
н188	1130846.83	2496637.69
н189	1130853.06	2496630.12
н190	1130860.65	2496623.88
н191	1130866.89	2496615.89
н192	1130874.78	2496609.37
н193	1130882.06	2496603.20
н194	1130887.53	2496595.47
н195	1130893.11	2496587.37
н196	1130898.66	2496579.27
н197	1130904.13	2496571.07
н198	1130909.79	2496563.12
н199	1130915.35	2496555.11
н200	1130920.32	2496546.79
н201	1130924.41	2496537.64

Проект межевания территории для размещения линейного объекта регионального значения Ханты-Мансийского автономного округа – Югры «Строительство мостового перехода через реку Обь в Октябрьском районе» (полоса постоянного отвода автомобильной дороги регионального значения)

Каталог координат границ земельного участка 86:07:0000000:2643:ЗУ1

Номер	X	У
н202	1130929.52	2496529.35
н203	1130934.52	2496520.99
н204	1130939.55	2496512.66
н205	1130944.46	2496504.28
н206	1130949.27	2496495.86
н207	1130953.98	2496487.38
н208	1130958.63	2496478.87
н209	1130963.17	2496470.29
н210	1130967.73	2496461.73
н211	1130972.16	2496453.13
н212	1130976.50	2496444.48
н213	1130980.73	2496435.77
н214	1130984.88	2496427.03
н215	1130988.96	2496418.14
н216	1130993.55	2496409.49
н217	1130997.94	2496400.94
н218	1131001.69	2496392.11
н219	1131005.36	2496383.15
н220	1131008.91	2496374.14
н221	1131012.34	2496365.11
н222	1131015.55	2496355.99
н223	1131018.64	2496346.85
н224	1131021.38	2496337.60
н225	1131024.05	2496328.17
н226	1131027.36	2496318.94
н227	1131030.43	2496310.05
н228	1131028.84	2496309.21
н229	1131035.45	2496290.98
н230	1131036.49	2496291.35
н231	1131039.27	2496282.06
н232	1131041.90	2496272.83
н233	1131042.78	2496268.42
н234	1131044.07	2496261.61
н235	1131033.57	2496259.40
н236	1131036.86	2496243.74
н237	1131046.87	2496245.85
н238	1131048.69	2496234.40
н239	1131051.48	2496224.76
н240	1131054.06	2496215.54
н241	1131052.54	2496214.81
н242	1131055.72	2496205.35

Номер	X	У
н243	1131058.84	2496195.85
н244	1131060.90	2496196.02
н245	1131063.08	2496186.75
н246	1131065.33	2496176.99
н247	1131067.97	2496167.26
н248	1131070.57	2496157.58
н249	1131071.74	2496152.97
н250	1131073.71	2496145.23
н251	1131075.34	2496138.81
н252	1131072.06	2496123.40
н253	1131069.60	2496122.04
н254	1131070.01	2496118.61
н255	1131070.68	2496112.98
н256	1131070.88	2496107.26
н257	1131067.67	2496106.74
н258	1131064.66	2496107.01
н259	1131059.16	2496108.66
н260	1131058.98	2496105.10
н261	1131058.75	2496104.79
н262	1131057.71	2496104.38
н263	1131056.76	2496103.50
н264	1131055.55	2496102.63
н265	1131053.84	2496101.70
н266	1131051.75	2496100.85
н267	1131047.73	2496099.63
н268	1131044.60	2496098.84
н269	1131036.53	2496095.88
н270	1131017.03	2496092.31
н271	1130997.33	2496092.36
н272	1130977.22	2496092.66
н273	1130960.63	2496091.53
н274	1130957.04	2496091.28
н275	1130936.74	2496089.17
н276	1130916.49	2496083.76
н277	1130897.21	2496080.54
н278	1130897.20	2496063.35
н279	1130916.33	2496051.97
н280	1130936.55	2496046.10
н281	1130957.78	2496043.64
н282	1130962.19	2496046.21
н283	1130977.05	2496048.48

Проект межевания территории для размещения линейного объекта регионального значения Ханты-Мансийского автономного округа – Югры «Строительство мостового перехода через реку Обь в Октябрьском районе» (полоса постоянного отвода автомобильной дороги регионального значения)

Каталог координат границ земельного участка 86:07:0000000:2643:ЗУ1

Номер	X	У
н284	1130997.00	2496047.80
н285	1131016.91	2496046.52
н286	1131036.51	2496044.79
н287	1131044.42	2496042.07
н288	1131045.85	2496041.88
н289	1131049.74	2496041.70
н290	1131056.04	2496036.21
н291	1131060.31	2496036.10
н292	1131064.83	2496035.84
н293	1131068.16	2496035.40
н294	1131069.16	2496035.17
н295	1131069.42	2496034.09
н296	1131069.38	2496030.59
н297	1131069.64	2496026.79
н298	1131070.05	2496022.54
н299	1131070.25	2496020.58
н300	1131071.18	2496016.24
н301	1131071.98	2496010.98
н302	1131072.06	2496010.03
н303	1131073.71	2495996.53
н304	1131076.75	2495976.71
н305	1131079.80	2495956.97
н306	1131082.44	2495937.21
н307	1131084.63	2495917.29
н308	1131087.55	2495897.41
н309	1131090.97	2495877.60
н310	1131095.27	2495857.92
н311	1131098.33	2495845.50
н312	1131100.08	2495838.38
н313	1131105.89	2495838.56
н314	1131109.06	2495819.64
н315	1131113.98	2495800.04
н316	1131118.92	2495780.58
н317	1131123.64	2495761.09
н318	1131130.79	2495761.71
н319	1131137.89	2495723.05
н320	1131139.59	2495703.26
н321	1131142.34	2495683.26
н322	1131143.67	2495674.85
н323	1131145.13	2495663.45
н324	1131149.26	2495643.72

Номер	X	У
н325	1131151.30	2495634.36
н326	1131155.70	2495604.93
н327	1131159.15	2495584.77
н328	1131162.16	2495565.04
н329	1131164.35	2495545.02
н330	1131168.39	2495525.13
н331	1131170.36	2495511.56
н332	1131171.26	2495505.60
н333	1131174.53	2495485.95
н334	1131176.41	2495466.44
н335	1131173.80	2495445.36
н336	1131181.97	2495425.60
н337	1131186.05	2495406.77
н338	1131191.42	2495387.37
н339	1131191.79	2495370.29
н340	1131186.99	2495346.76
н341	1131185.02	2495346.00
н342	1131187.04	2495325.89
н343	1131188.05	2495321.44
н344	1131186.25	2495321.47
н345	1131186.03	2495305.47
н346	1131189.82	2495305.40
н347	1131198.23	2495286.56
н348	1131202.95	2495270.88
н349	1131203.74	2495267.46
н350	1131209.09	2495250.43
н351	1131212.40	2495234.32
н352	1131217.11	2495209.21
н353	1131218.65	2495189.19
н354	1131222.38	2495169.41
н355	1131226.49	2495149.89
н356	1131229.25	2495130.22
н357	1131231.70	2495110.36
н358	1131232.27	2495106.61
н359	1131234.74	2495090.58
н360	1131237.45	2495070.80
н361	1131240.26	2495050.99
н362	1131243.27	2495031.22
н363	1131246.19	2495011.49
н364	1131248.66	2494991.70
н365	1131251.01	2494971.84

Проект межевания территории для размещения линейного объекта регионального значения Ханты-Мансийского автономного округа – Югры «Строительство мостового перехода через реку Обь в Октябрьском районе» (полоса постоянного отвода автомобильной дороги регионального значения)

Каталог координат границ земельного участка 86:07:0000000:2643:ЗУ1

Номер	X	У
н366	1131253.59	2494951.94
н367	1131256.96	2494932.22
н368	1131259.49	2494913.29
н369	1131249.89	2494891.16
н370	1131262.27	2494871.81
н371	1131268.24	2494832.65
н372	1131272.49	2494813.60
н373	1131271.36	2494794.00
н374	1131267.53	2494773.18
н375	1131267.04	2494764.40
н376	1131267.79	2494751.60
н377	1131264.39	2494751.02
н378	1131267.06	2494735.25
н379	1131273.57	2494736.35
н380	1131274.99	2494732.48
н381	1131283.43	2494723.41
н382	1131285.95	2494714.30
н383	1131284.87	2494694.69
н384	1131287.36	2494655.04
н385	1131277.84	2494632.92
н386	1131284.55	2494618.44
н387	1131285.05	2494613.72
н388	1131286.73	2494593.81
н389	1131288.40	2494573.90
н390	1131289.96	2494553.93
н391	1131290.69	2494547.66
н392	1131292.26	2494533.97
н393	1131295.12	2494513.95
н394	1131300.34	2494494.08
н395	1131303.35	2494474.81
н396	1131306.15	2494455.09
н397	1131308.08	2494435.07
н398	1131312.19	2494415.67
н399	1131310.81	2494394.67
н400	1131325.10	2494375.79
н401	1131329.65	2494357.20
н402	1131331.61	2494337.32
н403	1131334.13	2494317.38
н404	1131336.84	2494297.62
н405	1131338.55	2494277.81
н406	1131339.60	2494258.27

Номер	X	У
н407	1131334.62	2494236.94
н408	1131344.26	2494217.32
н409	1131347.75	2494198.10
н410	1131353.66	2494138.51
н411	1131355.81	2494118.62
н412	1131357.97	2494098.87
н413	1131358.43	2494078.82
н414	1131360.04	2494058.90
н415	1131360.21	2494037.49
н416	1131365.27	2494030.22
н417	1131366.69	2494014.28
н418	1131363.99	2494008.15
н419	1131366.22	2493999.19
н420	1131363.38	2493978.68
н421	1131368.89	2493958.30
н422	1131378.16	2493939.44
н423	1131380.72	2493920.10
н424	1131383.44	2493900.27
н425	1131386.18	2493880.44
н426	1131389.05	2493860.71
н427	1131390.86	2493840.87
н428	1131392.64	2493820.89
н429	1131395.13	2493800.98
н430	1131397.87	2493780.78
н431	1131398.89	2493776.86
н432	1131398.05	2493762.18
н433	1131399.18	2493760.39
н434	1131403.11	2493742.58
н435	1131405.55	2493701.23
н436	1131403.98	2493681.24
н437	1131407.64	2493661.19
н438	1131410.42	2493641.05
н439	1131416.19	2493622.59
н440	1131421.20	2493605.24
н441	1131421.84	2493602.34
н442	1131421.94	2493594.33
н443	1131421.69	2493587.87
н444	1131403.59	2493580.97
н445	1131411.07	2493561.35
н446	1131418.10	2493564.03
н447	1131420.28	2493561.40

Проект межевания территории для размещения линейного объекта регионального значения Ханты-Мансийского автономного округа – Югры «Строительство мостового перехода через реку Обь в Октябрьском районе» (полоса постоянного отвода автомобильной дороги регионального значения)

Каталог координат границ земельного участка 86:07:0000000:2643:ЗУ1

Номер	X	У
н448	1131426.43	2493555.18
н449	1131426.95	2493544.17
н450	1131427.18	2493542.21
н451	1131426.73	2493534.65
н452	1131426.01	2493521.21
н453	1131431.40	2493500.98
н454	1131439.56	2493482.14
н455	1131444.10	2493463.04
н456	1131445.27	2493442.68
н457	1131448.84	2493422.82
н458	1131449.37	2493402.32
н459	1131451.44	2493381.56
н460	1131455.14	2493361.89
н461	1131455.66	2493340.93
н462	1131458.82	2493320.13
н463	1131463.53	2493300.00
н464	1131470.01	2493280.59
н465	1131471.21	2493276.55
н466	1131475.75	2493261.23
н467	1131483.53	2493242.62
н468	1131490.37	2493223.97
н469	1131496.18	2493205.03
н470	1131500.67	2493185.27
н471	1131504.07	2493165.41
н472	1131512.79	2493146.76
н473	1131521.55	2493128.66
н474	1131529.01	2493110.17
н475	1131536.38	2493091.54
н476	1131541.26	2493090.43
н477	1131547.01	2493074.08
н478	1131553.67	2493055.19
н479	1131560.61	2493036.37
н480	1131567.73	2493017.61
н481	1131575.25	2492999.01
н482	1131582.44	2492980.41
н483	1131588.79	2492961.51
н484	1131592.66	2492950.14
н485	1131601.93	2492943.60
н486	1131606.89	2492934.30
н487	1131606.83	2492926.49
н488	1131613.64	2492905.92

Номер	X	У
н489	1131617.70	2492886.42
н490	1131625.37	2492860.58
н491	1131627.67	2492848.28
н492	1131631.04	2492833.45
н493	1131632.12	2492828.69
н494	1131636.78	2492809.01
н495	1131642.60	2492791.94
н496	1131628.89	2492786.31
н497	1131636.85	2492766.88
н498	1131651.91	2492773.06
н499	1131661.34	2492753.58
н500	1131669.44	2492735.17
н501	1131676.19	2492716.56
н502	1131681.52	2492697.37
н503	1131687.05	2492678.23
н504	1131689.23	2492658.36
н505	1131692.47	2492638.18
н506	1131696.27	2492618.32
н507	1131700.35	2492598.53
н508	1131705.21	2492579.02
н509	1131710.17	2492559.46
н510	1131716.80	2492540.16
н511	1131726.98	2492522.43
н512	1131733.76	2492503.86
н513	1131740.38	2492485.00
н514	1131746.97	2492466.13
н515	1131753.32	2492447.27
н516	1131758.66	2492427.97
н517	1131765.22	2492408.95
н518	1131772.03	2492390.11
н519	1131778.76	2492371.29
н520	1131785.25	2492352.41
н521	1131787.41	2492345.87
н522	1131798.97	2492311.14
н523	1131804.35	2492295.59
н524	1131812.56	2492276.99
н525	1131814.92	2492273.20
н526	1131828.89	2492240.40
н527	1131844.57	2492193.30
н528	1131847.56	2492183.67
н529	1131852.95	2492166.12

Проект межевания территории для размещения линейного объекта регионального значения Ханты-Мансийского автономного округа – Югры «Строительство мостового перехода через реку Обь в Октябрьском районе» (полоса постоянного отвода автомобильной дороги регионального значения)

Каталог координат границ земельного участка 86:07:0000000:2643:ЗУ1

Номер	X	У
н530	1131853.96	2492162.97
н531	1131855.04	2492159.27
н532	1131855.67	2492155.65
н533	1131855.59	2492153.58
н534	1131854.99	2492151.97
н535	1131853.88	2492150.64
н536	1131851.26	2492148.98
н537	1131846.92	2492147.28
н538	1131842.38	2492146.01
н539	1131838.71	2492144.45
н540	1131831.42	2492141.44
н541	1131830.84	2492144.39
н542	1131815.14	2492141.29
н543	1131816.14	2492136.25
н544	1131800.92	2492132.34
н545	1131781.08	2492129.41
н546	1131761.14	2492123.76
н547	1131743.11	2492115.47
н548	1131745.83	2492101.29
н549	1131766.94	2492095.19
н550	1131786.67	2492101.14
н551	1131806.71	2492103.08
н552	1131819.26	2492107.27
н553	1131821.81	2492093.98
н554	1131842.43	2492097.94
н555	1131840.07	2492110.25
н556	1131849.33	2492110.58
н557	1131854.68	2492111.26
н558	1131857.43	2492111.54
н559	1131860.04	2492111.72
н560	1131862.42	2492111.74
н561	1131864.36	2492111.61
н562	1131865.84	2492111.34
н563	1131867.81	2492110.39
н564	1131869.22	2492108.81
н565	1131870.76	2492105.94
н566	1131871.60	2492103.87
н567	1131876.42	2492088.14
н568	1131881.67	2492068.85
н569	1131886.97	2492049.54
н570	1131892.73	2492029.92

Номер	X	У
н571	1131897.90	2492011.14
н572	1131912.46	2491963.76
н573	1131898.32	2491959.20
н574	1131899.81	2491954.60
н575	1131898.04	2491952.98
н576	1131889.32	2491952.64
н577	1131879.32	2491952.31
н578	1131869.33	2491951.89
н579	1131859.36	2491951.53
н580	1131849.37	2491951.30
н581	1131845.56	2491951.10
н582	1131842.74	2491950.42
н583	1131838.26	2491948.85
н584	1131828.80	2491945.44
н585	1131828.12	2491945.17
н586	1131831.58	2491936.12
н587	1131841.55	2491939.90
н588	1131846.95	2491941.83
н589	1131849.80	2491942.02
н590	1131859.78	2491942.68
н591	1131869.75	2491943.27
н592	1131879.74	2491943.84
н593	1131889.74	2491944.51
н594	1131899.52	2491945.21
н595	1131903.05	2491944.55
н596	1131904.77	2491939.22
н597	1131919.83	2491944.07
н598	1131923.19	2491935.02
н599	1131930.29	2491915.68
н600	1131932.43	2491901.67
н601	1131935.17	2491892.48
н602	1131942.55	2491878.38
н603	1131948.27	2491859.27
н604	1131953.63	2491840.09
н605	1131958.78	2491821.31
н606	1131957.36	2491800.06
н607	1131963.89	2491780.54
н608	1131970.18	2491761.60
н609	1131976.03	2491742.39
н610	1131983.10	2491722.48
н611	1131988.67	2491704.57

Проект межевания территории для размещения линейного объекта регионального значения Ханты-Мансийского автономного округа – Югры «Строительство мостового перехода через реку Обь в Октябрьском районе» (полоса постоянного отвода автомобильной дороги регионального значения)

Каталог координат границ земельного участка 86:07:0000000:2643:ЗУ1

Номер	X	У
н612	1131994.27	2491685.33
н613	1132000.45	2491666.27
н614	1132006.29	2491647.30
н615	1132010.41	2491627.65
н616	1132015.86	2491608.32
н617	1132021.64	2491589.09
н618	1132028.40	2491570.34
н619	1132032.40	2491550.87
н620	1132037.08	2491531.36
н621	1132041.36	2491511.49
н622	1132049.67	2491493.29
н623	1132052.07	2491487.96
н624	1132055.71	2491474.63
н625	1132055.11	2491453.62
н626	1132061.80	2491434.16
н627	1132068.00	2491414.96
н628	1132074.05	2491396.10
н629	1132080.06	2491376.99
н630	1132086.51	2491358.10
н631	1132091.39	2491339.13
н632	1132092.56	2491318.37
н633	1132101.90	2491299.84
н634	1132107.40	2491280.91
н635	1132112.73	2491262.25
н636	1132110.33	2491240.79
н637	1132116.72	2491221.15
н638	1132122.64	2491202.18
н639	1132127.16	2491182.19
н640	1132139.81	2491164.34
н641	1132142.73	2491158.86
н642	1132145.52	2491156.85
н643	1132137.93	2491145.92
н644	1132146.93	2491139.60
н645	1132150.02	2491138.38
н646	1132149.87	2491128.64
н647	1132142.36	2491119.76
н648	1132149.03	2491105.46
н649	1132150.22	2491100.93
н650	1132153.55	2491086.43
н651	1132156.96	2491066.69
н652	1132160.63	2491046.73

Номер	X	У
н653	1132167.00	2491027.41
н654	1132174.63	2491008.75
н655	1132180.53	2490991.59
н656	1132173.03	2490984.20
н657	1132173.04	2490984.07
н658	1132174.52	2490974.39
н659	1132175.28	2490969.31
н660	1132175.63	2490967.73
н661	1132176.15	2490966.23
н662	1132177.23	2490963.47
н663	1132181.93	2490954.47
н664	1132184.69	2490949.09
н665	1132185.52	2490946.28
н666	1132188.41	2490936.73
н667	1132190.97	2490927.04
н668	1132194.05	2490917.41
н669	1132197.24	2490907.94
н670	1132200.00	2490898.90
н671	1132200.41	2490889.21
н672	1132200.70	2490879.06
н673	1132201.53	2490868.91
н674	1132202.81	2490858.93
н675	1132203.49	2490853.30
н676	1132204.29	2490849.95
н677	1132205.15	2490847.29
н678	1132210.16	2490838.08
н679	1132215.77	2490829.54
н680	1132216.77	2490827.66
н681	1132217.46	2490825.55
н682	1132217.30	2490823.35
н683	1132213.48	2490814.35
н684	1132209.76	2490805.01
н685	1132206.13	2490795.68
н686	1132210.10	2490794.10
н687	1132240.59	2490798.45
н688	1132245.50	2490779.64
н689	1132250.79	2490760.35
н690	1132255.87	2490740.99
н691	1132261.04	2490721.53
н692	1132266.50	2490703.02
н693	1132264.44	2490682.70

Проект межевания территории для размещения линейного объекта регионального значения Ханты-Мансийского автономного округа – Югры «Строительство мостового перехода через реку Обь в Октябрьском районе» (полоса постоянного отвода автомобильной дороги регионального значения)

Каталог координат границ земельного участка 86:07:0000000:2643:ЗУ1

Номер	X	У
н694	1132267.45	2490660.82
н695	1132268.98	2490654.89
н696	1132272.44	2490641.80
н697	1132272.21	2490634.20
н698	1132272.35	2490629.18
н699	1132279.43	2490607.26
н700	1132281.43	2490603.01
н701	1132283.66	2490599.88
н702	1132286.37	2490597.13
н703	1132289.56	2490594.84
н704	1132294.07	2490592.79
н705	1132298.06	2490591.90
н706	1132302.26	2490591.79
н707	1132305.88	2490592.41
н708	1132318.78	2490544.81
н709	1132315.46	2490543.64
н710	1132310.98	2490541.08
н711	1132307.08	2490537.60
н712	1132304.01	2490533.36
н713	1132301.93	2490528.55
н714	1132301.05	2490524.39
н715	1132300.94	2490520.12
н716	1132301.38	2490516.94
н717	1132302.42	2490505.98
н718	1132302.58	2490494.58
н719	1132302.64	2490491.73
н720	1132288.92	2490488.81
н721	1132293.52	2490468.32
н722	1132306.40	2490471.21
н723	1132306.94	2490467.39
н724	1132307.98	2490457.71
н725	1132308.91	2490448.14
н726	1132309.38	2490438.51
н727	1132309.77	2490428.30
н728	1132311.64	2490423.56
н729	1132316.04	2490410.01
н730	1132315.83	2490405.07
н731	1132313.31	2490381.47
н732	1132311.29	2490371.09
н733	1132312.89	2490361.13
н734	1132314.28	2490351.84

Номер	X	У
н735	1132314.63	2490341.86
н736	1132314.87	2490332.29
н737	1132318.75	2490322.38
н738	1132322.29	2490313.07
н739	1132324.45	2490303.61
н740	1132326.63	2490293.82
н741	1132329.25	2490284.01
н742	1132331.89	2490273.99
н743	1132339.50	2490256.57
н744	1132350.70	2490234.64
н745	1132354.88	2490222.17
н746	1132351.15	2490216.92
н747	1132347.01	2490195.84
н748	1132345.06	2490185.51
н749	1132343.13	2490174.82
н750	1132343.72	2490159.44
н751	1132343.99	2490153.84
н752	1132345.36	2490143.49
н753	1132346.85	2490133.14
н754	1132349.33	2490122.27
н755	1132351.83	2490111.96
н756	1132367.66	2490096.22
н757	1132362.21	2490074.13
н758	1132361.40	2490064.60
н759	1132343.80	2490057.91
н760	1132351.25	2490038.28
н761	1132365.50	2490043.69
н762	1132366.84	2490040.51
н763	1132371.28	2490032.06
н764	1132374.28	2490026.61
н765	1132381.68	2490007.36
н766	1132357.67	2489987.91
н767	1132365.56	2489966.08
н768	1132370.54	2489944.90
н769	1132385.65	2489927.71
н770	1132397.04	2489909.69
н771	1132409.07	2489892.01
н772	1132424.71	2489875.63
н773	1132437.65	2489863.30
н774	1132443.23	2489841.34
н775	1132446.76	2489819.83

Проект межевания территории для размещения линейного объекта регионального значения Ханты-Мансийского автономного округа – Югры «Строительство мостового перехода через реку Обь в Октябрьском районе» (полоса постоянного отвода автомобильной дороги регионального значения)

Каталог координат границ земельного участка 86:07:0000000:2643:ЗУ1

Номер	X	У
н776	1132447.67	2489803.94
н777	1132451.73	2489797.10
н778	1132460.53	2489783.75
н779	1132452.54	2489779.28
н780	1132462.79	2489760.95
н781	1132478.32	2489769.63
н782	1132481.82	2489765.80
н783	1132493.70	2489757.89
н784	1132511.82	2489746.18
н785	1132518.15	2489740.70
н786	1132508.84	2489711.45
н787	1132517.60	2489703.73
н788	1132524.27	2489697.38
н789	1132539.27	2489681.41
н790	1132556.34	2489669.19
н791	1132571.84	2489655.59
н792	1132589.01	2489648.64
н793	1132592.17	2489641.26
н794	1132595.89	2489627.54
н795	1132594.39	2489614.72
н796	1132592.57	2489600.66
н797	1132595.89	2489592.07
н798	1132600.10	2489581.45
н799	1132604.70	2489569.56
н800	1132590.70	2489562.31
н801	1132600.20	2489543.58
н802	1132615.87	2489551.60
н803	1132621.87	2489548.84
н804	1132628.91	2489542.20
н805	1132636.32	2489535.04
н806	1132647.24	2489529.90
н807	1132657.41	2489524.90
н808	1132676.46	2489513.51
н809	1132682.66	2489506.22
н810	1132688.51	2489499.15
н811	1132686.02	2489494.81
н812	1132688.55	2489489.72
н813	1132690.37	2489478.67
н814	1132694.70	2489469.33
н815	1132698.90	2489459.96
н816	1132706.16	2489452.17

Номер	X	У
н817	1132711.83	2489445.92
н818	1132708.86	2489423.09
н819	1132719.69	2489406.36
н820	1132710.33	2489384.66
н821	1132697.20	2489360.29
н822	1132697.20	2489349.85
н823	1132697.07	2489340.02
н824	1132698.15	2489330.56
н825	1132699.11	2489320.97
н826	1132702.01	2489311.86
н827	1132704.61	2489303.36
н828	1132705.04	2489294.40
н829	1132705.40	2489284.21
н830	1132717.42	2489266.39
н831	1132735.33	2489249.77
н832	1132752.55	2489233.24
н833	1132758.34	2489225.74
н834	1132764.43	2489213.82
н835	1132762.49	2489207.30
н836	1132742.73	2489200.19
н837	1132749.84	2489180.43
н838	1132754.51	2489182.11
н839	1132754.05	2489176.98
н840	1132753.94	2489172.84
н841	1132752.60	2489160.59
н842	1132752.44	2489154.68
н843	1132756.05	2489146.93
н844	1132757.09	2489137.35
н845	1132756.57	2489127.73
н846	1132755.98	2489117.80
н847	1132755.69	2489107.84
н848	1132755.36	2489097.55
н849	1132757.17	2489088.72
н850	1132758.89	2489080.22
н851	1132759.48	2489077.35
н852	1132761.56	2489057.47
н853	1132763.27	2489045.47
н854	1132764.25	2489037.37
н855	1132766.99	2489017.25
н856	1132768.23	2489010.57
н857	1132767.03	2488997.61

Проект межевания территории для размещения линейного объекта регионального значения Ханты-Мансийского автономного округа – Югры «Строительство мостового перехода через реку Обь в Октябрьском районе» (полоса постоянного отвода автомобильной дороги регионального значения)

Каталог координат границ земельного участка 86:07:0000000:2643:ЗУ1

Номер	X	У
н858	1132767.82	2488992.78
н859	1132766.86	2488978.34
н860	1132759.72	2488958.65
н861	1132757.99	2488951.14
н862	1132758.15	2488937.86
н863	1132757.31	2488918.01
н864	1132755.59	2488898.03
н865	1132754.65	2488876.77
н866	1132765.78	2488863.42
н867	1132766.35	2488860.22
н868	1132759.60	2488855.31
н869	1132759.55	2488849.40
н870	1132755.92	2488842.96
н871	1132749.27	2488844.90
н872	1132743.40	2488824.74
н873	1132764.58	2488818.59
н874	1132765.20	2488817.02
н875	1132766.00	2488808.80
н876	1132764.27	2488804.03
н877	1132752.89	2488799.41
н878	1132764.13	2488776.87
н879	1132765.15	2488768.41
н880	1132766.06	2488757.91
н881	1132760.48	2488733.23
н882	1132743.54	2488734.36
н883	1132742.15	2488713.40
н884	1132757.80	2488712.36
н885	1132766.54	2488677.21
н886	1132764.59	2488666.49
н887	1132763.64	2488657.22
н888	1132762.24	2488644.54
н889	1132761.44	2488636.42
н890	1132761.74	2488625.98
н891	1132762.16	2488615.68
н892	1132762.83	2488605.40
н893	1132763.62	2488595.13
н894	1132764.57	2488584.87
н895	1132765.65	2488574.71
н896	1132766.25	2488564.47
н897	1132766.99	2488554.14
н898	1132767.84	2488543.79

Номер	X	У
н899	1132768.83	2488533.35
н900	1132770.65	2488523.05
н901	1132772.94	2488511.78
н902	1132790.32	2488494.97
н903	1132790.37	2488493.01
н904	1132790.68	2488483.65
н905	1132790.99	2488476.33
н906	1132788.07	2488463.86
н907	1132768.78	2488455.57
н908	1132777.07	2488436.27
н909	1132783.14	2488438.88
н910	1132782.64	2488430.03
н911	1132782.30	2488410.93
н912	1132787.25	2488406.29
н913	1132801.23	2488399.93
н914	1132814.31	2488394.28
н915	1132828.02	2488381.40
н916	1132823.60	2488376.99
н917	1132831.40	2488369.46
н918	1132827.33	2488358.44
н919	1132836.65	2488338.94
н920	1132840.36	2488329.57
н921	1132844.18	2488320.11
н922	1132848.26	2488310.79
н923	1132852.37	2488301.50
н924	1132856.82	2488292.41
н925	1132861.33	2488283.26
н926	1132866.61	2488274.91
н927	1132872.18	2488266.13
н928	1132882.27	2488250.45
н929	1132889.79	2488229.51
н930	1132893.65	2488227.82
н931	1132896.02	2488222.71
н932	1132899.86	2488213.45
н933	1132905.32	2488215.19
н934	1132915.74	2488198.47
н935	1132921.28	2488189.88
н936	1132922.04	2488180.43
н937	1132925.45	2488170.69
н938	1132925.68	2488160.01
н939	1132932.41	2488140.50

Проект межевания территории для размещения линейного объекта регионального значения Ханты-Мансийского автономного округа – Югры «Строительство мостового перехода через реку Обь в Октябрьском районе» (полоса постоянного отвода автомобильной дороги регионального значения)

Каталог координат границ земельного участка 86:07:0000000:2643:ЗУ1

Номер	X	У
н940	1132933.93	2488135.58
н941	1132919.99	2488123.20
н942	1132933.93	2488107.50
н943	1132942.46	2488115.07
н944	1132957.55	2488106.13
н945	1132964.88	2488101.31
н946	1132962.17	2488094.58
н947	1132961.21	2488088.61
н948	1132968.57	2488069.02
н949	1132974.09	2488049.76
н950	1132984.66	2488009.96
н951	1132989.29	2487992.09
н952	1132992.12	2487984.40
н953	1132999.29	2487972.11
н954	1133009.05	2487954.69
н955	1133018.40	2487937.17
н956	1133026.25	2487919.09
н957	1133031.89	2487899.55
н958	1133040.12	2487881.06
н959	1133041.13	2487860.70
н960	1133048.31	2487840.58
н961	1133056.82	2487822.14
н962	1133067.20	2487804.93
н963	1133075.97	2487787.14
н964	1133084.31	2487769.00
н965	1133092.64	2487750.76
н966	1133101.59	2487732.58
н967	1133112.73	2487716.35
н968	1133114.17	2487704.89
н969	1133115.31	2487695.44
н970	1133126.62	2487678.07
н971	1133138.45	2487661.72
н972	1133153.16	2487647.37
н973	1133163.62	2487630.16
н974	1133172.94	2487612.62
н975	1133183.32	2487595.31
н976	1133195.51	2487578.91
н977	1133209.90	2487564.25
н978	1133223.69	2487547.73
н979	1133229.50	2487543.11
н980	1133235.91	2487539.72

Номер	X	У
н981	1133235.85	2487532.77
н982	1133229.79	2487526.84
н983	1133232.56	2487519.01
н984	1133235.35	2487509.68
н985	1133236.77	2487499.68
н986	1133238.40	2487489.41
н987	1133240.58	2487480.08
н988	1133241.28	2487478.09
н989	1133242.12	2487477.04
н990	1133249.73	2487470.26
н991	1133255.26	2487462.19
н992	1133261.45	2487454.24
н993	1133266.60	2487446.06
н994	1133270.66	2487437.05
н995	1133275.15	2487428.04
н996	1133278.91	2487420.68
н997	1133280.45	2487418.27
н998	1133282.71	2487416.26
н999	1133289.45	2487411.54
н1000	1133297.39	2487406.24
н1001	1133303.64	2487388.26
н1002	1133310.18	2487369.29
н1003	1133313.45	2487361.23
н1004	1133315.77	2487350.13
н1005	1133322.16	2487331.16
н1006	1133328.95	2487312.48
н1007	1133334.30	2487293.35
н1008	1133338.83	2487273.53
н1009	1133342.04	2487265.63
н1010	1133346.38	2487254.90
н1011	1133352.57	2487235.98
н1012	1133358.40	2487216.79
н1013	1133364.39	2487197.84
н1014	1133368.33	2487177.56
н1015	1133373.16	2487158.48
н1016	1133373.17	2487147.99
н1017	1133358.26	2487133.20
н1018	1133373.04	2487118.29
н1019	1133379.15	2487124.34
н1020	1133384.91	2487118.24
н1021	1133407.75	2487105.03

Проект межевания территории для размещения линейного объекта регионального значения Ханты-Мансийского автономного округа – Югры «Строительство мостового перехода через реку Обь в Октябрьском районе» (полоса постоянного отвода автомобильной дороги регионального значения)

Каталог координат границ земельного участка 86:07:0000000:2643:ЗУ1

Номер	X	У
н1022	1133420.60	2487096.12
н1023	1133425.45	2487084.67
н1024	1133431.68	2487081.27
н1025	1133435.83	2487075.89
н1026	1133434.01	2487053.98
н1027	1133438.23	2487033.95
н1028	1133436.12	2487011.36
н1029	1133439.70	2486990.61
н1030	1133450.87	2486973.30
н1031	1133456.91	2486954.63
н1032	1133462.67	2486935.41
н1033	1133468.89	2486916.01
н1034	1133478.78	2486898.27
н1035	1133486.30	2486880.44
н1036	1133487.89	2486859.36
н1037	1133498.26	2486841.22
н1038	1133502.65	2486833.72
н1039	1133508.56	2486823.62
н1040	1133518.30	2486805.81
н1041	1133526.73	2486787.49
н1042	1133534.75	2486768.86
н1043	1133542.96	2486750.31
н1044	1133550.84	2486731.61
н1045	1133563.68	2486725.27
н1046	1133569.19	2486717.32
н1047	1133580.76	2486700.88
н1048	1133585.68	2486680.82
н1049	1133595.52	2486662.39
н1050	1133600.29	2486657.99
н1051	1133605.02	2486645.22
н1052	1133613.77	2486626.99
н1053	1133622.47	2486615.33
н1054	1133623.31	2486609.23
н1055	1133637.77	2486592.97
н1056	1133648.50	2486580.22
н1057	1133657.17	2486558.91
н1058	1133662.03	2486560.50
н1059	1133670.26	2486543.36
н1060	1133678.98	2486525.31
н1061	1133687.69	2486507.25
н1062	1133696.61	2486488.72

Номер	X	У
н1063	1133711.57	2486474.11
н1064	1133721.08	2486457.03
н1065	1133730.65	2486439.50
н1066	1133740.03	2486421.86
н1067	1133749.24	2486404.12
н1068	1133758.31	2486386.29
н1069	1133760.40	2486382.14
н1070	1133766.11	2486368.06
н1071	1133769.58	2486358.74
н1072	1133773.39	2486348.84
н1073	1133775.15	2486346.27
н1074	1133776.98	2486344.31
н1075	1133780.22	2486341.88
н1076	1133783.49	2486340.39
н1077	1133786.39	2486339.71
н1078	1133789.43	2486339.59
н1079	1133792.55	2486340.14
н1080	1133794.38	2486340.84
н1081	1133826.97	2486283.69
н1082	1133825.19	2486282.18
н1083	1133823.11	2486279.34
н1084	1133822.03	2486276.67
н1085	1133821.48	2486272.67
н1086	1133821.85	2486269.82
н1087	1133823.17	2486266.03
н1088	1133828.55	2486256.95
н1089	1133837.49	2486246.01
н1090	1133844.79	2486237.24
н1091	1133849.84	2486230.50
н1092	1133853.45	2486221.24
н1093	1133857.51	2486211.12
н1094	1133860.21	2486208.09
н1095	1133871.70	2486195.49
н1096	1133878.54	2486187.87
н1097	1133885.28	2486180.52
н1098	1133890.63	2486172.18
н1099	1133896.19	2486163.72
н1100	1133901.47	2486155.03
н1101	1133907.09	2486146.00
н1102	1133914.92	2486138.72
н1103	1133922.11	2486132.20

Проект межевания территории для размещения линейного объекта регионального значения Ханты-Мансийского автономного округа – Югры «Строительство мостового перехода через реку Обь в Октябрьском районе» (полоса постоянного отвода автомобильной дороги регионального значения)

Каталог координат границ земельного участка 86:07:0000000:2643:ЗУ1

Номер	X	У
н1104	1133926.48	2486123.33
н1105	1133928.27	2486119.93
н1106	1133913.77	2486118.38
н1107	1133911.13	2486112.42
н1108	1133889.17	2486110.97
н1109	1133889.64	2486103.79
н1110	1133911.60	2486105.24
н1111	1133916.38	2486097.44
н1112	1133942.20	2486100.39
н1113	1133945.76	2486098.16
н1114	1133952.70	2486092.05
н1115	1133958.89	2486086.65
н1116	1133961.10	2486084.69
н1117	1133968.44	2486077.71
н1118	1133975.93	2486070.74
н1119	1133982.64	2486064.83
н1120	1133991.30	2486057.38
н1121	1133993.70	2486048.12
н1122	1134001.98	2486040.37
н1123	1134009.77	2486032.88
н1124	1134017.14	2486025.90
н1125	1134024.53	2486018.98
н1126	1134032.26	2486011.82
н1127	1134038.29	2486007.10
н1128	1134042.59	2486003.43
н1129	1134047.78	2486004.10
н1130	1134051.09	2486002.73
н1131	1134058.25	2485996.32
н1132	1134065.70	2485989.67
н1133	1134072.09	2485983.74
н1134	1134080.32	2485976.08
н1135	1134084.10	2485972.50
н1136	1134094.75	2485962.35
н1137	1134101.87	2485955.42
н1138	1134108.96	2485948.46
н1139	1134116.03	2485941.51
н1140	1134123.00	2485934.56
н1141	1134129.75	2485927.41
н1142	1134136.53	2485920.10
н1143	1134143.79	2485913.34
н1144	1134146.56	2485907.51

Номер	X	У
н1145	1134150.33	2485903.45
н1146	1134154.29	2485902.62
н1147	1134156.16	2485900.27
н1148	1134163.46	2485891.33
н1149	1134172.55	2485885.81
н1150	1134179.61	2485881.39
н1151	1134185.71	2485860.30
н1152	1134198.30	2485845.49
н1153	1134205.08	2485826.35
н1154	1134208.44	2485820.23
н1155	1134187.36	2485800.15
н1156	1134191.66	2485797.23
н1157	1134200.19	2485791.78
н1158	1134208.85	2485786.39
н1159	1134216.20	2485782.71
н1160	1134223.55	2485775.76
н1161	1134230.01	2485768.31
н1162	1134236.56	2485760.71
н1163	1134243.29	2485753.29
н1164	1134249.89	2485745.83
н1165	1134256.39	2485738.24
н1166	1134262.97	2485730.66
н1167	1134269.55	2485723.38
н1168	1134274.70	2485715.64
н1169	1134277.25	2485713.32
н1170	1134280.21	2485711.87
н1171	1134283.32	2485711.06
н1172	1134288.54	2485710.44
н1173	1134297.95	2485709.66
н1174	1134302.53	2485701.08
н1175	1134295.33	2485697.98
н1176	1134295.64	2485696.89
н1177	1134298.24	2485687.37
н1178	1134300.15	2485677.51
н1179	1134302.92	2485667.69
н1180	1134306.17	2485658.18
н1181	1134309.06	2485648.67
н1182	1134310.16	2485644.93
н1183	1134303.24	2485636.52
н1184	1134319.46	2485623.18
н1185	1134323.35	2485627.28

Проект межевания территории для размещения линейного объекта регионального значения Ханты-Мансийского автономного округа – Югры «Строительство мостового перехода через реку Обь в Октябрьском районе» (полоса постоянного отвода автомобильной дороги регионального значения)

Каталог координат границ земельного участка 86:07:0000000:2643:ЗУ1

Номер	X	У
н1186	1134327.75	2485617.88
н1187	1134331.81	2485608.57
н1188	1134342.04	2485590.99
н1189	1134352.73	2485573.80
н1190	1134363.36	2485556.73
н1191	1134372.82	2485539.23
н1192	1134381.39	2485521.26
н1193	1134389.71	2485503.02
н1194	1134398.83	2485485.17
н1195	1134407.35	2485467.15
н1196	1134415.49	2485448.90
н1197	1134423.83	2485430.72
н1198	1134432.00	2485412.51
н1199	1134439.88	2485394.09
н1200	1134448.43	2485376.00
н1201	1134456.30	2485357.72
н1202	1134463.63	2485339.17
н1203	1134465.60	2485333.94
н1204	1134470.60	2485320.45
н1205	1134478.67	2485302.23
н1206	1134486.64	2485283.98
н1207	1134490.05	2485272.20
н1208	1134492.06	2485267.18
н1209	1134504.03	2485248.19
н1210	1134510.71	2485229.78
н1211	1134512.53	2485209.50
н1212	1134520.35	2485191.32
н1213	1134531.30	2485173.10
н1214	1134531.52	2485171.28
н1215	1134523.75	2485169.14
н1216	1134524.28	2485165.89
н1217	1134526.99	2485156.04
н1218	1134530.02	2485146.40
н1219	1134533.34	2485136.89
н1220	1134536.85	2485127.48
н1221	1134545.96	2485128.94
н1222	1134549.09	2485117.60
н1223	1134548.31	2485096.54
н1224	1134554.52	2485077.27
н1225	1134557.77	2485064.68
н1226	1134559.40	2485058.24

Номер	X	У
н1227	1134563.38	2485038.91
н1228	1134567.03	2485019.25
н1229	1134572.97	2485000.28
н1230	1134577.54	2484981.17
н1231	1134581.79	2484961.86
н1232	1134586.32	2484942.59
н1233	1134590.70	2484923.40
н1234	1134593.90	2484904.78
н1235	1134593.69	2484884.31
н1236	1134596.88	2484864.39
н1237	1134599.23	2484844.89
н1238	1134600.91	2484825.19
н1239	1134602.41	2484812.44
н1240	1134603.08	2484805.63
н1241	1134604.55	2484785.97
н1242	1134606.18	2484766.34
н1243	1134607.54	2484746.68
н1244	1134609.08	2484729.48
н1245	1134609.29	2484727.00
н1246	1134610.50	2484715.95
н1247	1134602.22	2484711.03
н1248	1134602.69	2484702.95
н1249	1134602.89	2484692.99
н1250	1134603.09	2484682.90
н1251	1134603.76	2484672.82
н1252	1134604.63	2484662.74
н1253	1134606.05	2484652.77
н1254	1134606.63	2484648.10
н1255	1134606.85	2484646.78
н1256	1134607.21	2484645.49
н1257	1134608.30	2484642.18
н1258	1134611.57	2484632.66
н1259	1134615.04	2484623.22
н1260	1134621.38	2484620.15
н1261	1134622.47	2484607.66
н1262	1134625.39	2484587.75
н1263	1134628.70	2484567.98
н1264	1134631.86	2484548.18
н1265	1134635.60	2484528.42
н1266	1134639.54	2484508.70
н1267	1134643.74	2484489.23

Проект межевания территории для размещения линейного объекта регионального значения Ханты-Мансийского автономного округа – Югры «Строительство мостового перехода через реку Обь в Октябрьском районе» (полоса постоянного отвода автомобильной дороги регионального значения)

Каталог координат границ земельного участка 86:07:0000000:2643:ЗУ1

Номер	X	У
н1268	1134645.34	2484469.56
н1269	1134645.87	2484449.46
н1270	1134647.95	2484429.25
н1271	1134648.76	2484425.85
н1272	1134650.72	2484417.65
н1273	1134652.76	2484409.08
н1274	1134662.63	2484389.93
н1275	1134667.73	2484370.25
н1276	1134679.60	2484344.53
н1277	1134677.47	2484331.49
н1278	1134682.64	2484317.33
н1279	1134684.78	2484311.67
н1280	1134685.20	2484308.70
н1281	1134686.44	2484300.26
н1282	1134687.76	2484291.94
н1283	1134688.68	2484281.81
н1284	1134689.75	2484271.38
н1285	1134691.01	2484266.23
н1286	1134694.60	2484251.36
н1287	1134696.09	2484245.25
н1288	1134699.62	2484231.52
н1289	1134702.44	2484221.68
н1290	1134703.10	2484219.45
н1291	1134703.86	2484211.94
н1292	1134705.08	2484205.23
н1293	1134707.02	2484191.53
н1294	1134708.86	2484181.98
н1295	1134711.58	2484171.40
н1296	1134714.17	2484161.59
н1297	1134716.87	2484151.53
н1298	1134721.52	2484142.19
н1299	1134725.97	2484133.29
н1300	1134727.91	2484128.20
н1301	1134712.90	2484125.67
н1302	1134716.40	2484104.96
н1303	1134737.10	2484108.45
н1304	1134744.10	2484096.30
н1305	1134746.54	2484089.36
н1306	1134753.56	2484079.64
н1307	1134755.10	2484075.37
н1308	1134758.58	2484068.71

Номер	X	У
н1309	1134760.20	2484062.11
н1310	1134758.24	2484056.92
н1311	1134758.48	2484055.14
н1312	1134759.07	2484051.02
н1313	1134761.86	2484040.48
н1314	1134764.22	2484029.72
н1315	1134765.81	2484024.68
н1316	1134767.01	2484020.87
н1317	1134774.76	2484001.81
н1318	1134785.29	2483984.06
н1319	1134786.81	2483978.28
н1320	1134789.76	2483971.93
н1321	1134793.00	2483965.71
н1322	1134798.36	2483957.78
н1323	1134795.79	2483950.12
н1324	1134795.46	2483947.18
н1325	1134795.51	2483942.50
н1326	1134795.97	2483940.10
н1327	1134796.16	2483939.10
н1328	1134798.63	2483926.33
н1329	1134801.07	2483913.77
н1330	1134801.27	2483912.77
н1331	1134801.57	2483911.21
н1332	1134802.61	2483906.22
н1333	1134807.10	2483894.34
н1334	1134811.62	2483892.35
н1335	1134820.46	2483889.32
н1336	1134822.52	2483886.48
н1337	1134821.92	2483881.76
н1338	1134828.55	2483872.64
н1339	1134831.08	2483858.54
н1340	1134814.62	2483851.10
н1341	1134823.38	2483832.01
н1342	1134835.17	2483837.28
н1343	1134838.61	2483833.28
н1344	1134846.43	2483815.80
н1345	1134853.96	2483789.72
н1346	1134856.04	2483783.87
н1347	1134859.88	2483778.32
н1348	1134862.96	2483768.94
н1349	1134865.94	2483759.59

Проект межевания территории для размещения линейного объекта регионального значения Ханты-Мансийского автономного округа – Югры «Строительство мостового перехода через реку Обь в Октябрьском районе» (полоса постоянного отвода автомобильной дороги регионального значения)

Каталог координат границ земельного участка 86:07:0000000:2643:ЗУ1

Номер	X	У
н1350	1134868.64	2483750.18
н1351	1134871.24	2483740.74
н1352	1134872.14	2483737.28
н1353	1134874.22	2483729.31
н1354	1134875.96	2483722.37
н1355	1134874.42	2483712.48
н1356	1134872.55	2483701.47
н1357	1134874.86	2483691.46
н1358	1134876.92	2483681.98
н1359	1134879.17	2483672.54
н1360	1134881.32	2483662.99
н1361	1134884.15	2483653.55
н1362	1134886.83	2483644.15
н1363	1134889.40	2483635.36
н1364	1134889.97	2483625.59
н1365	1134890.74	2483615.87
н1366	1134891.40	2483605.91
н1367	1134893.77	2483596.14
н1368	1134895.94	2483586.65
н1369	1134897.11	2483580.07
н1370	1134899.19	2483567.45
н1371	1134900.49	2483557.80
н1372	1134902.30	2483544.01
н1373	1134904.85	2483528.79
н1374	1134904.25	2483524.83
н1375	1134897.22	2483510.22
н1376	1134895.91	2483502.02
н1377	1134893.92	2483490.49
н1378	1134892.04	2483480.88
н1379	1134890.11	2483471.50
н1380	1134882.50	2483452.42
н1381	1134880.71	2483442.46
н1382	1134878.92	2483432.81
н1383	1134876.94	2483423.14
н1384	1134874.88	2483413.35
н1385	1134874.10	2483408.37
н1386	1134871.83	2483393.60
н1387	1134870.68	2483385.64
н1388	1134868.98	2483373.81
н1389	1134865.77	2483354.03
н1390	1134865.06	2483348.95

Номер	X	У
н1391	1134863.92	2483333.83
н1392	1134863.08	2483313.30
н1393	1134864.37	2483293.22
н1394	1134868.64	2483289.57
н1395	1134868.28	2483273.11
н1396	1134865.98	2483253.11
н1397	1134867.32	2483232.83
н1398	1134865.57	2483213.22
н1399	1134862.65	2483192.18
н1400	1134872.11	2483180.46
н1401	1134867.10	2483160.88
н1402	1134860.34	2483155.13
н1403	1134859.73	2483154.43
н1404	1134853.11	2483146.87
н1405	1134846.80	2483139.33
н1406	1134845.42	2483138.25
н1407	1134839.29	2483135.44
н1408	1134830.32	2483130.92
н1409	1134821.41	2483126.58
н1410	1134817.29	2483124.81
н1411	1134815.95	2483124.13
н1412	1134814.64	2483123.29
н1413	1134813.42	2483122.31
н1414	1134812.36	2483121.28
н1415	1134811.30	2483120.16
н1416	1134804.28	2483112.95
н1417	1134798.54	2483106.72
н1418	1134796.89	2483104.50
н1419	1134796.08	2483103.15
н1420	1134795.39	2483101.73
н1421	1134794.84	2483100.24
н1422	1134794.42	2483098.70
н1423	1134794.14	2483097.12
н1424	1134794.00	2483095.51
н1425	1134794.01	2483093.89
н1426	1134794.17	2483092.26
н1427	1134794.49	2483090.65
н1428	1134794.94	2483089.07
н1429	1134795.55	2483087.52
н1430	1134796.35	2483085.94
н1431	1134800.75	2483077.43

Проект межевания территории для размещения линейного объекта регионального значения Ханты-Мансийского автономного округа – Югры «Строительство мостового перехода через реку Обь в Октябрьском районе» (полоса постоянного отвода автомобильной дороги регионального значения)

Каталог координат границ земельного участка 86:07:0000000:2643:ЗУ1

Номер	X	У
н1432	1134808.81	2483070.28
н1433	1134815.79	2483063.17
н1434	1134822.14	2483055.76
н1435	1134827.40	2483047.57
н1436	1134830.34	2483042.51
н1437	1134831.01	2483040.50
н1438	1134830.81	2483038.75
н1439	1134830.04	2483037.25
н1440	1134828.85	2483036.07
н1441	1134820.78	2483029.34
н1442	1134818.16	2483025.20
н1443	1134816.70	2483022.58
н1444	1134815.73	2483019.66
н1445	1134815.34	2483016.67
н1446	1134815.56	2483013.36
н1447	1134817.16	2483005.67
н1448	1134817.74	2482995.98
н1449	1134817.83	2482985.96
н1450	1134818.47	2482976.06
н1451	1134818.06	2482966.13
н1452	1134817.94	2482955.99
н1453	1134818.26	2482946.82
н1454	1134816.30	2482937.73
н1455	1134814.76	2482927.43
н1456	1134815.21	2482918.00
н1457	1134814.61	2482917.35
н1458	1134809.33	2482911.98
н1459	1134801.08	2482904.48
н1460	1134797.87	2482893.71
н1461	1134795.18	2482883.56
н1462	1134820.82	2482871.38
н1463	1134820.98	2482858.53
н1464	1134819.73	2482838.47
н1465	1134819.88	2482824.56
н1466	1134819.46	2482818.98
н1467	1134810.79	2482806.28
н1468	1134799.74	2482794.71
н1469	1134805.82	2482788.89
н1470	1134807.19	2482780.51
н1471	1134807.34	2482772.37
н1472	1134805.47	2482763.19

Номер	X	У
н1473	1134795.00	2482759.14
н1474	1134792.16	2482753.61
н1475	1134789.96	2482744.62
н1476	1134785.78	2482725.28
н1477	1134781.38	2482707.17
н1478	1134765.76	2482695.92
н1479	1134763.44	2482691.47
н1480	1134754.99	2482673.32
н1481	1134750.38	2482660.53
н1482	1134740.39	2482664.43
н1483	1134738.23	2482660.76
н1484	1134736.81	2482658.37
н1485	1134733.32	2482652.46
н1486	1134730.03	2482642.64
н1487	1134727.09	2482633.01
н1488	1134724.36	2482623.36
н1489	1134722.82	2482618.03
н1490	1134722.43	2482617.07
н1491	1134721.71	2482616.03
н1492	1134715.60	2482607.89
н1493	1134710.55	2482598.96
н1494	1134705.01	2482589.70
н1495	1134723.82	2482577.19
н1496	1134716.03	2482562.75
н1497	1134705.22	2482546.98
н1498	1134701.00	2482547.18
н1499	1134692.76	2482529.35
н1500	1134686.00	2482510.84
н1501	1134689.77	2482507.58
н1502	1134686.55	2482489.08
н1503	1134680.36	2482470.69
н1504	1134673.28	2482451.58
н1505	1134675.03	2482429.38
н1506	1134667.59	2482411.93
н1507	1134659.36	2482394.21
н1508	1134649.40	2482377.60
н1509	1134636.16	2482363.09
н1510	1134634.99	2482361.82
н1511	1134634.65	2482360.36
н1512	1134630.32	2482342.17
н1513	1134626.65	2482335.94

Проект межевания территории для размещения линейного объекта регионального значения Ханты-Мансийского автономного округа – Югры «Строительство мостового перехода через реку Обь в Октябрьском районе» (полоса постоянного отвода автомобильной дороги регионального значения)

Каталог координат границ земельного участка 86:07:0000000:2643:ЗУ1

Номер	X	У
н1514	1134626.26	2482334.55
н1515	1134623.93	2482325.18
н1516	1134623.55	2482323.68
н1517	1134610.93	2482307.48
н1518	1134612.68	2482281.46
н1519	1134608.20	2482275.27
н1520	1134600.71	2482270.54
н1521	1134589.53	2482263.12
н1522	1134587.74	2482262.45
н1523	1134580.59	2482259.74
н1524	1134568.95	2482255.33
н1525	1134559.85	2482251.93
н1526	1134554.42	2482248.32
н1527	1134545.34	2482252.03
н1528	1134539.07	2482237.28
н1529	1134528.12	2482228.61
н1530	1134524.56	2482225.78
н1531	1134523.20	2482224.68
н1532	1134516.89	2482216.76
н1533	1134508.72	2482192.47
н1534	1134505.50	2482188.03
н1535	1134496.95	2482177.84
н1536	1134492.38	2482172.32
н1537	1134487.10	2482168.02
н1538	1134474.76	2482150.17
н1539	1134476.82	2482144.12
н1540	1134476.79	2482140.50
н1541	1134477.79	2482136.73
н1542	1134480.38	2482132.06
н1543	1134481.59	2482127.50
н1544	1134482.25	2482124.29
н1545	1134519.83	2482106.13
н1546	1134525.53	2482107.86
н1547	1134534.00	2482121.67
н1548	1134535.19	2482120.95
н1549	1134538.07	2482119.21
н1550	1134540.79	2482117.47
н1551	1134542.98	2482115.78
н1552	1134545.53	2482114.77
н1553	1134547.36	2482114.77
н1554	1134547.78	2482114.77

Номер	X	У
н1555	1134550.05	2482115.24
н1556	1134552.31	2482116.23
н1557	1134555.82	2482119.11
н1558	1134557.95	2482121.25
н1559	1134573.69	2482145.16
н1560	1134588.43	2482158.70
н1561	1134598.16	2482165.90
н1562	1134601.77	2482168.97
н1563	1134605.44	2482171.84
н1564	1134606.79	2482172.93
н1565	1134610.50	2482175.95
н1566	1134621.52	2482185.70
н1567	1134631.26	2482191.89
н1568	1134636.22	2482196.45
н1569	1134652.99	2482190.77
н1570	1134660.68	2482210.30
н1571	1134646.74	2482215.80
н1572	1134648.16	2482219.39
н1573	1134649.67	2482226.48
н1574	1134649.20	2482229.29
н1575	1134647.86	2482237.91
н1576	1134646.80	2482244.70
н1577	1134647.00	2482258.74
н1578	1134654.44	2482269.43
н1579	1134656.73	2482269.00
н1580	1134660.83	2482266.40
н1581	1134665.59	2482266.99
н1582	1134674.82	2482284.14
н1583	1134669.61	2482291.08
н1584	1134670.31	2482302.05
н1585	1134696.58	2482290.83
н1586	1134700.26	2482301.63
н1587	1134701.47	2482307.46
н1588	1134702.55	2482308.37
н1589	1134707.96	2482312.94
н1590	1134712.68	2482315.91
н1591	1134714.34	2482317.45
н1592	1134715.77	2482319.07
н1593	1134717.06	2482320.85
н1594	1134718.18	2482322.76
н1595	1134719.29	2482325.16

Проект межевания территории для размещения линейного объекта регионального значения Ханты-Мансийского автономного округа – Югры «Строительство мостового перехода через реку Обь в Октябрьском районе» (полоса постоянного отвода автомобильной дороги регионального значения)

Каталог координат границ земельного участка 86:07:0000000:2643:ЗУ1

Номер	X	У
н1596	1134719.55	2482328.96
н1597	1134718.65	2482338.01
н1598	1134716.70	2482347.28
н1599	1134716.22	2482348.29
н1600	1134716.16	2482348.67
н1601	1134716.19	2482349.18
н1602	1134716.38	2482349.77
н1603	1134717.99	2482351.99
н1604	1134723.29	2482358.52
н1605	1134708.34	2482365.95
н1606	1134710.30	2482369.42
н1607	1134720.36	2482386.57
н1608	1134736.48	2482401.35
н1609	1134748.44	2482418.75
н1610	1134762.19	2482435.00
н1611	1134773.18	2482452.54
н1612	1134784.25	2482470.35
н1613	1134792.43	2482489.39
н1614	1134800.62	2482508.65
н1615	1134803.22	2482530.01
н1616	1134796.90	2482539.66
н1617	1134796.96	2482554.44
н1618	1134792.32	2482559.55
н1619	1134791.53	2482577.42
н1620	1134799.02	2482595.49
н1621	1134806.67	2482614.28
н1622	1134813.88	2482633.31
н1623	1134820.13	2482653.13
н1624	1134819.83	2482673.44
н1625	1134817.77	2482679.64
н1626	1134828.30	2482691.45
н1627	1134838.36	2482710.16
н1628	1134844.93	2482729.20
н1629	1134850.49	2482737.73
н1630	1134850.03	2482743.22
н1631	1134864.52	2482758.82
н1632	1134851.19	2482771.30
н1633	1134846.76	2482777.23
н1634	1134847.52	2482786.62
н1635	1134856.00	2482787.26
н1636	1134865.44	2482806.81

Номер	X	У
н1637	1134873.08	2482816.05
н1638	1134877.67	2482825.51
н1639	1134887.76	2482844.39
н1640	1134893.72	2482864.77
н1641	1134893.17	2482886.67
н1642	1134883.72	2482908.88
н1643	1134886.08	2482928.73
н1644	1134881.93	2482946.11
н1645	1134878.27	2482951.03
н1646	1134882.12	2482969.63
н1647	1134883.36	2482989.44
н1648	1134891.38	2483007.57
н1649	1134903.27	2483017.37
н1650	1134921.16	2483015.09
н1651	1134923.87	2483035.91
н1652	1134906.97	2483038.18
н1653	1134906.21	2483048.33
н1654	1134906.36	2483068.67
н1655	1134905.91	2483074.30
н1656	1134904.68	2483088.91
н1657	1134902.62	2483109.46
н1658	1134900.92	2483129.62
н1659	1134902.45	2483141.07
н1660	1134910.15	2483145.10
н1661	1134914.82	2483147.28
н1662	1134917.16	2483148.70
н1663	1134919.25	2483150.62
н1664	1134920.96	2483153.05
н1665	1134925.29	2483160.97
н1666	1134930.23	2483169.86
н1667	1134931.23	2483172.39
н1668	1134931.88	2483175.53
н1669	1134932.43	2483181.71
н1670	1134932.05	2483192.03
н1671	1134931.97	2483194.65
н1672	1134928.39	2483198.02
н1673	1134928.59	2483206.39
н1674	1134930.93	2483226.55
н1675	1134933.93	2483246.32
н1676	1134936.57	2483266.22
н1677	1134938.83	2483286.27

Проект межевания территории для размещения линейного объекта регионального значения Ханты-Мансийского автономного округа – Югры «Строительство мостового перехода через реку Обь в Октябрьском районе» (полоса постоянного отвода автомобильной дороги регионального значения)

Каталог координат границ земельного участка 86:07:0000000:2643:ЗУ1

Номер	X	У
н1678	1134939.10	2483307.02
н1679	1134932.76	2483327.48
н1680	1134935.98	2483345.66
н1681	1134938.89	2483360.34
н1682	1134939.94	2483365.73
н1683	1134948.12	2483385.13
н1684	1134950.92	2483400.67
н1685	1134950.83	2483406.03
н1686	1134950.74	2483416.19
н1687	1134950.61	2483426.25
н1688	1134951.44	2483436.26
н1689	1134952.25	2483446.84
н1690	1134948.06	2483467.87
н1691	1134947.26	2483478.01
н1692	1134946.34	2483488.40
н1693	1134944.66	2483500.83
н1694	1134943.37	2483509.57
н1695	1134936.18	2483524.06
н1696	1134939.18	2483528.40
н1697	1134937.28	2483539.77
н1698	1134935.49	2483549.72
н1699	1134934.87	2483559.51
н1700	1134935.09	2483569.76
н1701	1134933.92	2483583.18
н1702	1134933.26	2483589.80
н1703	1134934.76	2483599.80
н1704	1134936.25	2483610.71
н1705	1134934.14	2483621.26
н1706	1134932.01	2483631.31
н1707	1134929.60	2483641.66
н1708	1134928.82	2483644.63
н1709	1134929.00	2483671.88
н1710	1134927.29	2483682.12
н1711	1134925.51	2483692.08
н1712	1134923.77	2483713.46
н1713	1134916.44	2483723.06
н1714	1134909.94	2483731.32
н1715	1134908.16	2483738.53
н1716	1134904.99	2483750.28
н1717	1134898.82	2483791.29
н1718	1134889.66	2483805.86

Номер	X	У
н1719	1134888.78	2483809.02
н1720	1134889.05	2483816.75
н1721	1134886.91	2483822.65
н1722	1134882.95	2483828.36
н1723	1134879.92	2483837.96
н1724	1134876.90	2483847.51
н1725	1134875.24	2483853.02
н1726	1134873.73	2483858.25
н1727	1134880.39	2483861.37
н1728	1134873.61	2483875.86
н1729	1134870.53	2483874.57
н1730	1134868.89	2483879.16
н1731	1134862.48	2483884.62
н1732	1134862.77	2483896.38
н1733	1134856.78	2483901.23
н1734	1134856.55	2483902.77
н1735	1134858.83	2483910.17
н1736	1134858.74	2483913.17
н1737	1134858.93	2483927.66
н1738	1134854.19	2483930.33
н1739	1134853.34	2483933.23
н1740	1134852.90	2483935.74
н1741	1134853.32	2483939.23
н1742	1134856.62	2483941.74
н1743	1134863.62	2483941.62
н1744	1134871.04	2483948.29
н1745	1134880.08	2483967.09
н1746	1134877.80	2483968.42
н1747	1134875.59	2483978.56
н1748	1134872.50	2483980.87
н1749	1134871.04	2483986.44
н1750	1134867.07	2484006.11
н1751	1134863.53	2484026.04
н1752	1134859.41	2484047.97
н1753	1134857.45	2484056.25
н1754	1134854.09	2484063.39
н1755	1134827.59	2484075.76
н1756	1134823.80	2484074.74
н1757	1134813.01	2484072.45
н1758	1134811.23	2484072.10
н1759	1134810.74	2484073.18

Проект межевания территории для размещения линейного объекта регионального значения Ханты-Мансийского автономного округа – Югры «Строительство мостового перехода через реку Обь в Октябрьском районе» (полоса постоянного отвода автомобильной дороги регионального значения)

Каталог координат границ земельного участка 86:07:0000000:2643:ЗУ1

Номер	X	У
н1760	1134811.96	2484077.84
н1761	1134812.09	2484085.50
н1762	1134811.70	2484096.16
н1763	1134806.99	2484100.50
н1764	1134794.39	2484108.75
н1765	1134786.61	2484113.71
н1766	1134785.44	2484118.91
н1767	1134782.38	2484131.94
н1768	1134786.67	2484133.54
н1769	1134789.58	2484143.67
н1770	1134789.96	2484146.72
н1771	1134789.66	2484150.26
н1772	1134788.75	2484156.40
н1773	1134784.77	2484166.26
н1774	1134779.40	2484174.88
н1775	1134776.58	2484183.59
н1776	1134776.58	2484194.10
н1777	1134773.98	2484203.43
н1778	1134772.30	2484206.82
н1779	1134769.97	2484209.53
н1780	1134767.21	2484211.70
н1781	1134764.13	2484213.30
н1782	1134750.75	2484217.40
н1783	1134742.94	2484219.54
н1784	1134741.40	2484223.50
н1785	1134737.47	2484232.64
н1786	1134733.69	2484241.69
н1787	1134729.27	2484254.50
н1788	1134727.43	2484260.04
н1789	1134725.08	2484272.59
н1790	1134731.06	2484279.47
н1791	1134738.66	2484287.46
н1792	1134740.80	2484289.48
н1793	1134742.56	2484291.96
н1794	1134743.83	2484294.84
н1795	1134744.55	2484298.00
н1796	1134744.69	2484299.88
н1797	1134742.93	2484310.35
н1798	1134739.94	2484319.77
н1799	1134739.46	2484329.97
н1800	1134736.81	2484336.69

Номер	X	У
н1801	1134735.26	2484339.94
н1802	1134733.25	2484342.57
н1803	1134730.97	2484344.61
н1804	1134728.38	2484346.13
н1805	1134725.64	2484347.09
н1806	1134722.44	2484347.78
н1807	1134710.59	2484351.22
н1808	1134713.60	2484376.39
н1809	1134715.06	2484396.35
н1810	1134719.01	2484416.97
н1811	1134718.21	2484437.26
н1812	1134718.11	2484457.46
н1813	1134716.30	2484477.48
н1814	1134714.92	2484497.73
н1815	1134709.44	2484517.43
н1816	1134705.43	2484536.68
н1817	1134705.60	2484556.50
н1818	1134705.87	2484576.78
н1819	1134704.47	2484596.88
н1820	1134703.03	2484616.98
н1821	1134699.92	2484636.83
н1822	1134697.54	2484656.47
н1823	1134697.36	2484676.59
н1824	1134694.83	2484696.53
н1825	1134693.30	2484716.51
н1826	1134690.38	2484736.55
н1827	1134685.52	2484756.44
н1828	1134682.51	2484776.42
н1829	1134679.68	2484796.49
н1830	1134677.69	2484816.79
н1831	1134676.57	2484823.87
н1832	1134674.94	2484837.01
н1833	1134671.70	2484857.11
н1834	1134669.28	2484877.41
н1835	1134667.91	2484884.62
н1836	1134664.42	2484897.54
н1837	1134659.31	2484917.30
н1838	1134653.72	2484936.95
н1839	1134648.16	2484956.49
н1840	1134643.34	2484976.18
н1841	1134638.47	2484995.96

Проект межевания территории для размещения линейного объекта регионального значения Ханты-Мансийского автономного округа – Югры «Строительство мостового перехода через реку Обь в Октябрьском районе» (полоса постоянного отвода автомобильной дороги регионального значения)

Каталог координат границ земельного участка 86:07:0000000:2643:ЗУ1

Номер	X	У
н1842	1134633.00	2485015.53
н1843	1134630.38	2485026.38
н1844	1134638.42	2485032.27
н1845	1134634.99	2485042.07
н1846	1134630.05	2485051.04
н1847	1134627.50	2485055.89
н1848	1134626.29	2485059.37
н1849	1134623.29	2485068.91
н1850	1134619.98	2485078.41
н1851	1134616.65	2485087.86
н1852	1134613.19	2485097.33
н1853	1134609.34	2485106.60
н1854	1134606.71	2485113.92
н1855	1134604.51	2485125.75
н1856	1134594.35	2485131.06
н1857	1134587.07	2485150.88
н1858	1134572.93	2485167.50
н1859	1134566.08	2485185.92
н1860	1134558.69	2485204.75
н1861	1134552.35	2485223.61
н1862	1134547.09	2485243.56
н1863	1134536.40	2485261.16
н1864	1134530.13	2485280.00
н1865	1134523.61	2485299.17
н1866	1134516.61	2485318.16
н1867	1134509.50	2485337.14
н1868	1134503.87	2485350.60
н1869	1134501.69	2485355.78
н1870	1134493.85	2485374.22
н1871	1134485.50	2485392.50
н1872	1134476.53	2485410.46
н1873	1134467.72	2485428.30
н1874	1134460.23	2485446.72
н1875	1134456.47	2485463.05
н1876	1134453.85	2485468.70
н1877	1134445.27	2485483.88
н1878	1134437.53	2485502.37
н1879	1134429.42	2485520.66
н1880	1134421.62	2485539.09
н1881	1134413.47	2485557.35
н1882	1134406.85	2485573.01

Номер	X	У
н1883	1134400.97	2485595.48
н1884	1134390.21	2485615.18
н1885	1134384.81	2485631.82
н1886	1134381.75	2485641.41
н1887	1134378.67	2485651.04
н1888	1134374.96	2485662.49
н1889	1134372.19	2485670.42
н1890	1134365.55	2485685.54
н1891	1134369.84	2485691.22
н1892	1134357.07	2485700.86
н1893	1134350.99	2485717.08
н1894	1134346.49	2485726.36
н1895	1134342.69	2485734.17
н1896	1134340.42	2485736.85
н1897	1134340.53	2485742.73
н1898	1134340.21	2485752.90
н1899	1134339.27	2485763.06
н1900	1134337.37	2485774.79
н1901	1134315.78	2485764.57
н1902	1134304.88	2485774.51
н1903	1134286.34	2485810.77
н1904	1134283.43	2485815.15
н1905	1134274.75	2485827.84
н1906	1134264.19	2485845.37
н1907	1134259.22	2485854.46
н1908	1134254.00	2485863.74
н1909	1134247.61	2485872.13
н1910	1134241.24	2485880.29
н1911	1134234.81	2485888.41
н1912	1134228.06	2485896.72
н1913	1134212.11	2485910.40
н1914	1134199.58	2485927.19
н1915	1134177.08	2485934.43
н1916	1134172.35	2485941.94
н1917	1134166.37	2485951.20
н1918	1134157.75	2485957.68
н1919	1134152.81	2485961.33
н1920	1134150.59	2485964.14
н1921	1134142.74	2485970.98
н1922	1134135.04	2485977.61
н1923	1134127.20	2485984.03

Проект межевания территории для размещения линейного объекта регионального значения Ханты-Мансийского автономного округа – Югры «Строительство мостового перехода через реку Обь в Октябрьском районе» (полоса постоянного отвода автомобильной дороги регионального значения)

Каталог координат границ земельного участка 86:07:0000000:2643:ЗУ1

Номер	X	У
н1924	1134119.38	2485990.38
н1925	1134107.92	2485999.80
н1926	1134103.84	2486003.13
н1927	1134094.97	2486010.16
н1928	1134088.51	2486015.27
н1929	1134083.14	2486023.57
н1930	1134077.28	2486032.66
н1931	1134069.33	2486039.34
н1932	1134061.75	2486045.76
н1933	1134054.10	2486052.06
н1934	1134046.65	2486058.26
н1935	1134040.04	2486065.35
н1936	1134032.81	2486073.21
н1937	1134026.25	2486075.86
н1938	1134022.47	2486079.29
н1939	1134015.37	2486082.31
н1940	1134007.94	2486090.39
н1941	1134002.23	2486096.73
н1942	1133991.72	2486105.68
н1943	1133990.47	2486120.47
н1944	1133980.90	2486119.66
н1945	1133974.05	2486124.84
н1946	1133963.70	2486132.69
н1947	1133961.26	2486134.79
н1948	1133956.34	2486146.45
н1949	1133952.25	2486156.45
н1950	1133945.22	2486164.02
н1951	1133938.68	2486171.22
н1952	1133932.41	2486178.65
н1953	1133926.15	2486186.24
н1954	1133919.58	2486193.62
н1955	1133913.12	2486201.03
н1956	1133899.58	2486216.56
н1957	1133893.85	2486230.14
н1958	1133892.34	2486233.83
н1959	1133885.02	2486241.44
н1960	1133878.50	2486248.36
н1961	1133875.23	2486255.77
н1962	1133871.61	2486266.55
н1963	1133868.53	2486273.43
н1964	1133866.84	2486279.36

Номер	X	У
н1965	1133863.90	2486287.17
н1966	1133862.50	2486290.19
н1967	1133860.95	2486291.88
н1968	1133859.38	2486293.07
н1969	1133856.39	2486294.41
н1970	1133853.42	2486294.99
н1971	1133850.16	2486294.99
н1972	1133847.02	2486294.46
н1973	1133843.80	2486293.38
н1974	1133842.24	2486292.61
н1975	1133813.61	2486342.65
н1976	1133809.69	2486349.49
н1977	1133812.06	2486351.33
н1978	1133814.15	2486353.47
н1979	1133815.95	2486355.95
н1980	1133817.38	2486358.76
н1981	1133818.51	2486362.68
н1982	1133818.68	2486366.99
н1983	1133818.04	2486370.27
н1984	1133816.72	2486373.38
н1985	1133815.78	2486374.52
н1986	1133807.99	2486381.63
н1987	1133804.88	2486383.19
н1988	1133800.14	2486387.80
н1989	1133789.56	2486398.83
н1990	1133787.75	2486401.98
н1991	1133793.25	2486405.66
н1992	1133780.95	2486423.90
н1993	1133769.93	2486438.94
н1994	1133759.18	2486455.82
н1995	1133748.22	2486472.58
н1996	1133737.76	2486489.43
н1997	1133728.94	2486507.33
н1998	1133719.17	2486524.94
н1999	1133708.72	2486542.09
н2000	1133698.58	2486559.20
н2001	1133688.78	2486576.81
н2002	1133680.18	2486594.31
н2003	1133679.41	2486616.61
н2004	1133676.70	2486630.54
н2005	1133678.58	2486638.18

Проект межевания территории для размещения линейного объекта регионального значения Ханты-Мансийского автономного округа – Югры «Строительство мостового перехода через реку Обь в Октябрьском районе» (полоса постоянного отвода автомобильной дороги регионального значения)

Каталог координат границ земельного участка 86:07:0000000:2643:ЗУ1

Номер	X	У
н2006	1133673.71	2486658.22
н2007	1133668.69	2486668.59
н2008	1133670.28	2486678.44
н2009	1133664.21	2486697.41
н2010	1133660.56	2486706.56
н2011	1133665.85	2486719.48
н2012	1133662.70	2486729.03
н2013	1133659.56	2486738.52
н2014	1133656.83	2486748.20
н2015	1133653.76	2486758.66
н2016	1133650.79	2486762.52
н2017	1133645.15	2486767.76
н2018	1133637.85	2486774.19
н2019	1133632.55	2486782.16
н2020	1133627.41	2486791.46
н2021	1133623.69	2486794.76
н2022	1133620.82	2486796.70
н2023	1133617.69	2486798.07
н2024	1133614.40	2486798.85
н2025	1133611.27	2486798.93
н2026	1133601.61	2486797.07
н2027	1133590.71	2486795.83
н2028	1133586.54	2486812.62
н2029	1133584.03	2486833.32
н2030	1133576.36	2486851.40
н2031	1133572.52	2486861.89
н2032	1133569.62	2486869.86
н2033	1133563.84	2486889.36
н2034	1133553.89	2486906.95
н2035	1133548.09	2486925.55
н2036	1133545.31	2486946.10
н2037	1133537.76	2486964.47
н2038	1133536.83	2486985.84
н2039	1133530.04	2487004.45
н2040	1133528.32	2487025.53
н2041	1133518.25	2487043.74
н2042	1133514.75	2487050.10
н2043	1133520.84	2487063.60
н2044	1133514.83	2487073.21
н2045	1133509.77	2487081.92
н2046	1133504.56	2487090.57

Номер	X	У
н2047	1133499.06	2487099.55
н2048	1133495.76	2487102.43
н2049	1133493.10	2487104.57
н2050	1133489.97	2487106.18
н2051	1133486.66	2487107.10
н2052	1133476.80	2487109.10
н2053	1133466.99	2487111.23
н2054	1133462.36	2487112.21
н2055	1133459.28	2487112.53
н2056	1133455.82	2487112.17
н2057	1133449.98	2487111.72
н2058	1133445.81	2487121.89
н2059	1133441.69	2487141.39
н2060	1133440.13	2487162.00
н2061	1133438.45	2487182.51
н2062	1133440.38	2487196.39
н2063	1133449.89	2487207.14
н2064	1133437.94	2487217.77
н2065	1133434.85	2487214.30
н2066	1133426.12	2487222.79
н2067	1133417.00	2487240.13
н2068	1133408.18	2487258.10
н2069	1133399.31	2487276.16
н2070	1133393.69	2487286.55
н2071	1133391.00	2487291.53
н2072	1133398.57	2487298.46
н2073	1133403.15	2487306.10
н2074	1133404.63	2487310.79
н2075	1133404.81	2487315.18
н2076	1133404.16	2487319.48
н2077	1133402.07	2487326.95
н2078	1133396.39	2487335.97
н2079	1133390.30	2487344.30
н2080	1133385.80	2487350.74
н2081	1133383.28	2487354.02
н2082	1133379.53	2487356.55
н2083	1133370.97	2487359.07
н2084	1133362.03	2487362.96
н2085	1133360.11	2487368.33
н2086	1133350.89	2487386.44
н2087	1133341.86	2487404.36

Проект межевания территории для размещения линейного объекта регионального значения Ханты-Мансийского автономного округа – Югры «Строительство мостового перехода через реку Обь в Октябрьском районе» (полоса постоянного отвода автомобильной дороги регионального значения)

Каталог координат границ земельного участка 86:07:0000000:2643:ЗУ1

Номер	X	У
н2088	1133333.42	2487422.47
н2089	1133325.64	2487440.94
н2090	1133317.38	2487459.30
н2091	1133308.84	2487477.49
н2092	1133298.34	2487494.81
н2093	1133294.62	2487503.02
н2094	1133289.69	2487512.99
н2095	1133284.07	2487523.64
н2096	1133279.68	2487530.86
н2097	1133268.46	2487546.18
н2098	1133271.61	2487554.58
н2099	1133267.44	2487558.17
н2100	1133263.42	2487561.22
н2101	1133262.87	2487562.39
н2102	1133262.14	2487566.53
н2103	1133258.65	2487586.19
н2104	1133253.13	2487606.29
н2105	1133244.50	2487624.31
н2106	1133237.47	2487643.05
н2107	1133232.10	2487662.65
н2108	1133230.23	2487683.99
н2109	1133224.77	2487703.82
н2110	1133218.11	2487722.67
н2111	1133222.68	2487725.77
н2112	1133213.49	2487743.71
н2113	1133208.19	2487742.45
н2114	1133196.38	2487757.81
н2115	1133188.66	2487775.91
н2116	1133180.38	2487794.28
н2117	1133170.76	2487812.01
н2118	1133160.68	2487829.36
н2119	1133150.91	2487846.73
н2120	1133142.21	2487864.27
н2121	1133137.53	2487883.96
н2122	1133135.30	2487905.52
н2123	1133128.42	2487924.35
н2124	1133122.12	2487944.22
н2125	1133113.73	2487962.39
н2126	1133105.29	2487974.23
н2127	1133112.32	2487980.31
н2128	1133107.69	2487989.25

Номер	X	У
н2129	1133101.48	2488000.34
н2130	1133098.34	2488006.71
н2131	1133093.99	2488015.74
н2132	1133089.43	2488024.70
н2133	1133083.94	2488035.16
н2134	1133081.26	2488042.31
н2135	1133077.35	2488052.91
н2136	1133064.95	2488049.59
н2137	1133056.10	2488067.78
н2138	1133047.65	2488079.55
н2139	1133043.92	2488084.44
н2140	1133023.07	2488097.58
н2141	1132995.80	2488108.27
н2142	1132995.79	2488115.03
н2143	1132991.24	2488123.90
н2144	1132988.74	2488144.75
н2145	1132987.62	2488149.93
н2146	1132986.39	2488155.59
н2147	1132991.32	2488159.76
н2148	1132981.00	2488171.98
н2149	1132978.65	2488169.99
н2150	1132967.63	2488180.79
н2151	1132953.10	2488195.36
н2152	1132950.40	2488201.28
н2153	1132963.91	2488217.75
н2154	1132964.96	2488222.27
н2155	1132952.32	2488240.09
н2156	1132936.00	2488254.27
н2157	1132926.59	2488270.95
н2158	1132921.07	2488290.45
н2159	1132916.36	2488299.96
н2160	1132912.09	2488308.58
н2161	1132907.85	2488317.56
н2162	1132903.61	2488326.62
н2163	1132898.95	2488335.44
н2164	1132894.37	2488344.19
н2165	1132889.75	2488352.91
н2166	1132885.09	2488361.83
н2167	1132873.10	2488378.71
н2168	1132863.43	2488392.31
н2169	1132864.81	2488396.73

Проект межевания территории для размещения линейного объекта регионального значения Ханты-Мансийского автономного округа – Югры «Строительство мостового перехода через реку Обь в Октябрьском районе» (полоса постоянного отвода автомобильной дороги регионального значения)

Каталог координат границ земельного участка 86:07:0000000:2643:ЗУ1

Номер	X	У
н2170	1132863.40	2488400.01
н2171	1132869.50	2488402.74
н2172	1132867.05	2488412.38
н2173	1132864.98	2488422.24
н2174	1132862.21	2488432.02
н2175	1132859.07	2488441.56
н2176	1132857.37	2488446.94
н2177	1132857.10	2488448.22
н2178	1132857.07	2488449.92
н2179	1132857.49	2488459.81
н2180	1132858.20	2488469.76
н2181	1132858.89	2488480.35
н2182	1132857.29	2488485.13
н2183	1132844.96	2488486.13
н2184	1132836.85	2488483.53
н2185	1132829.29	2488489.70
н2186	1132821.34	2488502.98
н2187	1132830.64	2488524.57
н2188	1132834.87	2488545.69
н2189	1132833.40	2488555.73
н2190	1132832.11	2488565.15
н2191	1132830.97	2488574.58
н2192	1132829.94	2488584.20
н2193	1132827.90	2488593.67
н2194	1132825.94	2488603.32
н2195	1132817.51	2488622.85
н2196	1132816.56	2488630.66
н2197	1132815.53	2488640.17
н2198	1132814.93	2488647.47
н2199	1132814.09	2488659.40
н2200	1132812.97	2488668.44
н2201	1132809.30	2488679.60
н2202	1132798.55	2488698.88
н2203	1132796.43	2488710.93
н2204	1132800.42	2488710.66
н2205	1132801.51	2488726.62
н2206	1132795.40	2488727.04
н2207	1132795.46	2488739.93
н2208	1132797.73	2488756.10
н2209	1132804.16	2488762.99
н2210	1132809.30	2488768.50

Номер	X	У
н2211	1132804.73	2488772.70
н2212	1132805.33	2488777.79
н2213	1132796.94	2488798.26
н2214	1132795.57	2488807.31
н2215	1132797.92	2488811.54
н2216	1132802.71	2488810.16
н2217	1132807.15	2488825.53
н2218	1132799.61	2488827.71
н2219	1132797.47	2488837.34
н2220	1132797.38	2488858.44
н2221	1132797.94	2488862.77
н2222	1132809.42	2488875.79
н2223	1132816.17	2488896.56
н2224	1132817.19	2488917.17
н2225	1132817.29	2488937.90
н2226	1132811.94	2488950.88
н2227	1132812.04	2488957.28
н2228	1132812.12	2488977.41
н2229	1132811.14	2488990.70
н2230	1132812.07	2488996.85
н2231	1132814.13	2489010.19
н2232	1132813.44	2489018.19
н2233	1132802.36	2489038.32
н2234	1132801.55	2489046.27
н2235	1132804.45	2489056.92
н2236	1132805.36	2489077.18
н2237	1132805.62	2489080.12
н2238	1132806.37	2489088.62
н2239	1132807.12	2489097.24
н2240	1132807.30	2489107.39
н2241	1132809.70	2489114.67
н2242	1132809.73	2489119.98
н2243	1132807.35	2489127.64
н2244	1132807.20	2489137.68
н2245	1132807.54	2489147.76
н2246	1132807.81	2489157.98
н2247	1132807.76	2489166.30
н2248	1132807.63	2489177.06
н2249	1132806.74	2489188.84
н2250	1132805.86	2489198.97
н2251	1132805.80	2489201.96

Проект межевания территории для размещения линейного объекта регионального значения Ханты-Мансийского автономного округа – Югры «Строительство мостового перехода через реку Обь в Октябрьском районе» (полоса постоянного отвода автомобильной дороги регионального значения)

Каталог координат границ земельного участка 86:07:0000000:2643:ЗУ1

Номер	X	У
н2252	1132805.89	2489203.31
н2253	1132811.70	2489205.71
н2254	1132805.59	2489220.50
н2255	1132804.19	2489219.92
н2256	1132797.38	2489230.45
н2257	1132802.29	2489238.81
н2258	1132803.46	2489259.94
н2259	1132812.57	2489281.91
н2260	1132819.57	2489305.10
н2261	1132819.05	2489316.37
н2262	1132818.43	2489327.11
н2263	1132817.82	2489337.89
н2264	1132833.80	2489347.25
н2265	1132830.21	2489356.62
н2266	1132826.58	2489366.07
н2267	1132823.22	2489373.62
н2268	1132820.51	2489383.91
н2269	1132818.91	2489393.53
н2270	1132818.02	2489403.55
н2271	1132816.10	2489413.56
н2272	1132813.98	2489423.35
н2273	1132812.36	2489431.77
н2274	1132812.24	2489432.71
н2275	1132812.46	2489442.58
н2276	1132812.35	2489443.68
н2277	1132804.76	2489445.99
н2278	1132804.83	2489458.54
н2279	1132798.39	2489468.71
н2280	1132792.13	2489478.33
н2281	1132781.80	2489486.70
н2282	1132772.43	2489493.94
н2283	1132764.47	2489501.94
н2284	1132756.38	2489509.84
н2285	1132741.88	2489526.75
н2286	1132718.01	2489538.73
н2287	1132697.96	2489547.83
н2288	1132695.52	2489558.33
н2289	1132694.35	2489569.53
н2290	1132692.93	2489580.78
н2291	1132691.42	2489591.43
н2292	1132697.91	2489594.73

Номер	X	У
н2293	1132690.78	2489609.05
н2294	1132682.01	2489604.77
н2295	1132674.49	2489609.06
н2296	1132662.21	2489612.04
н2297	1132654.86	2489618.07
н2298	1132663.79	2489647.89
н2299	1132664.94	2489675.50
н2300	1132659.07	2489690.12
н2301	1132655.69	2489698.28
н2302	1132650.26	2489706.12
н2303	1132645.01	2489713.66
н2304	1132639.13	2489721.93
н2305	1132632.96	2489730.58
н2306	1132622.51	2489737.48
н2307	1132613.99	2489743.09
н2308	1132594.25	2489739.58
н2309	1132578.61	2489740.34
н2310	1132562.62	2489739.72
н2311	1132559.77	2489748.14
н2312	1132552.64	2489755.10
н2313	1132546.22	2489761.46
н2314	1132540.44	2489770.61
н2315	1132535.48	2489778.84
н2316	1132531.86	2489787.95
н2317	1132528.18	2489797.57
н2318	1132526.61	2489800.06
н2319	1132524.77	2489802.70
н2320	1132530.63	2489806.77
н2321	1132521.49	2489819.90
н2322	1132516.08	2489816.14
н2323	1132504.31	2489829.55
н2324	1132499.71	2489834.26
н2325	1132493.52	2489845.04
н2326	1132488.97	2489853.62
н2327	1132485.44	2489860.46
н2328	1132519.45	2489899.41
н2329	1132518.52	2489902.25
н2330	1132516.48	2489910.54
н2331	1132514.63	2489918.45
н2332	1132515.70	2489928.47
н2333	1132517.05	2489939.45

Проект межевания территории для размещения линейного объекта регионального значения Ханты-Мансийского автономного округа – Югры «Строительство мостового перехода через реку Обь в Октябрьском районе» (полоса постоянного отвода автомобильной дороги регионального значения)

Каталог координат границ земельного участка 86:07:0000000:2643:ЗУ1

Номер	X	У
н2334	1132514.82	2489948.82
н2335	1132512.64	2489958.50
н2336	1132505.31	2489966.03
н2337	1132498.83	2489972.87
н2338	1132493.90	2489980.38
н2339	1132488.86	2489988.27
н2340	1132483.20	2489996.01
н2341	1132477.58	2490003.93
н2342	1132470.63	2490011.49
н2343	1132463.51	2490019.49
н2344	1132445.88	2490028.21
н2345	1132430.45	2490030.34
н2346	1132414.33	2490039.14
н2347	1132413.65	2490043.08
н2348	1132412.22	2490051.82
н2349	1132410.56	2490062.34
н2350	1132410.33	2490064.30
н2351	1132414.26	2490065.93
н2352	1132410.37	2490075.50
н2353	1132414.66	2490081.35
н2354	1132420.39	2490101.02
н2355	1132438.43	2490107.77
н2356	1132448.45	2490111.53
н2357	1132449.61	2490121.20
н2358	1132450.70	2490124.41
н2359	1132451.23	2490125.29
н2360	1132453.80	2490129.86
н2361	1132455.70	2490140.58
н2362	1132455.11	2490149.91
н2363	1132460.00	2490156.99
н2364	1132466.15	2490165.15
н2365	1132462.53	2490167.76
н2366	1132452.15	2490167.91
н2367	1132450.63	2490176.38
н2368	1132449.37	2490183.47
н2369	1132442.65	2490193.01
н2370	1132436.32	2490202.25
н2371	1132427.71	2490220.77
н2372	1132424.75	2490226.02
н2373	1132418.31	2490226.42
н2374	1132410.25	2490240.26

Номер	X	У
н2375	1132386.33	2490260.57
н2376	1132385.55	2490277.35
н2377	1132384.88	2490287.40
н2378	1132384.20	2490297.30
н2379	1132384.46	2490307.26
н2380	1132384.65	2490316.67
н2381	1132393.28	2490337.92
н2382	1132398.86	2490345.56
н2383	1132400.37	2490355.42
н2384	1132402.29	2490365.21
н2385	1132404.61	2490375.38
н2386	1132404.49	2490385.81
н2387	1132404.11	2490395.86
н2388	1132403.98	2490405.86
н2389	1132403.80	2490415.92
н2390	1132403.61	2490421.33
н2391	1132382.59	2490421.16
н2392	1132383.44	2490435.61
н2393	1132383.09	2490440.84
н2394	1132381.40	2490451.15
н2395	1132379.61	2490461.46
н2396	1132376.66	2490471.54
н2397	1132373.73	2490481.20
н2398	1132372.66	2490488.82
н2399	1132378.17	2490490.11
н2400	1132374.54	2490505.69
н2401	1132368.89	2490504.37
н2402	1132367.00	2490511.36
н2403	1132364.20	2490521.40
н2404	1132358.31	2490534.84
н2405	1132355.72	2490539.50
н2406	1132352.09	2490543.64
н2407	1132349.77	2490545.49
н2408	1132346.28	2490547.48
н2409	1132342.33	2490548.79
н2410	1132338.09	2490549.24
н2411	1132334.79	2490548.87
н2412	1132330.29	2490565.28
н2413	1132327.89	2490574.00
н2414	1132321.65	2490596.74
н2415	1132325.32	2490598.36

Проект межевания территории для размещения линейного объекта регионального значения Ханты-Мансийского автономного округа – Югры «Строительство мостового перехода через реку Обь в Октябрьском районе» (полоса постоянного отвода автомобильной дороги регионального значения)

Каталог координат границ земельного участка 86:07:0000000:2643:ЗУ1

Номер	X	У
н2416	1132330.19	2490601.95
н2417	1132333.92	2490606.67
н2418	1132336.32	2490612.29
н2419	1132337.53	2490618.15
н2420	1132337.88	2490623.38
н2421	1132331.68	2490641.10
н2422	1132325.69	2490653.81
н2423	1132319.77	2490666.70
н2424	1132316.15	2490674.46
н2425	1132304.76	2490691.59
н2426	1132302.15	2490712.76
н2427	1132292.43	2490729.10
н2428	1132287.78	2490749.70
н2429	1132282.57	2490769.11
н2430	1132276.84	2490788.32
н2431	1132271.17	2490807.50
н2432	1132265.50	2490826.66
н2433	1132260.11	2490845.78
н2434	1132256.14	2490865.46
н2435	1132250.33	2490884.77
н2436	1132244.36	2490903.87
н2437	1132237.49	2490926.57
н2438	1132236.53	2490942.66
н2439	1132232.72	2490962.69
н2440	1132227.13	2490982.54
н2441	1132218.16	2490995.63
н2442	1132217.76	2490997.06
н2443	1132219.42	2491020.66
н2444	1132215.00	2491040.71
н2445	1132211.09	2491060.56
н2446	1132204.32	2491079.81
н2447	1132195.54	2491098.82
н2448	1132187.55	2491109.64
н2449	1132198.96	2491127.26
н2450	1132181.33	2491138.68
н2451	1132177.76	2491145.60
н2452	1132182.56	2491155.88
н2453	1132180.40	2491166.09
н2454	1132181.21	2491170.61
н2455	1132176.71	2491176.20
н2456	1132171.74	2491195.00

Номер	X	У
н2457	1132165.69	2491214.82
н2458	1132154.66	2491232.19
н2459	1132149.49	2491251.04
н2460	1132144.49	2491269.92
н2461	1132145.31	2491290.70
н2462	1132142.58	2491311.29
н2463	1132135.67	2491330.48
н2464	1132128.54	2491349.58
н2465	1132117.75	2491367.17
н2466	1132113.17	2491386.16
н2467	1132108.43	2491405.60
н2468	1132103.76	2491424.97
н2469	1132100.26	2491444.68
н2470	1132096.15	2491465.25
н2471	1132085.77	2491480.10
н2472	1132080.11	2491500.06
н2473	1132079.84	2491521.88
н2474	1132068.83	2491542.46
н2475	1132065.22	2491559.60
н2476	1132060.73	2491579.12
н2477	1132056.44	2491598.74
н2478	1132048.51	2491626.83
н2479	1132044.85	2491640.17
н2480	1132040.15	2491654.49
н2481	1132039.98	2491656.50
н2482	1132035.40	2491675.95
н2483	1132030.08	2491695.35
н2484	1132023.75	2491715.31
н2485	1132018.72	2491733.56
н2486	1132014.01	2491753.02
н2487	1132009.33	2491772.49
н2488	1132004.69	2491792.51
н2489	1131993.25	2491810.16
н2490	1131987.98	2491829.01
н2491	1131982.47	2491848.27
н2492	1131976.92	2491867.51
н2493	1131971.27	2491886.67
н2494	1131966.27	2491905.98
н2495	1131961.70	2491924.76
н2496	1131956.39	2491957.50
н2497	1131960.67	2491958.83

Проект межевания территории для размещения линейного объекта регионального значения Ханты-Мансийского автономного округа – Югры «Строительство мостового перехода через реку Обь в Октябрьском районе» (полоса постоянного отвода автомобильной дороги регионального значения)

Каталог координат границ земельного участка 86:07:0000000:2643:ЗУ1

Номер	X	У
н2498	1131955.93	2491974.11
н2499	1131952.68	2491973.10
н2500	1131949.04	2491984.52
н2501	1131943.54	2492003.71
н2502	1131938.18	2492023.02
н2503	1131932.45	2492042.24
н2504	1131913.08	2492106.84
н2505	1131911.75	2492112.99
н2506	1131911.58	2492115.79
н2507	1131911.91	2492117.56
н2508	1131912.96	2492118.89
н2509	1131915.47	2492120.33
н2510	1131921.45	2492122.43
н2511	1131951.54	2492133.67
н2512	1131955.48	2492119.57
н2513	1131975.70	2492125.23
н2514	1131971.56	2492140.04
н2515	1131982.41	2492143.81
н2516	1132001.89	2492147.82
н2517	1132021.59	2492152.17
н2518	1132041.01	2492157.87
н2519	1132060.07	2492164.73
н2520	1132078.64	2492168.91
н2521	1132075.69	2492182.60
н2522	1132056.53	2492180.95
н2523	1132036.29	2492178.92
н2524	1132016.66	2492174.83
н2525	1131996.75	2492172.11
н2526	1131972.26	2492165.31
н2527	1131964.31	2492163.24
н2528	1131963.37	2492169.53
н2529	1131947.55	2492167.19
н2530	1131948.28	2492162.24
н2531	1131936.04	2492160.38
н2532	1131917.37	2492159.44
н2533	1131902.44	2492157.78
н2534	1131899.85	2492158.11
н2535	1131897.74	2492158.78
н2536	1131896.11	2492159.99
н2537	1131894.74	2492161.85
н2538	1131893.56	2492164.15

Номер	X	У
н2539	1131890.87	2492172.39
н2540	1131889.45	2492177.37
н2541	1131884.53	2492195.03
н2542	1131879.25	2492214.38
н2543	1131873.50	2492233.58
н2544	1131868.00	2492252.78
н2545	1131863.02	2492272.20
н2546	1131857.56	2492291.52
н2547	1131851.86	2492310.71
н2548	1131846.24	2492329.93
н2549	1131841.18	2492349.32
н2550	1131837.65	2492361.98
н2551	1131835.79	2492368.63
н2552	1131830.57	2492388.01
н2553	1131827.20	2492402.10
н2554	1131818.71	2492426.40
н2555	1131814.90	2492442.96
н2556	1131812.81	2492449.63
н2557	1131808.04	2492458.75
н2558	1131806.55	2492463.40
н2559	1131797.35	2492485.08
н2560	1131790.35	2492501.03
н2561	1131784.17	2492520.03
н2562	1131762.98	2492568.32
н2563	1131752.93	2492594.04
н2564	1131753.72	2492602.95
н2565	1131753.90	2492609.15
н2566	1131753.71	2492611.80
н2567	1131753.10	2492614.42
н2568	1131749.78	2492624.03
н2569	1131746.29	2492633.46
н2570	1131742.84	2492642.77
н2571	1131741.77	2492646.26
н2572	1131738.01	2492646.29
н2573	1131736.39	2492652.16
н2574	1131729.12	2492670.83
н2575	1131721.97	2492689.38
н2576	1131715.07	2492708.20
н2577	1131708.40	2492726.99
н2578	1131702.41	2492746.03
н2579	1131696.29	2492764.88

Проект межевания территории для размещения линейного объекта регионального значения Ханты-Мансийского автономного округа – Югры «Строительство мостового перехода через реку Обь в Октябрьском районе» (полоса постоянного отвода автомобильной дороги регионального значения)

Каталог координат границ земельного участка 86:07:0000000:2643:ЗУ1

Номер	X	У
н2580	1131692.63	2492784.43
н2581	1131691.61	2492792.05
н2582	1131697.94	2492794.59
н2583	1131691.97	2492809.44
н2584	1131688.73	2492808.13
н2585	1131683.96	2492821.98
н2586	1131675.92	2492843.07
н2587	1131672.87	2492859.35
н2588	1131670.65	2492866.47
н2589	1131666.18	2492875.47
н2590	1131664.23	2492881.11
н2591	1131649.63	2492916.94
н2592	1131642.03	2492935.59
н2593	1131643.67	2492943.16
н2594	1131643.51	2492944.68
н2595	1131637.91	2492956.81
н2596	1131632.83	2492962.79
н2597	1131630.64	2492974.39
н2598	1131631.50	2492996.04
н2599	1131627.33	2493015.65
н2600	1131623.80	2493035.62
н2601	1131618.42	2493055.10
н2602	1131616.74	2493060.49
н2603	1131621.43	2493076.99
н2604	1131616.39	2493096.40
н2605	1131611.10	2493115.70
н2606	1131606.23	2493135.17
н2607	1131601.49	2493151.49
н2608	1131606.23	2493156.08
н2609	1131601.63	2493175.63
н2610	1131596.66	2493195.54
н2611	1131586.02	2493213.09
н2612	1131581.63	2493232.26
н2613	1131576.21	2493251.69
н2614	1131569.68	2493270.69
н2615	1131563.19	2493289.59
н2616	1131558.29	2493304.60
н2617	1131557.02	2493308.52
н2618	1131550.59	2493327.09
н2619	1131543.57	2493345.46
н2620	1131539.12	2493345.82

Номер	X	У
н2621	1131533.33	2493362.80
н2622	1131526.57	2493381.32
н2623	1131519.78	2493399.95
н2624	1131511.52	2493418.23
н2625	1131497.65	2493435.35
н2626	1131491.20	2493453.49
н2627	1131486.10	2493472.47
н2628	1131481.49	2493491.62
н2629	1131477.70	2493511.02
н2630	1131473.62	2493530.44
н2631	1131470.88	2493542.50
н2632	1131469.23	2493549.89
н2633	1131468.49	2493552.35
н2634	1131460.73	2493562.65
н2635	1131457.10	2493572.91
н2636	1131457.26	2493574.05
н2637	1131454.77	2493581.02
н2638	1131461.63	2493583.55
н2639	1131456.06	2493598.64
н2640	1131461.06	2493606.90
н2641	1131461.17	2493610.17
н2642	1131458.56	2493627.92
н2643	1131457.43	2493648.41
н2644	1131445.32	2493666.95
н2645	1131443.43	2493680.55
н2646	1131442.85	2493686.43
н2647	1131438.77	2493704.52
н2648	1131440.56	2493725.04
н2649	1131434.79	2493748.51
н2650	1131444.65	2493751.79
н2651	1131442.55	2493761.56
н2652	1131440.47	2493771.35
н2653	1131438.33	2493781.18
н2654	1131437.46	2493784.80
н2655	1131436.57	2493790.67
н2656	1131435.08	2493800.52
н2657	1131433.83	2493810.45
н2658	1131432.30	2493820.33
н2659	1131431.12	2493830.15
н2660	1131430.31	2493840.15
н2661	1131429.00	2493850.21

Проект межевания территории для размещения линейного объекта регионального значения Ханты-Мансийского автономного округа – Югры «Строительство мостового перехода через реку Обь в Октябрьском районе» (полоса постоянного отвода автомобильной дороги регионального значения)

Каталог координат границ земельного участка 86:07:0000000:2643:ЗУ1

Номер	X	У
н2662	1131427.25	2493860.08
н2663	1131425.82	2493870.00
н2664	1131423.92	2493879.91
н2665	1131421.97	2493889.69
н2666	1131421.20	2493894.38
н2667	1131416.27	2493895.47
н2668	1131415.42	2493904.03
н2669	1131413.72	2493924.00
н2670	1131411.31	2493943.42
н2671	1131415.60	2493963.96
н2672	1131414.43	2493985.01
н2673	1131404.17	2494004.55
н2674	1131400.47	2494015.59
н2675	1131416.12	2494017.86
н2676	1131413.10	2494038.64
н2677	1131398.94	2494036.55
н2678	1131397.73	2494044.11
н2679	1131400.94	2494063.19
н2680	1131396.91	2494083.55
н2681	1131392.30	2494099.10
н2682	1131391.19	2494102.81
н2683	1131388.50	2494122.45
н2684	1131386.58	2494142.49
н2685	1131382.35	2494161.62
н2686	1131387.40	2494182.93
н2687	1131380.62	2494193.25
н2688	1131379.95	2494221.67
н2689	1131382.00	2494242.42
н2690	1131376.59	2494262.46
н2691	1131373.43	2494281.67
н2692	1131365.73	2494300.95
н2693	1131369.54	2494321.35
н2694	1131364.34	2494341.37
н2695	1131363.01	2494365.60
н2696	1131361.80	2494380.65
н2697	1131366.47	2494402.26
н2698	1131361.26	2494420.74
н2699	1131358.83	2494441.19
н2700	1131360.68	2494461.49
н2701	1131354.67	2494481.21
н2702	1131352.56	2494500.66

Номер	X	У
н2703	1131352.53	2494520.71
н2704	1131351.61	2494540.93
н2705	1131349.81	2494554.67
н2706	1131348.98	2494560.99
н2707	1131345.12	2494580.79
н2708	1131342.58	2494600.85
н2709	1131333.46	2494619.99
н2710	1131331.59	2494635.89
н2711	1131328.73	2494659.34
н2712	1131325.13	2494679.15
н2713	1131322.98	2494689.04
н2714	1131324.11	2494698.79
н2715	1131319.57	2494718.61
н2716	1131321.76	2494734.41
н2717	1131328.16	2494744.58
н2718	1131344.08	2494747.51
н2719	1131340.28	2494768.16
н2720	1131339.95	2494773.62
н2721	1131334.85	2494782.39
н2722	1131323.08	2494801.02
н2723	1131312.85	2494819.78
н2724	1131306.26	2494829.76
н2725	1131303.48	2494838.36
н2726	1131301.83	2494844.80
н2727	1131311.13	2494847.77
н2728	1131310.83	2494857.82
н2729	1131310.49	2494868.02
н2730	1131309.13	2494878.22
н2731	1131307.66	2494887.81
н2732	1131306.61	2494897.69
н2733	1131305.67	2494907.64
н2734	1131305.24	2494912.21
н2735	1131291.24	2494912.55
н2736	1131289.95	2494916.78
н2737	1131288.18	2494936.50
н2738	1131285.40	2494956.30
н2739	1131283.85	2494976.14
н2740	1131283.09	2494996.44
н2741	1131279.41	2495015.81
н2742	1131276.81	2495036.22
н2743	1131272.78	2495055.78

Проект межевания территории для размещения линейного объекта регионального значения Ханты-Мансийского автономного округа – Югры «Строительство мостового перехода через реку Обь в Октябрьском районе» (полоса постоянного отвода автомобильной дороги регионального значения)

Каталог координат границ земельного участка 86:07:0000000:2643:ЗУ1

Номер	X	У
н2744	1131269.88	2495075.47
н2745	1131267.23	2495095.48
н2746	1131263.21	2495115.84
н2747	1131260.43	2495134.36
н2748	1131258.38	2495154.71
н2749	1131255.45	2495174.61
н2750	1131251.88	2495194.30
н2751	1131253.73	2495214.61
н2752	1131253.29	2495222.06
н2753	1131252.23	2495228.73
н2754	1131247.39	2495234.10
н2755	1131250.56	2495253.86
н2756	1131253.54	2495254.40
н2757	1131254.35	2495260.87
н2758	1131256.19	2495275.45
н2759	1131255.61	2495279.34
н2760	1131253.02	2495295.84
н2761	1131250.97	2495303.96
н2762	1131260.81	2495304.21
н2763	1131260.28	2495325.20
н2764	1131243.48	2495324.93
н2765	1131239.62	2495334.63
н2766	1131233.37	2495353.80
н2767	1131230.60	2495358.67
н2768	1131225.62	2495375.07
н2769	1131226.08	2495392.71
н2770	1131219.37	2495410.37
н2771	1131217.01	2495429.68
н2772	1131222.18	2495452.23
н2773	1131218.51	2495473.02
н2774	1131208.03	2495491.66
н2775	1131204.33	2495510.81
н2776	1131203.29	2495516.71
н2777	1131200.77	2495530.50
н2778	1131197.14	2495550.15
н2779	1131193.83	2495569.85
н2780	1131191.02	2495589.52
н2781	1131188.65	2495609.40
н2782	1131186.05	2495629.25
н2783	1131183.45	2495649.11
н2784	1131180.67	2495668.89

Номер	X	У
н2785	1131178.30	2495688.76
н2786	1131175.53	2495708.71
н2787	1131171.30	2495728.53
н2788	1131169.67	2495733.89
н2789	1131168.21	2495747.46
н2790	1131171.34	2495768.01
н2791	1131171.45	2495789.37
н2792	1131165.18	2495799.18
н2793	1131166.53	2495808.32
н2794	1131164.29	2495828.17
н2795	1131162.53	2495848.11
н2796	1131161.85	2495855.40
н2797	1131160.67	2495868.04
н2798	1131159.16	2495888.06
н2799	1131157.14	2495908.07
н2800	1131154.55	2495927.13
н2801	1131158.84	2495928.60
н2802	1131156.31	2495948.39
н2803	1131153.48	2495968.29
н2804	1131149.01	2495969.45
н2805	1131146.59	2495987.50
н2806	1131143.06	2496007.34
н2807	1131139.96	2496020.61
н2808	1131139.16	2496023.91
н2809	1131138.18	2496027.96
н2810	1131137.28	2496032.33
н2811	1131136.84	2496035.70
н2812	1131136.59	2496038.11
н2813	1131136.52	2496039.99
н2814	1131136.82	2496041.63
н2815	1131137.31	2496043.24
н2816	1131138.48	2496045.25
н2817	1131140.62	2496047.39
н2818	1131144.41	2496049.83
н2819	1131149.44	2496052.03
н2820	1131153.89	2496053.53
н2821	1131157.12	2496054.49
н2822	1131159.28	2496054.83
н2823	1131159.39	2496080.67
н2824	1131158.22	2496081.29
н2825	1131157.08	2496081.68

Проект межевания территории для размещения линейного объекта регионального значения Ханты-Мансийского автономного округа – Югры «Строительство мостового перехода через реку Обь в Октябрьском районе» (полоса постоянного отвода автомобильной дороги регионального значения)

Каталог координат границ земельного участка 86:07:0000000:2643:ЗУ1

Номер	X	У
н2826	1131145.98	2496084.79
н2827	1131141.49	2496085.77
н2828	1131136.07	2496087.20
н2829	1131131.06	2496088.90
н2830	1131126.87	2496090.99
н2831	1131123.65	2496093.51
н2832	1131121.70	2496095.92
н2833	1131120.36	2496098.57
н2834	1131118.92	2496103.38
н2835	1131114.05	2496106.22
н2836	1131109.74	2496109.91
н2837	1131109.14	2496115.09
н2838	1131109.10	2496122.87
н2839	1131109.09	2496127.78
н2840	1131107.36	2496143.17
н2841	1131106.76	2496150.42
н2842	1131106.09	2496158.36
н2843	1131105.70	2496163.06
н2844	1131105.15	2496173.07
н2845	1131106.99	2496183.23
н2846	1131107.43	2496193.50
н2847	1131107.85	2496204.11
н2848	1131106.10	2496214.41
н2849	1131104.33	2496224.51
н2850	1131101.95	2496234.52
н2851	1131100.49	2496244.69
н2852	1131098.08	2496254.24
н2853	1131118.62	2496258.58
н2854	1131114.28	2496279.13
н2855	1131093.73	2496274.79
н2856	1131090.26	2496279.48
н2857	1131088.91	2496284.17
н2858	1131086.19	2496294.08
н2859	1131083.34	2496304.01
н2860	1131080.15	2496313.91
н2861	1131076.90	2496323.61
н2862	1131073.49	2496333.33
н2863	1131069.98	2496342.90
н2864	1131067.00	2496352.63
н2865	1131063.85	2496362.43
н2866	1131060.45	2496372.15

Номер	X	У
н2867	1131056.90	2496381.93
н2868	1131051.14	2496390.86
н2869	1131046.65	2496399.92
н2870	1131043.12	2496409.36
н2871	1131041.05	2496419.63
н2872	1131037.29	2496429.18
н2873	1131033.44	2496438.57
н2874	1131030.36	2496448.33
н2875	1131027.05	2496458.36
н2876	1131022.60	2496467.85
н2877	1131018.09	2496477.17
н2878	1131013.34	2496486.36
н2879	1131008.49	2496495.46
н2880	1131002.80	2496504.02
н2881	1130997.95	2496513.20
н2882	1130992.64	2496522.12
н2883	1130987.24	2496530.93
н2884	1130981.70	2496539.65
н2885	1130976.04	2496548.32
н2886	1130970.08	2496556.80
н2887	1130964.03	2496565.19
н2888	1130957.78	2496573.42
н2889	1130951.41	2496581.60
н2890	1130944.60	2496589.54
н2891	1130937.82	2496597.25
н2892	1130930.77	2496604.82
н2893	1130923.66	2496612.28
н2894	1130915.47	2496619.01
н2895	1130907.91	2496625.90
н2896	1130900.73	2496633.09
н2897	1130893.39	2496640.25
н2898	1130885.92	2496647.26
н2899	1130878.36	2496654.19
н2900	1130870.57	2496660.87
н2901	1130863.11	2496667.10
н2902	1130857.88	2496675.59
н2903	1130852.01	2496684.83
н2904	1130839.97	2496695.12
н2905	1130829.26	2496705.47
н2906	1130820.16	2496714.61
н2907	1130805.45	2496729.43

Проект межевания территории для размещения линейного объекта регионального значения Ханты-Мансийского автономного округа – Югры «Строительство мостового перехода через реку Обь в Октябрьском районе» (полоса постоянного отвода автомобильной дороги регионального значения)

Каталог координат границ земельного участка 86:07:0000000:2643:ЗУ1

Номер	X	У
н2908	1130787.95	2496736.14
н2909	1130780.82	2496742.46
н2910	1130773.23	2496749.11
н2911	1130765.57	2496755.64
н2912	1130757.95	2496762.12
н2913	1130746.66	2496772.13
н2914	1130743.09	2496775.29
н2915	1130729.57	2496790.50
н2916	1130722.28	2496797.53
н2917	1130715.09	2496804.48
н2918	1130700.37	2496818.19
н2919	1130685.56	2496831.71
н2920	1130669.17	2496847.03
н2921	1130677.08	2496857.67
н2922	1130660.22	2496870.19
н2923	1130653.75	2496861.48
н2924	1130640.79	2496872.10
н2925	1130625.23	2496884.97
н2926	1130608.09	2496895.78
н2927	1130591.48	2496906.92
н2928	1130582.71	2496912.92
н2929	1130574.95	2496918.24
н2930	1130558.34	2496929.49
н2931	1130541.75	2496940.69
н2932	1130525.56	2496952.38
н2933	1130509.53	2496964.31
н2934	1130493.75	2496976.48
н2935	1130477.96	2496988.75
н2936	1130461.22	2497000.02
н2937	1130445.31	2497012.03
н2938	1130436.54	2497018.46
н2939	1130428.98	2497023.76
н2940	1130420.71	2497029.63
н2941	1130412.65	2497035.34
н2942	1130404.65	2497041.01
н2943	1130396.32	2497046.90
н2944	1130388.03	2497052.93
н2945	1130380.16	2497058.62
н2946	1130376.54	2497068.81
н2947	1130374.24	2497070.36
н2948	1130369.18	2497073.83

Номер	X	У
н2949	1130364.97	2497077.08
н2950	1130361.44	2497080.19
н2951	1130358.53	2497083.66
н2952	1130356.91	2497087.00
н2953	1130356.20	2497090.46
н2954	1130356.78	2497093.73
н2955	1130358.52	2497097.94
н2956	1130361.73	2497103.86
н2957	1130369.15	2497113.67
н2958	1130379.72	2497130.76
н2959	1130391.90	2497146.65
н2960	1130402.17	2497163.78
н2961	1130416.21	2497177.95
н2962	1130425.14	2497189.49
н2963	1130428.73	2497194.13
н2964	1130433.57	2497203.38
н2965	1130438.28	2497212.40
н2966	1130440.36	2497216.81
н2967	1130427.28	2497227.43
н2968	1130423.92	2497223.06
н2969	1130417.64	2497215.27
н2970	1130410.60	2497208.29
н2971	1130406.86	2497204.10
н2972	1130397.28	2497193.36
н2973	1130383.58	2497178.75
н2974	1130369.84	2497164.15
н2975	1130355.89	2497149.92
н2976	1130340.13	2497136.91
н2977	1130337.32	2497133.56
н2978	1130333.70	2497128.30
н2979	1130330.50	2497124.13
н2980	1130327.39	2497120.69
н2981	1130323.75	2497117.69
н2982	1130320.68	2497116.06
н2983	1130317.42	2497116.01
н2984	1130313.60	2497116.65
н2985	1130309.48	2497118.08
н2986	1130304.87	2497120.21
н2987	1130299.88	2497123.10
н2988	1130294.70	2497126.44
н2989	1130286.61	2497133.48

Проект межевания территории для размещения линейного объекта регионального значения Ханты-Мансийского автономного округа – Югры «Строительство мостового перехода через реку Обь в Октябрьском районе» (полоса постоянного отвода автомобильной дороги регионального значения)

Каталог координат границ земельного участка 86:07:0000000:2643:ЗУ1

Номер	X	У
н2990	1130271.49	2497145.87
н2991	1130260.05	2497164.44
н2992	1130249.18	2497168.57
н2993	1130246.92	2497175.30
н2994	1130230.61	2497191.30
н2995	1130216.27	2497205.44
н2996	1130202.88	2497218.54
н2997	1130196.06	2497225.20
н2998	1130188.95	2497234.64
н2999	1130179.27	2497247.69
н3000	1130170.42	2497247.44
н3001	1130167.60	2497250.99
н3002	1130163.47	2497254.83
н3003	1130160.22	2497258.06
н3004	1130160.67	2497262.16
н3005	1130162.10	2497268.55
н3006	1130160.16	2497271.26
н3007	1130156.47	2497278.16
н3008	1130155.25	2497283.92
н3009	1130154.40	2497288.80
н3010	1130153.53	2497294.73
н3011	1130153.02	2497300.16
н3012	1130153.00	2497306.04
н3013	1130153.74	2497312.27
н3014	1130157.17	2497311.81
н3015	1130167.90	2497310.05
н3016	1130161.06	2497319.79
н3017	1130158.53	2497323.83
н3018	1130154.64	2497331.00
н3019	1130158.48	2497337.23
н3020	1130161.09	2497341.22
н3021	1130163.86	2497345.35
н3022	1130168.04	2497351.61
н3023	1130176.37	2497363.05
н3024	1130621.15	2496856.17
н3025	1130622.01	2496855.86
н3026	1130622.40	2496855.05
н3027	1130622.10	2496854.19
н3028	1130621.26	2496853.79
н3029	1130620.41	2496854.12
н3030	1130620.02	2496854.94
н3031	1130620.34	2496855.78
н3032	1130248.67	2497139.47
н3033	1130249.51	2497139.11
н3034	1130249.86	2497138.27
н3035	1130249.51	2497137.43
н3036	1130248.67	2497137.08
н3037	1130247.83	2497137.43
н3038	1130247.48	2497138.27
н3039	1130247.83	2497139.11
н3040	1130121.58	2497305.83
н3041	1130056.55	2497255.67
н3042	1130034.17	2497244.66
н3043	1129996.56	2497208.01
н3044	1129983.37	2497208.02
н3045	1130069.06	2497280.69
н3046	1130175.78	2497363.41
н3047	1130148.81	2497337.31

Каталог координат границ земельного участка 86:07:0000000:2643:ЗУ4

Номер	X	У
86:07:0000000:2643:ЗУ4(1)		
н1	1130383.46	2497016.73
н2	1130384.69	2497015.68
н3	1130392.02	2497009.20
н4	1130399.43	2497002.65
н5	1130405.44	2496997.44
н6	1130417.99	2497016.42
86:07:0000000:2643:ЗУ4(2)		
н7	1129724.30	2497022.71
н8	1129678.46	2497023.13

Проект межевания территории для размещения линейного объекта регионального значения Ханты-Мансийского автономного округа – Югры «Строительство мостового перехода через реку Обь в Октябрьском районе» (полоса постоянного отвода автомобильной дороги регионального значения)

Каталог координат границ земельного участка 86:07:0000000:2643:ЗУ4

Номер	X	У
н9	1129677.49	2497022.55
н10	1129680.10	2497018.27
н11	1129669.00	2497011.53
н12	1129666.41	2497015.74
н13	1129622.31	2496988.71
н14	1129559.44	2496956.78
н15	1129550.10	2496952.32
н16	1129553.16	2496947.04
н17	1129572.36	2496956.42
н18	1129590.38	2496965.01

Номер	X	У
н19	1129608.63	2496973.32
н20	1129626.64	2496982.68
н21	1129632.25	2496986.52
н22	1129643.27	2496994.10
н23	1129662.18	2497000.27
н24	1129681.43	2497006.89
н25	1129704.58	2497015.29
н26	1129706.33	2497011.59
н27	1129725.31	2497020.58

Каталог координат границ земельного участка 86:07:0000000:671:ЗУ1

Номер	X	У
н1	1130121.58	2497305.83
н2	1130148.81	2497337.31
н3	1130175.78	2497363.41
н4	1130069.06	2497280.69

Номер	X	У
н5	1129983.37	2497208.02
н6	1129996.56	2497208.01
н7	1130034.17	2497244.66
н8	1130056.55	2497255.67

Каталог координат границ земельного участка 86:07:0000000:485:ЗУ1

Номер	X	У
н1	1130621.15	2496856.17
н2	1130620.34	2496855.78
н3	1130620.02	2496854.94
н4	1130620.41	2496854.12

Номер	X	У
н5	1130621.26	2496853.79
н6	1130622.10	2496854.19
н7	1130622.40	2496855.05
н8	1130622.01	2496855.86

Каталог координат границ земельного участка 86:07:0000000:169:ЗУ1

Номер	X	У
н1	1130248.67	2497139.47
н2	1130247.83	2497139.11
н3	1130247.48	2497138.27
н4	1130247.83	2497137.43

Номер	X	У
н5	1130248.67	2497137.08
н6	1130249.51	2497137.43
н7	1130249.86	2497138.27
н8	1130249.51	2497139.11

Каталог координат границ земельного участка 86:07:0102006:ЗУ3

Номер	X	У
86:07:0102006:ЗУ3(1)		
н1	1134414.70	2481869.88

Номер	X	У
н2	1134423.24	2481883.78
н3	1134392.90	2481902.41

Проект межевания территории для размещения линейного объекта регионального значения Ханты-Мансийского автономного округа – Югры «Строительство мостового перехода через реку Обь в Октябрьском районе» (полоса постоянного отвода автомобильной дороги регионального значения)

Каталог координат границ земельного участка 86:07:0102006:ЗУ3

Номер	X	У
н4	1134384.36	2481888.50
86:07:0102006:ЗУ3(2)		
н5	1134100.78	2481358.55
н6	1134109.32	2481372.45
н7	1134078.98	2481391.08
н8	1134070.45	2481377.17
86:07:0102006:ЗУ3(3)		
н9	1134336.22	2481742.05
н10	1134344.76	2481755.95
н11	1134314.42	2481774.57
н12	1134305.89	2481760.67
Номер	X	У
86:07:0102006:ЗУ3(4)		
н13	1134179.26	2481486.38
н14	1134187.80	2481500.29
н15	1134157.46	2481518.91
н16	1134148.93	2481505.01
86:07:0102006:ЗУ3(5)		
н17	1134257.74	2481614.21
н18	1134266.28	2481628.12
н19	1134235.94	2481646.74
н20	1134227.41	2481632.84

Проект межевания территории для размещения линейного объекта регионального значения Ханты-Мансийского автономного округа – Югры «Строительство мостового перехода через реку Обь в Октябрьском районе» (полоса временного отвода на период строительства автомобильной дороги)

Масштаб 1:5000

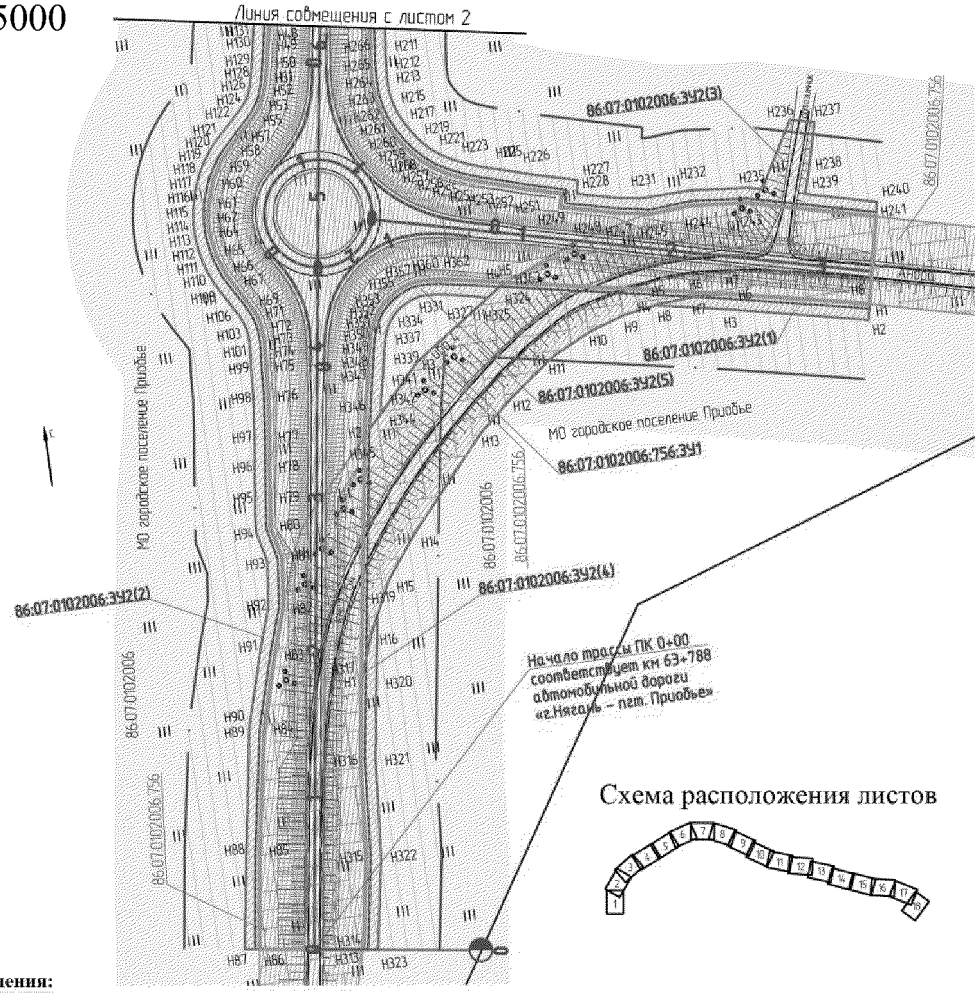


Схема расположения листов

Условные обозначения:

красные линии и граница зоны размещения автомобильной дороги общего пользования регионального значения

постоянная полоса отвода автомобильной дороги общего пользования регионального значения

временная полоса отвода автомобильной дороги общего пользования регионального значения

границы зон планируемого размещения объектов федерального значения

границы зон планируемого размещения объектов регионального значения

границы зон планируемого размещения объектов местного значения

границы застроенных земельных участков , в том числе границы земельных участков , на которых расположены линейные объекты

86:07:0102006:756 кадастровый номер и границы земельных участков по сведениям государственного кадастра недвижимости

86:07:0102006 кадастровый номер и границы кадастрового квартала

граница формируемого земельного участка

86:07:0102006:342(4) номер формируемого земельного участка

Н1836 точка поворота границы земельного участка , устанавливаемая при проведении кадастровых работ

ось и пикеты автомобильной дороги

указатель километров

Примечание:*объект отсутствует

Границы зон с особыми условиями использования территории :

граница придорожной полосы проектируемой автомобильной дороги

граница охранной зоны линий электропередач

граница объектов археологического наследия

рекомендуемая граница охраны объектов археологического наследия

граница водоохранной зоны

граница охранной зоны нефтепровода

граница охранной зоны газопровода

Категории земель:

земли населенных пунктов

земли лесного фонда


земли запаса

категория не установлена

земли промышленности , энергетики, транспорта, связи, радиовещания, телевидения, информатики, земли для обеспечения космической деятельности , земли обороны, безопасности и земли иного специального назначения


Проект межевания территории для размещения линейного объекта регионального значения Ханты-Мансийского автономного округа − Югры «Строительство мостового перехода через реку Обь в Октябрьском районе» (полоса временного отвода на период строительства автомобильной дороги)

Масштаб 1:5000

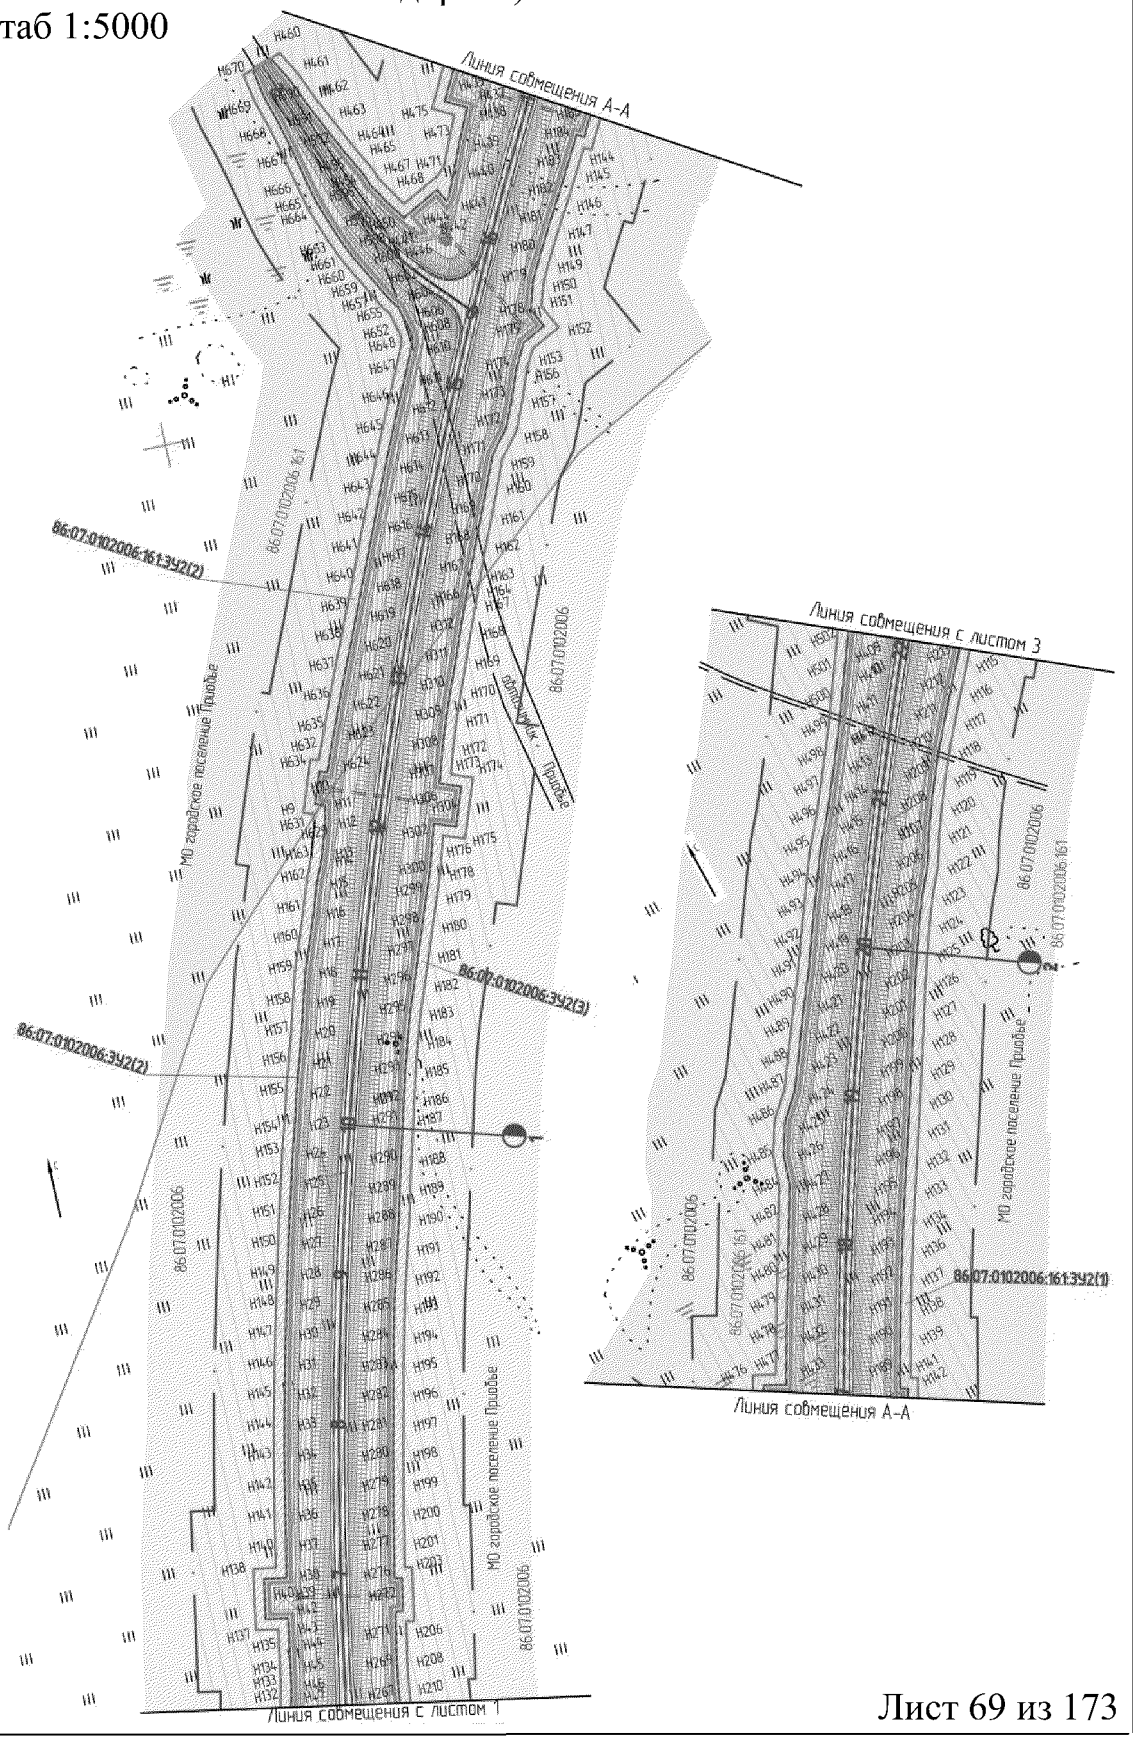


Проект межевания территории для размещения линейного объекта регионального значения Ханты-Мансийского автономного округа − Югры «Строительство мостового перехода через реку Обь в Октябрьском районе» (полоса временного отвода на период строительства автомобильной дороги)

Масштаб 1:5000

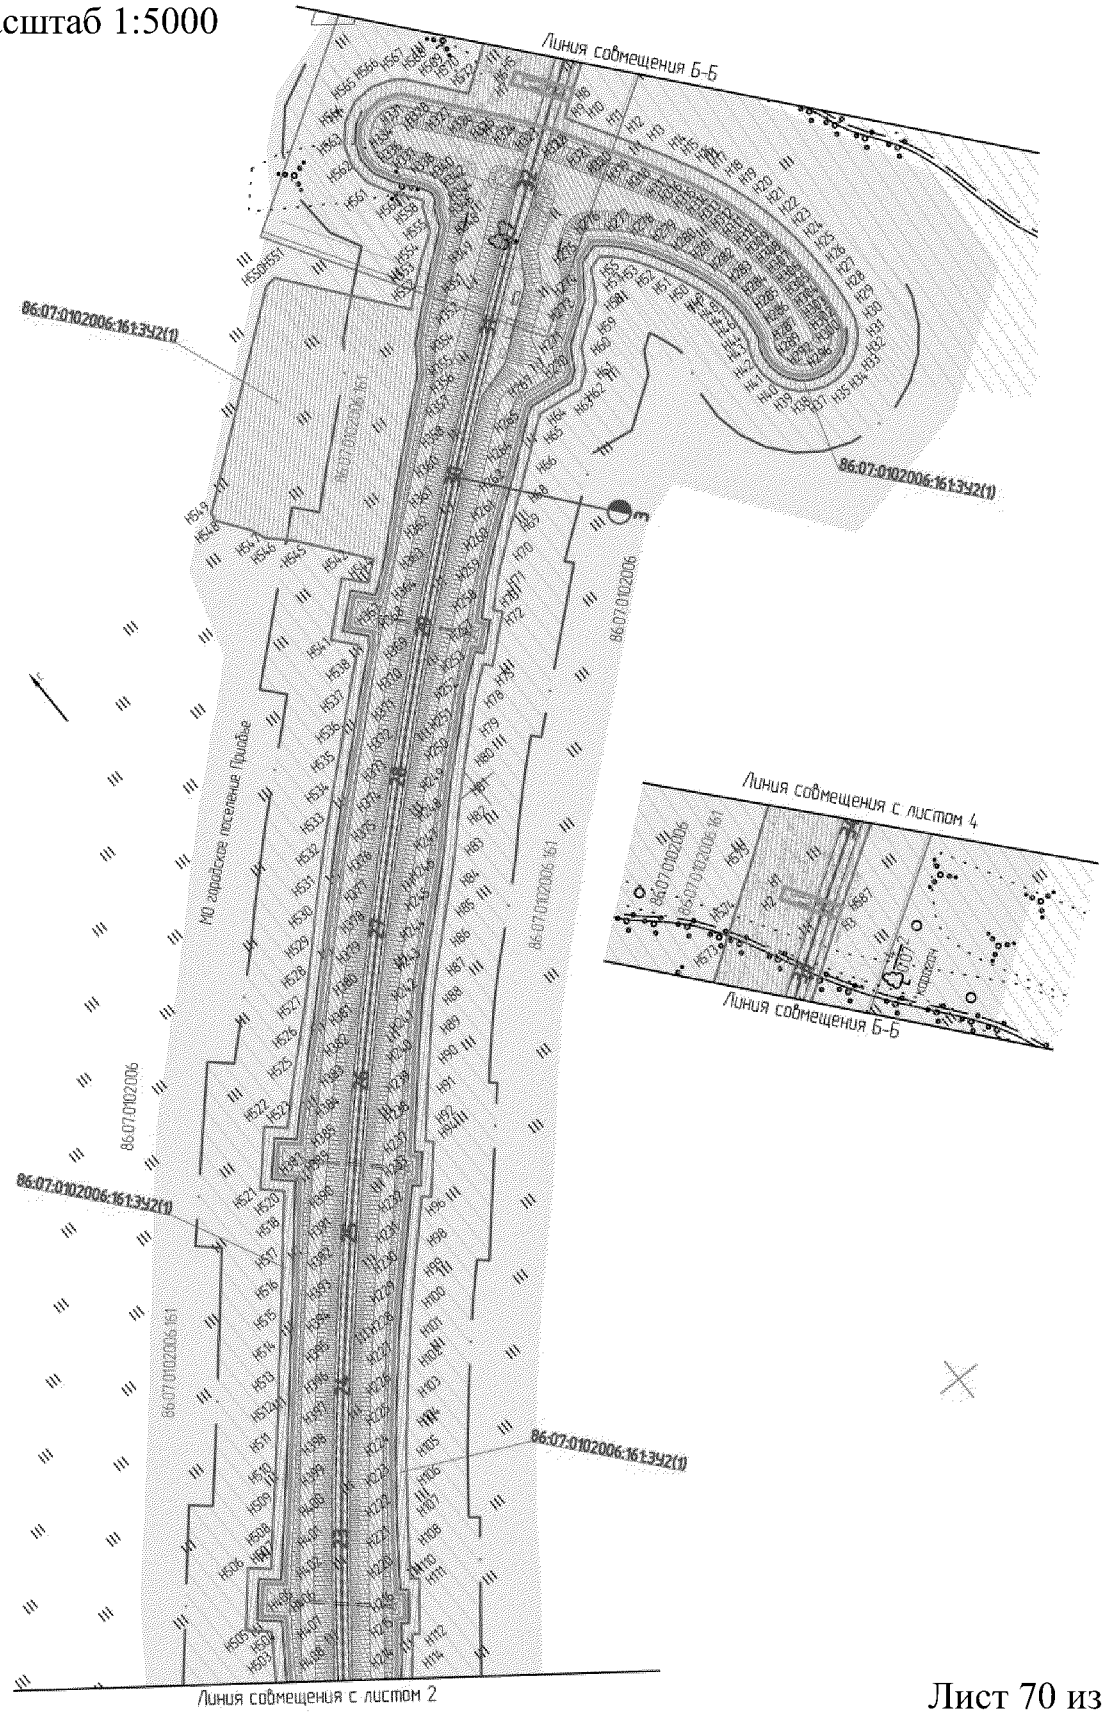


Проект межевания территории для размещения линейного объекта регионального значения Ханты-Мансийского автономного округа − Югры «Строительство мостового перехода через реку Обь в Октябрьском районе» (полоса временного отвода на период строительства автомобильной дороги)

Масштаб 1:5000

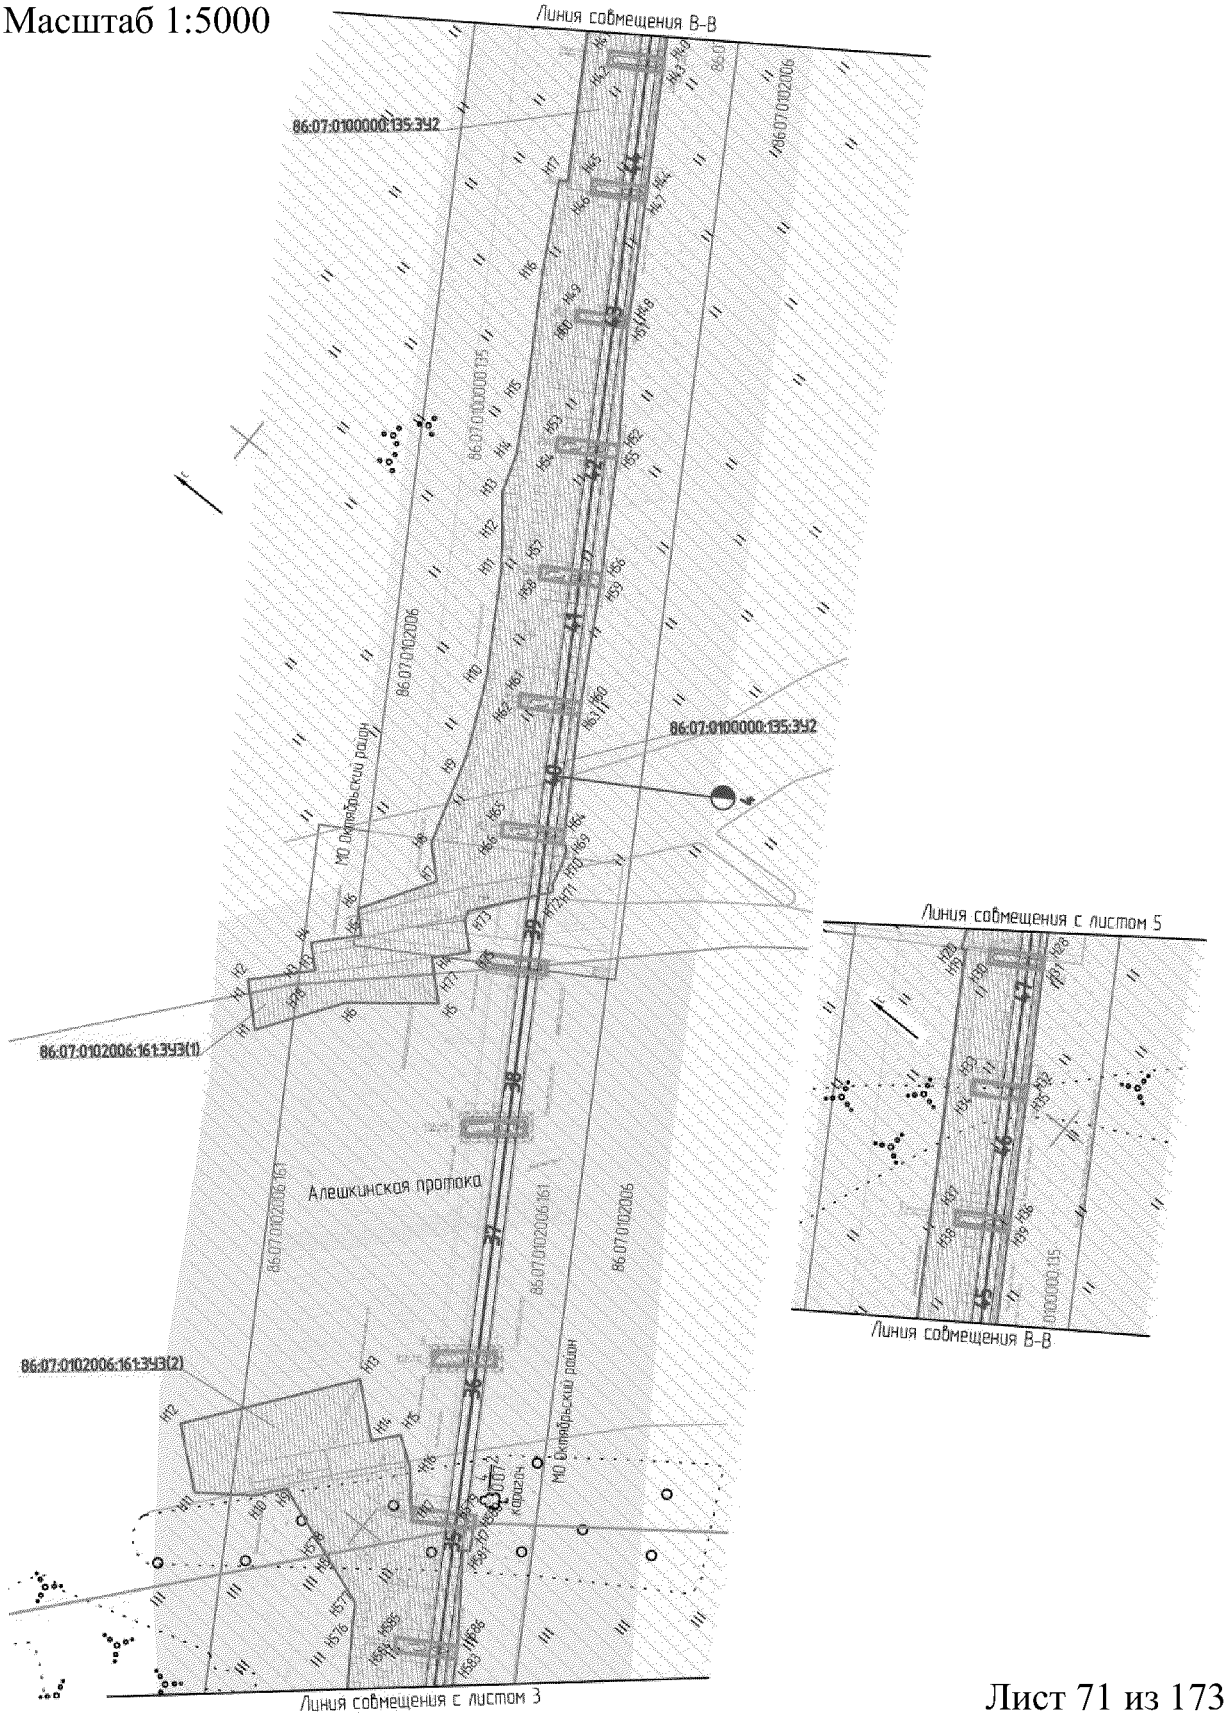


Проект межевания территории для размещения линейного объекта регионального значения Ханты-Мансийского автономного округа − Югры «Строительство мостового перехода через реку Обь в Октябрьском районе» (полоса временного отвода на период строительства автомобильной дороги)

Масштаб 1:5000

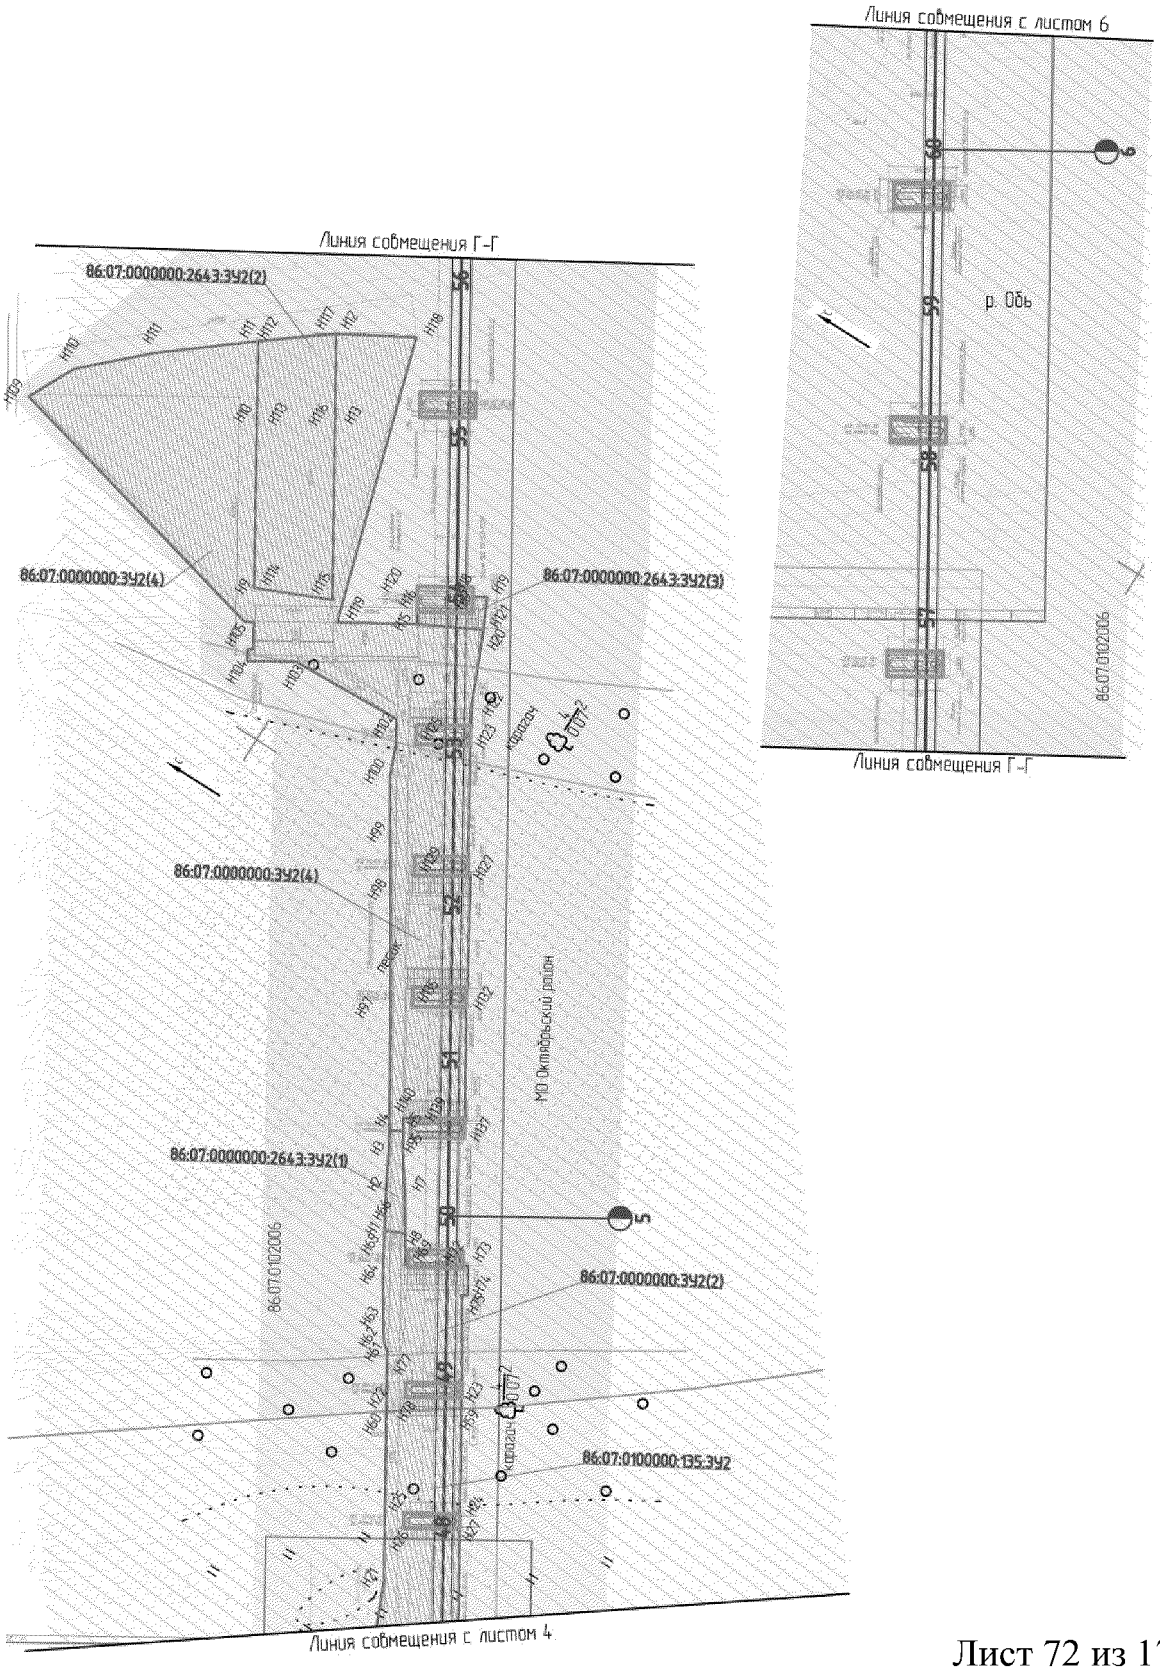


Проект межевания территории для размещения линейного объекта регионального значения Ханты-Мансийского автономного округа − Югры «Строительство мостового перехода через реку Обь в Октябрьском районе» (полоса временного отвода на период строительства автомобильной дороги)

Масштаб 1:5000

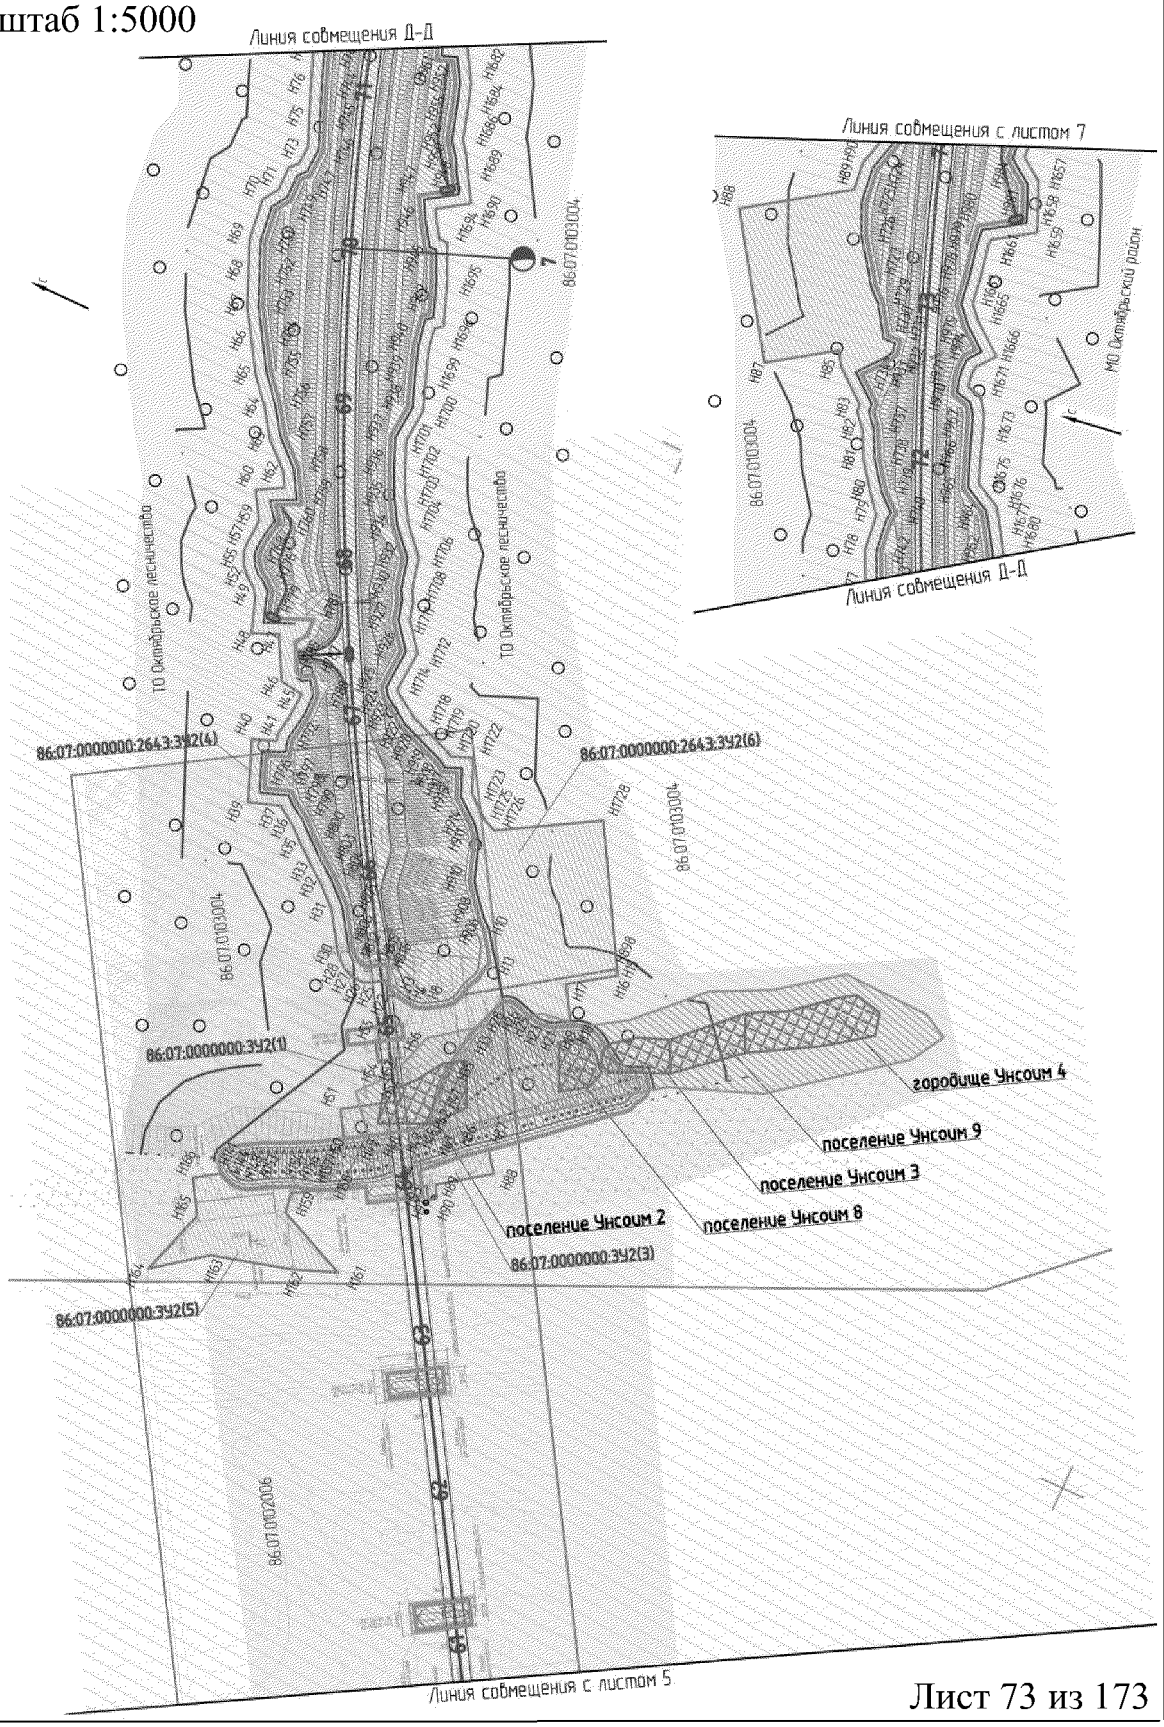


Проект межевания территории для размещения линейного объекта регионального значения Ханты-Мансийского автономного округа − Югры «Строительство мостового перехода через реку Обь в Октябрьском районе» (полоса временного отвода на период строительства автомобильной дороги)
Масштаб 1:5000

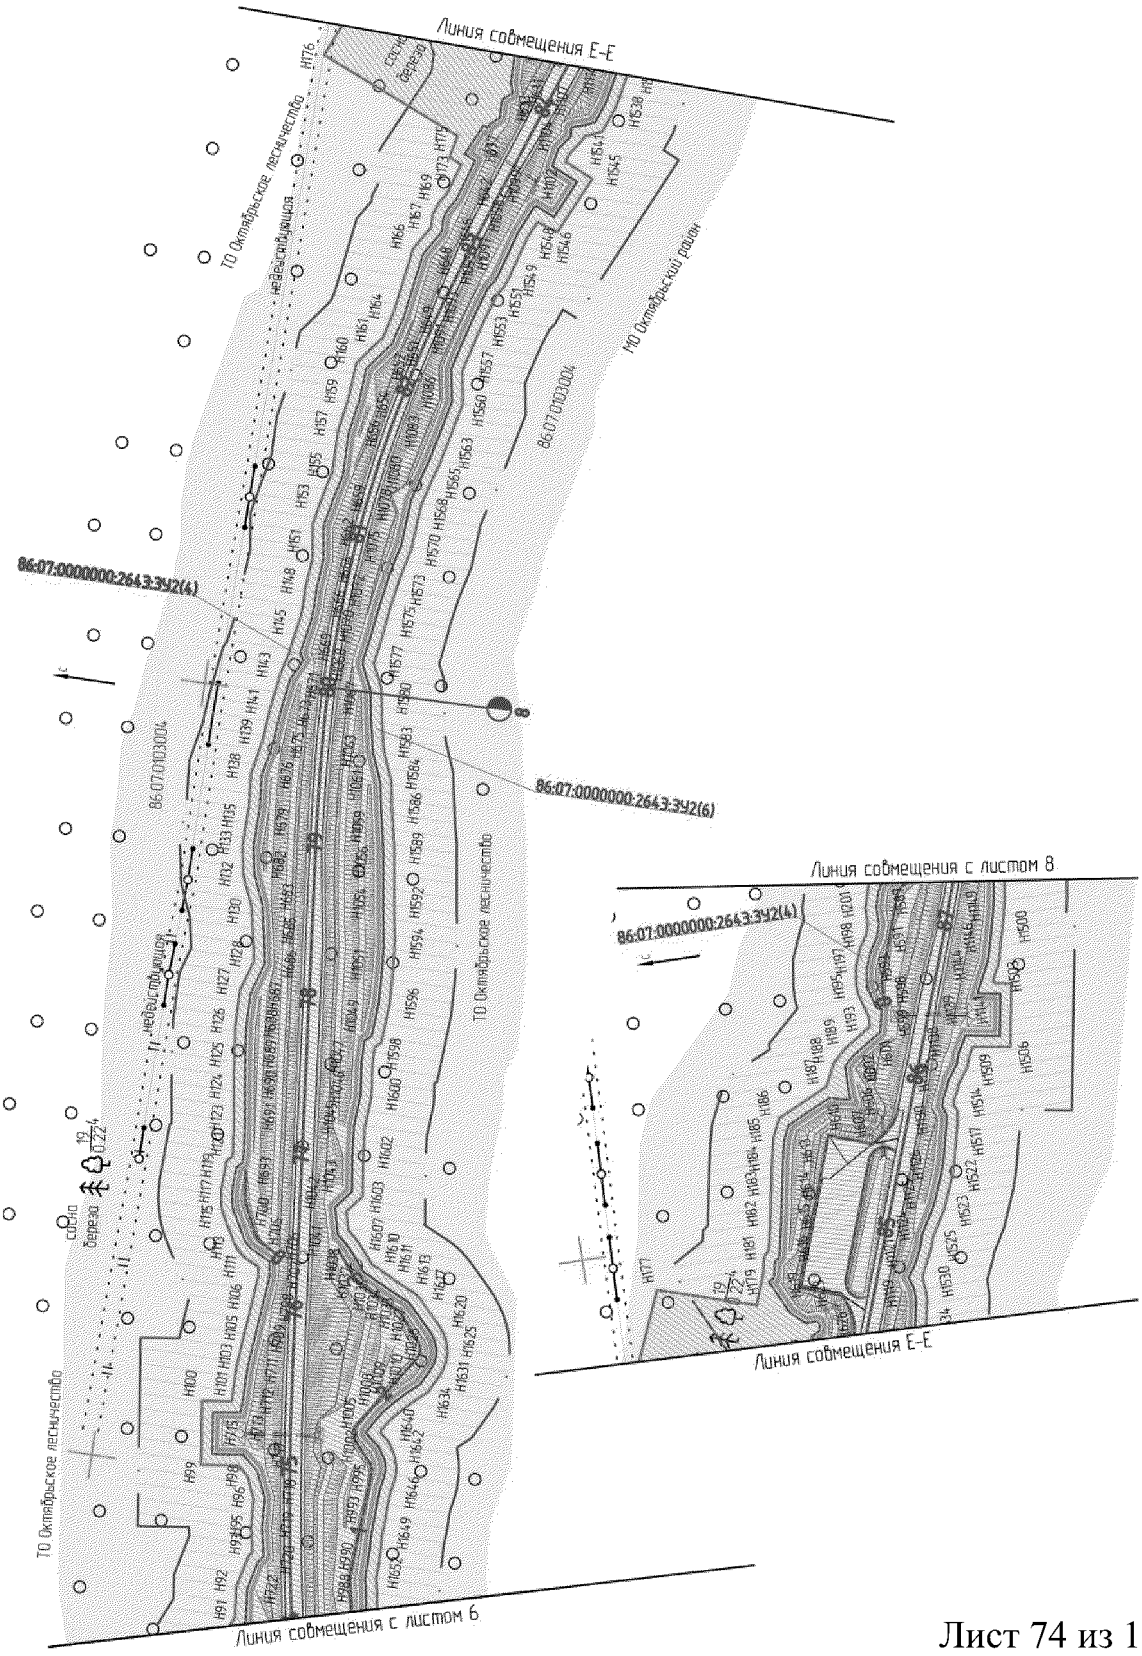


Проект межевания территории для размещения линейного объекта регионального значения Ханты-Мансийского автономного округа − Югры «Строительство мостового перехода через реку Обь в Октябрьском районе» (полоса временного отвода на период строительства автомобильной дороги)

Масштаб 1:5000

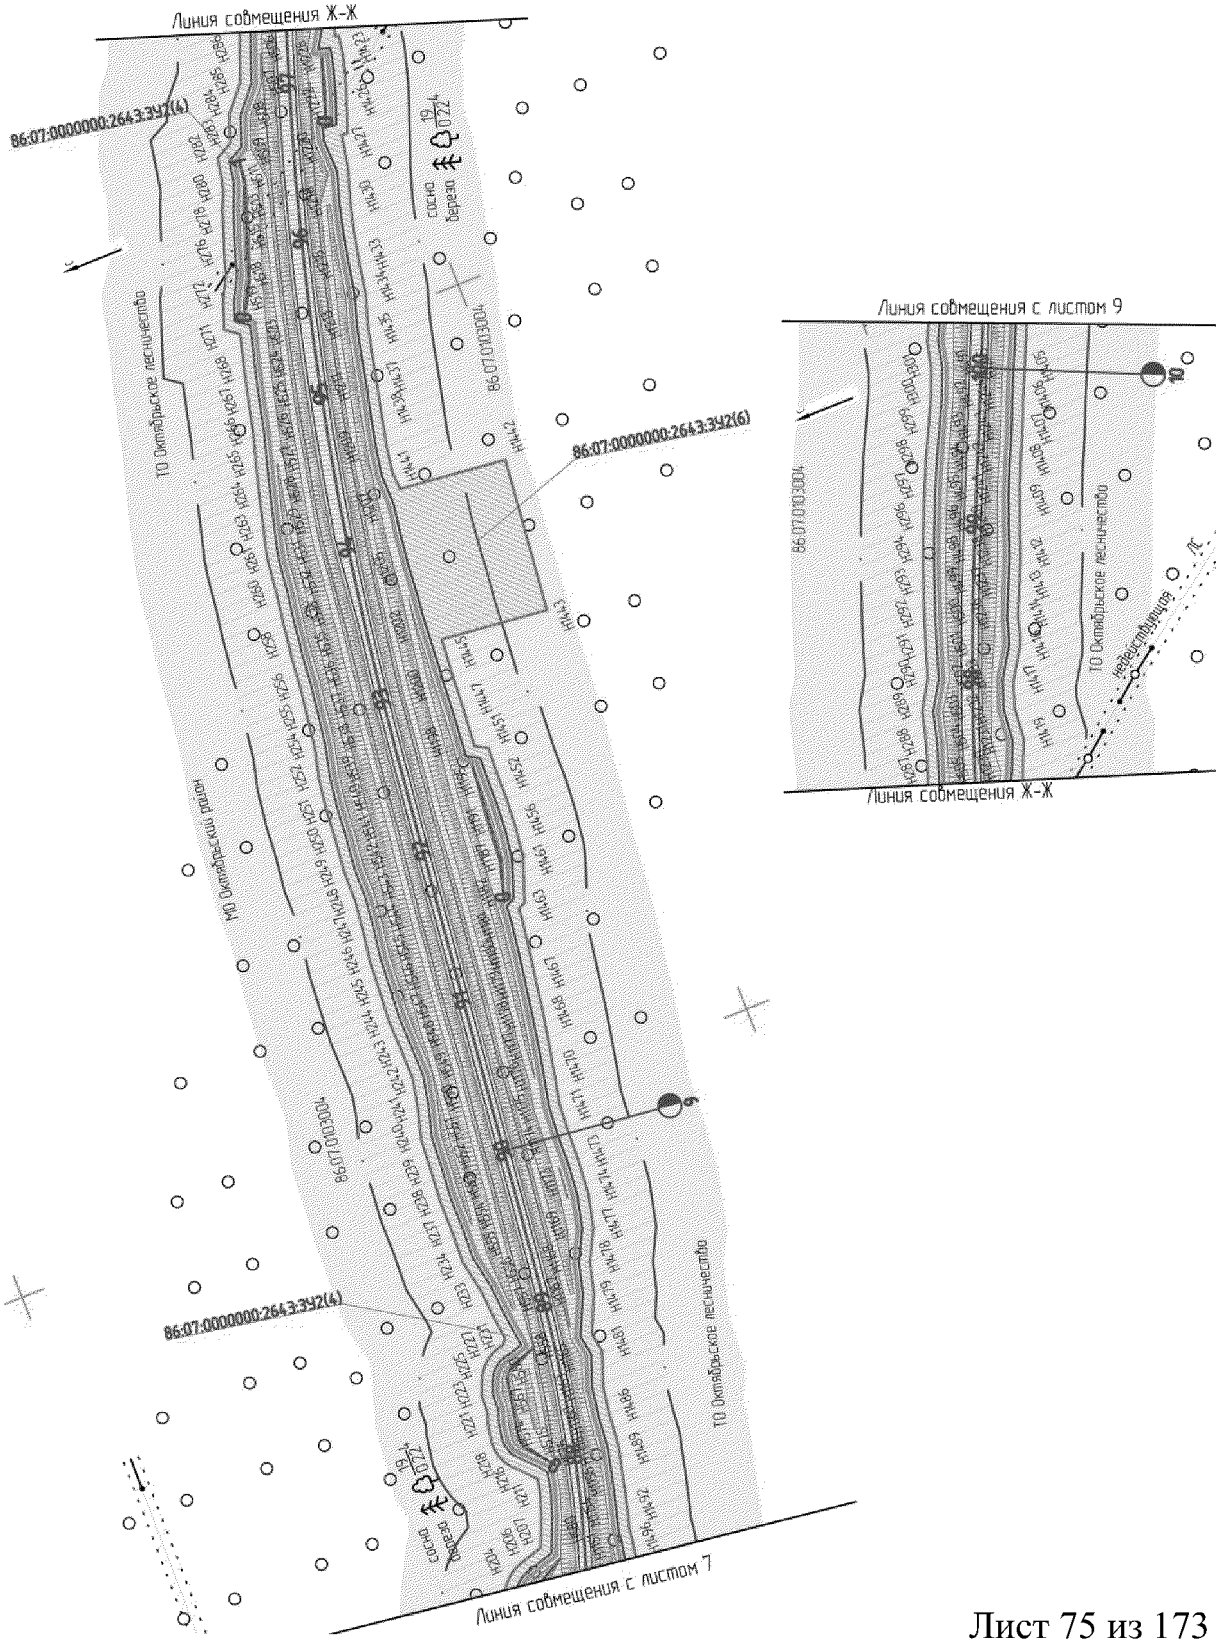


Проект межевания территории для размещения линейного объекта регионального значения Ханты-Мансийского автономного округа − Югры «Строительство мостового перехода через реку Обь в Октябрьском районе» (полоса временного отвода на период строительства автомобильной дороги)

Масштаб 1:5000

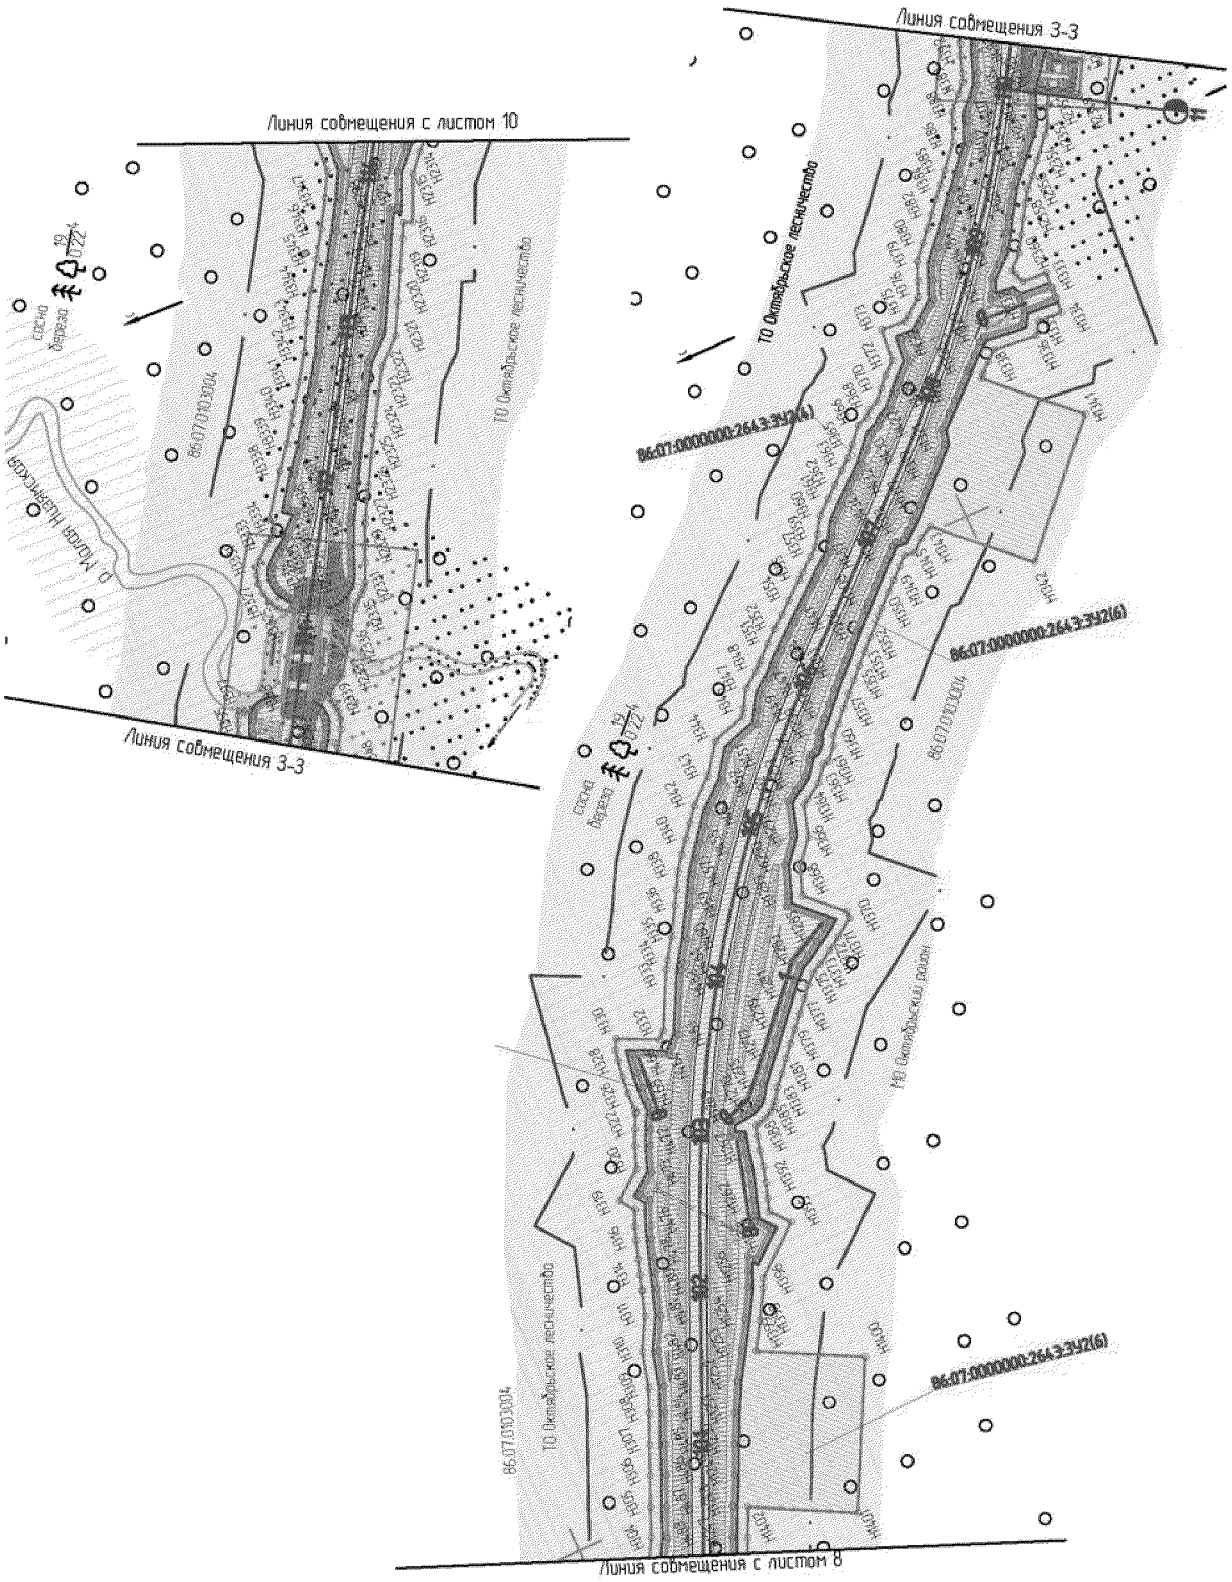


Проект межевания территории для размещения линейного объекта регионального значения Ханты-Мансийского автономного округа – Югры «Строительство мостового перехода через реку Обь в Октябрьском районе» (полоса временного отвода на период строительства автомобильной дороги)

Масштаб 1:5000

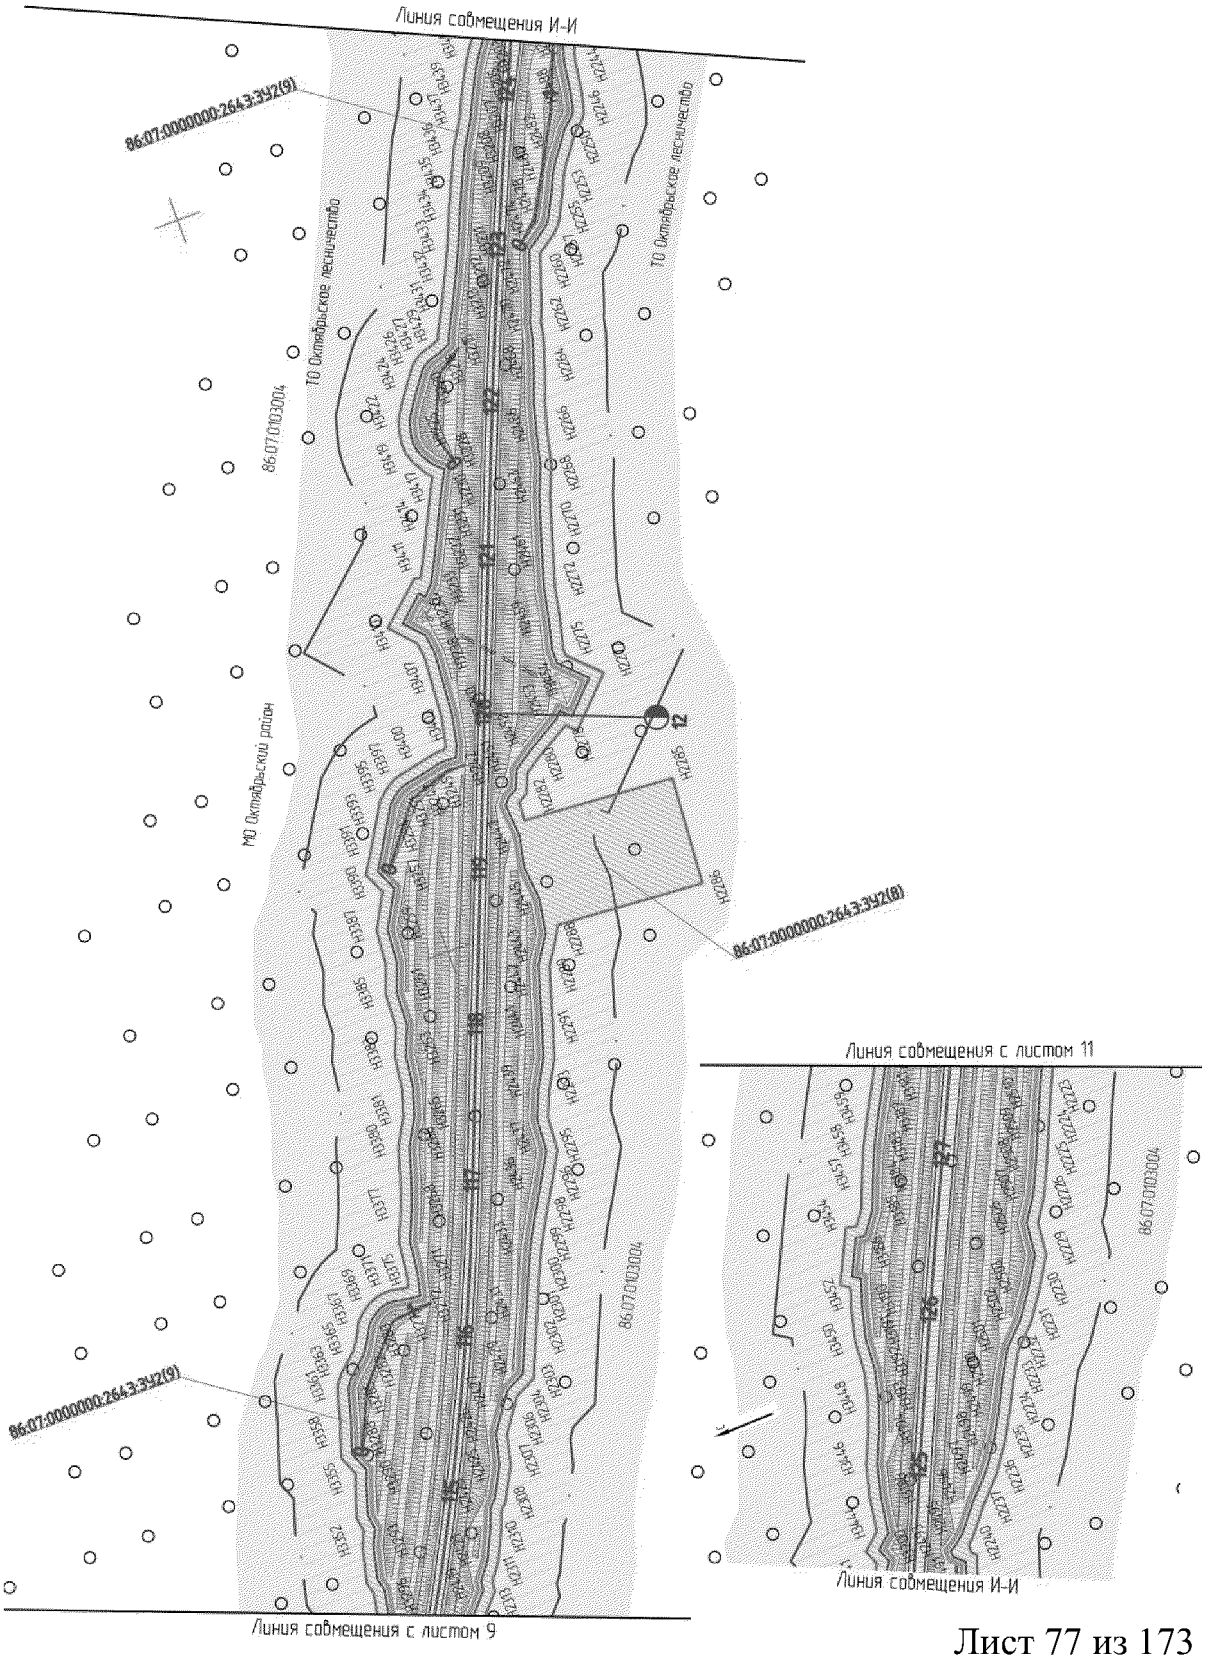


Проект межевания территории для размещения линейного объекта регионального значения Ханты-Мансийского автономного округа – Югры «Строительство мостового перехода через реку Обь в Октябрьском районе» (полоса временного отвода на период строительства автомобильной дороги)


Масштаб 1:5000

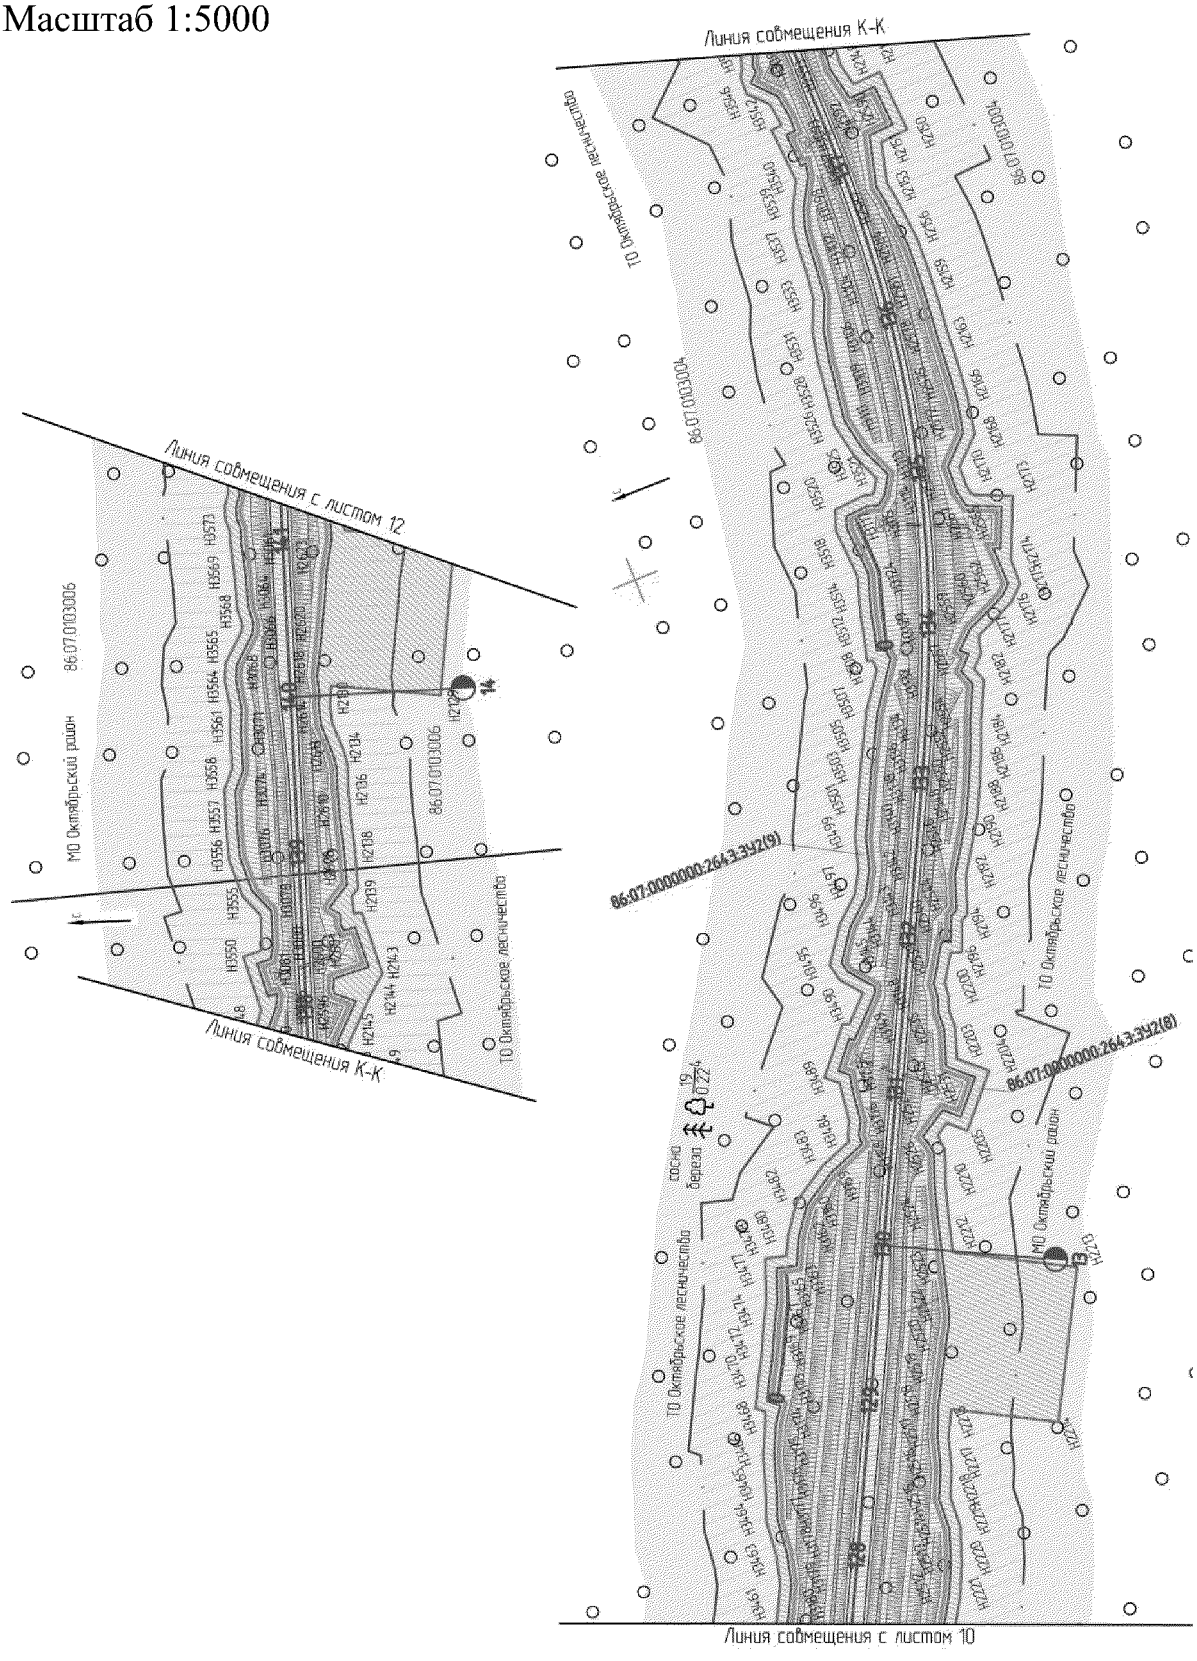

Проект межевания территории для размещения линейного объекта регионального значения Ханты-Мансийского автономного округа − Югры «Строительство мостового перехода через реку Обь в Октябрьском районе» (полоса временного отвода на период строительства автомобильной дороги)
Масштаб 1:5000

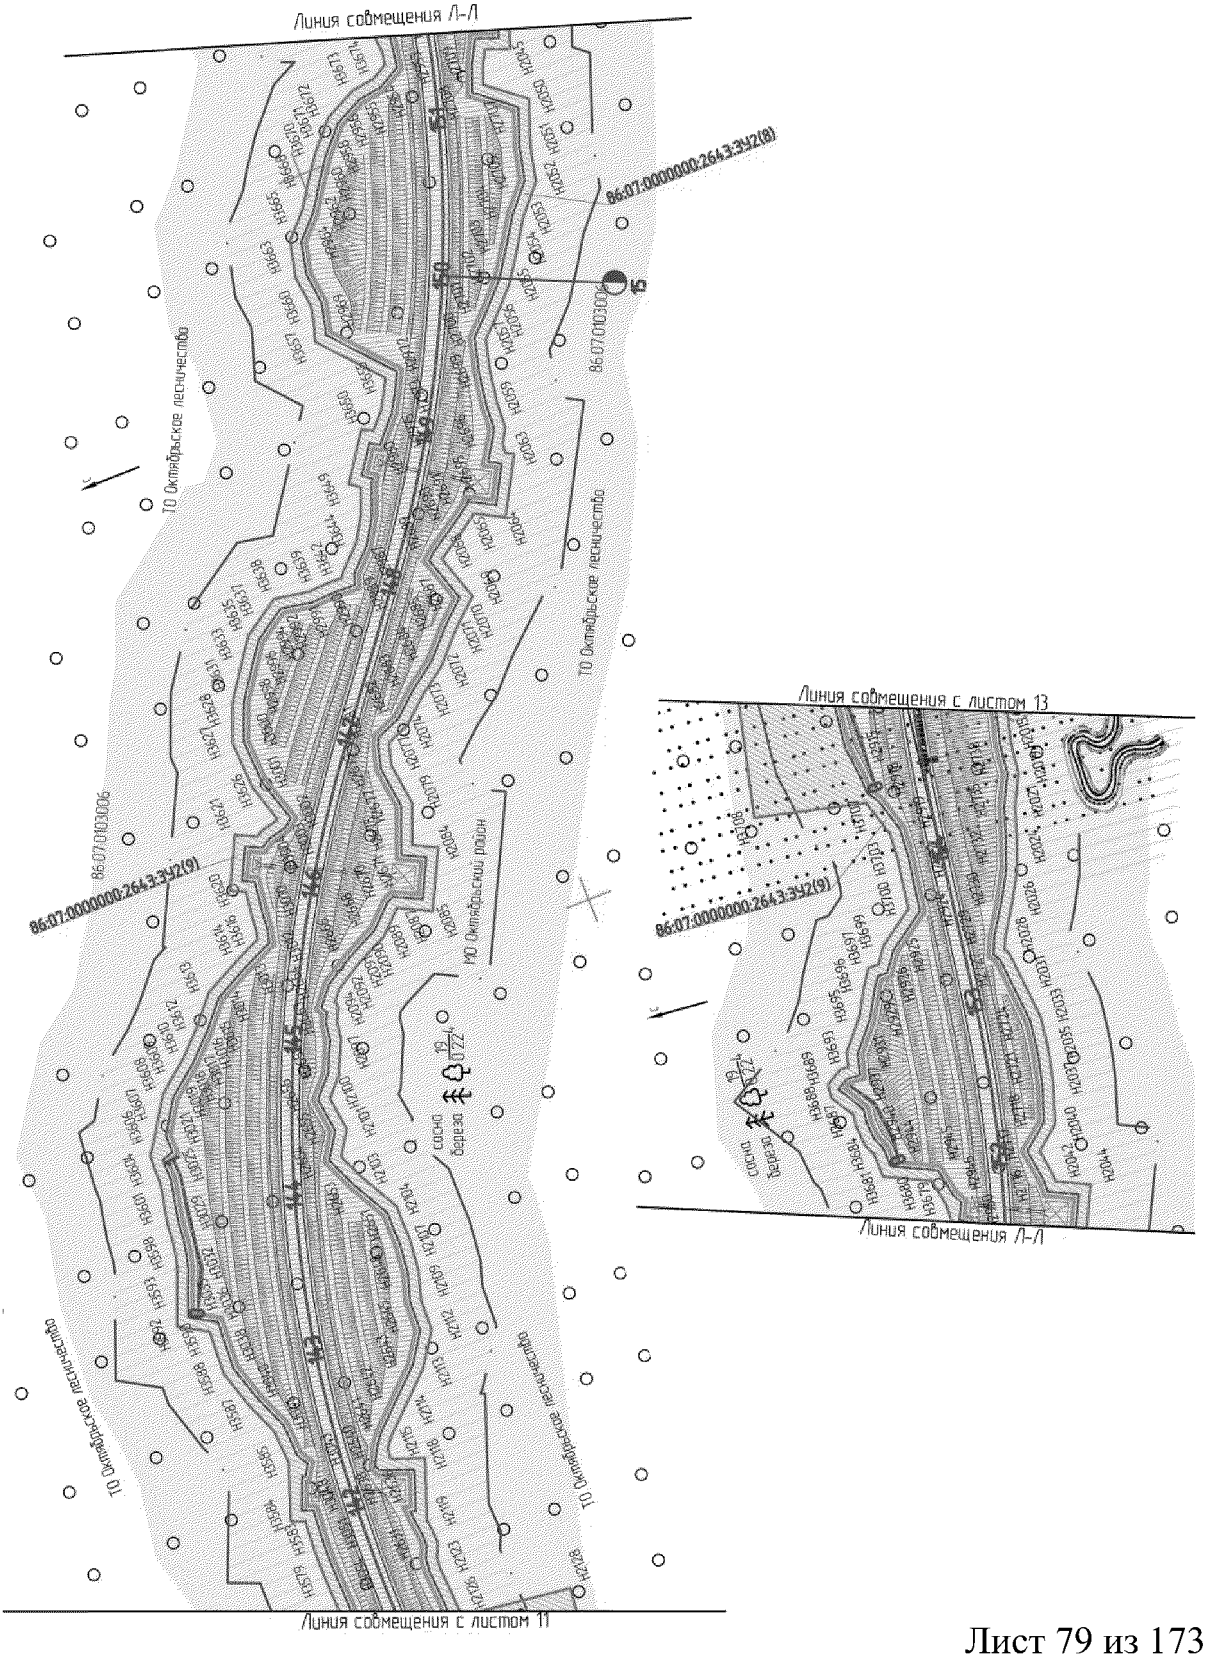


Проект межевания территории для размещения линейного объекта регионального значения Ханты-Мансийского автономного округа − Югры «Строительство мостового перехода через реку Обь в Октябрьском районе» (полоса временного отвода на период строительства автомобильной дороги)
Масштаб 1:5000

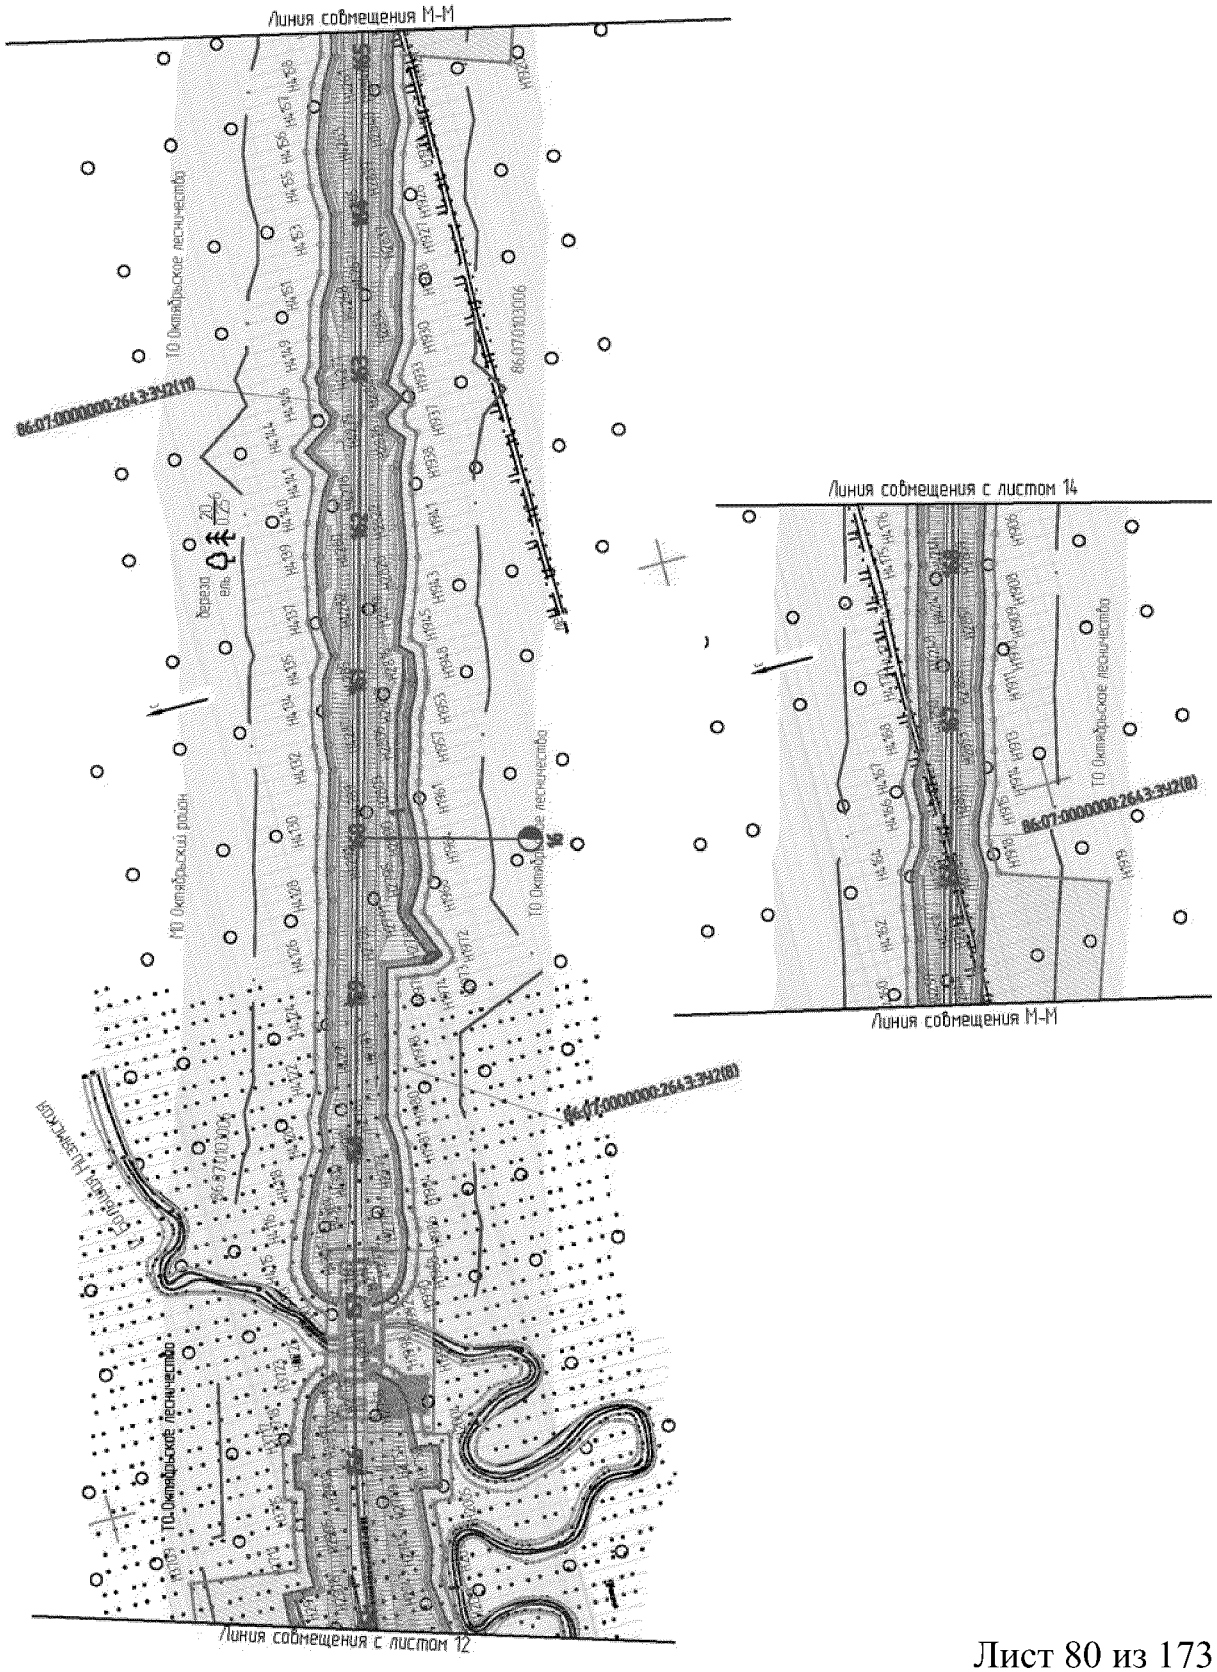


Проект межевания территории для размещения линейного объекта регионального значения Ханты-Мансийского автономного округа − Югры «Строительство мостового перехода через реку Обь в Октябрьском районе» (полоса временного отвода на период строительства автомобильной дороги)

Масштаб 1:5000

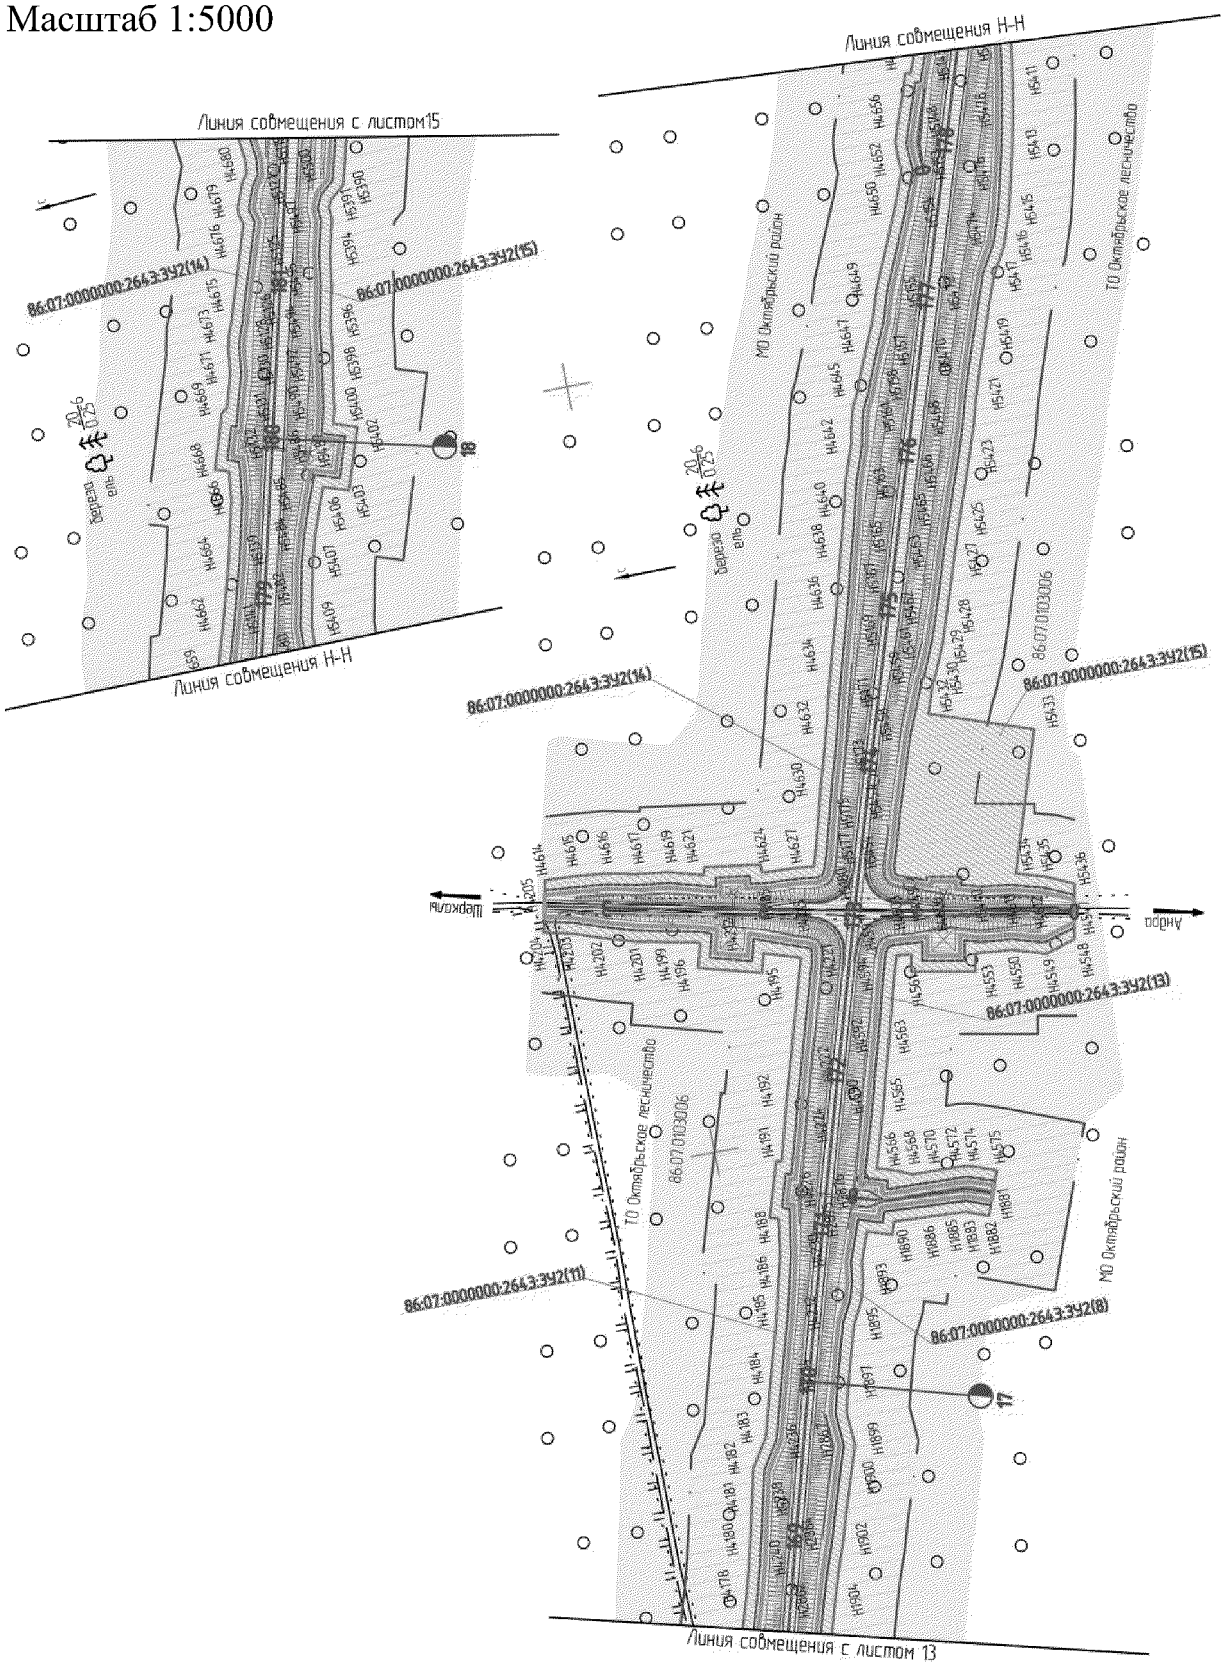


Проект межевания территории для размещения линейного объекта регионального значения Ханты-Мансийского автономного округа – Югры «Строительство мостового перехода через реку Обь в Октябрьском районе» (полоса временного отвода на период строительства автомобильной дороги)

Масштаб 1:5000

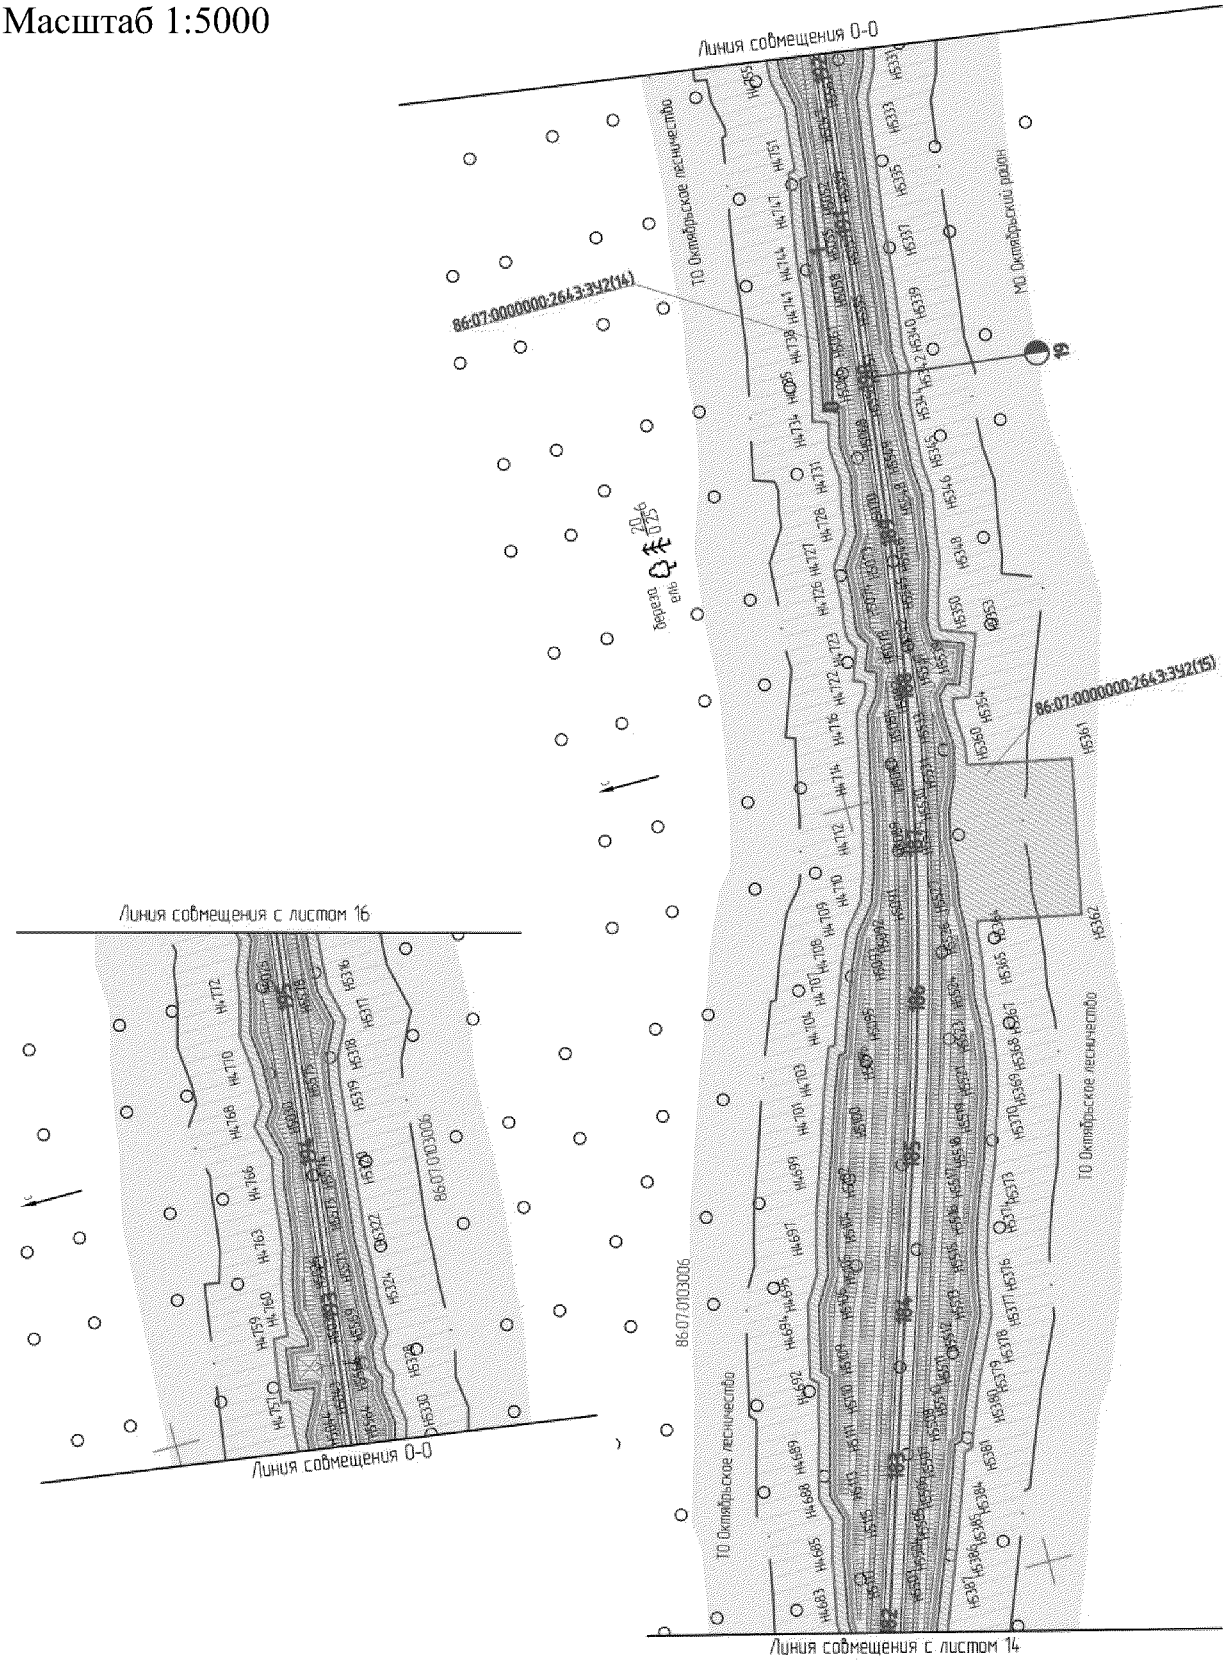


Проект межевания территории для размещения линейного объекта регионального значения Ханты-Мансийского автономного округа − Югры «Строительство мостового перехода через реку Обь в Октябрьском районе» (полоса временного отвода на период строительства автомобильной дороги)
Масштаб 1:5000

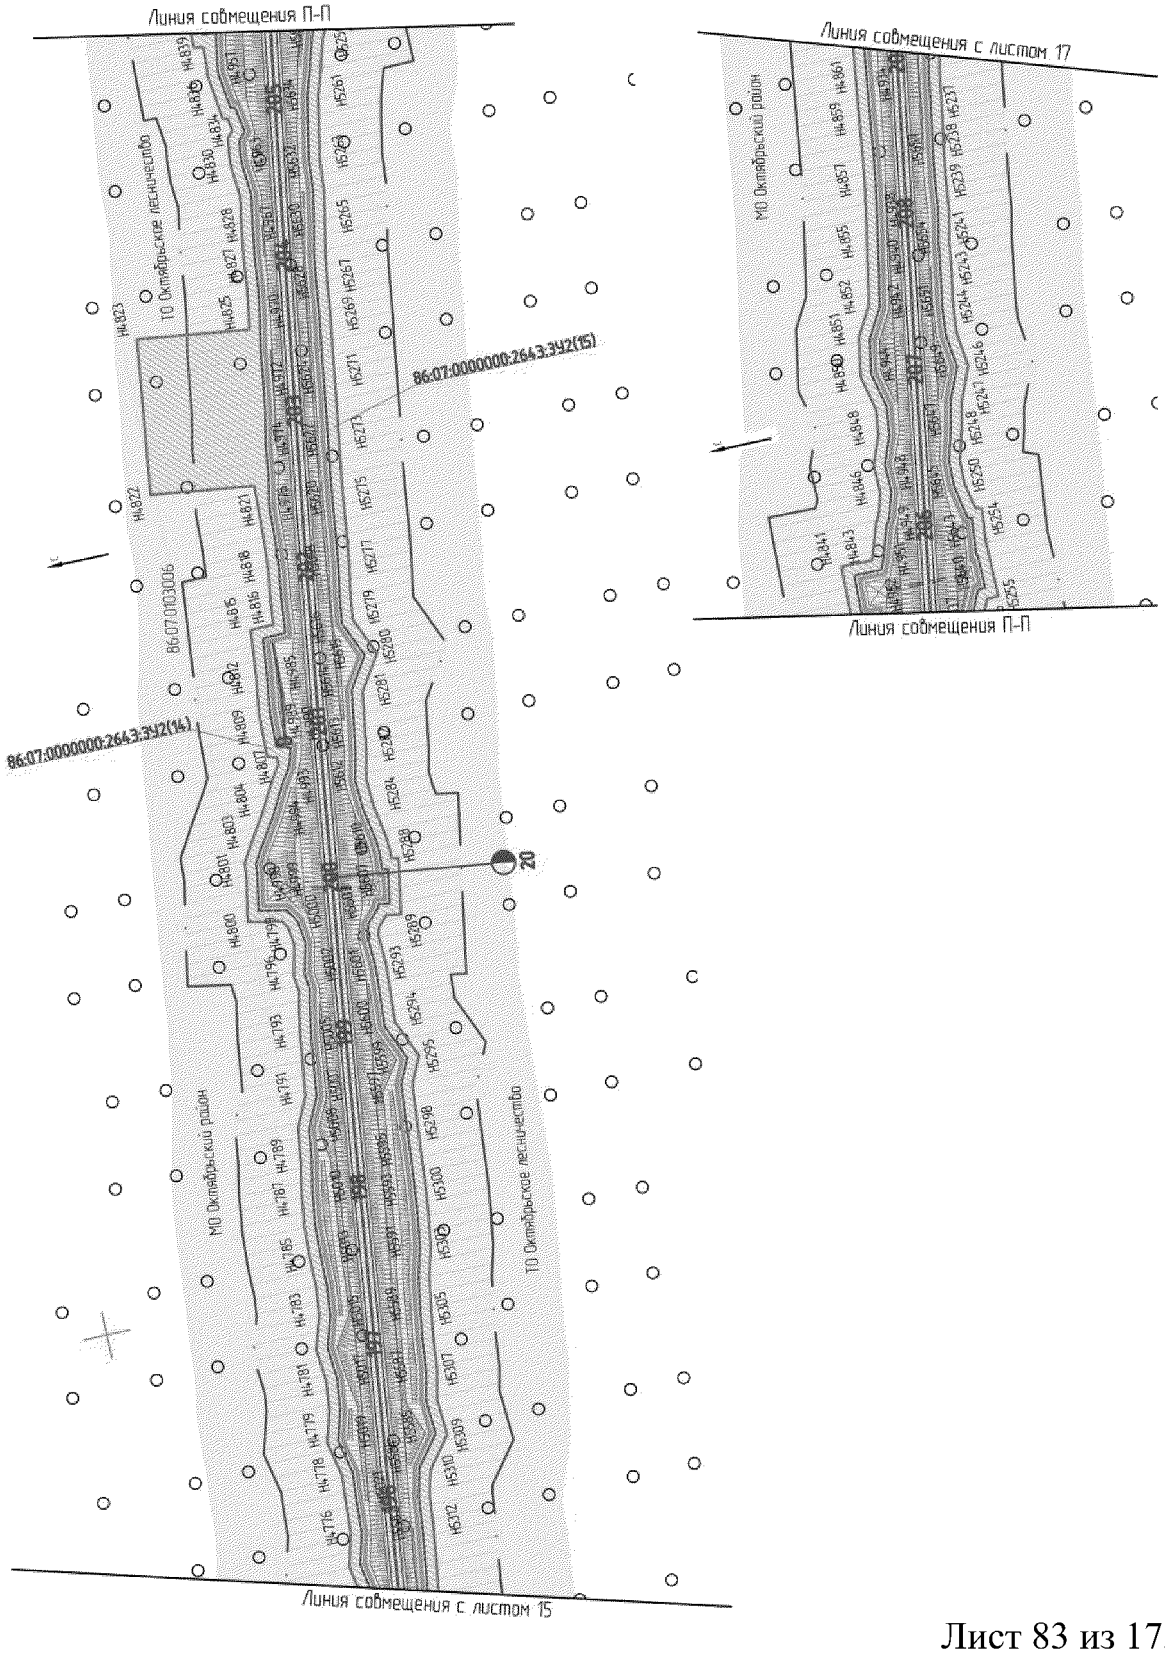


Проект межевания территории для размещения линейного объекта регионального значения Ханты-Мансийского автономного округа − Югры «Строительство мостового перехода через реку Обь в Октябрьском районе» (полоса временного отвода на период строительства автомобильной дороги)

Масштаб 1:5000

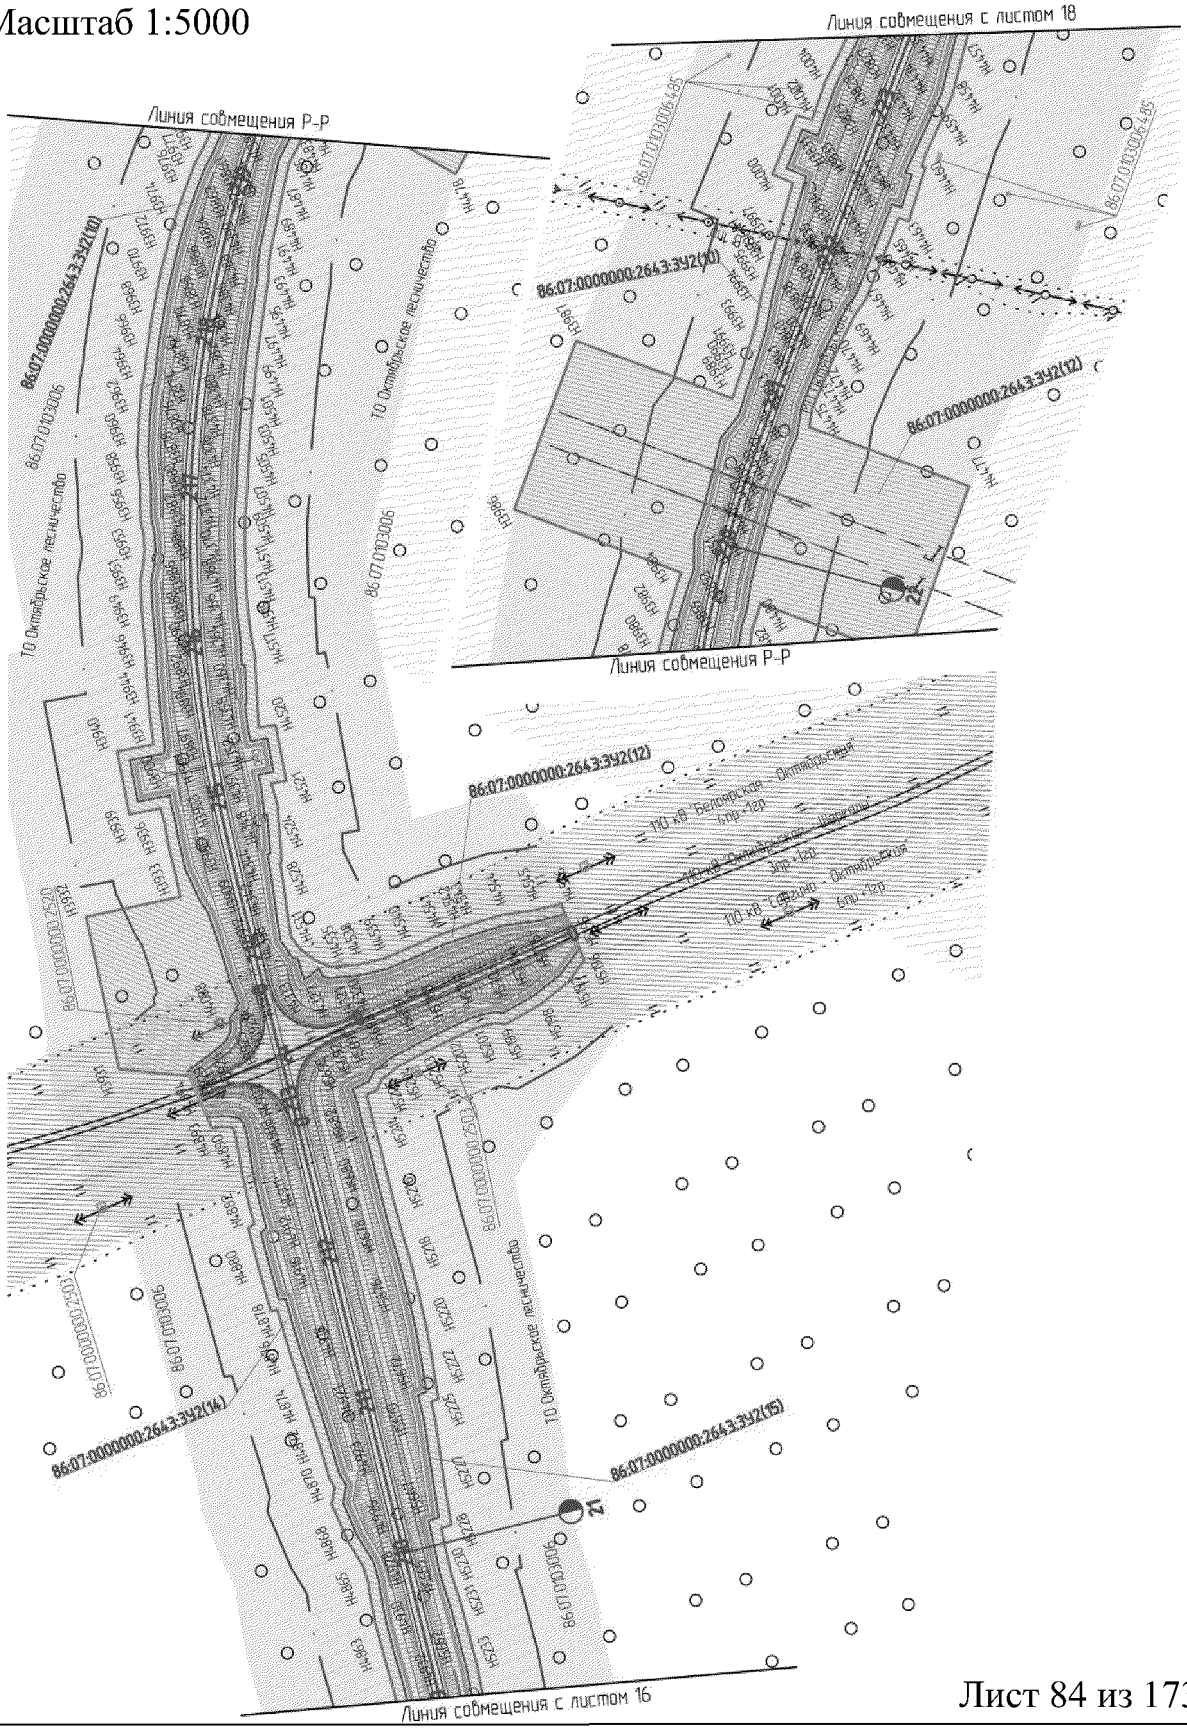

Проект межевания территории для размещения линейного объекта регионального значения Ханты-Мансийского автономного округа − Югры «Строительство мостового перехода через реку Обь в Октябрьском районе» (полоса временного отвода на период строительства автомобильной дороги)

Масштаб 1:5000

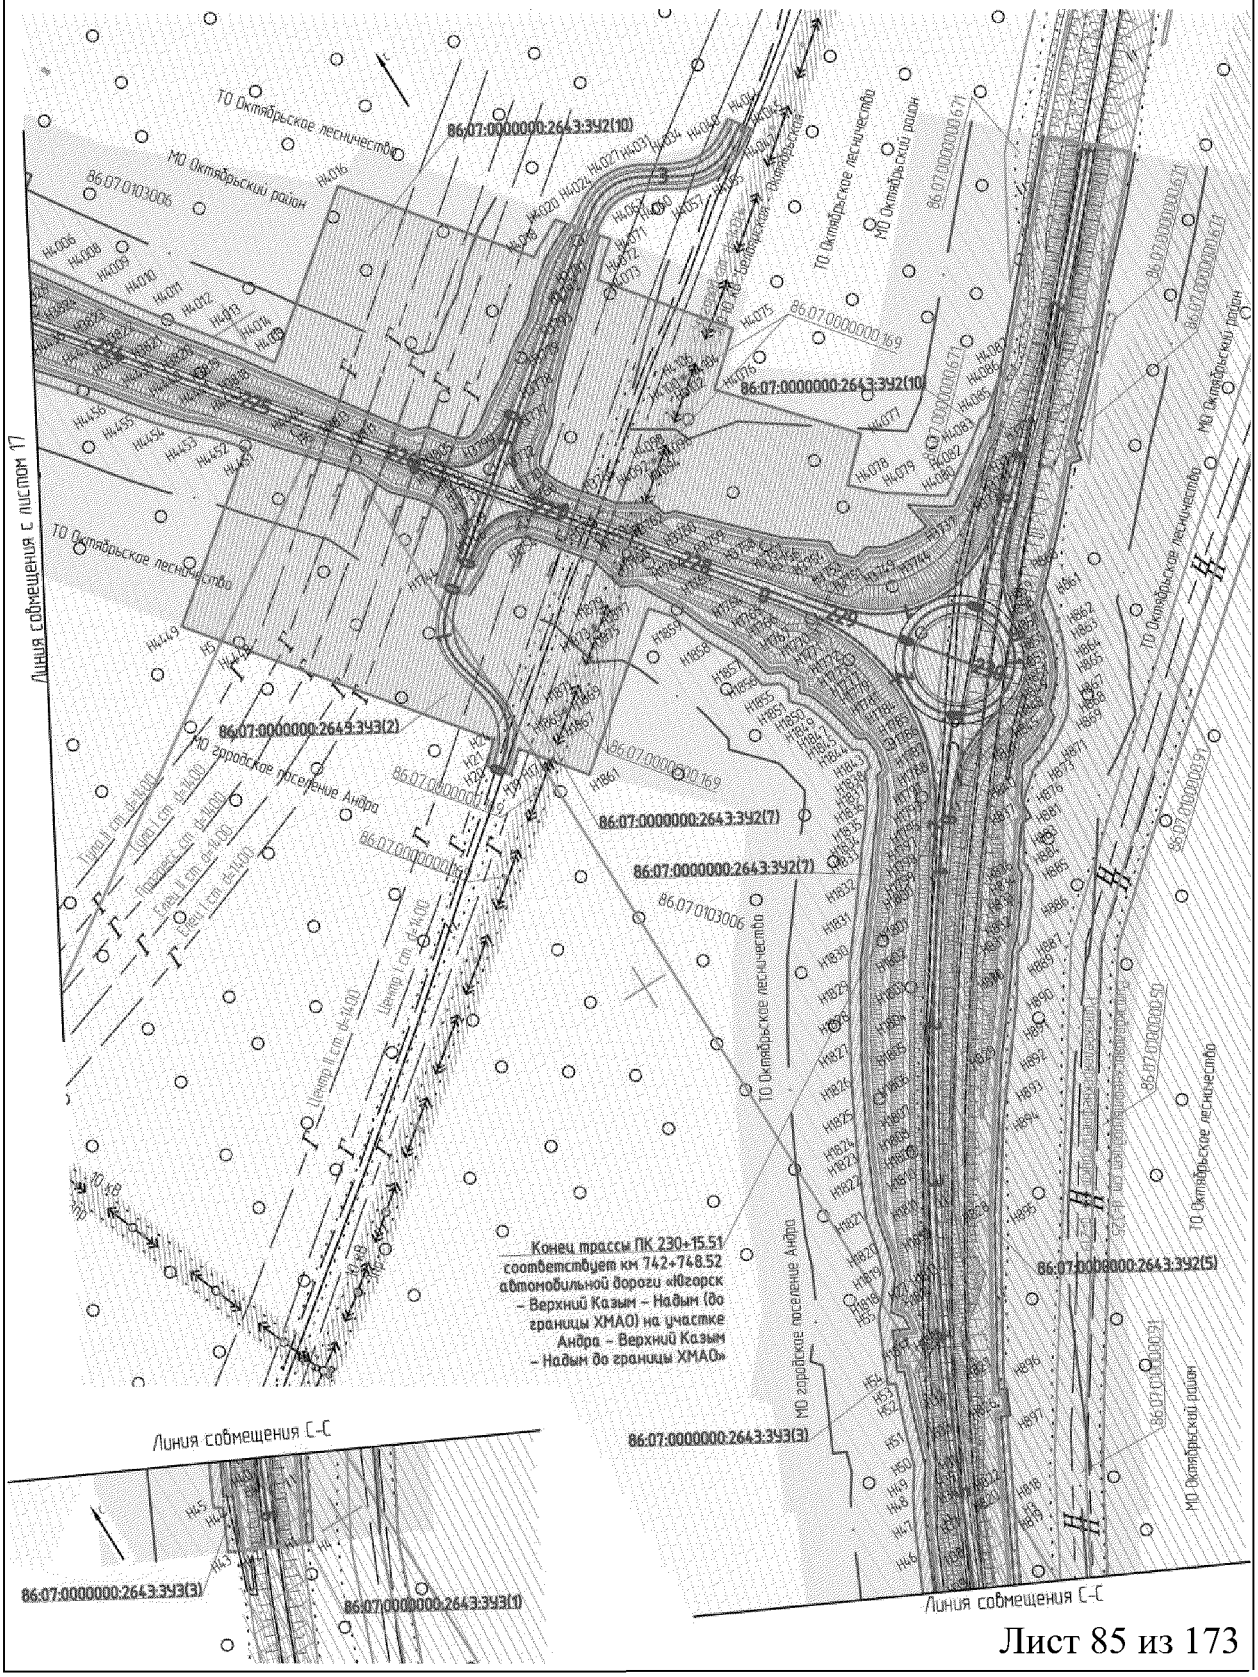

Проект межевания территории для размещения линейного объекта регионального значения Ханты-Мансийского автономного округа − Югры «Строительство мостового перехода через реку Обь в Октябрьском районе» (полоса временного отвода на период строительства автомобильной дороги)

система координат: МСК-86

Каталог координат границ земельного участка 86:07:0102006:ЗУ2

Номер	X	Y
86:07:0102006:ЗУ2(1)		
н1	1130419.46	2478272.16
н2	1130409.39	2478270.10
н3	1130429.10	2478179.52
н4	1130438.49	2478131.02
н5	1130439.01	2478134.15
н6	1130440.55	2478158.37
н7	1130438.90	2478181.54
н8	1130421.77	2478262.65
86:07:0102006:ЗУ2(2)		
н9	1131237.14	2478044.07
н10	1131245.46	2478052.39
н11	1131244.27	2478055.63
н12	1131231.07	2478053.08
н13	1131212.06	2478046.83
н14	1131207.58	2478045.42
н15	1131193.45	2478039.41
н16	1131174.33	2478032.68
н17	1131155.34	2478025.92
н18	1131136.37	2478018.70
н19	1131116.83	2478013.01
н20	1131097.37	2478007.72
н21	1131078.15	2478001.70
н22	1131058.84	2477995.68
н23	1131039.38	2477990.24
н24	1131020.04	2477984.40
н25	1131000.51	2477979.12
н26	1130981.03	2477973.78
н27	1130961.48	2477968.67
н28	1130941.92	2477963.61
н29	1130922.34	2477958.70
н30	1130902.77	2477953.68
н31	1130883.11	2477948.96
н32	1130863.43	2477944.37
н33	1130843.72	2477939.92
н34	1130823.97	2477935.62
н35	1130804.20	2477931.44
н36	1130784.40	2477927.40
н37	1130764.58	2477923.48

Номер	X	Y
н38	1130744.74	2477919.68
н39	1130740.36	2477918.87
н40	1130742.99	2477904.03
н41	1130722.31	2477900.35
н42	1130719.69	2477915.15
н43	1130704.94	2477912.69
н44	1130699.56	2477911.70
н45	1130685.08	2477909.10
н46	1130672.65	2477906.95
н47	1130665.40	2477905.34
н48	1130652.97	2477902.46
н49	1130645.53	2477901.05
н50	1130634.18	2477898.93
н51	1130625.02	2477897.01
н52	1130617.22	2477894.94
н53	1130610.88	2477892.70
н54	1130606.10	2477890.10
н55	1130601.75	2477887.09
н56	1130596.99	2477882.66
н57	1130591.35	2477877.07
н58	1130585.00	2477870.42
н59	1130574.71	2477860.88
н60	1130562.02	2477853.08
н61	1130548.07	2477848.03
н62	1130540.02	2477846.36
н63	1130532.80	2477845.65
н64	1130525.55	2477845.67
н65	1130511.22	2477847.85
н66	1130497.55	2477852.86
н67	1130487.03	2477858.86
н68	1130479.51	2477863.29
н69	1130473.28	2477866.71
н70	1130468.75	2477868.79
н71	1130463.98	2477870.28
н72	1130458.22	2477871.28
н73	1130451.33	2477871.52
н74	1130443.16	2477871.12
н75	1130433.74	2477870.25
н76	1130413.72	2477869.05

Проект межевания территории для размещения линейного объекта регионального значения Ханты-Мансийского автономного округа – Югры «Строительство мостового перехода через реку Обь в Октябрьском районе» (полоса временного отвода на период строительства автомобильной дороги)

Каталог координат границ земельного участка 86:07:0102006:ЗУ2

Номер	X	Y
н77	1130387.24	2477865.98
н78	1130367.42	2477863.34
н79	1130347.54	2477860.89
н80	1130327.14	2477858.53
н81	1130306.23	2477863.32
н82	1130274.08	2477859.59
н83	1130245.27	2477850.10
н84	1130196.79	2477836.09
н85	1130116.60	2477821.85
н86	1130051.50	2477812.50
н87	1130052.65	2477802.73
н88	1130117.89	2477813.03
н89	1130199.00	2477826.33
н90	1130204.12	2477827.81
н91	1130248.67	2477840.69
н92	1130276.00	2477849.74
н93	1130305.67	2477853.19
н94	1130326.59	2477848.40
н95	1130348.73	2477850.96
н96	1130368.69	2477853.42
н97	1130388.48	2477856.05
н98	1130414.59	2477859.08
н99	1130434.52	2477860.28
н100	1130439.55	2477860.77
н101	1130445.97	2477861.30
н102	1130453.07	2477861.52
н103	1130459.54	2477861.03
н104	1130465.22	2477859.43
н105	1130469.78	2477857.24
н106	1130474.57	2477854.59
н107	1130479.97	2477851.43
н108	1130486.05	2477847.76
н109	1130493.19	2477843.85
н110	1130500.82	2477840.61
н111	1130508.74	2477838.16
н112	1130516.82	2477836.51
н113	1130525.03	2477835.68
н114	1130533.28	2477835.66
н115	1130541.51	2477836.47
н116	1130550.56	2477838.34
н117	1130558.56	2477840.79

Номер	X	Y
н118	1130566.37	2477844.07
н119	1130573.80	2477848.13
н120	1130580.79	2477852.94
н121	1130587.26	2477858.44
н122	1130593.94	2477865.33
н123	1130599.98	2477871.61
н124	1130605.33	2477876.88
н125	1130610.15	2477880.85
н126	1130614.89	2477883.53
н127	1130620.12	2477885.37
н128	1130627.27	2477887.27
н129	1130636.08	2477889.12
н130	1130647.37	2477891.22
н131	1130655.03	2477892.67
н132	1130667.62	2477895.59
н133	1130674.59	2477897.14
н134	1130686.82	2477899.25
н135	1130701.34	2477901.86
н136	1130711.57	2477903.65
н137	1130714.20	2477888.76
н138	1130754.59	2477895.93
н139	1130751.93	2477910.88
н140	1130766.49	2477913.66
н141	1130786.38	2477917.59
н142	1130806.24	2477921.65
н143	1130826.07	2477925.84
н144	1130845.88	2477930.16
н145	1130865.67	2477934.63
н146	1130885.41	2477939.23
н147	1130905.18	2477943.97
н148	1130924.80	2477949.01
н149	1130944.39	2477953.92
н150	1130964.00	2477958.99
н151	1130983.62	2477964.12
н152	1131003.14	2477969.47
н153	1131022.79	2477974.78
н154	1131042.17	2477980.64
н155	1131061.67	2477986.09
н156	1131081.14	2477992.16
н157	1131100.17	2477998.12
н158	1131119.54	2478003.39

Проект межевания территории для размещения линейного объекта регионального значения Ханты-Мансийского автономного округа − Югры «Строительство мостового перехода через реку Обь в Октябрьском районе» (полоса временного отвода на период строительства автомобильной дороги)

Каталог координат границ земельного участка 86:07:0102006:ЗУ2

Номер	X	Y
н159	1131139.55	2478009.21
н160	1131158.80	2478016.53
н161	1131177.67	2478023.26
н162	1131197.07	2478030.08
н163	1131211.05	2478036.03
н164	1131233.59	2478043.39
86:07:0102006:ЗУ2(3)		
н165	1131350.63	2478168.00
н166	1131364.61	2478184.51
н167	1131353.70	2478180.02
н168	1131335.42	2478172.64
н169	1131316.98	2478165.41
н170	1131298.53	2478158.02
н171	1131280.39	2478150.74
н172	1131262.20	2478144.35
н173	1131244.27	2478138.84
н174	1131239.21	2478152.86
н175	1131200.64	2478138.92
н176	1131205.65	2478125.11
н177	1131187.18	2478119.40
н178	1131182.36	2478117.89
н179	1131167.87	2478112.61
н180	1131149.25	2478105.72
н181	1131130.69	2478098.80
н182	1131112.02	2478091.97
н183	1131093.74	2478084.97
н184	1131075.32	2478079.11
н185	1131056.59	2478073.53
н186	1131037.62	2478068.38
н187	1131018.48	2478063.24
н188	1130999.36	2478058.07
н189	1130980.33	2478052.97
н190	1130961.02	2478048.14
н191	1130941.81	2478042.73
н192	1130922.81	2478037.49
н193	1130903.82	2478032.49
н194	1130884.76	2478027.81
н195	1130865.60	2478023.37
н196	1130846.33	2478019.10
н197	1130826.94	2478014.84
н198	1130807.64	2478010.46

Номер	X	Y
н199	1130788.35	2478006.29
н200	1130769.04	2478002.16
н201	1130749.72	2477998.19
н202	1130733.75	2477995.00
н203	1130732.86	2477999.78
н204	1130697.48	2477993.17
н205	1130698.42	2477988.12
н206	1130691.52	2477986.79
н207	1130686.27	2477985.80
н208	1130672.17	2477983.18
н209	1130660.35	2477981.12
н210	1130653.49	2477980.32
н211	1130633.99	2477978.16
н212	1130622.14	2477976.76
н213	1130611.87	2477976.14
н214	1130603.16	2477976.45
н215	1130595.24	2477977.74
н216	1130588.58	2477979.87
н217	1130580.86	2477983.60
н218	1130574.09	2477987.75
н219	1130567.57	2477992.82
н220	1130561.96	2477998.04
н221	1130557.21	2478004.25
н222	1130552.93	2478011.57
н223	1130548.98	2478020.47
н224	1130545.15	2478031.10
н225	1130541.73	2478042.96
н226	1130536.12	2478060.64
н227	1130527.67	2478092.05
н228	1130518.99	2478090.14
н229	1130517.45	2478096.38
н230	1130512.63	2478115.80
н231	1130510.11	2478131.82
н232	1130510.76	2478164.86
н233	1130507.15	2478203.06
н234	1130505.03	2478211.58
н235	1130507.91	2478213.79
н236	1130547.84	2478236.80
н237	1130544.26	2478252.63
н238	1130513.80	2478244.92
н239	1130497.89	2478240.09

Проект межевания территории для размещения линейного объекта регионального значения Ханты-Мансийского автономного округа − Югры «Строительство мостового перехода через реку Обь в Октябрьском районе» (полоса временного отвода на период строительства автомобильной дороги)

Каталог координат границ земельного участка 86:07:0102006:ЗУ2

Номер	X	Y
н240	1130486.12	2478286.55
н241	1130476.49	2478284.48
н242	1130497.39	2478201.09
н243	1130497.61	2478198.66
н244	1130500.77	2478164.46
н245	1130498.75	2478135.49
н246	1130500.23	2478130.24
н247	1130502.82	2478113.81
н248	1130507.74	2478093.97
н249	1130511.62	2478078.29
н250	1130520.47	2478080.23
н251	1130526.58	2478057.63
н252	1130532.13	2478040.13
н253	1130535.67	2478027.91
н254	1130539.67	2478016.80
н255	1130544.02	2478007.03
н256	1130548.88	2477998.72
н257	1130554.44	2477991.45
н258	1130561.12	2477985.18
н259	1130568.38	2477979.54
н260	1130576.13	2477974.79
н261	1130584.47	2477970.75
н262	1130592.98	2477968.00
н263	1130602.18	2477966.49
н264	1130612.04	2477966.14
н265	1130623.12	2477966.81
н266	1130635.28	2477968.24
н267	1130654.56	2477970.38
н268	1130661.78	2477971.22
н269	1130673.94	2477973.34
н270	1130688.11	2477975.97
н271	1130693.40	2477976.96
н272	1130710.07	2477980.19
н273	1130709.14	2477985.17
н274	1130724.87	2477988.11
н275	1130725.77	2477983.25
н276	1130732.29	2477984.51
н277	1130751.71	2477988.39
н278	1130771.10	2477992.37
н279	1130790.46	2477996.52
н280	1130809.80	2478000.70

Номер	X	Y
н281	1130829.12	2478005.08
н282	1130848.48	2478009.33
н283	1130867.81	2478013.62
н284	1130887.08	2478018.08
н285	1130906.29	2478022.80
н286	1130925.41	2478027.84
н287	1130944.49	2478033.09
н288	1130963.60	2478038.47
н289	1130982.84	2478043.29
н290	1131001.95	2478048.41
н291	1131021.08	2478053.58
н292	1131040.23	2478058.72
н293	1131059.33	2478063.91
н294	1131078.26	2478069.55
н295	1131097.04	2478075.53
н296	1131115.52	2478082.61
н297	1131134.16	2478089.42
н298	1131152.73	2478096.34
н299	1131171.32	2478103.22
н300	1131185.56	2478108.42
н301	1131190.15	2478109.85
н302	1131209.04	2478115.69
н303	1131218.51	2478118.95
н304	1131213.45	2478132.92
н305	1131233.20	2478140.06
н306	1131238.27	2478126.03
н307	1131246.33	2478129.01
н308	1131265.33	2478134.85
н309	1131283.91	2478141.38
н310	1131302.25	2478148.74
н311	1131320.66	2478156.12
н312	1131339.11	2478163.35
86:07:0102006:ЗУ2(4)		
н313	1130041.64	2477880.33
н314	1130046.53	2477881.67
н315	1130102.33	2477890.99
н316	1130166.64	2477896.00
н317	1130217.57	2477903.78
н318	1130247.86	2477914.54
н319	1130259.98	2477920.42
н320	1130216.05	2477913.66

Проект межевания территории для размещения линейного объекта регионального значения Ханты-Мансийского автономного округа − Югры «Строительство мостового перехода через реку Обь в Октябрьском районе» (полоса временного отвода на период строительства автомобильной дороги)

Каталог координат границ земельного участка 86:07:0102006:ЗУ2

Номер	X	Y
н 321	1130165.49	2477905.94
н322	1130101.55	2477900.96
н323	1130040.09	2477890.08
86:07:0102006:ЗУ2(5)		
н324	1130465.79	2478032.45
н325	1130458.70	2478022.10
н326	1130462.27	2478006.69
н327	1130463.19	2478002.39
н328	1130464.84	2477993.94
н329	1130465.83	2477986.87
н330	1130466.06	2477981.11
н331	1130465.76	2477976.69
н332	1130463.97	2477970.67
н333	1130460.66	2477964.57
н334	1130456.98	2477959.99
н335	1130452.47	2477956.05
н336	1130448.69	2477953.95
н337	1130443.88	2477952.03
н338	1130437.40	2477950.22
н339	1130429.33	2477948.55
н340	1130422.16	2477947.26
н341	1130415.25	2477945.76

Номер	X	Y
н342	1130402.59	2477943.05
н343	1130396.10	2477941.98
н344	1130392.32	2477941.28
н345	1130378.72	2477928.58
н346	1130397.82	2477932.13
н347	1130417.36	2477935.99
н348	1130426.52	2477937.87
н349	1130435.58	2477939.59
н350	1130443.50	2477941.47
н351	1130450.18	2477943.69
н352	1130455.62	2477946.28
н353	1130460.89	2477949.81
н354	1130464.99	2477953.90
н355	1130468.34	2477958.06
н356	1130471.16	2477962.65
н357	1130473.55	2477967.60
н358	1130475.19	2477972.66
н359	1130475.94	2477977.85
н360	1130476.02	2477984.28
н361	1130475.33	2477991.60
н362	1130473.90	2477999.92
н363	1130467.14	2478035.63

Каталог координат границ земельного участка 86:07:0102006:161:ЗУ2

Номер	X	У
86:07:0102006:161:ЗУ2(1)		
н1	1132893.00	2479386.08
н2	1132888.47	2479378.89
н3	1132855.04	2479399.93
н4	1132813.82	2479337.09
н5	1132846.59	2479315.02
н6	1132843.62	2479310.62
н7	1132841.84	2479307.97
н8	1132809.07	2479330.03
н9	1132802.62	2479321.09
н10	1132789.20	2479329.01
н11	1132777.30	2479336.01
н12	1132765.33	2479343.15
н13	1132752.84	2479350.49

Номер	X	У
н14	1132739.71	2479357.67
н15	1132731.82	2479361.57
н16	1132722.94	2479366.25
н17	1132713.54	2479370.65
н18	1132703.94	2479374.62
н19	1132694.18	2479378.15
н20	1132684.26	2479381.22
н21	1132674.20	2479383.82
н22	1132664.04	2479385.97
н23	1132653.80	2479387.64
н24	1132643.48	2479388.84
н25	1132633.12	2479389.56
н26	1132622.74	2479389.80
н27	1132612.36	2479389.56

Проект межевания территории для размещения линейного объекта регионального значения Ханты-Мансийского автономного округа − Югры «Строительство мостового перехода через реку Обь в Октябрьском районе» (полоса временного отвода на период строительства автомобильной дороги)

Каталог координат границ земельного участка 86:07:0102006:161:ЗУ2

Номер	X	Y
н28	1132602.00	2479388.85
н29	1132591.49	2479387.63
н30	1132581.77	2479385.66
н31	1132573.71	2479381.62
н32	1132566.95	2479375.79
н33	1132561.83	2479368.49
н34	1132558.65	2479360.15
н35	1132557.61	2479351.28
н36	1132558.78	2479342.43
н37	1132562.08	2479334.14
н38	1132567.31	2479326.91
н39	1132574.15	2479321.18
н40	1132582.19	2479317.30
н41	1132590.93	2479315.51
н42	1132599.85	2479315.91
н43	1132608.39	2479318.49
н44	1132613.47	2479321.54
н45	1132620.05	2479322.82
н46	1132629.20	2479323.62
н47	1132638.23	2479323.39
н48	1132647.73	2479321.86
н49	1132659.30	2479318.31
н50	1132670.85	2479313.77
н51	1132682.21	2479308.26
н52	1132693.58	2479302.28
н53	1132703.99	2479295.33
н54	1132713.15	2479287.11
н55	1132718.02	2479281.27
н56	1132715.09	2479271.68
н57	1132705.10	2479266.72
н58	1132696.62	2479260.51
н59	1132688.80	2479248.67
н60	1132679.60	2479234.88
н61	1132665.60	2479227.01
н62	1132658.49	2479216.55
н63	1132659.30	2479211.05
н64	1132662.68	2479186.17
н65	1132655.18	2479175.88
н66	1132643.23	2479160.04
н67	1132635.91	2479149.88
н68	1132631.54	2479143.85

Номер	X	Y
н69	1132620.04	2479127.77
н70	1132608.33	2479112.03
н71	1132596.70	2479096.88
н72	1132583.60	2479082.91
н73	1132582.39	2479081.64
н74	1132577.73	2479085.57
н75	1132554.52	2479058.06
н76	1132559.21	2479054.10
н77	1132556.10	2479049.90
н78	1132545.65	2479036.00
н79	1132532.58	2479021.73
н80	1132519.57	2479006.85
н81	1132506.29	2478992.61
н82	1132492.65	2478978.68
н83	1132478.27	2478964.75
н84	1132464.45	2478949.89
н85	1132451.18	2478934.99
н86	1132438.01	2478920.28
н87	1132424.76	2478905.75
н88	1132411.48	2478891.71
н89	1132397.34	2478878.39
н90	1132382.93	2478864.97
н91	1132368.31	2478851.82
н92	1132353.52	2478838.73
н93	1132340.87	2478827.65
н94	1132337.42	2478831.56
н95	1132310.47	2478807.59
н96	1132314.52	2478803.03
н97	1132309.32	2478797.80
н98	1132295.31	2478783.88
н99	1132281.23	2478770.03
н100	1132267.14	2478756.31
н101	1132252.88	2478742.98
н102	1132238.20	2478729.97
н103	1132223.37	2478716.98
н104	1132208.42	2478704.13
н105	1132193.48	2478691.47
н106	1132178.18	2478679.26
н107	1132162.68	2478667.12
н108	1132147.10	2478655.20
н109	1132131. 25	2478643.58

Проект межевания территории для размещения линейного объекта регионального значения Ханты-Мансийского автономного округа − Югры «Строительство мостового перехода через реку Обь в Октябрьском районе» (полоса временного отвода на период строительства автомобильной дороги)

Каталог координат границ земельного участка 86:07:0102006:161:ЗУ2

Номер	X	У
н110	1132125.32	2478639.29
н111	1132121.64	2478643.88
н112	1132093.56	2478621.35
н113	1132096.68	2478617.46
н114	1132083.49	2478606.92
н115	1132068.27	2478593.90
н116	1132053.20	2478581.11
н117	1132038.05	2478568.43
н118	1132023.01	2478556.02
н119	1132007.51	2478544.42
н120	1131991.60	2478533.12
н121	1131975.64	2478522.34
н122	1131958.04	2478512.04
н123	1131942.09	2478499.36
н124	1131926.32	2478488.38
н125	1131910.01	2478477.73
н126	1131893.35	2478467.41
н127	1131876.45	2478457.22
н128	1131859.44	2478447.03
н129	1131842.45	2478436.77
н130	1131825.49	2478426.49
н131	1131808.54	2478416.18
н132	1131791.64	2478405.78
н133	1131774.80	2478395.41
н134	1131757.95	2478385.14
н135	1131756.44	2478384.23
н136	1131741.05	2478375.04
н137	1131724.06	2478365.06
н138	1131707.02	2478355.26
н139	1131689.86	2478345.69
н140	1131670.97	2478335.44
н141	1131665.79	2478332.66
н142	1131663.46	2478337.06
н143	1131631.66	2478320.16
н144	1131634.17	2478315.42
н145	1131620.25	2478307.71
н146	1131602.86	2478297.96
н147	1131585.72	2478288.04
н148	1131568.54	2478278.54
н149	1131564.69	2478276.47

Номер	X	У
н150	1131552.26	2478269.90
н151	1131536.67	2478265.12
н152	1131520.51	2478273.25
н153	1131510.37	2478253.36
н154	1131500.55	2478248.03
н155	1131499.23	2478247.53
н156	1131496.82	2478246.02
н157	1131479.10	2478239.47
н158	1131458.98	2478230.72
н159	1131443.11	2478217.85
н160	1131426.58	2478210.79
н161	1131408.26	2478203.08
н162	1131390.09	2478195.16
н163	1131371.95	2478187.53
н164	1131364.61	2478184.51
н165	1131350.63	2478168.00
н166	1131357.47	2478170.76
н167	1131375.79	2478178.29
н168	1131394.03	2478185.96
н169	1131412.20	2478193.89
н170	1131430.49	2478201.58
н171	1131448.33	2478209.21
н172	1131464.22	2478222.09
н173	1131482.83	2478230.19
н174	1131501.26	2478237.00
н175	1131517.86	2478246.05
н176	1131524.90	2478259.85
н177	1131534.73	2478254.90
н178	1131537.20	2478254.82
н179	1131556.10	2478260.62
н180	1131573.33	2478269.76
н181	1131590.64	2478279.34
н182	1131607.81	2478289.27
н183	1131625.12	2478298.97
н184	1131642.45	2478308.57
н185	1131647.61	2478311.45
н186	1131645.18	2478316.02
н187	1131659.31	2478323.53
н188	1131661.65	2478319.11
н189	1131675.70	2478326.62

Проект межевания территории для размещения линейного объекта регионального значения Ханты-Мансийского автономного округа − Югры «Строительство мостового перехода через реку Обь в Октябрьском районе» (полоса временного отвода на период строительства автомобильной дороги)

Каталог координат границ земельного участка 86:07:0102006:161:ЗУ2

Номер	X	У
н190	1131694.68	2478336.93
н191	1131711.95	2478346.56
н192	1131729.09	2478356.42
н193	1131746.15	2478366.44
н194	1131763.13	2478376.58
н195	1131780.03	2478386.88
н196	1131796.88	2478397.26
н197	1131813.76	2478407.65
н198	1131830.68	2478417.94
н199	1131847.63	2478428.22
н200	1131864.60	2478438.46
н201	1131881.60	2478448.65
н202	1131898.56	2478458.88
н203	1131915.38	2478469.29
н204	1131931.91	2478480.09
н205	1131948.06	2478491.34
н206	1131963.70	2478503.77
н207	1131980.97	2478513.87
н208	1131997.30	2478524.90
н209	1132013.40	2478536.34
н210	1132029.19	2478548.16
н211	1132044.44	2478560.74
н212	1132059.65	2478573.46
н213	1132074.76	2478586.29
н214	1132089.86	2478599.21
н215	1132105.37	2478611.60
н216	1132110.75	2478615.91
н217	1132107.62	2478619.81
н218	1132120.10	2478629.83
н219	1132123.48	2478625.61
н220	1132137.14	2478635.50
н221	1132153.10	2478647.19
н222	1132168.80	2478659.21
н223	1132184.38	2478671.42
н224	1132199.83	2478683.75
н225	1132214.91	2478696.52
н226	1132229.93	2478709.43
н227	1132244.82	2478722.47
н228	1132259.61	2478735.59
н229	1132274.04	2478749.08
н230	1132288.22	2478762.88

Номер	X	У
н231	1132302.34	2478776.77
н232	1132316.39	2478790.73
н233	1132328.24	2478802.65
н234	1132324.59	2478806.76
н235	1132336.56	2478817.41
н236	1132339.93	2478813.58
н237	1132345.23	2478818.17
н238	1132360.13	2478831.23
н239	1132374.97	2478844.36
н240	1132389.69	2478857.60
н241	1132404.17	2478871.09
н242	1132418.54	2478884.62
н243	1132432.09	2478898.95
н244	1132445.43	2478913.57
н245	1132458.64	2478928.33
н246	1132471.84	2478943.16
н247	1132485.41	2478957.75
н248	1132499.70	2478971.59
н249	1132513.52	2478985.70
н250	1132526.99	2479000.14
н251	1132540.03	2479015.06
н252	1132553.35	2479029.60
н253	1132564.10	2479043.91
н254	1132572.82	2479055.70
н255	1132568.61	2479059.25
н256	1132578.93	2479071.48
н257	1132583.13	2479067.94
н258	1132590.86	2479076.03
н259	1132604.33	2479090.40
н260	1132616.31	2479106.00
н261	1132628.12	2479121.87
н262	1132639.65	2479138.00
н263	1132644.01	2479144.02
н264	1132651.28	2479154.10
н265	1132663.21	2479169.92
н266	1132671.87	2479181.79
н267	1132672.88	2479185.39
н268	1132669.20	2479212.45
н269	1132668.95	2479214.15
н270	1132672.55	2479219.44
н271	1132686.59	2479227.34

Проект межевания территории для размещения линейного объекта регионального значения Ханты-Мансийского автономного округа – Югры «Строительство мостового перехода через реку Обь в Октябрьском районе» (полоса временного отвода на период строительства автомобильной дороги)

Каталог координат границ земельного участка 86:07:0102006:161:ЗУ2

Номер	X	У
н272	1132697.13	2479243.14
н273	1132703.98	2479253.50
н274	1132711.03	2479258.66
н275	1132724.65	2479268.75
н276	1132729.17	2479283.53
н277	1132720.36	2479294.07
н278	1132710.13	2479303.25
н279	1132698.70	2479310.88
н280	1132686.72	2479317.18
н281	1132674.86	2479322.94
н282	1132662.60	2479327.76
н283	1132650.00	2479331.62
н284	1132639.16	2479333.37
н285	1132628.89	2479333.63
н286	1132618.66	2479332.73
н287	1132609.83	2479331.02
н288	1132604.31	2479327.71
н289	1132598.15	2479325.85
н290	1132591.72	2479325.55
н291	1132585.41	2479326.85
н292	1132579.62	2479329.64
н293	1132574.68	2479333.78
н294	1132570.91	2479338.99
н295	1132568.53	2479344.97
н296	1132567.69	2479351.36
н297	1132568.44	2479357.75
н298	1132570.73	2479363.76
н299	1132574.42	2479369.03
н300	1132579.30	2479373.24
н301	1132585.06	2479376.12
н302	1132593.06	2479377.75
н303	1132602.92	2479378.89
н304	1132612.82	2479379.57
н305	1132622.74	2479379.80
н306	1132632.66	2479379.56
н307	1132642.56	2479378.88
н308	1132652.41	2479377.73
н309	1132662.21	2479376.13
н310	1132671.92	2479374.09
н311	1132681.52	2479371.60
н312	1132691.00	2479368.66

Номер	X	У
н313	1132700.33	2479365.30
н314	1132709.50	2479361.50
н315	1132718.49	2479357.29
н316	1132727.27	2479352.67
н317	1132735.08	2479348.79
н318	1132747.91	2479341.79
н319	1132760.24	2479334.54
н320	1132772.21	2479327.41
н321	1132784.14	2479320.39
н322	1132799.82	2479311.20
н323	1132815.15	2479300.42
н324	1132827.90	2479290.99
н325	1132839.47	2479281.73
н326	1132850.92	2479272.55
н327	1132862.39	2479263.37
н328	1132873.74	2479254.45
н329	1132881.22	2479248.57
н330	1132884.40	2479244.31
н331	1132887.99	2479234.35
н332	1132887.50	2479223.77
н333	1132883.00	2479214.19
н334	1132875.17	2479207.06
н335	1132865.20	2479203.47
н336	1132854.63	2479203.98
н337	1132842.18	2479210.47
н338	1132835.35	2479215.98
н339	1132830.18	2479220.18
н340	1132823.29	2479224.28
н341	1132821.13	2479225.06
н342	1132818.85	2479225.34
н343	1132816.56	2479225.12
н344	1132814.37	2479224.40
н345	1132812.40	2479223.22
н346	1132810.73	2479221.64
н347	1132809.73	2479220.24
н348	1132796.88	2479215.17
н349	1132786.86	2479202.12
н350	1132781.92	2479195.75
н351	1132774.38	2479186.09
н352	1132761.47	2479170.38
н353	1132751.56	2479158.79

Проект межевания территории для размещения линейного объекта регионального значения Ханты-Мансийского автономного округа − Югры «Строительство мостового перехода через реку Обь в Октябрьском районе» (полоса временного отвода на период строительства автомобильной дороги)

Каталог координат границ земельного участка 86:07:0102006:161:ЗУ2

Номер	X	У
н354	1132748.02	2479154.69
н355	1132731.01	2479142.27
н356	1132728.27	2479138.98
н357	1132718.26	2479127.04
н358	1132705.24	2479111.58
н359	1132697.07	2479101.93
н360	1132692.16	2479096.16
н361	1132678.93	2479080.85
н362	1132665.44	2479065.78
н363	1132652.10	2479050.79
н364	1132639.95	2479034.92
н365	1132634.85	2479027.31
н366	1132647.16	2479016.68
н367	1132633.44	2479000.78
н368	1132620.72	2479011.76
н369	1132612.38	2479004.77
н370	1132599.66	2478989.42
н371	1132586.44	2478974.10
н372	1132572.86	2478959.18
н373	1132559.70	2478943.94
н374	1132546.42	2478928.72
н375	1132533.05	2478913.55
н376	1132519.33	2478898.68
н377	1132505.35	2478884.07
н378	1132491.23	2478869.61
н379	1132477.01	2478855.32
н380	1132463.12	2478840.75
н381	1132449.37	2478826.03
н382	1132435.80	2478811.08
н383	1132422.18	2478796.12
н384	1132408.39	2478781.27
н385	1132394.28	2478766.60
н386	1132390.70	2478763.41
н387	1132400.75	2478752.57
н388	1132385.36	2478738.28
н389	1132374.96	2478749.49
н390	1132363.83	2478739.77
н391	1132348.51	2478726.57
н392	1132333.10	2478713.48
н393	1132317.65	2478700.51
н394	1132302.53	2478687.19

Номер	X	У
н395	1132287.33	2478673.90
н396	1132272.04	2478660.71
н397	1132256.81	2478647.50
н398	1132241.71	2478634.14
н399	1132226.64	2478620.69
н400	1132211.48	2478607.34
н401	1132196.44	2478593.85
н402	1132181.31	2478580.41
н403	1132173.82	2478573.83
н404	1132183.64	2478562.44
н405	1132167.81	2478548.64
н406	1132157.32	2478560.74
н407	1132149.42	2478555.07
н408	1132132.78	2478543.52
н409	1132116.11	2478532.04
н410	1132099.35	2478520.69
н411	1132082.51	2478509.54
н412	1132065.91	2478498.16
н413	1132049.65	2478486.32
н414	1132033.42	2478474.35
н415	1132017.28	2478462.37
н416	1132001.58	2478449.50
н417	1131984.79	2478438.08
н418	1131968.14	2478426.64
н419	1131951.35	2478415.41
н420	1131934.61	2478404.22
н421	1131918.26	2478392.41
н422	1131901.67	2478380.79
н423	1131884.98	2478369.41
н424	1131868.66	2478358.02
н425	1131854.19	2478342.80
н426	1131836.19	2478331.94
н427	1131816.19	2478325.88
н428	1131798.93	2478316.03
н429	1131781.32	2478306.10
н430	1131763.72	2478296.24
н431	1131746.32	2478285.98
н432	1131728.63	2478276.14
н433	1131709.35	2478265.43
н434	1131697.11	2478258.67
н435	1131704.10	2478245.25

Проект межевания территории для размещения линейного объекта регионального значения Ханты-Мансийского автономного округа − Югры «Строительство мостового перехода через реку Обь в Октябрьском районе» (полоса временного отвода на период строительства автомобильной дороги)

Каталог координат границ земельного участка 86:07:0102006:161:ЗУ2

Номер	X	У
н436	1131685.48	2478235.54
н437	1131678.41	2478249.11
н438	1131675.03	2478247.47
н439	1131656.66	2478238.86
н440	1131638.01	2478230.89
н441	1131619.91	2478223.06
н442	1131613.84	2478217.53
н443	1131623.59	2478212.34
н444	1131613.73	2478193.80
н445	1131601.33	2478200.40
н446	1131601.70	2478194.84
н447	1131607.55	2478189.33
н448	1131612.80	2478185.58
н449	1131614.50	2478184.27
н450	1131620.32	2478180.06
н451	1131626.46	2478176.05
н452	1131638.96	2478168.18
н453	1131646.47	2478165.50
н454	1131652.84	2478162.07
н455	1131664.26	2478156.07
н456	1131682.27	2478147.24
н457	1131700.35	2478138.64
н458	1131718.70	2478130.75
н459	1131736.27	2478121.12
н460	1131739.62	2478130.73
н461	1131723.09	2478139.75
н462	1131704.47	2478147.75
н463	1131686.62	2478156.24
н464	1131668.79	2478164.99
н465	1131657.54	2478170.89
н466	1131650.55	2478174.67
н467	1131643.36	2478177.23
н468	1131631.86	2478184.47
н469	1131625.99	2478188.31
н470	1131623.20	2478190.32
н471	1131637.12	2478216.47
н472	1131641.96	2478221.70
н473	1131660.75	2478229.73
н474	1131673.99	2478235.94
н475	1131681.24	2478222.04
н476	1131717.59	2478241.01

Номер	X	У
н477	1131710.49	2478254.64
н478	1131733.49	2478267.39
н479	1131751.29	2478277.30
н480	1131768.71	2478287.57
н481	1131786.22	2478297.39
н482	1131802.23	2478306.41
н483	1131803.88	2478307.34
н484	1131820.17	2478316.64
н485	1131840.29	2478322.73
н486	1131860.51	2478334.93
н487	1131875.21	2478350.40
н488	1131890.65	2478361.18
н489	1131907.36	2478372.57
н490	1131924.05	2478384.26
н491	1131940.32	2478396.01
н492	1131956.91	2478407.09
н493	1131973.75	2478418.36
н494	1131990.43	2478429.82
н495	1132007.58	2478441.48
н496	1132023.44	2478454.48
н497	1132039.37	2478466.31
н498	1132055.56	2478478.25
н499	1132071.68	2478489.99
н500	1132088.09	2478501.24
н501	1132104.92	2478512.38
н502	1132121.75	2478523.78
н503	1132138.47	2478535.29
н504	1132155.73	2478547.30
н505	1132166.83	2478534.51
н506	1132197.70	2478561.44
н507	1132187.86	2478572.85
н508	1132203.10	2478586.39
н509	1132218.12	2478599.87
н510	1132233.27	2478613.20
н511	1132248.35	2478626.66
н512	1132263.40	2478639.97
н513	1132278.59	2478653.15
н514	1132293.88	2478666.35
н515	1132309.13	2478679.68
н516	1132324.17	2478692.93
н517	1132339.55	2478705.83

Проект межевания территории для размещения линейного объекта регионального значения Ханты-Мансийского автономного округа − Югры «Строительство мостового перехода через реку Обь в Октябрьском районе» (полоса временного отвода на период строительства автомобильной дороги)

Каталог координат границ земельного участка 86:07:0102006:161:ЗУ2

Номер	X	У
н518	1132355.01	2478718.97
н519	1132370.39	2478732.22
н520	1132374.23	2478735.57
н521	1132384.82	2478724.14
н522	1132414.89	2478752.04
н523	1132404.71	2478763.01
н524	1132415.66	2478774.40
н525	1132429.54	2478789.35
н526	1132443.20	2478804.35
н527	1132456.73	2478819.26
н528	1132470.39	2478833.89
н529	1132484.18	2478848.34
н530	1132498.35	2478862.59
н531	1132512.54	2478877.12
н532	1132526.61	2478891.83
н533	1132540.47	2478906.86
н534	1132553.94	2478922.13
н535	1132567.25	2478937.38
н536	1132580.34	2478952.55
н537	1132593.92	2478967.47
н538	1132607.30	2478982.97
н539	1132619.51	2478997.70
н540	1132620.62	2478998.63
н541	1132634.48	2478986.68
н542	1132661.26	2479017.72
н543	1132648.08	2479029.10
н544	1132657.76	2479041.74
н545	1132700.39	2479008.85
н546	1132713.33	2478995.42
н547	1132722.75	2478991.72
н548	1132742.71	2478977.25
н549	1132747.84	2478978.37
н550	1132840.34	2479100.00
н551	1132841.21	2479107.81
н552	1132769.06	2479163.87
н553	1132782.19	2479179.84
н554	1132789.81	2479189.61
н555	1132800.56	2479205.87
н556	1132816.15	2479212.02
н557	1132818.63	2479215.27
н558	1132824.44	2479211.96

Номер	X	У
н559	1132829.06	2479208.21
н560	1132836.68	2479202.07
н561	1132851.95	2479194.09
н562	1132866.72	2479193.39
н563	1132880.43	2479198.32
н564	1132891.20	2479208.13
н565	1132897.40	2479221.32
н566	1132898.08	2479235.87
н567	1132893.30	2479249.10
н568	1132888.44	2479255.61
н569	1132879.91	2479262.32
н570	1132868.61	2479271.20
н571	1132857.17	2479280.36
н572	1132854.68	2479282.40
н573	1132884.21	2479326.19
н574	1132899.00	2479348.47
н575	1132918.73	2479378.91
н576	1132965.98	2479447.95
н577	1132972.19	2479458.43
н578	1133006.91	2479471.04
н579	1132947.60	2479540.99
н580	1132943.28	2479543.64
н581	1132936.04	2479531.25
н582	1132939.82	2479528.98
н583	1132903.65	2479478.67
н584	1132937.78	2479457.72
н585	1132933.12	2479450.13
н586	1132898.99	2479471.09
н587	1132859.57	2479407.13
н588	1132859.71	2479407.04
86:07:0102006:161:ЗУ2(2)		
н589	1131733.56	2478113.59
н590	1131713.80	2478117.23
н591	1131694.67	2478122.92
н592	1131675.22	2478127.65
н593	1131655.54	2478131.98
н594	1131642.77	2478134.98
н595	1131635.39	2478136.82
н596	1131615.71	2478143.89
н597	1131607.69	2478147.08
н598	1131599.66	2478150.67

Проект межевания территории для размещения линейного объекта регионального значения Ханты-Мансийского автономного округа – Югры «Строительство мостового перехода через реку Обь в Октябрьском районе» (полоса временного отвода на период строительства автомобильной дороги)

Каталог координат границ земельного участка 86:07:0102006:161:ЗУ2

Номер	X	У
н599	1131595.66	2478152.63
н600	1131586.33	2478157.84
н601	1131576.37	2478163.15
н602	1131571.14	2478165.94
н603	1131563.56	2478170.23
н604	1131558.10	2478174.35
н605	1131550.66	2478176.21
н606	1131546.68	2478177.23
н607	1131542.51	2478178.32
н608	1131538.36	2478179.25
н609	1131533.64	2478179.23
н610	1131529.07	2478178.09
н611	1131510.93	2478169.53
н612	1131492.72	2478160.81
н613	1131474.35	2478152.38
н614	1131455.91	2478144.13
н615	1131437.45	2478135.97
н616	1131418.96	2478127.87
н617	1131400.41	2478119.87
н618	1131381.83	2478112.03
н619	1131363.35	2478103.94
н620	1131344.82	2478095.93
н621	1131326.32	2478087.82
н622	1131307.71	2478079.87
н623	1131289.03	2478072.11
н624	1131270.29	2478064.51
н625	1131259.62	2478060.26
н626	1131261.41	2478055.37
н627	1131246.39	2478049.85
н628	1131245.46	2478052.39
н629	1131237.14	2478044.07
н630	1131237.82	2478044.20
н631	1131240.45	2478037.02
н632	1131274.25	2478049.43
н633	1131272.36	2478054.57
н634	1131274.02	2478055.23

Номер	X	У
н635	1131292.83	2478062.86
н636	1131311.60	2478070.66
н637	1131330.29	2478078.64
н638	1131348.81	2478086.76
н639	1131367.34	2478094.77
н640	1131385.78	2478102.84
н641	1131404.33	2478110.67
н642	1131422.94	2478118.69
н643	1131441.48	2478126.81
н644	1131459.97	2478135.00
н645	1131478.47	2478143.27
н646	1131496.96	2478151.76
н647	1131515.22	2478160.50
н648	1131532.45	2478168.62
н649	1131537.27	2478169.25
н650	1131539.97	2478168.64
н651	1131544.18	2478167.55
н652	1131548.19	2478166.52
н653	1131553.71	2478165.13
н654	1131558.04	2478161.86
н655	1131562.46	2478159.32
н656	1131566.35	2478157.16
н657	1131571.80	2478154.25
н658	1131578.21	2478151.08
н659	1131584.86	2478147.11
н660	1131591.13	2478143.71
н661	1131599.59	2478139.69
н662	1131608.02	2478136.14
н663	1131612.21	2478134.52
н664	1131632.48	2478127.23
н665	1131640.42	2478125.26
н666	1131653.32	2478122.23
н667	1131672.97	2478117.91
н668	1131692.06	2478113.26
н669	1131711.46	2478107.49
н670	1131730.32	2478104.02

Проект межевания территории для размещения линейного объекта регионального значения Ханты-Мансийского автономного округа − Югры «Строительство мостового перехода через реку Обь в Октябрьском районе» (полоса временного отвода на период строительства автомобильной дороги)

Каталог координат границ земельного участка 86:07:0102006:161:ЗУ3

Номер	X	У
86:07:0102006:161:ЗУ3(1)		
н1	1133256.68	2479705.99
н2	1133274.29	2479722.32
н3	1133256.84	2479743.36
н4	1133189.37	2479807.21
н5	1133175.14	2479794.02
н6	1133221.98	2479756.63
86:07:0102006:161:ЗУ3(2)		
н7	1132947.60	2479540.99
н8	1133006.91	2479471.04

Номер	X	У
н9	1133053.54	2479487.99
н10	1133067.07	2479471.45
н11	1133098.38	2479448.59
н12	1133133.54	2479477.61
н13	1133061.12	2479572.91
н14	1133030.47	2479546.60
н15	1133018.07	2479561.46
н16	1133000.33	2479549.06
н17	1132977.41	2479522.68

Каталог координат границ земельного участка 86:07:0100000:135:ЗУ2

Номер	X	У
н1	1133274.31	2479722.33
н2	1133280.59	2479728.15
н3	1133250.53	2479760.61
н4	1133263.79	2479772.89
н5	1133241.76	2479796.73
н6	1133253.98	2479809.20
н7	1133225.68	2479854.73
н8	1133244.05	2479871.65
н9	1133262.18	2479930.62
н10	1133283.57	2479977.37
н11	1133320.79	2480038.61
н12	1133335.82	2480058.12
н13	1133351.66	2480077.70
н14	1133359.95	2480102.56
н15	1133379.92	2480137.56
н16	1133420.56	2480203.76
н17	1133450.08	2480257.28
н18	1133445.33	2480260.48
н19	1133622.97	2480549.82
н20	1133625.48	2480548.85
н21	1133642.40	2480588.27
н22	1133699.19	2480680.77
н23	1133659.49	2480707.97
н24	1133624.20	2480650.48
н25	1133654.73	2480631.73
н26	1133649.75	2480623.60
н27	1133619.20	2480642.40

Номер	X	У
н28	1133580.34	2480578.82
н29	1133610.67	2480560.20
н30	1133605.71	2480552.12
н31	1133575.36	2480570.75
н32	1133535.55	2480506.04
н33	1133565.88	2480487.42
н34	1133560.92	2480479.34
н35	1133530.57	2480497.97
н36	1133491.04	2480433.33
н37	1133521.37	2480414.72
н38	1133516.41	2480406.64
н39	1133486.06	2480425.27
н40	1133447.08	2480361.77
н41	1133477.42	2480343.13
н42	1133472.45	2480335.04
н43	1133442.06	2480353.67
н44	1133403.14	2480290.17
н45	1133433.43	2480271.57
н46	1133428.46	2480263.48
н47	1133398.17	2480282.08
н48	1133359.22	2480217.10
н49	1133388.15	2480199.34
н50	1133384.49	2480193.37
н51	1133355.55	2480211.13
н52	1133312.11	2480148.33
н53	1133345.77	2480127.67
н54	1133341.33	2480120.42

Проект межевания территории для размещения линейного объекта регионального значения Ханты-Мансийского автономного округа – Югры «Строительство мостового перехода через реку Обь в Октябрьском районе» (полоса временного отвода на период строительства автомобильной дороги)

Каталог координат границ земельного участка 86:07:0100000:135:ЗУ2

Номер	X	У
н55	1133307.66	2480141.09
н56	1133268.16	2480076.75
н57	1133301.83	2480056.08
н58	1133297.38	2480048.84
н59	1133263.72	2480069.50
н60	1133226.38	2480003.83
н61	1133260.04	2479983.16
н62	1133255.59	2479975.92
н63	1133221.93	2479996.59
н64	1133182.30	2479932.56
н65	1133216.43	2479911.61
н66	1133211.77	2479904.02

Номер	X	У
н67	1133177.65	2479924.97
н68	1133175.40	2479925.33
н69	1133173.20	2479922.68
н70	1133169.55	2479914.39
н71	1133166.24	2479900.92
н72	1133163.22	2479896.59
н73	1133197.92	2479852.77
н74	1133195.59	2479846.70
н75	1133180.43	2479832.67
н76	1133197.16	2479814.43
н77	1133189.38	2479807.22
н78	1133256.90	2479743.34

Каталог координат границ земельного участка 86:07:0000000:ЗУ2

Номер	X	У
86:07:0000000:ЗУ2(1)		
н1	1134525.18	2482103.55
н2	1134519.83	2482106.13
н3	1134514.55	2482105.01
н4	1134508.48	2482104.51
н5	1134504.79	2482104.86
н6	1134501.69	2482105.78
н7	1134498.65	2482107.31
н8	1134494.62	2482109.79
н9	1134489.20	2482113.29
н10	1134486.68	2482115.34
н11	1134485.30	2482116.90
н12	1134484.25	2482118.55
н13	1134482.97	2482121.61
н14	1134482.25	2482124.29
н15	1134399.21	2482181.03
н16	1134397.06	2482177.35
н17	1134424.93	2482158.54
н18	1134410.62	2482135.71
н19	1134413.81	2482133.85
н20	1134419.89	2482130.29
н21	1134422.77	2482129.05
н22	1134425.53	2482128.58

Номер	X	У
н23	1134430.22	2482128.46
н24	1134432.34	2482128.65
н25	1134437.26	2482129.75
н26	1134446.09	2482132.63
н27	1134448.41	2482133.38
н28	1134451.19	2482133.72
н29	1134454.21	2482132.89
н30	1134456.67	2482130.99
н31	1134458.08	2482128.56
н32	1134465.61	2482106.64
н33	1134467.24	2482101.08
н34	1134468.43	2482093.90
н35	1134470.23	2482079.85
н36	1134470.59	2482077.04
н37	1134471.01	2482073.54
н38	1134471.22	2482069.70
н39	1134471.13	2482065.53
н40	1134470.96	2482063.51
н41	1134470.05	2482057.67
н42	1134467.29	2482044.84
н43	1134467.21	2482042.37
н44	1134467.93	2482040.25
н45	1134469.33	2482037.78

Проект межевания территории для размещения линейного объекта регионального значения Ханты-Мансийского автономного округа − Югры «Строительство мостового перехода через реку Обь в Октябрьском районе» (полоса временного отвода на период строительства автомобильной дороги)

Каталог координат границ земельного участка 86:07:0000000:ЗУ2

Номер	X	У
н46	1134471.04	2482035.73
н47	1134476.37	2482031.26
н48	1134488.04	2482023.36
н49	1134500.28	2482015.84
н50	1134512.09	2482008.61
н51	1134522.01	2482024.97
н52	1134489.36	2482046.06
н53	1134502.81	2482067.90
н54	1134512.87	2482062.22
н55	1134519.82	2482073.55
н56	1134504.42	2482083.07
н57	1134509.27	2482090.94
н58	1134514.84	2482087.50
86:07:0000000:ЗУ2(2)		
н59	1133659.49	2480707.97
н60	1133699.19	2480680.77
н61	1133719.33	2480713.57
н62	1133724.49	2480717.67
н63	1133732.72	2480729.88
н64	1133747.55	2480752.86
н65	1133760.82	2480775.47
н66	1133762.35	2480778.11
н67	1133750.09	2480783.57
н68	1133739.18	2480766.73
н69	1133737.60	2480767.70
н70	1133736.68	2480766.19
н71	1133706.98	2480784.42
н72	1133707.83	2480785.81
н73	1133704.80	2480787.65
н74	1133695.05	2480771.72
н75	1133698.15	2480769.68
н76	1133668.15	2480722.07
н77	1133698.68	2480703.32
н78	1133693.67	2480695.20
н79	1133663.16	2480713.94
86:07:0000000:ЗУ2(3)		
н80	1134459.47	2482010.80
н81	1134452.54	2482016.93
н82	1134448.41	2482021.01
н83	1134446.26	2482023.13
н84	1134439.57	2482029.26

Номер	X	У
н85	1134436.07	2482032.47
н86	1134434.79	2482033.48
н87	1134424.86	2482041.37
н88	1134415.61	2482028.78
н89	1134446.40	2482006.57
н90	1134441.90	2481999.40
н91	1134446.66	2481996.29
н92	1134451.10	2482003.43
н93	1134453.93	2482001.75
н94	1134457.61	2482007.72
86:07:0000000:ЗУ2(4)		
н95	1133786.45	2480838.54
н96	1133794.16	2480833.96
н97	1133839.31	2480907.09
н98	1133875.22	2480963.68
н99	1133895.22	2480994.36
н100	1133915.36	2481026.37
н101	1133922.92	2481045.20
н102	1133931.50	2481059.18
н103	1134005.64	2481055.77
н104	1134032.06	2481039.54
н105	1134035.98	2481045.53
н106	1134033.08	2481047.94
н107	1134042.02	2481062.84
н108	1134047.18	2481059.77
н109	1134241.30	2481107.68
н110	1134226.31	2481138.12
н111	1134188.65	2481174.00
н112	1134136.11	2481216.35
н113	1134111.19	2481175.73
н114	1134053.37	2481081.46
н115	1134007.09	2481101.75
н116	1134068.63	2481202.01
н117	1134096.33	2481247.13
н118	1134051.62	2481272.70
н119	1133996.84	2481091.21
н120	1133952.93	2481117.73
н121	1133915.01	2481137.27
н122	1133895.48	2481092.57
н123	1133889.08	2481081.02
н124	1133918.77	2481062.80

Проект межевания территории для размещения линейного объекта регионального значения Ханты-Мансийского автономного округа – Югры «Строительство мостового перехода через реку Обь в Октябрьском районе» (полоса временного отвода на период строительства автомобильной дороги)

Каталог координат границ земельного участка 86:07:0000000:ЗУ2

Номер	X	У
н125	1133912.21	2481052.13
н126	1133882.50	2481070.34
н127	1133845.27	2481009.32
н128	1133874.69	2480991.28
н129	1133868.09	2480980.57
н130	1133838.72	2480998.66
н131	1133837.51	2480999.41
н132	1133800.72	2480938.17
н133	1133801.32	2480937.76
н134	1133830.73	2480919.72
н135	1133824.18	2480909.04
н136	1133794.77	2480927.07
н137	1133757.03	2480866.38
н138	1133757.37	2480866.16
н139	1133786.77	2480848.14
н140	1133790.81	2480845.67
86:07:0000000:ЗУ2(5)		
н141	1134573.62	2481955.39
н142	1134572.02	2481954.26
н143	1134570.12	2481953.24
н144	1134566.32	2481951.98
н145	1134562.41	2481951.54

Номер	X	У
н146	1134558.37	2481951.91
н147	1134554.63	2481953.03
н148	1134551.42	2481954.60
н149	1134548.84	2481956.24
н150	1134546.43	2481957.81
н151	1134545.00	2481958.74
н152	1134544.51	2481959.03
н153	1134542.99	2481959.79
н154	1134529.15	2481966.80
н155	1134528.25	2481967.15
н156	1134521.44	2481969.16
н157	1134513.45	2481971.51
н158	1134510.60	2481972.70
н159	1134527.95	2481962.72
н160	1134525.66	2481949.86
н161	1134479.25	2481929.25
н162	1134506.23	2481918.81
н163	1134557.66	2481904.84
н164	1134590.22	2481880.33
н165	1134576.21	2481923.92
н166	1134589.09	2481944.98

Каталог координат границ земельного участка 86:07:0102006:756:ЗУ1

Номер	X	У
н1	1130217.57	2477903.78
н2	1130378.72	2477928.58
н3	1130422.89	2477969.82
н4	1130465.79	2478032.45
н5	1130467.14	2478035.66
н6	1130438.90	2478181.54
н7	1130440.55	2478158.37
н8	1130439.01	2478134.15

Номер	X	У
н9	1130434.96	2478109.96
н10	1130427.30	2478086.54
н11	1130414.10	2478059.45
н12	1130391.14	2478028.97
н13	1130370.59	2478005.38
н14	1130310.41	2477952.24
н15	1130282.19	2477931.20
н16	1130247.86	2477914.54

Проект межевания территории для размещения линейного объекта регионального значения Ханты-Мансийского автономного округа − Югры «Строительство мостового перехода через реку Обь в Октябрьском районе» (полоса временного отвода на период строительства автомобильной дороги)

Каталог координат границ земельного участка 86:07:0000000:2643:ЗУ2

Номер	X	У
86:07:0000000:2643:ЗУ2(1)		
н1	1133762.35	2480778.11
н2	1133776.46	2480802.38
н3	1133787.57	2480823.28
н4	1133794.16	2480833.96
н5	1133786.45	2480838.54
н6	1133779.91	2480827.82
н7	1133766.89	2480809.18
н8	1133750.09	2480783.57
86:07:0000000:2643:ЗУ2(2)		
н9	1134053.37	2481081.46
н10	1134111.19	2481175.73
н11	1134136.11	2481216.35
н12	1134096.33	2481247.13
н13	1134068.63	2481202.01
н14	1134007.09	2481101.75
86:07:0000000:2643:ЗУ2(3)		
н15	1133952.93	2481117.73
н16	1133956.91	2481124.20
н17	1133926.66	2481142.73
н18	1133932.15	2481151.72
н19	1133924.43	2481156.35
н20	1133915.01	2481137.27
86:07:0000000:2643:ЗУ2(4)		
н21	1134519.83	2482106.13
н22	1134525.18	2482103.55
н23	1134530.66	2482112.06
н24	1134537.98	2482107.00
н25	1134543.62	2482104.78
н26	1134548.78	2482104.77
н27	1134553.09	2482105.65
н28	1134557.60	2482107.63
н29	1134562.55	2482111.70
н30	1134565.74	2482114.90
н31	1134581.15	2482138.45
н32	1134594.80	2482150.97
н33	1134604.37	2482158.04
н34	1134611.66	2482164.01
н35	1134616.97	2482168.33
н36	1134627.55	2482177.68
н37	1134637.37	2482183.93

Номер	X	У
н38	1134638.62	2482185.08
н39	1134658.80	2482178.23
н40	1134673.65	2482215.94
н41	1134658.89	2482221.76
н42	1134659.84	2482226.25
н43	1134659.07	2482230.87
н44	1134657.85	2482238.74
н45	1134656.96	2482255.54
н46	1134671.95	2482257.69
н47	1134686.28	2482284.35
н48	1134702.56	2482277.39
н49	1134709.92	2482298.99
н50	1134713.88	2482304.85
н51	1134718.80	2482307.94
н52	1134721.51	2482310.46
н53	1134723.59	2482312.81
н54	1134725.44	2482315.37
н55	1134727.05	2482318.12
н56	1134729.14	2482322.64
н57	1134729.59	2482329.12
н58	1134728.54	2482339.54
н59	1134729.02	2482345.47
н60	1134738.93	2482361.90
н61	1134722.79	2482370.95
н62	1134728.22	2482380.21
н63	1134744.07	2482394.75
н64	1134756.40	2482412.68
н65	1134770.28	2482429.09
н66	1134781.66	2482447.24
н67	1134793.14	2482465.71
н68	1134801.63	2482485.46
н69	1134810.37	2482506.04
н70	1134813.59	2482532.43
н71	1134806.91	2482542.63
н72	1134806.98	2482558.29
н73	1134802.15	2482563.60
н74	1134801.62	2482575.65
н75	1134808.27	2482591.69
н76	1134815.97	2482610.62
н77	1134823.33	2482630.03
н78	1134830.16	2482651.67

Проект межевания территории для размещения линейного объекта регионального значения Ханты-Мансийского автономного округа – Югры «Строительство мостового перехода через реку Обь в Октябрьском районе» (полоса временного отвода на период строительства автомобильной дороги)

Каталог координат границ земельного участка 86:07:0000000:2643:ЗУ2

Номер	X	У
н79	1134829.80	2482675.12
н80	1134836.55	2482685.68
н81	1134847.55	2482706.13
н82	1134853.98	2482724.77
н83	1134860.74	2482735.14
н84	1134860.37	2482739.66
н85	1134878.63	2482759.31
н86	1134883.09	2482769.20
н87	1134926.54	2482747.82
н88	1134970.52	2482837.70
н89	1134903.68	2482870.56
н90	1134903.12	2482888.83
н91	1134893.97	2482910.34
н92	1134896.22	2482929.32
н93	1134891.18	2482950.44
н94	1134888.97	2482953.40
н95	1134892.05	2482968.30
н96	1134893.23	2482987.03
н97	1134899.57	2483001.35
н98	1134906.30	2483006.90
н99	1134929.78	2483003.91
н100	1134935.07	2483044.50
н101	1134916.34	2483047.01
н102	1134916.22	2483048.67
н103	1134916.36	2483069.04
н104	1134915.87	2483075.12
н105	1134914.64	2483089.83
н106	1134912.58	2483110.38
н107	1134910.98	2483129.38
н108	1134911.67	2483134.61
н109	1134914.58	2483136.13
н110	1134919.32	2483138.34
н111	1134923.17	2483140.69
н112	1134926.71	2483143.94
н113	1134929.63	2483148.06
н114	1134934.05	2483156.14
н115	1134939.23	2483165.47
н116	1134940.78	2483169.36
н117	1134941.81	2483174.34
н118	1134942.44	2483181.45
н119	1134942.04	2483192.36

Номер	X	У
н120	1134941.83	2483199.09
н121	1134938.49	2483202.24
н122	1134938.57	2483205.69
н123	1134940.84	2483225.22
н124	1134943.83	2483244.92
н125	1134946.50	2483265.00
н126	1134948.83	2483285.64
н127	1134949.12	2483308.47
н128	1134943.03	2483328.12
н129	1134945.81	2483343.81
н130	1134948.70	2483358.39
н131	1134949.60	2483362.91
н132	1134957.77	2483382.27
н133	1134960.93	2483399.86
н134	1134960.83	2483406.16
н135	1134960.74	2483416.30
н136	1134960.62	2483425.90
н137	1134961.41	2483435.46
н138	1134962.33	2483447.45
н139	1134957.98	2483469.24
н140	1134957.23	2483478.85
н141	1134956.28	2483489.51
н142	1134954.56	2483502.23
н143	1134953.03	2483512.60
н144	1134949.71	2483526.04
н145	1134947.14	2483541.48
н146	1134945.43	2483550.93
н147	1134944.87	2483559.72
н148	1134945.10	2483570.08
н149	1134943.88	2483584.11
н150	1134943.34	2483589.55
н151	1134944.66	2483598.38
н152	1134946.39	2483611.02
н153	1134943.94	2483623.28
н154	1134941.77	2483633.48
н155	1134939.31	2483644.06
н156	1134938.83	2483645.89
н157	1134939.00	2483672.68
н158	1134937.14	2483683.82
н159	1134935.44	2483693.36
н160	1134933.50	2483717.20

Проект межевания территории для размещения линейного объекта регионального значения Ханты-Мансийского автономного округа − Югры «Строительство мостового перехода через реку Обь в Октябрьском районе» (полоса временного отвода на период строительства автомобильной дороги)

Каталог координат границ земельного участка 86:07:0000000:2643:ЗУ2

Номер	X	У
н161	1134924.34	2483729.19
н162	1134919.13	2483735.81
н163	1134917.85	2483740.98
н164	1134915.64	2483749.57
н165	1134914.77	2483752.47
н166	1134908.40	2483794.84
н167	1134898.83	2483810.21
н168	1134899.12	2483818.34
н169	1134895.87	2483827.28
н170	1134892.03	2483832.82
н171	1134889.46	2483840.98
н172	1134886.45	2483850.46
н173	1134885.74	2483852.83
н174	1134893.68	2483856.55
н175	1134890.58	2483870.63
н176	1134982.60	2483909.61
н177	1134955.50	2483974.09
н178	1134893.97	2483954.64
н179	1134886.64	2483974.85
н180	1134884.57	2483984.35
н181	1134880.77	2483988.75
н182	1134876.89	2484007.98
н183	1134873.38	2484027.77
н184	1134870.58	2484043.02
н185	1134866.94	2484059.56
н186	1134861.60	2484070.92
н187	1134828.52	2484086.37
н188	1134821.54	2484100.69
н189	1134813.16	2484108.41
н190	1134799.82	2484117.15
н191	1134795.46	2484119.93
н192	1134795.18	2484121.16
н193	1134794.89	2484125.92
н194	1134799.33	2484141.38
н195	1134799.97	2484146.46
н196	1134799.56	2484151.69
н197	1134798.47	2484159.04
н198	1134793.72	2484170.80
н199	1134788.54	2484179.12
н200	1134786.58	2484185.17
н201	1134786.58	2484195.47

Номер	X	У
н202	1134782.45	2484209.52
н203	1134778.77	2484214.78
н204	1134774.84	2484218.54
н205	1134770.31	2484221.46
н206	1134763.65	2484224.01
н207	1134753.49	2484227.02
н208	1134750.41	2484227.86
н209	1134746.68	2484236.55
н210	1134743.04	2484245.25
н211	1134738.74	2484257.70
н212	1134737.13	2484262.54
н213	1134735.80	2484269.68
н214	1134738.56	2484272.85
н215	1134744.79	2484279.55
н216	1134748.35	2484282.91
н217	1134751.26	2484287.01
н218	1134753.34	2484291.68
н219	1134754.48	2484296.77
н220	1134754.47	2484302.03
н221	1134752.68	2484312.70
н222	1134749.87	2484321.55
н223	1134749.37	2484332.09
н224	1134746.10	2484340.39
н225	1134743.76	2484345.24
н226	1134740.61	2484349.36
н227	1134736.87	2484352.70
н228	1134732.59	2484355.21
н229	1134728.11	2484356.79
н230	1134724.88	2484357.48
н231	1134721.83	2484361.03
н232	1134723.55	2484375.43
н233	1134724.99	2484395.04
н234	1134729.05	2484416.21
н235	1134728.66	2484426.06
н236	1134728.33	2484434.42
н237	1134728.21	2484437.48
н238	1134728.11	2484457.94
н239	1134726.27	2484478.27
н240	1134724.83	2484499.42
н241	1134719.16	2484519.79
н242	1134715.44	2484537.67

Проект межевания территории для размещения линейного объекта регионального значения Ханты-Мансийского автономного округа – Югры «Строительство мостового перехода через реку Обь в Октябрьском районе» (полоса временного отвода на период строительства автомобильной дороги)

Каталог координат границ земельного участка 86:07:0000000:2643:ЗУ2

Номер	X	У
н243	1134715.59	2484556.40
н244	1134715.87	2484577.06
н245	1134714.45	2484597.59
н246	1134712.98	2484618.12
н247	1134709.82	2484638.20
н248	1134707.54	2484657.11
н249	1134707.36	2484677.26
н250	1134704.78	2484697.54
н251	1134703.24	2484717.62
н252	1134700.21	2484738.45
н253	1134699.47	2484741.47
н254	1134695.34	2484758.38
н255	1134692.40	2484777.86
н256	1134689.61	2484797.68
н257	1134687.61	2484818.06
н258	1134686.48	2484825.26
н259	1134684.85	2484838.43
н260	1134681.61	2484858.50
н261	1134679.17	2484878.94
н262	1134677.66	2484886.87
н263	1134674.09	2484900.09
н264	1134668.96	2484919.92
н265	1134663.34	2484939.69
н266	1134657.83	2484959.05
н267	1134653.05	2484978.57
н268	1134648.14	2484998.50
н269	1134642.68	2485018.05
н270	1134641.66	2485022.25
н271	1134650.30	2485028.58
н272	1134644.15	2485046.16
н273	1134638.82	2485055.85
н274	1134636.92	2485059.32
н275	1134635.78	2485062.52
н276	1134632.78	2485072.06
н277	1134629.42	2485081.71
н278	1134626.06	2485091.24
н279	1134622.50	2485100.96
н280	1134618.64	2485110.30
н281	1134616.54	2485115.79
н282	1134613.43	2485132.37
н283	1134602.41	2485138.13

Номер	X	У
н284	1134595.84	2485156.00
н285	1134581.69	2485172.64
н286	1134575.42	2485189.49
н287	1134568.09	2485208.17
н288	1134561.93	2485226.48
н289	1134556.40	2485247.51
н290	1134545.54	2485265.39
н291	1134539.61	2485283.19
н292	1134533.04	2485302.51
н293	1134525.99	2485321.64
н294	1134518.80	2485340.82
н295	1134513.09	2485354.47
н296	1134510.90	2485359.68
н297	1134503.00	2485378.26
н298	1134494.53	2485396.82
н299	1134485.49	2485414.91
н300	1134476.84	2485432.40
н301	1134469.79	2485449.75
н302	1134465.98	2485466.30
н303	1134462.76	2485473.27
н304	1134454.27	2485488.29
н305	1134446.71	2485506.33
н306	1134438.60	2485524.64
н307	1134430.80	2485543.07
н308	1134422.64	2485561.33
н309	1134416.34	2485576.24
н310	1134410.33	2485599.20
н311	1134399.44	2485619.16
н312	1134394.50	2485634.35
н313	1134394.33	2485634.88
н314	1134391.28	2485644.45
н315	1134388.19	2485654.11
н316	1134384.44	2485665.68
н317	1134381.50	2485674.08
н318	1134377.06	2485684.19
н319	1134383.85	2485693.17
н320	1134365.42	2485707.09
н321	1134360.19	2485721.03
н322	1134355.49	2485730.73
н323	1134351.13	2485739.69
н324	1134350.49	2485740.44

Проект межевания территории для размещения линейного объекта регионального значения Ханты-Мансийского автономного округа − Югры «Строительство мостового перехода через реку Обь в Октябрьском районе» (полоса временного отвода на период строительства автомобильной дороги)

Каталог координат границ земельного участка 86:07:0000000:2643:ЗУ2

Номер	X	У
н325	1134350.54	2485742.79
н326	1134350.20	2485753.52
н327	1134349.20	2485764.32
н328	1134347.47	2485774.93
н329	1134346.31	2485782.23
н330	1134343.03	2485788.54
н331	1134317.56	2485776.48
н332	1134312.96	2485780.68
н333	1134294.98	2485815.84
н334	1134291.72	2485820.74
н335	1134283.17	2485833.25
н336	1134272.86	2485850.35
н337	1134267.97	2485859.31
н338	1134262.38	2485869.25
н339	1134255.53	2485878.24
н340	1134249.10	2485886.47
н341	1134242.61	2485894.67
н342	1134235.26	2485903.73
н343	1134219.46	2485917.27
н344	1134205.68	2485935.73
н345	1134183.60	2485942.84
н346	1134180.78	2485947.32
н347	1134173.80	2485958.13
н348	1134163.72	2485965.70
н349	1134159.83	2485968.57
н350	1134157.87	2485971.06
н351	1134149.29	2485978.54
н352	1134141.47	2485985.27
н353	1134133.52	2485991.78
н354	1134125.70	2485998.12
н355	1134114.26	2486007.53
н356	1134110.11	2486010.92
н357	1134101.18	2486017.99
н358	1134096.01	2486022.09
н359	1134091.54	2486029.00
н360	1134084.87	2486039.35
н361	1134075.78	2486046.99
н362	1134068.16	2486053.44
н363	1134060.47	2486059.77
н364	1134053.53	2486065.55
н365	1134047.38	2486072.14

Номер	X	У
н366	1134038.65	2486081.64
н367	1134031.65	2486084.46
н368	1134027.94	2486087.83
н369	1134021.27	2486090.67
н370	1134015.33	2486097.12
н371	1134009.22	2486103.92
н372	1134001.34	2486110.63
н373	1133999.59	2486131.27
н374	1133983.88	2486129.94
н375	1133980.09	2486132.81
н376	1133969.99	2486140.47
н377	1133969.57	2486140.83
н378	1133965.57	2486150.29
н379	1133960.82	2486161.92
н380	1133952.59	2486170.79
н381	1133946.20	2486177.81
н382	1133940.09	2486185.06
н383	1133933.74	2486192.75
н384	1133927.08	2486200.22
н385	1133920.67	2486207.59
н386	1133908.17	2486221.93
н387	1133903.09	2486233.98
н388	1133900.88	2486239.39
н389	1133892.26	2486248.34
н390	1133886.96	2486253.97
н391	1133884.57	2486259.39
н392	1133880.93	2486270.19
н393	1133877.95	2486276.86
н394	1133876.35	2486282.50
н395	1133873.96	2486288.83
н396	1133871.90	2486294.07
н397	1133870.18	2486296.60
н398	1133860.95	2486291.88
н399	1133862.50	2486290.19
н400	1133863.90	2486287.17
н401	1133866.84	2486279.36
н402	1133868.53	2486273.43
н403	1133871.61	2486266.55
н404	1133875.23	2486255.77
н405	1133878.50	2486248.36
н406	1133885.02	2486241.44

Проект межевания территории для размещения линейного объекта регионального значения Ханты-Мансийского автономного округа − Югры «Строительство мостового перехода через реку Обь в Октябрьском районе» (полоса временного отвода на период строительства автомобильной дороги)

Каталог координат границ земельного участка 86:07:0000000:2643:ЗУ2

Номер	X	У
н407	1133892.34	2486233.83
н408	1133893.85	2486230.14
н409	1133899.58	2486216.56
н410	1133913.12	2486201.03
н411	1133919.58	2486193.62
н412	1133926.15	2486186.24
н413	1133932.41	2486178.65
н414	1133938.68	2486171.22
н415	1133945.22	2486164.02
н416	1133952.25	2486156.45
н417	1133956.34	2486146.45
н418	1133961.26	2486134.79
н419	1133963.70	2486132.69
н420	1133974.05	2486124.84
н421	1133980.90	2486119.66
н422	1133990.47	2486120.47
н423	1133991.72	2486105.68
н424	1134002.23	2486096.73
н425	1134007.94	2486090.39
н426	1134015.37	2486082.31
н427	1134022.47	2486079.29
н428	1134026.25	2486075.86
н429	1134032.81	2486073.21
н430	1134040.04	2486065.35
н431	1134046.65	2486058.26
н432	1134054.10	2486052.06
н433	1134061.75	2486045.76
н434	1134069.33	2486039.34
н435	1134077.28	2486032.66
н436	1134083.14	2486023.57
н437	1134088.51	2486015.27
н438	1134094.97	2486010.16
н439	1134103.84	2486003.13
н440	1134107.92	2485999.80
н441	1134119.38	2485990.38
н442	1134127.20	2485984.03
н443	1134135.04	2485977.61
н444	1134142.74	2485970.98
н445	1134150.59	2485964.14
н446	1134152.81	2485961.33
н447	1134157.75	2485957.68

Номер	X	У
н448	1134166.37	2485951.20
н449	1134172.35	2485941.94
н450	1134177.08	2485934.43
н451	1134199.58	2485927.19
н452	1134212.11	2485910.40
н453	1134228.06	2485896.72
н454	1134234.81	2485888.41
н455	1134241.24	2485880.29
н456	1134247.61	2485872.13
н457	1134254.00	2485863.74
н458	1134259.22	2485854.46
н459	1134264.19	2485845.37
н460	1134274.75	2485827.84
н461	1134283.43	2485815.15
н462	1134286.34	2485810.77
н463	1134304.88	2485774.51
н464	1134315.78	2485764.57
н465	1134337.37	2485774.79
н466	1134339.27	2485763.06
н467	1134340.21	2485752.90
н468	1134340.53	2485742.73
н469	1134340.42	2485736.85
н470	1134342.69	2485734.17
н471	1134346.49	2485726.36
н472	1134350.99	2485717.08
н473	1134357.07	2485700.86
н474	1134369.84	2485691.22
н475	1134365.55	2485685.54
н476	1134372.19	2485670.42
н477	1134374.96	2485662.49
н478	1134378.67	2485651.04
н479	1134381.75	2485641.41
н480	1134384.81	2485631.82
н481	1134390.21	2485615.18
н482	1134400.97	2485595.48
н483	1134406.85	2485573.01
н484	1134413.47	2485557.35
н485	1134421.62	2485539.09
н486	1134429.42	2485520.66
н487	1134437.53	2485502.37
н488	1134445.27	2485483.88

Проект межевания территории для размещения линейного объекта регионального значения Ханты-Мансийского автономного округа − Югры «Строительство мостового перехода через реку Обь в Октябрьском районе» (полоса временного отвода на период строительства автомобильной дороги)

Каталог координат границ земельного участка 86:07:0000000:2643:ЗУ2

Номер	X	У
н489	1134453.85	2485468.70
н490	1134456.47	2485463.05
н491	1134460.23	2485446.72
н492	1134467.72	2485428.30
н493	1134476.53	2485410.46
н494	1134485.50	2485392.50
н495	1134493.85	2485374.22
н496	1134501.69	2485355.78
н497	1134503.87	2485350.60
н498	1134509.50	2485337.14
н499	1134516.61	2485318.16
н500	1134523.61	2485299.17
н501	1134530.13	2485280.00
н502	1134536.40	2485261.16
н503	1134547.09	2485243.56
н504	1134552.35	2485223.61
н505	1134558.69	2485204.75
н506	1134566.08	2485185.92
н507	1134572.93	2485167.50
н508	1134587.07	2485150.88
н509	1134594.35	2485131.06
н510	1134604.51	2485125.75
н511	1134606.71	2485113.92
н512	1134609.34	2485106.60
н513	1134613.19	2485097.33
н514	1134616.65	2485087.86
н515	1134619.98	2485078.41
н516	1134623.29	2485068.91
н517	1134626.29	2485059.37
н518	1134627.50	2485055.89
н519	1134630.05	2485051.04
н520	1134634.99	2485042.07
н521	1134638.42	2485032.27
н522	1134630.38	2485026.38
н523	1134633.00	2485015.53
н524	1134638.47	2484995.96
н525	1134643.34	2484976.18
н526	1134648.16	2484956.49
н527	1134653.72	2484936.95
н528	1134659.31	2484917.30
н529	1134664.42	2484897.54

Номер	X	У
н530	1134667.91	2484884.62
н531	1134669.28	2484877.41
н532	1134671.70	2484857.11
н533	1134674.94	2484837.01
н534	1134676.57	2484823.87
н535	1134677.69	2484816.79
н536	1134679.68	2484796.49
н537	1134682.51	2484776.42
н538	1134685.52	2484756.44
н539	1134690.38	2484736.55
н540	1134693.30	2484716.51
н541	1134694.83	2484696.53
н542	1134697.36	2484676.59
н543	1134697.54	2484656.47
н544	1134699.92	2484636.83
н545	1134703.03	2484616.98
н546	1134704.47	2484596.88
н547	1134705.87	2484576.78
н548	1134705.60	2484556.50
н549	1134705.43	2484536.68
н550	1134709.44	2484517.43
н551	1134714.92	2484497.73
н552	1134716.30	2484477.48
н553	1134718.11	2484457.46
н554	1134718.21	2484437.26
н555	1134719.01	2484416.97
н556	1134715.06	2484396.35
н557	1134713.60	2484376.39
н558	1134710.59	2484351.22
н559	1134722.44	2484347.78
н560	1134725.64	2484347.09
н561	1134728.38	2484346.13
н562	1134730.97	2484344.61
н563	1134733.25	2484342.57
н564	1134735.26	2484339.94
н565	1134736.81	2484336.69
н566	1134739.46	2484329.97
н567	1134739.94	2484319.77
н568	1134742.93	2484310.35
н569	1134744.69	2484299.88
н570	1134744.55	2484298.00

Проект межевания территории для размещения линейного объекта регионального значения Ханты-Мансийского автономного округа − Югры «Строительство мостового перехода через реку Обь в Октябрьском районе» (полоса временного отвода на период строительства автомобильной дороги)

Каталог координат границ земельного участка 86:07:0000000:2643:ЗУ2

Номер	X	У
н571	1134743.83	2484294.84
н572	1134742.56	2484291.96
н573	1134740.80	2484289.48
н574	1134738.66	2484287.46
н575	1134731.06	2484279.47
н576	1134725.08	2484272.59
н577	1134727.43	2484260.04
н578	1134729.27	2484254.50
н579	1134733.69	2484241.69
н580	1134737.47	2484232.64
н581	1134741.40	2484223.50
н582	1134742.94	2484219.54
н583	1134750.75	2484217.40
н584	1134764.13	2484213.30
н585	1134767.21	2484211.70
н586	1134769.97	2484209.53
н587	1134772.30	2484206.82
н588	1134773.98	2484203.43
н589	1134776.58	2484194.10
н590	1134776.58	2484183.59
н591	1134779.40	2484174.88
н592	1134784.77	2484166.26
н593	1134788.75	2484156.40
н594	1134789.66	2484150.26
н595	1134789.96	2484146.72
н596	1134789.58	2484143.67
н597	1134786.67	2484133.54
н598	1134782.38	2484131.94
н599	1134785.44	2484118.91
н600	1134786.61	2484113.71
н601	1134794.39	2484108.75
н602	1134806.99	2484100.50
н603	1134811.70	2484096.16
н604	1134812.09	2484085.50
н605	1134811.96	2484077.84
н606	1134810.74	2484073.18
н607	1134811.23	2484072.10
н608	1134813.01	2484072.45
н609	1134823.80	2484074.74
н610	1134827.59	2484075.76
н611	1134854.09	2484063.39

Номер	X	У
н612	1134857.45	2484056.25
н613	1134859.41	2484047.97
н614	1134863.53	2484026.04
н615	1134867.07	2484006.11
н616	1134871.04	2483986.44
н617	1134872.50	2483980.87
н618	1134875.59	2483978.56
н619	1134877.80	2483968.42
н620	1134880.08	2483967.09
н621	1134871.04	2483948.29
н622	1134863.62	2483941.62
н623	1134856.62	2483941.74
н624	1134853.32	2483939.23
н625	1134852.90	2483935.74
н626	1134853.34	2483933.23
н627	1134854.19	2483930.33
н628	1134858.93	2483927.66
н629	1134858.74	2483913.17
н630	1134858.83	2483910.17
н631	1134856.55	2483902.77
н632	1134856.78	2483901.23
н633	1134862.77	2483896.38
н634	1134862.48	2483884.62
н635	1134868.89	2483879.16
н636	1134870.53	2483874.57
н637	1134873.61	2483875.86
н638	1134880.39	2483861.37
н639	1134873.73	2483858.25
н640	1134875.24	2483853.02
н641	1134876.90	2483847.51
н642	1134879.92	2483837.96
н643	1134882.95	2483828.36
н644	1134886.91	2483822.65
н645	1134889.05	2483816.75
н646	1134888.78	2483809.02
н647	1134889.66	2483805.86
н648	1134898.82	2483791.29
н649	1134904.99	2483750.28
н650	1134908.16	2483738.53
н651	1134909.94	2483731.32
н652	1134916.44	2483723.06

Проект межевания территории для размещения линейного объекта регионального значения Ханты-Мансийского автономного округа − Югры «Строительство мостового перехода через реку Обь в Октябрьском районе» (полоса временного отвода на период строительства автомобильной дороги)

Каталог координат границ земельного участка 86:07:0000000:2643:ЗУ2

Номер	X	У
н653	1134923.77	2483713.46
н654	1134925.51	2483692.08
н655	1134927.29	2483682.12
н656	1134929.00	2483671.88
н657	1134928.82	2483644.63
н658	1134929.60	2483641.66
н659	1134932.01	2483631.31
н660	1134934.14	2483621.26
н661	1134936.25	2483610.71
н662	1134934.76	2483599.80
н663	1134933.26	2483589.80
н664	1134933.92	2483583.18
н665	1134935.09	2483569.76
н666	1134934.87	2483559.51
н667	1134935.49	2483549.72
н668	1134937.28	2483539.77
н669	1134939.18	2483528.40
н670	1134936.18	2483524.06
н671	1134943.37	2483509.57
н672	1134944.66	2483500.83
н673	1134946.34	2483488.40
н674	1134947.26	2483478.01
н675	1134948.06	2483467.87
н676	1134952.25	2483446.84
н677	1134951.44	2483436.26
н678	1134950.61	2483426.25
н679	1134950.74	2483416.19
н680	1134950.83	2483406.03
н681	1134950.92	2483400.67
н682	1134948.12	2483385.13
н683	1134939.94	2483365.73
н684	1134938.89	2483360.34
н685	1134935.98	2483345.66
н686	1134932.76	2483327.48
н687	1134939.10	2483307.02
н688	1134938.83	2483286.27
н689	1134936.57	2483266.22
н690	1134933.93	2483246.32
н691	1134930.93	2483226.55
н692	1134928.59	2483206.39
н693	1134928.39	2483198.02

Номер	X	У
н694	1134931.97	2483194.65
н695	1134932.05	2483192.03
н696	1134932.43	2483181.71
н697	1134931.88	2483175.53
н698	1134931.23	2483172.39
н699	1134930.23	2483169.86
н700	1134925.29	2483160.97
н701	1134920.96	2483153.05
н702	1134919.25	2483150.62
н703	1134917.16	2483148.70
н704	1134914.82	2483147.28
н705	1134910.15	2483145.10
н706	1134902.45	2483141.07
н707	1134900.92	2483129.62
н708	1134902.62	2483109.46
н709	1134904.68	2483088.91
н710	1134905.91	2483074.30
н711	1134906.36	2483068.67
н712	1134906.21	2483048.33
н713	1134906.97	2483038.18
н714	1134923.87	2483035.91
н715	1134921.16	2483015.09
н716	1134903.27	2483017.37
н717	1134891.38	2483007.57
н718	1134883.36	2482989.44
н719	1134882.12	2482969.63
н720	1134878.27	2482951.03
н721	1134881.93	2482946.11
н722	1134886.08	2482928.73
н723	1134883.72	2482908.88
н724	1134893.17	2482886.67
н725	1134893.72	2482864.77
н726	1134887.76	2482844.39
н727	1134877.67	2482825.51
н728	1134873.08	2482816.05
н729	1134865.44	2482806.81
н730	1134856.00	2482787.26
н731	1134847.52	2482786.62
н732	1134846.76	2482777.23
н733	1134851.19	2482771.30
н734	1134864.52	2482758.82

Проект межевания территории для размещения линейного объекта регионального значения Ханты-Мансийского автономного округа − Югры «Строительство мостового перехода через реку Обь в Октябрьском районе» (полоса временного отвода на период строительства автомобильной дороги)

Каталог координат границ земельного участка 86:07:0000000:2643:ЗУ2

Номер	X	У
н735	1134850.03	2482743.22
н736	1134850.49	2482737.73
н737	1134844.93	2482729.20
н738	1134838.36	2482710.16
н739	1134828.30	2482691.45
н740	1134817.77	2482679.64
н741	1134819.83	2482673.44
н742	1134820.13	2482653.13
н743	1134813.88	2482633.31
н744	1134806.67	2482614.28
н745	1134799.02	2482595.49
н746	1134791.53	2482577.42
н747	1134792.32	2482559.55
н748	1134796.96	2482554.44
н749	1134796.90	2482539.66
н750	1134803.22	2482530.01
н751	1134800.62	2482508.65
н752	1134792.43	2482489.39
н753	1134784.25	2482470.35
н754	1134773.18	2482452.54
н755	1134762.19	2482435.00
н756	1134748.44	2482418.75
н757	1134736.48	2482401.35
н758	1134720.36	2482386.57
н759	1134710.30	2482369.42
н760	1134708.34	2482365.95
н761	1134723.29	2482358.52
н762	1134717.99	2482351.99
н763	1134716.38	2482349.77
н764	1134716.19	2482349.18
н765	1134716.16	2482348.67
н766	1134716.22	2482348.29
н767	1134716.70	2482347.28
н768	1134718.65	2482338.01
н769	1134719.55	2482328.96
н770	1134719.29	2482325.16
н771	1134718.18	2482322.76
н772	1134717.06	2482320.85
н773	1134715.77	2482319.07
н774	1134714.34	2482317.45
н775	1134712.68	2482315.91

Номер	X	У
н776	1134707.96	2482312.94
н777	1134702.55	2482308.37
н778	1134701.47	2482307.46
н779	1134700.26	2482301.63
н780	1134696.58	2482290.83
н781	1134670.31	2482302.05
н782	1134669.61	2482291.08
н783	1134674.82	2482284.14
н784	1134665.59	2482266.99
н785	1134660.83	2482266.40
н786	1134656.73	2482269.00
н787	1134654.44	2482269.43
н788	1134647.00	2482258.74
н789	1134646.80	2482244.70
н790	1134647.86	2482237.91
н791	1134649.20	2482229.29
н792	1134649.67	2482226.48
н793	1134648.16	2482219.39
н794	1134646.74	2482215.80
н795	1134660.68	2482210.30
н796	1134652.99	2482190.77
н797	1134636.22	2482196.45
н798	1134631.26	2482191.89
н799	1134621.52	2482185.70
н800	1134610.50	2482175.95
н801	1134605.44	2482171.84
н802	1134601.77	2482168.97
н803	1134598.14	2482165.88
н804	1134588.43	2482158.70
н805	1134573.68	2482145.17
н806	1134557.95	2482121.25
н807	1134555.82	2482119.11
н808	1134552.31	2482116.23
н809	1134550.05	2482115.24
н810	1134547.78	2482114.77
н811	1134545.53	2482114.77
н812	1134542.98	2482115.78
н813	1134540.79	2482117.47
н814	1134538.07	2482119.21
н815	1134535.19	2482120.95
н816	1134534.00	2482121.67

Проект межевания территории для размещения линейного объекта регионального значения Ханты-Мансийского автономного округа − Югры «Строительство мостового перехода через реку Обь в Октябрьском районе» (полоса временного отвода на период строительства автомобильной дороги)

Каталог координат границ земельного участка 86:07:0000000:2643:ЗУ2

Номер	X	У
н817	1134525.53	2482107.86
86:07:0000000:2643:ЗУ2(5)		
н818	1129596.06	2497027.85
н819	1129588.50	2497023.95
н820	1129603.25	2497023.81
н821	1129604.46	2497024.44
н822	1129610.67	2497027.64
н823	1129649.71	2497047.78
н824	1129647.29	2497053.04
н825	1129657.76	2497057.83
н826	1129659.94	2497053.05
н827	1129674.25	2497060.41
н828	1129759.49	2497111.15
н829	1129841.45	2497166.97
н830	1129880.38	2497197.73
н831	1129897.83	2497210.24
н832	1129903.71	2497217.41
н833	1129919.22	2497229.61
н834	1129926.48	2497234.29
н835	1129935.37	2497240.60
н836	1129940.42	2497240.77
н837	1129965.38	2497258.66
н838	1129965.39	2497265.09
н839	1129975.24	2497265.08
н840	1129981.68	2497269.27
н841	1129997.05	2497279.25
н842	1129997.50	2497282.74
н843	1129998.64	2497287.48
н844	1130000.09	2497291.68
н845	1130002.60	2497297.40
н846	1130006.30	2497304.75
н847	1130010.75	2497311.46
н848	1130017.58	2497312.01
н849	1130022.08	2497317.53
н850	1130026.70	2497322.06
н851	1130031.26	2497325.71
н852	1130036.10	2497328.86
н853	1130041.10	2497331.46
н854	1130048.45	2497334.47
н855	1130054.29	2497336.44
н856	1130062.77	2497338.93

Номер	X	У
н857	1130067.59	2497339.90
н858	1130075.32	2497341.42
н859	1130079.69	2497345.18
н860	1130088.11	2497353.66
н861	1130079.75	2497352.55
н862	1130060.27	2497348.63
н863	1130051.61	2497346.07
н864	1130040.99	2497341.88
н865	1130032.91	2497338.33
н866	1130025.41	2497333.82
н867	1130019.82	2497331.04
н868	1130011.94	2497326.81
н869	1130005.29	2497321.05
н870	1130000.12	2497313.76
н871	1129995.39	2497305.61
н872	1129991.66	2497298.05
н873	1129989.78	2497293.09
н874	1129988.22	2497288.23
н875	1129987.70	2497285.11
н876	1129979.24	2497275.42
н877	1129977.61	2497273.20
н878	1129974.68	2497270.09
н879	1129971.09	2497267.50
н880	1129969.64	2497266.54
н881	1129964.91	2497265.52
н882	1129961.17	2497261.07
н883	1129950.33	2497255.01
н884	1129940.88	2497248.98
н885	1129929.59	2497248.76
н886	1129913.40	2497237.75
н887	1129896.67	2497224.60
н888	1129893.47	2497215.28
н889	1129885.56	2497210.15
н890	1129867.38	2497198.14
н891	1129852.70	2497186.70
н892	1129837.10	2497174.51
н893	1129821.59	2497162.10
н894	1129806.09	2497149.73
н895	1129755.83	2497116.89
н896	1129670.95	2497066.36
н897	1129640.13	2497050.62

Проект межевания территории для размещения линейного объекта регионального значения Ханты-Мансийского автономного округа − Югры «Строительство мостового перехода через реку Обь в Октябрьском районе» (полоса временного отвода на период строительства автомобильной дороги)

Каталог координат границ земельного участка 86:07:0000000:2643:ЗУ2

Номер	X	У
86:07:0000000:2643:ЗУ2(6)		
н898	1134399.21	2482181.03
н899	1134482.25	2482124.29
н900	1134481.59	2482127.50
н901	1134480.38	2482132.06
н902	1134477.79	2482136.73
н903	1134476.79	2482140.50
н904	1134476.82	2482144.12
н905	1134474.76	2482150.17
н906	1134487.10	2482168.02
н907	1134492.38	2482172.32
н908	1134496.95	2482177.84
н909	1134505.50	2482188.03
н910	1134508.72	2482192.47
н911	1134516.89	2482216.76
н912	1134523.20	2482224.68
н913	1134524.56	2482225.78
н914	1134528.12	2482228.61
н915	1134539.07	2482237.28
н916	1134545.34	2482252.03
н917	1134554.42	2482248.32
н918	1134559.85	2482251.93
н919	1134568.95	2482255.33
н920	1134580.59	2482259.74
н921	1134587.74	2482262.45
н922	1134589.53	2482263.12
н923	1134600.71	2482270.54
н924	1134608.20	2482275.27
н925	1134612.68	2482281.46
н926	1134610.93	2482307.48
н927	1134623.55	2482323.68
н928	1134626.26	2482334.55
н929	1134626.65	2482335.94
н930	1134630.32	2482342.17
н931	1134634.65	2482360.36
н932	1134634.99	2482361.82
н933	1134636.16	2482363.09
н934	1134649.40	2482377.60
н935	1134659.36	2482394.21
н936	1134667.59	2482411.93
н937	1134675.03	2482429.38

Номер	X	У
н938	1134673.28	2482451.58
н939	1134680.36	2482470.69
н940	1134686.55	2482489.08
н941	1134689.77	2482507.58
н942	1134686.00	2482510.84
н943	1134692.76	2482529.35
н944	1134701.00	2482547.18
н945	1134705.22	2482546.98
н946	1134716.03	2482562.75
н947	1134723.82	2482577.19
н948	1134705.01	2482589.70
н949	1134710.55	2482598.96
н950	1134715.60	2482607.89
н951	1134721.71	2482616.03
н952	1134722.43	2482617.07
н953	1134722.82	2482618.03
н954	1134724.36	2482623.36
н955	1134727.09	2482633.01
н956	1134730.03	2482642.64
н957	1134733.32	2482652.46
н958	1134736.81	2482658.37
н959	1134738.23	2482660.76
н960	1134740.39	2482664.43
н961	1134750.38	2482660.53
н962	1134754.99	2482673.32
н963	1134763.44	2482691.47
н964	1134765.76	2482695.92
н965	1134781.38	2482707.17
н966	1134785.78	2482725.28
н967	1134789.96	2482744.62
н968	1134792.16	2482753.61
н969	1134795.00	2482759.14
н970	1134805.47	2482763.19
н971	1134807.34	2482772.37
н972	1134807.19	2482780.51
н973	1134805.82	2482788.89
н974	1134799.74	2482794.71
н975	1134810.79	2482806.28
н976	1134819.46	2482818.98
н977	1134819.88	2482824.56
н978	1134819.73	2482838.47

Проект межевания территории для размещения линейного объекта регионального значения Ханты-Мансийского автономного округа – Югры «Строительство мостового перехода через реку Обь в Октябрьском районе» (полоса временного отвода на период строительства автомобильной дороги)

Каталог координат границ земельного участка 86:07:0000000:2643:ЗУ2

Номер	X	У
н979	1134820.98	2482858.53
н980	1134820.82	2482871.38
н981	1134795.18	2482883.56
н982	1134797.87	2482893.71
н983	1134801.08	2482904.48
н984	1134809.33	2482911.98
н985	1134814.61	2482917.35
н986	1134815.21	2482918.00
н987	1134814.76	2482927.43
н988	1134816.30	2482937.73
н989	1134818.26	2482946.82
н990	1134817.94	2482955.99
н991	1134818.06	2482966.13
н992	1134818.47	2482976.06
н993	1134817.83	2482985.96
н994	1134817.74	2482995.98
н995	1134817.16	2483005.67
н996	1134815.56	2483013.36
н997	1134815.34	2483016.67
н998	1134815.73	2483019.66
н999	1134816.70	2483022.58
н1000	1134818.16	2483025.20
н1001	1134820.78	2483029.34
н1002	1134828.85	2483036.07
н1003	1134830.04	2483037.25
н1004	1134830.81	2483038.75
н1005	1134831.01	2483040.50
н1006	1134830.34	2483042.51
н1007	1134827.40	2483047.57
н1008	1134822.14	2483055.76
н1009	1134815.79	2483063.17
н1010	1134808.81	2483070.28
н1011	1134800.75	2483077.43
н1012	1134796.35	2483085.94
н1013	1134795.55	2483087.52
н1014	1134794.94	2483089.07
н1015	1134794.49	2483090.65
н1016	1134794.17	2483092.26
н1017	1134794.01	2483093.89
н1018	1134794.00	2483095.51
н1019	1134794.14	2483097.12

Номер	X	У
н1020	1134794.42	2483098.70
н1021	1134794.84	2483100.24
н1022	1134795.39	2483101.73
н1023	1134796.08	2483103.15
н1024	1134796.89	2483104.50
н1025	1134798.54	2483106.72
н1026	1134804.28	2483112.95
н1027	1134811.30	2483120.16
н1028	1134812.36	2483121.28
н1029	1134813.42	2483122.31
н1030	1134814.64	2483123.29
н1031	1134815.95	2483124.13
н1032	1134817.29	2483124.81
н1033	1134821.41	2483126.58
н1034	1134830.32	2483130.92
н1035	1134839.29	2483135.44
н1036	1134845.42	2483138.25
н1037	1134846.80	2483139.33
н1038	1134853.11	2483146.87
н1039	1134859.73	2483154.43
н1040	1134860.34	2483155.13
н1041	1134867.10	2483160.88
н1042	1134872.11	2483180.46
н1043	1134862.65	2483192.18
н1044	1134865.57	2483213.22
н1045	1134867.32	2483232.83
н1046	1134865.98	2483253.11
н1047	1134868.28	2483273.11
н1048	1134868.64	2483289.57
н1049	1134864.37	2483293.22
н1050	1134863.08	2483313.30
н1051	1134863.92	2483333.83
н1052	1134865.06	2483348.95
н1053	1134865.77	2483354.03
н1054	1134868.98	2483373.81
н1055	1134870.68	2483385.64
н1056	1134871.83	2483393.60
н1057	1134874.10	2483408.37
н1058	1134874.88	2483413.35
н1059	1134876.94	2483423.14
н1060	1134878.92	2483432. 81

Проект межевания территории для размещения линейного объекта регионального значения Ханты-Мансийского автономного округа – Югры «Строительство мостового перехода через реку Обь в Октябрьском районе» (полоса временного отвода на период строительства автомобильной дороги)

Каталог координат границ земельного участка 86:07:0000000:2643:ЗУ2

Номер	X	У
н1061	1134880.71	2483442.46
н1062	1134882.50	2483452.42
н1063	1134890.11	2483471.50
н1064	1134892.04	2483480.88
н1065	1134893.92	2483490.49
н1066	1134895.91	2483502.02
н1067	1134897.22	2483510.22
н1068	1134904.25	2483524.83
н1069	1134904.85	2483528.79
н1070	1134902.30	2483544.01
н1071	1134900.49	2483557.80
н1072	1134899.19	2483567.45
н1073	1134897.11	2483580.07
н1074	1134895.94	2483586.65
н1075	1134893.77	2483596.14
н1076	1134891.40	2483605.91
н1077	1134890.74	2483615.87
н1078	1134889.97	2483625.59
н1079	1134889.40	2483635.36
н1080	1134886.83	2483644.15
н1081	1134884.15	2483653.55
н1082	1134881.32	2483662.99
н1083	1134879.17	2483672.54
н1084	1134876.92	2483681.98
н1085	1134874.86	2483691.46
н1086	1134872.55	2483701.47
н1087	1134874.42	2483712.48
н1088	1134875.96	2483722.37
н1089	1134874.22	2483729.31
н1090	1134872.14	2483737.28
н1091	1134871.24	2483740.74
н1092	1134868.64	2483750.18
н1093	1134865.94	2483759.59
н1094	1134862.96	2483768.94
н1095	1134859.88	2483778.32
н1096	1134856.04	2483783.87
н1097	1134853.96	2483789.72
н1098	1134846.43	2483815.80
н1099	1134838.61	2483833.28
н1100	1134835.17	2483837.28
н1101	1134823.38	2483832.01

Номер	X	У
н1102	1134814.62	2483851.10
н1103	1134831.08	2483858.54
н1104	1134828.55	2483872.64
н1105	1134821.92	2483881.76
н1106	1134822.52	2483886.48
н1107	1134820.46	2483889.32
н1108	1134811.62	2483892.35
н1109	1134807.10	2483894.34
н1110	1134802.61	2483906.22
н1111	1134801.57	2483911.21
н1112	1134801.27	2483912.77
н1113	1134801.07	2483913.77
н1114	1134798.63	2483926.33
н1115	1134796.16	2483939.10
н1116	1134795.97	2483940.10
н1117	1134795.51	2483942.50
н1118	1134795.46	2483947.18
н1119	1134795.79	2483950.12
н1120	1134798.36	2483957.78
н1121	1134793.00	2483965.71
н1122	1134789.76	2483971.93
н1123	1134786.81	2483978.28
н1124	1134785.29	2483984.06
н1125	1134774.76	2484001.81
н1126	1134767.01	2484020.87
н1127	1134765.81	2484024.68
н1128	1134764.22	2484029.72
н1129	1134761.86	2484040.48
н1130	1134759.07	2484051.02
н1131	1134758.48	2484055.14
н1132	1134758.24	2484056.92
н1133	1134760.20	2484062.11
н1134	1134758.58	2484068.71
н1135	1134755.10	2484075.37
н1136	1134753.56	2484079.64
н1137	1134746.54	2484089.36
н1138	1134744.10	2484096.30
н1139	1134737.10	2484108.45
н1140	1134716.40	2484104.96
н1141	1134712.90	2484125.67
н1142	1134727.91	2484128. 20

Проект межевания территории для размещения линейного объекта регионального значения Ханты-Мансийского автономного округа – Югры «Строительство мостового перехода через реку Обь в Октябрьском районе» (полоса временного отвода на период строительства автомобильной дороги)

Каталог координат границ земельного участка 86:07:0000000:2643:ЗУ2

Номер	X	У
н1143	1134725.97	2484133.29
н1144	1134721.52	2484142.19
н1145	1134716.87	2484151.53
н1146	1134714.17	2484161.59
н1147	1134711.58	2484171.40
н1148	1134708.86	2484181.98
н1149	1134707.02	2484191.53
н1150	1134705.08	2484205.23
н1151	1134703.86	2484211.94
н1152	1134703.10	2484219.45
н1153	1134702.44	2484221.68
н1154	1134699.62	2484231.52
н1155	1134696.09	2484245.25
н1156	1134694.60	2484251.36
н1157	1134691.01	2484266.23
н1158	1134689.75	2484271.38
н1159	1134688.68	2484281.81
н1160	1134687.76	2484291.94
н1161	1134686.44	2484300.26
н1162	1134685.20	2484308.70
н1163	1134684.78	2484311.67
н1164	1134682.64	2484317.33
н1165	1134677.47	2484331.49
н1166	1134679.60	2484344.53
н1167	1134667.73	2484370.25
н1168	1134662.63	2484389.93
н1169	1134652.76	2484409.08
н1170	1134650.72	2484417.65
н1171	1134648.76	2484425.85
н1172	1134647.95	2484429.25
н1173	1134645.87	2484449.46
н1174	1134645.34	2484469.56
н1175	1134643.74	2484489.23
н1176	1134639.54	2484508.70
н1177	1134635.60	2484528.42
н1178	1134631.86	2484548.18
н1179	1134628.70	2484567.98
н1180	1134625.39	2484587.75
н1181	1134622.47	2484607.66
н1182	1134621.38	2484620.15
н1183	1134615.04	2484623.22

Номер	X	У
н1184	1134611.57	2484632.66
н1185	1134608.30	2484642.18
н1186	1134607.21	2484645.49
н1187	1134606.85	2484646.78
н1188	1134606.63	2484648.10
н1189	1134606.05	2484652.77
н1190	1134604.63	2484662.74
н1191	1134603.76	2484672.82
н1192	1134603.09	2484682.90
н1193	1134602.89	2484692.99
н1194	1134602.69	2484702.95
н1195	1134602.22	2484711.03
н1196	1134610.50	2484715.95
н1197	1134609.29	2484727.00
н1198	1134609.08	2484729.48
н1199	1134607.54	2484746.68
н1200	1134606.18	2484766.34
н1201	1134604.55	2484785.97
н1202	1134603.08	2484805.63
н1203	1134602.41	2484812.44
н1204	1134600.91	2484825.19
н1205	1134599.23	2484844.89
н1206	1134596.88	2484864.39
н1207	1134593.69	2484884.31
н1208	1134593.90	2484904.78
н1209	1134590.70	2484923.40
н1210	1134586.32	2484942.59
н1211	1134581.79	2484961.86
н1212	1134577.54	2484981.17
н1213	1134572.97	2485000.28
н1214	1134567.03	2485019.25
н1215	1134563.38	2485038.91
н1216	1134559.40	2485058.24
н1217	1134557.77	2485064.68
н1218	1134554.52	2485077.27
н1219	1134548.31	2485096.54
н1220	1134549.09	2485117.60
н1221	1134545.96	2485128.94
н1222	1134536.85	2485127.48
н1223	1134533.34	2485136.89
н1224	1134530.02	2485146.40

Проект межевания территории для размещения линейного объекта регионального значения Ханты-Мансийского автономного округа − Югры «Строительство мостового перехода через реку Обь в Октябрьском районе» (полоса временного отвода на период строительства автомобильной дороги)

Каталог координат границ земельного участка 86:07:0000000:2643:ЗУ2

Номер	X	У
н1225	1134526.99	2485156.04
н1226	1134524.28	2485165.89
н1227	1134523.75	2485169.14
н1228	1134531.52	2485171.28
н1229	1134531.30	2485173.10
н1230	1134520.35	2485191.32
н1231	1134512.53	2485209.50
н1232	1134510.71	2485229.78
н1233	1134504.03	2485248.19
н1234	1134492.06	2485267.18
н1235	1134490.05	2485272.20
н1236	1134486.64	2485283.98
н1237	1134478.67	2485302.23
н1238	1134470.60	2485320.45
н1239	1134465.60	2485333.94
н1240	1134463.63	2485339.17
н1241	1134456.30	2485357.72
н1242	1134448.43	2485376.00
н1243	1134439.88	2485394.09
н1244	1134432.00	2485412.51
н1245	1134423.83	2485430.72
н1246	1134415.49	2485448.90
н1247	1134407.35	2485467.15
н1248	1134398.83	2485485.17
н1249	1134389.71	2485503.02
н1250	1134381.39	2485521.26
н1251	1134372.82	2485539.23
н1252	1134363.36	2485556.73
н1253	1134352.73	2485573.80
н1254	1134342.04	2485590.99
н1255	1134331.81	2485608.57
н1256	1134327.75	2485617.88
н1257	1134323.35	2485627.28
н1258	1134319.46	2485623.18
н1259	1134303.24	2485636.52
н1260	1134310.16	2485644.93
н1261	1134309.06	2485648.67
н1262	1134306.17	2485658.18
н1263	1134302.92	2485667.69
н1264	1134300.15	2485677.51
н1265	1134298.24	2485687.37

Номер	X	У
н1266	1134295.64	2485696.89
н1267	1134295.33	2485697.98
н1268	1134302.53	2485701.08
н1269	1134297.95	2485709.66
н1270	1134288.54	2485710.44
н1271	1134283.32	2485711.06
н1272	1134280.21	2485711.87
н1273	1134277.25	2485713.32
н1274	1134274.70	2485715.64
н1275	1134269.55	2485723.38
н1276	1134262.97	2485730.66
н1277	1134256.39	2485738.24
н1278	1134249.89	2485745.83
н1279	1134243.29	2485753.29
н1280	1134236.56	2485760.71
н1281	1134230.01	2485768.31
н1282	1134223.55	2485775.76
н1283	1134216.20	2485782.71
н1284	1134208.85	2485786.39
н1285	1134200.19	2485791.78
н1286	1134191.66	2485797.23
н1287	1134187.36	2485800.15
н1288	1134208.44	2485820.23
н1289	1134205.08	2485826.35
н1290	1134198.30	2485845.49
н1291	1134185.71	2485860.30
н1292	1134179.61	2485881.39
н1293	1134172.55	2485885.81
н1294	1134163.46	2485891.33
н1295	1134156.16	2485900.27
н1296	1134154.29	2485902.62
н1297	1134150.33	2485903.45
н1298	1134146.56	2485907.51
н1299	1134143.79	2485913.34
н1300	1134136.53	2485920.10
н1301	1134129.75	2485927.41
н1302	1134123.00	2485934.56
н1303	1134116.03	2485941.51
н1304	1134108.96	2485948.46
н1305	1134101.87	2485955.42
н1306	1134094.75	2485962.35

Проект межевания территории для размещения линейного объекта регионального значения Ханты-Мансийского автономного округа − Югры «Строительство мостового перехода через реку Обь в Октябрьском районе» (полоса временного отвода на период строительства автомобильной дороги)

Каталог координат границ земельного участка 86:07:0000000:2643:ЗУ2

Номер	X	У
н1307	1134084.10	2485972.50
н1308	1134080.32	2485976.08
н1309	1134072.09	2485983.74
н1310	1134065.70	2485989.67
н1311	1134058.25	2485996.32
н1312	1134051.09	2486002.73
н1313	1134047.78	2486004.10
н1314	1134042.59	2486003.43
н1315	1134038.29	2486007.10
н1316	1134032.26	2486011.82
н1317	1134024.53	2486018.98
н1318	1134017.14	2486025.90
н1319	1134009.77	2486032.88
н1320	1134001.98	2486040.37
н1321	1133993.70	2486048.12
н1322	1133991.30	2486057.38
н1323	1133982.64	2486064.83
н1324	1133975.93	2486070.74
н1325	1133968.44	2486077.71
н1326	1133961.10	2486084.69
н1327	1133958.89	2486086.65
н1328	1133952.70	2486092.05
н1329	1133945.76	2486098.16
н1330	1133942.20	2486100.39
н1331	1133916.38	2486097.44
н1332	1133911.60	2486105.24
н1333	1133889.64	2486103.79
н1334	1133890.29	2486093.80
н1335	1133906.23	2486094.86
н1336	1133911.18	2486086.79
н1337	1133939.84	2486090.05
н1338	1133946.11	2486084.52
н1339	1133952.29	2486079.14
н1340	1133954.37	2486076.30
н1341	1133903.52	2486028.22
н1342	1133972.08	2485955.51
н1343	1134023.14	2486003.64
н1344	1134031.96	2485999.36
н1345	1134039.47	2485992.94
н1346	1134046.08	2485993.79
н1347	1134051.58	2485988.87

Номер	X	У
н1348	1134058.97	2485982.27
н1349	1134065.28	2485976.41
н1350	1134073.48	2485968.79
н1351	1134077.21	2485965.25
н1352	1134087.82	2485955.15
н1353	1134094.88	2485948.27
н1354	1134101.95	2485941.32
н1355	1134108.99	2485934.40
н1356	1134115.84	2485927.59
н1357	1134122.45	2485920.58
н1358	1134129.44	2485913.03
н1359	1134135.58	2485907.32
н1360	1134138.18	2485901.84
н1361	1134145.16	2485894.31
н1362	1134148.72	2485893.57
н1363	1134156.80	2485883.67
н1364	1134167.30	2485877.30
н1365	1134171.07	2485874.94
н1366	1134176.70	2485855.46
н1367	1134189.49	2485840.41
н1368	1134195.92	2485822.24
н1369	1134174.38	2485801.61
н1370	1134174.52	2485796.81
н1371	1134186.15	2485788.88
н1372	1134194.86	2485783.32
н1373	1134204.00	2485777.63
н1374	1134210.41	2485774.50
н1375	1134216.29	2485768.86
н1376	1134222.45	2485761.77
н1377	1134229.07	2485754.09
н1378	1134235.84	2485746.62
н1379	1134242.35	2485739.26
н1380	1134248.82	2485731.71
н1381	1134255.48	2485724.03
н1382	1134261.63	2485717.23
н1383	1134266.58	2485709.79
н1384	1134268.67	2485707.10
н1385	1134271.97	2485704.81
н1386	1134276.74	2485702.48
н1387	1134281.72	2485701.18
н1388	1134284.09	2485700.90

Проект межевания территории для размещения линейного объекта регионального значения Ханты-Мансийского автономного округа − Югры «Строительство мостового перехода через реку Обь в Октябрьском районе» (полоса временного отвода на период строительства автомобильной дороги)

Каталог координат границ земельного участка 86:07:0000000:2643:ЗУ2

Номер	X	У
н1389	1134286.01	2485694.20
н1390	1134288.50	2485685.10
н1391	1134290.41	2485675.20
н1392	1134293.37	2485664.71
н1393	1134296.65	2485655.11
н1394	1134299.06	2485647.18
н1395	1134289.17	2485635.15
н1396	1134320.30	2485609.55
н1397	1134322.88	2485604.04
н1398	1134333.47	2485585.83
н1399	1134343.83	2485569.19
н1400	1134281.73	2485536.98
н1401	1134327.58	2485448.20
н1402	1134389.86	2485480.75
н1403	1134398.27	2485462.98
н1404	1134406.37	2485444.78
н1405	1134414.73	2485426.59
н1406	1134422.84	2485408.49
н1407	1134430.76	2485389.99
н1408	1134439.31	2485371.88
н1409	1134447.05	2485353.90
н1410	1134454.30	2485335.57
н1411	1134456.23	2485330.44
н1412	1134461.34	2485316.68
н1413	1134469.52	2485298.20
н1414	1134477.22	2485280.58
н1415	1134480.58	2485268.95
н1416	1134483.11	2485262.62
н1417	1134495.00	2485243.77
н1418	1134500.86	2485227.59
н1419	1134502.72	2485207.02
н1420	1134511.43	2485186.75
н1421	1134514.67	2485177.02
н1422	1134512.43	2485176.40
н1423	1134514.49	2485163.75
н1424	1134517.40	2485153.21
н1425	1134520.53	2485143.26
н1426	1134523.94	2485133.49
н1427	1134530.34	2485116.30
н1428	1134533.94	2485116.88
н1429	1134538.25	2485095.15

Номер	X	У
н1430	1134544.91	2485074.48
н1431	1134548.08	2485062.21
н1432	1134549.65	2485056.01
н1433	1134553.56	2485036.98
н1434	1134557.31	2485016.84
н1435	1134563.32	2484997.62
н1436	1134567.79	2484978.93
н1437	1134572.04	2484959.64
н1438	1134576.58	2484940.34
н1439	1134580.89	2484921.44
н1440	1134583.89	2484903.98
н1441	1134583.10	2484892.06
н1442	1134513.53	2484884.50
н1443	1134524.18	2484785.15
н1444	1134593.96	2484792.59
н1445	1134594.58	2484785.19
н1446	1134596.21	2484765.58
н1447	1134597.57	2484745.89
н1448	1134599.12	2484728.61
н1449	1134599.34	2484726.02
н1450	1134599.86	2484721.26
н1451	1134591.88	2484716.53
н1452	1134592.69	2484702.56
н1453	1134592.89	2484692.79
н1454	1134593.10	2484682.47
н1455	1134593.79	2484672.06
н1456	1134594.69	2484661.61
н1457	1134596.13	2484651.45
н1458	1134596.73	2484646.64
н1459	1134597.08	2484644.63
н1460	1134597.63	2484642.61
н1461	1134598.82	2484638.98
н1462	1134602.15	2484629.31
н1463	1134607.04	2484615.99
н1464	1134611.91	2484613.62
н1465	1134612.54	2484606.50
н1466	1134615.51	2484586.20
н1467	1134618.83	2484566.36
н1468	1134622.01	2484546.46
н1469	1134625.79	2484526.51
н1470	1134629.74	2484506.67

Проект межевания территории для размещения линейного объекта регионального значения Ханты-Мансийского автономного округа − Югры «Строительство мостового перехода через реку Обь в Октябрьском районе» (полоса временного отвода на период строительства автомобильной дороги)

Каталог координат границ земельного участка 86:07:0000000:2643:ЗУ2

Номер	X	У
н1471	1134633.82	2484487.76
н1472	1134635.35	2484469.02
н1473	1134635.89	2484448.81
н1474	1134638.07	2484427.58
н1475	1134639.04	2484423.53
н1476	1134640.99	2484415.33
н1477	1134643.32	2484405.58
н1478	1134653.23	2484386.35
н1479	1134658.27	2484366.88
н1480	1134669.24	2484343.12
н1481	1134667.18	2484330.51
н1482	1134673.27	2484313.85
н1483	1134675.03	2484309.18
н1484	1134675.30	2484307.27
н1485	1134676.56	2484298.75
н1486	1134677.83	2484290.71
н1487	1134678.72	2484280.85
н1488	1134679.87	2484269.67
н1489	1134681.29	2484263.87
н1490	1134684.88	2484249.00
н1491	1134686.39	2484242.82
н1492	1134689.97	2484228.89
н1493	1134692.84	2484218.88
н1494	1134693.25	2484217.50
н1495	1134693.95	2484210.54
н1496	1134695.20	2484203.64
н1497	1134697.15	2484189.88
н1498	1134698.92	2484180.68
н1499	1134699.10	2484179.78
н1500	1134701.91	2484168.88
н1501	1134704.51	2484159.02
н1502	1134707.47	2484147.97
н1503	1134712.17	2484138.53
н1504	1134712.43	2484135.73
н1505	1134701.38	2484133.86
н1506	1134708.20	2484093.43
н1507	1134731.91	2484097.43
н1508	1134734.97	2484092.11
н1509	1134737.58	2484084.68
н1510	1134744.63	2484074.92
н1511	1134745.92	2484071.34

Номер	X	У
н1512	1134749.16	2484065.15
н1513	1134749.75	2484062.74
н1514	1134747.98	2484058.07
н1515	1134748.58	2484053.74
н1516	1134749.26	2484049.02
н1517	1134752.14	2484038.13
н1518	1134754.54	2484027.14
н1519	1134755.02	2484025.63
н1520	1134756.27	2484021.68
н1521	1134757.47	2484017.86
н1522	1134757.69	2484017.16
н1523	1134765.78	2483997.34
н1524	1134775.97	2483980.15
н1525	1134777.37	2483974.87
н1526	1134780.79	2483967.52
н1527	1134784.40	2483960.58
н1528	1134786.19	2483956.04
н1529	1134785.96	2483952.29
н1530	1134785.46	2483947.68
н1531	1134785.52	2483941.49
н1532	1134786.15	2483938.20
н1533	1134786.35	2483937.21
н1534	1134788.82	2483924.44
н1535	1134791.26	2483911.86
н1536	1134791.45	2483910.86
н1537	1134791.77	2483909.23
н1538	1134792.99	2483903.42
н1539	1134799.22	2483886.89
н1540	1134807.97	2483883.03
н1541	1134809.64	2483882.45
н1542	1134811.50	2483879.09
н1543	1134818.43	2483868.90
н1544	1134819.86	2483864.45
н1545	1134801.34	2483856.06
н1546	1134818.42	2483818.85
н1547	1134832.01	2483823.54
н1548	1134837.02	2483812.35
н1549	1134844.44	2483786.65
н1550	1134847.06	2483779.28
н1551	1134850.83	2483773.82
н1552	1134853.44	2483765.86

Проект межевания территории для размещения линейного объекта регионального значения Ханты-Мансийского автономного округа − Югры «Строительство мостового перехода через реку Обь в Октябрьском районе» (полоса временного отвода на период строительства автомобильной дороги)

Каталог координат границ земельного участка 86:07:0000000:2643:ЗУ2

Номер	X	У
н1553	1134856.37	2483756.69
н1554	1134859.01	2483747.47
н1555	1134861.58	2483738.16
н1556	1134862.46	2483734.77
н1557	1134864.53	2483726.83
н1558	1134865.76	2483721.91
н1559	1134864.55	2483714.09
н1560	1134862.36	2483701.18
н1561	1134865.10	2483689.28
н1562	1134867.17	2483679.76
н1563	1134869.43	2483670.28
н1564	1134871.64	2483660.45
н1565	1134874.55	2483650.74
н1566	1134877.23	2483641.38
н1567	1134879.49	2483633.64
н1568	1134879.99	2483624.91
н1569	1134880.76	2483615.14
н1570	1134881.48	2483604.39
н1571	1134884.03	2483593.85
н1572	1134886.14	2483584.65
н1573	1134887.25	2483578.38
н1574	1134889.30	2483565.97
н1575	1134890.58	2483556.48
н1576	1134892.41	2483542.53
н1577	1134894.72	2483528.71
н1578	1134894.59	2483527.81
н1579	1134887.58	2483513.24
н1580	1134886.04	2483503.66
н1581	1134884.08	2483492.30
н1582	1134882.23	2483482.84
н1583	1134880.49	2483474.38
н1584	1134872.84	2483455.19
н1585	1134870.88	2483444.26
н1586	1134869.11	2483434.73
н1587	1134867.14	2483425.18
н1588	1134865.05	2483415.16
н1589	1134864.22	2483409.91
н1590	1134861.94	2483395.07
н1591	1134860.79	2483387.07
н1592	1134859.09	2483375.32
н1593	1134855.89	2483355.53

Номер	X	У
н1594	1134855.11	2483350.02
н1595	1134853.93	2483334.41
н1596	1134853.06	2483313.19
н1597	1134854.67	2483288.36
н1598	1134858.54	2483285.05
н1599	1134858.29	2483273.80
н1600	1134855.94	2483253.35
н1601	1134857.29	2483232.95
н1602	1134855.63	2483214.35
н1603	1134852.14	2483189.26
н1604	1134861.18	2483178.08
н1605	1134858.20	2483166.44
н1606	1134853.31	2483162.27
н1607	1134852.21	2483161.02
н1608	1134845.51	2483153.38
н1609	1134839.94	2483146.71
н1610	1134834.97	2483144.46
н1611	1134825.88	2483139.88
н1612	1134817.25	2483135.67
н1613	1134813.05	2483133.87
н1614	1134810.97	2483132.82
н1615	1134808.80	2483131.42
н1616	1134806.78	2483129.81
н1617	1134805.24	2483128.30
н1618	1134804.09	2483127.09
н1619	1134797.02	2483119.82
н1620	1134790.83	2483113.11
н1621	1134788.57	2483110.08
н1622	1134787.27	2483107.90
н1623	1134786.19	2483105.66
н1624	1134785.31	2483103.31
н1625	1134784.65	2483100.89
н1626	1134784.21	2483098.41
н1627	1134784.00	2483095.89
н1628	1134784.02	2483093.35
н1629	1134784.27	2483090.82
н1630	1134784.75	2483088.31
н1631	1134785.47	2483085.85
н1632	1134786.41	2483083.45
н1633	1134787.44	2483081.39
н1634	1134792.73	2483071.18

Проект межевания территории для размещения линейного объекта регионального значения Ханты-Мансийского автономного округа − Югры «Строительство мостового перехода через реку Обь в Октябрьском районе» (полоса временного отвода на период строительства автомобильной дороги)

Каталог координат границ земельного участка 86:07:0000000:2643:ЗУ2

Номер	X	У
н1635	1134801.92	2483063.02
н1636	1134808.42	2483056.41
н1637	1134814.10	2483049.77
н1638	1134818.86	2483042.36
н1639	1134818.84	2483040.74
н1640	1134813.17	2483036.02
н1641	1134809.69	2483030.52
н1642	1134807.54	2483026.62
н1643	1134805.97	2483021.89
н1644	1134805.34	2483017.01
н1645	1134805.69	2483011.73
н1646	1134807.22	2483004.35
н1647	1134807.74	2482995.64
н1648	1134807.83	2482985.59
н1649	1134808.46	2482975.94
н1650	1134808.06	2482966.40
н1651	1134807.94	2482955.85
н1652	1134808.26	2482947.76
н1653	1134806.45	2482939.53
н1654	1134804.73	2482927.94
н1655	1134805.01	2482921.86
н1656	1134802.40	2482919.19
н1657	1134792.29	2482910.00
н1658	1134788.25	2482896.42
н1659	1134783.38	2482878.10
н1660	1134810.90	2482865.03
н1661	1134810.98	2482858.78
н1662	1134809.72	2482838.73
н1663	1134809.88	2482824.88
н1664	1134809.69	2482822.41
н1665	1134802.99	2482812.60
н1666	1134785.60	2482794.39
н1667	1134796.49	2482783.98
н1668	1134797.21	2482779.61
н1669	1134797.33	2482773.29
н1670	1134796.77	2482770.54
н1671	1134787.84	2482767.09
н1672	1134782.73	2482757.14
н1673	1134780.21	2482746.87
н1674	1134776.03	2482727.51
н1675	1134772.53	2482713.12

Номер	X	У
н1676	1134757.98	2482702.64
н1677	1134754.47	2482695.89
н1678	1134745.73	2482677.14
н1679	1134744.45	2482673.58
н1680	1134736.11	2482676.84
н1681	1134730.10	2482666.67
н1682	1134728.20	2482663.46
н1683	1134724.17	2482656.64
н1684	1134720.50	2482645.69
н1685	1134717.50	2482635.83
н1686	1134714.75	2482626.11
н1687	1134713.48	2482621.72
н1688	1134707.21	2482613.37
н1689	1134701.91	2482603.99
н1690	1134691.53	2482586.66
н1691	1134710.69	2482573.92
н1692	1134707.48	2482567.97
н1693	1134700.12	2482557.24
н1694	1134694.75	2482557.49
н1695	1134683.51	2482533.17
н1696	1134674.24	2482507.79
н1697	1134678.95	2482503.72
н1698	1134676.83	2482491.55
н1699	1134670.93	2482474.03
н1700	1134663.14	2482452.99
н1701	1134664.87	2482431.04
н1702	1134658.45	2482416.00
н1703	1134650.51	2482398.90
н1704	1134641.34	2482383.60
н1705	1134628.78	2482369.84
н1706	1134625.84	2482366.64
н1707	1134624.91	2482362.65
н1708	1134620.94	2482345.95
н1709	1134617.37	2482339.90
н1710	1134616.59	2482337.11
н1711	1134614.36	2482328.15
н1712	1134600.70	2482310.62
н1713	1134602.46	2482284.40
н1714	1134601.24	2482282.70
н1715	1134595.27	2482278.94
н1716	1134584.96	2482272.09

Проект межевания территории для размещения линейного объекта регионального значения Ханты-Мансийского автономного округа – Югры «Строительство мостового перехода через реку Обь в Октябрьском районе» (полоса временного отвода на период строительства автомобильной дороги)

Каталог координат границ земельного участка 86:07:0000000:2643:ЗУ2

Номер	X	У
н1717	1134584.23	2482271.81
н1718	1134577.05	2482269.09
н1719	1134565.42	2482264.69
н1720	1134555.27	2482260.89
н1721	1134553.30	2482259.58
н1722	1134539.99	2482265.02
н1723	1134530.86	2482243.54
н1724	1134521.91	2482236.44
н1725	1134518.31	2482233.59
н1726	1134516.06	2482231.77
н1727	1134507.97	2482228.45
н1728	1134447.48	2482263.67
86:07:0000000:2643:ЗУ2(7)		
н1729	1130377.28	2497022.03
н1730	1130358.29	2497030.36
н1731	1130350.72	2497037.60
н1732	1130343.94	2497043.78
н1733	1130339.81	2497047.02
н1734	1130335.79	2497049.64
н1735	1130332.07	2497051.42
н1736	1130328.28	2497052.34
н1737	1130323.89	2497052.43
н1738	1130318.59	2497051.24
н1739	1130313.89	2497049.10
н1740	1130309.27	2497045.88
н1741	1130304.59	2497041.75
н1742	1130300.88	2497038.03
н1743	1130294.72	2497031.07
н1744	1130288.44	2497023.99
н1745	1130275.31	2497034.56
н1746	1130283.89	2497052.03
н1747	1130288.09	2497056.95
н1748	1130290.82	2497061.50
н1749	1130292.48	2497066.75
н1750	1130292.89	2497071.57
н1751	1130292.78	2497076.53
н1752	1130292.06	2497081.26
н1753	1130290.03	2497085.61
н1754	1130287.47	2497089.13
н1755	1130283.94	2497092.81
н1756	1130279.76	2497096.46

Номер	X	У
н1757	1130274.45	2497100.61
н1758	1130265.89	2497107.34
н1759	1130250.55	2497119.14
н1760	1130228.54	2497124.58
н1761	1130223.43	2497134.30
н1762	1130214.85	2497138.97
н1763	1130197.54	2497149.24
н1764	1130174.86	2497158.04
н1765	1130161.30	2497165.54
н1766	1130152.95	2497169.99
н1767	1130146.40	2497171.74
н1768	1130139.73	2497173.39
н1769	1130131.87	2497175.08
н1770	1130127.17	2497183.99
н1771	1130120.05	2497186.95
н1772	1130115.22	2497190.87
н1773	1130108.88	2497187.37
н1774	1130105.25	2497190.76
н1775	1130101.60	2497192.46
н1776	1130097.48	2497194.12
н1777	1130093.13	2497195.62
н1778	1130090.72	2497196.57
н1779	1130086.77	2497197.67
н1780	1130082.38	2497198.66
н1781	1130077.66	2497199.70
н1782	1130073.04	2497200.68
н1783	1130065.96	2497202.16
н1784	1130063.17	2497206.98
н1785	1130058.08	2497207.71
н1786	1130050.15	2497208.43
н1787	1130040.62	2497206.42
н1788	1130036.01	2497205.08
н1789	1130034.54	2497199.84
н1790	1130029.24	2497197.22
н1791	1130023.94	2497194.27
н1792	1130019.45	2497191.19
н1793	1130014.83	2497187.80
н1794	1130010.12	2497184.20
н1795	1130005.32	2497180.38
н1796	1130000.38	2497176.37
н1797	1129995.25	2497172.18

Проект межевания территории для размещения линейного объекта регионального значения Ханты-Мансийского автономного округа – Югры «Строительство мостового перехода через реку Обь в Октябрьском районе» (полоса временного отвода на период строительства автомобильной дороги)

Каталог координат границ земельного участка 86:07:0000000:2643:ЗУ2

Номер	X	У
н1798	1129987.87	2497166.92
н1799	1129978.79	2497160.13
н1800	1129971.91	2497154.43
н1801	1129955.75	2497141.90
н1802	1129939.62	2497129.06
н1803	1129921.20	2497117.61
н1804	1129904.72	2497107.50
н1805	1129887.19	2497096.90
н1806	1129869.14	2497087.16
н1807	1129851.06	2497077.59
н1808	1129832.71	2497068.46
н1809	1129827.25	2497065.93
н1810	1129814.07	2497059.90
н1811	1129795.41	2497051.57
н1812	1129774.49	2497047.21
н1813	1129755.35	2497040.90
н1814	1129739.81	2497028.14
н1815	1129733.75	2497032.96
н1816	1129720.09	2497031.61
н1817	1129724.30	2497022.71
н1818	1129748.69	2497022.49
н1819	1129760.25	2497031.98
н1820	1129777.09	2497037.53
н1821	1129798.51	2497042.00
н1822	1129818.19	2497050.78
н1823	1129831.43	2497056.84
н1824	1129837.04	2497059.44
н1825	1129855.62	2497068.69
н1826	1129873.85	2497078.34
н1827	1129892.15	2497088.21
н1828	1129909.92	2497098.96
н1829	1129926.46	2497109.10
н1830	1129945.39	2497120.88
н1831	1129961.93	2497134.04
н1832	1129978.16	2497146.63
н1833	1129993.77	2497158.84
н1834	1130001.28	2497164.20
н1835	1130009.17	2497170.63
н1836	1130018.57	2497178.09
н1837	1130027.40	2497184.54
н1838	1130036.30	2497189.60

Номер	X	У
н1839	1130042.94	2497192.76
н1840	1130044.13	2497196.99
н1841	1130050.70	2497198.38
н1842	1130056.95	2497197.77
н1843	1130059.54	2497193.29
н1844	1130071.05	2497190.88
н1845	1130075.32	2497189.98
н1846	1130080.43	2497188.86
н1847	1130084.25	2497187.99
н1848	1130089.67	2497186.23
н1849	1130093.97	2497184.76
н1850	1130099.54	2497182.41
н1851	1130107.37	2497175.11
н1852	1130114.15	2497178.86
н1853	1130114.90	2497178.24
н1854	1130119.99	2497176.20
н1855	1130125.19	2497166.25
н1856	1130134.36	2497164.35
н1857	1130149.26	2497160.63
н1858	1130170.61	2497148.96
н1859	1130193.15	2497140.22
н1860	1130205.31	2497129.58
н1861	1130134.79	2497041.58
н1862	1130162.17	2497019.98
н1863	1130163.77	2497018.73
н1864	1130383.46	2497016.73
н1865	1130177.99	2497050.88
н1866	1130178.82	2497050.52
н1867	1130179.17	2497049.68
н1868	1130178.82	2497048.84
н1869	1130177.99	2497048.48
н1870	1130177.14	2497048.84
н1871	1130176.79	2497049.68
н1872	1130177.14	2497050.52
н1873	1130213.32	2497095.18
н1874	1130214.16	2497094.82
н1875	1130214.51	2497093.98
н1876	1130214.16	2497093.13
н1877	1130213.32	2497092.79

Проект межевания территории для размещения линейного объекта регионального значения Ханты-Мансийского автономного округа − Югры «Строительство мостового перехода через реку Обь в Октябрьском районе» (полоса временного отвода на период строительства автомобильной дороги)

Каталог координат границ земельного участка 86:07:0000000:2643:ЗУ2

Номер	X	У
н1878	1130212.49	2497093.13
н1879	1130212.13	2497093.98
н1880	1130212.49	2497094.82
86:07:0000000:2643:ЗУ2(8)		
н1881	1131831.58	2491936.12
н1882	1131835.17	2491926.75
н1883	1131845.09	2491930.55
н1884	1131848.79	2491931.95
н1885	1131860.41	2491932.70
н1886	1131870.33	2491933.29
н1887	1131880.36	2491933.85
н1888	1131890.41	2491934.53
н1889	1131895.66	2491934.88
н1890	1131898.32	2491926.63
н1891	1131913.79	2491931.62
н1892	1131920.54	2491913.28
н1893	1131922.65	2491899.48
н1894	1131925.86	2491888.70
н1895	1131933.24	2491874.59
н1896	1131938.66	2491856.49
н1897	1131943.99	2491837.42
н1898	1131948.69	2491820.29
н1899	1131947.25	2491798.76
н1900	1131954.41	2491777.38
н1901	1131960.65	2491758.57
н1902	1131966.53	2491739.26
н1903	1131973.61	2491719.33
н1904	1131979.09	2491701.69
н1905	1131984.71	2491682.39
н1906	1131990.92	2491663.26
н1907	1131996.59	2491644.79
н1908	1132000.69	2491625.27
н1909	1132006.26	2491605.53
н1910	1132012.14	2491585.95
н1911	1132018.75	2491567.62
н1912	1132022.64	2491548.70
н1913	1132027.32	2491529.14
н1914	1132031.81	2491508.32
н1915	1132040.56	2491489.16
н1916	1132042.63	2491484.57
н1917	1132045.67	2491473.43

Номер	X	У
н1918	1132045.07	2491452.47
н1919	1131978.21	2491429.00
н1920	1132011.29	2491334.70
н1921	1132076.16	2491357.46
н1922	1132081.46	2491337.59
н1923	1132082.69	2491315.73
н1924	1132092.56	2491296.17
н1925	1132097.80	2491278.14
н1926	1132102.57	2491261.40
н1927	1132100.16	2491239.75
н1928	1132107.19	2491218.12
н1929	1132112.98	2491199.59
н1930	1132117.85	2491178.03
н1931	1132131.29	2491159.08
н1932	1132131.51	2491154.23
н1933	1132128.12	2491149.41
н1934	1132128.92	2491140.03
н1935	1132135.70	2491135.27
н1936	1132136.07	2491127.81
н1937	1132130.59	2491121.34
н1938	1132139.59	2491102.04
н1939	1132140.51	2491098.54
н1940	1132143.74	2491084.46
н1941	1132147.11	2491064.93
н1942	1132150.92	2491044.24
н1943	1132157.61	2491023.95
н1944	1132165.26	2491005.23
н1945	1132169.03	2490994.30
н1946	1132162.42	2490987.80
н1947	1132163.15	2490982.62
н1948	1132164.63	2490972.90
н1949	1132165.44	2490967.48
н1950	1132165.99	2490964.99
н1951	1132166.77	2490962.76
н1952	1132168.12	2490959.32
н1953	1132173.06	2490949.85
н1954	1132175.38	2490945.39
н1955	1132175.93	2490943.46
н1956	1132178.78	2490934.00
н1957	1132181.37	2490924.23
н1958	1132184.55	2490914.29

Проект межевания территории для размещения линейного объекта регионального значения Ханты-Мансийского автономного округа – Югры «Строительство мостового перехода через реку Обь в Октябрьском районе» (полоса временного отвода на период строительства автомобильной дороги)

Каталог координат границ земельного участка 86:07:0000000:2643:ЗУ2

Номер	X	У
н1959	1132187.72	2490904.88
н1960	1132190.06	2490897.23
н1961	1132190.42	2490888.86
н1962	1132190.72	2490878.51
н1963	1132191.59	2490867.87
н1964	1132192.89	2490857.69
н1965	1132193.60	2490851.78
н1966	1132194.73	2490846.99
н1967	1132195.93	2490843.32
н1968	1132201.57	2490832.94
н1969	1132206.55	2490823.63
н1970	1132204.23	2490818.16
н1971	1132200.45	2490808.68
н1972	1132195.00	2490794.66
н1973	1132195.97	2490788.96
н1974	1132208.87	2490783.82
н1975	1132233.17	2490787.29
н1976	1132235.84	2490777.06
н1977	1132241.13	2490757.76
н1978	1132246.20	2490738.44
н1979	1132251.41	2490718.83
н1980	1132256.35	2490702.07
н1981	1132254.37	2490682.52
н1982	1132257.62	2490658.88
н1983	1132259.31	2490652.36
н1984	1132262.40	2490640.65
н1985	1132262.21	2490634.22
н1986	1132262.39	2490627.48
н1987	1132269.37	2490605.90
н1988	1132271.05	2490601.29
н1989	1132274.33	2490595.60
н1990	1132277.83	2490591.42
н1991	1132282.06	2490587.80
н1992	1132287.09	2490584.81
н1993	1132294.01	2490582.44
н1994	1132297.62	2490581.90
н1995	1132306.32	2490549.96
н1996	1132301.85	2490546.53
н1997	1132299.59	2490544.24
н1998	1132296.49	2490540.17
н1999	1132280.89	2490535.80

Номер	X	У
н2000	1132287.24	2490513.60
н2001	1132291.58	2490513.72
н2002	1132292.43	2490505.00
н2003	1132292.51	2490499.80
н2004	1132276.94	2490496.48
н2005	1132285.96	2490456.37
н2006	1132298.03	2490456.68
н2007	1132298.94	2490447.41
н2008	1132299.39	2490438.08
н2009	1132299.84	2490426.21
н2010	1132302.23	2490420.18
н2011	1132305.97	2490408.64
н2012	1132305.85	2490405.81
н2013	1132303.41	2490382.96
н2014	1132301.13	2490371.26
н2015	1132303.00	2490359.59
н2016	1132304.31	2490350.89
н2017	1132304.33	2490350.50
н2018	1132304.63	2490341.56
н2019	1132304.92	2490330.28
н2020	1132309.42	2490318.78
н2021	1132312.70	2490310.16
н2022	1132314.70	2490301.41
н2023	1132316.92	2490291.45
н2024	1132319.58	2490281.45
н2025	1132322.41	2490270.70
н2026	1132330.46	2490252.26
н2027	1132331.91	2490249.46
н2028	1132341.46	2490230.76
н2029	1132343.78	2490223.81
н2030	1132341.76	2490220.96
н2031	1132337.19	2490197.73
н2032	1132335.22	2490187.32
н2033	1132333.09	2490175.52
н2034	1132333.73	2490159.01
н2035	1132334.02	2490152.94
н2036	1132335.45	2490142.12
н2037	1132337.00	2490131.34
н2038	1132337.39	2490129.60
н2039	1132339.60	2490119.97
н2040	1132342.78	2490106.86

Проект межевания территории для размещения линейного объекта регионального значения Ханты-Мансийского автономного округа − Югры «Строительство мостового перехода через реку Обь в Октябрьском районе» (полоса временного отвода на период строительства автомобильной дороги)

Каталог координат границ земельного участка 86:07:0000000:2643:ЗУ2

Номер	X	У
н2041	1132356.60	2490093.12
н2042	1132352.31	2490075.76
н2043	1132351.97	2490071.71
н2044	1132330.90	2490063.71
н2045	1132345.45	2490025.38
н2046	1132360.49	2490031.09
н2047	1132362.47	2490027.32
н2048	1132365.19	2490022.39
н2049	1132369.74	2490010.56
н2050	1132345.85	2489991.20
н2051	1132355.96	2489963.23
н2052	1132361.37	2489940.17
н2053	1132377.62	2489921.70
н2054	1132388.68	2489904.20
н2055	1132401.26	2489885.70
н2056	1132417.64	2489868.55
н2057	1132428.67	2489858.05
н2058	1132433.43	2489839.29
н2059	1132436.81	2489818.74
н2060	1132437.83	2489800.93
н2061	1132443.25	2489791.80
н2062	1132443.75	2489785.82
н2063	1132438.94	2489783.13
н2064	1132458.94	2489747.34
н2065	1132476.64	2489757.24
н2066	1132488.22	2489749.53
н2067	1132505.80	2489738.17
н2068	1132506.62	2489737.46
н2069	1132497.33	2489708.26
н2070	1132510.84	2489696.36
н2071	1132517.18	2489690.33
н2072	1132532.65	2489673.85
н2073	1132550.12	2489661.35
н2074	1132566.52	2489646.96
н2075	1132581.44	2489640.91
н2076	1132582.71	2489637.96
н2077	1132585.73	2489626.78
н2078	1132584.46	2489615.94
н2079	1132582.32	2489599.42
н2080	1132586.55	2489588.50
н2081	1132589.65	2489580.28

Номер	X	У
н2082	1132590.89	2489577.55
н2083	1132592.15	2489574.32
н2084	1132577.30	2489566.63
н2085	1132595.82	2489530.11
н2086	1132616.10	2489540.48
н2087	1132616.20	2489540.44
н2088	1132622.01	2489534.97
н2089	1132630.57	2489526.70
н2090	1132642.90	2489520.89
н2091	1132652.13	2489516.36
н2092	1132669.92	2489505.76
н2093	1132674.99	2489499.79
н2094	1132674.68	2489495.15
н2095	1132678.92	2489486.62
н2096	1132680.72	2489475.70
н2097	1132685.60	2489465.18
н2098	1132690.45	2489454.35
н2099	1132698.80	2489445.40
н2100	1132701.31	2489442.63
н2101	1132698.47	2489420.73
н2102	1132708.39	2489405.41
н2103	1132701.32	2489389.02
н2104	1132687.20	2489362.81
н2105	1132687.20	2489349.92
н2106	1132687.07	2489339.52
н2107	1132688.20	2489329.50
н2108	1132689.26	2489318.93
н2109	1132692.47	2489308.88
н2110	1132694.68	2489301.63
н2111	1132695.05	2489293.98
н2112	1132695.51	2489281.00
н2113	1132709.77	2489259.84
н2114	1132728.46	2489242.49
н2115	1132745.09	2489226.54
н2116	1132749.86	2489220.36
н2117	1132750.50	2489213.61
н2118	1132729.93	2489206.21
н2119	1132743.43	2489168.70
н2120	1132742.62	2489161.26
н2121	1132742.39	2489152.60
н2122	1132746.29	2489144.21

Проект межевания территории для размещения линейного объекта регионального значения Ханты-Мансийского автономного округа – Югры «Строительство мостового перехода через реку Обь в Октябрьском районе» (полоса временного отвода на период строительства автомобильной дороги)

Каталог координат границ земельного участка 86:07:0000000:2643:ЗУ2

Номер	X	У
н2123	1132747.06	2489137.08
н2124	1132746.58	2489128.30
н2125	1132745.99	2489118.24
н2126	1132745.69	2489108.15
н2127	1132743.75	2489102.94
н2128	1132674.11	2489094.11
н2129	1132686.90	2488994.93
н2130	1132756.28	2489003.81
н2131	1132756.96	2488997.26
н2132	1132757.77	2488992.31
н2133	1132756.97	2488980.42
н2134	1132750.11	2488961.48
н2135	1132747.98	2488952.22
н2136	1132748.14	2488938.01
н2137	1132747.33	2488918.65
н2138	1132745.61	2488898.68
н2139	1132744.49	2488873.34
н2140	1132748.64	2488868.36
н2141	1132747.76	2488857.36
н2142	1132742.47	2488857.30
н2143	1132730.99	2488817.92
н2144	1132739.12	2488804.62
н2145	1132754.41	2488773.95
н2146	1132755.20	2488767.38
н2147	1132755.96	2488758.60
н2148	1132752.61	2488743.77
н2149	1132734.23	2488745.00
н2150	1132731.51	2488704.09
н2151	1132749.86	2488702.87
н2152	1132756.32	2488676.89
н2153	1132754.68	2488667.89
н2154	1132753.70	2488658.28
н2155	1132752.29	2488645.58
н2156	1132751.43	2488636.77
н2157	1132751.75	2488625.63
н2158	1132752.18	2488615.15
н2159	1132752.85	2488604.69
н2160	1132753.66	2488594.28
н2161	1132754.62	2488583.88
н2162	1132755.68	2488573.89
н2163	1132756.27	2488563.82

Номер	X	У
н2164	1132757.02	2488553.37
н2165	1132757.88	2488542.91
н2166	1132758.92	2488532.01
н2167	1132760.82	2488521.19
н2168	1132763.75	2488506.75
н2169	1132780.45	2488490.60
н2170	1132780.69	2488483.28
н2171	1132780.94	2488477.28
н2172	1132779.49	2488471.05
н2173	1132755.65	2488460.80
н2174	1132771.84	2488423.14
н2175	1132772.22	2488406.67
н2176	1132781.61	2488397.87
н2177	1132797.18	2488390.79
н2178	1132808.74	2488385.79
н2179	1132811.10	2488378.64
н2180	1132811.62	2488374.64
н2181	1132819.76	2488366.80
н2182	1132816.49	2488357.94
н2183	1132827.48	2488334.93
н2184	1132831.08	2488325.85
н2185	1132834.96	2488316.23
н2186	1132839.11	2488306.76
н2187	1132843.31	2488297.28
н2188	1132847.85	2488288.01
н2189	1132852.59	2488278.36
н2190	1132858.17	2488269.56
н2191	1132863.75	2488260.74
н2192	1132873.24	2488246.00
н2193	1132881.83	2488222.09
н2194	1132886.17	2488220.18
н2195	1132886.86	2488218.69
н2196	1132894.14	2488201.14
н2197	1132900.95	2488203.31
н2198	1132907.30	2488193.11
н2199	1132911.51	2488186.58
н2200	1132912.17	2488178.34
н2201	1132915.49	2488168.89
н2202	1132915.71	2488158.23
н2203	1132922.43	2488138.74
н2204	1132905.87	2488124.03

Проект межевания территории для размещения линейного объекта регионального значения Ханты-Мансийского автономного округа − Югры «Строительство мостового перехода через реку Обь в Октябрьском районе» (полоса временного отвода на период строительства автомобильной дороги)

Каталог координат границ земельного участка 86:07:0000000:2643:ЗУ2

Номер	X	У
н2205	1132933.10	2488093.38
н2206	1132943.65	2488102.75
н2207	1132951.56	2488098.06
н2208	1132951.86	2488093.44
н2209	1132950.92	2488087.57
н2210	1132959.07	2488065.88
н2211	1132964.45	2488047.10
н2212	1132970.52	2488024.25
н2213	1132900.28	2487986.10
н2214	1132948.04	2487898.24
н2215	1133008.61	2487931.18
н2216	1133016.82	2487915.70
н2217	1133022.47	2487896.11
н2218	1133030.22	2487878.70
н2219	1133031.21	2487858.73
н2220	1133039.05	2487836.78
н2221	1133047.97	2487817.45
н2222	1133058.42	2487800.12
н2223	1133066.94	2487782.84
н2224	1133075.22	2487764.83
н2225	1133083.61	2487746.47
н2226	1133092.94	2487727.52
н2227	1133103.11	2487712.70
н2228	1133104.24	2487703.66
н2229	1133105.67	2487691.93
н2230	1133118.37	2487672.41
н2231	1133130.86	2487655.16
н2232	1133145.27	2487641.09
н2233	1133154.92	2487625.21
н2234	1133164.23	2487607.70
н2235	1133175.00	2487589.74
н2236	1133187.89	2487572.40
н2237	1133202.48	2487557.53
н2238	1133216.67	2487540.54
н2239	1133220.50	2487537.50
н2240	1133220.99	2487532.22
н2241	1133218.23	2487529.53
н2242	1133223.05	2487515.91
н2243	1133225.55	2487507.53
н2244	1133226.88	2487498.19
н2245	1133228.58	2487487.49

Номер	X	У
н2246	1133230.96	2487477.29
н2247	1133232.41	2487473.15
н2248	1133234.86	2487470.12
н2249	1133242.16	2487463.61
н2250	1133247.18	2487456.29
н2251	1133253.25	2487448.49
н2252	1133257.77	2487441.32
н2253	1133261.62	2487432.77
н2254	1133266.22	2487423.53
н2255	1133270.12	2487415.91
н2256	1133272.81	2487411.76
н2257	1133276.71	2487408.26
н2258	1133283.80	2487403.29
н2259	1133289.04	2487399.79
н2260	1133294.19	2487384.99
н2261	1133300.81	2487365.77
н2262	1133303.85	2487358.30
н2263	1133306.10	2487347.50
н2264	1133312.72	2487327.85
н2265	1133319.43	2487309.42
н2266	1133324.61	2487290.89
н2267	1133329.26	2487270.52
н2268	1133332.77	2487261.87
н2269	1133336.98	2487251.46
н2270	1133343.04	2487232.97
н2271	1133348.85	2487213.83
н2272	1133354.66	2487195.44
н2273	1133358.24	2487175.54
н2274	1133358.87	2487174.19
н2275	1133363.29	2487156.70
н2276	1133363.23	2487152.21
н2277	1133344.12	2487133.27
н2278	1133372.98	2487104.15
н2279	1133379.00	2487110.11
н2280	1133402.39	2487096.57
н2281	1133412.52	2487089.56
н2282	1133417.60	2487077.56
н2283	1133423.73	2487074.22
н2284	1133424.62	2487061.78
н2285	1133326.36	2487054.52
н2286	1133331.50	2486984.73

Проект межевания территории для размещения линейного объекта регионального значения Ханты-Мансийского автономного округа − Югры «Строительство мостового перехода через реку Обь в Октябрьском районе» (полоса временного отвода на период строительства автомобильной дороги)

Каталог координат границ земельного участка 86:07:0000000:2643:ЗУ2

Номер	X	У
н2287	1133428.14	2486991.67
н2288	1133430.19	2486986.91
н2289	1133441.76	2486968.98
н2290	1133447.36	2486951.66
н2291	1133453.12	2486932.45
н2292	1133459.67	2486912.01
н2293	1133469.78	2486893.88
н2294	1133476.45	2486878.06
н2295	1133478.09	2486856.36
н2296	1133489.60	2486836.22
н2297	1133494.01	2486828.68
н2298	1133499.85	2486818.70
н2299	1133509.36	2486801.32
н2300	1133517.60	2486783.42
н2301	1133525.59	2486764.86
н2302	1133533.78	2486746.34
н2303	1133543.07	2486724.30
н2304	1133556.93	2486717.45
н2305	1133560.99	2486711.60
н2306	1133571.50	2486696.67
н2307	1133576.27	2486677.22
н2308	1133587.49	2486656.19
н2309	1133591.75	2486652.27
н2310	1133595.80	2486641.31
н2311	1133605.17	2486621.79
н2312	1133612.91	2486611.41
н2313	1133613.82	2486604.86
н2314	1133630.21	2486586.43
н2315	1133639.83	2486574.99
н2316	1133651.42	2486546.52
н2317	1133656.81	2486548.28
н2318	1133661.25	2486539.02
н2319	1133669.97	2486520.96
н2320	1133678.68	2486502.91
н2321	1133688.37	2486482.79
н2322	1133703.55	2486467.98
н2323	1133712.32	2486452.20
н2324	1133721.85	2486434.75
н2325	1133731.18	2486417.20
н2326	1133740.35	2486399.55
н2327	1133749.38	2486381.78

Номер	X	У
н2328	1133751.28	2486378.00
н2329	1133756.79	2486364.43
н2330	1133760.23	2486355.20
н2331	1133764.86	2486343.62
н2332	1133767.32	2486340.04
н2333	1133770.20	2486336.94
н2334	1133775.15	2486333.24
н2335	1133777.56	2486330.48
н2336	1133790.80	2486308.25
н2337	1133799.72	2486294.72
н2338	1133801.63	2486292.71
н2339	1133811.05	2486286.43
н2340	1133813.40	2486282.17
н2341	1133812.34	2486279.18
н2342	1133811.60	2486275.60
н2343	1133811.47	2486272.55
н2344	1133812.08	2486267.59
н2345	1133814.13	2486261.69
н2346	1133820.32	2486251.21
н2347	1133825.12	2486244.39
н2348	1133810.98	2486236.07
н2349	1133822.37	2486215.73
н2350	1133839.10	2486225.20
н2351	1133844.15	2486217.56
н2352	1133848.88	2486205.78
н2353	1133852.79	2486201.39
н2354	1133864.29	2486188.78
н2355	1133871.13	2486181.15
н2356	1133877.33	2486174.40
н2357	1133882.24	2486166.73
н2358	1133887.74	2486158.38
н2359	1133892.95	2486149.79
н2360	1133899.31	2486139.58
н2361	1133908.16	2486131.36
н2362	1133906.96	2486127.71
н2363	1133904.43	2486122.00
н2364	1133888.52	2486120.94
н2365	1133889.17	2486110.97
н2366	1133911.13	2486112.42
н2367	1133913.77	2486118.38
н2368	1133928.27	2486119. 93

Проект межевания территории для размещения линейного объекта регионального значения Ханты-Мансийского автономного округа − Югры «Строительство мостового перехода через реку Обь в Октябрьском районе» (полоса временного отвода на период строительства автомобильной дороги)

Каталог координат границ земельного участка 86:07:0000000:2643:ЗУ2

Номер	X	У
н2369	1133926.48	2486123.33
н2370	1133922.11	2486132.20
н2371	1133914.92	2486138.72
н2372	1133907.09	2486146.00
н2373	1133901.47	2486155.03
н2374	1133896.19	2486163.72
н2375	1133890.63	2486172.18
н2376	1133885.28	2486180.52
н2377	1133878.54	2486187.87
н2378	1133871.70	2486195.49
н2379	1133860.21	2486208.09
н2380	1133857.51	2486211.12
н2381	1133853.45	2486221.24
н2382	1133849.84	2486230.50
н2383	1133844.79	2486237.24
н2384	1133837.49	2486246.01
н2385	1133828.55	2486256.95
н2386	1133823.17	2486266.03
н2387	1133821.85	2486269.82
н2388	1133821.48	2486272.67
н2389	1133822.03	2486276.67
н2390	1133823.11	2486279.34
н2391	1133825.19	2486282.18
н2392	1133826.97	2486283.69
н2393	1133794.38	2486340.84
н2394	1133792.55	2486340.14
н2395	1133789.43	2486339.59
н2396	1133786.39	2486339.71
н2397	1133783.49	2486340.39
н2398	1133780.22	2486341.88
н2399	1133776.98	2486344.31
н2400	1133775.15	2486346.27
н2401	1133773.39	2486348.84
н2402	1133769.58	2486358.74
н2403	1133766.11	2486368.06
н2404	1133760.40	2486382.14
н2405	1133758.31	2486386.29
н2406	1133749.24	2486404.12
н2407	1133740.03	2486421.86
н2408	1133730.65	2486439.50
н2409	1133721.08	2486457.03

Номер	X	У
н2410	1133711.57	2486474.11
н2411	1133696.61	2486488.72
н2412	1133687.69	2486507.25
н2413	1133678.98	2486525.31
н2414	1133670.26	2486543.36
н2415	1133662.03	2486560.50
н2416	1133657.17	2486558.91
н2417	1133648.50	2486580.22
н2418	1133637.77	2486592.97
н2419	1133623.31	2486609.23
н2420	1133622.47	2486615.33
н2421	1133613.77	2486626.99
н2422	1133605.02	2486645.22
н2423	1133600.29	2486657.99
н2424	1133595.52	2486662.39
н2425	1133585.68	2486680.82
н2426	1133580.76	2486700.88
н2427	1133569.19	2486717.32
н2428	1133563.68	2486725.27
н2429	1133550.84	2486731.61
н2430	1133542.96	2486750.31
н2431	1133534.75	2486768.86
н2432	1133526.73	2486787.49
н2433	1133518.30	2486805.81
н2434	1133508.56	2486823.62
н2435	1133502.65	2486833.72
н2436	1133498.26	2486841.22
н2437	1133487.89	2486859.36
н2438	1133486.30	2486880.44
н2439	1133478.78	2486898.27
н2440	1133468.89	2486916.01
н2441	1133462.67	2486935.41
н2442	1133456.91	2486954.63
н2443	1133450.87	2486973.30
н2444	1133439.70	2486990.61
н2445	1133436.12	2487011.36
н2446	1133438.23	2487033.95
н2447	1133434.01	2487053.98
н2448	1133435.83	2487075.89
н2449	1133431.68	2487081.27
н2450	1133425.45	2487084.67

Проект межевания территории для размещения линейного объекта регионального значения Ханты-Мансийского автономного округа – Югры «Строительство мостового перехода через реку Обь в Октябрьском районе» (полоса временного отвода на период строительства автомобильной дороги)

Каталог координат границ земельного участка 86:07:0000000:2643:ЗУ2

Номер	X	У
н2451	1133420.60	2487096.12
н2452	1133407.75	2487105.03
н2453	1133384.91	2487118.24
н2454	1133379.15	2487124.34
н2455	1133373.04	2487118.29
н2456	1133358.26	2487133.20
н2457	1133373.17	2487147.99
н2458	1133373.16	2487158.48
н2459	1133368.33	2487177.56
н2460	1133364.39	2487197.84
н2461	1133358.40	2487216.79
н2462	1133352.57	2487235.98
н2463	1133346.38	2487254.90
н2464	1133342.04	2487265.63
н2465	1133338.83	2487273.53
н2466	1133334.30	2487293.35
н2467	1133328.95	2487312.48
н2468	1133322.16	2487331.16
н2469	1133315.77	2487350.13
н2470	1133313.45	2487361.23
н2471	1133310.18	2487369.29
н2472	1133303.64	2487388.26
н2473	1133297.39	2487406.24
н2474	1133289.45	2487411.54
н2475	1133282.71	2487416.26
н2476	1133280.45	2487418.27
н2477	1133278.91	2487420.68
н2478	1133275.15	2487428.04
н2479	1133270.66	2487437.05
н2480	1133266.60	2487446.06
н2481	1133261.45	2487454.24
н2482	1133255.26	2487462.19
н2483	1133249.73	2487470.26
н2484	1133242.12	2487477.04
н2485	1133241.28	2487478.09
н2486	1133240.58	2487480.08
н2487	1133238.40	2487489.41
н2488	1133236.77	2487499.68
н2489	1133235.35	2487509.68
н2490	1133232.56	2487519.01
н2491	1133229.79	2487526.84

Номер	X	У
н2492	1133235.85	2487532.77
н2493	1133235.91	2487539.72
н2494	1133229.50	2487543.11
н2495	1133223.69	2487547.73
н2496	1133209.90	2487564.25
н2497	1133195.51	2487578.91
н2498	1133183.32	2487595.31
н2499	1133172.94	2487612.62
н2500	1133163.62	2487630.16
н2501	1133153.16	2487647.37
н2502	1133138.45	2487661.72
н2503	1133126.62	2487678.07
н2504	1133115.31	2487695.44
н2505	1133114.17	2487704.89
н2506	1133112.73	2487716.35
н2507	1133101.59	2487732.58
н2508	1133092.64	2487750.76
н2509	1133084.31	2487769.00
н2510	1133075.97	2487787.14
н2511	1133067.20	2487804.93
н2512	1133056.82	2487822.14
н2513	1133048.31	2487840.58
н2514	1133041.13	2487860.70
н2515	1133040.12	2487881.06
н2516	1133031.89	2487899.55
н2517	1133026.25	2487919.09
н2518	1133018.40	2487937.17
н2519	1133009.05	2487954.69
н2520	1132999.29	2487972.11
н2521	1132992.12	2487984.40
н2522	1132989.29	2487992.09
н2523	1132984.66	2488009.96
н2524	1132974.09	2488049.76
н2525	1132968.57	2488069.02
н2526	1132961.21	2488088.61
н2527	1132962.17	2488094.58
н2528	1132964.88	2488101.31
н2529	1132957.55	2488106.13
н2530	1132942.46	2488115.07
н2531	1132933.93	2488107.50
н2532	1132919.99	2488123.20

Проект межевания территории для размещения линейного объекта регионального значения Ханты-Мансийского автономного округа − Югры «Строительство мостового перехода через реку Обь в Октябрьском районе» (полоса временного отвода на период строительства автомобильной дороги)

Каталог координат границ земельного участка 86:07:0000000:2643:ЗУ2

Номер	X	У
н2533	1132933.93	2488135.58
н2534	1132932.41	2488140.50
н2535	1132925.68	2488160.01
н2536	1132925.45	2488170.69
н2537	1132922.04	2488180.43
н2538	1132921.28	2488189.88
н2539	1132915.74	2488198.47
н2540	1132905.32	2488215.19
н2541	1132899.86	2488213.45
н2542	1132896.02	2488222.71
н2543	1132893.65	2488227.82
н2544	1132889.79	2488229.51
н2545	1132882.27	2488250.45
н2546	1132872.18	2488266.13
н2547	1132866.61	2488274.91
н2548	1132861.33	2488283.26
н2549	1132856.82	2488292.41
н2550	1132852.37	2488301.50
н2551	1132848.26	2488310.79
н2552	1132844.18	2488320.11
н2553	1132840.36	2488329.57
н2554	1132836.65	2488338.94
н2555	1132827.33	2488358.44
н2556	1132831.40	2488369.46
н2557	1132823.60	2488376.99
н2558	1132828.02	2488381.40
н2559	1132814.31	2488394.27
н2560	1132801.23	2488399.93
н2561	1132787.25	2488406.29
н2562	1132782.30	2488410.93
н2563	1132782.64	2488430.03
н2564	1132783.14	2488438.88
н2565	1132777.07	2488436.27
н2566	1132768.78	2488455.57
н2567	1132788.07	2488463.86
н2568	1132790.99	2488476.33
н2569	1132790.68	2488483.65
н2570	1132790.37	2488493.01
н2571	1132790.32	2488494.97
н2572	1132772.94	2488511.78
н2573	1132770.65	2488523.05

Номер	X	У
н2574	1132768.83	2488533.35
н2575	1132767.84	2488543.79
н2576	1132766.99	2488554.14
н2577	1132766.25	2488564.47
н2578	1132765.65	2488574.71
н2579	1132764.57	2488584.87
н2580	1132763.62	2488595.13
н2581	1132762.83	2488605.40
н2582	1132762.16	2488615.68
н2583	1132761.74	2488625.98
н2584	1132761.44	2488636.42
н2585	1132762.24	2488644.54
н2586	1132763.64	2488657.22
н2587	1132764.59	2488666.49
н2588	1132766.54	2488677.21
н2589	1132757.80	2488712.36
н2590	1132742.15	2488713.40
н2591	1132743.54	2488734.36
н2592	1132760.48	2488733.23
н2593	1132766.06	2488757.91
н2594	1132765.15	2488768.41
н2595	1132764.13	2488776.87
н2596	1132752.89	2488799.41
н2597	1132764.27	2488804.03
н2598	1132766.00	2488808.80
н2599	1132765.20	2488817.02
н2600	1132764.58	2488818.59
н2601	1132743.40	2488824.74
н2602	1132749.27	2488844.90
н2603	1132755.92	2488842.96
н2604	1132759.55	2488849.40
н2605	1132759.60	2488855.31
н2606	1132766.35	2488860.22
н2607	1132765.78	2488863.42
н2608	1132754.65	2488876.77
н2609	1132755.59	2488898.03
н2610	1132757.31	2488918.01
н2611	1132758.15	2488937.86
н2612	1132757.99	2488951.14
н2613	1132759.72	2488958.65
н2614	1132766.86	2488978.34

Проект межевания территории для размещения линейного объекта регионального значения Ханты-Мансийского автономного округа – Югры «Строительство мостового перехода через реку Обь в Октябрьском районе» (полоса временного отвода на период строительства автомобильной дороги)

Каталог координат границ земельного участка 86:07:0000000:2643:ЗУ2

Номер	X	У
н2615	1132767.82	2488992.78
н2616	1132767.03	2488997.61
н2617	1132768.23	2489010.57
н2618	1132766.99	2489017.25
н2619	1132764.25	2489037.37
н2620	1132763.27	2489045.47
н2621	1132761.56	2489057.47
н2622	1132759.48	2489077.35
н2623	1132758.89	2489080.22
н2624	1132757.17	2489088.72
н2625	1132755.36	2489097.55
н2626	1132755.69	2489107.84
н2627	1132755.98	2489117.80
н2628	1132756.57	2489127.73
н2629	1132757.09	2489137.35
н2630	1132756.05	2489146.93
н2631	1132752.44	2489154.68
н2632	1132752.60	2489160.59
н2633	1132753.94	2489172.84
н2634	1132754.05	2489176.98
н2635	1132754.51	2489182.11
н2636	1132749.84	2489180.43
н2637	1132742.73	2489200.19
н2638	1132762.49	2489207.30
н2639	1132764.43	2489213.82
н2640	1132758.34	2489225.74
н2641	1132752.55	2489233.24
н2642	1132735.33	2489249.77
н2643	1132717.42	2489266.39
н2644	1132705.40	2489284.21
н2645	1132705.04	2489294.40
н2646	1132704.61	2489303.36
н2647	1132702.01	2489311.86
н2648	1132699.11	2489320.97
н2649	1132698.15	2489330.56
н2650	1132697.07	2489340.02
н2651	1132697.20	2489349.85
н2652	1132697.20	2489360.29
н2653	1132710.33	2489384.66
н2654	1132719.69	2489406.36
н2655	1132708.86	2489423.09

Номер	X	У
н2656	1132711.83	2489445.92
н2657	1132706.16	2489452.17
н2658	1132698.90	2489459.96
н2659	1132694.70	2489469.33
н2660	1132690.37	2489478.67
н2661	1132688.55	2489489.72
н2662	1132686.02	2489494.81
н2663	1132688.51	2489499.15
н2664	1132682.66	2489506.22
н2665	1132676.46	2489513.51
н2666	1132657.41	2489524.90
н2667	1132647.24	2489529.90
н2668	1132636.32	2489535.04
н2669	1132628.91	2489542.20
н2670	1132621.87	2489548.84
н2671	1132615.87	2489551.60
н2672	1132600.20	2489543.58
н2673	1132590.70	2489562.31
н2674	1132604.70	2489569.56
н2675	1132600.10	2489581.45
н2676	1132595.89	2489592.07
н2677	1132592.57	2489600.66
н2678	1132594.39	2489614.72
н2679	1132595.89	2489627.54
н2680	1132592.17	2489641.26
н2681	1132589.01	2489648.64
н2682	1132571.84	2489655.59
н2683	1132556.34	2489669.19
н2684	1132539.27	2489681.41
н2685	1132524.27	2489697.38
н2686	1132517.60	2489703.73
н2687	1132508.84	2489711.45
н2688	1132518.15	2489740.70
н2689	1132511.82	2489746.18
н2690	1132493.70	2489757.89
н2691	1132481.82	2489765.80
н2692	1132478.32	2489769.63
н2693	1132462.79	2489760.95
н2694	1132452.54	2489779.28
н2695	1132460.53	2489783.75
н2696	1132451.73	2489797.10

Проект межевания территории для размещения линейного объекта регионального значения Ханты-Мансийского автономного округа − Югры «Строительство мостового перехода через реку Обь в Октябрьском районе» (полоса временного отвода на период строительства автомобильной дороги)

Каталог координат границ земельного участка 86:07:0000000:2643:ЗУ2

Номер	X	У
н2697	1132447.67	2489803.94
н2698	1132446.76	2489819.83
н2699	1132443.23	2489841.34
н2700	1132437.65	2489863.30
н2701	1132424.71	2489875.63
н2702	1132409.07	2489892.01
н2703	1132397.04	2489909.69
н2704	1132385.65	2489927.71
н2705	1132370.54	2489944.90
н2706	1132365.56	2489966.08
н2707	1132357.67	2489987.91
н2708	1132381.68	2490007.36
н2709	1132374.28	2490026.61
н2710	1132371.28	2490032.06
н2711	1132366.84	2490040.51
н2712	1132365.50	2490043.69
н2713	1132351.25	2490038.28
н2714	1132343.80	2490057.91
н2715	1132361.40	2490064.60
н2716	1132362.21	2490074.13
н2717	1132367.66	2490096.22
н2718	1132351.83	2490111.96
н2719	1132349.33	2490122.27
н2720	1132346.85	2490133.14
н2721	1132345.36	2490143.49
н2722	1132343.99	2490153.84
н2723	1132343.72	2490159.44
н2724	1132343.13	2490174.82
н2725	1132345.06	2490185.51
н2726	1132347.01	2490195.84
н2727	1132351.15	2490216.92
н2728	1132354.88	2490222.17
н2729	1132350.70	2490234.64
н2730	1132339.50	2490256.57
н2731	1132331.89	2490273.99
н2732	1132329.25	2490284.01
н2733	1132326.63	2490293.82
н2734	1132324.45	2490303.61
н2735	1132322.29	2490313.07
н2736	1132318.75	2490322.38
н2737	1132314.87	2490332.29

Номер	X	У
н2738	1132314.63	2490341.86
н2739	1132314.28	2490351.84
н2740	1132312.89	2490361.13
н2741	1132311.29	2490371.09
н2742	1132313.31	2490381.47
н2743	1132315.83	2490405.07
н2744	1132316.04	2490410.01
н2745	1132311.64	2490423.56
н2746	1132309.77	2490428.30
н2747	1132309.38	2490438.51
н2748	1132308.91	2490448.14
н2749	1132307.98	2490457.71
н2750	1132306.94	2490467.39
н2751	1132306.40	2490471.21
н2752	1132293.52	2490468.32
н2753	1132288.92	2490488.81
н2754	1132302.64	2490491.73
н2755	1132302.58	2490494.58
н2756	1132302.42	2490505.98
н2757	1132301.38	2490516.94
н2758	1132300.94	2490520.12
н2759	1132301.05	2490524.39
н2760	1132301.93	2490528.55
н2761	1132304.01	2490533.36
н2762	1132307.08	2490537.60
н2763	1132310.98	2490541.08
н2764	1132315.46	2490543.64
н2765	1132318.78	2490544.81
н2766	1132305.88	2490592.41
н2767	1132302.26	2490591.79
н2768	1132298.06	2490591.90
н2769	1132294.06	2490592.79
н2770	1132289.56	2490594.84
н2771	1132286.37	2490597.13
н2772	1132283.66	2490599.88
н2773	1132281.43	2490603.01
н2774	1132279.43	2490607.26
н2775	1132272.35	2490629.18
н2776	1132272.21	2490634.20
н2777	1132272.44	2490641.80
н2778	1132268.98	2490654.89

Проект межевания территории для размещения линейного объекта регионального значения Ханты-Мансийского автономного округа − Югры «Строительство мостового перехода через реку Обь в Октябрьском районе» (полоса временного отвода на период строительства автомобильной дороги)

Каталог координат границ земельного участка 86:07:0000000:2643:ЗУ2

Номер	X	У
н2779	1132267.45	2490660.82
н2780	1132264.44	2490682.70
н2781	1132266.50	2490703.02
н2782	1132261.04	2490721.53
н2783	1132255.87	2490740.99
н2784	1132250.79	2490760.35
н2785	1132245.50	2490779.64
н2786	1132240.59	2490798.45
н2787	1132210.10	2490794.10
н2788	1132206.13	2490795.68
н2789	1132209.76	2490805.01
н2790	1132213.48	2490814.35
н2791	1132217.30	2490823.35
н2792	1132217.46	2490825.55
н2793	1132216.77	2490827.66
н2794	1132215.77	2490829.54
н2795	1132210.16	2490838.08
н2796	1132205.15	2490847.29
н2797	1132204.29	2490849.95
н2798	1132203.49	2490853.30
н2799	1132202.81	2490858.93
н2800	1132201.53	2490868.91
н2801	1132200.70	2490879.06
н2802	1132200.41	2490889.21
н2803	1132200.00	2490898.90
н2804	1132197.24	2490907.94
н2805	1132194.05	2490917.41
н2806	1132190.97	2490927.04
н2807	1132188.41	2490936.73
н2808	1132185.52	2490946.28
н2809	1132184.69	2490949.09
н2810	1132181.93	2490954.47
н2811	1132177.23	2490963.47
н2812	1132176.15	2490966.23
н2813	1132175.63	2490967.73
н2814	1132175.28	2490969.31
н2815	1132174.52	2490974.39
н2816	1132173.04	2490984.07
н2817	1132173.03	2490984.20
н2818	1132180.53	2490991.59
н2819	1132174.63	2491008.75

Номер	X	У
н2820	1132167.00	2491027.41
н2821	1132160.63	2491046.73
н2822	1132156.96	2491066.69
н2823	1132153.55	2491086.43
н2824	1132150.22	2491100.93
н2825	1132149.03	2491105.46
н2826	1132142.36	2491119.76
н2827	1132149.87	2491128.64
н2828	1132150.02	2491138.38
н2829	1132146.93	2491139.60
н2830	1132137.93	2491145.92
н2831	1132145.52	2491156.85
н2832	1132142.73	2491158.86
н2833	1132139.81	2491164.34
н2834	1132127.16	2491182.19
н2835	1132122.64	2491202.18
н2836	1132116.72	2491221.15
н2837	1132110.33	2491240.79
н2838	1132112.73	2491262.25
н2839	1132107.40	2491280.91
н2840	1132101.90	2491299.84
н2841	1132092.56	2491318.37
н2842	1132091.39	2491339.13
н2843	1132086.51	2491358.10
н2844	1132080.06	2491376.99
н2845	1132074.05	2491396.10
н2846	1132068.00	2491414.96
н2847	1132061.80	2491434.16
н2848	1132055.11	2491453.62
н2849	1132055.71	2491474.63
н2850	1132052.07	2491487.96
н2851	1132049.67	2491493.29
н2852	1132041.36	2491511.49
н2853	1132037.08	2491531.36
н2854	1132032.40	2491550.87
н2855	1132028.40	2491570.34
н2856	1132021.64	2491589.09
н2857	1132015.86	2491608.32
н2858	1132010.41	2491627.65
н2859	1132006.29	2491647.30
н2860	1132000.45	2491666.27

Проект межевания территории для размещения линейного объекта регионального значения Ханты-Мансийского автономного округа − Югры «Строительство мостового перехода через реку Обь в Октябрьском районе» (полоса временного отвода на период строительства автомобильной дороги)

Каталог координат границ земельного участка 86:07:0000000:2643:ЗУ2

Номер	X	У
н2861	1131994.27	2491685.33
н2862	1131988.67	2491704.57
н2863	1131983.10	2491722.48
н2864	1131976.03	2491742.39
н2865	1131970.18	2491761.60
н2866	1131963.89	2491780.54
н2867	1131957.36	2491800.06
н2868	1131958.78	2491821.31
н2869	1131953.63	2491840.09
н2870	1131948.27	2491859.27
н2871	1131942.55	2491878.38
н2872	1131935.17	2491892.48
н2873	1131932.43	2491901.67
н2874	1131930.29	2491915.68
н2875	1131923.19	2491935.02
н2876	1131919.83	2491944.07
н2877	1131904.77	2491939.22
н2878	1131903.05	2491944.55
н2879	1131899.52	2491945.21
н2880	1131889.74	2491944.51
н2881	1131879.74	2491943.84
н2882	1131869.75	2491943.27
н2883	1131859.78	2491942.68
н2884	1131849.80	2491942.02
н2885	1131846.95	2491941.83
н2886	1131841.55	2491939.90
86:07:0000000:2643:ЗУ2(9)		
н2887	1132330.29	2490565.28
н2888	1132334.79	2490548.87
н2889	1132338.09	2490549.24
н2890	1132342.33	2490548.79
н2891	1132346.28	2490547.48
н2892	1132349.77	2490545.49
н2893	1132352.09	2490543.64
н2894	1132355.72	2490539.50
н2895	1132358.31	2490534.84
н2896	1132364.20	2490521.40
н2897	1132367.00	2490511.36
н2898	1132368.89	2490504.37
н2899	1132374.54	2490505.69
н2900	1132378.17	2490490.11

Номер	X	У
н2901	1132372.66	2490488.82
н2902	1132373.73	2490481.20
н2903	1132376.66	2490471.54
н2904	1132379.61	2490461.46
н2905	1132381.40	2490451.15
н2906	1132383.09	2490440.84
н2907	1132383.44	2490435.61
н2908	1132382.59	2490421.16
н2909	1132403.61	2490421.33
н2910	1132403.80	2490415.92
н2911	1132403.98	2490405.86
н2912	1132404.11	2490395.86
н2913	1132404.49	2490385.81
н2914	1132404.61	2490375.38
н2915	1132402.29	2490365.21
н2916	1132400.37	2490355.42
н2917	1132398.86	2490345.56
н2918	1132393.28	2490337.92
н2919	1132384.65	2490316.67
н2920	1132384.46	2490307.26
н2921	1132384.20	2490297.30
н2922	1132384.88	2490287.40
н2923	1132385.55	2490277.35
н2924	1132386.33	2490260.57
н2925	1132410.25	2490240.26
н2926	1132418.31	2490226.42
н2927	1132424.75	2490226.02
н2928	1132427.71	2490220.77
н2929	1132436.32	2490202.25
н2930	1132442.65	2490193.01
н2931	1132449.37	2490183.47
н2932	1132450.63	2490176.38
н2933	1132452.15	2490167.91
н2934	1132462.53	2490167.76
н2935	1132466.15	2490165.15
н2936	1132460.00	2490156.99
н2937	1132455.11	2490149.91
н2938	1132455.70	2490140.58
н2939	1132453.80	2490129.86
н2940	1132451.23	2490125.29
н2941	1132450.70	2490124.41

Проект межевания территории для размещения линейного объекта регионального значения Ханты-Мансийского автономного округа − Югры «Строительство мостового перехода через реку Обь в Октябрьском районе» (полоса временного отвода на период строительства автомобильной дороги)

Каталог координат границ земельного участка 86:07:0000000:2643:ЗУ2

Номер	X	У
н2942	1132449.61	2490121.20
н2943	1132448.45	2490111.53
н2944	1132438.43	2490107.77
н2945	1132420.39	2490101.02
н2946	1132414.66	2490081.35
н2947	1132410.37	2490075.50
н2948	1132414.26	2490065.93
н2949	1132410.33	2490064.30
н2950	1132410.56	2490062.34
н2951	1132412.22	2490051.82
н2952	1132413.65	2490043.08
н2953	1132414.33	2490039.14
н2954	1132430.45	2490030.34
н2955	1132445.88	2490028.21
н2956	1132463.51	2490019.49
н2957	1132470.63	2490011.49
н2958	1132477.58	2490003.93
н2959	1132483.20	2489996.01
н2960	1132488.86	2489988.27
н2961	1132493.90	2489980.38
н2962	1132498.83	2489972.87
н2963	1132505.31	2489966.03
н2964	1132512.64	2489958.50
н2965	1132514.82	2489948.82
н2966	1132517.05	2489939.45
н2967	1132515.70	2489928.47
н2968	1132514.63	2489918.45
н2969	1132516.48	2489910.54
н2970	1132518.52	2489902.25
н2971	1132519.45	2489899.41
н2972	1132485.44	2489860.46
н2973	1132488.97	2489853.62
н2974	1132493.52	2489845.04
н2975	1132499.71	2489834.26
н2976	1132504.31	2489829.55
н2977	1132516.08	2489816.14
н2978	1132521.49	2489819.90
н2979	1132530.63	2489806.77
н2980	1132524.77	2489802.70
н2981	1132526.61	2489800.06
н2982	1132528.18	2489797.57

Номер	X	У
н2983	1132531.86	2489787.95
н2984	1132535.48	2489778.84
н2985	1132540.44	2489770.61
н2986	1132546.22	2489761.46
н2987	1132552.64	2489755.10
н2988	1132559.77	2489748.14
н2989	1132562.62	2489739.72
н2990	1132578.61	2489740.34
н2991	1132594.25	2489739.58
н2992	1132613.99	2489743.09
н2993	1132622.51	2489737.48
н2994	1132632.96	2489730.58
н2995	1132639.13	2489721.93
н2996	1132645.01	2489713.66
н2997	1132650.26	2489706.12
н2998	1132655.69	2489698.28
н2999	1132659.07	2489690.12
н3000	1132664.94	2489675.50
н3001	1132663.79	2489647.89
н3002	1132654.86	2489618.07
н3003	1132662.21	2489612.04
н3004	1132674.49	2489609.06
н3005	1132682.01	2489604.77
н3006	1132690.78	2489609.05
н3007	1132697.91	2489594.73
н3008	1132691.42	2489591.43
н3009	1132692.93	2489580.78
н3010	1132694.35	2489569.53
н3011	1132695.52	2489558.33
н3012	1132697.96	2489547.83
н3013	1132718.01	2489538.73
н3014	1132741.88	2489526.75
н3015	1132756.38	2489509.84
н3016	1132764.47	2489501.94
н3017	1132772.43	2489493.94
н3018	1132781.80	2489486.70
н3019	1132792.13	2489478.33
н3020	1132798.39	2489468.71
н3021	1132804.83	2489458.54
н3022	1132804.76	2489445.99
н3023	1132812.35	2489443.68

Проект межевания территории для размещения линейного объекта регионального значения Ханты-Мансийского автономного округа – Югры «Строительство мостового перехода через реку Обь в Октябрьском районе» (полоса временного отвода на период строительства автомобильной дороги)

Каталог координат границ земельного участка 86:07:0000000:2643:ЗУ2

Номер	X	У
н3024	1132812.46	2489442.58
н3025	1132812.24	2489432.71
н3026	1132812.36	2489431.77
н3027	1132813.98	2489423.35
н3028	1132816.10	2489413.56
н3029	1132818.02	2489403.55
н3030	1132818.91	2489393.53
н3031	1132820.51	2489383.91
н3032	1132823.22	2489373.62
н3033	1132826.58	2489366.07
н3034	1132830.21	2489356.62
н3035	1132833.80	2489347.25
н3036	1132817.82	2489337.89
н3037	1132818.43	2489327.11
н3038	1132819.05	2489316.37
н3039	1132819.57	2489305.10
н3040	1132812.57	2489281.91
н3041	1132803.46	2489259.94
н3042	1132802.29	2489238.81
н3043	1132797.38	2489230.45
н3044	1132804.19	2489219.92
н3045	1132805.59	2489220.50
н3046	1132811.70	2489205.71
н3047	1132805.89	2489203.31
н3048	1132805.80	2489201.96
н3049	1132805.86	2489198.97
н3050	1132806.74	2489188.84
н3051	1132807.63	2489177.06
н3052	1132807.76	2489166.30
н3053	1132807.81	2489157.98
н3054	1132807.54	2489147.76
н3055	1132807.20	2489137.68
н3056	1132807.35	2489127.64
н3057	1132809.73	2489119.98
н3058	1132809.70	2489114.67
н3059	1132807.30	2489107.39
н3060	1132807.12	2489097.24
н3061	1132806.37	2489088.62
н3062	1132805.62	2489080.12
н3063	1132805.36	2489077.18
н3064	1132804.45	2489056.92

Номер	X	У
н3065	1132801.55	2489046.27
н3066	1132802.36	2489038.32
н3067	1132813.44	2489018.19
н3068	1132814.13	2489010.19
н3069	1132812.07	2488996.85
н3070	1132811.14	2488990.70
н3071	1132812.12	2488977.41
н3072	1132812.04	2488957.28
н3073	1132811.94	2488950.88
н3074	1132817.29	2488937.90
н3075	1132817.19	2488917.17
н3076	1132816.17	2488896.56
н3077	1132809.42	2488875.79
н3078	1132797.94	2488862.77
н3079	1132797.38	2488858.44
н3080	1132797.47	2488837.34
н3081	1132799.61	2488827.71
н3082	1132807.15	2488825.53
н3083	1132802.71	2488810.16
н3084	1132797.92	2488811.54
н3085	1132795.57	2488807.31
н3086	1132796.94	2488798.26
н3087	1132805.33	2488777.79
н3088	1132804.73	2488772.70
н3089	1132809.30	2488768.50
н3090	1132804.16	2488762.99
н3091	1132797.73	2488756.10
н3092	1132795.46	2488739.93
н3093	1132795.40	2488727.04
н3094	1132801.51	2488726.62
н3095	1132800.42	2488710.66
н3096	1132796.43	2488710.93
н3097	1132798.55	2488698.88
н3098	1132809.30	2488679.60
н3099	1132812.97	2488668.44
н3100	1132814.09	2488659.40
н3101	1132814.93	2488647.47
н3102	1132815.53	2488640.17
н3103	1132816.56	2488630.66
н3104	1132817.51	2488622.85
н3105	1132825.94	2488603.32

Проект межевания территории для размещения линейного объекта регионального значения Ханты-Мансийского автономного округа – Югры «Строительство мостового перехода через реку Обь в Октябрьском районе» (полоса временного отвода на период строительства автомобильной дороги)

Каталог координат границ земельного участка 86:07:0000000:2643:ЗУ2

Номер	X	У
н3106	1132827.90	2488593.67
н3107	1132829.94	2488584.20
н3108	1132830.97	2488574.58
н3109	1132832.11	2488565.15
н3110	1132833.40	2488555.73
н3111	1132834.87	2488545.69
н3112	1132830.64	2488524.57
н3113	1132821.34	2488502.98
н3114	1132829.29	2488489.70
н3115	1132836.85	2488483.53
н3116	1132844.96	2488486.13
н3117	1132857.29	2488485.13
н3118	1132858.89	2488480.35
н3119	1132858.20	2488469.76
н3120	1132857.49	2488459.81
н3121	1132857.07	2488449.92
н3122	1132857.10	2488448.22
н3123	1132857.37	2488446.94
н3124	1132859.07	2488441.56
н3125	1132862.21	2488432.02
н3126	1132864.98	2488422.24
н3127	1132867.05	2488412.38
н3128	1132869.50	2488402.74
н3129	1132863.40	2488400.01
н3130	1132864.81	2488396.73
н3131	1132863.43	2488392.31
н3132	1132873.10	2488378.71
н3133	1132885.09	2488361.83
н3134	1132889.75	2488352.91
н3135	1132894.37	2488344.19
н3136	1132898.95	2488335.44
н3137	1132903.61	2488326.62
н3138	1132907.85	2488317.56
н3139	1132912.09	2488308.58
н3140	1132916.36	2488299.96
н3141	1132921.07	2488290.45
н3142	1132926.59	2488270.95
н3143	1132936.00	2488254.27
н3144	1132952.32	2488240.09
н3145	1132964.96	2488222.27
н3146	1132963.91	2488217.75

Номер	X	У
н3147	1132950.40	2488201.28
н3148	1132953.10	2488195.36
н3149	1132967.63	2488180.79
н3150	1132978.65	2488169.99
н3151	1132981.00	2488171.98
н3152	1132991.32	2488159.76
н3153	1132986.39	2488155.59
н3154	1132987.62	2488149.93
н3155	1132988.74	2488144.75
н3156	1132991.24	2488123.90
н3157	1132995.79	2488115.03
н3158	1132995.80	2488108.26
н3159	1133023.07	2488097.58
н3160	1133043.92	2488084.44
н3161	1133047.65	2488079.55
н3162	1133056.10	2488067.78
н3163	1133064.95	2488049.59
н3164	1133077.35	2488052.91
н3165	1133081.26	2488042.31
н3166	1133083.94	2488035.16
н3167	1133089.43	2488024.70
н3168	1133093.99	2488015.74
н3169	1133098.34	2488006.71
н3170	1133101.48	2488000.34
н3171	1133107.69	2487989.25
н3172	1133112.32	2487980.31
н3173	1133105.29	2487974.23
н3174	1133113.73	2487962.39
н3175	1133122.12	2487944.22
н3176	1133128.42	2487924.35
н3177	1133135.30	2487905.52
н3178	1133137.53	2487883.96
н3179	1133142.21	2487864.27
н3180	1133150.91	2487846.73
н3181	1133160.68	2487829.36
н3182	1133170.76	2487812.01
н3183	1133180.38	2487794.28
н3184	1133188.66	2487775.91
н3185	1133196.38	2487757.81
н3186	1133208.19	2487742.45
н3187	1133213.49	2487743.71

Проект межевания территории для размещения линейного объекта регионального значения Ханты-Мансийского автономного округа − Югры «Строительство мостового перехода через реку Обь в Октябрьском районе» (полоса временного отвода на период строительства автомобильной дороги)

Каталог координат границ земельного участка 86:07:0000000:2643:ЗУ2

Номер	X	У
н3188	1133222.68	2487725.77
н3189	1133218.11	2487722.67
н3190	1133224.77	2487703.82
н3191	1133230.23	2487683.99
н3192	1133232.10	2487662.65
н3193	1133237.47	2487643.05
н3194	1133244.50	2487624.31
н3195	1133253.13	2487606.29
н3196	1133258.65	2487586.19
н3197	1133262.14	2487566.53
н3198	1133262.87	2487562.39
н3199	1133263.42	2487561.22
н3200	1133267.44	2487558.17
н3201	1133271.61	2487554.58
н3202	1133268.46	2487546.18
н3203	1133279.68	2487530.86
н3204	1133284.07	2487523.64
н3205	1133289.69	2487512.99
н3206	1133294.62	2487503.02
н3207	1133298.34	2487494.81
н3208	1133308.84	2487477.49
н3209	1133317.38	2487459.30
н3210	1133325.64	2487440.94
н3211	1133333.42	2487422.47
н3212	1133341.86	2487404.36
н3213	1133350.89	2487386.44
н3214	1133360.11	2487368.33
н3215	1133362.03	2487362.96
н3216	1133370.97	2487359.07
н3217	1133379.53	2487356.55
н3218	1133383.28	2487354.02
н3219	1133385.80	2487350.74
н3220	1133390.30	2487344.30
н3221	1133396.39	2487335.97
н3222	1133402.07	2487326.95
н3223	1133404.16	2487319.48
н3224	1133404.81	2487315.18
н3225	1133404.63	2487310.79
н3226	1133403.15	2487306.10
н3227	1133398.57	2487298.46
н3228	1133391.00	2487291.53

Номер	X	У
н3229	1133393.69	2487286.55
н3230	1133399.31	2487276.16
н3231	1133408.18	2487258.10
н3232	1133417.00	2487240.13
н3233	1133426.12	2487222.79
н3234	1133434.85	2487214.30
н3235	1133437.94	2487217.77
н3236	1133449.89	2487207.14
н3237	1133440.38	2487196.39
н3238	1133438.45	2487182.51
н3239	1133440.13	2487162.00
н3240	1133441.69	2487141.39
н3241	1133445.81	2487121.89
н3242	1133449.98	2487111.72
н3243	1133455.82	2487112.17
н3244	1133459.28	2487112.53
н3245	1133462.36	2487112.21
н3246	1133466.99	2487111.23
н3247	1133476.80	2487109.10
н3248	1133486.66	2487107.10
н3249	1133489.97	2487106.18
н3250	1133493.10	2487104.57
н3251	1133495.76	2487102.43
н3252	1133499.06	2487099.55
н3253	1133504.56	2487090.57
н3254	1133509.77	2487081.92
н3255	1133514.83	2487073.21
н3256	1133520.84	2487063.60
н3257	1133514.75	2487050.10
н3258	1133518.25	2487043.74
н3259	1133528.32	2487025.53
н3260	1133530.04	2487004.45
н3261	1133536.83	2486985.84
н3262	1133537.76	2486964.47
н3263	1133545.31	2486946.10
н3264	1133548.09	2486925.55
н3265	1133553.89	2486906.95
н3266	1133563.84	2486889.36
н3267	1133569.62	2486869.86
н3268	1133572.52	2486861.89
н3269	1133576.36	2486851.40

Проект межевания территории для размещения линейного объекта регионального значения Ханты-Мансийского автономного округа – Югры «Строительство мостового перехода через реку Обь в Октябрьском районе» (полоса временного отвода на период строительства автомобильной дороги)

Каталог координат границ земельного участка 86:07:0000000:2643:ЗУ2

Номер	X	У
н3270	1133584.03	2486833.32
н3271	1133586.54	2486812.62
н3272	1133590.71	2486795.83
н3273	1133601.61	2486797.07
н3274	1133611.27	2486798.93
н3275	1133614.40	2486798.85
н3276	1133617.69	2486798.07
н3277	1133620.82	2486796.70
н3278	1133623.69	2486794.76
н3279	1133627.41	2486791.46
н3280	1133632.55	2486782.16
н3281	1133637.85	2486774.19
н3282	1133645.15	2486767.76
н3283	1133650.79	2486762.52
н3284	1133653.76	2486758.66
н3285	1133656.83	2486748.20
н3286	1133659.56	2486738.52
н3287	1133662.70	2486729.03
н3288	1133665.85	2486719.48
н3289	1133660.56	2486706.56
н3290	1133664.21	2486697.41
н3291	1133670.28	2486678.44
н3292	1133668.69	2486668.59
н3293	1133673.71	2486658.22
н3294	1133678.58	2486638.18
н3295	1133676.70	2486630.54
н3296	1133679.41	2486616.61
н3297	1133680.18	2486594.31
н3298	1133688.78	2486576.81
н3299	1133698.58	2486559.20
н3300	1133708.72	2486542.09
н3301	1133719.17	2486524.94
н3302	1133728.94	2486507.33
н3303	1133737.76	2486489.43
н3304	1133748.22	2486472.58
н3305	1133759.18	2486455.82
н3306	1133769.93	2486438.94
н3307	1133780.95	2486423.90
н3308	1133793.25	2486405.66
н3309	1133787.75	2486401.98
н3310	1133789.56	2486398.83

Номер	X	У
н3311	1133800.14	2486387.80
н3312	1133804.88	2486383.19
н3313	1133807.99	2486381.63
н3314	1133815.78	2486374.52
н3315	1133816.72	2486373.38
н3316	1133818.04	2486370.27
н3317	1133818.68	2486366.99
н3318	1133818.51	2486362.68
н3319	1133817.38	2486358.76
н3320	1133815.95	2486355.95
н3321	1133814.15	2486353.47
н3322	1133812.06	2486351.33
н3323	1133809.69	2486349.49
н3324	1133813.61	2486342.65
н3325	1133822.30	2486347.65
н3326	1133824.48	2486350.71
н3327	1133826.65	2486354.98
н3328	1133828.40	2486361.06
н3329	1133828.65	2486367.97
н3330	1133827.67	2486373.07
н3331	1133825.67	2486377.83
н3332	1133823.05	2486381.43
н3333	1133813.71	2486389.95
н3334	1133810.75	2486391.43
н3335	1133807.24	2486394.85
н3336	1133804.82	2486401.36
н3337	1133807.16	2486402.92
н3338	1133789.13	2486429.66
н3339	1133778.19	2486444.58
н3340	1133767.58	2486461.24
н3341	1133756.65	2486477.96
н3342	1133746.51	2486494.29
н3343	1133737.80	2486511.97
н3344	1133727.82	2486529.97
н3345	1133717.29	2486547.25
н3346	1133707.25	2486564.18
н3347	1133697.65	2486581.44
н3348	1133690.10	2486596.79
н3349	1133689.38	2486617.74
н3350	1133686.94	2486630.29
н3351	1133688.87	2486638.16

Проект межевания территории для размещения линейного объекта регионального значения Ханты-Мансийского автономного округа – Югры «Строительство мостового перехода через реку Обь в Октябрьском районе» (полоса временного отвода на период строительства автомобильной дороги)

Каталог координат границ земельного участка 86:07:0000000:2643:ЗУ2

Номер	X	У
н3352	1133683.17	2486661.61
н3353	1133679.06	2486670.10
н3354	1133680.54	2486679.20
н3355	1133673.63	2486700.80
н3356	1133671.35	2486706.52
н3357	1133676.50	2486719.10
н3358	1133672.19	2486732.16
н3359	1133669.13	2486741.45
н3360	1133666.45	2486750.93
н3361	1133663.63	2486760.77
н3362	1133662.73	2486763.24
н3363	1133657.97	2486769.51
н3364	1133651.86	2486775.18
н3365	1133645.45	2486780.82
н3366	1133641.11	2486787.35
н3367	1133635.33	2486797.82
н3368	1133630.01	2486802.52
н3369	1133625.65	2486805.46
н3370	1133620.86	2486807.56
н3371	1133615.82	2486808.76
н3372	1133609.98	2486808.87
н3373	1133600.10	2486806.96
н3374	1133598.30	2486806.76
н3375	1133596.39	2486814.43
н3376	1133593.79	2486835.92
н3377	1133585.67	2486855.07
н3378	1133581.92	2486865.32
н3379	1133579.13	2486873.00
н3380	1133573.11	2486893.29
н3381	1133563.12	2486910.94
н3382	1133557.89	2486927.72
н3383	1133555.05	2486948.72
н3384	1133547.67	2486966.66
н3385	1133546.76	2486987.81
н3386	1133539.90	2487006.61
н3387	1133538.11	2487028.49
н3388	1133527.01	2487048.57
н3389	1133525.92	2487050.55
н3390	1133532.15	2487064.37
н3391	1133523.39	2487078.38
н3392	1133518.37	2487087.01

Номер	X	У
н3393	1133513.10	2487095.76
н3394	1133506.79	2487106.07
н3395	1133502.39	2487109.91
н3396	1133498.56	2487112.96
н3397	1133493.62	2487115.50
н3398	1133488.33	2487116.97
н3399	1133488.09	2487117.00
н3400	1133478.87	2487118.89
н3401	1133469.09	2487121.01
н3402	1133464.20	2487122.05
н3403	1133459.18	2487122.55
н3404	1133456.44	2487122.34
н3405	1133455.41	2487124.85
н3406	1133451.61	2487142.81
н3407	1133450.10	2487162.78
н3408	1133448.50	2487182.23
н3409	1133449.87	2487192.02
н3410	1133463.99	2487207.98
н3411	1133437.11	2487231.89
н3412	1133433.25	2487230.71
н3413	1133425.91	2487244.66
н3414	1133417.16	2487262.51
н3415	1133408.20	2487280.74
н3416	1133403.51	2487289.42
н3417	1133406.40	2487292.07
н3418	1133412.19	2487301.73
н3419	1133414.52	2487309.09
н3420	1133414.81	2487315.74
н3421	1133413.87	2487321.90
н3422	1133411.33	2487331.02
н3423	1133404.66	2487341.60
н3424	1133398.44	2487350.11
н3425	1133394.04	2487356.41
н3426	1133390.19	2487361.31
н3427	1133384.04	2487365.49
н3428	1133374.22	2487368.57
н3429	1133369.98	2487370.41
н3430	1133369.31	2487372.30
н3431	1133359.81	2487390.96
н3432	1133350.86	2487408.73
н3433	1133342.56	2487426.52

Проект межевания территории для размещения линейного объекта регионального значения Ханты-Мансийского автономного округа – Югры «Строительство мостового перехода через реку Обь в Октябрьском районе» (полоса временного отвода на период строительства автомобильной дороги)

Каталог координат границ земельного участка 86:07:0000000:2643:ЗУ2

Номер	X	У
н3434	1133334.81	2487444.93
н3435	1133326.47	2487463.48
н3436	1133317.67	2487482.22
н3437	1133307.20	2487499.49
н3438	1133303.66	2487507.29
н3439	1133298.60	2487517.55
н3440	1133292.77	2487528.57
н3441	1133288.00	2487536.42
н3442	1133279.72	2487547.73
н3443	1133283.42	2487557.60
н3444	1133272.19	2487567.12
н3445	1133268.42	2487588.39
н3446	1133262.53	2487609.81
н3447	1133253.71	2487628.24
н3448	1133247.00	2487646.13
н3449	1133241.99	2487664.42
н3450	1133240.12	2487685.77
н3451	1133234.32	2487706.82
н3452	1133230.11	2487718.73
н3453	1133235.60	2487722.47
н3454	1133218.81	2487755.27
н3455	1133212.18	2487753.68
н3456	1133205.08	2487762.90
н3457	1133197.81	2487779.93
н3458	1133189.34	2487798.73
н3459	1133179.48	2487816.91
н3460	1133169.36	2487834.32
н3461	1133159.75	2487851.41
н3462	1133151.68	2487867.69
н3463	1133147.41	2487885.64
н3464	1133145.12	2487907.78
н3465	1133137.88	2487927.58
н3466	1133131.46	2487947.84
н3467	1133122.42	2487967.43
н3468	1133119.83	2487973.58
н3469	1133124.82	2487977.90
н3470	1133116.50	2487993.99
н3471	1133110.45	2488004.77
н3472	1133107.33	2488011.09
н3473	1133102.95	2488020.18
н3474	1133098.31	2488029.31

Номер	X	У
н3475	1133093.31	2488038.74
н3476	1133090.63	2488045.79
н3477	1133087.17	2488055.20
н3478	1133083.51	2488064.91
н3479	1133070.33	2488061.38
н3480	1133064.72	2488072.92
н3481	1133055.69	2488085.50
н3482	1133050.78	2488091.94
н3483	1133027.59	2488106.55
н3484	1133005.79	2488115.09
н3485	1133005.79	2488117.45
н3486	1133000.95	2488126.87
н3487	1132998.62	2488146.41
н3488	1132997.44	2488151.83
н3489	1133005.41	2488158.57
н3490	1132982.18	2488186.07
н3491	1132978.02	2488184.61
н3492	1132974.67	2488187.89
н3493	1132962.43	2488200.17
н3494	1132973.13	2488213.22
н3495	1132975.71	2488224.39
н3496	1132959.78	2488246.85
н3497	1132943.87	2488260.69
н3498	1132935.89	2488274.83
н3499	1132930.44	2488294.06
н3500	1132925.32	2488304.40
н3501	1132921.09	2488312.93
н3502	1132916.90	2488321.82
н3503	1132912.56	2488331.08
н3504	1132907.80	2488340.09
н3505	1132903.22	2488348.85
н3506	1132898.60	2488357.56
н3507	1132893.64	2488367.07
н3508	1132881.25	2488384.50
н3509	1132877.87	2488389.26
н3510	1132877.88	2488395.54
н3511	1132881.26	2488397.05
н3512	1132876.80	2488414.64
н3513	1132874.70	2488424.63
н3514	1132871.77	2488434.94
н3515	1132868.59	2488444.64

Проект межевания территории для размещения линейного объекта регионального значения Ханты-Мансийского автономного округа – Югры «Строительство мостового перехода через реку Обь в Октябрьском районе» (полоса временного отвода на период строительства автомобильной дороги)

Каталог координат границ земельного участка 86:07:0000000:2643:ЗУ2

Номер	X	У
н3516	1132867.07	2488449.43
н3517	1132867.48	2488459.25
н3518	1132868.17	2488469.08
н3519	1132869.00	2488481.66
н3520	1132864.67	2488494.57
н3521	1132843.80	2488496.25
н3522	1132838.97	2488494.71
н3523	1132836.97	2488496.34
н3524	1132832.55	2488503.72
н3525	1132840.24	2488521.58
н3526	1132845.01	2488545.43
н3527	1132843.30	2488557.13
н3528	1132842.03	2488566.42
н3529	1132840.91	2488575.71
н3530	1132839.83	2488585.79
н3531	1132837.69	2488595.71
н3532	1132835.54	2488606.33
н3533	1132827.26	2488625.48
н3534	1132826.50	2488631.80
н3535	1132825.48	2488641.12
н3536	1132824.90	2488648.23
н3537	1132824.05	2488660.36
н3538	1132822.78	2488670.64
н3539	1132818.50	2488683.64
н3540	1132809.72	2488700.00
н3541	1132812.16	2488735.92
н3542	1132805.45	2488736.38
н3543	1132805.46	2488739.21
н3544	1132807.20	2488751.58
н3545	1132811.48	2488756.17
н3546	1132818.39	2488763.20
н3547	1132818.21	2488773.92
н3548	1132815.57	2488779.19
н3549	1132809.55	2488797.78
н3550	1132819.53	2488832.37
н3551	1132808.08	2488835.67
н3552	1132807.46	2488838.46
н3553	1132807.38	2488857.81
н3554	1132807.46	2488858.45
н3555	1132818.29	2488870.74
н3556	1132826.09	2488894.74

Номер	X	У
н3557	1132827.18	2488916.90
н3558	1132827.30	2488939.86
н3559	1132821.97	2488952.78
н3560	1132822.04	2488957.18
н3561	1132822.12	2488977.76
н3562	1132821.20	2488990.32
н3563	1132821.96	2488995.35
н3564	1132824.20	2489009.85
н3565	1132823.22	2489021.16
н3566	1132812.10	2489041.36
н3567	1132811.69	2489045.43
н3568	1132814.39	2489055.37
н3569	1132815.34	2489076.52
н3570	1132815.58	2489079.25
н3571	1132816.33	2489087.75
н3572	1132817.11	2489096.72
н3573	1132817.27	2489105.70
н3574	1132819.69	2489113.03
н3575	1132819.74	2489121.47
н3576	1132817.33	2489129.23
н3577	1132817.20	2489137.59
н3578	1132817.53	2489147.46
н3579	1132817.81	2489157.87
н3580	1132817.76	2489166.39
н3581	1132817.62	2489177.50
н3582	1132816.71	2489189.65
н3583	1132816.09	2489196.71
н3584	1132824.76	2489200.29
н3585	1132812.14	2489235.84
н3586	1132813.35	2489257.69
н3587	1132822.00	2489278.54
н3588	1132829.63	2489303.85
н3589	1132829.04	2489316.89
н3590	1132828.41	2489327.69
н3591	1132828.15	2489332.35
н3592	1132846.17	2489342.91
н3593	1132839.54	2489360.20
н3594	1132835.81	2489369.92
н3595	1132832.78	2489376.64
н3596	1132832.65	2489377.16
н3597	1132832.50	2489377.65

Проект межевания территории для размещения линейного объекта регионального значения Ханты-Мансийского автономного округа – Югры «Строительство мостового перехода через реку Обь в Октябрьском районе» (полоса временного отвода на период строительства автомобильной дороги)

Каталог координат границ земельного участка 86:07:0000000:2643:ЗУ2

Номер	X	У
н3598	1132830.30	2489386.01
н3599	1132828.84	2489394.79
н3600	1132827.94	2489404.94
н3601	1132825.89	2489415.56
н3602	1132823.78	2489425.35
н3603	1132822.24	2489433.33
н3604	1132822.47	2489442.94
н3605	1132821.67	2489451.31
н3606	1132814.84	2489461.41
н3607	1132806.81	2489474.11
н3608	1132799.87	2489484.77
н3609	1132787.98	2489494.56
н3610	1132779.07	2489501.46
н3611	1132771.50	2489509.05
н3612	1132763.68	2489516.69
н3613	1132748.17	2489534.78
н3614	1132722.32	2489547.76
н3615	1132706.58	2489554.90
н3616	1132705.40	2489559.99
н3617	1132704.28	2489570.68
н3618	1132702.84	2489582.11
н3619	1132702.32	2489585.75
н3620	1132711.28	2489590.31
н3621	1132695.30	2489622.39
н3622	1132682.35	2489616.06
н3623	1132678.27	2489618.44
н3624	1132667.02	2489621.16
н3625	1132666.64	2489622.54
н3626	1132673.73	2489646.22
н3627	1132675.02	2489677.23
н3628	1132668.34	2489693.86
н3629	1132665.89	2489699.92
н3630	1132664.47	2489703.17
н3631	1132658.47	2489711.82
н3632	1132653.18	2489719.42
н3633	1132647.28	2489727.73
н3634	1132640.03	2489737.90
н3635	1132635.62	2489740.82
н3636	1132635.61	2489740.82
н3637	1132628.02	2489745.83
н3638	1132616.16	2489753.63

Номер	X	У
н3639	1132593.61	2489749.62
н3640	1132578.66	2489750.35
н3641	1132571.09	2489750.06
н3642	1132568.47	2489753.62
н3643	1132559.65	2489762.23
н3644	1132553.74	2489768.08
н3645	1132548.98	2489775.82
н3646	1132544.47	2489783.29
н3647	1132541.18	2489791.58
н3648	1132538.05	2489799.75
н3649	1132544.55	2489804.27
н3650	1132523.99	2489833.82
н3651	1132516.95	2489830.32
н3652	1132511.65	2489836.35
н3653	1132507.75	2489840.34
н3654	1132502.27	2489849.88
н3655	1132497.83	2489858.25
н3656	1132497.44	2489859.00
н3657	1132530.71	2489897.11
н3658	1132528.14	2489905.00
н3659	1132526.20	2489912.88
н3660	1132524.75	2489919.07
н3661	1132525.63	2489927.33
н3662	1132527.19	2489940.01
н3663	1132524.56	2489951.07
н3664	1132521.78	2489963.46
н3665	1132512.53	2489972.95
н3666	1132506.70	2489979.11
н3667	1132502.29	2489985.82
н3668	1132497.12	2489993.92
н3669	1132491.31	2490001.86
н3670	1132485.37	2490010.23
н3671	1132478.05	2490018.20
н3672	1132469.68	2490027.59
н3673	1132448.86	2490037.89
н3674	1132433.64	2490039.99
н3675	1132423.37	2490045.60
н3676	1132422.09	2490053.41
н3677	1132422.64	2490058.58
н3678	1132423.77	2490076. 87
н3679	1132428.59	2490093.41

Проект межевания территории для размещения линейного объекта регионального значения Ханты-Мансийского автономного округа – Югры «Строительство мостового перехода через реку Обь в Октябрьском районе» (полоса временного отвода на период строительства автомобильной дороги)

Каталог координат границ земельного участка 86:07:0000000:2643:ЗУ2

Номер	X	У
н3680	1132441.93	2490098.40
н3681	1132457.65	2490104.30
н3682	1132459.42	2490118.97
н3683	1132459.82	2490120.18
н3684	1132463.35	2490126.44
н3685	1132465.76	2490140.04
н3686	1132465.27	2490147.12
н3687	1132468.08	2490151.10
н3688	1132476.08	2490161.71
н3689	1132475.96	2490170.39
н3690	1132465.83	2490177.72
н3691	1132460.54	2490177.79
н3692	1132460.47	2490178.13
н3693	1132458.83	2490187.40
н3694	1132450.87	2490198.72
н3695	1132445.04	2490207.22
н3696	1132436.62	2490225.34
н3697	1132430.79	2490235.67
н3698	1132424.26	2490236.07
н3699	1132418.03	2490246.77
н3700	1132396.11	2490265.38
н3701	1132395.53	2490277.91
н3702	1132394.86	2490288.07
н3703	1132394.21	2490297.51
н3704	1132394.46	2490307.03
н3705	1132394.61	2490314.62
н3706	1132402.09	2490333.02
н3707	1132404.20	2490338.06
н3708	1132475.65	2490347.97
н3709	1132461.91	2490447.02
н3710	1132393.83	2490437.53
н3711	1132393.04	2490441.98
н3712	1132391.26	2490452.81
н3713	1132389.37	2490463.73
н3714	1132386.24	2490474.39
н3715	1132385.18	2490481.47
н3716	1132390.18	2490482.64
н3717	1132382.01	2490517.70
н3718	1132376.00	2490516.30
н3719	1132373.65	2490524.75
н3720	1132373.10	2490526.00

Номер	X	У
н3721	1132368.69	2490535.66
н3722	1132365.89	2490542.09
н3723	1132361.55	2490548.27
н3724	1132357.62	2490552.08
н3725	1132353.05	2490555.25
н3726	1132347.53	2490557.73
н3727	1132342.38	2490558.97
н3728	1132339.94	2490567.85
86:07:0000000:2643:ЗУ2(10)		
н3729	1130189.22	2497381.63
н3730	1130176.37	2497363.05
н3731	1130168.04	2497351.61
н3732	1130163.86	2497345.35
н3733	1130161.09	2497341.22
н3734	1130158.48	2497337.23
н3735	1130154.64	2497331.00
н3736	1130158.53	2497323.83
н3737	1130161.06	2497319.79
н3738	1130167.90	2497310.05
н3739	1130157.17	2497311.81
н3740	1130153.74	2497312.27
н3741	1130153.00	2497306.04
н3742	1130153.02	2497300.16
н3743	1130153.53	2497294.73
н3744	1130154.40	2497288.80
н3745	1130155.25	2497283.92
н3746	1130156.47	2497278.16
н3747	1130160.16	2497271.26
н3748	1130162.10	2497268.55
н3749	1130160.67	2497262.16
н3750	1130160.22	2497258.06
н3751	1130163.47	2497254.83
н3752	1130167.60	2497250.99
н3753	1130170.42	2497247.44
н3754	1130179.27	2497247.69
н3755	1130188.95	2497234.64
н3756	1130196.06	2497225.20
н3757	1130202.88	2497218.54
н3758	1130216.27	2497205.44
н3759	1130230.61	2497191.30
н3760	1130246.92	2497175.30

Проект межевания территории для размещения линейного объекта регионального значения Ханты-Мансийского автономного округа – Югры «Строительство мостового перехода через реку Обь в Октябрьском районе» (полоса временного отвода на период строительства автомобильной дороги)

Каталог координат границ земельного участка 86:07:0000000:2643:ЗУ2

Номер	X	У
н3761	1130249.18	2497168.57
н3762	1130260.05	2497164.44
н3763	1130271.49	2497145.87
н3764	1130286.61	2497133.48
н3765	1130294.70	2497126.44
н3766	1130299.88	2497123.10
н3767	1130304.87	2497120.21
н3768	1130309.48	2497118.08
н3769	1130313.60	2497116.65
н3770	1130317.42	2497116.01
н3771	1130320.68	2497116.06
н3772	1130323.75	2497117.69
н3773	1130327.39	2497120.69
н3774	1130330.50	2497124.13
н3775	1130333.70	2497128.30
н3776	1130337.32	2497133.56
н3777	1130340.13	2497136.91
н3778	1130355.89	2497149.92
н3779	1130369.84	2497164.15
н3780	1130383.58	2497178.75
н3781	1130397.28	2497193.36
н3782	1130406.86	2497204.10
н3783	1130410.60	2497208.29
н3784	1130417.64	2497215.27
н3785	1130423.92	2497223.06
н3786	1130427.28	2497227.43
н3787	1130440.36	2497216.81
н3788	1130438.28	2497212.40
н3789	1130433.57	2497203.38
н3790	1130428.73	2497194.13
н3791	1130425.14	2497189.49
н3792	1130416.21	2497177.95
н3793	1130402.17	2497163.78
н3794	1130391.90	2497146.65
н3795	1130379.72	2497130.76
н3796	1130369.15	2497113.67
н3797	1130361.73	2497103.86
н3798	1130358.52	2497097.94
н3799	1130356.78	2497093.73
н3800	1130356.20	2497090.46
н3801	1130356.91	2497087.00

Номер	X	У
н3802	1130358.53	2497083.66
н3803	1130361.44	2497080.19
н3804	1130364.97	2497077.08
н3805	1130369.18	2497073.83
н3806	1130374.24	2497070.36
н3807	1130376.54	2497068.81
н3808	1130380.16	2497058.62
н3809	1130388.03	2497052.93
н3810	1130396.32	2497046.90
н3811	1130404.65	2497041.01
н3812	1130412.65	2497035.34
н3813	1130420.71	2497029.63
н3814	1130428.98	2497023.76
н3815	1130436.54	2497018.46
н3816	1130445.31	2497012.03
н3817	1130461.22	2497000.02
н3818	1130477.96	2496988.75
н3819	1130493.75	2496976.48
н3820	1130509.53	2496964.31
н3821	1130525.56	2496952.38
н3822	1130541.75	2496940.69
н3823	1130558.34	2496929.49
н3824	1130574.95	2496918.24
н3825	1130582.71	2496912.92
н3826	1130591.48	2496906.92
н3827	1130608.09	2496895.78
н3828	1130625.23	2496884.97
н3829	1130640.79	2496872.10
н3830	1130653.75	2496861.48
н3831	1130660.22	2496870.19
н3832	1130677.08	2496857.67
н3833	1130669.17	2496847.03
н3834	1130685.56	2496831.71
н3835	1130700.37	2496818.19
н3836	1130715.09	2496804.48
н3837	1130722.28	2496797.53
н3838	1130729.57	2496790.50
н3839	1130743.09	2496775.29
н3840	1130746.66	2496772. 13
н3841	1130757.95	2496762.12
н3842	1130765.57	2496755.64

Проект межевания территории для размещения линейного объекта регионального значения Ханты-Мансийского автономного округа − Югры «Строительство мостового перехода через реку Обь в Октябрьском районе» (полоса временного отвода на период строительства автомобильной дороги)

Каталог координат границ земельного участка 86:07:0000000:2643:ЗУ2

Номер	X	У
н3843	1130773.23	2496749.11
н3844	1130780.82	2496742.46
н3845	1130787.95	2496736.14
н3846	1130805.45	2496729.43
н3847	1130820.16	2496714.61
н3848	1130829.26	2496705.47
н3849	1130839.97	2496695.12
н3850	1130852.01	2496684.83
н3851	1130857.88	2496675.59
н3852	1130863.11	2496667.10
н3853	1130870.57	2496660.87
н3854	1130878.36	2496654.19
н3855	1130885.92	2496647.26
н3856	1130893.39	2496640.25
н3857	1130900.73	2496633.09
н3858	1130907.91	2496625.90
н3859	1130915.47	2496619.01
н3860	1130923.66	2496612.28
н3861	1130930.77	2496604.82
н3862	1130937.82	2496597.25
н3863	1130944.60	2496589.54
н3864	1130951.41	2496581.60
н3865	1130957.78	2496573.42
н3866	1130964.03	2496565.19
н3867	1130970.08	2496556.80
н3868	1130976.04	2496548.32
н3869	1130981.70	2496539.65
н3870	1130987.24	2496530.93
н3871	1130992.64	2496522.12
н3872	1130997.95	2496513.20
н3873	1131002.80	2496504.02
н3874	1131008.49	2496495.46
н3875	1131013.34	2496486.36
н3876	1131018.09	2496477.17
н3877	1131022.60	2496467.85
н3878	1131027.05	2496458.36
н3879	1131030.36	2496448.33
н3880	1131033.44	2496438.57
н3881	1131037.29	2496429.18
н3882	1131041.05	2496419.63
н3883	1131043.12	2496409.36

Номер	X	У
н3884	1131046.65	2496399.92
н3885	1131051.14	2496390.86
н3886	1131056.90	2496381.93
н3887	1131060.45	2496372.15
н3888	1131063.85	2496362.43
н3889	1131067.00	2496352.63
н3890	1131069.98	2496342.90
н3891	1131073.49	2496333.33
н3892	1131076.90	2496323.61
н3893	1131080.15	2496313.91
н3894	1131083.34	2496304.01
н3895	1131086.19	2496294.08
н3896	1131088.91	2496284.17
н3897	1131090.26	2496279.48
н3898	1131093.73	2496274.79
н3899	1131114.28	2496279.13
н3900	1131118.62	2496258.58
н3901	1131098.08	2496254.24
н3902	1131100.49	2496244.69
н3903	1131101.95	2496234.52
н3904	1131104.33	2496224.51
н3905	1131106.10	2496214.41
н3906	1131107.85	2496204.11
н3907	1131107.43	2496193.50
н3908	1131106.99	2496183.23
н3909	1131105.15	2496173.07
н3910	1131105.70	2496163.06
н3911	1131106.09	2496158.36
н3912	1131106.76	2496150.42
н3913	1131107.36	2496143.17
н3914	1131109.09	2496127.78
н3915	1131109.10	2496122.87
н3916	1131109.14	2496115.09
н3917	1131109.74	2496109.91
н3918	1131114.05	2496106.22
н3919	1131118.92	2496103.38
н3920	1131120.36	2496098.57
н3921	1131121.70	2496095.92
н3922	1131123.65	2496093.51
н3923	1131126.87	2496090.99
н3924	1131131.06	2496088.90

Проект межевания территории для размещения линейного объекта регионального значения Ханты-Мансийского автономного округа – Югры «Строительство мостового перехода через реку Обь в Октябрьском районе» (полоса временного отвода на период строительства автомобильной дороги)

Каталог координат границ земельного участка 86:07:0000000:2643:ЗУ2

Номер	X	У
н3925	1131136.07	2496087.20
н3926	1131141.49	2496085.77
н3927	1131145.98	2496084.79
н3928	1131157.08	2496081.68
н3929	1131158.22	2496081.29
н3930	1131159.39	2496080.67
н3931	1131199.69	2496102.47
н3932	1131181.39	2496200.74
н3933	1131120.66	2496189.28
н3934	1131117.88	2496204.76
н3935	1131115.96	2496216.11
н3936	1131114.13	2496226.53
н3937	1131111.79	2496236.39
н3938	1131110.32	2496246.61
н3939	1131130.47	2496250.87
н3940	1131121.99	2496290.98
н3941	1131098.77	2496286.07
н3942	1131095.82	2496296.78
н3943	1131092.90	2496306.92
н3944	1131089.65	2496317.03
н3945	1131086.36	2496326.86
н3946	1131082.90	2496336.71
н3947	1131079.47	2496346.09
н3948	1131076.54	2496355.62
н3949	1131073.33	2496365.61
н3950	1131069.87	2496375.51
н3951	1131065.91	2496386.40
н3952	1131059.85	2496395.81
н3953	1131055.84	2496403.91
н3954	1131052.76	2496412.11
н3955	1131050.68	2496422.47
н3956	1131046.56	2496432.90
н3957	1131042.85	2496441.97
н3958	1131039.87	2496451.41
н3959	1131036.35	2496462.06
н3960	1131031.63	2496472.15
н3961	1131027.03	2496481.64
н3962	1131022.20	2496491.01
н3963	1131017.09	2496500.59
н3964	1131011.41	2496509.14
н3965	1131006.67	2496518.10

Номер	X	У
н3966	1131001.20	2496527.29
н3967	1130995.73	2496536.23
н3968	1130990.11	2496545.07
н3969	1130984.32	2496553.93
н3970	1130978.23	2496562.60
н3971	1130972.07	2496571.14
н3972	1130965.71	2496579.52
н3973	1130959.15	2496587.93
н3974	1130952.15	2496596.09
н3975	1130945.23	2496603.96
н3976	1130938.05	2496611.68
н3977	1130930.48	2496619.62
н3978	1130922.02	2496626.58
н3979	1130914.81	2496633.14
н3980	1130907.76	2496640.20
н3981	1130900.31	2496647.47
н3982	1130892.72	2496654.59
н3983	1130884.99	2496661.68
н3984	1130877.03	2496668.51
н3985	1130873.47	2496671.48
н3986	1130944.06	2496761.62
н3987	1130854.31	2496833.50
н3988	1130787.43	2496749.96
н3989	1130779.77	2496756.67
н3990	1130772.06	2496763.26
н3991	1130764.50	2496769.68
н3992	1130753.29	2496779.62
н3993	1130750.17	2496782.38
н3994	1130736.79	2496797.43
н3995	1130729.23	2496804.73
н3996	1130721.97	2496811.74
н3997	1130707.15	2496825.54
н3998	1130692.34	2496839.06
н3999	1130682.51	2496848.21
н4000	1130691.07	2496859.74
н4001	1130658.15	2496884.18
н4002	1130651.37	2496876.36
н4003	1130647.14	2496879.82
н4004	1130631.11	2496893.09
н4005	1130613.55	2496904.16
н4006	1130597.09	2496915.20

Проект межевания территории для размещения линейного объекта регионального значения Ханты-Мансийского автономного округа – Югры «Строительство мостового перехода через реку Обь в Октябрьском районе» (полоса временного отвода на период строительства автомобильной дороги)

Каталог координат границ земельного участка 86:07:0000000:2643:ЗУ2

Номер	X	У
н4007	1130582.71	2496925.05
н4008	1130580.58	2496926.51
н4009	1130563.94	2496937.78
н4010	1130547.48	2496948.89
н4011	1130531.47	2496960.44
н4012	1130515.57	2496972.28
н4013	1130499.87	2496984.39
н4014	1130483.83	2496996.85
н4015	1130465.52	2497009.30
н4016	1130540.38	2497103.22
н4017	1130435.35	2497186.33
н4018	1130437.18	2497188.71
н4019	1130442.43	2497198.75
н4020	1130447.23	2497207.95
н4021	1130448.54	2497210.72
н4022	1130440.65	2497216.60
н4023	1130447.95	2497228.39
н4024	1130451.65	2497234.98
н4025	1130454.83	2497243.64
н4026	1130455.69	2497248.14
н4027	1130456.06	2497252.71
н4028	1130455.85	2497256.49
н4029	1130455.16	2497261.06
н4030	1130453.95	2497265.70
н4031	1130452.40	2497269.93
н4032	1130450.60	2497273.92
н4033	1130447.04	2497280.44
н4034	1130443.13	2497286.81
н4035	1130439.47	2497293.67
н4036	1130436.20	2497301.47
н4037	1130434.78	2497308.66
н4038	1130434.87	2497314.54
н4039	1130435.68	2497319.24
н4040	1130436.94	2497322.98
н4041	1130438.62	2497326.73
н4042	1130440.45	2497330.16
н4043	1130442.45	2497333.56
н4044	1130445.49	2497338.40
н4045	1130432.44	2497347.63
н4046	1130430.63	2497345.07
н4047	1130428.20	2497341.56

Номер	X	У
н4048	1130425.78	2497337.87
н4049	1130423.59	2497334.19
н4050	1130421.69	2497330.54
н4051	1130420.00	2497326.66
н4052	1130418.61	2497322.54
н4053	1130417.59	2497318.19
н4054	1130417.03	2497312.83
н4055	1130417.56	2497305.00
н4056	1130419.84	2497296.59
н4057	1130423.20	2497289.06
н4058	1130427.06	2497282.30
н4059	1130430.69	2497276.27
н4060	1130433.64	2497270.65
н4061	1130435.95	2497265.47
н4062	1130437.57	2497260.31
н4063	1130438.23	2497255.77
н4064	1130438.12	2497250.26
н4065	1130437.15	2497245.12
н4066	1130435.45	2497240.61
н4067	1130432.65	2497235.38
н4068	1130429.83	2497231.00
н4069	1130427.02	2497227.65
н4070	1130419.58	2497233.81
н4071	1130416.06	2497229.24
н4072	1130410.21	2497221.98
н4073	1130403.34	2497215.17
н4074	1130401.50	2497213.11
н4075	1130329.37	2497270.19
н4076	1130302.52	2497239.61
н4077	1130229.01	2497304.57
н4078	1130205.32	2497279.86
н4079	1130189.74	2497296.36
н4080	1130169.40	2497325.33
н4081	1130166.16	2497330.67
н4082	1130176.36	2497346.05
н4083	1130187.30	2497362.37
н4084	1130196.65	2497374.86
н4085	1130197.12	2497379.20
н4086	1130210.27	2497395.37
н4087	1130217.34	2497407.05

Проект межевания территории для размещения линейного объекта регионального значения Ханты-Мансийского автономного округа – Югры «Строительство мостового перехода через реку Обь в Октябрьском районе» (полоса временного отвода на период строительства автомобильной дороги)

Каталог координат границ земельного участка 86:07:0000000:2643:ЗУ2

Номер	X	У
н4088	1131131.09	2496102.01
н4089	1131126.07	2496102.21
н4090	1131126.27	2496107.19
н4091	1131131.25	2496107.02
н4092	1130284.00	2497183.80
н4093	1130284.84	2497183.44
н4094	1130285.19	2497182.60
н4095	1130284.84	2497181.75
н4096	1130284.00	2497181.41
н4097	1130283.16	2497181.75
н4098	1130282.81	2497182.60
н4099	1130283.16	2497183.44
н4100	1130319.36	2497228.09
н4101	1130320.20	2497227.73
н4102	1130320.55	2497226.89
н4103	1130320.20	2497226.05
н4104	1130319.36	2497225.70
н4105	1130318.52	2497226.05
н4106	1130318.17	2497226.89
н4107	1130318.52	2497227.73
86:07:0000000:2643:ЗУ2(11)		
н4108	1132327.89	2490574.00
н4109	1132337.61	2490576.34
н4110	1132333.39	2490591.64
н4111	1132337.17	2490594.75
н4112	1132342.54	2490601.56
н4113	1132345.97	2490609.58
н4114	1132347.74	2490618.58
н4115	1132348.15	2490624.29
н4116	1132340.95	2490644.89
н4117	1132334.75	2490658.02
н4118	1132328.85	2490670.90
н4119	1132324.90	2490679.37
н4120	1132314.40	2490695.16
н4121	1132311.82	2490716.07
н4122	1132301.83	2490732.85
н4123	1132297.49	2490752.09
н4124	1132292.19	2490771.83
н4125	1132286.43	2490791.16

Номер	X	У
н4126	1132280.76	2490810.33
н4127	1132275.10	2490829.43
н4128	1132269.84	2490848.13
н4129	1132265.85	2490867.89
н4130	1132259.89	2490887.70
н4131	1132253.92	2490906.81
н4132	1132247.40	2490928.34
н4133	1132246.47	2490943.90
н4134	1132242.46	2490964.98
н4135	1132236.31	2490986.84
н4136	1132227.93	2490999.07
н4137	1132229.49	2491021.40
н4138	1132224.79	2491042.75
н4139	1132220.76	2491063.20
н4140	1132213.60	2491083.57
н4141	1132204.19	2491103.94
н4142	1132202.00	2491113.56
н4143	1132210.88	2491127.27
н4144	1132210.19	2491131.91
н4145	1132194.42	2491142.12
н4146	1132193.04	2491154.67
н4147	1132190.59	2491166.25
н4148	1132191.86	2491173.34
н4149	1132185.84	2491180.81
н4150	1132181.36	2491197.74
н4151	1132174.86	2491219.04
н4152	1132163.91	2491236.29
н4153	1132159.15	2491253.64
н4154	1132154.54	2491271.03
н4155	1132155.34	2491291.16
н4156	1132152.36	2491313.67
н4157	1132145.06	2491333.93
н4158	1132137.56	2491353.99
н4159	1132127.10	2491371.05
н4160	1132122.88	2491388.52
н4161	1132118.15	2491407.96
н4162	1132113.55	2491427.01
н4163	1132110.09	2491446.54
н4164	1132105.55	2491469.26
н4165	1132094.93	2491484.45
н4166	1132090.10	2491501.51

Проект межевания территории для размещения линейного объекта регионального значения Ханты-Мансийского автономного округа – Югры «Строительство мостового перехода через реку Обь в Октябрьском районе» (полоса временного отвода на период строительства автомобильной дороги)

Каталог координат границ земельного участка 86:07:0000000:2643:ЗУ2

Номер	X	У
н4167	1132089.81	2491524.45
н4168	1132078.32	2491545.92
н4169	1132074.98	2491561.75
н4170	1132070.49	2491581.30
н4171	1132066.14	2491601.17
н4172	1132058.15	2491629.51
н4173	1132054.43	2491643.06
н4174	1132050.01	2491656.51
н4175	1132049.88	2491658.09
н4176	1132045.09	2491678.42
н4177	1132039.67	2491698.19
н4178	1132033.34	2491718.16
н4179	1132028.40	2491736.06
н4180	1132023.73	2491755.37
н4181	1132019.06	2491774.79
н4182	1132014.03	2491796.48
н4183	1132002.47	2491814.32
н4184	1131992.08	2491851.03
н4185	1131980.91	2491889.33
н4186	1131975.97	2491908.42
н4187	1131971.41	2491927.13
н4188	1131967.64	2491950.52
н4189	1131973.18	2491952.23
н4190	1131962.53	2491986.62
н4191	1131958.91	2491986.50
н4192	1131947.79	2492025.79
н4193	1131922.09	2492112.15
н4194	1131945.15	2492119.38
н4195	1131948.53	2492107.25
н4196	1131988.02	2492118.29
н4197	1131983.72	2492133.68
н4198	1131985.07	2492134.14
н4199	1132003.97	2492138.04
н4200	1132021.83	2492141.98
н4201	1132024.09	2492142.48
н4202	1132044.11	2492148.35
н4203	1132062.88	2492155.11
н4204	1132080.89	2492159.07
н4205	1132078.64	2492168.91
н4206	1132060.07	2492164.73
н4207	1132041.01	2492157.87

Номер	X	У
н4208	1132021.59	2492152.17
н4209	1132001.89	2492147.82
н4210	1131982.41	2492143.81
н4211	1131971.56	2492140.04
н4212	1131975.70	2492125.23
н4213	1131955.48	2492119.57
н4214	1131951.54	2492133.67
н4215	1131921.45	2492122.43
н4216	1131915.47	2492120.33
н4217	1131912.96	2492118.89
н4218	1131911.91	2492117.56
н4219	1131911.58	2492115.79
н4220	1131911.75	2492112.99
н4221	1131913.08	2492106.84
н4222	1131932.45	2492042.24
н4223	1131938.18	2492023.02
н4224	1131943.54	2492003.71
н4225	1131949.04	2491984.52
н4226	1131952.68	2491973.10
н4227	1131955.93	2491974.11
н4228	1131960.67	2491958.83
н4229	1131956.39	2491957.50
н4230	1131961.70	2491924.76
н4231	1131966.27	2491905.98
н4232	1131971.27	2491886.67
н4233	1131976.92	2491867.51
н4234	1131982.47	2491848.27
н4235	1131987.98	2491829.01
н4236	1131993.25	2491810.16
н4237	1132004.69	2491792.51
н4238	1132009.33	2491772.49
н4239	1132014.01	2491753.02
н4240	1132018.72	2491733.56
н4241	1132023.75	2491715.31
н4242	1132030.08	2491695.35
н4243	1132035.40	2491675.95
н4244	1132039.98	2491656.50
н4245	1132040.15	2491654.49
н4246	1132044.85	2491640.17
н4247	1132048.51	2491626.83
н4248	1132056.44	2491598.74

Проект межевания территории для размещения линейного объекта регионального значения Ханты-Мансийского автономного округа − Югры «Строительство мостового перехода через реку Обь в Октябрьском районе» (полоса временного отвода на период строительства автомобильной дороги)

Каталог координат границ земельного участка 86:07:0000000:2643:ЗУ2

Номер	X	У
н4249	1132060.73	2491579.12
н4250	1132065.22	2491559.60
н4251	1132068.83	2491542.46
н4252	1132079.84	2491521.88
н4253	1132080.11	2491500.06
н4254	1132085.77	2491480.10
н4255	1132096.15	2491465.25
н4256	1132100.26	2491444.68
н4257	1132103.76	2491424.97
н4258	1132108.43	2491405.60
н4259	1132113.17	2491386.16
н4260	1132117.75	2491367.17
н4261	1132128.54	2491349.58
н4262	1132135.67	2491330.48
н4263	1132142.58	2491311.29
н4264	1132145.31	2491290.70
н4265	1132144.49	2491269.92
н4266	1132149.49	2491251.04
н4267	1132154.66	2491232.19
н4268	1132165.69	2491214.82
н4269	1132171.74	2491195.00
н4270	1132176.71	2491176.20
н4271	1132181.21	2491170.61
н4272	1132180.40	2491166.09
н4273	1132182.56	2491155.88
н4274	1132177.76	2491145.60
н4275	1132181.33	2491138.68
н4276	1132198.96	2491127.26
н4277	1132187.55	2491109.64
н4278	1132195.54	2491098.82
н4279	1132204.32	2491079.81
н4280	1132211.09	2491060.56
н4281	1132215.00	2491040.71
н4282	1132219.42	2491020.66
н4283	1132217.76	2490997.06
н4284	1132218.16	2490995.63
н4285	1132227.13	2490982.54
н4286	1132232.72	2490962.69
н4287	1132236.53	2490942.66
н4288	1132237.49	2490926.57
н4289	1132244.36	2490903.87

Номер	X	У
н4290	1132250.33	2490884.77
н4291	1132256.14	2490865.46
н4292	1132260.11	2490845.78
н4293	1132265.50	2490826.66
н4294	1132271.17	2490807.50
н4295	1132276.84	2490788.32
н4296	1132282.57	2490769.11
н4297	1132287.78	2490749.70
н4298	1132292.43	2490729.10
н4299	1132302.15	2490712.76
н4300	1132304.76	2490691.59
н4301	1132316.15	2490674.46
н4302	1132319.77	2490666.70
н4303	1132325.69	2490653.81
н4304	1132331.68	2490641.10
н4305	1132337.88	2490623.38
н4306	1132337.53	2490618.15
н4307	1132336.32	2490612.29
н4308	1132333.92	2490606.67
н4309	1132330.19	2490601.95
н4310	1132325.32	2490598.36
н4311	1132321.65	2490596.74
86:07:0000000:2643:ЗУ2(12)		
н4312	1130897.21	2496080.54
н4313	1130916.49	2496083.76
н4314	1130936.74	2496089.17
н4315	1130957.04	2496091.28
н4316	1130960.63	2496091.53
н4317	1130977.22	2496092.66
н4318	1130997.33	2496092.36
н4319	1131017.03	2496092.31
н4320	1131036.53	2496095.88
н4321	1131044.60	2496098.84
н4322	1131047.73	2496099.63
н4323	1131051.75	2496100.85
н4324	1131053.84	2496101.70
н4325	1131055.55	2496102.63
н4326	1131056.76	2496103.50
н4327	1131057.71	2496104.38
н4328	1131058.75	2496104.79
н4329	1131058.98	2496105. 10

Проект межевания территории для размещения линейного объекта регионального значения Ханты-Мансийского автономного округа – Югры «Строительство мостового перехода через реку Обь в Октябрьском районе» (полоса временного отвода на период строительства автомобильной дороги)

Каталог координат границ земельного участка 86:07:0000000:2643:ЗУ2

Номер	X	У
н4330	1131059.16	2496108.66
н4331	1131064.66	2496107.01
н4332	1131067.67	2496106.74
н4333	1131070.88	2496107.26
н4334	1131070.68	2496112.98
н4335	1131070.01	2496118.61
н4336	1131069.60	2496122.04
н4337	1131072.06	2496123.40
н4338	1131075.34	2496138.81
н4339	1131073.71	2496145.23
н4340	1131071.74	2496152.97
н4341	1131070.57	2496157.58
н4342	1131067.97	2496167.26
н4343	1131065.33	2496176.99
н4344	1131063.08	2496186.75
н4345	1131060.90	2496196.02
н4346	1131058.84	2496195.85
н4347	1131055.72	2496205.35
н4348	1131052.54	2496214.81
н4349	1131054.06	2496215.54
н4350	1131051.48	2496224.76
н4351	1131048.69	2496234.40
н4352	1131046.87	2496245.85
н4353	1131036.86	2496243.74
н4354	1131033.57	2496259.40
н4355	1131044.07	2496261.61
н4356	1131042.78	2496268.42
н4357	1131041.90	2496272.83
н4358	1131039.27	2496282.06
н4359	1131036.49	2496291.35
н4360	1131035.45	2496290.98
н4361	1131028.84	2496309.21
н4362	1131030.43	2496310.05
н4363	1131027.36	2496318.94
н4364	1131024.05	2496328.17
н4365	1131021.38	2496337.60
н4366	1131018.64	2496346.85
н4367	1131015.55	2496355.99
н4368	1131012.34	2496365.11
н4369	1131008.91	2496374.14
н4370	1131005.36	2496383.15

Номер	X	У
н4371	1131001.69	2496392.11
н4372	1130997.94	2496400.94
н4373	1130993.55	2496409.49
н4374	1130988.96	2496418.14
н4375	1130984.88	2496427.03
н4376	1130980.73	2496435.77
н4377	1130976.50	2496444.48
н4378	1130972.16	2496453.13
н4379	1130967.73	2496461.73
н4380	1130963.17	2496470.29
н4381	1130958.63	2496478.87
н4382	1130953.98	2496487.38
н4383	1130949.27	2496495.86
н4384	1130944.46	2496504.28
н4385	1130939.55	2496512.66
н4386	1130934.52	2496520.99
н4387	1130929.52	2496529.35
н4388	1130924.41	2496537.64
н4389	1130920.32	2496546.79
н4390	1130915.35	2496555.11
н4391	1130909.79	2496563.12
н4392	1130904.13	2496571.07
н4393	1130898.66	2496579.27
н4394	1130893.11	2496587.37
н4395	1130887.53	2496595.47
н4396	1130882.06	2496603.20
н4397	1130874.78	2496609.37
н4398	1130866.89	2496615.89
н4399	1130860.65	2496623.88
н4400	1130853.06	2496630.12
н4401	1130846.83	2496637.69
н4402	1130840.57	2496645.10
н4403	1130833.76	2496651.98
н4404	1130826.80	2496658.84
н4405	1130816.18	2496669.10
н4406	1130812.68	2496672.40
н4407	1130805.50	2496679.10
н4408	1130798.38	2496685.59
н4409	1130796.42	2496686.96
н4410	1130789.46	2496692. 10
н4411	1130782.43	2496697.20

Проект межевания территории для размещения линейного объекта регионального значения Ханты-Мансийского автономного округа – Югры «Строительство мостового перехода через реку Обь в Октябрьском районе» (полоса временного отвода на период строительства автомобильной дороги)

Каталог координат границ земельного участка 86:07:0000000:2643:ЗУ2

Номер	X	У
н4412	1130780.31	2496698.90
н4413	1130774.30	2496704.78
н4414	1130766.94	2496709.94
н4415	1130760.18	2496717.96
н4416	1130753.86	2496725.40
н4417	1130746.07	2496731.03
н4418	1130737.96	2496736.86
н4419	1130725.80	2496745.79
н4420	1130721.93	2496748.63
н4421	1130704.89	2496759.14
н4422	1130696.28	2496764.51
н4423	1130686.55	2496768.61
н4424	1130670.53	2496780.60
н4425	1130654.54	2496792.63
н4426	1130638.57	2496804.68
н4427	1130634.84	2496807.49
н4428	1130630.79	2496802.89
н4429	1130618.79	2496813.48
н4430	1130622.00	2496817.12
н4431	1130606.17	2496827.93
н4432	1130589.42	2496839.01
н4433	1130582.71	2496843.66
н4434	1130572.70	2496850.59
н4435	1130558.31	2496865.03
н4436	1130543.88	2496878.83
н4437	1130528.74	2496891.76
н4438	1130513.41	2496904.49
н4439	1130497.58	2496916.64
н4440	1130482.89	2496928.13
н4441	1130466.44	2496942.26
н4442	1130452.48	2496957.12
н4443	1130437.57	2496969.94
н4444	1130422.18	2496982.77
н4445	1130414.05	2496989.97
н4446	1130407.11	2496995.99
н4447	1130405.44	2496997.44
н4448	1130331.84	2496886.19
н4449	1130352.98	2496869.52
н4450	1130428.26	2496964.68
н4451	1130431.11	2496962.31
н4452	1130445.56	2496949.88

Номер	X	У
н4453	1130459.50	2496935.04
н4454	1130475.39	2496921.29
н4455	1130491.45	2496908.74
н4456	1130507.16	2496896.68
н4457	1130537.17	2496871.41
н4458	1130566.25	2496842.89
н4459	1130583.82	2496830.72
н4460	1130600.59	2496819.63
н4461	1130606.36	2496814.59
н4462	1130604.68	2496812.60
н4463	1130631.66	2496788.77
н4464	1130636.22	2496793.93
н4465	1130648.52	2496784.65
н4466	1130664.53	2496772.60
н4467	1130681.53	2496759.87
н4468	1130691.67	2496755.60
н4469	1130699.62	2496750.65
н4470	1130716.33	2496740.33
н4471	1130719.88	2496737.73
н4472	1130732.08	2496728.77
н4473	1130740.22	2496722.92
н4474	1130747.02	2496718.00
н4475	1130752.55	2496711.50
н4476	1130754.91	2496708.70
н4477	1130686.97	2496623.21
н4478	1130778.52	2496549.02
н4479	1130840.27	2496628.39
н4480	1130845.95	2496623.01
н4481	1130853.45	2496616.85
н4482	1130859.69	2496608.87
н4483	1130868.36	2496601.70
н4484	1130874.63	2496596.39
н4485	1130879.33	2496589.74
н4486	1130884.87	2496581.71
н4487	1130890.37	2496573.67
н4488	1130895.89	2496565.39
н4489	1130901.61	2496557.37
н4490	1130906.93	2496549.69
н4491	1130911.43	2496542.16
н4492	1130915.55	2496532.96
н4493	1130920.97	2496524.16

Проект межевания территории для размещения линейного объекта регионального значения Ханты-Мансийского автономного округа – Югры «Строительство мостового перехода через реку Обь в Октябрьском районе» (полоса временного отвода на период строительства автомобильной дороги)

Каталог координат границ земельного участка 86:07:0000000:2643:ЗУ2

Номер	X	У
н4494	1130925.95	2496515.84
н4495	1130930.95	2496507.54
н4496	1130935.80	2496499.27
н4497	1130940.56	2496490.95
н4498	1130945.22	2496482.56
н4499	1130949.82	2496474.13
н4500	1130954.34	2496465.60
н4501	1130958.87	2496457.09
н4502	1130963.25	2496448.59
н4503	1130967.53	2496440.05
н4504	1130971.72	2496431.44
н4505	1130975.82	2496422.79
н4506	1130979.99	2496413.71
н4507	1130984.68	2496404.86
н4508	1130988.88	2496396.70
н4509	1130992.46	2496388.26
н4510	1130996.08	2496379.42
н4511	1130999.58	2496370.53
н4512	1131002.95	2496361.67
н4513	1131006.10	2496352.73
н4514	1131009.10	2496343.83
н4515	1131011.77	2496334.82
н4516	1131014.52	2496325.12
н4517	1131016.47	2496314.00
н4518	1131029.43	2496278.23
н4519	1131032.09	2496270.28
н4520	1131021.73	2496267.13
н4521	1131029.14	2496231.90
н4522	1131038.65	2496233.90
н4523	1131040.26	2496219.97
н4524	1131046.23	2496202.20
н4525	1131051.80	2496185.24
н4526	1131053.34	2496184.49
н4527	1131055.63	2496174.55
н4528	1131058.31	2496164.65
н4529	1131060.90	2496155.05
н4530	1131062.05	2496150.51
н4531	1131064.02	2496142.77
н4532	1131065.08	2496138.60
н4533	1131063.23	2496129.94
н4534	1131057.31	2496119.21

Номер	X	У
н4535	1131049.25	2496110.60
н4536	1131046.38	2496109.63
н4537	1131041.68	2496108.42
н4538	1131033.88	2496105.56
н4539	1131016.14	2496102.31
н4540	1130997.42	2496102.36
н4541	1130976.96	2496102.66
н4542	1130959.95	2496101.50
н4543	1130956.18	2496101.25
н4544	1130934.92	2496099.04
н4545	1130914.37	2496093.55
н4546	1130897.03	2496090.65
86:07:0000000:2643:ЗУ2(13)		
н4547	1131745.83	2492101.29
н4548	1131747.87	2492090.65
н4549	1131767.00	2492084.76
н4550	1131788.62	2492091.28
н4551	1131808.80	2492093.24
н4552	1131811.73	2492093.48
н4553	1131813.88	2492082.27
н4554	1131854.14	2492090.01
н4555	1131852.06	2492100.85
н4556	1131855.83	2492101.32
н4557	1131858.31	2492101.57
н4558	1131860.49	2492101.73
н4559	1131861.67	2492101.75
н4560	1131862.15	2492100.59
н4561	1131866.82	2492085.36
н4562	1131872.02	2492066.22
н4563	1131877.35	2492046.80
н4564	1131883.11	2492027.18
н4565	1131888.30	2492008.35
н4566	1131900.00	2491970.25
н4567	1131885.74	2491965.65
н4568	1131878.95	2491962.30
н4569	1131868.94	2491961.88
н4570	1131859.07	2491961.52
н4571	1131849.09	2491961.29
н4572	1131844.19	2491961. 02
н4573	1131839.66	2491959.93
н4574	1131834.91	2491958.27

Проект межевания территории для размещения линейного объекта регионального значения Ханты-Мансийского автономного округа − Югры «Строительство мостового перехода через реку Обь в Октябрьском районе» (полоса временного отвода на период строительства автомобильной дороги)

Каталог координат границ земельного участка 86:07:0000000:2643:ЗУ2

Номер	X	У
н4575	1131824.58	2491954.40
н4576	1131828.12	2491945.17
н4577	1131828.80	2491945.44
н4578	1131838.26	2491948.85
н4579	1131842.74	2491950.42
н4580	1131845.56	2491951.10
н4581	1131849.37	2491951.30
н4582	1131859.36	2491951.53
н4583	1131869.33	2491951.89
н4584	1131879.32	2491952.31
н4585	1131889.32	2491952.64
н4586	1131898.04	2491952.98
н4587	1131899.81	2491954.60
н4588	1131898.32	2491959.20
н4589	1131912.46	2491963.76
н4590	1131897.90	2492011.14
н4591	1131892.73	2492029.92
н4592	1131886.97	2492049.54
н4593	1131881.67	2492068.85
н4594	1131876.42	2492088.14
н4595	1131871.60	2492103.87
н4596	1131870.76	2492105.94
н4597	1131869.22	2492108.81
н4598	1131867.81	2492110.39
н4599	1131865.84	2492111.34
н4600	1131864.36	2492111.61
н4601	1131862.42	2492111.74
н4602	1131860.04	2492111.72
н4603	1131857.43	2492111.54
н4604	1131854.68	2492111.26
н4605	1131849.33	2492110.58
н4606	1131840.07	2492110.25
н4607	1131842.43	2492097.94
н4608	1131821.81	2492093.98
н4609	1131819.26	2492107.27
н4610	1131806.71	2492103.08
н4611	1131786.67	2492101.14
н4612	1131766.94	2492095.19
86:07:0000000:2643:ЗУ2(14)		
н4613	1132075.69	2492182.60
н4614	1132073.71	2492192.01

Номер	X	У
н4615	1132055.60	2492190.90
н4616	1132034.77	2492188.82
н4617	1132014.94	2492184.69
н4618	1132013.53	2492184.49
н4619	1131994.72	2492181.93
н4620	1131973.46	2492176.02
н4621	1131971.79	2492180.90
н4622	1131936.19	2492175.61
н4623	1131936.25	2492170.53
н4624	1131935.03	2492170.34
н4625	1131916.56	2492169.41
н4626	1131902.88	2492167.89
н4627	1131900.43	2492175.32
н4628	1131899.07	2492180.08
н4629	1131894.17	2492197.68
н4630	1131888.87	2492217.14
н4631	1131883.09	2492236.40
н4632	1131877.65	2492255.40
н4633	1131872.68	2492274.80
н4634	1131867.16	2492294.30
н4635	1131861.45	2492313.54
н4636	1131855.88	2492332.60
н4637	1131850.83	2492351.93
н4638	1131847.28	2492364.67
н4639	1131845.43	2492371.27
н4640	1131840.27	2492390.47
н4641	1131836.80	2492404.92
н4642	1131828.33	2492429.18
н4643	1131824.55	2492445.58
н4644	1131822.08	2492453.47
н4645	1131817.30	2492462.62
н4646	1131815.93	2492466.89
н4647	1131806.53	2492489.05
н4648	1131799.70	2492504.60
н4649	1131793.53	2492523.59
н4650	1131772.22	2492572.15
н4651	1131763.10	2492595.49
н4652	1131763.71	2492602.36
н4653	1131763.91	2492609.13
н4654	1131763.59	2492613.42
н4655	1131762.70	2492617.28

Проект межевания территории для размещения линейного объекта регионального значения Ханты-Мансийского автономного округа – Югры «Строительство мостового перехода через реку Обь в Октябрьском районе» (полоса временного отвода на период строительства автомобильной дороги)

Каталог координат границ земельного участка 86:07:0000000:2643:ЗУ2

Номер	X	У
н4656	1131759.20	2492627.40
н4657	1131755.67	2492636.93
н4658	1131752.32	2492645.98
н4659	1131749.19	2492656.19
н4660	1131745.54	2492656.22
н4661	1131738.44	2492674.45
н4662	1131731.33	2492692.90
н4663	1131724.47	2492711.59
н4664	1131717.88	2492730.16
н4665	1131711.94	2492749.07
н4666	1131706.00	2492767.35
н4667	1131702.58	2492785.68
н4668	1131710.95	2492789.04
н4669	1131697.53	2492822.44
н4670	1131693.36	2492825.39
н4671	1131685.58	2492845.79
н4672	1131682.59	2492861.76
н4673	1131679.96	2492870.20
н4674	1131675.42	2492879.34
н4675	1131673.59	2492884.64
н4676	1131658.89	2492920.72
н4677	1131652.46	2492936.49
н4678	1131653.79	2492942.63
н4679	1131653.27	2492947.39
н4680	1131646.41	2492962.24
н4681	1131642.17	2492967.25
н4682	1131640.68	2492975.13
н4683	1131641.54	2492996.89
н4684	1131637.15	2493017.57
н4685	1131633.56	2493037.83
н4686	1131628.02	2493057.93
н4687	1131627.17	2493060.63
н4688	1131631.80	2493076.88
н4689	1131626.05	2493098.98
н4690	1131620.78	2493118.23
н4691	1131615.89	2493137.77
н4692	1131612.78	2493148.50
н4693	1131617.27	2493152.85
н4694	1131611.35	2493177.99
н4695	1131606.00	2493199.43
н4696	1131595.40	2493216.90

Номер	X	У
н4697	1131591.33	2493234.72
н4698	1131585.77	2493254.66
н4699	1131579.14	2493273.94
н4700	1131572.67	2493292.76
н4701	1131567.80	2493307.70
н4702	1131566.50	2493311.70
н4703	1131559.99	2493330.51
н4704	1131550.67	2493354.92
н4705	1131546.47	2493355.26
н4706	1131542.76	2493366.13
н4707	1131535.96	2493384.75
н4708	1131529.05	2493403.73
н4709	1131520.10	2493423.52
н4710	1131506.50	2493440.32
н4711	1131500.75	2493456.46
н4712	1131495.80	2493474.94
н4713	1131491.26	2493493.75
н4714	1131487.51	2493513.00
н4715	1131483.39	2493532.58
н4716	1131480.63	2493544.69
н4717	1131478.92	2493552.42
н4718	1131477.55	2493556.94
н4719	1131469.65	2493567.44
н4720	1131467.81	2493572.64
н4721	1131467.87	2493575.19
н4722	1131474.47	2493577.63
н4723	1131467.11	2493597.58
н4724	1131470.98	2493603.96
н4725	1131471.19	2493610.74
н4726	1131468.52	2493628.92
н4727	1131467.27	2493651.63
н4728	1131454.92	2493670.55
н4729	1131453.36	2493681.73
н4730	1131452.74	2493688.03
н4731	1131448.86	2493705.20
н4732	1131450.67	2493725.81
н4733	1131446.70	2493741.93
н4734	1131456.31	2493745.12
н4735	1131452.33	2493763.65
н4736	1131450.25	2493773.45
н4737	1131448.07	2493783. 46

Проект межевания территории для размещения линейного объекта регионального значения Ханты-Мансийского автономного округа – Югры «Строительство мостового перехода через реку Обь в Октябрьском районе» (полоса временного отвода на период строительства автомобильной дороги)

Каталог координат границ земельного участка 86:07:0000000:2643:ЗУ2

Номер	X	У
н4738	1131447.36	2493786.30
н4739	1131446.46	2493792.17
н4740	1131444.98	2493801.90
н4741	1131443.73	2493811.84
н4742	1131442.21	2493821.69
н4743	1131441.07	2493831.15
н4744	1131440.26	2493841.20
н4745	1131438.88	2493851.72
н4746	1131437.13	2493861.66
н4747	1131435.69	2493871.65
н4748	1131433.73	2493881.83
н4749	1131431.81	2493891.48
н4750	1131429.97	2493902.69
н4751	1131425.51	2493903.67
н4752	1131425.38	2493904.95
н4753	1131423.66	2493925.05
н4754	1131421.44	2493943.00
н4755	1131425.66	2493963.21
н4756	1131424.29	2493987.74
н4757	1131422.21	2494008.64
н4758	1131427.46	2494009.40
н4759	1131421.55	2494050.00
н4760	1131412.46	2494049.75
н4761	1131411.10	2494063.34
н4762	1131406.63	2494085.94
н4763	1131401.88	2494101.97
н4764	1131400.99	2494104.94
н4765	1131398.43	2494123.61
н4766	1131396.48	2494144.05
н4767	1131392.61	2494161.54
н4768	1131398.13	2494184.83
н4769	1131390.55	2494196.35
н4770	1131389.96	2494221.30
н4771	1131392.13	2494243.25
н4772	1131386.38	2494264.58
н4773	1131383.12	2494284.37
н4774	1131376.09	2494301.96
н4775	1131379.78	2494321.71
н4776	1131374.27	2494342.92
н4777	1131372.99	2494366.28
н4778	1131371.89	2494379.98

Номер	X	У
н4779	1131376.77	2494402.58
н4780	1131371.10	2494422.70
н4781	1131368.88	2494441.33
н4782	1131370.82	2494462.53
н4783	1131364.51	2494483.23
н4784	1131362.56	2494501.21
н4785	1131362.53	2494520.94
н4786	1131361.58	2494541.81
н4787	1131359.72	2494555.97
н4788	1131358.85	2494562.60
н4789	1131355.00	2494582.37
н4790	1131352.30	2494603.70
н4791	1131343.19	2494622.80
н4792	1131341.52	2494637.08
н4793	1131338.62	2494660.84
н4794	1131334.94	2494681.10
н4795	1131333.10	2494689.54
н4796	1131334.25	2494699.35
н4797	1131329.73	2494719.06
н4798	1131331.37	2494730.90
н4799	1131334.28	2494735.54
н4800	1131355.73	2494739.49
н4801	1131350.22	2494769.38
н4802	1131349.79	2494776.59
н4803	1131343.41	2494787.57
н4804	1131331.71	2494806.09
н4805	1131321.42	2494824.94
н4806	1131315.35	2494834.13
н4807	1131315.17	2494838.43
н4808	1131321.35	2494840.53
н4809	1131320.82	2494858.13
н4810	1131320.47	2494868.85
н4811	1131318.98	2494880.01
н4812	1131317.58	2494889.07
н4813	1131316.56	2494898.69
н4814	1131315.63	2494908.57
н4815	1131314.36	2494921.99
н4816	1131299.49	2494922.35
н4817	1131298.12	2494937.64
н4818	1131295.34	2494957.39
н4819	1131293.83	2494976.71

Проект межевания территории для размещения линейного объекта регионального значения Ханты-Мансийского автономного округа – Югры «Строительство мостового перехода через реку Обь в Октябрьском районе» (полоса временного отвода на период строительства автомобильной дороги)

Каталог координат границ земельного участка 86:07:0000000:2643:ЗУ2

Номер	X	У
н4820	1131293.05	2494997.57
н4821	1131292.58	2495011.81
н4822	1131358.77	2495020.40
н4823	1131346.10	2495119.50
н4824	1131274.49	2495110.34
н4825	1131273.06	2495117.55
н4826	1131270.36	2495135.61
н4827	1131268.31	2495155.94
н4828	1131265.32	2495176.23
н4829	1131261.96	2495194.75
н4830	1131263.76	2495214.45
н4831	1131263.24	2495223.15
н4832	1131261.64	2495233.23
н4833	1131258.02	2495237.24
н4834	1131259.31	2495245.28
н4835	1131262.55	2495245.87
н4836	1131264.27	2495259.62
н4837	1131266.28	2495275.56
н4838	1131265.50	2495280.84
н4839	1131265.01	2495293.71
н4840	1131271.05	2495294.46
н4841	1131270.03	2495335.36
н4842	1131250.22	2495335.04
н4843	1131249.03	2495338.03
н4844	1131242.56	2495357.87
н4845	1131239.85	2495362.64
н4846	1131235.66	2495376.43
н4847	1131236.13	2495394.42
н4848	1131229.15	2495412.79
н4849	1131227.15	2495429.15
н4850	1131232.39	2495451.97
н4851	1131228.06	2495476.44
н4852	1131217.54	2495495.15
н4853	1131214.16	2495512.63
н4854	1131213.13	2495518.47
н4855	1131210.61	2495532.30
н4856	1131206.99	2495551.89
н4857	1131203.71	2495571.39
н4858	1131200.93	2495590.82
н4859	1131198.57	2495610.64
н4860	1131195.97	2495630.55

Номер	X	У
н4861	1131193.36	2495650.45
н4862	1131190.58	2495670.18
н4863	1131188.22	2495690.04
н4864	1131185.38	2495710.44
н4865	1131181.00	2495731.04
н4866	1131179.52	2495735.90
н4867	1131178.30	2495747.24
н4868	1131181.33	2495767.23
н4869	1131181.47	2495792.27
н4870	1131175.62	2495801.42
н4871	1131176.61	2495808.15
н4872	1131174.24	2495829.18
н4873	1131172.49	2495849.01
н4874	1131171.81	2495856.32
н4875	1131170.64	2495868.88
н4876	1131169.12	2495888.94
н4877	1131167.07	2495909.25
н4878	1131165.56	2495920.33
н4879	1131169.80	2495921.78
н4880	1131166.22	2495949.73
н4881	1131162.44	2495976.30
н4882	1131158.03	2495977.44
н4883	1131156.47	2495989.04
н4884	1131152.85	2496009.35
н4885	1131149.69	2496022.91
н4886	1131148.86	2496026.32
н4887	1131147.67	2496031.30
н4888	1131147.02	2496034.75
н4889	1131146.60	2496039.37
н4890	1131149.09	2496040.99
н4891	1131151.79	2496042.22
н4892	1131156.85	2496043.97
н4893	1131159.32	2496044.71
н4894	1131159.28	2496054.83
н4895	1131157.12	2496054.49
н4896	1131153.89	2496053.53
н4897	1131149.44	2496052.03
н4898	1131144.41	2496049.83
н4899	1131140.62	2496047.39
н4900	1131138.48	2496045.25
н4901	1131137.31	2496043.24

Проект межевания территории для размещения линейного объекта регионального значения Ханты-Мансийского автономного округа – Югры «Строительство мостового перехода через реку Обь в Октябрьском районе» (полоса временного отвода на период строительства автомобильной дороги)

Каталог координат границ земельного участка 86:07:0000000:2643:ЗУ2

Номер	X	У
н4902	1131136.82	2496041.63
н4903	1131136.52	2496039.99
н4904	1131136.59	2496038.11
н4905	1131136.84	2496035.70
н4906	1131137.28	2496032.33
н4907	1131138.18	2496027.96
н4908	1131139.16	2496023.91
н4909	1131139.96	2496020.61
н4910	1131143.06	2496007.34
н4911	1131146.59	2495987.50
н4912	1131149.01	2495969.45
н4913	1131153.48	2495968.29
н4914	1131156.31	2495948.39
н4915	1131158.84	2495928.60
н4916	1131154.55	2495927.13
н4917	1131157.14	2495908.07
н4918	1131159.16	2495888.06
н4919	1131160.67	2495868.04
н4920	1131161.85	2495855.40
н4921	1131162.53	2495848.11
н4922	1131164.29	2495828.17
н4923	1131166.53	2495808.32
н4924	1131165.18	2495799.18
н4925	1131171.45	2495789.37
н4926	1131171.34	2495768.01
н4927	1131168.21	2495747.46
н4928	1131169.67	2495733.89
н4929	1131171.30	2495728.53
н4930	1131175.53	2495708.71
н4931	1131178.30	2495688.76
н4932	1131180.67	2495668.89
н4933	1131183.45	2495649.11
н4934	1131186.05	2495629.25
н4935	1131188.65	2495609.40
н4936	1131191.02	2495589.52
н4937	1131193.83	2495569.85
н4938	1131197.14	2495550.15
н4939	1131200.77	2495530.50
н4940	1131203.29	2495516.71
н4941	1131204.33	2495510.81
н4942	1131208.03	2495491.66

Номер	X	У
н4943	1131218.51	2495473.02
н4944	1131222.18	2495452.23
н4945	1131217.01	2495429.68
н4946	1131219.37	2495410.37
н4947	1131226.08	2495392.71
н4948	1131225.62	2495375.07
н4949	1131230.60	2495358.67
н4950	1131233.37	2495353.80
н4951	1131239.62	2495334.63
н4952	1131243.48	2495324.93
н4953	1131260.28	2495325.20
н4954	1131260.81	2495304.21
н4955	1131250.97	2495303.96
н4956	1131253.02	2495295.84
н4957	1131255.61	2495279.34
н4958	1131256.19	2495275.45
н4959	1131254.35	2495260.87
н4960	1131253.54	2495254.40
н4961	1131250.56	2495253.86
н4962	1131247.39	2495234.10
н4963	1131252.23	2495228.73
н4964	1131253.29	2495222.06
н4965	1131253.73	2495214.61
н4966	1131251.88	2495194.30
н4967	1131255.45	2495174.61
н4968	1131258.38	2495154.71
н4969	1131260.43	2495134.36
н4970	1131263.21	2495115.84
н4971	1131267.23	2495095.48
н4972	1131269.88	2495075.47
н4973	1131272.78	2495055.78
н4974	1131276.81	2495036.22
н4975	1131279.41	2495015.81
н4976	1131283.09	2494996.44
н4977	1131283.85	2494976.14
н4978	1131285.40	2494956.30
н4979	1131288.18	2494936.50
н4980	1131289.95	2494916.78
н4981	1131291.24	2494912.55
н4982	1131305.24	2494912. 21
н4983	1131305.67	2494907.64

Проект межевания территории для размещения линейного объекта регионального значения Ханты-Мансийского автономного округа – Югры «Строительство мостового перехода через реку Обь в Октябрьском районе» (полоса временного отвода на период строительства автомобильной дороги)

Каталог координат границ земельного участка 86:07:0000000:2643:ЗУ2

Номер	X	У
н4984	1131306.61	2494897.69
н4985	1131307.66	2494887.81
н4986	1131309.13	2494878.22
н4987	1131310.49	2494868.02
н4988	1131310.83	2494857.82
н4989	1131311.13	2494847.77
н4990	1131301.83	2494844.80
н4991	1131303.48	2494838.36
н4992	1131306.26	2494829.76
н4993	1131312.85	2494819.78
н4994	1131323.08	2494801.02
н4995	1131334.85	2494782.39
н4996	1131339.95	2494773.62
н4997	1131340.28	2494768.16
н4998	1131344.08	2494747.51
н4999	1131328.16	2494744.58
н5000	1131321.76	2494734.41
н5001	1131319.57	2494718.61
н5002	1131324.11	2494698.79
н5003	1131322.98	2494689.04
н5004	1131325.13	2494679.15
н5005	1131328.73	2494659.34
н5006	1131331.59	2494635.89
н5007	1131333.46	2494619.99
н5008	1131342.58	2494600.85
н5009	1131345.12	2494580.79
н5010	1131348.98	2494560.99
н5011	1131349.81	2494554.67
н5012	1131351.61	2494540.93
н5013	1131352.53	2494520.71
н5014	1131352.56	2494500.66
н5015	1131354.67	2494481.21
н5016	1131360.68	2494461.49
н5017	1131358.83	2494441.19
н5018	1131361.26	2494420.74
н5019	1131366.47	2494402.26
н5020	1131361.80	2494380.65
н5021	1131363.01	2494365.60
н5022	1131364.34	2494341.37
н5023	1131369.54	2494321.35
н5024	1131365.73	2494300.95

Номер	X	У
н5025	1131373.43	2494281.67
н5026	1131376.59	2494262.46
н5027	1131382.00	2494242.42
н5028	1131379.95	2494221.67
н5029	1131380.62	2494193.25
н5030	1131387.40	2494182.93
н5031	1131382.35	2494161.62
н5032	1131386.58	2494142.49
н5033	1131388.50	2494122.45
н5034	1131391.19	2494102.81
н5035	1131392.30	2494099.10
н5036	1131396.91	2494083.55
н5037	1131400.94	2494063.19
н5038	1131397.73	2494044.11
н5039	1131398.94	2494036.55
н5040	1131413.10	2494038.64
н5041	1131416.12	2494017.86
н5042	1131400.47	2494015.59
н5043	1131404.17	2494004.55
н5044	1131414.43	2493985.01
н5045	1131415.60	2493963.96
н5046	1131411.31	2493943.42
н5047	1131413.72	2493924.00
н5048	1131415.42	2493904.03
н5049	1131416.27	2493895.47
н5050	1131421.20	2493894.38
н5051	1131421.97	2493889.69
н5052	1131423.92	2493879.91
н5053	1131425.82	2493870.00
н5054	1131427.25	2493860.08
н5055	1131429.00	2493850.21
н5056	1131430.31	2493840.15
н5057	1131431.12	2493830.15
н5058	1131432.30	2493820.33
н5059	1131433.83	2493810.45
н5060	1131435.08	2493800.52
н5061	1131436.57	2493790.67
н5062	1131437.46	2493784.80
н5063	1131438.33	2493781.18
н5064	1131440.47	2493771.35
н5065	1131442.55	2493761.56

Проект межевания территории для размещения линейного объекта регионального значения Ханты-Мансийского автономного округа – Югры «Строительство мостового перехода через реку Обь в Октябрьском районе» (полоса временного отвода на период строительства автомобильной дороги)

Каталог координат границ земельного участка 86:07:0000000:2643:ЗУ2

Номер	X	У
н5066	1131444.65	2493751.79
н5067	1131434.79	2493748.51
н5068	1131440.56	2493725.04
н5069	1131438.77	2493704.52
н5070	1131442.85	2493686.43
н5071	1131443.43	2493680.55
н5072	1131445.32	2493666.95
н5073	1131457.43	2493648.41
н5074	1131458.56	2493627.92
н5075	1131461.17	2493610.17
н5076	1131461.06	2493606.90
н5077	1131456.06	2493598.64
н5078	1131461.63	2493583.55
н5079	1131454.77	2493581.02
н5080	1131457.26	2493574.05
н5081	1131457.10	2493572.91
н5082	1131460.73	2493562.65
н5083	1131468.49	2493552.35
н5084	1131469.23	2493549.89
н5085	1131470.88	2493542.50
н5086	1131473.62	2493530.44
н5087	1131477.70	2493511.02
н5088	1131481.49	2493491.62
н5089	1131486.10	2493472.47
н5090	1131491.20	2493453.49
н5091	1131497.65	2493435.35
н5092	1131511.52	2493418.23
н5093	1131519.78	2493399.95
н5094	1131526.57	2493381.32
н5095	1131533.33	2493362.80
н5096	1131539.12	2493345.82
н5097	1131543.57	2493345.46
н5098	1131550.59	2493327.09
н5099	1131557.02	2493308.52
н5100	1131558.29	2493304.60
н5101	1131563.19	2493289.59
н5102	1131569.68	2493270.69
н5103	1131576.21	2493251.69
н5104	1131581.63	2493232.26
н5105	1131586.02	2493213.09
н5106	1131596.66	2493195.54

Номер	X	У
н5107	1131601.63	2493175.63
н5108	1131606.23	2493156.08
н5109	1131601.49	2493151.49
н5110	1131606.23	2493135.17
н5111	1131611.10	2493115.70
н5112	1131616.39	2493096.40
н5113	1131621.43	2493076.99
н5114	1131616.74	2493060.49
н5115	1131618.42	2493055.10
н5116	1131623.80	2493035.62
н5117	1131627.33	2493015.65
н5118	1131631.50	2492996.04
н5119	1131630.64	2492974.39
н5120	1131632.83	2492962.79
н5121	1131637.91	2492956.81
н5122	1131643.51	2492944.68
н5123	1131643.67	2492943.16
н5124	1131642.03	2492935.59
н5125	1131649.63	2492916.94
н5126	1131664.23	2492881.11
н5127	1131666.18	2492875.47
н5128	1131670.65	2492866.47
н5129	1131672.87	2492859.35
н5130	1131675.92	2492843.07
н5131	1131683.96	2492821.98
н5132	1131688.73	2492808.13
н5133	1131691.97	2492809.44
н5134	1131697.94	2492794.59
н5135	1131691.61	2492792.05
н5136	1131692.63	2492784.43
н5137	1131696.29	2492764.88
н5138	1131702.41	2492746.03
н5139	1131708.40	2492726.99
н5140	1131715.07	2492708.20
н5141	1131721.97	2492689.38
н5142	1131729.12	2492670.83
н5143	1131736.39	2492652.16
н5144	1131738.01	2492646.29
н5145	1131741.77	2492646.26
н5146	1131742.84	2492642.77
н5147	1131746.29	2492633.46

Проект межевания территории для размещения линейного объекта регионального значения Ханты-Мансийского автономного округа − Югры «Строительство мостового перехода через реку Обь в Октябрьском районе» (полоса временного отвода на период строительства автомобильной дороги)

Каталог координат границ земельного участка 86:07:0000000:2643:ЗУ2

Номер	X	У
н5148	1131749.78	2492624.03
н5149	1131753.10	2492614.42
н5150	1131753.71	2492611.80
н5151	1131753.90	2492609.15
н5152	1131753.72	2492602.95
н5153	1131752.93	2492594.04
н5154	1131762.98	2492568.32
н5155	1131784.17	2492520.03
н5156	1131790.35	2492501.03
н5157	1131797.35	2492485.08
н5158	1131806.55	2492463.40
н5159	1131808.04	2492458.75
н5160	1131812.81	2492449.63
н5161	1131814.90	2492442.96
н5162	1131818.71	2492426.40
н5163	1131827.20	2492402.10
н5164	1131830.57	2492388.01
н5165	1131835.79	2492368.63
н5166	1131837.65	2492361.98
н5167	1131841.18	2492349.32
н5168	1131846.24	2492329.93
н5169	1131851.86	2492310.71
н5170	1131857.56	2492291.52
н5171	1131863.02	2492272.20
н5172	1131868.00	2492252.78
н5173	1131873.50	2492233.58
н5174	1131879.25	2492214.38
н5175	1131884.53	2492195.03
н5176	1131889.45	2492177.37
н5177	1131890.87	2492172.39
н5178	1131893.56	2492164.15
н5179	1131894.74	2492161.85
н5180	1131896.11	2492159.99
н5181	1131897.74	2492158.78
н5182	1131899.85	2492158.11
н5183	1131902.44	2492157.78
н5184	1131917.37	2492159.44
н5185	1131936.04	2492160.38
н5186	1131948.28	2492162.24
н5187	1131947.55	2492167.19
н5188	1131963.37	2492169.53

Номер	X	У
н5189	1131964.31	2492163.24
н5190	1131972.26	2492165.31
н5191	1131996.75	2492172.11
н5192	1132016.66	2492174.83
н5193	1132036.29	2492178.92
н5194	1132056.53	2492180.95
86:07:0000000:2643:ЗУ2(15)		
н5195	1130897.20	2496063.35
н5196	1130897.25	2496051.68
н5197	1130912.31	2496042.72
н5198	1130934.56	2496036.27
н5199	1130959.93	2496033.33
н5200	1130965.58	2496036.61
н5201	1130977.64	2496038.45
н5202	1130996.51	2496037.82
н5203	1131016.15	2496036.55
н5204	1131034.41	2496034.93
н5205	1131042.12	2496032.28
н5206	1131044.97	2496031.91
н5207	1131045.80	2496031.87
н5208	1131052.21	2496026.29
н5209	1131059.66	2496026.12
н5210	1131060.36	2496019.02
н5211	1131061.34	2496014.45
н5212	1131062.04	2496009.78
н5213	1131062.12	2496008.97
н5214	1131063.80	2495995.16
н5215	1131066.87	2495975.19
н5216	1131069.90	2495955.55
н5217	1131072.51	2495936.00
н5218	1131074.71	2495916.02
н5219	1131077.67	2495895.84
н5220	1131081.15	2495875.68
н5221	1131085.53	2495855.65
н5222	1131088.62	2495843.11
н5223	1131092.30	2495828.14
н5224	1131097.11	2495828.29
н5225	1131099.26	2495817.60
н5226	1131104.29	2495797.59
н5227	1131109.21	2495778. 17
н5228	1131115.95	2495750.38

Проект межевания территории для размещения линейного объекта регионального значения Ханты-Мансийского автономного округа – Югры «Строительство мостового перехода через реку Обь в Октябрьском районе» (полоса временного отвода на период строительства автомобильной дороги)

Каталог координат границ земельного участка 86:07:0000000:2643:ЗУ2

Номер	X	У
н5229	1131122.60	2495750.96
н5230	1131127.97	2495721.72
н5231	1131129.65	2495702.15
н5232	1131132.45	2495681.79
н5233	1131133.77	2495673.43
н5234	1131135.26	2495661.79
н5235	1131139.48	2495641.62
н5236	1131141.46	2495632.55
н5237	1131145.83	2495603.35
н5238	1131149.28	2495583.17
н5239	1131152.25	2495563.74
н5240	1131154.46	2495543.48
н5241	1131158.53	2495523.41
н5242	1131160.47	2495510.09
н5243	1131161.39	2495504.03
н5244	1131164.61	2495484.65
н5245	1131166.35	2495466.58
н5246	1131163.55	2495443.97
н5247	1131172.38	2495422.61
н5248	1131176.34	2495404.37
н5249	1131181.45	2495385.90
н5250	1131181.77	2495371.19
н5251	1131178.29	2495354.13
н5252	1131174.31	2495352.60
н5253	1131176.42	2495331.60
н5254	1131176.39	2495331.60
н5255	1131175.89	2495295.66
н5256	1131183.28	2495295.52
н5257	1131188.84	2495283.06
н5258	1131193.28	2495268.32
н5259	1131193.97	2495265.32
н5260	1131194.08	2495264.84
н5261	1131199.40	2495247.91
н5262	1131202.59	2495232.39
н5263	1131207.19	2495207.90
н5264	1131208.72	2495187.88
н5265	1131212.57	2495167.45
н5266	1131216.64	2495148.16
н5267	1131219.33	2495128.91
н5268	1131221.79	2495108.98
н5269	1131222.39	2495105.09

Номер	X	У
н5270	1131224.85	2495089.15
н5271	1131227.54	2495069.42
н5272	1131230.37	2495049.53
н5273	1131233.38	2495029.73
н5274	1131236.28	2495010.14
н5275	1131238.73	2494990.49
н5276	1131241.08	2494970.61
н5277	1131243.70	2494950.45
н5278	1131247.07	2494930.72
н5279	1131249.21	2494914.73
н5280	1131238.59	2494890.26
н5281	1131252.70	2494868.20
н5282	1131258.41	2494830.80
н5283	1131262.42	2494812.78
н5284	1131261.41	2494795.20
н5285	1131257.58	2494774.37
н5286	1131257.03	2494764.39
н5287	1131257.28	2494759.96
н5288	1131252.86	2494759.21
н5289	1131258.86	2494723.72
н5290	1131268.04	2494725.27
н5291	1131274.44	2494718.39
н5292	1131275.87	2494713.21
н5293	1131274.86	2494694.65
н5294	1131277.23	2494656.80
н5295	1131266.89	2494632.77
н5296	1131274.78	2494615.74
н5297	1131275.09	2494612.77
н5298	1131276.76	2494592.96
н5299	1131278.43	2494573.09
н5300	1131280.01	2494552.96
н5301	1131280.75	2494546.51
н5302	1131282.34	2494532.70
н5303	1131285.30	2494511.97
н5304	1131290.54	2494492.04
н5305	1131293.46	2494473.33
н5306	1131296.22	2494453.90
н5307	1131298.18	2494433.55
н5308	1131302.12	2494414.95
н5309	1131300.58	2494391.61
н5310	1131315.88	2494371.40

Проект межевания территории для размещения линейного объекта регионального значения Ханты-Мансийского автономного округа − Югры «Строительство мостового перехода через реку Обь в Октябрьском районе» (полоса временного отвода на период строительства автомобильной дороги)

Каталог координат границ земельного участка 86:07:0000000:2643:ЗУ2

Номер	X	У
н5311	1131319.77	2494355.51
н5312	1131321.67	2494336.20
н5313	1131324.22	2494316.07
н5314	1131326.90	2494296.52
н5315	1131328.57	2494277.11
н5316	1131329.54	2494259.16
н5317	1131324.07	2494235.73
н5318	1131334.67	2494214.16
н5319	1131337.84	2494196.72
н5320	1131343.72	2494137.48
н5321	1131345.87	2494117.54
н5322	1131347.98	2494098.21
н5323	1131348.44	2494078.31
н5324	1131350.04	2494058.45
н5325	1131350.24	2494034.32
н5326	1131355.54	2494026.69
н5327	1131356.50	2494015.96
н5328	1131353.46	2494009.05
н5329	1131356.05	2493998.65
н5330	1131353.19	2493978.04
н5331	1131359.49	2493954.75
н5332	1131368.46	2493936.50
н5333	1131370.81	2493918.76
н5334	1131373.53	2493898.91
н5335	1131376.28	2493879.04
н5336	1131379.12	2493859.54
н5337	1131380.90	2493839.97
н5338	1131382.70	2493819.83
н5339	1131385.21	2493799.69
н5340	1131388.04	2493778.83
н5341	1131388.82	2493775.86
н5342	1131387.88	2493759.54
н5343	1131389.80	2493756.52
н5344	1131393.17	2493741.20
н5345	1131395.53	2493701.33
н5346	1131393.91	2493680.72
н5347	1131397.76	2493659.61
н5348	1131400.63	2493638.86
н5349	1131406.61	2493619.71
н5350	1131411.51	2493602.78
н5351	1131411.85	2493601.20

Номер	X	У
н5352	1131411.93	2493594.85
н5353	1131390.68	2493586.76
н5354	1131405.29	2493548.45
н5355	1131415.64	2493550.29
н5356	1131416.98	2493543.36
н5357	1131417.14	2493541.93
н5358	1131416.75	2493535.22
н5359	1131415.94	2493520.17
н5360	1131417.95	2493506.72
н5361	1131351.92	2493493.25
н5362	1131372.11	2493395.30
н5363	1131437.33	2493408.67
н5364	1131439.38	2493401.70
н5365	1131441.53	2493380.13
н5366	1131445.16	2493360.84
н5367	1131445.68	2493340.05
н5368	1131448.99	2493318.24
н5369	1131453.89	2493297.27
н5370	1131460.47	2493277.58
н5371	1131461.62	2493273.71
н5372	1131466.32	2493257.86
н5373	1131474.22	2493238.97
н5374	1131480.89	2493220.78
н5375	1131486.51	2493202.45
н5376	1131490.86	2493183.32
н5377	1131494.44	2493162.39
н5378	1131503.76	2493142.47
н5379	1131512.40	2493124.61
н5380	1131519.72	2493106.46
н5381	1131529.02	2493082.97
н5382	1131533.65	2493081.91
н5383	1131537.58	2493070.75
н5384	1131544.27	2493051.79
н5385	1131551.24	2493032.87
н5386	1131558.42	2493013.96
н5387	1131565.95	2492995.33
н5388	1131573.03	2492977.01
н5389	1131579.32	2492958.30
н5390	1131584.24	2492943.84
н5391	1131594.23	2492936.80
н5392	1131596.88	2492931. 83

Проект межевания территории для размещения линейного объекта регионального значения Ханты-Мансийского автономного округа − Югры «Строительство мостового перехода через реку Обь в Октябрьском районе» (полоса временного отвода на период строительства автомобильной дороги)

Каталог координат границ земельного участка 86:07:0000000:2643:ЗУ2

Номер	X	У
н5393	1131596.82	2492924.91
н5394	1131603.97	2492903.32
н5395	1131608.00	2492883.97
н5396	1131615.64	2492858.24
н5397	1131617.88	2492846.26
н5398	1131621.29	2492831.23
н5399	1131622.38	2492826.43
н5400	1131627.16	2492806.24
н5401	1131630.10	2492797.62
н5402	1131615.84	2492791.77
н5403	1131631.39	2492753.83
н5404	1131647.01	2492760.24
н5405	1131652.25	2492749.39
н5406	1131660.15	2492731.45
н5407	1131666.66	2492713.51
н5408	1131671.90	2492694.65
н5409	1131677.20	2492676.28
н5410	1131679.32	2492657.02
н5411	1131682.62	2492636.45
н5412	1131686.46	2492616.37
н5413	1131690.60	2492596.31
н5414	1131695.52	2492576.58
н5415	1131700.58	2492556.61
н5416	1131707.65	2492536.01
н5417	1131717.88	2492518.19
н5418	1131724.34	2492500.49
н5419	1131730.94	2492481.70
н5420	1131737.51	2492462.89
н5421	1131743.75	2492444.34
н5422	1131749.11	2492425.00
н5423	1131755.79	2492405.62
н5424	1131762.62	2492386.73
н5425	1131769.32	2492367.98
н5426	1131775.77	2492349.22
н5427	1131777.92	2492342.72
н5428	1131789.50	2492307.92
н5429	1131795.04	2492291.93
н5430	1131803.70	2492272.30
н5431	1131806.03	2492268.57
н5432	1131812.03	2492250.25
н5433	1131747.51	2492227.62

Номер	X	У
н5434	1131776.54	2492139.09
н5435	1131757.67	2492133.17
н5436	1131741.14	2492125.50
н5437	1131743.11	2492115.47
н5438	1131761.14	2492123.76
н5439	1131781.08	2492129.41
н5440	1131800.92	2492132.34
н5441	1131816.14	2492136.25
н5442	1131815.14	2492141.29
н5443	1131830.84	2492144.39
н5444	1131831.42	2492141.44
н5445	1131838.71	2492144.45
н5446	1131842.38	2492146.01
н5447	1131846.92	2492147.28
н5448	1131851.26	2492148.98
н5449	1131853.88	2492150.64
н5450	1131854.99	2492151.97
н5451	1131855.59	2492153.58
н5452	1131855.67	2492155.65
н5453	1131855.04	2492159.27
н5454	1131853.96	2492162.97
н5455	1131852.95	2492166.12
н5456	1131847.56	2492183.67
н5457	1131844.57	2492193.30
н5458	1131828.89	2492240.40
н5459	1131814.92	2492273.20
н5460	1131812.56	2492276.99
н5461	1131804.35	2492295.59
н5462	1131798.97	2492311.14
н5463	1131787.41	2492345.87
н5464	1131785.25	2492352.41
н5465	1131778.76	2492371.29
н5466	1131772.03	2492390.11
н5467	1131765.22	2492408.95
н5468	1131758.66	2492427.97
н5469	1131753.32	2492447.27
н5470	1131746.97	2492466.13
н5471	1131740.38	2492485.00
н5472	1131733.76	2492503.86
н5473	1131726.98	2492522.43
н5474	1131716.80	2492540.16

Проект межевания территории для размещения линейного объекта регионального значения Ханты-Мансийского автономного округа – Югры «Строительство мостового перехода через реку Обь в Октябрьском районе» (полоса временного отвода на период строительства автомобильной дороги)

Каталог координат границ земельного участка 86:07:0000000:2643:ЗУ2

Номер	X	У
н5475	1131710.17	2492559.46
н5476	1131705.21	2492579.02
н5477	1131700.35	2492598.53
н5478	1131696.27	2492618.32
н5479	1131692.47	2492638.18
н5480	1131689.23	2492658.36
н5481	1131687.05	2492678.23
н5482	1131681.52	2492697.37
н5483	1131676.19	2492716.56
н5484	1131669.44	2492735.17
н5485	1131661.34	2492753.58
н5486	1131651.91	2492773.06
н5487	1131636.85	2492766.88
н5488	1131628.89	2492786.31
н5489	1131642.60	2492791.94
н5490	1131636.78	2492809.01
н5491	1131632.12	2492828.69
н5492	1131631.04	2492833.45
н5493	1131627.67	2492848.28
н5494	1131625.37	2492860.58
н5495	1131617.70	2492886.42
н5496	1131613.64	2492905.92
н5497	1131606.83	2492926.49
н5498	1131606.89	2492934.30
н5499	1131601.93	2492943.60
н5500	1131592.66	2492950.14
н5501	1131588.79	2492961.51
н5502	1131582.44	2492980.41
н5503	1131575.25	2492999.01
н5504	1131567.73	2493017.61
н5505	1131560.61	2493036.37
н5506	1131553.67	2493055.19
н5507	1131547.01	2493074.08
н5508	1131541.26	2493090.43
н5509	1131536.38	2493091.54
н5510	1131529.01	2493110.17
н5511	1131521.55	2493128.66
н5512	1131512.79	2493146.76
н5513	1131504.07	2493165.41
н5514	1131500.67	2493185.27
н5515	1131496.18	2493205.03

Номер	X	У
н5516	1131490.37	2493223.97
н5517	1131483.53	2493242.62
н5518	1131475.75	2493261.23
н5519	1131471.21	2493276.55
н5520	1131470.01	2493280.59
н5521	1131463.53	2493300.00
н5522	1131458.82	2493320.13
н5523	1131455.66	2493340.93
н5524	1131455.14	2493361.89
н5525	1131451.44	2493381.56
н5526	1131449.37	2493402.32
н5527	1131448.84	2493422.82
н5528	1131445.27	2493442.68
н5529	1131444.10	2493463.04
н5530	1131439.56	2493482.14
н5531	1131431.40	2493500.98
н5532	1131426.01	2493521.21
н5533	1131426.73	2493534.65
н5534	1131427.18	2493542.21
н5535	1131426.95	2493544.17
н5536	1131426.43	2493555.18
н5537	1131420.28	2493561.40
н5538	1131418.10	2493564.03
н5539	1131411.07	2493561.35
н5540	1131403.59	2493580.97
н5541	1131421.69	2493587.87
н5542	1131421.94	2493594.33
н5543	1131421.84	2493602.34
н5544	1131421.20	2493605.24
н5545	1131416.19	2493622.59
н5546	1131410.42	2493641.05
н5547	1131407.64	2493661.19
н5548	1131403.98	2493681.24
н5549	1131405.55	2493701.23
н5550	1131403.11	2493742.58
н5551	1131399.18	2493760.39
н5552	1131398.05	2493762.18
н5553	1131398.89	2493776.86
н5554	1131397.87	2493780.78
н5555	1131395.13	2493800.98
н5556	1131392.64	2493820.89

Проект межевания территории для размещения линейного объекта регионального значения Ханты-Мансийского автономного округа − Югры «Строительство мостового перехода через реку Обь в Октябрьском районе» (полоса временного отвода на период строительства автомобильной дороги)

Каталог координат границ земельного участка 86:07:0000000:2643:ЗУ2

Номер	X	У
н5557	1131390.86	2493840.87
н5558	1131389.05	2493860.71
н5559	1131386.18	2493880.44
н5560	1131383.44	2493900.27
н5561	1131380.72	2493920.10
н5562	1131378.16	2493939.44
н5563	1131368.89	2493958.30
н5564	1131363.38	2493978.68
н5565	1131366.22	2493999.19
н5566	1131363.99	2494008.15
н5567	1131366.69	2494014.28
н5568	1131365.27	2494030.22
н5569	1131360.21	2494037.49
н5570	1131360.04	2494058.90
н5571	1131358.43	2494078.82
н5572	1131357.97	2494098.87
н5573	1131355.81	2494118.62
н5574	1131353.66	2494138.51
н5575	1131347.75	2494198.10
н5576	1131344.26	2494217.32
н5577	1131334.62	2494236.94
н5578	1131339.60	2494258.27
н5579	1131338.55	2494277.81
н5580	1131336.84	2494297.62
н5581	1131334.13	2494317.38
н5582	1131331.61	2494337.32
н5583	1131329.65	2494357.20
н5584	1131325.10	2494375.79
н5585	1131310.81	2494394.67
н5586	1131312.19	2494415.67
н5587	1131308.08	2494435.07
н5588	1131306.15	2494455.09
н5589	1131303.35	2494474.81
н5590	1131300.34	2494494.08
н5591	1131295.12	2494513.95
н5592	1131292.26	2494533.97
н5593	1131290.69	2494547.66
н5594	1131289.96	2494553.93
н5595	1131288.40	2494573.90
н5596	1131286.73	2494593.81
н5597	1131285.05	2494613.72

Номер	X	У
н5598	1131284.55	2494618.44
н5599	1131277.84	2494632.92
н5600	1131287.36	2494655.04
н5601	1131284.87	2494694.69
н5602	1131285.95	2494714.30
н5603	1131283.43	2494723.41
н5604	1131274.99	2494732.48
н5605	1131273.57	2494736.35
н5606	1131267.06	2494735.25
н5607	1131264.39	2494751.02
н5608	1131267.79	2494751.60
н5609	1131267.04	2494764.40
н5610	1131267.53	2494773.18
н5611	1131271.36	2494794.00
н5612	1131272.49	2494813.60
н5613	1131268.24	2494832.65
н5614	1131262.27	2494871.81
н5615	1131249.89	2494891.16
н5616	1131259.49	2494913.29
н5617	1131256.96	2494932.22
н5618	1131253.59	2494951.94
н5619	1131251.01	2494971.84
н5620	1131248.66	2494991.70
н5621	1131246.19	2495011.49
н5622	1131243.27	2495031.22
н5623	1131240.26	2495050.99
н5624	1131237.45	2495070.80
н5625	1131234.74	2495090.58
н5626	1131232.27	2495106.61
н5627	1131231.70	2495110.36
н5628	1131229.25	2495130.22
н5629	1131226.49	2495149.89
н5630	1131222.38	2495169.41
н5631	1131218.65	2495189.19
н5632	1131217.11	2495209.21
н5633	1131212.40	2495234.32
н5634	1131209.09	2495250.43
н5635	1131203.74	2495267.46
н5636	1131202.95	2495270.88
н5637	1131198.23	2495286.56
н5638	1131189.82	2495305.40

Проект межевания территории для размещения линейного объекта регионального значения Ханты-Мансийского автономного округа − Югры «Строительство мостового перехода через реку Обь в Октябрьском районе» (полоса временного отвода на период строительства автомобильной дороги)

Каталог координат границ земельного участка 86:07:0000000:2643:ЗУ2

Номер	X	У
н5639	1131186.03	2495305.47
н5640	1131186.25	2495321.47
н5641	1131188.05	2495321.44
н5642	1131187.04	2495325.89
н5643	1131185.02	2495346.00
н5644	1131186.99	2495346.76
н5645	1131191.79	2495370.29
н5646	1131191.42	2495387.37
н5647	1131186.05	2495406.77
н5648	1131181.97	2495425.60
н5649	1131173.80	2495445.36
н5650	1131176.41	2495466.44
н5651	1131174.53	2495485.95
н5652	1131171.26	2495505.60
н5653	1131170.36	2495511.56
н5654	1131168.39	2495525.13
н5655	1131164.35	2495545.02
н5656	1131162.16	2495565.04
н5657	1131159.15	2495584.77
н5658	1131155.70	2495604.93
н5659	1131151.30	2495634.36
н5660	1131149.26	2495643.72
н5661	1131145.13	2495663.45
н5662	1131143.67	2495674.85
н5663	1131142.34	2495683.26
н5664	1131139.59	2495703.26
н5665	1131137.89	2495723.05
н5666	1131130.79	2495761.71
н5667	1131123.64	2495761.09
н5668	1131118.92	2495780.58
н5669	1131113.98	2495800.04
н5670	1131109.06	2495819.64
н5671	1131105.89	2495838.56
н5672	1131100.08	2495838.38

Номер	X	У
н5673	1131098.33	2495845.50
н5674	1131095.27	2495857.92
н5675	1131090.97	2495877.60
н5676	1131087.55	2495897.41
н5677	1131084.63	2495917.29
н5678	1131082.44	2495937.21
н5679	1131079.80	2495956.97
н5680	1131076.75	2495976.71
н5681	1131073.71	2495996.53
н5682	1131072.06	2496010.03
н5683	1131071.98	2496010.98
н5684	1131071.18	2496016.24
н5685	1131070.25	2496020.58
н5686	1131070.05	2496022.54
н5687	1131069.64	2496026.79
н5688	1131069.38	2496030.59
н5689	1131069.42	2496034.09
н5690	1131069.16	2496035.17
н5691	1131068.16	2496035.40
н5692	1131064.83	2496035.84
н5693	1131060.31	2496036.10
н5694	1131056.04	2496036.21
н5695	1131049.74	2496041.70
н5696	1131045.85	2496041.88
н5697	1131044.42	2496042.07
н5698	1131036.51	2496044.79
н5699	1131016.91	2496046.52
н5700	1130997.00	2496047.80
н5701	1130977.05	2496048.48
н5702	1130962.19	2496046.21
н5703	1130957.78	2496043.64
н5704	1130936.55	2496046.10
н5705	1130916.33	2496051.97

Каталог координат границ земельного участка 86:07:0000000:2643:ЗУ3

Номер	X	У
86:07:0000000:2643:ЗУ3(1)		
н1	1129499.89	2496970.49

Номер	X	У
н2	1129603.25	2497023.81
н3	1129588.50	2497023.95

Проект межевания территории для размещения линейного объекта регионального значения Ханты-Мансийского автономного округа – Югры «Строительство мостового перехода через реку Обь в Октябрьском районе» (полоса временного отвода на период строительства автомобильной дороги)

Каталог координат границ земельного участка 86:07:0000000:2643:ЗУ3

Номер	X	У
н4	1129497.06	2496976.69
86:07:0000000:2643:ЗУ3(2)		
н5	1130331.84	2496886.19
н6	1130405.44	2496997.44
н7	1130399.43	2497002.65
н8	1130392.02	2497009.20
н9	1130384.69	2497015.68
н10	1130383.46	2497016.73
н11	1130163.77	2497018.73
н12	1130172.77	2497011.63
н13	1130172.20	2497011.08
н14	1130170.28	2497009.15
н15	1130167.87	2497006.52
н16	1130165.71	2497003.98
н17	1130164.16	2497002.09
н18	1130162.59	2497000.12
н19	1130161.37	2496998.57
н20	1130173.93	2496988.66
н21	1130175.32	2496990.22
н22	1130178.27	2496993.47
н23	1130181.05	2496996.31
н24	1130183.78	2496998.82
н25	1130185.71	2497000.37
н26	1130186.41	2497000.87
86:07:0000000:2643:ЗУ3(3)		
н27	1129748.69	2497022.49
н28	1129724.30	2497022.71

Номер	X	У
н29	1129725.31	2497020.58
н30	1129706.33	2497011.59
н31	1129704.58	2497015.29
н32	1129681.43	2497006.89
н33	1129662.18	2497000.27
н34	1129643.27	2496994.10
н35	1129632.25	2496986.52
н36	1129626.64	2496982.68
н37	1129608.63	2496973.32
н38	1129590.38	2496965.01
н39	1129572.36	2496956.42
н40	1129553.16	2496947.04
н41	1129550.10	2496952.32
н42	1129515.87	2496935.96
н43	1129520.18	2496926.94
н44	1129546.08	2496939.31
н45	1129549.19	2496933.96
н46	1129594.61	2496955.95
н47	1129613.01	2496964.32
н48	1129631.79	2496974.08
н49	1129637.91	2496978.27
н50	1129647.75	2496985.04
н51	1129665.35	2496990.79
н52	1129684.76	2496997.46
н53	1129699.43	2497002.78
н54	1129701.56	2496998.28
н55	1129739.91	2497015.28

Каталог координат границ земельного участка 86:07:0000000:2520:ЗУ1

Номер	X	У
н1	1131131.25	2496107.02
н2	1131126.27	2496107.19

Номер	X	У
н3	1131126.07	2496102.21
н4	1131131.09	2496102.01

Ханты-Мансийский автономный округ — Югра
Губернатор

Приложение 32
к постановлению Правительства
Ханты-Мансийского
автономного округа – Югры
от 25 декабря 2015 года № 482-п

Положение о размещении линейного объекта регионального значения Ханты-Мансийского автономного округа - Югры «Строительство мостового перехода через реку Обь в Октябрьском районе»

I. Размещение объекта

В административном отношении линейный объект регионального значения Ханты-Мансийского автономного округа – Югры «Строительство мостового перехода через реку Обь в Октябрьском районе» (далее – проектируемый объект) расположен на землях населенных пунктов, землях запаса, землях промышленности, энергетики, транспорта, связи, радиовещания, телевидения, информатики, земли для обеспечения космической деятельности, земли обороны, безопасности и земли иного специального назначения и межселенной территории Октябрьского района Ханты-Мансийского автономного округа – Югры.

В географическом отношении территория проектируемого объекта находится на северной окраине поселка Приобье.

II. Функциональное зонирование территории

Проектируемый объект располагается на землях населенных пунктов, землях запаса, землях промышленности, энергетики, транспорта, связи, радиовещания, телевидения, информатики, земли для обеспечения космической деятельности, земли обороны, безопасности и земли иного специального назначения, землях лесного фонда, находящихся в ведении территориального отдела – Октябрьское лесничество (Октябрьское участковое лесничество (Октябрьское урочище), Перегребинское участковое лесничество (Шеркальское урочище, Пойменное урочище).

III. Решение по планировочной организации земельных участков для размещения проектируемого объекта

Расчет полосы отвода земельных участков для выполнения работ по строительству проектируемого объекта производится с учетом действующих норм отвода земель.

Таблица 1.

Площади земельных участков, необходимые для строительства и эксплуатации проектируемого объекта

Наименование объекта	Площадь вновь испрашиваемых земельных участков, га	Площадь по земельным участкам, арендованным ранее, га	Зона застройки, га
Строительство мостового перехода через реку Обь	131,6223	0,0008	131,6231

Таблица 2.

Площади испрашиваемых земельных участков под проектируемый объект регионального значения

Кадастровый номер (обозначение) земельного участка	Площадь земельного участка, га	Категория земель
86:07:0102006:756:ЗУ1	2,9726	Земли населенных пунктов
86:07:0102006:ЗУ1	8,1041	Земли населенных пунктов
86:07:0102006:161:ЗУ1	15,6584	Земли запаса
86:07:0100000:135:ЗУ1	0,3889	Земли населенных пунктов
86:07:0000000:ЗУ1	1,6108	Земли промышленности, энергетики, транспорта, связи, радиовещания, телевидения, информатики, земли для обеспечения космической деятельности, земли обороны, безопасности и земли иного специального назначения
86:07:0000000:2643:ЗУ 1	98,0294	Земли лесного фонда
86:07:0000000:2643:ЗУ 4	0,1872	Земли лесного фонда
86:07:0102006:ЗУ3	0,2904	Земли водного фонда
86:07:0103006:485:ЗУ1	0,0004	Земли промышленности, энергетики, транспорта, связи, радиовещания, телевидения, информатики, земли для обеспечения космической деятельности, земли обороны, безопасности и земли иного специального назначения
86:07:0000000:169:ЗУ1	0,0004	Земли промышленности, энергетики, транспорта, связи, радиовещания, телевидения, информатики, земли для обеспечения космической деятельности,

		земли обороны, безопасности и земли иного специального назначения
86:07:0000000:671:ЗУ1	0,199	Земли лесного фонда
86:07:0103006:30:ЗУ1	4,1815	Земли лесного фонда

Координаты границ земельных участков, необходимых для размещения проектируемого объекта в графических материалах определены в местной системе координат Ханты-Мансийского автономного округа – Югры МСК-86.

IV. Особо охраняемые территории и зоны с особыми условиями использования

Проектируемый объект технологически привязан к объектам сложившейся инфраструктуры и проходит вдоль существующих коридоров коммуникаций на свободной от застройки территории.

Проектируемый объект пересекает водоохранную зону и прибрежную полосу водного реки Обь.

Для уменьшения воздействия на водоток предусмотрены следующие мероприятия:

выполнение строительно-монтажных работ с применением гусеничной техники в зимний период для уменьшения воздействия строительной техники на растительный береговой покров; в остальные сезоны года строительно-монтажные работы, движение транспорта и строительной техники должно осуществляться только по существующим автомобильным дорогам, зимникам и временным вдоль-трассовым проездам;

все отходы защитных материалов, остатки горюче-смазочных материалов тщательно должны собираться в передвижное оборудование (мусоросборники, емкости для сбора отработанных горюче-смазочных материалов) и вывозиться в места, согласованные с соответствующими муниципальными органами и органами государственной власти Российской Федерации;

после завершения строительства выполняются работы по рекультивации нарушенных земель.

Организованный сброс стоков или загрязняющих веществ на поверхности земли и водотоки не производится. Попадание загрязняющих веществ в водные объекты в результате размыва и выноса ливневыми и талыми водами возможно лишь при неправильном хранении строительных материалов и аварийных утечек дизтоплива работающих механизмов в период строительства.

На всех этапах работ осуществляется входной, операционный и приемочный контроль качества строительства, а также проводится своевременный профилактический осмотр, ремонт и диагностика оборудования, трубопроводов и арматуры.

Ущерб окружающей среде может быть нанесен лишь в аварийных случаях, но для предотвращения аварий предусмотрены все возможные мероприятия в соответствии с требованиями законодательства Российской Федерации.

В границах участка работ присутствуют объекты историко-культурного наследия. Разработан проект работ по обеспечению сохранности выявленных объектов культурного наследия, а также строительство предусмотрено после проведения всех этапов полевых археологических работ.

В границах участка работ отсутствуют особо охраняемые природные территории федерального, регионального и местного значения.

Проектируемый объект затрагивает границы территории традиционного природопользования коренных малочисленных народов Севера регионального значения.

В соответствии с пунктом 1 статьи 12 Закона Ханты-Мансийского автономного округа – Югры от 28 декабря 2006 года № 145-оз «О территориях традиционного природопользования коренных малочисленных народов Севера регионального значения в Ханты-Мансийском автономном округе – Югре» проведено согласование размещения проектируемого объекта с субъектом традиционного природопользования.



Приложение 33
к постановлению Правительства
Ханты-Мансийского
автономного округа – Югры
от 25 декабря 2015 года № 482-п

Основная часть проекта планировки территории для размещения линейных объектов регионального значения Ханты-Мансийского автономного округа – Югры "Обустройство Вынгапуровского месторождения. Трубопровод нефтегазосборный. Водоводы высоконапорные."
Землепользователь: ОАО "Газпромнефть-ННГ"
Масштаб 1:2000

УСЛОВНЫЕ ОБОЗНАЧЕНИЯ


- граница зоны размещения линейных объектов (красные линии)
- 1 — точки поворота границы зоны планируемого размещения линейных объектов
- (1) — номер линейных объектов
- [1] — номер зоны планируемого размещения объектов
- зона планируемого размещения линейных объектов
- земельные участки, согласно сведениям государственного кадастра недвижимости
- ось проектируемая

Экспликация зон планируемого размещения линейных объектов

Номер	Наименование
1	Обустройство Вынгапуровского месторождения. Трубопровод нефтегазосборный. Водоводы высоконапорные.

Экспликация проектируемых линейных объектов

Номер	Наименование
1	Водовод высоконапорный т.вр.к.70-к.70, вторая нитка

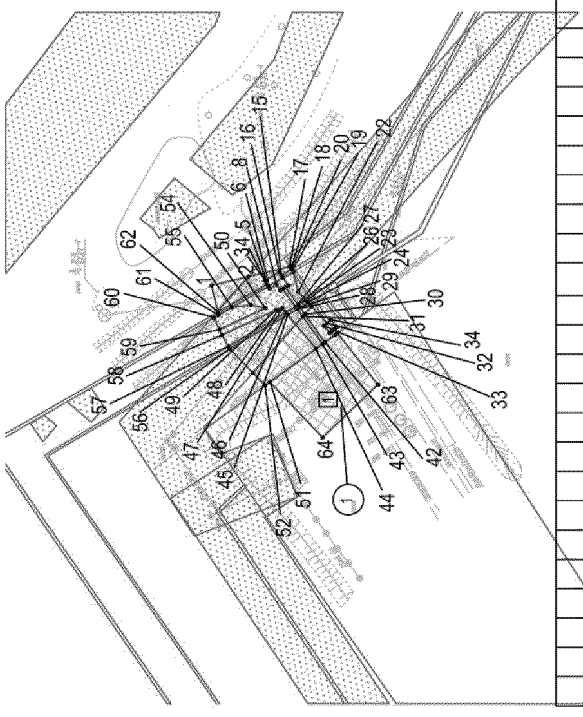

Координаты поворотных точек

Номер поворотной точки	Координаты	
	X	У
1	1175374.60	4438389.70
2	1175362.62	4438392.58
3	1175357.14	4438391.26
4	1175356.49	4438390.17
5	1175356.12	4438389.48
6	1175356.06	4438389.36
7	1175355.62	4438388.64
8	175353.47	4438390.02
9	1175352.17	4438388.12
10	1175351.38	4438388.56
11	1175350.48	4438389.10
12	1175349.46	4438389.69
13	1175351.20	4438392.15
14	1175351.31	4438392.32
15	1175351.74	4438392.98
16	1175352.50	4438394.11
17	1175349.25	4438395.80


Координаты поворотных точек

Номер поворотной точки	Координаты	
	X	У
18	1175348,35	4438396,02
19	1175348,15	4438395,18
20	1175347,93	4438394,08
21	1175348,69	4438394,89
22	1175346,32	4438387,61
23	1175343,70	4438384,78
24	1175343,11	4438384,15
25	1175341,91	4438382,86
26	1175346,24	4438383,29
27	1175347,14	4438382,75
28	1175346,60	4438382,02
29	1175345,81	4438382,57
30	1175344,17	4438380,31
31	1175344,83	4438379,57
32	1175336,88	4438377,43
33	1175337,90	4438376,59
34	1175335,63	4438378,47
35	1175333,67	4438376,15
36	1175334,46	4438375,51
37	1175335,25	4438374,91
38	1175336,04	4438374,27
39	1175333,42	4438374,17
40	1175333,48	4438374,12
41	1175334,29	4438373,54

Координаты поворотных точек

Номер поворотной точки	Координаты	
	X	У
42	1175337,55	4438371,20
43	1175338,34	4438370,61
45	1175340,49	4438369,06
46	1175349,77	4438380,15
47	1175350,36	4438380,85
48	1175351,52	4438382,28
49	1175352,92	4438381,52
50	1175353,54	4438381,66
51	1175356,96	4438382,30
52	1175355,55	4438358,13
53	1175357,10	4438357,01
54	1175361,15	4438361,18
55	1175361,77	4438383,32
56	1175367,99	4438382,53
57	1175368,73	4438368,97
58	1175369,16	4438369,74
59	1175371,16	4438373,55
60	1175372,03	4438375,37
61	1176373,89	4438379,16
62	1175372,29	4438380,08
63	1175372,51	4438381,02
64	1175320,25	4438357,24
65	1175338,36	4438340,03

Основная часть проекта планировки территории для размещения линейных объектов регионального значения Ханты-Мансийского автономного округа – Югры "Обустройство Вынгапуровского месторождения. Трубопровод нефтегазосборный. Водоводы высоконапорные."
Землепользователь: ОАО "Газпромнефть-НТЦ"
Масштаб 1:5000

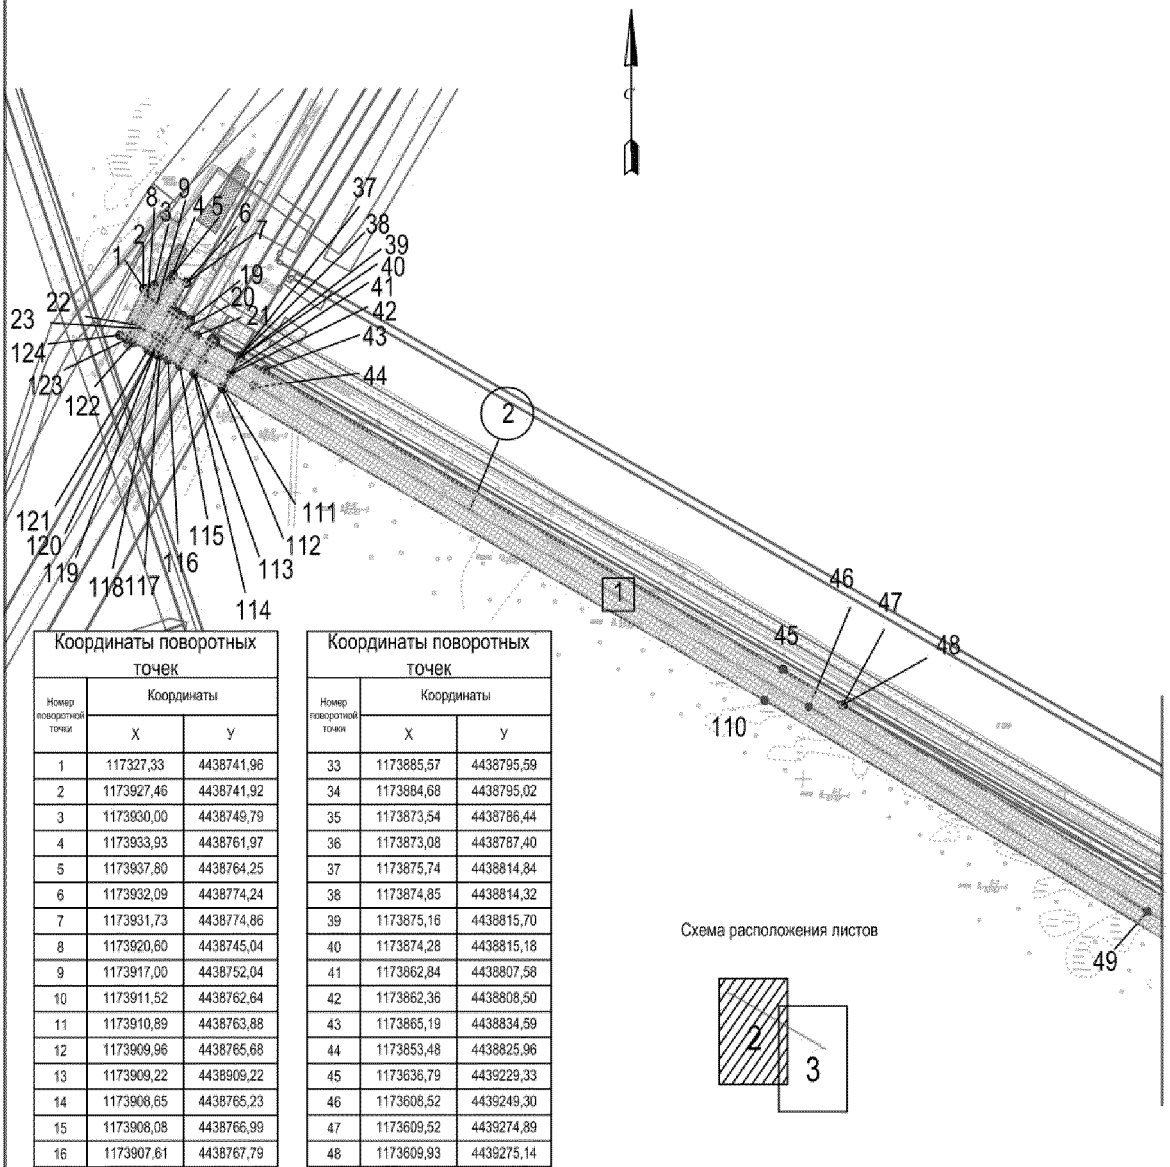

Координаты поворотных точек

Номер поворотной точки	Координаты	
	X	У
1	1173927,33	4438741,96
2	1173927,46	4438741,92
3	1173930,00	4438749,79
4	1173933,93	4438761,97
5	1173937,80	4438764,25
6	1173932,09	4438774,24
7	1173931,73	4438774,86
8	1173920,60	4438745,04
9	1173917,00	4438752,04
10	1173911,52	4438762,64
11	1173910,89	4438763,88
12	1173909,96	4438765,68
13	1173909,22	4438909,22
14	1173908,65	4438765,23
15	1173908,08	4438766,99
16	1173907,61	4438767,79
17	1173908,50	4438768,36
18	1173906,65	4438771,57
19	1173903,30	4438777,40
20	1173896,45	4438773,59
21	1173891,64	4438782,55
22	1173899,86	4438734,56
23	1173869,94	4438740,32
24	1173891,43	4438751,27
25	1173889,48	4438755,07
26	1173888,99	4438755,97
27	1173887,64	4438758,68
28	1173878,96	4438755,58
29	1173886,30	4438792,00
30	1173888,82	4438794,18
31	1173887,22	4438796,68
32	1173886,45	4438796,16

Координаты поворотных точек

Номер поворотной точки	Координаты	
	X	У
33	1173885,57	4438795,59
34	1173884,68	4438795,02
35	1173873,54	4438786,44
36	1173873,08	4438787,40
37	1173875,74	4438814,84
38	1173874,85	4438814,32
39	1173875,16	4438815,70
40	1173874,28	4438815,18
41	1173862,84	4438807,58
42	1173862,36	4438808,50
43	1173865,19	4438834,59
44	1173853,48	4438825,96
45	1173636,79	4439229,33
46	1173608,52	4439249,30
47	1173609,52	4439274,89
48	1173609,93	4439275,14
49	1173452,16	4439507,22
110	1173613,40	4439215,66
111	1173851,38	4438802,32
112	1173851,85	4438801,42
113	1173862,22	4438781,18
114	1173862,69	4438780,27
115	1173868,22	4438769,47
116	1173872,80	4438760,41
117	1173875,88	4438754,19
118	1173876,76	4438754,41
119	1173878,17	4438749,75
120	1173878,65	4438748,85
121	1173880,61	4438745,15
122	1173886,18	4438734,02
123	1173888,86	4438729,00
124	1173891,69	4438723,69

Схема расположения листов

Линия совмещения с листом 3


Экспликация зон планируемого размещения линейных объектов

Номер	Наименование
1	Обустройство Вынгапуровского месторождения. Трубопровод нефтегазосборный. Водоводы высоконапорные.

Экспликация проектируемых линейных объектов

Номер	Наименование
2	Водовод высоконапорный т. вр. к. 74 – к. 74, вторая нитка

Основная часть проекта планировки территории для размещения линейных объектов регионального значения Ханты-Мансийского автономного округа – Югры "Обустройство Вынгапуровского месторождения. Трубопровод нефтегазосборный. Водоводы высоконапорные."
Землепользователь: ОАО "Газпромнефть-ННГ"
Масштаб 1:5000

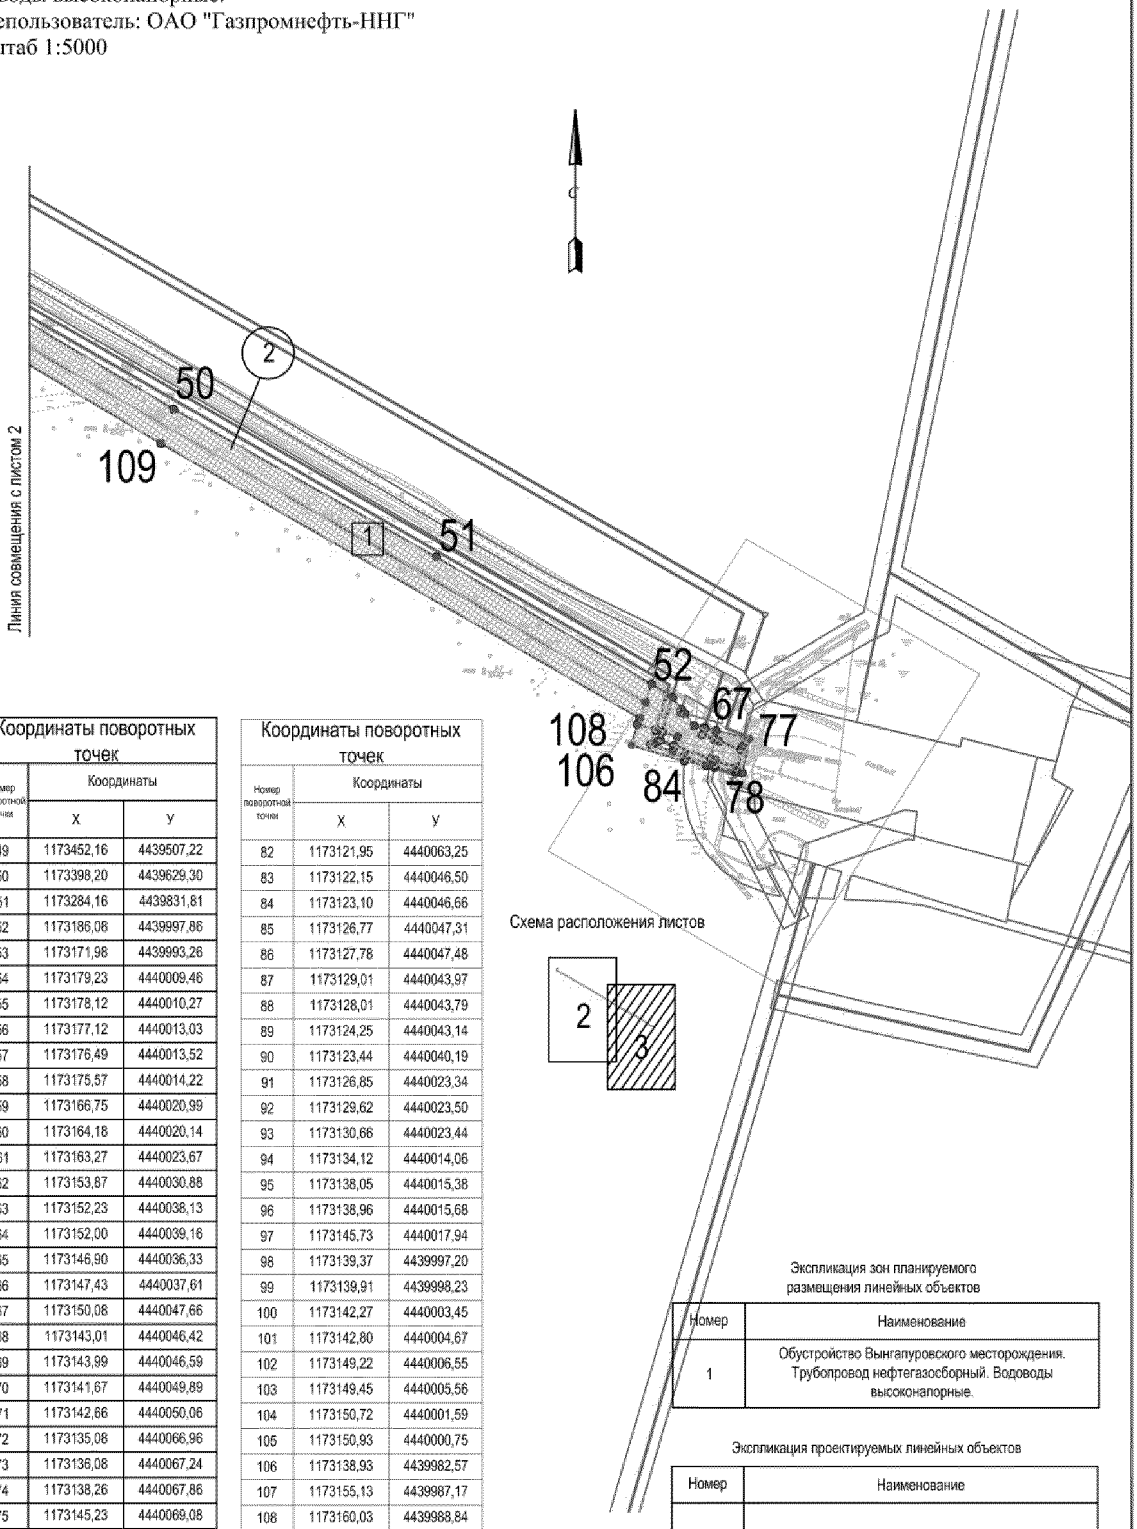

Координаты поворотных точек

Номер поворотной точки	Координаты	
	X	Y
49	1173452,16	4439507,22
50	1173398,20	4439629,30
51	1173284,16	4439831,81
52	1173186,08	4439997,86
53	1173171,98	4439993,26
54	1173179,23	4440009,46
55	1173178,12	4440010,27
56	1173177,12	4440013,03
57	1173176,49	4440013,52
58	1173175,57	4440014,22
59	1173166,75	4440020,99
60	1173164,18	4440020,14
61	1173163,27	4440023,67
62	1173153,87	4440030,88
63	1173152,23	4440036,13
64	1173152,00	4440039,16
65	1173146,90	4440036,33
66	1173147,43	4440037,61
67	1173150,08	4440047,66
68	1173143,01	4440046,42
69	1173143,99	4440046,59
70	1173141,67	4440049,89
71	1173142,66	4440050,06
72	1173135,08	4440066,96
73	1173136,08	4440067,24
74	1173138,26	4440067,86
75	1173145,23	4440069,08
76	1173145,07	4440069,78
77	1173144,17	4440073,77
78	1173117,84	4440067,81
79	1173118,53	4440064,40
80	1173118,93	4440062,40
81	1173121,22	4440063,01

Координаты поворотных точек

Номер поворотной точки	Координаты	
	X	Y
82	1173121,95	4440063,25
83	1173122,15	4440046,50
84	1173123,10	4440046,66
85	1173126,77	4440047,31
86	1173127,78	4440047,48
87	1173129,01	4440043,97
88	1173128,01	4440043,79
89	1173124,25	4440043,14
90	1173123,44	4440040,19
91	1173126,85	4440023,34
92	1173129,62	4440023,50
93	1173130,66	4440023,44
94	1173134,12	4440014,06
95	1173138,05	4440015,38
96	1173138,96	4440015,68
97	1173145,73	4440017,94
98	1173139,37	4439997,20
99	1173139,91	4439998,23
100	1173142,27	4440003,45
101	1173142,80	4440004,67
102	1173149,22	4440006,55
103	1173149,45	4440005,56
104	1173150,72	4440001,59
105	1173150,93	4440000,75
106	1173138,93	4439982,57
107	1173155,13	4439987,17
108	1173160,03	4439988,84
109	1173371,80	4439916,68


Экспликация зон планируемого размещения линейных объектов

Номер	Наименование
1	Обустройство Вынгапуровского месторождения. Трубопровод нефтегазосборный. Водоводы высоконапорные.

Экспликация проектируемых линейных объектов

Номер	Наименование
2	Водовод высоконапорный т. вр. к. 74 – к. 74, вторая нитка

Основная часть проекта планировки территории для размещения линейных объектов регионального значения Ханты-Мансийского автономного округа – Югры "Обустройство Вынгапуровского месторождения. Трубопровод нефтегазосборный. Водоводы высоконапорные."
Землепользователь: ОАО "Газпромнефть-ННГ"
Масштаб 1:5000

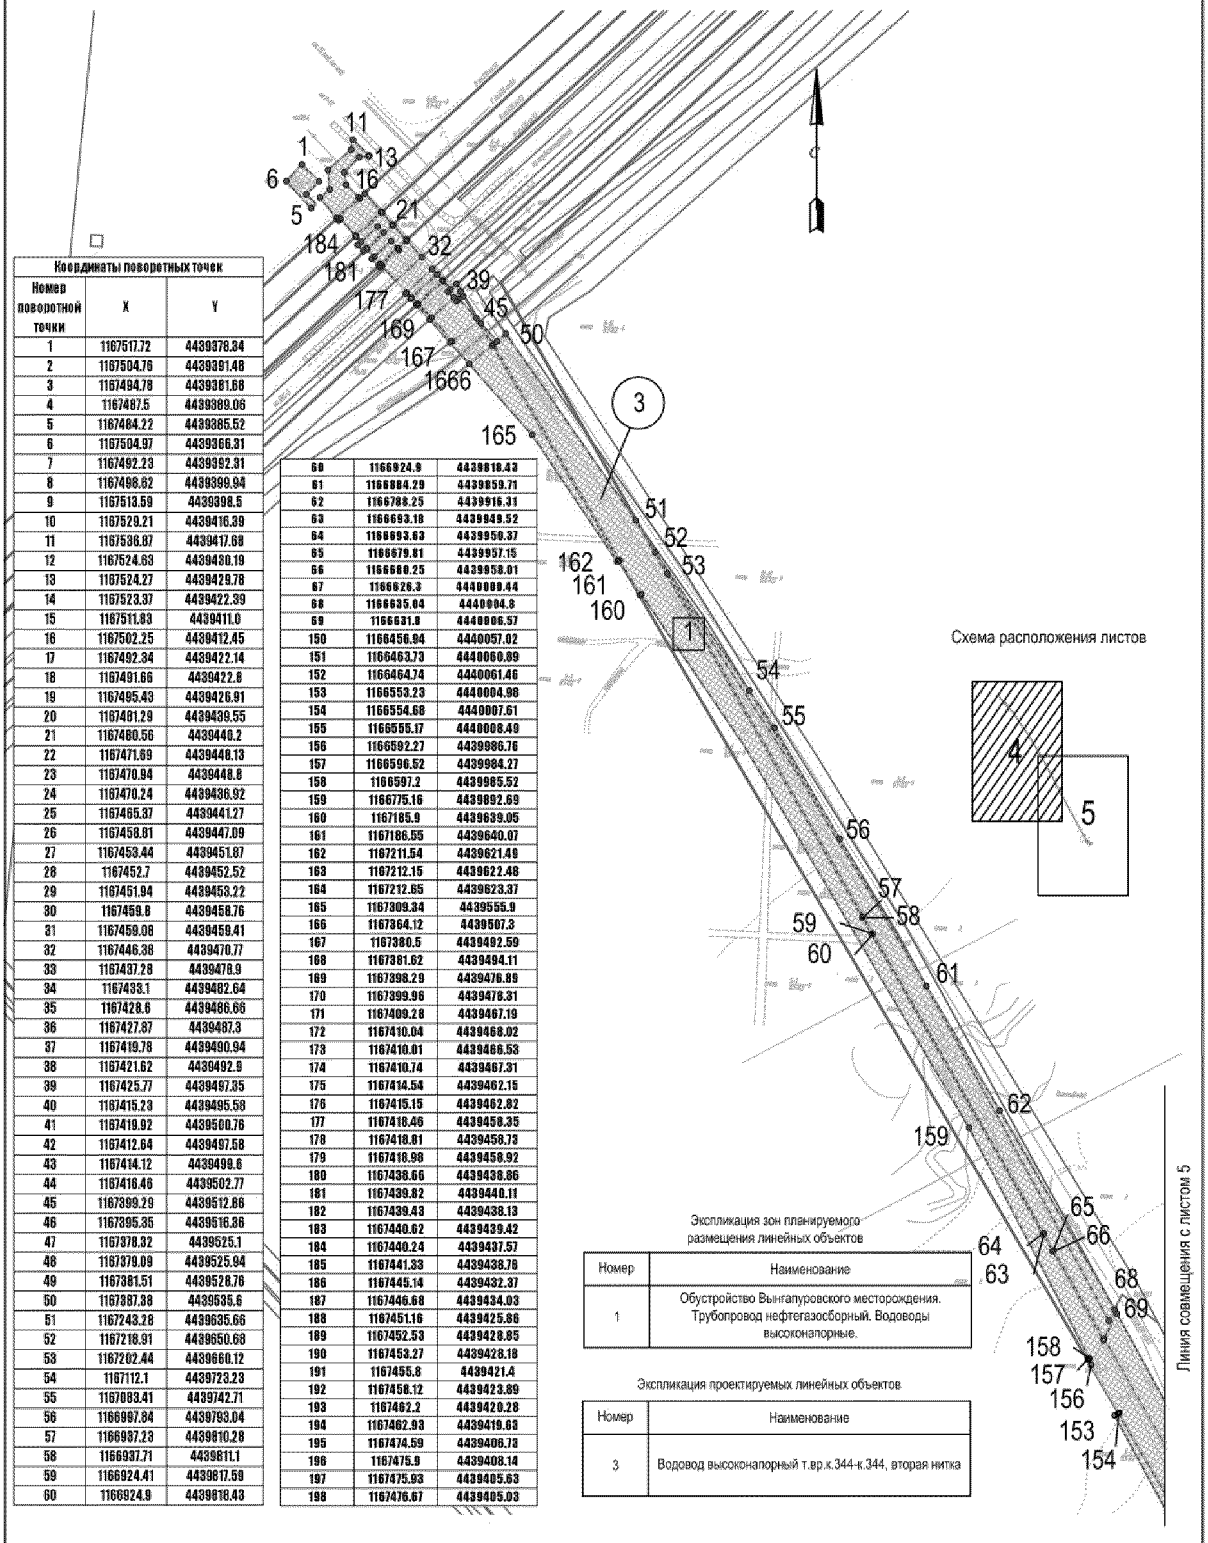

Координаты поворотных точек		
Номер поворотной точки	X	Y
1	1167517.72	4439378.34
2	1167504.76	4439391.48
3	1167494.78	4439381.66
4	1167487.5	4439389.06
5	1167484.22	4439385.52
6	1167504.97	4439366.31
7	1167492.29	4439392.91
8	1167498.62	4439399.94
9	1167513.59	4439398.5
10	1167529.21	4439416.39
11	1167536.87	4439417.68
12	1167524.63	4439430.19
13	1167524.27	4439429.78
14	1167523.37	4439422.39
15	1167511.83	4439411.0
16	1167502.25	4439412.45
17	1167492.34	4439422.14
18	1167491.66	4439422.8
19	1167495.43	4439426.91
20	1167491.29	4439439.55
21	1167480.56	4439440.2
22	1167471.69	4439448.13
23	1167470.94	4439448.8
24	1167470.24	4439436.92
25	1167465.37	4439441.27
26	1167458.81	4439447.09
27	1167453.44	4439451.87
28	1167452.7	4439452.52
29	1167451.94	4439453.22
30	1167459.8	4439458.76
31	1167459.08	4439459.41
32	1167446.36	4439470.77
33	1167437.28	4439478.9
34	1167433.1	4439482.64
35	1167428.6	4439486.66
36	1167427.87	4439487.3
37	1167419.78	4439490.94
38	1167421.62	4439492.9
39	1167425.77	4439497.35
40	1167415.23	4439495.58
41	1167419.92	4439500.76
42	1167412.64	4439497.58
43	1167414.12	4439499.6
44	1167416.46	4439502.77
45	1167399.29	4439512.86
46	1167395.35	4439516.36
47	1167378.92	4439525.1
48	1167379.09	4439525.94
49	1167381.51	4439528.76
50	1167387.38	4439535.6
51	1167243.28	4439635.66
52	1167218.91	4439650.68
53	1167202.44	4439660.12
54	1167112.1	4439723.23
55	1167093.41	4439742.71
56	1166997.84	4439793.04
57	1166987.23	4439810.28
58	1166937.71	4439811.1
59	1166924.41	4439817.59
60	1166924.9	4439818.43
61	1166884.29	4439859.71
62	1166788.25	4439916.31
63	1166693.18	4439949.52
64	1166693.63	4439950.37
65	1166679.81	4439957.15
66	1166680.25	4439958.01
67	1166626.3	4440009.44
68	1166635.04	4440004.8
69	1166631.8	4440006.57
150	1166456.94	4440057.02
151	1166463.73	4440060.89
152	1166464.74	4440061.46
153	1166553.23	4440004.96
154	1166554.68	4440007.61
155	1166555.17	4440008.49
156	1166592.27	4439986.76
157	1166596.52	4439984.27
158	1166597.2	4439985.52
159	1166775.16	4439892.69
160	1167185.9	4439639.05
161	1167186.55	4439640.07
162	1167211.54	4439621.48
163	1167212.15	4439622.48
164	1167212.65	4439623.37
165	1167309.34	4439555.9
166	1167364.12	4439507.3
167	1167380.5	4439492.59
168	1167381.62	4439494.11
169	1167398.29	4439476.89
170	1167399.96	4439478.31
171	1167409.28	4439467.19
172	1167410.04	4439468.02
173	1167410.01	4439466.53
174	1167410.74	4439467.31
175	1167414.54	4439462.15
176	1167415.15	4439462.82
177	1167418.46	4439458.35
178	1167418.81	4439458.73
179	1167416.98	4439458.92
180	1167438.66	4439438.86
181	1167439.82	4439440.11
182	1167439.43	4439438.13
183	1167440.62	4439439.42
184	1167440.24	4439437.57
185	1167441.33	4439438.76
186	1167445.14	4439432.37
187	1167446.68	4439434.03
188	1167451.16	4439425.86
189	1167452.53	4439428.85
190	1167453.27	4439428.18
191	1167455.8	4439421.4
192	1167458.12	4439423.89
193	1167462.2	4439420.28
194	1167462.93	4439419.63
195	1167474.59	4439408.73
196	1167475.9	4439408.14
197	1167475.93	4439405.63
198	1167476.67	4439405.03

Экспликация зон планируемого размещения линейных объектов

Номер	Наименование
1	Обустройство Вынгапуровского месторождения. Трубопровод нефтегазосборный. Водоводы высоконапорные.

Экспликация проектируемых линейных объектов

Номер	Наименование
3	Водовод высоконапорный т.вр.к.344-к.344, вторая нитка


Основная часть проекта планировки территории для размещения линейных объектов регионального значения Ханты-Мансийского автономного округа – Югры "Обустройство Вынгапуровского месторождения. Трубопровод нефтегазосборный. Водоводы высоконапорные."
Землепользователь: ОАО "Газпромнефть-НТГ"
Масштаб 1:5000

Экспликация зон планируемого размещения линейных объектов

Номер	Наименование
1	Обустройство Вынгапуровского месторождения. Трубопровод нефтегазосборный. Водоводы высоконапорные.


Экспликация проектируемых линейных объектов

Номер	Наименование
3	Водовод высоконапорный т.вр.к.344-к.344, вторая нитка

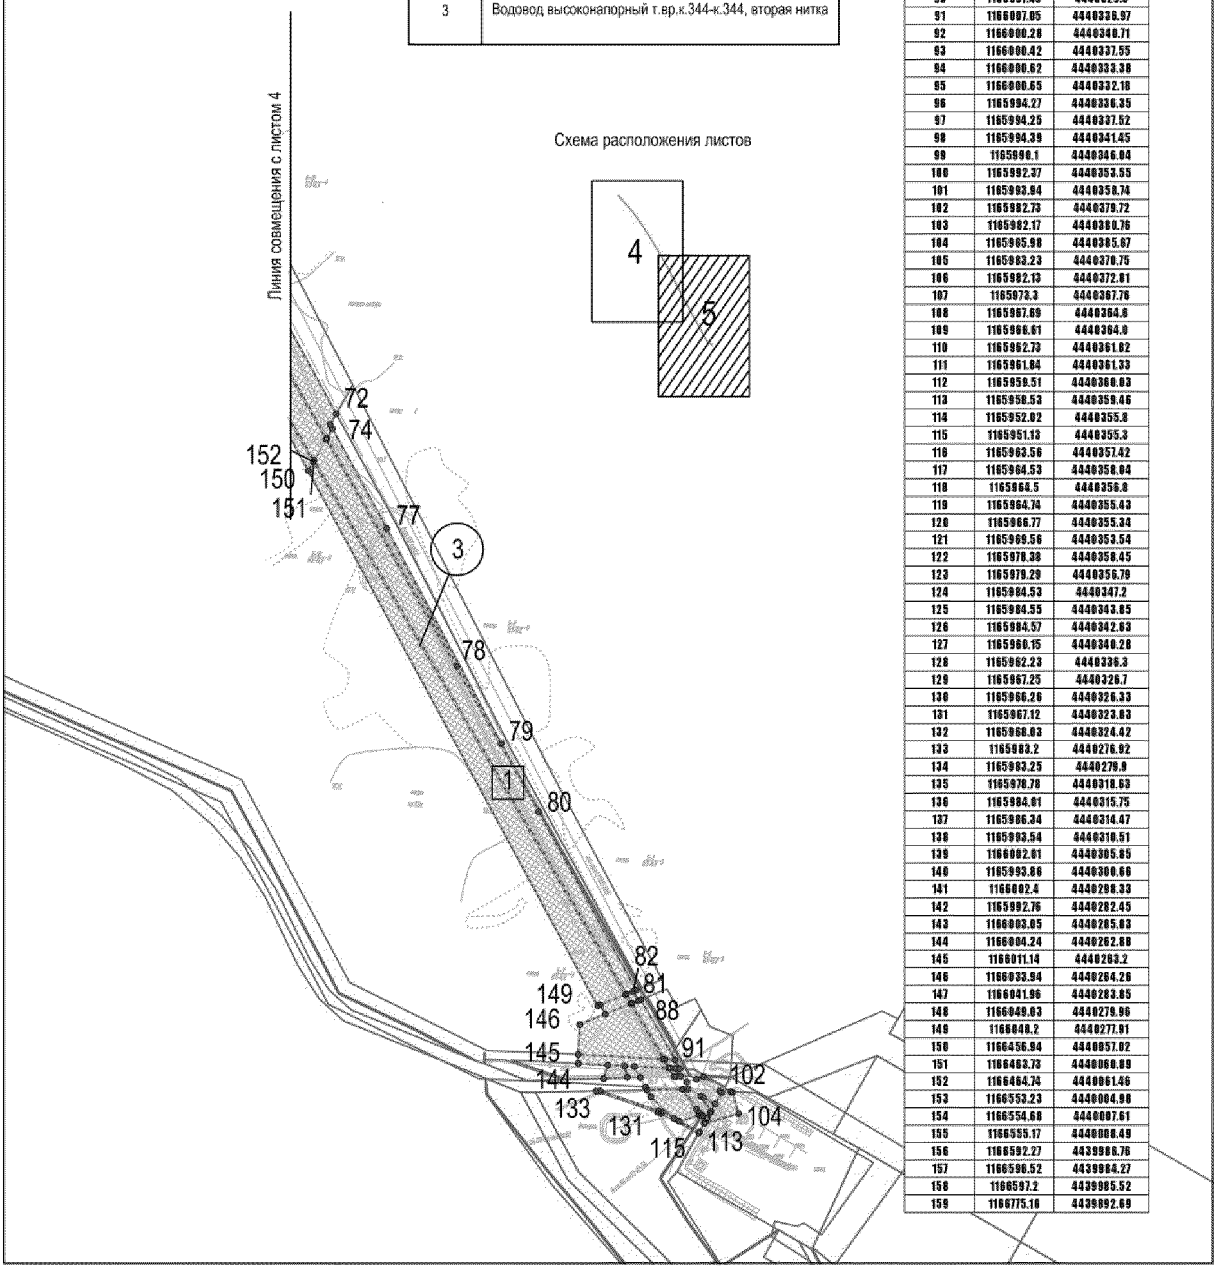

62	1166788.25	4439916.31
63	1166693.18	4439949.52
64	1166693.63	4439950.37
65	1166670.81	4439957.15
66	1166660.25	4439958.81
67	1166626.3	4440000.44
68	1166635.04	4440004.8
69	1166631.8	4440006.57
70	1166611.23	4439996.27
71	1166612.28	4439996.78
72	1166500.34	4440078.34
73	1166492.18	4440073.66
74	1166489.09	4440075.34
75	1166480.85	4440070.65
76	1166481.86	4440071.23
77	1166412.78	4440116.92
78	1166397.68	4440178.6
79	1166246.51	4440204.34
80	1166196.61	4440232.93
81	1166060.26	4440307.38
82	1166059.32	4440305.11
83	1166056.91	4440299.19
84	1166057.28	4440300.14
85	1166049.9	4440303.29
86	1166050.3	4440304.24
87	1166052.25	4440308.99
88	1166053.06	4440310.98
89	1166087.54	4440328.11
90	1166087.48	4440329.3
91	1166087.85	4440330.97
92	1166000.28	4440340.71
93	1166000.42	4440337.55
94	1166000.62	4440333.38
95	1166000.65	4440332.18
96	1165994.27	4440336.35
97	1165994.25	4440337.52
98	1165994.39	4440341.45
99	1165990.1	4440346.04
100	1165992.37	4440353.55
101	1165993.84	4440358.74
102	1165982.73	4440379.72
103	1165982.17	4440380.76
104	1165985.98	4440385.87
105	1165983.23	4440370.75
106	1165982.13	4440372.81
107	1165973.3	4440367.76
108	1165967.69	4440364.6
109	1165966.61	4440364.0
110	1165962.73	4440361.82
111	1165961.84	4440361.33
112	1165959.51	4440360.03
113	1165958.53	4440359.46
114	1165952.02	4440355.8
115	1165951.13	4440355.3
116	1165963.56	4440357.42
117	1165964.53	4440358.04
118	1165964.5	4440358.8
119	1165964.74	4440355.43
120	1165966.77	4440355.34
121	1165969.56	4440353.54
122	1165970.38	4440358.45
123	1165979.29	4440356.79
124	1165984.53	4440347.2
125	1165984.55	4440343.85
126	1165984.57	4440342.63
127	1165960.15	4440340.28
128	1165962.23	4440336.3
129	1165967.25	4440326.7
130	1165966.26	4440326.33
131	1165967.12	4440323.83
132	1165968.03	4440324.42
133	1165983.2	4440276.92
134	1165983.25	4440279.9
135	1165978.78	4440318.63
136	1165984.61	4440315.75
137	1165986.34	4440314.47
138	1165993.54	4440310.51
139	1166002.61	4440305.85
140	1165993.86	4440300.66
141	1166002.4	4440298.33
142	1165992.76	4440282.45
143	1166003.05	4440285.83
144	1166004.24	4440262.88
145	1166011.14	4440263.2
146	1166033.94	4440264.26
147	1166041.96	4440263.85
148	1166049.03	4440279.96
149	1166448.2	4440277.91
150	1166456.94	4440057.02
151	1166463.73	4440060.89
152	1166464.74	4440061.46
153	1166553.23	4440004.98
154	1166554.68	4440007.61
155	1166555.17	4440008.49
156	1166592.27	4439988.76
157	1166596.52	4439984.27
158	1166597.2	4439985.52
159	1166775.16	4439892.69

Основная часть проекта планировки территории
для размещения линейных объектов регионального
значения Ханты-Мансийского автономного
округа – Югры "Обустройство Вынгапуровского месторождения.
Трубопровод нефтегазосборный. Водоводы высоконапорные."
Землепользователь: ОАО "Газпромнефть-НТГ"
Масштаб 1:5000

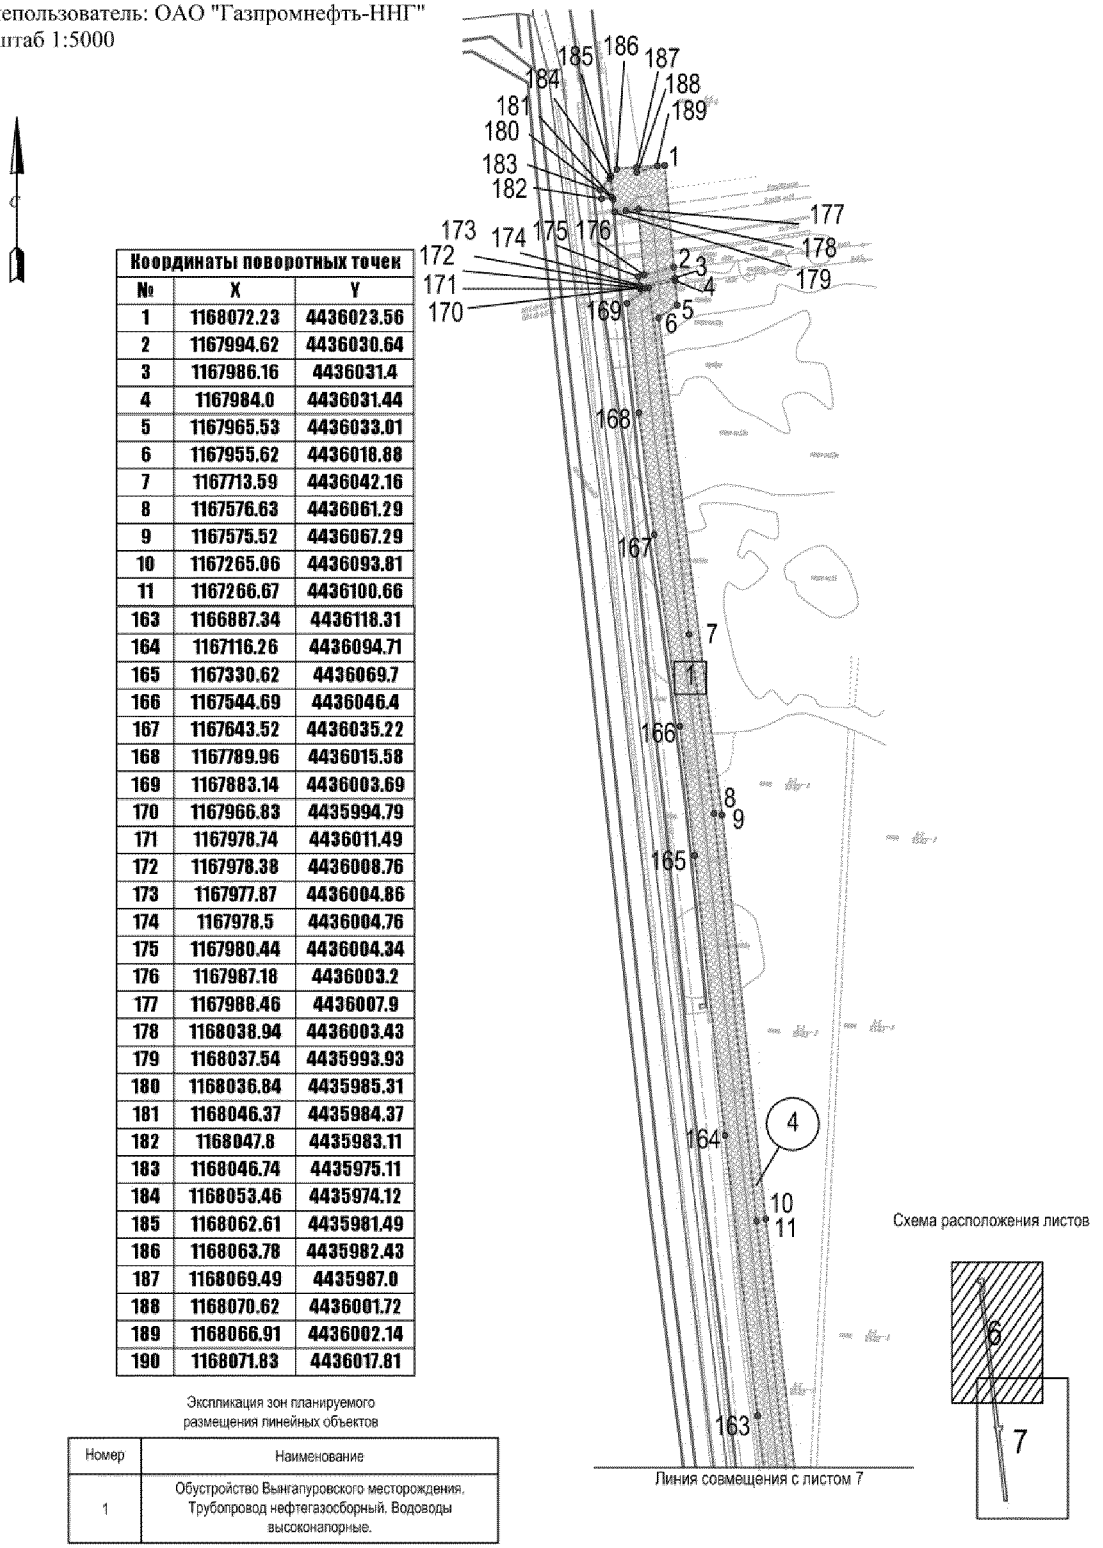

Координаты поворотных точек		
№	X	Y
1	1168072.23	4436023.56
2	1167994.62	4436030.64
3	1167986.16	4436031.4
4	1167984.0	4436031.44
5	1167965.53	4436033.01
6	1167955.62	4436018.88
7	1167713.59	4436042.16
8	1167576.63	4436061.29
9	1167575.52	4436067.29
10	1167265.06	4436093.81
11	1167266.67	4436100.66
163	1166887.34	4436118.31
164	1167116.26	4436094.71
165	1167330.62	4436069.7
166	1167544.69	4436046.4
167	1167643.52	4436035.22
168	1167789.96	4436015.58
169	1167883.14	4436003.69
170	1167966.83	4435994.79
171	1167978.74	4436011.49
172	1167978.38	4436008.76
173	1167977.87	4436004.86
174	1167978.5	4436004.76
175	1167980.44	4436004.34
176	1167987.18	4436003.2
177	1167988.46	4436007.9
178	1168038.94	4436003.43
179	1168037.54	4435993.93
180	1168036.84	4435985.31
181	1168046.37	4435984.37
182	1168047.8	4435983.11
183	1168046.74	4435975.11
184	1168053.46	4435974.12
185	1168062.61	4435981.49
186	1168063.78	4435982.43
187	1168069.49	4435987.0
188	1168070.62	4436001.72
189	1168066.91	4436002.14
190	1168071.83	4436017.81

Экспликация зон планируемого
размещения линейных объектов

Номер	Наименование
1	Обустройство Вынгапуровского месторождения. Трубопровод нефтегазосборный. Водоводы высоконапорные.

Экспликация проектируемых линейных объектов

Номер	Наименование
4	Трубопровод нефтегазосборный т.вр.к.347-т.вр.к.518

Основная часть проекта планировки территории для размещения линейных объектов регионального значения Ханты-Мансийского автономного округа – Югры "Обустройство Вынгапуровского месторождения. Трубопровод нефтегазосборный. Водоводы высоконапорные."
Землепользователь: ОАО "Газпромнефть-НТГ"
Масштаб 1:5000


Экспликация зон планируемого размещения линейных объектов

Номер	Наименование
1	Обустройство Вынгапуровского месторождения. Трубопровод нефтегазосборный. Водоводы высоконапорные.


Экспликация проектируемых линейных объектов

Номер	Наименование
4	Трубопровод нефтегазосборный т.вр.к.347-т.вр.к.518

12	1167001.11	4436125.06
13	1166894.5	4436143.93
14	1166901.05	4436177.96
15	1166860.21	4436163.31
16	1166857.79	4436148.31
17	1166822.34	4436145.93
18	1166632.13	4436168.82
19	1166362.43	4436200.6
20	1166363.35	4436206.74
21	1166354.47	4436201.65
22	1166355.4	4436207.64
23	1166341.75	4436203.13
24	1166342.68	4436209.16
25	1166304.59	4436210.14
26	1166297.6	4436214.44
27	1166295.32	4436215.84
28	1166297.28	4436224.74
143	1166301.15	4436179.81
144	1166302.05	4436187.72
145	1166302.38	4436190.63
146	1166508.06	4436166.13
147	1166597.23	4436155.47
148	1166686.61	4436145.22
149	1166859.48	4436123.83
150	1166859.58	4436124.85
151	1166870.48	4436122.55
152	1166870.58	4436123.54
153	1166887.61	4436121.55
154	1166889.75	4436121.29
155	1166884.84	4436118.52
156	1166884.68	4436117.28
157	1166883.61	4436109.74
158	1166890.15	4436109.11
159	1166891.02	4436116.61
160	1166891.12	4436117.62
161	1166891.14	4436117.78
162	1166889.08	4436118.09
163	1166887.34	4436118.31

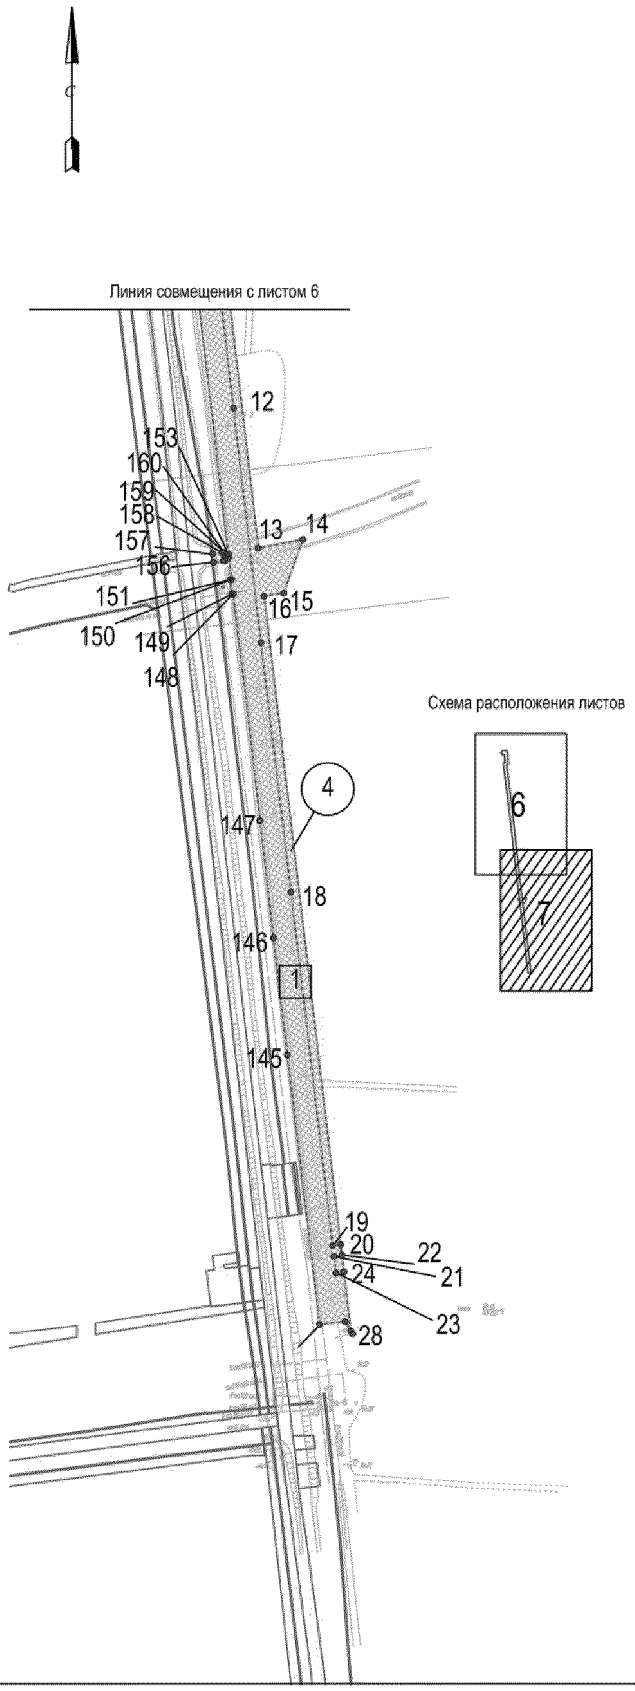

Основная часть проекта планировки территории для размещения линейных объектов регионального значения Ханты-Мансийского автономного округа – Югры "Обустройство Вынгапуровского месторождения. Трубопровод нефтегазосборный. Водоводы высоконапорные."
Землепользователь: ОАО "Газпромнефть-НТЛ"
Масштаб 1:5000

 


Экспликация зон планируемого размещения линейных объектов

Номер	Наименование
1	Обустройство Вынгапуровского месторождения. Трубопровод нефтегазосборный. Водоводы высоконапорные.


Экспликация проектируемых линейных объектов

Номер	Наименование
5	Трубопровод нефтегазосборный т.вр.к.518-т.вр.к.343

28	1166297.28	4436224.74
29	1166275.62	4436231.58
30	1166266.26	4436232.81
31	1166264.72	4436222.36
32	1166247.21	4436235.3
33	1166245.82	4436224.35
34	1166245.31	4436220.5
35	1166202.27	4436225.49
36	1166170.96	4436225.82
37	1166105.44	4436232.9
38	1166080.0	4436237.05
39	1166025.01	4436241.53
116	1165936.61	4436225.64
117	1166023.14	4436218.61
118	1166077.99	4436214.13
119	1166103.69	4436210.49
120	1166136.1	4436206.87
121	1166172.85	4436202.76
122	1166198.39	4436202.19
123	1166233.5	4436198.28
124	1166233.3	4436196.5
125	1166233.18	4436195.32
126	1166232.98	4436193.53
127	1166248.73	4436192.4
128	1166248.8	4436193.19
129	1166249.97	4436193.53
130	1166249.98	4436194.82
131	1166253.75	4436191.78
132	1166253.82	4436192.78
133	1166261.96	4436192.57
134	1166262.05	4436193.94
135	1166289.87	4436187.29
136	1166289.05	4436181.19
137	1166288.92	4436180.2
138	1166287.58	4436170.17
139	1166283.16	4436164.77
140	1166302.98	4436162.5
141	1166300.07	4436170.24
142	1166301.04	4436178.82
143	1166301.15	4436179.81
144	1166302.05	4436187.72
145	1166302.38	4436190.63

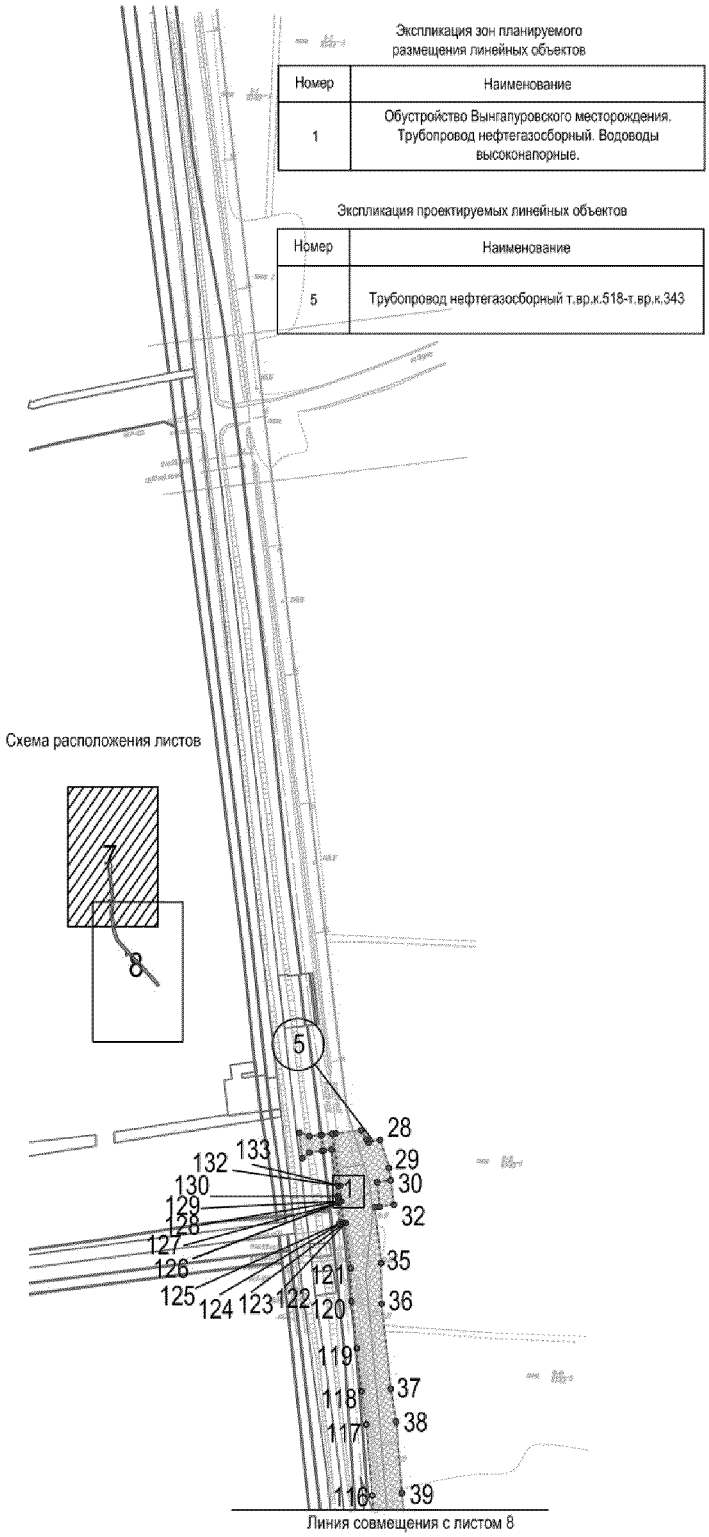

Основная часть проекта планировки территории для размещения линейных объектов регионального значения Ханты-Мансийского автономного округа – Югры "Обустройство Вынгапуровского месторождения. Трубопровод нефтегазосборный. Водоводы высоконапорные."
Землепользователь:
ОАО "Газпромнефть-НТЦ"
Масштаб 1:5000

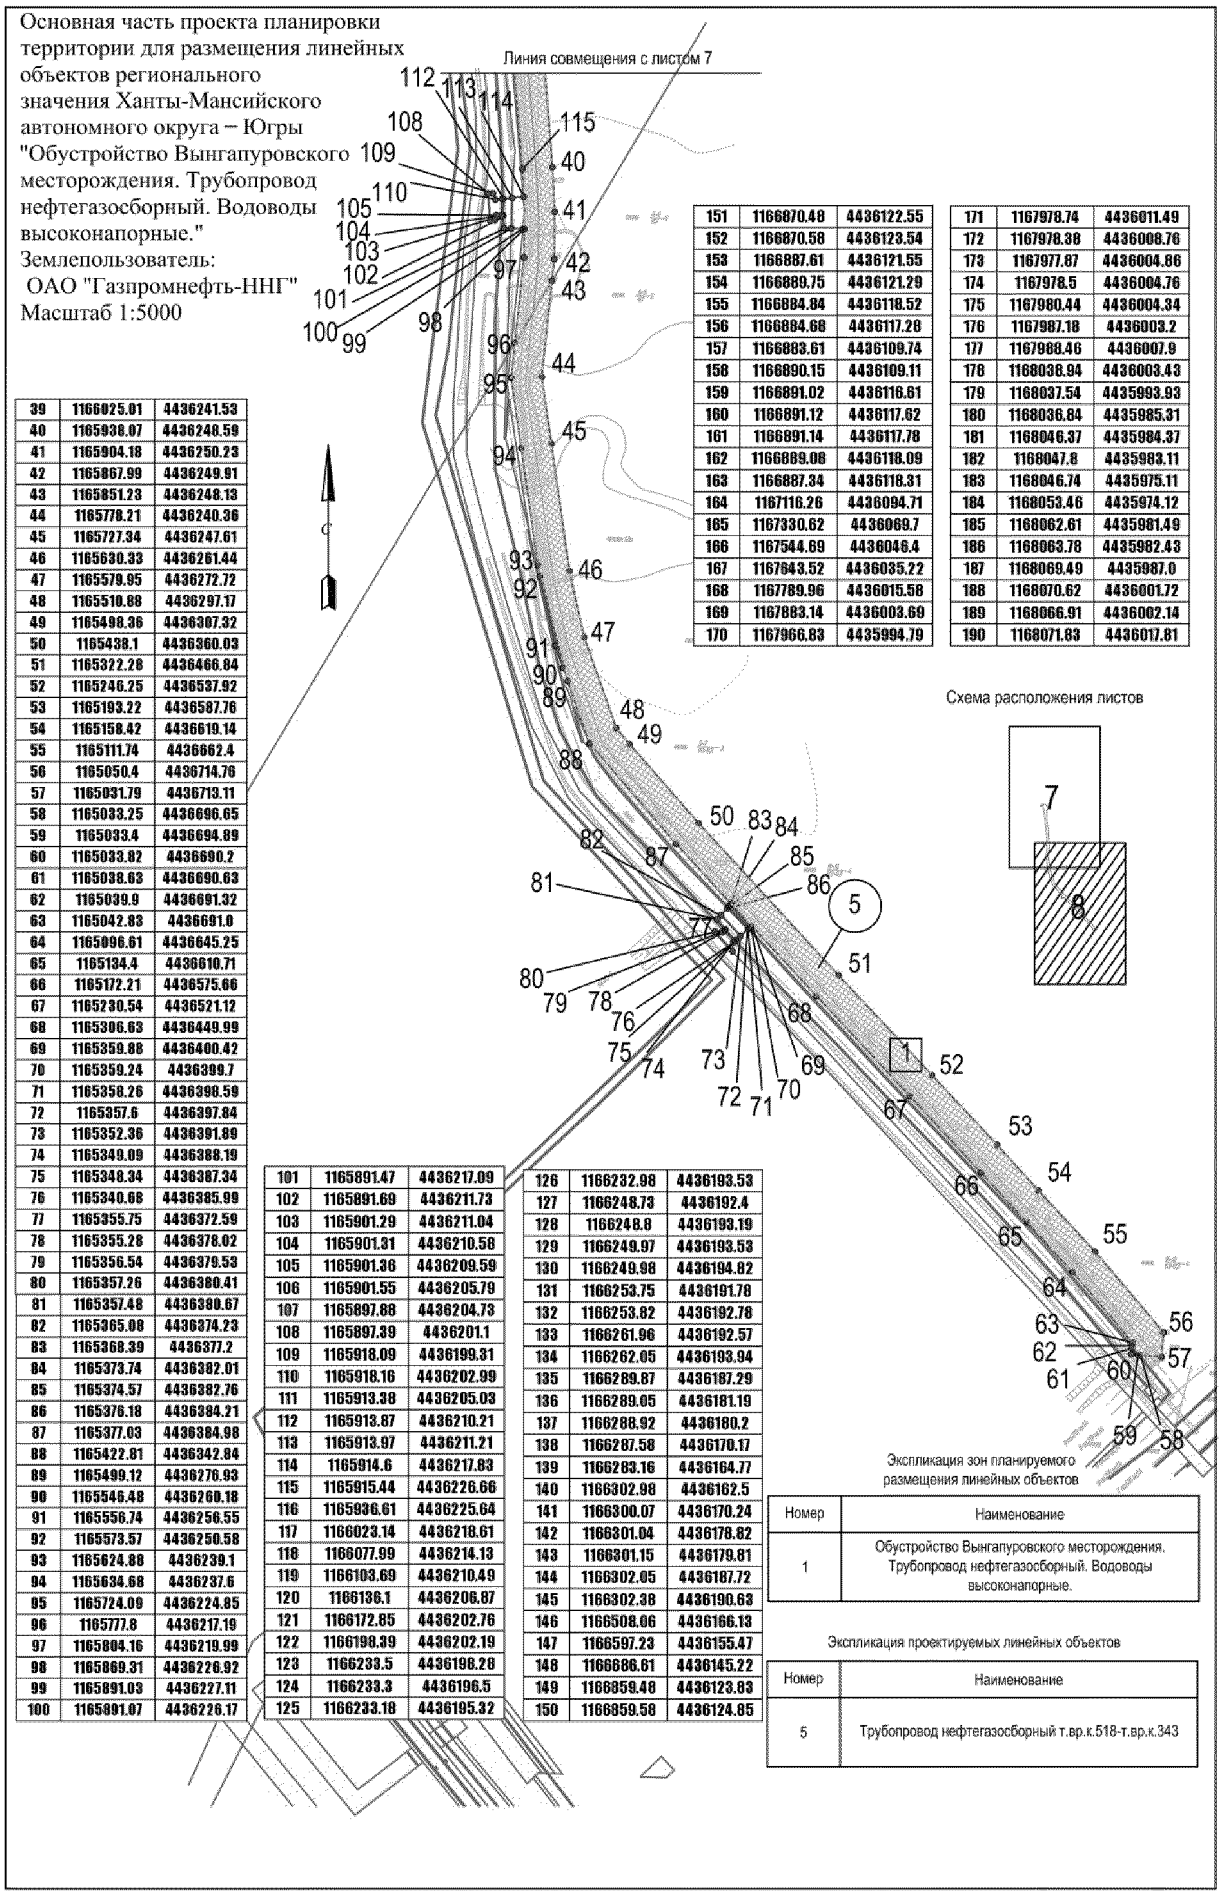

39	1166025.01	4436241.53
40	1165938.07	4436248.59
41	1165904.18	4436250.23
42	1165867.99	4436249.91
43	1165851.23	4436248.13
44	1165778.21	4436240.36
45	1165727.34	4436247.61
46	1165630.33	4436261.44
47	1165579.95	4436272.72
48	1165510.88	4436297.17
49	1165498.36	4436307.32
50	1165438.1	4436360.03
51	1165322.28	4436466.84
52	1165246.25	4436537.92
53	1165193.22	4436587.76
54	1165158.42	4436619.14
55	1165111.74	4436662.4
56	1165050.4	4436714.76
57	1165031.79	4436713.11
58	1165033.25	4436696.65
59	1165033.4	4436694.89
60	1165033.82	4436690.2
61	1165038.63	4436690.63
62	1165039.9	4436691.32
63	1165042.83	4436691.0
64	1165096.61	4436645.25
65	1165134.4	4436610.71
66	1165172.21	4436575.66
67	1165230.54	4436521.12
68	1165306.63	4436449.99
69	1165359.88	4436400.42
70	1165359.24	4436399.7
71	1165358.26	4436398.59
72	1165357.6	4436397.84
73	1165352.36	4436391.89
74	1165349.09	4436388.19
75	1165348.34	4436387.34
76	1165340.68	4436385.99
77	1165355.75	4436372.59
78	1165355.28	4436378.02
79	1165356.54	4436379.53
80	1165357.26	4436380.41
81	1165357.48	4436380.67
82	1165365.08	4436374.23
83	1165368.39	4436377.2
84	1165373.74	4436382.01
85	1165374.57	4436382.76
86	1165376.18	4436384.21
87	1165377.03	4436384.98
88	1165422.81	4436342.84
89	1165499.12	4436276.93
90	1165546.48	4436260.18
91	1165556.74	4436256.55
92	1165573.57	4436250.58
93	1165624.88	4436239.1
94	1165634.68	4436237.6
95	1165724.09	4436224.85
96	1165777.8	4436217.19
97	1165804.16	4436219.99
98	1165869.31	4436226.92
99	1165891.03	4436227.11
100	1165891.07	4436226.17

101	1165891.47	4436217.09
102	1165891.69	4436211.73
103	1165901.29	4436211.04
104	1165901.31	4436210.58
105	1165901.36	4436209.59
106	1165901.55	4436205.79
107	1165897.88	4436204.73
108	1165897.39	4436201.1
109	1165918.09	4436199.31
110	1165918.16	4436202.99
111	1165913.38	4436205.03
112	1165913.87	4436210.21
113	1165913.97	4436211.21
114	1165914.6	4436217.83
115	1165915.44	4436226.66
116	1165936.61	4436225.64
117	1166023.14	4436218.61
118	1166077.99	4436214.13
119	1166103.69	4436210.49
120	1166136.1	4436206.87
121	1166172.85	4436202.76
122	1166198.39	4436202.19
123	1166233.5	4436198.28
124	1166233.3	4436196.5
125	1166233.18	4436195.32

126	1166232.98	4436193.53
127	1166248.73	4436192.4
128	1166248.8	4436193.19
129	1166249.97	4436193.53
130	1166249.98	4436194.82
131	1166253.75	4436191.78
132	1166253.82	4436192.78
133	1166261.96	4436192.57
134	1166262.05	4436193.94
135	1166289.87	4436187.29
136	1166289.05	4436181.19
137	1166288.92	4436180.2
138	1166287.58	4436170.17
139	1166283.16	4436164.77
140	1166302.98	4436162.5
141	1166300.07	4436170.24
142	1166301.04	4436178.82
143	1166301.15	4436179.81
144	1166302.05	4436187.72
145	1166302.38	4436190.63
146	1166508.06	4436166.13
147	1166597.23	4436155.47
148	1166686.61	4436145.22
149	1166859.48	4436123.83
150	1166859.58	4436124.85

151	1166870.48	4436122.55
152	1166870.58	4436123.54
153	1166887.61	4436121.55
154	1166889.75	4436121.29
155	1166884.84	4436118.52
156	1166884.68	4436117.28
157	1166883.61	4436109.74
158	1166890.15	4436109.11
159	1166891.02	4436116.61
160	1166891.12	4436117.62
161	1166891.14	4436117.78
162	1166889.08	4436118.09
163	1166887.34	4436118.31
164	1167116.26	4436094.71
165	1167330.62	4436069.7
166	1167544.69	4436046.4
167	1167843.52	4436035.22
168	1167789.96	4436015.58
169	1167883.14	4436003.69
170	1167966.83	4435994.79

171	1167978.74	4436011.49
172	1167978.38	4436008.76
173	1167977.87	4436004.86
174	1167978.5	4436004.76
175	1167980.44	4436004.34
176	1167987.18	4436003.2
177	1167968.46	4436007.9
178	1168038.94	4436003.43
179	1168037.54	4435993.93
180	1168036.84	4435985.31
181	1168046.37	4435984.37
182	1168047.8	4435983.11
183	1168046.74	4435975.11
184	1168053.46	4435974.12
185	1168062.61	4435981.49
186	1168063.78	4435982.43
187	1168069.49	4435987.0
188	1168070.62	4436001.72
189	1168066.91	4436002.14
190	1168071.83	4436017.81

Экспликация зон планируемого размещения линейных объектов


Номер	Наименование
1	Обустройство Вынгапуровского месторождения. Трубопровод нефтегазосборный. Водоводы высоконапорные.

Экспликация проектируемых линейных объектов

Номер	Наименование
5	Трубопровод нефтегазосборный т.вр.к.518-т.вр.к.343


Основная часть проекта планировки территории для размещения линейных объектов регионального значения Ханты-Мансийского автономного округа – Югры "Обустройство Вынгапуровского месторождения. Трубопровод нефтегазосборный. Водоводы высоконапорные."
Землепользователь: ОАО "Газпромнефть-НТГ"
Масштаб 1:5000

Координаты поворотных точек		
Номер поворотной точки	Координаты	
	X	Y
1	1157864,65	4432112,26
2	1157841,83	4432119,88
3	1157834,22	4432113,92
4	1157831,03	4432123,48
5	1157827,93	4432120,73
6	1157770,38	4432063,76
7	1157767,33	4432067,09
8	1157736,05	4432039,19
9	1157727,88	4432030,44
10	1157706,87	4432012,11
11	1157605,20	4431913,20
12	1157591,80	4431905,09
13	1157459,06	4431824,69
14	1157392,21	4431784,13
15	1157293,52	4431721,86
16	1157271,60	4431709,62

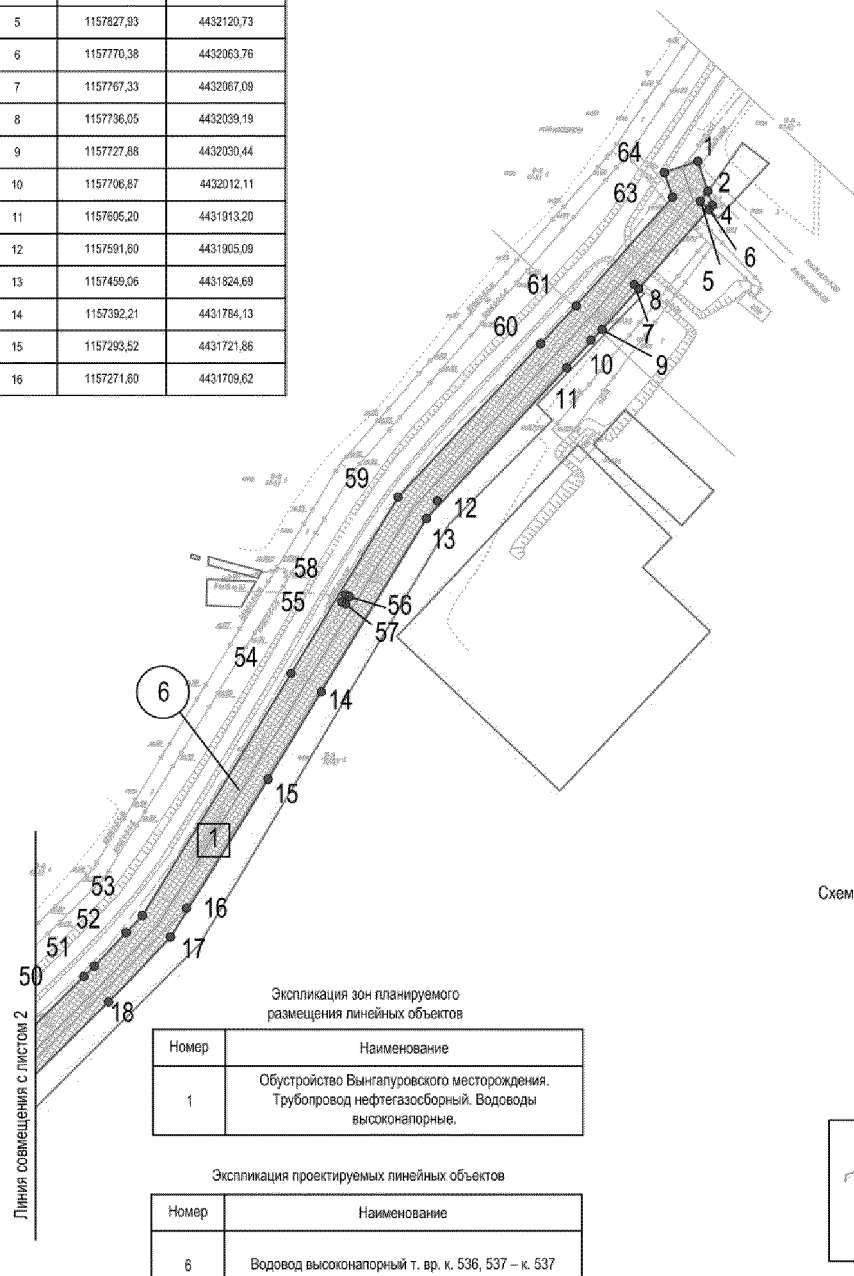

Координаты поворотных точек		
Номер поворотной точки	Координаты	
	X	Y
17	1157230,51	4431670,81
18	1157189,69	4431629,71
19	1157123,36	4431562,95
49	1157142,51	4431543,92
50	1157208,85	4431610,68
51	1157249,48	4431651,58
52	1157257,79	4431659,62
53	1157274,91	4431675,70
54	1157288,11	4431688,10
55	1157473,06	4431801,61
56	1157527,83	4431840,33
57	1157526,31	4431843,26
58	1157531,83	4431846,08
59	1157533,34	4431843,15
60	1157607,95	4431883,44
61	1157725,24	4431992,32
62	1157754,21	4432019,22
63	1157837,26	4432092,94
64	1157856,10	4432086,65

Схема расположения листов

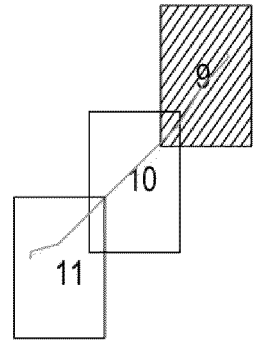


Экспликация зон планируемого размещения линейных объектов

Номер	Наименование
1	Обустройство Вынгапуровского месторождения. Трубопровод нефтегазосборный. Водоводы высоконапорные.

Экспликация проектируемых линейных объектов

Номер	Наименование
6	Водовод высоконапорный т. вр. к. 536, 537 – к. 537


Основная часть проекта планировки территории для размещения линейных объектов регионального значения Ханты-Мансийского автономного округа – Югры "Обустройство Вынгапуровского месторождения. Трубопровод нефтегазосборный. Водоводы высоконапорные."
Землепользователь: ОАО "Газпромнефть-НТГ"
Масштаб 1:5000

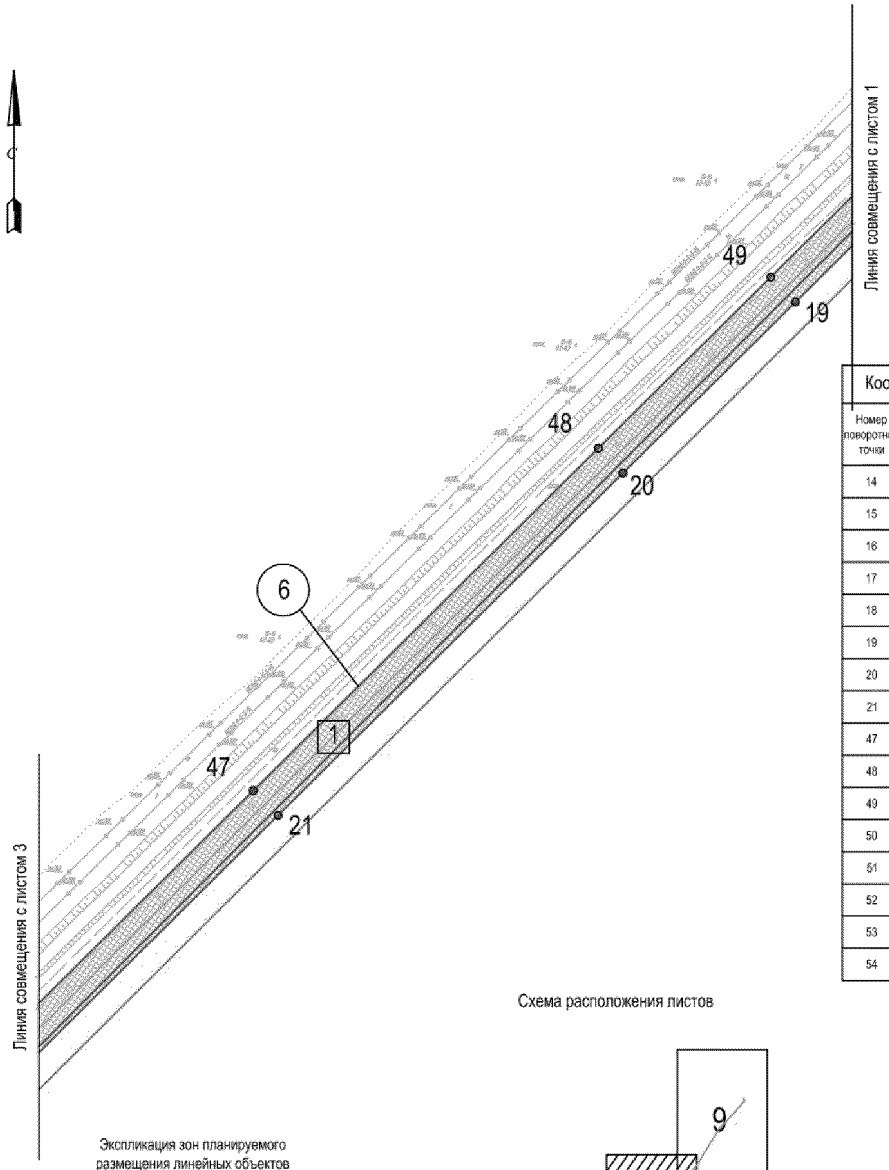

Координаты поворотных точек

Номер поворотной точки	Координаты	
	X	У
14	1157392,21	4431784,13
15	1157293,52	4431721,86
16	1157271,60	4431709,62
17	1157230,51	4431670,81
18	1157189,69	4431629,71
19	1157123,36	4431562,95
20	1157123,36	4431562,95
21	1156991,39	4431430,09
47	1157010,54	4431411,07
48	1157142,51	4431543,92
49	1157142,51	4431543,92
50	1157208,85	4431610,68
51	1157249,48	4431651,58
52	1157257,79	4431659,62
53	1157274,91	4431675,70
54	1157288,11	4431688,10

Схема расположения листов

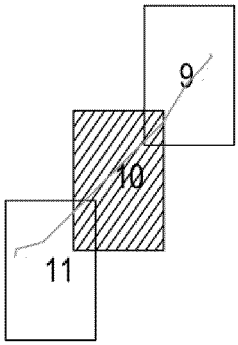


Экспликация зон планируемого размещения линейных объектов

Номер	Наименование
1	Обустройство Вынгапуровского месторождения. Трубопровод нефтегазосборный. Водоводы высоконапорные.

Экспликация проектируемых линейных объектов

Номер	Наименование
6	Водовод высоконапорный т. вр. к. 536, 537 – к. 537


Основная часть проекта планировки территории для размещения линейных объектов регионального значения Ханты-Мансийского автономного округа – Югры "Обустройство Вынгапуровского месторождения. Трубопровод нефтегазосборный. Водоводы высоконапорные."
Землепользователь: ОАО "Газпромнефть-НТГ"
Масштаб 1:5000

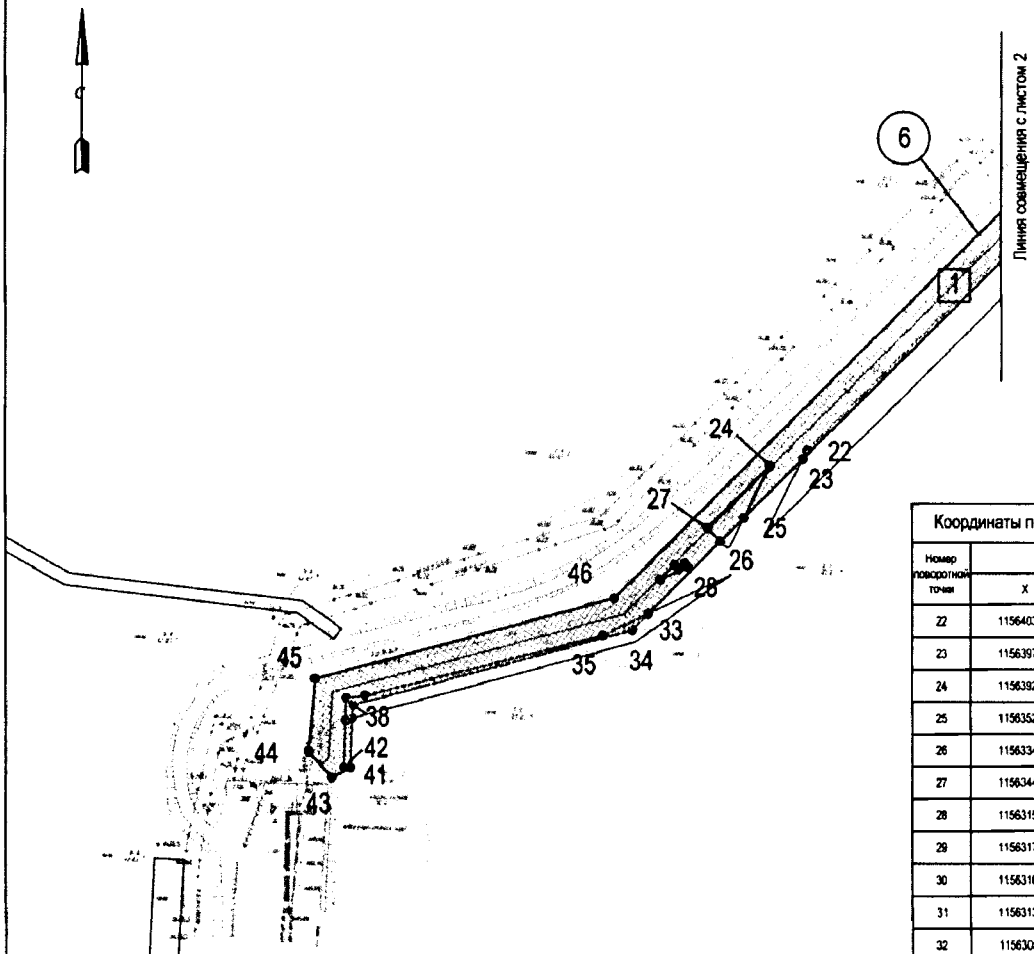

Координаты поворотных точек

Номер поворотной точки	Координаты	
	X	Y
22	1156403.98	4430835.48
23	1156397.42	4430832.17
24	1156392.44	4430806.88
25	1156352.43	4430786.88
26	1156334.39	4430768.72
27	1156344.78	4430758.72
28	1156315.23	4430743.30
29	1156317.60	4430740.94
30	1156316.40	4430733.26
31	1156313.25	4430736.35
32	1156305.31	4430722.14
33	1156278.95	4430712.91
34	1156266.69	4430700.57
35	1156262.48	4430677.74
36	1156216.72	4430494.60
37	1156215.08	4430479.52
38	1156209.43	4430485.11
39	1156198.02	4430479.08
40	1156199.39	4430484.23
41	1156161.39	4430483.08
42	1156161.83	4430478.11
43	1156153.84	4430468.74
44	1156173.98	4430450.74
45	1156229.91	4430455.61
46	1156290.94	4430686.68

Схема расположения листов

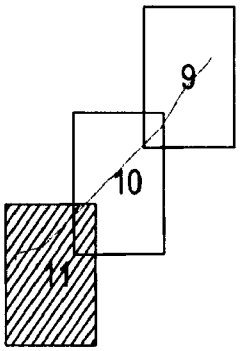

Экспликация зон планируемого размещения линейных объектов

Номер	Наименование
	Обустройство Вынгапуровского месторождения. Трубопровод нефтегазосборный. Водоводы высоконапорные.


Экспликация проектируемых линейных объектов

Номер	Наименование
6	Водовод высоконапорный т. вр. к. 536, 537 – к. 537

Ханты-Мансийский автономный округ — Югра
Губернатор

Проект межевания территории
для размещения линейного объекта регионального значения Ханты-Мансийского автономного округа – Югры "Обустройство Вынгапуровского месторождения. Трубопровод нефтегазосборный. Водоводы высоконапорные."
Землепользователь: ОАО "Газпромнефть-НТЦ"
Масштаб 1:2000

Приложение 34
к постановлению Правительства
Ханты-Мансийского
автономного округа – Югры
от 25 декабря 2015 года № 482-п

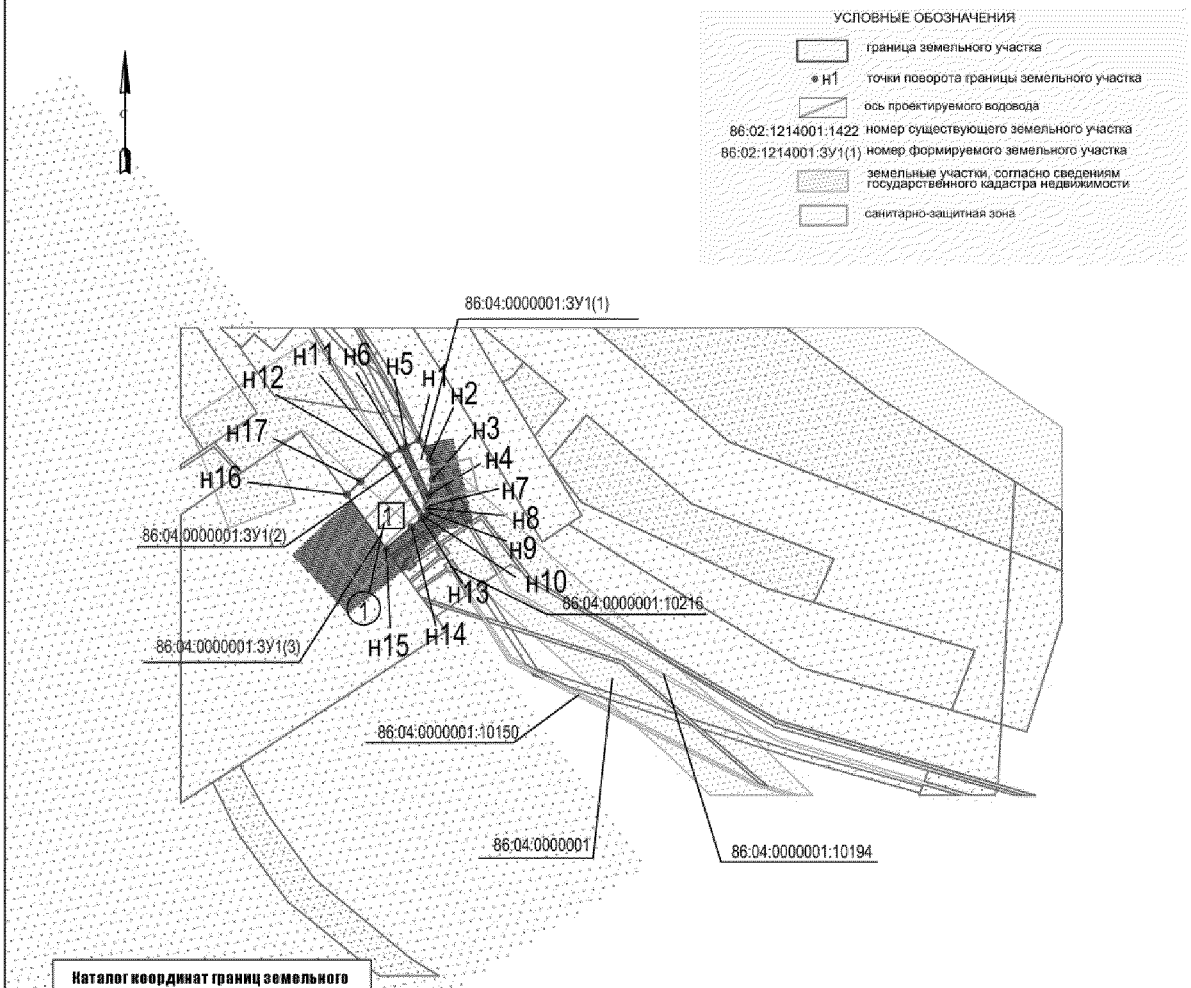


Каталог координат границ земельного участка 86:04:0000001:ЗУ1		
Номер	X	У
н1	1175373.89	4438379.16
н2	1175367.99	4438382.53
н3	1175361.77	4438383.32
н4	1175356.96	4438382.3
н5	1175372.03	4438375.37
н6	1175371.16	4438373.55
н7	1175353.54	4438381.66
н8	1175352.92	4438381.52
н9	1175351.52	4438382.28
н10	1175350.36	4438380.85
н11	1175369.16	4438369.74
н12	1175368.73	4438368.97
н13	1175349.77	4438380.15
н14	1175347.12	4438376.98
н15	1175340.49	4438369.06
н16	1175357.1	4438357.01
н17	1175361.15	4438361.18

Экспликация зон планируемого размещения линейных объектов

Номер	Наименование
1	Обустройство Вынгапуровского месторождения. Трубопровод нефтегазосборный. Водоводы высоконапорные.

Экспликация проектируемых линейных объектов

Номер	Наименование
1	Водовод высоконапорный т.вр.к.70-к.70, вторая нитка

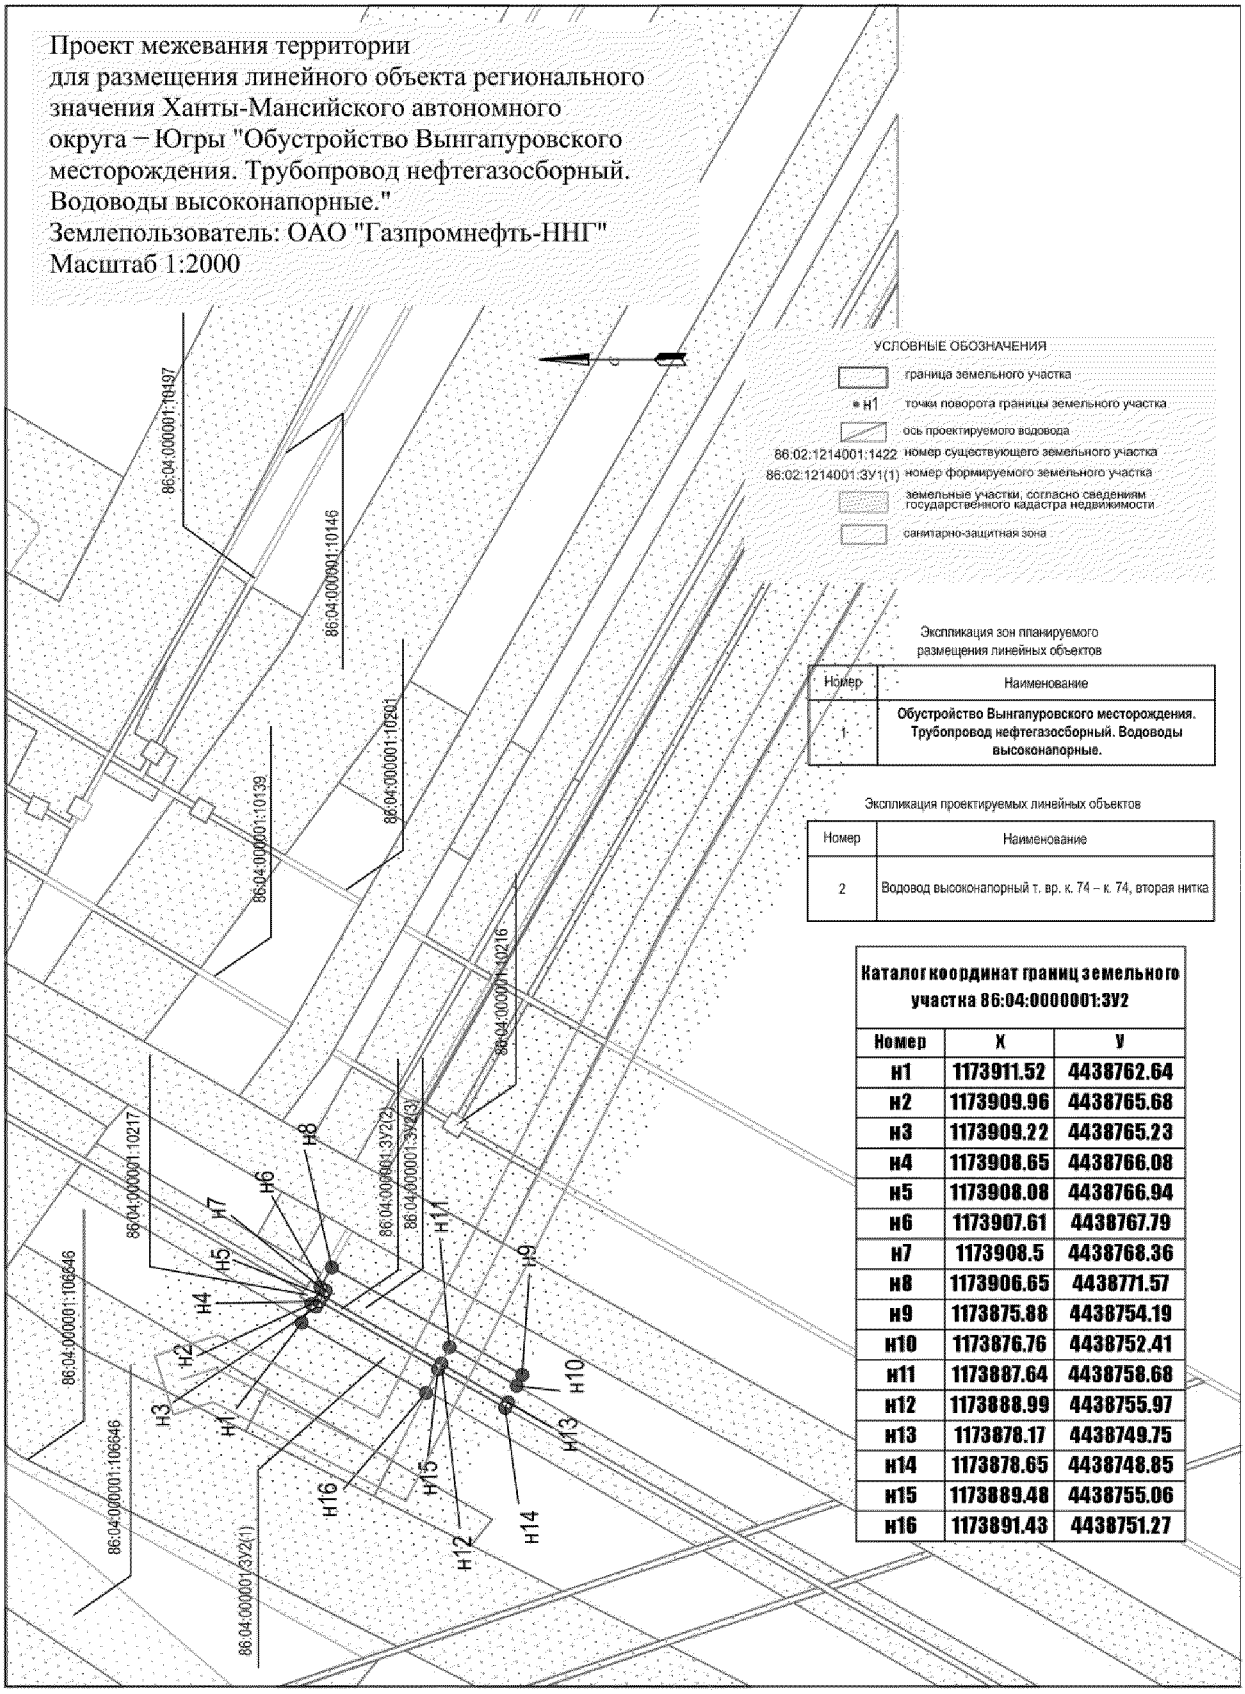

Экспликация зон планируемого размещения линейных объектов

Номер	Наименование
1	**Обустройство Вынгапуровского месторождения. Трубопровод нефтегазосборный. Водоводы высоконапорные.**


Экспликация проектируемых линейных объектов

Номер	Наименование
2	Водовод высоконапорный т. вр. к. 74 – к. 74, вторая нитка

Каталог координат границ земельного участка 86:04:0000001:ЗУ2

Номер	X	У
н1	1173911.52	4438762.64
н2	1173909.96	4438765.68
н3	1173909.22	4438765.23
н4	1173908.65	4438766.08
н5	1173908.08	4438766.94
н6	1173907.61	4438767.79
н7	1173908.5	4438768.36
н8	1173906.65	4438771.57
н9	1173875.88	4438754.19
н10	1173876.76	4438752.41
н11	1173887.64	4438758.68
н12	1173888.99	4438755.97
н13	1173878.17	4438749.75
н14	1173878.65	4438748.85
н15	1173889.48	4438755.06
н16	1173891.43	4438751.27

Проект межевания территории
для размещения линейного объекта регионального значения Ханты-Мансийского автономного округа – Югры "Обустройство Вынгапуровского месторождения. Трубопровод нефтегазосборный. Водоводы высоконапорные."
Землепользователь: ОАО "Газпромнефть-ННГ"
Масштаб 1:2000

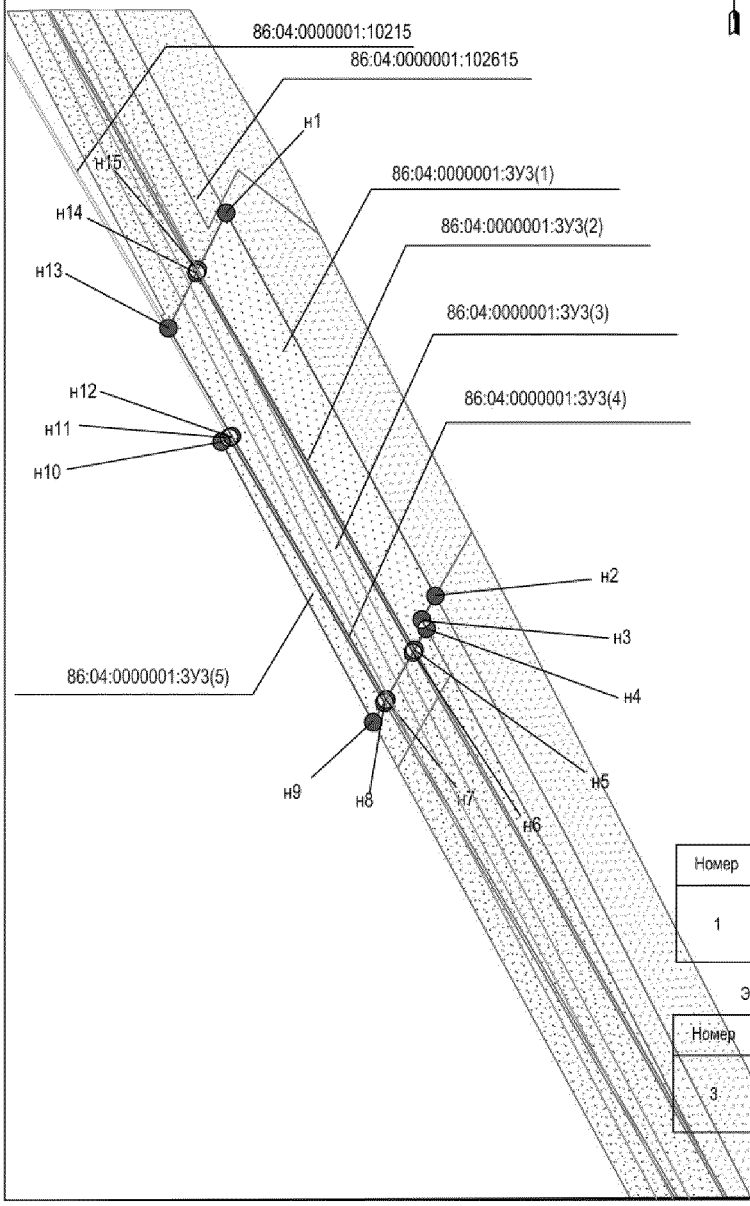

Каталог координат границ земельного участка 86:04:0000001:ЗУ3

Номер	X	У
н1	1166631.8	4440006.57
н2	1166500.34	4440078.34
н3	1166492.18	4440073.66
н4	1166489.09	4440075.34
н5	1166481.86	4440071.23
н6	1166480.85	4440070.65
н7	1166464.74	4440061.46
н8	1166463.73	4440060.89
н9	1166456.94	4440057.02
н10	1166553.23	4440004.98
н11	1166554.68	4440007.61
н12	1166555.17	4440008.49
н13	1166592.27	4439986.76
н14	1166611.23	4439996.27
н15	1166612.27	4439996.79


Экспликация зон планируемого размещения линейных объектов

Номер	Наименование
1	**Обустройство Вынгапуровского месторождения. Трубопровод нефтегазосборный. Водоводы высоконапорные.**

Экспликация проектируемых линейных объектов

Номер	Наименование
3	Водовод высоконапорный т.вр.к.344-к.344, вторая нитка

Проект межевания территории
для размещения линейного объекта регионального значения Ханты-Мансийского автономного округа – Югры "Обустройство Вынгапуровского месторождения. Трубопровод нефтегазосборный. Водоводы высоконапорные."
Землепользователь: ОАО "Газпромнефть-НТГ"
Масштаб 1:2000

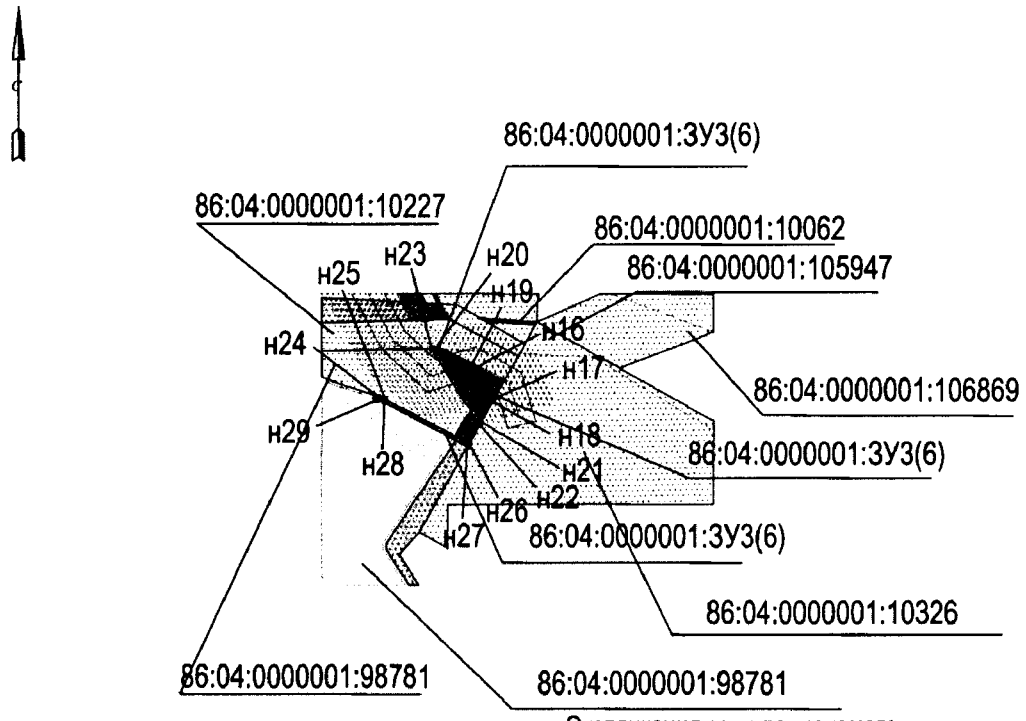

Экспликация зон планируемого размещения линейных объектов

н16	1165978.38	4440358.45
н17	1165967.89	4440364.8
н18	1165966.57	4440364.03
н19	1165979.29	4440356.79
н20	1165984.55	4440343.85
н21	1165959.51	4440368.03
н22	1165956.52	4440359.45
н23	1165984.46	4440342.68
н24	1165968.83	4440324.42
н25	1165967.25	4440326.7
н26	1165952.92	4440355.81
н27	1165951.13	4440355.3
н28	1165966.26	4440326.33
н29	1165967.12	4440323.83

Номер	Наименование
1	**Обустройство Вынгапуровского месторождения. Трубопровод нефтегазосборный. Водоводы высоконапорные.**

Экспликация проектируемых линейных объектов

Номер	Наименование
3	Водовод высоконапорный т.вр.к.344-к.344, вторая нитка

Ханты-Мансийский автономный округ — Югра
Губернатор

Приложение 35
к постановлению Правительства
Ханты-Мансийского
автономного округа – Югры
от 25 декабря 2015 года № 482-п

Положение о размещении линейного объекта регионального значения Ханты-Мансийского автономного округа – Югры «Обустройство Вынгапуровского месторождения. Трубопровод нефтегазосборный. Водоводы высоконапорные»

I. Размещение объекта

В административном отношении линейный объект регионального значения Ханты-Мансийского автономного округа – Югры «Обустройство Вынгапуровского месторождения. Трубопровод нефтегазосборный. Водоводы высоконапорные» (далее – проектируемый объект) расположен на межселенной территории в границах Вынгапуровского месторождения нефти Нижневартовского района Ханты-Мансийского автономного округа – Югры.

В географическом отношении территория проектируемого объекта находится в 8,3 километрах на запад от населенного пункта Вынгапуровский.

II. Функциональное зонирование территории

Проектируемый объект располагается на землях промышленности; землях запаса, землях лесного фонда, находящихся в ведении территориального отдела – Аганского лесничества (Новоаганское участковое лесничество).

III. Решения по планировочной организации земельных участков для размещения проектируемого объекта

Расчет полосы отвода земельных участков для выполнения работ по строительству проектируемого объекта произведен с учетом действующих норм отвода земель.

Таблица 1.

Площади земельных участков, необходимые для строительства и эксплуатации проектируемого объекта

Наименование объекта (кадастровый номер)	Площадь вновь испрашиваемых земельных участков, га	Площадь по земельным участкам, стоящих на кадастровом учете и ранее предоставленных в аренду, га	Зона застройки, га
Обустройство Вынгапуровского месторождения. Трубопровод нефтегазосборный. Водоводы высоконапорные	7,95	16,406	24,76

Таблица 2.

Площади испрашиваемых земельных участков
под проектируемый объект

№ земельного участка	Испрашиваемая площадь земельного участка, га	Категория земель
86:04:0000001:ЗУ1	0,0454	Земли запаса
86:04:0000001:ЗУ2	0,0268	Земли запаса
86:04:0000001:ЗУ3	0,5857	Земли запаса
Участки ПЛУ	7,5091	Земли лесного фонда

Координаты границ земельных участков, необходимых для строительства проектируемого объекта в графических материалах определены в местной системе координат Ханты-Мансийского автономного округа – Югры МСК-86.

IV. Особо охраняемые природные территории и зоны с особыми условиями использования территории

Проектируемый объект расположен в непосредственной близости к существующему коридору коммуникаций. Работы по строительству будут носить локальный характер, и затрагивать территорию, которая уже подвергалась мощному длительному техногенному воздействию.

Проектируемый объект не пересекает водоохранную зону и прибрежную защитную полосу водных объектов.

В границах участка работ отсутствуют объекты историко-культурного наследия, особо охраняемые природные территории федерального, регионального и местного значения.

Проектируемый объект не затрагивает границ территорий традиционного природопользования малочисленных коренных народов Севера.

Ханты-Мансийский автономный округ – Югра
Губернатор

Основная часть проекта планировки территории для размещения линейного объекта регионального значения Ханты-Мансийского автономного округа — Югры "Обустройство Вынгапуровского месторождения. Реконструкция автодорог ОАО "Газпромнефть-НТЗ"
Землепользователь: ОАО "Газпромнефть-НТЗ"
Масштаб 1:5000

Приложение 36
к постановлению Правительства
Ханты-Мансийского
автономного округа – Югры
от 25 декабря 2015 года № 482-п

Экспликация зон планируемого размещения объектов

Номер	Наименование
1	Обустройство Вынгапуровского месторождения. Реконструкция автодорог ОАО "Газпромнефть-НТЗ".

Экспликация проектируемых объектов

Номер	Наименование
1	Автодорога подъездная к Кусту №122
2	Автодорога подъездная к Кусту № 434
3	ВЛ 6 Кв

Каталог координат границы зоны планируемого размещения линейных объектов


№	X	Y
1	1143426,11	4436360,80
2	1143428,31	4436369,07
3	1143432,46	4436385,74
4	1143393,61	4436416,44
5	1143392,79	4436417,09
6	1143389,57	4436419,63
7	1143388,78	4436420,26
8	1143355,17	4436443,21
9	1143352,15	4436444,13
10	1143257,15	4436460,98
11	1143235,76	4436467,11
12	1143215,45	4436472,94
13	1143158,21	4436496,97
14	1142680,32	4436560,53

№	X	Y
216	1142766,96	4436571,73
217	1143110,01	4436529,61
218	1143116,30	4436528,83
219	1143165,40	4436518,58
220	1143222,48	4436495,17
221	1143268,36	4436482,18
222	1143351,13	4436467,81
223	1143365,47	4436463,94
224	1143368,42	4436462,91
225	1143395,86	4436444,61
226	1143407,54	4436436,76
227	1143441,35	4436407,40
228	1143460,26	4436417,25
229	1143463,83	4436419,11
230	1143456,24	4436395,00
231	1143442,60	4436377,75

УСЛОВНЫЕ ОБОЗНАЧЕНИЯ

- граница зоны размещения линейных объектов
- точки поворота границы зоны планируемого размещения линейных объектов
- номер линейного объекта
- номер зоны планируемого размещения объектов
- зона планируемого размещения линейных объектов
- земельные участки, согласно сведениям государственного кадастра недвижимости
- ось проектируемой автодороги к кусту 122
- ось проектируемой ВЛ
- ось проектируемой автодороги к кусту 434

Схема расположения листов

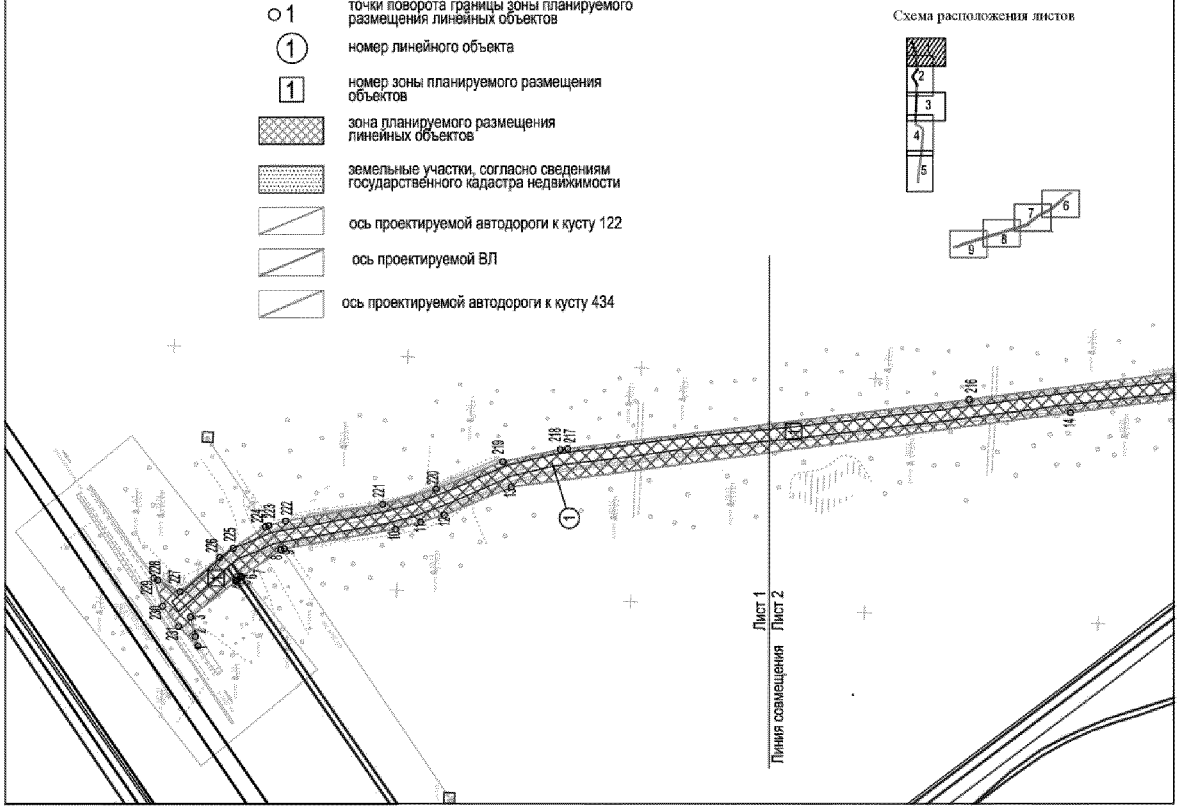

Основная часть проекта планировки территории для размещения линейного объекта регионального значения Ханты-Мансийского автономного округа — Югры "Обустройство Вынгапуровского месторождения. Реконструкция автодорог ОАО "Газпромнефть-ННГ"
Землепользователь: ОАО "Газпромнефть-ННГ"
Масштаб 1:5000



Каталог координат границы зоны планируемого размещения линейных объектов

№	X	Y
14	1142680,32	4436560,53
15	1142502,58	4436583,31
16	1142482,91	4436583,07
17	1142464,79	4436577,73
18	1142423,82	4436545,67
19	1142423,07	4436544,94
20	1142419,31	4436541,94
21	1142412,70	4436536,75
22	1142408,60	4436533,30
23	1142407,81	4436532,63
24	1142406,46	4436531,50
25	1142404,79	4436530,06
26	1142402,25	4436527,89
27	1142401,46	4436527,22
28	1142379,49	4436508,49
29	1142378,61	4436507,93
30	1142348,59	4436485,96
31	1142281,54	4436442,55
32	1142255,06	4436429,52
33	1142254,11	4436428,90
34	1142223,41	4436420,32
35	1142209,70	4436420,82
36	1142201,05	4436422,38
37	1142174,57	4436431,55
38	1142162,00	4436438,22
39	1142151,18	4436444,46
40	1142141,06	4436451,78
41	1142076,53	4436503,68
42	1142068,99	4436509,54
43	1142061,76	4436514,80
44	1142058,64	4436516,94
45	1142045,26	4436525,61
46	1142028,59	4436534,97
47	1142011,36	4436543,21
48	1141993,61	4436550,30
49	1141975,43	4436556,19
50	1141956,90	4436560,88
51	1141938,10	4436564,33
52	1141924,99	4436565,85
53	1141911,81	4436566,53
54	1141898,62	4436566,35

№	X	Y
176	1141897,60	4436588,33
177	1141910,39	4436588,77
178	1141926,83	4436587,77
179	1141935,50	4436587,10
180	1141942,31	4436586,01
181	1141952,18	4436585,27
182	1141962,19	4436583,79
183	1141971,82	4436582,12
184	1141979,98	4436581,02
185	1142013,65	4436567,57
186	1142049,89	4436549,60
187	1142072,82	4436534,08
188	1142073,72	4436533,50
189	1142096,54	4436518,12
190	1142124,60	4436494,45
191	1142154,85	4436468,92
192	1142156,84	4436467,59
193	1142163,13	4436462,93
194	1142171,98	4436457,83
195	1142177,53	4436454,44
196	1142200,13	4436446,34
197	1142222,58	4436445,17
198	1142224,30	4436445,50
199	1142247,75	4436451,85
200	1142273,49	4436465,07
201	1142336,83	4436505,12
202	1142374,29	4436533,81
203	1142375,17	4436534,54
204	1142383,01	4436541,15
205	1142383,78	4436541,80
206	1142389,41	4436546,54
207	1142390,18	4436547,18
208	1142394,55	4436550,88
209	1142396,20	4436552,27
210	1142409,92	4436563,82
211	1142410,70	4436564,47
212	1142447,31	4436595,65
213	1142453,59	4436601,01
214	1142460,83	4436602,79
215	1142494,91	4436607,18
216	1142766,96	4436571,73


Экспликация зон планируемого размещения объектов

Номер	Наименование
1	Обустройство Вынгапуровского месторождения. Реконструкция автодорог ОАО "Газпромнефть-ННГ".

Экспликация проектируемых объектов

Номер	Наименование
1	Автодорога подъездная к Кусту №122
2	Автодорога подъездная к Кусту № 434
3	ВЛ 6 Кв

Основная часть проекта планировки территории
для размещения линейного объекта регионального
значения Ханты-Мансийского автономного
округа — Югры "Обустройство Вынгапуровского месторождения.
Реконструкция автодорог ОАО "Газпромнефть-ННГ"
Землепользователь: ОАО "Газпромнефть-ННГ"
Масштаб 1:5000

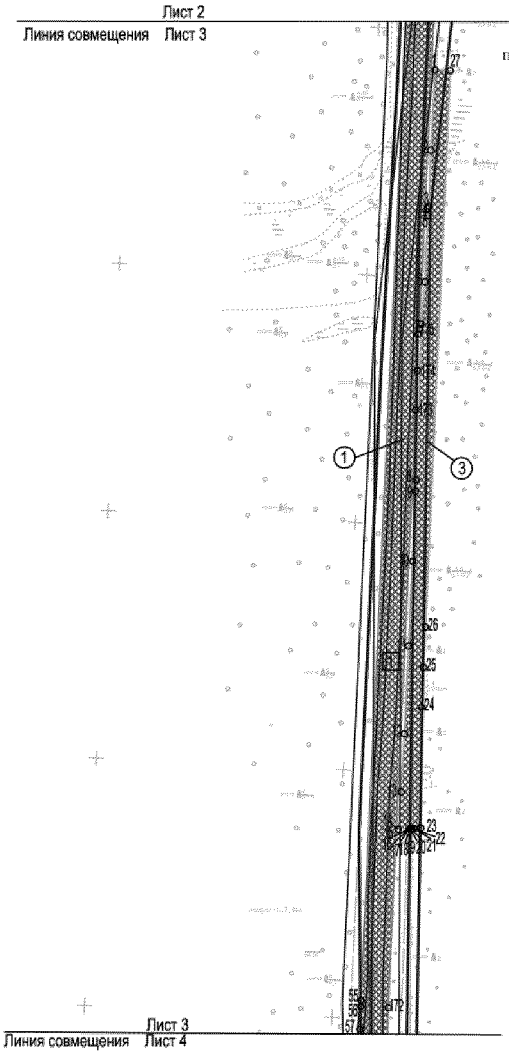


Каталог координат границы зоны
планируемого размещения линейных объектов

№	X	Y
55	1140863,04	4436518,51
56	1140858,06	4436518,28
57	1140839,78	4436517,72

№	X	Y
172	1140857,04	4436540,25
173	1141371,65	4436564,03
174	1141401,13	4436564,48
175	1141405,29	4436565,56

№	X	Y
1	1141614,31	4436578,27
2	1141549,58	4436574,92
3	1141504,31	4436573,39
4	1141502,64	4436572,58
5	1141496,73	4436572,29
6	1141443,29	4436570,39
7	1141409,10	4436567,18
8	1141283,12	4436562,74
9	1141274,06	4436562,55
10	1141217,56	4436560,17
11	1141149,30	4436556,94
12	1141078,28	4436553,56
13	1141031,38	4436550,80
14	1141001,80	4436547,90
15	1141001,71	4436557,43
16	1141001,76	4436557,44
17	1141001,75	4436558,43
18	1141001,70	4436558,44
19	1141001,70	4436559,40
20	1141001,75	4436559,40
21	1141001,74	4436561,40
22	1141001,65	4436561,40
23	1141001,72	4436565,84
24	1141099,79	4436567,48
25	1141131,99	4436568,99
26	1141164,51	4436570,52
27	1141613,80	4436590,51

Схема расположения листов

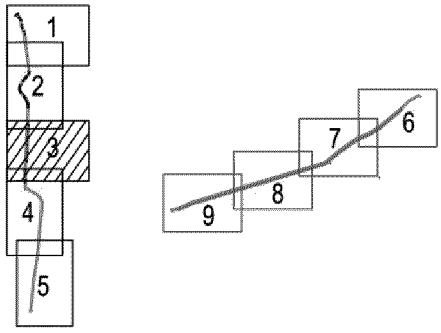


Экспликация зон планируемого размещения объектов

Номер	Наименование
1	Обустройство Вынгапуровского месторождения. Реконструкция автодорог ОАО "Газпромнефть-ННГ".

Экспликация проектируемых объектов

Номер	Наименование
1	Автодорога подъездная к Кусту №122
2	Автодорога подъездная к Кусту № 434
3	ВЛ 6 Кв

Основная часть проекта планировки территории
для размещения линейного объекта регионального
значения Ханты-Мансийского автономного
округа — Югры "Обустройство Вынгапуровского месторождения.
Реконструкция автодорог ОАО "Газпромнефть-ННГ"
Землепользователь: ОАО "Газпромнефть-ННГ"
Масштаб 1:5000

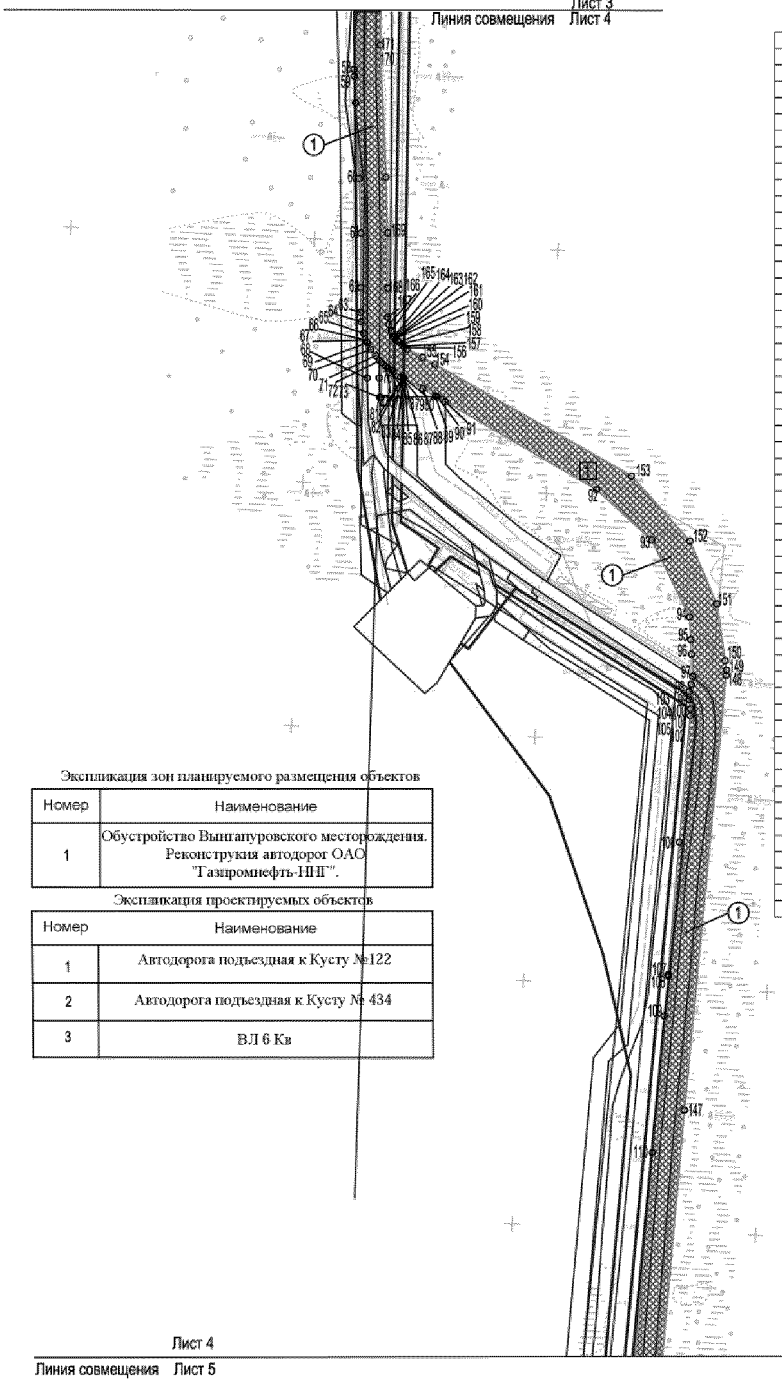

Каталог координат границы зоны
планируемого размещения линейных объектов

№	X	Y
58	1140788,68	4436518,11
59	1140783,12	4436518,28
60	1140761,34	4436519,29
61	1140699,18	4436522,17
62	1140654,39	4436523,57
63	1140609,58	4436523,62
64	1140589,19	4436523,34
65	1140581,52	4436523,76
66	1140572,14	4436525,75
67	1140566,72	4436527,70
68	1140535,12	4436528,58
69	1140564,44	4436528,86
70	1140558,82	4436531,72
71	1140553,70	4436535,30
72	1140549,85	4436538,72
73	1140535,36	4436538,58
74	1140519,62	4436539,08
75	1140519,63	4436540,02
76	1140548,06	4436540,53
77	1140545,00	4436543,93
78	1140541,71	4436548,44
79	1140541,56	4436548,44
80	1140540,41	4436550,44
81	1140539,84	4436551,45
82	1140537,26	4436555,94
83	1140536,11	4436557,93
84	1140536,05	4436558,05
85	1140536,00	4436558,05
86	1140535,45	4436559,01
87	1140535,49	4436559,02
88	1140526,59	4436574,52
89	1140520,75	4436584,69
90	1140519,93	4436586,11
91	1140516,16	4436592,67
92	1140443,82	4436716,77
93	1140402,44	4436762,29
94	1140339,24	4436793,20
95	1140320,83	4436794,18
96	1140308,73	4436794,82
97	1140290,53	4436795,79
98	1140284,20	4436794,59
99	1140279,41	4436793,25
100	1140278,02	4436792,76
101	1140273,03	4436792,95
102	1140271,41	4436793,02
103	1140263,93	4436794,00
104	1140260,12	4436793,82
105	1140258,22	4436793,73
106	1140154,46	4436784,86
107	1140045,64	4436775,43
108	1140044,38	4436775,99
109	1140011,95	4436772,51
110	1139899,50	4436762,76

№	X	Y
147	1139934,57	4436788,93
148	1140291,27	4436823,08
149	1140295,68	4436823,51
150	1140303,46	4436822,35
151	1140350,01	4436815,41
152	1140401,57	4436793,51
153	1140454,86	4436745,57
154	1140546,57	4436584,18
155	1140552,27	4436574,15
156	1140560,63	4436559,44
157	1140560,84	4436559,44
158	1140561,55	4436558,48
159	1140563,29	4436556,29
160	1140564,62	4436555,04
161	1140568,17	4436552,01
162	1140568,34	4436551,91
163	1140569,11	4436551,34
164	1140569,78	4436550,89
165	1140574,17	4436548,46
166	1140579,35	4436546,56
167	1140585,38	4436545,46
168	1140609,27	4436545,62
169	1140654,75	4436545,57
170	1140700,20	4436544,14
171	1140808,43	4436539,51


Экспликация зон планируемого размещения объектов

Номер	Наименование
1	Обустройство Вынгапуровского месторождения. Реконструкция автодорог ОАО "Газпромнефть-ННГ".


Экспликация проектируемых объектов

Номер	Наименование
1	Автодорога подъездная к Кусту №122
2	Автодорога подъездная к Кусту № 434
3	ВЛ 6 Кв

Схема расположения листов

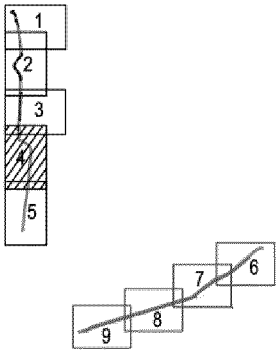

Основная часть проекта планировки территории
для размещения линейного объекта регионального
значения Ханты-Мансийского автономного
округа — Югры "Обустройство Вынгапуровского месторождения.
Реконструкция автодорог ОАО "Газпромнефть-ННГ"
Землепользователь: ОАО "Газпромнефть-ННГ"
Масштаб 1:5000

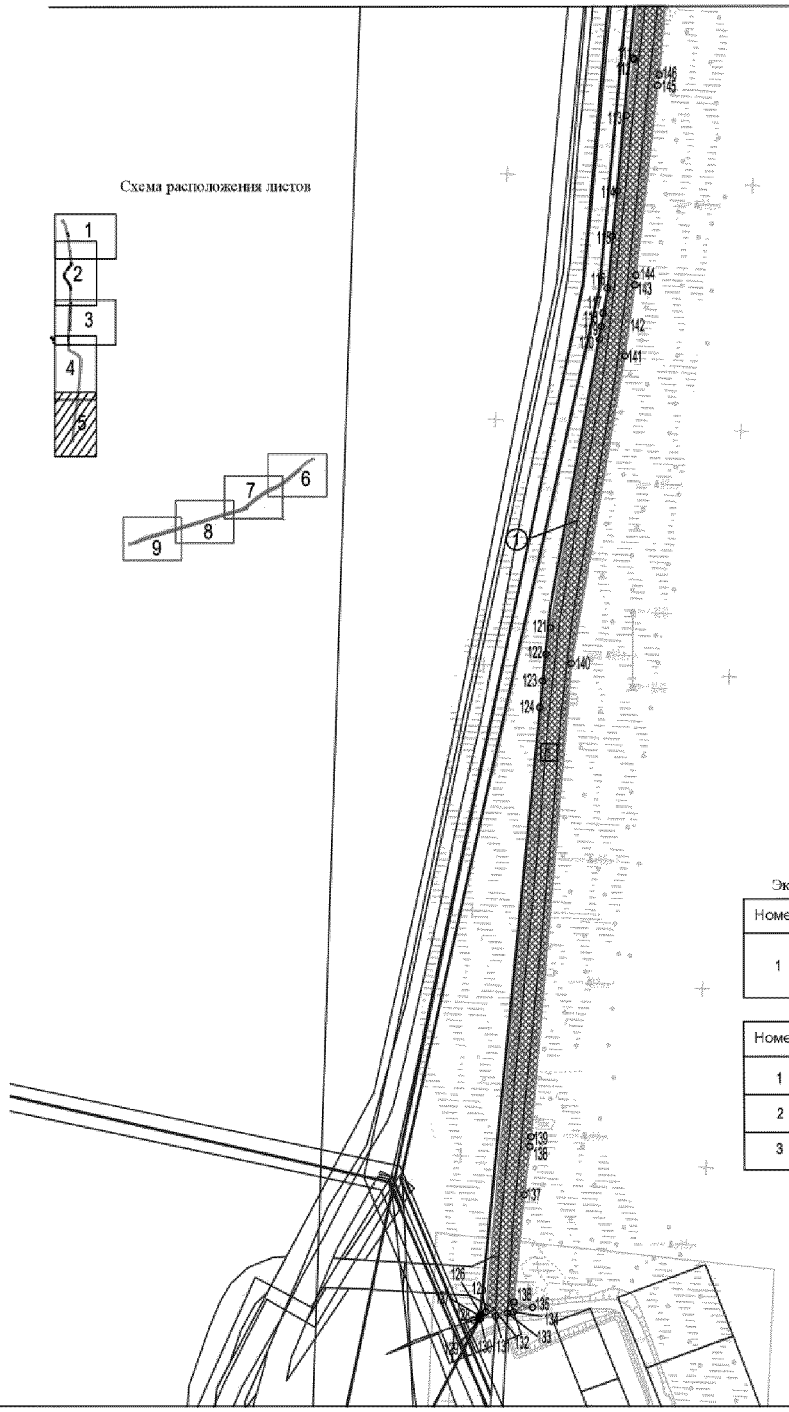

Каталог координат границы зоны
планируемого размещения линейных объектов

№	X	Y
111	1139536,22	4436731,29
112	1139534,76	4436732,00
113	1139489,22	4436725,62
114	1139427,89	4436718,63
115	1139391,13	4436714,17
116	1139348,56	4436710,18
117	1139328,45	4436706,55
118	1139317,63	4436705,23
119	1139309,14	4436704,09
120	1139306,97	4436703,80
121	1139072,34	4436663,67
122	1139050,83	4436660,27
123	1139029,21	4436657,45
124	1139007,55	4436655,21
125	1138515,79	4436611,14
126	1138513,11	4436607,26
127	1138512,36	4436606,17
128	1138508,97	4436601,27
129	1138509,76	4436605,54
130	1138510,00	4436606,83
131	1138512,29	4436619,16
132	1138512,80	4436621,92
133	1138514,57	4436629,03
134	1138515,72	4436633,88
135	1138519,45	4436649,25
136	1138523,83	4436634,04
137	1138611,05	4436642,61
138	1138650,21	4436647,05
139	1138658,16	4436648,07
140	1139043,37	4436681,02
141	1139293,66	4436724,39
142	1139351,31	4436732,56
143	1139353,01	4436732,73
144	1139359,27	4436733,46
145	1139513,45	4436751,19
146	1139522,39	4436752,15

Экспликация зон планируемого размещения объектов

Номер	Наименование
1	Обустройство Вынгапуровского месторождения. Реконструкция автодорог ОАО "Газпромнефть-ННГ".

Экспликация проектируемых объектов

Номер	Наименование
1	Автодорога подъездная к Кусту №122
2	Автодорога подъездная к Кусту № 434
3	ВЛ 6 Кв

Основная часть проекта планировки территории для размещения линейного объекта регионального значения Ханты-Мансийского автономного округа — Югры "Обустройство Вынгапуровского месторождения. Реконструкция автодорог ОАО "Газпромнефть-ННГ"

Землепользователь: ОАО "Газпромнефть-ННГ"

Масштаб 1:5000

Каталог координат границы зоны планируемого размещения линейных объектов


№	X	Y
1	1178983,32	4431413,42
2	1178987,52	4431406,23
3	1178971,89	4431376,36
4	1178974,92	4431370,90
5	1178987,63	4431364,07
6	1178984,72	4431359,07
7	1178984,28	4431358,30
8	1178983,63	4431357,19
9	1178969,99	4431316,25
10	1178947,11	4431264,84
11	1178914,71	4431238,74
12	1178915,28	4431238,39
13	1178594,17	4431206,14
14	1178594,07	4431205,17
15	1178582,99	4431191,26
16	1178558,49	4431165,70
17	1178427,27	4431022,09
18	1178162,03	4430914,74
19	1178131,09	4430868,15
20	1178126,93	4430868,15
21	1178116,70	4430837,47
22	1178115,19	4430837,06
23	1178054,54	4430527,81
24	1178051,82	4430539,61
25	1178042,75	4430524,72

№	X	Y
141	1177379,26	4426332,50
142	1177370,44	4426333,00
143	1177379,73	4426333,92
144	1177380,94	4426333,56
145	1177386,08	4426353,62
146	1177392,06	4426377,01
147	1177392,30	4426377,96
148	1177405,68	4426426,45
149	1177426,97	4426497,76
150	1177427,25	4426498,65
151	1177494,39	4426728,27
152	1177502,39	4426745,57
153	1177504,21	4426749,58
154	1177509,52	4426761,08
155	1177554,45	4426813,67
156	1177591,67	4426839,46
157	1177629,66	4426907,71
158	1177681,04	4426965,52
159	1177724,20	4430020,26
160	1177831,44	4430160,78
161	1177830,35	4430170,58
162	1177871,67	4430226,23
163	1177870,31	4430237,68
164	1177960,18	4430353,05
165	1177956,12	4430386,95
166	1177960,52	4430375,92
167	1178014,48	4430519,92
168	1178019,89	4430529,12
169	1178021,26	4430530,97
170	1178043,85	4430566,86
171	1178057,68	4430588,14
172	1178066,05	4430600,02
173	1178113,70	4430681,86
174	1178123,17	4430693,26
175	1178130,45	4430698,39
176	1178133,11	4430700,37
177	1178142,54	4430716,31
178	1178438,26	4431096,77
179	1178448,09	4431078,18
180	1178465,19	4431097,63
181	1178472,10	4431105,67
182	1178688,28	4431125,55
183	1178899,28	4431135,55
184	1178508,01	4431144,75
185	1178530,29	4431175,23
186	1178557,03	4431195,58
187	1178558,48	4431200,13
188	1178580,02	4431222,66
189	1178583,01	4431229,71
190	1178582,56	4431227,85
191	1178660,80	4431391,78
192	1178661,82	4431367,36
193	1178661,68	4431370,53
194	1178659,21	4431388,06
195	1178659,21	4431388,06
196	1178658,27	4431394,71

№	X	Y
1	1178459,58	4430364,94
2	1178432,85	4430381,15
3	1178402,09	4430369,48
4	1178394,14	4430351,33
5	1178364,81	4430316,46
6	1178261,80	4430894,22
7	1178106,94	4430708,71
8	1178103,51	4430700,34
9	1178087,27	4430671,64
10	1178075,68	4430664,62
11	1178042,16	4430660,56
12	1178013,35	4430560,06
13	1177963,63	4430457,50

№	X	Y
141	1177352,74	4430351,89
142	1177364,40	4430413,31
143	1177991,10	4430668,48
144	1178014,48	4430518,92
145	1178066,05	4430600,02
146	1178116,75	4430662,53
147	1178149,95	4430719,49
148	1178345,92	4430967,02
149	1178445,39	4431080,07

Схема расположения листов

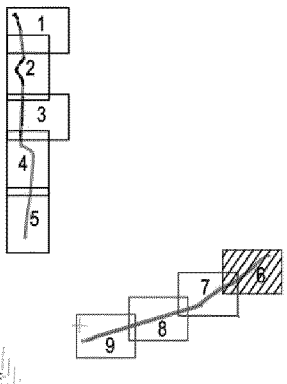

Экспликация зон планируемого размещения объектов

Номер	Наименование
1	Обустройство Вынгапуровского месторождения. Реконструкция автодорог ОАО "Газпромнефть-ННГ".

Экспликация проектируемых объектов

Номер	Наименование
1	Автодорога подъездная к Кусту №122
2	Автодорога подъездная к Кусту № 434
3	ВЛ 6 Кв

Лист 6

Линия совмещения Лист 7

Основная часть проекта планировки территории
для размещения линейного объекта регионального
значения Ханты-Мансийского автономного
округа — Югры "Обустройство Вынгапуровского месторождения.
Реконструкция автодорог ОАО "Газпромнефть-ННГ"
Землепользователь: ОАО "Газпромнефть-ННГ"
Масштаб 1:5000

Экспликация зон планируемого размещения объектов

Номер	Наименование
1	Обустройство Вынгапуровского месторождения. Реконструкия автодорог ОАО "Газпромнефть-ННГ".

Экспликация проектируемых объектов

Номер	Наименование
1	Автодорога подъездная к Кусту №122
2	Автодорога подъездная к Кусту № 434
3	ВЛ 6 Кв

Лист 6
Линия совмещения Лист 7

Каталог координат границы зоны планируемого размещения линейных объектов


№	X	Y
26	1177978,19	4430355,14
27	1177945,32	4430302,26
28	1177938,65	4430290,39
29	1177924,12	4430264,60
30	1177895,67	4430220,56
31	1177882,70	4430203,29
32	1177853,19	4430160,71
33	1177852,44	4430161,15
34	1177757,30	4430027,00
35	1177719,15	4429974,46
36	1177526,68	4429740,89
37	1177516,65	4429719,85
38	1177484,58	4429612,76
39	1177479,45	4429595,65
40	1177474,44	4429578,92
41	1177469,56	4429561,45
42	1177447,28	4429480,09

№	X	Y
120	1177161,97	4428603,24
121	1177181,11	4428668,99
122	1177198,87	4428729,30
123	1177215,20	4428784,66
124	1177230,53	4428837,05
125	1177246,36	4428886,61
126	1177262,30	4428944,03
127	1177279,59	4428997,90
128	1177296,70	4429054,25
129	1177304,99	4429081,97
130	1177312,24	4429106,24
131	1177314,49	4429113,92
132	1177331,60	4429169,56
133	1177335,62	4429183,26
134	1177348,61	4429227,53
135	1177366,23	4429287,84
136	1177367,55	4429292,25
137	1177369,06	4429297,51
138	1177370,98	4429304,54
139	1177371,70	4429306,50
140	1177379,00	4429331,55

№	X	Y
15	1177946,80	4430422,72
16	1177871,46	4430266,93
17	1177811,07	4430182,56
18	1177804,61	4430173,54
19	1177803,95	4430174,22
20	1177665,14	4429978,79
21	1177660,03	4429972,73
22	1177602,67	4429904,79
23	1177518,41	4429804,96
24	1177489,14	4429782,16
25	1177484,53	4429751,34
26	1177482,71	4429747,51
27	1177466,66	4429713,65


№	X	Y
120	1177454,62	4429609,10
121	1177458,51	4429621,05
122	1177478,40	4429684,65
123	1177485,60	4429707,70
124	1177489,74	4429717,55
125	1177494,39	4429728,27
126	1177502,39	4429745,57
127	1177509,92	4429761,08
128	1177554,49	4429813,67
129	1177628,69	4429908,37
130	1177629,60	4429907,71
131	1177681,04	4429965,52
132	1177714,75	4430018,05
133	1177738,54	4430050,11
134	1177748,51	4430063,55
135	1177784,83	4430112,91
136	1177819,19	4430157,91
137	1177856,03	4430212,12
138	1177872,98	4430237,41
139	1177887,81	4430259,54
140	1177889,38	4430262,77

Схема расположения листов

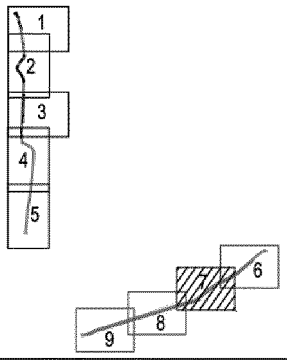

Линия совмещения Лист 8

Основная часть проекта планировки территории для размещения линейного объекта регионального значения Ханты-Мансийского автономного округа — Югры "Обустройство Вынгапуровского месторождения. Реконструкция автодорог ОАО "Газпромнефть-ННГ"
Землепользователь: ОАО "Газпромнефть-ННГ"
Масштаб 1:5000

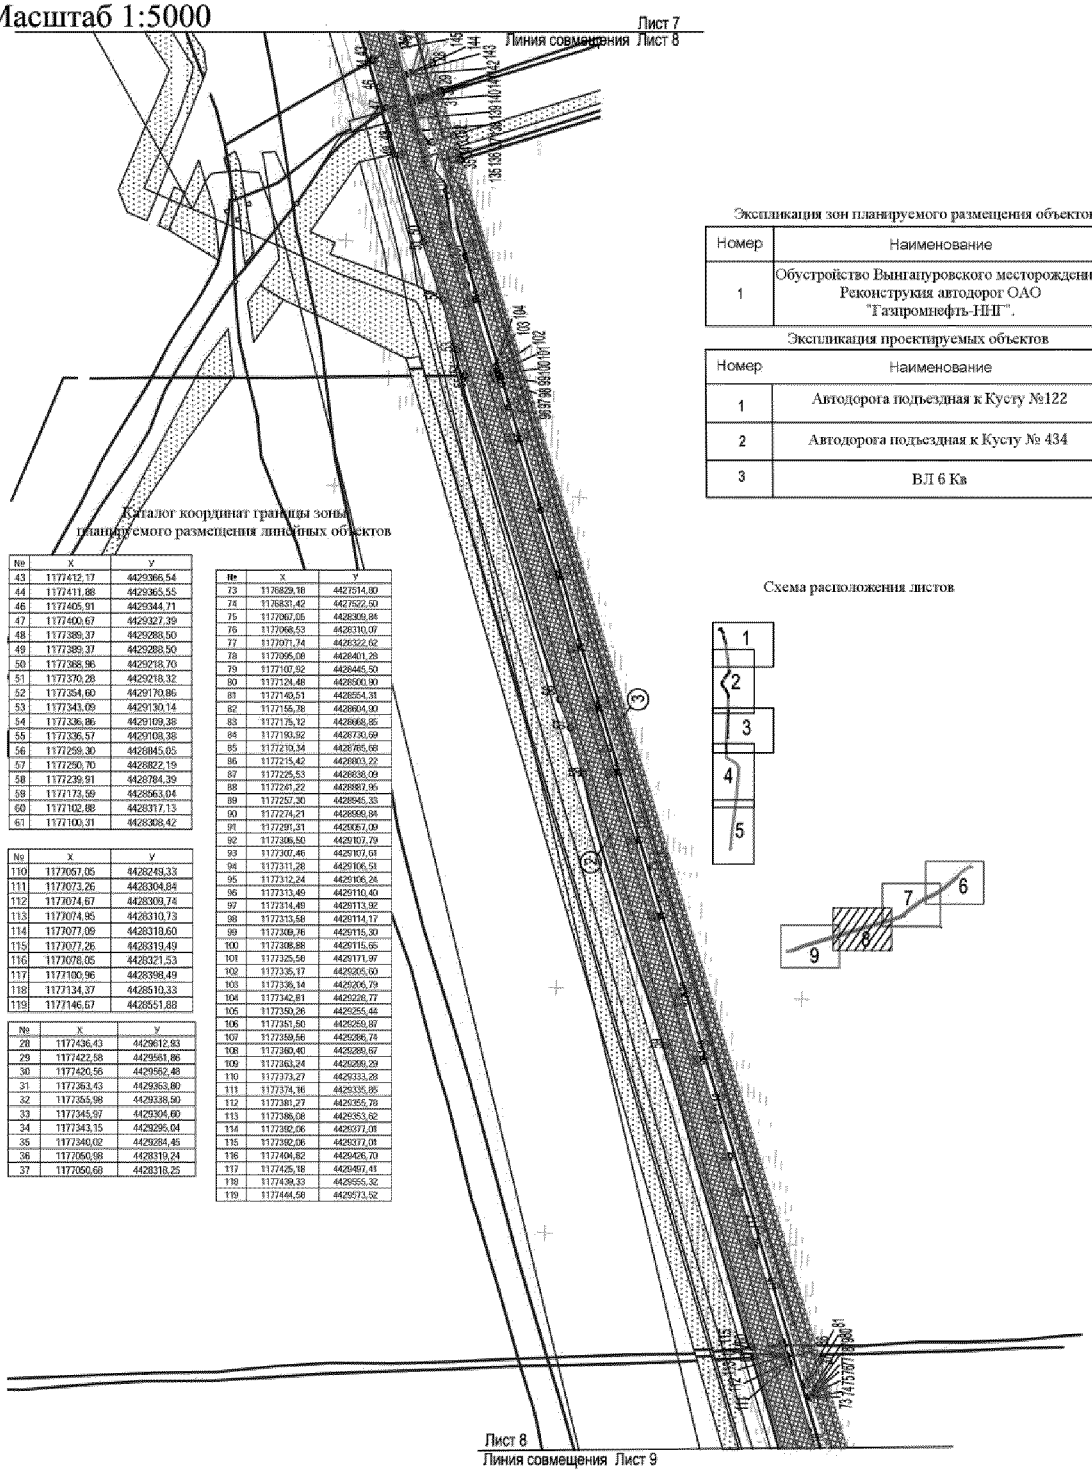

Экспликация зон планируемого размещения объектов

Номер	Наименование
1	Обустройство Вынгапуровского месторождения. Реконструкция автодорог ОАО "Газпромнефть-ННГ".

Экспликация проектируемых объектов

Номер	Наименование
1	Автодорога подъездная к Кусту №122
2	Автодорога подъездная к Кусту № 434
3	ВЛ 6 Кв

Каталог координат границы зоны планируемого размещения линейных объектов

№	X	Y
43	1177412,17	4429366,54
44	1177411,88	4429365,55
46	1177405,91	4429344,71
47	1177400,67	4429327,39
48	1177389,37	4429288,50
49	1177389,37	4429288,50
50	1177388,96	4429218,70
51	1177370,28	4429218,32
52	1177354,60	4429170,86
53	1177343,09	4429130,14
54	1177336,86	4429109,38
55	1177336,57	4429108,38
56	1177259,30	4428845,05
57	1177250,70	4428822,19
58	1177239,91	4428784,39
59	1177173,59	4428563,04
60	1177102,88	4428317,13
61	1177100,31	4428308,42


№	X	Y
110	1177057,05	4428249,33
111	1177073,26	4428304,84
112	1177074,67	4428309,74
113	1177074,95	4428310,73
114	1177077,09	4428319,60
115	1177077,26	4428319,49
116	1177078,05	4428321,53
117	1177100,96	4428398,49
118	1177134,37	4428510,33
119	1177146,67	4428551,88

№	X	Y
28	1177436,43	4429612,93
29	1177422,58	4429561,86
30	1177420,56	4429562,48
31	1177363,43	4429363,80
32	1177355,98	4429338,90
33	1177345,97	4429304,60
34	1177343,15	4429295,04
35	1177340,02	4429284,46
36	1177050,98	4428319,24
37	1177050,68	4428318,25

№	X	Y
73	1176829,18	4427514,80
74	1176831,42	4427522,50
75	1177067,05	4428309,84
76	1177068,53	4428310,07
77	1177071,74	4428322,62
78	1177095,08	4428401,28
79	1177100,92	4428445,50
80	1177124,48	4428600,90
81	1177140,51	4428554,31
82	1177155,78	4428604,90
83	1177175,12	4428668,85
84	1177190,92	4428730,69
85	1177210,34	4428785,68
86	1177215,42	4428803,22
87	1177225,53	4428838,09
88	1177241,22	4428887,95
89	1177257,30	4428945,33
90	1177274,21	4428996,86
91	1177291,31	4429057,09
92	1177306,50	4429107,79
93	1177307,46	4429107,61
94	1177311,28	4429106,51
95	1177312,24	4429106,28
96	1177313,46	4429110,40
97	1177314,48	4429113,92
98	1177313,58	4429114,17
99	1177309,76	4429115,30
100	1177308,88	4429115,65
101	1177325,58	4429171,97
102	1177335,17	4429205,60
103	1177336,14	4429206,79
104	1177342,81	4429228,77
105	1177350,26	4429255,44
106	1177351,50	4429259,87
107	1177359,56	4429286,74
108	1177360,40	4429289,67
109	1177363,24	4429299,29
110	1177373,27	4429333,28
111	1177374,16	4429335,85
112	1177381,27	4429355,79
113	1177386,08	4429353,62
114	1177392,06	4429371,08
115	1177392,06	4429377,01
116	1177404,82	4429426,70
117	1177425,18	4429497,41
118	1177439,33	4429555,32
119	1177444,58	4429573,52

Схема расположения листов

Основная часть проекта планировки территории для размещения линейного объекта регионального значения Ханты-Мансийского автономного округа — Югры "Обустройство Вынгапуровского месторождения. Реконструкция автодорог ОАО "Газпромнефть-ННГ"
Землепользователь: ОАО "Газпромнефть-ННГ"
Масштаб 1:5000

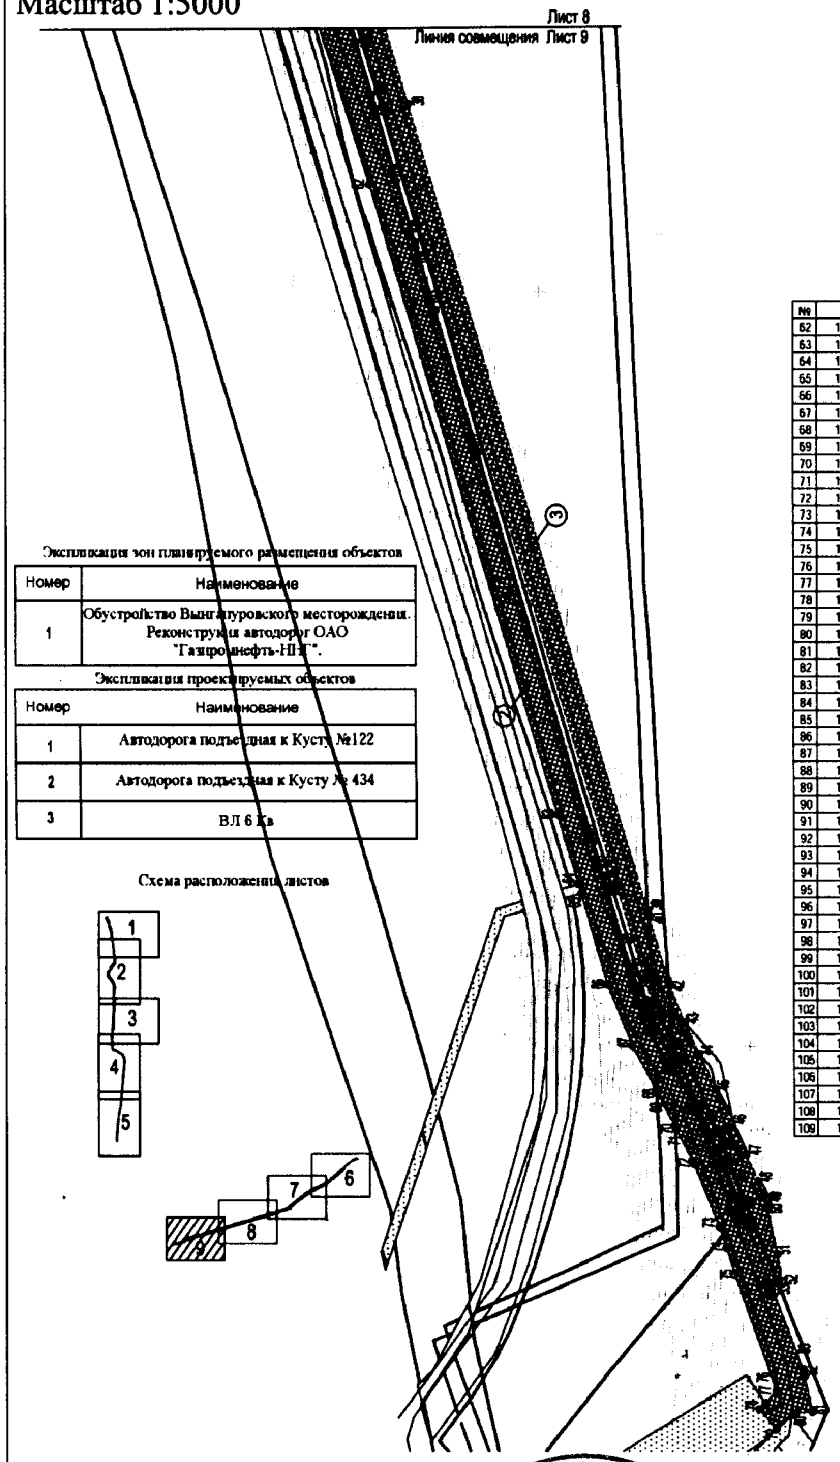

Экспликация зон планируемого размещения объектов

Номер	Наименование
1	Обустройство Вынгапуровского месторождения. Реконструкция автодорог ОАО "Газпромнефть-ННГ".

Экспликация проектируемых объектов

Номер	Наименование
1	Автодорога подъездная к Кусту №122
2	Автодорога подъездная к Кусту № 434
3	ВЛ 6 Кв

Схема расположения листов


Каталог координат границы зоны планируемого размещения линейных объектов

№	X	Y
62	1177029,04	4428078,39
63	1176876,74	4427570,23
64	1176860,06	4427514,02
65	1176857,63	4427506,38
66	1176835,97	4427432,92
67	1176815,57	4427383,44
68	1176796,56	4427347,41
69	1176795,50	4427345,37
70	1176781,32	4427318,33
71	1176780,37	4427316,52
72	1176765,79	4427288,04
73	1176745,17	4427237,21
74	1176739,51	4427220,52
75	1176732,35	4427198,42
76	1176698,87	4427104,70
77	1176707,98	4427084,68
78	1176712,93	4427090,00
79	1176698,83	4427073,10
80	1176682,90	4427086,91
81	1176668,65	4427087,67
82	1176675,73	4427116,54
83	1176676,94	4427122,30
84	1176702,91	4427190,16
85	1176722,30	4427240,80
86	1176726,94	4427253,88
87	1176730,86	4427263,58
88	1176741,97	4427289,23
89	1176747,32	4427299,47
90	1176753,32	4427312,51
91	1176762,05	4427330,01
92	1176782,38	4427370,73
93	1176783,39	4427373,06
94	1176798,39	4427401,05
95	1176803,37	4427413,09
96	1176809,39	4427426,97
97	1176809,39	4427426,97
98	1176821,69	4427463,01
99	1176836,49	4427512,64
100	1176838,81	4427520,31
101	1176847,11	4427548,28
102	1176940,54	4427863,12
103	1176975,33	4427976,92
104	1176991,77	4428031,94
105	1176991,39	4428027,42
106	1177007,23	4428080,86
107	1177024,35	4428139,24
108	1177027,69	4428150,55
109	1177040,20	4428192,98

№	X	Y
38	1177048,74	4428311,86
39	1177048,47	4428310,85
40	1176997,28	4428142,82
41	1176803,46	4427492,62
42	1176802,32	4427488,87
43	1176786,63	4427436,52
44	1176785,53	4427432,87
45	1176772,85	4427402,42
46	1176761,03	4427376,90
47	1176747,56	4427348,36
48	1176734,86	4427320,52
49	1176723,03	4427295,01
50	1176713,29	4427274,01
51	1176706,58	4427259,56
52	1176706,51	4427252,81
53	1176697,85	4427215,27
54	1176693,38	4427193,34
55	1176698,02	4427191,90
56	1176702,91	4427190,16
57	1176722,30	4427240,80
58	1176726,90	4427253,39
59	1176724,70	4427256,09
60	1176745,08	4427300,01
61	1176745,78	4427298,72
62	1176745,80	4427299,65
63	1176746,82	4427299,22
64	1176747,56	4427301,04
65	1176762,05	4427330,01
66	1176782,38	4427370,73
67	1176798,39	4427401,05
68	1176798,39	4427402,80
69	1176798,38	4427406,11
70	1176798,38	4427408,75
71	1176798,36	4427417,03
72	1176807,07	4427442,29

Ханты-Мансийский автономный округ — Югра
Губернатор

Приложение 37
к постановлению Правительства
Ханты-Мансийского
автономного округа – Югры
от 25 декабря 2015 года № 482-п

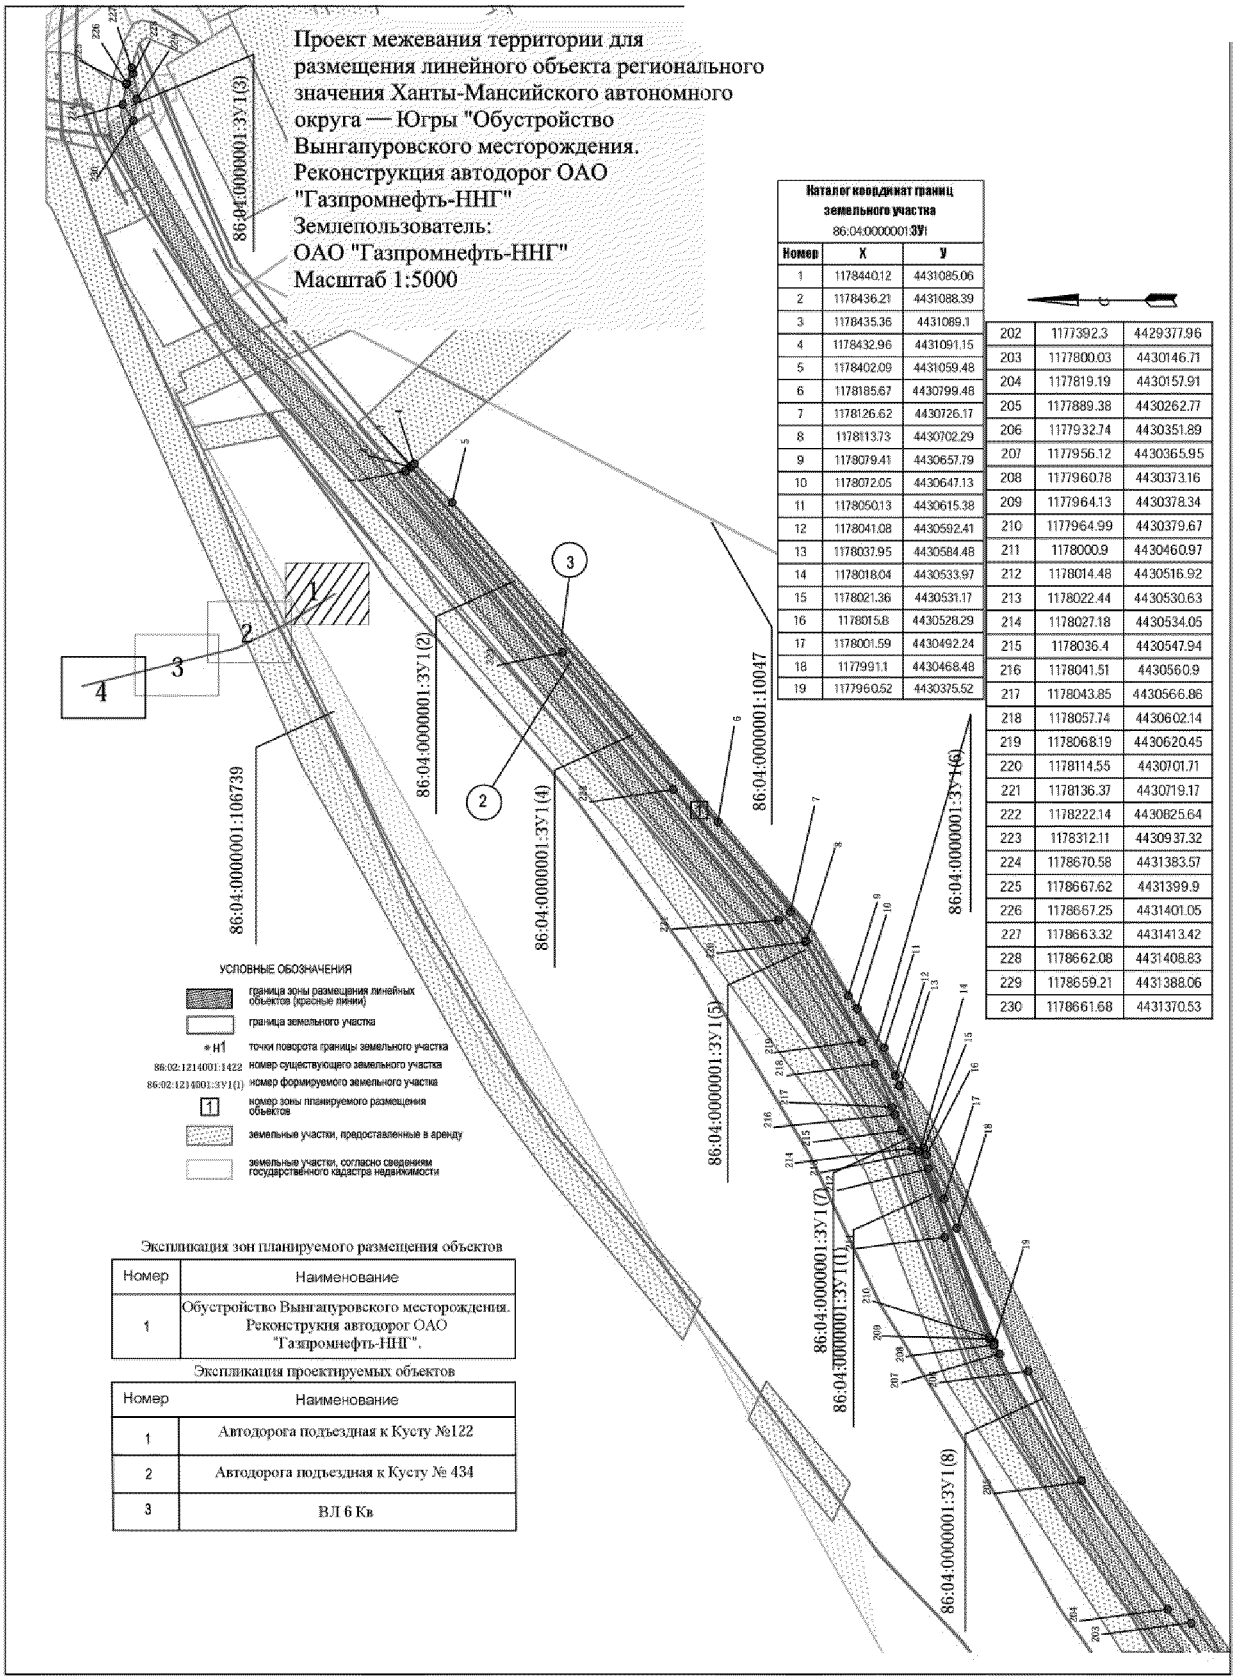

Каталог координат границ земельного участка 86:04:0000001:3У1

Номер	X	У
1	1178440.12	4431085.06
2	1178436.21	4431088.39
3	1178435.36	4431089.1
4	1178432.96	4431091.15
5	1178402.09	4431059.48
6	1178185.67	4430799.48
7	1178126.62	4430726.17
8	1178113.73	4430702.29
9	1178079.41	4430657.79
10	1178072.05	4430647.13
11	1178050.13	4430615.38
12	1178041.08	4430592.41
13	1178037.95	4430584.48
14	1178018.04	4430533.97
15	1178021.36	4430531.17
16	1178015.8	4430528.29
17	1178001.59	4430492.24
18	1177991.1	4430468.48
19	1177960.52	4430375.52
202	1177392.3	4429377.96
203	1177800.03	4430146.71
204	1177819.19	4430157.91
205	1177889.38	4430262.77
206	1177932.74	4430351.89
207	1177956.12	4430365.95
208	1177960.78	4430373.16
209	1177964.13	4430378.34
210	1177964.99	4430379.67
211	1178000.9	4430460.97
212	1178014.48	4430516.92
213	1178022.44	4430530.63
214	1178027.18	4430534.05
215	1178036.4	4430547.94
216	1178041.51	4430560.9
217	1178043.85	4430566.86
218	1178057.74	4430602.14
219	1178068.19	4430620.45
220	1178114.55	4430701.71
221	1178136.37	4430719.17
222	1178222.14	4430825.64
223	1178312.11	4430937.32
224	1178670.58	4431383.57
225	1178667.62	4431399.9
226	1178667.25	4431401.05
227	1178663.32	4431413.42
228	1178662.08	4431408.83
229	1178659.21	4431388.06
230	1178661.68	4431370.53


Экспликация зон планируемого размещения объектов

Номер	Наименование
1	Обустройство Вынгапуровского месторождения. Реконструкция автодорог ОАО "Газпромнефть-ННГ".

Экспликация проектируемых объектов

Номер	Наименование
1	Автодорога подъездная к Кусту №122
2	Автодорога подъездная к Кусту № 434
3	ВЛ 6 Кв

Проект межевания территории для размещения линейного объекта
регионального значения Ханты-Мансийского автономного округа — Югры
"Обустройство Вынгапуровского месторождения.
Реконструкция автодорог ОАО "Газпромнефть-НТГ"
Землепользователь: ОАО "Газпромнефть-НТГ"
Масштаб 1:5000

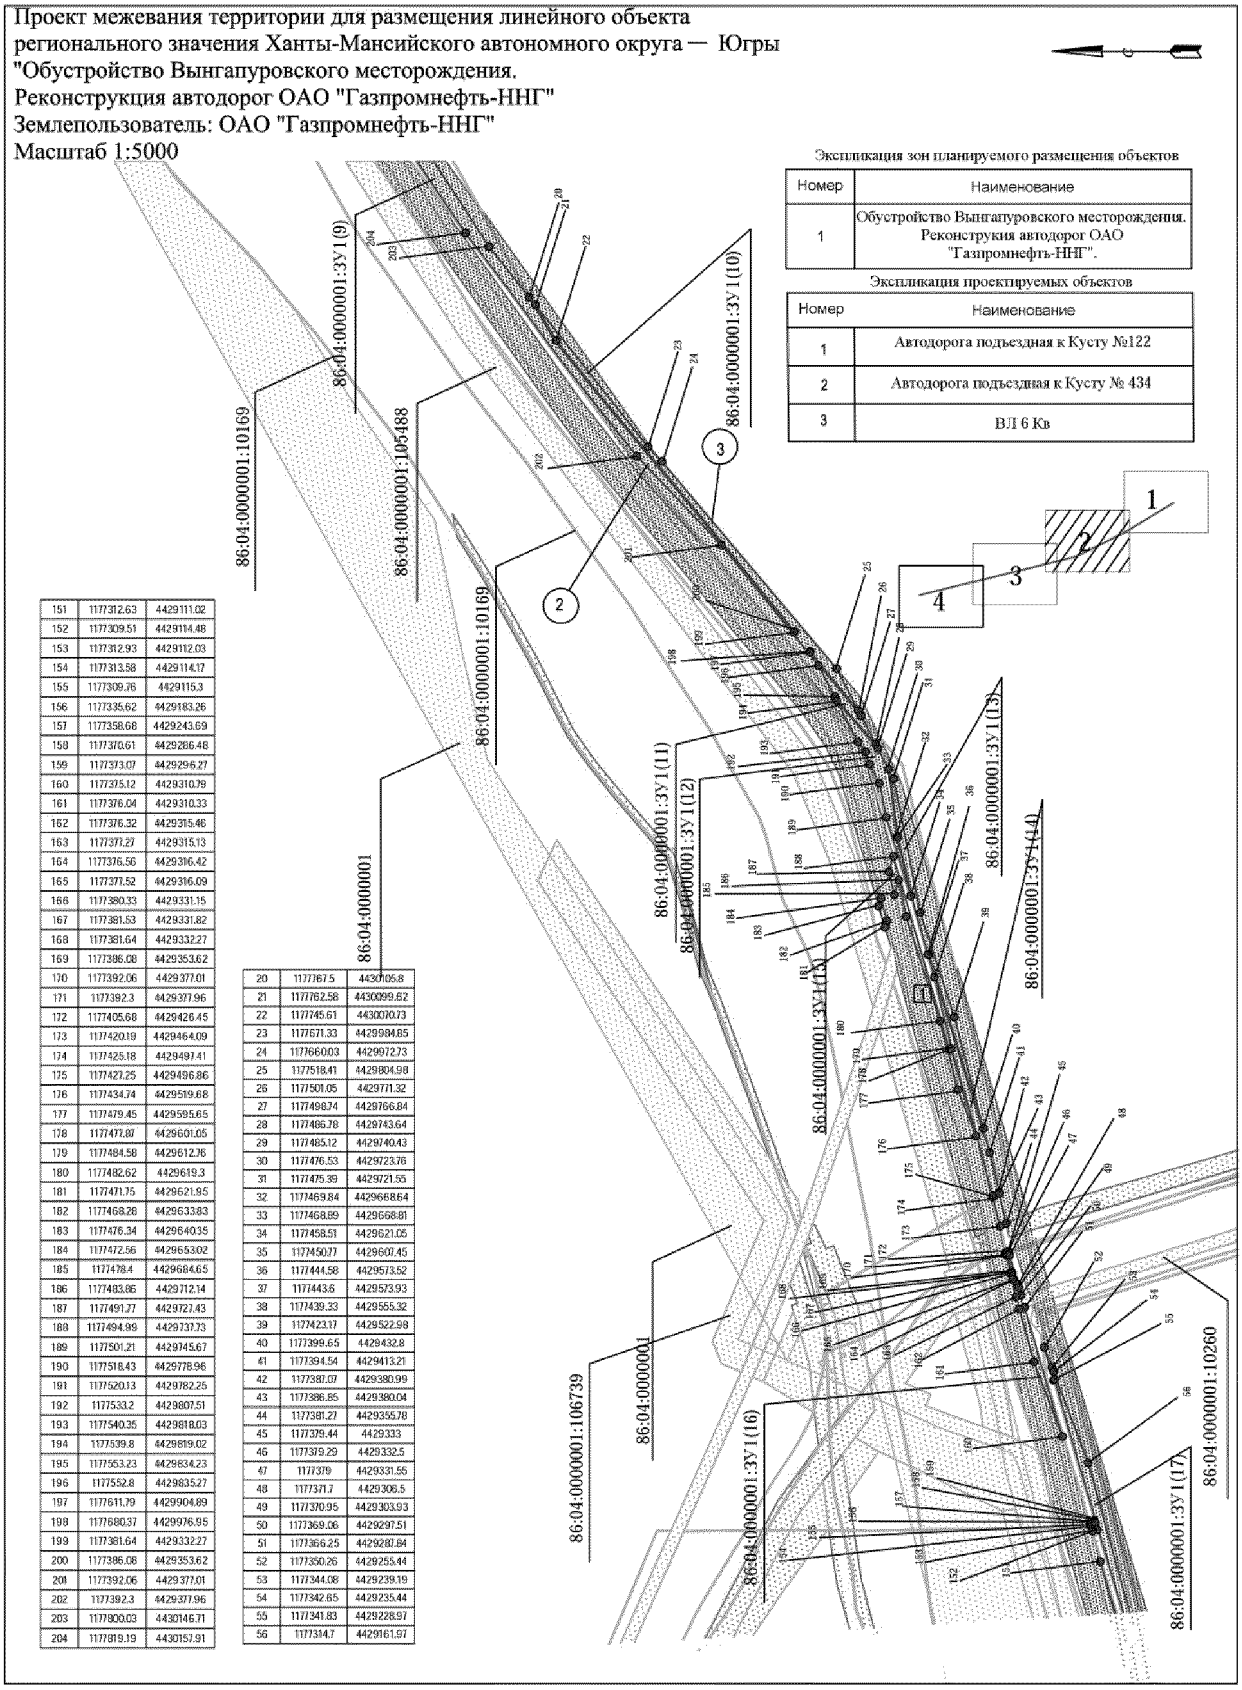

Экспликация зон планируемого размещения объектов


Номер	Наименование
1	Обустройство Вынгапуровского месторождения. Реконструкция автодорог ОАО "Газпромнефть-НТГ".

Экспликация проектируемых объектов

Номер	Наименование
1	Автодорога подъездная к Кусту №122
2	Автодорога подъездная к Кусту № 434
3	ВЛ 6 Кв

151	1177312.63	4429111.02
152	1177309.51	4429114.48
153	1177312.93	4429112.03
154	1177313.58	4429114.17
155	1177309.76	4429115.3
156	1177335.62	4429183.26
157	1177358.68	4429243.69
158	1177370.61	4429286.48
159	1177373.07	4429296.27
160	1177375.12	4429310.79
161	1177376.04	4429310.33
162	1177376.32	4429315.46
163	1177371.27	4429315.13
164	1177376.56	4429316.42
165	1177371.52	4429316.09
166	1177380.33	4429331.15
167	1177381.53	4429331.82
168	1177381.64	4429332.27
169	1177386.08	4429353.62
170	1177392.06	4429377.01
171	1177392.3	4429377.96
172	1177405.68	4429426.45
173	1177420.19	4429464.09
174	1177425.18	4429497.41
175	1177421.25	4429496.86
176	1177434.74	4429519.68
177	1177479.45	4429595.65
178	1177471.87	4429601.05
179	1177484.58	4429612.76
180	1177482.62	4429619.3
181	1177471.75	4429621.95
182	1177468.26	4429633.83
183	1177476.34	4429640.35
184	1177472.56	4429653.02
185	1177478.4	4429684.65
186	1177483.86	4429712.14
187	1177491.27	4429727.43
188	1177494.99	4429737.73
189	1177501.21	4429745.67
190	1177518.43	4429778.96
191	1177520.13	4429782.25
192	1177533.2	4429807.51
193	1177540.35	4429818.03
194	1177539.8	4429819.02
195	1177553.23	4429834.23
196	1177552.8	4429835.27
197	1177611.79	4429904.89
198	1177680.37	4429976.95
199	1177381.64	4429332.27
200	1177386.08	4429353.62
201	1177392.06	4429377.01
202	1177392.3	4429377.96
203	1177800.03	4430146.71
204	1177819.19	4430151.91

20	1177767.5	4430105.8
21	1177762.58	4430099.52
22	1177745.61	4430070.73
23	1177671.33	4429984.65
24	1177660.03	4429972.73
25	1177518.41	4429804.98
26	1177501.05	4429771.32
27	1177498.74	4429766.84
28	1177486.78	4429743.64
29	1177485.12	4429740.43
30	1177476.53	4429723.76
31	1177475.39	4429721.55
32	1177469.84	4429668.64
33	1177468.89	4429668.81
34	1177458.51	4429621.05
35	1177450.77	4429607.45
36	1177444.58	4429573.52
37	1177443.6	4429573.93
38	1177439.33	4429555.32
39	1177423.17	4429522.98
40	1177399.65	4429432.8
41	1177394.54	4429413.21
42	1177387.07	4429380.99
43	1177386.85	4429380.04
44	1177381.27	4429355.78
45	1177379.44	4429333
46	1177379.29	4429332.5
47	1177379	4429331.55
48	1177371.7	4429306.5
49	1177370.95	4429303.93
50	1177369.06	4429297.51
51	1177356.25	4429280.84
52	1177350.26	4429255.44
53	1177344.08	4429239.19
54	1177342.85	4429235.44
55	1177341.83	4429228.97
56	1177314.7	4429161.97

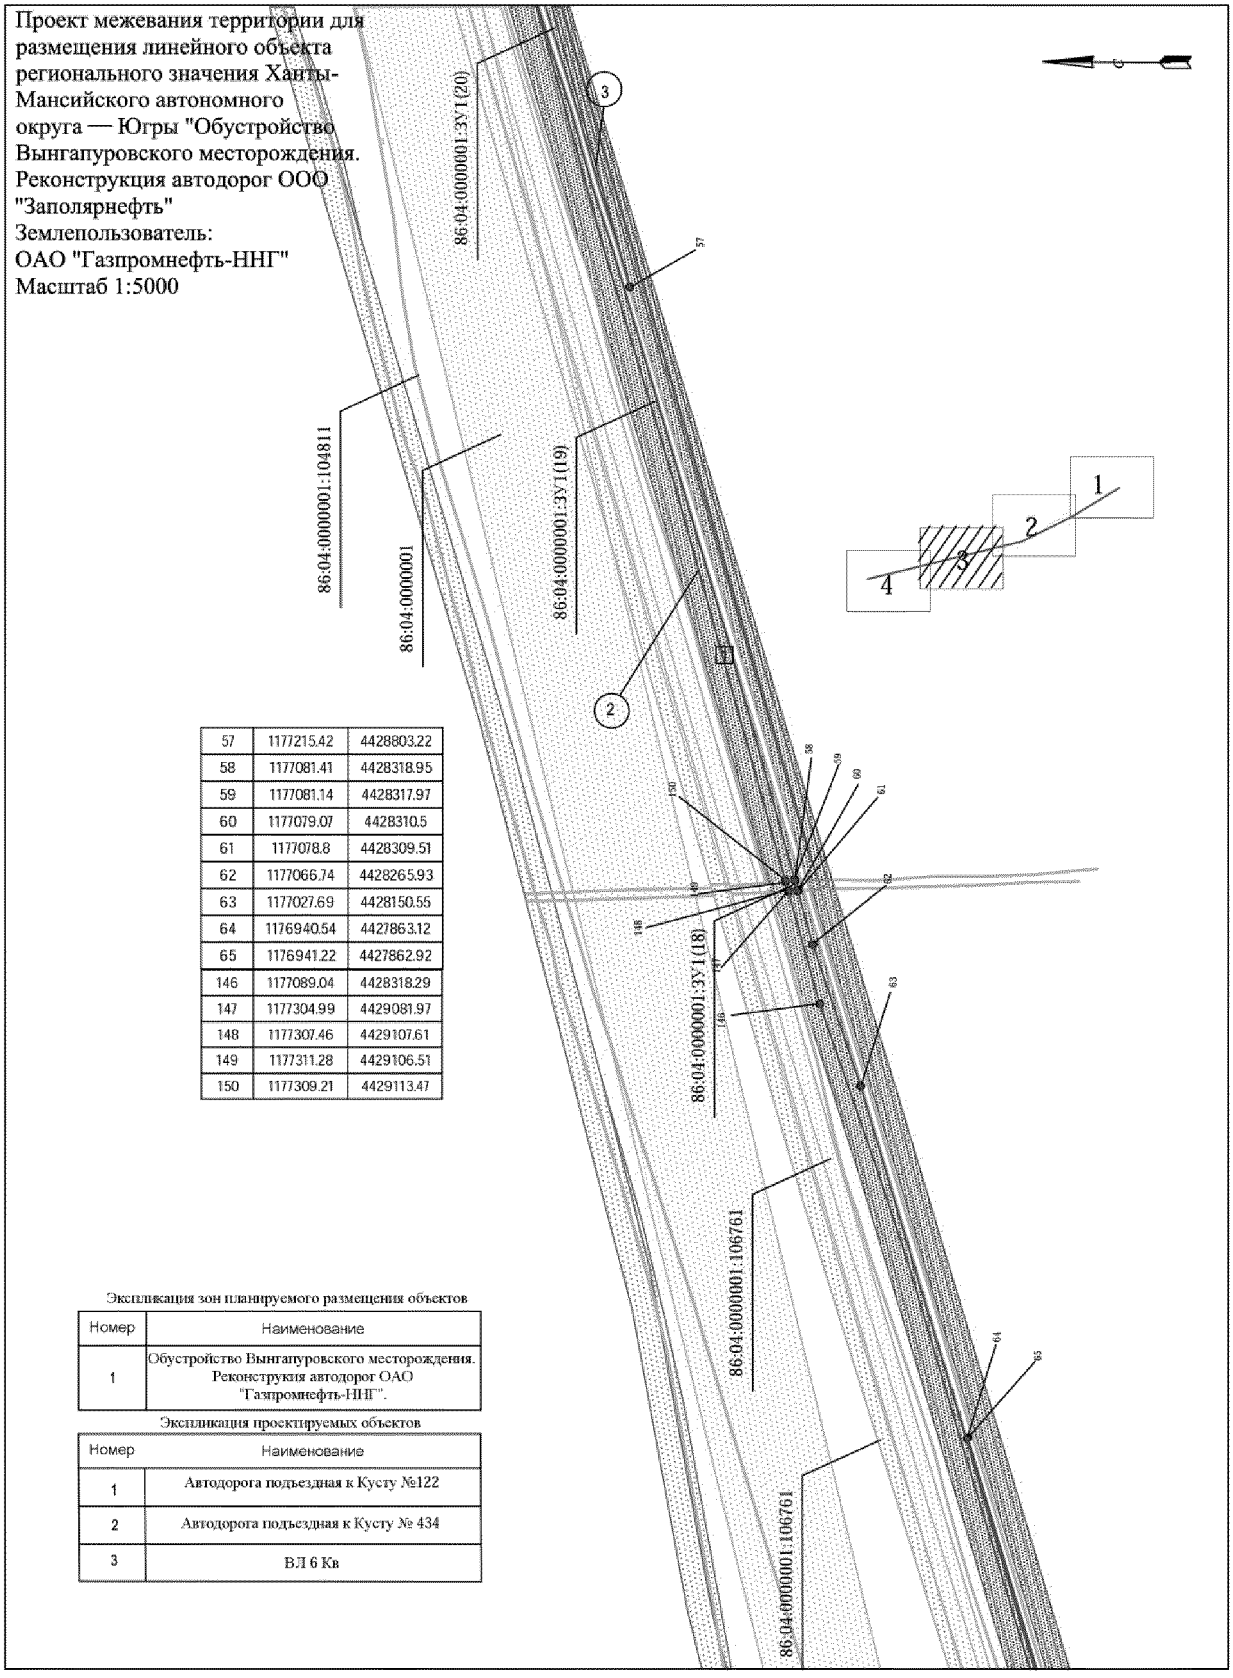

57	1177215.42	4428803.22
58	1177081.41	4428318.95
59	1177081.14	4428317.97
60	1177079.07	4428310.5
61	1177078.8	4428309.51
62	1177066.74	4428265.93
63	1177027.69	4428150.55
64	1176940.54	4427863.12
65	1176941.22	4427862.92
146	1177089.04	4428318.29
147	1177304.99	4429081.97
148	1177307.46	4429107.61
149	1177311.28	4429106.51
150	1177309.21	4429113.47


Экспликация зон планируемого размещения объектов

Номер	Наименование
1	Обустройство Вынгапуровского месторождения. Реконструкция автодорог ОАО "Газпромнефть-ННГ".

Экспликация проектируемых объектов

Номер	Наименование
1	Автодорога подъездная к Кусту №122
2	Автодорога подъездная к Кусту № 434
3	ВЛ 6 Кв

Проект межевания территории для размещения линейного объекта регионального значения Ханты-Мансийского автономного округа — Югры "Обустройство Вынгапуровского месторождения. Реконструкция автодорог ОАО "Газпромнефть-ННГ"
Землепользователь: ОАО "Газпромнефть-ННГ"
Масштаб 1:5000

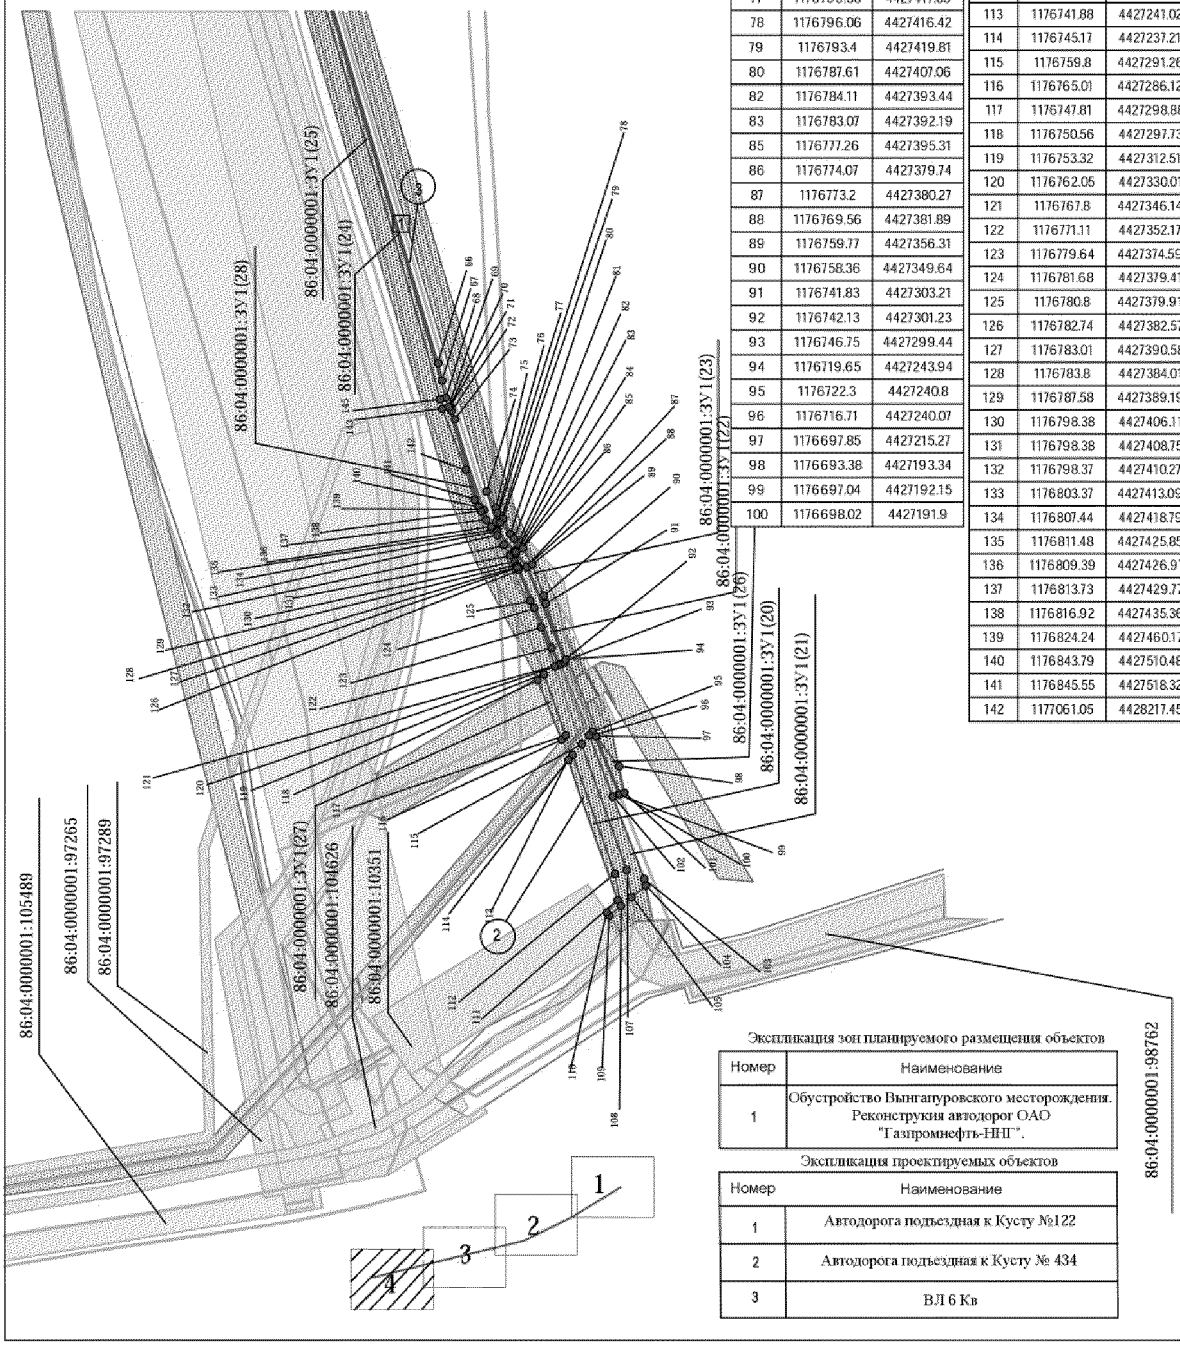

66	1176847.11	4427548.28
67	1176843.88	4427533.87
68	1176840.71	4427519.75
69	1176838.44	4427512.06
70	1176837.48	4427512.35
71	1176837.26	4427512.41
72	1176836.1	4427508.8
73	1176833.27	4427501.84
74	1176807.07	4427442.29
75	1176799.43	4427428.98
76	1176798.38	4427427.14
77	1176799.36	4427417.03
78	1176796.06	4427416.42
79	1176793.4	4427419.81
80	1176787.61	4427407.06
82	1176784.11	4427393.44
83	1176783.07	4427392.19
85	1176777.26	4427395.31
86	1176774.07	4427379.74
87	1176773.2	4427380.27
88	1176769.56	4427381.89
89	1176759.77	4427356.31
90	1176758.36	4427349.64
91	1176741.83	4427303.21
92	1176742.13	4427301.23
93	1176746.75	4427299.44
94	1176719.65	4427243.94
95	1176722.3	4427240.8
96	1176716.71	4427240.07
97	1176697.85	4427215.27
98	1176693.38	4427193.34
99	1176697.04	4427192.15
100	1176698.02	4427191.9

101	1176702.91	4427190.16
102	1176676.94	4427122.3
103	1176675.73	4427116.54
104	1176687.44	4427107.08
105	1176691.49	4427129.46
106	1176696.28	4427099.95
107	1176706.14	4427091.99
108	1176707.98	4427094.68
109	1176698.87	4427104.7
110	1176701.14	4427126.59
111	1176736.08	4427224.56
112	1176739.51	4427220.52
113	1176741.88	4427241.02
114	1176745.17	4427237.21
115	1176759.8	4427291.26
116	1176765.01	4427286.12
117	1176747.81	4427298.88
118	1176750.56	4427297.73
119	1176753.32	4427312.51
120	1176762.05	4427330.01
121	1176767.8	4427346.14
122	1176771.11	4427352.17
123	1176779.64	4427374.59
124	1176781.68	4427379.41
125	1176780.8	4427379.91
126	1176782.74	4427382.57
127	1176783.01	4427390.58
128	1176783.8	4427384.01
129	1176787.58	4427389.19
130	1176798.38	4427406.11
131	1176798.38	4427408.75
132	1176798.37	4427410.27
133	1176803.37	4427413.09
134	1176807.44	4427418.79
135	1176811.48	4427425.85
136	1176809.39	4427426.97
137	1176813.73	4427429.77
138	1176816.92	4427435.36
139	1176824.24	4427460.17
140	1176843.79	4427510.48
141	1176845.55	4427518.32
142	1177061.05	4428217.45

Экспликация зон планируемого размещения объектов

Номер	Наименование
1	Обустройство Вынгапуровского месторождения. Реконструкция автодорог ОАО "Газпромнефть-ННГ".

Экспликация проектируемых объектов

Номер	Наименование
1	Автодорога подъездная к Кусту №122
2	Автодорога подъездная к Кусту № 434
3	ВЛ 6 Кв


Проект межевания территории для размещения линейного объекта регионального значения Ханты-Мансийского автономного округа — Югры "Обустройство Вынгапуровского месторождения. Реконструкция автодорог ОАО "Газпромнефть-ННГ"
Землепользователь: ОАО "Газпромнефть-ННГ"
Масштаб 1:2000

Экспликация зон планируемого размещения объектов

Номер	Наименование
1	Обустройство Вынгапуровского месторождения. Реконструкция автодорог ОАО "Газпромнефть-ННГ".

Экспликация проектируемых объектов


Номер	Наименование
1	Автодорога подъездная к Кусту №122
2	Автодорога подъездная к Кусту № 434
3	ВЛ 6 Кв

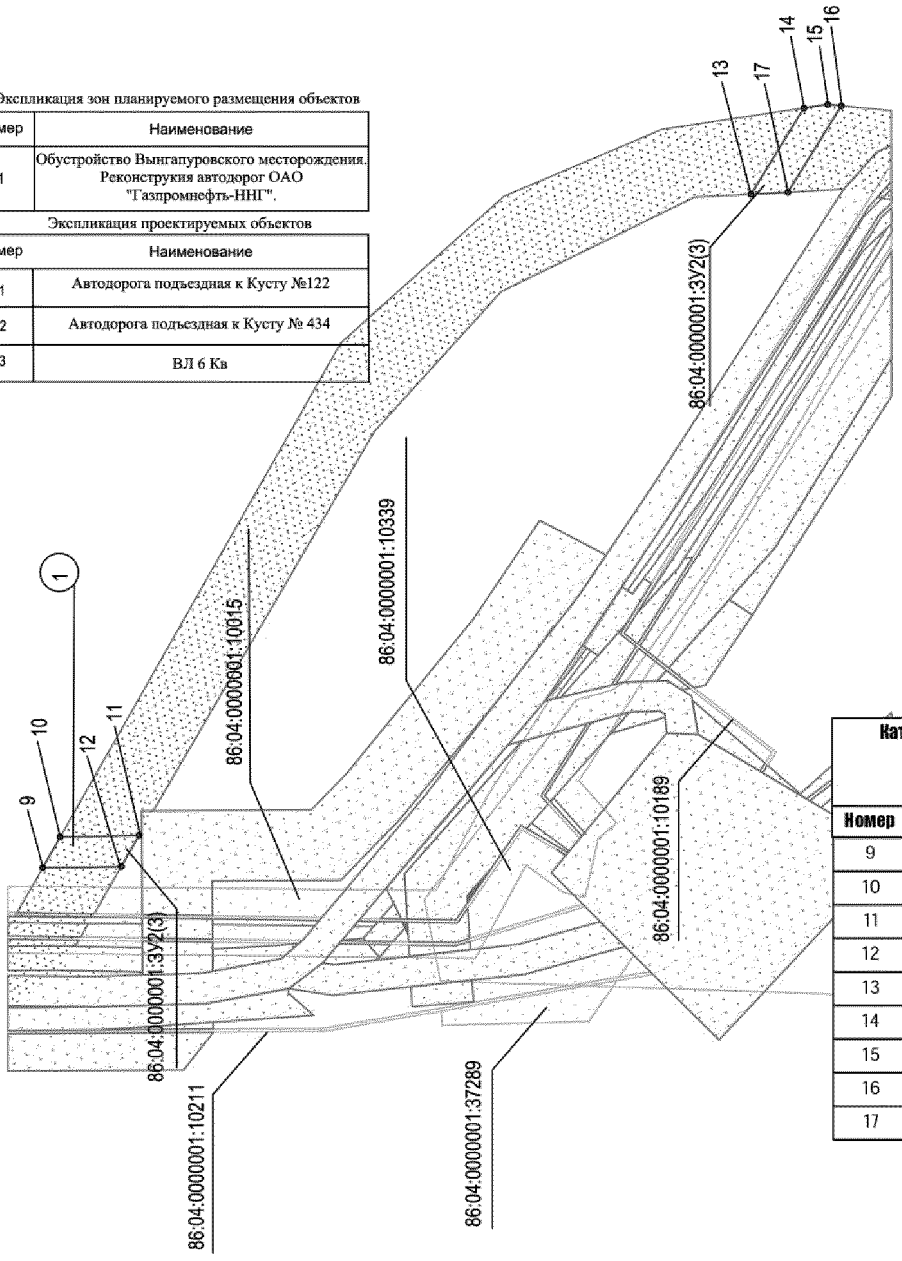

Каталог координат границ земельного участка
86:04:0000001:ЗУ2

Номер	X	У
9	1140546.57	4436584.18
10	1140520.75	4436584.69
11	1140526.59	4436574.52
12	1140552.27	4436574.15
13	1140320.83	4436794.18
14	1140303.46	4436822.35
15	1140295.68	4436823.51
16	1140291.27	4436823.08
17	1140308.73	4436794.82

Проект межевания территории для размещения линейного объекта регионального значения Ханты — Мансийского автономного округа Югры "Обустройство Вынгапуровского месторождения. Реконструкция автодорог ОАО "Газпромнефть-ННГ"
Землепользователь: ОАО "Газпромнефть-ННГ"
Масштаб 1:2000

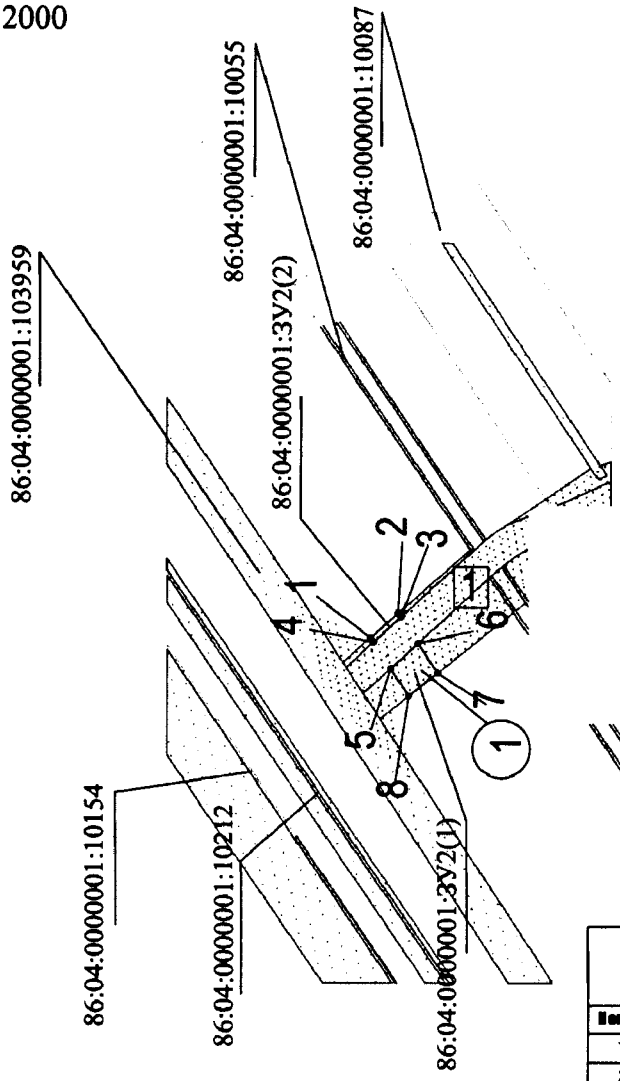

Каталог координат границ земельного участка
86:04:0000001:ЗУ2

Номер	X	Y
1	1143440.23	4436408.37
2	1143431.11	4436416.29
3	1143430.26	4436415.01
4	1143439.25	4436406.88
5	1143433.64	4436398.37
6	1143424.67	4436406.52
7	1143418.33	4436396.9
8	1143427.77	4436389.45

Экспликация зон планируемого размещения объектов

Номер	Наименование
1	Обустройство Вынгапуровского месторождения. Реконструкция автодорог ОАО "Газпромнефть-ННГ".

Экспликация проектируемых объектов

Номер	Наименование
1	Автодорога подъездная к Кусту №122
2	Автодорога подъездная к Кусту № 434
3	ВЛ 6 Кв

Ханты-Мансийский автономный округ — Югра
Губернатор

Приложение 38
к постановлению Правительства
Ханты-Мансийского
автономного округа – Югры
от 25 декабря 2015 года № 482-п

Положение о размещении линейного объекта регионального значения Ханты-Мансийского автономного округа – Югры «Обустройство Вынгапуровского месторождения. Реконструкция автодорог ОАО «Газпромнефть - ННГ»

I. Размещение объекта

В административном отношении линейный объект регионального значения Ханты-Мансийского автономного округа – Югры «Обустройство Вынгапуровского месторождения. Реконструкция автодорог ОАО «Газпромнефть – ННГ» (далее – проектируемый объект) расположен на межселенной территории в границах Вынгапуровского месторождения нефти Нижневартовского района Ханты-Мансийского автономного округа – Югры.

В географическом отношении территория проектируемого объекта находится в 17,47 километрах на запад от населенного пункта Вынгапуровский.

II. Функциональное зонирование территории

Проектируемый объект располагается на землях промышленности; землях запаса, землях лесного фонда, находящихся в ведении территориального отдела – Аганского лесничества (Новоаганское участковое лесничество).

III. Решения по планировочной организации земельных участков для размещения проектируемого объекта

Расчет полосы отвода земельных участков для выполнения работ по строительству проектируемого объекта произведен с учетом действующих норм отвода земель.

Таблица 1.

Площади земельных участков, необходимые для строительства и эксплуатации проектируемого объекта

Наименование объекта (кадастровый номер)	Площадь вновь испрашиваемых земельных участков, га	Площадь по земельным участкам, стоящих на кадастровом учете и ранее предоставленных в аренду, га	Зона застройки, га
Обустройство Вынгапуровского месторождения. Реконструкция автодорог ОАО «Газпромнефть - ННГ	16,36	15,48	32,26

Таблица 2.

Площади испрашиваемых земельных участков
под проектируемый объект

№ земельного участка	Испрашиваемая площадь земельного участка, га	Категория земель
86:04:0000001:ЗУ1	3,4532	Земли промышленности
86:04:0000001:ЗУ2	0,0746	Земли промышленности
Участок №1	12,8333	Земли лесного фонда

Координаты границ земельных участков, необходимых для реконструкции проектируемого объекта в графических материалах определены в местной системе координат Ханты-Мансийского автономного округа – Югры МСК-86.

IV. Особо охраняемые природные территории и зоны с особыми условиями использования территории

Проектируемый объект расположен в непосредственной близости к существующему коридору коммуникаций. Работы по строительству будут носить локальный характер, и затрагивать территорию, которая уже подвергалась мощному длительному техногенному воздействию.

Проектируемый объект не пересекает водоохранную зону и прибрежную защитную полосу водных объектов.

В границах участка работ отсутствуют объекты историко-культурного наследия, особо охраняемые природные территории федерального, регионального и местного значения.


Проектируемый объект не затрагивает границ территорий традиционного природопользования коренных малочисленных народов Севера регионального значения.



Приложение 39
к постановлению Правительства
Ханты-Мансийского
автономного округа – Югры
от 25 декабря 2015 года № 482-п

Основная часть проекта планировки территории для размещения линейного объекта регионального значения Ханты -Мансийского автономного округа — Югры "Обустройство Вынгапуровского месторождения. Реконструкция автодорог ООО "Заполярнефть"
Землепользователь: ООО "Заполярнефть"
Масштаб 1:5000

Схема расположения листов

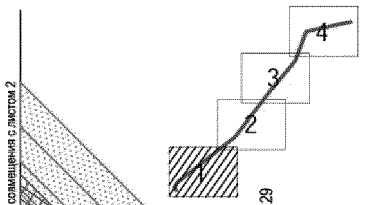

171	1156264,06	4430464,64
172	1156261,46	4430454,40
173	1156254,41	4430426,55
174	1156251,55	4430415,30
175	1156249,83	4430408,51
176	1156245,90	4430396,65
177	1156238,48	4430382,45
178	1156230,58	4430371,96
179	1156222,88	4430364,19
180	1156209,72	4430354,48
181	1156181,09	4430343,36
182	1156155,16	4430341,89
183	1156131,47	4430346,84
184	1156107,20	4430359,35
185	1156090,44	4430373,62

Экспликация зон планируемого размещения линейных объектов

Номер	Наименование
1	Обустройство Вынгапуровского месторождения. Реконструкция автодорог ООО "Заполярнефть"

Экспликация проектируемых линейных объектов

Номер	Наименование
1	Автодорога «Примыкание куст 537-куст 537»

Координаты поворотных точек

Номер	X	Y
1	1156105,14	4430389,97
2	1156122,71	4430375,40
3	1156138,66	4430367,63
4	1156153,44	4430364,18
5	1156166,97	4430363,71
6	1156185,52	4430367,31
7	1156198,25	4430373,27
8	1156210,42	4430382,67
9	1156219,97	4430394,35
10	1156224,34	4430402,27
11	1156228,61	4430414,31
12	1156230,23	4430420,71
13	1156233,09	4430431,95
14	1156240,14	4430459,80
15	1156248,66	4430493,40
16	1156270,17	4430578,23
17	1156278,98	4430609,69
18	1156286,54	4430630,61
19	1156293,60	4430647,18
20	1156300,31	4430661,13
21	1156307,61	4430674,75
22	1156320,54	4430695,93
23	1156338,32	4430720,59
24	1156519,15	4430906,23
25	1156659,99	4431048,22
26	1156800,83	4431190,21
27	1156927,59	4431318,00
28	1157001,53	4431392,54
29	1157093,41	4431485,17

154	1157109,03	4431469,68
155	1157017,15	4431377,05
156	1156943,21	4431302,51
157	1156816,45	4431174,71
158	1156675,61	4431032,72
159	1156534,77	4430890,74
160	1156355,58	4430706,95
161	1156338,88	4430683,77
162	1156326,77	4430663,91
163	1156319,93	4430651,17
164	1156313,63	4430638,09
165	1156306,97	4430622,46
166	1156299,92	4430602,94
167	1156291,48	4430572,80
168	1156269,99	4430488,00
169	1156266,74	4430475,18
170	1156260,00	4430470,39

УСЛОВНЫЕ ОБОЗНАЧЕНИЯ

- граница зоны размещения линейных объектов (красные линии)
- точки поворота границы зоны планируемого размещения линейных объектов
- номер линейного объекта
- номер зоны планируемого размещения объектов
- зона планируемого размещения линейных объектов
- земельные участки, согласно сведениям государственного кадастра недвижимости
- ось проектируемой дороги

Основная часть проекта планировки территории для размещения линейного объекта регионального значения Ханты-Мансийского автономного округа — Югры "Обустройство Вынгапуровского месторождения. Реконструкция автодорог ООО "Заполярнефть"
Землепользователь: ООО "Заполярнефть"
Масштаб 1:5000

Экспликация зон планируемого размещения линейных объектов

Номер	Наименование
1	Обустройство Вынгапуровского месторождения. Реконструкция автодорог ООО "Заполярнефть"

Экспликация проектируемых линейных объектов


Номер	Наименование
1	Автодорога «Примыкание куст 537-куст 537»

Координаты поворотных точек		
Номер	X	Y
30	1157129,70	4431521,75
31	1157190,61	4431583,16
32	1157255,05	4431648,12
33	1157294,40	4431687,40
34	1157304,79	4431696,24
35	1157325,01	4431710,50
36	1157347,79	4431723,82
37	1157380,21	4431742,65
38	1157585,76	4431861,97
39	1157593,67	4431866,82
40	1157601,85	4431872,43
41	1157610,47	4431879,07
42	1157618,73	4431886,20
43	1157632,71	4431899,00
44	1157682,49	4431944,58
45	1157723,06	4431981,73
46	1157769,23	4432024,01
47	1157780,76	4432034,16
48	1157798,41	4432048,25
49	1157840,43	4432077,23
50	1157927,44	4432136,01
133	1157939,75	4432117,78
134	1157852,75	4432059,00
135	1157811,64	4432030,66
136	1157794,90	4432017,30
137	1157783,92	4432007,64
138	1157737,91	4431965,50
139	1157697,35	4431928,36
140	1157647,57	4431882,78
141	1157633,38	4431869,76
142	1157624,39	4431862,01
143	1157614,78	4431854,62
144	1157605,64	4431848,36
145	1157597,03	4431843,07
146	1157391,27	4431723,63
147	1157358,83	4431704,79
148	1157336,72	4431691,87
149	1157318,56	4431679,07
150	1157309,15	4431671,06
151	1157270,66	4431632,63
152	1157206,23	4431567,67
153	1157145,31	4431506,26

Линия совмещения с листом 2

Линия совмещения с листом 1

Схема расположения листов

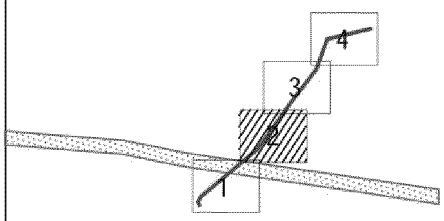

Основная часть проекта планировки территории для размещения линейного объекта регионального значения Ханты-Мансийского автономного округа — Югры "Обустройство Вынгапуровского месторождения. Реконструкция автодорог ООО "Заполярнефть"
Землепользователь: ООО "Заполярнефть"
Масштаб 1:5000

Координаты поворотных точек		
Номер	X	Y
51	1158216,42	4432331,24
132	1158228,74	4432313,01

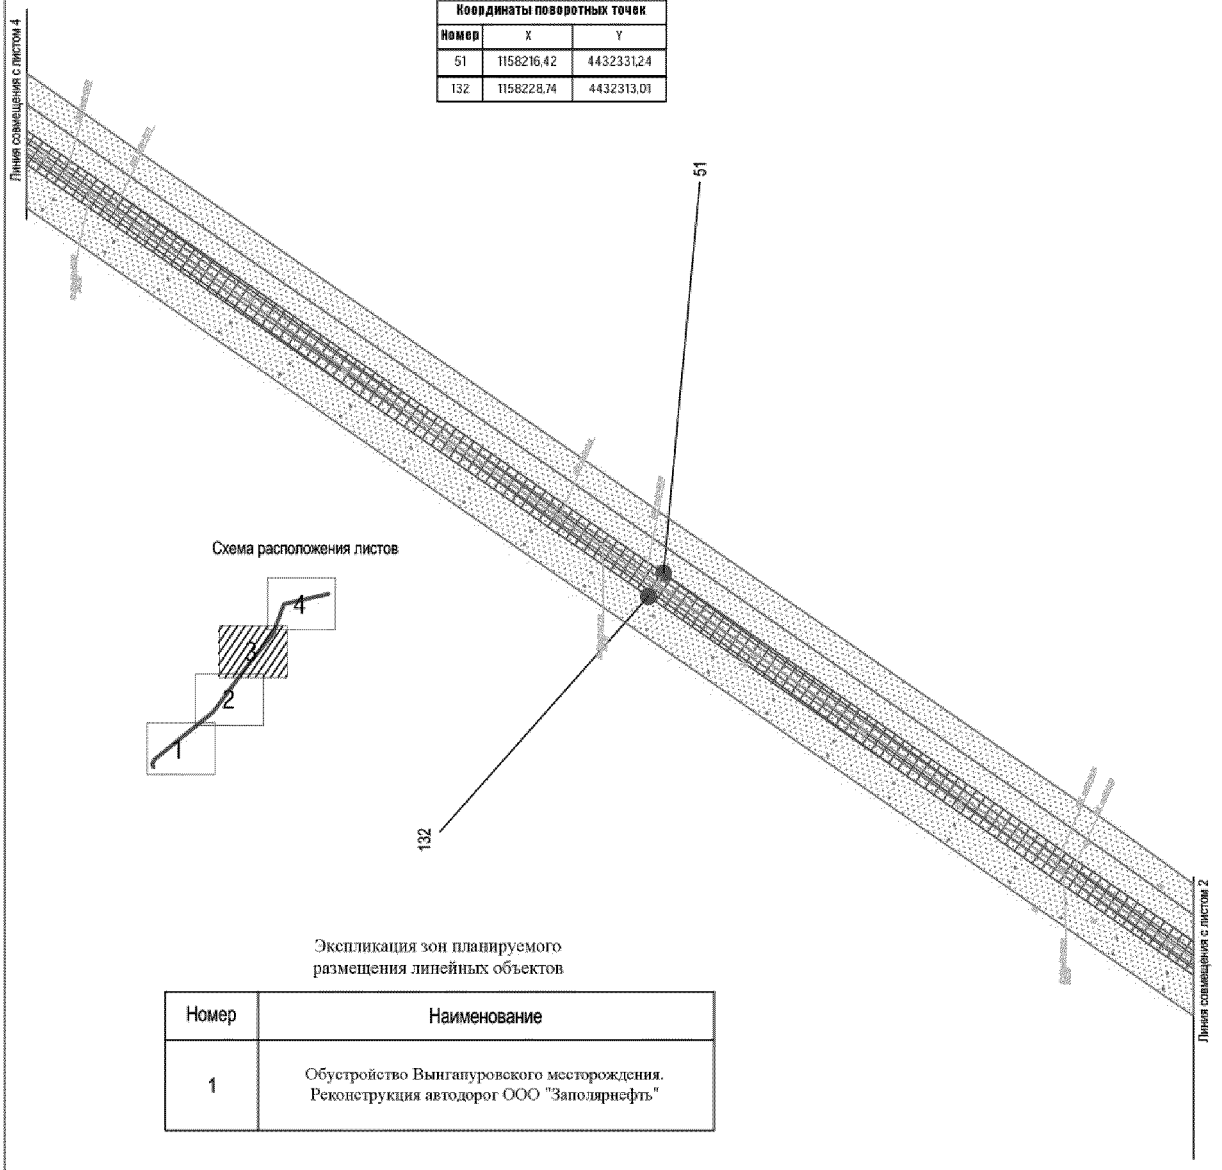


Схема расположения листов


Экспликация зон планируемого размещения линейных объектов

Номер	Наименование
1	Обустройство Вынгапуровского месторождения. Реконструкция автодорог ООО "Заполярнефть"

Экспликация проектируемых линейных объектов

Номер	Наименование
1	Автодорога «Примыкание куст 537-куст 537»

Основная часть проекта планировки территории для размещения линейного объекта регионального значения Ханты-Мансийского автономного округа — Югры "Обустройство Вынгапуровского месторождения. Реконструкция автодорог ООО "Заполярнефть"
Землепользователь: ООО "Заполярнефть"
Масштаб 1:5000

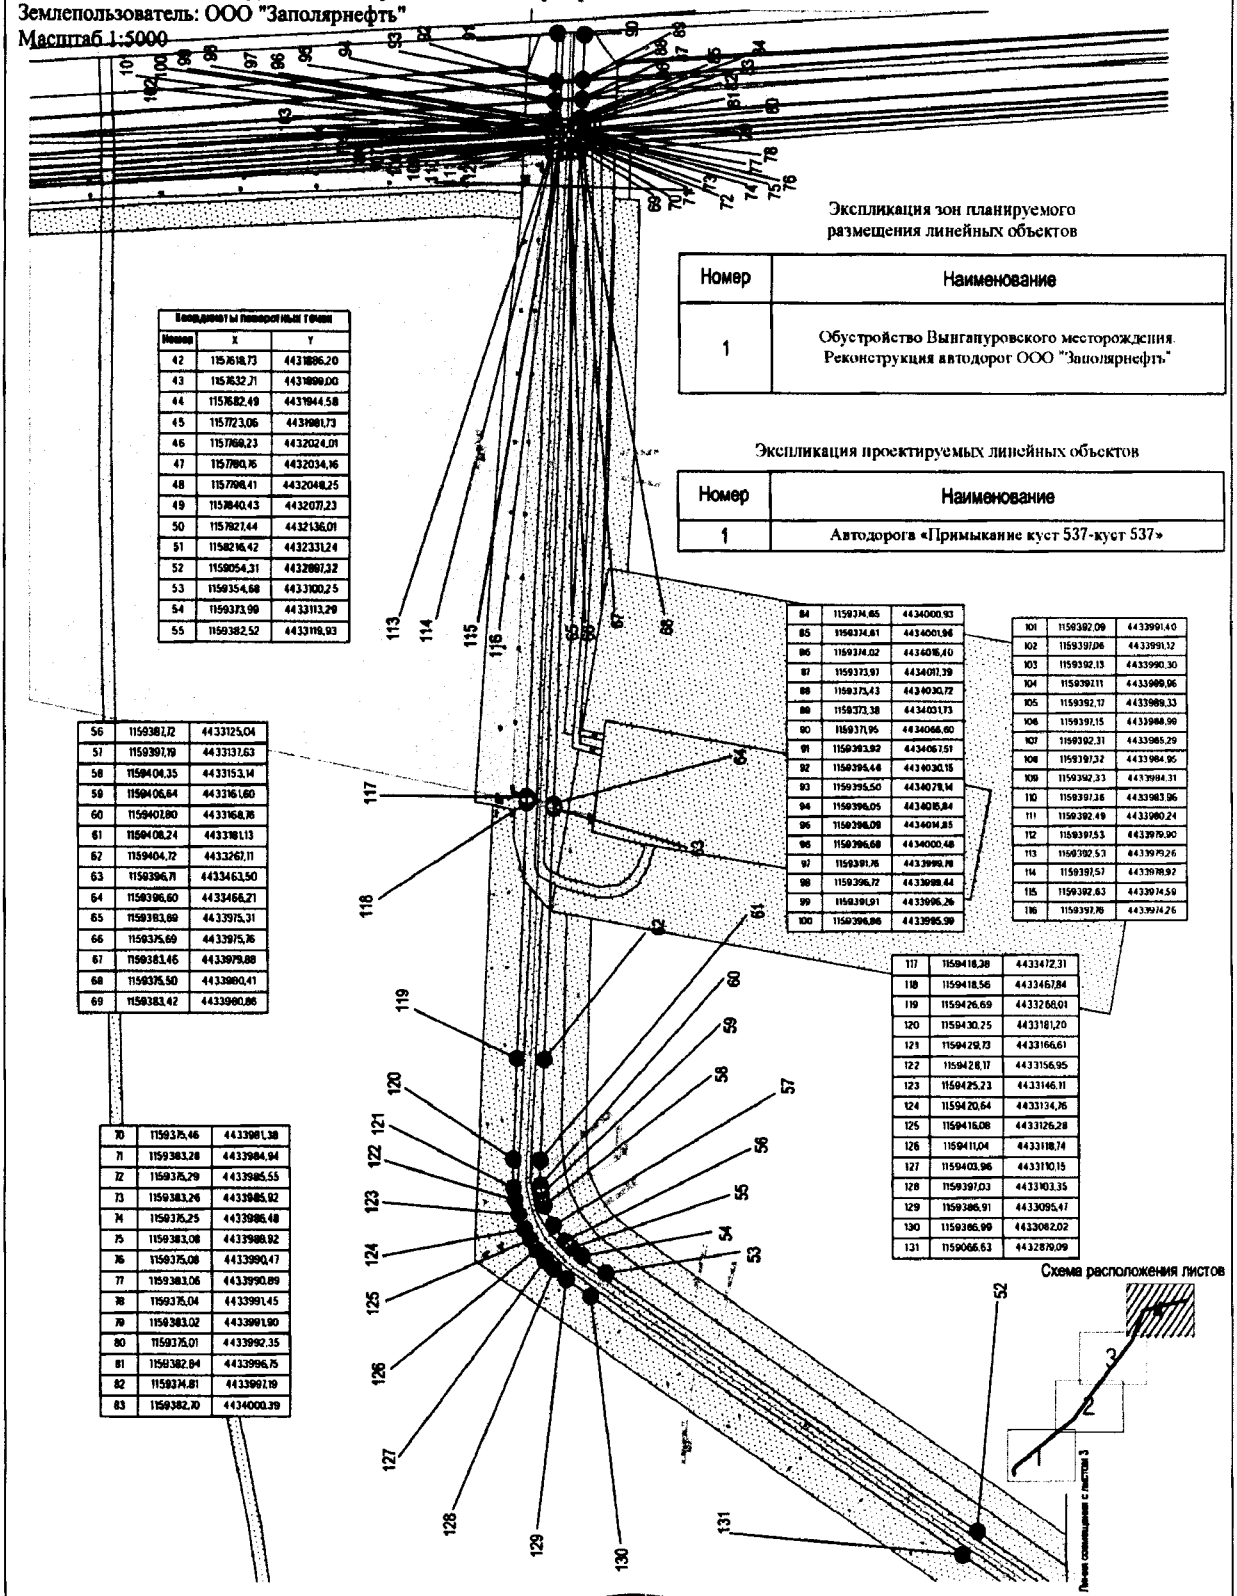

Экспликация зон планируемого размещения линейных объектов

Номер	Наименование
1	Обустройство Вынгапуровского месторождения. Реконструкция автодорог ООО "Заполярнефть"

Экспликация проектируемых линейных объектов

Номер	Наименование
1	Автодорога «Примыкание куст 537-куст 537»

Координаты поворотных точек

Номер	X	Y
42	1157618,73	4431886,20
43	1157632,71	4431899,00
44	1157682,49	4431944,58
45	1157723,06	4431981,73
46	1157769,23	4432024,01
47	1157780,76	4432034,56
48	1157798,41	4432048,25
49	1157840,43	4432077,23
50	1157827,44	4432136,01
51	1158216,42	4432331,24
52	1158054,31	4432697,32
53	1159354,68	4433100,25
54	1159373,99	4433113,29
55	1159382,52	4433119,93
56	1159387,72	4433125,04
57	1159397,19	4433137,63
58	1159404,35	4433153,14
59	1159406,64	4433161,60
60	1159407,80	4433168,76
61	1159408,24	4433181,13
62	1159404,72	4433267,11
63	1159396,71	4433463,50
64	1159396,60	4433468,21
65	1159383,89	4433975,31
66	1159375,69	4433975,76
67	1159383,46	4433979,88
68	1159375,50	4433980,41
69	1159383,42	4433980,86
70	1159375,46	4433981,38
71	1159383,28	4433984,94
72	1159375,29	4433985,55
73	1159383,26	4433985,92
74	1159375,25	4433986,48
75	1159383,08	4433988,92
76	1159375,08	4433990,47
77	1159383,06	4433990,89
78	1159375,04	4433991,45
79	1159383,02	4433991,90
80	1159375,01	4433992,35
81	1159382,84	4433996,75
82	1159374,81	4433997,19
83	1159382,70	4434000,39
84	1159374,65	4434000,93
85	1159374,61	4434001,96
86	1159374,02	4434016,40
87	1159373,97	4434017,39
88	1159373,43	4434030,72
89	1159373,38	4434031,73
90	1159371,95	4434066,60
91	1159393,92	4434067,51
92	1159395,46	4434030,15
93	1159395,50	4434029,14
94	1159396,05	4434015,84
95	1159396,09	4434014,85
96	1159396,68	4434000,48
97	1159391,76	4433998,78
98	1159396,72	4433998,44
99	1159391,91	4433996,26
100	1159396,86	4433995,99
101	1159382,09	4433991,40
102	1159397,06	4433991,12
103	1159392,13	4433990,30
104	1159392,11	4433989,96
105	1159392,17	4433989,33
106	1159397,15	4433988,99
107	1159392,31	4433985,29
108	1159397,32	4433984,95
109	1159392,33	4433984,31
110	1159397,38	4433983,96
111	1159392,49	4433980,24
112	1159397,53	4433979,90
113	1159392,53	4433979,26
114	1159397,57	4433978,92
115	1159392,63	4433974,58
116	1159397,76	4433974,26
117	1159418,38	4433472,31
118	1159418,56	4433467,84
119	1159426,69	4433268,01
120	1159430,25	4433181,20
121	1159429,73	4433166,61
122	1159428,17	4433156,95
123	1159425,23	4433146,11
124	1159420,64	4433134,76
125	1159416,08	4433126,28
126	1159411,04	4433118,74
127	1159403,96	4433110,15
128	1159397,03	4433103,35
129	1159386,91	4433095,47
130	1159386,99	4433082,02
131	1159066,63	4432879,09

Схема расположения листов

Ханты-Мансийский автономный округ — Югра
Губернатор

Проект межевания территории
для размещения линейного объекта региональн значения Ханты-Мансийского автономного округа — Югры "Обустройство Вынгапуровскої месторождения. Реконструкция автодорог ООО "Заполярнефть"
Землепользователь: ООО "Заполярнефть"
Масштаб 1:2000


Приложение 40
к постановлению Правительства
Ханты-Мансийского
автономного округа – Югры
от 25 декабря 2015 года № 482-п

Экспликация зон планируемого размещения линейных объектов

Номер	Наименование
1	Обустройство Вынгапуровского месторождения. Реконструкция автодорог ООО "Заполярнефть"

Экспликация проектируемых линейных объектов

Номер	Наименование
1	Автодорога «Примыкание куст 537-куст 537»

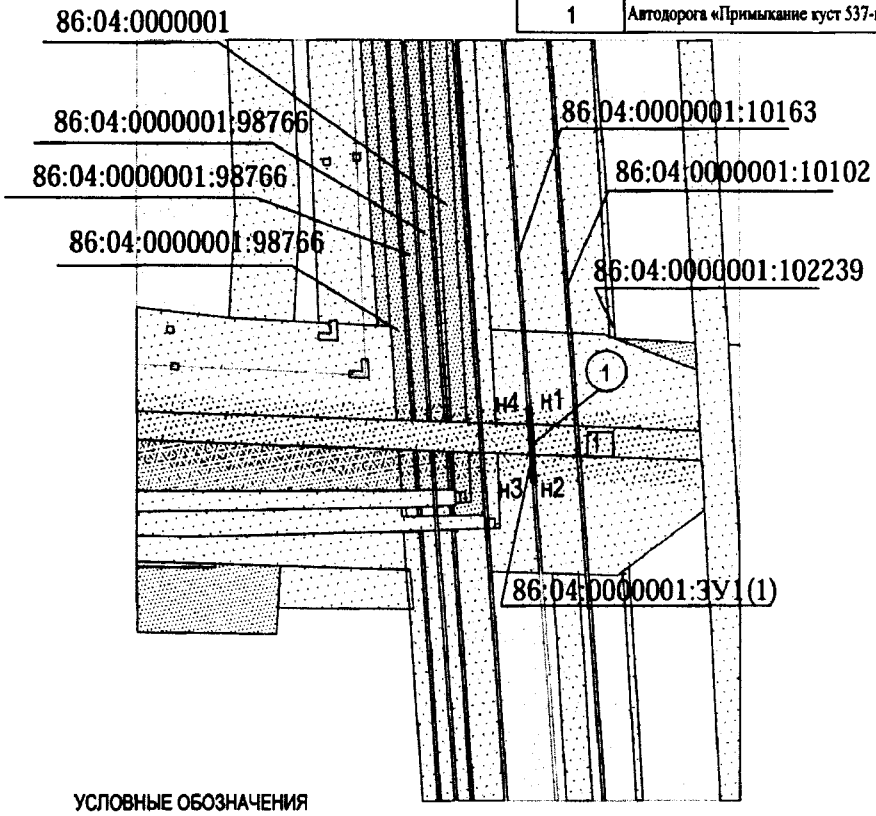

УСЛОВНЫЕ ОБОЗНАЧЕНИЯ

- граница зоны размещения линейных объектов (красные линии)
- граница земельного участка
- • н1 — точки поворота границы земельного участка
- 86:02:1214001:1422 — номер существующего земельного участка
- 86:02:1214001:ЗУ1(1) — номер формируемого земельного участка
- 1 — номер зоны планируемого размещения объектов
- земельные участки, предоставленные в аренду
- земельные участки, согласно сведениям государственного кадастра недвижимости

Координаты поворотных точек формируемого земельного участка
86:04:0000001:ЗУ1

Номер	X	Y
1	1159396,09	4434015,78
2	1159374,01	4434017,51
3	1159374,07	4434016,47
4	1159396,10	4434014,85

Ханты-Мансийский автономный округ — Югра
Губернатор

Приложение 41
к постановлению Правительства
Ханты-Мансийского
автономного округа – Югры
от 25 декабря 2015 года № 482-п

Положение о размещении линейного объекта регионального значения Ханты-Мансийского автономного округа – Югры «Обустройство Вынгапуровского месторождения. Реконструкция автодорог ООО «Заполярнефть»

I. Размещение объекта

В административном отношении линейный объект регионального значения Ханты-Мансийского автономного округа – Югры «Обустройство Вынгапуровского месторождения. Реконструкция автодорог ООО «Заполярнефть» (далее – проектируемый объект) расположен на межселенной территории в границах Вынгапуровского месторождения нефти Нижневартовского района Ханты-Мансийского автономного округа – Югры.

В географическом отношении территория проектируемого объекта находится в 20,4 километрах на юг от населенного пункта Вынгапуровский.

II. Функциональное зонирование территории

Проектируемый объект располагается на землях лесного фонда, находящихся в ведении территориального отдела – Аганского лесничества (Новоаганское участковое лесничество).

III. Решения по планировочной организации земельных участков для размещения проектируемого объекта

Расчет полосы отвода земельных участков для выполнения работ по строительству проектируемого объекта произведен с учетом действующих норм отвода земель.

Таблица 1.

Площади земельных участков, необходимые для строительства и эксплуатации проектируемого объекта

Наименование объекта (кадастровый номер)	Площадь вновь испрашиваемых земельных участков, га	Площадь по земельным участкам, стоящих на кадастровом учете и ранее предоставленных в аренду, га	Зона застройки, га
Обустройство Вынгапуровского месторождения. Реконструкция автодорог ООО «Заполярнефть»	0,0034	11,7858	11,7892

Таблица 2.

Площади испрашиваемых земельных участков под проектируемый объект

№ земельного участка	Испрашиваемая площадь земельного участка, га	Категория земель
86:04:0000001:ЗУ1	0,0022	Земли промышленности
Участок №1	0,0012	Земли лесного фонда

Координаты границ земельных участков, необходимых для реконструкции проектируемого объекта в графических материалах определены в местной системе координат Ханты-Мансийского автономного округа – Югры МСК-86.

IV. Особо охраняемые природные территории и зоны с особыми условиями использования территории

Проектируемый объект расположен в непосредственной близости к существующему коридору коммуникаций. Работы по строительству будут носить локальный характер, и затрагивать территорию, которая уже подвергалась мощному длительному техногенному воздействию.

Проектируемый объект не пересекает водоохранную зону и прибрежную защитную полосу водных объектов.


В границах участка работ отсутствуют объекты историко-культурного наследия, особо охраняемые природные территории федерального, регионального и местного значения.

Проектируемый объект не затрагивает границ территорий традиционного природопользования коренных малочисленных народов Севера регионального значения.

Ханты-Мансийский автономный округ — Югра
Губернатор

Приложение 42
к постановлению Правительства
Ханты-Мансийского
автономного округа – Югры
от 25 декабря 2015 года № 482-п

Основная часть проекта планировки территории для размещения линейных объектов регионального значения Ханты-Мансийского автономного округа – Югры "Обустройство разведочных скважин №6, №440 Верхне-Шапшинского месторождения"
Землепользователь: ОАО «НАК «АКИ-ОТЫР»
Масштаб 1:5000

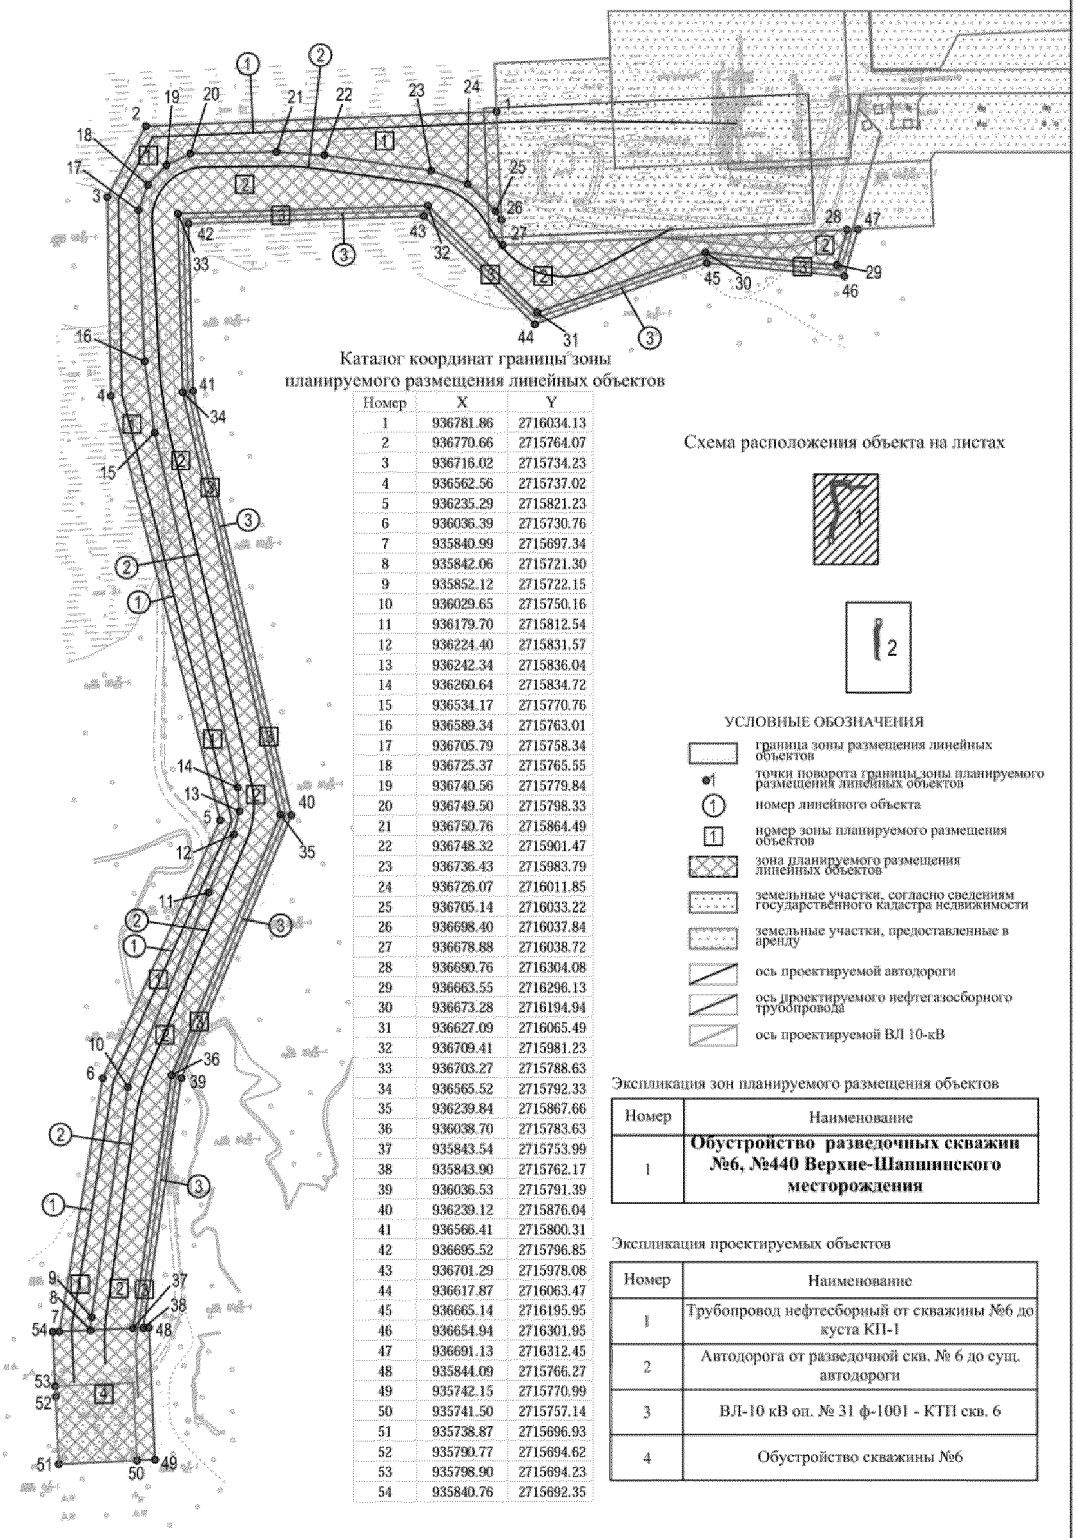

Каталог координат границы зоны планируемого размещения линейных объектов

Номер	X	Y
1	936781.86	2716034.13
2	936770.66	2715764.07
3	936716.02	2715734.23
4	936562.56	2715737.02
5	936235.29	2715821.23
6	936036.39	2715730.76
7	935840.99	2715697.34
8	935842.06	2715721.30
9	935852.12	2715722.15
10	936029.65	2715750.16
11	936179.70	2715812.54
12	936224.40	2715831.57
13	936242.34	2715836.04
14	936260.64	2715834.72
15	936534.17	2715770.76
16	936589.34	2715763.01
17	936705.79	2715758.34
18	936725.37	2715765.55
19	936740.56	2715779.84
20	936749.50	2715798.33
21	936750.76	2715864.49
22	936748.32	2715901.47
23	936736.43	2715983.79
24	936726.07	2716011.85
25	936705.14	2716033.22
26	936698.40	2716037.84
27	936678.88	2716038.72
28	936690.76	2716304.08
29	936663.55	2716296.13
30	936673.28	2716194.94
31	936627.09	2716065.49
32	936709.41	2715981.23
33	936703.27	2715788.63
34	936565.52	2715792.33
35	936239.84	2715867.66
36	936038.70	2715783.63
37	935843.54	2715753.99
38	935843.90	2715762.17
39	936036.53	2715791.39
40	936239.12	2715876.04
41	936566.41	2715800.31
42	936695.52	2715796.85
43	936701.29	2715978.08
44	936617.87	2716063.47
45	936665.14	2716195.95
46	936654.94	2716301.95
47	936691.13	2716312.45
48	935844.09	2715766.27
49	935742.15	2715770.99
50	935741.50	2715757.14
51	935738.87	2715696.93
52	935790.77	2715694.62
53	935798.90	2715694.23
54	935840.76	2715692.35

Схема расположения объекта на листах

УСЛОВНЫЕ ОБОЗНАЧЕНИЯ

- граница зоны размещения линейных объектов
- точки поворота границы зоны планируемого размещения линейных объектов
- номер линейного объекта
- номер зоны планируемого размещения объектов
- зона планируемого размещения линейных объектов
- земельные участки, согласно сведениям государственного кадастра недвижимости
- земельные участки, предоставленные в аренду
- ось проектируемой автодороги
- ось проектируемого нефтегазосборного трубопровода
- ось проектируемой ВЛ 10-кВ

Экспликация зон планируемого размещения объектов

Номер	Наименование
1	**Обустройство разведочных скважин №6, №440 Верхне-Шапшинского месторождения**

Экспликация проектируемых объектов

Номер	Наименование
1	Трубопровод нефтесборный от скважины №6 до куста КП-1
2	Автодорога от разведочной скв. № 6 до сущ. автодороги
3	ВЛ-10 кВ оп. № 31 ф-1001 - КТП скв. 6
4	Обустройство скважины №6

Основная часть проекта планировки территории для размещения линейных объектов регионального значения Ханты-Мансийского автономного округа – Югры "Обустройство разведочных скважин №6, №440 Верхне-Шапшинского месторождения"
Землепользователь: ОАО «НАК «АКИ-ОТЫР»
Масштаб 1:5000

Каталог координат границы зоны планируемого размещения линейных объектов

Номер	X	Y
1	931683.18	2716620.13
2	931608.61	2716590.37
3	931139.43	2716611.47
4	931140.31	2716631.02
5	931148.14	2716627.11
6	931147.78	2716619.11
7	931606.99	2716598.46
8	931683.79	2716634.49
9	931685.27	2716668.97
10	931656.17	2716665.54
11	931603.02	2716629.64
12	931584.40	2716626.02
13	931221.62	2716642.36
14	931221.71	2716644.23
15	931125.84	2716648.50
16	931126.66	2716686.88
17	931112.27	2716667.52
18	931221.70	2716644.12
19	931335.31	2716639.08
20	931336.26	2716660.16
21	931594.44	2716649.12
22	931686.44	2716696.29
23	931724.01	2716695.06
24	931784.05	2716692.35
25	931781.40	2716632.19
26	931780.74	2716615.89


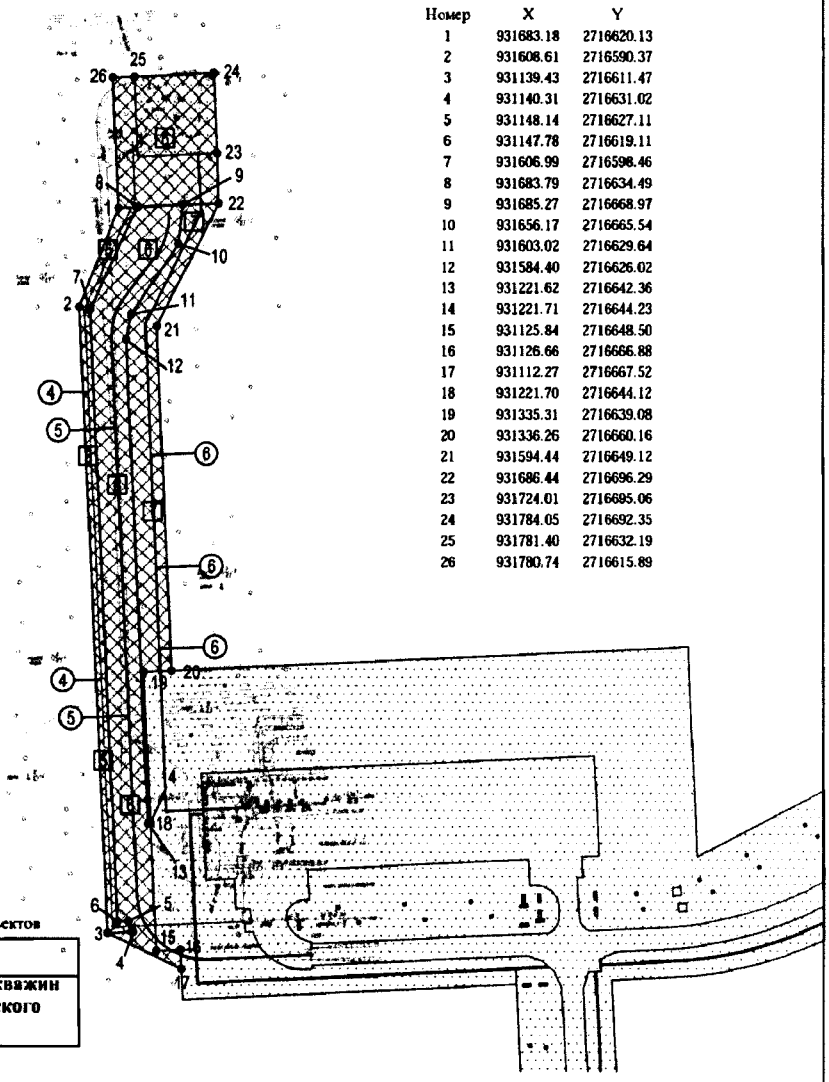


Схема расположения объекта на листах

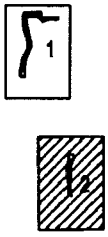

Экспликация зон планируемого размещения объектов

Номер	Наименование
1	**Обустройство разведочных скважин №6, №440 Верхне-Шапшинского месторождения**


Экспликация проектируемых объектов

Номер	Наименование
4	ВЛ-10 кВ оп. № 91 ф-1006 - КТП скв. 440
5	Автодорога от разведочной скв. № 440 до сущ. автодороги
6	Трубопровод нефтесборный от скважины №440 до куста КП-12
7	Обустройство скважины №440

Ханты-Мансийский автономный округ — Югра
Губернатор

Проект межевания территории
для размещения линейных объектов регионального значения Ханты-Мансийского автономного округа – Югры "Обустройство разведочных скважин №6, №440 Верхне-Шапшинского месторождения"
Землепользователь: ОАО «НАК «АКИ-ОТЫР»
Масштаб 1:5000

Приложение 43
к постановлению Правительства
Ханты-Мансийского
автономного округа – Югры
от 25 декабря 2015 года № 482-п

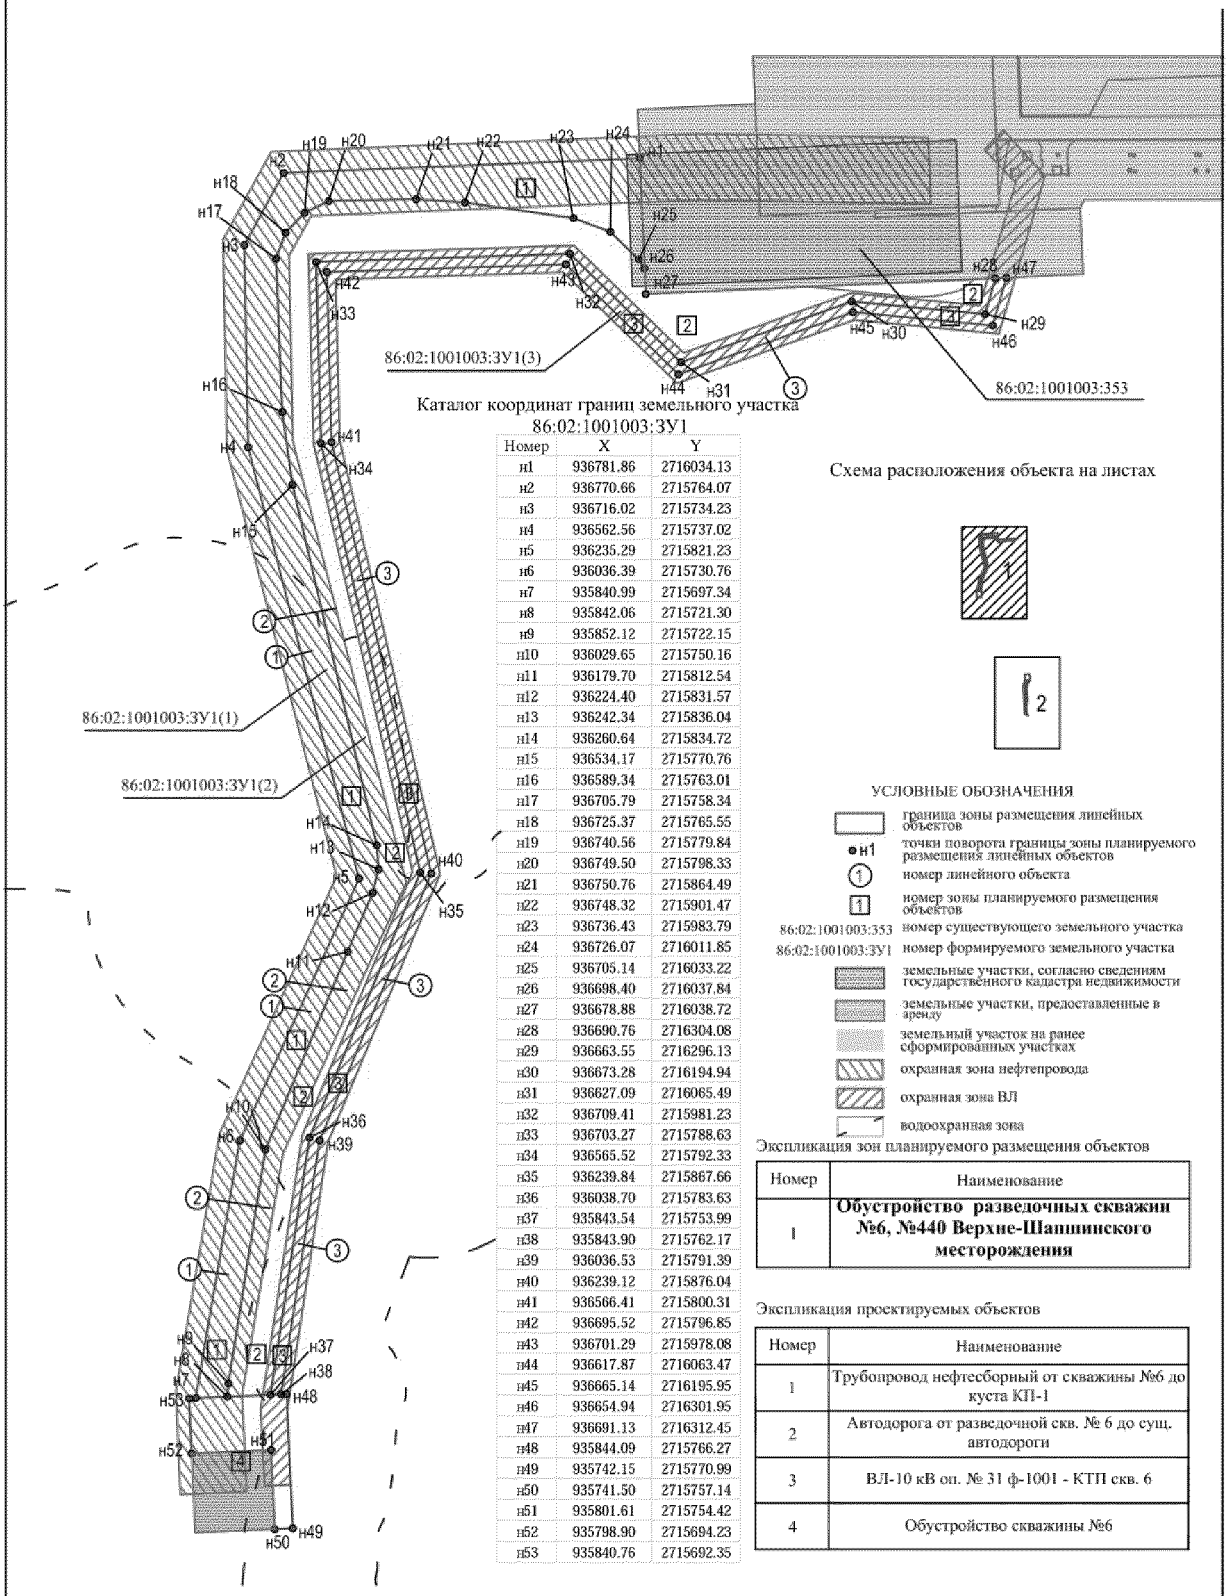

Каталог координат границ земельного участка 86:02:1001003:ЗУ1

Номер	X	Y
н1	936781.86	2716034.13
н2	936770.66	2715764.07
н3	936716.02	2715734.23
н4	936562.56	2715737.02
н5	936235.29	2715821.23
н6	936036.39	2715730.76
н7	935840.99	2715697.34
н8	935842.06	2715721.30
н9	935852.12	2715722.15
н10	936029.65	2715750.16
н11	936179.70	2715812.54
н12	936224.40	2715831.57
н13	936242.34	2715836.04
н14	936260.64	2715834.72
н15	936534.17	2715770.76
н16	936589.34	2715763.01
н17	936705.79	2715758.34
н18	936725.37	2715765.55
н19	936740.56	2715779.84
н20	936749.50	2715798.33
н21	936750.76	2715864.49
н22	936748.32	2715901.47
н23	936736.43	2715983.79
н24	936726.07	2716011.85
н25	936705.14	2716033.22
н26	936698.40	2716037.84
н27	936678.88	2716038.72
н28	936690.76	2716304.08
н29	936663.55	2716296.13
н30	936673.28	2716194.94
н31	936627.09	2716065.49
н32	936709.41	2715981.23
н33	936703.27	2715788.63
н34	936565.52	2715792.33
н35	936239.84	2715867.66
н36	936038.70	2715783.63
н37	935843.54	2715753.99
н38	935843.90	2715762.17
н39	936036.53	2715791.39
н40	936239.12	2715876.04
н41	936566.41	2715800.31
н42	936695.52	2715796.85
н43	936701.29	2715978.08
н44	936617.87	2716063.47
н45	936665.14	2716195.95
н46	936654.94	2716301.95
н47	936691.13	2716312.45
н48	935844.09	2715766.27
н49	935742.15	2715770.99
н50	935741.50	2715757.14
н51	935801.61	2715754.42
н52	935798.90	2715694.23
н53	935840.76	2715692.35

Схема расположения объекта на листах

УСЛОВНЫЕ ОБОЗНАЧЕНИЯ

- граница зоны размещения линейных объектов
- н1 — точки поворота границы зоны планируемого размещения линейных объектов
- (1) — номер линейного объекта
- 1 — номер зоны планируемого размещения объектов
- 86:02:1001003:353 — номер существующего земельного участка
- 86:02:1001003:ЗУ1 — номер формируемого земельного участка
- земельные участки, согласно сведениям государственного кадастра недвижимости
- земельные участки, предоставленные в аренду
- земельный участок на ранее сформированных участках
- охранная зона нефтепровода
- охранная зона ВЛ
- водоохранная зона


Экспликация зон планируемого размещения объектов

Номер	Наименование
1	**Обустройство разведочных скважин №6, №440 Верхне-Шапшинского месторождения**

Экспликация проектируемых объектов

Номер	Наименование
1	Трубопровод нефтесборный от скважины №6 до куста КП-1
2	Автодорога от разведочной скв. № 6 до сущ. автодороги
3	ВЛ-10 кВ оп. № 31 ф-1001 - КТП скв. 6
4	Обустройство скважины №6


Проект межевания территории
для размещения линейных объектов регионального значения Ханты-Мансийского автономного округа – Югры "Обустройство разведочных скважин №6, №440 Верхне-Шапшинского месторождения"
Землепользователь: ОАО «НАК «АКИ-ОТЫР»
Масштаб 1:5000

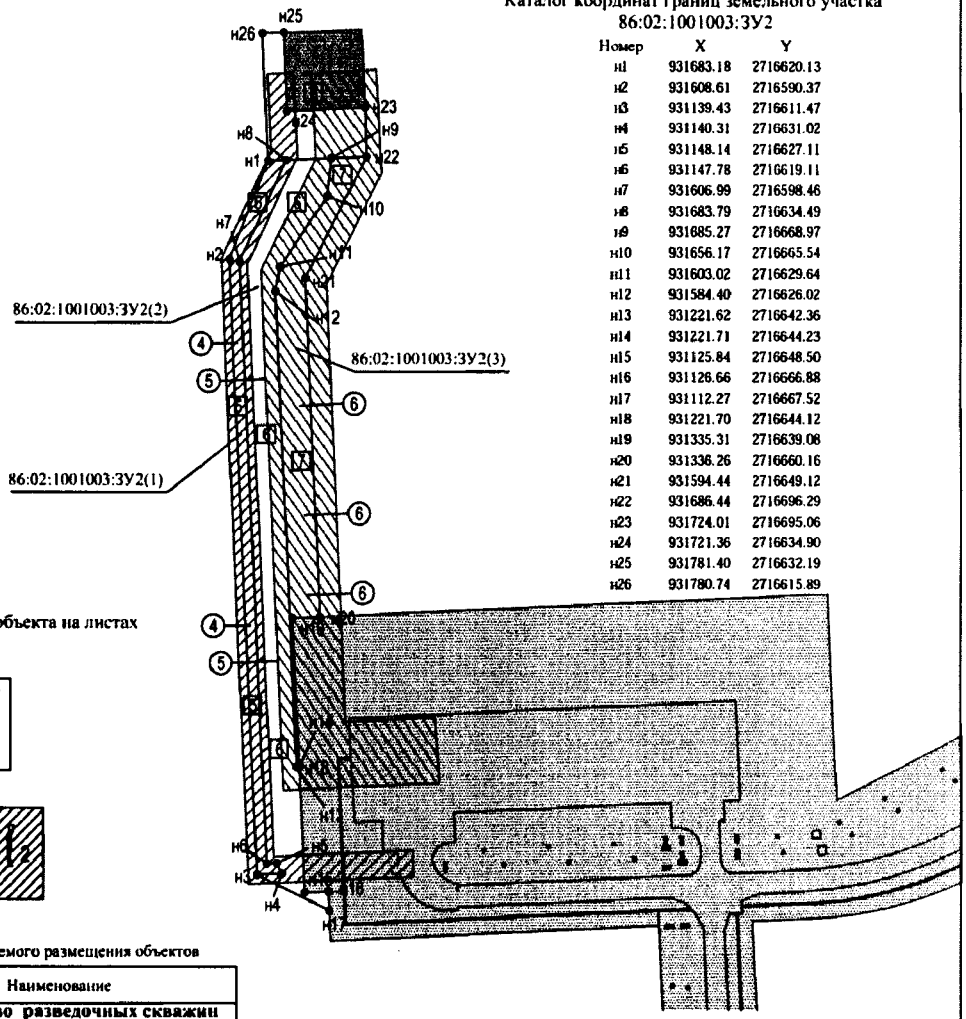

Каталог координат границ земельного участка
86:02:1001003:ЗУ2

Номер	X	Y
н1	931683.18	2716620.13
н2	931608.61	2716590.37
н3	931139.43	2716611.47
н4	931140.31	2716631.02
н5	931148.14	2716627.11
н6	931147.78	2716619.11
н7	931606.99	2716598.46
н8	931683.79	2716634.49
н9	931685.27	2716668.97
н10	931656.17	2716665.54
н11	931603.02	2716629.64
н12	931584.40	2716626.02
н13	931221.62	2716642.36
н14	931221.71	2716644.23
н15	931125.84	2716648.50
н16	931126.66	2716666.88
н17	931112.27	2716667.52
н18	931221.70	2716644.12
н19	931335.31	2716639.08
н20	931336.26	2716660.16
н21	931594.44	2716649.12
н22	931686.44	2716696.29
н23	931724.01	2716695.06
н24	931721.36	2716634.90
н25	931781.40	2716632.19
н26	931780.74	2716615.89

Схема расположения объекта на листах

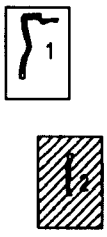

Экспликация зон планируемого размещения объектов

Номер	Наименование
1	**Обустройство разведочных скважин №6, №440 Верхне-Шапшинского месторождения**

Экспликация проектируемых объектов

Номер	Наименование
4	ВЛ-10 кВ оп. № 91 ф-1006 - КТП скв. 440
5	Автодорога от разведочной скв. № 440 до сущ. автодороги
6	Трубопровод нефтесборный от скважины №440 до куста КП-12
7	Обустройство скважины №440

Ханты-Мансийский автономный округ – Югра
Губернатор

Приложение 44
к постановлению Правительства
Ханты-Мансийского
автономного округа – Югры
от 25 декабря 2015 года № 482-п

Положение о размещении линейного объекта регионального значения Ханты-Мансийского автономного округа – Югры «Обустройство разведочных скважин №6, №440 Верхне-Шапшинского месторождения»

I. Размещение объекта

В административном отношении линейный объект регионального значения Ханты-Мансийского автономного округа – Югры «Обустройство разведочных скважин №6, №440 Верхне-Шапшинского месторождения» (далее – проектируемый объект) расположен на межселенной территории в границах Верхне-Шапшинского месторождения нефти Ханты-Мансийского района Ханты-Мансийского автономного округа – Югры.

В географическом отношении территория проектируемого объекта находится в 15,99 километрах на юго-запад от населенного пункта Реполово.

II. Функциональное зонирование территории

Проектируемый объект располагается на землях лесного фонда, находящихся в ведении территориального отдела – Самаровского лесничества (Ханты-Мансийское участковое лесничество).

III. Решения по планировочной организации земельных участков для размещения проектируемого объекта

Расчет полосы отвода земельных участков для выполнения работ по строительству проектируемого объекта произведен с учетом действующих норм отвода земель.

Таблица 1.

Площади земельных участков, необходимые для строительства и эксплуатации проектируемого объекта

Наименование объекта (кадастровый номер)	Площадь вновь испрашиваемых земельных участков, га	Площадь по земельным участкам, стоящих на кадастровом учете и ранее предоставленных в аренду, га	Зона застройки, га
Обустройство разведочных скважин №6, №440 Верхне-Шапшинского месторождения	12,19	0,72	12,91

Таблица 2.

Площади испрашиваемых земельных участков под проектируемый объект

№ земельного участка	Испрашиваемая площадь земельного участка, га	Категория земель
86:02:1001003:ЗУ1	5,89	Земли лесного фонда
86:02:1001003:ЗУ2	6,3	Земли лесного фонда

Координаты границ земельных участков, необходимых для строительства проектируемого объекта в графических материалах определены в местной системе координат Ханты-Мансийского автономного округа – Югры МСК-86.

IV. Особо охраняемые природные территории и зоны с особыми условиями использования территории

Проектируемый объект расположен в непосредственной близости к существующему коридору коммуникаций. Работы по строительству будут носить локальный характер, и затрагивать территорию, которая уже подвергалась мощному длительному техногенному воздействию.

Проектируемый объект пересекает водоохранную зону и прибрежную полосу водного объекта реки Добринка.

Для уменьшения воздействия на водотоки предусмотрены следующие мероприятия:

выполнение строительно-монтажных работ с применением гусеничной техники должно осуществляться в зимний период для уменьшения воздействия строительной техники на растительный береговой покров; в остальные сезоны года строительно-монтажные работы, движение транспорта и строительной техники должно

осуществляться только по существующим автомобильным дорогам, зимникам и временным вдольтрассовым проездам;

все отходы защитных материалов, остатки горюче-смазочных материалов тщательно должны собираться в передвижное оборудование (мусоросборники, емкости для сбора отработанных горюче-смазочных материалов) и вывозиться в места, согласованные с соответствующими муниципальными органами и органами государственной власти Российской Федерации;

после завершения строительства выполняются рекультивационные работы.

Организационный сброс стоков или загрязняющих веществ на поверхность земли и в водотоки не производится. Попадание загрязняющих веществ в водные объекты в результате размыва и выноса ливневыми и талыми водами возможно лишь при неправильном хранении строительных материалов и аварийных утечек дизтоплива работающих механизмов в период строительства.

На всех этапах работ осуществляется входной, операционный и приемочный контроль качества строительства, а также проводится своевременный профилактический осмотр, ремонт и диагностика оборудования, трубопроводов и арматуры.

Ущерб окружающей среде может быть нанесен лишь в аварийных случаях, но для их предотвращения предусмотрены все возможные мероприятия в соответствии с требованиями законодательства Российской Федерации.


В границах участка работ отсутствуют объекты историко-культурного наследия, особо охраняемые природные территории федерального, регионального и местного значения.

Проектируемый объект не затрагивает границ территорий традиционного природопользования коренных малочисленных народов Севера регионального значения.

Ханты-Мансийский автономный округ — Югра
Губернатор

Приложение 45
к постановлению Правительства
Ханты-Мансийского
автономного округа – Югры
от 25 декабря 2015 года № 482-п

Основная часть проекта планировки территории для размещения линейного объекта регионального значения Ханты-Мансийского автономного округа – Югры "Обустройство объектов эксплуатации Южной части Приобского месторождения. Нефтегазосборный трубопровод УЗ№103 - УДР ДНС-3"
Землепользователь: ООО "Газпромнефть-Хантос"
Масштаб 1:5000

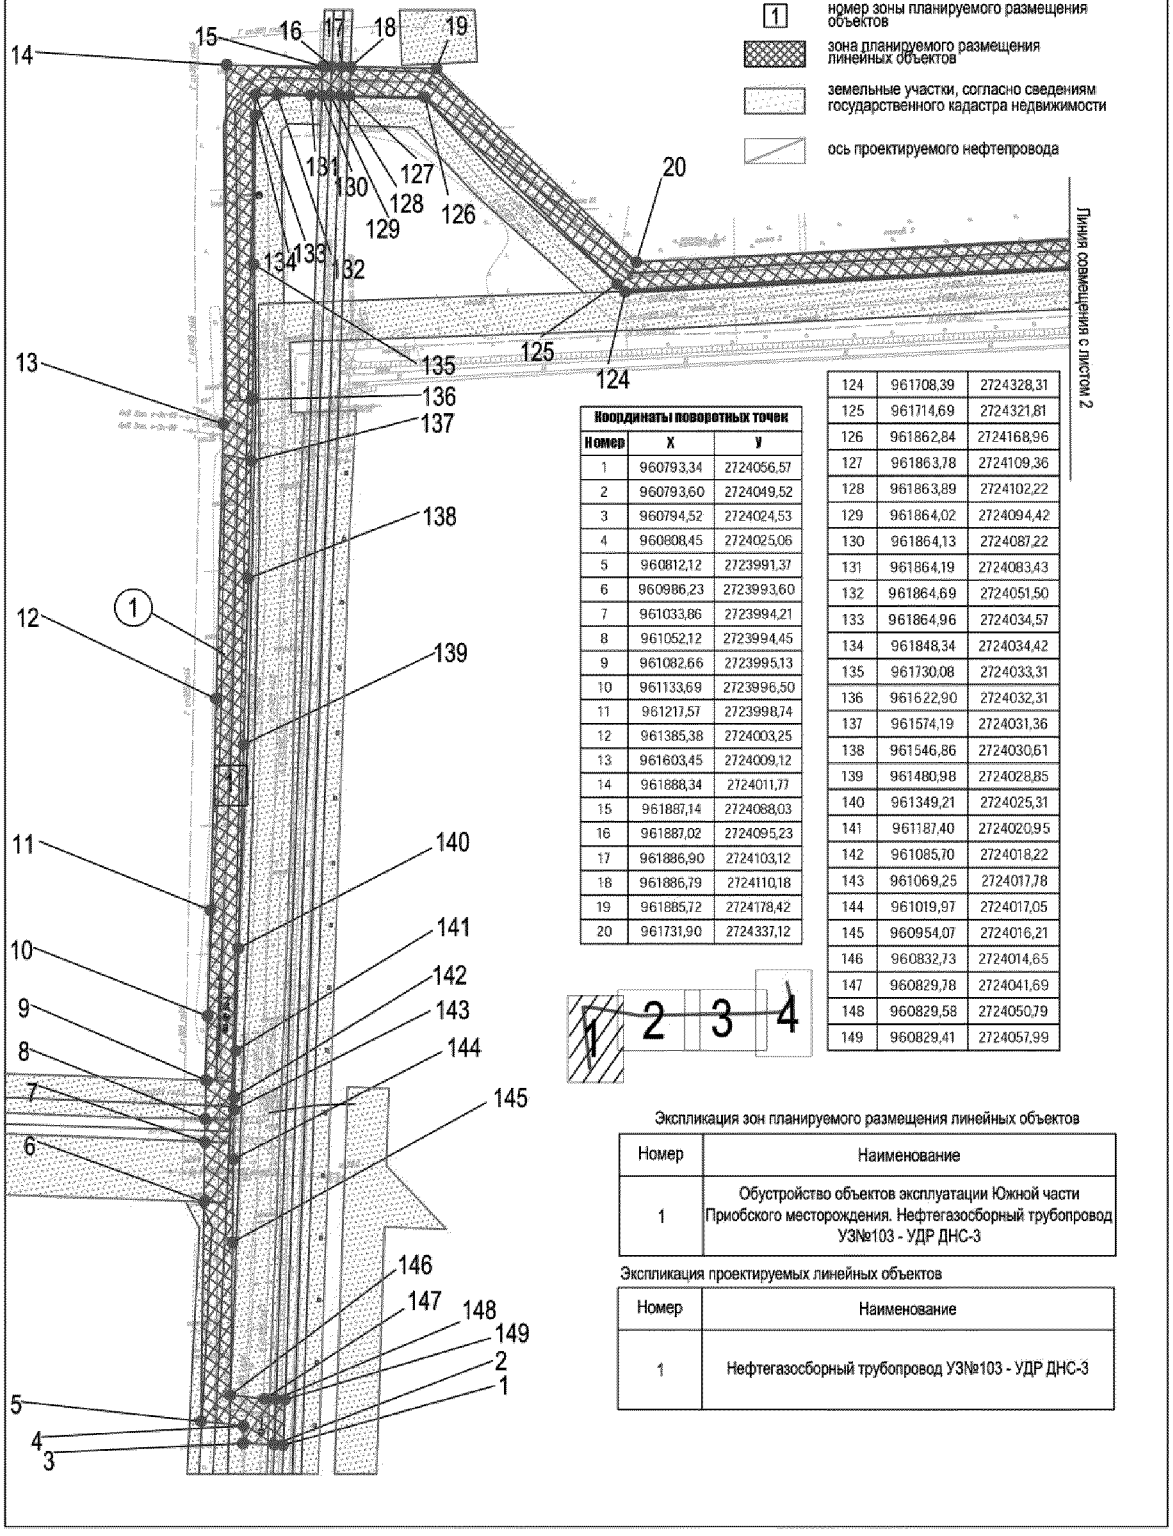

Координаты поворотных точек

Номер	X	Y
1	960793,34	2724056,57
2	960793,60	2724049,52
3	960794,52	2724024,53
4	960808,45	2724025,06
5	960812,12	2723991,37
6	960986,23	2723993,60
7	961033,86	2723994,21
8	961052,12	2723994,45
9	961082,66	2723995,13
10	961133,69	2723996,50
11	961211,57	2723998,74
12	961385,38	2724003,25
13	961603,45	2724009,12
14	961888,34	2724011,77
15	961887,14	2724088,03
16	961887,02	2724095,23
17	961886,90	2724103,12
18	961886,79	2724110,18
19	961885,72	2724178,42
20	961731,90	2724337,12
124	961708,39	2724328,31
125	961714,69	2724321,81
126	961862,84	2724168,96
127	961863,78	2724109,36
128	961863,89	2724102,22
129	961864,02	2724094,42
130	961864,13	2724087,22
131	961864,19	2724083,43
132	961864,69	2724051,50
133	961864,96	2724034,57
134	961848,34	2724034,42
135	961730,08	2724033,31
136	961622,90	2724032,31
137	961574,19	2724031,36
138	961546,86	2724030,61
139	961480,98	2724028,85
140	961349,21	2724025,31
141	961187,40	2724020,95
142	961085,70	2724018,22
143	961069,25	2724017,78
144	961019,97	2724017,05
145	960954,07	2724016,21
146	960832,73	2724014,65
147	960829,78	2724041,69
148	960829,58	2724050,79
149	960829,41	2724057,99


Экспликация зон планируемого размещения линейных объектов

Номер	Наименование
1	Обустройство объектов эксплуатации Южной части Приобского месторождения. Нефтегазосборный трубопровод УЗ№103 - УДР ДНС-3

Экспликация проектируемых линейных объектов

Номер	Наименование
1	Нефтегазосборный трубопровод УЗ№103 - УДР ДНС-3

Основная часть проекта планировки территории
для размещения линейного объекта регионального
значения Ханты-Мансийского автономного
округа — Югры "Обустройство объектов эксплуатации
Южной части Приобского месторождения.
Нефтегазосборный трубопровод УЗ№103 - УДР ДНС-3"
Землепользователь: ООО "Газпромнефть-Хантос"
Масштаб 1:5000

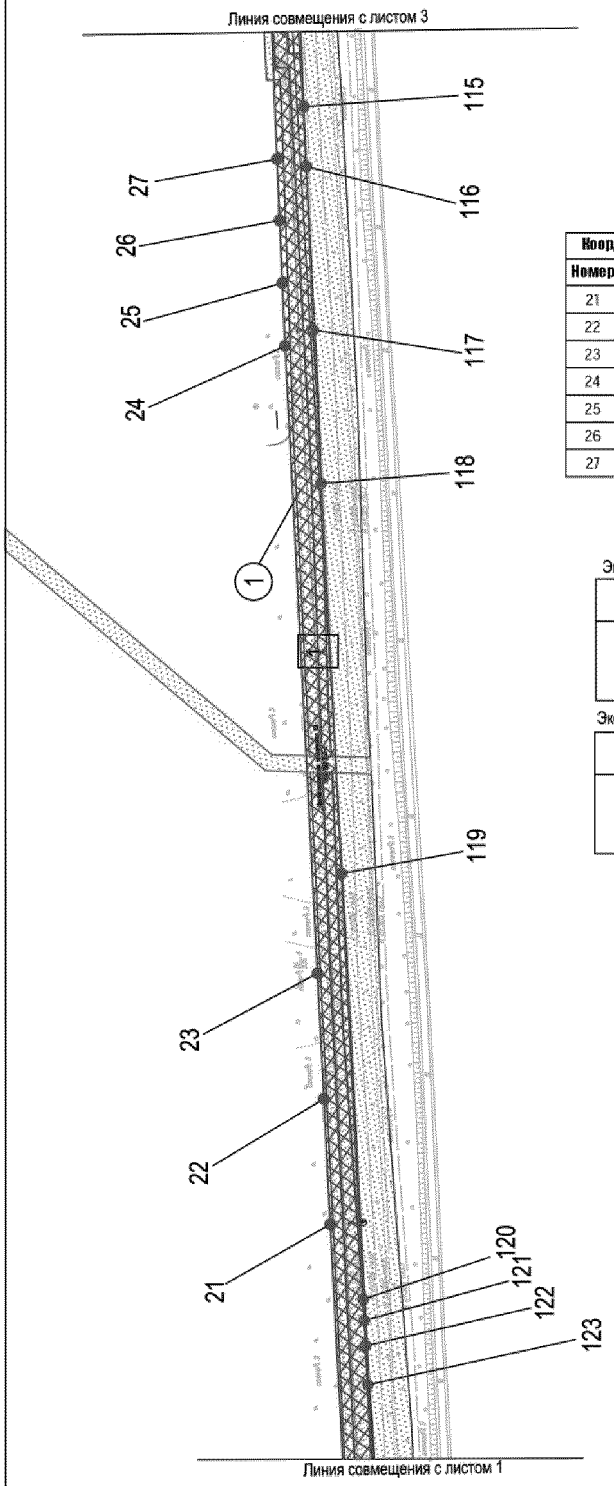

Координаты поворотных точек		
Номер	X	Y
21	961760,42	2724868,36
22	961765,49	2724968,31
23	961770,55	2725068,24
24	961796,46	2725567,88
25	961798,67	2725617,93
26	961800,76	2725667,91
27	961802,78	2725716,66


115	961781,50	2725758,42
116	961779,51	2725710,75
117	961774,08	2725580,61
118	961767,69	2725458,45
119	961751,54	2725147,65
120	961734,19	2724808,54
121	961733,28	2724791,68
122	961732,28	2724771,70
123	961730,53	2724740,48

Экспликация зон планируемого размещения линейных объектов

Номер	Наименование
1	Обустройство объектов эксплуатации Южной части Приобского месторождения. Нефтегазосборный трубопровод УЗ№103 - УДР ДНС-3

Экспликация проектируемых линейных объектов

Номер	Наименование
1	Нефтегазосборный трубопровод УЗ№103 - УДР ДНС-3

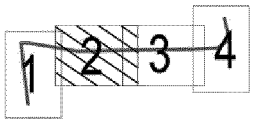

Основная часть проекта планировки территории для размещения линейного объекта регионального значения Ханты-Мансийского автономного округа — Югры "Обустройство объектов эксплуатации Южной части Приобского месторождения. Нефтегазосборный трубопровод УЗ№103 - УДР ДНС-3"
Землепользователь: ООО "Газпромнефть-Хантос"
Масштаб 1:5000


Координаты поворотных точек		
Номер	X	Y
29	961811,18	2725917,84
30	961812,23	2725942,84
31	961812,91	2725959,25
32	961813,01	2725961,34
33	961813,12	2725962,75
34	961828,59	2726166,96
35	961831,41	2726204,17
36	961878,01	2726230,47
37	961888,93	2726504,09
38	961877,89	2726504,57
39	961853,14	2726505,67
40	961829,90	2726506,69
41	961835,52	2726640,09
42	961835,66	2726643,59
43	961835,71	2726644,65
44	961835,86	2726648,18
45	961839,18	2726727,24
46	961921,88	2726724,65
47	961938,36	2726723,38
48	961942,85	2726821,73
49	961943,35	2726832,73
50	961944,95	2726867,70
51	961945,49	2726879,39
52	961947,92	2726932,68
53	961945,66	2726961,18
54	961943,79	2726984,62
55	961943,06	2726993,86
92	961920,00	2726993,48
93	961920,65	2726985,75
94	961922,47	2726962,33
95	961924,86	2726932,30
96	961922,69	2726880,61
97	961922,19	2726868,76
98	961920,72	2726833,79
99	961920,26	2726822,80
100	961916,59	2726746,76
101	961817,22	2726751,27
102	961804,98	2726484,42
103	961851,92	2726482,53
104	961865,01	2726482,00
105	961861,65	2726397,64
106	961860,72	2726374,39
107	961859,35	2726339,98
108	961855,53	2726244,20
109	961828,94	2726229,20
110	961817,50	2726222,74
111	961809,40	2726218,17
112	961803,15	2726135,70
113	961797,37	2726059,37
114	961790,01	2725962,32


Экспликация зон планируемого размещения линейных объектов

Номер	Наименование
1	Обустройство объектов эксплуатации Южной части Приобского месторождения. Нефтегазосборный трубопровод УЗ№103 - УДР ДНС-3


Экспликация проектируемых линейных объектов

Номер	Наименование
1	Нефтегазосборный трубопровод УЗ№103 - УДР ДНС-3

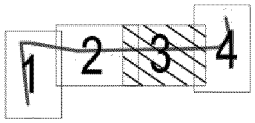

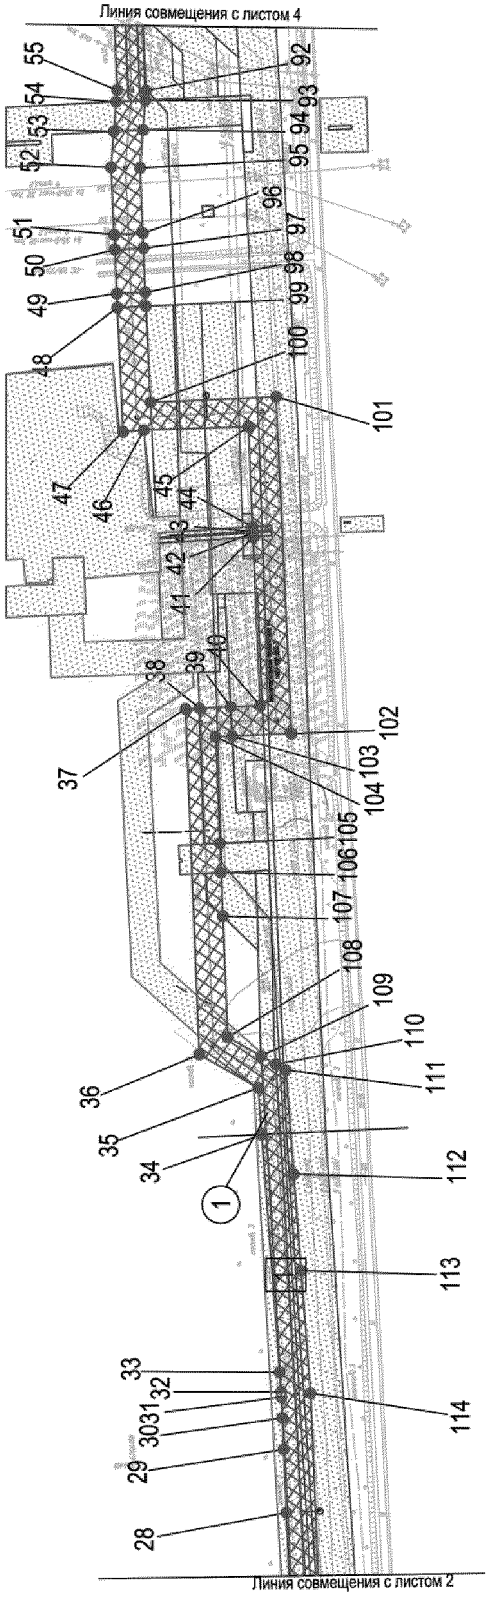

Основная часть проекта планировки территории для размещения линейного объекта регионального значения Ханты-Мансийского автономного округа — Югры "Обустройство объектов эксплуатации Южной части Приобского месторождения. Нефтегазосборный трубопровод УЗ№103 - УДР ДНС-3"
Землепользователь: ООО "Газпромнефть-Хантос"
Масштаб 1:5000

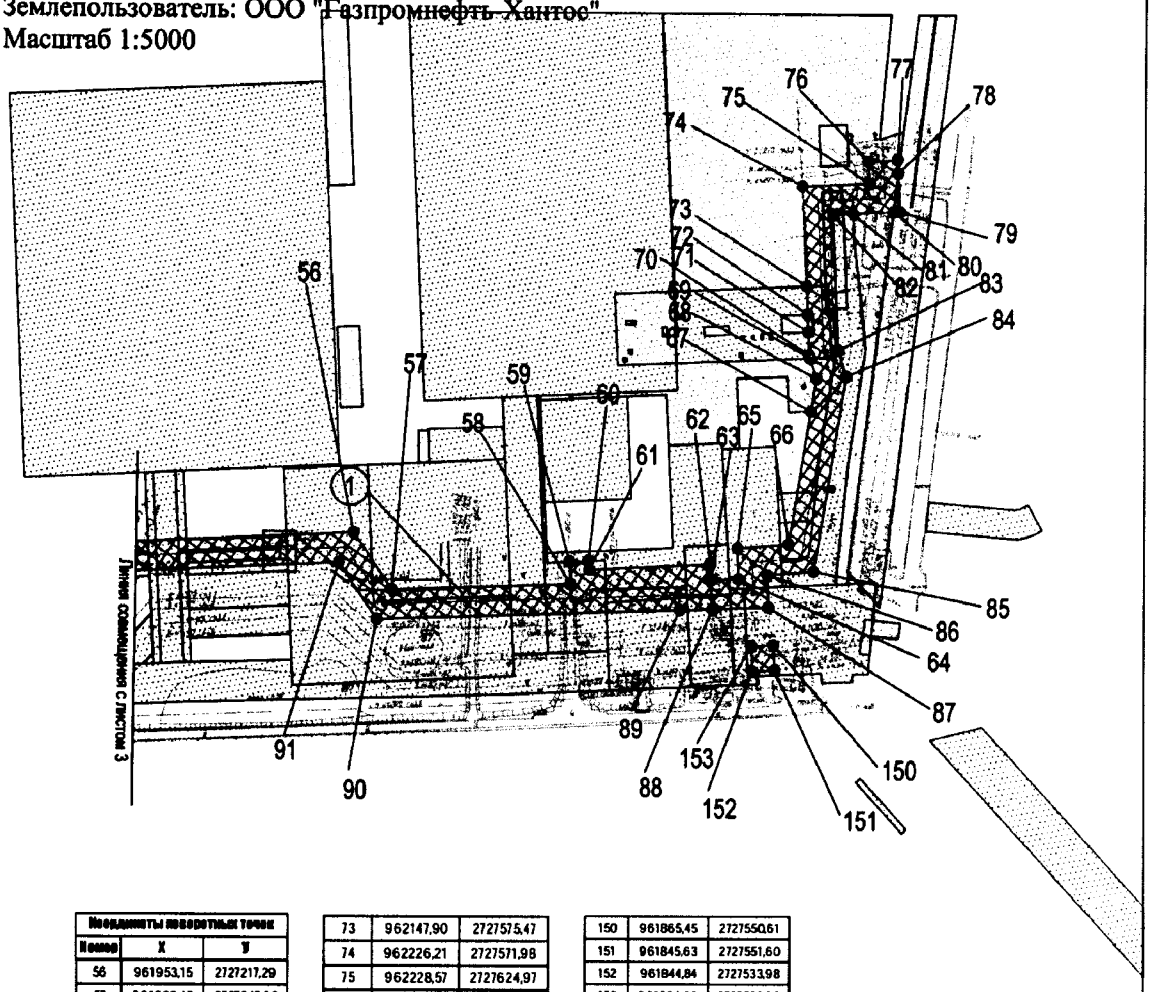

Координаты поворотных точек		
Номер	X	Y
56	961953,15	2727217,29
57	961908,46	2727247,60
58	961913,03	2727389,54
59	961930,65	2727388,74
60	961931,67	2727403,77
61	961924,47	2727404,45
62	961929,31	2727500,37
63	961916,62	2727501,01
64	961917,32	2727522,72
65	961941,61	2727521,89
66	961944,91	2727562,17
67	962049,27	2727579,48
68	962074,94	2727583,74
69	962090,99	2727578,66
70	962093,38	2727577,90
71	962111,72	2727577,09
72	962125,61	2727576,47
73	962147,90	2727575,47
74	962226,21	2727571,98
75	962228,57	2727624,97
76	962246,23	2727624,18
77	962247,25	2727647,17
78	962236,86	2727647,64
79	962206,61	2727648,98
80	962206,38	2727643,86
81	962204,95	2727611,78
82	962204,24	2727595,99
83	962097,43	2727600,76
84	962076,62	2727607,35
85	961923,43	2727581,95
86	961920,46	2727545,64
87	961895,06	2727546,51
88	961893,64	2727502,17
89	961892,81	2727476,47
90	961885,06	2727235,68
91	961929,58	2727205,47
150	961865,45	2727550,61
151	961845,63	2727551,60
152	961844,84	2727533,98
153	961864,66	2727532,98

Экспликация зон планируемого размещения линейных объектов

Номер	Наименование
1	Обустройство объектов эксплуатации Южной части Приобского месторождения. Нефтегазосборный трубопровод УЗ№103 - УДР ДНС-3

Экспликация проектируемых линейных объектов

Номер	Наименование
1	Нефтегазосборный трубопровод УЗ№103 - УДР ДНС-3


1 2 3 4

Ханты-Мансийский автономный округ — Югра
Губернатор

Приложение 46
к постановлению Правительства
Ханты-Мансийского
автономного округа – Югры
от 25 декабря 2015 года № 482-п

Проект межевания территории для размещения линейного объекта регионального значения Ханты-Мансийского автономного округа – Югры "Обустройство объектов эксплуатации Южной части Приобского месторождения. Нефтегазосборный трубопровод УЗ№103 - УДР ДНС-3"
Землепользователь: ООО "Газпромнефть-Хантос"
Масштаб 1:5000

Линия совмещения с листом 2

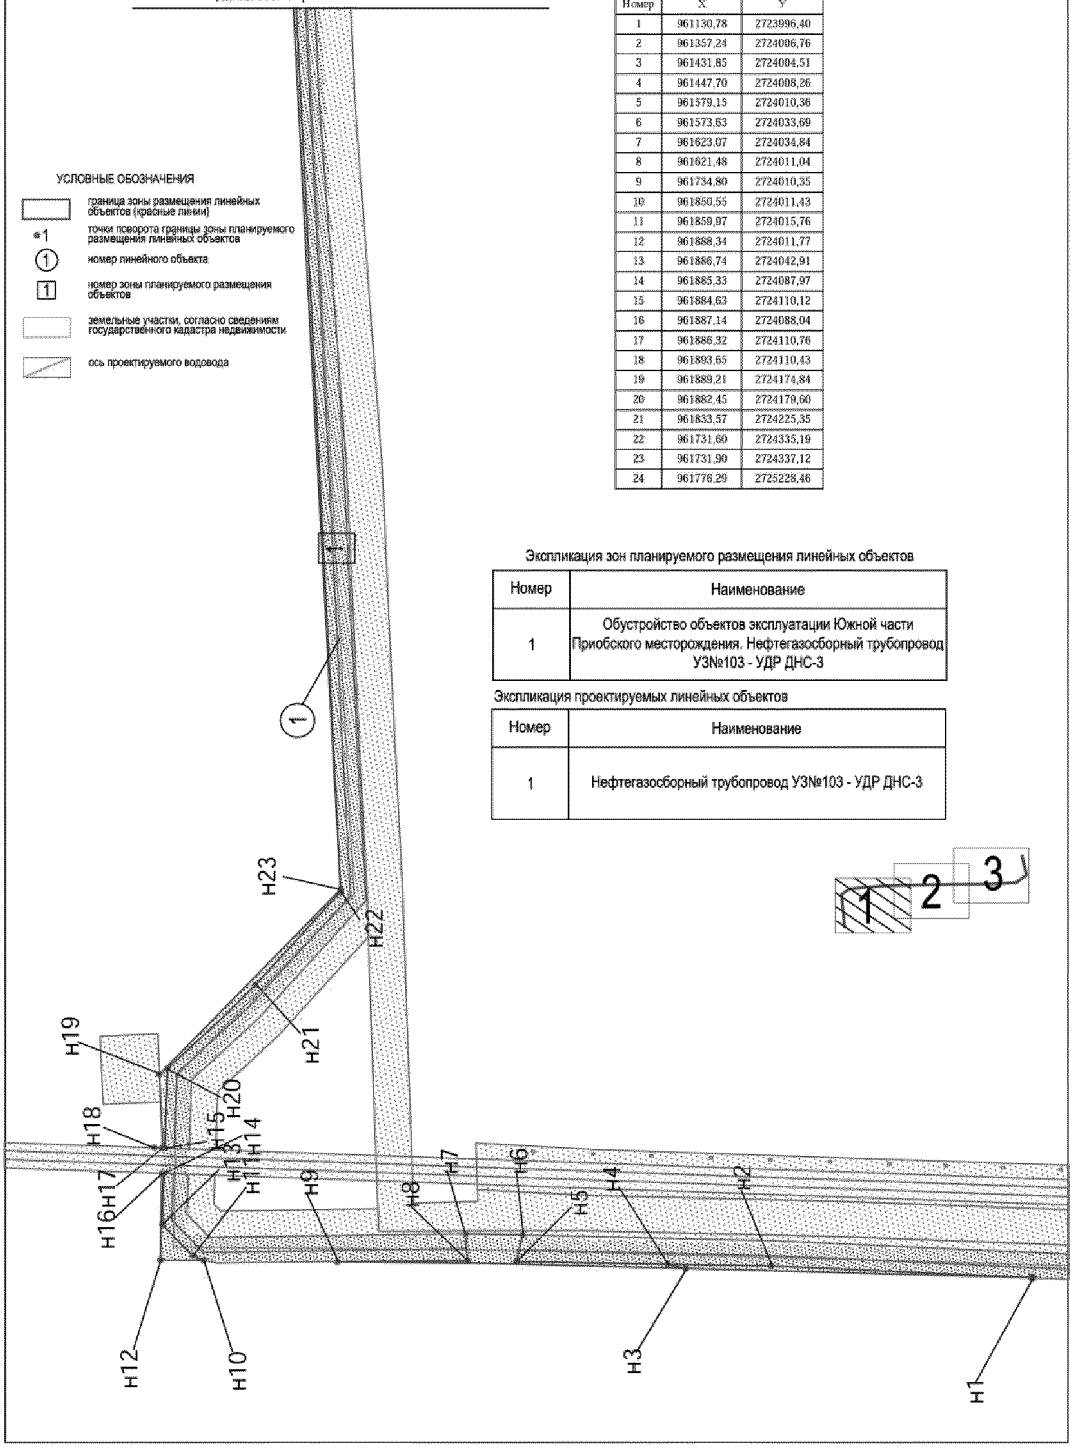

Координаты поворотных точек

Номер	X	Y
1	961130,78	2723996,40
2	961357,24	2724006,76
3	961431,85	2724004,51
4	961447,70	2724008,26
5	961579,15	2724010,36
6	961573,63	2724033,69
7	961623,07	2724034,84
8	961621,48	2724011,04
9	961734,80	2724010,35
10	961850,55	2724011,43
11	961859,97	2724015,76
12	961888,34	2724011,77
13	961886,74	2724042,91
14	961885,33	2724087,97
15	961884,63	2724110,12
16	961887,14	2724088,04
17	961886,32	2724110,76
18	961893,65	2724110,43
19	961889,21	2724174,84
20	961882,45	2724179,60
21	961833,57	2724225,35
22	961731,60	2724335,19
23	961731,90	2724337,12
24	961776,29	2725228,46


Экспликация зон планируемого размещения линейных объектов

Номер	Наименование
1	Обустройство объектов эксплуатации Южной части Приобского месторождения. Нефтегазосборный трубопровод УЗ№103 - УДР ДНС-3


Экспликация проектируемых линейных объектов

Номер	Наименование
1	Нефтегазосборный трубопровод УЗ№103 - УДР ДНС-3

Проект межевания территории для размещения линейного объекта регионального значения Ханты-Мансийского автономного округа – Югры "Обустройство объектов эксплуатации Южной части Приобского месторождения. Нефтегазосборный трубопровод УЗ№103 - УДР ДНС-3"
Землепользователь: ООО "Газпромнефть-Хантос"
Масштаб 1:5000

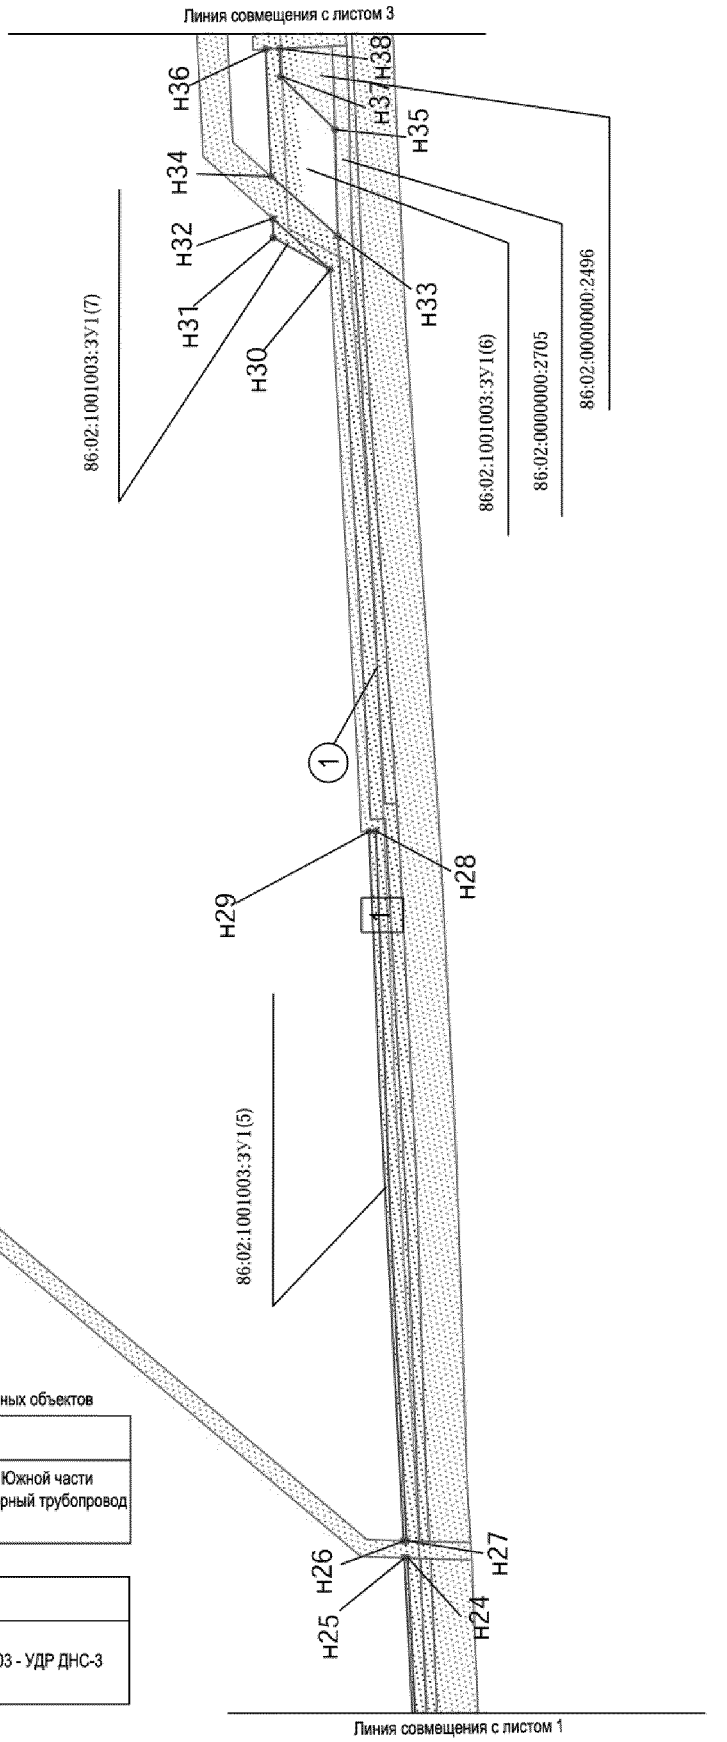

Координаты поворотных точек		
Номер	X	Y
25	961778,72	2725228,54
26	961779,40	2725241,50
27	961776,94	2725241,44
28	961800,45	2725779,98
29	961805,43	2725779,75
30	961835,01	2726206,17
31	961878,01	2726230,47
32	961878,45	2726244,77
33	961829,11	2726231,75
34	961879,88	2726277,10
35	961831,36	2726312,65
36	961883,78	2726373,54
37	961872,31	2726352,49
38	961873,09	2726373,90

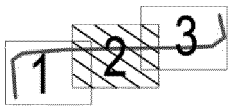


Экспликация зон планируемого размещения линейных объектов

Номер	Наименование
1	Обустройство объектов эксплуатации Южной части Приобского месторождения. Нефтегазосборный трубопровод УЗ№103 - УДР ДНС-3

Экспликация проектируемых линейных объектов

Номер	Наименование
1	Нефтегазосборный трубопровод УЗ№103 - УДР ДНС-3

Проект межевания территории для размещения линейного объекта регионального значения Ханты-Мансийского автономного округа – Югры "Обустройство объектов эксплуатации Южной части Приобского месторождения. Нефтегазосборный трубопровод УЗ№103 - УДР ДНС-3"
Землепользователь: ООО "Газпромнефть-Хантос"
Масштаб 1:5000

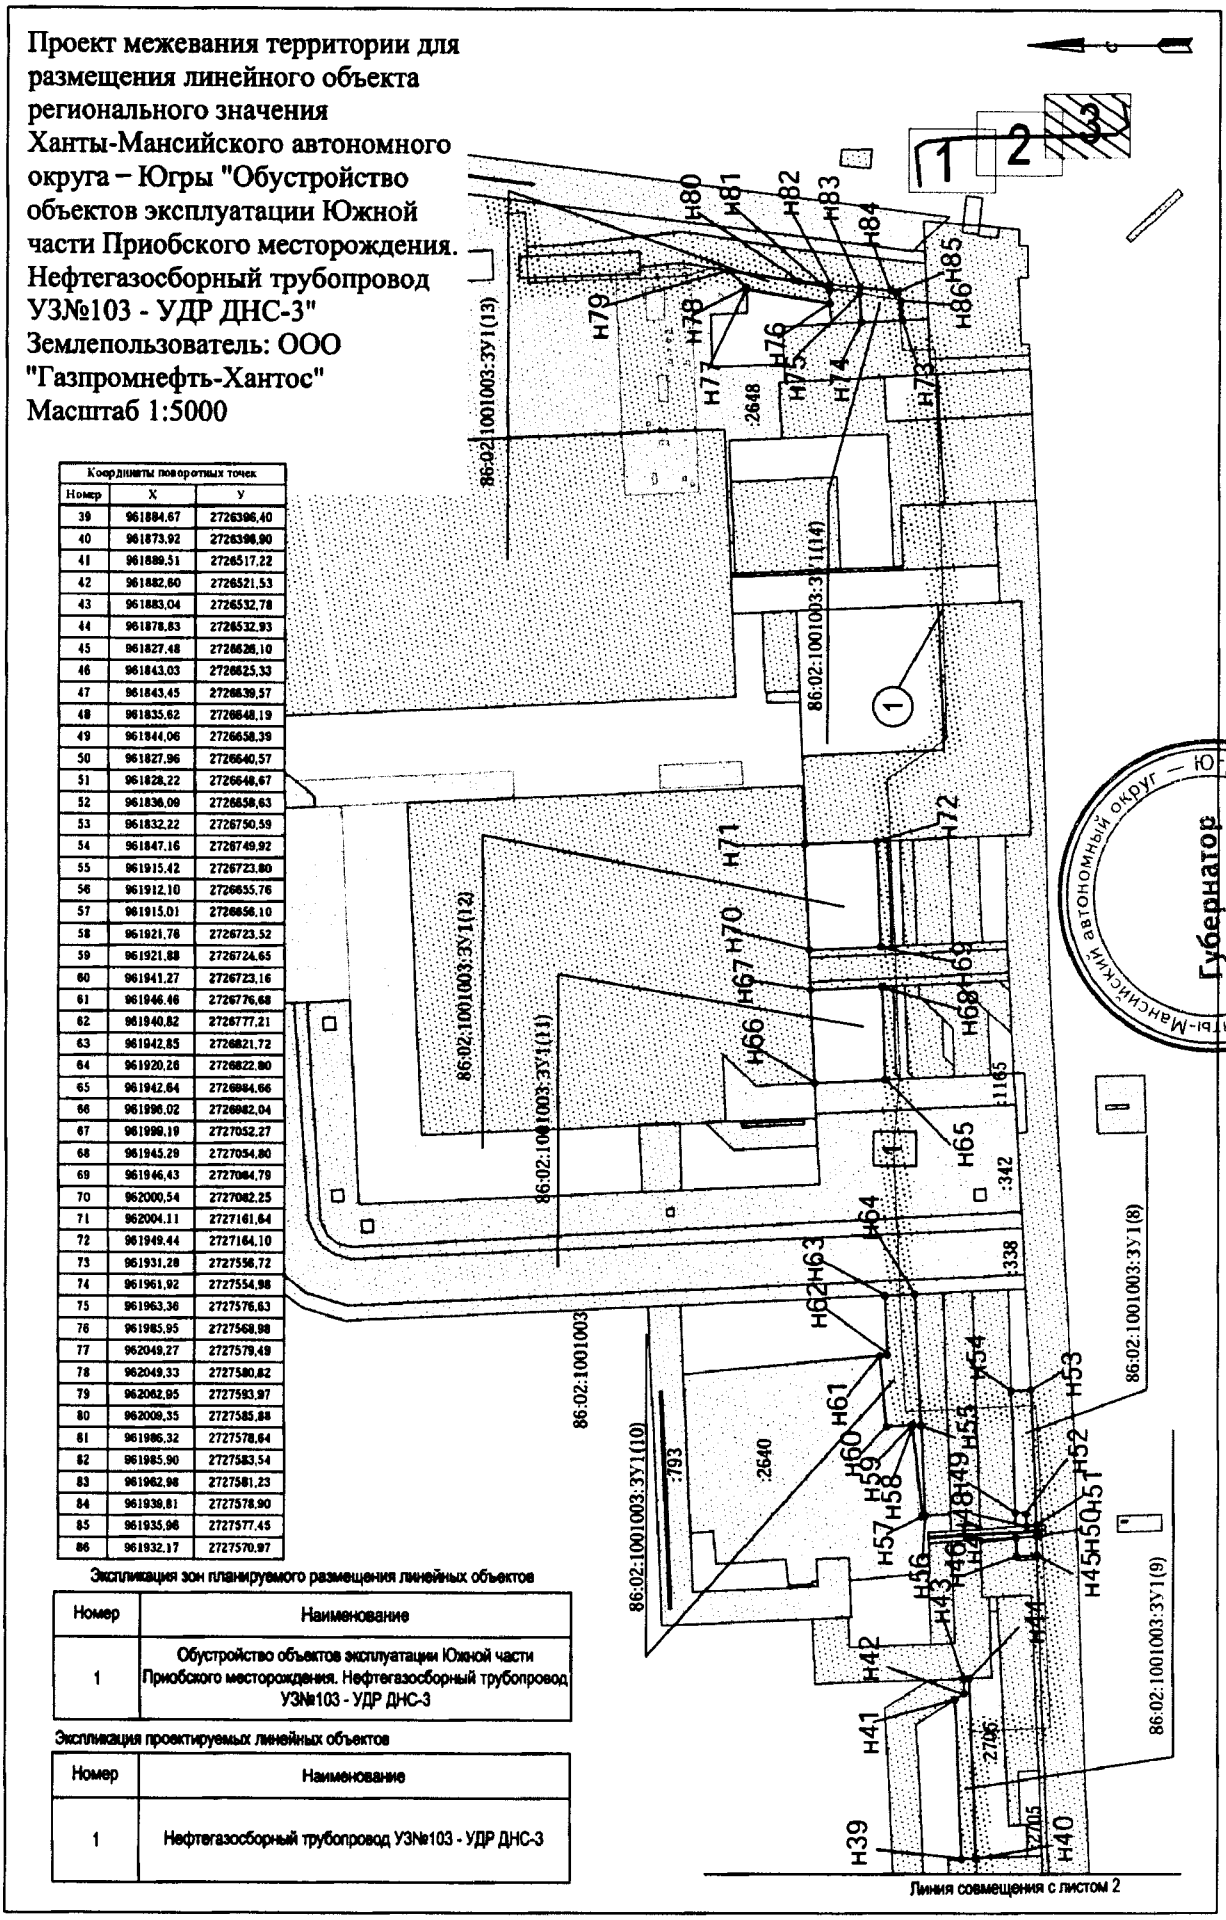

Координаты поворотных точек		
Номер	X	Y
39	961884,67	2726396,40
40	961873,92	2726396,90
41	961889,51	2726517,22
42	961882,60	2726521,53
43	961883,04	2726532,78
44	961878,83	2726532,93
45	961827,48	2726626,10
46	961843,03	2726625,33
47	961843,45	2726639,57
48	961835,62	2726648,19
49	961844,06	2726658,39
50	961827,96	2726640,57
51	961828,22	2726648,67
52	961836,09	2726658,63
53	961832,22	2726750,59
54	961847,16	2726749,92
55	961915,42	2726723,80
56	961912,10	2726655,76
57	961915,01	2726656,10
58	961921,78	2726723,52
59	961921,88	2726724,65
60	961941,27	2726723,16
61	961946,46	2726776,68
62	961940,82	2726777,21
63	961942,85	2726821,72
64	961920,26	2726822,80
65	961942,64	2726884,66
66	961998,02	2726882,04
67	961999,19	2727052,27
68	961945,29	2727054,80
69	961946,43	2727084,79
70	962000,54	2727082,25
71	962004,11	2727161,64
72	961949,44	2727164,10
73	961931,28	2727558,72
74	961961,92	2727554,98
75	961963,36	2727576,63
76	961985,95	2727568,98
77	962049,27	2727579,49
78	962049,33	2727580,82
79	962062,95	2727583,97
80	962009,35	2727585,88
81	961986,32	2727578,64
82	961985,90	2727583,54
83	961962,98	2727581,23
84	961939,81	2727578,90
85	961935,96	2727577,45
86	961932,17	2727570,97

Экспликация зон планируемого размещения линейных объектов

Номер	Наименование
1	Обустройство объектов эксплуатации Южной части Приобского месторождения. Нефтегазосборный трубопровод УЗ№103 - УДР ДНС-3

Экспликация проектируемых линейных объектов

Номер	Наименование
1	Нефтегазосборный трубопровод УЗ№103 - УДР ДНС-3

Ханты-Мансийский автономный округ — Югра
Губернатор

Приложение 47
к постановлению Правительства
Ханты-Мансийского
автономного округа – Югры
от 25 декабря 2015 года № 482-п

Положение о размещении линейного объекта регионального значения Ханты-Мансийского автономного округа – Югры «Обустройство объектов эксплуатации Южной части Приобского месторождения. Нефтегазосборный трубопровод УЗ№103 - УДР ДНС-3»

I. Размещение объекта

В административном отношении линейный объект регионального значения Ханты-Мансийского автономного округа – Югры «Обустройство объектов эксплуатации Южной части Приобского месторождения. Нефтегазосборный трубопровод УЗ№103 - УДР ДНС-3» (далее – проектируемый объект) расположен на межселенной территории в границах Южной части Приобского месторождения нефти Ханты-Мансийского района Ханты-Мансийского автономного округа – Югры.

В географическом отношении территория проектируемого объекта находится в 14,2 километрах на север от населенного пункта Приобский.

II. Функциональное зонирование территории

Проектируемый объект располагается на землях лесного фонда, находящихся в ведении территориального отдела – Самаровского лесничества (Ханты-Мансийское и Правдинское участковое лесничество).

III. Решения по планировочной организации земельных участков для размещения проектируемого объекта

Расчет полосы отвода земельных участков для выполнения работ по строительству проектируемого объекта произведен с учетом действующих норм отвода земель.

Таблица 1.

Площади земельных участков, необходимые для строительства и эксплуатации проектируемого объекта

Наименование объекта (кадастровый номер)	Площадь вновь испрашиваемых земельных участков, га	Площадь по земельным участкам, стоящих на кадастровом учете и ранее предоставленных в аренду, га	Зона застройки, га
«Обустройство объектов эксплуатации Южной части Приобского месторождения. Нефтегазосборный трубопровод УЗ№103 - УДР ДНС-3»	2,77	9,69	12,46

Таблица 2.

Площади испрашиваемых земельных участков под проектируемый объект

№ земельного участка	Испрашиваемая площадь земельного участка, га	Категория земель
Участок №1	0,7495	Земли лесного фонда
Участок №2	1,6872	Земли лесного фонда
Участок №3	0,1716	Земли лесного фонда
Участок№4	0,1621	Земли лесного фонда

Координаты границ земельных участков, необходимых для строительства проектируемого объекта в графических материалах определены в местной системе координат Ханты-Мансийского автономного округа – Югры МСК-86.


IV. Особо охраняемые природные территории и зоны с особыми условиями использования территории

Проектируемый объект расположен в непосредственной близости к существующему коридору коммуникаций. Работы по строительству будут носить локальный характер, и затрагивать территорию, которая уже подвергалась мощному длительному техногенному воздействию.

Проектируемый объект не пересекает водоохранную зону и прибрежную защитную полосу водных объектов.


В границах участка работ отсутствуют объекты историко-культурного наследия, особо охраняемые природные территории федерального, регионального и местного значения.

Проектируемый объект не затрагивает границ территорий традиционного природопользования коренных малочисленных народов Севера регионального значения.

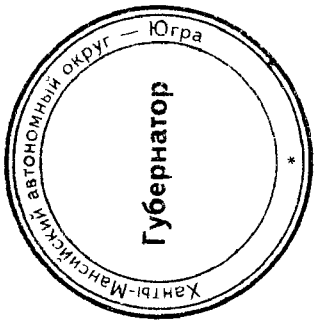

Приложение 48
к постановлению Правительства
Ханты-Мансийского
автономного округа – Югры
от 25 декабря 2015 года № 482-п

Основная часть проекта планировки территории для размещения линейных объектов регионального значения Ханты-Мансийского автономного округа – Югры "Нефтегазосборные трубопроводы К341-т.в.К341, К342-т.в.К342 Южной части Приобского месторождения"
Землепользователь: ООО "Газпромнефть-Хантос"
Масштаб 1:10000

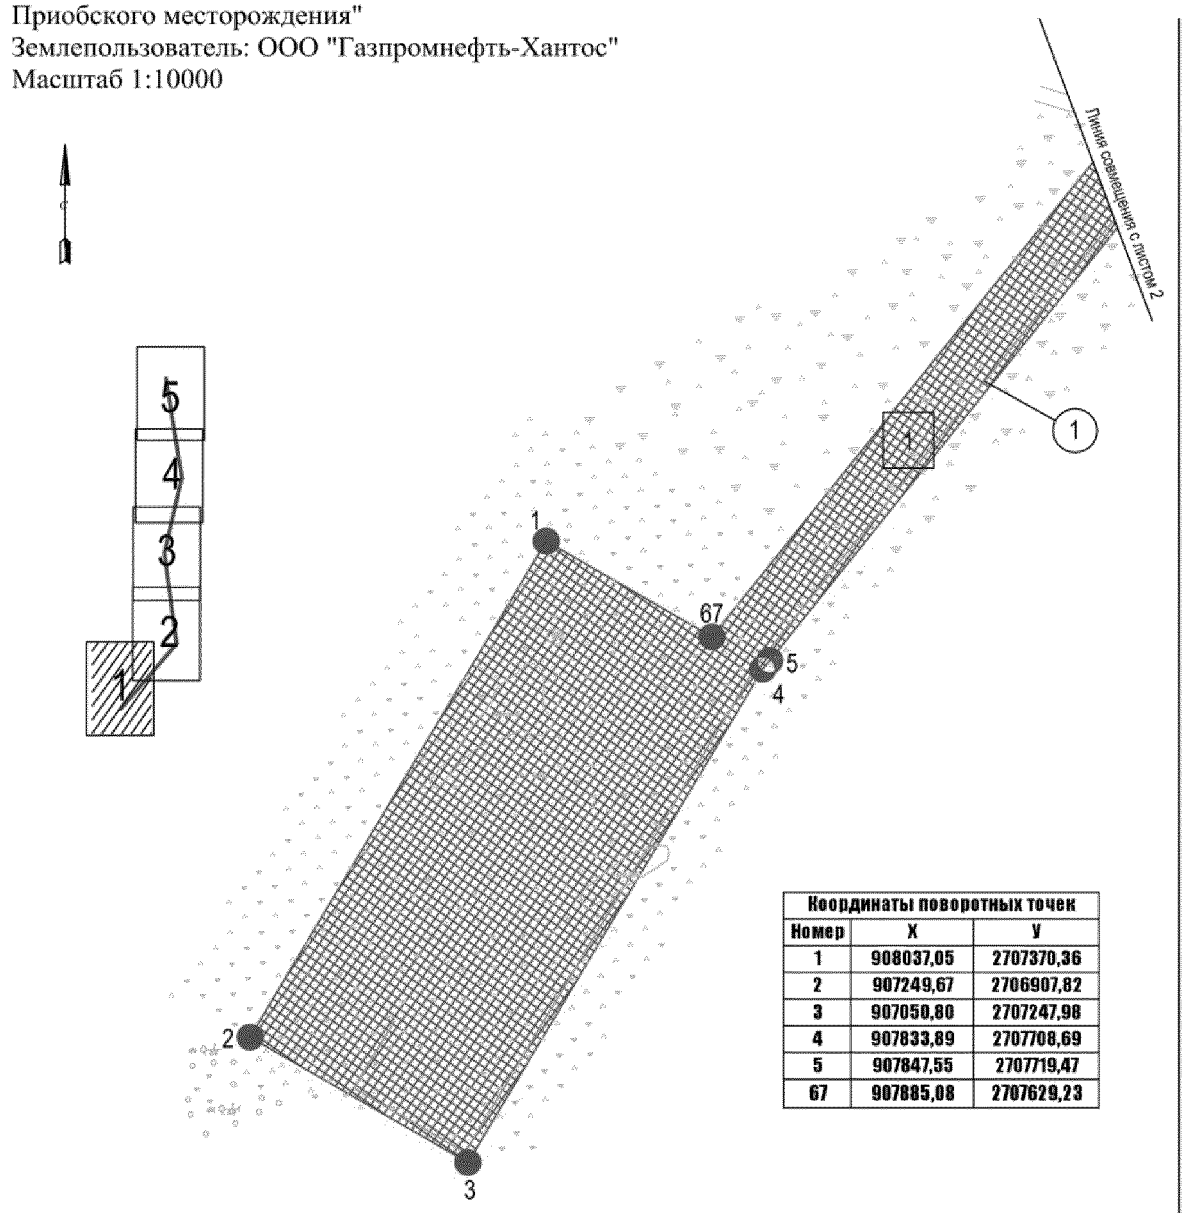

Координаты поворотных точек		
Номер	X	Y
1	908037,05	2707370,36
2	907249,67	2706907,82
3	907050,80	2707247,98
4	907833,89	2707708,69
5	907847,55	2707719,47
67	907885,08	2707629,23

УСЛОВНЫЕ ОБОЗНАЧЕНИЯ

- граница зоны размещения линейных объектов (красные линии)
- 1 точки поворота границы зоны планируемого размещения линейных объектов
- (1) номер линейного объекта
- [1] номер зоны планируемого размещения объектов
- зона планируемого размещения линейных объектов
- земельные участки, согласно сведениям государственного кадастра недвижимости
- ось проектируемого нефтегазосборного трубопровода


Экспликация зон планируемого размещения линейных объектов

Номер	Наименование
1	Нефтегазосборные трубопроводы К341-т.в.К341, К342-т.в.К342 Южной части Приобского месторождения

Экспликация проектируемых линейных объектов

Номер	Наименование
1	Нефтегазосборный трубопровод К341-т.в.К341
2	Нефтегазосборный трубопровод К342-т.в.К342

Основная часть проекта планировки территории для размещения линейных объектов регионального значения Ханты-Мансийского автономного округа – Югры "Нефтегазосборные трубопроводы К341-т.в.К341, К342-т.в.К342 Южной части Приобского месторождения"
Землепользователь:
ООО "Газпромнефть-Хантос"
Масштаб 1:10000

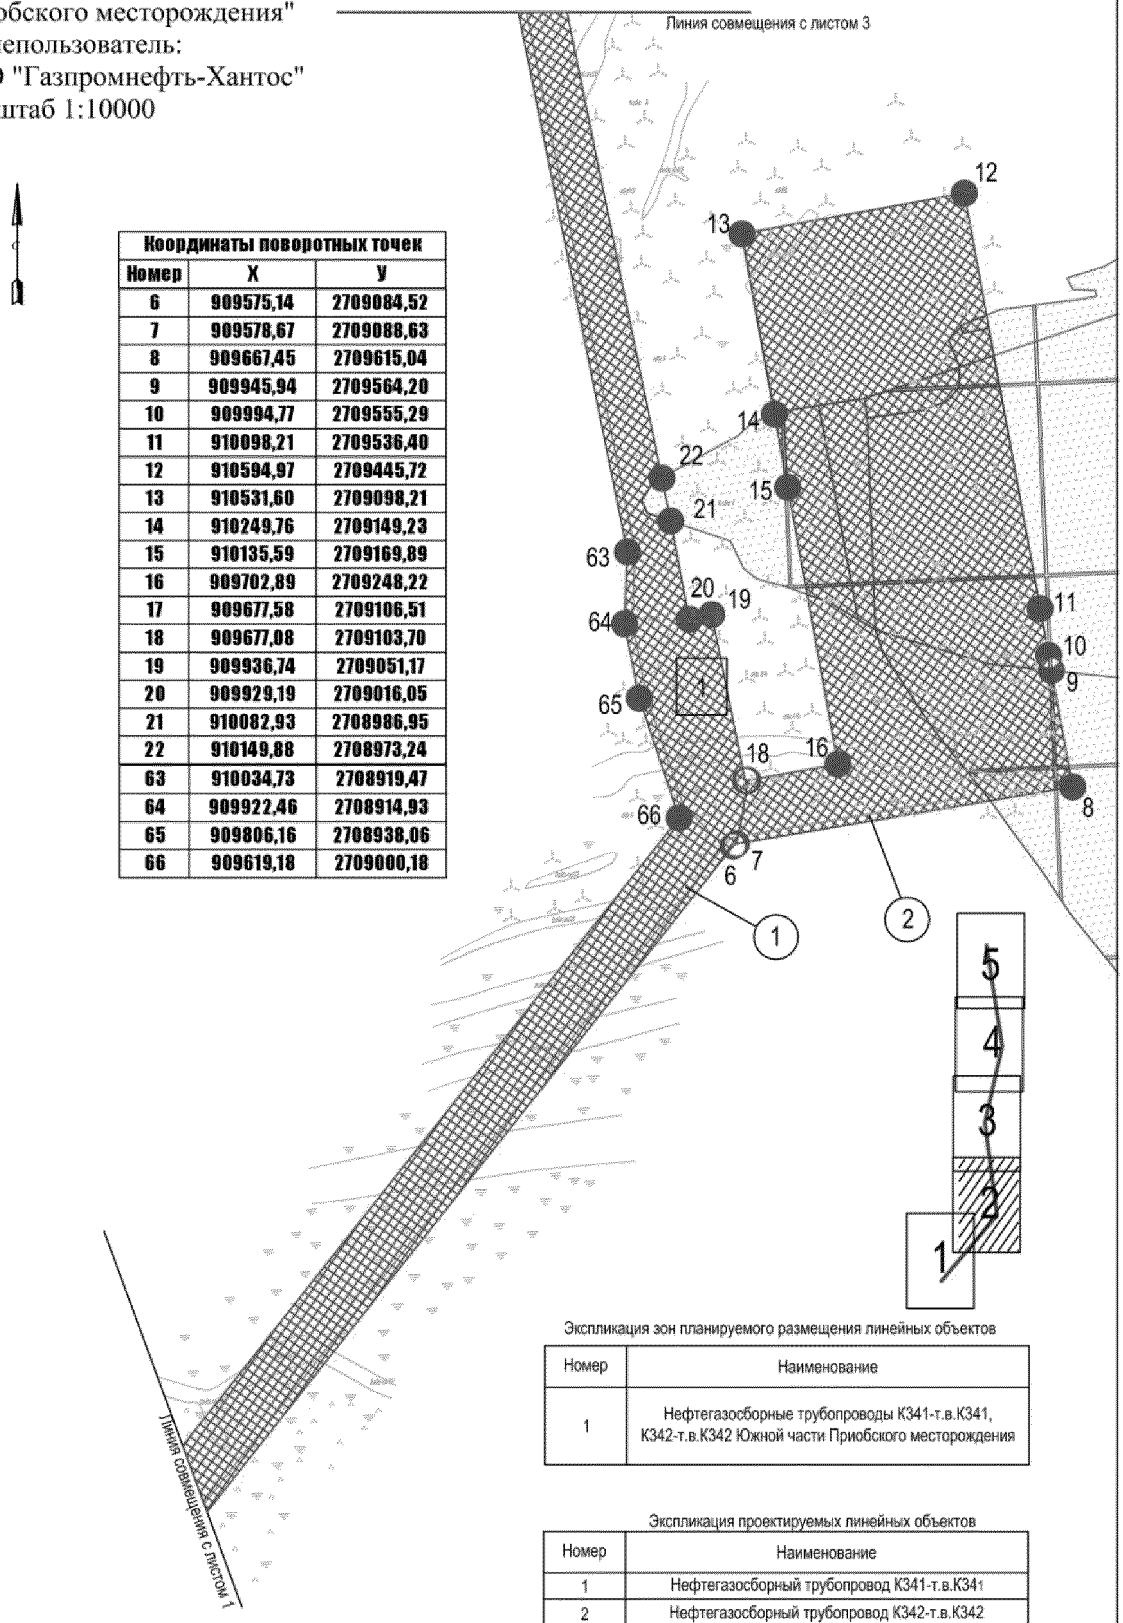

Координаты поворотных точек		
Номер	X	Y
6	909575,14	2709084,52
7	909578,67	2709088,63
8	909667,45	2709615,04
9	909945,94	2709564,20
10	909994,77	2709555,29
11	910098,21	2709536,40
12	910594,97	2709445,72
13	910531,60	2709098,21
14	910249,76	2709149,23
15	910135,59	2709169,89
16	909702,89	2709248,22
17	909677,58	2709106,51
18	909677,08	2709103,70
19	909936,74	2709051,17
20	909929,19	2709016,05
21	910082,93	2708986,95
22	910149,88	2708973,24
63	910034,73	2708919,47
64	909922,46	2708914,93
65	909806,16	2708938,06
66	909619,18	2709000,18


Экспликация зон планируемого размещения линейных объектов

Номер	Наименование
1	Нефтегазосборные трубопроводы К341-т.в.К341, К342-т.в.К342 Южной части Приобского месторождения

Экспликация проектируемых линейных объектов

Номер	Наименование
1	Нефтегазосборный трубопровод К341-т.в.К341
2	Нефтегазосборный трубопровод К342-т.в.К342

Основная часть проекта планировки территории для размещения линейных объектов регионального значения Ханты-Мансийского автономного округа – Югры "Нефтегазосборные трубопроводы К341-т.в.К341, К342-т.в.К342 Южной части Приобского месторождения"
Землепользователь: ООО "Газпромнефть-Хантос"
Масштаб 1:10000

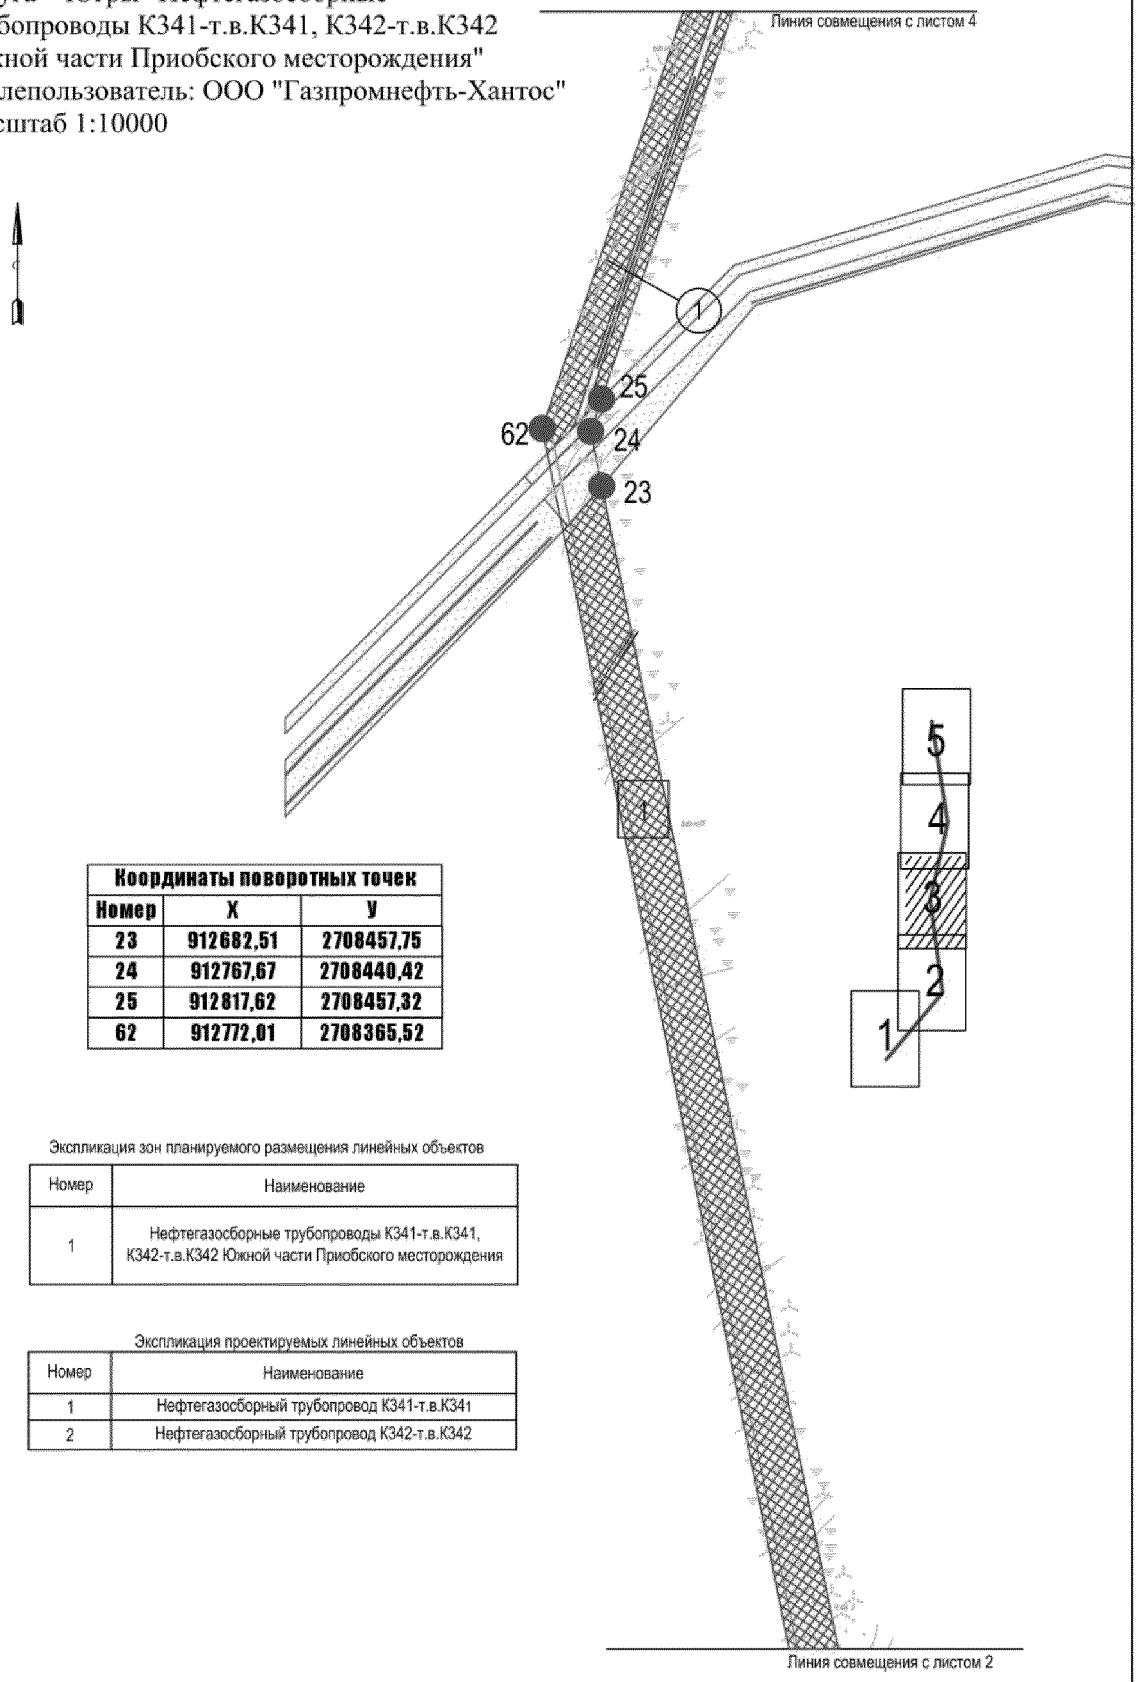

Координаты поворотных точек		
Номер	X	Y
23	912682,51	2708457,75
24	912767,67	2708440,42
25	912817,62	2708457,32
62	912772,01	2708365,52


Экспликация зон планируемого размещения линейных объектов

Номер	Наименование
1	Нефтегазосборные трубопроводы К341-т.в.К341, К342-т.в.К342 Южной части Приобского месторождения

Экспликация проектируемых линейных объектов

Номер	Наименование
1	Нефтегазосборный трубопровод К341-т.в.К341
2	Нефтегазосборный трубопровод К342-т.в.К342

Основная часть проекта планировки территории для размещения линейных объектов регионального значения Ханты-Мансийского автономного округа – Югры "Нефтегазосборные трубопроводы К341-т.в.К341, К342-т.в.К342 Южной части Приобского месторождения"
Землепользователь: ООО "Газпромнефть-Хантос"
Масштаб 1:10000

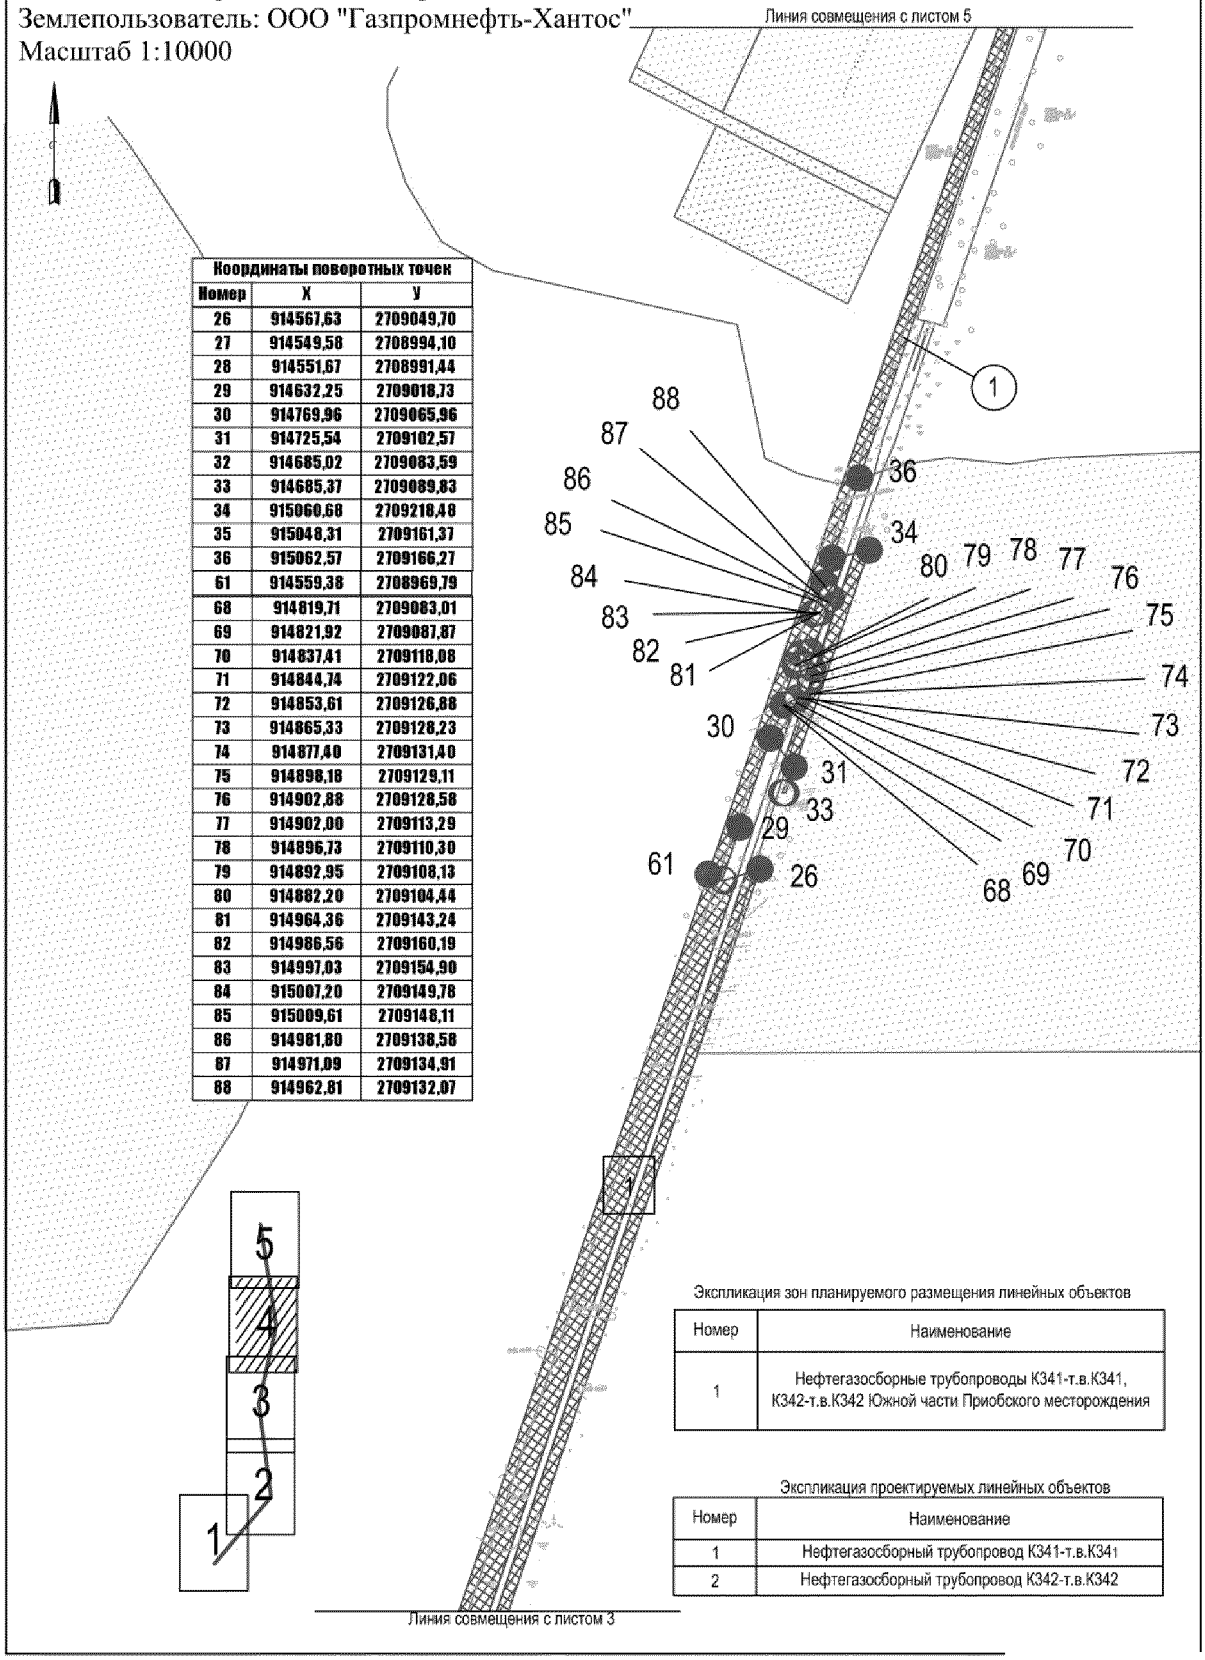

Координаты поворотных точек		
Номер	X	Y
26	914567,63	2709049,70
27	914549,58	2708994,10
28	914551,67	2708991,44
29	914632,25	2709018,73
30	914769,96	2709065,96
31	914725,54	2709102,57
32	914685,02	2709083,59
33	914685,37	2709089,83
34	915060,68	2709218,48
35	915048,31	2709161,37
36	915062,57	2709166,27
61	914559,38	2708969,79
68	914819,71	2709083,01
69	914821,92	2709087,87
70	914837,41	2709118,08
71	914844,74	2709122,06
72	914853,61	2709126,88
73	914865,33	2709128,23
74	914877,40	2709131,40
75	914898,18	2709129,11
76	914902,88	2709128,58
77	914902,00	2709113,29
78	914896,73	2709110,30
79	914892,95	2709108,13
80	914882,20	2709104,44
81	914964,36	2709143,24
82	914986,56	2709160,19
83	914997,03	2709154,90
84	915007,20	2709149,78
85	915009,61	2709148,11
86	914981,80	2709138,58
87	914971,09	2709134,91
88	914962,81	2709132,07

Экспликация зон планируемого размещения линейных объектов

Номер	Наименование
1	Нефтегазосборные трубопроводы К341-т.в.К341, К342-т.в.К342 Южной части Приобского месторождения

Экспликация проектируемых линейных объектов

Номер	Наименование
1	Нефтегазосборный трубопровод К341-т.в.К341
2	Нефтегазосборный трубопровод К342-т.в.К342

Основная часть проекта планировки территории для размещения линейных объектов регионального значения Ханты-Мансийского автономного округа – Югры "Нефтегазосборные трубопроводы К341-т.в.К341, К342-т.в.К342 Южной части Приобского месторождения"
Землепользователь: ООО "Газпромнефть-Хантос"
Масштаб 1:10000

Координаты поворотных точек		
Номер	X	Y
38	916868,91	2709496,67
39	916137,46	2709251,57
40	916140,77	2709244,79
41	916182,94	2709268,00
42	916672,53	2709596,45
43	917089,40	2709729,37
44	917256,20	2709776,52
45	918418,53	2709278,40
46	918462,77	2709269,56
47	918487,55	2709262,76
48	918491,64	2709199,54
49	918476,77	2709181,82
50	918468,13	2709188,99
51	918445,81	2709249,99
52	918493,95	2709256,17
53	917256,55	2709752,16
54	917096,14	2709787,37
55	916682,68	2709569,57
56	916194,84	2709249,28
57	916131,54	2709212,82
58	916012,20	2709459,37
59	916089,27	2709444,82
60	915984,59	2709461,35

Экспликация зон планируемого размещения линейных объектов

Номер	Наименование
1	Нефтегазосборные трубопроводы К341-т.в.К341, К342-т.в.К342 Южной части Приобского месторождения

Экспликация проектируемых линейных объектов

Номер	Наименование
1	Нефтегазосборный трубопровод К341-т.в.К341
2	Нефтегазосборный трубопровод К342-т.в.К342

Линия совмещения с листом 4


Ханты-Мансийский автономный округ — Югра
Губернатор

Лист 5 из 5


Приложение 49
к постановлению Правительства
Ханты-Мансийского
автономного округа – Югры
от 25 декабря 2015 года № 482-п

Проект межевания территории
для размещения линейных объектов региональнс
значения Ханты-Мансийского автономного
округа – Югры "Нефтегазосборные трубопроводі
К341-т.в.К341, К342-т.в.К342 Южной части
Приобского месторождения"
Землепользователь: ООО "Газпромнефть-Хантос"
Масштаб 1:10000

Координаты поворотных точек земельного участка 86:02:1214003:ЗУ1		
Номер	X	У
н1	907885,08	2707629,23
н2	908037,05	2707370,36
н3	907249,67	2706907,82
н4	907050,80	2707247,98
н5	907833,89	2707708,69

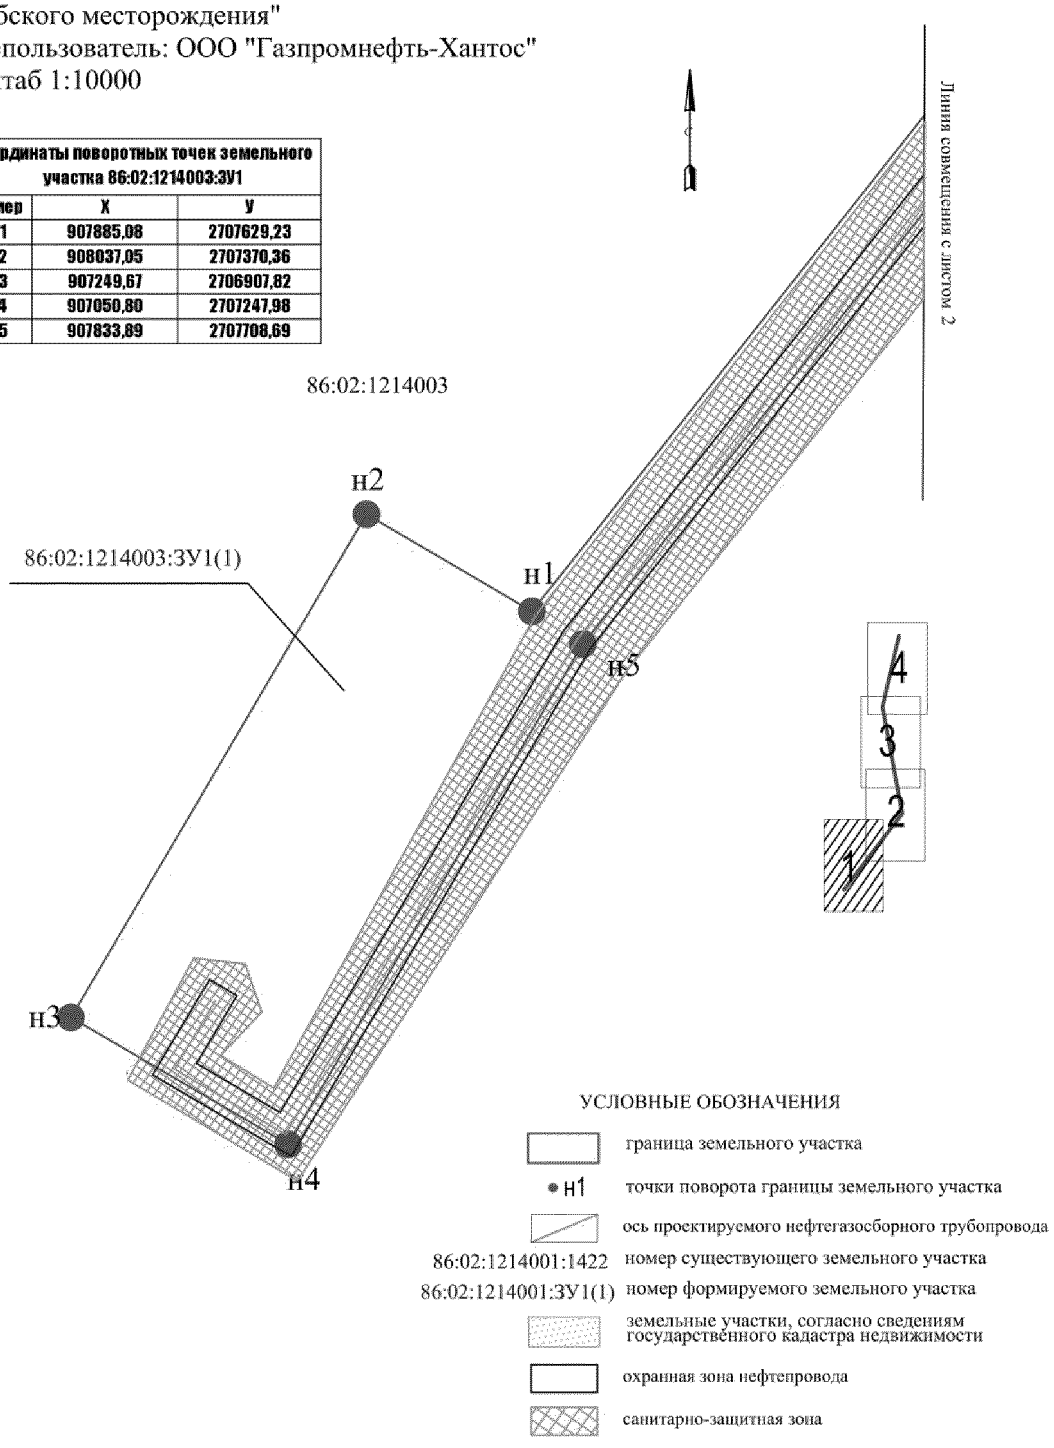

Проект межевания территории
для размещения линейных объектов регионального значения Ханты-Мансийского автономного округа – Югры "Нефтегазосборные трубопроводы К341-т.в.К341, К342-т.в.К342 Южной части Приобского месторождения"
Землепользователь: ООО "Газпромнефть-Хантос"
Масштаб 1:10000

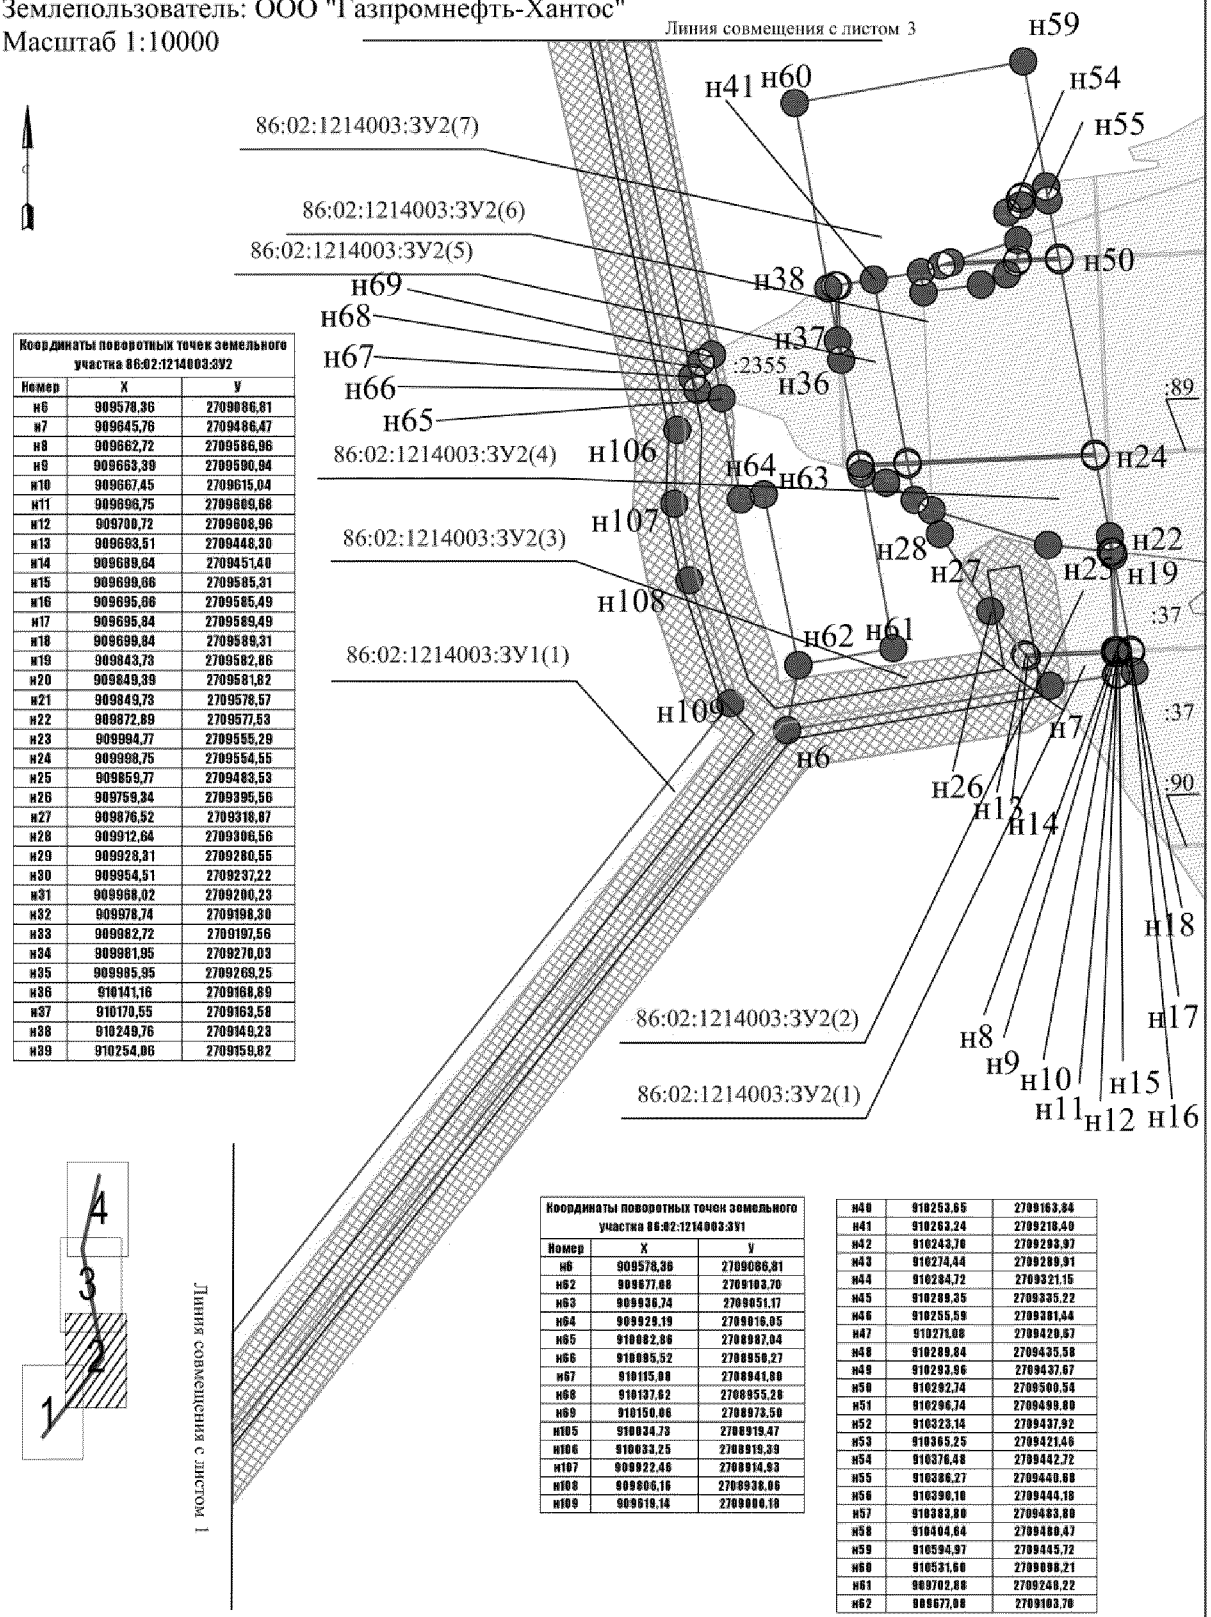


Координаты поворотных точек земельного участка 86:02:1214003:ЗУ2		
Номер	X	Y
н6	909578,36	2709086,81
н7	909645,76	2709486,47
н8	909662,72	2709586,96
н9	909663,39	2709590,94
н10	909667,45	2709615,04
н11	909696,75	2709809,68
н12	909700,72	2709808,96
н13	909683,51	2709448,30
н14	909689,64	2709451,40
н15	909699,66	2709585,31
н16	909695,66	2709585,49
н17	909695,84	2709589,49
н18	909699,84	2709589,31
н19	909843,73	2709582,86
н20	909849,39	2709581,82
н21	909849,73	2709578,57
н22	909872,89	2709577,53
н23	909994,77	2709555,29
н24	909998,75	2709554,55
н25	909859,77	2709483,53
н26	909759,34	2709395,56
н27	909876,52	2709318,87
н28	909912,64	2709306,56
н29	909928,31	2709280,55
н30	909954,51	2709237,22
н31	909968,02	2709200,23
н32	909978,74	2709198,30
н33	909982,72	2709197,56
н34	909981,95	2709270,03
н35	909985,95	2709269,25
н36	910141,16	2709168,89
н37	910170,55	2709163,58
н38	910249,76	2709140,23
н39	910254,06	2709159,82

Координаты поворотных точек земельного участка 86:02:1214003:ЗУ1		
Номер	X	Y
н6	909578,36	2709086,81
н62	909677,08	2709103,70
н63	909936,74	2709051,17
н64	909929,19	2709016,05
н65	910082,86	2708987,04
н66	910095,52	2708958,27
н67	910115,08	2708941,80
н68	910137,62	2708955,28
н69	910150,06	2708973,50
н105	910034,73	2708919,47
н106	910033,25	2708919,39
н107	909922,46	2708914,93
н108	909806,16	2708938,06
н109	909519,14	2709080,19


н40	910253,65	2709163,84
н41	910263,24	2709218,40
н42	910243,70	2709293,97
н43	910274,44	2709289,91
н44	910284,72	2709321,15
н45	910289,35	2709335,22
н46	910255,59	2709381,84
н47	910271,08	2709420,67
н48	910289,84	2709435,58
н49	910293,96	2709437,67
н50	910292,74	2709500,54
н51	910296,74	2709499,80
н52	910323,14	2709437,92
н53	910365,25	2709421,46
н54	910376,48	2709442,72
н55	910386,27	2709440,88
н56	910390,18	2709444,18
н57	910383,80	2709483,80
н58	910404,64	2709480,47
н59	910594,97	2709445,72
н60	910531,60	2709098,21
н61	909702,88	2709248,22
н62	909677,08	2709103,70

Проект межевания территории
для размещения линейных объектов регионального значения Ханты-Мансийского автономного округа – Югры "Нефтегазосборные трубопроводы К341-т.в.К341, К342-т.в.К342 Южной части Приобского месторождения"
Землепользователь: ООО "Газпромнефть-Хантос"
Масштаб 1:10000

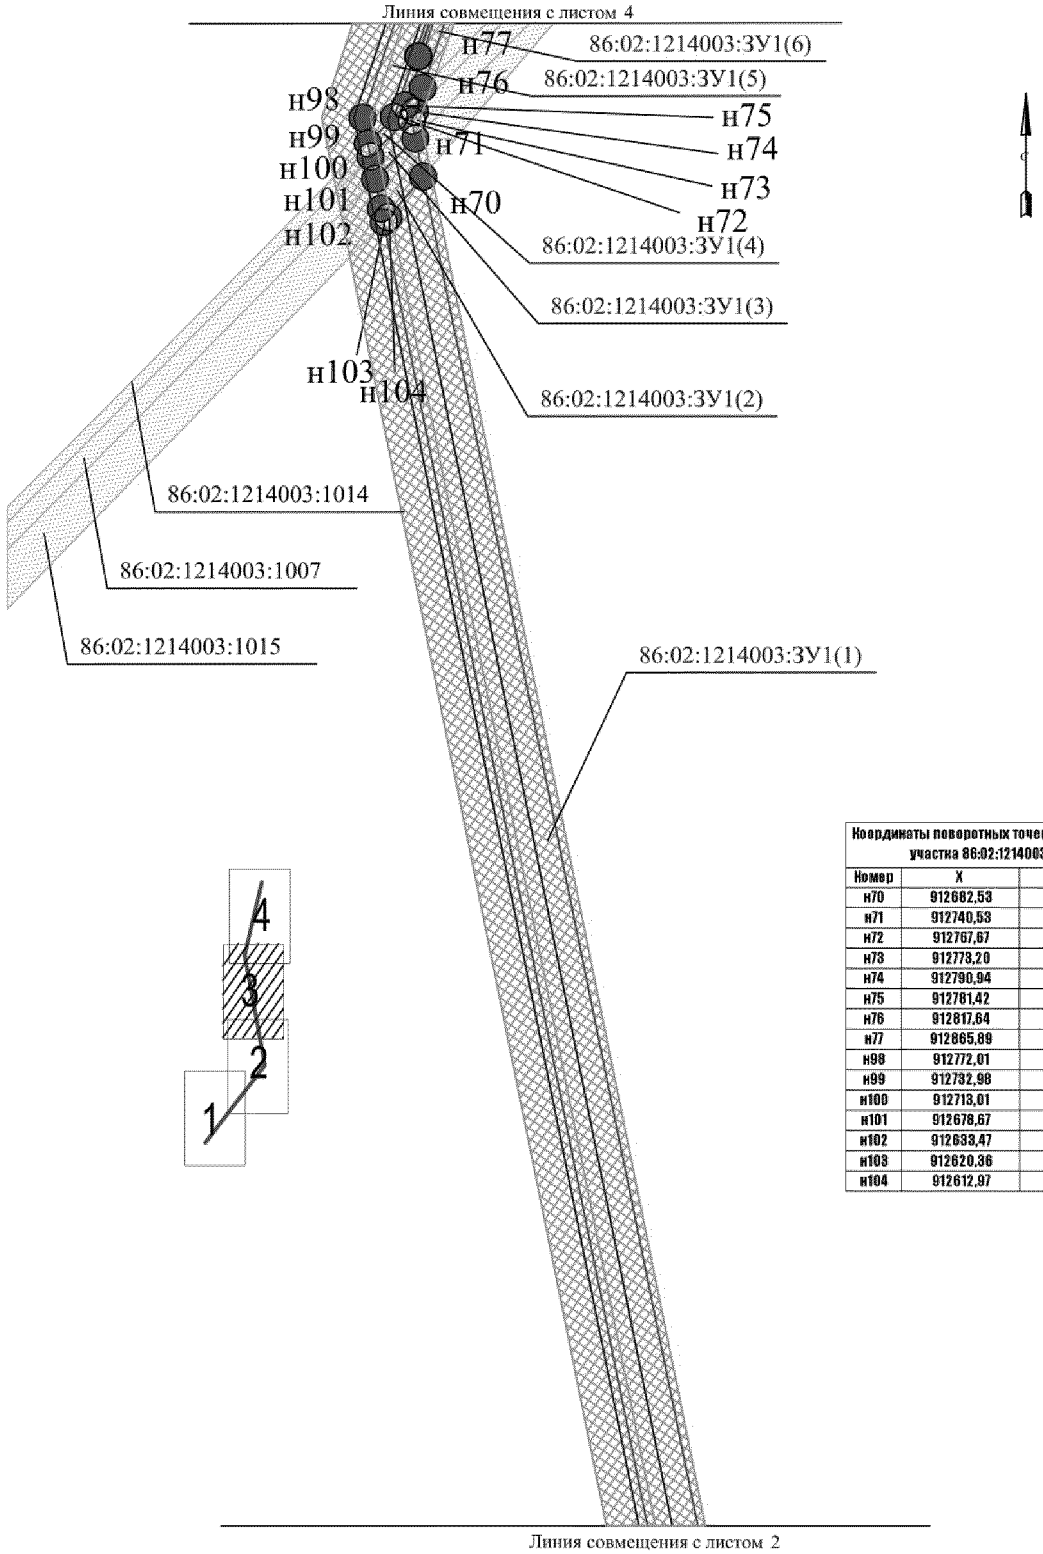

Координаты поворотных точек земельного участка 86:02:1214003:ЗУ1		
Номер	X	У
н70	912682,53	2708457,76
н71	912740,53	2708445,94
н72	912767,67	2708440,42
н73	912778,20	2708413,33
н74	912790,94	2708430,83
н75	912781,42	2708445,08
н76	912817,64	2708457,33
н77	912865,89	2708450,03
н98	912772,01	2708365,52
н99	912732,98	2708373,42
н100	912713,01	2708377,46
н101	912678,67	2708384,42
н102	912633,47	2708393,56
н103	912620,36	2708404,90
н104	912612,97	2708397,71

Проект межевания территории
для размещения линейных объектов регионального значения Ханты-Мансийского автономного округа – Югры "Нефтегазосборные трубопроводы К341-т.в.К341, К342-т.в.К342 Южной части Приобского месторождения"
Землепользователь: ООО "Газпромнефть-Хантос"
Масштаб 1:10000

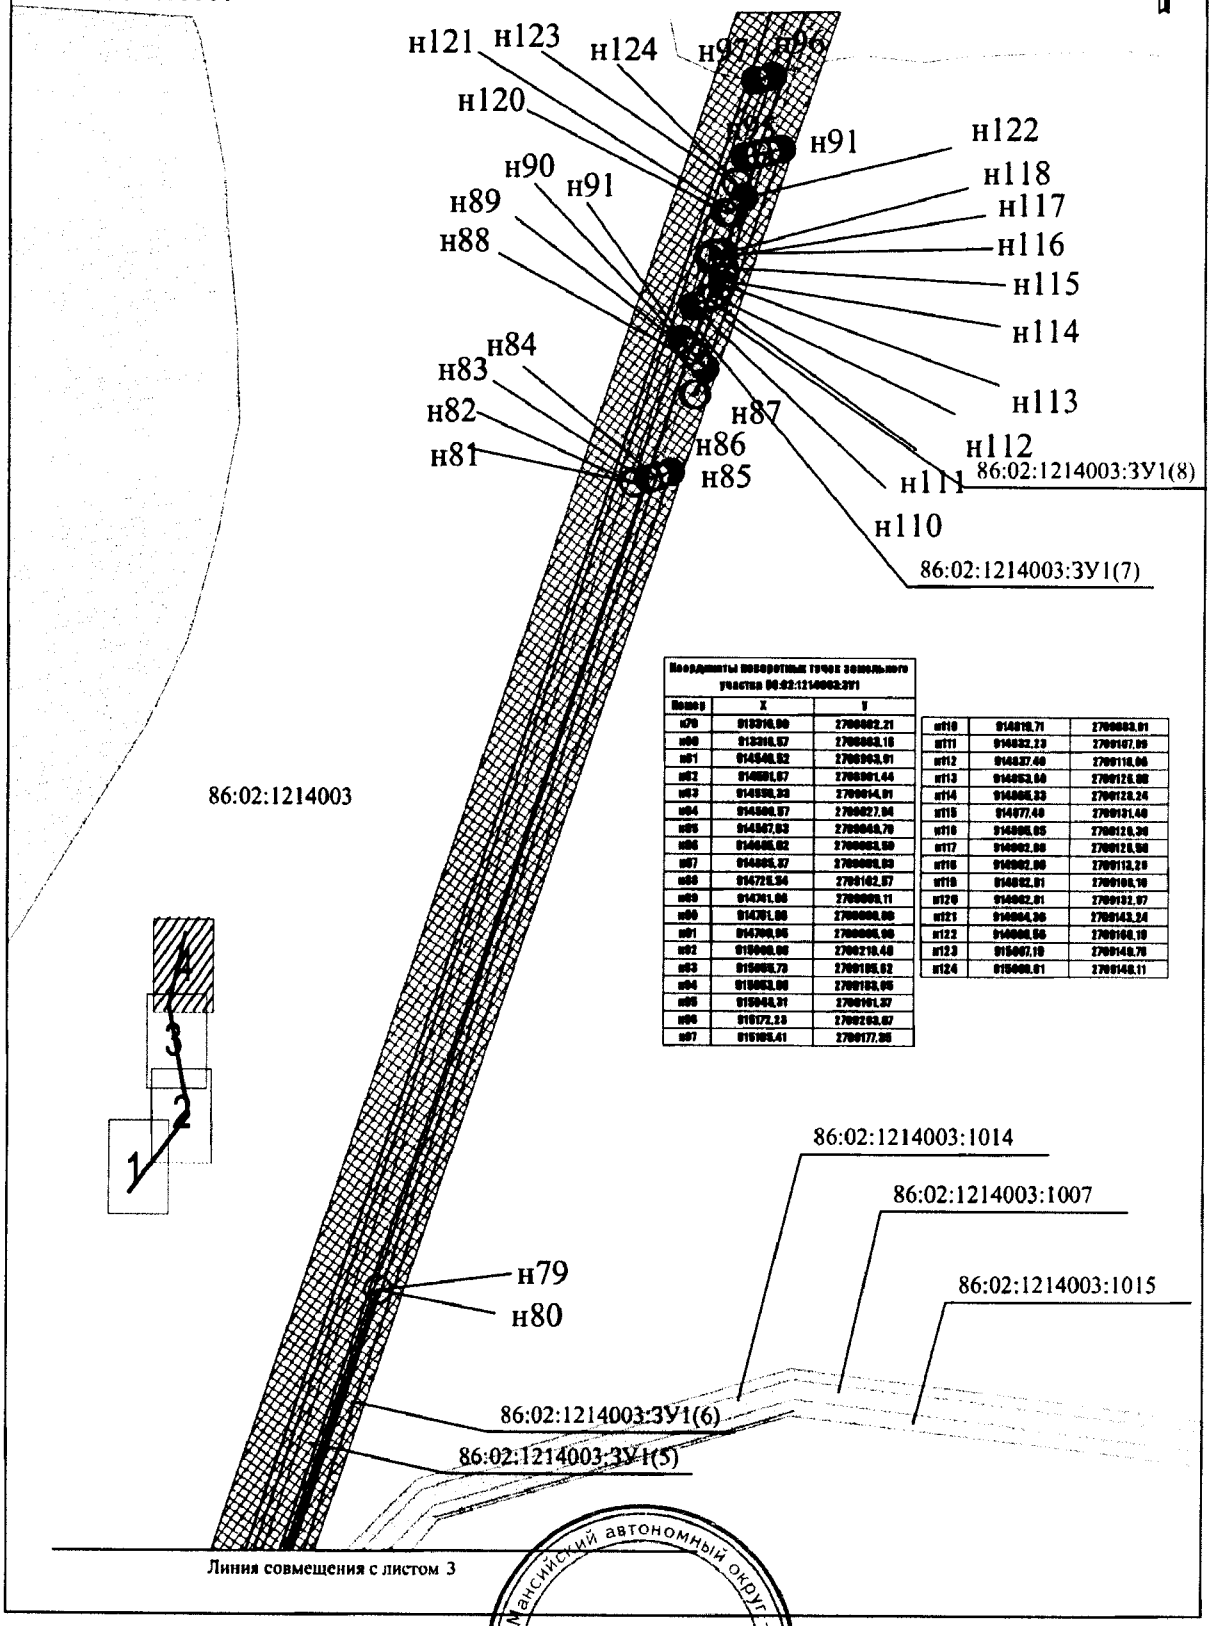

Координаты поворотных точек земельного участка 86:02:1214003:ЗУ1		
Номер	X	Y
н79	913316,99	2709082,21
н80	913308,57	2709063,18
н81	914548,52	2709043,91
н82	914551,67	2709061,44
н83	914556,33	2709014,91
н84	914566,57	2709027,94
н85	914567,53	2709048,70
н86	914568,62	2709063,99
н87	914569,37	2709086,53
н88	914723,54	2709102,97
н89	914741,99	2709099,11
н90	914761,99	2709099,99
н91	914799,96	2709096,96
н92	915068,06	2709218,48
н93	915068,73	2709195,62
н94	915063,99	2709193,96
н95	915048,31	2709191,37
н96	915172,23	2709203,67
н97	915165,41	2709177,36
н110	914819,71	2709083,91
н111	914832,23	2709107,99
н112	914837,49	2709118,06
н113	914853,59	2709128,00
н114	914866,33	2709128,24
н115	914877,49	2709131,49
н116	914886,05	2709129,39
н117	914902,06	2709129,59
н118	914902,06	2709113,29
н119	914902,01	2709098,19
н120	914902,01	2709092,97
н121	914904,36	2709043,24
н122	914906,56	2709068,19
н123	915007,19	2709149,76
н124	915008,91	2709148,11

Ханты-Мансийский автономный округ — Югра
Губернатор

Приложение 50
к постановлению Правительства
Ханты-Мансийского
автономного округа – Югры
от 25 декабря 2015 года № 482-п

Положение о размещении линейного объекта регионального значения Ханты-Мансийского автономного округа – Югры «Нефтегазосборные трубопроводы К341-т.в.К341, К342-т.вр. К342 Южной части Приобского месторождения»

I. Размещение объекта

В административном отношении линейный объект регионального значения Ханты-Мансийского автономного округа – Югры «Нефтегазосборные трубопроводы К341-т.в.К341, К342-т.вр. К342 Южной части Приобского месторождения» (далее – проектируемый объект) расположен на межселенной территории в границах Южной части Приобского месторождения нефти Ханты-Мансийского района Ханты-Мансийского автономного округа – Югры.

В географическом отношении территория проектируемого объекта находится в 64 км к юго-востоку от г. Ханты-Мансийск.

II. Функциональное зонирование территории

Проектируемый объект располагается на землях сельскохозяйственного назначения; земель промышленности, энергетики, транспорта, связи, радиовещания, телевидения, информатики, земли для обеспечения космической деятельности, земли обороны, безопасности и земли иного специального назначения и землях запаса;

III. Решения по планировочной организации земельных участков для размещения проектируемого объекта

Расчет полосы отвода земельных участков для выполнения работ по строительству проектируемого объекта произведен с учетом действующих норм отвода земель.

Таблица 1.

Площади земельных участков, необходимые для строительства и эксплуатации проектируемого объекта

Наименование объекта (кадастровый номер)	Площадь вновь испрашиваемых земельных участков, га	Площадь по земельным участкам, стоящих на кадастровом учете и ранее предоставленных в аренду, га	Зона застройки, га
Нефтегазосборные трубопроводы К341-т.в.К341, К342-т.в. К342 Южной части Приобского месторождения	136,51	6,04	142.55

Таблица 2.

Площади испрашиваемых земельных участков под проектируемый объект

№ земельного участка	Испрашиваемая площадь земельного участка, га	Категория земель
86:02:1214003:ЗУ1	18,7016	земли промышленности, земли сельскохозяйственного назначения
86:02:1214003:ЗУ2	123,8575	земли промышленности, земли сельскохозяйственного назначения

Координаты границ земельных участков, необходимых для реконструкции проектируемого объекта в графических материалах определены в местной системе координат Ханты-Мансийского автономного округа – Югры МСК-86.

IV. Особо охраняемые природные территории и зоны с особыми условиями использования территории

Проектируемый объект расположен в непосредственной близости к существующему коридору коммуникаций. Работы по строительству будут носить локальный характер, и затрагивать территорию, которая уже подвергалась мощному длительному техногенному воздействию.

Проектируемый объект не пересекает водоохранную зону и прибрежную защитную полосу водных объектов.

В границах участка работ отсутствуют особо охраняемые природные территории федерального, регионального и местного значения.


Проектируемый объект не затрагивает границы территории традиционного природопользования коренных малочисленных народов Севера регионального значения.

Проектируемый объект частично расположен в границах территории, обладающего признаками достопримечательного места. В соответствии с требованиями ст.28, ст.30, ст. 31 ФЗ № 73-ФЗ от 25.06.2002 «Об объектах культурного наследия народов РФ» проведена историко-культурная экспертиза.



Приложение 51
к постановлению Правительства
Ханты-Мансийского
автономного округа – Югры
от 25 декабря 2015 года № 482-п


Основная часть проекта планировки территории для размещения линейных объектов регионального значения Ханты-Мансийского автономного округа – Югры "Обустройство Вынгапуровского месторождения. Трубопроводы нефтегазосборные. Водовод высоконапорный"
Землепользователь: ОАО "Газпромнефть-НТЦ"
Масштаб 1:5000

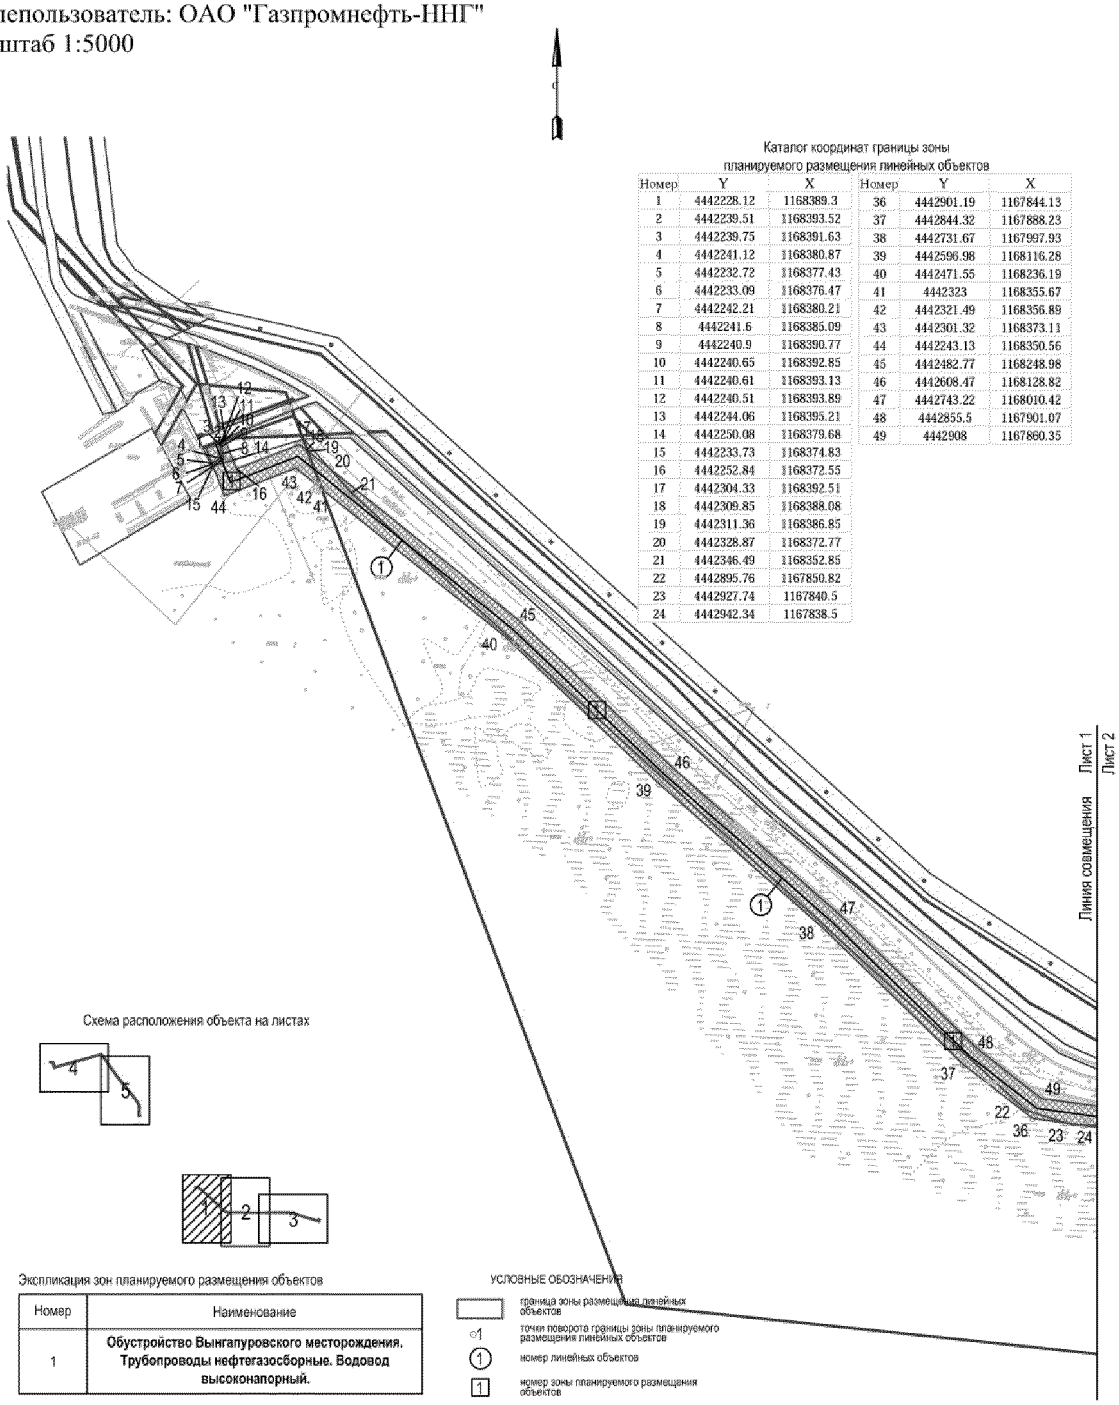

Основная часть проекта планировки территории для размещения линейных объектов регионального значения Ханты-Мансийского автономного округа – Югры "Обустройство Вынгапуровского месторождения. Трубопроводы нефтегазосборные. Водовод высоконапорный"
Землепользователь: ОАО "Газпромнефть-ННГ"
Масштаб 1:5000

Каталог координат границы зоны планируемого размещения линейных объектов

Номер	Y	X
25	4443098.67	1167836.74
26	4443749.72	1167832.36
27	4443778.05	1167832.21
28	4443778.22	1167827.5
29	4443696.32	1167831.13
30	4443567.24	1167827.56
31	4443401.84	1167831.12
32	4443331.49	1167829.92
33	4443173.61	1167833.13
34	4443014.15	1167832.49
35	4442960.56	1167836.01
50	4442962.26	1167852.93
51	4443014.67	1167849.49
52	4443173.75	1167850.12
53	4443331.52	1167845.92
54	4443401.87	1167848.12
55	4443567.19	1167844.56
56	4443696.46	1167848.14
57	4443777.59	1167844.58

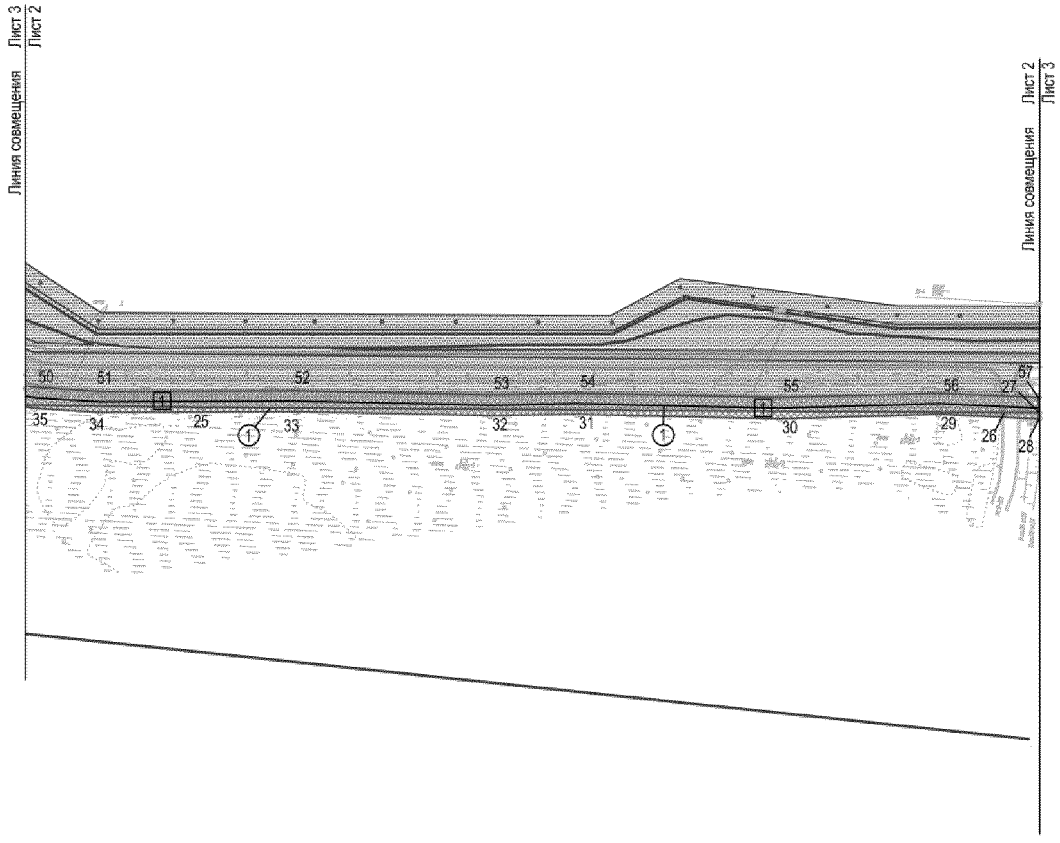


Экспликация зон планируемого размещения объектов


Номер	Наименование
1	**Обустройство Вынгапуровского месторождения. Трубопроводы нефтегазосборные. Водовод высоконапорный.**

Экспликация проектируемых объектов


Номер	Наименование
1	Трубопровод нефтегазосборный к.341-т вр.к.351

Схема расположения объекта на листах

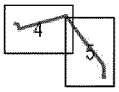

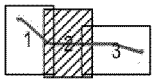

Основная часть проекта планировки территории для размещения линейных объектов регионального значения Ханты-Мансийского автономного округа – Югры "Обустройство Вынгапуровского месторождения. Трубопроводы нефтегазосборные. Водовод высоконапорный"
Землепользователь: ОАО "Газпромнефть-ННГ"
Масштаб 1:5000

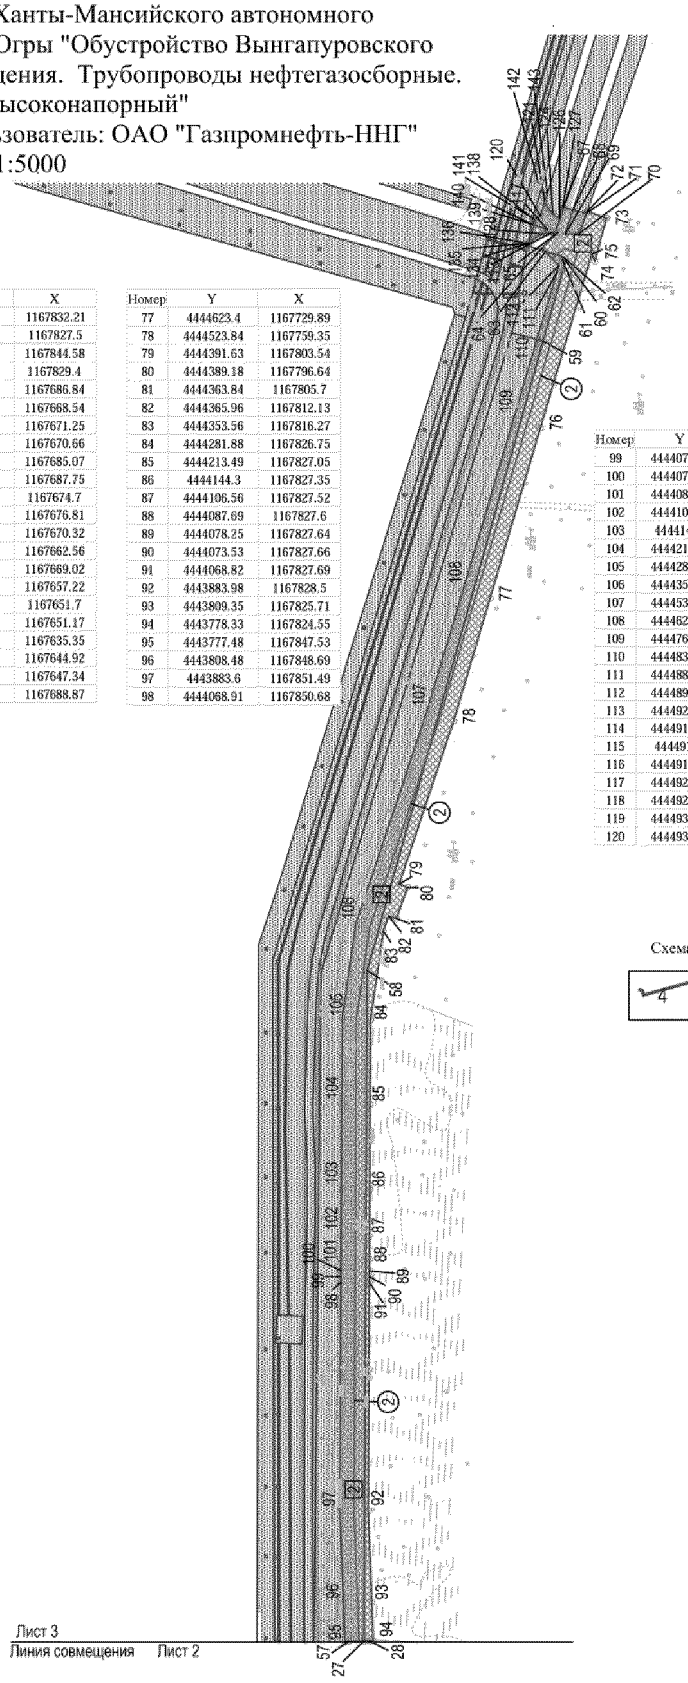


Номер	Y	X
27	4443778.05	1167832.21
28	4443778.22	1167827.5
57	4443777.59	1167844.58
58	4444321.7	1167829.4
59	4444831.84	1167686.84
60	4444896.96	1167668.54
61	4444897.76	1167671.25
62	4444900.18	1167670.66
63	4444904.69	1167685.07
64	4444907.51	1167687.75
65	4444919.89	1167674.7
66	4444920.1	1167676.81
67	4444940.15	1167670.32
68	4444938.18	1167662.56
69	4444918.2	1167669.02
70	4444919.46	1167657.22
71	4444935.42	1167651.7
72	4444936.95	1167651.17
73	4444931.65	1167635.35
74	4444896.8	1167644.92
75	4444902.51	1167647.34
76	4444762	1167688.87

Номер	Y	X
77	4444623.4	1167729.89
78	4444523.84	1167759.35
79	4444391.63	1167803.54
80	4444389.18	1167796.64
81	4444363.84	1167805.7
82	4444365.96	1167812.13
83	4444353.56	1167816.27
84	4444281.88	1167826.75
85	4444213.49	1167827.05
86	4444144.3	1167827.35
87	4444106.56	1167827.52
88	4444087.69	1167827.6
89	4444078.25	1167827.64
90	4444073.53	1167827.66
91	4444068.82	1167827.69
92	4443883.98	1167828.5
93	4443809.35	1167825.71
94	4443778.33	1167824.55
95	4443777.48	1167847.53
96	4443808.48	1167848.69
97	4443883.6	1167851.49
98	4444068.91	1167850.68


Номер	Y	X
99	4444073.64	1167850.66
100	4444078.36	1167850.64
101	4444087.79	1167850.6
102	4444106.66	1167850.51
103	4444144.4	1167850.35
104	4444213.59	1167850.04
105	4444283.59	1167849.73
106	4444358.91	1167838.74
107	4444530.75	1167781.3
108	4444629.92	1167751.94
109	4444768.54	1167710.92
110	4444833.15	1167691.82
111	4444888.53	1167675.45
112	4444893.14	1167674.09
113	4444920.15	1167679.25
114	4444919.93	1167681.99
115	4444919.5	1167684.36
116	4444919.56	1167684.56
117	4444922.52	1167683.62
118	4444925.99	1167694.3
119	4444931.06	1167692.83
120	4444933.22	1167688.88

Номер	Y	X
121	4444944.5	1167685.44
122	4444940.86	1167683.65
123	4444937.93	1167681.63
124	4444935.29	1167679.23
125	4444933	1167676.5
126	4444931.1	1167673.49
127	4444940.3	1167670.91
128	4444918.95	1167686.44
129	4444918	1167689.01
130	4444916.78	1167691.46
131	4444915.32	1167693.78
132	4444913.63	1167695.93
133	4444911.73	1167697.9
134	4444911.05	1167698.51
135	4444911.1	1167698.58
136	4444911.19	1167698.57
137	4444930.7	1167693.5
138	4444931.02	1167694.56
139	4444926.32	1167695.32
140	4444926.62	1167696.16
141	4444931.6	1167695.25
142	4444953.36	1167688.84
143	4444951.65	1167683.26

Схема расположения объекта на листах

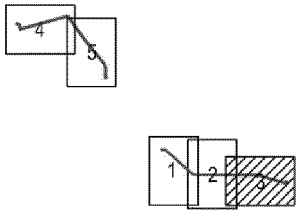

Основная часть проекта планировки территории для размещения линейных объектов регионального значения Ханты-Мансийского автономного округа – Югры "Обустройство Вынгапуровского месторождения. Трубопроводы нефтегазосборные. Водовод высоконапорный"
Землепользователь: ОАО "Газпромнефть-НТНГ"
Масштаб 1:5000

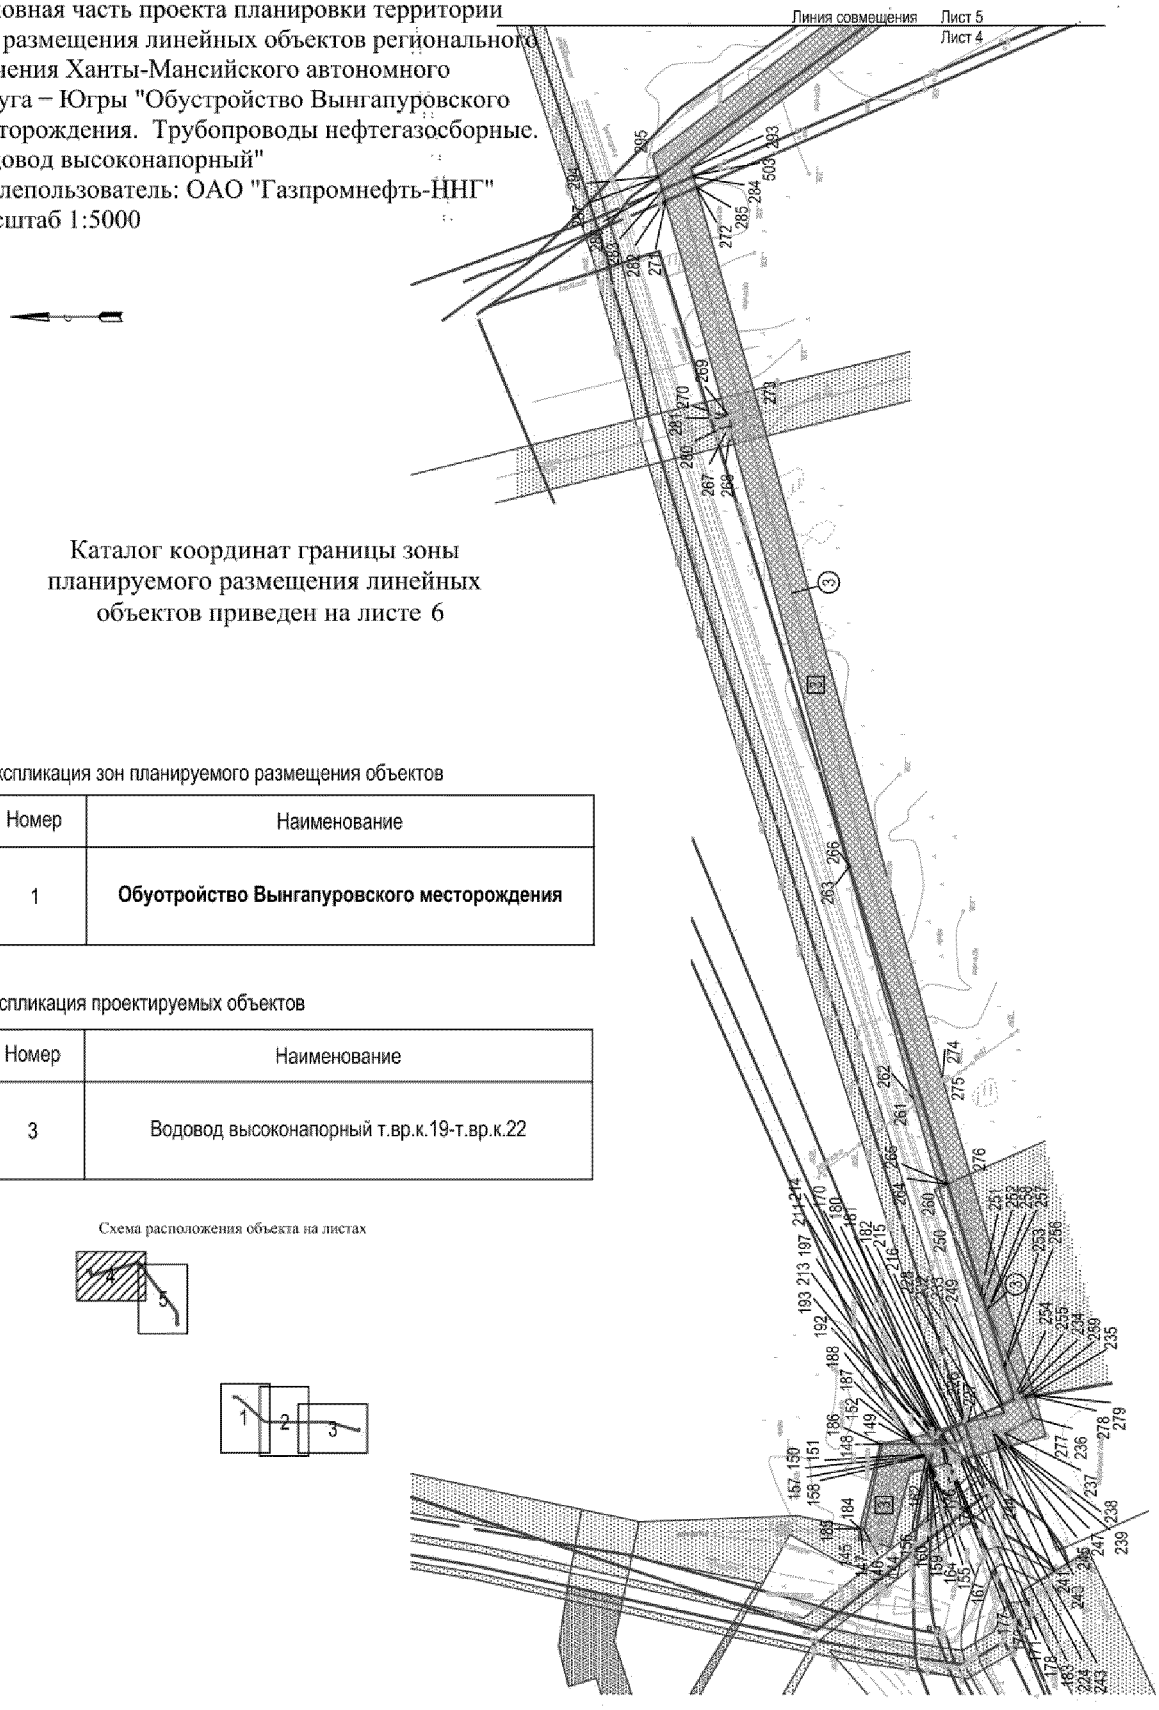

Каталог координат границы зоны планируемого размещения линейных объектов приведен на листе 6

Экспликация зон планируемого размещения объектов

Номер	Наименование
1	**Обуотройство Вынгапуровского месторождения**

Экспликация проектируемых объектов

Номер	Наименование
3	Водовод высоконапорный т.вр.к.19-т.вр.к.22

Схема расположения объекта на листах

Основная часть проекта планировки территории
для размещения линейных объектов регионального
значения Ханты-Мансийского автономного
округа – Югры "Обустройство Вынгапуровского месторождения.
Трубопроводы нефтегазосборные. Водовод высоконапорный"
Землепользователь: ОАО "Газпромнефть-НТЛ"
Масштаб 1:5000

Каталог координат границы зоны планируемого размещения линейных объектов приведен на листе 7

Линия совмещения Лист 4 Лист 5

Экспликация зон планируемого размещения объектов

Номер	Наименование
1	**Обуотройство Вынгапуровского месторождения**

Экспликация проектируемых объектов

Номер	Наименование
3	Водовод высоконапорный т.вр.к.19-т.вр.к.22

Схема расположения объекта на листах

Каталог координат границы зоны планируемого размещения линейных объектов

Номер	Y	X
288	4433075.39	1178215.92
289	4433063.37	1178230.69
290	4432946.28	1178368.41
291	4432716.91	1178682.49
292	4432682.24	1178741.82
296	4432708.43	1178753.74
297	4432741.57	1178696.71
298	4432970.81	1178386.89
299	4433044.43	1178296.38
300	4433254.31	1177999.7

Номер	Y	X
301	4433337.25	1177882.39
302	4433145.66	1178129.1
303	4433052.54	1178286.5
304	4433089.9	1178240.91
305	4433166.81	1178145.87
306	4433383.35	1177867.07
307	4433401.2	1177793.68
308	4433370.96	1177836.41
309	4433358.86	1177853.51
310	4433358.81	1177853.58
311	4433350.29	1177865.61
312	4433255.04	1178000.21
313	4433359.47	1177850.97
314	4433373.72	1177830.82
315	4433400.9	1177792.38
316	4433401.17	1177784.01
317	4433396.07	1177783.46
318	4433396.1	1177784.41
319	4433365.96	1177824.3
320	4433366.56	1177821.84
321	4433395.09	1177784.09
322	4433395.07	1177783.35

Номер	Y	X
323	4433375.58	1177781.29
324	4433374.24	1177781.41
325	4433373.91	1177791.63
326	4433401.43	1177776.15
327	4433395.82	1177775.6
328	4433394.82	1177775.5
329	4433376.24	1177773.63
330	4433374.48	1177773.77
331	4433401.64	1177769.63
332	4433395.66	1177768.71
333	4433401.67	1177768.63
334	4433402.88	1177731.61
335	4433402.95	1177729.58
336	4433403.39	1177715.79
337	4433399.67	1177649.29
338	4433392.31	1177649.76
339	4433395.63	1177767.7
340	4433394.66	1177768.55
341	4433392.36	1177768.2
342	4433392.34	1177767.2
343	4433394.63	1177767.55
344	4433391.31	1177649.82
345	4433390.2	1177649.89
346	4433390.06	1177641.88
347	4433391.08	1177641.81
348	4433390.51	1177621.64
349	4433389.7	1177621.59
350	4433389.28	1177599.17
351	4433388.32	1177599.19
352	4433388.72	1177621.52
353	4433376.24	1177620.83
354	4433376.2	1177620.83
355	4433375.89	1177642.77
356	4433375.92	1177642.77
357	4433389.1	1177641.94
358	4433389.24	1177649.94
359	4433375.82	1177650.78
360	4433375.77	1177650.78
361	4433375.15	1177694.4
362	4433375.16	1177694.6

Номер	Y	X
363	4433374.74	1177723.15
364	4433376.13	1177723.46
365	4433376.06	1177725.51
366	4433374.78	1177725.22
367	4433374.62	1177731.43
368	4433374.78	1177764.61
369	4433391.32	1177767.11
370	4433391.34	1177768.11
371	4433374.75	1177765.61
372	4433399.23	1177641.29
373	4433398.74	1177622.08
374	4433391.51	1177621.69
375	4433392.08	1177641.75
376	4433374.88	1177642.84
377	4433375.19	1177620.76
378	4433371.73	1177620.57
379	4433371.55	1177620.56
380	4433371.63	1177631.26
381	4433371.7	1177641.57
382	4433371.71	1177643.04
383	4433372.28	1177643
384	4433372.72	1177650.99
385	4433374.76	1177650.85
386	4433398.86	1177600.51
387	4433402.39	1177600.12
388	4433402.34	1177598.71
389	4433397.78	1177598.87
390	4433392.76	1177599.04
391	4433390.78	1177599.11
392	4433390.08	1177599.14
393	4433389.28	1177599.17
394	4433379.34	1177599.51
395	4433379.28	1177597.84
396	4433376.56	1177597.7
397	4433376.53	1177597.69
398	4433375.52	1177597.63
399	4433371.88	1177597.42
400	4433371.86	1177596.47
401	4433375.53	1177596.82
402	4433376.55	1177596.92
403	4433379.26	1177597.18
404	4433390.06	1177598.21
405	4433390.76	1177598.28
406	4433393.44	1177598.09
407	4433390.74	1177597.19
408	4433405.5	1177599.77
409	4433405.51	1177598.12
410	4433390.72	1177595.75
411	4433379.23	1177596.11
412	4433390.04	1177597.12
413	4433390.01	1177596.55
414	4433387.02	1177596.27
415	4433387.13	1177595.27
416	4433379.18	1177594.54
417	4433379.09	1177593.51
418	4433387.25	1177594.26
419	4433387.37	1177593.26
420	4433389.98	1177593.59
421	4433389.68	1177581.57
422	4433386.98	1177581.24

Номер	Y	X
423	4433385.12	1177583.24
424	4433378.79	1177589.65
425	4433390.7	1177594.72
426	4433405.54	1177597.01
427	4433406.18	1177583.65
428	4433390.49	1177581.68
429	4433387.82	1177580.33
430	4433389.66	1177580.55
431	4433389.64	1177578.85
432	4433388.77	1177579.3
433	4433390.47	1177580.66
434	4433406.23	1177582.62
435	4433406.33	1177580.52
436	4433404.69	1177580.31
437	4433404.8	1177579.41
438	4433393.72	1177578.97
439	4433393.63	1177580.09
440	4433390.63	1177579.7
441	4433390.71	1177578.81
442	4433390.44	1177578.82
443	4433401.88	1177575.21
444	4433401.96	1177578.28
445	4433404.2	1177578.37
446	4433406.96	1177582.96
447	4433406.5	1177597.21
448	4433408.66	1177597.55
449	4433414.93	1177592.94
450	4433406.98	1177582.15
451	4433390.1	1177595.65
452	4433390.23	1177594.65
453	4433406.53	1177598.21
454	4433406.54	1177599.12
455	4433407.55	1177598.37
456	4433416.14	1177599.74
457	4433416.96	1177598.87
458	4433408.94	1177597.59
459	4433405.69	1177599.75
460	4433406.62	1177582.96
461	4433407.03	1177580.61
462	4433407.68	1177580.69
463	4433408.03	1177577.67
464	4433405.04	1177577.4
465	4433404.92	1177578.4
466	4433404.67	1177578.39
467	4433401.77	1177571.18
468	4433401.28	1177571.16
469	4433390.97	1177570.81
470	4433391.05	1177574.21
471	4433390.35	1177574.29
472	4433390.42	1177577.8

Номер	Y	X
473	4433389.59	1177577.82
474	4433389.53	1177574.38
475	4433388.97	1177574.45
476	4433384.97	1177574.89
477	4433376.88	1177575.79
478	4433376.85	1177577.2
479	4433375.82	1177577.11
480	4433375.84	1177575.91
481	4433375.83	1177575.91
482	4433372.02	1177576.33
483	4433371.96	1177578.43
484	4433375.79	1177578.89
485	4433375.8	1177578.22
486	4433375.8	1177578.11
487	4433376.81	1177578.2
488	4433376.8	1177579.01
489	4433404.77	1177579.41
490	4433393.87	1177577.07
491	4433390.88	1177576.8
492	4433372	1177579.38
493	4433375.77	1177579.85
494	4433376.79	1177579.98
495	4433371.87	1177595.41
496	4433371.87	1177595.42
497	4433375.54	1177595.76
498	4433375.57	1177594.17
499	4433376.58	1177594.26
500	4433376.56	1177595.86
501	4433376.62	1177593.25
502	4433375.6	1177593.16
503	4432556.88	1178899.1

Каталог координат границы зоны планируемого размещения линейных объектов

Номер	Y	X
144	4431452.03	1178740.07
145	4431458.89	1178766.17
146	4431466.5	1178764.17
147	4431465.9	1178761.26
148	4431534.84	1178746.8
149	4431535.12	1178719.99
150	4431525.77	1178713.75
151	4431526.83	1178713.4
152	4431535.13	1178718.93
153	4431535.12	1178704.48

Номер	Y	X
154	4431527.54	1178706.8
155	4431520.28	1178709.02
156	4431523.91	1178711.44
157	4431525.73	1178712.65
158	4431524.66	1178713
159	4431519.18	1178709.35
160	4431515.23	1178710.61
161	4431515.13	1178710.55
162	4431511.34	1178724.47
163	4431515.43	1178709.44

Номер	Y	X
164	4431518.11	1178708.63
165	4431516.03	1178707.25
166	4431516.27	1178706.35
167	4431519.19	1178708.3
168	4431535.1	1178703.45
169	4431535.06	1178701.86
170	4431535.56	1178695.37
171	4431525.32	1178685.25
172	4431522.85	1178682.21
173	4431520.11	1178682.26

Номер	Y	X
174	4431533.61	1178697.79
175	4431534.81	1178699.22
176	4431534.96	1178699.44
177	4431519.85	1178693.21
178	4431523.15	1178681.13
179	4431526.01	1178684.66
180	4431535.54	1178693.98
181	4431535.44	1178686.78
182	4431539.38	1178682.62
183	4431524.04	1178677.86

Номер	Y	X
184	4431466.59	1178764.59
185	4431466.65	1178764.87
186	4431535.16	1178748.29
187	4431539.64	1178723
188	4431539.96	1178722.14
189	4431542.31	1178713.6
190	4431543.68	1178708.52
191	4431543.37	1178708.85
192	4431542.22	1178709.87
193	4431540.1	1178707.69
194	4431541.24	1178706.66
195	4431541.29	1178706.55
196	4431541.34	1178706.55
197	4431542.29	1178705.64
198	4431543.99	1178707.39
199	4431544.43	1178705.78
200	4431544.82	1178704.33
201	4431543.1	1178702.76
202	4431542.1	1178702.35
203	4431539.25	1178703.22

Номер	Y	X
204	4431538.58	1178702.39
205	4431540.67	1178701.76
206	4431536.85	1178700.18
207	4431535.66	1178698.75
208	4431545.27	1178702.7
209	4431537.57	1178702.7
210	4431538.24	1178703.53
211	4431545.03	1178703.56
212	4431544.01	1178708.16
213	4431544.41	1178707.82
214	4431545.28	1178702.65
215	4431550.92	1178686.38
216	4431552.72	1178681.19
217	4431543.25	1178701.49
218	4431543.89	1178702.08
219	4431541.25	1178700.99
220	4431542.48	1178700.77
221	4431551.75	1178680.89
222	4431551.26	1178680.73
223	4431525.46	1178672.64

Номер	Y	X
224	4431525.73	1178671.67
225	4431551.52	1178679.77
226	4431552.18	1178679.97
227	4431552.79	1178677.37
228	4431556.51	1178661.49
229	4431556.55	1178661.33
230	4431558.55	1178653.99
231	4431558.91	1178652.69
232	4431560.1	1178648.32
233	4431566.12	1178650.07
234	4431570.77	1178640.11
235	4431572.19	1178631.31
236	4431555.77	1178624.96
237	4431543.68	1178647.72
238	4431533.52	1178643.16
239	4431533.1	1178644.69
240	4431531.82	1178649.37
241	4431530.73	1178653.33
242	4431530.69	1178653.49
243	4431526.41	1178669.17

Номер	Y	X
244	4431532.06	1178653.74
245	4431545.64	1178657.94
246	4431537.6	1178650.38
247	4431536.48	1178649.26
248	4431535.68	1178650.04
249	4431567.1	1178650.35
250	4431710.5	1178691.87
251	4431654.92	1178667.34
252	4431650.6	1178665.43
253	4431597.11	1178648.81
254	4431571.52	1178640.87
255	4431571.81	1178639.91
256	4431597.41	1178647.87
257	4431642.5	1178661.86
258	4431642.5	1178661.85
259	4431573.13	1178631.75
260	4431741.56	1178700.88
261	4431804.63	1178719.14
262	4431812.81	1178721.45
263	4431999.9	1178773.89


Номер	Y	X
264	4431744.35	1178694.54
265	4431744.77	1178693.59
266	4432000.23	1178772.87
267	4432355.08	1178870.25
268	4432355.62	1178868.28
269	4432363.82	1178870.51
270	4432363.27	1178872.54
271	4432536.11	1178921.32
272	4432546.89	1178896.29
273	4432369.48	1178846.21
274	4431829.63	1178698.07
275	4431821.4	1178695.82
276	4431752.56	1178675.94
277	4431541.27	1178614.76
278	4431573.35	1178624.13
279	4431574.32	1178624.33
280	4432353.39	1178876.48
281	4432361.59	1178878.71
282	4432537.1	1178921.58
283	4432545.13	1178923.85
284	4432555.89	1178898.81
285	4432547.87	1178896.56
286	4432546.13	1178924.13
287	4432555.51	1178926.78
293	4432562.95	1178900.81
294	4432556.55	1178927.06
295	4432573.33	1178931.8

Ханты-Мансийский автономный округ — Югра

Губернатор

Приложение 52
к постановлению Правительства
Ханты-Мансийского
автономного округа – Югры
от 25 декабря 2015 года № 482-п

Проект межевания территории
для размещения линейных объектов регионального значения Ханты-Мансийского автономного округа – Югры "Обустройство Вынгапуровского месторождения. Трубопроводы нефтегазосборные. Водовод высоконапорный"
Землепользователь: ОАО "Газпромнефть-ННГ"
Масштаб 1:2000

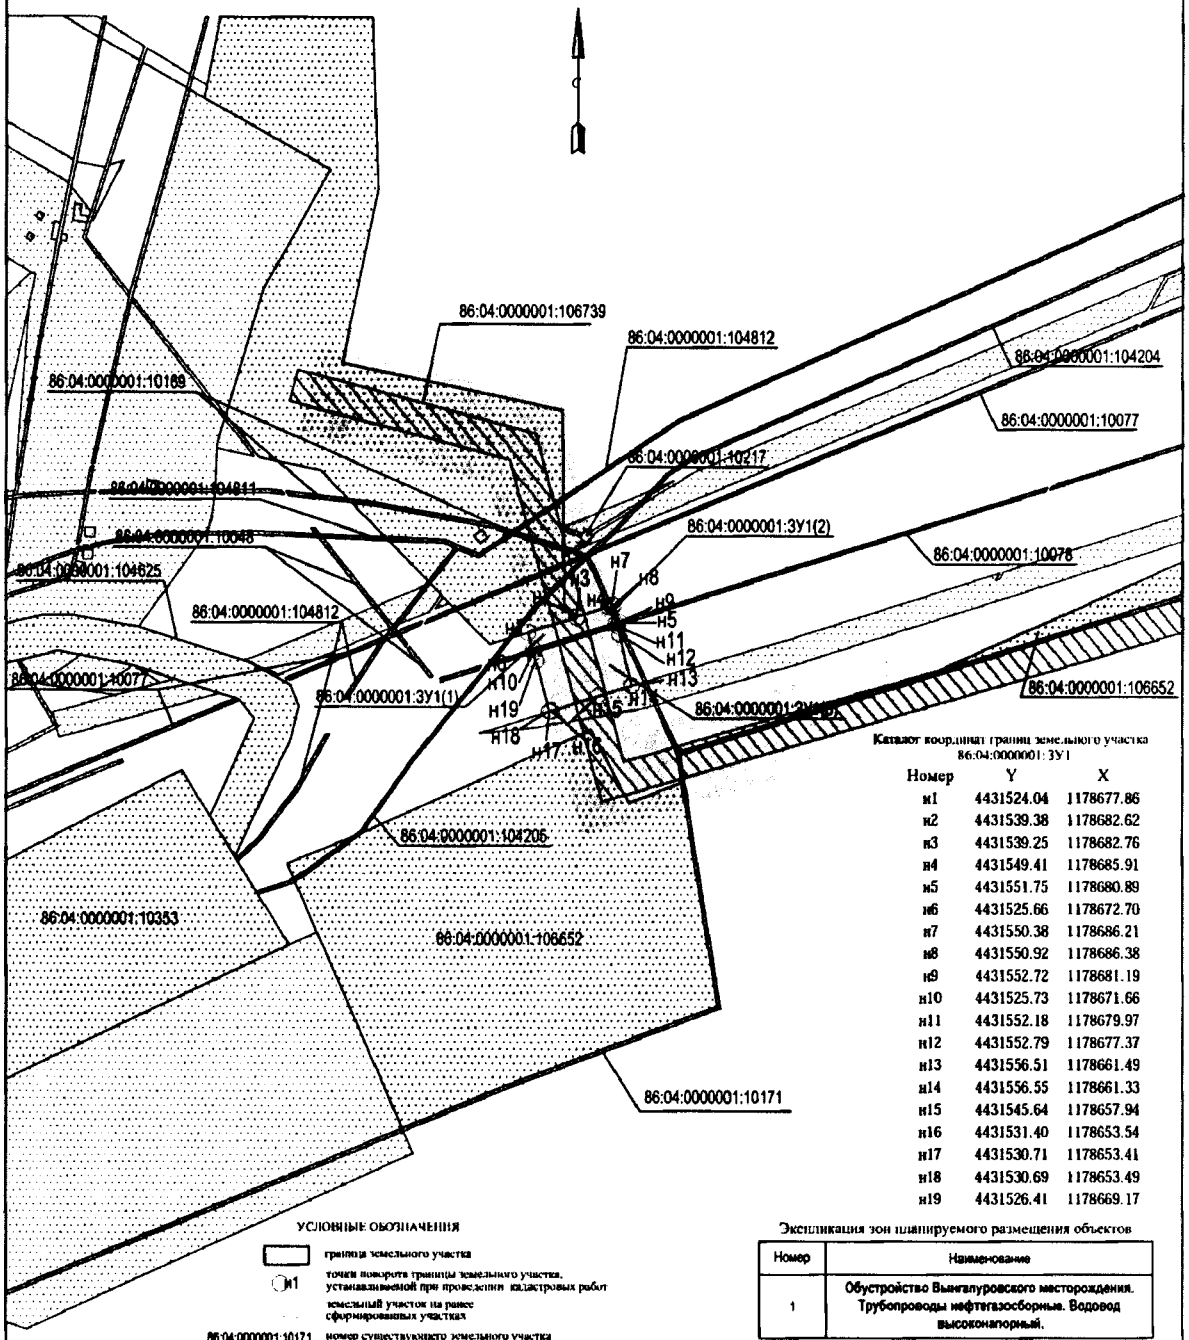

Каталог координат границ земельного участка 86:04:0000001:3У1

Номер	Y	X
н1	4431524.04	1178677.86
н2	4431539.38	1178682.62
н3	4431539.25	1178682.76
н4	4431549.41	1178685.91
н5	4431551.75	1178680.89
н6	4431525.66	1178672.70
н7	4431550.38	1178686.21
н8	4431550.92	1178686.38
н9	4431552.72	1178681.19
н10	4431525.73	1178671.66
н11	4431552.18	1178679.97
н12	4431552.79	1178677.37
н13	4431556.51	1178661.49
н14	4431556.55	1178661.33
н15	4431545.64	1178657.94
н16	4431531.40	1178653.54
н17	4431530.71	1178653.41
н18	4431530.69	1178653.49
н19	4431526.41	1178669.17

УСЛОВНЫЕ ОБОЗНАЧЕНИЯ

- граница земельного участка
- н1 — точки поворота границы земельного участка, устанавливаемой при проведении кадастровых работ
- земельный участок из ранее сформированных участков
- 86:04:0000001:10171 — номер существующего земельного участка
- 86:04:0000001:3У1(1) — номер формируемого земельного участка
- земельные участки, согласно сведениям государственного кадастра недвижимости
- земельные участки, предоставленные в аренду
- охранная зона проектируемого водовода

Экспликация зон планируемого размещения объектов

Номер	Наименование
1	Обустройство Вынгапуровского месторождения. Трубопроводы нефтегазосборные. Водовод высоконапорный.

Экспликация проектируемых объектов

Номер	Наименование
3	Водовод высоконапорный т.вр.к.19-т.вр к.22

Ханты-Мансийский автономный округ — Югра
Губернатор

Лист 1 из 1

Приложение 53
к постановлению Правительства
Ханты-Мансийского
автономного округа – Югры
от 25 декабря 2015 года № 482-п

Положение о размещении линейного объекта регионального значения Ханты-Мансийского автономного округа – Югры «Обустройство Вынгапуровского месторождения. Трубопроводы нефтесборные. Водовод высоконапорный»

I. Размещение объекта

В административном отношении линейный объект регионального значения Ханты-Мансийского автономного округа – Югры «Обустройство Вынгапуровского месторождения. Трубопроводы нефтесборные. Водовод высоконапорный» (далее – проектируемый объект) расположен на межселенной территории в границах Вынгапуровского месторождения нефти Нижневартовского района Ханты-Мансийского автономного округа – Югры.

В географическом отношении территория проектируемого объекта находится в 8,3 км западнее от п. Вынгапуровский.

II. Функциональное зонирование территории

Проектируемый объект располагается на землях лесного фонда, находящихся в ведении территориального отдела – Аганского лесничества (Новоаганское участковое лесничество); землях промышленности.

III. Решения по планировочной организации земельных участков для размещения проектируемого объекта

Расчет полосы отвода земельных участков для выполнения работ по строительству проектируемого объекта произведен с учетом действующих норм отвода земель.

Таблица 1.

Площади земельных участков, необходимые для строительства и эксплуатации проектируемого объекта

Наименование объекта (кадастровый номер)	Площадь вновь испрашиваемых земельных участков, га	Площадь по земельным участкам, стоящих на кадастровом учете и ранее предоставленных в аренду, га	Зона застройки, га
Обустройство Вынгапуровского месторождения. Трубопроводы нефтегазосборные. Водовод высоконапорный	6,8789	6,606	13.77

Таблица 2.

Площади испрашиваемых земельных участков под проектируемый объект

№ земельного участка	Испрашиваемая площадь земельного участка, га	Категория земель
86:03:020401:ЗУ1	0,0147	Земли промышленности
86:03:020401:ЗУ2	0,0521	Земли промышленности
86:03:020401:ЗУ3	0,0002	Земли промышленности
Участки ПЛУ	6,8126	Земли лесного фонда

Координаты границ земельных участков, необходимых для строительства проектируемого объекта в графических материалах определены в местной системе координат Ханты-Мансийского автономного округа – Югры МСК-86.

IV. Особо охраняемые природные территории и зоны с особыми условиями использования территории

Проектируемый объект расположен в непосредственной близости к существующему коридору коммуникаций. Работы по строительству будут носить локальный характер, и затрагивать территорию, которая уже подвергалась мощному длительному техногенному воздействию.

Проектируемый объект не пересекает водоохранную зону и прибрежную защитную полосу водных объектов.

В границах участка работ отсутствуют объекты историко-культурного наследия, особо охраняемые природные территории федерального, регионального и местного значения.

Проектируемый объект затрагивает границ территорию традиционного природопользования малочисленных коренных народов Севера.

В соответствии п.1 ст.12 Закона Ханты-Мансийского автономного округа-Югры от 28.12.06г. № 145-оз «О территориях традиционного природопользования коренных малочисленных народов Севера регионального значения Ханты-Мансийского автономного округа-Югры» проведено согласование размещения проектируемого объекта с субъектом традиционного природопользования.



Приложение 54
к постановлению Правительства
Ханты-Мансийского
автономного округа – Югры
от 25 декабря 2015 года № 482-п

Основная часть проекта планировки территории для размещения линейного объекта регионального значения Ханты-Мансийского автономного округа - Югры "Высоконапорный водовод т.врезки куста 5-К5 Ореховского лицензионного участка Орехово-Ермаковского месторождения."
Землепользователь: ООО "Газпромнефть-Хантос"
Масштаб 1:5000



Экспликация зон планируемого размещения линейных объектов

Номер	Наименование
1	Высоконапорный водовод т.врезки 5-К5 Ореховского лицензионного участка Орехово-Ермаковского месторождения

Экспликация проектируемых линейных объектов

Номер	Наименование
1	Высоконапорный водовод т.врезки куста 5 - К5

Координаты поворотных точек		
Номер	X	Y
1	936480,69	4378787,83
2	936462,42	4378787,35
3	936399,98	4378764,93
4	936382,15	4378418,99
5	936348,59	4378408,42
6	936348,03	4378406,21
7	936352,64	4378429,93
8	936364,98	4378437,91
9	936401,13	4378443,76
10	936424,91	4378469,03
11	936416,65	4378631,06
12	936436,99	4378631,34
13	936429,04	4378653,95
14	936419,04	4378655,60
15	936409,04	4378657,34
16	936419,89	4378665,97
17	936406,73	4378661,90
18	936419,89	4378669,16
19	936409,01	4378668,79
20	936392,34	4378691,07
21	936398,38	4378693,44
22	936419,97	4378727,67
23	936395,47	4378732,50
24	936403,47	4378736,14
25	936408,78	4378748,37
26	936682,83	4378764,15

27	936682,27	4378856,89
28	936652,85	4378864,25
29	936642,59	4378869,81
30	936556,49	4378898,49
31	936566,84	4378892,05
32	936586,49	4378884,19
33	936582,21	4378883,34
34	936580,81	4378880,86
35	936581,94	4378871,36
36	936588,17	4378861,27
37	936589,27	4378826,34
38	936591,11	4378786,86
39	936591,19	4378782,96
40	936576,49	4378720,94
41	936580,78	4378720,71
42	936622,84	4378722,17
43	936635,29	4378758,23
44	936633,32	4378758,46
45	936647,28	4378758,59
46	936642,55	4378758,17
47	936642,55	4378779,12
48	936656,86	4378780,59
49	936656,85	4378786,81
50	936665,62	4378787,91
51	936672,72	4378788,76
52	936680,67	4378789,69
53	936696,32	4378795,81

148	936704,61	4378868,89
149	936680,46	4378842,84
150	936676,71	4378842,58
151	936675,69	4378838,78
152	936668,54	4378839,23
153	936658,34	4378833,16
154	936652,59	4378828,95
155	936642,57	4378822,76
156	936640,38	4378828,94
157	936629,89	4378835,43
158	936635,71	4378845,76
159	936635,11	4378847,24
160	936672,67	4378845,94
161	936692,36	4378848,21
162	936592,18	4378868,86
163	936591,50	4378868,41
164	936589,78	4378868,19
165	936588,35	4378868,83
166	936581,21	4378855,97
167	936580,27	4378838,68
168	936593,81	4378843,07
169	936576,84	4378851,85
170	936586,62	4378716,84
171	936583,78	4378710,52
172	936647,81	4378709,76
173	936623,84	4378706,77
174	936628,15	4378695,86
175	936626,24	4378689,36
176	936632,36	4378679,13
177	936643,28	4378639,86
178	936644,39	4378615,58
179	936652,77	4378631,61
180	936619,83	4378617,64
181	936625,62	4378703,15
182	936663,29	4378794,88


Основная часть проекта планировки территории для размещения линейного объекта регионального значения Ханты-Мансийского автономного округа - Югры "Высоконапорный водовод т.врезки куста 5-К5 Ореховского лицензионного участка Орехово-Ермаковского месторождения."
Землепользователь: ООО "Газпромнефть-Хантос"
Масштаб 1:5000

Экспликация зон планируемого размещения линейных объектов


Номер	Наименование
1	Высоконапорный водовод т.врезки 5-К5 Ореховского лицензионного участка Орехово-Ермаковского месторождения

Экспликация проектируемых линейных объектов


Номер	Наименование
1	Высоконапорный водовод т.врезки куста 5 - К5

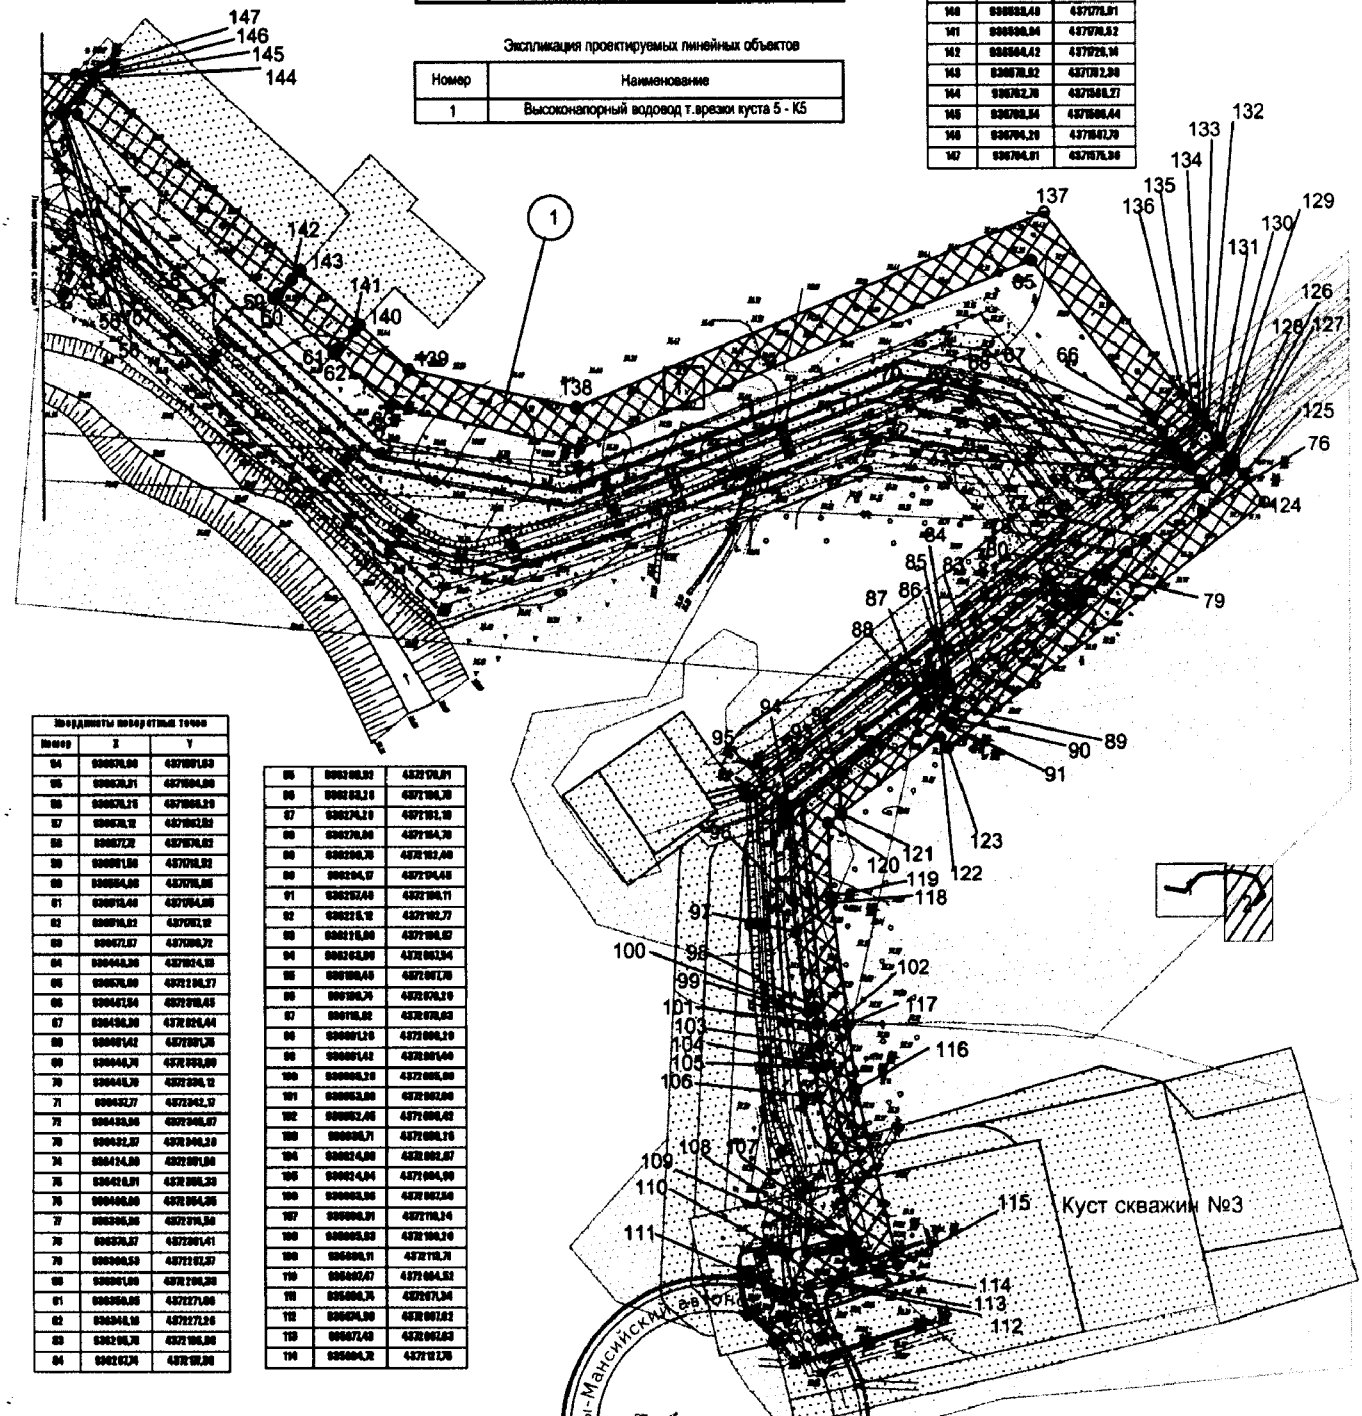

Приложение 55
к постановлению Правительства
Ханты-Мансийского
автономного округа – Югры
от 25 декабря 2015 года № 482-п

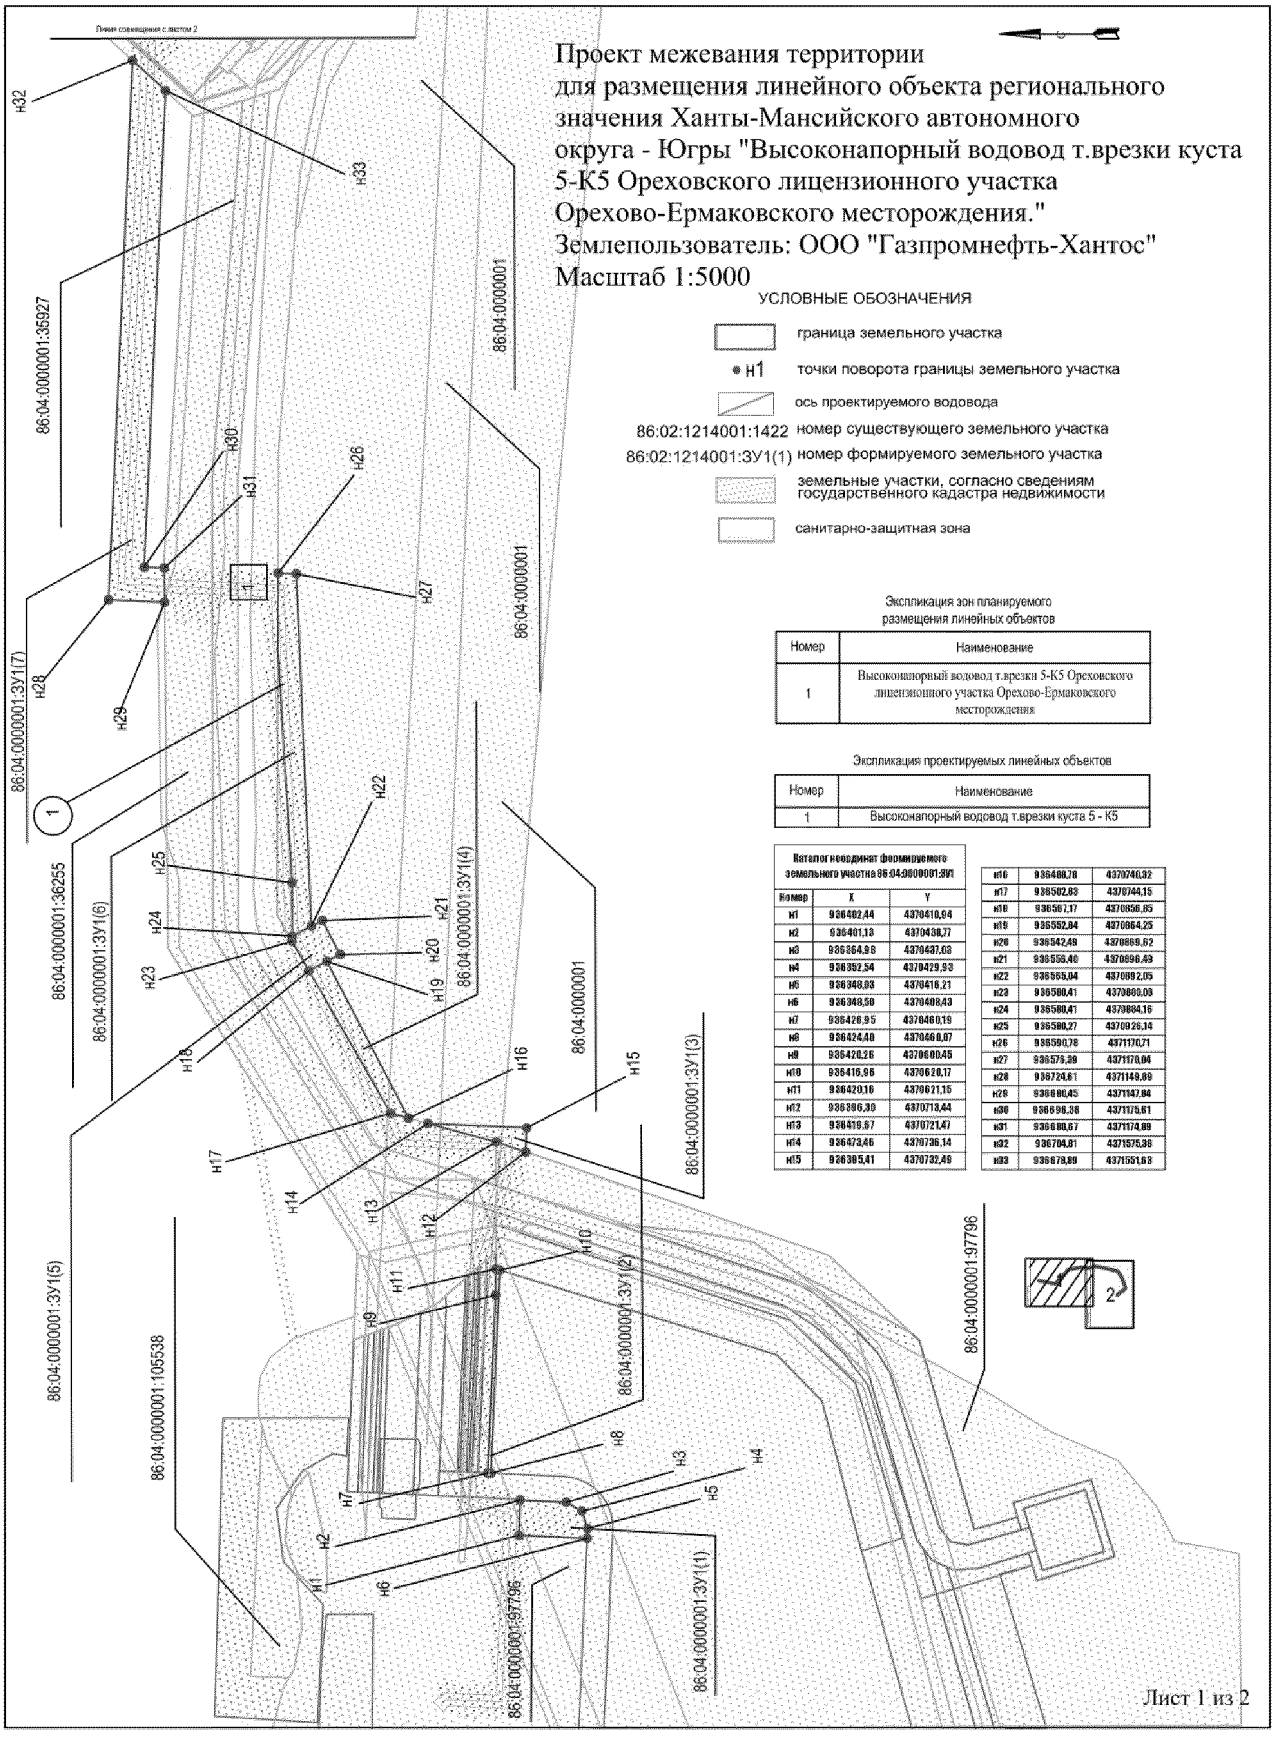

Проект межевания территории
для размещения линейного объекта регионального значения Ханты-Мансийского автономного округа - Югры "Высоконапорный водовод т.врезки куста 5-К5 Ореховского лицензионного участка Орехово-Ермаковского месторождения."
Землепользователь: ООО "Газпромнефть-Хантос"
Масштаб 1:5000

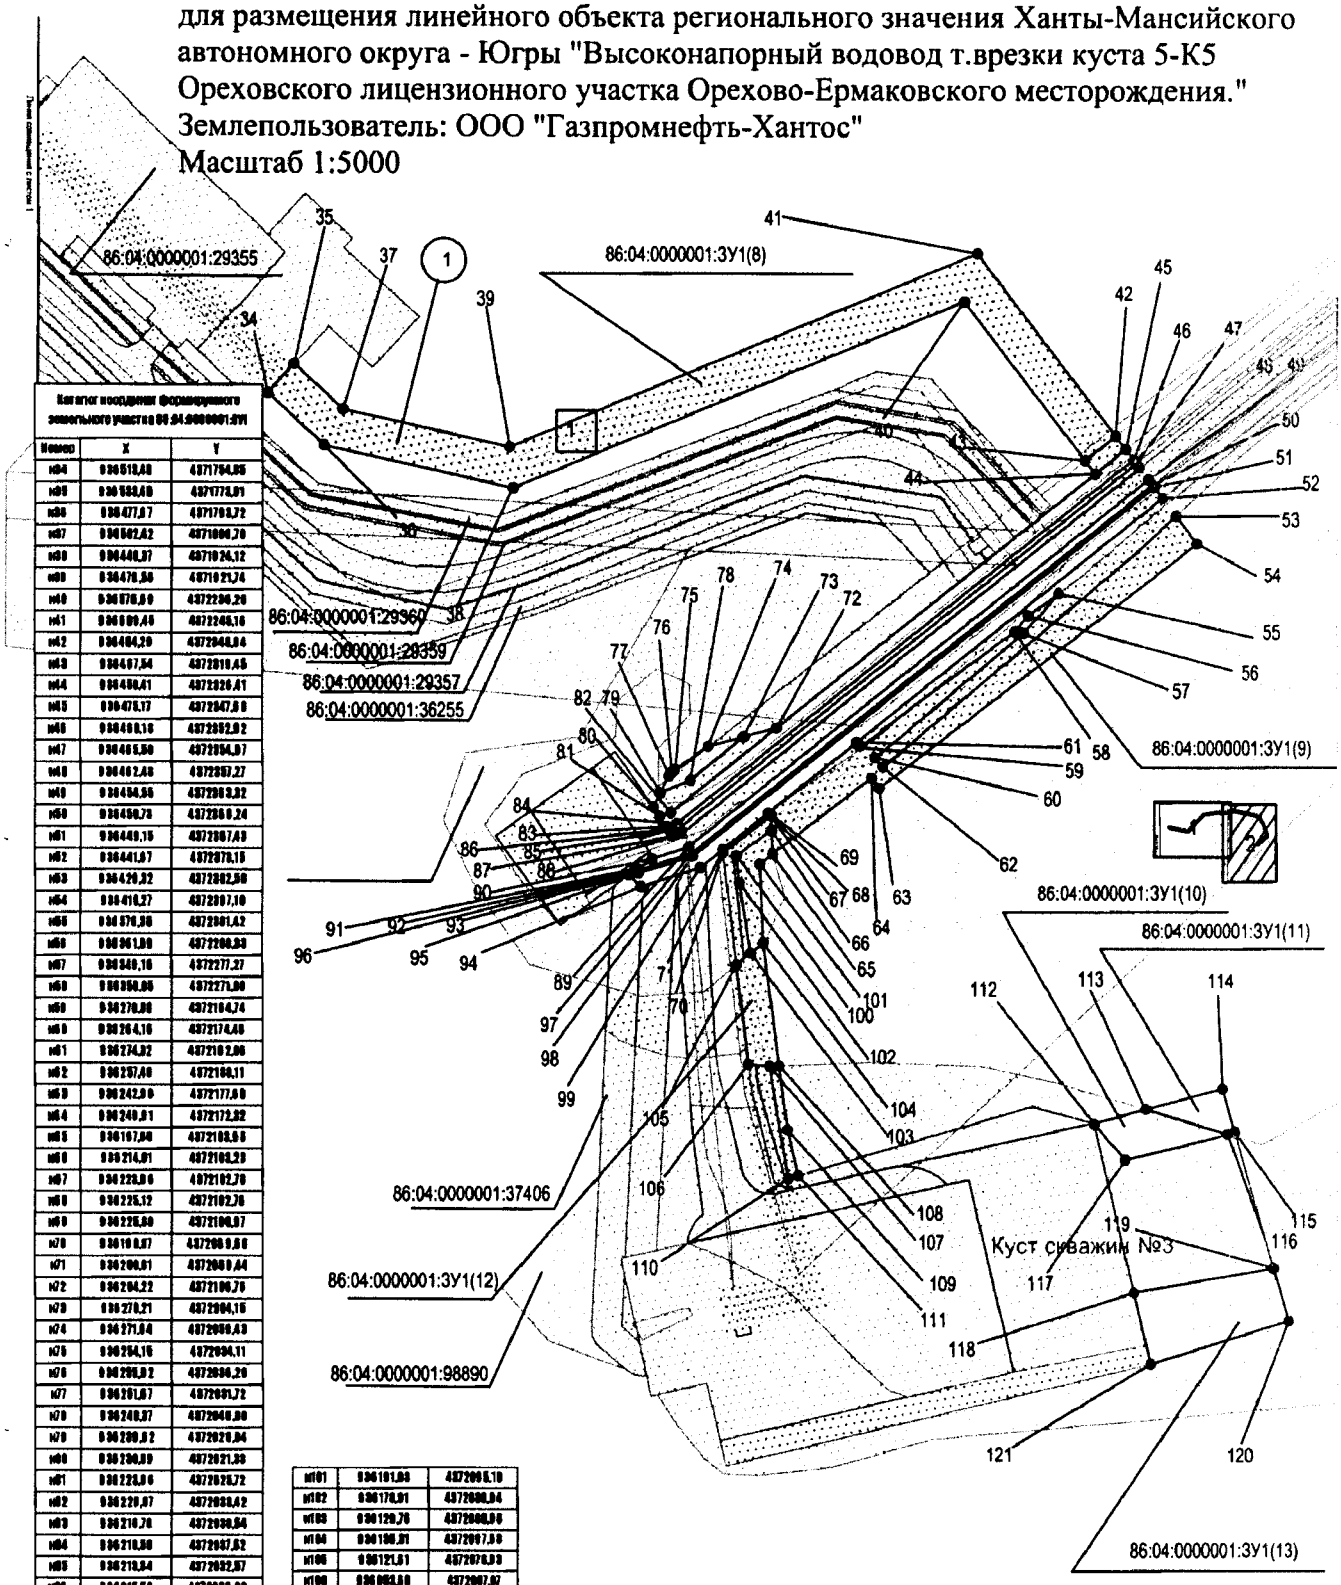

Каталог координат формируемого земельного участка 86:04:0000001:3У1

Номер	X	Y
н84	936519,68	4371794,85
н85	936 588,68	4371778,91
н86	936 477,87	4371763,72
н87	936562,62	4371686,70
н88	936 466,37	4371624,12
н89	936 478,56	4371621,74
н90	936 578,69	4372296,26
н91	936 599,48	4372248,16
н92	936 484,29	4372246,84
н93	936 467,84	4372319,45
н94	936 458,41	4372326,41
н95	936 476,17	4372347,88
н96	936 468,18	4372352,92
н97	936 485,50	4372354,97
н98	936 462,48	4372359,27
н99	936 454,56	4372363,32
н100	936 458,78	4372369,24
н101	936 469,15	4372367,48
н102	936 441,57	4372378,15
н103	936 429,32	4372382,56
н104	936 416,27	4372387,10
н105	936 376,56	4372401,42
н106	936 361,00	4372406,83
н107	936 349,16	4372277,27
н108	936 350,86	4372271,90
н109	936 278,00	4372184,74
н110	936 264,16	4372174,46
н111	936 274,32	4372162,06
н112	936 297,49	4372166,11
н113	936 242,90	4372177,69
н114	936 249,91	4372172,82
н115	936 167,90	4372163,56
н116	936 214,91	4372163,29
н117	936 223,96	4372162,76
н118	936 225,12	4372162,76
н119	936 225,50	4372164,87
н120	936 110,67	4372166,96
н121	936 264,16	4372174,46
н122	936 274,32	4372162,06
н123	936 297,49	4372166,11
н124	936 242,90	4372177,69
н125	936 249,91	4372172,82
н126	936 167,90	4372163,56
н127	936 214,91	4372163,29
н128	936 223,96	4372162,76
н129	936 225,12	4372162,76
н130	936 225,50	4372164,87
н131	936 110,67	4372166,96
н132	936 264,16	4372174,46
н133	936 274,32	4372162,06
н134	936 297,49	4372166,11
н135	936 242,90	4372177,69
н136	936 249,91	4372172,82
н137	936 167,90	4372163,56
н138	936 214,91	4372163,29
н139	936 223,96	4372162,76
н140	936 225,12	4372162,76
н141	936 225,50	4372164,87
н142	936 110,67	4372166,96
н143	936 264,16	4372174,46
н144	936 274,32	4372162,06
н145	936 297,49	4372166,11
н146	936 242,90	4372177,69
н147	936 249,91	4372172,82
н148	936 167,90	4372163,56
н149	936 214,91	4372163,29
н150	936 223,96	4372162,76
н151	936 225,12	4372162,76
н152	936 225,50	4372164,87
н153	936 110,67	4372166,96
н154	936 264,16	4372174,46
н155	936 274,32	4372162,06
н156	936 297,49	4372166,11
н157	936 242,90	4372177,69
н158	936 249,91	4372172,82
н159	936 167,90	4372163,56
н160	936 214,91	4372163,29
н161	936 223,96	4372162,76
н162	936 225,12	4372162,76
н163	936 225,50	4372164,87
н164	936 110,67	4372166,96
н165	936 264,16	4372174,46
н166	936 274,32	4372162,06
н167	936 297,49	4372166,11
н168	936 242,90	4372177,69
н169	936 249,91	4372172,82
н170	936 167,90	4372163,56
н171	936 214,91	4372163,29
н172	936 223,96	4372162,76
н173	936 225,12	4372162,76
н174	936 225,50	4372164,87
н175	936 110,67	4372166,96
н176	936 264,16	4372174,46
н177	936 274,32	4372162,06
н178	936 297,49	4372166,11
н179	936 242,90	4372177,69
н180	936 249,91	4372172,82
н181	936 167,90	4372163,56
н182	936 214,91	4372163,29
н183	936 223,96	4372162,76
н184	936 225,12	4372162,76
н185	936 225,50	4372164,87
н186	936 110,67	4372166,96
н187	936 264,16	4372174,46
н188	936 274,32	4372162,06
н189	936 297,49	4372166,11
н190	936 242,90	4372177,69
н191	936 249,91	4372172,82
н192	936 167,90	4372163,56
н193	936 214,91	4372163,29
н194	936 223,96	4372162,76
н195	936 225,12	4372162,76
н196	936 225,50	4372164,87
н197	936 110,67	4372166,96
н198	936 264,16	4372174,46
н199	936 274,32	4372162,06
н200	936 297,49	4372166,11
н201	936 242,90	4372177,69
н202	936 249,91	4372172,82
н203	936 167,90	4372163,56
н204	936 214,91	4372163,29
н205	936 223,96	4372162,76
н206	936 225,12	4372162,76
н207	936 225,50	4372164,87
н208	936 110,67	4372166,96
н209	936 264,16	4372174,46
н210	936 274,32	4372162,06
н211	936 297,49	4372166,11
н212	936 242,90	4372177,69
н213	936 249,91	4372172,82
н214	936 167,90	4372163,56
н215	936 214,91	4372163,29
н216	936 223,96	4372162,76
н217	936 225,12	4372162,76
н218	936 225,50	4372164,87
н219	936 110,67	4372166,96
н220	936 264,16	4372174,46
н221	936 274,32	4372162,06
н222	936 297,49	4372166,11
н223	936 242,90	4372177,69
н224	936 249,91	4372172,82
н225	936 167,90	4372163,56
н226	936 214,91	4372163,29
н227	936 223,96	4372162,76
н228	936 225,12	4372162,76
н229	936 225,50	4372164,87
н230	936 110,67	4372166,96
н231	936 264,16	4372174,46
н232	936 274,32	4372162,06
н233	936 297,49	4372166,11
н234	936 242,90	4372177,69
н235	936 249,91	4372172,82
н236	936 167,90	4372163,56
н237	936 214,91	4372163,29
н238	936 223,96	4372162,76
н239	936 225,12	4372162,76
н240	936 225,50	4372164,87
н241	936 110,67	4372166,96
н242	936 264,16	4372174,46
н243	936 274,32	4372162,06
н244	936 297,49	4372166,11
н245	936 242,90	4372177,69
н246	936 249,91	4372172,82
н247	936 167,90	4372163,56
н248	936 214,91	4372163,29
н249	936 223,96	4372162,76
н250	936 225,12	4372162,76
н251	936 225,50	4372164,87
н252	936 110,67	4372166,96
н253	936 264,16	4372174,46
н254	936 274,32	4372162,06
н255	936 297,49	4372166,11
н256	936 242,90	4372177,69
н257	936 249,91	4372172,82
н258	936 167,90	4372163,56
н259	936 214,91	4372163,29
н260	936 223,96	4372162,76
н261	936 225,12	4372162,76
н262	936 225,50	4372164,87
н263	936 110,67	4372166,96
н264	936 264,16	4372174,46
н265	936 274,32	4372162,06
н266	936 297,49	4372166,11
н267	936 242,90	4372177,69
н268	936 249,91	4372172,82
н269	936 167,90	4372163,56
н270	936 214,91	4372163,29
н271	936 223,96	4372162,76
н272	936 225,12	4372162,76
н273	936 225,50	4372164,87
н274	936 110,67	4372166,96
н275	936 264,16	4372174,46
н276	936 274,32	4372162,06
н277	936 297,49	4372166,11
н278	936 242,90	4372177,69
н279	936 249,91	4372172,82
н280	936 167,90	4372163,56
н281	936 214,91	4372163,29
н282	936 223,96	4372162,76
н283	936 225,12	4372162,76
н284	936 225,50	4372164,87
н285	936 110,67	4372166,96
н286	936 264,16	4372174,46
н287	936 274,32	4372162,06
н288	936 297,49	4372166,11
н289	936 242,90	4372177,69
н290	936 249,91	4372172,82
н291	936 167,90	4372163,56
н292	936 214,91	4372163,29
н293	936 223,96	4372162,76
н294	936 225,12	4372162,76
н295	936 225,50	4372164,87
н296	936 110,67	4372166,96
н297	936 264,16	4372174,46
н298	936 274,32	4372162,06
н299	936 297,49	4372166,11
н300	936 242,90	4372177,69
н301	936 249,91	4372172,82
н302	936 167,90	4372163,56
н303	936 214,91	4372163,29
н304	936 223,96	4372162,76
н305	936 225,12	4372162,76
н306	936 225,50	4372164,87
н307	936 110,67	4372166,96
н308	936 264,16	4372174,46
н309	936 274,32	4372162,06
н310	936 297,49	4372166,11
н311	936 242,90	4372177,69
н312	936 249,91	4372172,82
н313	936 167,90	4372163,56
н314	936 214,91	4372163,29
н315	936 223,96	4372162,76
н316	936 225,12	4372162,76
н317	936 225,50	4372164,87
н318	936 110,67	4372166,96
н319	936 264,16	4372174,46
н320	936 274,32	4372162,06
н321	936 297,49	4372166,11
н322	936 242,90	4372177,69
н323	936 249,91	4372172,82
н324	936 167,90	4372163,56
н325	936 214,91	4372163,29
н326	936 223,96	4372162,76
н327	936 225,12	4372162,76
н328	936 225,50	4372164,87
н329	936 110,67	4372166,96
н330	936 264,16	4372174,46
н331	936 274,32	4372162,06
н332	936 297,49	4372166,11
н333	936 242,90	4372177,69
н334	936 249,91	4372172,82
н335	936 167,90	4372163,56
н336	936 214,91	4372163,29
н337	936 223,96	4372162,76
н338	936 225,12	4372162,76
н339	936 225,50	4372164,87
н340	936 110,67	4372166,96
н341	936 264,16	4372174,46
н342	936 274,32	4372162,06
н343	936 297,49	4372166,11
н344	936 242,90	4372177,69
н345	936 249,91	4372172,82
н346	936 167,90	4372163,56
н347	936 214,91	4372163,29
н348	936 223,96	4372162,76
н349	936 225,12	4372162,76
н350	936 225,50	4372164,87
н351	936 110,67	4372166,96
н352	936 264,16	4372174,46
н353	936 274,32	4372162,06
н354	936 297,49	4372166,11
н355	936 242,90	4372177,69
н356	936 249,91	4372172,82
н357	936 167,90	4372163,56
н358	936 214,91	4372163,29
н359	936 223,96	4372162,76
н360	936 225,12	4372162,76
н361	936 225,50	4372164,87
н362	936 110,67	4372166,96
н363	936 264,16	4372174,46
н364	936 274,32	4372162,06
н365	936 297,49	4372166,11
н366	936 242,90	4372177,69
н367	936 249,91	4372172,82
н368	936 167,90	4372163,56
н369	936 214,91	4372163,29
н370	936 223,96	4372162,76
н371	936 225,12	4372162,76
н372	936 225,50	4372164,87
н373	936 110,67	4372166,96
н374	936 264,16	4372174,46
н375	936 274,32	4372162,06
н376	936 297,49	4372166,11
н377	936 242,90	4372177,69
н378	936 249,91	4372172,82
н379	936 167,90	4372163,56
н380	936 214,91	4372163,29
н381	936 223,96	4372162,76
н382	936 225,12	4372162,76
н383	936 225,50	4372164,87
н384	936 110,67	4372166,96
н385	936 264,16	4372174,46
н386	936 274,32	4372162,06
н387	936 297,49	4372166,11
н388	936 242,90	4372177,69
н389	936 249,91	4372172,82
н390	936 167,90	4372163,56
н391	936 214,91	4372163,29
н392	936 223,96	4372162,76
н393	936 225,12	4372162,76
н394	936 225,50	4372164,87
н395	936 110,67	4372166,96
н396	936 264,16	4372174,46
н397	936 274,32	4372162,06
н398	936 297,49	4372166,11
н399	936 242,90	4372177,69
н400	936 249,91	4372172,82
н401	936 167,90	4372163,56
н402	936 214,91	4372163,29
н403	936 223,96	4372162,76
н404	936 225,12	4372162,76
н405	936 225,50	4372164,87
н406	936 110,67	4372166,96
н407	936 264,16	4372174,46
н408	936 274,32	4372162,06
н409	936 297,49	4372166,11
н410	936 242,90	4372177,69
н411	936 249,91	4372172,82
н412	936 167,90	4372163,56
н413	936 214,91	4372163,29
н414	936 223,96	4372162,76
н415	936 225,12	4372162,76
н416	936 225,50	4372164,87
н417	936 110,67	4372166,96
н418	936 264,16	4372174,46
н419	936 274,32	4372162,06
н420	936 297,49	4372166,11
н421	936 242,90	4372177,69
н422	936 249,91	4372172,82
н423	936 167,90	4372163,56
н424	936 214,91	4372163,29
н425	936 223,96	4372162,76
н426	936 225,12	4372162,76
н427	936 225,50	4372164,87
н428	936 110,67	4372166,96
н429	936 264,16	4372174,46
н430	936 274,32	4372162,06
н431	936 297,49	4372166,11
н432	936 242,90	4372177,69
н433	936 249,91	4372172,82
н434	936 167,90	4372163,56
н435	936 214,91	4372163,29
н436	936 223,96	4372162,76
н437	936 225,12	4372162,76
н438	936 225,50	4372164,87
н439	936 110,67	4372166,96
н440	936 264,16	4372174,46
н441	936 274,32	4372162,06
н442	936 297,49	4372166,11
н443	936 242,90	4372177,69
н444	936 249,91	4372172,82
н445	936 167,90	4372163,56
н446	936 214,91	4372163,29
н447	936 223,96	4372162,76
н448	936 225,12	4372162,76
н449	936 225,50	4372164,87
н450	936 110,67	4372166,96
н451	936 264,16	4372174,46
н452	936 274,32	4372162,06
н453	936 297,49	4372166,11
н454	936 242,90	4372177,69
н455	936 249,91	4372172,82
н456	936 167,90	4372163,56
н457	936 214,91	4372163,29
н458	936 223,96	4372162,76
н459	936 225,12	4372162,76
н460	936 225,50	4372164,87
н461	936 110,67	4372166,96
н462	936 264,16	4372174,46
н463	936 274,32	4372162,06
н464	936 297,49	4372166,11
н465	936 242,90	4372177,69
н466	936 249,91	4372172,82
н467	936 167,90	4372163,56
н468	936 214,91	4372163,29
н469	936 223,96	4372162,76
н470	936 225,12	4372162,76
н471	936 225,50	4372164,87
н472	936 110,67	4372166,96
н473	936 264,16	4372174,46
н474	936 274,32	4372162,06
н475	936 297,49	4372166,11
н476	936 242,90	4372177,69
н477	936 249,91	4372172,82
н478	936 167,90	4372163,56
н479	936 214,91	4372163,29
н480	936 223,96	4372162,76
н481	936 225,12	4372162,76
н482	936 225,50	4372164,87
н483	936 110,67	4372166,96
н484	936 264,16	4372174,46
н485	936 274,32	4372162,06
н486	936 297,49	4372166,11
н487	936 242,90	4372177,69
н488	936 249,91	4372172,82
н489	936 167,90	4372163,56
н490	936 214,91	4372163,29
н491	936 223,96	4372162,76
н492	936 225,12	4372162,76
н493	936 225,50	4372164,87
н494	936 110,67	4372166,96
н495	936 264,16	4372174,46
н496	936 274,32	4372162,06
н497	936 297,49	4372166,11
н498	936 242,90	4372177,69
н499	936 249,91	4372172,82
н500	936 167,90	4372163,56
н501	936 214,91	4372163,29
н502	936 223,96	4372162,76
н503	936 225,12	4372162,76
н504	936 225,50	4372164,87
н505	936 110,67	4372166,96
н506	936 264,16	4372174,46
н507	936 274,32	4372162,06
н508	936 297,49	4372166,11
н509	936 242,90	4372177,69
н510	936 249,91	4372172,82
н511	936 167,90	4372163,56
н512	936 214,91	4372163,29
н513	936 223,96	4372162,76
н514	936 225,12	4372162,76
н515	936 225,50	4372164,87
н516	936 110,67	4372166,96
н517	936 264,16	4372174,46
н518	936 274,32	4372162,06
н519	936 297,49	4372166,11
н520	936 242,90	4372177,69
н521	936 249,91	4372172,82
н522	936 167,90	4372163,56
н523	936 214,91	4372163,29
н524	936 223,96	4372162,76
н525	936 225,12	4372162,76
н526	936 225,50	4372164,87
н527	936 110,67	4372166,96
н528	936 264,16	4372174,46
н529	936 274,32	4372162,06
н530	936 297,49	4372166,11
н531	936 242,90	4372177,69
н532	936 249,91	4372172,82
н533	936 167,90	4372163,56
н534	936 214,91	4372163,29
н535	936 223,96	4372162,76
н536	936 225,12	4372162,76
н537	936 225,50	4372164,87
н538	936 110,67	4372166,96
н539	936 264,16	4372174,46
н540	936 274,32	4372162,06
н541	936 297,49	4372166,11
н542	936 242,90	4372177,69
н543	936 249,91	4372172,82
н544	936 167,90	4372163,56
н545	936 214,91	4372163,29
н546	936 223,96	4372162,76
н547	936 225,12	4372162,76
н548	936 225,50	4372164,87
н549	936 110,67	4372166,96
н550	936 264,16	4372174,46
н551	936 274,32	4372162,06
н552	936 297,49	4372166,11
н553	936 242,90	4372177,69
н554	936 249,91	4372172,82
н555	936 167,90	4372163,56
н556	936 214,91	4372163,29
н557	936 223,96	4372162,76
н558	936 225,12	4372162,76
н559	936 225,50	4372164,87
н560	936 110,67	4372166,96
н561	936 264,16	4372174,46
н562	936 274,32	4372162,06
н563	936 297,49	4372166,11
н564	936 242,90	4372177,69
н565	936 249,91	4372172,82
н566	936 167,90	4372163,56
н567	936 214,91	4372163,29
н568	936 223,96	4372162,76
н569	936 225,12	4372162,76
н570	936 225,50	4372164,87
н571	936 110,67	4372166,96
н572	936 264,16	4372174,46
н573	936 274,32	4372162,06
н574	936 297,49	4372166,11
н575	936 242,90	4372177,69
н576	936 249,91	4372172,82
н577	936 167,90	4372163,56
н578	936 214,91	4372163,29
н579	936 223,96	4372162,76
н580	936 225,12	4372162,76
н581	936 225,50	4372164,87
н582	936 110,67	4372166,96
н583	936 264,16	4372174,46
н584	936 274,32	4372162,06
н585	936 297,49	4372166,11
н586	936 242,90	4372177,69
н587	936 249,91	4372172,82
н588	936 167,90	4372163,56
н589	936 214,91	4372163,29
н590	936 223,96	4372162,76
н591	936 225,12	4372162,76
н592	936 225,50	4372164,87
н593	936 110,67	4372166,96
н594	936 264,16	4372174,46
н595	936 274,32	4372162,06
н596	936 297,49	4372166,11
н597	936 242,90	4372177,69
н598	936 249,91	4372172,82
н599	936 167,90	4372163,56
н600	936 214,91	4372163,29
н601	936 223,96	4372162,76
н602	936 225,12	4372162,76
н603	936 225,50	4372164,87
н604	936 110,67	4372166,96
н605	936 264,16	4372174,46
н606	936 274,32	4372162,06
н607	936 297,49	4372166,11
н608	936 242,90	4372177,69
н609	936 249,91	4372172,82
н610	936 167,90	4372163,56
н611	936 214,91	4372163,29
н612	936 223,96	4372162,76
н613	936 225,12	4372162,76
н614	936 225,50	4372164,87
н615	936 110,67	4372166,96
н616	936 264,16	4372174,46
н617	936 274,32	4372162,06
н618	936 297,49	4372166,11
н619	936 242,90	4372177,69
н620	936 249,91	4372172,82
н621	936 167,90	4372163,56
н622	936 214,91	4372163,29
н623	936 223,96	4372162,76
н624	936 225,12	4372162,76
н625	936 225,50	4372164,87
н626	936 110,67	4372166,96
н627	936 264,16	4372174,46
н628	936 274,32	4372162,06
н629	936 297,49	4372166,11
н630	936 242,90	4372177,69
н631	936 249,91	4372172,82
н632	936 167,90	4372163,56
н633	936 214,91	4372163,29
н634	936 223,96	4372162,76
н635	936 225,12	4372162,76
н636	936 225,50	4372164,87
н637	936 110,67	4372166,96
н638	936 264,16	4372174,46
н639	936 274,32	4372162,06
н640	936 297,49	4372166,11
н641	936 242,90	4372177,69
н642	936 249,91	4372172,82
н643	936 167,90	4372163,56
н644	936 214,91	4372163,29
н645	936 223,96	4372162,76
н646	936 225,12	4372162,76
н647	936 225,50	4372164,87
н648	936 110,67	4372166,96
н649	936 264,16	4372174,46
н650	936 274,32	4372162,06
н651	936 297,49	4372166,11
н652	936 242,90	4372177,69
н653	936 249,91	4372172,82
н654	936 167,90	4372163,56
н655	936 214,91	4372163,29
н656	936 223,96	4372162,76
н657	936 225,12	4372162,76
н658	936 225,50	4372164,87
н659	936 110,67	4372166,96
н660	936 264,16	4372174,46
н661	936 274,32	4372162,06
н662	936 297,49	4372166,11
н663	936 242,90	4372177,69
н664	936 249,91	4372172,82
н665	936 167,90	4372163,56
н666	936 214,91	4372163,29
н667	936 223,96	4372162,76
н668	936 225,12	4372162,76
н669	936 225,50	4372164,87
н670	936 110,67	4372166,96
н671	936 264,16	4372174,46
н672	936 274,32	4372162,06
н673	936 297,49	4372166,11
н674	936 242,90	4372177,69
н675	936 249,91	4372172,82
н676	936 167,90	4372163,56
н677	936 214,91	4372163,29
н678	936 223,96	4372162,76
н679	936 225,12	4372162,76
н680	936 225,50	4372164,87
н681	936 110,67	4372166,96
н682	936 264,16	4372174,46
н683	936 274,32	4372162,06
н684	936 297,49	4372166,11
н685	936 242,90	4372177,69
н686	936 249,91	4372172,82
н687	936 167,90	4372163,56
н688	936 214,91	4372163,29
н689	936 223,96	4372162,76
н690	936 225,12	4372162,76
н691	936 225,50	4372164,87
н692	936 110,67	4372166,96
н693	936 264,16	4372174,46
н694	936 274,32	4372162,06
н695	936 297,49	4372166,11
н696	936 242,90	4372177,69
н697	936 249,91	4372172,82
н698	936 167,90	4372163,56
н699	936 214,91	4372163,29
н700	936 223,96	4372162,76
н701	936 225,12	4372162,76
н702	936 225,50	4372164,87
н703	936 110,67	4372166,96
н704	936 264,16	4372174,46
н705	936 274,32	4372162,06
н706	936 297,49	4372166,11
н707	936 242,90	4372177,69
н708	936 249,91	4372172,82
н709	936 167,90	4372163,56
н710	936 214,91	4372163,29
н711	936 223,96	4372162,76
н712	936 225,12	4372162,76
н713	936 225,50	4372164,87
н714	936 110,67	4372166,96
н715	936 264,16	4372174,46
н716	936 274,32	4372162,06
н717	936 297,49	4372166,11
н718	936 242,90	4372177,69
н719	936 249,91	4372172,82
н720	936 167,90	4372163,56
н721	936 214,91	4372163,29
н722	936 223,96	4372162,76
н723	936 225,12	4372162,76
н724	936 225,50	4372164,87
н725	936 110,67	4372166,96
н726	936 264,16	4372174,46
н727	936 274,32	4372162,06
н728	936 297,49	4372166,11
н729	936 242,90	4372177,69
н730	936 249,91	4372172,82
н731	936 167,90	4372163,56
н732	936 214,91	4372163,29
н733	936 223,96	4372162,76
н734	936 225,12	4372162,76
н735	936 225,50	4372164,87
н736	936 110,67	4372166,96
н737	936 264,16	4372174,46
н738	936 274,32	4372162,06
н739	936 297,49	4372166,11
н740	936 242,90	4372177,69
н741	936 249,91	4372172,82
н742	936 167,90	4372163,56
н743	936 214,91	4372163,29
н744	936 223,96	4372162,76
н745	936 225,12	4372162,76
н746	936 225,50	4372164,87
н747	936 110,67	4372166,96
н748	936 264,16	4372174,46
н749	936 274,32	4372162,06
н750	936 297,49	4372166,11
н751	936 242,90	4372177,69
н752	936 249,91	4372172,82
н753	936 167,90	4372163,56
н754	936 214,91	4372163,29
н755	936 223,96	4372162,76
н756	936 225,12	4372162,76
н757	936 225,50	4372164,87
н758	936 110,67	4372166,96
н759	936 264,16	4372174,46
н760	936 274,32	4372162,06
н761	936 297,49	4372166,11
н762	936 242,90	4372177,69
н763	936 249,91	4372172,82
н764	936 167,90	4372163,56
н765	936 214,91	4372163,29
н766	936 223,96	4372162,76
н767	936 225,12	4372162,76
н768	936 225,50	4372164,87
н769	936 110,67	4372166,96
н770	936 264,16	4372174,46
н771	936 274,32	4372162,06
н772	936 297,49	4372166,11
н773	936 242,90	4372177,69
н774	936 249,91	4372172,82
н775	936 167,90	4372163,56
н776	936 214,91	4372163,29
н777	936 223,96	4372162,76
н778	936 225,12	4372162,76
н779	936 225,50	4372164,87
н780	936 110,67	4372166,96
н781	936 264,16	4372174,46
н782	936 274,32	4372162,06
н783	936 297,49	4372166,11
н784	936 242,90	4372177,69
н785	936 249,91	4372172,82
н786	936 167,90	4372163,56
н787	936 214,91	4372163,29
н788	936 223,96	4372162,76
н789	936 225,12	4372162,76
н790	936 225,50	4372164,87
н791

Приложение 56
к постановлению Правительства
Ханты-Мансийского
автономного округа – Югры
от 25 декабря 2015 года № 482-п

Положение о размещении линейного объекта регионального значения Ханты-Мансийского автономного округа – Югры «Высоконапорный водовод т. врезки куста 5- К5 Ореховского лицензионного участка Орехово-Ермаковского месторождения»

I. Размещение объекта

В административном отношении линейный объект регионального значения Ханты-Мансийского автономного округа – Югры «Высоконапорный водовод т. врезки куста 5- К5 Ореховского лицензионного участка Орехово-Ермаковского месторождения» (далее – проектируемый объект) расположен на межселенной территории в границах Орехово-Ермаковского месторождения нефти Нижневартовского района Ханты-Мансийского автономного округа – Югры.

В географическом отношении территория проектируемого объекта находится в 31,1 км северо-восточнее г. Мегион.

II. Функциональное зонирование территории

Проектируемый объект располагается на землях лесного фонда, находящихся в ведении территориального отдела – Мегионского лесничества (Куль - Еганское участковое лесничество).

III. Решения по планировочной организации земельных участков для размещения проектируемого объекта

Расчет полосы отвода земельных участков для выполнения работ по строительству проектируемого объекта произведен с учетом действующих норм отвода земель.

Таблица 1.

Площади земельных участков, необходимые для строительства и эксплуатации проектируемого объекта

Наименование объекта (кадастровый номер)	Площадь вновь испрашиваемых земельных участков, га	Площадь по земельным участкам, стоящих на кадастровом учете и ранее предоставленных в аренду, га	Зона застройки, га
«Высоконапорный водовод т. врезки куста 5- К5 Ореховского лицензионного участка Орехово-Ермаковского месторождения»	7,052	4,2518	11,3038

Таблица 2.

Площади испрашиваемых земельных участков под проектируемый объект

№ земельного участка	Испрашиваемая площадь земельного участка, га	Категория земель
86:04:0000001:ЗУ1	1,0037	Земли лесного фонда
86:04:0000001:ЗУ1	1,1517	Земли промышленности
86:04:0000001:ЗУ1	4,8973	Земли запаса

Координаты границ земельных участков, необходимых для строительства проектируемого объекта в графических материалах определены в местной системе координат Ханты-Мансийского автономного округа – Югры МСК-86.

IV. Особо охраняемые природные территории и зоны с особыми условиями использования территории

Проектируемый объект расположен в непосредственной близости к существующему коридору коммуникаций. Работы по строительству будут носить локальный характер, и затрагивать территорию, которая уже подвергалась мощному длительному техногенному воздействию.

Проектируемый объект пересекает водоохранную зону и прибрежную полосу водных объектов реки Кульеган и двух проток без названия.

Для уменьшения воздействия на водотоки предусмотрены следующие мероприятия:

выполнение строительно-монтажных работ с применением гусеничной техники должно осуществляться в зимний период для уменьшения воздействия строительной техники на растительный береговой покров; в остальные сезоны года строительно-монтажные работы, движение транспорта и строительной техники должно осуществляться только по существующим автомобильным дорогам, зимникам и временным вдольтрассовым проездам;

все отходы защитных материалов, остатки горюче-смазочных материалов тщательно должны собираться в передвижное оборудование (мусоросборники, емкости для сбора отработанных горюче-смазочных материалов) и вывозиться с места, согласованные с соответствующими муниципальными органами и органами государственной власти Российской Федерации;

после завершения строительства выполняются рекультивационные работы.

Организационный сброс стоков или загрязняющих веществ на поверхность земли и в водотоки не производится. Попадание загрязняющих веществ в водные объекты в результате размыва и выноса ливневыми и талыми водами возможно лишь при неправильном хранении строительных материалов и аварийных утечек дизтоплива работающих механизмов в период строительства.

На всех этапных работах осуществляется входной, операционный и приемочный контроль качества строительства, а также проводится своевременный профилактический осмотр, ремонт и диагностика оборудования, трубопроводов и арматуры.

Ущерб окружающей среде может быть нанесен лишь в аварийных случаях, но для их предотвращения предусмотрены все возможные мероприятия в соответствии с требованиями законодательства Российской Федерации.

В границах участка работ отсутствуют объекты историко-культурного наследия, особо охраняемые природные территории федерального, регионального и местного значения.

Проектируемый объект не затрагивает границ территорий традиционного природопользования коренных малочисленных народов Севера регионального значения.




Приложение 57
к постановлению Правительства
Ханты-Мансийского
автономного округа – Югры
от 25 декабря 2015 года № 482-п

Основная часть проекта планировки территории для размещения линейных объектов регионального значения Ханты-Мансийского автономного округа – Югры "Газопровод-лупинг УС (ЛБ) - т.5, нефтесборный трубопровод (Куст №46 - УДР УС Левый берег с подводным переходом) Южной части Приобского месторождения"
Землепользователь: ООО "Газпромнефть-Хантос"
Масштаб 1:2000

Номер	Наименование
1	Газопровод-лупинг УС (ЛБ) - т.5, нефтесборный трубопровод (Куст №46 - УДР УС Левый берег с подводным переходом) Южной части Приобского месторождения

Экспликация проектируемых линейных объектов

Номер	Наименование
1	Газопровод-лупинг УС - Уз.14
2	КЛ 0,4 кВ по существующей и проектируемой эстакаде

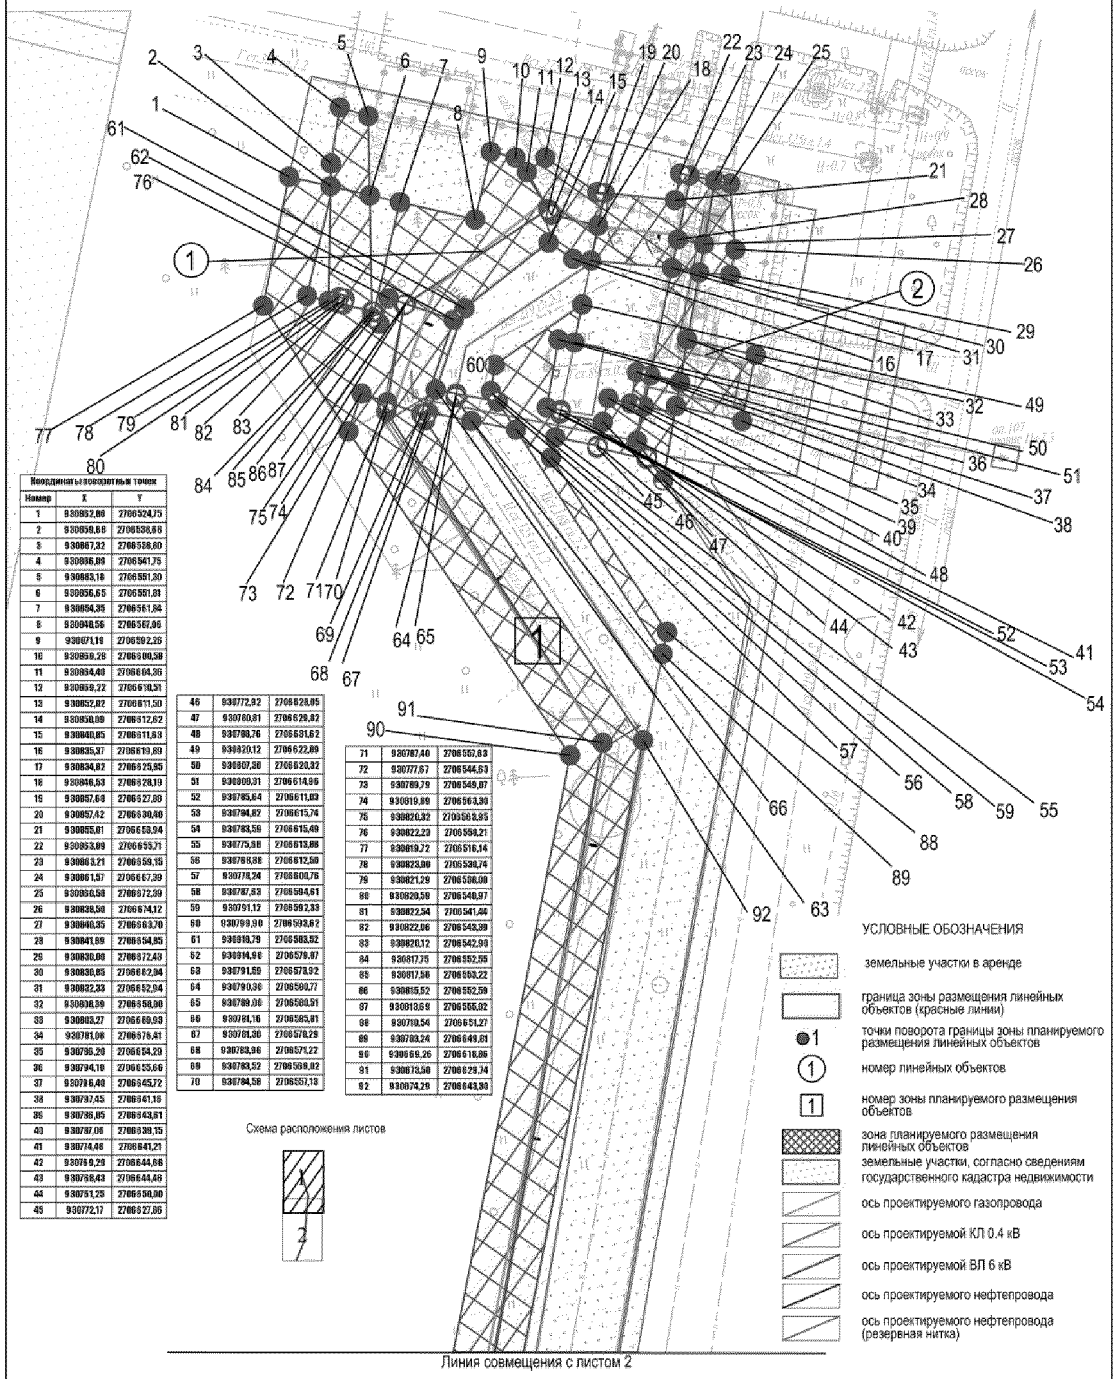

Основная часть проекта планировки территории для размещения линейных объектов регионального значения Ханты-Мансийского автономного округа – Югры "Газопровод-лупинг УС (ЛБ) - т.5, нефтесборный трубопровод (Куст №46 - УДР УС Левый берег с подводным переходом) Южной части Приобского месторождения"
Землепользователь: ООО "Газпромнефть-Хантос"
Масштаб 1:2000

Экспликация зон планируемого размещения линейных объектов


Номер	Наименование
1	Газопровод-лупинг УС (ЛБ) - т.5, нефтесборный трубопровод (Куст №46 - УДР УС Левый берег с подводным переходом) Южной части Приобского месторождения


Экспликация проектируемых линейных объектов

Номер	Наименование
1	Газопровод-лупинг УС - Уз.14

Координаты поворотных точек		
Номер	X	Y
93	938305,367	2706547,846
94	938308,648	2706565,450
95	938309,478	2706571,609
96	938244,384	2706585,711
97	938246,804	2706555,923
98	938247,525	2706550,782
99	938135,431	2706514,395
100	938129,719	2706581,793
101	938126,989	2706536,816
102	938117,397	2706510,864
103	938113,696	2706533,632
104	938017,895	2706501,468
105	938015,745	2706524,368

Схема расположения листов

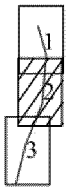

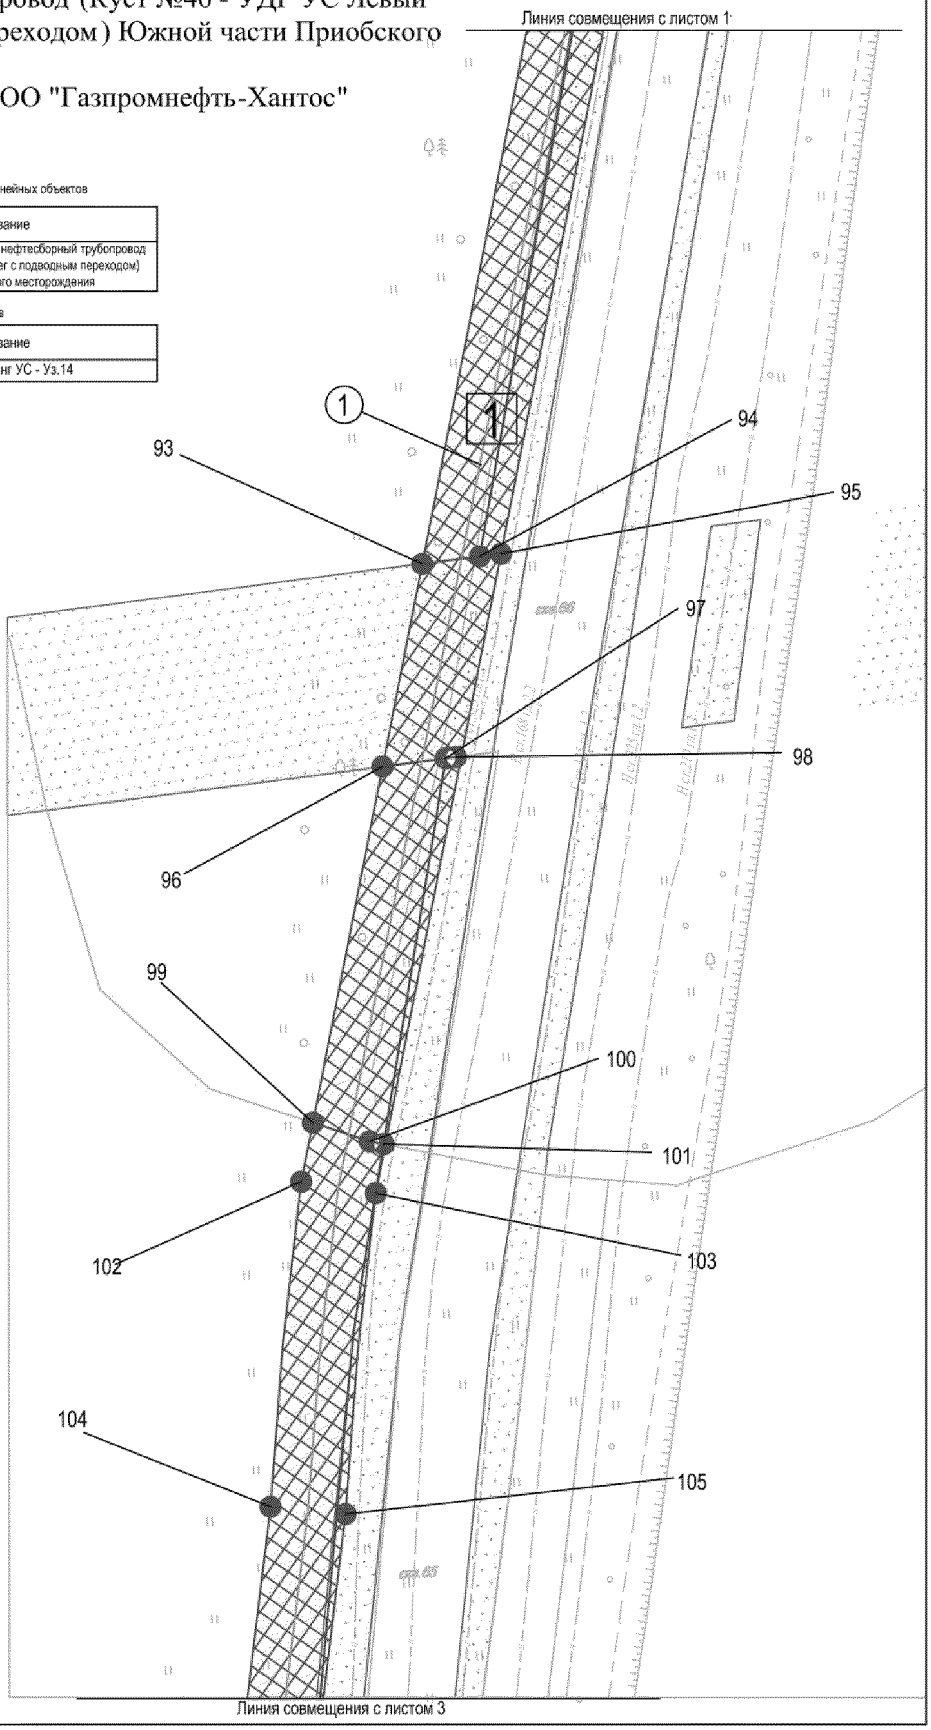

Основная часть проекта планировки территории для размещения линейных объектов регионального значения Ханты-Мансийского автономного округа – Югры "Газопровод-лупинг УС (ЛБ) - т.5, нефтесборный трубопровод (Куст №46 - УДР УС Левый берег с подводным переходом) Южной части Приобского месторождения"

Землепользователь: ООО "Газпромнефть-Хантос"

Масштаб 1:2000

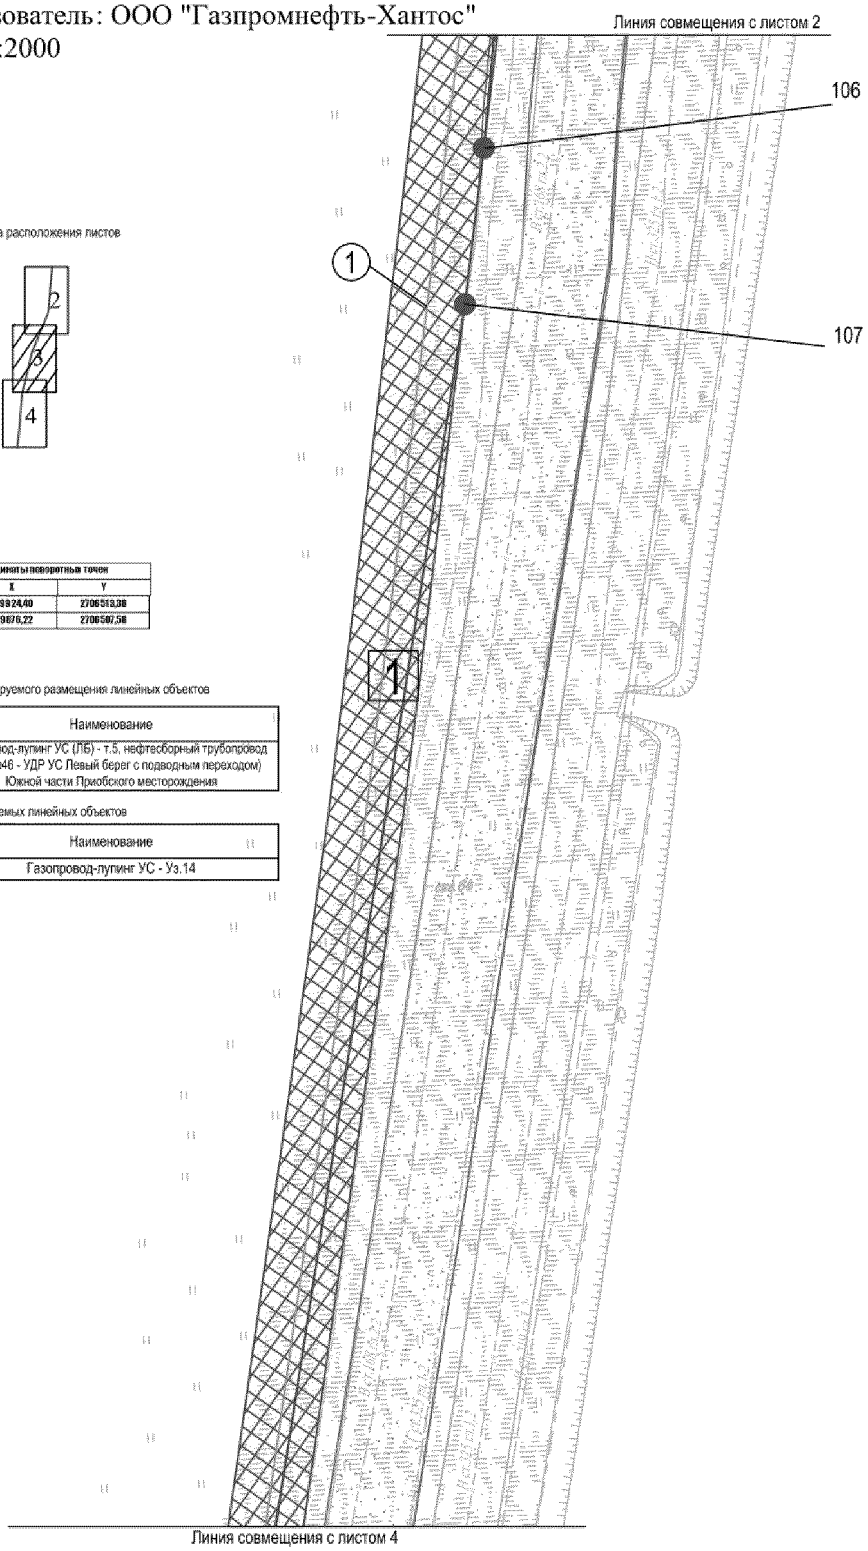


Схема расположения листов

Координаты поворотных точек		
Номер	X	Y
106	929924,40	2706513,38
107	929876,22	2706507,58

Экспликация зон планируемого размещения линейных объектов

Номер	Наименование
1	Газопровод-лупинг УС (ЛБ) - т.5, нефтесборный трубопровод (Куст №46 - УДР УС Левый берег с подводным переходом) Южной части Приобского месторождения


Экспликация проектируемых линейных объектов

Номер	Наименование
1	Газопровод-лупинг УС - Уз.14

Основная часть проекта планировки территории для размещения линейных объектов регионального значения Ханты-Мансийского автономного округа – Югры "Газопровод-лупинг УС (ЛБ) - т.5, нефтесборный трубопровод (Куст №46 - УДР УС Левый берег с подводным переходом) Южной части Приобского месторождения"

Землепользователь: ООО "Газпромнефть-Хантос"

Масштаб 1:2000

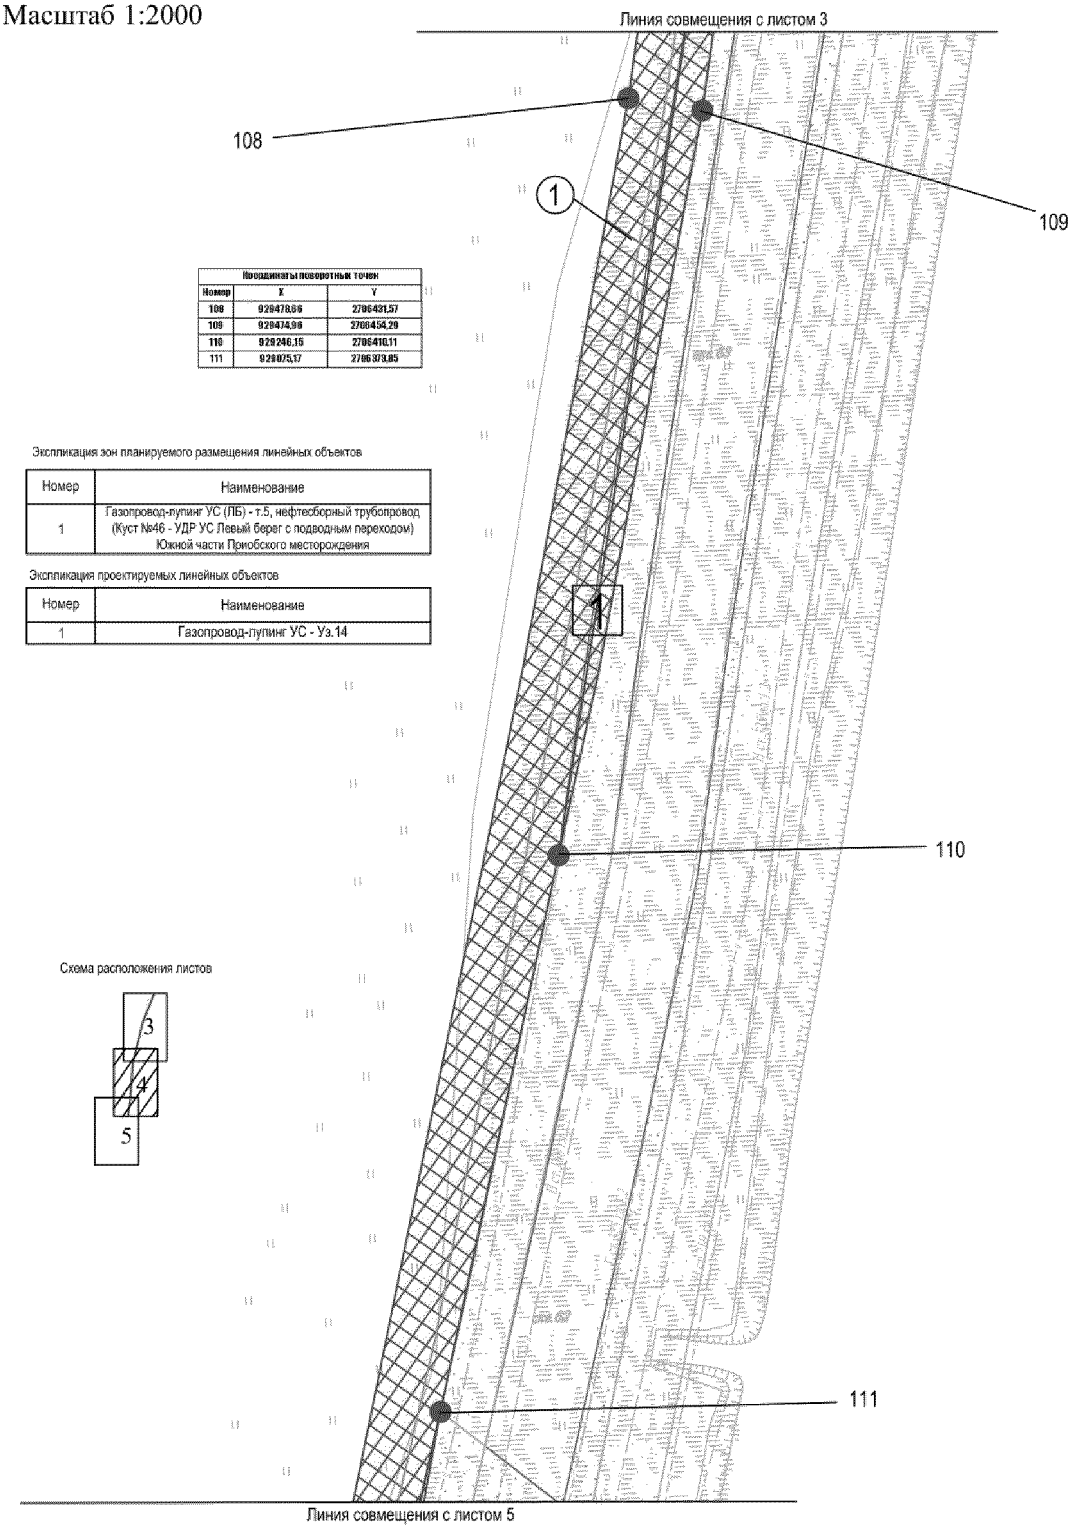

Координаты поворотных точек		
Номер	X	Y
108	929478,86	2786431,57
109	929474,96	2786454,29
110	929246,15	2786410,11
111	929075,17	2786373,85

Экспликация зон планируемого размещения линейных объектов


Номер	Наименование
1	Газопровод-лупинг УС (ЛБ) - т.5, нефтесборный трубопровод (Куст №46 - УДР УС Левый берег с подводным переходом) Южной части Приобского месторождения

Экспликация проектируемых линейных объектов

Номер	Наименование
1	Газопровод-лупинг УС - Уз.14

Схема расположения листов

Основная часть проекта планировки территории для размещения линейных объектов регионального значения Ханты-Мансийского автономного округа – Югры "Газопровод-лупинг УС (ЛБ) - т.5, нефтесборный трубопровод (Куст №46 - УДР УС Левый берег с подводным переходом) Южной части Приобского месторождения"
Землепользователь: ООО "Газпромнефть-Хантос"
Масштаб 1:2000

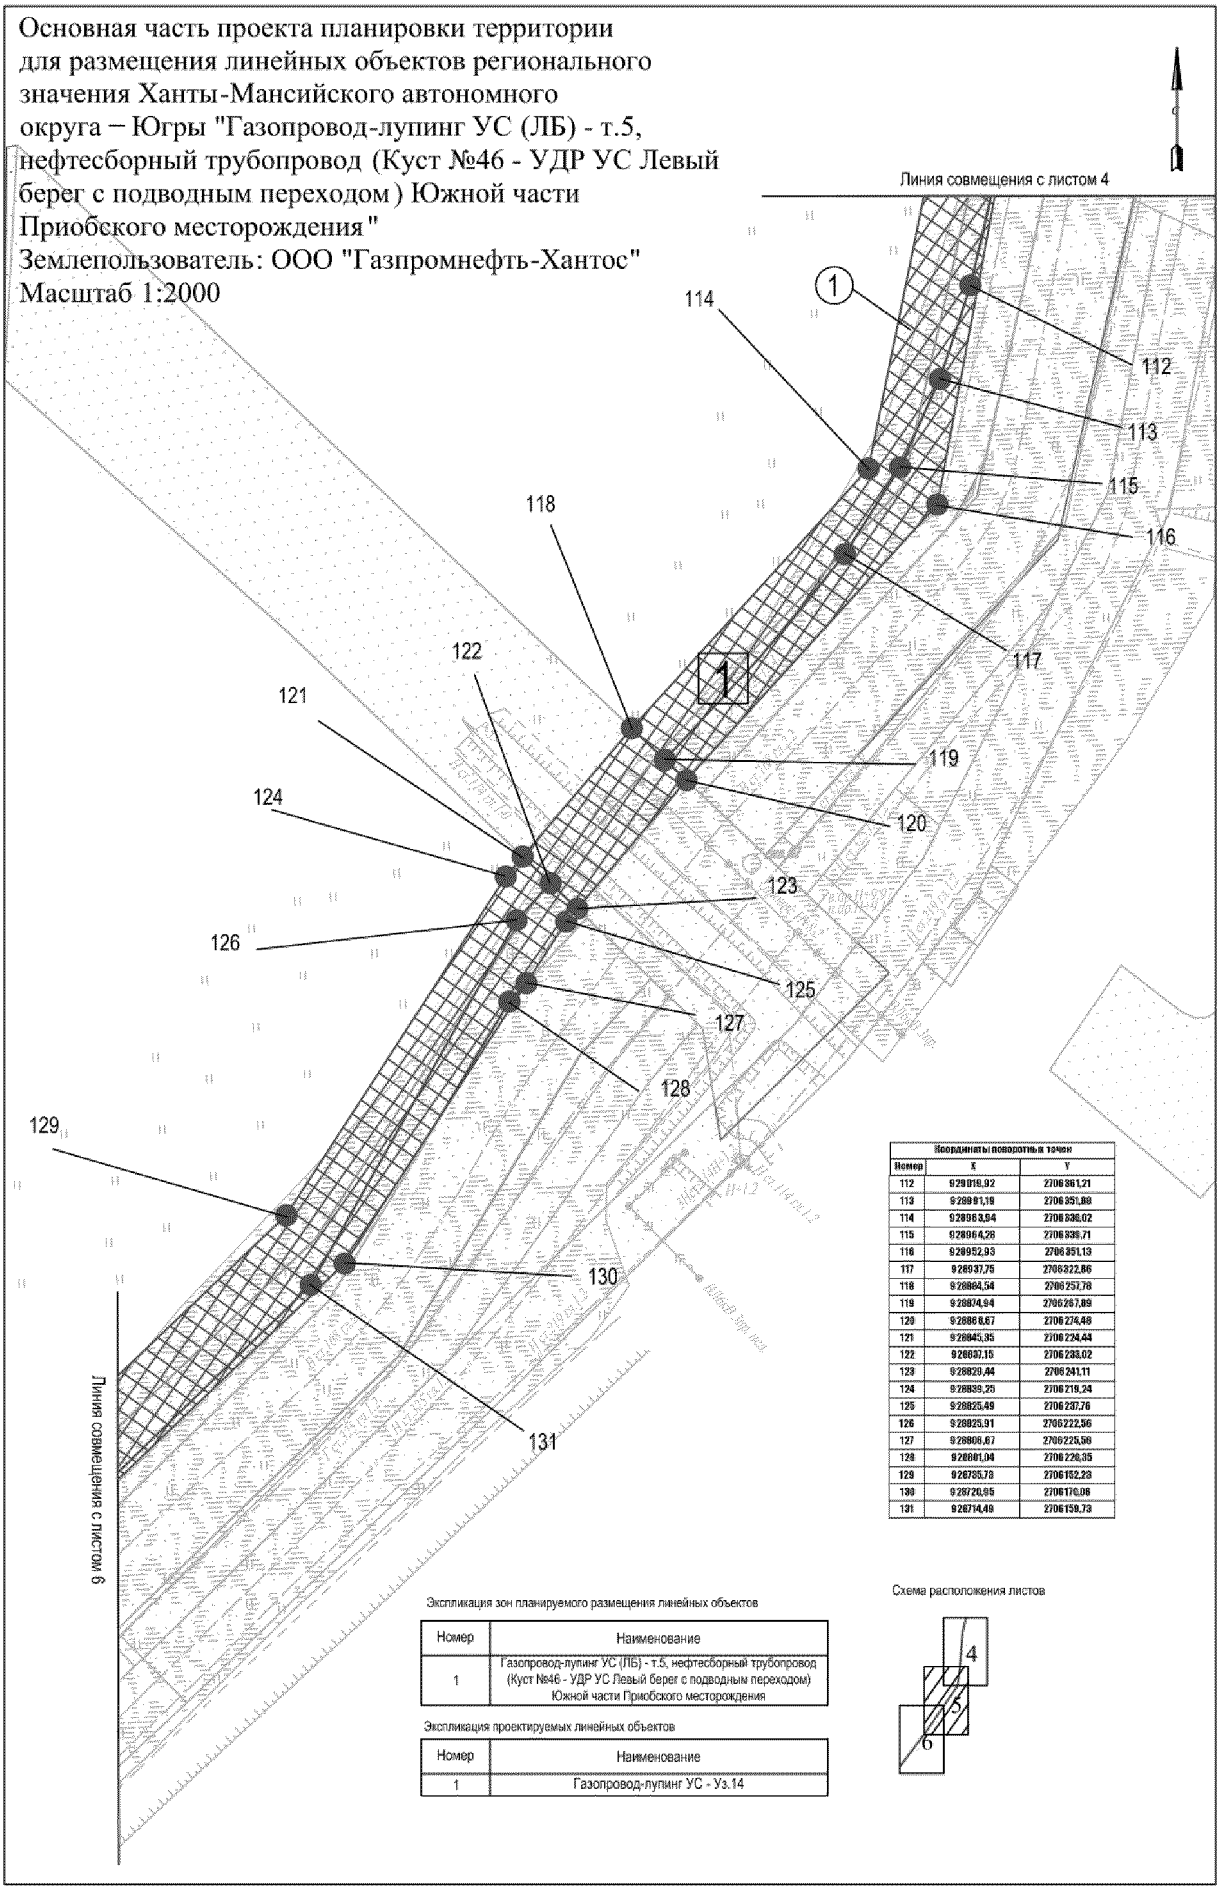

Координаты поворотных точек		
Номер	X	Y
112	928018,92	2706361,21
113	928001,19	2706351,88
114	928063,84	2706336,02
115	928064,28	2706335,71
116	928052,93	2706351,13
117	928037,75	2706322,86
118	928004,54	2706257,78
119	928074,94	2706267,89
120	928068,67	2706274,48
121	928045,35	2706224,44
122	928037,15	2706233,02
123	928029,44	2706241,11
124	928039,25	2706219,24
125	928025,49	2706237,76
126	928025,91	2706222,56
127	928008,67	2706225,56
128	928001,04	2706220,35
129	926785,73	2706152,23
130	926720,95	2706170,08
131	926714,49	2706159,73

Экспликация зон планируемого размещения линейных объектов


Номер	Наименование
1	Газопровод-лупинг УС (ЛБ) - т.5, нефтесборный трубопровод (Куст №46 - УДР УС Левый берег с подводным переходом) Южной части Приобского месторождения

Экспликация проектируемых линейных объектов

Номер	Наименование
1	Газопровод-лупинг УС - Уз.14

Схема расположения листов

Основная часть проекта планировки территории для размещения линейных объектов регионального значения Ханты-Мансийского автономного округа – Югры "Газопровод-лупинг УС (ЛБ) - т.5, нефтесборный трубопровод (Куст №46 - УДР УС Левый берег с подводным переходом) Южной части Приобского месторождения"
Землепользователь: ООО "Газпромнефть-Хантос"
Масштаб 1:2000

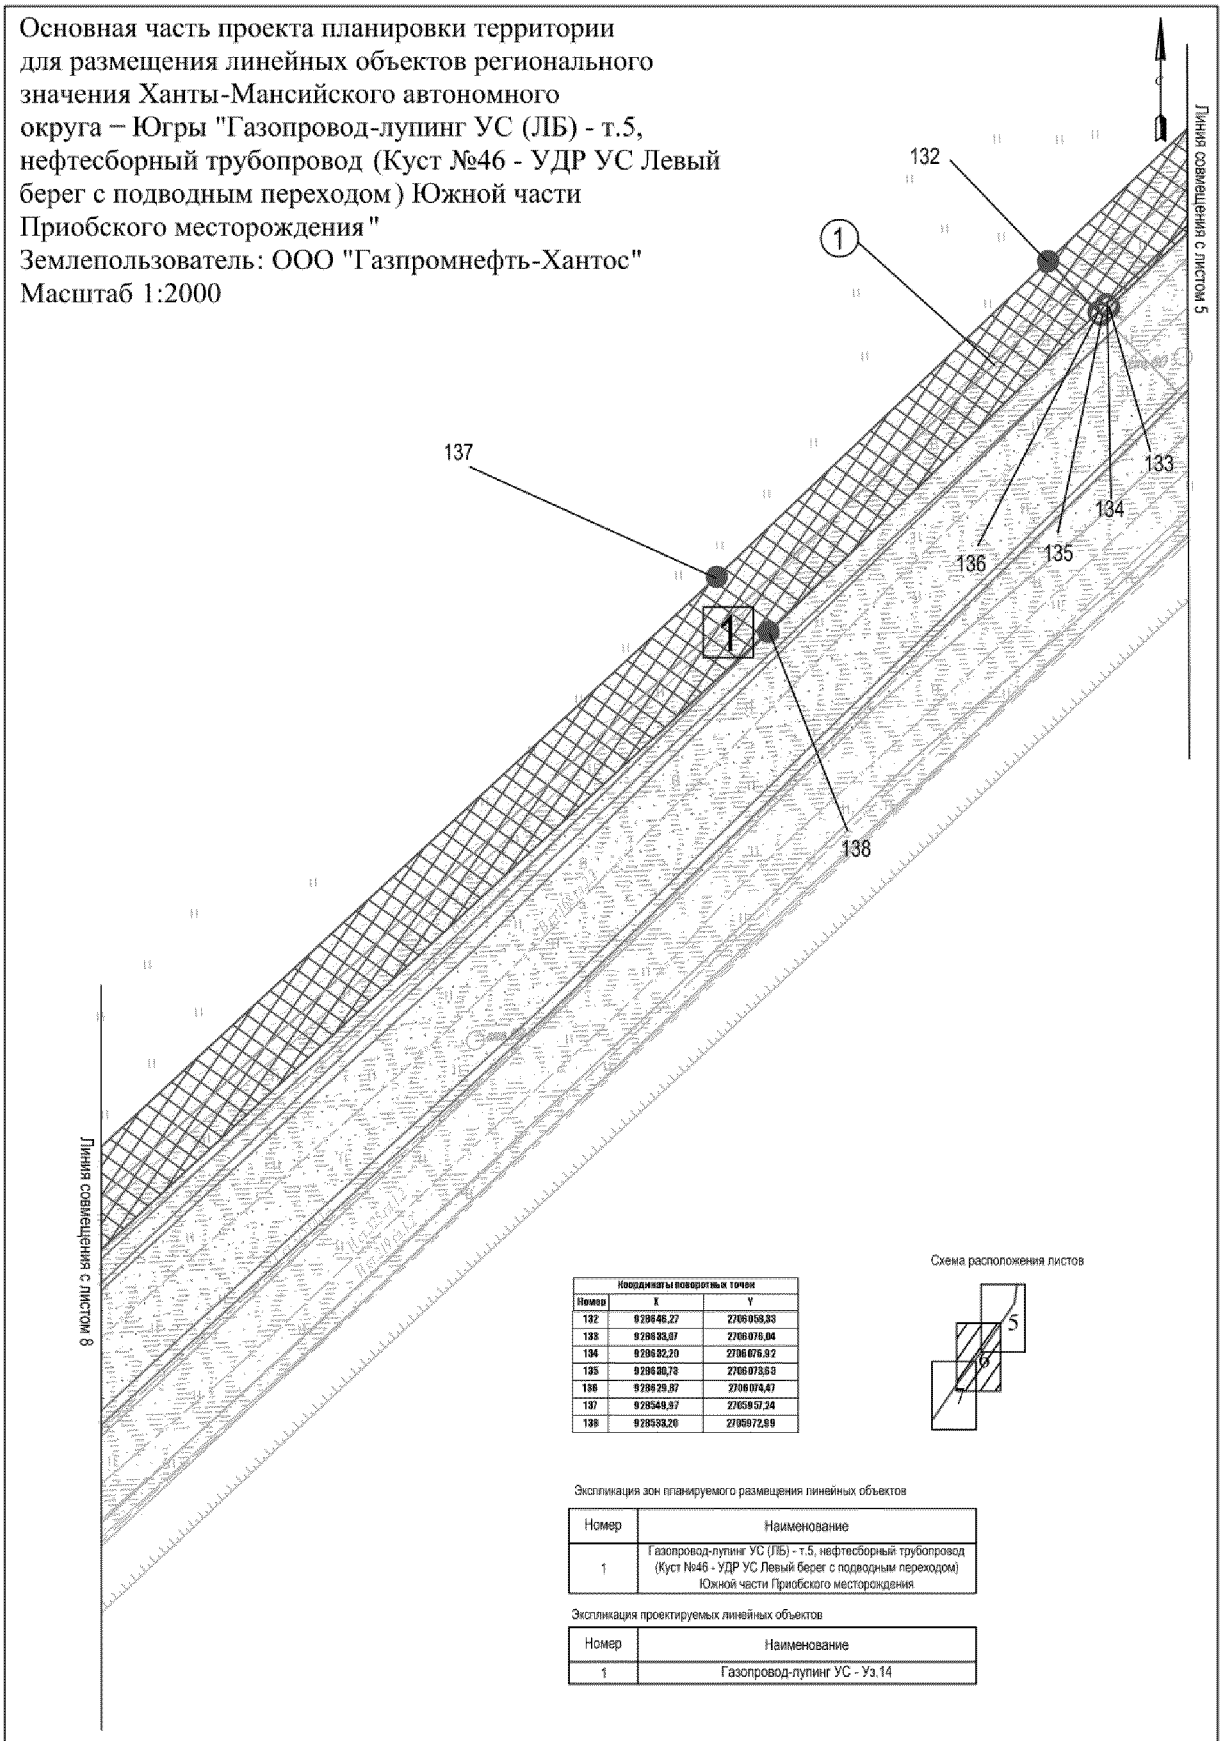

Координаты поворотных точек

Номер	X	Y
132	9 29 646,27	2 706 958,83
133	9 29 633,87	2 706 076,04
134	9 29 632,20	2 706 076,92
135	9 29 630,78	2 706 073,63
136	9 29 629,87	2 706 074,47
137	9 29 549,97	2 705 957,24
138	9 29 538,20	2 705 972,99

Схема расположения листов


Экспликация зон планируемого размещения линейных объектов

Номер	Наименование
1	Газопровод-лупинг УС (ЛБ) - т.5, нефтесборный трубопровод (Куст №46 - УДР УС Левый берег с подводным переходом) Южной части Приобского месторождения

Экспликация проектируемых линейных объектов

Номер	Наименование
1	Газопровод-лупинг УС - Уз.14

Основная часть проекта планировки территории для размещения линейных объектов регионального значения Ханты-Мансийского автономного округа – Югры "Газопровод-лупинг УС (ЛБ) - т.5, нефтесборный трубопровод (Куст №46 - УДР УС Левый берег с подводным переходом) Южной части Приобского месторождения"
Землепользователь: ООО "Газпромнефть-Хантос"
Масштаб 1:2000

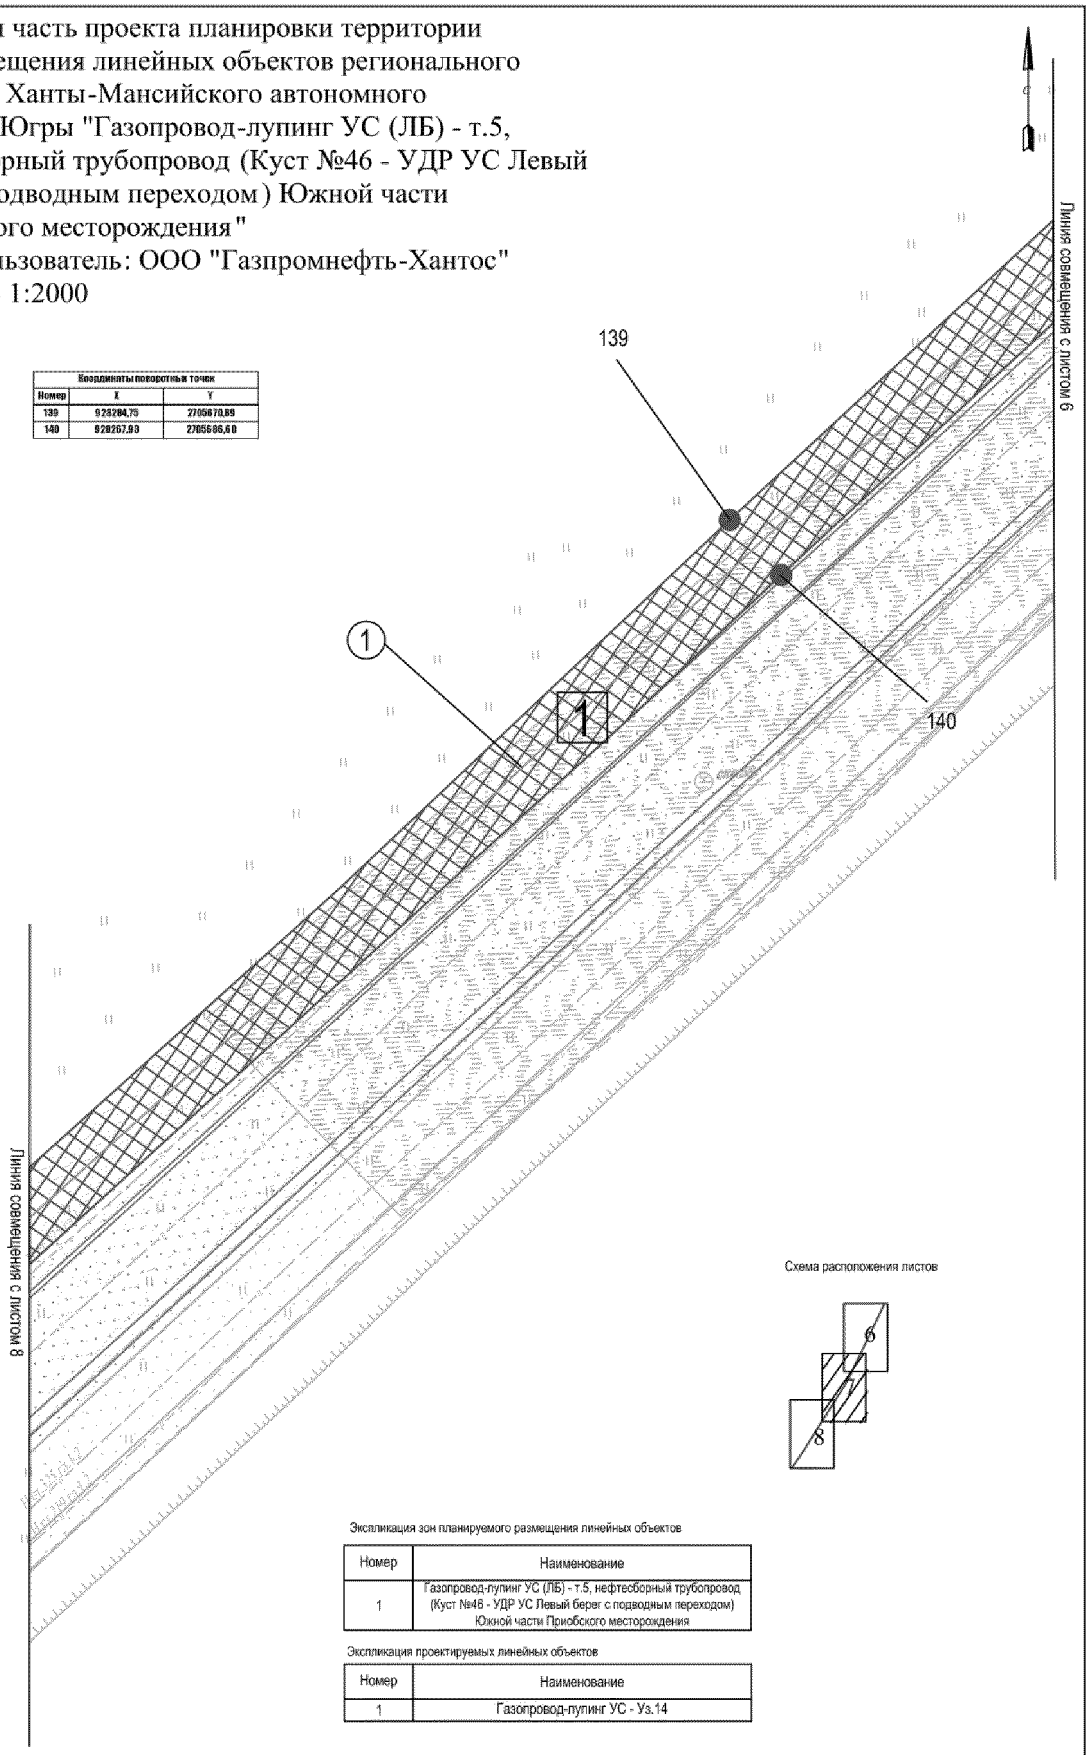

Координаты поворотных точек		
Номер	X	Y
139	929284,75	2705870,89
140	929267,93	2705886,60

Схема расположения листов


Экспликация зон планируемого размещения линейных объектов

Номер	Наименование
1	Газопровод-лупинг УС (ЛБ) - т.5, нефтесборный трубопровод (Куст №46 - УДР УС Левый берег с подводным переходом) Южной части Приобского месторождения

Экспликация проектируемых линейных объектов

Номер	Наименование
1	Газопровод-лупинг УС - Уз.14

Основная часть проекта планировки территории для размещения линейных объектов регионального значения Ханты-Мансийского автономного округа – Югры "Газопровод-лупинг УС (ЛБ) - т.5, нефтесборный трубопровод (Куст №46 - УДР УС Левый берег с подводным переходом) Южной части Приобского месторождения"
Землепользователь: ООО "Газпромнефть-Хантос"
Масштаб 1:2000

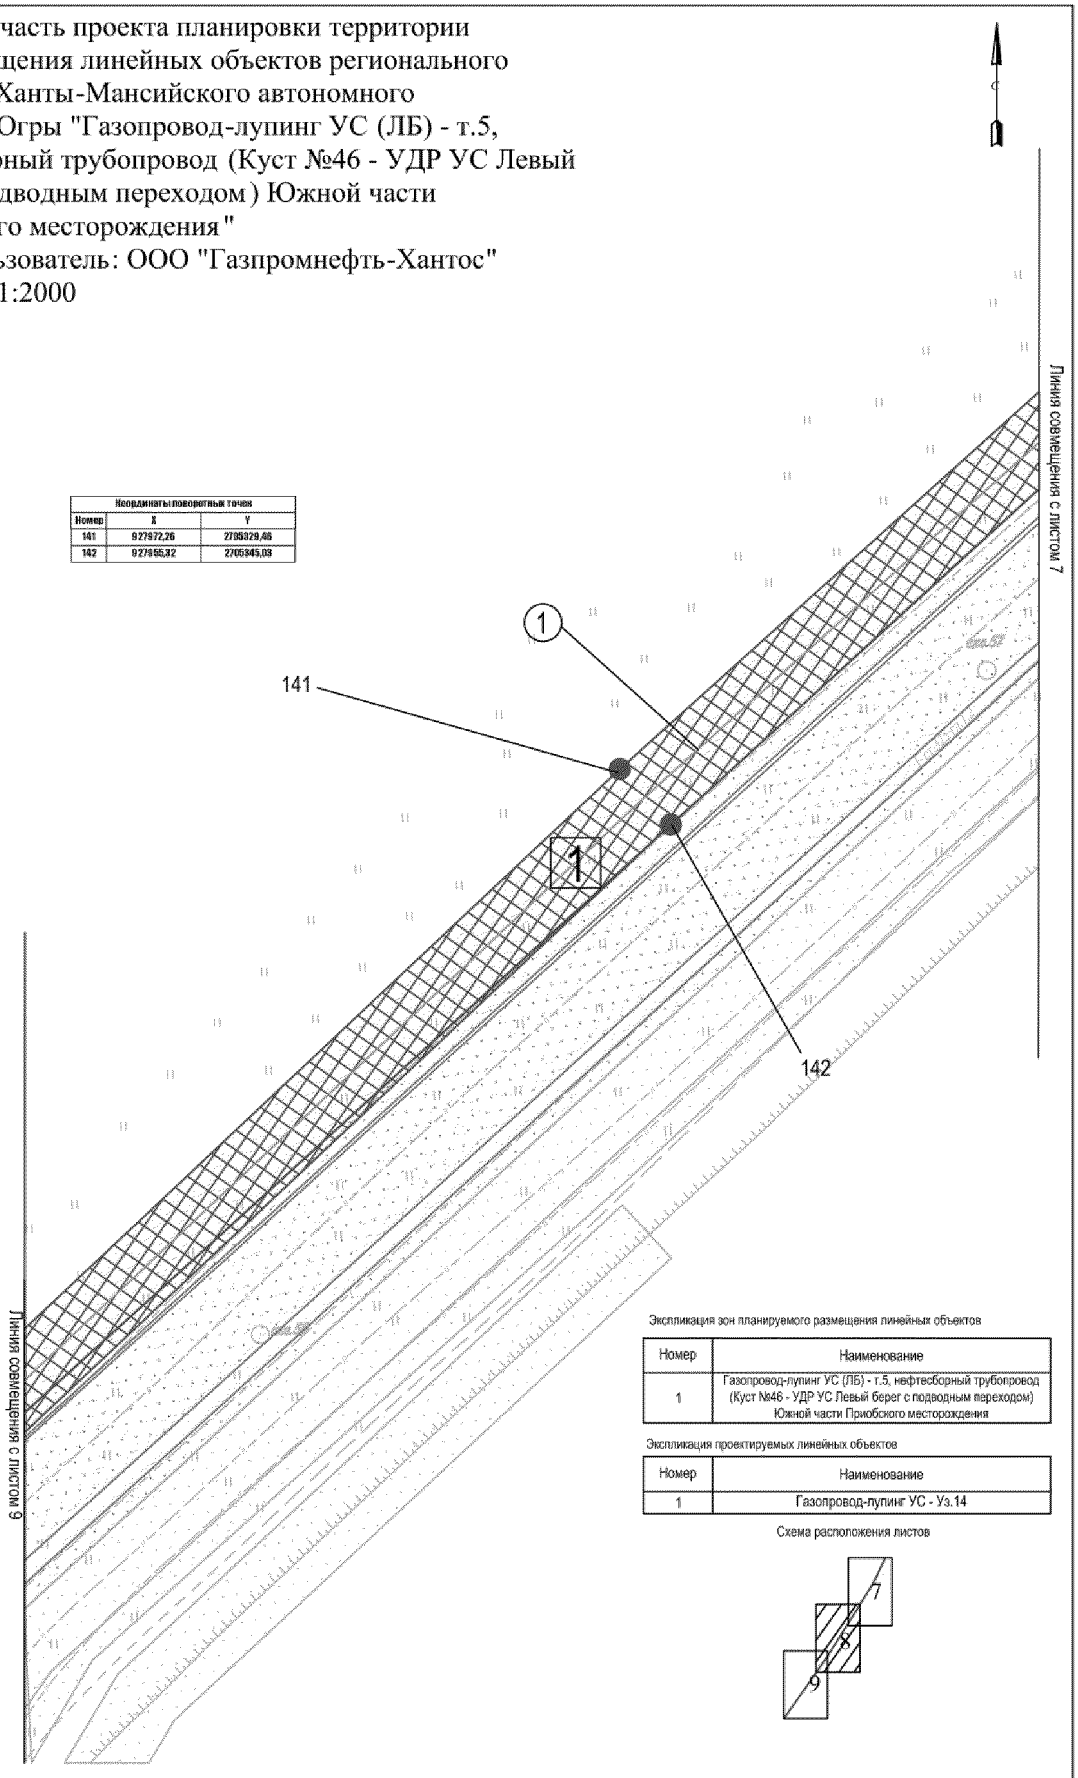

Экспликация зон планируемого размещения линейных объектов


Номер	Наименование
1	Газопровод-лупинг УС (ЛБ) - т.5, нефтесборный трубопровод (Куст №46 - УДР УС Левый берег с подводным переходом) Южной части Приобского месторождения

Экспликация проектируемых линейных объектов


Номер	Наименование
1	Газопровод-лупинг УС - Уз.14

Схема расположения листов

Основная часть проекта планировки территории для размещения линейных объектов регионального значения Ханты-Мансийского автономного округа – Югры "Газопровод-лупинг УС (ЛБ) - т.5, нефтесборный трубопровод (Куст №46 - УДР УС Левый берег с подводным переходом) Южной части Приобского месторождения"
Землепользователь: ООО "Газпромнефть-Хантос"
Масштаб 1:2000

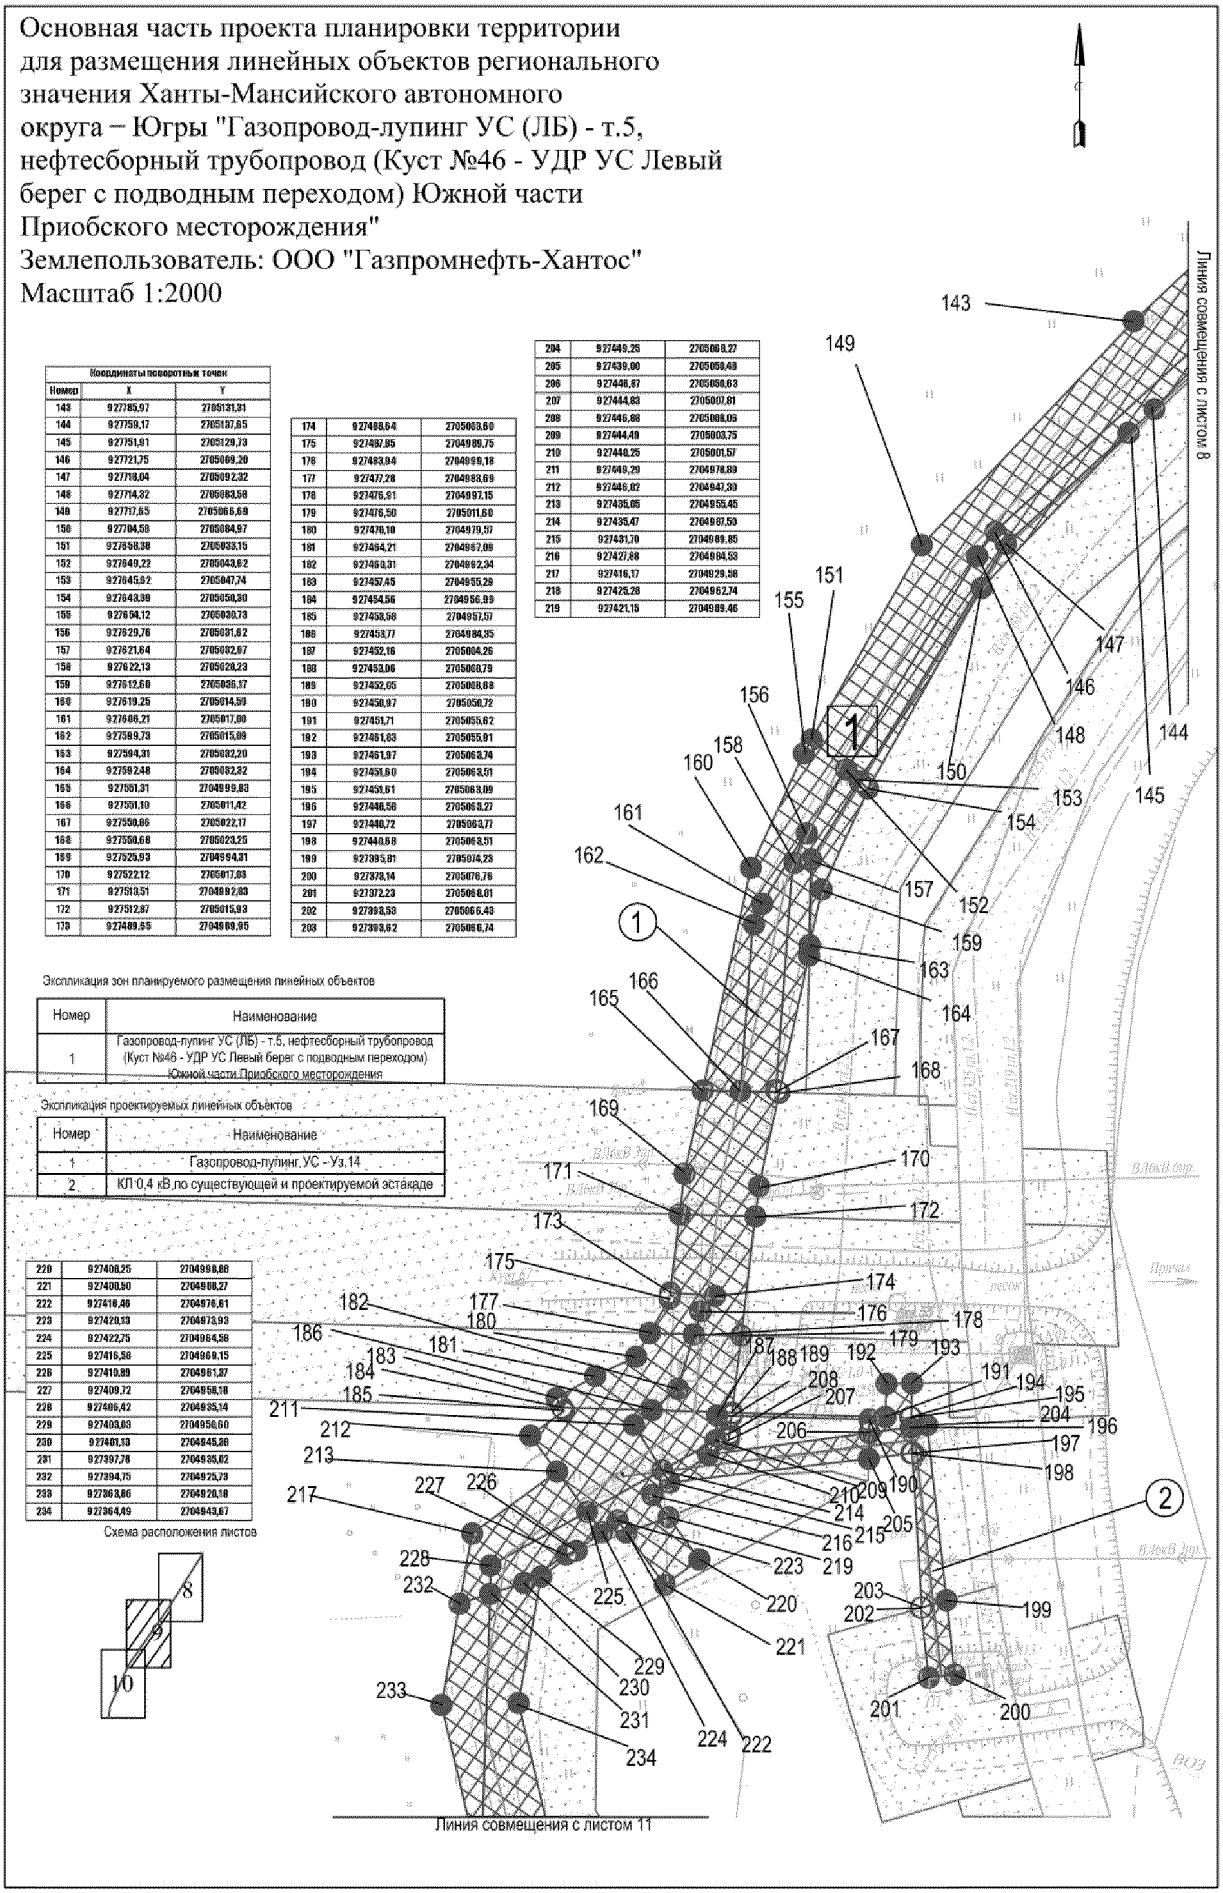

Основная часть проекта планировки территории для размещения линейных объектов регионального значения Ханты-Мансийского автономного округа – Югры "Газопровод-лупинг УС (ЛБ) - т.5, нефтесборный трубопровод (Куст №46 - УДР УС Левый берег с подводным переходом) Южной части Приобского месторождения"
Землепользователь: ООО "Газпромнефть-Хантос"
Масштаб 1:2000

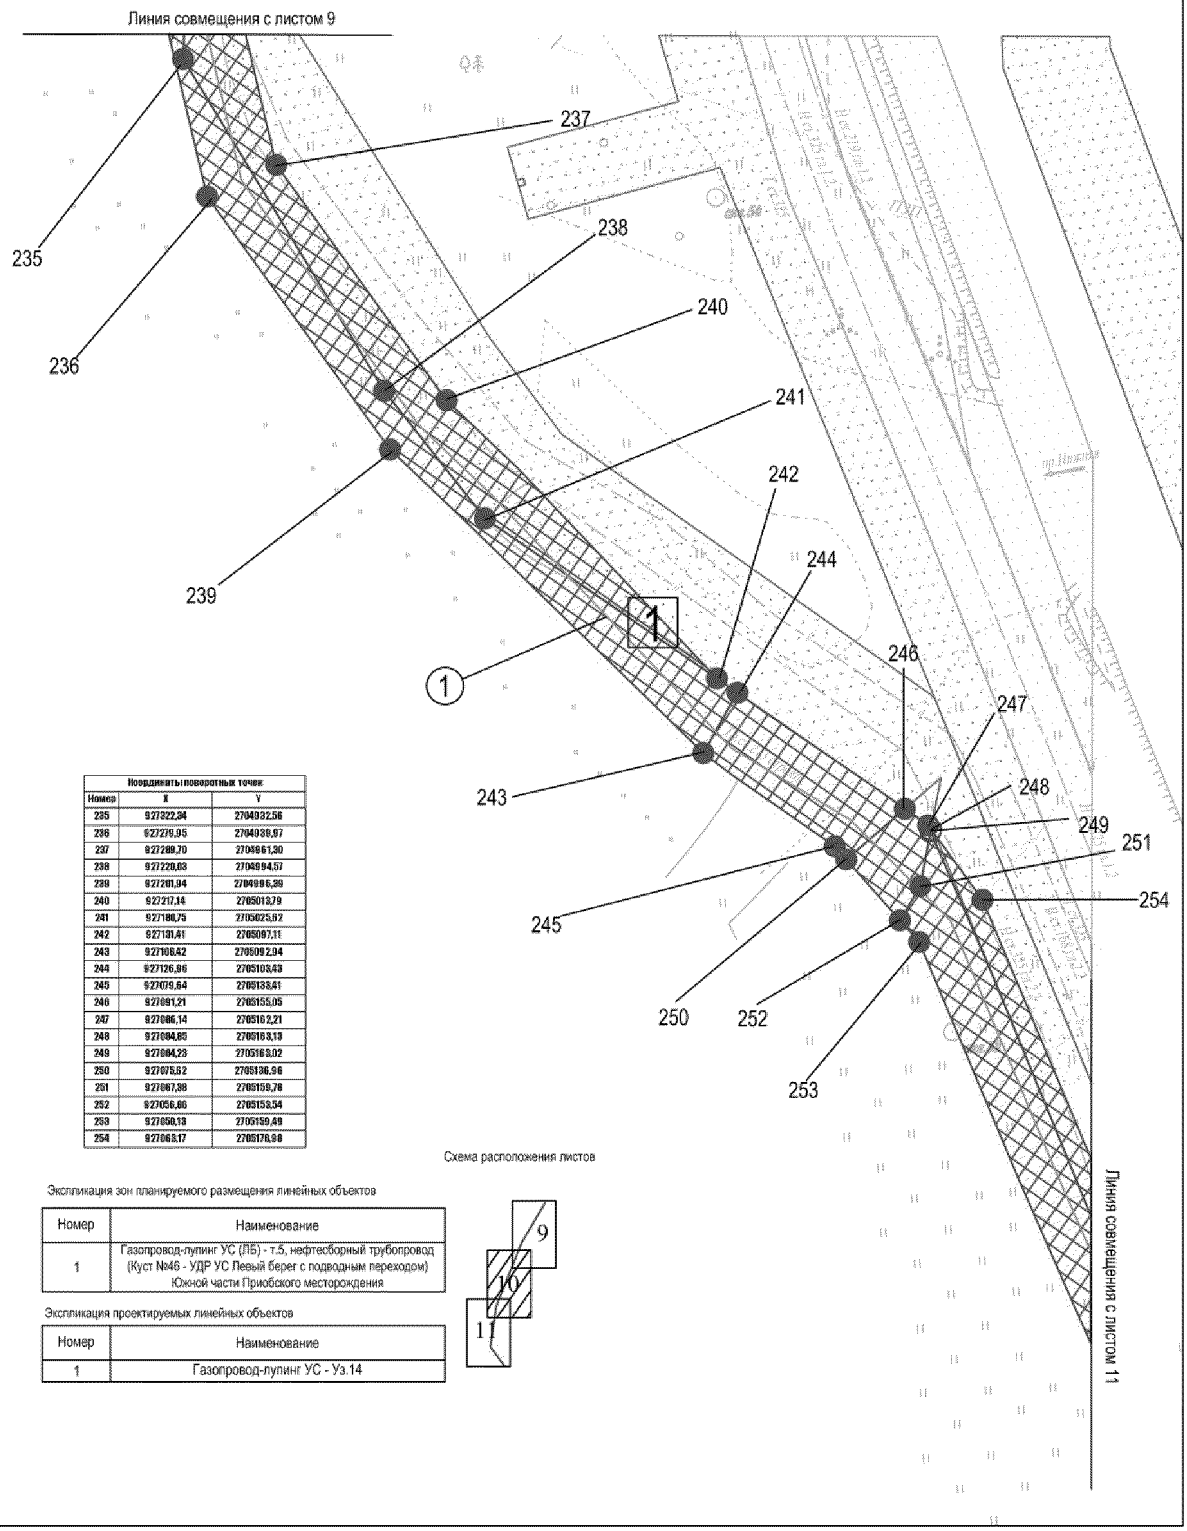

Координаты поворотных точек

Номер	X	Y
235	927322,24	2704932,56
236	927279,95	2704938,97
237	927289,70	2705061,30
238	927220,03	2704994,57
239	927201,94	2704996,39
240	927217,14	2705013,79
241	927188,75	2705025,52
242	927131,41	2705097,11
243	927108,62	2705092,94
244	927126,96	2705103,43
245	927079,64	2705138,41
246	927091,21	2705155,05
247	927086,14	2705162,21
248	927084,85	2705163,13
249	927084,28	2705163,02
250	927075,52	2705136,96
251	927067,38	2705159,78
252	927056,86	2705158,54
253	927050,13	2705159,49
254	927068,17	2705176,98

Схема расположения листов


Экспликация зон планируемого размещения линейных объектов

Номер	Наименование
1	Газопровод-лупинг УС (ЛБ) - т.5, нефтесборный трубопровод (Куст №46 - УДР УС Левый берег с подводным переходом) Южной части Приобского месторождения

Экспликация проектируемых линейных объектов

Номер	Наименование
1	Газопровод-лупинг УС - Уз.14

Основная часть проекта планировки территории для размещения линейных объектов регионального значения Ханты-Мансийского автономного округа – Югры "Газопровод-лупинг УС (ЛБ) - т.5, нефтесборный трубопровод (Куст №46 - УДР УС Левый берег с подводным переходом) Южной части Приобского месторождения"
Землепользователь: ООО "Газпромнефть-Хантос"
Масштаб 1:2000

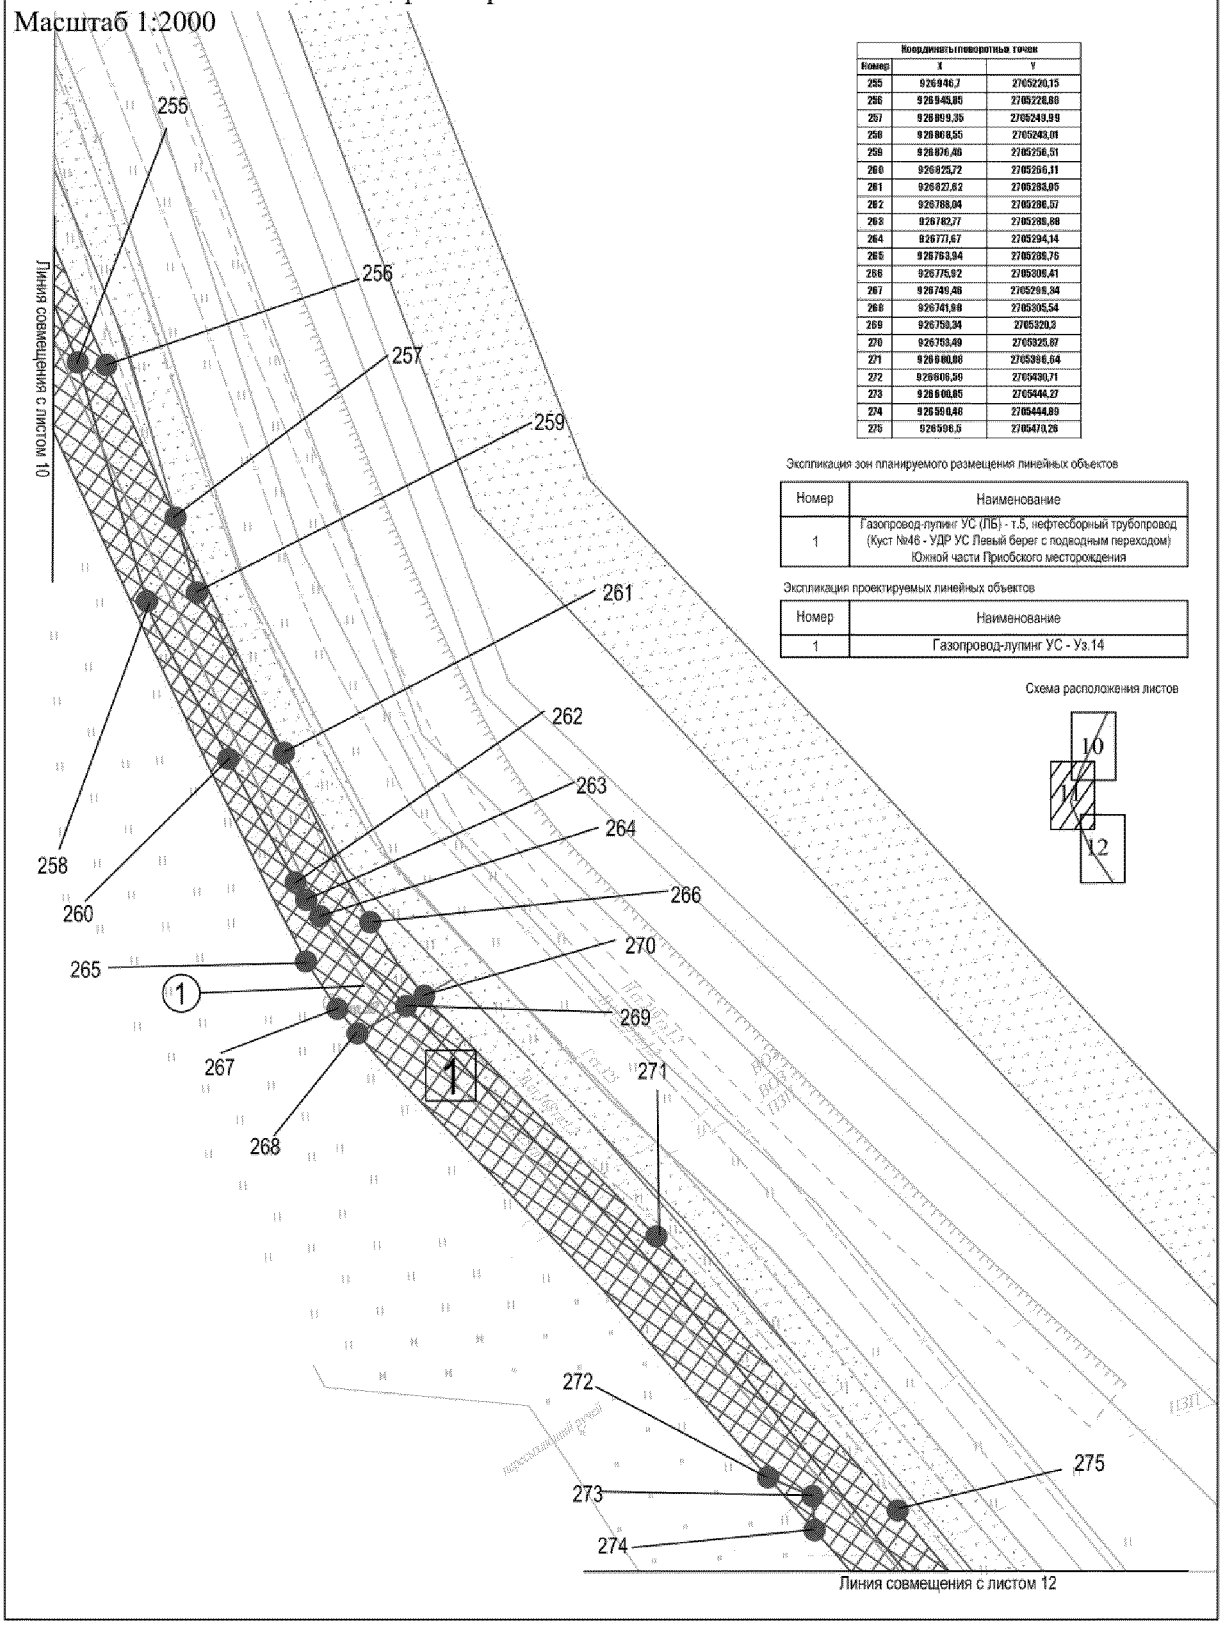

Координаты поворотных точек		
Номер	X	Y
255	926946,7	2705220,15
256	926945,85	2705226,88
257	926899,35	2705249,99
258	926868,55	2705243,01
259	926876,48	2705256,51
260	926825,72	2705266,11
261	926822,62	2705283,05
262	926788,04	2705286,57
263	926782,77	2705288,68
264	926777,67	2705294,14
265	926763,94	2705298,75
266	926775,92	2705306,41
267	926749,48	2705298,34
268	926741,98	2705305,54
269	926759,34	2705320,3
270	926769,49	2705325,67
271	926980,86	2705386,64
272	926606,56	2705430,71
273	926600,85	2705444,27
274	926590,48	2705444,89
275	926598,5	2705470,26

Экспликация зон планируемого размещения линейных объектов


Номер	Наименование
1	Газопровод-лупинг УС (ЛБ) - т.5, нефтесборный трубопровод (Куст №46 - УДР УС Левый берег с подводным переходом) Южной части Приобского месторождения

Экспликация проектируемых линейных объектов

Номер	Наименование
1	Газопровод-лупинг УС - Уз.14

Схема расположения листов

Основная часть проекта планировки территории для размещения линейных объектов регионального значения Ханты-Мансийского автономного оокруга – Югры "Газопровод-лупинг УС (ЛБ) - т.5, нефтесборный трубопровод (Куст №46 - УДР УС Левый берег с подводным переходом) Южной части Приобского месторождения"
Землепользователь: ООО "Газпромнефть-Хантос"
Масштаб 1:2000

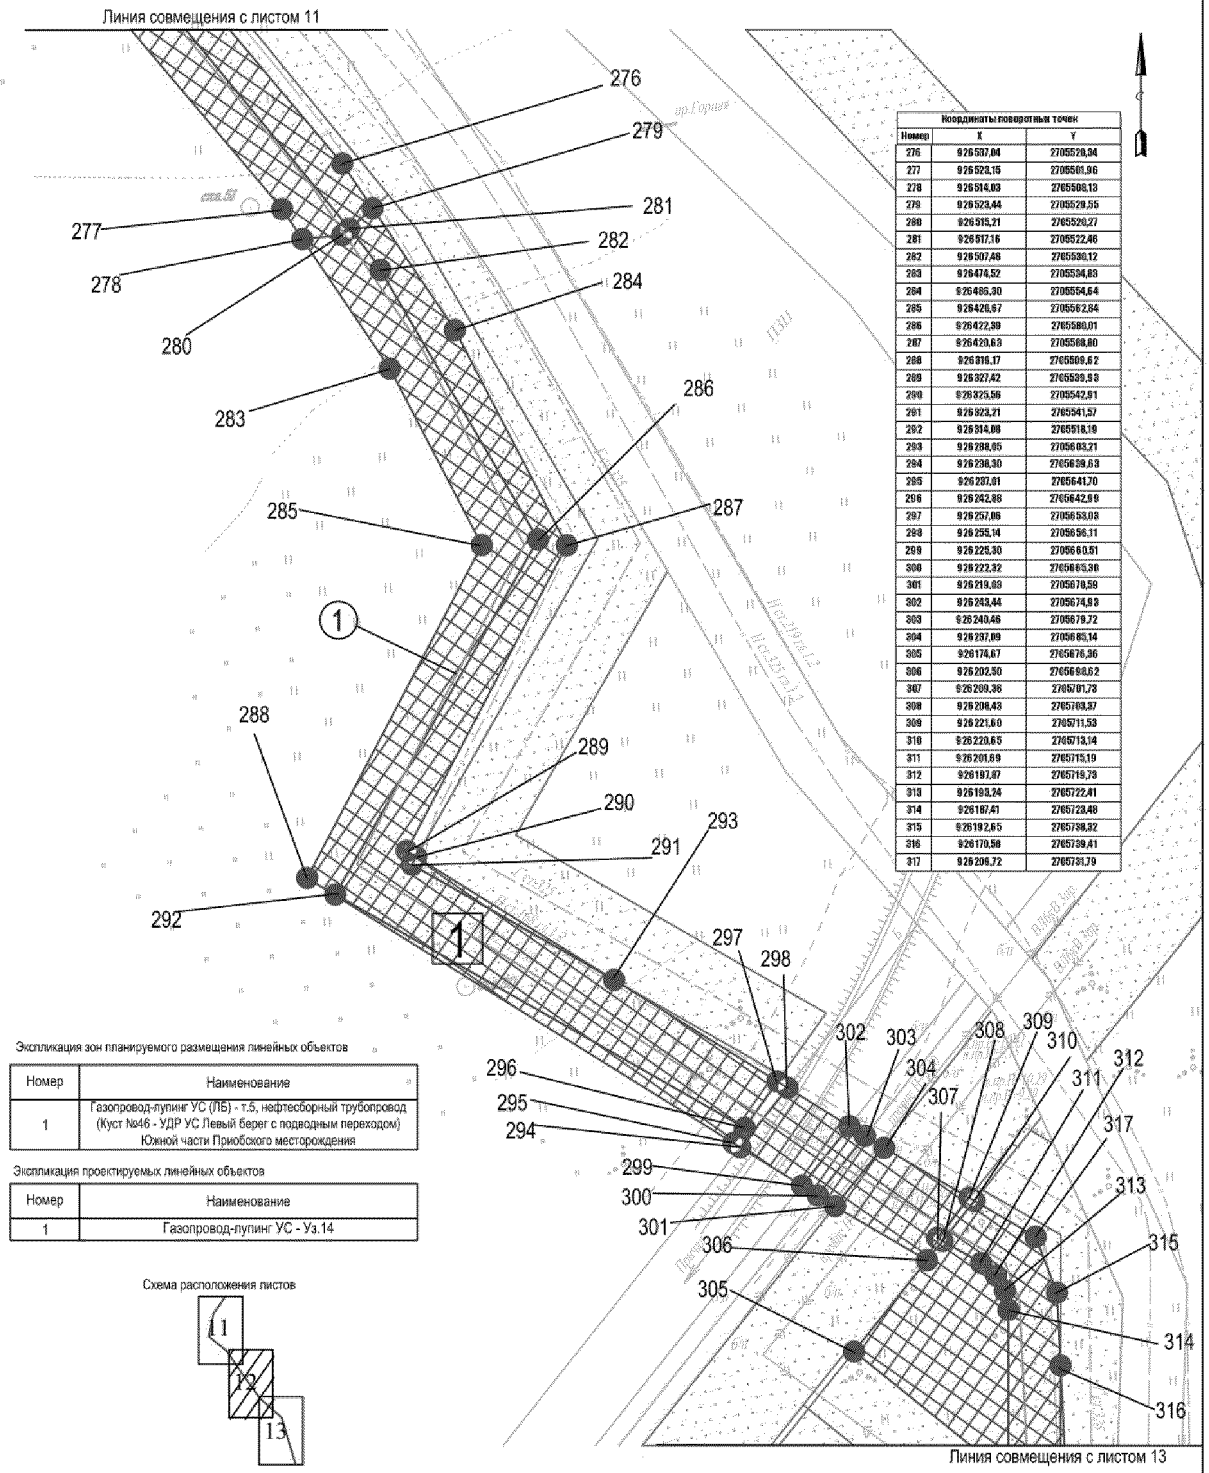

Координаты поворотных точек		
Номер	X	Y
276	926597,04	2765529,94
277	926529,15	2765501,96
278	926514,03	2765509,13
279	926523,44	2765529,55
280	926515,21	2765520,27
281	926517,16	2765522,46
282	926507,46	2765530,12
283	926474,52	2765554,83
284	926466,30	2765554,64
285	926426,67	2765562,84
286	926422,59	2765580,01
287	926420,63	2765568,80
288	926316,17	2765509,62
289	926327,42	2765539,93
290	926325,56	2765542,91
291	926323,21	2765541,57
292	926314,08	2765518,19
293	926298,05	2765563,21
294	926236,30	2765639,63
295	926237,01	2765641,70
296	926242,98	2765642,99
297	926257,06	2765653,03
298	926255,14	2765656,11
299	926225,30	2765660,51
300	926222,32	2765665,38
301	926219,03	2765670,59
302	926243,44	2765674,93
303	926240,46	2765679,72
304	926237,09	2765685,14
305	926174,67	2765676,36
306	926202,50	2765660,62
307	926209,36	2765701,78
308	926206,43	2765703,97
309	926221,60	2765711,53
310	926220,65	2765713,14
311	926201,69	2765715,19
312	926197,87	2765719,78
313	926193,24	2765722,41
314	926167,41	2765728,48
315	926192,65	2765738,92
316	926170,58	2765739,41
317	926206,72	2765731,79

Экспликация зон планируемого размещения линейных объектов

Номер	Наименование
1	Газопровод-лупинг УС (ЛБ) - т.5, нефтесборный трубопровод (Куст №46 - УДР УС Левый берег с подводным переходом) Южной части Приобского месторождения

Экспликация проектируемых линейных объектов


Номер	Наименование
1	Газопровод-лупинг УС - Уз.14

Схема расположения листов

Основная часть проекта планировки территории для размещения линейных объектов регионального значения Ханты-Мансийского автономного округа – Югры "Газопровод-лупинг УС (ЛБ) - т.5, нефтесборный трубопровод (Куст №46 - УДР УС Левый берег с подводным переходом) Южной части Приобского месторождения"

Землепользователь: ООО "Газпромнефть-Хантос"

Масштаб 1:2000

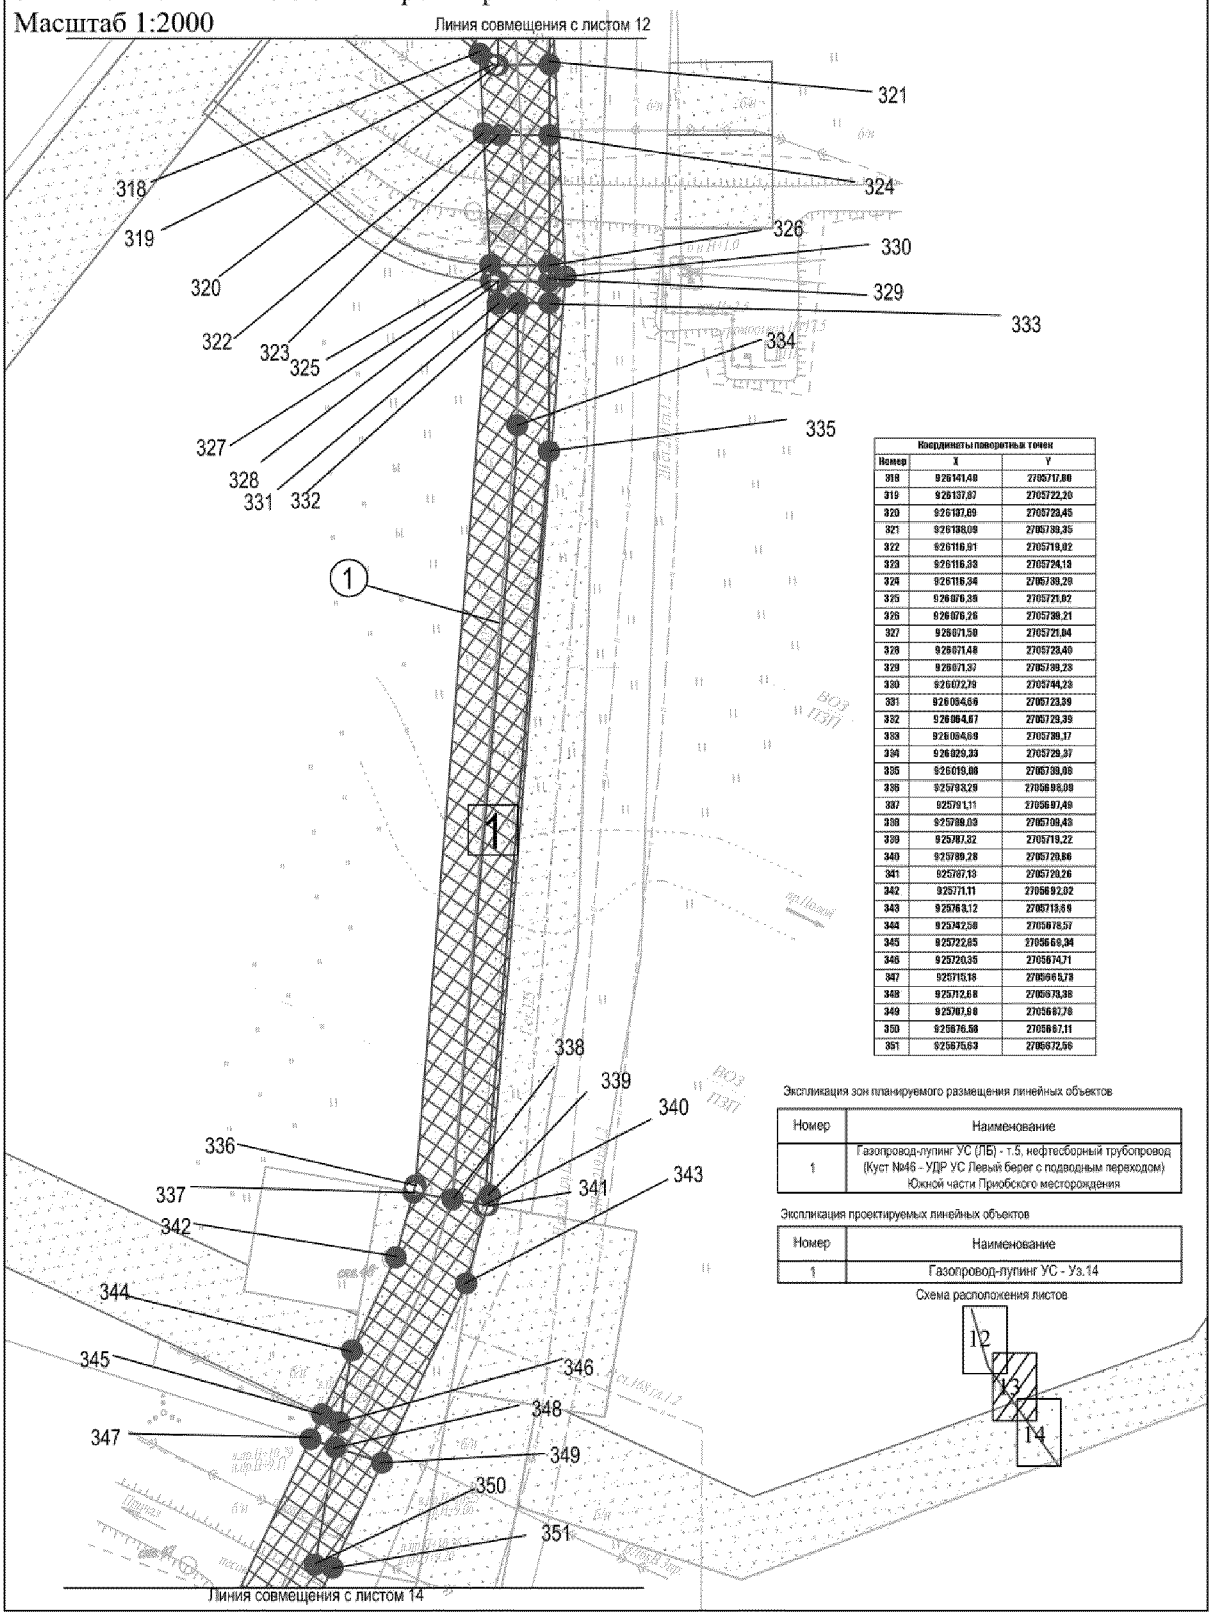

Координаты поворотных точек		
Номер	X	Y
318	926141,48	2705717,80
319	926137,87	2705722,20
320	926137,69	2705723,45
321	926138,09	2705730,35
322	926116,91	2705719,02
323	926116,33	2705724,13
324	926116,34	2705739,28
325	926076,39	2705721,02
326	926076,26	2705738,21
327	926071,59	2705721,04
328	926071,48	2705728,40
329	926071,37	2705739,23
330	926072,79	2705744,23
331	926054,66	2705723,39
332	926064,67	2705729,39
333	926064,69	2705739,17
334	926029,33	2705729,37
335	926019,88	2705739,08
336	925793,29	2705698,09
337	925791,11	2705697,49
338	925789,03	2705709,48
339	925787,32	2705719,22
340	925789,28	2705720,86
341	925787,13	2705729,26
342	925771,11	2705692,02
343	925763,12	2705713,68
344	925742,58	2705678,57
345	925722,85	2705668,34
346	925720,35	2705674,71
347	925715,18	2705665,78
348	925712,68	2705678,38
349	925707,98	2705667,78
350	925676,58	2705667,11
351	925675,63	2705672,56

Экспликация зон планируемого размещения линейных объектов


Номер	Наименование
1	Газопровод-лупинг УС (ЛБ) - т.5, нефтесборный трубопровод (Куст №46 - УДР УС Левый берег с подводным переходом) Южной части Приобского месторождения

Экспликация проектируемых линейных объектов


Номер	Наименование
1	Газопровод-лупинг УС - Уз.14

Схема расположения листов

Основная часть проекта планировки территории для размещения линейных объектов регионального значения Ханты-Мансийского автономного округа – Югры "Газопровод-лупинг УС (ЛБ) - т.5, нефтесборный трубопровод (Куст №46 - УДР УС Левый берег с подводным переходом) Южной части Приобского месторождения"
Землепользователь: ООО "Газпромнефть-Хантос"
Масштаб 1:2000

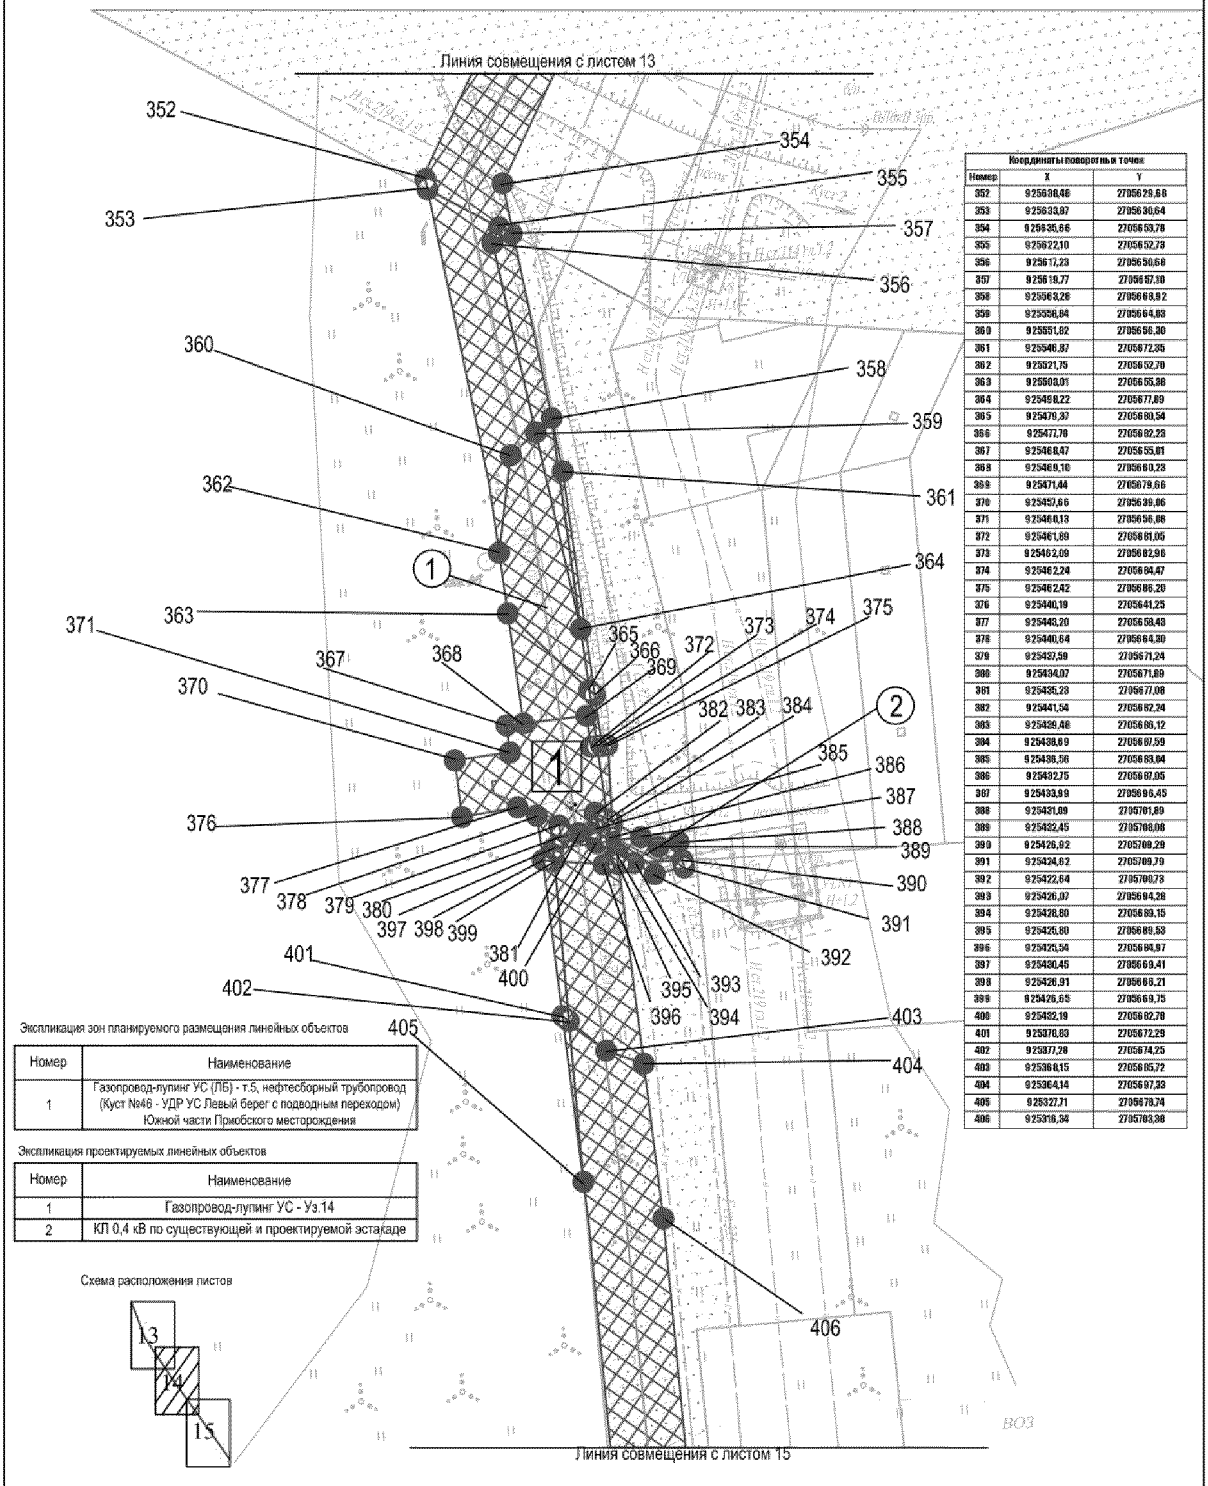

Основная часть проекта планировки территории для размещения линейных объектов регионального значения Ханты-Мансийского автономного округа – Югры "Газопровод-лупинг УС (ЛБ) - т.5, нефтесборный трубопровод (Куст №46 - УДР УС Левый берег с подводным переходом) Южной части Приобского месторождения"
Землепользователь: ООО "Газпромнефть-Хантос"
Масштаб 1:2000

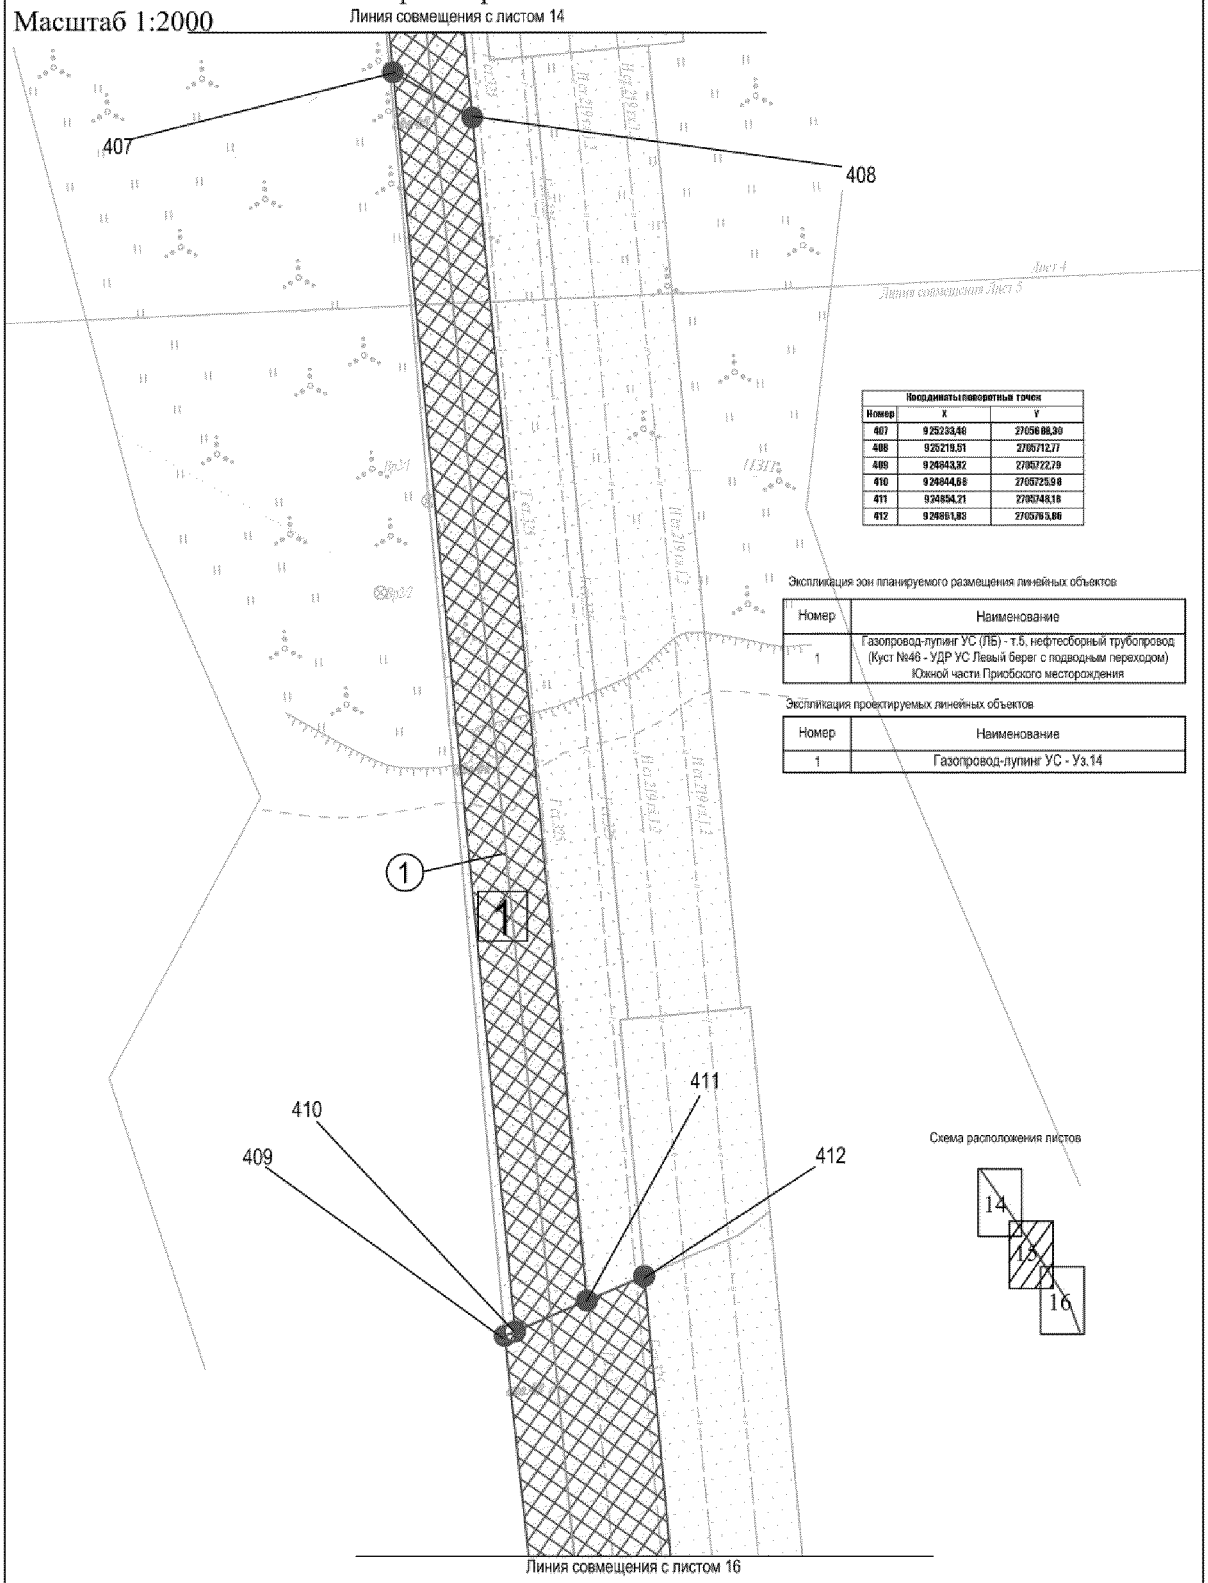

Координаты поворотных точек		
Номер	X	Y
407	925233,46	2705688,30
408	925219,51	2705712,77
409	924843,82	2705722,79
410	924844,68	2705725,96
411	924854,21	2705748,18
412	924861,83	2705763,86

Экспликация зон планируемого размещения линейных объектов


Номер	Наименование
1	Газопровод-лупинг УС (ЛБ) - т.5, нефтесборный трубопровод (Куст №46 - УДР УС Левый берег с подводным переходом) Южной части Приобского месторождения

Экспликация проектируемых линейных объектов

Номер	Наименование
1	Газопровод-лупинг УС - Уз.14

Схема расположения листов

Основная часть проекта планировки территории для размещения линейных объектов регионального значения Ханты-Мансийского автономного округа – Югры "Газопровод-лупинг УС (ЛБ) - т.5, нефтесборный трубопровод (Куст №46 - УДР УС Левый берег с подводным переходом) Южной части Приобского месторождения"
Землепользователь: ООО "Газпромнефть-Хантос"
Масштаб 1:2000

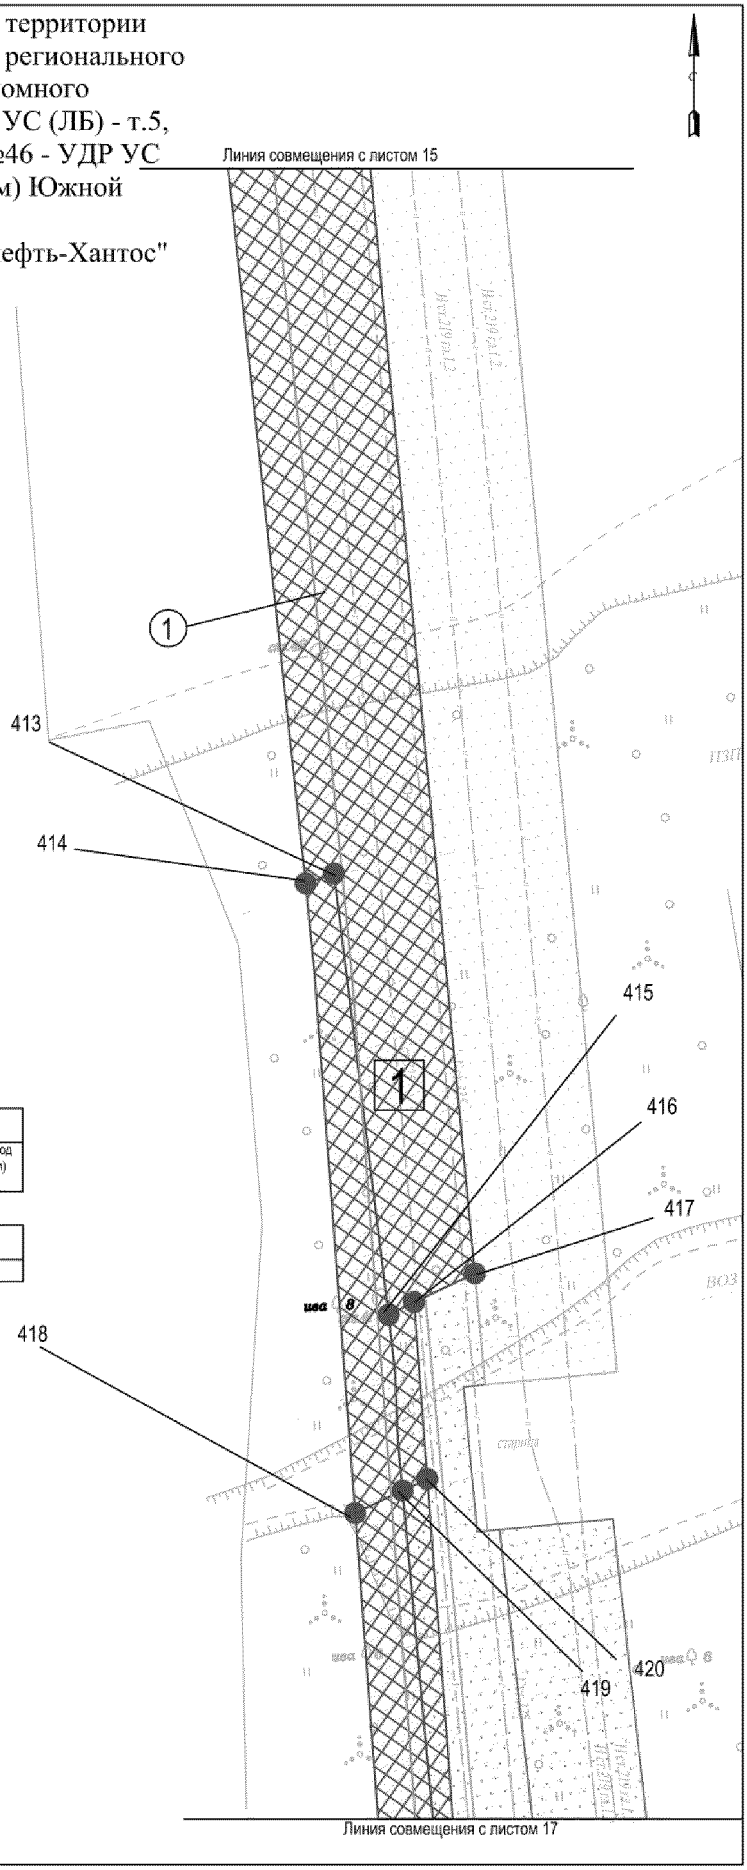

Координаты поворотных точек		
Номер	X	Y
413	924554,67	2705754,10
414	924557,69	2705762,84
415	924421,50	2705779,66
416	924425,39	2705787,52
417	924434,31	2705806,27
418	924369,32	2705769,34
419	924367,23	2705763,65
420	924370,86	2705781,63


Экспликация зон планируемого размещения линейных объектов

Номер	Наименование
1	Газопровод-лупинг УС (ЛБ) - т.5, нефтесборный трубопровод (Куст №46 - УДР УС Левый берег с подводным переходом) Южной части Приобского месторождения

Экспликация проектируемых линейных объектов

Номер	Наименование
1	Газопровод-лупинг УС - Уз.14


Схема расположения листов

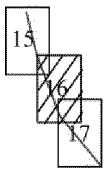

Основная часть проекта планировки территории для размещения линейных объектов регионального значения Ханты-Мансийского автономного округа – Югры "Газопровод-лупинг УС (ЛБ) - т.5, нефтесборный трубопровод (Куст №46 - УДР УС Левый берег с подводным переходом) Южной части Приобского месторождения"

Землепользователь: ООО "Газпромнефть-Хантос"

Масштаб 1:2000

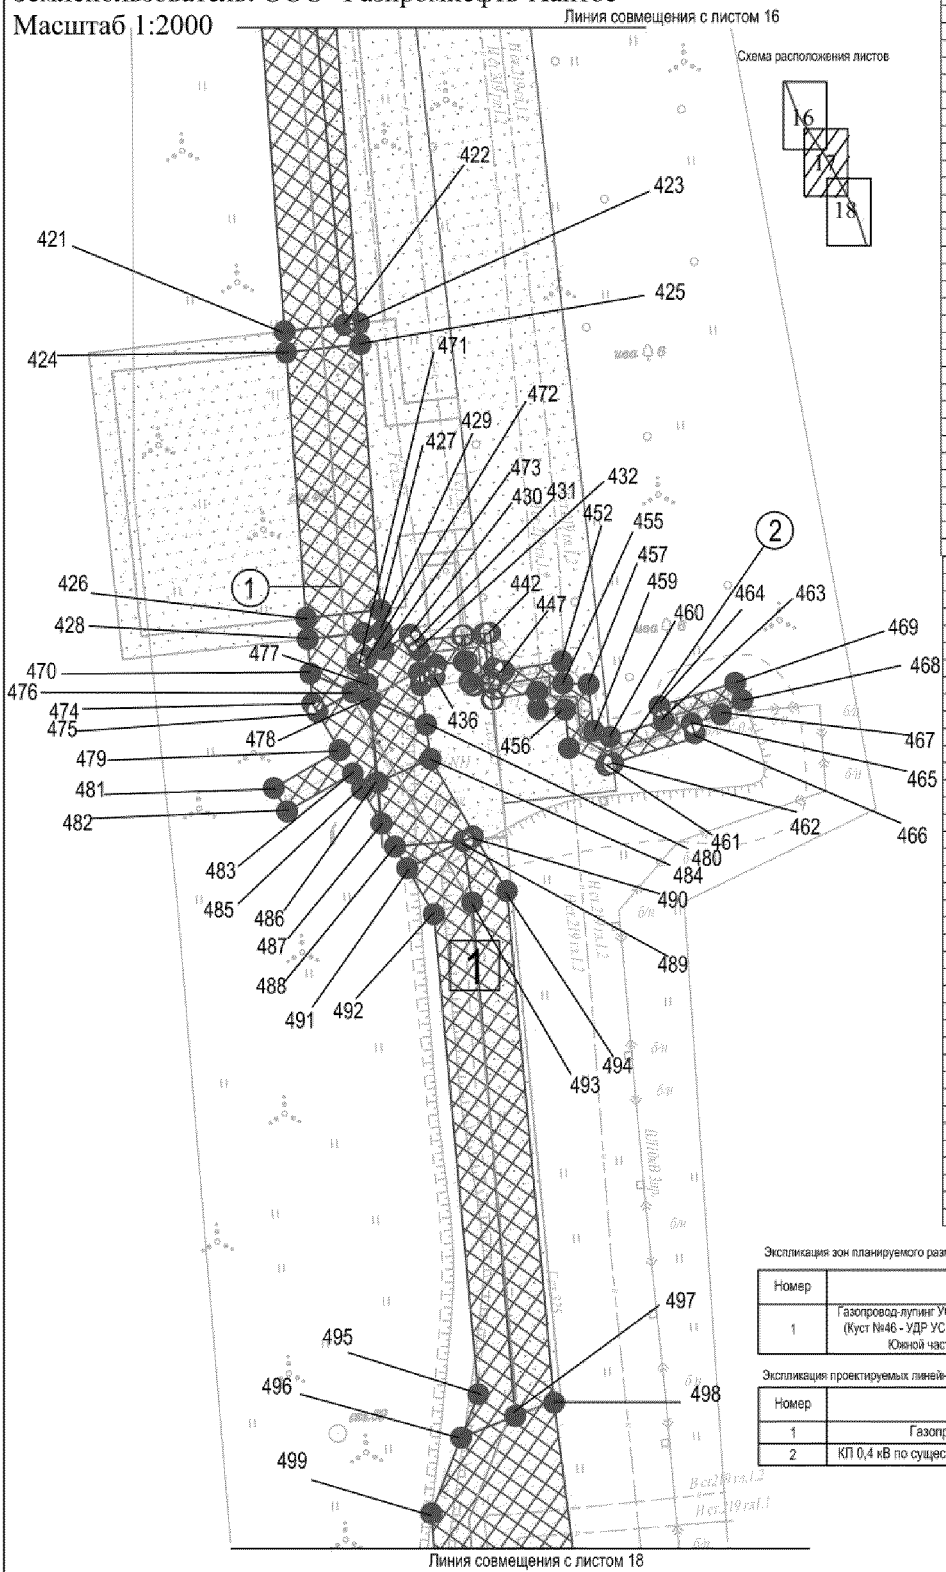

Координаты поворотных точек		
Номер	X	Y
421	924172,49	2705783,48
422	924174,45	2705801,83
423	924174,94	2705806,36
424	924165,92	2705783,98
425	924168,44	2705808,85
426	924004,11	2705790,18
427	924005,53	2705813,00
428	924977,62	2705790,62
429	924980,14	2705813,48
430	924979,01	2705822,12
431	924977,87	2705823,43
432	924974,78	2705824,94
433	924067,23	2705824,94
434	924063,43	2705825,46
435	924069,72	2705830,08
436	924065,97	2705829,60
437	924078,53	2705838,00
438	924978,72	2705838,81
439	924070,65	2705838,76
440	924970,75	2705839,59
441	924979,37	2705844,94
442	924979,57	2705846,76
443	924064,38	2705840,40
444	924063,89	2705841,26
445	924063,27	2705841,82
446	924068,51	2705847,96
447	924067,50	2705849,40
448	924064,21	2705846,66
449	924064,25	2705847,47
450	924059,02	2705847,26
451	924059,13	2705847,90
452	924970,78	2705868,91
453	924061,39	2705861,32
454	924056,17	2705861,55
455	924063,94	2705869,22
456	924058,91	2705869,90
457	924063,88	2705877,15
458	924044,84	2705871,12
459	924049,40	2705878,61
460	924047,50	2705883,77
461	924038,76	2705882,58
462	924039,40	2705884,98
463	924052,59	2705898,27
464	924056,91	2705898,93
465	924051,63	2705908,94
466	924047,31	2705910,28
467	924054,42	2705917,96
468	924058,74	2705924,53
469	924064,15	2705922,32
470	924067,83	2705791,43
471	924070,12	2705805,93
472	924071,60	2705808,62
473	924074,53	2705813,92
474	924057,71	2705792,12
475	924055,20	2705793,57
476	924061,28	2705804,42
477	924063,83	2705808,98
478	924058,96	2705809,81
479	924043,36	2705808,39
480	924031,27	2705823,09
481	924031,71	2705780,16
482	924034,52	2705764,28
483	924036,18	2705804,53
484	924040,66	2705828,56
485	924031,95	2705807,31
486	924033,50	2705812,19
487	924020,81	2705813,97
488	924013,71	2705811,46
489	924015,60	2705828,60
490	924057,14	2705842,05
491	924067,95	2705821,31
492	923992,86	2705829,48
493	923996,47	2705841,96
494	923999,99	2705851,94
495	923944,94	2705843,16
496	923931,52	2705837,87
497	923938,14	2705854,48
498	923941,61	2705866,57
499	923908,23	2705828,69


Экспликация зон планируемого размещения линейных объектов

Номер	Наименование
1	Газопровод-лупинг УС (ЛБ) - т.5, нефтесборный трубопровод (Куст №46 - УДР УС Левый берег с подводным переходом) Южной части Приобского месторождения

Экспликация проектируемых линейных объектов

Номер	Наименование
1	Газопровод-лупинг УС - Уз.14
2	КЛ 0,4 кВ по существующей и проектируемой эстакаде

Основная часть проекта планировки территории для размещения линейных объектов регионального значения Ханты-Мансийского автономного округа – Югры "Газопровод-лупинг УС (ЛБ) - т.5, нефтесборный трубопровод (Куст №46 - УДР УС Левый берег с подводным переходом) Южной части Приобского месторождения"
Землепользователь: ООО "Газпромнефть-Хантос"
Масштаб 1:2000

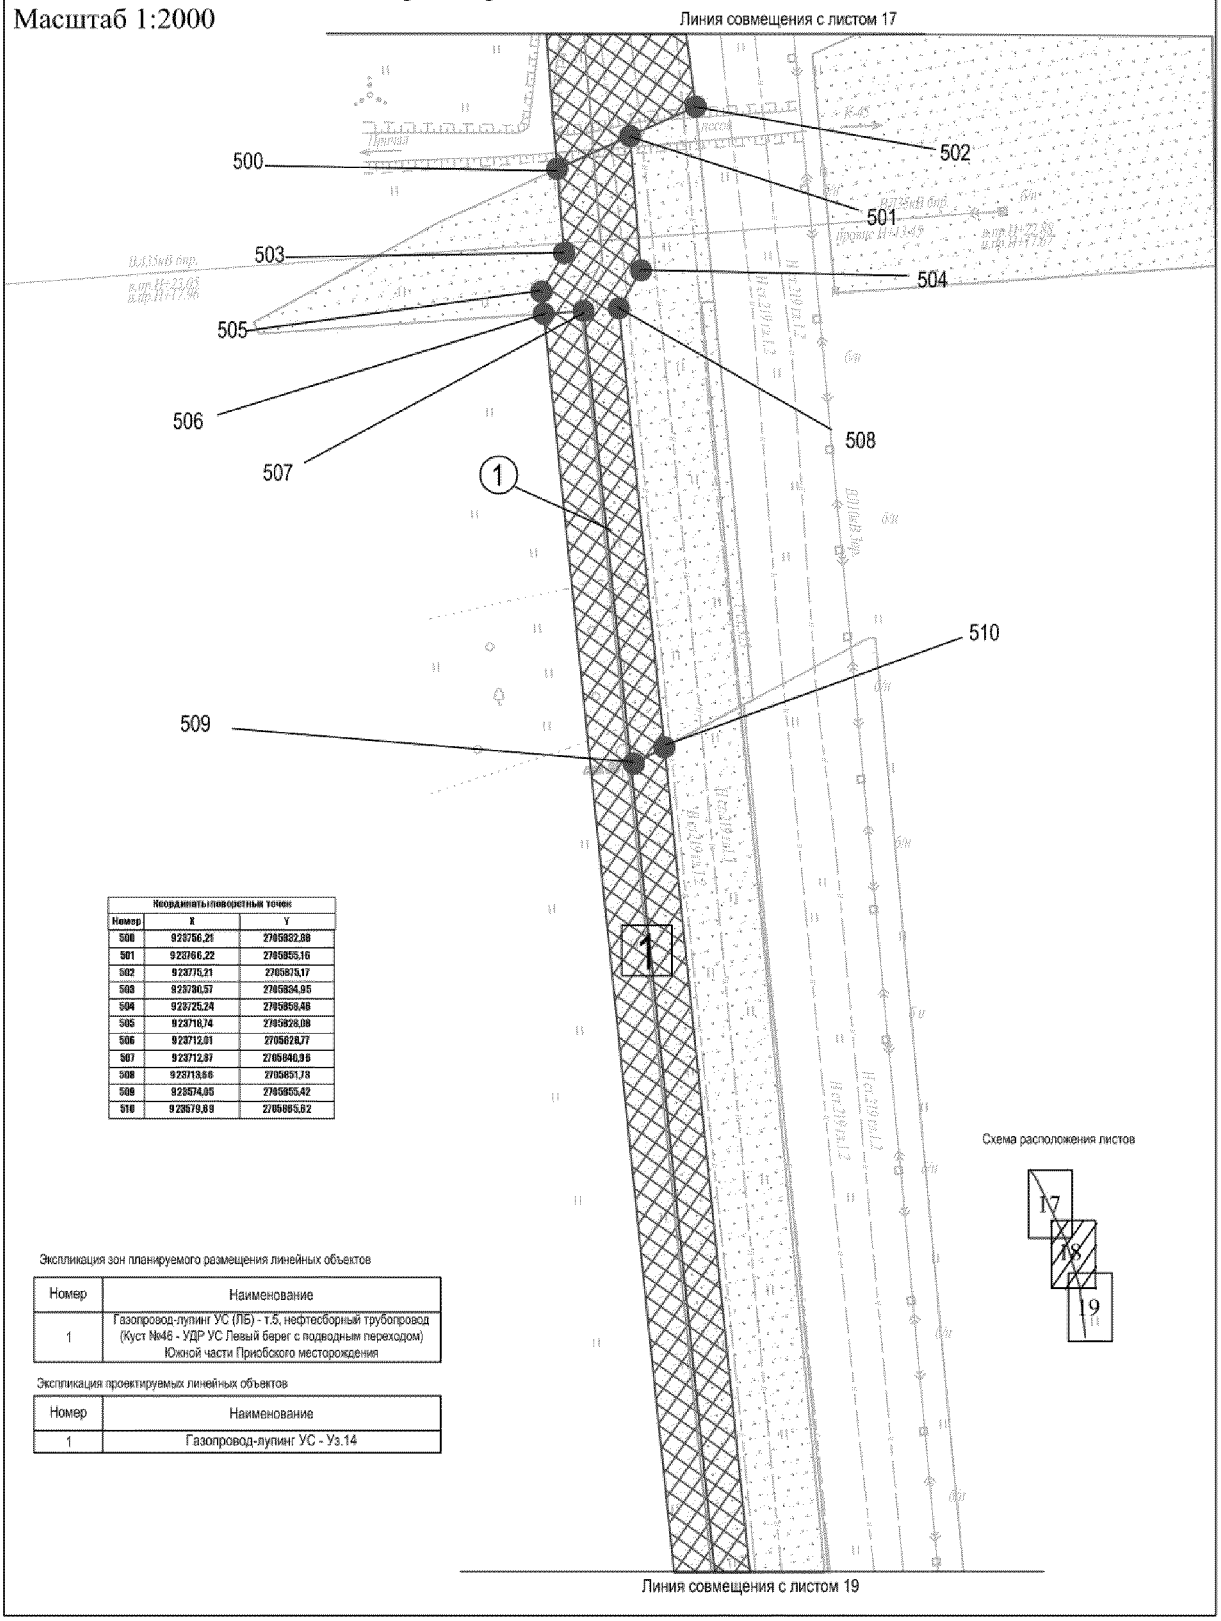

Координаты поворотных точек		
Номер	X	Y
500	923756,21	2705882,88
501	923766,22	2705955,16
502	923775,21	2705879,17
503	923730,57	2705834,95
504	923725,24	2705958,48
505	923718,74	2705828,08
506	923712,91	2705828,77
507	923712,87	2705840,96
508	923713,66	2705851,78
509	923574,95	2705955,42
510	923579,89	2705885,52

Схема расположения листов

Экспликация зон планируемого размещения линейных объектов

Номер	Наименование
1	Газопровод-лупинг УС (ЛБ) - т.5, нефтесборный трубопровод (Куст №46 - УДР УС Левый берег с подводным переходом) Южной части Приобского месторождения

Экспликация проектируемых линейных объектов

Номер	Наименование
1	Газопровод-лупинг УС - Уз.14

Основная часть проекта планировки территории для размещения линейных объектов регионального значения Ханты-Мансийского автономного округа – Югры "Газопровод-лупинг УС (ЛБ) - т.5, нефтесборный трубопровод (Куст №46 - УДР УС Левый берег с подводным переходом) Южной части Приобского месторождения"
Землепользователь: ООО "Газпромнефть-Хантос"
Масштаб 1:2000

Координаты поворотных точек		
Номер	X	Y
511	923029,91	2705899,50
512	922931,16	2705922,51
513	922910,06	2705899,49
514	922916,91	2705921,49
515	922918,41	2705922,51
516	922912,47	2705922,51
517	922879,99	2705905,98
518	922877,48	2705906,47
519	922898,60	2705923,45
520	922899,55	2705925,49
521	922894,07	2705928,70
522	922896,27	2705926,97
523	922856,02	2705911,04
524	922853,74	2705911,54
525	922870,44	2705929,97
526	922867,91	2705926,25
527	922874,62	2705930,56
528	922872,58	2705931,04


Экспликация зон планируемого размещения линейных объектов


Номер	Наименование
1	Газопровод-лупинг УС (ЛБ) - т.5, нефтесборный трубопровод (Куст №46 - УДР УС Левый берег с подводным переходом) Южной части Приобского месторождения

Экспликация проектируемых линейных объектов

Номер	Наименование
1	Газопровод-лупинг УС - Уз.14

Схема расположения листов

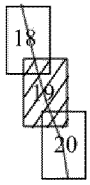


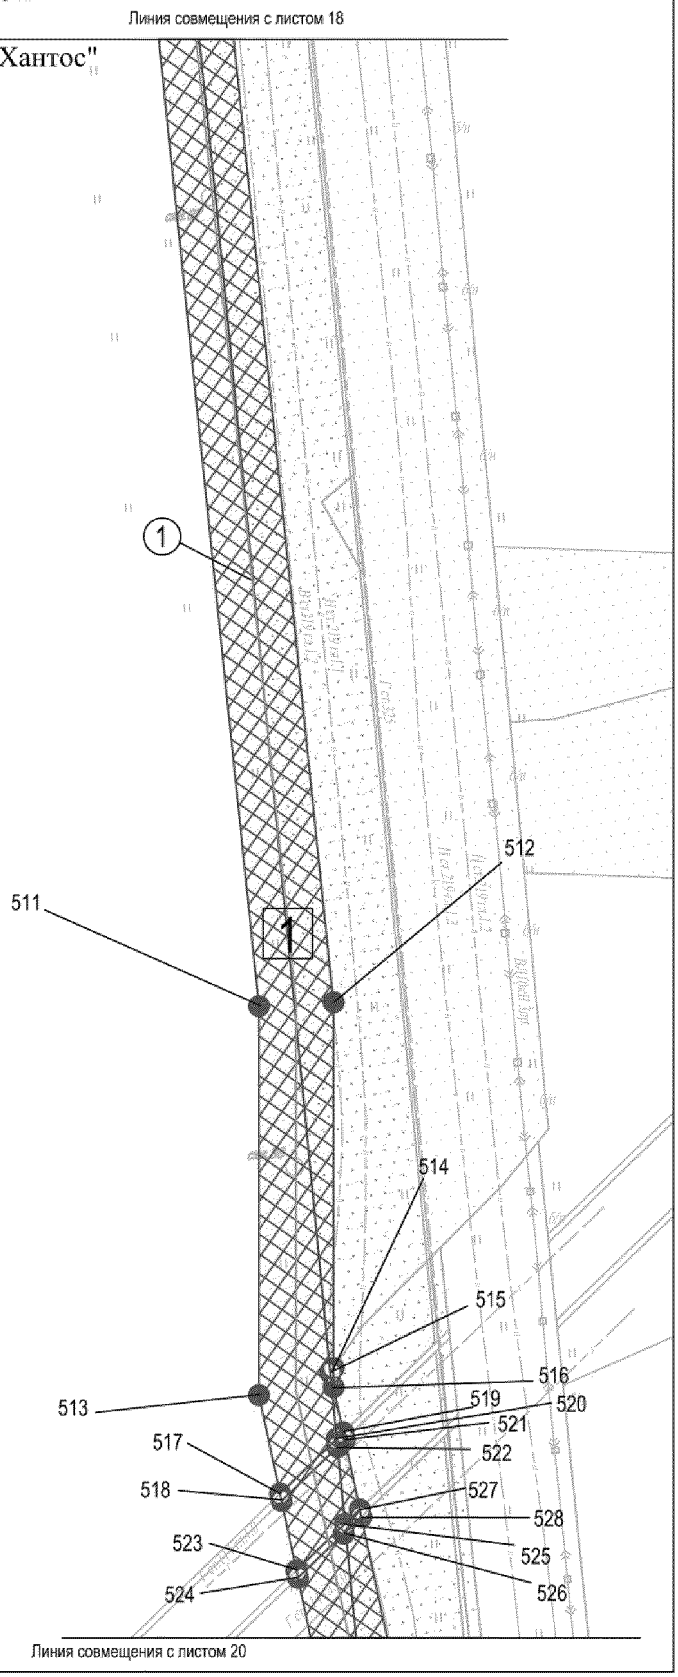

Основная часть проекта планировки территории для размещения линейных объектов регионального значения Ханты-Мансийского автономного округа – Югры "Газопровод-лупинг УС (ЛБ) - т.5, нефтесборный трубопровод (Куст №46 - УДР УС Левый берег с подводным переходом) Южной части Приобского месторождения"

Землепользователь: ООО "Газпромнефть-Хантос"

Масштаб 1:2000

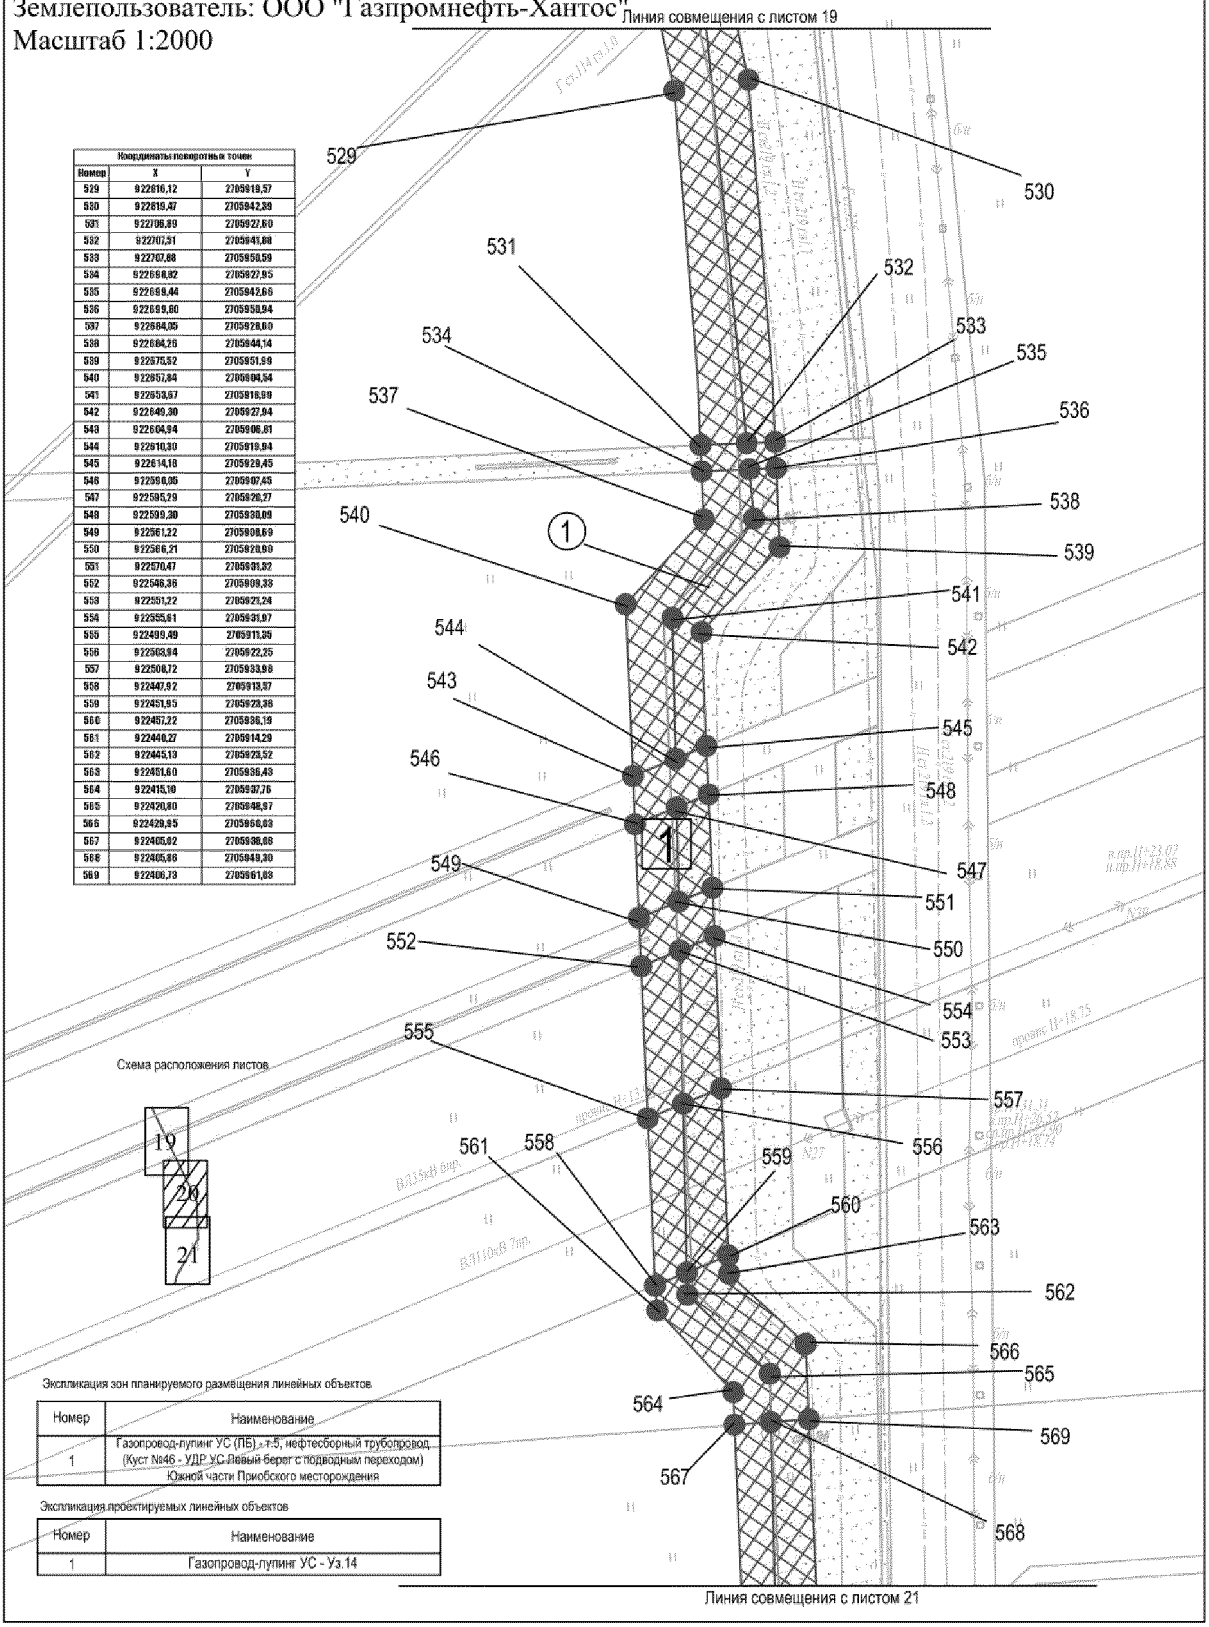

Координаты поворотных точек

Номер	X	Y
529	922616,12	2705919,57
530	922619,47	2705942,89
531	922706,89	2705927,60
532	922707,51	2705941,88
533	922707,88	2705950,59
534	922698,82	2705927,95
535	922699,44	2705942,65
536	922699,80	2705950,94
537	922684,05	2705928,60
538	922684,26	2705944,14
539	922676,52	2705951,59
540	922657,84	2705804,54
541	922653,67	2705818,99
542	922649,30	2705827,94
543	922604,94	2705906,81
544	922610,30	2705919,94
545	922614,18	2705929,45
546	922598,05	2705907,45
547	922595,29	2705926,27
548	922599,30	2705938,09
549	922561,22	2705908,69
550	922566,21	2705928,80
551	922570,47	2705931,92
552	922546,36	2705909,33
553	922551,22	2705925,24
554	922555,61	2705931,97
555	922499,49	2705911,35
556	922503,84	2705922,25
557	922508,12	2705933,98
558	922447,92	2705913,87
559	922451,95	2705928,36
560	922457,22	2705936,19
561	922440,27	2705914,29
562	922445,19	2705923,52
563	922451,60	2705936,43
564	922415,10	2705937,76
565	922420,80	2705948,97
566	922429,95	2705956,03
567	922405,02	2705938,08
568	922405,86	2705949,30
569	922406,73	2705961,03

Схема расположения листов

Экспликация зон планируемого размещения линейных объектов

Номер	Наименование
1	Газопровод-лупинг УС (ЛБ) - т.5, нефтесборный трубопровод (Куст №46 - УДР УС Левый берег с подводным переходом) Южной части Приобского месторождения


Экспликация проектируемых линейных объектов

Номер	Наименование
1	Газопровод-лупинг УС - Уз.14

Основная часть проекта планировки территории для размещения линейных объектов регионального значения Ханты-Мансийского автономного округа – Югры "Газопровод-лупинг УС (ЛБ) - т.5, нефтесборный трубопровод (Куст №46 - УДР УС Левый берег с подводным переходом) Южной части Приобского месторождения"

Землепользователь: ООО "Газпромнефть-Хантос"

Масштаб 1:2000

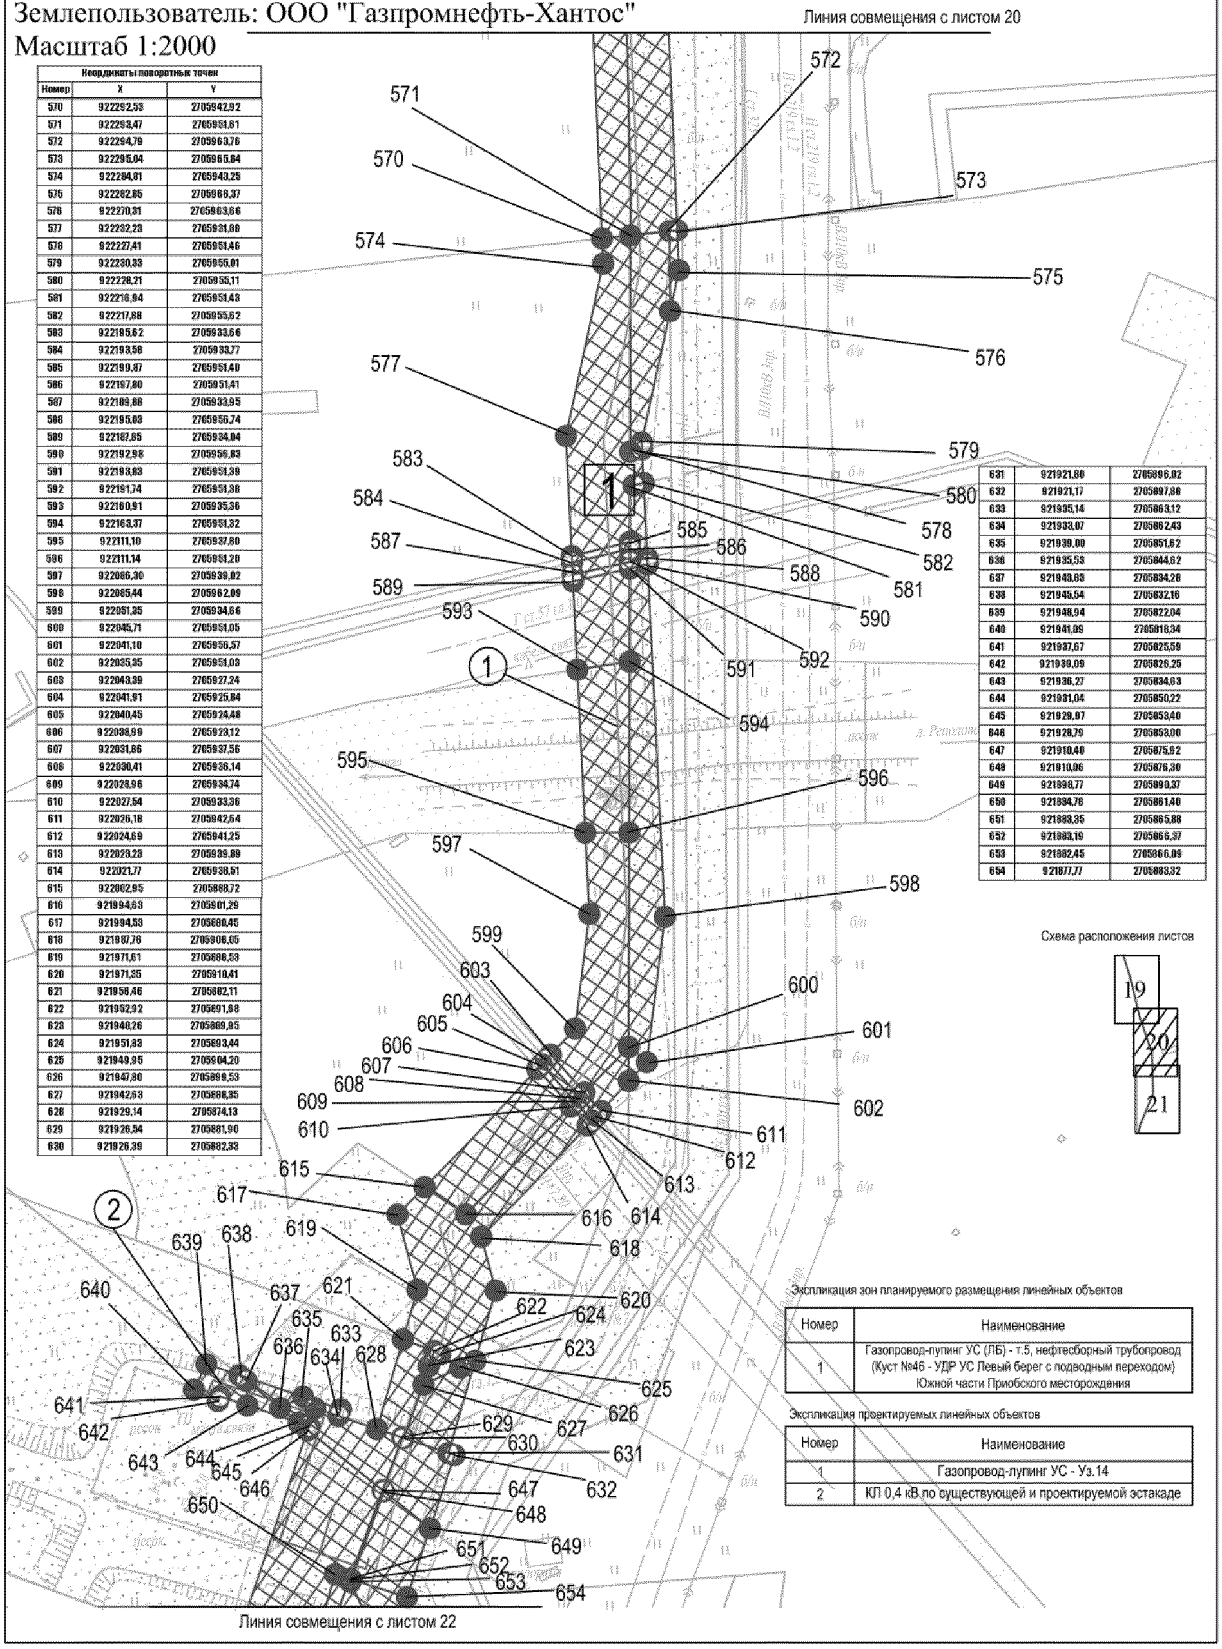


Координаты поворотных точек		
Номер	X	Y
570	922292,53	2705942,92
571	922283,47	2705951,61
572	922294,78	2705963,76
573	922295,04	2705965,84
574	922294,01	2705943,25
575	922282,85	2705966,37
576	922270,31	2705963,66
577	922232,23	2705931,60
578	922227,41	2705951,46
579	922230,83	2705955,01
580	922226,21	2705955,11
581	922216,94	2705951,43
582	922217,88	2705955,62
583	922195,62	2705933,66
584	922193,58	2705933,77
585	922199,87	2705951,40
586	922197,80	2705951,41
587	922189,88	2705933,95
588	922195,83	2705955,74
589	922187,85	2705934,04
590	922192,98	2705956,83
591	922193,83	2705951,39
592	922191,74	2705951,38
593	922160,91	2705935,36
594	922163,37	2705951,32
595	922111,10	2705937,60
596	922111,14	2705951,20
597	922086,30	2705939,02
598	922085,44	2705962,09
599	922051,35	2705934,66
600	922045,71	2705951,05
601	922041,10	2705956,57
602	922035,55	2705951,03
603	922043,99	2705927,24
604	922041,91	2705925,84
605	922040,45	2705924,48
606	922038,99	2705923,12
607	922031,86	2705937,56
608	922030,41	2705936,14
609	922028,96	2705934,74
610	922027,54	2705933,36
611	922026,18	2705942,64
612	922024,69	2705941,25
613	922023,23	2705939,89
614	922021,77	2705938,51
615	922002,95	2705888,72
616	921994,63	2705901,29
617	921994,53	2705888,45
618	921987,76	2705906,05
619	921971,61	2705886,53
620	921971,35	2705910,41
621	921958,46	2705882,11
622	921952,92	2705901,88
623	921948,26	2705869,95
624	921951,83	2705893,44
625	921949,95	2705904,20
626	921947,80	2705899,53
627	921942,53	2705888,35
628	921929,14	2705874,13
629	921926,54	2705881,90
630	921926,39	2705882,33
631	921921,80	2705896,02
632	921921,17	2705897,88
633	921905,14	2705863,12
634	921903,07	2705862,43
635	921899,00	2705851,62
636	921895,53	2705844,62
637	921948,83	2705834,28
638	921945,54	2705832,16
639	921948,94	2705822,04
640	921941,09	2705818,34
641	921937,67	2705825,59
642	921939,09	2705826,29
643	921936,27	2705834,63
644	921931,04	2705850,22
645	921929,97	2705853,40
646	921928,79	2705853,00
647	921910,48	2705875,92
648	921910,06	2705876,30
649	921898,77	2705899,37
650	921894,76	2705861,40
651	921883,35	2705865,88
652	921883,19	2705866,37
653	921882,45	2705866,09
654	921877,77	2705883,32

Основная часть проекта планировки территории для размещения линейных объектов регионального значения Ханты-Мансийского автономного округа – Югры "Газопровод-лупинг УС (ЛБ) - т.5, нефтесборный трубопровод (Куст №46 - УДР УС Левый берег с подводным переходом) Южной части Приобского месторождения"

Землепользователь: ООО "Газпромнефть-Хантос"

Масштаб 1:2000

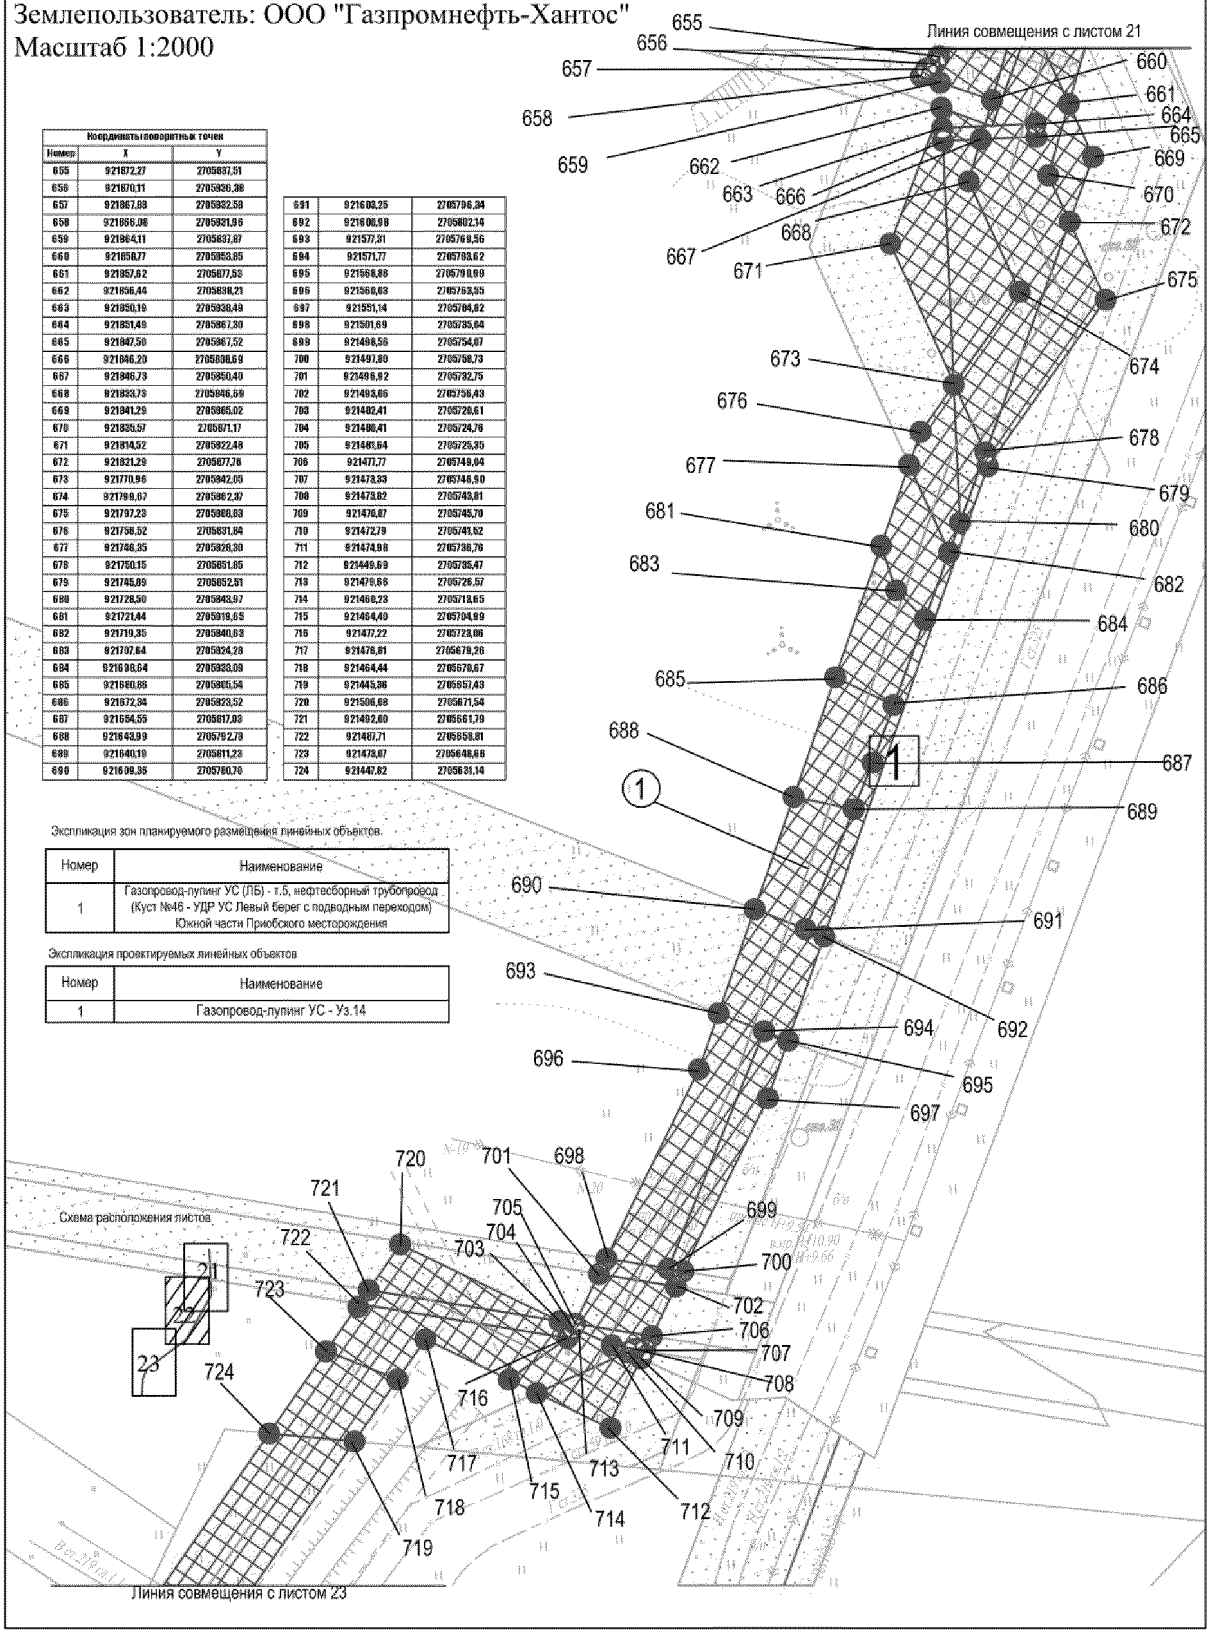

Координаты поворотных точек

Номер	X	Y
655	921672,27	2705837,51
656	921670,11	2705836,38
657	921867,88	2705852,59
658	921866,06	2705821,96
659	921964,11	2705837,97
660	921858,77	2705853,85
661	921957,62	2705877,53
662	921856,44	2705838,21
663	921950,19	2705836,49
664	921851,49	2705867,30
665	921947,56	2705867,52
666	921846,20	2705838,69
667	921946,73	2705850,40
668	921833,79	2705846,69
669	921941,29	2705865,02
670	921835,57	2705871,17
671	921814,52	2705822,48
672	921821,29	2705877,76
673	921770,96	2705842,05
674	921799,67	2705862,37
675	921797,23	2705866,63
676	921756,52	2705831,84
677	921746,35	2705826,30
678	921750,15	2705851,85
679	921745,89	2705852,51
680	921728,50	2705843,97
681	921721,44	2705819,65
682	921719,35	2705840,63
683	921707,64	2705824,29
684	921698,64	2705833,09
685	921680,86	2705805,54
686	921672,34	2705823,52
687	921654,59	2705817,03
688	921643,99	2705792,79
689	921640,19	2705811,23
690	921609,35	2705780,76
691	921600,25	2705796,34
692	921600,98	2705802,14
693	921577,31	2705769,56
694	921571,77	2705783,62
695	921566,88	2705790,99
696	921566,63	2705763,55
697	921551,14	2705784,62
698	921501,69	2705735,64
699	921498,56	2705754,87
700	921497,80	2705758,73
701	921496,92	2705732,75
702	921493,05	2705756,43
703	921482,41	2705720,61
704	921486,41	2705726,76
705	921481,64	2705726,35
706	921477,77	2705749,04
707	921473,33	2705746,50
708	921473,82	2705743,81
709	921476,87	2705745,70
710	921472,79	2705741,52
711	921474,88	2705738,76
712	921449,69	2705735,47
713	921479,66	2705726,57
714	921466,23	2705713,65
715	921464,40	2705704,99
716	921477,22	2705723,06
717	921476,81	2705679,26
718	921464,44	2705670,67
719	921445,36	2705657,43
720	921506,68	2705671,54
721	921492,60	2705661,79
722	921467,71	2705658,81
723	921478,67	2705648,66
724	921447,82	2705631,14


Экспликация зон планируемого размещения линейных объектов.

Номер	Наименование
1	Газопровод-лупинг УС (ЛБ) - т.5, нефтесборный трубопровод (Куст №46 - УДР УС Левый берег с подводным переходом) Южной части Приобского месторождения

Экспликация проектируемых линейных объектов

Номер	Наименование
1	Газопровод-лупинг УС - Уз.14

Основная часть проекта планировки территории для размещения линейных объектов регионального значения Ханты-Мансийского автономного округа – Югры "Газопровод-лупинг УС (ЛБ) - т.5, нефтесборный трубопровод (Куст №46 - УДР УС Левый берег с подводным переходом) Южной части Приобского месторождения"
Землепользователь: ООО "Газпромнефть-Хантос"
Масштаб 1:2000

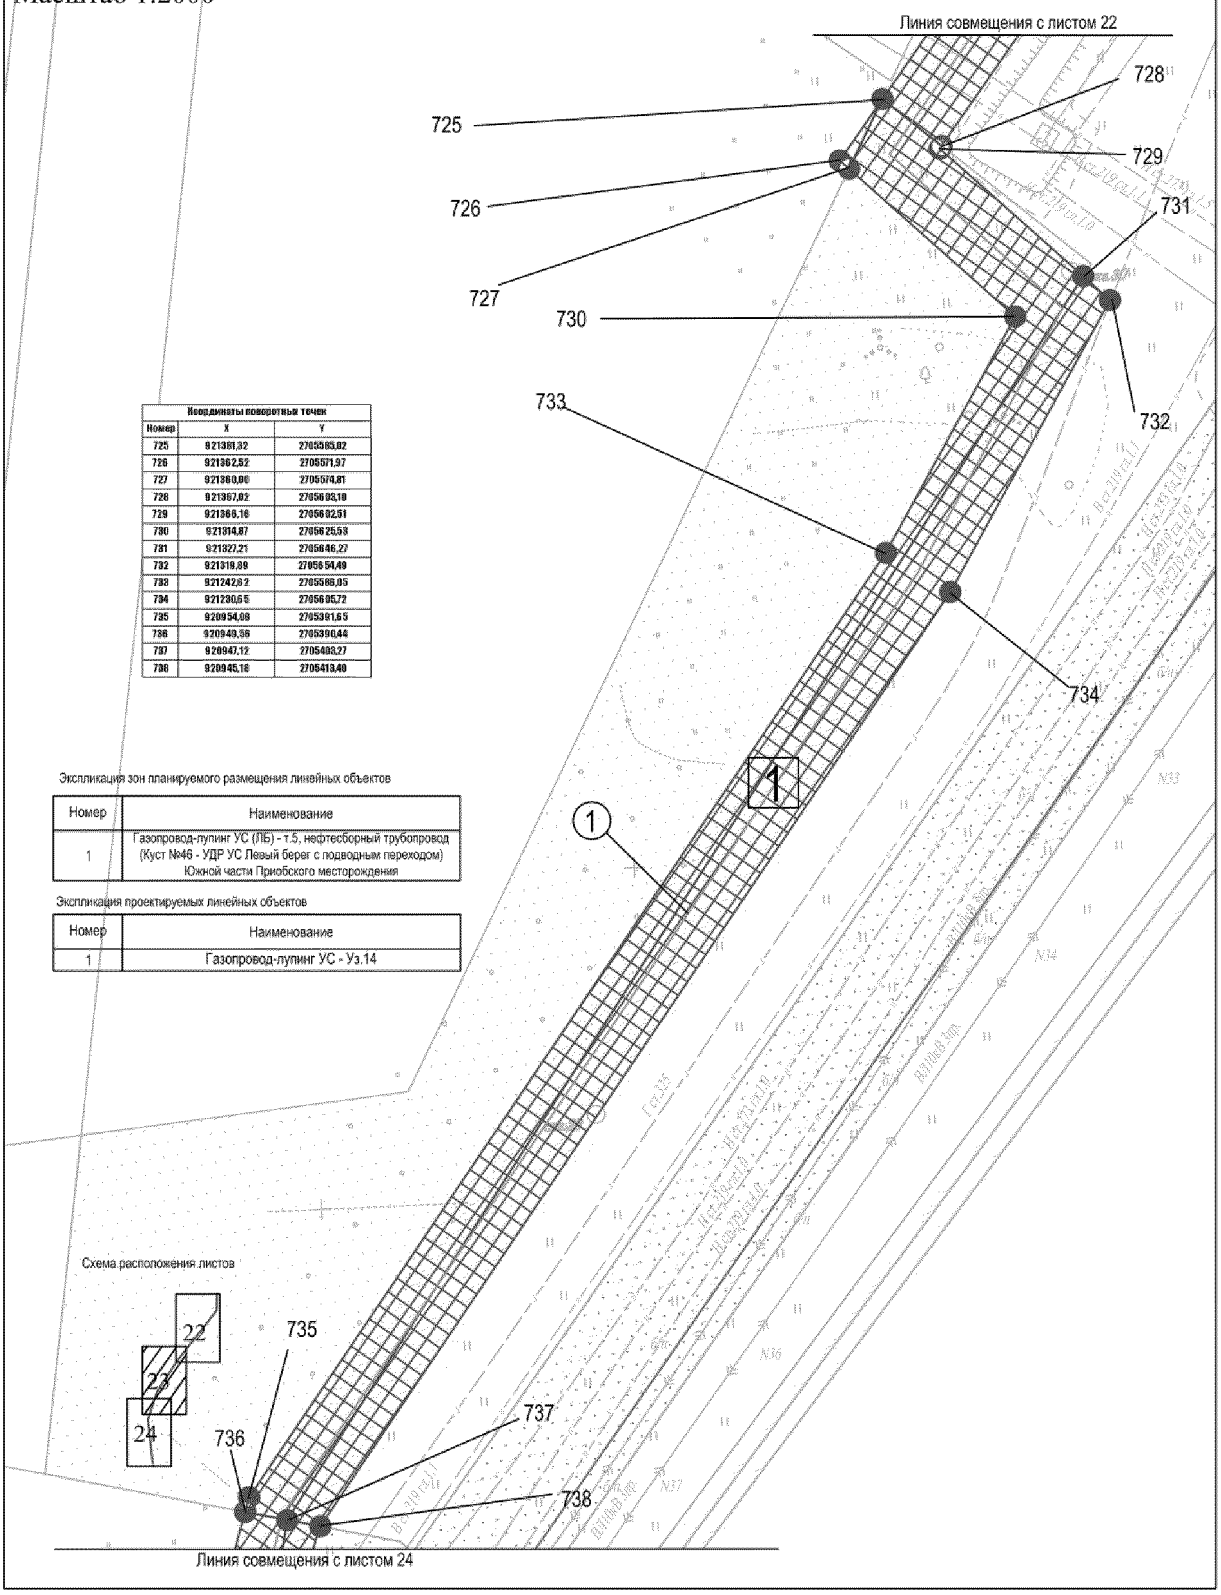

Координаты поворотных точек		
Номер	X	Y
725	921381,32	2705383,82
726	921382,52	2705371,97
727	921380,00	2705374,81
728	921367,02	2705403,18
729	921366,16	2705402,51
730	921314,87	2705425,53
731	921327,21	2705446,27
732	921319,89	2705454,49
733	921242,62	2705388,05
734	921230,65	2705405,72
735	920954,09	2705391,65
736	920949,56	2705390,44
737	920947,12	2705403,27
738	920945,16	2705413,40

Экспликация зон планируемого размещения линейных объектов

Номер	Наименование
1	Газопровод-лупинг УС (ЛБ) - т.5, нефтесборный трубопровод (Куст №46 - УДР УС Левый берег с подводным переходом) Южной части Приобского месторождения

Экспликация проектируемых линейных объектов

Номер	Наименование
1	Газопровод-лупинг УС - Уз.14


Схема расположения листов

Основная часть проекта планировки территории для размещения линейных объектов регионального значения Ханты-Мансийского автономного округа – Югры "Газопровод-лупинг УС (ЛБ) - т.5, нефтесборный трубопровод (Куст №46 - УДР УС Левый берег с подводным переходом) Южной части Приобского месторождения"

Землепользователь: ООО "Газпромнефть-Хантос"

Масштаб 1:2000

Координаты поворотных точек		
Номер	X	Y
739	920920,93	2765382,78
740	920926,08	2765399,91
741	920924,16	2765407,47
742	920924,06	2765399,38
743	920911,32	2765404,03
744	920891,01	2765391,04
745	920875,37	2765352,45
746	920871,82	2765363,40
747	920867,99	2765375,19
748	920845,63	2765332,64
749	920836,22	2765354,03
750	920826,47	2765330,40
751	920829,52	2765352,38
752	920822,89	2765327,07
753	920818,94	2765339,33
754	920815,85	2765349,03
755	920776,53	2765315,66
756	920770,48	2765337,89
757	920723,12	2765299,66
758	920707,97	2765310,07
759	920700,40	2765317,22
760	920656,49	2765281,78
761	920653,30	2765296,85
762	920659,79	2765306,85
763	920616,78	2765304,67
764	920620,89	2765328,98
765	920620,27	2765329,32
766	920611,02	2765303,19
767	920605,66	2765325,07
768	920600,79	2765309,22
769	920596,49	2765298,99
770	920597,01	2765308,25
771	920594,51	2765322,25

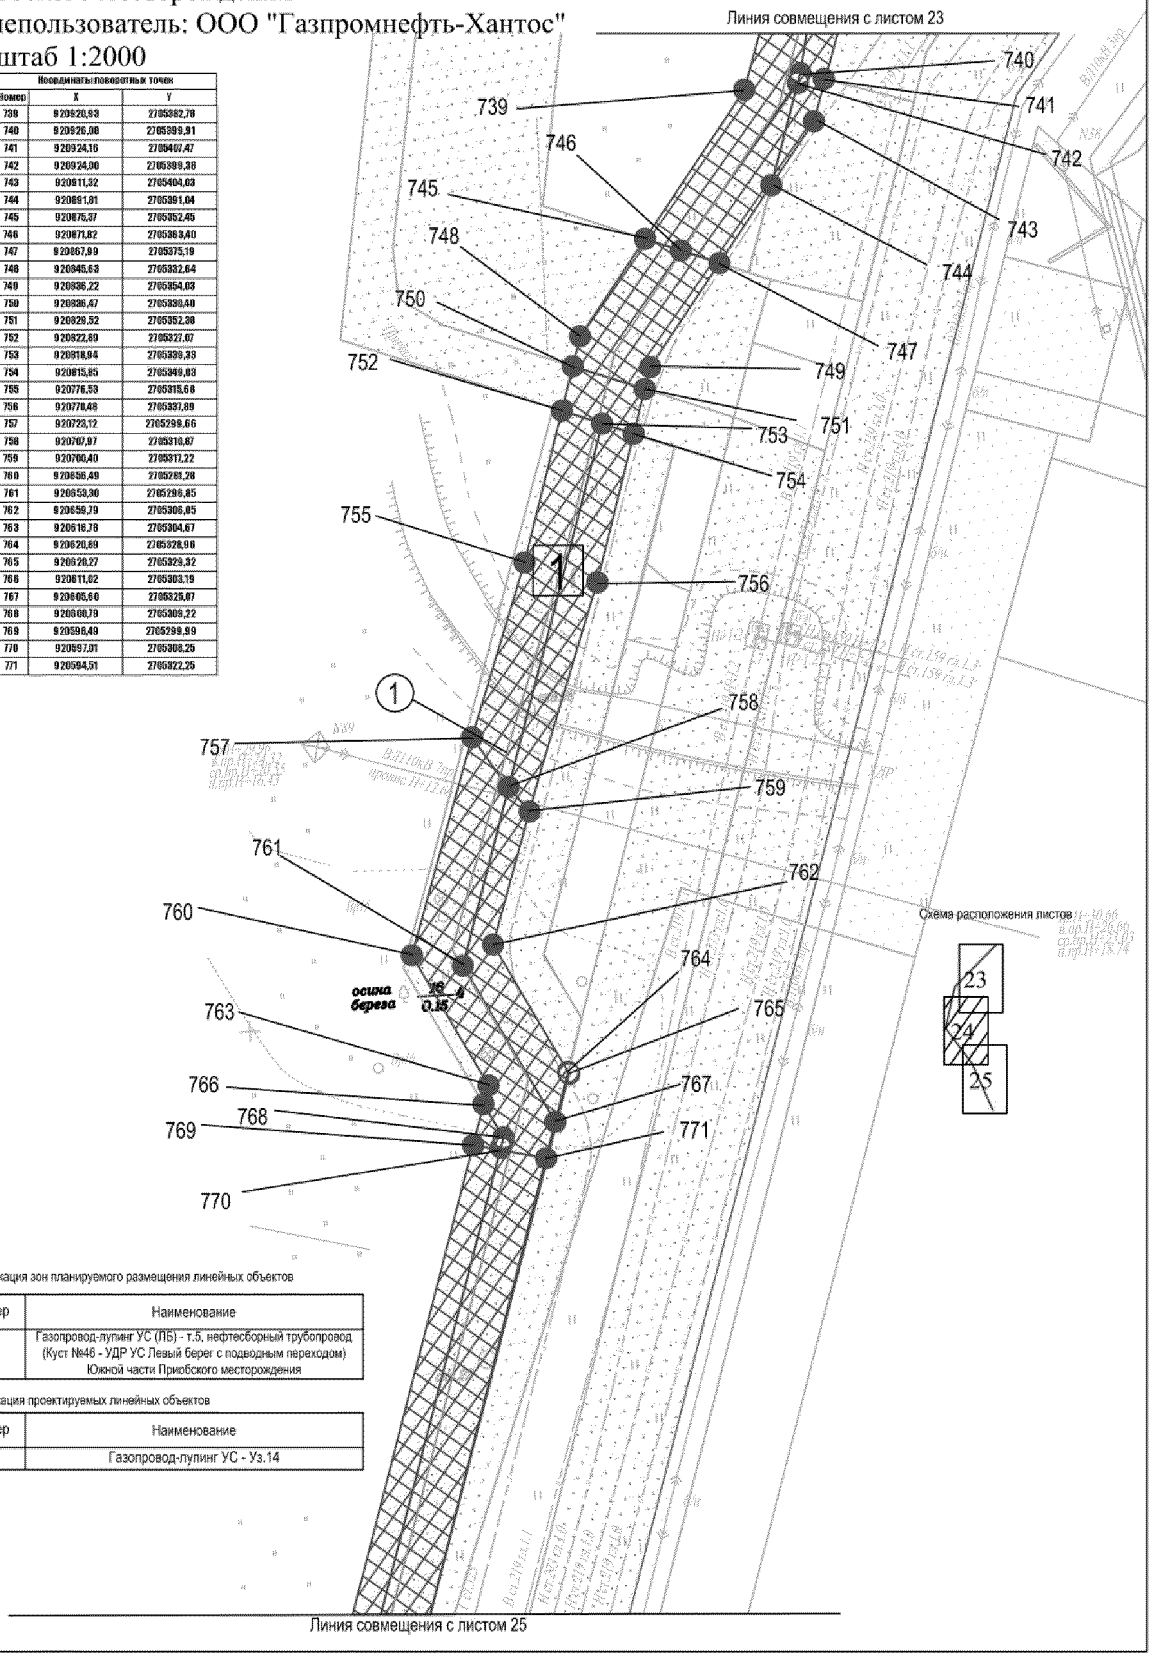


Экспликация зон планируемого размещения линейных объектов

Номер	Наименование
1	Газопровод-лупинг УС (ЛБ) - т.5, нефтесборный трубопровод (Куст №46 - УДР УС Левый берег с подводным переходом) Южной части Приобского месторождения

Экспликация проектируемых линейных объектов

Номер	Наименование
1	Газопровод-лупинг УС - Уз.14

Основная часть проекта планировки территории для размещения линейных объектов регионального значения Ханты-Мансийского автономного округа – Югры "Газопровод-лупинг УС (ЛБ) - т.5, нефтесборный трубопровод (Куст №46 - УДР УС Левый берег с подводным переходом) Южной части Приобского месторождения"
Землепользователь: ООО "Газпромнефть-Хантос"
Масштаб 1:2000

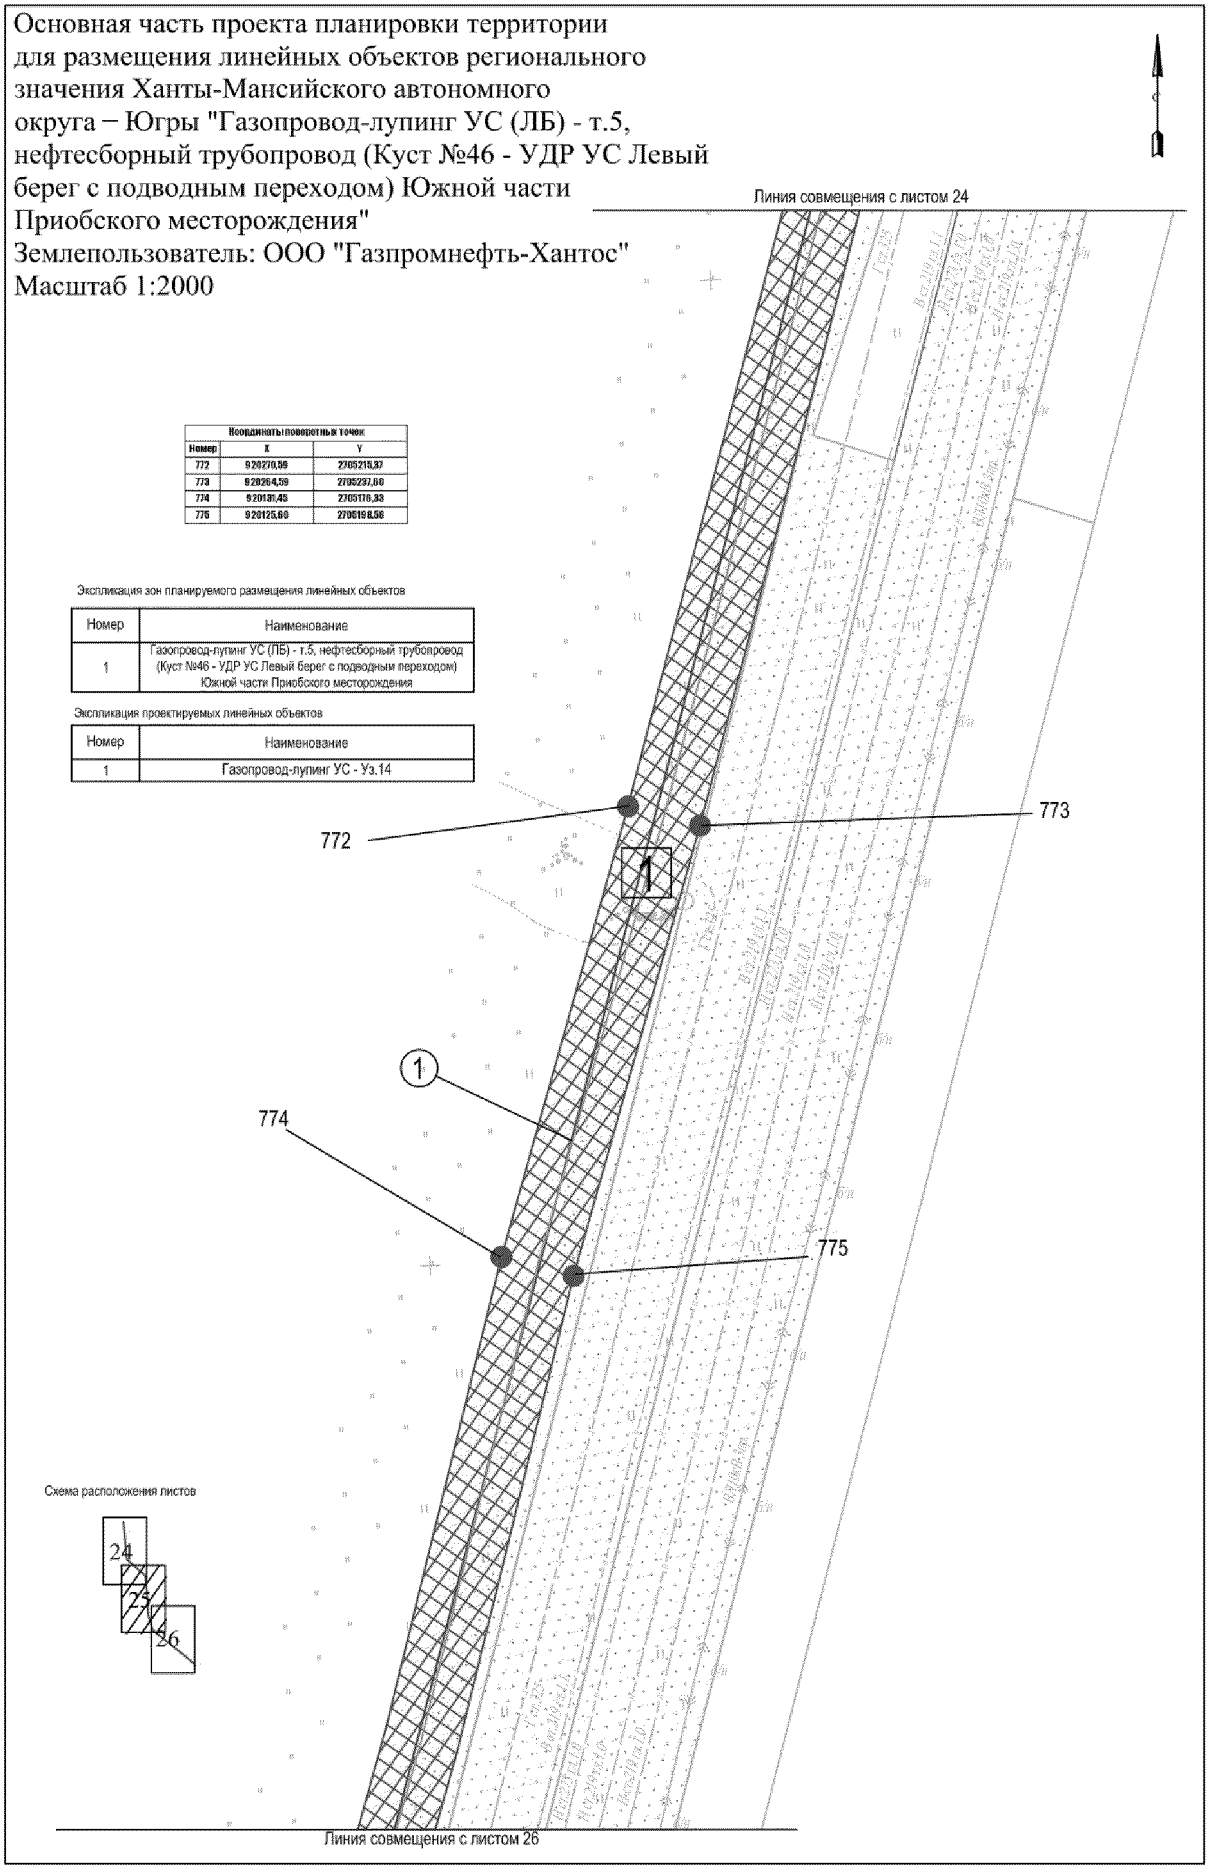

Координаты поворотных точек		
Номер	X	Y
772	9 20270,09	2705219,37
773	9 20264,59	2705237,66
774	9 20181,45	2705176,33
775	9 20125,60	2705198,56

Экспликация зон планируемого размещения линейных объектов


Номер	Наименование
1	Газопровод-лупинг УС (ЛБ) - т.5, нефтесборный трубопровод (Куст №46 - УДР УС Левый берег с подводным переходом) Южной части Приобского месторождения

Экспликация проектируемых линейных объектов

Номер	Наименование
1	Газопровод-лупинг УС - Уз.14

Схема расположения листов

Основная часть проекта планировки территории для размещения линейных объектов регионального значения Ханты-Мансийского автономного округа – Югры "Газопровод-лупинг УС (ЛБ) - т.5, нефтесборный трубопровод (Куст №46 - УДР УС Левый берег с подводным переходом) Южной части Приобского месторождения"
Землепользователь: ООО "Газпромнефть-Хантос"
Масштаб 1:2000

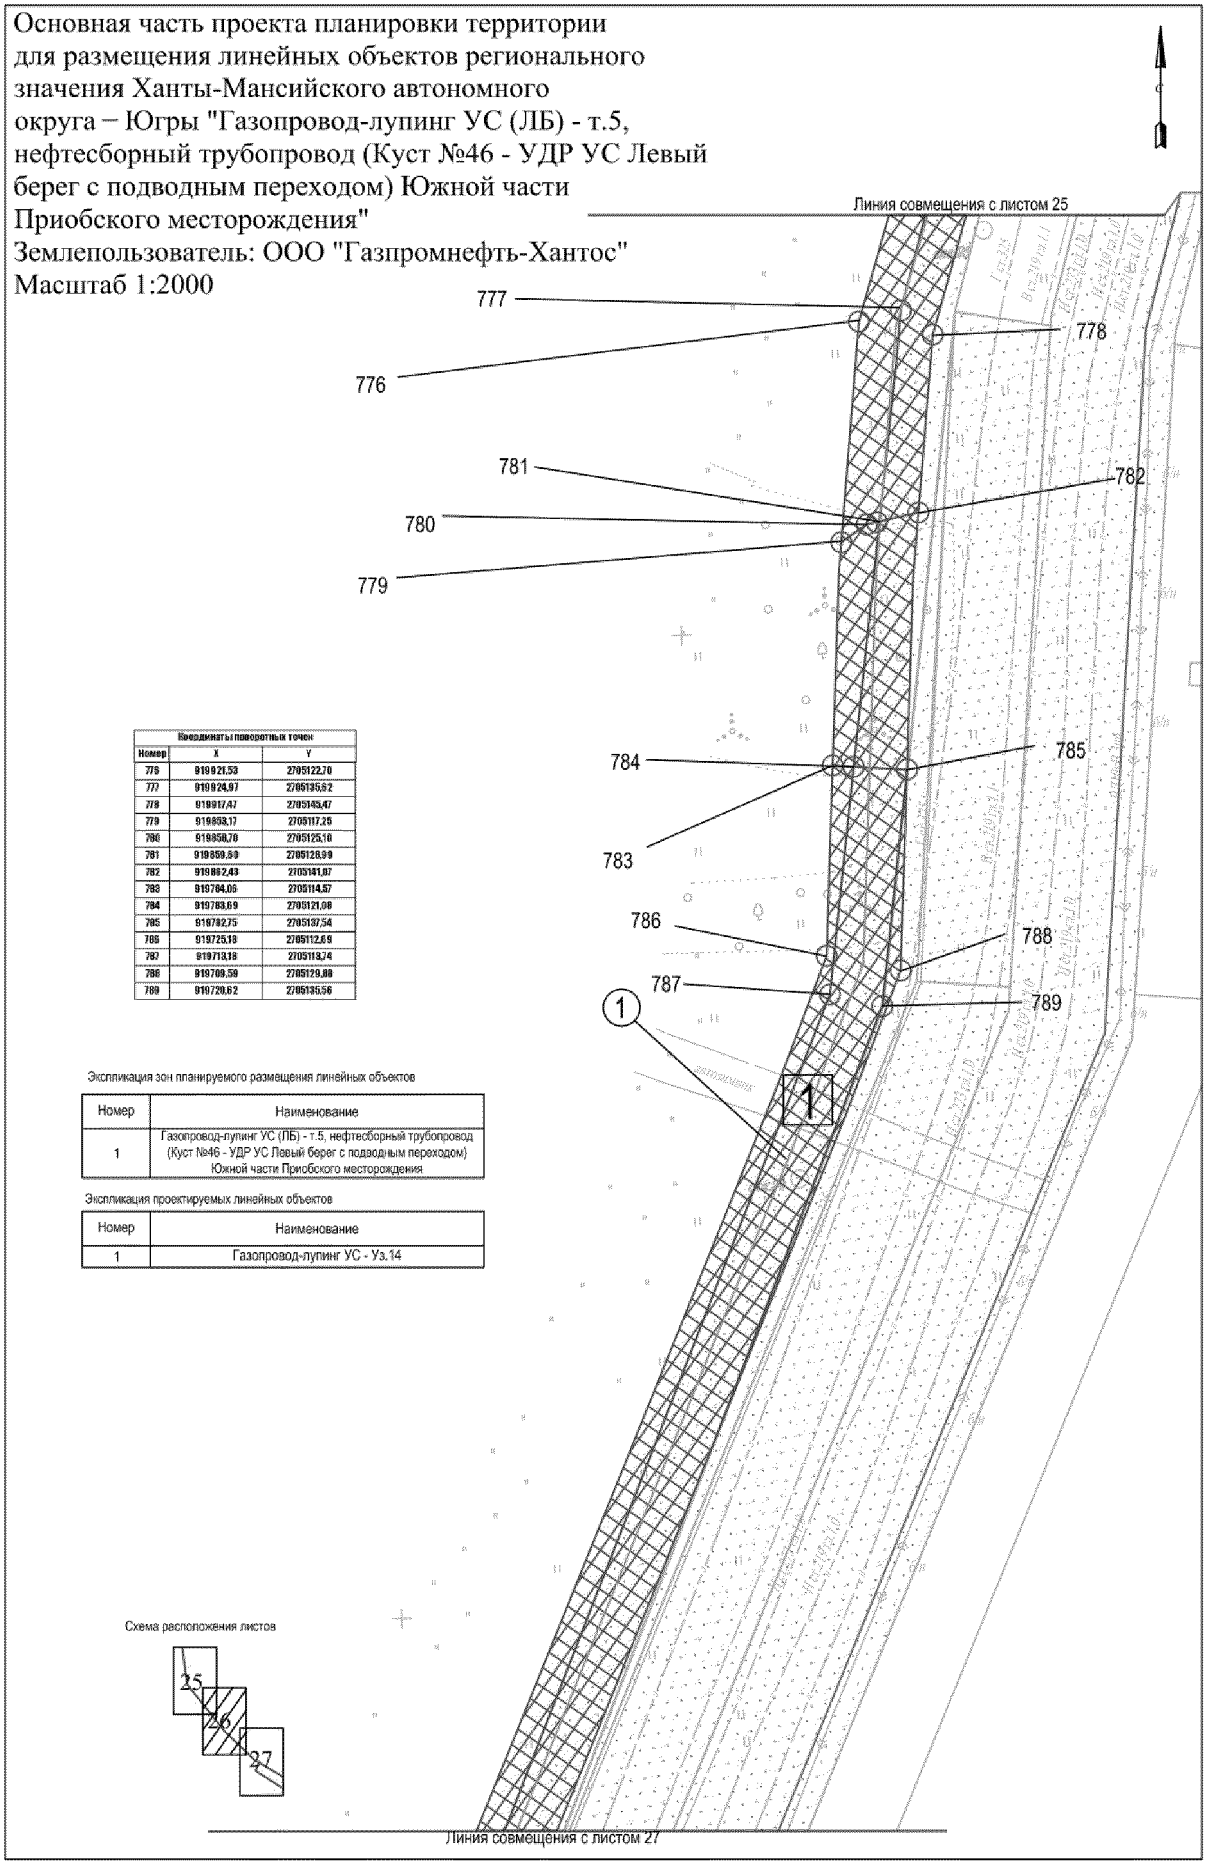

Координаты поворотных точек		
Номер	X	Y
776	919921,53	2705122,70
777	919924,97	2705135,62
778	919917,47	2705145,47
779	919858,17	2705117,25
780	919856,70	2705125,10
781	919859,59	2705128,99
782	919862,43	2705141,87
783	919784,05	2705114,57
784	919783,69	2705121,08
785	919782,75	2705137,54
786	919725,18	2705112,69
787	919713,18	2705113,74
788	919709,59	2705129,88
789	919720,62	2705135,56

Экспликация зон планируемого размещения линейных объектов


Номер	Наименование
1	Газопровод-лупинг УС (ЛБ) - т.5, нефтесборный трубопровод (Куст №46 - УДР УС Левый берег с подводным переходом) Южной части Приобского месторождения

Экспликация проектируемых линейных объектов

Номер	Наименование
1	Газопровод-лупинг УС - Уз.14

Схема расположения листов

Основная часть проекта планировки территории
для размещения линейных объектов регионального
значения Ханты-Мансийского автономного
округа – Югры "Газопровод-лупинг УС (ЛБ) - т.5, нефтесборный трубопровод (Куст №46 - УДР
УС Левый берег с подводным переходом) Южной части Приобского месторождения"
Землепользователь: ООО "Газпромнефть-Хантос"
Масштаб 1:2000

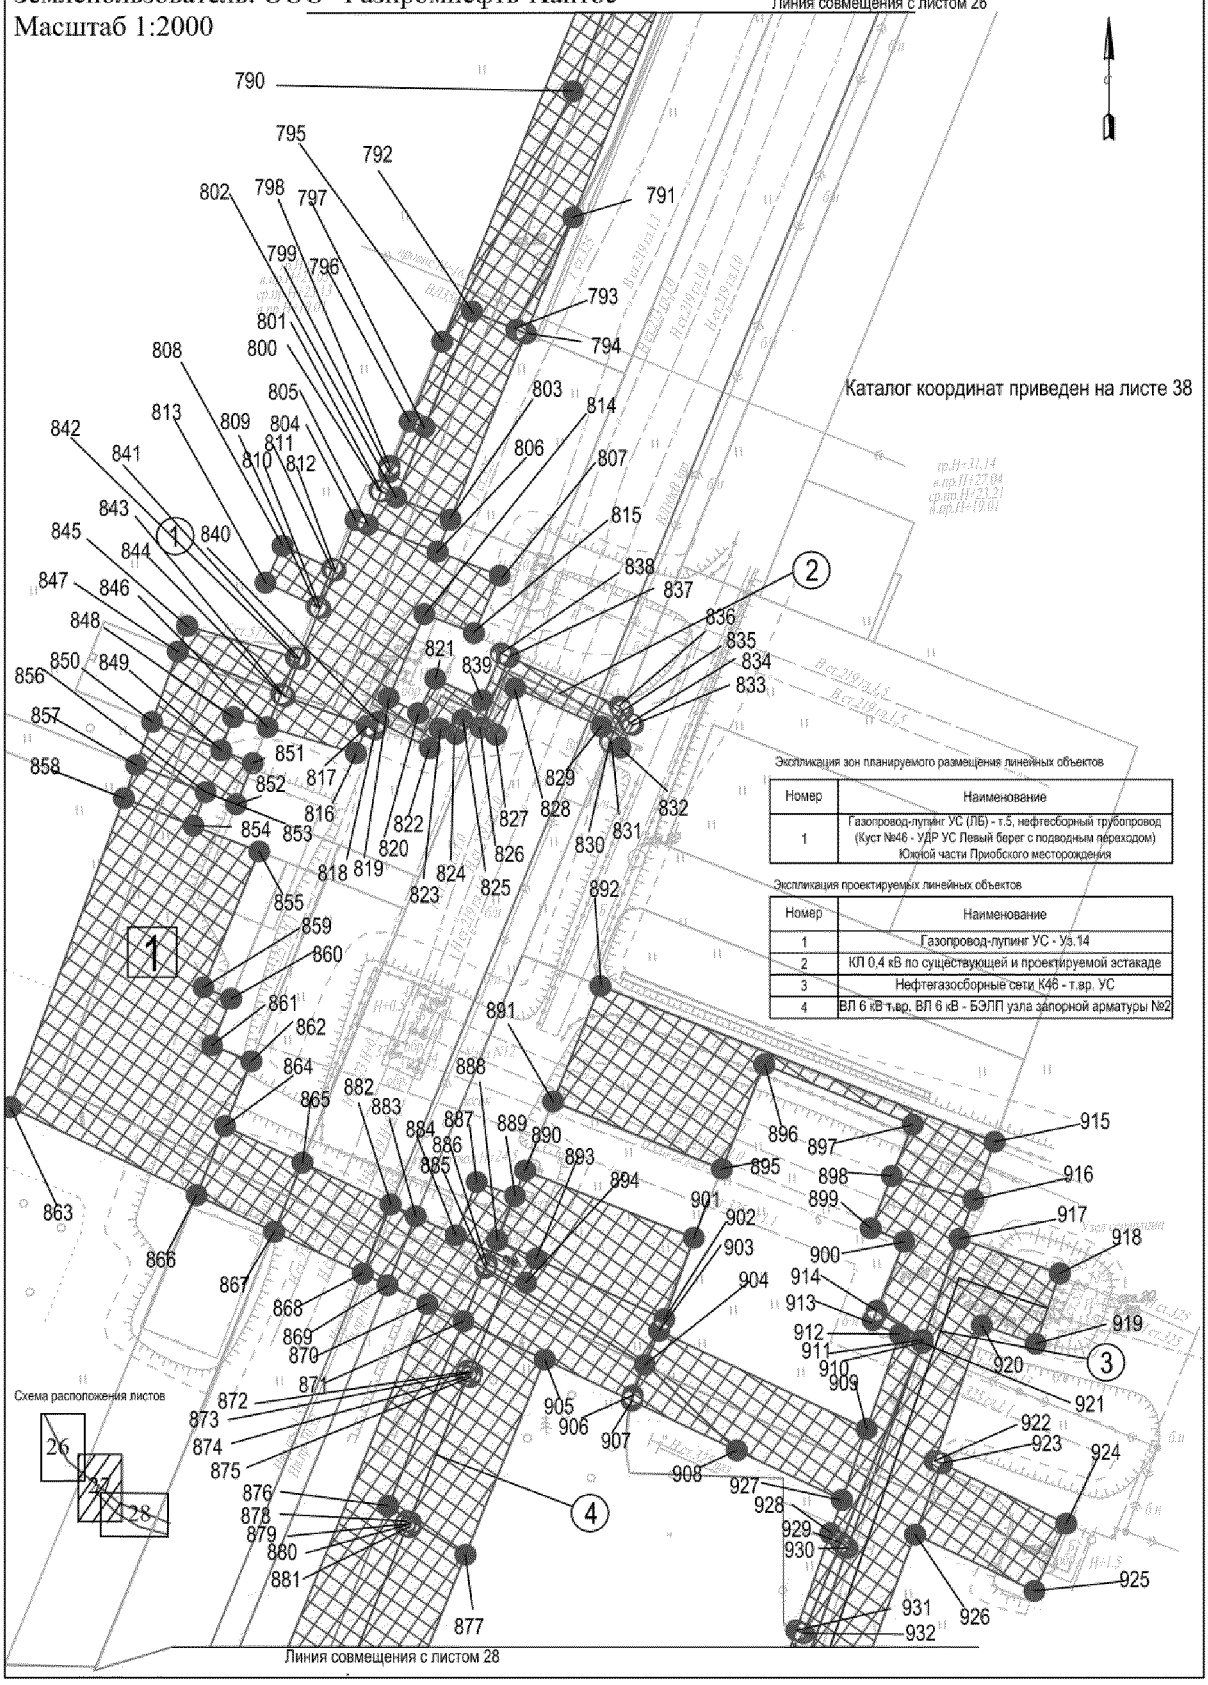


Основная часть проекта планировки территории для размещения линейных объектов регионального значения Ханты-Мансийского автономного округа – Югры "Газопровод-лупинг УС (ЛБ) - т.5, нефтесборный трубопровод (Куст №46 - УДР УС Левый берег с подводным переходом) Южной части Приобского месторождения"
Землепользователь: ООО "Газпромнефть-Хантос"
Масштаб 1:2000

Экспликация зон планируемого размещения линейных объектов

Номер	Наименование
1	Газопровод-лупинг УС (ЛБ) - т.5, нефтесборный трубопровод (Куст №46 - УДР УС Левый берег с подводным переходом) Южной части Приобского месторождения

Экспликация проектируемых линейных объектов


Номер	Наименование
3	Нефтегазосборные сети К46 - т.вр. УС
4	ВЛ 6 кВ т.вр. ВЛ 6 кВ - БЭЛП узла запорной арматуры №2

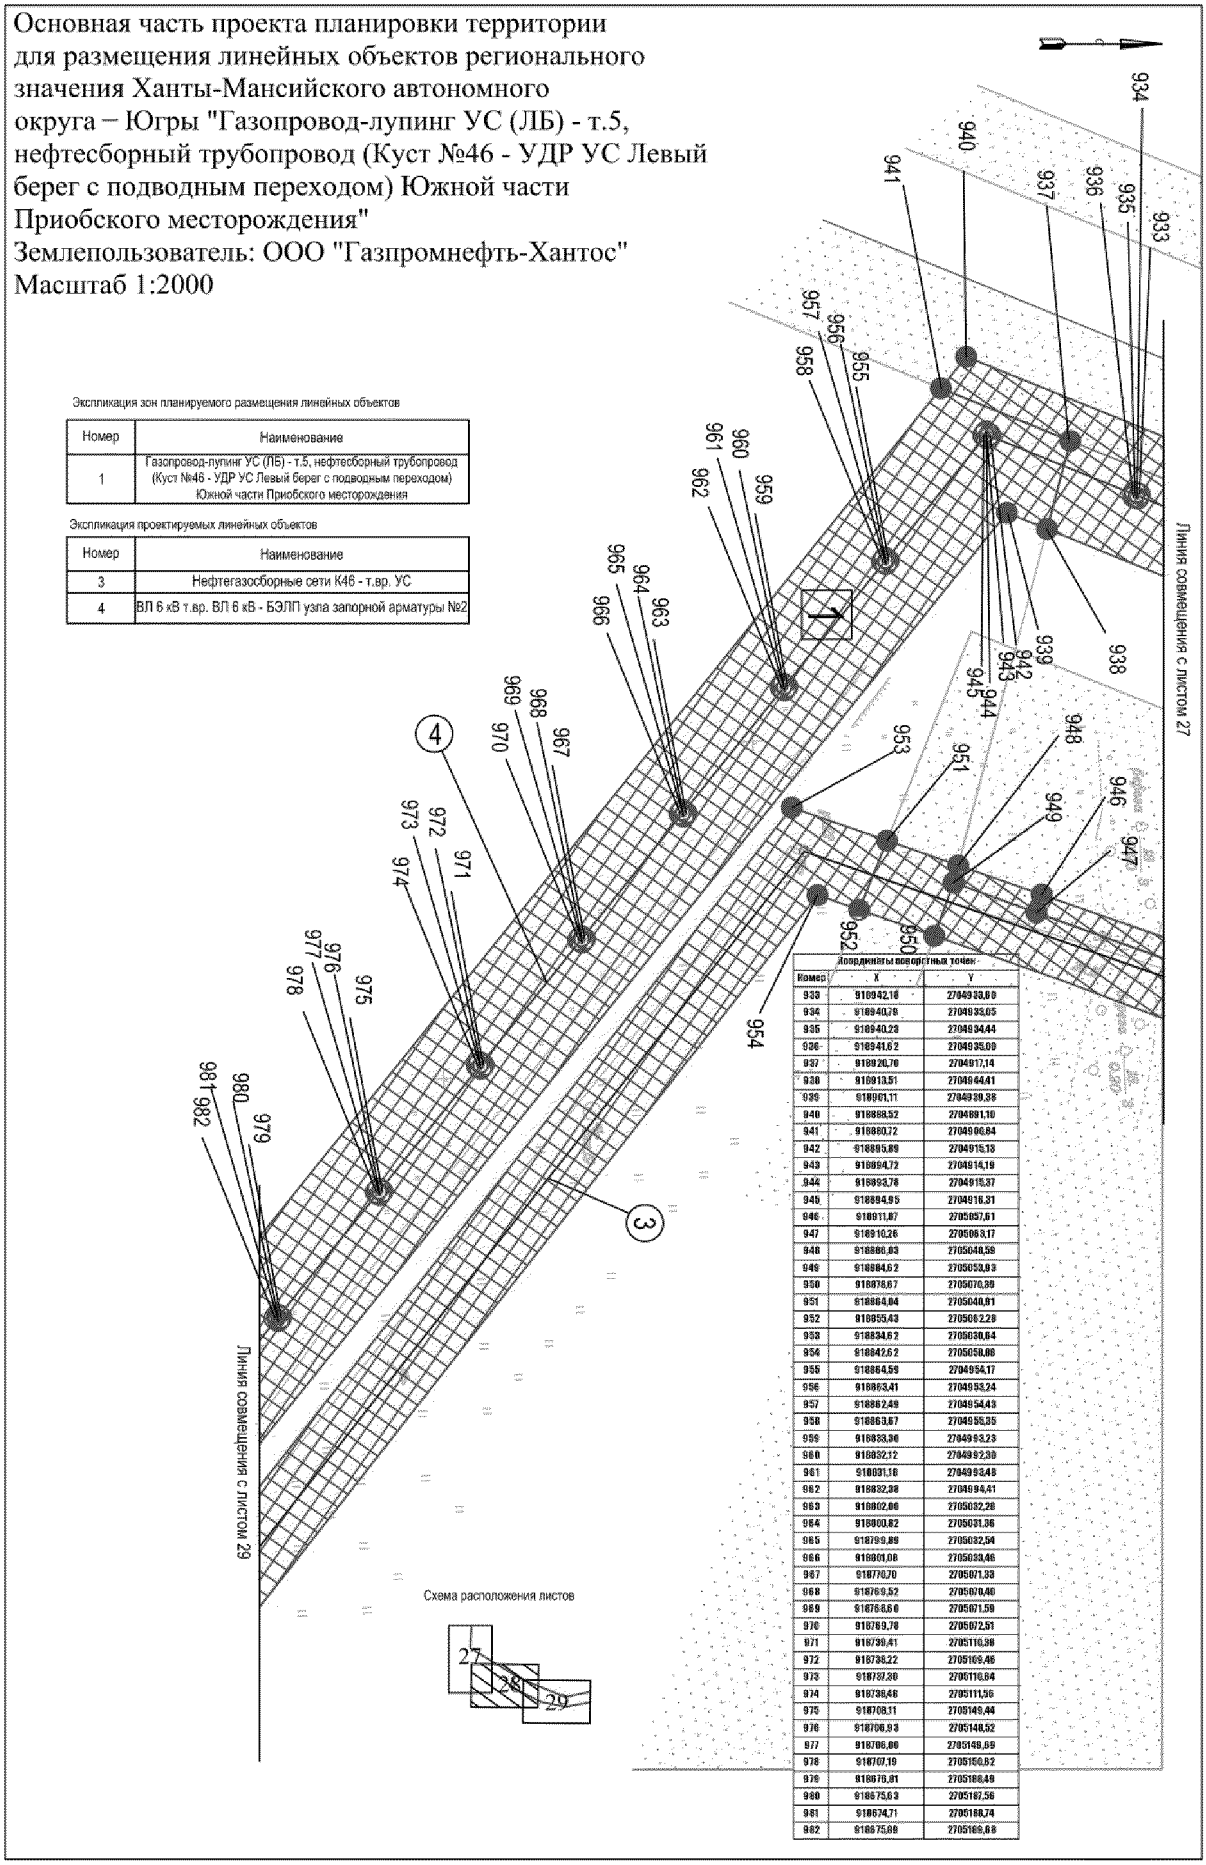

Координаты поворотных точек

Номер	X	Y
933	918942,16	2704933,69
934	918940,78	2704933,65
935	918940,23	2704934,44
936	918941,62	2704935,00
937	918920,76	2704912,14
938	918913,51	2704964,41
939	918901,11	2704939,38
940	918888,52	2704881,10
941	918880,72	2704906,84
942	918895,89	2704915,13
943	918894,72	2704914,19
944	918893,78	2704915,37
945	918894,95	2704916,31
946	918911,87	2705057,61
947	918910,26	2705063,17
948	918886,83	2705048,58
949	918884,62	2705053,93
950	918878,67	2705070,39
951	918864,84	2705049,81
952	918855,43	2705062,29
953	918834,62	2705030,64
954	918842,62	2705058,86
955	918864,59	2704954,17
956	918863,41	2704953,24
957	918862,49	2704954,43
958	918863,67	2704955,35
959	918833,36	2704993,23
960	918832,12	2704992,30
961	918831,16	2704993,48
962	918832,38	2704994,41
963	918802,86	2705032,28
964	918800,82	2705031,36
965	918799,89	2705032,54
966	918801,06	2705033,46
967	918770,70	2705071,33
968	918769,52	2705070,40
969	918768,60	2705071,59
970	918769,76	2705072,51
971	918739,41	2705110,38
972	918738,22	2705109,46
973	918737,30	2705110,64
974	918736,46	2705111,56
975	918708,31	2705149,44
976	918706,93	2705148,52
977	918706,00	2705149,69
978	918707,19	2705150,62
979	918676,81	2705188,49
980	918675,63	2705187,56
981	918674,71	2705188,74
982	918675,88	2705189,68

Основная часть проекта планировки территории для размещения линейных объектов регионального значения Ханты-Мансийского автономного округа – Югры "Газопровод-лупинг УС (ЛБ) - т.5, нефтесборный трубопровод (Куст №46 - УДР УС Левый берег с подводным переходом) Южной части Приобского месторождения"
Землепользователь: ООО "Газпромнефть-Хантос"
Масштаб 1:2000

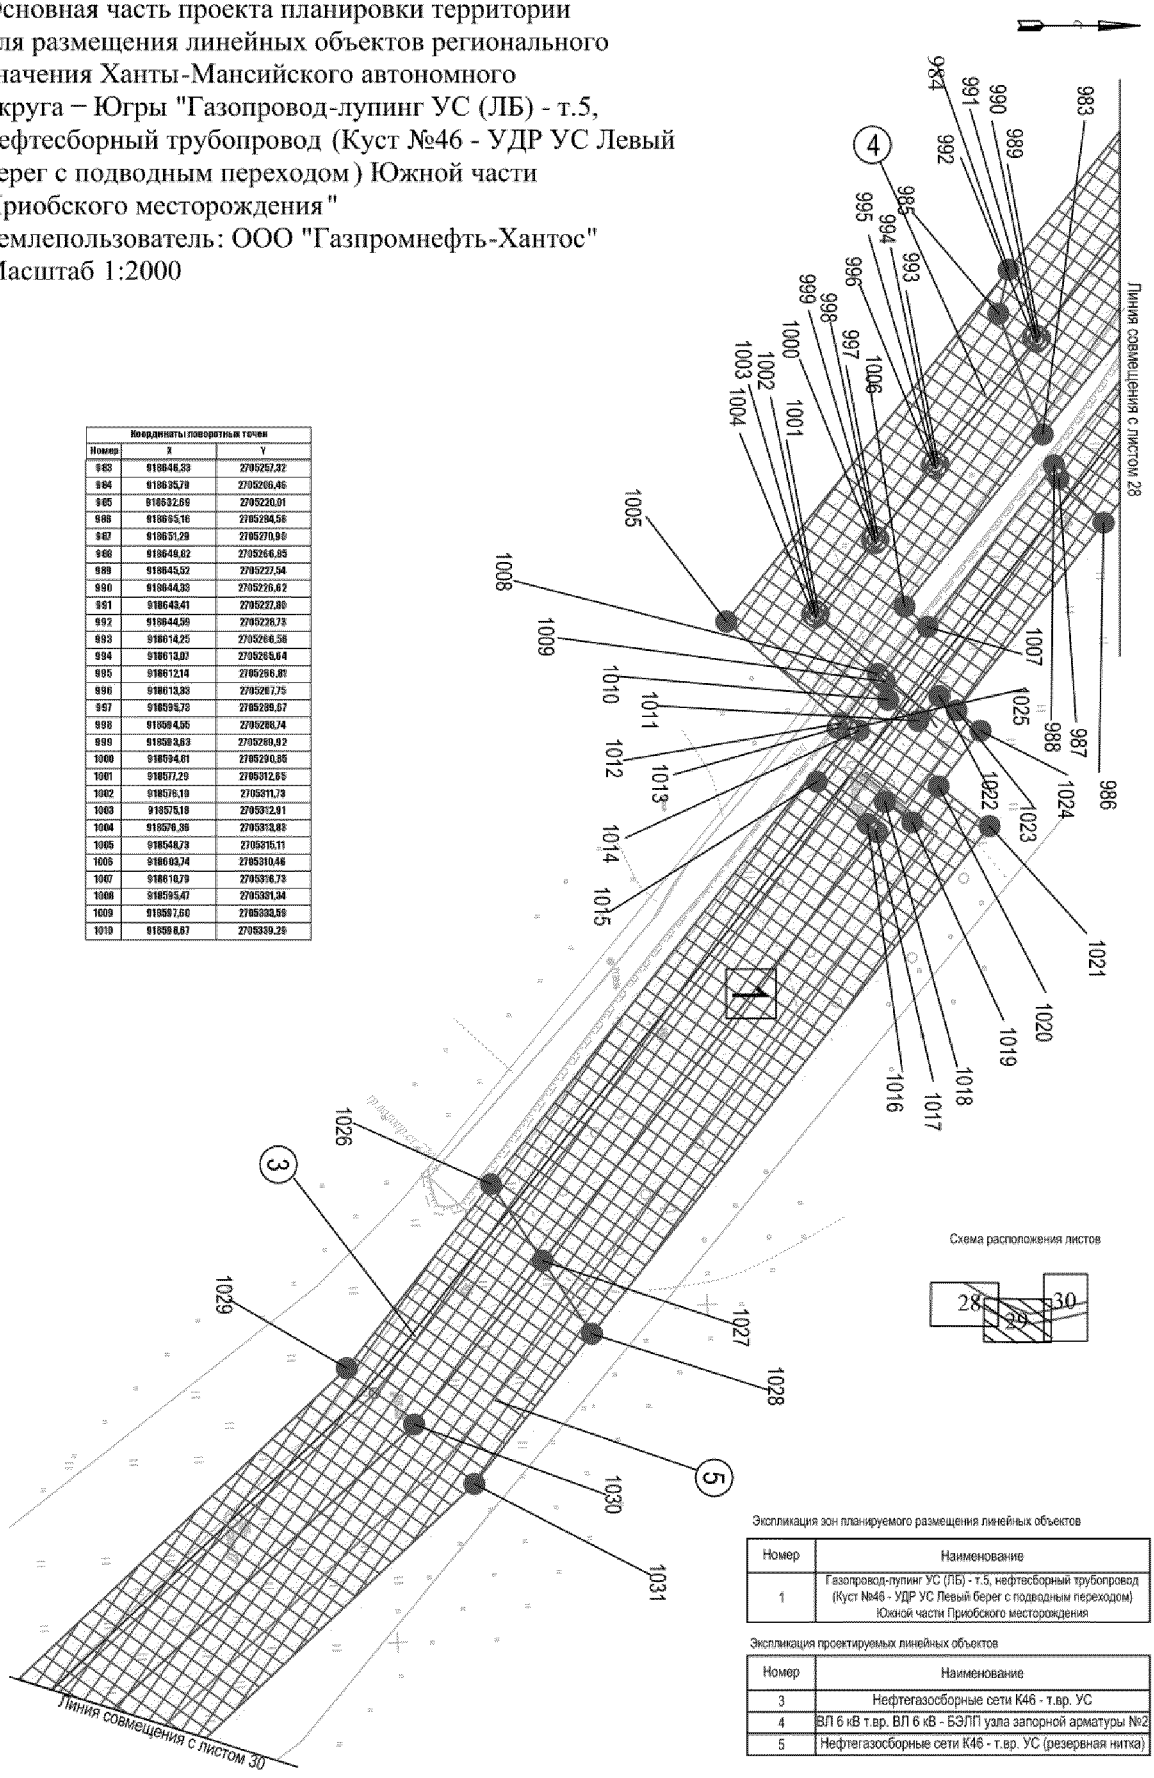

Координаты поворотных точек		
Номер	X	Y
983	918646,33	2705257,32
984	918635,79	2705269,46
985	918632,69	2705220,01
986	918695,16	2705294,56
987	918651,29	2705270,99
988	918649,82	2705266,85
989	918645,52	2705227,54
990	918644,33	2705226,62
991	918643,41	2705227,80
992	918644,59	2705228,73
993	918614,25	2705266,58
994	918613,07	2705265,64
995	918612,14	2705266,81
996	918613,33	2705267,75
997	918599,78	2705289,67
998	918594,55	2705288,74
999	918593,83	2705280,92
1000	918594,61	2705280,85
1001	918577,29	2705312,85
1002	918576,19	2705311,73
1003	918575,19	2705312,91
1004	918576,39	2705313,83
1005	918548,73	2705316,11
1006	918603,74	2705310,46
1007	918618,79	2705316,73
1008	918595,47	2705331,34
1009	918597,60	2705333,59
1010	918598,67	2705339,29


Экспликация зон планируемого размещения линейных объектов

Номер	Наименование
1	Газопровод-лупинг УС (ЛБ) - т.5, нефтесборный трубопровод (Куст №46 - УДР УС Левый берег с подводным переходом) Южной части Приобского месторождения

Экспликация проектируемых линейных объектов

Номер	Наименование
3	Нефтегазосборные сети К46 - т.вр. УС
4	ВЛ 6 кВ т.вр. ВЛ 6 кВ - БЭЛП узла запорной арматуры №2
5	Нефтегазосборные сети К46 - т.вр. УС (резервная нитка)

Основная часть проекта планировки территории для размещения линейных объектов регионального значения Ханты-Мансийского автономного округа – Югры "Газопровод-лупинг УС (ЛБ) - т.5, нефтесборный трубопровод (Куст №46 - УДР УС Левый берег с подводным переходом) Южной части Приобского месторождения"
Землепользователь: ООО "Газпромнефть-Хантос"
Масштаб 1:2000

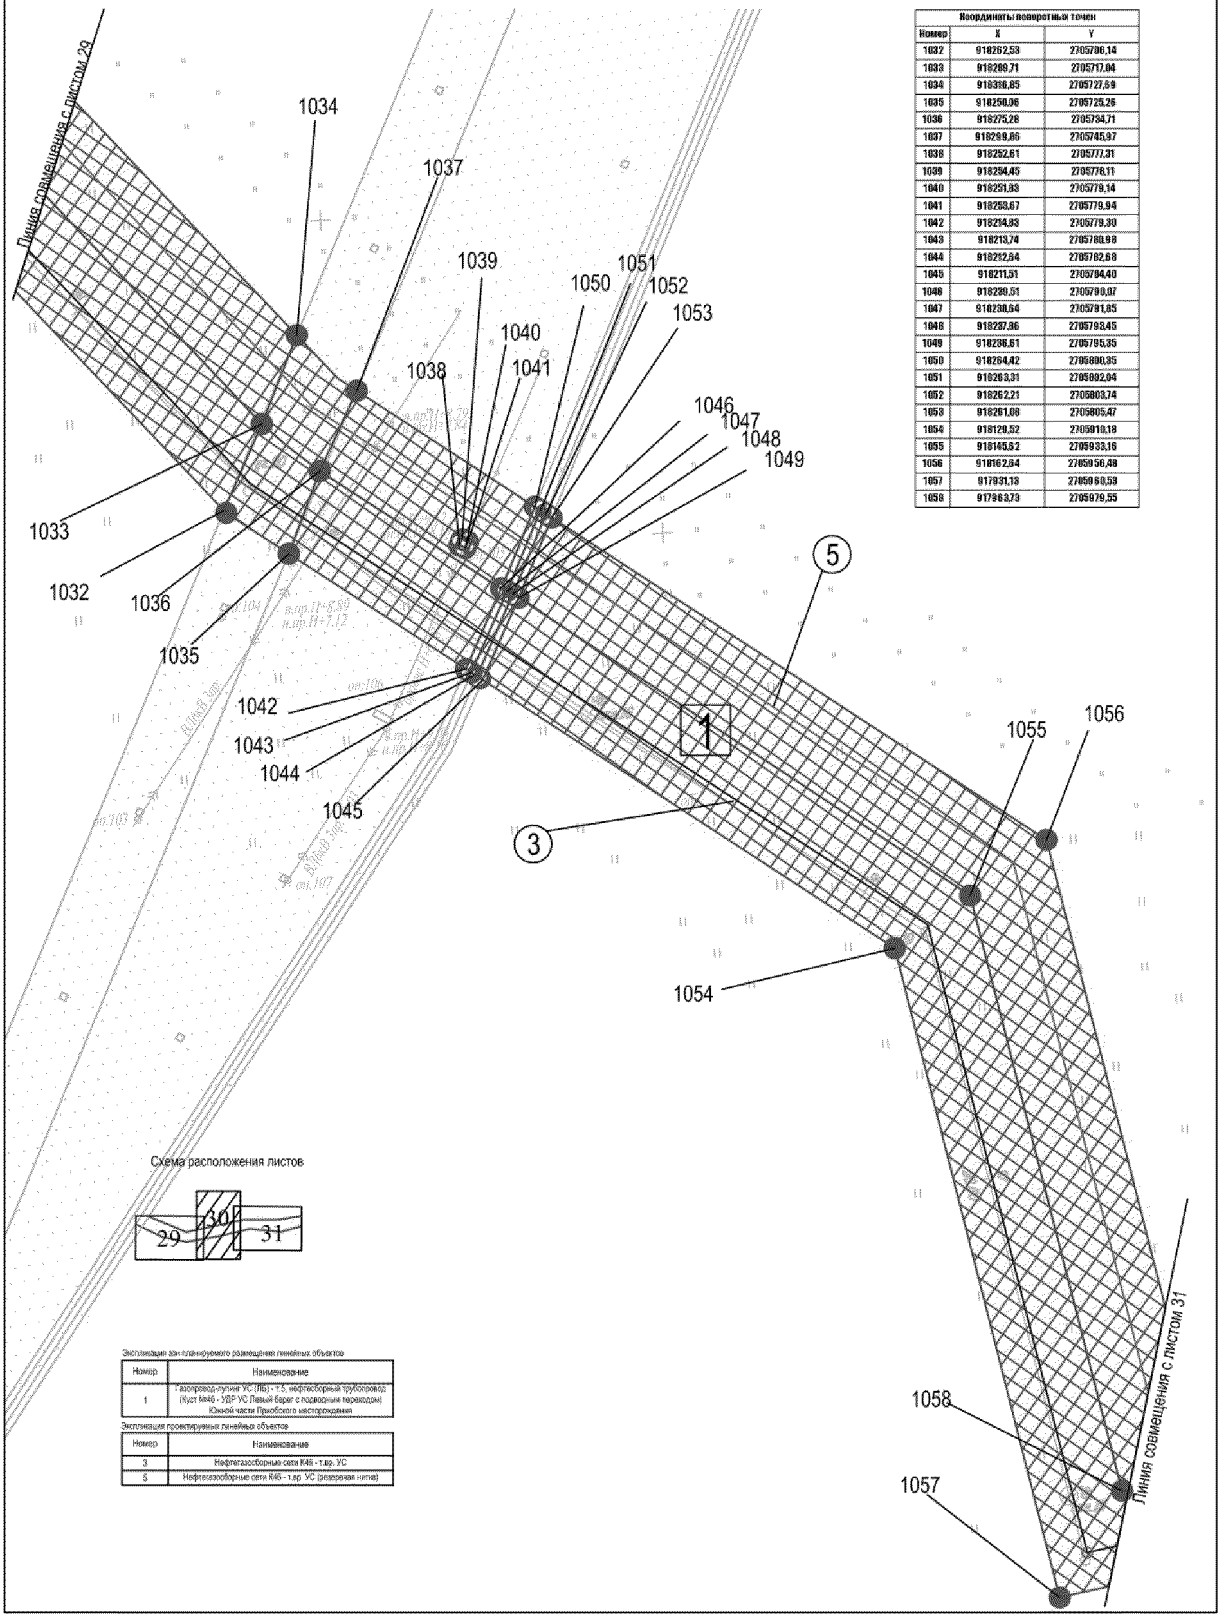

Координаты поворотных точек		
Номер	X	Y
1032	918292,53	2705706,14
1033	918289,71	2705717,04
1034	918288,85	2705727,59
1035	918250,06	2705725,26
1036	918275,28	2705734,71
1037	918299,86	2705745,97
1038	918292,61	2705777,31
1039	918254,45	2705776,11
1040	918251,83	2705779,14
1041	918253,67	2705779,94
1042	918214,93	2705779,30
1043	918213,74	2705780,99
1044	918252,54	2705782,68
1045	918211,51	2705784,40
1046	918289,51	2705790,07
1047	918288,64	2705791,85
1048	918257,96	2705793,45
1049	918256,61	2705795,35
1050	918284,42	2705800,95
1051	918283,31	2705802,94
1052	918262,21	2705803,74
1053	918261,08	2705805,47
1054	918120,52	2705910,18
1055	918145,52	2705933,16
1056	918162,84	2705956,48
1057	917931,18	2705980,59
1058	917963,73	2705979,55


Экспликация зон планируемого размещения линейных объектов

Номер	Наименование
1	Газопровод-лупинг УС (ЛБ) - т.5, нефтесборный трубопровод (Куст №46 - УДР УС Левый берег с подводным переходом) Южной части Приобского месторождения

Экспликация проектируемых линейных объектов

Номер	Наименование
3	Нефтегазосборные сети К46 - т.вр. УС
5	Нефтегазосборные сети К46 - т.вр. УС (резервная нитка)

Основная часть проекта планировки территории для размещения линейных объектов регионального значения Ханты-Мансийского автономного округа – Югры
"Газопровод-лупинг УС (ЛБ) - т.5, нефтесборный трубопровод (Куст №46 - УДР УС Левый берег с подводным переходом) Южной части Приобского месторождения"
Землепользователь:
ООО "Газпромнефть-Хантос"
Масштаб 1:2000

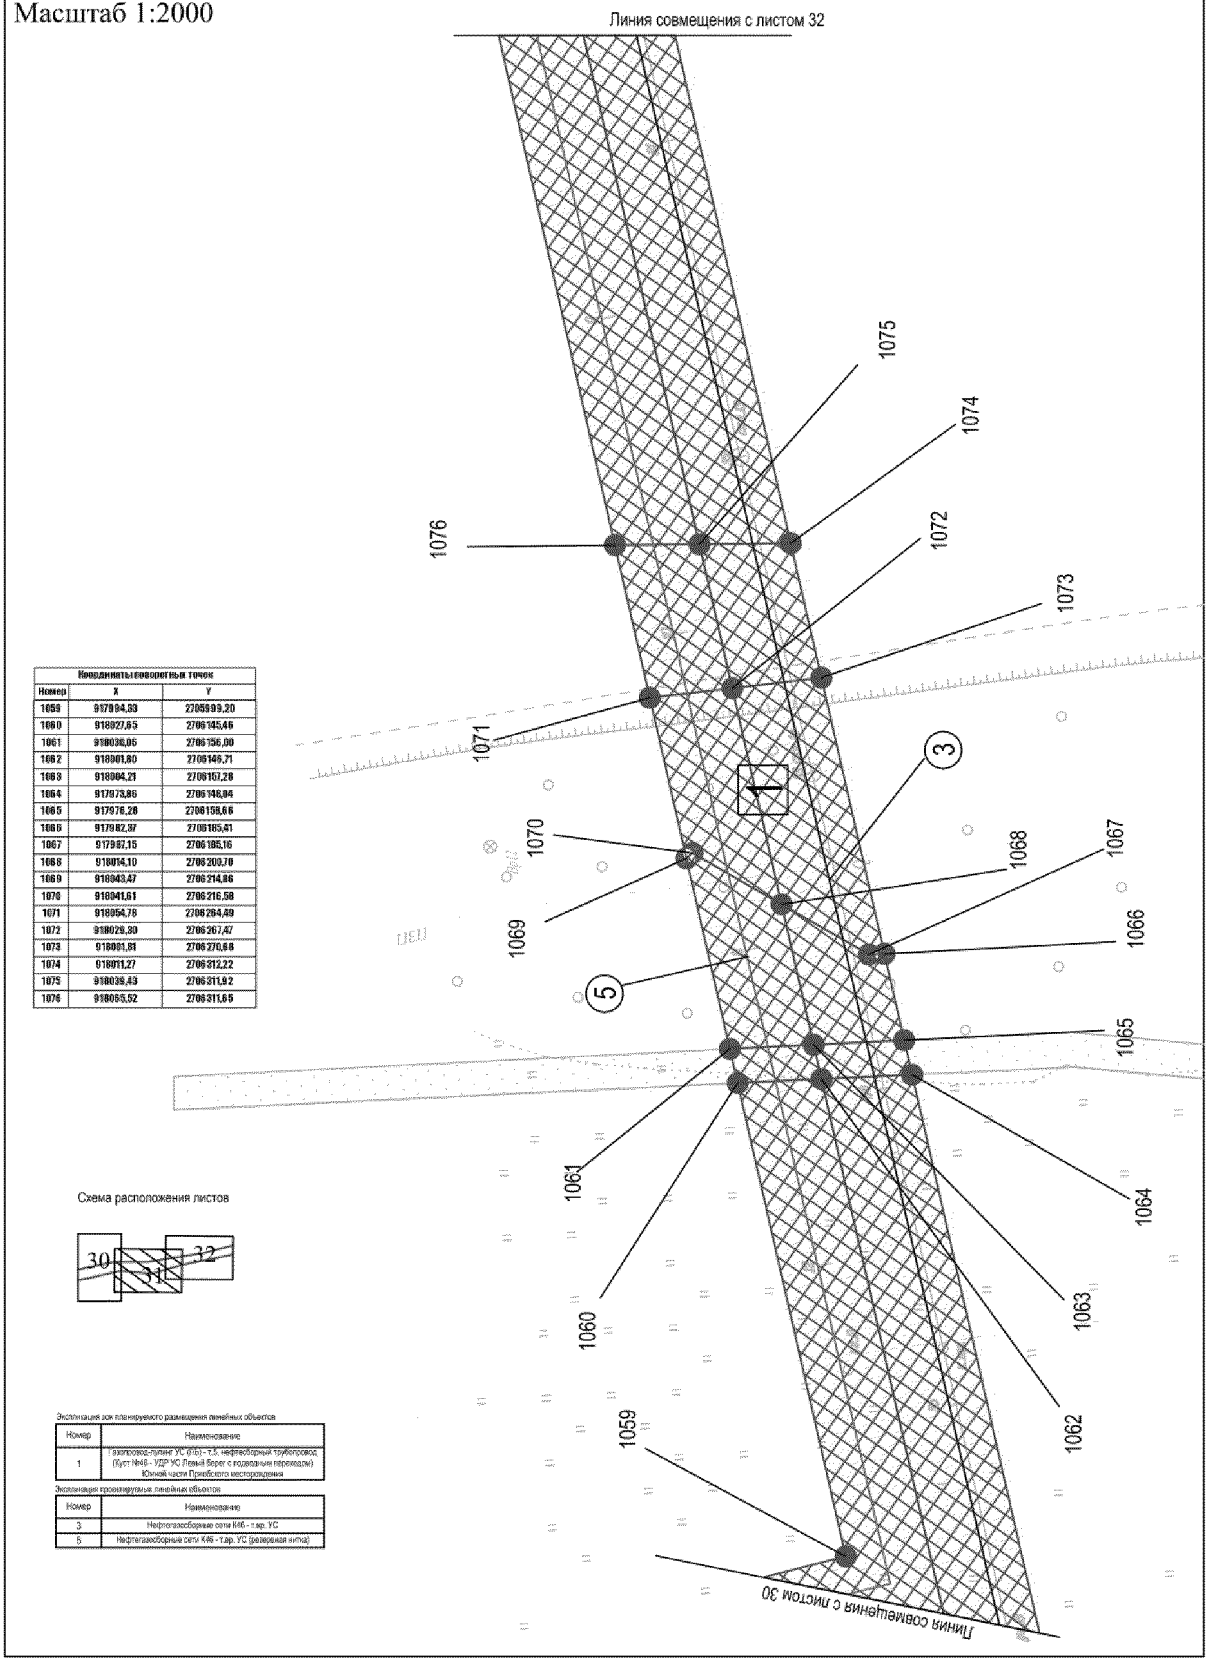

Координаты поворотных точек		
Номер	X	Y
1059	917894,93	2705999,20
1060	918027,65	2706145,46
1061	918036,05	2706156,00
1062	918001,80	2706169,71
1063	918004,21	2706157,28
1064	917973,86	2706148,84
1065	917976,28	2706158,66
1066	917982,97	2706185,81
1067	917987,15	2706185,16
1068	918014,10	2706200,70
1069	918043,47	2706214,86
1070	918041,61	2706216,58
1071	918054,78	2706264,49
1072	918029,30	2706267,47
1073	918081,81	2706270,68
1074	918011,27	2706312,22
1075	918039,45	2706311,92
1076	918065,52	2706311,65


Экспликация зон планируемого размещения линейных объектов

Номер	Наименование
1	Газопровод-лупинг УС (ЛБ) - т.5, нефтесборный трубопровод (Куст №46 - УДР УС Левый берег с подводным переходом) Южной части Приобского месторождения

Экспликация проектируемых линейных объектов

Номер	Наименование
3	Нефтегазосборные сети К46 - т.вр. УС
5	Нефтегазосборные сети К46 - т.вр. УС (резервная нитка)

Основная часть проекта планировки территории для размещения линейных объектов регионального значения Ханты-Мансийского автономного округа – Югры "Газопровод-лупинг УС (ЛБ) - т.5, нефтесборный трубопровод (Куст №46 - УДР УС Левый берег с подводным переходом) Южной части Приобского месторождения"
Землепользователь:
ООО "Газпромнефть-Хантос"
Масштаб 1:2000

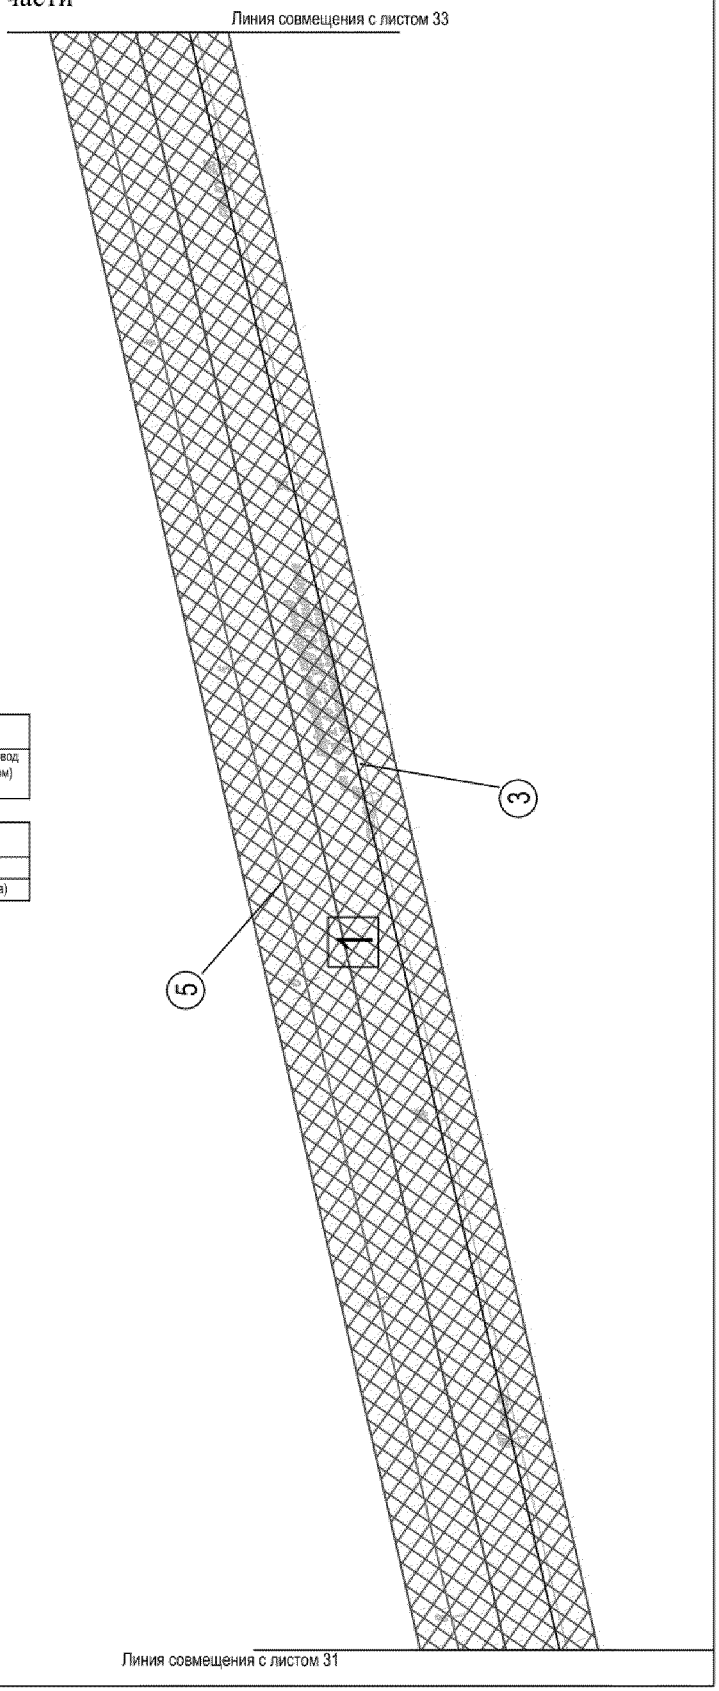


Экспликация зон планируемого размещения линейных объектов

Номер	Наименование
1	Газопровод-лупинг УС (ЛБ) - т.5, нефтесборный трубопровод (Куст №46 - УДР УС Левый берег с подводным переходом) Южной части Приобского месторождения


Экспликация проектируемых линейных объектов

Номер	Наименование
3	Нефтегазосборные сети К46 - т.вр. УС
5	Нефтегазосборные сети К46 - т.вр. УС (резервная нитка)

Схема расположения листов

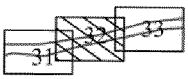

Основная часть проекта планировки территории для размещения линейных объектов регионального значения Ханты-Мансийского автономного округа – Югры "Газопровод-лупинг УС (ЛБ) - т.5, нефтесборный трубопровод (Куст №46 - УДР УС Левый берег с подводным переходом) Южной части Приобского месторождения"
Землепользователь: ООО "Газпромнефть-Хантос"
Масштаб 1:2000

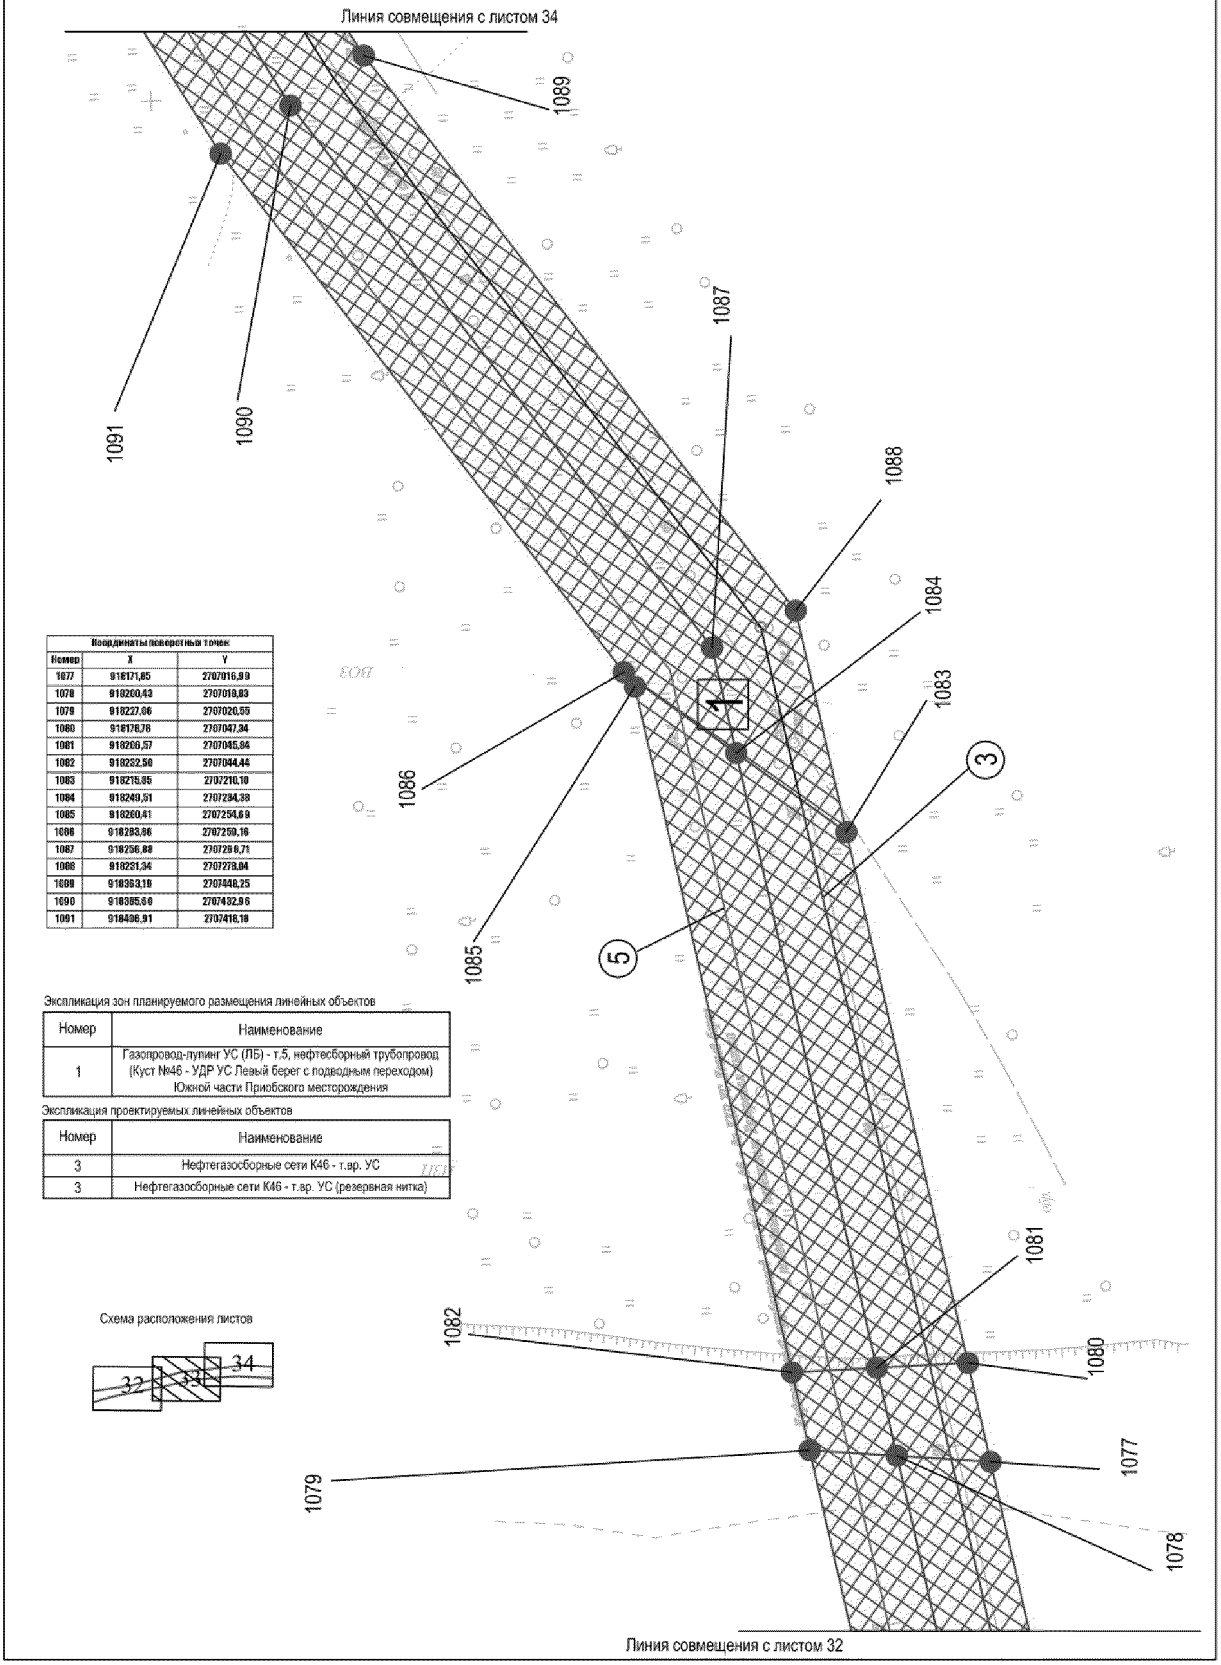

Координаты поворотных точек		
Номер	X	Y
1077	918171,85	2707016,99
1078	918260,43	2707019,83
1079	918237,06	2707020,55
1080	918176,78	2707047,34
1081	918266,57	2707045,84
1082	918252,50	2707044,45
1083	918215,85	2707210,10
1084	918249,51	2707294,38
1085	918260,41	2707254,69
1086	918283,86	2707259,16
1087	918256,88	2707259,71
1088	918231,34	2707278,04
1089	918363,19	2707448,25
1090	918385,60	2707432,96
1091	918496,91	2707416,19

Экспликация зон планируемого размещения линейных объектов


Номер	Наименование
1	Газопровод-лупинг УС (ЛБ) - т.5, нефтесборный трубопровод (Куст №46 - УДР УС Левый берег с подводным переходом) Южной части Приобского месторождения

Экспликация проектируемых линейных объектов

Номер	Наименование
3	Нефтегазосборные сети К46 - т.вр. УС
3	Нефтегазосборные сети К46 - т.вр. УС (резервная нитка)

Схема расположения листов

Основная часть проекта планировки территории для размещения линейных объектов регионального значения Ханты-Мансийского автономного округа – Югры "Газопровод-лупинг УС (ЛБ) - т.5, нефтесборный трубопровод (Куст №46 - УДР УС Левый берег с подводным переходом) Южной части Приобского месторождения"
Землепользователь: ООО "Газпромнефть-Хантос"
Масштаб 1:2000

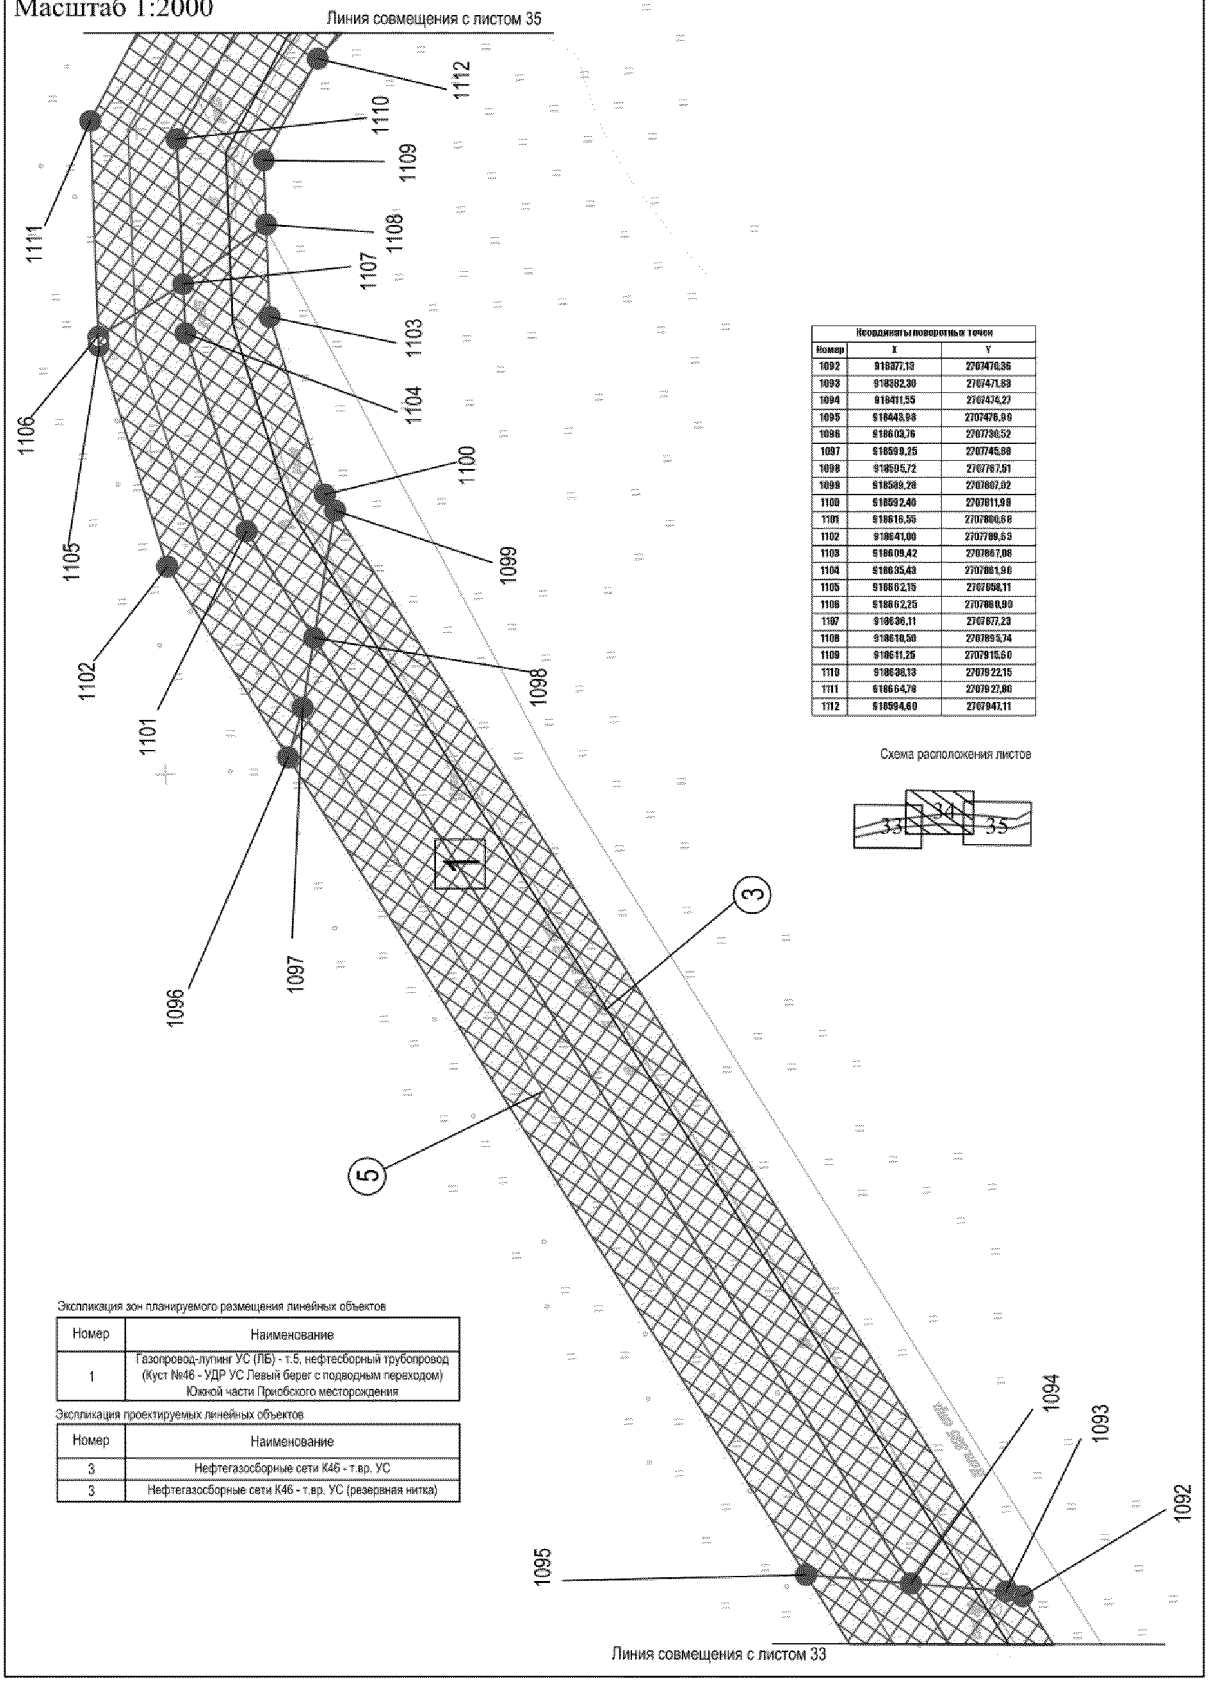

Координаты поворотных точек		
Номер	X	Y
1092	918377,13	2707470,36
1093	918382,30	2707471,89
1094	918411,55	2707476,27
1095	918443,98	2707476,96
1096	918603,76	2707736,52
1097	918599,25	2707745,89
1098	918595,72	2707767,51
1099	918589,28	2707807,92
1100	918592,40	2707811,98
1101	918616,55	2707866,66
1102	918641,00	2707789,53
1103	918609,42	2707867,08
1104	918635,43	2707881,96
1105	918662,15	2707858,11
1106	918662,25	2707868,99
1107	918636,11	2707877,23
1108	918610,50	2707895,74
1109	918611,25	2707915,60
1110	918636,13	2707922,15
1111	918664,78	2707927,80
1112	918594,60	2707947,11

Схема расположения листов


Экспликация зон планируемого размещения линейных объектов

Номер	Наименование
1	Газопровод-лупинг УС (ЛБ) - т.5, нефтесборный трубопровод (Куст №46 - УДР УС Левый берег с подводным переходом) Южной части Приобского месторождения

Экспликация проектируемых линейных объектов

Номер	Наименование
3	Нефтегазосборные сети К46 - т.вр. УС
3	Нефтегазосборные сети К46 - т.вр. УС (резервная нитка)

Основная часть проекта планировки территории для размещения линейных объектов регионального значения Ханты-Мансийского автономного округа – Югры "Газопровод-лупинг УС (ЛБ) - т.5, нефтесборный трубопровод (Куст №46 - УДР УС Левый берег с подводным переходом) Южной части Приобского месторождения"
Землепользователь: ООО "Газпромнефть-Хантос"
Масштаб 1:2000

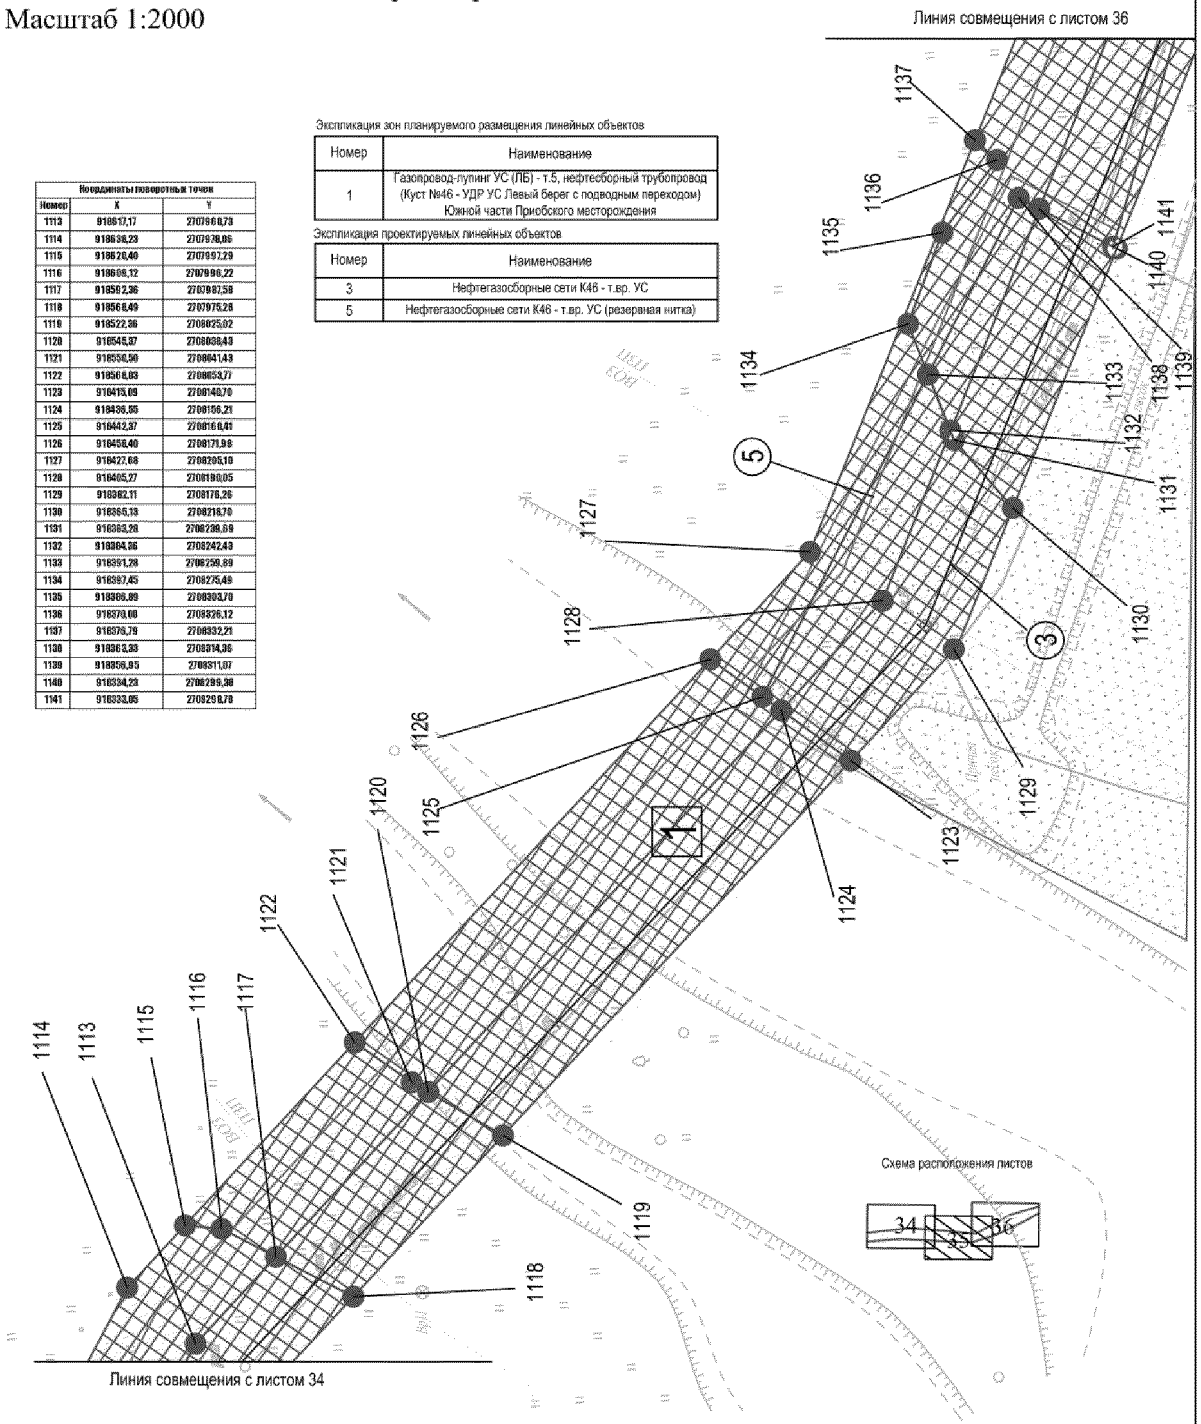

Экспликация зон планируемого размещения линейных объектов


Номер	Наименование
1	Газопровод-лупинг УС (ЛБ) - т.5, нефтесборный трубопровод (Куст №46 - УДР УС Левый берег с подводным переходом) Южной части Приобского месторождения

Экспликация проектируемых линейных объектов

Номер	Наименование
3	Нефтегазосборные сети К46 - т.вр. УС
5	Нефтегазосборные сети К46 - т.вр. УС (резервная нитка)

Координаты поворотных точек		
Номер	X	Y
1113	918610,17	2707966,73
1114	918636,23	2707976,05
1115	918620,40	2707997,29
1116	918606,12	2707990,22
1117	918582,36	2707982,58
1118	918568,49	2707975,28
1119	918522,36	2708025,02
1120	918545,37	2708038,43
1121	918556,50	2708061,43
1122	918568,63	2708053,77
1123	918415,08	2708148,70
1124	918436,55	2708156,21
1125	918442,37	2708166,41
1126	918458,40	2708171,96
1127	918422,68	2708205,10
1128	918405,27	2708180,05
1129	918382,11	2708176,26
1130	918365,13	2708216,70
1131	918383,28	2708238,68
1132	918384,36	2708242,43
1133	918391,28	2708259,89
1134	918397,45	2708275,49
1135	918366,89	2708303,70
1136	918378,08	2708326,12
1137	918378,79	2708332,21
1138	918363,33	2708314,36
1139	918356,85	2708311,87
1140	918334,23	2708299,38
1141	918333,85	2708298,70

Основная часть проекта планировки территории для размещения линейных объектов регионального значения Ханты-Мансийского автономного округа – Югры "Газопровод-лупинг УС (ЛБ) - т.5, нефтесборный трубопровод (Куст №46 - УДР УС Левый берег с подводным переходом) Южной части Приобского месторождения"
Землепользователь: ООО "Газпромнефть-Хантос"
Масштаб 1:2000

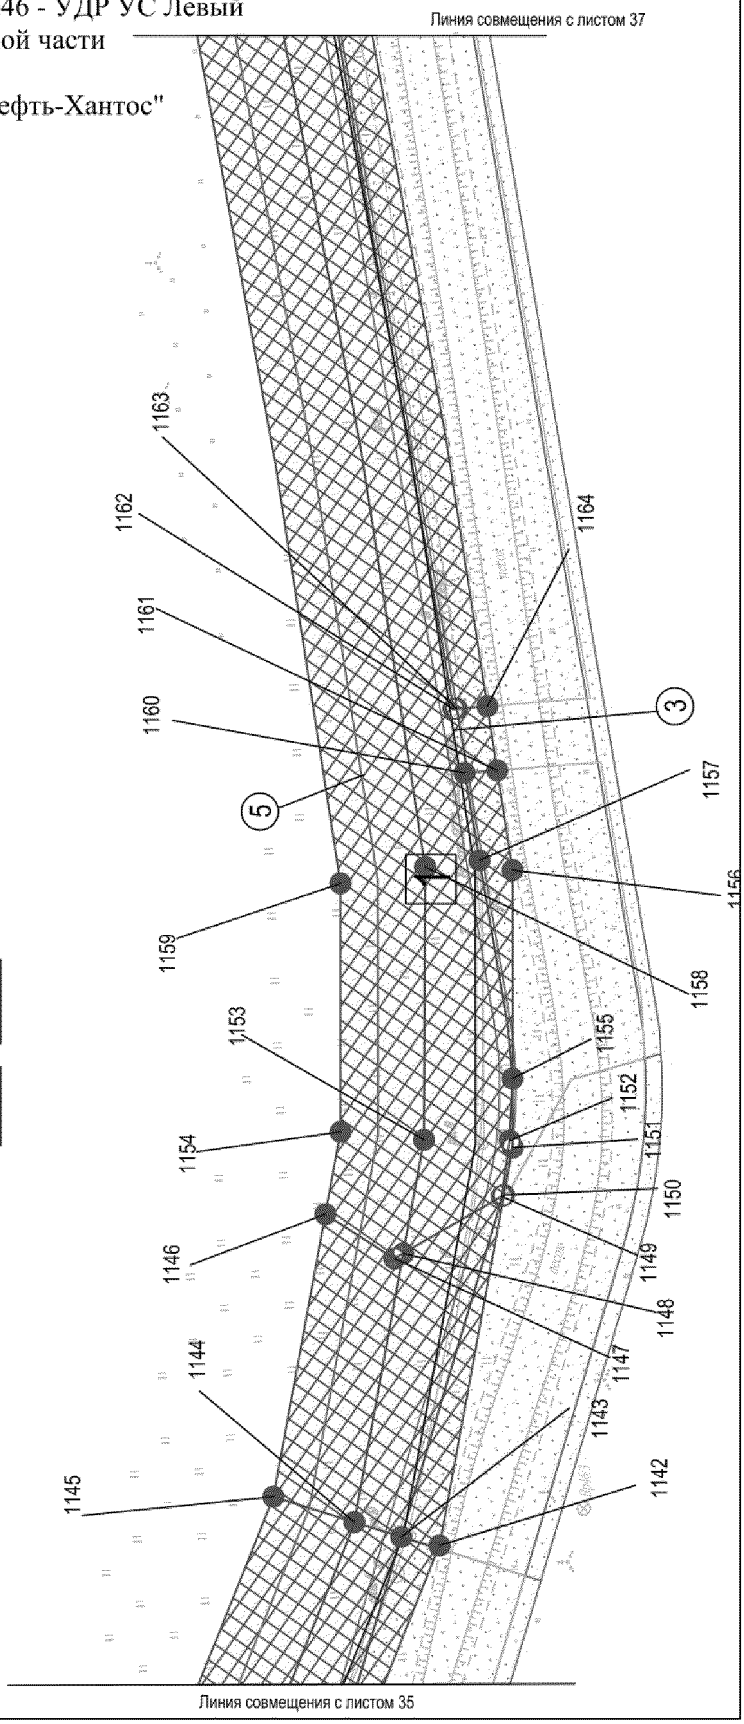

Координаты поворотных точек		
Номер	X	Y
1142	918298,81	2708406,77
1143	918301,58	2708408,46
1144	918316,14	2708413,28
1145	918340,86	2708421,85
1146	918324,96	2708506,96
1147	918308,78	2708495,28
1148	918300,95	2708496,89
1149	918270,61	2708514,52
1150	918289,94	2708514,90
1151	918257,25	2708528,55
1152	918256,21	2708531,72
1153	918294,59	2708531,91
1154	918320,29	2708534,86
1155	918267,31	2708556,80
1156	918267,29	2708613,13
1157	918277,53	2708616,10
1158	918294,20	2708616,15
1159	918320,33	2708611,65
1160	918291,16	2708645,16
1161	918272,04	2708645,57
1162	918285,51	2708604,88
1163	918294,54	2708654,96
1164	918275,19	2708665,70


Экспликация зон планируемого размещения линейных объектов

Номер	Наименование
1	Газопровод-лупинг УС (ЛБ) - т.5, нефтесборный трубопровод (Куст №46 - УДР УС Левый берег с подводным переходом) Южной части Приобского месторождения


Экспликация проектируемых линейных объектов

Номер	Наименование
3	Нефтегазосборные сети К46 - т.вр. УС
5	Нефтегазосборные сети К46 - т.вр. УС (резервная нитка)

Схема расположения листов

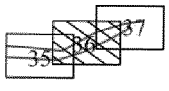

Основная часть проекта планировки территории для размещения линейных объектов регионального значения Ханты-Мансийского автономного округа – Югры "Газопровод-лупинг УС (ЛБ) - т.5, нефтесборный трубопровод (Куст №46 - УДР УС Левый берег с подводным переходом) Южной части Приобского месторождения"
Землепользователь: ООО "Газпромнефть-Хантос"
Масштаб 1:2000

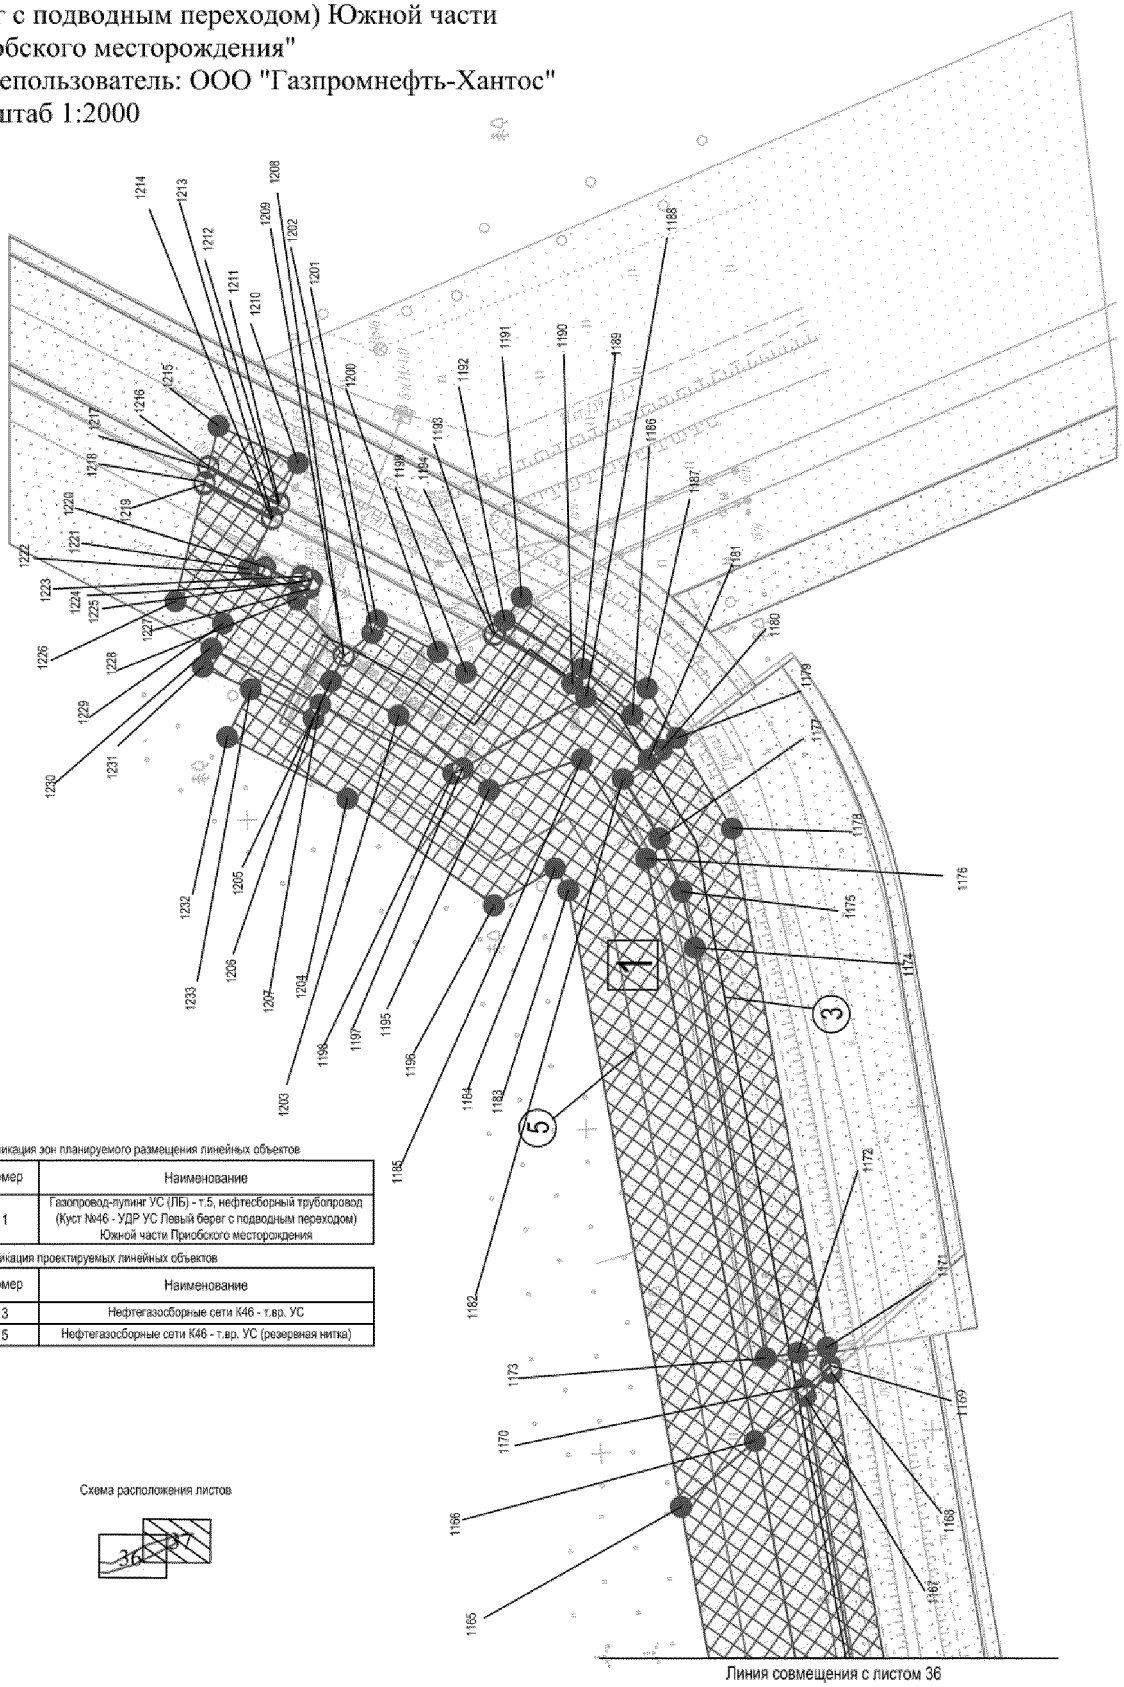

Экспликация зон планируемого размещения линейных объектов

Номер	Наименование
1	Газопровод-лупинг УС (ЛБ) - т.5, нефтесборный трубопровод (Куст №46 - УДР УС Левый берег с подводным переходом) Южной части Приобского месторождения

Экспликация проектируемых линейных объектов

Номер	Наименование
3	Нефтегазосборные сети К46 - т.вр. УС
5	Нефтегазосборные сети К46 - т.вр. УС (резервная нитка)

Схема расположения листов

Координаты поворотных точек		
Номер	X	Y
790	919430,1	2705003,6
791	919391,1	2705003,7
792	919362,1	2704972,5
793	919356,9	2704985,4
794	919355,3	2704989,2
795	919352,7	2704953,3
796	919328,1	2704953,4
797	919326,9	2704957,9
798	919314,4	2704947,1
799	919312,4	2704947,0
800	919308,9	2704943,9
801	919308,5	2704944,7
802	919304,7	2704949,1
803	919297,8	2704965,9
804	919297,7	2704936,6
805	919298,2	2704940,4
806	919267,9	2704961,9
807	919260,5	2704881,1
808	919269,7	2704914,1
809	919270,9	2704924,6
810	919270,4	2704925,7
811	919282,6	2704929,3
812	919282,1	2704930,3
813	919278,9	2704908,8
814	919268,5	2704957,9
815	919262,2	2704978,2
816	919225,6	2704936,7
817	919234,0	2704940,0
818	919233,0	2704942,7
819	919242,7	2704946,8
820	919238,0	2704956,0
821	919248,7	2704961,2
822	919227,2	2704959,5
823	919233,3	2704962,5
824	919231,0	2704967,2
825	919236,0	2704959,7
826	919233,5	2704975,1
827	919231,9	2704980,0
828	919245,8	2704985,8
829	919233,8	2705012,5
830	919229,5	2705015,2
831	919229,0	2705015,4
832	919227,4	2705018,8
833	919234,4	2705022,2
834	919234,9	2705021,2
835	919238,7	2705016,9
836	919240,1	2705018,1
837	919255,3	2704984,1
838	919256,9	2704981,5
839	919242,0	2704975,7
840	919235,3	2704943,7
841	919254,7	2704919,4
842	919255,1	2704918,2
843	919243,2	2704914,6
844	919243,9	2704913,6
845	919254,9	2704884,7
846	919233,6	2704909,5
847	919257,0	2704881,8
848	919236,7	2704889,9
849	919228,5	2704895,1
850	919235,9	2704873,6
851	919222,6	2704905,6
852	919209,9	2704899,8
853	919213,6	2704890,4
854	919203,3	2704886,6
855	919195,3	2704906,9
856	919213,7	2704899,9
857	919222,6	2704886,9
858	919211,7	2704865,2
859	919153,9	2704889,7
860	919149,8	2704898,2
861	919135,4	2704892,3
862	919139,5	2704904,5
863	919116,8	2704830,2
864	919110,5	2704896,3
865	919099,2	2704970,2
866	919089,2	2704887,6
867	919077,9	2704911,5
868	919065,0	2704938,7
869	919061,9	2704945,5
870	919055,5	2704956,7

Координаты поворотных точек		
Номер	X	Y
871	919050,2	2704969,9
872	919034,9	2704971,2
873	919033,5	2704970,6
874	919033,9	2704972,0
875	919034,4	2704972,6
876	918993,2	2704946,7
877	918978,0	2704970,5
878	918988,6	2704952,4
879	918987,2	2704951,8
880	918989,4	2704953,2
881	918988,8	2704953,8
882	919088,2	2704947,6
883	919087,6	2704955,2
884	919078,7	2704967,5
885	919066,6	2704976,6
886	919067,8	2704977,1
887	919093,2	2704974,0
888	919075,2	2704980,3
889	919088,9	2704983,9
890	919096,8	2704988,9
891	919118,1	2704997,6
892	919153,7	2705012,1
893	919062,1	2704989,2
894	919069,5	2704992,4
895	919097,2	2705049,6
896	919129,5	2705062,7
897	919110,9	2705108,5
898	919095,1	2705102,1
899	919078,9	2705095,5
900	919074,8	2705105,9
901	919075,9	2705041,0
902	919050,8	2705031,8
903	919047,2	2705030,3
904	919036,8	2705025,9
905	919038,4	2704995,0
906	919027,3	2705022,1
907	919025,6	2705021,9
908	919019,1	2705054,6
909	919018,9	2705094,3
910	919037,9	2705109,3
911	919043,6	2705111,6
912	919048,2	2705104,5
913	919049,6	2705085,8
914	919053,5	2705097,4
915	919105,6	2705133,7
916	919087,7	2705127,3
917	919075,7	2705122,9
918	919065,0	2705153,9
919	919043,2	2705146,4
920	919048,9	2705129,9
921	919043,7	2705111,4
922	919007,1	2705115,2
923	919006,2	2705117,6
924	918987,7	2705155,9
925	918966,9	2705146,1
926	918984,3	2705109,3
927	918995,0	2705086,7
928	918984,7	2705083,1
929	918981,9	2705086,4
930	918980,1	2705086,4
931	918954,7	2705072,6
932	918953,8	2705074,9

Координаты поворотных точек		
Номер	X	Y
1165	918372,98	2708919,27
1166	918350,24	2708939,55
1167	918334,79	2708953,35
1168	918326,78	2708960,48
1169	918327,04	2708982,86
1170	918335,12	2708955,65
1171	918326,05	2708968,39
1172	918337,04	2708966,85
1173	918348,89	2708965,18
1174	918368,80	2709091,87
1175	918372,64	2709109,19
1176	918382,99	2709119,20
1177	918379,58	2709125,54
1178	918357,32	2709128,62
1179	918374,19	2709156,53
1180	918378,98	2709152,92
1181	918382,97	2709149,91
1182	918390,96	2709143,89
1183	918407,73	2709109,51
1184	918411,83	2709116,78
1185	918403,59	2709150,01
1186	918387,84	2709163,71
1187	918383,48	2709171,88
1188	918402,30	2709159,22
1189	918403,54	2709177,66
1190	918407,82	2709174,74
1191	918422,15	2709200,06
1192	918427,36	2709192,67
1193	918430,29	2709188,97
1194	918430,72	2709188,29
1195	918440,24	2709147,21
1196	918430,84	2709104,91
1197	918432,15	2709140,56
1198	918443,09	2709143,58
1199	918439,15	2709176,72
1200	918447,93	2709183,12
1201	918466,73	2709192,75
1202	918468,18	2709188,99
1203	918468,03	2709163,46
1204	918475,81	2709137,82
1205	918486,18	2709162,59
1206	918484,19	2709166,65
1207	918480,81	2709174,19
1208	918476,77	2709181,82
1209	918477,05	2709182,17
1210	918491,03	2709241,46
1211	918498,74	2709229,13
1212	918497,01	2709226,65
1213	918498,82	2709224,68
1214	918499,12	2709224,01
1215	918515,53	2709252,82
1216	918518,54	2709240,52
1217	918516,70	2709239,87
1218	918519,75	2709235,58
1219	918519,93	2709234,97
1220	918501,13	2709208,29
1221	918508,22	2709208,81
1222	918502,26	2709206,06
1223	918489,73	2709208,59
1224	918486,72	2709205,23
1225	918490,74	2709204,85
1226	918528,77	2709198,74
1227	918487,55	2709202,76
1228	918491,44	2709199,54
1229	918514,09	2709191,90
1230	918517,58	2709184,18
1231	918520,33	2709178,50
1232	918505,55	2709171,81
1233	918512,81	2709156,80

Ханты-Мансийский автономный округ — Югра
Губернатор

Приложение 58


Проект межевания территории
для размещения линейных объектов регионального
значения Ханты-Мансийского автономного
округа – Югры "Газопровод-лупинг УС (ЛБ) - т.5,
нефтесборный трубопровод (Куст №46 - УДР УС Левый
берег с подводным переходом) Южной части
Приобского месторождения"
Землепользователь: ООО "Газпромнефть-Хантос"
Масштаб 1:2000

Экспликация зон планируемого размещения линейных объектов


Номер	Наименование
1	Газопровод-лупинг УС (ЛБ) - т.5, нефтесборный трубопровод (Куст №46 - УДР УС Левый берег с подводным переходом) Южной части Приобского месторождения

Экспликация проектируемых линейных объектов

Номер	Наименование
1	Газопровод-лупинг УС - Уз.14
2	КЛ 0,4 кВ по существующей и проектируемой эстакаде

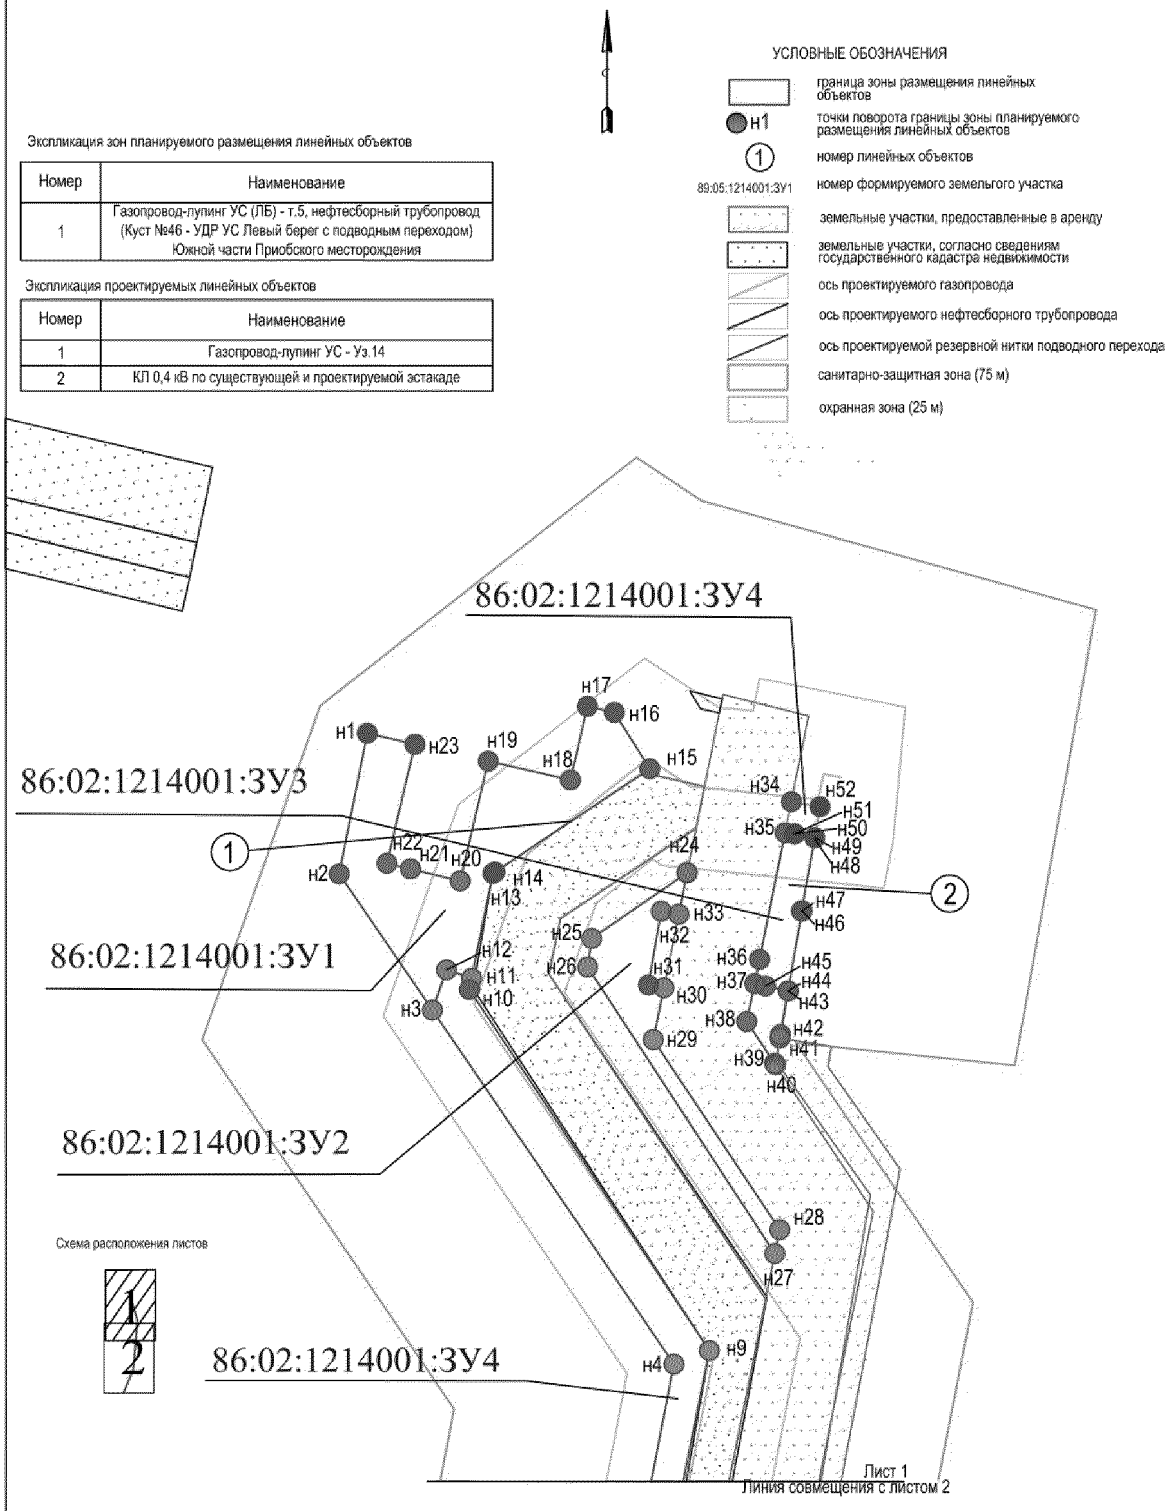

Проект межевания территории
для размещения линейных объектов регионального значения Ханты-Мансийского автономного округа – Югры "Газопровод-лупинг УС (ЛБ) - т.5, нефтесборный трубопровод (Куст №46 - УДР УС Левый берег с подводным переходом) Южной части Приобского месторождения "
Землепользователь: ООО "Газпромнефть-Хантос"
Масштаб 1:2000

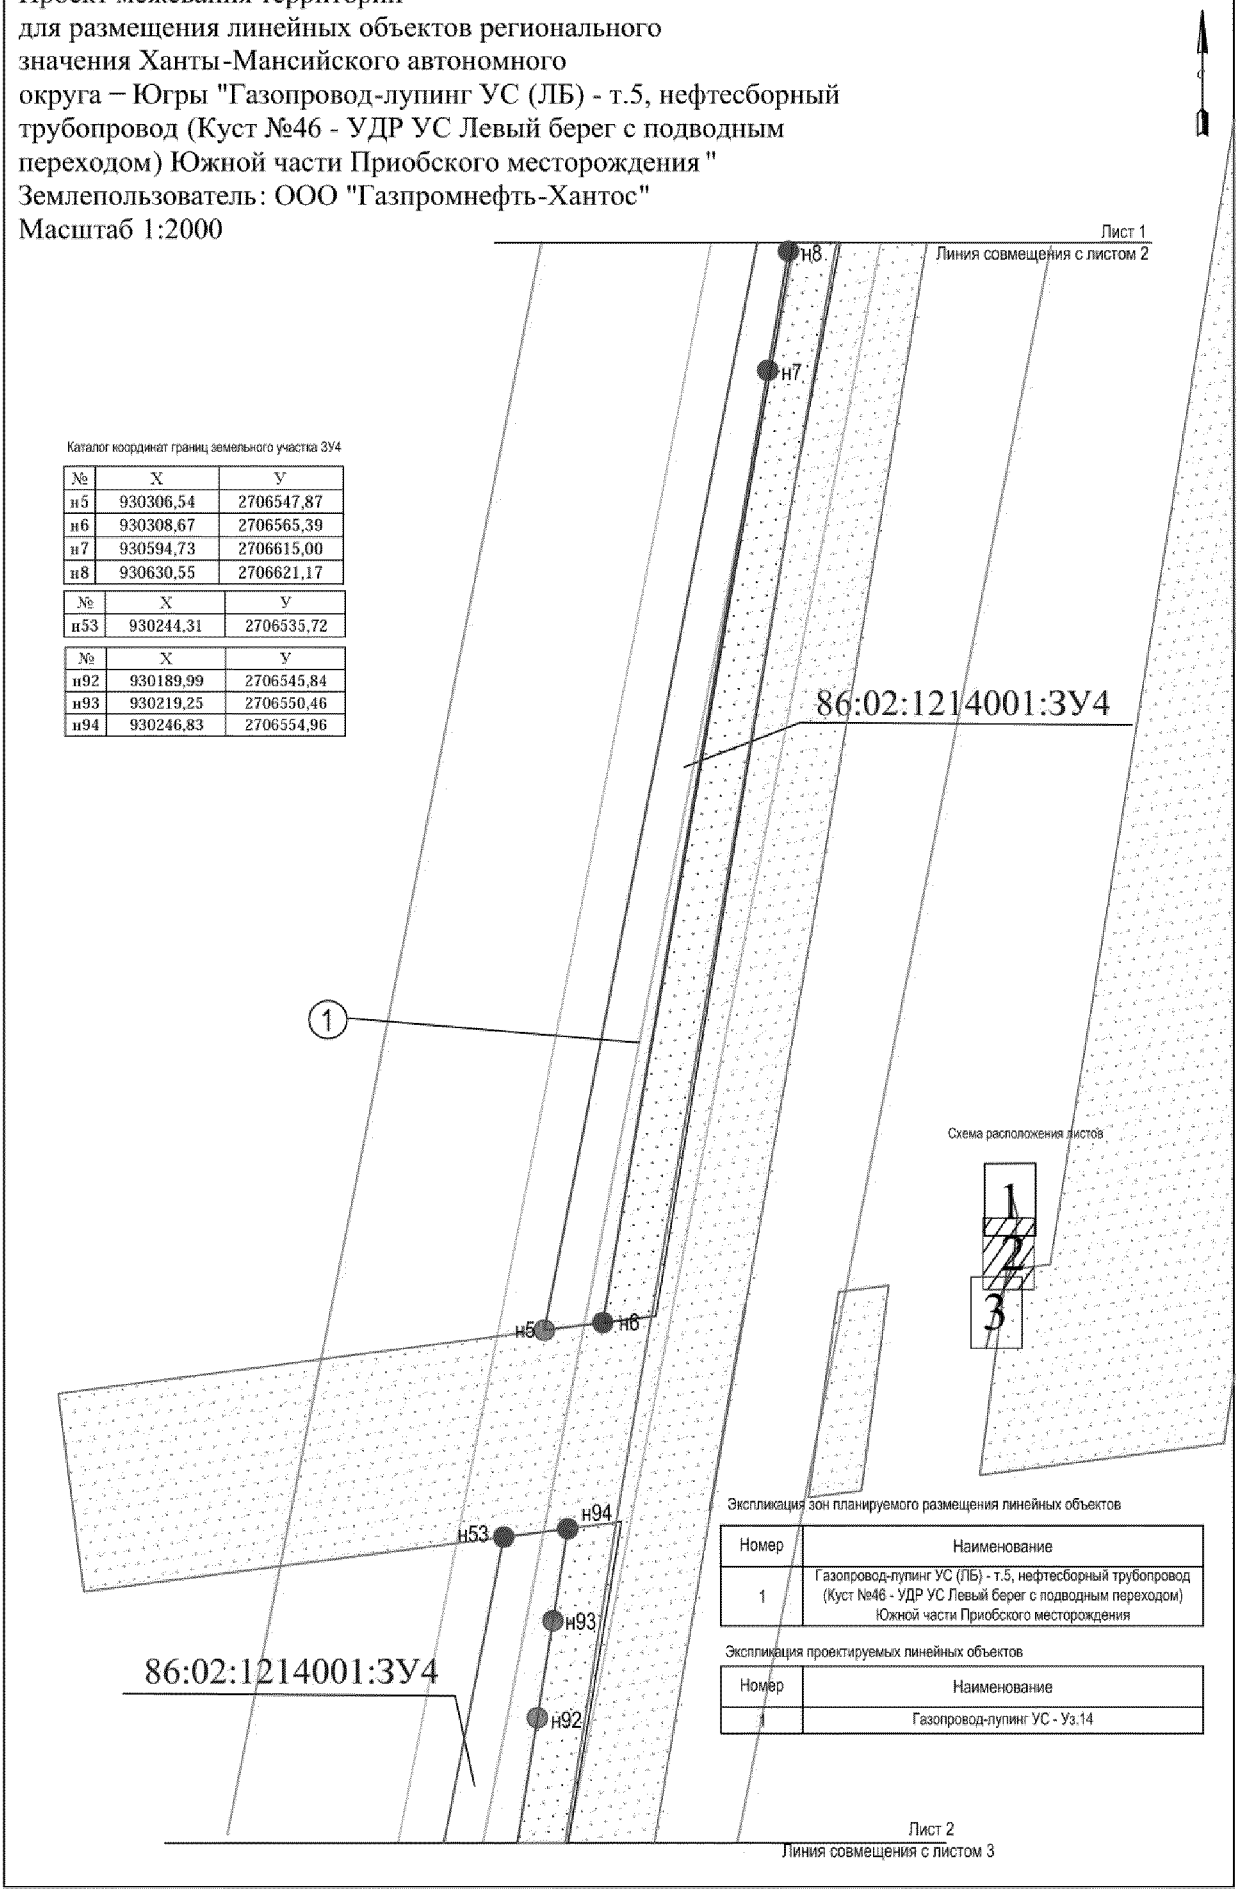

Каталог координат границ земельного участка ЗУ4

№	X	У
н5	930306,54	2706547,87
н6	930308,67	2706565,39
н7	930594,73	2706615,00
н8	930630,55	2706621,17

№	X	У
н53	930244,31	2706535,72

№	X	У
н92	930189,99	2706545,84
н93	930219,25	2706550,46
н94	930246,83	2706554,96

Схема расположения листов

Экспликация зон планируемого размещения линейных объектов

Номер	Наименование
1	Газопровод-лупинг УС (ЛБ) - т.5, нефтесборный трубопровод (Куст №46 - УДР УС Левый берег с подводным переходом) Южной части Приобского месторождения

Экспликация проектируемых линейных объектов

Номер	Наименование
1	Газопровод-лупинг УС - Уз.14

Проект межевания территории
для размещения линейных объектов регионального значения Ханты-Мансийского автономного округа – Югры "Газопровод-лупинг УС (ЛБ) - т.5, нефтесборный трубопровод (Куст №46 - УДР УС Левый берег с подводным переходом) Южной части Приобского месторождения"
Землепользователь: ООО "Газпромнефть-Хантос"
Масштаб 1:2000

Экспликация зон планируемого размещения линейных объектов

Номер	Наименование
1	Газопровод-лупинг УС (ЛБ) - т.5, нефтесборный трубопровод (Куст №46 - УДР УС Левый берег с подводным переходом) Южной части Приобского месторождения

Экспликация проектируемых линейных объектов

Номер	Наименование
1	Газопровод-лупинг УС - Уз.14

Каталог координат границ земельного участка ЗУ4

№	X	Y
н54	930135,32	2706514,46
н55	930117,32	2706510,91
н56	930068,06	2706505,23
н57	930018,09	2706501,44

№	X	Y
н82	929872,76	2706507,24
н83	929876,21	2706507,47
н84	929899,88	2706510,79
н85	929907,93	2706511,62
н86	929936,59	2706513,28
н87	929967,96	2706516,36
н88	929978,75	2706517,18
н89	929992,36	2706518,73
н90	930004,08	2706519,91
н91	930071,82	2706526,89



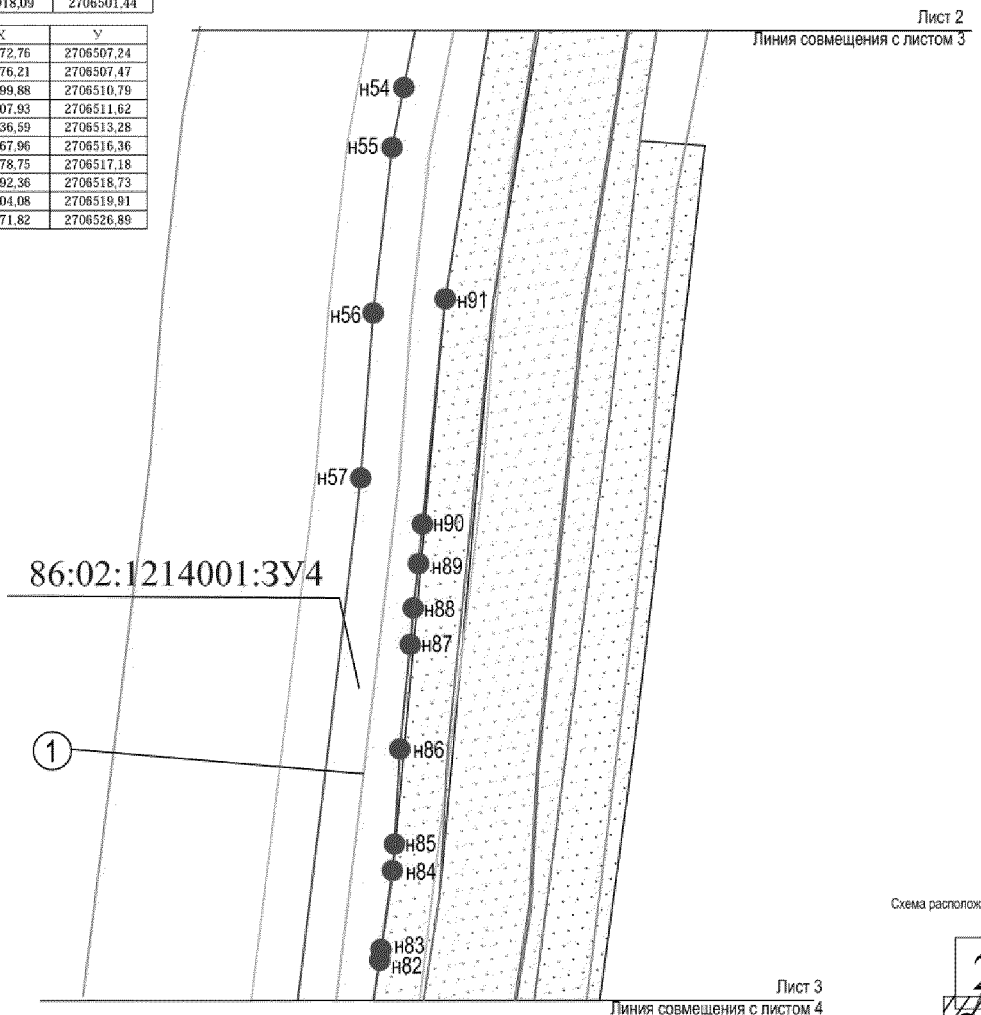


Схема расположения листов

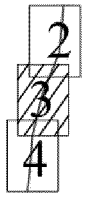

Проект межевания территории
для размещения линейных объектов регионального
значения Ханты-Мансийского автономного
округа − Югры "Газопровод-лупинг УС (ЛБ) - т.5, нефтесборный
трубопровод (Куст №46 - УДР УС Левый берег с подводным переходом)
Южной части Приобского месторождения "
Землепользователь: ООО "Газпромнефть-Хантос"
Масштаб 1:2000

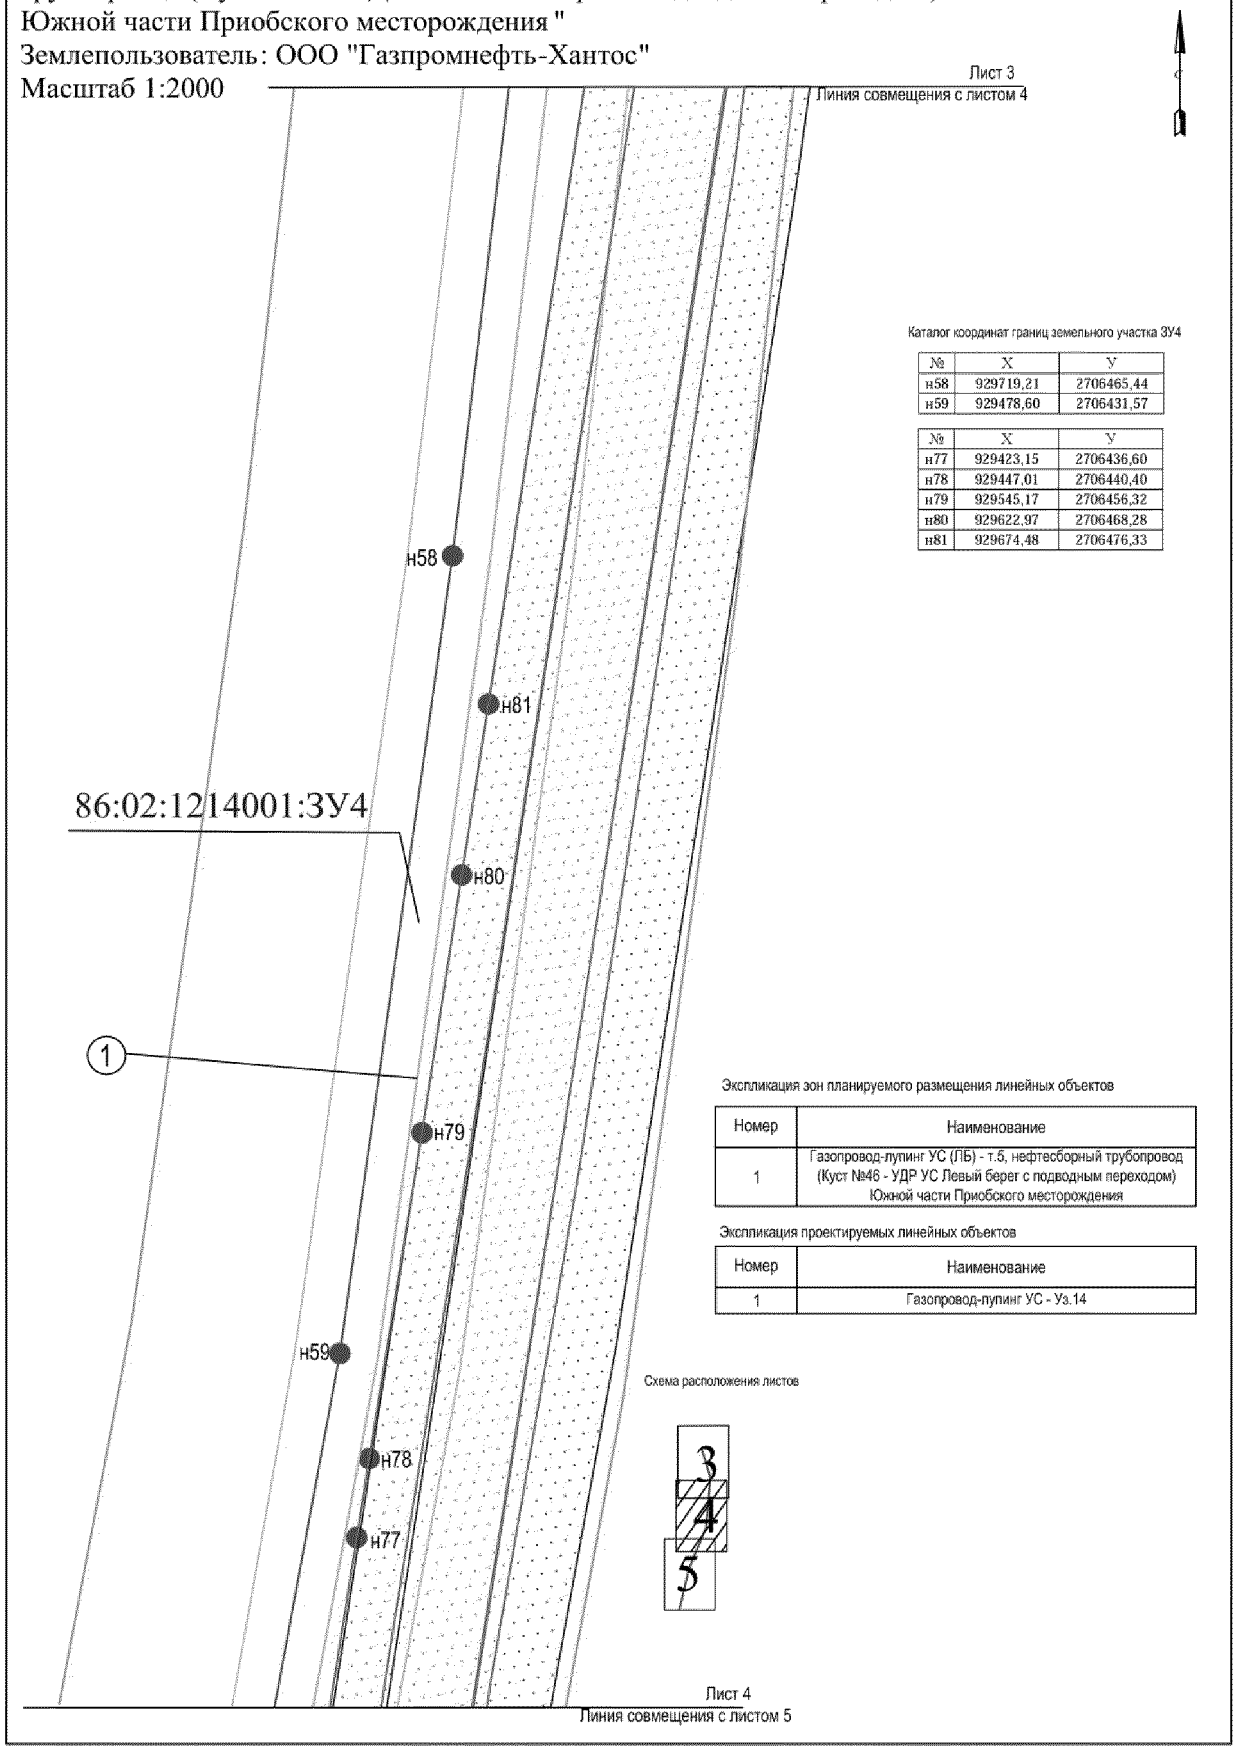

Каталог координат границ земельного участка ЗУ4

№	X	Y
н58	929719,21	2706465,44
н59	929478,60	2706431,57

№	X	Y
н77	929423,15	2706436,60
н78	929447,01	2706440,40
н79	929545,17	2706456,32
н80	929622,97	2706468,28
н81	929674,48	2706476,33

Экспликация зон планируемого размещения линейных объектов

Номер	Наименование
1	Газопровод-лупинг УС (ЛБ) - т.5, нефтесборный трубопровод (Куст №46 - УДР УС Левый берег с подводным переходом) Южной части Приобского месторождения

Экспликация проектируемых линейных объектов

Номер	Наименование
1	Газопровод-лупинг УС - Уз.14

Схема расположения листов

Проект межевания территории
для размещения линейных объектов регионального значения Ханты-Мансийского автономного округа – Югры "Газопровод-лупинг УС (ЛБ) - т.5, нефтесборный трубопровод (Куст №46 - УДР УС Левый берег с подводным переходом) Южной части Приобского месторождения"
Землепользователь: ООО "Газпромнефть-Хантос"
Масштаб 1:2000

Каталог координат границ земельного участка ЗУ4

№	X	У
н60	929305,95	2706399,60
н61	929081,21	2706353,90
н62	928963,97	2706329,97


№	X	У
н67	928937,77	2706322,87
н68	928964,30	2706339,68
н69	928991,18	2706351,88
н70	929019,89	2706361,24
н71	929075,13	2706373,91
н72	929107,17	2706380,89
н73	929131,03	2706385,92
н74	929246,24	2706410,14
н75	929298,87	2706417,42
н76	929335,76	2706422,93

Экспликация зон планируемого размещения линейных объектов


Номер	Наименование
1	Газопровод-лупинг УС (ЛБ) - т.5, нефтесборный трубопровод (Куст №46 - УДР УС Левый берег с подводным переходом) Южной части Приобского месторождения

Экспликация проектируемых линейных объектов

Номер	Наименование
1	Газопровод-лупинг УС - Уз.14

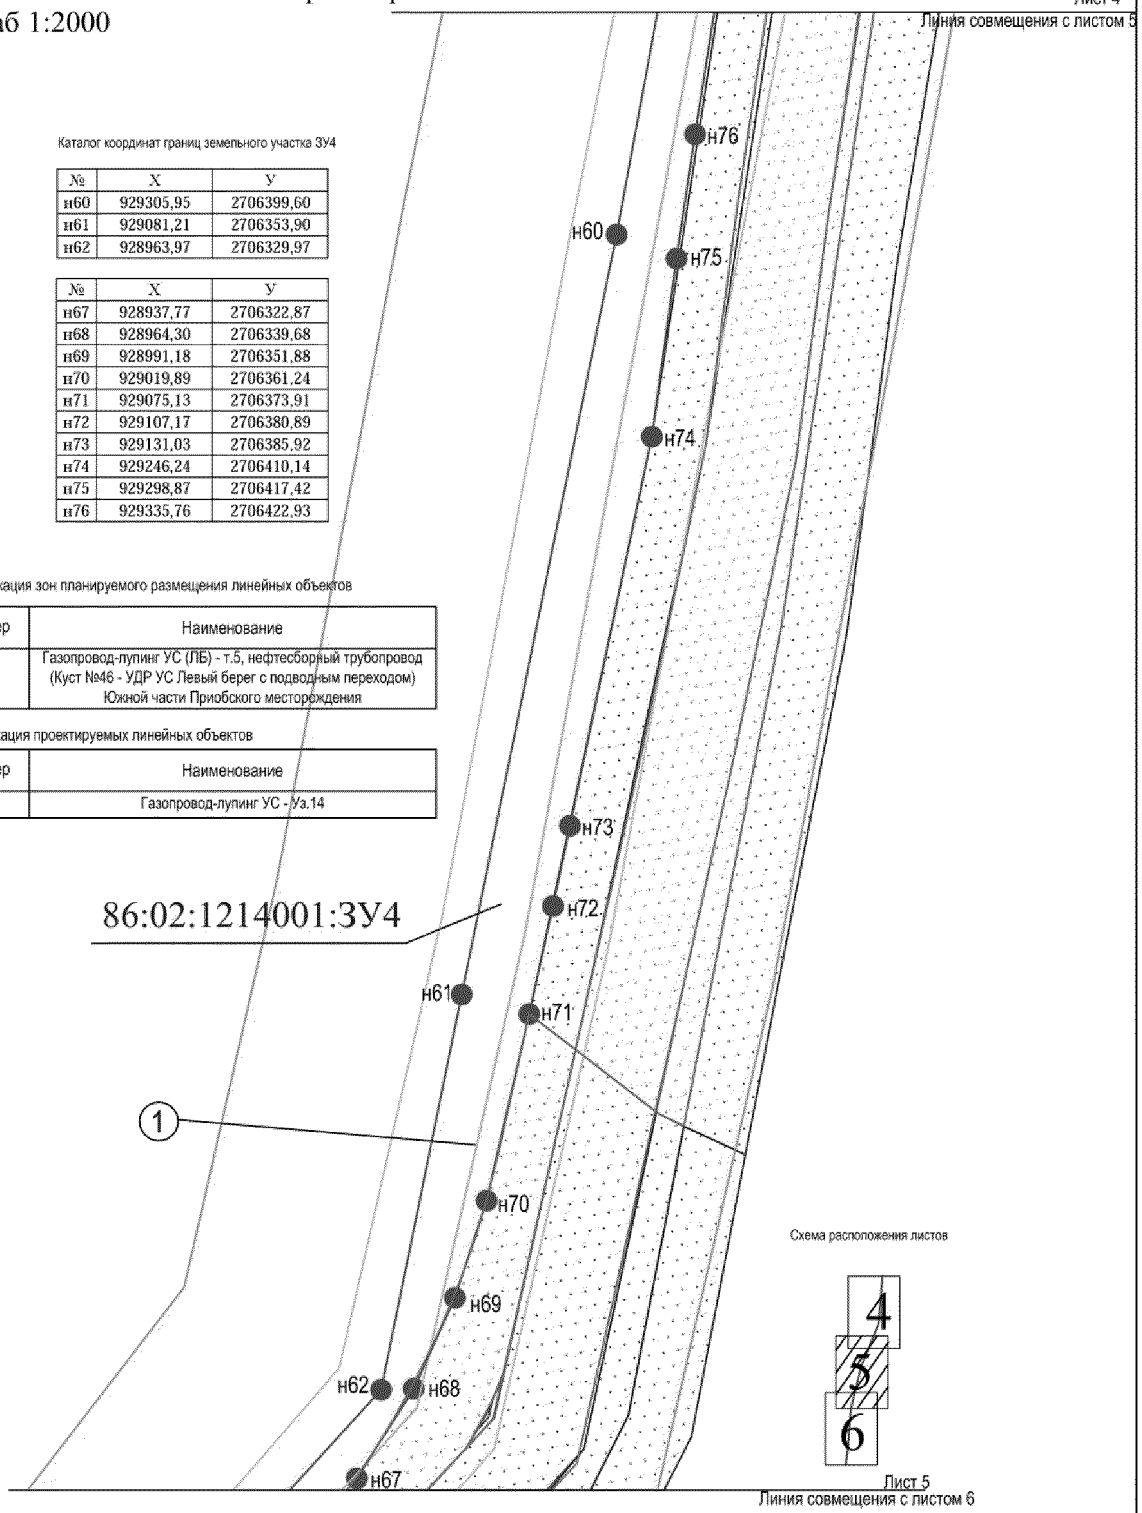

Проект межевания территории
для размещения линейных объектов регионального
значения Ханты-Мансийского автономного
округа − Югры "Газопровод-лупинг УС (ЛБ) - т.5, нефтесборный
трубопровод (Куст №46 - УДР УС Левый берег с подводным переходом)
Южной части Приобского месторождения "
Землепользователь: ООО "Газпромнефть-Хантос"
Масштаб 1:2000

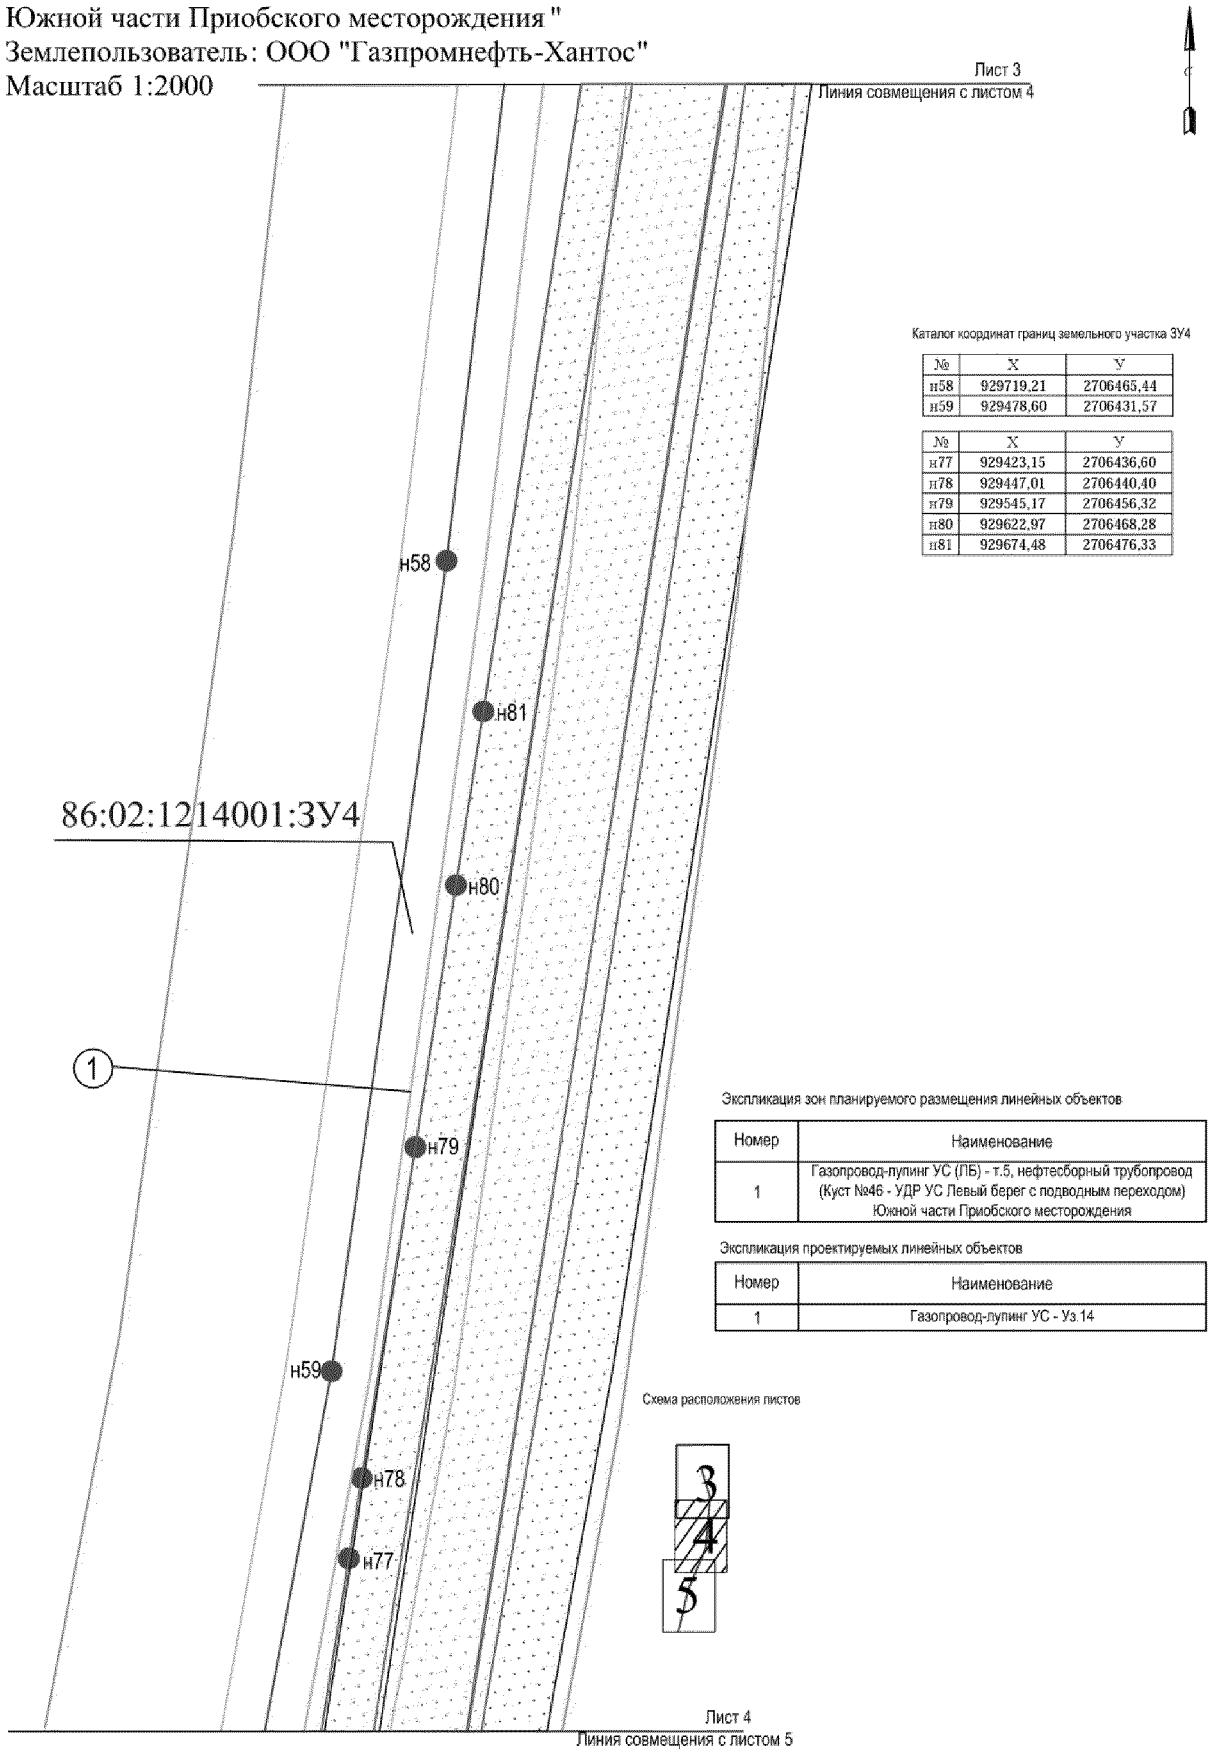

Каталог координат границ земельного участка ЗУ4

№	X	У
н58	929719,21	2706465,44
н59	929478,60	2706431,57

№	X	У
н77	929423,15	2706436,60
н78	929447,01	2706440,40
н79	929545,17	2706456,32
н80	929622,97	2706468,28
н81	929674,48	2706476,33

Экспликация зон планируемого размещения линейных объектов

Номер	Наименование
1	Газопровод-лупинг УС (ЛБ) - т.5, нефтесборный трубопровод (Куст №46 - УДР УС Левый берег с подводным переходом) Южной части Приобского месторождения

Экспликация проектируемых линейных объектов

Номер	Наименование
1	Газопровод-лупинг УС - Уз.14


Схема расположения листов

Проект межевания территории
для размещения линейных объектов регионального значения Ханты-Мансийского автономного округа – Югры "Газопровод-лупинг УС (ЛБ) - т.5, нефтесборный трубопровод (Куст №46 - УДР УС Левый берег с подводным переходом) Южной части Приобского месторождения"
Землепользователь: ООО "Газпромнефть-Хантос"
Масштаб 1:2000

Каталог координат границ земельного участка ЗУ4

№	X	Y
н96	928839,37	2706219,34
н97	928735,69	2706152,19
н98	928646,23	2706058,29
н99	928549,99	2705957,23


№	X	Y
н148	928533,06	2705973,04
н149	928556,03	2705996,72
н150	928630,90	2706073,46
н151	928631,01	2706073,57
н152	928630,73	2706073,63
н153	928629,87	2706074,47
н154	928631,33	2706073,87
н155	928633,07	2706076,04
н156	928714,48	2706159,70

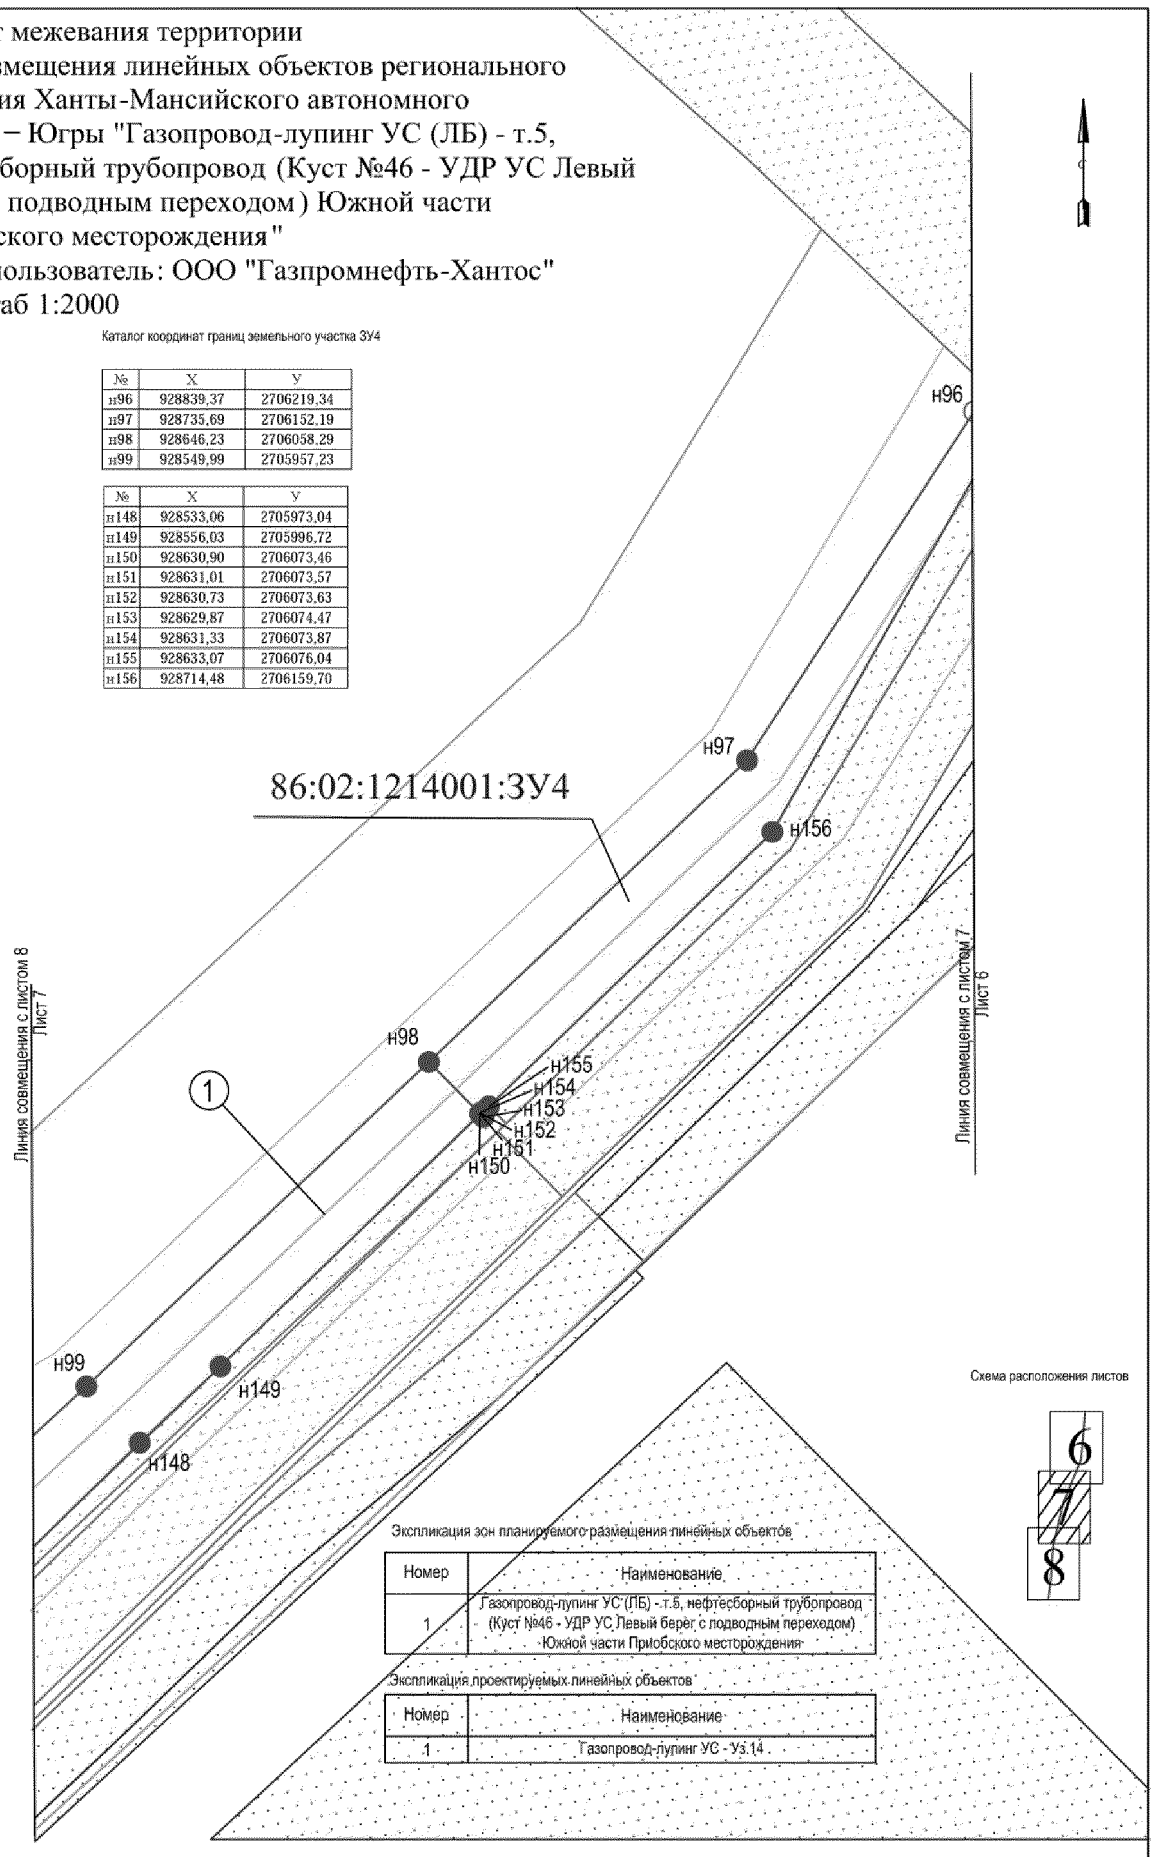

Проект межевания территории
для размещения линейных объектов регионального значения Ханты-Мансийского автономного округа – Югры "Газопровод-лупинг УС (ЛБ) - т.5, нефтесборный трубопровод (Куст №46 - УДР УС Левый берег с подводным переходом) Южной части Приобского месторождения"
Землепользователь: ООО "Газпромнефть-Хантос"
Масштаб 1:2000

Каталог координат границ земельного участка ЗУ4

№	X	Y
н100	928284,52	2705671,03
н138	928033,22	2705430,11
н139	928048,38	2705447,16
н140	928156,05	2705565,10
н141	928225,38	2705641,65
№	X	Y
н142	928234,61	2705651,60
н143	928302,11	2705725,73

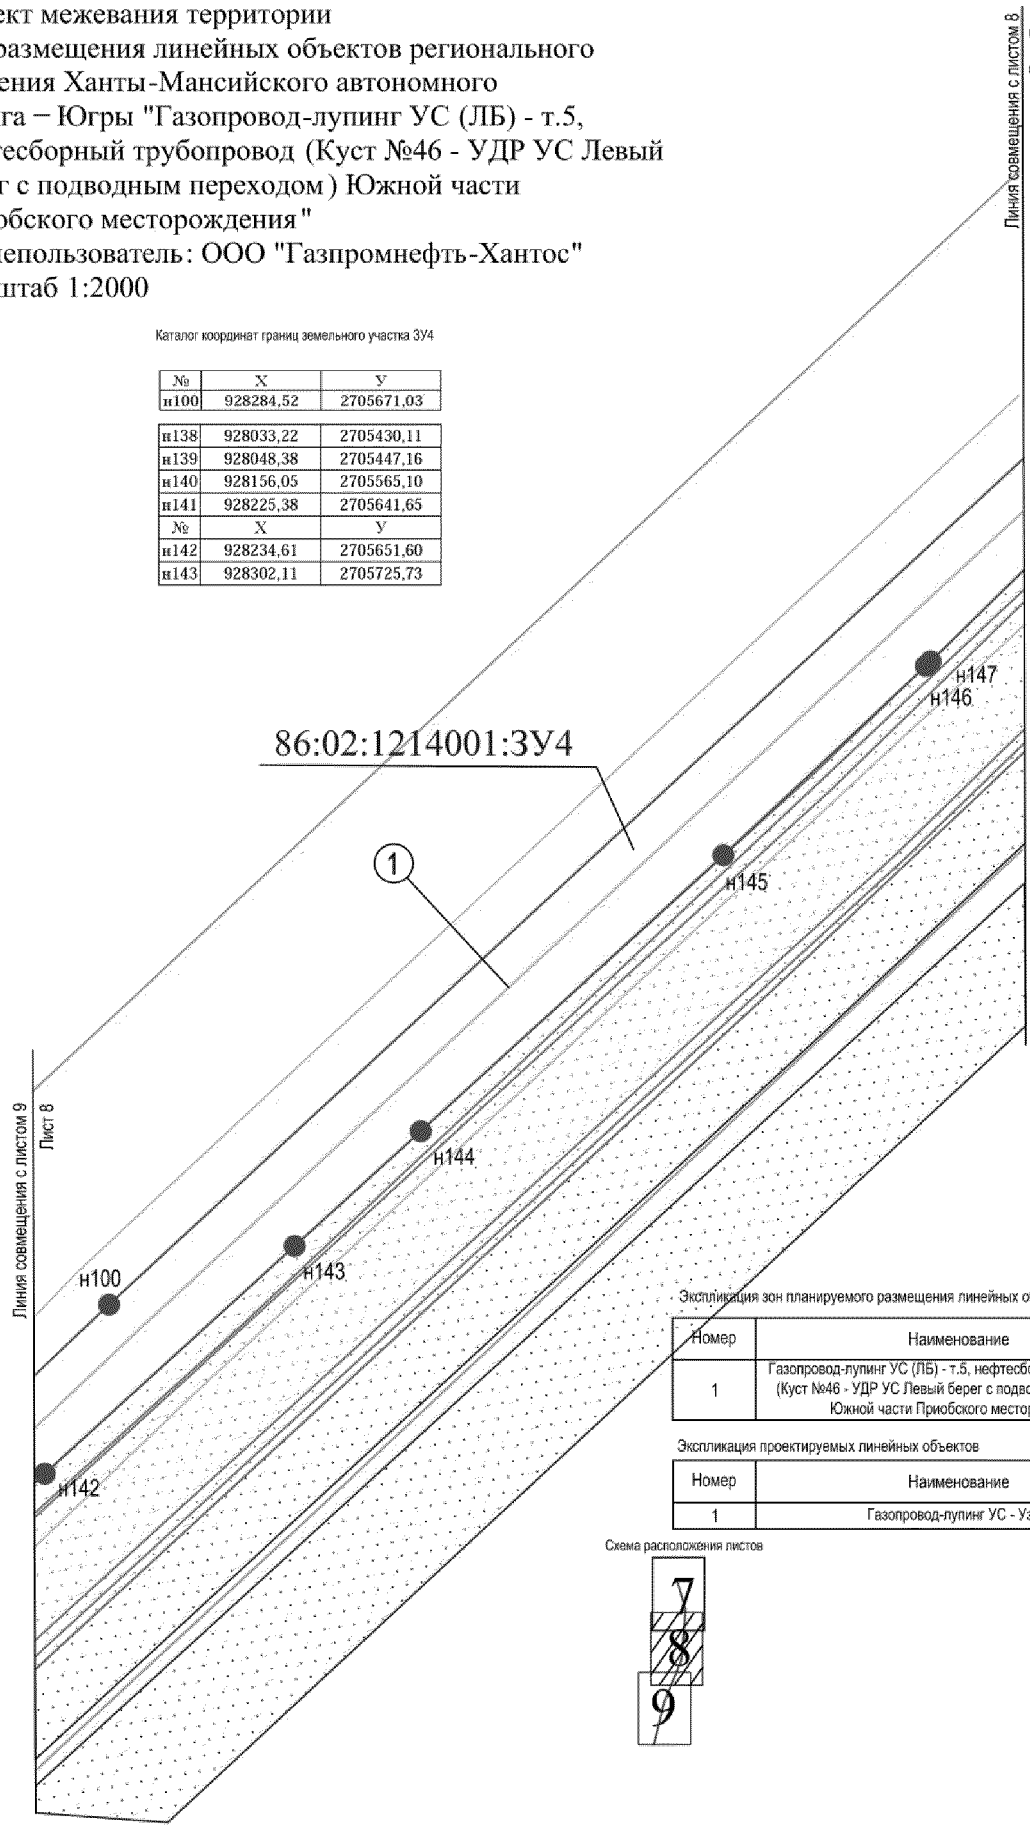

Экспликация зон планируемого размещения линейных объектов

Номер	Наименование
1	Газопровод-лупинг УС (ЛБ) - т.5, нефтесборный трубопровод (Куст №46 - УДР УС Левый берег с подводным переходом) Южной части Приобского месторождения

Экспликация проектируемых линейных объектов

Номер	Наименование
1	Газопровод-лупинг УС - Уз.14


Схема расположения листов

Проект межевания территории
для размещения линейных объектов регионального значения Ханты-Мансийского автономного округа – Югры "Газопровод-лупинг УС (ЛБ) - т.5, нефтесборный трубопровод (Куст №46 - УДР УС Левый берег с подводным переходом) Южной части Приобского месторождения"
Землепользователь: ООО "Газпромнефть-Хантос"
Масштаб 1:2000

Каталог координат границ земельного участка ЗУ4

№	X	Y
н101	928172,73	2705552,14

№	X	Y
н134	927951,99	2705341,55
н135	927955,30	2705345,09
н136	927965,02	2705355,51
н137	927999,59	2705393,64
н138	928033,22	2705430,11
н139	928048,38	2705447,16
н140	928156,05	2705565,10
н141	928225,38	2705641,65

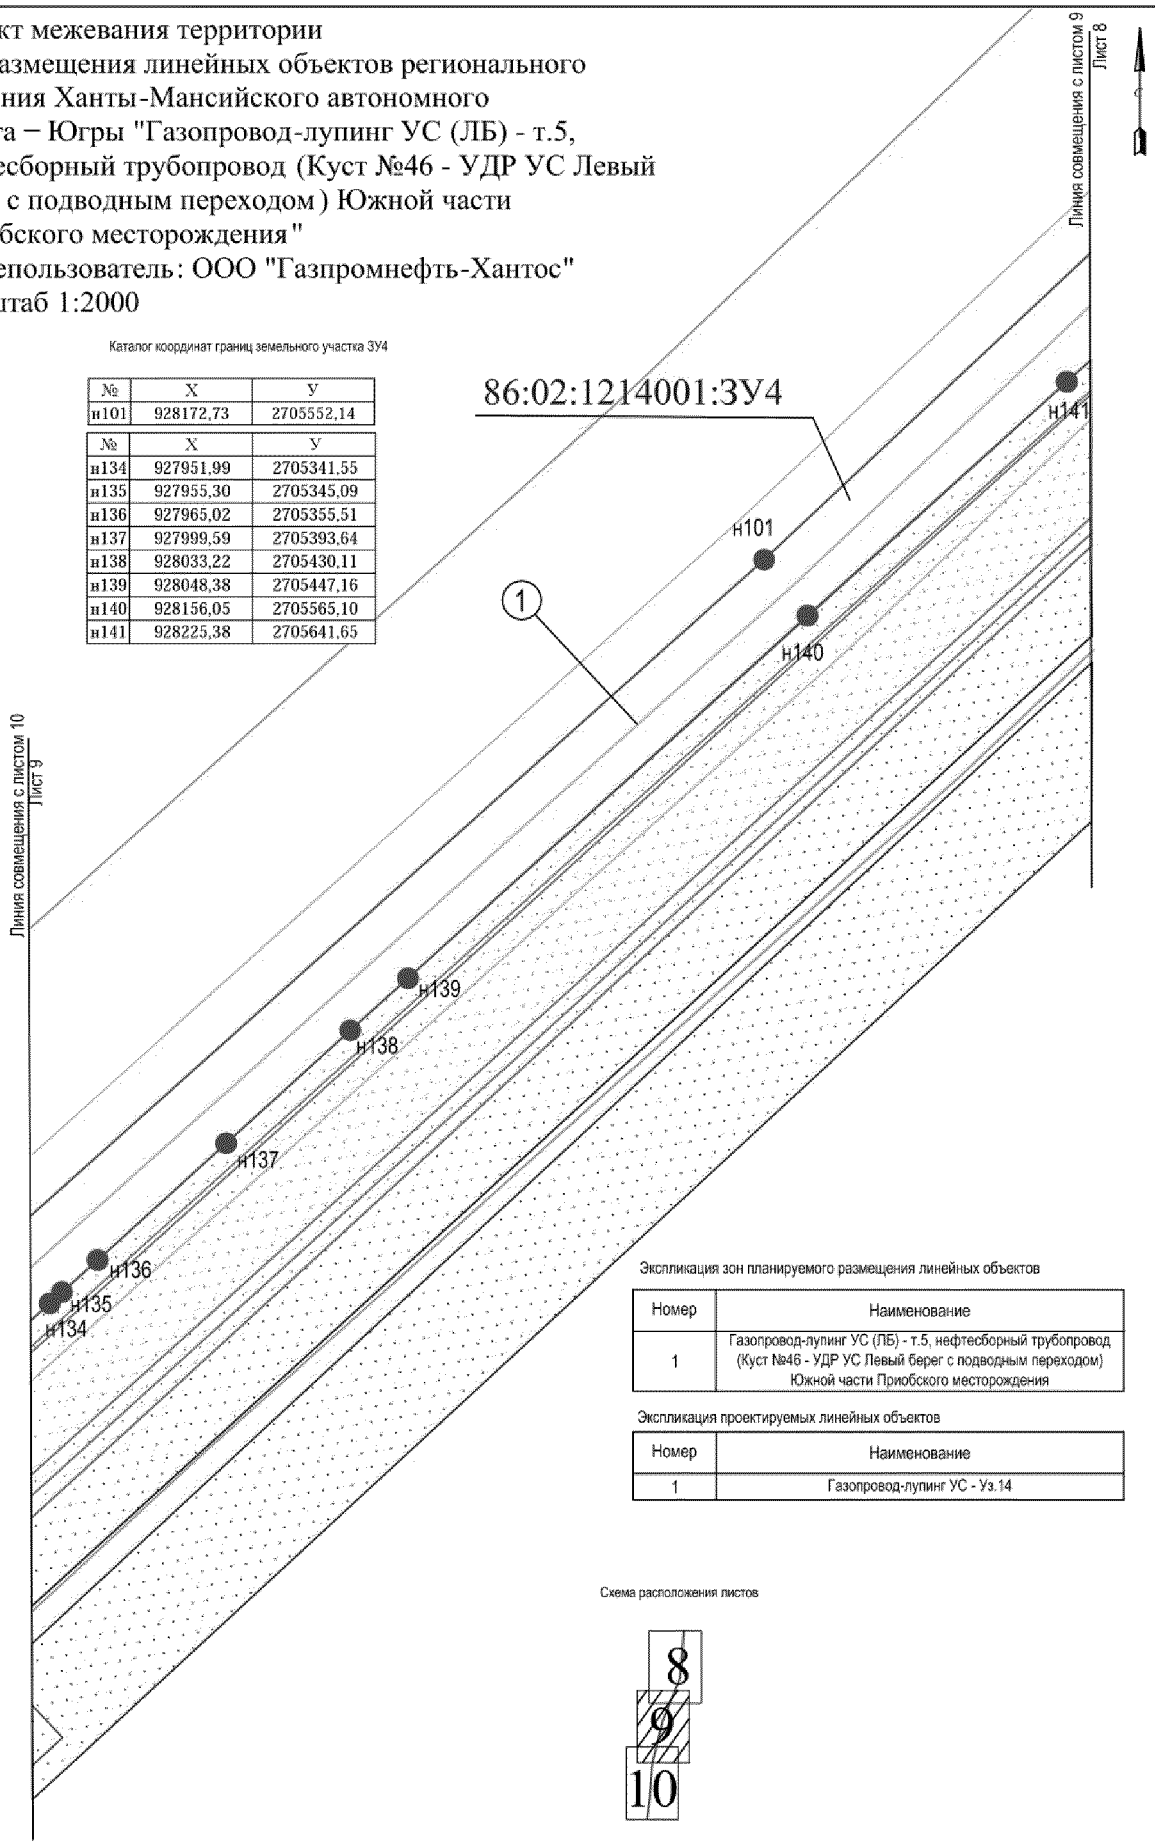

Экспликация зон планируемого размещения линейных объектов

Номер	Наименование
1	Газопровод-лупинг УС (ЛБ) - т.5, нефтесборный трубопровод (Куст №46 - УДР УС Левый берег с подводным переходом) Южной части Приобского месторождения

Экспликация проектируемых линейных объектов

Номер	Наименование
1	Газопровод-лупинг УС - Уз.14


Схема расположения листов

Проект межевания территории
для размещения линейных объектов регионального значения Ханты-Мансийского автономного округа – Югры "Газопровод-лупинг УС (ЛБ) - т.5, нефтесборный трубопровод (Куст №46 - УДР УС Левый берег с подводным переходом) Южной части Приобского месторождения"
Землепользователь: ООО "Газпромнефть-Хантос"
Масштаб 1:2000

Каталог координат границ земельного участка ЗУ4

№	X	У
н102	927972,14	2705330,00
н103	927786,00	2705131,53
н104	927717,64	2705066,70
н105	927658,40	2705033,07
н106	927654,08	2705030,70
н107	927619,33	2705014,60

№	X	У
н110	927597,47	2705014,84
н111	927599,77	2705015,08
н112	927601,97	2705015,55
н113	927604,16	2705016,18
н114	927606,23	2705016,98
н115	927608,24	2705017,95
н116	927610,17	2705019,16
н117	927629,97	2705031,24
н118	927629,76	2705031,61
н119	927649,22	2705043,62
н120	927675,28	2705059,70
н121	927684,24	2705065,20
н122	927714,30	2705083,56
н123	927714,32	2705083,58
н124	927715,08	2705084,05
н125	927716,55	2705085,06
н126	927717,47	2705085,71
н127	927718,34	2705086,37
н128	927720,07	2705087,73
н129	927721,75	2705089,20
н130	927724,27	2705091,72
н131	927764,71	2705135,44
н132	927830,74	2705207,97

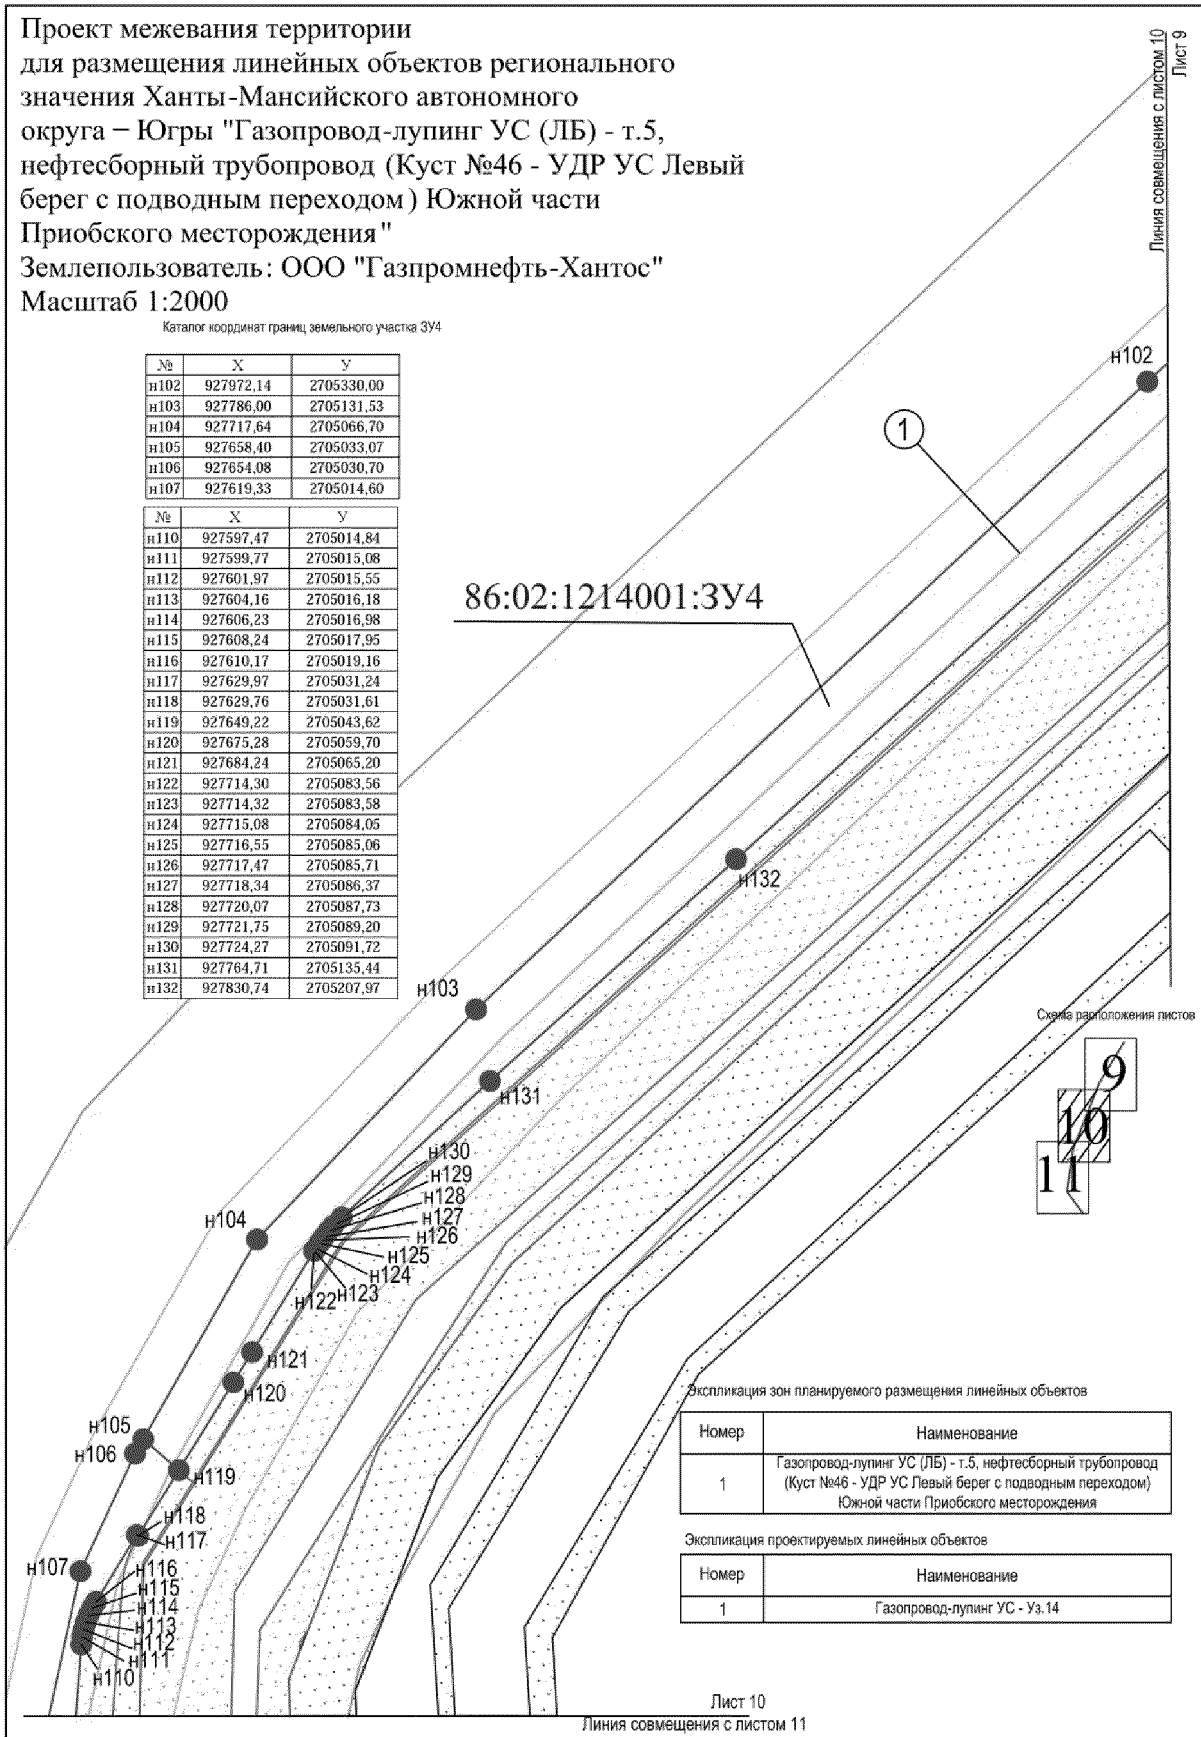


Экспликация зон планируемого размещения линейных объектов

Номер	Наименование
1	Газопровод-лупинг УС (ЛБ) - т.5, нефтесборный трубопровод (Куст №46 - УДР УС Левый берег с подводным переходом) Южной части Приобского месторождения

Экспликация проектируемых линейных объектов

Номер	Наименование
1	Газопровод-лупинг УС - Уз.14

Проект межевания территории
для размещения линейных объектов регионального значения Ханты-Мансийского автономного округа – Югры "Газопровод-лупинг УС (ЛБ) - т.5, нефтесборный трубопровод (Куст №46 - УДР УС Левый берег с подводным переходом) Южной части Приобского месторождения"
Землепользователь: ООО "Газпромнефть-Хантос"
Масштаб 1:2000

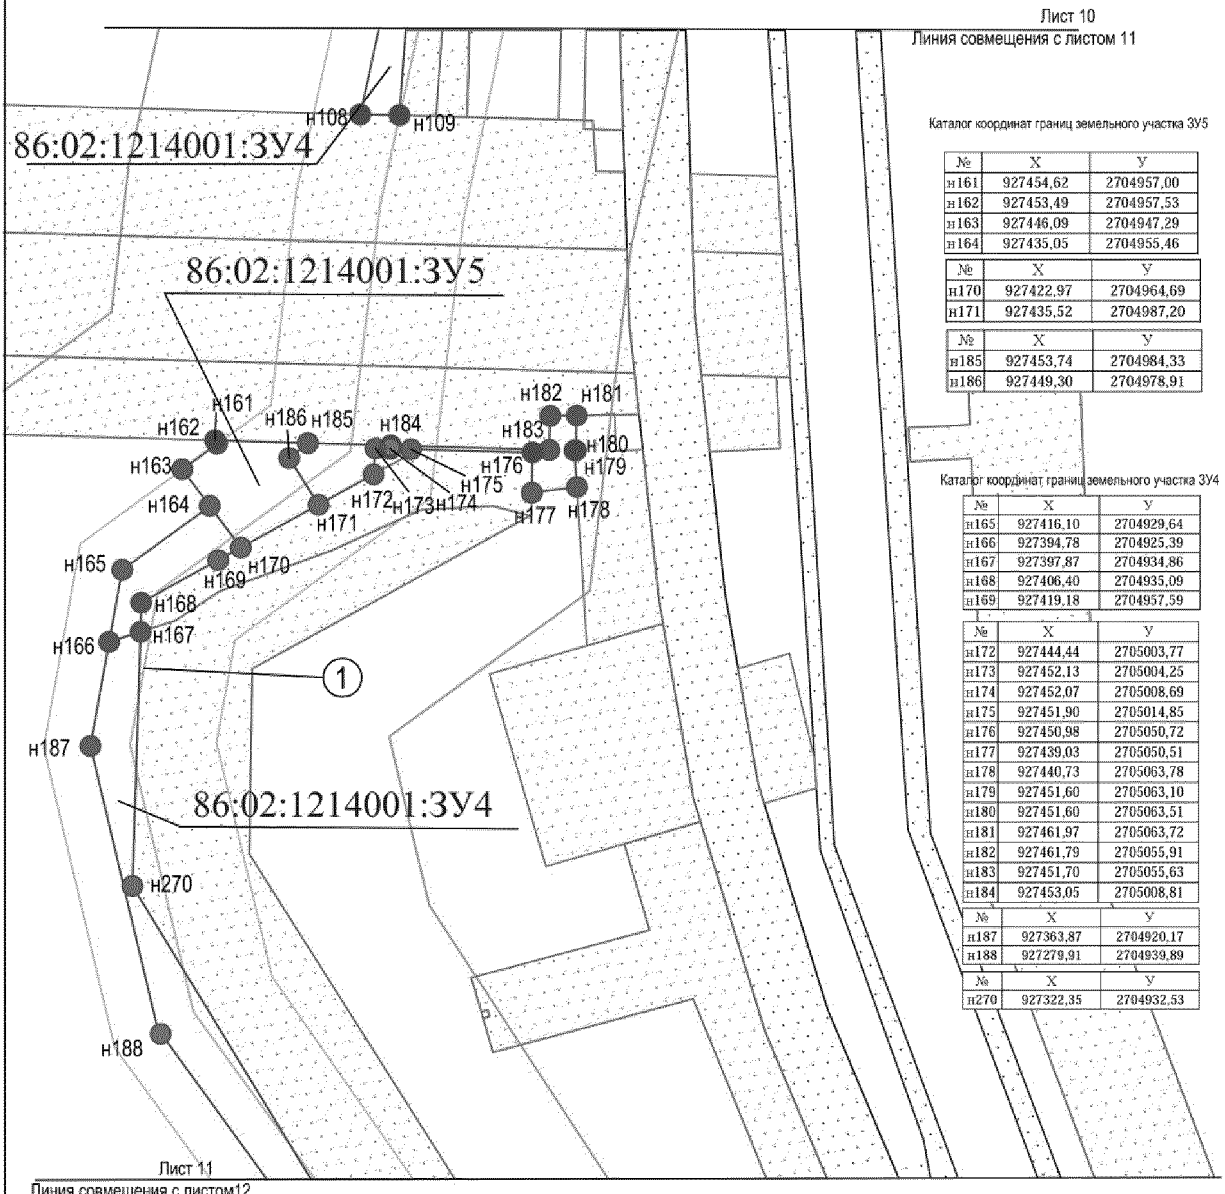

Каталог координат границ земельного участка ЗУ5

№	X	У
н161	927454,62	2704957,00
н162	927453,49	2704957,53
н163	927446,09	2704947,29
н164	927435,05	2704955,46

№	X	У
н170	927422,97	2704964,69
н171	927435,52	2704987,20

№	X	У
н185	927453,74	2704984,33
н186	927449,30	2704978,91

Каталог координат границ земельного участка ЗУ4

№	X	У
н165	927416,10	2704929,64
н166	927394,78	2704925,39
н167	927397,87	2704934,86
н168	927406,40	2704935,09
н169	927419,18	2704957,59

№	X	У
н172	927444,44	2705003,77
н173	927452,13	2705004,25
н174	927452,07	2705008,69
н175	927451,90	2705014,85
н176	927450,98	2705050,72
н177	927439,03	2705050,51
н178	927440,73	2705063,78
н179	927451,60	2705063,10
н180	927451,60	2705063,51
н181	927461,97	2705063,72
н182	927461,79	2705055,91
н183	927451,70	2705055,63
н184	927453,05	2705008,81

№	X	У
н187	927363,87	2704920,17
н188	927279,91	2704939,89

№	X	У
н270	927322,35	2704932,53


Экспликация зон планируемого размещения линейных объектов

Номер	Наименование
1	Газопровод-лупинг УС (ЛБ) - т.5, нефтесборный трубопровод (Куст №46 - УДР УС Левый берег с подводным переходом) Южной части Приобского месторождения


Экспликация проектируемых линейных объектов

Номер	Наименование
1	Газопровод-лупинг УС - Уз.14

Схема расположения листов

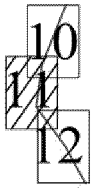

Проект межевания территории
для размещения линейных объектов регионального значения Ханты-Мансийского автономного округа – Югры "Газопровод-лупинг УС (ЛБ) - т.5, нефтесборный трубопровод (Куст №46 - УДР УС Левый берег с подводным переходом) Южной части Приобского месторождения"
Землепользователь: ООО "Газпромнефть-Хантос"
Масштаб 1:2000

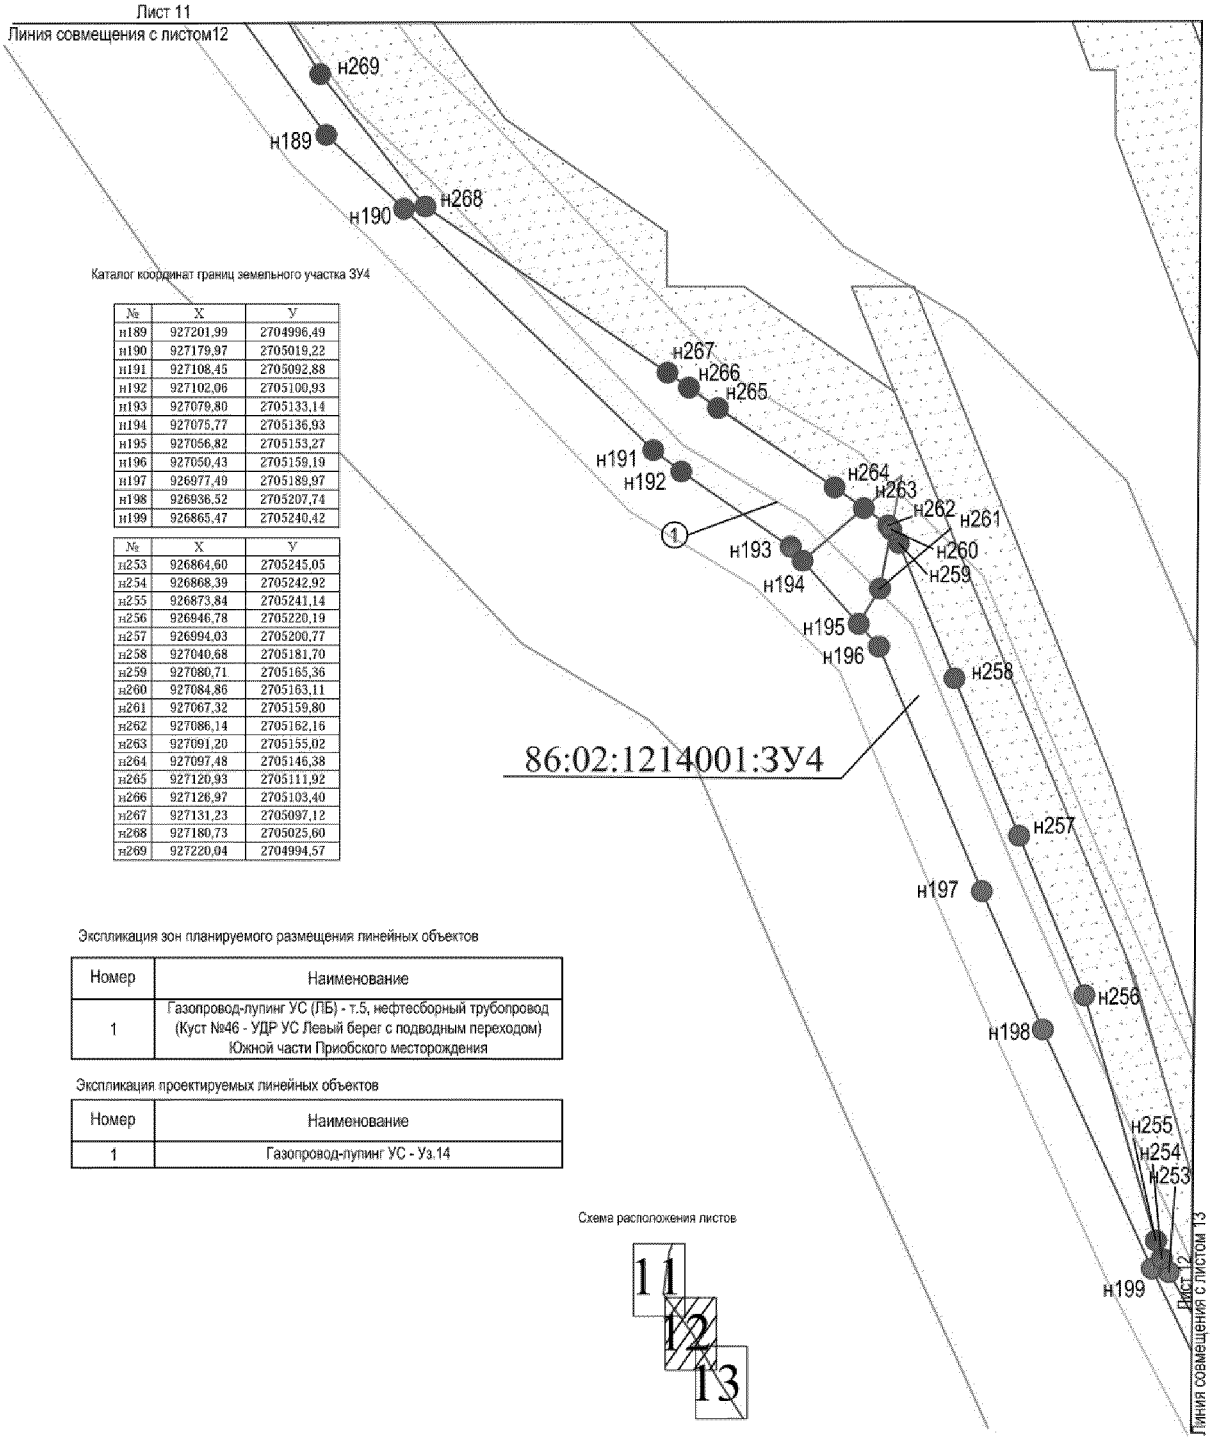

Каталог координат границ земельного участка ЗУ4

№	X	Y
н189	927201,99	2704996,49
н190	927179,97	2705019,22
н191	927108,45	2705092,88
н192	927102,06	2705100,93
н193	927079,80	2705133,14
н194	927075,77	2705136,93
н195	927056,82	2705153,27
н196	927050,43	2705159,19
н197	926977,49	2705189,97
н198	926936,52	2705207,74
н199	926865,47	2705240,42

№	X	Y
н253	926864,60	2705245,05
н254	926868,39	2705242,92
н255	926873,84	2705241,14
н256	926946,78	2705220,19
н257	926994,03	2705200,77
н258	927040,68	2705181,70
н259	927080,71	2705165,36
н260	927084,86	2705163,11
н261	927067,32	2705159,80
н262	927086,14	2705162,16
н263	927091,20	2705155,02
н264	927097,48	2705146,38
н265	927120,93	2705111,92
н266	927126,97	2705103,40
н267	927131,23	2705097,12
н268	927180,73	2705025,60
н269	927220,04	2704994,57

Экспликация зон планируемого размещения линейных объектов


Номер	Наименование
1	Газопровод-лупинг УС (ЛБ) - т.5, нефтесборный трубопровод (Куст №46 - УДР УС Левый берег с подводным переходом) Южной части Приобского месторождения

Экспликация проектируемых линейных объектов

Номер	Наименование
1	Газопровод-лупинг УС - Уз.14

Схема расположения листов

Проект межевания территории
для размещения линейных объектов регионального
значения Ханты-Мансийского автономного
округа – Югры "Газопровод-лупинг УС (ЛБ) - т.5, нефтесборный трубопровод
(Куст №46 - УДР УС Левый берег с подводным переходом) Южной части
Приобского месторождения"
Землепользователь: ООО "Газпромнефть-Хантос"
Масштаб 1:2000

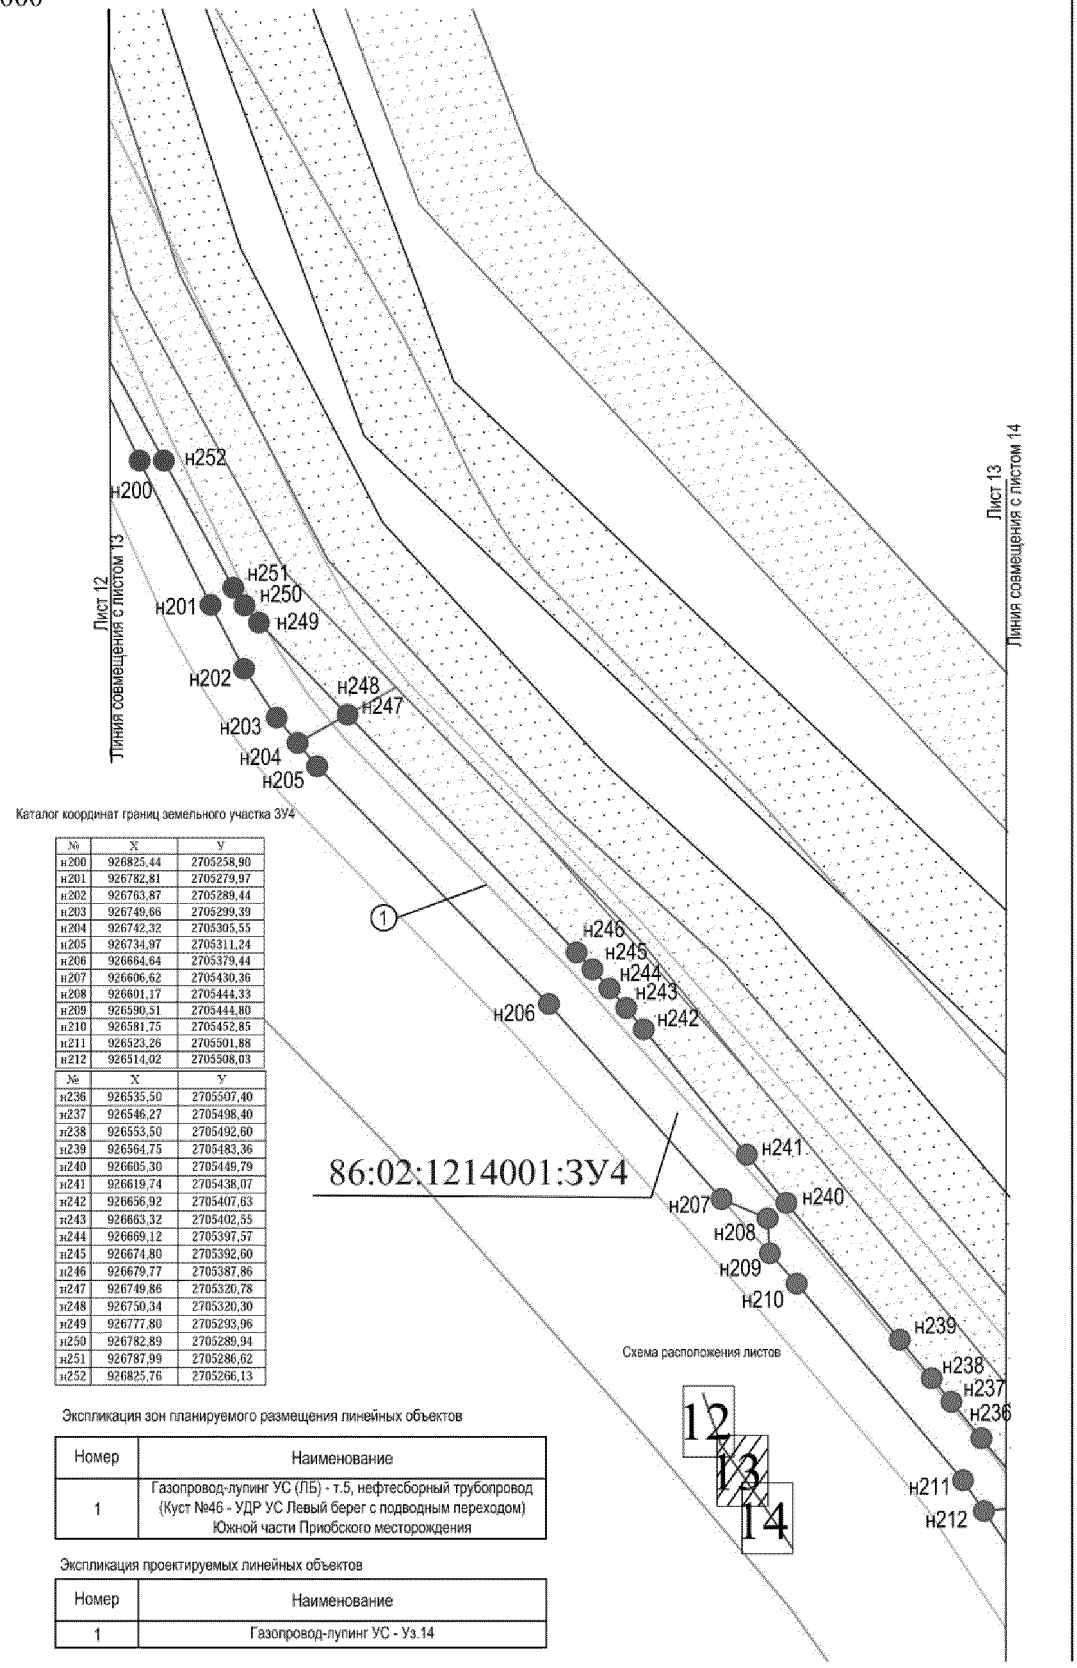

Каталог координат границ земельного участка ЗУ4

№	X	Y
н200	926825,44	2705258,90
н201	926782,81	2705279,97
н202	926763,87	2705289,44
н203	926749,66	2705299,39
н204	926742,32	2705305,55
н205	926734,97	2705311,24
н206	926664,64	2705379,44
н207	926606,62	2705430,36
н208	926601,17	2705444,33
н209	926590,51	2705444,80
н210	926581,75	2705452,85
н211	926523,26	2705501,88
н212	926514,02	2705508,03
№	X	Y
н236	926535,50	2705507,40
н237	926546,27	2705498,40
н238	926553,50	2705492,60
н239	926564,75	2705483,36
н240	926605,30	2705449,79
н241	926619,74	2705438,07
н242	926656,92	2705407,63
н243	926663,32	2705402,55
н244	926669,12	2705397,57
н245	926674,80	2705392,60
н246	926679,77	2705387,86
н247	926749,86	2705320,78
н248	926750,34	2705320,30
н249	926777,80	2705293,96
н250	926782,89	2705289,94
н251	926787,99	2705286,62
н252	926825,76	2705266,13


Экспликация зон планируемого размещения линейных объектов

Номер	Наименование
1	Газопровод-лупинг УС (ЛБ) - т.5, нефтесборный трубопровод (Куст №46 - УДР УС Левый берег с подводным переходом) Южной части Приобского месторождения

Экспликация проектируемых линейных объектов

Номер	Наименование
1	Газопровод-лупинг УС - Уз.14

Проект межевания территории
для размещения линейных объектов регионального
значения Ханты-Мансийского автономного
округа – Югры "Газопровод-лупинг УС (ЛБ) - т.5, нефтесборный трубопровод
(Куст №46 - УДР УС Левый берег с подводным переходом) Южной части
Приобского месторождения"
Землепользователь: ООО "Газпромнефть-Хантос"
Масштаб 1:2000

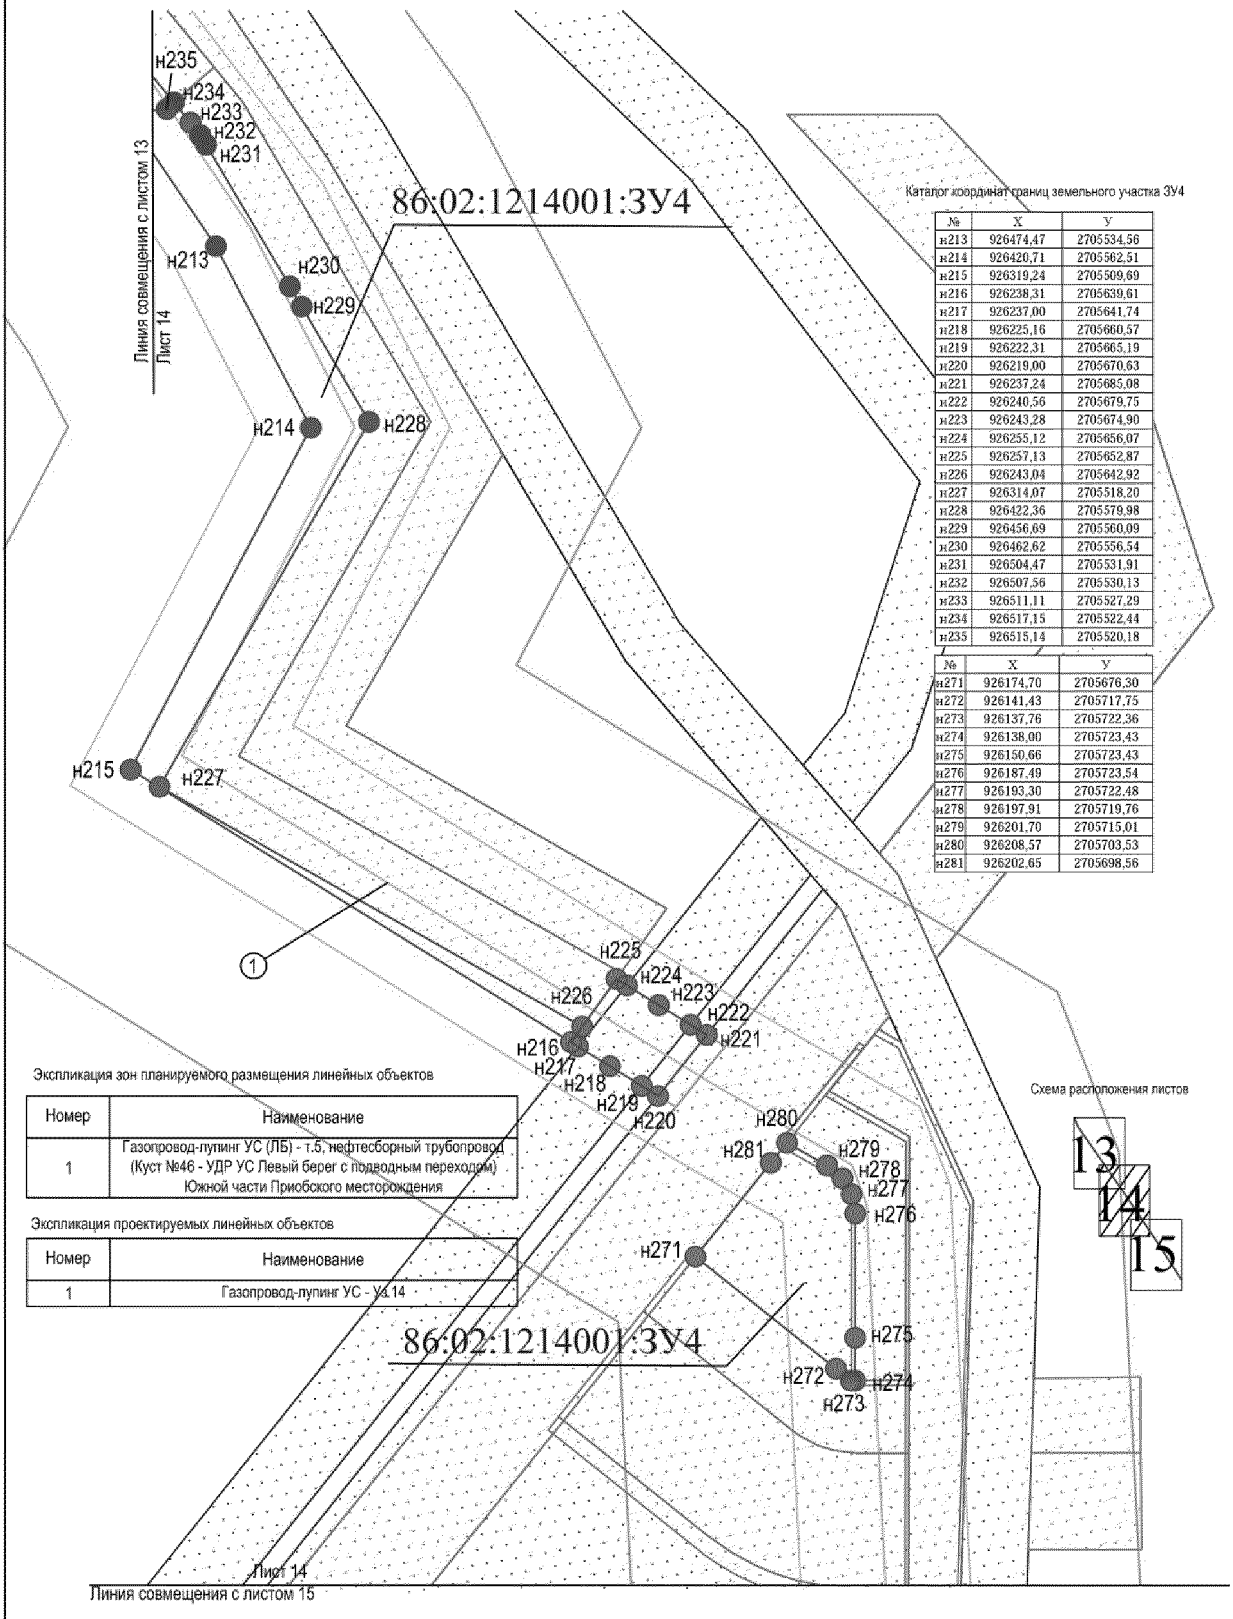

Каталог координат границ земельного участка ЗУ4

№	X	У
н213	926474,47	2705534,56
н214	926420,71	2705562,51
н215	926319,24	2705509,69
н216	926238,31	2705639,61
н217	926237,00	2705641,74
н218	926225,16	2705660,57
н219	926222,31	2705665,19
н220	926219,00	2705670,63
н221	926237,24	2705685,08
н222	926240,56	2705679,75
н223	926243,28	2705674,90
н224	926255,12	2705656,07
н225	926257,13	2705652,87
н226	926243,04	2705642,92
н227	926314,07	2705518,20
н228	926422,36	2705579,98
н229	926456,69	2705560,09
н230	926462,62	2705556,54
н231	926504,47	2705531,91
н232	926507,56	2705530,13
н233	926511,11	2705527,29
н234	926517,15	2705522,44
н235	926515,14	2705520,18

№	X	У
н271	926174,70	2705676,30
н272	926141,43	2705717,75
н273	926137,76	2705722,36
н274	926138,00	2705723,43
н275	926150,66	2705723,43
н276	926187,49	2705723,54
н277	926193,30	2705722,48
н278	926197,91	2705719,76
н279	926201,70	2705715,01
н280	926208,57	2705703,53
н281	926202,65	2705698,56

Экспликация зон планируемого размещения линейных объектов


Номер	Наименование
1	Газопровод-лупинг УС (ЛБ) - т.5, нефтесборный трубопровод (Куст №46 - УДР УС Левый берег с подводным переходом) Южной части Приобского месторождения

Экспликация проектируемых линейных объектов


Номер	Наименование
1	Газопровод-лупинг УС - Уз.14

Схема расположения листов

Проект межевания территории
для размещения линейных объектов регионального
значения Ханты-Мансийского автономного
округа – Югры "Газопровод-лупинг УС (ЛБ) - т.5, нефтесборный трубопровод
(Куст №46 - УДР УС Левый берег с подводным переходом) Южной части
Приобского месторождения"
Землепользователь: ООО "Газпромнефть-Хантос"
Масштаб 1:2000

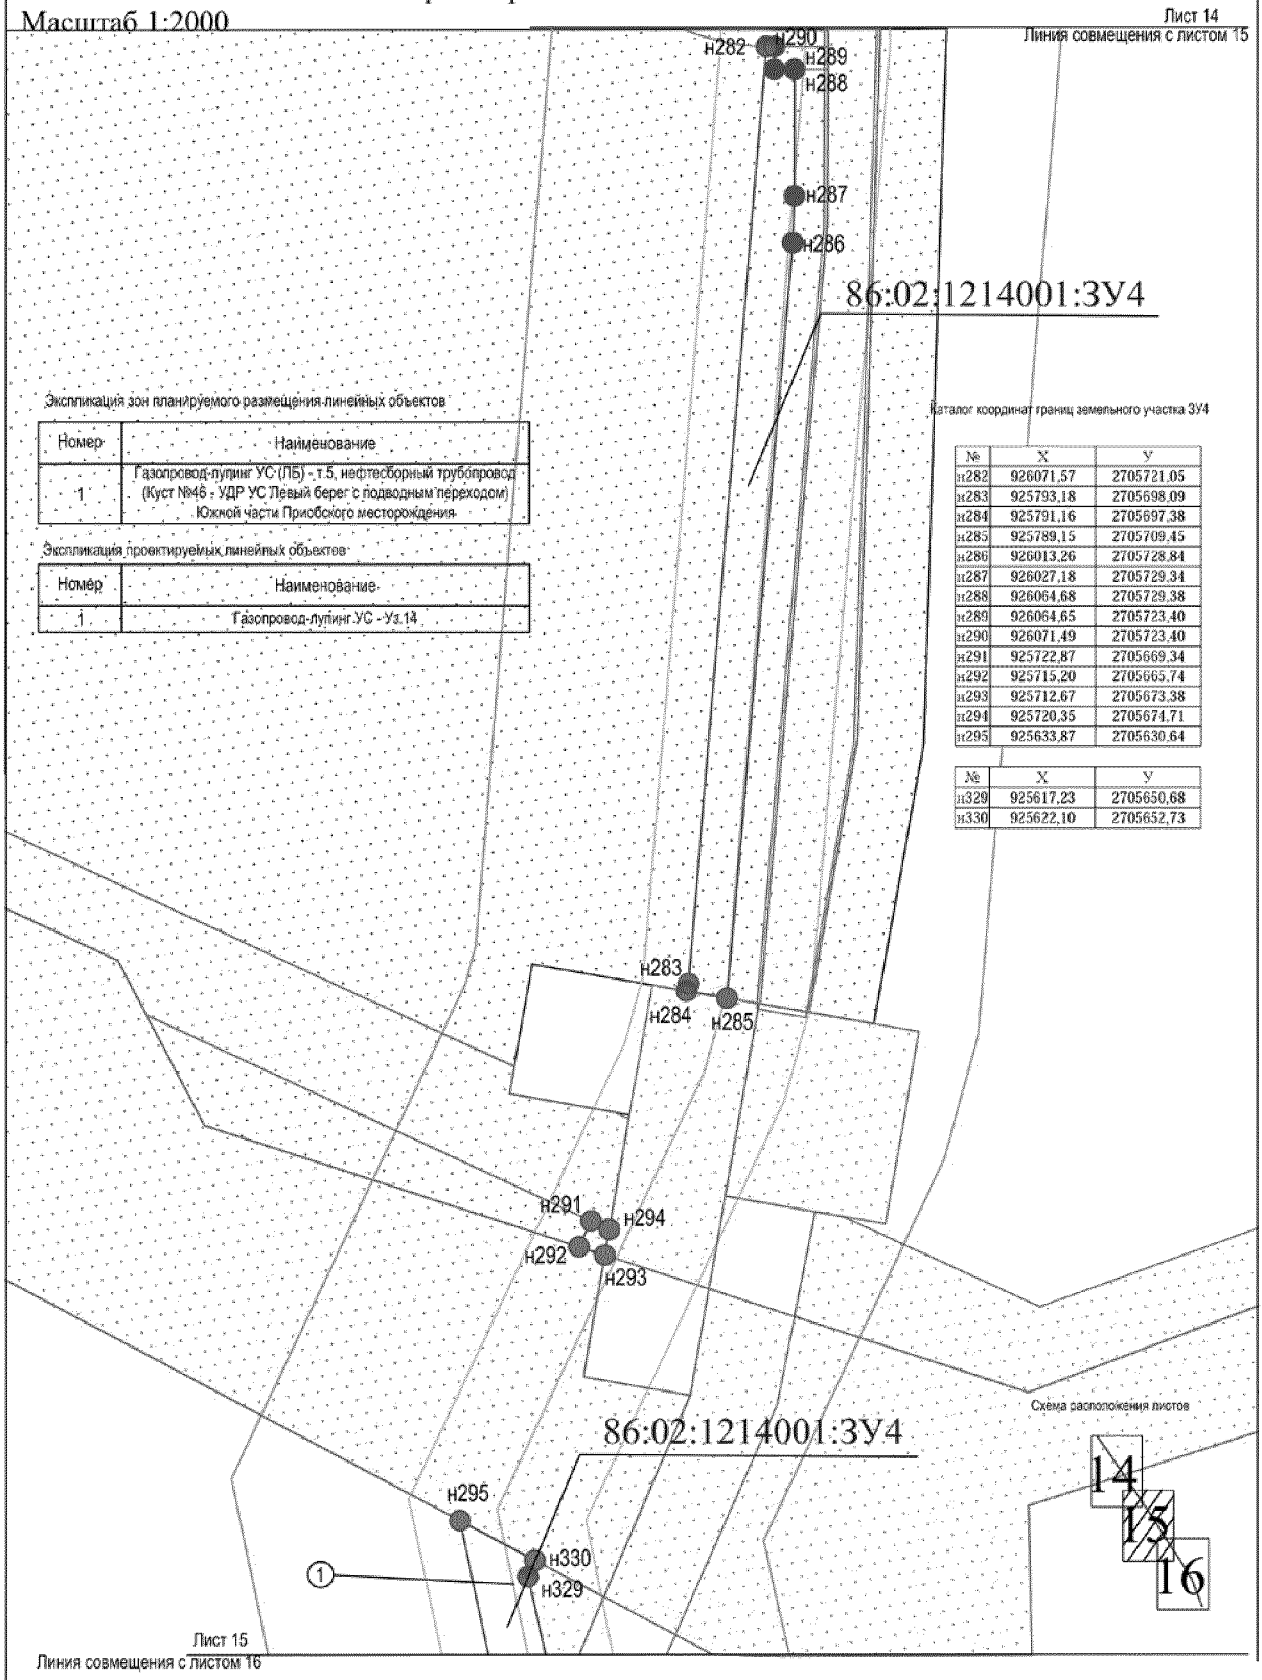

Проект межевания территории
для размещения линейных объектов регионального значения Ханты-Мансийского автономного округа – Югры "Газопровод-лупинг УС (ЛБ) - т.5, нефтесборный трубопровод (Куст №46 - УДР УС Левый берег с подводным переходом) Южной части Приобского месторождения"
Землепользователь: ООО "Газпромнефть-Хантос"
Масштаб 1:2000

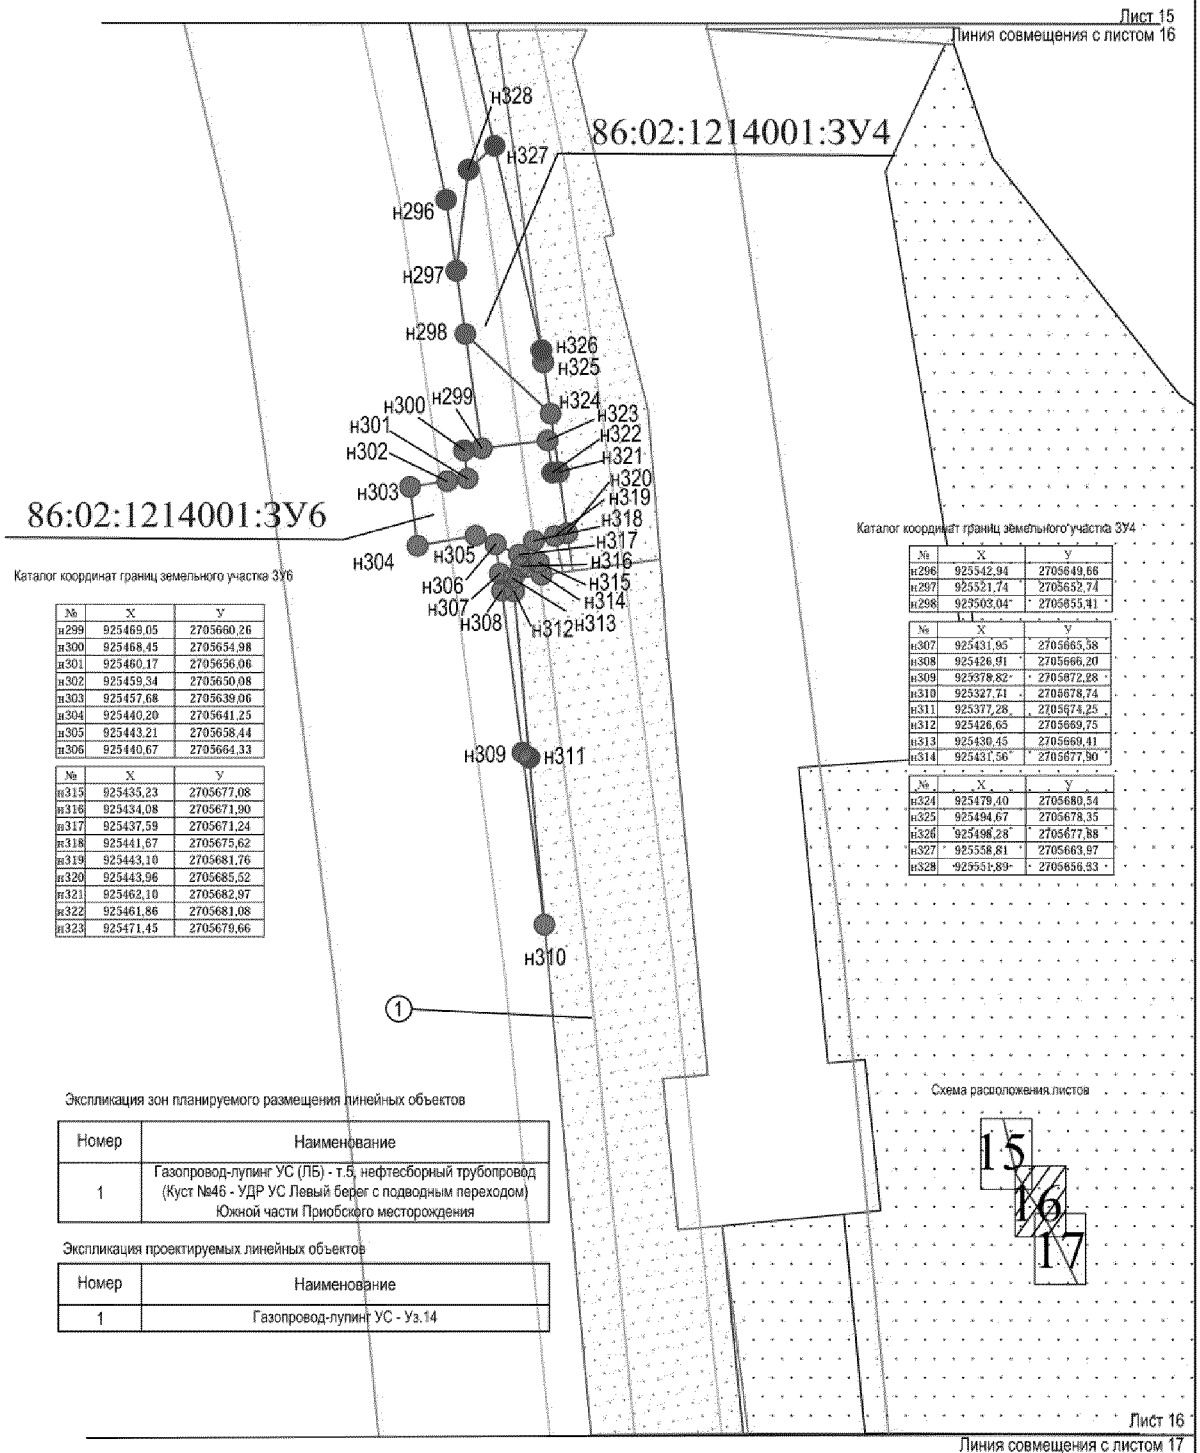

Каталог координат границ земельного участка ЗУ6

№	X	Y
н299	925469,05	2705660,26
н300	925468,45	2705654,98
н301	925460,17	2705656,06
н302	925459,34	2705650,08
н303	925457,68	2705639,06
н304	925440,20	2705641,25
н305	925443,21	2705658,44
н306	925440,67	2705664,33
н315	925435,23	2705677,08
н316	925434,08	2705671,90
н317	925437,59	2705671,24
н318	925441,67	2705675,62
н319	925443,10	2705681,76
н320	925443,96	2705685,52
н321	925462,10	2705682,97
н322	925461,86	2705681,08
н323	925471,45	2705679,66

Каталог координат границ земельного участка ЗУ4

№	X	Y
н296	925542,94	2705649,66
н297	925521,74	2705652,74
н298	925503,04	2705655,41
н307	925431,95	2705665,58
н308	925426,91	2705666,20
н309	925378,82	2705672,28
н310	925327,71	2705678,74
н311	925377,28	2705674,25
н312	925426,65	2705669,75
н313	925430,45	2705669,41
н314	925431,56	2705677,90
н324	925479,40	2705680,54
н325	925494,67	2705678,35
н326	925498,28	2705677,88
н327	925558,81	2705663,97
н328	925551,89	2705656,93


Экспликация зон планируемого размещения линейных объектов

Номер	Наименование
1	Газопровод-лупинг УС (ЛБ) - т.5, нефтесборный трубопровод (Куст №46 - УДР УС Левый берег с подводным переходом) Южной части Приобского месторождения

Экспликация проектируемых линейных объектов

Номер	Наименование
1	Газопровод-лупинг УС - Уз.14

Проект межевания территории
для размещения линейных объектов регионального
значения Ханты-Мансийского автономного
округа − Югры "Газопровод-лупинг УС (ЛБ) - т.5, нефтесборный трубопровод (Куст
№46 - УДР УС Левый берег с подводным переходом) Южной части Приобского
месторождения"
Землепользователь: ООО "Газпромнефть-Хантос"
Масштаб 1:2000

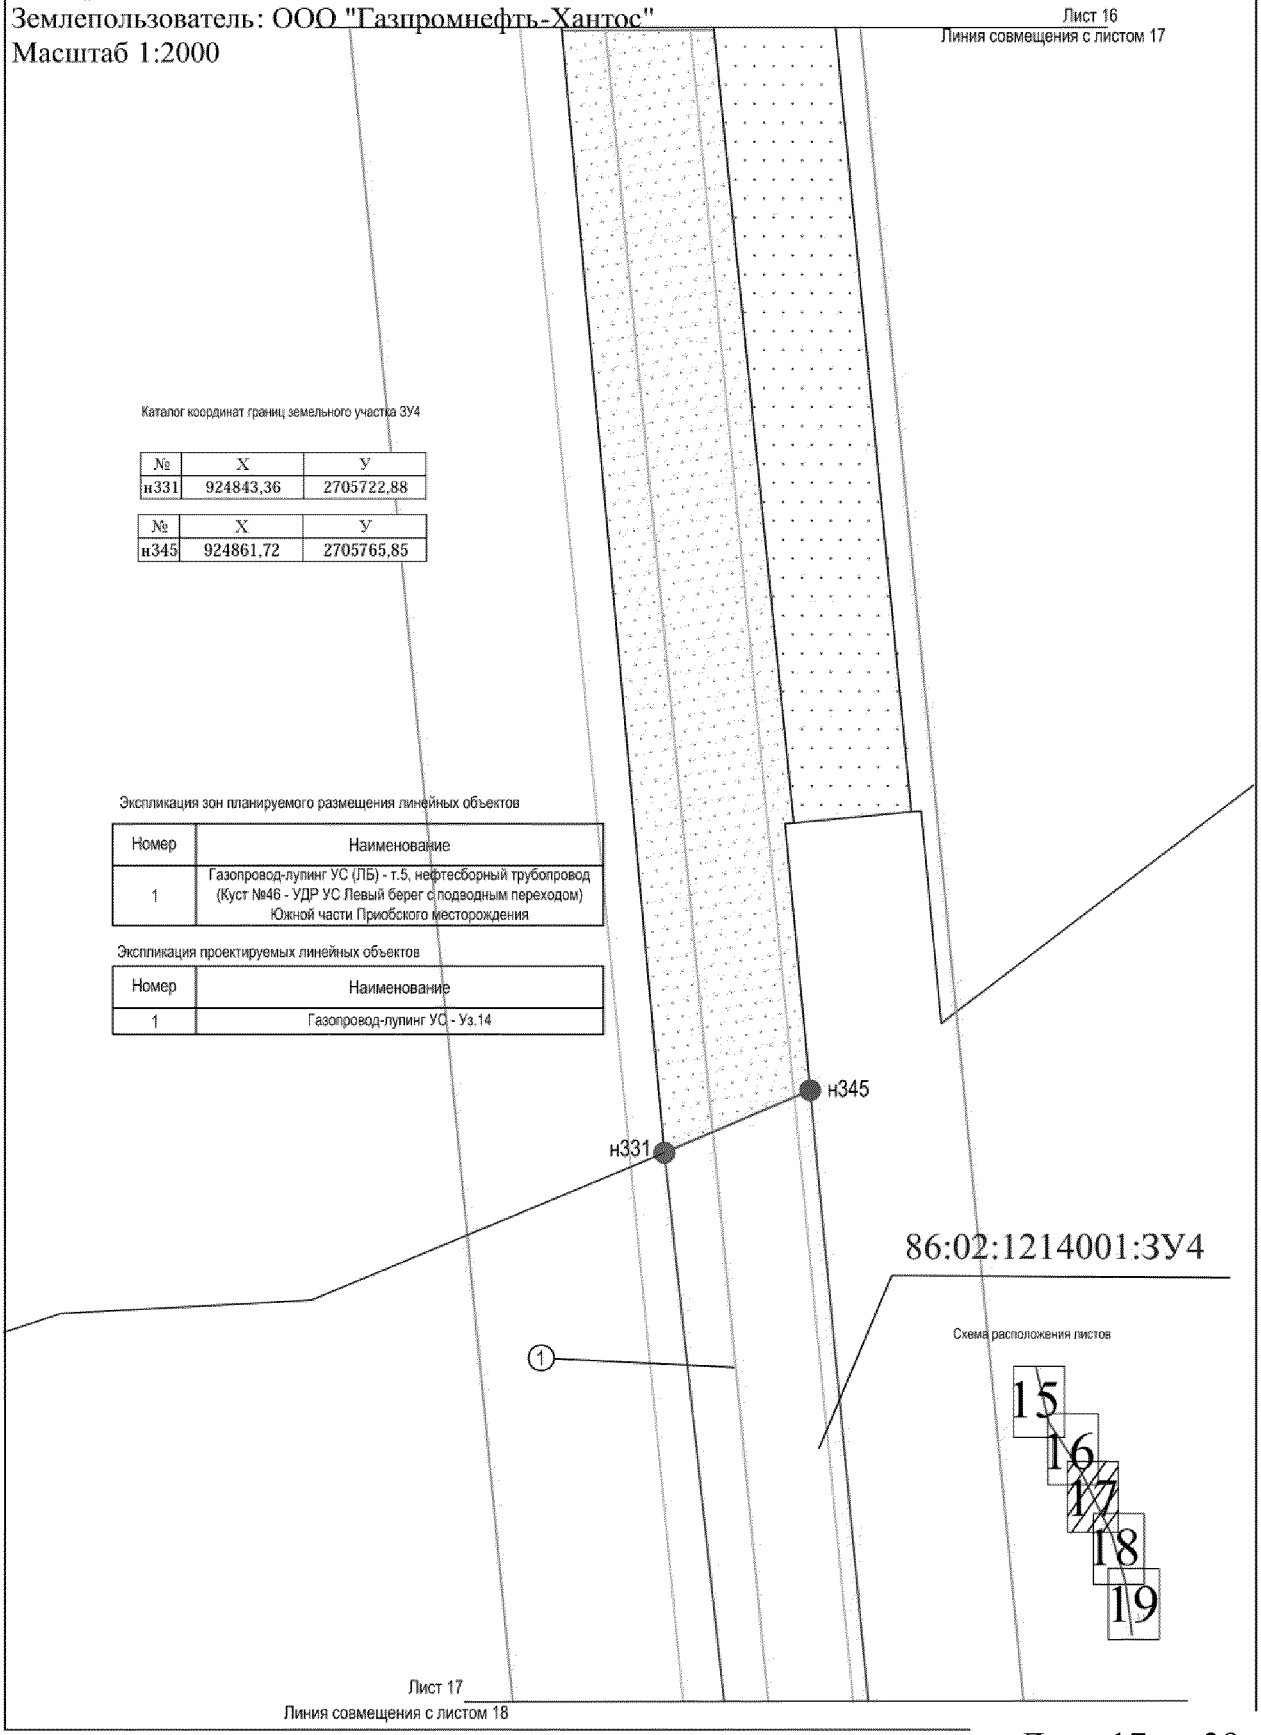

Проект межевания территории для размещения линейных объектов регионального значения Ханты-Мансийского автономного округа – Югры "Газопровод-лупинг УС (ЛБ) - т.5, нефтесборный трубопровод (Куст №46 - УДР УС Левый берег с подводным переходом) Южной части Приобского месторождения"
Землепользователь: ООО "Газпромнефть-Хантос"
Масштаб 1:2000

Каталог координат границ земельного участка ЗУ4


№	X	У
н332	924554,69	2705754,06
н333	924526,15	2705756,96
н334	924360,29	2705769,39
н335	924272,83	2705775,85
н336	924172,43	2705783,78
н337	924174,80	2705801,48
н338	924279,70	2705791,97
н339	924367,28	2705783,95
н340	924380,90	2705782,69
н341	924404,35	2705781,70
н342	924421,79	2705779,33
н343	924427,07	2705790,95
н344	924434,47	2705806,54

Экспликация зон планируемого размещения линейных объектов


Номер	Наименование
1	Газопровод-лупинг УС (ЛБ) - т.5, нефтесборный трубопровод (Куст №46 - УДР УС Левый берег с подводным переходом) Южной части Приобского месторождения

Экспликация проектируемых линейных объектов

Номер	Наименование
1	Газопровод-лупинг УС - Уз.14

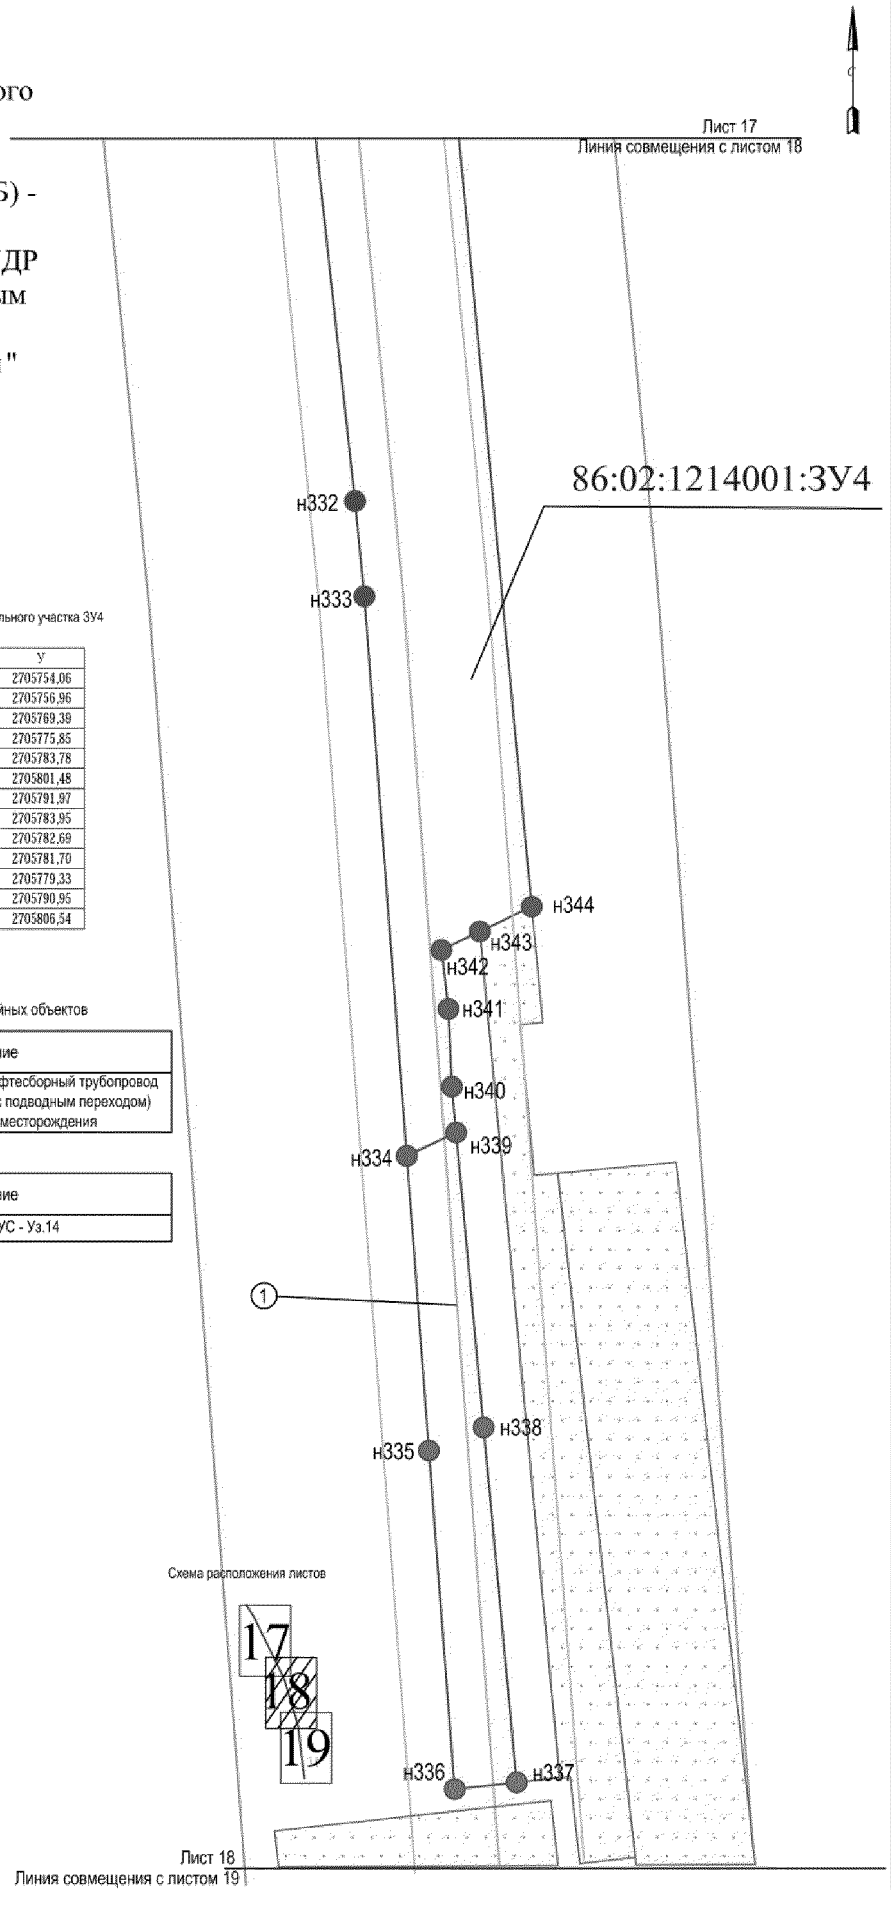

Проект межевания территории
для размещения линейных объектов регионального
значения Ханты-Мансийского автономного
округа – Югры "Газопровод-лупинг УС (ЛБ) - т.5, нефтесборный
трубопровод (Куст №46 - УДР УС Левый берег с подводным
переходом) Южной части Приобского месторождения "
Землепользователь: ООО "Газпромнефть-Хантос"
Масштаб 1:2000

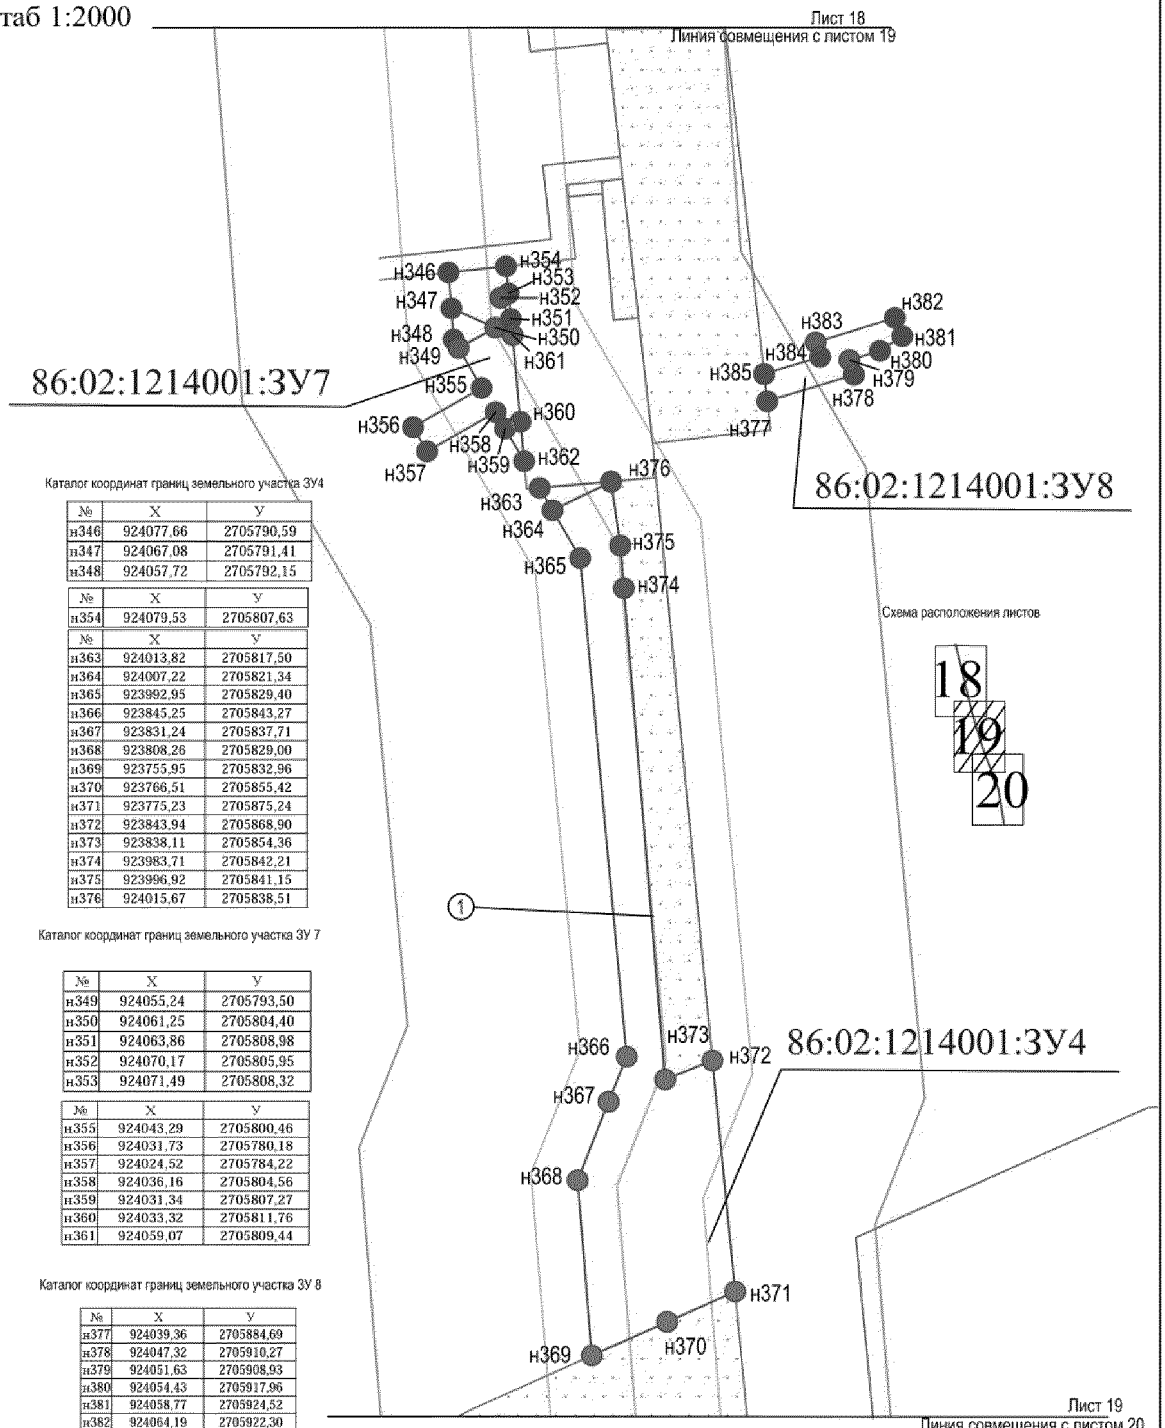

Каталог координат границ земельного участка ЗУ4

№	X	Y
н346	924077,66	2705790,59
н347	924067,08	2705791,41
н348	924057,72	2705792,15

№	X	Y
н354	924079,53	2705807,63

№	X	Y
н363	924013,82	2705817,50
н364	924007,22	2705821,34
н365	923992,95	2705829,40
н366	923845,25	2705843,27
н367	923831,24	2705837,71
н368	923808,26	2705829,00
н369	923755,95	2705832,96
н370	923766,51	2705855,42
н371	923775,23	2705875,24
н372	923843,94	2705868,90
н373	923838,11	2705854,36
н374	923983,71	2705842,21
н375	923996,92	2705841,15
н376	924015,67	2705838,51

Каталог координат границ земельного участка ЗУ 7

№	X	Y
н349	924055,24	2705793,50
н350	924061,25	2705804,40
н351	924063,86	2705808,98
н352	924070,17	2705805,95
н353	924071,49	2705808,32

№	X	Y
н355	924043,29	2705800,46
н356	924031,73	2705780,18
н357	924024,52	2705784,22
н358	924036,16	2705804,56
н359	924031,34	2705807,27
н360	924033,32	2705811,76
н361	924059,07	2705809,44

Каталог координат границ земельного участка ЗУ 8

№	X	Y
н377	924039,36	2705884,69
н378	924047,32	2705910,27
н379	924051,63	2705908,93
н380	924054,43	2705917,96
н381	924058,77	2705924,52
н382	924064,19	2705922,30
н383	924056,96	2705898,89
н384	924052,60	2705900,24
н385	924047,51	2705883,76


Экспликация зон планируемого размещения линейных объектов

Номер	Наименование
1	Газопровод-лупинг УС (ЛБ) - т.5, нефтесборный трубопровод (Куст №46 - УДР УС Левый берег с подводным переходом) Южной части Приобского месторождения

Экспликация проектируемых линейных объектов

Номер	Наименование
1	Газопровод-лупинг УС - Уз.14

Проект межевания территории
для размещения линейных объектов регионального
значения Ханты-Мансийского автономного
округа – Югры "Газопровод-лупинг УС (ЛБ) - т.5, нефтесборный
трубопровод (Куст №46 - УДР УС Левый берег с подводным
переходом) Южной части Приобского месторождения"
Землепользователь: ООО "Газпромнефть-Хантос"
Масштаб 1:2000

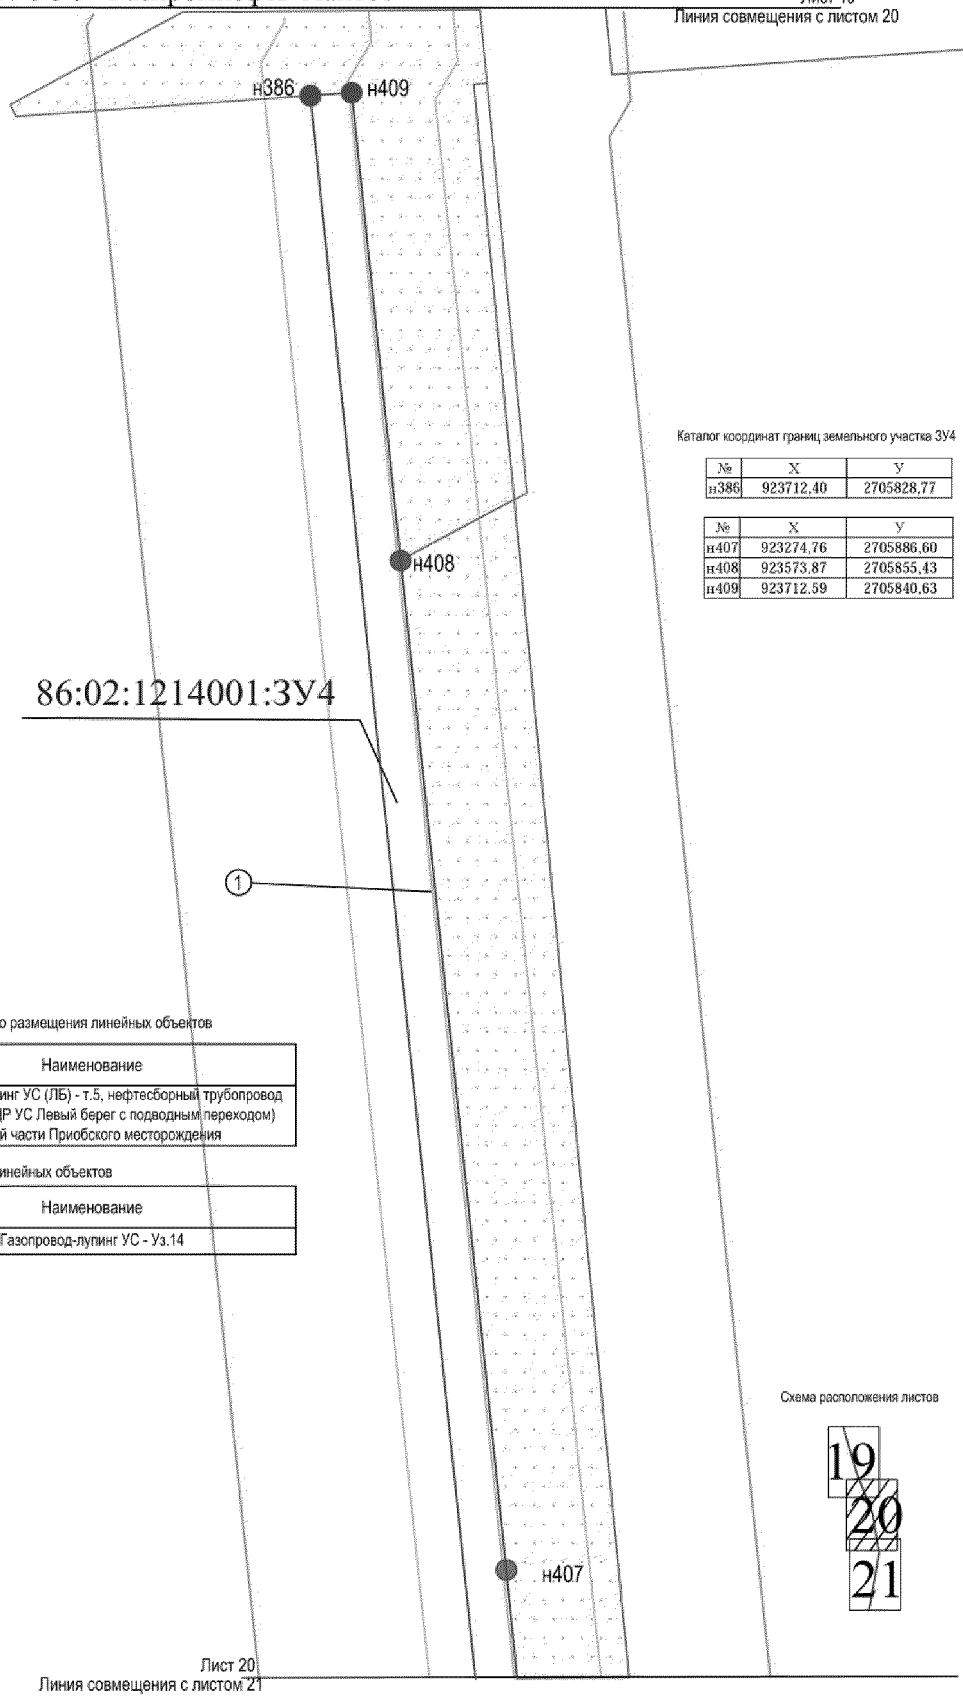

Каталог координат границ земельного участка ЗУ4

№	X	Y
н386	923712,40	2705828,77

№	X	Y
н407	923274,76	2705886,60
н408	923573,87	2705855,43
н409	923712,59	2705840,63

Экспликация зон планируемого размещения линейных объектов


Номер	Наименование
1	Газопровод-лупинг УС (ЛБ) - т.5, нефтесборный трубопровод (Куст №46 - УДР УС Левый берег с подводным переходом) Южной части Приобского месторождения

Экспликация проектируемых линейных объектов

Номер	Наименование
1	Газопровод-лупинг УС - Уз.14

Схема расположения листов

Проект межевания территории
для размещения линейных объектов регионального
значения Ханты-Мансийского автономного
округа – Югры "Газопровод-лупинг УС (ЛБ) - т.5, нефтесборный
трубопровод (Куст №46 - УДР УС Левый берег с подводным переходом)
Южной части Приобского месторождения "
Землепользователь: ООО "Газпромнефть-Хантос"
Масштаб 1:2000

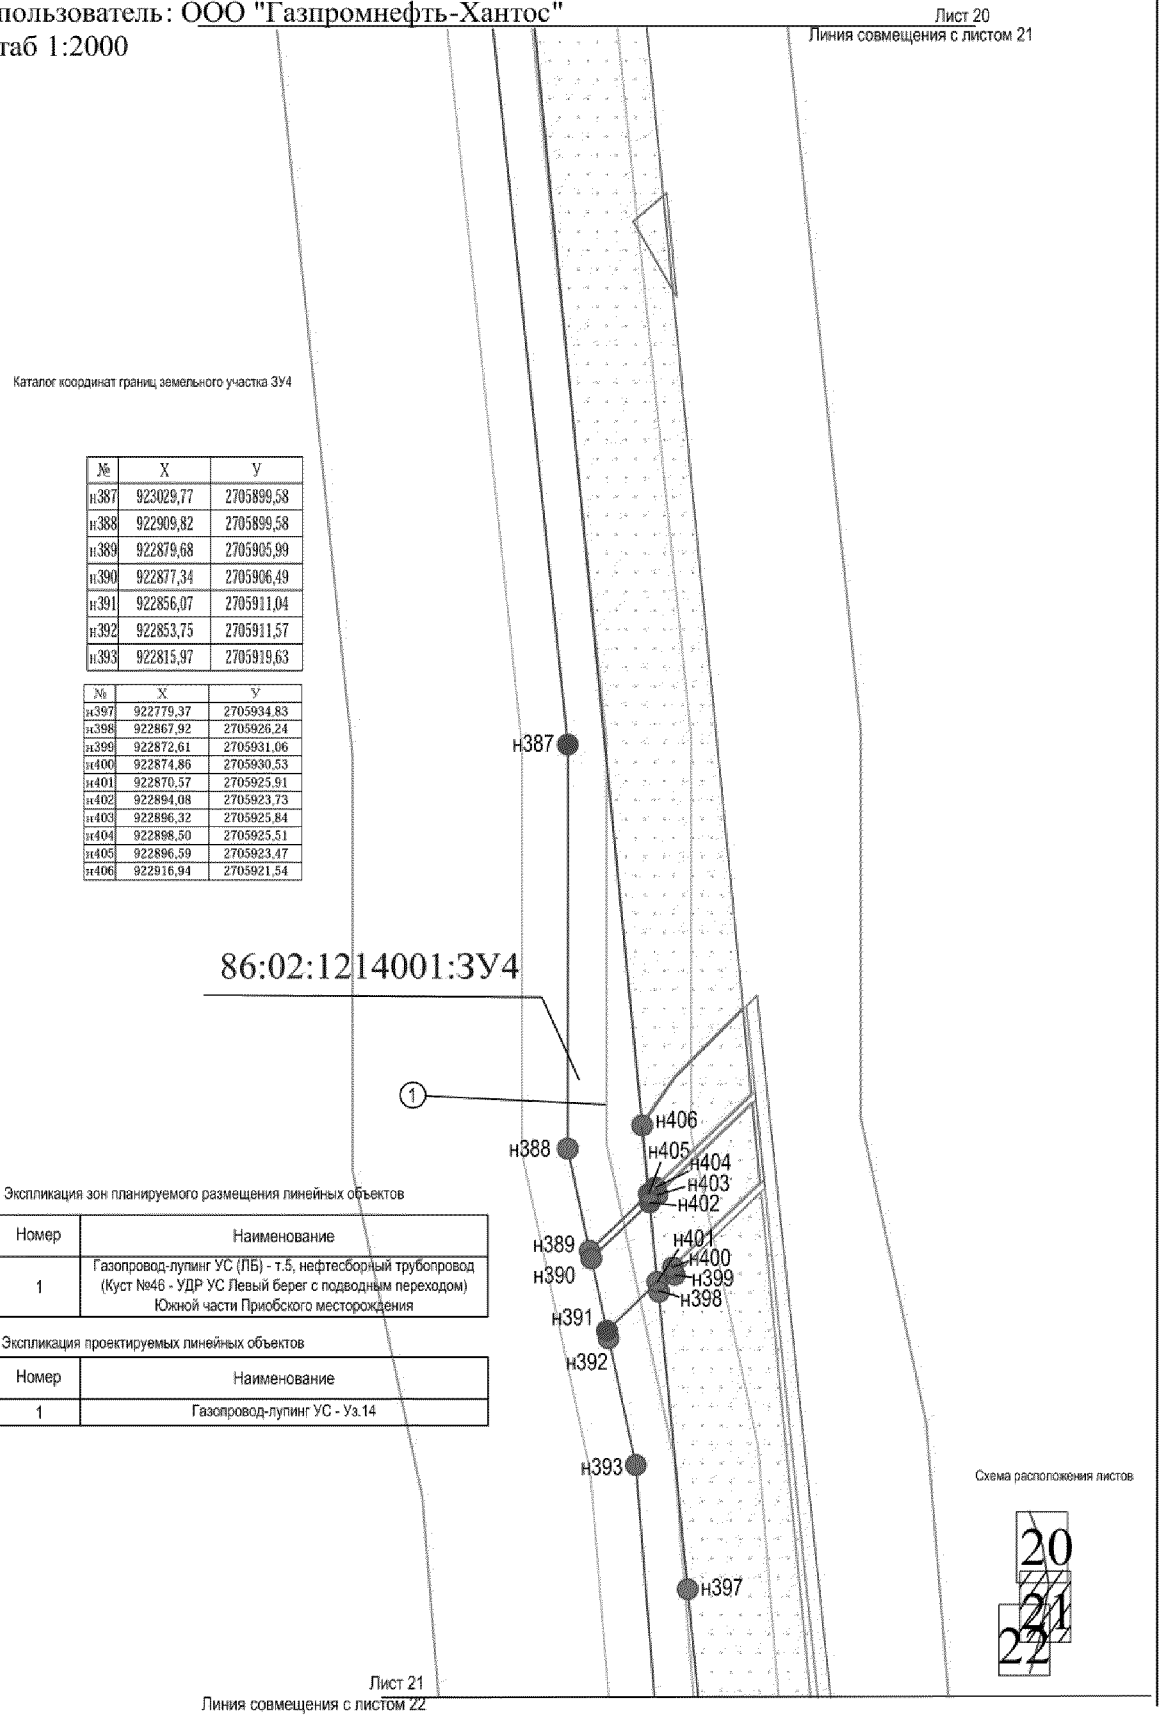

Каталог координат границ земельного участка ЗУ4

№	X	Y
н387	923029,77	2705899,58
н388	922909,82	2705899,58
н389	922879,68	2705905,99
н390	922877,34	2705906,49
н391	922856,07	2705911,04
н392	922853,75	2705911,57
н393	922815,97	2705919,63

№	X	Y
н397	922779,37	2705934,83
н398	922867,92	2705926,24
н399	922872,61	2705931,06
н400	922874,86	2705930,53
н401	922870,57	2705925,91
н402	922894,08	2705923,73
н403	922896,32	2705925,84
н404	922898,50	2705925,51
н405	922896,59	2705923,47
н406	922916,94	2705921,54


Экспликация зон планируемого размещения линейных объектов

Номер	Наименование
1	Газопровод-лупинг УС (ЛБ) - т.5, нефтесборный трубопровод (Куст №46 - УДР УС Левый берег с подводным переходом) Южной части Приобского месторождения

Экспликация проектируемых линейных объектов

Номер	Наименование
1	Газопровод-лупинг УС - Уз.14

Проект межевания территории
для размещения линейных объектов регионального
значения Ханты-Мансийского автономного
округа – Югры "Газопровод-лупинг УС (ЛБ) - т.5, нефтесборный трубопровод (Куст №46 - УДР УС Левый берег с подводным переходом) Южной части Приобского месторождения "
Землепользователь: ООО "Газпромнефть-Хантос"
Масштаб 1:2000

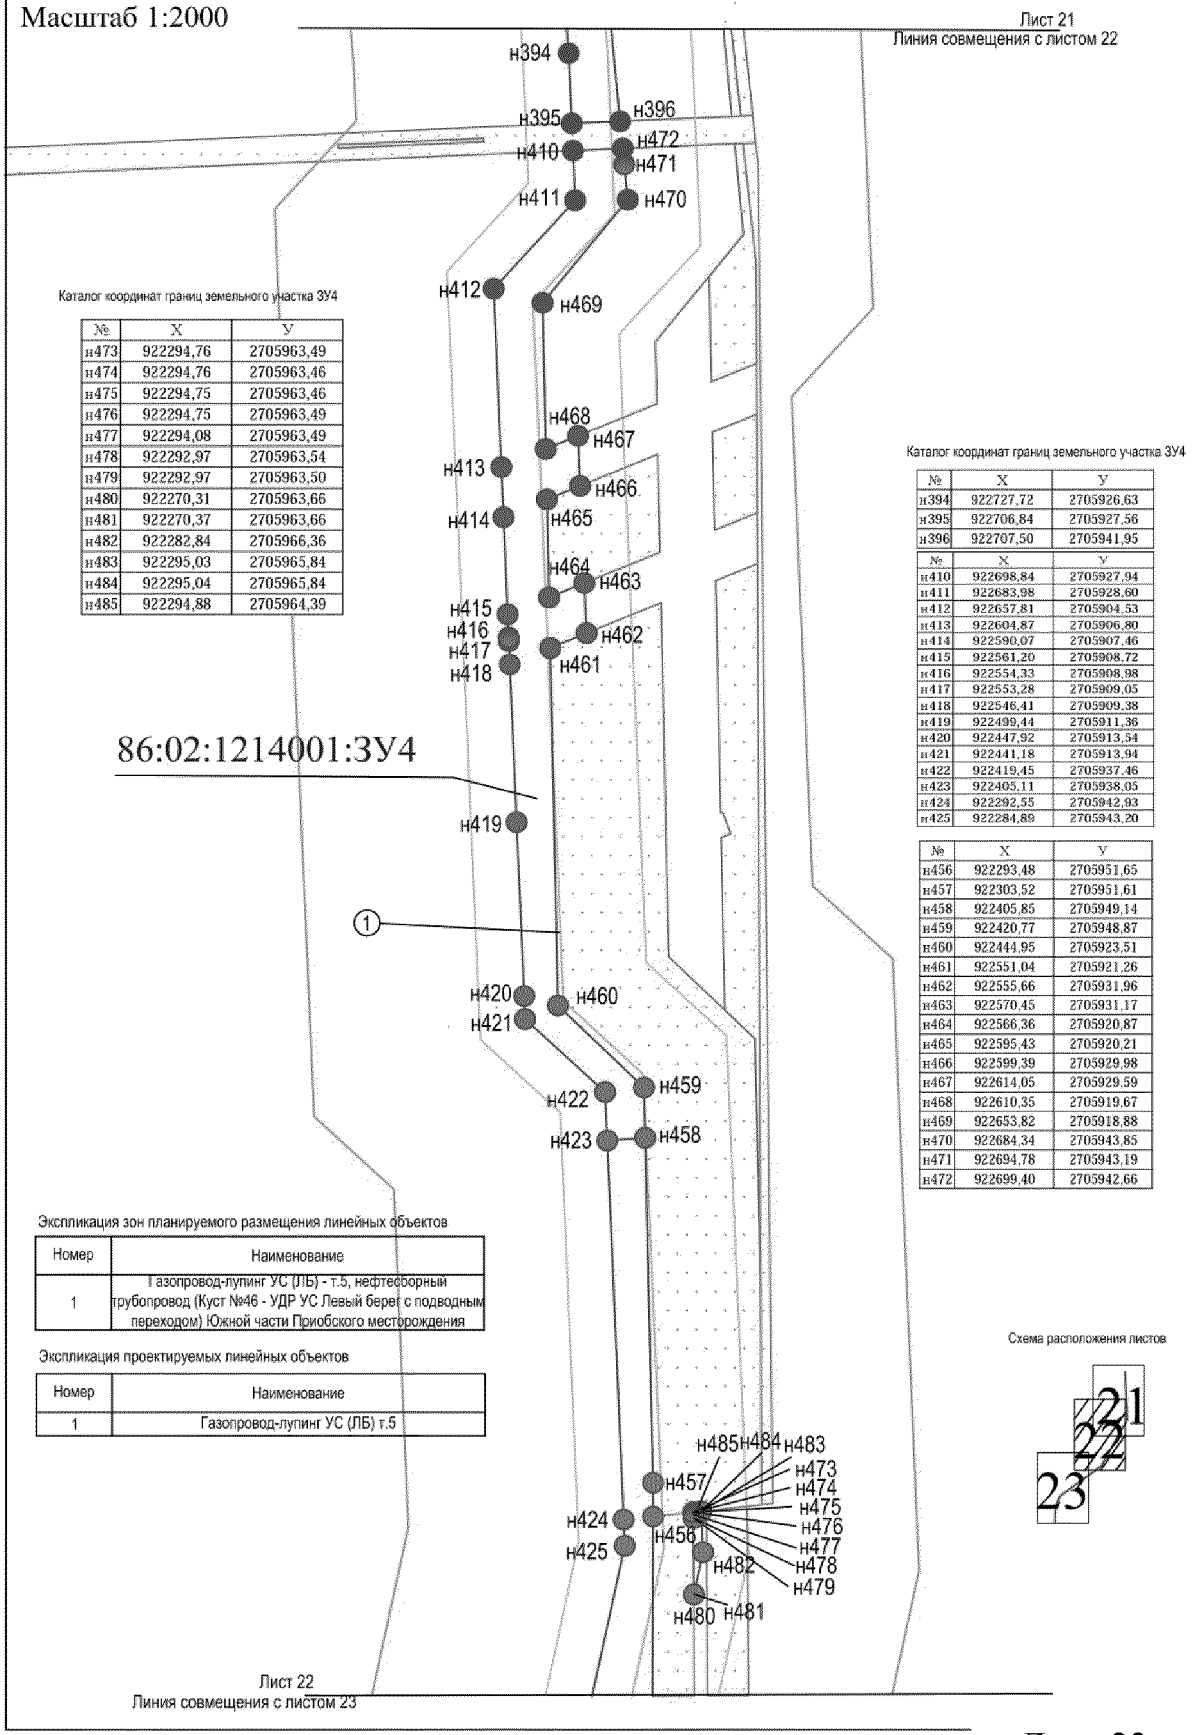

Каталог координат границ земельного участка ЗУ4

№	X	Y
н473	922294,76	2705963,49
н474	922294,76	2705963,46
н475	922294,75	2705963,46
н476	922294,75	2705963,49
н477	922294,08	2705963,49
н478	922292,97	2705963,54
н479	922292,97	2705963,50
н480	922270,31	2705963,66
н481	922270,37	2705963,66
н482	922282,84	2705966,36
н483	922295,03	2705965,84
н484	922295,04	2705965,84
н485	922294,88	2705964,39

Каталог координат границ земельного участка ЗУ4

№	X	Y
н394	922727,72	2705926,63
н395	922706,84	2705927,56
н396	922707,50	2705941,95

№	X	Y
н410	922698,84	2705927,94
н411	922683,98	2705928,60
н412	922657,81	2705904,53
н413	922604,87	2705906,80
н414	922590,07	2705907,46
н415	922561,20	2705908,72
н416	922554,33	2705908,98
н417	922553,28	2705909,05
н418	922546,41	2705909,38
н419	922499,44	2705911,36
н420	922447,92	2705913,54
н421	922441,18	2705913,94
н422	922419,45	2705937,46
н423	922405,11	2705938,05
н424	922292,55	2705942,93
н425	922284,89	2705943,20

№	X	Y
н456	922293,48	2705951,65
н457	922303,52	2705951,61
н458	922405,85	2705949,14
н459	922420,77	2705948,87
н460	922444,95	2705923,51
н461	922551,04	2705921,26
н462	922555,66	2705931,96
н463	922570,45	2705931,17
н464	922566,36	2705920,87
н465	922595,43	2705920,21
н466	922599,39	2705929,98
н467	922614,05	2705929,59
н468	922610,35	2705919,67
н469	922653,82	2705918,88
н470	922684,34	2705943,85
н471	922694,78	2705943,19
н472	922699,40	2705942,66

Экспликация зон планируемого размещения линейных объектов


Номер	Наименование
1	Газопровод-лупинг УС (ЛБ) - т.5, нефтесборный трубопровод (Куст №46 - УДР УС Левый берег с подводным переходом) Южной части Приобского месторождения

Экспликация проектируемых линейных объектов

Номер	Наименование
1	Газопровод-лупинг УС (ЛБ) т.5

Схема расположения листов

Проект межевания территории для размещения линейных объектов регионального значения Ханты-Мансийского автономного округа – Югры "Газопровод-лупинг УС (ЛБ) - т.5, нефтесборный трубопровод (Куст №46 - УДР УС Левый берег с подводным переходом) Южной части Приобского месторождения"
Землепользователь: ООО "Газпромнефть-Хантос"
Масштаб 1:2000

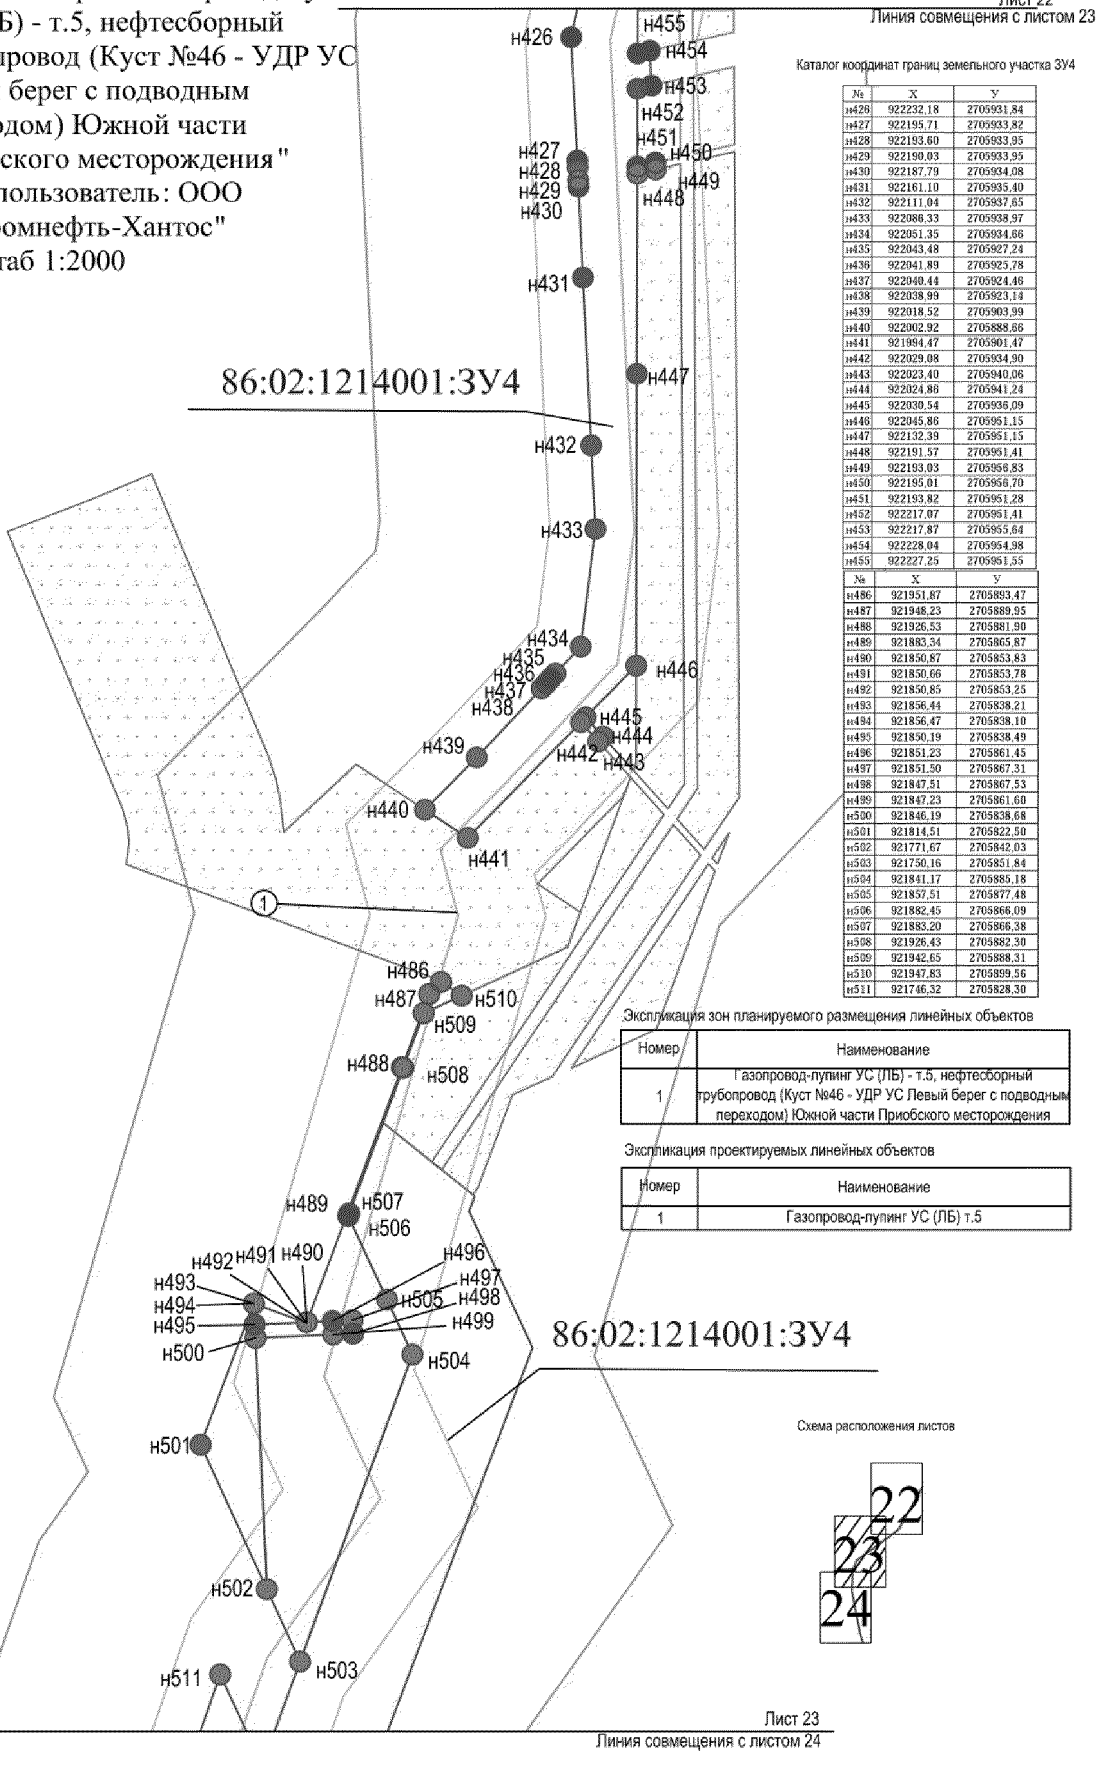

Каталог координат границ земельного участка ЗУ4

№	X	Y
н426	922232,18	2705931,84
н427	922195,71	2705933,82
н428	922193,60	2705933,95
н429	922190,03	2705933,95
н430	922187,79	2705934,08
н431	922161,10	2705935,40
н432	922111,04	2705937,65
н433	922086,33	2705938,97
н434	922051,35	2705934,66
н435	922043,48	2705927,24
н436	922041,89	2705925,78
н437	922040,44	2705924,46
н438	922038,99	2705923,14
н439	922018,52	2705903,99
н440	922002,92	2705888,66
н441	921994,47	2705901,47
н442	922029,08	2705934,90
н443	922023,40	2705940,06
н444	922024,88	2705941,24
н445	922030,54	2705936,09
н446	922045,86	2705951,15
н447	922132,39	2705951,15
н448	922191,57	2705951,41
н449	922193,03	2705956,83
н450	922195,01	2705956,70
н451	922193,82	2705951,28
н452	922217,07	2705951,41
н453	922217,87	2705955,64
н454	922228,04	2705954,98
н455	922227,25	2705951,55

№	X	Y
н486	921951,87	2705893,47
н487	921948,23	2705889,95
н488	921926,53	2705881,90
н489	921883,34	2705865,87
н490	921850,87	2705853,83
н491	921850,66	2705853,78
н492	921850,85	2705853,25
н493	921856,44	2705838,21
н494	921856,47	2705838,10
н495	921850,19	2705838,49
н496	921851,23	2705861,45
н497	921851,50	2705867,31
н498	921847,51	2705867,53
н499	921847,23	2705861,60
н500	921846,19	2705838,68
н501	921814,51	2705822,50
н502	921771,67	2705842,03
н503	921750,16	2705851,84
н504	921841,17	2705885,18
н505	921857,51	2705877,48
н506	921882,45	2705866,09
н507	921883,20	2705866,38
н508	921926,43	2705882,30
н509	921942,65	2705888,31
н510	921947,83	2705899,56
н511	921746,32	2705828,30


Экспликация зон планируемого размещения линейных объектов

Номер	Наименование
1	Газопровод-лупинг УС (ЛБ) - т.5, нефтесборный трубопровод (Куст №46 - УДР УС Левый берег с подводным переходом) Южной части Приобского месторождения

Экспликация проектируемых линейных объектов

Номер	Наименование
1	Газопровод-лупинг УС (ЛБ) т.5

Схема расположения листов

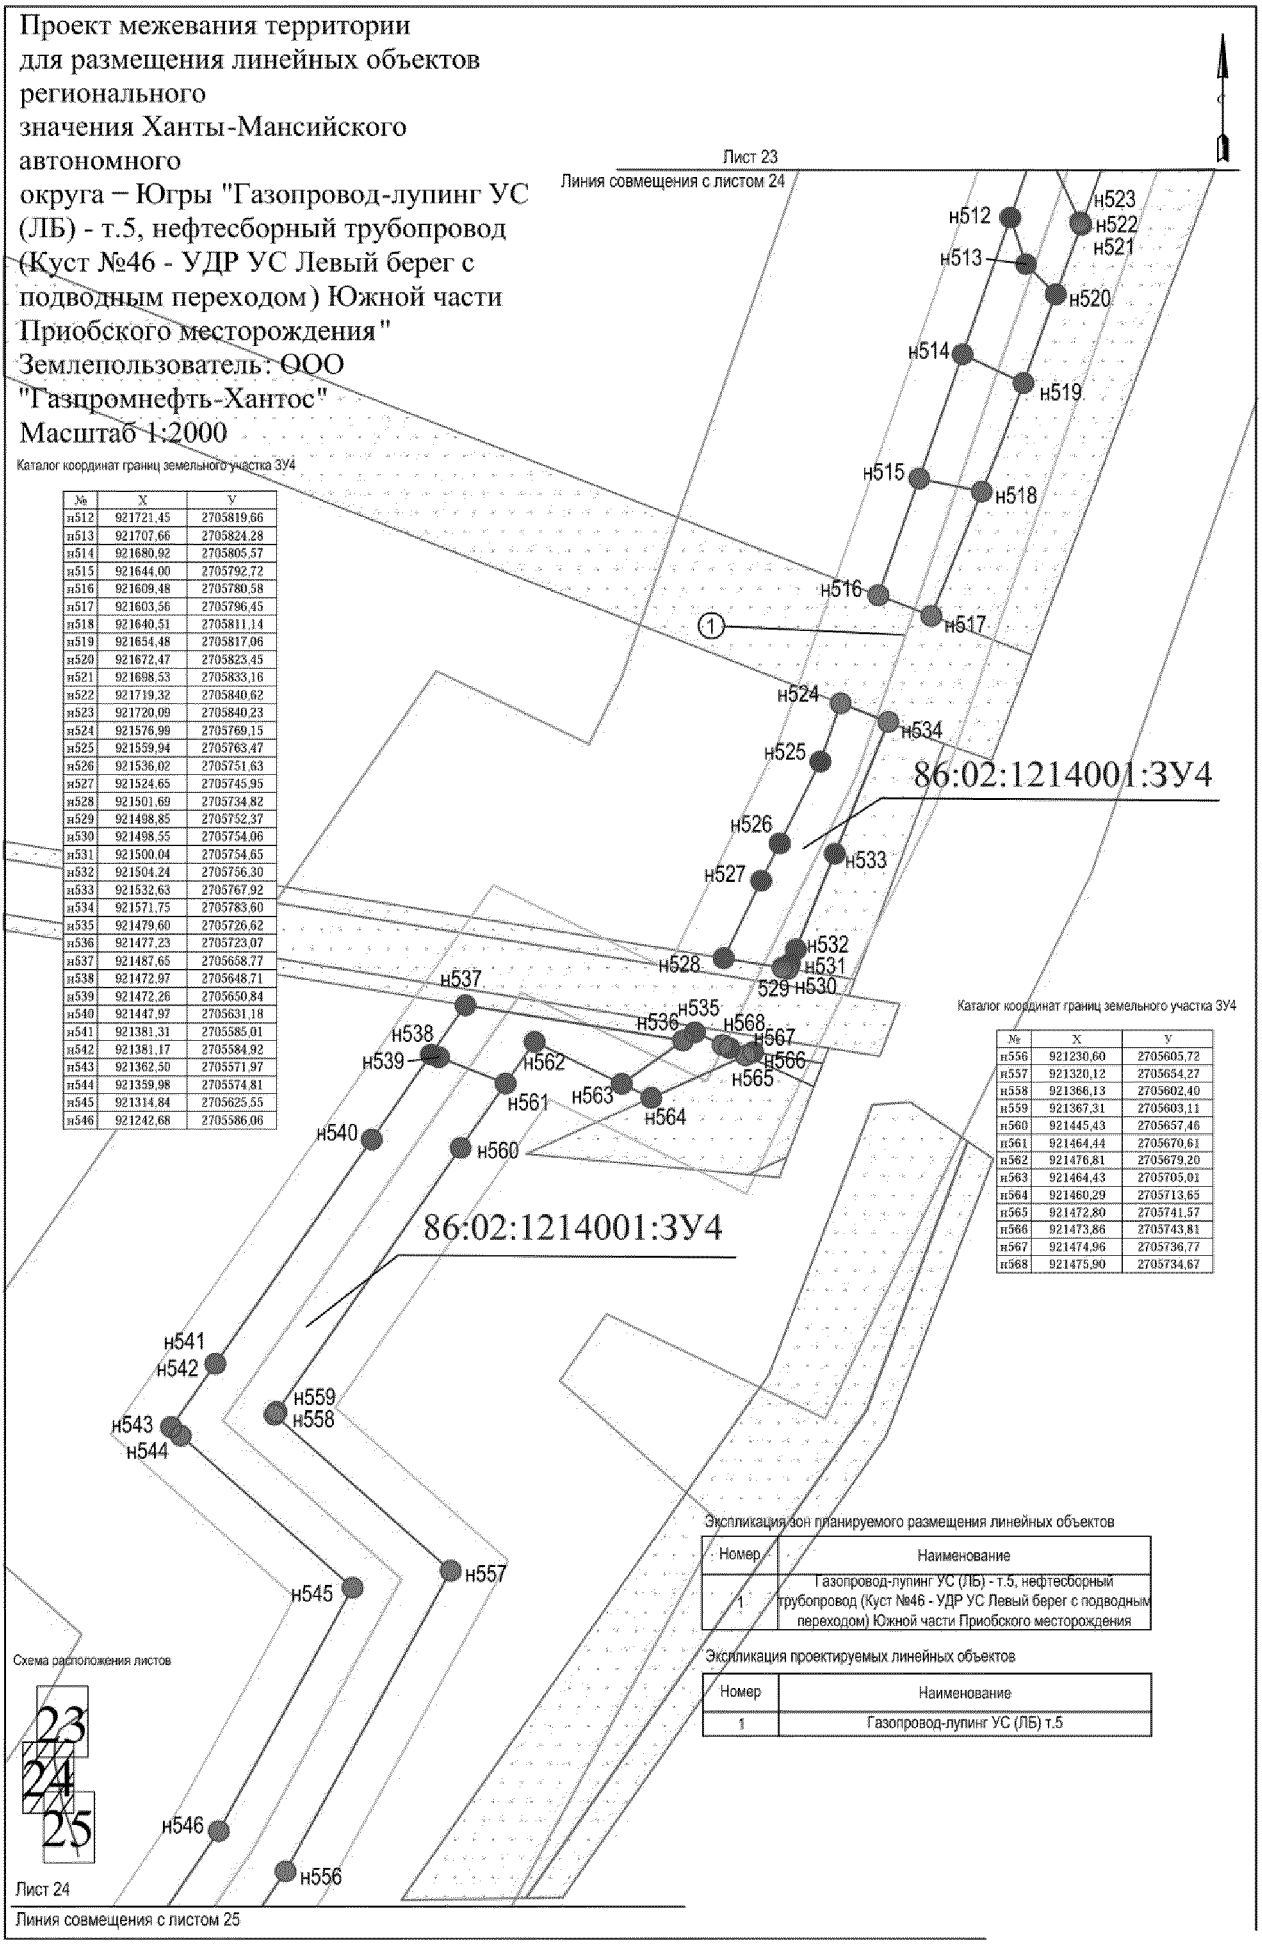


№	X	Y
н512	921721,45	2705819,66
н513	921707,66	2705824,28
н514	921680,92	2705805,57
н515	921644,00	2705792,72
н516	921609,48	2705780,58
н517	921603,56	2705796,45
н518	921640,51	2705811,14
н519	921654,48	2705817,06
н520	921672,47	2705823,45
н521	921698,53	2705833,16
н522	921719,32	2705840,62
н523	921720,09	2705840,23
н524	921576,99	2705769,15
н525	921559,94	2705763,47
н526	921536,02	2705751,63
н527	921524,65	2705745,95
н528	921501,69	2705734,82
н529	921498,85	2705752,37
н530	921498,55	2705754,06
н531	921500,04	2705754,65
н532	921504,24	2705756,30
н533	921532,63	2705767,92
н534	921571,75	2705783,60
н535	921479,60	2705726,62
н536	921477,23	2705723,07
н537	921487,65	2705658,77
н538	921472,97	2705648,71
н539	921472,26	2705650,84
н540	921447,97	2705631,18
н541	921381,31	2705585,01
н542	921381,17	2705584,92
н543	921362,50	2705571,97
н544	921359,98	2705574,81
н545	921314,84	2705625,55
н546	921242,68	2705586,06

№	X	Y
н556	921230,60	2705605,72
н557	921320,12	2705654,27
н558	921366,13	2705602,40
н559	921367,31	2705603,11
н560	921445,43	2705657,46
н561	921464,44	2705670,61
н562	921476,81	2705679,20
н563	921464,43	2705705,01
н564	921460,29	2705713,65
н565	921472,80	2705741,57
н566	921473,86	2705743,81
н567	921474,96	2705736,77
н568	921475,90	2705734,67

Номер	Наименование
1	Газопровод-лупинг УС (ЛБ) - т.5, нефтесборный трубопровод (Куст №46 - УДР УС Левый берег с подводным переходом) Южной части Приобского месторождения

Номер	Наименование
1	Газопровод-лупинг УС (ЛБ) т.5

Проект межевания территории
для размещения линейных объектов регионального значения Ханты-Мансийского автономного округа – Югры "Газопровод-лупинг УС (ЛБ) - т.5, нефтесборный трубопровод (Куст №46 - УДР УС Левый берег с подводным переходом) Южной части Приобского месторождения "
Землепользователь: ООО "Газпромнефть-Хантос"
Масштаб 1:2000

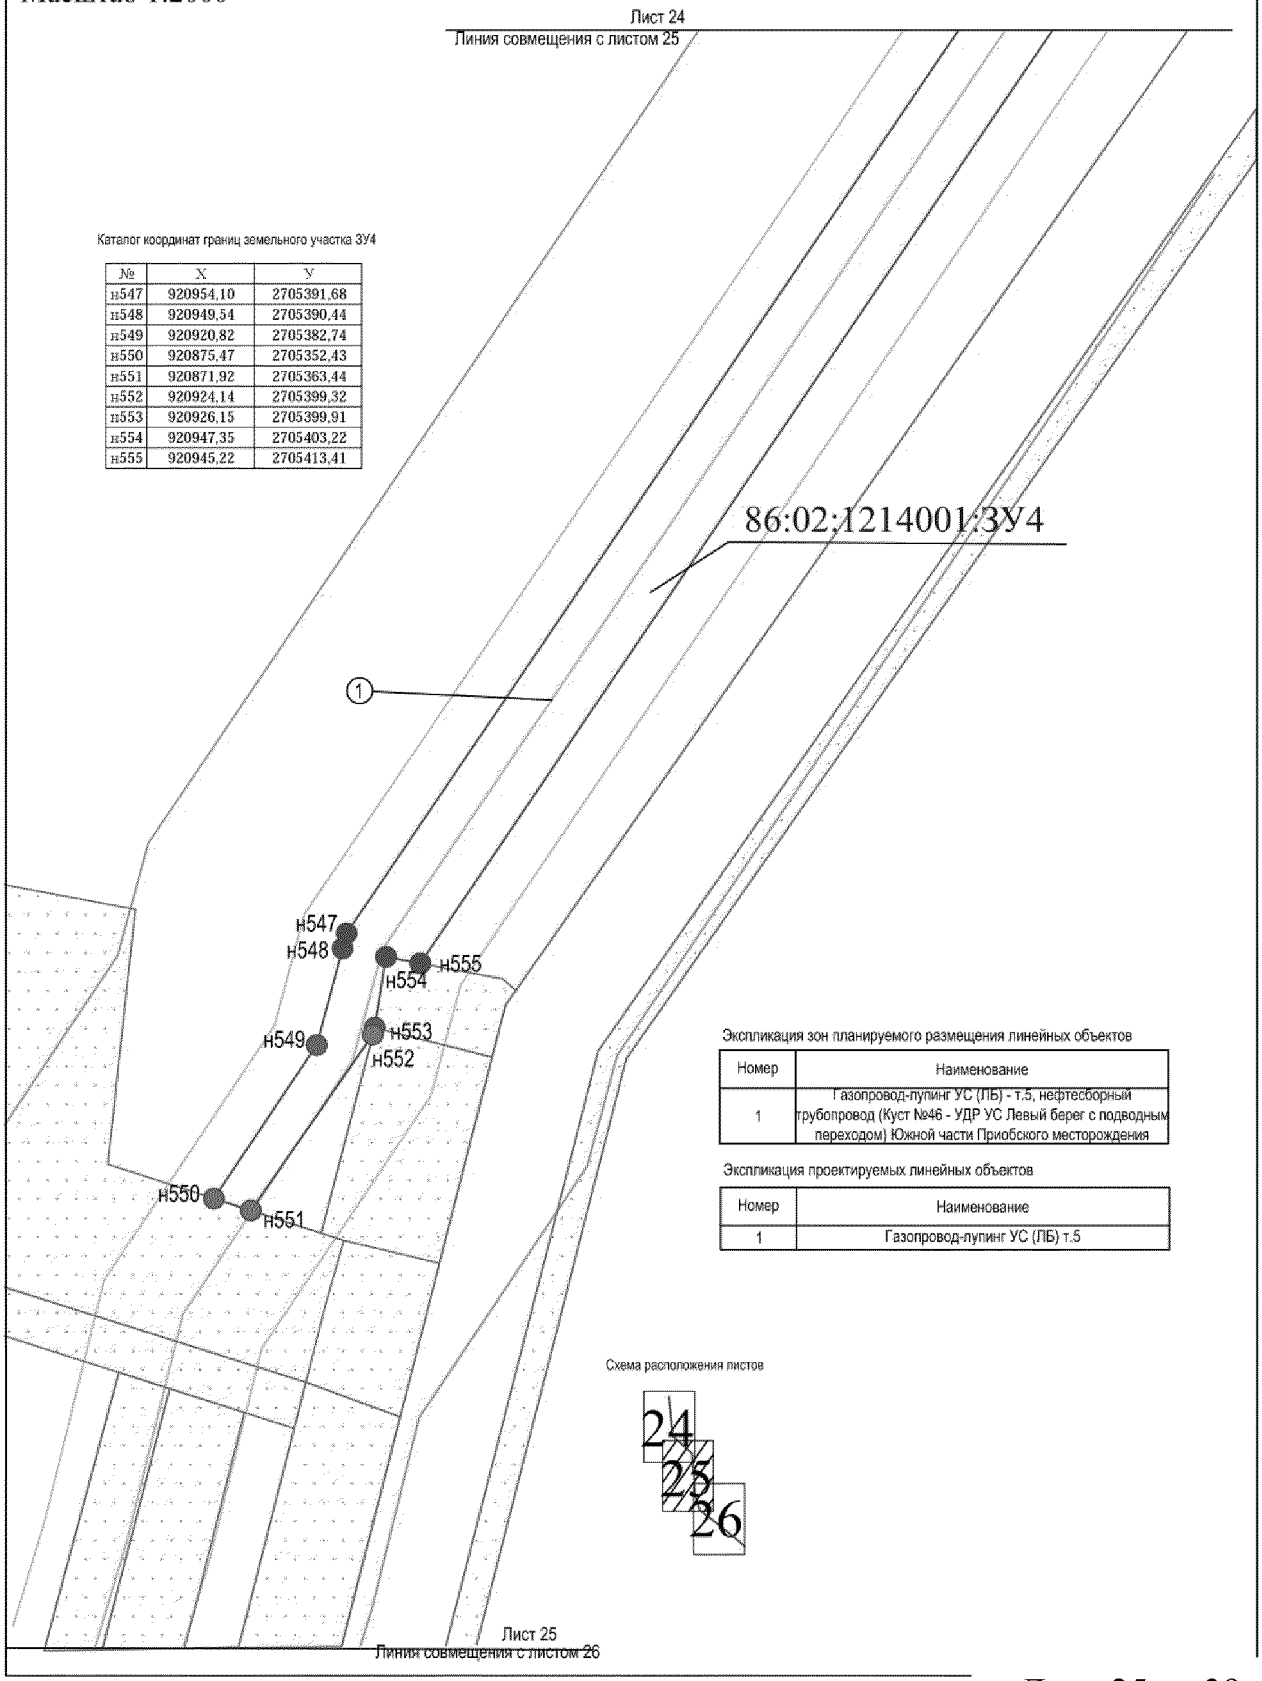

Каталог координат границ земельного участка ЗУ4

№	X	У
н547	920954,10	2705391,68
н548	920949,54	2705390,44
н549	920920,82	2705382,74
н550	920875,47	2705352,43
н551	920871,92	2705363,44
н552	920924,14	2705399,32
н553	920926,15	2705399,91
н554	920947,35	2705403,22
н555	920945,22	2705413,41

Экспликация зон планируемого размещения линейных объектов


Номер	Наименование
1	Газопровод-лупинг УС (ЛБ) - т.5, нефтесборный трубопровод (Куст №46 - УДР УС Левый берег с подводным переходом) Южной части Приобского месторождения

Экспликация проектируемых линейных объектов

Номер	Наименование
1	Газопровод-лупинг УС (ЛБ) т.5

Схема расположения листов

Проект межевания территории
для размещения линейных объектов регионального
значения Ханты-Мансийского автономного
округа − Югры "Газопровод-лупинг УС (ЛБ) - т.5, нефтесборный
трубопровод (Куст №46 - УДР УС Левый берег с подводным
переходом) Южной части Приобского месторождения "
Землепользователь: ООО "Газпромнефть-Хантос"
Масштаб 1:2000

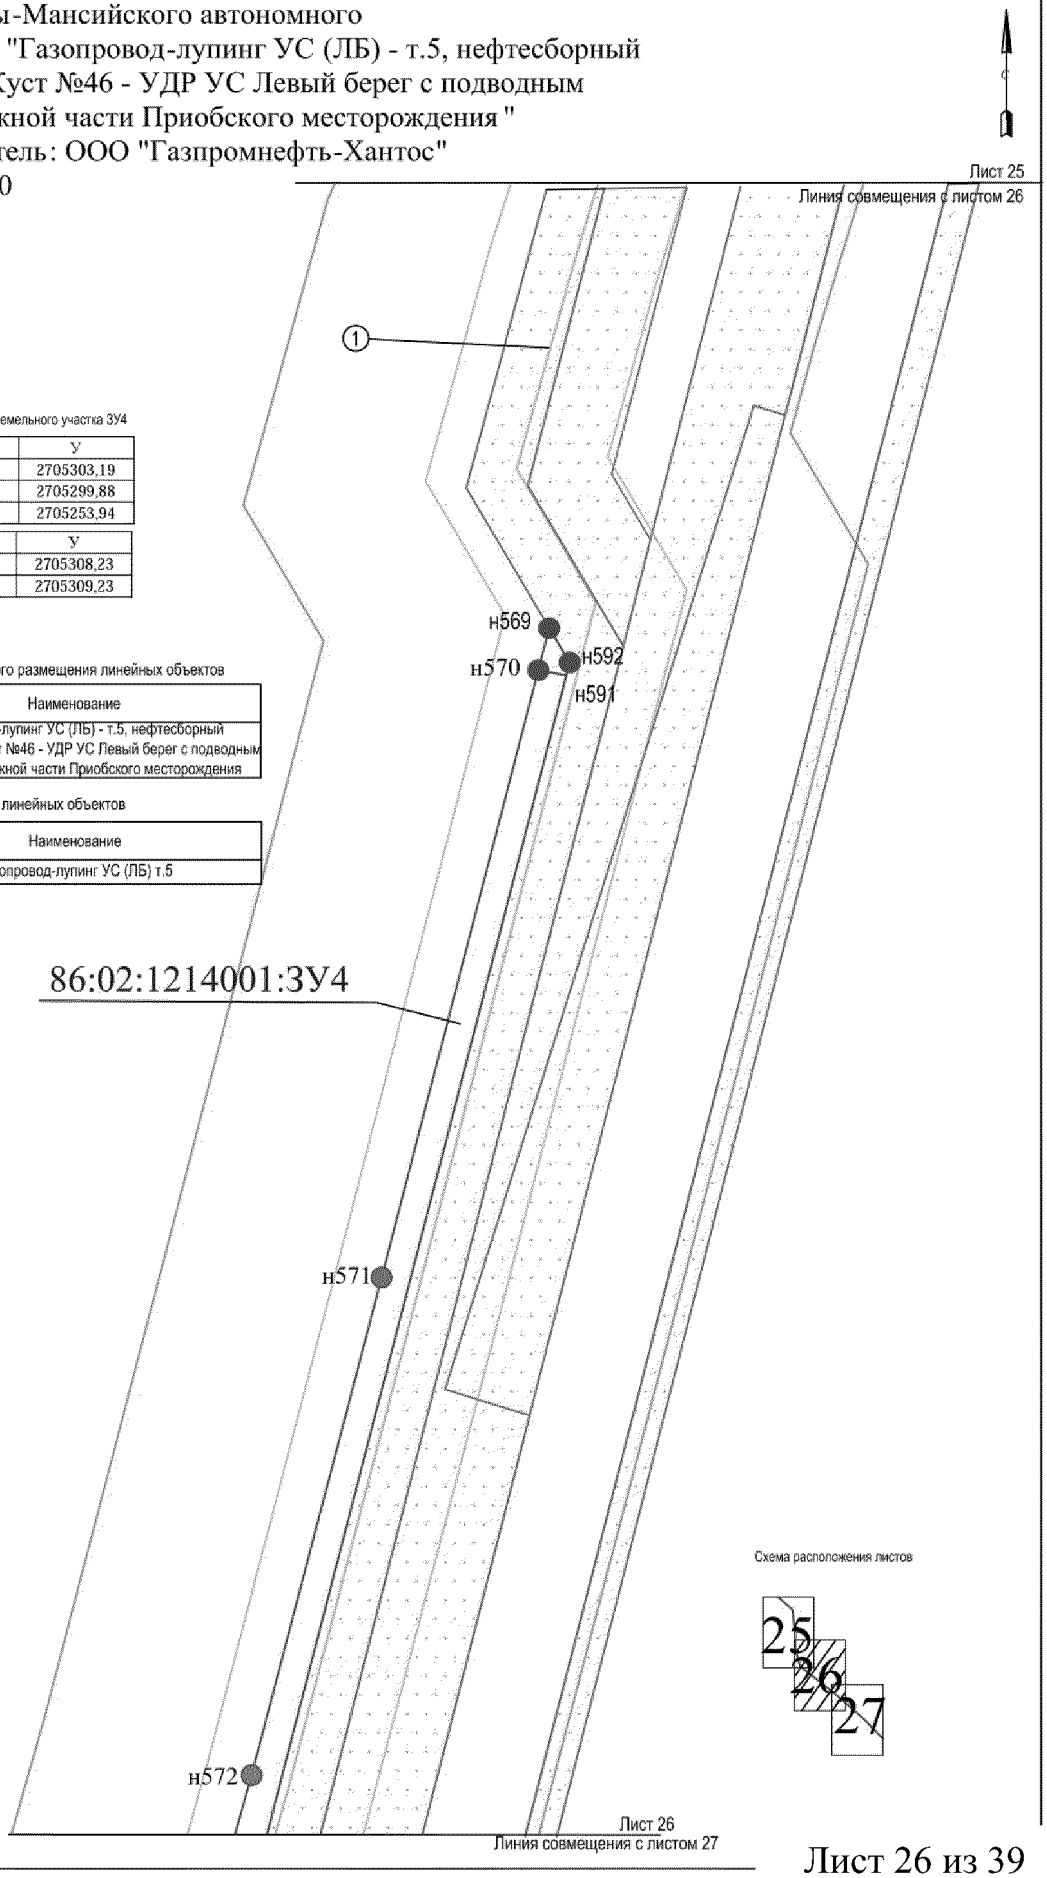

Каталог координат границ земельного участка ЗУ4

№	X	У
н569	920611,20	2705303,19
н570	920598,64	2705299,88
н571	920418,65	2705253,94

№	X	У
н591	920596,98	2705308,23
н592	920600,77	2705309,23

Экспликация зон планируемого размещения линейных объектов

Номер	Наименование
1	Газопровод-лупинг УС (ЛБ) - т.5, нефтесборный трубопровод (Куст №46 - УДР УС Левый берег с подводным переходом) Южной части Приобского месторождения

Экспликация проектируемых линейных объектов


Номер	Наименование
1	Газопровод-лупинг УС (ЛБ) т.5

Проект межевания территории
для размещения линейных объектов регионального
значения Ханты-Мансийского автономного
округа – Югры "Газопровод-лупинг УС (ЛБ) - т.5, нефтесборный
трубопровод (Куст №46 - УДР УС Левый берег с подводным
переходом) Южной части Приобского месторождения "
Землепользователь: ООО "Газпромнефть-Хантос"
Масштаб 1:2000

Каталог координат границ земельного участка ЗУ4

№	X	Y
н573	920131,62	2705176,25
н574	919985,26	2705140,26
н575	919921,59	2705122,62
н576	919853,20	2705117,23
н577	919858,53	2705125,04
н578	919843,14	2705116,28
н579	919783,94	2705114,62

№	X	Y
н586	919784,02	2705121,08
н587	919859,65	2705129,01
н588	919910,19	2705134,28
н589	919924,93	2705135,59
н590	919941,02	2705139,80

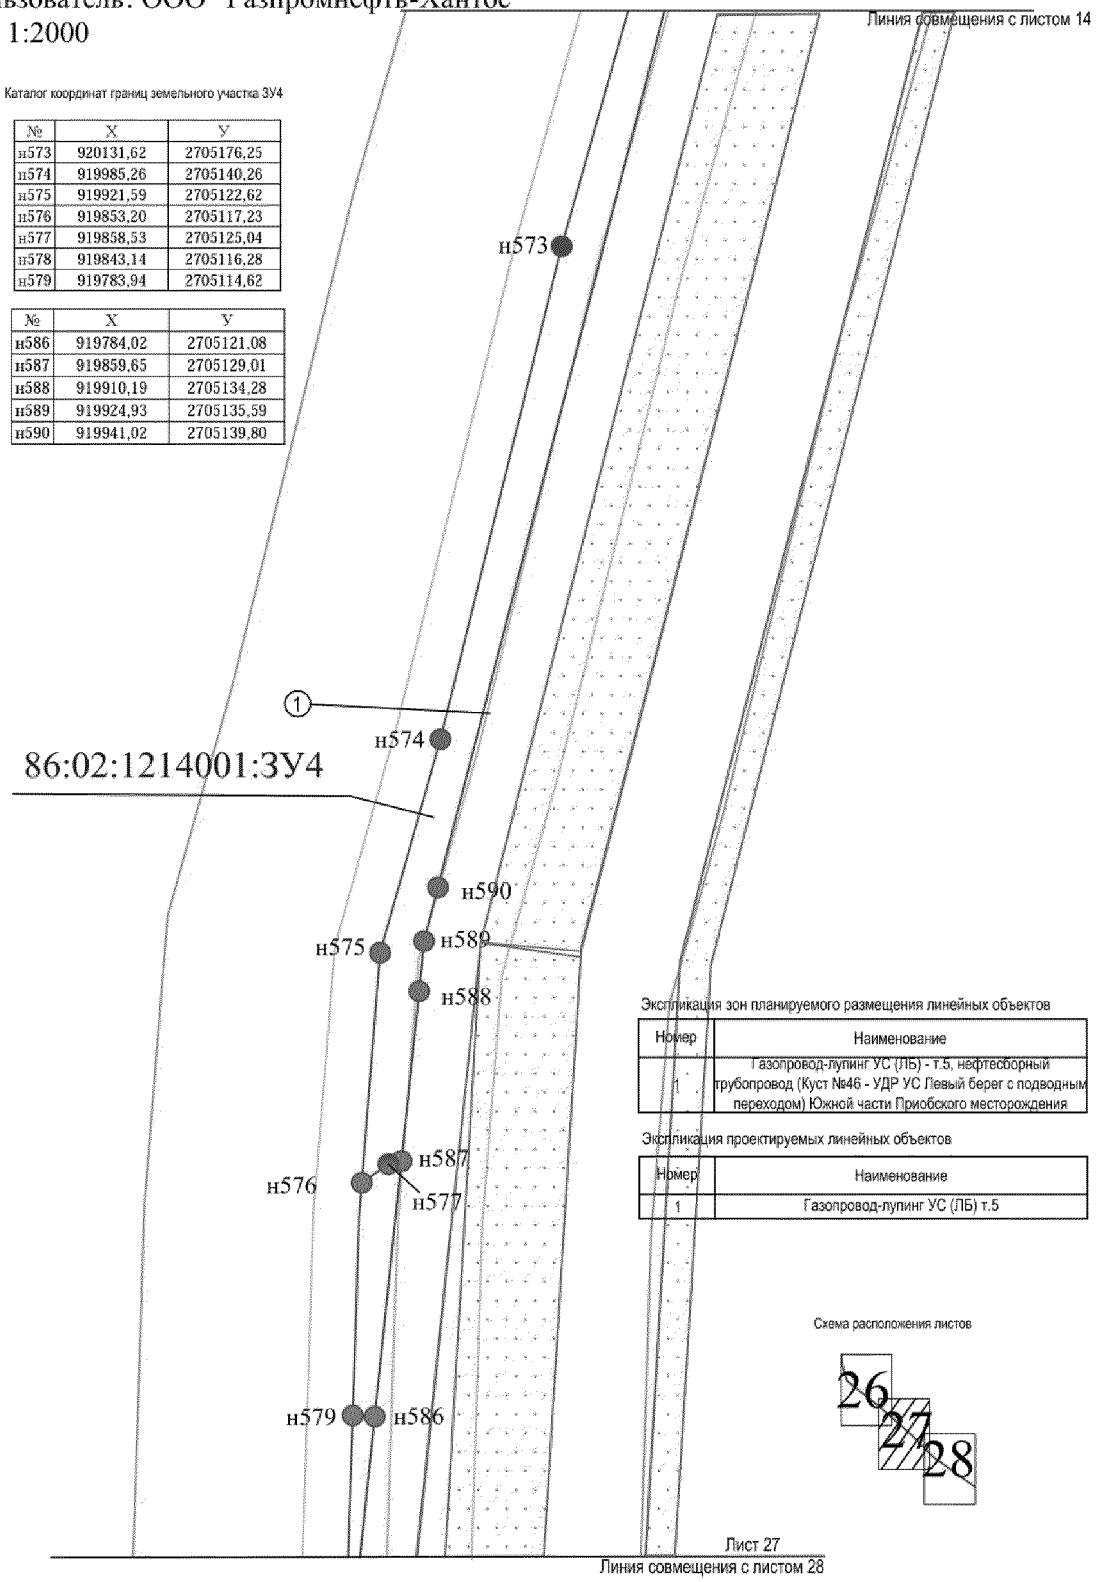

Экспликация зон планируемого размещения линейных объектов


Номер	Наименование
1	Газопровод-лупинг УС (ЛБ) - т.5, нефтесборный трубопровод (Куст №46 - УДР УС Левый берег с подводным переходом) Южной части Приобского месторождения

Экспликация проектируемых линейных объектов

Номер	Наименование
1	Газопровод-лупинг УС (ЛБ) т.5

Схема расположения листов

Проект межевания территории для размещения линейных объектов регионального значения Ханты-Мансийского автономного округа – Югры "Газопровод-лупинг УС (ЛБ) - т.5, нефтесборный трубопровод (Куст №46 - УДР УС Левый берег с подводным переходом) Южной части Приобского месторождения"
Землепользователь: ООО "Газпромнефть-Хантос"
Масштаб 1:2000

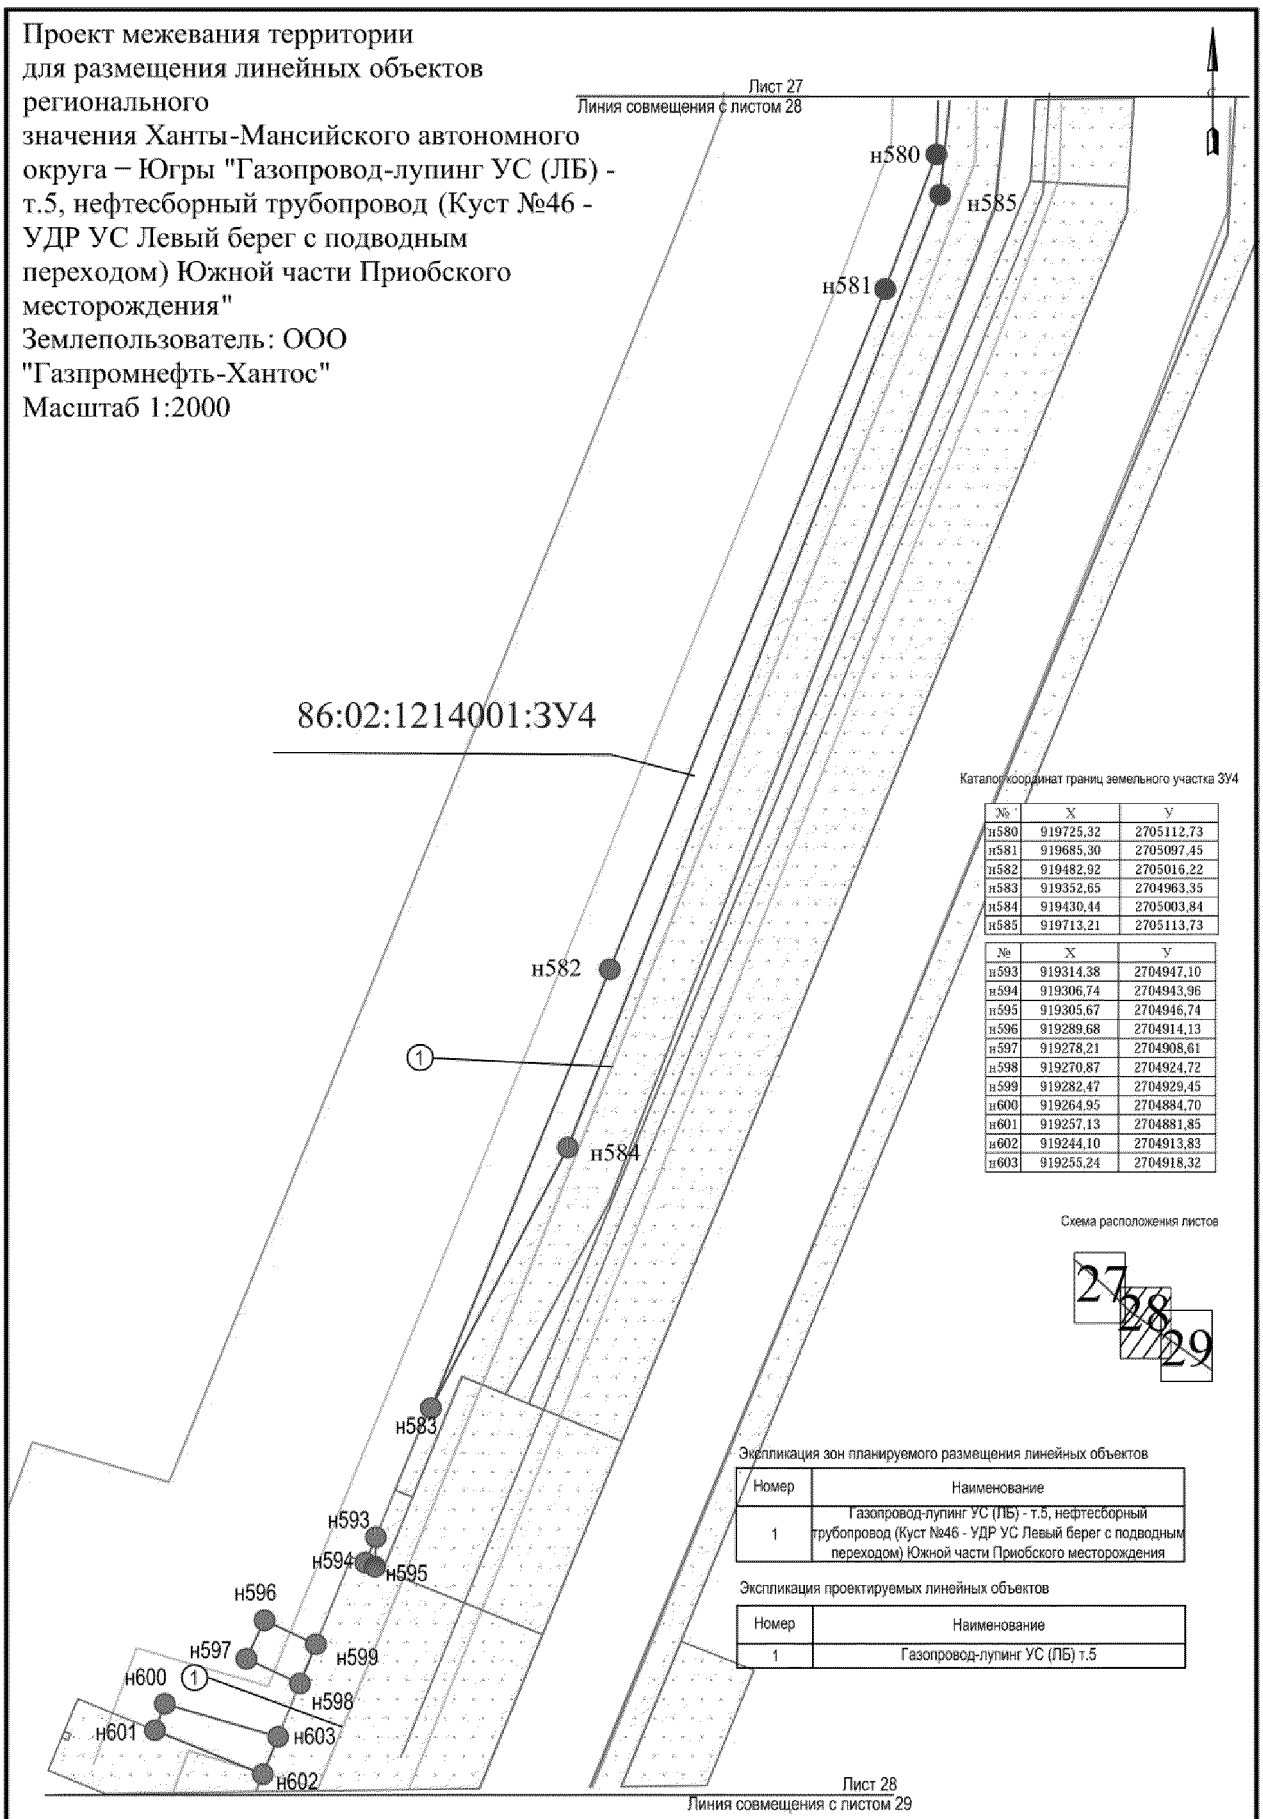

Каталог координат границ земельного участка ЗУ4

№	X	Y
н580	919725,32	2705112,73
н581	919685,30	2705097,45
н582	919482,92	2705016,22
н583	919352,65	2704963,35
н584	919430,44	2705003,84
н585	919713,21	2705113,73

№	X	Y
н593	919314,38	2704947,10
н594	919306,74	2704943,96
н595	919305,67	2704946,74
н596	919289,68	2704914,13
н597	919278,21	2704908,61
н598	919270,87	2704924,72
н599	919282,47	2704929,45
н600	919264,95	2704884,70
н601	919257,13	2704881,85
н602	919244,10	2704913,83
н603	919255,24	2704918,32

Схема расположения листов


Экспликация зон планируемого размещения линейных объектов

Номер	Наименование
1	Газопровод-лупинг УС (ЛБ) - т.5, нефтесборный трубопровод (Куст №46 - УДР УС Левый берег с подводным переходом) Южной части Приобского месторождения

Экспликация проектируемых линейных объектов

Номер	Наименование
1	Газопровод-лупинг УС (ЛБ) т.5

Проект межевания территории
для размещения линейных объектов регионального
значения Ханты-Мансийского автономного
округа – Югры "Газопровод-лупинг УС (ЛБ) - т.5, нефтесборный
трубопровод (Куст №46 - УДР УС Левый берег с подводным
переходом) Южной части Приобского месторождения "
Землепользователь: ООО "Газпромнефть-Хантос"
Масштаб 1:2000

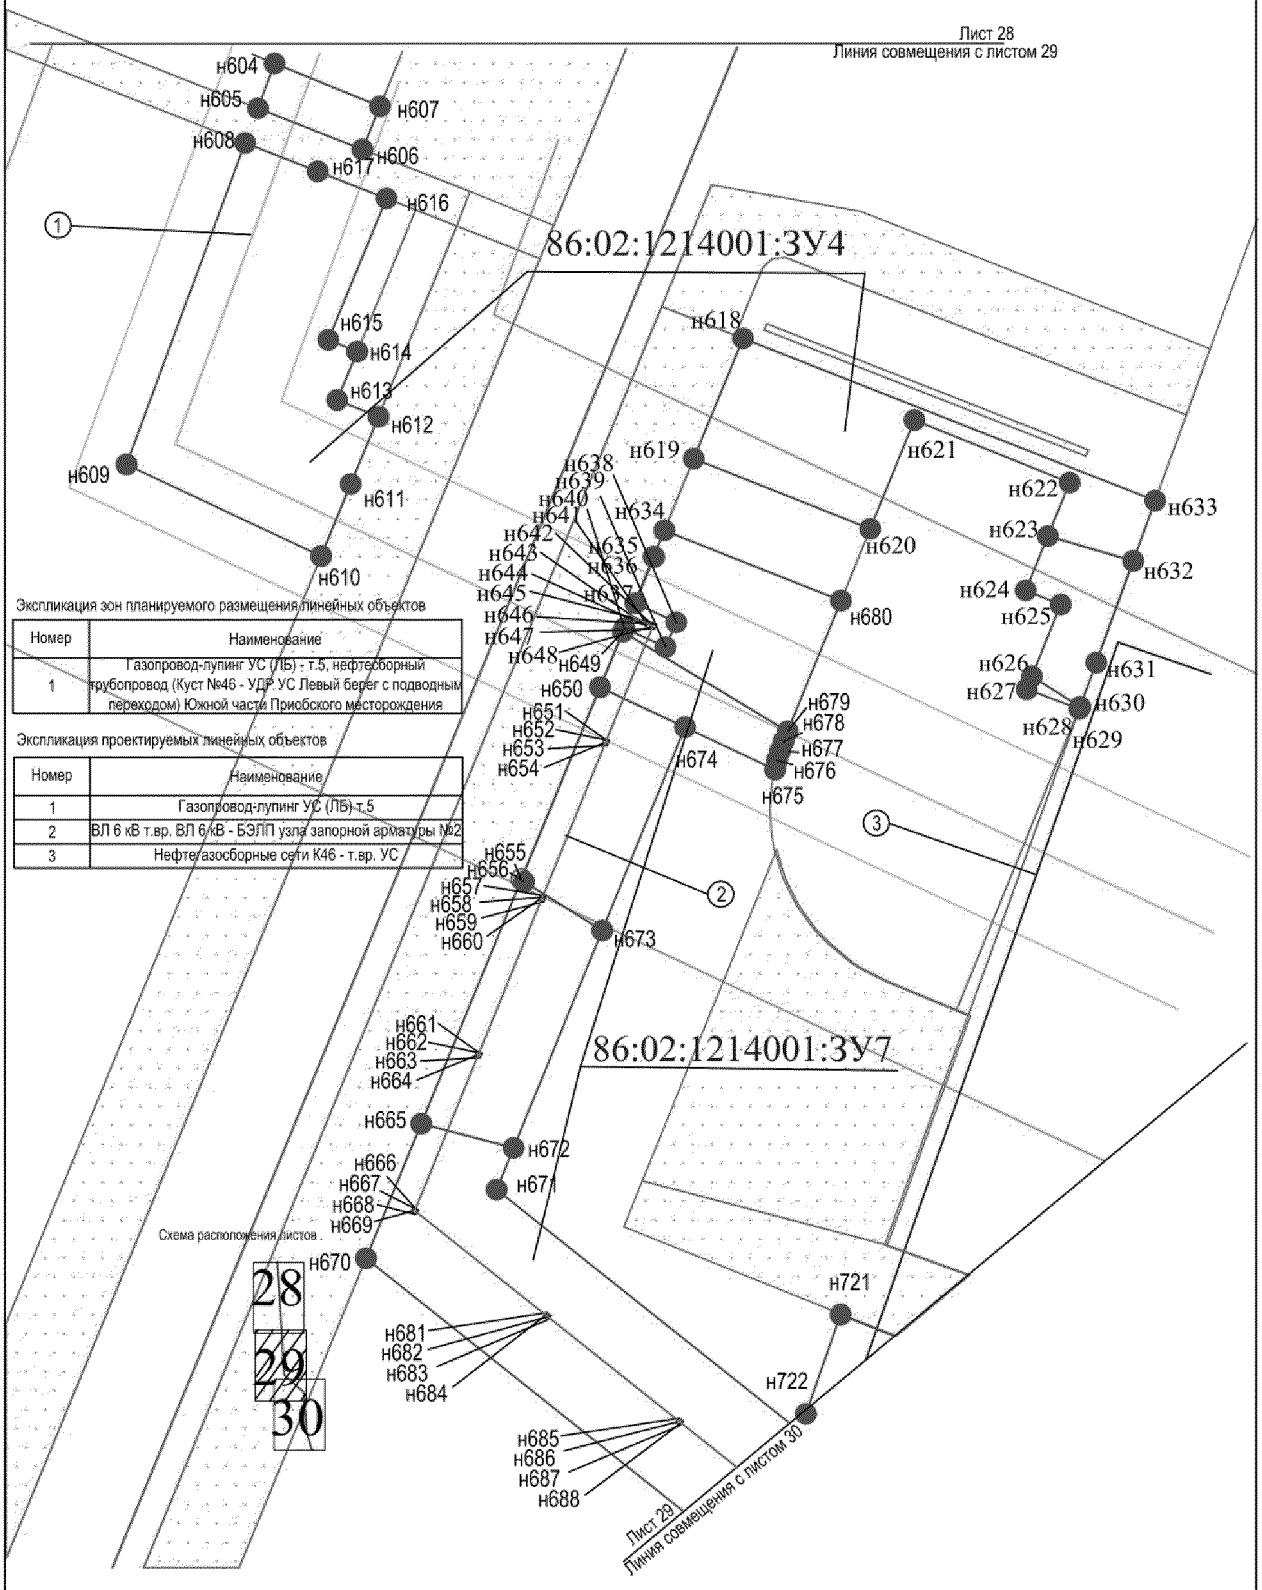


Экспликация зон планируемого размещения линейных объектов

Номер	Наименование
1	Газопровод-лупинг УС (ЛБ) - т.5, нефтесборный трубопровод (Куст №46 - УДР УС Левый берег с подводным переходом) Южной части Приобского месторождения

Экспликация проектируемых линейных объектов

Номер	Наименование
1	Газопровод-лупинг УС (ЛБ) - т.5
2	ВЛ 6 кВ т.вр. ВЛ 6 кВ - БЭПП узла запорной арматуры №2
3	Нефтегазосборные сети К46 - т.вр. УС

Проект межевания территории
для размещения линейных объектов регионального значения Ханты-Мансийского автономного округа – Югры "Газопровод-лупинг УС (ЛБ) - т.5, нефтесборный трубопровод (Куст №46 - УДР УС Левый берег с подводным переходом) Южной части Приобского месторождения "
Землепользователь: ООО "Газпромнефть-Хантос"
Масштаб 1:2000

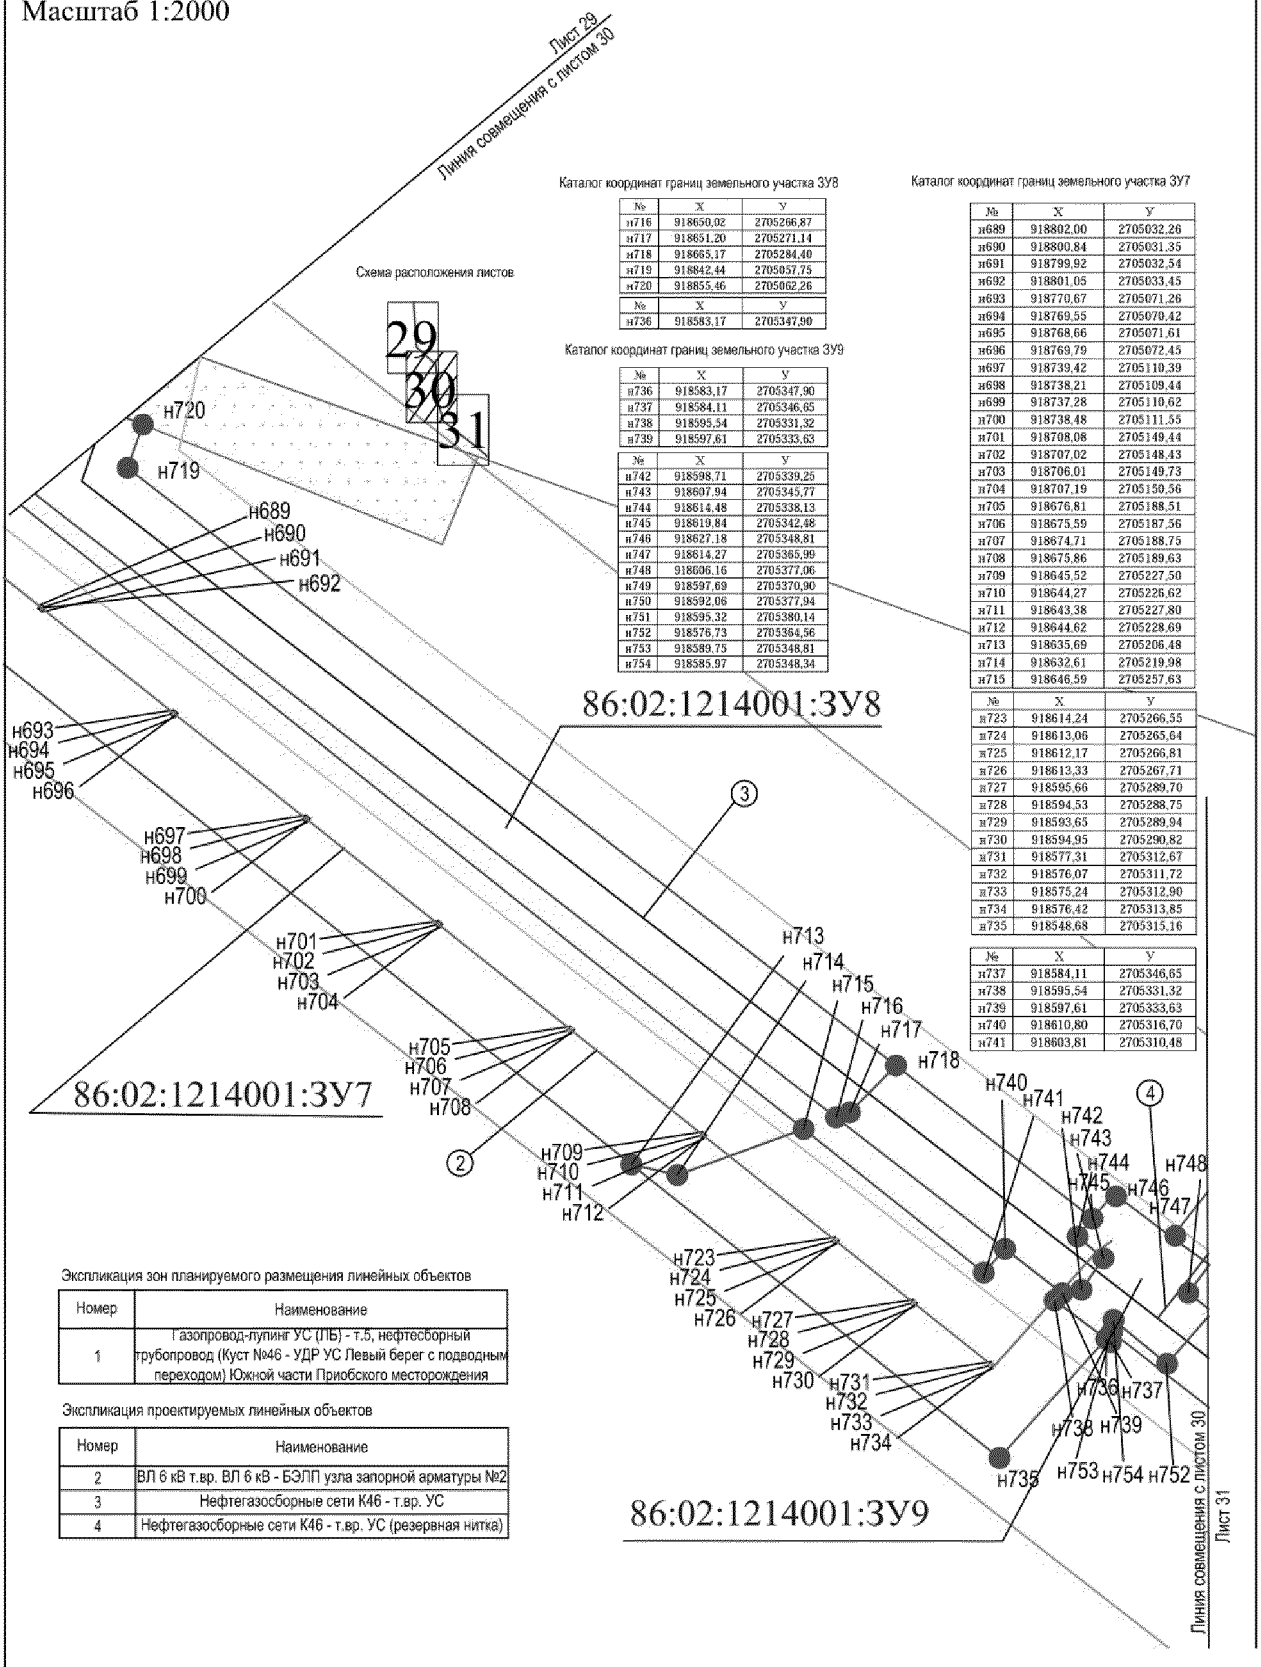

Каталог координат границ земельного участка ЗУ8

№	X	Y
н716	918650,02	2705266,87
н717	918651,20	2705271,14
н718	918665,17	2705284,40
н719	918842,44	2705057,75
н720	918855,46	2705062,26
№	X	Y
н736	918583,17	2705347,90

Каталог координат границ земельного участка ЗУ9

№	X	Y
н736	918583,17	2705347,90
н737	918584,11	2705346,65
н738	918595,54	2705331,32
н739	918597,61	2705333,63
№	X	Y
н742	918598,71	2705339,25
н743	918607,94	2705345,77
н744	918614,48	2705338,13
н745	918619,84	2705342,48
н746	918627,18	2705348,81
н747	918614,27	2705365,99
н748	918606,16	2705377,06
н749	918597,69	2705370,90
н750	918592,06	2705377,94
н751	918595,32	2705380,14
н752	918576,73	2705364,56
н753	918589,75	2705348,81
н754	918585,97	2705348,34

Каталог координат границ земельного участка ЗУ7

№	X	Y
н689	918802,00	2705032,26
н690	918800,84	2705031,35
н691	918799,92	2705032,54
н692	918801,05	2705033,45
н693	918770,67	2705071,26
н694	918769,55	2705070,42
н695	918768,66	2705071,61
н696	918769,79	2705072,45
н697	918739,42	2705110,39
н698	918738,21	2705109,44
н699	918737,28	2705110,62
н700	918738,48	2705111,55
н701	918708,08	2705149,44
н702	918707,02	2705148,43
н703	918706,01	2705149,73
н704	918707,19	2705150,56
н705	918676,81	2705188,51
н706	918675,59	2705187,56
н707	918674,71	2705188,75
н708	918675,86	2705189,63
н709	918645,52	2705227,50
н710	918644,27	2705226,62
н711	918643,38	2705227,80
н712	918644,62	2705228,69
н713	918635,69	2705206,48
н714	918632,61	2705219,98
н715	918646,59	2705257,63
№	X	Y
н723	918614,24	2705266,55
н724	918613,06	2705265,64
н725	918612,17	2705266,81
н726	918613,33	2705267,71
н727	918595,66	2705289,70
н728	918594,53	2705288,75
н729	918593,65	2705289,94
н730	918594,95	2705290,82
н731	918577,31	2705312,67
н732	918576,07	2705311,72
н733	918575,24	2705312,90
н734	918576,42	2705313,85
н735	918548,68	2705315,16
№	X	Y
н737	918584,11	2705346,65
н738	918595,54	2705331,32
н739	918597,61	2705333,63
н740	918610,80	2705316,70
н741	918603,81	2705310,48


Экспликация зон планируемого размещения линейных объектов

Номер	Наименование
1	Газопровод-лупинг УС (ЛБ) - т.5, нефтесборный трубопровод (Куст №46 - УДР УС Левый берег с подводным переходом) Южной части Приобского месторождения

Экспликация проектируемых линейных объектов

Номер	Наименование
2	ВЛ 6 кВ т.вр. ВЛ 6 кВ - БЭЛП узла запорной арматуры №2
3	Нефтегазосборные сети К46 - т.вр. УС
4	Нефтегазосборные сети К46 - т.вр. УС (резервная нитка)

Проект межевания территории
для размещения линейных объектов регионального
значения Ханты-Мансийского автономного
округа – Югры "Газопровод-лупинг УС (ЛБ) - т.5, нефтесборный
трубопровод (Куст №46 - УДР УС Левый берег с подводным
переходом) Южной части Приобского месторождения "
Землепользователь: ООО "Газпромнефть-Хантос"
Масштаб 1:2000

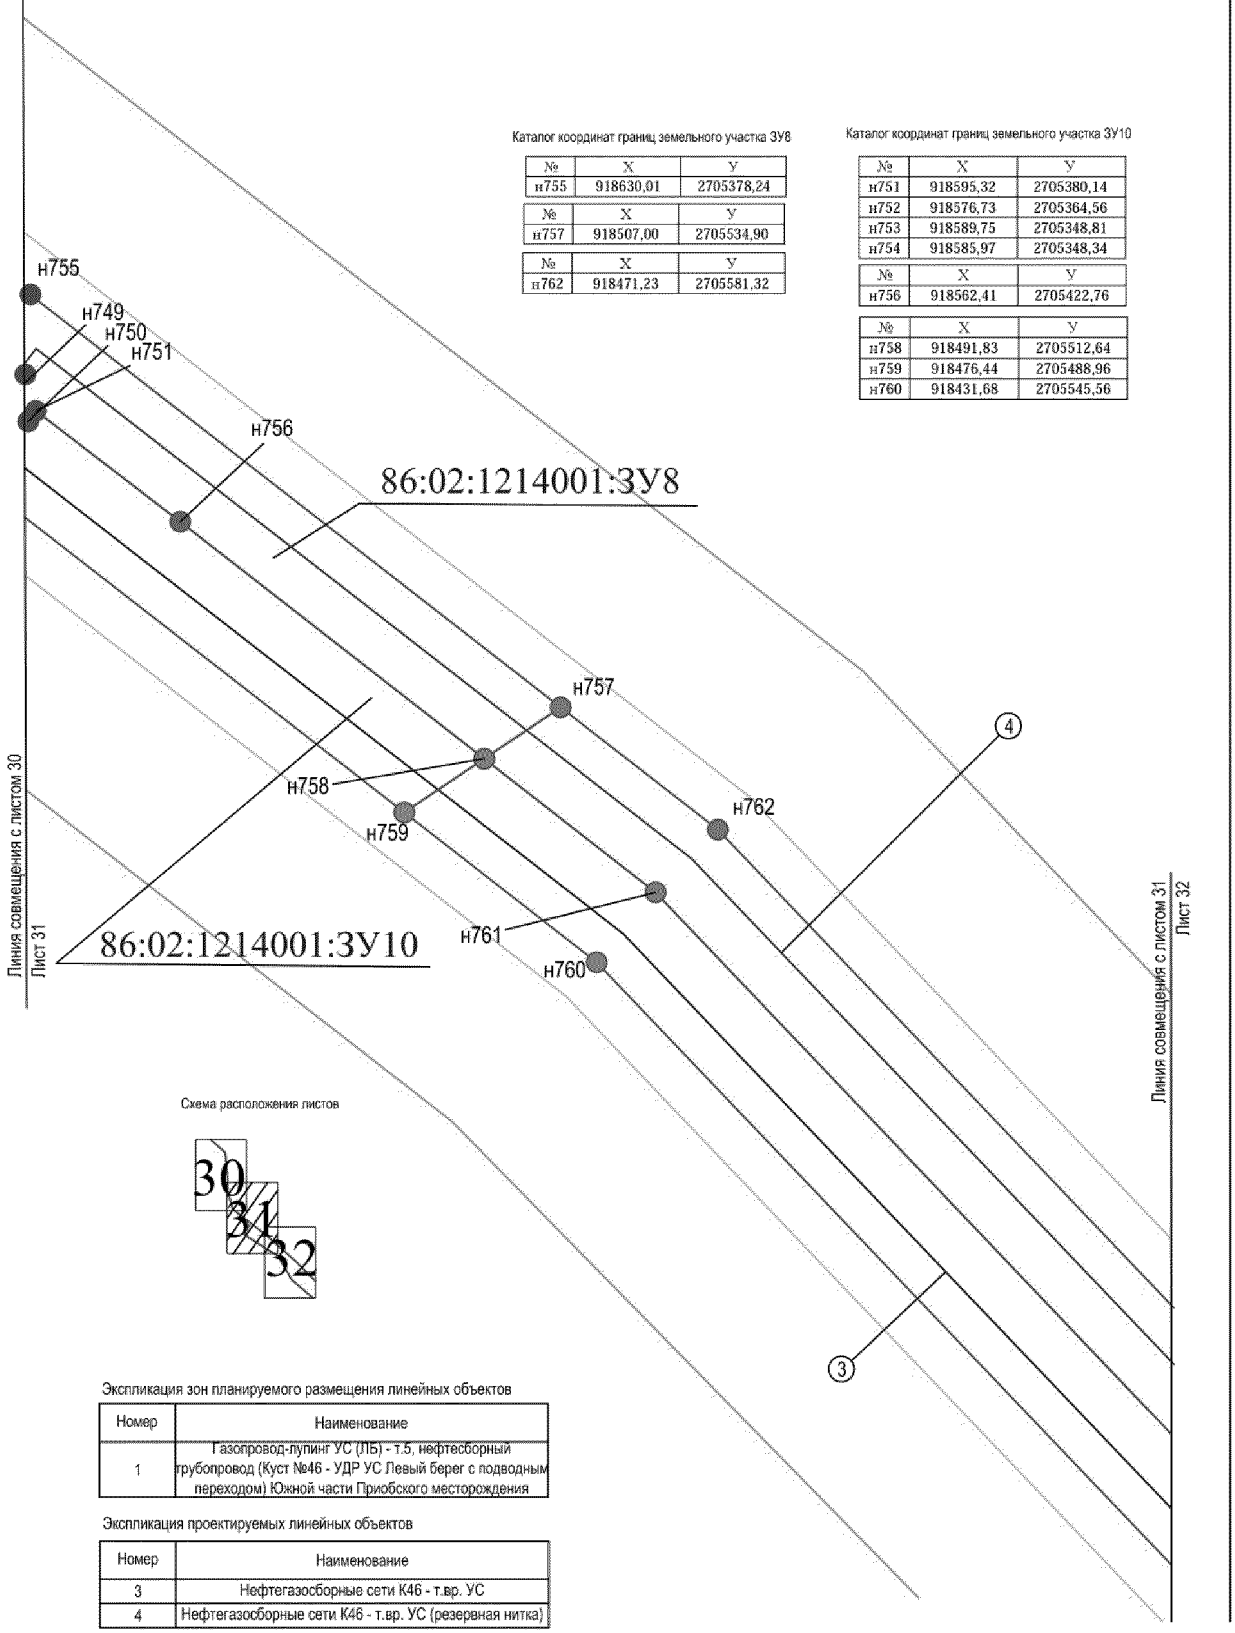

Каталог координат границ земельного участка ЗУ8

№	X	Y
н755	918630,01	2705378,24

№	X	Y
н757	918507,00	2705534,90

№	X	Y
н762	918471,23	2705581,32

Каталог координат границ земельного участка ЗУ10

№	X	Y
н751	918595,32	2705380,14
н752	918576,73	2705364,56
н753	918589,75	2705348,81
н754	918585,97	2705348,34

№	X	Y
н756	918562,41	2705422,76

№	X	Y
н758	918491,83	2705512,64
н759	918476,44	2705488,96
н760	918431,68	2705545,56

Схема расположения листов


Экспликация зон планируемого размещения линейных объектов

Номер	Наименование
1	Газопровод-лупинг УС (ЛБ) - т.5, нефтесборный трубопровод (Куст №46 - УДР УС Левый берег с подводным переходом) Южной части Приобского месторождения

Экспликация проектируемых линейных объектов

Номер	Наименование
3	Нефтегазосборные сети К46 - т.вр. УС
4	Нефтегазосборные сети К46 - т.вр. УС (резервная нитка)

Проект межевания территории
для размещения линейных объектов регионального
значения Ханты-Мансийского автономного
округа – Югры "Газопровод-лупинг УС (ЛБ) - т.5, нефтесборный
трубопровод (Куст №46 - УДР УС Левый берег с подводным
переходом) Южной части Приобского месторождения "
Землепользователь: ООО "Газпромнефть-Хантос"
Масштаб 1:2000

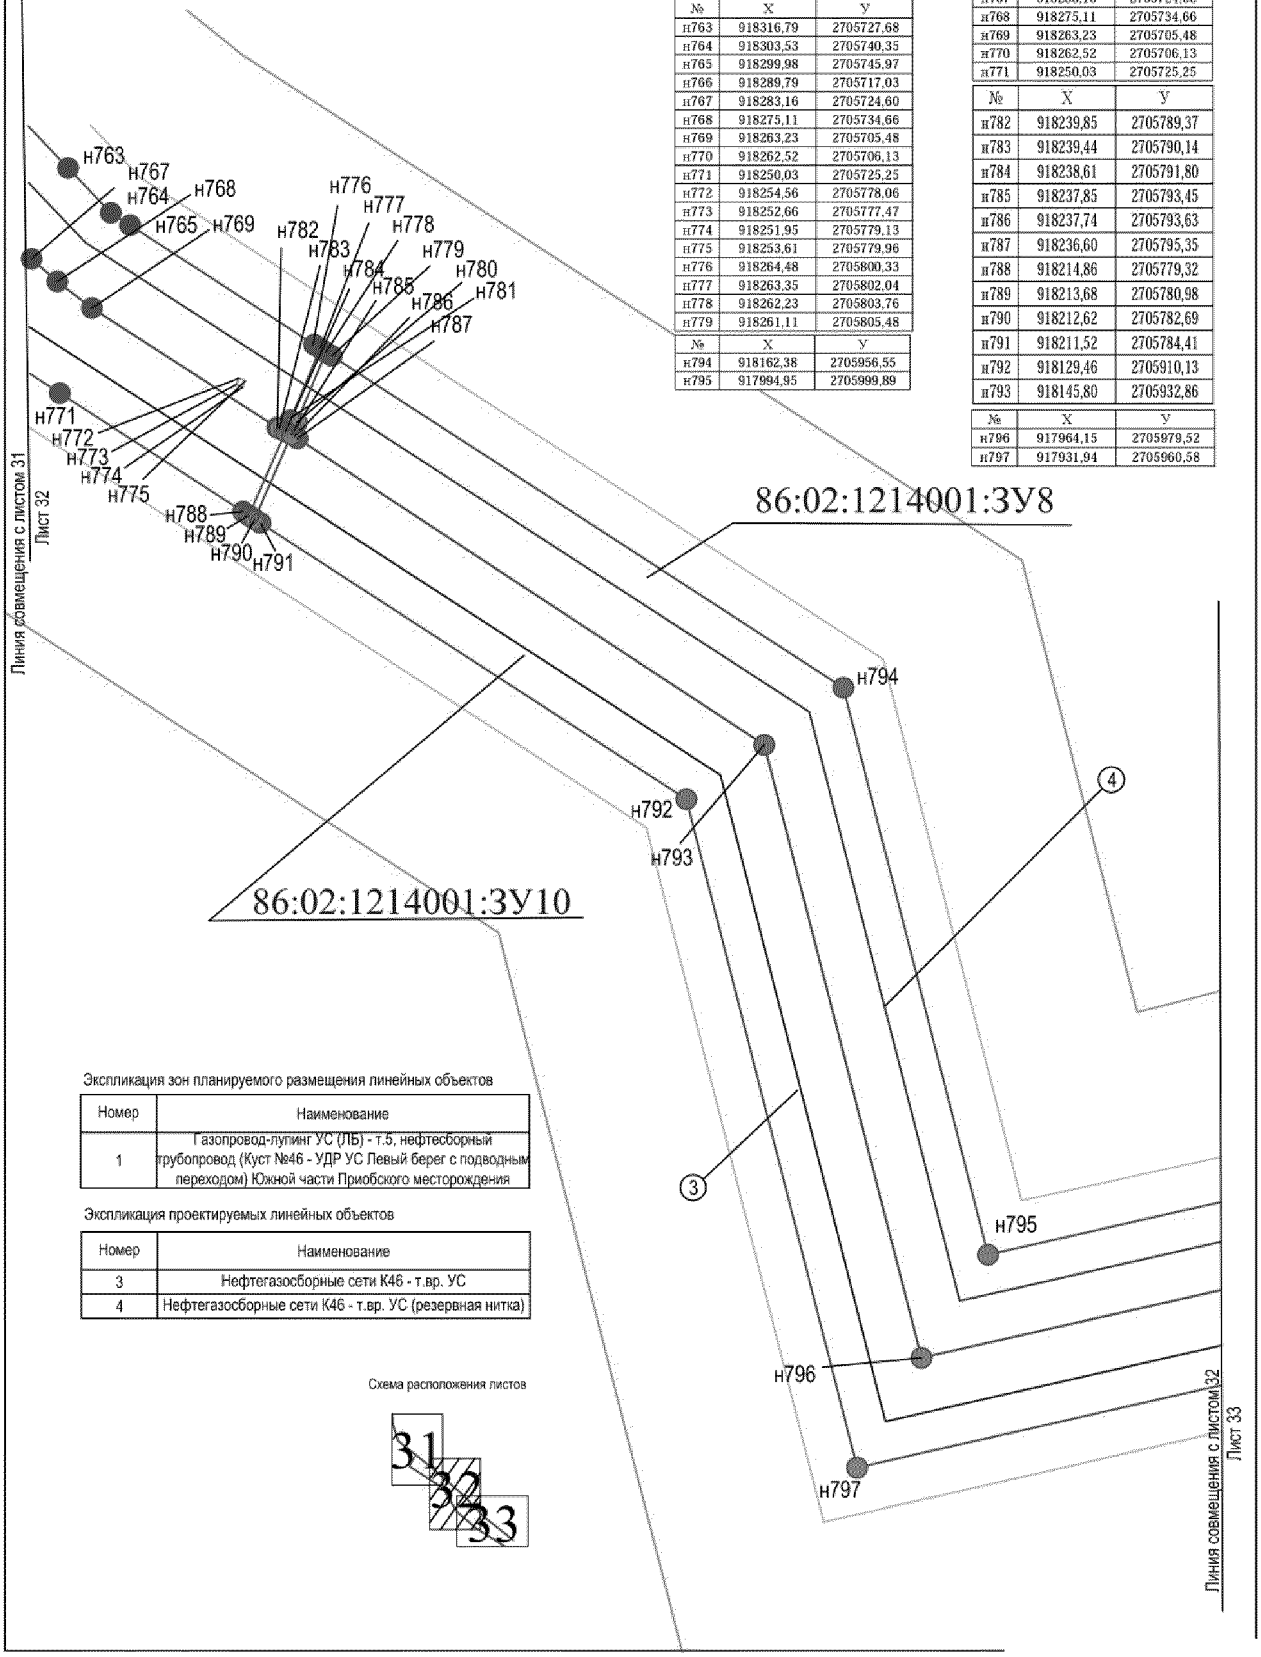

Каталог координат границ земельного участка ЗУ8

№	X	Y
н763	918316,79	2705727,68
н764	918303,53	2705740,35
н765	918299,98	2705745,97
н766	918289,79	2705717,03
н767	918283,16	2705724,60
н768	918275,11	2705734,66
н769	918263,23	2705705,48
н770	918262,52	2705706,13
н771	918250,03	2705725,25
н772	918254,56	2705778,06
н773	918252,66	2705777,47
н774	918251,95	2705779,13
н775	918253,61	2705779,96
н776	918264,48	2705800,33
н777	918263,35	2705802,04
н778	918262,23	2705803,76
н779	918261,11	2705805,48

№	X	Y
н794	918162,38	2705956,55
н795	917994,95	2705999,89

Каталог координат границ земельного участка ЗУ10

№	X	Y
н767	918283,16	2705724,60
н768	918275,11	2705734,66
н769	918263,23	2705705,48
н770	918262,52	2705706,13
н771	918250,03	2705725,25

№	X	Y
н782	918239,85	2705789,37
н783	918239,44	2705790,14
н784	918238,61	2705791,80
н785	918237,85	2705793,45
н786	918237,74	2705793,63
н787	918236,60	2705795,35
н788	918214,86	2705779,32
н789	918213,68	2705780,98
н790	918212,62	2705782,69
н791	918211,52	2705784,41
н792	918129,46	2705910,13
н793	918145,80	2705932,86

№	X	Y
н796	917964,15	2705979,52
н797	917931,94	2705960,58

Экспликация зон планируемого размещения линейных объектов


Номер	Наименование
1	Газопровод-лупинг УС (ЛБ) - т.5, нефтесборный трубопровод (Куст №46 - УДР УС Левый берег с подводным переходом) Южной части Приобского месторождения

Экспликация проектируемых линейных объектов

Номер	Наименование
3	Нефтегазосборные сети К46 - т.вр. УС
4	Нефтегазосборные сети К46 - т.вр. УС (резервная нитка)

Схема расположения листов

Проект межевания территории
для размещения линейных объектов регионального значения Ханты-Мансийского автономного округа – Югры "Газопровод-лупинг УС (ЛБ) - т.5, нефтесборный трубопровод (Куст №46 - УДР УС Левый берег с подводным переходом) Южной части Приобского месторождения "
Землепользователь: ООО "Газпромнефть-Хантос"
Масштаб 1:2000

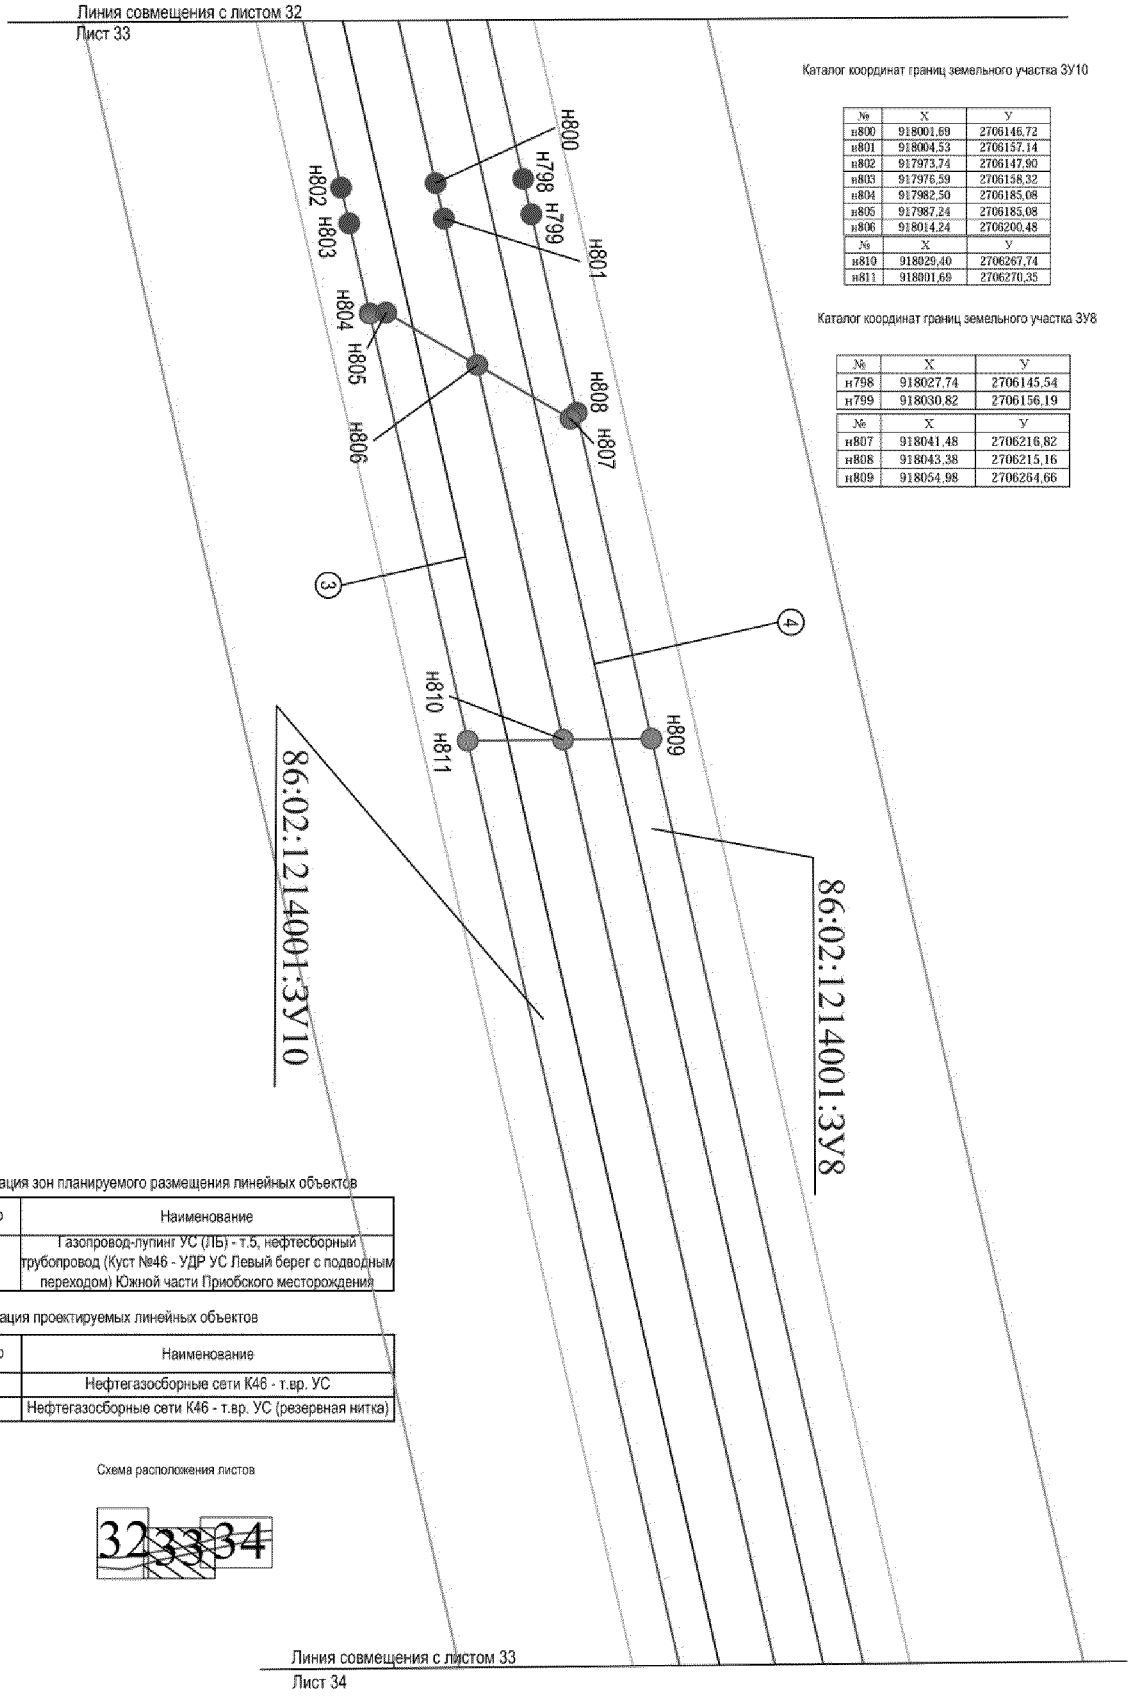

Каталог координат границ земельного участка ЗУ10

№	X	Y
н800	918001,69	2706146,72
н801	918004,53	2706157,14
н802	917973,74	2706147,90
н803	917976,59	2706158,32
н804	917982,50	2706185,08
н805	917987,24	2706185,08
н806	918014,24	2706200,48
№	X	Y
н810	918029,40	2706267,74
н811	918001,69	2706270,35

Каталог координат границ земельного участка ЗУ8

№	X	Y
н798	918027,74	2706145,54
н799	918030,82	2706156,19
№	X	Y
н807	918041,48	2706216,82
н808	918043,38	2706215,16
н809	918054,98	2706264,66

Экспликация зон планируемого размещения линейных объектов


Номер	Наименование
1	Газопровод-лупинг УС (ЛБ) - т.5, нефтесборный трубопровод (Куст №46 - УДР УС Левый берег с подводным переходом) Южной части Приобского месторождения

Экспликация проектируемых линейных объектов

Номер	Наименование
3	Нефтегазосборные сети К46 - т.вр. УС
4	Нефтегазосборные сети К46 - т.вр. УС (резервная нитка)

Схема расположения листов

Проект межевания территории
для размещения линейных объектов регионального
значения Ханты-Мансийского автономного
округа – Югры "Газопровод-лупинг УС (ЛБ) - т.5, нефтесборный трубопровод (Куст №46 -
УДР УС Левый берег с подводным переходом) Южной части Приобского месторождения "
Землепользователь: ООО "Газпромнефть-Хантос"
Масштаб 1:2000

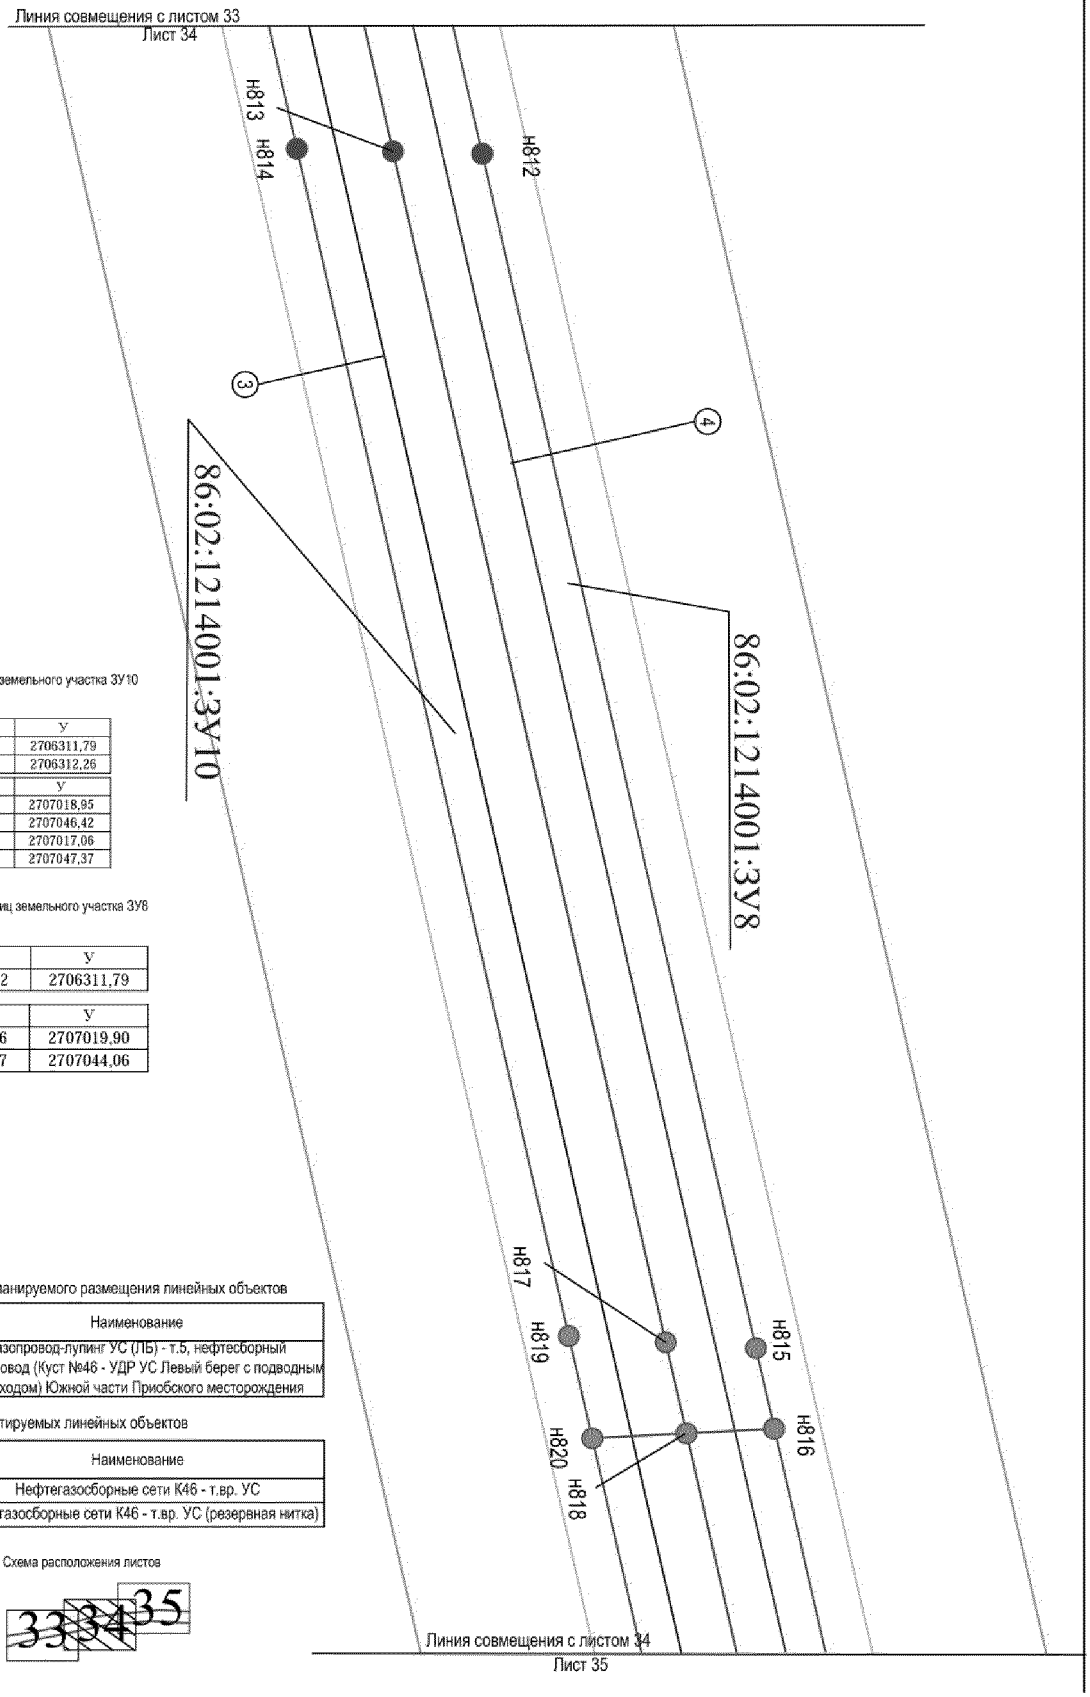

Каталог координат границ земельного участка ЗУ10

№	X	Y
н813	918039,83	2706311,79
н814	918010,93	2706312,26

№	X	Y
н817	918201,10	2707018,95
н818	918206,78	2707046,42
н819	918171,26	2707017,06
н820	918179,32	2707047,37

Каталог координат границ земельного участка ЗУ8

№	X	Y
н812	918064,92	2706311,79

№	X	Y
н815	918227,16	2707019,90
н816	918232,37	2707044,06

Экспликация зон планируемого размещения линейных объектов


Номер	Наименование
1	Газопровод-лупинг УС (ЛБ) - т.5, нефтесборный трубопровод (Куст №46 - УДР УС Левый берег с подводным переходом) Южной части Приобского месторождения

Экспликация проектируемых линейных объектов

Номер	Наименование
3	Нефтегазосборные сети К46 - т.вр. УС
4	Нефтегазосборные сети К46 - т.вр. УС (резервная нитка)

Схема расположения листов

Проект межевания территории
для размещения линейных объектов регионального
значения Ханты-Мансийского автономного
округа – Югры "Газопровод-лупинг УС (ЛБ) - т.5, нефтесборный трубопровод (Куст №46 -
УДР УС Левый берег с подводным переходом) Южной части Приобского месторождения "
Землепользователь: ООО "Газпромнефть-Хантос"
Масштаб 1:2000

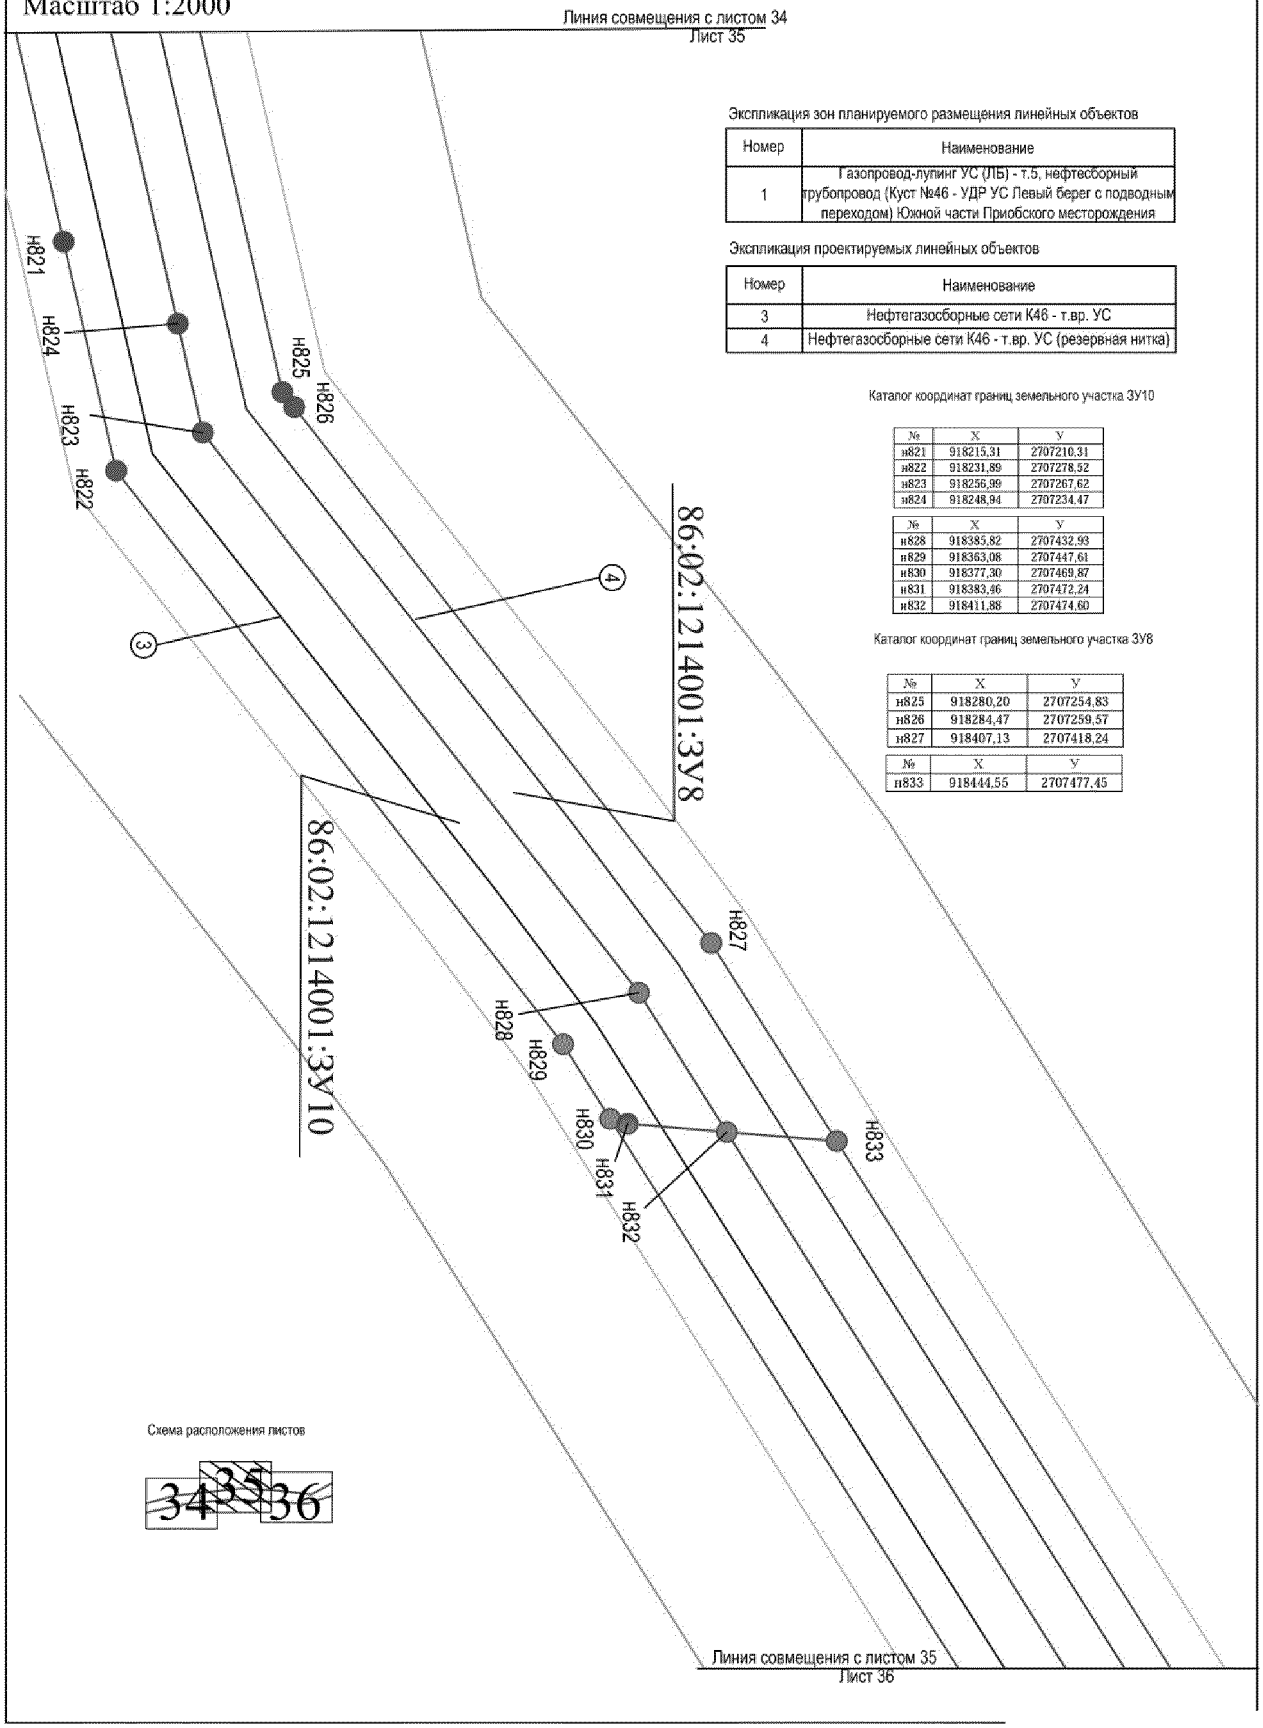

Экспликация зон планируемого размещения линейных объектов

Номер	Наименование
1	Газопровод-лупинг УС (ЛБ) - т.5, нефтесборный трубопровод (Куст №46 - УДР УС Левый берег с подводным переходом) Южной части Приобского месторождения

Экспликация проектируемых линейных объектов

Номер	Наименование
3	Нефтегазосборные сети К46 - т.вр. УС
4	Нефтегазосборные сети К46 - т.вр. УС (резервная нитка)

Каталог координат границ земельного участка ЗУ10

№	X	Y
н821	918215,31	2707210,31
н822	918231,89	2707278,52
н823	918256,99	2707267,62
н824	918248,94	2707234,47

№	X	Y
н828	918385,82	2707432,93
н829	918363,08	2707447,61
н830	918377,30	2707469,87
н831	918383,96	2707472,24
н832	918411,88	2707474,60


Каталог координат границ земельного участка ЗУ8

№	X	Y
н825	918280,20	2707254,83
н826	918284,47	2707259,57
н827	918407,13	2707418,24

№	X	Y
н833	918444,55	2707477,45

Схема расположения листов

Проект межевания территории
для размещения линейных объектов регионального
значения Ханты-Мансийского автономного
округа – Югры "Газопровод-лупинг УС (ЛБ) - т.5, нефтесборный трубопровод (Куст №46 -
УДР УС Левый берег с подводным переходом) Южной части Приобского месторождения "
Землепользователь: ООО "Газпромнефть-Хантос"
Масштаб 1:2000

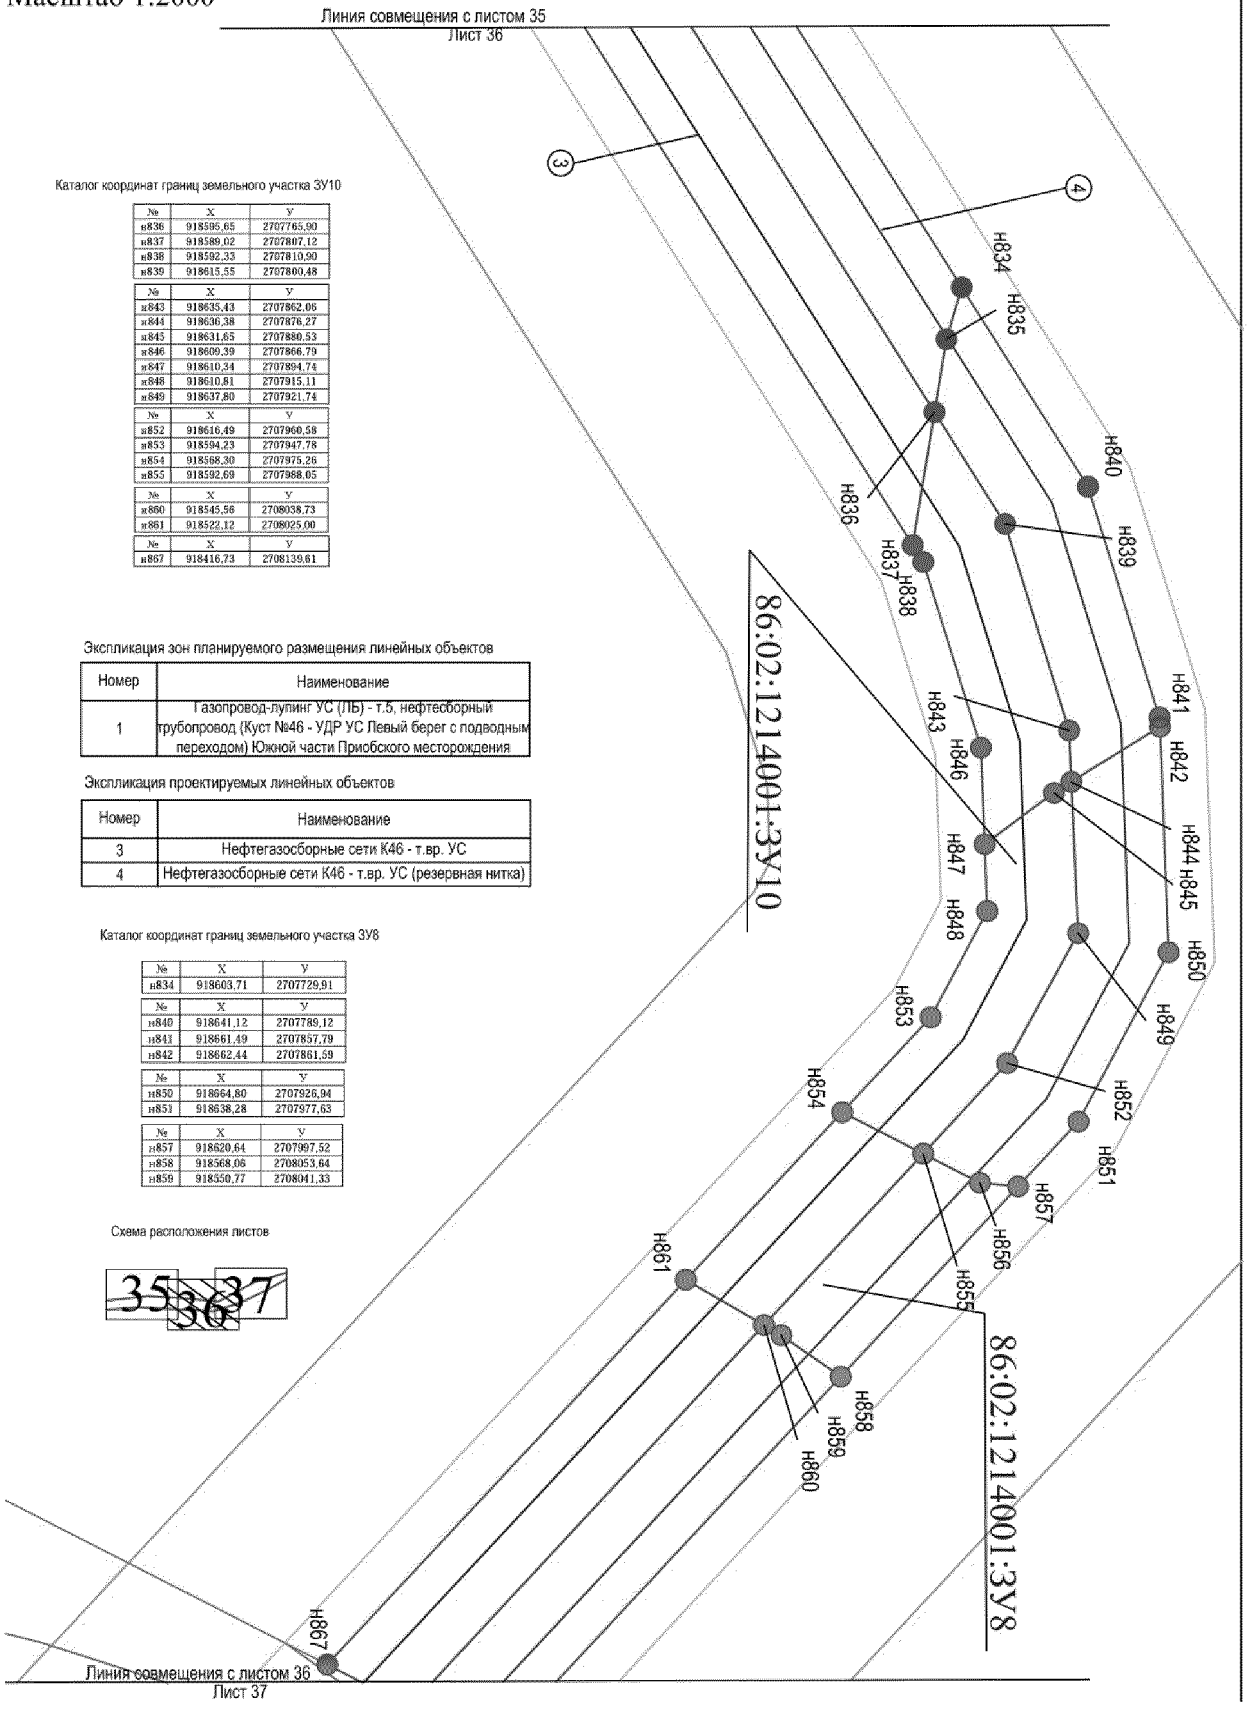

Каталог координат границ земельного участка ЗУ10

№	X	Y
н836	918595,65	2707765,90
н837	918589,02	2707807,12
н838	918592,33	2707810,90
н839	918615,55	2707800,48

№	X	Y
н843	918635,43	2707862,06
н844	918636,38	2707876,27
н845	918631,65	2707880,53
н846	918609,39	2707866,79
н847	918610,34	2707894,74
н848	918610,81	2707915,11
н849	918637,80	2707921,74

№	X	Y
н852	918616,49	2707960,58
н853	918594,23	2707947,78
н854	918568,30	2707975,26
н855	918592,69	2707988,05

№	X	Y
н860	918545,56	2708038,73
н861	918522,12	2708025,00

№	X	Y
н867	918416,73	2708139,61

Экспликация зон планируемого размещения линейных объектов

Номер	Наименование
1	Газопровод-лупинг УС (ЛБ) - т.5, нефтесборный трубопровод (Куст №46 - УДР УС Левый берег с подводным переходом) Южной части Приобского месторождения

Экспликация проектируемых линейных объектов

Номер	Наименование
3	Нефтегазосборные сети К46 - т.вр. УС
4	Нефтегазосборные сети К46 - т.вр. УС (резервная нитка)

Каталог координат границ земельного участка ЗУ8

№	X	Y
н834	918603,71	2707729,91


№	X	Y
н840	918641,12	2707789,12
н841	918661,49	2707857,79
н842	918662,44	2707861,59

№	X	Y
н850	918664,80	2707926,94
н851	918638,28	2707977,63

№	X	Y
н857	918620,64	2707997,52
н858	918568,06	2708053,64
н859	918550,77	2708041,33

Схема расположения листов

Проект межевания территории
для размещения линейных объектов регионального
значения Ханты-Мансийского автономного
округа – Югры "Газопровод-лупинг УС (ЛБ) - т.5, нефтесборный трубопровод (Куст №46 -
УДР УС Левый берег с подводным переходом) Южной части Приобского месторождения "
Землепользователь: ООО "Газпромнефть-Хантос"
Масштаб 1:2000

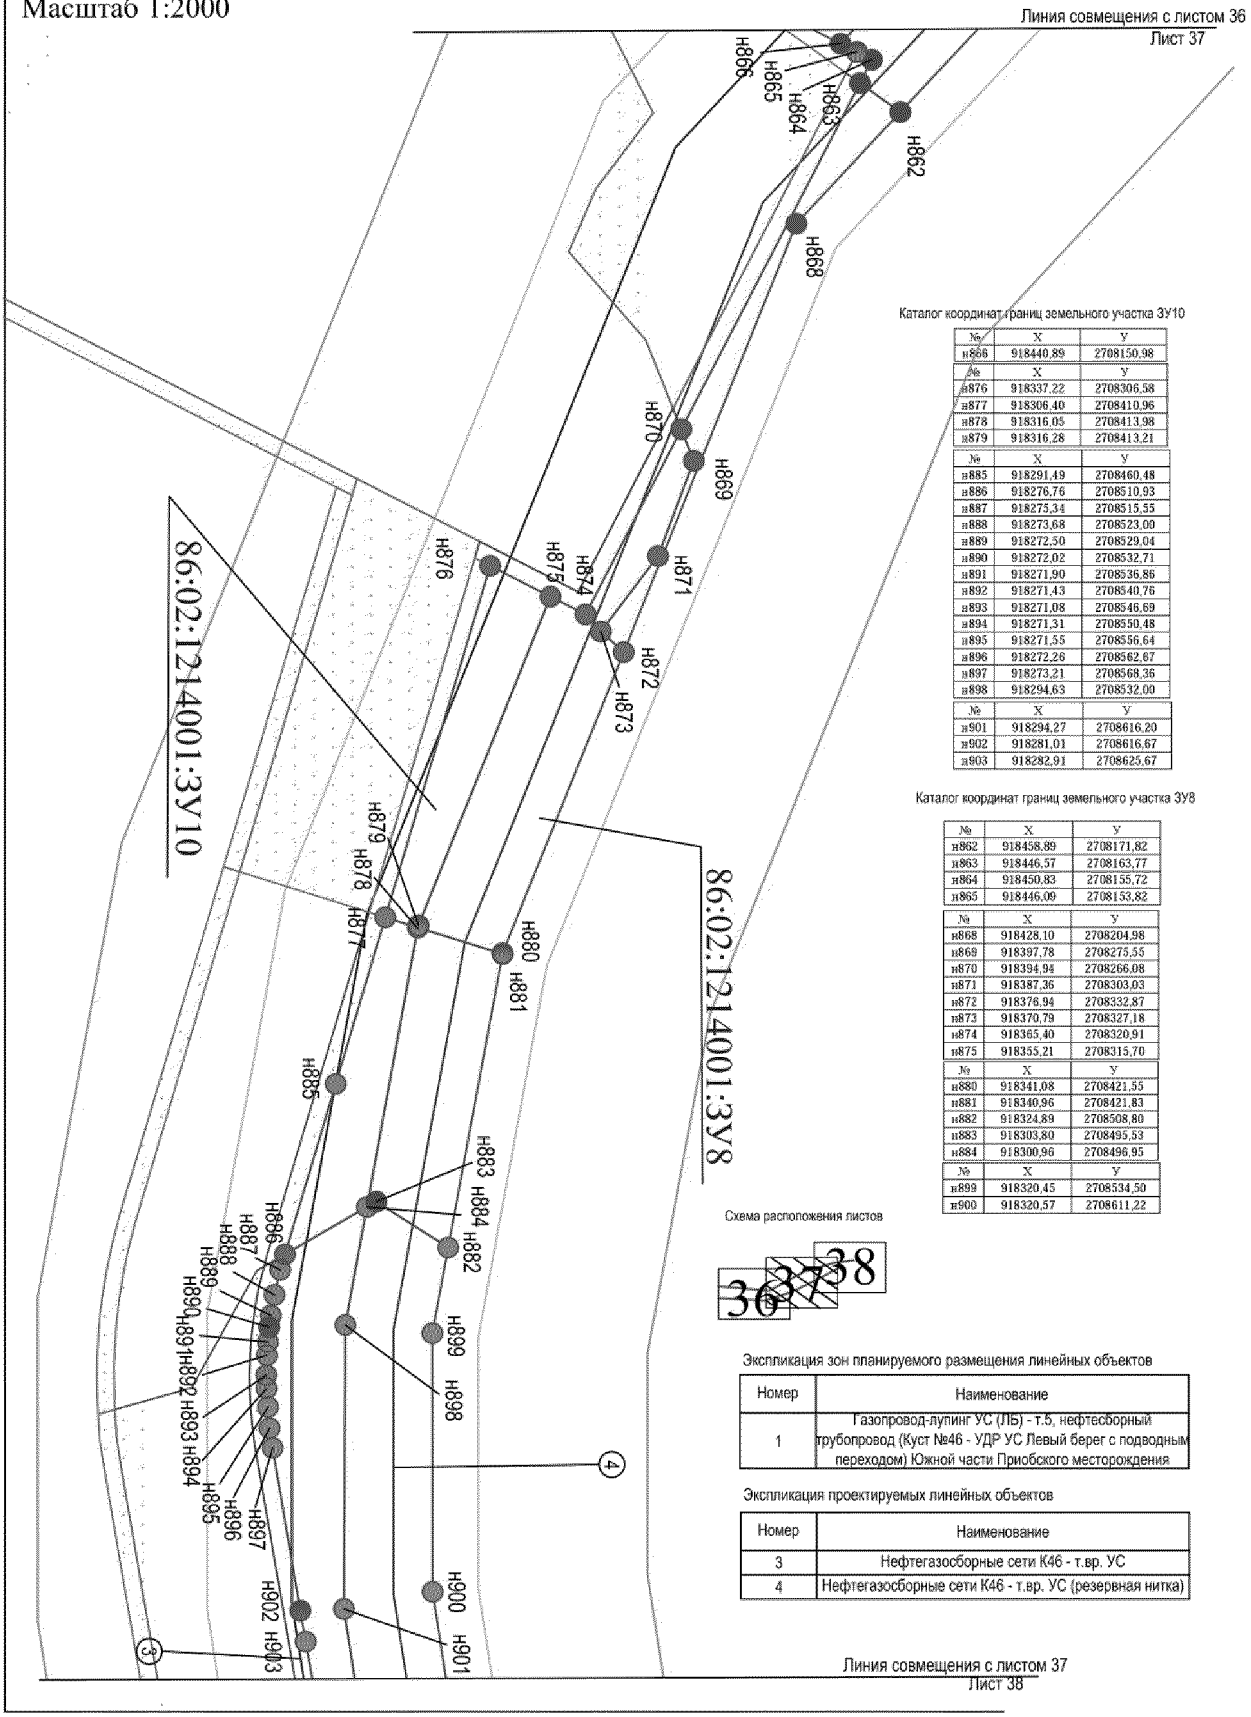

Каталог координат границ земельного участка ЗУ10

№	X	Y
н866	918440,89	2708150,98
№	X	Y
н876	918337,22	2708306,58
н877	918306,40	2708410,96
н878	918316,05	2708413,98
н879	918316,28	2708413,21
№	X	Y
н885	918291,49	2708460,48
н886	918276,76	2708510,93
н887	918275,34	2708515,55
н888	918273,68	2708523,00
н889	918272,50	2708529,04
н890	918272,02	2708532,71
н891	918271,90	2708536,86
н892	918271,43	2708540,76
н893	918271,08	2708546,69
н894	918271,31	2708550,48
н895	918271,55	2708556,64
н896	918272,26	2708562,67
н897	918273,21	2708568,36
н898	918294,63	2708532,00
№	X	Y
н901	918294,27	2708616,20
н902	918281,01	2708616,67
н903	918282,91	2708625,67

Каталог координат границ земельного участка ЗУ8

№	X	Y
н862	918458,89	2708171,82
н863	918446,57	2708163,77
н864	918450,83	2708155,72
н865	918446,09	2708153,82
№	X	Y
н868	918428,10	2708204,98
н869	918397,78	2708275,55
н870	918394,94	2708266,08
н871	918387,36	2708303,03
н872	918376,94	2708332,87
н873	918370,79	2708327,18
н874	918365,40	2708320,91
н875	918355,21	2708315,70
№	X	Y
н880	918341,08	2708421,55
н881	918340,96	2708421,83
н882	918324,89	2708508,80
н883	918303,80	2708495,53
н884	918300,96	2708496,95
№	X	Y
н899	918320,45	2708534,50
н900	918320,57	2708611,22

Схема расположения листов


Экспликация зон планируемого размещения линейных объектов

Номер	Наименование
1	Газопровод-лупинг УС (ЛБ) - т.5, нефтесборный трубопровод (Куст №46 - УДР УС Левый берег с подводным переходом) Южной части Приобского месторождения

Экспликация проектируемых линейных объектов

Номер	Наименование
3	Нефтегазосборные сети К46 - т.вр. УС
4	Нефтегазосборные сети К46 - т.вр. УС (резервная нитка)

Проект межевания территории
для размещения линейных объектов регионального
значения Ханты-Мансийского автономного
округа – Югры "Газопровод-лупинг УС (ЛБ) - т.5, нефтесборный трубопровод (Куст №46 - УДР УС Левый берег с подводным переходом) Южной части Приобского месторождения "
Землепользователь: ООО "Газпромнефть-Хантос"
Масштаб 1:2000

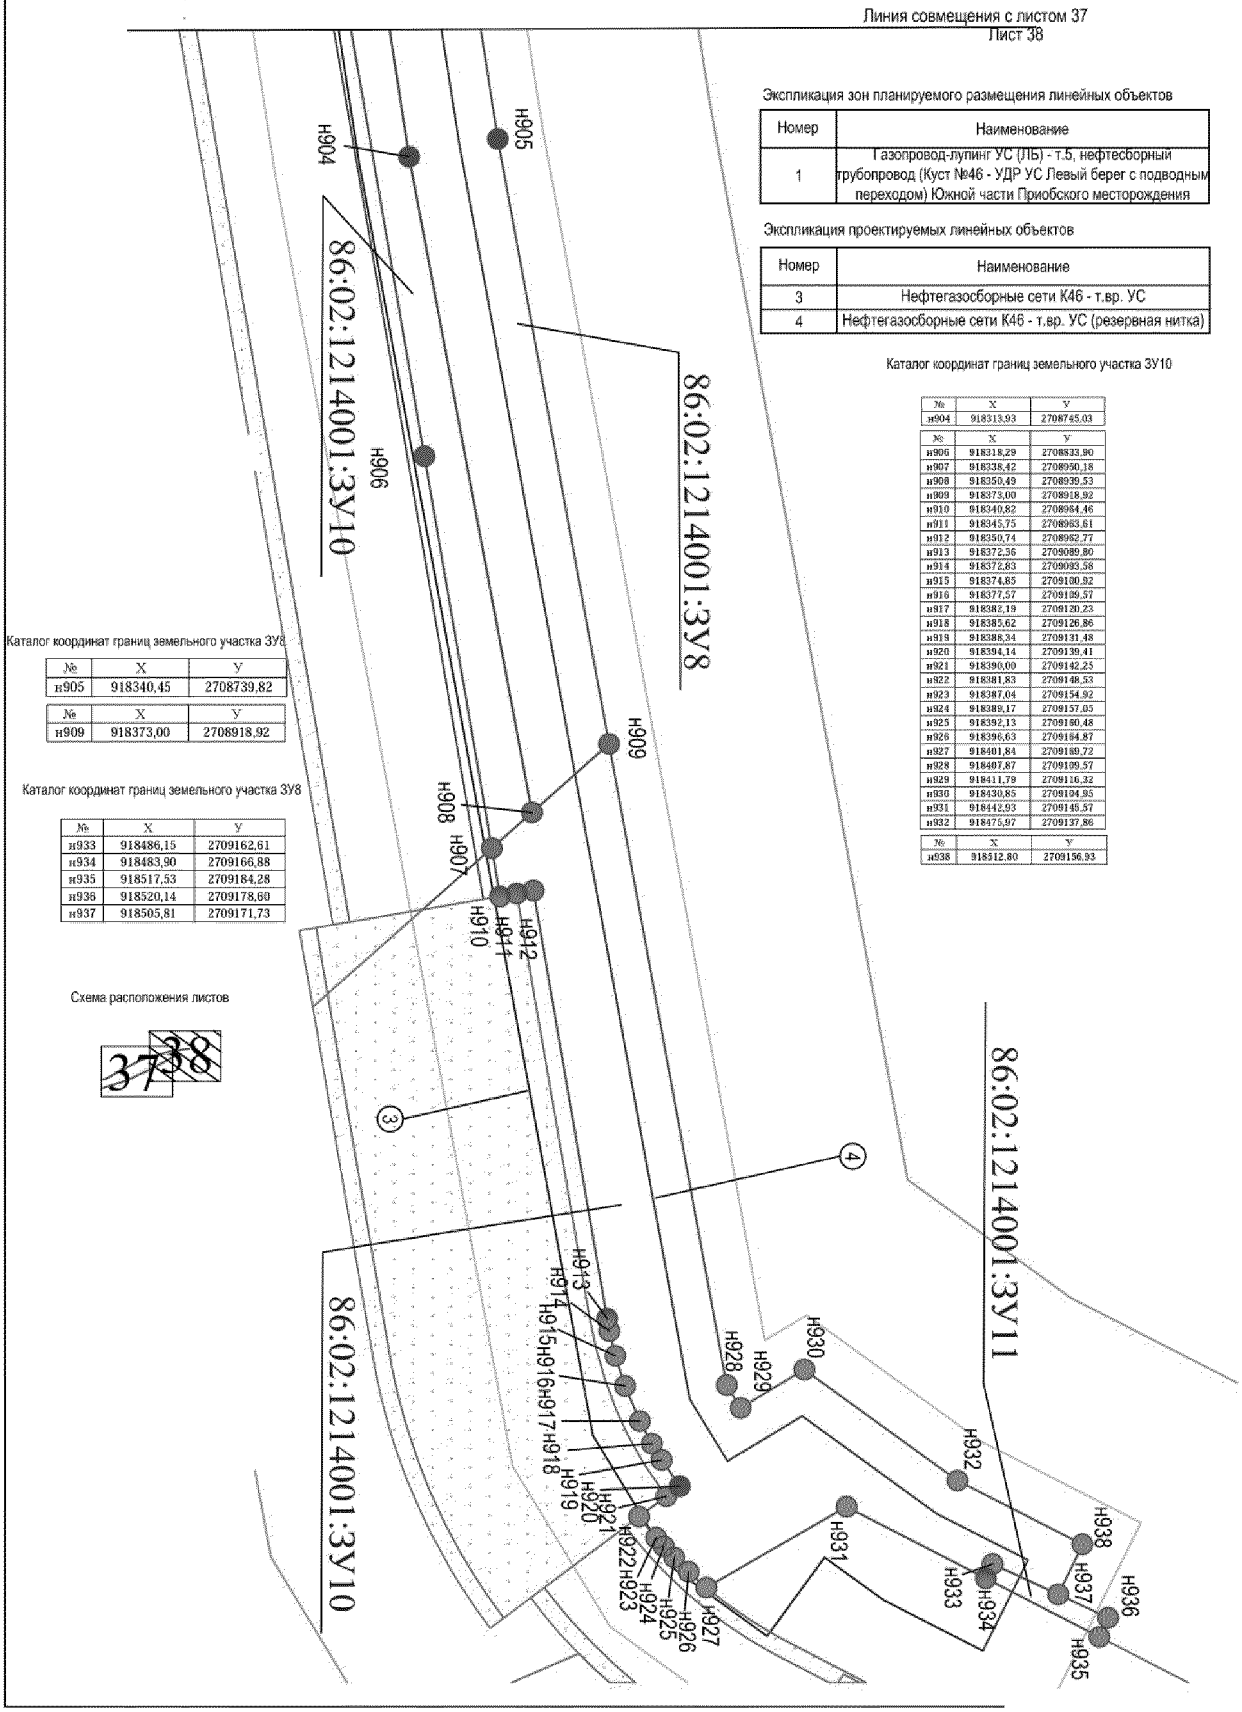

Экспликация зон планируемого размещения линейных объектов

Номер	Наименование
1	Газопровод-лупинг УС (ЛБ) - т.5, нефтесборный трубопровод (Куст №46 - УДР УС Левый берег с подводным переходом) Южной части Приобского месторождения

Экспликация проектируемых линейных объектов

Номер	Наименование
3	Нефтегазосборные сети К46 - т.вр. УС
4	Нефтегазосборные сети К46 - т.вр. УС (резервная нитка)

Каталог координат границ земельного участка ЗУ10

№	X	Y
н904	918313,93	2708745,03
н906	918318,29	2708833,90
н907	918338,42	2708950,18
н908	918350,49	2708939,53
н909	918373,00	2708918,92
н910	918340,82	2708984,46
н911	918345,75	2708983,61
н912	918350,74	2708982,77
н913	918372,56	2709089,80
н914	918372,83	2709093,58
н915	918374,85	2709100,32
н916	918377,57	2709109,57
н917	918382,19	2709120,23
н918	918385,62	2709126,86
н919	918388,34	2709131,48
н920	918394,14	2709139,41
н921	918390,00	2709142,25
н922	918381,83	2709148,53
н923	918387,04	2709154,92
н924	918389,17	2709157,05
н925	918392,13	2709160,48
н926	918396,63	2709164,87
н927	918401,84	2709169,72
н928	918407,87	2709109,57
н929	918411,79	2709116,32
н930	918430,85	2709104,95
н931	918442,93	2709145,57
н932	918475,97	2709137,86
н938	918512,80	2709156,93

Каталог координат границ земельного участка ЗУ8

№	X	Y
н905	918340,45	2708739,82
н909	918373,00	2708918,92

Каталог координат границ земельного участка ЗУ8

№	X	Y
н933	918486,15	2709162,61
н934	918483,90	2709166,88
н935	918517,53	2709184,28
н936	918520,14	2709178,60
н937	918505,81	2709171,73

Схема расположения листов

Каталог координат границ земельного участка

ЗУ1

№	X	У
н1	930862,85	2706524,78
н2	930819,74	2706516,14
н3	930777,94	2706544,67

№	X	У
н11	930787,66	2706556,78
н12	930790,33	2706549,02
н13	930819,91	2706563,30
н14	930820,34	2706563,96
н15	930852,10	2706611,42
н16	930869,27	2706600,53
н17	930871,17	2706592,24
н18	930848,55	2706587,03
н19	930854,35	2706561,81
н20	930817,77	2706553,17
н21	930821,20	2706538,01
н22	930822,98	2706530,79
н23	930859,57	2706539,43

ЗУ2

№	X	У
н24	930820,08	2706622,91
н25	930799,94	2706593,66
н26	930791,07	2706592,36
н27	930703,20	2706649,79
н28	930710,54	2706651,09
н29	930768,95	2706612,49
н30	930784,83	2706615,72
н31	930785,66	2706610,99
н32	930808,30	2706614,95
н33	930807,42	2706620,33

№	X	У
н35	930832,35	2706652,95
н36	930793,50	2706645,13
н37	930786,04	2706643,60

№	X	У
н44	930783,85	2706653,88
н45	930785,29	2706646,96
н46	930808,36	2706658,14
н47	930808,39	2706658,00
н48	930830,46	2706661,98
н49	930830,85	2706662,04

№	X	У
н51	930832,00	2706655,83

ЗУ3

№	X	У
н38	930774,46	2706641,21
н39	930761,67	2706649,73
н40	930761,24	2706650,01
н41	930769,38	2706651,36
н42	930770,45	2706651,55
н43	930783,82	2706654,00

ЗУ4

№	X	У
н4	930669,35	2706618,91

№	X	У
н9	930673,53	2706629,81
н10	930784,17	2706556,06
н11	930787,66	2706556,78
н12	930790,33	2706549,02

№	X	У
н34	930841,91	2706654,87

№	X	У
н50	930832,06	2706655,92

№	X	У
н52	930840,35	2706663,70

№	X	У
н604	919235,58	2704873,80
н605	919222,32	2704869,07
н606	919209,77	2704900,32
н607	919222,79	2704905,30
н608	919211,90	2704865,27
н609	919115,98	2704830,23
н610	919089,21	2704887,78
н611	919110,29	2704896,30
н612	919130,19	2704904,83
н613	919135,16	2704892,51
н614	919149,84	2704897,96
н615	919153,15	2704889,67
н616	919195,31	2704906,72
н617	919203,60	2704886,35

№	X	У
н618	919153,44	2705012,15
н619	919118,40	2704997,47
н620	919097,55	2705049,81
н621	919129,76	2705062,60
н622	919111,05	2705108,54
н623	919095,42	2705102,14
н624	919079,08	2705095,51
н625	919075,06	2705106,17
н626	919053,50	2705097,65
н627	919049,95	2705095,75
н628	919043,84	2705111,28
н629	919043,80	2705111,41
н630	919044,42	2705111,63
н631	919057,52	2705116,34
н632	919087,78	2705127,24
н633	919105,60	2705133,69
н634	919096,78	2704988,93
н635	919088,95	2704985,72
н636	919088,87	2704985,87

№	X	У
н721	918863,99	2705040,94
н722	918834,63	2705030,75

ЗУ7

№	X	У
н637	919075,15	2704980,34
н638	919069,48	2704992,38
н639	919062,10	2704989,22
н640	919067,83	2704977,11
н641	919070,38	2704982,77
н642	919069,86	2704984,18
н643	919068,46	2704983,63
н644	919069,00	2704982,22
н645	919069,41	2704985,14
н646	919068,87	2704986,55
н647	919067,46	2704985,99
н648	919068,03	2704984,60

н650	919050,18	2704969,92
н651	919034,95	2704971,17
н652	919034,36	2704972,59
н653	919032,88	2704971,99
н654	919033,59	2704970,63
н655	918993,19	2704946,68
н656	918992,49	2704947,50
н657	918988,54	2704952,40
н658	918988,00	2704953,80
н659	918986,60	2704953,23
н660	918987,13	2704951,84
н661	918942,15	2704933,60
н662	918941,67	2704934,96
н663	918940,31	2704934,48
н664	918940,73	2704933,01
н665	918921,01	2704917,14
н666	918895,85	2704915,19
н667	918894,96	2704916,25
н668	918893,84	2704915,42
н669	918894,67	2704914,18
н670	918880,69	2704900,92
н671	918901,12	2704939,40
н672	918913,55	2704944,38
н673	918978,06	2704970,48
н674	919038,30	2704994,93

№	X	У
н681	918864,54	2704954,14
н682	918863,40	2704953,23
н683	918862,48	2704954,47
н684	918863,69	2704955,39
н685	918833,30	2704993,22
н686	918832,12	2704992,29
н687	918831,19	2704993,47
н688	918832,37	2704994,41

Ханты-Мансийский автономный округ — Югра
Губернатор

Приложение 59
к постановлению Правительства
Ханты-Мансийского
автономного округа – Югры
от 25 декабря 2015 года № 482-п

Положение о размещении линейного объекта регионального значения Ханты-Мансийского автономного округа – Югры «Газопровод-лупинг УС (ЛБ) – т.5, нефтесборный трубопровод (Куст № 46 – УДР УС Левый берег с подводным переходом) Южной части Приобского месторождения»

I. Размещение объекта

В административном отношении линейный объект регионального значения Ханты-Мансийского автономного округа – Югры «Газопровод-лупинг УС (ЛБ) – т.5, нефтесборный трубопровод (Куст № 46 – УДР УС Левый берег с подводным переходом) Южной части Приобского месторождения» (далее – проектируемый объект) расположен на межселенной территории в границах Южной части Приобского месторождения нефти Ханты-Мансийского района Ханты-Мансийского автономного округа – Югры.

В географическом отношении территория проектируемого объекта находится в 0,337 километрах на восток от населенного пункта Реполово.

II. Функциональное зонирование территории

Проектируемый объект располагается на землях промышленности, сельскохозяйственного назначения; запаса и землях лесного фонда, находящихся в ведении территориального отдела – Самаровского лесничества (Правдинское участковое лесничество).

III. Решения по планировочной организации земельных участков для размещения проектируемого объекта

Расчет полосы отвода земельных участков для выполнения работ по строительству проектируемого объекта произведен с учетом действующих норм отвода земель.

Таблица 1.

Площади земельных участков, необходимые для строительства и эксплуатации проектируемого объекта

Наименование объекта (кадастровый номер)	Площадь вновь испрашиваемых земельных участков, га	Площадь по земельным участкам, стоящих на кадастровом учете и ранее предоставленных в аренду, га	Зона застройки, га
«Газопровод-лупинг УС (ЛБ) – т.5, нефтесборный трубопровод (Куст № 46 – УДР УС Левый берег с подводным переходом) Южной части Приобского месторождения»	45,42	17,47	62,88

Таблица 2.

Площади испрашиваемых земельных участков под проектируемый объект

№ земельного участка	Испрашиваемая площадь земельного участка, га	Категория земель
86:02:1214001:ЗУ1	0,2940	Земли лесного фонда
86:02:1214001:ЗУ2	0,1060	Земли лесного фонда
86:02:1214001:ЗУ3	0,0653	Земли лесного фонда
86:02:1214001:ЗУ4	5,5526	Земли лесного фонда
86:02:1214001:ЗУ4	10,3584	Земли сельскохозяйственного назначения
86:02:1214001:ЗУ4	2,3575	Земли промышленности
86:02:1214001:ЗУ4	0,9218	Земли поселений
86:02:1214001:ЗУ4	0,2925	Земли запаса
86:02:1214001:ЗУ5	0,0783	Земли лесного фонда
86:02:1214001:ЗУ6	0,1093	Земли сельскохозяйственного назначения
86:02:1214001:ЗУ7	0,8215	Земли лесного фонда
86:02:1214001:ЗУ7	0,1977	Земли промышленности
86:02:1214001:ЗУ7	0,2169	Земли запаса
86:02:1214001:ЗУ7	1,6915	Земли сельскохозяйственного назначения
86:02:1214001:ЗУ8	8,2808	Земли сельскохозяйственного назначения
86:02:1214001:ЗУ8	3,0793	Земли лесного фонда

86:02:1214001:ЗУ8	0,0053	Земли промышленности
86:02:1214001:ЗУ9	0,1222	Земли лесного фонда
86:02:1214001:ЗУ10	3,7092	Земли лесного фонда
86:02:1214001:ЗУ10	7,1372	Земли сельскохозяйственного назначения
86:02:1214001:ЗУ10	0,0054	Земли промышленности
86:02:1214001:ЗУ11	0,0207	Земли лесного фонда

Координаты границ земельных участков, необходимых для строительства проектируемого объекта в графических материалах определены в местной системе координат Ханты-Мансийского автономного округа – Югры МСК-86.

IV. Особо охраняемые природные территории и зоны с особыми условиями использования территории

Проектируемый объект расположен в непосредственной близости к существующему коридору коммуникаций. Работы по строительству будут носить локальный характер, и затрагивать территорию, которая уже подвергалась мощному длительному техногенному воздействию.

Проектируемый объект пересекает водоохранную зону и прибрежную полосу водных объектов реки Иртыш и проток Воровая, Полой, Горная, Нижняя.

Для уменьшения воздействия на водотоки предусмотрены следующие мероприятия:

выполнение строительно-монтажных работ с применением гусеничной техники должно осуществляться в зимний период для уменьшения воздействия строительной техники на растительный береговой покров; в остальные сезоны года строительно-монтажные работы, движение транспорта и строительной техники должно осуществляться только по существующим автомобильным дорогам, зимникам и временным вдольтрассовым проездам;

все отходы защитных материалов, остатки горюче-смазочных материалов тщательно должны собираться в передвижное оборудование (мусоросборники, емкости для сбора отработанных горюче-смазочных материалов) и вывозиться с места, согласованные с соответствующими муниципальными органами и органами государственной власти Российской Федерации;

после завершения строительства выполняются рекультивационные работы.

Организационный сброс стоков или загрязняющих веществ на поверхность земли и в водотоки не производится. Попадание загрязняющих веществ в водные объекты в результате размыва и выноса ливневыми и талыми водами возможно лишь при неправильном хранении строительных материалов и аварийных утечек дизтоплива работающих механизмов в период строительства.

На всех этапных работах осуществляется входной, операционный и приемочный контроль качества строительства, а также проводится своевременный профилактический осмотр, ремонт и диагностика оборудования, трубопроводов и арматуры.

Ущерб окружающей среде может быть нанесен лишь в аварийных случаях, но для их предотвращения предусмотрены все возможные мероприятия в соответствии с требованиями законодательства Российской Федерации.

В границах участка работ отсутствуют объекты историко-культурного наследия, особо охраняемые природные территории федерального, регионального и местного значения.


Проектируемый объект не затрагивает границ территорий традиционного природопользования коренных малочисленных народов Севера регионального значения.

Ханты-Мансийский автономный округ — Югра
Губернатор

Основная часть проекта планировки территории для размещения линейного объекта регионального значения Ханты-Мансийского автономного округа - Югры "Трубопроводы Зимнего участка"
Землепользователь: ООО "Газпромнефть-Хантос"
Масштаб 1:5000

Приложение 60
к постановлению Правительства
Ханты-Мансийского
автономного округа – Югры
от 25 декабря 2015 года № 482-п

Координаты поворотных точек		
Номер	X	Y
1	845613,74	3998623,95
2	845618,17	3998639,30
3	845620,34	3998646,80
4	845621,89	3998652,16
5	845623,09	3998656,30
6	845593,44	3998640,08
7	845594,95	3998645,33
8	845597,12	3998652,84
9	845598,67	3998658,20
10	845600,06	3998662,96
11	845602,17	3998670,29
12	845577,55	3998668,23
13	845580,00	3998676,70
14	845531,17	3998646,11
15	845533,83	3998656,04
16	845539,79	3998678,33
17	845408,17	3998689,68
18	845414,14	3998711,97
19	845237,28	3998735,43
20	845243,82	3998757,60
21	845020,50	3998793,46
22	845026,46	3998815,74
23	845005,06	3998798,48
24	845007,74	3998806,11
25	845007,56	3998807,09
26	845009,79	3998811,58
27	845011,16	3998811,23
28	845014,59	3998818,93
29	844931,74	3998806,75
30	844935,74	3998816,18
31	844929,31	3998841,79
32	844895,57	3998816,43
33	844899,72	3998825,82
34	844908,13	3998847,19
35	844877,61	3998821,25
36	844881,79	3998830,61
37	844891,31	3998851,95

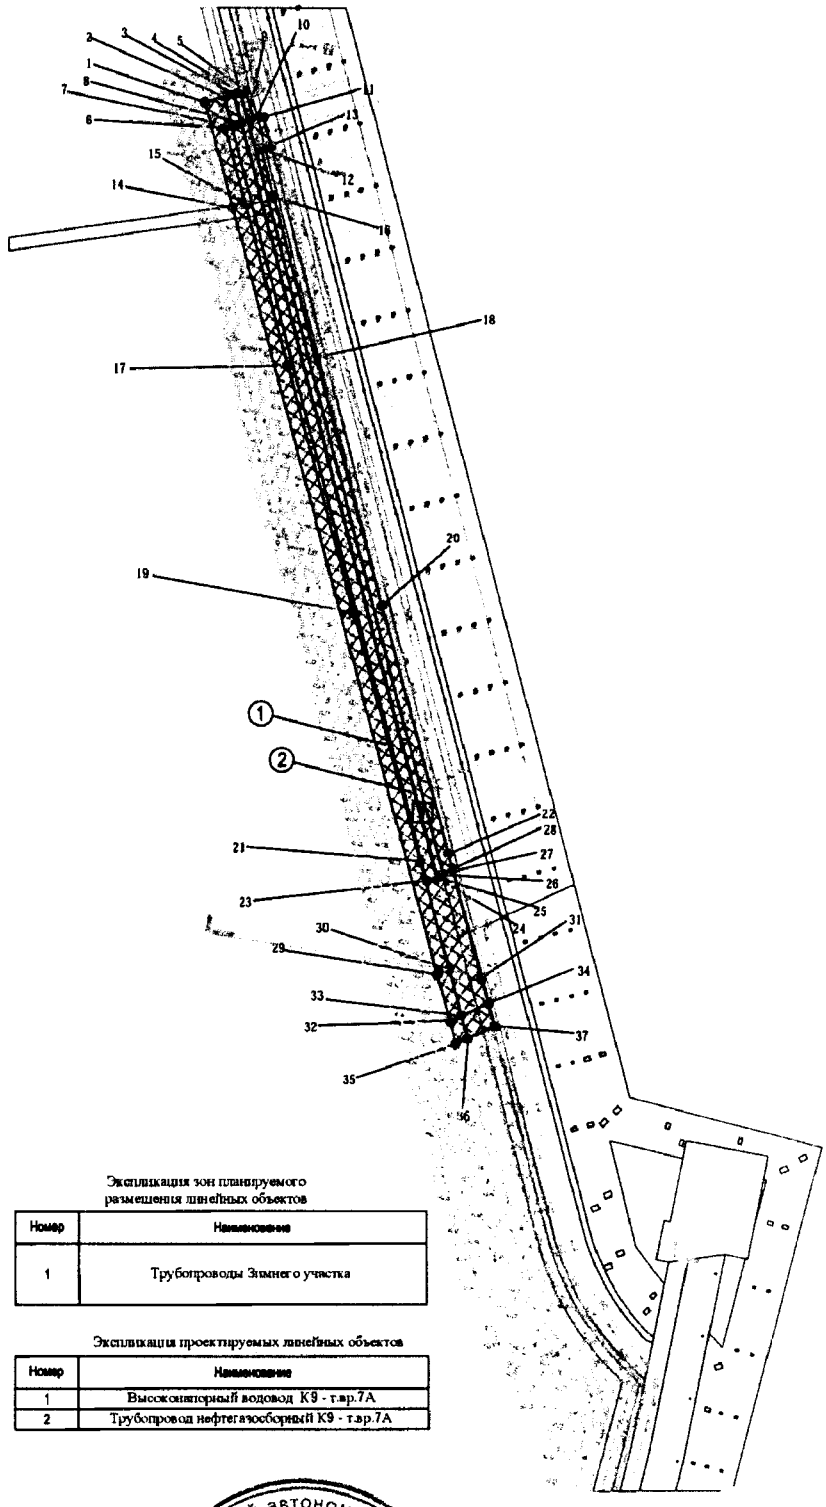

УСЛОВНЫЕ ОБОЗНАЧЕНИЯ

- граница зоны размещения линейных объектов (красные линии)
- 1 — точки поворота границы зоны планируемого размещения линейных объектов
- ① — номер линейного объекта
- 1 — номер зоны планируемого размещения объектов
- зона планируемого размещения линейных объектов
- земельные участки, согласно сведениям государственного кадастра недвижимости

Экспликация зон планируемого размещения линейных объектов

Номер	Наименование
1	Трубопроводы Зимнего участка

Экспликация проектируемых линейных объектов


Номер	Наименование
1	Высоконапорный водовод К9 - т.вр.7А
2	Трубопровод нефтегазосборный К9 - т.вр.7А

Ханты-Мансийский автономный округ – Югра
Губернатор

Проект межевания территории
для размещения линейного объекта регионального значения Ханты-Мансийского автономного округа — Югры "Трубопроводы Зимнего участка"
Землепользователь: ООО "Газпромнефть-Хантос"
Масштаб 1:5000

Приложение 61
к постановлению Правительства
Ханты-Мансийского
автономного округа – Югры
от 25 декабря 2015 года № 482-п

Каталог координат границ формируемого земельного участка		
Номер	X	Y
1	845613,73	3998623,95
2	845618,17	3998639,30
3	845620,45	3998647,16
4	845621,76	3998651,68
5	845593,44	3998640,09
6	845594,95	3998645,33
7	845597,24	3998653,21
8	845598,54	3998657,73
9	845532,60	3998645,72
10	845534,06	3998655,99
11	845534,76	3998660,95
12	845535,86	3998668,77
13	845536,58	3998673,86
14	845522,88	3998648,34
15	845524,33	3998658,59
16	845525,02	3998663,48
17	845526,13	3998671,30
18	845526,85	3998676,39
19	845005,06	3998798,48
20	845007,74	3998806,11
21	845007,56	3998807,09
22	845009,53	3998811,06
23	844952,23	3998801,26
24	844956,37	3998810,65
25	844960,71	3998823,78
26	844895,57	3998816,43
27	844899,72	3998825,82
28	844905,18	3998838,23
29	844877,84	3998821,19
30	844881,79	3998830,61
31	844887,27	3998842,89

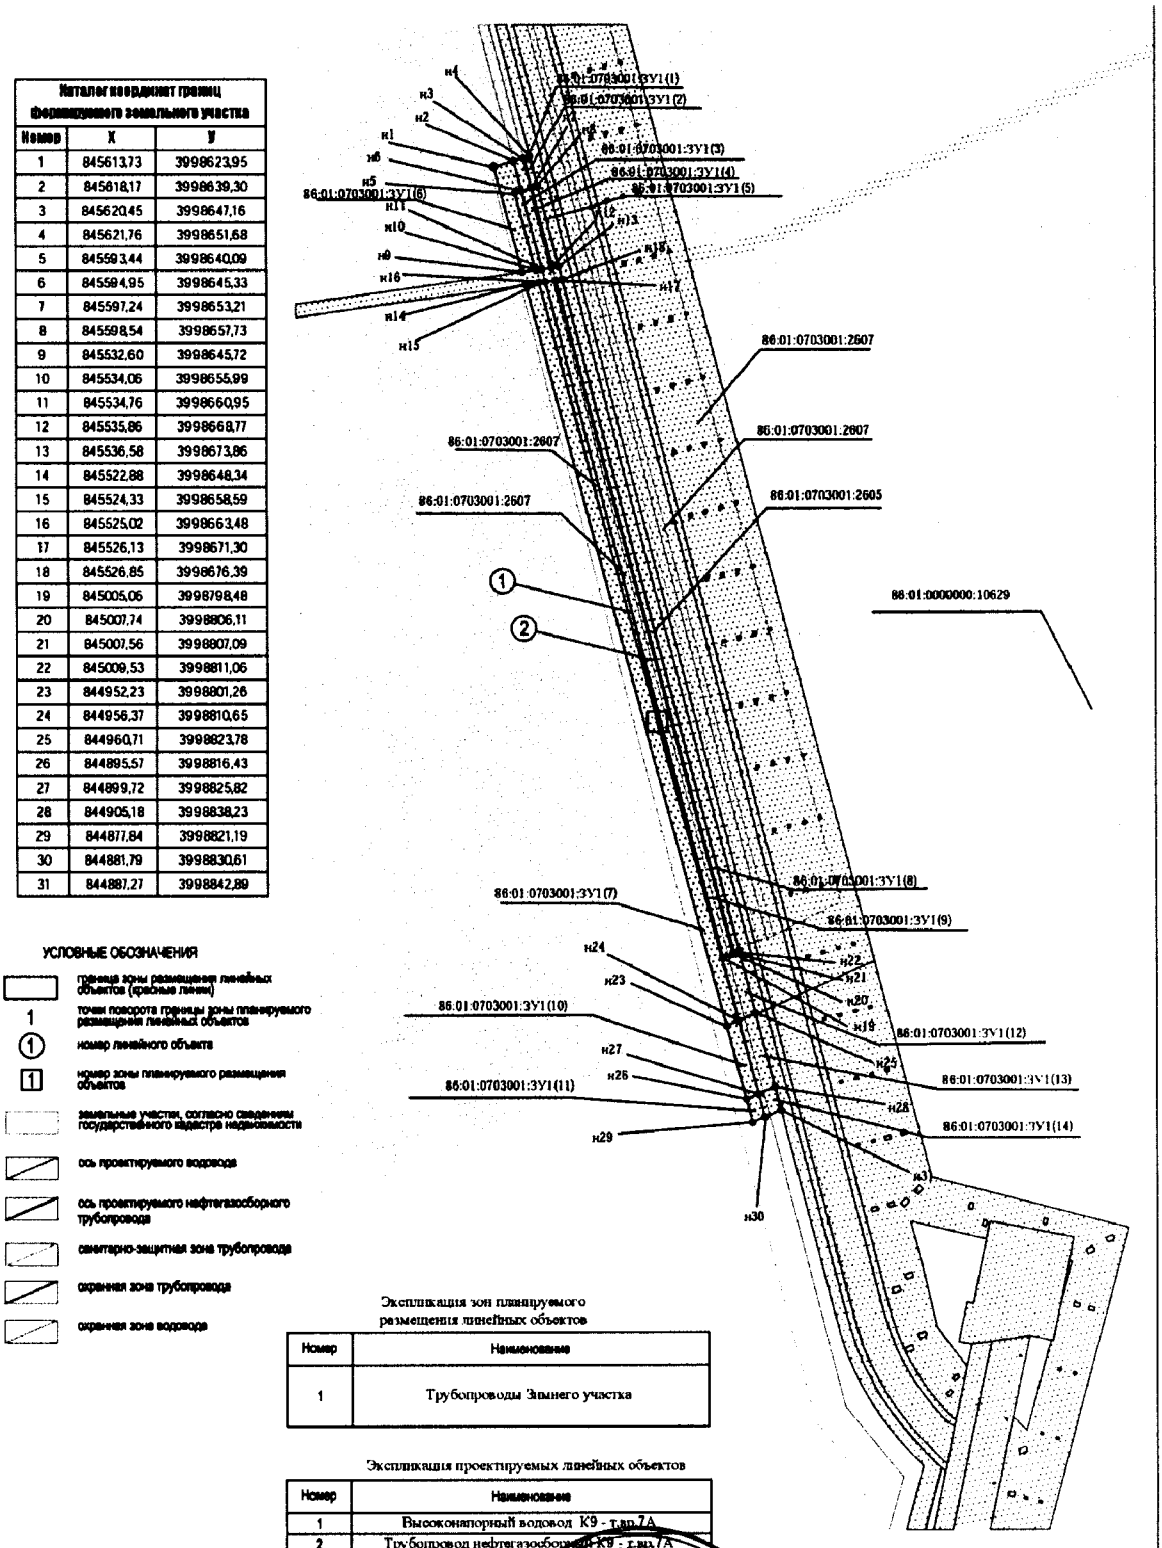

УСЛОВНЫЕ ОБОЗНАЧЕНИЯ

- граница зоны размещения линейных объектов (красные линии)
- 1 — точки поворота границы зоны планируемого размещения линейных объектов
- ① — номер линейного объекта
- 1 — номер зоны планируемого размещения объектов
- земельные участки, согласно сведениям государственного кадастра недвижимости
- ось проектируемого водовода
- ось проектируемого нефтегазосборного трубопровода
- санитарно-защитная зона трубопровода
- охранная зона трубопровода
- охранная зона водовода

Экспликация зон планируемого размещения линейных объектов

Номер	Наименование
1	Трубопроводы Зимнего участка

Экспликация проектируемых линейных объектов

Номер	Наименование
1	Высоконапорный водовод К9 - т.вр.7А
2	Трубопровод нефтегазосборный К9 - т.вр.7А

Ханты-Мансийский автономный округ — Югра
Губернатор

Лист 1 из 1

Приложение 62
к постановлению Правительства
Ханты-Мансийского
автономного округа – Югры
от 25 декабря 2015 года № 482-п

Положение о размещении линейного объекта регионального значения Ханты-Мансийского автономного округа – Югры «Трубопроводы Зимнего участка»

I. Размещение объекта

В административном отношении линейный объект регионального значения Ханты-Мансийского автономного округа – Югры «Трубопроводы Зимнего участка» (далее – проектируемый объект) расположен на межселенной территории в границах Зимнего лицензионного участка месторождения нефти Кондинского района Ханты-Мансийского автономного округа – Югры.

В географическом отношении территория проектируемого объекта находится в 19,5 километрах на северо-запад от населенного пункта Болчары.

II. Функциональное зонирование территории

Проектируемый объект располагается на землях лесного фонда, находящихся в ведении территориального отдела – Кондинского лесничества (Болчаровское участковое лесничество).

III. Решения по планировочной организации земельных участков для размещения проектируемого объекта

Расчет полосы отвода земельных участков для выполнения работ по строительству проектируемого объекта произведен с учетом действующих норм отвода земель.

Таблица 1.

Площади земельных участков, необходимые для строительства и эксплуатации проектируемого объекта

Наименование объекта (кадастровый номер)	Площадь вновь испрашиваемых земельных участков, га	Площадь по земельным участкам, стоящих на кадастровом учете и ранее предоставленных в аренду, га	Зона застройки, га
Трубопроводы Зимнего участка	1,1935	1,3265	2,52

Таблица 2.

Площади испрашиваемых земельных участков под проектируемый объект

№ земельного участка	Испрашиваемая площадь земельного участка, га	Категория земель
86:01:0703001:ЗУ1	1,1935	Земли лесного фонда

Координаты границ земельных участков, необходимых для строительства проектируемого объекта в графических материалах определены в местной системе координат Ханты-Мансийского автономного округа – Югры МСК-86

IV. Особо охраняемые природные территории и зоны с особыми условиями использования территории

Проектируемый объект расположен в непосредственной близости к существующему коридору коммуникаций. Работы по строительству будут носить локальный характер, и затрагивать территорию, которая уже подвергалась мощному длительному техногенному воздействию.

Проектируемый объект не пересекает водоохранную зону и прибрежную защитную полосу водных объектов.

В границах участка работ отсутствуют объекты историко-культурного наследия, особо охраняемые природные территории федерального, регионального и местного значения.

Проектируемый объект не затрагивает границ территорий традиционного природопользования малочисленных коренных народов крайнего Севера.

Ханты-Мансийский автономный округ — Югра
Губернатор

Основная часть проекта планировки территории для размещения линейного объекта регионального значения Ханты-Мансийского автономного округа – Югры
"Обустройство Локосовского месторождения. Куст скважин №130".
Землепользователь
ОАО "Славнефть-Мегионнефтегаз"
Масштаб 1:5000

Приложение 63
к постановлению Правительства
Ханты-Мансийского
автономного округа – Югры
от 25 декабря 2015 года № 482-п


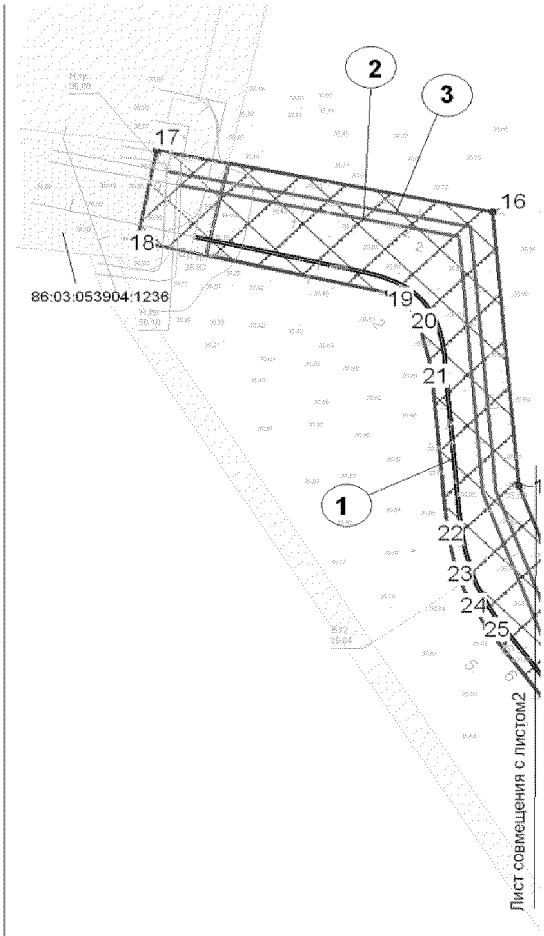


Схема расположения объекта на листах

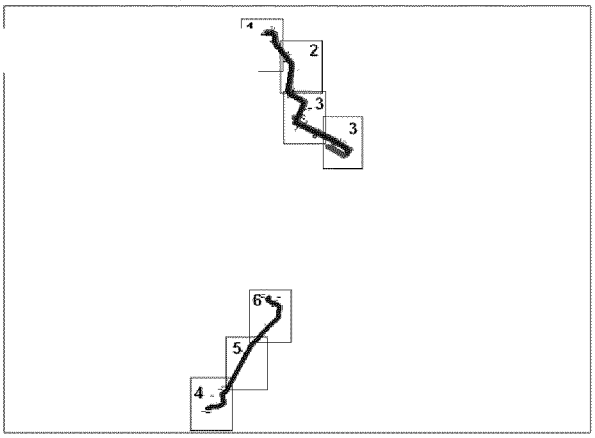

Экспликация проектируемых линейных объектов

Номер	Наименование
1	Дорога внутрипромысловая до куста скважин №130
2	ВЛ 6 кВ №1 на куст скважин №130
3	ВЛ 6 кВ №2 на куст скважин №130
4	Нефтегазопровод КП-130-т.вр
5	Нефтегазопровод т.вр.к.111,120,130 - т.вр. ДНС

Экспликация зон планируемого размещения линейных объектов


Номер	Наименование
1	"Обустройство Локосовского месторождения. Куст скважин №130".

УСЛОВНЫЕ ОБОЗНАЧЕНИЯ

- граница зоны размещения линейных объектов (красные линии)
- зона планируемого размещения линейного объекта
- земельные участки, согласно сведениям государственного кадастра недвижимости, согласно сведениям государственного лесного реестра
- 1 - точка поворота границы зоны планируемого размещения линейных объектов
- 1 - номер линейного объекта
- 86:03:053904:1236 - кадастровый номер земельного участка


Лист 1 из 6

Основная часть проекта планировки территории для размещения линейного объекта регионального значения Ханты-Мансийского автономного округа – Югры
"Обустройство Локосовского месторождения. Куст скважин №130".
Землепользователь ОАО "Славнефть-Мегионнефтегаз"
Масштаб 1:5000

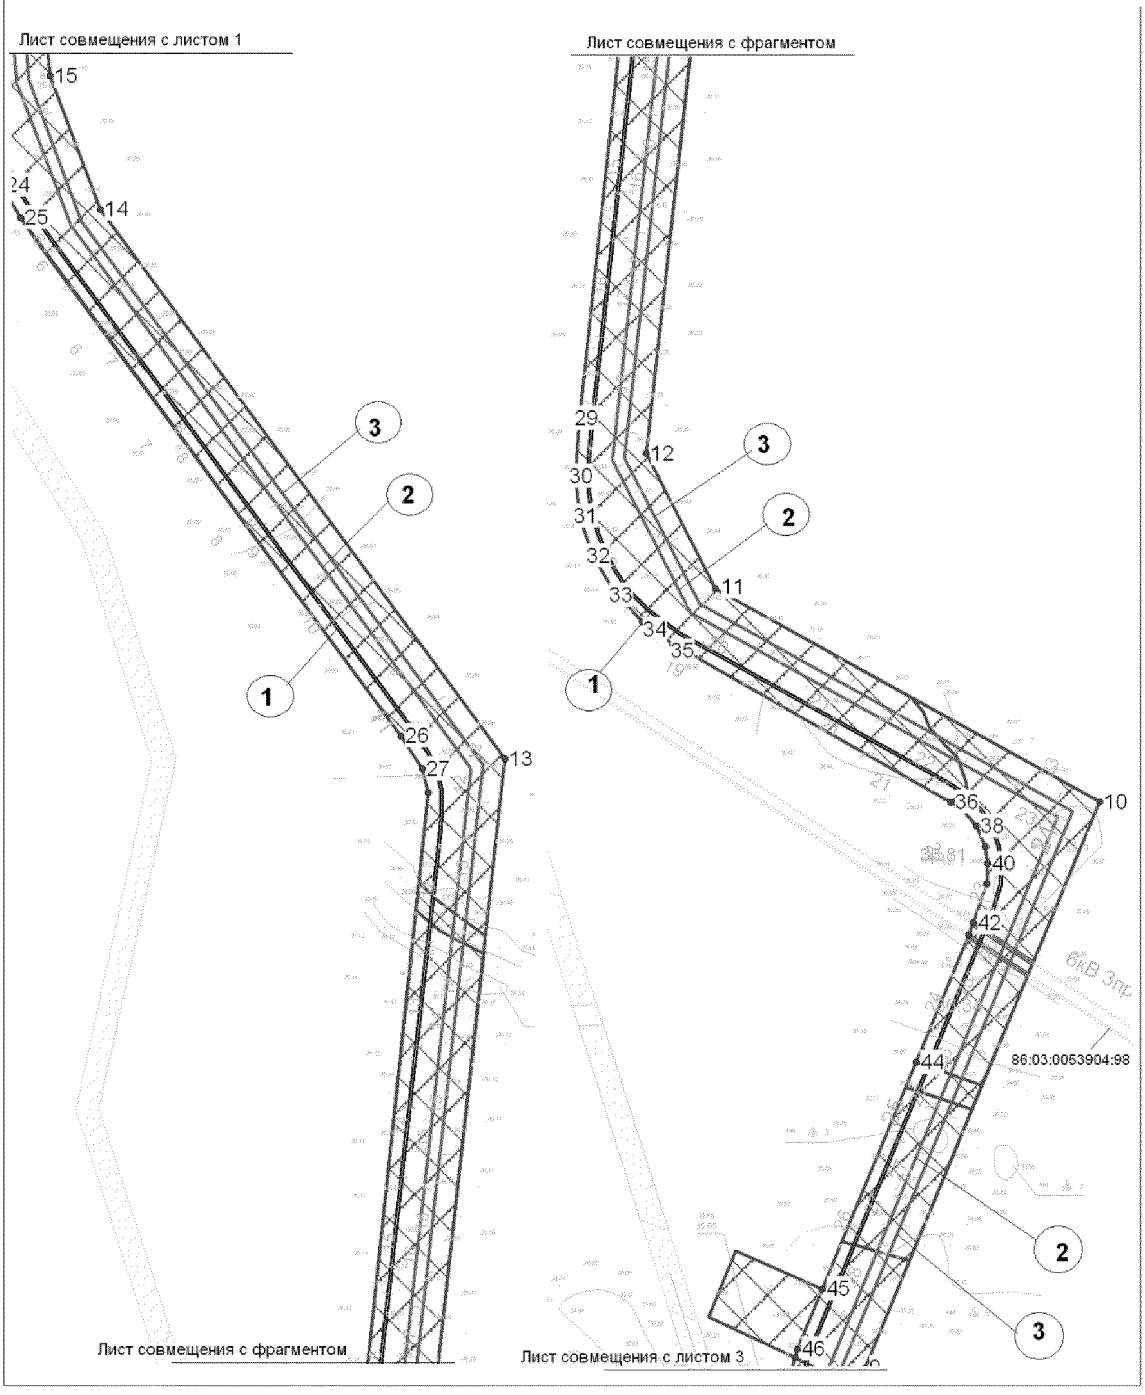


Лист 2 из 6

Основная часть проекта планировки территории для размещения линейного объекта регионального значения Ханты-Мансийского автономного округа – Югры
"Обустройство Локосовского месторождения. Куст скважин №130".
Землепользователь ОАО "Славнефть-Мегионнефтегаз"
Масштаб 1:5000

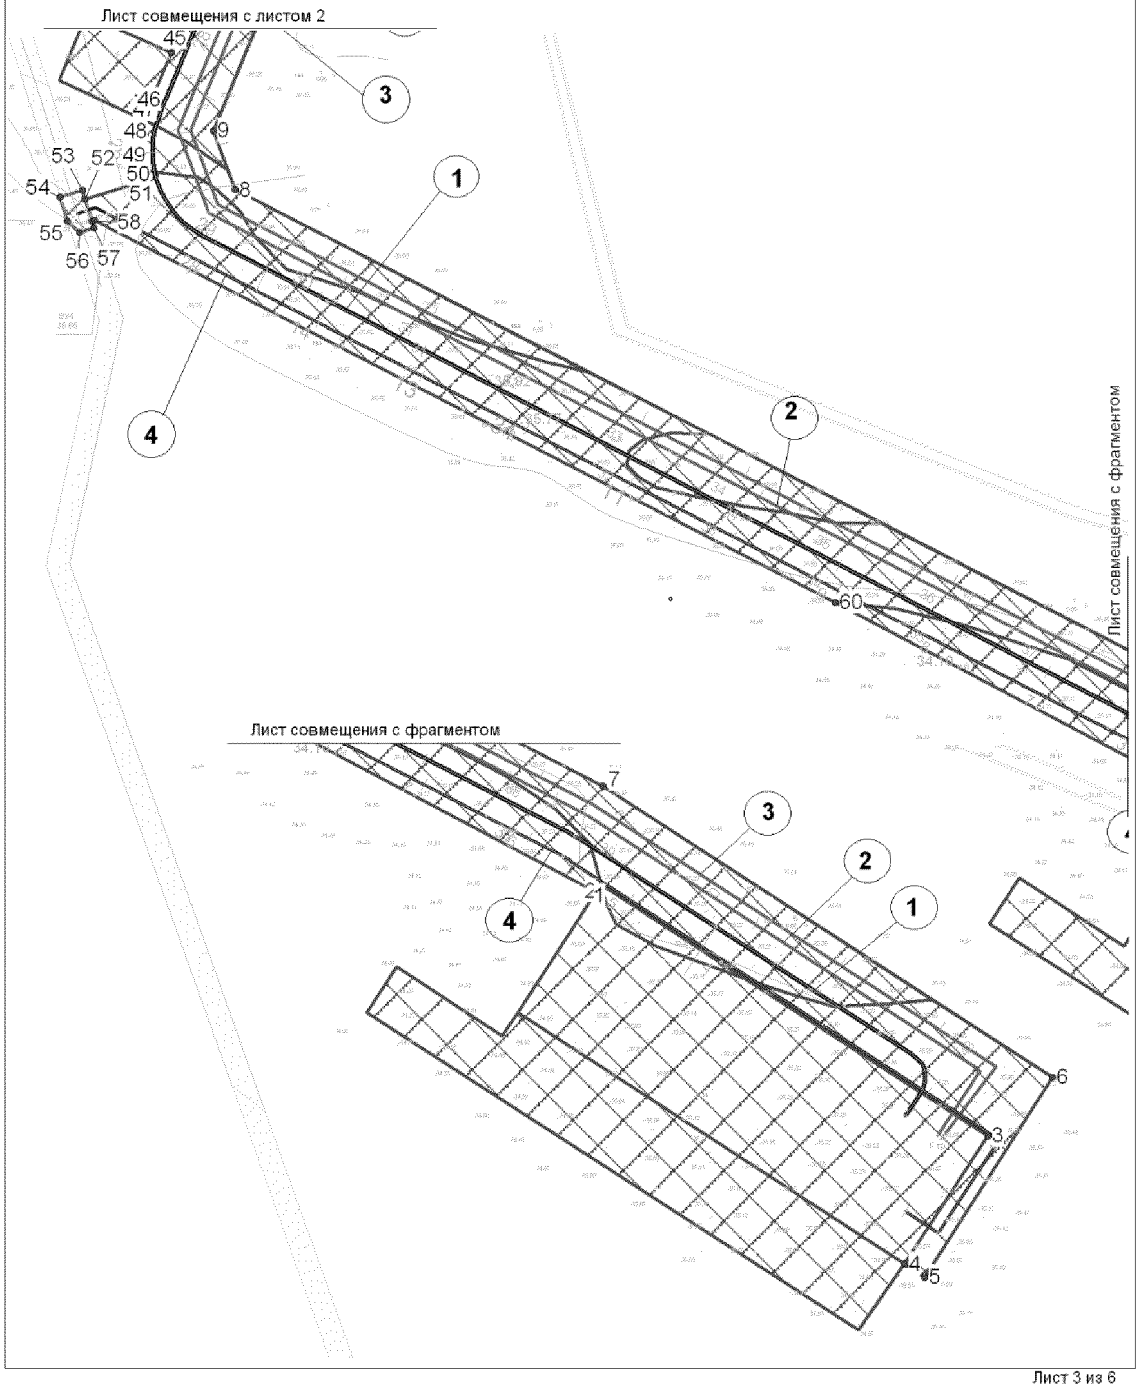


Основная часть проекта планировки территории для размещения линейного объекта регионального значения Ханты-Мансийского автономного округа – Югры
"Обустройство Локосовского месторождения. Куст скважин №130".
Землепользователь ОАО "Славнефть-Мегионнефтегаз"
Масштаб 1:5000

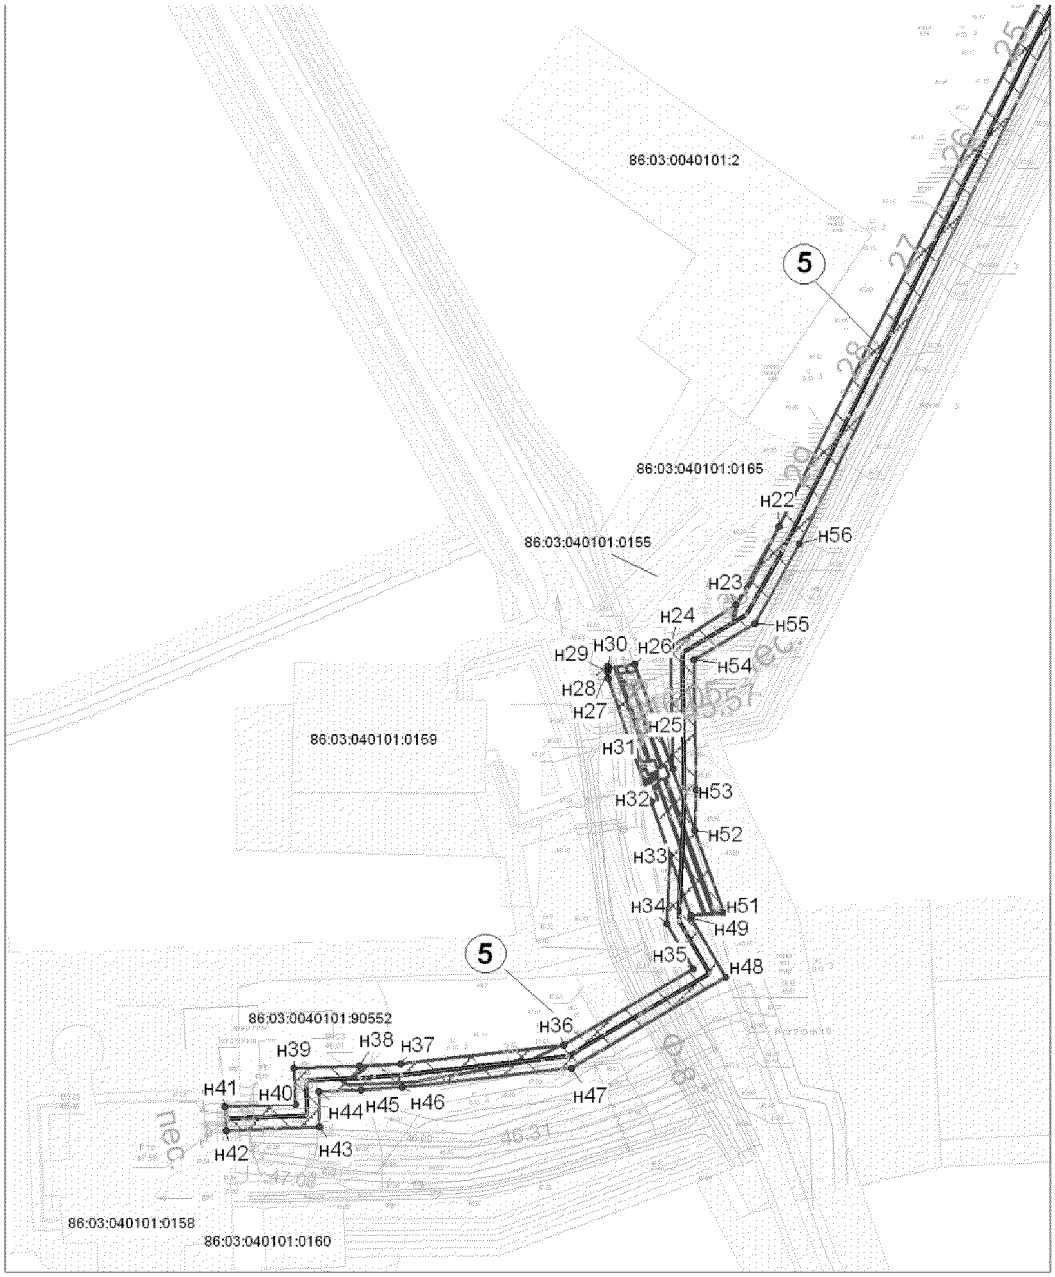


Лист 4 из 6

Основная часть проекта планировки территории для размещения линейного объекта регионального значения Ханты-Мансийского автономного округа – Югры "Обустройство Локосовского месторождения.
Куст скважин №130".
Землепользователь ОАО "Славнефть-Мегионнефтегаз"
Масштаб 1:5000

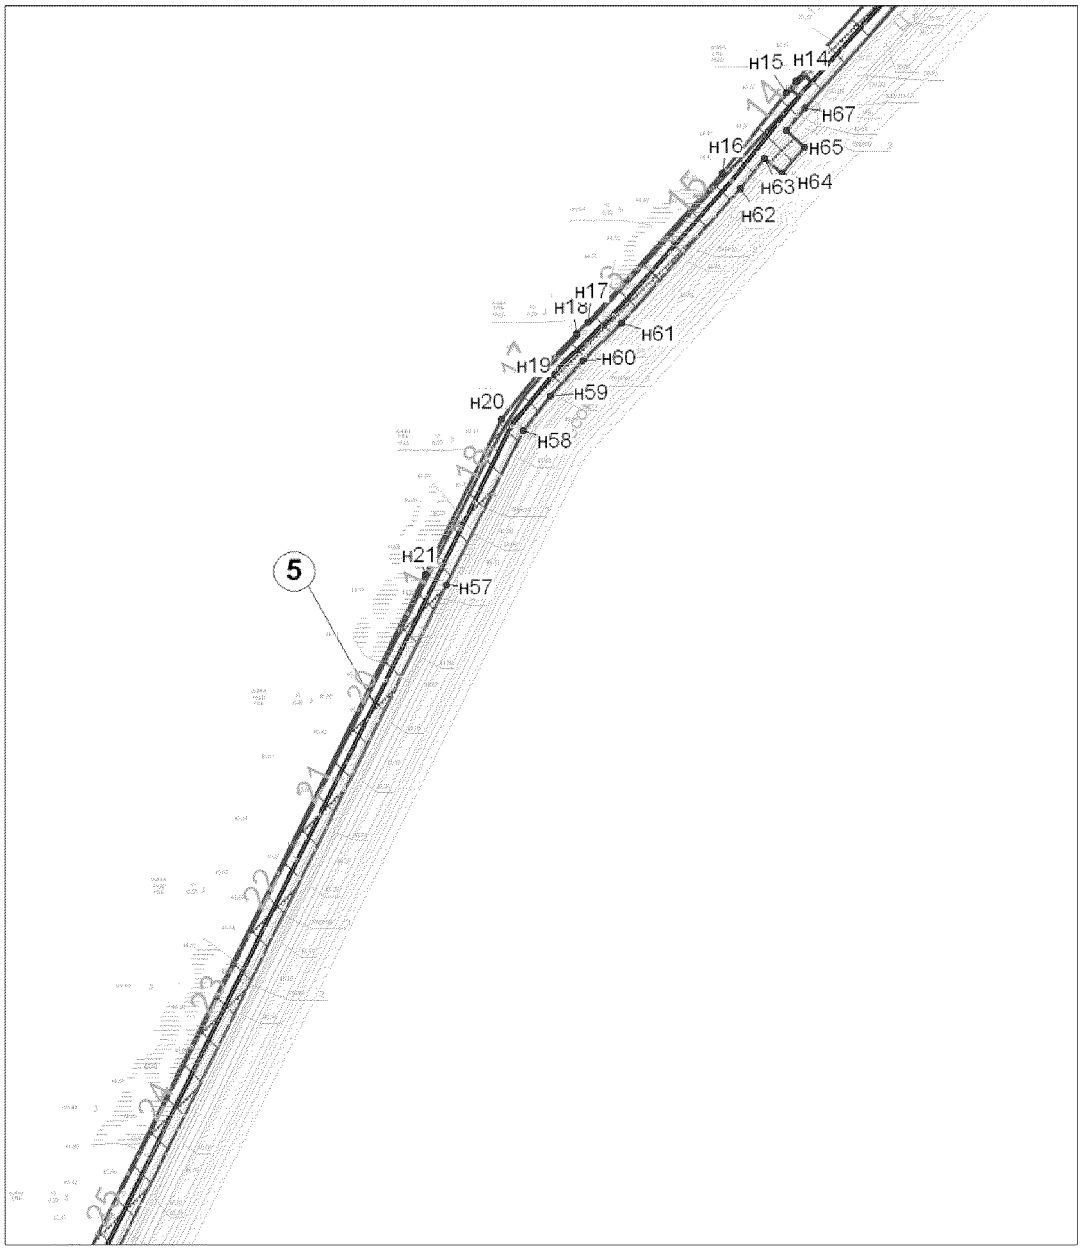

Лист 5 из 6

Основная часть проекта планировки территории для размещения линейного объекта регионального значения Ханты-Мансийского автономного округа – Югры
"Обустройство Локосовского месторождения. Куст скважин №130".
Землепользователь ОАО "Славнефть-Мегионнефтегаз"
Масштаб 1:5000

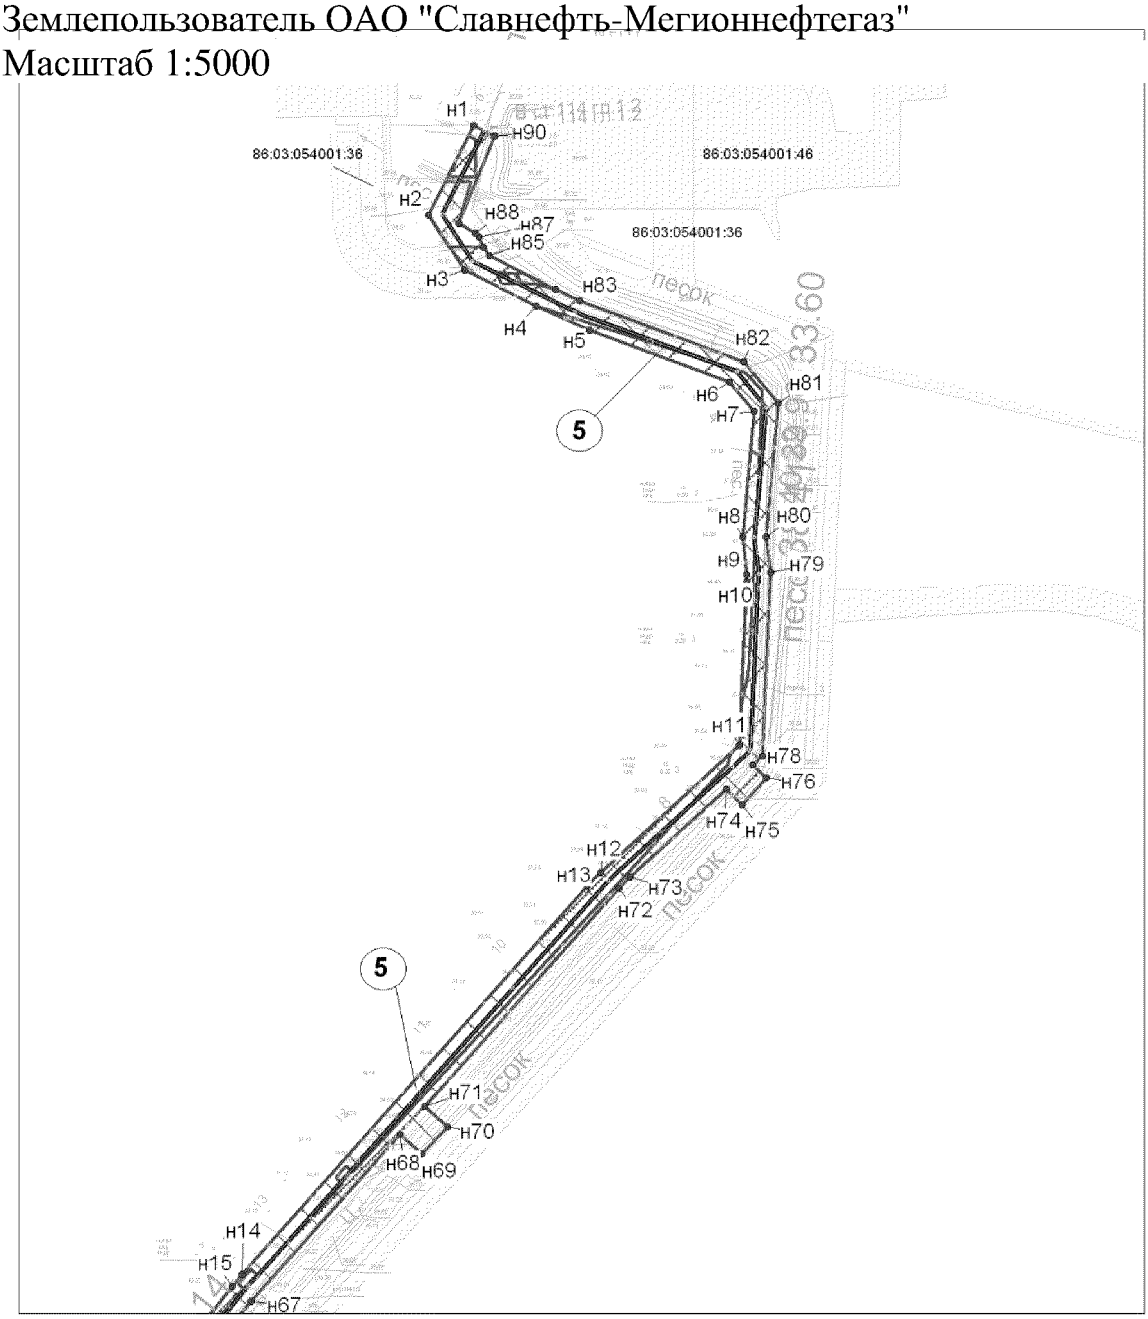

Лист 6 из 6

Основная часть проекта планировки территории для размещения линейного объекта регионального значения
Ханты-Мансийского автономного округа – Югры
"Обустройство Локосовского месторождения. Куст скважин №130".
Землепользователь ОАО "Славнефть-Мегионнефтегаз"

Каталог координат
Коридор коммуникаций К.130 – т.вр. (Нефтегазопровод КП-130 – т.вр., Автодорога на куст скважин №130, ВЛ 6кВ №1на куст скважин №130, ВЛ 6кВ №2на куст скважин №130)

№	X	Y
1	973096.48	3663614.62
2	973102.53	3663618.56
3	972890.19	3663945.29
4	972781.84	3663874.82
5	972770.78	3663891.86
6	972939.80	3664000.37
7	973185.91	3663620.13
8	973621.16	3662775.33
9	973671.77	3662756.89
10	974149.64	3662955.15
11	974329.79	3662630.92
12	974443.55	3662572.20
13	975093.23	3662644.29
14	975558.03	3662301.67
15	975671.23	3662258.91
16	975903.13	3662238.69
17	975955.18	3661977.54
18	975878.30	3661961.80
19	975833.97	3662158.08
20	975816.04	3662179.56
21	975770.84	3662191.01
22	975631.76	3662203.63
23	975600.98	3662210.01
24	975578.40	3662218.52
25	975551.08	3662234.13
26	975112.82	3662556.56
27	975085.25	3662574.03
28	975064.91	3662579.46
29	974471.49	3662515.89
30	974425.36	3662512.55
31	974391.86	3662515.80
32	974358.02	3662526.67
33	974327.37	3662544.71
34	974301.49	3662568.99
35	974283.01	3662594.66
36	974149.42	3662829.56
37	974144.59	3662838.05
38	974129.17	3662851.01
39	974111.93	3662858.49
40	974097.41	3662860.54
41	974080.80	3662860.27
42	974047.32	3662848.82
43	974037.36	3662844.69
44	973929.69	3662800.12
45	973738.39	3662720.97
46	973687.51	3662699.90
47	973680.34	3662697.96
48	973668.83	3662694.84
49	973655.38	3662693.48
50	973641.75	3662694.18
51	973628.38	3662696.90
52	973613.27	3662647.16
53	973620.83	3662644.72
54	973614.77	3662625.44
55	973594.08	3662632.24
56	973584.71	3662642.13
57	973588.79	3662654.91
58	973594.21	3662653.26
59	973594.86	3662655.30
60	973268.80	3663288.18
61	973096.48	3663614.62

Основная часть проекта планировки территории для размещения линейного объекта регионального значения Ханты-Мансийского автономного округа – Югры "Обустройство Локосовского месторождения. Куст скважин №130". Землепользователь ОАО "Славнефть-Мегионнефтегаз"

Каталог координат
Нефтегазопровод т.вр. к. 111,120,130 – т.вр. ДНС

№	X	Y
1	969191.25	3662072.74
2	969115.13	3662034.62
3	969068.92	3662065.12
4	969038.46	3662125.97
5	969018.25	3662170.62
6	968974.70	3662288.97
7	968949.88	3662309.61
8	968843.90	3662300.05
9	968812.12	3662303.55
10	968805.67	3662303.25
11	968667.84	3662297.00
12	968560.48	3662180.04
13	968548.75	3662169.05
14	968221.45	3661877.31
15	968211.32	3661869.43
16	968143.34	3661815.24
17	968017.16	3661701.58
18	968008.03	3661692.03
19	967975.78	3661660.72
20	967935.05	3661628.40
21	967804.41	3661563.89
22	966860.14	3661095.21
23	966794.10	3661059.14
24	966758.79	3661003.43
25	966655.46	3661005.33
26	966744.21	3660973.25
27	966740.64	3660951.82
28	966741.88	3660950.46
29	966737.32	3660950.15
30	966731.66	3660950.88
31	966672.21	3660971.27
32	966627.36	3660987.13
33	966582.29	3661002.96
34	966524.50	3661000.42
35	966486.38	3661022.82
36	966421.99	3660913.34
37	966406.32	3660775.16
38	966404.02	3660740.66
39	966402.15	3660685.12
40	966371.86	3660686.14
41	966369.77	3660626.47
42	966349.92	3660627.76
43	966352.53	3660706.79
44	966382.84	3660705.79
45	966384.04	3660741.68
46	966386.39	3660776.95
47	966402.57	3660919.82
48	966479.29	3661050.20
49	966529.52	3661020.68
50	966531.73	3661020.70
51	966533.62	3661048.85
52	966603.35	3661024.08
53	966637.51	3661025.30
54	966747.54	3661023.62
55	966778.39	3661075.17
56	966845.59	3661112.16
57	967795.63	3661581.75
58	967925.74	3661646.46
59	967954.95	3661669.52
60	967984.96	3661696.86
61	968016.87	3661729.83
62	968130.27	3661830.35
63	968156.09	3661850.80
64	968143.41	3661865.08
65	968165.09	3661884.21
66	968179.15	3661868.92
67	968198.72	3661884.98
68	968339.66	3662010.46
69	968322.79	3662029.23
70	968345.61	3662050.67
71	968363.18	3662031.43
72	968547.31	3662195.37
73	968556.82	3662205.09
74	968630.81	3662286.11
75	968617.79	3662299.39
76	968640.17	3662319.92
77	968651.30	3662308.46
78	968658.64	3662316.62
79	968813.63	3662323.52
80	968843.82	3662320.06
81	968956.32	3662330.29
82	968991.62	3662300.89
83	969042.99	3662162.66
84	969052.66	3662142.29
85	969080.80	3662086.03
86	969088.10	3662081.48
87	969096.67	3662077.64
88	969100.04	3662074.29
89	969108.36	3662060.45
90	969182.31	3662090.62


Ханты-Мансийский автономный округ — Югра
Губернатор

Основная часть проекта межевания территории для размещения линейного объекта регионального значения Ханты-Мансийского автономного округа – Югры "Обустройство Локосовского месторождения. Куст скважин №130".

Землепользователь ОАО "Славнефть-Мегионнефтегаз"


Масштаб 1:10000

Приложение 64
к постановлению Правительства
Ханты-Мансийского
автономного округа – Югры
от 25 декабря 2015 года № 482-п

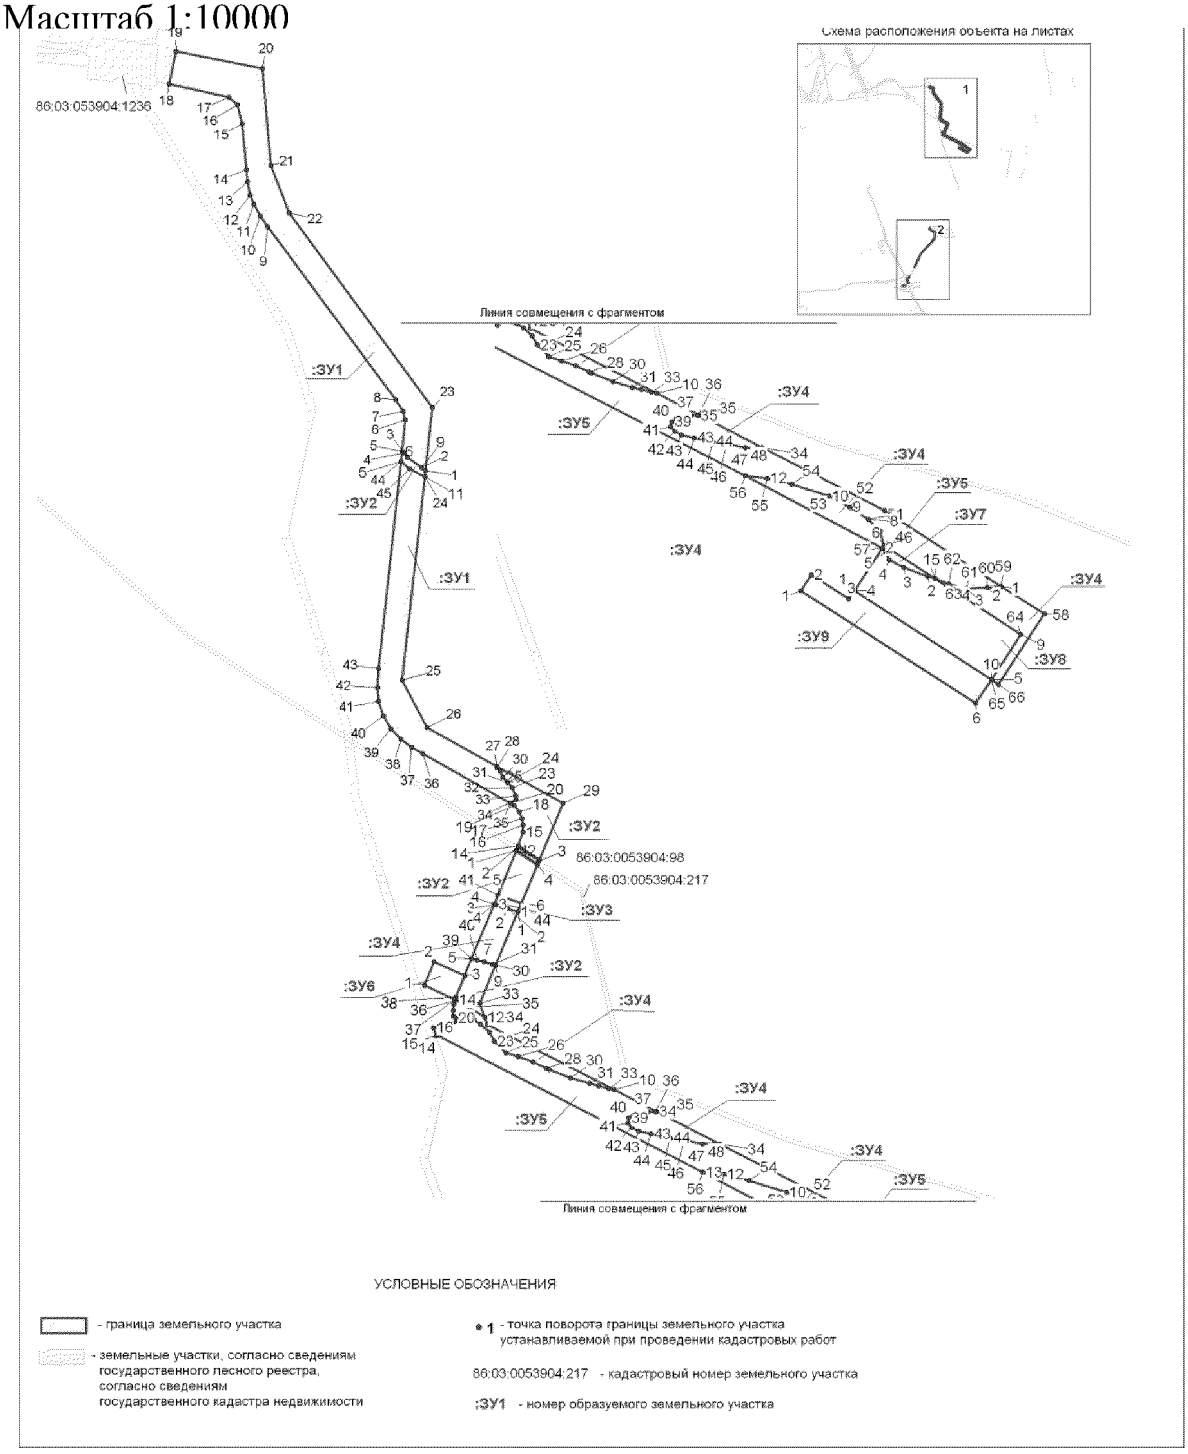

Лист 1 из 2

Основная часть проекта межевания территории
для размещения линейного объекта регионального значения Ханты-Мансийского автономного округа – Югры
"Обустройство Локосовского месторождения. Куст скважин №130".
Землепользователь ОАО "Славнефть-Мегионнефтегаз"
Масштаб 1:10000

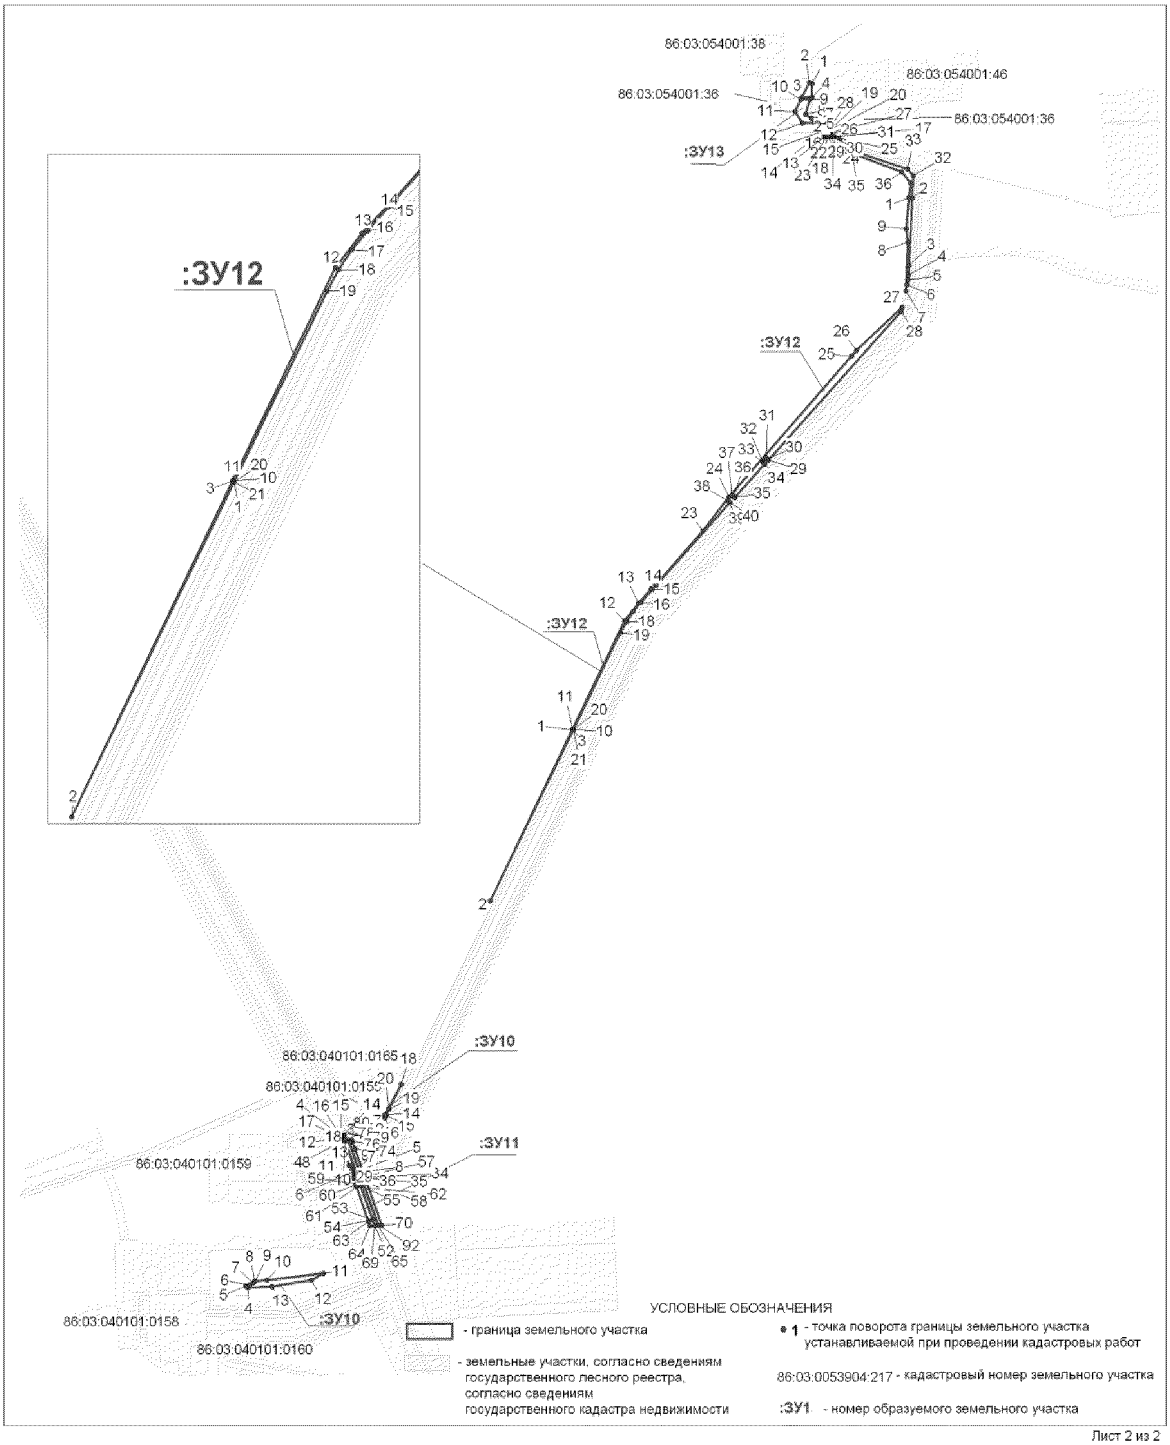

Лист 2 из 2

Основная часть проекта межевания территории
для размещения линейного объекта регионального значения Ханты-Мансийского автономного округа – Югры
"Обустройство Локосовского месторождения. Куст скважин №130".
Землепользователь ОАО "Славнефть-Мегионнефтегаз"

Каталог координат границ земельного участка
86:03:0053904:ЗУ1

№	X	У
1	974943.80	3662627.71
2	974949.98	3662619.04
3	974975.94	3662584.27
4	974985.82	3662574.84
5	974989.00	3662571.32
6	975064.91	3662579.46
7	975085.25	3662574.03
8	975112.82	3662556.56
9	975526.19	3662251.80
10	975551.08	3662234.13
11	975578.40	3662218.52
12	975600.98	3662210.01
13	975631.76	3662203.63
14	975662.17	3662200.50
15	975770.84	3662191.01
16	975816.04	3662179.56
17	975833.97	3662158.08
18	975866.27	3662016.28
19	975944.07	3662033.41
20	975903.13	3662238.69
21	975671.23	3662258.91
22	975558.03	3662301.67
23	975093.23	3662644.29
24	974928.84	3662626.05
25	974443.55	3662572.20
26	974329.79	3662630.92
27	974236.93	3662798.03
28	974234.97	3662798.14
29	974226.08	3662805.75
30	974212.18	3662811.44
31	974199.41	3662823.16
32	974186.86	3662834.95
33	974166.77	3662842.17
34	974157.80	3662843.54
35	974149.42	3662829.56
36	974267.70	3662621.12
37	974283.01	3662594.66
38	974301.49	3662568.99
39	974327.37	3662544.71
40	974358.02	3662526.67
41	974391.86	3662515.80
42	974425.36	3662512.55
43	974471.49	3662515.89
44	974965.03	3662568.76
45	974947.59	3662589.16

Каталог координат границ земельного участка
86:03:0053904:ЗУ2

№	X	Y
1	974037.36	3662844.69
2	974045.46	3662848.04
3	974012.81	3662898.32
4	974004.51	3662894.96
5	974965.03	3662568.76
6	974989.00	3662571.32
7	974985.82	3662574.84
8	974975.94	3662584.27
9	974949.98	3662619.04
10	974943.80	3662627.71
11	974928.84	3662626.05
12	974947.59	3662589.16
13	974014.53	3662899.09
14	974047.32	3662848.82
15	974080.80	3662860.27
16	974097.41	3662860.54
17	974113.01	3662858.02
18	974129.17	3662851.01
19	974144.59	3662838.05
20	974149.42	3662829.56
21	974157.80	3662843.54
22	974166.75	3662842.17
23	974186.86	3662834.95
24	974199.41	3662823.16
25	974212.18	3662811.44
26	974226.08	3662805.75
27	974234.97	3662798.14
28	974236.93	3662798.03
29	974149.64	3662955.15
30	973770.21	3662767.38
31	973763.95	3662788.25
32	973762.21	3662794.40
33	973671.77	3662756.89
34	973638.32	3662769.07
35	973663.09	3662732.14
36	973679.78	3662699.45
37	973680.34	3662697.96
38	973687.51	3662699.90
39	973777.98	3662737.36
40	973775.23	3662750.54
41	973929.69	3662800.12
42	974035.49	3662843.91
43	974002.72	3662894.19
44	973910.10	3662855.76

Каталог координат границ земельного участка 86:03:0053904:ЗУ3

№	X	Y
1	973890.03	3662847.43
2	973898.33	3662823.25
3	973907.19	3662795.60
4	973908.33	3662791.29
5	973929.69	3662800.12
6	973910.10	3662855.76

Каталог координат границ земельного участка 86:03:0053904:ЗУ4

№	X	Y
1	973890.03	3662847.43
2	973898.33	3662823.25
3	973907.19	3662795.60
4	973908.33	3662791.29
5	973777.98	3662737.36
6	973775.23	3662750.54
7	973770.21	3662767.38
8	973763.95	3662788.25
9	973762.21	3662794.40
10	973465.45	3663077.56
11	973621.16	3662775.33
12	973638.32	3662769.07
13	973663.09	3662732.14
14	973679.78	3662699.45
15	973680.34	3662697.96
16	973668.83	3662694.84
17	973655.38	3662693.48
18	973641.75	3662694.18
19	973638.06	3662694.92
20	973637.35	3662699.16
21	973631.61	3662744.06
22	973622.00	3662758.98
23	973602.92	3662779.84
24	973581.23	3662792.06
25	973553.20	3662818.97
26	973544.02	3662848.97
27	973532.37	3662883.92
28	973517.18	3662916.01
29	973514.16	3662922.35
30	973494.18	3662972.94
31	973480.48	3663019.12
32	973474.49	3663040.04
33	973468.32	3663064.67
34	973336.17	3663328.48
35	973413.57	3663178.29
36	973412.70	3663174.57
37	973412.93	3663158.09
38	973413.11	3663146.37
39	973407.04	3663124.15
40	973398.08	3663112.08
41	973386.23	3663110.17
42	973376.04	3663119.84
43	973366.77	3663135.36
44	973359.96	3663165.53
45	973350.53	3663210.27
46	973345.46	3663243.75
47	973336.89	3663288.15
48	973335.75	3663315.66
49	973102.53	3663618.56
50	973137.08	3663609.23
51	973165.40	3663581.23
52	973194.65	3663537.36
53	973220.50	3663487.46
54	973249.03	3663398.26
55	973263.36	3663339.66
56	973268.80	3663288.18
57	973096.48	3663614.62
58	972939.80	3664000.37
59	973005.34	3663898.25
60	973002.03	3663865.14
61	972999.55	3663815.15
62	973011.62	3663773.76
63	973023.32	3663740.45
64	972890.19	3663945.29
65	972781.84	3663874.82
66	972770.78	3663891.86

Каталог координат границ земельного участка
86:03:0053904:ЗУ5

№	X	Y
1	973005.34	3663898.28
2	973002.03	3663865.14
3	972999.55	3663815.15
4	973011.62	3663773.76
5	973023.32	3663740.45
6	973102.53	3663618.56
7	973137.08	3663609.23
8	973165.40	3663581.23
9	973194.65	3663537.36
10	973220.50	3663487.46
11	973249.03	3663398.26
12	973263.36	3663339.66
13	973268.80	3663288.18
14	973594.86	3662655.30
15	973594.21	3662653.26
16	973613.27	3662647.16
17	973628.38	3662696.90
18	973638.06	3662694.92
19	973637.35	3662699.16
20	973631.61	3662744.06
21	973622.00	3662758.98
22	973602.92	3662779.84
23	973581.23	3662792.06
24	973553.20	3662818.97
25	973544.02	3662848.97
26	973532.37	3662883.92
27	973517.18	3662916.01
28	973514.16	3662922.35
29	973494.18	3662972.94
30	973480.48	3663019.12
31	973474.49	3663040.04
32	973468.32	3663064.67
33	973465.45	3663077.57
34	973413.57	3663178.29
35	973412.70	3663174.57
36	973412.93	3663158.09
37	973413.11	3663146.37
38	973407.04	3663124.15
39	973398.08	3663112.08
40	973386.23	3663110.17
41	973376.04	3663119.84
42	973366.77	3663135.36
43	973359.96	3663165.53
44	973350.53	3663210.27
45	973345.46	3663243.75
46	973336.89	3663288.15
47	973335.75	3663315.66
48	973336.17	3663328.48
49	973185.91	3663620.13

Каталог координат границ земельного участка
86:03:0053904:ЗУ6

№	X	Y
1	973714.68	3662625.27
2	973770.59	3662648.06
3	973738.39	3662720.97
4	973687.51	3662699.90
5	973680.34	3662697.96

Каталог координат границ земельного участка
86:03:0053904:ЗУ7

№	X	Y
1	973023.32	3663740.45
2	973029.55	3663722.75
3	973050.21	3663665.46
4	973068.89	3663631.44
5	973087.31	3663622.67
6	973102.53	3663618.56

Каталог координат границ земельного участка
86:03:0053904:ЗУ8

№	X	Y
1	972994.54	3663548.25
2	973096.48	3663614.62
3	973102.53	3663618.56
4	973087.31	3663622.67
5	973068.89	3663631.44
6	973050.21	3663665.46
7	973029.55	3663722.75
8	973023.32	3663740.45
9	972890.19	3663945.29
10	972781.84	3663874.82

Каталог координат границ земельного участка
86:03:0053904:ЗУ9

№	X	Y
1	972994.21	3663420.35
2	973033.35	3663445.70
3	972975.02	3663535.11
4	972994.54	3663548.25
5	972781.84	3663874.82
6	972726.40	3663836.37

Каталог координат границ земельного участка
86:03:0040101:ЗУ10

№	X	Y
1	967681.68	3661505.69
2	967285.85	3661307.91
3	967682.68	3661503.82
4	966388.66	3660730.06
5	966392.45	3660724.78
6	966395.07	3660733.99
7	966399.81	3660742.33
8	966403.43	3660746.68
9	966404.50	3660747.89
10	966406.32	3660775.16
11	966421.65	3660910.41
12	966407.21	3660881.59
13	966390.87	3660787.46
14	966790.35	3661058.18
15	966789.45	3661059.89
16	966782.22	3661056.27
17	966788.56	3661056.26
18	966860.14	3661095.21
19	966802.40	3661066.35
20	966803.29	3661064.66

Каталог координат границ земельного участка
86:03:0040101:156:ЗУ11

№	X	Y
1	966737.03	3660966.80
2	966742.78	3660964.72
3	966741.62	3660957.72
4	966735.87	3660959.78
5	966656.08	3660982.65
6	966658.39	3660981.91
7	966657.33	3660976.55
8	966654.26	3660977.60
9	966661.51	3660984.89
10	966728.31	3660960.89
11	966734.46	3660958.69
12	966735.49	3660957.54
13	966735.62	3660958.26
14	966741.37	3660956.19
15	966740.64	3660951.82
16	966741.88	3660950.46
17	966737.32	3660950.15
18	966731.66	3660950.88
19	966672.21	3660971.27
20	966672.55	3660974.36
21	966662.41	3660977.72
22	966660.93	3660983.17
23	966649.44	3660989.74
24	966652.08	3660988.80
25	966651.94	3660988.34
26	966650.65	3660984.44
27	966654.63	3660983.14
28	966652.82	3660978.13
29	966646.14	3660980.47
30	966646.70	3660990.70
31	966647.45	3660990.45
32	966647.85	3660990.31
33	966644.53	3660981.05
34	966642.61	3660981.73
35	966643.45	3660985.08
36	966650.63	3660992.99
37	966651.91	3660992.57
38	966653.17	3660992.14
39	966652.41	3660989.74
40	966649.79	3660990.69
41	966648.46	3660993.75
42	966648.99	3660993.56
43	966648.17	3660991.25
44	966647.22	3660991.60
45	966657.00	3660995.53
46	966725.56	3660970.93
47	966725.23	3660968.90
48	966732.30	3660961.07
49	966661.97	3660986.31
50	966663.16	3660989.94
51	966655.88	3660992.35
52	966532.46	3661031.73
53	966545.72	3661026.96
54	966545.72	3661026.96
55	966625.50	3660998.33
56	966625.50	3660998.33
57	966643.06	3660992.03
58	966640.06	3660989.10
59	966629.67	3660992.71
60	966627.36	3660987.13
61	966622.69	3660988.76
62	966622.69	3660988.76
63	966543.05	3661016.56
64	966531.73	3661020.70
65	966532.99	3661039.31
66	966647.38	3660998.24
67	966646.31	3660995.21
68	966643.85	3660992.80
69	966532.53	3661032.76
70	966533.62	3661048.85

71	966630.22	3661014.18
72	966630.22	3661014.18
73	966646.38	3661008.38
74	966709.94	3660985.55
75	966709.92	3660985.57
76	966727.89	3660979.13
77	966728.21	3660979.00

78	966744.21	3660973.25
79	966744.07	3660972.45
80	966742.95	3660965.76
81	966737.19	3660967.82
82	966738.37	3660974.81
83	966733.65	3660976.74
84	966730.41	3660976.75
85	966728.18	3660975.66

86	966725.97	3660973.39
87	966725.73	3660971.93
88	966657.34	3660996.47
89	966658.33	3660999.25
90	966648.94	3661002.58
91	966647.96	3660999.84
92	966533.10	3661041.06

Каталог координат границ земельного участка
86:03:0040101:ЗУ12

№	X	Y
1	968915.45	3662306.50
2	968913.80	3662314.20
3	968757.89	3662306.72
4	968735.84	3662305.32
5	968724.94	3662303.86
6	968713.94	3662301.71
7	968699.34	3662298.44
8	968812.12	3662303.55
9	968843.52	3662300.03
10	967682.68	3661503.82
11	967682.70	3661503.82
12	967935.05	3661628.40
13	967975.76	3661660.72

14	968008.03	3661692.03
15	968006.62	3661693.50
16	967978.16	3661667.28
17	967956.20	3661648.87
18	967932.45	3661632.48
19	967907.45	3661618.49
20	967681.70	3661505.70
21	967681.68	3661505.69
22	968017.16	3661701.58
23	968143.34	3661815.24
24	968221.45	3661877.31
25	968548.77	3662169.07
26	968560.46	3662180.02
27	968661.36	3662289.92

28	968651.59	3662287.72
29	968307.62	3661970.83
30	968310.12	3661968.13
31	968312.83	3661965.13
32	968303.26	3661956.73
33	968300.64	3661959.51
34	968298.19	3661962.12
35	968220.36	3661890.42
36	968222.42	3661888.22
37	968225.53	3661884.89
38	968213.61	3661874.09
39	968210.71	3661877.29
40	968208.62	3661879.61
41	968016.30	3661702.42

Каталог координат границ земельного участка
86:03:0054001:ЗУ13

№	X	Y
1	969179.12	3662074.72
2	969182.34	3662068.27
3	969147.53	3662050.83
4	969147.40	3662074.73
5	969088.10	3662081.48
6	969096.67	3662077.64
7	969100.04	3662074.29
8	969108.36	3662060.45
9	969143.42	3662070.43
10	969143.51	3662048.81
11	969115.13	3662034.62
12	969088.29	3662052.31
13	969056.97	3662104.21

14	969066.50	3662099.33
15	969066.90	3662092.23
16	969056.92	3662096.58
17	969057.00	3662117.26
18	969058.79	3662111.70
19	969066.01	3662107.98
20	969066.14	3662105.62
21	969066.43	3662100.46
22	969056.96	3662105.31
23	969056.98	3662109.82
24	969057.02	3662116.82
25	969052.66	3662142.24
26	969064.18	3662119.29
27	969065.62	3662114.83

28	969065.94	3662109.13
29	969059.62	3662112.38
30	969057.02	3662120.47
31	969057.06	3662126.13
32	968966.66	3662316.74
33	968981.82	3662302.98
34	969038.46	3662125.97
35	969018.23	3662170.65
36	968974.70	3662288.97
37	968949.88	3662309.61
38	968915.45	3662306.50
39	968913.80	3662314.20

Губернатор

Приложение 65
к постановлению Правительства
Ханты-Мансийского
автономного округа – Югры
от 25 декабря 2015 года № 482-п

Градостроительный план земельного участка №

Градостроительный план земельного участка подготовлен на основании Приказа Департамента строительства Ханты-Мансийского автономного округа – Югры №216-Т от 09.06.2015г. «О подготовке документации по планировке территории, на которой предусматривается размещение объектов регионального значения»

(указывается реквизит уполномоченного федерального органа исполнительной власти, органа исполнительной власти субъекта Российской Федерации, или органа местного самоуправления, принявшего решение о подготовке документации по планировке территории, либо реквизиты обращения физического лица, либо реквизиты обращения и наименование заявителя – юридического лица о выдаче градостроительного плана земельного участка)

Местонахождение земельного участка
Тюменская область, Ханты-Мансийский автономный округ - Югра
(субъект Российской Федерации)

Сургутский район
(муниципальный район или городской округ)

(поселение)

Кадастровый номер земельного участка: отсутствует

Описание местоположения границ земельного участка ТО-Юганское лесничество, Локосовское участковое лесничество, Похачевское урочище. Земли сельскохозяйственного назначения

Площадь земельного участка 8,18га

Описание местоположения проектируемого объекта на земельном участке (объекте капитального строительства) в соответствии с чертежами

План подготовлен Веселый П.П., главный инженер ЗАО ПНИИЭК
(Ф.И.О., должность уполномоченного лица, наименование органа или организации)


05.11.2015г. / П.П. Веселый /


Представлен В Правительство Ханты-Мансийского автономного округа - Югры
(наименование уполномоченного федерального органа исполнительной власти, или органа исполнительной власти субъекта Российской Федерации, или органа местного самоуправления)

(дата)

Утвержден
(реквизиты акта Правительства Российской Федерации, или высшего исполнительного органа государственной власти субъекта Российской Федерации, или главы местной администрации об утверждении)

1.Чертеж градостроительного плана земельного участка и линий градостроительного регулирования объекта: "Обустройство Локосовского месторождения. Куст скважин №130"

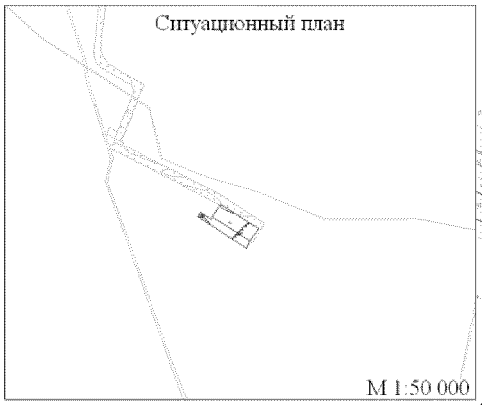

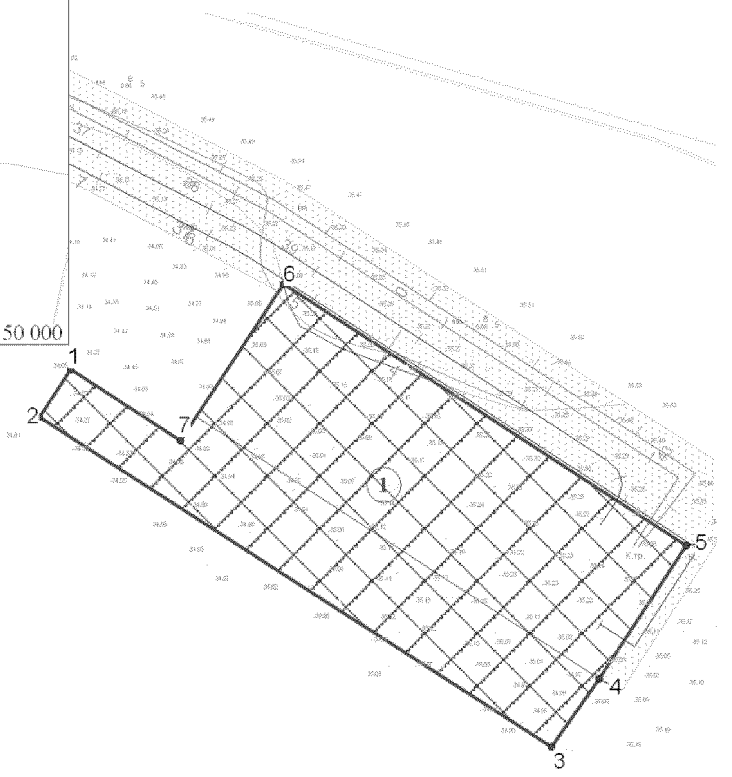

№	X	Y
1	973033.35	3663445.70
2	972994.21	3663420.35
3	972726.40	3663836.37
4	972781.84	3663874.82
5	972890.19	3663945.29
6	973102.53	3663618.56
7	972975.02	3663535.11

Условные обозначения

- вновь отводимый земельный участок
- граница зоны места допустимого размещения зданий,строений, сооружений (S)=8,18га
- земельные участки по договорам аренды
- 1 точка поворота границы земельного участка, номер поворотной точки
- (1) номер проектируемого объекта капитального строительства

Экспликация сооружений

№	Наименование	Вид объекта
1	Куст скважин №130	проектируемый

Чертеж градостроительного плана земельного участка разработан на топографической основе М1:500, выполненной в январе 2015 под руководством начальника партии Решетникова В.С.

Чертеж градостроительного плана земельного участка разработан ЗАО НПИИЭК в ноябре 2015г.

						6223-102		
						Обустройство Локосовского месторождения. Куст скважин №130		
Изм.	Кол.уч.	Лист	№ док.	Подпись	Дата			
Разработал		Будник Т.С.			11.15	Чертеж градостроительного плана земельного участка	Стадия	Лист	Листов
							П	1	1
ГИП		Савин А.В.			11.15	М 1:50 000, 1:5000	ЗАО НПИИЭК		

2. Информация о разрешенном использовании земельного участка, требованиях к назначению, параметрам и размещению объекта капитального строительства

Градостроительный регламент не установлен

(наименование представительного органа местного самоуправления, реквизиты акта об утверждении правил землепользования и застройки, информация обо всех предусмотренных градостроительным регламентом видах разрешенного использования земельного участка (за исключением случаев предоставления земельного участка для государственных или муниципальных нужд)

2.1. Информация о разрешенном использовании земельного участка: «Обустройство Локосовского месторождения. Куст скважин №130»

основные виды разрешенного использования земельного участка

градостроительным регламентом не установлено

условно разрешенные виды использования земельного участка:

градостроительным регламентом не установлено

вспомогательные виды использования земельного участка:

градостроительным регламентом не установлено

2.2. Требования к назначению, параметрам и размещению объекта капитального строительства на указанном земельном участке. Назначение объекта капитального строительства

Назначение объекта капитального строительства

№ _____ (согласно чертежу), _____ (назначение объекта капитального строительства).

2.2.1. Предельные (минимальные и (или) максимальные) размеры земельных участков и объектов капитального строительства, в том числе площадь:

Кадастровый номер земельного участка согласно чертежу градостр. Плана	1. Длина (метров)	2. Ширина (метров)	3. Полоса отчуждения	4. Охранные зоны	5. Площадь земельного участка (га)	6. Номер объекта кап. Стр-ва согласно чертежу градостр. Плана	7. Размер (м)		8. Площадь объекта кап. Стр-ва (га)
							макс.	Мин.	

2.2.2. Предельное количество этажей _____ или предельная высота зданий, строений, сооружений _____ м.

2.2.3. Максимальный процент застройки в границах земельного участка _____%.

2.2.4. Иные показатели:

_____

_____

2.2.5. Требования к назначению, параметрам и размещению объекта капитального строительства на указанном земельном участке

Назначение объекта капитального строительства

№ 1 (согласно чертежу градостроительного плана №1), Куст скважин №130 (назначение объекта капитального строительства).

Предельные (минимальные и (или) максимальные) размеры земельных участков:

Номер участка согласно чертежу градостроительного плана	Длина (м)	Ширина (м)	Площадь (га)	Полоса отчуждения	Охранные зоны
1 (Лист №1)	Сложная конфигурация	Сложная конфигурация	8,18	-	-

3. Информация о расположенных в границах земельного участка объектах капитального строительства и объектах культурного наследия

3.1. Объекты капитального строительства

№ _____, Не имеется,
(согласно чертежу градостроительного плана №1) (назначение объекта капитального строительства)

инвентаризационный или кадастровый номер _____,

технический или кадастровый паспорт объекта подготовлен _____
(дата)

_____
(наименование организации (органа) государственного кадастрового учета объектов недвижимости или государственного технического учета и технической инвентаризации объектов капитального строительства)

3.2. Объекты, включенные в единый государственный реестр объектов культурного наследия (памятников истории и культуры) народов Российской Федерации

№ _____, не имеются,
(согласно чертежу градостроительного плана) (назначение объекта культурного наследия)

Заключение №11 от 27 октября 2015 года

Служба государственной охраны объектов культурного наследия ХМАО-Югра ,
(наименование органа государственной власти, принявшего решение о включении выявленного объекта культурного наследия в реестр, реквизиты этого решения)

регистрационный номер в реестре №85 от 11.03.2015
(дата)

4. Информация о разделении земельного участка

-
(наименование и реквизиты документа, определяющего возможность или невозможность разделения)

Градостроительный план земельного участка
№

Градостроительный план земельного участка подготовлен на основании Приказа Департамента строительства Ханты-Мансийского автономного округа – Югры №216-П от 09.06.2015г. «О подготовке документации по планировке территории, на которой предусмотрено размещение объектов регионального значения»

(реквизиты решения уполномоченного федерального органа исполнительной власти, или органа исполнительной власти субъекта Российской Федерации, или органа местного самоуправления о подготовке документации по планировке территории, либо реквизиты обращения и ф.и.о. заявителя – физического лица, либо реквизиты обращения и наименование заявителя – юридического лица о выдаче градостроительного плана земельного участка)

Местонахождение земельного участка
Тюменская область, Ханты-Мансийский автономный округ - Югра
(субъект Российской Федерации)

Сургутский район
(муниципальный район или городской округ)

(поселение)

Кадастровый номер земельного участка: отсутствует

Описание местоположения границ земельного участка: ТО-Юганское лесничество, Лозаковское участковое лесничество, Пекамасловское участковое

Площадь земельного участка 0,20 га

Описание местоположения проектируемого объекта на земельном участке
(объекта капитального строительства) в соответствии с чертежами

План подготовил Веселый П.П., главный инженер ЗАО НПИИЭК
(ф.и.о., должность уполномоченного лица, наименование организации)


06.11.2015г. / П.П. Веселый /

Представлен В Правительство Ханты-Мансийского автономного округа - Югры
(наименование уполномоченного федерального органа исполнительной власти, или органа исполнительной власти субъекта Российской Федерации, или органа местного самоуправления)

(дата)

Утвержден
(реквизиты акта Правительства Российской Федерации, или высшего исполнительного органа государственной власти субъекта Российской Федерации, или главы местной администрации об утверждении)

1.Чертеж градостроительного плана земельного участка и линий градостроительного регулирования объекта: "Обустройство Локосовского месторождения. Куст скважин №130"

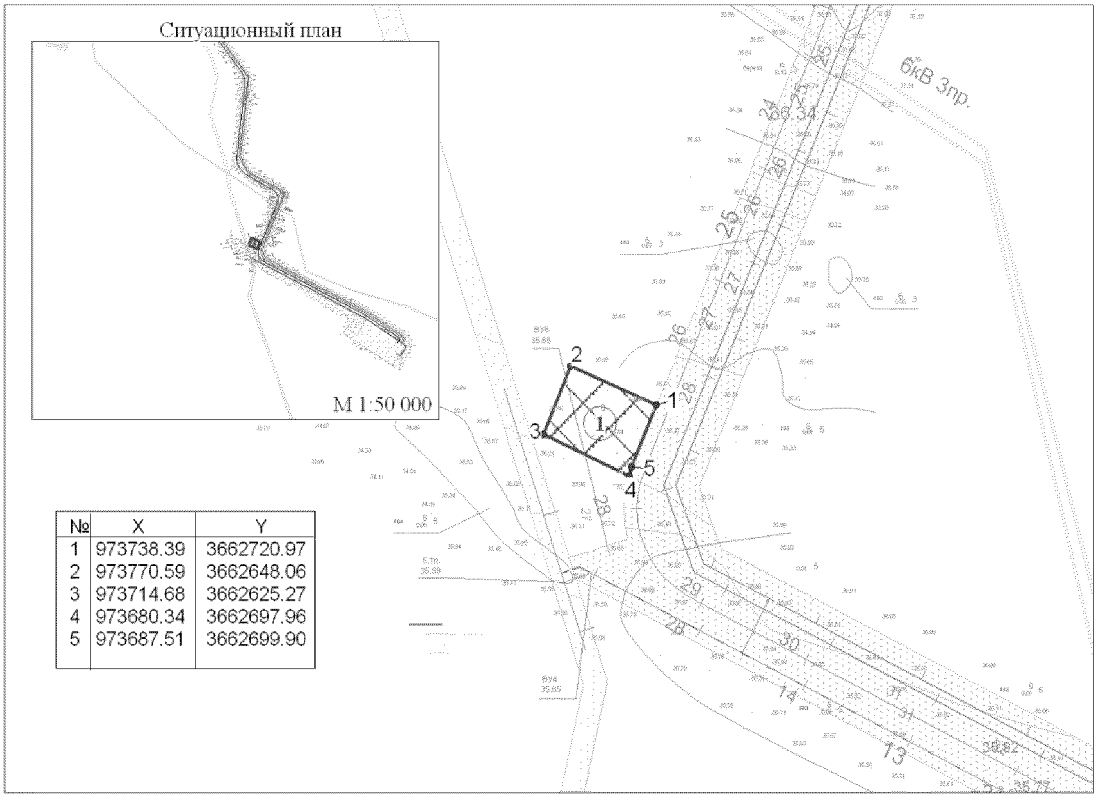

№	X	Y
1	973738.39	3662720.97
2	973770.59	3662648.06
3	973714.68	3662625.27
4	973680.34	3662697.96
5	973687.51	3662699.90

Экспликация сооружений

№	Наименование	Вид объекта
1	Площадка складирования леса в районе К. 130	проектируемый

Чертеж градостроительного плана земельного участка разработан на топографической основе М1:500, выполненной в январе 2015 под руководством начальника партии Решетникова В.С.

Чертеж градостроительного плана земельного участка разработан ЗАО НПИИЭК в ноябре 2015г.

Условные обозначения

- вновь отводимый земельный участок
- граница зоны места допустимого размещения зданий,строений, сооружений (S)= 0,49га
- земельные участки по договорам аренды
- точка поворота границы земельного участка
- 1 — номер поворотной точки
- (1) — номер проектируемого объекта капитального строительства

Изм.	Кол.уч.	Лист	№ док.	Подпись	Дата	6223-102			
						Обустройство Локосовского месторождения. Куст скважин №130			
Разработал		Будник Т.С.			11.15	Чертеж градостроительного плана земельного участка	Стадия	Лист	Листов
							П	1	1
ГИП		Савин А.В.			11.15	М 1:50 000, 1:5000	ЗАО НПИИЭК		

2. Информация о разрешенном использовании земельного участка, требованиях к назначению, параметрам и размещению объекта капитального строительства

Градостроительный регламент не установлен

(наименование представительного органа местного самоуправления, реквизиты акта об утверждении правил землепользования и застройки, информация обо всех предусмотренных градостроительным регламентом видах разрешенного использования земельного участка (за исключением случаев предоставления земельного участка для государственных или муниципальных нужд)

2.1. Информация о разрешенном использовании земельного участка: «Обустройство Локосовского месторождения. Куст скважин №130»

основные виды разрешенного использования земельного участка

градостроительным регламентом не установлено

условно разрешенные виды использования земельного участка:

градостроительным регламентом не установлено

вспомогательные виды использования земельного участка:

градостроительным регламентом не установлено

2.2. Требования к назначению, параметрам и размещению объекта капитального строительства на указанном земельном участке. Назначение объекта капитального строительства

Назначение объекта капитального строительства

№ _____ (согласно чертежу), _____ (назначение объекта капитального строительства).

2.2.1. Предельные (минимальные и (или) максимальные) размеры земельных участков и объектов капитального строительства, в том числе площадь:

Кадастровый номер земельного участка согласно чертежу градостр. плана	1. Длина (метров)	2. Ширина (метров)	3. Полоса отчуждения	4. Охранные зоны	5. Площадь земельного участка (га)	6. Номер объекта кап. стр-ва согласно чертежу градостр. плана	7. Размер (м)		8. Площадь объекта кап. стр-ва (га)
							макс.	мин.	

2.2.2. Предельное количество этажей _____ или предельная высота зданий, строений, сооружений _____ м.

2.2.3. Максимальный процент застройки в границах земельного участка _____%.

2.2.4. Иные показатели:

_____

_____

2.2.5. Требования к назначению, параметрам и размещению объекта капитального строительства на указанном земельном участке

Назначение объекта капитального строительства

№ 1 (согласно чертежу градостроительного плана №1), Площадка складирования леса в районе К.130 (назначение объекта капитального строительства).

Предельные (минимальные и (или) максимальные) размеры земельных участков:

Номер участка согласно чертежу градостроительного плана	Длина (м)	Ширина (м)	Площадь (га)	Полоса отчуждения	Охранные зоны
1 (Лист №1)	60	82	0,49	-	-

3. Информация о расположенных в границах земельного участка объектах капитального строительства и объектах культурного наследия

3.1. Объекты капитального строительства

№ _____, Не имеется,
(согласно чертежу градостроительного плана №1) (назначение объекта капитального строительства)

инвентаризационный или кадастровый номер _____,

технический или кадастровый паспорт объекта подготовлен _____
(дата)

(наименование организации (органа) государственного кадастрового учета объектов недвижимости или государственного технического учета и технической инвентаризации объектов капитального строительства)

3.2. Объекты, включенные в единый государственный реестр объектов культурного наследия (памятников истории и культуры) народов Российской Федерации

№ _____, не имеются,
(согласно чертежу градостроительного плана) (назначение объекта культурного наследия)

Заключение №11 от 27 октября 2015 года

Служба государственной охраны объектов культурного наследия ХМАО-Югра,
(наименование органа государственной власти, принявшего решение о включении выявленного объекта культурного наследия в реестр, реквизиты этого решения)

регистрационный номер в реестре №85 от 11.03.2015
(дата)

4. Информация о разделении земельного участка

Проект лесного участка от 16.06.2015г
(наименование и реквизиты документа, определяющего возможность или невозможность разделения)

Ханты-Мансийский автономный округ — Югра
Губернатор

Приложение 66
к постановлению Правительства
Ханты-Мансийского
автономного округа – Югры
от 25 декабря 2015 года № 482-п

Положение о размещении линейного объекта регионального значения Ханты-Мансийского автономного округа - Югры «Обустройство Локосовского месторождения. Куст скважин №130»

I. Размещение объекта

В административном отношении линейный объект регионального значения Ханты-Мансийского автономного округа – Югры «Обустройство Локосовского месторождения. Куст скважин №130» расположен на межселенной территории в границах Локосовского месторождения нефти Сургутского района Ханты-Мансийского автономного округа – Югры.

В географическом отношении территория проектируемого объекта находится в 10 - 12 километрах на запад от населенного пункта Локосово.

II. Функциональное зонирование территории

Проектируемый объект располагается землях запаса, земли сельскохозяйственного назначения и частично на землях промышленности, землях лесного фонда, находящихся в ведении территориального отдела – Юганского лесничества (Локосовское участковое лесничество, Локасовское и Покамасовское урочища).

III. Решения по планировочной организации земельных участков для размещения проектируемого объекта

Расчет полосы отвода земельных участков для выполнения работ по строительству проектируемого объекта производится с учетом действующих норм отвода земель.

.

Таблица 1.

Площади земельных участков, необходимые для строительства и эксплуатации проектируемых объектов

Наименование объекта (кадастровый номер)	Площадь вновь испрашиваемых земельных участков, га	Площадь по земельным участкам, стоящих на кадастровом учете и ранее предоставленных в аренду, га	Зона застройки, га
«Обустройство Локосовского месторождения. Куст скважин №130»	**40,03**	**46,60**	**86,63**

Таблица 2.

Площади испрашиваемых земельных участков под проектируемый объект

№ земельного участка	Испрашиваемая площадь земельного участка, га	Категория земель
86:03:0053904:ЗУ1	13,398	Земли лесного фонда
86:03:0053904:ЗУ2	2,87	Земли запаса
86:03:0053904:ЗУ3	0,130	Земли лесного фонда
86:03:0053904:ЗУ4	5,433	Земли запаса
86:03:0053904:ЗУ5	7.210	Земли сельскохозяйственного назначения
86:03:0053904:ЗУ6	0,49	Земли лесного фонда
86:03:0053904:ЗУ7	0.18	Земли лесного фонда
86:03:0053904:ЗУ8	4.845	Земли лесного фонда
86:03:0053904:ЗУ9	3.155	Земли сельскохозяйственного назначения
86:03:0040101:ЗУ10	0.28	Земли сельскохозяйственного назначения
86:03:0040101:156:ЗУ11	0.48	Земли лесного фонда
86:03:0040101:ЗУ12	1.14	Земли лесного фонда
86:03:0054001:ЗУ13	0.419	Земли лесного фонда

Координаты границ земельных участков, необходимых для размещения проектируемого объекта в графических материалах определены в местной системе координат ХМАО – Югры МСК-86.

IV. Особо охраняемые территории и зоны с особыми условиями использования

Проектируемый объект технологически привязан к объектам сложившейся инфраструктуры и проходит вдоль существующих коридоров коммуникаций на свободной от застройки территории.

Проектируемый объект не пересекает водоохранную зону и прибрежную полосу водных объектов.

В границах участка работ отсутствуют объекты историко-культурного наследия, особо охраняемые природные территории федерального, регионального и местного значения.

Проектируемый объект не затрагивает границы территории традиционного природопользования коренных малочисленных народов Севера регионального значения.



Основная часть проекта планировки территории
для размещения линейного объекта регионального
значения Ханты-Мансийского автономного округа-Югры
"Строительство трубопровода Куррaганского нефтяного
месторождения. Программа 2017 года"
Землепользователь ООО "ЛУКОЙЛ - Западная Сибирь"
ТПП "Лангепаснефтегаз"
Масштаб 1:5000

Приложение 67
к постановлению Правительства
Ханты-Мансийского
автономного округа – Югры
от 25 декабря 2015 года № 482-п

Экспликация зон планируемого размещения линейных объектов

Номер	Наименование	Площадь, га
1	Строительство трубопровода Куррaганского нефтяного месторождения. Программа 2017 года	9,0407

Экспликация проектируемых линейных объектов

Номер	Наименование
(1)	Напорный трубопровод ДНС-7 - ЦППН-1

Условные обозначения

Граница зоны размещения линейных объектов (красные линии)

Зона планируемого размещения линейных объектов

Земельные участки, согласно сведениям государственного кадастра недвижимости

Земельные участки, предоставленные в аренду ООО "ЛУКОЙЛ - Западная Сибирь" ТПП "Лангепаснефтегаз" по договору №0260/14-05-ДА аренды лесного участка от 28.05.20

1
9,0407

Номер зоны планируемого размещения объекта

Площадь зоны размещения объекта

нефтесборный трубопровод "к.2 - т.вр."

1

Номер линейного объекта


1

Номер точки поворота границы зоны планируемого размещения объекта капитального строительства

86:16:0050101:636


Кадастровый номер земельного участка

СХЕМА РАСПОЛОЖЕНИЯ ОБЪЕКТА
(ВЫНОСКИ)
квартал 86:04:0000001
масштаб М 1 : 60 000

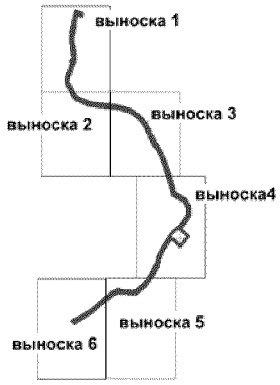


Изм.	Кол.уч	Лист	N док	Подпись	Дата	02-581		
						Строительство трубопровода Куррaганского нефтяного месторождения. Программа 2017 года		
						ДОКУМЕНТАЦИЯ ПО ПЛАНИРОВКЕ ТЕРРИТОРИИ:	Стадия	Лист 1	Листов 7
Выполнил		Сычева			11.2015	Проект планировки	ЗАО НПИИЭК	
ГИП		Варламов			11.2015			


Основная часть проекта планировки территории
для размещения линейного объекта регионального
значения Ханты-Мансийского автономного округа-Югры
"Строительство трубопровода Курраганского нефтяного
месторождения. Программа 2017 года"
Землепользователь ООО "ЛУКОЙЛ - Западная Сибирь"
ТПП "Лангепаснефтегаз"
Масштаб 1:5000

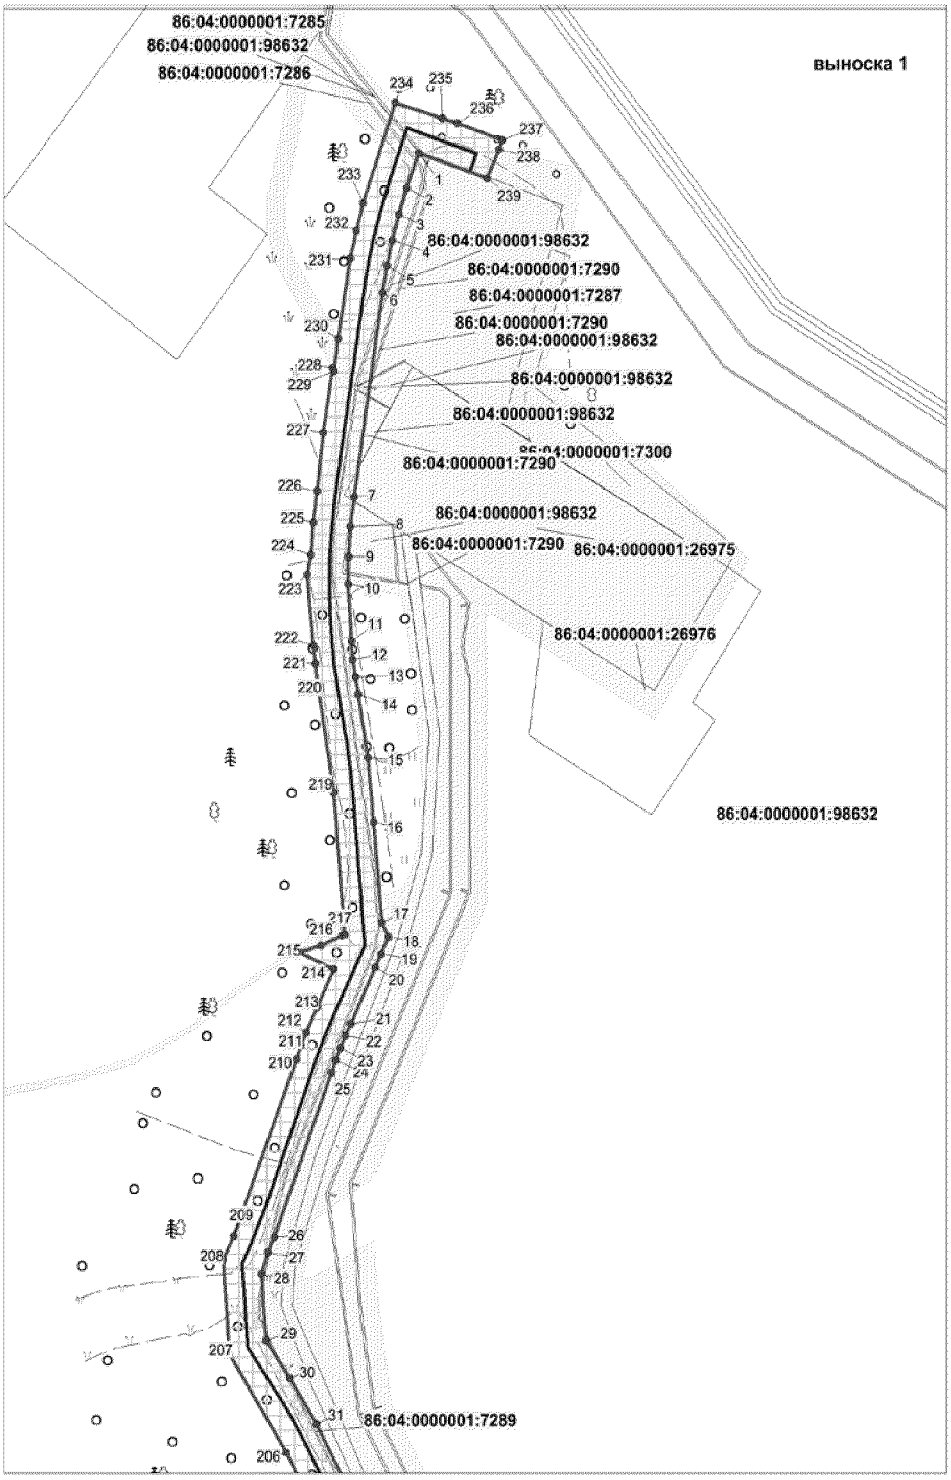


Основная часть проекта планировки территории
для размещения линейного объекта регионального
значения Ханты-Мансийского автономного округа-Югры
"Строительство трубопровода Куррaганского нефтяного
месторождения. Программа 2017 года"
Землепользователь ООО "ЛУКОЙЛ - Западная Сибирь"
ТПП "Лангепаснефтегаз"
Масштаб 1:5000

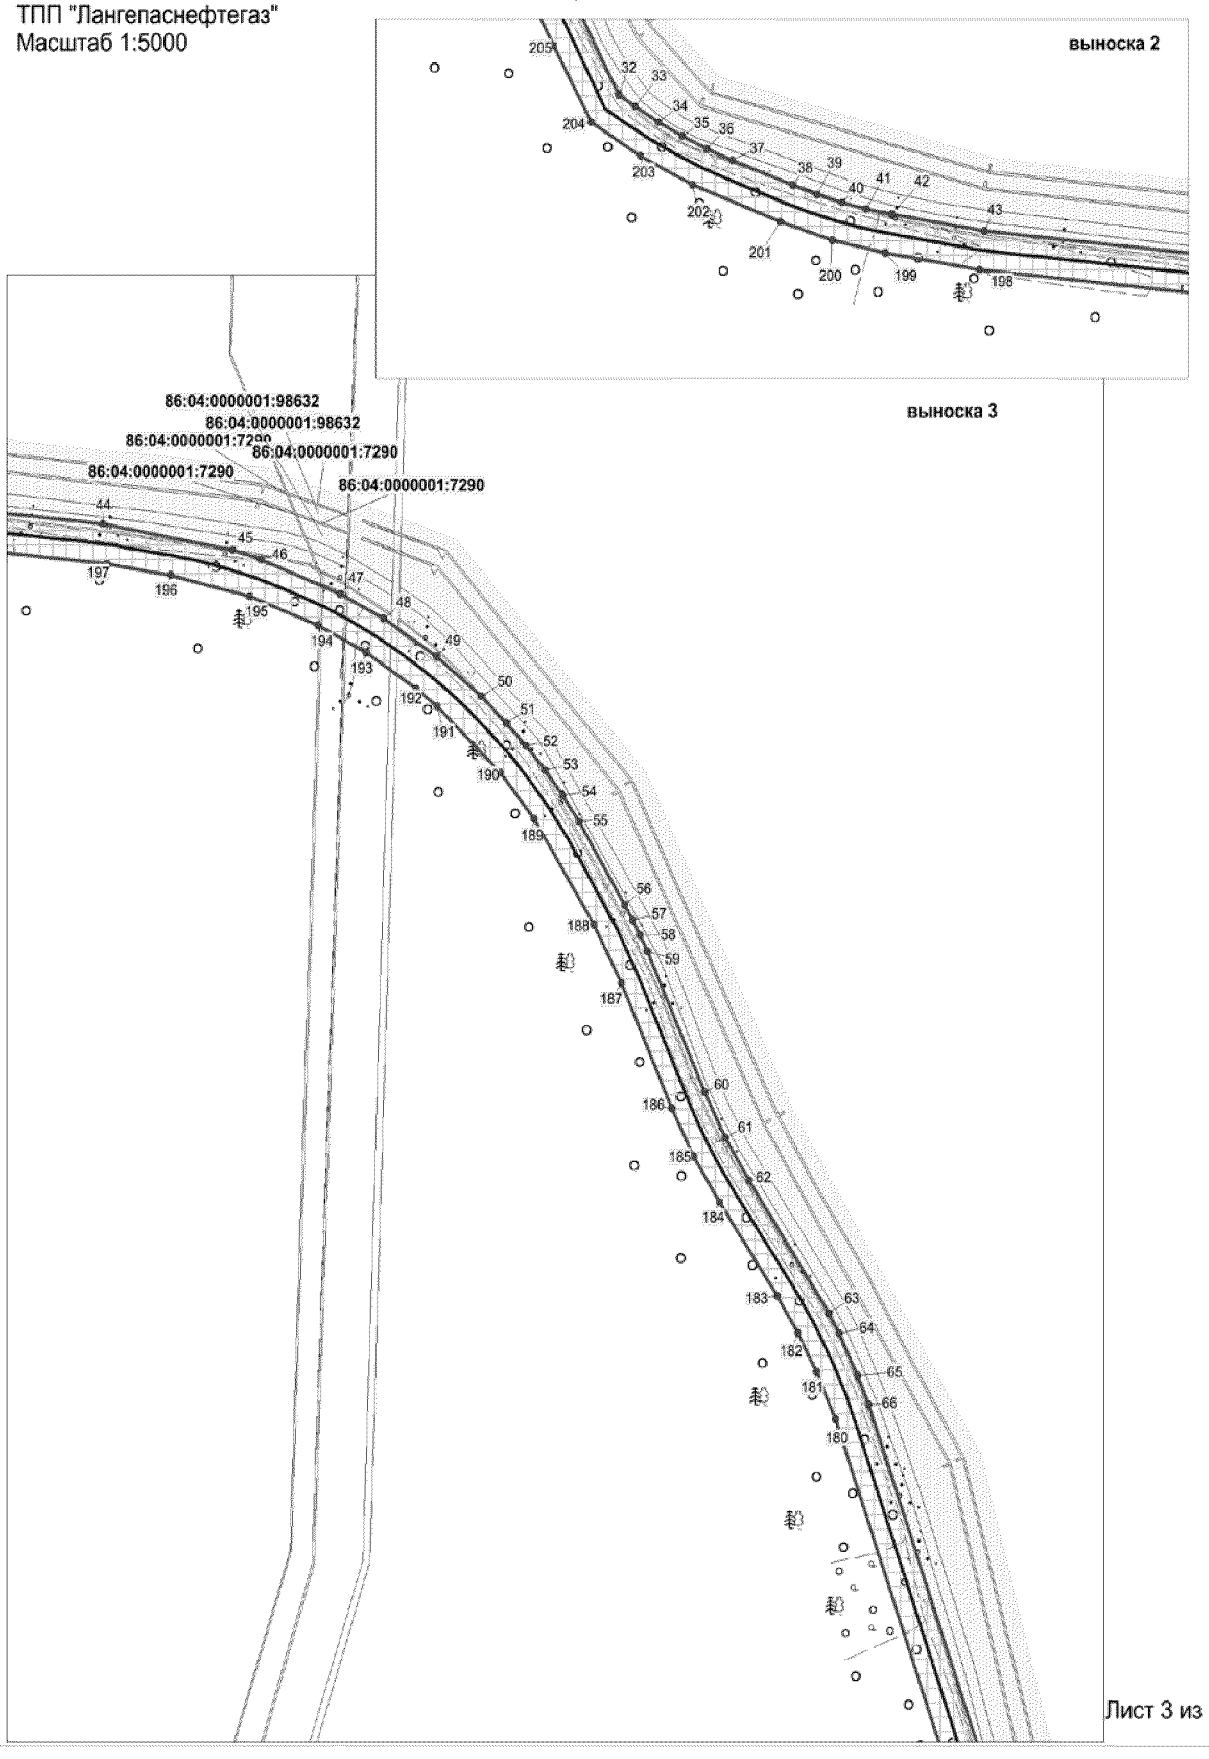


Основная часть проекта планировки территории
для размещения линейного объекта регионального
значения Ханты-Мансийского автономного округа-Югры
"Строительство трубопровода Курраганского нефтяного
месторождения. Программа 2017 года"
Землепользователь ООО "ЛУКОЙЛ - Западная Сибирь"
ТПП "Лангепаснефтегаз"
Масштаб 1:5000

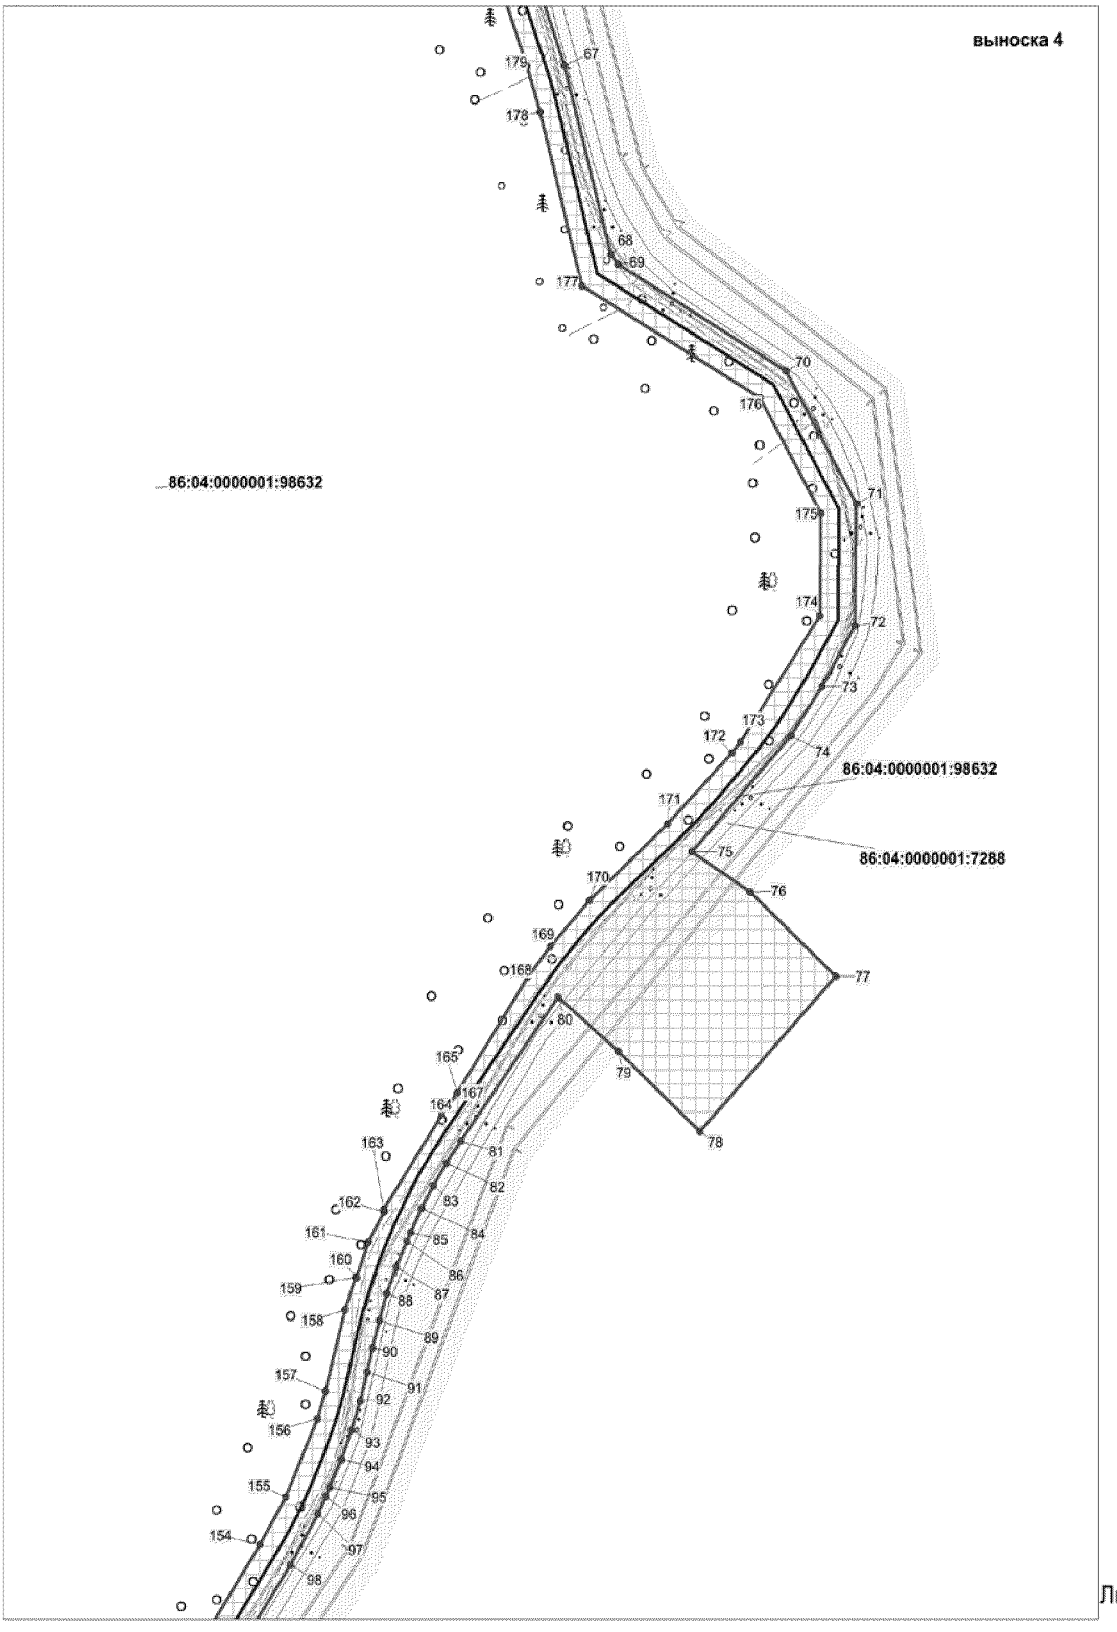

Основная часть проекта планировки территории
для размещения линейного объекта регионального
значения Ханты-Мансийского автономного округа-Югры
"Строительство трубопровода Курраганского нефтяного
месторождения. Программа 2017 года"
Землепользователь ООО "ЛУКОЙЛ - Западная Сибирь"
ТПП "Лангепаснефтегаз"
Масштаб 1:5000

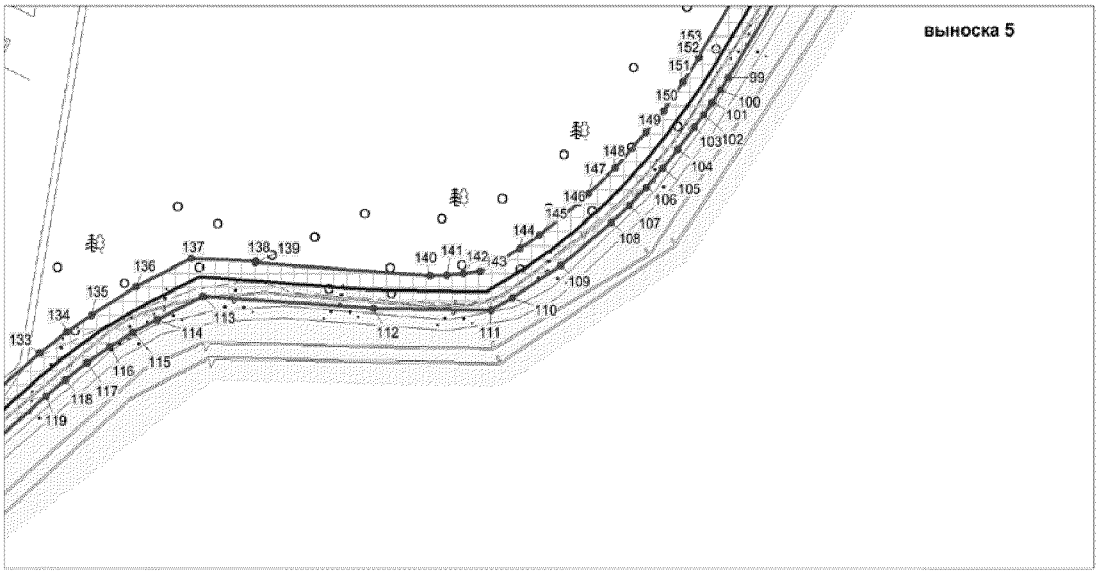

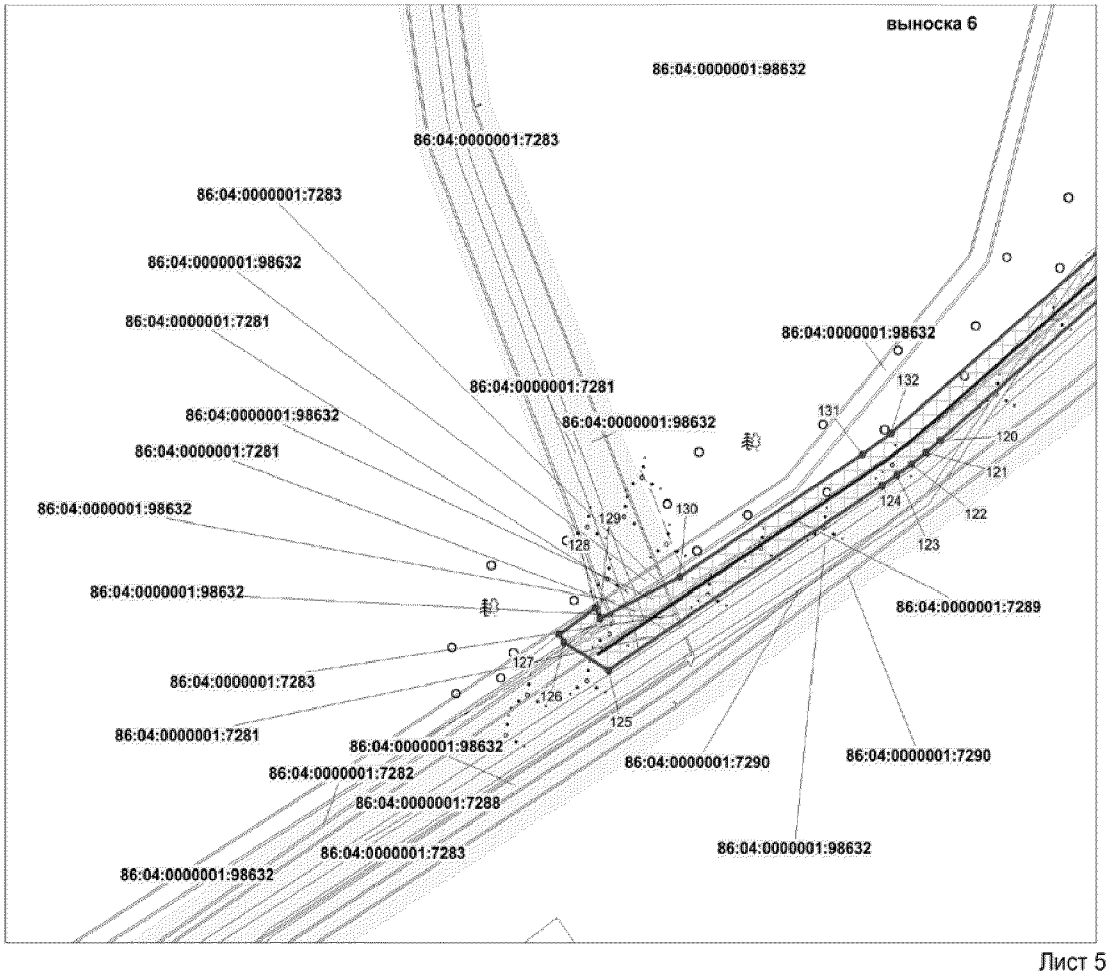

Основная часть проекта планировки территории
для размещения линейного объекта регионального
значения Ханты-Мансийского автономного округа-Югры
"Строительство трубопровода Куррaганского нефтяного
месторождения. Программа 2017 года"
Землепользователь ООО "ЛУКОЙЛ - Западная Сибирь"
ТПП "Лангепаснефтегаз"

Каталог координат поворотных точек зоны планируемого размещения линейного объекта регионального значения

Номер	X	Y
1	1 037 389.3	4 389 631.15
2	1 037 371.52	4 389 624.95
3	1 037 358.56	4 389 620.79
4	1 037 345.57	4 389 617.25
5	1 037 332.39	4 389 614.34
6	1 037 318.96	4 389 612.02
7	1 037 216.04	4 389 596.62
8	1 037 200.85	4 389 594.77
9	1 037 185.71	4 389 593.69
10	1 037 172.04	4 389 593.46
11	1 037 142.86	4 389 595.25
12	1 037 133.92	4 389 595.81
13	1 037 125.12	4 389 597.27
14	1 037 116.19	4 389 598.78
15	1 037 084.29	4 389 604.11
16	1 037 051.75	4 389 607.19
17	1 037 000.94	4 389 611.58
18	1 036 993.84	4 389 615.15
19	1 036 985.25	4 389 611.13
20	1 036 978.32	4 389 608.07
21	1 036 950.12	4 389 594.88
22	1 036 943.96	4 389 592.07
23	1 036 937.79	4 389 589.41
24	1 036 931.6	4 389 586.91
25	1 036 925.28	4 389 584.54
26	1 036 842.31	4 389 553.94
27	1 036 834.71	4 389 550.47
28	1 036 823.75	4 389 547.25
29	1 036 790.23	4 389 549.6
30	1 036 771.27	4 389 562.41
31	1 036 748	4 389 576.65
32	1 036 677.44	4 389 613.15
33	1 036 671.63	4 389 622.17
34	1 036 663.68	4 389 635.27
35	1 036 656.49	4 389 648.66
36	1 036 650.01	4 389 662.41
37	1 036 644.2	4 389 676.6
38	1 036 631.37	4 389 710.46
39	1 036 626.61	4 389 724.03
40	1 036 622.54	4 389 737.71
41	1 036 619.17	4 389 751.57
42	1 036 616.45	4 389 765.72
43	1 036 607.94	4 389 817.59
44	1 036 591.5	4 389 981.89
45	1 036 578.29	4 390 054.59
46	1 036 573.61	4 390 070.14
47	1 036 555.64	4 390 114.56
48	1 036 543.19	4 390 139.01
49	1 036 523.72	4 390 168.74
50	1 036 503.2	4 390 193.88
51	1 036 489.66	4 390 207.89
52	1 036 478.05	4 390 218.83
53	1 036 465.66	4 390 229.31
54	1 036 452.73	4 390 239.13
55	1 036 439.34	4 390 248.26
56	1 036 396.68	4 390 273.9
57	1 036 389.02	4 390 278.27
58	1 036 381.09	4 390 282.49
59	1 036 373.01	4 390 286.49
60	1 036 300.76	4 390 318.54
61	1 036 277.53	4 390 330.05
62	1 036 255.45	4 390 343.56
63	1 036 187.67	4 390 388.22
64	1 036 177.22	4 390 393.91
65	1 036 155.5	4 390 404.29
66	1 036 140.68	4 390 410.36
67	1 035 938.75	4 390 481.08
68	1 035 839	4 390 507.11
69	1 035 833.76	4 390 510.79
70	1 035 777.37	4 390 605
71	1 035 707.14	4 390 644.49
72	1 035 642.49	4 390 643.75
73	1 035 610.44	4 390 625.13
74	1 035 584.45	4 390 607.85
75	1 035 523.17	4 390 552.43
76	1 035 502.06	4 390 584.84
77	1 035 457.2	4 390 633.04
78	1 035 375.2	4 390 556.72
79	1 035 417.55	4 390 511.22
80	1 035 446.23	4 390 477.4
81	1 035 370.19	4 390 422.84
82	1 035 358.61	4 390 414.94
83	1 035 346.73	4 390 407.66
84	1 035 334.54	4 390 400.96
85	1 035 321.92	4 390 394.77
86	1 035 317.25	4 390 392.62
87	1 035 303.53	4 390 386.75
88	1 035 289.64	4 390 381.6
89	1 035 275.51	4 390 377.19
90	1 035 261.05	4 390 373.48
91	1 035 248.17	4 390 370.5
92	1 035 232.72	4 390 366.53
93	1 035 217.24	4 390 361.66
94	1 035 202.03	4 390 356.01
95	1 035 187.12	4 390 349.55
96	1 035 182.48	4 390 347.37
97	1 035 173.29	4 390 342.93
98	1 035 146.23	4 390 327.46
99	1 035 087.24	4 390 289.65
100	1 035 080.5	4 390 285.22
101	1 035 073.75	4 390 280.49
102	1 035 067.14	4 390 275.61
103	1 035 060.67	4 390 270.56
104	1 035 048.96	4 390 261.17
105	1 035 038.72	4 390 252.61
106	1 035 028.7	4 390 243.45
107	1 035 019.09	4 390 233.84
108	1 035 009.91	4 390 223.83
109	1 034 987.24	4 390 195.44
110	1 034 969.91	4 390 167.99
111	1 034 963.41	4 390 156.38
112	1 034 964.25	4 390 090.06
113	1 034 970.99	4 389 994.09
114	1 034 958.54	4 389 968.32
115	1 034 951.51	4 389 954.7
116	1 034 943.86	4 389 941.6
117	1 034 935.54	4 389 928.92
118	1 034 926.45	4 389 916.59
119	1 034 917.69	4 389 905.64
120	1 034 827.16	4 389 797.8
121	1 034 820.74	4 389 789.86
122	1 034 814.55	4 389 781.7

Основная часть проекта планировки территории
для размещения линейного объекта регионального
значения Ханты-Мансийского автономного округа-Югры
"Строительство трубопровода Куррaганского нефтяного
месторождения. Программа 2017 года"
Землепользователь ООО "ЛУКОЙЛ - Западная Сибирь"
ТПП "Лангепаснефтегаз"

Каталог координат поворотных точек зоны планируемого размещения линейного объекта регионального значения

Номер	X	Y
123	1 034 808.84	4 389 773.62
124	1 034 803.12	4 389 764.95
125	1 034 705.24	4 389 611.03
126	1 034 720	4 389 586.39
127	1 034 724.14	4 389 583.58
128	1 034 738.39	4 389 604.18
129	1 034 732.55	4 389 606.47
130	1 034 754.55	4 389 651.26
131	1 034 819.95	4 389 754.14
132	1 034 830.79	4 389 770.01
133	1 034 940.57	4 389 902.14
134	1 034 951.97	4 389 917.5
135	1 034 960.86	4 389 931.07
136	1 034 976.05	4 389 956.29
137	1 034 991.06	4 389 987.37
138	1 034 989.57	4 390 023.56
139	1 034 988.7	4 390 023.52
140	1 034 981.87	4 390 121.93
141	1 034 982.25	4 390 131.2
142	1 034 983.06	4 390 140.66
143	1 034 984.26	4 390 149.97
144	1 034 996.54	4 390 172.54
145	1 035 003.44	4 390 183.68
146	1 035 020.28	4 390 205.21
147	1 035 025.45	4 390 211.21
148	1 035 039.23	4 390 225.82
149	1 035 057.97	4 390 243.04
150	1 035 069.45	4 390 253.36
151	1 035 084.73	4 390 264.22
152	1 035 097.91	4 390 273.06
153	1 035 098.09	4 390 272.85
154	1 035 156.82	4 390 310.49
155	1 035 182.19	4 390 325
156	1 035 223.48	4 390 342.66
157	1 035 237.97	4 390 347.23
158	1 035 280.99	4 390 357.96
159	1 035 298.19	4 390 363.87
160	1 035 297.94	4 390 364.72
161	1 035 316.94	4 390 370.99
162	1 035 332.78	4 390 380.01

Номер	X	Y
164	1 035 384.26	4 390 412.2
165	1 035 395.83	4 390 420.87
166	1 035 384.26	4 390 412.2
167	1 035 395.83	4 390 420.87
168	1 035 457.04	4 390 460.61
169	1 035 472.92	4 390 472.86
170	1 035 497.35	4 390 494.87
171	1 035 537.86	4 390 538.82
172	1 035 575.66	4 390 574.89
173	1 035 581.17	4 390 579.66
174	1 035 647.88	4 390 624.11
175	1 035 701.97	4 390 624.78
176	1 035 763.04	4 390 590.52
177	1 035 822.33	4 390 490.76
178	1 035 914.18	4 390 467.38
179	1 035 938.52	4 390 460.02
180	1 036 133.47	4 390 391.71
181	1 036 157.77	4 390 381.2
182	1 036 177.62	4 390 370.91
183	1 036 196.63	4 390 359.13
184	1 036 244.44	4 390 326.83
185	1 036 267.87	4 390 312.5
186	1 036 292.47	4 390 300.31
187	1 036 356.59	4 390 271.99
188	1 036 386.6	4 390 256.62
189	1 036 440.86	4 390 223.04
190	1 036 464.54	4 390 204.07
191	1 036 498.13	4 390 169.07
192	1 036 507.43	4 390 157.1
193	1 036 525.78	4 390 129.16
194	1 036 539.69	4 390 102.17
195	1 036 554.52	4 390 064.11
196	1 036 565.4	4 390 019.75
197	1 036 571.06	4 389 984.25
198	1 036 588.13	4 389 814.94
199	1 036 596.75	4 389 762.18
200	1 036 603.21	4 389 732.48
201	1 036 612.6	4 389 703.58
202	1 036 631.7	4 389 654.34
203	1 036 646.29	4 389 625.33
204	1 036 663.52	4 389 597.81

Номер	X	Y
205	1 036 702.62	4 389 576.55
206	1 036 733.53	4 389 560.64
207	1 036 783.47	4 389 530.03
208	1 036 831.01	4 389 526.67
209	1 036 843.06	4 389 532.4
210	1 036 932.19	4 389 565.93
211	1 036 938.87	4 389 568.42
212	1 036 945.51	4 389 570.93
213	1 036 958.37	4 389 576.84
214	1 036 977.49	4 389 585.67
215	1 036 986.11	4 389 567.02
216	1 036 989.56	4 389 578.87
217	1 036 994.49	4 389 590.11
218	1 036 995.06	4 389 591.81
219	1 037 066.94	4 389 585.87
220	1 037 122.01	4 389 577.26
221	1 037 131.61	4 389 576.08
222	1 037 140.97	4 389 574.94
223	1 037 176.48	4 389 571.51
224	1 037 186.69	4 389 573.72
225	1 037 202.78	4 389 574.85
226	1 037 218.84	4 389 576.75
227	1 037 248.14	4 389 580.19
228	1 037 280.82	4 389 585.11
229	1 037 279.45	4 389 585.88
230	1 037 295.63	4 389 588.29
231	1 037 336.25	4 389 594.72
232	1 037 350.33	4 389 597.83
233	1 037 364.25	4 389 601.6
234	1 037 414.73	4 389 618.8
235	1 037 406.85	4 389 643.88
236	1 037 404.4	4 389 651.76
237	1 037 395.96	4 389 675.98
238	1 037 391.09	4 389 674.27
239	1 037 376.71	4 389 667.91


Ханты-Мансийский автономный округ — Югра
Губернатор

Проект межевания территории для размещения линейного объекта регионального значения Ханты-Мансийского автономного округа-Югры "Строительство трубопровода Курраганского нефтяного месторождения. Программа 2017 года"
Землепользователь ООО "ЛУКОЙЛ - Западная Сибирь"
ТПП "Лангепаснефтегаз"

Приложение 68
к постановлению Правительства
Ханты-Мансийского
автономного округа – Югры
от 25 декабря 2015 года № 482-п

СХЕМА РАСПОЛОЖЕНИЯ ОБЪЕКТА
(ВЫНОСКИ)

квартал 86:04:0000001
масштаб М 1 : 40 000

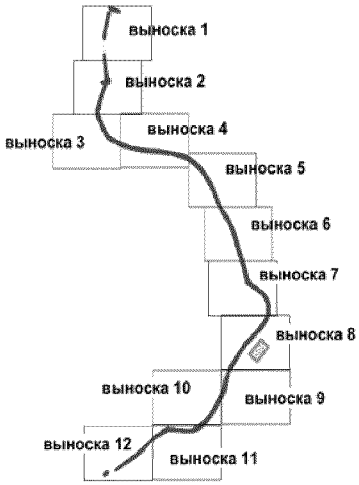

каталог координат границ земельного участка ЗУ1(2)

Номер	X	Y
1	1 035 417.55	4 390 511.22
2	1 035 502.06	4 390 584.84
3	1 035 457.2	4 390 633.04
4	1 035 375.2	4 390 556.72

Условные обозначения

Граница формируемого земельного участка на землях лесного фонда на период строительства (сроком на 5 лет)

Граница формируемого земельного участка на землях лесного фонда на период эксплуатации (сроком на 49 лет)

охранная зона трубопровода

Земельные участки, согласно сведениям государственного кадастра недвижимости

Земельные участки, предоставленные в аренду ООО "ЛУКОЙЛ - Западная Сибирь" ТПП "Лангепаснефтегаз" по договору №0260/14-05-ДА аренды лесного участка от 28.05.2014г

земельный участок на ранее сформированных участках

1 — Номер точки поворота границы земельного участка

86:16:0050101:636 — Кадастровый номер земельного участка

ЗУ1 — Номер вновь образуемого земельного участка

Изм.	Кол.уч	Лист	N док	Подпись	Дата
Выполнил		Сычева			11.2015
ГИП		Варламов			11.2015

02-581

Строительство трубопровода Курраганского нефтяного месторождения. Программа 2017 года


ДОКУМЕНТАЦИЯ ПО ПЛАНИРОВКЕ ТЕРРИТОРИИ:

Проект межевания территории


Стадия	Лист	Листов
	1	15

ЗАО НПИИЭК


Проект межевания территории для размещения
линейного объекта регионального значения
Ханты-Мансийского автономного округа-Югры
"Строительство трубопровода Куррaганского нефтяног
месторождения. Программа 2017 года"
Землепользователь ООО "ЛУКОЙЛ - Западная Сибирь
ТПП "Лангепаснефтегаз"
Масштаб 1:2000

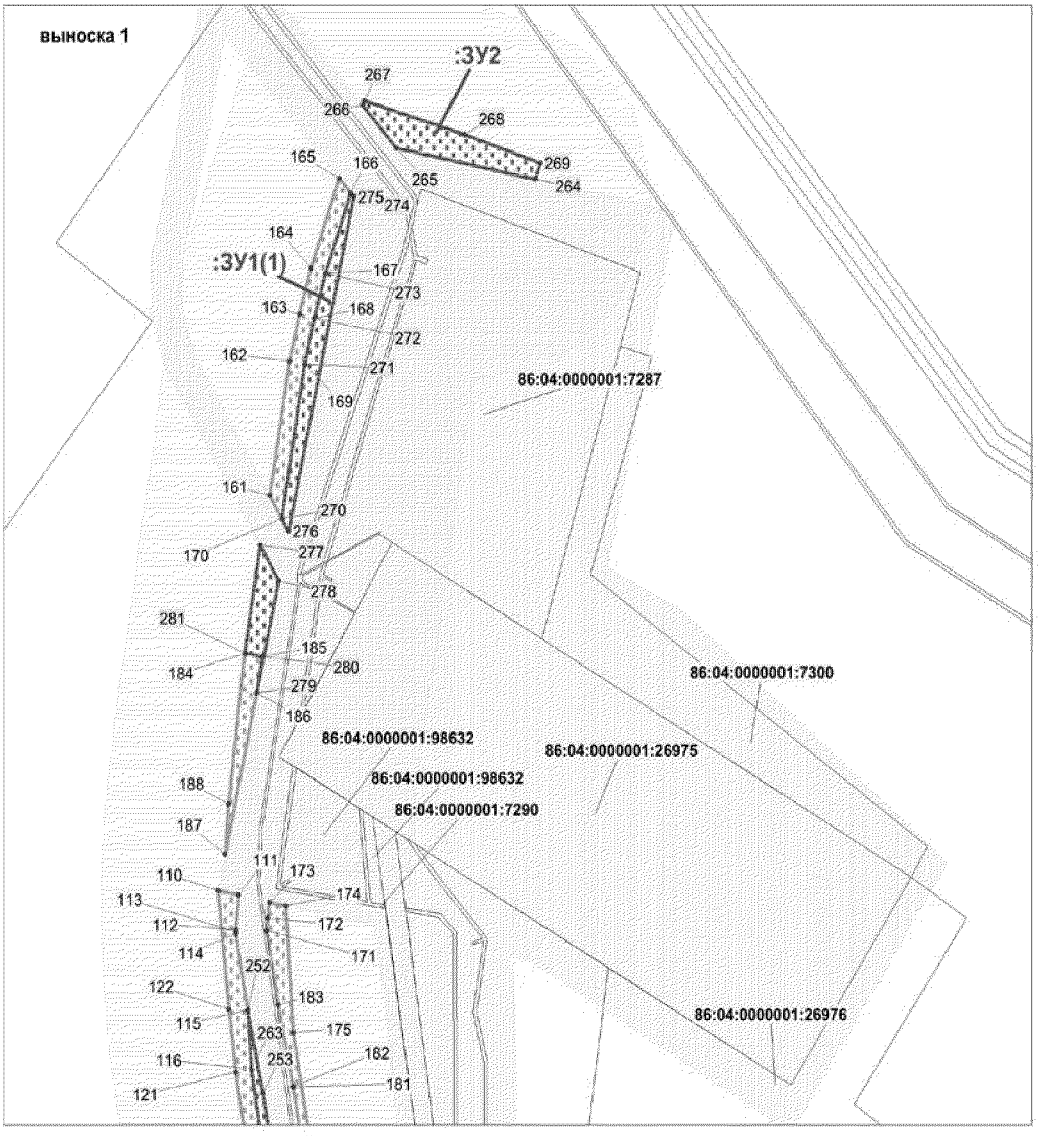


Проект межевания территории для размещения
линейного объекта регионального значения
Ханты-Мансийского автономного округа-Югры
"Строительство трубопровода Курраганского нефтяног
месторождения. Программа 2017 года"
Землепользователь ООО "ЛУКОЙЛ - Западная Сибирь
ТПП "Лангепаснефтегаз"
Масштаб 1:2000

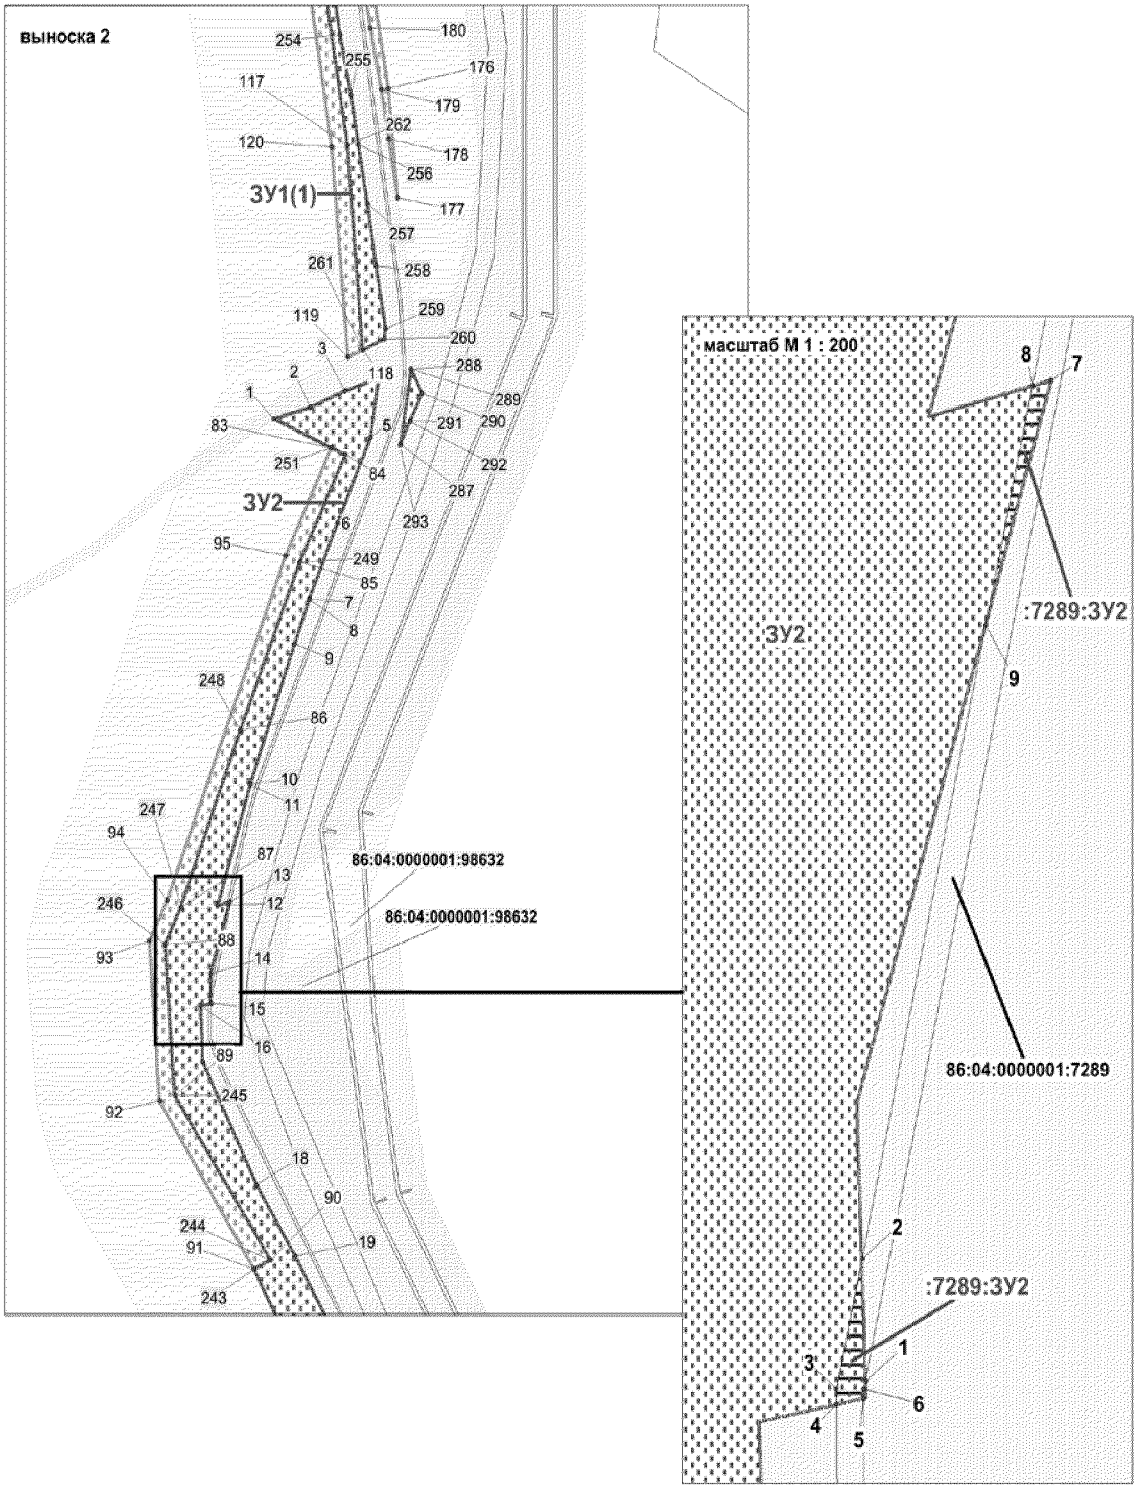



Проект межевания территории для размещения
линейного объекта регионального значения
Ханты-Мансийского автономного округа-Югры
"Строительство трубопровода Курраганского нефтяног
месторождения. Программа 2017 года"
Землепользователь ООО "ЛУКОЙЛ - Западная Сибирь
ТПП "Лангепаснефтегаз"
Масштаб 1:2000

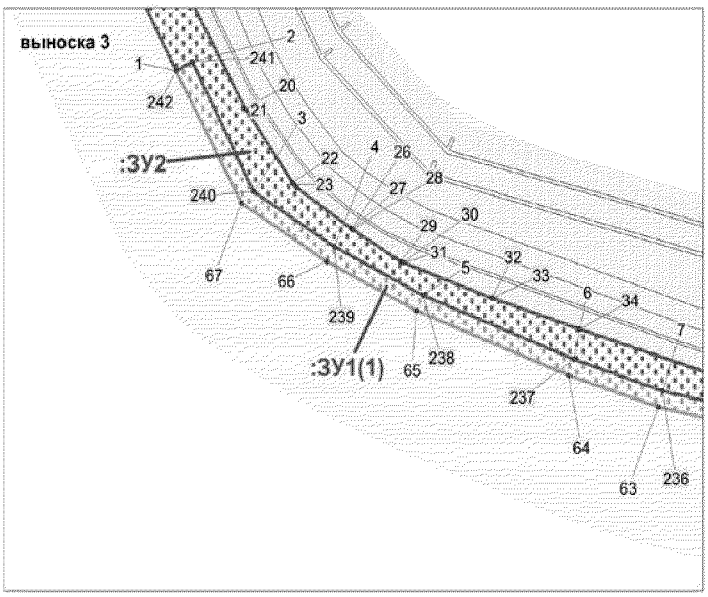

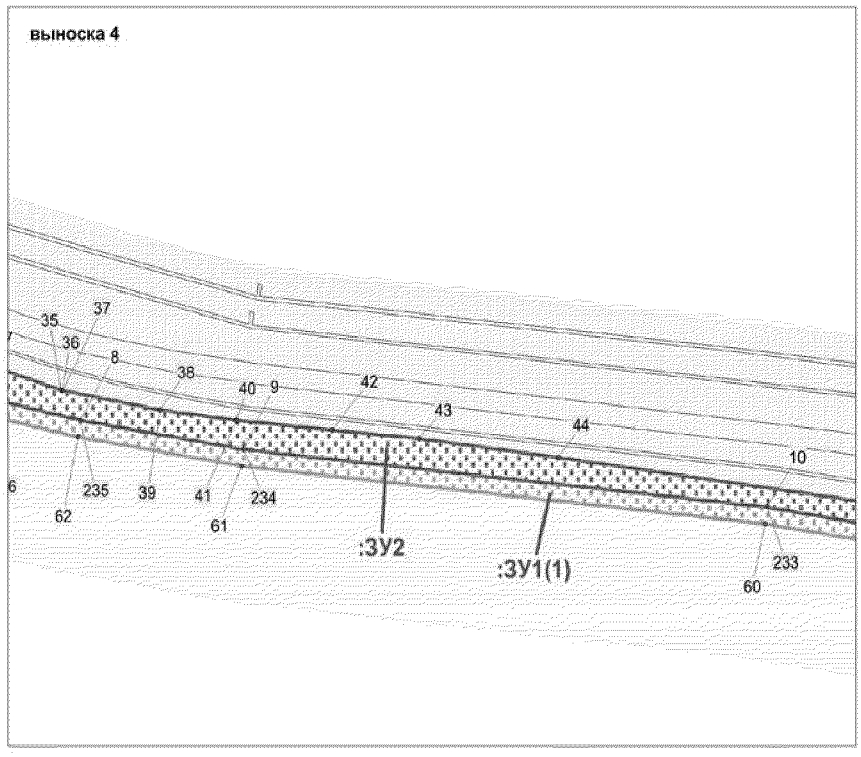



Проект межевания территории для размещения
линейного объекта регионального значения
Ханты-Мансийского автономного округа-Югры
"Строительство трубопровода Куррaганского нефтяног
месторождения. Программа 2017 года"
Землепользователь ООО "ЛУКОЙЛ - Западная Сибирь
ТПП "Лангепаснефтегаз"
Масштаб 1:2000

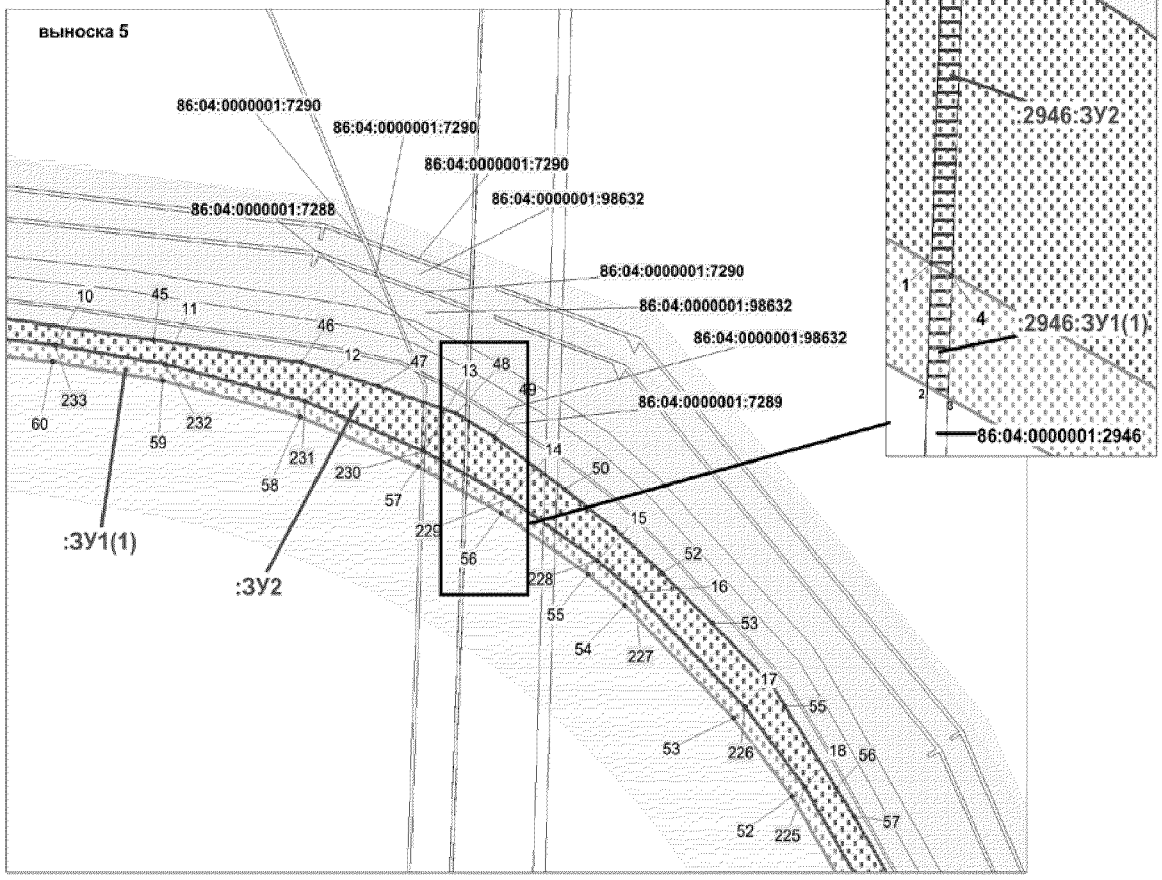

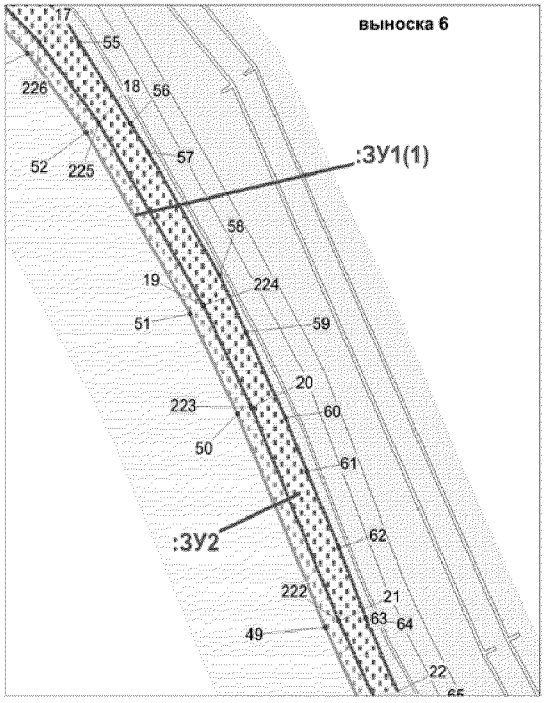


Проект межевания территории для размещения
линейного объекта регионального значения
Ханты-Мансийского автономного округа-Югры
"Строительство трубопровода Куррaганского нефтяног
месторождения. Программа 2017 года"
Землепользователь ООО "ЛУКОЙЛ - Западная Сибирь
ТПП "Лангепаснефтегаз"
Масштаб 1:2000

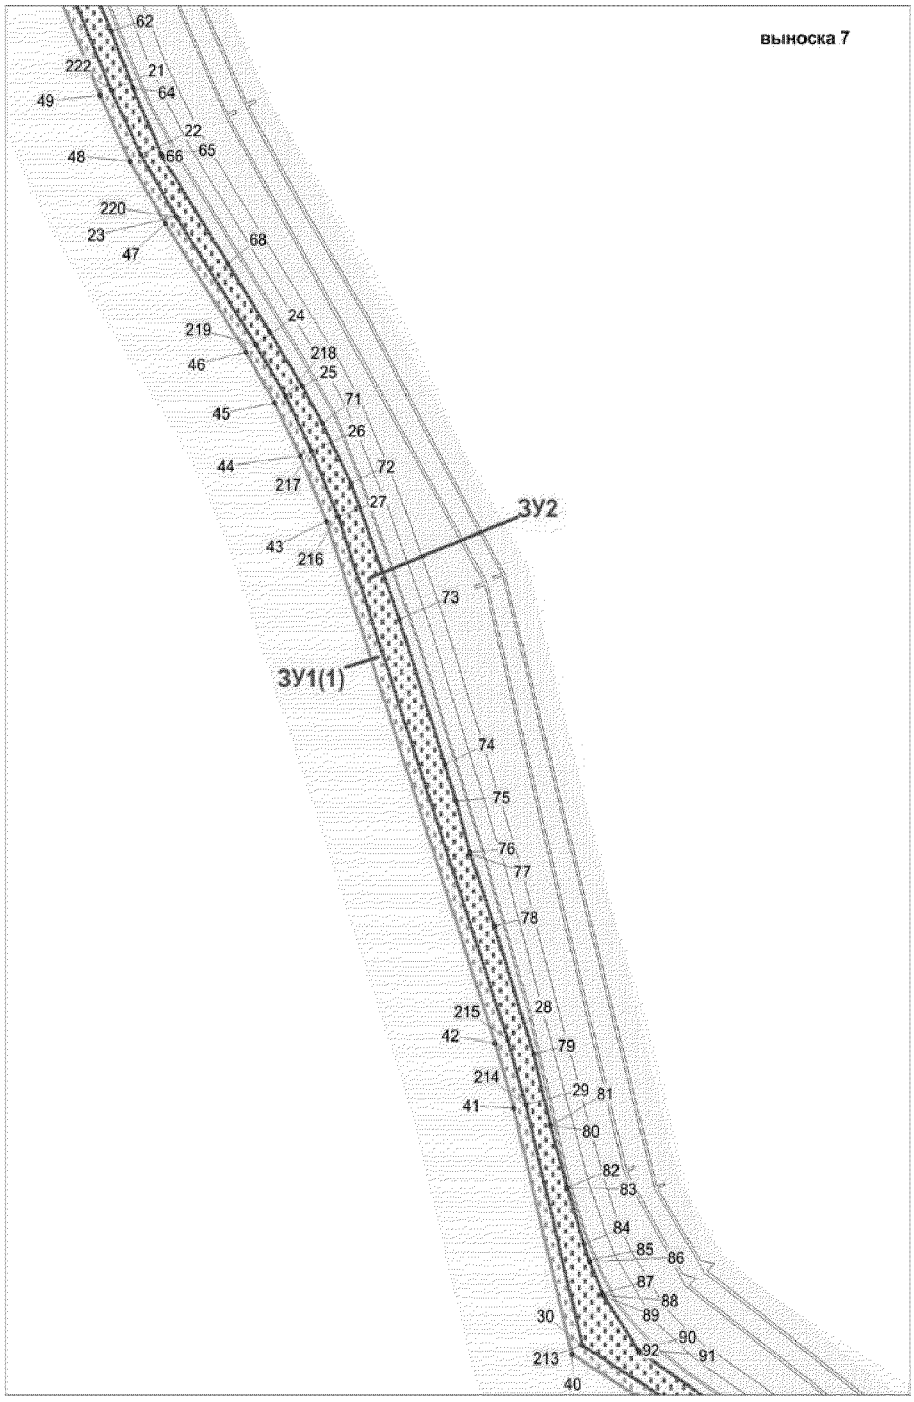

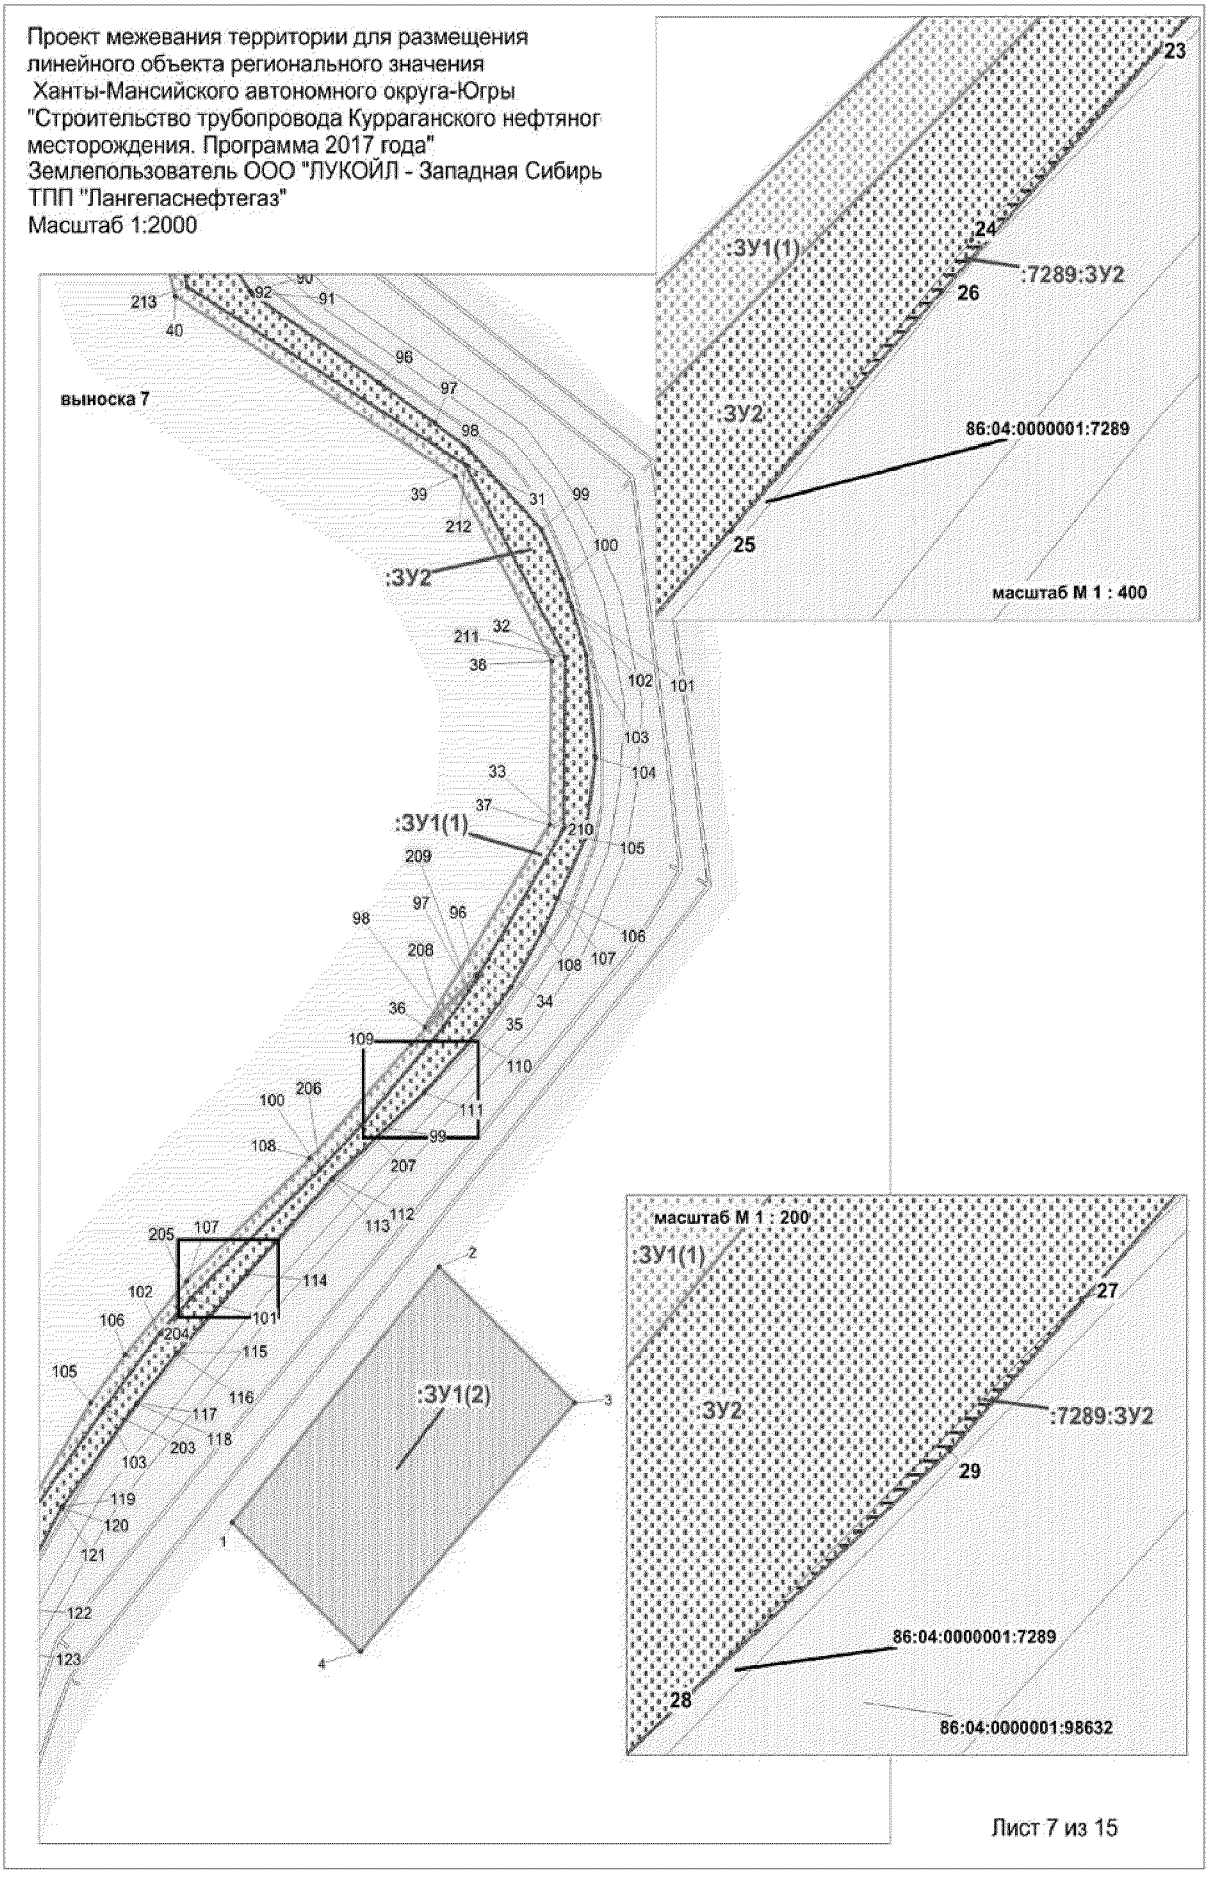

Проект межевания территории для размещения
линейного объекта регионального значения
Ханты-Мансийского автономного округа-Югры
"Строительство трубопровода Куррaганского нефтяног
месторождения. Программа 2017 года"
Землепользователь ООО "ЛУКОЙЛ - Западная Сибирь
ТПП "Лангепаснефтегаз"
Масштаб 1:2000
выноска 7
:ЗУ1(1)
:ЗУ2
:ЗУ1(2)
:7289:ЗУ2
86:04:0000001:7289
масштаб М 1 : 400
масштаб М 1 : 200
86:04:0000001:98632
Лист 7 из 15

Проект межевания территории для размещения
линейного объекта регионального значения
Ханты-Мансийского автономного округа-Югры
"Строительство трубопровода Курраганского нефтяног
месторождения. Программа 2017 года"
Землепользователь ООО "ЛУКОЙЛ - Западная Сибирь
ТПП "Лангепаснефтегаз"
Масштаб 1:2000

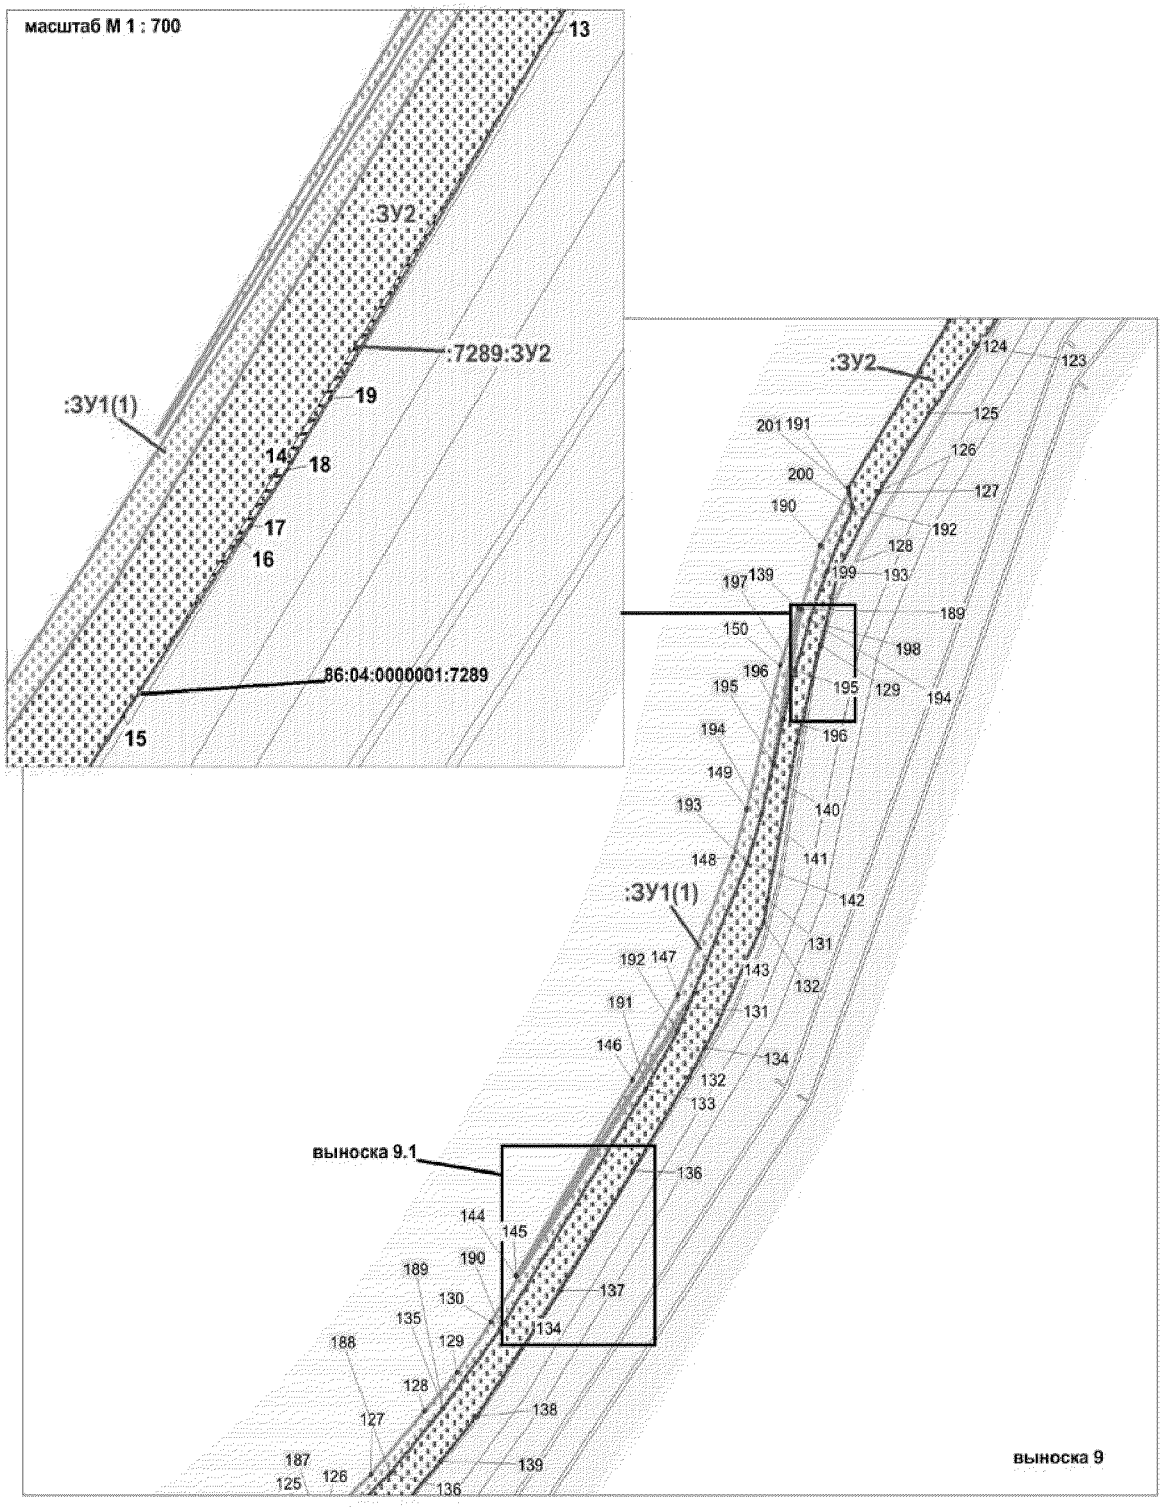



Лист 8 из 15

Проект межевания территории для размещения
линейного объекта регионального значения
Ханты-Мансийского автономного округа-Югры
"Строительство трубопровода Курраганского нефтяног
месторождения. Программа 2017 года"
Землепользователь ООО "ЛУКОЙЛ - Западная Сибирь
ТПП "Лангепаснефтегаз"
Масштаб 1:2000

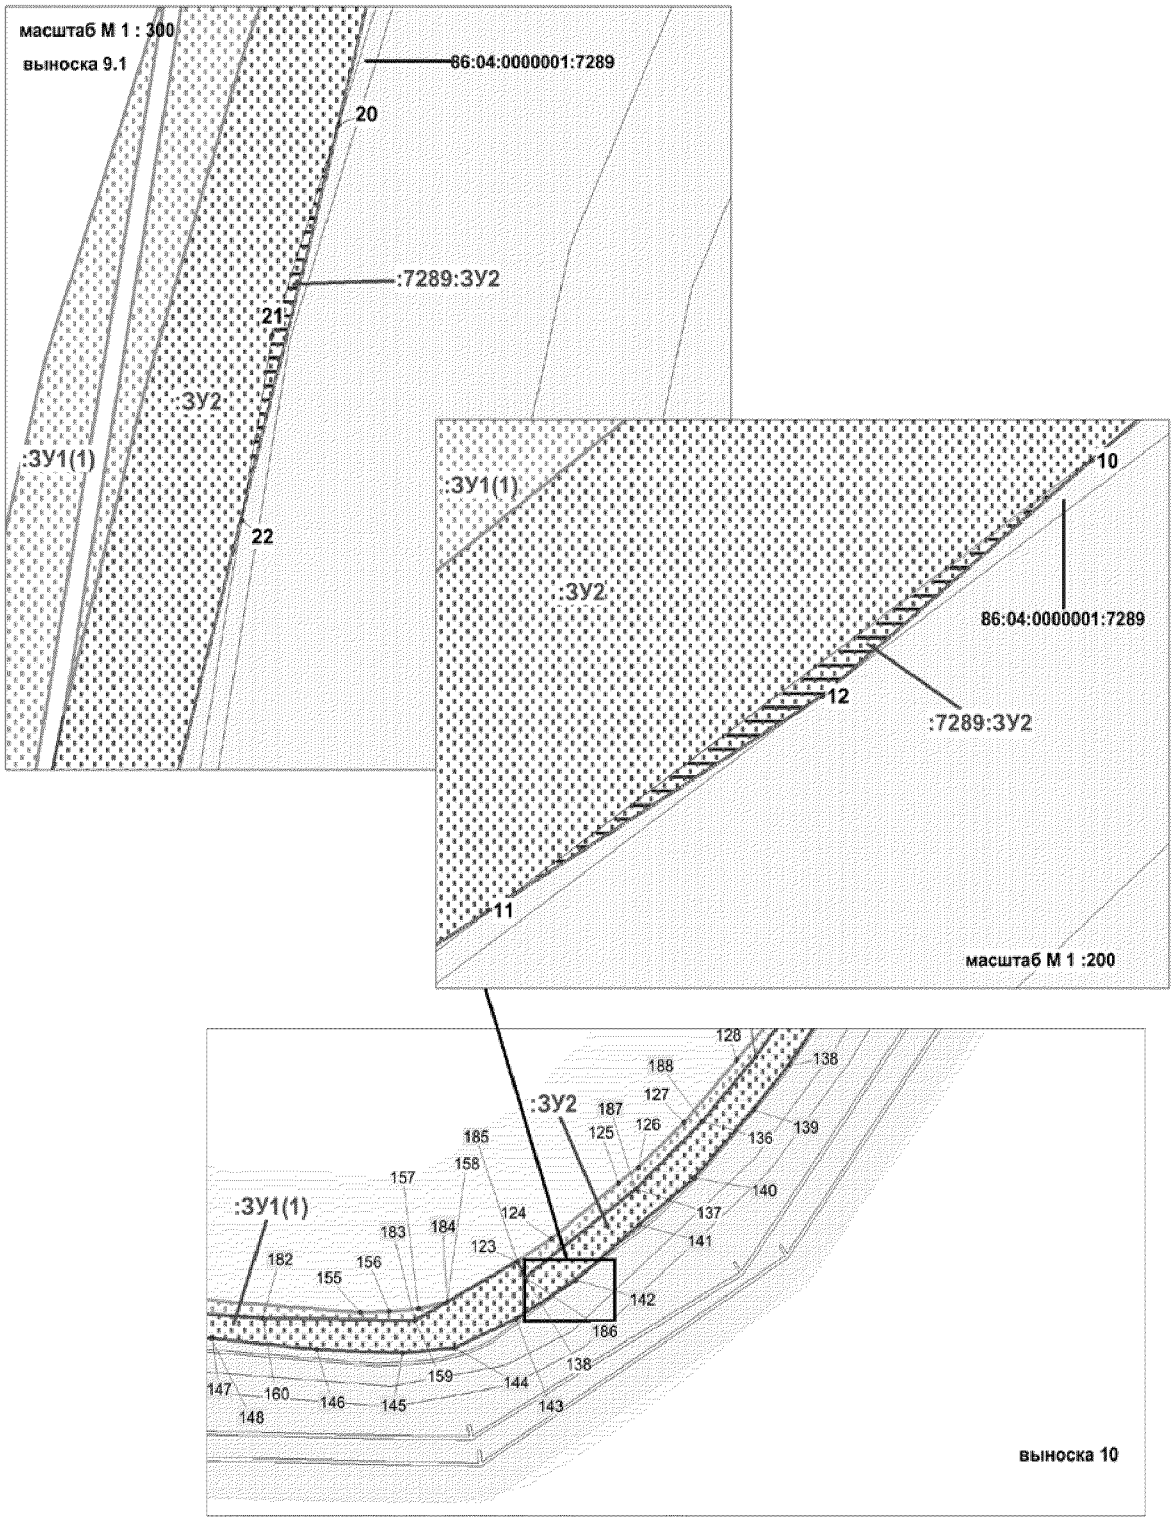

Проект межевания территории для размещения
линейного объекта регионального значения
Ханты-Мансийского автономного округа-Югры
"Строительство трубопровода Куррaганского нефтяног
месторождения. Программа 2017 года"
Землепользователь ООО "ЛУКОЙЛ - Западная Сибирь
ТПП "Лангепаснефтегаз"
Масштаб 1:2000

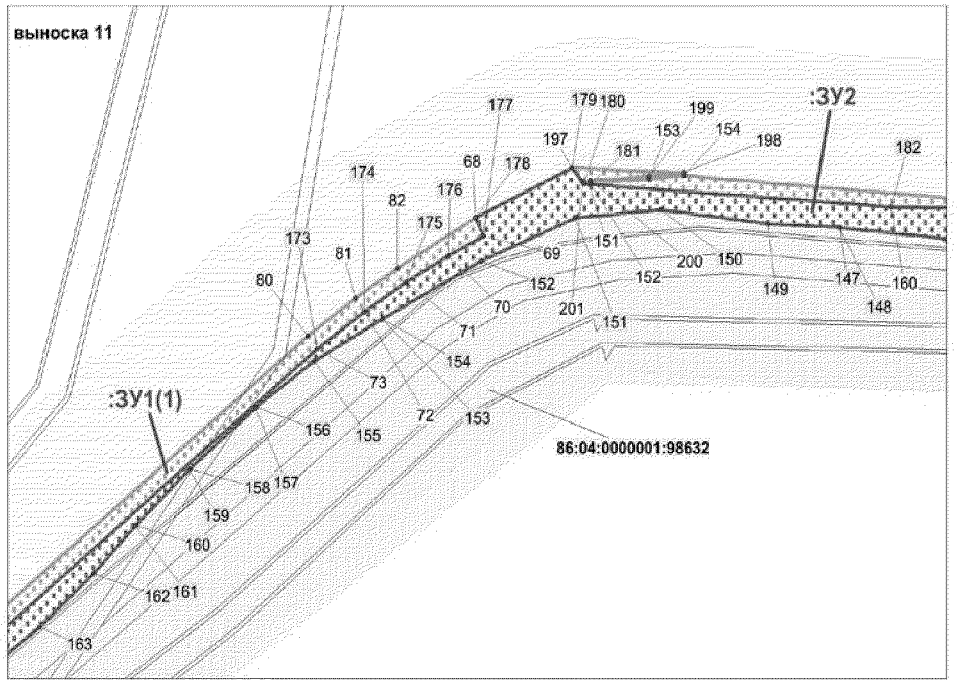

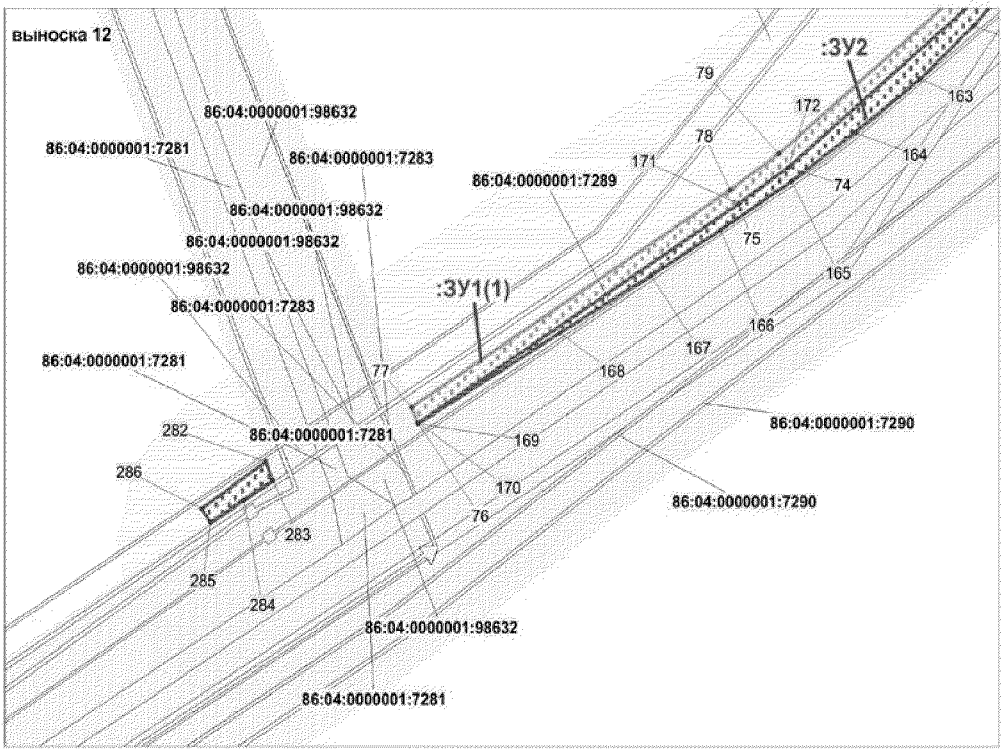

Проект межевания территории для размещения
линейного объекта регионального значения
Ханты-Мансийского автономного округа-Югры
"Строительство трубопровода Курраганского нефтяного
месторождения. Программа 2017 года"
Землепользователь ООО "ЛУКОЙЛ - Западная Сибирь"
ТПП "Лангепаснефтегаз"

Каталог координат поворотных точек земельного участка :ЗУ1(1)

Номер	X	Y
1	1 036 702.62	4 389 576.58
2	1 036 705.36	4 389 581.9
3	1 036 667	4 389 601.66
4	1 036 650.64	4 389 627.84
5	1 036 636.28	4 389 656.36
6	1 036 617.28	4 389 705.31
7	1 036 608.05	4 389 733.79
8	1 036 601.68	4 389 763.07
9	1 036 593.08	4 389 815.63
10	1 036 576.01	4 389 984.93
11	1 036 570.33	4 390 020.64
12	1 036 559.27	4 390 065.68
13	1 036 544.26	4 390 104.24
14	1 036 530.1	4 390 131.67
15	1 036 511.48	4 390 160.07
16	1 036 502.01	4 390 172.27
17	1 036 467.87	4 390 207.8
18	1 036 443.76	4 390 227.12
19	1 036 389.09	4 390 260.95
20	1 036 358.62	4 390 276.56
21	1 036 294.54	4 390 304.89
22	1 036 270.28	4 390 316.9
23	1 036 247.2	4 390 331.05
24	1 036 199.39	4 390 363.31
25	1 036 180.09	4 390 375.29
26	1 036 159.94	4 390 385.72
27	1 036 135.24	4 390 396.39
28	1 035 940.14	4 390 464.78
29	1 035 915.43	4 390 472.23
30	1 035 825.56	4 390 495.13
31	1 035 766.67	4 390 594.24
32	1 035 703.26	4 390 629.81
33	1 035 646.48	4 390 629.1
34	1 035 603.65	4 390 602.23
35	1 035 598.29	4 390 598.05
36	1 035 581.17	4 390 579.66
37	1 035 647.88	4 390 624.11
38	1 035 701.97	4 390 624.79
39	1 035 763.04	4 390 590.53
40	1 035 822.33	4 390 490.79
41	1 035 914.18	4 390 467.38
42	1 035 938.52	4 390 460.03
43	1 036 133.47	4 390 391.71
44	1 036 157.77	4 390 381.22
45	1 036 177.62	4 390 370.93
46	1 036 196.63	4 390 359.14
47	1 036 244.44	4 390 326.85
48	1 036 267.87	4 390 312.52
49	1 036 292.47	4 390 300.32
50	1 036 356.58	4 390 272.01
51	1 036 386.6	4 390 256.63
52	1 036 440.86	4 390 223.05
53	1 036 464.54	4 390 204.07
54	1 036 498.13	4 390 169.09
55	1 036 507.43	4 390 157.1
56	1 036 525.78	4 390 129.16
57	1 036 539.69	4 390 102.19
58	1 036 554.52	4 390 064.11
59	1 036 565.39	4 390 019.78
60	1 036 571.06	4 389 984.26
61	1 036 588.13	4 389 814.96
62	1 036 596.75	4 389 762.19
63	1 036 603.21	4 389 732.51
64	1 036 612.6	4 389 703.6
65	1 036 631.7	4 389 654.34
66	1 036 646.29	4 389 625.35
67	1 036 663.52	4 389 597.82
68	1 034 976.05	4 389 956.29
69	1 034 970.54	4 389 958.9
70	1 034 964.66	4 389 947.47
71	1 034 956.61	4 389 933.71
72	1 034 947.87	4 389 920.36
73	1 034 936.62	4 389 905.18
74	1 034 826.75	4 389 772.96
75	1 034 815.76	4 389 756.87
76	1 034 749.91	4 389 653.3
77	1 034 754.55	4 389 651.26
78	1 034 819.95	4 389 754.14
79	1 034 830.79	4 389 770.01
80	1 034 940.57	4 389 902.14
81	1 034 951.97	4 389 917.5
82	1 034 960.86	4 389 931.07
83	1 036 977.49	4 389 585.68
84	1 036 975.39	4 389 590.22
85	1 036 943.59	4 389 575.56
86	1 036 893.73	4 389 556.26
87	1 036 840.99	4 389 536.97
88	1 036 830.03	4 389 531.76
89	1 036 785.17	4 389 534.93
90	1 036 736.25	4 389 565.94
91	1 036 733.53	4 389 560.66
92	1 036 783.46	4 389 530.03
93	1 036 831.01	4 389 526.69
94	1 036 843.06	4 389 532.42
95	1 036 945.51	4 389 570.94
96	1 035 597.87	4 390 598.6
97	1 035 593.16	4 390 595.64
98	1 035 581.33	4 390 586.44
99	1 035 549.06	4 390 557.43
100	1 035 534.16	4 390 542.23
101	1 035 491.66	4 390 496.17
102	1 035 480.01	4 390 485.24
103	1 035 455.14	4 390 465.32
104	1 035 395.83	4 390 420.87
105	1 035 457.04	4 390 460.61
106	1 035 472.92	4 390 472.86
107	1 035 497.35	4 390 494.87
108	1 035 537.86	4 390 538.82
109	1 035 575.66	4 390 574.89
110	1 037 176.69	4 389 571.48
111	1 037 175.28	4 389 578.16
112	1 037 164.93	4 389 577.18
113	1 037 164.28	4 389 577.15
114	1 037 163.65	4 389 577.2
115	1 037 140.56	4 389 581.07
116	1 037 122.78	4 389 582.23
117	1 037 067.39	4 389 590.86
118	1 037 006.63	4 389 595.86
119	1 037 004.41	4 389 591.04
120	1 037 066.94	4 389 585.87
121	1 037 122.01	4 389 577.29
122	1 037 140.97	4 389 574.94

Проект межевания территории для размещения
линейного объекта регионального значения
Ханты-Мансийского автономного округа-Югры
"Строительство трубопровода Курраганского нефтяного
месторождения. Программа 2017 года"
Землепользователь ООО "ЛУКОЙЛ - Западная Сибирь"
ТПП "Лангепаснефтегаз"

Каталог координат поворотных точек земельного участка :ЗУ1(1)

Номер	X	Y
123	1 034 996.54	4 390 172.54
124	1 035 003.44	4 390 183.68
125	1 035 020.28	4 390 205.21
126	1 035 024.83	4 390 211.65
127	1 035 038.52	4 390 226.41
128	1 035 057.49	4 390 243.66
129	1 035 068.98	4 390 253.98
130	1 035 084.24	4 390 264.93
131	1 035 178.31	4 390 328.01
132	1 035 171.18	4 390 324.85
133	1 035 154.16	4 390 314.72
134	1 035 082.42	4 390 268.24
135	1 035 058.37	4 390 249.51
136	1 035 038.91	4 390 232.45
137	1 035 018.51	4 390 210.91
138	1 034 991.75	4 390 175.21
139	1 035 298.19	4 390 363.87
140	1 035 247.94	4 390 354.95
141	1 035 236.61	4 390 352.03
142	1 035 221.86	4 390 347.38
143	1 035 182.95	4 390 330.08
144	1 035 097.91	4 390 273.06
145	1 035 098.09	4 390 272.85
146	1 035 156.82	4 390 310.49
147	1 035 182.19	4 390 325
148	1 035 223.48	4 390 342.66
149	1 035 237.97	4 390 347.23
150	1 035 280.99	4 390 357.96
151	1 034 986.13	4 389 993.05
152	1 034 986.19	4 389 993.43
153	1 034 987.59	4 390 012.37
154	1 034 988.7	4 390 023.52
155	1 034 980.97	4 390 121.9
156	1 034 981.34	4 390 131.28
157	1 034 982.16	4 390 140.72
158	1 034 984.26	4 390 149.97
159	1 034 978.57	4 390 139.52
160	1 034 979.26	4 390 090.39
161	1 037 295.63	4 389 588.29
162	1 037 336.25	4 389 594.72
163	1 037 350.33	4 389 597.83
164	1 037 364.25	4 389 601.6
165	1 037 391.38	4 389 610.69
166	1 037 386.95	4 389 614.45
167	1 037 362.82	4 389 606.39
168	1 037 349.14	4 389 602.68
169	1 037 335.3	4 389 599.63
170	1 037 288.77	4 389 592.14
171	1 037 164.63	4 389 587.19
172	1 037 168.38	4 389 587.55
173	1 037 173.18	4 389 587.99
174	1 037 172.04	4 389 593.46
175	1 037 133.92	4 389 595.81
176	1 037 084.29	4 389 604.11
177	1 037 051.75	4 389 607.19
178	1 037 069.27	4 389 604.36
179	1 037 084.05	4 389 601.84
180	1 037 102.09	4 389 598.4
181	1 037 117.51	4 389 595.78
182	1 037 117.64	4 389 595.77
183	1 037 142.27	4 389 590.9
184	1 037 248.14	4 389 580.19
185	1 037 247.27	4 389 585.87
186	1 037 236.33	4 389 584.03
187	1 037 187.65	4 389 573.77
188	1 037 202.78	4 389 574.85
189	1 035 297.94	4 390 364.72
190	1 035 316.94	4 390 370.99
191	1 035 332.78	4 390 380.01
192	1 035 328.37	4 390 381.23
193	1 035 309.08	4 390 372.81
194	1 035 294.48	4 390 367.43
195	1 035 279.63	4 390 362.78
196	1 035 264.82	4 390 358.85
197	1 034 991.06	4 389 987.37
198	1 034 989.57	4 390 023.56
199	1 034 988.49	4 390 012.29
200	1 034 987.09	4 389 993.36
201	1 034 986.7	4 389 990.83

Каталог координат поворотных точек земельного участка :ЗУ2

Номер	X	Y
1	1 036 986.11	4 389 567.05
2	1 036 989.56	4 389 578.88
3	1 036 994.49	4 389 590.12
4	1 036 998.18	4 389 601.01
5	1 036 980.59	4 389 598.32
6	1 036 955.15	4 389 587.77
7	1 036 932.59	4 389 578.62
8	1 036 932.37	4 389 578.55
9	1 036 919.23	4 389 573.83
10	1 036 877.56	4 389 559.44
11	1 036 877.35	4 389 559.35
12	1 036 841.6	4 389 548.84
13	1 036 842.67	4 389 552.81
14	1 036 821.19	4 389 546.5
15	1 036 812.45	4 389 546.8
16	1 036 811.75	4 389 543.34
17	1 036 795.2	4 389 543.99
18	1 036 758.57	4 389 561.44
19	1 036 737.37	4 389 573.99
20	1 036 691.58	4 389 599.06
21	1 036 691.13	4 389 599.35
22	1 036 669.62	4 389 614.29
23	1 036 669.16	4 389 614.65
24	1 036 668.74	4 389 615.07
25	1 036 668.37	4 389 615.52
26	1 036 655.96	4 389 633.42
27	1 036 655.86	4 389 633.58
28	1 036 655.8	4 389 633.68
29	1 036 646.35	4 389 649.23
30	1 036 646.02	4 389 649.91
31	1 036 645.94	4 389 650.11
32	1 036 635.49	4 389 678.7
33	1 036 635.42	4 389 678.89
34	1 036 626.29	4 389 707.04
35	1 036 610.64	4 389 756.82
36	1 036 610.52	4 389 757.23
37	1 036 610.49	4 389 757.42
38	1 036 604.75	4 389 788.71
39	1 036 604.72	4 389 788.99
40	1 036 601.67	4 389 813.31

Проект межевания территории для размещения
линейного объекта регионального значения
Ханты-Мансийского автономного округа-Югры
"Строительство трубопровода Курраганского нефтяного
месторождения. Программа 2017 года"
Землепользователь ООО "ЛУКОЙЛ - Западная Сибирь"
ТПП "Лангепаснефтегаз"

Каталог координат поворотных точек земельного участка :ЗУ2

Номер	X	Y
41	1 036 601.66	4 389 813.46
42	1 036 598.85	4 389 844.4
43	1 036 596.24	4 389 872.43
44	1 036 590.74	4 389 917.59
45	1 036 577.53	4 390 016.78
46	1 036 570.87	4 390 064.7
47	1 036 563.72	4 390 089.44
48	1 036 555.64	4 390 114.56
49	1 036 548.55	4 390 126.7
50	1 036 532.87	4 390 149.61
51	1 036 521.26	4 390 165.53
52	1 036 507.86	4 390 181.13
53	1 036 492.83	4 390 197.27
54	1 036 474.39	4 390 216.46
55	1 036 467.98	4 390 220.81
56	1 036 443.48	4 390 237.39
57	1 036 435.01	4 390 243.11
58	1 036 398.01	4 390 266.37
59	1 036 381.01	4 390 274.87
60	1 036 355.37	4 390 287.48
61	1 036 339.22	4 390 294.46
62	1 036 316.65	4 390 304.73
63	1 036 295.36	4 390 313.61
64	1 036 295.19	4 390 313.67
65	1 036 270.16	4 390 325.23
66	1 036 269.97	4 390 325.34
67	1 036 269.49	4 390 325.63
68	1 036 229.78	4 390 352
69	1 036 204.25	4 390 368.75
70	1 036 183.77	4 390 382.07
71	1 036 170.07	4 390 390.12
72	1 036 147.65	4 390 401.7
73	1 036 096.78	4 390 421.27
74	1 036 042.56	4 390 439.53
75	1 036 028.76	4 390 444.06
76	1 036 009.59	4 390 449.81
77	1 036 009.37	4 390 449.88
78	1 035 982.25	4 390 459.63
79	1 035 934.38	4 390 475.49
80	1 035 907.67	4 390 482.19
81	1 035 907.52	4 390 482.25
82	1 035 884.61	4 390 488.85
83	1 035 884.47	4 390 488.89
84	1 035 863.32	4 390 495.82
85	1 035 857.32	4 390 497.78
86	1 035 856.88	4 390 497.96
87	1 035 844.8	4 390 503.21
88	1 035 844.52	4 390 503.36
89	1 035 843.97	4 390 503.69
90	1 035 823.98	4 390 517.5
91	1 035 823.84	4 390 517.61
92	1 035 823.83	4 390 517.61
93	1 035 823.46	4 390 517.9
94	1 035 823	4 390 518.39
95	1 035 822.61	4 390 518.92
96	1 035 793.96	4 390 563.6
97	1 035 780.55	4 390 583.19
98	1 035 772.27	4 390 595.09
99	1 035 745.47	4 390 621.28
100	1 035 728.83	4 390 628.9
101	1 035 720.05	4 390 631.86
102	1 035 720.03	4 390 631.88
103	1 035 703.9	4 390 637.29
104	1 035 669.95	4 390 640.47
105	1 035 643.46	4 390 636.86
106	1 035 623.48	4 390 627.06
107	1 035 623.47	4 390 627.06
108	1 035 612.91	4 390 621.89
109	1 035 594.45	4 390 610.54
110	1 035 577.29	4 390 596.48
111	1 035 559.57	4 390 579.57
112	1 035 531.2	4 390 546.9
113	1 035 530.9	4 390 546.59
114	1 035 499.69	4 390 516.36
115	1 035 473.47	4 390 491.31
116	1 035 473.31	4 390 491.16
117	1 035 457.07	4 390 477.16
118	1 035 456.88	4 390 477
119	1 035 422.88	4 390 450.54
120	1 035 422.52	4 390 450.29
121	1 035 422.32	4 390 450.18
122	1 035 388.89	4 390 430.78
123	1 035 376.71	4 390 421.35
124	1 035 376.68	4 390 421.34
125	1 035 356.52	4 390 405.73
126	1 035 333	4 390 389.72
127	1 035 332.88	4 390 389.63
128	1 035 310.04	4 390 376.85
129	1 035 287.11	4 390 370.99
130	1 035 257.95	4 390 363.27
131	1 035 210.91	4 390 353.98
132	1 035 204.04	4 390 352.62
133	1 035 173.18	4 390 337.57
134	1 035 166.38	4 390 333.61
135	1 035 157.57	4 390 328.57
136	1 035 129.48	4 390 310.42
137	1 035 093.73	4 390 287.25
138	1 035 055.86	4 390 260.15
139	1 035 042.49	4 390 248.76
140	1 035 021.85	4 390 229.85
141	1 035 007.52	4 390 211.83
142	1 034 990.86	4 390 191.53
143	1 034 979.08	4 390 172.04
144	1 034 970.39	4 390 152.48
145	1 034 968.78	4 390 135.52
146	1 034 969.76	4 390 107.88
147	1 034 973.13	4 390 073.93
148	1 034 973.15	4 390 073.68
149	1 034 974.32	4 390 050.69
150	1 034 978.53	4 390 015.79
151	1 034 976.03	4 389 988.37
152	1 034 963.02	4 389 958.09
153	1 034 945.66	4 389 926.21
154	1 034 945.61	4 389 926.1
155	1 034 932.97	4 389 904.2
156	1 034 919.16	4 389 885.4
157	1 034 918.93	4 389 885.12
158	1 034 900.56	4 389 864.02
159	1 034 900.36	4 389 863.8
160	1 034 883.61	4 389 846.58
161	1 034 883.48	4 389 846.47
162	1 034 869.15	4 389 832.78
163	1 034 853.05	4 389 815.48

Проект межевания территории для размещения
линейного объекта регионального значения
Ханты-Мансийского автономного округа-Югры
"Строительство трубопровода Курраганского нефтяного
месторождения. Программа 2017 года"
Землепользователь ООО "ЛУКОЙЛ - Западная Сибирь"
ТПП "Лангепаснефтегаз"

Каталог координат поворотных точек земельного участка :ЗУ2

Номер	X	Y
164	1 034 837.24	4 389 794.56
165	1 034 822.52	4 389 774.09
166	1 034 807.93	4 389 751.23
167	1 034 794.19	4 389 728.6
168	1 034 776.95	4 389 699.16
169	1 034 749.65	4 389 653.42
170	1 034 749.91	4 389 653.3
171	1 034 815.76	4 389 756.87
172	1 034 826.75	4 389 772.96
173	1 034 936.62	4 389 905.18
174	1 034 947.87	4 389 920.36
175	1 034 956.61	4 389 933.71
176	1 034 964.66	4 389 947.47
177	1 034 970.54	4 389 958.9
178	1 034 976.05	4 389 956.29
179	1 034 991.06	4 389 987.37
180	1 034 986.26	4 389 991.19
181	1 034 986.13	4 389 993.05
182	1 034 979.26	4 390 090.39
183	1 034 978.57	4 390 139.52
184	1 034 984.26	4 390 149.97
185	1 034 996.54	4 390 172.54
186	1 034 991.75	4 390 175.21
187	1 035 018.51	4 390 210.91
188	1 035 038.91	4 390 232.45
189	1 035 058.37	4 390 249.51
190	1 035 082.42	4 390 268.24
191	1 035 154.16	4 390 314.72
192	1 035 171.18	4 390 324.85
193	1 035 221.86	4 390 347.38
194	1 035 236.61	4 390 352.03
195	1 035 251.61	4 390 355.9
196	1 035 264.62	4 390 358.81
197	1 035 279.63	4 390 362.78
198	1 035 294.48	4 390 367.43
199	1 035 309.08	4 390 372.81
200	1 035 328.37	4 390 381.23
201	1 035 334.05	4 390 379.67
202	1 035 384.26	4 390 412.2
203	1 035 455.14	4 390 465.32
204	1 035 480.01	4 390 485.24
205	1 035 491.66	4 390 496.17
206	1 035 534.16	4 390 542.23
207	1 035 549.06	4 390 557.43
208	1 035 581.33	4 390 586.44
209	1 035 593.16	4 390 595.64
210	1 035 646.48	4 390 629.1
211	1 035 703.26	4 390 629.81
212	1 035 766.67	4 390 594.24
213	1 035 825.56	4 390 495.13
214	1 035 915.43	4 390 472.23
215	1 035 940.14	4 390 464.78
216	1 036 135.24	4 390 396.39
217	1 036 159.94	4 390 385.72
218	1 036 180.09	4 390 375.29
219	1 036 199.39	4 390 363.31
220	1 036 247.2	4 390 331.05
221	1 036 270.28	4 390 316.9
222	1 036 294.54	4 390 304.89
223	1 036 358.62	4 390 276.56
224	1 036 389.09	4 390 260.95
225	1 036 443.76	4 390 227.12
226	1 036 467.87	4 390 207.8
227	1 036 502.01	4 390 172.27
228	1 036 511.48	4 390 160.07
229	1 036 530.1	4 390 131.67
230	1 036 544.26	4 390 104.24
231	1 036 559.27	4 390 065.68
232	1 036 570.33	4 390 020.64
233	1 036 576.01	4 389 984.93
234	1 036 593.08	4 389 815.63
235	1 036 601.68	4 389 763.07
236	1 036 608.05	4 389 733.79
237	1 036 617.28	4 389 705.31
238	1 036 636.28	4 389 656.36
239	1 036 650.64	4 389 627.84
240	1 036 667	4 389 601.66
241	1 036 705.36	4 389 581.9
242	1 036 702.62	4 389 576.58
243	1 036 733.53	4 389 560.66
244	1 036 736.25	4 389 565.94
245	1 036 785.17	4 389 534.93
246	1 036 830.03	4 389 531.76
247	1 036 840.99	4 389 536.97
248	1 036 893.73	4 389 556.26
249	1 036 943.59	4 389 575.56
250	1 036 975.39	4 389 590.22
251	1 036 977.49	4 389 585.68
252	1 037 140.4	4 389 581.08
253	1 037 115.78	4 389 585.95
254	1 037 100.32	4 389 588.58
255	1 037 082.27	4 389 592.03
256	1 037 067.63	4 389 594.49
257	1 037 050.18	4 389 597.31
258	1 037 031.47	4 389 600.24
259	1 037 012.92	4 389 603.28
260	1 037 009.88	4 389 602.79
261	1 037 006.63	4 389 595.86
262	1 037 067.39	4 389 590.86
263	1 037 122.78	4 389 582.23
264	1 037 391.09	4 389 674.27
265	1 037 400.57	4 389 629.13
266	1 037 413.32	4 389 618.31
267	1 037 414.73	4 389 618.8
268	1 037 404.49	4 389 651.42
269	1 037 395.96	4 389 675.98
270	1 037 288.77	4 389 592.14
271	1 037 335.3	4 389 599.63
272	1 037 349.14	4 389 602.68
273	1 037 362.82	4 389 606.39
274	1 037 386.95	4 389 614.45
275	1 037 385.74	4 389 615.47
276	1 037 284.95	4 389 594.26
277	1 037 280.82	4 389 585.11
278	1 037 270.04	4 389 591.13
279	1 037 236.33	4 389 584.03
280	1 037 247.27	4 389 585.87
281	1 037 248.14	4 389 580.19
282	1 034 738.39	4 389 604.18
283	1 034 732.55	4 389 606.47
284	1 034 726.83	4 389 597.06
285	1 034 720	4 389 586.39
286	1 034 724.14	4 389 583.58
287	1 036 978.47	4 389 608.11
288	1 037 000.93	4 389 611.53
289	1 037 000.94	4 389 611.58
290	1 036 993.84	4 389 615.15
291	1 036 985.44	4 389 611.18
292	1 036 985.25	4 389 611.13
293	1 036 978.32	4 389 608.07

Проект межевания территории для размещения
линейного объекта регионального значения
Ханты-Мансийского автономного округа-Югры
"Строительство трубопровода Куррaганского нефтяного
месторождения. Программа 2017 года"
Землепользователь ООО "ЛУКОЙЛ - Западная Сибирь"
ТПП "Лангепаснефтегаз"

Каталог координат поворотных точек земельного участка :2946 :ЗУ1(1)

Номер	X	Y
1	1 036 537.73	4 390 116.92
2	1 036 537.15	4 390 117.9
3	1 036 531.68	4 390 117.74
4	1 036 532.19	4 390 116.72

Каталог координат поворотных точек земельного участка :2946 :ЗУ2

Номер	X	Y
1	1 036 537.73	4 390 116.92
2	1 036 553.89	4 390 117.57
3	1 036 553.27	4 390 118.56
4	1 036 537.15	4 390 117.9

Каталог координат поворотных точек земельного участка :7289 :ЗУ2

Номер	X	Y
1	1 036 812.96	4 389 546.79
2	1 036 816.58	4 389 546.67
3	1 036 812.71	4 389 545.85
4	1 036 812.26	4 389 545.83
5	1 036 812.43	4 389 546.71
6	1 036 812.71	4 389 546.71
7	1 036 842.67	4 389 552.81
8	1 036 842.5	4 389 552.19
9	1 036 835.39	4 389 550.67
10	1 034 997.98	4 390 200.24
11	1 034 984.35	4 390 180.77
12	1 034 990.86	4 390 191.53
13	1 035 140.17	4 390 317.3
14	1 035 093.81	4 390 286.21
15	1 035 068.51	4 390 269.27
16	1 035 086.98	4 390 282.43
17	1 035 088.37	4 390 283.43
18	1 035 094.4	4 390 287.67
19	1 035 101.83	4 390 292.53
20	1 035 291.58	4 390 372.15
21	1 035 282	4 390 368.93
22	1 035 273.6	4 390 367.46
23	1 035 514.06	4 390 530.23
24	1 035 502.85	4 390 518.36
25	1 035 485.42	4 390 502.82
26	1 035 499.69	4 390 516.36
27	1 035 564.13	4 390 583.84
28	1 035 552.26	4 390 571.16
29	1 035 559.57	4 390 579.57

Ханты-Мансийский автономный округ — Югра
Губернатор

Приложение 69
к постановлению Правительства
Ханты-Мансийского
автономного округа – Югры
от 25 декабря 2015 года № 482-п

ГРАДОСТРОИТЕЛЬНЫЙ ПЛАН ЗЕМЕЛЬНОГО УЧАСТКА

№	R	U																								

Градостроительный план земельного участка подготовлен на основании
Приказа Департамента строительства Ханты-Мансийского автономного округа – Югры от 23 ноября 2015 года № 480-П «О подготовке документации по планировке территории, на которой предусматривается размещение объектов регионального значения»

(реквизиты решения уполномоченного федерального органа исполнительной власти, или органа исполнительной власти субъекта Российской Федерации, или органа местного самоуправления о подготовке документации по планировке территории, либо реквизиты обращения и ф.и.о. заявителя – физического лица, либо реквизиты обращения и наименование заявителя – юридического лица о выдаче градостроительного плана земельного участка)

Местонахождение земельного участка
Ханты-Мансийский автономный округ – Югра
(субъект Российской Федерации)
Нижневартовский район
(муниципальный район или городской округ)
Курраганское месторождения
(поселение)

Кадастровый номер земельного участка — *Кадастровый номер земельного участка отсутствует*

Описание местоположения границ земельного участка — *Территориальное отдел – Мегионское лесничество, Покачевское участковое лесничество квартал 163 (выд.32, 33)-эксплуатационные леса*

Площадь земельного участка — 0,7168 га

Описание местоположения проектируемого объекта на земельном участке(объекта капитального строительства) — *в границах земельного участка, в местах допустимого размещения объектов*

План подготовлен — П.П. Веселый главный инженер ЗАО НПИИЭК
(ф.и.о., должность уполномоченного лица, наименование органа или организации)

М.П.


20.11.2015 г. / (подпись) / *Веселый П.П.* /
(дата) (расшифровка подписи)

Представлен — *Правительство Ханты-Мансийского автономного округа - Югры*
(наименование уполномоченного федерального органа исполнительной власти, или органа исполнительной власти субъекта Российской Федерации, или органа местного самоуправления)

Утвержден
(реквизиты акта Правительства Российской Федерации, или высшего исполнительного органа государственной власти субъекта РФ, или главы местной администрации об утверждении)


Чертеж градостроительного плана земельного участка и линий градостроительного регулирования

Обзорная схема расположения земельного участка
Масштаб М 1 : 30 000

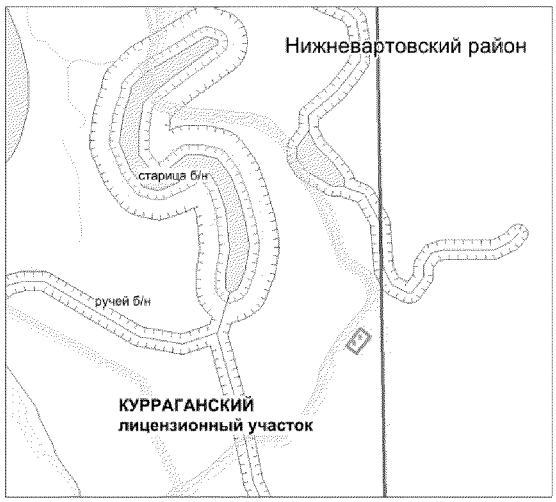

Каталог координат поворотных точек земельного участка :ЗУ1(2)

Номер	X	Y
1	1 035 417.55	4 390 511.22
2	1 035 502.06	4 390 584.84
3	1 035 457.2	4 390 633.04
4	1 035 375.2	4 390 556.72

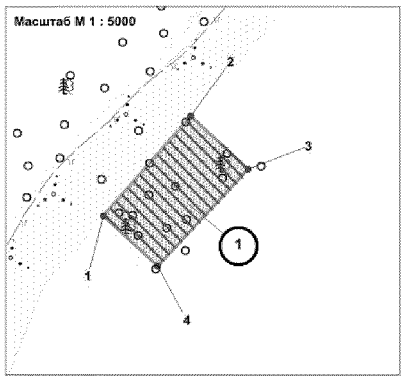

УСЛОВНЫЕ ОБОЗНАЧЕНИЯ

- граница испрашиваемого земельного участка площадью 0,7168 га на землях лесного фонда на период строительства (сроком на 5 лет)
- граница смежных земельных участков
- граница допустимого размещения зданий, строений, сооружений
- (1) номер объекта по градостроительному плану
- 1 номер точки поворота границы земельного участка
- граница лицензионных участков

Зоны ограниченного природопользования :

- водоохранная зона
- прибрежная защитная полоса
- перспективная зона историко-культурного наследия
- неперспективная зона историко-культурного наследия

Водоохранные зоны и прибрежные полосы водных объектов установлены согласно ст.65 Водного Кодекса РФ №74-ФЗ от 03.06.2006г

Экспликация проектируемых объектов капитального строительства

Номер объекта согласно чертежа градостроительного плана	Наименование объекта	Площадь, га
(1)	Площадка складирования древесины	0,7168

Чертеж градостроительного плана земельного участка разработан в октябре 2015г ЗАО НПИИЭК.
Чертеж градостроительного плана земельного участка разработан на топографической основе в масштабе (1 : 500), выполненной в мае 2015 года полевым подразделением ЗАО НПИИЭК под руководством начальником отдела Шабалина О.П.

Изм.	Кол.уч	Лист	N док	Подпись	Дата	02-581		
						Строительство трубопровода Курраганского нефтяного месторождения. Программа 2017 года		
						ДОКУМЕНТАЦИЯ ПО ПЛАНИРОВКЕ ТЕРРИТОРИИ: Проект межевания территории	Стадия	Лист	Листов
Выполнил		Сычева			11.2015			
ГИП		Варламов			11.2015	ЗАО НПИИЭК		

2. Информация о разрешенном использовании земельного участка, требования к назначению, параметрам и размещению объекта капитального строительства

Градостроительный регламент не установлен

(наименование представительного органа местного самоуправления, реквизиты акта об утверждении правил землепользования и застройки, информация обо всех предусмотренных градостроительным регламентом видах разрешенного использования земельного участка (за исключением случаев предоставления земельного участка для государственных или муниципальных нужд))

2.1. Информация о разрешенном использовании земельного участка (за исключением случаев предоставления земельного участка для государственных или муниципальных нужд):
основные виды разрешенного использования земельного участка:

Градостроительным регламентом не установлено

условно разрешенные виды использования земельного участка:

Градостроительным регламентом не установлено

вспомогательные виды использования земельного участка:

Градостроительным регламентом не установлено

2.2. Требования к назначению, параметрам и размещению объекта капитального строительства на указанном земельном участке.
Назначение объекта капитального строительства

№ *Не имеется* (согласно чертежу), - (назначение объекта капитального строительства)

2.2.1. Предельные (минимальные и (или) максимальные) размеры земельных участков объектов капитального строительства, в том числе площадь

Кадастровый номер земельного участка согласно чертежу градостроительного плана	Длина (м)	Ширина (м)	Полоса отчуждения (м)	Охранные зоны	Площадь земельного участка (га)	Номер объекта кап. стр-ва согласно чертежу градостр. плана	Размер (м)		Площадь объекта кап. стр-ва (га)
							макс.	Мин.	
			-			-	-	-	-

2.2.2. Предельное количество этажей - или
предельная высота зданий, строений сооружений - м.

2.2.3. Максимальный процент застройки в границах земельного участка - %.

2.2.4. Иные показатели: *Рекультивация земель после завершения строительства объекта, вывоз всех отходов в места, согласованные с соответствующими муниципальными органами*

2.2.5. Требования к назначению, параметрам и размещению объекта капитального строительства на указанном земельном участке
Назначение объекта капитального строительства

№ *1* (согласно чертежу), *Площадка складирования древесины* (назначение объекта капитального строительства)

№ - (согласно чертежу), - (назначение объекта капитального строительства)

№ - (согласно чертежу), - (назначение объекта капитального строительства)

Предельные (минимальные и (или)максимальные)размеры земельных участков:

Номер участка согласно чертежу градостроительного плана	Длина (м)	Ширина (м)	Площадь (га)	Полоса отчуждения	Охранные зоны
1	*Сложная конфигурация*		*0,7168*	-	-
Итого			*0,7168*	-	-

3. Информация о расположенных в границах земельного участка объектах капитального строительства и объектах культурного наследия

3.1. Объекты капитального строительства

№ - (согласно чертежу градостроительного плана), *не имеется* (назначение объекта капитального строительства)

инвентаризационный или кадастровый номер -

технический или кадастровый паспорт объекта подготовлен - (дата)

не имеется
(наименование организации (органа) государственного кадастрового учета объектов недвижимости или государственного технического учета и технической инвентаризации объектов капитального строительства)

3.2. Объекты, включенные в единый государственный реестр объектов культурного наследия (памятников истории и культуры) народов Российской Федерации

№ - (согласно чертежу градостроительного плана) — ***Историко-культурная экспертиза не проводилась*** (назначение объекта культурного наследия)

Заключение №90 от 05.11.2015г.
Службы государственной охраны объектов культурного наследия ХМАО-Югры

(наименование органа государственной власти, принявшего решение о включении выявленного объекта культурного наследия в реестр, реквизиты этого решения)

регистрационный номер в реестре _____

от _____
(дата)

4. Информация о разделении земельного участка

-
(наименование и реквизиты документа, определяющего возможность или невозможность разделения)

Ханты-Мансийский автономный округ — Югра
Губернатор

Приложение 70
к постановлению Правительства
Ханты-Мансийского
автономного округа – Югры
от 25 декабря 2015 года № 482-п

Положение о размещении линейного объекта регионального значения Ханты-Мансийского автономного округа – Югры «Строительство трубопровода Курраганского нефтяного месторождения. Программа 2017года»

I. Размещение объекта

В административном отношении линейный объект регионального значения Ханты-Мансийского автономного округа – Югры «Строительство трубопровода Курраганского нефтяного месторождения. Программа 2017года» (далее – проектируемый объект) расположен на межселенной территории в границах Курраганского лицензионного участка Нижневартовского района Ханты-Мансийского автономного округа – Югры.

В географическом отношении территория проектируемого объекта находится в 0,17 километрах на запад от населенного пункта Чистоборск и в 17 километрах от города Покачи.

II. Функциональное зонирование территории

Проектируемый объект располагается на землях лесного фонда, находящихся в ведении Территориального отдела - Мегионского лесничества (Покамасовского участкового лесничества).

III. Решения по планировочной организации земельных участков для размещения проектируемого объекта

Расчет полосы отвода земельных участков для выполнения работ по строительству проектируемого объекта производится с учетом действующих норм отвода земель.

Таблица 1.

Площади земельных участков, необходимые для
строительства и эксплуатации проектируемого объекта

Наименование объекта	Площадь вновь испрашиваемых земельных участков, га	Площадь по земельным участкам, стоящих на кадастровом учете и ранее предоставленных в аренду, га	Зона допустимого размещения, га
Строительство трубопровода Курраганского нефтяного месторождения. Программа 2017 года	5,5036	3,5371	9,0407

Таблица 2.

Площади испрашиваемых земельных участков
под проектируемый объект

№ земельного участка	Площадь земельного участка, га	Категория земель
86:04:0000001:ЗУ1(1)	1,7206	Земли лесного фонда
86:04:0000001:ЗУ1(2)	0,7168	Земли лесного фонда
86:04:0000001:ЗУ2	3,0562	Земли лесного фонда
86:04:0000001:7289:ЗУ2	0,0078	Земли лесного фонда
86:04:0000001:2946:ЗУ1(1)	0,0006	Земли лесного фонда
86:04:0000001:2946:ЗУ2	0,0016	Земли лесного фонда
Итого	5,5036	Земли лесного фонда

Координаты границ и земельных участков, необходимых для размещения проектируемого объекта, в графических материалах определены в местной системе координат Ханты-Мансийского автономного округа – Югры МСК-86.

IV. Решения по планировочной организации земельных участков для размещения проектируемого объекта

Проектируемый объект расположен параллельно существующему техническому коридору коммуникаций. Строительство будет носить локальный характер и затрагивать территории, которая уже подвергалась мощному длительному техногенному воздействию.

Проектируемый объект пересекает водоохранную зону и прибрежную полосу водных объектов старицы и ручья без названия.

Для уменьшения воздействия на водотоки предусмотрены следующие мероприятия:

выполнение строительно-монтажных работ с применением гусеничной техники должно осуществляться в зимний период для уменьшения воздействия строительной техники на растительный береговой покров; в остальные сезоны года строительно-монтажные работы, движение транспорта и строительной техники должно осуществляться только по существующим автомобильным дорогам, зимникам и временным вдольтрассовым проездам;

все отходы защитных материалов, остатки горюче-смазочных материалов тщательно должны собираться в передвижное оборудование (мусоросборники, емкости для сбора отработанных горюче-смазочных материалов) и вывозиться в места, согласованные с соответствующими муниципальными органами и органами государственной власти Российской Федерации;

после завершения строительства выполняются рекультивационные работы.

Организационный сброс стоков или загрязняющих веществ на поверхность земли и в водотоки не производится. Попадание загрязняющих веществ в водные объекты в результате размыва и выноса ливневыми и талыми водами возможно лишь при неправильном хранении строительных материалов и аварийных утечек дизтоплива работающих механизмов в период строительства.

На всех этапах работ осуществляется входной, операционный и приемочный контроль качества строительства, а также проводится своевременный профилактический осмотр, ремонт и диагностика оборудования, трубопроводов и арматуры.

Ущерб окружающей среде может быть нанесен лишь в аварийных случаях, но для их предотвращения предусмотрены все возможные мероприятия в соответствии с требованиями законодательства Российской Федерации.

В границах участка работ отсутствуют объекты историко-культурного наследия, особо охраняемые природные территории федерального, регионального и местного значения.

Проектируемый объект затрагивает границы территории традиционного природопользования коренных малочисленных народов Севера регионального значения.


В соответствии с пунктом 1 статьи 12 Закона Ханты-Мансийского автономного округа – Югры от 28 декабря 2006 года № 145-оз «О территориях традиционного природопользования коренных малочисленных народов Севера регионального значения в Ханты-Мансийском автономном

округе – Югре» проведено согласование размещения проектируемого объекта с субъектом традиционного природопользования.



Основная часть проекта планировки территории для размещения линейного объекта регионального значения Ханты-Мансийского автономного округа – Югры «Обустройство Тайлаковского месторождения нефти. Высоконапорный водовод «т.вр.к.32 бис – к.32 бис»
Землепользователь ОАО «Славнефть-Мегионнефтегаз»
Масштаб 1:3500

Приложение 71
к постановлению Правительства
Ханты-Мансийского
автономного округа – Югры
от 25 декабря 2015 года № 482-п

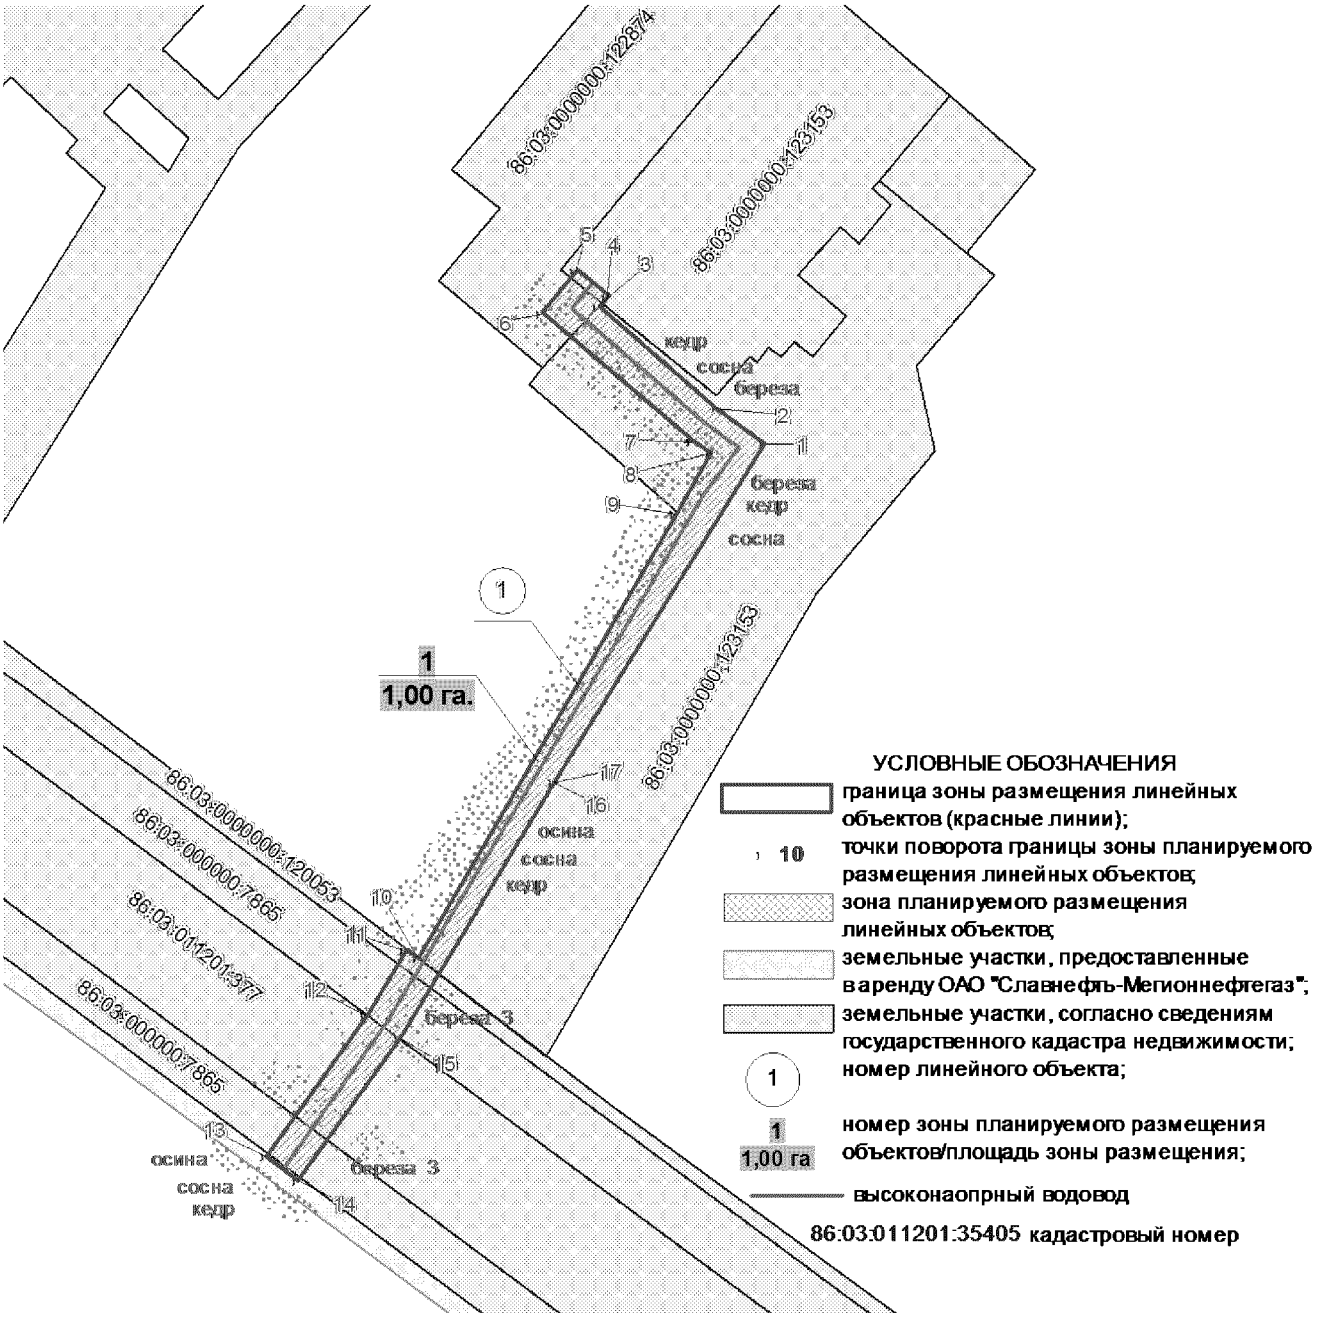

Экспликация зон планируемого размещения линейных объектов

Номе	Наименование
1	Обустройство Тайлаковского месторождения нефти. Высоконапорный водовод "т.вр. К.32 бис - к.32 бис"

Экспликация проектируемых линейных объектов

Номе	Наименование
1	Высоконапорный водовод "т.вр. К.32 бис - к.32 бис"

Основная часть проекта планировки территории
для размещения линейного объекта
регионального значения Ханты-Мансийского
автономного округа – Югры
«Обустройство Тайлаковского месторождения
нефти. Высоконапорный водовод «т.вр.к.32 бис
– к.32 бис»
Землепользователь ОАО «Славнефть-
Мегионнефтегаз»

Каталог координат угловых точек границ земельного участка

Номер	X	Y
1	761217,23	3624463,72
2	761234,67	3624439,46
3	761285,28	3624380,65
4	761290,56	3624385,15
5	761303,59	3624369,98
6	761282,89	3624352,13
7	761218,69	3624427,40
8	761212,44	3624436,05
9	761182,11	3624419,69
10	760959,01	3624290,35
11	760963,58	3624284,58
12	760931,32	3624264,93
13	760860,07	3624214,13
14	760848,31	3624230,34
15	760920,01	3624281,42
16	761047,85	3624358,94
17	761047,91	3624358,95

Ханты-Мансийский автономный округ — Югра
Губернатор

Приложение 72
к постановлению Правительства
Ханты-Мансийского
автономного округа – Югры
от 25 декабря 2015 года № 482-п

Положение о размещении линейного объекта регионального значения Ханты-Мансийского автономного округа – Югры «Обустройство Тайлаковского месторождения нефти. Высоконапорный водовод «т.вр.к.32 бис – к.32 бис»

I. Размещение объекта

В административном отношении линейный объект регионального значения Ханты-Мансийского автономного округа – Югры «Обустройство Тайлаковского месторождения нефти. Высоконапорный водовод «т.вр.к.32 бис – к.32 бис» (далее – проектируемый объект) расположен на землях межселенной территории в границах Тайлаковского нефтяного месторождения Сургутского района Ханты-Мансийского автономного округа – Югры.

В географическом отношении территория проектируемого объекта находится в 16 километрах от населенного пункта Тайлаково.

II. Функциональное зонирование территории

Проектируемый объект располагается на землях лесного фонда, находящихся в ведении Территориального отдела - Юганского лесничества (Тайлаковского участкового лесничества) Сургутского района.

III. Решение по планировочной организации земельных участков для размещения проектируемого объекта

Расчет полосы отвода земельных участков для выполнения работ по строительству проектируемого объекта производится с учетом действующих норм отвода земель.

Таблица 1.

Площади земельных участков, необходимых для
строительства и эксплуатации проектируемого объекта

Наименование объекта	Площадь вновь испрашиваемых земельных участков, га	Площадь по земельным участкам, арендованным ранее, га	Зона застройки, га
Обустройство Тайлаковского месторождения нефти. Высоконапорный водовод «т.вр.к.32 бис – к.32 бис»	-	1,00	1,00
Всего	-	1,00	1,00

Координаты границ земельных участков, необходимых для проектируемого объекта, в графических материалах определены в местной системе координат Ханты-Мансийского автономного округа – Югры МСК-86.

IV. Особо охраняемые природные территории и зоны с особыми условиями использования территории

Проектируемый объект расположен параллельно существующему техническому коридору коммуникаций. Строительство будет носить локальный характер и затрагивать территорию, которая уже подвергалась мощному длительному техногенному воздействию.

Проектируемый объект пересекает водоохранную зону и прибрежную полосу водных объектов.

В границах участка работ отсутствуют объекты историко-культурного наследия, особо охраняемые природные территории федерального, регионального и местного значения.

Проектируемый объект затрагивает границы территории традиционного природопользования коренных малочисленных народов Севера регионального значения.

В соответствии с пунктом 1 статьи 12 Закона Ханты-Мансийского автономного округа – Югры от 28 декабря 2006 года № 145-оз «О территориях традиционного природопользования коренных малочисленных народов Севера регионального значения в Ханты-Мансийском автономном округе – Югре» проведено согласование размещения проектируемого объекта с субъектом традиционного природопользования.

Ханты-Мансийский автономный округ – Югра
Губернатор

Основная часть проекта планировки территории для размещения линейного объекта регионального значения Ханты-Мансийского автономного округа – Югры «Обустройство Островного месторождения нефти. Кусты скважин №№ 13,15»
Землепользователь ОАО «Славнефть-Мегионнефтегаз»
Масштаб 1:5000

Приложение 73
к постановлению Правительства
Ханты-Мансийского
автономного округа – Югры
от 25 декабря 2015 года № 482-п

Экспликация зон планируемого размещения линейных объектов


Номер	Наименование
1	Обустройство Островного месторождения. Кусты скважин №№13, 15


Экспликация проектируемых линейных объектов
см. лист 8

УСЛОВНЫЕ ОБОЗНАЧЕНИЯ

- граница зоны размещения линейных объектов (красные линии);
- 10 точки поворота границы зоны планируемого размещения линейных объектов;
- зона планируемого размещения линейных объектов;
- земельные участки, предоставленные в аренду ОАО "Славнефть-Мегионнефтегаз";
- земельные участки, согласно сведениям государственного кадастра недвижимости;
- 1 номер линейного объекта;
- 1 / 202,63 га номер зоны планируемого размещения объектов/площадь зоны размещения;
- нефтегазопровод
- автодорога
- ВЛ-6кВ
- 86:04:0011101 номер кадастрового квартала


Схема расположения листов

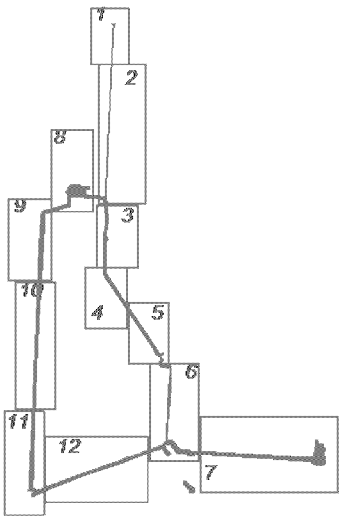

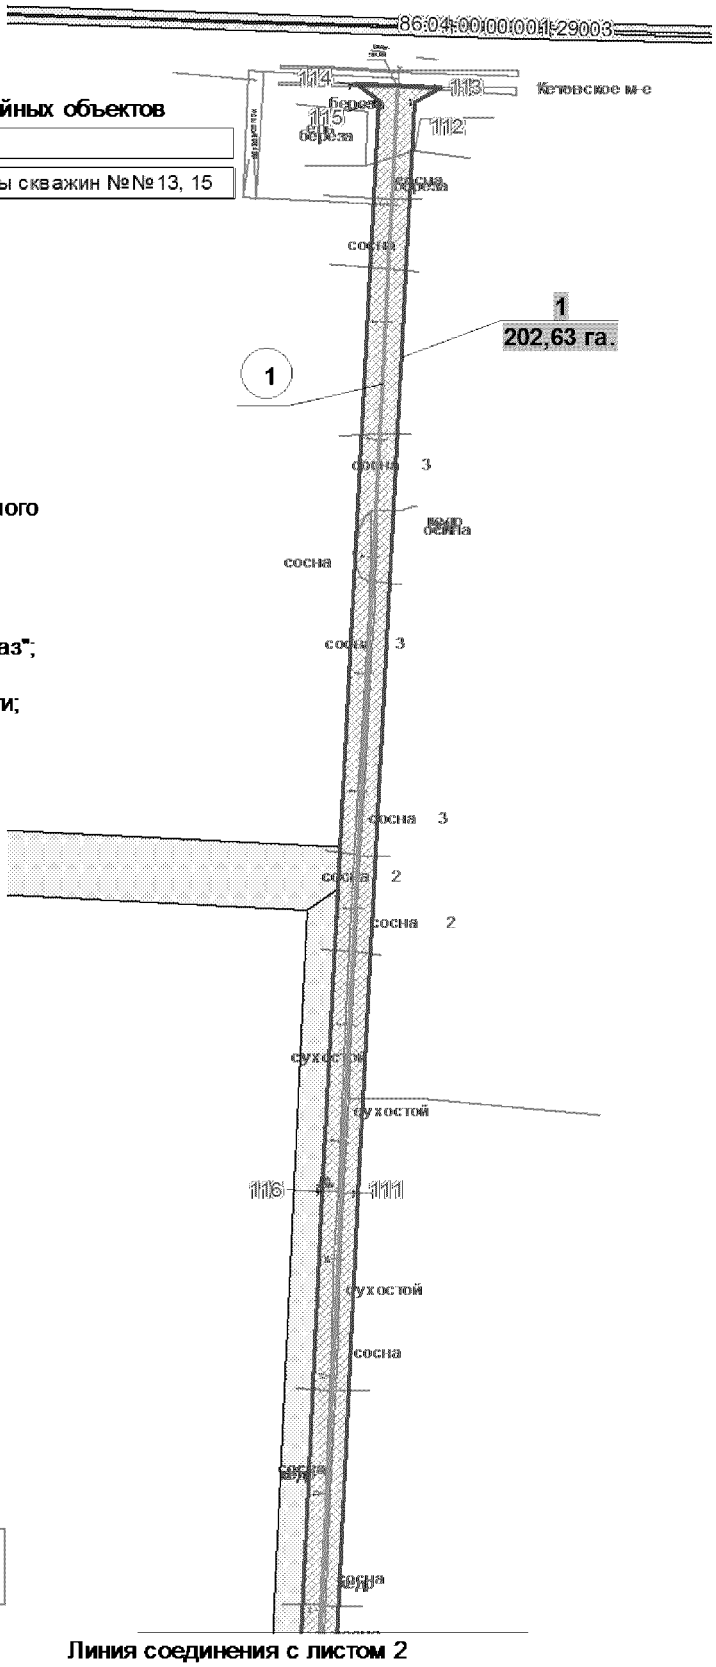


Линия соединения с листом 2

Основная часть проекта планировки территории
для размещения линейного объекта
регионального значения Ханты-Мансийского
автономного округа – Югры
«Обустройство Островного месторождения
нефти. Кусты скважин №№ 13,15»
Землепользователь
ОАО «Славнефть-
Мегионнефтегаз»
Масштаб 1:5000

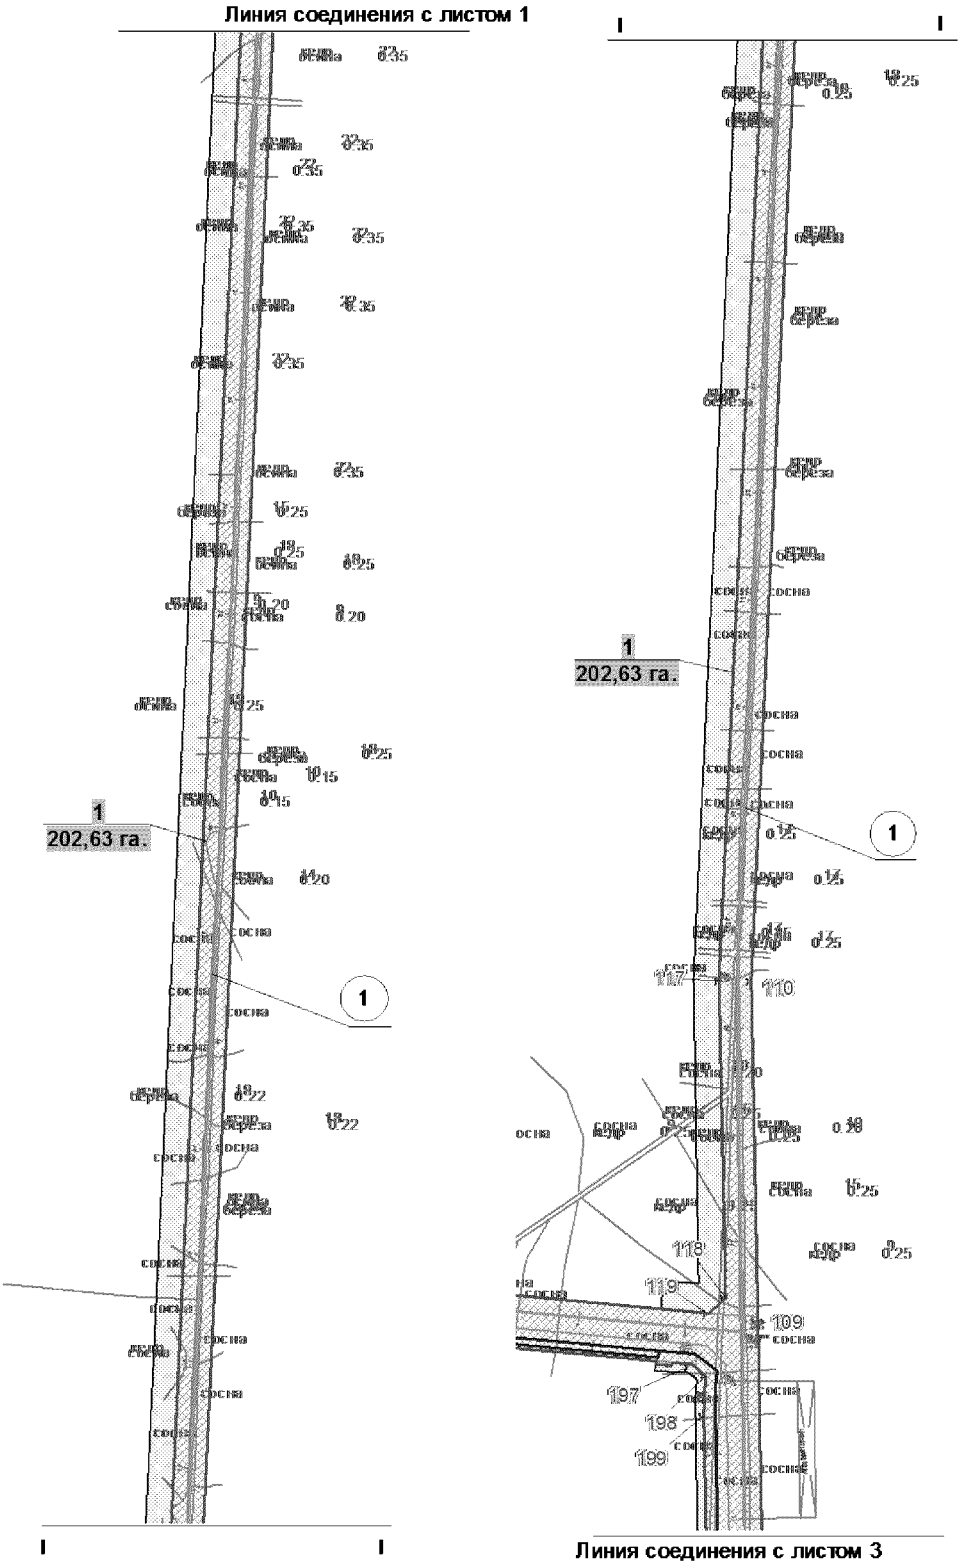


Основная часть проекта планировки территории
для размещения линейного объекта
регионального значения Ханты-Мансийского
автономного округа – Югры
«Обустройство Островного месторождения
нефти. Кусты скважин №№ 13,15»
Землепользователь ОАО «Славнефть-
Мегионнефтегаз»
Масштаб 1:5000

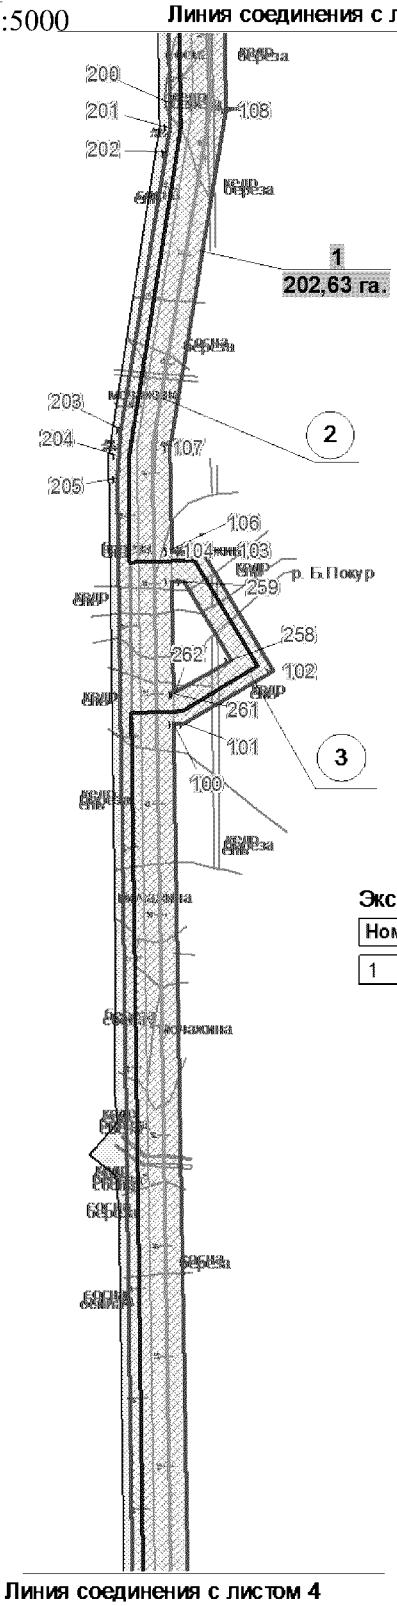

Экспликация зон планируемого размещения линейных объектов

Номе	Наименование
1	Обустройство Островного месторождения. Кусты скважин №№13, 15


Основная часть проекта планировки территории
для размещения линейного объекта
регионального значения Ханты-Мансийского
автономного округа – Югры
«Обустройство Островного месторождения
нефти. Кусты скважин №№ 13,15»
Землепользователь ОАО «Славнефть-
Мегионнефтегаз»
Масштаб 1:5000

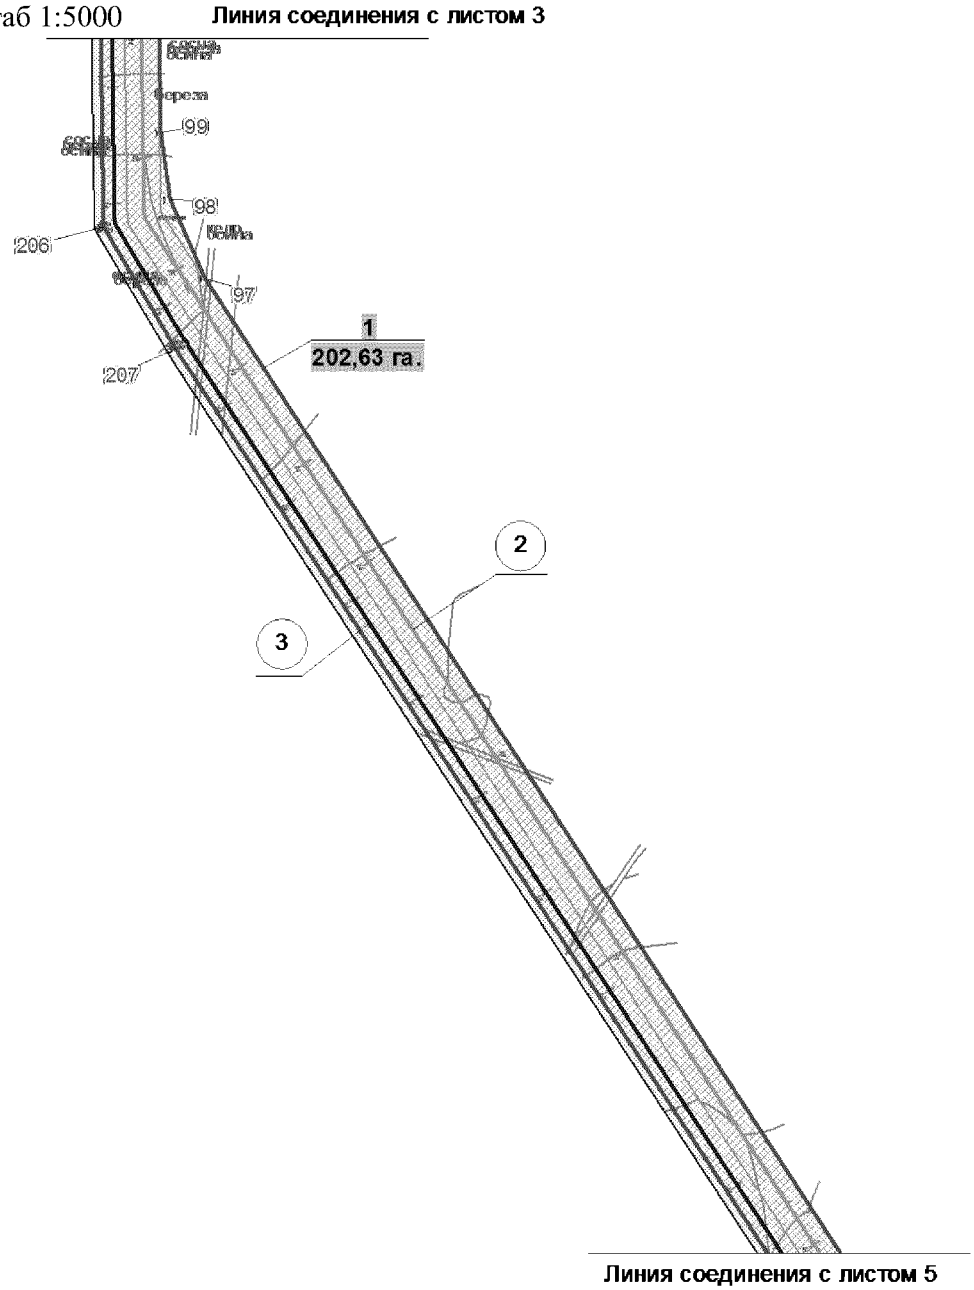


Экспликация зон планируемого размещения линейных объектов

Номе	Наименование
1	Обустройство Островного месторождения. Кусты скважин №№13, 15


Основная часть проекта планировки территории
для размещения линейного объекта
регионального значения Ханты-Мансийского
автономного округа – Югры
«Обустройство Островного месторождения
нефти. Кусты скважин №№ 13,15»
Землепользователь ОАО «Славнефть-
Мегионнефтегаз»
Масштаб 1:5000

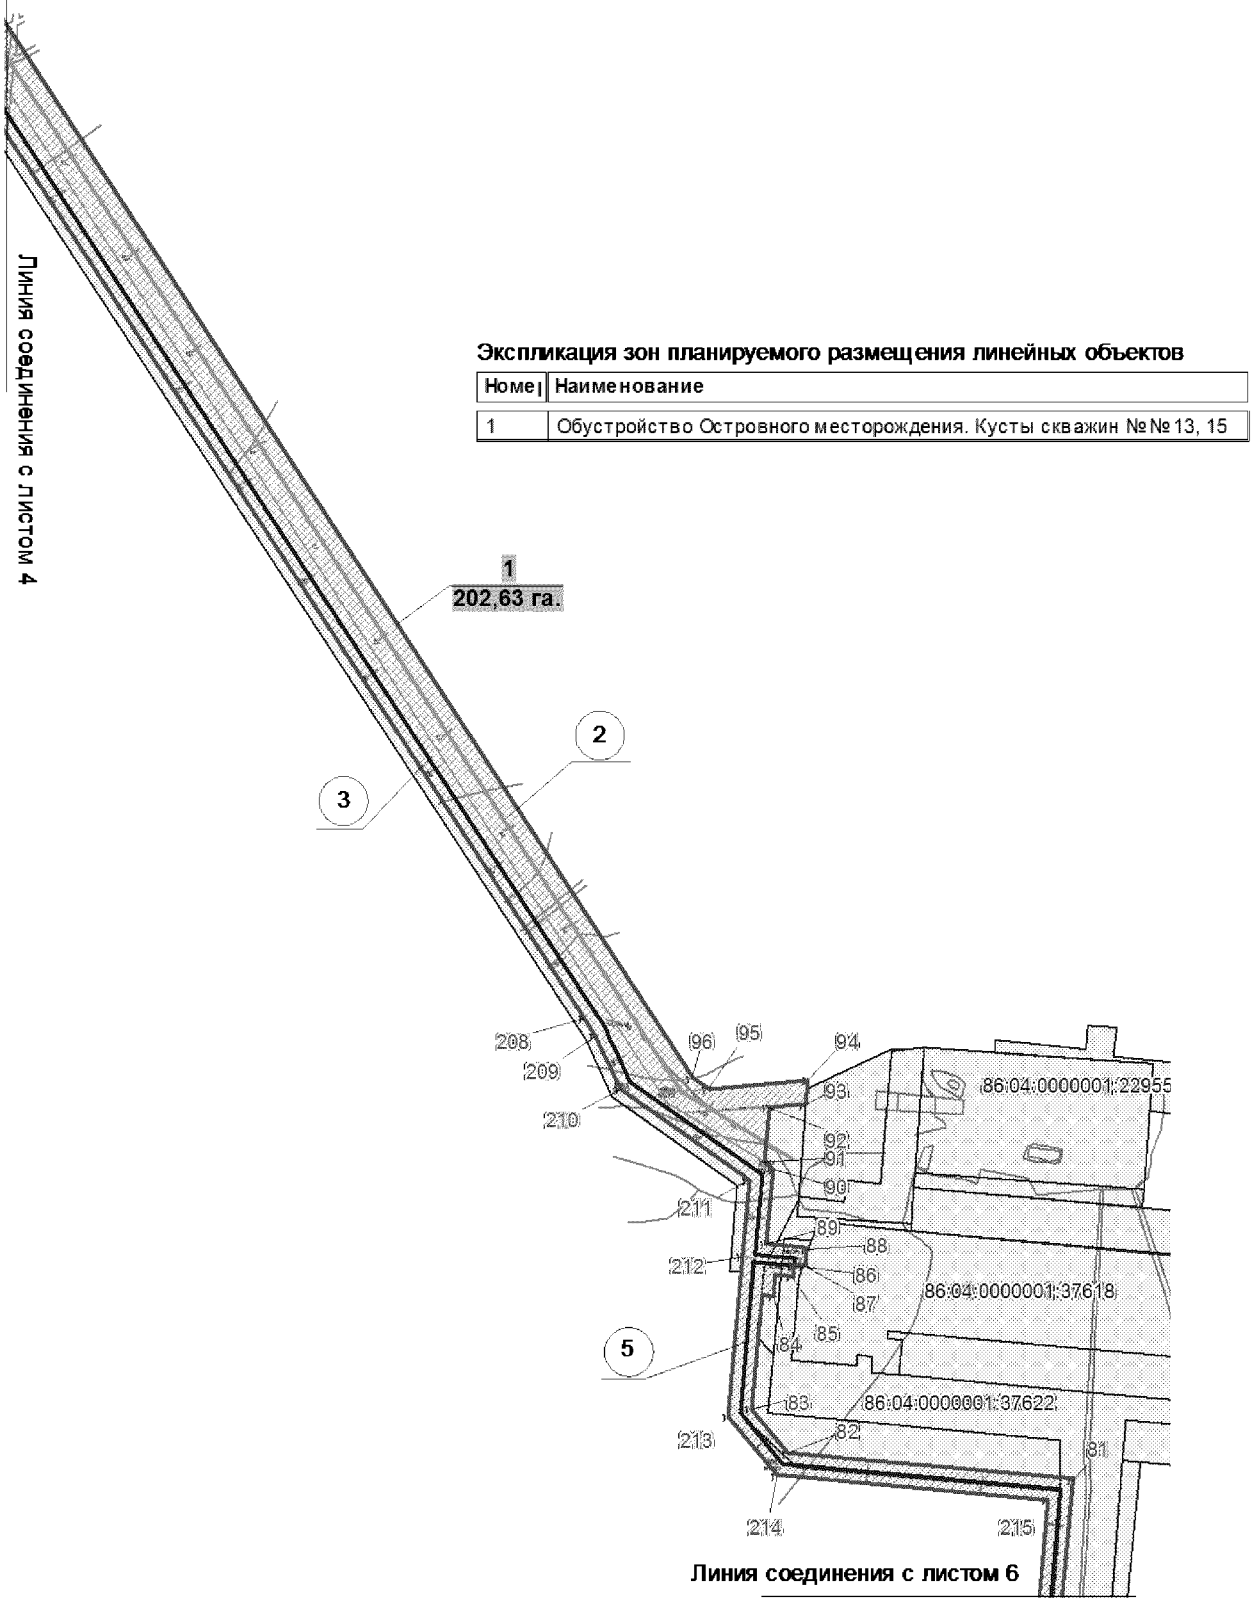


Основная часть проекта планировки территории
для размещения линейного объекта
регионального значения Ханты-Мансийского
автономного округа – Югры
«Обустройство Островного месторождения
нефти. Кусты скважин №№ 13,15»
Землепользователь ОАО «Славнефть-
Мегионнефтегаз»
Масштаб 1:5000

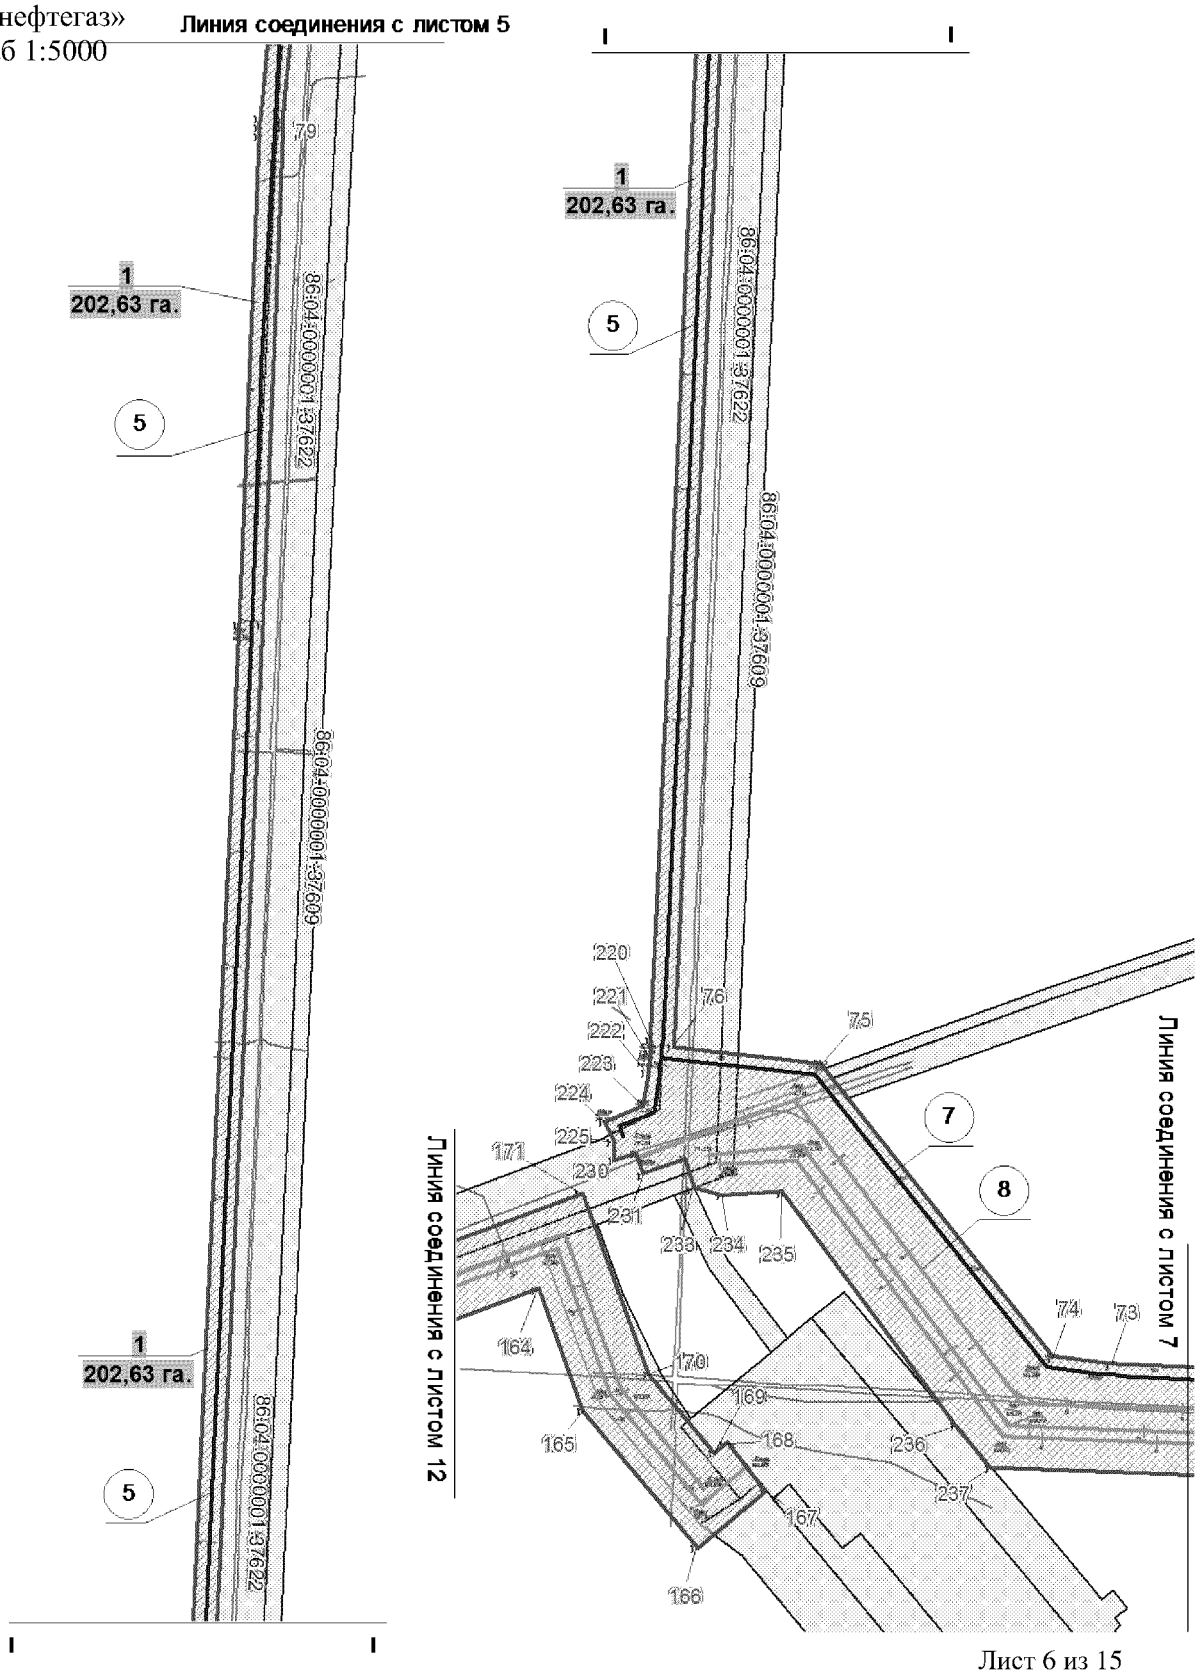


Основная часть проекта планировки территории
для размещения линейного объекта
регионального значения Ханты-Мансийского
автономного округа – Югры
«Обустройство Островного месторождения
нефти. Кусты скважин №№ 13,15»
Землепользователь ОАО «Славнефть-
Мегионнефтегаз»
Масштаб 1:5000

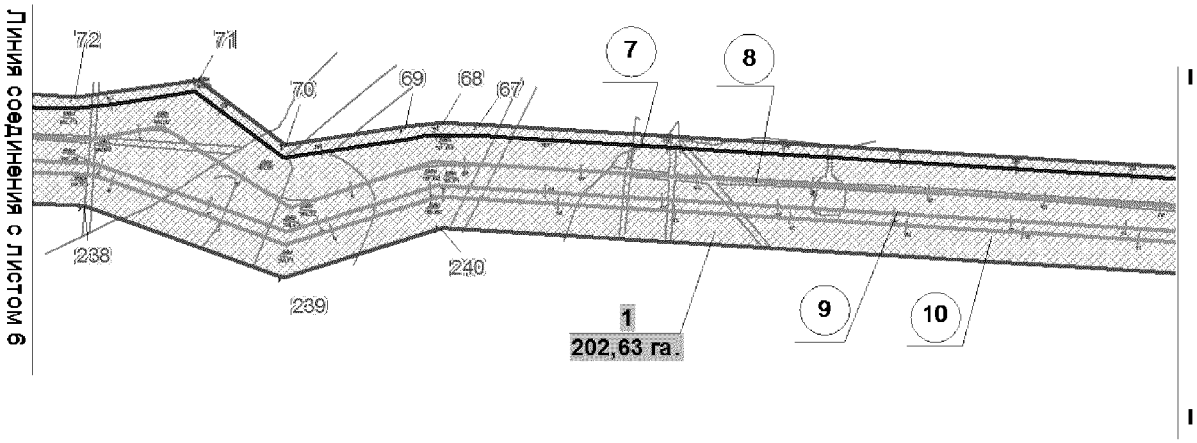

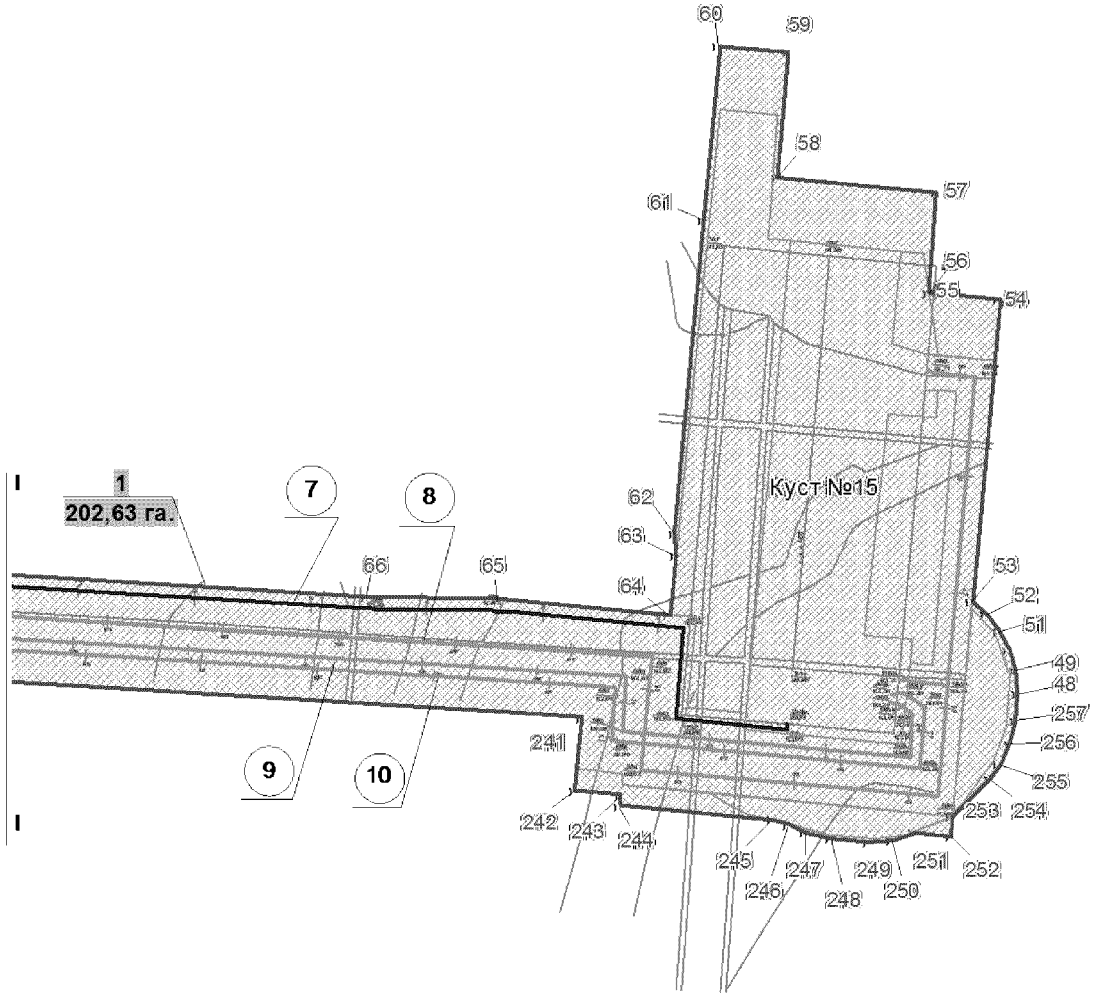

Основная часть проекта планировки территории
для размещения линейного объекта
регионального значения Ханты-Мансийского
автономного округа – Югры
«Обустройство Островного месторождения
нефти. Кусты скважин №№ 13,15»
Землепользователь ОАО «Славнефть-
Мегионнефтегаз»
Масштаб 1:5000

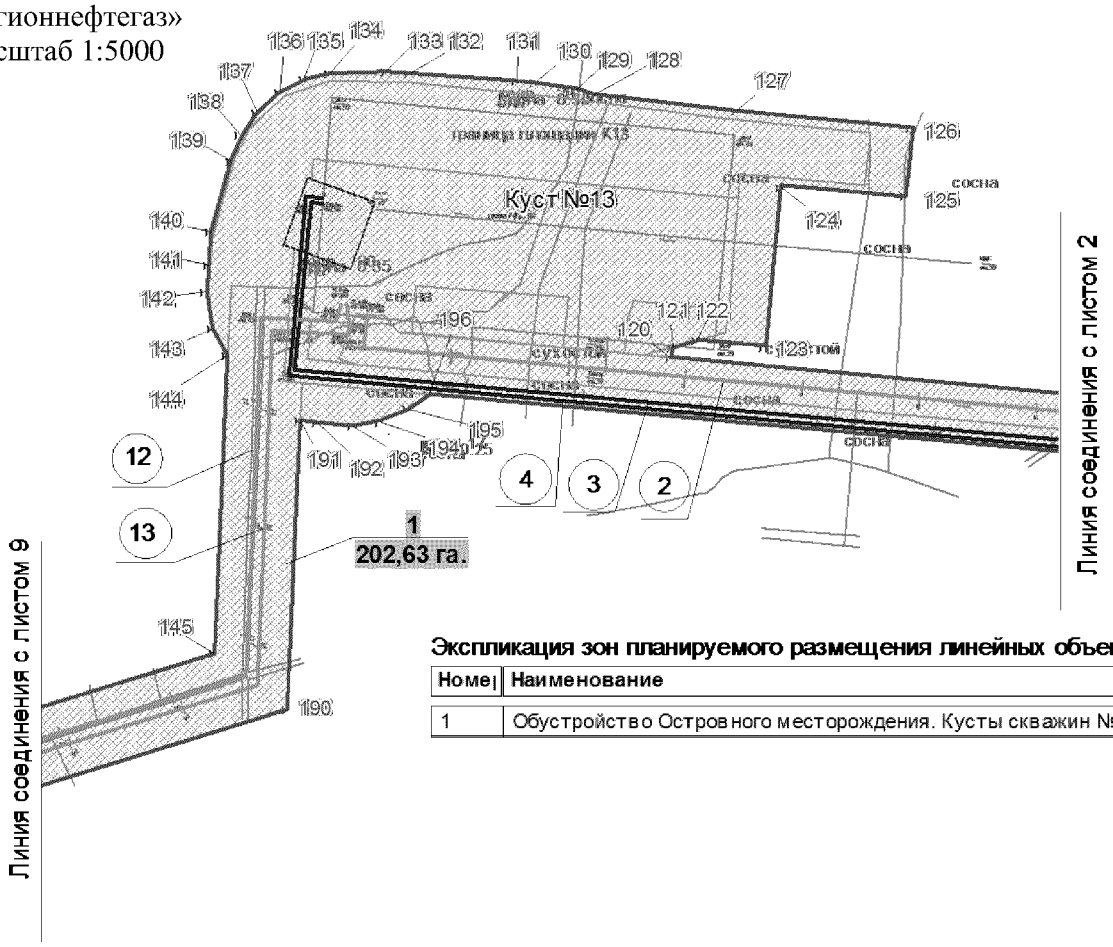


Экспликация зон планируемого размещения линейных объектов

Номер	Наименование
1	Обустройство Островного месторождения. Кусты скважин №№13, 15


Экспликация проектируемых линейных объектов

Номер	Наименование
1	Дорога внутрипромысловая от автодороги "Ново-Покурское-Кетовск
2	Дорога внутрипромысловая от куста скважин №13 до куста скважин
3	Нефтегазопровод куст 13 - т.вр. куст №20 (первая нитка)
4	Нефтегазопровод куст 13 - т.вр. куст №20 (вторая нитка)
5	Нефтегазопровод т.вр. КП №8 - т.вр. нефтегазопровод КП №9
6	Нефтегазопровод т.вр. куст скважин №16 - т.вр. куст скважин №9
7	Нефтегазопровод т.вр. куст скважин №15 - т.вр. нефтегазопровод ку
8	Дорога внутрипромысловая до куста скважин №15
9	ВЛ-6кВ №1 т.вр. ВЛ-6кВ №1 ПС 35/6кВ - КП №8 - К15
10	ВЛ-6кВ №2 т.вр. ВЛ-6кВ №2 ПС 35/6кВ - КП №8 - К15
11	ВЛ-6кВ №1 ПС 35/6 кВ - КП №9
12	ВЛ-6кВ №2 ПС 35/6 кВ - КП №9
13	ВЛ-6кВ №2 ПС 35/6 кВ - КП №13
14	ВЛ-6кВ №1 ПС 35/6 кВ - КП №13


Основная часть проекта планировки территории для размещения линейного объекта регионального значения Ханты-Мансийского автономного округа – Югры «Обустройство Островного месторождения нефти. Кусты скважин №№ 13,15»
Землепользователь ОАО «Славнефть-Мегионнефтегаз»
Масштаб 1:5000

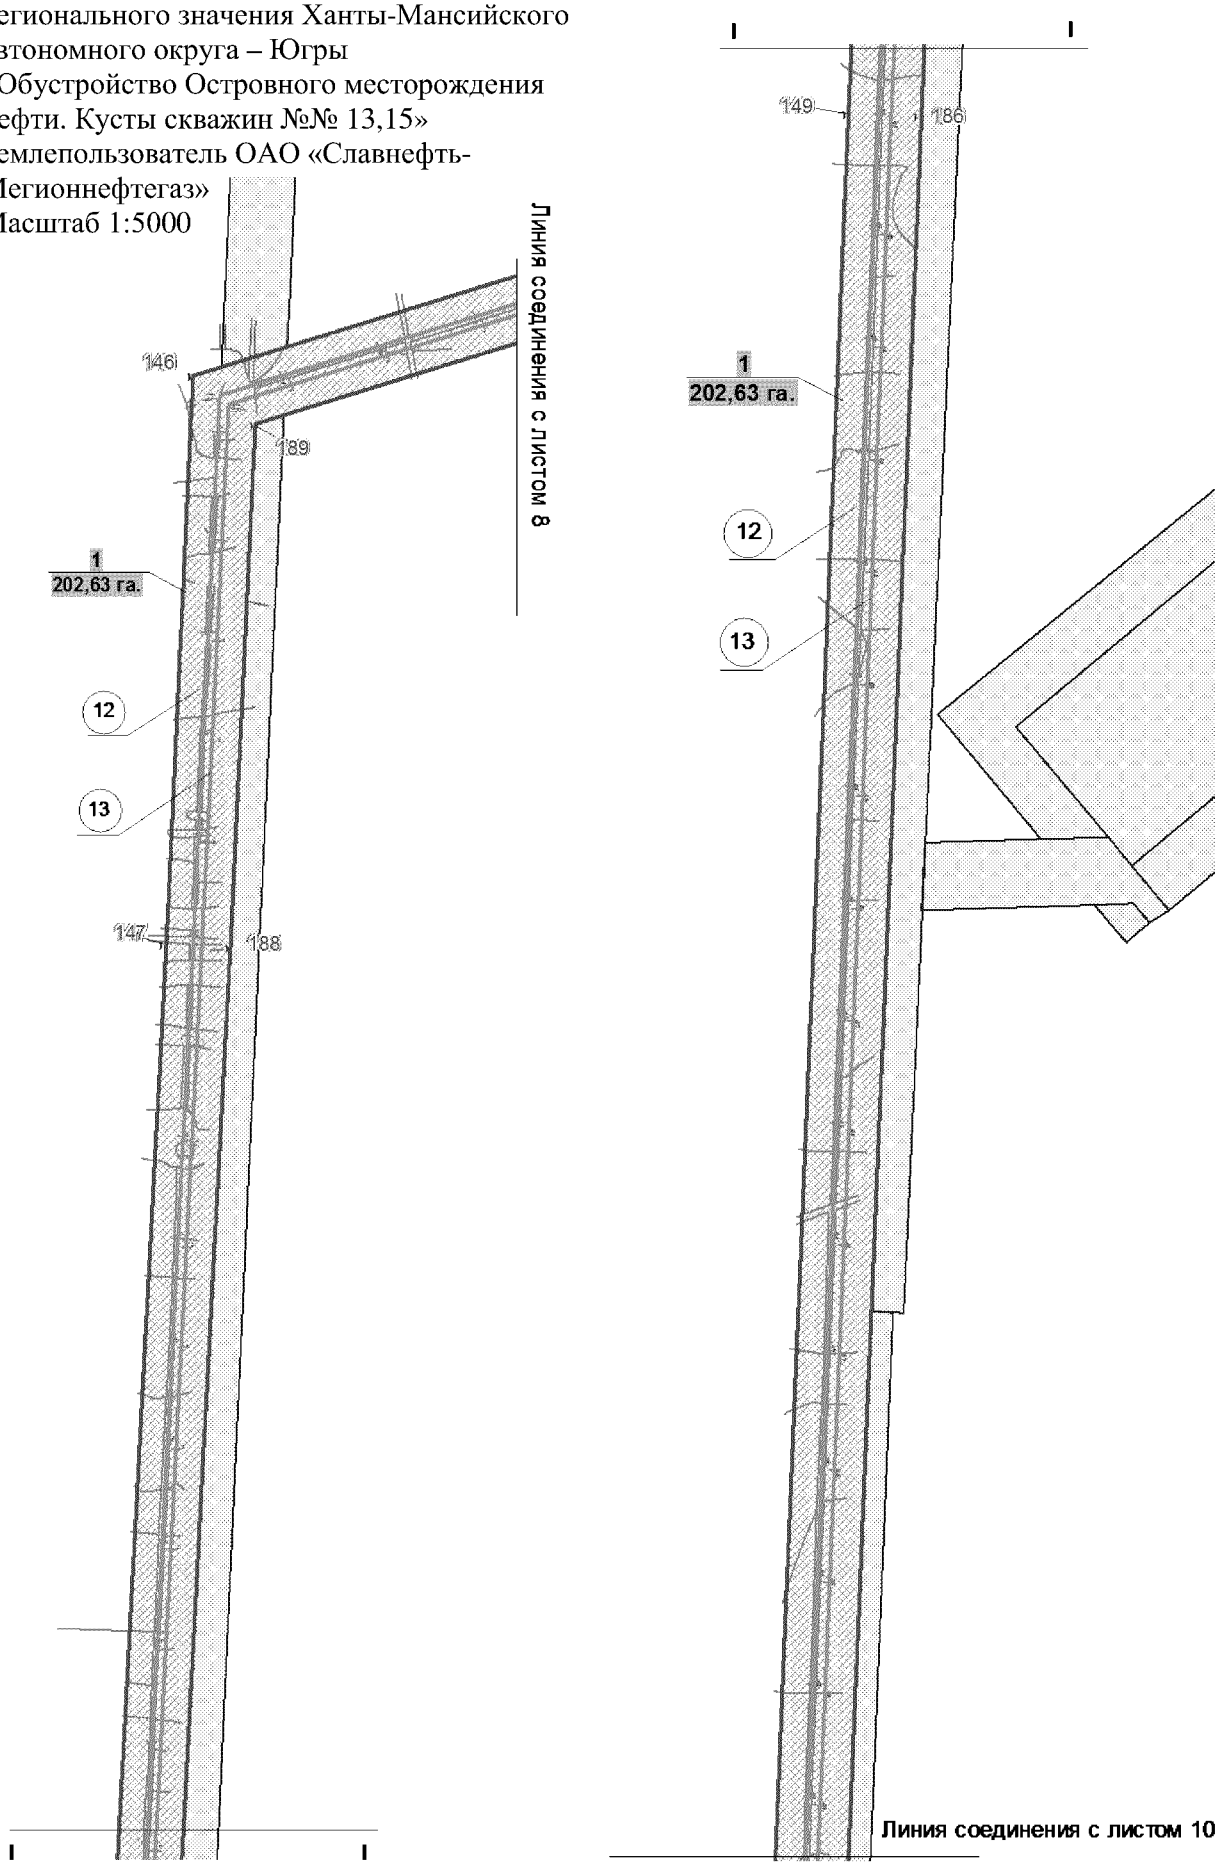


Основная часть проекта планировки территории для размещения линейного объекта регионального значения Ханты-Мансийского автономного округа – Югры «Обустройство Островного месторождения нефти. Кусты скважин №№ 13,15»
Землепользователь ОАО «Славнефть-Мегионнефтегаз»
Масштаб 1:5000

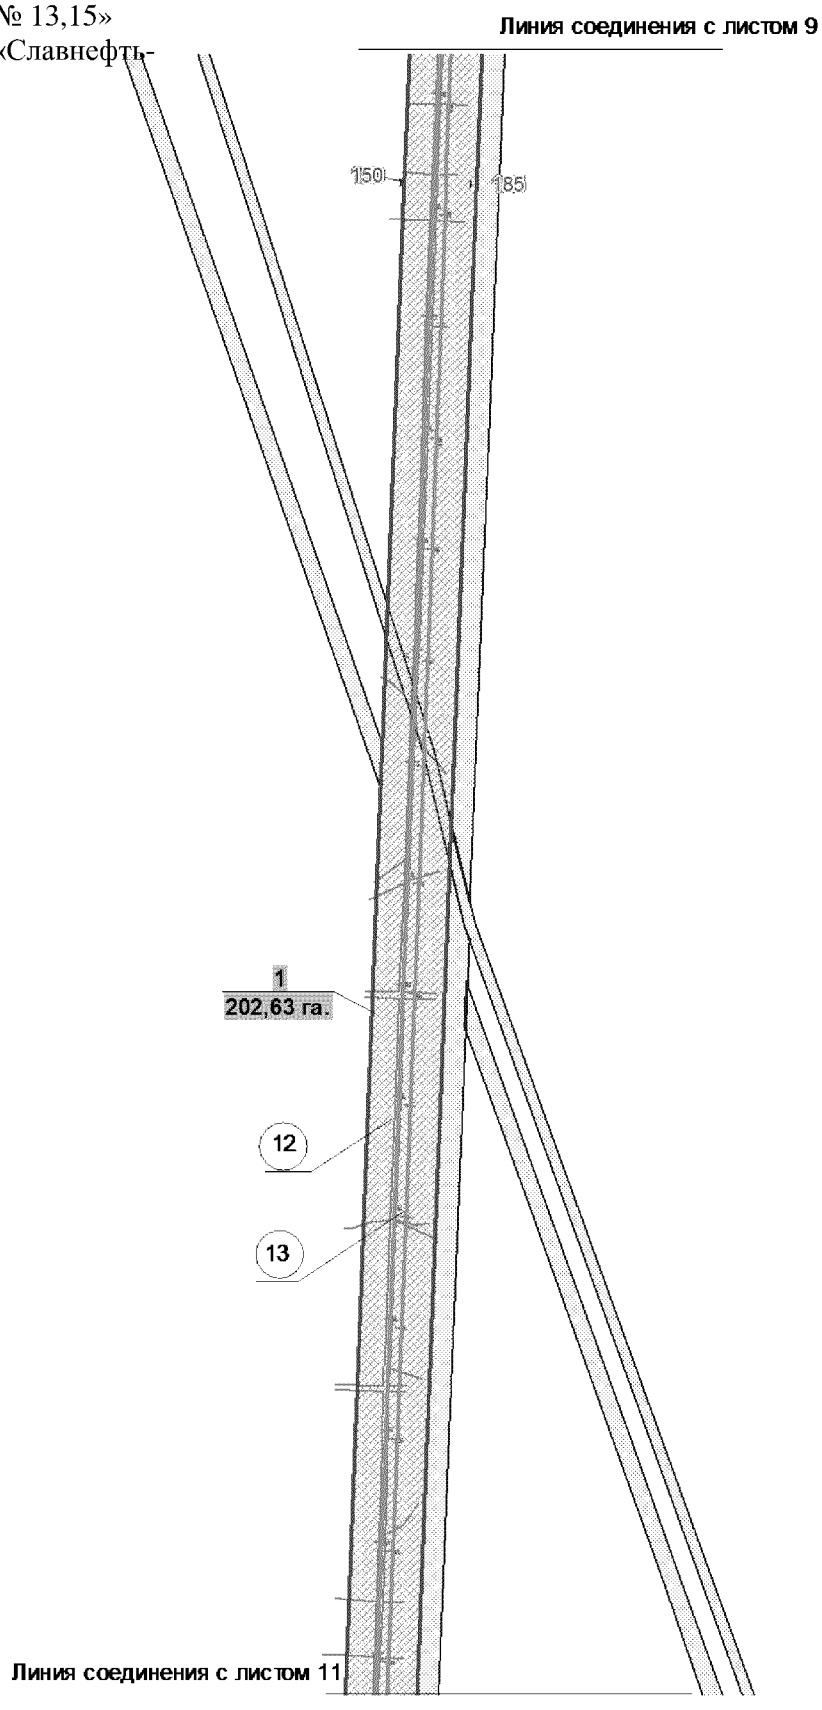

Основная часть проекта планировки территории
для размещения линейного объекта
регионального значения Ханты-Мансийского
автономного округа – Югры
«Обустройство Островного месторождения
нефти. Кусты скважин №№ 13,15»
Землепользователь ОАО «Славнефть-
Мегионнефтегаз»
Масштаб 1:5000

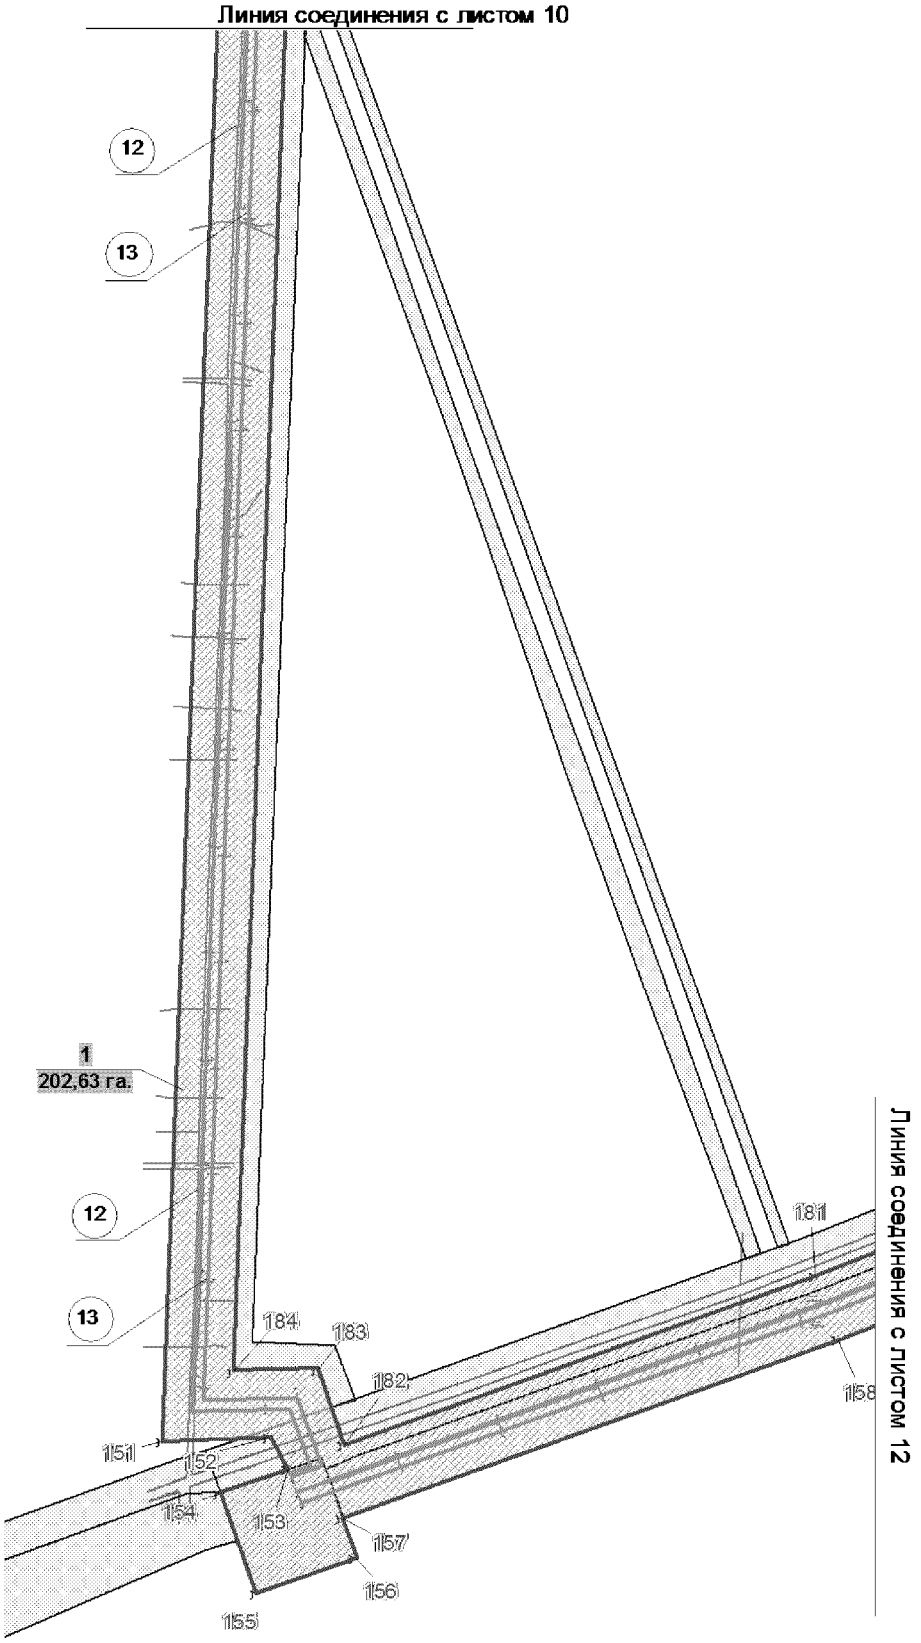

Основная часть проекта планировки территории
для размещения линейного объекта
регионального значения Ханты-Мансийского
автономного округа – Югры
«Обустройство Островного месторождения
нефти. Кусты скважин №№ 13,15»
Землепользователь ОАО «Славнефть-
Мегионнефтегаз»
Масштаб 1:5000

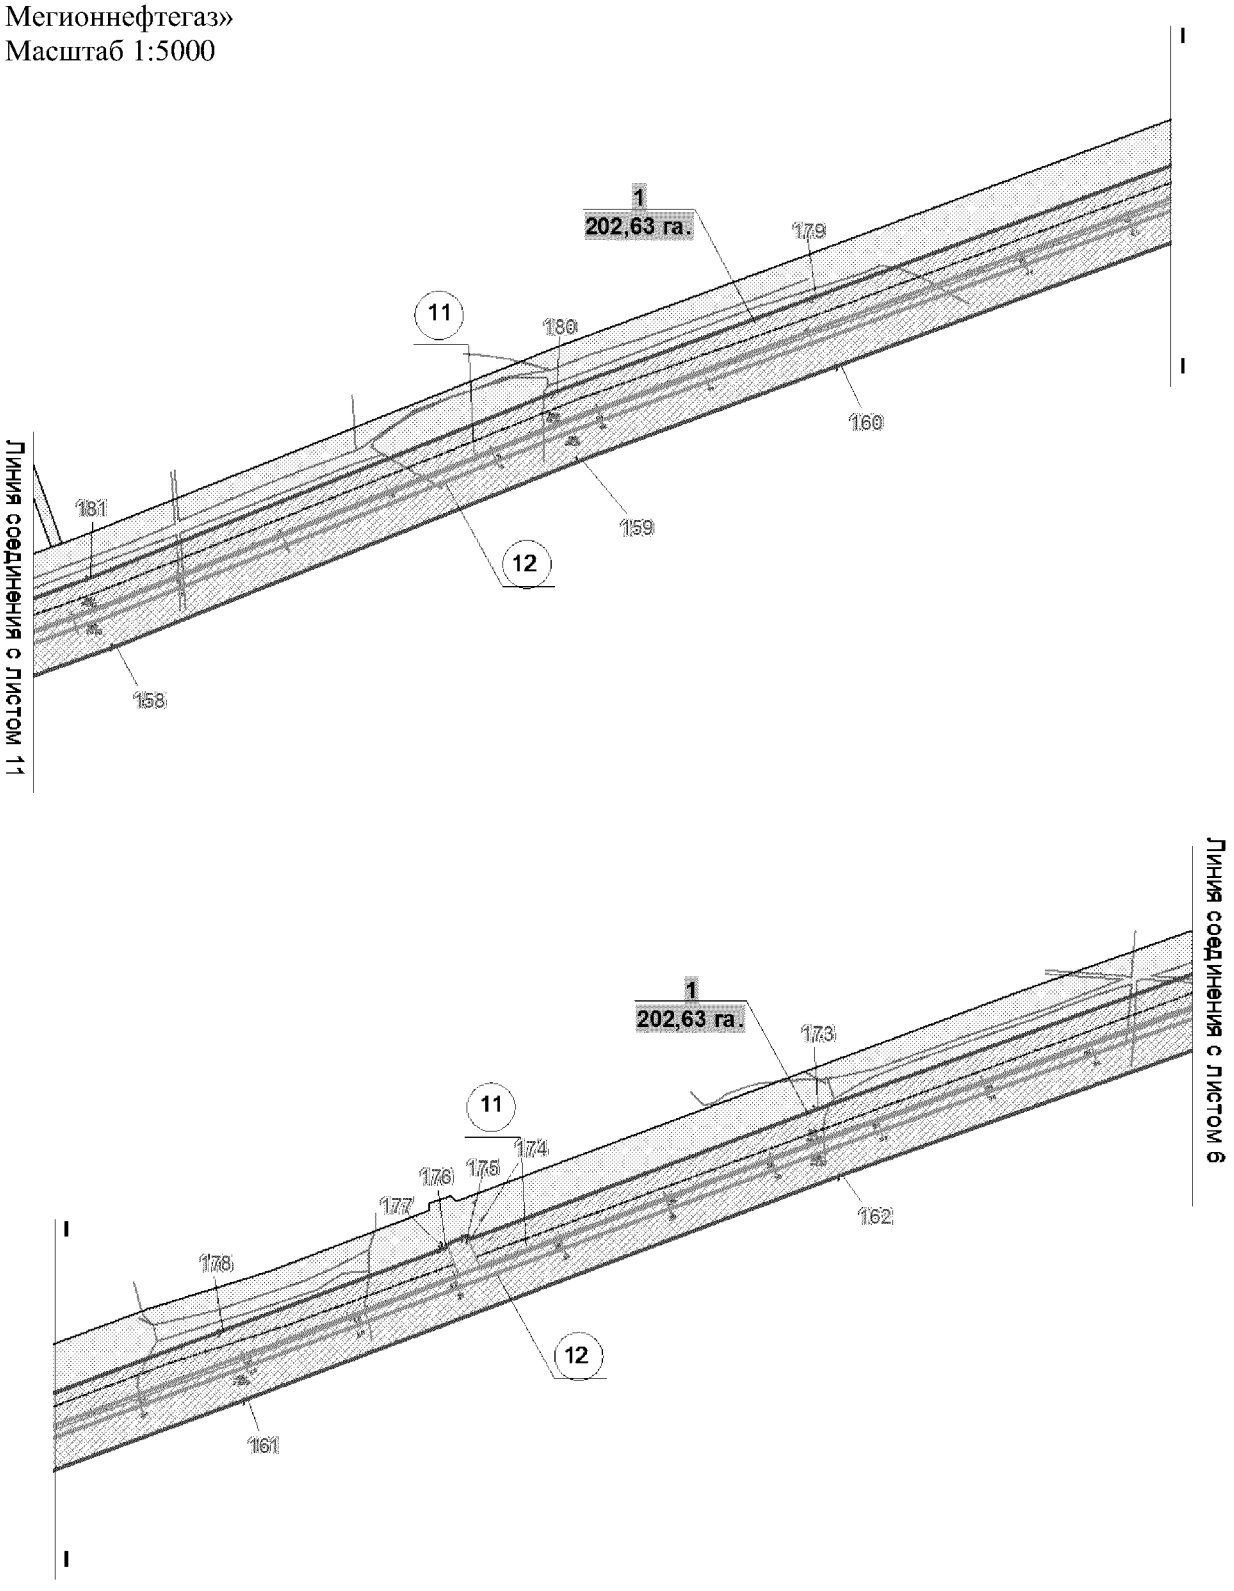

Основная часть проекта планировки территории
для размещения линейного объекта
регионального значения Ханты-Мансийского
автономного округа – Югры
«Обустройство Островного месторождения
нефти. Кусты скважин №№ 13,15»
Землепользователь ОАО «Славнефть-
Мегионнефтегаз»

Каталог координат угловых точек границ земельного участка

Номер	X	Y
1	933920,21	4325671,03
2	933935,24	4325658,53
3	933946,84	4325648,89
4	933962,83	4325668,1
5	933982,05	4325652,09
6	933968,63	4325635,96
7	934014,92	4325597,43
8	934029,35	4325585,42
9	934023,35	4325578,19
10	934010,77	4325563,08
11	934026,56	4325552,54
12	934037,48	4325545,84
13	934044,87	4325541,34
14	934060,01	4325531,4
15	934072,18	4325523,52
16	934086,93	4325506,41
17	934182,6	4325395,47
18	934189,0	4325388,07
19	934187,85	4325385,22
20	934178,87	4325371,63
21	934169,16	4325360,31
22	934156,02	4325349,47
23	934141,55	4325341,58
24	934127,29	4325336,24
25	934120,58	4325334,93
26	934097,13	4325358,11
27	933968,95	4325484,77
28	933929,92	4325517,24
29	933861,75	4325573,98
30	933870,99	4325585,09
31	933905,51	4325562,75
32	933906,86	4325564,91
33	933907,91	4325565,98
34	933873,57	4325588,2
35	933880,66	4325596,73
36	933900,92	4325583,67
37	933896,94	4325592,68
38	933892,51	4325602,77
39	933880,75	4325610,39
40	933882,8	4325609,41
41	933884,59	4325609,12
42	933886,26	4325609,19
43	933888,14	4325609,76
44	933889,21	4325610,31
45	933878,93	4325633,87
46	933889,13	4325638,35
47	933903,02	4325644,42
48	934756,81	4329209,17

Номер	X	Y
49	934776,21	4329207,2
50	934793,81	4329201,52
51	934810,33	4329193,11
52	934823,62	4329182,63
53	934835,35	4329169,85
54	935095,14	4329193,63
55	935100,64	4329132,11
56	935100,74	4329132,1
57	935187,84	4329139,21
58	935200,41	4329002,29
59	935307,46	4329012,09
60	935312,94	4328952,34
61	935163,56	4328938,65
62	934893,03	4328913,31
63	934874,44	4328914,47
64	934823,98	4328909,41
65	934837,47	4328760,05
66	934839,25	4328648,39
67	935016,95	4325743,79
68	935017,23	4325711,46
69	935014,14	4325679,29
70	934998,88	4325576,97
71	935054,98	4325501,13
72	935040,91	4325396,36
73	935045,97	4325289,14
74	935051,68	4325238,27
75	935305,78	4325036,19
76	935320,32	4324908,83
77	936700,33	4324973,05
78	937124,56	4324989,64
79	937132,14	4324990,04
80	937139,83	4324990,6
81	937342,31	4325009,18
82	937365,11	4324760,71
83	937403,52	4324728,73
84	937521,4	4324739,53
85	937519,12	4324764,43
86	937529,07	4324765,38
87	937528,17	4324775,33
88	937543,9	4324776,74
89	937547,1	4324741,89
90	937612,96	4324747,94
91	937619,46	4324739,21
92	937667,29	4324743,57
93	937669,8	4324775,6
94	937690,04	4324777,09
95	937683,32	4324691,78
96	937692,38	4324676,87

Основная часть проекта планировки территории
для размещения линейного объекта
регионального значения Ханты-Мансийского
автономного округа – Югры
«Обустройство Островного месторождения
нефти. Кусты скважин №№ 13,15»
Землепользователь ОАО «Славнефть-
Мегионнефтегаз»

Каталог координат угловых точек границ земельного участка

Номер	X	Y
97	939828,14	4323283,54
98	939897,09	4323252,91
99	939953,18	4323245,23
100	940805,11	4323231,81
101	940805,23	4323241,61
102	940852,71	4323321,47
103	940961,48	4323256,74
104	940960,15	4323229,37
105	940961,13	4323229,35
106	940961,13	4323229,35
107	941053,41	4323227,89
108	941360,77	4323279,44
109	942016,69	4323267,73
110	942332,34	4323262,12
111	945841,03	4323425,53
112	946771,45	4323473,06
113	946784,48	4323494,92
114	946786,85	4323422,95
115	946772,68	4323443,09
116	945842,49	4323395,54
117	942332,78	4323232,09
118	942035,53	4323237,4
119	942020,91	4323221,68
120	942078,84	4322590,3
121	942087,54	4322591,21
122	942093,18	4322613,13
123	942087,95	4322670,67
124	942224,89	4322683,25
125	942215,05	4322790,3
126	942274,81	4322795,81
127	942288,52	4322646,4
128	942302,73	4322523,19
129	942307,1	4322509,67
130	942312,86	4322474,07
131	942314,47	4322458,93
132	942321,13	4322368,84
133	942322,65	4322347,12
134	942321,01	4322299,49
135	942315,77	4322278,58
136	942305,34	4322257,31
137	942287,76	4322237,67
138	942268,78	4322224,48
139	942246,89	4322216,08
140	942185,34	4322198,77
141	942157,66	4322196,36
142	942134,23	4322194,93
143	942103,19	4322199,8
144	942081,31	4322212,33

Номер	X	Y
145	941827,48	4322201,51
146	941611,72	4321503,52
147	941048,31	4321476,31
148	940054,19	4321424,68
149	938560,88	4321355,7
150	935984,66	4321247,48
151	933904,39	4321166,61
152	933907,2	4321268,43
153	933877,97	4321285,9
154	933855,67	4321222,21
155	933761,46	4321255,18
156	933794,94	4321349,79
157	933831,93	4321336,9
158	933999,42	4321803,78
159	934164,08	4322216,7
160	934247,65	4322446,22
161	934688,97	4323643,06
162	934887,09	4324170,36
163	935042,87	4324607,08
164	935110,83	4324791,65
165	935004,53	4324830,81
166	934885,66	4324929,66
167	934935,34	4324989,42
168	934976,88	4324954,9
169	934968,13	4324944,36
170	935037,02	4324887,07
171	935193,06	4324829,58
172	935103,05	4324585,24
173	934947,21	4324148,32
174	934831,41	4323840,14
175	934833,92	4323836,91
176	934826,41	4323818,34
177	934822,62	4323816,75
178	934748,96	4323620,71
179	934307,78	4322424,19
180	934223,93	4322193,89
181	934059,3	4321781,09
182	933900,66	4321338,86
183	933972,47	4321313,01
184	933970,27	4321233,25
185	935982,07	4321311,41
186	938558,07	4321419,65
187	940051,06	4321488,61
188	941045,1	4321540,21
189	941563,77	4321565,31
190	941779,64	4322263,55
191	942025,52	4322274,06
192	942024,0	4322288,47

Каталог координат угловых точек границ земельного участка


Номер	X	Y
193	942020,91	4322318,48
194	942024,87	4322342,55
195	942034,75	4322366,57
196	942047,49	4322384,95
197	941972,19	4323205,52
198	941962,34	4323219,48
199	941925,72	4323217,72
200	941366,22	4323228,41
201	941344,51	4323227,83
202	941322,85	4323225,3
203	941071,31	4323184,37
204	941048,91	4323181,72
205	941026,34	4323181,03
206	939873,07	4323196,31
207	939768,26	4323258,84
208	937744,61	4324583,13
209	937729,39	4324592,28
210	937682,67	4324614,57
211	937603,28	4324726,95
212	937536,12	4324720,82
213	937397,11	4324708,06
214	937345,95	4324750,64
215	937324,22	4324987,43
216	937141,48	4324970,65
217	937133,51	4324970,07
218	937125,37	4324969,66
219	936700,82	4324953,04
220	935326,53	4324889,14
221	935312,39	4324888,13
222	935298,34	4324886,45
223	935269,0	4324882,19
224	935255,95	4324849,52
225	935238,83	4324856,3
226	935244,77	4324875,47
227	935238,48	4324871,93
228	935210,33	4324882,27
229	935223,82	4324919,13
230	935197,74	4324926,21
231	935192,04	4324950,68
232	935194,75	4325003,5
233	934992,03	4325154,07
234	934955,54	4325184,4
235	934946,93	4325403,77
236	934884,47	4325575,28
237	942020,91	4322318,48
238	942024,87	4322342,55
239	942034,75	4322366,57

Номер	X	Y
240	934927,08	4325710,69
241	934735,9	4328833,02
242	934672,44	4328827,93
243	934668,83	4328867,71
244	934659,49	4328866,86
245	934647,56	4328997,15
246	934643,83	4329011,31
247	934636,57	4329026,57
248	934631,38	4329048,22
249	934628,59	4329080,75
250	934630,49	4329101,86
251	934636,2	4329120,88
252	934633,42	4329151,33
253	934651,2	4329152,97
254	934682,2	4329184,12
255	934695,1	4329193,67
256	934713,49	4329202,69
257	934733,45	4329207,58
258	940862,31	4323283,15
259	940933,25	4323240,94
260	940933,11	4323229,79
261	940832,88	4323231,38
262	940832,91	4323233,69


Ханты-Мансийский автономный округ — Югра
Губернатор

Проект межевания территории для размещения линейного объекта регионального значения Ханты-Мансийского автономного округа – Югры «Обустройство Островного месторождения нефти. Кусты скважин №№ 13,15» Землепользователь ОАО «Славнефть-Мегионнефтегаз»
Масштаб 1:5000


Приложение 74
к постановлению Правительства
Ханты-Мансийского
автономного округа – Югры
от 25 декабря 2015 года № 482-п

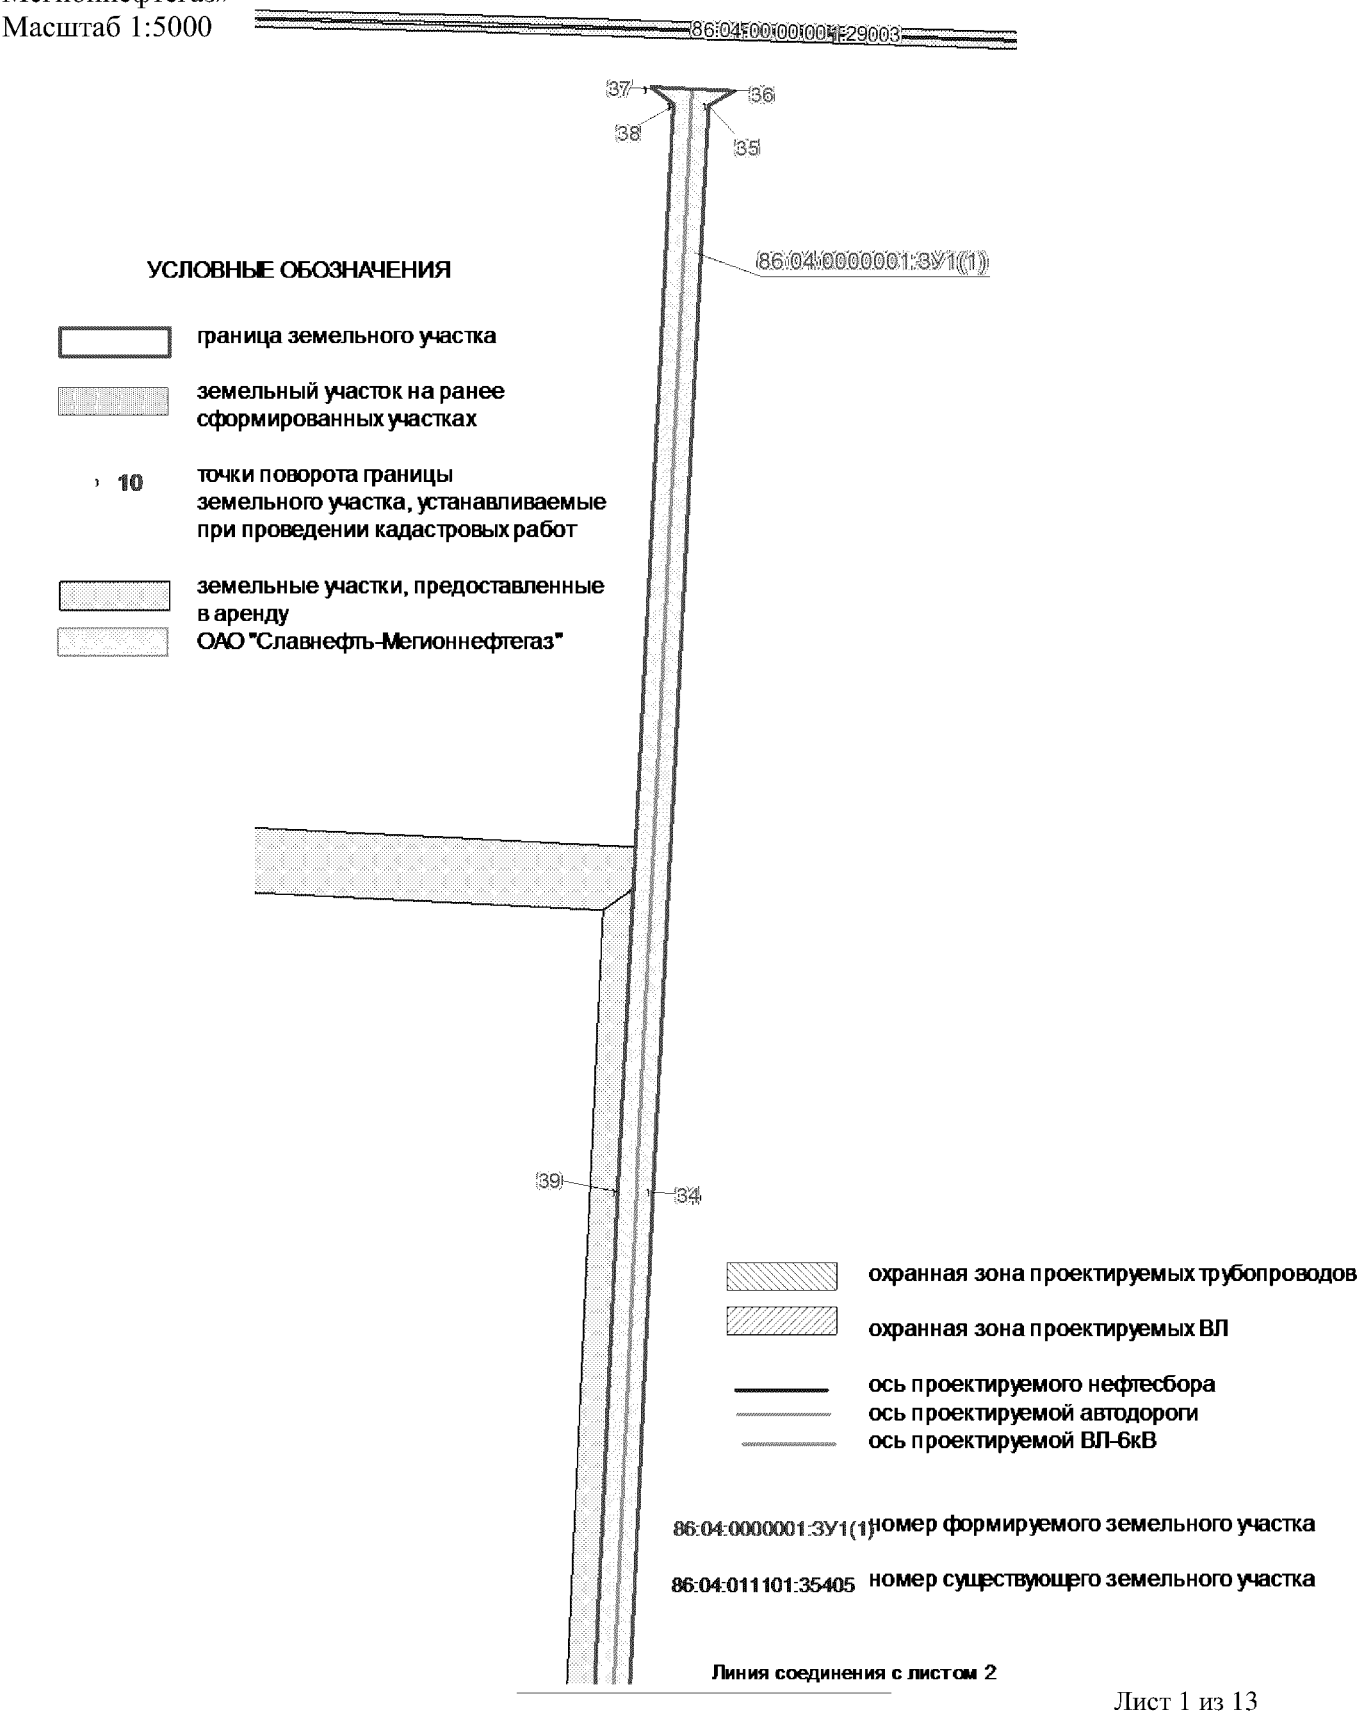


Проект межевания территории для размещения линейного объекта регионального значения Ханты-Мансийского автономного округа – Югры «Обустройство Островного месторождения
нефти. Кусты скважин №№ 13,15»
Землепользователь ОАО «Славнефть-Мегионнефтегаз»
Масштаб 1:5000

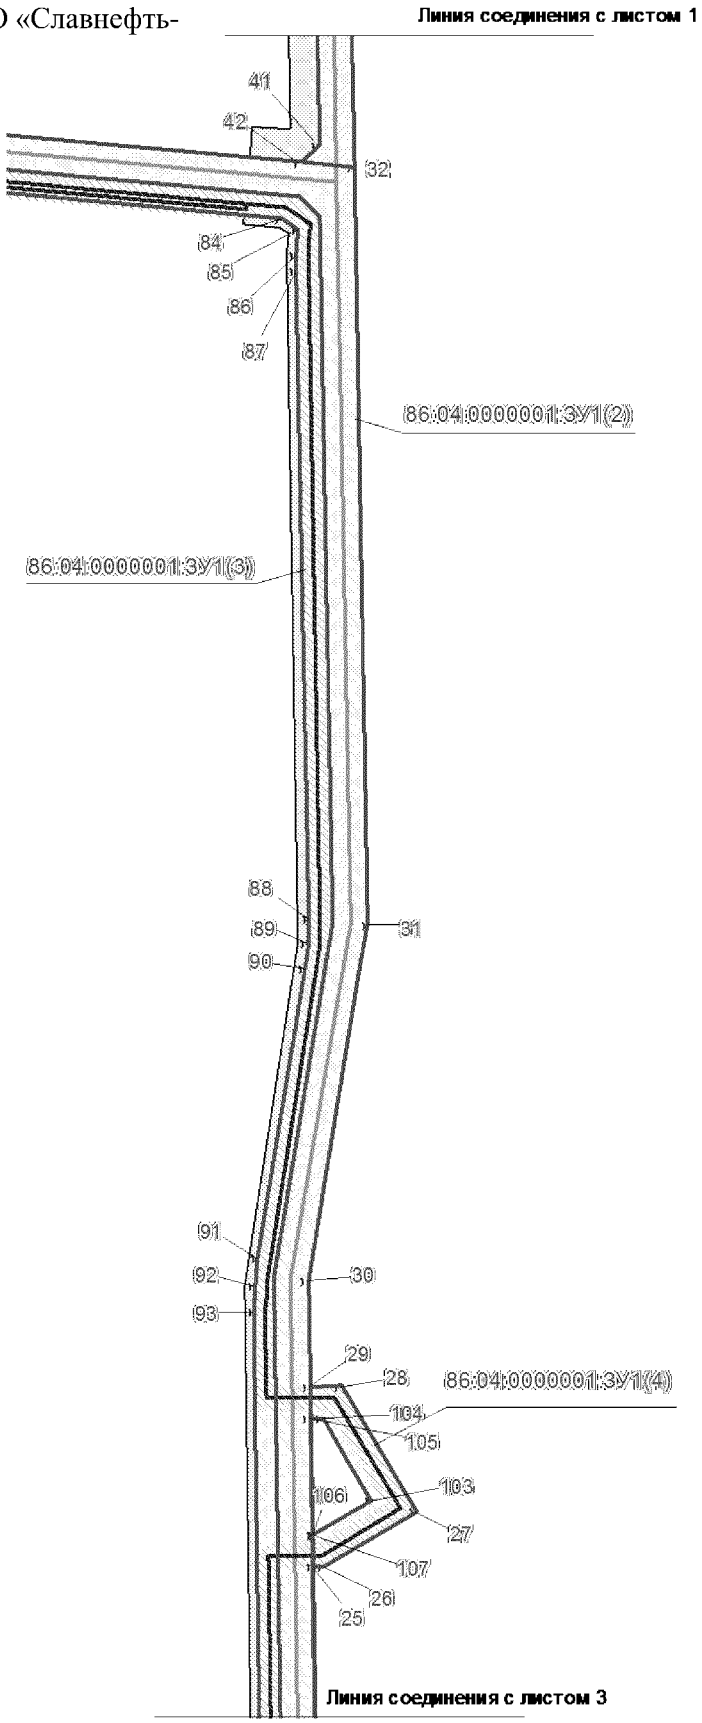


Проект межевания территории для размещения
линейного объекта регионального значения
Ханты-Мансийского автономного округа –
Югры «Обустройство Островного
месторождения
нефти. Кусты скважин №№ 13,15»
Землепользователь ОАО «Славнефть-
Мегионнефтегаз»
Масштаб 1:5000

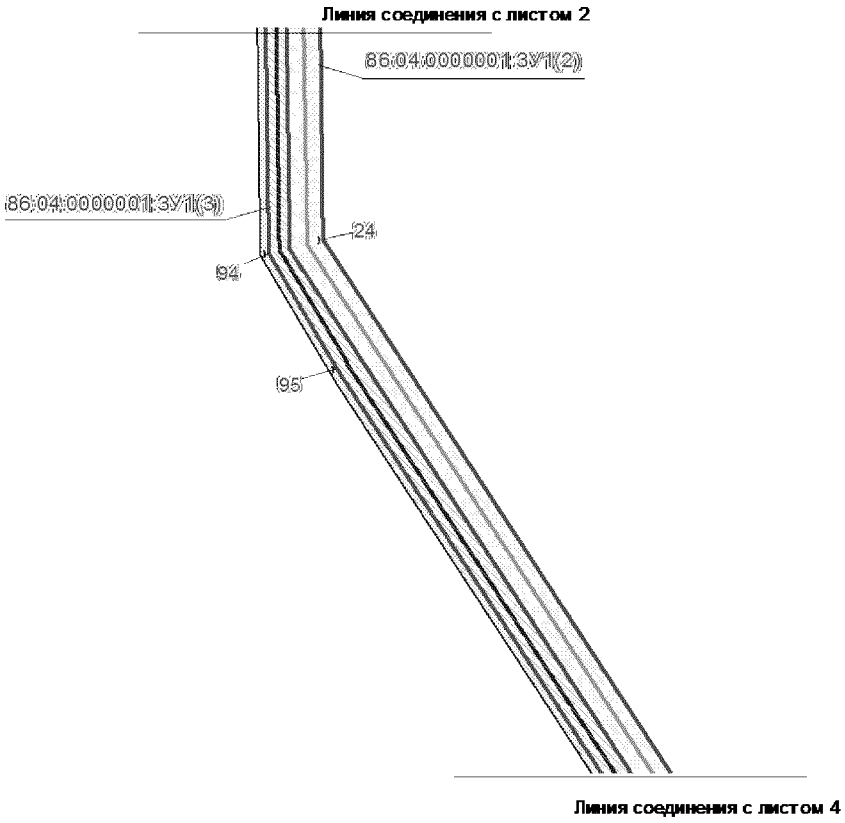


Проект межевания территории для размещения
линейного объекта регионального значения
Ханты-Мансийского автономного округа –
Югры «Обустройство Островного
месторождения
нефти. Кусты скважин №№ 13,15»
Землепользователь ОАО «Славнефть-
Мегионнефтегаз»
Масштаб 1:5000

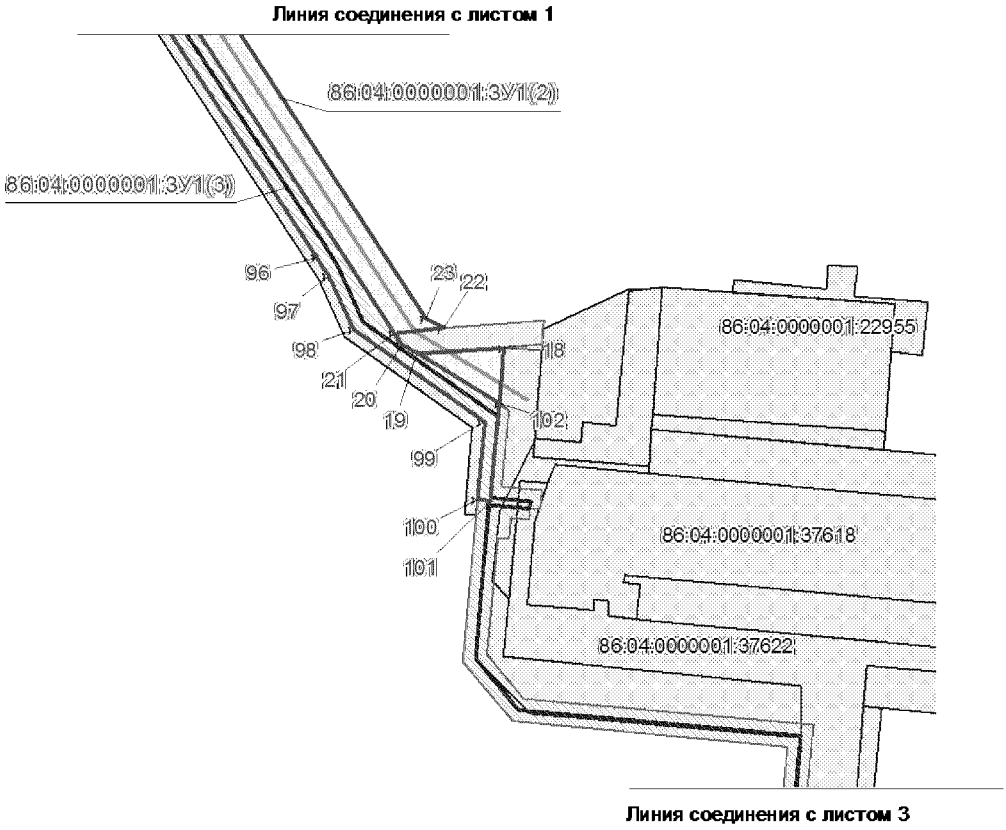


Проект межевания территории для размещения
линейного объекта регионального значения
Ханты-Мансийского автономного округа –
Югры «Обустройство Островного
месторождения
нефти. Кусты скважин №№ 13,15»
Землепользователь ОАО «Славнефть-
Мегионнефтегаз»
Масштаб 1:5000

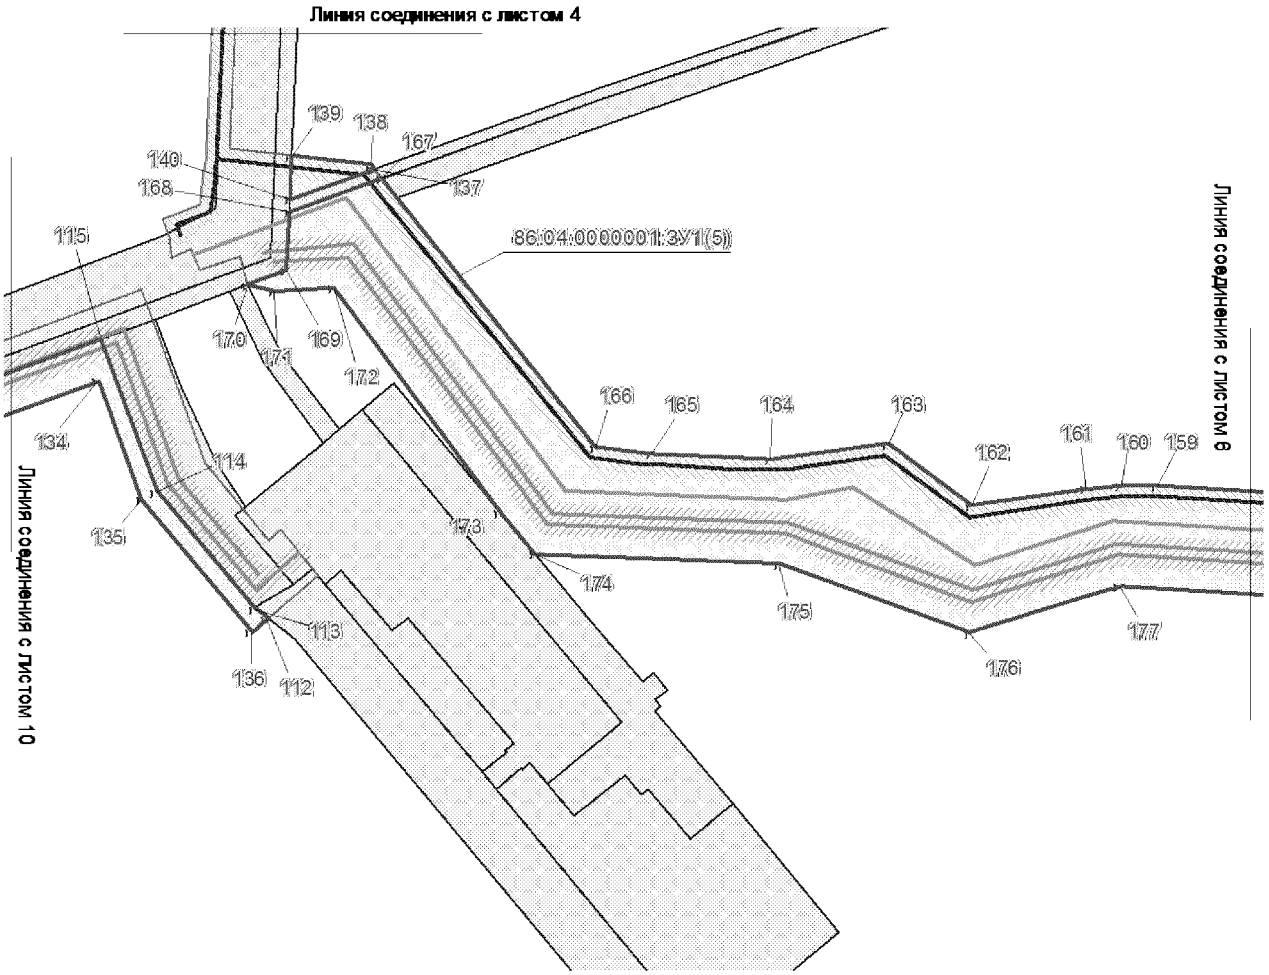


Проект межевания территории для размещения
линейного объекта регионального значения
Ханты-Мансийского автономного округа –
Югры «Обустройство Островного
месторождения
нефти. Кусты скважин №№ 13,15»
Землепользователь ОАО «Славнефть-
Мегионнефтегаз»
Масштаб 1:5000

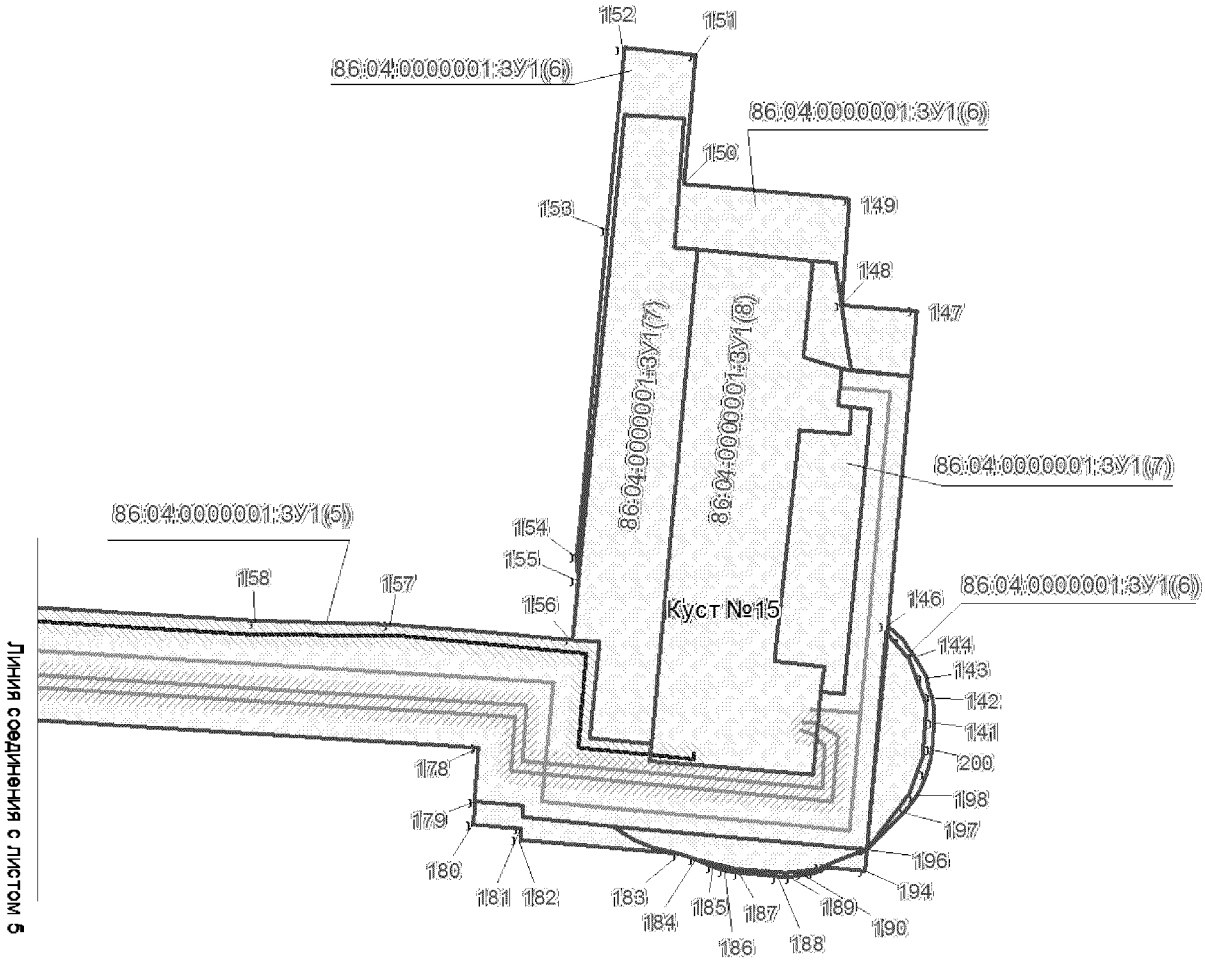


Проект межевания территории для размещения
линейного объекта регионального значения
Ханты-Мансийского автономного округа –
Югры «Обустройство Островного
месторождения
нефти. Кусты скважин №№ 13,15»
Землепользователь ОАО «Славнефть-
Мегионнефтегаз»
Масштаб 1:5000

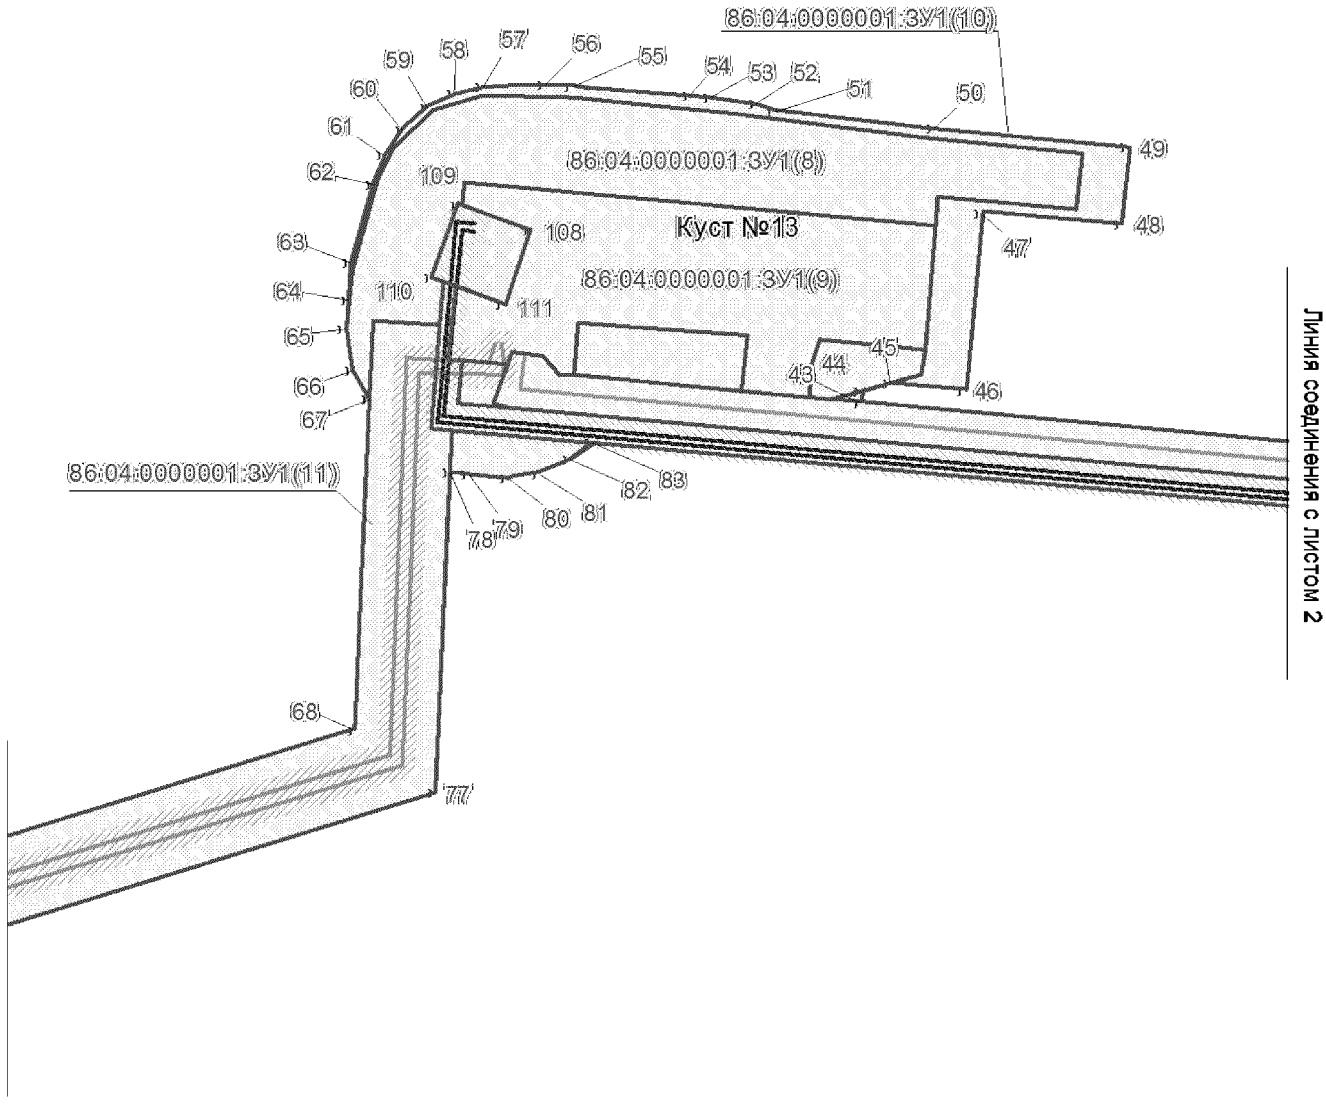


Проект межевания территории для размещения линейного объекта регионального значения Ханты-Мансийского автономного округа – Югры «Обустройство Островного месторождения
нефти. Кусты скважин №№ 13,15»
Землепользователь ОАО «Славнефть-Мегионнефтегаз»
Масштаб 1:5000

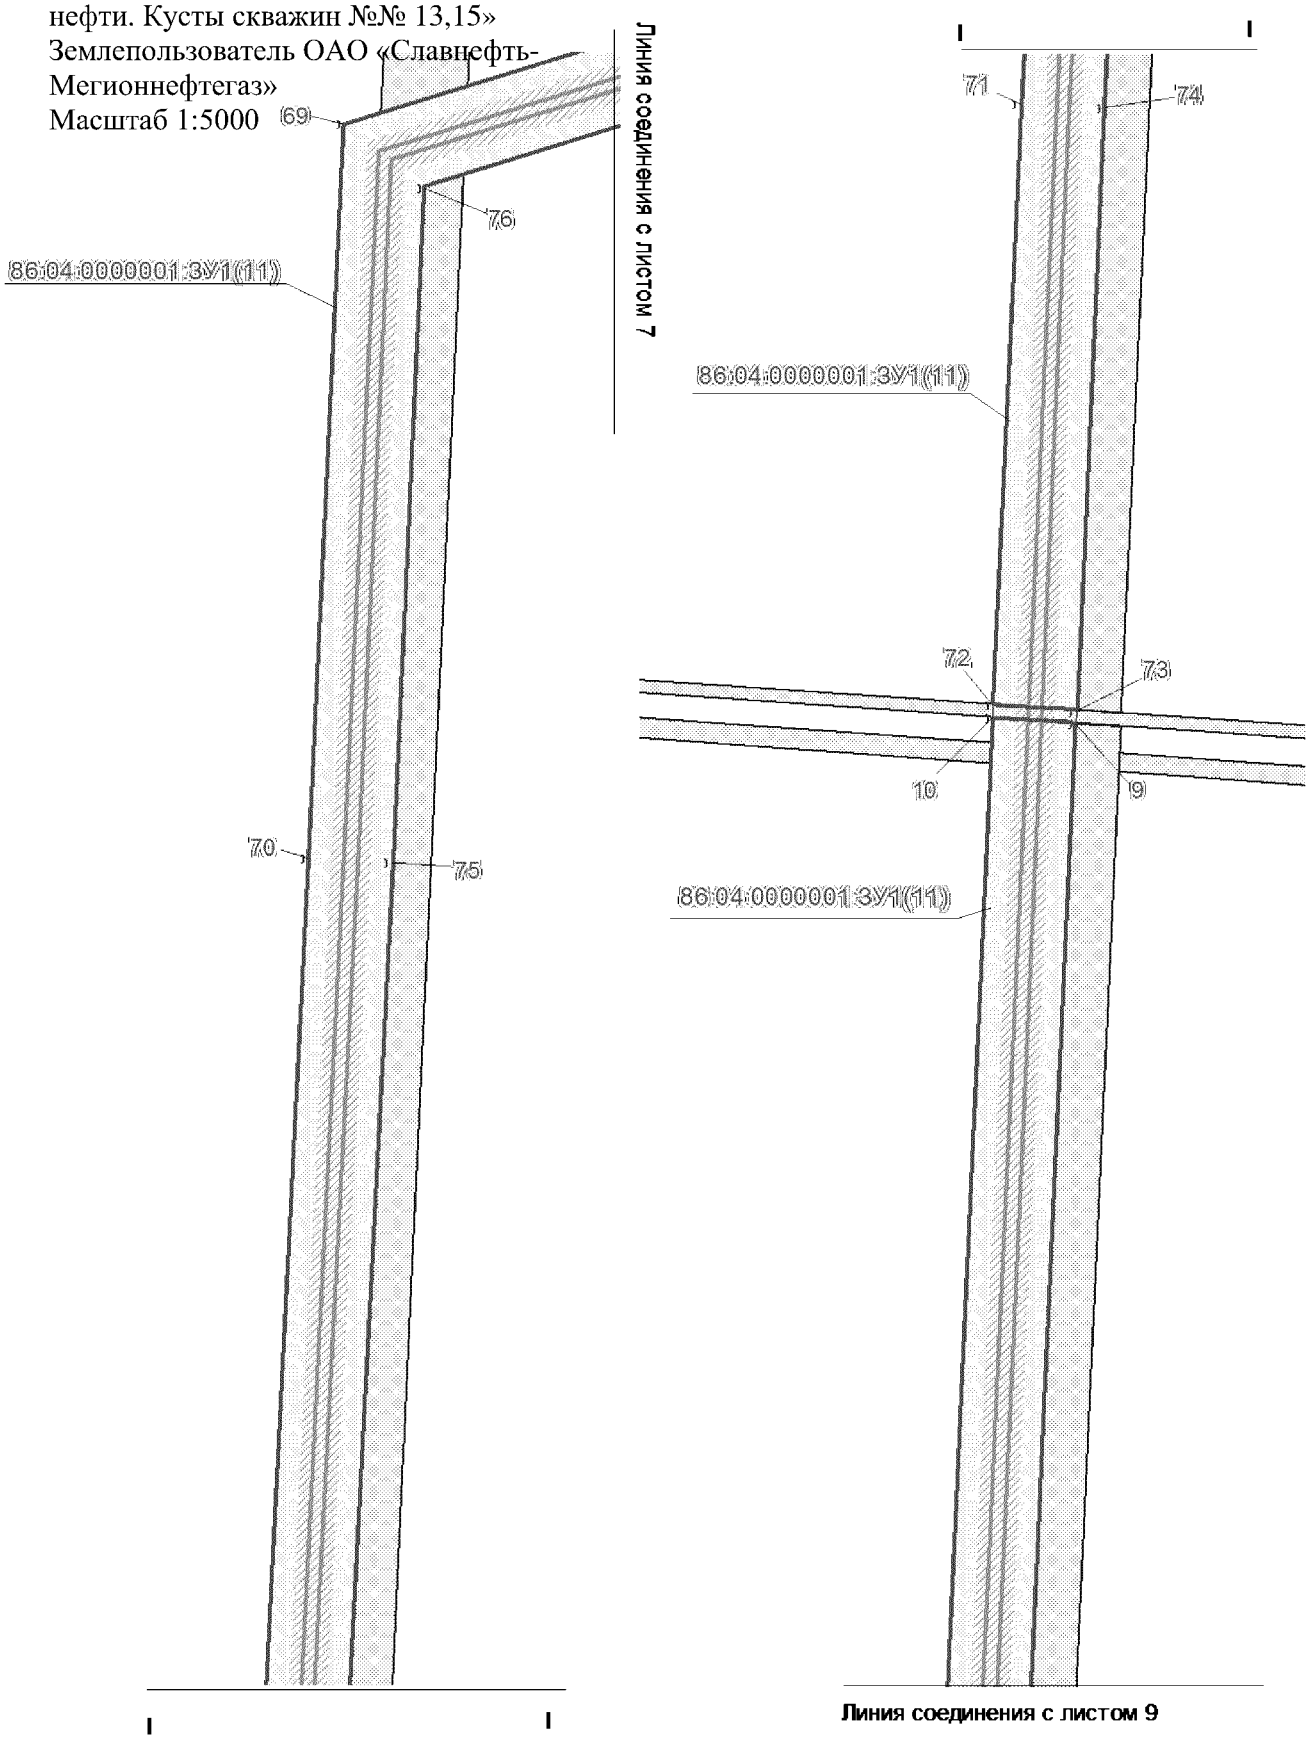

Проект межевания территории для размещения линейного объекта регионального значения Ханты-Мансийского автономного округа – Югры «Обустройство Островного месторождения
нефти. Кусты скважин №№ 13,15»
Землепользователь ОАО «Славнефть-Мегионнефтегаз»
Масштаб 1:5000

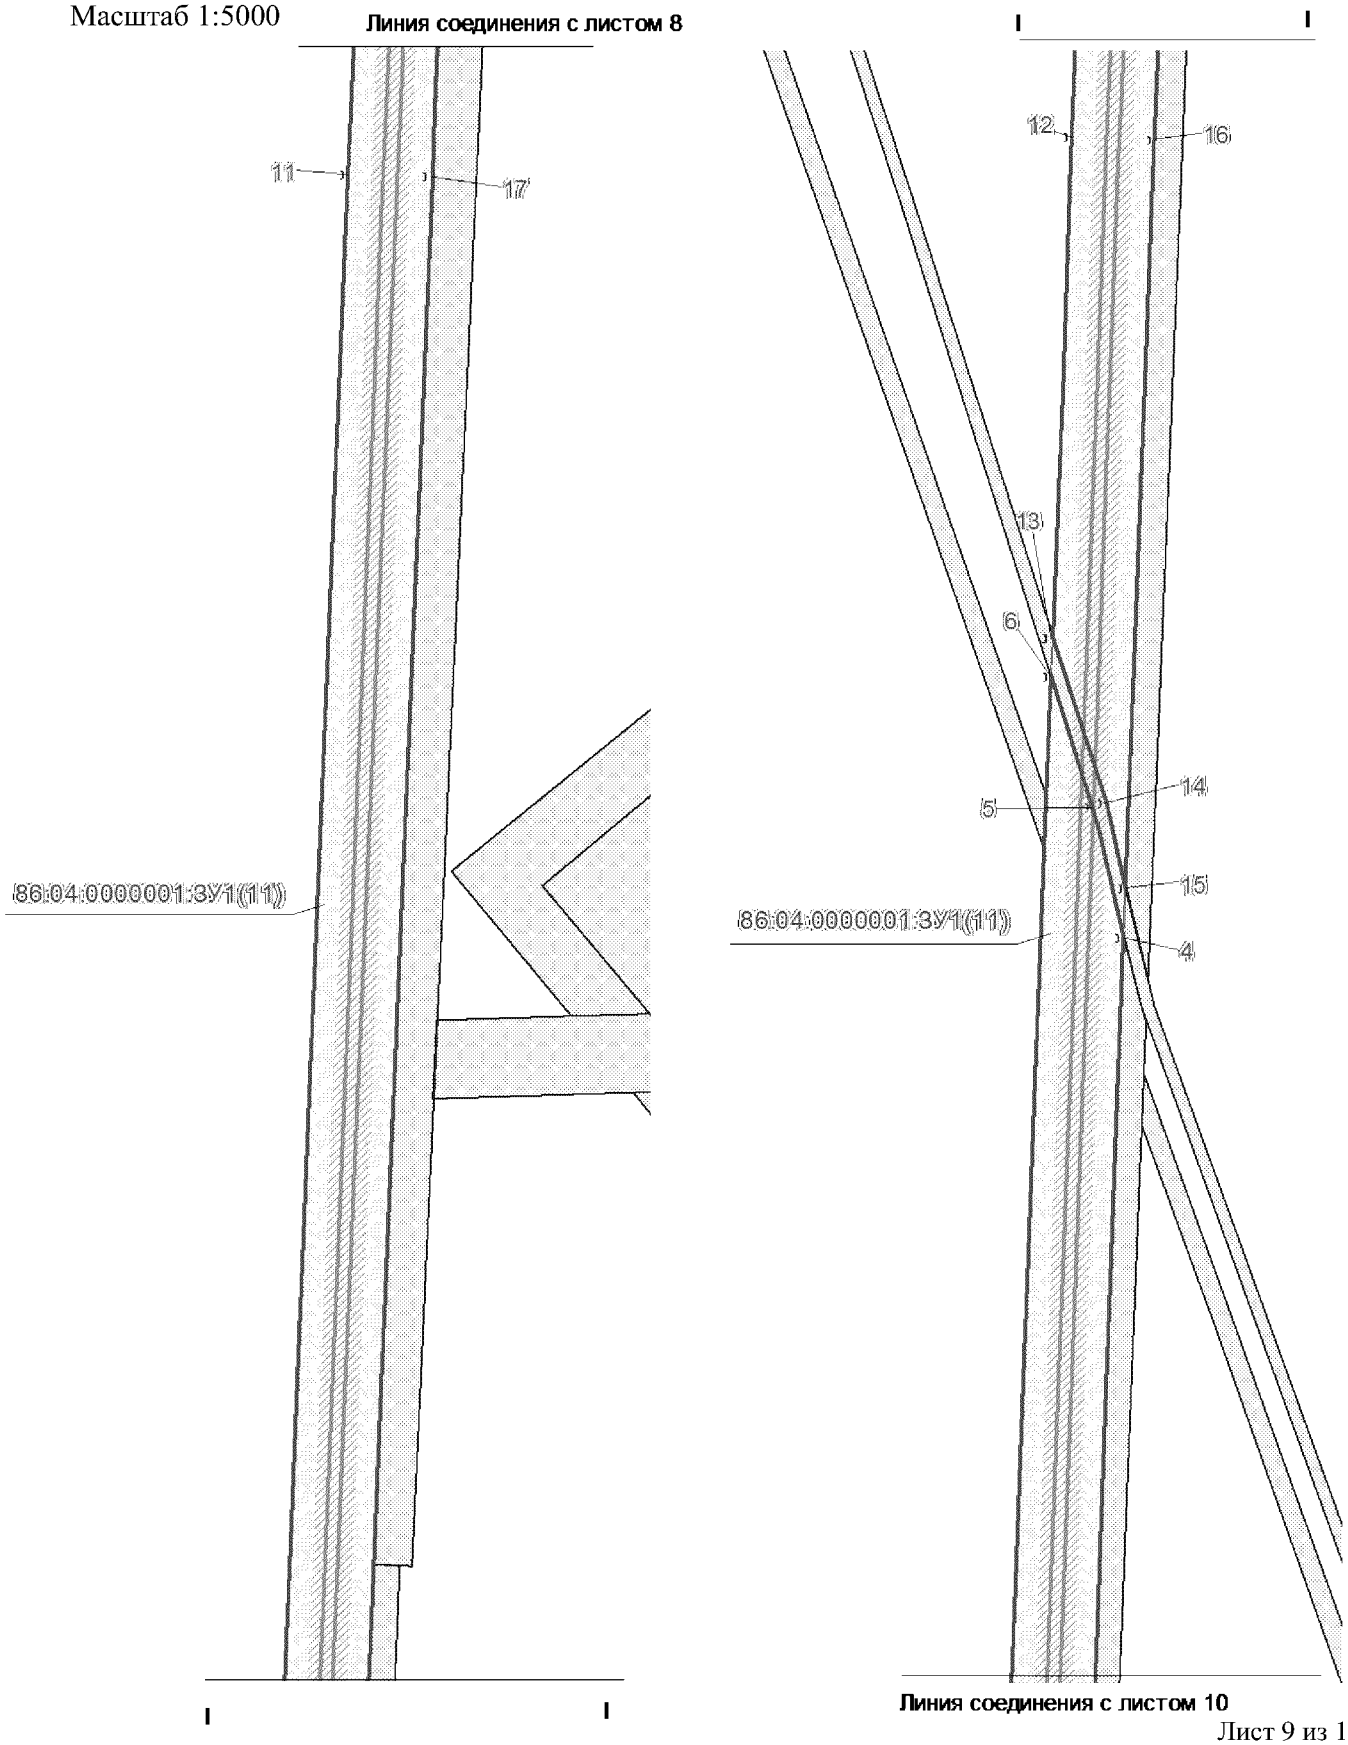

Проект межевания территории для размещения линейного объекта регионального значения Ханты-Мансийского автономного округа – Югры «Обустройство Островного месторождения
нефти. Кусты скважин №№ 13,15»
Землепользователь ОАО «Славнефть-Мегионнефтегаз»
Масштаб 1:5000

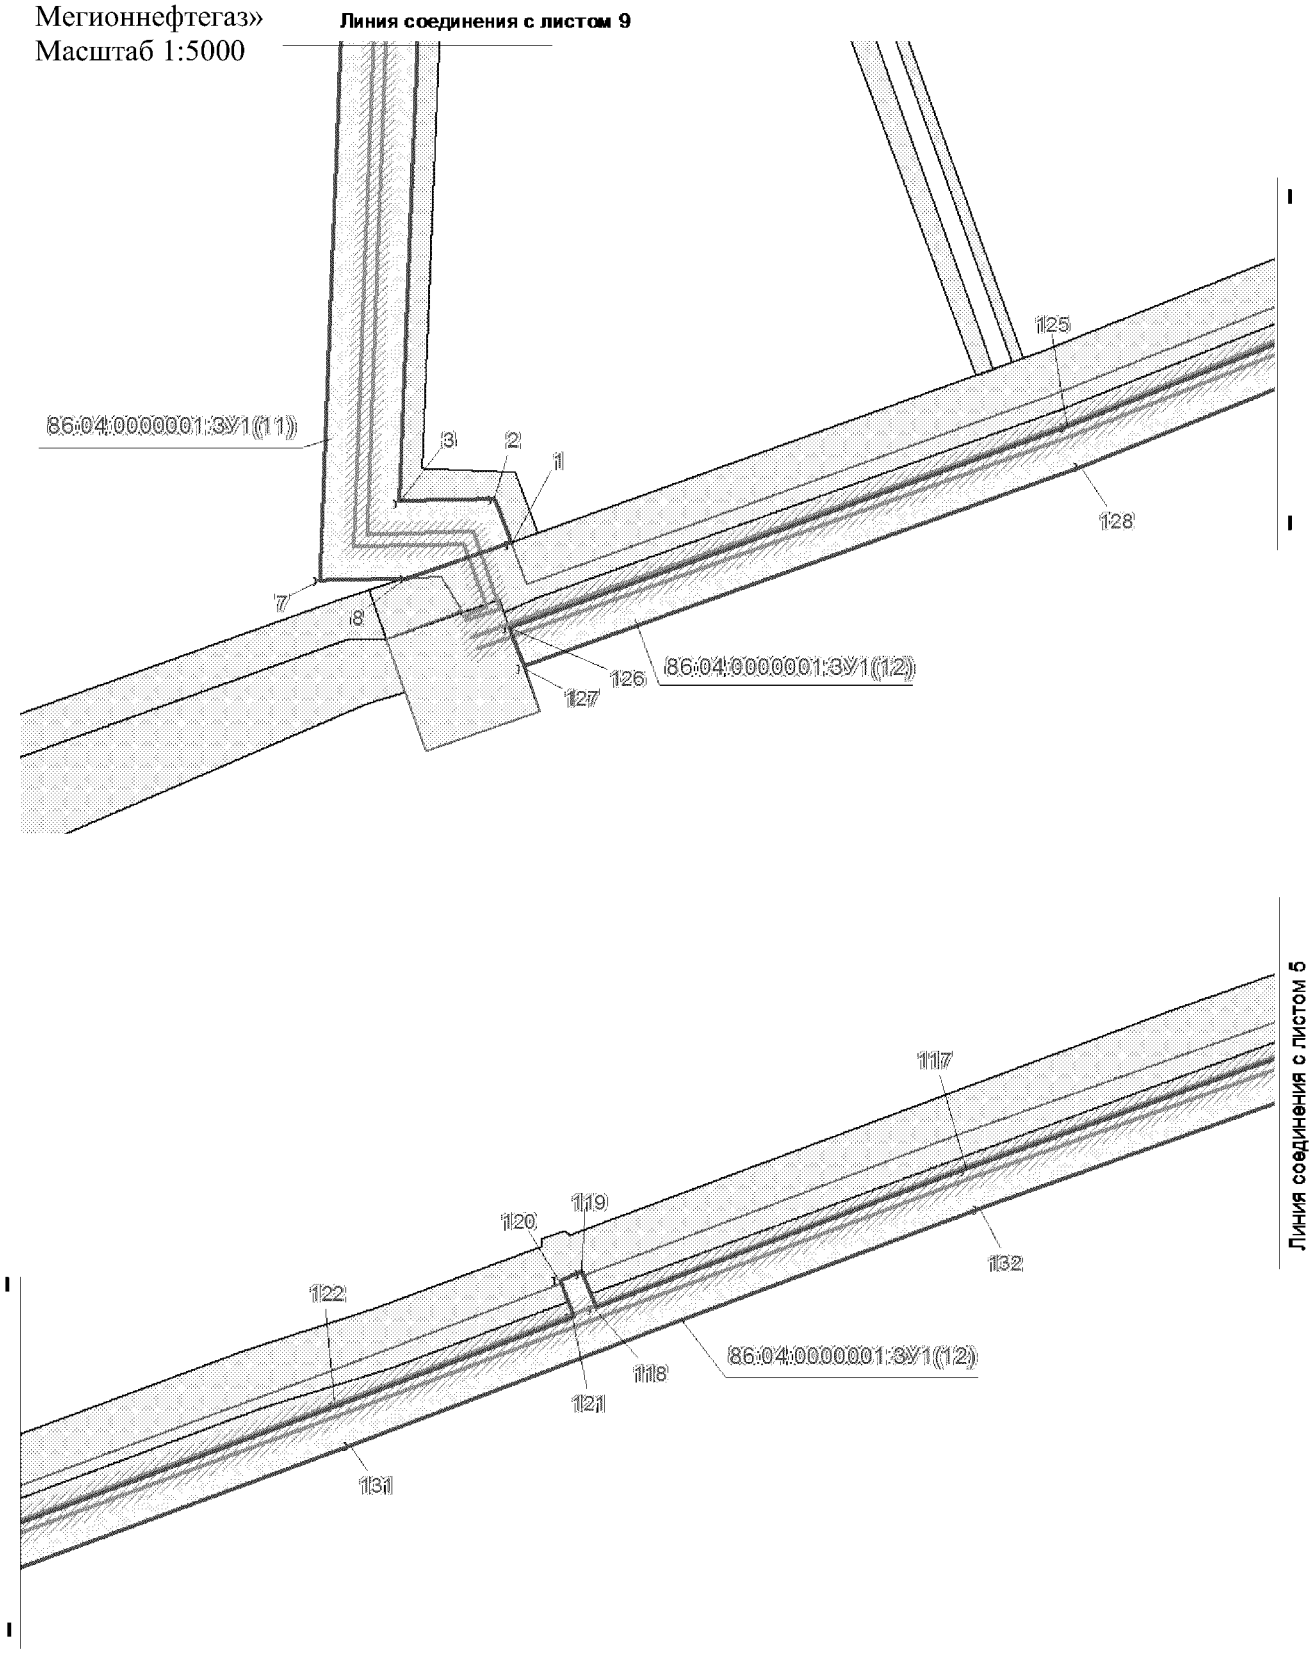

Проект межевания территории для размещения линейного объекта регионального значения Ханты-Мансийского автономного округа – Югры «Обустройство Островного месторождения нефти. Кусты скважин №№ 13,15»
Землепользователь ОАО «Славнефть-Мегионнефтегаз»

Каталог координат угловых точек границ земельного участка

Номер	X	Y
1	933935,5	4321326,32
2	933972,48	4321313,02
3	933970,28	4321233,26
4	935370,6	4321287,64
5	935469,54	4321263,82
6	935570,8	4321231,42
7	933904,38	4321166,62
8	933906,4	4321238,92
9	939578,5	4321466,78
10	939582,9	4321402,9
11	938560,88	4321355,7
12	935984,66	4321247,48
13	935599,92	4321232,54
14	935472,26	4321273,4
15	935407,18	4321289,08
16	935982,08	4321311,42
17	938558,08	4321419,64
18	937667,3	4324743,56
19	937661,52	4324669,84
20	937670,26	4324655,44
21	937679,96	4324649,14
22	937683,32	4324691,78
23	937692,38	4324676,86
24	939885,22	4323246,3
25	940805,12	4323231,82
26	940805,24	4323241,62
27	940852,72	4323321,44
28	940961,48	4323256,76
29	940961,14	4323229,34
30	941053,42	4323227,88
31	941360,76	4323279,44
32	942016,68	4323267,74
33	942332,34	4323262,12
34	945841,02	4323425,52
35	946771,44	4323473,04
36	946784,48	4323494,92
37	946786,86	4323422,94
38	946772,68	4323443,08
39	945842,48	4323395,54
40	942332,78	4323232,1
41	942035,54	4323237,38
42	942020,92	4323221,68
43	942078,84	4322590,3
44	942087,54	4322591,22
45	942093,18	4322613,14
46	942087,96	4322670,68
47	942224,9	4322683,26
48	942215,06	4322790,32

Номер	X	Y
49	942274,82	4322795,82
50	942288,52	4322646,42
51	942302,74	4322523,18
52	942307,1	4322509,68
53	942312,86	4322474,08
54	942314,48	4322458,92
55	942321,12	4322368,84
56	942322,64	4322347,12
57	942321,02	4322299,5
58	942315,78	4322278,56
59	942305,34	4322257,3
60	942287,76	4322237,68
61	942268,78	4322224,48
62	942246,88	4322216,08
63	942185,34	4322198,78
64	942157,66	4322196,36
65	942134,24	4322194,92
66	942103,18	4322199,78
67	942081,32	4322212,34
68	941827,46	4322201,52
69	941611,72	4321503,54
70	941048,32	4321476,3
71	940054,2	4321424,66
72	939592,96	4321403,36
73	939588,56	4321467,24
74	940051,06	4321488,6
75	941045,1	4321540,22
76	941563,76	4321565,32
77	941779,64	4322263,56
78	942025,52	4322274,06
79	942024,0	4322288,46
80	942020,9	4322318,5
81	942024,88	4322342,56
82	942034,76	4322366,58
83	942047,48	4322384,94
84	941972,2	4323205,52
85	941962,32	4323219,48
86	941940,02	4323217,82
87	941925,72	4323217,72
88	941366,22	4323228,4
89	941344,5	4323227,86
90	941322,86	4323225,32
91	941071,3	4323184,36
92	941048,92	4323181,72
93	941026,32	4323181,04
94	939873,08	4323196,3
95	939768,26	4323258,84
96	937744,6	4324583,12

Проект межевания территории для размещения
линейного объекта регионального значения
Ханты-Мансийского автономного округа –
Югры «Обустройство Островного
месторождения
нефти. Кусты скважин №№ 13,15»
Землепользователь ОАО «Славнефть-
Мегионнефтегаз»

Каталог координат угловых точек границ земельного участка

Номер	X	Y
97	937729,4	4324592,28
98	937682,68	4324614,56
99	937603,28	4324726,94
100	937536,12	4324720,84
101	937535,14	4324731,54
102	937619,44	4324739,22
103	940862,32	4323283,14
104	940933,24	4323240,94
105	940933,1	4323229,8
106	940832,88	4323231,38
107	940832,9	4323233,7
108	942210,8	4322336,9
109	942230,88	4322280,38
110	942174,34	4322260,26
111	942154,22	4322316,82
112	934897,44	4324943,84
113	934906,76	4324931,64
114	935011,94	4324843,96
115	935148,9	4324793,64
116	935075,72	4324595,18
117	934919,96	4324158,3
118	934803,58	4323848,72
119	934833,92	4323836,9
120	934826,42	4323818,32
121	934796,66	4323829,94
122	934721,78	4323630,86
123	934280,5	4322434,18
124	934196,86	4322204,24
125	934032,14	4321791,4
126	933865,04	4321325,34
127	933831,94	4321336,9
128	933999,42	4321803,8
129	934164,08	4322216,68
130	934247,64	4322446,2
131	934688,98	4323643,06
132	934887,08	4324170,36
133	935042,86	4324607,06
134	935110,84	4324791,66
135	935004,54	4324830,82
136	934885,66	4324929,64
137	935301,72	4325039,42
138	935305,78	4325036,18
139	935313,82	4324965,68
140	935274,68	4324963,9
141	934756,8	4329209,16
142	934776,22	4329207,2
143	934793,8	4329201,52
144	934810,32	4329193,12
145	934823,62	4329182,62

Номер	X	Y
146	934835,36	4329169,84
147	935095,14	4329193,62
148	935100,68	4329132,1
149	935187,84	4329139,2
150	935200,42	4329002,3
151	935307,46	4329012,1
152	935312,94	4328952,34
153	935163,56	4328938,64
154	934893,02	4328913,3
155	934874,34	4328914,44
156	934824,0	4328909,4
157	934837,46	4328760,06
158	934839,26	4328648,38
159	935016,96	4325743,8
160	935017,24	4325711,46
161	935014,14	4325679,3
162	934998,88	4325576,98
163	935054,98	4325501,12
164	935040,9	4325396,36
165	935045,96	4325289,14
166	935051,68	4325238,26
167	935293,4	4325046,02
168	935263,82	4324963,4
169	935210,56	4324960,96
170	935197,74	4324926,2
171	935192,06	4324950,7
172	935194,76	4325003,5
173	934992,18	4325153,96
174	934955,54	4325184,4
175	934946,92	4325403,76
176	934884,46	4325575,28
177	934927,08	4325710,68
178	934735,9	4328833,04
179	934691,28	4328829,66
180	934672,44	4328827,92
181	934668,82	4328867,72
182	934659,48	4328866,86
183	934647,56	4328997,16
184	934643,84	4329011,32
185	934636,58	4329026,58
186	934633,44	4329036,8
187	934631,38	4329048,22
188	934628,6	4329080,74
189	934628,98	4329091,16
190	934630,5	4329101,86
191	934632,54	4329110,72
192	934636,2	4329120,88
193	934636,68	4329115,76
194	934633,42	4329151,34

Проект межевания территории для размещения
линейного объекта регионального значения
Ханты-Мансийского автономного округа –
Югры «Обустройство Островного
месторождения
нефти. Кусты скважин №№ 13,15»
Землепользователь ОАО «Славнефть-
Мегионнефтегаз»

Каталог координат угловых точек границ земельного участка

Номер	X	Y
195	934651,18	4329152,96
196	934651,26	4329153,02
197	934682,22	4329184,12
198	934695,1	4329193,66
199	934713,48	4329202,7
200	934733,46	4329207,56



Приложение 75
к постановлению Правительства
Ханты-Мансийского
автономного округа – Югры
от 25 декабря 2015 года № 482-п

Градостроительный план земельного участка

Градостроительный план земельного участка подготовлен на основании:
Приказа Департамента строительства Ханты-Мансийского автономного округа – Югры от 08.07.2015 года № 249 -п «О подготовке документации по планировке территории, на которой предусматривается размещение объектов регионального значения»
(реквизиты решения уполномоченного федерального органа исполнительной власти, или органа исполнительной власти субъекта Российской Федерации, или органа местного самоуправления о подготовке документации по планировке территории, либо реквизиты обращения и наименование заявителя - юридического лица о выдаче градостроительного плана земельного участка)

Местонахождение земельного участка:
Ханты-Мансийский автономный округ - Югра
(субъект Российской Федерации)
Нижневартовский район
(муниципальный район или городской округ)
Межселенная территория
(поселение)

Кадастровые номера земельных участков: отсутствует
Описание местоположения границ земельного участка: Нижневартовский район, Островное месторождение
Площадь земельного участка – 10,65 га.
Описание местоположения проектируемого объекта на земельном участке (объекта капитального строительства) ***в границах земельных участков, в местах допустимого размещения***

План подготовлен: Баяндина А.М., начальник отдела землеустройства ООО «РосНефтеГазПроект»


01.12.15 (дата) (подпись) /Баяндина А.М./ (Инженер ООО «РНГП»)

Предоставлен: Правительство Ханты-Мансийского автономного округа -Югры
(Наименование уполномоченного федерального органа исполнительной власти, или органа исполнительной власти субъекта Российской Федерации, или органа местного самоуправления)

(дата)

Утвержден:
(реквизиты акта Правительства Российской Федерации, или высшего исполнительного органа государственной власти субъекта Российской Федерации, или главы местной администрации об утверждении)


1. Чертеж градостроительного плана и линий градостроительного регулирования

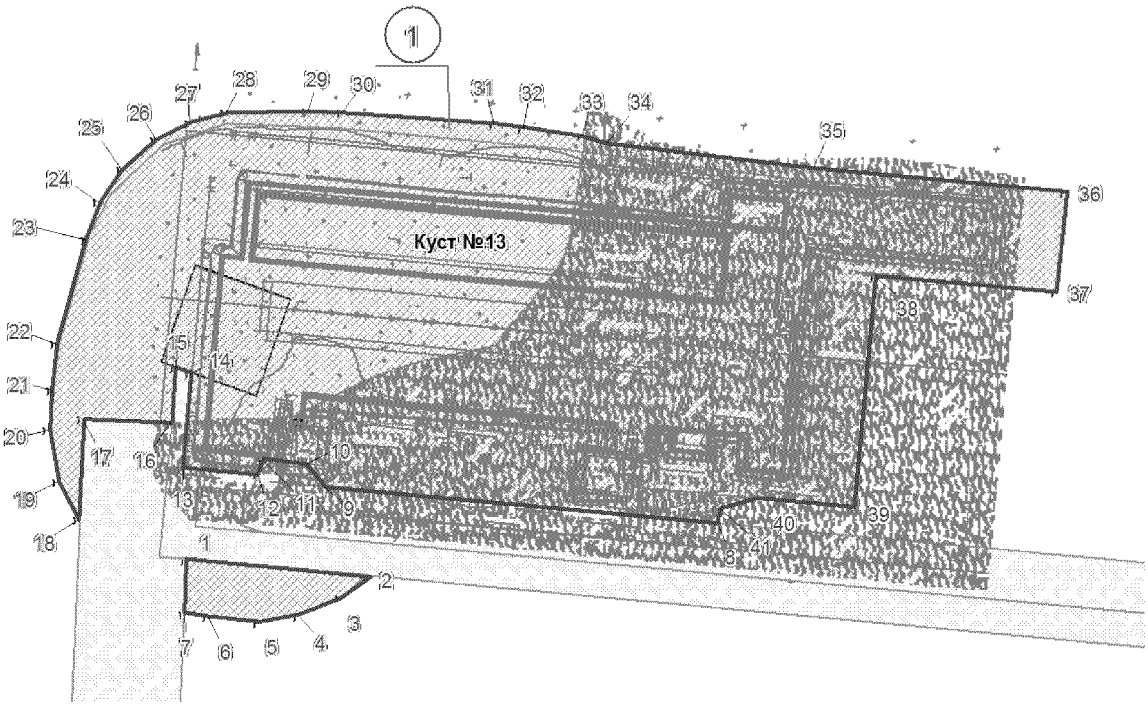

ЭКСПЛИКАЦИЯ ОБЪЕКТОВ

№	Наименование объекта
1	Обустройство Островного месторождения. Кусты скважин №13, 15

Ситуационный план

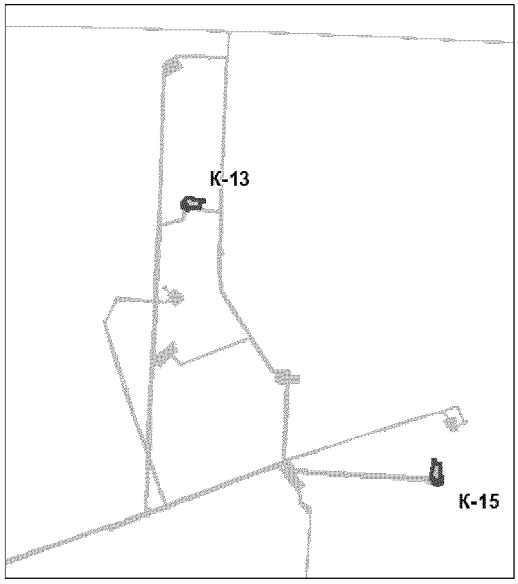

Условные обозначения:

Граница земельного участка

Место допустимого размещения объектов капитального строительства

Участки, предоставленные в аренду

Участки, поставленные на ГКУ

1) Точки координат границы

1 Номер земельного участка

Площадь земельного участка - 10,65 га.
Чертеж градостроительного плана земельного участка разработан на топографической основе в масштабе 1:500, выполненной в 2015г. ООО "РосНефтеГазПроект"

Чертеж градостроительного плана земельного участка разработан в ноябре 2015г. ООО "РосНефтеГазПроект"

1. Чертеж градостроительного плана и линий градостроительного регулирования

Каталог координат угловых точек границ земельного участка
(в местной системе)

Номер	X	Y
1	942057,52	4322275,42
2	942047,48	4322384,93
3	942034,75	4322366,57
4	942024,87	4322342,55
5	942020,91	4322318,48
6	942024,0	4322288,47
7	942025,52	4322274,06
8	942078,85	4322590,3
9	942100,18	4322357,82
10	942114,21	4322346,2
11	942116,49	4322321,31
12	942107,62	4322318,15
13	942111,38	4322273,46
14	942167,88	4322278,37
15	942171,02	4322269,55
16	942138,08	4322266,52
17	942140,18	4322214,85
18	942081,31	4322212,33
19	942103,19	4322199,8
20	942134,23	4322194,93
21	942157,66	4322196,36
22	942185,34	4322198,77
23	942246,89	4322216,08
24	942268,78	4322224,48
25	942287,76	4322237,67
26	942305,34	4322257,31
27	942315,77	4322278,58
28	942321,01	4322299,49
29	942322,65	4322347,12
30	942321,13	4322368,84
31	942314,47	4322458,93
32	942312,86	4322474,07
33	942307,1	4322509,67
34	942302,73	4322523,19
35	942288,52	4322646,4
36	942274,81	4322795,81
37	942215,05	4322790,3
38	942224,89	4322683,25
39	942087,95	4322670,67
40	942093,18	4322613,13
41	942087,54	4322591,21

2.Информация о разрешенном использовании земельного участка, требованиях к назначению, параметрам и размещению объекта капитального строительства

Градостроительный регламент не установлен

(наименование представительного органа местного самоуправления, реквизиты акта об утверждении правил землепользования и застройки, информация обо всех предусмотренных градостроительным регламентом видах разрешенного использования земельного участка (за исключением случаев предоставления земельного участка для государственных или муниципальных нужд)

2.1. Информация о всех предусмотренных градостроительным регламентом видах разрешенном использовании земельного участка

основные виды:

Градостроительным регламентом не установлено

условно разрешенные виды:

Градостроительным регламентом не установлено

вспомогательные виды:

Градостроительным регламентом не установлено

2.2. Требования к назначению, параметрам и размещению объекта капитального строительства на указанном земельном участке. Назначение объекта капитального строительства

Назначение объекта капитального строительства

Не имеется / -

(согласно чертежу градостроительного плана) (назначение объекта капитального строительства)

2.2.1. Предельные(минимальные и(или)максимальные) размеры земельных участков и объектов капитального строительства, в том числе площадь

Кадастровый номер земельного участка согласно чертежу градостроительного плана	1.Длина (метров)	2.Ширина (метров)	3.Полоса отчуждения	4.Охранные зоны	5.Площадь земельного участка (га)	6.Номер объекта капитального строительства	7.Размер (м)		8.Площадь объекта капитального строительства
							макс.	мин.	

2.2.2. Предельное количество этажей *не нормируется* или предельная высота зданий, строений, сооружений _____м.

2.2.3. Максимальный процент застройки в границах земельного участка_____%.

2.2.4. Иные показатели:

Рекультивация земель после завершения строительства объекта, вывоз всех отходов в места, согласованные с соответствующими муниципальными органами

2.2.5. Требования к назначению, параметрам и размещению объекта капитального строительства на указанном земельном участке

Назначение объекта капитального строительства

1	/	*Куст скважин №13*
(согласно чертежу градостроительного плана)		(назначение объекта капитального строительства)

Предельные (минимальные и (или) максимальные) размеры земельных участков:

Номер участка согласно чертежу градостроительного плана	Длина (м)	Ширина (м)	Площадь (га)	Полоса отчуждения	Охранные зоны
1	*Сложная конфигурация*		*10,65*	-	-

3. Информация о расположенных в границах земельного участка объектах капитального строительства и объектах культурного наследия

3.1 Объекты капитального строительства

Не имеются	/	
(согласно чертежу градостроительного плана)		(назначение объекта капитального строительства)

инвентаризационный или кадастровый номер _____

технический паспорт объекта подготовлен _____

(дата)

(наименование организации (органа) государственного кадастрового учета объектов недвижимости или государственного технического учета и технической инвентаризации объектов капитального строительства)

3.2 Объекты, включенные в единый государственный реестр объектов культурного наследия (памятников истории и культуры) народов Российской Федерации

№	/	*Не имеется*
(согласно чертежу градостроительного плана)		(назначение объекта культурного наследия)

Заключение службы государственной охраны объектов культурного наследия Ханты-Мансийского автономного округа – Югры №21-2013 от 09.09.2013г

(наименование органа государственной власти, принявшего решение о включении выявленного объекта культурного наследия в реестр, реквизиты этого решения)

регистрационный номер в реестре _____

от _____

(дата)

4. Информация о разделении земельного участка

Пункт 4 статьи 41 Градостроительного кодекса РФ

Градостроительный план земельного участка

Градостроительный план земельного участка подготовлен на основании:
Приказа Департамента строительства Ханты-Мансийского автономного округа – Югры от 08.07.2015 года № 249 -п «О подготовке документации по планировке территории, на которой предусматривается размещение объектов регионального значения»

(реквизиты решения уполномоченного федерального органа исполнительной власти, или органа исполнительной власти субъекта Российской Федерации, или органа местного самоуправления о подготовке документации по планировке территории, либо реквизиты обращения и наименование заявителя - юридического лица о выдаче градостроительного плана земельного участка)

Местонахождение земельного участка:

Ханты-Мансийский автономный округ - Югра
(субъект Российской Федерации)

Нижневартовский район
(муниципальный район или городской округ)

Межселенная территория
(поселение)

Кадастровые номера земельных участков: отсутствует
Описание местоположения границ земельного участка: Нижневартовский район, Островное месторождение
Площадь земельного участка – 11,67 га.
Описание местоположения проектируемого объекта на земельном участке (объекта капитального строительства) ***в границах земельных участков, в местах допустимого размещения***

План подготовлен: Баяндина А.М., начальник отдела землеустройства ООО «РосНефтеГазПроект»


01.12.15 (дата) (подпись) /*Баяндина А.М.*/ (Инженер ООО «РНГП»)

Предоставлен: Правительство Ханты-Мансийского автономного округа -Югры
(Наименование уполномоченного федерального органа исполнительной власти, или органа исполнительной власти субъекта Российской Федерации, или органа местного самоуправления)


(дата)

Утвержден:
(реквизиты акта Правительства Российской Федерации, или высшего исполнительного органа государственной власти субъекта Российской Федерации, или главы местной администрации об утверждении)

1 [illegible]

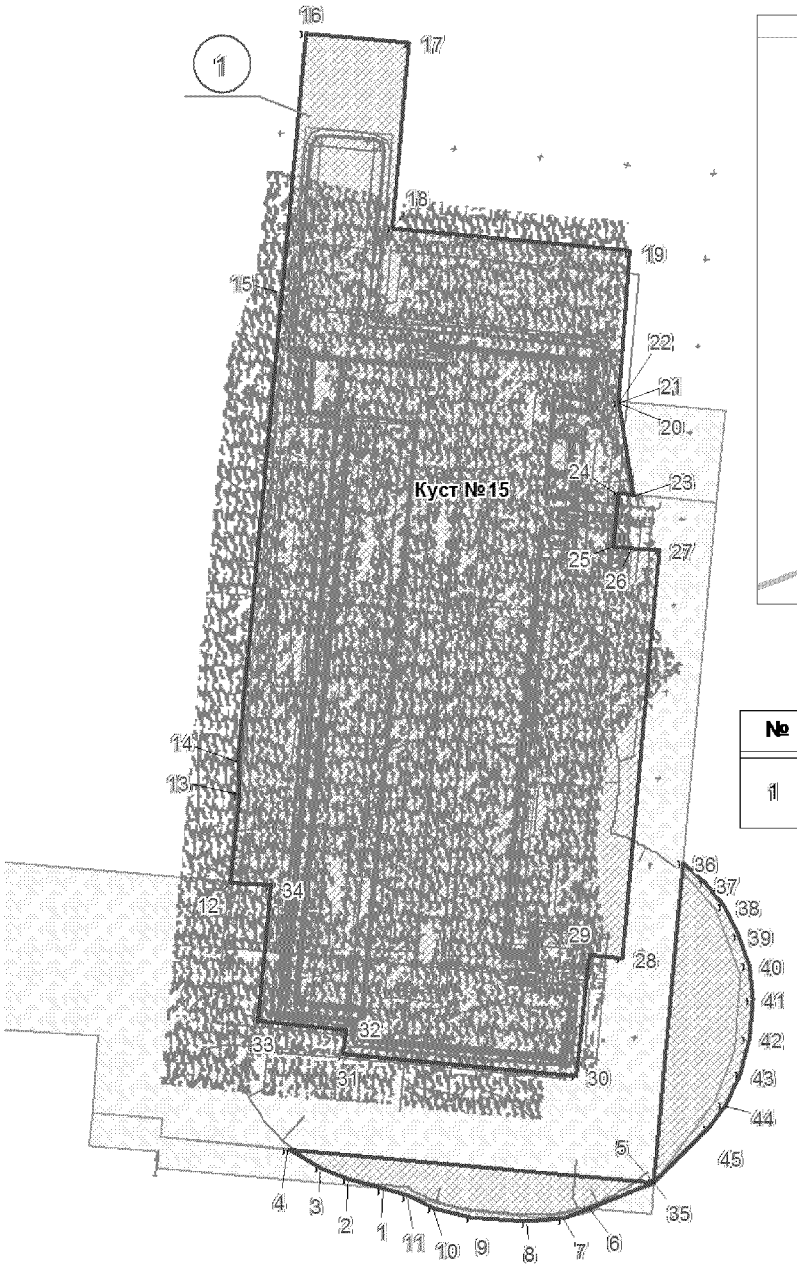

Ситуационный план

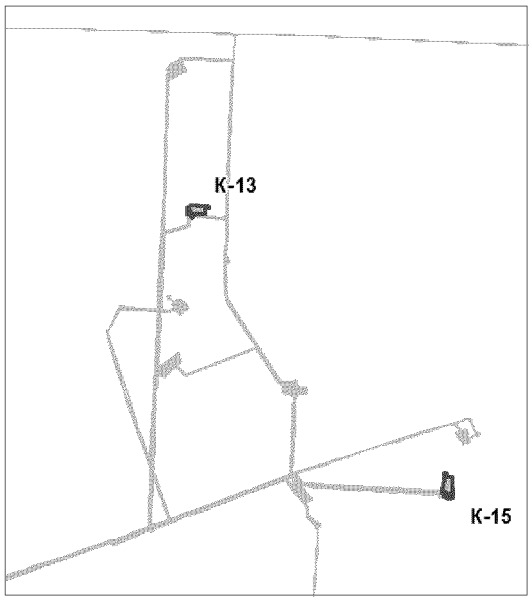

ЭКСПЛИКАЦИЯ ОБЪЕКТОВ

№	Наименование объекта
1	Обустройство Островного месторождения нефти. Кусты скважин №13, 15

Условные обозначения:

Граница земельного участка

Место допустимого размещения объектов капитального строительства

Участки, предоставленные в аренду

Участки, поставленные на ГКУ

1) Точки координат границы

1 Номер земельного участка

Площадь земельного участка - 11,67 га.
Чертеж градостроительного плана земельного участка разработан на топографической основе в масштабе 1:500, выполненной в 2015г. ООО "РосНефтеГазПроект"

Чертеж градостроительного плана земельного участка разработан в ноябре 2015г. ООО "РосНефтеГазПроект"

1. Чертеж градостроительного плана и линий градостроительного регулирования

Каталог координат угловых точек границ земельного участка
(в местной системе)

Номер	X	Y
1	934647,56	4328997,18
2	934652,82	4328977,12
3	934659,53	4328961,34
4	934670,44	4328942,98
5	934651,19	4329152,94
6	934636,67	4329115,76
7	934630,49	4329101,86
8	934628,59	4329080,75
9	934631,38	4329048,22
10	934636,57	4329026,57
11	934643,83	4329011,31
12	934823,99	4328909,41
13	934874,44	4328914,47
14	934893,03	4328913,31
15	935163,56	4328938,65
16	935312,94	4328952,34
17	935307,46	4329012,09
18	935200,41	4329002,29
19	935187,84	4329139,21
20	935100,74	4329132,1
21	935100,64	4329132,11
22	935100,64	4329132,1
23	935046,64	4329140,37
24	935047,38	4329132,32
25	935017,5	4329129,6
26	935016,53	4329140,04
27	935015,06	4329156,19
28	934780,04	4329134,63
29	934781,79	4329115,56
30	934712,38	4329108,58
31	934724,72	4328974,09
32	934739,0	4328975,43
33	934743,63	4328925,01
34	934821,93	4328932,2
35	934651,2	4329152,97
36	934835,35	4329169,85
37	934823,62	4329182,63
38	934810,33	4329193,11
39	934793,81	4329201,52
40	934776,21	4329207,2
41	934756,81	4329209,17
42	934733,45	4329207,58
43	934713,49	4329202,69
44	934695,1	4329193,67
45	934682,2	4329184,12

2.Информация о разрешенном использовании земельного участка, требованиях к назначению, параметрам и размещению объекта капитального строительства

Градостроительный регламент не установлен

(наименование представительного органа местного самоуправления, реквизиты акта об утверждении правил землепользования и застройки, информация обо всех предусмотренных градостроительным регламентом видах разрешенного использования земельного участка (за исключением случаев предоставления земельного участка для государственных или муниципальных нужд)

2.1. Информация о всех предусмотренных градостроительным регламентом видах разрешенном использовании земельного участка

основные виды:

Градостроительным регламентом не установлено

условно разрешенные виды:

Градостроительным регламентом не установлено

вспомогательные виды:

Градостроительным регламентом не установлено

2.2. Требования к назначению, параметрам и размещению объекта капитального строительства на указанном земельном участке. Назначение объекта капитального строительства

Назначение объекта капитального строительства

Не имеется / -

(согласно чертежу градостроительного плана) (назначение объекта капитального строительства)

2.2.1. Предельные(минимальные и(или)максимальные) размеры земельных участков и объектов капитального строительства, в том числе площадь

Кадастровый номер земельного участка согласно чертежу градостроительного плана	1.Длина (метров)	2.Ширина (метров)	3.Полоса отчуждения	4.Охранные зоны	5.Площадь земельного участка (га)	6.Номер объекта капитального строительства	7.Размер (м)		8.Площадь объекта капитального строительства
							макс.	мин.	

2.2.2. Предельное количество этажей *не нормируется* или предельная высота зданий, строений, сооружений _____м.

2.2.3. Максимальный процент застройки в границах земельного участка_____%.

2.2.4. Иные показатели:

Рекультивация земель после завершения строительства объекта, вывоз всех отходов в места, согласованные с соответствующими муниципальными органами

2.2.5. Требования к назначению, параметрам и размещению объекта капитального строительства на указанном земельном участке

Назначение объекта капитального строительства

1	/	*Куст скважин №15*
(согласно чертежу градостроительного плана)		(назначение объекта капитального строительства)

Предельные (минимальные и (или) максимальные) размеры земельных участков:

Номер участка согласно чертежу градостроительного плана	Длина (м)	Ширина (м)	Площадь (га)	Полоса отчуждения	Охранные зоны
1	*Сложная конфигурация*		*11,67*	-	-

3. Информация о расположенных в границах земельного участка объектах капитального строительства и объектах культурного наследия

3.1 Объекты капитального строительства

Не имеются	/	
(согласно чертежу градостроительного плана)		(назначение объекта капитального строительства)

инвентаризационный или кадастровый номер _____

технический паспорт объекта подготовлен _____

(дата)

(наименование организации (органа) государственного кадастрового учета объектов недвижимости или государственного технического учета и технической инвентаризации объектов капитального строительства)

3.2 Объекты, включенные в единый государственный реестр объектов культурного наследия (памятников истории и культуры) народов Российской Федерации

№	/	*Не имеется*
(согласно чертежу градостроительного плана)		(назначение объекта культурного наследия)

Заключение службы государственной охраны объектов культурного наследия Ханты-Мансийского автономного округа – Югры №21-2013 от 09.09.2013г

(наименование органа государственной власти, принявшего решение о включении выявленного объекта культурного наследия в реестр, реквизиты этого решения)

регистрационный номер в реестре _____

от _____

(дата)

4. Информация о разделении земельного участка

Пункт 4 статьи 41 Градостроительного кодекса РФ

Ханты-Мансийский автономный округ – Югра
Губернатор

Приложение 76
к постановлению Правительства
Ханты-Мансийского
автономного округа – Югры
от 25 декабря 2015 года № 482-п

Положение о размещении линейного объекта регионального значения Ханты-Мансийского автономного округа – Югры «Обустройство Островного месторождения нефти. Кусты скважин №№ 13, 15»

I. Размещение объекта

В административном отношении линейный объект регионального значения Ханты-Мансийского автономного округа – Югры «Обустройство Островного месторождения нефти. Кусты скважин №№ 13, 15» (далее – проектируемый объект) расположен на межселенной территории в границах Островного месторождения нефти Нижневартовского района Ханты-Мансийского автономного округа – Югры.

В географическом отношении территория проектируемого объекта находится в 34 километрах от населенного пункта Локосово.

II. Функциональное зонирование территории

Проектируемый объект располагается на землях лесного фонда, находящихся в ведении территориального отдела - Мегионского лесничества (Куль-Еганское участковое лесничество, Куль-Еганское урочище).

III. Решение по планировочной организации земельных участков для размещения проектируемого объекта

Расчет полосы отвода земельных участков для выполнения работ по строительству проектируемого объекта производится с учетом действующих норм отвода земель.

Таблица 1.

Площади земельных участков, необходимых для
строительства и эксплуатации проектируемого объекта

Наименование объекта	Площадь вновь испрашиваемых земельных участков, га	Площадь по земельным участкам, арендованным ранее, га	Зона застройки, га
Обустройство Островного месторождения нефти. Кусты скважин №№ 13, 15	185,00	17,63	202,63
Всего	185,00	17,63	202,63

Таблица 2.

Площади испрашиваемых земельных участков
под проектируемый объект

№ земельного участка	Площадь земельного участка, га	Категория земель
86:04:0000001:ЗУ1	185,00	Земли лесного фонда

Координаты границ земельных участков, необходимых для размещения проектируемого объекта, в графических материалах определены в местной системе координат Ханты-Мансийского автономного округа – Югры МСК-86.

IV. Особо охраняемые природные территории и зоны с особыми условиями использования территории

Проектируемый объект расположен параллельно существующему техническому коридору коммуникаций. Строительство будет носить локальный характер и затрагивать территорию, которая уже подвергалась мощному длительному техногенному воздействию.

Проектируемый объект пересекает водоохранную зону и прибрежную полосу водных объектов.


В границах участка работ отсутствуют объекты историко-культурного наследия, особо охраняемые природные территории федерального, регионального и местного значения.

Проектируемый объект не затрагивает границы территории традиционного природопользования коренных малочисленных народов Севера регионального значения.

Ханты-Мансийский автономный округ – Югра
Губернатор

Приложение 77
к постановлению Правительства
Ханты-Мансийского
автономного округа – Югры
от 25 декабря 2015 года № 482-п

Основная часть проекта планирования территории
для размещения линейного объекта регионального
значения Ханты-Мансийского автономного округа - Югры
«Линия электропередачи воздушная 6 кВ в габаритах ВЛ-35 кВ
от ЗРУ-6кВ подстанции трансформаторной 110/6 кВ«Береговая»
до подстанции трансформаторной 35/6 кВ №104.
Западно-Сургутское месторождение»

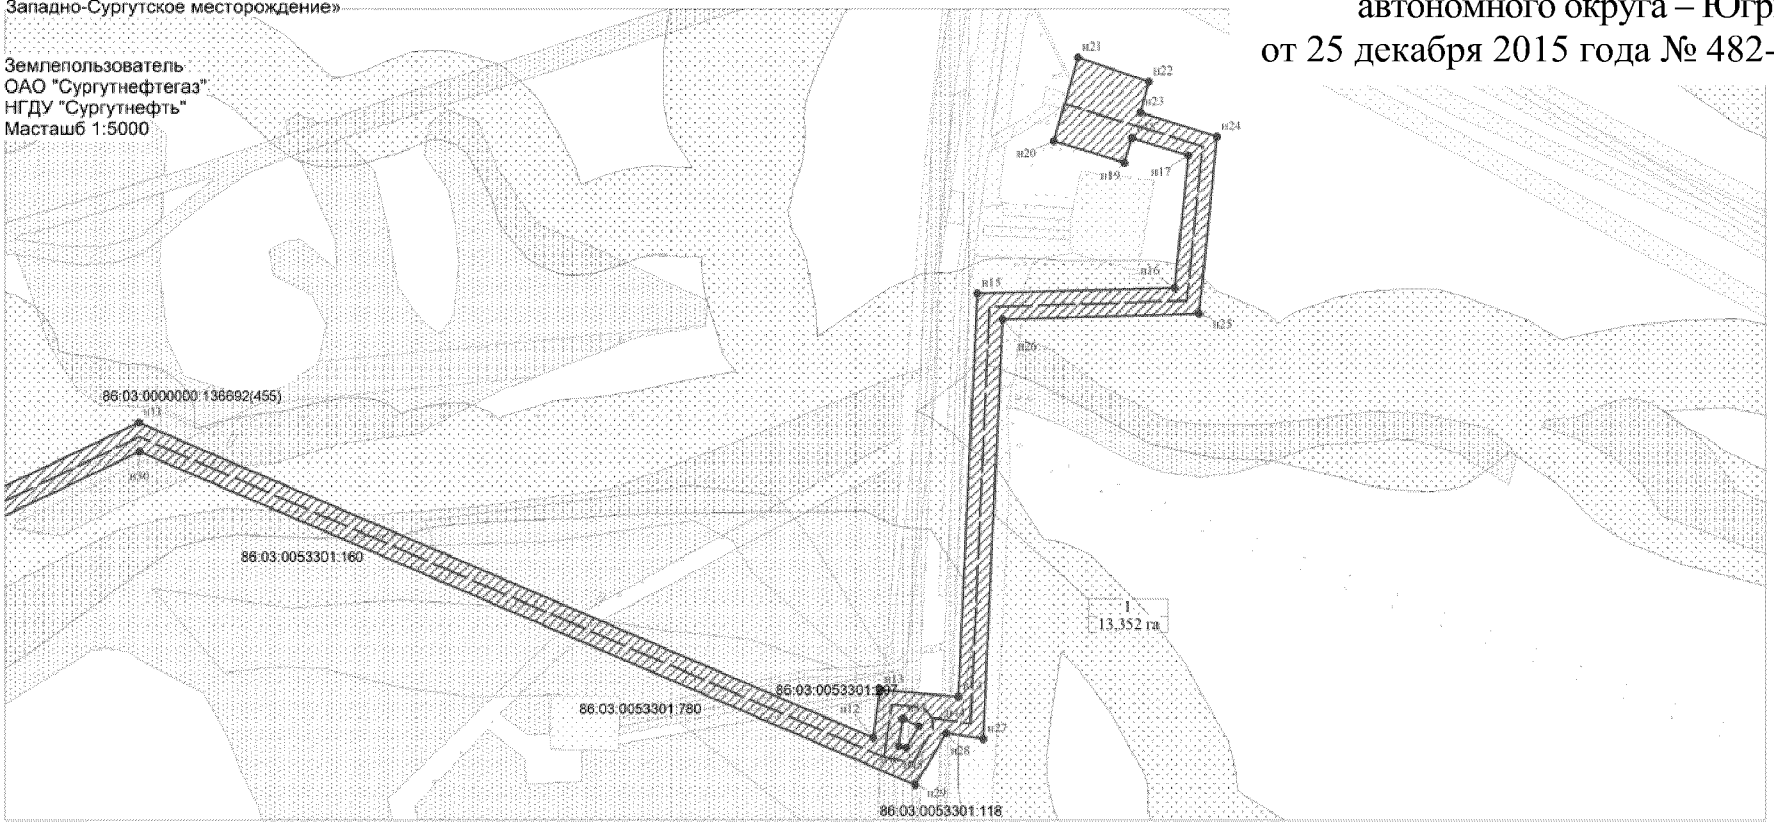


Масштаб 1:5000


Экспликация проектируемых линейных объектов

Номер	Наименование
1	Линия электропередачи воздушная 6 кВ в габаритах ВЛ-35 кВ от ЗРУ-6кВ подстанции трансформаторной 110/6 кВ «Береговая» до подстанции трансформаторной 35/6 кВ №104

Экспликация зон планируемого размещения линейных объектов

Номер	Наименование
1	Линия электропередачи воздушная 6 кВ

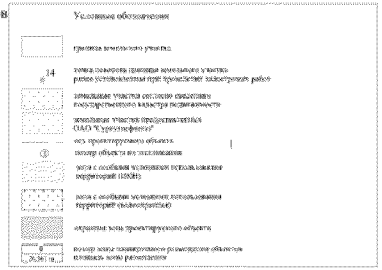


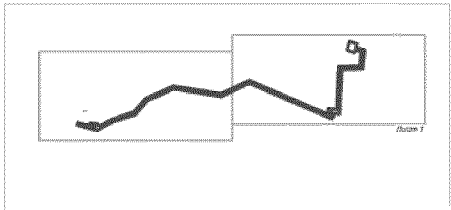

Лист 1 из 2

Основная часть проекта планирования территории
для размещения линейного объекта регионального
значения Ханты-Мансийского автономного округа - Югры
«Линия электропередачи воздушная 6 кВ в габаритах ВЛ-35 кВ
от ЗРУ-6кВ подстанции трансформаторной 110/6 кВ«Береговая»
до подстанции трансформаторной 35/6 кВ №104.
Западно-Сургутское месторождение»

Землепользователь
ОАО "Сургутнефтегаз"
НГДУ "Сургутнефть"
Масштаб 1:5000

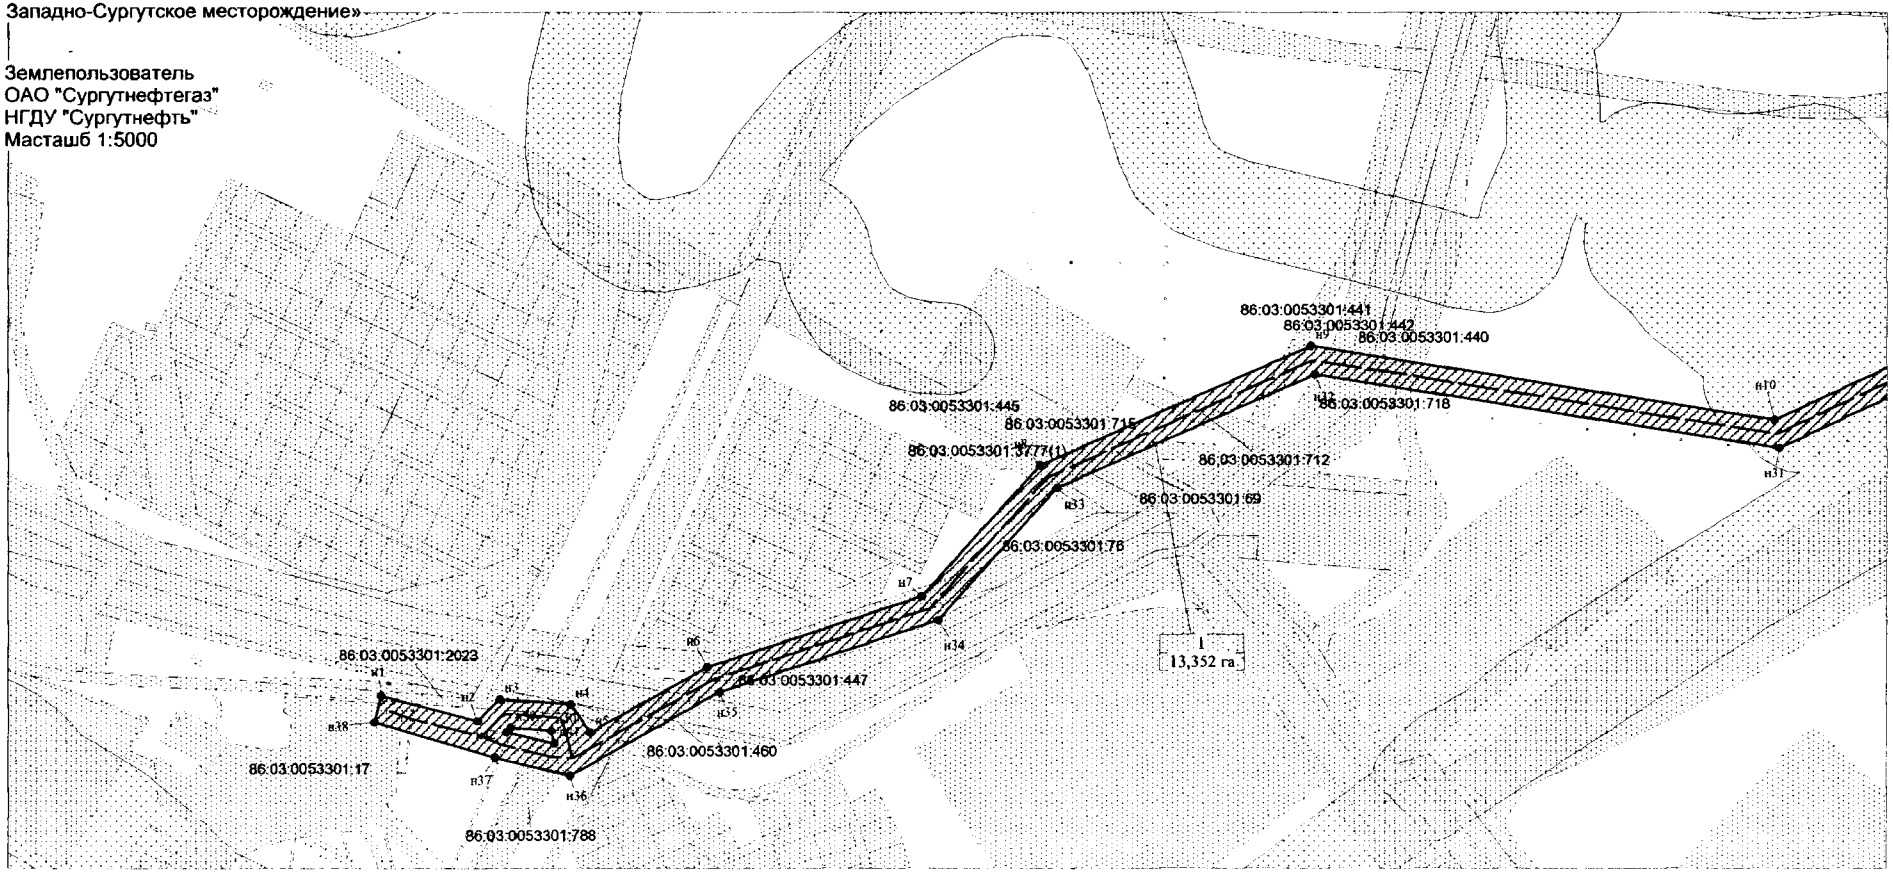

Масштаб 1:5000


Экспликация проектируемых линейных объектов


Номер	Наименование
1	Линия электропередачи воздушная 6 кВ в габаритах ВЛ-35 кВ от ЗРУ-6кВ подстанции трансформаторной 110/6 кВ «Береговая» до подстанции трансформаторной 35/6 кВ №104

Экспликация зон планируемого размещения линейных объектов

Номер	Наименование
1	Линия электропередачи воздушная 6 кВ

Ханты-Мансийский автономный округ — Югра
Губернатор

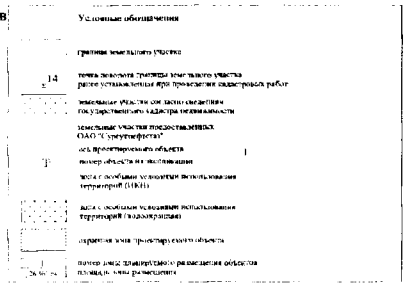

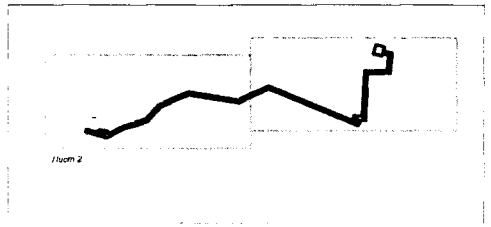


Лист 2 из 2

Лист 2 из 2

Приложение 78
к постановлению Правительства
Ханты-Мансийского
автономного округа – Югры
от 25 декабря 2015 года № 482-п

Проект межевания территории
для размещения линейного объекта регионального
значения Ханты-Мансийского автономного округа - Югры
«Линия электропередачи воздушная 6 кВ в габаритах ВЛ-35 кВ
от ЗРУ-6кВ подстанции трансформаторной 110/6 кВ«Береговая»
до подстанции трансформаторной 35/6 кВ №104.
Западно-Сургутское месторождение»

Землепользователь
ОАО "Сургутнефтегаз"
НГДУ "Сургутнефть"
Масштаб 1:5000

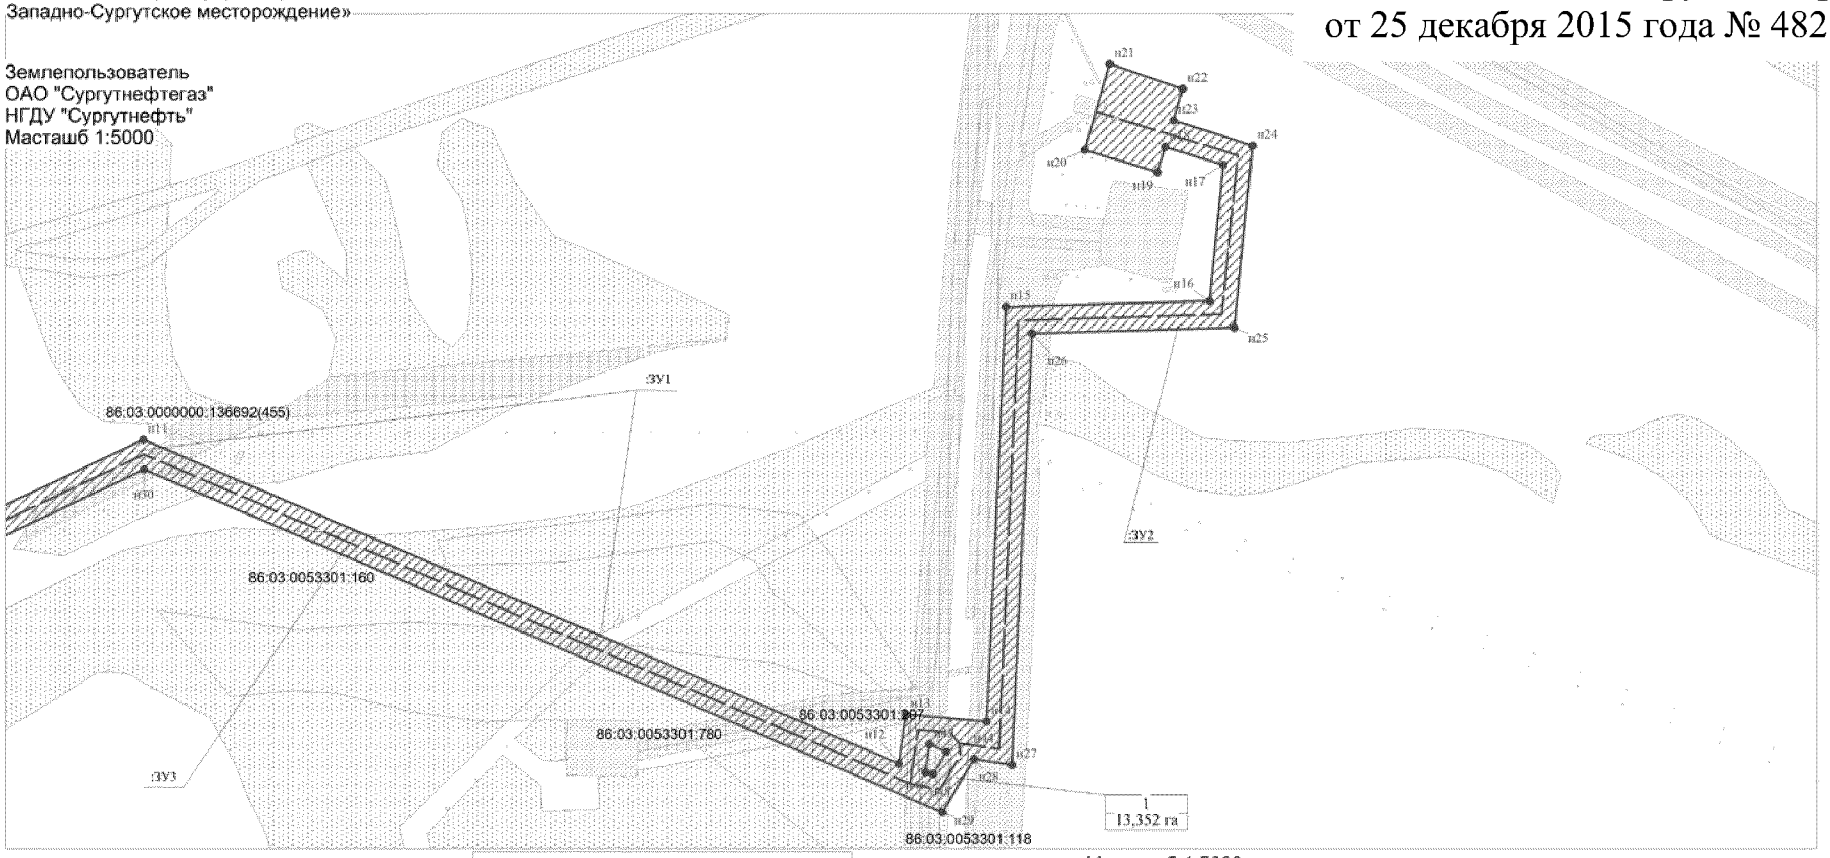

Масштаб 1:5000

Экспликация проектируемых линейных объектов


Номер	Наименование
1	Линия электропередачи воздушная 6 кВ в габаритах ВЛ-35 кВ от ЗРУ-6кВ подстанции трансформаторной 110/6 кВ «Береговая» до подстанции трансформаторной 35/6 кВ №104

Условные обозначения

- граница земельного участка
- точка изломов границы земельного участка, рассчитываемая при проведении кадастровых работ
- земельные участки, сведения о которых внесены в кадастр недвижимости
- земельные участки, предоставленные ОАО "Сургутнефтегаз"
- ось проектируемого объекта
- номер объекта по экспликации
- зона с особыми условиями использования территорий (ЗОУИТ)
- часть с особыми условиями использования территорий (подсыпка)
- охранная зона проектируемого объекта
- номер зоны планируемого размещения объектов площадь зоны размещения
- обозначение формируемого земельного участка

Экспликация зон планируемого размещения линейных объектов


Номер	Наименование
1	Линия электропередачи воздушная 6 кВ

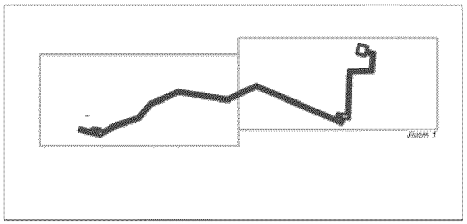

Лист 1 из 2

Проект межевания территории
для размещения линейного объекта регионального
значения Ханты-Мансийского автономного округа - Югры
«Линия электропередачи воздушная 6 кВ в габаритах ВЛ-35 кВ
от ЗРУ-6кВ подстанции трансформаторной 110/6 кВ«Береговая»
до подстанции трансформаторной 35/6 кВ №104.
Западно-Сургутское месторождение»


Землепользователь
ОАО "Сургутнефтегаз"
НГДУ "Сургутнефть"
Масштаб 1:5000

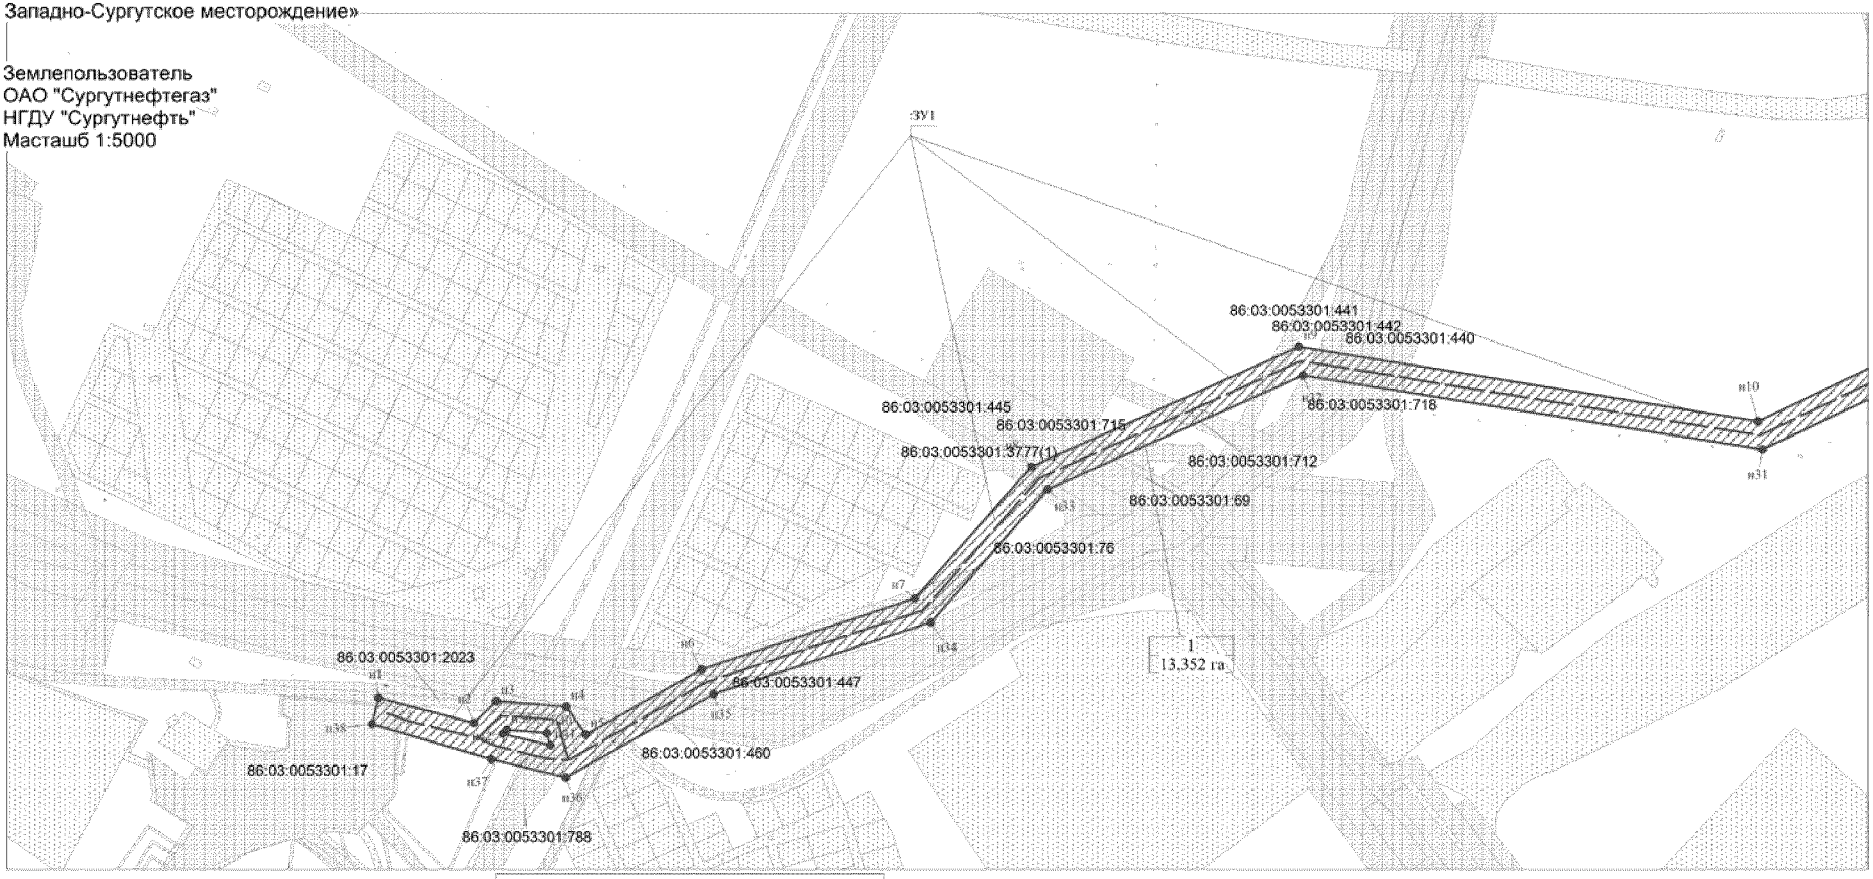

Масштаб 1:5000


Экспликация проектируемых линейных объектов

Номер	Наименование
1	Линия электропередачи воздушная 6 кВ в габаритах ВЛ-35 кВ от ЗРУ-6кВ подстанции трансформаторной 110/6 кВ «Береговая» до подстанции трансформаторной 35/6 кВ №104

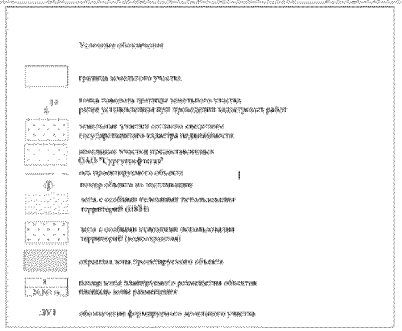

Экспликация зон планируемого размещения линейных объектов

Номер	Наименование
1	Линия электропередачи воздушная 6 кВ

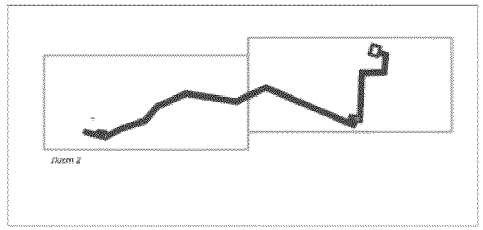

Лист 2 из 2

Номер	X	Y
н1	3555944.6	982523.88
н2	3556048.3	982496.72
н3	3556072.8	982520.23
н4	3556148.5	982514.35
н5	3556169.9	982483.94
н6	3556295.9	982554.88
н7	3556527.9	982631.89
н8	3556654.4	982775.16
н9	3556945.7	982905.9
н10	3557445.1	982824.97
н11	3557740.7	982965.46
н12	3558564.4	982611.54
н13	3558572.2	982665.54
н14	3558659.7	982657.64
н15	3558680.7	983110.09
н16	3558902.5	983116.6
н17	3558917.5	983264.81
н18	3558854.6	983284.73
н19	3558846.1	983256.55
н20	3558766.7	983281.32
н21	3558793.8	983374.69
н22	3558873.6	983347.88
н23	3558863.8	983313.3

Номер	X	Y
н24	3558949.8	983286.09
н25	3558929.7	983087.38
н26	3558709.4	983080.93
н27	3558687.5	982610.45
н28	3558646.2	982616.67
н29	3558611.4	982558.61
н30	3557741.4	982932.56
н31	3557449.5	982793.84
н32	3556949.8	982874.83
н33	3556672.5	982750.36
н34	3556545.2	982605.89
н35	3556308.8	982527.66
н36	3556148.2	982437.23
н37	3556067.5	982456.82
н38	3555937.4	982495.06
н41	3556131.1	982472.28
н42	3556079.5	982484.97
н39	3556083.9	982489.22
н40	3556127.3	982485.67
н44	3558615.7	982624.69
н45	3558601.3	982600.51
н46	3558593.3	982602.16
н43	3558597.5	982633.01



Приложение 79
к постановлению Правительства
Ханты-Мансийского
автономного округа – Югры
от 25 декабря 2015 года № 482-п

Положение о размещении линейного объекта регионального значения Ханты-Мансийского автономного округа – Югры «Линия электропередачи воздушная 6 кВ в габаритах ВЛ-35 кВ от ЗРУ-6кВ подстанции трансформаторной 110/6 кВ «Береговая» до подстанции трансформаторной 35/6 кВ №104. Западно-Сургутское месторождение»

I. Размещение объекта

В административном отношении линейный объект регионального значения Ханты-Мансийского автономного округа – Югры «Линия электропередачи воздушная 6 кВ в габаритах ВЛ-35 кВ от ЗРУ-6кВ подстанции трансформаторной 110/6 кВ «Береговая» до подстанции трансформаторной 35/6 кВ №104. Западно-Сургутское месторождение» расположен на землях населенного пункта, на межселенной территории в границах Западно-Сургутского месторождения нефти Сургутского района Ханты-Мансийского автономного округа – Югры.

В географическом отношении территория проектируемого объекта находится в 5 километрах от населенного пункта Барсово Сургутского района.

II. Функциональное зонирование территории

Проектируемый объект располагается на землях населенных пунктов в черте городского поселения Барсово, землях запаса, землях промышленности, землях сельскохозяйственного назначения и лесного фонда, находящегося в ведении территориального отдела – Сургутского лесничества.

III. Решения по планировочной организации земельных участков для размещения проектируемого объекта

Расчет полосы отвода земельных участков для выполнения работ по строительству проектируемого объекта производится с учетом действующих норм отвода земель.

Таблица 1.

Площади земельных участков, необходимые для строительства и эксплуатации проектируемого объекта

Наименование объекта (кадастровый номер)	Площадь вновь испрашиваемых земельных участков, га	Площадь по земельным участкам, стоящих на кадастровом учете и ранее предоставленных в аренду, га	Зона застройки, га
Линия электропередачи воздушная 6 кВ	7,35	6,17	13,352

Таблица 2.

Площади земельных участков под проектируемый объект

№ земельного участка	Площадь земельного участка, га	Категория земель
86:03:0053301:ЗУ1	4,404	Земли запаса
86:03:0053301:ЗУ2	2,102	Земли населенных пунктов
86:03:0053301:ЗУ3	0,844	Земли сельскохозяйственного назначения

Координаты границ земельных участков, необходимых для проектируемого объекта, в графических материалах определены в местной системе координат Ханты-Мансийского автономного округа – Югры МСК-86.

IV. Особо охраняемые природные территории и зоны с особыми условиями использования территории

Проектируемый объект расположен параллельно существующему техническому коридору коммуникаций. Строительство будет носить локальный характер и затрагивать территорию, которая уже подвергалась мощному длительному техногенному воздействию.

Проектируемый объект пересекает водоохранную зону и прибрежную полосу водных объектов.


В границах участка работ отсутствуют объекты историко-культурного наследия, особо охраняемые природные территории федерального, регионального и местного значения.

Проектируемый объект не затрагивает границы территории традиционного природопользования коренных малочисленных народов Севера регионального значения.


Ханты-Мансийский автономный округ — Югра
Губернатор

Основная часть проекта планировки территории для размещения линейного объекта регионального
значения Ханты – Мансийского автономного округа – Югры "Реконструкция, строительство трубопроводов Лас - Ёганского нефтяного месторождения. Программа 2017 года"
Землепользователь: ООО "ЛУКОЙЛ-Западная Сибирь"
ТПП "Лангепаснефтегаз"
Масштаб 1:2000


Приложение 80
к постановлению Правительства
Ханты – Мансийского
автономного округа – Югры
от 25 декабря 2015 года № 482-п

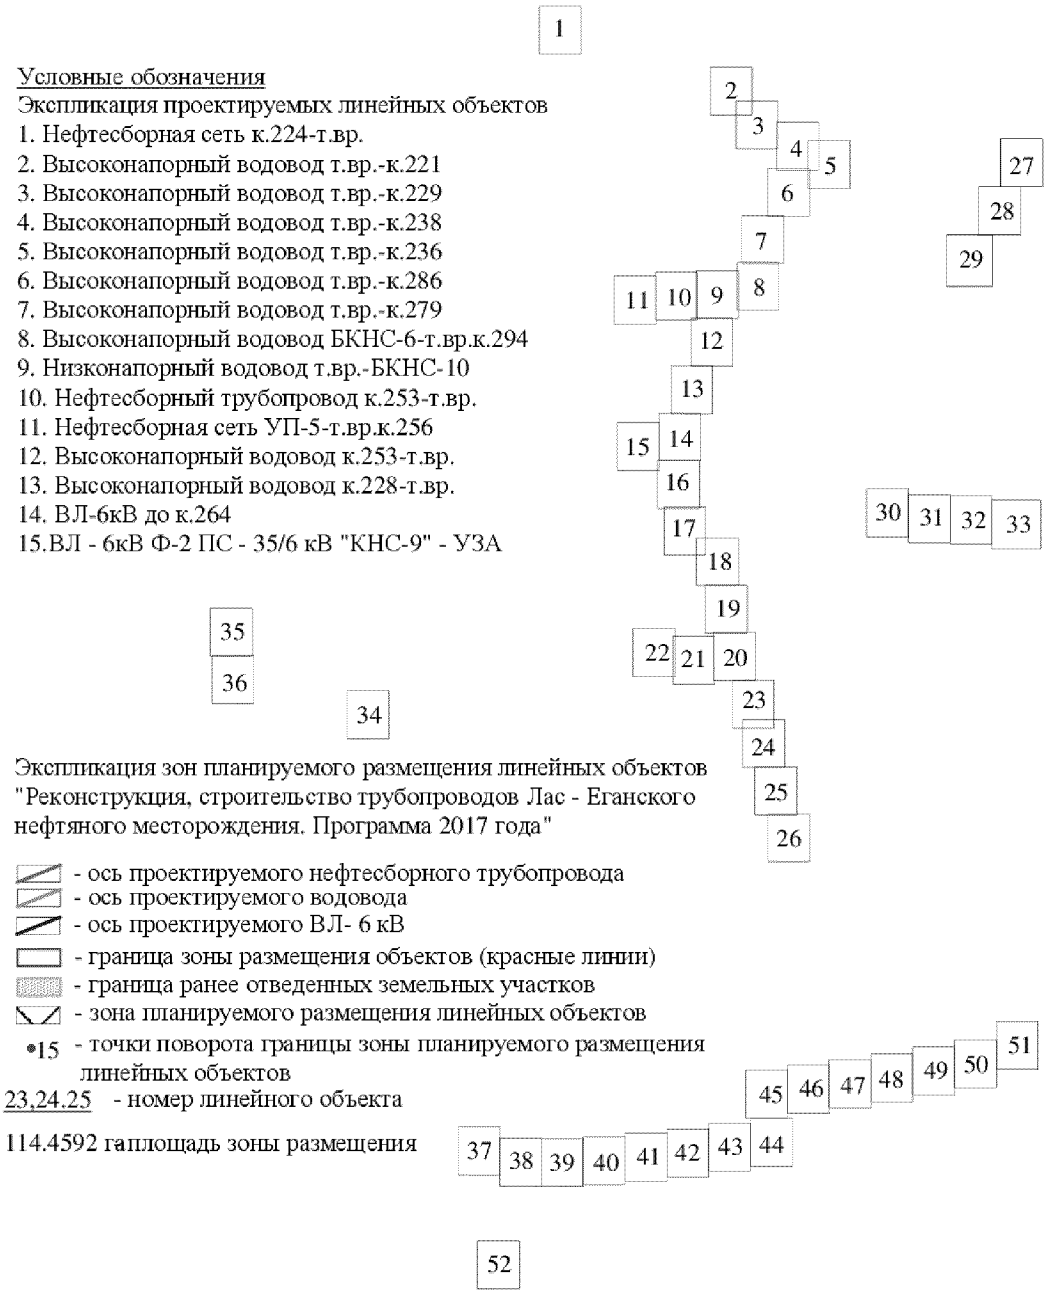

Основная часть проекта планировки территории
для размещения линейного объекта регионального
значения Ханты – Мансийского автономного
округа – Югры "Реконструкция, строительство трубопроводов Лас -
Ёганского нефтяного месторождения. Программа 2017 года"
Землепользователь: ООО "ЛУКОЙЛ-Западная Сибирь"
ТПП "Лангепаснефтегаз"
Масштаб 1:2000

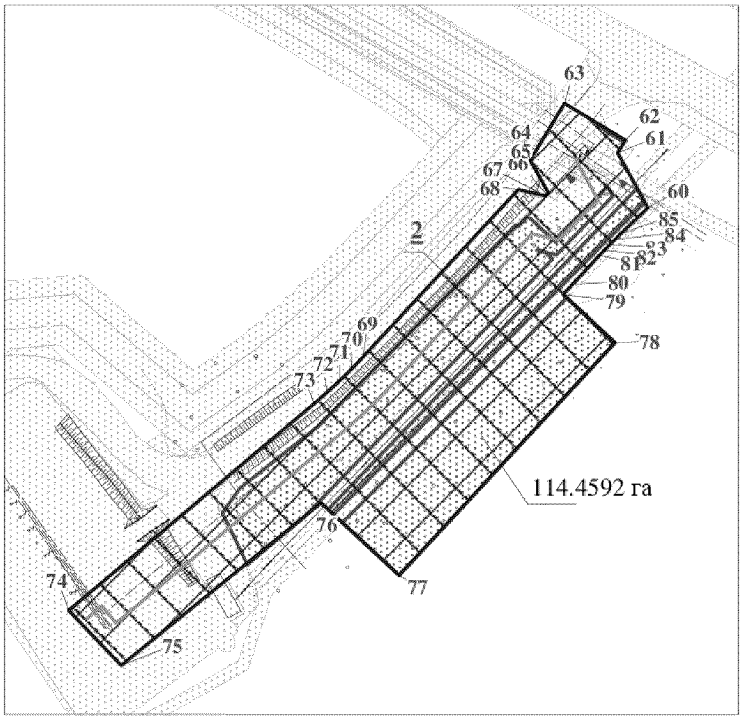


Основная часть проекта планировки территории
для размещения линейного объекта регионального
значения Ханты – Мансийского автономного
округа – Югры "Реконструкция, строительство трубопроводов Лас -
Ёганского нефтяного месторождения. Программа 2017 года"
Землепользователь: ООО "ЛУКОЙЛ-Западная Сибирь"
ТПП "Лангепаснефтегаз"
Масштаб 1:2000

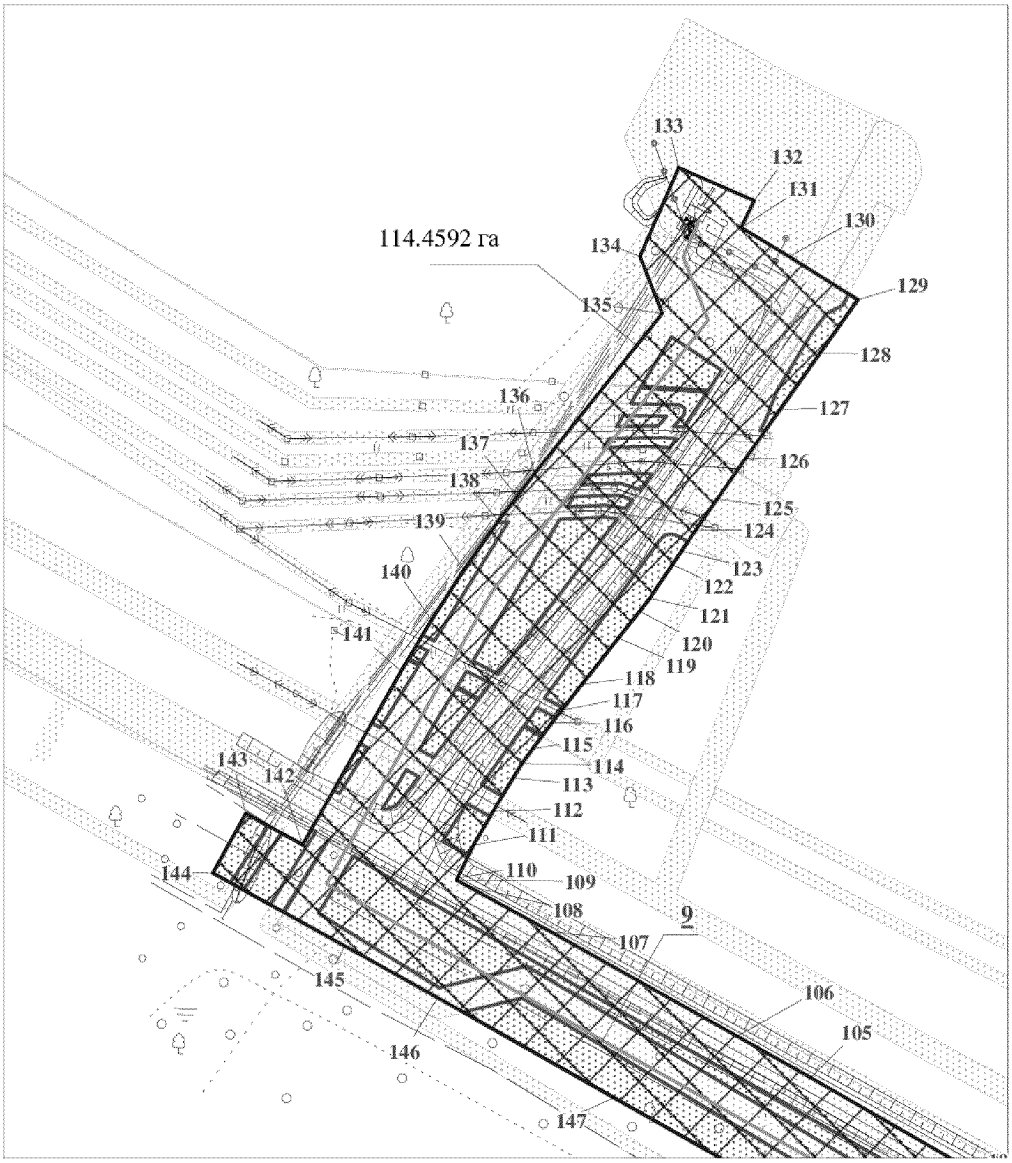


Линия совмещения с листом 3

Основная часть проекта планировки территории
для размещения линейного объекта регионального
значения Ханты – Мансийского автономного
округа – Югры "Реконструкция, строительство трубопроводов Лас -
Ёганского нефтяного месторождения. Программа 2017 года"
Землепользователь: ООО "ЛУКОЙЛ-Западная Сибирь"
ТПП "Лангепаснефтегаз"
Масштаб 1:2000

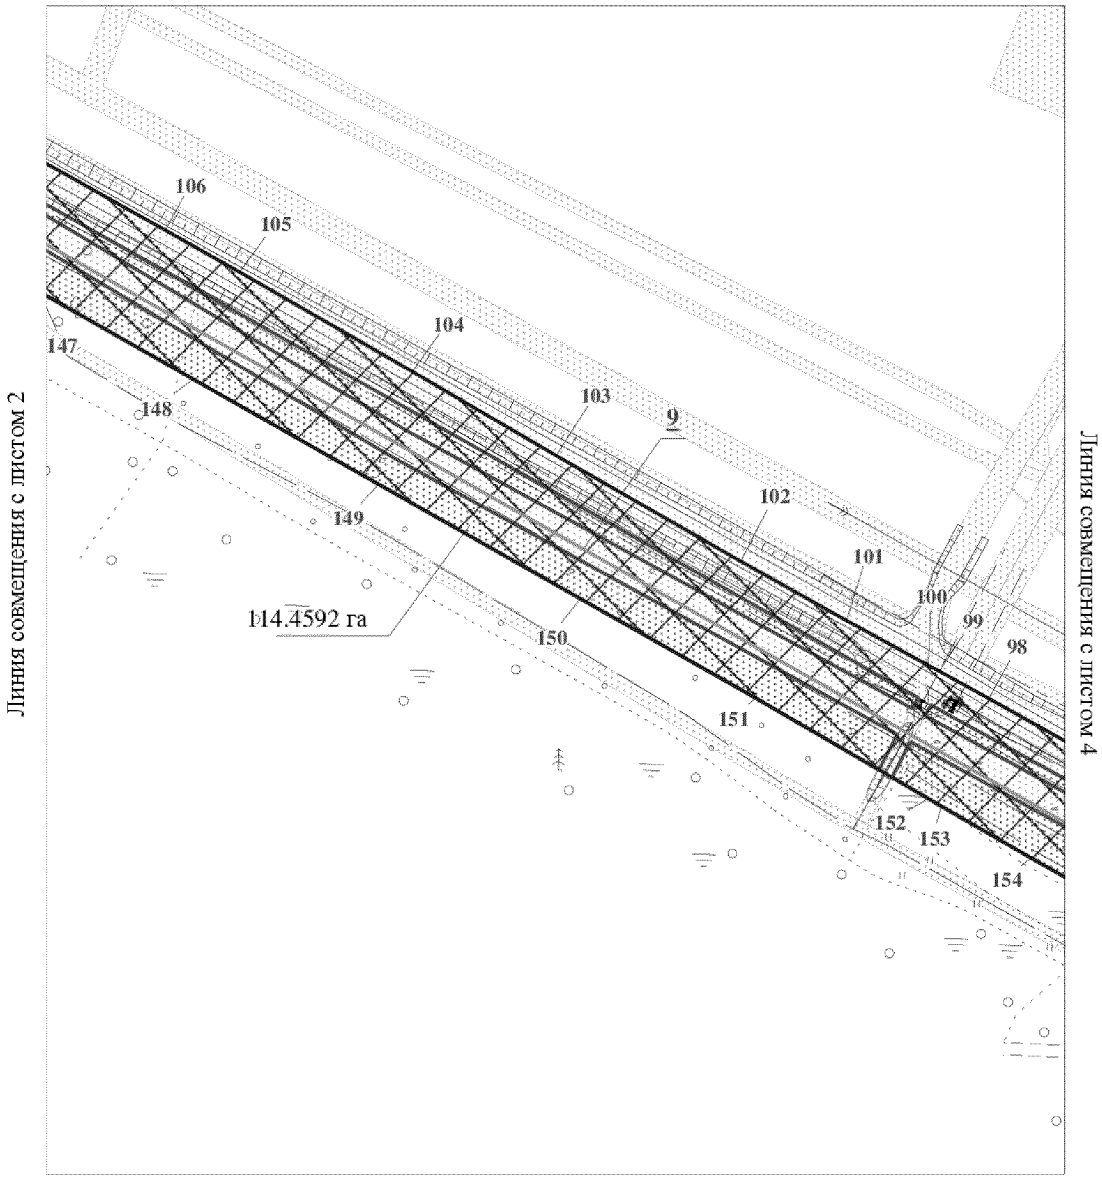


Основная часть проекта планировки территории
для размещения линейного объекта регионального
значения Ханты – Мансийского автономного
округа – Югры "Реконструкция, строительство трубопроводов Лас -
Ёганского нефтяного месторождения. Программа 2017 года"
Землепользователь: ООО "ЛУКОЙЛ-Западная Сибирь"
ТПП "Лангепаснефтегаз"
Масштаб 1:2000

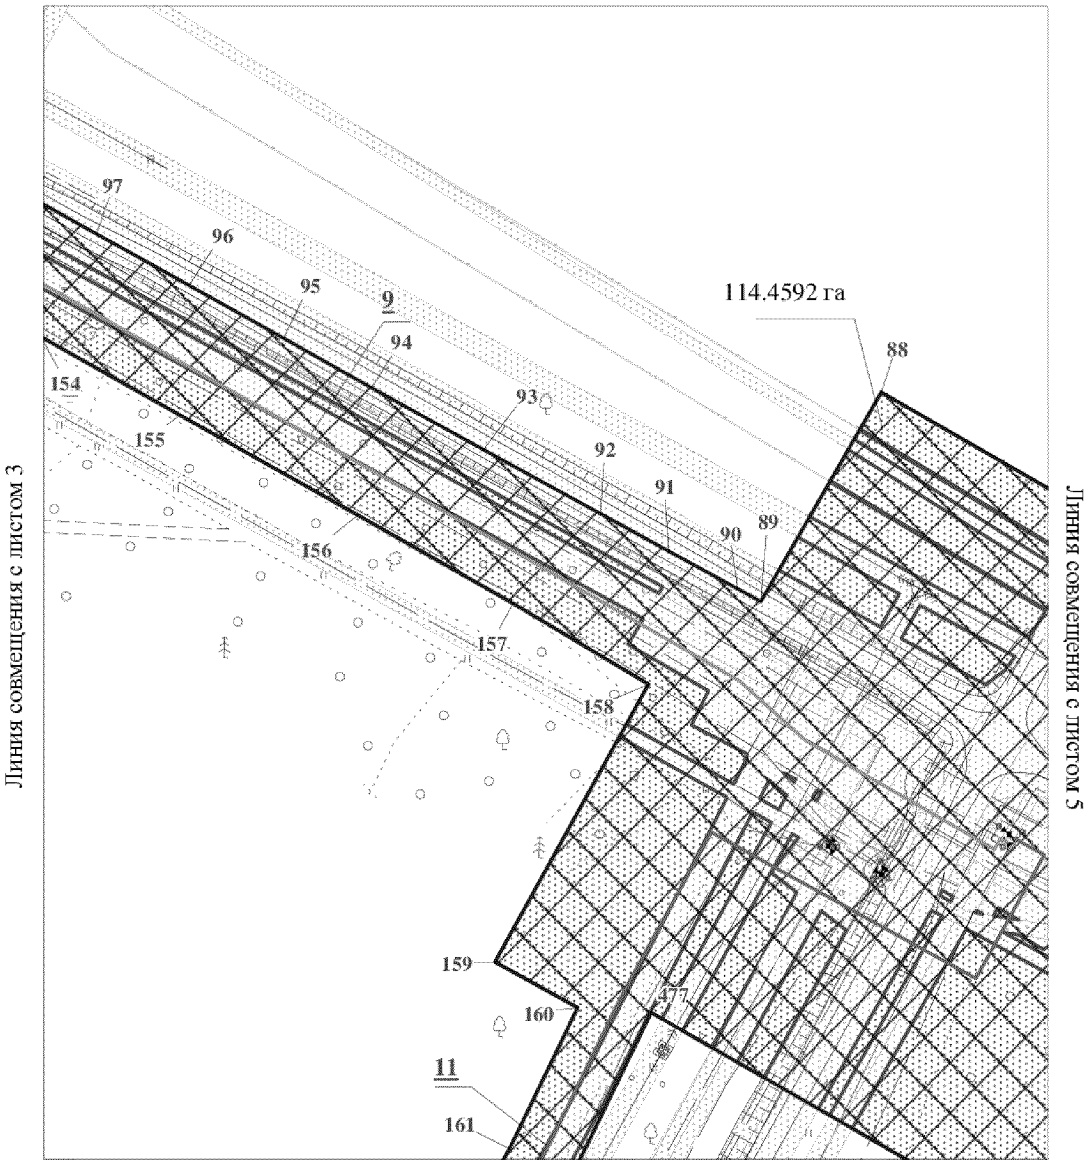


Основная часть проекта планировки территории
для размещения линейного объекта регионального
значения Ханты – Мансийского автономного
округа – Югры "Реконструкция, строительство трубопроводов Лас -
Ёганского нефтяного месторождения. Программа 2017 года"
Землепользователь: ООО "ЛУКОЙЛ-Западная Сибирь"
ТПП "Лангепаснефтегаз"
Масштаб 1:2000




Основная часть проекта планировки территории
для размещения линейного объекта регионального
значения Ханты – Мансийского автономного
округа – Югры "Реконструкция, строительство трубопроводов Лас -
Ёганского нефтяного месторождения. Программа 2017 года"
Землепользователь: ООО "ЛУКОЙЛ-Западная Сибирь"
ТПП "Лангепаснефтегаз"
Масштаб 1:2000

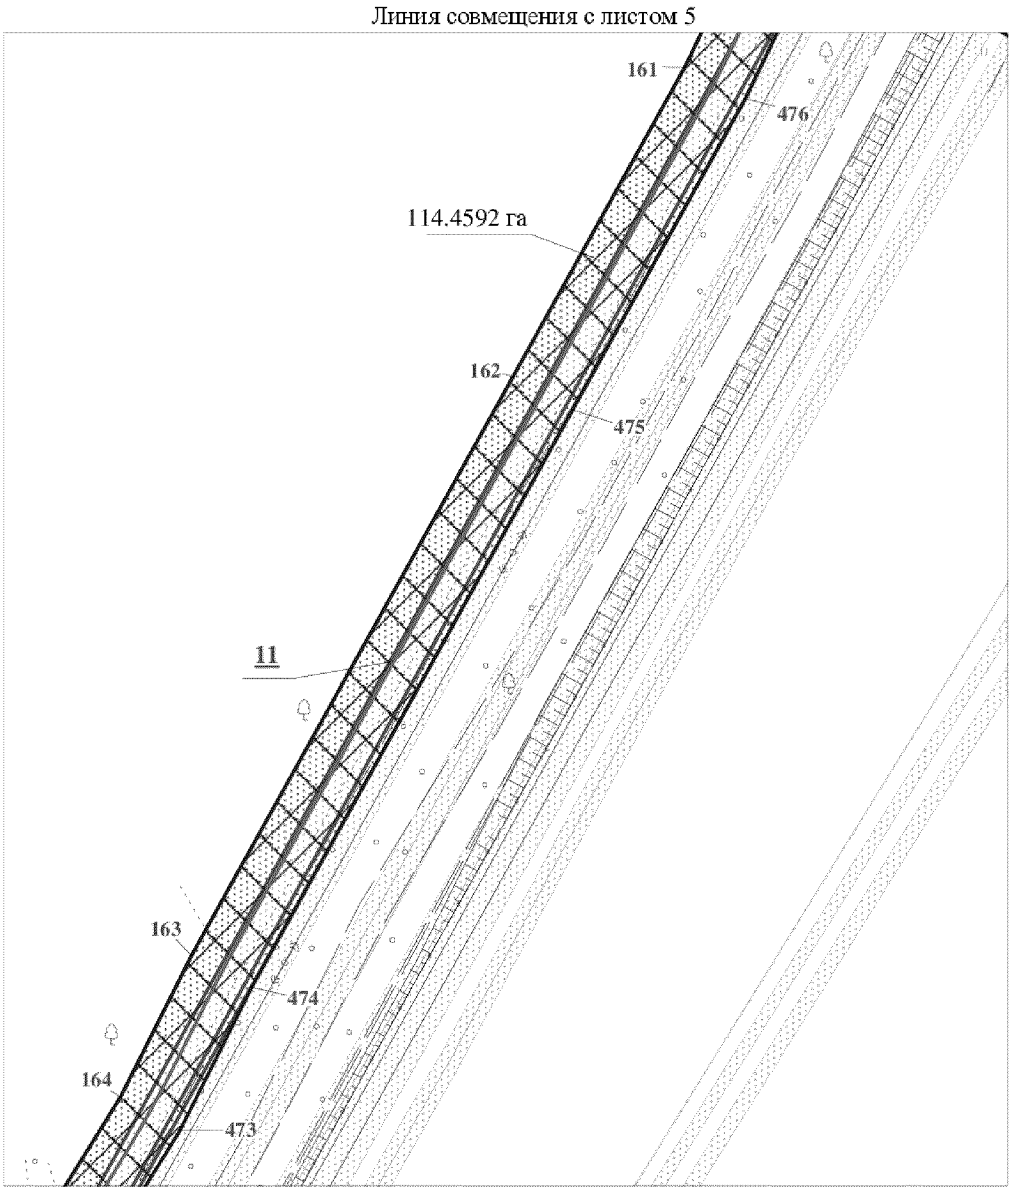


Основная часть проекта планировки территории
для размещения линейного объекта регионального
значения Ханты – Мансийского автономного
округа – Югры "Реконструкция, строительство трубопроводов Лас -
Ёганского нефтяного месторождения. Программа 2017 года"
Землепользователь: ООО "ЛУКОЙЛ-Западная Сибирь"
ТПП "Лангепаснефтегаз"
Масштаб 1:2000

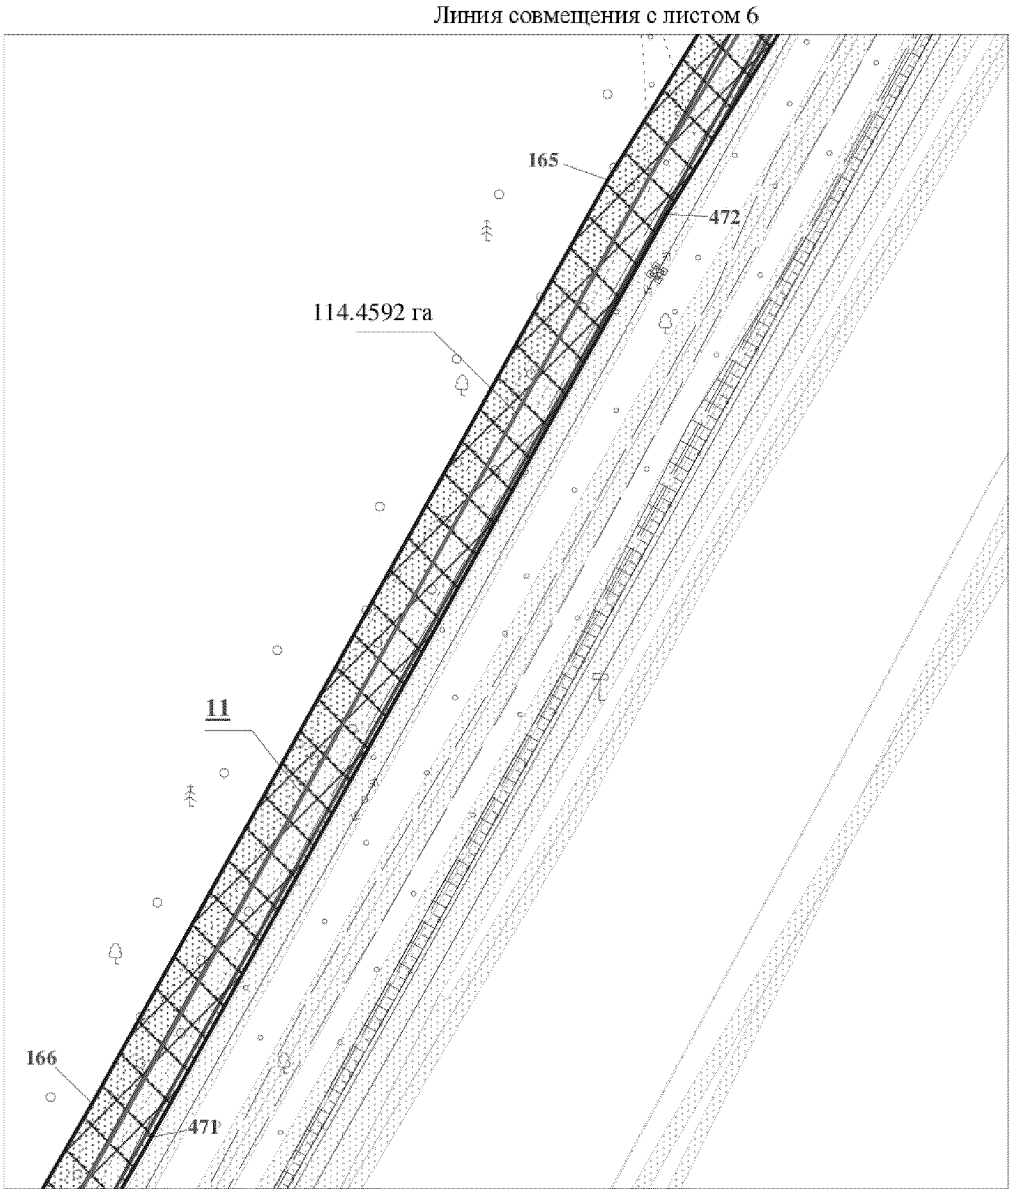


Основная часть проекта планировки территории
для размещения линейного объекта регионального
значения Ханты – Мансийского автономного
округа – Югры "Реконструкция, строительство трубопроводов Лас -
Ёганского нефтяного месторождения. Программа 2017 года"
Землепользователь: ООО "ЛУКОЙЛ-Западная Сибирь"
ТПП "Лангепаснефтегаз"
Масштаб 1:2000

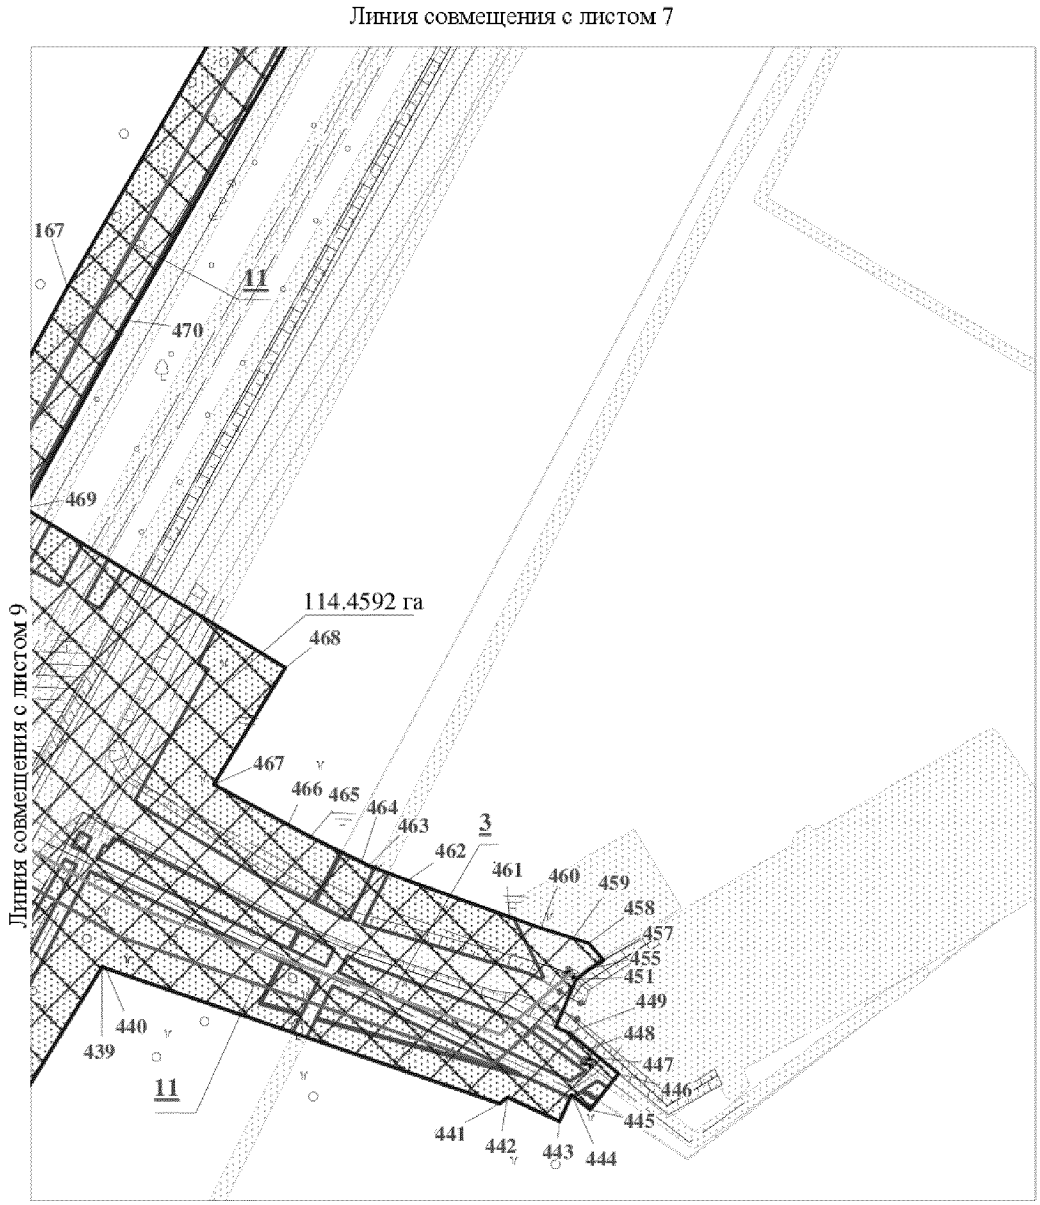


Основная часть проекта планировки территории
для размещения линейного объекта регионального
значения Ханты – Мансийского автономного
округа – Югры "Реконструкция, строительство трубопроводов Лас -
Ёганского нефтяного месторождения. Программа 2017 года"
Землепользователь: ООО "ЛУКОЙЛ-Западная Сибирь"
ТПП "Лангепаснефтегаз"
Масштаб 1:2000

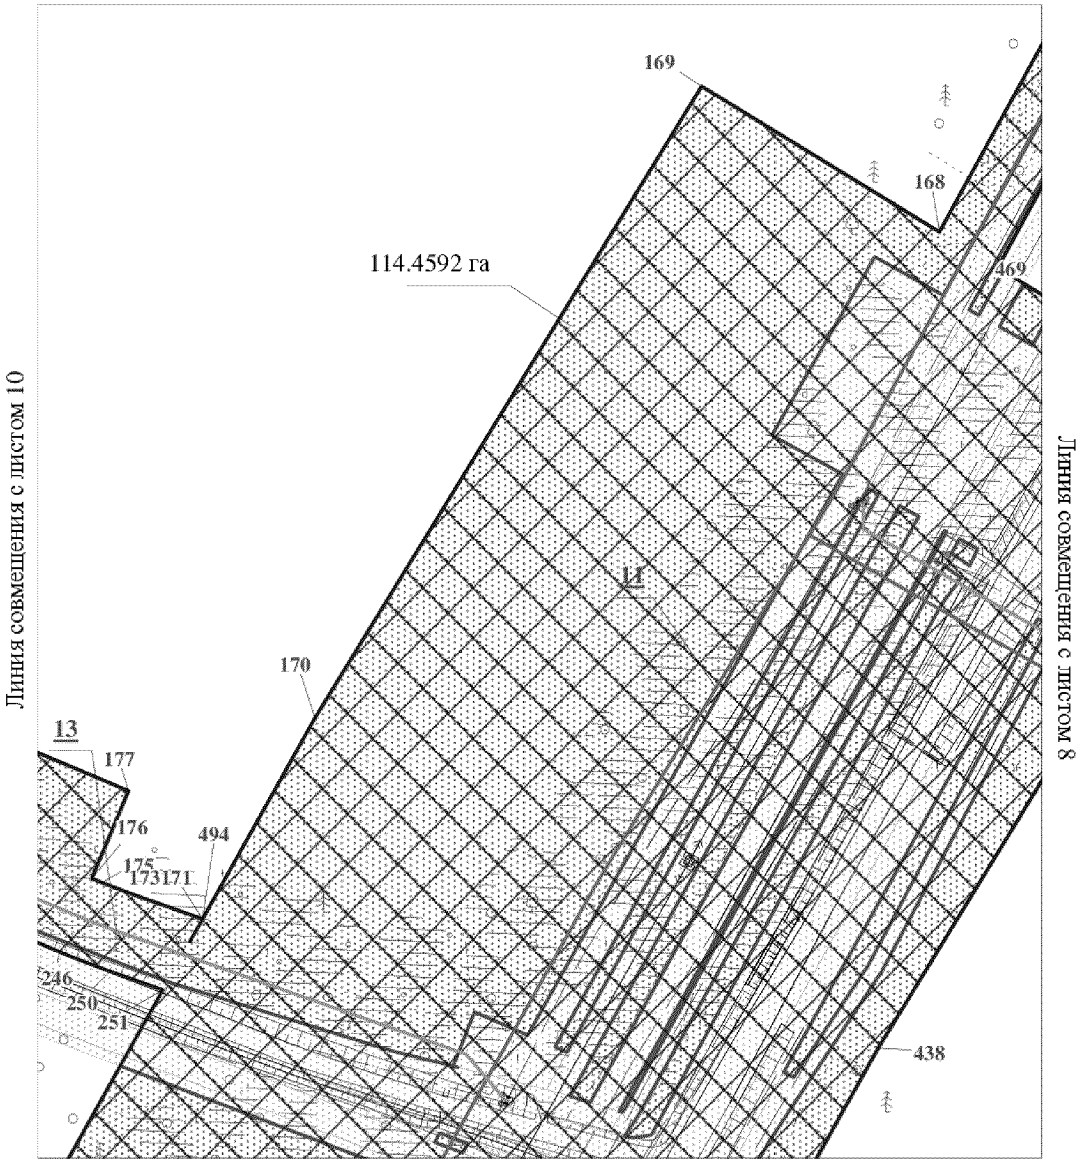


Основная часть проекта планировки территории
для размещения линейного объекта регионального
значения Ханты – Мансийского автономного
округа – Югры "Реконструкция, строительство трубопроводов Лас -
Ёганского нефтяного месторождения. Программа 2017 года"
Землепользователь: ООО "ЛУКОЙЛ-Западная Сибирь"
ТПП "Лангепаснефтегаз"
Масштаб 1:2000

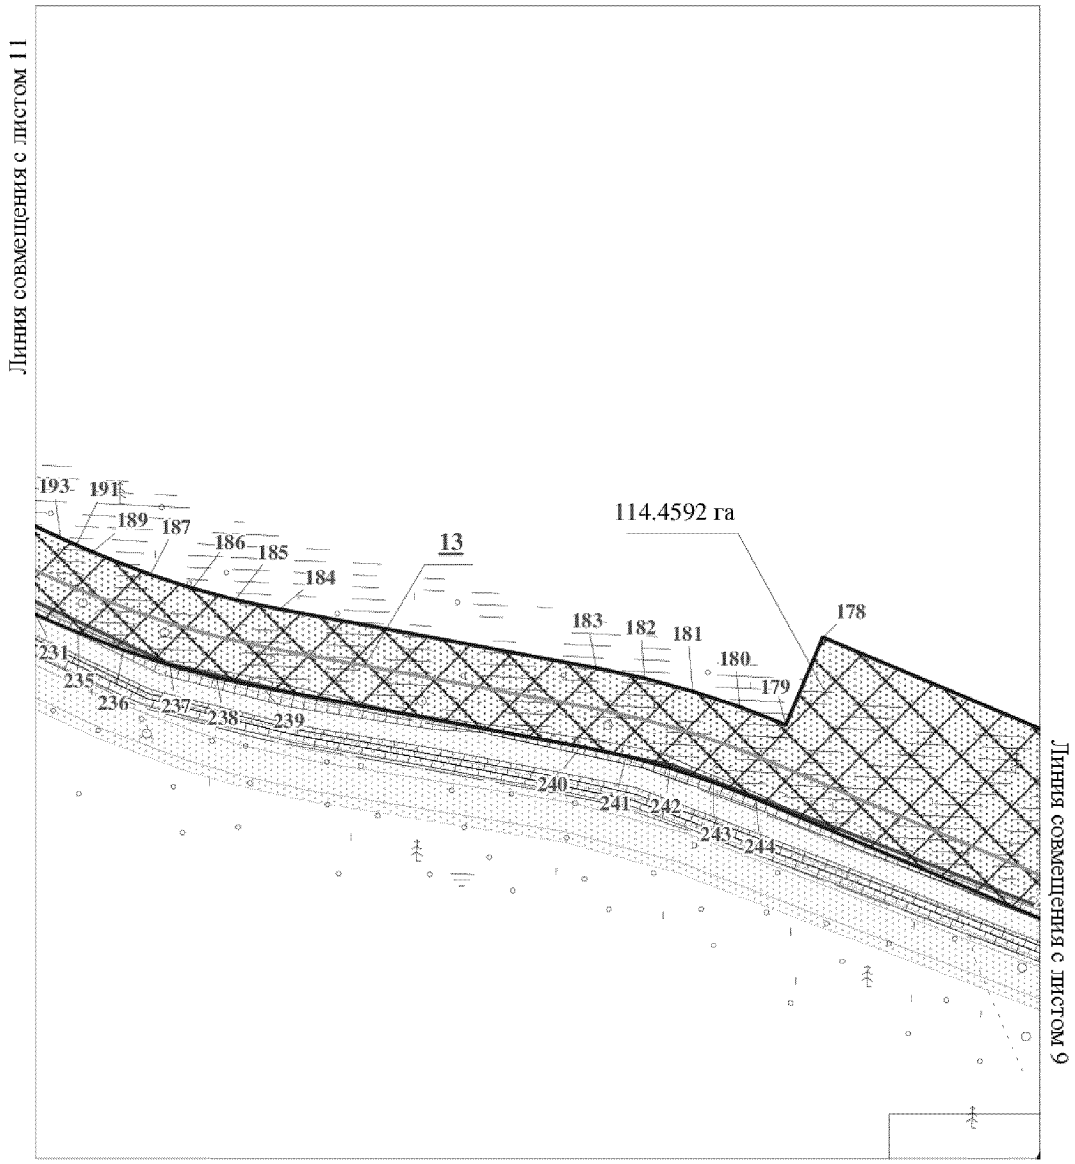


Основная часть проекта планировки территории
для размещения линейного объекта регионального
значения Ханты – Мансийского автономного
округа – Югры "Реконструкция, строительство трубопроводов Лас -
Ёганского нефтяного месторождения. Программа 2017 года"
Землепользователь: ООО "ЛУКОЙЛ-Западная Сибирь"
ТПП "Лангепаснефтегаз"
Масштаб 1:2000

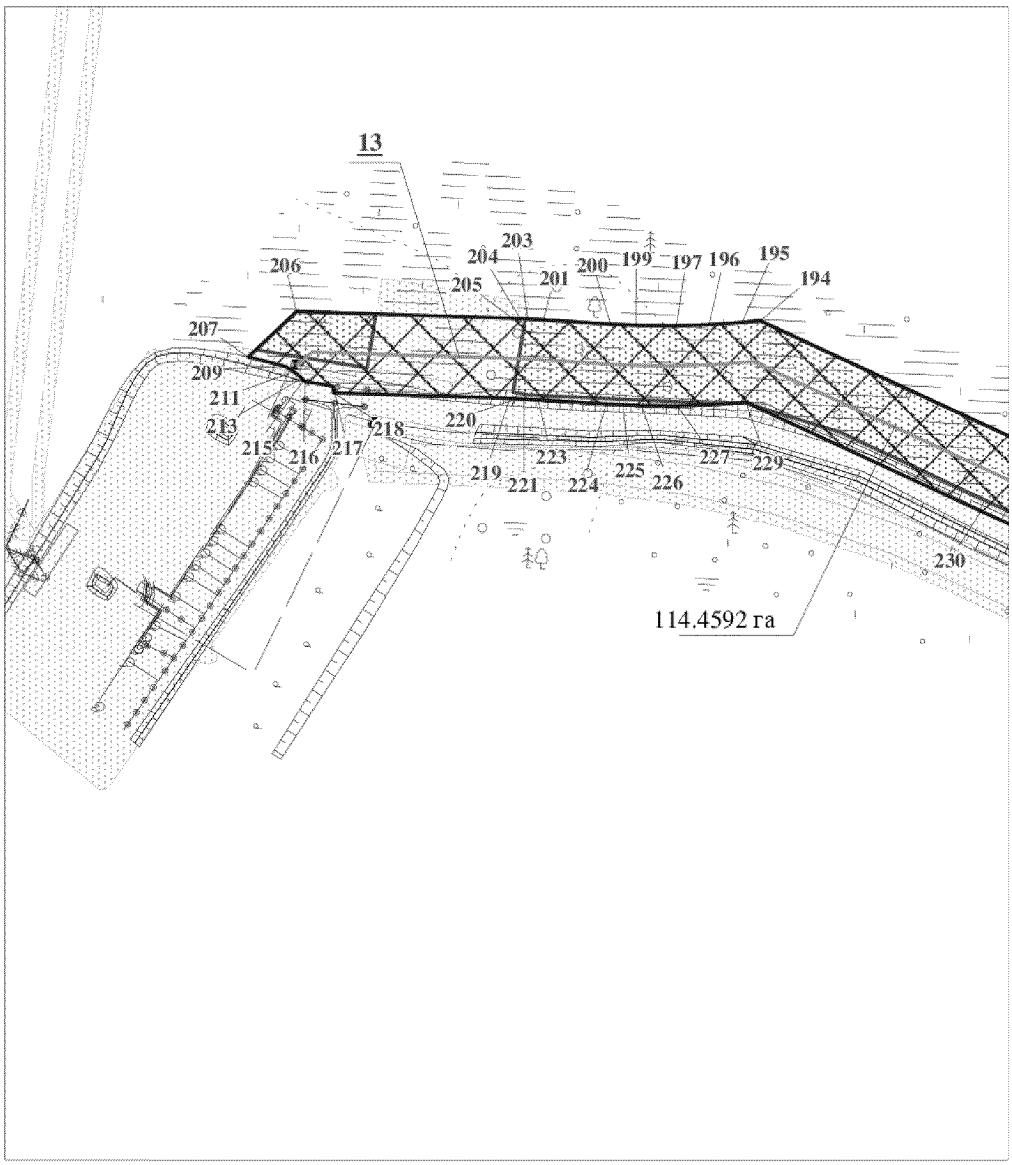


Основная часть проекта планировки территории
для размещения линейного объекта регионального
значения Ханты – Мансийского автономного
округа – Югры "Реконструкция, строительство трубопроводов Лас -
Ёганского нефтяного месторождения. Программа 2017 года"
Землепользователь: ООО "ЛУКОЙЛ-Западная Сибирь"
ТПП "Лангепаснефтегаз"
Масштаб 1:2000

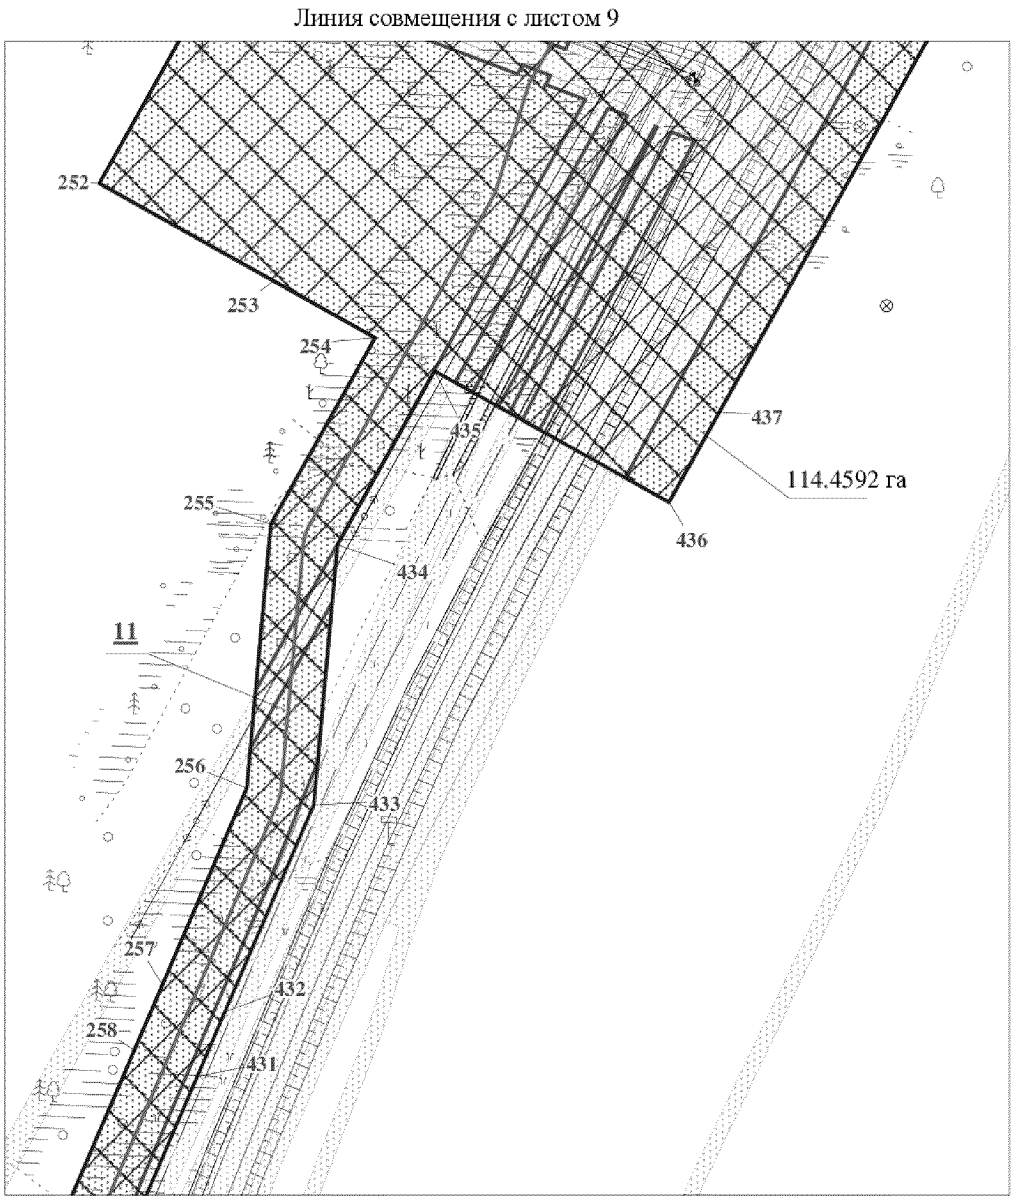


Основная часть проекта планировки территории
для размещения линейного объекта регионального
значения Ханты – Мансийского автономного
округа – Югры "Реконструкция, строительство трубопроводов Лас -
Ёганского нефтяного месторождения. Программа 2017 года"
Землепользователь: ООО "ЛУКОЙЛ-Западная Сибирь"
ТПП "Лангепаснефтегаз"
Масштаб 1:2000

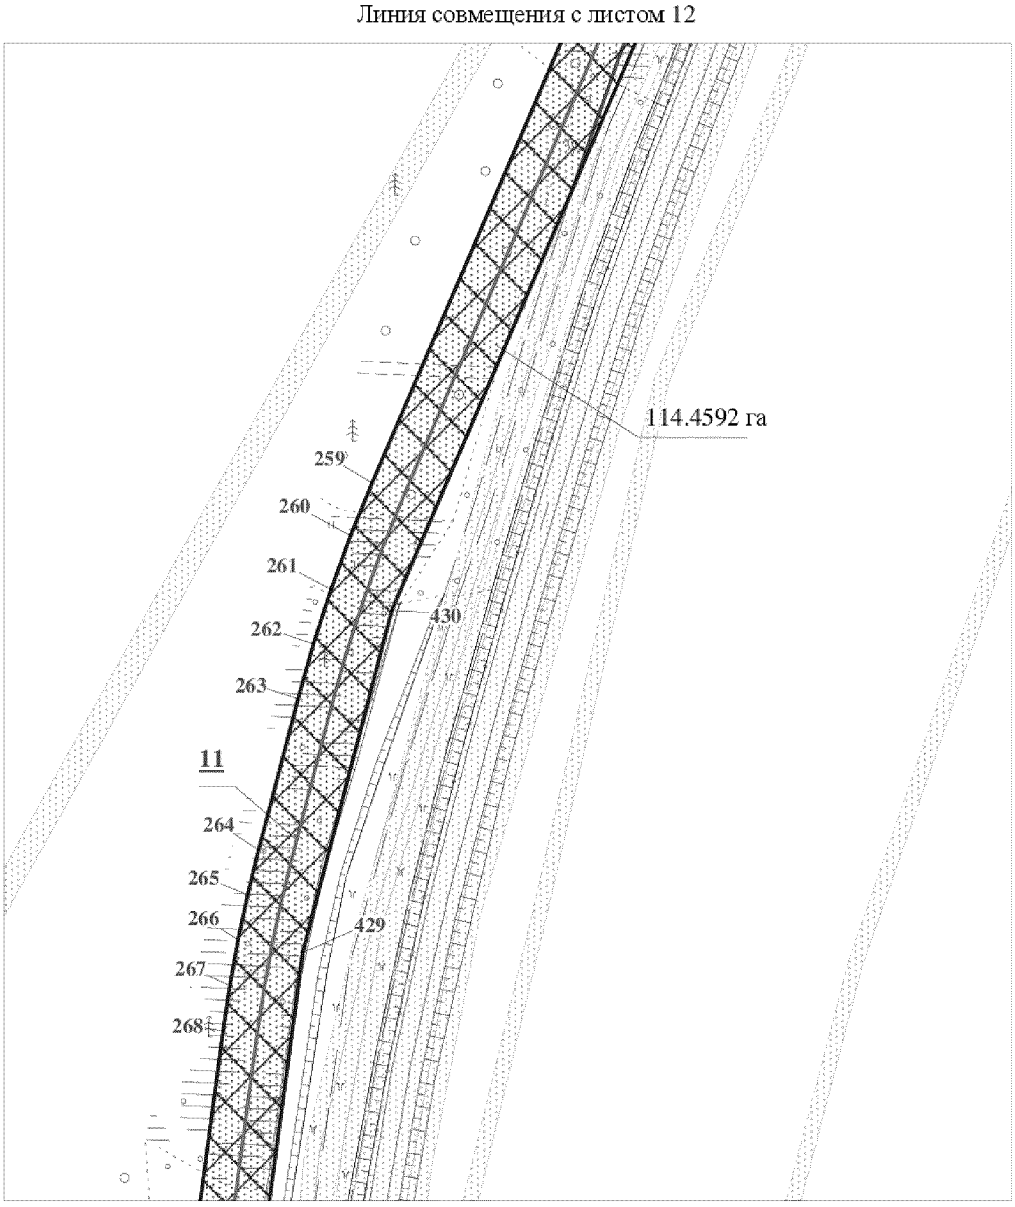

Основная часть проекта планировки территории
для размещения линейного объекта регионального
значения Ханты – Мансийского автономного
округа – Югры "Реконструкция, строительство трубопроводов Лас -
Ёганского нефтяного месторождения. Программа 2017 года"
Землепользователь: ООО "ЛУКОЙЛ-Западная Сибирь"
ТПП "Лангепаснефтегаз"
Масштаб 1:2000

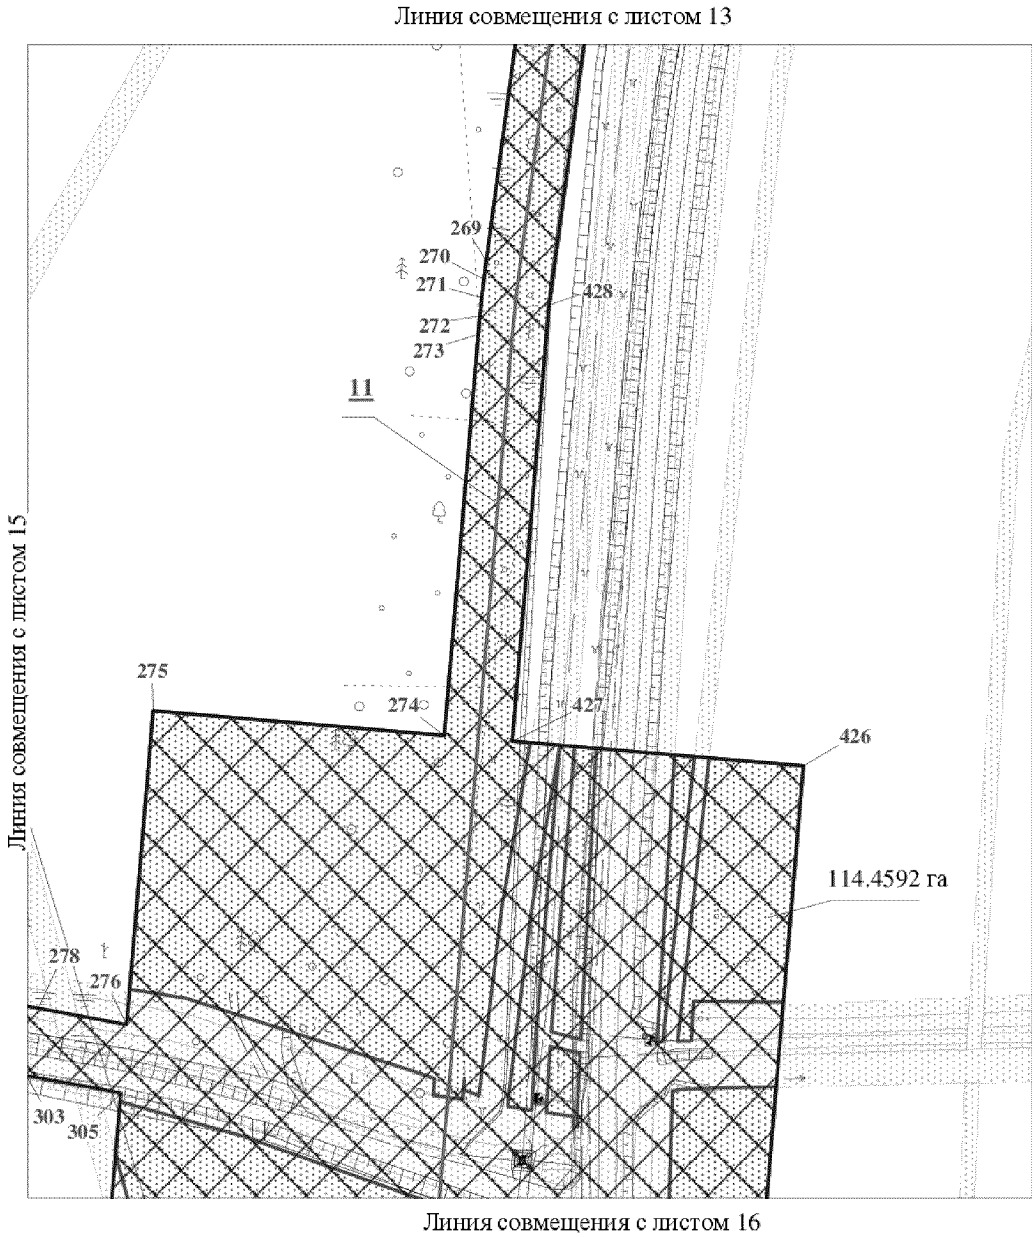


Основная часть проекта планировки территории
для размещения линейного объекта регионального
значения Ханты – Мансийского автономного
округа – Югры "Реконструкция, строительство трубопроводов Лас -
Ёганского нефтяного месторождения. Программа 2017 года"
Землепользователь: ООО "ЛУКОЙЛ-Западная Сибирь"
ТПП "Лангепаснефтегаз"
Масштаб 1:2000

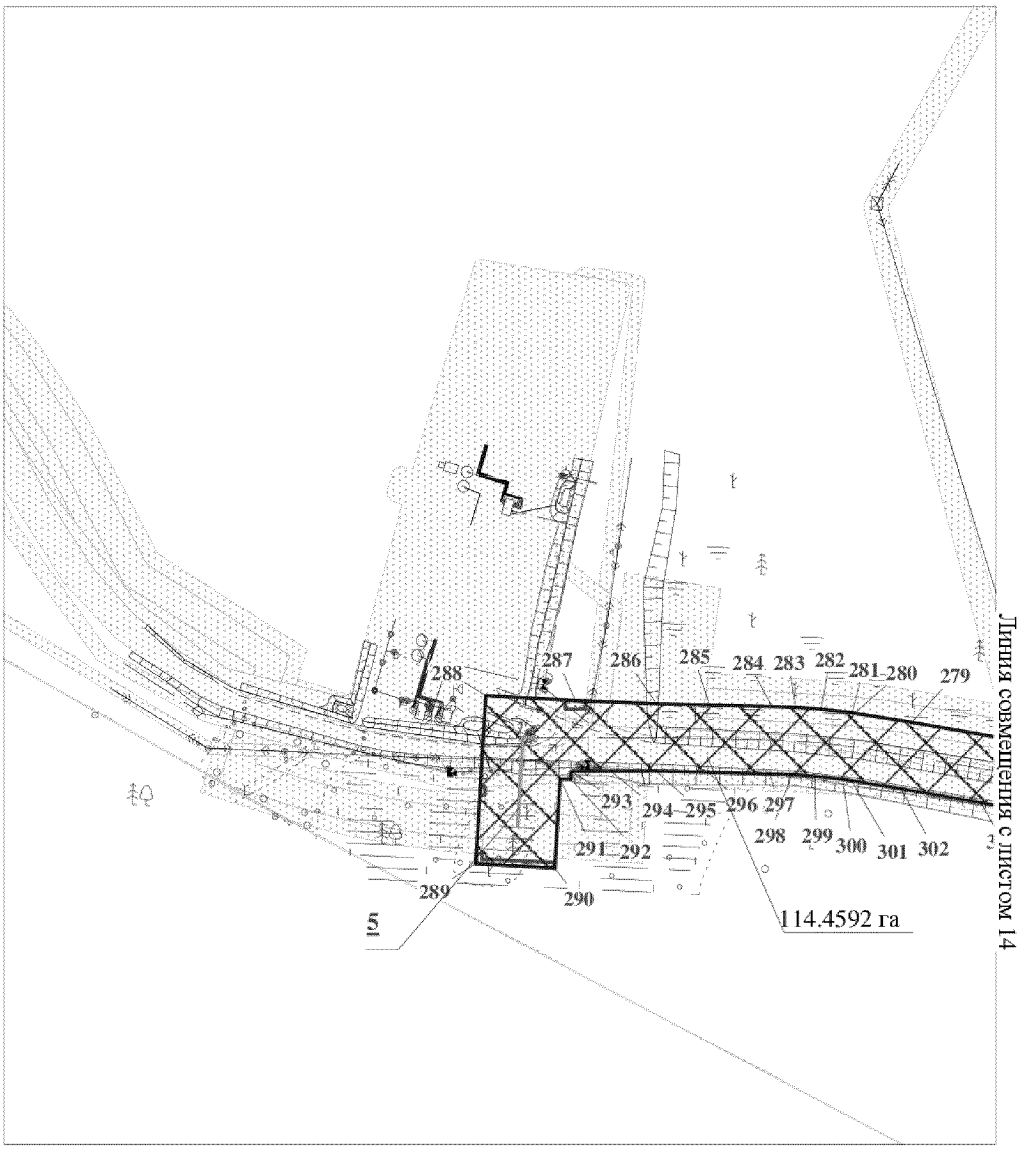


Основная часть проекта планировки территории
для размещения линейного объекта регионального
значения Ханты – Мансийского автономного
округа - Югры "Реконструкция, строительство трубопроводов Лас -
Ёганского нефтяного месторождения. Программа 2017 года"
Землепользователь: ООО "ЛУКОЙЛ-Западная Сибирь"
ТПП "Лангепаснефтегаз"
Масштаб 1:2000

Линия совмещения с листом 14

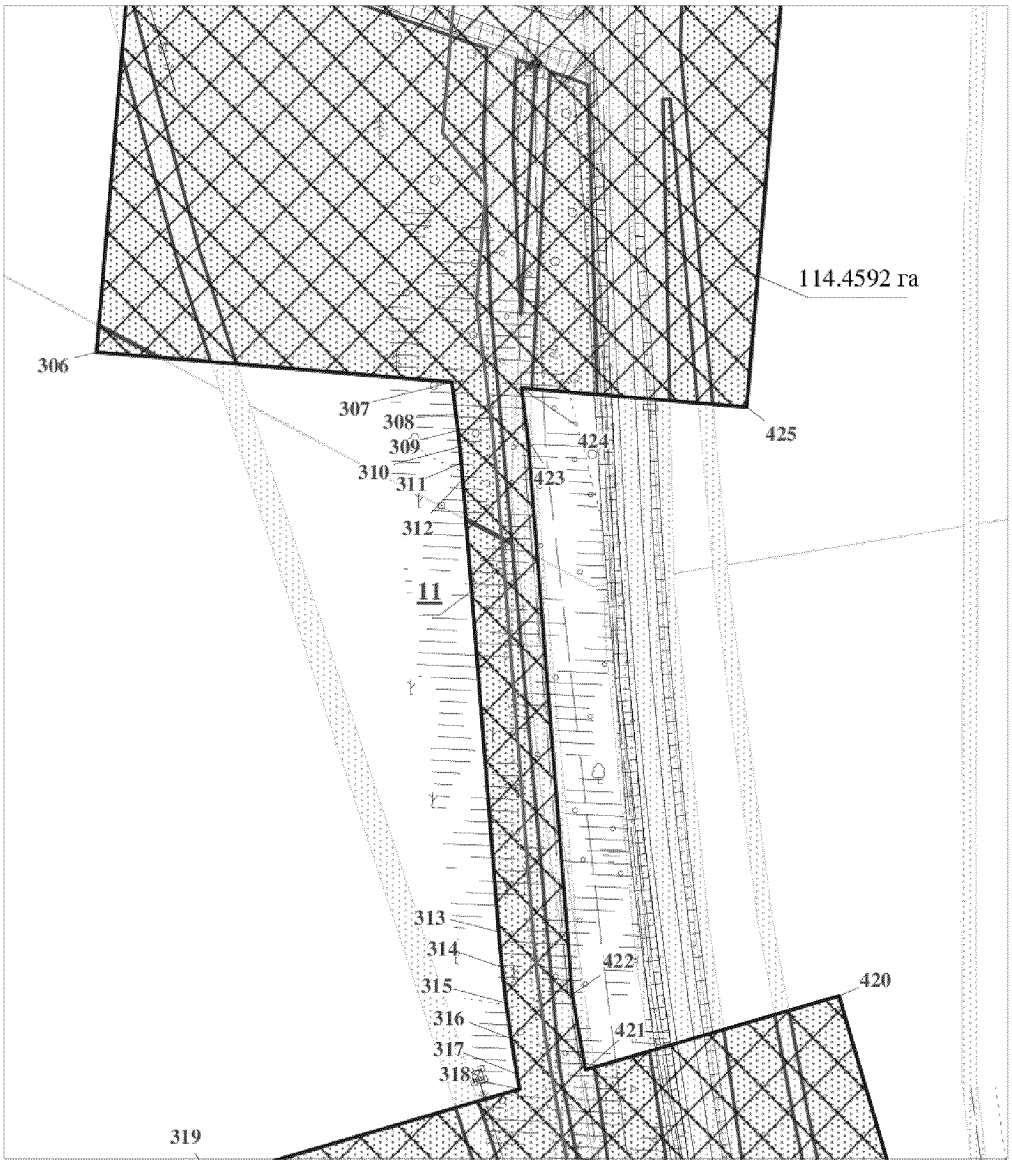


Линия совмещения с листом 17

Основная часть проекта планировки территории
для размещения линейного объекта регионального
значения Ханты – Мансийского автономного
округа – Югры "Реконструкция, строительство трубопроводов Лас -
Ёганского нефтяного месторождения. Программа 2017 года"
Землепользователь: ООО "ЛУКОЙЛ-Западная Сибирь"
ТПП "Лангепаснефтегаз"
Масштаб 1:2000

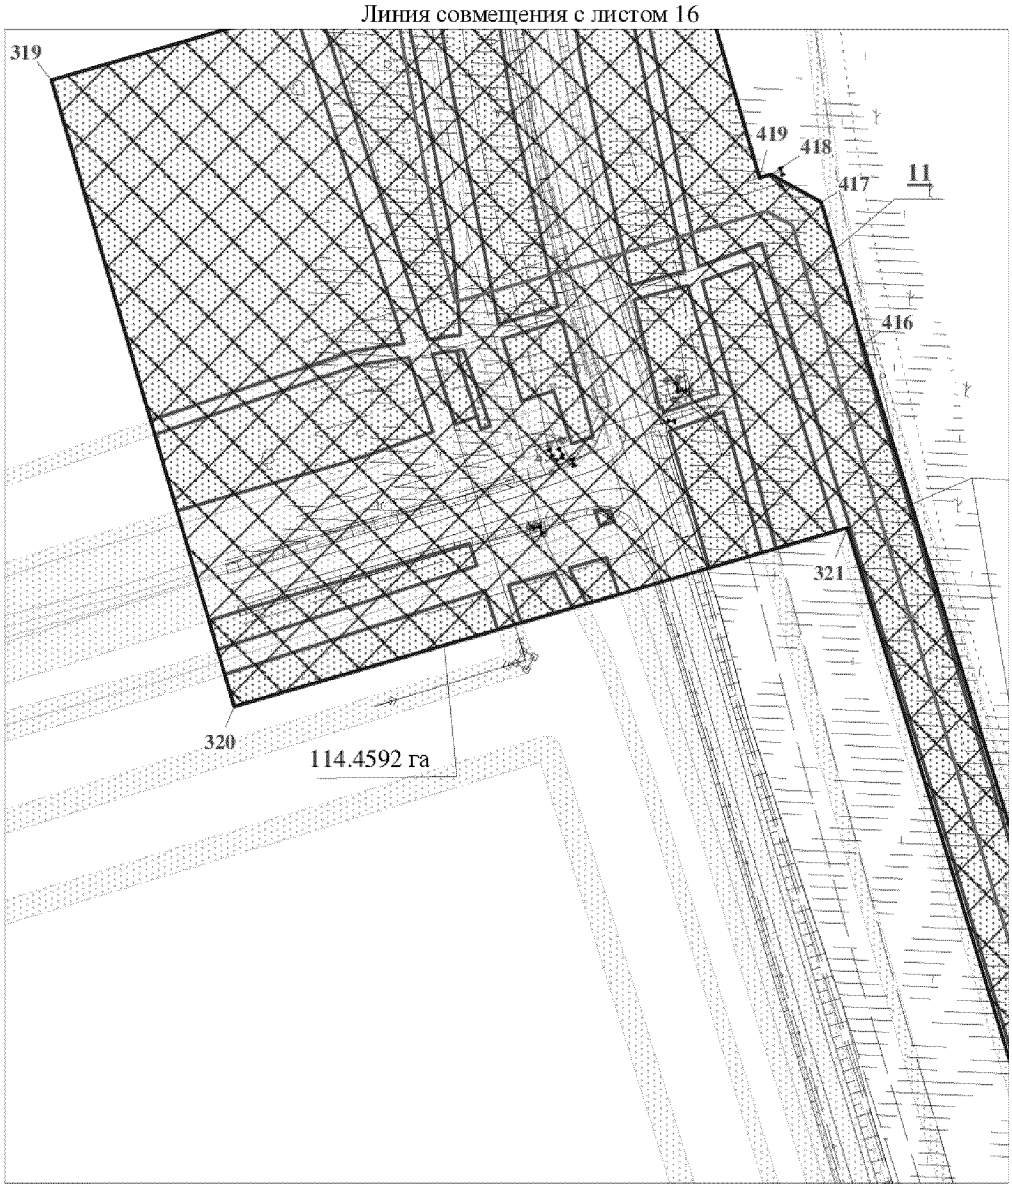


Основная часть проекта планировки территории
для размещения линейного объекта регионального
значения Ханты – Мансийского автономного
округа – Югры "Реконструкция, строительство трубопроводов Лас -
Ёганского нефтяного месторождения. Программа 2017 года"
Землепользователь: ООО "ЛУКОЙЛ-Западная Сибирь"
ТПП "Лангепаснефтегаз"
Масштаб 1:2000

Линия совмещения с листом 17

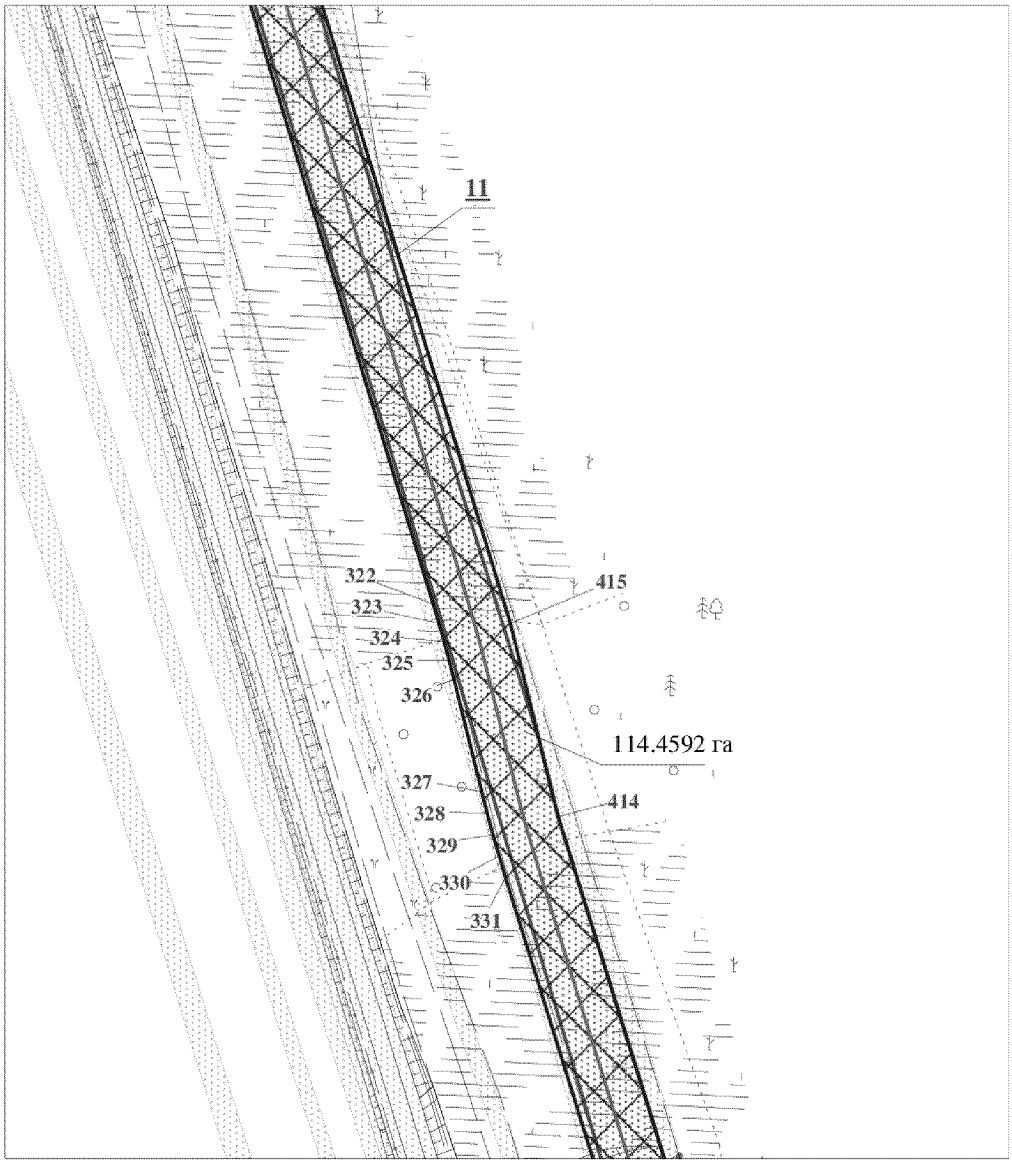


Линия совмещения с листом 19

Основная часть проекта планировки территории
для размещения линейного объекта регионального
значения Ханты – Мансийского автономного
округа – Югры "Реконструкция, строительство трубопроводов Лас -
Ёганского нефтяного месторождения. Программа 2017 года"
Землепользователь: ООО "ЛУКОЙЛ-Западная Сибирь"
ТПП "Лангепаснефтегаз"
Масштаб 1:2000

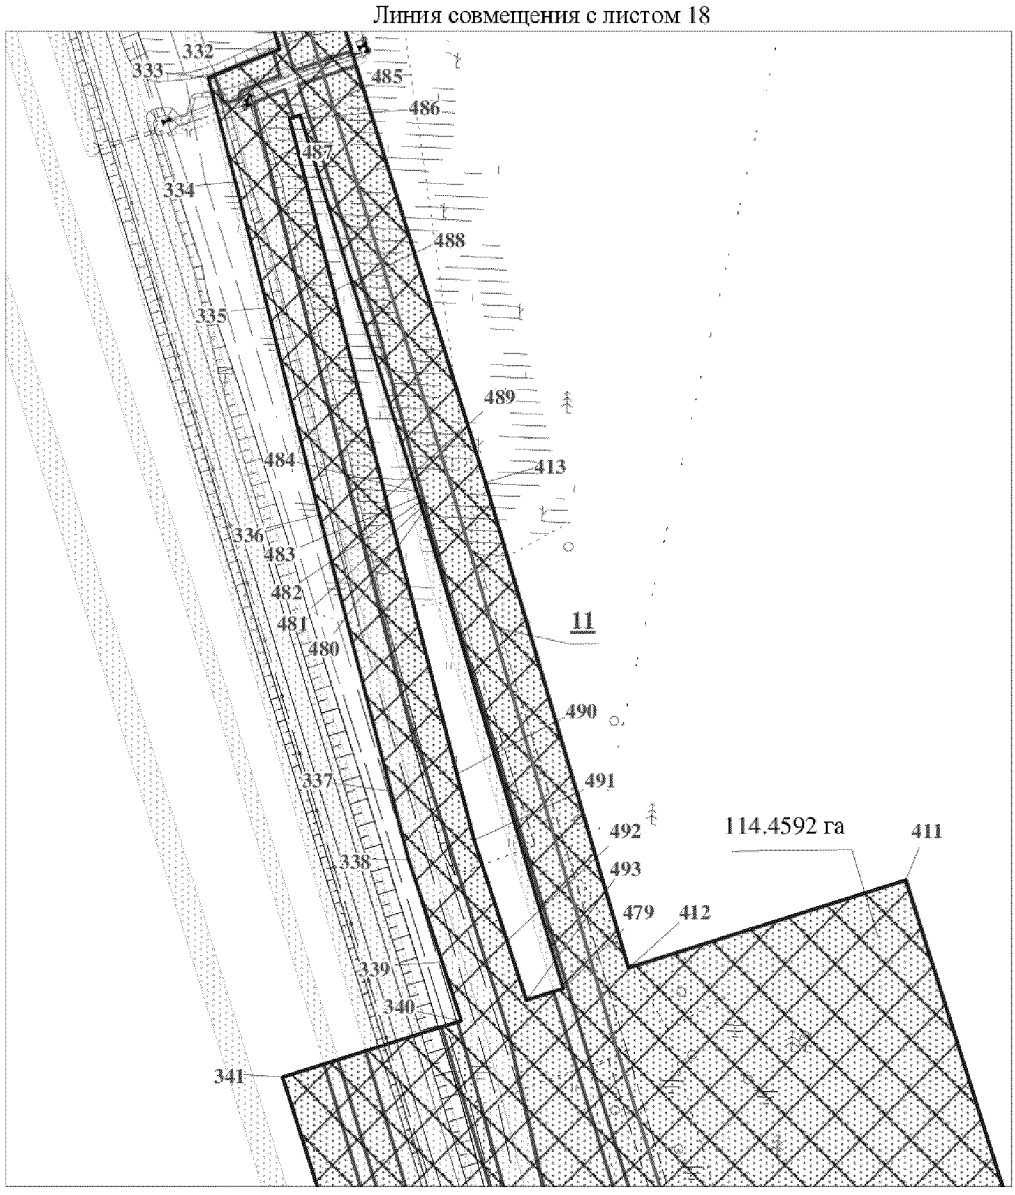


Основная часть проекта планировки территории
для размещения линейного объекта регионального
значения Ханты – Мансийского автономного
округа – Югры "Реконструкция, строительство трубопроводов Лас -
Ёганского нефтяного месторождения. Программа 2017 года"
Землепользователь: ООО "ЛУКОЙЛ-Западная Сибирь"
ТПП "Лангепаснефтегаз"
Масштаб 1:2000

Линия совмещения с листом 19

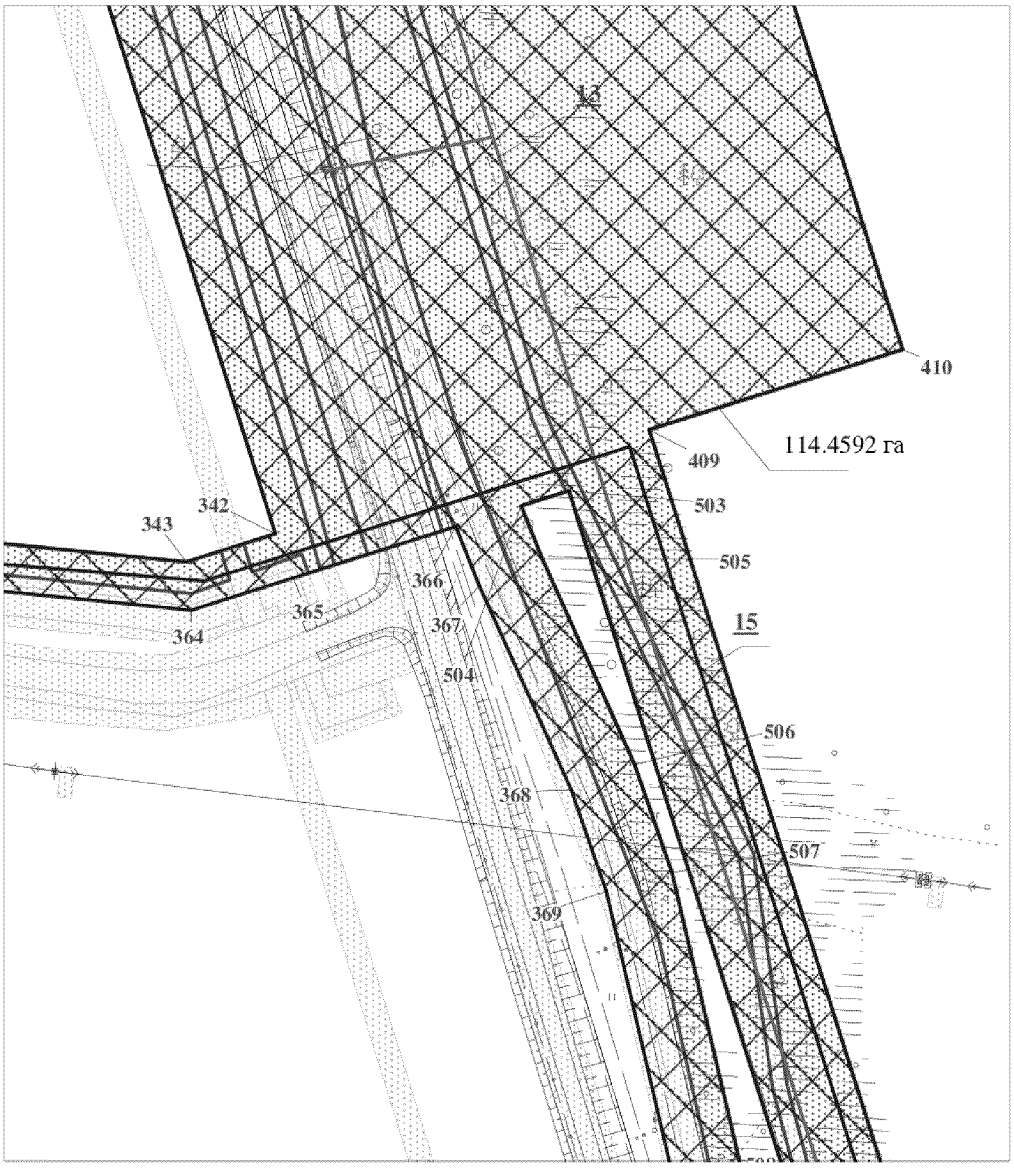


Линия совмещения с листом 23


Основная часть проекта планировки территории
для размещения линейного объекта регионального
значения Ханты – Мансийского автономного
округа – Югры "Реконструкция, строительство трубопроводов Лас -
Ёганского нефтяного месторождения. Программа 2017 года"
Землепользователь: ООО "ЛУКОЙЛ-Западная Сибирь"
ТПП "Лангепаснефтегаз"
Масштаб 1:2000

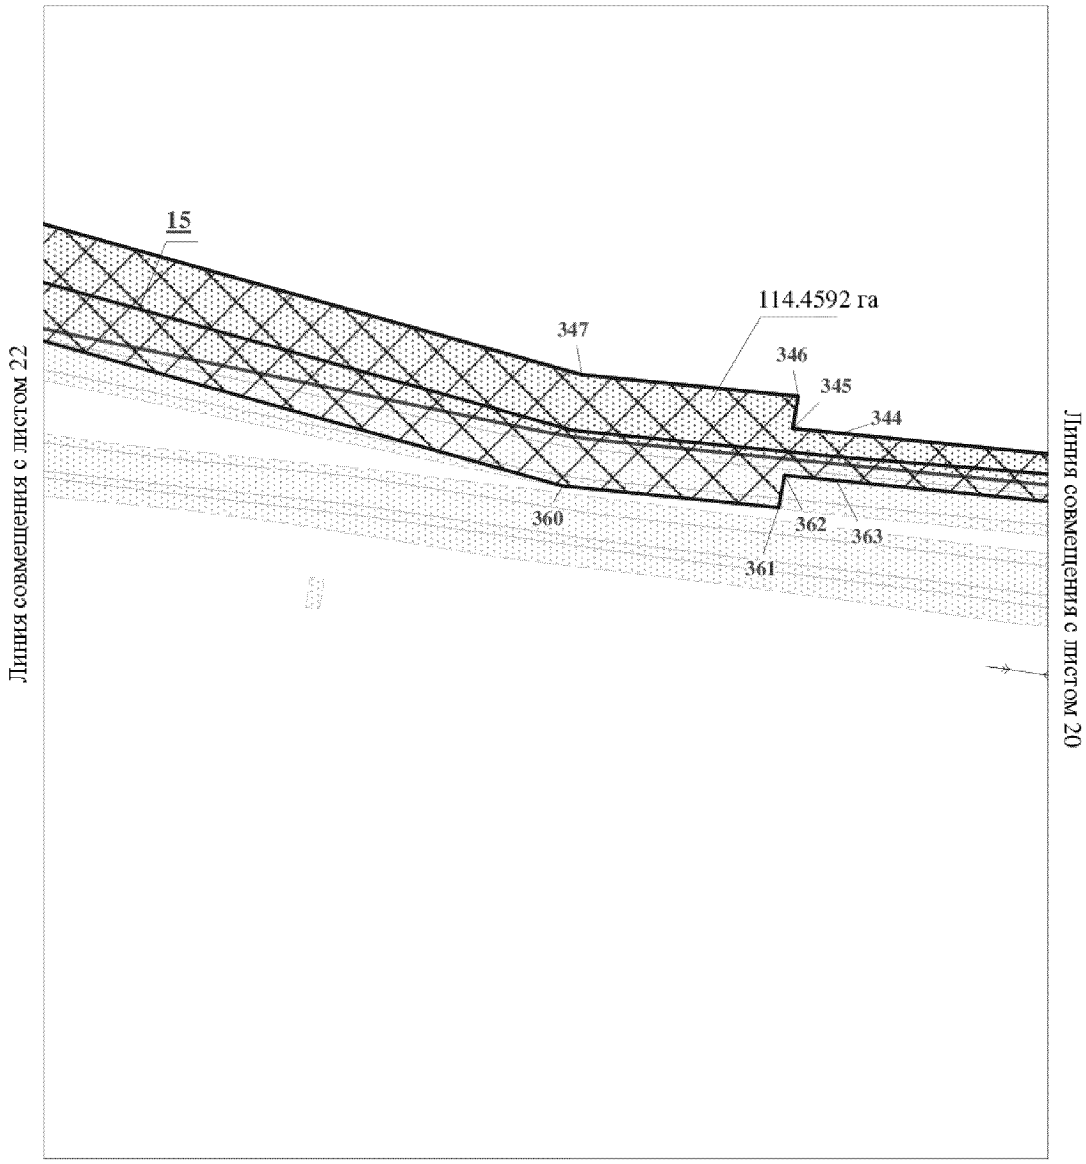


Основная часть проекта планировки территории
для размещения линейного объекта регионального
значения Ханты – Мансийского автономного
округа – Югры "Реконструкция, строительство трубопроводов Лас -
Ёганского нефтяного месторождения. Программа 2017 года"
Землепользователь: ООО "ЛУКОЙЛ-Западная Сибирь"
ТПП "Лангепаснефтегаз"
Масштаб 1:2000

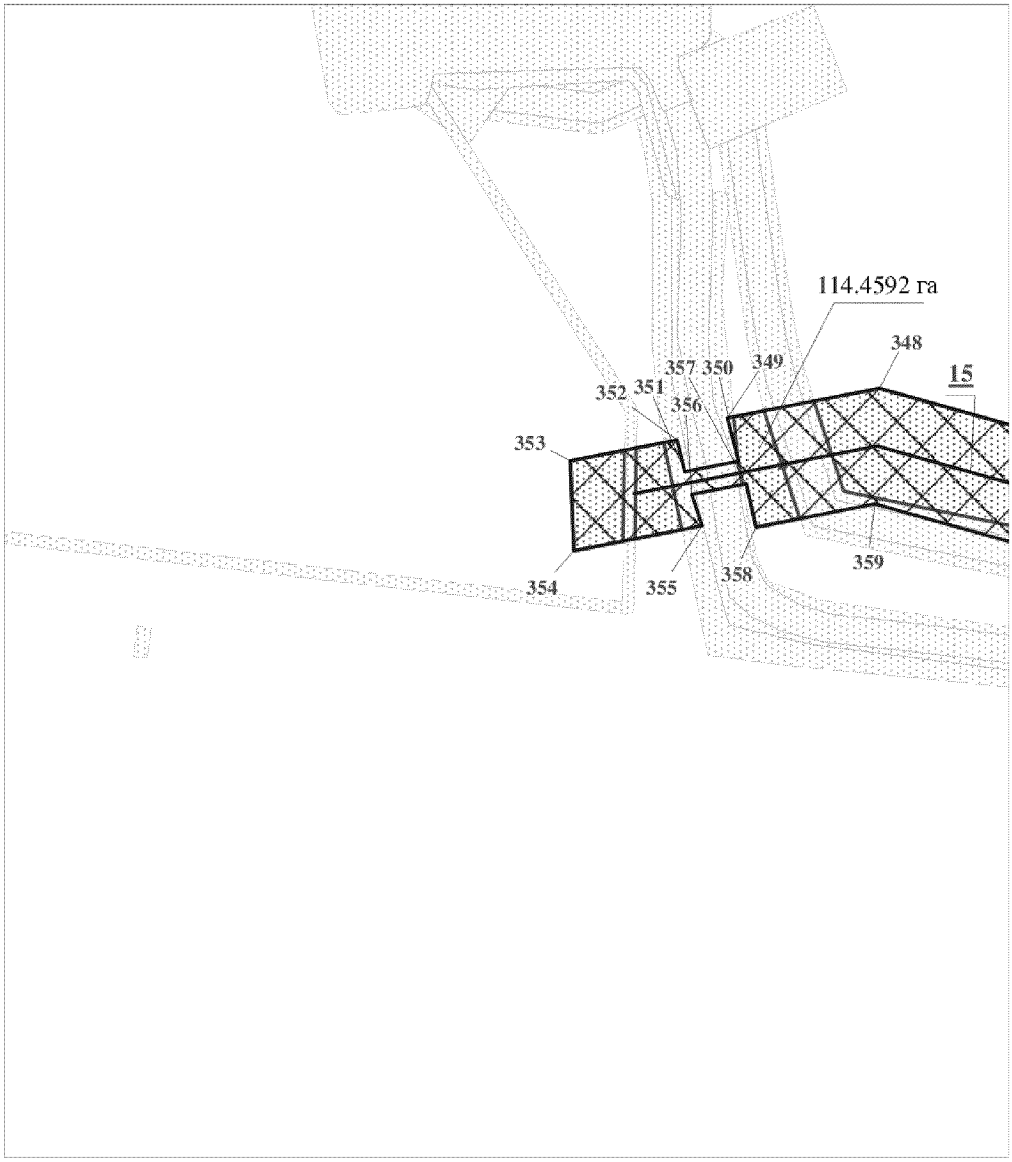

Основная часть проекта планировки территории
для размещения линейного объекта регионального
значения Ханты – Мансийского автономного
округа – Югры "Реконструкция, строительство трубопроводов Лас -
Ёганского нефтяного месторождения. Программа 2017 года"
Землепользователь: ООО "ЛУКОЙЛ-Западная Сибирь"
ТПП "Лангепаснефтегаз"
Масштаб 1:2000

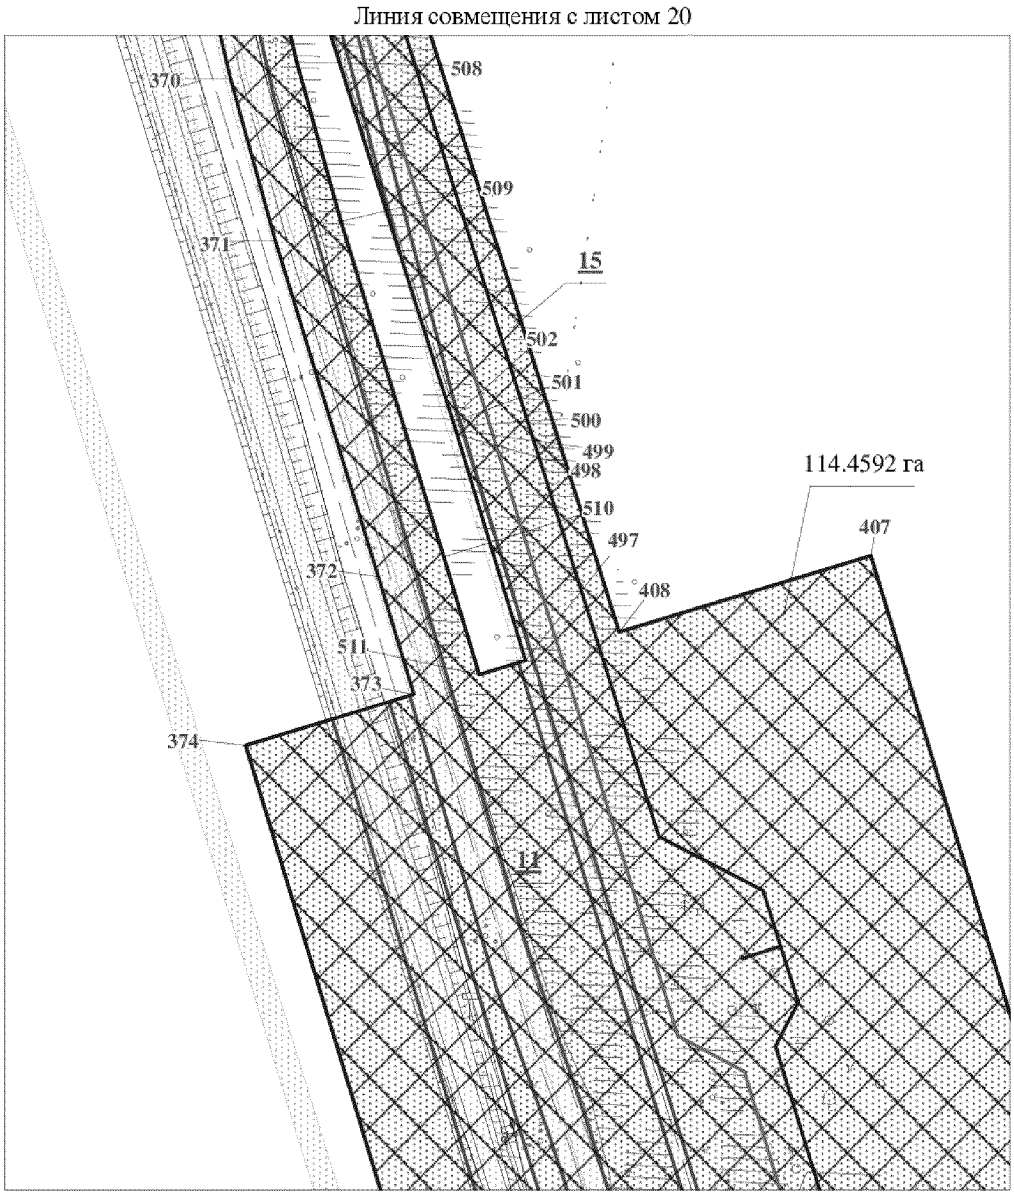


Основная часть проекта планировки территории
для размещения линейного объекта регионального
значения Ханты – Мансийского автономного
округа – Югры "Реконструкция, строительство трубопроводов Лас -
Ёганского нефтяного месторождения. Программа 2017 года"
Землепользователь: ООО "ЛУКОЙЛ-Западная Сибирь"
ТПП "Лангепаснефтегаз"
Масштаб 1:2000

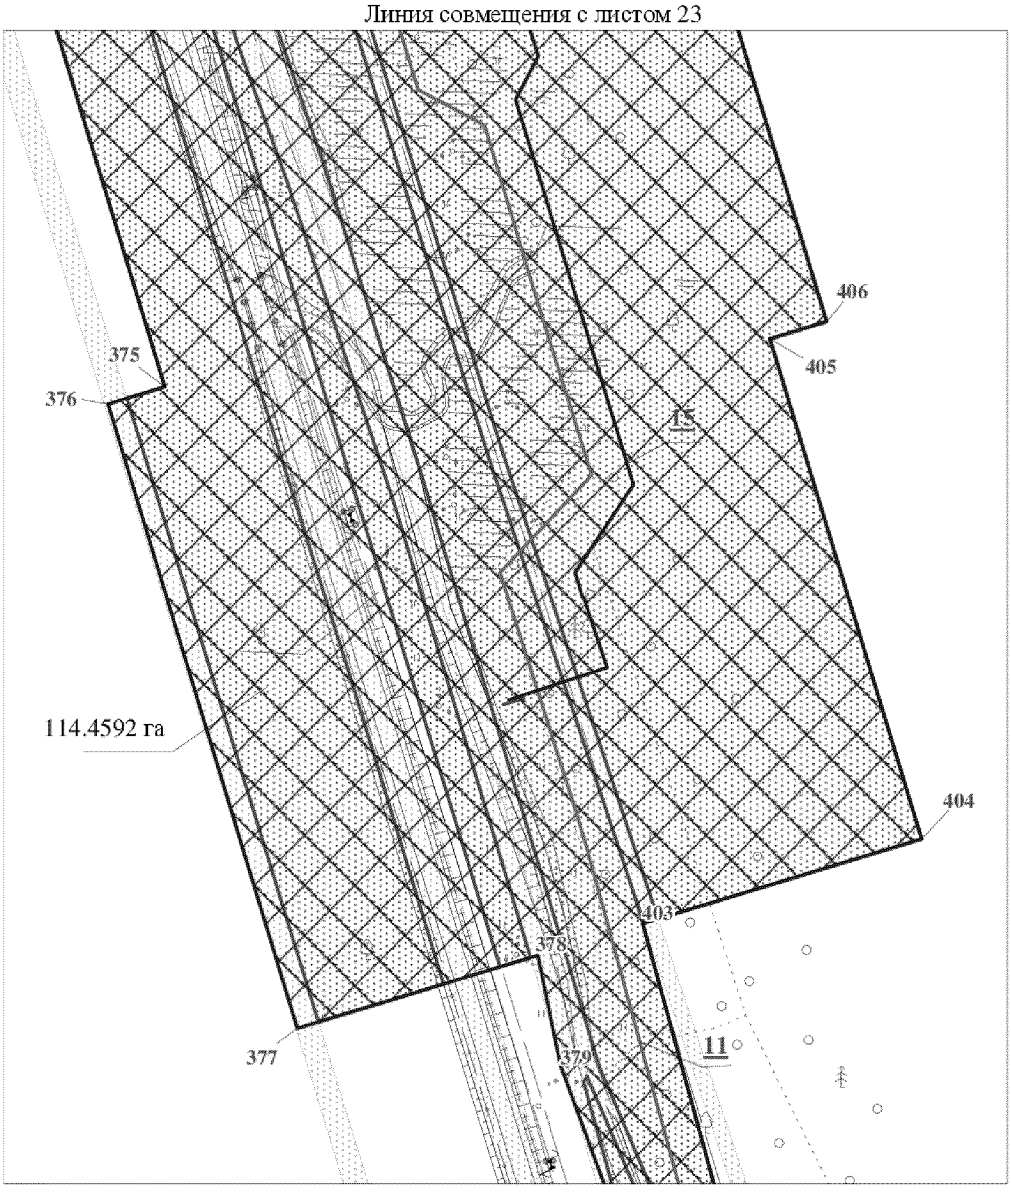


Основная часть проекта планировки территории
для размещения линейного объекта регионального
значения Ханты – Мансийского автономного
округа – Югры "Реконструкция, строительство трубопроводов Лас -
Ёганского нефтяного месторождения. Программа 2017 года"
Землепользователь: ООО "ЛУКОЙЛ-Западная Сибирь"
ТПП "Лангепаснефтегаз"
Масштаб 1:2000

Линия совмещения с листом 24

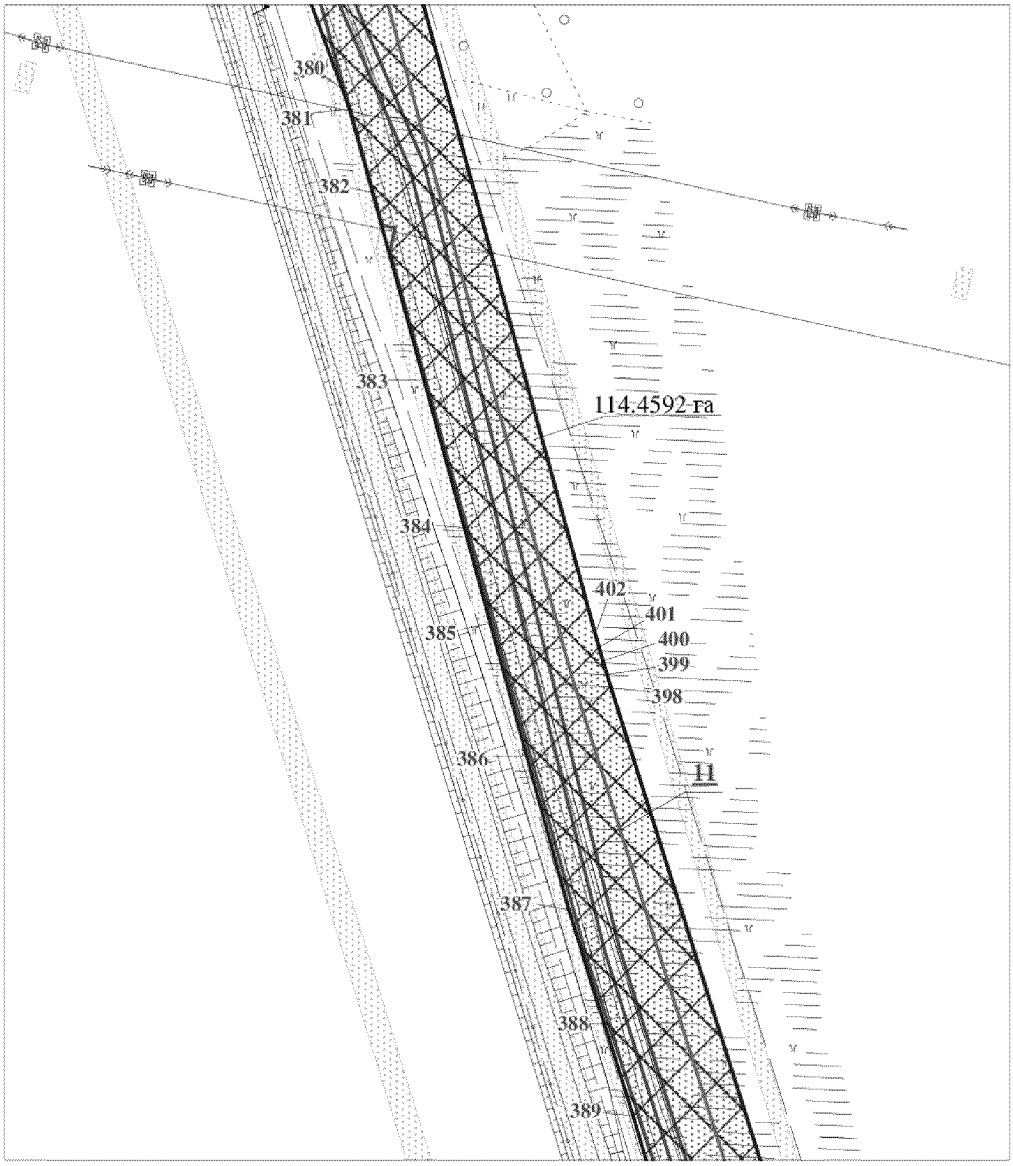


Линия совмещения с листом 26

Основная часть проекта планировки территории
для размещения линейного объекта регионального
значения Ханты – Мансийского автономного
округа – Югры "Реконструкция, строительство трубопроводов Лас -
Ёганского нефтяного месторождения. Программа 2017 года"
Землепользователь: ООО "ЛУКОЙЛ-Западная Сибирь"
ТПП "Лангепаснефтегаз"
Масштаб 1:2000

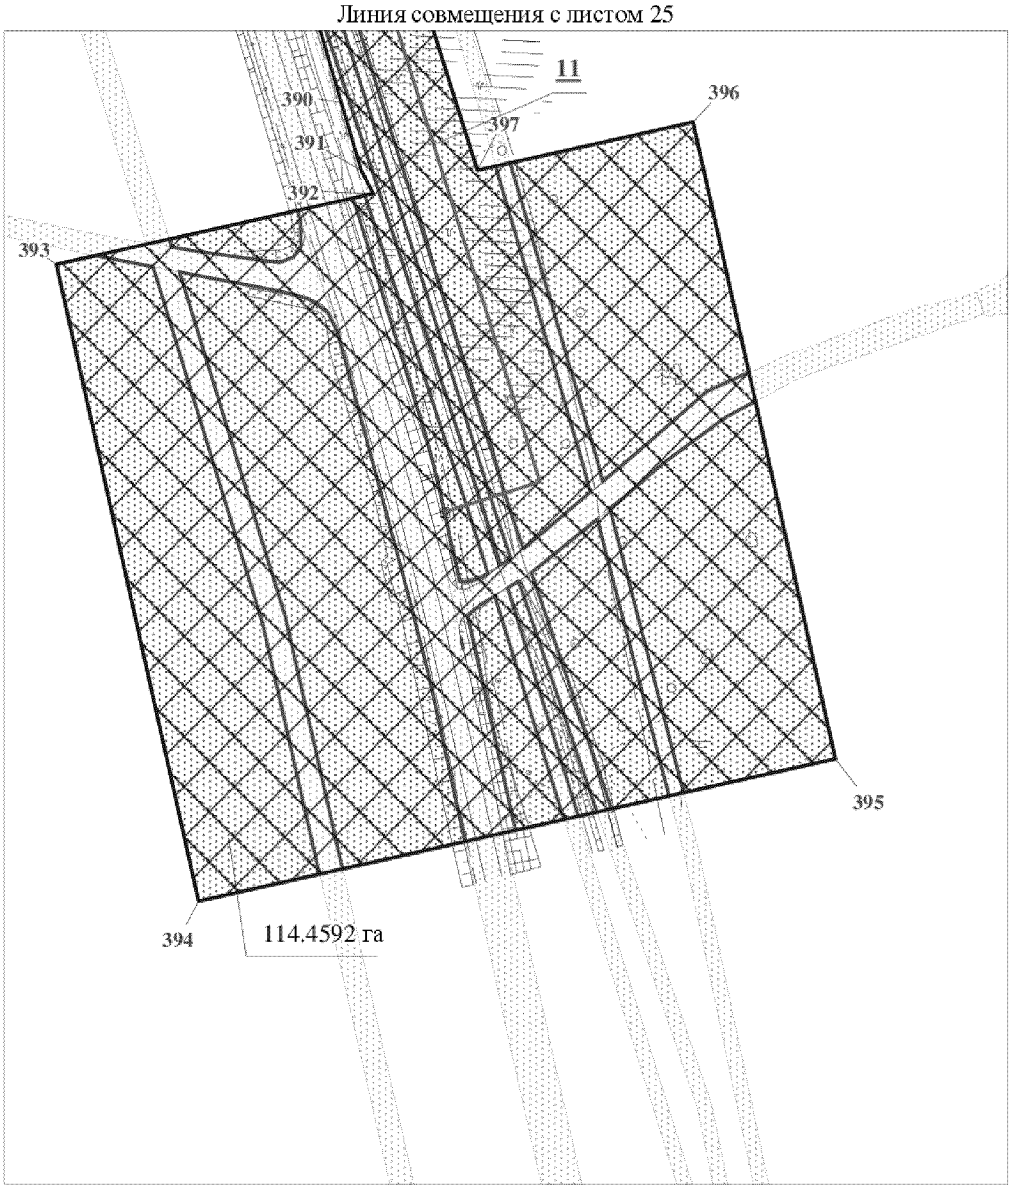


Основная часть проекта планировки территории
для размещения линейного объекта регионального
значения Ханты – Мансийского автономного
округа – Югры "Реконструкция, строительство трубопроводов Лас -
Ёганского нефтяного месторождения. Программа 2017 года"
Землепользователь: ООО "ЛУКОЙЛ-Западная Сибирь"
ТПП "Лангепаснефтегаз"
Масштаб 1:2000

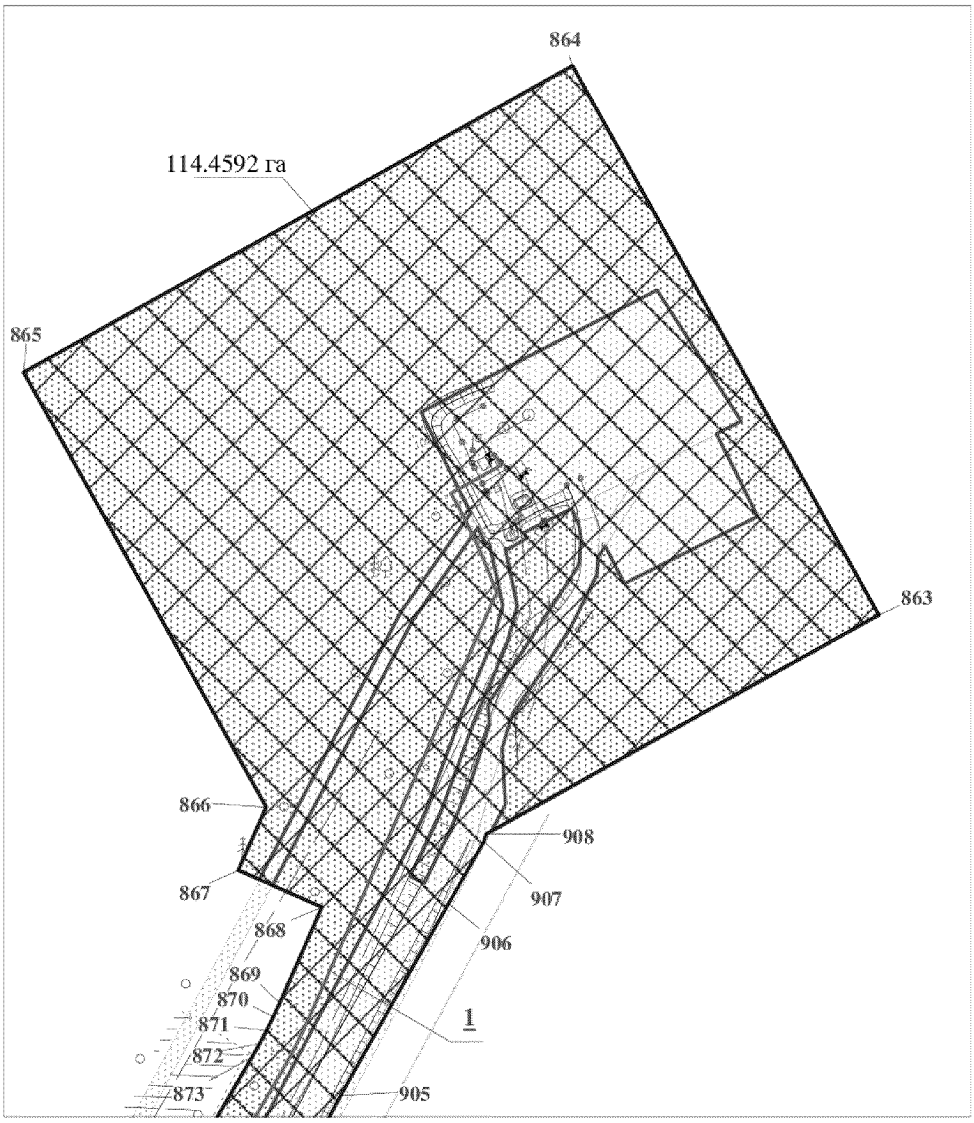

Линия совмещения с листом 28


Основная часть проекта планировки территории
для размещения линейного объекта регионального
значения Ханты – Мансийского автономного
округа – Югры "Реконструкция, строительство трубопроводов Лас -
Ёганского нефтяного месторождения. Программа 2017 года"
Землепользователь: ООО "ЛУКОЙЛ-Западная Сибирь"
ТПП "Лангепаснефтегаз"
Масштаб 1:2000

Линия совмещения с листом 27

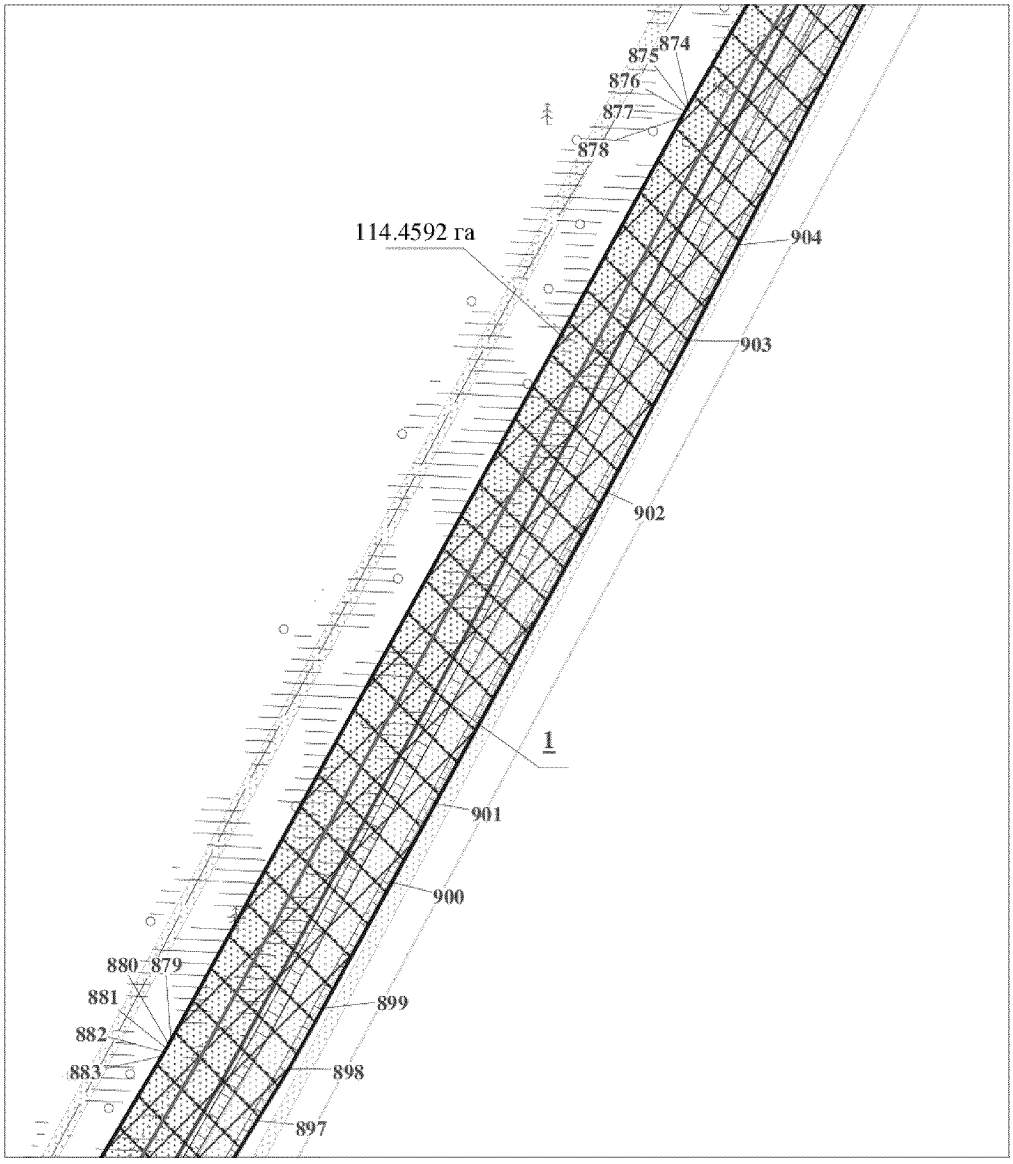


Линия совмещения с листом 29


Основная часть проекта планировки территории
для размещения линейного объекта регионального
значения Ханты – Мансийского автономного
округа – Югры "Реконструкция, строительство трубопроводов Лас -
Ёганского нефтяного месторождения. Программа 2017 года"
Землепользователь: ООО "ЛУКОЙЛ-Западная Сибирь"
ТПП "Лангепаснефтегаз"
Масштаб 1:2000

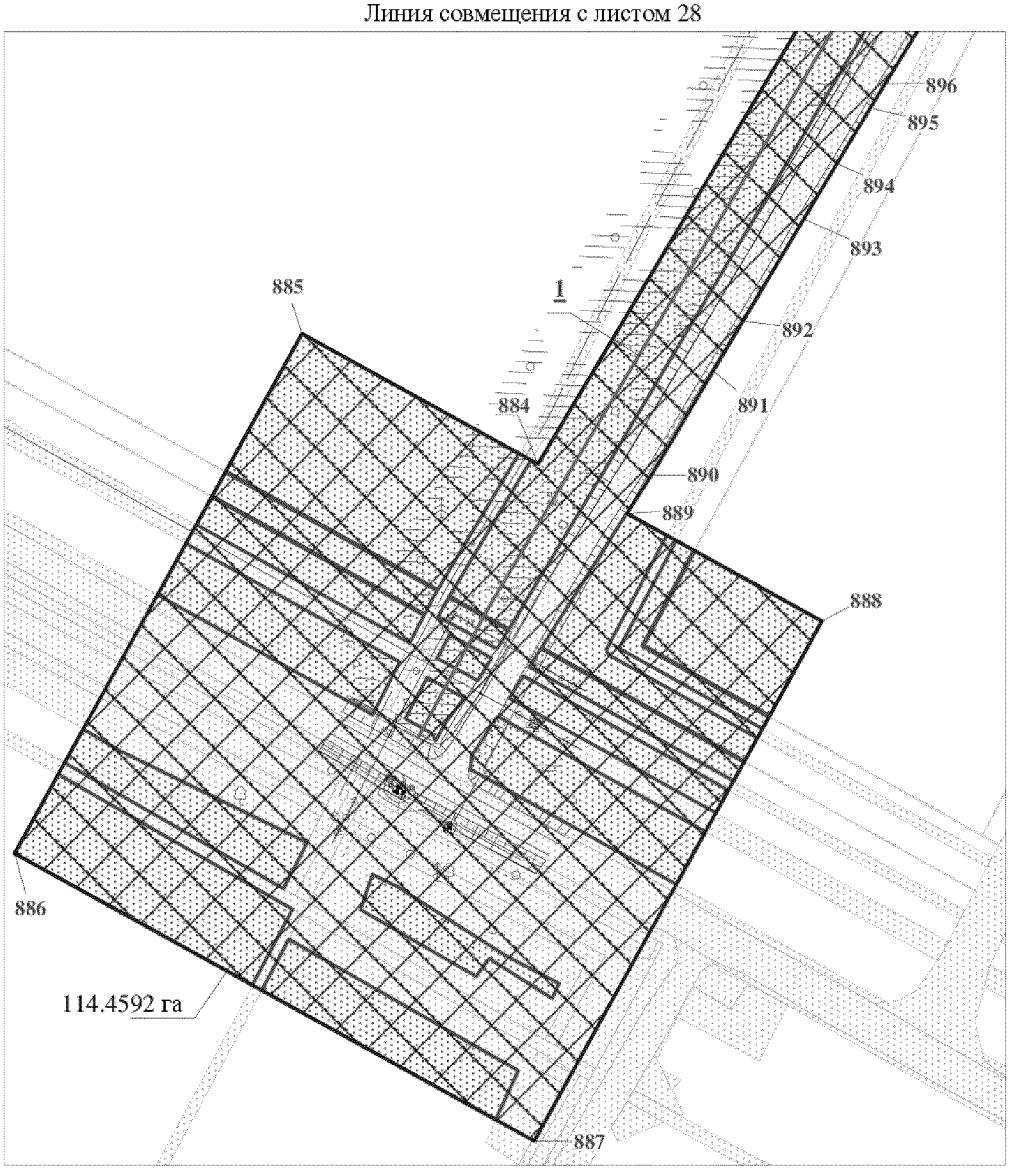


Основная часть проекта планировки территории
для размещения линейного объекта регионального
значения Ханты – Мансийского автономного
округа – Югры "Реконструкция, строительство трубопроводов Лас -
Ёганского нефтяного месторождения. Программа 2017 года"
Землепользователь: ООО "ЛУКОЙЛ-Западная Сибирь"
ТПП "Лангепаснефтегаз"
Масштаб 1:2000

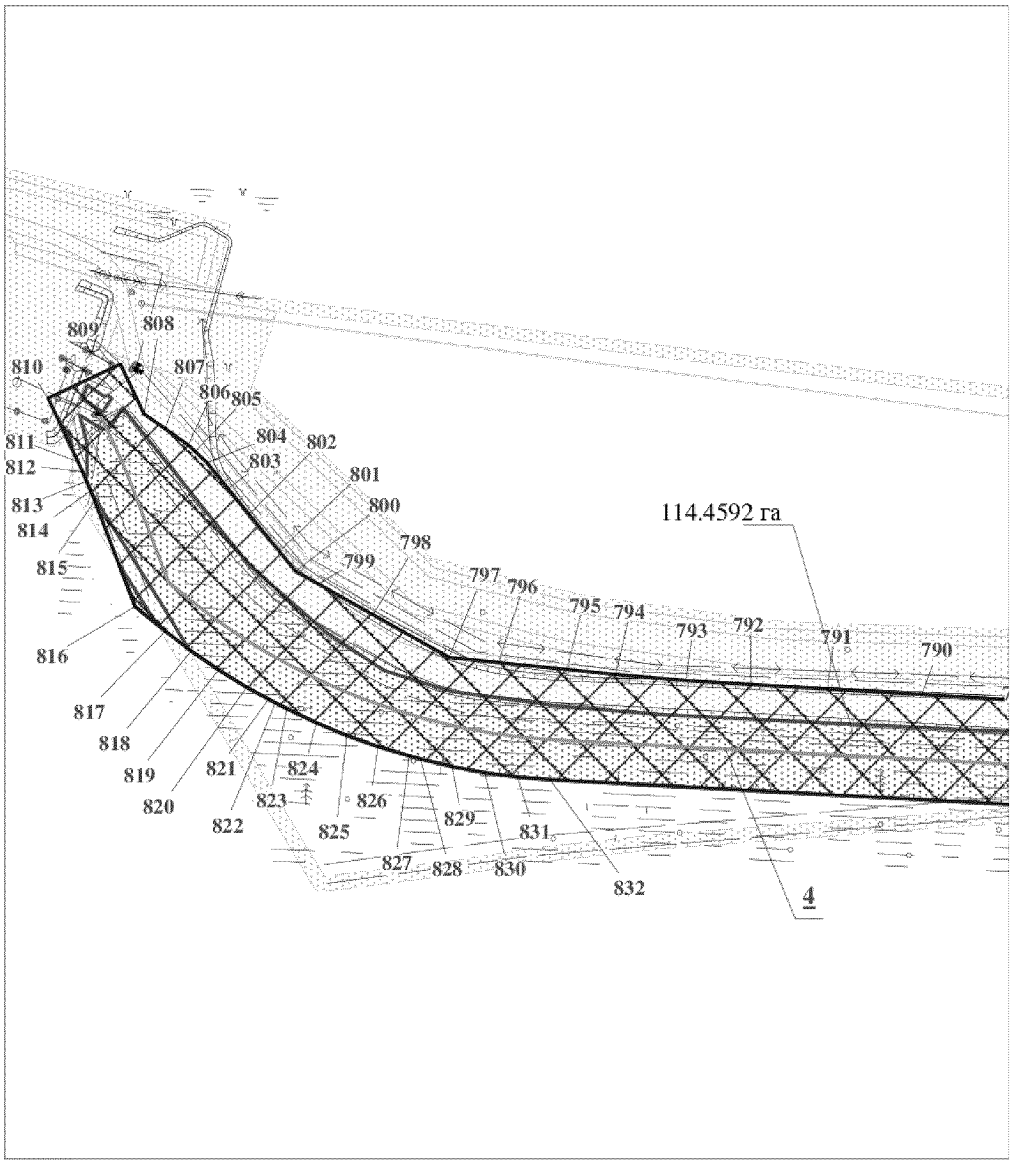


Основная часть проекта планировки территории
для размещения линейного объекта регионального
значения Ханты – Мансийского автономного
округа – Югры "Реконструкция, строительство трубопроводов Лас -
Ёганского нефтяного месторождения. Программа 2017 года"
Землепользователь: ООО "ЛУКОЙЛ-Западная Сибирь"
ТПП "Лангепаснефтегаз"
Масштаб 1:2000

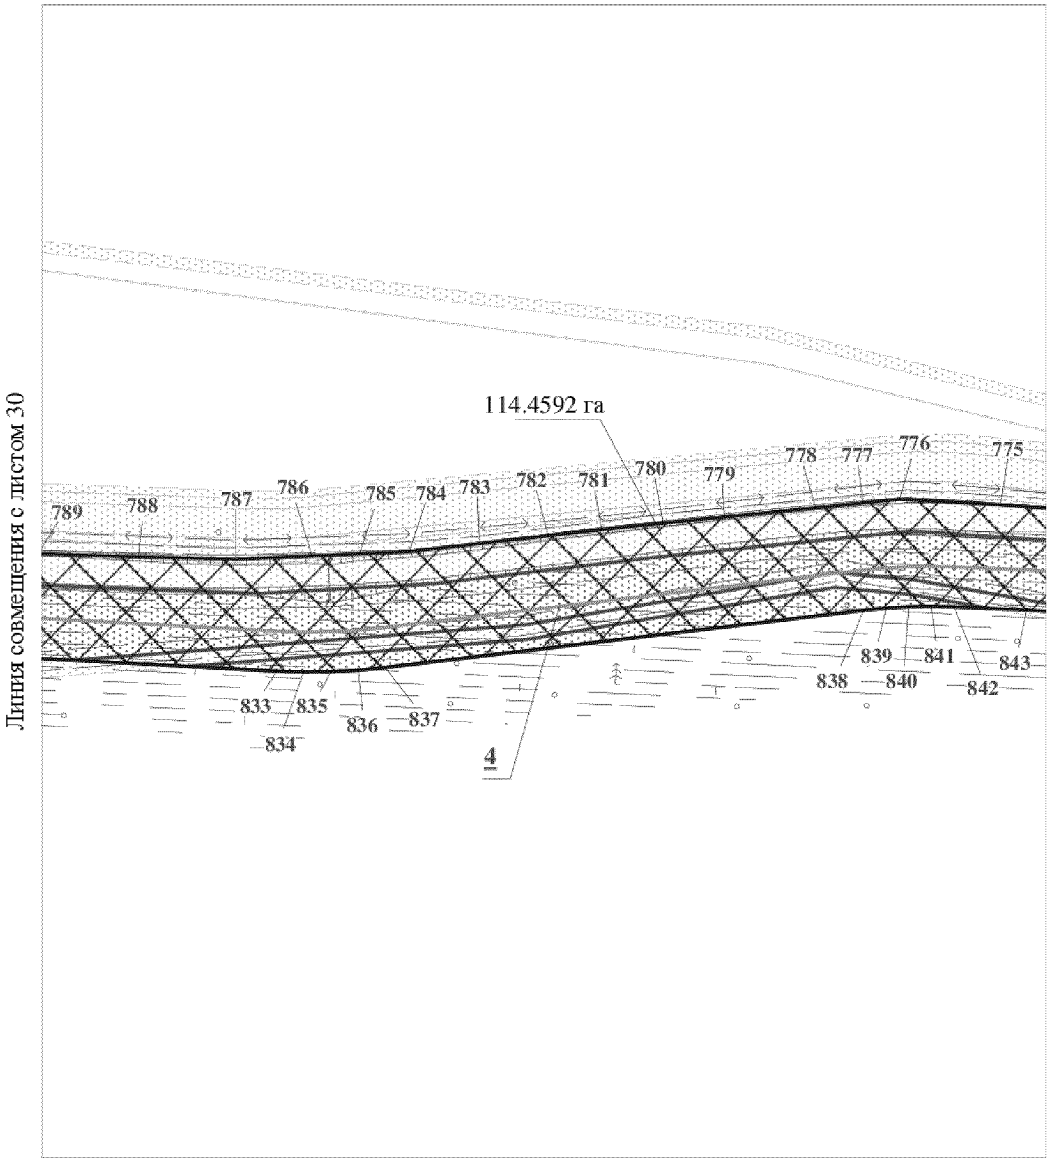


Основная часть проекта планировки территории
для размещения линейного объекта регионального
значения Ханты – Мансийского автономного
округа – Югры "Реконструкция, строительство трубопроводов Лас -
Ёганского нефтяного месторождения. Программа 2017 года"
Землепользователь: ООО "ЛУКОЙЛ-Западная Сибирь"
ТПП "Лангепаснефтегаз"
Масштаб 1:2000

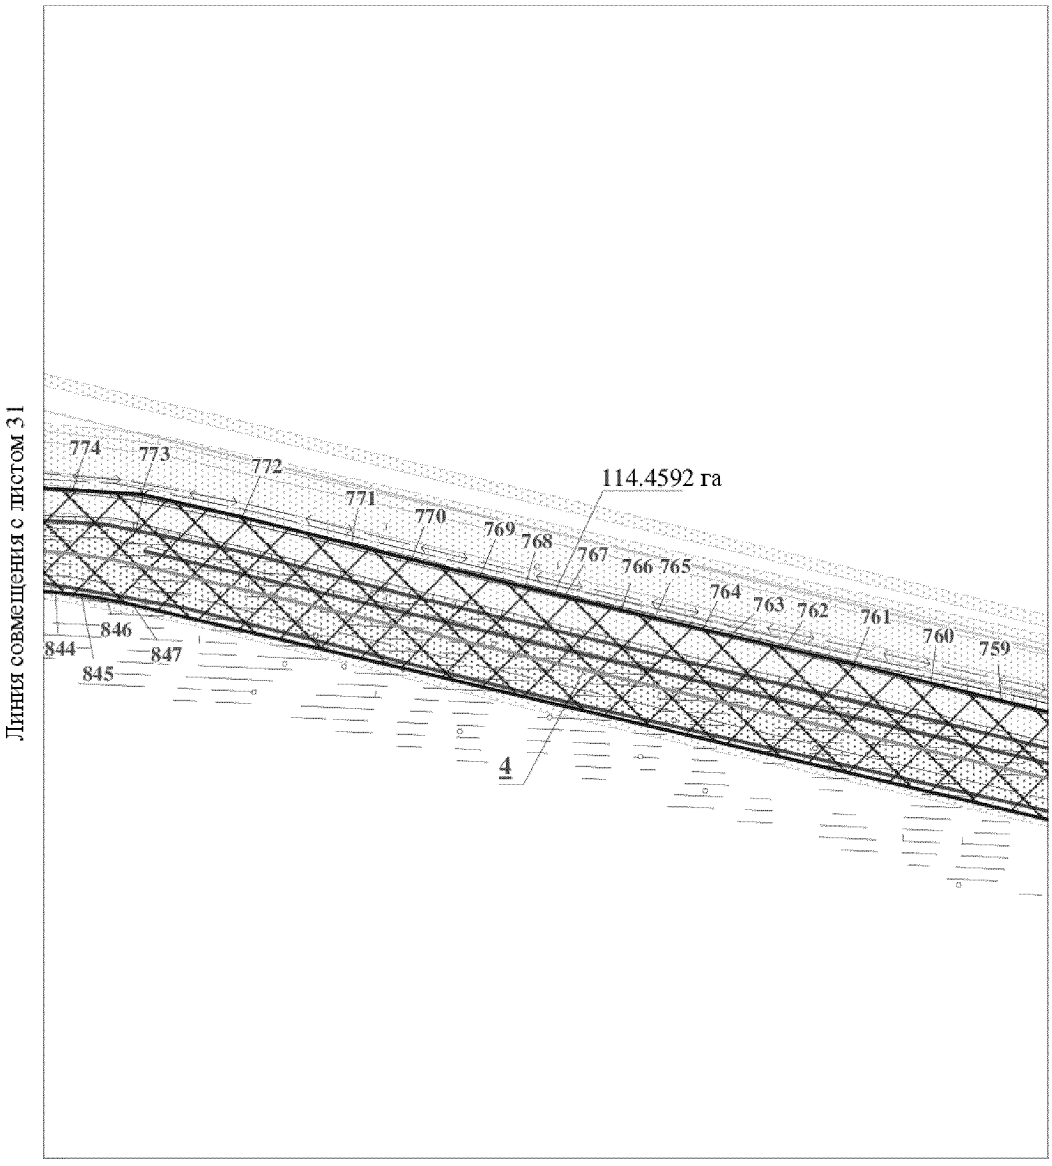


Основная часть проекта планировки территории
для размещения линейного объекта регионального
значения Ханты – Мансийского автономного
округа – Югры "Реконструкция, строительство трубопроводов Лас -
Ёганского нефтяного месторождения. Программа 2017 года"
Землепользователь: ООО "ЛУКОЙЛ-Западная Сибирь"
ТПП "Лангепаснефтегаз"
Масштаб 1:2000

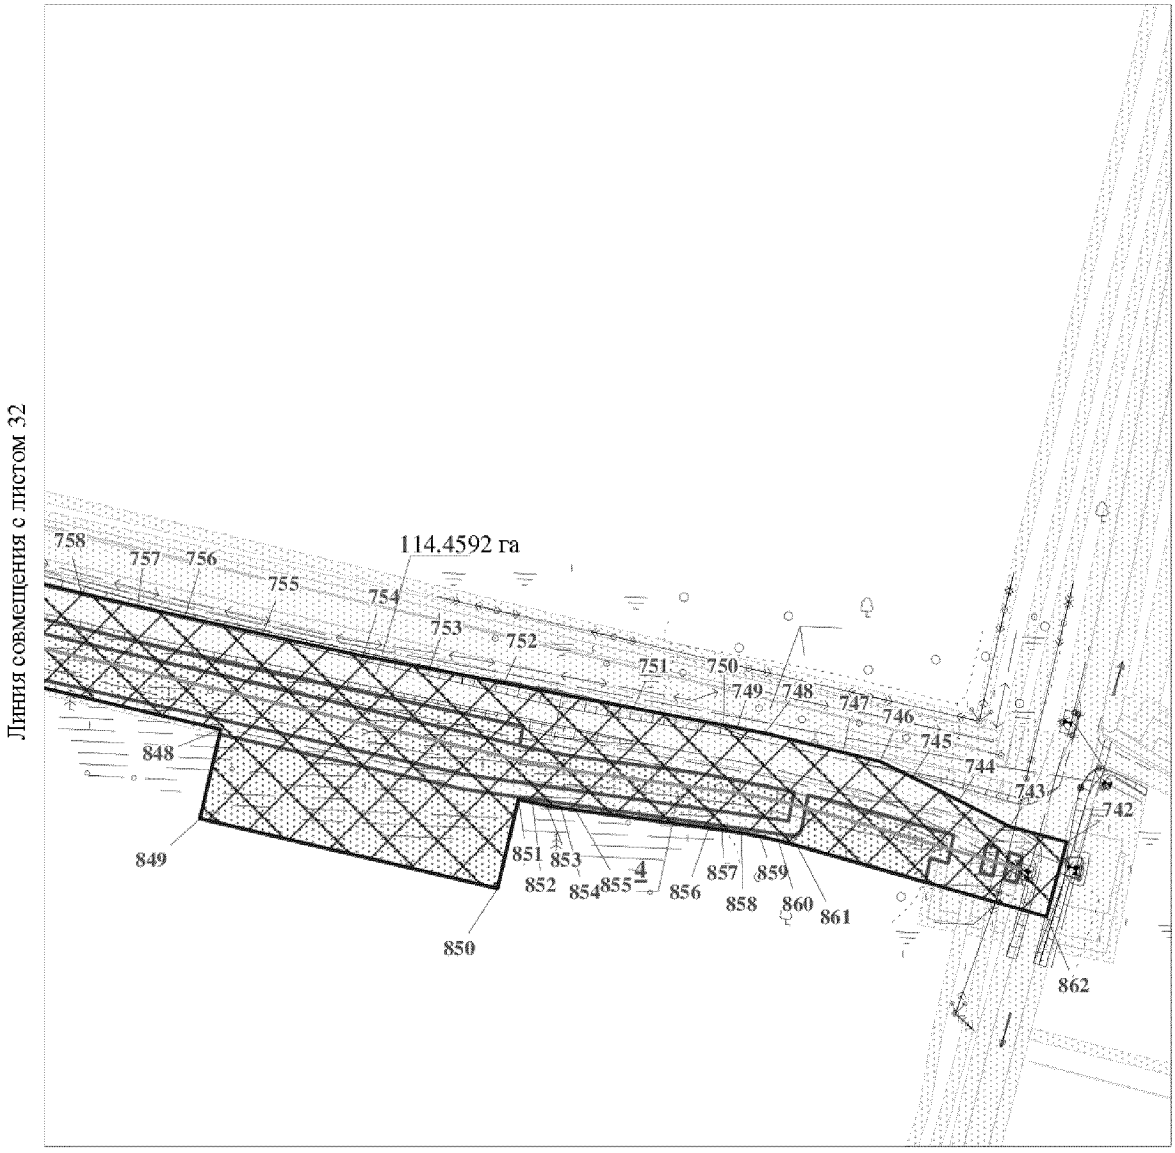

Основная часть проекта планировки территории
для размещения линейного объекта регионального
значения Ханты – Мансийского автономного
округа – Югры "Реконструкция, строительство трубопроводов Лас -
Ёганского нефтяного месторождения. Программа 2017 года"
Землепользователь: ООО "ЛУКОЙЛ-Западная Сибирь"
ТПП "Лангепаснефтегаз"
Масштаб 1:2000

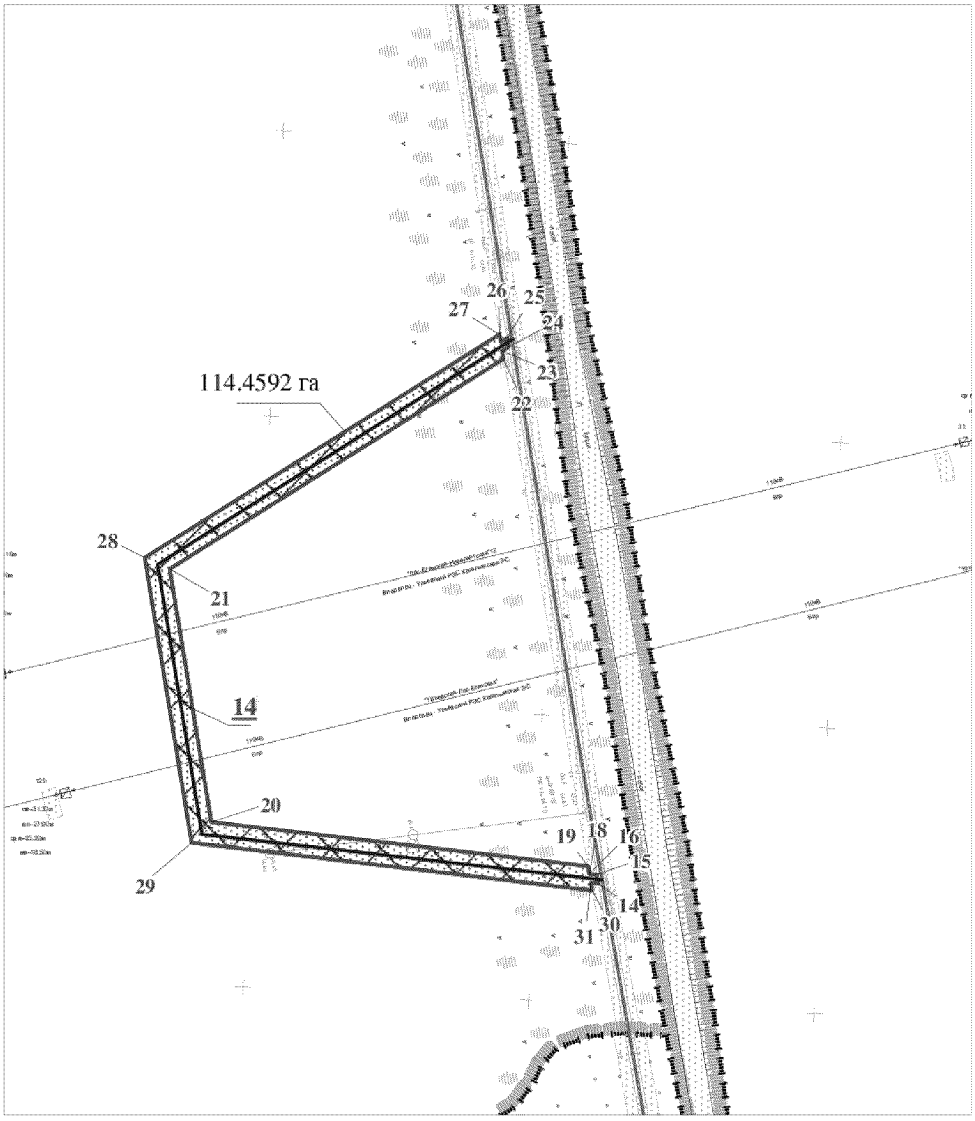


Основная часть проекта планировки территории
для размещения линейного объекта регионального
значения Ханты – Мансийского автономного
округа – Югры "Реконструкция, строительство трубопроводов Лас -
Ёганского нефтяного месторождения. Программа 2017 года"
Землепользователь: ООО "ЛУКОЙЛ-Западная Сибирь"
ТПП "Лангепаснефтегаз"
Масштаб 1:2000

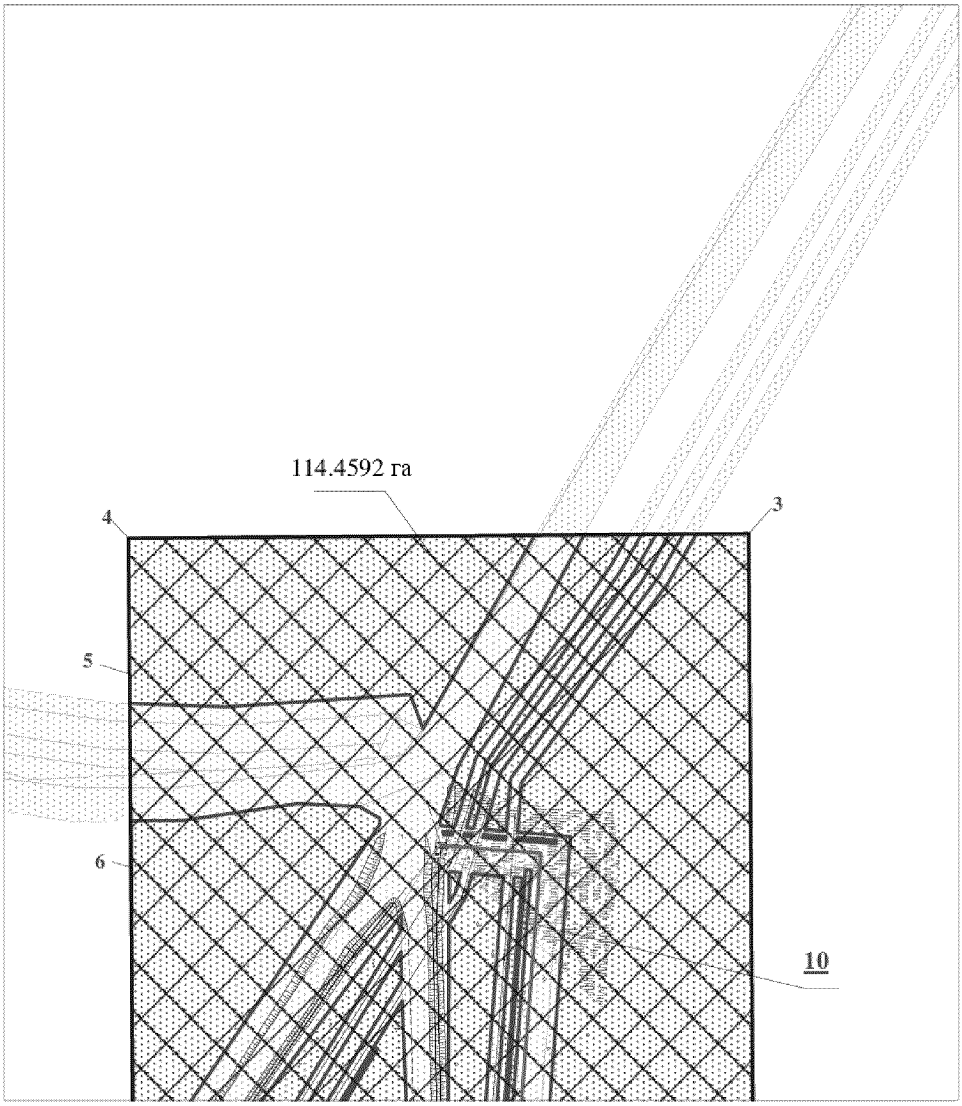


Линия совмещения с листом 36

Основная часть проекта планировки территории
для размещения линейного объекта регионального
значения Ханты – Мансийского автономного
округа – Югры "Реконструкция, строительство трубопроводов Лас -
Ёганского нефтяного месторождения. Программа 2017 года"
Землепользователь: ООО "ЛУКОЙЛ-Западная Сибирь"
ТПП "Лангепаснефтегаз"
Масштаб 1:2000

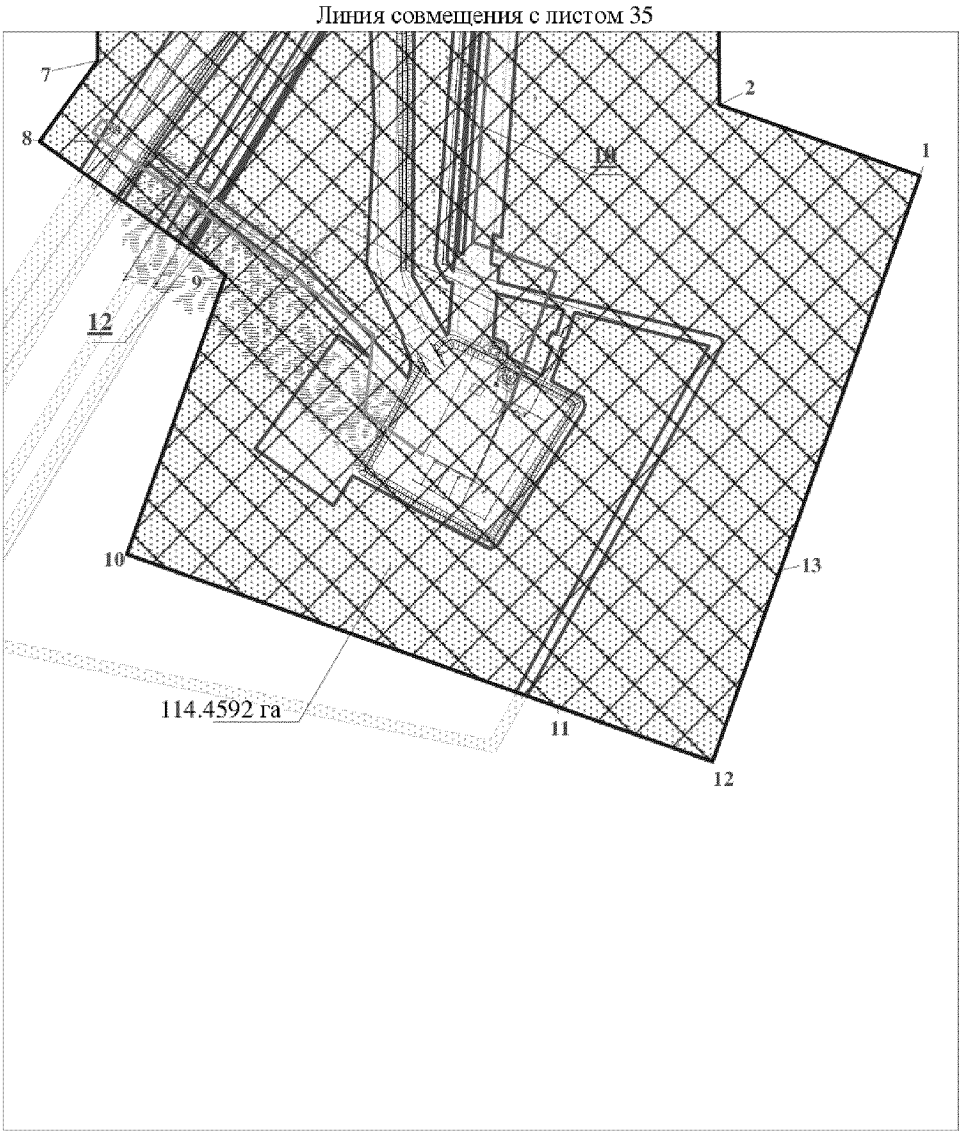


Основная часть проекта планировки территории
для размещения линейного объекта регионального
значения Ханты – Мансийского автономного
округа – Югры "Реконструкция, строительство трубопроводов Лас -
Ёганского нефтяного месторождения. Программа 2017 года"
Землепользователь: ООО "ЛУКОЙЛ-Западная Сибирь"
ТПП "Лангепаснефтегаз"
Масштаб 1:2000

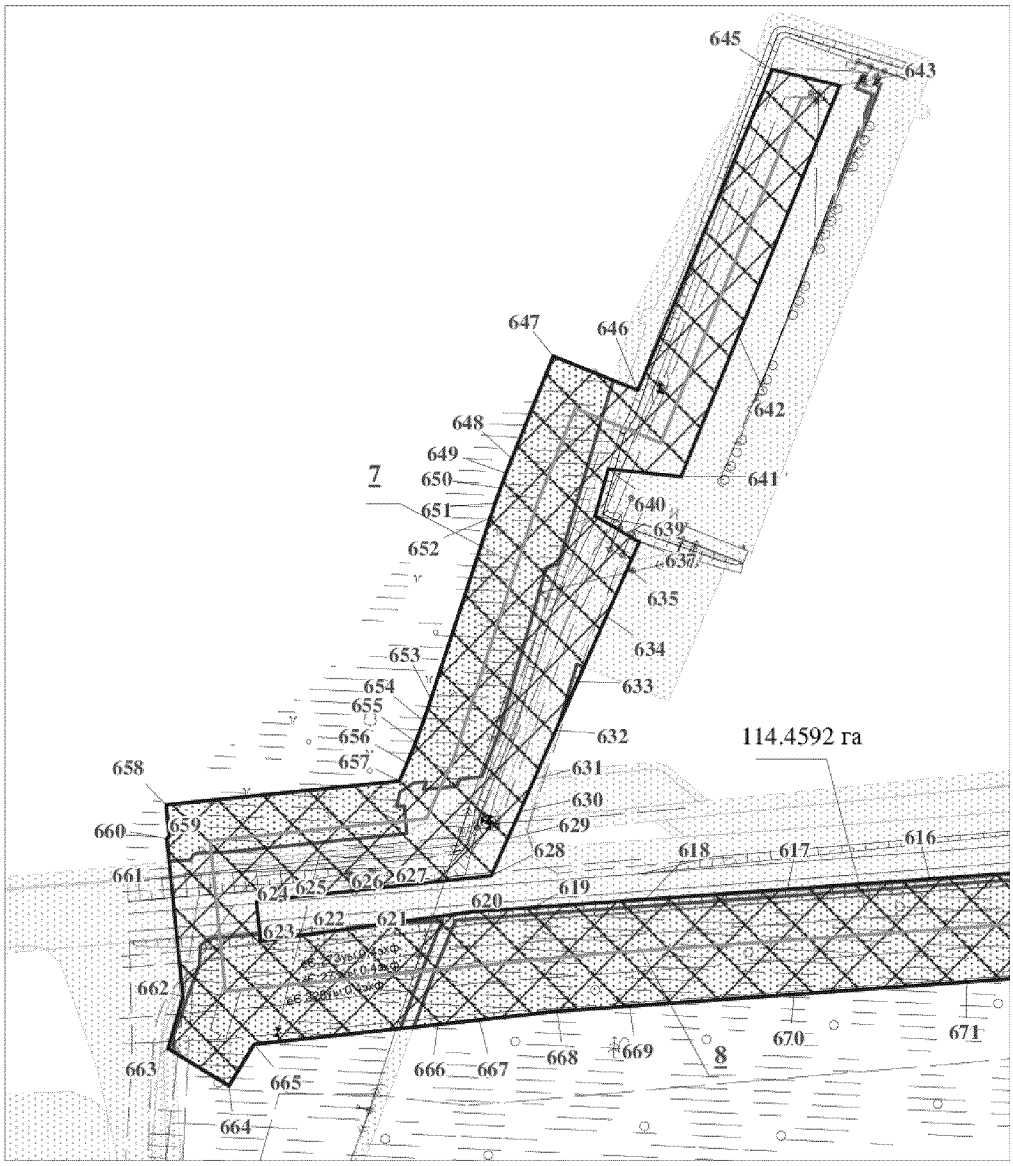


Линия совмещения с листом 38


Основная часть проекта планировки территории
для размещения линейного объекта регионального
значения Ханты – Мансийского автономного
округа – Югры "Реконструкция, строительство трубопроводов Лас -
Ёганского нефтяного месторождения. Программа 2017 года"
Землепользователь: ООО "ЛУКОЙЛ-Западная Сибирь"
ТПП "Лангепаснефтегаз"
Масштаб 1:2000

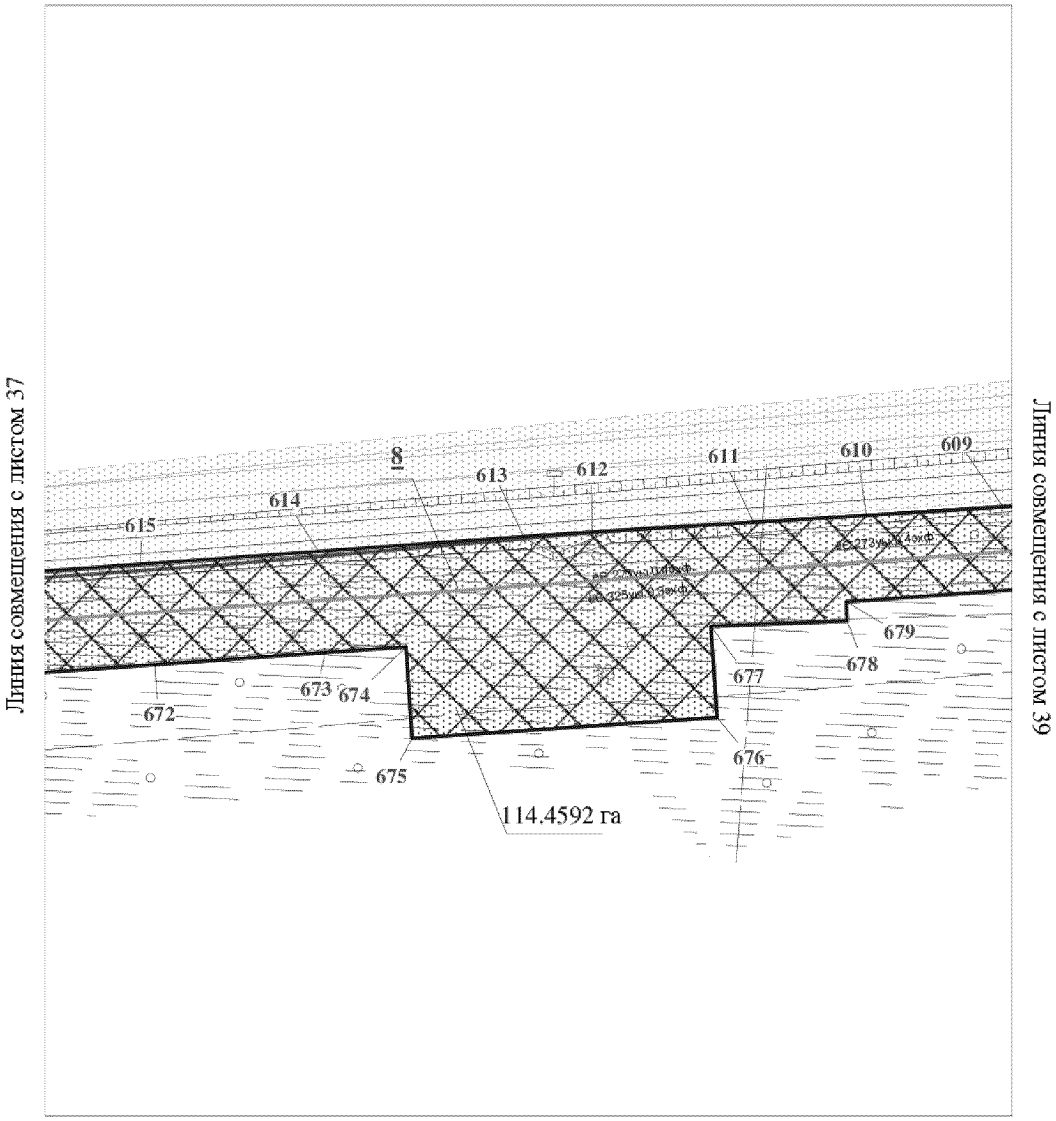


Основная часть проекта планировки территории
для размещения линейного объекта регионального
значения Ханты – Мансийского автономного
округа – Югры "Реконструкция, строительство трубопроводов Лас -
Ёганского нефтяного месторождения. Программа 2017 года"
Землепользователь: ООО "ЛУКОЙЛ-Западная Сибирь"
ТПП "Лангепаснефтегаз"
Масштаб 1:2000

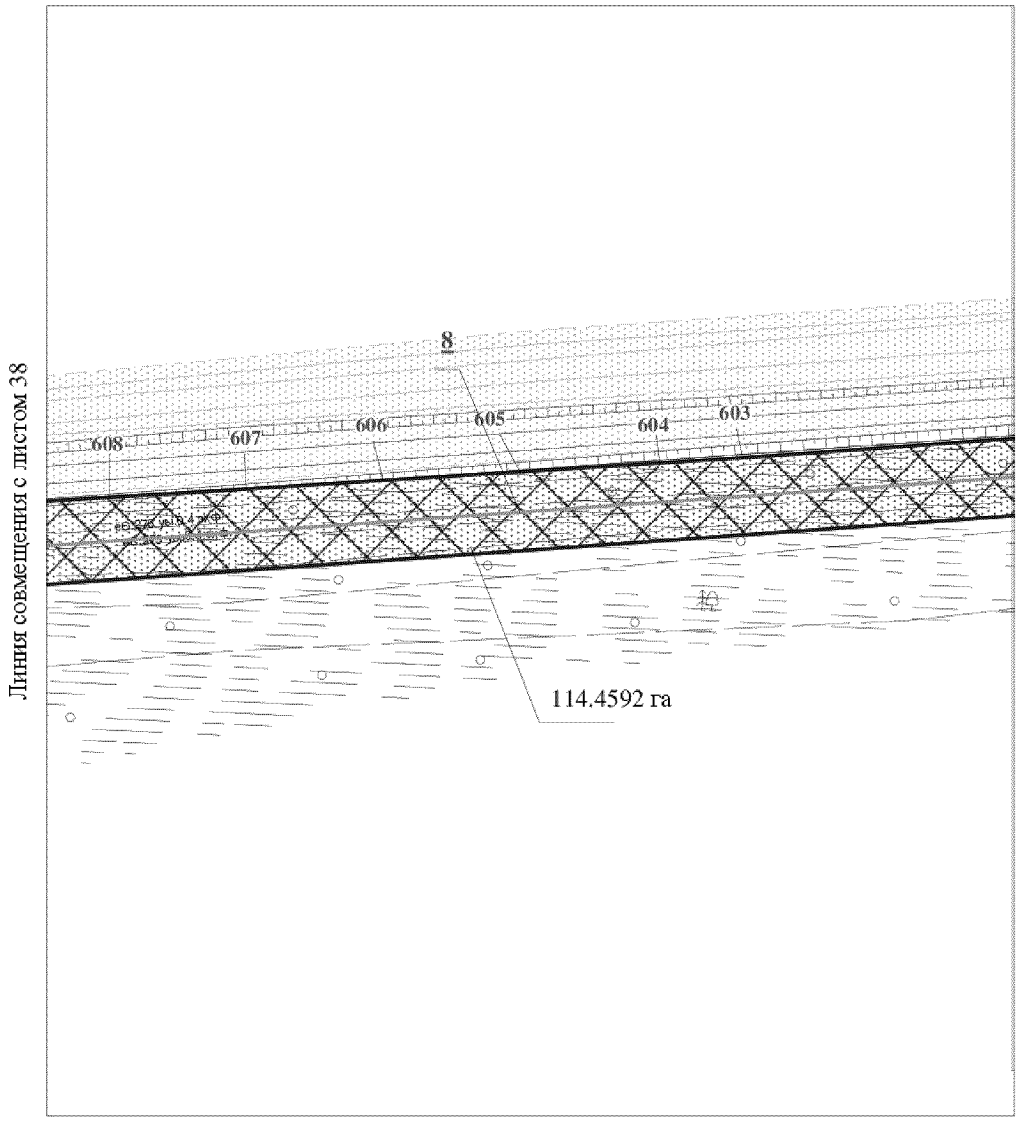


Основная часть проекта планировки территории
для размещения линейного объекта регионального
значения Ханты – Мансийского автономного
округа – Югры "Реконструкция, строительство трубопроводов Лас -
Ёганского нефтяного месторождения. Программа 2017 года"
Землепользователь: ООО "ЛУКОЙЛ-Западная Сибирь"
ТПП "Лангепаснефтегаз"
Масштаб 1:2000

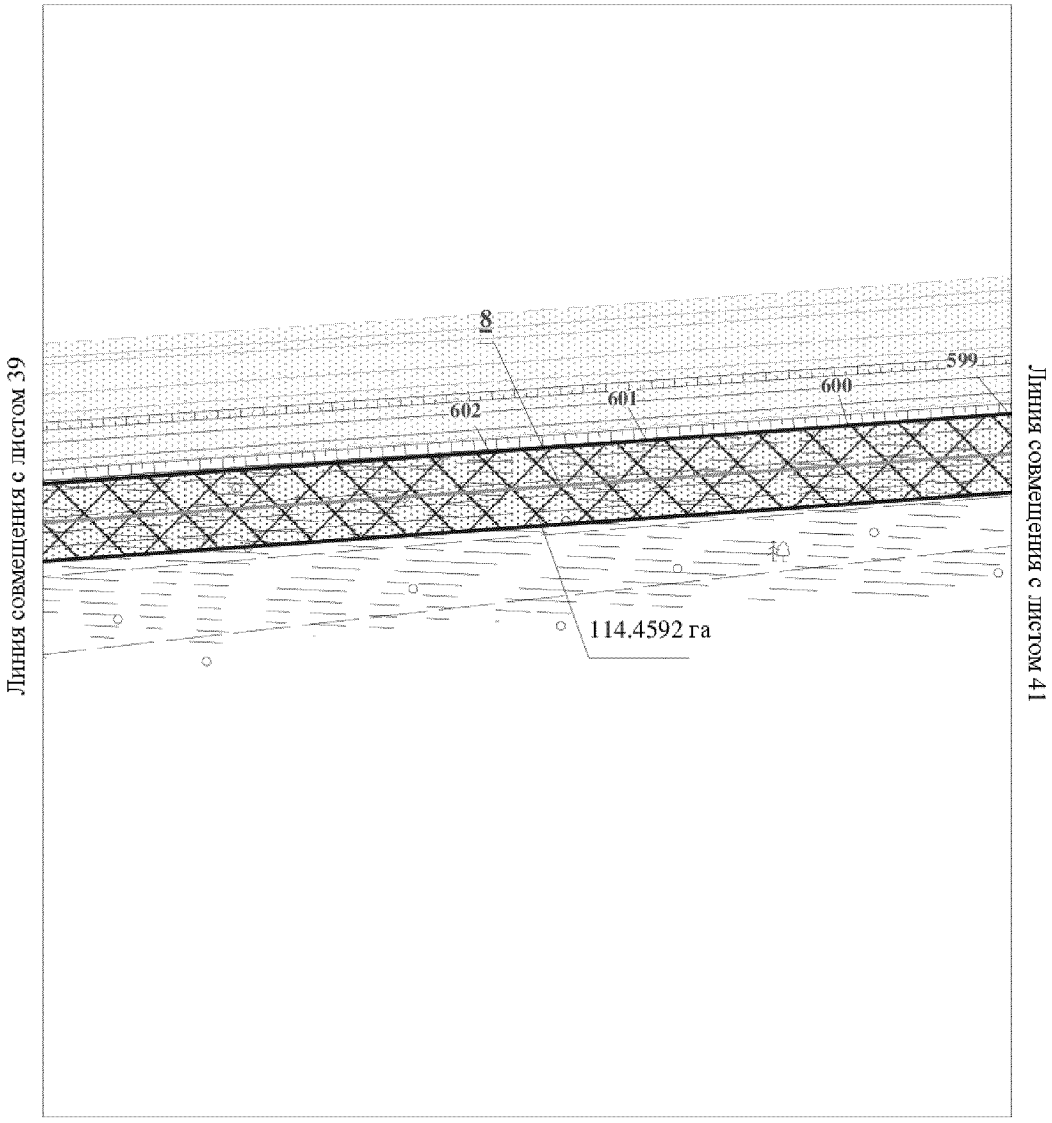


Основная часть проекта планировки территории
для размещения линейного объекта регионального
значения Ханты – Мансийского автономного
округа – Югры "Реконструкция, строительство трубопроводов Лас -
Ёганского нефтяного месторождения. Программа 2017 года"
Землепользователь: ООО "ЛУКОЙЛ-Западная Сибирь"
ТПП "Лангепаснефтегаз"
Масштаб 1:2000

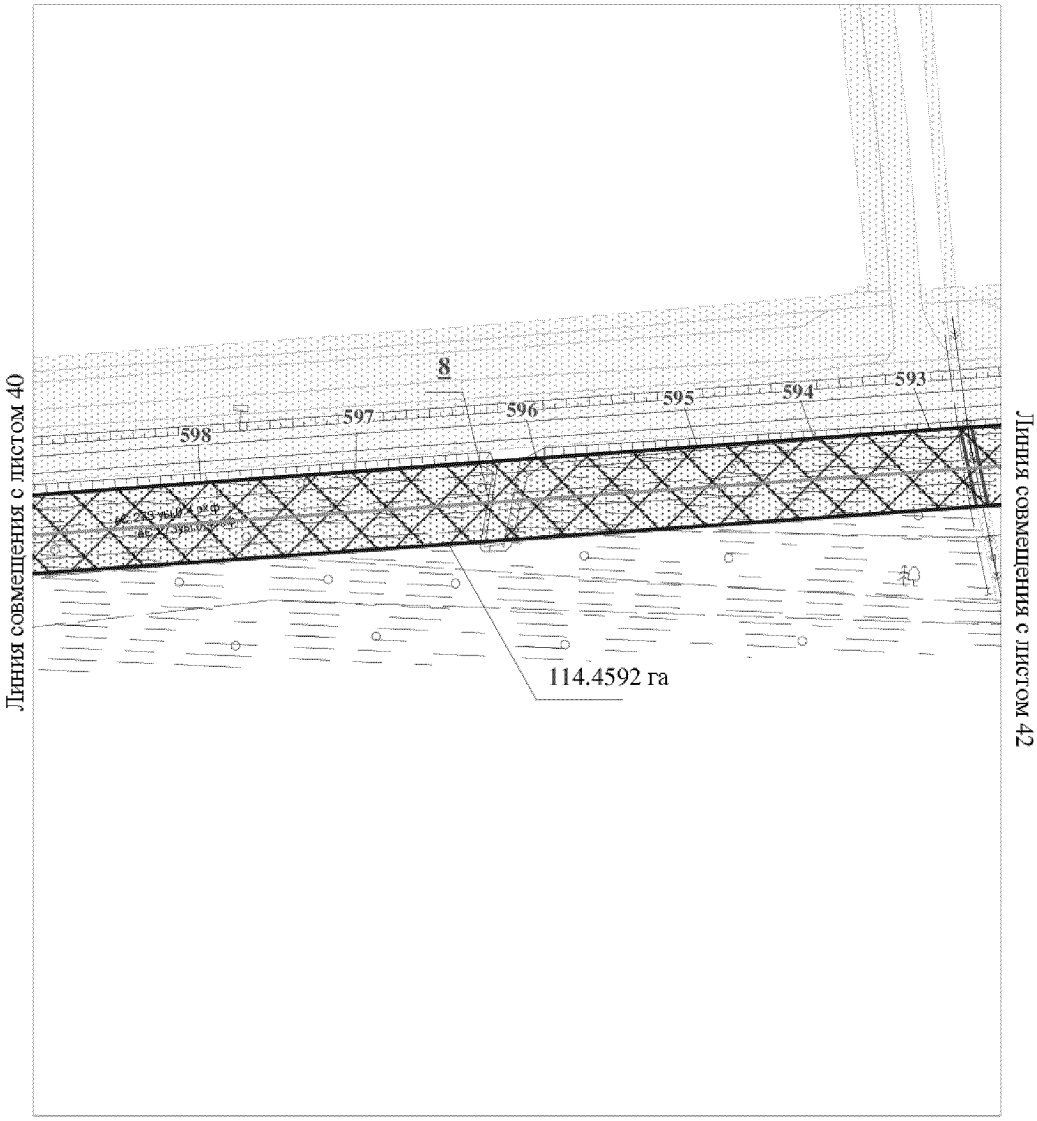


Основная часть проекта планировки территории
для размещения линейного объекта регионального
значения Ханты – Мансийского автономного
округа – Югры "Реконструкция, строительство трубопроводов Лас -
Ёганского нефтяного месторождения. Программа 2017 года"
Землепользователь: ООО "ЛУКОЙЛ-Западная Сибирь"
ТПП "Лангепаснефтегаз"
Масштаб 1:2000

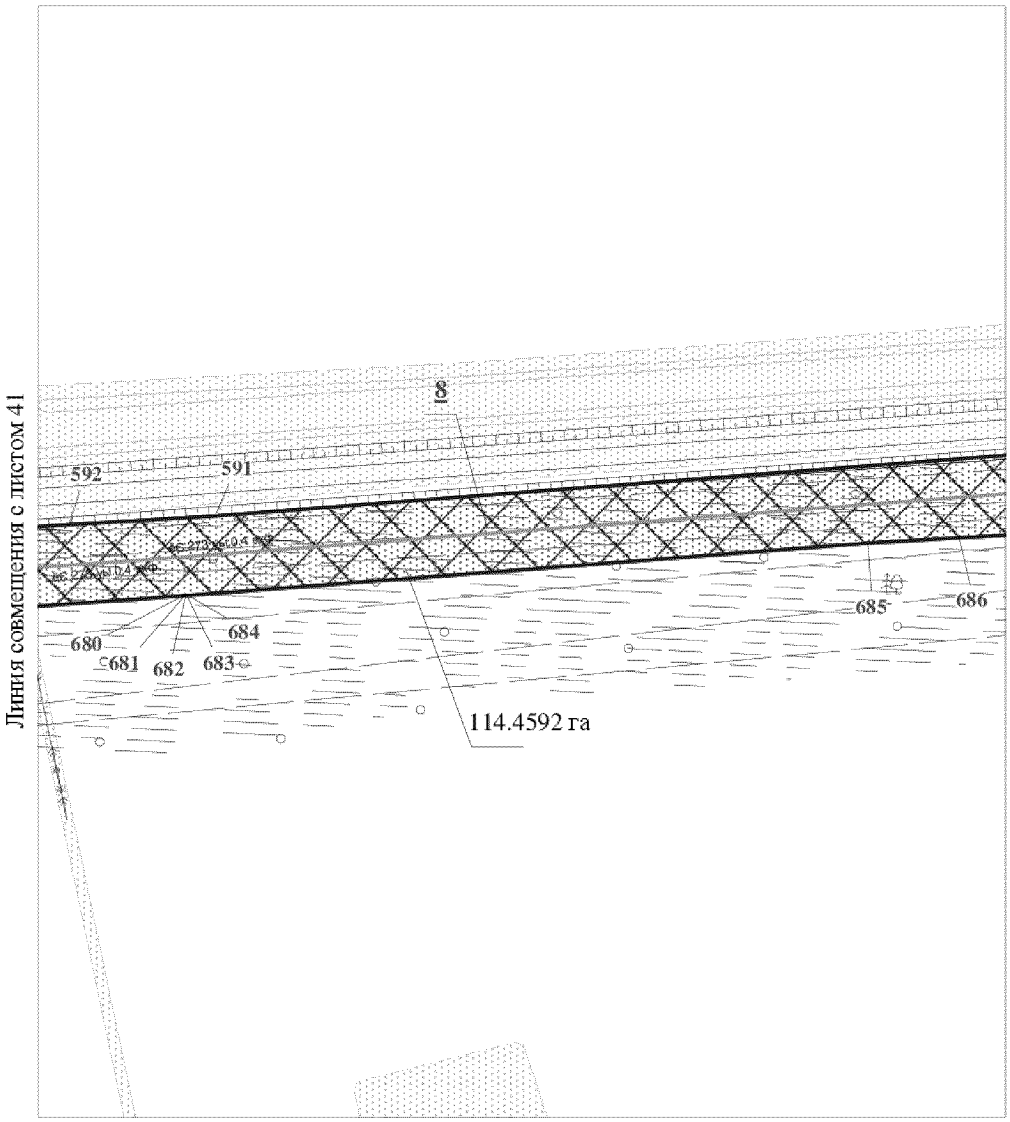


Основная часть проекта планировки территории
для размещения линейного объекта регионального
значения Ханты – Мансийского автономного
округа – Югры "Реконструкция, строительство трубопроводов Лас -
Ёганского нефтяного месторождения. Программа 2017 года"
Землепользователь: ООО "ЛУКОЙЛ-Западная Сибирь"
ТПП "Лангепаснефтегаз"
Масштаб 1:2000

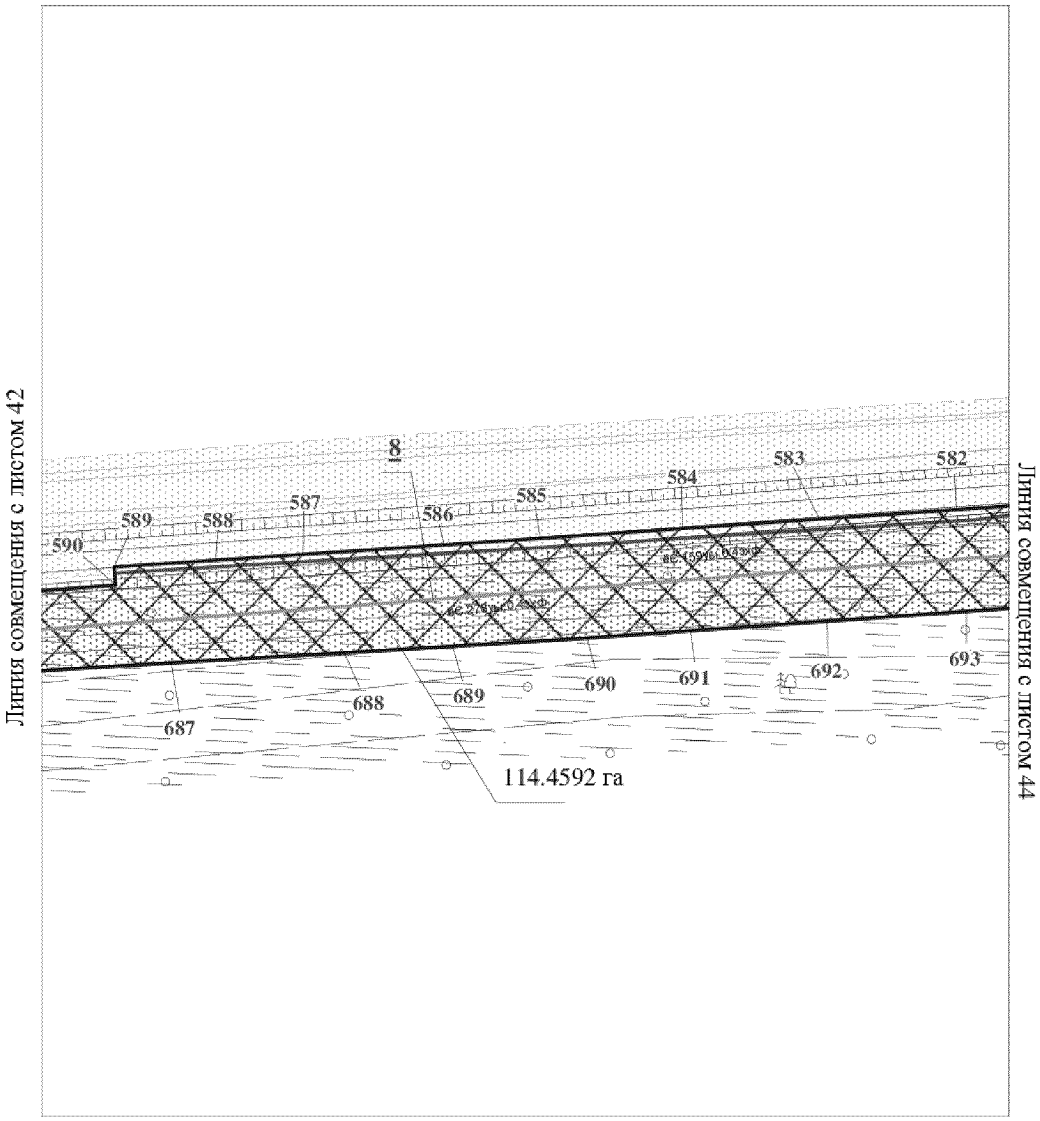

Основная часть проекта планировки территории
для размещения линейного объекта регионального
значения Ханты – Мансийского автономного
округа – Югры "Реконструкция, строительство трубопроводов Лас -
Ёганского нефтяного месторождения. Программа 2017 года"
Землепользователь: ООО "ЛУКОЙЛ-Западная Сибирь"
ТПП "Лангепаснефтегаз"
Масштаб 1:2000

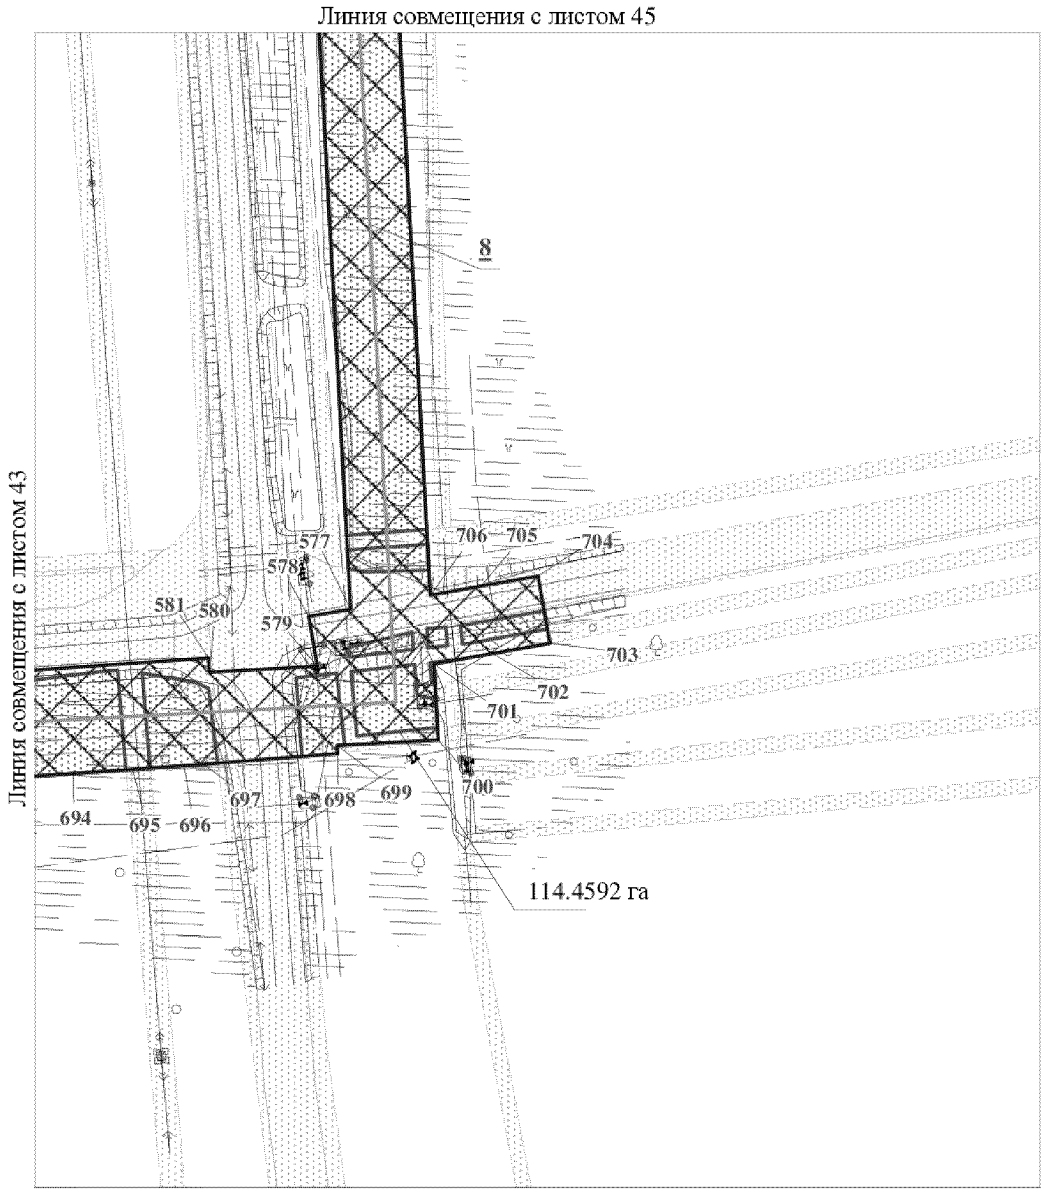


Основная часть проекта планировки территории
для размещения линейного объекта регионального
значения Ханты – Мансийского автономного
округа – Югры "Реконструкция, строительство трубопроводов Лас -
Ёганского нефтяного месторождения. Программа 2017 года"
Землепользователь: ООО "ЛУКОЙЛ-Западная Сибирь"
ТПП "Лангепаснефтегаз"
Масштаб 1:2000

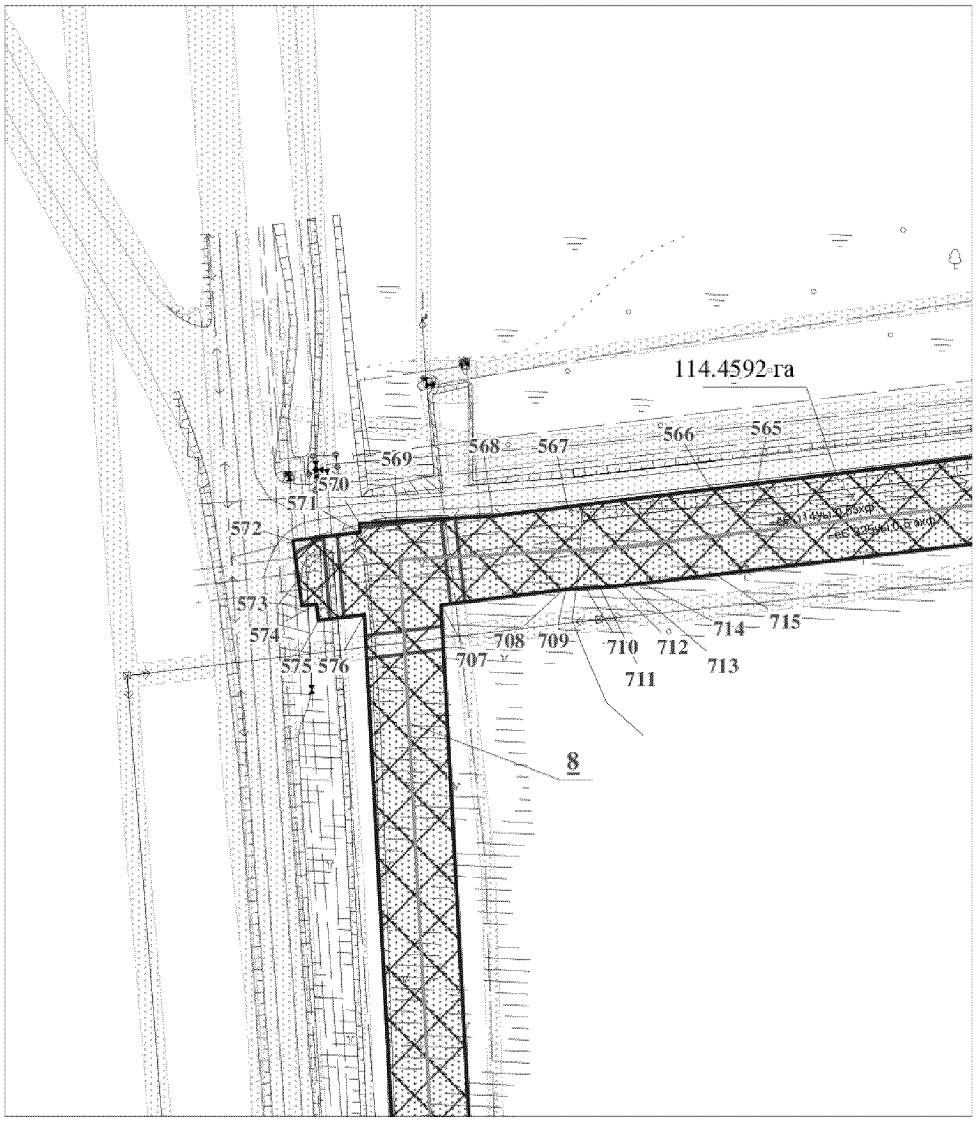


Линия совмещения с листом 44


Основная часть проекта планировки территории
для размещения линейного объекта регионального
значения Ханты – Мансийского автономного
округа – Югры "Реконструкция, строительство трубопроводов Лас -
Ёганского нефтяного месторождения. Программа 2017 года"
Землепользователь: ООО "ЛУКОЙЛ-Западная Сибирь"
ТПП "Лангепаснефтегаз"
Масштаб 1:2000

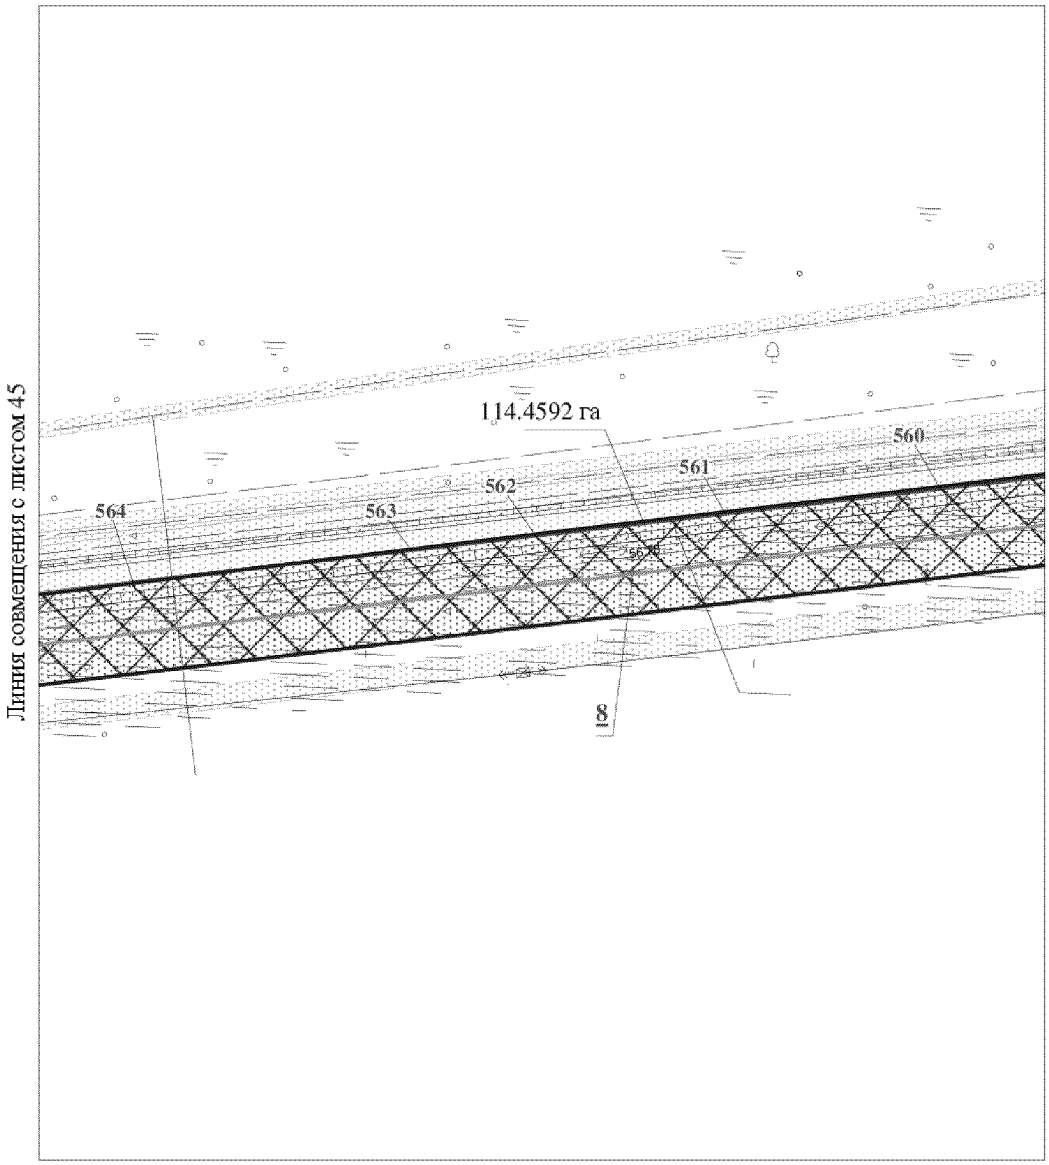


Основная часть проекта планировки территории
для размещения линейного объекта регионального
значения Ханты – Мансийского автономного
округа – Югры "Реконструкция, строительство трубопроводов Лас -
Ёганского нефтяного месторождения. Программа 2017 года"
Землепользователь: ООО "ЛУКОЙЛ-Западная Сибирь"
ТПП "Лангепаснефтегаз"
Масштаб 1:2000

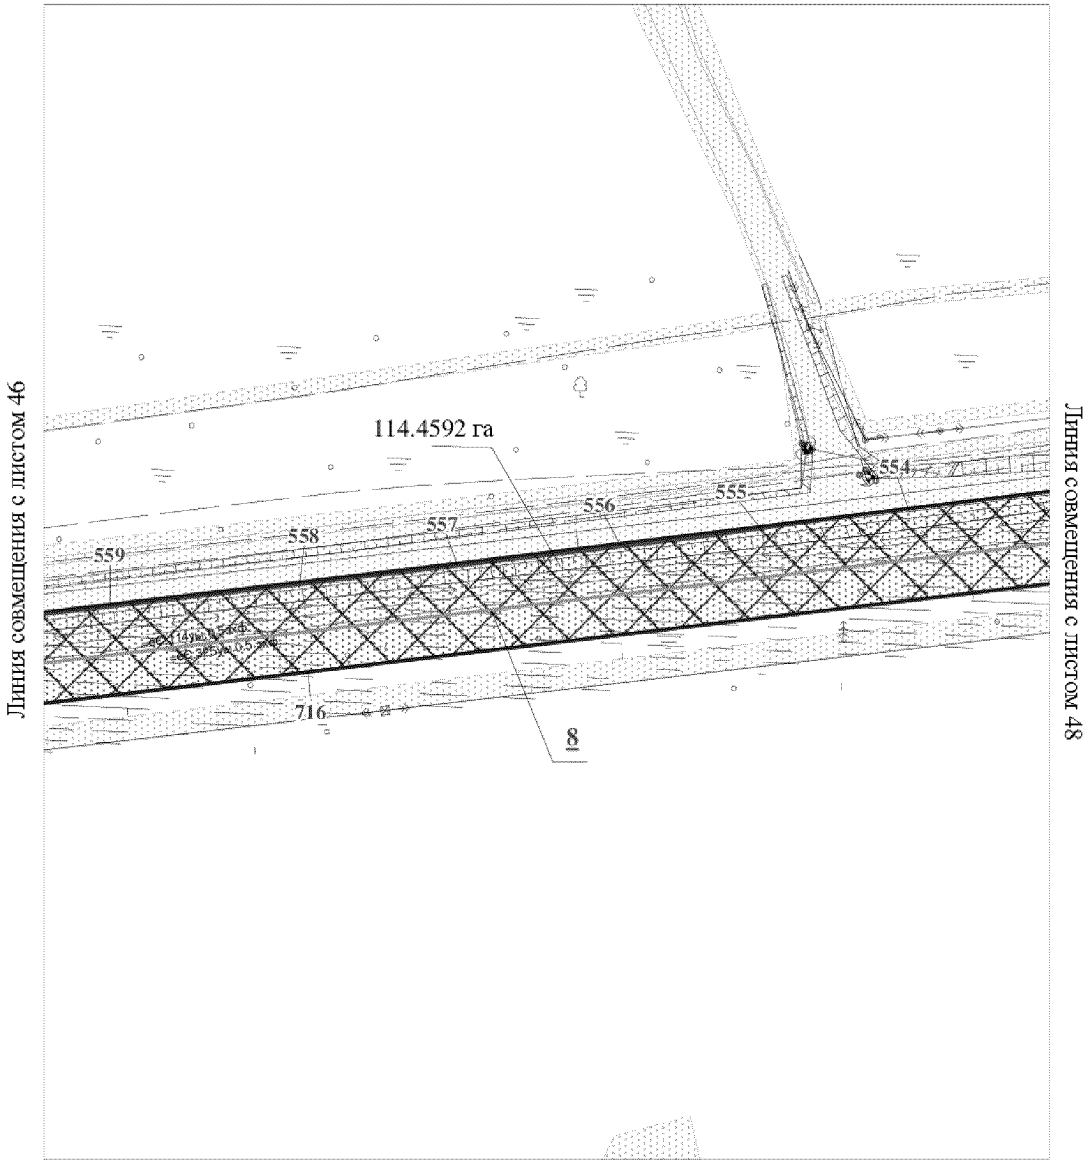


Основная часть проекта планировки территории
для размещения линейного объекта регионального
значения Ханты – Мансийского автономного
округа – Югры "Реконструкция, строительство трубопроводов Лас -
Ёганского нефтяного месторождения. Программа 2017 года"
Землепользователь: ООО "ЛУКОЙЛ-Западная Сибирь"
ТПП "Лангепаснефтегаз"
Масштаб 1:2000

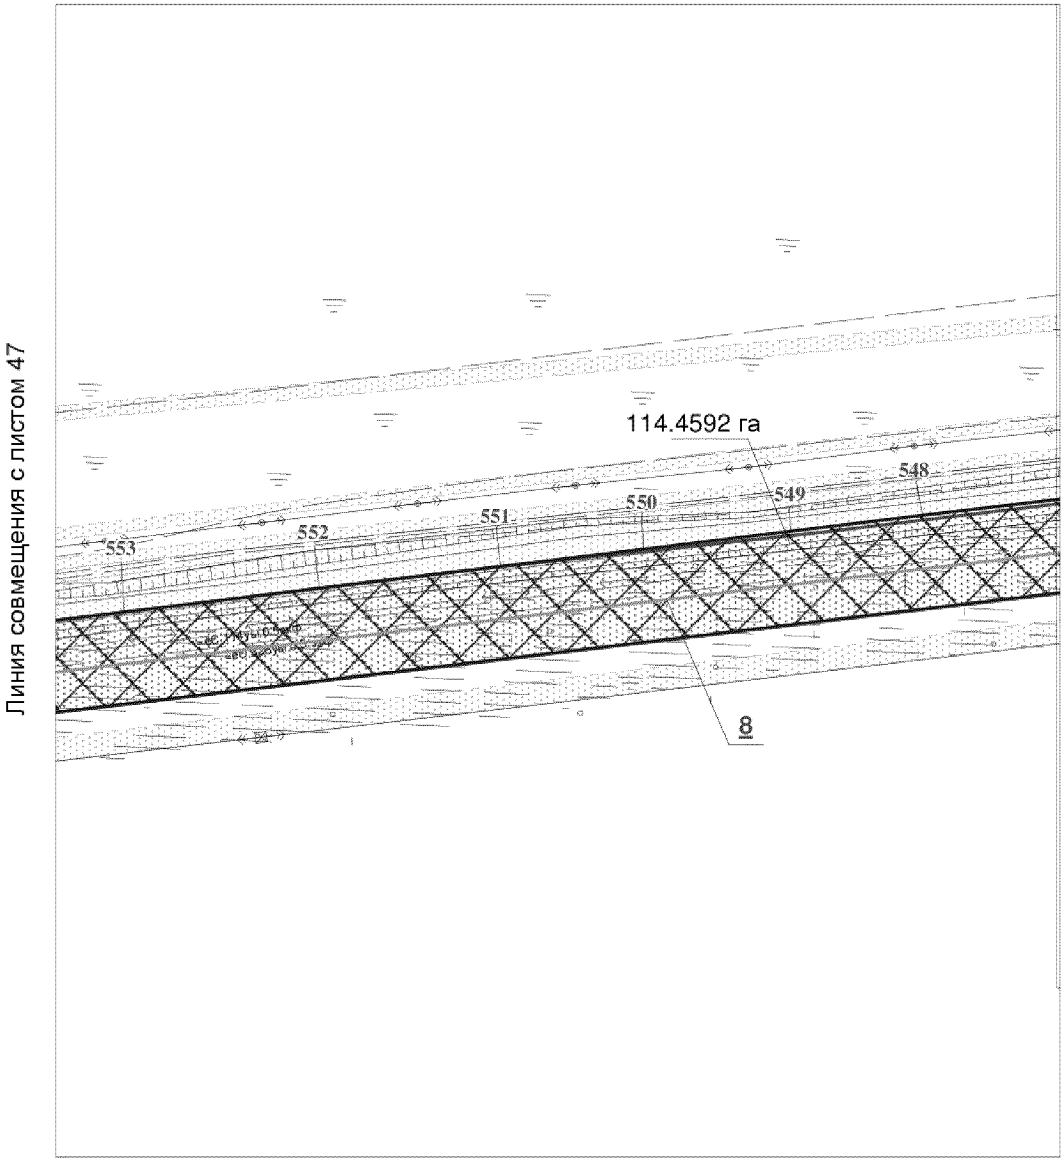


Основная часть проекта планировки территории
для размещения линейного объекта регионального
значения Ханты – Мансийского автономного
округа – Югры "Реконструкция, строительство трубопроводов Лас -
Ёганского нефтяного месторождения. Программа 2017 года"
Землепользователь: ООО "ЛУКОЙЛ-Западная Сибирь"
ТПП "Лангепаснефтегаз"
Масштаб 1:2000

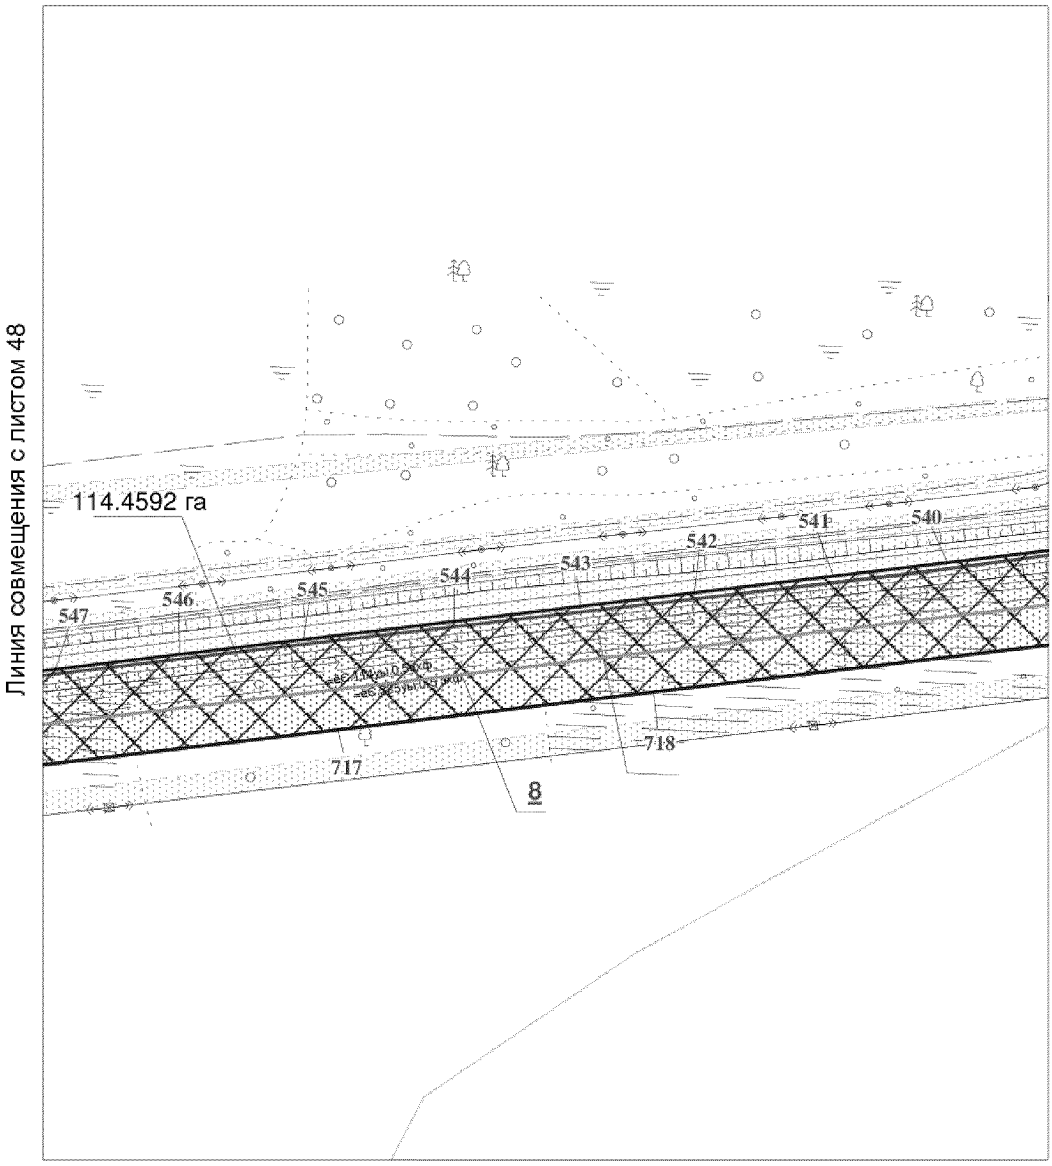


Основная часть проекта планировки территории
для размещения линейного объекта регионального
значения Ханты – Мансийского автономного
округа – Югры "Реконструкция, строительство трубопроводов Лас -
Ёганского нефтяного месторождения. Программа 2017 года"
Землепользователь: ООО "ЛУКОЙЛ-Западная Сибирь"
ТПП "Лангепаснефтегаз"
Масштаб 1:2000

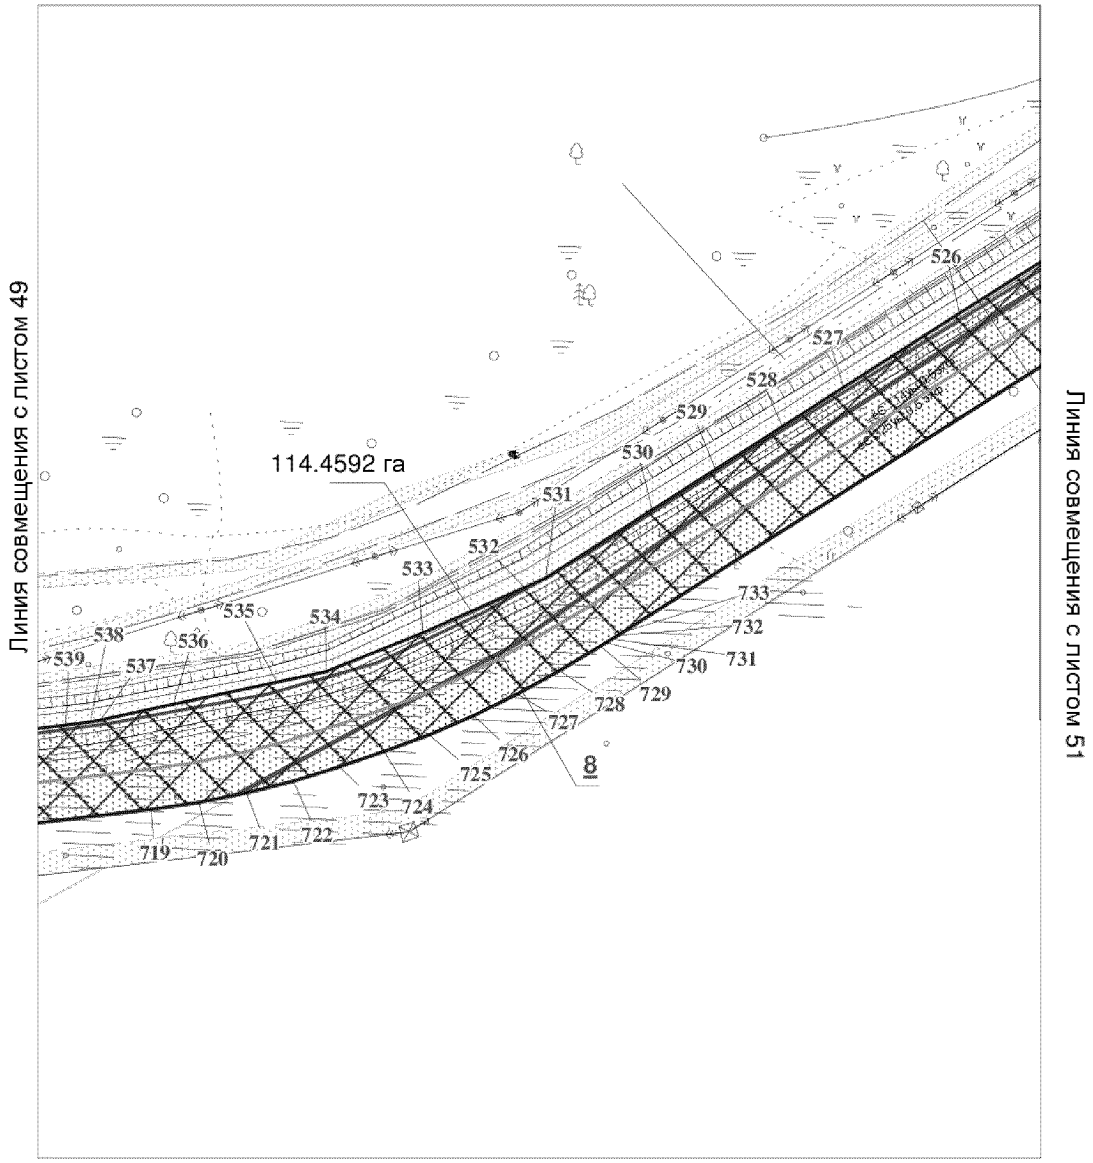

Основная часть проекта планировки территории
для размещения линейного объекта регионального
значения Ханты – Мансийского автономного
округа – Югры "Реконструкция, строительство трубопроводов Лас -
Ёганского нефтяного месторождения. Программа 2017 года"
Землепользователь: ООО "ЛУКОЙЛ-Западная Сибирь"
ТПП "Лангепаснефтегаз"
Масштаб 1:2000

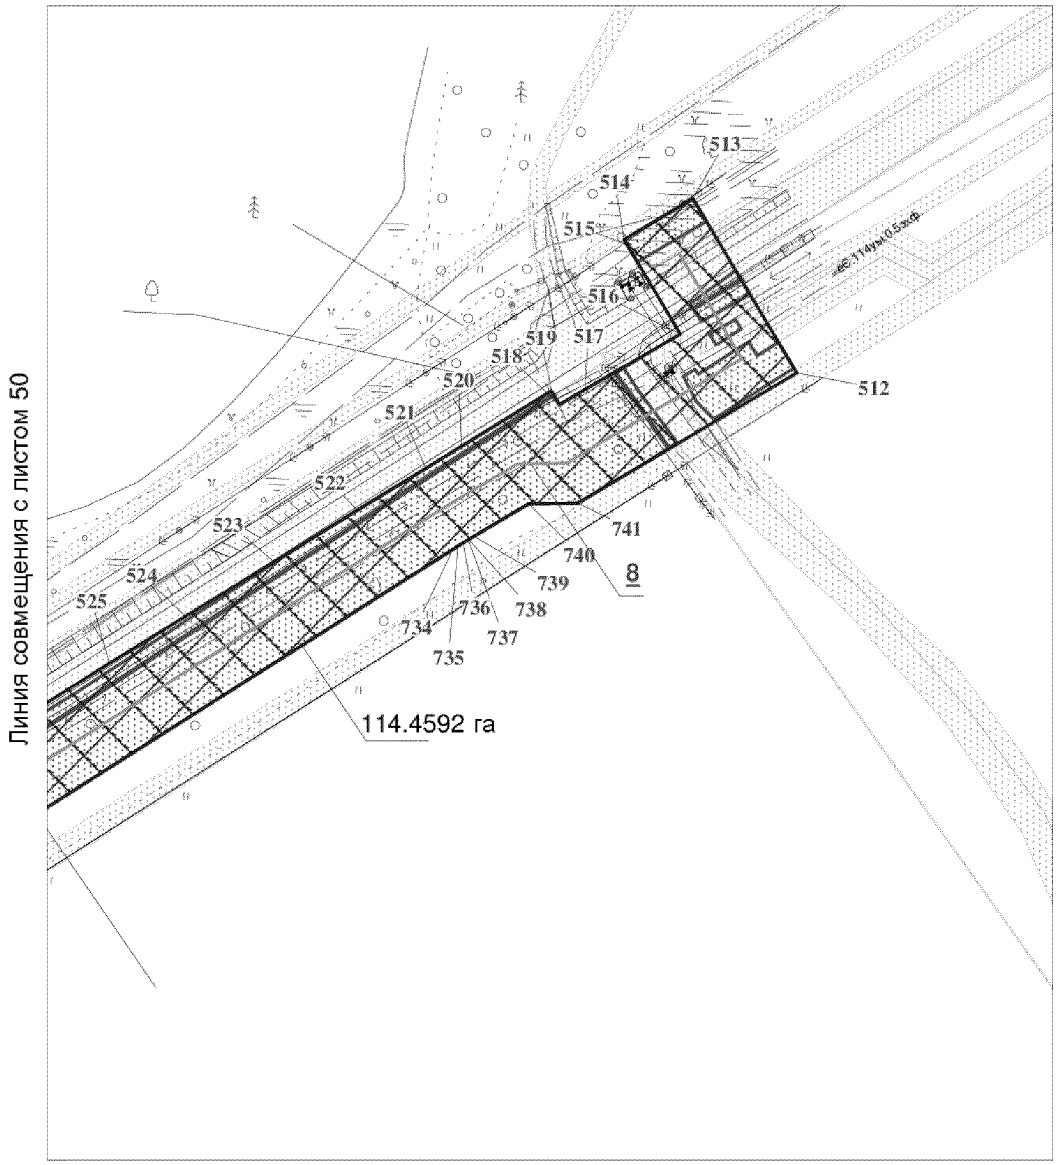

Основная часть проекта планировки территории
для размещения линейного объекта регионального
значения Ханты – Мансийского автономного
округа – Югры "Реконструкция, строительство трубопроводов Лас -
Ёганского нефтяного месторождения. Программа 2017 года"
Землепользователь: ООО "ЛУКОЙЛ-Западная Сибирь"
ТПП "Лангепаснефтегаз"
Масштаб 1:2000

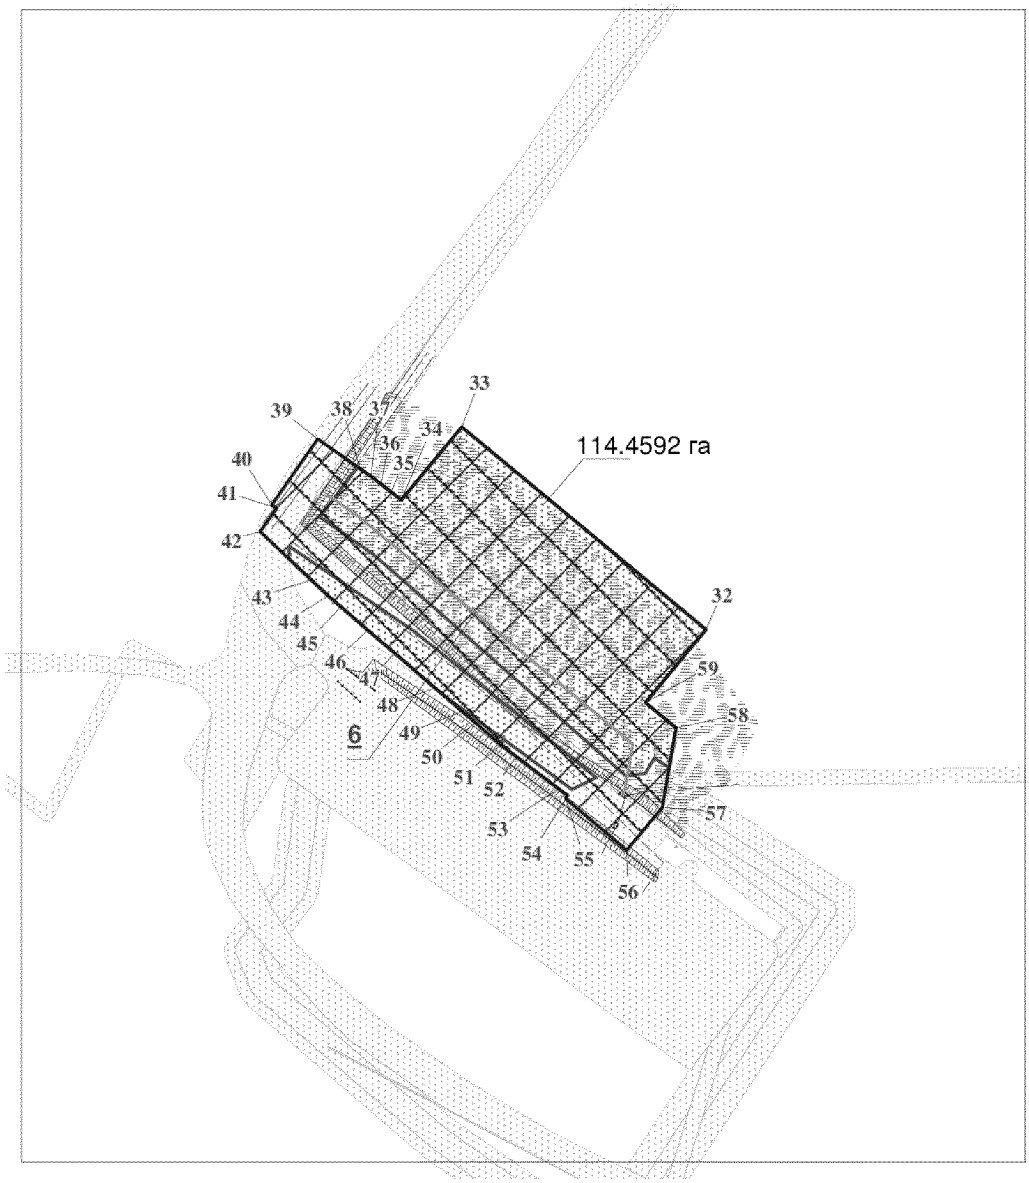

Каталог координат границы зоны планируемого размещения линейных объектов								
№ п/п	X	Y	№ п/п	X	Y	№ п/п	X	Y
1	4344715.903	1017752.945	57	4345992	1010107.8	113	4348029.4	1022789.4
2	4344644.877	1017778.085	58	4345996.6	1010134.7	114	4348032.4	1022794.2
3	4344643.218	1017997.071	59	4345986.4	1010143.2	115	4348036	1022799.2
4	4344423.154	1017995.403	60	4346741.1	1023411.5	116	4348042.5	1022808
5	4344423.519	1017947.303	61	4346731	1023430	117	4348045.7	1022812.2
6	4344424.042	1017878.657	62	4346733	1023434	118	4348052.7	1022821
7	4344424.681	1017793.827	63	4346713	1023447	119	4348064.9	1022836.6
8	4344404.082	1017765.209	64	4346701	1023428	120	4348072.1	1022845.6
9	4344469.978	1017717.783	65	4346707	1023416	121	4348075.5	1022850
10	4344434.997	1017618.94	66	4346707	1023416	122	4348083.2	1022861.3
11	4344587.488	1017564.96	67	4346707	1023415	123	4348086.2	1022866
12	4344642.454	1017545.509	68	4346697	1023418	124	4348090.9	1022872.8
13	4344666.439	1017613.291	69	4346645	1023361	125	4348098.3	1022883.5
14	4345692.238	1017210.331	70	4346641	1023357	126	4348107.8	1022897
15	4345691.682	1017213.417	71	4346637.1	1023353.1	127	4348119.3	1022913.4
16	4345689.093	1017213.718	72	4346632.9	1023349.3	128	4348132.9	1022932.6
17	4345554.636	1017229.641	73	4346628.5	1023345.5	129	4348145.6	1022950.5
18	4345689.093	1017213.728	74	4346578.8	1023303.5	130	4348122.5	1022965.1
19	4345688.628	1017216.463	75	4346593	1023280.2	131	4348106.3	1022974.9
20	4345556.786	1017231.903	76	4346630.8	1023312	132	4348110.7	1022984
21	4345542.196	1017320.502	77	4346657.2	1023287.6	133	4348085.2	1022995.1
22	4345659.091	1017394.124	78	4346730	1023366	134	4348072.2	1022965.2
23	4345658.643	1017396.798	79	4346712.5	1023382.3	135	4348079.7	1022946
24	4345660.934	1017398.245	80	4346715.6	1023385.7	136	4348036.6	1022891.9
25	4345660.411	1017401.452	81	4346724.7	1023395.4	137	4348030.7	1022884.2
26	4345658.112	1017400.004	82	4346726.5	1023397.2	138	4348024.5	1022876
27	4345657.655	1017402.688	83	4346728.2	1023399	139	4348012.8	1022859.5
28	4345533.432	1017324.453	84	4346730	1023400.8	140	4348001.9	1022842.6
29	4345549.856	1017224.665	85	4346731.8	1023402.6	141	4347991.6	1022825.4
30	4345690.122	1017207.928	86	4348867.2	1022365	142	4347958.4	1022766.8
31	4345689.641	1017210.642	87	4348770.2	1022420.8	143	4347939.2	1022777.4
32	4346006.781	1010167.894	88	4348676.5	1022474.8	144	4347928.1	1022757.3
33	4345924.378	1010236.208	89	4348635.9	1022404.2	145	4347972.5	1022732.8
34	4345903.961	1010211.55	90	4348628	1022408.5	146	4348004	1022715.3
35	4345900.584	1010214.284	91	4348604.8	1022421.2	147	4348063.3	1022681.6
36	4345897.131	1010216.958	92	4348581.8	1022433.8	148	4348114.4	1022652.7
37	4345893.612	1010219.582	93	4348542.3	1022455.4	149	4348176	1022617.8
38	4345890.102	1010222.115	94	4348504.6	1022476.3	150	4348243.1	1022579.7
39	4345875.76	1010232.107	95	4348474.8	1022493.1	151	4348301.6	1022546.6
40	4345860.299	1010209.962	96	4348442.9	1022510.9	152	4348358.9	1022513.2
41	4345861.917	1010208.836	97	4348411.8	1022528.2	153	4348363.2	1022510.7
42	4345856.332	1010200.865	98	4348379	1022546.5	154	4348393.1	1022493.5
43	4345873.553	1010184.641	99	4348362.5	1022555.6	155	4348439.9	1022467.1
44	4345879.246	1010179.253	100	4348358.9	1022557.5	156	4348499.9	1022433.4
45	4345883.553	1010175.553	101	4348331.7	1022572.4	157	4348552.3	1022403.6
46	4345892.641	1010167.693	102	4348296.5	1022592.1	158	4348598	1022376.3
47	4345901.737	1010159.882	103	4348235.1	1022627.3	159	4348546.2	1022282.6
48	4345915.356	1010148.131	104	4348187.2	1022655.3	160	4348574.1	1022267.2
49	4345924.461	1010140.28	105	4348129.8	1022688.3	161	4348551.1	1022219.7
50	4345928.992	1010136.36	106	4348105	1022702.3	162	4348493.1	1022115.4
51	4345937.607	1010128.942	107	4348042.1	1022737.5	163	4348384.7	1021920.1
52	4345942.686	1010125.092	108	4348013.6	1022753.1	164	4348360.8	1021872.4
53	4345957.044	1010114.215	109	4348010.3	1022754.9	165	4348317.4	1021802.6
54	4345960.131	1010111.883	110	4348010.6	1022755.6	166	4348143.6	1021491.3
55	4345959.343	1010110.868	111	4348016	1022766.7	167	4348086	1021391.5
56	4345980.016	1010093.468	112	4348022.7	1022778.2	Лист 54 из 59		

Каталог координат границы зоны планируемого размещения линейных объектов								
№ п/п	*X*	*Y*	*№ п/п*	*X*	*Y*	*№ п/п*	*X*	*Y*
168	4348051.8	1021329.1	224	4347284.9	1021227.4	280	4347398.7	1019938.9
169	4347971.6	1021378.2	225	4347290.5	1021227.1	281	4347397.7	1019939.1
170	4347841.2	1021165.2	226	4347296.8	1021226.8	282	4347387.2	1019940.3
171	4347803.4	1021097.5	227	4347308.9	1021226.8	283	4347378.5	1019940.9
172	4347781.3	1021105.3	228	4347321	1021227.1	284	4347370.5	1019941.2
173	4347777.3	1021106.7	229	4347332.1	1021227.9	285	4347349.2	1019941.7
174	4347773.3	1021108.2	230	4347411.4	1021191.2	286	4347331	1019942.1
175	4347769.4	1021109.8	231	4347414.3	1021189.9	287	4347303.3	1019943.2
176	4347766	1021111.2	232	4347417.2	1021188.6	288	4347272.7	1019945
177	4347778.4	1021140.7	233	4347420.1	1021187.3	289	4347269.3	1019887.6
178	4347679.8	1021182.2	234	4347423.1	1021186.1	290	4347296.2	1019886
179	4347667.3	1021152.7	235	4347428.7	1021183.7	291	4347298	1019916.5
180	4347651.8	1021158.7	236	4347443.9	1021177.9	292	4347301.8	1019916.2
181	4347635.9	1021163.9	237	4347459.5	1021172.8	293	4347301.9	1019919
182	4347619.6	1021168.3	238	4347475.3	1021168.5	294	4347315.6	1019919.1
183	4347603.3	1021171.8	239	4347491.2	1021165.2	295	4347330.8	1019919.1
184	4347496.5	1021191.7	240	4347598.1	1021145.3	296	4347348.6	1019918.7
185	4347481.7	1021194.8	241	4347613.3	1021142.1	297	4347369.8	1019918.2
186	4347467.2	1021198.7	242	4347628.1	1021138.1	298	4347377.2	1019917.9
187	4347452.9	1021203.3	243	4347642.7	1021133.3	299	4347385.1	1019917.4
188	4347438.7	1021208.8	244	4347657.2	1021127.6	300	4347394.6	1019916.3
189	4347433.4	1021211	245	4347749.3	1021088.9	301	4347397.6	1019915.8
190	4347430.7	1021212.1	246	4347755	1021086.5	302	4347414.4	1019913.1
191	4347428	1021213.3	247	4347759.2	1021084.7	303	4347441.8	1019908.3
192	4347425.3	1021214.5	248	4347763.6	1021083	304	4347465.9	1019903.9
193	4347422.7	1021215.7	249	4347767.9	1021081.4	305	4347473.7	1019902.4
194	4347336.9	1021255.5	250	4347772.2	1021079.8	306	4347461.4	1019757.9
195	4347330.7	1021254.9	251	4347790	1021073.5	307	4347581.3	1019747.7
196	4347319.6	1021254.1	252	4347734	1020973.4	308	4347582.7	1019737.1
197	4347308.6	1021253.8	253	4347792.7	1020940.6	309	4347583.3	1019731.5
198	4347297.5	1021253.8	254	4347826.9	1020921.4	310	4347583.9	1019726
199	4347294.8	1021253.9	255	4347791.8	1020858.6	311	4347584.5	1019720.5
200	4347286.4	1021254.3	256	4347783.7	1020769.7	312	4347584.9	1019715
201	4347263.7	1021255.8	257	4347755.2	1020703.3	313	4347597.1	1019562.4
202	4347261.1	1021256	258	4347745.8	1020681.3	314	4347598.2	1019550.4
203	4347258.5	1021256.1	259	4347663.3	1020489.2	315	4347599.6	1019538.3
204	4347255.9	1021256.2	260	4347656.1	1020471.5	316	4347601.3	1019526.3
205	4347253.3	1021256.3	261	4347649.5	1020453.4	317	4347603.2	1019514.4
206	4347180.5	1021258.5	262	4347643.6	1020435.1	318	4347604.1	1019509.3
207	4347164.2	1021243.2	263	4347638.5	1020416.7	319	4347500.6	1019479.1
208	4347172.1	1021241.3	264	4347625.2	1020365.9	320	4347562.2	1019267.8
209	4347176.4	1021240.1	265	4347621.6	1020350.8	321	4347769	1019328.1
210	4347178	1021239.3	266	4347618.3	1020335.6	322	4347854.6	1019047.5
211	4347179.6	1021238.3	267	4347615.6	1020320.3	323	4347856.4	1019041.2
212	4347181.6	1021236.7	268	4347613.3	1020305	324	4347858.2	1019034.9
213	4347182.3	1021236.1	269	4347596.9	1020183.1	325	4347859.9	1019028.5
214	4347182.9	1021235.4	270	4347596.1	1020176.9	326	4347861.5	1019022.1
215	4347182.9	1021235.4	271	4347595.4	1020170.7	327	4347870.9	1018984.2
216	4347183.3	1021235	272	4347594.7	1020164.4	328	4347872.8	1018977
217	4347192.7	1021233.4	273	4347594.2	1020158.3	329	4347874.7	1018969.7
218	4347193	1021231.1	274	4347582.7	1020023	330	4347876.8	1018962.5
219	4347252.5	1021229.3	275	4347484.6	1020031.3	331	4347878.9	1018955.4
220	4347254.9	1021229.2	276	4347475.6	1019925.5	332	4347909.1	1018858.2
221	4347257.2	1021229.1	277	4347470.2	1019926.5	333	4347885	1018848.6
222	4347259.6	1021229	278	4347445.9	1019931	334	4347894.2	1018813.6
223	4347262	1021228.8	279	4347418.2	1019935.8	Лист 55 из 59		

Каталог координат границы зоны планируемого размещения линейных объектов								
№ п/п	*X*	*Y*	*№ п/п*	*X*	*Y*	*№ п/п*	*X*	*Y*
335	4347905	1018771.3	391	4348444.8	1016973.6	447	4348265.2	1021131.8
336	4347922.5	1018701.5	392	4348448.8	1016965.7	448	4348261.8	1021134.6
337	4347946.5	1018608.4	393	4348342	1016941.8	449	4348255	1021140.3
338	4347952.5	1018585.5	394	4348390	1016727	450	4348250.6	1021142.1
339	4347963.8	1018550.9	395	4348604.7	1016775	451	4348257.4	1021158.2
340	4347970.3	1018531.1	396	4348556.8	1016989.8	452	4348261.2	1021161.2
341	4347910.1	1018512.2	397	4348484	1016973.5	453	4348261.2	1021161.2
342	4347975.1	1018306.7	398	4348422.5	1017168.6	454	4348261.6	1021161.5
343	4347945.1	1018297.2	399	4348421.1	1017173.1	455	4348262	1021161.7
344	4347824.5	1018309.2	400	4348419.7	1017177.7	456	4348266.8	1021164.6
345	4347808.2	1018310.8	401	4348418.4	1017182.2	457	4348266.6	1021164.9
346	4347810.1	1018321.7	402	4348417.1	1017186.8	458	4348261.6	1021170.5
347	4347736.9	1018329	403	4348336.9	1017480.3	459	4348256.4	1021172.1
348	4347529.3	1018387.1	404	4348430.9	1017508.8	460	4348245.5	1021175.6
349	4347478	1018377.1	405	4348379.8	1017677.5	461	4348234.9	1021179.3
350	4347481.8	1018362.5	406	4348398.9	1017683.3	462	4348200.6	1021191.6
351	4347463.6	1018358.9	407	4348326.1	1017923.3	463	4348187.5	1021196.6
352	4347461	1018369.6	408	4348241.3	1017897.6	464	4348185.1	1021197.8
353	4347425	1018362.6	409	4348100.9	1018341.7	465	4348167.7	1021206.3
354	4347426.2	1018332.2	410	4348186.3	1018368.6	466	4348160.3	1021210.4
355	4347469.4	1018340.7	411	4348120	1018578.5	467	4348135.2	1021223.9
356	4347466	1018351.2	412	4348026.5	1018548.9	468	4348159.3	1021263.3
357	4347484.4	1018354.8	413	4347978.4	1018712.5	469	4348071.5	1021317.1
358	4347487.6	1018340.2	414	4347896.7	1018975.9	470	4348106	1021380.3
359	4347527.7	1018348	415	4347880.6	1019041	471	4348163.6	1021479.9
360	4347730.6	1018291.4	416	4347774.3	1019389.7	472	4348337.3	1021790.9
361	4347803.5	1018284.1	417	4347760.1	1019438	473	4348380.8	1021861.2
362	4347805.5	1018295	418	4347743.2	1019447.3	474	4348405	1021909.4
363	4347822.9	1018293.3	419	4347739.4	1019446.2	475	4348513.2	1022104.2
364	4347946.7	1018280.9	420	4347711.9	1019540.7	476	4348571.5	1022209.1
365	4347981.1	1018291.8	421	4347626.4	1019515.7	477	4348598.8	1022265.6
366	4348035.9	1018309.1	422	4347621.9	1019541.2	478	4348757.5	1022174.3
367	4348043.8	1018289.1	423	4347607	1019728.4	479	4348004.6	1018542
368	4348074.7	1018220.5	424	4347604.8	1019745.8	480	4347957.4	1018702.4
369	4348086.5	1018186.3	425	4347680.7	1019739.3	481	4347956.9	1018704.1
370	4348110.4	1018083.8	426	4347703.9	1020012.8	482	4347956.4	1018705.8
371	4348125.5	1018029.4	427	4347605.7	1020021	483	4347955.9	1018707.5
372	4348160.2	1017916.2	428	4347618.1	1020168.2	484	4347955.3	1018709.2
373	4348172.1	1017876.6	429	4347640	1020331.4	485	4347915.9	1018836.2
374	4348115.5	1017859.4	430	4347670	1020446.4	486	4347912.4	1018834.8
375	4348175.6	1017661.3	431	4347766.9	1020672.3	487	4347916.5	1018819.3
376	4348156.5	1017655.5	432	4347776.3	1020694.2	488	4347927.3	1018777
377	4348220.4	1017444.9	433	4347806.3	1020763.9	489	4347944.8	1018707.1
378	4348301.5	1017469.5	434	4347814.3	1020851.7	490	4347968.8	1018614.2
379	4348309.1	1017432.3	435	4347847	1020910.2	491	4347974.6	1018592
380	4348331.9	1017370.3	436	4347926	1020866	492	4347985.7	1018558.1
381	4348334.4	1017363.6	437	4347943	1020896.3	493	4347992.2	1018538.1
382	4348342.1	1017335.4	438	4348031.2	1021054	494	4347803.4	1021097.5
383	4348359.5	1017272.1	439	4348097.7	1021162.6	495	4347799.2	1021090
384	4348373	1017222.5	440	4348098.8	1021162	496	4347799.2	1021090
385	4348381.8	1017190.4	441	4348231.7	1021116.4	497	4348209.8	1017888
386	4348394	1017145.8	442	4348234.2	1021118.5	498	4348186.7	1017964.1
387	4348408.2	1017093.8	443	4348251.8	1021110.4	499	4348186.2	1017965.5
388	4348420.1	1017055.6	444	4348255.9	1021119.3	500	4348185.8	1017966.9
389	4348429.8	1017024.6	445	4348262.1	1021114.4	501	4348185.4	1017968.2
390	4348438.1	1016996.5	446	4348271.8	1021126.5	Лист 56 из 59		

Каталог координат границы зоны планируемого размещения линейных объектов								
№ п/п	*X*	*Y*	*№ п/п*	*X*	*Y*	*№ п/п*	*X*	*Y*
502	4348185	1017969.6	558	4348739.7	1012242.1	614	4346087.5	1011608.1
503	4348073.9	1018321.1	559	4348675.7	1012234.6	615	4346025	1011603.6
504	4348057.8	1018316	560	4348619	1012227.9	616	4345967.8	1011599.5
505	4348065	1018298.1	561	4348546.7	1012219.4	617	4345919.9	1011596.1
506	4348096.1	1018229	562	4348482.8	1012211.9	618	4345872	1011592.7
507	4348108.6	1018192.6	563	4348441.1	1012206.8	619	4345834.5	1011589.9
508	4348132.7	1018089.5	564	4348347.7	1012195.4	620	4345813.4	1011588.4
509	4348147.6	1018035.8	565	4348241.7	1012182.3	621	4345780.4	1011583.9
510	4348182.2	1017922.9	566	4348225.6	1012180.4	622	4345752.6	1011580
511	4348194.2	1017883.2	567	4348175.3	1012174.2	623	4345742.5	1011578.6
512	4350255.8	1012621.6	568	4348149.2	1012171	624	4345741.1	1011592
513	4350220.8	1012680.3	569	4348115.6	1012169.1	625	4345752.7	1011593.2
514	4350197.6	1012666.5	570	4348102.4	1012168.4	626	4345773.6	1011595.5
515	4350198.7	1012664.8	571	4348102.6	1012165.3	627	4345782.6	1011596.5
516	4350216.6	1012634.6	572	4348079.2	1012162.4	628	4345820.1	1011600.6
517	4350184.3	1012615.9	573	4348082.3	1012139.6	629	4345825.7	1011613.1
518	4350175.8	1012610.9	574	4348087.3	1012140.2	630	4345829.7	1011622.1
519	4350173.1	1012615.5	575	4348088.1	1012134.4	631	4345834.6	1011633.1
520	4350142.9	1012596.9	576	4348104.1	1012136.5	632	4345841.9	1011649.6
521	4350130.8	1012589.4	577	4348124.1	1011769.4	633	4345849.2	1011666
522	4350107.9	1012575.3	578	4348110	1011767	634	4345858.9	1011688
523	4350079.8	1012557.9	579	4348112.9	1011750.2	635	4345866.2	1011704.5
524	4350050	1012539.6	580	4348076.5	1011748.2	636	4345870.1	1011713.1
525	4350024.3	1012523.8	581	4348076.2	1011753	637	4345868.8	1011713.6
526	4349976.3	1012493.5	582	4348000.1	1011747.7	638	4345862	1011717.7
527	4349937.2	1012468.4	583	4347952.2	1011744.4	639	4345855.2	1011721.7
528	4349916.5	1012455.2	584	4347904.3	1011741.1	640	4345859.6	1011737.6
529	4349893.9	1012440.8	585	4347854.4	1011737.7	641	4345863.6	1011750
530	4349872.7	1012427.2	586	4347820.9	1011735.4	642	4345866.6	1011755.9
531	4349836.7	1012404.1	587	4347771.4	1011732.1	643	4345866.6	1011756
532	4349829.6	1012401	588	4347740.7	1011730	644	4345866.6	1011756
533	4349795.3	1012385.6	589	4347705.2	1011727.7	645	4345866.6	1011756
534	4349762.6	1012372.7	590	4347705.7	1011721.3	646	4345869.5	1011764
535	4349745.9	1012369.1	591	4347404.1	1011698.2	647	4345841.1	1011775.5
536	4349711.1	1012361.6	592	4347353	1011695.1	648	4345827.1	1011741.1
537	4349686.5	1012356.3	593	4347318.6	1011692.9	649	4345825.2	1011736.2
538	4349683.1	1012355.6	594	4347278	1011690	650	4345823.3	1011731.2
539	4349674.9	1012354.6	595	4347237.2	1011687	651	4345821.5	1011726.1
540	4349632.4	1012349.5	596	4347180.8	1011683	652	4345819.8	1011721.1
541	4349593.9	1012344.9	597	4347117.4	1011678.3	653	4345799.8	1011660.1
542	4349547	1012339.3	598	4347063.3	1011674.4	654	4345797.4	1011652.7
543	4349508.7	1012334.8	599	4347004.8	1011670.1	655	4345794.7	1011645.6
544	4349466.1	1012329.7	600	4346948.4	1011666	656	4345791.9	1011638.6
545	4349415.4	1012323.6	601	4346878	1011660.8	657	4345789.2	1011632.5
546	4349373.7	1012318.6	602	4346823.1	1011656.7	658	4345710.7	1011624.5
547	4349331.8	1012313.6	603	4346572.9	1011638.9	659	4345711.7	1011613.9
548	4349282.3	1012307.7	604	4346543.8	1011637.1	660	4345710.9	1011613.2
549	4349237.8	1012302.3	605	4346494.9	1011634	661	4345711.9	1011603.3
550	4349188.2	1012296.3	606	4346447	1011631	662	4345716.3	1011559.9
551	4349140	1012290.5	607	4346399.1	1011628	663	4345711.3	1011542.4
552	4349078.7	1012283.1	608	4346351.2	1011625.1	664	4345731.9	1011529.9
553	4349013	1012275.1	609	4346327.2	1011623.6	665	4345740.3	1011543.9
554	4348944.7	1012266.8	610	4346279.3	1011620.7	666	4345802.2	1011550.5
555	4348894.5	1012260.7	611	4346239.9	1011618.3	667	4345816.1	1011552.1
556	4348847.3	1012255	612	4346183.4	1011614.9	668	4345842.2	1011555
557	4348792.7	1012248.4	613	4346159.4	1011613.3	Лист 57 из 59		

Каталог координат границы зоны планируемого размещения линейных объектов								
№ п/п	*X*	*Y*	*№ п/п*	*X*	*Y*	*№ п/п*	*X*	*Y*
669	4345866.8	1011556.7	725	4349797.4	1012351.3	781	4350166.2	1019393.2
670	4345922.2	1011560.7	726	4349812.5	1012357.8	782	4350148.2	1019391.2
671	4345980.3	1011564.9	727	4349827.2	1012365.1	783	4350125.1	1019388.5
672	4346030.3	1011568.5	728	4349841.3	1012373	784	4350101.3	1019385.8
673	4346089.8	1011572.7	729	4349855.2	1012381.3	785	4350084.5	1019385
674	4346118.1	1011574.6	730	4349857.2	1012382.4	786	4350068.5	1019384.3
675	4346120.3	1011542.7	731	4349859.1	1012383.6	787	4350043	1019383.3
676	4346227.1	1011550	732	4349861	1012384.8	788	4350009.9	1019384.1
677	4346224.9	1011581.9	733	4349862.9	1012386	789	4349976.2	1019385.2
678	4346272.6	1011583.7	734	4350139.9	1012562.1	790	4349949.2	1019386.8
679	4346272.4	1011590.5	735	4350141.7	1012563.2	791	4349917.4	1019388.6
680	4347393.1	1011670.2	736	4350143.5	1012564.3	792	4349891.8	1019390.2
681	4347393.5	1011670.2	737	4350145.2	1012565.3	793	4349869.6	1019391.5
682	4347393.9	1011670.3	738	4350145.3	1012565.4	794	4349845.9	1019393.5
683	4347394.3	1011670.3	739	4350147.1	1012566.5	795	4349829.5	1019395.2
684	4347394.8	1011670.3	740	4350165.5	1012577.5	796	4349806.5	1019397.5
685	4347632.6	1011688.6	741	4350182	1012577.7	797	4349789.8	1019399.3
686	4347664.7	1011690.5	742	4351009	1019235.5	798	4349764.1	1019413.7
687	4347725.2	1011694.1	743	4350989	1019240.9	799	4349745.5	1019424.1
688	4347785.8	1011697.7	744	4350971.3	1019250.1	800	4349738	1019428.4
689	4347823.7	1011699.9	745	4350954.9	1019258.2	801	4349732.5	1019435.1
690	4347870.9	1011702.8	746	4350943.7	1019263.7	802	4349722.4	1019447.5
691	4347907	1011705.3	747	4350930.7	1019266.9	803	4349715.3	1019456.1
692	4347954.9	1011708.7	748	4350903.3	1019273.6	804	4349708.1	1019465
693	4348003.5	1011712.1	749	4350893.6	1019275.5	805	4349704.2	1019468.7
694	4348030.6	1011714.1	750	4350888.8	1019276.4	806	4349701.8	1019470.9
695	4348050.7	1011715.5	751	4350857.3	1019282.4	807	4349694	1019476.4
696	4348068	1011716.7	752	4350811.9	1019291.2	808	4349686.8	1019481.5
697	4348074.7	1011717.2	753	4350785.7	1019296.3	809	4349679	1019498.1
698	4348119.7	1011720.8	754	4350762.6	1019300.7	810	4349654.5	1019486.6
699	4348119.6	1011723.5	755	4350727.5	1019308.3	811	4349664.6	1019465.2
700	4348153.6	1011725.4	756	4350700.2	1019314.3	812	4349666.2	1019462
701	4348152.2	1011751	757	4350683.9	1019318.1	813	4349667.6	1019458.7
702	4348172	1011754.5	758	4350664.1	1019322.6	814	4349668.9	1019455.4
703	4348191.2	1011757.9	759	4350637.6	1019329	815	4349670.3	1019452.1
704	4348187.2	1011780.6	760	4350613.8	1019334.9	816	4349683.9	1019416.5
705	4348168	1011777.2	761	4350587.8	1019341.3	817	4349694.1	1019408.1
706	4348150.9	1011774.1	762	4350564.4	1019346.7	818	4349702.8	1019401.4
707	4348131	1012139.8	763	4350546.1	1019350.9	819	4349712	1019395.1
708	4348173.7	1012145.2	764	4350536.8	1019353.1	820	4349721.5	1019389.2
709	4348174.7	1012145.3	765	4350520.6	1019356.9	821	4349728.9	1019385.2
710	4348181.7	1012145.7	766	4350509.3	1019359.6	822	4349731.2	1019383.9
711	4348186.6	1012146	767	4350490.2	1019364.1	823	4349735	1019382
712	4348191.7	1012146.4	768	4350476.9	1019367.3	824	4349745	1019377.3
713	4348196.6	1012146.9	769	4350461.7	1019371	825	4349755.3	1019372.9
714	4348201.6	1012147.4	770	4350438.6	1019376.6	826	4349765.8	1019369.2
715	4348227.2	1012150.5	771	4350418.3	1019381.7	827	4349776.4	1019366
716	4348742.4	1012211.8	772	4350381.4	1019391	828	4349780.1	1019365
717	4349427	1012293.2	773	4350347.4	1019398.7	829	4349790.8	1019362.5
718	4349533.3	1012305.9	774	4350324.3	1019400	830	4349801.8	1019360.4
719	4349703.5	1012326.1	775	4350300.8	1019401.6	831	4349812.9	1019358.9
720	4349719.6	1012328.5	776	4350266.7	1019403.5	832	4349823.9	1019358
721	4349735.7	1012331.7	777	4350254.6	1019402.3	833	4350056.6	1019345.5
722	4349751.6	1012335.7	778	4350238.4	1019400.6	834	4350065.7	1019345.2
723	4349767.1	1012340.6	779	4350207.7	1019397.5	835	4350074.9	1019345.3
724	4349782.1	1012345.7	780	4350187	1019395.4	Лист 58 из 59		

Каталог координат границы зоны планируемого размещения линейных объектов								
№ п/п	X	Y	№ п/п	X	Y	№ п/п	X	Y
836	4350084.2	1019345.8	892	4350560.5	1021565			
837	4350093.2	1019346.7	893	4350583	1021602.8			
838	4350254.6	1019366.1	894	4350595.4	1021623.4			
839	4350262.3	1019366.8	895	4350607.7	1021643.9			
840	4350269.9	1019367.3	896	4350613.2	1021653			
841	4350277.4	1019367.4	897	4350631.6	1021682.9			
842	4350285.1	1019367.2	898	4350642.4	1021700.5			
843	4350309.6	1019366.2	899	4350653.8	1021720.9			
844	4350318.5	1019365.6	900	4350677.3	1021763.4			
845	4350327.2	1019364.6	901	4350691.8	1021789.9			
846	4350335.8	1019363.2	902	4350749.7	1021895			
847	4350344.5	1019361.4	903	4350777.2	1021946.2			
848	4350712.8	1019274.9	904	4350793.8	1021978.4			
849	4350705.5	1019243.8	905	4350839.2	1022065.3			
850	4350809.7	1019219.3	906	4350877	1022132.4			
851	4350817	1019250.5	907	4350889.4	1022154.2			
852	4350821.9	1019249.4	908	4350890.2	1022156.8			
853	4350827	1019248.4						
854	4350832	1019247.5						
855	4350837	1019246.8						
856	4350883.6	1019240.5						
857	4350888.2	1019239.8						
858	4350894.9	1019238.8						
859	4350901.5	1019237.5						
860	4350908	1019236.1						
861	4350914.6	1019234.3						
862	4351001.9	1019209.4						
863	4351027.6	1022233.5						
864	4350920.4	1022425.7						
865	4350728.2	1022318.4						
866	4350813.2	1022166.3						
867	4350803.4	1022144.2						
868	4350832.7	1022131.3						
869	4350817.9	1022097.7						
870	4350815.7	1022092.9						
871	4350813.3	1022088.1						
872	4350810.9	1022083.5						
873	4350808.3	1022078.8						
874	4350777.2	1022025.4						
875	4350776.6	1022024.5						
876	4350776	1022023.4						
877	4350775.5	1022022.5						
878	4350774.9	1022021.5						
879	4350602.6	1021710.1						
880	4350601.8	1021708.7						
881	4350601.1	1021707.4						
882	4350600.3	1021706.1						
883	4350599.5	1021704.8						
884	4350484.5	1021512						
885	4350397.2	1021560.4						
886	4350290.6	1021367.8						
887	4350483.2	1021261.3						
888	4350589.7	1021453.8						
889	4350517.5	1021493.7						
890	4350526.7	1021508.1						
891	4350549.5	1021546.5						

Ханты-Мансийский автономный округ – Югра


Губернатор

Проект межевания территории
для размещения линейного объекта регионального
значения Ханты – Мансийского автономного округа – Югры "Реконструкция, строительство трубопроводов Лас - Ёганского нефтяного месторождения. Программа 2017 года"
Землепользователь: ООО "ЛУКОЙЛ-Западная Сибирь"
ТПП "Лангепаснефтегаз"
Масштаб 1:2 000


Приложение 81
к постановлению Правительства
Ханты – Мансийского
автономного округа – Югры
от 25 декабря 2015 года № 482-п



Проект межевания территории
для размещения линейного объекта регионального
значения Ханты – Мансийского автономного
округа – Югры "Реконструкция, строительство трубопроводов Лас -
Ёганского нефтяного месторождения. Программа 2017 года"
Землепользователь: ООО "ЛУКОЙЛ-Западная Сибирь"
ТПП "Лангепаснефтегаз"
Масштаб 1:2 000

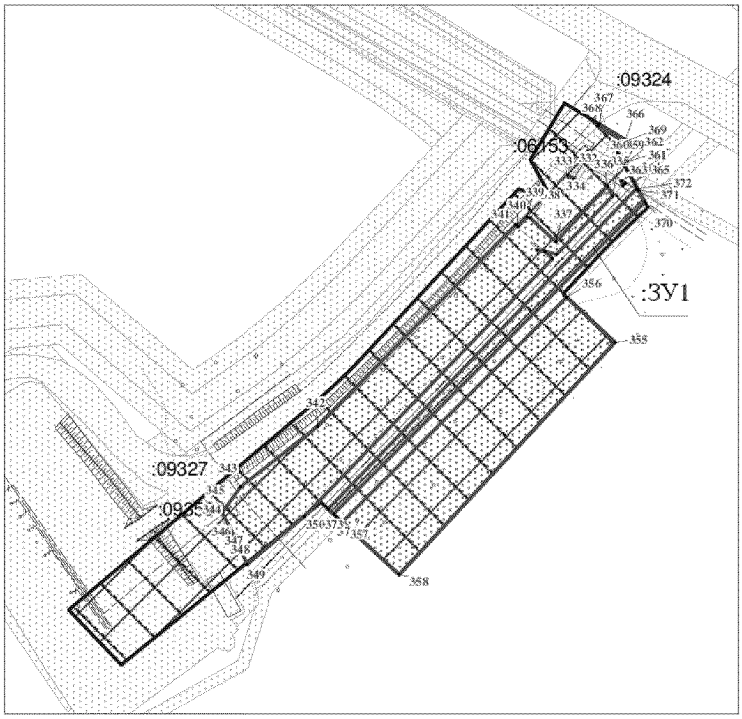


Проект межевания территории
для размещения линейного объекта регионального
значения Ханты – Мансийского автономного
округа – Югры "Реконструкция, строительство трубопроводов Лас -
Ёганского нефтяного месторождения. Программа 2017 года"
Землепользователь: ООО "ЛУКОЙЛ-Западная Сибирь"
ТПП "Лангепаснефтегаз"
Масштаб 1:2 000

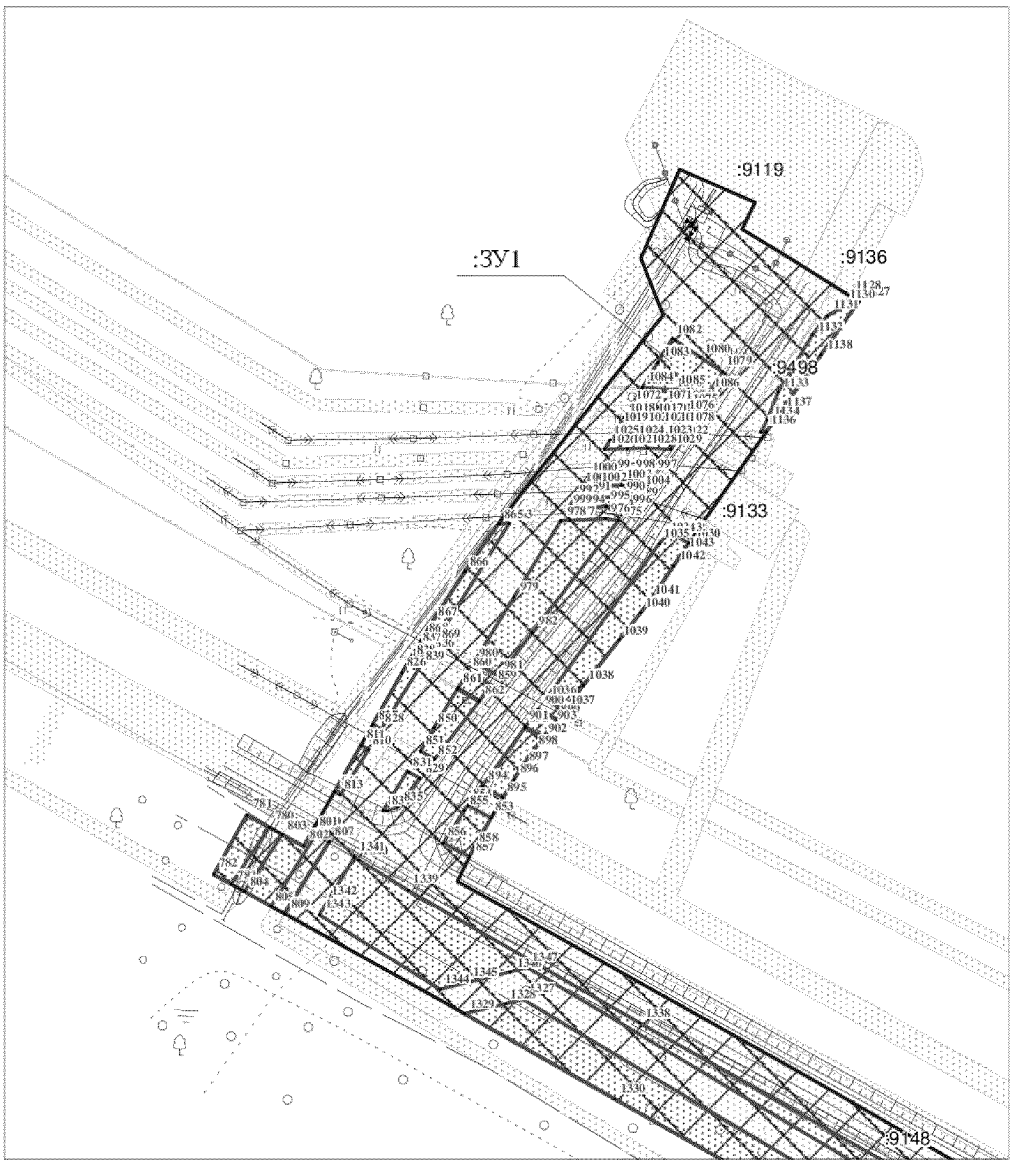


Линия совмещения с листом 3

Проект межевания территории
для размещения линейного объекта регионального
значения Ханты – Мансийского автономного
округа – Югры "Реконструкция, строительство трубопроводов Лас -
Ёганского нефтяного месторождения. Программа 2017 года"
Землепользователь: ООО "ЛУКОЙЛ-Западная Сибирь"
ТПП "Лангепаснефтегаз"
Масштаб 1:2 000

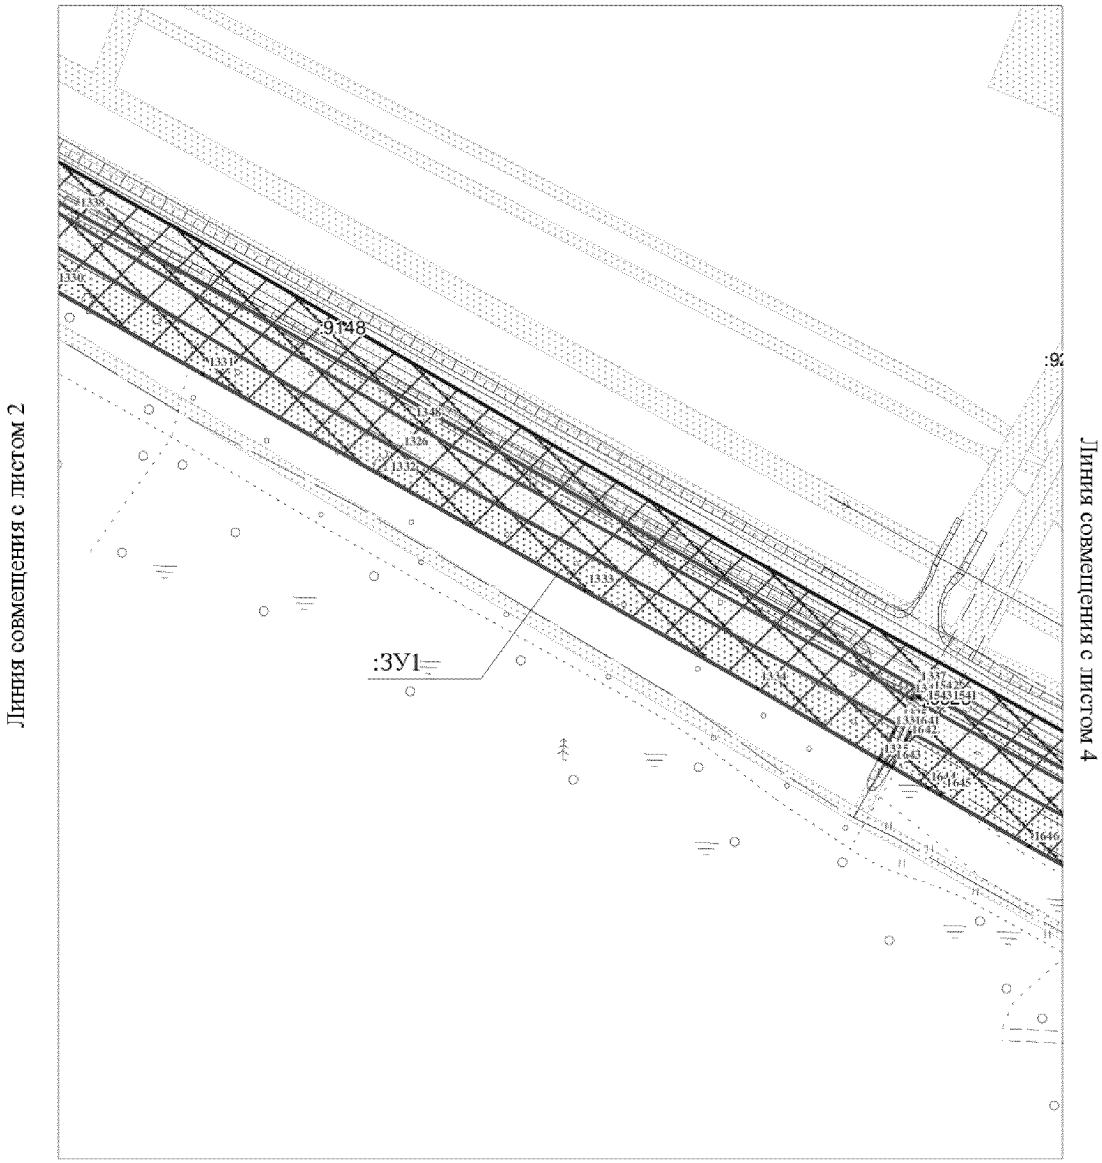

Проект межевания территории
для размещения линейного объекта регионального
значения Ханты – Мансийского автономного
округа – Югры "Реконструкция, строительство трубопроводов Лас -
Ёганского нефтяного месторождения. Программа 2017 года"
Землепользователь: ООО "ЛУКОЙЛ-Западная Сибирь"
ТПП "Лангепаснефтегаз"
Масштаб 1:2 000

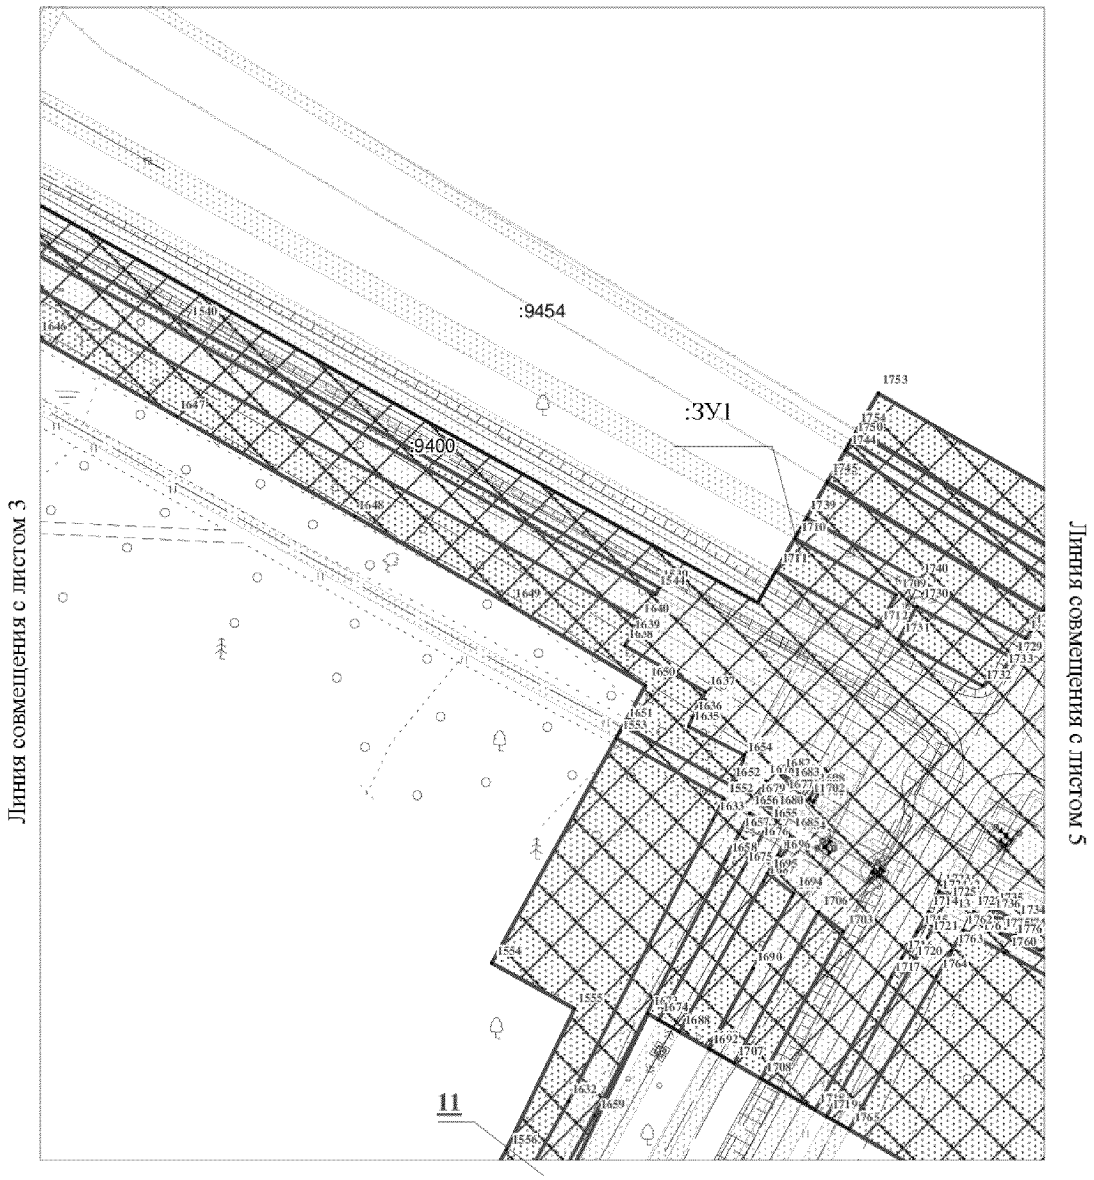


Проект межевания территории
для размещения линейного объекта регионального
значения Ханты – Мансийского автономного
округа – Югры "Реконструкция, строительство трубопроводов Лас -
Ёганского нефтяного месторождения. Программа 2017 года"
Землепользователь: ООО "ЛУКОЙЛ-Западная Сибирь"
ТПП "Лангепаснефтегаз"
Масштаб 1:2 000



Проект межевания территории
для размещения линейного объекта регионального
значения Ханты – Мансийского автономного
округа – Югры "Реконструкция, строительство трубопроводов Лас -
Ёганского нефтяного месторождения. Программа 2017 года"
Землепользователь: ООО "ЛУКОЙЛ-Западная Сибирь"
ТПП "Лангепаснефтегаз"
Масштаб 1:2 000


Линия совмещения с листом 5

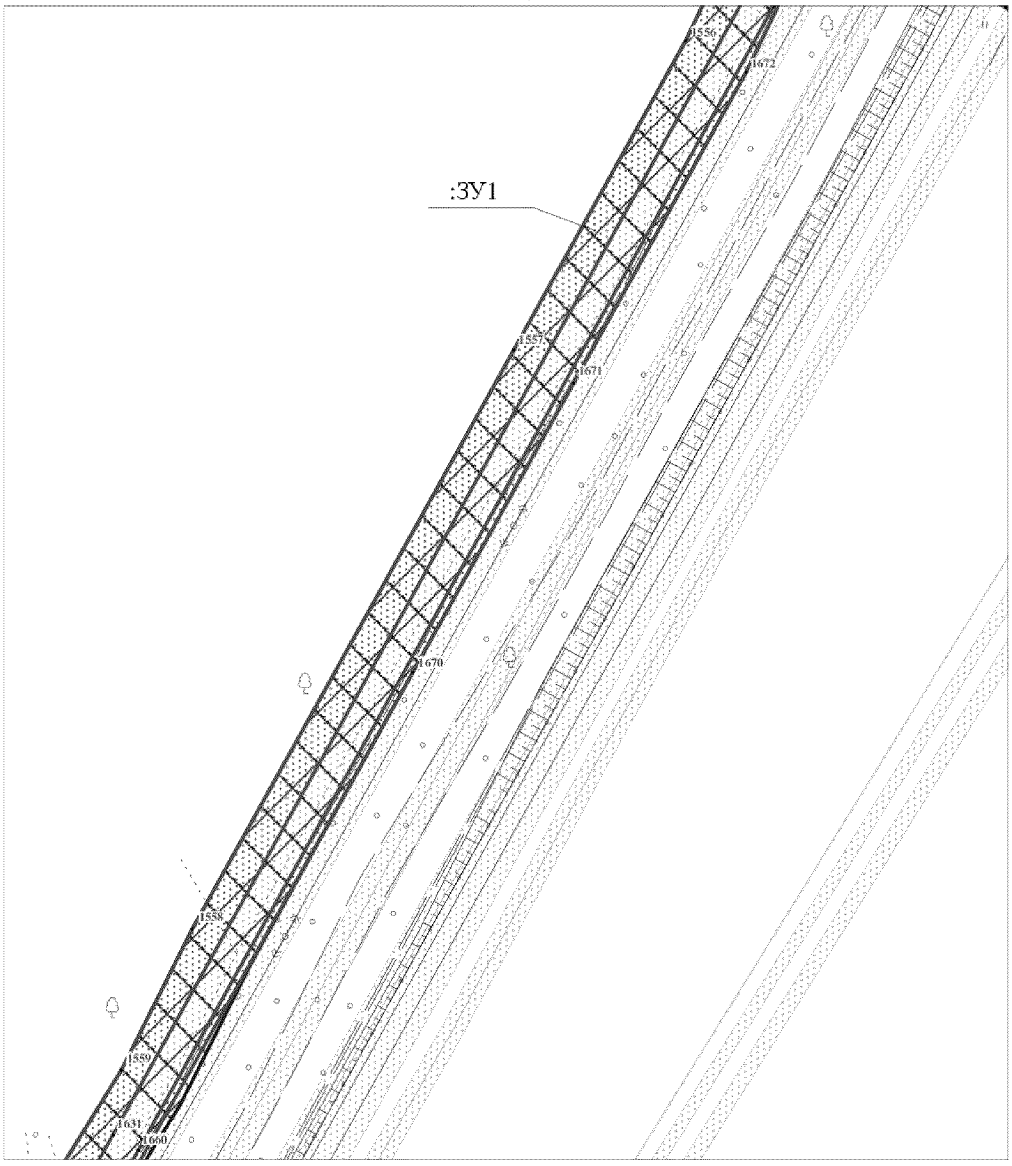

Линия совмещения с листом 7


Проект межевания территории
для размещения линейного объекта регионального
значения Ханты – Мансийского автономного
округа – Югры "Реконструкция, строительство трубопроводов Лас -
Ёганского нефтяного месторождения. Программа 2017 года"
Землепользователь: ООО "ЛУКОЙЛ-Западная Сибирь"
ТПП "Лангепаснефтегаз"
Масштаб 1:2 000

Линия совмещения с листом 6

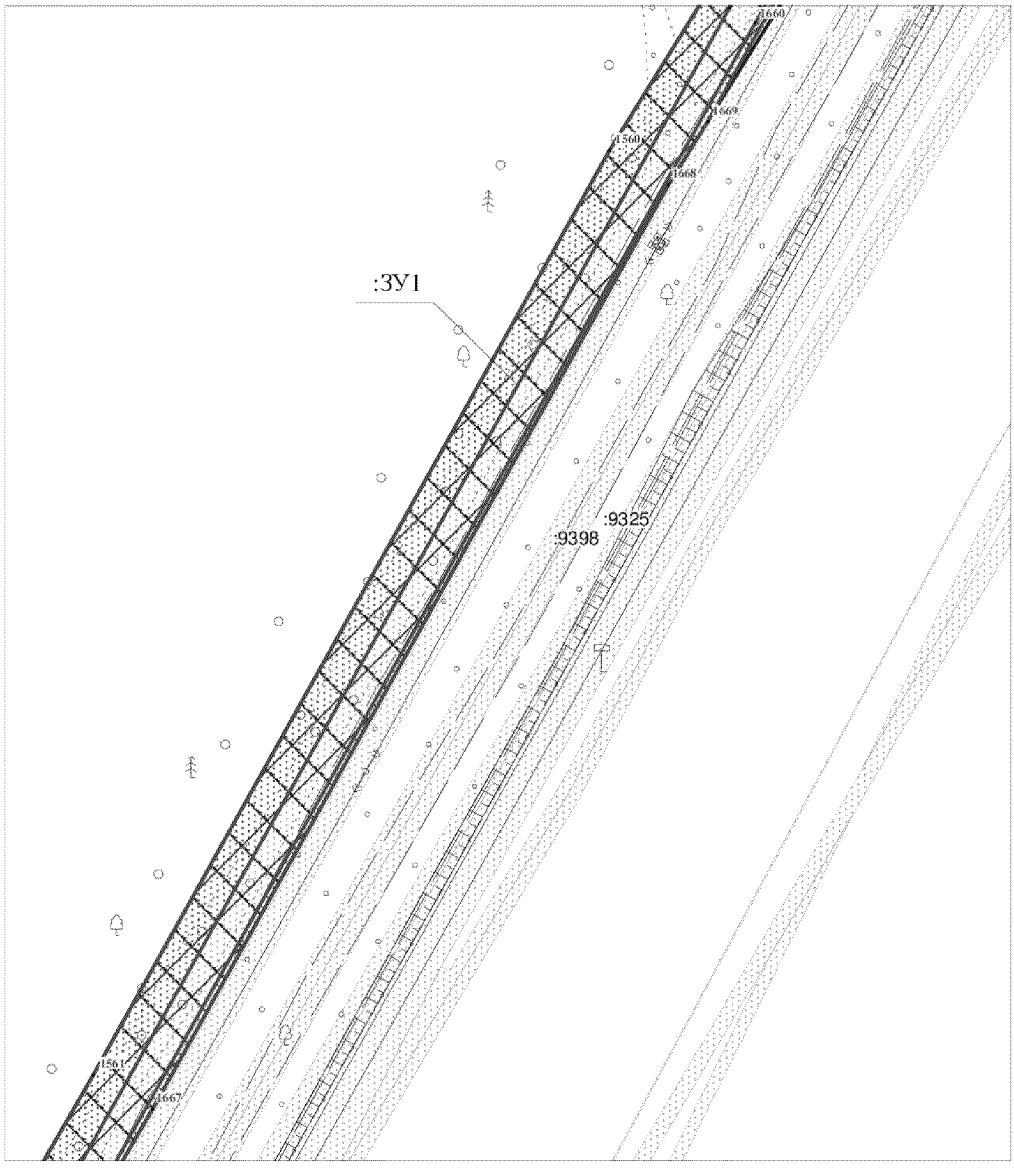


Линия совмещения с листом 8


Проект межевания территории
для размещения линейного объекта регионального
значения Ханты – Мансийского автономного
округа – Югры "Реконструкция, строительство трубопроводов Лас -
Ёганского нефтяного месторождения. Программа 2017 года"
Землепользователь: ООО "ЛУКОЙЛ-Западная Сибирь"
ТПП "Лангепаснефтегаз"
Масштаб 1:2 000

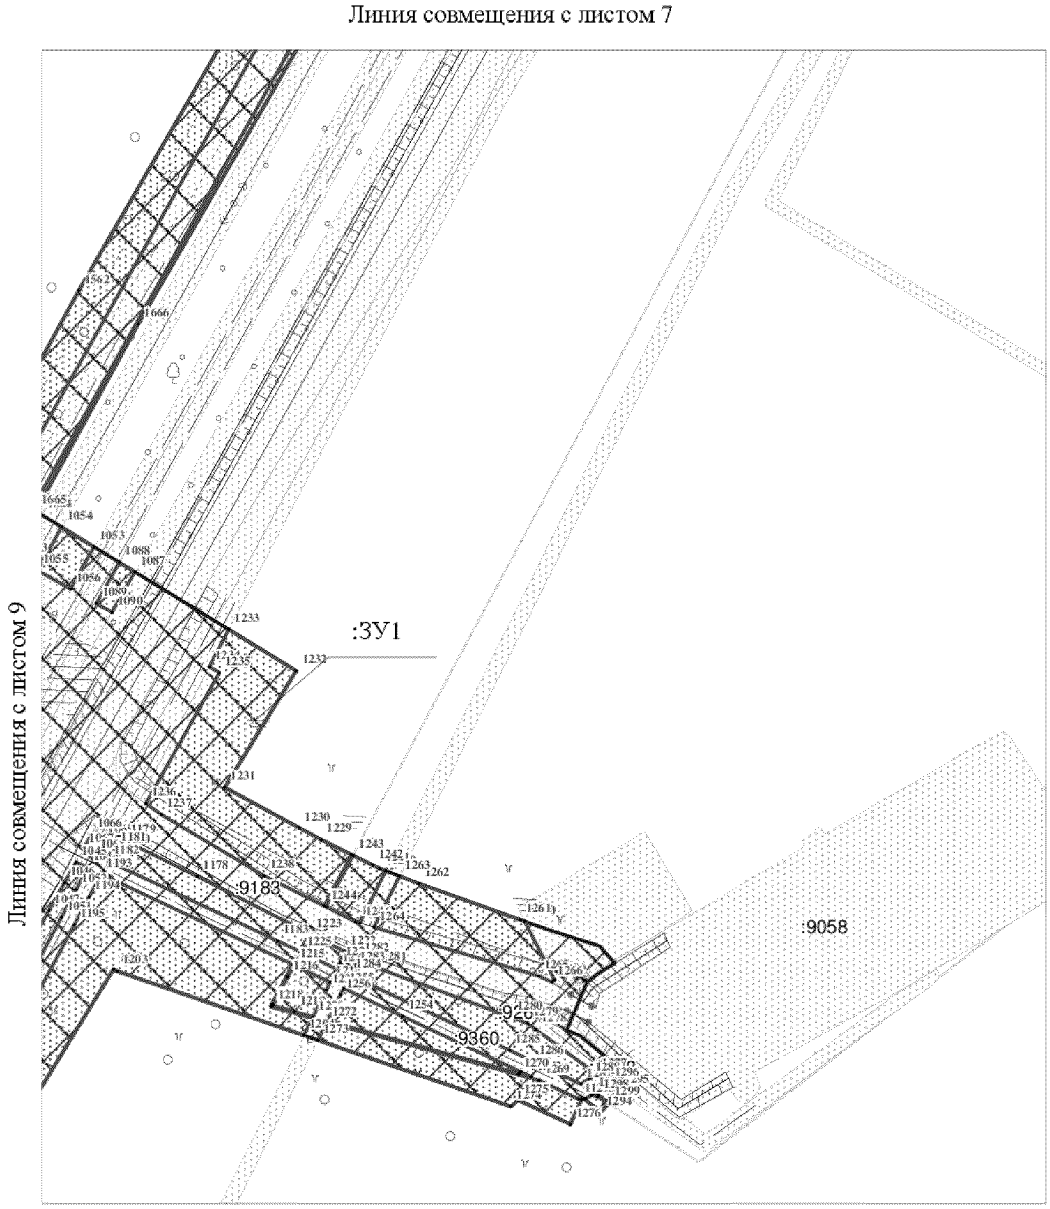


Проект межевания территории
для размещения линейного объекта регионального
значения Ханты – Мансийского автономного
округа – Югры "Реконструкция, строительство трубопроводов Лас -
Ёганского нефтяного месторождения. Программа 2017 года"
Землепользователь: ООО "ЛУКОЙЛ-Западная Сибирь"
ТПП "Лангепаснефтегаз"
Масштаб 1:2 000

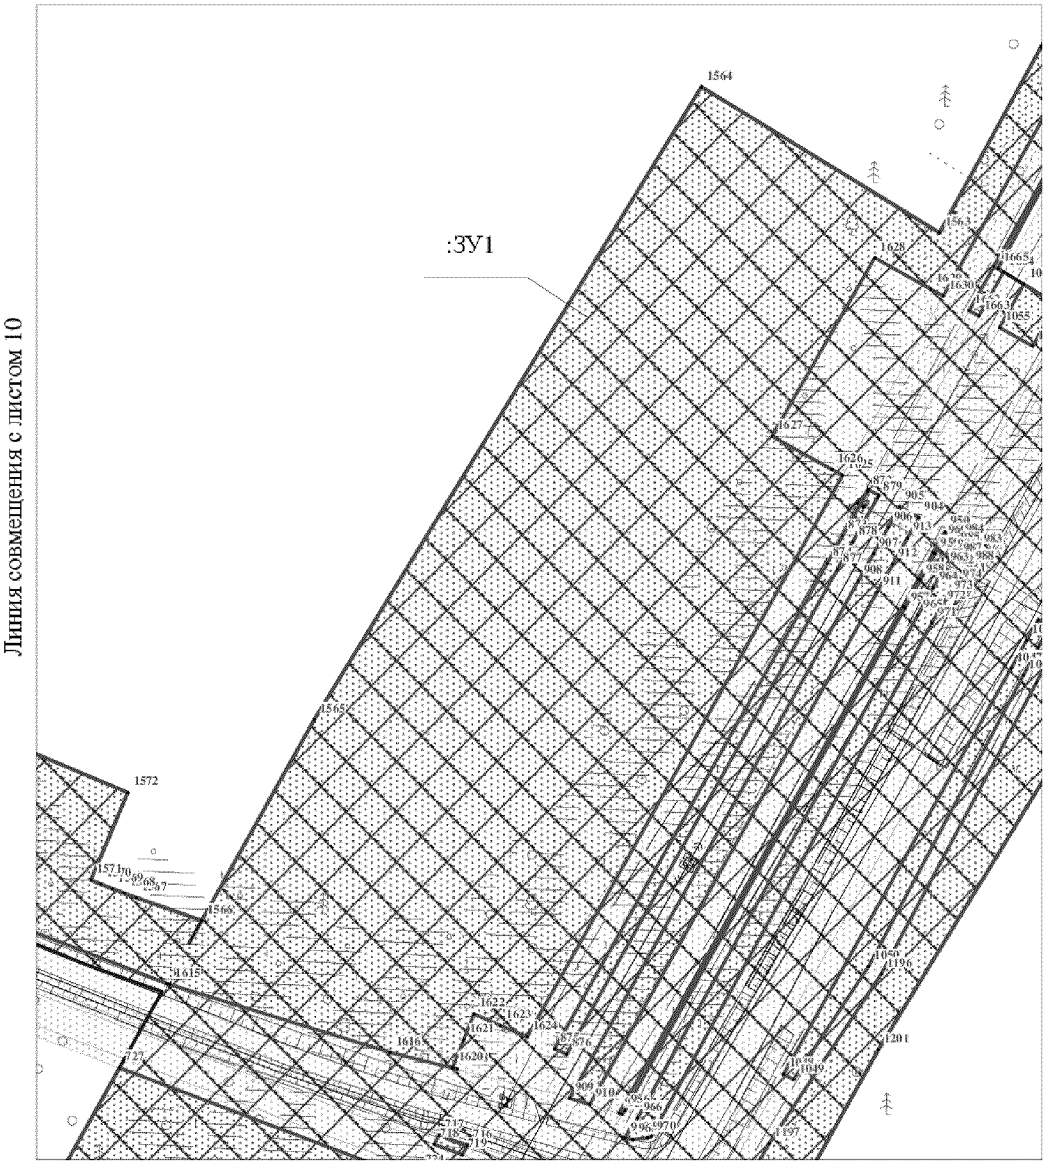

Проект межевания территории
для размещения линейного объекта регионального
значения Ханты – Мансийского автономного
округа – Югры "Реконструкция, строительство трубопроводов Лас -
Ёганского нефтяного месторождения. Программа 2017 года"
Землепользователь: ООО "ЛУКОЙЛ-Западная Сибирь"
ТПП "Лангепаснефтегаз"
Масштаб 1:2 000

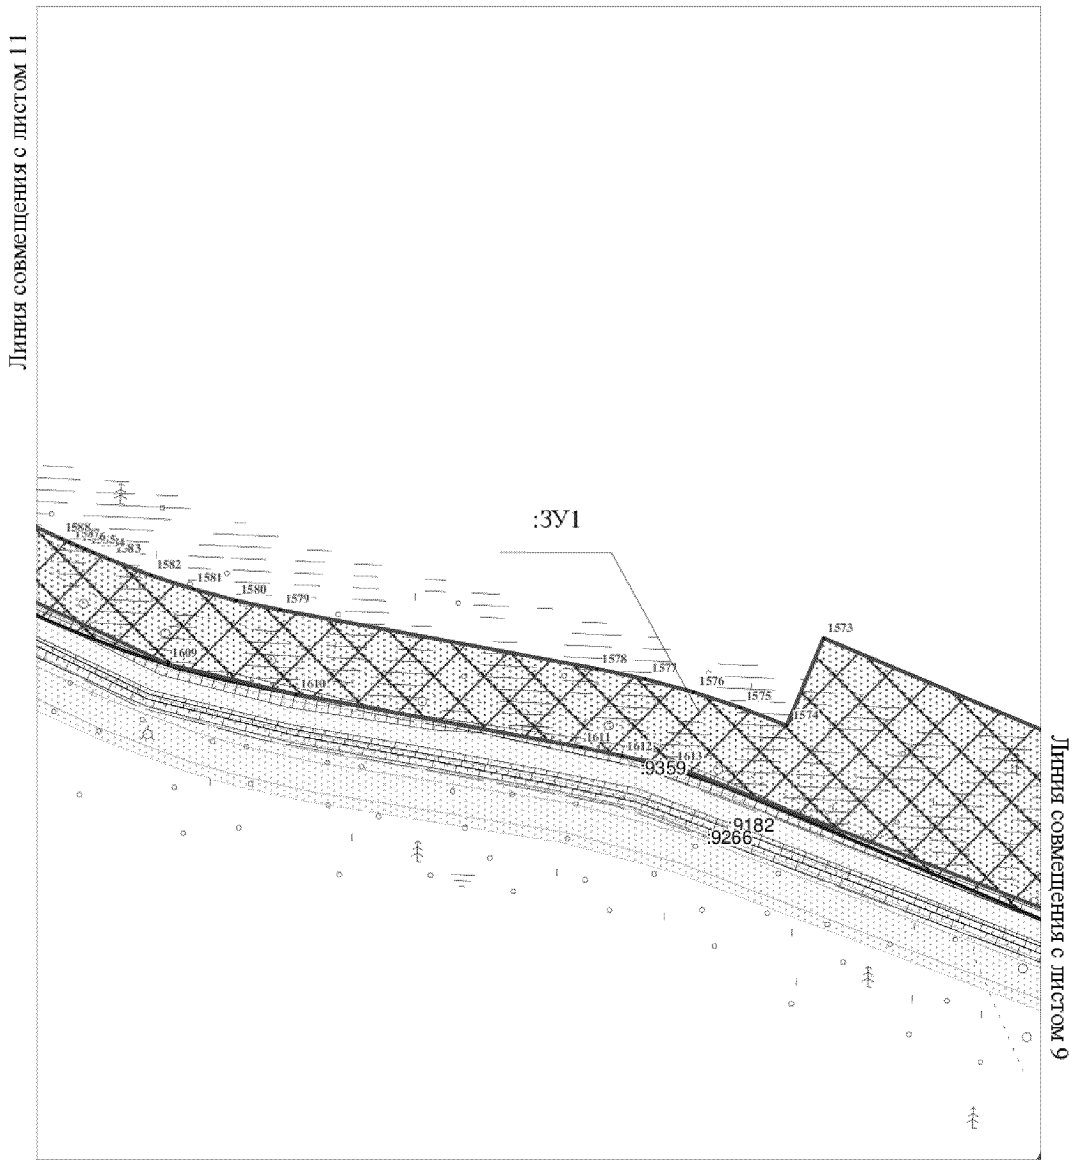


Проект межевания территории
для размещения линейного объекта регионального
значения Ханты – Мансийского автономного
округа – Югры "Реконструкция, строительство трубопроводов Лас -
Ёганского нефтяного месторождения. Программа 2017 года"
Землепользователь: ООО "ЛУКОЙЛ-Западная Сибирь"
ТПП "Лангепаснефтегаз"
Масштаб 1:2 000

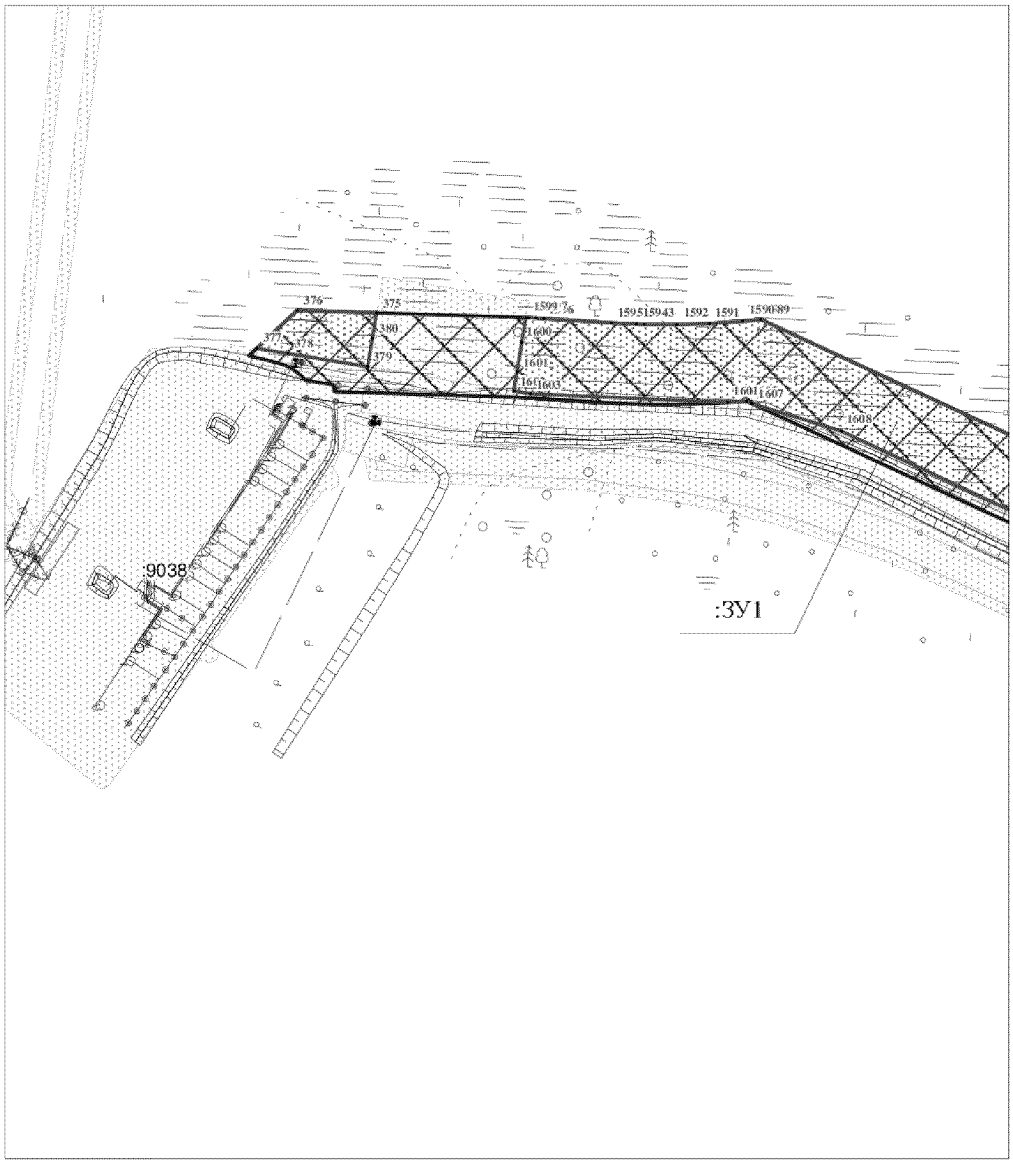

Проект межевания территории
для размещения линейного объекта регионального
значения Ханты – Мансийского автономного
округа – Югры "Реконструкция, строительство трубопроводов Лас -
Ёганского нефтяного месторождения. Программа 2017 года"
Землепользователь: ООО "ЛУКОЙЛ-Западная Сибирь"
ТПП "Лангепаснефтегаз"
Масштаб 1:2 000


Линия совмещения с листом 9

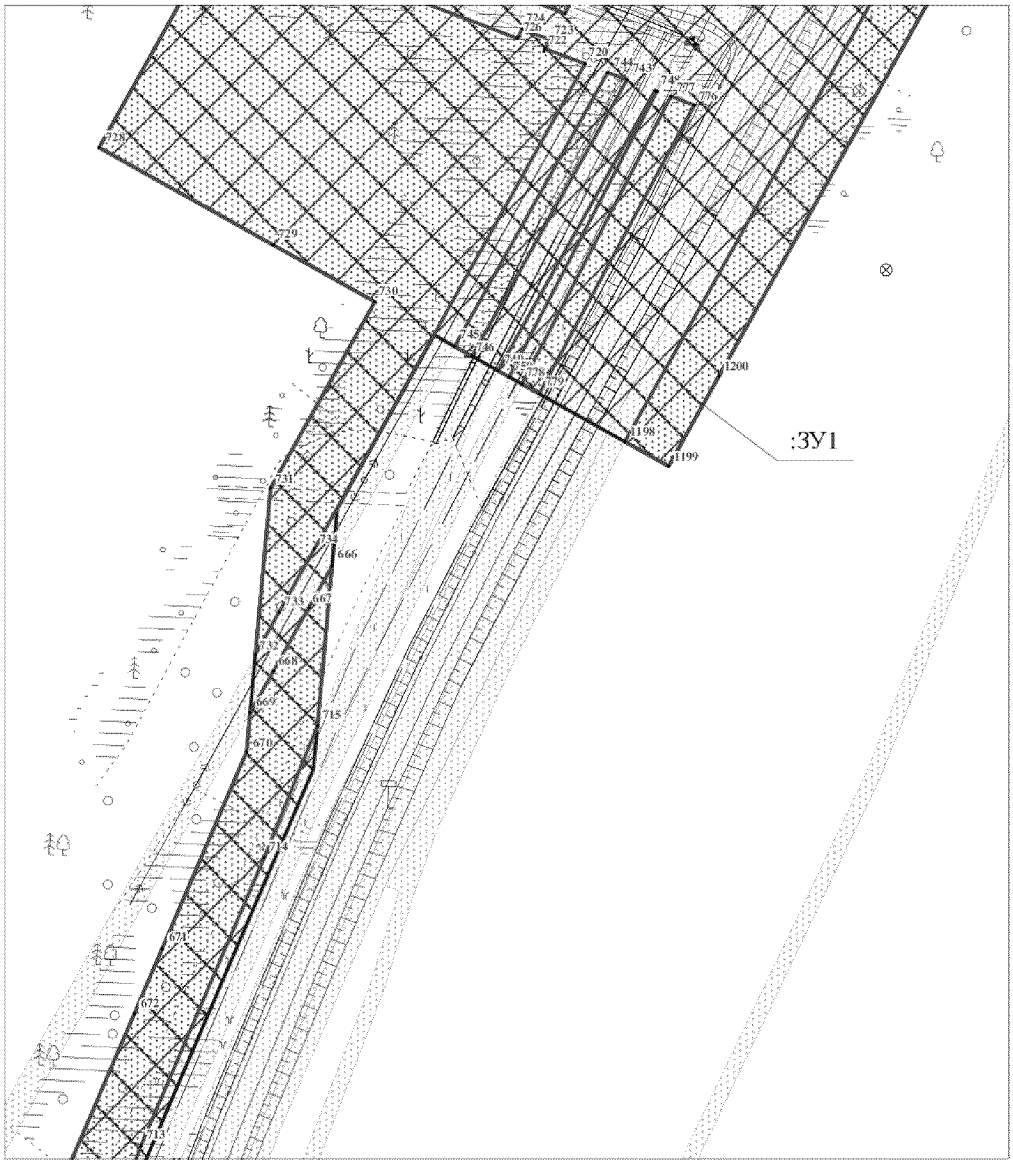

Линия совмещения с листом 13


Проект межевания территории
для размещения линейного объекта регионального
значения Ханты – Мансийского автономного
округа – Югры "Реконструкция, строительство трубопроводов Лас -
Ёганского нефтяного месторождения. Программа 2017 года"
Землепользователь: ООО "ЛУКОЙЛ-Западная Сибирь"
ТПП "Лангепаснефтегаз"
Масштаб 1:2 000

Линия совмещения с листом 12

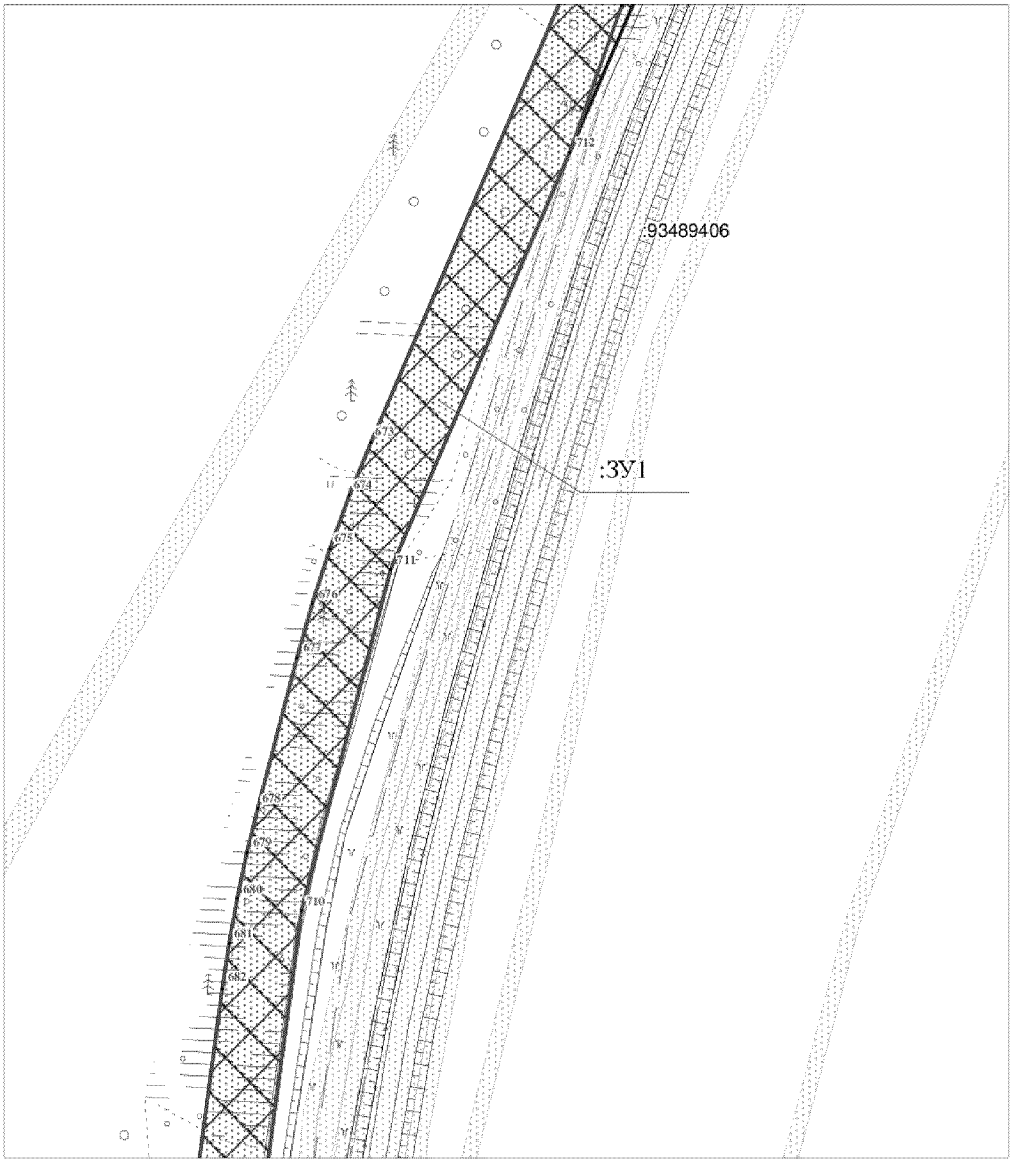


Линия совмещения с листом 14

Проект межевания территории
для размещения линейного объекта регионального
значения Ханты – Мансийского автономного
округа – Югры "Реконструкция, строительство трубопроводов Лас -
Ёганского нефтяного месторождения. Программа 2017 года"
Землепользователь: ООО "ЛУКОЙЛ-Западная Сибирь"
ТПП "Лангепаснефтегаз"
Масштаб 1:2 000

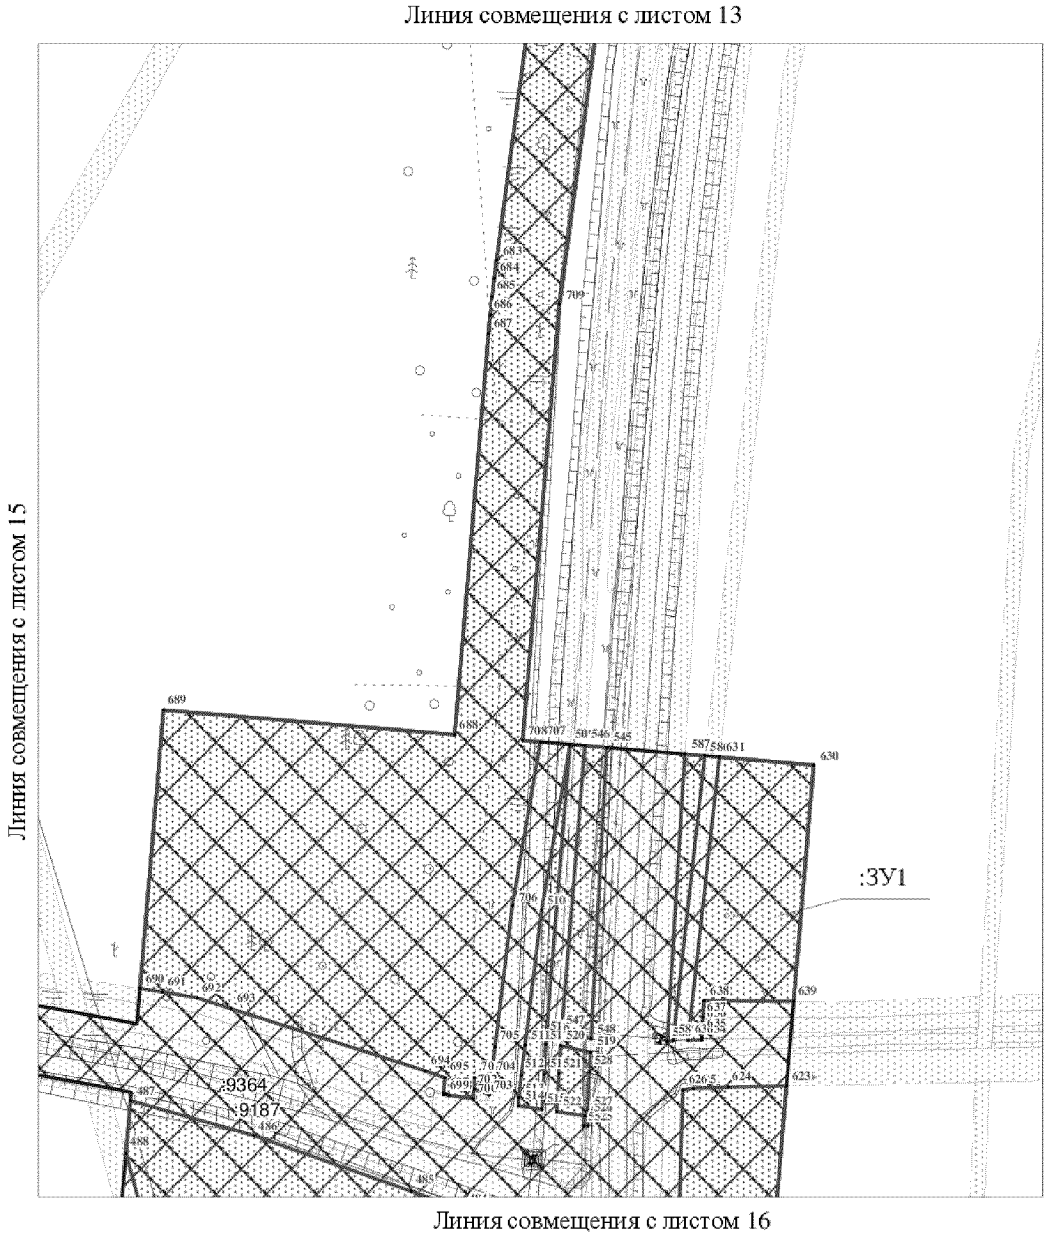


Проект межевания территории
для размещения линейного объекта регионального
значения Ханты – Мансийского автономного
округа – Югры "Реконструкция, строительство трубопроводов Лас -
Ёганского нефтяного месторождения. Программа 2017 года"
Землепользователь: ООО "ЛУКОЙЛ-Западная Сибирь"
ТПП "Лангепаснефтегаз"
Масштаб 1:2 000

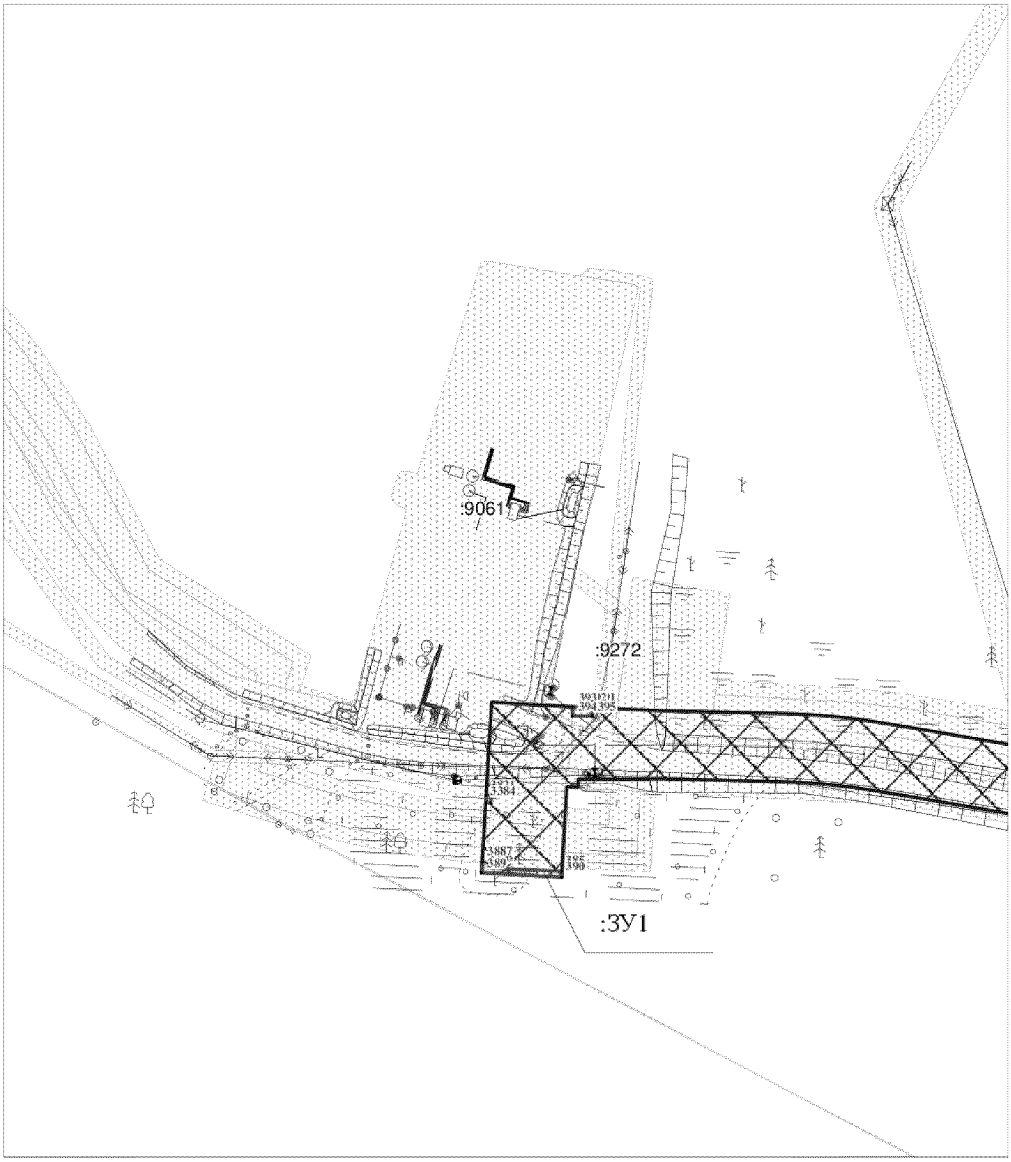

Проект межевания территории
для размещения линейного объекта регионального
значения Ханты – Мансийского автономного
округа – Югры "Реконструкция, строительство трубопроводов Лас -
Ёганского нефтяного месторождения. Программа 2017 года"
Землепользователь: ООО "ЛУКОЙЛ-Западная Сибирь"
ТПП "Лангепаснефтегаз"
Масштаб 1:2 000


Линия совмещения с листом 14

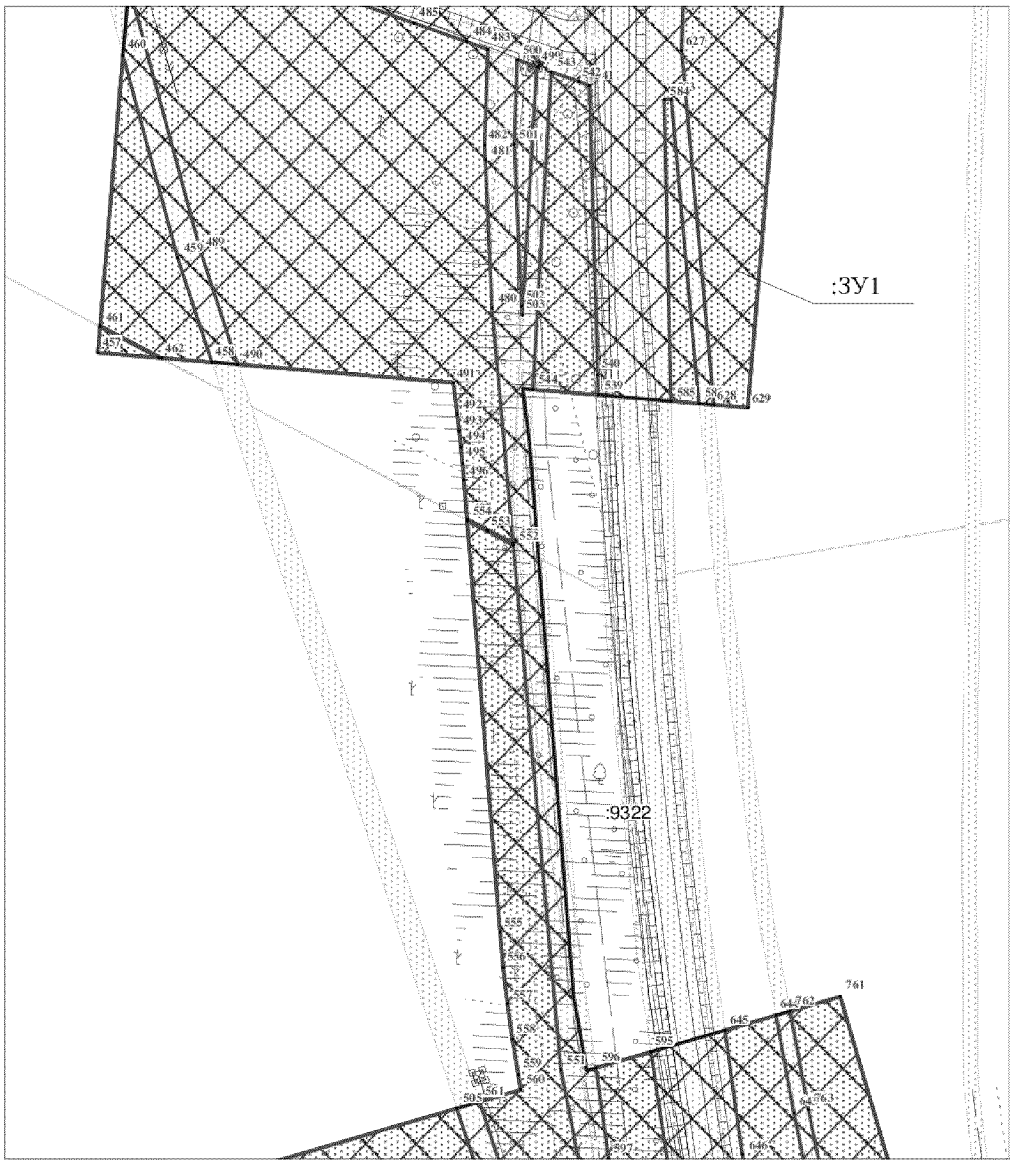

Линия совмещения с листом 17

Проект межевания территории
для размещения линейного объекта регионального
значения Ханты – Мансийского автономного
округа – Югры "Реконструкция, строительство трубопроводов Лас -
Ёганского нефтяного месторождения. Программа 2017 года"
Землепользователь: ООО "ЛУКОЙЛ-Западная Сибирь"
ТПП "Лангепаснефтегаз"
Масштаб 1:2 000


Линия совмещения с листом 16

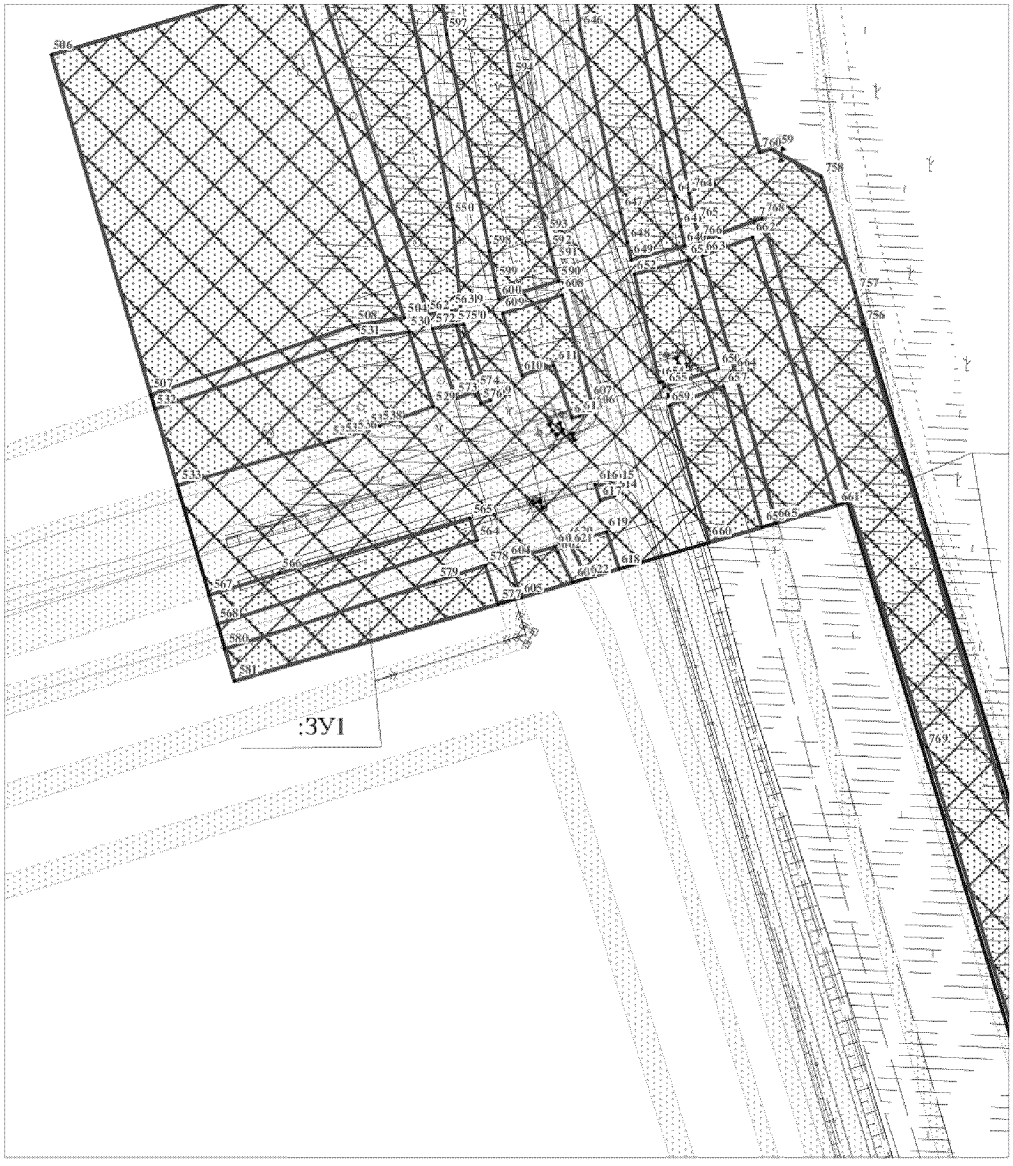

Линия совмещения с листом 18


Проект межевания территории
для размещения линейного объекта регионального
значения Ханты – Мансийского автономного
округа – Югры "Реконструкция, строительство трубопроводов Лас -
Ёганского нефтяного месторождения. Программа 2017 года"
Землепользователь: ООО "ЛУКОЙЛ-Западная Сибирь"
ТПП "Лангепаснефтегаз"
Масштаб 1:2 000

Линия совмещения с листом 17

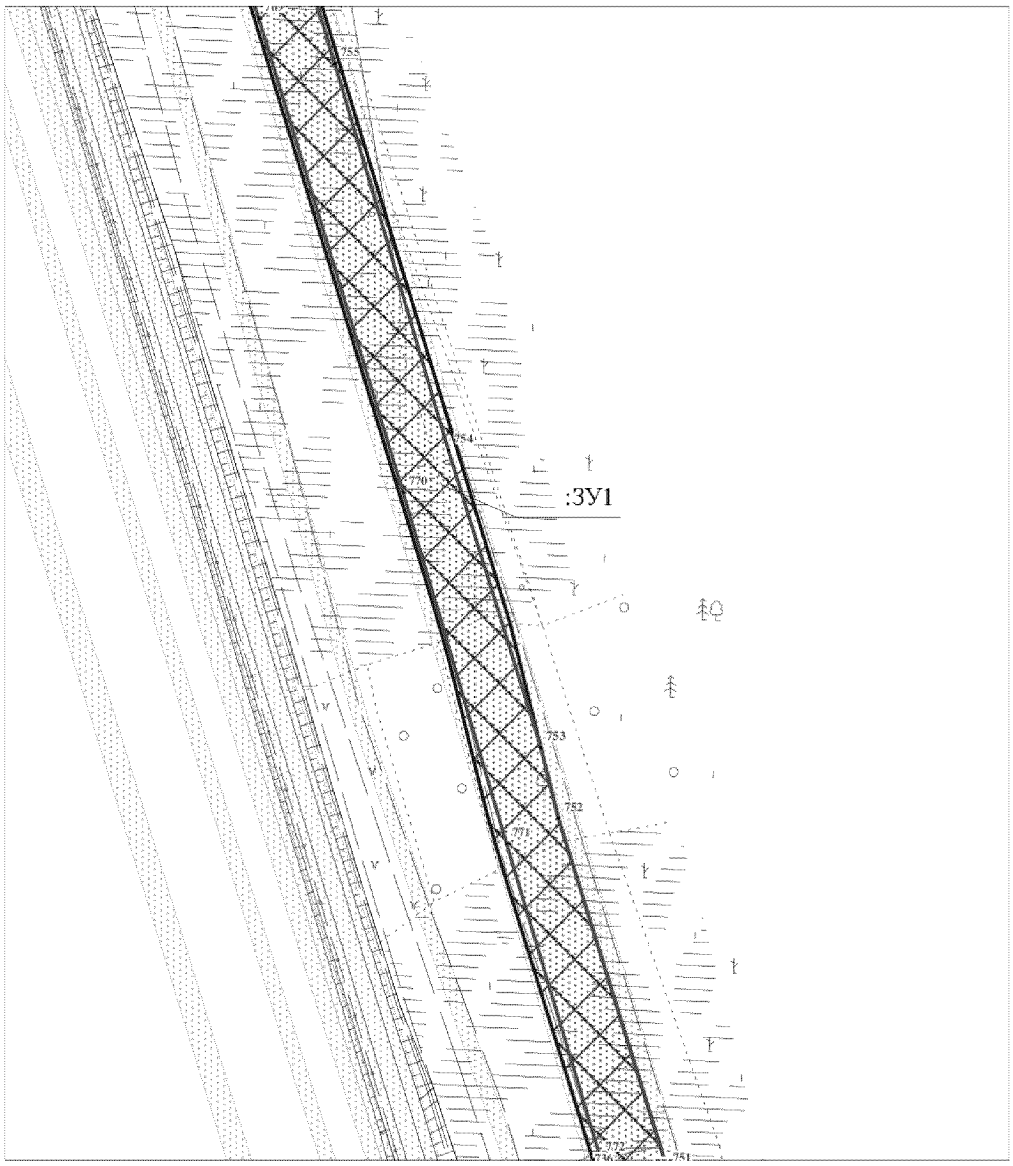


Линия совмещения с листом 19

Проект межевания территории
для размещения линейного объекта регионального
значения Ханты – Мансийского автономного
округа – Югры "Реконструкция, строительство трубопроводов Лас -
Ёганского нефтяного месторождения. Программа 2017 года"
Землепользователь: ООО "ЛУКОЙЛ-Западная Сибирь"
ТПП "Лангепаснефтегаз"
Масштаб 1:2 000

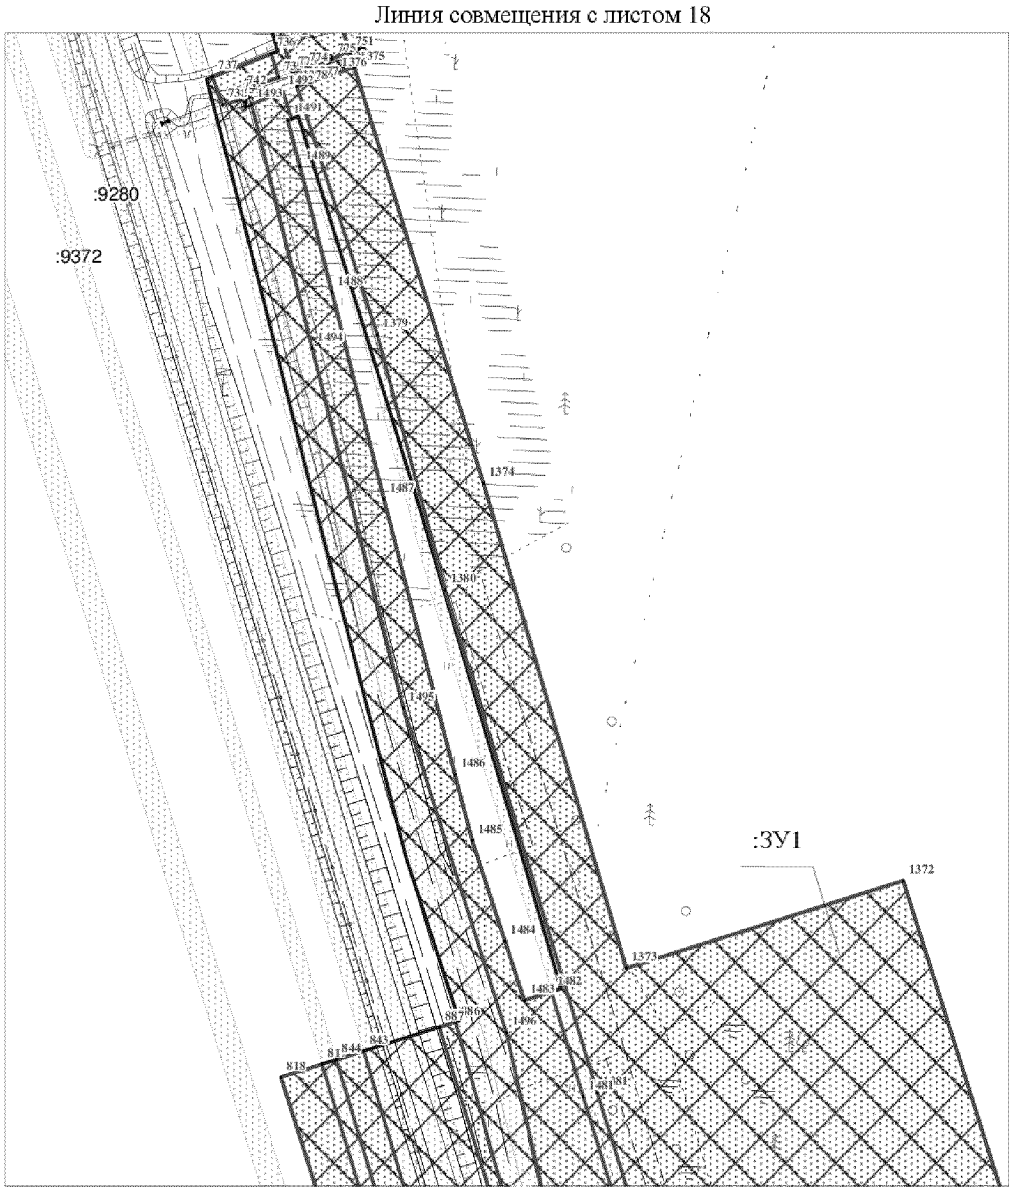


Проект межевания территории
для размещения линейного объекта регионального
значения Ханты – Мансийского автономного
округа – Югры "Реконструкция, строительство трубопроводов Лас -
Ёганского нефтяного месторождения. Программа 2017 года"
Землепользователь: ООО "ЛУКОЙЛ-Западная Сибирь"
ТПП "Лангепаснефтегаз"
Масштаб 1:2 000

Линия совмещения с листом 19

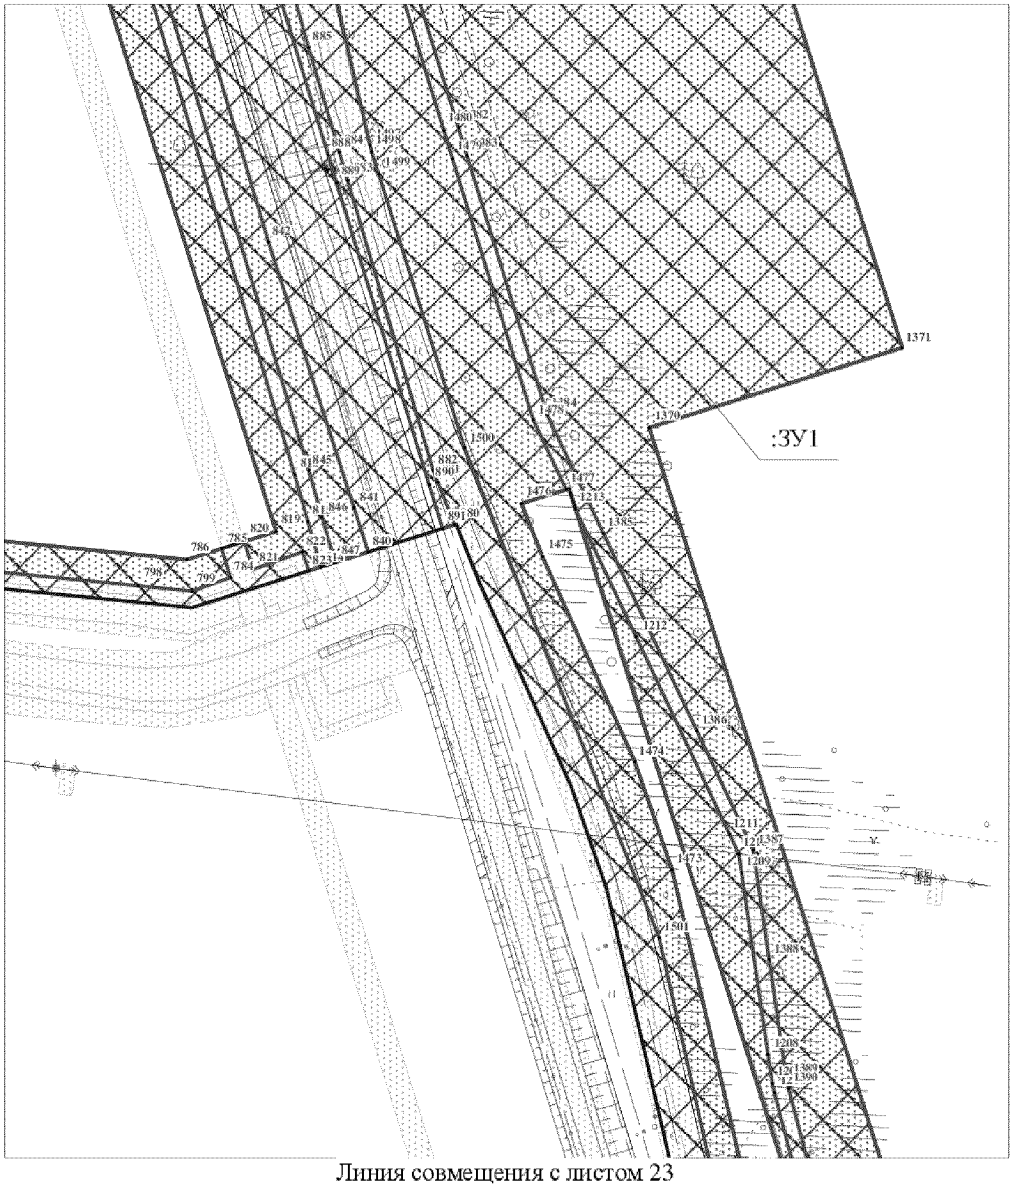


Линия совмещения с листом 23

Проект межевания территории
для размещения линейного объекта регионального
значения Ханты – Мансийского автономного
округа – Югры "Реконструкция, строительство трубопроводов Лас -
Ёганского нефтяного месторождения. Программа 2017 года"
Землепользователь: ООО "ЛУКОЙЛ-Западная Сибирь"
ТПП "Лангепаснефтегаз"
Масштаб 1:2 000

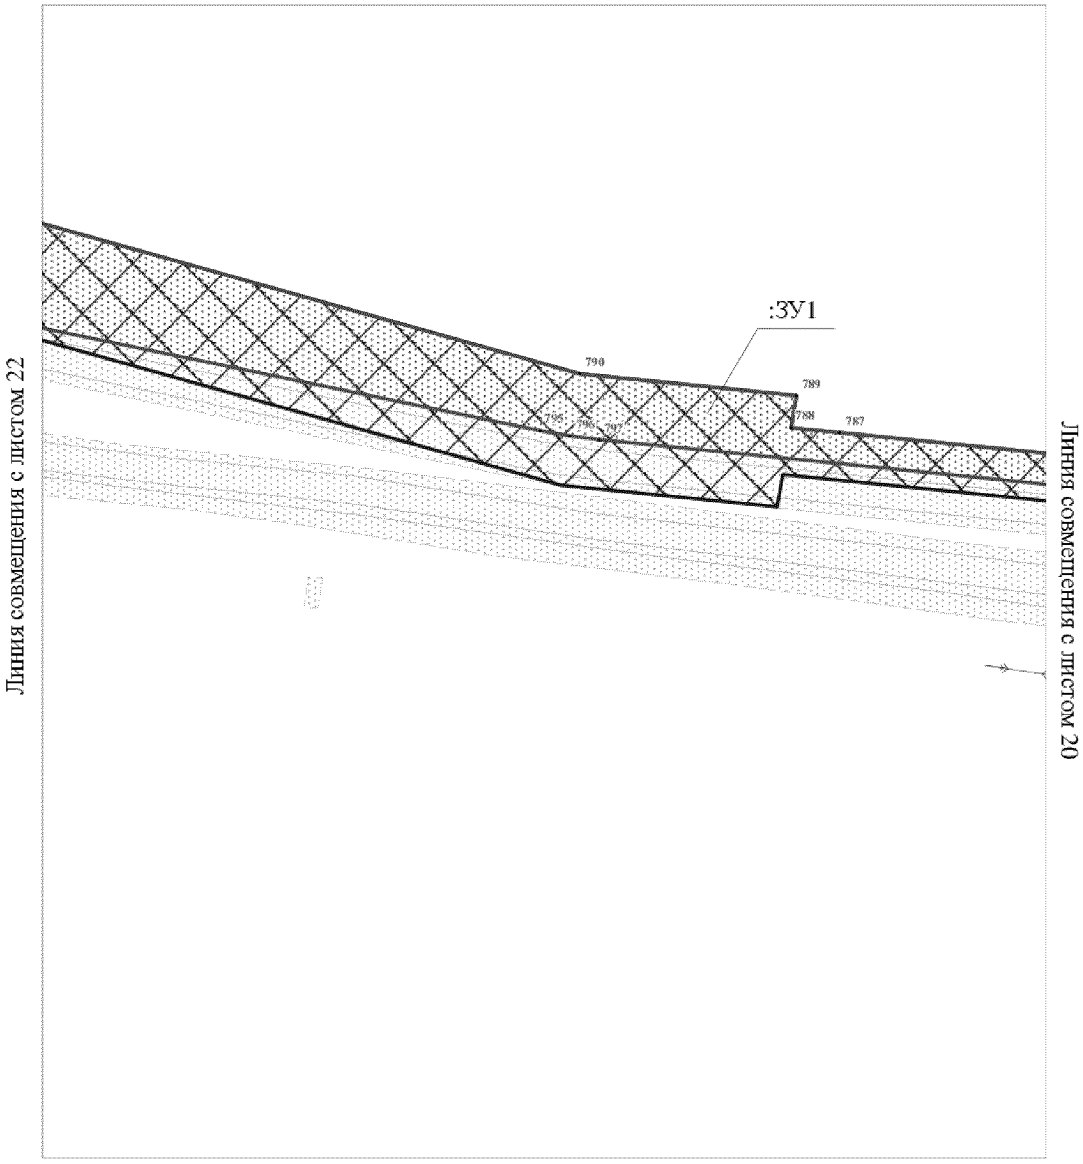


Проект межевания территории
для размещения линейного объекта регионального
значения Ханты – Мансийского автономного
округа – Югры "Реконструкция, строительство трубопроводов Лас -
Ёганского нефтяного месторождения. Программа 2017 года"
Землепользователь: ООО "ЛУКОЙЛ-Западная Сибирь"
ТПП "Лангепаснефтегаз"
Масштаб 1:2 000

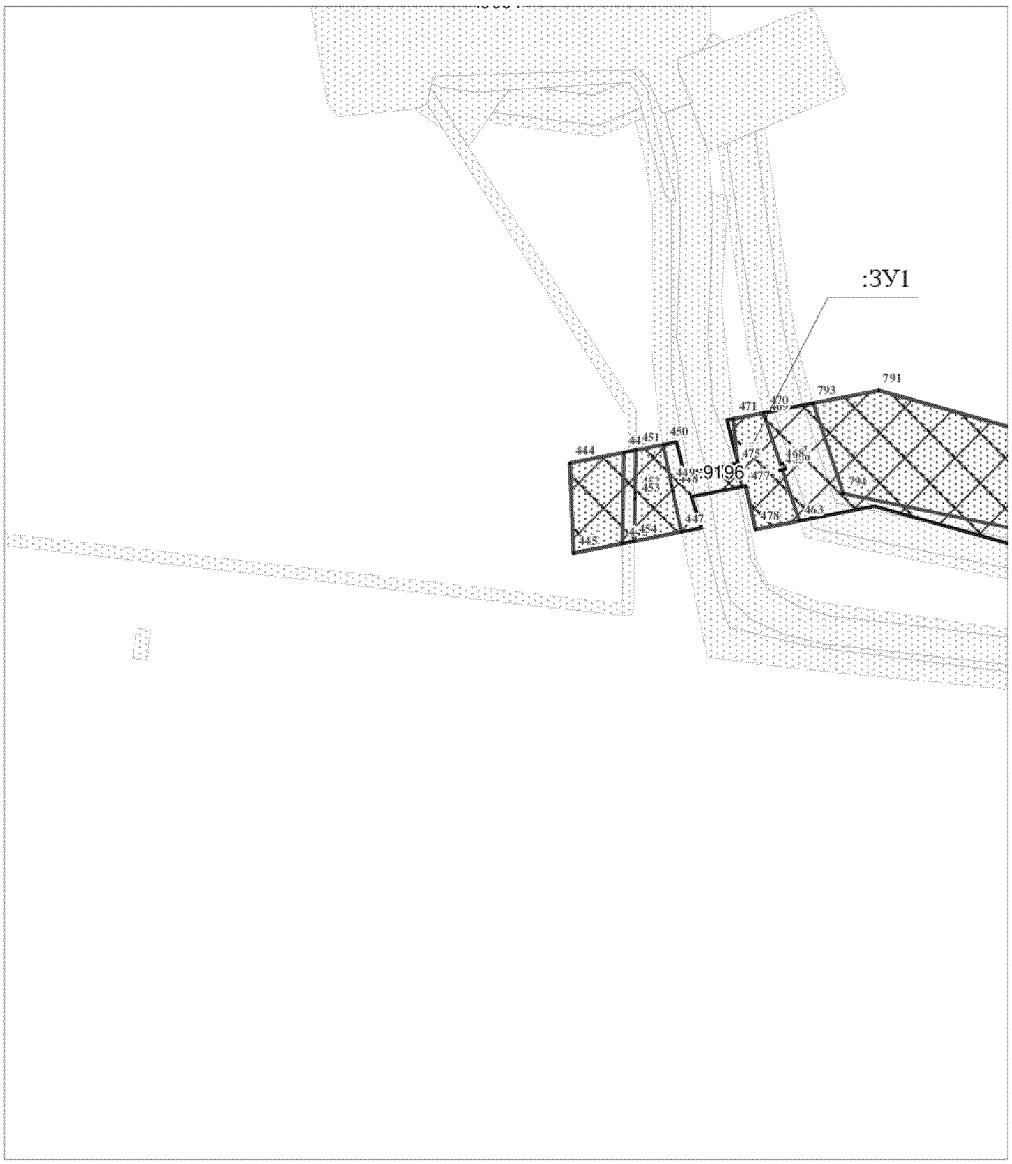

Проект межевания территории
для размещения линейного объекта регионального
значения Ханты – Мансийского автономного
округа – Югры "Реконструкция, строительство трубопроводов Лас -
Ёганского нефтяного месторождения. Программа 2017 года"
Землепользователь: ООО "ЛУКОЙЛ-Западная Сибирь"
ТПП "Лангепаснефтегаз"
Масштаб 1:2 000


Линия совмещения с листом 20

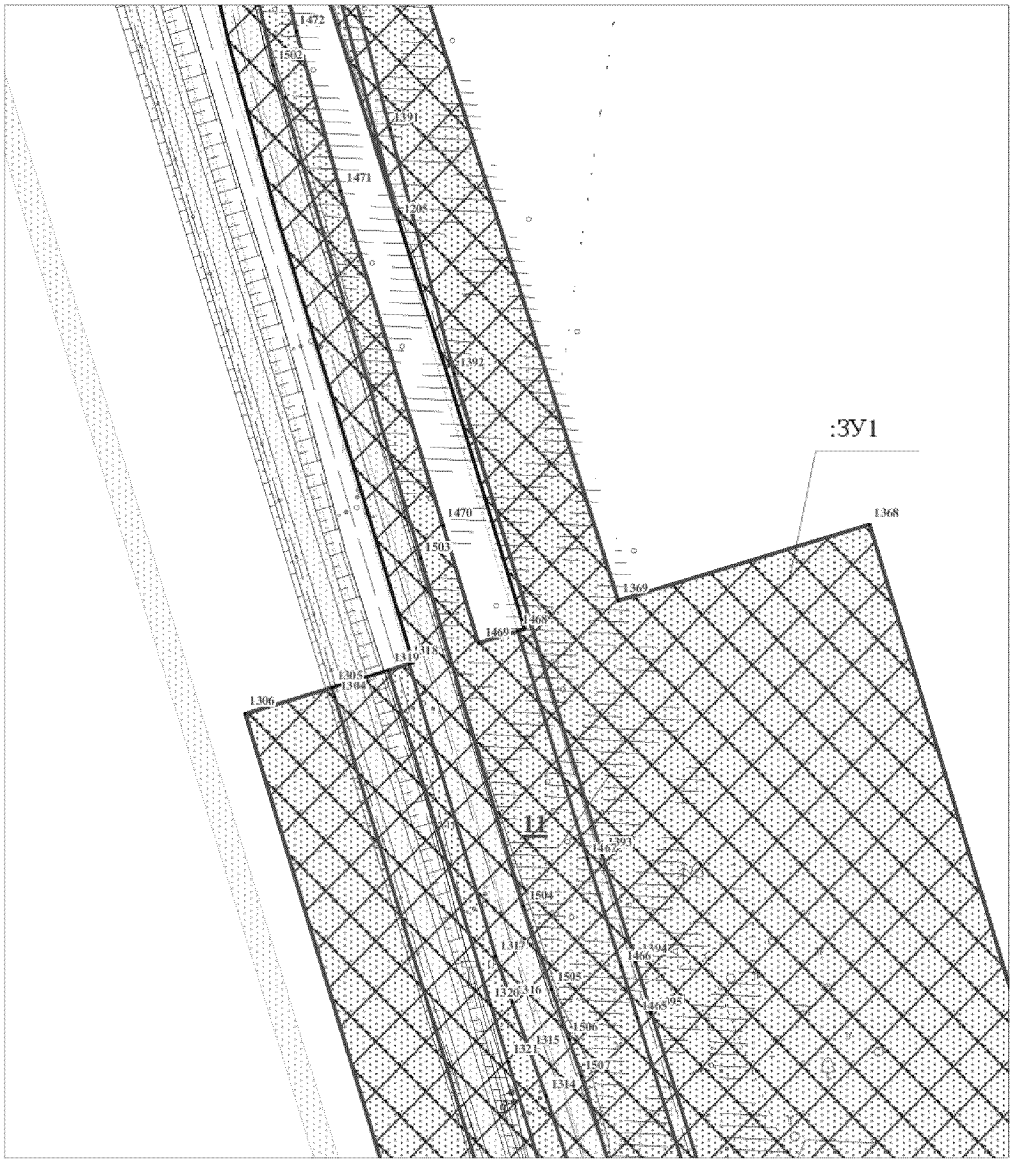

Линия совмещения с листом 24

Проект межевания территории
для размещения линейного объекта регионального
значения Ханты – Мансийского автономного
округа – Югры "Реконструкция, строительство трубопроводов Лас -
Ёганского нефтяного месторождения. Программа 2017 года"
Землепользователь: ООО "ЛУКОЙЛ-Западная Сибирь"
ТПП "Лангепаснефтегаз"
Масштаб 1:2 000


Линия совмещения с листом 23

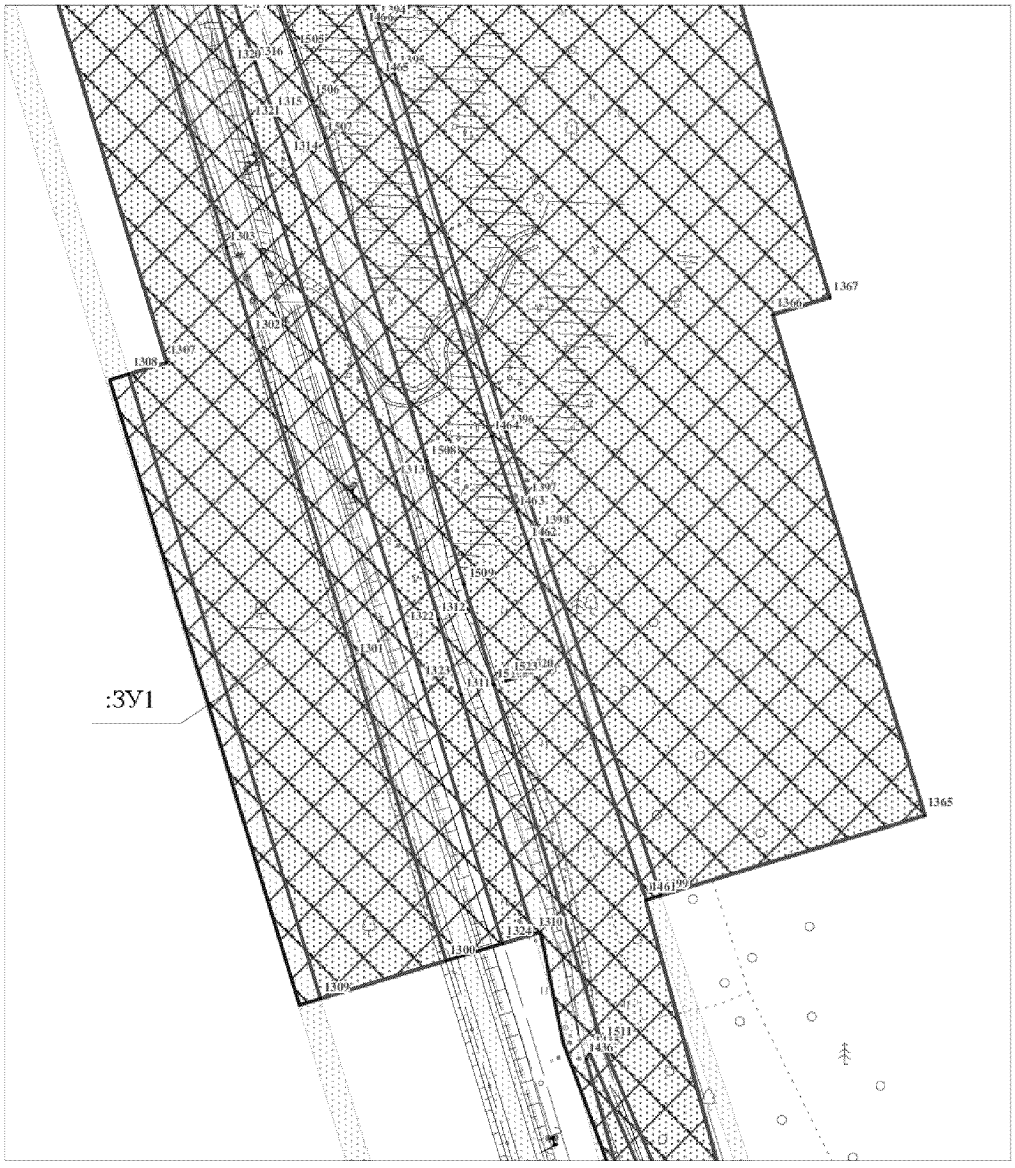

Линия совмещения с листом 25


Проект межевания территории
для размещения линейного объекта регионального
значения Ханты – Мансийского автономного
округа – Югры "Реконструкция, строительство трубопроводов Лас -
Ёганского нефтяного месторождения. Программа 2017 года"
Землепользователь: ООО "ЛУКОЙЛ-Западная Сибирь"
ТПП "Лангепаснефтегаз"
Масштаб 1:2 000

Линия совмещения с листом 24

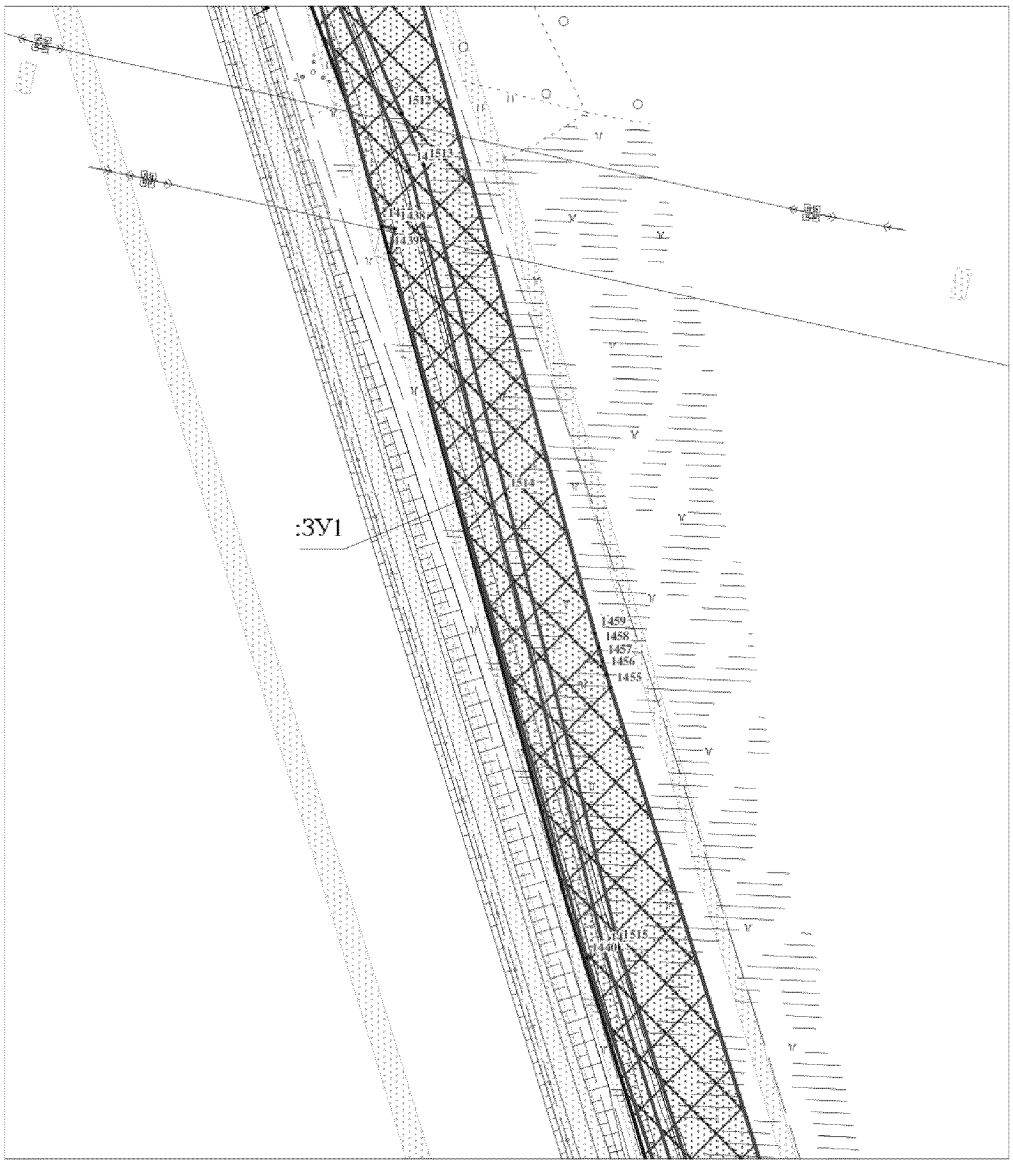


Линия совмещения с листом 26

Проект межевания территории
для размещения линейного объекта регионального
значения Ханты – Мансийского автономного
округа – Югры "Реконструкция, строительство трубопроводов Лас -
Ёганского нефтяного месторождения. Программа 2017 года"
Землепользователь: ООО "ЛУКОЙЛ-Западная Сибирь"
ТПП "Лангепаснефтегаз"
Масштаб 1:2 000

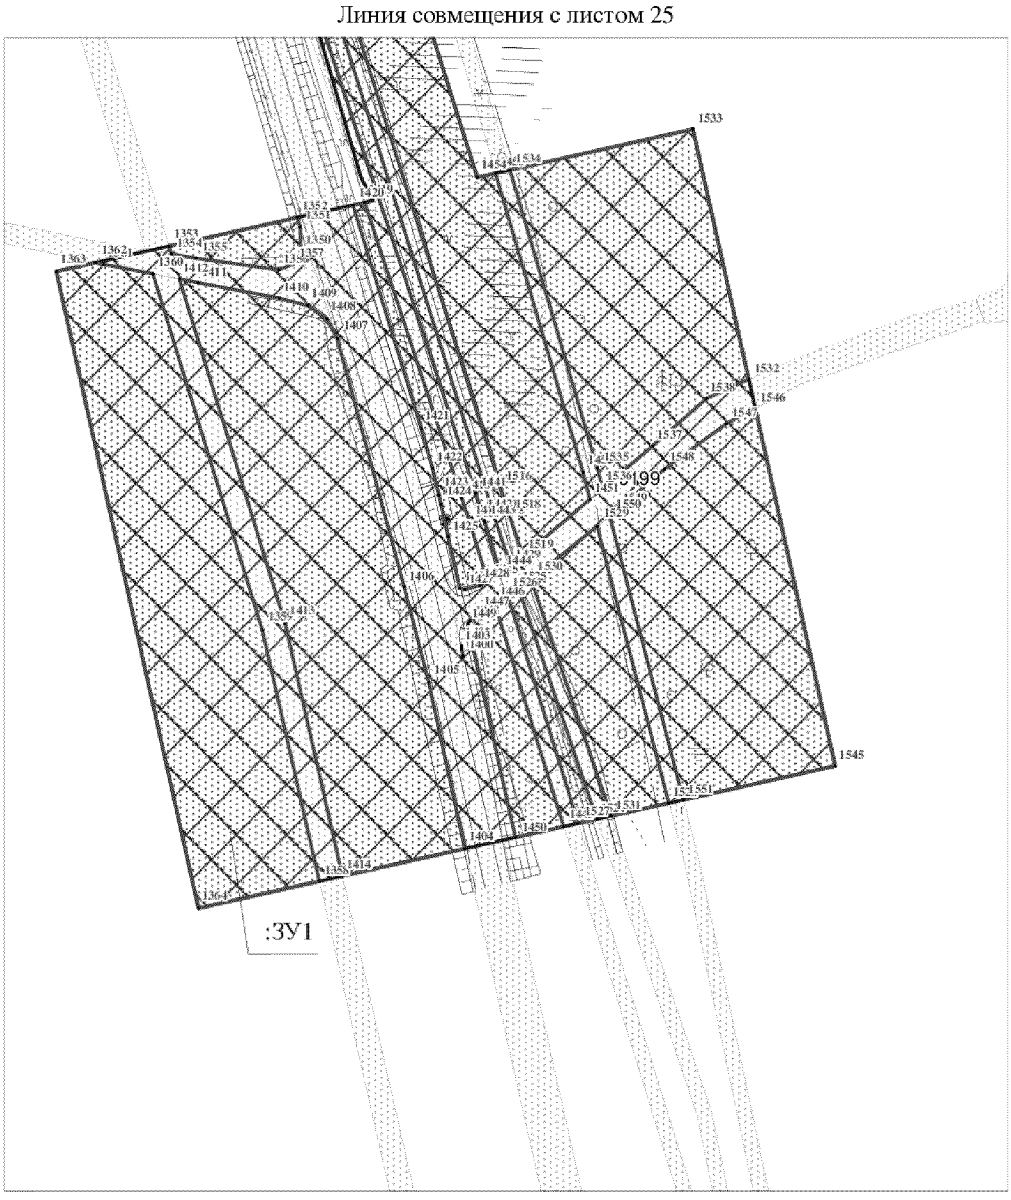


Проект межевания территории
для размещения линейного объекта регионального
значения Ханты – Мансийского автономного
округа – Югры "Реконструкция, строительство трубопроводов Лас -
Ёганского нефтяного месторождения. Программа 2017 года"
Землепользователь: ООО "ЛУКОЙЛ-Западная Сибирь"
ТПП "Лангепаснефтегаз"
Масштаб 1:2 000

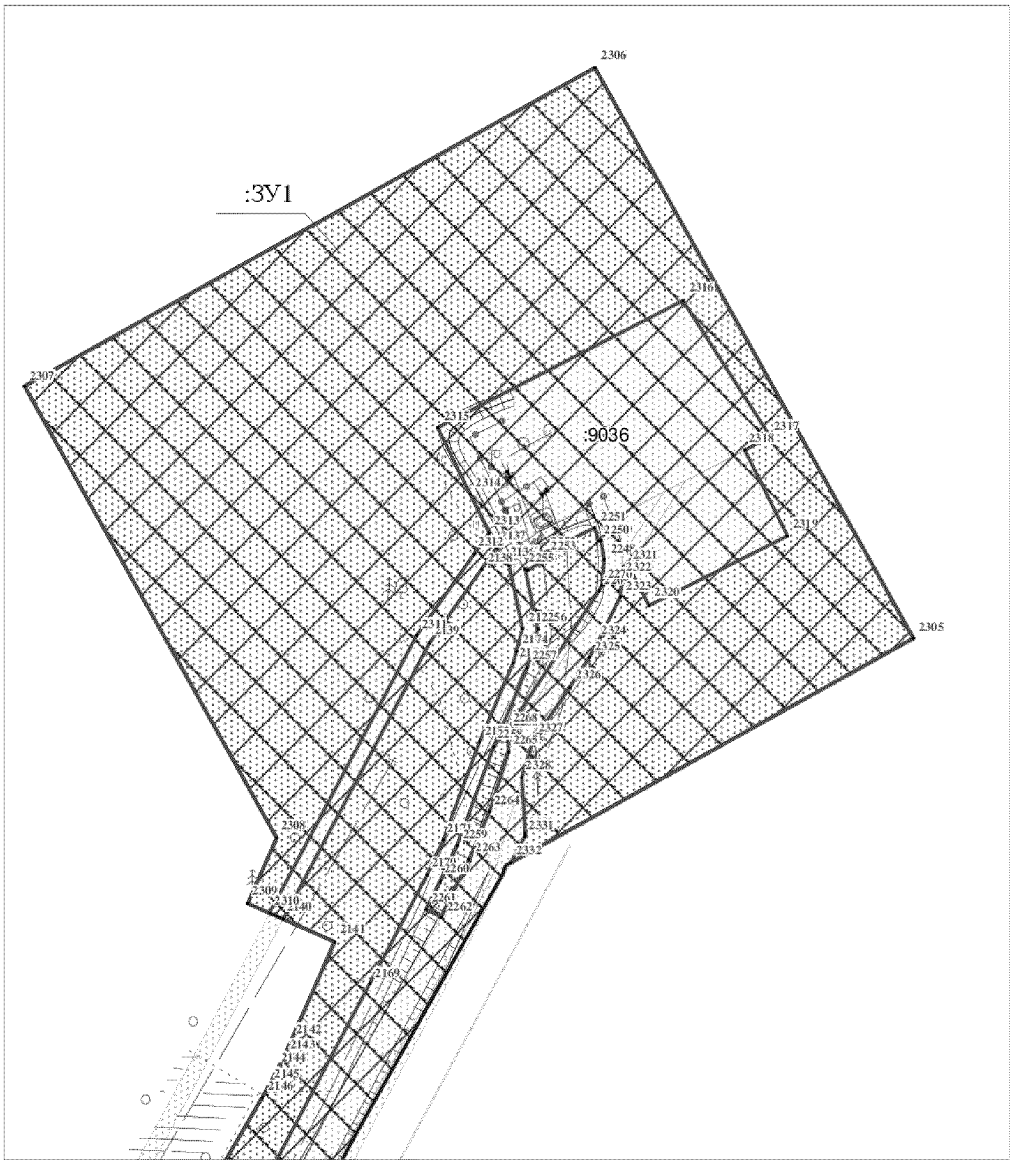

Линия совмещения с листом 28

Проект межевания территории
для размещения линейного объекта регионального
значения Ханты – Мансийского автономного
округа – Югры "Реконструкция, строительство трубопроводов Лас -
Ёганского нефтяного месторождения. Программа 2017 года"
Землепользователь: ООО "ЛУКОЙЛ-Западная Сибирь"
ТПП "Лангепаснефтегаз"
Масштаб 1:2 000


Линия совмещения с листом 27

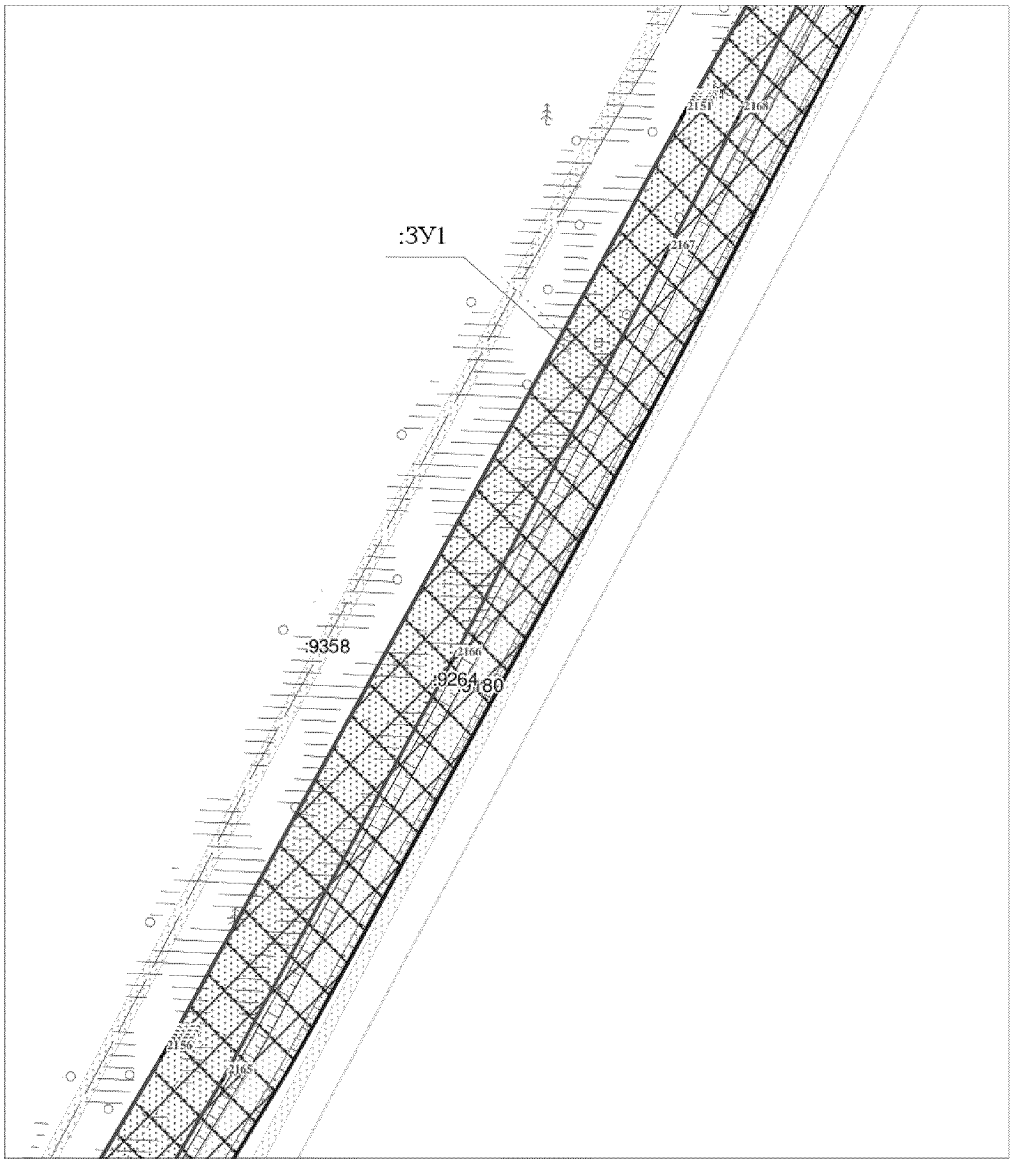


Линия совмещения с листом 29

Проект межевания территории
для размещения линейного объекта регионального
значения Ханты – Мансийского автономного
округа – Югры "Реконструкция, строительство трубопроводов Лас -
Ёганского нефтяного месторождения. Программа 2017 года"
Землепользователь: ООО "ЛУКОЙЛ-Западная Сибирь"
ТПП "Лангепаснефтегаз"
Масштаб 1:2 000

Линия совмещения с листом 28

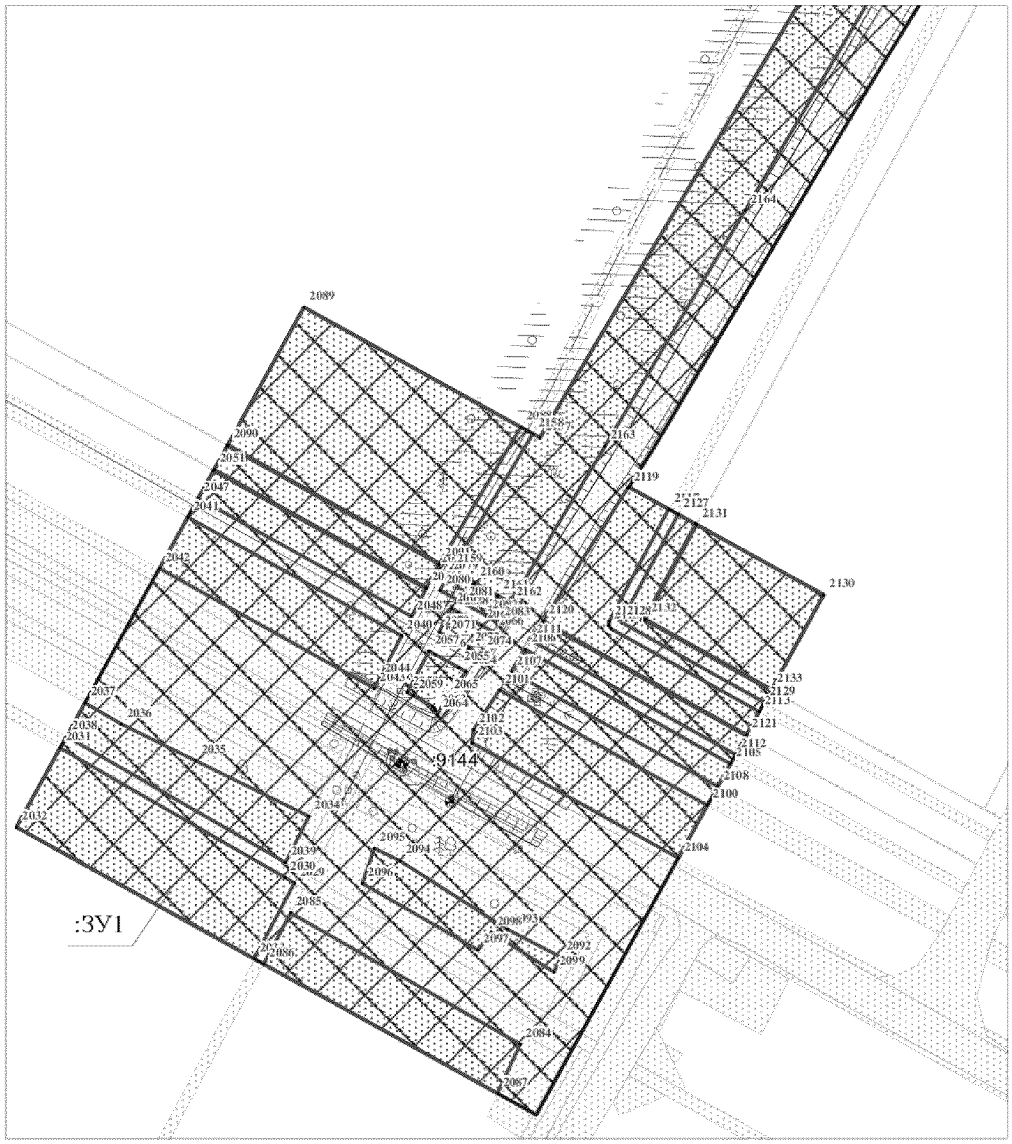


Проект межевания территории
для размещения линейного объекта регионального
значения Ханты – Мансийского автономного
округа – Югры "Реконструкция, строительство трубопроводов Лас -
Ёганского нефтяного месторождения. Программа 2017 года"
Землепользователь: ООО "ЛУКОЙЛ-Западная Сибирь"
ТПП "Лангепаснефтегаз"
Масштаб 1:2 000

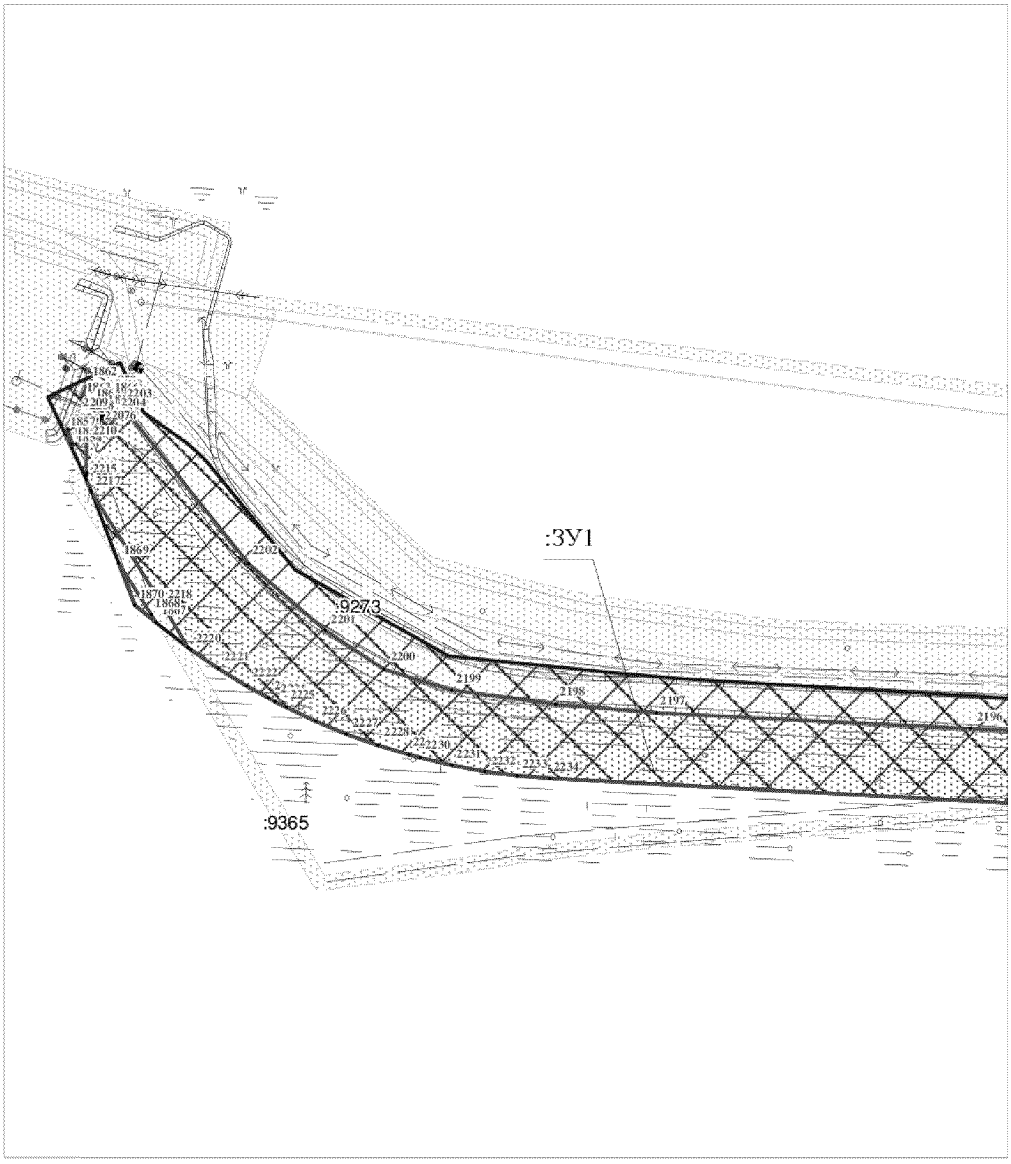


Линия совмещения с листом 31


Проект межевания территории
для размещения линейного объекта регионального
значения Ханты – Мансийского автономного
округа – Югры "Реконструкция, строительство трубопроводов Лас -
Ёганского нефтяного месторождения. Программа 2017 года"
Землепользователь: ООО "ЛУКОЙЛ-Западная Сибирь"
ТПП "Лангепаснефтегаз"
Масштаб 1:2 000

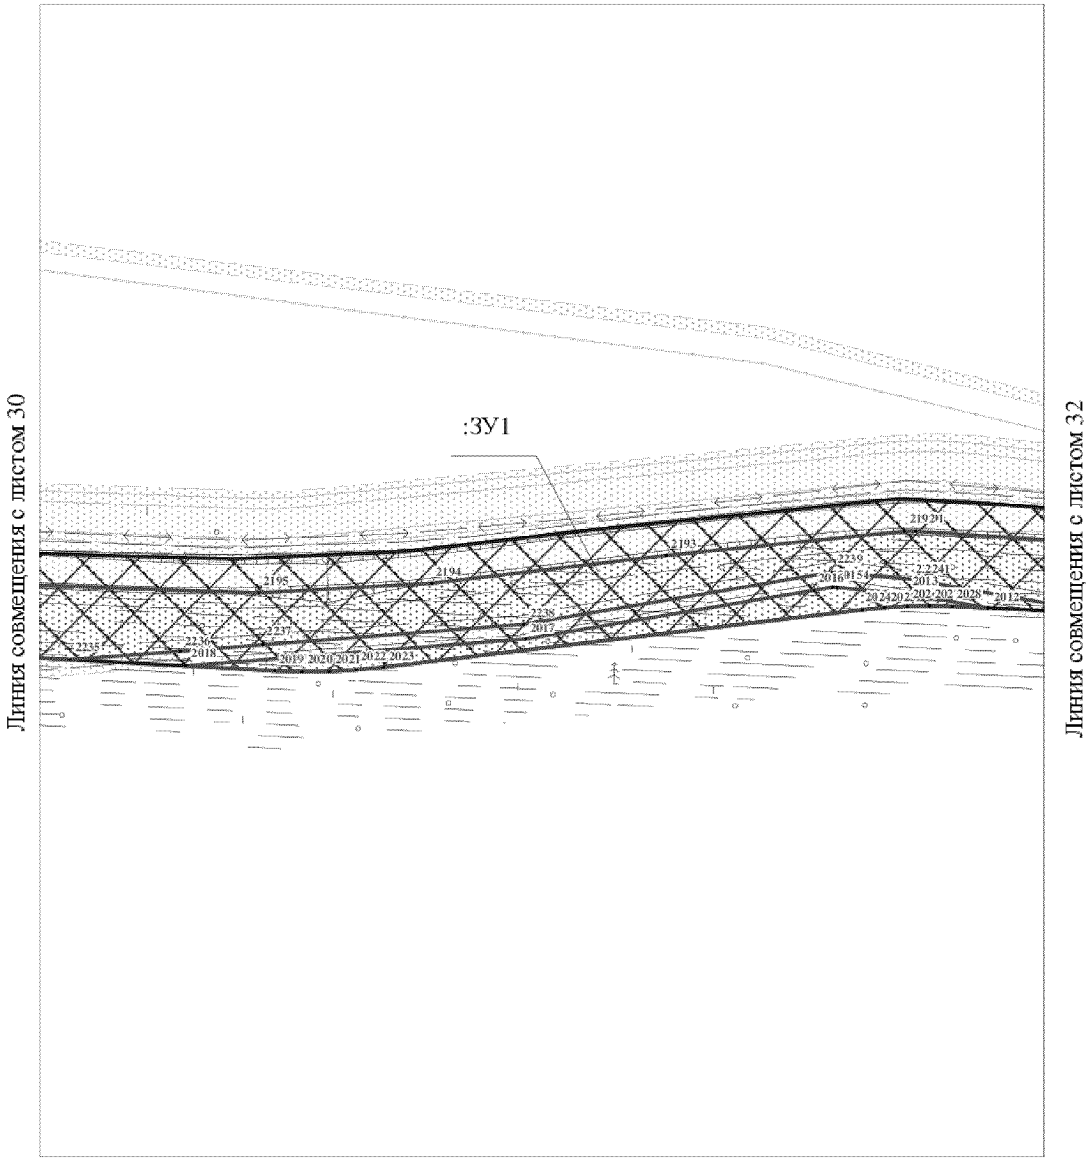


Проект межевания территории
для размещения линейного объекта регионального
значения Ханты – Мансийского автономного
округа – Югры "Реконструкция, строительство трубопроводов Лас -
Ёганского нефтяного месторождения. Программа 2017 года"
Землепользователь: ООО "ЛУКОЙЛ-Западная Сибирь"
ТПП "Лангепаснефтегаз"
Масштаб 1:2 000

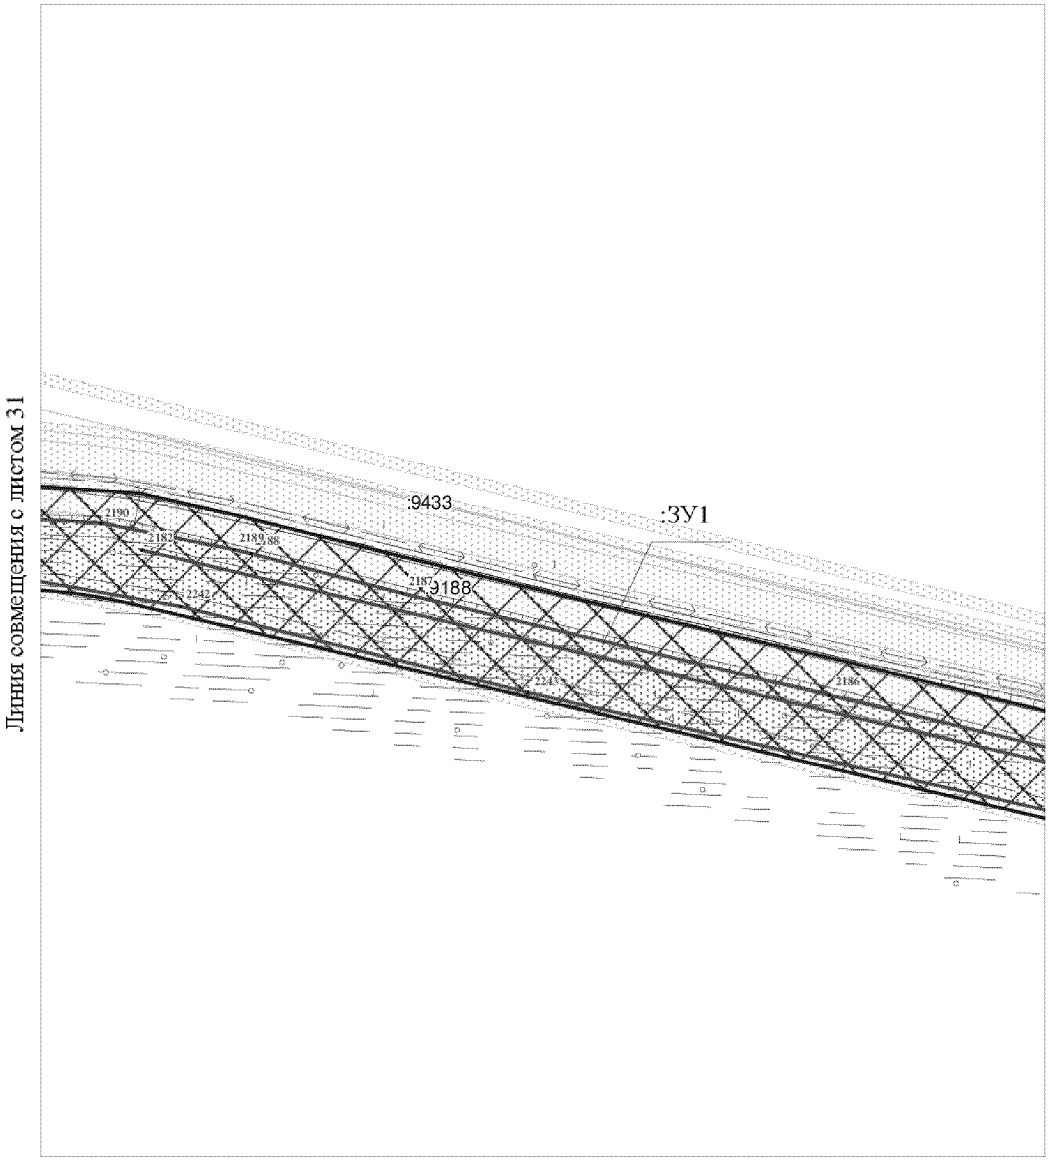


Проект межевания территории
для размещения линейного объекта регионального
значения Ханты – Мансийского автономного
округа – Югры "Реконструкция, строительство трубопроводов Лас -
Ёганского нефтяного месторождения. Программа 2017 года"
Землепользователь: ООО "ЛУКОЙЛ-Западная Сибирь"
ТПП "Лангепаснефтегаз"
Масштаб 1:2 000

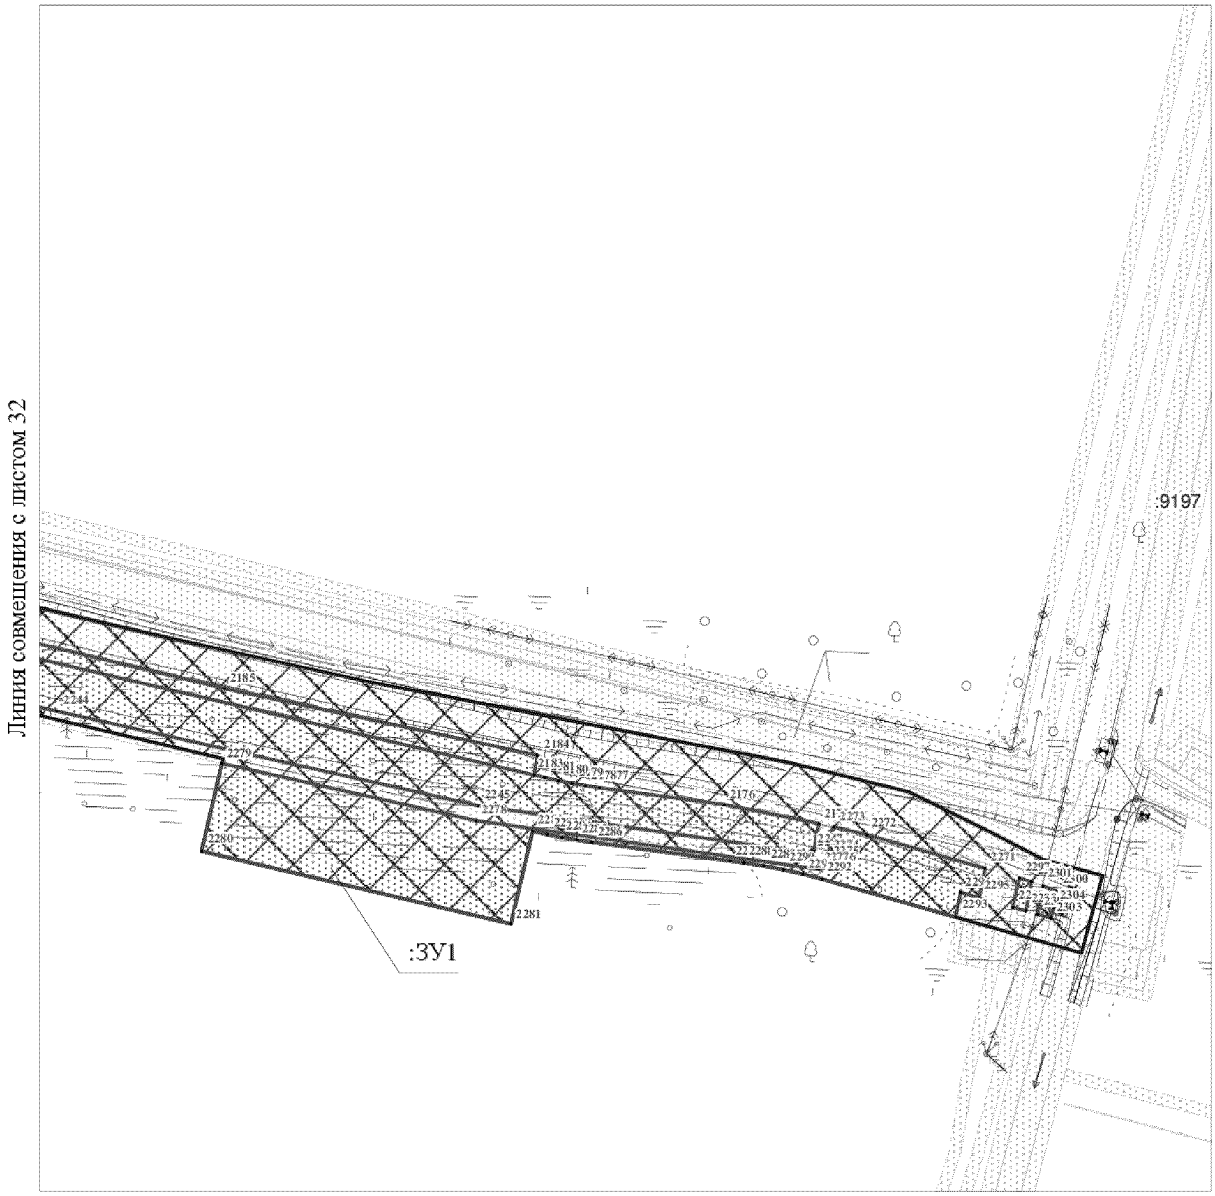

Проект межевания территории
для размещения линейного объекта регионального
значения Ханты – Мансийского автономного
округа – Югры "Реконструкция, строительство трубопроводов Лас -
Ёганского нефтяного месторождения. Программа 2017 года"
Землепользователь: ООО "ЛУКОЙЛ-Западная Сибирь"
ТПП "Лангепаснефтегаз"
Масштаб 1:2 000

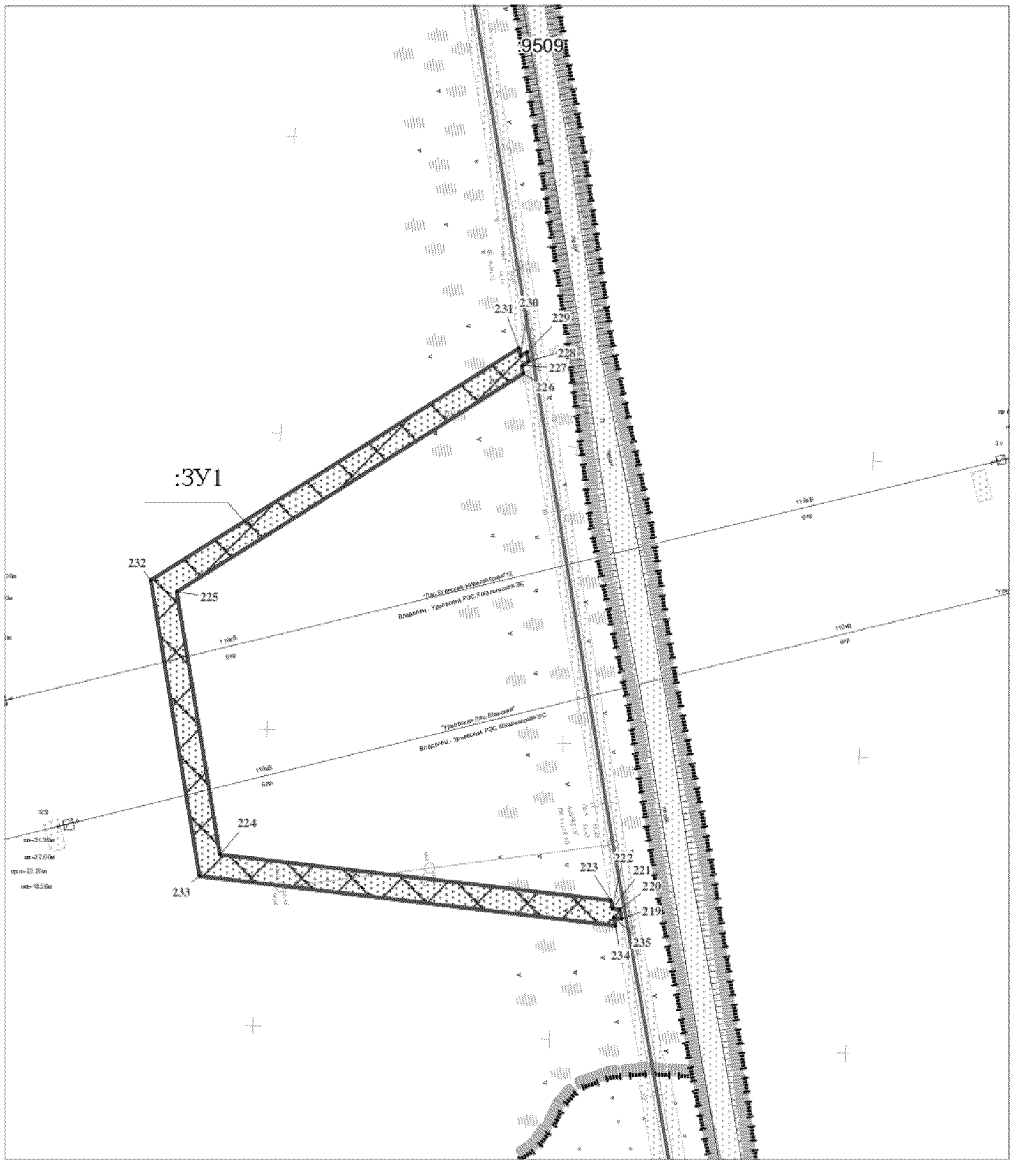


Проект межевания территории
для размещения линейного объекта регионального
значения Ханты – Мансийского автономного
округа – Югры "Реконструкция, строительство трубопроводов Лас -
Ёганского нефтяного месторождения. Программа 2017 года"
Землепользователь: ООО "ЛУКОЙЛ-Западная Сибирь"
ТПП "Лангепаснефтегаз"
Масштаб 1:2 000

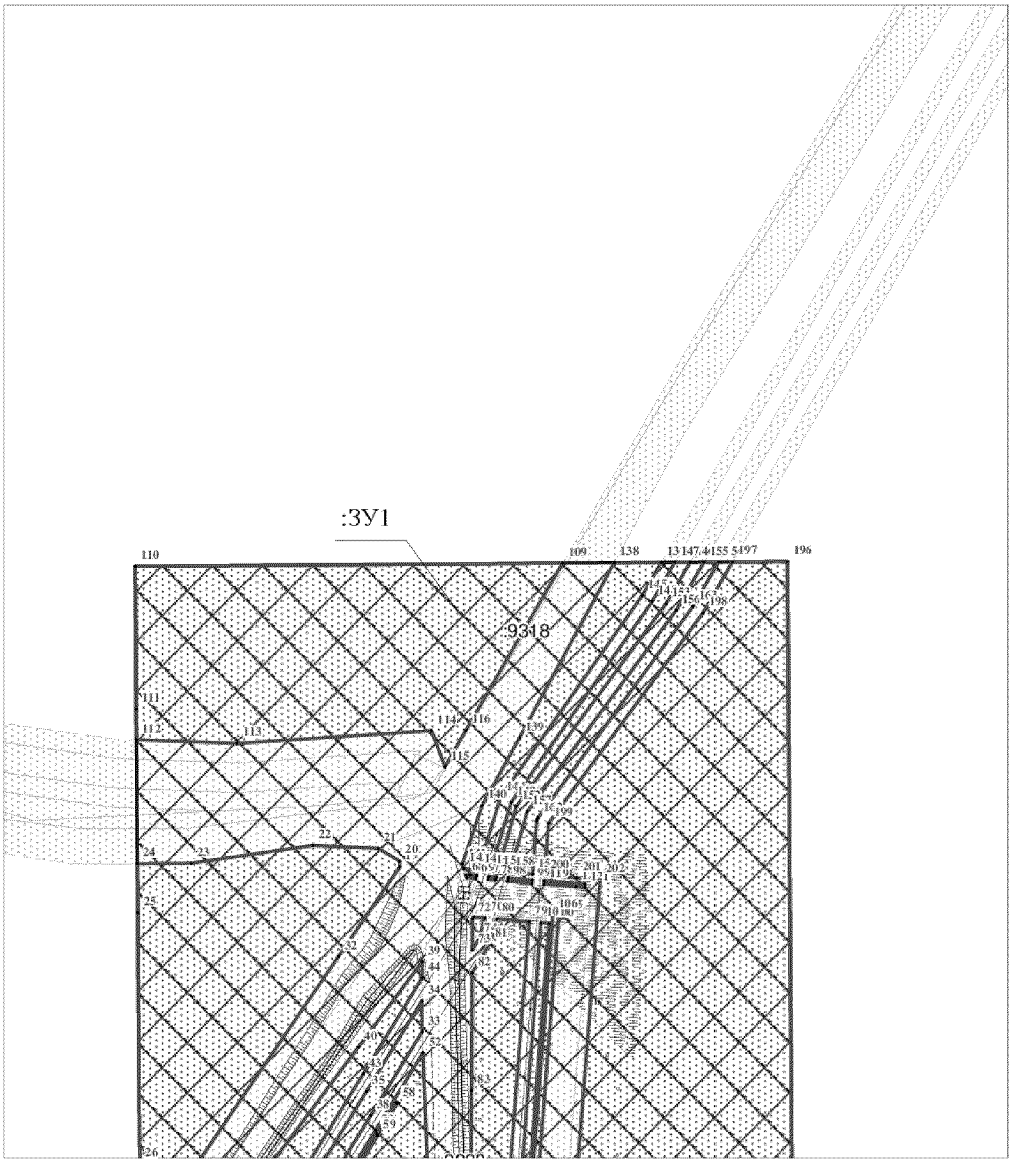


Линия совмещения с листом 36

Проект межевания территории
для размещения линейного объекта регионального
значения Ханты – Мансийского автономного
округа – Югры "Реконструкция, строительство трубопроводов Лас -
Ёганского нефтяного месторождения. Программа 2017 года"
Землепользователь: ООО "ЛУКОЙЛ-Западная Сибирь"
ТПП "Лангепаснефтегаз"
Масштаб 1:2 000

Линия совмещения с листом 35

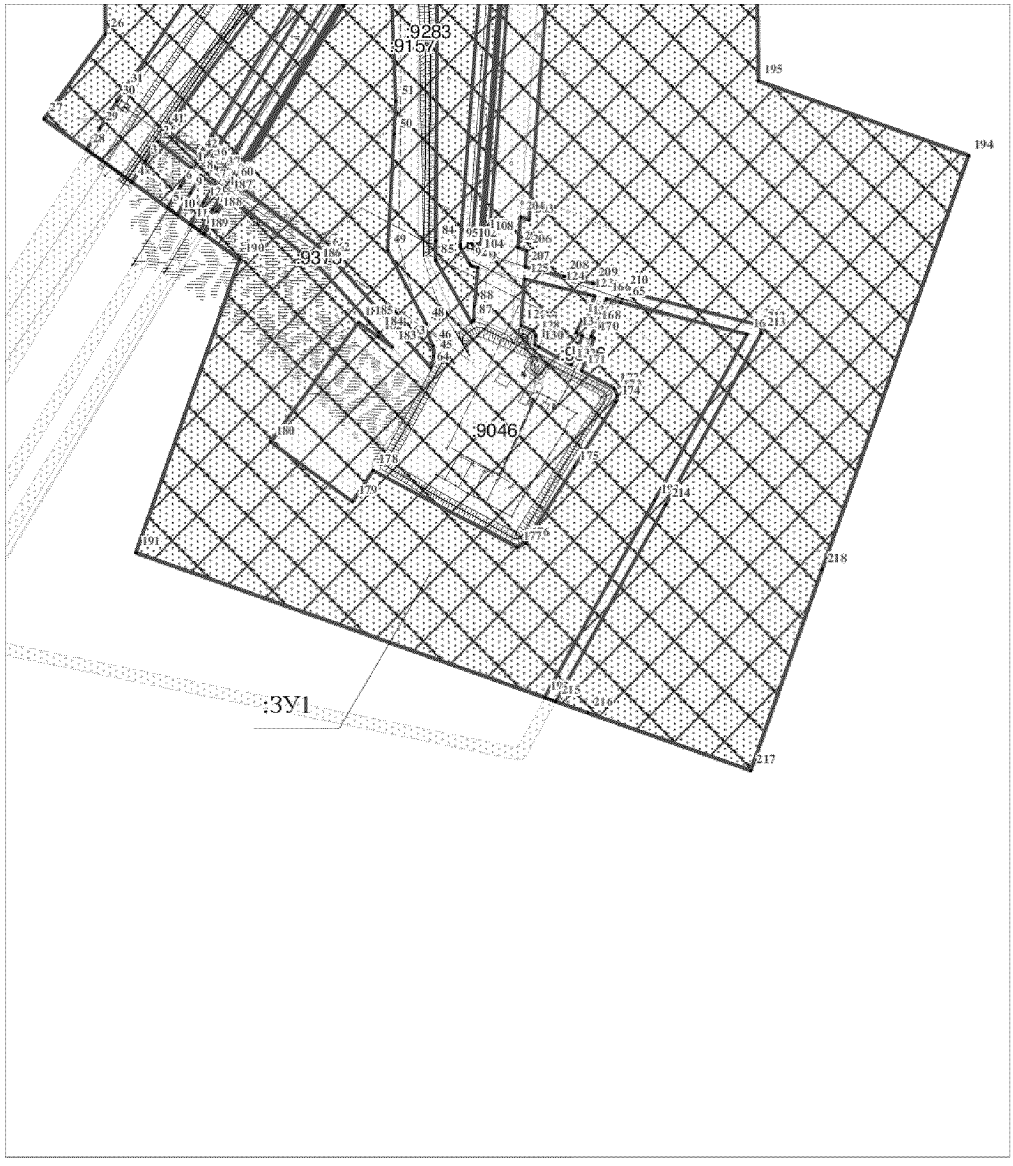


Проект межевания территории
для размещения линейного объекта регионального
значения Ханты – Мансийского автономного
округа – Югры "Реконструкция, строительство трубопроводов Лас -
Ёганского нефтяного месторождения. Программа 2017 года"
Землепользователь: ООО "ЛУКОЙЛ-Западная Сибирь"
ТПП "Лангепаснефтегаз"
Масштаб 1:2 000

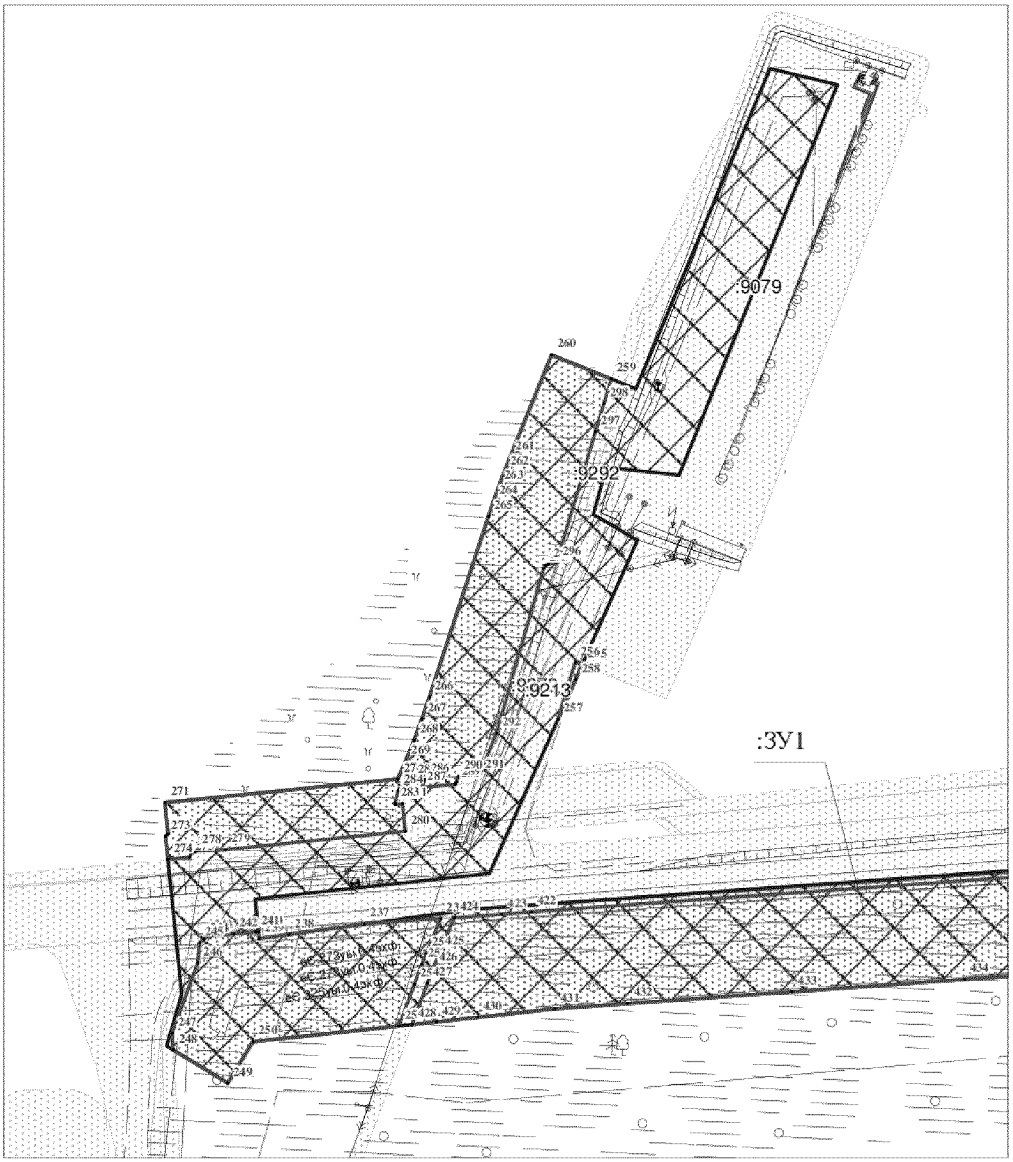


Линия совмещения с листом 38


Проект межевания территории
для размещения линейного объекта регионального
значения Ханты – Мансийского автономного
округа – Югры "Реконструкция, строительство трубопроводов Лас -
Ёганского нефтяного месторождения. Программа 2017 года"
Землепользователь: ООО "ЛУКОЙЛ-Западная Сибирь"
ТПП "Лангепаснефтегаз"
Масштаб 1:2 000

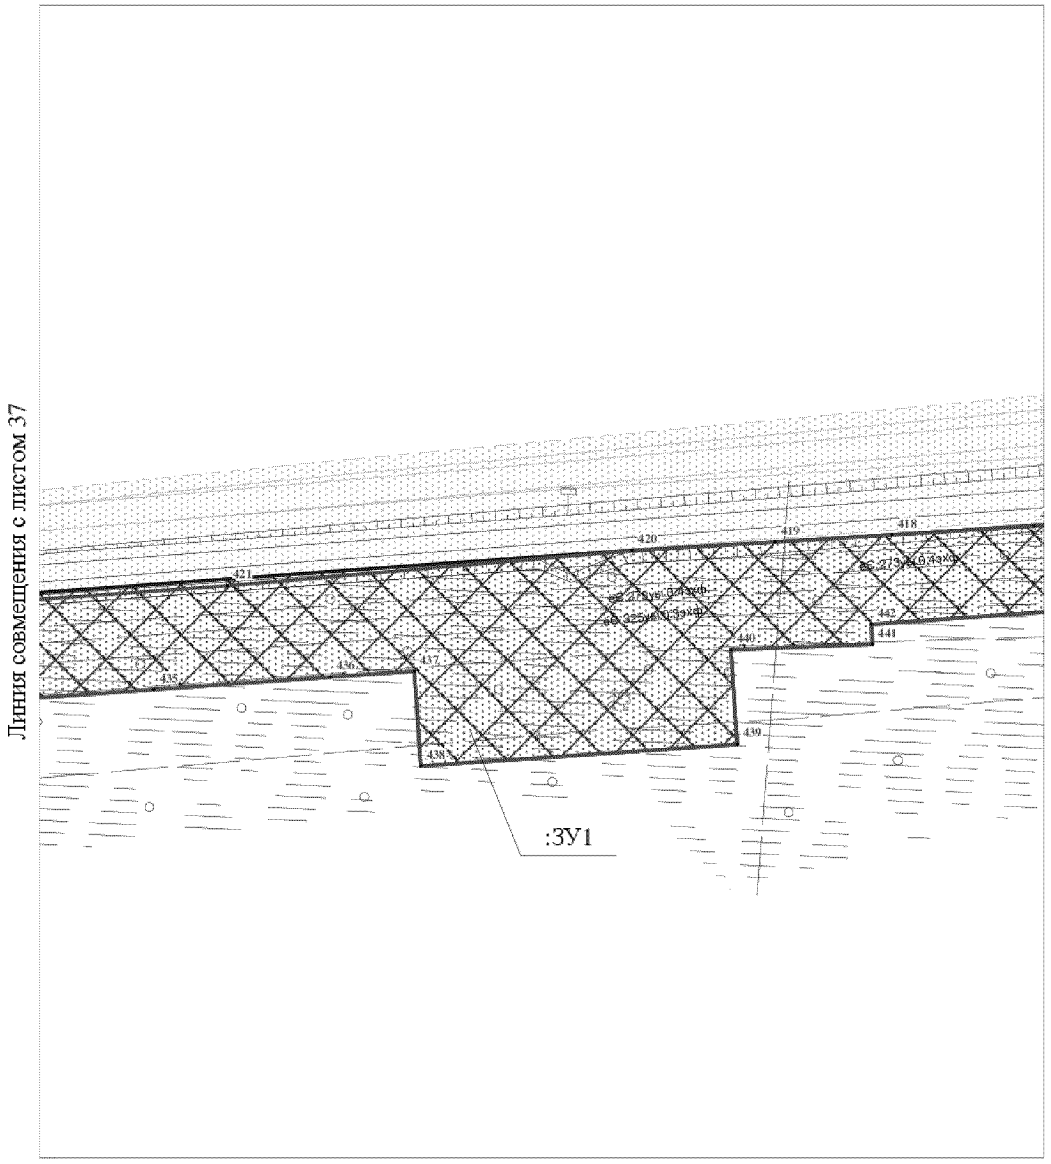


Проект межевания территории
для размещения линейного объекта регионального
значения Ханты – Мансийского автономного
округа – Югры "Реконструкция, строительство трубопроводов Лас -
Ёганского нефтяного месторождения. Программа 2017 года"
Землепользователь: ООО "ЛУКОЙЛ-Западная Сибирь"
ТПП "Лангепаснефтегаз"
Масштаб 1:2 000

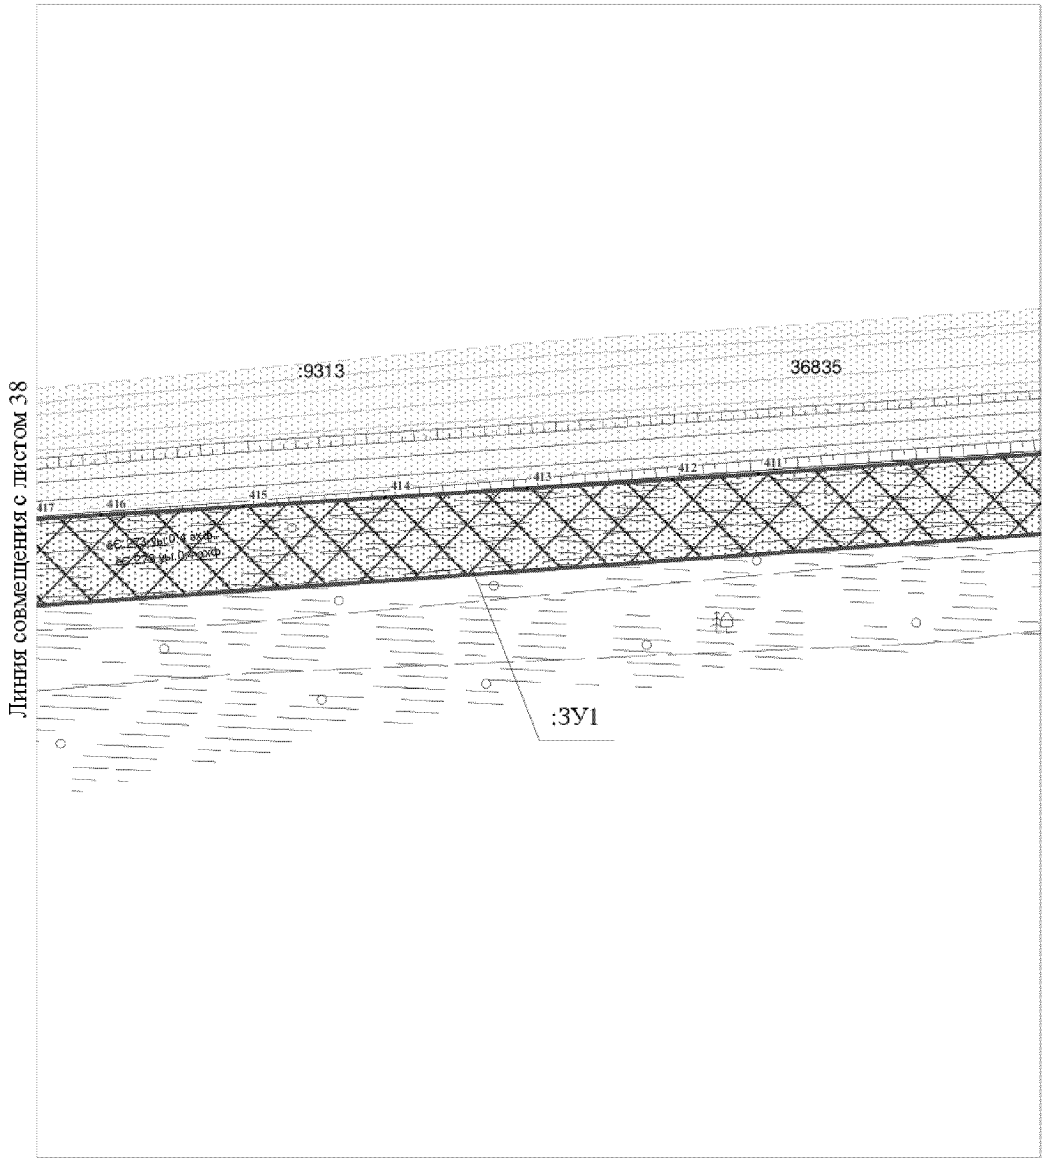


Проект межевания территории
для размещения линейного объекта регионального
значения Ханты – Мансийского автономного
округа – Югры "Реконструкция, строительство трубопроводов Лас -
Ёганского нефтяного месторождения. Программа 2017 года"
Землепользователь: ООО "ЛУКОЙЛ-Западная Сибирь"
ТПП "Лангепаснефтегаз"
Масштаб 1:2 000

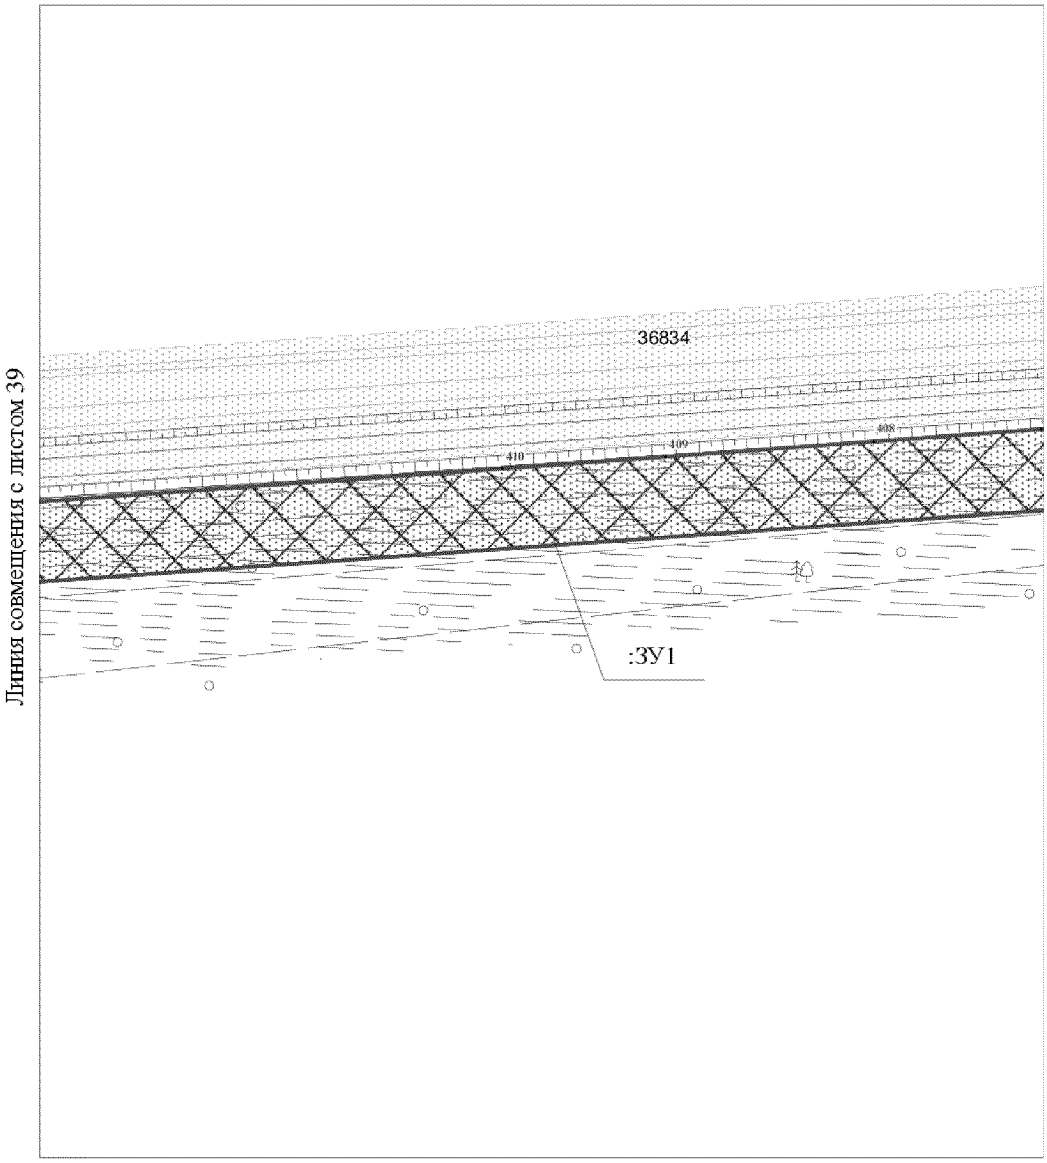


Проект межевания территории
для размещения линейного объекта регионального
значения Ханты – Мансийского автономного
округа – Югры "Реконструкция, строительство трубопроводов Лас -
Ёганского нефтяного месторождения. Программа 2017 года"
Землепользователь: ООО "ЛУКОЙЛ-Западная Сибирь"
ТПП "Лангепаснефтегаз"
Масштаб 1:2 000

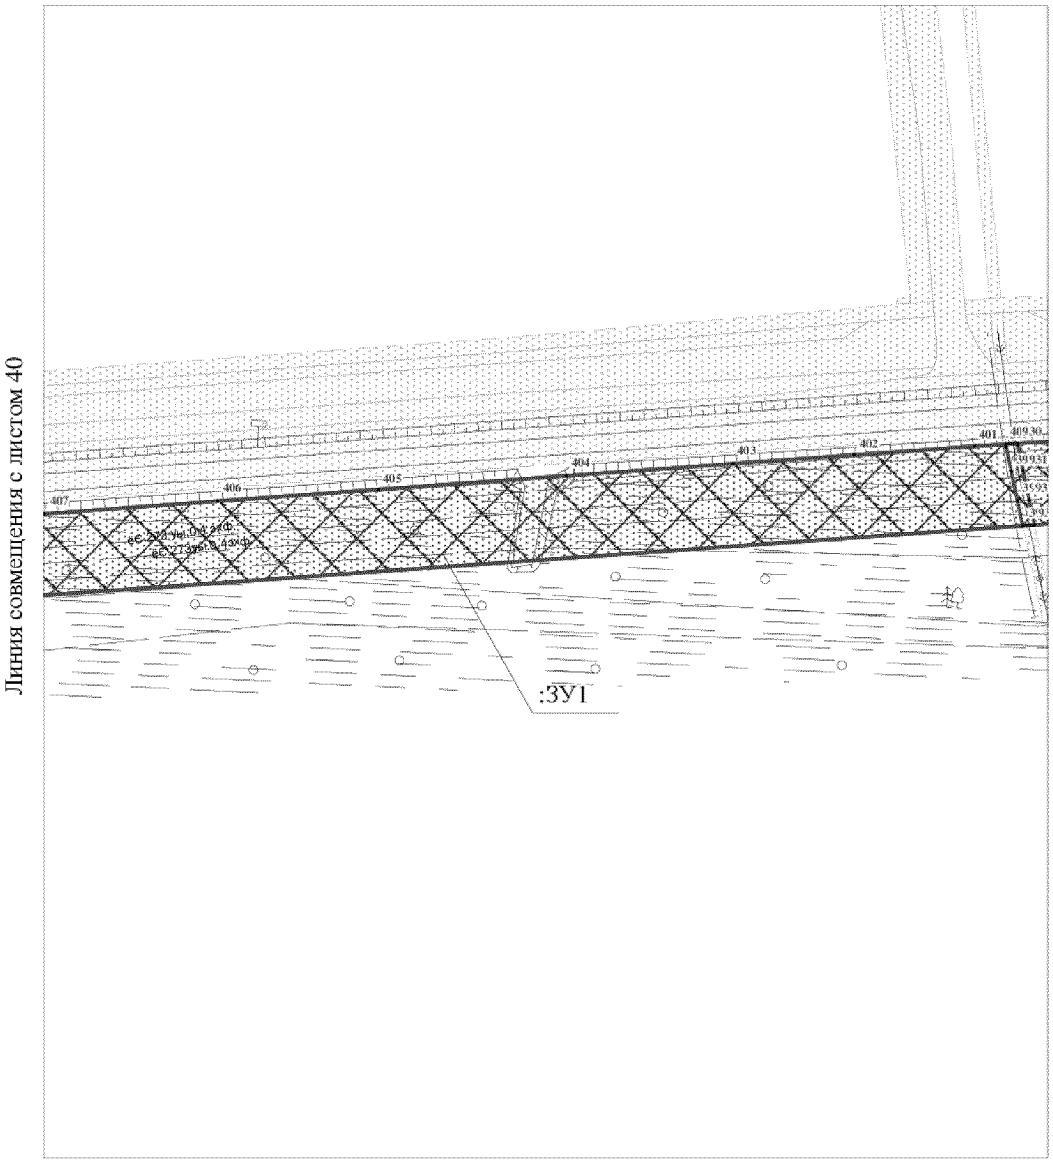


Проект межевания территории
для размещения линейного объекта регионального
значения Ханты – Мансийского автономного
округа – Югры "Реконструкция, строительство трубопроводов Лас -
Ёганского нефтяного месторождения. Программа 2017 года"
Землепользователь: ООО "ЛУКОЙЛ-Западная Сибирь"
ТПП "Лангепаснефтегаз"
Масштаб 1:2 000

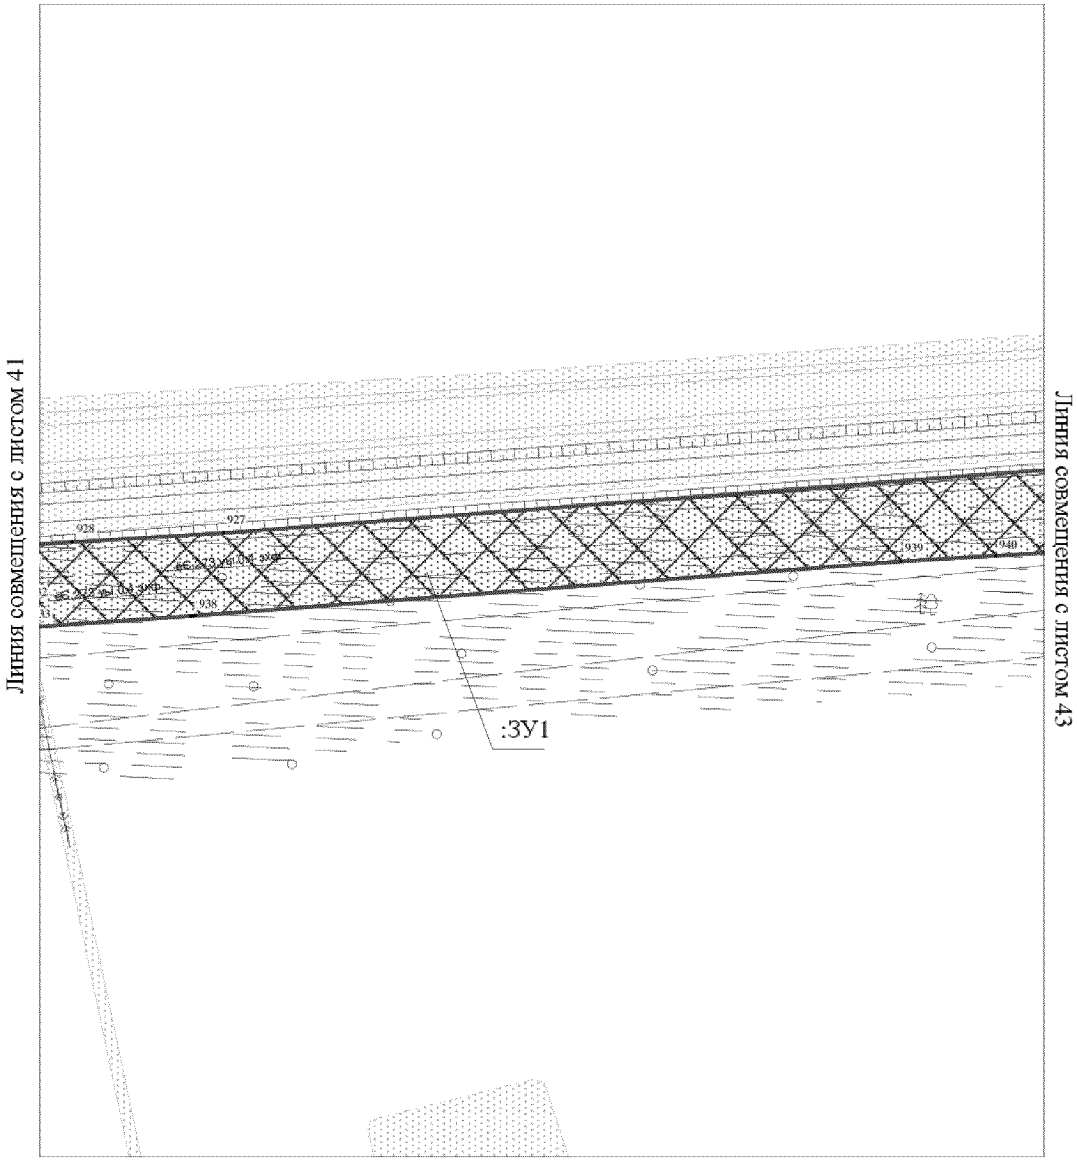

Проект межевания территории
для размещения линейного объекта регионального
значения Ханты – Мансийского автономного
округа – Югры "Реконструкция, строительство трубопроводов Лас -
Ёганского нефтяного месторождения. Программа 2017 года"
Землепользователь: ООО "ЛУКОЙЛ-Западная Сибирь"
ТПП "Лангепаснефтегаз"
Масштаб 1:2 000

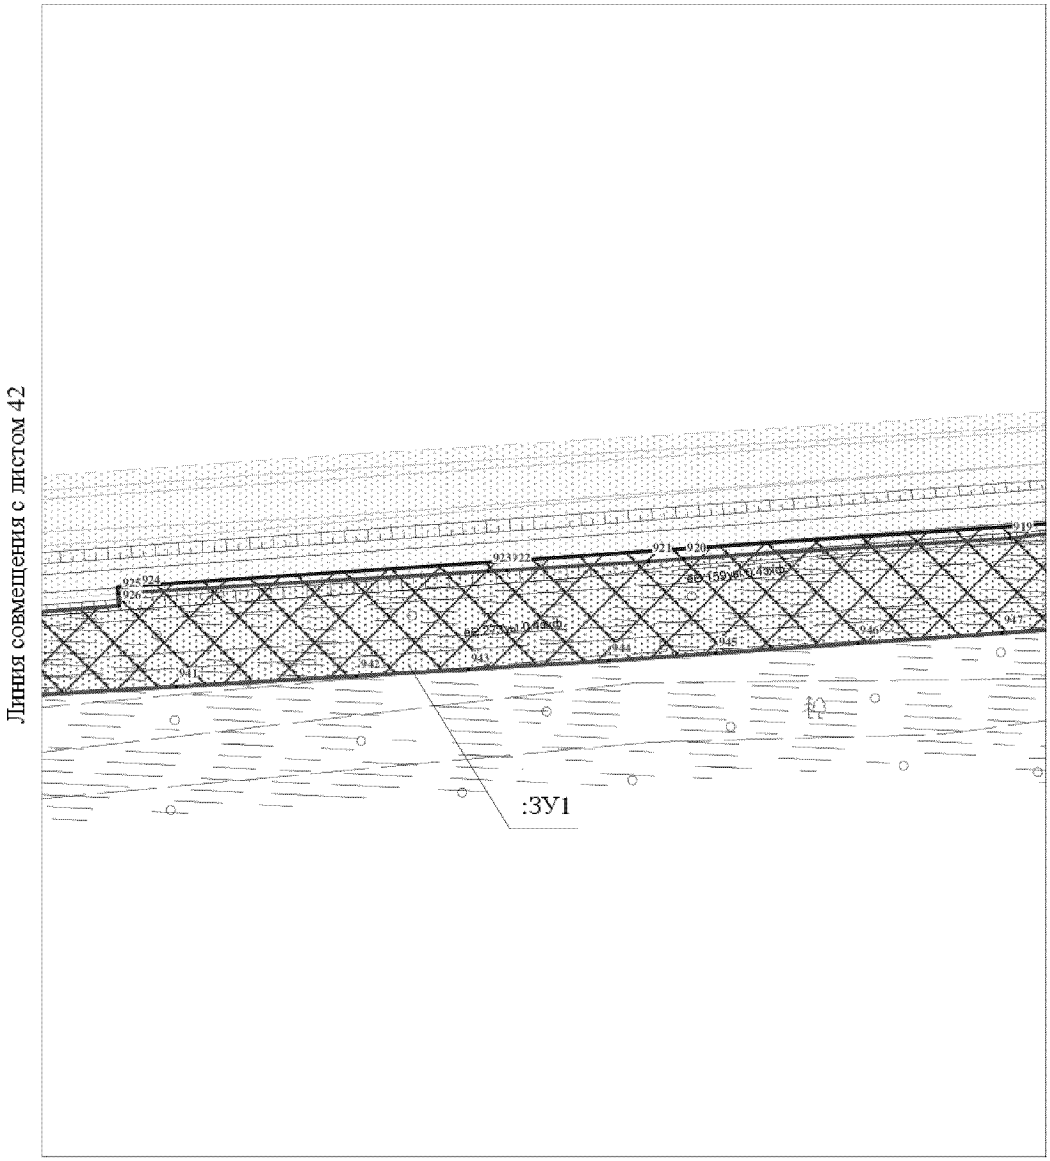


Проект межевания территории
для размещения линейного объекта регионального
значения Ханты – Мансийского автономного
округа – Югры "Реконструкция, строительство трубопроводов Лас -
Ёганского нефтяного месторождения. Программа 2017 года"
Землепользователь: ООО "ЛУКОЙЛ-Западная Сибирь"
ТПП "Лангепаснефтегаз"
Масштаб 1:2 000

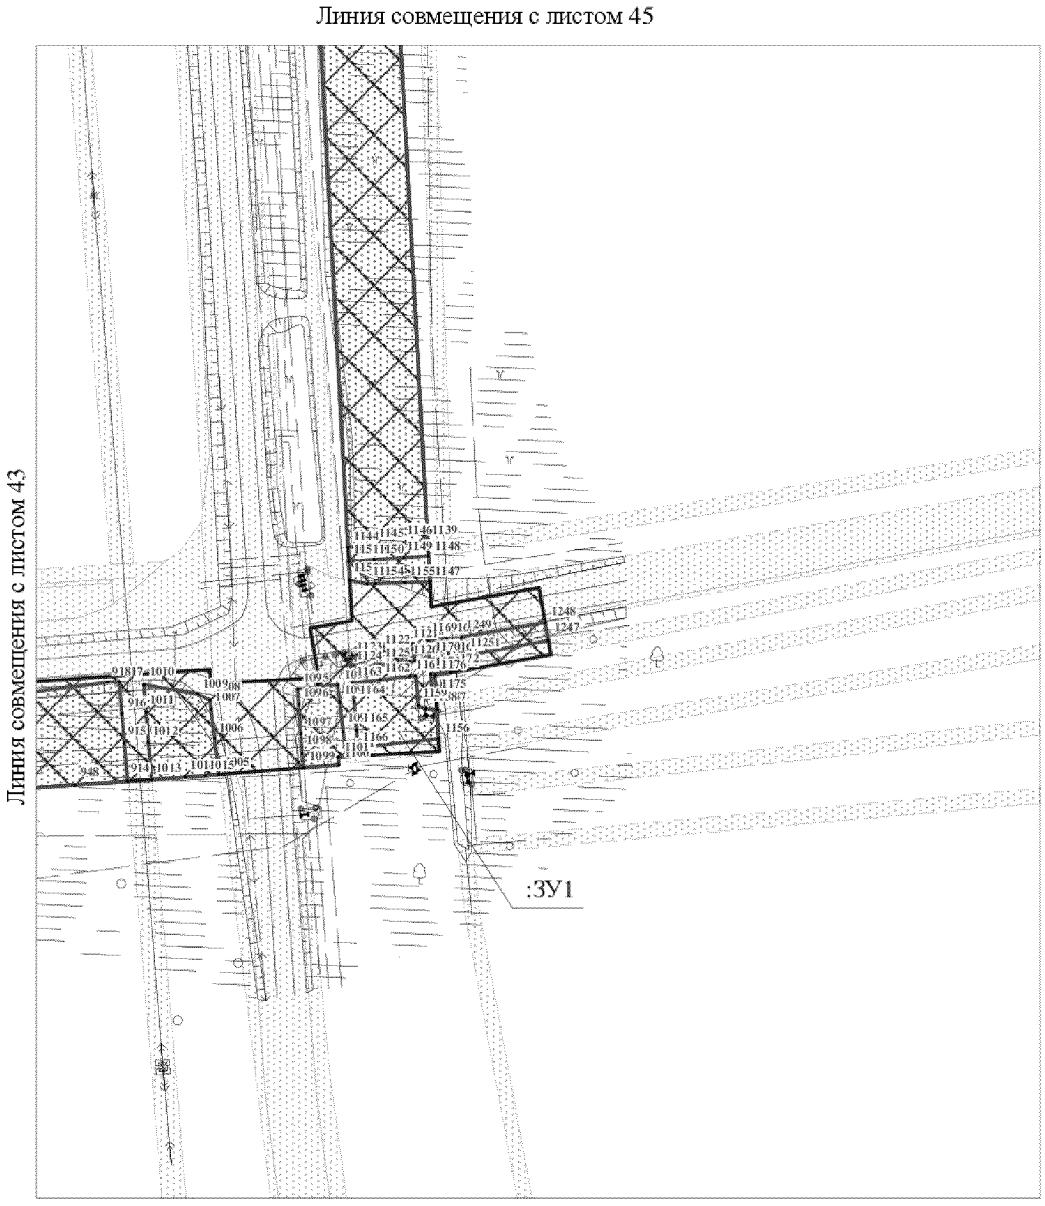


Проект межевания территории
для размещения линейного объекта регионального
значения Ханты – Мансийского автономного
округа – Югры "Реконструкция, строительство трубопроводов Лас -
Ёганского нефтяного месторождения. Программа 2017 года"
Землепользователь: ООО "ЛУКОЙЛ-Западная Сибирь"
ТПП "Лангепаснефтегаз"
Масштаб 1:2 000




Проект межевания территории
для размещения линейного объекта регионального
значения Ханты – Мансийского автономного
округа – Югры "Реконструкция, строительство трубопроводов Лас -
Ёганского нефтяного месторождения. Программа 2017 года"
Землепользователь: ООО "ЛУКОЙЛ-Западная Сибирь"
ТПП "Лангепаснефтегаз"
Масштаб 1:2 000

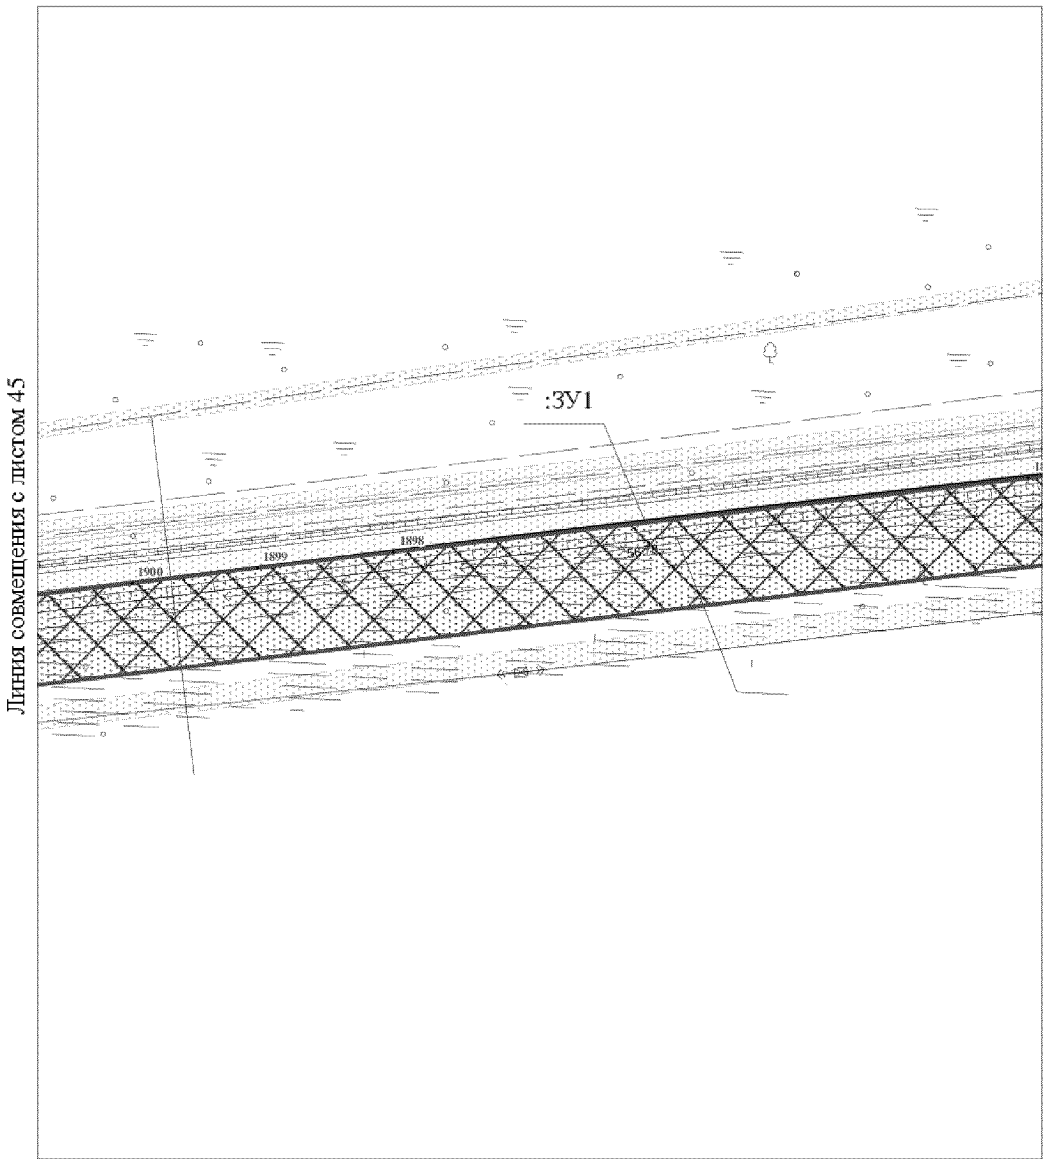


Проект межевания территории
для размещения линейного объекта регионального
значения Ханты – Мансийского автономного
округа – Югры "Реконструкция, строительство трубопроводов Лас -
Ёганского нефтяного месторождения. Программа 2017 года"
Землепользователь: ООО "ЛУКОЙЛ-Западная Сибирь"
ТПП "Лангепаснефтегаз"
Масштаб 1:2 000

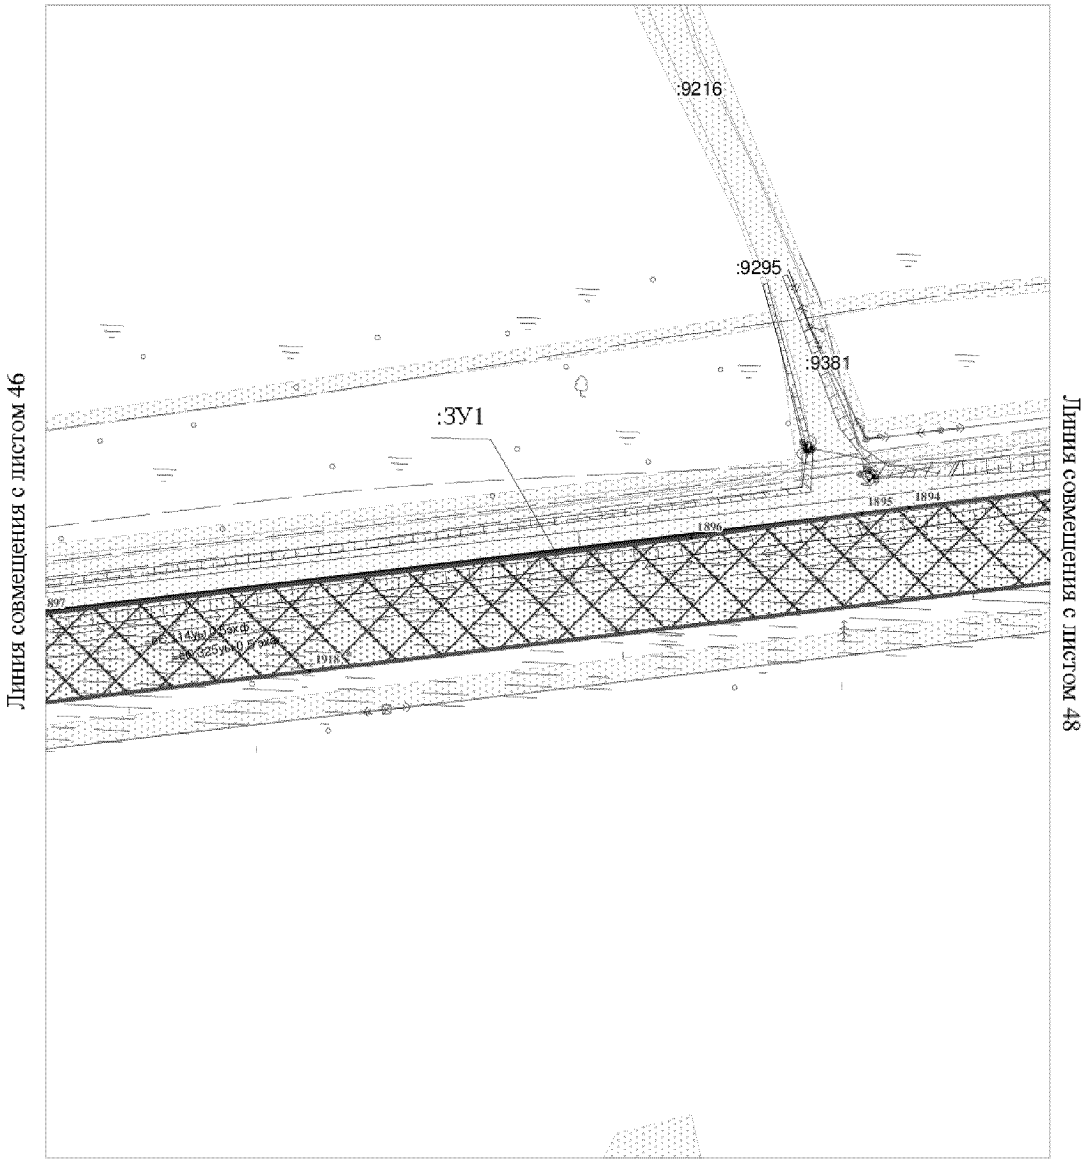


Проект межевания территории
для размещения линейного объекта регионального
значения Ханты – Мансийского автономного
округа – Югры "Реконструкция, строительство трубопроводов Лас -
Ёганского нефтяного месторождения. Программа 2017 года"
Землепользователь: ООО "ЛУКОЙЛ-Западная Сибирь"
ТПП "Лангепаснефтегаз"
Масштаб 1:2 000

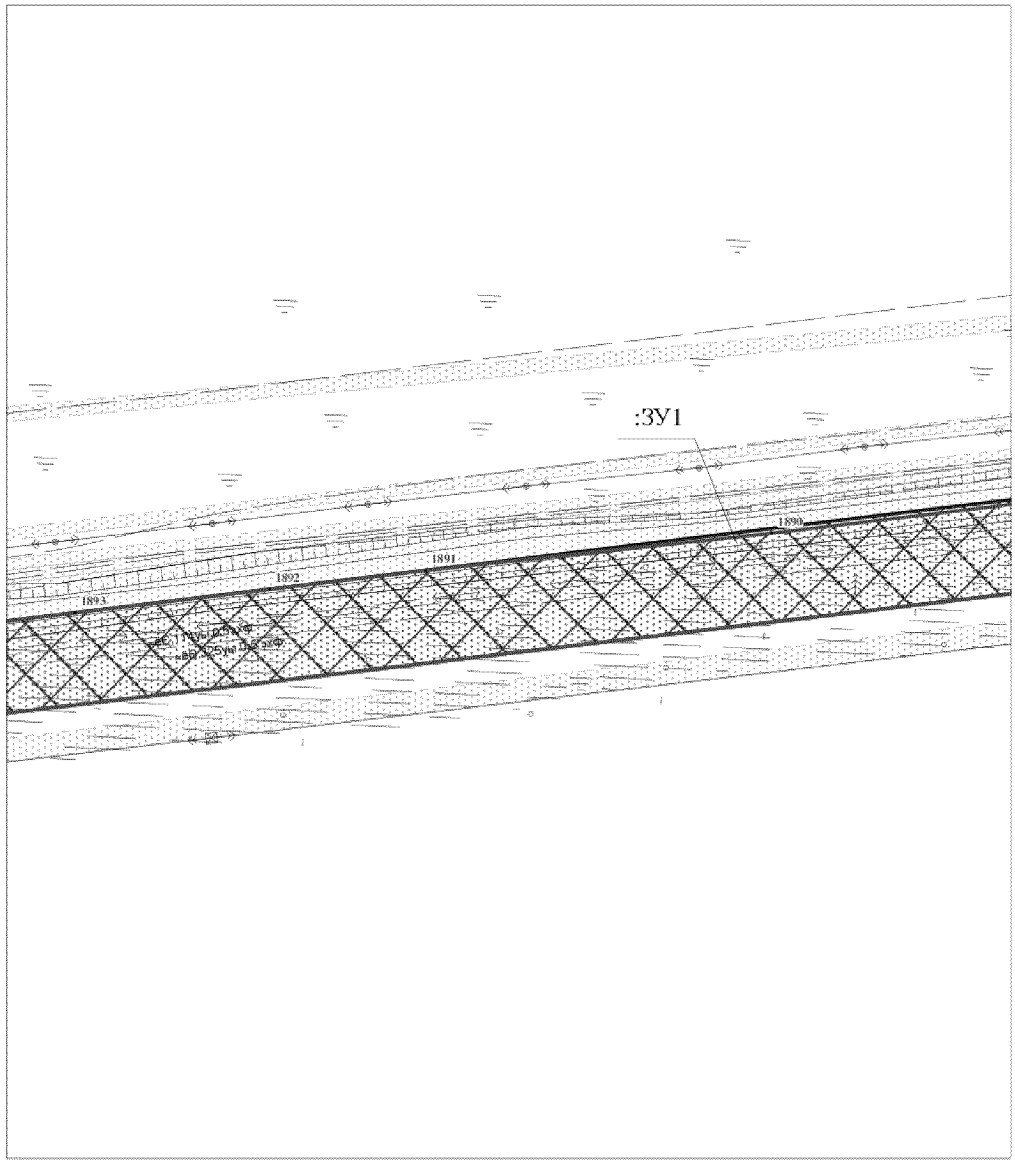


Проект межевания территории
для размещения линейного объекта регионального
значения Ханты – Мансийского автономного
округа – Югры "Реконструкция, строительство трубопроводов Лас -
Ёганского нефтяного месторождения. Программа 2017 года"
Землепользователь: ООО "ЛУКОЙЛ-Западная Сибирь"
ТПП "Лангепаснефтегаз"
Масштаб 1:2 000

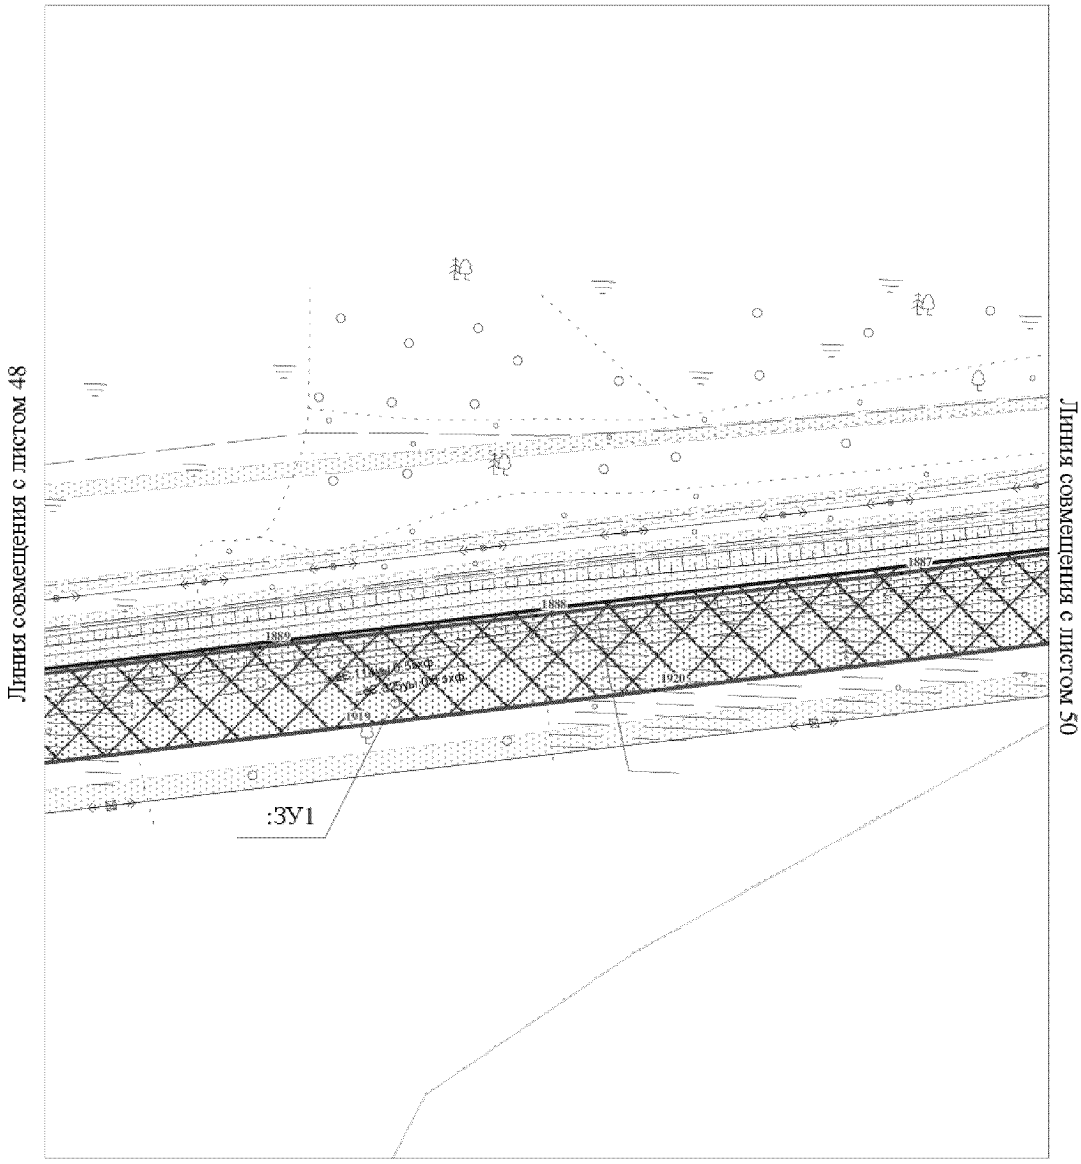


Проект межевания территории
для размещения линейного объекта регионального
значения Ханты – Мансийского автономного
округа – Югры "Реконструкция, строительство трубопроводов Лас -
Ёганского нефтяного месторождения. Программа 2017 года"
Землепользователь: ООО "ЛУКОЙЛ-Западная Сибирь"
ТПП "Лангепаснефтегаз"
Масштаб 1:2 000

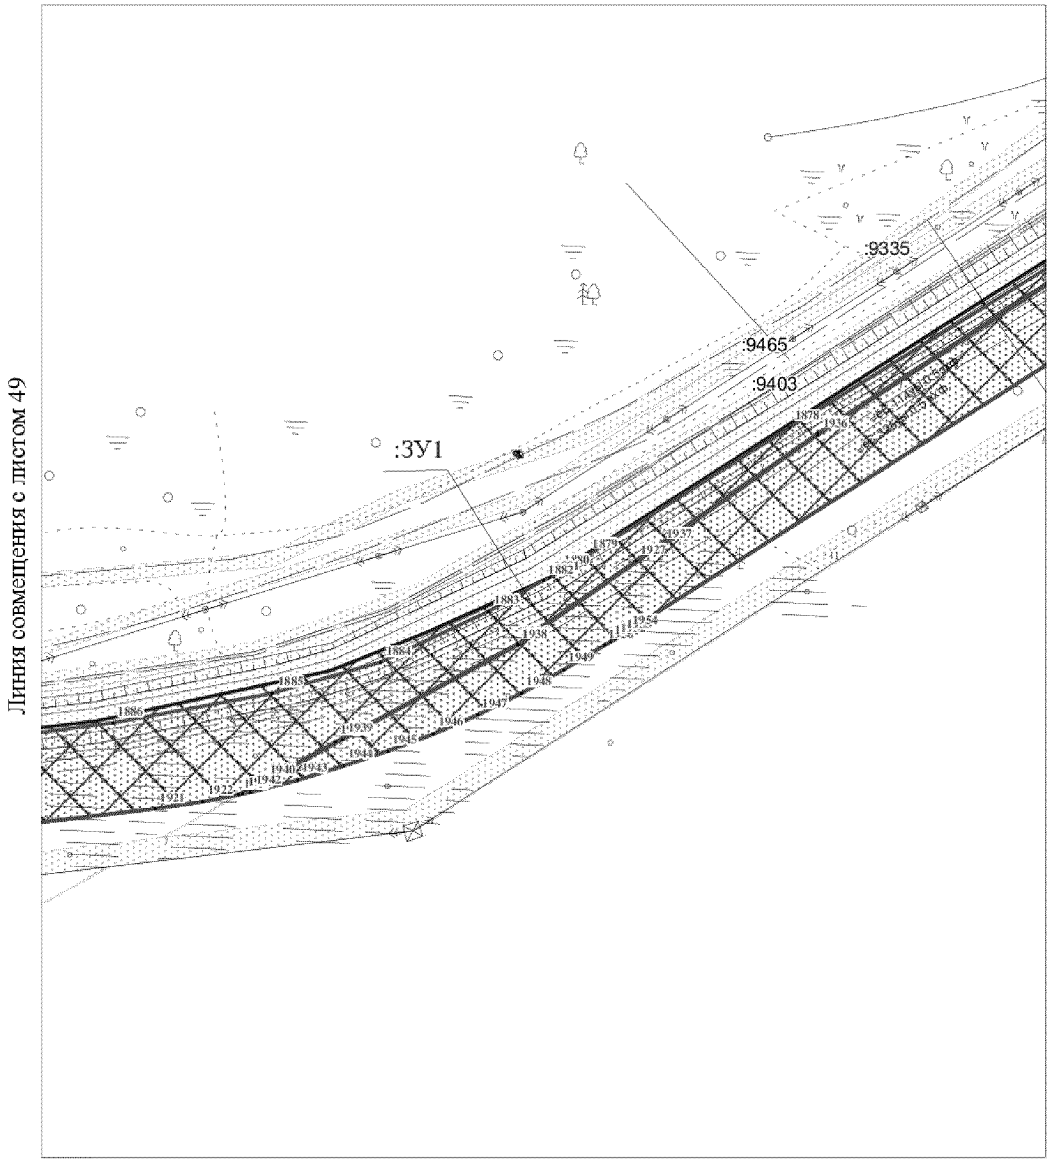

Проект межевания территории
для размещения линейного объекта регионального
значения Ханты – Мансийского автономного
округа – Югры "Реконструкция, строительство трубопроводов Лас -
Ёганского нефтяного месторождения. Программа 2017 года"
Землепользователь: ООО "ЛУКОЙЛ-Западная Сибирь"
ТПП "Лангепаснефтегаз"
Масштаб 1:2 000

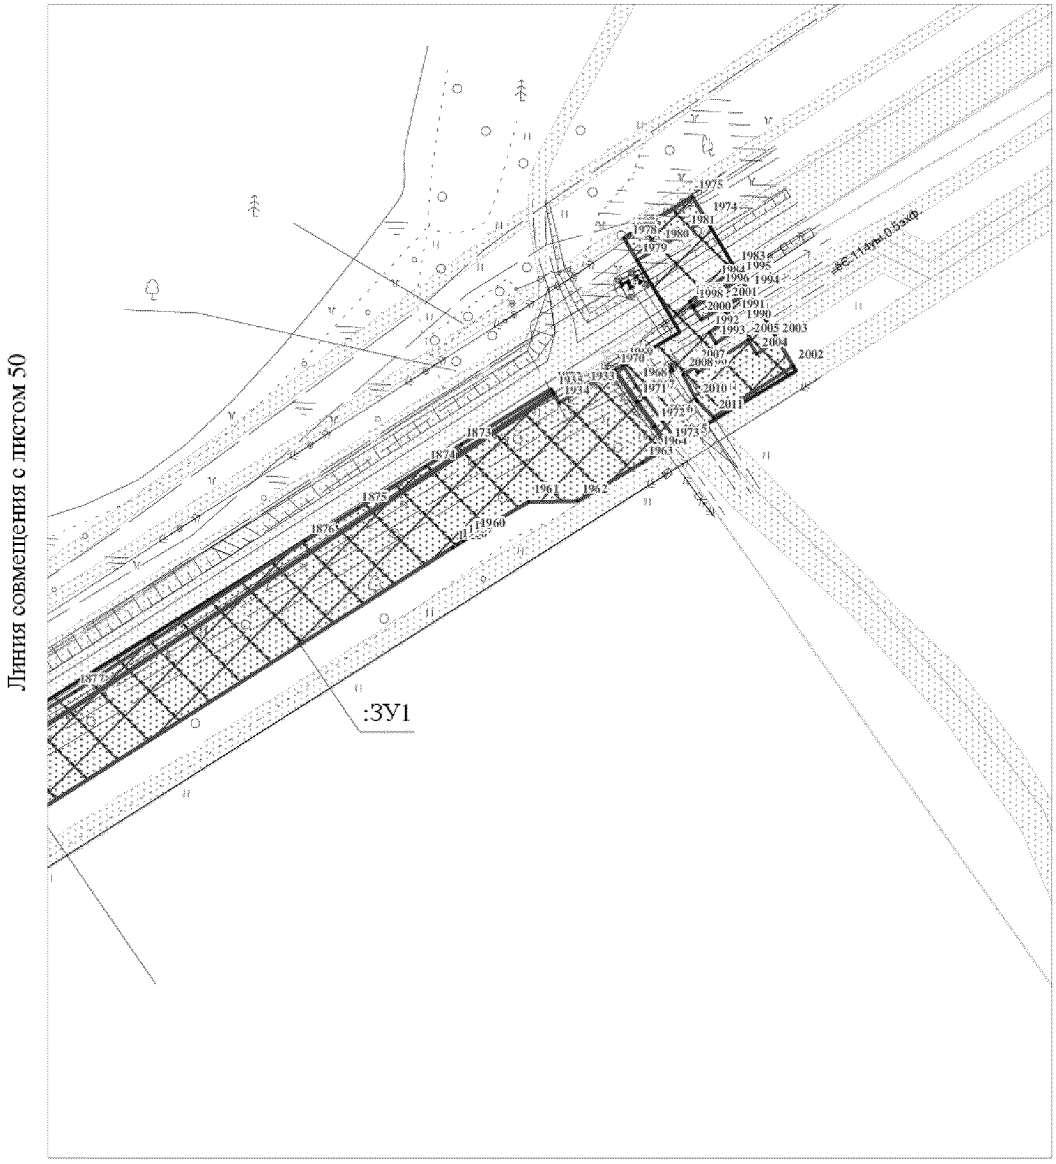

Проект межевания территории
для размещения линейного объекта регионального
значения Ханты – Мансийского автономного
округа – Югры "Реконструкция, строительство трубопроводов Лас -
Ёганского нефтяного месторождения. Программа 2017 года"
Землепользователь: ООО "ЛУКОЙЛ-Западная Сибирь"
ТПП "Лангепаснефтегаз"
Масштаб 1:2 000

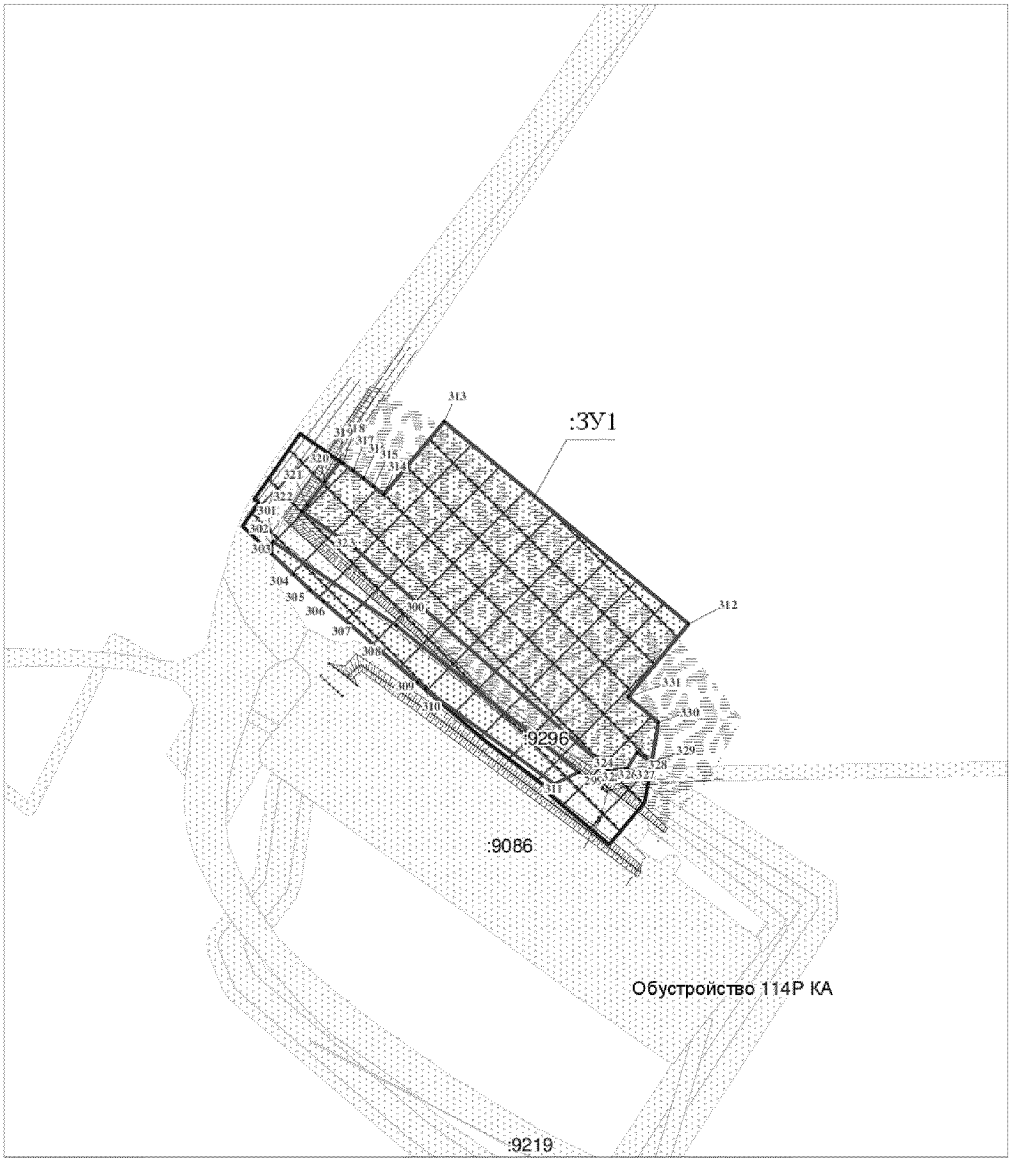

Каталог координат границы зоны планируемого размещения линейных объектов								
№ п/п	X	Y	№ п/п	X	Y	№ п/п	X	Y
1	4344453.828	1017748.643	57	4344511.2	1017814.5	113	4344457.6	1017935.6
2	4344442.25	1017757.549	58	4344511.6	1017814.2	114	4344523.2	1017940
3	4344438.217	1017751.116	59	4344504.9	1017803.3	115	4344527.7	1017927.8
4	4344433.702	1017743.898	60	4344468.6	1017743.6	116	4344534.8	1017940.2
5	4344445.637	1017735.294	61	4344499.4	1017720.1	117	4344574.9	1017888.2
6	4344450.102	1017742.571	62	4344501.1	1017718.2	118	4344561.2	1017889.3
7	4344461.397	1017742.843	63	4344526.6	1017690.1	119	4344561.1	1017888.1
8	4344457.023	1017746.16	64	4344534.5	1017681.3	120	4344571.9	1017887.2
9	4344453.38	1017740.209	65	4344538.4	1017891	121	4344574.9	1017887
10	4344448.898	1017732.941	66	4344536.2	1017891.2	122	4344589.7	1017705.5
11	4344453.363	1017729.735	67	4344534.7	1017891.2	123	4344587.8	1017706
12	4344457.828	1017737.012	68	4344535	1017890.3	124	4344578.1	1017708.4
13	4344465.571	1017739.636	69	4344538.1	1017890	125	4344566.1	1017711.2
14	4344464.551	1017740.47	70	4344541.1	1017876.7	126	4344564.9	1017695.5
15	4344461.007	1017734.721	71	4344537.3	1017877.1	127	4344569.1	1017693.8
16	4344456.55	1017727.453	72	4344537	1017876.5	128	4344569.9	1017692
17	4344457.662	1017726.649	73	4344536.9	1017866	129	4344569.5	1017689.1
18	4344462.102	1017733.926	74	4344539.2	1017869.7	130	4344571	1017688.3
19	4344512.388	1017893.967	75	4344545	1017890.5	131	4344579.8	1017683.3
20	4344512.371	1017895.997	76	4344542.4	1017890.7	132	4344581.9	1017682.2
21	4344505.159	1017900.219	77	4344542.1	1017889.7	133	4344585.6	1017692.2
22	4344483.158	1017901.214	78	4344544.7	1017889.5	134	4344583.5	1017693.2
23	4344442.143	1017895.243	79	4344556.1	1017875.5	135	4344585.6	1017697.5
24	4344423.934	1017895.123	80	4344545.2	1017876.4	136	4344587.1	1017696.8
25	4344424.042	1017878.657	81	4344542.8	1017868.1	137	4344600.7	1017996.8
26	4344424.681	1017793.827	82	4344536.9	1017858.3	138	4344584.8	1017996.6
27	4344404.082	1017765.209	83	4344536.8	1017818.7	139	4344552.9	1017937.6
28	4344418.398	1017754.905	84	4344536.2	1017724.1	140	4344540.3	1017914.7
29	4344422.93	1017762.123	85	4344536.2	1017717.5	141	4344533.6	1017894.9
30	4344428.64	1017771.2	86	4344548.1	1017696.8	142	4344534.1	1017893.3
31	4344431.428	1017775.301	87	4344549	1017697.4	143	4344539	1017893
32	4344491.781	1017863.77	88	4344549.3	1017702	144	4344546.5	1017917.5
33	4344520.023	1017838.398	89	4344550.4	1017715.1	145	4344594.3	1017985.6
34	4344519.957	1017848.792	90	4344548.7	1017715.5	146	4344610.4	1017996.8
35	4344501.184	1017818.214	91	4344548	1017715.9	147	4344605.3	1017996.8
36	4344459.621	1017750.502	92	4344547.5	1017716.5	148	4344597.6	1017983.5
37	4344464.003	1017747.175	93	4344544.6	1017721.7	149	4344550.1	1017915.8
38	4344502.611	1017810.091	94	4344544.4	1017722.2	150	4344543	1017892.7
39	4344520.023	1017862.061	95	4344544.4	1017722.8	151	4344545.6	1017892.4
40	4344498.528	1017833.262	96	4344557.2	1017889.6	152	4344551.8	1017914.4
41	4344445.097	1017761.66	97	4344549.1	1017890.2	153	4344602.3	1017982.8
42	4344456.417	1017752.985	98	4344548.8	1017889.2	154	4344620.1	1017996.9
43	4344500.13	1017824.164	99	4344557.1	1017888.5	155	4344615.1	1017996.9
44	4344519.982	1017856.492	100	4344562.9	1017874.9	156	4344605.7	1017980.5
45	4344535.568	1017685.395	101	4344560.1	1017875.2	157	4344555.4	1017912.6
46	4344535.202	1017688.752	102	4344548.4	1017723.1	158	4344549.6	1017892.1
47	4344532.48	1017694.793	103	4344550.6	1017719.2	159	4344557.3	1017891.5
48	4344532.92	1017696.11	104	4344550.7	1017719.2	160	4344558.7	1017909.5
49	4344519.923	1017720.909	105	4344566.1	1017877.7	161	4344558.8	1017910.1
50	4344522.04	1017759.992	106	4344564.1	1017877.8	162	4344559	1017910.5
51	4344522.662	1017771.22	107	4344552.2	1017726	163	4344611.4	1017981.8
52	4344520.289	1017831.251	108	4344554.2	1017725.3	164	4344641.2	1017692.6
53	4344504.238	1017805.086	109	4344567.4	1017996.5	165	4344598.5	1017703.3
54	4344467.19	1017744.702	110	4344423.2	1017995.4	166	4344593.6	1017704.5
55	4344468.202	1017743.868	111	4344423.5	1017947.3	167	4344590.7	1017695.1
56	4344504.719	1017803.869	112	4344423.6	1017936.9	Лист 54 из 67		

Каталог координат границы зоны планируемого размещения линейных объектов								
№ п/п	*X*	*Y*	*№ п/п*	*X*	*Y*	*№ п/п*	*X*	*Y*
168	4344590.2	1017695.3	224	4345556.8	1017231.9	280	4345791.7	1011614.9
169	4344588.5	1017691.8	225	4345542.2	1017320.5	281	4345790.9	1011624.1
170	4344589.6	1017691.3	226	4345659.1	1017394.1	282	4345788.4	1011623.9
171	4344585.4	1017680.2	227	4345658.6	1017396.8	283	4345788.3	1011624.4
172	4344596.4	1017674.3	228	4345660.9	1017398.2	284	4345789.4	1011628.8
173	4344597.3	1017671.9	229	4345660.4	1017401.5	285	4345794.1	1011631.9
174	4344596.9	1017669.8	230	4345658.1	1017400	286	4345798.4	1011632.3
175	4344582.9	1017648	231	4345657.7	1017402.7	287	4345797.3	1011629.7
176	4344566.4	1017622.2	232	4345533.4	1017324.5	288	4345808.6	1011630.7
177	4344563.7	1017620.8	233	4345549.9	1017224.7	289	4345809	1011631.4
178	4344515	1017646.7	234	4345690.1	1017207.9	290	4345809.7	1011633.3
179	4344508.1	1017636.1	235	4345689.6	1017210.6	291	4345816.9	1011633.9
180	4344480.4	1017656.4	236	4345803.7	1011585.4	292	4345822.5	1011648
181	4344510.1	1017696.6	237	4345778	1011583.5	293	4345838.4	1011703.5
182	4344516.7	1017691.8	238	4345752.6	1011580	294	4345839	1011704.5
183	4344521.4	1017688.3	239	4345742.5	1011578.6	295	4345839.9	1011704.9
184	4344516.9	1017693.3	240	4345742.2	1011580.9	296	4345842.7	1011705.5
185	4344513.6	1017696.8	241	4345741.2	1011580.8	297	4345855.9	1011749.6
186	4344496	1017716.3	242	4345733.8	1011580.2	298	4345858.8	1011759.2
187	4344466	1017739.3	243	4345725.2	1011579.4	299	4345969.7	1010117.9
188	4344462.5	1017733.6	244	4345723.9	1011578.4	300	4345908.2	1010167.4
189	4344458.1	1017726.3	245	4345722.3	1011577.2	301	4345866.6	1010195.7
190	4344470	1017717.8	246	4345721.8	1011570.5	302	4345866.1	1010194.7
191	4344435	1017618.9	247	4345713.1	1011546.7	303	4345866.2	1010191.6
192	4344572.9	1017570.1	248	4345713.5	1011541.1	304	4345873.6	1010184.6
193	4344610	1017636.7	249	4345731.9	1011529.9	305	4345879.2	1010179.3
194	4344715.9	1017752.9	250	4345740.3	1011543.9	306	4345883.6	1010175.6
195	4344644.9	1017778.1	251	4345789.6	1011549.1	307	4345892.6	1010167.7
196	4344643.2	1017997.1	252	4345794.8	1011563.2	308	4345901.7	1010159.9
197	4344624.7	1017996.9	253	4345797.4	1011570.1	309	4345915.4	1010148.1
198	4344614.7	1017979.7	254	4345798.8	1011573.6	310	4345917.9	1010145.9
199	4344562.6	1017908.7	255	4345851.4	1011670.9	311	4345961.5	1010113.9
200	4344561.3	1017891.1	256	4345849	1011671.8	312	4346006.8	1010167.9
201	4344572.1	1017890.2	257	4345843.3	1011652.7	313	4345924.4	1010236.2
202	4344580	1017889.5	258	4345849.2	1011666	314	4345904	1010211.6
203	4344567.7	1017731.2	259	4345861.2	1011767.4	315	4345900.6	1010214.3
204	4344564.7	1017732.2	260	4345841.1	1011775.5	316	4345897.1	1010217
205	4344563.9	1017721.9	261	4345827.1	1011741.1	317	4345893.6	1010219.6
206	4344566.9	1017720.8	262	4345825.2	1011736.2	318	4345890.1	1010222.1
207	4344566.4	1017715.3	263	4345823.3	1011731.2	319	4345889.2	1010222.7
208	4344579.4	1017712.1	264	4345821.5	1011726.1	320	4345884.1	1010215.9
209	4344589.2	1017709.7	265	4345819.8	1011721.1	321	4345878.1	1010207.9
210	4344599.5	1017707.2	266	4345799.8	1011660.1	322	4345876.5	1010205.8
211	4344644.7	1017695.9	267	4345797.4	1011652.7	323	4345894.4	1010193.3
212	4344646	1017694.7	268	4345794.7	1011645.6	324	4345975.7	1010122.1
213	4344645.9	1017692.9	269	4345791.9	1011638.6	325	4345979.6	1010118.7
214	4344613.7	1017635.2	270	4345789.2	1011632.5	326	4345985.4	1010119.2
215	4344576.7	1017568.8	271	4345710.7	1011624.5	327	4345986.1	1010119.2
216	4344587.5	1017565	272	4345711.7	1011613.9	328	4345989.4	1010124.5
217	4344642.5	1017545.5	273	4345710.9	1011613.2	329	4345994.3	1010121.3
218	4344666.4	1017613.3	274	4345711.7	1011605.4	330	4345996.6	1010134.7
219	4345692.2	1017210.3	275	4345719	1011606	331	4345986.4	1010143.2
220	4345691.7	1017213.4	276	4345719.7	1011607.6	332	4346716.1	1023421.1
221	4345689.1	1017213.7	277	4345720.9	1011608	333	4346713.9	1023422.4
222	4345689.1	1017213.7	278	4345721.4	1011608.3	334	4346715.2	1023420.1
223	4345688.6	1017216.5	279	4345731.2	1011608.6	Лист 55 из 67		

Каталог координат границы зоны планируемого размещения линейных объектов								
№ п/п	*X*	*Y*	*№ п/п*	*X*	*Y*	*№ п/п*	*X*	*Y*
335	4346729.2	1023415.3	391	4347306.9	1019943.1	447	4347462.6	1018339.4
336	4346727.4	1023418.6	392	4347303.3	1019943.2	448	4347459.8	1018353.1
337	4346710	1023399.9	393	4347300	1019943.4	449	4347459.3	1018355.1
338	4346701.3	1023408	394	4347299.8	1019940.3	450	4347456.5	1018368.7
339	4346700.2	1023408.2	395	4347306.6	1019940.3	451	4347447.3	1018366.9
340	4346697.2	1023405	396	4347334.9	1011666.1	452	4347447.1	1018352.6
341	4346696.5	1023405.7	397	4347333.1	1011674.5	453	4347447	1018350.5
342	4346629.7	1023337.6	398	4347331.1	1011684.4	454	4347446.8	1018336.3
343	4346603.6	1023317.1	399	4347329.3	1011692.8	455	4347482	1019756.1
344	4346597.4	1023308.5	400	4347329.2	1011693.6	456	4347462.2	1019766.6
345	4346597.5	1023308.2	401	4347318.6	1011692.9	457	4347461.4	1019757.9
346	4346599.7	1023304.2	402	4347278	1011690	458	4347499.9	1019754.6
347	4346602.2	1023299	403	4347237.2	1011687	459	4347488.4	1019789.9
348	4346602.4	1023298.5	404	4347180.8	1011683	460	4347469.9	1019858.3
349	4346605.9	1023291	405	4347117.4	1011678.3	461	4347462.2	1019767
350	4346625.2	1023307.2	406	4347063.3	1011674.4	462	4347483	1019756.1
351	4346708.9	1023394.2	407	4347004.8	1011670.1	463	4347502.5	1018343.1
352	4346706.4	1023396.5	408	4346948.4	1011666	464	4347496.7	1018360.3
353	4346703.6	1023397.2	409	4346878	1011660.8	465	4347495.8	1018360.1
354	4346710.3	1023395.6	410	4346823.1	1011656.7	466	4347497.8	1018360.6
355	4346730	1023366	411	4346572.9	1011638.9	467	4347497.3	1018362.5
356	4346713.6	1023381.1	412	4346543.8	1011637.1	468	4347496.1	1018362.3
357	4346638	1023305.3	413	4346494.9	1011634	469	4347491.1	1018377.3
358	4346657.2	1023287.6	414	4346447	1011631	470	4347490.5	1018379.5
359	4346733.4	1023425.5	415	4346399.1	1011628	471	4347480.1	1018377.5
360	4346732.6	1023426.8	416	4346351.2	1011625.1	472	4347481.5	1018363.5
361	4346732.1	1023426.2	417	4346327.2	1011623.6	473	4347481.8	1018362.5
362	4346732.8	1023425.8	418	4346279.3	1011620.7	474	4347481.6	1018362.5
363	4346733.4	1023419.7	419	4346239.9	1011618.3	475	4347481.7	1018362
364	4346732	1023420.5	420	4346191.7	1011615.4	476	4347483.1	1018354.6
365	4346732.6	1023418.8	421	4346055.1	1011603.5	477	4347484.4	1018354.8
366	4346733.5	1023434.2	422	4345834.4	1011587.6	478	4347487.6	1018340.2
367	4346724.7	1023439.5	423	4345824.4	1011586.8	479	4347601.6	1019693.6
368	4346724.3	1023439	424	4345808.2	1011585.7	480	4347594.4	1019773
369	4346733	1023433.5	425	4345803.4	1011574.1	481	4347592.1	1019822.9
370	4346740	1023413.3	426	4345801.1	1011568.6	482	4347591.9	1019828.1
371	4346737.9	1023417.2	427	4345799.2	1011563.6	483	4347593	1019860.2
372	4346737	1023417.6	428	4345794	1011549.6	484	4347585.8	1019862.8
373	4346633.2	1023309.8	429	4345802.2	1011550.5	485	4347568.1	1019869
374	4346635.1	1023308.1	430	4345816.1	1011552.1	486	4347515	1019887.8
375	4347207.2	1021257.7	431	4345842.2	1011555	487	4347473.4	1019899.6
376	4347180.5	1021258.5	432	4345866.8	1011556.7	488	4347471.9	1019881.8
377	4347166.8	1021245.7	433	4345922.2	1011560.7	489	4347496.1	1019792.3
378	4347177.4	1021244	434	4345980.3	1011564.9	490	4347508.6	1019753.9
379	4347204.2	1021239.6	435	4346030.3	1011568.5	491	4347581.3	1019747.7
380	4347205.8	1021249.3	436	4346089.8	1011572.7	492	4347582.7	1019737.1
381	4347272.5	1019913.7	437	4346118.1	1011574.6	493	4347583.3	1019731.5
382	4347270.8	1019913.6	438	4346120.3	1011542.7	494	4347583.9	1019726
383	4347270.7	1019911	439	4346227.1	1011550	495	4347584.5	1019720.5
384	4347272.3	1019910.9	440	4346224.9	1011581.9	496	4347584.9	1019715
385	4347296.3	1019888	441	4346272.6	1011583.7	497	4347586	1019701.7
386	4347271.3	1019889.1	442	4346272.4	1011590.5	498	4347592.8	1019698.2
387	4347271.4	1019891	443	4347443.3	1018366.1	499	4347609.5	1019854.3
388	4347269.5	1019891.1	444	4347425	1018362.6	500	4347602.9	1019856.7
389	4347269.3	1019887.6	445	4347426.2	1018332.2	501	4347601.9	1019828.2
390	4347296.2	1019886	446	4347442.8	1018335.5	Лист 56 из 67		

Каталог координат границы зоны планируемого размещения линейных объектов								
№ п/п	*X*	*Y*	*№ п/п*	*X*	*Y*	*№ п/п*	*X*	*Y*
502	4347604.4	1019773.6	558	4347601.3	1019526.3	614	4347690.4	1019330.3
503	4347604.6	1019770.5	559	4347603.2	1019514.4	615	4347689	1019333.9
504	4347619.5	1019390.3	560	4347604.1	1019509.3	616	4347683.8	1019334.1
505	4347582.5	1019503	561	4347590.2	1019505.2	617	4347685.6	1019328.7
506	4347500.6	1019479.1	562	4347627.5	1019391.5	618	4347692	1019305.6
507	4347534	1019364.4	563	4347635.5	1019392.7	619	4347687.8	1019318.1
508	4347602.6	1019387.8	564	4347644.1	1019315.3	620	4347675.3	1019314.5
509	4347621.7	1020019.3	565	4347641.6	1019322.8	621	4347675.8	1019313.3
510	4347612.1	1019963.8	566	4347577.4	1019304.1	622	4347681.2	1019302.5
511	4347606.5	1019918.2	567	4347553.7	1019296.8	623	4347694.7	1019904.5
512	4347605.3	1019908.2	568	4347556.6	1019287	624	4347675.1	1019904.1
513	4347604.4	1019900.6	569	4347648.6	1019362.5	625	4347663.3	1019903.7
514	4347604.3	1019897.9	570	4347639.5	1019388.2	626	4347659.7	1019903.1
515	4347612.2	1019896.6	571	4347637	1019387.8	627	4347658.4	1019859.8
516	4347612.9	1019908.5	572	4347629.1	1019386.6	628	4347669.3	1019740.3
517	4347613.5	1019918.6	573	4347636.8	1019363.1	629	4347680.7	1019739.3
518	4347613.6	1019921.3	574	4347644	1019365.7	630	4347703.9	1020012.8
519	4347628.6	1019915.9	575	4347637	1019387.8	631	4347672.1	1020015.4
520	4347618.5	1019918.1	576	4347645.4	1019361.4	632	4347661.4	1019919.9
521	4347617.9	1019908.8	577	4347651.1	1019293.7	633	4347666.1	1019920
522	4347617.2	1019895.9	578	4347646.9	1019306.8	634	4347666.1	1019920.8
523	4347626.7	1019894.5	579	4347629.8	1019301.3	635	4347666.2	1019922.8
524	4347626.3	1019891.1	580	4347559	1019278.6	636	4347666.4	1019926.1
525	4347627.7	1019891	581	4347562.2	1019267.8	637	4347666.5	1019927.8
526	4347627.9	1019894.3	582	4347664.2	1019740.7	638	4347666.8	1019933.3
527	4347627.6	1019896.1	583	4347654.9	1019843.3	639	4347697.1	1019933.1
528	4347628.3	1019909.3	584	4347652.5	1019843.2	640	4347714.1	1019414.7
529	4347629.3	1019360.4	585	4347654.8	1019741.5	641	4347712.7	1019421.2
530	4347621.1	1019385.5	586	4347667.1	1020015.9	642	4347710.7	1019431
531	4347603.8	1019382.9	587	4347660.4	1020016.4	643	4347696.2	1019501.6
532	4347535.4	1019359.6	588	4347654.5	1019919.6	644	4347690.2	1019534.4
533	4347542.9	1019333.8	589	4347656.4	1019919.8	645	4347673	1019529.3
534	4347594	1019348.5	590	4347671.5	1019402.7	646	4347678.8	1019487.5
535	4347598.4	1019349.8	591	4347669.9	1019408.7	647	4347692.5	1019425.7
536	4347602.7	1019351.1	592	4347668.7	1019413.2	648	4347694.7	1019415.9
537	4347606.9	1019352.6	593	4347667.5	1019418.4	649	4347696	1019409.9
538	4347611.2	1019354	594	4347655.6	1019471.7	650	4347725.5	1019373.2
539	4347630.2	1019743.6	595	4347648	1019522.1	651	4347715.2	1019409.8
540	4347630	1019750.3	596	4347629.4	1019516.7	652	4347697.1	1019405.1
541	4347627.3	1019847.9	597	4347633.8	1019486	653	4347705.6	1019368.5
542	4347623.7	1019849.4	598	4347648.2	1019412.8	654	4347706.5	1019368.8
543	4347614.4	1019852.6	599	4347650.2	1019402.9	655	4347707.1	1019367
544	4347608.2	1019745.5	600	4347651.4	1019396.7	656	4347740.1	1019319.7
545	4347634	1020018.7	601	4347676.3	1019301.1	657	4347727.1	1019367.2
546	4347626.7	1020019.3	602	4347671.3	1019311.1	658	4347709	1019360.8
547	4347618.8	1019923.1	603	4347670.3	1019313.1	659	4347708.9	1019360.7
548	4347628.8	1019920.4	604	4347654.7	1019308.7	660	4347722.5	1019314.5
549	4347638.5	1019393.1	605	4347659	1019296.1	661	4347765.1	1019327
550	4347635.9	1019423.8	606	4347683.2	1019358.8	662	4347736.9	1019417.5
551	4347617.6	1019516	607	4347682.4	1019362.5	663	4347720	1019411.3
552	4347601.6	1019693	608	4347672.8	1019398	664	4347731.2	1019371.6
553	4347592.8	1019697.6	609	4347652.7	1019391.8	665	4347744.9	1019321.1
554	4347586	1019701.2	610	4347659.2	1019370.9	666	4347812.5	1020832.3
555	4347597.1	1019562.4	611	4347669.9	1019374.4	667	4347804.7	1020818.4
556	4347598.2	1019550.4	612	4347676.1	1019356.5	668	4347792.7	1020796.9
557	4347599.6	1019538.3	613	4347678.5	1019357.2	Лист 57 из 67		

Каталог координат границы зоны планируемого размещения линейных объектов								
№ п/п	*X*	*Y*	*№ п/п*	*X*	*Y*	*№ п/п*	*X*	*Y*
669	4347784.9	1020782.9	725	4347875.1	1021010.7	781	4347939.2	1022777.4
670	4347783.7	1020769.7	726	4347875	1021010.3	782	4347928.1	1022757.3
671	4347755.2	1020703.3	727	4347775.6	1021047.9	783	4347934	1022754
672	4347745.8	1020681.3	728	4347734	1020973.4	784	4347959.7	1018291.1
673	4347663.3	1020489.2	729	4347792.7	1020940.6	785	4347956.7	1018300.9
674	4347656.1	1020471.5	730	4347826.9	1020921.4	786	4347945.1	1018297.2
675	4347649.5	1020453.4	731	4347791.8	1020858.6	787	4347824.5	1018309.2
676	4347643.6	1020435.1	732	4347786.7	1020802.5	788	4347808.2	1018310.8
677	4347638.5	1020416.7	733	4347794.5	1020816.6	789	4347810.1	1018321.7
678	4347625.2	1020365.9	734	4347806.5	1020838.1	790	4347736.9	1018329
679	4347621.6	1020350.8	735	4347909.3	1018849.3	791	4347529.3	1018387.1
680	4347618.3	1020335.6	736	4347906.8	1018857.3	792	4347507.2	1018382.8
681	4347615.6	1020320.3	737	4347887.1	1018849.5	793	4347507.2	1018382.7
682	4347613.3	1020305	738	4347890.4	1018840	794	4347517.3	1018352.3
683	4347596.9	1020183.1	739	4347895.3	1018841.5	795	4347723.6	1018309.8
684	4347596.1	1020176.9	740	4347895.3	1018842.2	796	4347733.5	1018308.1
685	4347595.4	1020170.7	741	4347895.6	1018843.7	797	4347743.5	1018306.8
686	4347594.7	1020164.4	742	4347896.9	1018844.6	798	4347928.5	1018288.3
687	4347594.2	1020158.3	743	4347912	1020996.3	799	4347946.8	1018286.5
688	4347582.7	1020023	744	4347905.5	1020998.8	800	4347962.9	1022771.3
689	4347484.6	1020031.3	745	4347853.9	1020906.4	801	4347961.4	1022772.1
690	4347476.6	1019937.4	746	4347859.8	1020903.1	802	4347958.4	1022766.8
691	4347484.2	1019936.2	747	4347922.1	1020992.4	803	4347951.2	1022770.8
692	4347495.9	1019934.3	748	4347921.4	1020992.7	804	4347938.5	1022751.6
693	4347507.3	1019930.6	749	4347868.5	1020898.2	805	4347947.5	1022746.6
694	4347572.7	1019909.7	750	4347872.2	1020896.1	806	4347967	1022768.3
695	4347579.5	1019907.3	751	4347933.4	1018857.6	807	4347966.9	1022768.4
696	4347579	1019902.1	752	4347896.7	1018975.9	808	4347951.9	1022744.2
697	4347579.9	1019901.8	753	4347890.8	1018999.7	809	4347952.2	1022744
698	4347580.9	1019901.4	754	4347859.6	1019099.9	810	4347980.4	1022799.5
699	4347579	1019901.7	755	4347821.4	1019230.2	811	4347977.8	1022800.9
700	4347588.9	1019900.2	756	4347773.9	1019388.3	812	4347968.9	1022785.2
701	4347589.5	1019907.4	757	4347771.6	1019398.8	813	4347970.8	1022784.2
702	4347589.2	1019903.5	758	4347760.1	1019438	814	4347990.2	1018294.6
703	4347594.4	1019901.5	759	4347743.2	1019447.3	815	4347985.8	1018309.9
704	4347595.2	1019907.7	760	4347739.4	1019446.2	816	4347981.3	1018325.9
705	4347596.4	1019917.7	761	4347711.9	1019540.7	817	4347924	1018516.5
706	4347602.2	1019965.3	762	4347695	1019535.8	818	4347910.1	1018512.2
707	4347611.7	1020020.5	763	4347701.1	1019502.6	819	4347975.1	1018306.7
708	4347605.7	1020021	764	4347715.5	1019432.4	820	4347964.4	1018303.3
709	4347618.1	1020168.2	765	4347717.6	1019422.6	821	4347967.3	1018293.8
710	4347640	1020331.4	766	4347718.8	1019416.3	822	4347983.9	1018299.7
711	4347670	1020446.4	767	4347737.7	1019423.1	823	4347986.2	1018293.4
712	4347730.4	1020587.1	768	4347740.1	1019423.9	824	4347997.5	1022827.2
713	4347748	1020636.8	769	4347795.7	1019245.5	825	4347993.9	1022829.2
714	4347789.6	1020733.9	770	4347844.3	1019085.7	826	4347991.6	1022825.4
715	4347807.6	1020778.5	771	4347879.2	1018967.4	827	4347981.7	1022807.9
716	4347892.8	1021021.7	772	4347910.9	1018861.3	828	4347984.6	1022806.3
717	4347883.3	1021025.3	773	4347914	1018851	829	4347997.6	1022789.8
718	4347881.6	1021022.2	774	4347917.7	1018852.3	830	4347993.9	1022791.9
719	4347891.1	1021018.6	775	4347927.2	1018855.5	831	4347993.4	1022792.2
720	4347897.8	1021001.6	776	4347934.6	1020987.7	832	4347985.2	1022778.8
721	4347884.4	1021006.7	777	4347926.8	1020990.7	833	4347986.5	1022778.8
722	4347883.9	1021005.9	778	4347876.6	1020893.7	834	4347986.7	1022778.8
723	4347886.1	1021009.8	779	4347882.4	1020890.4	835	4347990	1022780.1
724	4347876.7	1021013.4	780	4347946.8	1022773.2	Лист 58 из 67		

Каталог координат границы зоны планируемого размещения линейных объектов								
№ п/п	*X*	*Y*	*№ п/п*	*X*	*Y*	*№ п/п*	*X*	*Y*
836	4348000.7	1022832.1	892	4348039	1022803.2	948	4348030.6	1011714.1
837	4347996.8	1022834.1	893	4348033	1022806.7	949	4348054.1	1021228
838	4347994.2	1022829.7	894	4348018.7	1022787.2	950	4348053.6	1021228.3
839	4347997.8	1022827.6	895	4348025.7	1022783.2	951	4348049.6	1021221.3
840	4348006.2	1018299.7	896	4348029.4	1022789.4	952	4348044.7	1021212.5
841	4348001.3	1018314.7	897	4348032.4	1022794.2	953	4348039.5	1021203.2
842	4347972.5	1018404.4	898	4348036	1022799.2	954	4347943.8	1021032.6
843	4347938	1018521	899	4348043.8	1022809.7	955	4347945	1021032.3
844	4347928.8	1018518	900	4348037.5	1022813	956	4347945.9	1021033.7
845	4347986.1	1018327.3	901	4348033.3	1022807.2	957	4348040.2	1021202.8
846	4347990.6	1018311.4	902	4348039.3	1022803.7	958	4348045.4	1021212.1
847	4347994.9	1018296.2	903	4348042.5	1022808	959	4348050.3	1021220.9
848	4348017.6	1022815.6	904	4348044.8	1021233.2	960	4348052.7	1021225.2
849	4348010.3	1022819.8	905	4348038.4	1021236.8	961	4348059.1	1021212.4
850	4348002.4	1022806.9	906	4348034.5	1021229.9	962	4348055.3	1021215.2
851	4347997.9	1022798.9	907	4348029.6	1021221.1	963	4348053.4	1021216.3
852	4348002.6	1022796.3	908	4348024.4	1021211.8	964	4348049.7	1021209.6
853	4348021.6	1022776.4	909	4347927.2	1021037.7	965	4348044.5	1021200.4
854	4348013.9	1022780.7	910	4347934.1	1021035.6	966	4347950.2	1021031
855	4348012.6	1022778.9	911	4348030.8	1021208.2	967	4347945.7	1021024.3
856	4348005.5	1022768	912	4348036	1021217.4	968	4347948.5	1021023.7
857	4348014.4	1022763.4	913	4348041	1021226.3	969	4347953.4	1021024.4
858	4348016	1022766.7	914	4348048.4	1011715.3	970	4347954.7	1021024.7
859	4348021.9	1022821.2	915	4348047.4	1011728.1	971	4348049.3	1021197.7
860	4348013.7	1022825.3	916	4348046.5	1011738.1	972	4348052.4	1021203.4
861	4348010.6	1022820.2	917	4348045.6	1011748.9	973	4348054.9	1021206.7
862	4348017.8	1022816	918	4348041.7	1011748.7	974	4348057.8	1021210.5
863	4348027.7	1022875.7	919	4348006.3	1011744.1	975	4348064.5	1022876.7
864	4348024.6	1022875.5	920	4347896.2	1011737.2	976	4348060.3	1022877.3
865	4348024.1	1022875.5	921	4347884.4	1011736.3	977	4348048.3	1022876.7
866	4348012.8	1022859.5	922	4347836.5	1011733.4	978	4348045.1	1022876.6
867	4348001.9	1022842.6	923	4347830.3	1011733.1	979	4348029.4	1022850.9
868	4347998.8	1022837.5	924	4347711.8	1011725.9	980	4348015.8	1022828.8
869	4348002.8	1022835.5	925	4347705.4	1011725.4	981	4348024.3	1022824.3
870	4348031.3	1021240.7	926	4347705.7	1011721.3	982	4348035.5	1022838.9
871	4348027.9	1021242.6	927	4347404.1	1011698.2	983	4348064.7	1021222.2
872	4348027.5	1021241.9	928	4347353	1011695.1	984	4348058.5	1021225.6
873	4348019.1	1021227	929	4347333.2	1011693.9	985	4348057.1	1021222.9
874	4348014	1021217.7	930	4347333.2	1011693.4	986	4348055.8	1021220.6
875	4347922.2	1021054.3	931	4347335.1	1011684.7	987	4348057.8	1021219.4
876	4347926.3	1021052.5	932	4347337.1	1011674.8	988	4348062	1021216.6
877	4348017.4	1021215.8	933	4347338.9	1011666.4	989	4348069.6	1022883.1
878	4348022.6	1021225	934	4347393.1	1011670.2	990	4348065.1	1022884.7
879	4348031	1021240	935	4347393.5	1011670.2	991	4348054.2	1022884.3
880	4348035.3	1018308.9	936	4347393.9	1011670.3	992	4348049.8	1022884.1
881	4348029.6	1018323.3	937	4347394.3	1011670.3	993	4348047.6	1022880.7
882	4348028	1018327.4	938	4347394.8	1011670.3	994	4348051.5	1022880.9
883	4347999.2	1018425.1	939	4347632.6	1011688.6	995	4348060.4	1022881.3
884	4347996.4	1018434.7	940	4347664.7	1011690.5	996	4348067.3	1022880.2
885	4347986	1018469.9	941	4347725.2	1011694.1	997	4348076.3	1022891.9
886	4347969	1018530.7	942	4347785.8	1011697.7	998	4348069.3	1022892.1
887	4347963.5	1018529	943	4347823.7	1011699.9	999	4348060.1	1022891.7
888	4347992.6	1018433.9	944	4347870.9	1011702.8	1000	4348054.2	1022891.4
889	4347995.5	1018424.3	945	4347907	1011705.3	1001	4348052.3	1022888.3
890	4348026.7	1018322.4	946	4347954.9	1011708.7	1002	4348057.5	1022888.4
891	4348031.2	1018307.6	947	4348003.5	1011712.1	Лист 59 из 67		

Каталог координат границы зоны планируемого размещения линейных объектов								
№ п/п	*X*	*Y*	*№ п/п*	*X*	*Y*	*№ п/п*	*X*	*Y*
1003	4348065.7	1022888.7	1059	4348081.5	1012159	1115	4348113	1012130.2
1004	4348072.2	1022886.5	1060	4348081.5	1012159.1	1116	4348122.9	1012131.4
1005	4348079.3	1011717.6	1061	4348079.9	1012157.3	1117	4348131.4	1012132.4
1006	4348077.8	1011729.8	1062	4348082.3	1012139.6	1118	4348131	1012139.8
1007	4348076.6	1011739.7	1063	4348087.3	1012140.2	1119	4348145.2	1011755.9
1008	4348076.2	1011742.7	1064	4348088.1	1012134.4	1120	4348144.9	1011761.7
1009	4348072.2	1011744.7	1065	4348093.9	1021206	1121	4348143.1	1011761.3
1010	4348053.9	1011747.9	1066	4348090.2	1021208	1122	4348133.2	1011758.9
1011	4348054.7	1011738.5	1067	4348087.4	1021203.1	1123	4348123.6	1011756.6
1012	4348055.5	1011728.6	1068	4348091.4	1021201.2	1124	4348123.9	1011753.4
1013	4348056.5	1011715.9	1069	4348094.9	1022919.5	1125	4348133.5	1011754.5
1014	4348068	1011716.7	1070	4348082.9	1022920.2	1126	4348143.4	1011755.7
1015	4348074.7	1011717.2	1071	4348072.3	1022920.9	1127	4348145.6	1022950.5
1016	4348081.2	1022911.3	1072	4348069	1022915.5	1128	4348142.5	1022952.5
1017	4348075.8	1022911.4	1073	4348078.9	1022915.3	1129	4348140.8	1022949.4
1018	4348066.6	1022911.6	1074	4348085.5	1022915.1	1130	4348141.2	1022949.1
1019	4348064.2	1022907.8	1075	4348087.3	1022913.9	1131	4348135	1022945.7
1020	4348073.1	1022908	1076	4348087	1022911.8	1132	4348130	1022939.3
1021	4348078.3	1022908.1	1077	4348083.5	1022907.9	1133	4348118.5	1022920
1022	4348084.4	1022903.8	1078	4348086.9	1022907.7	1134	4348114.8	1022910.6
1023	4348079.3	1022904	1079	4348099.7	1022926.8	1135	4348112.7	1022906.6
1024	4348069.8	1022903.9	1080	4348092.1	1022931.9	1136	4348114.4	1022906.5
1025	4348061.8	1022903.8	1081	4348083.8	1022937.4	1137	4348119.3	1022913.4
1026	4348059.9	1022900.8	1082	4348082.8	1022938.1	1138	4348132.9	1022932.6
1027	4348067.5	1022900.9	1083	4348077.8	1022930	1139	4348149.7	1011796.3
1028	4348074.5	1022901.1	1084	4348072.6	1022921.4	1140	4348131.8	1012124.4
1029	4348082.3	1022900.7	1085	4348083.3	1022920.8	1141	4348123.4	1012123.4
1030	4348088.3	1022869	1086	4348095.2	1022920	1142	4348113.4	1012122.1
1031	4348085.1	1022870.8	1087	4348104.9	1021296.6	1143	4348105	1012121.1
1032	4348083.5	1022871.5	1088	4348099.6	1021299.8	1144	4348122.8	1011794.3
1033	4348082	1022871.5	1089	4348091.9	1021286	1145	4348131.3	1011794.9
1034	4348080.5	1022871.2	1090	4348097.1	1021283	1146	4348141.2	1011795.6
1035	4348078.5	1022869	1091	4348122.1	1011723.7	1147	4348150.5	1011782.6
1036	4348039.9	1022816.3	1092	4348121.1	1011732.1	1148	4348150	1011791.3
1037	4348046.3	1022812.9	1093	4348120	1011742.1	1149	4348141.5	1011790.7
1038	4348052.7	1022821	1094	4348119.3	1011747.9	1150	4348131.5	1011789.9
1039	4348064.9	1022836.6	1095	4348105.8	1011746.3	1151	4348123	1011789.4
1040	4348072.1	1022845.6	1096	4348106.1	1011741.3	1152	4348123.4	1011783.1
1041	4348075.5	1022850	1097	4348106.9	1011731.4	1153	4348129.2	1011781.9
1042	4348083.2	1022861.3	1098	4348107.3	1011724.7	1154	4348132	1011782
1043	4348086.2	1022866	1099	4348107.8	1011719.9	1155	4348142	1011782.3
1044	4348089	1021196.9	1100	4348119.7	1011720.8	1156	4348153.3	1011729.6
1045	4348085	1021198.7	1101	4348119.6	1011723.5	1157	4348152.8	1011739.6
1046	4348081.1	1021191.8	1102	4348134.4	1012140.3	1158	4348149	1011739.6
1047	4348075.9	1021182.5	1103	4348133.1	1012151.6	1159	4348146.5	1011740.8
1048	4347999.3	1021045.7	1104	4348131.9	1012161.5	1160	4348145.6	1011750.9
1049	4348002.7	1021044	1105	4348131	1012170	1161	4348143.7	1011750.6
1050	4348027.9	1021082.1	1106	4348127.3	1012169.8	1162	4348133.7	1011749.5
1051	4348080.1	1021180.1	1107	4348114.7	1012168.2	1163	4348124.3	1011748.4
1052	4348085.1	1021189.5	1108	4348102.5	1012166.9	1164	4348124.8	1011742.3
1053	4348091.1	1021305.1	1109	4348102.6	1012165.3	1165	4348125.7	1011732.4
1054	4348080.2	1021311.7	1110	4348094.8	1012164.3	1166	4348126.2	1011726.7
1055	4348072.1	1021297.1	1111	4348094.8	1012163.3	1167	4348156.8	1011757.2
1056	4348083.2	1021290.9	1112	4348096.9	1012135.5	1168	4348156.1	1011763.3
1057	4348092	1012134.9	1113	4348104.1	1012136.5	1169	4348149.8	1011762.9
1058	4348089.8	1012163.6	1114	4348104.5	1012129.1	Лист 60 из 67		

Каталог координат границы зоны планируемого размещения линейных объектов								
№ п/п	*X*	*Y*	*№ п/п*	*X*	*Y*	*№ п/п*	*X*	*Y*
1170	4348150.2	1011756.5	1226	4348173	1021162.7	1282	4348180.3	1021166.2
1171	4348157.4	1011751.9	1227	4348174.1	1021164.9	1283	4348178.9	1021163.3
1172	4348157.3	1011752.2	1228	4348178	1021201.3	1284	4348177.5	1021160.6
1173	4348150.7	1011751.4	1229	4348167.7	1021206.3	1285	4348231.3	1021135.3
1174	4348151.4	1011744.7	1230	4348160.3	1021210.4	1286	4348239.3	1021131.5
1175	4348152.5	1011744.6	1231	4348135.2	1021223.9	1287	4348255.4	1021124
1176	4348152.2	1011751	1232	4348159.3	1021263.3	1288	4348258.2	1021125.8
1177	4348163.8	1021174.6	1233	4348136.6	1021277.2	1289	4348264.5	1021117.4
1178	4348126	1021193.9	1234	4348130	1021264.6	1290	4348261	1021119.7
1179	4348101.5	1021206	1235	4348133.4	1021262.7	1291	4348258.9	1021120.2
1180	4348099.7	1021202.8	1236	4348108.6	1021218.5	1292	4348257	1021119
1181	4348098.3	1021203.6	1237	4348113.7	1021214.9	1293	4348256.5	1021118.8
1182	4348095.9	1021199.1	1238	4348148.5	1021194.1	1294	4348262.1	1021114.4
1183	4348153.1	1021172.1	1239	4348168.8	1021184	1295	4348268	1021121.7
1184	4348160.5	1021168.6	1240	4348189.5	1021195.8	1296	4348264.7	1021124.1
1185	4348161	1021169.4	1241	4348187.5	1021196.6	1297	4348259.4	1021120.7
1186	4348164.8	1021146.1	1242	4348185.1	1021197.8	1298	4348261.2	1021120.1
1187	4348150.9	1021150	1243	4348178.5	1021201	1299	4348264.8	1021117.7
1188	4348150.7	1021150.1	1244	4348169.2	1021183.7	1300	4348269.7	1017459.9
1189	4348150.7	1021150.3	1245	4348179.3	1021178.6	1301	4348239	1017561
1190	4348151	1021150.9	1246	4348180.8	1021178.2	1302	4348204.7	1017670
1191	4348156	1021160.3	1247	4348190.4	1011762.8	1303	4348195.6	1017700.1
1192	4348158.2	1021164.3	1248	4348189.3	1011768.9	1304	4348145.6	1017865.2
1193	4348093.5	1021194.7	1249	4348161.1	1011763.9	1305	4348144.7	1017868.2
1194	4348089.5	1021187	1250	4348161.7	1011757.7	1306	4348115.5	1017859.4
1195	4348084.4	1021177.6	1251	4348164.3	1011758	1307	4348175.6	1017661.3
1196	4348032.2	1021079.5	1252	4348238.6	1021126.4	1308	4348162.9	1017657.4
1197	4347994.4	1021022.5	1253	4348235.2	1021128	1309	4348227.5	1017447.1
1198	4347911.3	1020874.3	1254	4348195.2	1021146.8	1310	4348299	1017468.8
1199	4347926	1020866	1255	4348175.3	1021156.1	1311	4348274.7	1017549.6
1200	4347943	1020896.3	1256	4348174.2	1021154	1312	4348267.2	1017574.6
1201	4348031.2	1021054	1257	4348169.9	1021145.2	1313	4348253.1	1017621.5
1202	4348097.7	1021162.6	1258	4348234.6	1021127.5	1314	4348216.9	1017730.4
1203	4348098.8	1021162	1259	4348246.5	1021159	1315	4348211.6	1017745.3
1204	4348161.9	1021140.3	1260	4348236.4	1021178.8	1316	4348205.5	1017762.2
1205	4348167.3	1018025.5	1261	4348234.9	1021179.3	1317	4348200	1017777.6
1206	4348143.2	1018117.3	1262	4348200.6	1021191.6	1318	4348170.8	1017876.1
1207	4348142.5	1018120.4	1263	4348194.2	1021194	1319	4348163.8	1017874
1208	4348141	1018130.2	1264	4348185.6	1021176.8	1320	4348198.3	1017761.1
1209	4348132.2	1018191.4	1265	4348240.9	1021160.4	1321	4348204.2	1017741.9
1210	4348131.2	1018197.8	1266	4348245.6	1021158.3	1322	4348256.3	1017571.7
1211	4348128	1018204.6	1267	4348255.6	1021118.6	1323	4348261.8	1017553.8
1212	4348096.5	1018271.1	1268	4348254.5	1021118.9	1324	4348288.7	1017465.7
1213	4348076	1018314.3	1269	4348241.2	1021125.1	1325	4348348.6	1022534.4
1214	4348170.8	1021158.2	1270	4348234.1	1021127.1	1326	4348180	1022627.1
1215	4348158.6	1021164	1271	4348169.6	1021144.8	1327	4348032.4	1022715.2
1216	4348156.5	1021160.1	1272	4348169.5	1021144.6	1328	4348026.6	1022713.8
1217	4348151.5	1021150.8	1273	4348166.6	1021138.7	1329	4348012.7	1022710.4
1218	4348151.3	1021150.4	1274	4348231.7	1021116.4	1330	4348063.3	1022681.6
1219	4348158.7	1021148.3	1275	4348234.2	1021118.5	1331	4348114.4	1022652.7
1220	4348165	1021146.5	1276	4348251.8	1021110.4	1332	4348176	1022617.8
1221	4348169.5	1021155.7	1277	4348260.5	1021127.3	1333	4348243.1	1022579.7
1222	4348175.9	1021168.5	1278	4348240.1	1021142.4	1334	4348301.6	1022546.6
1223	4348164.2	1021174.4	1279	4348237.4	1021144.4	1335	4348342.5	1022522.8
1224	4348161.5	1021169.2	1280	4348231.9	1021146.4	1336	4348347.3	1022531.9
1225	4348161	1021168.4	1281	4348186.2	1021163.3	Лист 61 из 67		

Каталог координат границы зоны планируемого размещения линейных объектов								
№ п/п	X	Y	№ п/п	X	Y	№ п/п	X	Y
1337	4348355.5	1022546.8	1393	4348235.9	1017811.8	1449	4348480.8	1016822.9
1338	4348071.7	1022707.3	1394	4348247.1	1017775.7	1450	4348496.9	1016750.9
1339	4347993.7	1022752	1395	4348252.5	1017758.5	1451	4348522	1016864.9
1340	4347977	1022762.2	1396	4348290	1017638.1	1452	4348519.7	1016874.1
1341	4347975.6	1022763.1	1397	4348297.5	1017615.3	1453	4348490.2	1016974.9
1342	4347966.3	1022748	1398	4348301.1	1017604.5	1454	4348484	1016973.5
1343	4347963.7	1022743.7	1399	4348342	1017481.8	1455	4348422.5	1017168.6
1344	4348004.5	1022718.6	1400	4348479.2	1016812.2	1456	4348421.1	1017173.1
1345	4348014	1022721	1401	4348478.7	1016814.5	1457	4348419.7	1017177.7
1346	4348028.1	1022724.5	1402	4348478.7	1016815.6	1458	4348418.4	1017182.2
1347	4348034	1022725.9	1403	4348478.7	1016814.5	1459	4348417.1	1017186.8
1348	4348185.1	1022635.7	1404	4348479.9	1016747.1	1460	4348336.9	1017480.3
1349	4348353.5	1022543.2	1405	4348467.7	1016803.3	1461	4348337.2	1017480.4
1350	4348424.5	1016948.1	1406	4348459.3	1016835.5	1462	4348297.2	1017600.4
1351	4348424.3	1016956.9	1407	4348436.8	1016919.2	1463	4348293.6	1017611.2
1352	4348423.4	1016960	1408	4348433.3	1016925.8	1464	4348285.2	1017636.5
1353	4348380.1	1016950.3	1409	4348426.9	1016930.2	1465	4348247.7	1017756.9
1354	4348380.9	1016947.6	1410	4348417.3	1016932.8	1466	4348242.3	1017774.1
1355	4348389	1016946.3	1411	4348389.8	1016938	1467	4348231	1017810.4
1356	4348417.1	1016942.4	1412	4348383.5	1016939.3	1468	4348207.4	1017887.3
1357	4348422	1016944.3	1413	4348419.2	1016823	1469	4348194.2	1017883.2
1358	4348430.7	1016736.2	1414	4348438.5	1016737.9	1470	4348182.2	1017922.9
1359	4348411.5	1016820.9	1415	4348487.5	1016837.5	1471	4348147.6	1018035.8
1360	4348374.6	1016941	1416	4348481.9	1016855.8	1472	4348132.7	1018089.5
1361	4348358	1016944.2	1417	4348481.4	1016857.5	1473	4348108.6	1018192.6
1362	4348355.3	1016944.8	1418	4348478.8	1016865.4	1474	4348096.1	1018229
1363	4348342	1016941.8	1419	4348446	1016965.1	1475	4348065	1018298.1
1364	4348390	1016727	1420	4348442.1	1016964.2	1476	4348057.8	1018316
1365	4348430.9	1017508.8	1421	4348465.1	1016888.8	1477	4348072.9	1018320.8
1366	4348379.8	1017677.5	1422	4348468.9	1016875.5	1478	4348061.8	1018344.2
1367	4348398.9	1017683.3	1423	4348471	1016866.5	1479	4348034.6	1018432.3
1368	4348326.1	1017923.3	1424	4348471.7	1016863.3	1480	4348031.7	1018441.9
1369	4348241.3	1017897.6	1425	4348474.2	1016852.4	1481	4348012	1018505.6
1370	4348100.9	1018341.7	1426	4348478.1	1016834.9	1482	4348001.3	1018541
1371	4348186.3	1018368.6	1427	4348479.9	1016834.5	1483	4347992.2	1018538.1
1372	4348120	1018578.5	1428	4348485	1016835.9	1484	4347985.7	1018558.1
1373	4348026.5	1018548.9	1429	4348495.3	1016842.7	1485	4347974.6	1018592
1374	4347978.4	1018712.5	1430	4348490.2	1016857.8	1486	4347968.8	1018614.2
1375	4347934.9	1018852.7	1431	4348490	1016858.4	1487	4347944.8	1018707.1
1376	4347928.7	1018850.7	1432	4348487	1016868	1488	4347927.3	1018777
1377	4347919.2	1018847.5	1433	4348420.4	1017079.8	1489	4347916.5	1018819.3
1378	4347915.5	1018846.3	1434	4348354.7	1017343.3	1490	4347912.4	1018834.8
1379	4347942.6	1018762.5	1435	4348318	1017428.9	1491	4347913.8	1018835.3
1380	4347965.5	1018676.5	1436	4348316.9	1017426.7	1492	4347910.8	1018844.6
1381	4348016.8	1018507.1	1437	4348345.5	1017324.4	1493	4347900.2	1018840.2
1382	4348036.6	1018442.9	1438	4348349.7	1017323.5	1494	4347920.6	1018758
1383	4348039.5	1018433.3	1439	4348348	1017315.5	1495	4347951.5	1018636.7
1384	4348066.5	1018346	1440	4348414.4	1017077.4	1496	4347986.1	1018527.2
1385	4348085.4	1018306.1	1441	4348483.5	1016866.9	1497	4348006.8	1018436.8
1386	4348117	1018239.5	1442	4348486.1	1016858.9	1498	4348007.3	1018434.7
1387	4348136.1	1018199.2	1443	4348486.6	1016857.3	1499	4348009.7	1018427.2
1388	4348141.4	1018162.2	1444	4348491.8	1016840.4	1500	4348038.7	1018334.8
1389	4348147.3	1018121.3	1445	4348513.2	1016754.6	1501	4348104.3	1018169.6
1390	4348148	1018118.6	1446	4348489.9	1016830	1502	4348124.9	1018078
1391	4348164.2	1018056.7	1447	4348485	1016826.9	1503	4348174.7	1017911.9
1392	4348185.9	1017974.2	1448	4348481.5	1016823.9	Лист 62 из 67		

Каталог координат границы зоны планируемого размещения линейных объектов								
№ п/п	*X*	*Y*	*№ п/п*	*X*	*Y*	*№ п/п*	*X*	*Y*
1504	4348209.3	1017794.5	1560	4348317.4	1021802.6	1616	4347866.9	1021053.1
1505	4348218.9	1017766.5	1561	4348143.6	1021491.3	1617	4347889.4	1021047.5
1506	4348224.7	1017749.5	1562	4348086	1021391.5	1618	4347889.4	1021047.5
1507	4348228.9	1017737.1	1563	4348051.8	1021329.1	1619	4347887.8	1021047.9
1508	4348263.2	1017628.2	1564	4347971.6	1021378.2	1620	4347887.9	1021048
1509	4348275.7	1017586.6	1565	4347841.2	1021165.2	1621	4347891.6	1021057.4
1510	4348285.8	1017552.9	1566	4347803.4	1021097.5	1622	4347895	1021066
1511	4348322.3	1017431.8	1567	4347781.3	1021105.3	1623	4347904	1021062.2
1512	4348352	1017362.3	1568	4347777.3	1021106.7	1624	4347913	1021058.3
1513	4348359.5	1017344.9	1569	4347773.3	1021108.2	1625	4348019.2	1021247.4
1514	4348387.2	1017233.7	1570	4347769.4	1021109.8	1626	4348015.6	1021249.4
1515	4348425.2	1017081.2	1571	4347766	1021111.2	1627	4347995.4	1021260.6
1516	4348491.7	1016869.5	1572	4347778.4	1021140.7	1628	4348030	1021320.7
1517	4348494.7	1016859.9	1573	4347679.8	1021182.2	1629	4348048.9	1021310.1
1518	4348494.9	1016859.4	1574	4347667.3	1021152.7	1630	4348053.1	1021307.8
1519	4348499.5	1016845.8	1575	4347651.8	1021158.7	1631	4348358	1021850.7
1520	4348296.7	1017556.2	1576	4347635.9	1021163.9	1632	4348572	1022235.9
1521	4348291	1017554.5	1577	4347619.6	1021168.3	1633	4348620.8	1022331.1
1522	4348289.9	1017554.1	1578	4347603.3	1021171.8	1634	4348631.3	1022352.8
1523	4348291	1017554.5	1579	4347496.5	1021191.7	1635	4348612.4	1022362.6
1524	4348524.3	1016757	1580	4347481.7	1021194.8	1636	4348613.9	1022365.4
1525	4348497.9	1016835	1581	4347467.2	1021198.7	1637	4348618.2	1022374.1
1526	4348494.3	1016832.7	1582	4347452.9	1021203.3	1638	4348591	1022389.8
1527	4348518.1	1016755.7	1583	4347438.7	1021208.8	1639	4348592.6	1022392.4
1528	4348548.7	1016762.5	1584	4347433.4	1021211	1640	4348596.2	1022398.4
1529	4348524.4	1016855.8	1585	4347430.7	1021212.1	1641	4348353	1022532
1530	4348502.3	1016837.8	1586	4347428	1021213.3	1642	4348351.6	1022529.4
1531	4348529.2	1016758.1	1587	4347425.3	1021214.5	1643	4348346.8	1022520.3
1532	4348575.6	1016905.4	1588	4347422.7	1021215.7	1644	4348358.9	1022513.2
1533	4348556.8	1016989.8	1589	4347336.9	1021255.5	1645	4348363.2	1022510.7
1534	4348495.1	1016976	1590	4347330.7	1021254.9	1646	4348393.1	1022493.5
1535	4348524.5	1016875.4	1591	4347319.6	1021254.1	1647	4348439.9	1022467.1
1536	4348526.3	1016868.5	1592	4347308.6	1021253.8	1648	4348499.9	1022433.4
1537	4348543.2	1016883	1593	4347297.5	1021253.8	1649	4348552.3	1022403.6
1538	4348561.3	1016898.9	1594	4347294.8	1021253.9	1650	4348598	1022376.3
1539	4348602.7	1022409.2	1595	4347286.4	1021254.3	1651	4348590.5	1022362.9
1540	4348444.1	1022498	1596	4347263.7	1021255.8	1652	4348626.7	1022342.6
1541	4348366	1022540.8	1597	4347261.1	1021256	1653	4348631.1	1022351.1
1542	4348359.9	1022544.3	1598	4347258.5	1021256.1	1654	4348631	1022351.3
1543	4348357.8	1022540.8	1599	4347257.6	1021256.1	1655	4348639.4	1022329.7
1544	4348601.4	1022407	1600	4347256.2	1021247.7	1656	4348633.2	1022333.2
1545	4348604.7	1016775	1601	4347254.6	1021237.7	1657	4348629.6	1022326.3
1546	4348577.8	1016895.6	1602	4347253.5	1021231.3	1658	4348625	1022317.4
1547	4348568	1016890.4	1603	4347259.1	1021230.4	1659	4348580.7	1022231.2
1548	4348547.1	1016875.1	1604	4347325.6	1021227.5	1660	4348366.6	1021845.5
1549	4348531.6	1016861.6	1605	4347332.1	1021227.9	1661	4348070.1	1021317.8
1550	4348528.7	1016859.3	1606	4347333.9	1021227.1	1662	4348061.8	1021302.8
1551	4348553.6	1016763.6	1607	4347333.9	1021227.1	1663	4348065.1	1021301
1552	4348624.4	1022338.1	1608	4347364	1021217.8	1664	4348073.4	1021315.9
1553	4348588.1	1022358.5	1609	4347458.6	1021173.4	1665	4348071.5	1021317.1
1554	4348546.2	1022282.6	1610	4347501.8	1021163.2	1666	4348106	1021380.3
1555	4348574.1	1022267.2	1611	4347598.1	1021145.3	1667	4348163.6	1021479.9
1556	4348551.1	1022219.7	1612	4347611.9	1021142.4	1668	4348337.3	1021790.9
1557	4348493.1	1022115.4	1613	4347629.1	1021139.1	1669	4348350.6	1021812.3
1558	4348384.7	1021920.1	1614	4347791.6	1021076.4	1670	4348459.1	1022006.6
1559	4348360.8	1021872.4	1615	4347792.6	1021076	Лист 63 из 67		

Каталог координат границы зоны планируемого размещения линейных объектов								
№ п/п	*X*	*Y*	*№ п/п*	*X*	*Y*	*№ п/п*	*X*	*Y*
1671	4348513.2	1022104.2	1727	4348708.7	1022300	1783	4348795.6	1022244.5
1672	4348571.5	1022209.1	1728	4348708.3	1022299.2	1784	4348753.2	1022176.7
1673	4348598.8	1022265.6	1729	4348721.6	1022385.7	1785	4348757.3	1022174.4
1674	4348602.5	1022263.5	1730	4348689.5	1022402.9	1786	4348760.1	1022178.9
1675	4348630.8	1022314.2	1731	4348683.2	1022391.7	1787	4348798.2	1022256.1
1676	4348635.7	1022322.9	1732	4348711.6	1022376.2	1788	4348792.4	1022259.5
1677	4348644.6	1022338.8	1733	4348718.3	1022381.1	1789	4348788.9	1022253.9
1678	4348638.6	1022343.9	1734	4348722.8	1022296.9	1790	4348794.8	1022250.6
1679	4348635.4	1022337.7	1735	4348715.8	1022300.9	1791	4348802.9	1022253.3
1680	4348641.9	1022334	1736	4348714.4	1022298.2	1792	4348801.6	1022254.1
1681	4348647.6	1022344.3	1737	4348731.9	1022401.1	1793	4348798.3	1022248.8
1682	4348643.6	1022346.4	1738	4348659.1	1022444.5	1794	4348799.8	1022247.9
1683	4348647.1	1022343.3	1739	4348652.4	1022432.8	1795	4348832.8	1022325.6
1684	4348648.6	1022324.6	1740	4348689.9	1022411.8	1796	4348745.3	1022372.8
1685	4348646.5	1022325.8	1741	4348726.3	1022392.2	1797	4348736.9	1022377.4
1686	4348642.7	1022319	1742	4348728	1022394.7	1798	4348734.3	1022371.7
1687	4348637.8	1022310.3	1743	4348737	1022410.2	1799	4348734.4	1022365.4
1688	4348609.4	1022259.5	1744	4348665.4	1022455.5	1800	4348737.8	1022358.3
1689	4348619.2	1022253.8	1745	4348659.3	1022445	1801	4348739.7	1022354.4
1690	4348634.3	1022280.9	1746	4348732.1	1022401.5	1802	4348753	1022346.7
1691	4348619.6	1022253.6	1747	4348732.9	1022402.9	1803	4348814.1	1022312.7
1692	4348619.6	1022253.6	1748	4348741.6	1022418.3	1804	4348822.1	1022308.3
1693	4348647.4	1022305	1749	4348669.1	1022462	1805	4348839.6	1022336.8
1694	4348648	1022306.2	1750	4348667.3	1022458.9	1806	4348753.4	1022388.3
1695	4348639.3	1022312.8	1751	4348739	1022413.7	1807	4348744.2	1022393.8
1696	4348643.8	1022318.5	1752	4348749.7	1022432.7	1808	4348740.1	1022384.7
1697	4348656.3	1022339.7	1753	4348676.5	1022474.8	1809	4348749	1022379.9
1698	4348654.7	1022340.6	1754	4348669.4	1022462.4	1810	4348837	1022332.4
1699	4348653.4	1022338.3	1755	4348741.8	1022418.7	1811	4348840.7	1022321.3
1700	4348653.3	1022338	1756	4348751.8	1022292.2	1812	4348833.2	1022325.3
1701	4348654.6	1022336.9	1757	4348746	1022295.4	1813	4348822.5	1022308.1
1702	4348654.9	1022337.3	1758	4348743	1022293.6	1814	4348829.2	1022304.4
1703	4348664.7	1022293.3	1759	4348785.8	1022249.7	1815	4348843.5	1022343
1704	4348656.3	1022299.8	1760	4348719.1	1022286.2	1816	4348757.9	1022397
1705	4348656.4	1022300	1761	4348710.3	1022291	1817	4348748.9	1022402.7
1706	4348656.4	1022300.1	1762	4348705.2	1022293.8	1818	4348745.2	1022396
1707	4348627.9	1022248.8	1763	4348701.1	1022286.8	1819	4348744.3	1022394.3
1708	4348636.9	1022243.6	1764	4348696.2	1022278.1	1820	4348753.6	1022388.8
1709	4348682.5	1022406.8	1765	4348666.7	1022226.5	1821	4348839.9	1022337.2
1710	4348648.4	1022425.9	1766	4348744	1022182	1822	4348847.9	1022331.8
1711	4348642	1022414.8	1767	4348792	1022259.8	1823	4348840.1	1022336.5
1712	4348676.2	1022395.6	1768	4348760.5	1022278.3	1824	4348837.4	1022332.2
1713	4348697	1022298.2	1769	4348763.5	1022282.8	1825	4348845.2	1022327.9
1714	4348693.4	1022300	1770	4348753.8	1022286.7	1826	4348849.7	1022353
1715	4348689.5	1022293.2	1771	4348736	1022289.7	1827	4348762.4	1022405.7
1716	4348684.6	1022284.5	1772	4348731.2	1022286.9	1828	4348753.5	1022411.1
1717	4348680.9	1022278	1773	4348722.7	1022291.8	1829	4348750.8	1022406.2
1718	4348655.2	1022233.1	1774	4348722.3	1022291.9	1830	4348759.7	1022400.6
1719	4348659	1022230.9	1775	4348717.6	1022292.7	1831	4348845.6	1022346.3
1720	4348688.2	1022282.5	1776	4348721.5	1022290.5	1832	4348851.6	1022337.8
1721	4348693.1	1022291.2	1777	4348788.5	1022254.1	1833	4348843.9	1022342.6
1722	4348700.7	1022304.6	1778	4348792.1	1022246.4	1834	4348840.3	1022337
1723	4348697.1	1022306.8	1779	4348786.3	1022249.6	1835	4348848.2	1022332.3
1724	4348696.2	1022305.1	1780	4348744.3	1022181.8	1836	4348848.5	1022332.5
1725	4348699.8	1022303	1781	4348749.8	1022178.7	1837	4348857.7	1022348.5
1726	4348710.7	1022298.9	1782	4348797.3	1022243.6	Лист 64 из 67		

Каталог координат границы зоны планируемого размещения линейных объектов								
№ п/п	*X*	*Y*	*№ п/п*	*X*	*Y*	*№ п/п*	*X*	*Y*
1838	4348850.1	1022352.7	1894	4348944.7	1012266.8	1950	4349855.2	1012381.3
1839	4348846	1022346.1	1895	4348928.8	1012264.9	1951	4349857.2	1012382.4
1840	4348853.6	1022341.3	1896	4348871.3	1012256.7	1952	4349859.1	1012383.6
1841	4348860.8	1022353.9	1897	4348649.9	1012230.7	1953	4349861	1012384.8
1842	4348764.4	1022409.6	1898	4348435.9	1012205.8	1954	4349862.9	1012386
1843	4348755.6	1022414.8	1899	4348389.9	1012200.5	1955	4350139.9	1012562.1
1844	4348753.8	1022411.5	1900	4348347.7	1012195.4	1956	4350141.7	1012563.2
1845	4348762.6	1022406.2	1901	4348241.7	1012182.3	1957	4350143.5	1012564.3
1846	4348850.1	1022353.3	1902	4348225.6	1012180.4	1958	4350145.2	1012565.3
1847	4348858	1022349	1903	4348175.3	1012174.2	1959	4350145.3	1012565.4
1848	4348867.2	1022365	1904	4348149.2	1012171	1960	4350147.1	1012566.5
1849	4348770.2	1022420.8	1905	4348135.9	1012170.2	1961	4350165.5	1012577.5
1850	4348767.8	1022422.2	1906	4348136.9	1012161.8	1962	4350182	1012577.7
1851	4348764.2	1022415.5	1907	4348138	1012152.8	1963	4350203.9	1012590.7
1852	4348766.7	1022414	1908	4348138.1	1012151.8	1964	4350209.1	1012594
1853	4348863.3	1022358.2	1909	4348139.3	1012140.9	1965	4350215.5	1012598.1
1854	4349662.6	1019469.4	1910	4348173.7	1012145.2	1966	4350210.7	1012604.6
1855	4349662.6	1019470.9	1911	4348174.7	1012145.3	1967	4350204.7	1012612.7
1856	4349661.4	1019475.7	1912	4348181.7	1012145.7	1968	4350201.8	1012616.6
1857	4349660.6	1019473.8	1913	4348186.6	1012146	1969	4350197.4	1012623.5
1858	4349676	1019486.7	1914	4348191.7	1012146.4	1970	4350194.7	1012622
1859	4349674.5	1019487.6	1915	4348196.6	1012146.9	1971	4350202.3	1012611.3
1860	4349673.9	1019487.2	1916	4348201.6	1012147.4	1972	4350208.1	1012603.1
1861	4349673.1	1019487.5	1917	4348227.2	1012150.5	1973	4350212.9	1012596.5
1862	4349667.9	1019491.1	1918	4348742.4	1012211.8	1974	4350225.4	1012672.6
1863	4349665.9	1019486.4	1919	4349427	1012293.2	1975	4350220.8	1012680.3
1864	4349669.4	1019484.2	1920	4349533.3	1012305.9	1976	4350200	1012667.8
1865	4349672.9	1019482	1921	4349703.5	1012326.1	1977	4350197.7	1012666.4
1866	4349675.4	1019485.8	1922	4349719.6	1012328.5	1978	4350198.7	1012664.8
1867	4349691	1019410.6	1923	4349731.6	1012330.9	1979	4350202.1	1012658.9
1868	4349689.5	1019413.1	1924	4349740.6	1012335.8	1980	4350209.4	1012663.2
1869	4349678.4	1019430.8	1925	4349764.3	1012348.6	1981	4350218.1	1012668.3
1870	4349683.9	1019416.5	1926	4349825.8	1012381.7	1982	4350237	1012653.1
1871	4350173.8	1012614.4	1927	4349865.7	1012409.7	1983	4350235.2	1012656.1
1872	4350173.1	1012615.5	1928	4349927	1012452.7	1984	4350228.3	1012651.1
1873	4350142.9	1012596.9	1929	4350212.4	1012596.1	1985	4350220.2	1012645.2
1874	4350130.8	1012589.4	1930	4350207.7	1012602.9	1986	4350219.8	1012644.9
1875	4350107.9	1012575.3	1931	4350201.9	1012611	1987	4350220.8	1012643.4
1876	4350090.2	1012564.3	1932	4350194.3	1012621.7	1988	4350221.1	1012643.6
1877	4350012.5	1012513.5	1933	4350184.3	1012615.9	1989	4350229.7	1012648.8
1878	4349917.6	1012454.7	1934	4350175.8	1012610.9	1990	4350237.1	1012636.3
1879	4349849.7	1012411.8	1935	4350174	1012613.9	1991	4350235.2	1012639.5
1880	4349840.1	1012406.3	1936	4349927.2	1012452.3	1992	4350226.4	1012634.7
1881	4349836.7	1012404.1	1937	4349874.4	1012415.3	1993	4350228.7	1012630.9
1882	4349834.6	1012403.2	1938	4349826	1012381.3	1994	4350240.1	1012648
1883	4349816.1	1012392.7	1939	4349766.8	1012349.4	1995	4350237.2	1012652.7
1884	4349779.6	1012375.5	1940	4349740.9	1012335.5	1996	4350230	1012648.3
1885	4349743	1012365.1	1941	4349733.1	1012331.2	1997	4350221.4	1012643.2
1886	4349689.3	1012355.1	1942	4349735.7	1012331.7	1998	4350221	1012643
1887	4349616.6	1012345.3	1943	4349751.6	1012335.7	1999	4350223.7	1012638.9
1888	4349493.1	1012331	1944	4349767.1	1012340.6	2000	4350223.9	1012639
1889	4349399.9	1012320.2	1945	4349782.1	1012345.7	2001	4350232.6	1012643.8
1890	4349248.2	1012301.9	1946	4349797.4	1012351.3	2002	4350254.8	1012623.2
1891	4349131.3	1012289.4	1947	4349812.5	1012357.8	2003	4350249.6	1012631.9
1892	4349078.7	1012283.1	1948	4349827.2	1012365.1	2004	4350242.5	1012627.3
1893	4349013	1012275.1	1949	4349841.3	1012373	Лист 65 из 67		

Каталог координат границы зоны планируемого размещения линейных объектов								
№ п/п	*X*	*Y*	*№ п/п*	*X*	*Y*	*№ п/п*	*X*	*Y*
2005	4350239.6	1012632.1	2061	4350445.4	1021412.1	2117	4350532.2	1021485.6
2006	4350222.6	1012621.1	2062	4350445.8	1021411.3	2118	4350517.5	1021493.7
2007	4350221.5	1012622.7	2063	4350445.9	1021411	2119	4350517.2	1021493.5
2008	4350217.7	1012620.4	2064	4350446.5	1021409.4	2120	4350485.9	1021444.1
2009	4350221.9	1012612	2065	4350450.5	1021416.5	2121	4350561.1	1021402.1
2010	4350222.3	1012611.6	2066	4350467.3	1021440.1	2122	4350570.1	1021418.3
2011	4350227.8	1012606	2067	4350463	1021442.5	2123	4350523.3	1021444.5
2012	4350297.2	1019366.7	2068	4350454.3	1021447.4	2124	4350523.2	1021444.6
2013	4350270.5	1019371.4	2069	4350451.9	1021448.8	2125	4350523.2	1021444.8
2014	4350246.3	1019373.6	2070	4350447.2	1021440.1	2126	4350542.2	1021480.1
2015	4350244.8	1019373.8	2071	4350449.6	1021438.8	2127	4350535.7	1021483.7
2016	4350238.4	1019372.7	2072	4350458.4	1021433.9	2128	4350514.6	1021443.7
2017	4350141.3	1019356.3	2073	4350462.2	1021431.8	2129	4350567.7	1021414
2018	4350026.6	1019347.1	2074	4350462.8	1021432.6	2130	4350589.7	1021453.8
2019	4350056.6	1019345.5	2075	4350473.5	1021450.4	2131	4350542.7	1021479.8
2020	4350065.7	1019345.2	2076	4350468.8	1021453.1	2132	4350523.8	1021444.8
2021	4350074.9	1019345.3	2077	4350460	1021458	2133	4350570.3	1021418.8
2022	4350084.2	1019345.8	2078	4350451.6	1021462.7	2134	4350896	1022236.8
2023	4350093.2	1019346.7	2079	4350450.3	1021460.6	2135	4350891.4	1022258.2
2024	4350254.6	1019366.1	2080	4350447.6	1021455.5	2136	4350889.8	1022258.8
2025	4350262.3	1019366.8	2081	4350456.2	1021450.8	2137	4350887.3	1022264
2026	4350269.9	1019367.3	2082	4350464.9	1021446	2138	4350882.2	1022256.7
2027	4350277.4	1019367.4	2083	4350469.4	1021443.6	2139	4350864.6	1022231.9
2028	4350285.1	1019367.2	2084	4350477.3	1021287.4	2140	4350815.4	1022138.9
2029	4350393.6	1021347.1	2085	4350392.3	1021336	2141	4350832.7	1022131.3
2030	4350390.1	1021349.2	2086	4350382.2	1021317.1	2142	4350817.9	1022097.7
2031	4350306.8	1021397.1	2087	4350468.8	1021269.2	2143	4350815.7	1022092.9
2032	4350290.6	1021367.8	2088	4350477.5	1021515.9	2144	4350813.3	1022088.1
2033	4350378.7	1021319.1	2089	4350397.2	1021560.4	2145	4350810.9	1022083.5
2034	4350399.1	1021371.8	2090	4350369	1021509.4	2146	4350808.3	1022078.8
2035	4350357	1021392.4	2091	4350447.4	1021465.5	2147	4350777.2	1022025.4
2036	4350329.5	1021406	2092	4350492.3	1021319.7	2148	4350776.6	1022024.5
2037	4350316.1	1021413.8	2093	4350472.5	1021330	2149	4350776	1022023.4
2038	4350309.2	1021401.4	2094	4350432.7	1021355.4	2150	4350775.5	1022022.5
2039	4350390.3	1021354.7	2095	4350423.2	1021360	2151	4350774.9	1022021.5
2040	4350433.3	1021438.7	2096	4350418.8	1021347	2152	4350602.6	1021710.1
2041	4350354.1	1021482.6	2097	4350461.6	1021322.3	2153	4350601.8	1021708.7
2042	4350343.6	1021463.6	2098	4350466.5	1021328.8	2154	4350601.1	1021707.4
2043	4350423.3	1021419.1	2099	4350489.7	1021314.1	2155	4350600.3	1021706.1
2044	4350425	1021422.5	2100	4350546.6	1021375.9	2156	4350599.5	1021704.8
2045	4350442.3	1021456	2101	4350469.6	1021418.6	2157	4350484.5	1021512
2046	4350363.7	1021499.8	2102	4350460	1021403.8	2158	4350481.9	1021513.5
2047	4350358	1021489.6	2103	4350459.6	1021398.9	2159	4350451.8	1021463.1
2048	4350437	1021445.8	2104	4350535.8	1021356.4	2160	4350460.3	1021458.4
2049	4350447.2	1021465.1	2105	4350555.1	1021391.2	2161	4350469	1021453.5
2050	4350368.7	1021509	2106	4350479.2	1021433.6	2162	4350473.8	1021450.9
2051	4350363.9	1021500.3	2107	4350473.9	1021425.3	2163	4350508.7	1021508.8
2052	4350442.6	1021456.5	2108	4350550.5	1021382.9	2164	4350560.6	1021596.2
2053	4350445.9	1021463	2109	4350560.8	1021401.6	2165	4350620.1	1021696.9
2054	4350457.2	1021425.4	2110	4350485.6	1021443.7	2166	4350697.2	1021837.8
2055	4350454.6	1021426.9	2111	4350481.3	1021436.9	2167	4350769.4	1021974.9
2056	4350445.8	1021431.7	2112	4350557	1021394.7	2168	4350794	1022021.5
2057	4350443.5	1021433	2113	4350565.8	1021410.5	2169	4350844.6	1022117.3
2058	4350435.4	1021417.7	2114	4350511	1021441.2	2170	4350863.9	1022153.8
2059	4350437.6	1021416.5	2115	4350510.1	1021442.5	2171	4350869.3	1022165.6
2060	4350444.7	1021412.5	2116	4350510.2	1021443.9	Лист 66 из 67		

Каталог координат границы зоны планируемого размещения линейных объектов								
№ п/п	X	Y	№ п/п	X	Y	№ п/п	X	Y
2172	4350881.5	1022198.7	2228	4349765.8	1019369.2	2284	4350827	1019248.4
2173	4350892.8	1022225.2	2229	4349776.4	1019366	2285	4350832	1019247.5
2174	4350893.9	1022229.1	2230	4349780.1	1019365	2286	4350837	1019246.8
2175	4350913.5	1019253.1	2231	4349790.8	1019362.5	2287	4350883.6	1019240.5
2176	4350881.6	1019259.4	2232	4349801.8	1019360.4	2288	4350888.2	1019239.8
2177	4350839.6	1019265.1	2233	4349812.9	1019358.9	2289	4350894.9	1019238.8
2178	4350834.9	1019265.8	2234	4349823.9	1019358	2290	4350901.5	1019237.5
2179	4350830.3	1019266.6	2235	4349987.3	1019349.3	2291	4350908	1019236.1
2180	4350825.7	1019267.5	2236	4350024.7	1019352.1	2292	4350914.6	1019234.3
2181	4350821.2	1019268.5	2237	4350052.6	1019354.3	2293	4350959.5	1019221.5
2182	4350348.5	1019379.4	2238	4350140.6	1019361.2	2294	4350961.2	1019229.9
2183	4350817.6	1019269.4	2239	4350244.6	1019378.8	2295	4350967.4	1019228.1
2184	4350818.7	1019276	2240	4350271.2	1019376.4	2296	4350985.1	1019233.5
2185	4350713.4	1019298.5	2241	4350274.4	1019375.9	2297	4350981	1019234.6
2186	4350580.4	1019330.5	2242	4350361.7	1019360.4	2298	4350978.7	1019224.9
2187	4350436.5	1019364.7	2243	4350478.7	1019331.4	2299	4350983.1	1019223.6
2188	4350385.3	1019378.2	2244	4350656.9	1019290.9	2300	4350993.3	1019230.3
2189	4350379.6	1019379.6	2245	4350798.8	1019259	2301	4350988.9	1019232.1
2190	4350334.7	1019388.5	2246	4350911.6	1019242.9	2302	4350987	1019222.5
2191	4350272.6	1019392.6	2247	4350911.8	1019243.9	2303	4350991.5	1019221.2
2192	4350269	1019392.6	2248	4350923.5	1022260	2304	4350992.5	1019224.8
2193	4350188.6	1019384.4	2249	4350922.4	1022266.5	2305	4351027.6	1022233.5
2194	4350109.6	1019375	2250	4350921.7	1022266.3	2306	4350920.4	1022425.7
2195	4350051.1	1019371.8	2251	4350920.2	1022270.7	2307	4350728.2	1022318.4
2196	4349965.8	1019374.8	2252	4350903.4	1022262.3	2308	4350813.2	1022166.3
2197	4349859.9	1019380.1	2253	4350904.2	1022260.3	2309	4350803.4	1022144.2
2198	4349825.9	1019383	2254	4350897.7	1022256.4	2310	4350810.8	1022141
2199	4349790.7	1019387.8	2255	4350896.9	1022256.8	2311	4350860.3	1022234.5
2200	4349767.9	1019394.8	2256	4350901.1	1022236.7	2312	4350879.7	1022261.9
2201	4349748.1	1019407.9	2257	4350897.5	1022223.5	2313	4350884.7	1022269
2202	4349722.3	1019430.4	2258	4350886.2	1022196.9	2314	4350878.3	1022282.1
2203	4349679.8	1019483.4	2259	4350874	1022163.6	2315	4350867.4	1022304.5
2204	4349677.9	1019480.5	2260	4350868.3	1022151.6	2316	4350950	1022347.2
2205	4349675.7	1019477.2	2261	4350863.4	1022142.2	2317	4350979.5	1022301.3
2206	4349674.2	1019476.2	2262	4350868.6	1022139.6	2318	4350970.8	1022296.9
2207	4349672.3	1019476.5	2263	4350877.9	1022158.9	2319	4350985.2	1022268
2208	4349667.2	1019479.7	2264	4350884.9	1022175.2	2320	4350938.6	1022244.5
2209	4349665.2	1019481	2265	4350891.3	1022195.1	2321	4350931.8	1022257.6
2210	4349667.6	1019471.4	2266	4350890.9	1022201.6	2322	4350929.3	1022253.7
2211	4349667.7	1019461.1	2267	4350891	1022202.3	2323	4350928.9	1022247.5
2212	4349667.6	1019460.5	2268	4350891.2	1022202.8	2324	4350921.2	1022231.9
2213	4349667.3	1019459.8	2269	4350921.7	1022249.5	2325	4350918.5	1022227.1
2214	4349667.2	1019459.6	2270	4350922.6	1022251.3	2326	4350911.8	1022216.9
2215	4349667.6	1019458.7	2271	4350969.4	1019237.9	2327	4350899.4	1022198.9
2216	4349668.9	1019455.4	2272	4350929.6	1019249.3	2328	4350895.7	1022186.7
2217	4349669.3	1019454.6	2273	4350918.4	1019252	2329	4350896.9	1022167.8
2218	4349693.8	1019415.7	2274	4350916.6	1019242.6	2330	4350896.9	1022167.2
2219	4349701.9	1019402.2	2275	4350916.1	1019239.7	2331	4350896.7	1022166.7
2220	4349702.8	1019401.4	2276	4350915	1019238	2332	4350892	1022157.9
2221	4349712	1019395.1	2277	4350913.3	1019237.7			
2222	4349721.5	1019389.2	2278	4350797.9	1019254			
2223	4349728.9	1019385.2	2279	4350712.4	1019273.3			
2224	4349731.2	1019383.9	2280	4350705.5	1019243.8			
2225	4349735	1019382	2281	4350809.7	1019219.3			
2226	4349745	1019377.3	2282	4350817	1019250.5			
2227	4349755.3	1019372.9	2283	4350821.9	1019249.4			

Ханты-Мансийский автономный округ — Югра
Губернатор

Приложение 82
к постановлению Правительства
Ханты-Мансийского
автономного округа – Югры
от 25 декабря 2015 года № 482-п

Положение о размещении линейного объекта регионального значения Ханты-Мансийского автономного округа – Югры «Реконструкция, строительство трубопроводов Лас - Ёганского нефтяного месторождения. Программа 2017 годов»

I. Размещение объекта

В административном отношении линейный объект регионального значения Ханты-Мансийского автономного округа – Югры «Реконструкция, строительство трубопроводов Лас - Ёганского нефтяного месторождения. Программа 2017 годов» (далее – проектируемый объект) расположен на межселенной территории в границах Лас - Ёганского нефтяного месторождения нефти Нижневартовского района Ханты-Мансийского автономного округа – Югры.

В географическом отношении территория проектируемого объекта находится в 13,7 километрах от города Лангепаса .

II. Функциональное зонирование территории

Проектируемый объект расположен на землях лесного фонда, находящихся в ведении территориального отдела - Мегионского лесничество (Лангепасского участкового лесничества), Нижневартовского района.

III. Решение по планировочной организации земельных участков для размещения проектируемого объекта

Расчет полосы отвода земельных участков для выполнения работ по строительству проектируемого объекта производится с учетом действующих норм отвода земель.

Таблица 1.

Площади земельных участков, необходимые для
строительства и эксплуатации проектируемого объекта

Наименование объекта (кадастровый номер)	Площадь вновь испрашиваемых земельных участков, га	Площадь по земельным участкам, арендованным ранее, га	Зона застройки, га
Реконструкция, строительство трубопроводов Лас - Еганского нефтяного месторождения. Программа 2017 годов	81.2893	33.1699	114.4592

Таблица 2.

Площади испрашиваемых земельных участков
под проектируемый объект регионального значения

№ земельного участка	Площадь земельного участка, га	Категория земель
86:04:0000001:ЗУ1	81.2893	Земли запаса

Координаты границ земельных участков, необходимых для размещения проектируемого объекта в графических материалах определены в местной системе координат Ханты-Мансийского автономного округа – Югры МСК-86.

IV. Особо охраняемые территории и зоны с особыми условиями использования

Проектируемый объект технологически привязан к объектам сложившейся инфраструктуры и проходит вдоль существующих коридоров коммуникаций на свободной от застройки территории.

Проектируемый объект не пересекает водоохранную зону и прибрежную защитную полосу водных объектов.

В границах участка работ отсутствуют объекты историко-культурного наследия, особо охраняемые природные территории федерального, регионального и местного значения.


Проектируемый объект затрагивает границы территории традиционного природопользования коренных малочисленных народов Севера регионального значения.

В соответствии с пунктом 1 статьи 12 Закона Ханты-Мансийского автономного округа – Югры от 28 декабря 2006 года № 145-оз «О территориях традиционного природопользования коренных малочисленных народов Севера регионального значения в Ханты-Мансийском автономном округе – Югре» проведено согласование размещения проектируемого объекта с субъектом традиционного природопользования.



Приложение 83
к постановлению Правительства
Ханты-Мансийского
автономного округа – Югры
от 25 декабря 2015 года № 482-п

Основная часть проекта планировки территории для размещения линейных объектов регионального значения "Трубопроводы Малобалыкского месторождения строительства 2016-2017г.г. "
Ханты-Мансийского округа - Югры
Система координат МСК-86
Масштаб 1:5000

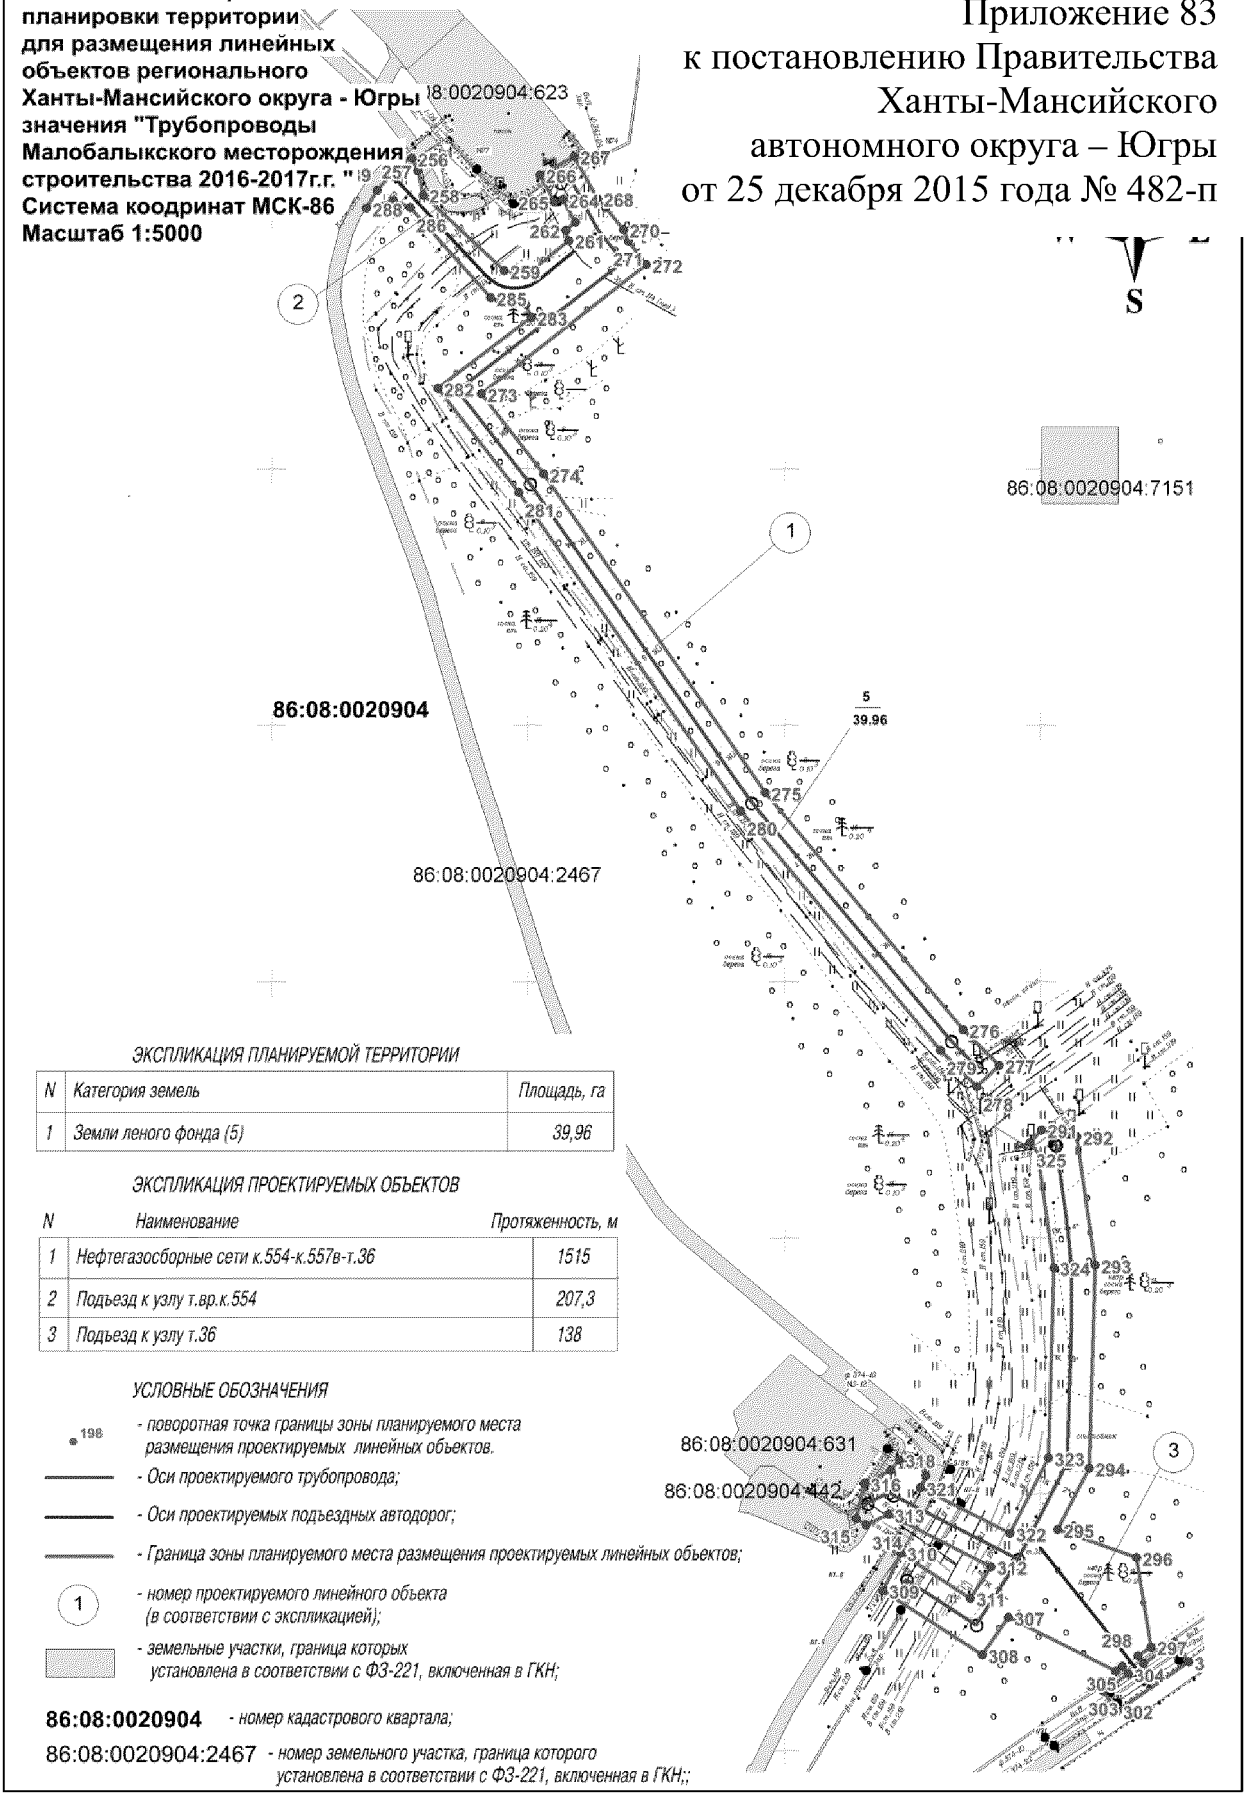

ЭКСПЛИКАЦИЯ ПЛАНИРУЕМОЙ ТЕРРИТОРИИ

N	Категория земель	Площадь, га
1	Земли лесного фонда (5)	39,96

ЭКСПЛИКАЦИЯ ПРОЕКТИРУЕМЫХ ОБЪЕКТОВ

N	Наименование	Протяженность, м
1	Нефтегазосборные сети к.554-к.557в-т.36	1515
2	Подъезд к узлу т.вр.к.554	207,3
3	Подъезд к узлу т.36	138

УСЛОВНЫЕ ОБОЗНАЧЕНИЯ

198 - поворотная точка границы зоны планируемого места размещения проектируемых линейных объектов.

- Оси проектируемого трубопровода;

- Оси проектируемых подъездных автодорог;

- Граница зоны планируемого места размещения проектируемых линейных объектов;


1 - номер проектируемого линейного объекта (в соответствии с экспликацией);

- земельные участки, граница которых установлена в соответствии с ФЗ-221, включенная в ГКН;

86:08:0020904 - номер кадастрового квартала;

86:08:0020904:2467 - номер земельного участка, граница которого установлена в соответствии с ФЗ-221, включенная в ГКН;;


Основная часть проекта планировки территории для размещения линейных объектов регионального Ханты-Мансийского округа - Югры значения "Трубопроводы Малобалыкского месторождения строительства 2016-2017г.г. "
Система коодринат МСК-86
Масштаб 1:5000

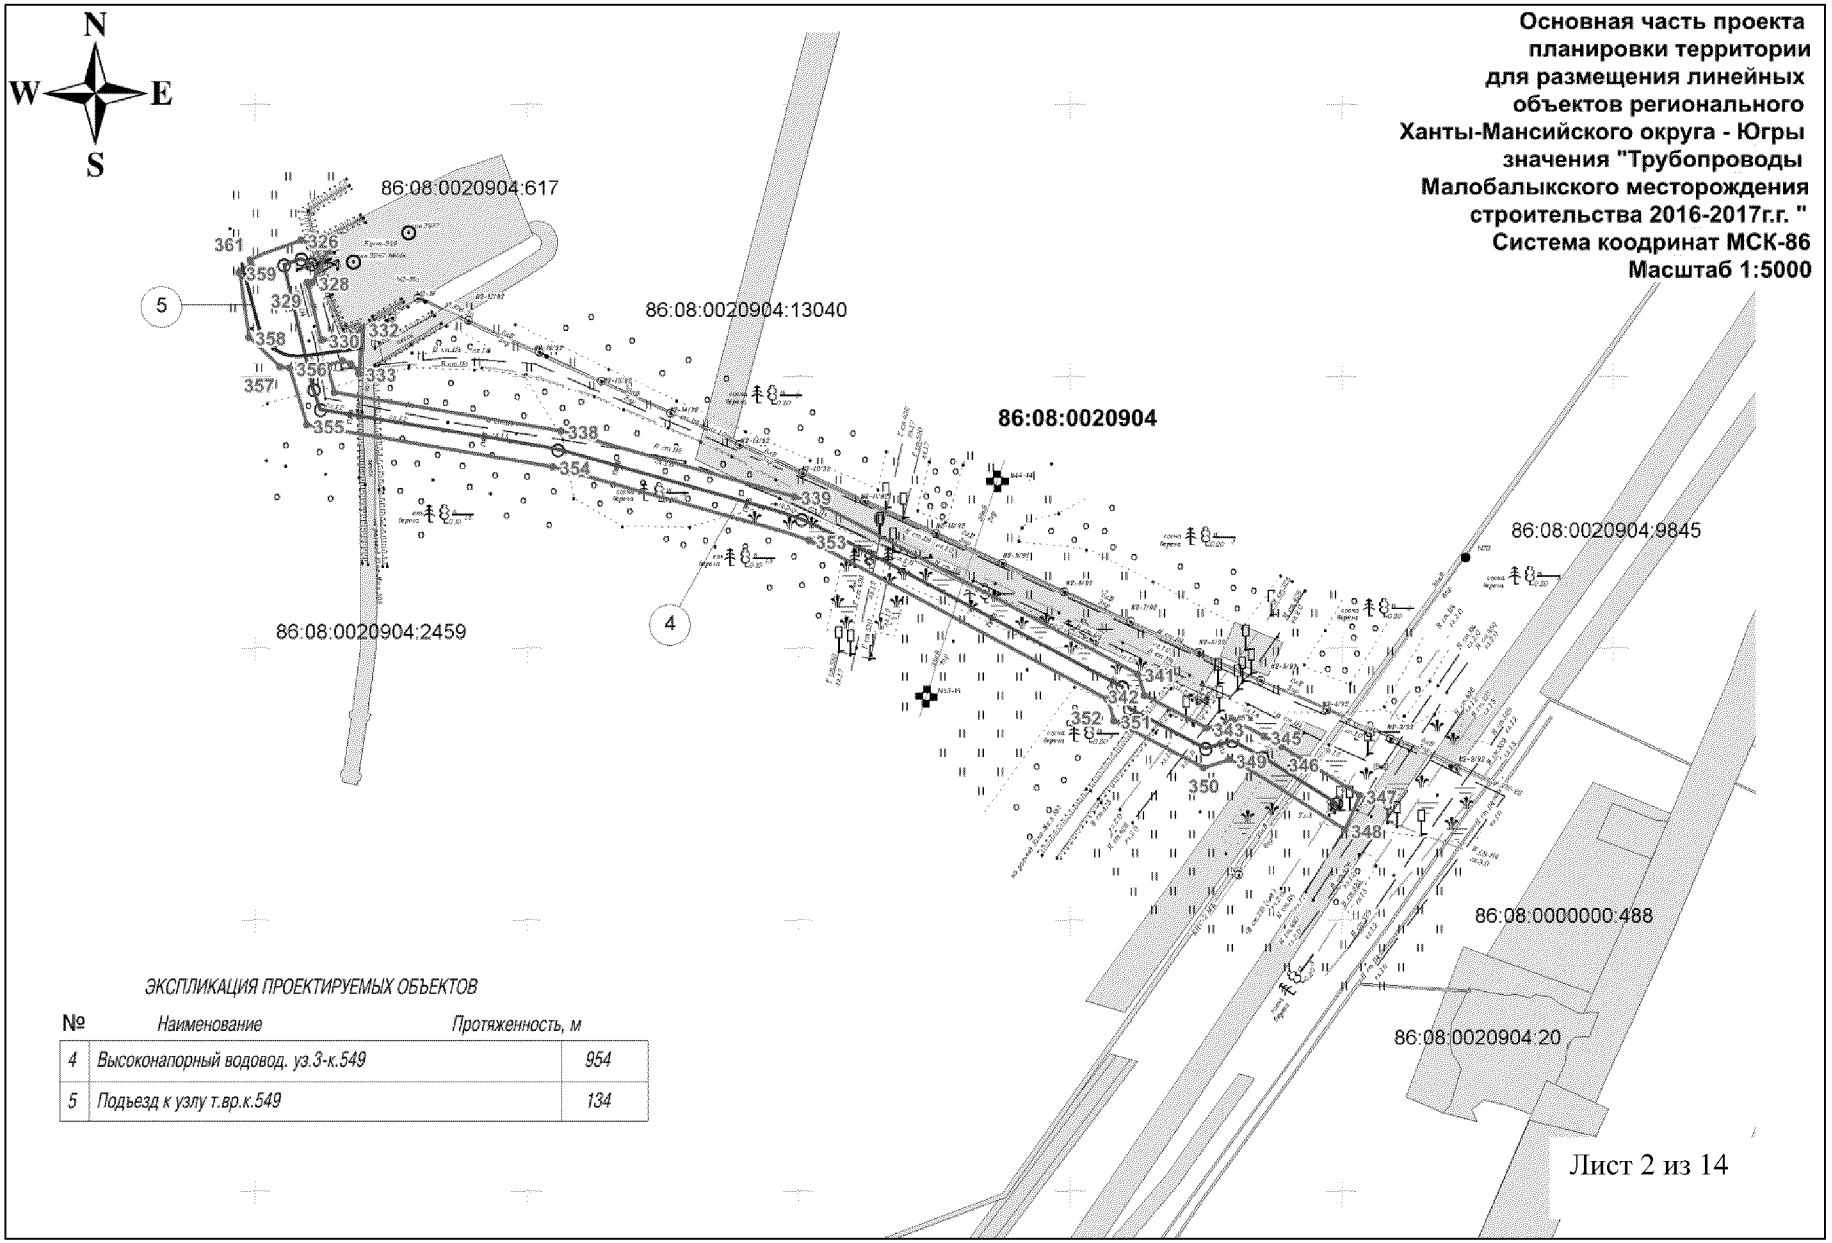

ЭКСПЛИКАЦИЯ ПРОЕКТИРУЕМЫХ ОБЪЕКТОВ

№	*Наименование*	*Протяженность, м*
4	*Высоконапорный водовод. уз.3-к.549*	*954*
5	*Подъезд к узлу т.вр.к.549*	*134*


Основная часть проекта планировки территории для размещения линейных объектов регионального значения "Трубопроводы Ханты-Мансийского округа - Югры Малобалыкского месторождения строительства 2016-2017г.г. "
Система координат МСК-86
Масштаб 1:5000

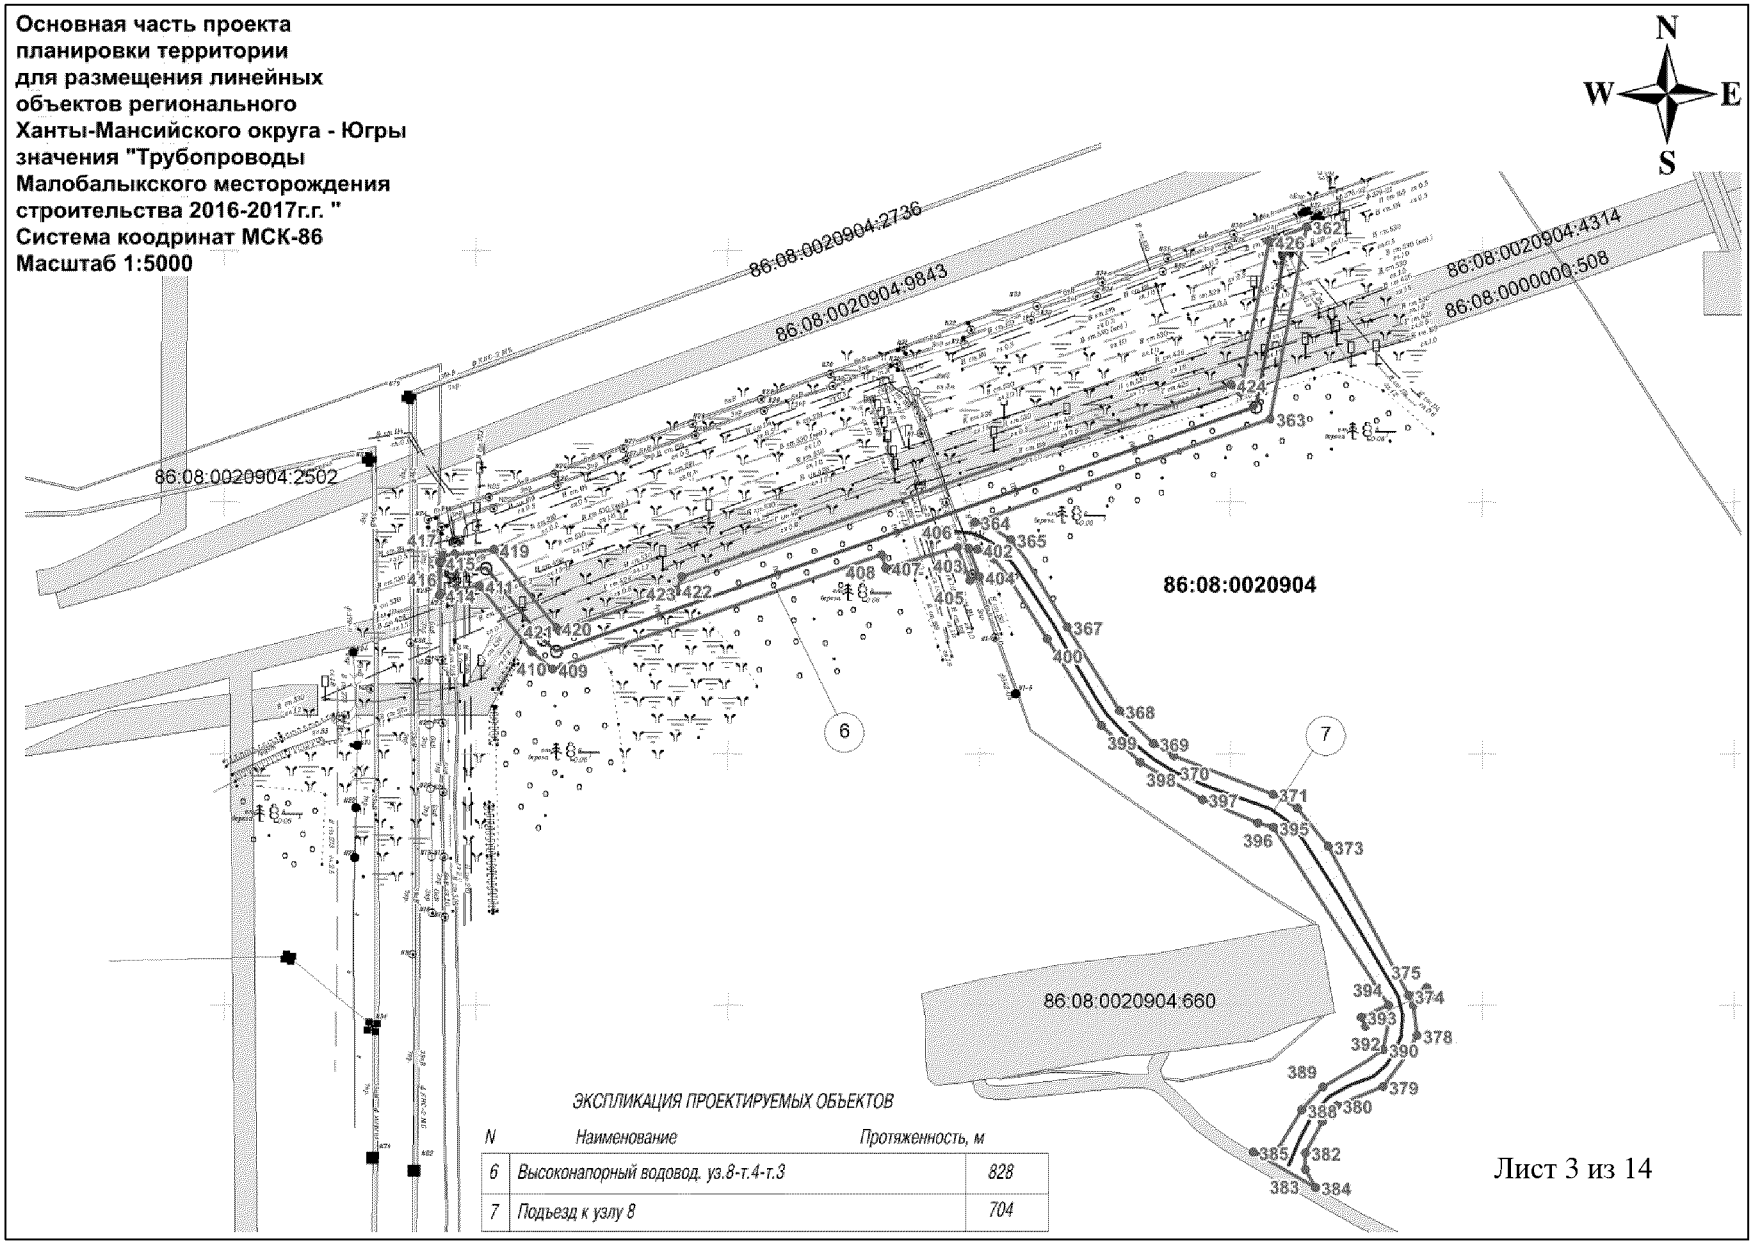


ЭКСПЛИКАЦИЯ ПРОЕКТИРУЕМЫХ ОБЪЕКТОВ


N	Наименование	Протяженность, м
6	Высоконапорный водовод. уз.8-т.4-т.3	828
7	Подъезд к узлу 8	704

Лист 3 из 14

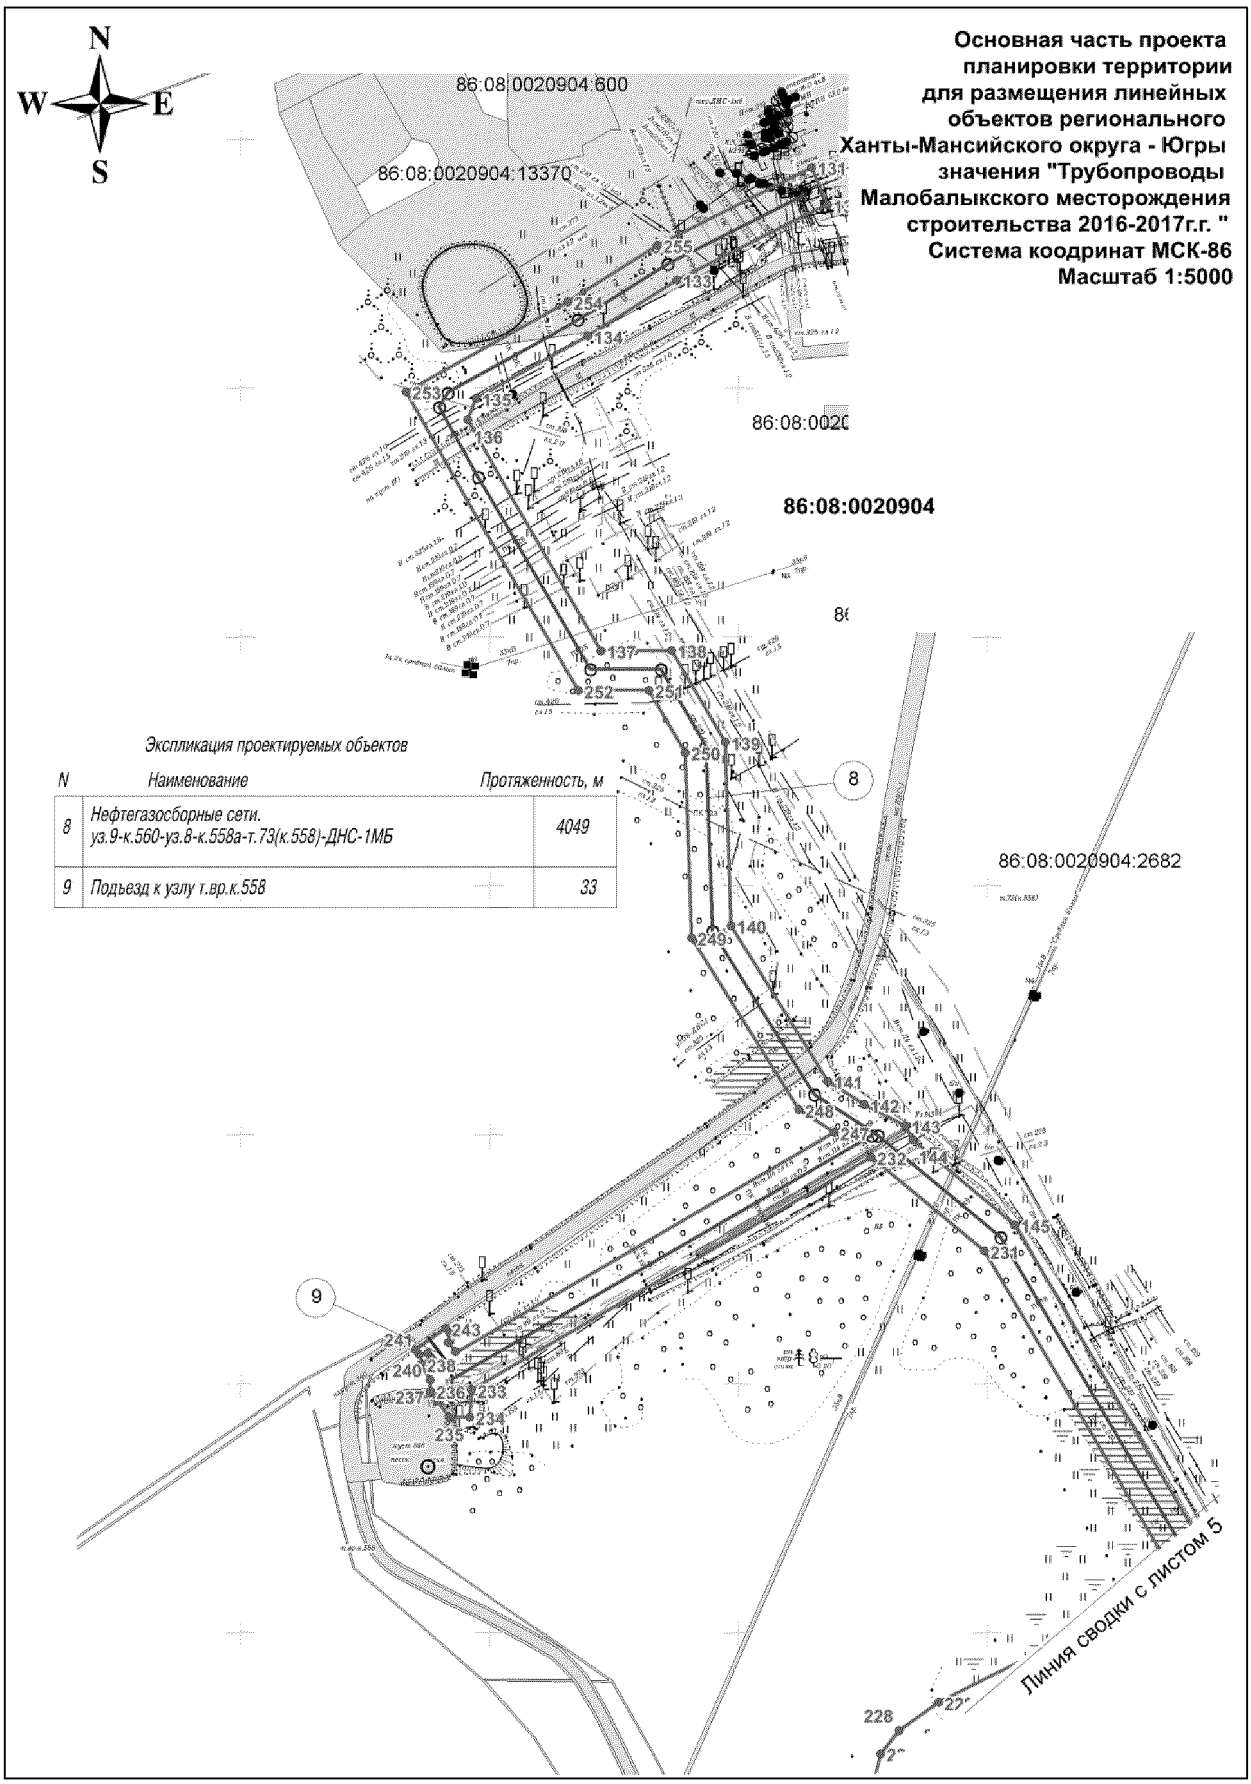
N
W
E
S
Основная часть проекта планировки территории для размещения линейных объектов регионального значения "Трубопроводы Ханты-Мансийского округа - Югры Малобалыкского месторождения строительства 2016-2017г.г. "
Система координат МСК-86
Масштаб 1:5000
86:08:0020904:600
86:08:0020904:13370
86:08:0020904
86:08:0020904:2682
Экспликация проектируемых объектов
N
Наименование
Протяженность, м
8
Нефтегазосборные сети. уз.9-к.560-уз.8-к.558а-т.73(к.558)-ДНС-1МБ
4049
9
Подъезд к узлу т.вр.к.558
33
Линия сводки с листом 5

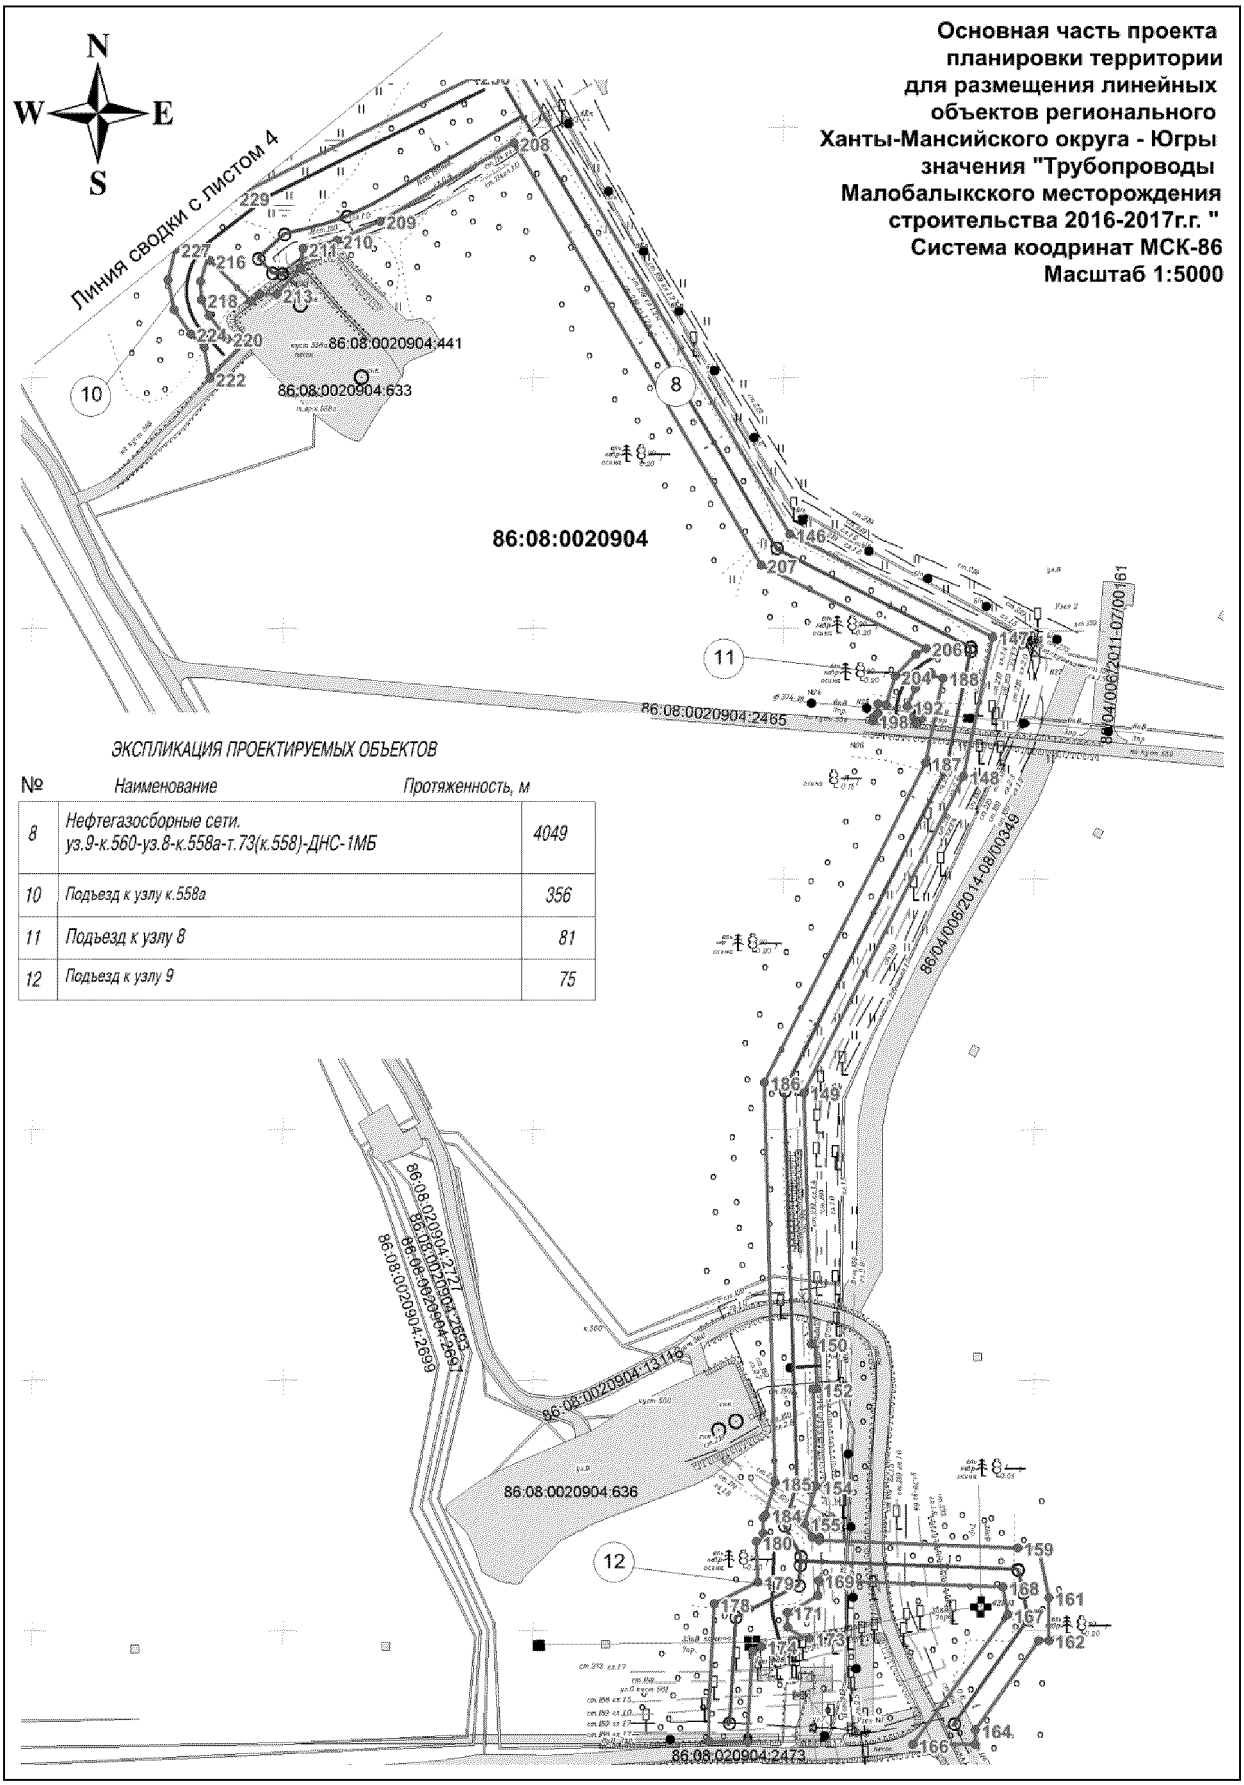
Основная часть проекта планировки территории для размещения линейных объектов регионального значения "Трубопроводы Ханты-Мансийского округа - Югры Малобалыкского месторождения строительства 2016-2017г.г. "
Система координат МСК-86
Масштаб 1:5000
N
W
E
S
Линия сводки с листом 4
86:08:0020904
86:08:0020904:441
86:08:0020904:633
86:08:0020904:636
86:08:0020904:2465
86:08:0020904:2473
86:08:0020904:2699
86:08:0020904:1318
86:04:0062011-07/00161
86:04:0062014-08/00349
8
10
11
12
ЭКСПЛИКАЦИЯ ПРОЕКТИРУЕМЫХ ОБЪЕКТОВ
№ Наименование Протяженность, м
8 Нефтегазосборные сети. уз.9-к.560-уз.8-к.558а-т.73(к.558)-ДНС-1МБ 4049
10 Подъезд к узлу к.558а 356
11 Подъезд к узлу 8 81
12 Подъезд к узлу 9 75


Основная часть проекта планировки территории для размещения линейных объектов регионального значения "Трубопроводы Ханты-Мансийского округа - Югры Малобалыкского месторождения строительства 2016-2017г.г. "
Система коодринат МСК-86
Масштаб 1:5000

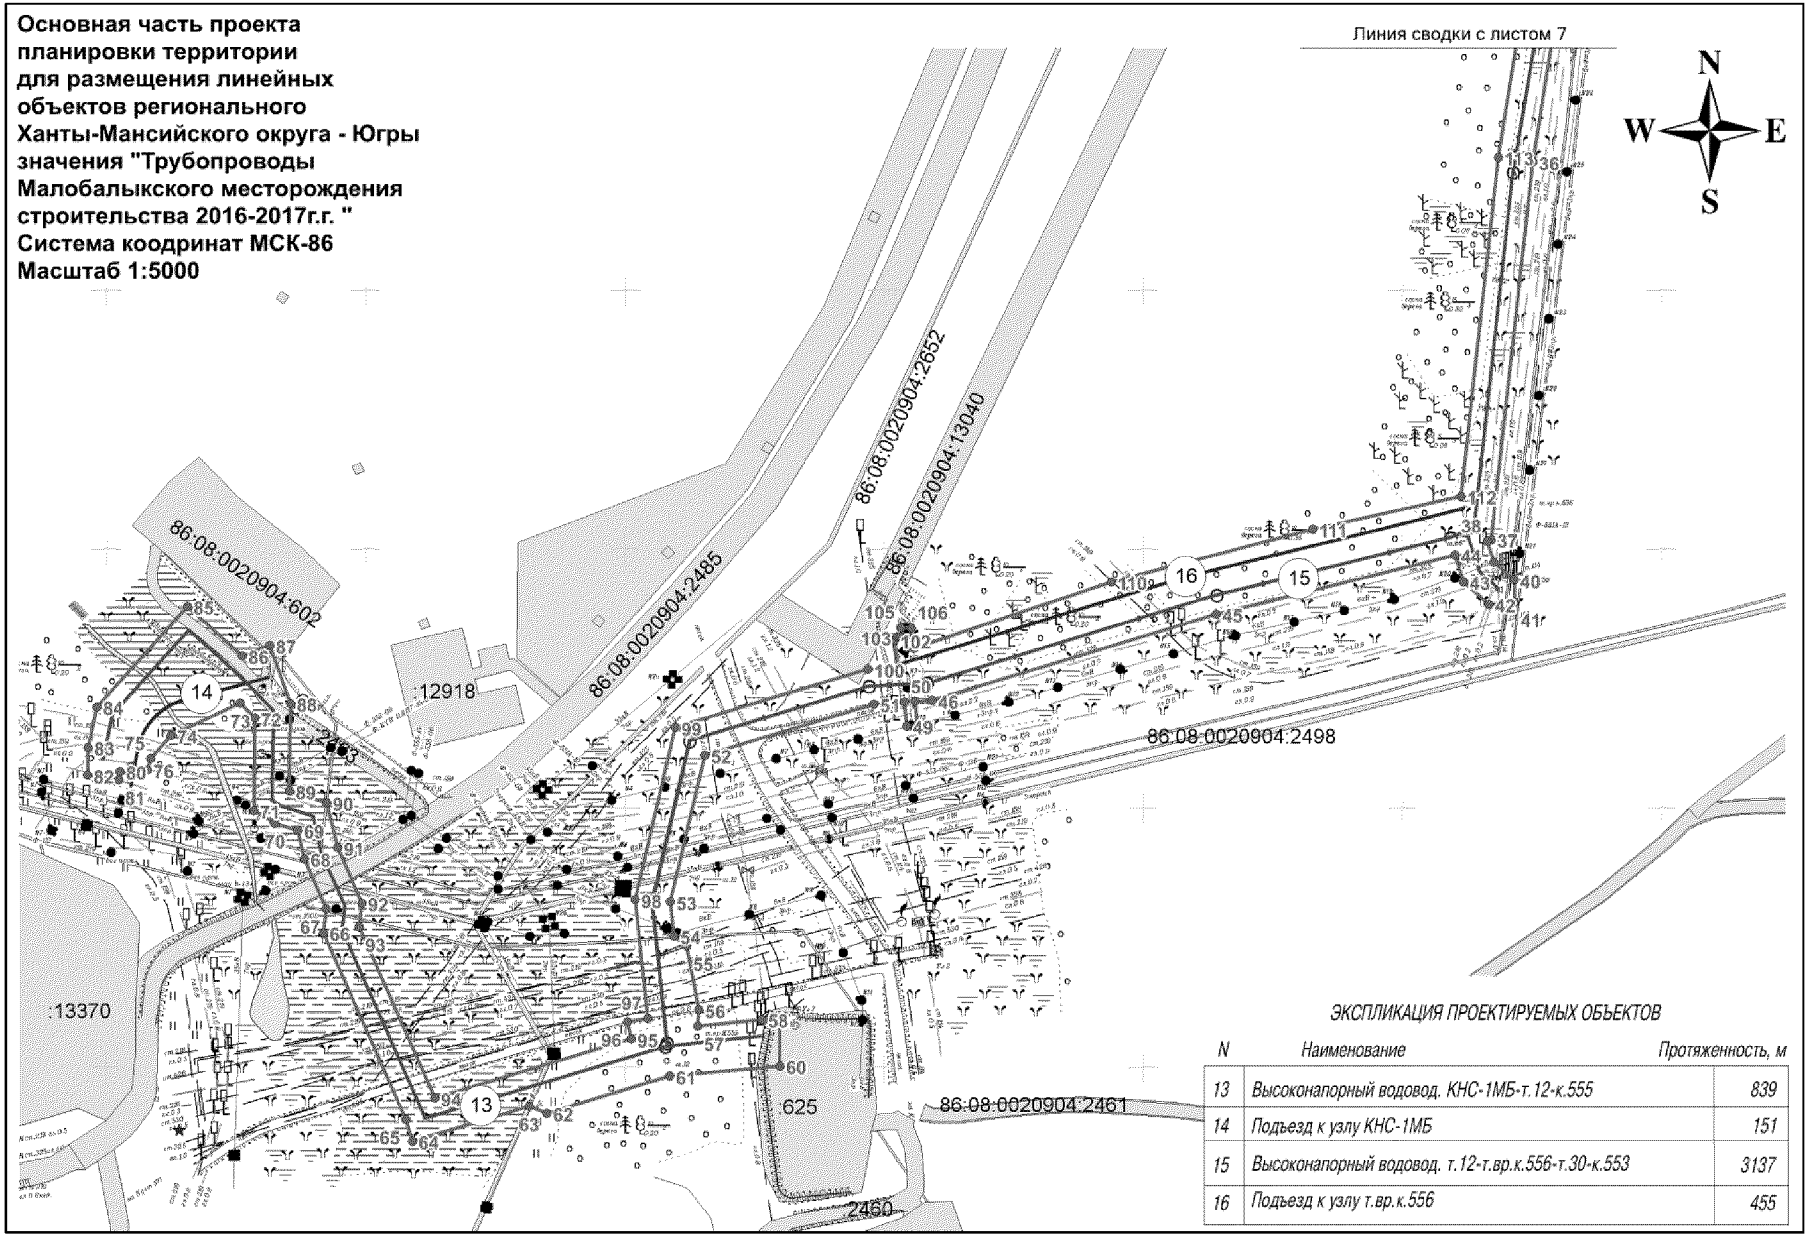

ЭКСПЛИКАЦИЯ ПРОЕКТИРУЕМЫХ ОБЪЕКТОВ

N	Наименование	Протяженность, м
13	Высоконапорный водовод. КНС-1МБ-т.12-к.555	839
14	Подъезд к узлу КНС-1МБ	151
15	Высоконапорный водовод. т.12-т.вр.к.556-т.30-к.553	3137
16	Подъезд к узлу т.вр.к.556	455


Основная часть проекта планировки территории для размещения линейных объектов регионального значения "Трубопроводы Ханты-Мансийского округа - Югры Малобалыкского месторождения строительства 2016-2017г.г. "
Система координат МСК-86
Масштаб 1:5000

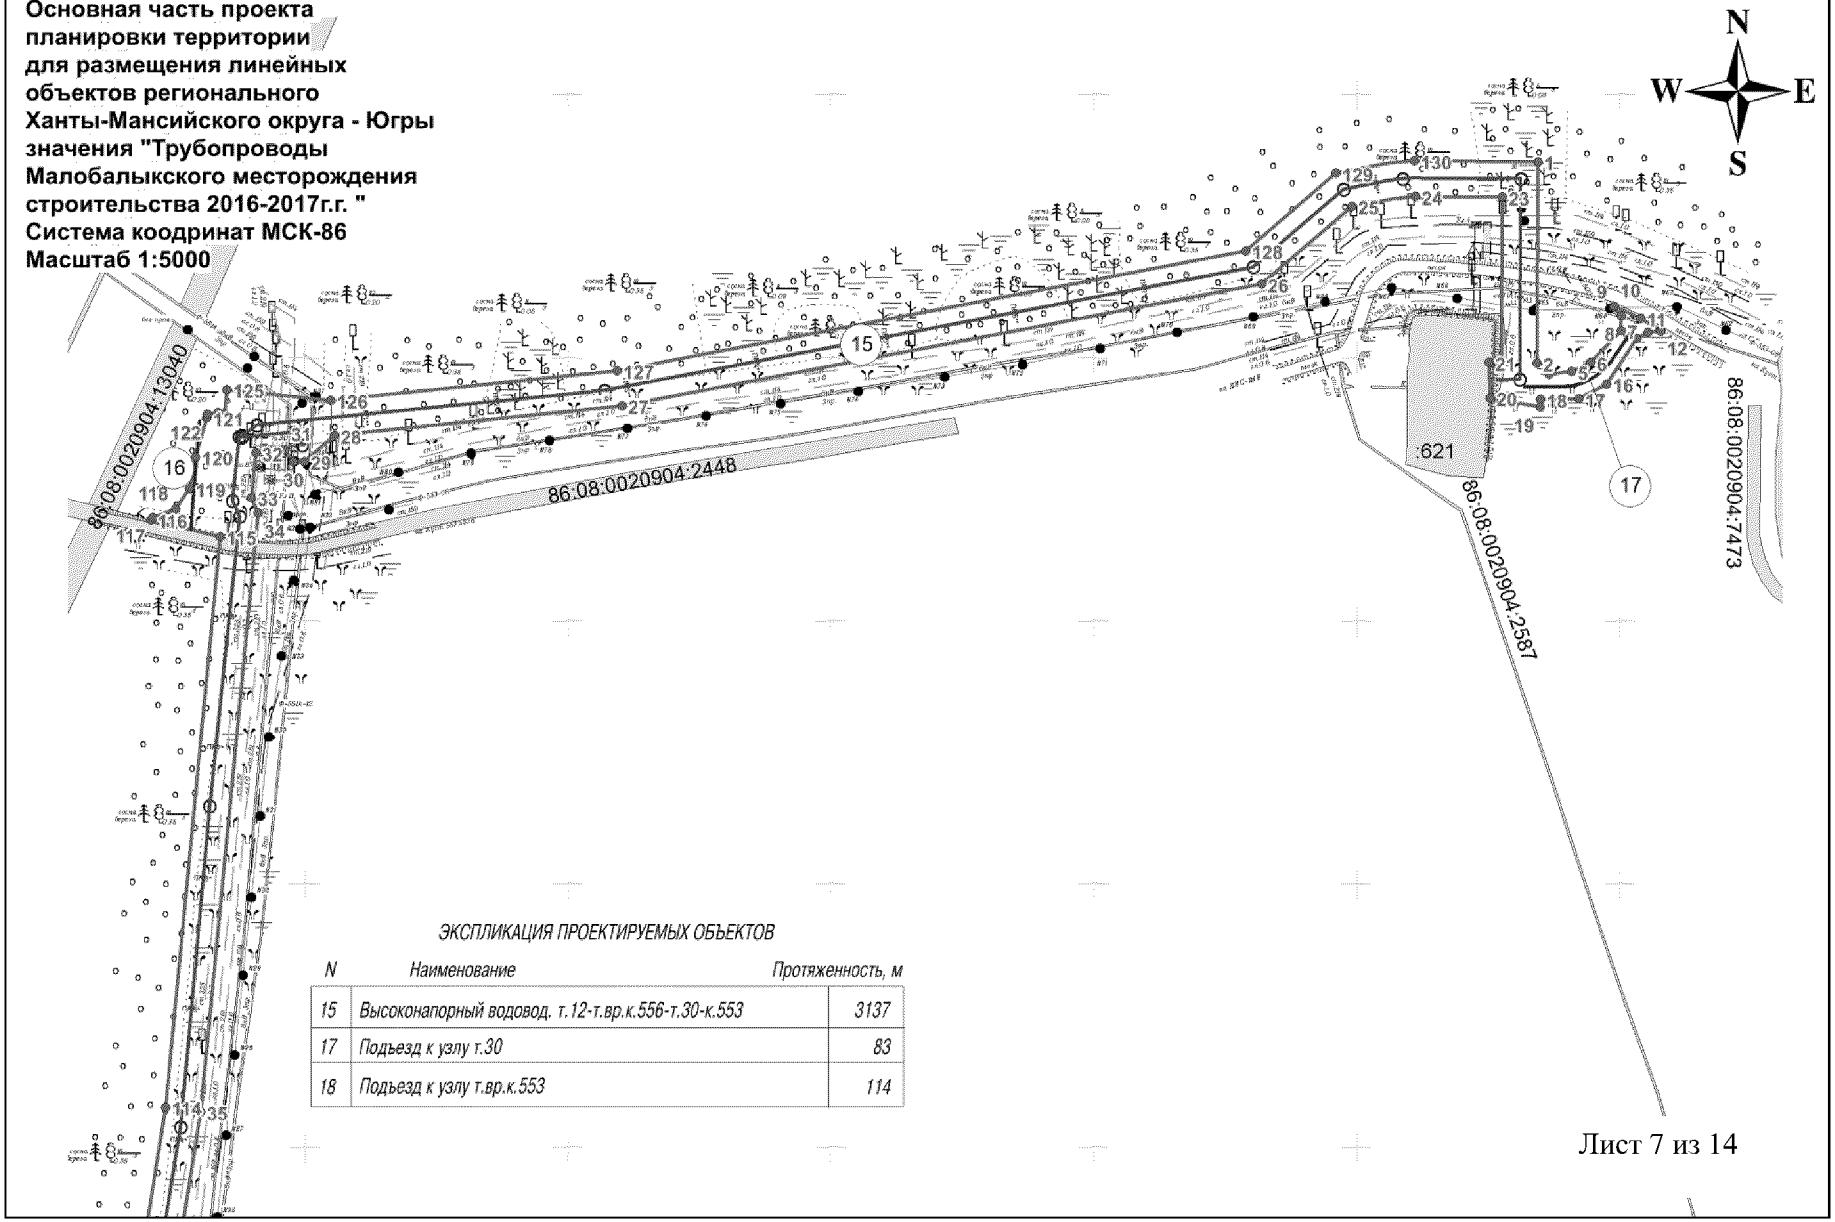

ЭКСПЛИКАЦИЯ ПРОЕКТИРУЕМЫХ ОБЪЕКТОВ

N	Наименование	Протяженность, м
15	Высоконапорный водовод. т.12-т.вр.к.556-т.30-к.553	3137
17	Подъезд к узлу т.30	83
18	Подъезд к узлу т.вр.к.553	114

Основная часть проекта планировки территории для размещения линейных объектов регионального значения Ханты-Мансийского округа - Югры "Трубопроводы Малобалыкского месторождения строительства 2016-2017г.г. "
Система координат МСК-86
Масштаб 1:100 000

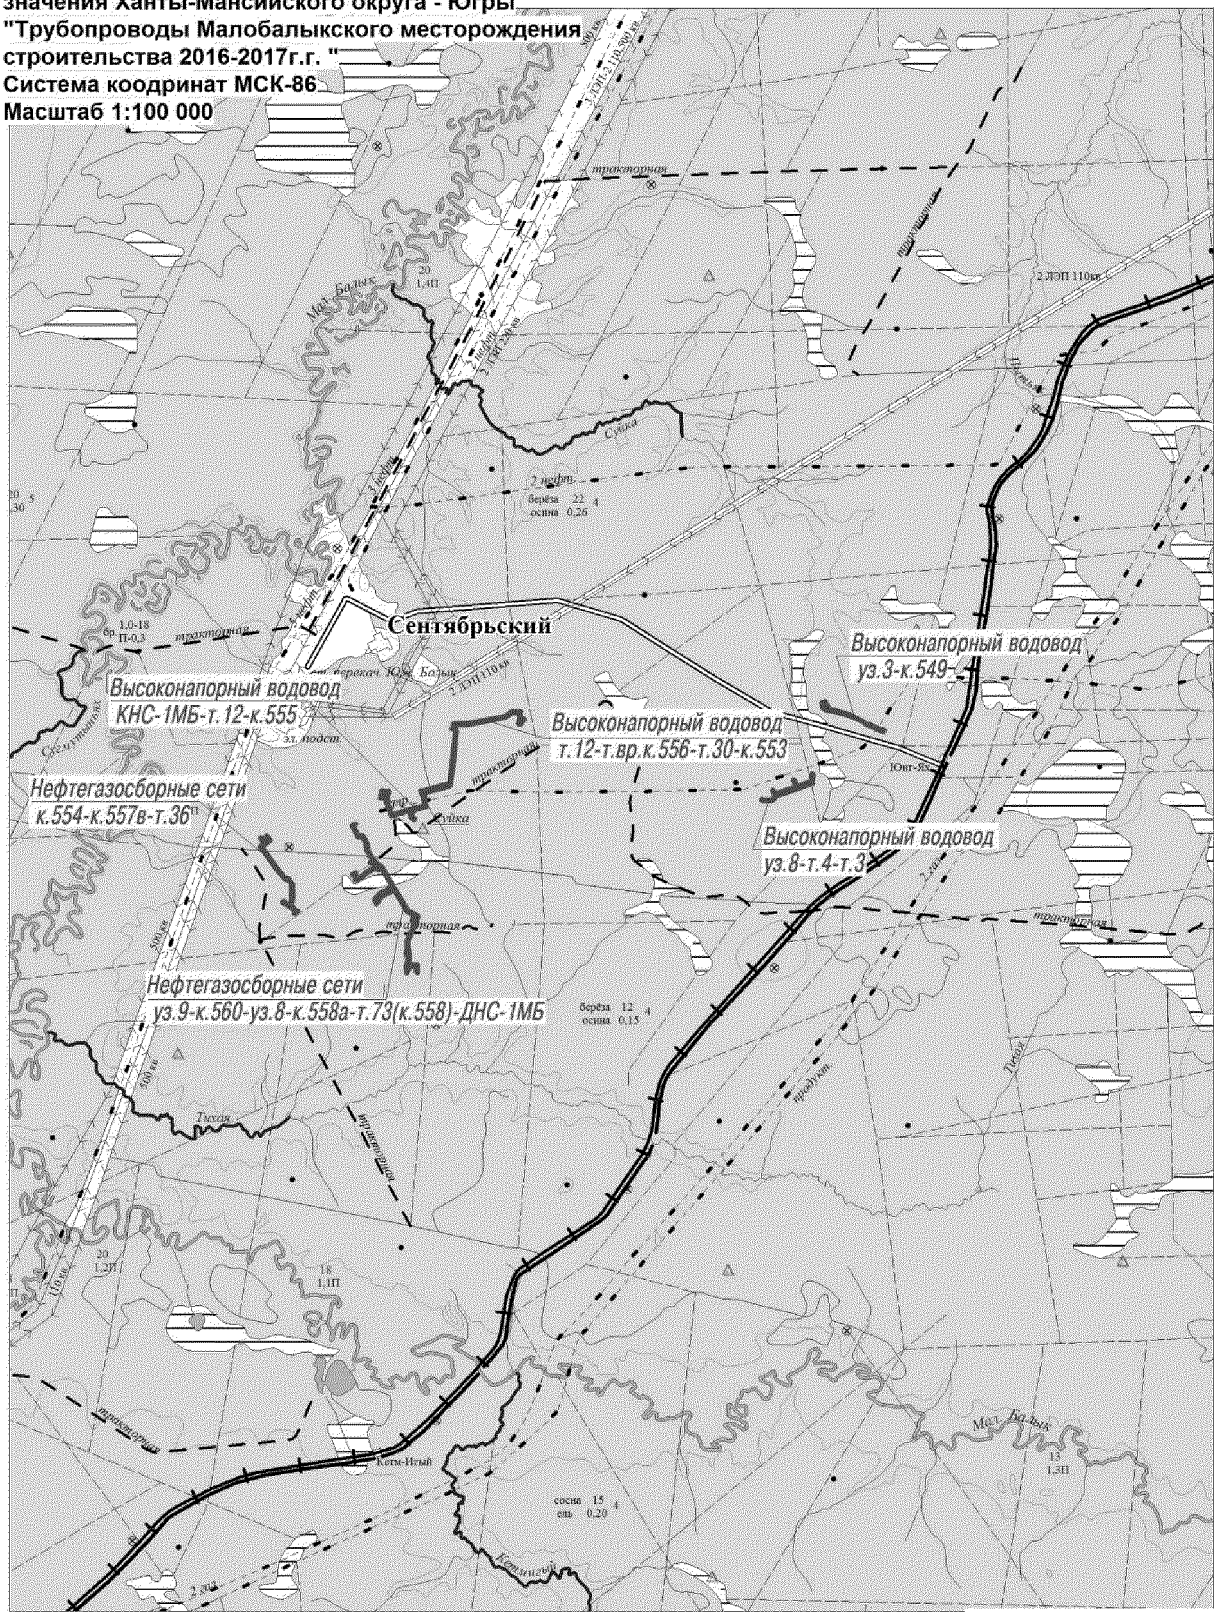

Лист 8 из 14

——— - проектируемые линейные объекты.

Основная часть проекта планировки территории для размещения линейных объектов регионального значения Ханты-Мансийского округа – Югры "Трубопроводы Малобалыкского месторождения строительства 2016-2017г.г. "

Система координат МСК-86

КАТАЛОГ КООРДИНАТ

характерных точек границы зоны планируемого размещения проектируемых линейных объектов

№	X	Y
1	3511138,01	896748,99
2	3511137,29	896595,99
3	3511146,37	896595,94
4	3511146,37	896587,58
5	3511163,53	896589,62
6	3511177,83	896596,23
7	3511201,26	896620,72
8	3511201,00	896631,83
9	3511195,09	896638,18
10	3511195,58	896639,06
11	3511215,86	896630,01
12	3511231,05	896621,09
13	3511231,05	896620,11
14	3511221,61	896619,51
15	3511213,15	896614,64
16	3511190,06	896580,10
17	3511168,91	896568,71
18	3511139,67	896568,40
19	3511139,65	896562,34
20	3511101,62	896569,36
21	3511100,74	896596,35
22	3511110,13	896596,87
23	3511110,86	896722,17
24	3511044,95	896722,60
25	3510996,37	896715,16
26	3510927,77	896656,02
27	3510441,64	896563,43
28	3510222,77	896540,88
29	3510200,02	896521,06
30	3510191,73	896521,01
31	3510185,31	896529,90
32	3510163,39	896527,75

№	X	Y
33	3510159,87	896493,63
34	3510165,10	896481,85
35	3510121,32	896026,65
36	3510101,07	895898,75
37	3510068,56	895607,32
38	3510065,55	895605,99
39	3510070,89	895590,04
40	3510086,59	895576,15
41	3510087,08	895558,93
42	3510067,08	895557,35
43	3510047,58	895574,61
44	3510040,60	895595,45
45	3509856,57	895549,70
46	3509637,17	895483,07
47	3509624,05	895482,27
48	3509625,82	895464,01
49	3509617,85	895463,24
50	3509616,06	895481,78
51	3509592,40	895480,34
52	3509461,74	895440,93
53	3509435,41	895327,68
54	3509438,17	895301,24
55	3509448,00	895293,25
56	3509457,17	895244,30
57	3509456,45	895231,56
58	3509505,85	895236,82
59	3509519,83	895235,23
60	3509519,83	895200,72
61	3509434,95	895193,06
62	3509339,77	895164,45
63	3509326,37	895169,81
64	3509236,41	895142,80

№	X	Y
63	3509326,37	895169,81
64	3509236,41	895142,80
65	3509231,26	895159,54
66	3509167,65	895303,80
67	3509169,65	895322,32
68	3509152,72	895360,94
69	3509147,55	895382,89
70	3509130,11	895388,35
71	3509113,88	895398,18
72	3509114,90	895469,56
73	3509103,28	895480,93
74	3509050,01	895456,05
75	3509034,36	895438,38
76	3509031,77	895429,35
77	3509019,61	895432,22
78	3509018,69	895428,33
79	3509018,15	895426,40
80	3509010,60	895428,18
81	3509009,62	895421,60
82	3508985,75	895425,45
83	3508986,09	895446,85
84	3508992,79	895478,24
85	3509062,61	895555,70
86	3509105,10	895517,52
87	3509126,30	895525,52
88	3509142,05	895480,59
89	3509141,29	895413,14
90	3509170,30	895404,06
91	3509178,43	895369,52
92	3509197,27	895326,57
93	3509195,27	895308,08
94	3509253,46	895176,11
95	3509405,02	895221,66
96	3509402,33	895235,02
97	3509417,69	895237,61
98	3509408,09	895329,39
99	3509438,98	895462,27
100	3509587,62	895507,10
101	3509610,93	895508,52
102	3509608,04	895529,63
103	3509610,66	895532,09
104	3509612,63	895532,24
105	3509612,95	895539,59
106	3509620,95	895539,24

№	X	Y
107	3509620,57	895530,59
108	3509623,64	895525,64
109	3509623,43	895523,50
110	3509775,84	895574,61
111	3509931,16	895615,43
112	3510045,28	895640,74
113	3510074,31	895902,36
114	3510094,53	896030,06
115	3510136,26	896463,92
116	3510083,80	896476,72
117	3510084,71	896478,52
118	3510102,05	896484,87
119	3510112,84	896500,67
120	3510117,41	896524,58
121	3510125,81	896554,45
122	3510126,43	896557,15
123	3510134,43	896558,49
124	3510139,31	896557,45
125	3510141,20	896575,88
126	3510220,15	896567,76
127	3510437,73	896590,16
128	3510915,61	896681,19
129	3510984,26	896740,35
130	3511043,85	896749,61
131	3508859,32	895177,56
132	3508871,71	895147,35
133	3508750,98	895087,13
134	3508679,24	895041,98
135	3508589,46	894992,10
136	3508582,59	894974,65
137	3508689,85	894789,09
138	3508746,70	894789,41
139	3508789,87	894715,58
140	3508794,32	894568,02
141	3508872,17	894443,08
142	3508901,45	894424,34
143	3508934,66	894407,26
144	3508940,38	894395,85
145	3509022,73	894327,66
146	3509405,14	893675,13
147	3509567,34	893593,29
148	3509544,17	893482,08
149	3509416,65	893229,63
150	3509422,72	893029,13

№	X	Y
151	3509425,74	893029,13
152	3509427,11	892993,05
153	3509423,95	892992,95
154	3509426,37	892915,35
155	3509417,22	892885,76
156	3509422,94	892874,93
157	3509428,93	892874,93
158	3509428,93	892872,38
159	3509587,40	892866,36
160	3509604,04	892866,36
161	3509612,45	892826,50
162	3509612,45	892792,36
163	3509604,21	892792,36
164	3509553,63	892720,86
165	3509553,63	892709,27
166	3509503,40	892709,27
167	3509579,63	892813,01
168	3509575,36	892834,91
169	3509428,32	892840,38
170	3509427,97	892828,27
171	3509403,04	892814,81
172	3509403,54	892803,06
173	3509421,07	892794,23
174	3509382,39	892787,57
175	3509375,64	892784,04
176	3509371,58	892711,58
177	3509340,54	892712,07
178	3509344,88	892821,56
179	3509379,99	892839,11
180	3509378,58	892871,16
181	3509386,92	892874,62
182	3509384,09	892878,04
183	3509384,10	892890,51
184	3509385,86	892892,64
185	3509393,83	892918,42
186	3509384,94	893237,84
187	3509513,70	893492,74
188	3509527,79	893560,33
189	3509517,99	893562,33
190	3509518,14	893564,74
191	3509505,61	893552,15
192	3509499,01	893537,68
193	3509511,54	893536,41
194	3509510,73	893528,45

№	X	Y
195	3509504,03	893529,11
196	3509506,60	893525,06
197	3509506,28	893524,11
198	3509471,55	893526,41
199	3509471,84	893529,14
200	3509476,40	893531,82
201	3509474,71	893531,99
202	3509475,81	893540,22
203	3509482,42	893539,36
204	3509489,63	893562,03
205	3509505,80	893579,13
206	3509514,34	893584,16
207	3509382,30	893650,81
208	3509185,01	893987,45
209	3509078,31	893925,12
210	3509043,98	893909,78
211	3509016,75	893903,30
212	3509015,03	893887,18
213	3508995,90	893866,47
214	3508982,17	893866,73
215	3508975,20	893861,22
216	3508942,23	893893,72
217	3508934,86	893876,80
218	3508935,64	893862,30
219	3508941,90	893849,60
220	3508956,24	893831,30
221	3508969,47	893829,64
222	3508942,24	893799,56
223	3508937,93	893824,23
224	3508927,07	893835,13
225	3508913,96	893854,58
226	3508909,06	893878,28
227	3508914,57	893902,47
228	3508929,21	893921,05
229	3508961,24	893943,85
230	3509153,64	894040,36
231	3508997,98	894306,60
232	3508906,95	894381,99
233	3508585,53	894194,96
234	3508584,59	894173,07
235	3508567,74	894173,02
236	3508552,58	894193,72
237	3508552,58	894202,80
238	3508545,13	894215,62

	X	Y
239	3508553,43	894220,88
240	3508550,73	894224,56
241	3508543,67	894223,18
242	3508540,68	894227,12
243	3508564,76	894244,40
244	3508568,15	894240,72
245	3508567,21	894232,92
246	3508572,79	894225,73
247	3508877,33	894401,78
248	3508848,83	894420,03
249	3508762,63	894558,37
250	3508757,62	894707,34
251	3508728,41	894757,30
252	3508671,55	894756,99
253	3508533,10	894997,40
254	3508662,93	895069,53
255	3508735,19	895115,01
256	3507109,70	894842,56
257	3507114,17	894832,93
258	3507118,67	894813,88
259	3507181,89	894754,84
260	3507199,18	894751,44
261	3507232,05	894778,37
262	3507229,85	894786,53
263	3507237,18	894792,50
264	3507227,41	894810,31
265	3507221,05	894808,50
266	3507209,76	894829,66
267	3507236,34	894844,11
268	3507254,36	894810,95
269	3507261,07	894804,08
270	3507274,77	894786,88
271	3507278,66	894777,70
272	3507292,81	894759,57
273	3507163,72	894658,84
274	3507212,64	894596,14
275	3507385,32	894347,62
276	3507540,02	894162,52
277	3507567,68	894134,80
278	3507550,51	894118,02
279	3507522,28	894146,33
280	3507366,21	894333,05
281	3507193,32	894581,89
282	3507130,04	894662,99

№	X	Y
283	3507202,76	894718,48
284	3507198,75	894728,36
285	3507171,21	894733,65
286	3507108,29	894804,12
287	3507095,14	894809,40
288	3507074,03	894803,65
289	3507082,81	894817,80
290	3507097,29	894834,37
291	3507600,70	894084,33
292	3507628,19	894079,17
293	3507642,68	893978,72
294	3507638,04	893820,34
295	3507613,59	893772,55
296	3507675,03	893750,57
297	3507686,24	893680,83
298	3507676,19	893673,99
299	3507680,59	893668,07
300	3507704,66	893684,66
301	3507715,56	893669,28
302	3507659,56	893630,95
303	3507649,06	893646,60
304	3507668,47	893659,88
305	3507664,18	893665,82
306	3507658,83	893662,18
307	3507574,99	893703,96
308	3507554,93	893674,69
309	3507477,32	893725,01
310	3507491,39	893754,04
311	3507545,49	893718,95
312	3507561,38	893743,45
313	3507481,45	893784,31
314	3507464,29	893775,89
315	3507456,35	893781,23
316	3507462,92	893808,64
317	3507483,28	893818,62
318	3507489,83	893826,86
319	3507508,79	893824,40
320	3507510,62	893814,38
321	3507506,64	893805,13
322	3507576,15	893769,60
323	3507606,27	893828,49
324	3507610,61	893976,92
325	3507592,00	894074,58
326	3515834,25	896900,39


№	X	Y
327	3515853,39	896892,23
328	3515842,51	896869,16
329	3515838,74	896869,16
330	3515849,81	896826,85
331	3515872,62	896829,86
332	3515879,26	896835,23
333	3515877,13	896802,02
334	3515870,88	896809,42
335	3515864,90	896811,14
336	3515853,14	896808,10
337	3515858,91	896787,93
338	3516025,76	896759,80
339	3516197,48	896711,37
340	3516219,27	896703,89
341	3516450,37	896580,87
342	3516455,30	896564,95
343	3516501,24	896540,84
344	3516520,57	896546,78
345	3516543,55	896534,71
346	3516556,23	896527,29
347	3516613,79	896491,16
348	3516602,91	896466,12
349	3516517,87	896517,71
350	3516498,54	896511,77
351	3516432,82	896546,25
352	3516427,86	896562,26
353	3516208,48	896679,04
354	3516019,82	896733,41
355	3515838,39	896764,02
356	3515825,77	896806,04
357	3515818,92	896806,90
358	3515795,62	896828,84
359	3515788,90	896876,47
360	3515797,70	896881,74
361	3515796,78	896885,66
362	3515660,56	895819,15
363	3515631,42	895666,21
364	3515396,55	895584,25
365	3515425,23	895570,10
366	3515405,28	895583,00
367	3515470,11	895500,80
368	3515511,90	895434,12
369	3515538,84	895407,98
370	3515554,87	895398,06

№	X	Y
371	3515633,58	895367,81
372	3515653,08	895356,59
373	3515677,88	895326,12
374	3515741,53	895207,60
375	3515756,02	895214,21
376	3515759,34	895206,93
377	3515745,56	895200,08
378	3515748,28	895175,78
379	3515721,35	895135,29
380	3515684,35	895120,13
381	3515672,99	895107,22
382	3515659,61	895082,49
383	3515659,38	895069,30
384	3515667,56	895054,94
385	3515617,85	895083,14
386	3515625,30	895081,41
387	3515639,40	895085,90
388	3515656,71	895116,56
389	3515673,46	895135,07
390	3515721,51	895164,61
391	3515726,90	895192,14
392	3515707,28	895183,20
393	3515703,97	895190,48
394	3515725,38	895200,22
395	3515634,28	895341,27
396	3515622,06	895344,72
397	3515577,82	895363,51
398	3515528,20	895393,18
399	3515497,38	895422,35
400	3515454,30	895491,30
401	3515411,98	895554,69
402	3515398,55	895562,28
403	3515392,07	895563,35
404	3515400,34	895540,77
405	3515392,83	895538,02
406	3515383,30	895564,01
407	3515326,12	895547,82
408	3515322,50	895558,19
409	3515060,71	895467,12
410	3515044,28	895481,30
411	3515002,79	895533,59
412	3514984,93	895531,11
413	3514981,28	895526,17
414	3514971,24	895526,17


№	X	Y
415	3514971,33	895552,11
416	3514973,78	895552,10
417	3514973,92	895558,00
418	3514982,92	895558,09
419	3515014,35	895562,44
420	3515063,85	895500,08
421	3515066,56	895497,74
422	3515159,64	895530,04
423	3515163,66	895540,96
424	3515600,44	895693,53
425	3515607,96	895687,42
426	3515630,87	895807,57




Приложение 84
к постановлению Правительства
Ханты-Мансийского
автономного округа – Югры
от 25 декабря 2015 года № 482-п

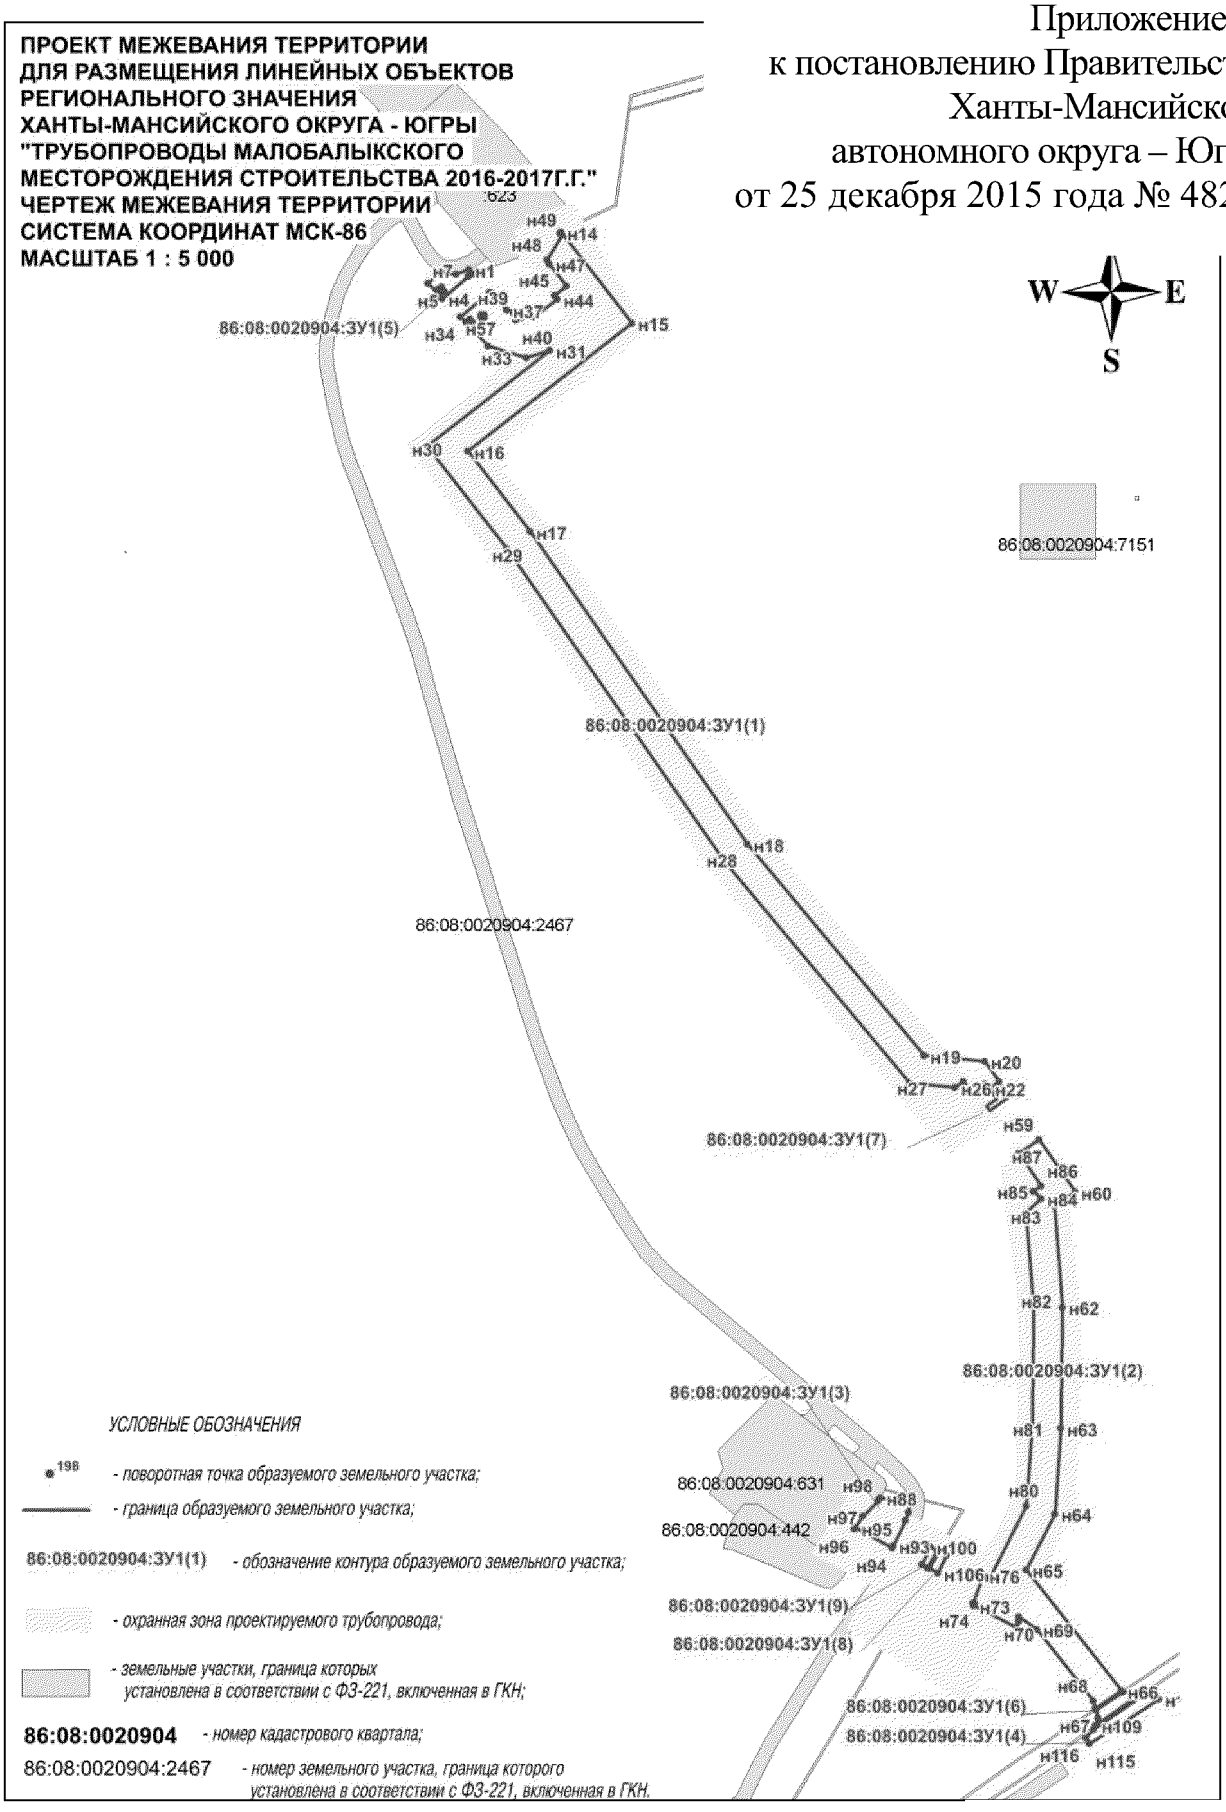



Лист 1 из 46

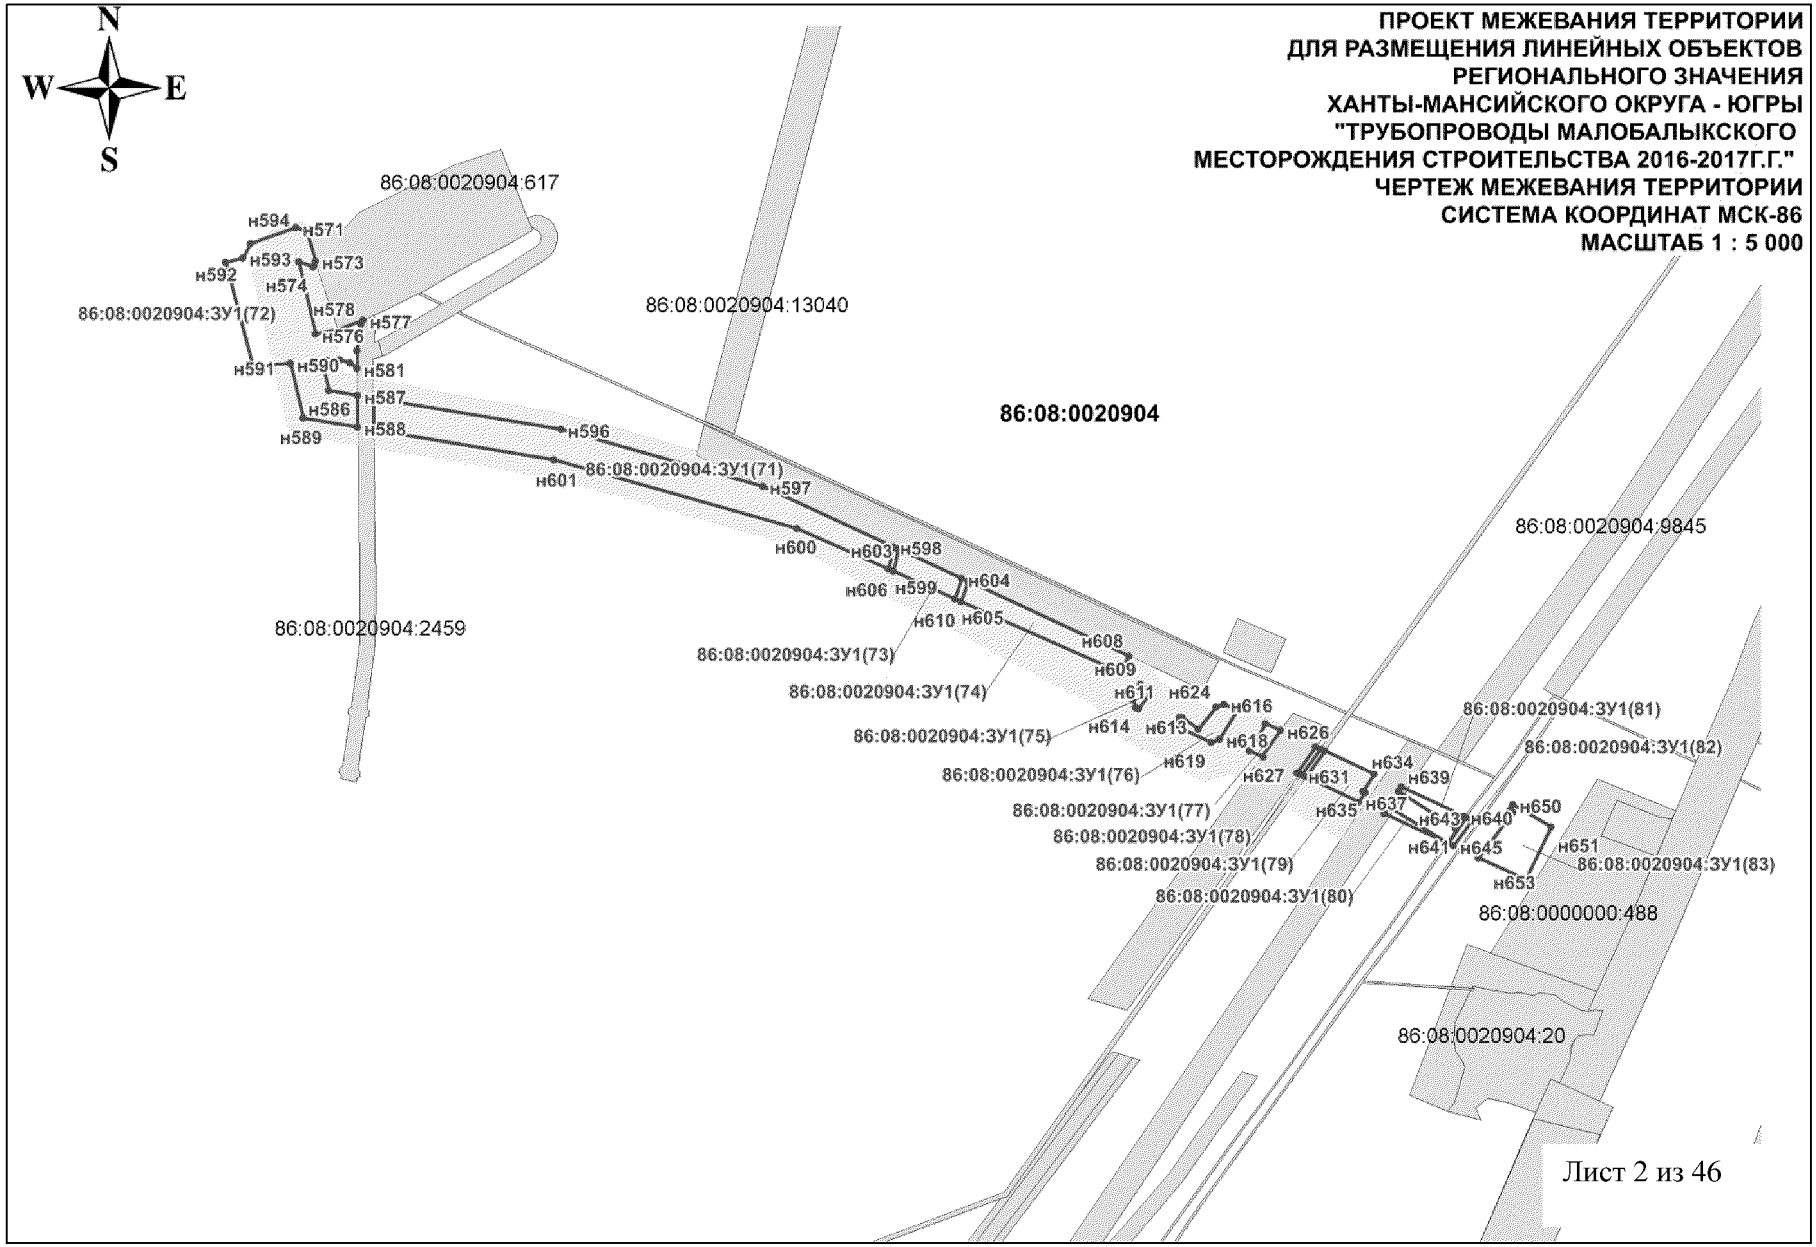

ПРОЕКТ МЕЖЕВАНИЯ ТЕРРИТОРИИ
ДЛЯ РАЗМЕЩЕНИЯ ЛИНЕЙНЫХ ОБЪЕКТОВ
РЕГИОНАЛЬНОГО ЗНАЧЕНИЯ
ХАНТЫ-МАНСИЙСКОГО ОКРУГА - ЮГРЫ
"ТРУБОПРОВОДЫ МАЛОБАЛЫКСКОГО
МЕСТОРОЖДЕНИЯ СТРОИТЕЛЬСТВА 2016-2017Г.Г."
ЧЕРТЕЖ МЕЖЕВАНИЯ ТЕРРИТОРИИ
СИСТЕМА КООРДИНАТ МСК-86
МАСШТАБ 1 : 5 000
N
W
E
S
86:08:0020904:617
86:08:0020904:13040
86:08:0020904
86:08:0020904:9845
86:08:0020904:2459
86:08:0020904:3У1(71)
86:08:0020904:3У1(72)
86:08:0020904:3У1(73)
86:08:0020904:3У1(74)
86:08:0020904:3У1(75)
86:08:0020904:3У1(76)
86:08:0020904:3У1(77)
86:08:0020904:3У1(78)
86:08:0020904:3У1(79)
86:08:0020904:3У1(80)
86:08:0020904:3У1(81)
86:08:0020904:3У1(82)
86:08:0020904:3У1(83)
86:08:0000000:488
86:08:0020904:20
н571
н573
н574
н576
н577
н578
н581
н586
н587
н588
н589
н590
н591
н592
н593
н594
н596
н597
н598
н599
н600
н601
н603
н604
н605
н606
н608
н609
н610
н611
н613
н614
н616
н618
н619
н624
н626
н627
н631
н634
н635
н637
н639
н640
н641
н643
н645
н650
н651
н653
Лист 2 из 46

ПРОЕКТ МЕЖЕВАНИЯ ТЕРРИТОРИИ
ДЛЯ РАЗМЕЩЕНИЯ ЛИНЕЙНЫХ ОБЪЕКТОВ
РЕГИОНАЛЬНОГО ЗНАЧЕНИЯ
ХАНТЫ-МАНСИЙСКОГО ОКРУГА - ЮГРЫ
"ТРУБОПРОВОДЫ МАЛОБАЛЫКСКОГО
МЕСТОРОЖДЕНИЯ СТРОИТЕЛЬСТВА 2016-2017Г.Г."
ЧЕРТЕЖ МЕЖЕВАНИЯ ТЕРРИТОРИИ
СИСТЕМА КООРДИНАТ МСК-86
МАСШТАБ 1 : 5 000

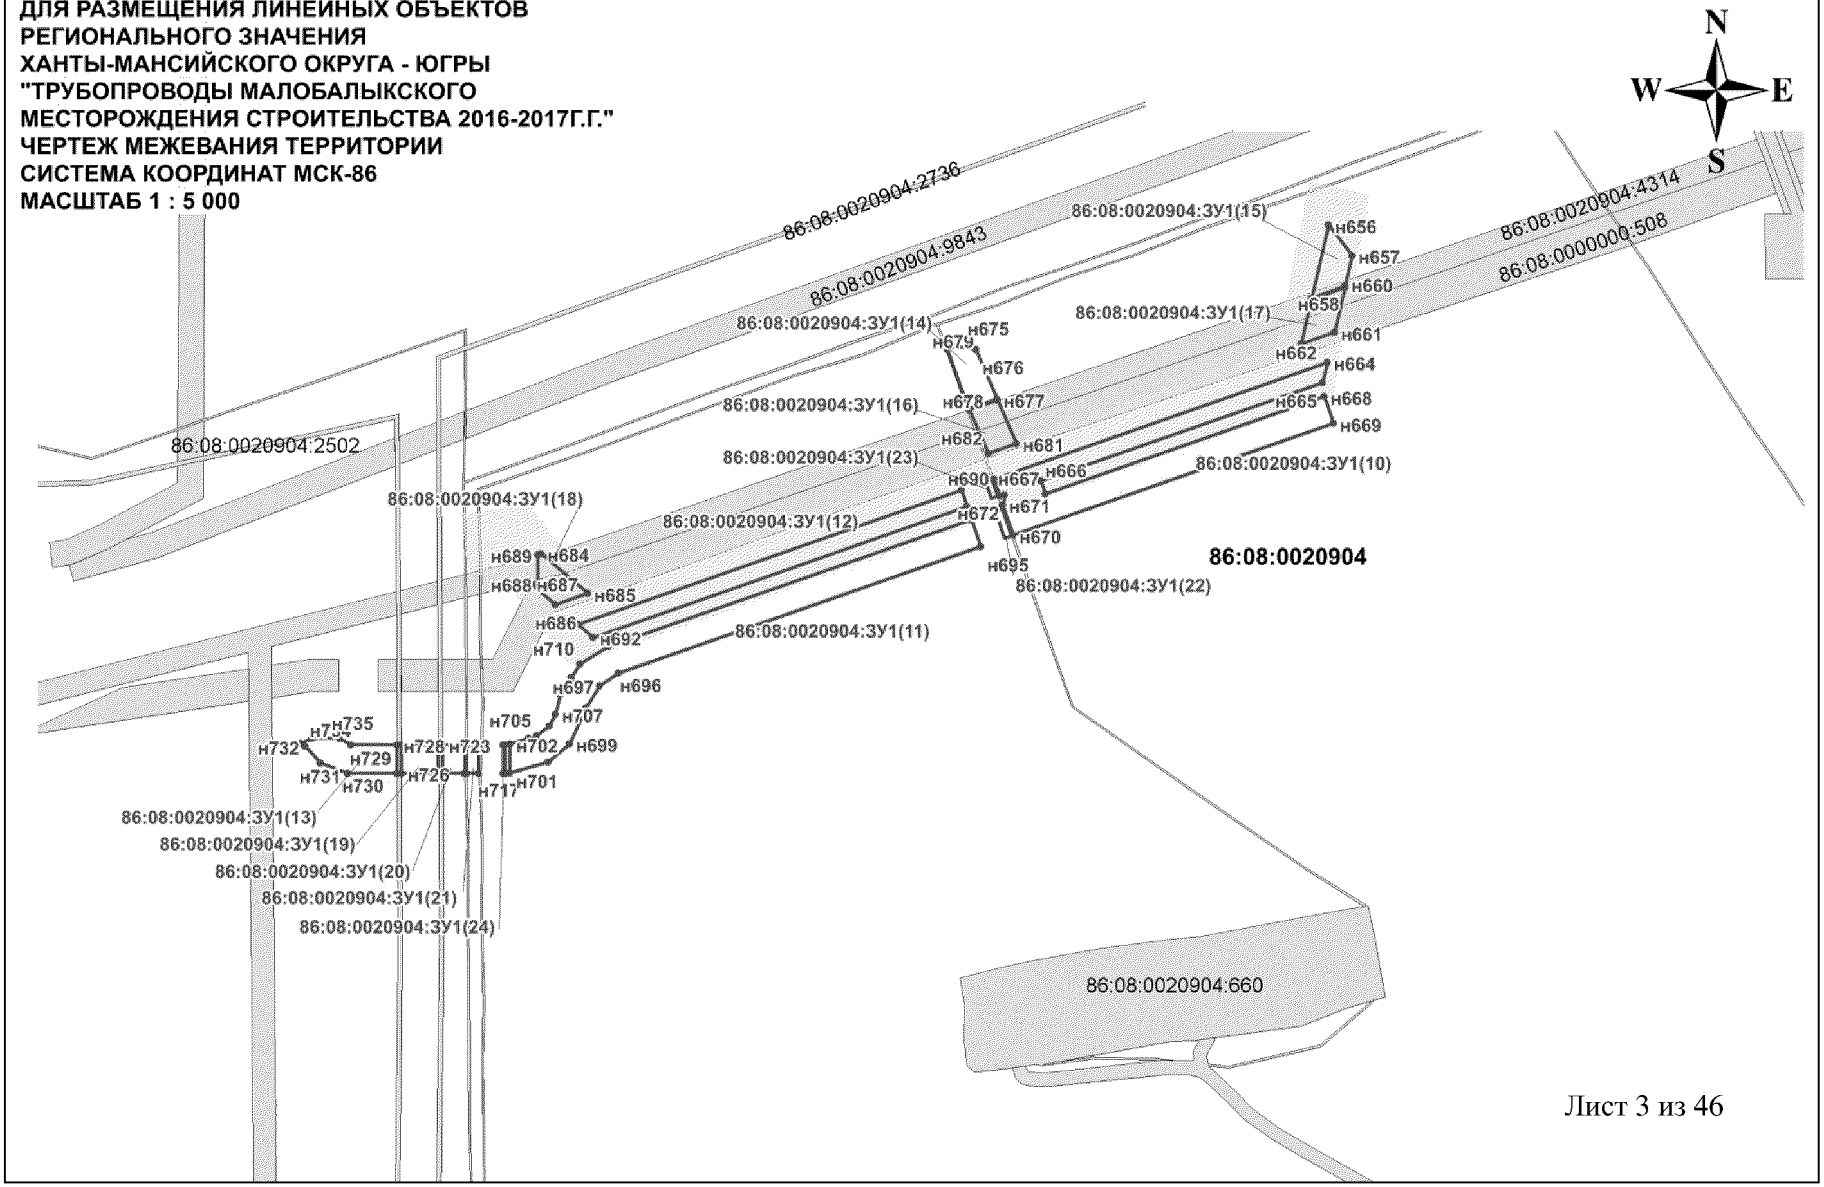

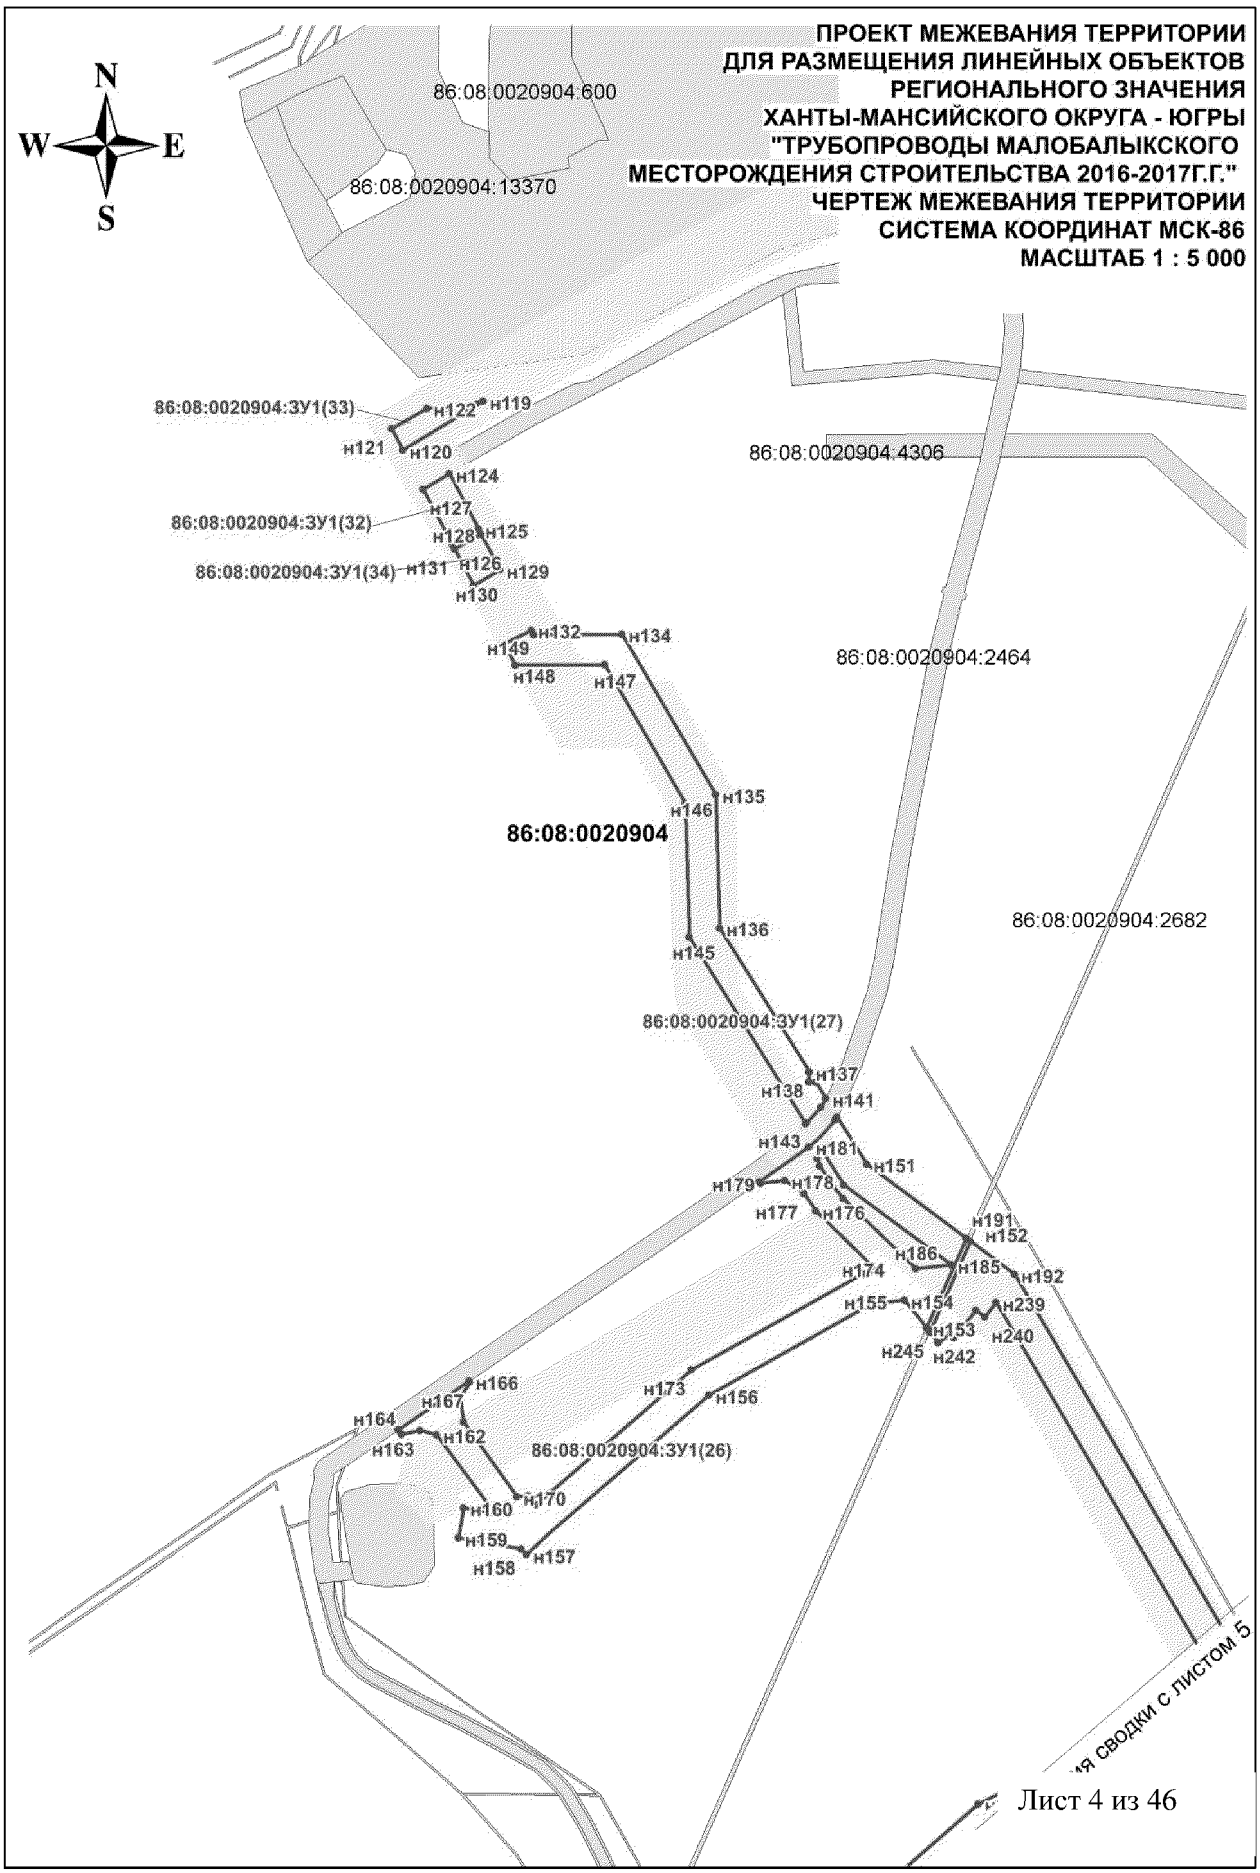
ПРОЕКТ МЕЖЕВАНИЯ ТЕРРИТОРИИ
ДЛЯ РАЗМЕЩЕНИЯ ЛИНЕЙНЫХ ОБЪЕКТОВ
РЕГИОНАЛЬНОГО ЗНАЧЕНИЯ
ХАНТЫ-МАНСИЙСКОГО ОКРУГА - ЮГРЫ
"ТРУБОПРОВОДЫ МАЛОБАЛЫКСКОГО
МЕСТОРОЖДЕНИЯ СТРОИТЕЛЬСТВА 2016-2017Г.Г."
ЧЕРТЕЖ МЕЖЕВАНИЯ ТЕРРИТОРИИ
СИСТЕМА КООРДИНАТ МСК-86
МАСШТАБ 1 : 5 000
N
W
E
S
86:08:0020904:600
86:08:0020904:13370
86:08:0020904:4306
86:08:0020904:2464
86:08:0020904:2682
86:08:0020904
86:08:0020904:ЗУ1(33)
86:08:0020904:ЗУ1(32)
86:08:0020904:ЗУ1(34)
86:08:0020904:ЗУ1(27)
86:08:0020904:ЗУ1(26)
н119
н120
н121
н122
н124
н125
н126
н127
н128
н129
н130
н131
н132
н134
н135
н136
н137
н138
н141
н143
н145
н146
н147
н148
н149
н151
н152
н153
н154
н155
н156
н157
н158
н159
н160
н162
н163
н164
н166
н167
н170
н173
н174
н176
н177
н178
н179
н181
н185
н186
н191
н192
н239
н240
н242
н245
Лист 4 из 46

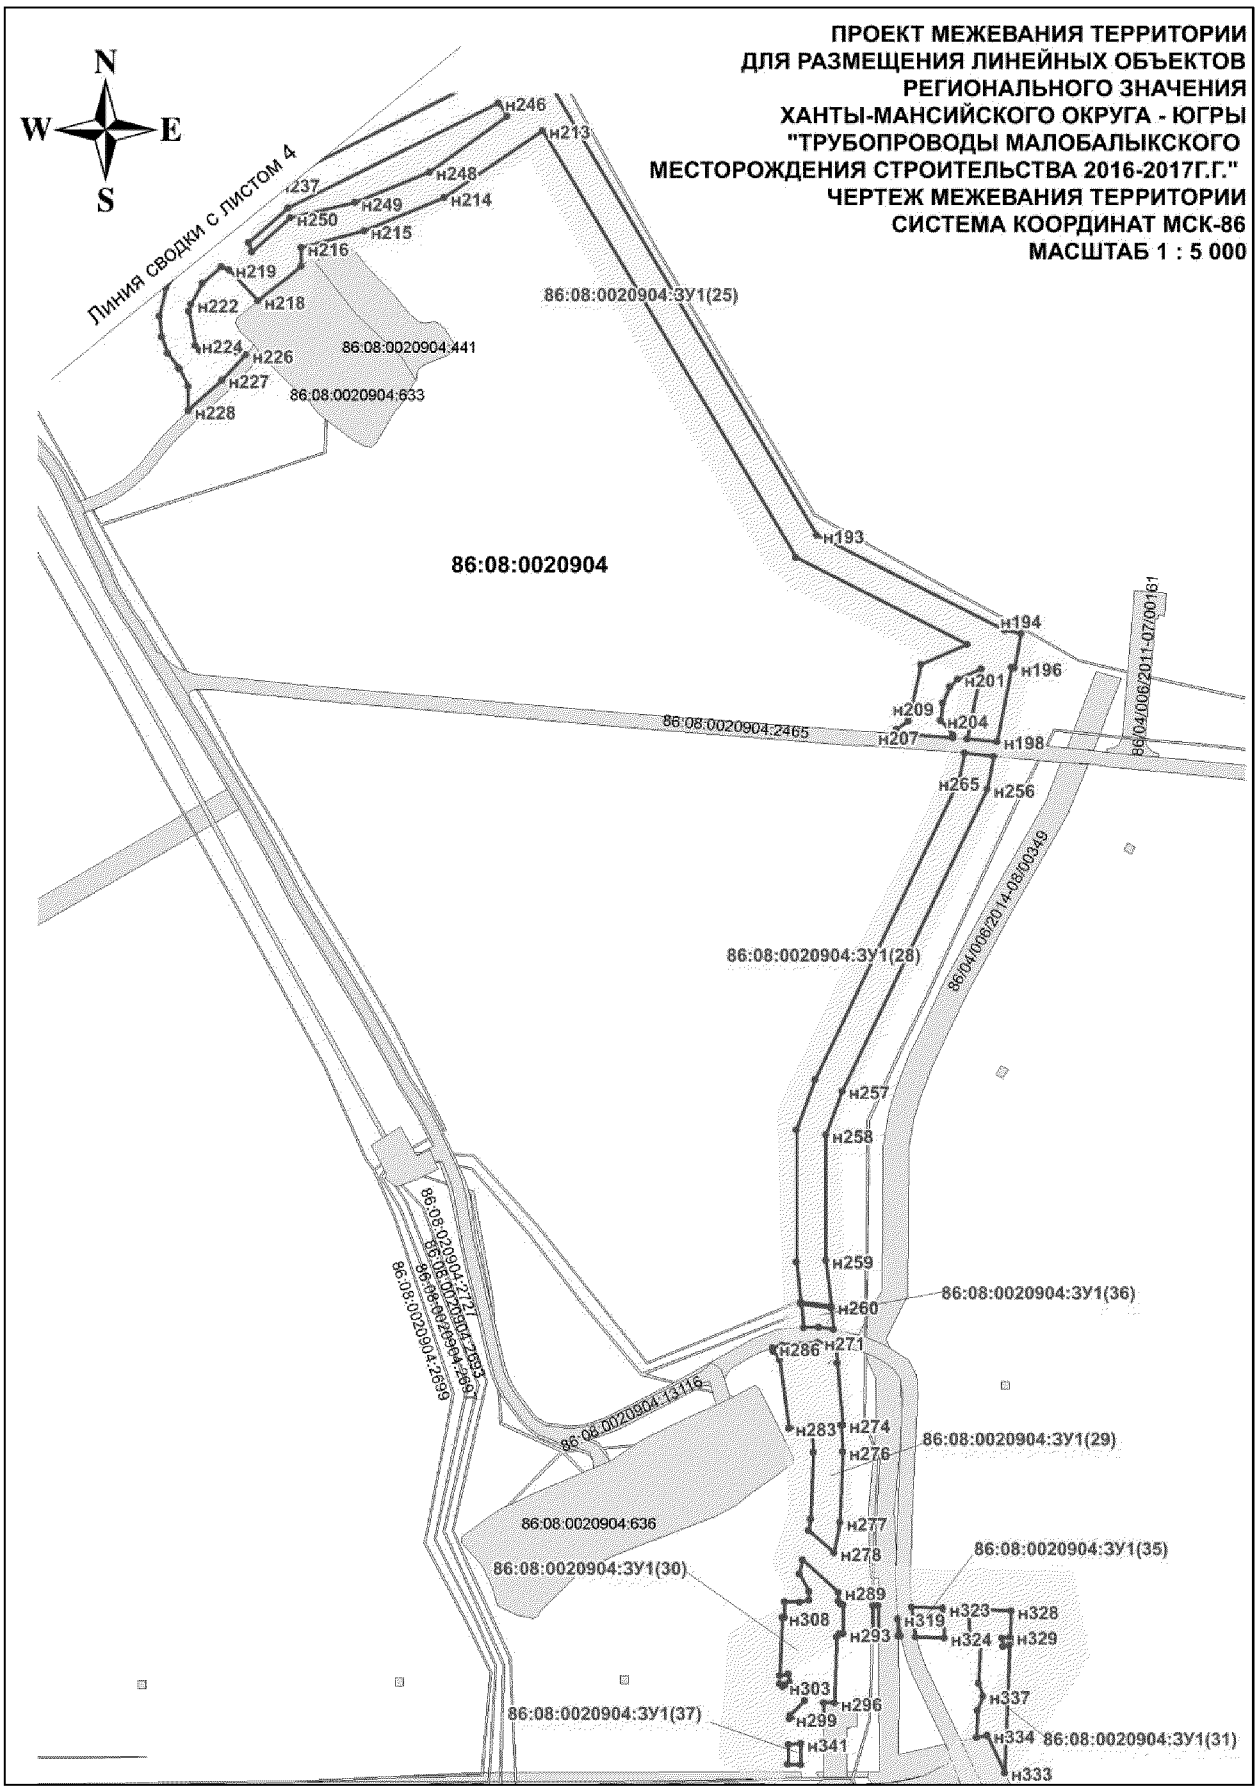
ПРОЕКТ МЕЖЕВАНИЯ ТЕРРИТОРИИ
ДЛЯ РАЗМЕЩЕНИЯ ЛИНЕЙНЫХ ОБЪЕКТОВ
РЕГИОНАЛЬНОГО ЗНАЧЕНИЯ
ХАНТЫ-МАНСИЙСКОГО ОКРУГА - ЮГРЫ
"ТРУБОПРОВОДЫ МАЛОБАЛЫКСКОГО
МЕСТОРОЖДЕНИЯ СТРОИТЕЛЬСТВА 2016-2017Г.Г."
ЧЕРТЕЖ МЕЖЕВАНИЯ ТЕРРИТОРИИ
СИСТЕМА КООРДИНАТ МСК-86
МАСШТАБ 1 : 5 000
N
W
E
S
Линия сводки с листом 4
86:08:0020904
86:08:0020904:3У1(25)
86:08:0020904:441
86:08:0020904:633
86:08:0020904:2465
86:04:0006:2011-07/00161
86:04:0006:2014-08/00349
86:08:0020904:3У1(28)
86:08:0020904:3У1(36)
86:08:0020904:3У1(29)
86:08:0020904:636
86:08:0020904:3У1(30)
86:08:0020904:3У1(35)
86:08:0020904:3У1(37)
86:08:0020904:3У1(31)
86:08:0020904:2699
86:08:0020904:2697
86:08:0020904:2693
86:08:0020904:2727
86:08:0020904:13116
н193
н194
н196
н198
н201
н204
н207
н209
н213
н214
н215
н216
н218
н219
н222
н224
н226
н227
н228
н237
н246
н248
н249
н250
н256
н257
н258
н259
н260
н265
н271
н273
н274
н276
н277
н278
н283
н286
н289
н293
н296
н299
н303
н308
н319
н323
н324
н328
н329
н333
н334
н337
н341

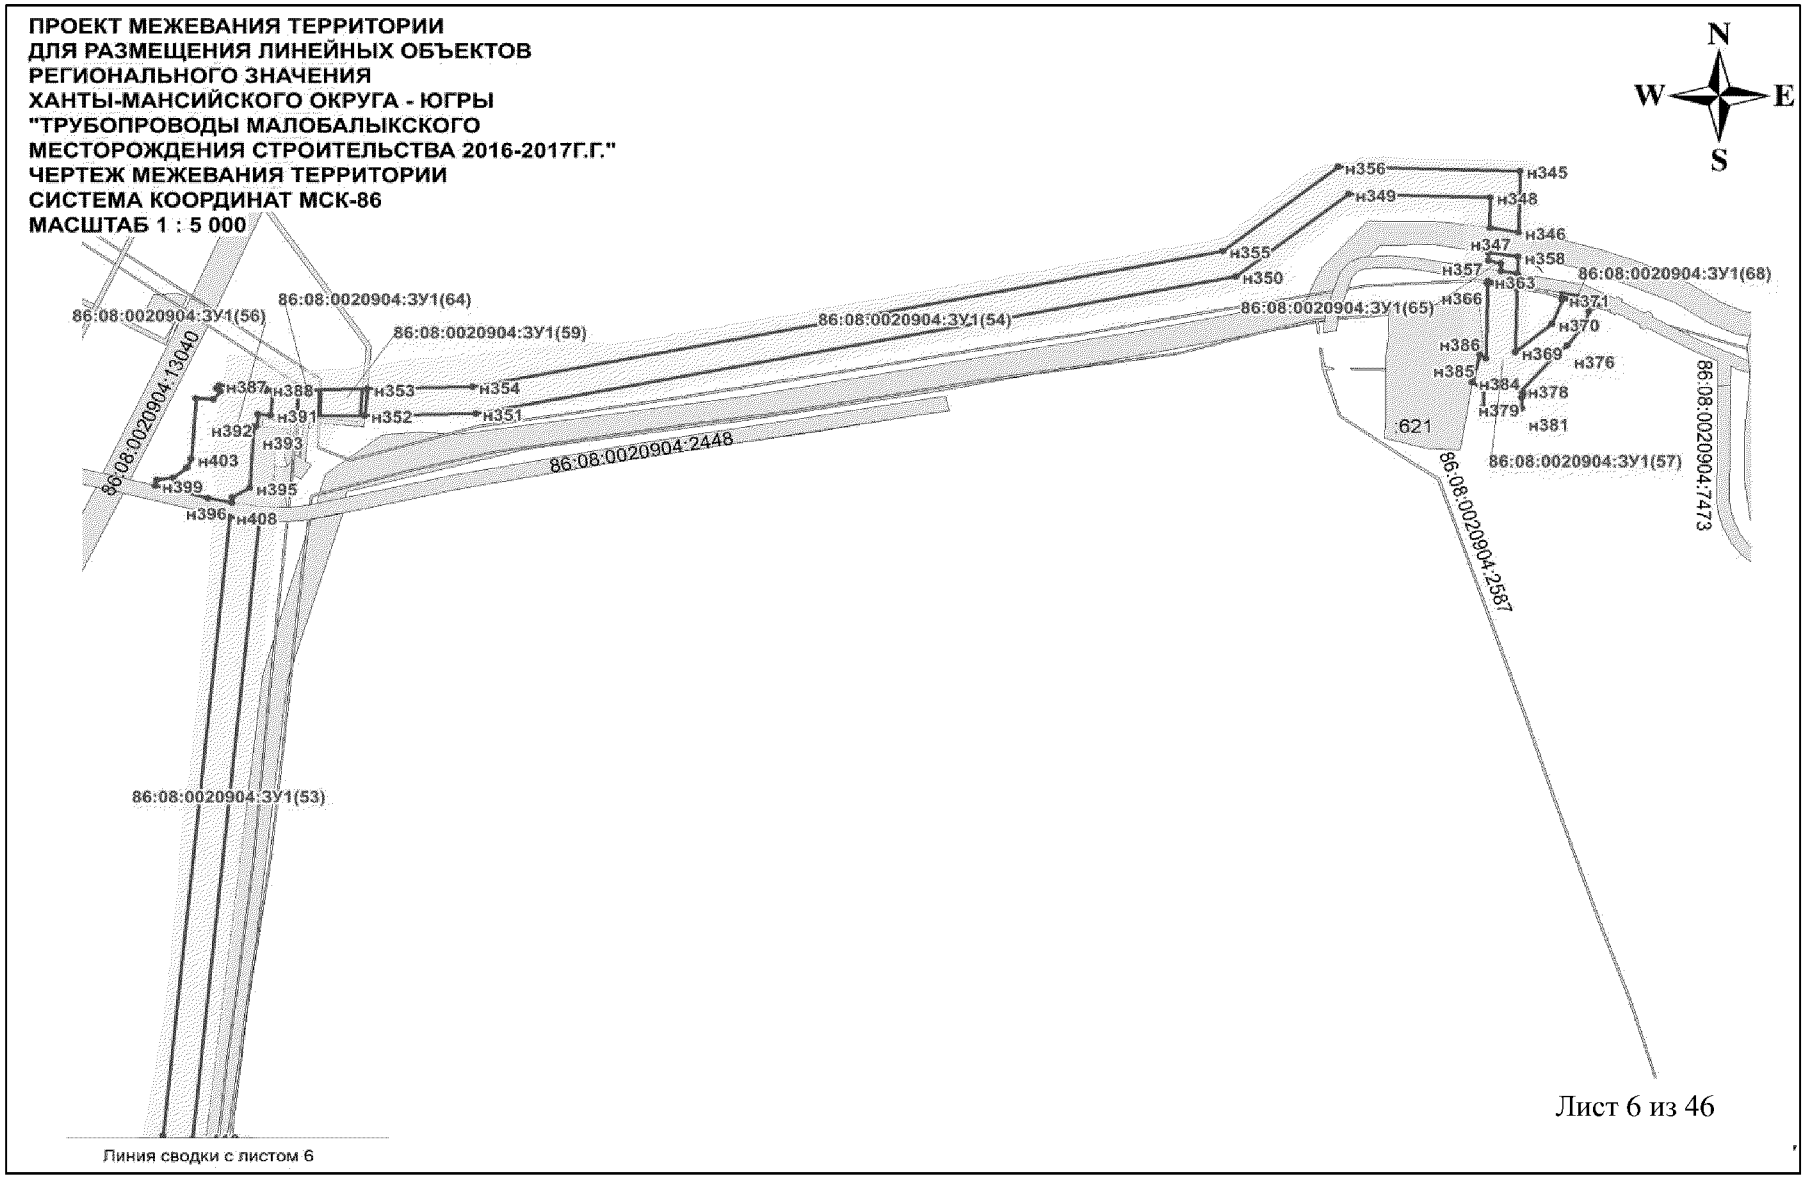
ПРОЕКТ МЕЖЕВАНИЯ ТЕРРИТОРИИ
ДЛЯ РАЗМЕЩЕНИЯ ЛИНЕЙНЫХ ОБЪЕКТОВ
РЕГИОНАЛЬНОГО ЗНАЧЕНИЯ
ХАНТЫ-МАНСИЙСКОГО ОКРУГА - ЮГРЫ
"ТРУБОПРОВОДЫ МАЛОБАЛЫКСКОГО
МЕСТОРОЖДЕНИЯ СТРОИТЕЛЬСТВА 2016-2017Г.Г."
ЧЕРТЕЖ МЕЖЕВАНИЯ ТЕРРИТОРИИ
СИСТЕМА КООРДИНАТ МСК-86
МАСШТАБ 1 : 5 000
N
W
E
S
86:08:0020904:ЗУ1(56)
86:08:0020904:ЗУ1(64)
86:08:0020904:ЗУ1(59)
86:08:0020904:ЗУ1(54)
86:08:0020904:ЗУ1(65)
86:08:0020904:ЗУ1(68)
86:08:0020904:13040
86:08:0020904:2448
86:08:0020904:2587
86:08:0020904:7473
86:08:0020904:ЗУ1(57)
86:08:0020904:ЗУ1(53)
621
н345
н346
н347
н348
н349
н350
н351
н352
н353
н354
н355
н356
н357
н358
н363
н366
н369
н370
н371
н376
н378
н379
н381
н384
н385
н386
н387
н388
н391
н392
н393
н395
н396
н399
н403
н408
Линия сводки с листом 6

Лист 6 из 46

ПРОЕКТ МЕЖЕВАНИЯ ТЕРРИТОРИИ
ДЛЯ РАЗМЕЩЕНИЯ ЛИНЕЙНЫХ ОБЪЕКТОВ
РЕГИОНАЛЬНОГО ЗНАЧЕНИЯ
ХАНТЫ-МАНСИЙСКОГО ОКРУГА - ЮГРЫ
"ТРУБОПРОВОДЫ МАЛОБАЛЫКСКОГО
МЕСТОРОЖДЕНИЯ СТРОИТЕЛЬСТВА 2016-2017Г.Г."
ЧЕРТЕЖ МЕЖЕВАНИЯ ТЕРРИТОРИИ
СИСТЕМА КООРДИНАТ МСК-86

ЭКСПЛИКАЦИЯ ОБРАЗУЕМЫХ КОНТУРОВ ЗЕМЕЛЬНОГО УЧАСТКА (ЗУ1)

Обозначение контура	Периметр, м	Площадь, га
ЗУ1(1)	2050,30	2,4144
ЗУ1(2)	1067,38	1,1776
ЗУ1(3)	129,89	0,1026
ЗУ1(4)	143,97	0,0558
ЗУ1(5)	105,19	0,0364
ЗУ1(6)	102,72	0,0332
ЗУ1(7)	60,28	0,0143
ЗУ1(8)	45,88	0,0115
ЗУ1(9)	42,38	0,0087
ЗУ1(10)	1090,27	0,9773
ЗУ1(11)	869,97	0,9030
ЗУ1(12)	646,50	0,4156
ЗУ1(13)	180,49	0,1475
ЗУ1(14)	136,40	0,1024
ЗУ1(15)	139,16	0,0945
ЗУ1(16)	118,92	0,0840
ЗУ1(17)	125,23	0,0813
ЗУ1(18)	129,68	0,0797
ЗУ1(19)	100,34	0,0623
ЗУ1(20)	77,87	0,0375
ЗУ1(21)	62,58	0,0206
ЗУ1(22)	57,16	0,0125
ЗУ1(23)	37,31	0,0070
ЗУ1(24)	45,70	0,0020
ЗУ1(25)	3769,91	4,4392
ЗУ1(26)	1760,88	1,8802
ЗУ1(27)	984,18	1,0747
ЗУ1(28)	958,24	1,0507
ЗУ1(29)	402,01	0,4934
ЗУ1(30)	360,97	0,3949
ЗУ1(31)	320,43	0,2599
ЗУ1(32)	139,76	0,1082
ЗУ1(33)	162,23	0,0858
ЗУ1(34)	107,19	0,0707
ЗУ1(35)	92,60	0,0541
ЗУ1(36)	81,64	0,0389
ЗУ1(37)	51,43	0,0157

Обозначение контура	Периметр, м	Площадь, га
ЗУ1(38)	54,53	0,0099
ЗУ1(39)	28,54	0,0010
ЗУ1(40)	714,89	0,8359
ЗУ1(41)	485,02	0,5966
ЗУ1(42)	295,42	0,4270
ЗУ1(43)	63,16	0,0171
ЗУ1(44)	66,17	0,0210
ЗУ1(45)	86,04	0,0425
ЗУ1(46)	87,37	0,0454
ЗУ1(47)	179,38	0,1166
ЗУ1(48)	76,91	0,0252
ЗУ1(49)	86,73	0,0421
ЗУ1(50)	44,97	0,0068
ЗУ1(51)	440,23	0,4351
ЗУ1(52)	16,24	0,0016
ЗУ1(53)	2257,26	3,0923
ЗУ1(54)	1968,93	2,2185
ЗУ1(55)	611,61	0,9926
ЗУ1(56)	345,33	0,4854
ЗУ1(57)	420,83	0,4526
ЗУ1(58)	229,96	0,2122
ЗУ1(59)	108,54	0,0718
ЗУ1(60)	107,01	0,0693
ЗУ1(61)	104,94	0,0658
ЗУ1(62)	90,07	0,0509
ЗУ1(63)	102,11	0,0492
ЗУ1(64)	79,97	0,0344
ЗУ1(65)	74,46	0,0258
ЗУ1(66)	60,38	0,0184
ЗУ1(67)	56,00	0,0137
ЗУ1(68)	66,20	0,0103
ЗУ1(69)	47,64	0,0042
ЗУ1(70)	48,12	0,0020
ЗУ1(71)	828,59	0,8576
ЗУ1(72)	514,52	0,7073
ЗУ1(73)	132,84	0,0808
ЗУ1(74)	285,85	0,1881

ПРОЕКТ МЕЖЕВАНИЯ ТЕРРИТОРИИ
ДЛЯ РАЗМЕЩЕНИЯ ЛИНЕЙНЫХ ОБЪЕКТОВ
РЕГИОНАЛЬНОГО ЗНАЧЕНИЯ
ХАНТЫ-МАНСИЙСКОГО ОКРУГА - ЮГРЫ
"ТРУБОПРОВОДЫ МАЛОБАЛЫКСКОГО
МЕСТОРОЖДЕНИЯ СТРОИТЕЛЬСТВА 2016-2017Г.Г."
ЧЕРТЕЖ МЕЖЕВАНИЯ ТЕРРИТОРИИ
СИСТЕМА КООРДИНАТ МСК-86

Обозначение контура	Периметр, м	Площадь, га
ЗУ1(75)	45,24	0,0120
ЗУ1(76)	122,24	0,0551
ЗУ1(77)	68,27	0,0252
ЗУ1(78)	53,86	0,0083
ЗУ1(79)	130,66	0,0950
ЗУ1(80)	105,31	0,0145
ЗУ1(81)	115,45	0,0376
ЗУ1(82)	56,26	0,0110
ЗУ1(83)	161,65	0,1507

КАТАЛОГ КООРДИНАТ ПОВОРОТНЫХ ТОЧЕК ГРАНИЦЫ ОБРАЗУЕМОГО ЗЕМЕЛЬНОГО УЧАСТКА (ЗУ1)

N	X	Y
н1	3507162,72	894803,59
н2	3507165,93	894800,16
н3	3507162,27	894798,19
н4	3507141,60	894780,45
н5	3507129,92	894792,52
н6	3507139,11	894801,13
н7	3507138,88	894801,37
н8	3507143,96	894799,92
н9	3507152,66	894799,92
н10	3507141,08	894789,81
н11	3507143,19	894786,41
н12	3507140,22	894784,57
н13	3507138,10	894787,96
н14	3507236,01	894833,18
н15	3507292,34	894761,11
н16	3507161,61	894659,10
н17	3507211,38	894595,30
н18	3507384,07	894346,77
н19	3507524,67	894178,55
н20	3507572,90	894174,23
н21	3507584,19	894157,91
н22	3507576,38	894152,51
н23	3507573,83	894156,20

N	X	Y
н24	3507562,72	894148,52
н25	3507556,05	894158,17
н26	3507549,06	894153,27
н27	3507513,14	894156,48
н28	3507365,78	894332,81
н29	3507192,86	894581,65
н30	3507129,34	894663,08
н31	3507226,80	894739,15
н32	3507208,46	894733,50
н33	3507177,96	894742,89
н34	3507155,70	894765,88
н35	3507179,15	894785,37
н36	3507179,80	894785,37
н37	3507192,82	894771,47
н38	3507199,92	894769,67
н39	3507198,13	894769,12
н40	3507199,84	894763,57
н41	3507204,63	894765,05
н42	3507203,48	894768,76
н43	3507214,22	894766,03
н44	3507232,97	894779,80
н45	3507230,72	894783,14
н46	3507240,13	894790,62

N	X	Y
н47	3507226,51	894808,01
н48	3507224,97	894811,23
н49	3507236,87	894831,16
н50	3507234,90	894832,66
н51	3507174,77	894767,57
н52	3507174,77	894765,57
н53	3507172,27	894765,58
н54	3507172,27	894767,57
н55	3507163,34	894764,40
н56	3507165,63	894761,76
н57	3507162,61	894759,14
н58	3507160,31	894761,79
н59	3507615,97	894111,96
н60	3507644,85	894070,20
н61	3507628,36	894058,78
н62	3507634,93	893978,47
н63	3507633,51	893882,31
н64	3507628,69	893814,16
н65	3507606,01	893769,81
н66	3507681,70	893673,46
н67	3507661,04	893659,78
н68	3507659,44	893665,71
н69	3507614,63	893722,35

ПРОЕКТ МЕЖЕВАНИЯ ТЕРРИТОРИИ
ДЛЯ РАЗМЕЩЕНИЯ ЛИНЕЙНЫХ ОБЪЕКТОВ
РЕГИОНАЛЬНОГО ЗНАЧЕНИЯ
ХАНТЫ-МАНСИЙСКОГО ОКРУГА - ЮГРЫ
"ТРУБОПРОВОДЫ МАЛОБАЛЫКСКОГО
МЕСТОРОЖДЕНИЯ СТРОИТЕЛЬСТВА 2016-2017Г.Г."
ЧЕРТЕЖ МЕЖЕВАНИЯ ТЕРРИТОРИИ
СИСТЕМА КООРДИНАТ МСК-86

N	X	Y	N	X	Y	N	X	Y
н69	3507614,63	893722,35	н109	3507661,06	893646,23	н148	3508635,28	894812,16
н70	3507599,92	893732,62	н110	3507663,12	893652,02	н149	3508626,86	894828,26
н71	3507600,11	893728,60	н111	3507661,44	893658,27	н150	3508877,92	894471,91
н72	3507597,72	893723,92	н112	3507682,63	893672,28	н151	3508900,09	894436,34
н73	3507563,88	893741,22	н113	3507706,80	893673,47	н152	3508975,14	894380,44
н74	3507564,69	893742,81	н114	3507711,23	893666,91	н153	3508944,97	894312,96
н75	3507563,75	893743,32	н115	3507656,44	893631,75	н154	3508928,45	894333,61
н76	3507571,85	893765,12	н116	3507653,30	893636,39	н155	3508904,11	894331,14
н77	3507575,16	893763,31	н117	3507659,87	893643,28	н156	3508781,32	894262,26
н78	3507575,27	893763,48	н118	3507703,44	893673,29	н157	3508643,66	894142,04
н79	3507576,60	893762,80	н119	3508611,07	895011,10	н158	3508640,05	894146,22
н80	3507606,09	893820,46	н120	3508550,55	894974,26	н159	3508592,35	894154,73
н81	3507610,52	893883,29	н121	3508542,10	894990,39	н160	3508596,38	894177,38
н82	3507611,81	893980,43	н122	3508568,61	895005,88	н161	3508619,56	894173,25
н83	3507605,71	894053,69	н123	3508582,42	895005,63	н162	3508575,98	894232,23
н84	3507617,79	894064,95	н124	3508585,78	894956,47	н163	3508563,68	894235,68
н85	3507611,41	894070,77	н125	3508607,68	894914,60	н164	3508549,75	894232,83
н86	3507617,73	894075,14	н126	3508587,60	894903,37	н165	3508547,06	894236,09
н87	3507600,08	894100,65	н127	3508565,89	894944,89	н166	3508600,45	894272,74
н88	3507489,82	893826,86	н128	3508609,53	894911,05	н167	3508601,02	894272,08
н89	3507513,24	893823,82	н129	3508623,63	894884,11	н168	3508593,67	894260,16
н90	3507513,43	893823,27	н130	3508603,82	894872,32	н169	3508596,13	894242,09
н91	3507512,43	893815,40	н131	3508589,45	894899,82	н170	3508636,50	894185,53
н92	3507510,02	893809,14	н132	3508647,39	894838,65	н171	3508644,84	894186,56
н93	3507500,05	893788,77	н133	3508649,17	894835,25	н172	3508650,68	894179,81
н94	3507499,11	893787,12	н134	3508715,64	894835,60	н173	3508768,05	894281,19
н95	3507470,15	893803,13	н135	3508786,32	894714,70	н174	3508897,03	894353,54
н96	3507469,03	893802,31	н136	3508789,33	894614,11	н175	3508908,92	894354,75
н97	3507476,02	893812,30	н137	3508856,53	894505,57	н176	3508861,82	894400,97
н98	3507488,39	893824,69	н138	3508856,95	894505,58	н177	3508852,82	894414,41
н99	3507489,50	893826,75	н139	3508856,56	894498,02	н178	3508838,59	894423,99
н100	3507529,77	893788,06	н140	3508861,61	894498,10	н179	3508820,07	894422,05
н101	3507535,29	893785,04	н141	3508869,31	894485,74	н180	3508819,29	894423,17
н102	3507527,37	893771,52	н142	3508865,43	894478,97	н181	3508856,42	894449,46
н103	3507523,13	893773,86	н143	3508855,06	894467,68	н182	3508876,68	894469,79
н104	3507536,66	893784,30	н144	3508854,03	894466,76	н183	3508865,26	894448,75
н105	3507542,59	893781,07	н145	3508766,53	894607,21	н184	3508882,86	894420,50
н106	3507535,53	893767,00	н146	3508763,50	894708,16	н185	3508963,65	894360,32
н107	3507528,69	893770,79	н147	3508702,51	894812,53	н186	3508936,95	894357,60

ПРОЕКТ МЕЖЕВАНИЯ ТЕРРИТОРИИ
ДЛЯ РАЗМЕЩЕНИЯ ЛИНЕЙНЫХ ОБЪЕКТОВ
РЕГИОНАЛЬНОГО ЗНАЧЕНИЯ
ХАНТЫ-МАНСИЙСКОГО ОКРУГА - ЮГРЫ
"ТРУБОПРОВОДЫ МАЛОБАЛЫКСКОГО
МЕСТОРОЖДЕНИЯ СТРОИТЕЛЬСТВА 2016-2017Г.Г."
ЧЕРТЕЖ МЕЖЕВАНИЯ ТЕРРИТОРИИ
СИСТЕМА КООРДИНАТ МСК-86

N	X	Y	N	X	Y	N	X	Y
н189	3508864,84	894435,00	н229	3508918,62	893797,02	н269	3509409,82	893063,91
н190	3508862,84	894440,57	н230	3508910,90	893811,35	н270	3509398,21	893063,78
н191	3508978,00	894378,30	н231	3508911,97	893810,71	н271	3509409,18	893052,26
н192	3509011,59	894353,27	н232	3508902,42	893822,70	н272	3509422,88	893049,98
н193	3509408,31	893680,97	н233	3508897,93	893835,58	н273	3509424,43	893035,87
н194	3509554,85	893607,03	н234	3508896,23	893851,49	н274	3509428,57	892987,84
н195	3509567,63	893604,50	н235	3508901,27	893873,91	н275	3509427,30	892987,77
н196	3509562,28	893577,53	н236	3508916,56	893895,05	н276	3509428,53	892966,99
н197	3509560,13	893577,96	н237	3508984,20	893954,29	н277	3509426,65	892911,78
н198	3509548,66	893520,14	н238	3509166,09	894045,08	н278	3509421,63	892888,15
н199	3509525,64	893522,23	н239	3508997,36	894332,10	н279	3509401,86	892905,76
н200	3509536,44	893576,78	н240	3508989,16	894321,10	н280	3509403,74	892914,58
н201	3509518,46	893568,83	н241	3508982,32	894326,21	н281	3509405,51	892966,69
н202	3509512,13	893562,65	н242	3508965,72	894305,47	н282	3509404,33	892986,42
н203	3509506,57	893550,28	н243	3508963,38	894308,72	н283	3509386,65	892985,39
н204	3509504,96	893536,68	н244	3508953,86	894301,84	н284	3509379,50	893038,42
н205	3509514,73	893524,99	н245	3508947,44	894309,87	н285	3509374,50	893045,21
н206	3509514,49	893523,23	н246	3509160,51	894017,73	н286	3509374,10	893047,73
н207	3509470,26	893526,51	н247	3509167,14	894007,69	н287	3509381,42	893050,21
н208	3509470,38	893529,90	н248	3509106,90	893964,12	н288	3509397,02	892882,94
н209	3509479,76	893536,30	н249	3509048,82	893940,09	н289	3509425,34	892857,50
н210	3509489,42	893580,04	н250	3508998,17	893928,13	н290	3509425,07	892850,67
н211	3509525,59	893596,04	н251	3508968,39	893901,64	н291	3509426,79	892848,24
н212	3509391,94	893663,47	н252	3508965,80	893909,02	н292	3509429,03	892848,15
н213	3509194,96	893996,31	н253	3508996,46	893936,02	н293	3509429,15	892825,13
н214	3509118,18	893943,90	н254	3509523,45	893511,24	н294	3509425,91	892825,26
н215	3509055,91	893918,12	н255	3509546,42	893508,79	н295	3509424,02	892822,70
н216	3509006,82	893905,04	н256	3509541,34	893483,16	н296	3509422,07	892771,34
н217	3509006,82	893890,63	н257	3509427,99	893247,91	н297	3509413,80	892771,34
н218	3508973,02	893863,50	н258	3509415,63	893213,74	н298	3509413,78	892760,44
н219	3508950,51	893887,83	н259	3509415,63	893115,89	н299	3509387,20	892758,99
н220	3508944,48	893890,22	н260	3509419,53	893080,44	н300	3509387,31	892761,70
н221	3508929,74	893877,24	н261	3509396,06	893083,44	н301	3509399,11	892773,01
н222	3508920,96	893860,85	н262	3509392,63	893114,63	н302	3509399,60	892785,83
н223	3508919,21	893855,68	н263	3509392,63	893217,78	н303	3509382,16	892784,06
н224	3508924,19	893828,97	н264	3509406,77	893256,83	н304	3509379,46	892786,36
н225	3508927,41	893825,02	н265	3509519,34	893490,50	н305	3509387,17	892787,64
н226	3508963,43	893821,60	н266	3509396,25	893081,67	н306	3509386,13	892793,81
н227	3508944,72	893801,81	н267	3509419,70	893078,78	н307	3509379,55	892792,72
н228	3508918,62	893777,87	н268	3509421,55	893062,11	н308	3509381,56	892837,77

ПРОЕКТ МЕЖЕВАНИЯ ТЕРРИТОРИИ
ДЛЯ РАЗМЕЩЕНИЯ ЛИНЕЙНЫХ ОБЪЕКТОВ
РЕГИОНАЛЬНОГО ЗНАЧЕНИЯ
ХАНТЫ-МАНСИЙСКОГО ОКРУГА - ЮГРЫ
"ТРУБОПРОВОДЫ МАЛОБАЛЫКСКОГО
МЕСТОРОЖДЕНИЯ СТРОИТЕЛЬСТВА 2016-2017Г.Г."
ЧЕРТЕЖ МЕЖЕВАНИЯ ТЕРРИТОРИИ
СИСТЕМА КООРДИНАТ МСК-86

N	X	Y	N	X	Y	N	X	Y
н229	3508918,62	893797,02	н269	3509409,82	893063,91	н309	3509383,07	892837,77
н230	3508910,90	893811,35	н270	3509398,21	893063,78	н310	3509383,40	892850,00
н231	3508911,97	893810,71	н271	3509409,18	893052,26	н311	3509395,13	892849,56
н232	3508902,42	893822,70	н272	3509422,88	893049,98	н312	3509402,10	892851,55
н233	3508897,93	893835,58	н273	3509424,43	893035,87	н313	3509402,35	892858,31
н234	3508896,23	893851,49	н274	3509428,57	892987,84	н314	3509394,67	892871,88
н235	3508901,27	893873,91	н275	3509427,30	892987,77	н315	3509452,10	892847,19
н236	3508916,56	893895,05	н276	3509428,53	892966,99	н316	3509456,23	892847,02
н237	3508984,20	893954,29	н277	3509426,65	892911,78	н317	3509456,34	892824,00
н238	3509166,09	894045,08	н278	3509421,63	892888,15	н318	3509451,86	892824,19
н239	3508997,36	894332,10	н279	3509401,86	892905,76	н319	3509471,51	892836,60
н240	3508989,16	894321,10	н280	3509403,74	892914,58	н320	3509473,55	892823,29
н241	3508982,32	894326,21	н281	3509405,51	892966,69	н321	3509471,67	892823,37
н242	3508965,72	894305,47	н282	3509404,33	892986,42	н322	3509482,21	892845,95
н243	3508963,38	894308,72	н283	3509386,65	892985,39	н323	3509506,38	892844,95
н244	3508953,86	894301,84	н284	3509379,50	893038,42	н324	3509507,55	892821,89
н245	3508947,44	894309,87	н285	3509374,50	893045,21	н325	3509485,38	892822,81
н246	3509160,51	894017,73	н286	3509374,10	893047,73	н326	3509483,48	892831,90
н247	3509167,14	894007,69	н287	3509381,42	893050,21	н327	3509526,41	892844,12
н248	3509106,90	893964,12	н288	3509397,02	892882,94	н328	3509559,86	892842,74
н249	3509048,82	893940,09	н289	3509425,34	892857,50	н329	3509559,03	892822,73
н250	3508998,17	893928,13	н290	3509425,07	892850,67	н330	3509552,60	892821,66
н251	3508968,39	893901,64	н291	3509426,79	892848,24	н331	3509553,61	892815,50
н252	3508965,80	893909,02	н292	3509429,03	892848,15	н332	3509558,78	892816,36
н253	3508996,46	893936,02	н293	3509429,15	892825,13	н333	3509554,67	892716,81
н254	3509523,45	893511,24	н294	3509425,91	892825,26	н334	3509541,17	892745,98
н255	3509546,42	893508,79	н295	3509424,02	892822,70	н335	3509532,78	892744,19
н256	3509541,34	893483,16	н296	3509422,07	892771,34	н336	3509533,66	892765,34
н257	3509427,99	893247,91	н297	3509413,80	892771,34	н337	3509537,90	892776,57
н258	3509415,63	893213,74	н298	3509413,78	892760,44	н338	3509534,53	892786,58
н259	3509415,63	893115,89	н299	3509387,20	892758,99	н339	3509535,94	892820,72
н260	3509419,53	893080,44	н300	3509387,31	892761,70	н340	3509527,60	892821,06
н261	3509396,06	893083,44	н301	3509399,11	892773,01	н341	3509395,75	892739,42
н262	3509392,63	893114,63	н302	3509399,60	892785,83	н342	3509396,03	892723,06
н263	3509392,63	893217,78	н303	3509382,16	892784,06	н343	3509385,68	892723,50
н264	3509406,77	893256,83	н304	3509379,46	892786,36	н344	3509386,34	892738,91
н265	3509519,34	893490,50	н305	3509387,17	892787,64	н345	3511143,59	896746,58
н266	3509396,25	893081,67	н306	3509386,13	892793,81	н346	3511142,32	896694,21
н267	3509419,70	893078,78	н307	3509379,55	892792,72	н347	3511120,24	896698,22
н268	3509421,55	893062,11	н308	3509381,56	892837,77	н348	3511120,04	896724,13

ПРОЕКТ МЕЖЕВАНИЯ ТЕРРИТОРИИ
ДЛЯ РАЗМЕЩЕНИЯ ЛИНЕЙНЫХ ОБЪЕКТОВ
РЕГИОНАЛЬНОГО ЗНАЧЕНИЯ
ХАНТЫ-МАНСИЙСКОГО ОКРУГА - ЮГРЫ
"ТРУБОПРОВОДЫ МАЛОБАЛЫКСКОГО
МЕСТОРОЖДЕНИЯ СТРОИТЕЛЬСТВА 2016-2017Г.Г."
ЧЕРТЕЖ МЕЖЕВАНИЯ ТЕРРИТОРИИ
СИСТЕМА КООРДИНАТ МСК-86

N	X	Y	N	X	Y	N	X	Y
н349	3511009,50	896726,80	н389	3510163,79	896559,12	н429	3509636,57	895415,92
н350	3510921,41	896656,72	н390	3510169,21	896559,24	н430	3509621,11	895494,50
н351	3510328,05	896539,68	н391	3510167,64	896538,48	н431	3509612,77	895486,19
н352	3510241,31	896538,09	н392	3510157,67	896539,29	н432	3509608,68	895513,28
н353	3510243,18	896560,85	н393	3510156,11	896528,55	н433	3509607,47	895517,23
н354	3510325,60	896562,65	н394	3510154,46	896528,65	н434	3509608,05	895517,41
н355	3510911,45	896678,20	н395	3510151,25	896476,38	н435	3509605,95	895531,29
н356	3511001,72	896750,01	н396	3510137,61	896468,32	н436	3509627,35	895523,27
н357	3511118,90	896676,93	н397	3510137,30	896463,85	н437	3509658,00	895419,68
н358	3511141,81	896673,35	н398	3510118,54	896467,83	н438	3509659,32	895413,29
н359	3511141,47	896658,93	н399	3510077,55	896478,32	н439	3509638,02	895408,52
н360	3511128,48	896661,16	н400	3510078,73	896483,21	н440	3509636,86	895414,46
н361	3511128,85	896667,79	н401	3510091,52	896484,99	н441	3509659,62	895411,83
н362	3511118,73	896670,06	н402	3510102,35	896493,41	н442	3509661,28	895403,79
н363	3511118,32	896652,78	н403	3510105,46	896501,02	н443	3509639,97	895398,63
н364	3511141,22	896648,80	н404	3510109,61	896552,85	н444	3509638,31	895407,05
н365	3511141,19	896647,75	н405	3510123,05	896551,75	н445	3509662,06	895400,01
н366	3511118,29	896652,09	н406	3510128,64	896558,74	н446	3509662,44	895398,19
н367	3511118,26	896650,57	н407	3510125,50	896561,24	н447	3509641,09	895392,91
н368	3511141,16	896646,24	н408	3510135,74	896451,44	н448	3509640,71	895394,85
н369	3511139,84	896592,12	н409	3510158,52	896448,09	н449	3509666,51	895378,48
н370	3511168,37	896616,33	н410	3510106,54	895921,34	н450	3509671,07	895356,50
н371	3511176,48	896636,72	н411	3510066,21	895615,54	н451	3509649,47	895350,35
н372	3511176,14	896637,89	н412	3510054,80	895617,20	н452	3509644,99	895373,14
н373	3511200,61	896630,67	н413	3510057,02	895616,89	н453	3509677,22	895326,85
н374	3511197,15	896627,11	н414	3510051,60	895596,67	н454	3509688,23	895273,62
н375	3511193,21	896615,33	н415	3510049,23	895592,66	н455	3509628,70	895261,29
н376	3511180,52	896597,91	н416	3510038,93	895587,59	н456	3509622,52	895283,50
н377	3511172,85	896591,38	н417	3509999,71	895577,72	н457	3509661,04	895291,48
н378	3511144,21	896559,17	н418	3509830,62	895535,45	н458	3509655,19	895321,25
н379	3511147,19	896556,50	н419	3509795,38	895565,82	н459	3509595,01	895277,49
н380	3511144,95	896553,67	н420	3509789,52	895572,57	н460	3509598,89	895266,84
н381	3511144,72	896544,28	н421	3509828,17	895584,33	н461	3509600,99	895255,55
н382	3511114,72	896545,02	н422	3510046,70	895638,65	н462	3509576,02	895250,37
н383	3511115,09	896560,09	н423	3510083,69	895923,98	н463	3509561,85	895270,93
н384	3511106,29	896566,15	н424	3509768,64	895566,23	н464	3509560,23	895270,59
н385	3511112,35	896589,89	н425	3509781,71	895551,22	н465	3509574,39	895250,04
н386	3511116,72	896586,88	н426	3509807,74	895528,48	н466	3509542,65	895243,45
н387	3510127,56	896563,79	н427	3509645,67	895479,20	н467	3509535,96	895265,56
н388	3510163,93	896560,82	н428	3509657,69	895421,13	н468	3509516,29	895261,46

ПРОЕКТ МЕЖЕВАНИЯ ТЕРРИТОРИИ
ДЛЯ РАЗМЕЩЕНИЯ ЛИНЕЙНЫХ ОБЪЕКТОВ
РЕГИОНАЛЬНОГО ЗНАЧЕНИЯ
ХАНТЫ-МАНСИЙСКОГО ОКРУГА - ЮГРЫ
"ТРУБОПРОВОДЫ МАЛОБАЛЫКСКОГО
МЕСТОРОЖДЕНИЯ СТРОИТЕЛЬСТВА 2016-2017Г.Г."
ЧЕРТЕЖ МЕЖЕВАНИЯ ТЕРРИТОРИИ
СИСТЕМА КООРДИНАТ МСК-86


N	X	Y	N	X	Y	N	X	Y
н469	3509521,07	895245,65	н509	3509205,95	895172,93	н549	3509071,67	895388,58
н470	3509511,96	895243,54	н510	3509207,50	895174,96	н550	3509066,29	895463,87
н471	3509509,30	895237,38	н511	3509153,82	895180,62	н551	3509056,08	895470,40
н472	3509480,48	895253,81	н512	3509150,87	895177,13	н552	3509035,55	895445,31
н473	3509491,45	895256,23	н513	3509136,01	895171,99	н553	3509029,96	895415,12
н474	3509491,46	895256,16	н514	3509134,39	895176,74	н554	3509027,41	895409,42
н475	3509480,48	895253,81	н515	3509130,62	895259,91	н555	3509008,81	895411,03
н476	3509509,30	895237,38	н516	3509139,90	895232,40	н556	3508981,34	895416,04
н477	3509508,69	895235,98	н517	3509120,14	895228,13	н557	3509002,69	895533,24
н478	3509506,80	895223,54	н518	3509120,32	895253,93	н558	3509085,93	895516,78
н479	3509501,97	895215,08	н519	3509110,26	895304,46	н559	3509092,99	895513,50
н480	3509496,36	895218,28	н520	3509116,03	895287,36	н560	3509109,70	895496,14
н481	3509476,33	895211,95	н521	3509126,26	895272,88	н561	3509115,40	895486,40
н482	3509473,16	895214,02	н522	3509129,33	895263,78	н562	3509114,19	895486,60
н483	3509465,72	895199,95	н523	3509116,32	895256,23	н563	3509088,49	895479,43
н484	3509465,02	895192,82	н524	3509116,37	895231,58	н564	3509088,73	895475,77
н485	3509469,11	895148,33	н525	3509105,54	895262,36	н565	3508995,20	895492,08
н486	3509488,24	895113,27	н526	3509095,31	895276,84	н566	3509103,07	895528,52
н487	3509514,11	895099,08	н527	3509089,19	895294,99	н567	3509121,21	895512,62
н488	3509515,76	895082,16	н528	3509074,85	895342,28	н568	3509118,96	895499,15
н489	3509512,54	895081,33	н529	3509099,51	895336,32	н569	3509102,08	895518,21
н490	3509508,21	895077,78	н530	3509103,20	895325,37	н570	3509098,05	895521,63
н491	3509471,45	895096,67	н531	3509082,16	895315,83	н571	3515831,63	896905,44
н492	3509457,30	895112,18	н532	3509075,27	895336,28	н572	3515839,20	896902,77
н493	3509447,24	895146,03	н533	3509073,46	895362,54	н573	3515845,61	896880,97
н494	3509440,04	895221,22	н534	3509096,91	895356,52	н574	3515844,09	896876,66
н495	3509371,04	895205,85	н535	3509098,00	895340,82	н575	3515833,50	896880,38
н496	3509361,79	895191,38	н536	3509098,91	895338,09	н576	3515845,89	896827,42
н497	3509334,39	895184,24	н537	3509074,73	895344,01	н577	3515880,60	896837,68
н498	3509345,03	895208,61	н538	3509072,41	895377,76	н578	3515879,24	896834,64
н499	3509343,93	895210,50	н539	3509095,86	895372,16	н579	3515877,31	896826,07
н500	3509347,26	895211,37	н540	3509096,46	895363,03	н580	3515876,14	896815,46
н501	3509355,96	895224,98	н541	3509073,03	895368,79	н581	3515876,23	896802,26
н502	3509368,92	895228,94	н542	3509071,77	895387,00	н582	3515871,00	896806,44
н503	3509340,46	895209,60	н543	3509095,25	895381,02	н583	3515863,73	896808,51
н504	3509341,14	895208,41	н544	3509095,74	895373,71	н584	3515854,32	896807,85
н505	3509330,10	895183,12	н545	3509072,31	895379,31	н585	3515850,58	896807,36
н506	3509231,11	895157,34	н546	3508994,48	895488,14	н586	3515855,61	896785,89
н507	3509148,22	895135,74	н547	3509089,03	895471,66	н587	3515876,42	896782,42
н508	3509142,39	895153,04	н548	3509095,13	895382,58	н588	3515876,69	896759,07


ПРОЕКТ МЕЖЕВАНИЯ ТЕРРИТОРИИ
ДЛЯ РАЗМЕЩЕНИЯ ЛИНЕЙНЫХ ОБЪЕКТОВ
РЕГИОНАЛЬНОГО ЗНАЧЕНИЯ
ХАНТЫ-МАНСИЙСКОГО ОКРУГА - ЮГРЫ
"ТРУБОПРОВОДЫ МАЛОБАЛЫКСКОГО
МЕСТОРОЖДЕНИЯ СТРОИТЕЛЬСТВА 2016-2017Г.Г."
ЧЕРТЕЖ МЕЖЕВАНИЯ ТЕРРИТОРИИ
СИСТЕМА КООРДИНАТ МСК-86

N	X	Y	N	X	Y	N	X	Y
н589	3515836,69	896765,73	н629	3516578,92	896524,71	н669	3515643,08	895637,24
н590	3515827,28	896805,96	н630	3516582,21	896523,17	н670	3515395,45	895550,84
н591	3515799,92	896804,04	н631	3516568,50	896504,18	н671	3515387,40	895574,37
н592	3515779,67	896880,05	н632	3516565,29	896505,68	н672	3515389,09	895581,99
н593	3515792,26	896883,40	н633	3516585,46	896521,65	н673	3515384,92	895581,60
н594	3515797,97	896893,89	н634	3516621,76	896504,68	н674	3515380,43	895594,37
н595	3515887,94	896780,50	н635	3516613,81	896492,29	н675	3515351,45	895696,96
н596	3516025,63	896757,57	н636	3516615,19	896491,41	н676	3515366,64	895694,68
н597	3516173,73	896715,81	н637	3516610,64	896484,49	н677	3515383,27	895655,94
н598	3516269,26	896671,51	н638	3516571,75	896502,66	н678	3515361,25	895648,94
н599	3516265,61	896655,07	н639	3516641,80	896495,33	н679	3515344,43	895694,72
н600	3516198,64	896684,89	н640	3516687,80	896473,84	н680	3515383,68	895655,02
н601	3516020,59	896735,08	н641	3516681,53	896464,73	н681	3515397,96	895621,74
н602	3515888,20	896757,15	н642	3516639,63	896492,00	н682	3515376,20	895614,13
н603	3516272,98	896669,79	н643	3516689,20	896473,19	н683	3515361,66	895648,02
н604	3516319,49	896648,22	н644	3516693,98	896470,95	н684	3515030,96	895536,86
н605	3516314,51	896633,29	н645	3516679,93	896452,12	н685	3515066,82	895505,97
н606	3516269,34	896653,40	н646	3516676,02	896453,95	н686	3515041,75	895497,21
н607	3516324,05	896646,11	н647	3516632,25	896480,65	н687	3515022,48	895513,81
н608	3516442,22	896591,33	н648	3516674,62	896454,71	н688	3515028,34	895513,77
н609	3516435,23	896579,52	н649	3516629,14	896475,85	н689	3515028,43	895535,98
н610	3516319,09	896631,24	н650	3516723,63	896482,43	н690	3515355,56	895585,68
н611	3516450,76	896570,47	н651	3516751,42	896466,25	н691	3515359,88	895572,86
н612	3516457,94	896564,68	н652	3516732,95	896427,36	н692	3515070,94	895472,07
н613	3516449,08	896552,66	н653	3516698,42	896443,48	н693	3515059,30	895482,10
н614	3516447,04	896553,59	н654	3516723,28	896476,77	н694	3515363,23	895562,89
н615	3516444,65	896560,13	н655	3516721,27	896478,37	н695	3515370,24	895542,05
н616	3516511,69	896556,10	н656	3515639,29	895790,49	н696	3515090,52	895444,46
н617	3516521,30	896551,61	н657	3515657,46	895767,08	н697	3515076,24	895434,79
н618	3516508,57	896530,42	н658	3515652,03	895743,65	н698	3515065,72	895417,57
н619	3516502,31	896528,11	н659	3515626,15	895733,85	н699	3515052,73	895389,86
н620	3516475,03	896540,69	н660	3515651,76	895742,49	н700	3515036,33	895375,62
н621	3516479,21	896546,33	н661	3515643,68	895707,65	н701	3515006,74	895367,45
н622	3516481,20	896546,08	н662	3515617,99	895698,67	н702	3515006,52	895389,54
н623	3516493,11	896537,63	н663	3515625,87	895732,69	н703	3515020,94	895394,17
н624	3516505,80	896553,92	н664	3515638,31	895684,54	н704	3515026,84	895394,17
н625	3516542,25	896541,83	н665	3515634,64	895668,70	н705	3515027,42	895396,26
н626	3516553,06	896536,78	н666	3515417,08	895592,82	н706	3515037,07	895403,91
н627	3516540,42	896517,27	н667	3515420,54	895582,90	н707	3515041,78	895412,69
н628	3516530,34	896522,01	н668	3515635,83	895658,00	н708	3515045,78	895427,95


ПРОЕКТ МЕЖЕВАНИЯ ТЕРРИТОРИИ
ДЛЯ РАЗМЕЩЕНИЯ ЛИНЕЙНЫХ ОБЪЕКТОВ
РЕГИОНАЛЬНОГО ЗНАЧЕНИЯ
ХАНТЫ-МАНСИЙСКОГО ОКРУГА - ЮГРЫ
"ТРУБОПРОВОДЫ МАЛОБАЛЫКСКОГО
МЕСТОРОЖДЕНИЯ СТРОИТЕЛЬСТВА 2016-2017Г.Г."
ЧЕРТЕЖ МЕЖЕВАНИЯ ТЕРРИТОРИИ
СИСТЕМА КООРДИНАТ МСК-86


N	X	Y
н709	3515054,21	895441,06
н710	3515060,96	895451,55
н711	3515083,12	895465,18
н712	3515002,53	895389,06
н713	3515002,75	895367,05
н714	3515001,74	895367,05
н715	3515001,74	895389,06
н716	3514982,57	895389,06
н717	3514982,69	895367,05
н718	3514973,10	895367,05
н719	3514973,43	895389,06
н720	3514971,95	895389,06
н721	3514971,62	895367,05
н722	3514954,81	895367,05
н723	3514954,69	895389,06
н724	3514951,20	895389,06
н725	3514951,31	895367,05
н726	3514922,98	895367,05
н727	3514922,90	895389,06
н728	3514919,40	895389,06
н729	3514919,46	895367,05
н730	3514881,21	895367,05
н731	3514860,08	895374,80
н732	3514848,39	895387,86
н733	3514844,98	895390,29
н734	3514853,50	895394,17
н735	3514875,15	895394,17
н736	3514884,17	895389,06

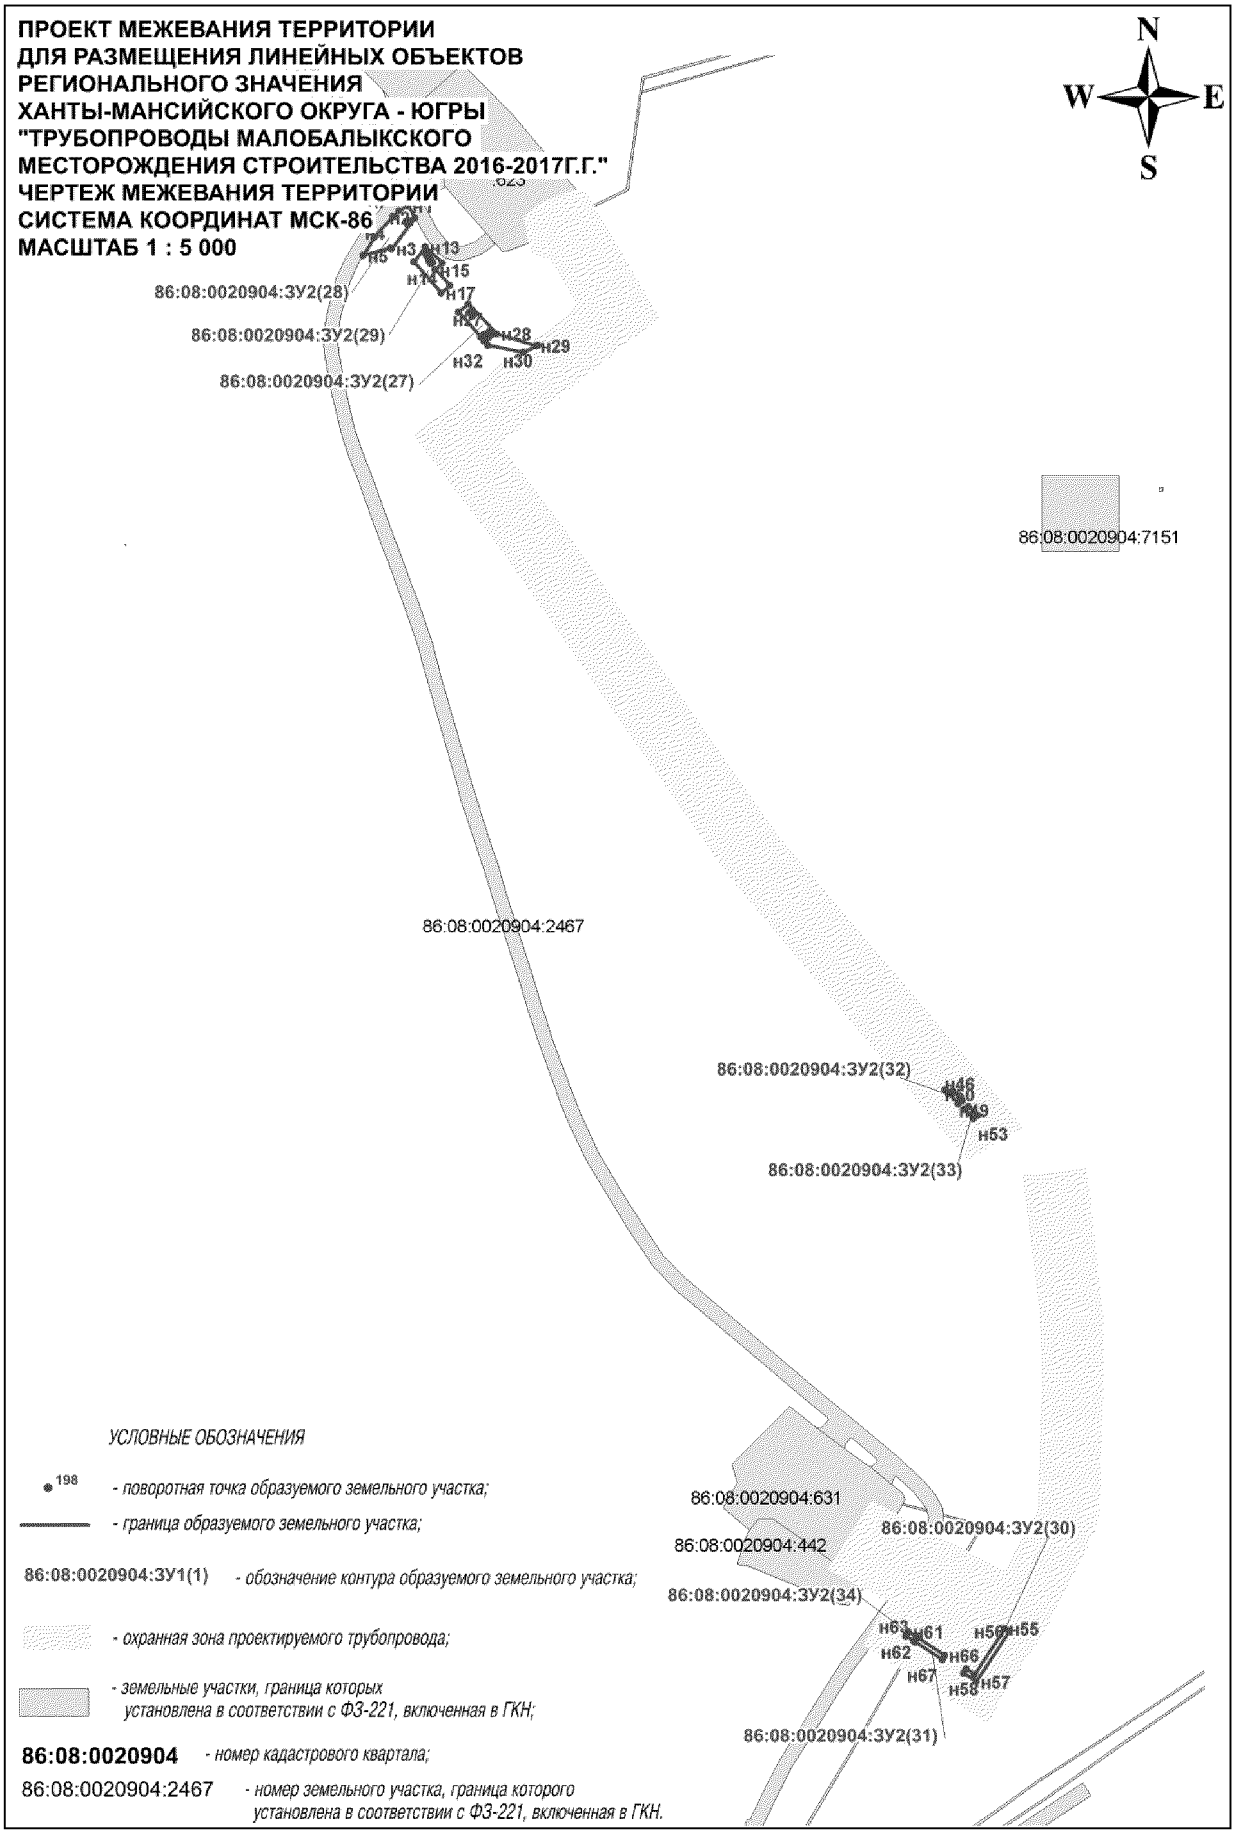

ПРОЕКТ МЕЖЕВАНИЯ ТЕРРИТОРИИ
ДЛЯ РАЗМЕЩЕНИЯ ЛИНЕЙНЫХ ОБЪЕКТОВ
РЕГИОНАЛЬНОГО ЗНАЧЕНИЯ
ХАНТЫ-МАНСИЙСКОГО ОКРУГА - ЮГРЫ
"ТРУБОПРОВОДЫ МАЛОБАЛЫКСКОГО
МЕСТОРОЖДЕНИЯ СТРОИТЕЛЬСТВА 2016-2017Г.Г."
ЧЕРТЕЖ МЕЖЕВАНИЯ ТЕРРИТОРИИ
СИСТЕМА КООРДИНАТ МСК-86
МАСШТАБ 1 : 5 000
N
W
E
S
86:08:0020904:3У2(28)
86:08:0020904:3У2(29)
86:08:0020904:3У2(27)
н3
н13
н15
н17
н28
н29
н32
н30
86:08:0020904:7151
86:08:0020904:2467
86:08:0020904:3У2(32)
н53
86:08:0020904:3У2(33)
86:08:0020904:631
86:08:0020904:3У2(30)
86:08:0020904:442
86:08:0020904:3У2(34)
н63
н61
н56
н55
н62
н66
н67
н58
н57
86:08:0020904:3У2(31)
УСЛОВНЫЕ ОБОЗНАЧЕНИЯ
198 - поворотная точка образуемого земельного участка;
- граница образуемого земельного участка;
86:08:0020904:3У1(1) - обозначение контура образуемого земельного участка;
- охранная зона проектируемого трубопровода;
- земельные участки, граница которых установлена в соответствии с ФЗ-221, включенная в ГКН;
86:08:0020904 - номер кадастрового квартала;
86:08:0020904:2467 - номер земельного участка, граница которого установлена в соответствии с ФЗ-221, включенная в ГКН.

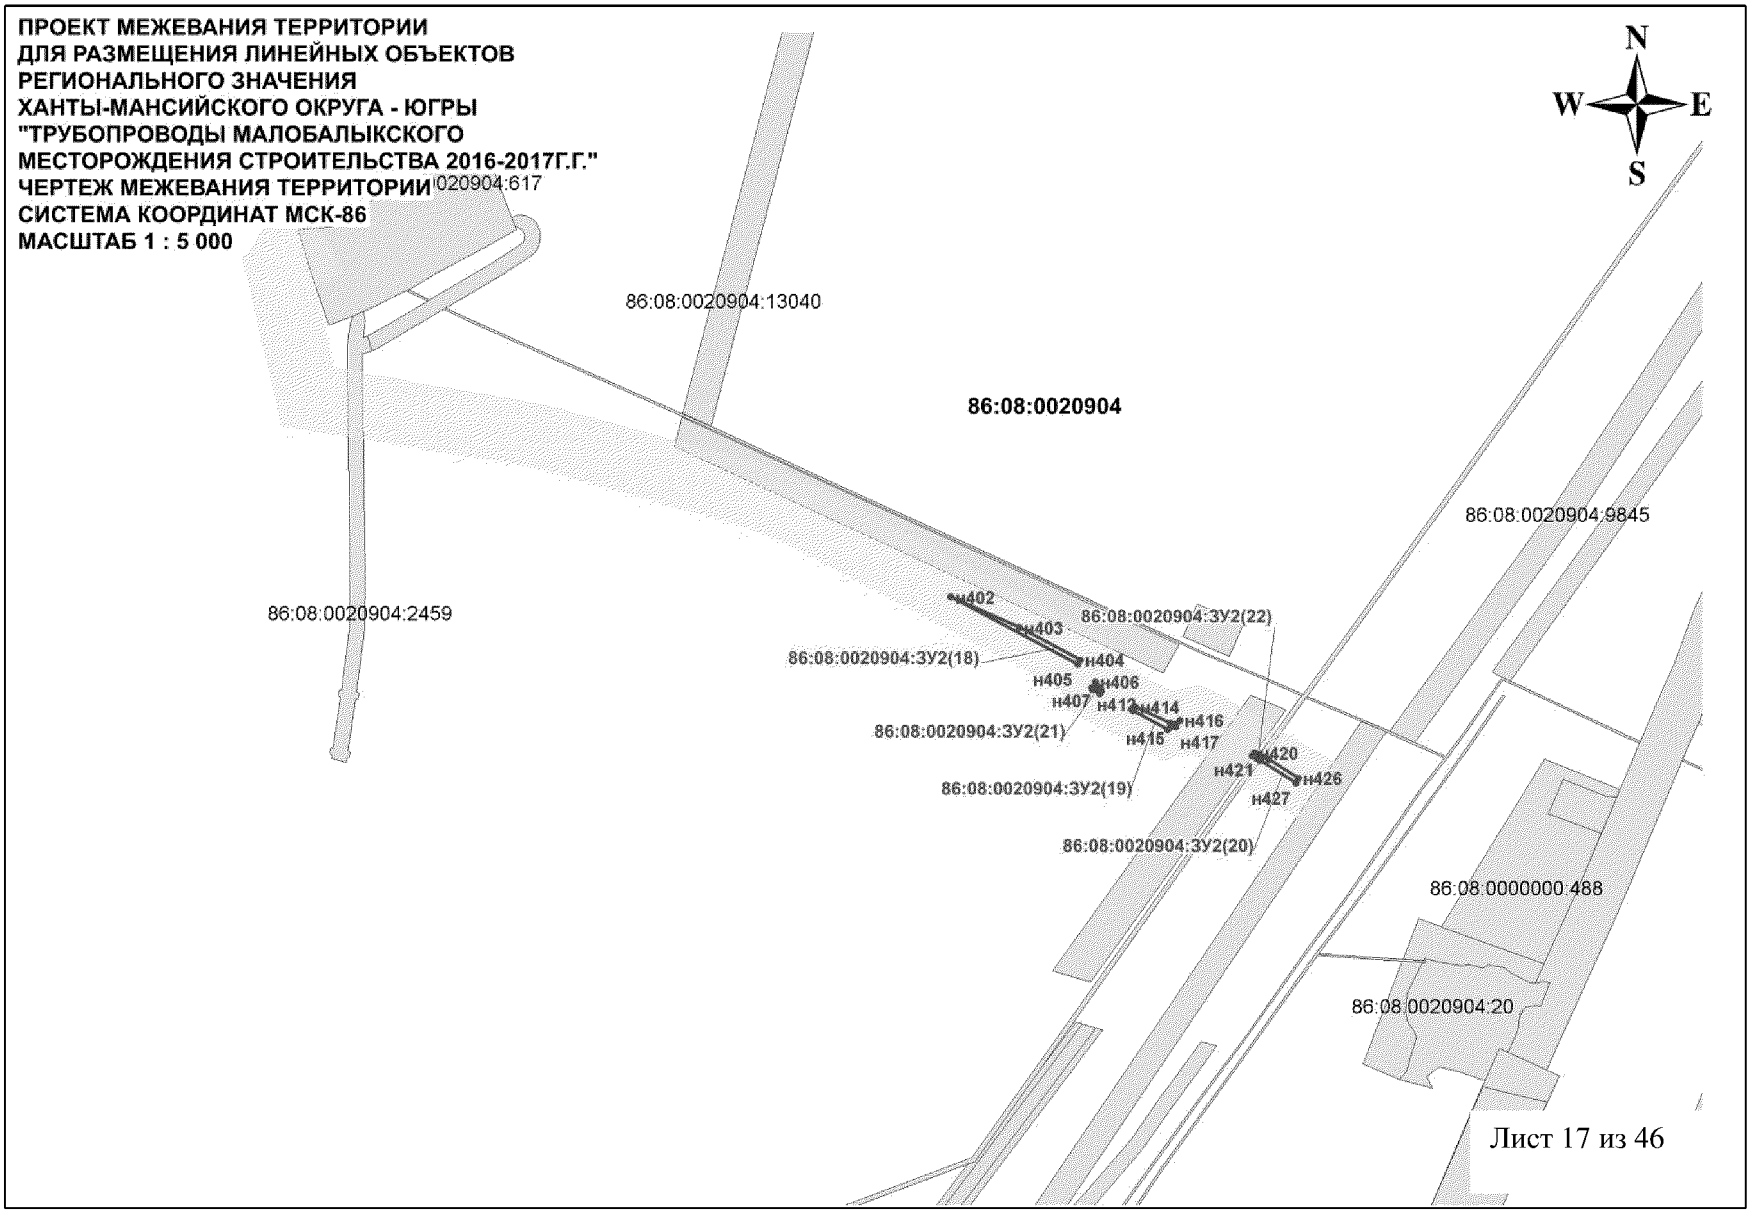
ПРОЕКТ МЕЖЕВАНИЯ ТЕРРИТОРИИ
ДЛЯ РАЗМЕЩЕНИЯ ЛИНЕЙНЫХ ОБЪЕКТОВ
РЕГИОНАЛЬНОГО ЗНАЧЕНИЯ
ХАНТЫ-МАНСИЙСКОГО ОКРУГА - ЮГРЫ
"ТРУБОПРОВОДЫ МАЛОБАЛЫКСКОГО
МЕСТОРОЖДЕНИЯ СТРОИТЕЛЬСТВА 2016-2017Г.Г."
ЧЕРТЕЖ МЕЖЕВАНИЯ ТЕРРИТОРИИ
СИСТЕМА КООРДИНАТ МСК-86
МАСШТАБ 1 : 5 000
N
W
E
S
020904:617
86:08:0020904:13040
86:08:0020904
86:08:0020904:9845
86:08:0020904:2459
86:08:0020904:ЗУ2(22)
86:08:0020904:ЗУ2(18)
86:08:0020904:ЗУ2(21)
86:08:0020904:ЗУ2(19)
86:08:0020904:ЗУ2(20)
86:08:0000000:488
86:08:0020904:20
н402
н403
н404
н405
н406
н407
н412
н414
н416
н415
н417
н420
н421
н426
н427
Лист 17 из 46


ПРОЕКТ МЕЖЕВАНИЯ ТЕРРИТОРИИ
ДЛЯ РАЗМЕЩЕНИЯ ЛИНЕЙНЫХ ОБЪЕКТОВ
РЕГИОНАЛЬНОГО ЗНАЧЕНИЯ
ХАНТЫ-МАНСИЙСКОГО ОКРУГА - ЮГРЫ
"ТРУБОПРОВОДЫ МАЛОБАЛЫКСКОГО
МЕСТОРОЖДЕНИЯ СТРОИТЕЛЬСТВА 2016-2017Г.Г."
ЧЕРТЕЖ МЕЖЕВАНИЯ ТЕРРИТОРИИ
СИСТЕМА КООРДИНАТ МСК-86
МАСШТАБ 1 : 5 000

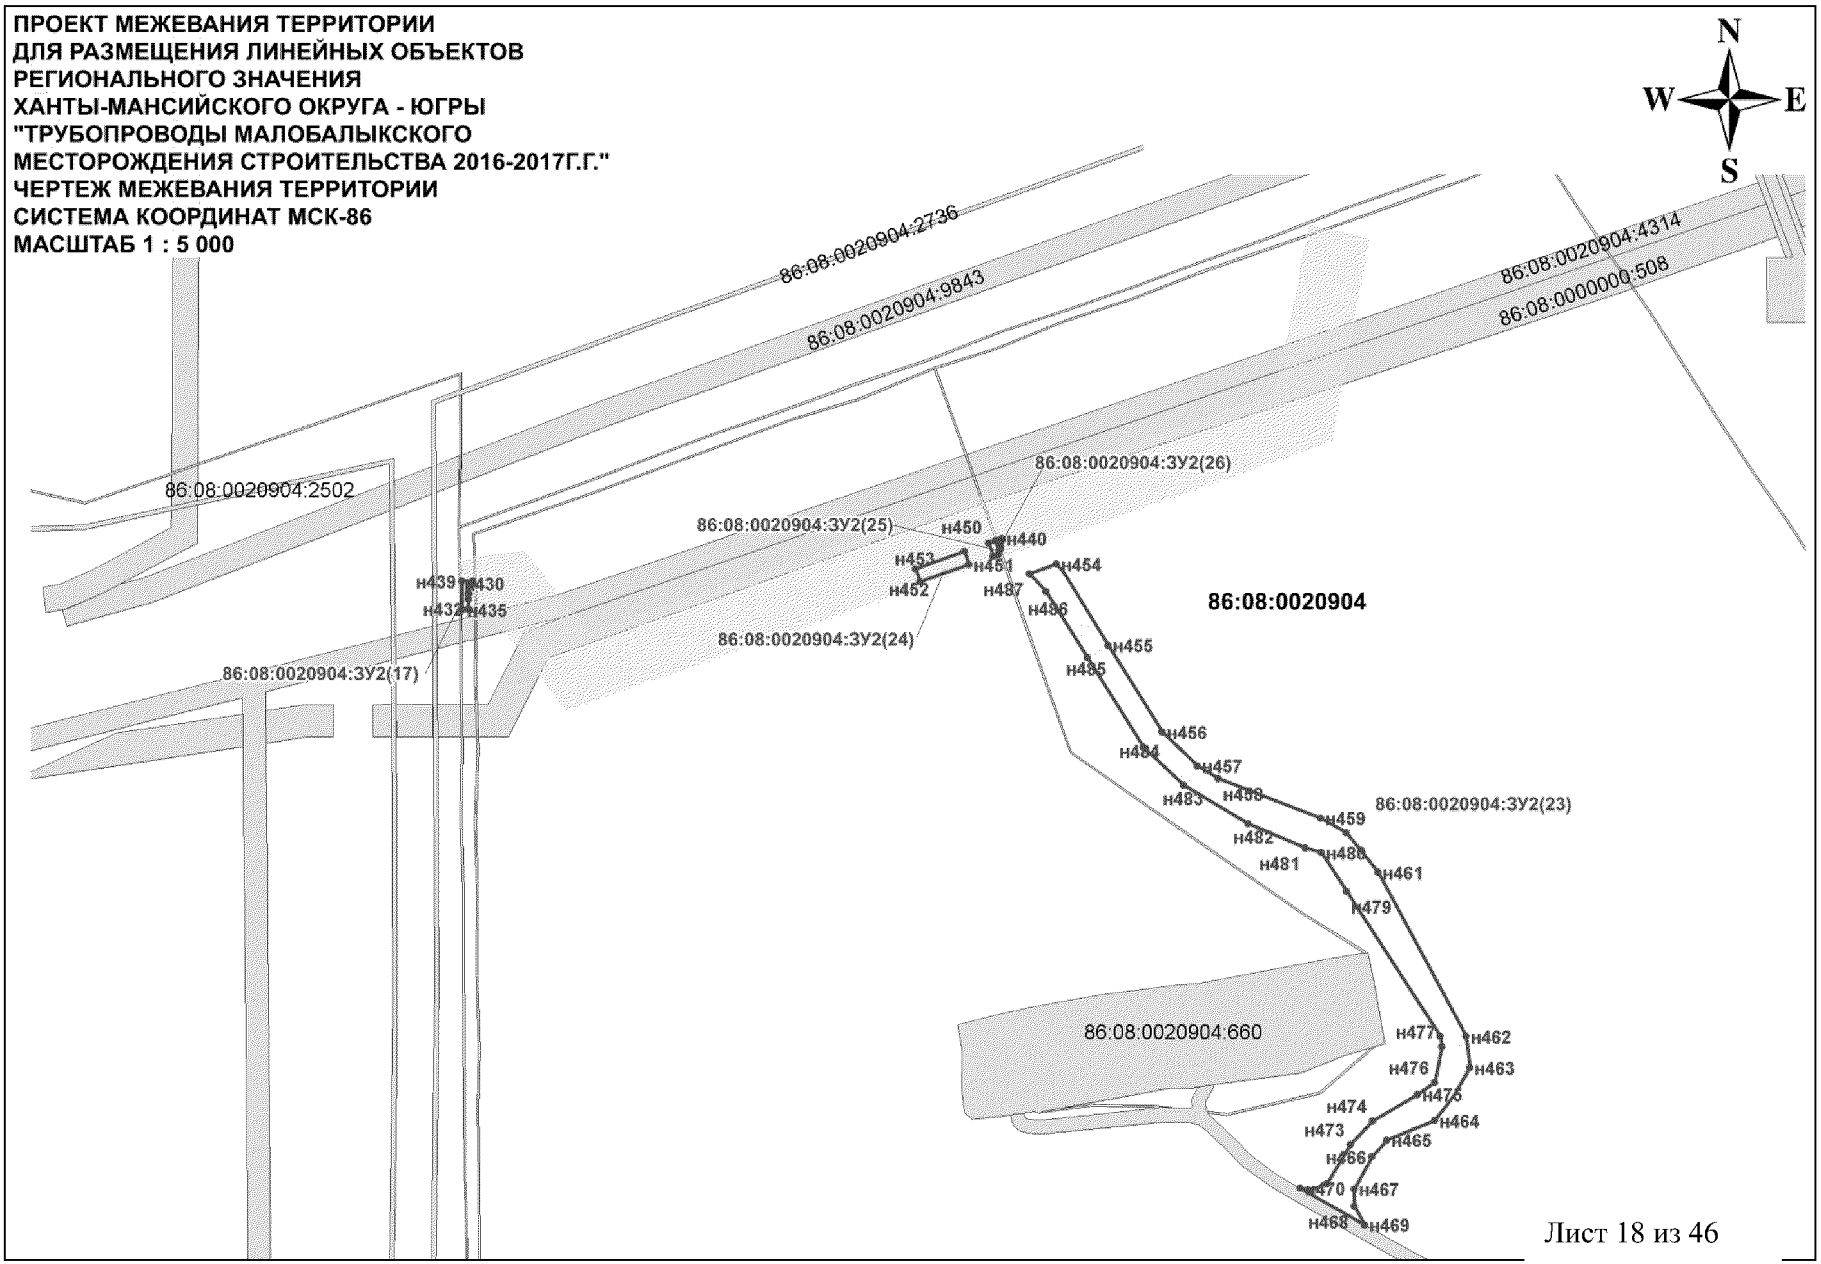

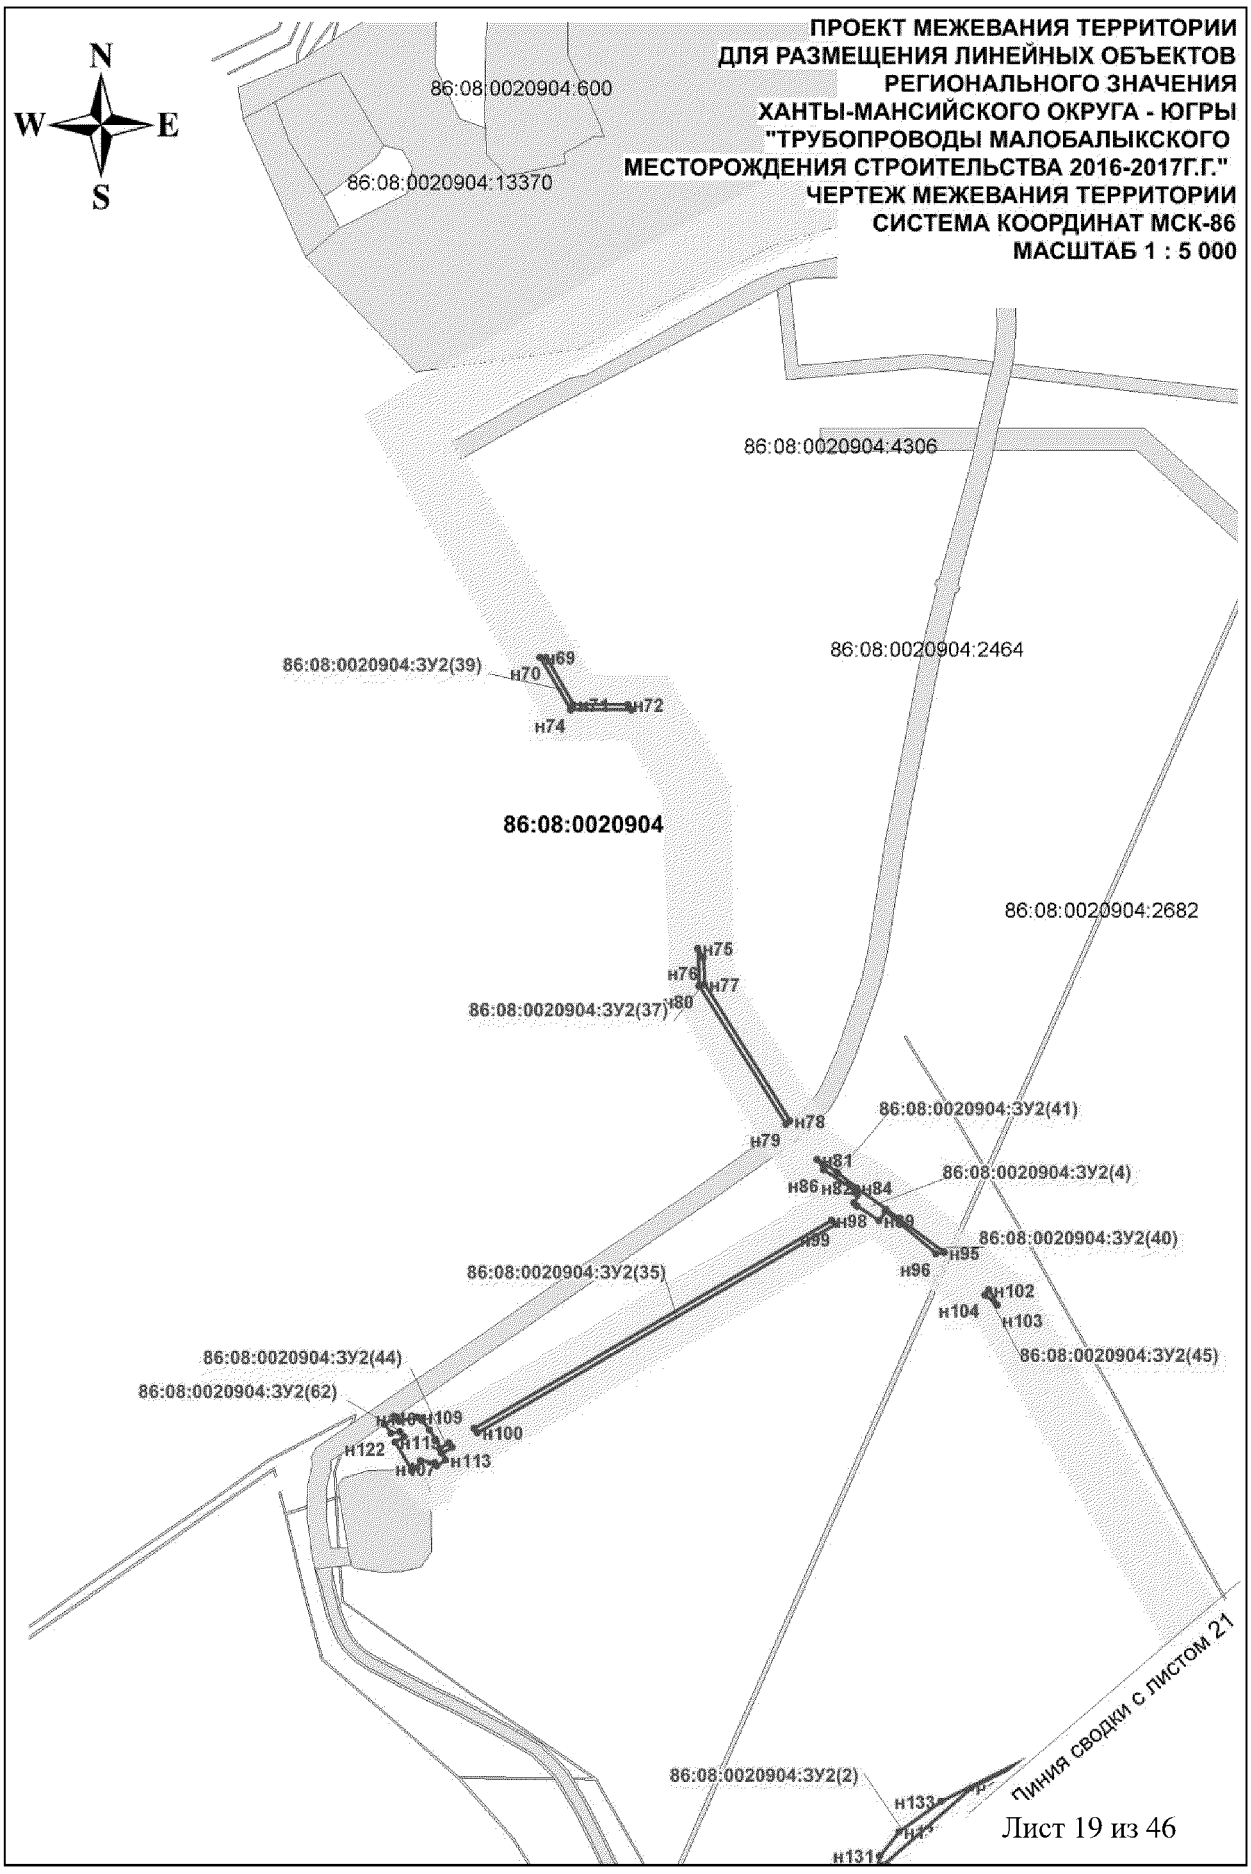

ПРОЕКТ МЕЖЕВАНИЯ ТЕРРИТОРИИ
ДЛЯ РАЗМЕЩЕНИЯ ЛИНЕЙНЫХ ОБЪЕКТОВ
РЕГИОНАЛЬНОГО ЗНАЧЕНИЯ
ХАНТЫ-МАНСИЙСКОГО ОКРУГА - ЮГРЫ
"ТРУБОПРОВОДЫ МАЛОБАЛЫКСКОГО
МЕСТОРОЖДЕНИЯ СТРОИТЕЛЬСТВА 2016-2017Г.Г."
ЧЕРТЕЖ МЕЖЕВАНИЯ ТЕРРИТОРИИ
СИСТЕМА КООРДИНАТ МСК-86
МАСШТАБ 1 : 5 000
N
W
E
S
86:08:0020904:600
86:08:0020904:13370
86:08:0020904:4306
86:08:0020904:2464
86:08:0020904:2682
86:08:0020904
86:08:0020904:ЗУ2(39)
86:08:0020904:ЗУ2(37)
86:08:0020904:ЗУ2(41)
86:08:0020904:ЗУ2(4)
86:08:0020904:ЗУ2(40)
86:08:0020904:ЗУ2(35)
86:08:0020904:ЗУ2(44)
86:08:0020904:ЗУ2(62)
86:08:0020904:ЗУ2(45)
86:08:0020904:ЗУ2(2)
н69
н70
н71
н72
н74
н75
н76
н77
н80
н78
н79
н81
н86
н82
н84
н98
н99
н89
н95
н96
н102
н104
н103
н109
н100
н122
н113
н107
н133
н131
ЛИНИЯ СВОДКИ С ЛИСТОМ 21

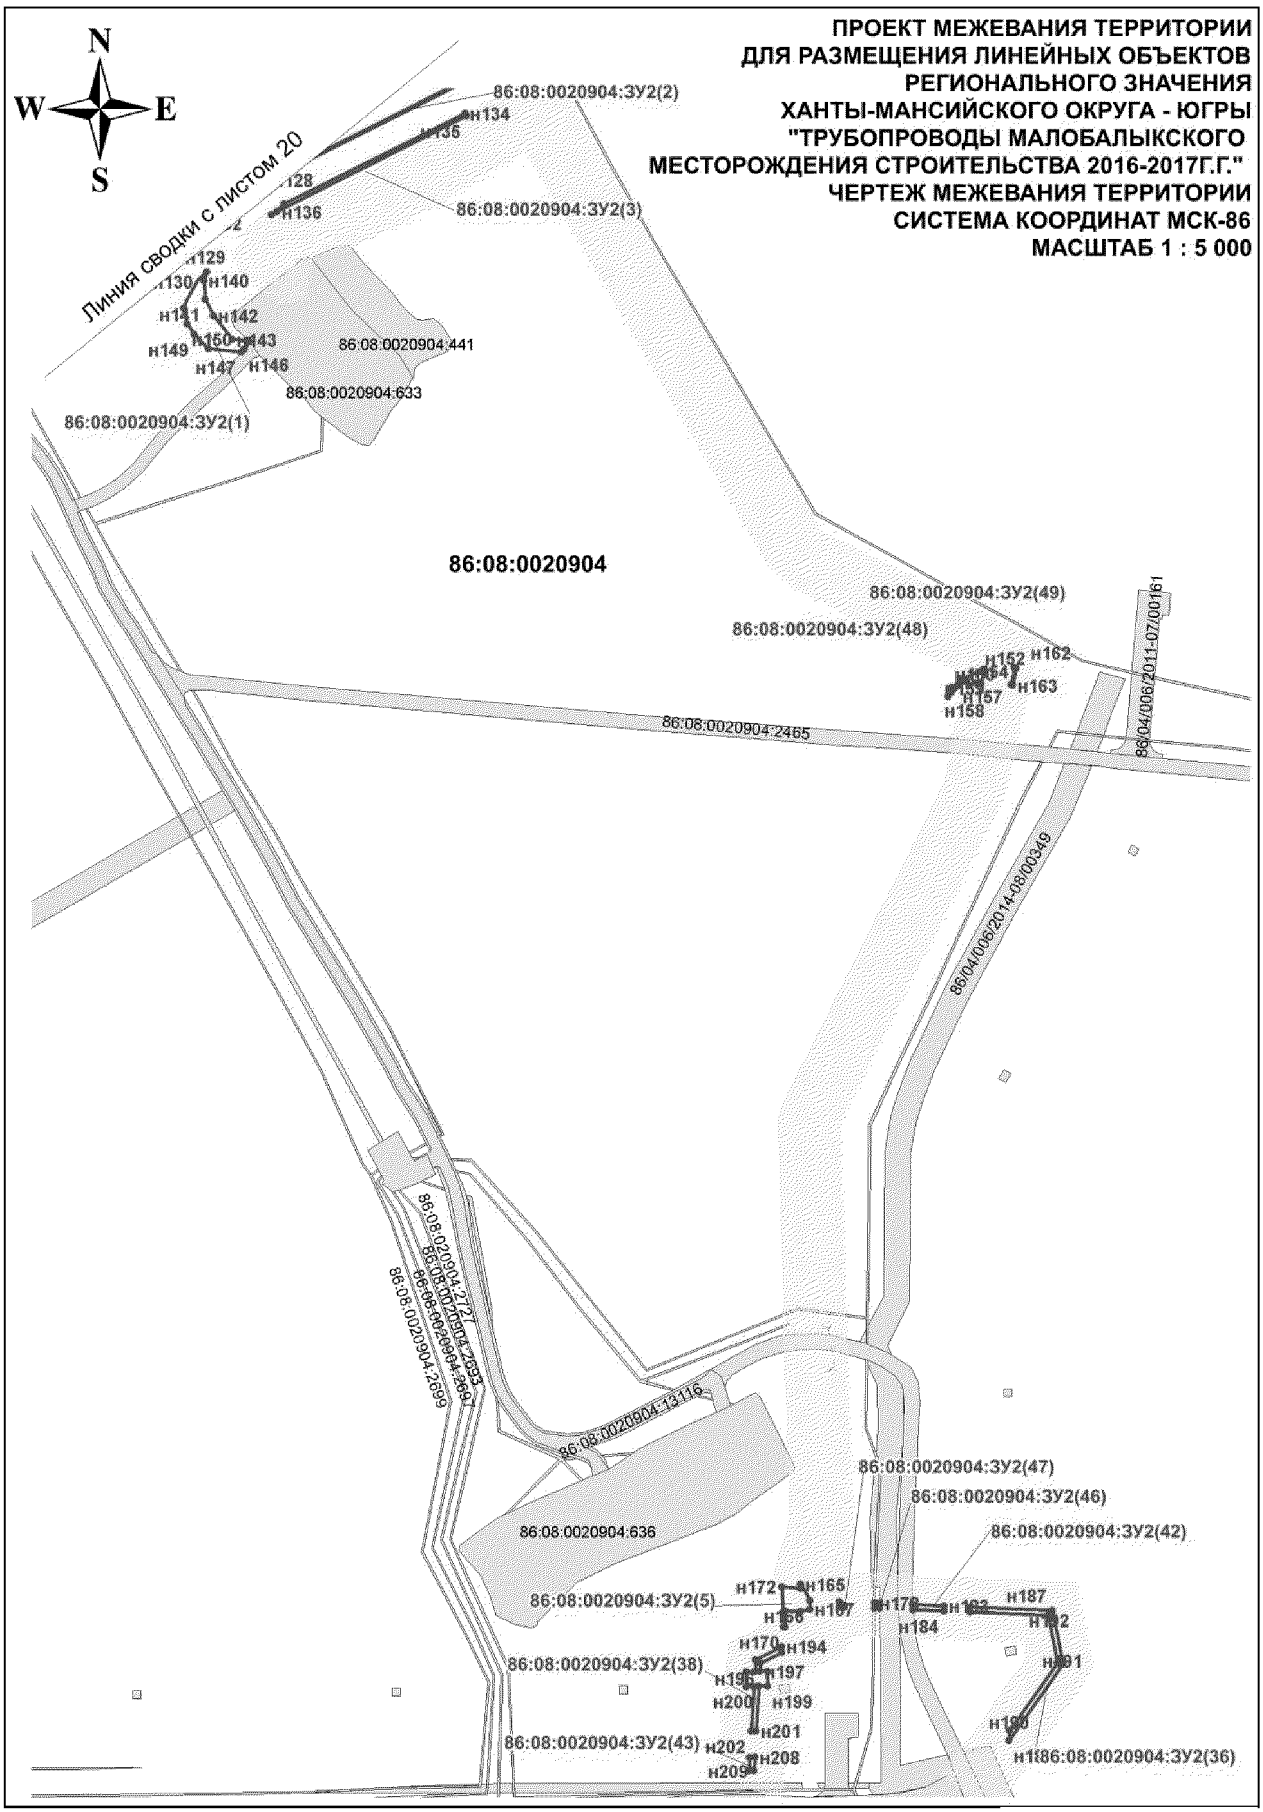
ПРОЕКТ МЕЖЕВАНИЯ ТЕРРИТОРИИ
ДЛЯ РАЗМЕЩЕНИЯ ЛИНЕЙНЫХ ОБЪЕКТОВ
РЕГИОНАЛЬНОГО ЗНАЧЕНИЯ
ХАНТЫ-МАНСИЙСКОГО ОКРУГА - ЮГРЫ
"ТРУБОПРОВОДЫ МАЛОБАЛЫКСКОГО
МЕСТОРОЖДЕНИЯ СТРОИТЕЛЬСТВА 2016-2017Г.Г."
ЧЕРТЕЖ МЕЖЕВАНИЯ ТЕРРИТОРИИ
СИСТЕМА КООРДИНАТ МСК-86
МАСШТАБ 1 : 5 000
N
W
E
S
Линия сводки с листом 20
86:08:0020904:ЗУ2(2)
86:08:0020904:ЗУ2(3)
86:08:0020904:441
86:08:0020904:633
86:08:0020904:ЗУ2(1)
86:08:0020904
86:08:0020904:ЗУ2(49)
86:08:0020904:ЗУ2(48)
86:08:0020904:2465
86:04:0062011-07:00161
86:04:0062014-18:00349
86:08:0020904:13116
86:08:0020904:ЗУ2(47)
86:08:0020904:ЗУ2(46)
86:08:0020904:636
86:08:0020904:ЗУ2(42)
86:08:0020904:ЗУ2(5)
86:08:0020904:ЗУ2(38)
86:08:0020904:ЗУ2(43)
86:08:0020904:ЗУ2(36)

ПРОЕКТ МЕЖЕВАНИЯ ТЕРРИТОРИИ
ДЛЯ РАЗМЕЩЕНИЯ ЛИНЕЙНЫХ ОБЪЕКТОВ
РЕГИОНАЛЬНОГО ЗНАЧЕНИЯ
ХАНТЫ-МАНСИЙСКОГО ОКРУГА - ЮГРЫ
"ТРУБОПРОВОДЫ МАЛОБАЛЫКСКОГО
МЕСТОРОЖДЕНИЯ СТРОИТЕЛЬСТВА 2016-2017Г.Г."
ЧЕРТЕЖ МЕЖЕВАНИЯ ТЕРРИТОРИИ
СИСТЕМА КООРДИНАТ МСК-86
МАСШТАБ 1 : 5 000

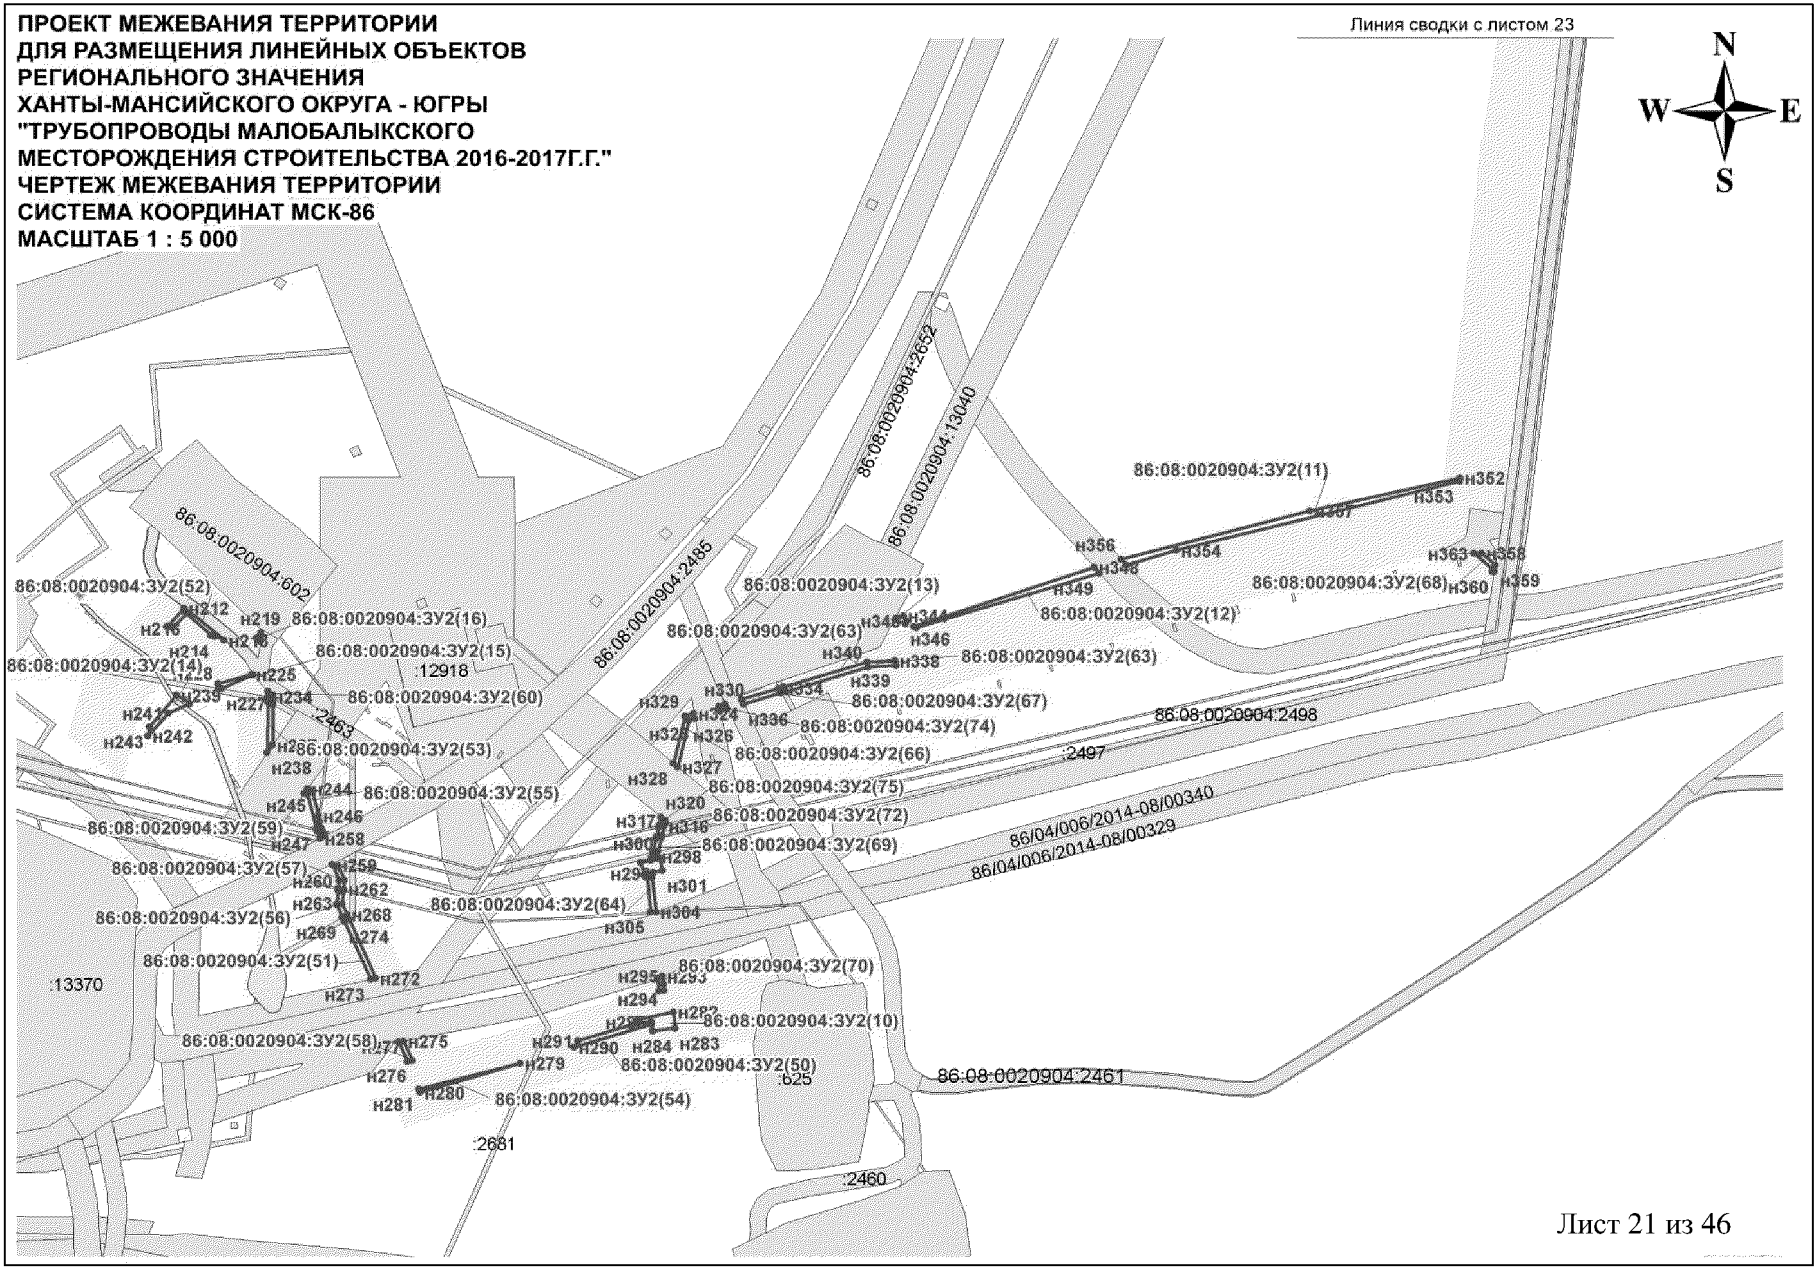

ПРОЕКТ МЕЖЕВАНИЯ ТЕРРИТОРИИ
ДЛЯ РАЗМЕЩЕНИЯ ЛИНЕЙНЫХ ОБЪЕКТОВ
РЕГИОНАЛЬНОГО ЗНАЧЕНИЯ
ХАНТЫ-МАНСИЙСКОГО ОКРУГА - ЮГРЫ
"ТРУБОПРОВОДЫ МАЛОБАЛЫКСКОГО
МЕСТОРОЖДЕНИЯ СТРОИТЕЛЬСТВА 2016-2017Г.Г."
ЧЕРТЕЖ МЕЖЕВАНИЯ ТЕРРИТОРИИ
СИСТЕМА КООРДИНАТ МСК-86
МАСШТАБ 1 : 5 000

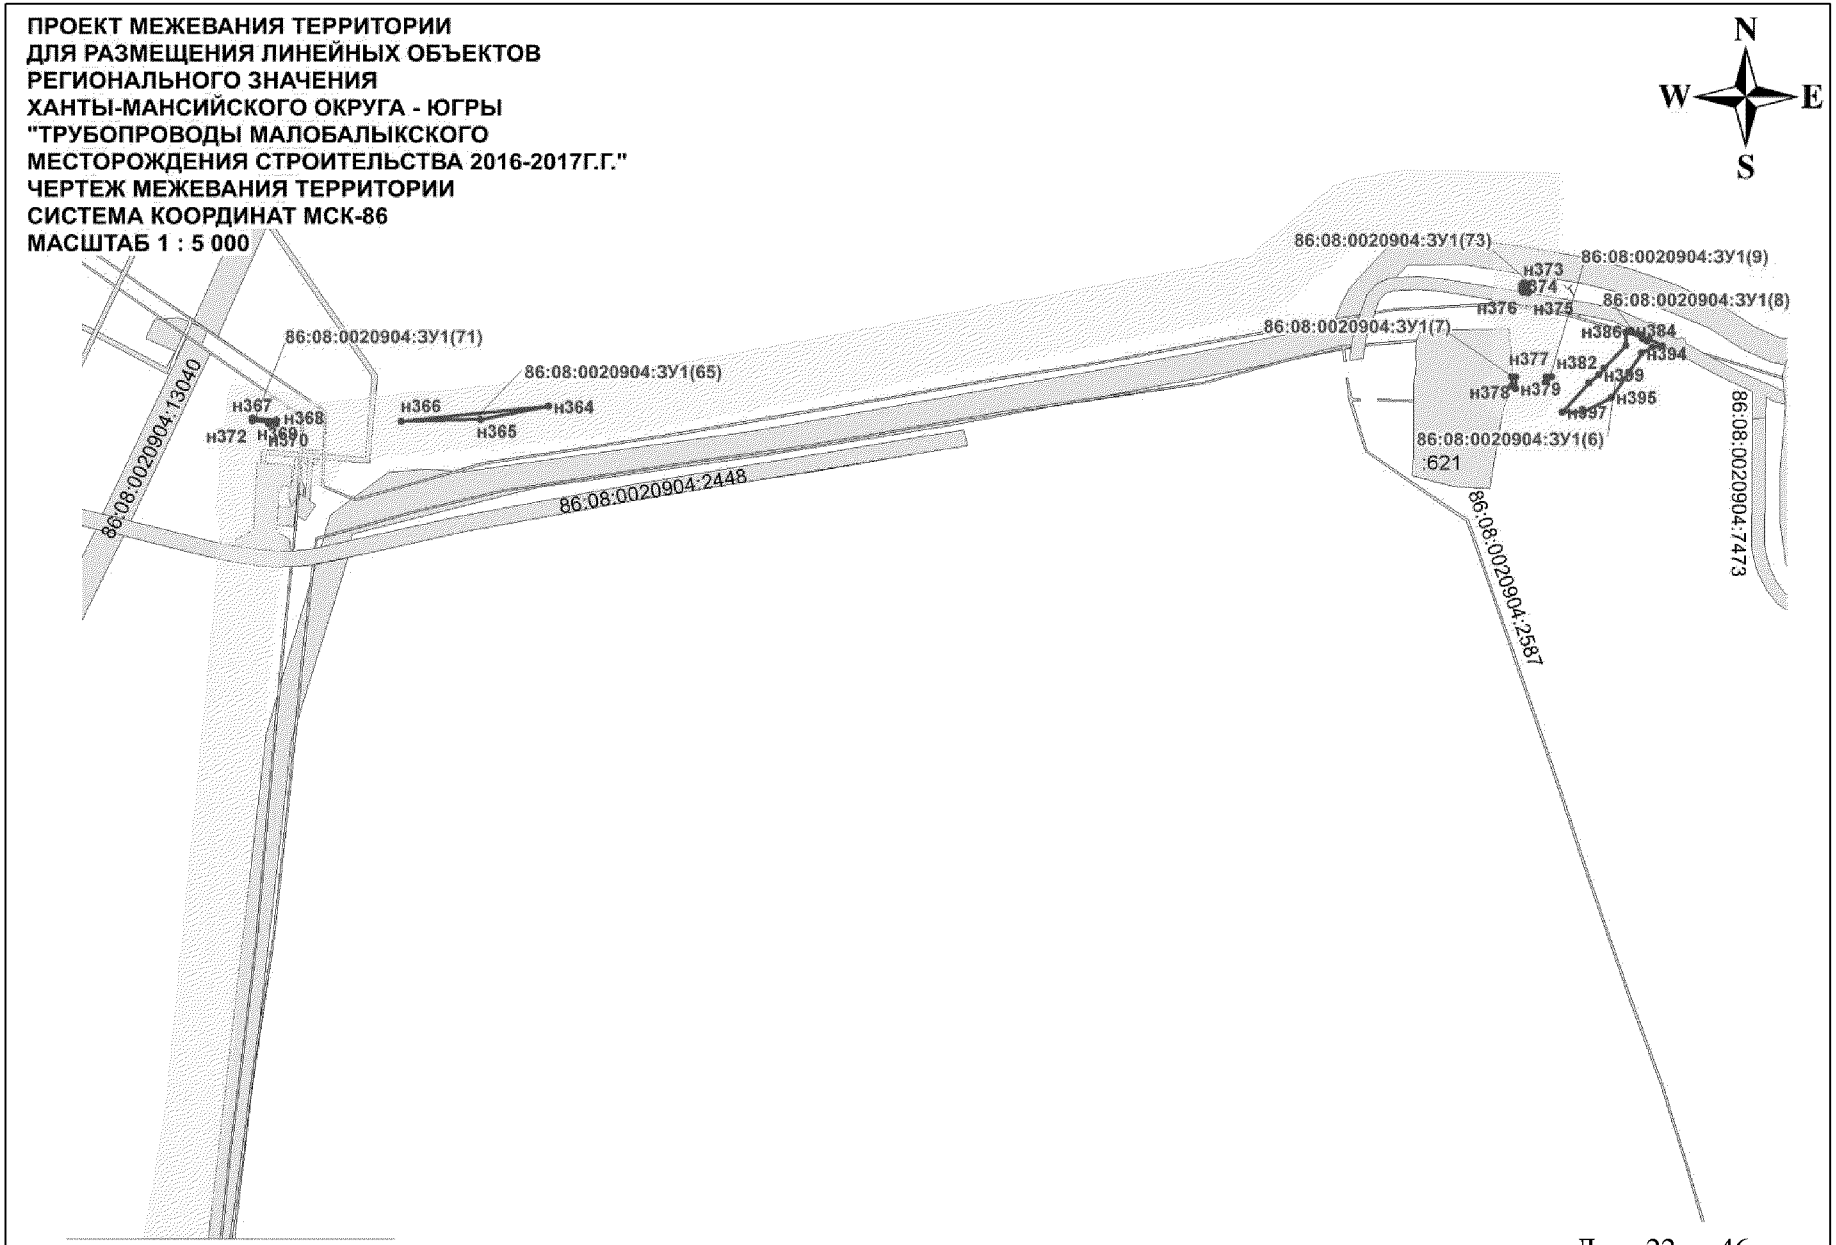

ПРОЕКТ МЕЖЕВАНИЯ ТЕРРИТОРИИ
ДЛЯ РАЗМЕЩЕНИЯ ЛИНЕЙНЫХ ОБЪЕКТОВ
РЕГИОНАЛЬНОГО ЗНАЧЕНИЯ
ХАНТЫ-МАНСИЙСКОГО ОКРУГА - ЮГРЫ
"ТРУБОПРОВОДЫ МАЛОБАЛЫКСКОГО
МЕСТОРОЖДЕНИЯ СТРОИТЕЛЬСТВА 2016-2017Г.Г."
ЧЕРТЕЖ МЕЖЕВАНИЯ ТЕРРИТОРИИ
СИСТЕМА КООРДИНАТ МСК-86

ЭКСПЛИКАЦИЯ ОБРАЗУЕМЫХ КОНТУРОВ ЗЕМЕЛЬНОГО УЧАСТКА (ЗУ2)

Обозначение контура	Периметр, м	Площадь, га	Обозначение контура	Периметр, м	Площадь, га
ЗУ2(1)	179,67	0,1117	ЗУ2(39)	183,84	0,0348
ЗУ2(2)	609,63	0,0951	ЗУ2(40)	112,99	0,0161
ЗУ2(3)	338,58	0,0401	ЗУ2(41)	76,98	0,0111
ЗУ2(4)	75,33	0,0266	ЗУ2(42)	56,73	0,0097
ЗУ2(5)	102,25	0,0377	ЗУ2(43)	28,9	0,0042
ЗУ2(6)	211,79	0,129	ЗУ2(44)	25,31	0,0035
ЗУ2(7)	22,96	0,0025	ЗУ2(45)	29,64	0,0027
ЗУ2(8)	22,47	0,0009	ЗУ2(46)	15,97	0,0016
ЗУ2(9)	14,16	0,0008	ЗУ2(47)	13,63	0,0009
ЗУ2(10)	79,43	0,025	ЗУ2(48)	80,47	0,0143
ЗУ2(11)	541,44	0,1141	ЗУ2(49)	29,85	0,0021
ЗУ2(12)	302,13	0,0518	ЗУ2(50)	128,94	0,0229
ЗУ2(13)	23,19	0,0027	ЗУ2(51)	108,29	0,0201
ЗУ2(14)	94,85	0,0209	ЗУ2(52)	115,81	0,017
ЗУ2(15)	60,49	0,0075	ЗУ2(53)	83,43	0,0143
ЗУ2(16)	14,87	0,0008	ЗУ2(54)	163,75	0,012
ЗУ2(17)	63,02	0,0119	ЗУ2(55)	70,47	0,0112
ЗУ2(18)	221,86	0,0321	ЗУ2(56)	49,21	0,0082
ЗУ2(19)	82,82	0,0156	ЗУ2(57)	47,63	0,0077
ЗУ2(20)	70,91	0,0125	ЗУ2(58)	41,84	0,0067
ЗУ2(21)	24,4	0,0026	ЗУ2(59)	17,56	0,0017
ЗУ2(22)	12,48	0,0009	ЗУ2(60)	16,51	0,0014
ЗУ2(23)	1424,87	1,4129	ЗУ2(61)	17,42	0,0009
ЗУ2(24)	100,84	0,0419	ЗУ2(62)	154,2	0,0993
ЗУ2(25)	30,86	0,0055	ЗУ2(63)	184,05	0,0352
ЗУ2(26)	20,48	0,0018	ЗУ2(64)	113,68	0,0276
ЗУ2(27)	186,96	0,0579	ЗУ2(65)	226,06	0,0275
ЗУ2(28)	125,44	0,0594	ЗУ2(66)	96,41	0,0175
ЗУ2(29)	116,88	0,0397	ЗУ2(67)	68,17	0,0121
ЗУ2(30)	116,94	0,0217	ЗУ2(68)	46,51	0,0071
ЗУ2(31)	57,26	0,0098	ЗУ2(69)	30,64	0,0043
ЗУ2(32)	35,56	0,0052	ЗУ2(70)	29,42	0,0042
ЗУ2(33)	27,73	0,0039	ЗУ2(71)	43,23	0,004
ЗУ2(34)	22,56	0,0029	ЗУ2(72)	23,71	0,003
ЗУ2(35)	634,64	0,1252	ЗУ2(73)	21,92	0,0028
ЗУ2(36)	349,81	0,0675	ЗУ2(74)	18,88	0,0022
ЗУ2(37)	306,43	0,0587	ЗУ2(75)	18,64	0,0019
ЗУ2(38)	181,75	0,044			

ПРОЕКТ МЕЖЕВАНИЯ ТЕРРИТОРИИ
ДЛЯ РАЗМЕЩЕНИЯ ЛИНЕЙНЫХ ОБЪЕКТОВ
РЕГИОНАЛЬНОГО ЗНАЧЕНИЯ
ХАНТЫ-МАНСИЙСКОГО ОКРУГА - ЮГРЫ
"ТРУБОПРОВОДЫ МАЛОБАЛЫКСКОГО
МЕСТОРОЖДЕНИЯ СТРОИТЕЛЬСТВА 2016-2017Г.Г."
ЧЕРТЕЖ МЕЖЕВАНИЯ ТЕРРИТОРИИ
СИСТЕМА КООРДИНАТ МСК-86

КАТАЛОГ КООРДИНАТ ПОВОРОТНЫХ ТОЧЕК ГРАНИЦЫ ОБРАЗУЕМОГО ЗЕМЕЛЬНОГО УЧАСТКА (ЗУ2)

N	X	Y	N	X	Y	N	X	Y
н1	3507109,01	894842,42	н40	3507158,91	894756,21	н79	3508843,30	894457,94
н2	3507114,17	894832,93	н41	3507156,30	894759,24	н80	3508777,54	894562,78
н3	3507096,28	894808,94	н42	3507172,54	894745,02	н81	3508867,31	894431,07
н4	3507095,14	894809,40	н43	3507174,63	894742,22	н82	3508882,33	894421,35
н5	3507074,03	894803,65	н44	3507171,43	894739,82	н83	3508882,86	894420,50
н6	3507082,80	894817,80	н45	3507169,34	894742,61	н84	3508897,40	894409,67
н7	3507097,29	894834,37	н46	3507526,52	894155,28	н85	3508896,13	894407,65
н8	3507101,88	894838,44	н47	3507532,21	894154,78	н86	3508872,39	894423,01
н9	3507109,18	894830,94	н48	3507540,04	894146,93	н87	3508897,40	894409,67
н10	3507110,52	894828,84	н49	3507536,71	894144,59	н88	3508919,55	894393,17
н11	3507108,85	894827,75	н50	3507528,92	894152,40	н89	3508914,00	894384,69
н12	3507107,49	894829,85	н51	3507544,66	894142,29	н90	3508897,49	894395,72
н13	3507122,34	894810,45	н52	3507551,59	894135,35	н91	3508895,01	894398,11
н14	3507135,72	894797,95	н53	3507548,24	894133,04	н92	3508898,15	894404,36
н15	3507129,92	894792,52	н54	3507541,27	894140,02	н93	3508895,75	894406,05
н16	3507141,60	894780,45	н55	3507572,55	893736,79	н94	3508919,55	894393,17
н17	3507134,71	894774,52	н56	3507576,14	893734,96	н95	3508963,65	894360,32
н18	3507113,38	894798,42	н57	3507550,50	893695,44	н96	3508957,24	894359,67
н19	3507124,03	894806,31	н58	3507540,79	893701,74	н97	3508918,62	894391,76
н20	3507125,33	894804,17	н59	3507542,74	893705,25	н98	3508878,17	894384,92
н21	3507123,60	894803,14	н60	3507549,32	893700,97	н99	3508881,15	894382,01
н22	3507122,32	894805,28	н61	3507498,01	893734,23	н100	3508609,18	894223,82
н23	3507127,13	894800,45	н62	3507504,09	893730,29	н101	3508606,84	894227,09
н24	3507128,42	894798,31	н63	3507502,08	893726,84	н102	3508997,36	894332,10
н25	3507126,71	894797,27	н64	3507495,88	893730,86	н103	3509004,01	894320,77
н26	3507125,41	894799,41	н65	3507505,38	893729,46	н104	3508994,70	894328,52
н27	3507155,70	894765,88	н66	3507526,10	893716,04	н105	3508587,92	894216,07
н28	3507177,96	894742,89	н67	3507524,15	893712,54	н106	3508590,32	894212,83
н29	3507208,46	894733,50	н68	3507503,38	893726,00	н107	3508582,48	894208,28
н30	3507210,05	894733,99	н69	3508656,95	894812,28	н108	3508580,77	894211,91
н31	3507198,75	894728,36	н70	3508661,54	894812,30	н109	3508563,68	894235,68
н32	3507171,20	894733,65	н71	3508682,28	894776,27	н110	3508567,43	894234,63
н33	3507168,19	894737,01	н72	3508723,68	894776,30	н111	3508567,20	894232,92
н34	3507170,69	894739,16	н73	3508726,02	894772,30	н112	3508572,79	894225,73
н35	3507168,09	894742,19	н74	3508679,97	894772,27	н113	3508585,09	894202,80
н36	3507165,54	894740,00	н75	3508776,47	894591,23	н114	3508578,46	894198,94
н37	3507148,07	894759,54	н76	3508780,74	894584,40	н115	3508577,09	894200,70
н38	3507158,97	894761,52	н77	3508781,50	894564,00	н116	3508566,06	894202,54
н39	3507161,57	894758,48	н78	3508846,57	894460,26	н117	3508563,52	894197,19

ПРОЕКТ МЕЖЕВАНИЯ ТЕРРИТОРИИ
ДЛЯ РАЗМЕЩЕНИЯ ЛИНЕЙНЫХ ОБЪЕКТОВ
РЕГИОНАЛЬНОГО ЗНАЧЕНИЯ
ХАНТЫ-МАНСИЙСКОГО ОКРУГА - ЮГРЫ
"ТРУБОПРОВОДЫ МАЛОБАЛЫКСКОГО
МЕСТОРОЖДЕНИЯ СТРОИТЕЛЬСТВА 2016-2017Г.Г."
ЧЕРТЕЖ МЕЖЕВАНИЯ ТЕРРИТОРИИ
СИСТЕМА КООРДИНАТ МСК-86

N	X	Y	N	X	Y	N	X	Y
н118	3508559,52	894194,86	н157	3509518,13	893564,74	н197	3509363,79	892803,54
н119	3508546,81	894216,69	н158	3509508,92	893555,47	н198	3509369,50	892803,68
н120	3508553,43	894220,88	н159	3509512,13	893562,65	н199	3509369,80	892792,09
н121	3508550,72	894224,56	н160	3509518,46	893568,83	н200	3509363,09	892791,93
н122	3508543,67	894223,18	н161	3509560,13	893577,96	н201	3509361,01	892757,56
н123	3508538,64	894230,31	н162	3509561,73	893577,64	н202	3509357,00	892757,34
н124	3508547,06	894236,09	н163	3509559,00	893564,53	н203	3509359,07	892791,83
н125	3508549,75	894232,83	н164	3509557,52	893564,84	н204	3509353,38	892791,70
н126	3509164,78	894047,31	н165	3509395,32	892870,75	н205	3509353,07	892803,29
н127	3509166,09	894045,08	н166	3509402,35	892858,31	н206	3509359,75	892803,45
н128	3508984,20	893954,29	н167	3509402,10	892851,55	н207	3509360,28	892812,24
н129	3508916,56	893895,05	н168	3509395,13	892849,56	н208	3509359,79	892737,46
н130	3508911,17	893887,60	н169	3509383,40	892850,00	н209	3509359,15	892726,77
н131	3508914,56	893902,47	н170	3509383,07	892837,77	н210	3509355,17	892727,01
н132	3508929,21	893921,05	н171	3509381,85	892837,77	н211	3509355,79	892737,24
н133	3508961,24	893943,85	н172	3509380,68	892868,94	н212	3509062,13	895538,75
н134	3509136,36	894005,71	н173	3509395,19	892867,49	н213	3509092,99	895513,50
н135	3509137,22	894003,93	н174	3509425,38	892857,46	н214	3509085,93	895516,78
н136	3508991,05	893929,96	н175	3509429,01	892854,20	н215	3509082,78	895517,40
н137	3508986,86	893927,57	н176	3509429,02	892853,30	н216	3509063,71	895534,54
н138	3508996,46	893936,02	н177	3509425,19	892853,46	н217	3509053,50	895523,19
н139	3508936,99	893883,62	н178	3509452,20	892856,34	н218	3509048,93	895524,09
н140	3508934,86	893876,80	н179	3509456,17	892856,17	н219	3509121,27	895519,07
н141	3508935,63	893862,30	н180	3509456,20	892852,17	н220	3509121,48	895518,15
н142	3508941,89	893849,60	н181	3509452,16	892852,34	н221	3509121,37	895513,60
н143	3508956,23	893831,30	н182	3509481,45	892855,12	н222	3509121,21	895512,62
н144	3508968,45	893830,60	н183	3509505,92	892854,10	н223	3509118,67	895514,85
н145	3508969,46	893829,64	н184	3509506,13	892850,10	н224	3509119,88	895516,02
н146	3508965,69	893823,79	н185	3509481,75	892851,11	н225	3509114,19	895486,60
н147	3508963,74	893821,74	н186	3509525,94	892853,27	н226	3509115,40	895486,40
н148	3508937,95	893824,02	н187	3509589,39	892850,63	н227	3509091,27	895475,33
н149	3508927,06	893835,13	н188	3509597,56	892808,96	н228	3509088,73	895475,77
н150	3508921,50	893843,38	н189	3509556,05	892750,27	н229	3509088,49	895479,43
н151	3508919,21	893855,68	н190	3509556,36	892757,63	н230	3509126,94	895473,23
н152	3509536,44	893576,78	н191	3509593,31	892809,88	н231	3509130,90	895470,54
н153	3509534,23	893565,60	н192	3509586,06	892846,77	н232	3509130,85	895467,30
н154	3509530,16	893566,45	н193	3509526,14	892849,26	н233	3509128,03	895468,92
н155	3509525,09	893564,14	н194	3509380,89	892822,67	н234	3509126,88	895469,12
н156	3509523,44	893567,80	н195	3509380,68	892818,03	н235	3509126,83	895465,00

ПРОЕКТ МЕЖЕВАНИЯ ТЕРРИТОРИИ
ДЛЯ РАЗМЕЩЕНИЯ ЛИНЕЙНЫХ ОБЪЕКТОВ
РЕГИОНАЛЬНОГО ЗНАЧЕНИЯ
ХАНТЫ-МАНСИЙСКОГО ОКРУГА - ЮГРЫ
"ТРУБОПРОВОДЫ МАЛОБАЛЫКСКОГО
МЕСТОРОЖДЕНИЯ СТРОИТЕЛЬСТВА 2016-2017Г.Г."
ЧЕРТЕЖ МЕЖЕВАНИЯ ТЕРРИТОРИИ
СИСТЕМА КООРДИНАТ МСК-86


N	X	Y	N	X	Y	N	X	Y
н236	3509130,79	895462,72	н275	3509231,63	895198,33	н314	3509423,88	895346,63
н237	3509130,34	895431,01	н276	3509238,40	895183,01	н315	3509426,33	895357,27
н238	3509126,26	895424,97	н277	3509234,47	895181,98	н316	3509432,72	895367,16
н239	3509056,08	895470,40	н278	3509227,61	895197,57	н317	3509431,04	895359,91
н240	3509066,30	895463,66	н279	3509321,61	895180,91	н318	3509426,71	895358,90
н241	3509050,00	895456,05	н280	3509244,38	895157,73	н319	3509428,37	895366,13
н242	3509034,35	895438,38	н281	3509243,50	895160,57	н320	3509430,30	895374,44
н243	3509035,55	895445,31	н282	3509440,04	895221,22	н321	3509433,74	895371,67
н244	3509157,38	895396,58	н283	3509441,28	895208,18	н322	3509433,08	895368,78
н245	3509161,03	895395,44	н284	3509423,61	895206,34	н323	3509428,76	895367,75
н246	3509165,75	895375,37	н285	3509422,83	895213,29	н324	3509455,77	895455,89
н247	3509164,47	895364,81	н286	3509412,44	895212,21	н325	3509456,47	895451,85
н248	3509164,11	895364,90	н287	3509412,15	895215,01	н326	3509451,91	895450,47
н249	3509157,65	895392,30	н288	3509422,83	895213,29	н327	3509443,44	895413,73
н250	3509154,95	895393,15	н289	3509423,04	895211,41	н328	3509440,02	895416,60
н251	3509166,75	895371,09	н290	3509363,06	895193,37	н329	3509448,58	895453,73
н252	3509167,94	895366,03	н291	3509366,36	895198,54	н330	3509479,79	895463,13
н253	3509168,95	895363,74	н292	3509412,43	895212,40	н331	3509481,54	895459,41
н254	3509165,95	895364,46	н293	3509431,46	895249,20	н332	3509475,94	895457,72
н255	3509164,96	895363,16	н294	3509432,09	895243,02	н333	3509475,10	895461,72
н256	3509169,70	895362,02	н295	3509432,60	895238,10	н334	3509521,07	895475,56
н257	3509170,75	895359,62	н296	3509428,68	895237,44	н335	3509523,02	895471,93
н258	3509167,22	895357,72	н297	3509427,63	895247,61	н336	3509494,12	895463,20
н259	3509176,36	895336,88	н298	3509427,26	895343,52	н337	3509492,37	895466,92
н260	3509181,25	895335,70	н299	3509426,85	895341,76	н338	3509611,05	895497,51
н261	3509186,02	895324,83	н300	3509428,77	895342,25	н339	3509611,65	895493,54
н262	3509185,23	895317,61	н301	3509431,29	895332,57	н340	3509590,27	895492,24
н263	3509181,31	895318,53	н302	3509424,33	895330,77	н341	3509526,93	895473,11
н264	3509181,92	895324,21	н303	3509423,45	895326,96	н342	3509524,98	895476,74
н265	3509181,12	895316,86	н304	3509426,23	895299,97	н343	3509589,56	895496,20
н266	3509185,06	895315,91	н305	3509422,24	895299,72	н344	3509617,26	895532,75
н267	3509184,02	895306,34	н306	3509419,40	895327,20	н345	3509619,67	895528,45
н268	3509187,82	895297,71	н307	3509419,97	895329,64	н346	3509619,14	895526,34
н269	3509184,33	895295,68	н308	3509416,92	895328,85	н347	3509610,80	895529,48
н270	3509179,91	895305,70	н309	3509414,47	895338,55	н348	3509764,61	895570,85
н271	3509189,45	895294,02	н310	3509422,50	895340,62	н349	3509768,64	895566,23
н272	3509209,95	895247,50	н311	3509422,93	895342,50	н350	3509627,35	895523,27
н273	3509205,95	895246,64	н312	3509430,66	895358,28	н351	3509625,17	895524,09
н274	3509185,94	895291,99	н313	3509428,21	895347,66	н352	3510047,02	895641,13


ПРОЕКТ МЕЖЕВАНИЯ ТЕРРИТОРИИ
ДЛЯ РАЗМЕЩЕНИЯ ЛИНЕЙНЫХ ОБЪЕКТОВ
РЕГИОНАЛЬНОГО ЗНАЧЕНИЯ
ХАНТЫ-МАНСИЙСКОГО ОКРУГА - ЮГРЫ
"ТРУБОПРОВОДЫ МАЛОБАЛЫКСКОГО
МЕСТОРОЖДЕНИЯ СТРОИТЕЛЬСТВА 2016-2017Г.Г."
ЧЕРТЕЖ МЕЖЕВАНИЯ ТЕРРИТОРИИ
СИСТЕМА КООРДИНАТ МСК-86


N	X	Y	N	X	Y	N	X	Y
н353	3510046,70	895638,65	н392	3511229,12	896619,99	н431	3514979,25	895548,42
н354	3509828,17	895584,33	н393	3511221,61	896619,51	н432	3514978,69	895540,46
н355	3509789,52	895572,57	н394	3511213,14	896614,64	н433	3514978,16	895540,46
н356	3509785,55	895577,17	н395	3511190,05	896580,10	н434	3514978,20	895536,48
н357	3509931,16	895615,43	н396	3511168,90	896568,71	н435	3514978,45	895536,42
н358	3510063,54	895581,85	н397	3511152,54	896568,54	н436	3514977,95	895528,40
н359	3510074,13	895572,47	н398	3511172,85	896591,38	н437	3514979,27	895528,32
н360	3510073,37	895567,60	н399	3511180,52	896597,91	н438	3514973,24	895528,17
н361	3510072,10	895567,52	н400	3511183,97	896602,65	н439	3514973,32	895550,11
н362	3510072,00	895569,01	н401	3511201,26	896620,72	н440	3515388,76	895582,94
н363	3510057,83	895581,76	н402	3516334,96	896624,18	н441	3515389,09	895581,99
н364	3510377,70	896572,93	н403	3516387,04	896600,97	н442	3515387,79	895575,11
н365	3510325,60	896562,65	н404	3516433,33	896576,33	н443	3515387,40	895574,37
н366	3510265,06	896561,33	н405	3516431,29	896572,89	н444	3515384,92	895581,60
н367	3510151,02	896563,81	н406	3516444,37	896559,67	н445	3515383,51	895581,11
н368	3510169,40	896561,92	н407	3516445,31	896556,63	н446	3515386,43	895572,54
н369	3510169,21	896559,24	н408	3516446,08	896556,23	н447	3515385,43	895570,64
н370	3510163,79	896559,12	н409	3516447,04	896553,59	н448	3515381,75	895569,35
н371	3510163,93	896560,82	н410	3516449,08	896552,66	н449	3515378,49	895579,36
н372	3510150,82	896561,89	н411	3516447,73	896550,84	н450	3515359,87	895572,86
н373	3511122,54	896669,20	н412	3516441,97	896553,86	н451	3515363,23	895562,89
н374	3511126,54	896668,31	н413	3516441,61	896555,01	н452	3515325,45	895549,72
н375	3511126,50	896661,50	н414	3516475,03	896540,69	н453	3515321,99	895559,65
н376	3511122,50	896662,19	н415	3516501,65	896528,42	н454	3515430,64	895563,12
н377	3511113,87	896595,88	н416	3516508,66	896530,57	н455	3515470,10	895500,80
н378	3511116,94	896596,11	н417	3516505,59	896525,45	н456	3515511,89	895434,12
н379	3511116,72	896586,88	н418	3516499,64	896523,62	н457	3515538,84	895407,98
н380	3511113,83	896588,87	н419	3516472,83	896537,68	н458	3515554,87	895398,06
н381	3511139,95	896595,98	н420	3516565,29	896505,68	н459	3515633,57	895367,81
н382	3511144,36	896595,95	н421	3516568,50	896504,18	н460	3515653,07	895356,59
н383	3511139,84	896592,12	н422	3516566,77	896501,78	н461	3515677,88	895326,12
н384	3511205,04	896632,56	н423	3516563,82	896503,64	н462	3515745,56	895200,08
н385	3511212,90	896628,58	н424	3516571,75	896502,66	н463	3515748,28	895175,78
н386	3511202,40	896631,68	н425	3516576,21	896500,58	н464	3515721,34	895135,29
н387	3511201,03	896630,55	н426	3516598,66	896486,48	н465	3515684,35	895120,13
н388	3511213,60	896626,84	н427	3516597,05	896482,77	н466	3515672,99	895107,22
н389	3511213,50	896625,98	н428	3516569,74	896499,91	н467	3515659,61	895082,49
н390	3511217,15	896624,08	н429	3514981,83	895550,07	н468	3515659,38	895069,30
н391	3511219,08	896625,41	н430	3514981,83	895548,25	н469	3515667,56	895054,94


ПРОЕКТ МЕЖЕВАНИЯ ТЕРРИТОРИИ
ДЛЯ РАЗМЕЩЕНИЯ ЛИНЕЙНЫХ ОБЪЕКТОВ
РЕГИОНАЛЬНОГО ЗНАЧЕНИЯ
ХАНТЫ-МАНСИЙСКОГО ОКРУГА - ЮГРЫ
"ТРУБОПРОВОДЫ МАЛОБАЛЫКСКОГО
МЕСТОРОЖДЕНИЯ СТРОИТЕЛЬСТВА 2016-2017Г.Г."
ЧЕРТЕЖ МЕЖЕВАНИЯ ТЕРРИТОРИИ
СИСТЕМА КООРДИНАТ МСК-86


N	X	Y
н470	3515617,85	895083,14
н471	3515625,30	895081,41
н472	3515638,50	895086,63
н473	3515656,70	895116,56
н474	3515673,46	895135,07
н475	3515708,27	895155,23
н476	3515721,51	895164,61
н477	3515726,90	895192,14
н478	3515725,38	895200,22
н479	3515653,72	895311,23
н480	3515634,27	895341,27
н481	3515622,06	895344,72
н482	3515577,81	895363,51
н483	3515528,20	895393,18
н484	3515497,38	895422,35
н485	3515454,30	895491,30
н486	3515422,38	895542,10
н487	3515409,88	895555,87

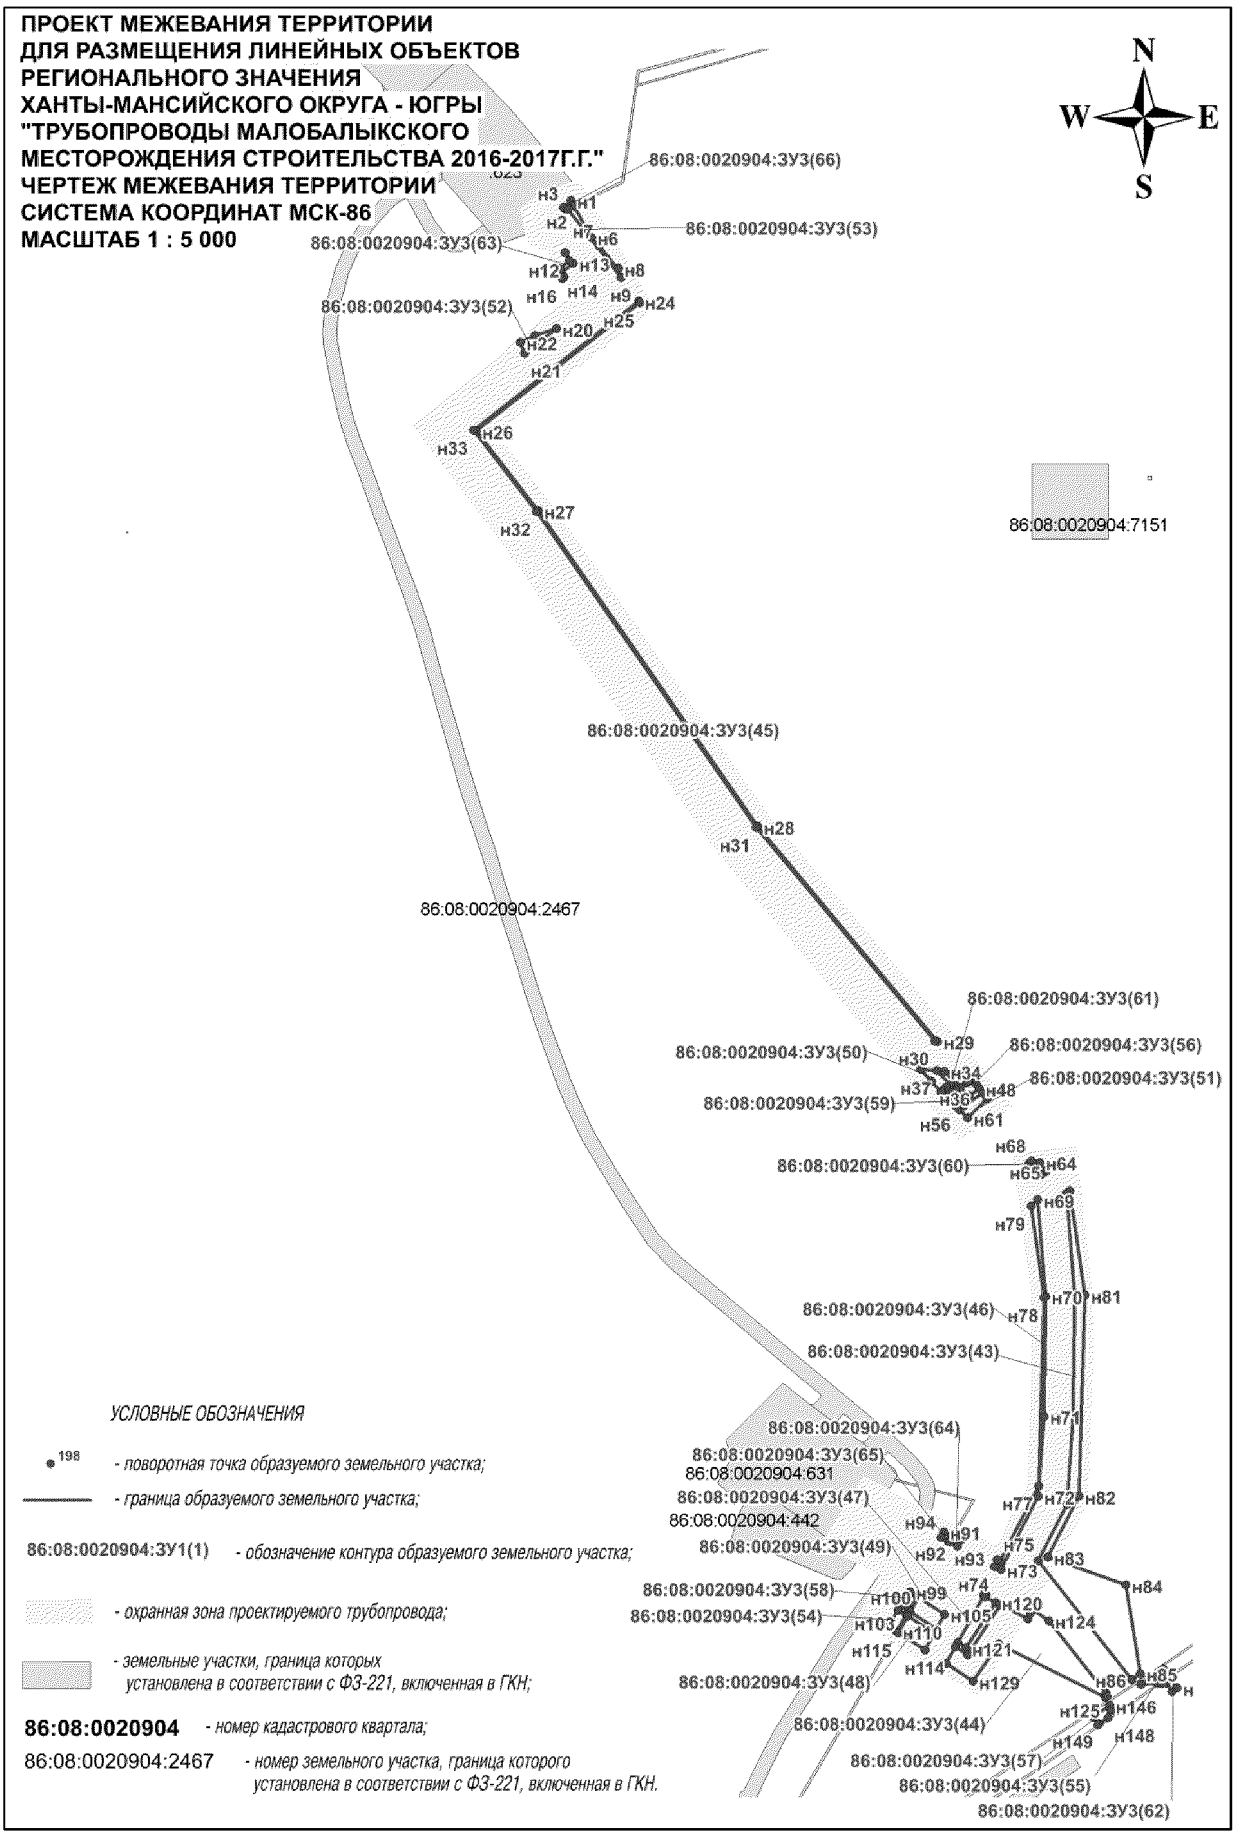

ПРОЕКТ МЕЖЕВАНИЯ ТЕРРИТОРИИ
ДЛЯ РАЗМЕЩЕНИЯ ЛИНЕЙНЫХ ОБЪЕКТОВ
РЕГИОНАЛЬНОГО ЗНАЧЕНИЯ
ХАНТЫ-МАНСИЙСКОГО ОКРУГА - ЮГРЫ
"ТРУБОПРОВОДЫ МАЛОБАЛЫКСКОГО
МЕСТОРОЖДЕНИЯ СТРОИТЕЛЬСТВА 2016-2017Г.Г."
ЧЕРТЕЖ МЕЖЕВАНИЯ ТЕРРИТОРИИ
СИСТЕМА КООРДИНАТ МСК-86
МАСШТАБ 1 : 5 000
N
W
E
S
86:08:0020904:ЗУ3(66)
86:08:0020904:ЗУ3(53)
86:08:0020904:ЗУ3(63)
86:08:0020904:ЗУ3(52)
86:08:0020904:7151
86:08:0020904:ЗУ3(45)
86:08:0020904:2467
86:08:0020904:ЗУ3(61)
86:08:0020904:ЗУ3(50)
86:08:0020904:ЗУ3(56)
86:08:0020904:ЗУ3(51)
86:08:0020904:ЗУ3(59)
86:08:0020904:ЗУ3(60)
86:08:0020904:ЗУ3(46)
86:08:0020904:ЗУ3(43)
86:08:0020904:ЗУ3(64)
86:08:0020904:ЗУ3(65)
86:08:0020904:631
86:08:0020904:ЗУ3(47)
86:08:0020904:442
86:08:0020904:ЗУ3(49)
86:08:0020904:ЗУ3(58)
86:08:0020904:ЗУ3(54)
86:08:0020904:ЗУ3(48)
86:08:0020904:ЗУ3(44)
86:08:0020904:ЗУ3(57)
86:08:0020904:ЗУ3(55)
86:08:0020904:ЗУ3(62)
УСЛОВНЫЕ ОБОЗНАЧЕНИЯ
198 - поворотная точка образуемого земельного участка;
- граница образуемого земельного участка;
86:08:0020904:ЗУ1(1) - обозначение контура образуемого земельного участка;
- охранная зона проектируемого трубопровода;
- земельные участки, граница которых установлена в соответствии с ФЗ-221, включенная в ГКН;
86:08:0020904 - номер кадастрового квартала;
86:08:0020904:2467 - номер земельного участка, граница которого установлена в соответствии с ФЗ-221, включенная в ГКН.

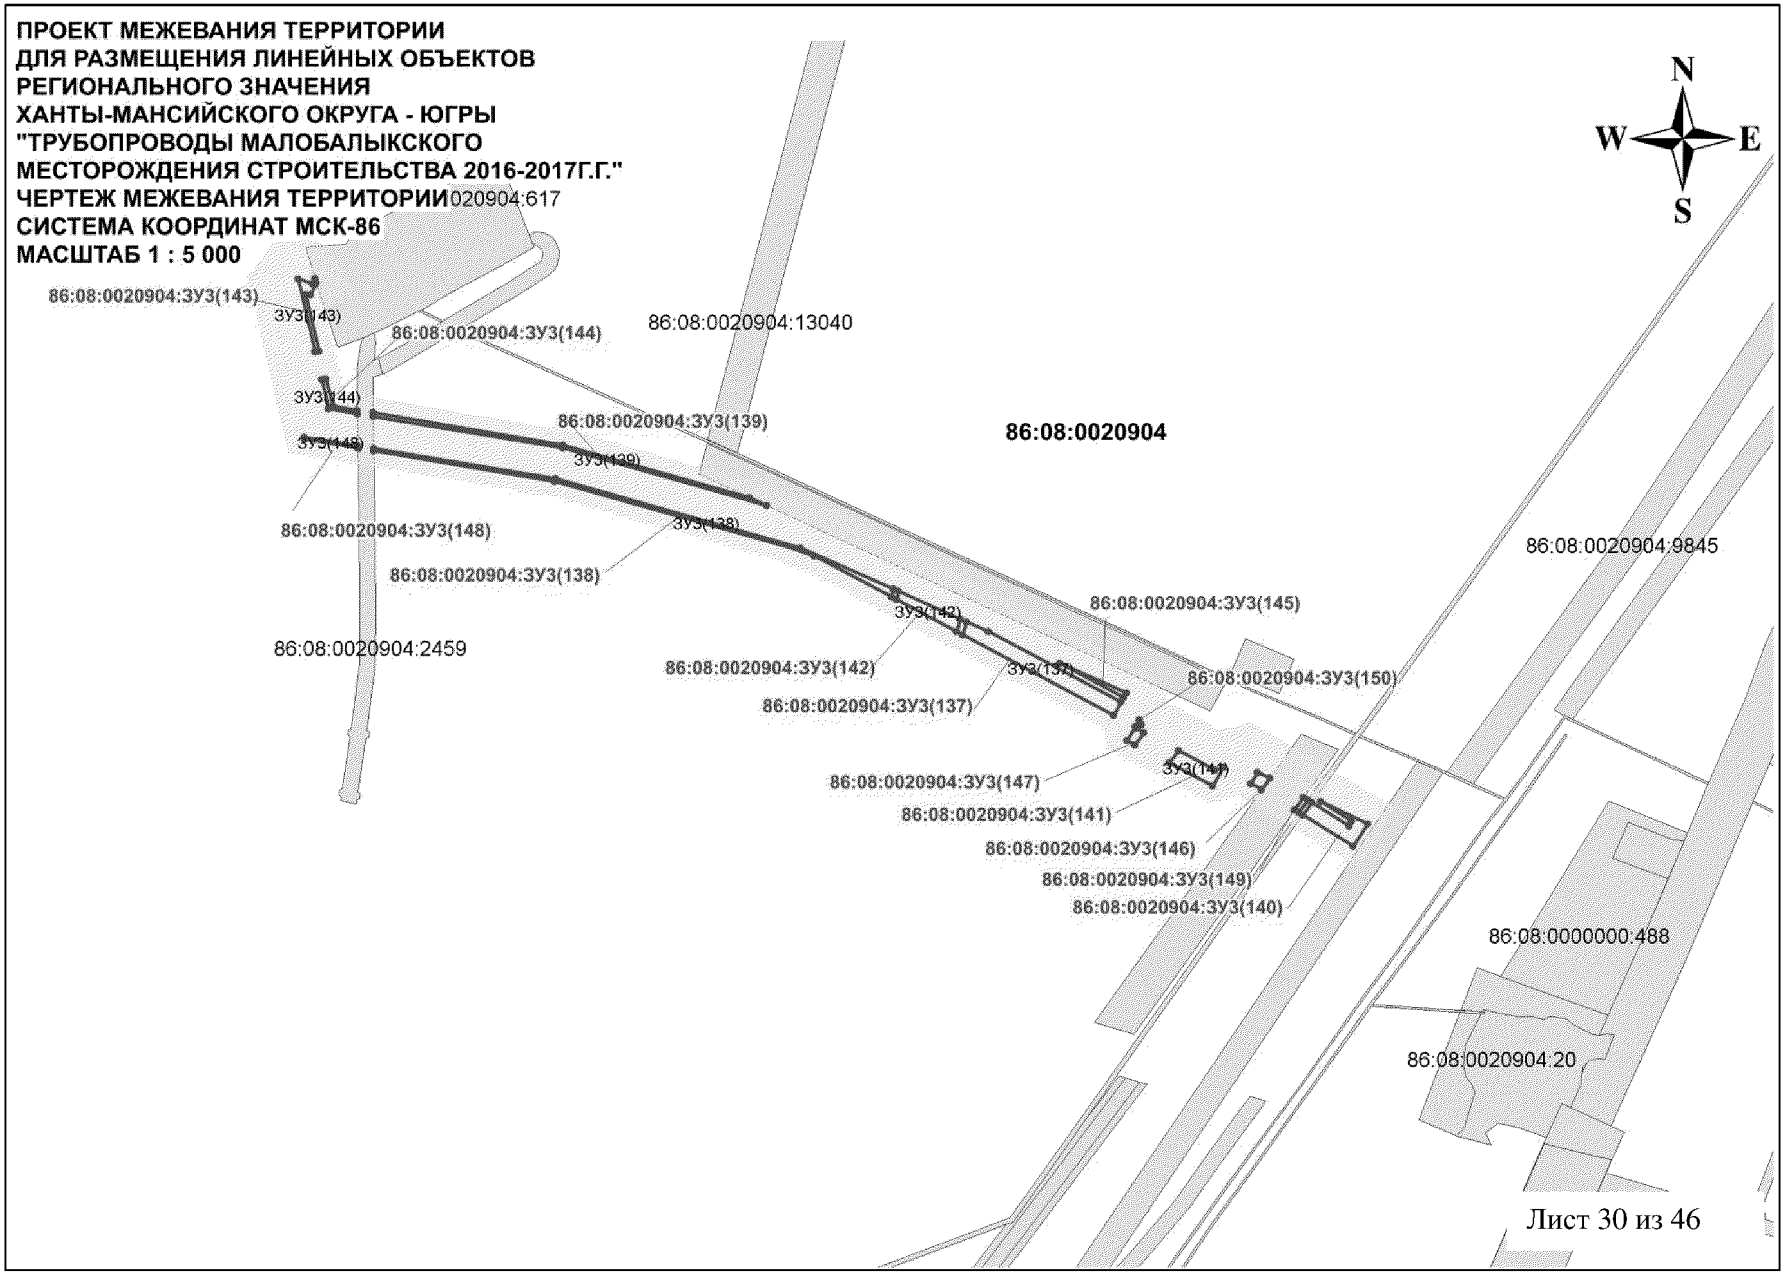

ПРОЕКТ МЕЖЕВАНИЯ ТЕРРИТОРИИ
ДЛЯ РАЗМЕЩЕНИЯ ЛИНЕЙНЫХ ОБЪЕКТОВ
РЕГИОНАЛЬНОГО ЗНАЧЕНИЯ
ХАНТЫ-МАНСИЙСКОГО ОКРУГА - ЮГРЫ
"ТРУБОПРОВОДЫ МАЛОБАЛЫКСКОГО
МЕСТОРОЖДЕНИЯ СТРОИТЕЛЬСТВА 2016-2017Г.Г."
ЧЕРТЕЖ МЕЖЕВАНИЯ ТЕРРИТОРИИ020904:617
СИСТЕМА КООРДИНАТ МСК-86
МАСШТАБ 1 : 5 000
N
W
E
S
86:08:0020904:3У3(143)
3У3(143)
86:08:0020904:3У3(144)
86:08:0020904:13040
3У3(144)
86:08:0020904:3У3(139)
3У3(148)
3У3(139)
86:08:0020904
86:08:0020904:3У3(148)
3У3(138)
86:08:0020904:3У3(138)
86:08:0020904:9845
3У3(142)
86:08:0020904:3У3(145)
86:08:0020904:2459
86:08:0020904:3У3(142)
3У3(137)
86:08:0020904:3У3(150)
86:08:0020904:3У3(137)
3У3(147)
86:08:0020904:3У3(147)
86:08:0020904:3У3(141)
86:08:0020904:3У3(146)
86:08:0020904:3У3(149)
86:08:0020904:3У3(140)
86:08:0000000:488
86:08:0020904:20
Лист 30 из 46

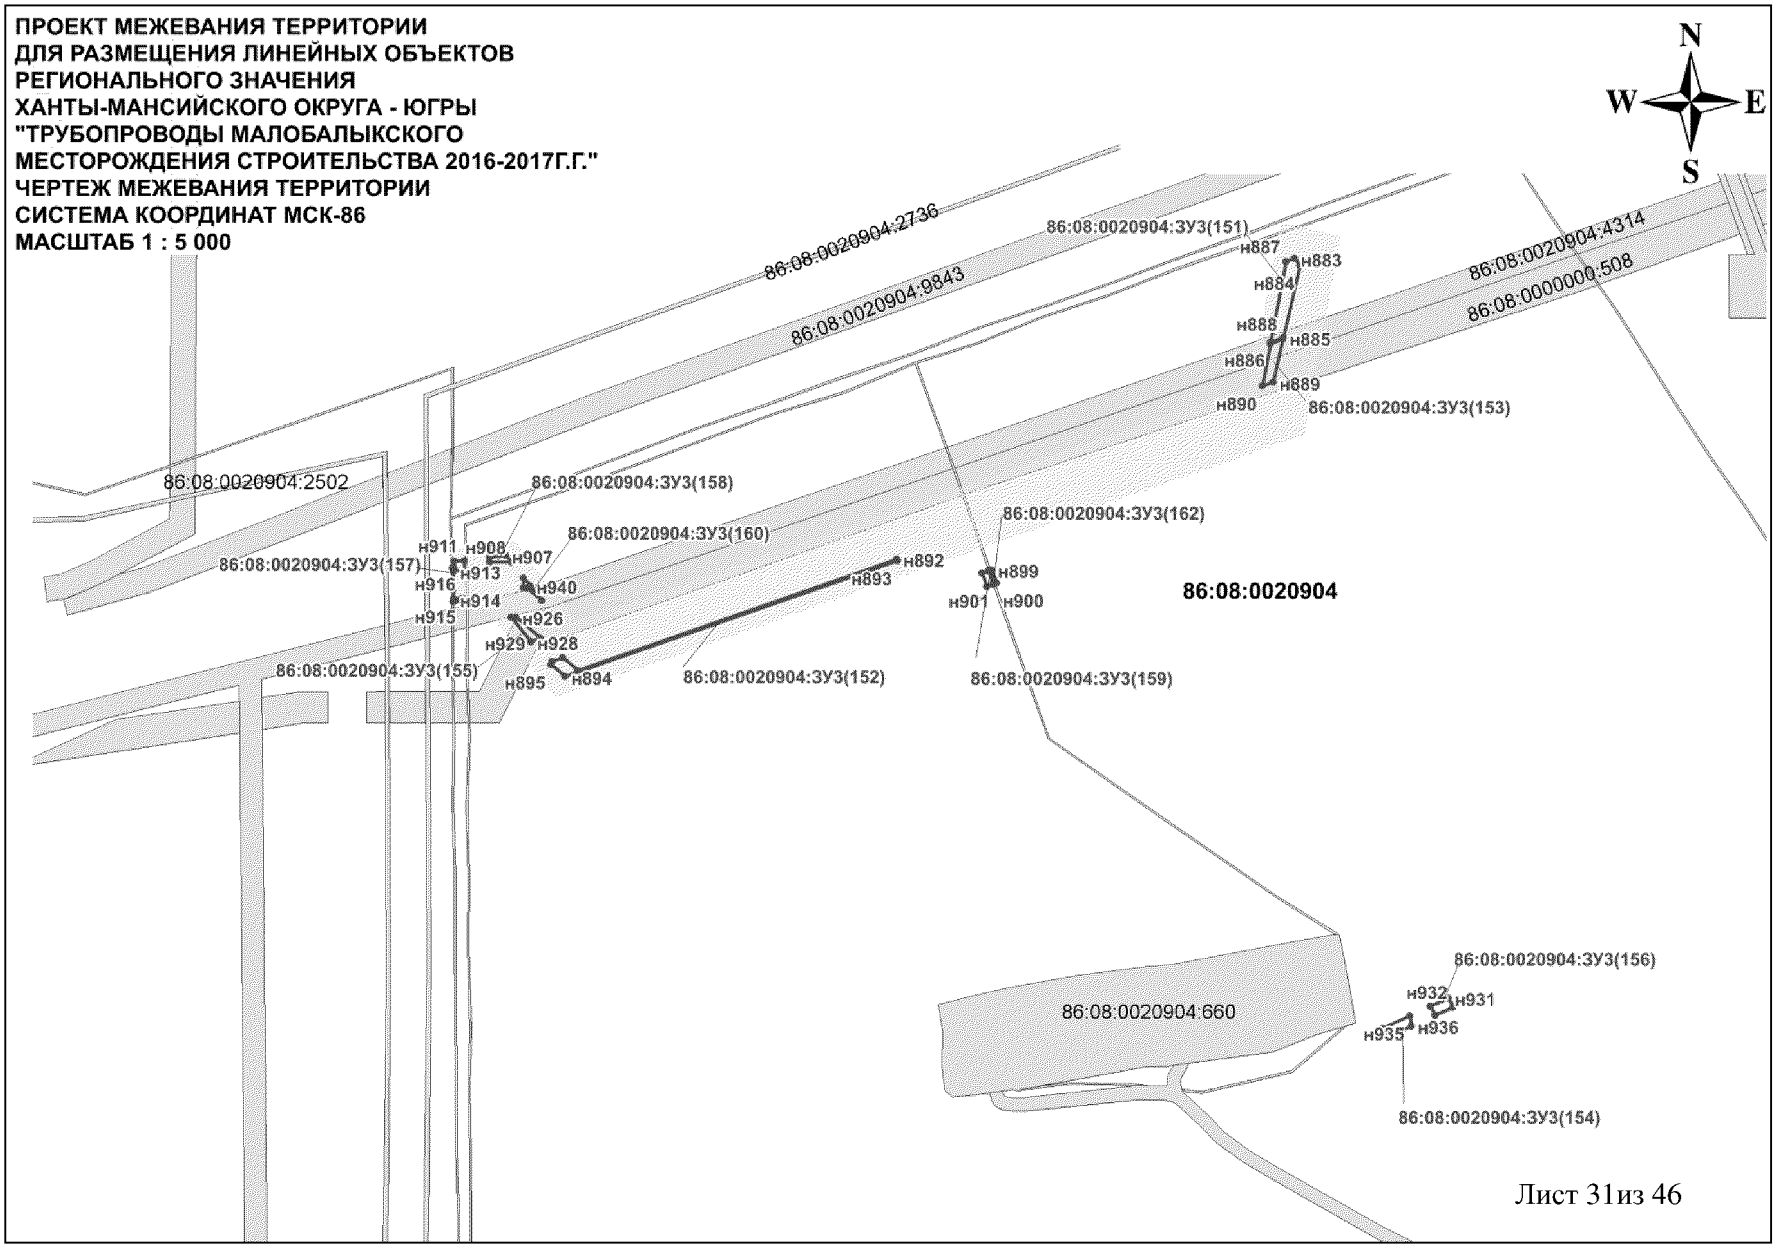
ПРОЕКТ МЕЖЕВАНИЯ ТЕРРИТОРИИ
ДЛЯ РАЗМЕЩЕНИЯ ЛИНЕЙНЫХ ОБЪЕКТОВ
РЕГИОНАЛЬНОГО ЗНАЧЕНИЯ
ХАНТЫ-МАНСИЙСКОГО ОКРУГА - ЮГРЫ
"ТРУБОПРОВОДЫ МАЛОБАЛЫКСКОГО
МЕСТОРОЖДЕНИЯ СТРОИТЕЛЬСТВА 2016-2017Г.Г."
ЧЕРТЕЖ МЕЖЕВАНИЯ ТЕРРИТОРИИ
СИСТЕМА КООРДИНАТ МСК-86
МАСШТАБ 1 : 5 000
N
W
E
S
86:08:0020904:2736
86:08:0020904:9843
86:08:0020904:ЗУ3(151)
86:08:0020904:4314
86:08:0000000:508
86:08:0020904:2502
86:08:0020904:ЗУ3(158)
86:08:0020904:ЗУ3(160)
86:08:0020904:ЗУ3(162)
86:08:0020904:ЗУ3(157)
86:08:0020904
86:08:0020904:ЗУ3(155)
86:08:0020904:ЗУ3(152)
86:08:0020904:ЗУ3(159)
86:08:0020904:660
86:08:0020904:ЗУ3(156)
86:08:0020904:ЗУ3(154)
86:08:0020904:ЗУ3(153)
н883
н884
н885
н886
н887
н888
н889
н890
н892
н893
н894
н895
н899
н900
н901
н907
н908
н911
н913
н914
н915
н916
н926
н928
н929
н931
н932
н935
н936
н940
Лист 31из 46

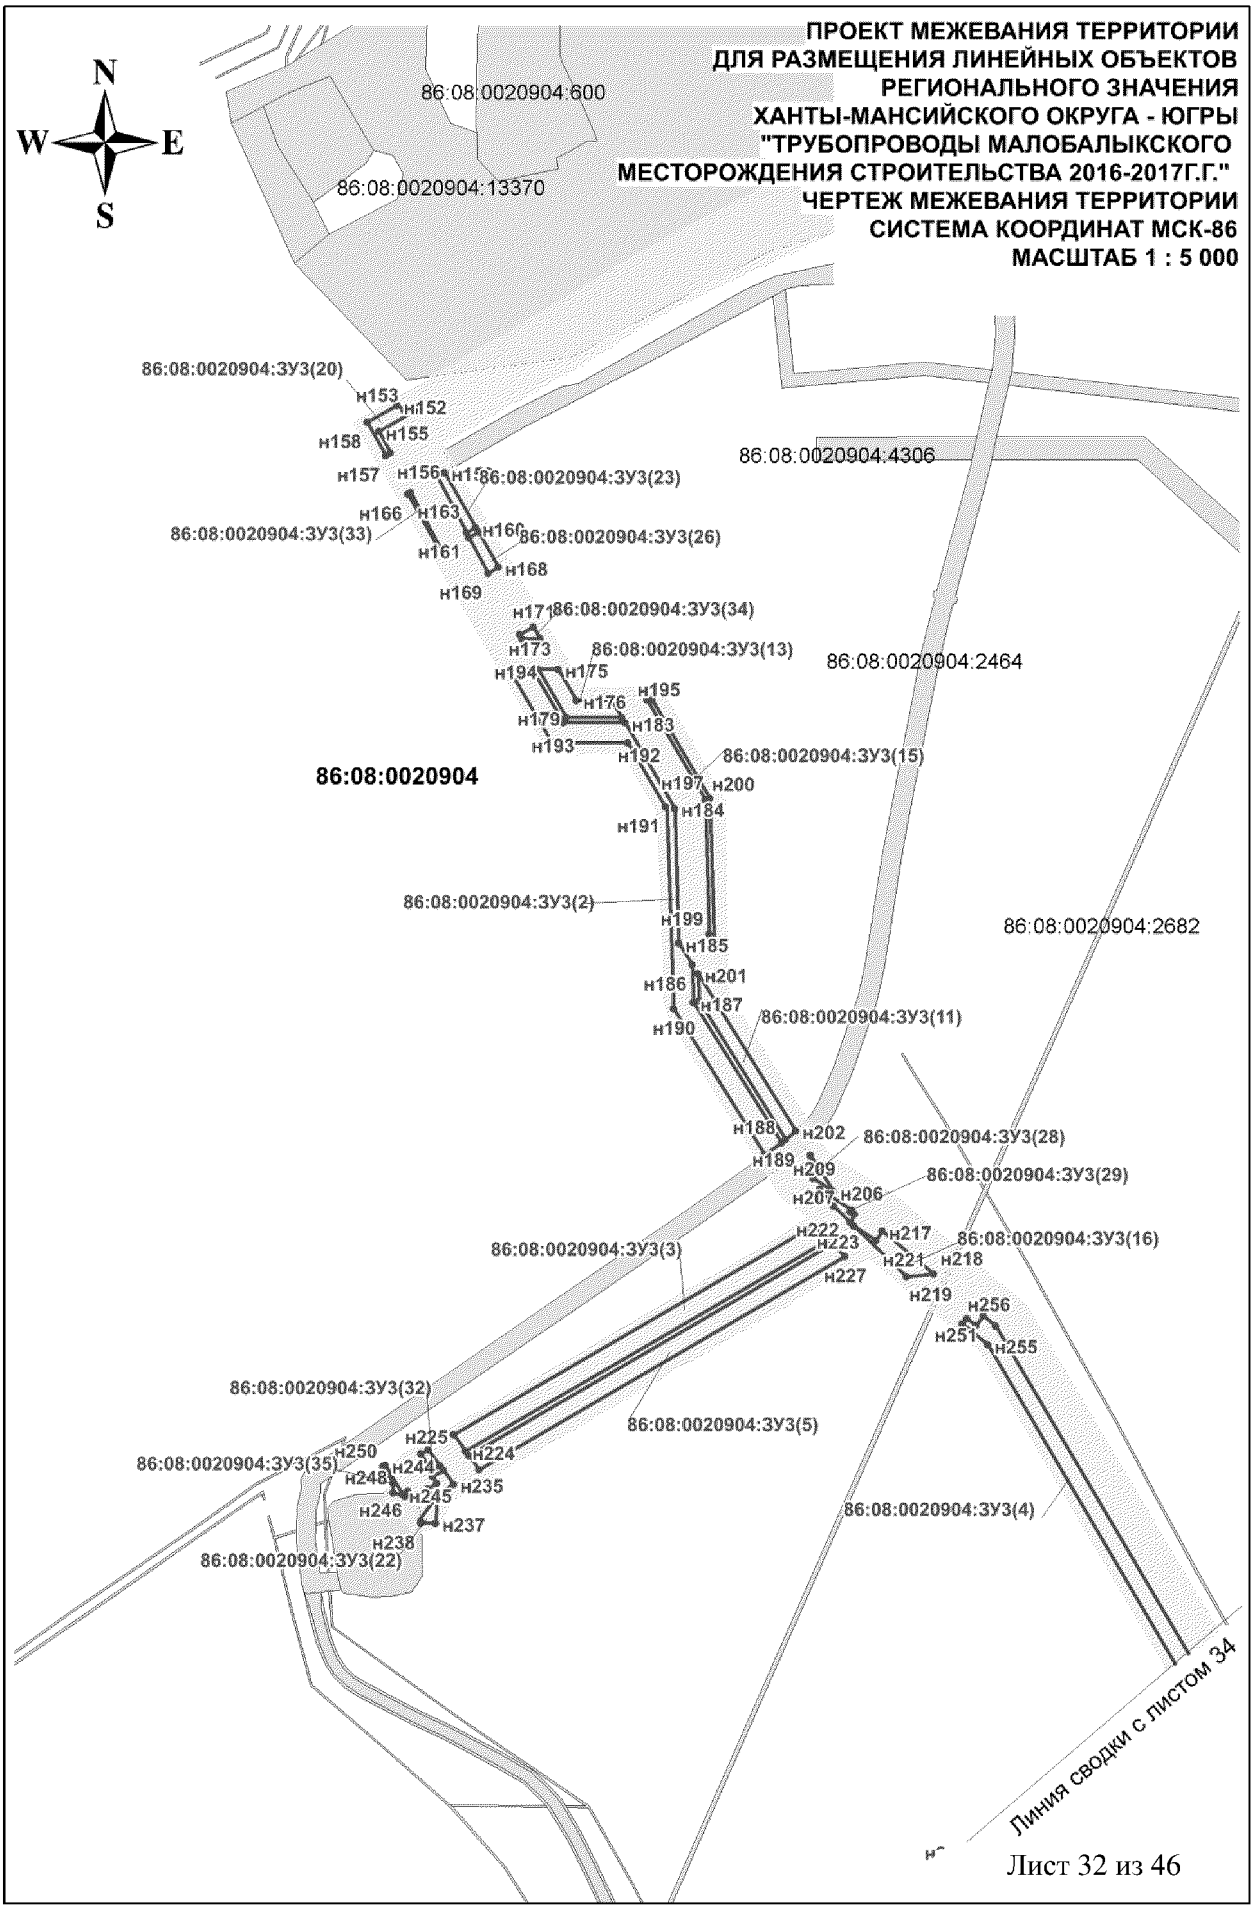
ПРОЕКТ МЕЖЕВАНИЯ ТЕРРИТОРИИ
ДЛЯ РАЗМЕЩЕНИЯ ЛИНЕЙНЫХ ОБЪЕКТОВ
РЕГИОНАЛЬНОГО ЗНАЧЕНИЯ
ХАНТЫ-МАНСИЙСКОГО ОКРУГА - ЮГРЫ
"ТРУБОПРОВОДЫ МАЛОБАЛЫКСКОГО
МЕСТОРОЖДЕНИЯ СТРОИТЕЛЬСТВА 2016-2017Г.Г."
ЧЕРТЕЖ МЕЖЕВАНИЯ ТЕРРИТОРИИ
СИСТЕМА КООРДИНАТ МСК-86
МАСШТАБ 1 : 5 000
N
W
E
S
86:08:0020904:600
86:08:0020904:13370
86:08:0020904:4306
86:08:0020904:2464
86:08:0020904:2682
86:08:0020904
86:08:0020904:3У3(20)
86:08:0020904:3У3(23)
86:08:0020904:3У3(33)
86:08:0020904:3У3(26)
86:08:0020904:3У3(34)
86:08:0020904:3У3(13)
86:08:0020904:3У3(15)
86:08:0020904:3У3(2)
86:08:0020904:3У3(11)
86:08:0020904:3У3(28)
86:08:0020904:3У3(29)
86:08:0020904:3У3(16)
86:08:0020904:3У3(3)
86:08:0020904:3У3(32)
86:08:0020904:3У3(5)
86:08:0020904:3У3(35)
86:08:0020904:3У3(4)
86:08:0020904:3У3(22)
Линия сводки с листом 34
Лист 32 из 46

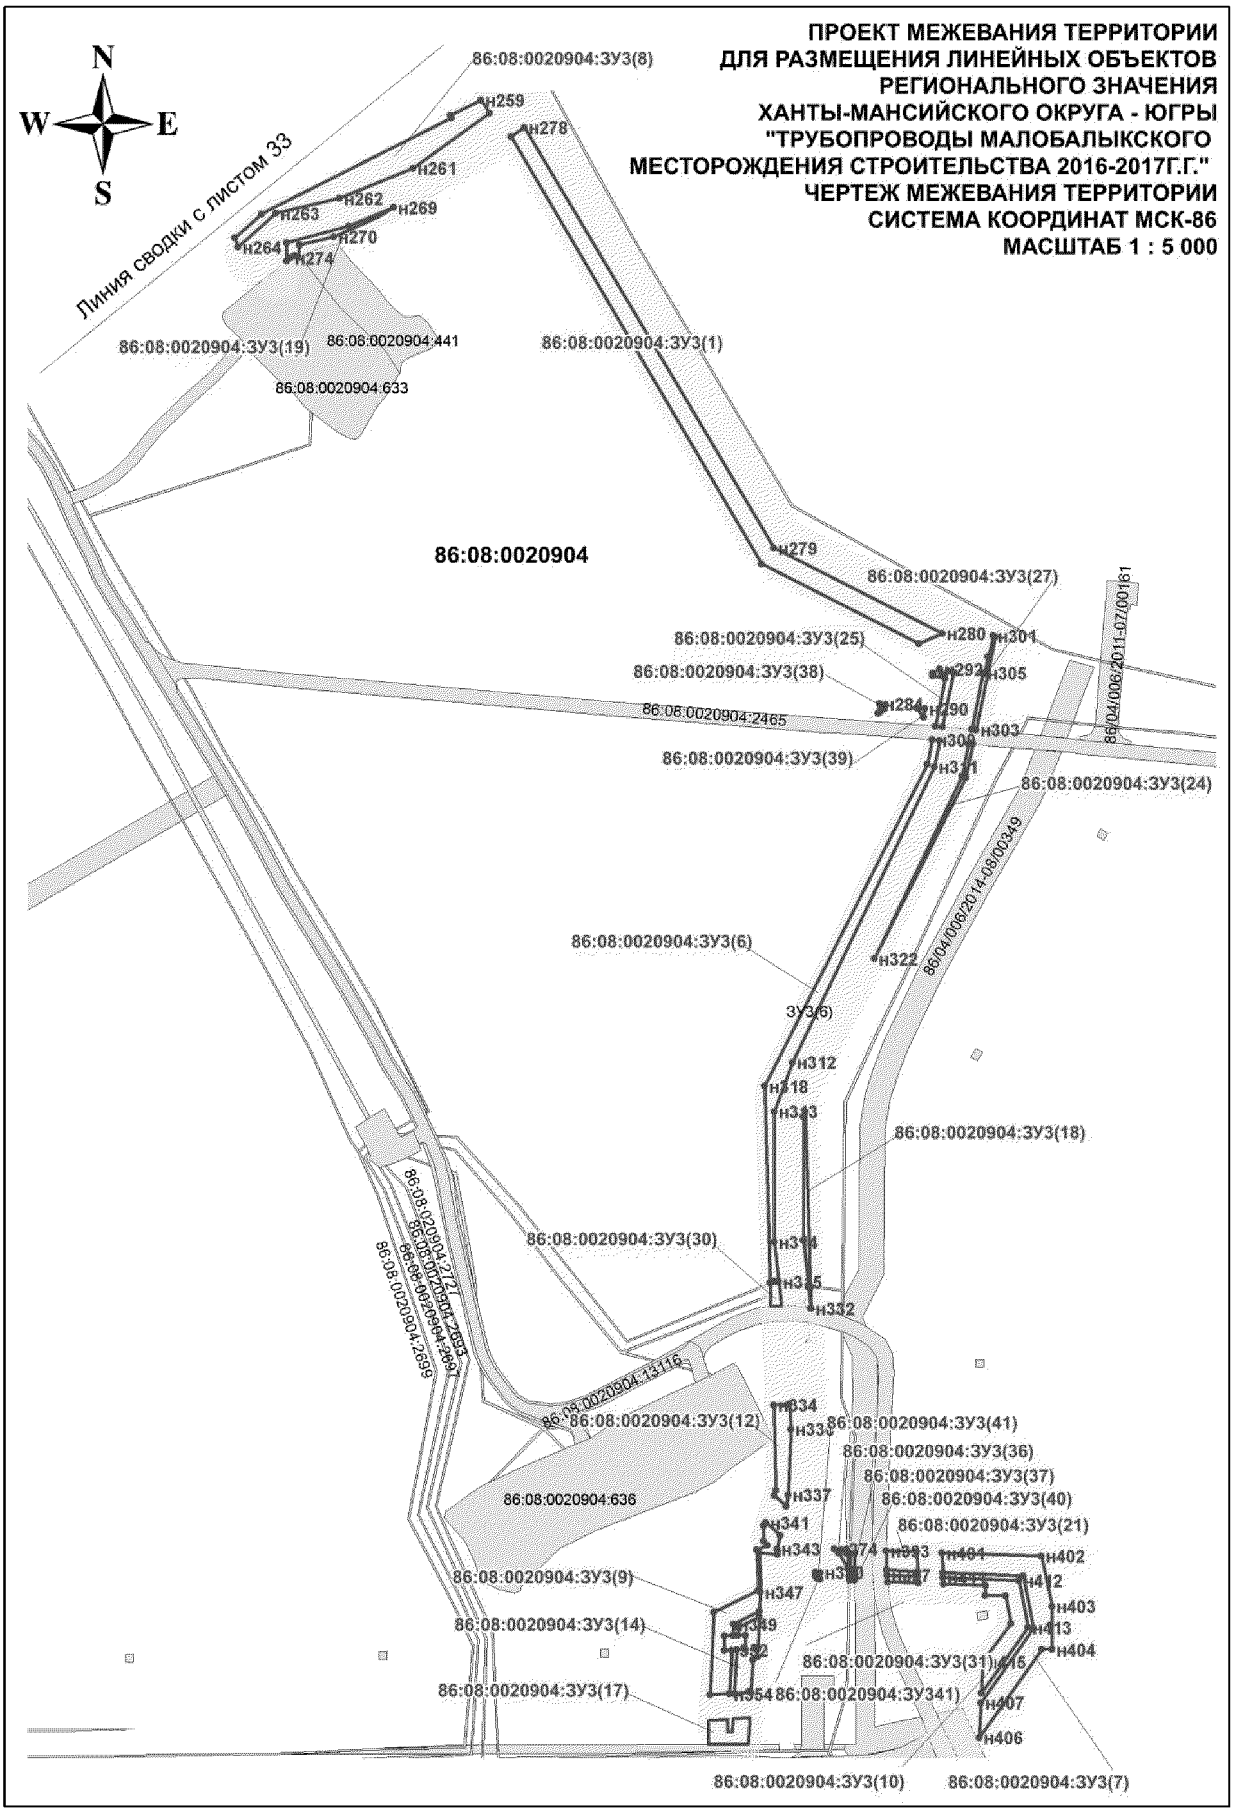
ПРОЕКТ МЕЖЕВАНИЯ ТЕРРИТОРИИ
ДЛЯ РАЗМЕЩЕНИЯ ЛИНЕЙНЫХ ОБЪЕКТОВ
РЕГИОНАЛЬНОГО ЗНАЧЕНИЯ
ХАНТЫ-МАНСИЙСКОГО ОКРУГА - ЮГРЫ
"ТРУБОПРОВОДЫ МАЛОБАЛЫКСКОГО
МЕСТОРОЖДЕНИЯ СТРОИТЕЛЬСТВА 2016-2017Г.Г."
ЧЕРТЕЖ МЕЖЕВАНИЯ ТЕРРИТОРИИ
СИСТЕМА КООРДИНАТ МСК-86
МАСШТАБ 1 : 5 000
N
W
E
S
Линия сводки с листом 33
86:08:0020904:ЗУ3(8)
86:08:0020904:ЗУ3(19)
86:08:0020904:441
86:08:0020904:633
86:08:0020904:ЗУ3(1)
86:08:0020904
86:08:0020904:ЗУ3(27)
86:08:0020904:ЗУ3(25)
86:08:0020904:ЗУ3(38)
86:08:0020904:2465
86:08:0020904:ЗУ3(39)
86:08:0020904:ЗУ3(24)
86:08:0020904:ЗУ3(6)
ЗУ3(6)
86:08:0020904:ЗУ3(18)
86:08:0020904:ЗУ3(30)
86:08:0020904:ЗУ3(12)
86:08:0020904:ЗУ3(41)
86:08:0020904:ЗУ3(36)
86:08:0020904:ЗУ3(37)
86:08:0020904:ЗУ3(40)
86:08:0020904:ЗУ3(21)
86:08:0020904:636
86:08:0020904:ЗУ3(9)
86:08:0020904:ЗУ3(14)
86:08:0020904:ЗУ3(17)
86:08:0020904:ЗУ3(31)
86:08:0020904:ЗУ341
86:08:0020904:ЗУ3(10)
86:08:0020904:ЗУ3(7)
86:04:0006:2011-07/00161
86:04:0006:2014-08/00349
н259
н278
н261
н262
н263
н269
н264
н270
н274
н279
н280
н301
н292
н305
н284
н290
н303
н308
н311
н322
н312
н318
н343
н314
н315
н332
н334
н335
н337
н341
н343
н374
н393
н404
н402
н412
н403
н413
н404
н347
н349
н354
н407
н406

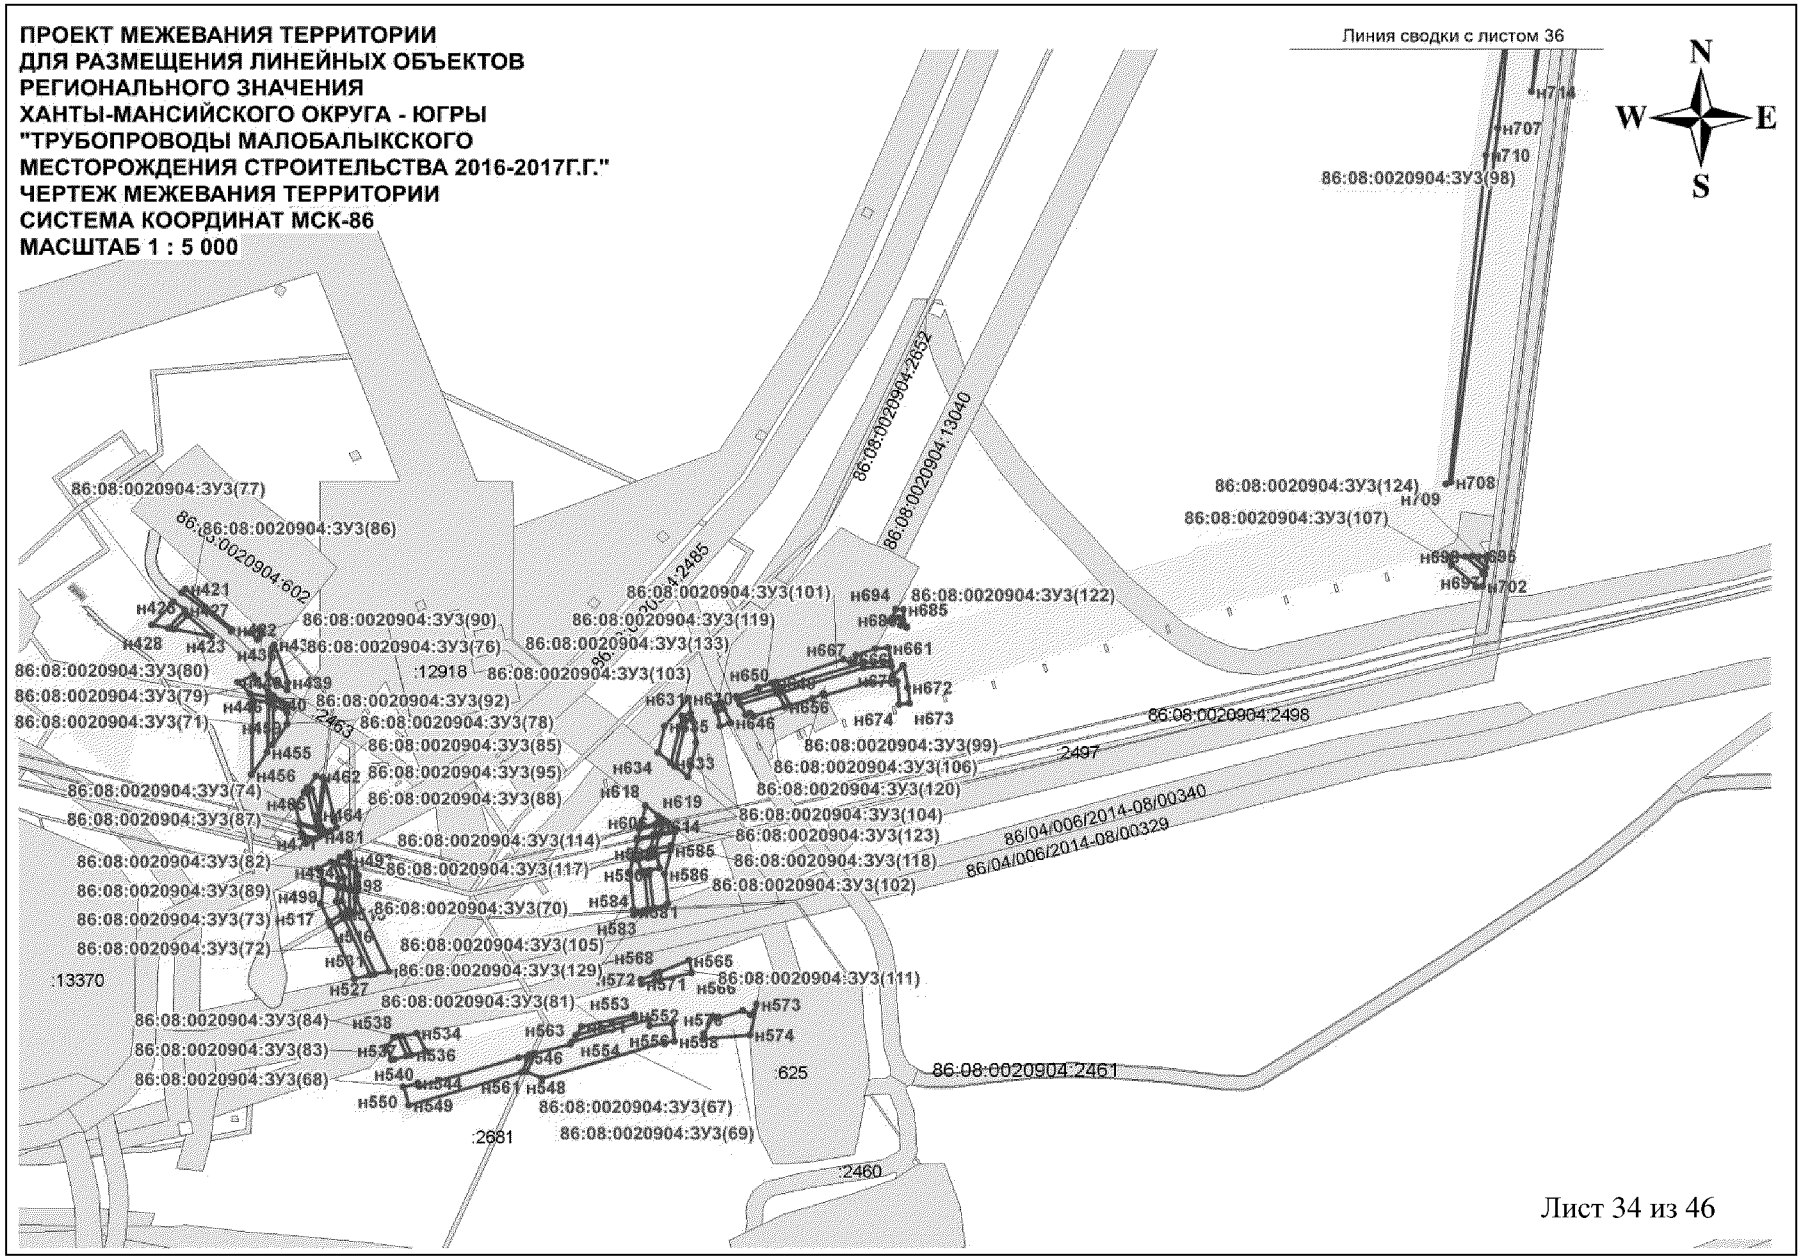
ПРОЕКТ МЕЖЕВАНИЯ ТЕРРИТОРИИ
ДЛЯ РАЗМЕЩЕНИЯ ЛИНЕЙНЫХ ОБЪЕКТОВ
РЕГИОНАЛЬНОГО ЗНАЧЕНИЯ
ХАНТЫ-МАНСИЙСКОГО ОКРУГА - ЮГРЫ
"ТРУБОПРОВОДЫ МАЛОБАЛЫКСКОГО
МЕСТОРОЖДЕНИЯ СТРОИТЕЛЬСТВА 2016-2017Г.Г."
ЧЕРТЕЖ МЕЖЕВАНИЯ ТЕРРИТОРИИ
СИСТЕМА КООРДИНАТ МСК-86
МАСШТАБ 1 : 5 000
Линия сводки с листом 36
N
W
E
S
86:08:0020904:ЗУ3(77)
86:08:0020904:ЗУ3(86)
86:08:0020904:602
86:08:0020904:ЗУ3(90)
86:08:0020904:ЗУ3(76)
86:08:0020904:ЗУ3(80)
86:08:0020904:ЗУ3(79)
86:08:0020904:ЗУ3(71)
86:08:0020904:ЗУ3(92)
86:08:0020904:ЗУ3(78)
86:08:0020904:ЗУ3(85)
86:08:0020904:ЗУ3(95)
86:08:0020904:ЗУ3(74)
86:08:0020904:ЗУ3(87)
86:08:0020904:ЗУ3(88)
86:08:0020904:ЗУ3(82)
86:08:0020904:ЗУ3(89)
86:08:0020904:ЗУ3(73)
86:08:0020904:ЗУ3(72)
86:08:0020904:ЗУ3(114)
86:08:0020904:ЗУ3(117)
86:08:0020904:ЗУ3(70)
86:08:0020904:ЗУ3(105)
86:08:0020904:ЗУ3(129)
86:08:0020904:ЗУ3(84)
86:08:0020904:ЗУ3(83)
86:08:0020904:ЗУ3(68)
86:08:0020904:ЗУ3(81)
86:08:0020904:ЗУ3(67)
86:08:0020904:ЗУ3(69)
86:08:0020904:ЗУ3(101)
86:08:0020904:ЗУ3(119)
86:08:0020904:ЗУ3(133)
86:08:0020904:ЗУ3(103)
86:08:0020904:ЗУ3(99)
86:08:0020904:ЗУ3(106)
86:08:0020904:ЗУ3(120)
86:08:0020904:ЗУ3(104)
86:08:0020904:ЗУ3(123)
86:08:0020904:ЗУ3(118)
86:08:0020904:ЗУ3(102)
86:08:0020904:ЗУ3(111)
86:08:0020904:ЗУ3(122)
86:08:0020904:ЗУ3(124)
86:08:0020904:ЗУ3(107)
86:08:0020904:ЗУ3(98)
86:08:0020904:2485
86:08:0020904:2652
86:08:0020904:13040
86:08:0020904:2498
86:08:0020904:2461
86/04/006/2014-08/00340
86/04/006/2014-08/00329
:12918
:13370
:2681
:2460
:625
:2497
:2463
Лист 34 из 46

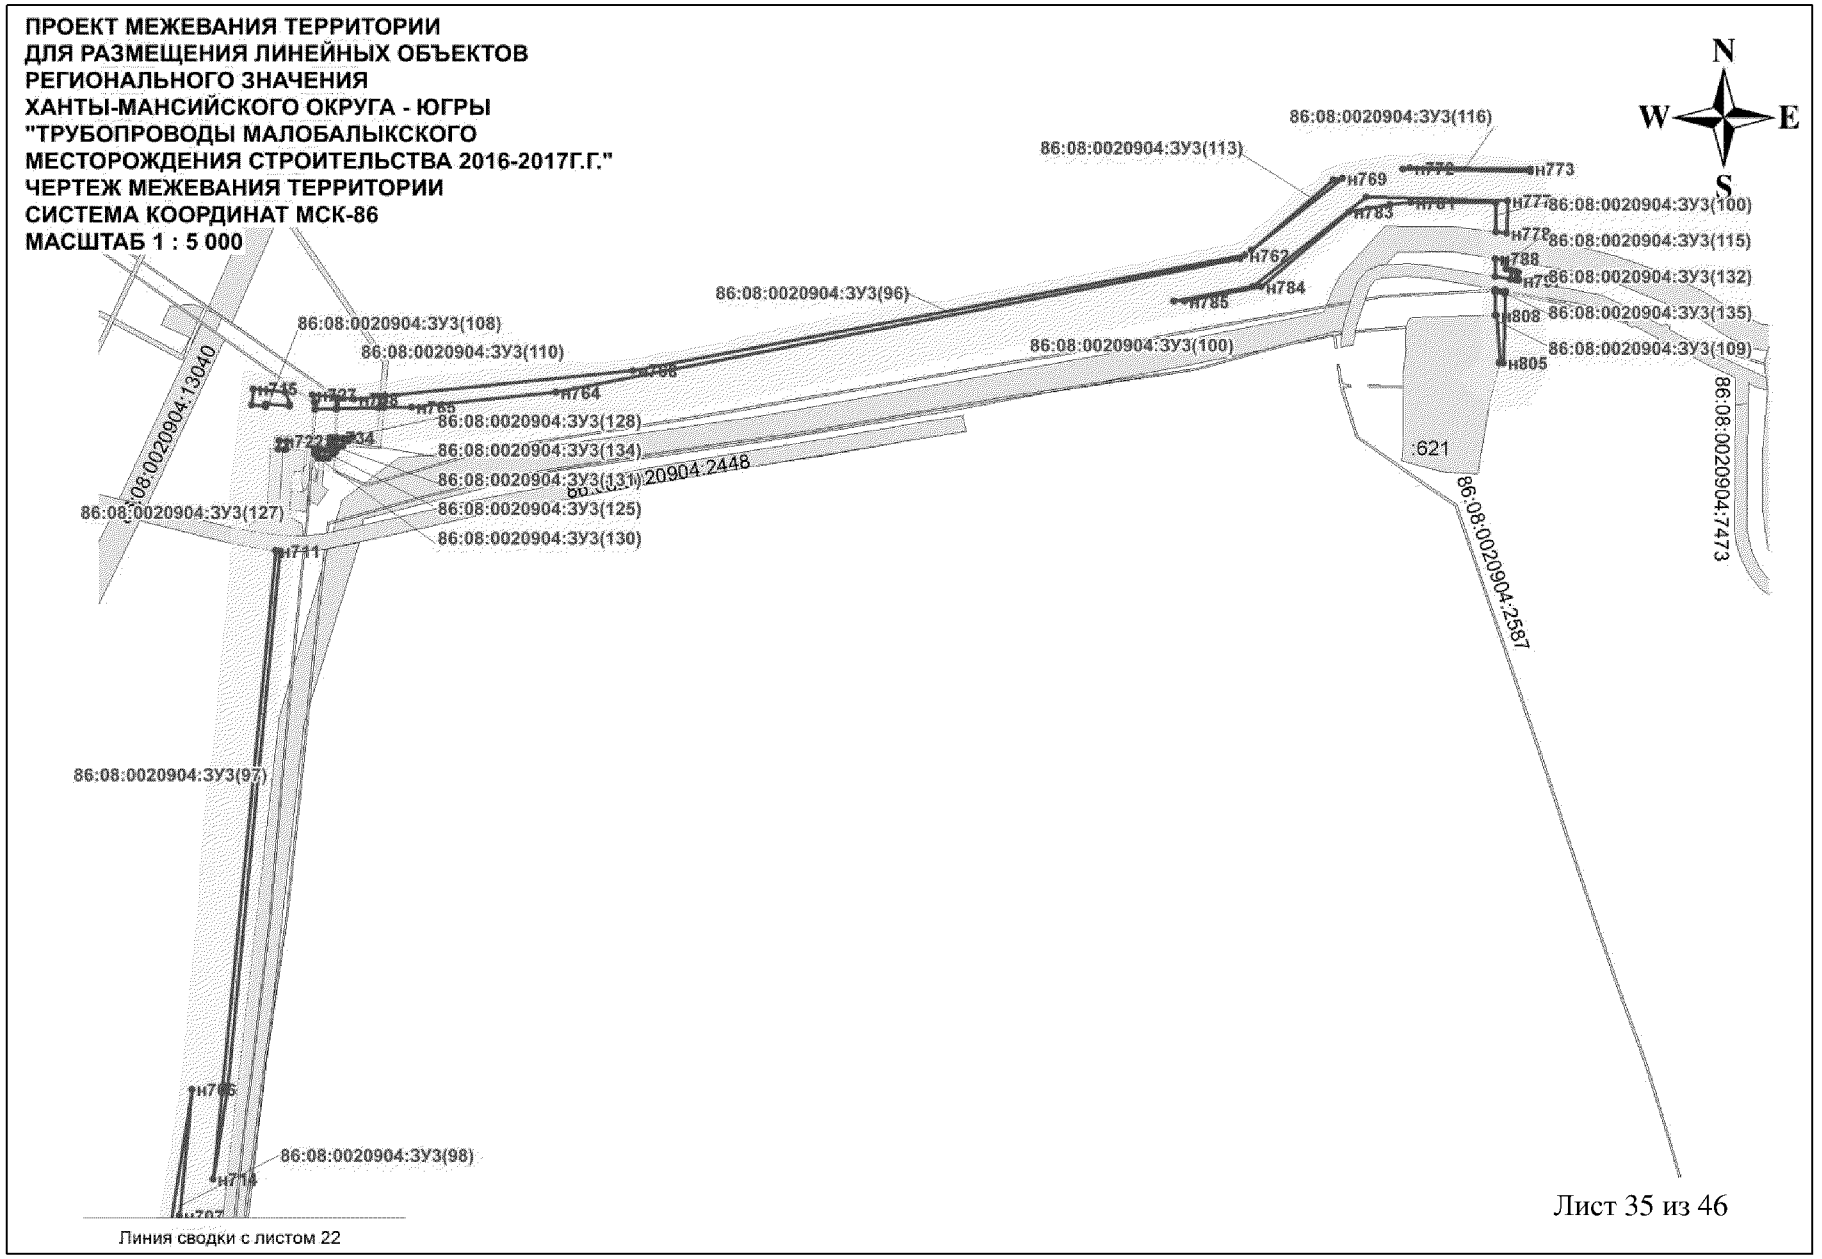
ПРОЕКТ МЕЖЕВАНИЯ ТЕРРИТОРИИ
ДЛЯ РАЗМЕЩЕНИЯ ЛИНЕЙНЫХ ОБЪЕКТОВ
РЕГИОНАЛЬНОГО ЗНАЧЕНИЯ
ХАНТЫ-МАНСИЙСКОГО ОКРУГА - ЮГРЫ
"ТРУБОПРОВОДЫ МАЛОБАЛЫКСКОГО
МЕСТОРОЖДЕНИЯ СТРОИТЕЛЬСТВА 2016-2017Г.Г."
ЧЕРТЕЖ МЕЖЕВАНИЯ ТЕРРИТОРИИ
СИСТЕМА КООРДИНАТ МСК-86
МАСШТАБ 1 : 5 000
N
W
E
S
86:08:0020904:ЗУ3(116)
86:08:0020904:ЗУ3(113)
86:08:0020904:ЗУ3(100)
86:08:0020904:ЗУ3(115)
86:08:0020904:ЗУ3(132)
86:08:0020904:ЗУ3(135)
86:08:0020904:ЗУ3(109)
86:08:0020904:ЗУ3(96)
86:08:0020904:ЗУ3(108)
86:08:0020904:ЗУ3(110)
86:08:0020904:ЗУ3(128)
86:08:0020904:ЗУ3(134)
86:08:0020904:ЗУ3(131)
86:08:0020904:ЗУ3(125)
86:08:0020904:ЗУ3(130)
86:08:0020904:ЗУ3(127)
86:08:0020904:ЗУ3(97)
86:08:0020904:ЗУ3(98)
86:08:0020904:13040
86:08:0020904:2448
86:08:0020904:2587
86:08:0020904:7473
:621
Линия сводки с листом 22
Лист 35 из 46

ПРОЕКТ МЕЖЕВАНИЯ ТЕРРИТОРИИ
ДЛЯ РАЗМЕЩЕНИЯ ЛИНЕЙНЫХ ОБЪЕКТОВ
РЕГИОНАЛЬНОГО ЗНАЧЕНИЯ
ХАНТЫ-МАНСИЙСКОГО ОКРУГА – ЮГРЫ
"ТРУБОПРОВОДЫ МАЛОБАЛЫКСКОГО
МЕСТОРОЖДЕНИЯ СТРОИТЕЛЬСТВА 2016-
2017Г.Г."
ЧЕРТЕЖ МЕЖЕВАНИЯ ТЕРРИТОРИИ
СИСТЕМА КООРДИНАТ МСК-86

ЭКСПЛИКАЦИЯ ОБРАЗУЕМЫХ КОНТУРОВ ЗЕМЕЛЬНОГО УЧАСТКА (ЗУ3)

обозначение контура	Периметр, м	Площадь, га	обозначение контура	Периметр, м	Площадь, га
ЗУ3(1)	1098,56	0,7650	ЗУ3(38)	21,38	0,0024
ЗУ3(2)	925,77	0,5064	ЗУ3(39)	22,87	0,0024
ЗУ3(3)	653,52	0,4654	ЗУ3(40)	18,42	0,0021
ЗУ3(4)	696,54	0,4168	ЗУ3(41)	16,96	0,0018
ЗУ3(5)	656,05	0,4086	ЗУ3(42)	34,85	0,0013
ЗУ3(6)	927,78	0,3568	ЗУ3(43)	853,76	0,4810
ЗУ3(7)	467,05	0,3350	ЗУ3(44)	355,43	0,3203
ЗУ3(8)	473,08	0,3242	ЗУ3(45)	1533,96	0,1147
ЗУ3(9)	362,23	0,1654	ЗУ3(46)	605,53	0,0787
ЗУ3(10)	307,37	0,1485	ЗУ3(47)	106,36	0,0389
ЗУ3(11)	290,67	0,1295	ЗУ3(48)	79,65	0,0372
ЗУ3(12)	177,28	0,0890	ЗУ3(49)	75,12	0,0319
ЗУ3(13)	165,38	0,0871	ЗУ3(50)	60,38	0,0172
ЗУ3(14)	158,73	0,0742	ЗУ3(51)	58,56	0,0170
ЗУ3(15)	390,55	0,0670	ЗУ3(52)	70,28	0,0154
ЗУ3(16)	153,31	0,0603	ЗУ3(53)	140,30	0,0148
ЗУ3(17)	124,03	0,0587	ЗУ3(54)	45,30	0,0115
ЗУ3(18)	276,04	0,0399	ЗУ3(55)	51,93	0,0110
ЗУ3(19)	203,62	0,0374	ЗУ3(56)	39,61	0,0101
ЗУ3(20)	121,29	0,0372	ЗУ3(57)	42,48	0,0097
ЗУ3(21)	79,00	0,0369	ЗУ3(58)	39,76	0,0089
ЗУ3(22)	114,93	0,0327	ЗУ3(59)	37,62	0,0088
ЗУ3(23)	108,17	0,0326	ЗУ3(60)	35,47	0,0069
ЗУ3(24)	376,50	0,0323	ЗУ3(61)	38,91	0,0060
ЗУ3(25)	120,30	0,0287	ЗУ3(62)	33,39	0,0049
ЗУ3(26)	77,43	0,0257	ЗУ3(63)	52,63	0,0046
ЗУ3(27)	158,06	0,0222	ЗУ3(64)	22,98	0,0032
ЗУ3(28)	69,10	0,0155	ЗУ3(65)	22,52	0,0031
ЗУ3(29)	73,94	0,0152	ЗУ3(66)	20,93	0,0020
ЗУ3(30)	50,86	0,0138	ЗУ3(67)	266,15	0,2238
ЗУ3(31)	58,73	0,0124	ЗУ3(68)	225,78	0,1189
ЗУ3(32)	44,78	0,0110	ЗУ3(69)	122,29	0,0616
ЗУ3(33)	97,55	0,0096	ЗУ3(70)	154,66	0,0613
ЗУ3(34)	39,01	0,0081	ЗУ3(71)	134,12	0,0599
ЗУ3(35)	67,39	0,0075	ЗУ3(72)	119,33	0,0568
ЗУ3(36)	45,54	0,0071	ЗУ3(73)	77,63	0,0320
ЗУ3(37)	31,32	0,0044	ЗУ3(74)	71,97	0,0274

ПРОЕКТ МЕЖЕВАНИЯ ТЕРРИТОРИИ
ДЛЯ РАЗМЕЩЕНИЯ ЛИНЕЙНЫХ ОБЪЕКТОВ
РЕГИОНАЛЬНОГО ЗНАЧЕНИЯ
ХАНТЫ-МАНСИЙСКОГО ОКРУГА – ЮГРЫ
"ТРУБОПРОВОДЫ МАЛОБАЛЫКСКОГО
МЕСТОРОЖДЕНИЯ СТРОИТЕЛЬСТВА 2016-
2017Г.Г."
ЧЕРТЕЖ МЕЖЕВАНИЯ ТЕРРИТОРИИ
СИСТЕМА КООРДИНАТ МСК-86

Обозначение контура	Периметр, м	Площадь, га	Обозначение контура	Периметр, м	Площадь, га
ЗУ3(75)	91,22	0,0270	ЗУ3(112)	55,09	0,0169
ЗУ3(76)	82,04	0,0266	ЗУ3(113)	181,87	0,0150
ЗУ3(77)	68,76	0,0247	ЗУ3(114)	50,26	0,0142
ЗУ3(78)	73,00	0,0222	ЗУ3(115)	52,18	0,0142
ЗУ3(79)	62,46	0,0206	ЗУ3(116)	200,86	0,0137
ЗУ3(80)	70,53	0,0195	ЗУ3(117)	47,39	0,0125
ЗУ3(81)	101,17	0,0190	ЗУ3(118)	47,32	0,0125
ЗУ3(82)	55,01	0,0187	ЗУ3(119)	67,82	0,0119
ЗУ3(83)	53,44	0,0179	ЗУ3(120)	38,52	0,0086
ЗУ3(84)	55,00	0,0179	ЗУ3(121)	40,26	0,0084
ЗУ3(85)	70,48	0,0154	ЗУ3(122)	51,45	0,0077
ЗУ3(86)	103,95	0,0131	ЗУ3(123)	33,89	0,0063
ЗУ3(87)	42,19	0,0097	ЗУ3(124)	35,78	0,0057
ЗУ3(88)	50,47	0,0097	ЗУ3(125)	33,76	0,0055
ЗУ3(89)	42,63	0,0086	ЗУ3(126)	31,61	0,0050
ЗУ3(90)	25,76	0,0039	ЗУ3(127)	25,13	0,0040
ЗУ3(91)	37,39	0,0038	ЗУ3(128)	29,29	0,0030
ЗУ3(92)	31,03	0,0029	ЗУ3(129)	27,94	0,0022
ЗУ3(93)	20,70	0,0021	ЗУ3(130)	19,07	0,0020
ЗУ3(94)	20,30	0,0018	ЗУ3(131)	18,24	0,0015
ЗУ3(95)	9,62	0,0004	ЗУ3(132)	17,79	0,0014
ЗУ3(96)	1369,00	0,3738	ЗУ3(133)	12,62	0,0008
ЗУ3(97)	996,38	0,1778	ЗУ3(134)	10,30	0,0006
ЗУ3(98)	772,12	0,1504	ЗУ3(135)	17,14	0,0005
ЗУ3(99)	262,76	0,1240	ЗУ3(136)	9,69	0,0004
ЗУ3(100)	616,35	0,1040	ЗУ3(137)	270,88	0,1362
ЗУ3(101)	201,34	0,0632	ЗУ3(138)	790,25	0,0799
ЗУ3(102)	120,12	0,0469	ЗУ3(139)	588,21	0,0647
ЗУ3(103)	121,03	0,0459	ЗУ3(140)	174,12	0,0600
ЗУ3(104)	102,85	0,0427	ЗУ3(141)	98,26	0,0392
ЗУ3(105)	117,96	0,0411	ЗУ3(142)	114,09	0,0380
ЗУ3(106)	84,99	0,0348	ЗУ3(143)	131,43	0,0200
ЗУ3(107)	82,36	0,0347	ЗУ3(144)	86,45	0,0117
ЗУ3(108)	81,47	0,0324	ЗУ3(145)	108,55	0,0097
ЗУ3(109)	122,25	0,0305	ЗУ3(146)	38,98	0,0094
ЗУ3(110)	82,79	0,0264	ЗУ3(147)	36,88	0,0075
ЗУ3(111)	66,22	0,0203	ЗУ3(148)	80,92	0,0056

ПРОЕКТ МЕЖЕВАНИЯ ТЕРРИТОРИИ
ДЛЯ РАЗМЕЩЕНИЯ ЛИНЕЙНЫХ ОБЪЕКТОВ
РЕГИОНАЛЬНОГО ЗНАЧЕНИЯ
ХАНТЫ-МАНСИЙСКОГО ОКРУГА – ЮГРЫ
"ТРУБОПРОВОДЫ МАЛОБАЛЫКСКОГО
МЕСТОРОЖДЕНИЯ СТРОИТЕЛЬСТВА 2016-
2017Г.Г."
ЧЕРТЕЖ МЕЖЕВАНИЯ ТЕРРИТОРИИ
СИСТЕМА КООРДИНАТ МСК-86

Обозначение контура	Периметр, м	Площадь, га
ЗУ3(149)	28,93	0,0038
ЗУ3(150)	8,70	0,0002
ЗУ3(151)	147,65	0,0652
ЗУ3(152)	584,04	0,0551
ЗУ3(153)	88,12	0,0284
ЗУ3(154)	61,12	0,0179
ЗУ3(155)	62,84	0,0130
ЗУ3(156)	47,20	0,0125
ЗУ3(157)	98,46	0,0093
ЗУ3(158)	40,78	0,0072
ЗУ3(159)	32,84	0,0059
ЗУ3(160)	32,50	0,0020
ЗУ3(161)	20,22	0,0018
ЗУ3(162)	24,69	0,0014

КАТАЛОГ КООРДИНАТ ПОВОРОТНЫХ ТОЧЕК ГРАНИЦЫ ОБРАЗУЕМОГО ЗЕМЕЛЬНОГО УЧАСТКА (ЗУ2)

N	X	Y	N	X	Y	N	X	Y
н1	3507238,44	894840,24	н21	3507202,18	894719,92	н41	3507529,93	894138,65
н2	3507240,22	894836,96	н22	3507198,75	894728,36	н42	3507522,28	894146,33
н3	3507233,50	894833,72	н23	3507210,05	894733,98	н43	3507513,84	894156,42
н4	3507232,32	894834,62	н24	3507291,88	894760,76	н44	3507552,89	894147,36
н5	3507240,99	894835,54	н25	3507292,81	894759,57	н45	3507555,45	894147,04
н6	3507254,36	894810,95	н26	3507163,71	894658,84	н46	3507556,50	894145,99
н7	3507261,06	894804,08	н27	3507212,64	894596,14	н47	3507557,38	894144,83
н8	3507275,89	894786,66	н28	3507385,31	894347,62	н48	3507559,93	894141,13
н9	3507277,79	894779,74	н29	3507526,77	894178,36	н49	3507551,59	894135,35
н10	3507266,31	894794,46	н30	3507524,67	894178,55	н50	3507544,66	894142,29
н11	3507236,01	894833,18	н31	3507384,07	894346,77	н51	3507549,70	894145,66
н12	3507233,69	894798,84	н32	3507211,38	894595,30	н52	3507551,10	894146,82
н13	3507240,13	894790,62	н33	3507161,61	894659,10	н53	3507541,27	894140,02
н14	3507230,72	894783,14	н34	3507532,21	894154,78	н54	3507548,24	894133,04
н15	3507232,97	894779,80	н35	3507549,06	894153,27	н55	3507544,71	894130,60
н16	3507231,69	894778,86	н36	3507540,04	894146,93	н56	3507541,41	894127,15
н17	3507230,80	894780,14	н37	3507526,52	894155,28	н57	3507534,53	894134,05
н18	3507229,85	894786,53	н38	3507536,71	894144,59	н58	3507538,27	894137,98
н19	3507237,17	894792,50	н39	3507533,37	894142,24	н59	3507562,22	894137,84
н20	3507226,80	894739,15	н40	3507530,90	894139,66	н60	3507565,67	894132,84

ПРОЕКТ МЕЖЕВАНИЯ ТЕРРИТОРИИ
ДЛЯ РАЗМЕЩЕНИЯ ЛИНЕЙНЫХ ОБЪЕКТОВ
РЕГИОНАЛЬНОГО ЗНАЧЕНИЯ
ХАНТЫ-МАНСИЙСКОГО ОКРУГА – ЮГРЫ
"ТРУБОПРОВОДЫ МАЛОБАЛЫКСКОГО
МЕСТОРОЖДЕНИЯ СТРОИТЕЛЬСТВА 2016-
2017Г.Г."
ЧЕРТЕЖ МЕЖЕВАНИЯ ТЕРРИТОРИИ
СИСТЕМА КООРДИНАТ МСК-86

N	X	Y	N	X	Y	N	X	Y
н61	3507550,50	894118,02	н98	3507536,68	893784,30	н135	3507600,11	893728,60
н62	3507544,24	894124,30	н99	3507504,99	893745,21	н136	3507704,66	893684,66
н63	3507547,31	894127,54	н100	3507510,51	893741,63	н137	3507708,68	893678,99
н64	3507607,39	894083,08	н101	3507504,56	893731,08	н138	3507700,15	893673,12
н65	3507612,17	894076,16	н102	3507504,09	893730,29	н139	3507686,92	893672,42
н66	3507608,37	894073,53	н103	3507498,01	893734,23	н140	3507709,67	893677,59
н67	3507598,81	894082,23	н104	3507511,80	893740,80	н141	3507715,29	893669,66
н68	3507600,69	894084,33	н105	3507532,44	893727,42	н142	3507711,23	893666,91
н69	3507605,71	894053,68	н106	3507526,10	893716,04	н143	3507706,80	893673,47
н70	3507611,91	893977,71	н107	3507505,38	893729,46	н144	3507705,12	893674,45
н71	3507610,52	893883,29	н108	3507495,88	893730,86	н145	3507703,44	893673,29
н72	3507606,09	893820,46	н109	3507502,08	893726,84	н146	3507662,17	893655,57
н73	3507576,60	893762,80	н110	3507494,53	893713,85	н147	3507663,12	893652,02
н74	3507571,85	893765,12	н111	3507487,83	893718,20	н148	3507661,06	893646,23
н75	3507573,93	893770,73	н112	3507503,38	893726,00	н149	3507653,93	893641,33
н76	3507576,14	893769,60	н113	3507524,15	893712,54	н150	3507653,03	893640,68
н77	3507606,26	893828,49	н114	3507516,83	893699,38	н151	3507649,06	893646,60
н78	3507610,61	893976,92	н115	3507495,81	893713,02	н152	3508555,61	895009,90
н79	3507600,37	894048,76	н116	3507563,26	893741,99	н153	3508561,03	895006,02
н80	3507630,88	894060,52	н117	3507563,75	893743,32	н154	3508568,61	895005,88
н81	3507642,67	893978,72	н118	3507564,69	893742,81	н155	3508542,10	894990,39
н82	3507638,04	893820,34	н119	3507563,88	893741,22	н156	3508550,55	894974,26
н83	3507613,59	893772,55	н120	3507572,55	893736,79	н157	3508547,26	894972,25
н84	3507675,03	893750,57	н121	3507549,32	893700,97	н158	3508533,09	894997,40
н85	3507686,24	893680,83	н122	3507542,74	893705,25	н159	3508591,12	894959,56
н86	3507679,51	893676,25	н123	3507599,93	893732,50	н160	3508614,41	894918,36
н87	3507606,01	893769,81	н124	3507614,63	893722,35	н161	3508607,68	894914,60
н88	3507628,69	893814,16	н125	3507659,44	893665,71	н162	3508585,78	894956,47
н89	3507634,93	893978,47	н126	3507660,15	893663,08	н163	3508565,89	894944,89
н90	3507628,36	894058,78	н127	3507658,83	893662,18	н164	3508587,60	894903,37
н91	3507531,75	893792,29	н128	3507574,99	893703,96	н165	3508586,43	894902,71
н92	3507537,77	893789,21	н129	3507554,93	893674,69	н166	3508563,47	894943,48
н93	3507535,29	893785,04	н130	3507533,46	893688,61	н167	3508616,38	894914,88
н94	3507529,77	893788,06	н131	3507540,79	893701,74	н168	3508631,55	894888,82
н95	3507539,18	893788,49	н132	3507550,50	893695,44	н169	3508623,63	894884,11
н96	3507544,85	893785,59	н133	3507576,14	893734,96	н170	3508609,53	894911,05
н97	3507542,59	893781,07	н134	3507597,72	893723,92	н171	3508657,78	894843,93

ПРОЕКТ МЕЖЕВАНИЯ ТЕРРИТОРИИ
ДЛЯ РАЗМЕЩЕНИЯ ЛИНЕЙНЫХ ОБЪЕКТОВ
РЕГИОНАЛЬНОГО ЗНАЧЕНИЯ
ХАНТЫ-МАНСИЙСКОГО ОКРУГА – ЮГРЫ
"ТРУБОПРОВОДЫ МАЛОБАЛЫКСКОГО
МЕСТОРОЖДЕНИЯ СТРОИТЕЛЬСТВА 2016-
2017Г.Г."
ЧЕРТЕЖ МЕЖЕВАНИЯ ТЕРРИТОРИИ
СИСТЕМА КООРДИНАТ МСК-86

N	X	Y	N	X	Y	N	X	Y
н172	3508662,82	894835,32	н209	3508862,84	894440,57	н246	3508563,52	894197,19
н173	3508649,17	894835,25	н210	3508872,39	894423,01	н247	3508561,64	894193,23
н174	3508647,39	894838,65	н211	3508896,13	894407,65	н248	3508552,58	894195,73
н175	3508676,23	894812,39	н212	3508895,24	894406,23	н249	3508552,58	894202,80
н176	3508689,85	894789,09	н213	3508898,15	894404,36	н250	3508545,13	894215,62
н177	3508716,11	894789,24	н214	3508895,01	894398,11	н251	3508994,70	894328,52
н178	3508723,68	894776,30	н215	3508882,24	894410,46	н252	3509004,01	894320,77
н179	3508682,28	894776,27	н216	3508874,38	894419,85	н253	3509164,78	894047,31
н180	3508661,54	894812,30	н217	3508918,62	894391,76	н254	3509153,64	894040,36
н181	3508656,95	894812,28	н218	3508957,24	894359,67	н255	3508997,97	894306,60
н182	3508679,97	894772,27	н219	3508936,95	894357,60	н256	3508979,12	894322,22
н183	3508726,02	894772,30	н220	3508897,49	894395,72	н257	3508982,32	894326,21
н184	3508763,50	894708,16	н221	3508914,00	894384,69	н258	3508989,16	894321,10
н185	3508766,53	894607,21	н222	3508867,07	894395,81	н259	3509160,51	894017,73
н186	3508776,47	894591,23	н223	3508878,17	894384,92	н260	3509167,14	894007,69
н187	3508777,54	894562,78	н224	3508606,84	894227,09	н261	3509106,90	893964,12
н188	3508843,30	894457,94	н225	3508598,11	894239,31	н262	3509048,82	893940,09
н189	3508830,74	894449,05	н226	3508881,15	894382,01	н263	3508998,17	893928,13
н190	3508762,62	894558,37	н227	3508890,76	894372,58	н264	3508968,39	893901,64
н191	3508756,58	894709,24	н228	3508616,78	894213,15	н265	3508965,80	893909,02
н192	3508728,40	894757,30	н229	3508609,18	894223,82	н266	3508986,86	893927,57
н193	3508671,55	894756,99	н230	3508578,98	894228,18	н267	3509137,22	894003,93
н194	3508639,29	894812,18	н231	3508587,92	894216,07	н268	3509136,36	894005,71
н195	3508742,67	894789,39	н232	3508580,44	894212,58	н269	3509091,63	893932,90
н196	3508746,69	894789,41	н233	3508573,27	894224,91	н270	3509043,97	893909,78
н197	3508789,87	894715,58	н234	3508590,32	894212,83	н271	3509016,75	893903,30
н198	3508793,12	894608,05	н235	3508598,11	894202,28	н272	3509015,78	893894,21
н199	3508789,33	894614,11	н236	3508585,53	894194,96	н273	3509013,20	893894,75
н200	3508786,32	894714,70	н237	3508584,59	894173,07	н274	3509009,70	893892,99
н201	3508780,74	894584,40	н238	3508573,31	894173,04	н275	3509006,82	893890,63
н202	3508854,03	894466,76	н239	3508573,28	894174,70	н276	3509006,82	893905,04
н203	3508846,57	894460,26	н240	3508584,11	894191,69	н277	3509055,91	893918,12
н204	3508781,50	894564,00	н241	3508578,46	894198,94	н278	3509194,96	893996,31
н205	3508865,26	894448,75	н242	3508585,09	894202,80	н279	3509391,94	893663,47
н206	3508882,33	894421,35	н243	3508582,48	894208,28	н280	3509525,59	893596,04
н207	3508867,31	894431,07	н244	3508546,81	894216,69	н281	3509507,04	893587,84
н208	3508864,84	894435,00	н245	3508559,52	894194,86	н282	3509382,30	893650,81

ПРОЕКТ МЕЖЕВАНИЯ ТЕРРИТОРИИ
ДЛЯ РАЗМЕЩЕНИЯ ЛИНЕЙНЫХ ОБЪЕКТОВ
РЕГИОНАЛЬНОГО ЗНАЧЕНИЯ
ХАНТЫ-МАНСИЙСКОГО ОКРУГА – ЮГРЫ
"ТРУБОПРОВОДЫ МАЛОБАЛЫКСКОГО
МЕСТОРОЖДЕНИЯ СТРОИТЕЛЬСТВА 2016-
2017Г.Г."
ЧЕРТЕЖ МЕЖЕВАНИЯ ТЕРРИТОРИИ
СИСТЕМА КООРДИНАТ МСК-86

N	X	Y	N	X	Y	N	X	Y
н283	3509184,07	893988,88	н320	3509549,67	893508,45	н357	3509379,99	892839,11
н284	3509475,80	893540,22	н321	3509544,17	893482,08	н358	3509378,58	892871,16
н285	3509480,50	893539,61	н322	3509471,72	893338,68	н359	3509386,92	892874,62
н286	3509479,76	893536,30	н323	3509541,34	893483,16	н360	3509384,09	892878,04
н287	3509476,52	893534,09	н324	3509546,42	893508,79	н361	3509384,10	892890,51
н288	3509474,83	893532,94	н325	3509417,01	893217,57	н362	3509380,68	892818,03
н289	3509505,01	893537,07	н326	3509421,14	893080,24	н363	3509379,55	892792,72
н290	3509511,53	893536,41	н327	3509419,53	893080,44	н364	3509378,25	892792,50
н291	3509510,85	893529,64	н328	3509415,63	893115,89	н365	3509379,24	892786,57
н292	3509523,44	893567,80	н329	3509415,63	893213,74	н366	3509375,63	892784,04
н293	3509525,09	893564,14	н330	3509419,70	893078,78	н367	3509374,10	892758,27
н294	3509530,16	893566,45	н331	3509421,19	893078,60	н368	3509361,01	892757,56
н295	3509534,23	893565,60	н332	3509421,68	893062,09	н369	3509363,09	892791,93
н296	3509525,64	893522,23	н333	3509421,55	893062,11	н370	3509369,80	892792,09
н297	3509519,95	893522,75	н334	3509391,96	892985,70	н371	3509369,50	892803,68
н298	3509527,78	893560,33	н335	3509404,33	892986,42	н372	3509363,79	892803,54
н299	3509517,98	893562,33	н336	3509405,51	892966,69	н373	3509364,16	892809,70
н300	3509518,13	893564,74	н337	3509403,74	892914,58	н374	3509439,79	892871,97
н301	3509565,58	893594,18	н338	3509401,86	892905,76	н375	3509449,74	892871,59
н302	3509567,34	893593,29	н339	3509392,49	892914,12	н376	3509449,83	892868,49
н303	3509552,03	893519,83	н340	3509393,82	892918,42	н377	3509451,19	892868,42
н304	3509548,66	893520,14	н341	3509385,94	892892,89	н378	3509450,73	892856,40
н305	3509557,52	893564,84	н342	3509397,02	892882,94	н379	3509443,56	892868,61
н306	3509559,00	893564,53	н343	3509394,67	892871,88	н380	3509429,02	892853,30
н307	3509561,73	893577,64	н344	3509395,32	892870,75	н381	3509429,03	892848,15
н308	3509562,28	893577,53	н345	3509395,19	892867,49	н382	3509426,79	892848,24
н309	3509517,68	893511,86	н346	3509380,68	892868,94	н383	3509425,07	892850,67
н310	3509523,45	893511,24	н347	3509381,56	892837,77	н384	3509425,19	892853,46
н311	3509519,34	893490,50	н348	3509380,89	892822,67	н385	3509452,67	892868,34
н312	3509406,77	893256,83	н349	3509360,28	892812,24	н386	3509456,11	892868,15
н313	3509392,63	893217,78	н350	3509359,75	892803,45	н387	3509456,17	892856,17
н314	3509392,63	893114,63	н351	3509353,07	892803,29	н388	3509452,20	892856,34
н315	3509396,06	893083,44	н352	3509353,38	892791,70	н389	3509452,16	892852,34
н316	3509392,51	893083,89	н353	3509359,07	892791,83	н390	3509456,20	892852,17
н317	3509389,26	893082,59	н354	3509357,00	892757,34	н391	3509456,23	892847,02
н318	3509384,94	893237,84	н355	3509341,67	892756,50	н392	3509452,10	892847,19
н319	3509513,69	893492,74	н356	3509344,87	892821,56	н393	3509481,09	892870,40

ПРОЕКТ МЕЖЕВАНИЯ ТЕРРИТОРИИ
ДЛЯ РАЗМЕЩЕНИЯ ЛИНЕЙНЫХ ОБЪЕКТОВ
РЕГИОНАЛЬНОГО ЗНАЧЕНИЯ
ХАНТЫ-МАНСИЙСКОГО ОКРУГА – ЮГРЫ
"ТРУБОПРОВОДЫ МАЛОБАЛЫКСКОГО
МЕСТОРОЖДЕНИЯ СТРОИТЕЛЬСТВА 2016-
2017Г.Г."
ЧЕРТЕЖ МЕЖЕВАНИЯ ТЕРРИТОРИИ
СИСТЕМА КООРДИНАТ МСК-86

N	X	Y	N	X	Y	N	X	Y
н394	3509505,14	892869,49	н431	3509082,78	895517,40	н468	3509178,43	895369,52
н395	3509505,92	892854,10	н432	3509053,50	895523,19	н469	3509180,47	895364,86
н396	3509481,45	892855,12	н433	3509120,13	895523,19	н470	3509175,46	895362,16
н397	3509481,75	892851,11	н434	3509121,27	895519,07	н471	3509168,95	895363,74
н398	3509506,13	892850,10	н435	3509119,88	895516,02	н472	3509167,94	895366,03
н399	3509506,38	892844,95	н436	3509118,67	895514,85	н473	3509166,75	895371,09
н400	3509482,21	892845,95	н437	3509112,45	895520,29	н474	3509154,95	895393,15
н401	3509525,15	892868,73	н438	3509131,51	895510,66	н475	3509157,65	895392,30
н402	3509604,03	892866,36	н439	3509142,05	895480,59	н476	3509164,11	895364,90
н403	3509612,45	892826,50	н440	3509141,96	895474,49	н477	3509150,99	895368,27
н404	3509612,45	892792,36	н441	3509132,90	895480,59	н478	3509147,57	895382,78
н405	3509604,20	892792,36	н442	3509126,49	895487,15	н479	3509151,37	895366,64
н406	3509554,91	892722,68	н443	3509130,07	895507,97	н480	3509164,82	895363,19
н407	3509556,05	892750,27	н444	3509115,40	895486,40	н481	3509167,22	895357,72
н408	3509597,56	892808,96	н445	3509117,32	895483,16	н482	3509164,31	895356,14
н409	3509589,39	892850,63	н446	3509126,94	895473,23	н483	3509153,63	895358,88
н410	3509525,94	892853,27	н447	3509126,88	895469,12	н484	3509152,71	895360,94
н411	3509526,14	892849,26	н448	3509112,84	895471,57	н485	3509169,70	895362,02
н412	3509586,06	892846,77	н449	3509103,28	895480,93	н486	3509173,49	895361,11
н413	3509593,31	892809,88	н450	3509130,90	895470,54	н487	3509170,75	895359,62
н414	3509556,36	892757,63	н451	3509141,79	895463,17	н488	3509154,37	895357,15
н415	3509557,38	892782,76	н452	3509141,77	895461,03	н489	3509162,36	895355,10
н416	3509579,62	892813,01	н453	3509130,85	895467,30	н490	3509156,63	895352,01
н417	3509575,36	892834,91	н454	3509126,83	895465,00	н491	3509189,38	895344,52
н418	3509559,57	892835,50	н455	3509126,26	895424,97	н492	3509190,16	895342,76
н419	3509559,86	892842,74	н456	3509113,99	895406,83	н493	3509190,17	895338,97
н420	3509526,41	892844,12	н457	3509114,87	895467,15	н494	3509182,83	895340,96
н421	3509062,61	895555,70	н458	3509130,79	895462,72	н495	3509175,60	895337,07
н422	3509099,03	895522,98	н459	3509141,71	895456,45	н496	3509176,36	895336,88
н423	3509098,05	895521,63	н460	3509141,58	895447,65	н497	3509181,92	895324,21
н424	3509079,10	895537,70	н461	3509130,34	895431,01	н498	3509181,31	895318,53
н425	3509059,66	895552,45	н462	3509164,07	895406,00	н499	3509169,54	895321,30
н426	3509053,36	895545,45	н463	3509169,26	895404,38	н500	3509169,65	895322,32
н427	3509062,13	895538,75	н464	3509165,75	895375,37	н501	3509165,51	895331,76
н428	3509048,93	895524,09	н465	3509161,03	895395,44	н502	3509181,25	895335,70
н429	3509036,36	895526,58	н466	3509157,38	895396,58	н503	3509190,18	895333,54
н430	3509063,71	895534,54	н467	3509170,57	895402,86	н504	3509190,22	895316,44

ПРОЕКТ МЕЖЕВАНИЯ ТЕРРИТОРИИ
ДЛЯ РАЗМЕЩЕНИЯ ЛИНЕЙНЫХ ОБЪЕКТОВ
РЕГИОНАЛЬНОГО ЗНАЧЕНИЯ
ХАНТЫ-МАНСИЙСКОГО ОКРУГА – ЮГРЫ
"ТРУБОПРОВОДЫ МАЛОБАЛЫКСКОГО
МЕСТОРОЖДЕНИЯ СТРОИТЕЛЬСТВА 2016-
2017Г.Г."
ЧЕРТЕЖ МЕЖЕВАНИЯ ТЕРРИТОРИИ
СИСТЕМА КООРДИНАТ МСК-86

N	X	Y	N	X	Y	N	X	Y
н505	3509185,23	895317,61	н542	3509218,25	895189,05	н579	3509496,36	895218,28
н506	3509186,02	895324,83	н543	3509224,26	895196,93	н580	3509501,97	895215,08
н507	3509194,18	895332,58	н544	3509243,50	895160,57	н581	3509411,42	895297,55
н508	3509194,69	895332,46	н545	3509244,38	895157,73	н582	3509423,75	895298,30
н509	3509197,27	895326,57	н546	3509321,61	895180,91	н583	3509417,88	895295,96
н510	3509196,02	895315,07	н547	3509330,10	895183,12	н584	3509411,73	895294,51
н511	3509194,21	895315,50	н548	3509323,95	895169,09	н585	3509439,77	895346,46
н512	3509169,37	895319,70	н549	3509236,40	895142,80	н586	3509435,41	895327,68
н513	3509181,12	895316,86	н550	3509231,87	895157,54	н587	3509437,88	895303,94
н514	3509179,91	895305,70	н551	3509371,04	895205,85	н588	3509428,22	895300,09
н515	3509184,33	895295,68	н552	3509412,15	895215,01	н589	3509426,23	895299,97
н516	3509173,90	895289,62	н553	3509412,43	895212,40	н590	3509423,45	895326,96
н517	3509167,64	895303,80	н554	3509366,36	895198,54	н591	3509424,33	895330,77
н518	3509185,06	895315,91	н555	3509423,04	895211,41	н592	3509431,29	895332,57
н519	3509190,22	895314,66	н556	3509423,61	895206,34	н593	3509428,77	895342,25
н520	3509190,26	895299,12	н557	3509441,28	895208,18	н594	3509426,85	895341,76
н521	3509187,82	895297,71	н558	3509442,67	895193,76	н595	3509427,26	895343,52
н522	3509184,02	895306,34	н559	3509434,95	895193,06	н596	3509422,93	895342,50
н523	3509194,22	895313,70	н560	3509339,77	895164,45	н597	3509422,50	895340,62
н524	3509195,83	895313,31	н561	3509327,83	895169,23	н598	3509414,47	895338,55
н525	3509195,26	895308,08	н562	3509334,39	895184,24	н599	3509416,92	895328,85
н526	3509220,93	895249,88	н563	3509361,79	895191,38	н600	3509419,97	895329,64
н527	3509209,95	895247,50	н564	3509363,06	895193,37	н601	3509419,40	895327,20
н528	3509189,45	895294,02	н565	3509454,46	895258,70	н602	3509422,24	895299,72
н529	3509194,26	895296,82	н566	3509456,39	895248,44	н603	3509411,26	895299,05
н530	3509185,94	895291,99	н567	3509432,09	895243,02	н604	3509408,09	895329,39
н531	3509205,95	895246,64	н568	3509431,46	895249,20	н605	3509410,45	895339,55
н532	3509193,99	895244,06	н569	3509427,63	895247,61	н606	3509426,33	895357,27
н533	3509175,51	895285,94	н570	3509428,20	895242,15	н607	3509423,88	895346,63
н534	3509242,72	895200,44	н571	3509417,47	895239,76	н608	3509411,42	895343,69
н535	3509249,17	895185,81	н572	3509417,05	895243,66	н609	3509413,89	895354,35
н536	3509238,40	895183,01	н573	3509506,80	895223,54	н610	3509443,20	895361,21
н537	3509231,63	895198,33	н574	3509501,80	895199,09	н611	3509440,74	895350,61
н538	3509227,61	895197,57	н575	3509465,31	895195,80	н612	3509428,21	895347,66
н539	3509234,47	895181,98	н576	3509465,72	895199,95	н613	3509430,66	895358,28
н540	3509225,32	895179,60	н577	3509473,16	895214,02	н614	3509428,37	895366,13
н541	3509222,71	895178,92	н578	3509476,33	895211,95	н615	3509426,71	895358,90

ПРОЕКТ МЕЖЕВАНИЯ ТЕРРИТОРИИ
ДЛЯ РАЗМЕЩЕНИЯ ЛИНЕЙНЫХ ОБЪЕКТОВ
РЕГИОНАЛЬНОГО ЗНАЧЕНИЯ
ХАНТЫ-МАНСИЙСКОГО ОКРУГА – ЮГРЫ
"ТРУБОПРОВОДЫ МАЛОБАЛЫКСКОГО
МЕСТОРОЖДЕНИЯ СТРОИТЕЛЬСТВА 2016-2017Г.Г."
ЧЕРТЕЖ МЕЖЕВАНИЯ ТЕРРИТОРИИ
СИСТЕМА КООРДИНАТ МСК-86

N	X	Y	N	X	Y	N	X	Y
н616	3509414,26	895355,98	н653	3509508,36	895476,05	н690	3509619,67	895528,45
н617	3509415,93	895363,18	н654	3509508,18	895476,66	н691	3509617,26	895532,75
н618	3509420,42	895382,39	н655	3509523,02	895471,93	н692	3509610,89	895529,56
н619	3509430,30	895374,44	н656	3509528,82	895461,17	н693	3509610,31	895529,66
н620	3509428,76	895367,75	н657	3509504,70	895453,89	н694	3509615,41	895539,48
н621	3509416,32	895364,80	н658	3509501,91	895456,61	н695	3510063,54	895581,85
н622	3509433,74	895371,67	н659	3509498,18	895454,60	н696	3510075,63	895582,02
н623	3509436,37	895369,56	н660	3509494,12	895463,20	н697	3510074,13	895572,47
н624	3509433,08	895368,78	н661	3509609,40	895508,43	н698	3510057,93	895581,48
н625	3509437,86	895368,38	н662	3509611,05	895497,51	н699	3510072,00	895569,01
н626	3509443,76	895363,63	н663	3509589,56	895496,20	н700	3510072,10	895567,52
н627	3509443,58	895362,85	н664	3509524,98	895476,74	н701	3510073,37	895567,60
н628	3509431,04	895359,91	н665	3509522,40	895481,49	н702	3510071,83	895557,73
н629	3509432,72	895367,16	н666	3509574,64	895499,26	н703	3510067,07	895557,35
н630	3509453,70	895468,10	н667	3509580,77	895495,36	н704	3510047,58	895574,61
н631	3509455,77	895455,89	н668	3509584,22	895502,52	н705	3510045,24	895581,58
н632	3509448,58	895453,73	н669	3509598,97	895507,79	н706	3510093,54	896023,82
н633	3509440,02	895416,60	н670	3509620,69	895494,09	н707	3510083,69	895923,98
н634	3509430,27	895424,79	н671	3509621,18	895494,12	н708	3510047,00	895641,05
н635	3509435,19	895446,00	н672	3509624,56	895476,94	н709	3510043,40	895639,36
н636	3509456,47	895451,85	н673	3509625,82	895464,01	н710	3510074,31	895902,36
н637	3509459,79	895432,59	н674	3509617,85	895463,24	н711	3510158,52	896448,09
н638	3509453,45	895405,32	н675	3509616,06	895481,78	н712	3510161,83	896447,90
н639	3509443,44	895413,73	н676	3509592,39	895480,34	н713	3510121,32	896026,65
н640	3509451,91	895450,47	н677	3509559,67	895470,47	н714	3510109,67	895953,07
н641	3509479,02	895464,76	н678	3509558,95	895471,95	н715	3510141,19	896575,88
н642	3509479,79	895463,13	н679	3509550,28	895467,75	н716	3510166,34	896573,29
н643	3509475,10	895461,72	н680	3509532,74	895462,35	н717	3510169,50	896563,21
н644	3509474,81	895463,14	н681	3509526,93	895473,11	н718	3510169,40	896561,92
н645	3509481,54	895459,41	н682	3509590,27	895492,24	н719	3510151,02	896563,81
н646	3509486,70	895448,46	н683	3509611,65	895493,54	н720	3510150,82	896561,89
н647	3509478,41	895445,96	н684	3509612,77	895486,19	н721	3510139,85	896562,79
н648	3509475,94	895457,72	н685	3509620,94	895539,24	н722	3510161,34	896534,97
н649	3509518,57	895480,19	н686	3509620,56	895530,59	н723	3510167,33	896534,48
н650	3509521,07	895475,56	н687	3509623,63	895525,64	н724	3510166,86	896528,09
н651	3509492,37	895466,92	н688	3509623,55	895524,70	н725	3510165,68	896527,97
н652	3509491,17	895469,44	н689	3509619,14	895526,34	н726	3510160,82	896528,27

ПРОЕКТ МЕЖЕВАНИЯ ТЕРРИТОРИИ
ДЛЯ РАЗМЕЩЕНИЯ ЛИНЕЙНЫХ ОБЪЕКТОВ
РЕГИОНАЛЬНОГО ЗНАЧЕНИЯ
ХАНТЫ-МАНСИЙСКОГО ОКРУГА – ЮГРЫ
"ТРУБОПРОВОДЫ МАЛОБАЛЫКСКОГО
МЕСТОРОЖДЕНИЯ СТРОИТЕЛЬСТВА 2016-2017Г.Г."
ЧЕРТЕЖ МЕЖЕВАНИЯ ТЕРРИТОРИИ
СИСТЕМА КООРДИНАТ МСК-86

N	X	Y	N	X	Y	N	X	Y
н727	3510187,26	896571,14	н764	3510377,70	896572,93	н801	3511118,29	896652,09
н728	3510204,36	896569,38	н765	3510265,06	896561,33	н802	3511110,46	896653,57
н729	3510205,76	896568,40	н766	3510243,18	896560,85	н803	3511110,45	896652,06
н730	3510205,44	896560,03	н767	3510243,94	896570,21	н804	3511118,26	896650,57
н731	3510189,66	896559,68	н768	3510437,73	896590,16	н805	3511116,94	896596,11
н732	3510189,95	896564,59	н769	3510991,22	896741,65	н806	3511113,94	896596,13
н733	3510189,09	896565,22	н770	3510920,19	896685,15	н807	3511114,24	896597,31
н734	3510201,21	896537,35	н771	3510984,25	896740,35	н808	3511111,35	896633,64
н735	3510204,56	896537,41	н772	3511043,84	896749,61	н809	3511110,34	896633,63
н736	3510204,49	896535,46	н773	3511138,00	896748,99	н810	3515833,50	896880,38
н737	3510201,08	896535,74	н774	3511137,99	896746,72	н811	3515844,09	896876,66
н738	3510206,09	896537,44	н775	3511038,36	896749,12	н812	3515845,61	896880,97
н739	3510219,08	896537,68	н776	3511009,50	896726,80	н813	3515846,55	896877,75
н740	3510215,49	896534,55	н777	3511120,04	896724,13	н814	3515842,50	896869,16
н741	3510206,01	896535,32	н778	3511119,42	896698,32	н815	3515838,73	896869,16
н742	3510205,84	896531,32	н779	3511110,72	896699,41	н816	3515848,45	896827,98
н743	3510211,28	896530,87	н780	3511110,85	896722,17	н817	3515845,89	896827,42
н744	3510205,64	896525,96	н781	3511044,94	896722,60	н818	3515853,24	896807,71
н745	3510200,77	896531,74	н782	3511028,30	896721,13	н819	3515858,91	896787,93
н746	3510204,33	896531,45	н783	3510996,36	896715,16	н820	3515876,39	896784,98
н747	3510204,07	896524,59	н784	3510927,77	896656,02	н821	3515876,42	896782,42
н748	3510200,02	896521,06	н785	3510868,01	896644,63	н822	3515855,61	896785,89
н749	3510196,45	896521,04	н786	3510859,60	896644,52	н823	3515850,58	896807,36
н750	3510196,96	896527,55	н787	3510921,41	896656,72	н824	3515887,91	896783,04
н751	3510200,41	896527,27	н788	3511110,60	896678,22	н825	3516025,76	896759,80
н752	3510189,44	896528,14	н789	3511118,90	896676,93	н826	3516161,29	896721,57
н753	3510192,96	896527,87	н790	3511118,73	896670,06	н827	3516173,73	896715,81
н754	3510192,41	896521,01	н791	3511122,54	896669,20	н828	3516025,63	896757,57
н755	3510191,73	896521,01	н792	3511122,50	896662,19	н829	3515887,94	896780,50
н756	3510189,04	896524,73	н793	3511110,52	896664,25	н830	3515837,94	896765,52
н757	3510207,30	896569,08	н794	3511126,54	896668,31	н831	3515876,69	896759,07
н758	3510220,15	896567,76	н795	3511128,85	896667,79	н832	3515876,70	896757,56
н759	3510239,89	896569,79	н796	3511128,53	896662,13	н833	3515838,38	896764,02
н760	3510239,15	896560,76	н797	3511128,48	896661,16	н834	3515888,20	896757,15
н761	3510206,95	896560,06	н798	3511126,50	896661,50	н835	3516020,59	896735,08
н762	3510915,10	896681,09	н799	3511110,46	896654,13	н836	3516198,64	896684,89
н763	3510911,45	896678,20	н800	3511118,32	896652,78	н837	3516265,61	896655,07

ПРОЕКТ МЕЖЕВАНИЯ ТЕРРИТОРИИ ДЛЯ РАЗМЕЩЕНИЯ ЛИНЕЙНЫХ ОБЪЕКТОВ РЕГИОНАЛЬНОГО ЗНАЧЕНИЯ ХАНТЫ-МАНСИЙСКОГО ОКРУГА – ЮГРЫ "ТРУБОПРОВОДЫ МАЛОБАЛЫКСКОГО МЕСТОРОЖДЕНИЯ СТРОИТЕЛЬСТВА 2016-2017Г.Г."

ЧЕРТЕЖ МЕЖЕВАНИЯ ТЕРРИТОРИИ

СИСТЕМА КООРДИНАТ МСК-86

N	X	Y	N	X	Y	N	X	Y
н838	3516264,33	896649,30	н875	3516557,38	896494,68	н912	3514981,83	895550,07
н839	3516208,47	896679,04	н876	3516576,21	896500,58	н913	3514973,32	895550,11
н840	3516019,81	896733,41	н877	3516610,64	896484,49	н914	3514973,24	895528,17
н841	3515888,22	896755,61	н878	3516599,84	896468,04	н915	3514979,27	895528,17
н842	3516269,34	896653,40	н879	3516563,30	896490,97	н916	3514979,27	895528,32
н843	3516314,51	896633,29	н880	3516569,74	896499,91	н917	3514981,91	895528,15
н844	3516311,46	896624,21	н881	3516597,05	896482,77	н918	3514981,93	895527,05
н845	3516268,00	896647,35	н882	3516598,66	896486,48	н919	3514981,28	895526,17
н846	3516319,09	896631,24	н883	3515634,92	895796,12	н920	3514973,03	895526,17
н847	3516334,96	896624,18	н884	3515639,29	895790,49	н921	3514974,02	895526,28
н848	3516431,29	896572,89	н885	3515626,15	895733,85	н922	3514973,00	895534,77
н849	3516425,68	896563,42	н886	3515616,08	895730,04	н923	3514972,50	895552,11
н850	3516315,94	896621,83	н887	3515628,23	895793,75	н924	3514973,78	895552,10
н851	3516387,04	896600,97	н888	3515625,87	895732,68	н925	3514973,92	895558,00
н852	3516435,23	896579,52	н889	3515617,99	895698,67	н926	3515022,48	895513,81
н853	3516433,33	896576,33	н890	3515609,54	895695,71	н927	3515041,75	895497,21
н854	3516444,65	896560,13	н891	3515615,87	895728,89	н928	3515034,20	895494,57
н855	3516446,08	896556,23	н892	3515321,99	895559,64	н929	3515034,09	895494,15
н856	3516445,31	896556,63	н893	3515322,49	895558,19	н930	3515018,46	895513,83
н857	3516444,37	896559,67	н894	3515060,71	895467,12	н931	3515756,02	895214,21
н858	3516441,61	896555,01	н895	3515049,93	895476,41	н932	3515759,33	895206,93
н859	3516441,97	896553,86	н896	3515050,69	895479,08	н933	3515745,36	895200,55
н860	3516447,73	896550,84	н897	3515059,30	895482,10	н934	3515741,52	895207,60
н861	3516441,13	896541,89	н898	3515070,94	895472,07	н935	3515725,38	895200,22
н862	3516435,57	896544,80	н899	3515396,51	895551,21	н936	3515726,90	895192,14
н863	3516472,83	896537,68	н900	3515400,33	895540,77	н937	3515707,28	895183,20
н864	3516499,64	896523,62	н901	3515399,05	895540,30	н938	3515703,96	895190,48
н865	3516505,59	896525,45	н902	3515395,45	895550,84	н939	3515028,46	895544,66
н866	3516497,66	896512,23	н903	3515394,03	895550,35	н940	3515033,20	895538,70
н867	3516466,21	896528,72	н904	3515397,64	895539,78	н941	3515028,44	895537,04
н868	3516530,34	896522,01	н905	3515392,82	895538,02	н942	3515033,85	895537,87
н869	3516539,41	896517,78	н906	3515388,96	895548,58	н943	3515042,63	895526,80
н870	3516533,38	896509,37	н907	3515014,35	895562,44	н944	3515030,96	895536,86
н871	3516525,38	896513,76	н908	3515018,83	895556,80			
н872	3516563,82	896503,64	н909	3515001,70	895556,87			
н873	3516566,77	896501,78	н910	3515001,70	895560,69			
н874	3516560,31	896492,84	н911	3514981,79	895558,08			

Ханты-Мансийский автономный округ — Югра

Губернатор

Приложение 85
к постановлению Правительства
Ханты-Мансийского
автономного округа – Югры
от 25 декабря 2015 года № 482-п

Положение о размещении линейных объектов регионального значения Ханты-Мансийского автономного округа – Югры «Трубопроводы Малобалыкского месторождения строительства 2016-2017г.г. »

I. Размещение объекта

В административном отношении линейный объект регионального значения Ханты-Мансийского автономного округа – Югры «Трубопроводы Малобалыкского месторождения строительства 2016-2017г.г.» (далее – проектируемый объект) расположен на землях межселенной территории в границах Малобалыкского месторождения нефти Нефтеюганского района Ханты-Мансийского автономного округа – Югры.

В географическом отношении территория проектируемого объекта находится в 70 километрах от города Нефтеюганска.

II. Функциональное зонирование территории

Проектируемый объект располагается на землях лесного фонда, находящихся в ведении территориального отдела – Нефтеюганского лесничества (Юнг-Яхское участковое лесничество).

III. Решение по планировочной организации земельных участков для размещения проектируемого объекта

Расчет параметров полосы отвода земельного участка на период строительства и эксплуатации проектируемых объектов производится в соответствии с действующими нормами отвода земель.

Таблица 1.

Площадь земельного участка, необходимая на период строительства и эксплуатации проектируемого объекта

Обозначение контура земельного участка	Наименование объекта, расположенного в границах контура	Размеры, м		Площадь, га	Категория земель
		длина, м	ширина, м		
:ЗУ1	Трубопроводы Малобалыкского месторождения строительства 2016-2017г.г.	сложная конфигурация		29,5851	Земли Лесного фонда
:ЗУ2				9,3654	
:ЗУ3				3,1928	
Сводная площадь земельного участка для размещения проектируемых объектов				**42,1433 га**	

Координаты границ земельного участка, необходимых для размещения проектируемого объекта в графических материалах определены в местной системе координат Ханты-Мансийского автономного округа – Югры МСК-86.

IV. Особо охраняемые территории и зоны с особыми условиями использования территории

Проектируемый объект технологически привязаны к объектам сложившейся инфраструктуры Малобалыкского лицензионного участка и проходят вдоль существующих объектов обустройства на свободной от застройки территории.

Проектируемый объект не пересекает водохранную зону и прибрежную полосу водных объектов.


В границах участка работ отсутствуют объекты историко-культурного наследия, особо охраняемые природные территории федерального, регионального и местного значения.

Проектируемый объект не затрагивает границы территории традиционного природопользования коренных малочисленных народов Севера регионального значения.

Ханты-Мансийский автономный округ – Югра
Губернатор

Основная часть проекта планировки территории для размещения линейного объекта регионального значения Ханты-Мансийского автономного округа – Югры «Обустройство Северо-Островного месторождения нефти. Кусты скважин №21, 23, 24»
Землепользователь ОАО «Славнефть-Мегионнефтегаз»
Масштаб 1:5000

Приложение 86
к постановлению Правительства
Ханты-Мансийского
автономного округа – Югры
от 25 декабря 2015 года № 482-п

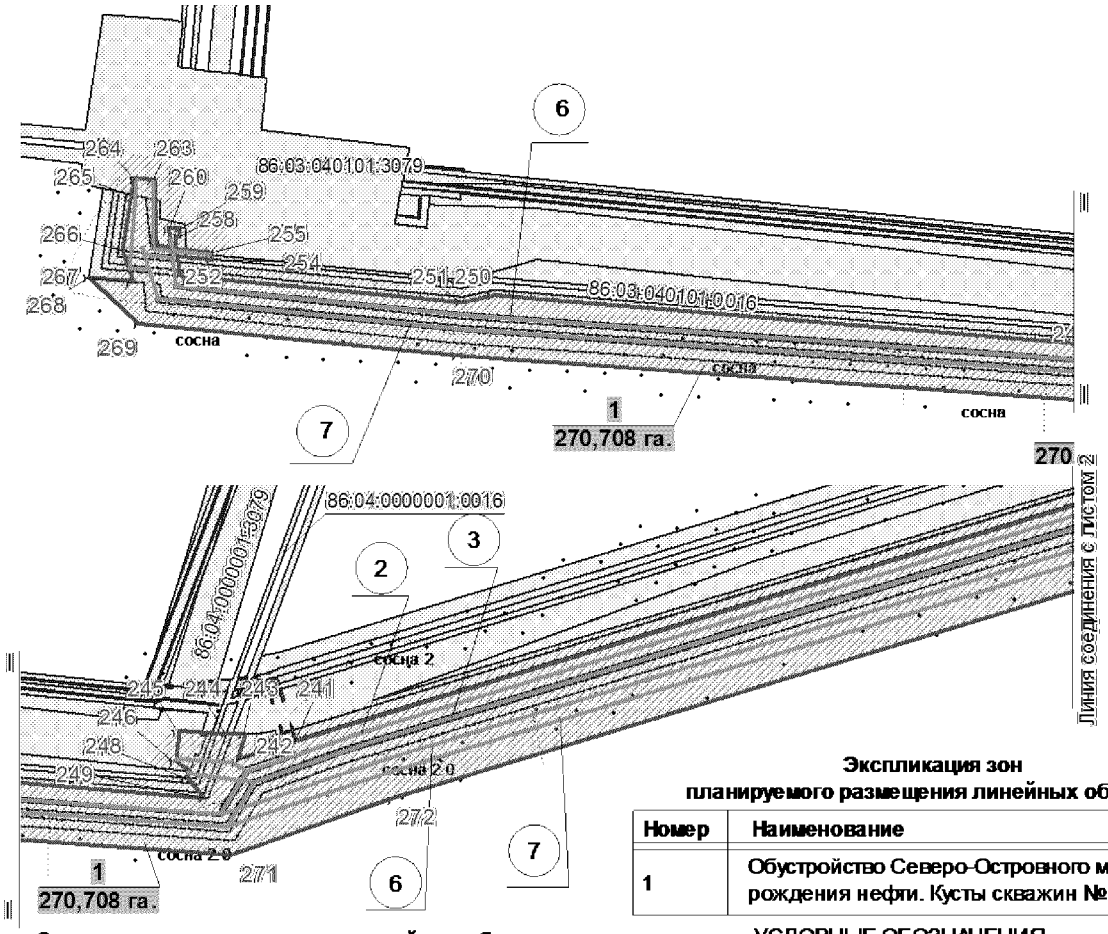


Экспликация проектируемых линейных объектов

Номер	Наименование
2	ВЛ-6кВ №1 на куст скважин №23
3	ВЛ-6кВ №2 на куст скважин №23
6	ВЛ-6кВ №1 на куст скважин №24
7	ВЛ-6кВ №2 на куст скважин №24

Экспликация зон планируемого размещения линейных объектов


Номер	Наименование
1	Обустройство Северо-Островного месторождения нефти. Кусты скважин №21, 23, 24

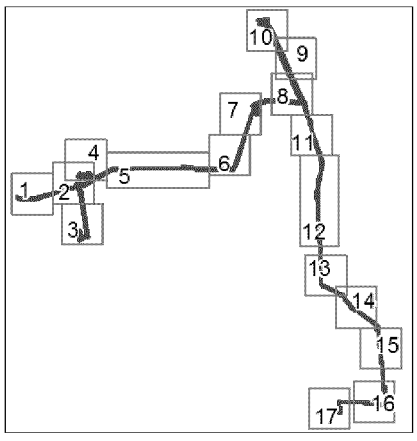

УСЛОВНЫЕ ОБОЗНАЧЕНИЯ

- граница зоны размещения линейных объектов (красные линии);
- 10 — точки поворота границы зоны планируемого размещения линейных объектов;
- зона планируемого размещения линейных объектов;
- земельные участки, предоставленные в аренду ОАО "Славнефть-Мегионнефтегаз";
- земельные участки, согласно сведениям государственного кадастра недвижимости
- 1 — номер линейного объекта;
- 1 / 4.508 га — номер зоны планируемого размещения объектов/площадь зоны размещения;
- ось проектируемого линейного объекта;
- 86:04:0000001:35405 кадастровый номер земельного участка


Основная часть проекта планировки территории для размещения линейного объекта регионального значения Ханты-Мансийского автономного округа – Югры «Обустройство Северо-Островного месторождения нефти. Кусты скважин №21, 23, 24»
Землепользователь ОАО «Славнефть-Мегионнефтегаз»
Масштаб 1:5000

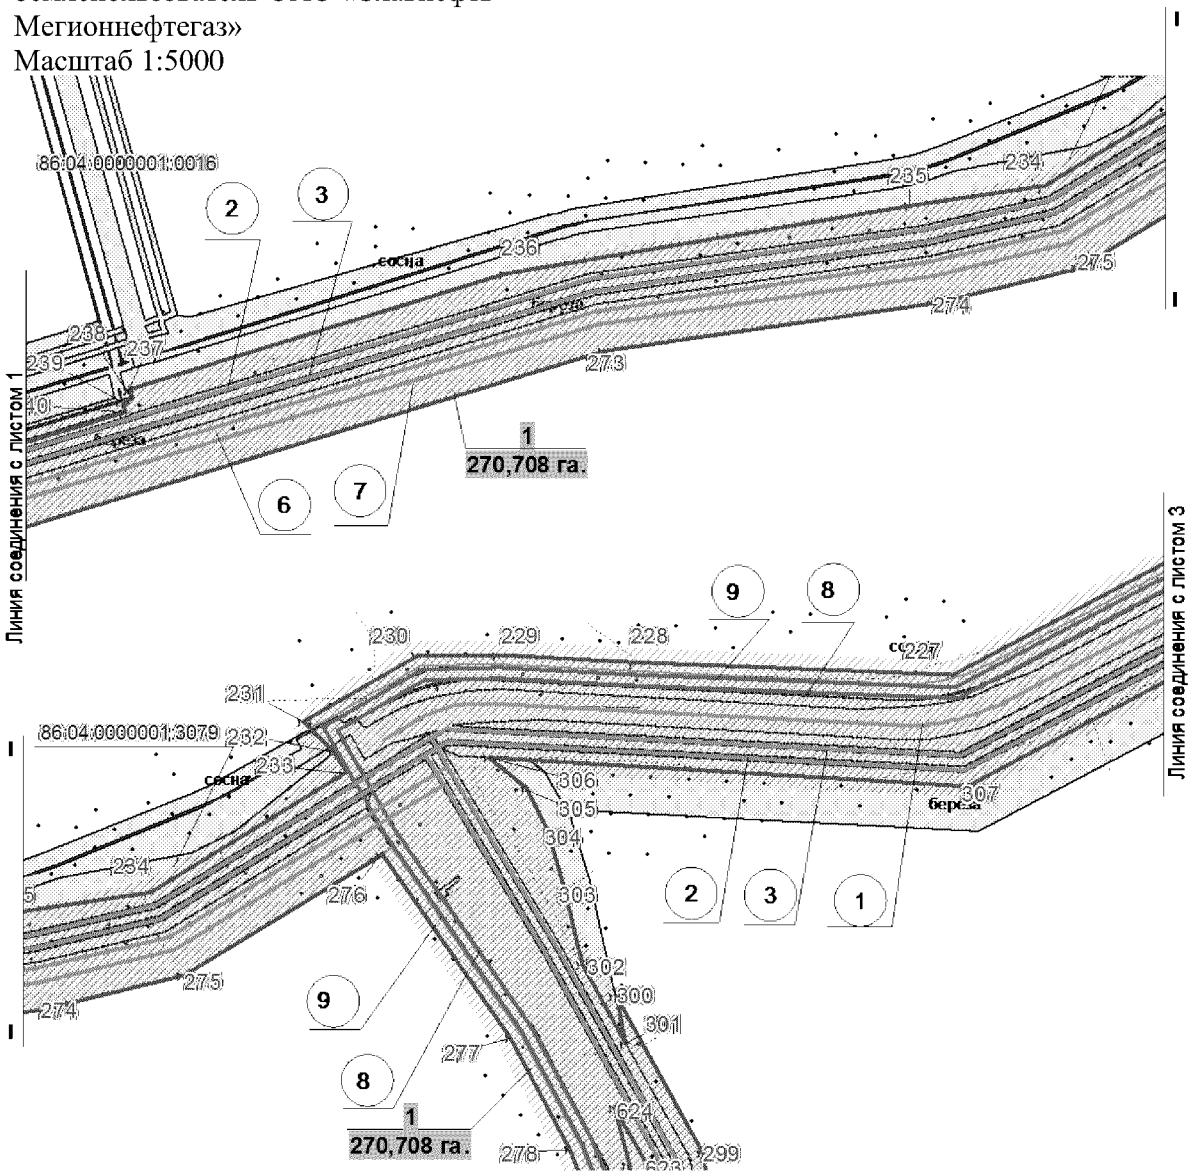

Экспликация проектируемых линейных объектов

Номер	Наименование
1	Автодорога на куст скважин №23
2	ВЛ-6кВ №1 на куст скважин №23
3	ВЛ-6кВ №2 на куст скважин №23
6	ВЛ-6кВ №1 на куст скважин №24
7	ВЛ-6кВ №2 на куст скважин №24
8	Нефтегазопровод К.24 – т.вр. К.21
9	Нефтегазопровод К.24 - т.вр. К.23


Основная часть проекта планировки территории для размещения линейного объекта регионального значения Ханты-Мансийского автономного округа – Югры «Обустройство Северо-Островного месторождения нефти. Кусты скважин №21, 23, 24»
Землепользователь ОАО «Славнефть-Мегионнефтегаз»
Масштаб 1:5000

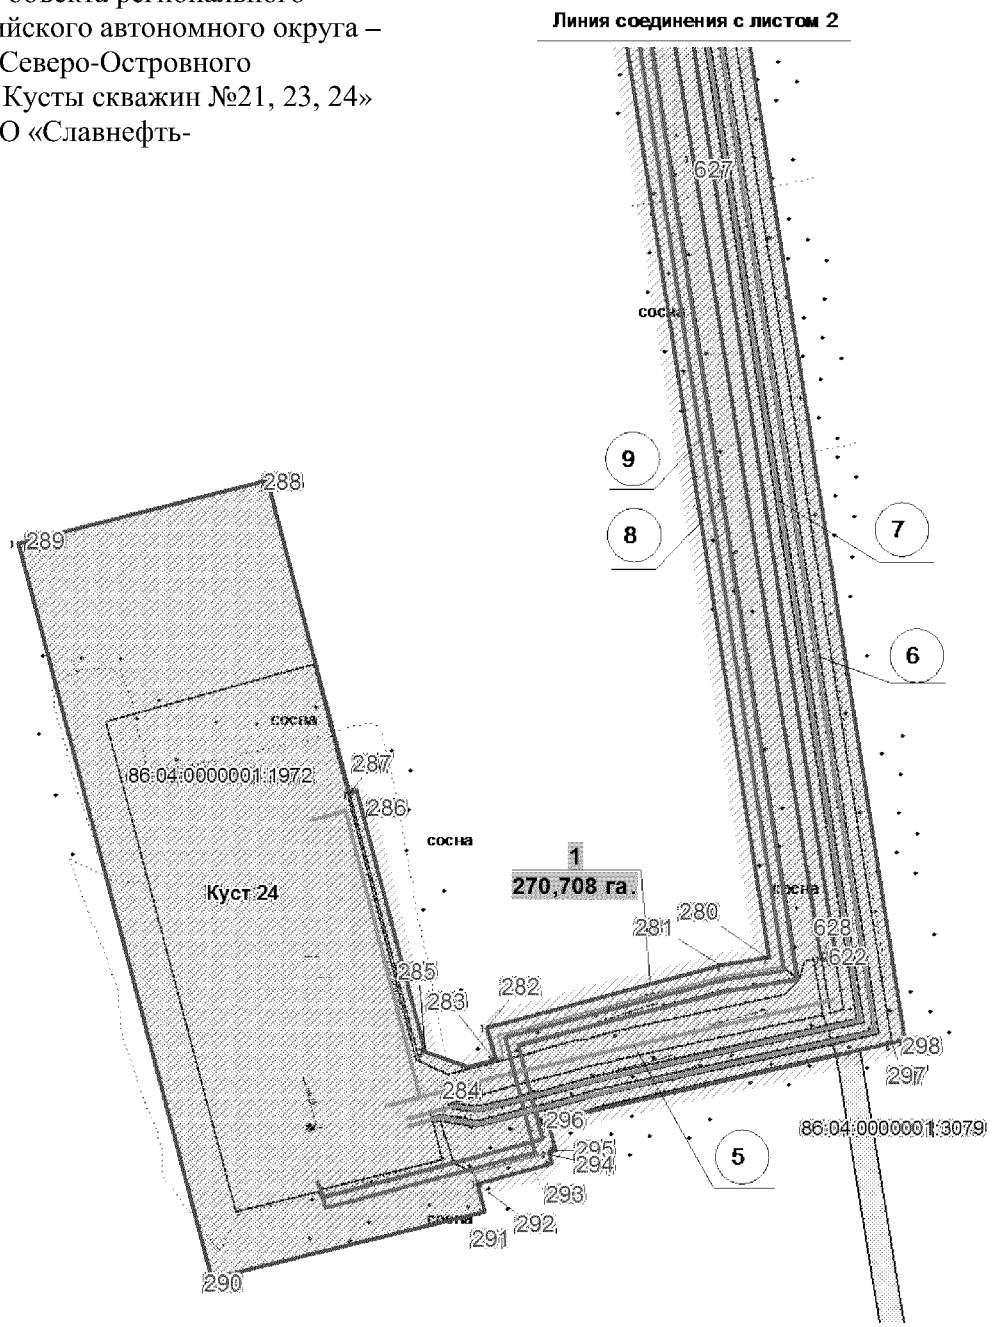

Экспликация проектируемых линейных объектов

Номер	Наименование
5	Автодорога на куст скважин №24
6	ВЛ-6кВ №1 на куст скважин №24
7	ВЛ-6кВ №2 на куст скважин №24
8	Нефтегазопровод К.24 – т.вр. К.21
9	Нефтегазопровод К.24 - т.вр. К.23


Основная часть проекта планировки территории для размещения линейного объекта регионального значения Ханты-Мансийского автономного округа – Югры «Обустройство Северо-Островного месторождения нефти. Кусты скважин №21, 23, 24»
Землепользователь ОАО «Славнефть-Мегионнефтегаз»
Масштаб 1:5000

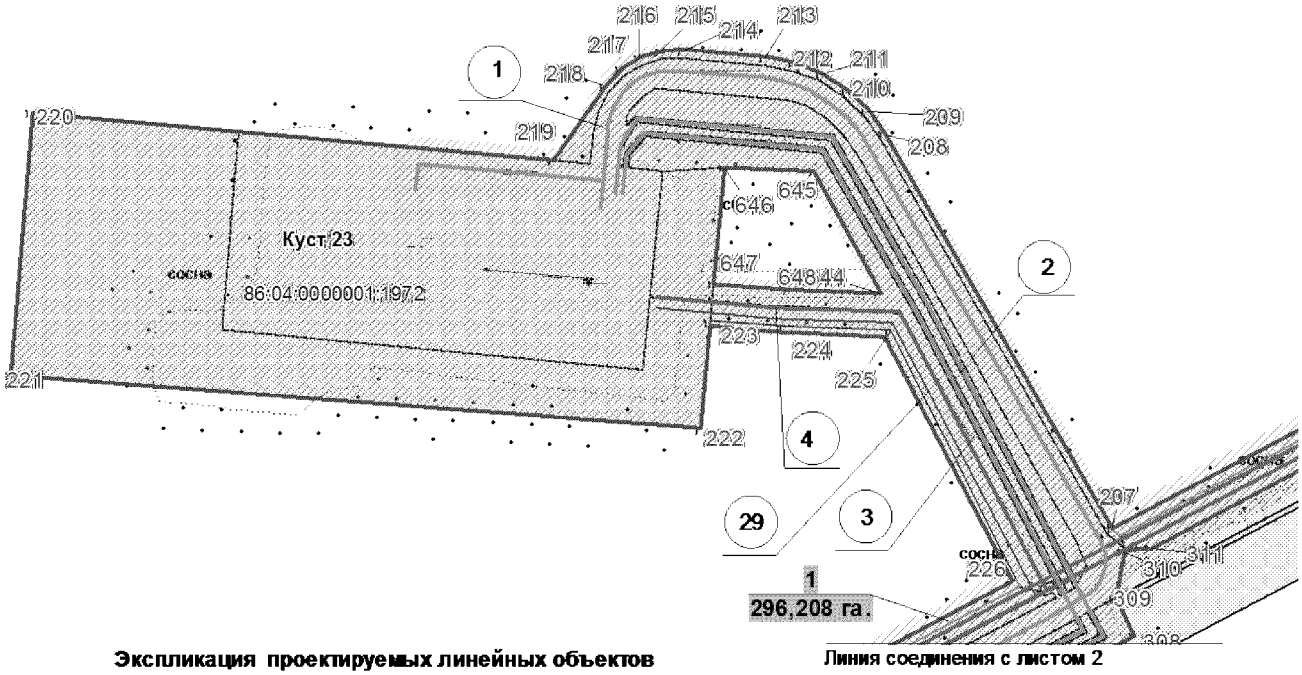

Экспликация проектируемых линейных объектов

Номер	Наименование
1	Автодорога на куст скважин №23
2	ВЛ-6кВ №1 на куст скважин №23
3	ВЛ-6кВ №2 на куст скважин №23
4	Нефтегазопровод К.23 – т.вр. в нефтегазопровод с К.24
29	Нефтегазопровод К. 23 - т. вр. К. 23 (нитка 2)


Основная часть проекта планировки территории для размещения линейного объекта регионального значения Ханты-Мансийского автономного округа – Югры «Обустройство Северо-Островного месторождения нефти. Кусты скважин №21, 23, 24»
Землепользователь ОАО «Славнефть-Мегионнефтегаз»
Масштаб 1:5000

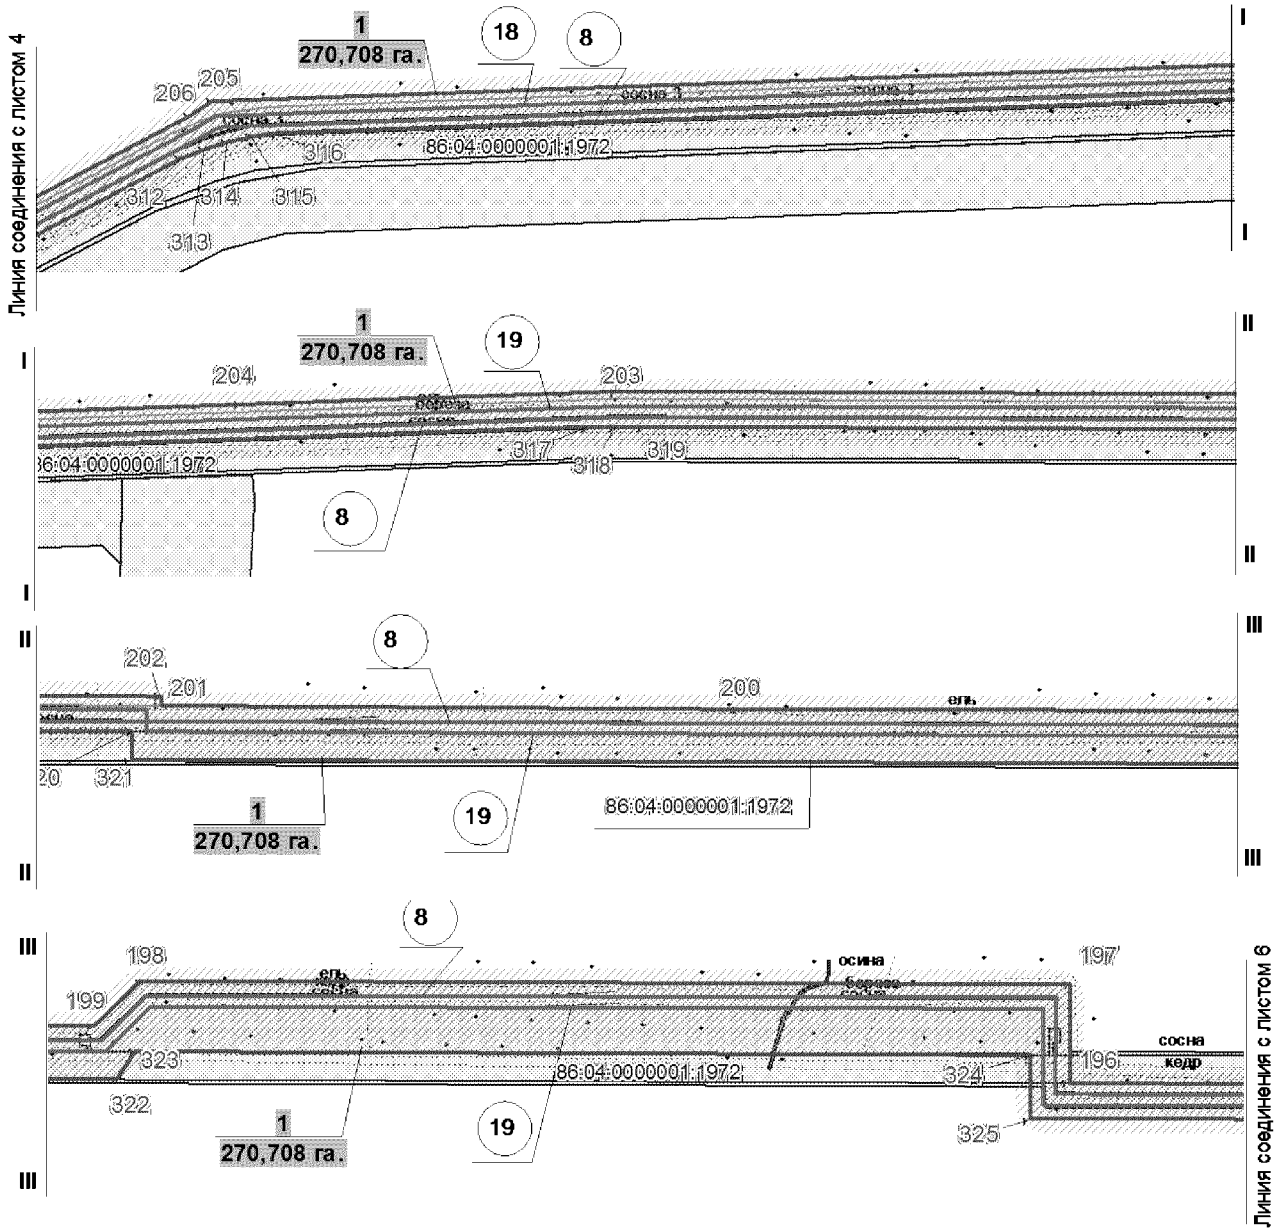

Экспликация проектируемых линейных объектов

Номер	Наименование
8	Нефтегазопровод К.24 – т.вр. К.21
18	Нефтегазопровод т.вр. К.23 - т.вр.К.25
19	Нефтегазопровод т.вр.К.25 - т.вр.К.29


Основная часть проекта планировки территории для размещения линейного объекта регионального значения Ханты-Мансийского автономного округа – Югры «Обустройство Северо-Островного месторождения нефти. Кусты скважин №21, 23, 24»
Землепользователь ОАО «Славнефть-Мегионнефтегаз»
Масштаб 1:5000

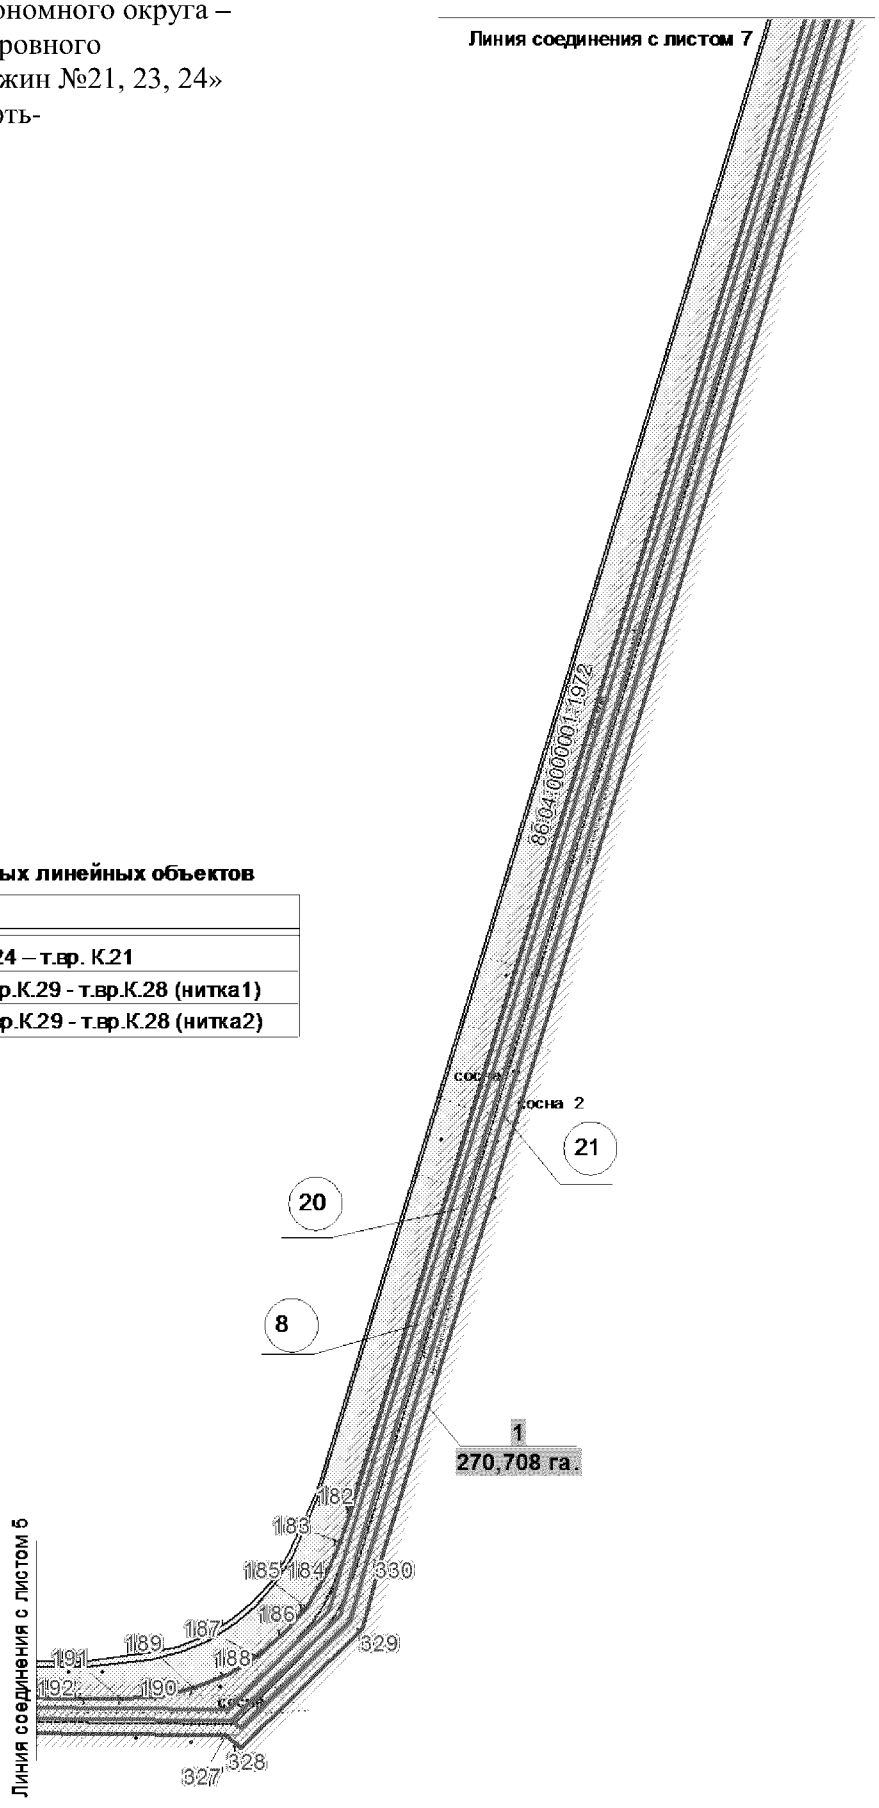

Экспликация проектируемых линейных объектов

Номер	Наименование
8	Нефтегазопровод К.24 – т.вр. К.21
20	Нефтегазопровод т.вр.К.29 - т.вр.К.28 (нитка1)
21	Нефтегазопровод т.вр.К.29 - т.вр.К.28 (нитка2)


Основная часть проекта планировки территории для размещения линейного объекта регионального значения Ханты-Мансийского автономного округа – Югры «Обустройство Северо-Островного месторождения нефти. Кусты скважин №21, 23, 24»
Землепользователь ОАО «Славнефть-Мегионнефтегаз»
Масштаб 1:5000

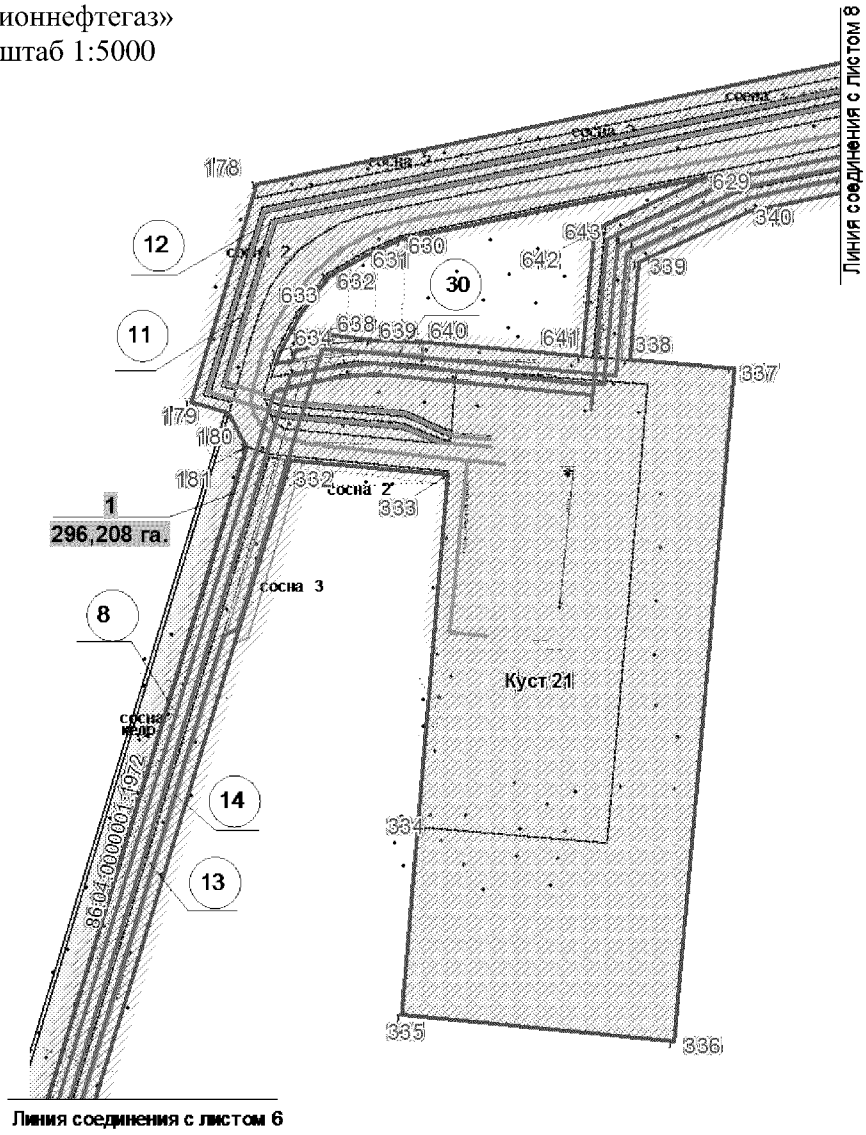

Экспликация проектируемых линейных объектов

Номер	Наименование
8	Нефтегазопровод К.24 – т.вр. К.21
11	ВЛ-6кВ №1 на куст скважин №21
12	ВЛ-6кВ №2 на куст скважин №21
13	Нефтегазопровод т.вр.К.28 - т.вр.К.21 (нитка 1)
14	Нефтегазопровод т.вр.К.28 - т.вр.К.21 (нитка 2)
30	Нефтегазопровод т. вр. К. 29 - т. вр. К. 21 (нитка 2)


Основная часть проекта планировки территории для размещения линейного объекта регионального значения Ханты-Мансийского автономного округа – Югры «Обустройство Северо-Островного месторождения нефти. Кусты скважин №21, 23, 24»
Землепользователь ОАО «Славнефть-Мегионнефтегаз»
Масштаб 1:5000

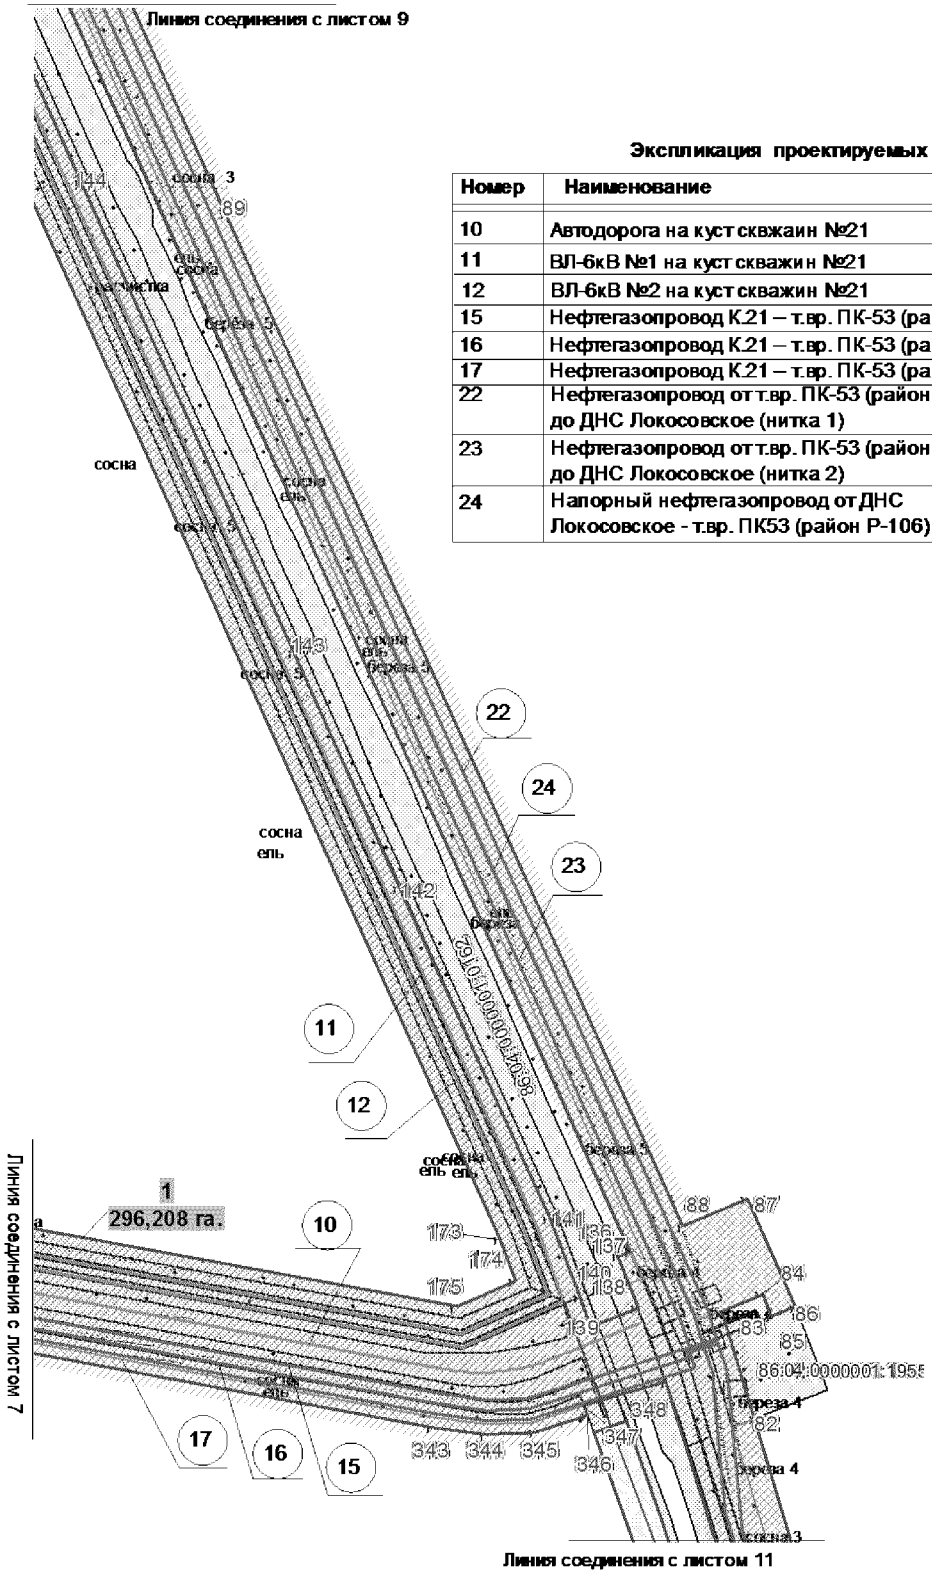

Экспликация проектируемых линейных объектов

Номер	Наименование
10	Автодорога на куст скважин №21
11	ВЛ-6кВ №1 на куст скважин №21
12	ВЛ-6кВ №2 на куст скважин №21
15	Нефтегазопровод К.21 – т.вр. ПК-53 (район Р-106) (нитка 1)
16	Нефтегазопровод К.21 – т.вр. ПК-53 (район Р-106) (нитка 2)
17	Нефтегазопровод К.21 – т.вр. ПК-53 (район Р-106) (нитка 3)
22	Нефтегазопровод от т.вр. ПК-53 (район Р-106) до ДНС Локосовское (нитка 1)
23	Нефтегазопровод от т.вр. ПК-53 (район Р-106) до ДНС Локосовское (нитка 2)
24	Напорный нефтегазопровод от ДНС Локосовское - т.вр. ПК53 (район Р-106)


Основная часть проекта планировки территории для размещения линейного объекта регионального значения Ханты-Мансийского автономного округа – Югры «Обустройство Северо-Островного месторождения нефти. Кусты скважин №21, 23, 24»
Землепользователь ОАО «Славнефть-Мегионнефтегаз»
Масштаб 1:5000

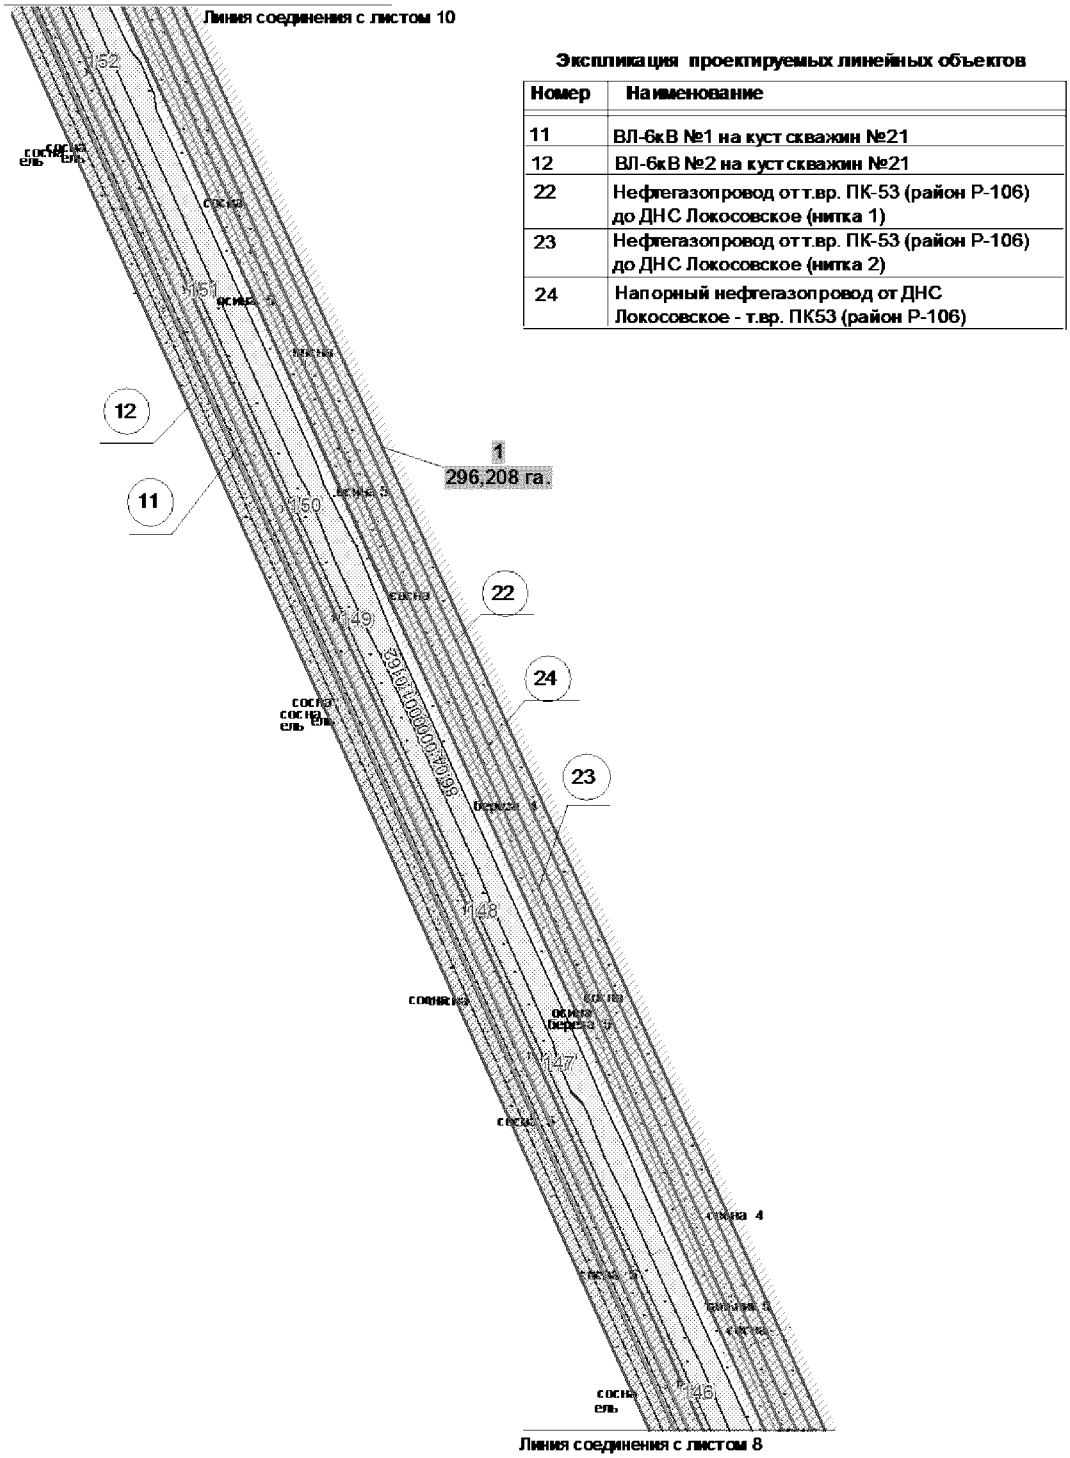

Экспликация проектируемых линейных объектов

Номер	Наименование
11	ВЛ-6кВ №1 на куст скважин №21
12	ВЛ-6кВ №2 на куст скважин №21
22	Нефтегазопровод от т.вр. ПК-53 (район Р-106) до ДНС Локосовское (нитка 1)
23	Нефтегазопровод от т.вр. ПК-53 (район Р-106) до ДНС Локосовское (нитка 2)
24	Напорный нефтегазопровод от ДНС Локосовское - т.вр. ПК53 (район Р-106)

Основная часть проекта планировки территории для размещения линейного объекта регионального значения Ханты-Мансийского автономного округа – Югры «Обустройство Северо-Островного месторождения нефти. Кусты скважин №21, 23, 24»
Землепользователь ОАО «Славнефть-Мегионнефтегаз»
Масштаб 1:5000

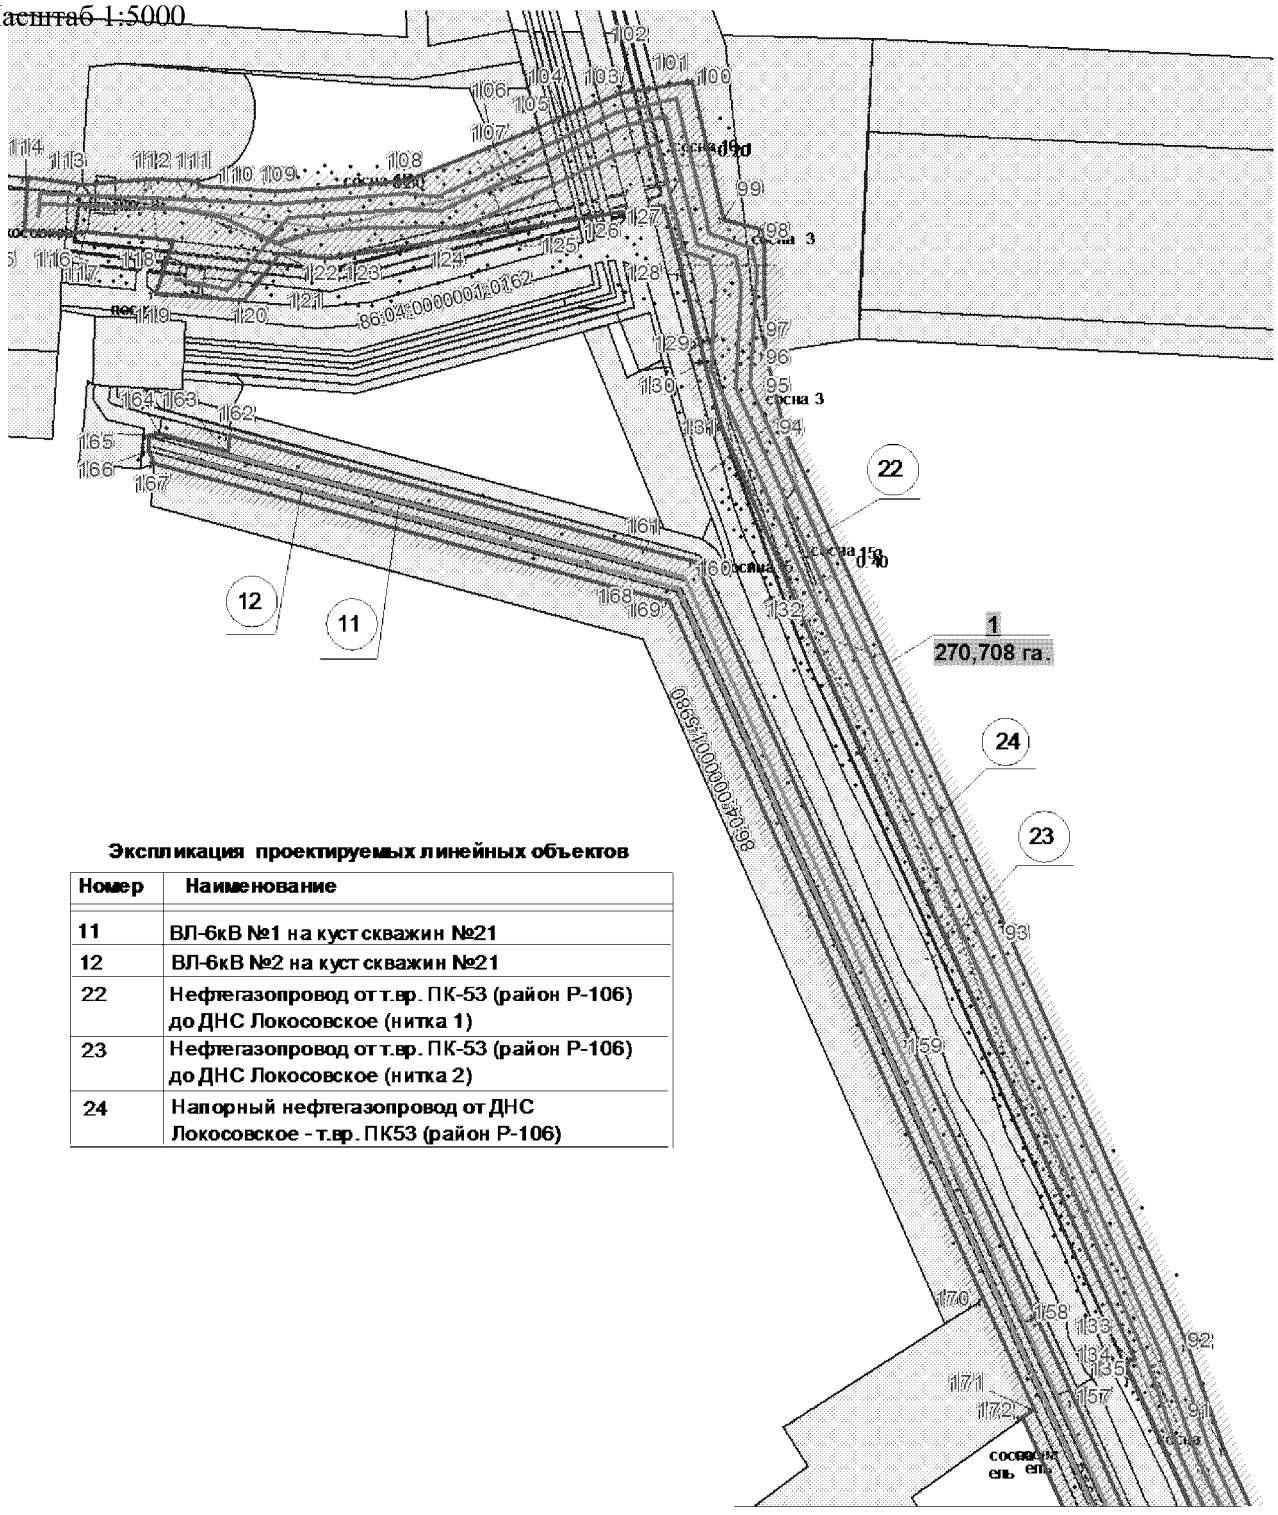


Экспликация проектируемых линейных объектов

Номер	Наименование
11	ВЛ-6кВ №1 на куст скважин №21
12	ВЛ-6кВ №2 на куст скважин №21
22	Нефтегазопровод от т.вр. ПК-53 (район Р-106) до ДНС Локосовское (нитка 1)
23	Нефтегазопровод от т.вр. ПК-53 (район Р-106) до ДНС Локосовское (нитка 2)
24	Напорный нефтегазопровод от ДНС Локосовское - т.вр. ПК53 (район Р-106)


Основная часть проекта планировки территории для размещения линейного объекта регионального значения Ханты-Мансийского автономного округа – Югры «Обустройство Северо-Островного месторождения нефти. Кусты скважин №21, 23, 24»
Землепользователь ОАО «Славнефть-Мегионнефтегаз»
Масштаб 1:5000

Экспликация проектируемых линейных объектов

Номер	Наименование
25	Нефтегазопровод от т.вр. ПК-53 (район Р-106) до ДНС Кетовское
26	Напорный нефтегазопровод от т.вр. ПК-53 (район Р-106) до т.вр. ПК-67
27	Напорный нефтегазопровод от т.вр. ПК67 до т.вр. в напорный нефтегазопровод на ДНС Северо-Ореховское

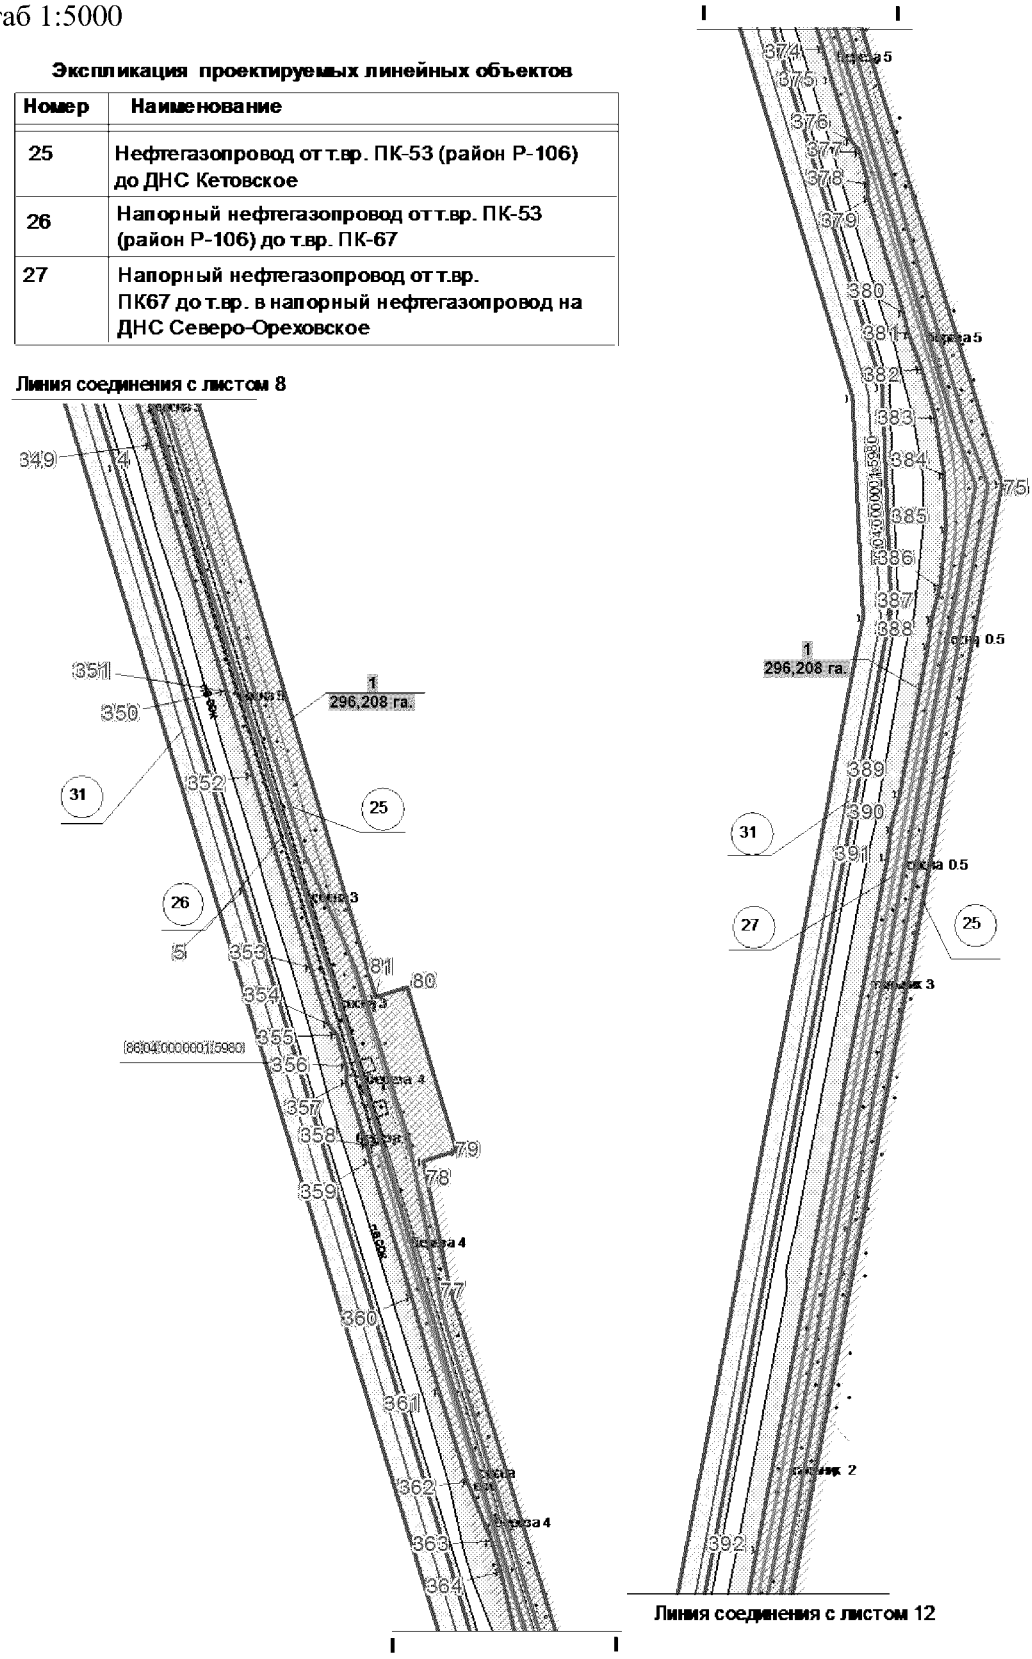


Основная часть проекта планировки территории для размещения линейного объекта регионального значения Ханты-Мансийского автономного округа – Югры «Обустройство Северо-Островного месторождения нефти. Кусты скважин №21, 23, 24»
Землепользователь ОАО «Славнефть-Мегионнефтегаз»
Масштаб 1:5000

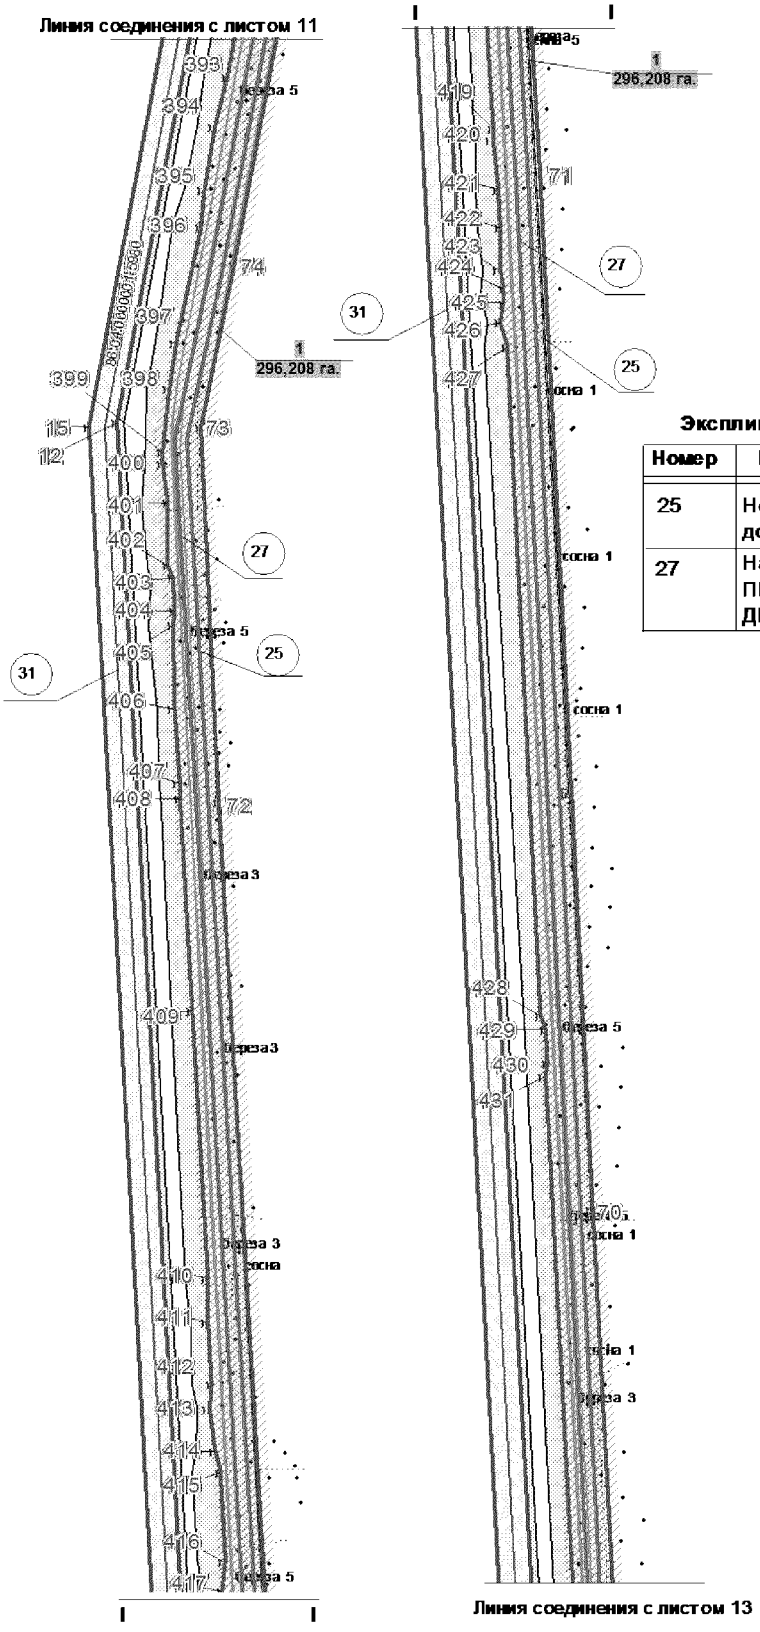

Экспликация проектируемых линейных объектов

Номер	Наименование
25	Нефтегазопровод от т.вр. ПК-53 (район Р-106) до ДНС Кетовское
27	Напорный нефтегазопровод от т.вр. ПК67 до т.вр. в напорный нефтегазопровод на ДНС Северо-Ореховское

Основная часть проекта планировки территории для размещения линейного объекта регионального значения Ханты-Мансийского автономного округа – Югры «Обустройство Северо-Островного месторождения нефти. Кусты скважин №21, 23, 24»
Землепользователь ОАО «Славнефть-Мегионнефтегаз»
Масштаб 1:5000

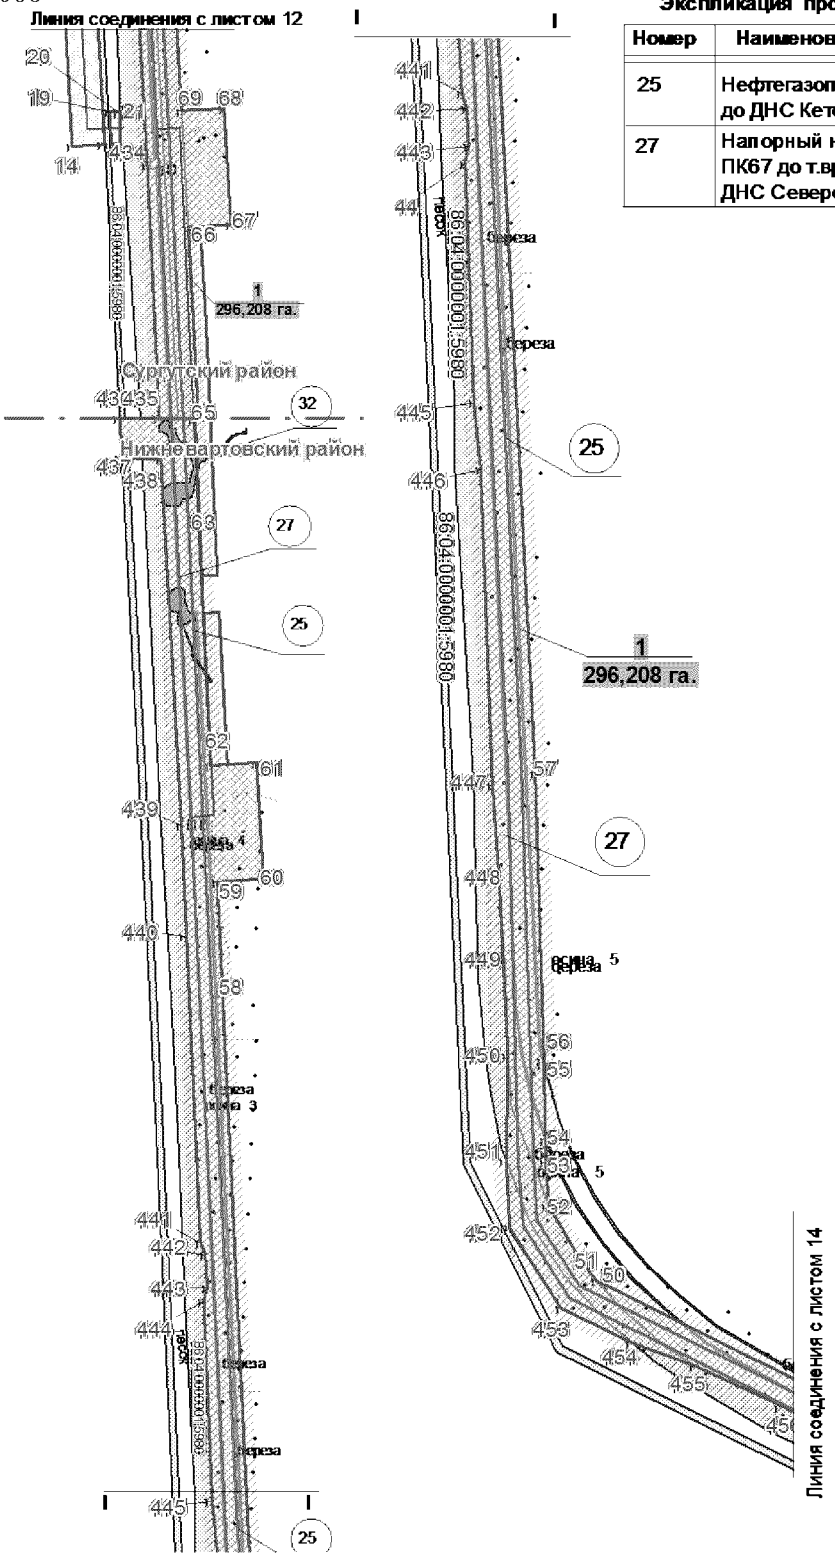


Экспликация проектируемых линейных объектов

Номер	Наименование
25	Нефтегазопровод от т.вр. ПК-53 (район Р-106) до ДНС Кетовское
27	Напорный нефтегазопровод от т.вр. ПК67 до т.вр. в напорный нефтегазопровод на ДНС Северо-Ореховское


Основная часть проекта планировки территории для размещения линейного объекта регионального значения Ханты-Мансийского автономного округа – Югры «Обустройство Северо-Островного месторождения нефти. Кусты скважин №21, 23, 24»
Землепользователь ОАО «Славнефть-Мегионнефтегаз»
Масштаб 1:5000

Экспликация проектируемых линейных объектов

Номер	Наименование
25	Нефтегазопровод от т.вр. ПК-53 (район Р-106) до ДНС Кетовское
27	Напорный нефтегазопровод от т.вр. ПК67 до т.вр. в напорный нефтегазопровод на ДНС Северо-Ореховское

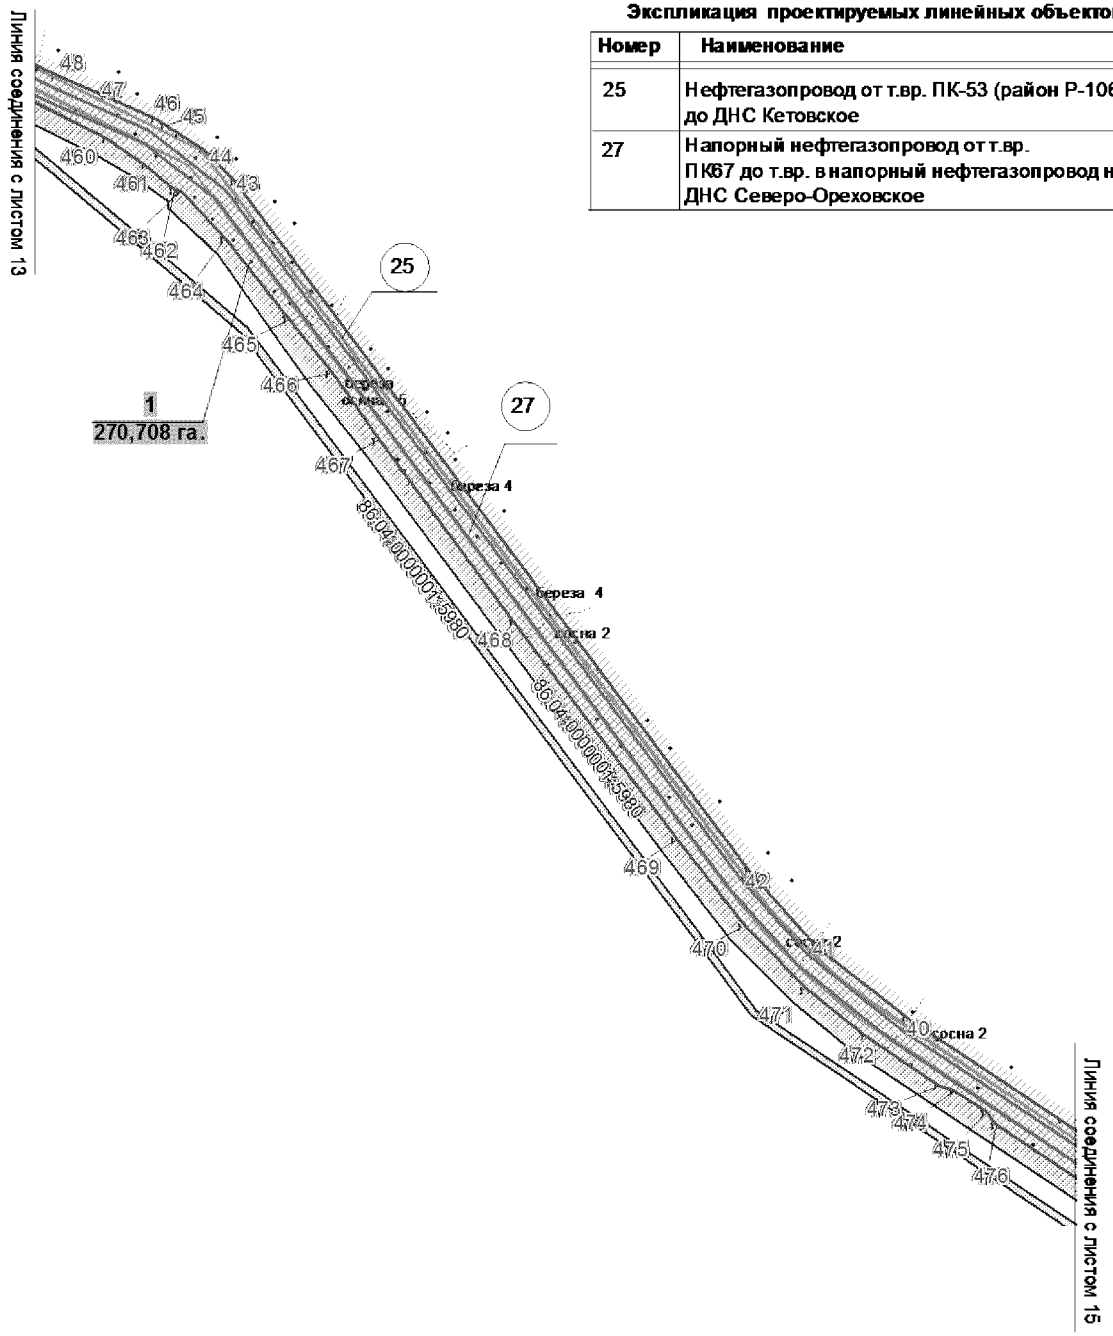


Основная часть проекта планировки территории для размещения линейного объекта регионального значения Ханты-Мансийского автономного округа – Югры «Обустройство Северо-Островного месторождения нефти. Кусты скважин №21, 23, 24»
Землепользователь ОАО «Славнефть-Мегионнефтегаз»
Масштаб 1:5000

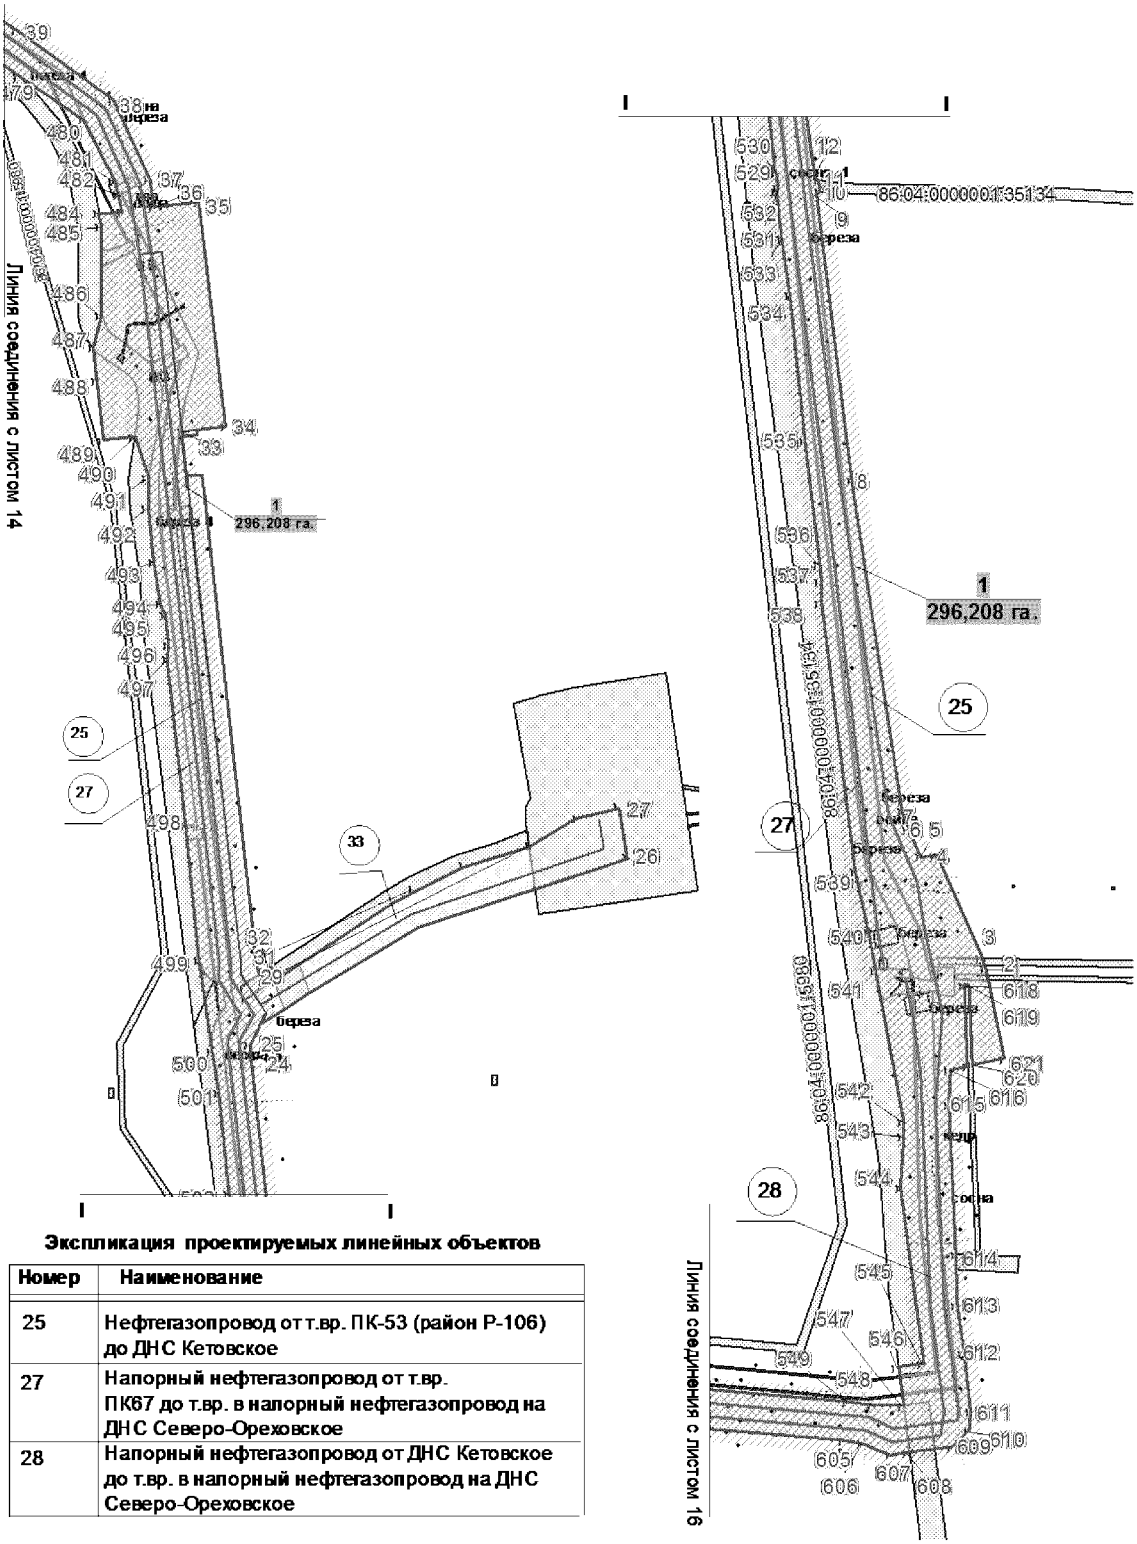

Экспликация проектируемых линейных объектов

Номер	Наименование
25	Нефтегазопровод от т.вр. ПК-53 (район Р-106) до ДНС Кетовское
27	Напорный нефтегазопровод от т.вр. ПК67 до т.вр. в напорный нефтегазопровод на ДНС Северо-Ореховское
28	Напорный нефтегазопровод от ДНС Кетовское до т.вр. в напорный нефтегазопровод на ДНС Северо-Ореховское


Основная часть проекта планировки территории для размещения линейного объекта регионального значения Ханты-Мансийского автономного округа – Югры «Обустройство Северо-Островного месторождения нефти. Кусты скважин №21, 23, 24»
Землепользователь ОАО «Славнефть-Мегионнефтегаз»
Масштаб 1:5000

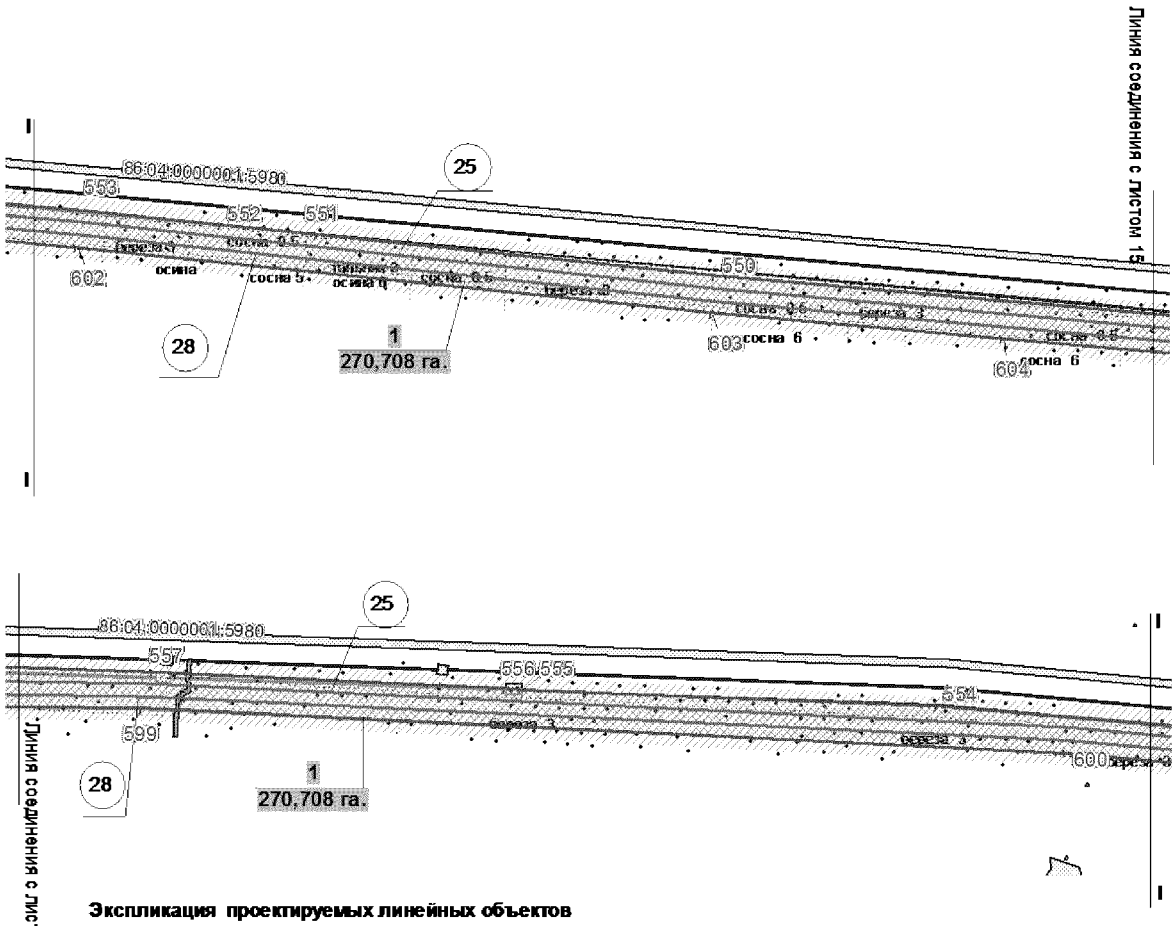

Экспликация проектируемых линейных объектов

Номер	Наименование
25	Нефтегазопровод от т.вр. ПК-53 (район Р-106) до ДНС Кетовское
28	Напорный нефтегазопровод от ДНС Кетовское до т.вр. в напорный нефтегазопровод на ДНС Северо-Ореховское

Основная часть проекта планировки территории для размещения линейного объекта регионального значения Ханты-Мансийского автономного округа – Югры «Обустройство Северо-Островного месторождения нефти. Кусты скважин №21, 23, 24»
Землепользователь ОАО «Славнефть-Мегионнефтегаз»
Масштаб 1:5000

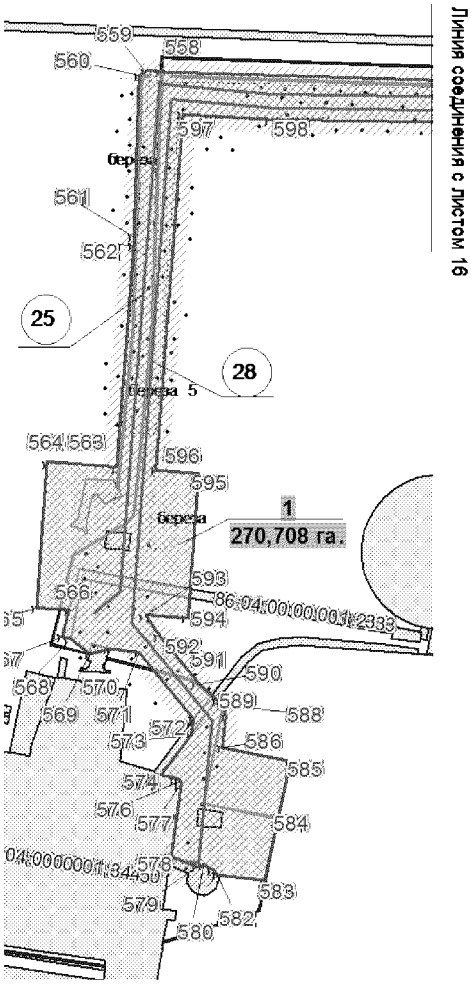

Экспликация проектируемых линейных объектов

Номер	Наименование
25	Нефтегазопровод от т.вр. ПК-53 (район Р-106) до ДНС Кетовское
28	Напорный нефтегазопровод от ДНС Кетовское до т.вр. в напорный нефтегазопровод на ДНС Северо-Ореховское

Каталог координат угловых точек границ земельного участка

Номер	X	Y
1	946097,59	4343718,25
2	946100,26	4343717,07
3	946105,95	4343714,56
4	946186,94	4343678,83
5	946185,19	4343666,51
6	946207,86	4343656,79
7	946221,18	4343651,07
8	946482,06	4343612,0
9	946707,42	4343584,18
10	946710,29	4343587,08
11	946719,37	4343586,06
12	946720,69	4343582,55
13	946789,73	4343574,03
14	946801,57	4343572,56
15	947213,88	4343535,04
16	947421,51	4343512,15
17	947595,83	4343492,94
18	947706,96	4343478,08
19	947726,24	4343475,95
20	947778,92	4343465,54
21	947778,93	4343465,54
22	947862,62	4343451,26
23	948887,32	4343332,51
24	949208,83	4343297,07
25	949218,36	4343296,61
26	949247,73	4343311,76
27	949266,81	4343299,53
28	949259,59	4343288,32
29	949273,04	4343286,68
30	949277,01	4343292,97
31	949285,22	4343287,7
32	949298,41	4343287,06
33	949800,02	4343231,09
34	949804,98	4343273,84
35	950017,39	4343248,32
36	950012,38	4343205,09
37	950038,18	4343200,93
38	950113,91	4343166,92
39	950180,16	4343075,14
40	950969,17	4341890,27
41	951026,43	4341818,21
42	951085,24	4341765,67
43	951630,19	4341359,45
44	951655,83	4341334,52
45	951674,27	4341305,26
46	951679,33	4341297,23
47	951696,27	4341257,93
48	951713,2	4341218,62
49	952093,31	4340454,45
50	952199,09	4340241,79
51	952213,29	4340229,85
52	952256,89	4340203,99
53	952291,32	4340201,86
54	952308,67	4340201,34
55	952366,55	4340199,64
56	952370,64	4340199,51
57	952591,35	4340193,04
58	953349,82	4340155,59
59	953451,58	4340151,09
60	953454,0	4340194,34
61	953561,87	4340188,52
62	953559,47	4340145,82
63	953785,47	4340134,8
64	953879,89	4340130,2
65	953879,9	4340134,45
66	954057,54	4340124,72
67	954059,77	4340164,66
68	954167,65	4340158,53
69	954165,41	4340118,81
70	954942,32	4340076,27
71	955874,63	4340028,78
72	956897,92	4339969,23
73	957237,05	4339952,71
74	957384,18	4339983,09
75	958769,23	4340243,26
76	960465,09	4339721,57
77	960807,12	4339617,07
78	960921,14	4339593,84
79	960930,18	4339624,17
80	961077,46	4339579,13
81	961068,92	4339550,59
82	961979,67	4339278,18
83	962063,26	4339252,66
84	962076,16	4339284,86
85	962059,39	4339291,53
86	962066,86	4339310,16
87	962150,95	4339272,26
88	962128,61	4339223,08
89	962913,31	4338868,16
90	964773,03	4338031,18
91	965545,2	4337677,8
92	965623,65	4337650,01
93	965938,44	4337513,12
94	966315,56	4337345,86
95	966349,54	4337337,86
96	966371,87	4337332,6
97	966371,91	4337332,61
98	966464,86	4337330,81
99	966472,59	4337300,72
100	966577,15	4337276,29
101	966572,0	4337248,91
102	966567,01	4337222,4
103	966561,21	4337207,28
104	966549,91	4337180,27
105	966541,71	4337160,68
106	966527,74	4337127,29
107	966527,73	4337127,27
108	966501,63	4337060,36
109	966493,95	4336965,16
110	966497,01	4336907,79
111	966501,26	4336902,89
112	966502,15	4336868,84
113	966498,69	4336816,82
114	966503,38	4336775,81
115	966464,42	4336773,41
116	966461,66	4336803,75
117	966463,63	4336820,9
118	966456,17	4336885,67
119	966416,51	4336872,58
120	966411,32	4336938,73
121	966440,08	4336961,98
122	966446,76	4336967,39
123	966442,98	4337002,94
124	966455,5	4337081,28
125	966469,99	4337171,92
126	966475,12	4337204,06
127	966483,39	4337255,77
128	966430,68	4337269,41
129	966378,92	4337282,8
130	966365,12	4337286,36
131	966316,06	4337299,04
132	966174,45	4337358,01
133	965613,59	4337609,32
134	965610,41	4337602,55
135	965598,52	4337607,92
136	962109,54	4339181,09
137	962105,51	4339172,2
138	962066,07	4339187,61
139	962050,86	4339150,84
140	962073,07	4339142,5
141	962135,65	4339118,96
142	962391,61	4339002,29
143	962573,6	4338921,37
144	962938,26	4338755,15
145	963211,58	4338633,54
146	963576,19	4338469,03
147	963849,78	4338345,59
148	963969,01	4338291,79
149	964214,14	4338181,21
150	964305,59	4338139,95
151	964487,49	4338057,88
152	964670,2	4337975,46
153	964852,44	4337893,22
154	964943,29	4337852,24
155	965125,53	4337770,03
156	965399,04	4337646,62
157	965581,31	4337564,4
158	965645,87	4337535,27
159	965852,69	4337440,2
160	966214,52	4337278,72
161	966224,21	4337242,86
162	966309,3	4336928,1

Номер	X	Y
163	966297,21	4336926,88
164	966311,21	4336875,1
165	966309,03	4336868,16
166	966297,8	4336867,73
167	966288,28	4336872,29
168	966193,8	4337225,91
169	966184,84	4337259,41
170	965658,74	4337496,49
171	965575,77	4337533,86
172	965569,8	4337525,61
173	962119,18	4339080,57
174	962087,11	4339092,52
175	962066,96	4339047,76
176	962195,06	4338348,52
177	962132,69	4337155,03
178	961998,31	4336506,99
179	961836,02	4336457,02
180	961827,19	4336485,69
181	961802,24	4336498,98
182	958612,34	4335527,31
183	958588,53	4335518,99
184	958564,17	4335508,84
185	958542,64	4335495,88
186	958523,28	4335479,52
187	958506,68	4335460,32
188	958493,39	4335438,75
189	958483,67	4335415,34
190	958477,78	4335390,89
191	958475,5	4335364,57
192	958475,4	4335339,14
193	958486,04	4334212,13
194	958489,45	4333773,56
195	958489,86	4333701,88
196	958491,47	4333415,95
197	958561,46	4333416,15
198	958563,7	4332755,3
199	958531,83	4332721,99
200	958533,75	4332158,76
201	958536,05	4331747,96
202	958543,13	4331747,97
203	958546,48	4330771,54
204	958537,06	4330503,74
205	958484,45	4329011,15
206	958474,53	4328995,33
207	957901,1	4327907,32
208	958187,87	4327742,01
209	958204,87	4327729,89
210	958219,73	4327714,33
211	958231,29	4327696,23
212	958239,26	4327676,27
213	958243,17	4327655,7
214	958248,67	4327595,97
215	958248,05	4327580,49
216	958243,23	4327564,88

Номер	X	Y
217	958234,5	4327551,05
218	958222,49	4327539,95
219	958168,39	4327501,34
220	958203,32	4327122,78
221	958012,34	4327107,33
222	957973,87	4327608,25
223	958051,96	4327615,59
224	958047,85	4327670,72
225	958044,94	4327746,22
226	957864,49	4327837,82
227	957644,98	4327421,47
228	957653,96	4327188,23
229	957659,27	4327088,95
230	957659,01	4327028,69
231	957610,12	4326944,8
232	957587,28	4326967,31
233	957572,5	4326975,89
234	957483,86	4326831,55
235	957470,11	4326733,54
236	957419,9	4326434,98
237	957334,14	4326158,78
238	957327,91	4326160,49
239	957325,64	4326152,93
240	957317,93	4326155,06
241	956869,06	4324674,05
242	956855,39	4324631,67
243	956874,38	4324636,85
244	956875,09	4324623,19
245	956876,91	4324587,81
246	956854,38	4324585,83
247	956846,88	4324596,15
248	956842,17	4324594,03
249	956827,08	4324607,12
250	956870,02	4324081,4
251	956865,13	4324057,75
252	956885,5	4323847,11
253	956899,22	4323845,57
254	956897,32	4323871,26
255	956902,51	4323871,12
256	956904,89	4323845,02
257	956914,6	4323844,28
258	956914,76	4323847,99
259	956920,17	4323847,66
260	956920,2	4323839,78
261	956906,47	4323840,84
262	956907,19	4323830,89
263	956956,78	4323828,77
264	956957,68	4323814,62
265	956945,74	4323811,7
266	956903,6	4323805,63
267	956880,95	4323812,63
268	956884,07	4323780,59
269	956849,23	4323817,03
270	956825,95	4324054,91

Номер	X	Y
271	956784,85	4324626,77
272	956826,86	4324747,65
273	957362,39	4326507,68
274	957398,89	4326754,36
275	957423,05	4326856,63
276	957512,78	4327002,6
277	957377,41	4327096,09
278	957295,53	4327140,64
279	957256,13	4327155,93
280	954851,58	4327531,2
281	954846,45	4327498,3
282	954802,28	4327330,64
283	954779,0	4327336,76
284	954774,47	4327316,85
285	954784,8	4327286,85
286	954971,35	4327237,83
287	954969,92	4327232,42
288	955192,77	4327174,26
289	955148,1	4326995,48
290	954622,79	4327133,82
291	954670,46	4327329,18
292	954691,08	4327323,08
293	954705,23	4327376,9
294	954712,91	4327374,87
295	954714,14	4327379,54
296	954735,76	4327373,99
297	954791,34	4327619,04
298	954793,5	4327628,82
299	957292,16	4327238,37
300	957407,96	4327174,13
301	957373,76	4327181,66
302	957431,54	4327149,6
303	957487,03	4327136,89
304	957529,46	4327124,9
305	957560,71	4327108,56
306	957583,42	4327081,22
307	957562,49	4327432,57
308	957823,12	4327923,23
309	957850,31	4327909,6
310	957884,86	4327916,55
311	957886,97	4327936,17
312	958443,01	4328988,93
313	958450,37	4329005,02
314	958455,98	4329022,12
315	958459,61	4329039,74
316	958461,64	4329057,18
317	958521,24	4330750,66
318	958522,03	4330770,77
319	958521,93	4330790,19
320	958517,72	4331727,18
321	958497,35	4331726,91
322	958494,19	4332737,64
323	958514,04	4332751,2
324	958511,54	4333388,72

Номер	X	Y
325	958465,47	4333387,82
326	958462,83	4334180,44
327	958449,97	4335437,86
328	958440,05	4335447,6
329	958525,99	4335535,32
330	958574,98	4335548,98
331	959851,01	4335938,74
332	961792,37	4336531,58
333	961781,44	4336649,14
334	961518,15	4336626,54
335	961377,09	4336615,3
336	961357,3	4336819,21
337	961861,16	4336863,31
338	961866,89	4336785,95
339	961939,94	4336792,77
340	961978,18	4336876,13
341	962036,84	4337169,4
342	962098,33	4338352,52
343	961973,37	4339028,5
344	961967,64	4339069,67
345	961969,5	4339107,13
346	961982,57	4339148,13
347	961990,07	4339145,34
348	962008,67	4339209,17
349	961568,06	4339346,61
350	961346,3	4339414,78
351	961346,28	4339414,78
352	961269,62	4339438,31
353	961095,37	4339491,2
354	961045,33	4339507,22
355	961035,08	4339514,66
356	961006,51	4339523,68
357	960993,86	4339523,47
358	960935,22	4339542,25
359	960921,37	4339544,83
360	960799,25	4339582,15
361	960712,37	4339607,82
362	960631,38	4339633,41
363	960577,08	4339654,88
364	960550,33	4339663,34
365	960473,95	4339680,29
366	960279,44	4339741,13
367	960235,45	4339753,0
368	960196,75	4339765,05
369	960179,31	4339772,41
370	960095,63	4339796,85
371	960050,18	4339810,37
372	960020,89	4339820,7
373	959961,39	4339837,14
374	959160,86	4340082,5
375	959133,74	4340089,76
376	959077,77	4340108,11
377	959067,47	4340115,42
378	959038,8	4340124,2

Номер	X	Y
379	959026,16	4340123,87
380	958922,75	4340155,84
381	958903,26	4340160,3
382	958872,84	4340171,23
383	958828,15	4340183,49
384	958776,28	4340192,0
385	958728,92	4340193,29
386	958676,23	4340187,91
387	958647,48	4340180,42
388	958623,58	4340178,06
389	958490,43	4340151,93
390	958459,94	4340144,8
391	958433,17	4340140,72
392	957811,2	4340023,35
393	957554,83	4339976,37
394	957509,01	4339964,78
395	957452,81	4339955,7
396	957417,84	4339953,1
397	957313,89	4339929,68
398	957272,23	4339923,52
399	957214,6	4339917,38
400	957204,55	4339917,99
401	957168,93	4339922,26
402	957112,09	4339922,53
403	957100,47	4339927,54
404	957070,66	4339929,34
405	957057,22	4339927,37
406	956981,87	4339928,3
407	956915,86	4339932,88
408	956901,05	4339934,33
409	956709,78	4339944,39
410	956466,88	4339958,52
411	956426,43	4339958,76
412	956370,99	4339962,67
413	956347,89	4339959,95
414	956310,7	4339965,38
415	956291,61	4339970,67
416	956210,93	4339974,74
417	956182,55	4339972,07
418	956151,83	4339972,04
419	955921,77	4339987,14
420	955911,37	4339985,93
421	955866,93	4339991,95
422	955831,88	4339993,66
423	955793,43	4339992,61
424	955775,39	4339996,82
425	955763,91	4339996,63
426	955745,92	4339993,33
427	955724,94	4339999,38
428	955117,05	4340030,14
429	955105,29	4340034,79
430	955075,35	4340036,42
431	955063,17	4340033,48
432	954528,03	4340063,2

Номер	X	Y
433	954365,45	4340072,45
434	954115,77	4340086,37
435	953880,21	4340098,03
436	953880,42	4340060,79
437	953844,07	4340062,34
438	953843,26	4340099,91
439	953504,41	4340119,02
440	953401,34	4340122,43
441	953117,85	4340136,11
442	953106,08	4340140,74
443	953076,14	4340142,38
444	953063,96	4340139,04
445	952878,07	4340146,45
446	952827,62	4340151,68
447	952581,85	4340160,43
448	952508,04	4340166,04
449	952452,41	4340168,69
450	952373,08	4340172,46
451	952292,5	4340170,74
452	952240,41	4340173,94
453	952178,43	4340213,68
454	952151,67	4340267,46
455	952133,44	4340317,35
456	952102,44	4340383,65
457	952020,48	4340542,39
458	951904,18	4340773,22
459	951873,4	4340842,64
460	951663,8	4341258,4
461	951642,18	4341289,27
462	951622,33	4341312,24
463	951622,16	4341316,28
464	951584,68	4341351,77
465	951521,82	4341401,45
466	951479,3	4341435,55
467	951426,11	4341472,76
468	951281,31	4341580,43
469	951110,71	4341707,81
470	951042,76	4341760,97
471	950992,92	4341809,74
472	950956,18	4341856,93
473	950916,24	4341914,68
474	950912,52	4341926,58
475	950895,91	4341951,54
476	950885,72	4341959,14
477	950750,63	4342161,9
478	950416,06	4342662,09
479	950136,2	4343076,93
480	950095,89	4343138,64
481	950036,33	4343167,35
482	950024,3	4343171,74
483	950008,81	4343174,24
484	950006,27	4343152,5
485	949993,09	4343154,64
486	949910,38	4343154,61

Номер	X	Y
487	949879,05	4343147,76
488	949848,67	4343151,16
489	949791,54	4343157,57
490	949794,89	4343186,64
491	949756,54	4343199,97
492	949727,21	4343199,3
493	949675,65	4343204,61
494	949636,62	4343211,47
495	949625,98	4343216,32
496	949596,0	4343219,43
497	949583,99	4343217,08
498	949425,65	4343234,56
499	949298,9	4343247,91
500	949212,16	4343260,81
501	949171,18	4343266,12
502	949076,49	4343276,01
503	949026,49	4343283,91
504	948782,73	4343313,67
505	948700,08	4343323,01
506	948593,8	4343334,94
507	948409,78	4343355,67
508	948316,38	4343366,26
509	948126,0	4343387,66
510	948047,85	4343398,5
511	947941,73	4343409,17
512	947886,63	4343416,4
513	947827,8	4343422,01
514	947801,1	4343425,41
515	947742,06	4343430,67
516	947735,96	4343435,3
517	947733,55	4343444,44
518	947629,84	4343455,83
519	947529,27	4343464,35
520	947488,57	4343469,12
521	947457,19	4343471,93
522	947395,17	4343479,25
523	947309,08	4343491,11
524	947208,18	4343502,21
525	947010,35	4343522,94
526	946970,28	4343520,82
527	946970,27	4343520,81
528	946843,5	4343539,24
529	946726,27	4343551,19
530	946725,19	4343552,91
531	946713,08	4343554,17
532	946711,25	4343552,74
533	946673,82	4343556,57
534	946628,46	4343563,06
535	946513,45	4343575,15
536	946415,78	4343586,81
537	946402,67	4343587,62
538	946385,28	4343587,51
539	946173,87	4343614,52
540	946126,01	4343625,25


Номер	X	Y
541	946096,75	4343630,31
542	945976,06	4343652,7
543	945964,69	4343652,7
544	945924,6	4343650,9
545	945785,24	4343668,61
546	945782,89	4343648,69
547	945752,96	4343652,34
548	945752,77	4343628,29
549	945755,3	4343608,93
550	945797,61	4343132,03
551	945831,91	4342803,3
552	945840,04	4342723,32
553	945852,31	4342605,28
554	945889,1	4342173,85
555	945902,16	4341827,01
556	945903,61	4341814,38
557	945917,69	4341523,82
558	945929,16	4341170,63
559	945929,55	4341158,67
560	945926,65	4341152,93
561	945800,61	4341148,7
562	945794,67	4341148,25
563	945621,39	4341135,26
564	945625,25	4341081,05
565	945512,52	4341073,17
566	945510,73	4341098,45
567	945489,23	4341093,08
568	945487,62	4341099,5
569	945476,78	4341114,23
570	945480,16	4341129,47
571	945477,67	4341152,8
572	945426,27	4341195,3
573	945413,54	4341193,14
574	945382,93	4341170,28
575	945379,75	4341181,33
576	945377,96	4341184,1
577	945375,11	4341185,58
578	945319,14	4341177,11
579	945311,3	4341197,41
580	945312,49	4341203,19
581	945308,57	4341210,91
582	945304,05	4341213,84
583	945300,6	4341250,39
584	945349,01	4341260,82
585	945392,63	4341270,2
586	945403,74	4341217,71
587	945427,62	4341220,0
588	945436,08	4341218,56
589	945440,35	4341213,68
590	945453,52	4341198,65
591	945453,56	4341198,62
592	945490,53	4341168,14
593	945506,51	4341157,63
594	945504,13	4341190,83

Номер	X	Y
595	945616,86	4341198,81
596	945619,19	4341166,2
597	945896,23	4341187,23
598	945891,16	4341254,18
599	945887,15	4341513,69
600	945850,39	4342280,07
601	945840,73	4342387,48
602	945821,42	4342602,27
603	945766,75	4343129,04
604	945745,23	4343371,51
605	945724,45	4343605,58
606	945722,55	4343620,23
607	945713,27	4343642,69
608	945715,17	4343656,95
609	945719,75	4343691,46
610	945732,56	4343704,21
611	945747,21	4343706,13
612	945793,7	4343699,95
613	945831,83	4343694,87
614	945871,8	4343694,01
615	945990,54	4343688,16
616	946017,39	4343689,95
617	946020,2	4343703,82
618	946084,51	4343700,97
619	946084,45	4343704,97
620	946021,0	4343707,78
621	946025,98	4343732,62
622	954852,7	4327579,0
623	957278,93	4327199,69
624	957325,29	4327174,01
625	957283,97	4327183,51
626	956417,02	4327318,25
627	955422,75	4327476,89
628	954851,21	4327568,49
629	962004,06	4336842,83
630	961956,92	4336615,51
631	961945,34	4336588,46
632	961929,41	4336560,22
633	961901,71	4336539,32
634	961873,06	4336523,38
635	961863,96	4336520,6
636	961866,34	4336533,24
637	961874,05	4336535,59
638	961878,75	4336555,87
639	961882,29	4336593,17
640	961880,17	4336631,24
641	961869,78	4336750,05
642	961963,99	4336758,87
643	961967,93	4336767,47
644	958072,19	4327738,99
645	958160,07	4327690,69
646	958163,46	4327626,07
647	958078,73	4327618,1
648	958074,69	4327672,07

Ханты-Мансийский автономный округ — Югра
Губернатор

Проект межевания территории для размещения линейного объекта регионального значения Ханты-Мансийского автономного округа – Югры «Обустройство Северо-Островного месторождения нефти. Кусты скважин №21, 23, 24»
Землепользователь ОАО «Славнефть-Мегионнефтегаз»
Масштаб 1:5000

Приложение 87
к постановлению Правительства
Ханты-Мансийского
автономного округа – Югры
от 25 декабря 2015 года № 482-п

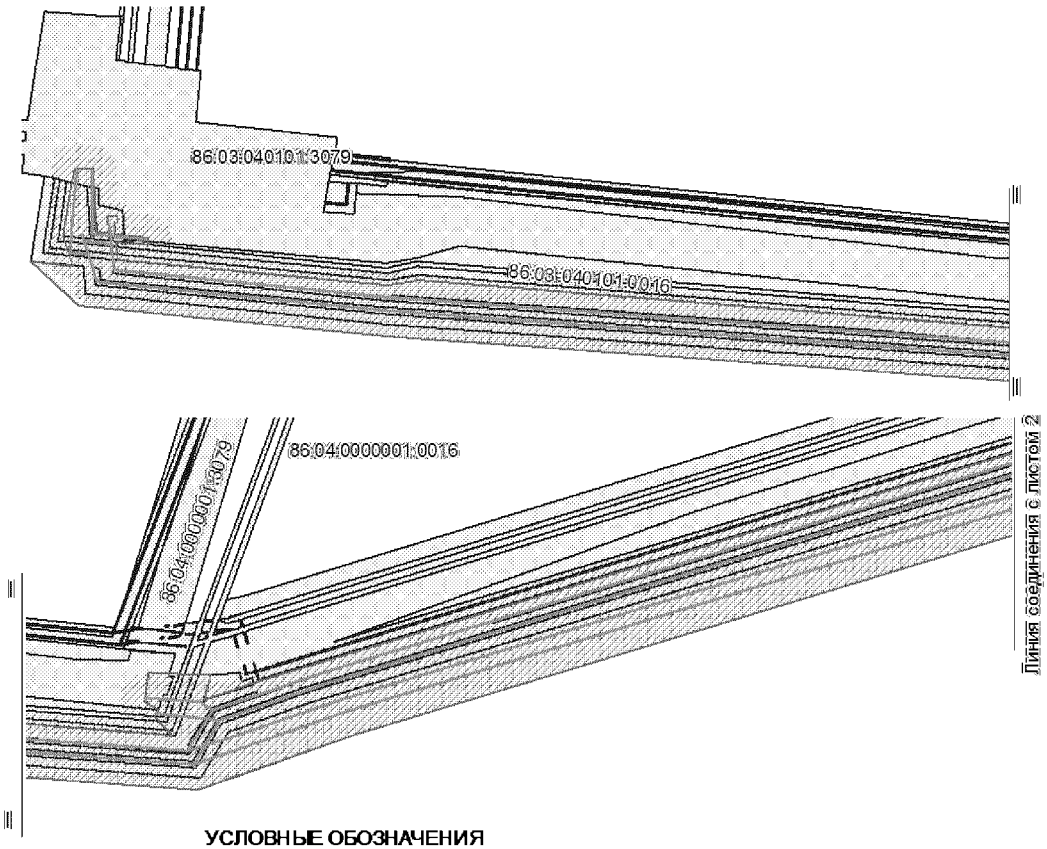

УСЛОВНЫЕ ОБОЗНАЧЕНИЯ

граница земельного участка

земельный участок на ранее сформированных участках

10 точки поворота границы земельного участка, устанавливаемые при проведении кадастровых работ

земельные участки, предоставленные в аренду ОАО "Славнефть-Мегионнефтегаз"


земельные участки, согласно сведениям государственного кадастра недвижимости

охранная зона проектируемого линейного объекта;
ось проектируемого линейного объекта


86:04:0000001:ЗУ1(1) номер формируемого земельного участка

86:04:0000001:35405 номер существующего земельного участка


Проект межевания территории для размещения линейного объекта регионального значения Ханты-Мансийского автономного округа – Югры «Обустройство Северо-Островного месторождения нефти. Кусты скважин №21, 23, 24»
Землепользователь ОАО «Славнефть-Мегионнефтегаз»
Масштаб 1:5000

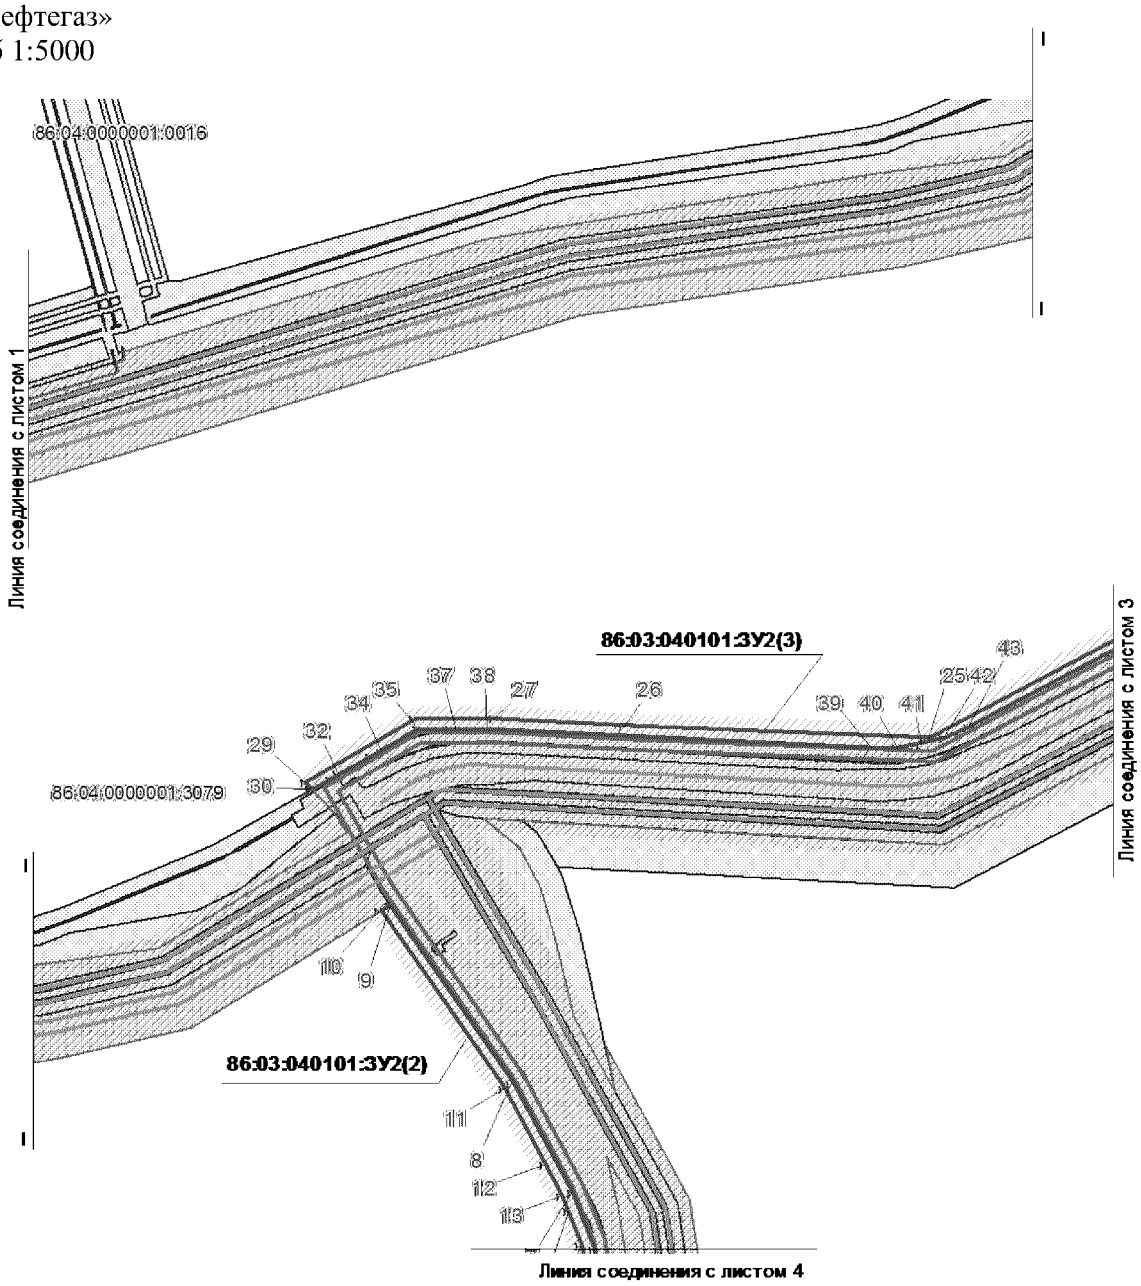


Проект межевания территории для размещения линейного объекта регионального значения Ханты-Мансийского автономного округа – Югры «Обустройство Северо-Островного месторождения нефти. Кусты скважин №21, 23, 24»
Землепользователь ОАО «Славнефть-Мегионнефтегаз»
Масштаб 1:5000

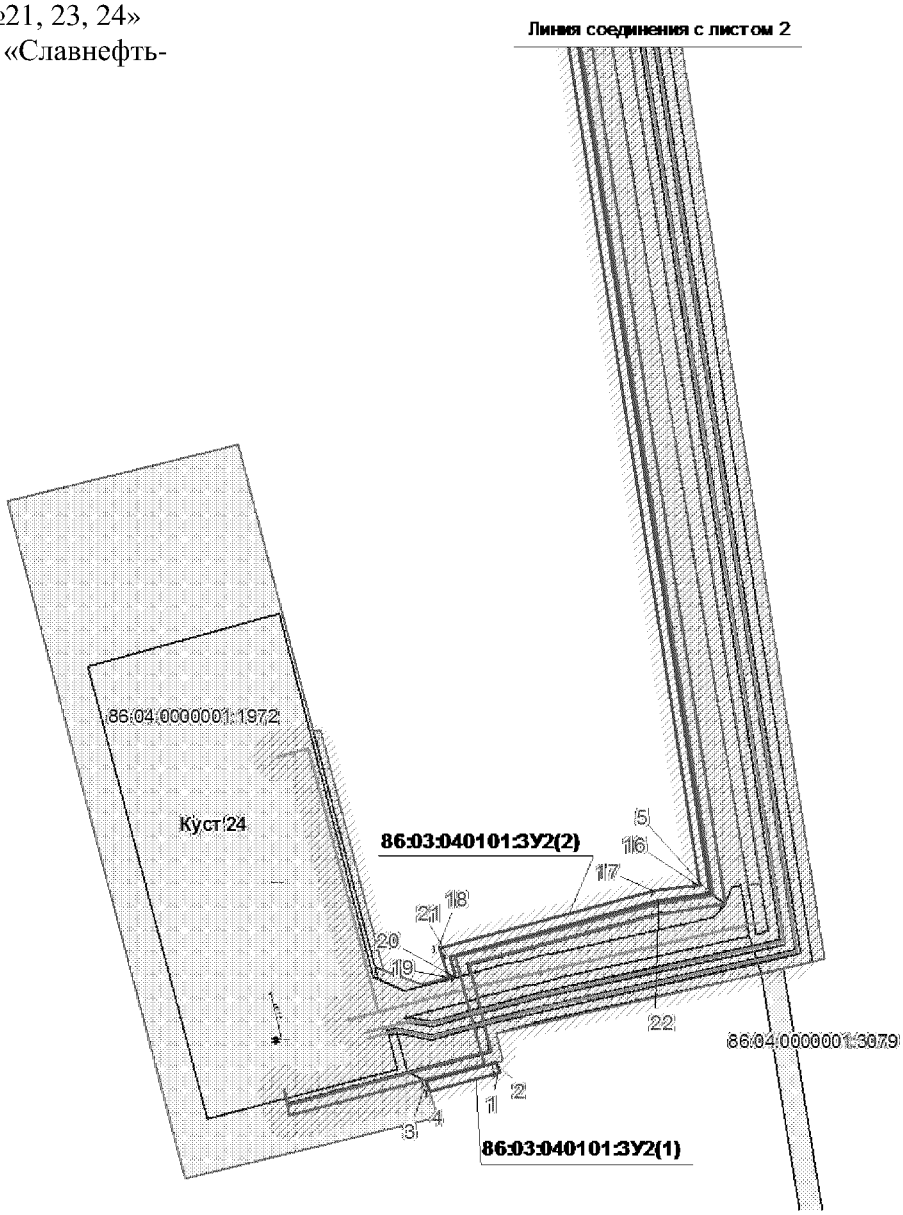


Проект межевания территории для размещения линейного объекта регионального значения Ханты-Мансийского автономного округа – Югры «Обустройство Северо-Островного месторождения нефти. Кусты скважин №21, 23, 24»
Землепользователь ОАО «Славнефть-Мегионнефтегаз»
Масштаб 1:5000

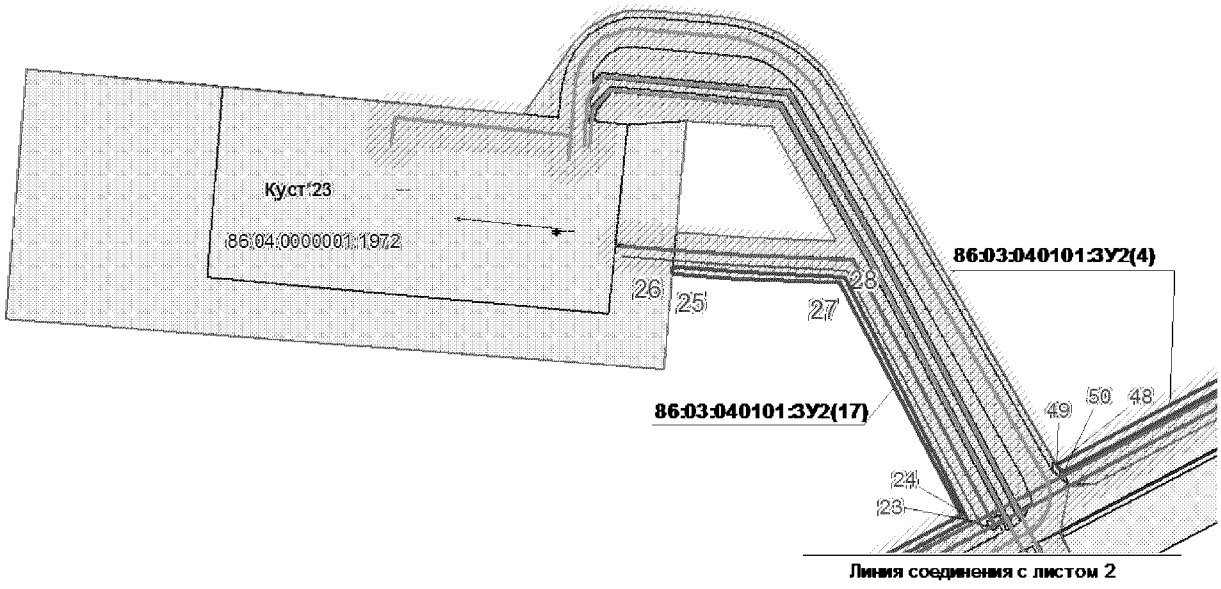


Проект межевания территории для размещения линейного объекта регионального значения Ханты-Мансийского автономного округа – Югры «Обустройство Северо-Островного месторождения нефти. Кусты скважин №21, 23, 24»
Землепользователь ОАО «Славнефть-Мегионнефтегаз»
Масштаб 1:5000

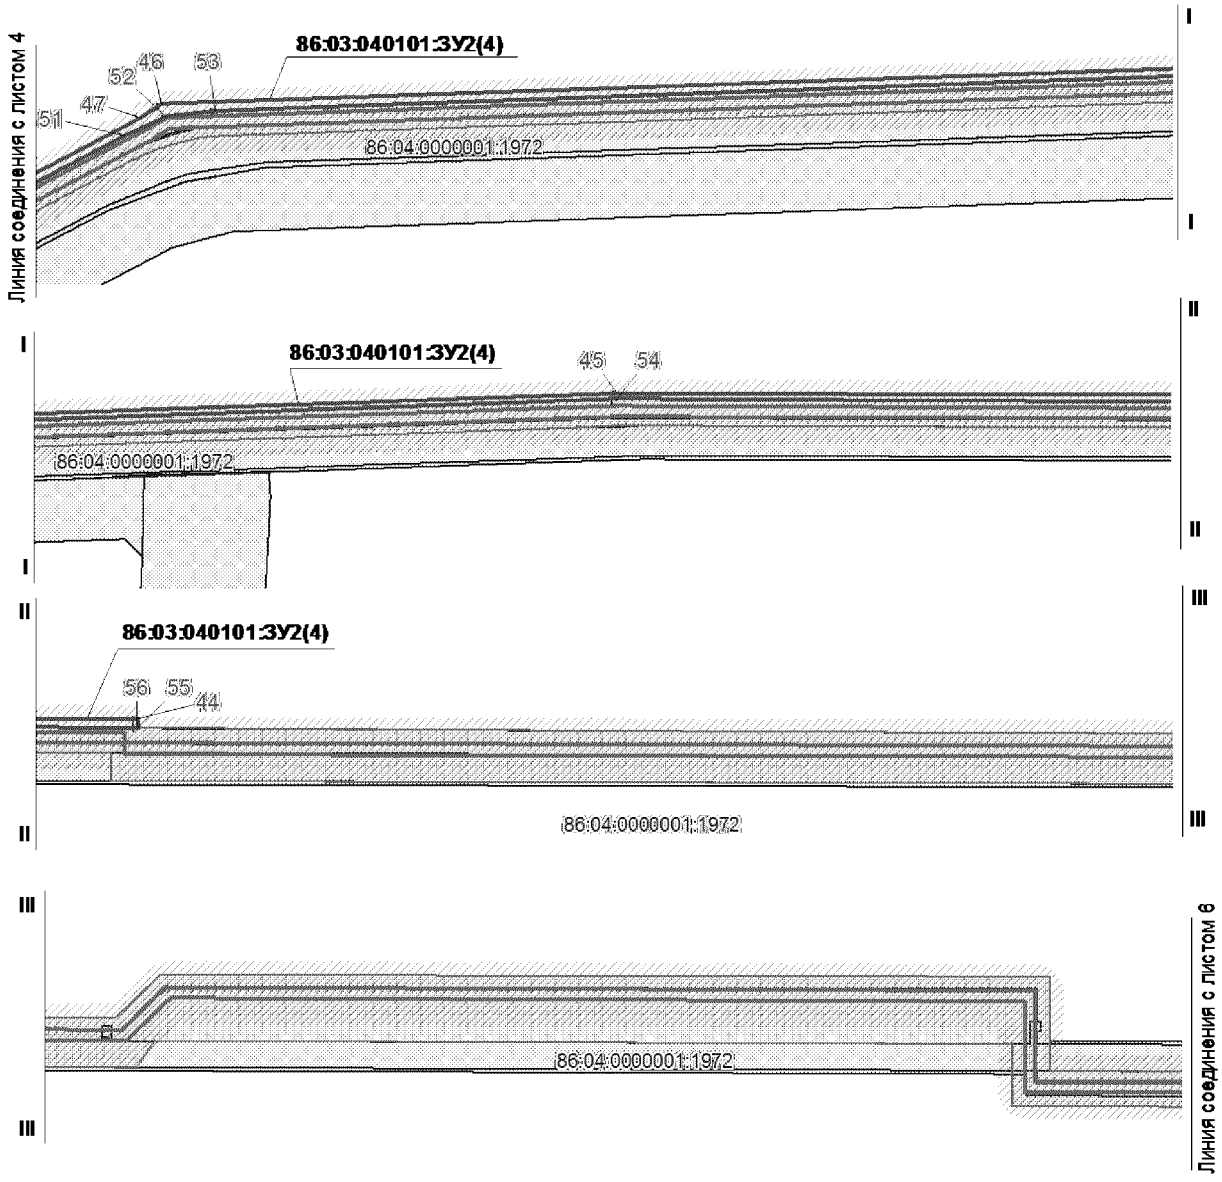


Проект межевания территории для размещения линейного объекта регионального значения Ханты-Мансийского автономного округа – Югры «Обустройство Северо-Островного месторождения нефти. Кусты скважин №21, 23, 24»
Землепользователь ОАО «Славнефть-Мегионнефтегаз»
Масштаб 1:5000

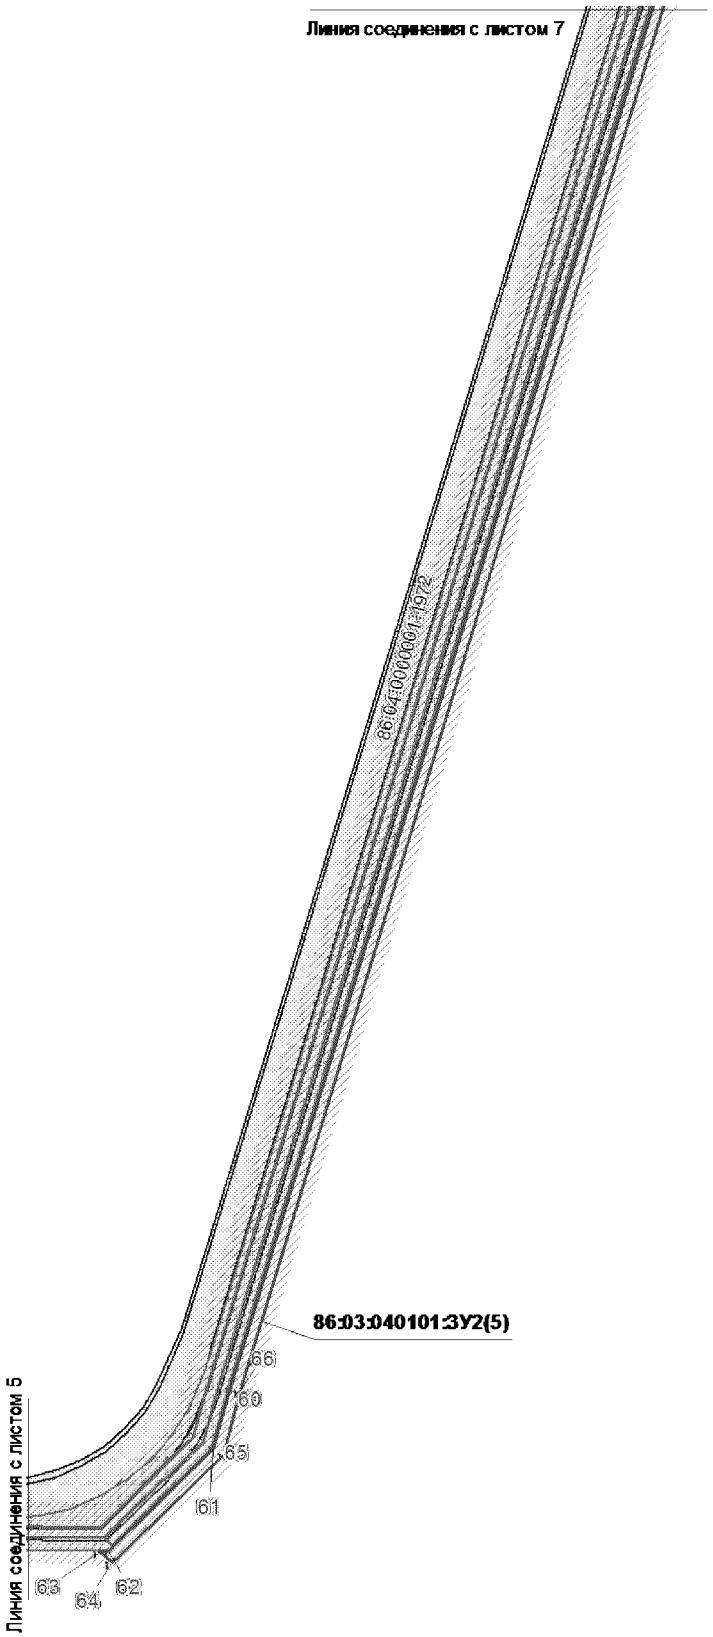


Проект межевания территории для размещения линейного объекта регионального значения Ханты-Мансийского автономного округа – Югры «Обустройство Северо-Островного месторождения нефти. Кусты скважин №21, 23, 24»
Землепользователь ОАО «Славнефть-Мегионнефтегаз»
Масштаб 1:5000

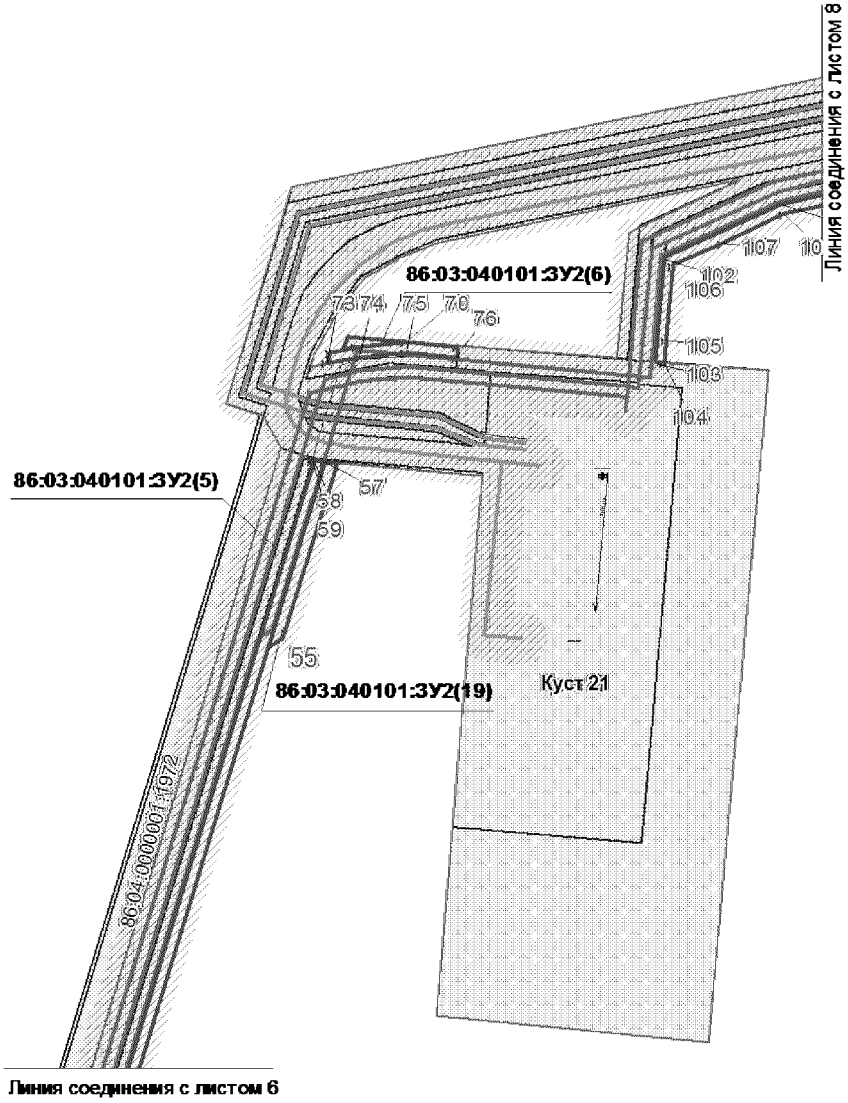


Проект межевания территории для размещения линейного объекта регионального значения Ханты-Мансийского автономного округа – Югры «Обустройство Северо-Островного месторождения нефти. Кусты скважин №21, 23, 24»
Землепользователь ОАО «Славнефть-Мегионнефтегаз»
Масштаб 1:5000

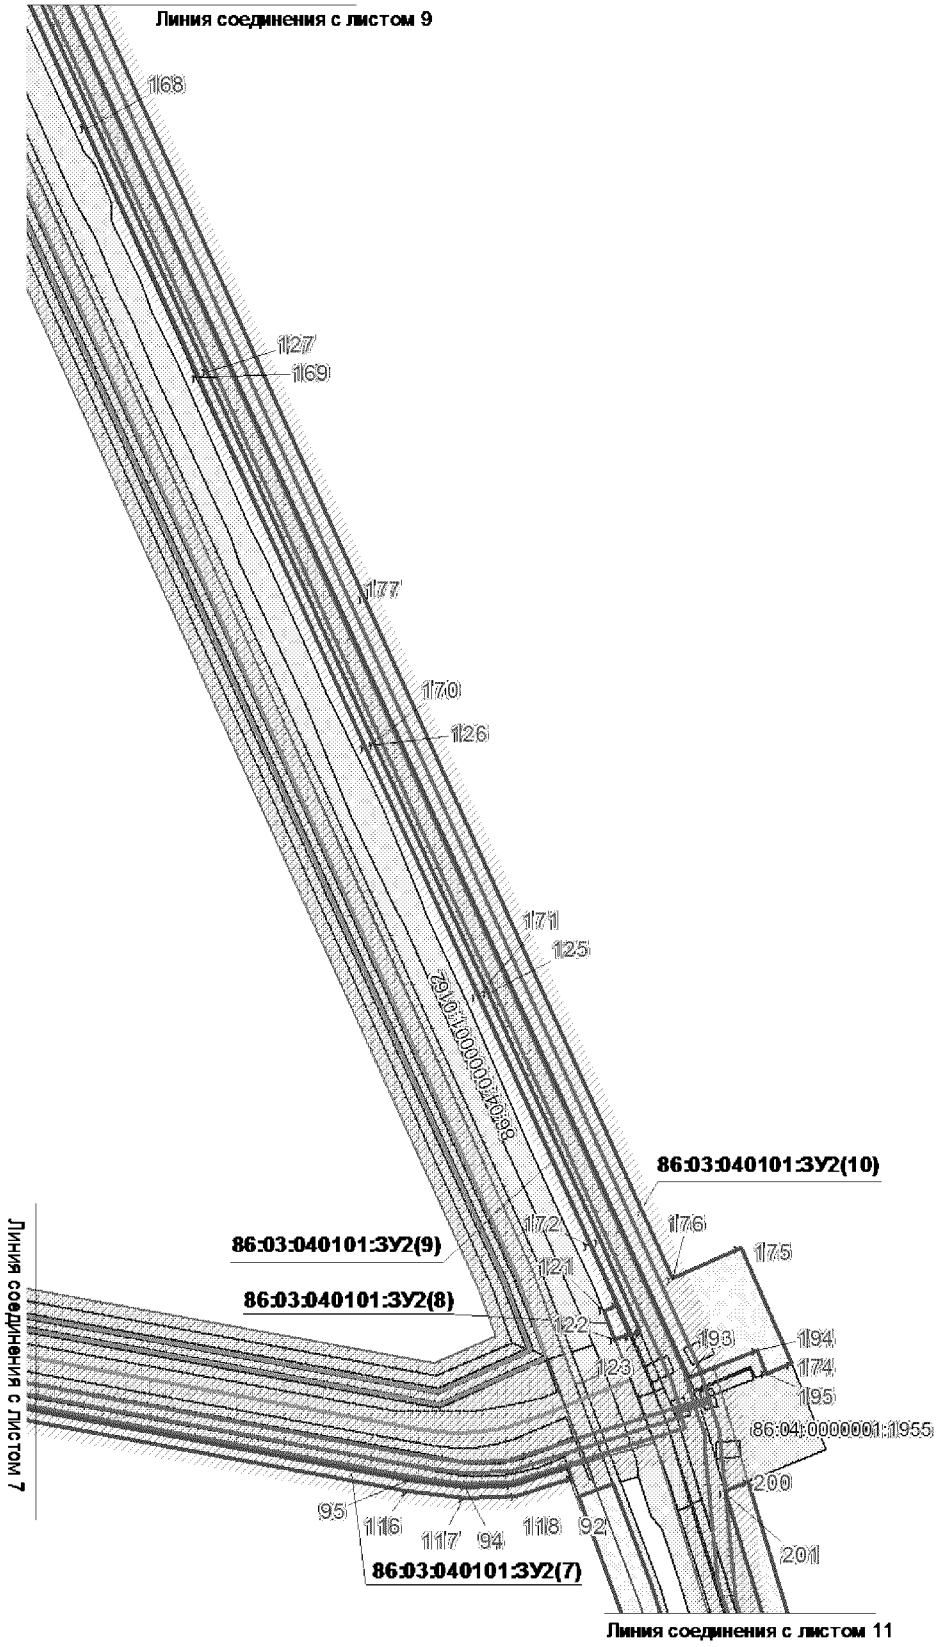


Проект межевания территории для размещения линейного объекта регионального значения Ханты-Мансийского автономного округа – Югры «Обустройство Северо-Островного месторождения нефти. Кусты скважин №21, 23, 24»
Землепользователь ОАО «Славнефть-Мегионнефтегаз»
Масштаб 1:5000

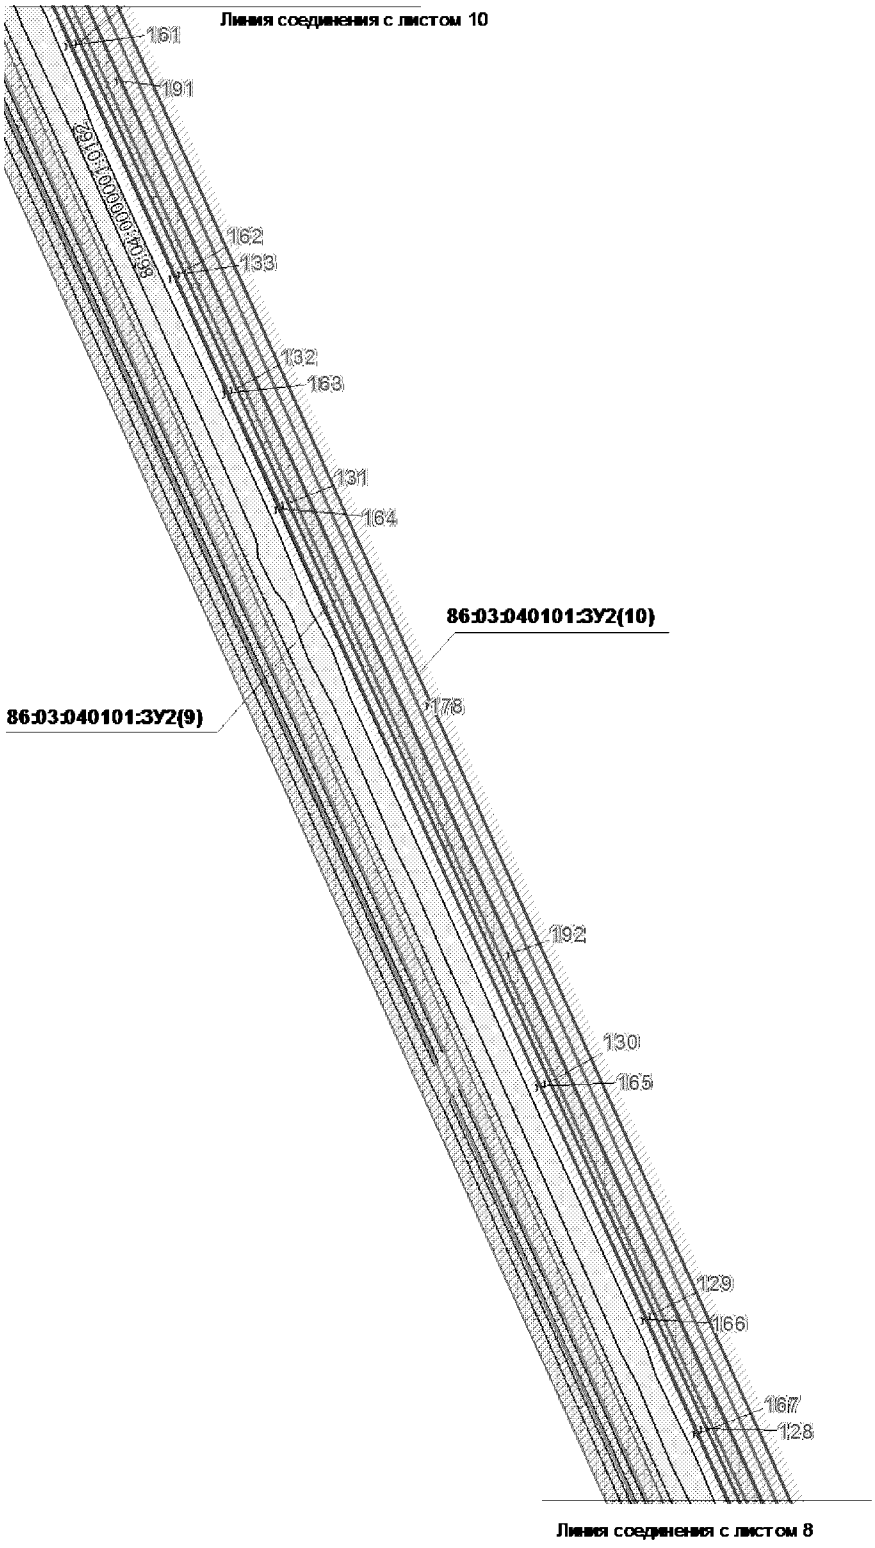


Проект межевания территории для размещения линейного объекта регионального значения Ханты-Мансийского автономного округа – Югры «Обустройство Северо-Островного месторождения нефти. Кусты скважин №21, 23, 24»
Землепользователь ОАО «Славнефть-Мегионнефтегаз»
Масштаб 1:5000

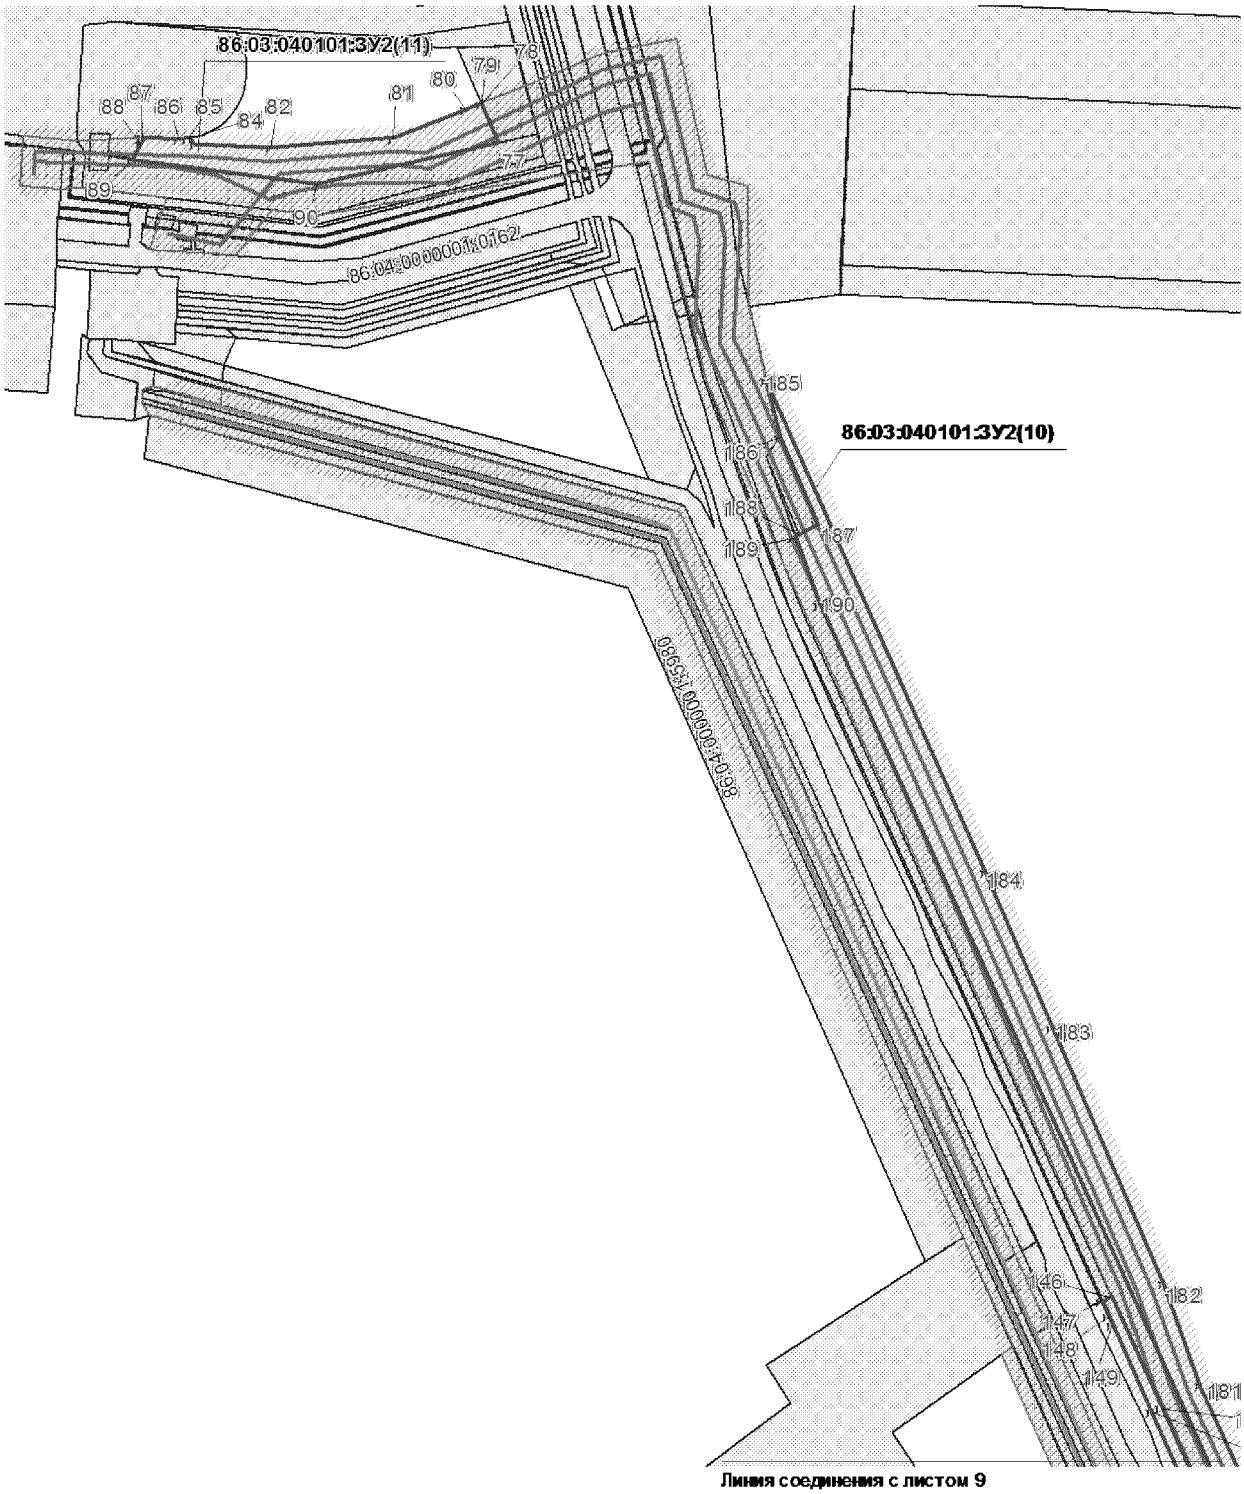


Проект межевания территории для размещения линейного объекта регионального значения Ханты-Мансийского автономного округа – Югры «Обустройство Северо-Островного месторождения нефти. Кусты скважин №21, 23, 24»
Землепользователь ОАО «Славнефть-Мегионнефтегаз»
Масштаб 1:5000

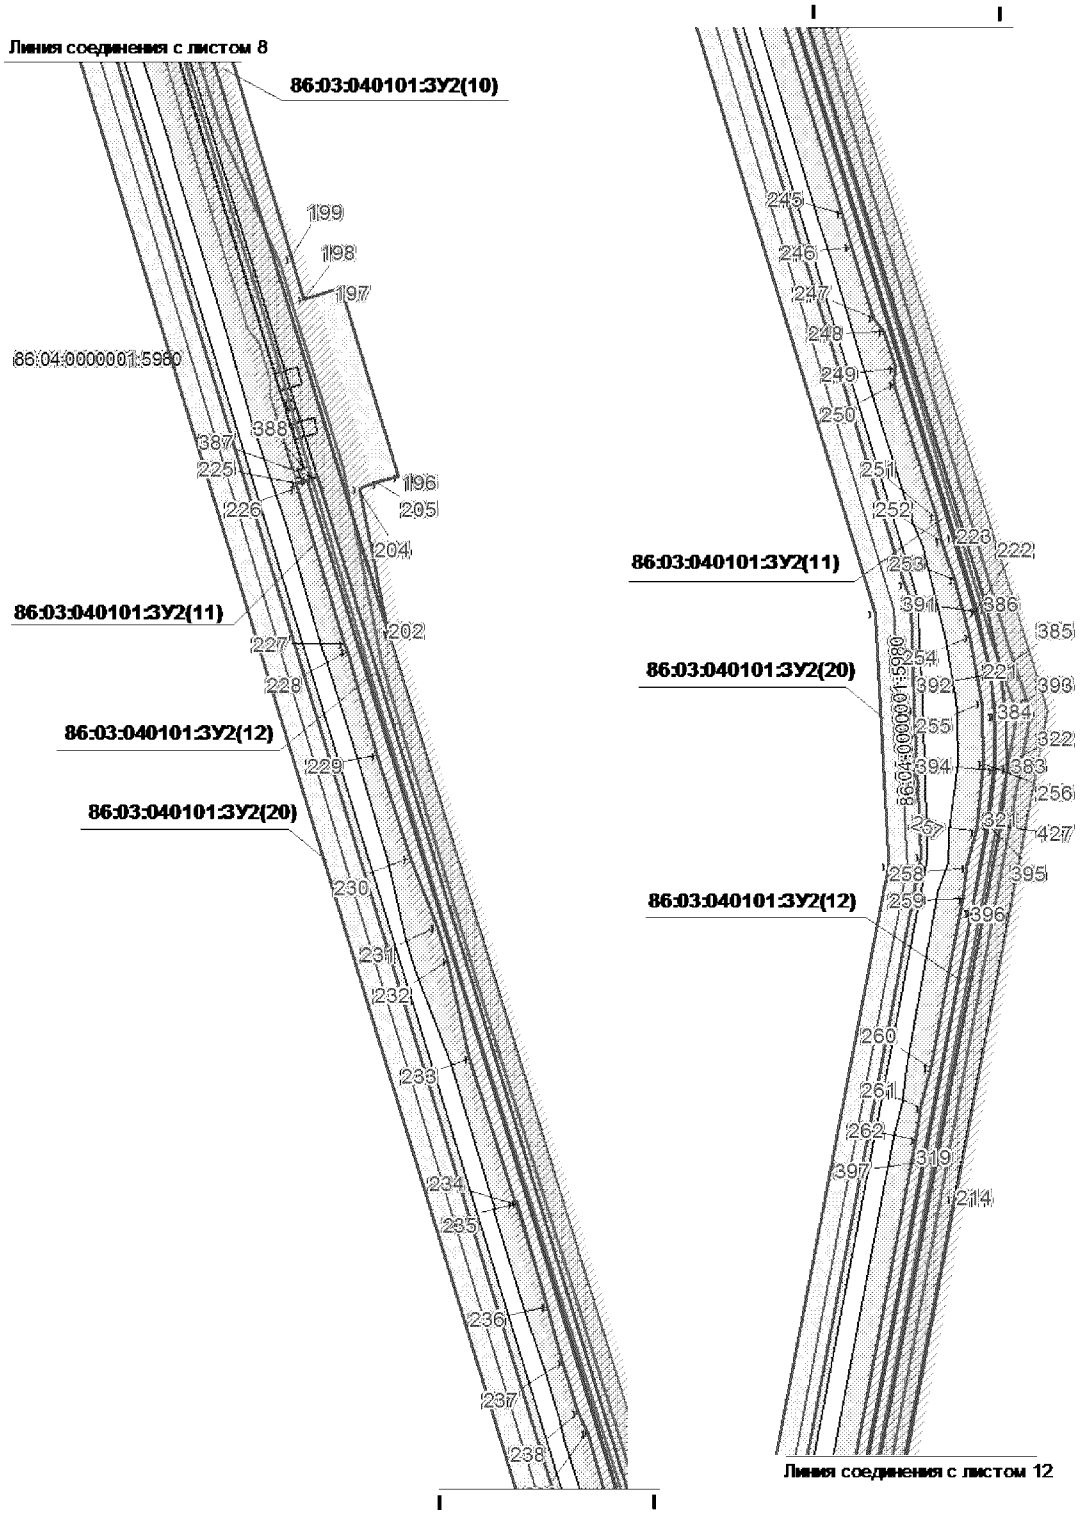


Проект межевания территории для размещения линейного объекта регионального значения Ханты-Мансийского автономного округа – Югры «Обустройство Северо-Островного месторождения нефти. Кусты скважин №21, 23, 24»
Землепользователь ОАО «Славнефть-Мегионнефтегаз»
Масштаб 1:5000

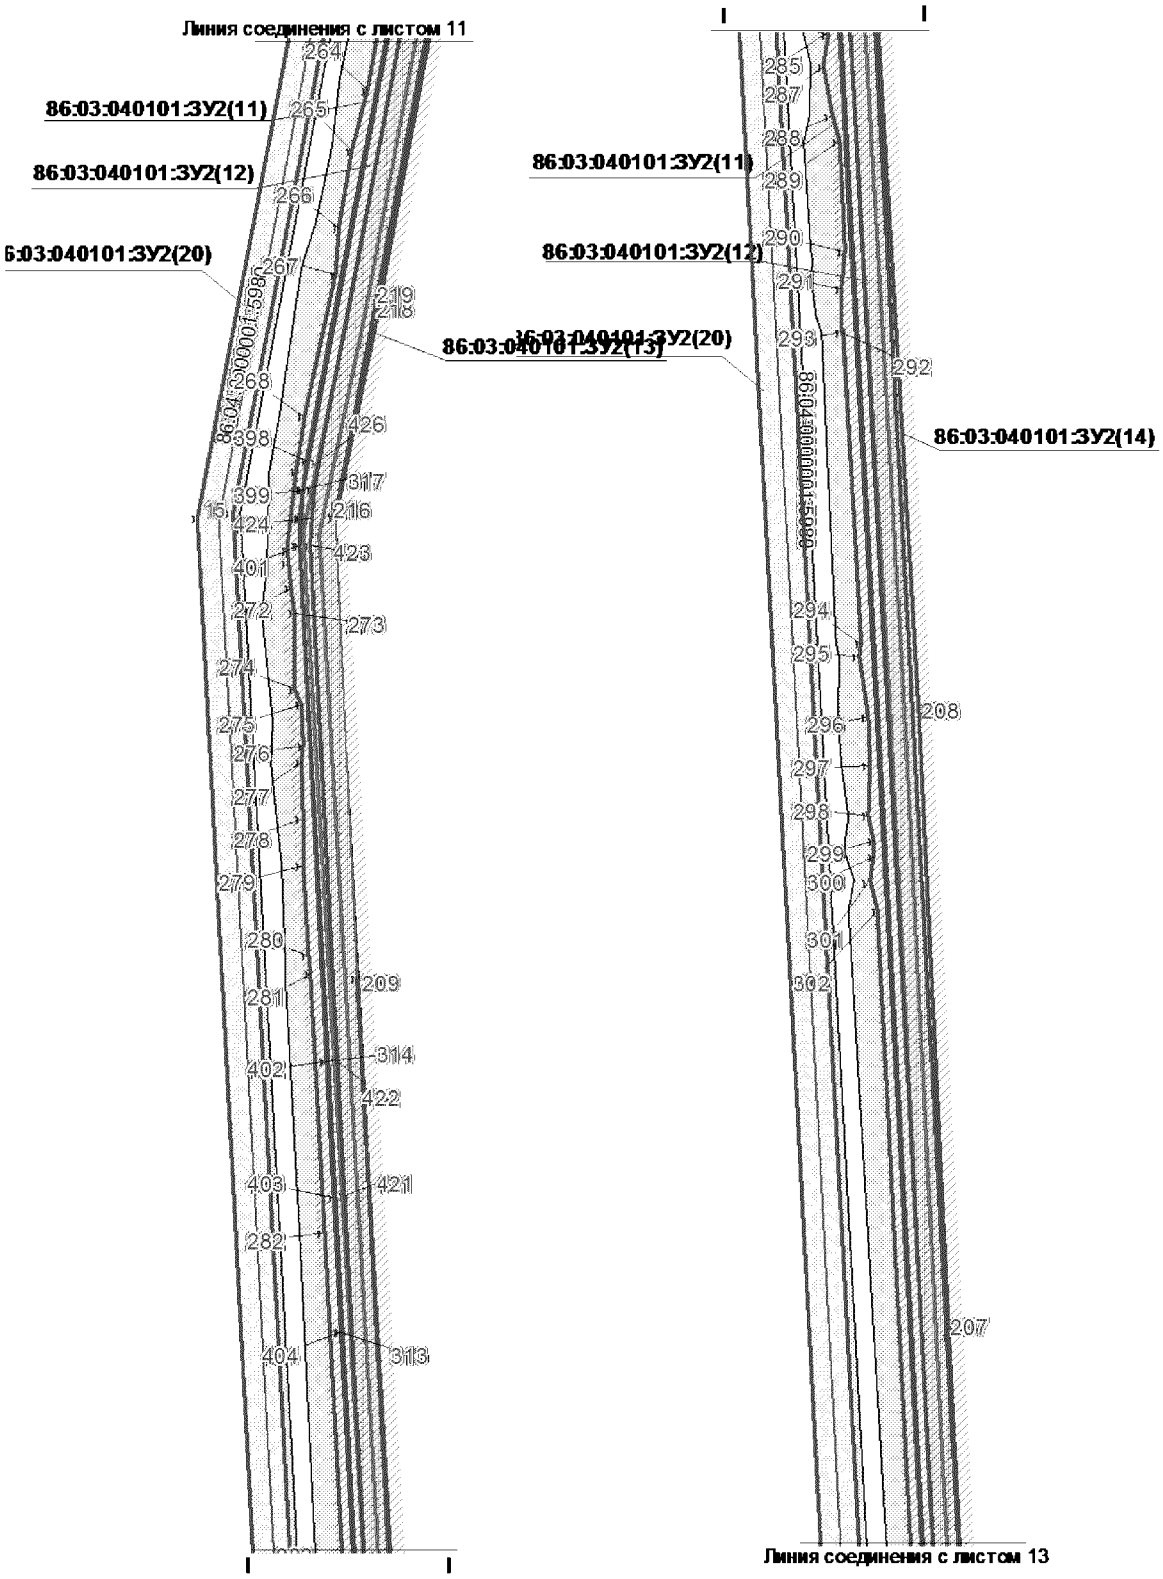


Проект межевания территории для размещения линейного объекта регионального значения Ханты-Мансийского автономного округа – Югры «Обустройство Северо-Островного месторождения нефти. Кусты скважин №21, 23, 24»
Землепользователь ОАО «Славнефть-Мегионнефтегаз»
Масштаб 1:5000

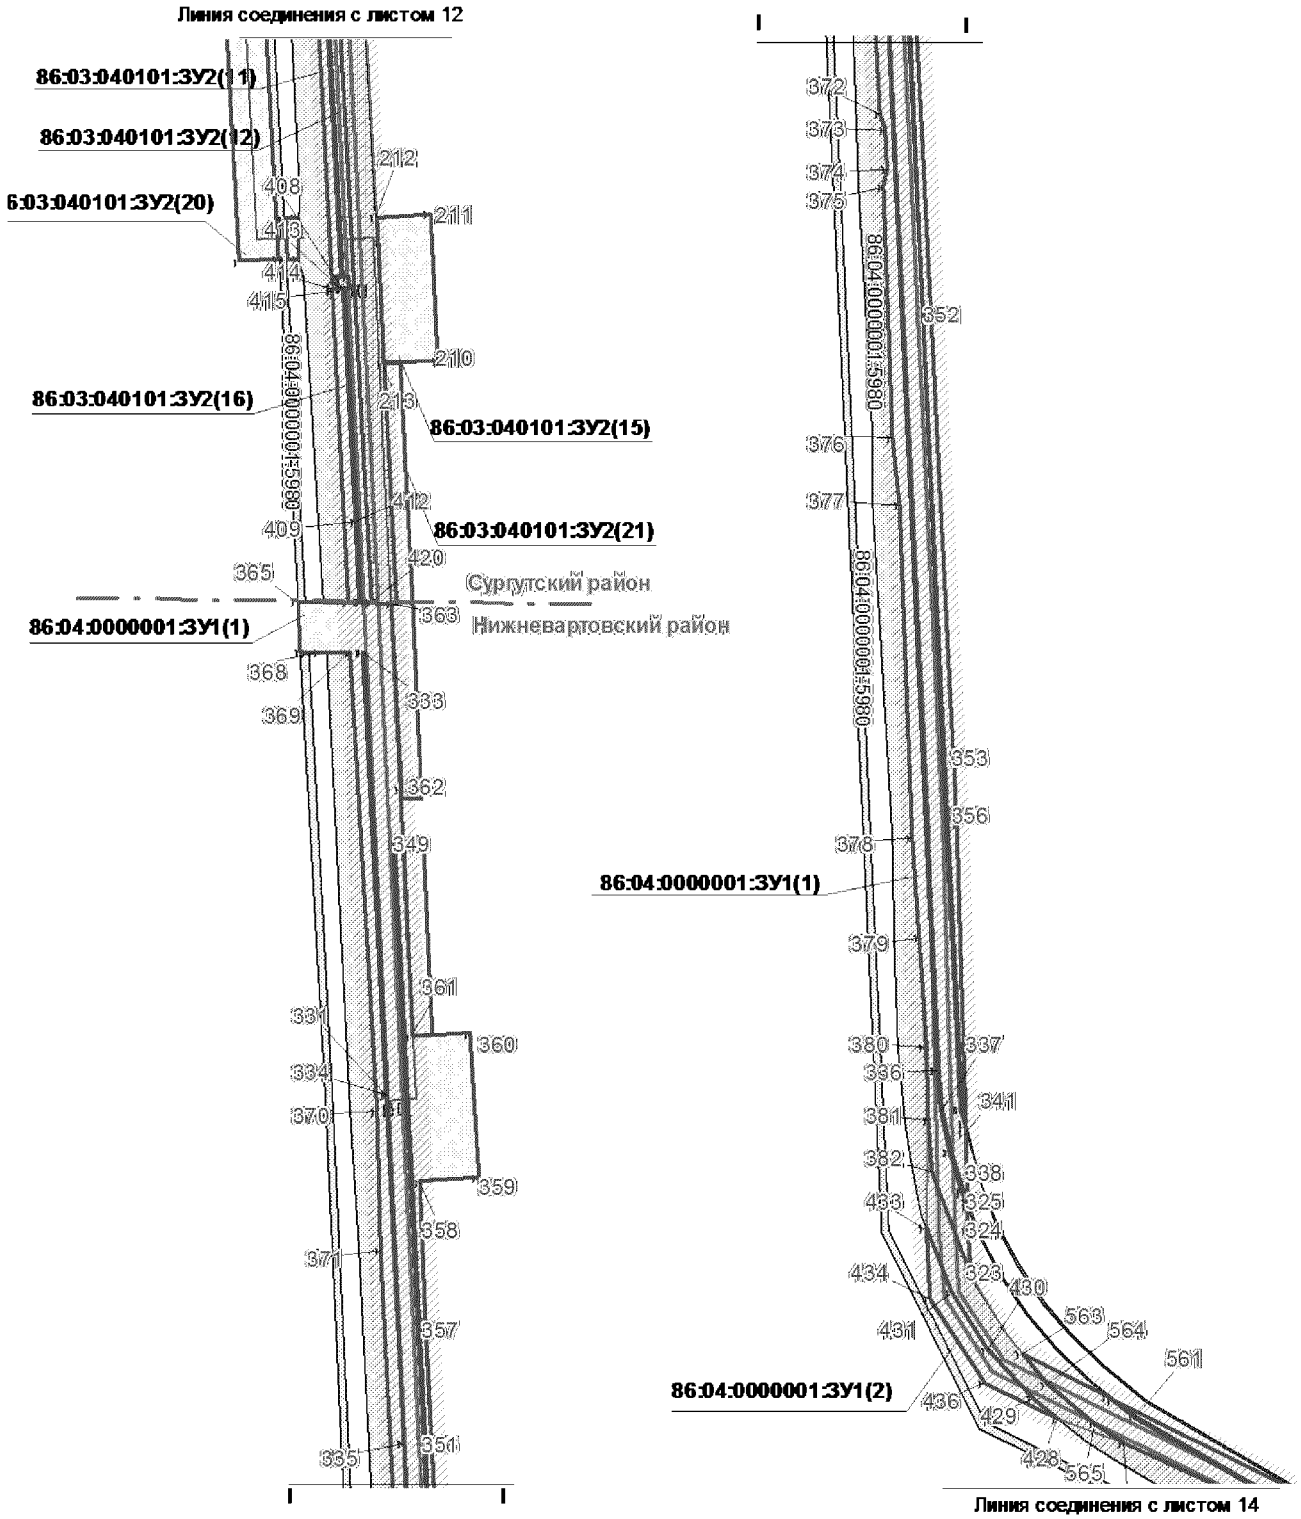


Проект межевания территории для размещения линейного объекта регионального значения Ханты-Мансийского автономного округа – Югры «Обустройство Северо-Островного месторождения нефти. Кусты скважин №21, 23, 24»
Землепользователь ОАО «Славнефть-Мегионнефтегаз»
Масштаб 1:5000

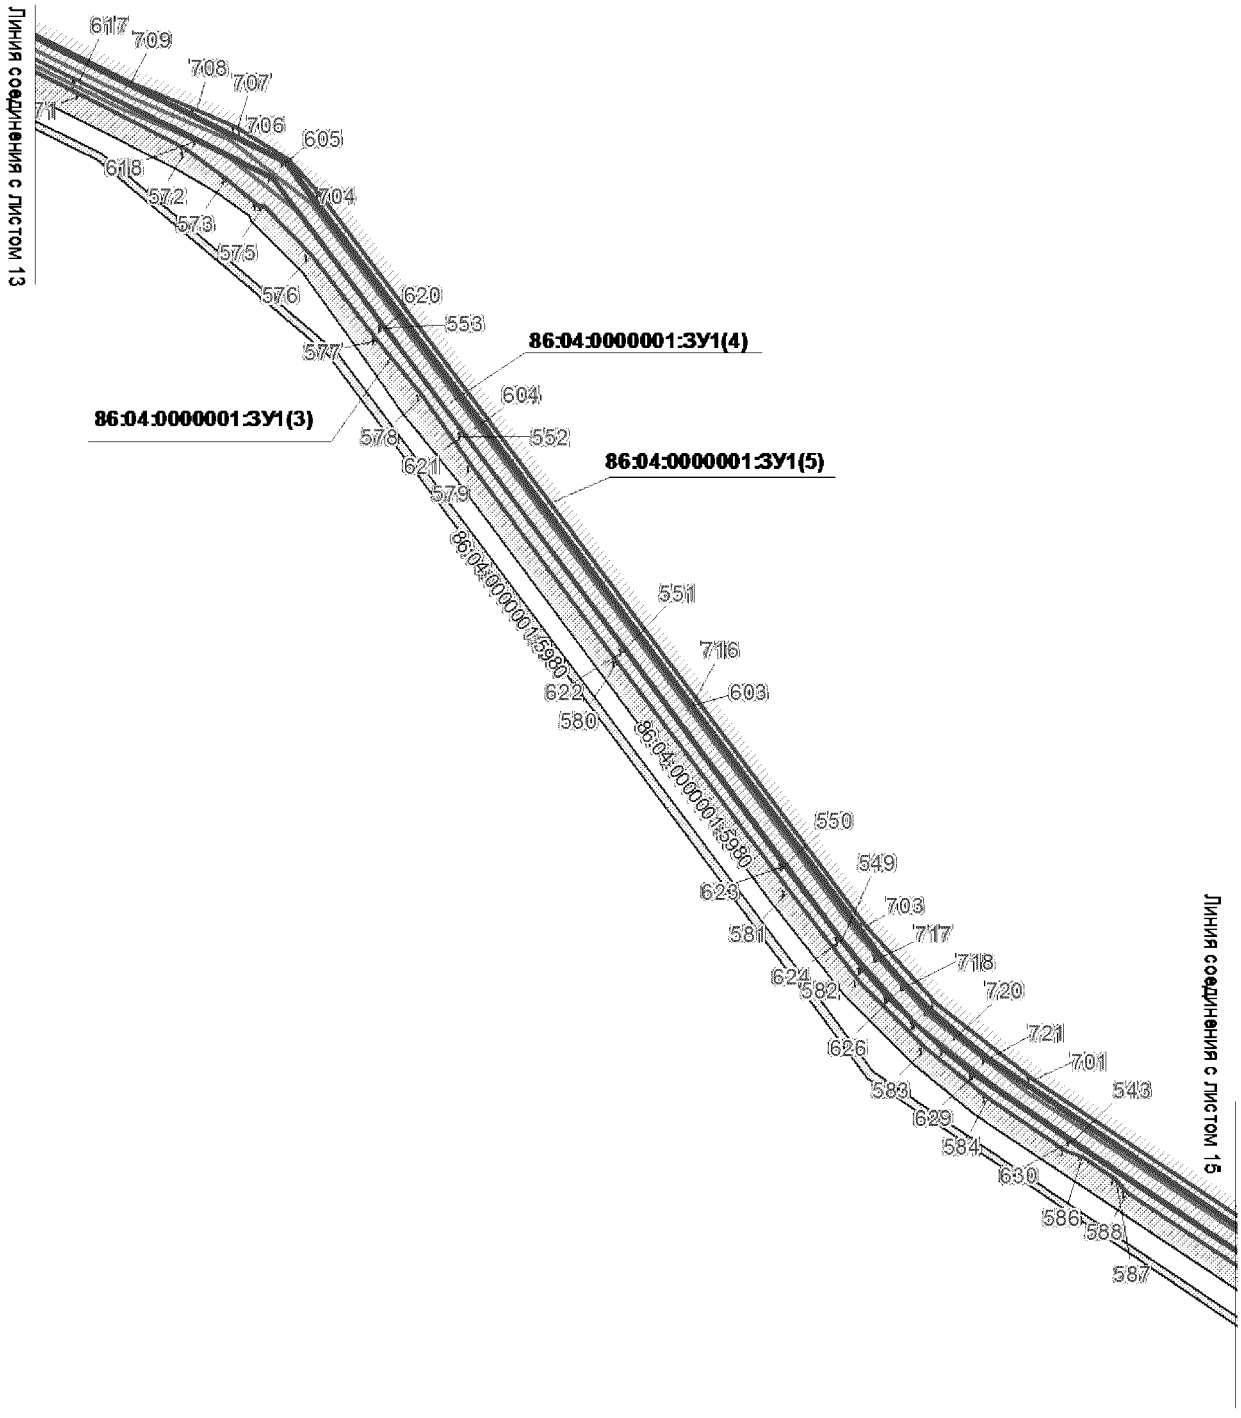


Проект межевания территории для размещения линейного объекта регионального значения Ханты-Мансийского автономного округа – Югры «Обустройство Северо-Островного месторождения нефти. Кусты скважин №21, 23, 24»
Землепользователь ОАО «Славнефть-Мегионнефтегаз»
Масштаб 1:5000

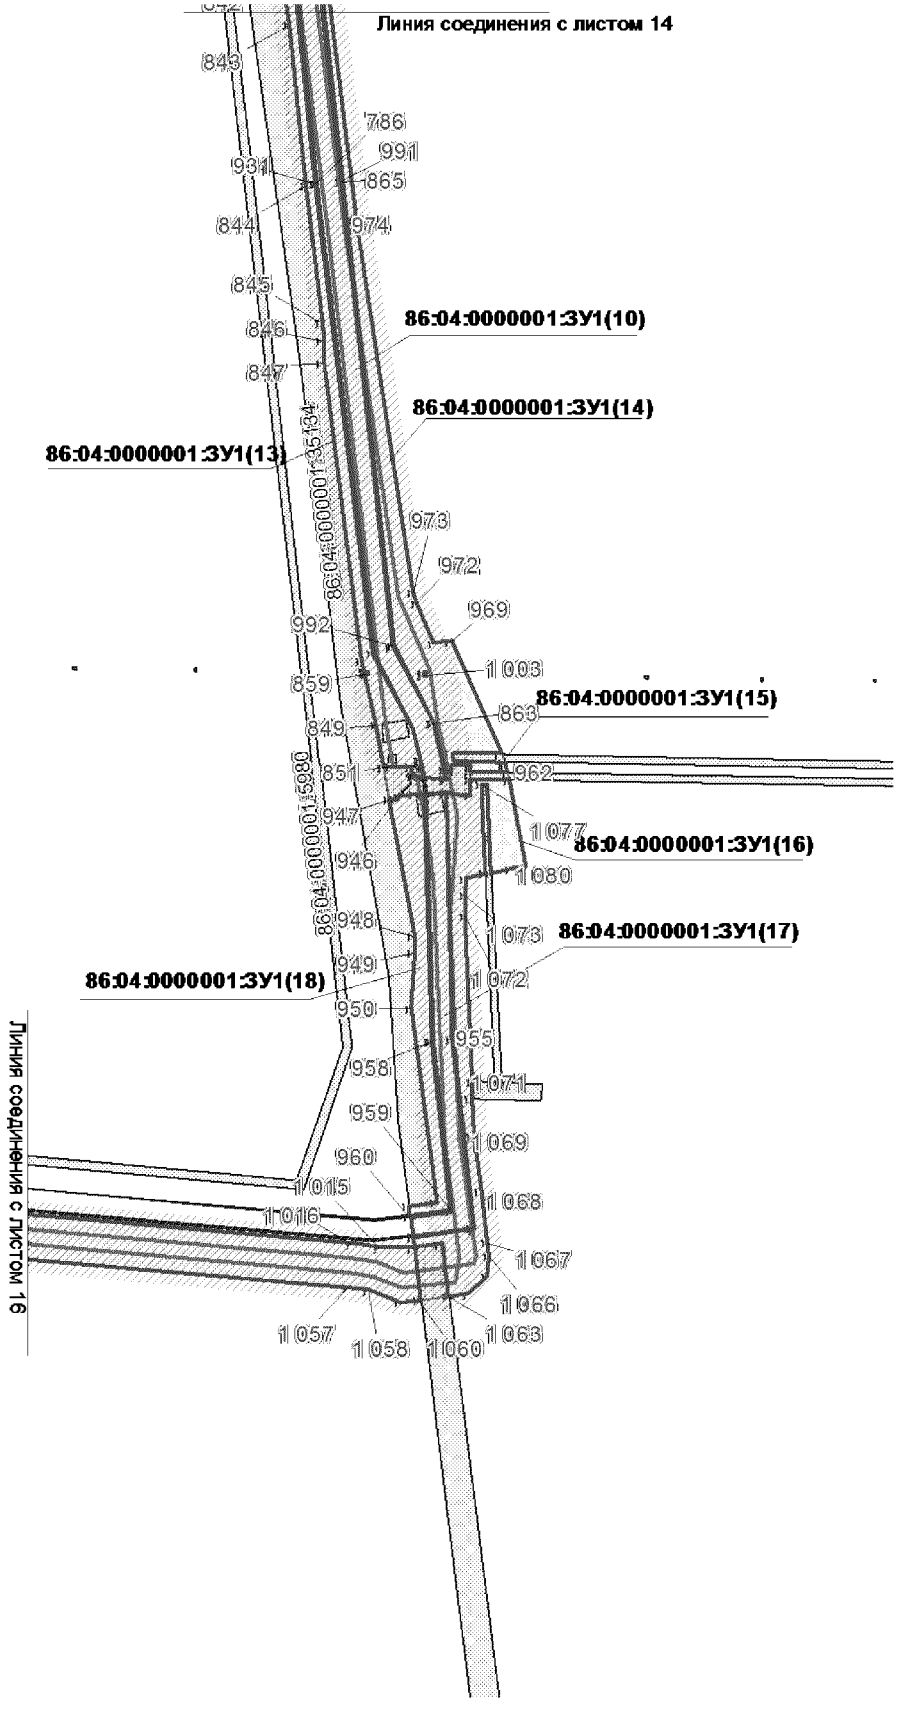

Проект межевания территории для размещения линейного объекта регионального значения Ханты-Мансийского автономного округа – Югры «Обустройство Северо-Островного месторождения нефти. Кусты скважин №21, 23, 24»
Землепользователь ОАО «Славнефть-Мегионнефтегаз»
Масштаб 1:5000

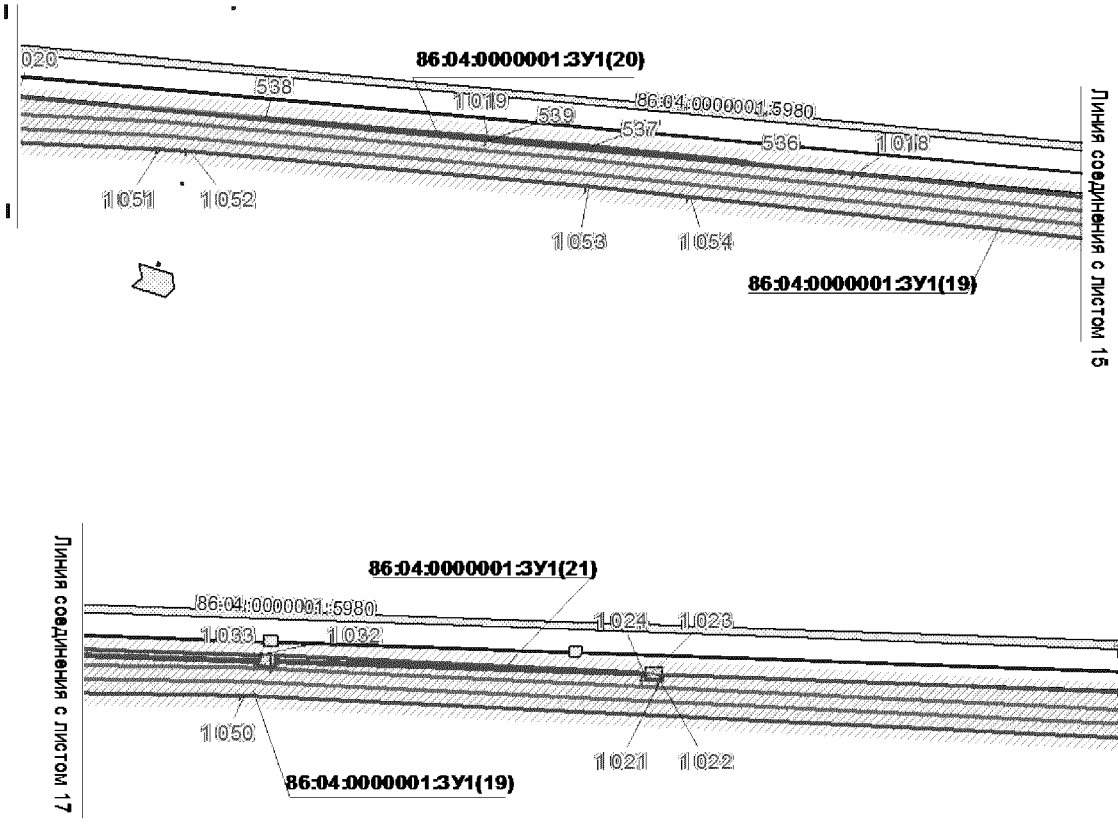

Проект межевания территории для размещения линейного объекта регионального значения Ханты-Мансийского автономного округа – Югры «Обустройство Северо-Островного месторождения нефти. Кусты скважин №21, 23, 24»
Землепользователь ОАО «Славнефть-Мегионнефтегаз»
Масштаб 1:5000

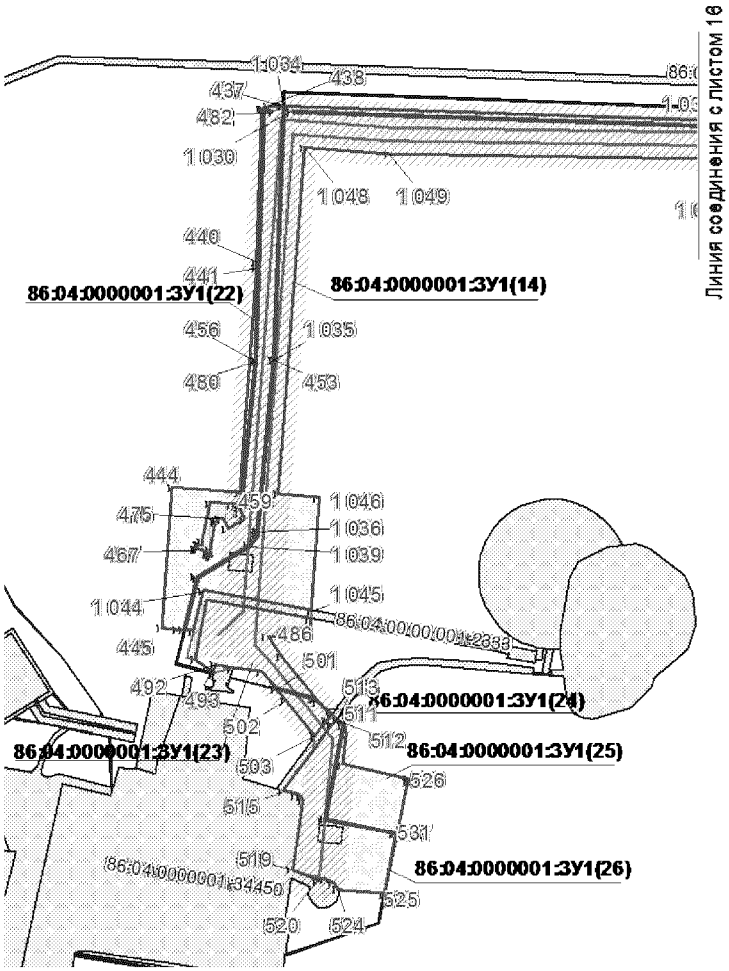

Каталог координат границ земельного участка (в местной системе)

Номер	X	Y	Номер	X	Y	Номер	X	Y
1	954705,24	4327376,9	55	958536,04	4331747,96	109	961985,74	4336909,8
2	954712,92	4327374,86	56	958538,42	4331747,96	110	962036,84	4337169,4
3	954698,72	4327320,8	57	961792,36	4336531,56	111	962067,44	4337699,8
4	954691,08	4327323,08	58	961792,98	4336524,96	112	962098,22	4338350,38
5	954844,96	4327540,32	59	961793,26	4336523,46	113	962098,34	4338352,52
6	957254,76	4327165,06	60	958577,22	4335541,3	114	962098,24	4338352,98
7	957297,92	4327148,2	61	958530,2	4335528,18	115	962093,62	4338381,32
8	957381,62	4327102,92	62	958449,9	4335446,18	116	961973,38	4339028,5
9	957517,02	4327009,48	63	958449,98	4335437,86	117	961967,64	4339069,66
10	957512,78	4327002,6	64	958440,04	4335447,6	118	961969,5	4339107,12
11	957377,42	4327096,1	65	958525,98	4335535,32	119	962087,48	4339191,04
12	957318,82	4327127,96	66	958574,98	4335548,98	120	962109,54	4339181,08
13	957295,54	4327140,64	67	960623,96	4336174,72	121	962105,52	4339172,2
14	957282,94	4327145,52	68	961878,74	4336631,12	122	962084,62	4339180,5
15	957256,12	4327155,94	69	961882,28	4336593,44	123	962089,4	4339198,1
16	954851,58	4327531,2	70	961882,28	4336593,16	124	962156,44	4339169,24
17	954846,46	4327498,3	71	961878,76	4336555,88	125	962338,44	4339087,18
18	954802,28	4327330,64	72	961874,06	4336535,58	126	962521,08	4339004,82
19	954779,0	4327336,78	73	961866,34	4336533,24	127	962794,46	4338881,32
20	954780,3	4327342,5	74	961870,82	4336557,16	128	963159,02	4338716,98
21	954796,0	4327338,26	75	961874,26	4336593,22	129	963250,02	4338675,88
22	954838,96	4327500,26	76	961870,78	4336630,42	130	963432,66	4338593,52
23	957859,1	4327840,54	77	966498,08	4337140,44	131	963888,28	4338387,92
24	957864,48	4327837,84	78	966527,74	4337127,28	132	963979,28	4338346,88
25	957644,98	4327421,46	79	966527,72	4337127,26	133	964070,5	4338305,66
26	957653,96	4327188,22	80	966523,08	4337115,34	134	964252,88	4338223,44
27	957659,28	4327088,94	81	966501,62	4337060,38	135	964343,96	4338182,2
28	957659,0	4327028,7	82	966493,96	4336965,16	136	964435,02	4338141,12
29	957610,12	4326944,8	83	966497,02	4336907,8	137	964617,56	4338058,84
30	957605,24	4326949,62	84	966501,26	4336902,9	138	964799,78	4337976,6
31	957613,34	4326964,08	85	966501,26	4336902,72	139	964890,86	4337935,52
32	957617,16	4326970,86	86	966501,06	4336896,7	140	964982,04	4337894,36
33	957631,02	4326995,16	87	966502,16	4336868,84	141	965073,16	4337853,24
34	957635,1	4327003,56	88	966496,12	4336866,92	142	965164,3	4337812,12
35	957651,02	4327030,88	89	966484,96	4336860,36	143	965346,66	4337729,84
36	957651,14	4327056,5	90	966466,12	4337001,1	144	965437,78	4337688,72
37	957651,78	4327060,52	91	961982,56	4339148,14	145	965528,9	4337647,58
38	957652,2	4327083,28	92	961990,06	4339145,34	146	965613,6	4337609,32
39	957637,28	4327377,92	93	961977,44	4339105,7	147	965610,4	4337602,54
40	957637,56	4327397,14	94	961975,66	4339070,0	148	965598,52	4337607,92
41	957640,34	4327415,74	95	961981,28	4339029,74	149	965592,24	4337610,74
42	957645,6	4327433,84	96	962101,52	4338382,62	150	965525,82	4337640,74
43	957653,38	4327451,36	97	962106,36	4338352,98	151	965434,68	4337681,9
44	958543,14	4331747,96	98	962075,44	4337699,38	152	965343,58	4337723,02
45	958546,48	4330771,54	99	962044,82	4337168,42	153	965161,24	4337805,3
46	958484,44	4329011,16	100	961993,54	4336908,04	154	965070,08	4337846,42
47	958474,52	4328995,34	101	961985,8	4336873,56	155	964978,98	4337887,52
48	957901,1	4327907,32	102	961945,4	4336785,52	156	964887,76	4337928,66
49	957900,26	4327907,78	103	961867,4	4336778,48	157	964796,7	4337969,78
50	957896,36	4327913,06	104	961866,84	4336785,94	158	964614,48	4338052,0
51	958461,8	4328983,0	105	961883,18	4336787,46	159	964431,92	4338134,28
52	958475,48	4329015,12	106	961939,94	4336792,78	160	964340,86	4338175,36
53	958480,02	4329051,44	107	961956,76	4336829,42	161	964249,78	4338216,6
54	958541,54	4330770,52	108	961978,18	4336876,12	162	964067,42	4338298,82

Номер	X	Y
163	963976,2	4338340,06
164	963885,18	4338381,06
165	963429,58	4338586,7
166	963246,9	4338669,04
167	963155,92	4338710,14
168	962973,62	4338792,52
169	962791,36	4338874,48
170	962518,0	4338997,96
171	962335,34	4339080,32
172	962153,38	4339162,38
173	962087,74	4339192,02
174	962066,86	4339310,16
175	962150,96	4339272,26
176	962128,6	4339223,08
177	962628,42	4338996,44
178	963730,7	4338500,04
179	964722,72	4338053,82
180	964773,04	4338031,18
181	965545,2	4337677,8
182	965623,66	4337650,0
183	965819,86	4337564,68
184	965938,44	4337513,1
185	966315,56	4337345,86
186	966272,42	4337356,0
187	966205,34	4337384,9
188	966197,32	4337370,4
189	966195,88	4337367,86
190	966144,44	4337386,4
191	964222,8	4338255,0
192	963534,82	4338564,66
193	962056,08	4339234,44
194	962076,16	4339284,86
195	962059,4	4339291,54
196	960930,2	4339624,16
197	961077,46	4339579,14
198	961068,92	4339550,6
199	961100,24	4339540,84
200	961979,66	4339278,18
201	961972,92	4339261,42
202	960807,12	4339617,08
203	960921,12	4339593,84
204	960921,14	4339593,84
205	960925,66	4339609,0
206	954944,5	4340076,16
207	955408,48	4340052,52
208	955874,64	4340028,76
209	956897,92	4339969,22
210	954059,78	4340164,66
211	954167,64	4340158,54
212	954165,4	4340118,82
213	954057,54	4340124,72
214	958387,86	4340170,32
215	958079,0	4340111,26
216	957239,54	4339952,6

Номер	X	Y
217	957237,08	4339952,72
218	957384,18	4339983,1
219	957398,22	4339985,72
220	958765,04	4340202,06
221	958799,5	4340198,36
222	958847,98	4340187,36
223	958906,24	4340169,56
224	960927,06	4339552,54
225	960924,88	4339545,36
226	960921,36	4339544,84
227	960799,26	4339582,16
228	960792,12	4339584,98
229	960712,38	4339607,82
230	960631,38	4339633,4
231	960577,08	4339654,88
232	960550,34	4339663,34
233	960473,96	4339680,28
234	960360,5	4339715,78
235	960360,82	4339717,0
236	960279,46	4339741,14
237	960235,46	4339753,0
238	960196,76	4339765,04
239	960179,32	4339772,4
240	960095,64	4339796,84
241	960078,82	4339802,68
242	960050,18	4339810,36
243	960020,88	4339820,7
244	959961,4	4339837,14
245	959160,86	4340082,5
246	959133,74	4340089,76
247	959077,76	4340108,12
248	959067,48	4340115,42
249	959038,8	4340124,2
250	959026,16	4340123,86
251	958922,76	4340155,84
252	958903,26	4340160,3
253	958872,84	4340171,22
254	958828,16	4340183,5
255	958776,28	4340192,0
256	958728,92	4340193,3
257	958676,22	4340187,9
258	958647,48	4340180,42
259	958623,58	4340178,06
260	958490,44	4340151,94
261	958459,94	4340144,8
262	958433,16	4340140,72
263	957811,2	4340023,34
264	957554,84	4339976,36
265	957509,02	4339964,78
266	957452,8	4339955,7
267	957417,84	4339953,1
268	957313,88	4339929,68
269	957272,22	4339923,52
270	957214,6	4339917,38

Номер	X	Y
271	957204,54	4339917,98
272	957186,74	4339920,12
273	957168,94	4339922,26
274	957112,08	4339922,52
275	957100,48	4339927,54
276	957070,66	4339929,34
277	957057,22	4339927,36
278	957015,64	4339928,98
279	956981,86	4339928,3
280	956915,86	4339932,88
281	956901,06	4339934,34
282	956709,78	4339944,38
283	956466,88	4339958,52
284	956426,42	4339958,76
285	956371,0	4339962,66
286	956370,98	4339962,66
287	956347,9	4339959,96
288	956310,7	4339965,38
289	956291,62	4339970,66
290	956210,94	4339974,74
291	956182,54	4339972,08
292	956151,84	4339972,04
293	956151,84	4339973,22
294	955921,78	4339987,14
295	955911,36	4339985,94
296	955866,92	4339991,96
297	955831,88	4339993,66
298	955793,44	4339992,62
299	955775,38	4339996,82
300	955763,9	4339996,64
301	955745,92	4339993,34
302	955724,94	4339999,38
303	955117,04	4340030,14
304	955105,28	4340034,8
305	955075,36	4340036,42
306	955063,16	4340033,48
307	954528,04	4340063,2
308	954365,44	4340072,44
309	954115,76	4340086,38
310	954115,96	4340089,82
311	954121,28	4340089,52
312	954121,5	4340093,5
313	956637,26	4339956,58
314	956837,04	4339945,78
315	957217,74	4339925,68
316	957238,88	4339926,46
317	957259,88	4339928,5
318	957280,74	4339931,8
319	958416,22	4340146,46
320	958612,48	4340183,56
321	958681,0	4340196,5
322	958723,9	4340201,88
323	952256,88	4340204,0
324	952291,32	4340201,86

Номер	X	Y
325	952308,66	4340201,34
326	952318,7	4340197,4
327	952348,44	4340187,96
328	952379,0	4340181,68
329	952410,04	4340178,6
330	953257,16	4340138,6
331	953516,84	4340126,36
332	953843,1	4340108,64
333	953843,06	4340109,82
334	953516,88	4340127,36
335	953257,22	4340139,6
336	952410,1	4340179,6
337	952379,14	4340182,68
338	952348,7	4340188,92
339	952319,04	4340198,34
340	952311,64	4340201,24
341	952362,8	4340199,74
342	952366,52	4340199,64
343	952380,28	4340195,8
344	952642,06	4340183,26
345	952969,22	4340167,68
346	953260,86	4340153,68
347	953470,28	4340143,78
348	953701,12	4340131,64
349	953701,2	4340132,7
350	953470,34	4340144,8
351	953260,92	4340154,72
352	952968,96	4340168,7
353	952642,12	4340184,3
354	952380,22	4340196,84
355	952370,66	4340199,52
356	952591,34	4340193,04
357	953349,82	4340155,6
358	953451,58	4340151,08
359	953454,0	4340194,34
360	953561,86	4340188,52
361	953559,46	4340145,82
362	953742,4	4340136,9
363	953879,9	4340130,18
364	953880,42	4340060,82
365	953880,42	4340060,8
366	953844,06	4340062,34
367	953843,94	4340068,82
368	953843,74	4340077,24
369	953843,26	4340099,92
370	953504,42	4340119,02
371	953401,34	4340122,44
372	953117,86	4340136,1
373	953106,08	4340140,74
374	953076,14	4340142,38
375	953063,96	4340139,04
376	952878,08	4340146,46
377	952827,62	4340151,68
378	952581,84	4340160,42

Номер	X	Y
379	952508,04	4340166,04
380	952427,7	4340170,68
381	952373,08	4340172,46
382	952334,64	4340175,58
383	958724,26	4340212,08
384	958765,48	4340210,56
385	958800,84	4340206,78
386	958850,46	4340195,48
387	960929,64	4339560,64
388	960928,46	4339557,12
389	960927,36	4339553,5
390	958906,56	4340170,52
391	958848,26	4340188,32
392	958799,68	4340199,36
393	958765,08	4340203,06
394	958723,82	4340202,88
395	958680,82	4340197,5
396	958612,3	4340184,56
397	958416,04	4340147,44
398	957280,6	4339932,78
399	957259,76	4339929,48
400	957238,8	4339927,46
401	957217,72	4339926,7
402	956837,1	4339946,78
403	956736,74	4339952,2
404	956637,3	4339957,58
405	954121,56	4340094,46
406	954121,78	4340098,5
407	954112,8	4340099,0
408	954112,56	4340094,96
409	953940,4	4340104,32
410	953880,18	4340107,62
411	953880,18	4340106,58
412	953940,36	4340103,32
413	954112,52	4340093,98
414	954112,12	4340086,58
415	954111,88	4340086,56
416	953880,72	4340098,0
417	953880,22	4340098,04
418	953880,16	4340098,04
419	953880,04	4340115,14
420	953880,1	4340115,14
421	956737,14	4339959,7
422	956837,5	4339954,26
423	957217,68	4339934,2
424	957238,3	4339934,94
425	957258,8	4339936,92
426	957279,42	4339940,18
427	958679,14	4340206,64
428	952151,66	4340267,46
429	952166,44	4340249,9
430	952202,94	4340216,18
431	952244,8	4340189,88
432	952293,24	4340170,76

Номер	X	Y
433	952292,5	4340170,74
434	952240,42	4340173,94
435	952178,88	4340213,4
436	952178,42	4340213,7
437	945929,18	4341169,62
438	945929,54	4341158,68
439	945926,64	4341152,94
440	945805,74	4341148,88
441	945800,08	4341148,66
442	945621,38	4341135,28
443	945621,38	4341135,26
444	945625,26	4341081,04
445	945512,52	4341073,16
446	945511,62	4341085,9
447	945511,3	4341090,36
448	945553,3	4341100,82
449	945578,38	4341142,58
450	945582,92	4341146,96
451	945587,04	4341148,76
452	945589,74	4341149,26
453	945727,52	4341162,08
454	945925,84	4341162,4
455	945926,0	4341154,5
456	945726,82	4341147,32
457	945606,16	4341135,78
458	945611,3	4341133,06
459	945611,56	4341129,72
460	945612,94	4341111,46
461	945581,08	4341105,48
462	945579,24	4341104,3
463	945578,2	4341102,6
464	945576,56	4341099,22
465	945575,2	4341099,48
466	945575,92	4341101,14
467	945575,94	4341102,84
468	945572,74	4341109,5
469	945571,24	4341110,78
470	945569,32	4341111,56
471	945569,9	4341113,32
472	945574,98	4341111,62
473	945597,14	4341115,68
474	945599,6	4341117,88
475	945600,26	4341120,5
476	945599,78	4341121,52
477	945592,12	4341125,52
478	945599,4	4341139,32
479	945604,56	4341136,62
480	945726,88	4341148,36
481	945924,94	4341155,5
482	945924,86	4341162,34
483	945453,56	4341198,62
484	945490,54	4341168,14
485	945506,5	4341157,64
486	945506,5	4341157,66

Номер	X	Y
487	945504,14	4341190,82
488	945519,9	4341191,94
489	945534,76	4341108,4
490	945487,62	4341099,5
491	945476,78	4341114,22
492	945483,56	4341115,88
493	945484,02	4341116,0
494	945480,72	4341129,62
495	945477,66	4341152,8
496	945464,32	4341163,82
497	945456,44	4341195,32
498	945443,88	4341208,82
499	945443,52	4341208,54
500	945455,52	4341194,84
501	945463,02	4341164,9
502	945454,64	4341171,84
503	945426,26	4341195,3
504	945438,1	4341204,16
505	945439,16	4341205,02
506	945443,48	4341208,54
507	945348,2	4341259,86
508	945359,64	4341202,36
509	945435,72	4341217,46
510	945439,58	4341213,04
511	945440,0	4341213,36
512	945439,6	4341213,04
513	945435,38	4341209,72
514	945434,1	4341208,68
515	945382,92	4341170,28
516	945379,74	4341181,34
517	945377,96	4341184,1
518	945375,1	4341185,58
519	945319,14	4341177,12
520	945311,3	4341197,42
521	945312,5	4341203,18
522	945308,58	4341210,9
523	945305,0	4341213,68
524	945304,06	4341213,84
525	945300,62	4341250,38
526	945392,64	4341270,18
527	945403,74	4341217,72
528	945427,62	4341220,0
529	945436,08	4341218,56
530	945360,42	4341203,52
531	945349,02	4341260,82
532	945389,6	4341269,56
533	945903,62	4341814,38
534	945917,12	4341535,88
535	945913,34	4341535,74
536	945840,12	4342722,54
537	945852,3	4342605,28
538	945873,26	4342359,68
539	945857,9	4342527,84
540	950111,74	4343114,38

Номер	X	Y
541	950131,36	4343104,72
542	950757,12	4342168,6
543	950923,86	4341919,16
544	950973,48	4341846,38
545	950991,28	4341824,1
546	951010,36	4341802,88
547	951030,58	4341782,78
548	951051,92	4341763,84
549	951073,92	4341746,42
550	951129,96	4341704,66
551	951290,34	4341585,16
552	951450,64	4341465,68
553	951530,84	4341405,92
554	951641,96	4341323,18
555	951669,26	4341268,32
556	951713,92	4341178,66
557	951847,46	4340910,46
558	951936,76	4340731,06
559	952025,86	4340552,12
560	952056,68	4340490,3
561	952151,42	4340325,12
562	952167,14	4340305,98
563	952199,08	4340241,8
564	952177,54	4340259,88
565	952147,78	4340295,88
566	952133,44	4340317,36
567	952102,44	4340383,66
568	952020,48	4340542,38
569	951904,18	4340773,22
570	951873,4	4340842,64
571	951704,3	4341181,36
572	951663,8	4341258,4
573	951642,18	4341289,26
574	951622,34	4341312,24
575	951622,16	4341316,28
576	951584,68	4341351,78
577	951521,82	4341401,44
578	951479,3	4341435,56
579	951426,12	4341472,76
580	951281,3	4341580,42
581	951110,72	4341707,82
582	951042,76	4341760,96
583	950992,92	4341809,74
584	950956,18	4341856,94
585	950916,24	4341914,68
586	950912,52	4341926,58
587	950895,9	4341951,54
588	950885,74	4341959,14
589	950750,62	4342161,9
590	950416,06	4342662,08
591	950136,2	4343076,92
592	950095,88	4343138,64
593	950141,66	4343116,58
594	950322,22	4342846,18

Номер	X	Y
595	950537,68	4342523,56
596	950712,64	4342261,6
597	950848,36	4342059,64
598	950985,44	4341855,6
599	951002,56	4341834,06
600	951021,34	4341813,18
601	951040,36	4341794,62
602	951061,16	4341775,68
603	951248,62	4341635,7
604	951459,26	4341478,2
605	951653,66	4341332,94
606	951823,32	4340992,12
607	951953,94	4340729,56
608	952068,1	4340500,26
609	952086,86	4340465,5
610	952093,22	4340454,6
611	952165,16	4340309,98
612	952152,26	4340325,66
613	952057,58	4340490,74
614	952026,74	4340552,58
615	951937,66	4340731,52
616	951848,36	4340910,9
617	951714,82	4341179,1
618	951670,16	4341268,76
619	951642,86	4341323,62
620	951531,44	4341406,72
621	951451,24	4341466,48
622	951290,92	4341585,96
623	951130,56	4341705,48
624	951074,52	4341747,26
625	951052,56	4341764,6
626	951031,26	4341783,5
627	951011,08	4341803,58
628	950992,04	4341824,76
629	950974,26	4341847,0
630	950924,7	4341919,72
631	950757,96	4342169,16
632	950132,02	4343105,52
633	950110,64	4343116,04
634	949979,32	4343179,62
635	950007,8	4343165,58
636	950006,26	4343152,5
637	949995,26	4343154,28
638	949993,1	4343154,64
639	949971,2	4343155,46
640	949971,3	4343160,46
641	949977,04	4343174,6
642	949832,38	4343191,0
643	949846,44	4343187,66
644	949852,64	4343182,8
645	949874,98	4343151,24
646	949879,04	4343147,76
647	949848,68	4343151,16
648	949791,54	4343157,58

Номер	X	Y
649	949794,26	4343181,1
650	949794,9	4343186,62
651	949821,0	4343190,1
652	949879,68	4343228,74
653	949971,28	4343183,58
654	949968,78	4343178,7
655	949958,7	4343160,38
656	949955,92	4343155,34
657	949933,36	4343154,62
658	949910,38	4343154,62
659	949895,08	4343162,06
660	949864,92	4343201,46
661	949867,24	4343206,02
662	949876,56	4343224,14
663	949421,64	4343245,28
664	949690,2	4343212,98
665	949721,24	4343209,56
666	949753,12	4343209,14
667	949784,96	4343212,1
668	949833,08	4343219,78
669	949868,34	4343230,0
670	949863,8	4343222,72
671	949857,48	4343212,64
672	949854,84	4343208,44
673	949841,72	4343212,3
674	949831,14	4343212,72
675	949817,62	4343210,84
676	949756,54	4343199,96
677	949727,2	4343199,3
678	949675,64	4343204,62
679	949636,62	4343211,48
680	949625,98	4343216,32
681	949596,0	4343219,42
682	949583,98	4343217,08
683	949425,66	4343234,56
684	949426,34	4343242,74
685	949421,42	4343243,32
686	949279,2	4343262,4
687	949412,7	4343246,34
688	949411,24	4343236,1
689	949298,9	4343247,92
690	949288,1	4343252,5
691	949281,76	4343257,58
692	949279,22	4343262,36
693	949279,2	4343262,38
694	949804,98	4343273,84
695	950017,38	4343248,32
696	950012,82	4343208,86
697	950012,38	4343205,08
698	950038,18	4343200,9
699	950113,92	4343166,92
700	950180,16	4343075,14
701	950969,16	4341890,26
702	951026,42	4341818,22

Номер	X	Y
703	951085,24	4341765,66
704	951630,2	4341359,46
705	951655,82	4341334,5
706	951676,74	4341301,34
707	951679,34	4341297,22
708	951692,6	4341266,42
709	951713,2	4341218,62
710	952085,4	4340470,32
711	952068,96	4340500,72
712	951954,8	4340730,08
713	951823,96	4340993,04
714	951654,5	4341333,54
715	951459,78	4341478,96
716	951249,14	4341636,48
717	951061,8	4341776,5
718	951040,86	4341795,52
719	951022,1	4341813,64
720	951003,44	4341834,58
721	950986,18	4341856,2
722	950849,22	4342060,02
723	950713,4	4342262,14
724	950538,54	4342523,96
725	950322,98	4342846,7
726	950142,3	4343117,26
727	950036,84	4343168,24
728	950037,76	4343170,24
729	950034,34	4343172,04
730	950040,82	4343184,44
731	950033,04	4343188,82
732	950028,82	4343180,6
733	950025,44	4343173,88
734	949874,88	4343248,18
735	949830,02	4343235,44
736	949811,12	4343231,86
737	949752,74	4343225,1
738	949725,38	4343225,3
739	949724,96	4343227,56
740	949725,24	4343228,56
741	949726,38	4343230,38
742	949727,68	4343231,38
743	949727,76	4343232,38
744	949728,58	4343239,06
745	949800,04	4343231,08
746	947786,36	4343464,28
747	947819,74	4343458,58
748	947851,82	4343452,52
749	947862,48	4343451,28
750	947862,62	4343451,26
751	947886,12	4343448,54
752	948720,26	4343351,58
753	948784,96	4343344,36
754	948887,32	4343332,5
755	948897,42	4343331,3
756	949202,9	4343297,72

Номер	X	Y
757	949208,82	4343297,06
758	949218,36	4343296,6
759	949247,74	4343311,76
760	949266,8	4343299,52
761	949259,58	4343288,32
762	949273,04	4343286,68
763	949277,02	4343292,96
764	949285,22	4343287,7
765	949298,4	4343287,06
766	949716,26	4343240,42
767	949715,42	4343233,32
768	949715,46	4343232,8
769	949716,64	4343231,2
770	949717,32	4343228,48
771	949715,88	4343225,82
772	949494,0	4343252,56
773	949254,32	4343281,46
774	948798,24	4343335,76
775	948500,26	4343371,3
776	948202,46	4343406,78
777	948004,04	4343430,42
778	947828,22	4343445,78
779	947798,22	4343460,48
780	947786,12	4343461,58
781	946089,92	4343659,02
782	946096,64	4343657,48
783	946101,64	4343656,32
784	946123,3	4343651,32
785	946178,04	4343622,28
786	946514,22	4343582,1
787	946812,14	4343550,82
788	947011,08	4343529,92
789	947208,92	4343509,16
790	947795,22	4343444,7
791	947825,28	4343430,02
792	948200,9	4343392,16
793	948399,62	4343368,24
794	948498,7	4343356,3
795	948598,16	4343344,38
796	948697,44	4343332,4
797	948796,54	4343320,38
798	949094,58	4343284,62
799	949244,78	4343266,54
800	949244,8	4343266,52
801	949240,8	4343263,7
802	949234,08	4343262,28
803	949232,28	4343262,3
804	949229,42	4343261,08
805	949212,16	4343260,82
806	949171,18	4343266,12
807	949076,48	4343276,0
808	949026,48	4343283,92
809	948889,36	4343300,64
810	948889,78	4343302,16

Номер	X	Y
811	948879,68	4343303,32
812	948866,12	4343304,96
813	948864,74	4343303,66
814	948782,72	4343313,66
815	948700,08	4343323,02
816	948593,8	4343334,94
817	948409,78	4343355,68
818	948316,38	4343366,26
819	948126,0	4343387,66
820	948047,84	4343398,5
821	947941,72	4343409,16
822	947886,64	4343416,4
823	947827,82	4343422,02
824	947801,1	4343425,42
825	947742,06	4343430,68
826	947735,96	4343435,3
827	947733,56	4343444,44
828	947629,84	4343455,82
829	947529,26	4343464,34
830	947488,56	4343469,12
831	947457,2	4343471,92
832	947395,16	4343479,26
833	947309,1	4343491,1
834	947208,18	4343502,22
835	947010,34	4343522,94
836	946970,28	4343520,82
837	946843,5	4343539,24
838	946726,26	4343551,18
839	946725,18	4343552,92
840	946713,08	4343554,18
841	946711,26	4343552,74
842	946673,82	4343556,56
843	946628,46	4343563,06
844	946513,46	4343575,16
845	946415,78	4343586,8
846	946402,66	4343587,62
847	946385,28	4343587,5
848	946173,86	4343614,52
849	946126,0	4343625,24
850	946096,76	4343630,3
851	946097,4	4343636,24
852	946097,12	4343650,14
853	946096,64	4343650,28
854	946090,6	4343651,66
855	946090,68	4343653,34
856	946165,06	4343619,84
857	946165,04	4343617,84
858	946163,04	4343617,78
859	946163,06	4343619,82
860	946088,42	4343676,14
861	946088,48	4343674,16
862	946091,62	4343674,18
863	946128,58	4343665,48
864	946182,6	4343636,84

Номер	X	Y
865	946515,92	4343600,44
866	946732,72	4343576,76
867	947212,34	4343524,32
868	947778,56	4343461,32
869	947778,24	4343458,2
870	947785,74	4343457,5
871	947786,04	4343460,58
872	947797,92	4343459,48
873	947828,04	4343444,78
874	948003,96	4343429,38
875	948202,06	4343405,76
876	948500,18	4343370,26
877	948798,08	4343334,78
878	949254,12	4343280,44
879	949493,72	4343251,58
880	949715,46	4343224,88
881	949714,46	4343222,8
882	949713,52	4343221,2
883	949711,8	4343219,6
884	949710,04	4343218,82
885	949721,82	4343217,56
886	949728,96	4343217,42
887	949727,46	4343218,88
888	949726,48	4343220,68
889	949725,64	4343224,3
890	949752,78	4343224,12
891	949811,26	4343230,86
892	949830,2	4343234,5
893	949874,82	4343247,08
894	950024,92	4343172,96
895	950024,3	4343171,76
896	950008,8	4343174,26
897	950007,92	4343166,64
898	949979,76	4343180,52
899	949981,34	4343183,8
900	949973,24	4343187,7
901	949971,7	4343184,5
902	949880,14	4343229,64
903	949881,78	4343233,02
904	949872,04	4343237,68
905	949868,94	4343231,24
906	949832,84	4343220,74
907	949784,8	4343213,1
908	949753,06	4343210,14
909	949721,3	4343210,56
910	949690,32	4343213,98
911	949421,78	4343246,26
912	949422,26	4343250,28
913	949413,32	4343251,36
914	949412,82	4343247,34
915	949278,96	4343263,44
916	949277,3	4343270,64
917	949252,2	4343273,68
918	949246,0	4343267,4

Номер	X	Y
919	949094,68	4343285,62
920	948796,64	4343321,38
921	948697,54	4343333,4
922	948598,28	4343345,36
923	948498,82	4343357,32
924	948399,74	4343369,24
925	948201,02	4343393,14
926	947825,54	4343431,0
927	947795,5	4343445,68
928	947209,02	4343510,14
929	947011,2	4343530,94
930	946812,24	4343551,8
931	946514,3	4343583,1
932	946178,14	4343623,28
933	946123,78	4343652,2
934	946101,62	4343657,32
935	946096,62	4343658,48
936	946089,76	4343660,08
937	946087,8	4343674,56
938	946087,8	4343674,58
939	946087,74	4343674,94
940	945779,34	4343678,44
941	945900,38	4343664,6
942	946077,76	4343659,76
943	946077,26	4343653,34
944	946076,6	4343645,88
945	946075,44	4343642,58
946	946073,48	4343639,82
947	946073,7	4343634,6
948	945976,06	4343652,7
949	945964,7	4343652,7
950	945924,6	4343650,9
951	945785,24	4343668,6
952	945782,9	4343648,68
953	945775,9	4343649,54
954	945766,7	4343694,58
955	945901,0	4343679,66
956	946078,96	4343674,82
957	946077,84	4343660,74
958	945900,48	4343665,58
959	945778,5	4343679,6
960	945774,92	4343649,66
961	945761,42	4343651,32
962	946092,74	4343719,22
963	946097,6	4343718,24
964	946098,92	4343717,66
965	946100,26	4343717,08
966	946100,88	4343680,16
967	946106,58	4343678,82
968	946105,94	4343714,56
969	946186,94	4343678,82
970	946185,2	4343666,52
971	946185,2	4343666,5
972	946213,56	4343654,34

Номер	X	Y
973	946221,18	4343651,08
974	946482,06	4343612,0
975	946707,42	4343584,18
976	946710,3	4343587,08
977	946719,38	4343586,06
978	946720,68	4343582,54
979	946799,54	4343572,82
980	946801,58	4343572,56
981	947213,88	4343535,04
982	947421,52	4343512,16
983	947468,24	4343507,0
984	947595,84	4343492,94
985	947706,96	4343478,08
986	947726,24	4343475,94
987	947778,92	4343465,54
988	947778,64	4343462,28
989	947212,4	4343525,38
990	946733,04	4343577,7
991	946516,32	4343601,38
992	946183,02	4343637,76
993	946128,98	4343666,44
994	946095,62	4343674,24
995	946093,5	4343674,24
996	946093,4	4343679,8
997	946098,52	4343679,88
998	946098,32	4343692,5
999	946093,18	4343692,5
1000	946164,14	4343660,92
1001	946164,24	4343658,92
1002	946162,22	4343658,88
1003	946162,14	4343660,86
1004	946025,98	4343732,62
1005	946087,7	4343720,24
1006	946088,16	4343692,52
1007	946076,18	4343692,58
1008	946077,22	4343679,82
1009	946079,24	4343678,44
1010	946079,02	4343675,76
1011	945901,08	4343680,7
1012	945765,88	4343695,68
1013	945760,46	4343651,42
1014	945752,96	4343652,34
1015	945752,76	4343628,3
1016	945755,3	4343608,94
1017	945797,6	4343132,02
1018	945831,66	4342804,0
1019	945856,88	4342527,78
1020	945889,1	4342173,84
1021	945902,16	4341827,02
1022	945898,16	4341826,9
1023	945898,6	4341814,22
1024	945902,62	4341814,32
1025	945912,24	4341535,7
1026	945908,66	4341535,54

Номер	X	Y
1027	945909,1	4341523,6
1028	945912,64	4341523,64
1029	945924,3	4341177,44
1030	945925,42	4341177,5
1031	945913,78	4341523,7
1032	945917,68	4341523,82
1033	945917,72	4341523,22
1034	945929,16	4341170,62
1035	945727,46	4341163,08
1036	945589,62	4341150,26
1037	945586,82	4341149,74
1038	945582,36	4341147,8
1039	945577,52	4341143,12
1040	945552,66	4341101,7
1041	945511,24	4341091,36
1042	945511,0	4341094,46
1043	945510,72	4341098,46
1044	945542,54	4341106,4
1045	945526,76	4341192,42
1046	945616,86	4341198,8
1047	945619,18	4341166,2
1048	945896,22	4341187,24
1049	945891,16	4341254,18
1050	945887,14	4341513,68
1051	945850,38	4342280,08
1052	945848,38	4342302,32
1053	945821,42	4342602,28
1054	945813,44	4342679,28
1055	945766,76	4343129,04
1056	945748,52	4343334,34
1057	945724,46	4343605,56
1058	945722,56	4343620,22
1059	945713,28	4343642,7
1060	945715,18	4343656,96
1061	945752,96	4343652,34
1062	945755,28	4343672,4
1063	945717,86	4343677,14
1064	945719,76	4343691,46
1065	945732,56	4343704,22
1066	945747,2	4343706,14
1067	945756,78	4343704,86
1068	945793,7	4343699,94
1069	945832,12	4343694,86
1070	945859,28	4343693,48
1071	945871,8	4343694,0
1072	945990,54	4343688,16
1073	946004,48	4343689,1
1074	946017,4	4343689,94
1075	946017,86	4343692,26
1076	946020,2	4343703,8
1077	946084,5	4343700,96
1079	946021,0	4343707,78
1080	946023,98	4343722,68

Ханты-Мансийский автономный округ — Югра
Губернатор

Приложение 88
к постановлению Правительства
Ханты-Мансийского
автономного округа – Югры
от 25 декабря 2015 года № 482-п

Градостроительный план земельного участка

Градостроительный план земельного участка подготовлен на основании:
Приказа Департамента строительства Ханты-Мансийского автономного округа – Югры от 21 апреля 2015 года № 103-п «О подготовке документации по планировке территории, на которой предусматривается размещение объектов регионального значения»

(реквизиты решения уполномоченного федерального органа исполнительной власти, или органа исполнительной власти субъекта Российской Федерации, или органа местного самоуправления о подготовке документации по планировке территории, либо реквизиты обращения и наименование заявителя - юридического лица о выдаче градостроительного плана земельного участка)

Местонахождение земельного участка:

Ханты-Мансийский автономный округ - Югра
(субъект Российской Федерации)

Сургутский район
(муниципальный район или городской округ)

Межселенная территория
(поселение)

Кадастровые номера земельных участков: 86:03:010101:1972
Описание местоположения границ земельного участка: Сургутский район,
Северо-Островное месторождение
Площадь земельного участка – 10,03 га.
Описание местоположения проектируемого объекта на земельном участке (объекта капитального строительства) ***в границах земельных участков, в местах допустимого размещения***

План подготовлен: Данилов С.С.

М.П.

Главный инженер проекта


23.11.15 (дата) (подпись) /Данилов С.С./ (ГИП ООО «ИЦ «Проектор»)

Предоставлен: Правительство Ханты-Мансийского автономного округа -Югры
(Наименование уполномоченного федерального органа исполнительной власти, или органа исполнительной власти субъекта Российской Федерации, или органа местного самоуправления)


(дата)

Утвержден:
(реквизиты акта Правительства Российской Федерации, или высшего исполнительного органа государственной власти субъекта Российской Федерации, или главы местной администрации об утверждении)

1. Чертеж градостроительного плана и линий градостроительного регулирования

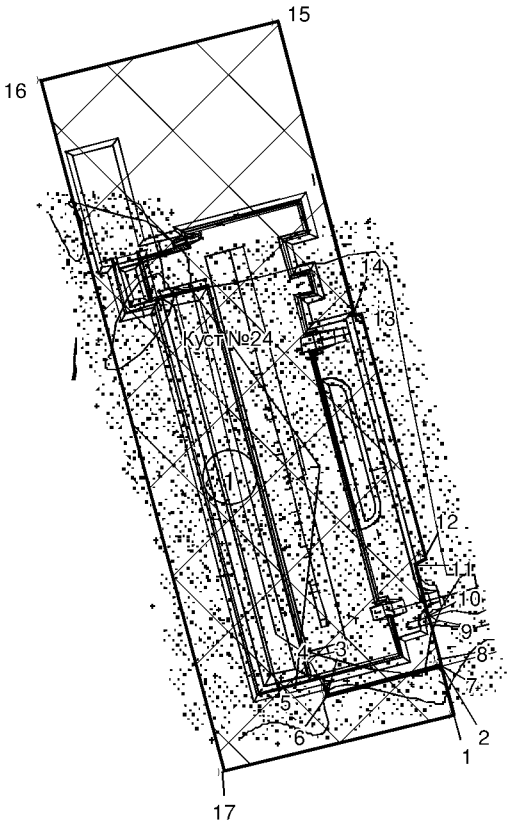

Ситуационный план

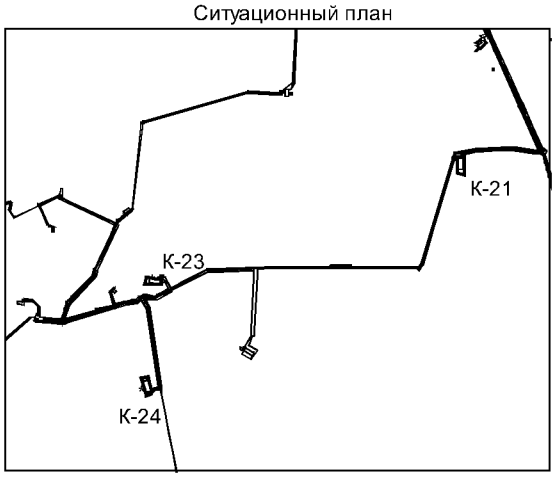

ЭКСПЛИКАЦИЯ ОБЪЕКТОВ

№	Наименование объекта
1	Куст скважин №24

Номер	X	Y
1	954665,51	4327308,91
2	954702,87	4327299,16
3	954680,08	4327212,56
4	954685,54	4327211,13
5	954685,79	4327212,11
6	954681,31	4327213,28
7	954703,85	4327298,91
8	954707,73	4327297,89
9	954734,17	4327291,05
10	954741,71	4327289,10
11	954779,73	4327279,26
12	954784,80	4327286,85
13	954971,35	4327237,83
14	954969,92	4327232,42
15	955192,77	4327174,26
16	955148,10	4326995,48
17	954622,79	4327133,82

Условные обозначения:

Граница земельного участка

Место допустимого размещения объектов капитального строительства

Участки, предоставленные в аренду

1) Точки координат границы

(1) Номер земельного участка

Площадь земельного участка - 10,03 га.
Чертеж градостроительного плана земельного участка разработан на топографической основе в масштабе 1:500, выполненной в 2014г. ООО "УралГеоИзыскания"

Чертеж градостроительного плана земельного участка разработан в апреле 2015г. ООО "ИЦ "Проектор"

2.Информация о разрешенном использовании земельного участка, требованиях к назначению, параметрам и размещению объекта капитального строительства

Градостроительный регламент не установлен

(наименование представительного органа местного самоуправления, реквизиты акта об утверждении правил землепользования и застройки, информация обо всех предусмотренных градостроительным регламентом видах разрешенного использования земельного участка (за исключением случаев предоставления земельного участка для государственных или муниципальных нужд)

2.1. Информация о всех предусмотренных градостроительным регламентом видах разрешенном использовании земельного участка

основные виды:

Градостроительным регламентом не установлено

условно разрешенные виды:

Градостроительным регламентом не установлено

вспомогательные виды:

Градостроительным регламентом не установлено

2.2. Требования к назначению, параметрам и размещению объекта капитального строительства на указанном земельном участке. Назначение объекта капитального строительства

Назначение объекта капитального строительства

Не имеется	/	-
(согласно чертежу градостроительного плана)		(назначение объекта капитального строительства)

2.2.1. Предельные(минимальные и(или)максимальные) размеры земельных участков и объектов капитального строительства, в том числе площадь

Кадастровый номер земельного участка согласно чертежу градостроительного плана	1.Длина (метров)	2.Ширина (метров)	3.Полоса отчуждения	4.Охранные зоны	5.Площадь земельного участка (га)	6.Номер объекта капитального строительства	7.Размер (м)		8.Площадь объекта капитального строительства
							макс.	мин.	

2.2.2. Предельное количество этажей *не нормируется* или предельная высота зданий, строений, сооружений _____м.

2.2.3. Максимальный процент застройки в границах земельного участка_____%.

2.2.4. Иные показатели:

Рекультивация земель после завершения строительства объекта, вывоз всех отходов в места, согласованные с соответствующими муниципальными органами

2.2.5. Требования к назначению, параметрам и размещению объекта капитального строительства на указанном земельном участке

Назначение объекта капитального строительства

1 / *Куст скважин №24*

(согласно чертежу градостроительного плана) (назначение объекта капитального строительства)

Предельные (минимальные и (или) максимальные) размеры земельных участков:

Номер участка согласно чертежу градостроительного плана	Длина (м)	Ширина (м)	Площадь (га)	Полоса отчуждения	Охранные зоны
1	*Сложная конфигурация*		*10,03*	-	-

3. Информация о расположенных в границах земельного участка объектах капитального строительства и объектах культурного наследия

3.1 Объекты капитального строительства

Не имеются /

(согласно чертежу градостроительного плана) (назначение объекта капитального строительства)

инвентаризационный или кадастровый номер

технический паспорт объекта подготовлен

(дата)

(наименование организации (органа) государственного кадастрового учета объектов недвижимости или государственного технического учета и технической инвентаризации объектов капитального строительства)

3.2 Объекты, включенные в единый государственный реестр объектов культурного наследия (памятников истории и культуры) народов Российской Федерации

№ / *Не имеется*

(согласно чертежу градостроительного плана) (назначение объекта культурного наследия)

Заключение №392 от 13.10.2015 г., №393 от 09.10.2015г. службы государственной охраны объектов культурного наследия ХМАО-Югры

(наименование органа государственной власти, принявшего решение о включении выявленного объекта культурного наследия в реестр, реквизиты этого решения)

регистрационный номер в реестре

от

(дата)

4. Информация о разделении земельного участка

Пункт 4 статьи 41 Градостроительного кодекса РФ

Градостроительный план земельного участка

Градостроительный план земельного участка подготовлен на основании:
Приказа Департамента строительства Ханты-Мансийского автономного округа – Югры от 21 апреля 2015 года № 103-п «О подготовке документации по планировке территории, на которой предусматривается размещение объектов регионального значения»

(реквизиты решения уполномоченного федерального органа исполнительной власти, или органа исполнительной власти субъекта Российской Федерации, или органа местного самоуправления о подготовке документации по планировке территории, либо реквизиты обращения и наименование заявителя - юридического лица о выдаче градостроительного плана земельного участка)

Местонахождение земельного участка:

Ханты-Мансийский автономный округ - Югра
(субъект Российской Федерации)

Сургутский район
(муниципальный район или городской округ)

Межселенная территория
(поселение)

Кадастровые номера земельных участков: 86:03:010101:1972
Описание местоположения границ земельного участка: Сургутский район, Северо-Островное месторождение
Площадь земельного участка – 9,47 га.
Описание местоположения проектируемого объекта на земельном участке (объекта капитального строительства) ***в границах земельных участков, в местах допустимого размещения***

План подготовлен: Данилов С.С. Главный инженер проекта


М.П. 23.11.15 /Данилов С.С./
(дата) (подпись) (ГИП ООО «ИЦ «Проектор»)

Предоставлен: Правительство Ханты-Мансийского автономного округа -Югры
(Наименование уполномоченного федерального органа исполнительной власти, или органа исполнительной власти субъекта Российской Федерации, или органа местного самоуправления)

(дата)


Утвержден:
(реквизиты акта Правительства Российской Федерации, или высшего исполнительного органа государственной власти субъекта Российской Федерации, или главы местной администрации об утверждении)

1. Чертеж градостроительного плана и линий градостроительного регулирования

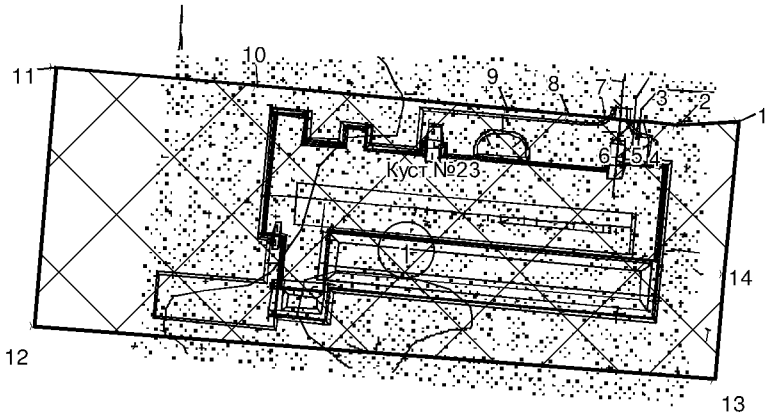

Номер	X	Y
1	958163,46	4327626,07
2	958160,96	4327581,09
3	958163,44	4327559,23
4	958163,27	4327555,80
5	958163,64	4327551,83
6	958163,90	4327549,07
7	958165,78	4327528,48
8	958168,39	4327501,34
9	958172,49	4327456,87
10	958189,54	4327272,12
11	958203,32	4327122,78
12	958012,34	4327107,33
13	957973,87	4327608,25
14	958051,96	4327615,59

Ситуационный план

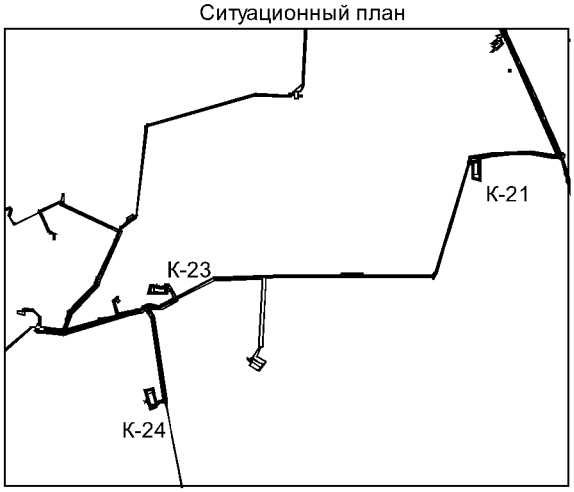

ЭКСПЛИКАЦИЯ ОБЪЕКТОВ

№	Наименование объекта
1	Куст скважин №23

Условные обозначения:

Граница земельного участка

Место допустимого размещения объектов капитального строительства

Участки, предоставленные в аренду

1) Точки координат границы

1 Номер земельного участка

Площадь земельного участка - 9,47 га.
Чертеж градостроительного плана земельного участка разработан на топографической основе в масштабе 1:500, выполненной в 2014г. ООО "УралГеоИзыскания"

Чертеж градостроительного плана земельного участка разработан в апреле 2015г. ООО "ИЦ "Проектор"

2.Информация о разрешенном использовании земельного участка, требованиях к назначению, параметрам и размещению объекта капитального строительства

Градостроительный регламент не установлен

(наименование представительного органа местного самоуправления, реквизиты акта об утверждении правил землепользования и застройки, информация обо всех предусмотренных градостроительным регламентом видах разрешенного использования земельного участка (за исключением случаев предоставления земельного участка для государственных или муниципальных нужд)

2.1. Информация о всех предусмотренных градостроительным регламентом видах разрешенном использовании земельного участка

основные виды:

Градостроительным регламентом не установлено

условно разрешенные виды:

Градостроительным регламентом не установлено

вспомогательные виды:

Градостроительным регламентом не установлено

2.2. Требования к назначению, параметрам и размещению объекта капитального строительства на указанном земельном участке. Назначение объекта капитального строительства

Назначение объекта капитального строительства

Не имеется	/	-
(согласно чертежу градостроительного плана)		(назначение объекта капитального строительства)

2.2.1. Предельные(минимальные и(или)максимальные) размеры земельных участков и объектов капитального строительства, в том числе площадь

Кадастровый номер земельного участка согласно чертежу градостроительного плана	1.Длина (метров)	2.Ширина (метров)	3.Полоса отчуждения	4.Охранные зоны	5.Площадь земельного участка (га)	6.Номер объекта капитального строительства	7.Размер (м)		8.Площадь объекта капитального строительства
							макс.	мин.	

2.2.2. Предельное количество этажей *не нормируется* или предельная высота зданий, строений, сооружений _____м.

2.2.3. Максимальный процент застройки в границах земельного участка_____%.

2.2.4. Иные показатели:

Рекультивация земель после завершения строительства объекта, вывоз всех отходов в места, согласованные с соответствующими муниципальными органами

2.2.5. Требования к назначению, параметрам и размещению объекта капитального строительства на указанном земельном участке

Назначение объекта капитального строительства

1	/	*Куст скважин №23*
(согласно чертежу градостроительного плана)		(назначение объекта капитального строительства)

Предельные (минимальные и (или) максимальные) размеры земельных участков:

Номер участка согласно чертежу градостроительного плана	Длина (м)	Ширина (м)	Площадь (га)	Полоса отчуждения	Охранные зоны
1	*Сложная конфигурация*		*9,47*	-	-

3. Информация о расположенных в границах земельного участка объектах капитального строительства и объектах культурного наследия

3.1 Объекты капитального строительства

Не имеются	/	
(согласно чертежу градостроительного плана)		(назначение объекта капитального строительства)

инвентаризационный или кадастровый номер _____

технический паспорт объекта подготовлен _____
(дата)

(наименование организации (органа) государственного кадастрового учета объектов недвижимости или государственного технического учета и технической инвентаризации объектов капитального строительства)

3.2 Объекты, включенные в единый государственный реестр объектов культурного наследия (памятников истории и культуры) народов Российской Федерации

№	/	*Не имеется*
(согласно чертежу градостроительного плана)		(назначение объекта культурного наследия)

Заключение №392 от 13.10.2015 г., №393 от 09.10.2015г. службы государственной охраны объектов культурного наследия ХМАО-Югры

(наименование органа государственной власти, принявшего решение о включении выявленного объекта культурного наследия в реестр, реквизиты этого решения)

регистрационный номер в реестре _____

от _____
(дата)

4. Информация о разделении земельного участка

Пункт 4 статьи 41 Градостроительного кодекса РФ

Градостроительный план земельного участка

Градостроительный план земельного участка подготовлен на основании:
Приказа Департамента строительства Ханты-Мансийского автономного округа – Югры от 21 апреля 2015 года № 103-п «О подготовке документации по планировке территории, на которой предусматривается размещение объектов регионального значения»

(реквизиты решения уполномоченного федерального органа исполнительной власти, или органа исполнительной власти субъекта Российской Федерации, или органа местного самоуправления о подготовке документации по планировке территории, либо реквизиты обращения и наименование заявителя - юридического лица о выдаче градостроительного плана земельного участка)

Местонахождение земельного участка:

Ханты-Мансийский автономный округ - Югра
(субъект Российской Федерации)

Сургутский район
(муниципальный район или городской округ)

Межселенная территория
(поселение)

Кадастровые номера земельных участков: 86:03:010101:1972
Описание местоположения границ земельного участка: Сургутский район, Северо-Островное месторождение
Площадь земельного участка – 10,42 га.
Описание местоположения проектируемого объекта на земельном участке (объекта капитального строительства) ***в границах земельных участков, в местах допустимого размещения***

План подготовлен Данилов С.С. Главный инженер проекта

М.П.


23.11.15 (дата) (подпись) /Данилов С.С./ (ГИП ООО «ИЦ «Проектор»)

Предоставлен: Правительство Ханты-Мансийского автономного округа -Югры
(Наименование уполномоченного федерального органа исполнительной власти, или органа исполнительной власти субъекта Российской Федерации, или органа местного самоуправления)


(дата)

Утвержден:
(реквизиты акта Правительства Российской Федерации, или высшего исполнительного органа государственной власти субъекта Российской Федерации, или главы местной администрации об утверждении)

1. Чертеж градостроительного плана и линий градостроительного регулирования

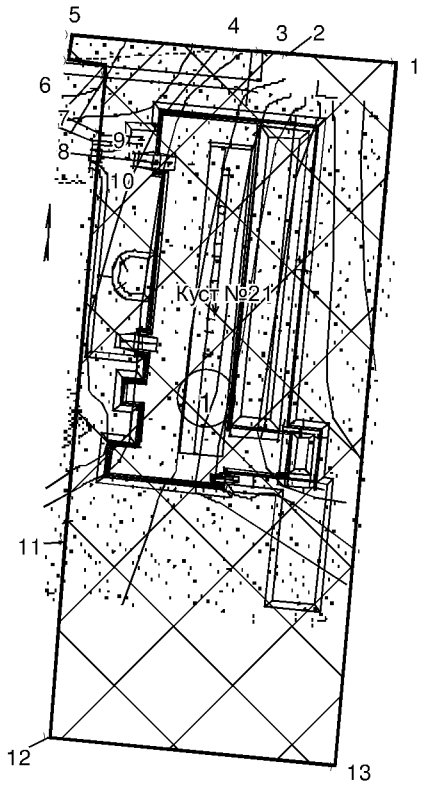

Ситуационный план

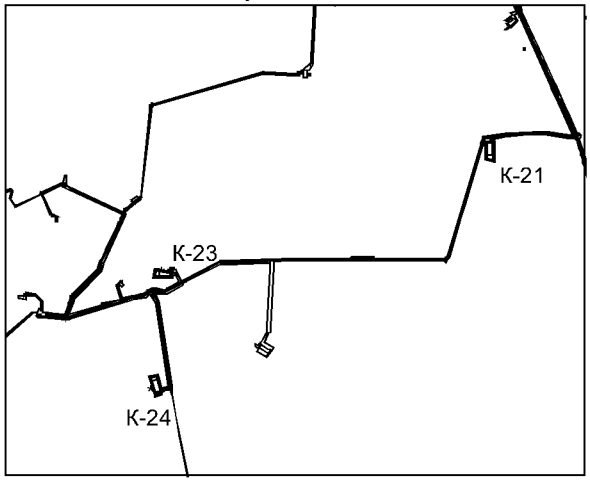

ЭКСПЛИКАЦИЯ ОБЪЕКТОВ

№	Наименование объекта
1	Куст скважин №21

Номер	X	Y
1	961861,16	4336863,31
2	961866,83	4336785,94
3	961868,29	4336767,85
4	961869,80	4336749,82
5	961880,17	4336631,24
6	961862,85	4336629,69
7	961859,83	4336655,83
8	961851,05	4336655,08
9	961810,51	4336651,62
10	961781,44	4336649,14
11	961518,15	4336626,54
12	961377,09	4336615,30
13	961357,30	4336819,21

Условные обозначения:

Граница земельного участка

Место допустимого размещения объектов капитального строительства

Участки, предоставленные в аренду

1) Точки координат границы

1 Номер земельного участка

Площадь земельного участка - 10,42 га.
Чертеж градостроительного плана земельного участка разработан на топографической основе в масштабе 1:500, выполненной в 2014г. ООО "УралГеоИзыскания"

Чертеж градостроительного плана земельного участка разработан в апреле 2015г. ООО "ИЦ "Проектор"

2.Информация о разрешенном использовании земельного участка, требованиях к назначению, параметрам и размещению объекта капитального строительства

Градостроительный регламент не установлен

(наименование представительного органа местного самоуправления, реквизиты акта об утверждении правил землепользования и застройки, информация обо всех предусмотренных градостроительным регламентом видах разрешенного использования земельного участка (за исключением случаев предоставления земельного участка для государственных или муниципальных нужд)

2.1. Информация о всех предусмотренных градостроительным регламентом видах разрешенном использовании земельного участка

основные виды:

Градостроительным регламентом не установлены

условно разрешенные виды:

Градостроительным регламентом не установлено

вспомогательные виды:

Градостроительным регламентом не установлено

2.2. Требования к назначению, параметрам и размещению объекта капитального строительства на указанном земельном участке. Назначение объекта капитального строительства

Назначение объекта капитального строительства

Не имеется	/	-
(согласно чертежу градостроительного плана)		(назначение объекта капитального строительства)

2.2.1. Предельные(минимальные и(или)максимальные) размеры земельных участков и объектов капитального строительства, в том числе площадь

Кадастровый номер земельного участка согласно чертежу градостроительного плана	1.Длина (метров)	2.Ширина (метров)	3.Полоса отчуждения	4.Охранные зоны	5.Площадь земельного участка (га)	6.Номер объекта капитального строительства	7.Размер (м)		8.Площадь объекта капитального строительства
							макс.	мин.	

2.2.2. Предельное количество этажей *не нормируется* или предельная высота зданий, строений, сооружений _____м.

2.2.3. Максимальный процент застройки в границах земельного участка_____%.

2.2.4. Иные показатели:

Рекультивация земель после завершения строительства объекта, вывоз всех отходов в места, согласованные с соответствующими муниципальными органами

2.2.5. Требования к назначению, параметрам и размещению объекта капитального строительства на указанном земельном участке

Назначение объекта капитального строительства

1	/	*Куст скважин №21*
(согласно чертежу градостроительного плана)		(назначение объекта капитального строительства)

Предельные (минимальные и (или) максимальные) размеры земельных участков:

Номер участка согласно чертежу градостроительного плана	Длина (м)	Ширина (м)	Площадь (га)	Полоса отчуждения	Охранные зоны
1	*Сложная конфигурация*		*10,42*	-	-

3. Информация о расположенных в границах земельного участка объектах капитального строительства и объектах культурного наследия

3.1 Объекты капитального строительства

Не имеются	/	
(согласно чертежу градостроительного плана)		(назначение объекта капитального строительства)

инвентаризационный или кадастровый номер _____

технический паспорт объекта подготовлен _____
(дата)

(наименование организации (органа) государственного кадастрового учета объектов недвижимости или государственного технического учета и технической инвентаризации объектов капитального строительства)

3.2 Объекты, включенные в единый государственный реестр объектов культурного наследия (памятников истории и культуры) народов Российской Федерации

№	/	*Не имеется*
(согласно чертежу градостроительного плана)		(назначение объекта культурного наследия)

Заключение №392 от 13.10.2015 г., №393 от 09.10.2015г. службы государственной охраны объектов культурного наследия ХМАО-Югры

(наименование органа государственной власти, принявшего решение о включении выявленного объекта культурного наследия в реестр, реквизиты этого решения)

регистрационный номер в реестре _____

от _____
(дата)

4. Информация о разделении земельного участка

Пункт 4 статьи 41 Градостроительного кодекса РФ

Ханты-Мансийский автономный округ — Югра
Губернатор

Приложение 89
к постановлению Правительства
Ханты-Мансийского
автономного округа – Югры
от 25 декабря 2015 года № 482-п

Положение о размещении линейного объекта регионального значения Ханты-Мансийского автономного округа – Югры «Обустройство Северо-Островного месторождения нефти. Кусты скважин №21, 23, 24»

I. Размещение объекта

В административном отношении линейный объект регионального значения Ханты-Мансийского автономного округа – Югры «Обустройство Северо-Островного месторождения нефти. Кусты скважин №21, 23, 24» (далее – проектируемый объект) расположен на землях межселенной территории в границах Северо-Островного нефтяного месторождения Нижневартовского и Сургутского районах Ханты-Мансийского автономного округа – Югры.

В географическом отношении территория проектируемого объекта находится в 12 километрах от населенного пункта Локосово.

II. Функциональное зонирование территории

Проектируемый объект располагается на землях лесного фонда, находящихся в ведении территориального отдела - Мегионского лесничества (Куль-Еганское участковое лесничество, Куль-Еганское урочище) Нижневартовского района и территориального отдела – Юганского лесничества (Локосовское участковое лесничество, Локосовское урочище) Сургутского района.

III. Решение по планировочной организации земельных участков для размещения проектируемого объекта

Расчет полосы отвода земельных участков для выполнения работ по строительству проектируемого объекта производится с учетом действующих норм отвода земель.

Таблица 1.

Площади земельных участков, необходимые для
строительства и эксплуатации проектируемого объекта

Наименование объекта	Площадь вновь испрашиваемых земельных участков, га	Площадь по земельным участкам, арендованным ранее, га	Зона застройки, га
Нижневартовский район			
Обустройство Северо-Островного месторождения нефти. Кусты скважин №21, 23, 24	44,38	4,535	48,915
Сургутский район			
Обустройство Северо-Островного месторождения нефти. Кусты скважин №21, 23, 24	61,38	185,913	247,293
Всего	105,76	190,448	296,208

Таблица 2.

Площади испрашиваемых земельных участков
под проектируемый объект

№ земельного участка	Площадь земельного участка, га	Категория земель
86:04:0000001:ЗУ1	44,38	Земли лесного фонда
86:03:040101:ЗУ2	61,38	Земли лесного фонда

Координаты границ земельных участков, необходимых для размещения проектируемого объекта, в графических материалах определены в местной системе координат Ханты-Мансийского автономного округа – Югры МСК-86.

IV. Особо охраняемые природные территории и зоны с особыми условиями использования территории

Проектируемый объект расположен параллельно существующему техническому коридору коммуникаций. Строительство будет носить локальный характер и затрагивать территорию, которая уже подвергалась мощному длительному техногенному воздействию.

Проектируемый объект пересекает водоохранную зону и прибрежную полосу водных объектов реки Нижний Лобановский Еган и ручья без названия.

Для уменьшения воздействия на водотоки предусмотрены следующие мероприятия:

выполнение строительно-монтажных работ с применением гусеничной техники должно осуществляться в зимний период для уменьшения воздействия строительной техники на растительный береговой покров; в остальные сезоны года строительно-монтажные работы, движение транспорта и строительной техники должно осуществляться только по существующим автомобильным дорогам, зимникам и временным вдольтрассовым проездам;

все отходы защитных материалов, остатки горюче-смазочных материалов тщательно должны собираться в передвижное оборудование (мусоросборники, емкости для сбора отработанных горюче-смазочных материалов) и вывозиться в места, согласованные с соответствующими муниципальными органами и органами государственной власти Российской Федерации;

после завершения строительства выполняются рекультивационные работы.

Организационный сброс стоков или загрязняющих веществ на поверхность земли и в водотоки не производится. Попадание загрязняющих веществ в водные объекты в результате размыва и выноса ливневыми и талыми водами возможно лишь при неправильном хранении строительных материалов и аварийных утечек дизтоплива работающих механизмов в период строительства.

На всех этапах работ осуществляется входной, операционный и приемочный контроль качества строительства, а также проводится своевременный профилактический осмотр, ремонт и диагностика оборудования, трубопроводов и арматуры.

Ущерб окружающей среде может быть нанесен лишь в аварийных случаях, но для их предотвращения предусмотрены все возможные мероприятия в соответствии с требованиями законодательства Российской Федерации.

В границах участка работ отсутствуют объекты историко-культурного наследия, особо охраняемые природные территории федерального, регионального и местного значения.

Проектируемый объект не затрагивает границы территории традиционного природопользования коренных малочисленных народов Севера регионального значения.

Ханты-Мансийский автономный округ — Югра
Губернатор

Основная часть проекта планировки территории для размещения линейного объекта регионального значения Ханты-Мансийского автономного округа - Югры "Трубопроводы Мамонтовского региона строительства 2016 г."
Землепользователь ОАО "НК "Роснефть"
Масштаб 1:2 000


Приложение 90
к постановлению Правительства
Ханты-Мансийского
автономного округа – Югры
от 25 декабря 2015 года № 482-п

Экспликация зон планируемого размещения линейного объекта:


№ объекта	Наименование объекта	Категория земель	Общая площадь
1	**"Трубопроводы Мамонтовского региона строительства 2016 г."**	**Земли лесного фонда**	47,6773 га

Экспликация проектируемых линейных и площадных объектов:

№	Наименование объекта
1	Высоконапорный водовод КНС-4 - КНС-3
1.1	Временные объезды

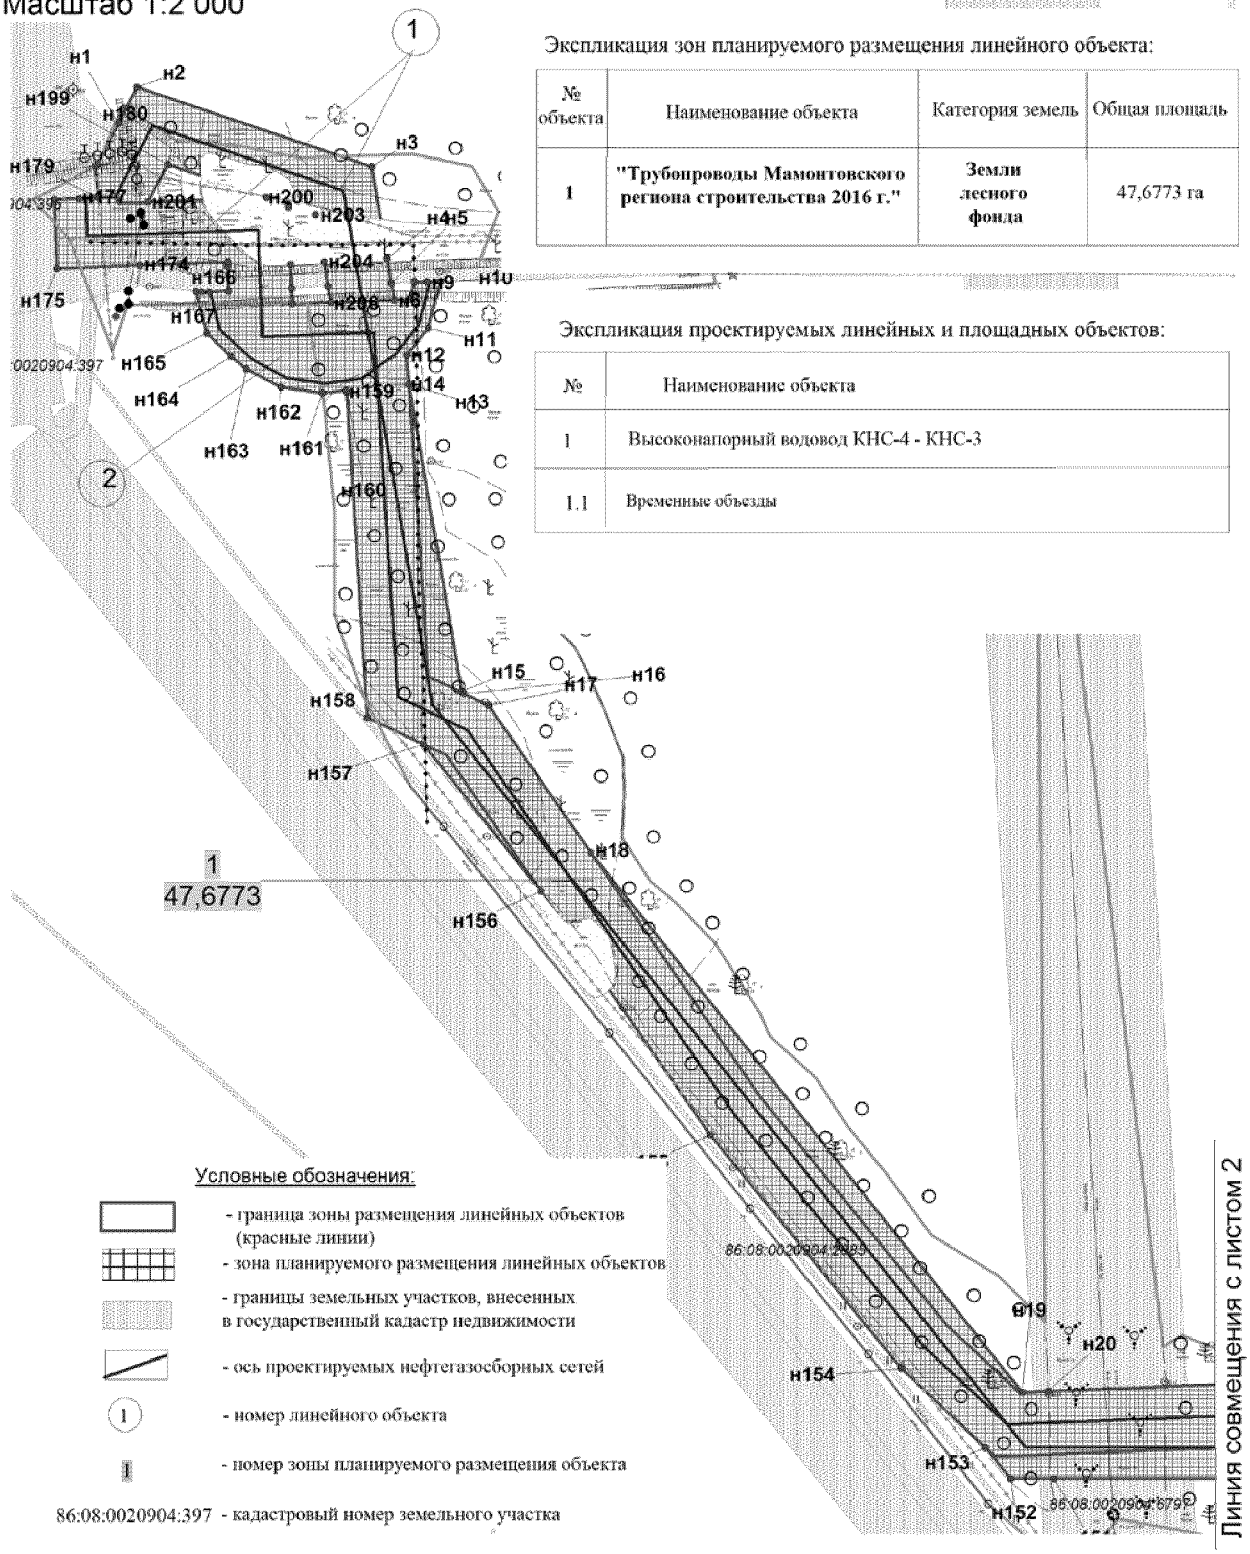

Основная часть проекта планировки территории
для размещения линейного объекта регионального
значения Ханты-Мансийского автономного
округа - Югры "Трубопроводы Мамонтовского региона строительства 2016 г."
Землепользователь ОАО "НК "Роснефть"
Масштаб 1:2 000

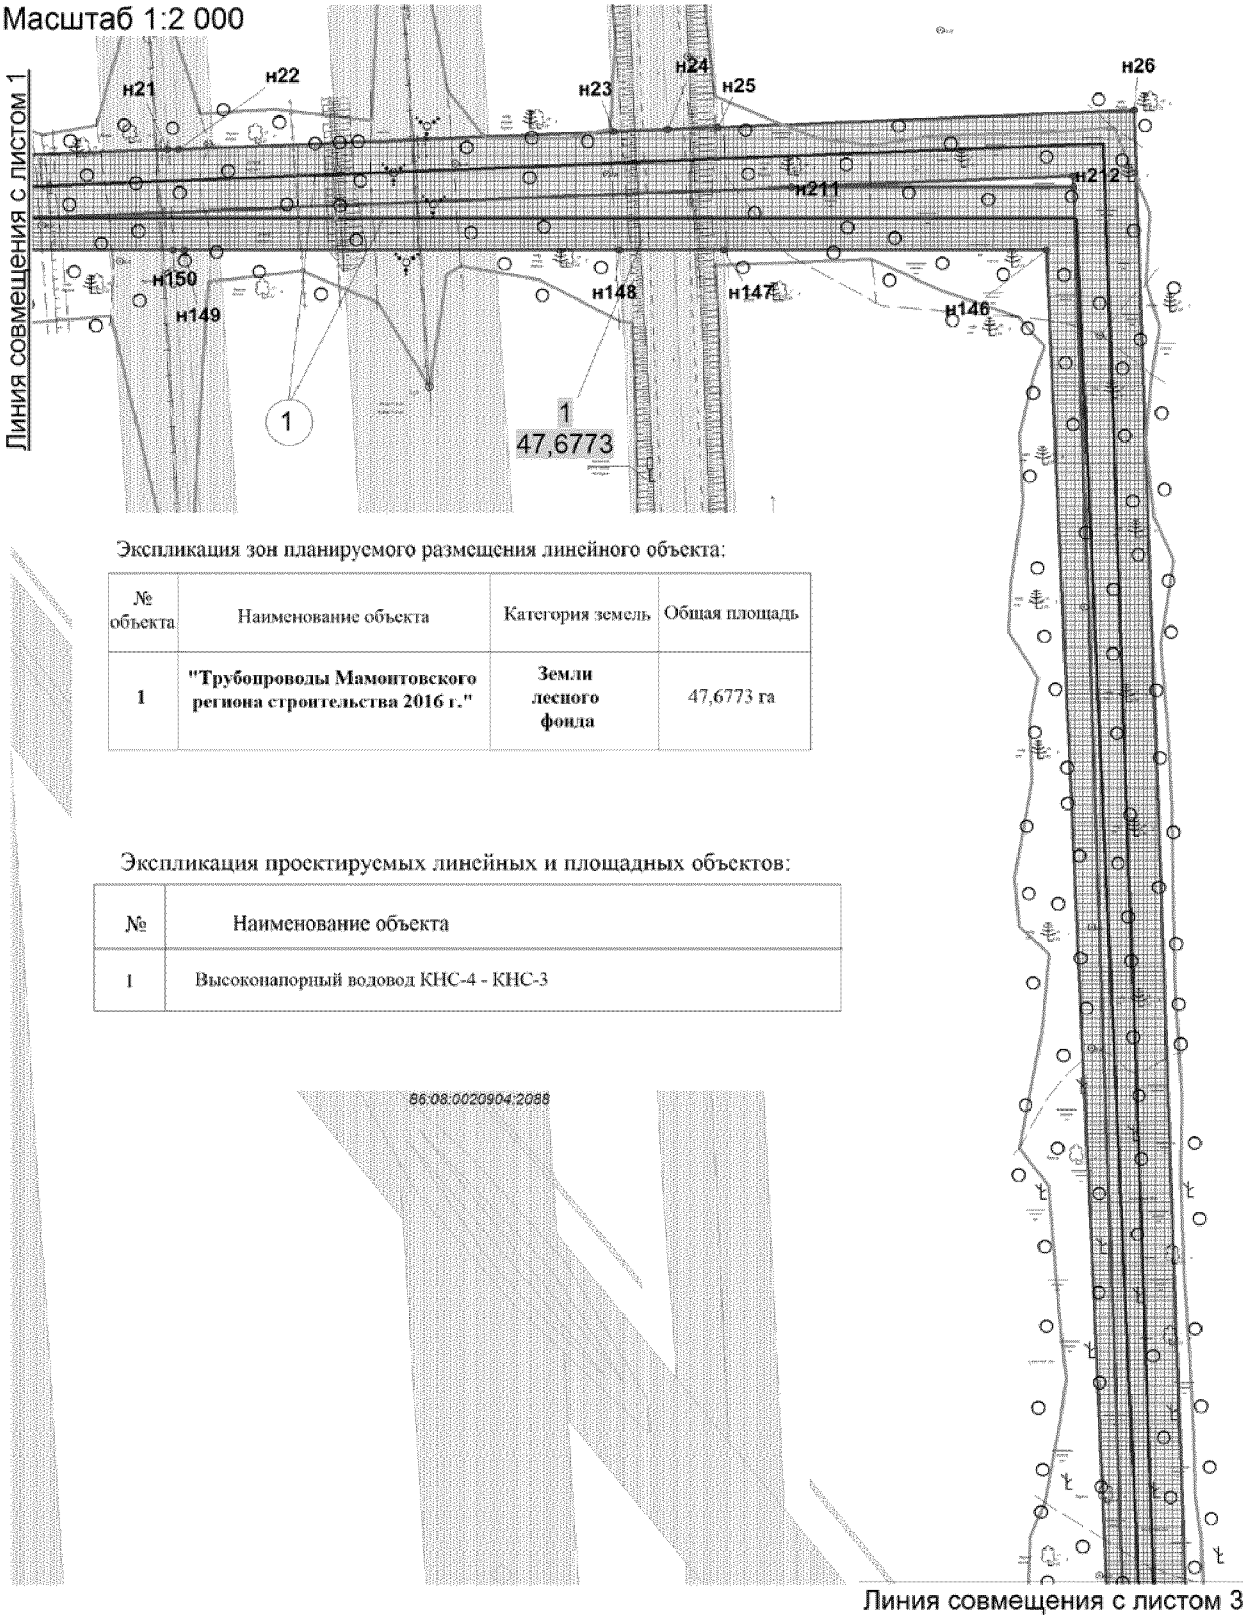


Экспликация зон планируемого размещения линейного объекта:

№ объекта	Наименование объекта	Категория земель	Общая площадь
1	**"Трубопроводы Мамонтовского региона строительства 2016 г."**	**Земли лесного фонда**	47,6773 га

Экспликация проектируемых линейных и площадных объектов:

№	Наименование объекта
1	Высоконапорный водовод КНС-4 - КНС-3

Основная часть проекта планировки территории
для размещения линейного объекта регионального
значения Ханты-Мансийского автономного
округа - Югры "Трубопроводы Мамонтовского региона строительства 2016 г."
Землепользователь ОАО "НК "Роснефть"
Масштаб 1:2 000

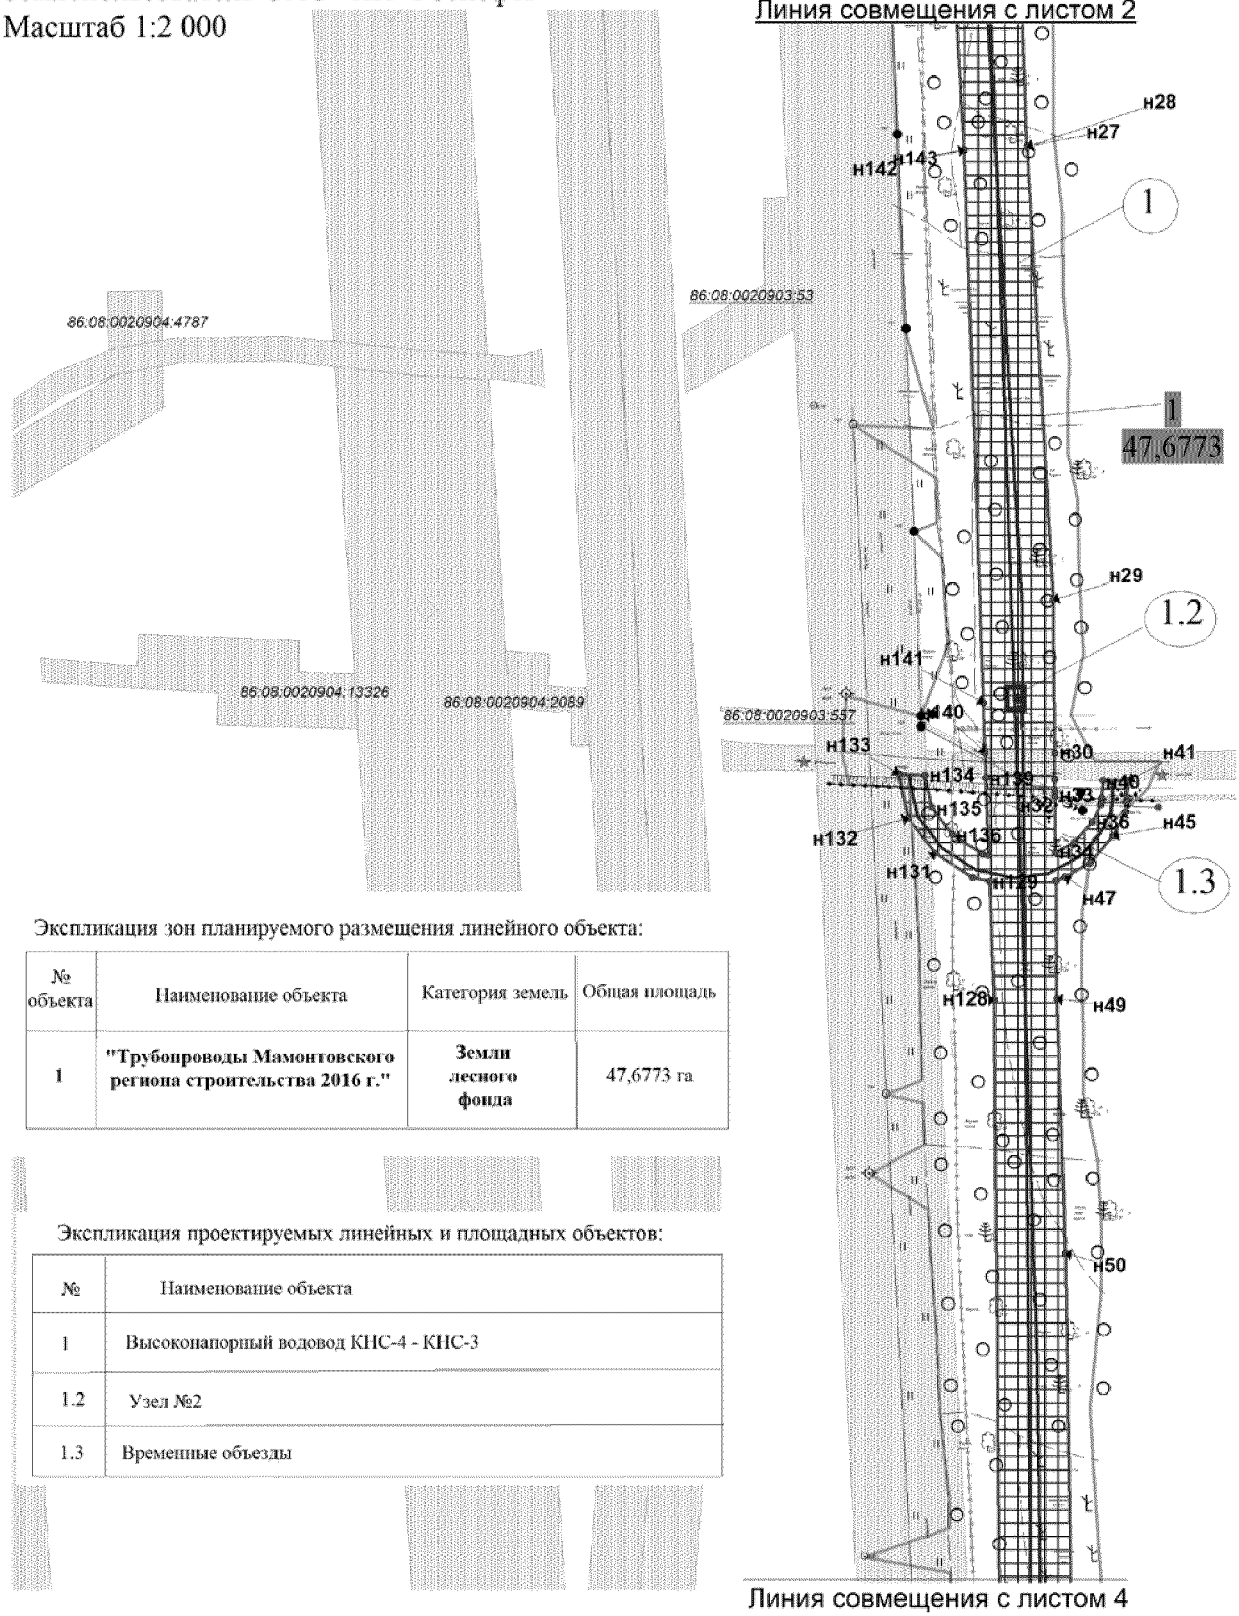


Экспликация зон планируемого размещения линейного объекта:

№ объекта	Наименование объекта	Категория земель	Общая площадь
1	**"Трубопроводы Мамонтовского региона строительства 2016 г."**	**Земли лесного фонда**	47,6773 га

Экспликация проектируемых линейных и площадных объектов:

№	Наименование объекта
1	Высоконапорный водовод КНС-4 - КНС-3
1.2	Узел №2
1.3	Временные объезды

Основная часть проекта планировки территории
для размещения линейного объекта регионального
значения Ханты-Мансийского автономного
округа - Югры "Трубопроводы Мамонтовского региона строительства 2016 г."
Землепользователь ОАО "НК "Роснефть"
Масштаб 1:2 000

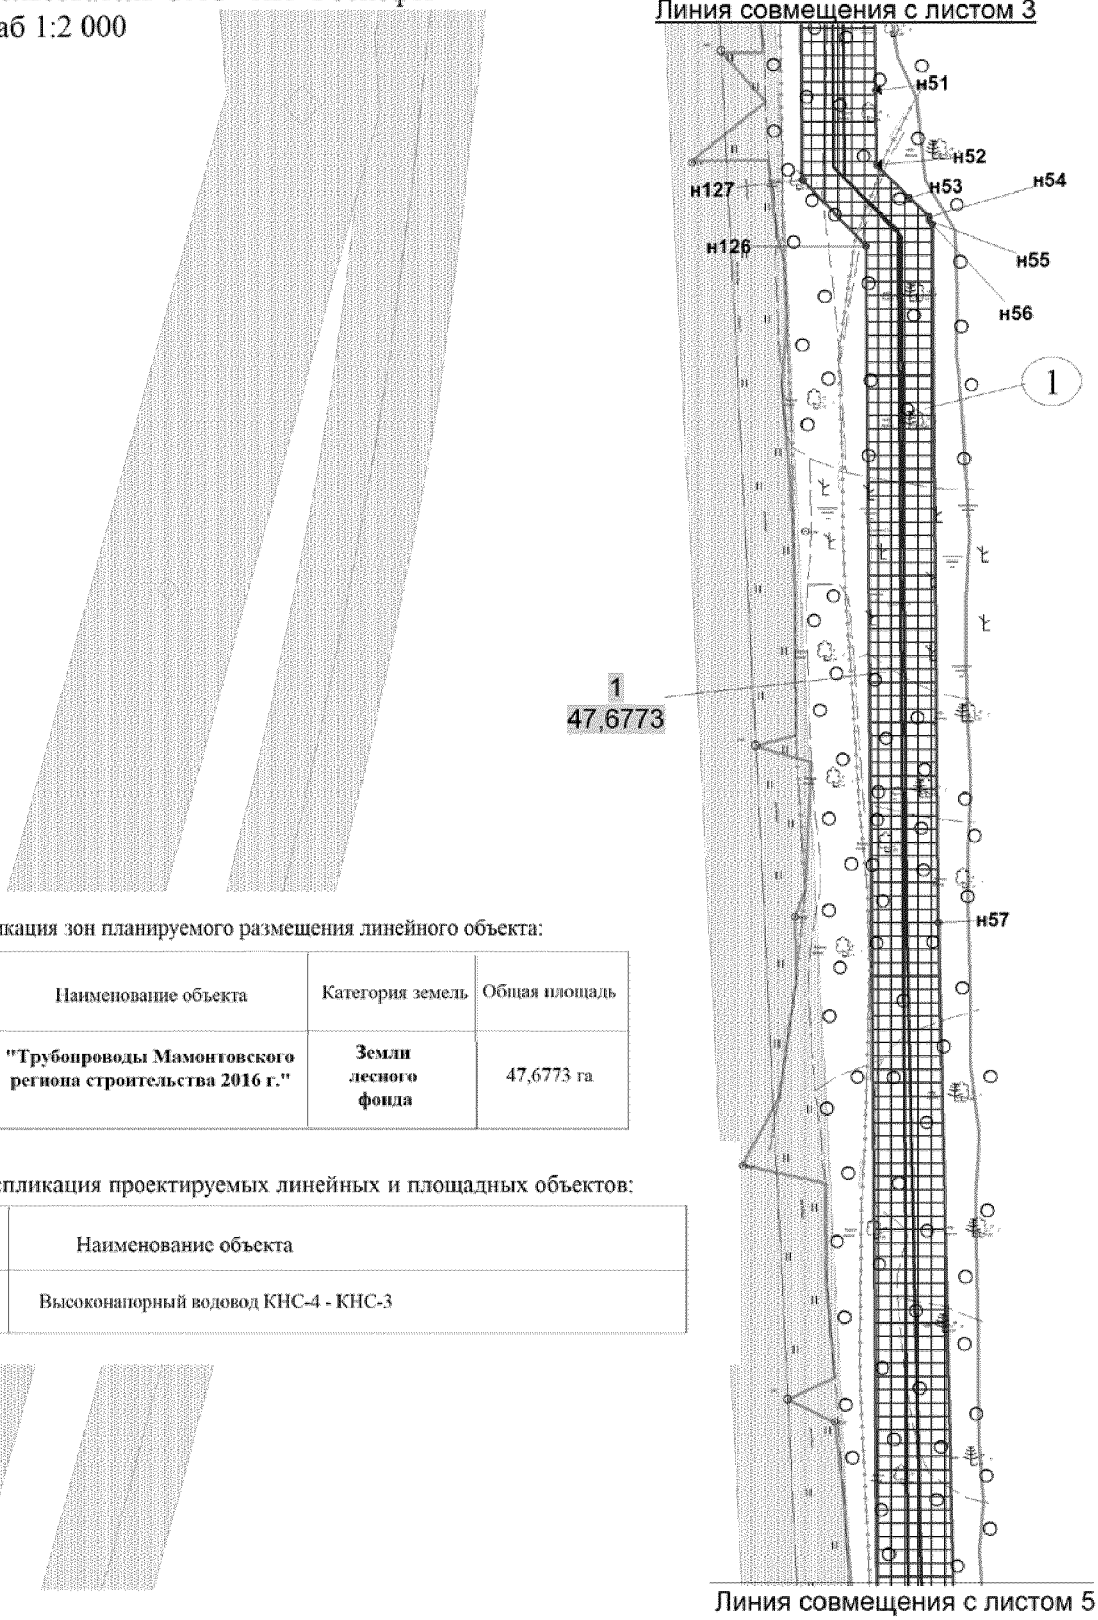

Экспликация зон планируемого размещения линейного объекта:


№ объекта	Наименование объекта	Категория земель	Общая площадь
1	**"Трубопроводы Мамонтовского региона строительства 2016 г."**	**Земли лесного фонда**	47,6773 га

Экспликация проектируемых линейных и площадных объектов:

№	Наименование объекта
1	Высоконапорный водовод КНС-4 - КНС-3

Основная часть проекта планировки территории
для размещения линейного объекта регионального
значения Ханты-Мансийского автономного
округа - Югры "Трубопроводы Мамонтовского региона строительства 2016 г."
Землепользователь ОАО "НК "Роснефть"
Масштаб 1:2 000

Линия совмещения с листом 4

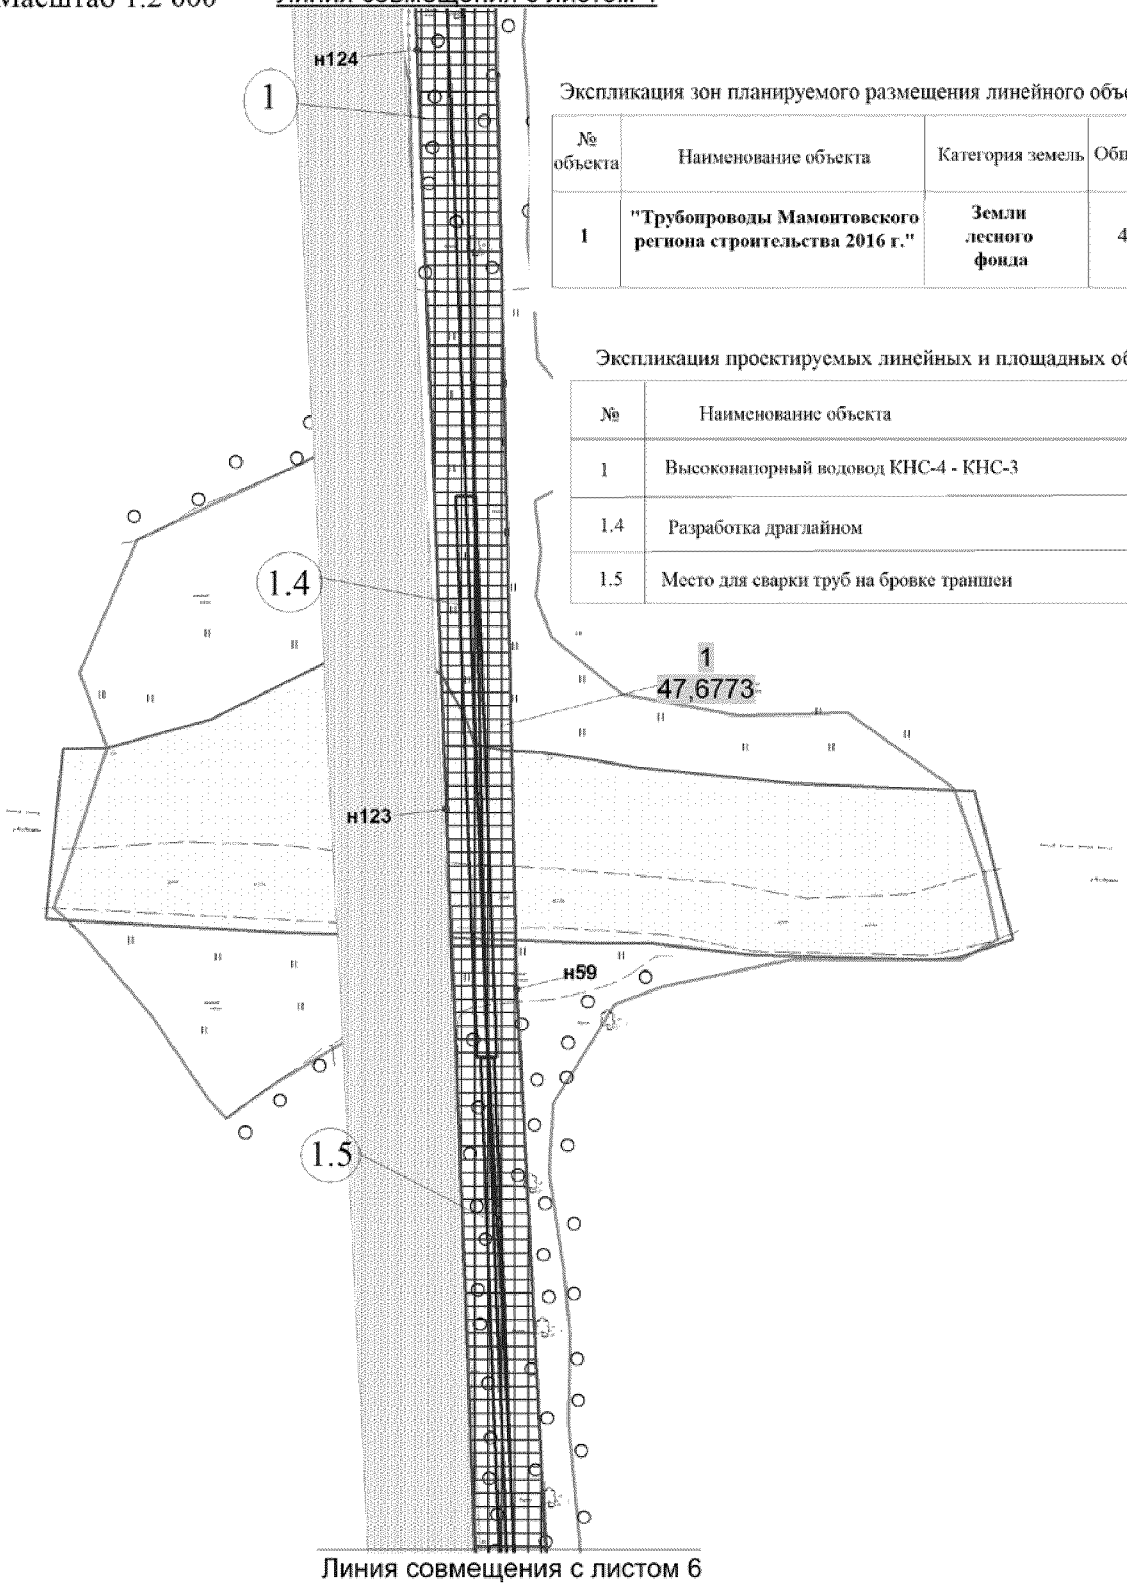

Экспликация зон планируемого размещения линейного объекта:


№ объекта	Наименование объекта	Категория земель	Общая площадь
1	**"Трубопроводы Мамонтовского региона строительства 2016 г."**	**Земли лесного фонда**	47,6773 га

Экспликация проектируемых линейных и площадных объектов:

№	Наименование объекта
1	Высоконапорный водовод КНС-4 - КНС-3
1.4	Разработка драглайном
1.5	Место для сварки труб на бровке траншеи

Линия совмещения с листом 6

Основная часть проекта планировки территории
для размещения линейного объекта регионального
значения Ханты-Мансийского автономного
округа - Югры "Трубопроводы Мамонтовского региона строительства 2016 г."
Землепользователь ОАО "НК "Роснефть"
Масштаб 1:2 000

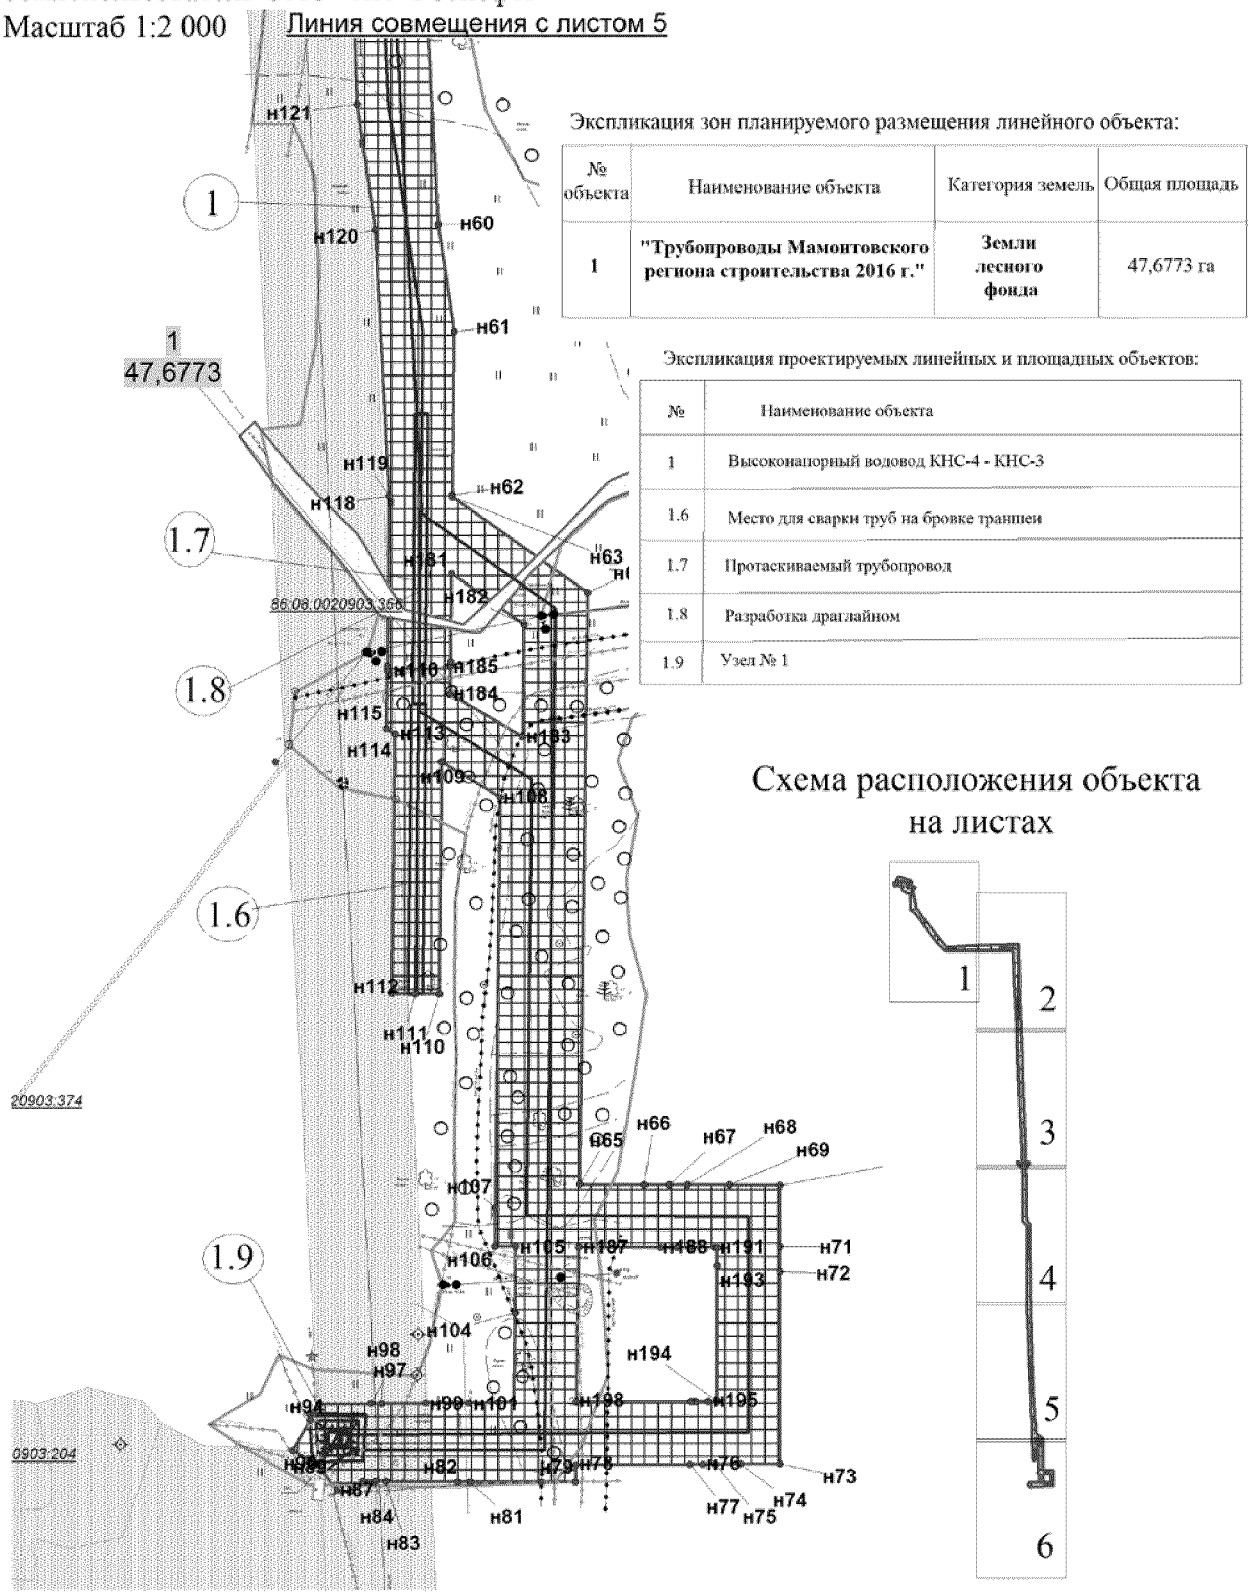

Экспликация зон планируемого размещения линейного объекта:


№ объекта	Наименование объекта	Категория земель	Общая площадь
1	**"Трубопроводы Мамонтовского региона строительства 2016 г."**	**Земли лесного фонда**	47,6773 га

Экспликация проектируемых линейных и площадных объектов:

№	Наименование объекта
1	Высоконапорный водовод КНС-4 - КНС-3
1.6	Место для сварки труб на бровке траншеи
1.7	Протаскиваемый трубопровод
1.8	Разработка драглайном
1.9	Узел № 1

Схема расположения объекта на листах

Основная часть проекта планировки территории
для размещения линейного объекта регионального
значения Ханты-Мансийского автономного
округа - Югры "Трубопроводы Мамонтовского региона строительства 2016 г."
Землепользователь ОАО "НК "Роснефть"
Масштаб 1:2 000

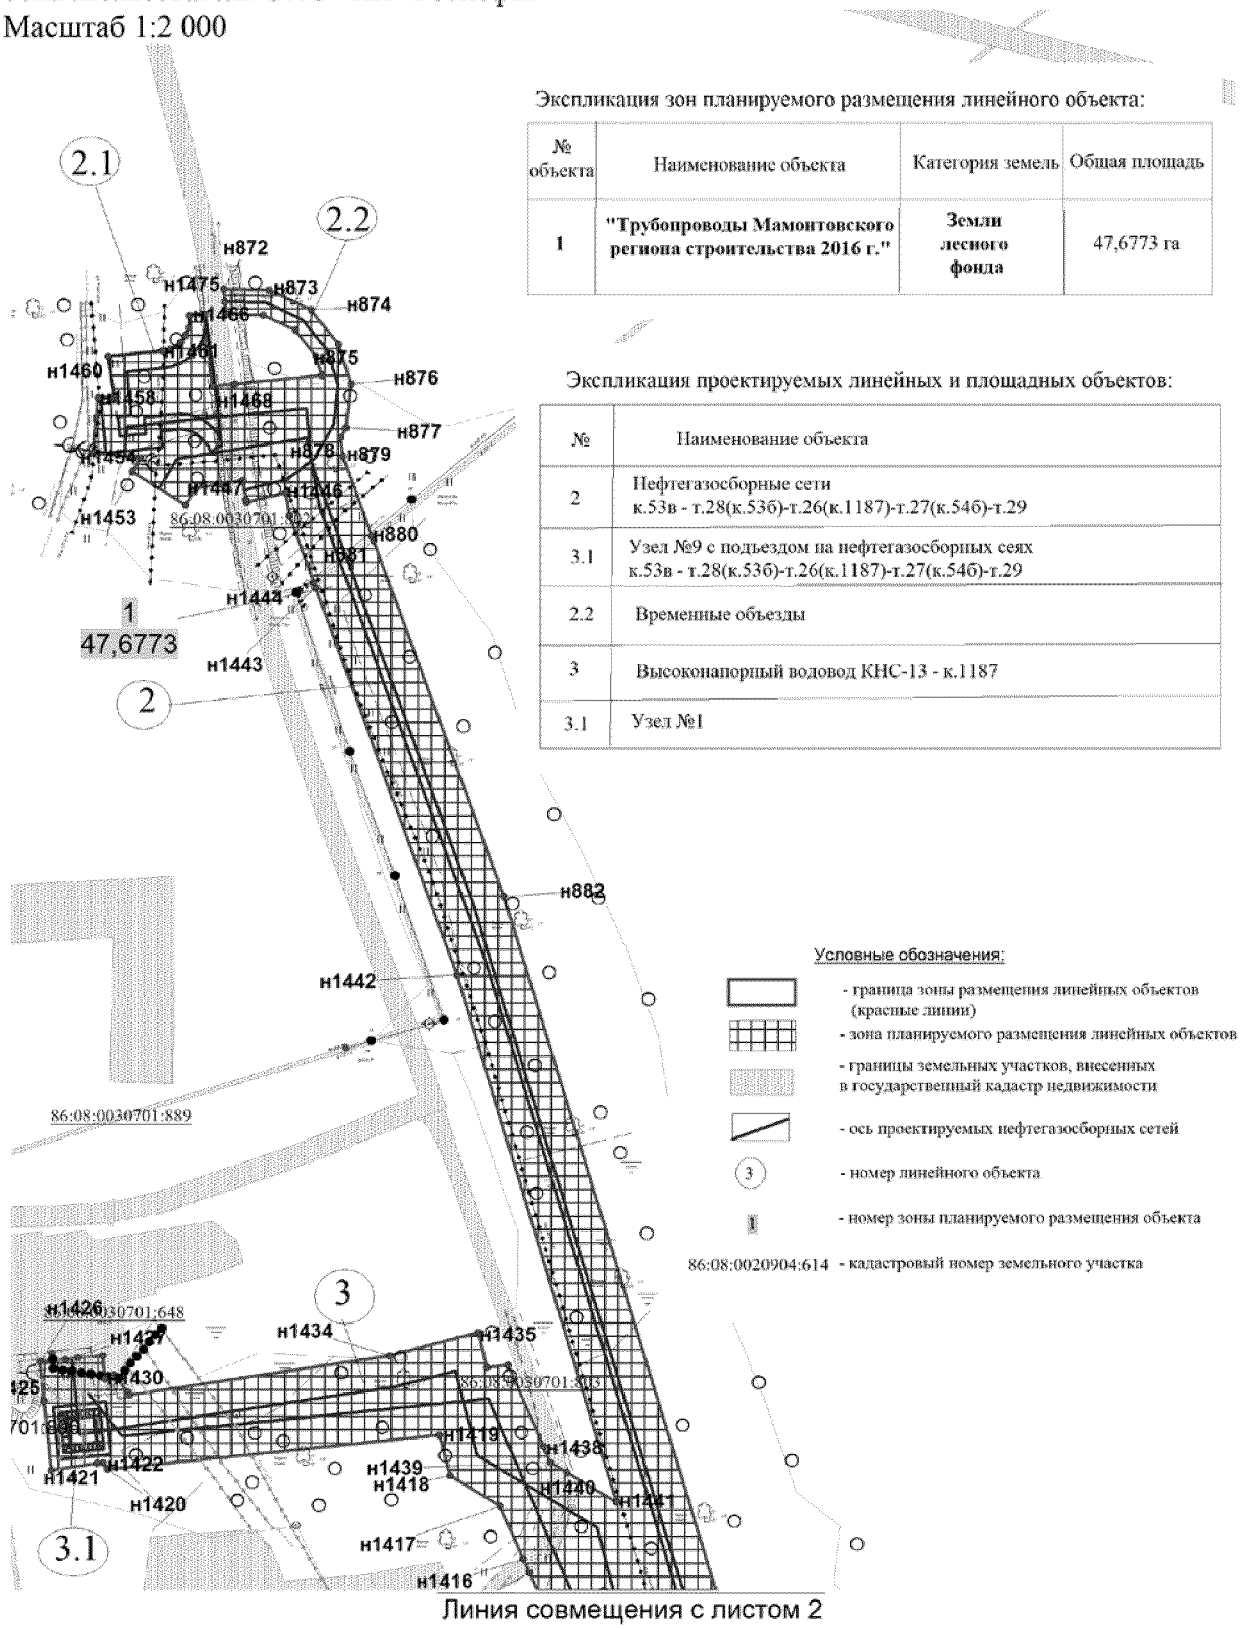

Экспликация зон планируемого размещения линейного объекта:

№ объекта	Наименование объекта	Категория земель	Общая площадь
1	**"Трубопроводы Мамонтовского региона строительства 2016 г."**	**Земли лесного фонда**	47,6773 га

Экспликация проектируемых линейных и площадных объектов:


№	Наименование объекта
2	Нефтегазосборные сети к.53в - т.28(к.53б)-т.26(к.1187)-т.27(к.54б)-т.29
3.1	Узел №9 с подъездом на нефтегазосборных сеях к.53в - т.28(к.53б)-т.26(к.1187)-т.27(к.54б)-т.29
2.2	Временные объезды
3	Высоконапорный водовод КНС-13 - к.1187
3.1	Узел №1

Условные обозначения:

- граница зоны размещения линейных объектов (красные линии)
- зона планируемого размещения линейных объектов
- границы земельных участков, внесенных в государственный кадастр недвижимости
- ось проектируемых нефтегазосборных сетей
- номер линейного объекта
- номер зоны планируемого размещения объекта

86:08:0020904:614 - кадастровый номер земельного участка

Основная часть проекта планировки территории
для размещения линейного объекта регионального
значения Ханты-Мансийского автономного
округа - Югры "Трубопроводы Мамонтовского региона строительства 2016 г."
Землепользователь ОАО "НК "Роснефть"
Масштаб 1:2 000

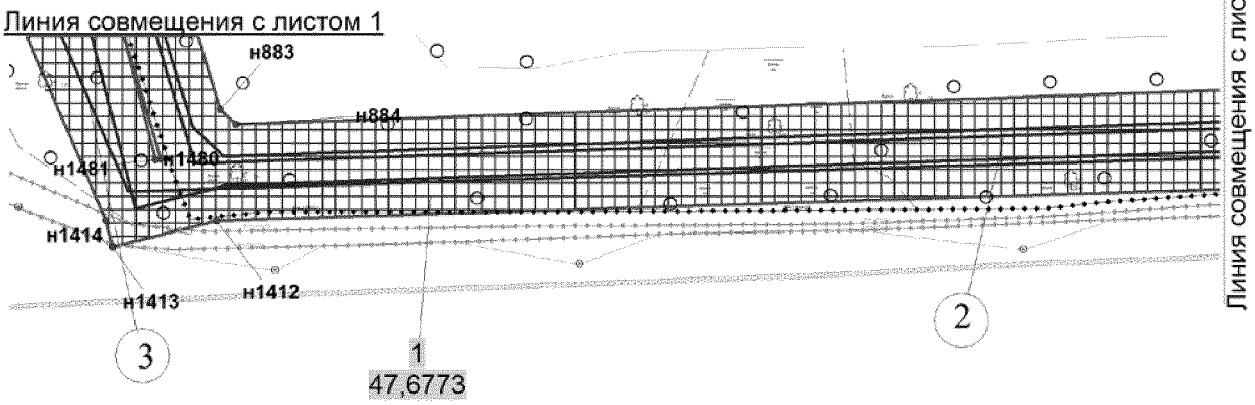


Экспликация зон планируемого размещения линейного объекта:

№ объекта	Наименование объекта	Категория земель	Общая площадь
1	**"Трубопроводы Мамонтовского региона строительства 2016 г."**	**Земли лесного фонда**	47,6773 га

Экспликация проектируемых линейных и площадных объектов:

№	Наименование объекта
2	Нефтегазосборные сети к.53в - т.28(к.53б)-т.26(к.1187)-т.27(к.54б)-т.29
3	Высоконапорный водовод КНС-13 - к.1187

Основная часть проекта планировки территории
для размещения линейного объекта регионального
значения Ханты-Мансийского автономного
округа - Югры "Трубопроводы Мамонтовского региона строительства 2016 г."
Землепользователь ОАО "НК "Роснефть"
Масштаб 1:2 000

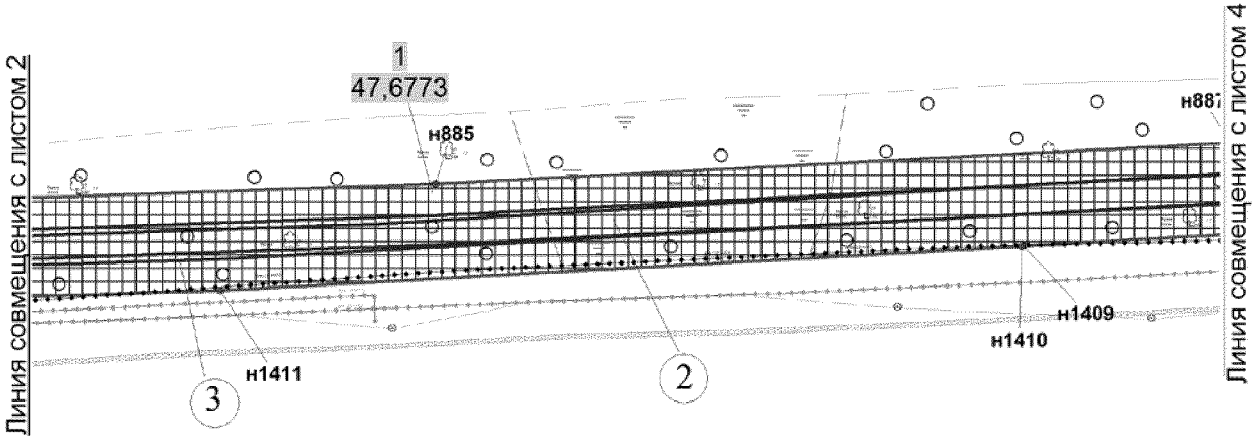


Экспликация зон планируемого размещения линейного объекта:

№ объекта	Наименование объекта	Категория земель	Общая площадь
1	**"Трубопроводы Мамонтовского региона строительства 2016 г."**	**Земли лесного фонда**	47,6773 га

Экспликация проектируемых линейных и площадных объектов:

№	Наименование объекта
2	Нефтегазосборные сети к.53в - т.28(к.53б)-т.26(к.1187)-т.27(к.54б)-т.29
3	Высоконапорный водовод КНС-13 - к.1187

Основная часть проекта планировки территории
для размещения линейного объекта регионального
значения Ханты-Мансийского автономного
округа - Югры "Трубопроводы Мамонтовского региона строительства 2016 г."
Землепользователь ОАО "НК "Роснефть"
Масштаб 1:2 000

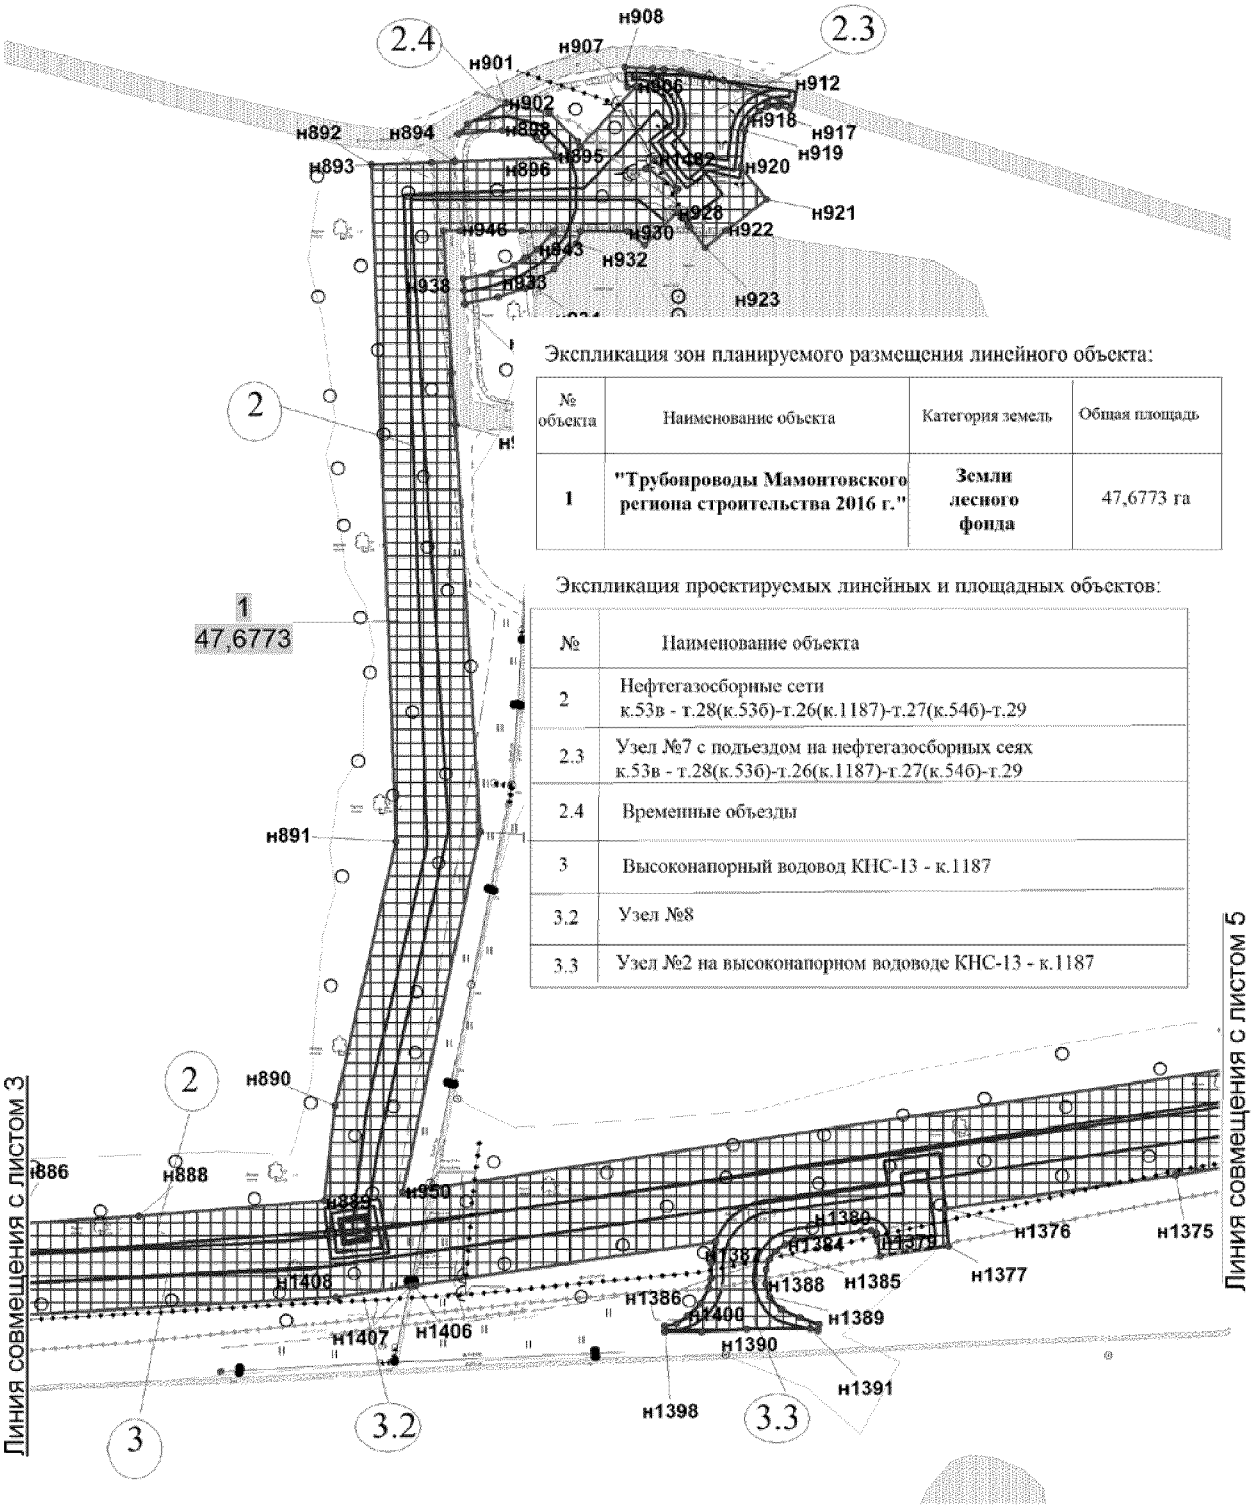


Экспликация зон планируемого размещения линейного объекта:

№ объекта	Наименование объекта	Категория земель	Общая площадь
1	**"Трубопроводы Мамонтовского региона строительства 2016 г."**	**Земли лесного фонда**	47,6773 га

Экспликация проектируемых линейных и площадных объектов:


№	Наименование объекта
2	Нефтегазосборные сети к.53в - т.28(к.53б)-т.26(к.1187)-т.27(к.54б)-т.29
2.3	Узел №7 с подъездом на нефтегазосборных сеях к.53в - т.28(к.53б)-т.26(к.1187)-т.27(к.54б)-т.29
2.4	Временные объезды
3	Высоконапорный водовод КНС-13 - к.1187
3.2	Узел №8
3.3	Узел №2 на высоконапорном водоводе КНС-13 - к.1187

Основная часть проекта планировки территории
для размещения линейного объекта регионального
значения Ханты-Мансийского автономного
округа - Югры "Трубопроводы Мамонтовского региона строительства 2016 г."
Землепользователь ОАО "НК "Роснефть"
Масштаб 1:2 000

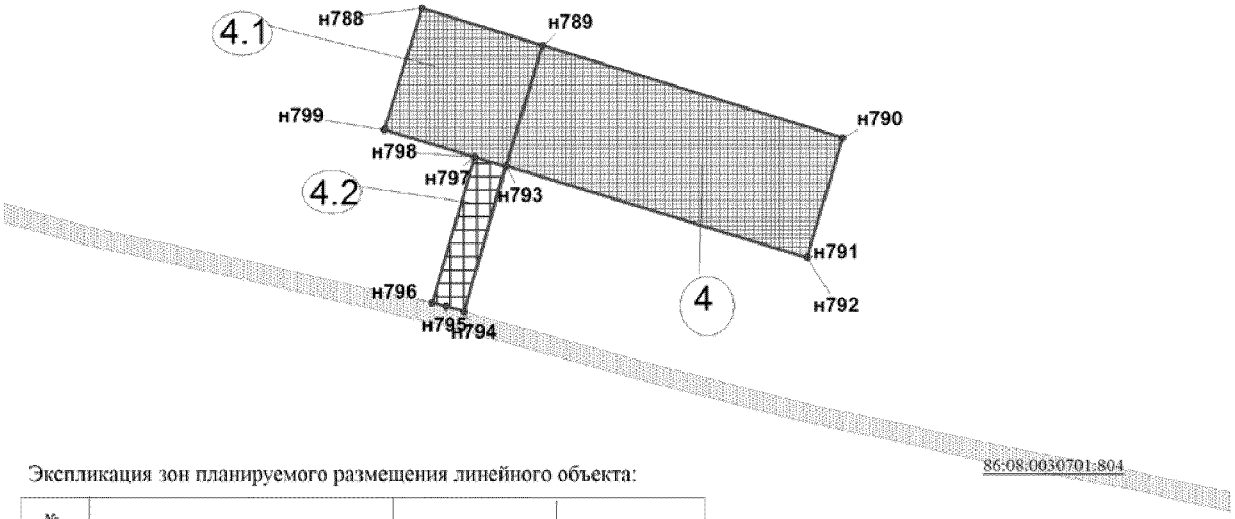

Экспликация зон планируемого размещения линейного объекта:


№ объекта	Наименование объекта	Категория земель	Общая площадь
1	**"Трубопроводы Мамонтовского региона строительства 2016 г."**	**Земли лесного фонда**	47,6773 га

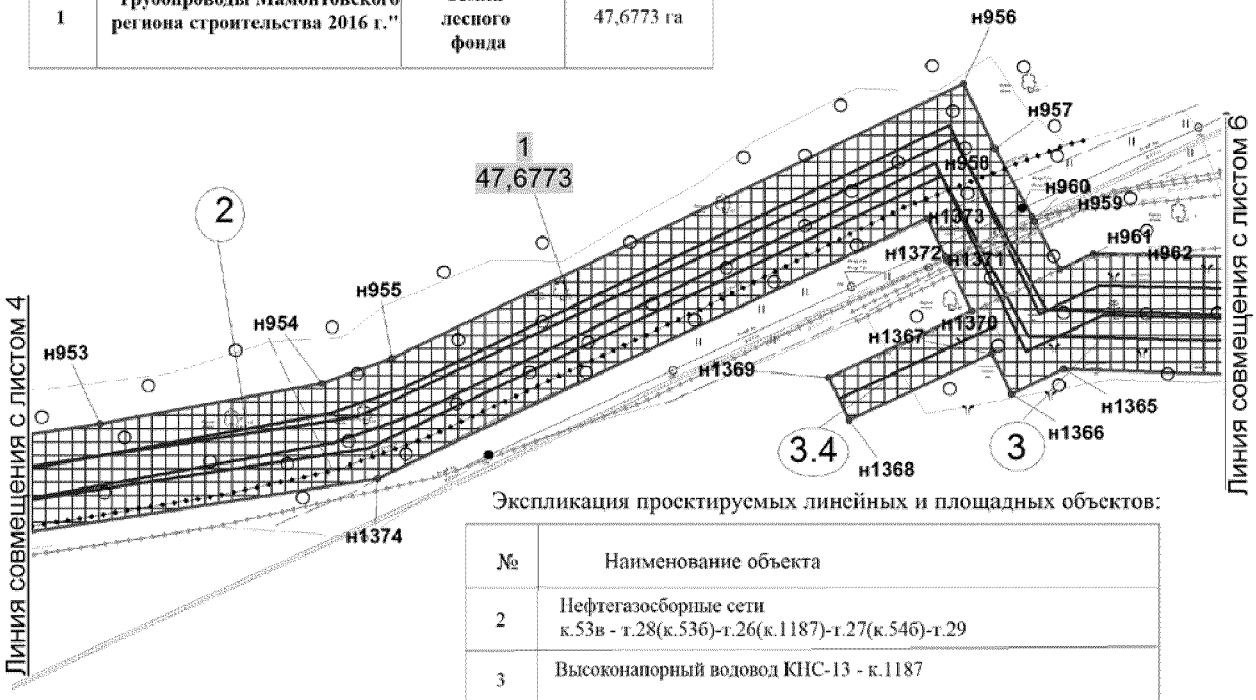

Экспликация проектируемых линейных и площадных объектов:

№	Наименование объекта
2	Нефтегазосборные сети к.53в - т.28(к.53б)-т.26(к.1187)-т.27(к.54б)-т.29
3	Высоконапорный водовод КНС-13 - к.1187
3.4	Проезд полосы протаскивания трубопровода ч/з водную преграду
4	Площадка для размещения вагон-городка
4.1	Площадка для стоянки техники
4.2	Подъезд к вагон-городку

Основная часть проекта планировки территории
для размещения линейного объекта регионального
значения Ханты-Мансийского автономного
округа - Югры "Трубопроводы Мамонтовского региона строительства 2016 г."
Землепользователь ОАО "НК "Роснефть"
Масштаб 1:2 000

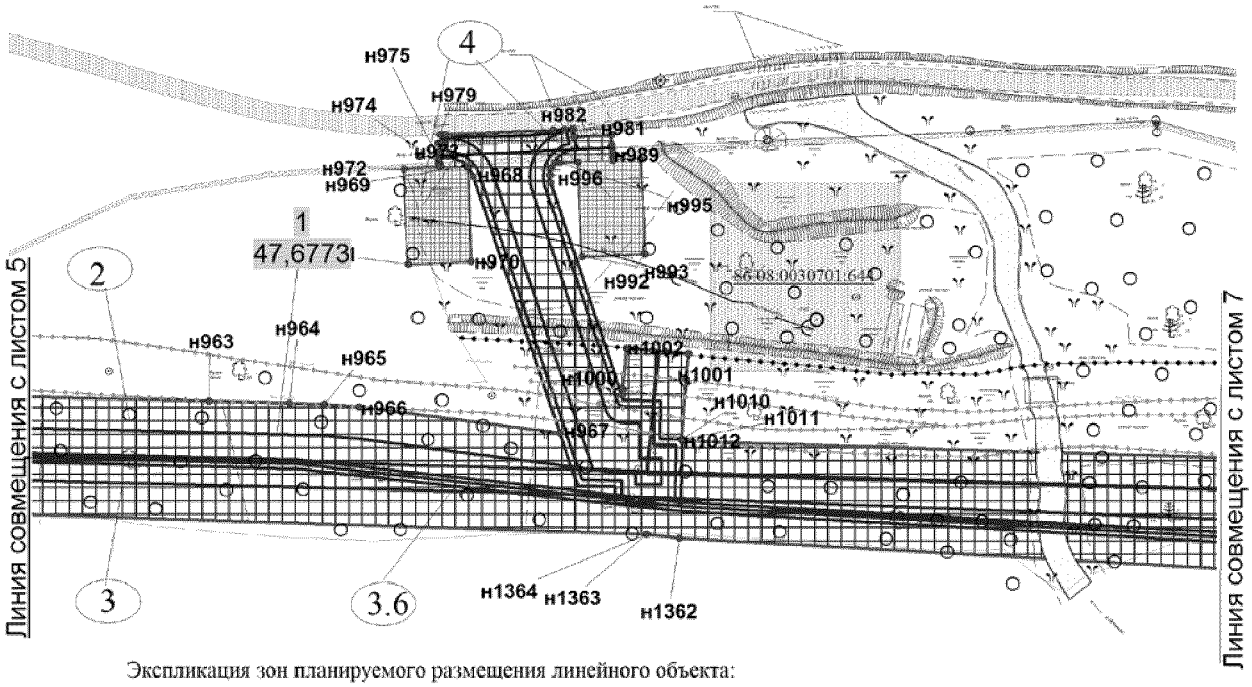


Экспликация зон планируемого размещения линейного объекта:

№ объекта	Наименование объекта	Категория земель	Общая площадь
1	**"Трубопроводы Мамонтовского региона строительства 2016 г."**	**Земли лесного фонда**	47,6773 га

Экспликация проектируемых линейных и площадных объектов:

№	Наименование объекта
2	Нефтегазосборные сети к.53в - т.28(к.53б)-т.26(к.1187)-т.27(к.54б)-т.29
3	Высоконапорный водовод КНС-13 - к.1187
3.6	Разработка драглайном
4	Площадки для монтажа опор (для переустройства ВЛ-6 кВ на узле №6)

Основная часть проекта планировки территории
для размещения линейного объекта регионального
значения Ханты-Мансийского автономного
округа - Югры "Трубопроводы Мамонтовского региона строительства 2016 г."
Землепользователь ОАО "НК "Роснефть"
Масштаб 1:2 000

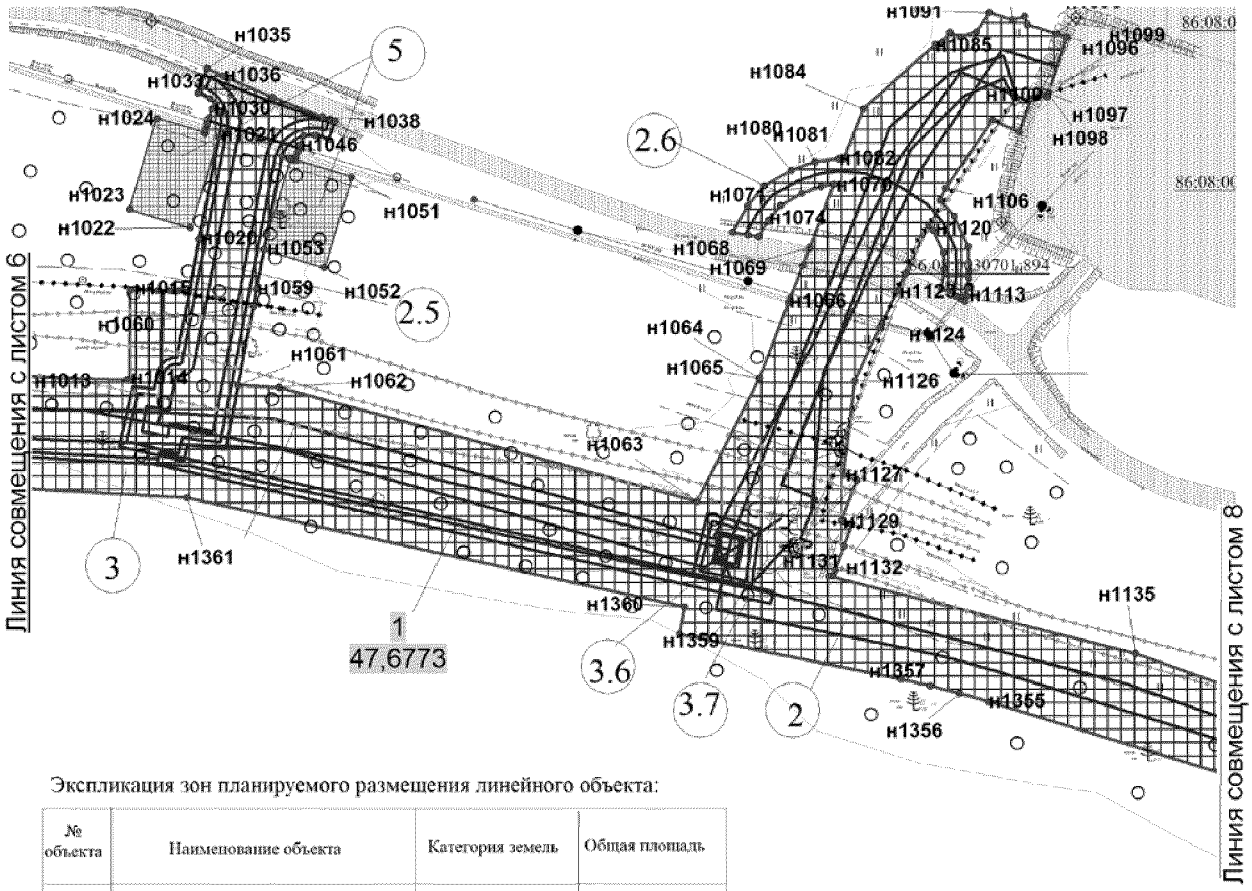


Экспликация зон планируемого размещения линейного объекта:

№ объекта	Наименование объекта	Категория земель	Общая площадь
1	**"Трубопроводы Мамонтовского региона строительства 2016 г."**	**Земли лесного фонда**	47,6773 га

Экспликация проектируемых линейных и площадных объектов:

№	Наименование объекта
2	Нефтегазосборные сети к.53в - т.28(к.53б)-т.26(к.1187)-т.27(к.54б)-т.29
2.5	Узел №5 с подъездом на нефтегазосборных сеях к.53в - т.28(к.53б)-т.26(к.1187)-т.27(к.54б)-т.29
2.6	Временный объезд
3	Высоконапорный водовод КНС-13 - к.1187
3.6	Узел №4
3.7	Место для сварки труб на бровке траншеи
5	Площадки для монтажа опор (для переустройства ВЛ-6 кВ на узле №5)

Основная часть проекта планировки территории
для размещения линейного объекта регионального
значения Ханты-Мансийского автономного
округа - Югры "Трубопроводы Мамонтовского региона строительства 2016 г."
Землепользователь ОАО "НК "Роснефть"
Масштаб 1:2 000

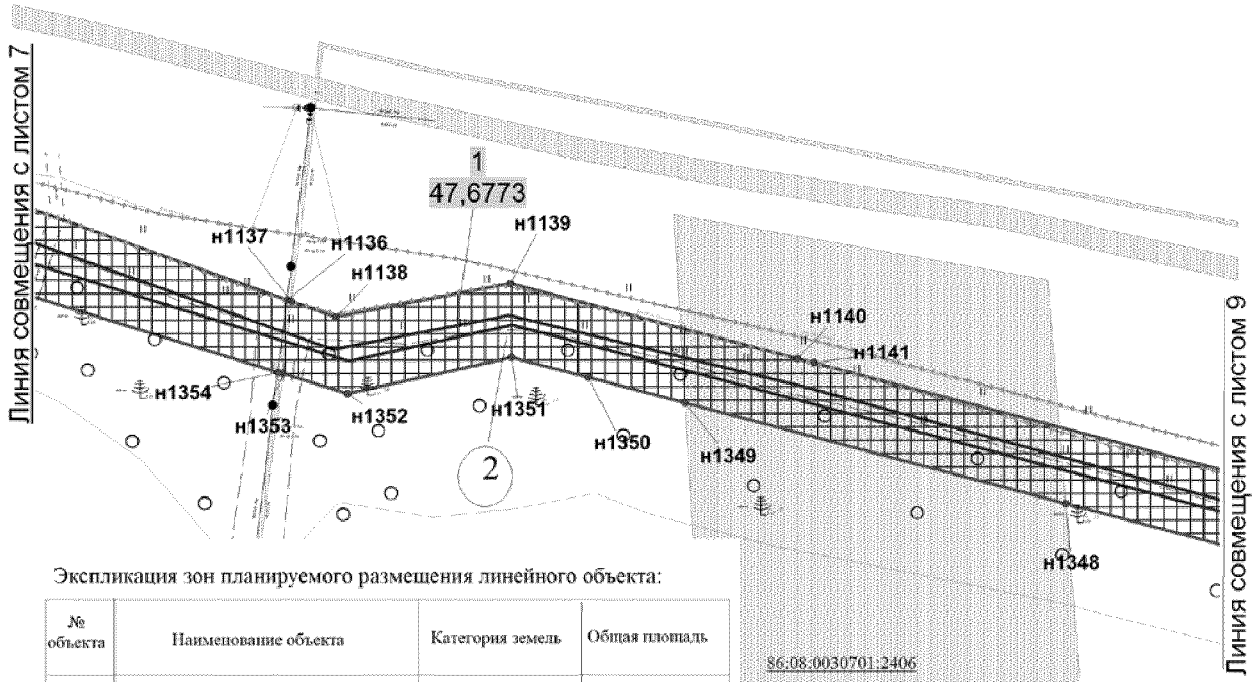


Экспликация зон планируемого размещения линейного объекта:

№ объекта	Наименование объекта	Категория земель	Общая площадь
1	**"Трубопроводы Мамонтовского региона строительства 2016 г."**	**Земли лесного фонда**	47,6773 га

Экспликация проектируемых линейных и площадных объектов:

№	Наименование объекта
2	Нефтегазосборные сети к.53в - т.28(к.53б)-т.26(к.1187)-т.27(к.54б)-т.29

Основная часть проекта планировки территории
для размещения линейного объекта регионального
значения Ханты-Мансийского автономного
округа - Югры "Трубопроводы Мамонтовского региона строительства 2016 г."
Землепользователь ОАО "НК "Роснефть"
Масштаб 1:2 000

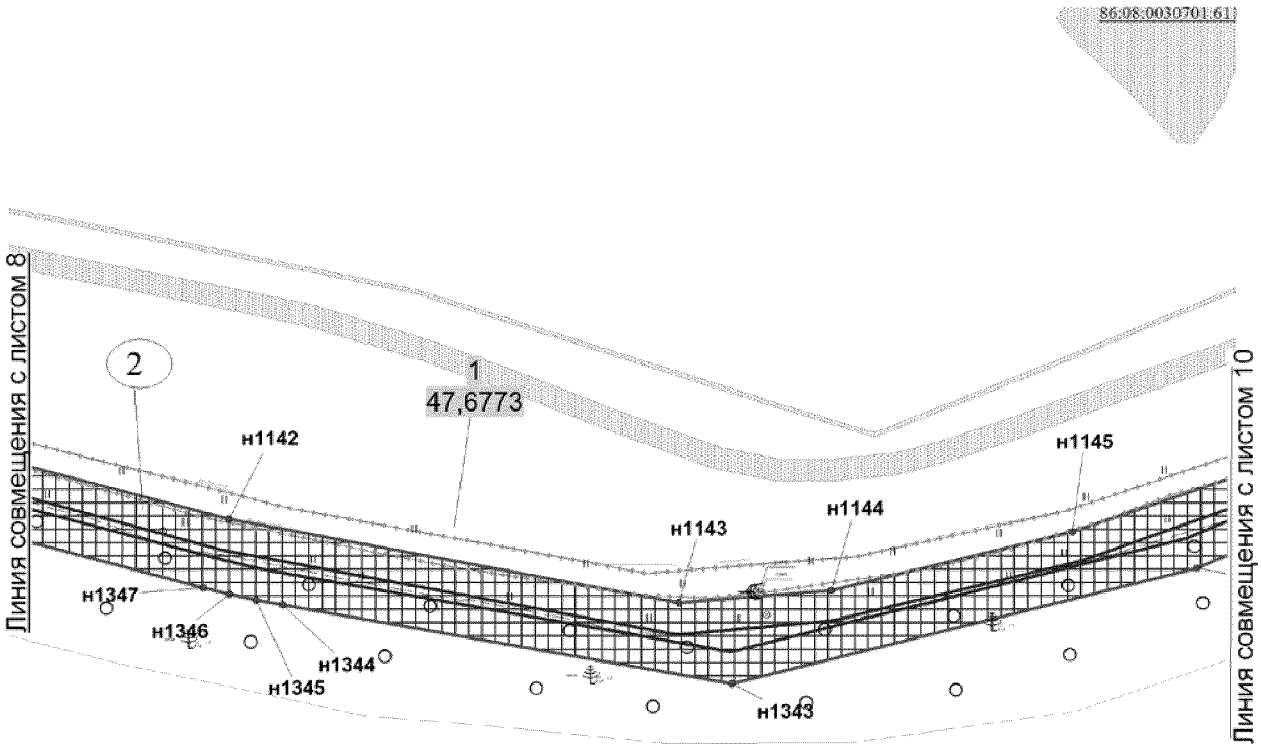


Экспликация зон планируемого размещения линейного объекта:

№ объекта	Наименование объекта	Категория земель	Общая площадь
1	**"Трубопроводы Мамонтовского региона строительства 2016 г."**	**Земли лесного фонда**	47,6773 га

Экспликация проектируемых линейных и площадных объектов:

№	Наименование объекта
2	Нефтегазосборные сети к.53в - т.28(к.53б)-т.26(к.1187)-т.27(к.54б)-т.29

Основная часть проекта планировки территории
для размещения линейного объекта регионального
значения Ханты-Мансийского автономного
округа - Югры "Трубопроводы Мамонтовского региона строительства 2016 г."
Землепользователь ОАО "НК "Роснефть"
Масштаб 1:2 000

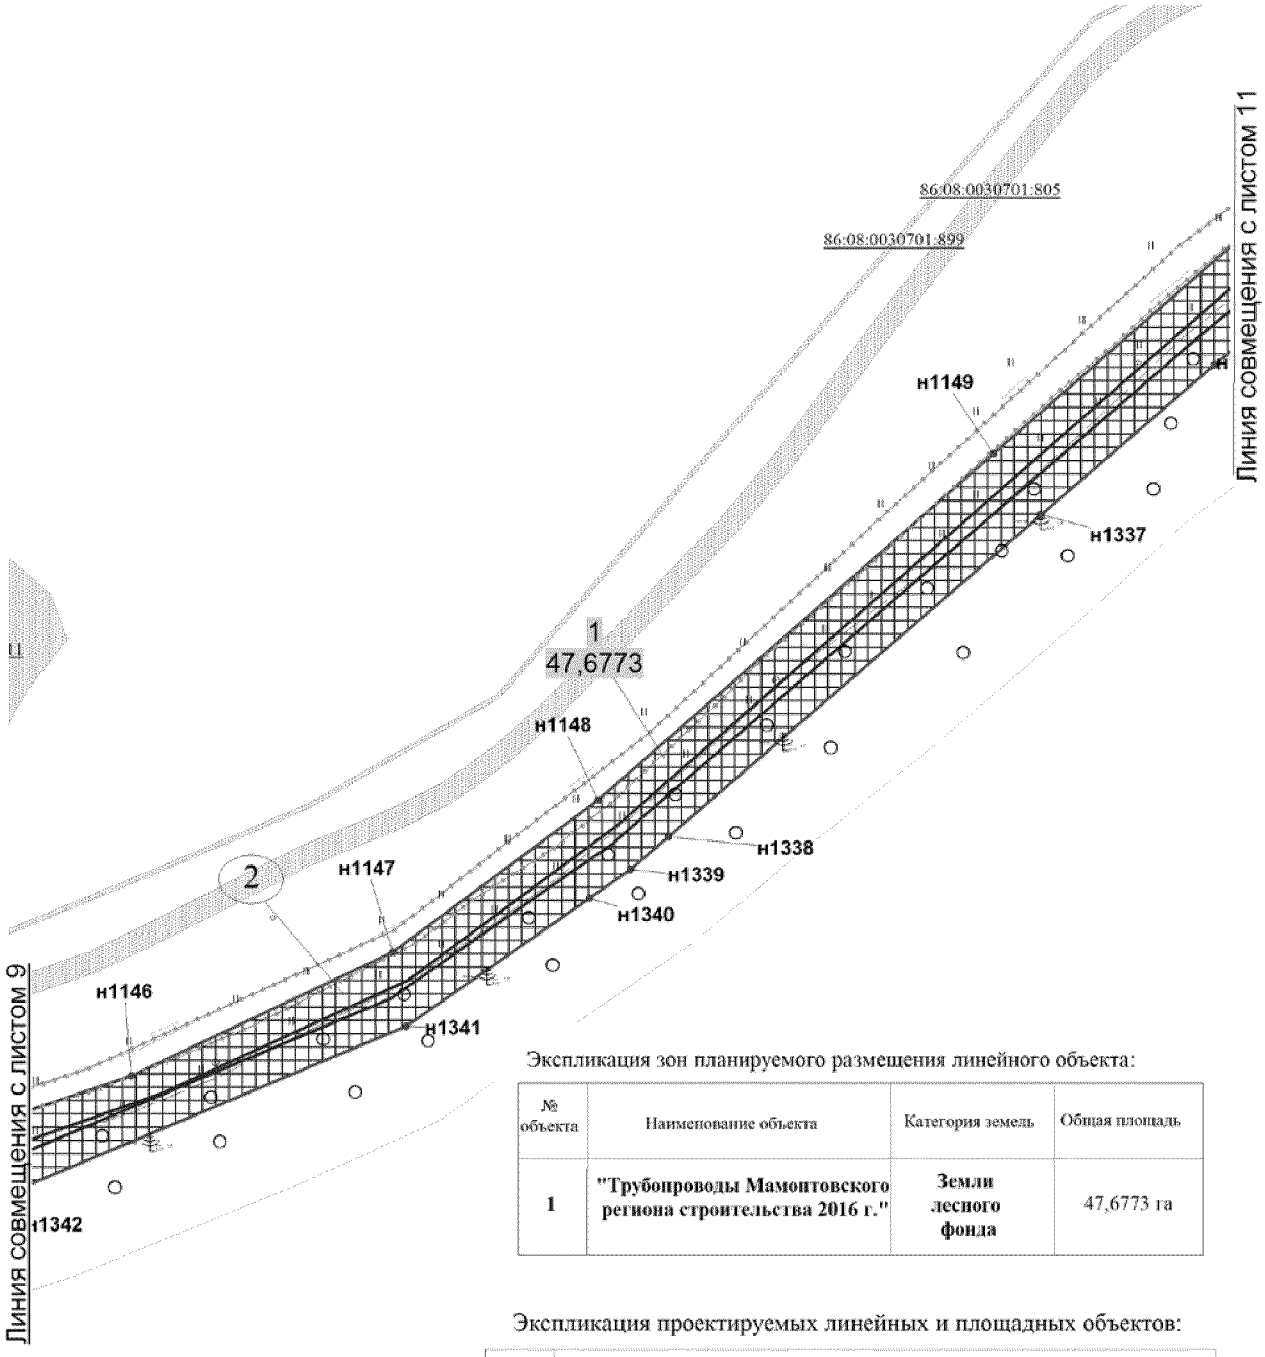


Экспликация зон планируемого размещения линейного объекта:

№ объекта	Наименование объекта	Категория земель	Общая площадь
1	**"Трубопроводы Мамонтовского региона строительства 2016 г."**	**Земли лесного фонда**	47,6773 га

Экспликация проектируемых линейных и площадных объектов:

№	Наименование объекта
2	Нефтегазосборные сети к.53в - т.28(к.53б)-т.26(к.1187)-т.27(к.54б)-т.29

Основная часть проекта планировки территории
для размещения линейного объекта регионального
значения Ханты-Мансийского автономного
округа - Югры "Трубопроводы Мамонтовского региона строительства 2016 г."
Землепользователь ОАО "НК "Роснефть"
Масштаб 1:2 000

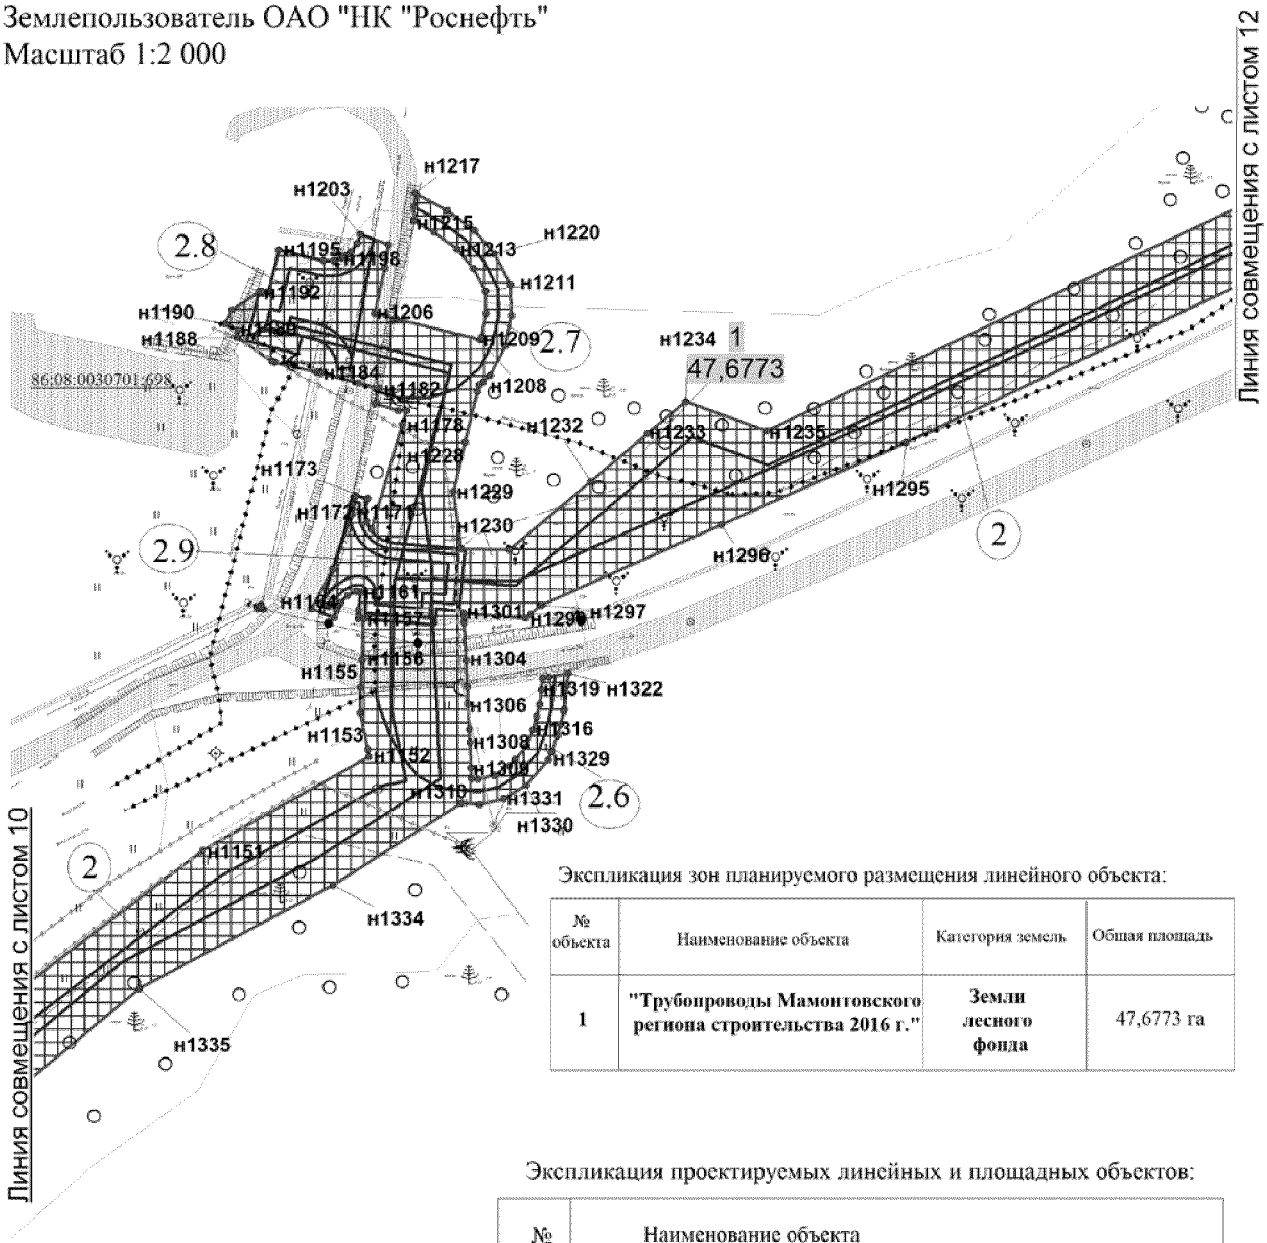


Экспликация зон планируемого размещения линейного объекта:

№ объекта	Наименование объекта	Категория земель	Общая площадь
1	**"Трубопроводы Мамонтовского региона строительства 2016 г."**	**Земли лесного фонда**	47,6773 га

Экспликация проектируемых линейных и площадных объектов:

№	Наименование объекта
2	Нефтегазосборные сети к.53в - т.28(к.53б)-т.26(к.1187)-т.27(к.54б)-т.29
2.6	Временные объезды
2.7	Временные объезды
2.8	Узел №2 с подъездом на нефтегазосборных сеях к.53в - т.28(к.53б)-т.26(к.1187)-т.27(к.54б)-т.29
2.9	Узел №3 с подъездом на нефтегазосборных сеях к.53в - т.28(к.53б)-т.26(к.1187)-т.27(к.54б)-т.29

Основная часть проекта планировки территории
для размещения линейного объекта регионального
значения Ханты-Мансийского автономного
округа - Югры "Трубопроводы Мамонтовского региона строительства 2016 г."
Землепользователь ОАО "НК "Роснефть"
Масштаб 1:2 000

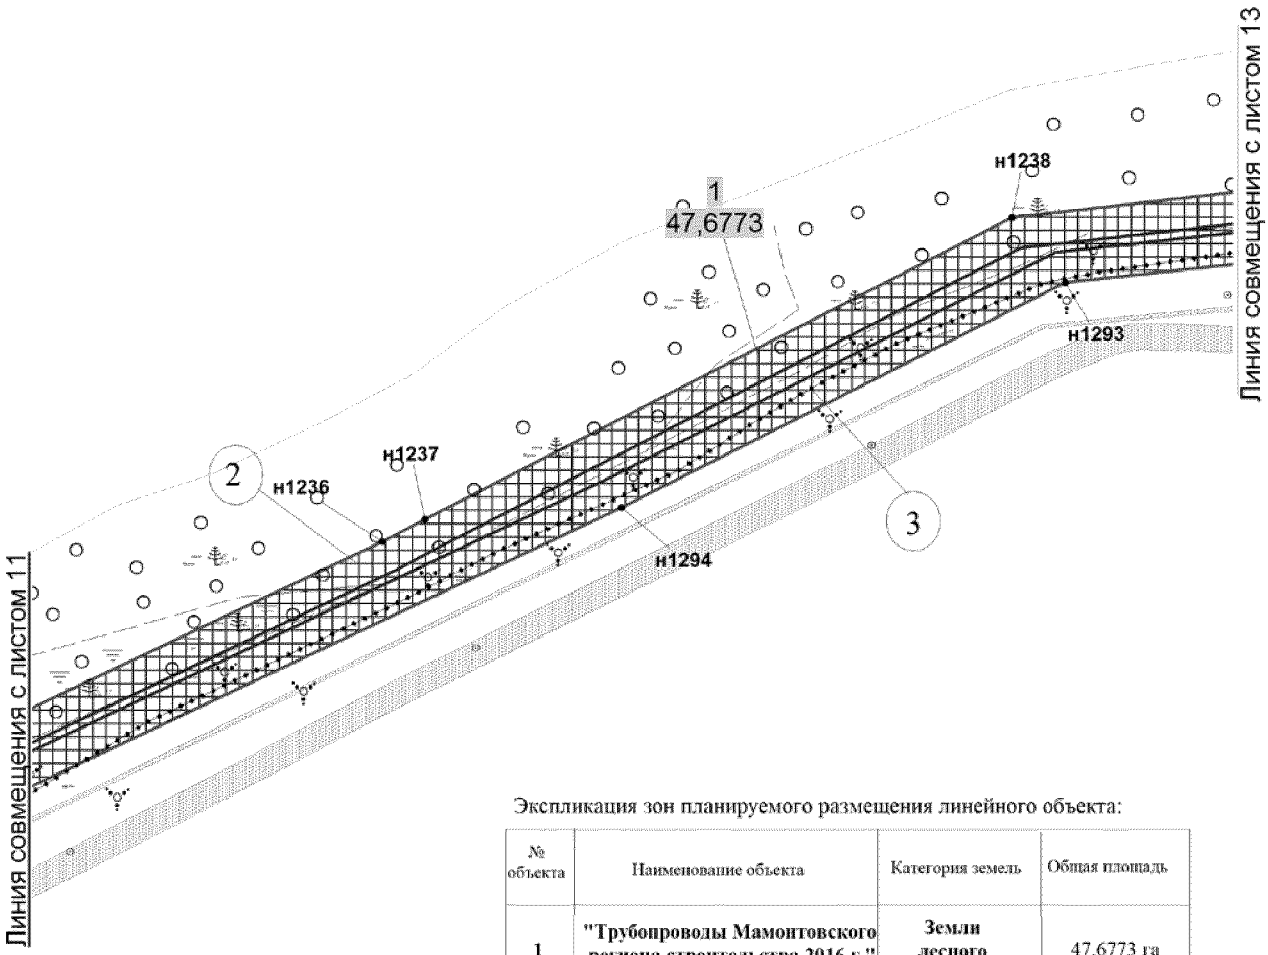


Экспликация зон планируемого размещения линейного объекта:

№ объекта	Наименование объекта	Категория земель	Общая площадь
1	**"Трубопроводы Мамонтовского региона строительства 2016 г."**	**Земли лесного фонда**	47,6773 га

Экспликация проектируемых линейных и площадных объектов:

№	Наименование объекта
2	Нефтегазосборные сети к.53в - т.28(к.53б)-т.26(к.1187)-т.27(к.54б)-т.29
3	Высоконапорный водовод КНС-13 - к.1187

Основная часть проекта планировки территории
для размещения линейного объекта регионального
значения Ханты-Мансийского автономного
округа - Югры "Трубопроводы Мамонтовского региона строительства 2016 г."
Землепользователь ОАО "НК "Роснефть"
Масштаб 1:2 000

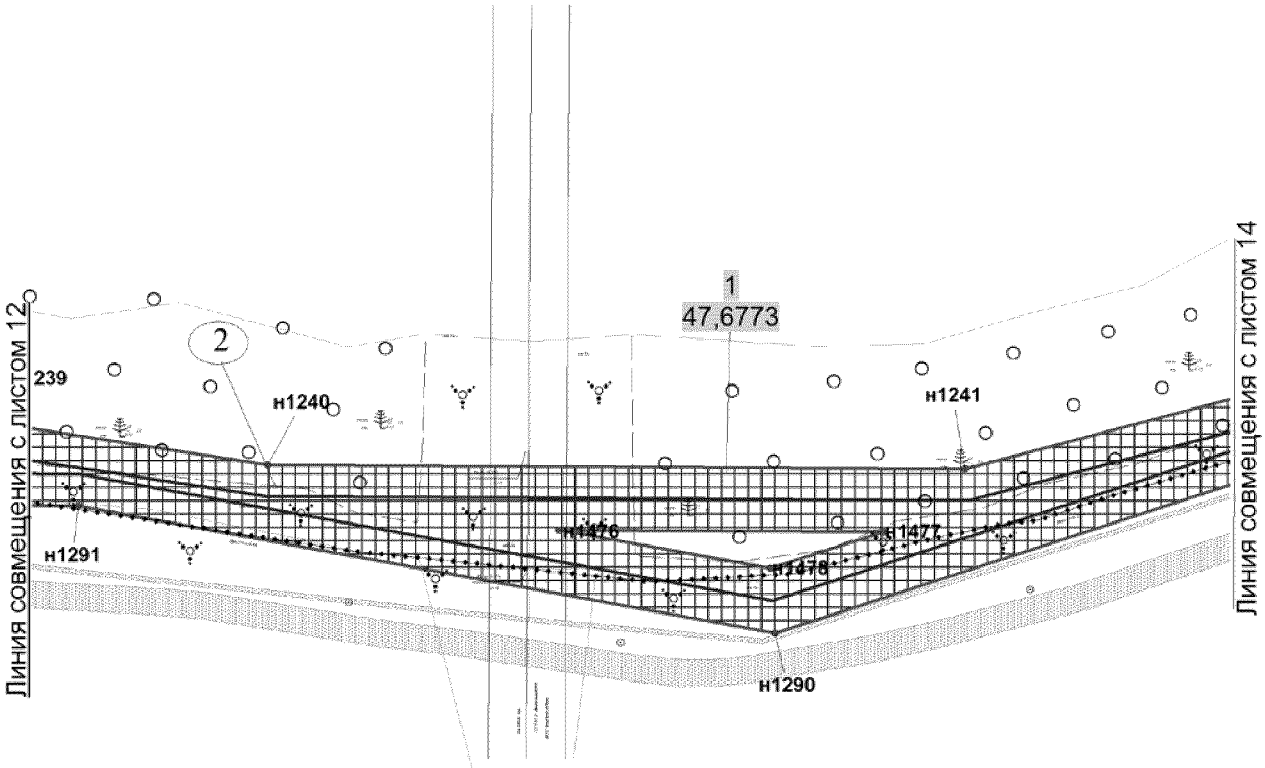

Экспликация зон планируемого размещения линейного объекта:

№ объекта	Наименование объекта	Категория земель	Общая площадь
1	**"Трубопроводы Мамонтовского региона строительства 2016 г."**	**Земли лесного фонда**	47,6773 га

Экспликация проектируемых линейных и площадных объектов:

№	Наименование объекта
2	Нефтегазосборные сети к.53в - т.28(к.53б)-т.26(к.1187)-т.27(к.54б)-т.29


Основная часть проекта планировки территории
для размещения линейного объекта регионального
значения Ханты-Мансийского автономного
округа - Югры "Трубопроводы Мамонтовского региона строительства 2016 г."
Землепользователь ОАО "НК "Роснефть"
Масштаб 1:2 000

Экспликация зон планируемого размещения линейного объекта:

№ объекта	Наименование объекта	Категория земель	Общая площадь
1	**"Трубопроводы Мамонтовского региона строительства 2016 г."**	**Земли лесного фонда**	47,6773 га

Экспликация проектируемых линейных и площадных объектов:

№	Наименование объекта
2	Нефтегазосборные сети к.53в - т.28(к.53б)-т.26(к.1187)-т.27(к.54б)-т.29
2.10	Площадка для разъезда

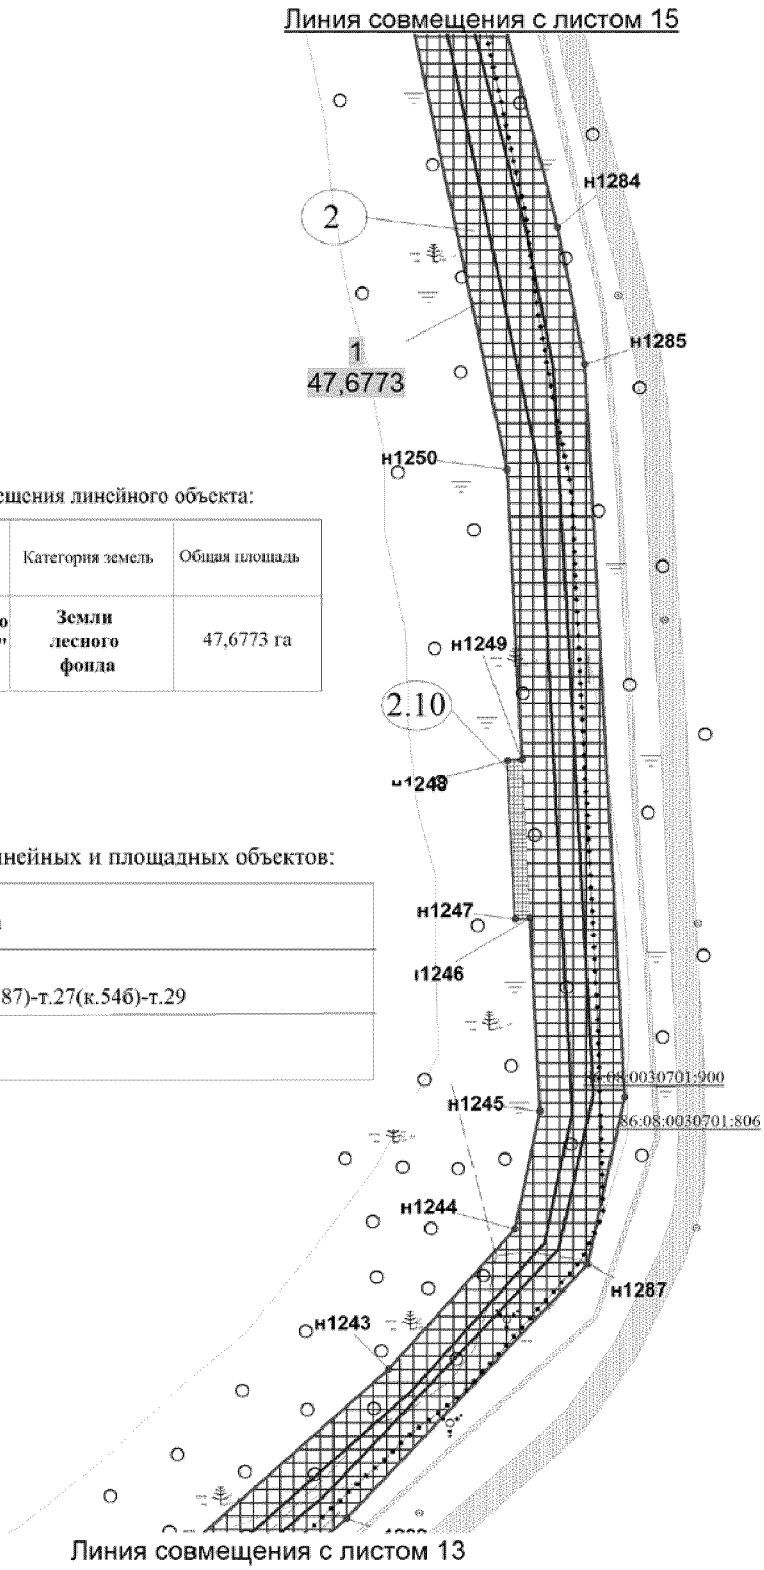


Основная часть проекта планировки территории
для размещения линейного объекта регионального
значения Ханты-Мансийского автономного
округа - Югры "Трубопроводы Мамонтовского региона строительства 2016 г."
Землепользователь ОАО "НК "Роснефть"
Масштаб 1:2 000

Экспликация зон планируемого размещения линейного объекта:


№ объекта	Наименование объекта	Категория земель	Общая площадь
1	**"Трубопроводы Мамонтовского региона строительства 2016 г."**	**Земли лесного фонда**	47,6773 га

Экспликация проектируемых линейных и площадных объектов:

№	Наименование объекта
2	Нефтегазосборные сети к.53в - т.28(к.53б)-т.26(к.1187)-т.27(к.54б)-т.29
2.11	Узел №1 на нефтегазосборных сеях к.53в - т.28(к.53б)-т.26(к.1187)-т.27(к.54б)-т.29

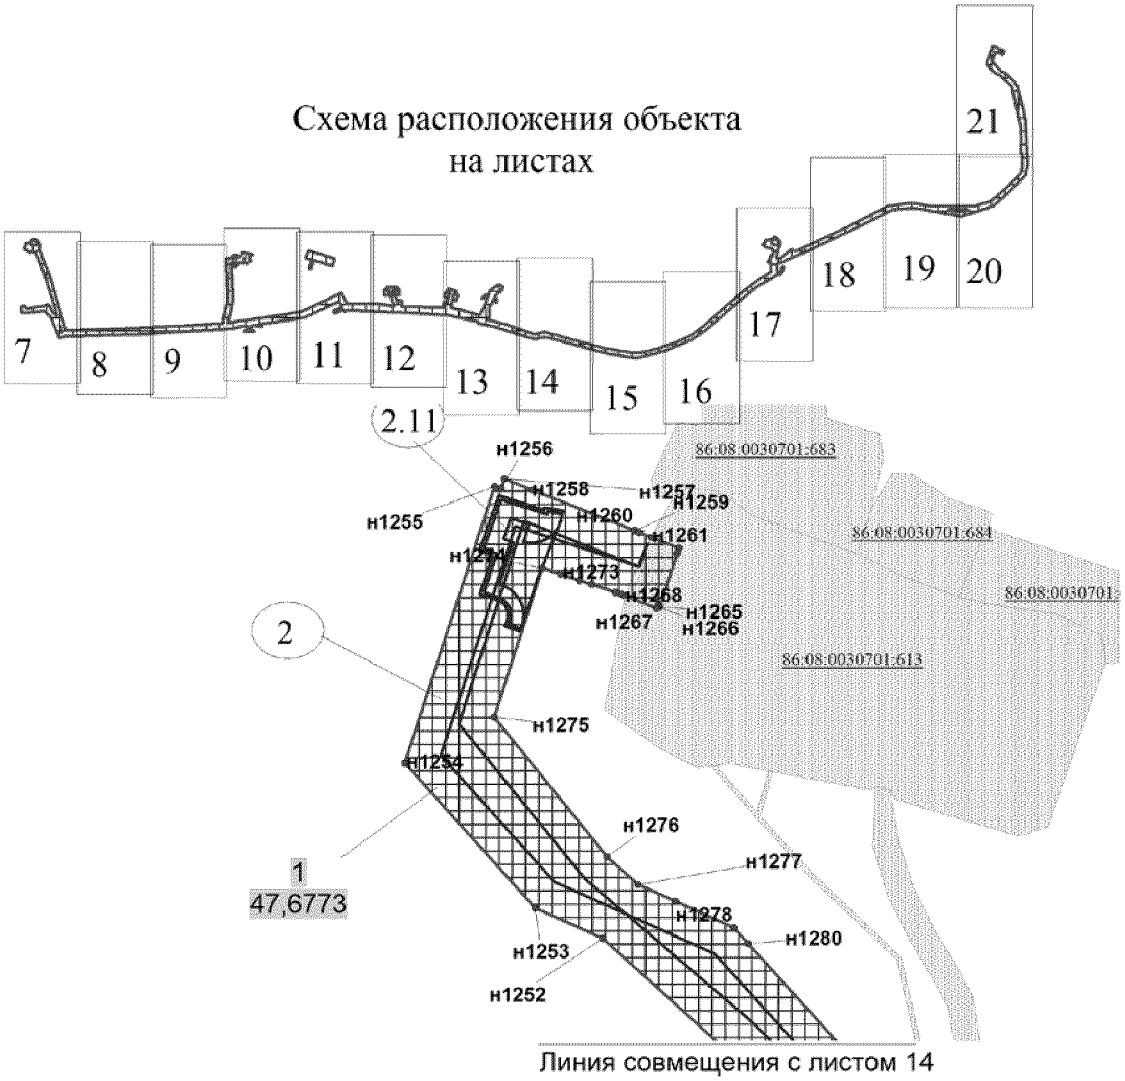

Основная часть проекта планировки территории
для размещения линейного объекта регионального
значения Ханты-Мансийского автономного
округа - Югры "Трубопроводы Мамонтовского региона строительства 2016 г."
Землепользователь ОАО "НК "Роснефть"
Масштаб 1:2 000

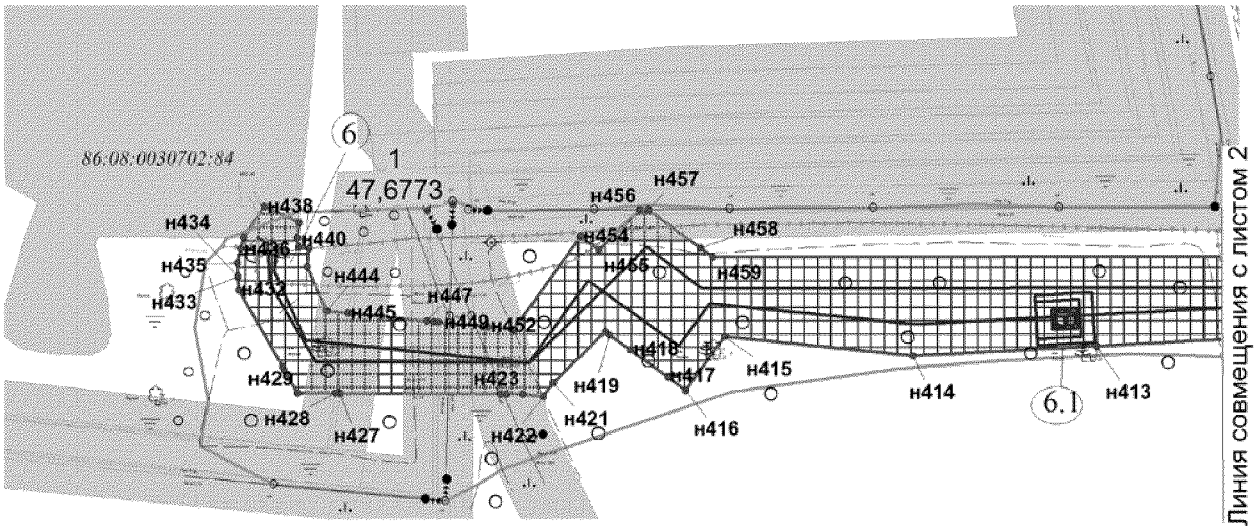

Экспликация зон планируемого размещения линейного объекта:

№ объекта	Наименование объекта	Категория земель	Общая площадь
1	**"Трубопроводы Мамонтовского региона строительства 2016 г."**	**Земли лесного фонда**	47,6773 га

Экспликация проектируемых линейных и площадных объектов:


№	Наименование объекта
6	Высоконапорный водовод КНС-1е - т.21-к.1е-к.4025
6.1	Узел №1

Условные обозначения:

- граница зоны размещения линейных объектов (красные линии)
- зона планируемого размещения линейных объектс
- границы земельных участков, внесенных в государственный кадастр недвижимости
- ось проектируемых нефтегазосборных сетей
- 6 - номер линейного объекта
- 1 - номер зоны планируемого размещения объекта

86:08:0030702:84 - кадастровый номер земельного участка

Основная часть проекта планировки территории
для размещения линейного объекта регионального
значения Ханты-Мансийского автономного
округа - Югры "Трубопроводы Мамонтовского региона строительства 2016 г."
Землепользователь ОАО "НК "Роснефть"
Масштаб 1:2 000

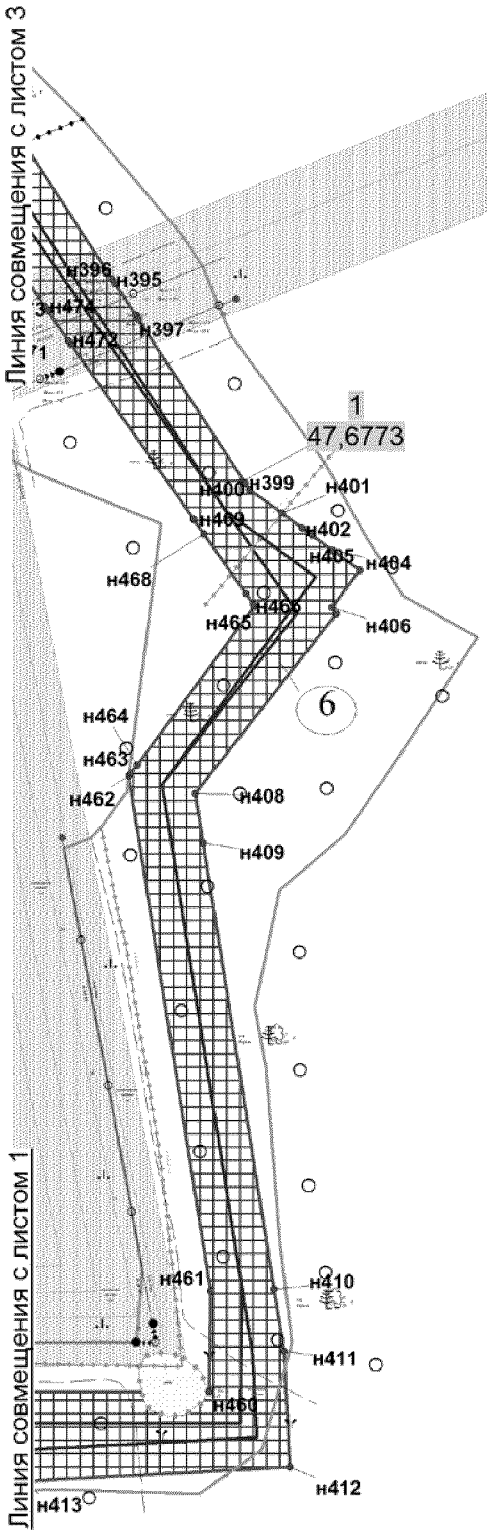


Экспликация зон планируемого размещения линейного объекта:

№ объекта	Наименование объекта	Категория земель	Общая площадь
1	**"Трубопроводы Мамонтовского региона строительства 2016 г."**	**Земли лесного фонда**	47,6773 га

Экспликация проектируемых линейных и площадных объектов:

№	Наименование объекта
6	Высоконапорный водовод КНС-1е - т.21-к.1е-к.4025

Основная часть проекта планировки территории
для размещения линейного объекта регионального
значения Ханты-Мансийского автономного
округа - Югры "Трубопроводы Мамонтовского региона строительства 2016 г."
Землепользователь ОАО "НК "Роснефть"
Масштаб 1:2 000

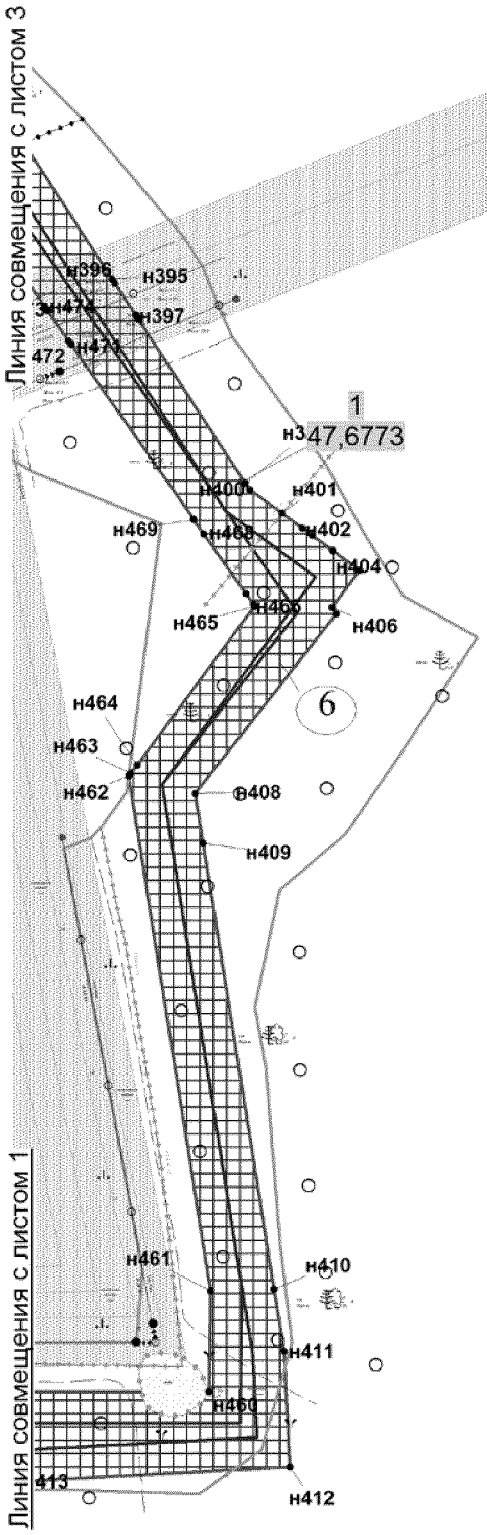


Экспликация зон планируемого размещения линейного объекта:

№ объекта	Наименование объекта	Категория земель	Общая площадь
1	**"Трубопроводы Мамонтовского региона строительства 2016 г."**	**Земли лесного фонда**	47,6773 га

Экспликация проектируемых линейных и площадных объектов:

№	Наименование объекта
6	Высоконапорный водовод КНС-1е - т.21-к.1е-к.4025

Основная часть проекта планировки территории
для размещения линейного объекта регионального
значения Ханты-Мансийского автономного
округа - Югры "Трубопроводы Мамонтовского региона строительства 2016 г."
Землепользователь ОАО "НК "Роснефть"
Масштаб 1:2 000

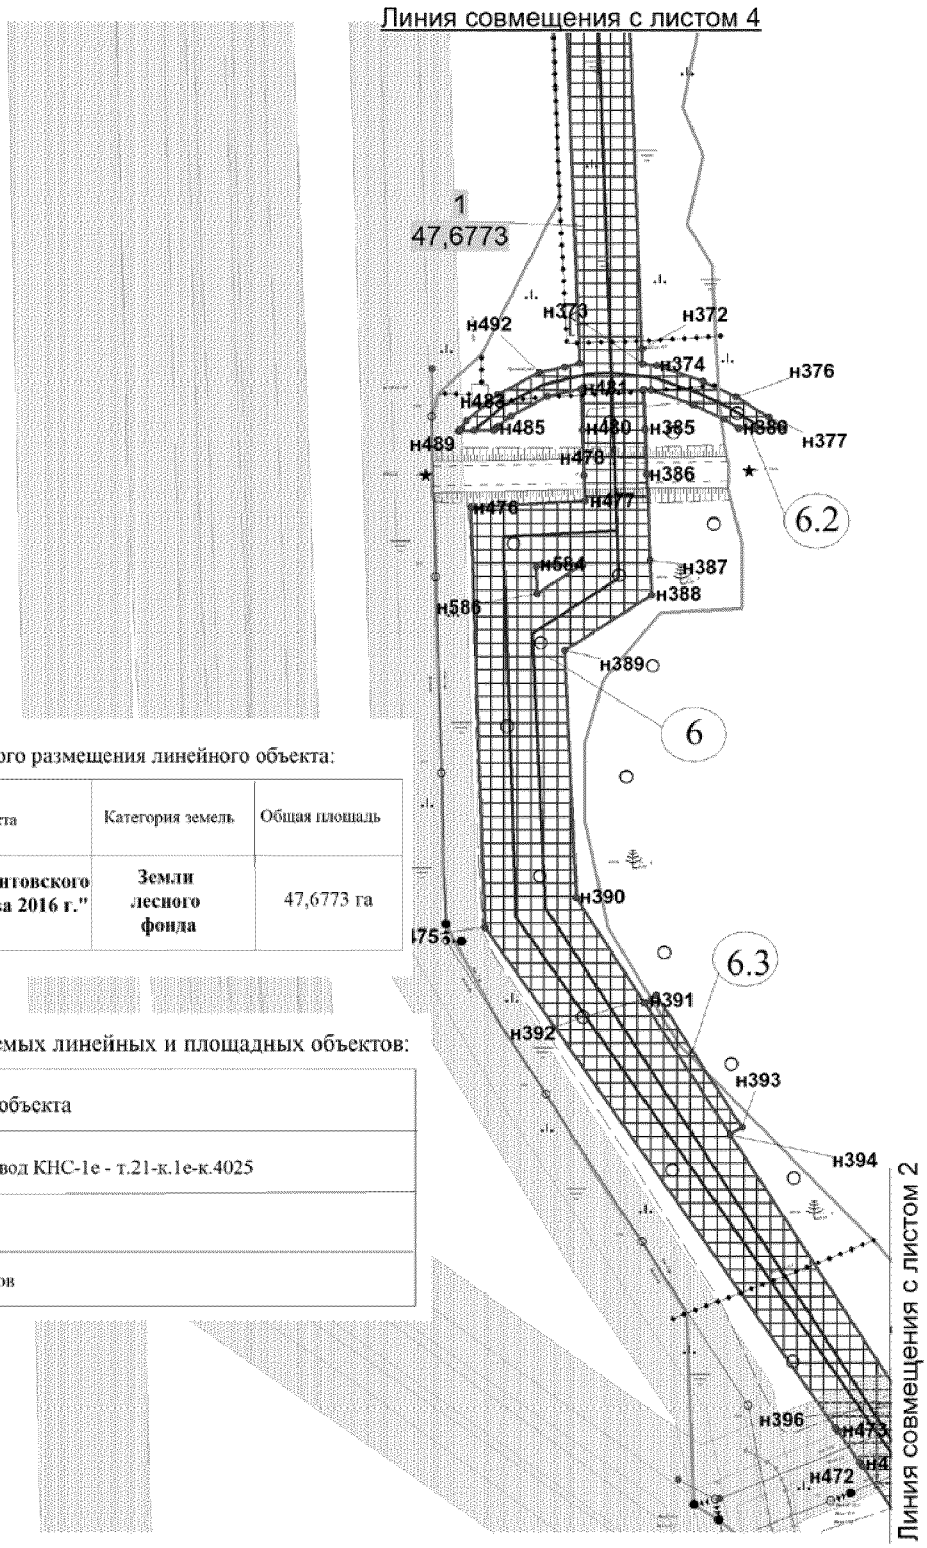


Экспликация зон планируемого размещения линейного объекта:

№ объекта	Наименование объекта	Категория земель	Общая площадь
1	**"Трубопроводы Мамонтовского региона строительства 2016 г."**	**Земли лесного фонда**	47,6773 га

Экспликация проектируемых линейных и площадных объектов:

№	Наименование объекта
6	Высоконапорный водовод КНС-1е - т.21-к.1е-к.4025
6.2	Временные объезды
6.3	Площадки для разъездов

Основная часть проекта планировки территории
для размещения линейного объекта регионального
значения Ханты-Мансийского автономного
округа - Югры "Трубопроводы Мамонтовского региона строительства 2016 г."
Землепользователь ОАО "НК "Роснефть"
Масштаб 1:2 000

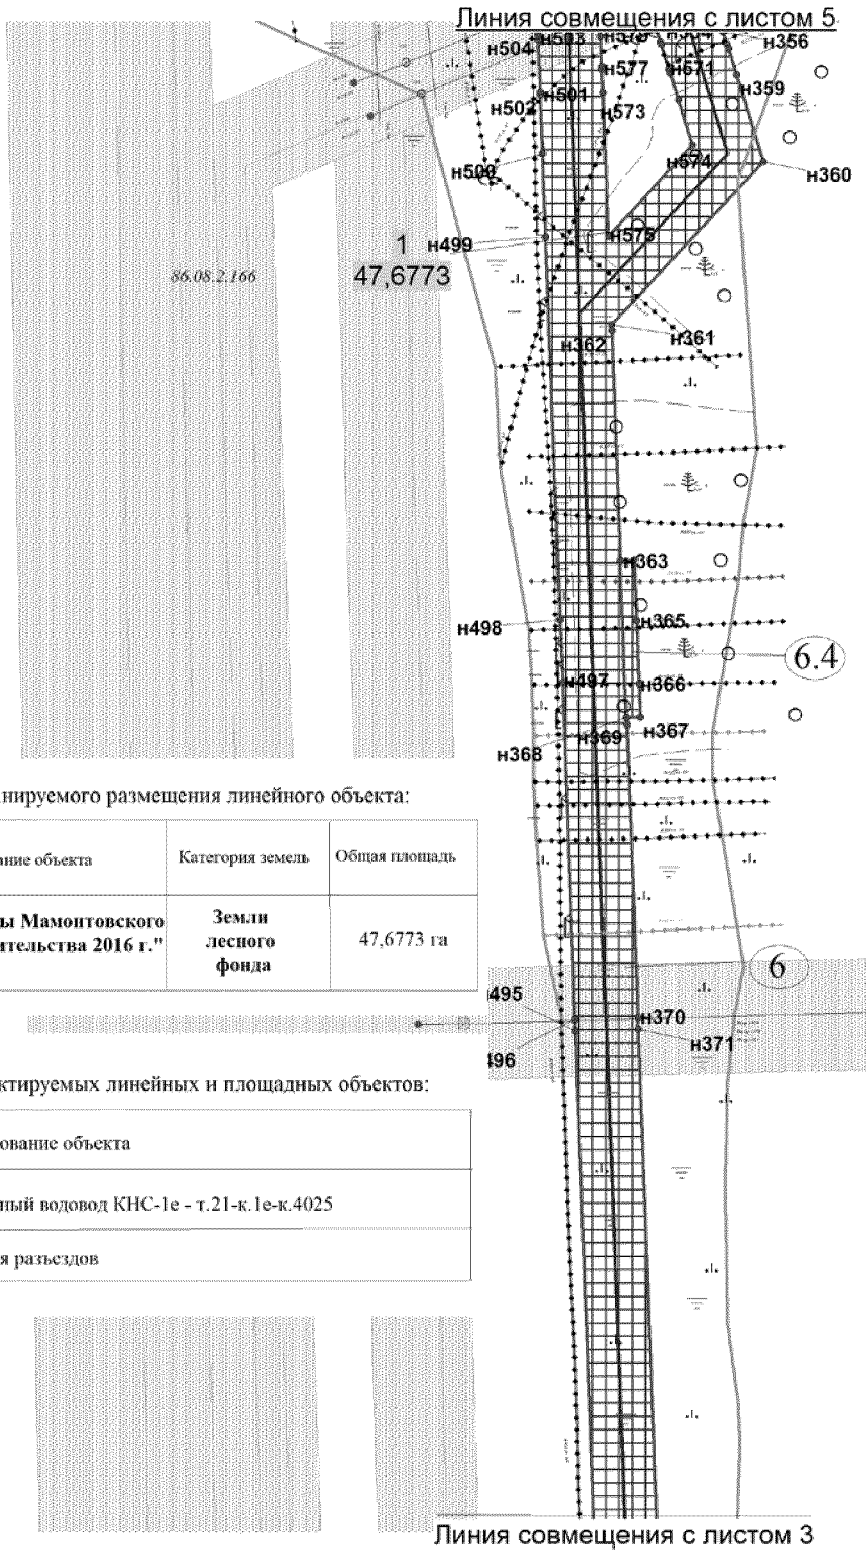

Экспликация зон планируемого размещения линейного объекта:

№ объекта	Наименование объекта	Категория земель	Общая площадь
1	**"Трубопроводы Мамонтовского региона строительства 2016 г."**	**Земли лесного фонда**	47,6773 га

Экспликация проектируемых линейных и площадных объектов:

№	Наименование объекта
6	Высоконапорный водовод КНС-1е - т.21-к.1е-к.4025
6.4	Площадки для разъездов


Основная часть проекта планировки территории
для размещения линейного объекта регионального
значения Ханты-Мансийского автономного
округа - Югры "Трубопроводы Мамонтовского региона строительства 2016 г."
Землепользователь ОАО "НК "Роснефть"
Масштаб 1:2 000

Экспликация зон планируемого размещения линейного объекта:

№ объекта	Наименование объекта	Категория земель	Общая площадь
1	**"Трубопроводы Мамонтовского региона строительства 2016 г."**	**Земли лесного фонда**	47,6773 га

Экспликация проектируемых линейных и площадных объектов:

№	Наименование объекта
6	Высоконапорный водовод КНС-1е - т.21-к.1е-к.4025
6.5	Площадки для разъездов
6.6	Узел №2

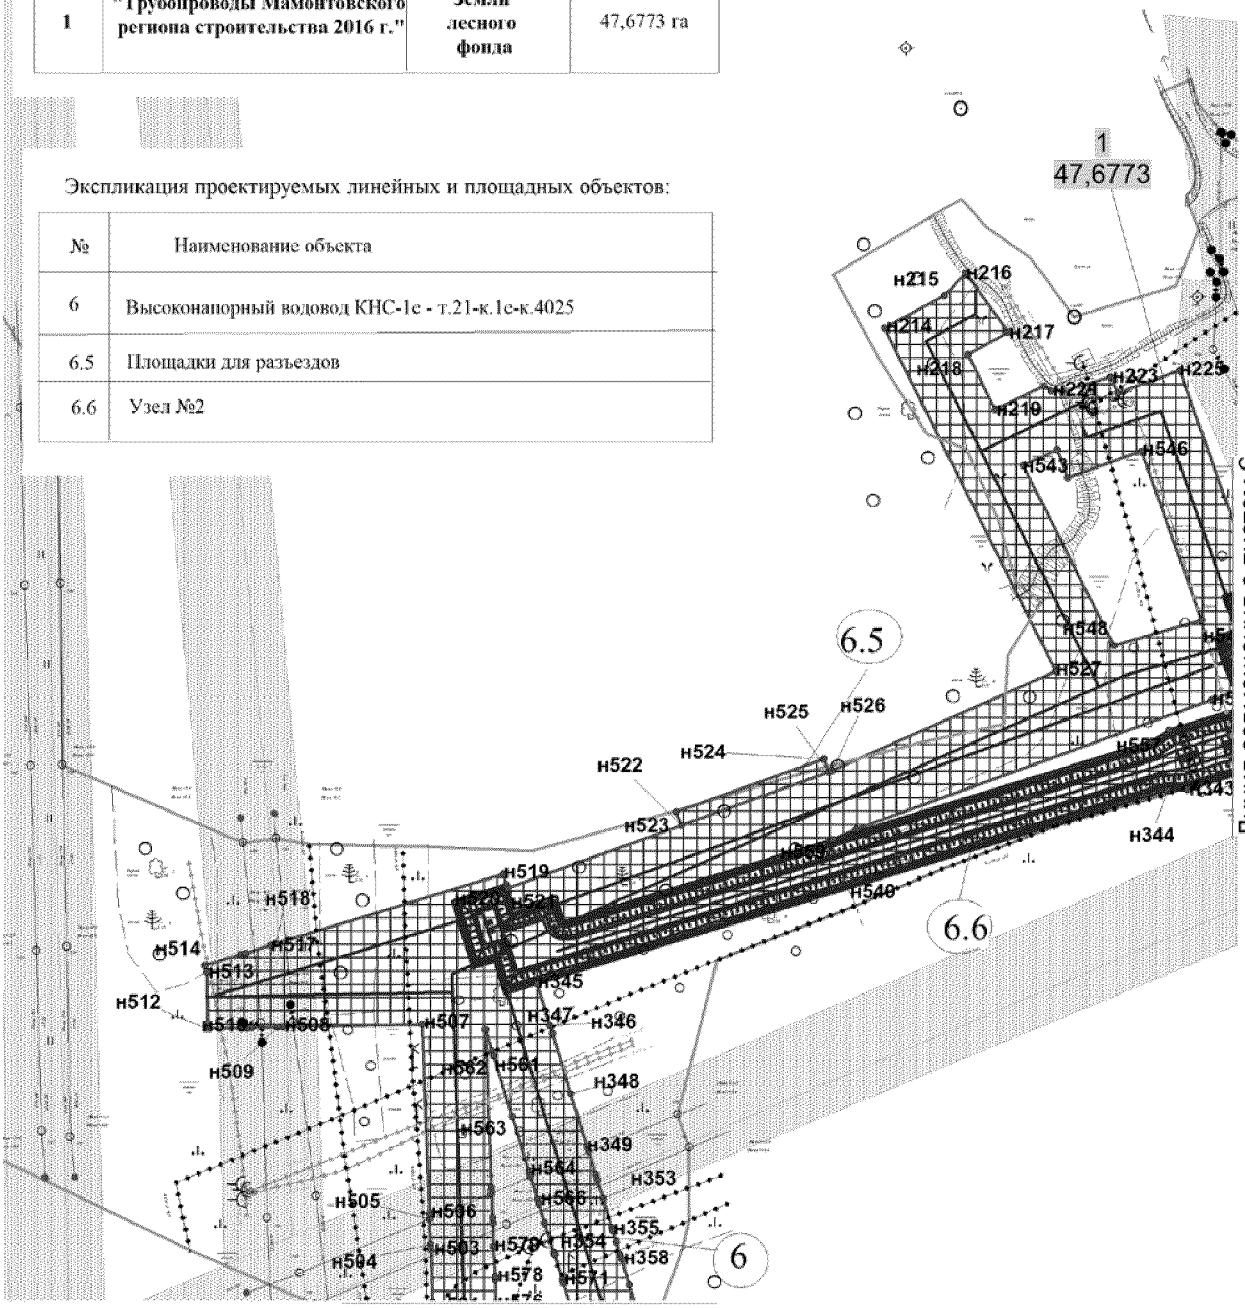


Основная часть проекта планировки территории
для размещения линейного объекта регионального
значения Ханты-Мансийского автономного
округа - Югры "Трубопроводы Мамонтовского региона строительства 2016 г."
Землепользователь ОАО "НК "Роснефть"
Масштаб 1:2 000

Экспликация зон планируемого размещения линейного объекта:

№ объекта	Наименование объекта	Категория земель	Общая площадь
1	**"Трубопроводы Мамонтовского региона строительства 2016 г."**	**Земли лесного фонда**	47,6773 га

Экспликация проектируемых линейных и площадных объектов:

№	Наименование объекта
6	Высоконапорный водовод КНС-1е - т.21-к.1е-к.4025
6.6	Узел №2
6.7	Узел №3
6.8	Временные объезды

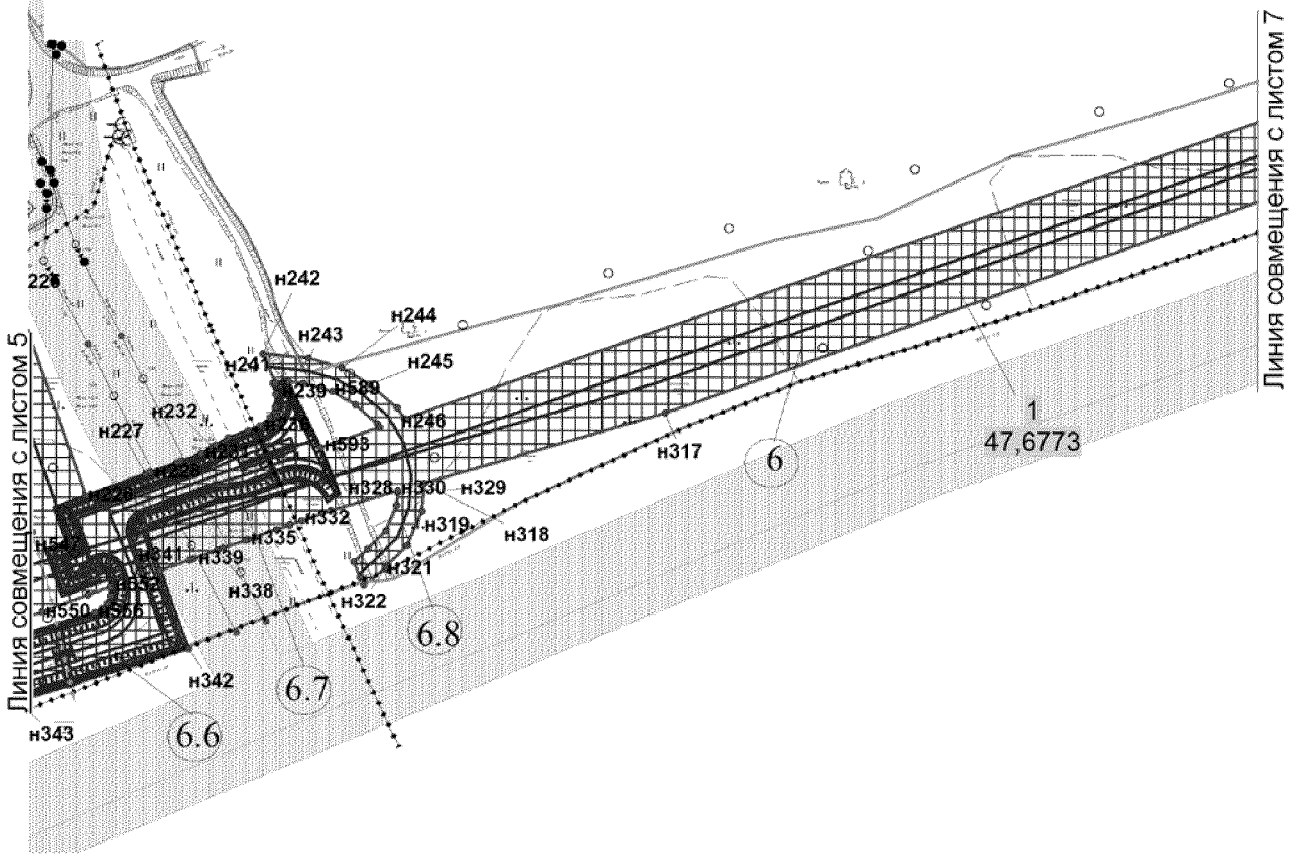


Основная часть проекта планировки территории
для размещения линейного объекта регионального
значения Ханты-Мансийского автономного
округа - Югры "Трубопроводы Мамонтовского региона строительства 2016 г."
Землепользователь ОАО "НК "Роснефть"
Масштаб 1:2 000

Экспликация зон планируемого размещения линейного объекта:

№ объекта	Наименование объекта	Категория земель	Общая площадь
1	**"Трубопроводы Мамонтовского региона строительства 2016 г."**	**Земли лесного фонда**	47,6773 га

Экспликация проектируемых линейных и площадных объектов:

№	Наименование объекта
6	Высоконапорный водовод КНС-1е - т.21-к.1е-к.4025
6.9	Площадки для разъездов

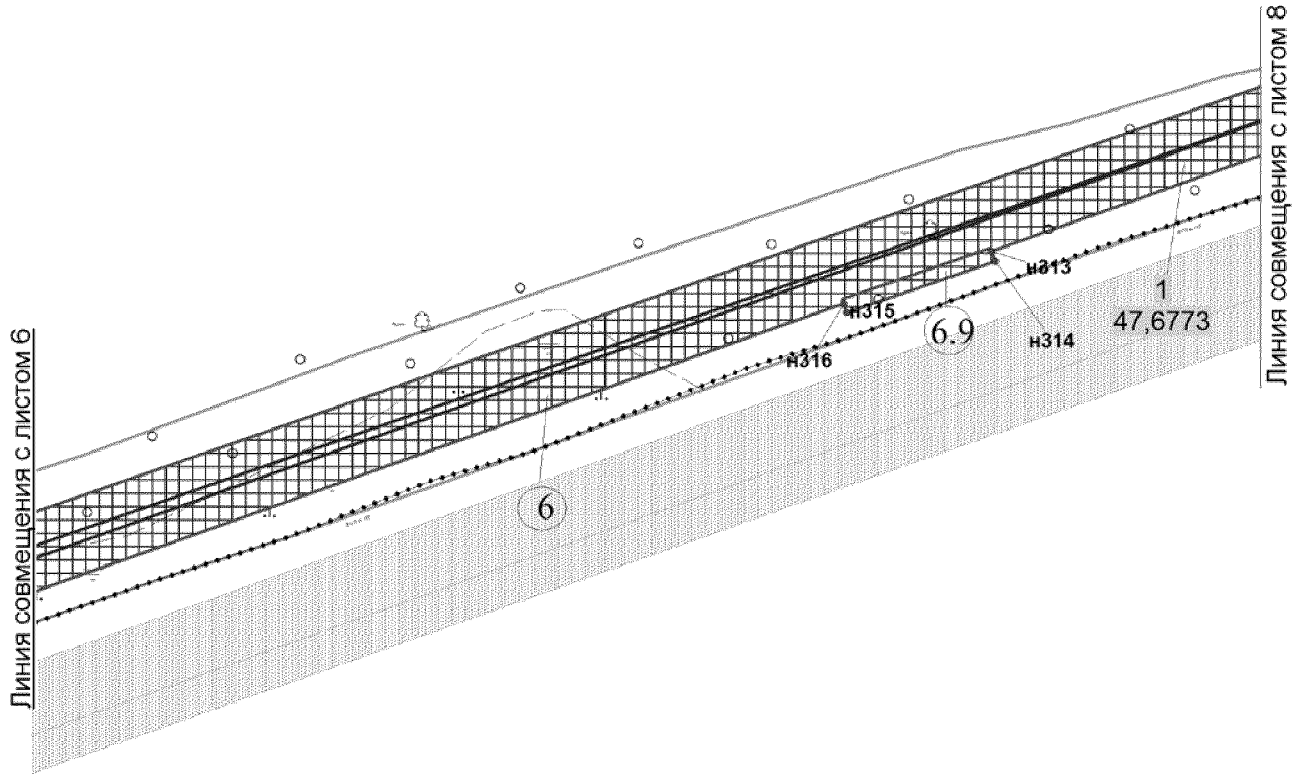

Основная часть проекта планировки территории
для размещения линейного объекта регионального
значения Ханты-Мансийского автономного
округа - Югры "Трубопроводы Мамонтовского региона строительства 2016 г."
Землепользователь ОАО "НК "Роснефть"
Масштаб 1:2 000


Экспликация зон планируемого размещения линейного объекта:

№ объекта	Наименование объекта	Категория земель	Общая площадь
1	**"Трубопроводы Мамонтовского региона строительства 2016 г."**	**Земли лесного фонда**	47,6773 га

Экспликация проектируемых линейных и площадных объектов:

№	Наименование объекта
6	Высокопапорный водовод КНС-1е - т.21-к.1е-к.4025

86:08:0030702:2482

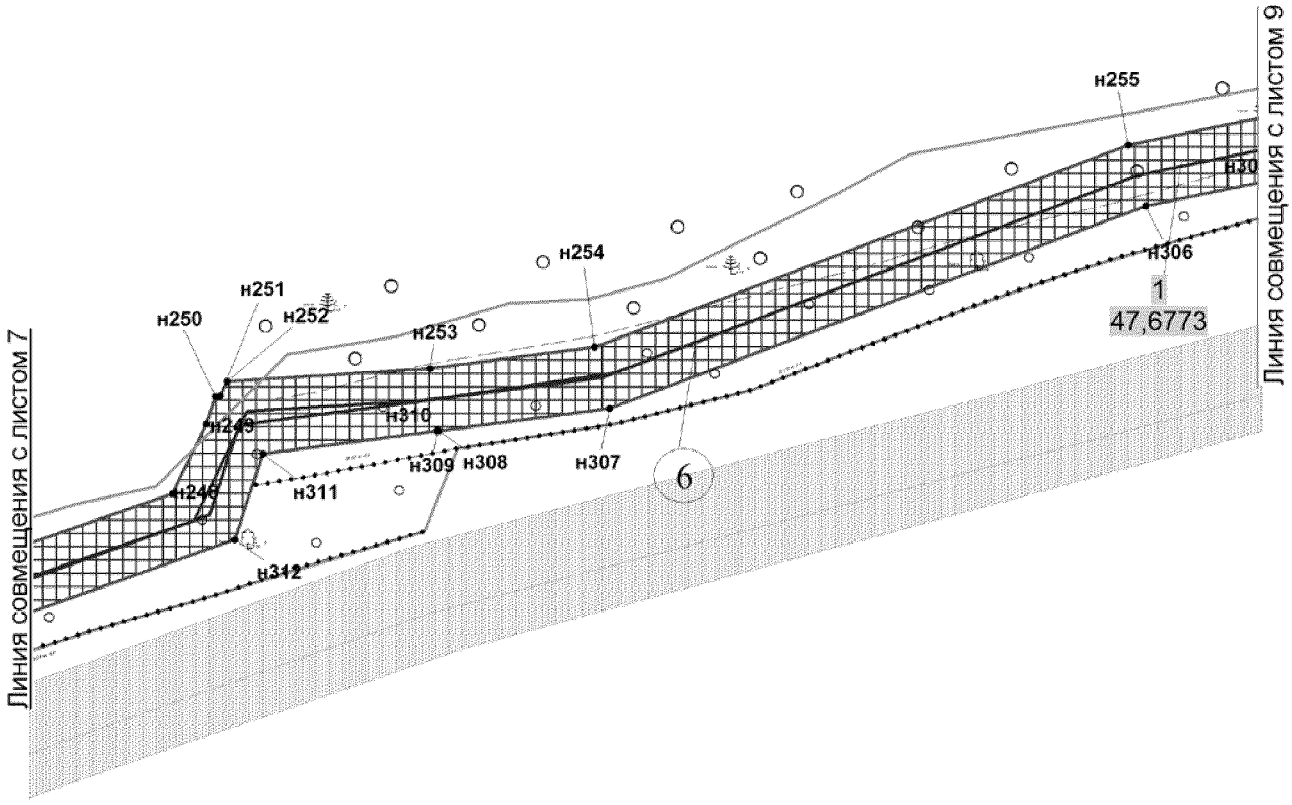

Основная часть проекта планировки территории
для размещения линейного объекта регионального
значения Ханты-Мансийского автономного
округа - Югры "Трубопроводы Мамонтовского региона строительства 2016 г."
Землепользователь ОАО "НК "Роснефть"
Масштаб 1:2 000


Экспликация зон планируемого размещения линейного объекта:

№ объекта	Наименование объекта	Категория земель	Общая площадь
1	**"Трубопроводы Мамонтовского региона строительства 2016 г."**	**Земли лесного фонда**	47,6773 га

Экспликация проектируемых линейных и площадных объектов:

№	Наименование объекта
6	Высоконапорный водовод КНС-1е - т.21-к.1е-к.4025
6.10	Площадки для разъездов
6.11	Узел №4

Схема расположения объекта
на листах

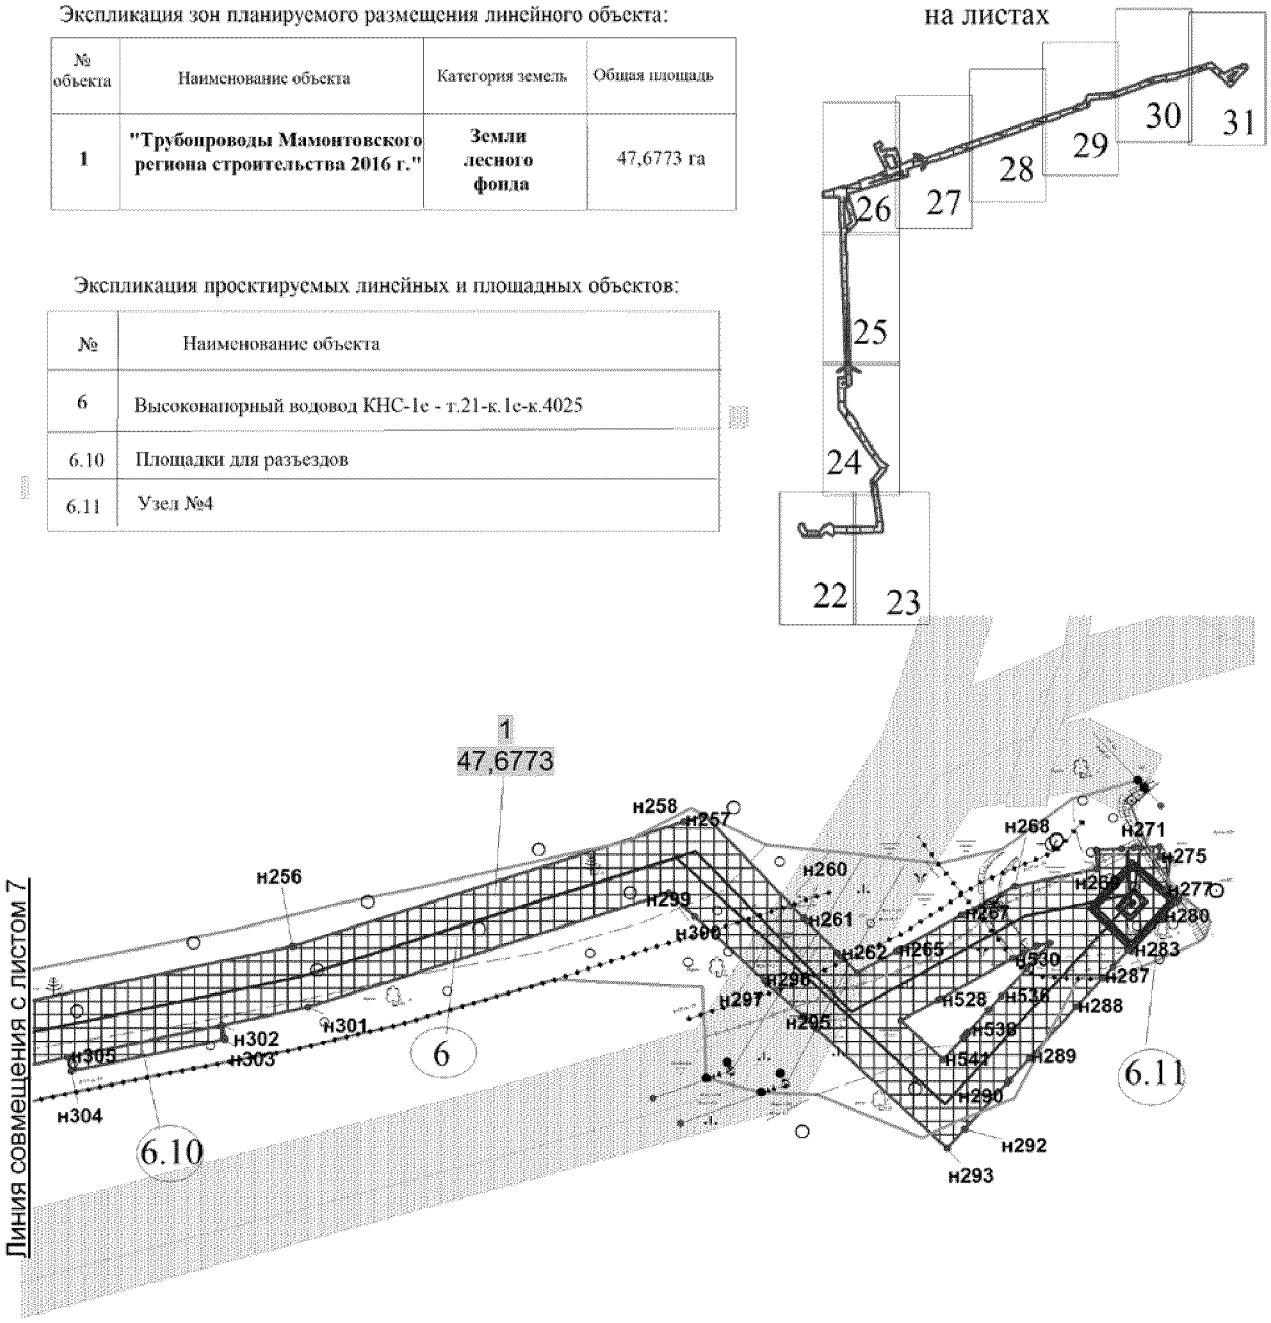

Основная часть проекта планировки территории
для размещения линейного объекта регионального
значения Ханты-Мансийского автономного
округа - Югры "Трубопроводы Мамонтовского региона строительства 2016 г."
Землепользователь ОАО "НК "Роснефть"
Масштаб 1:2 000

Экспликация зон планируемого размещения линейного объекта:

№ объекта	Наименование объекта	Категория земель	Общая площадь
1	**"Трубопроводы Мамонтовского региона строительства 2016 г."**	**Земли лесного фонда**	47,6773 га

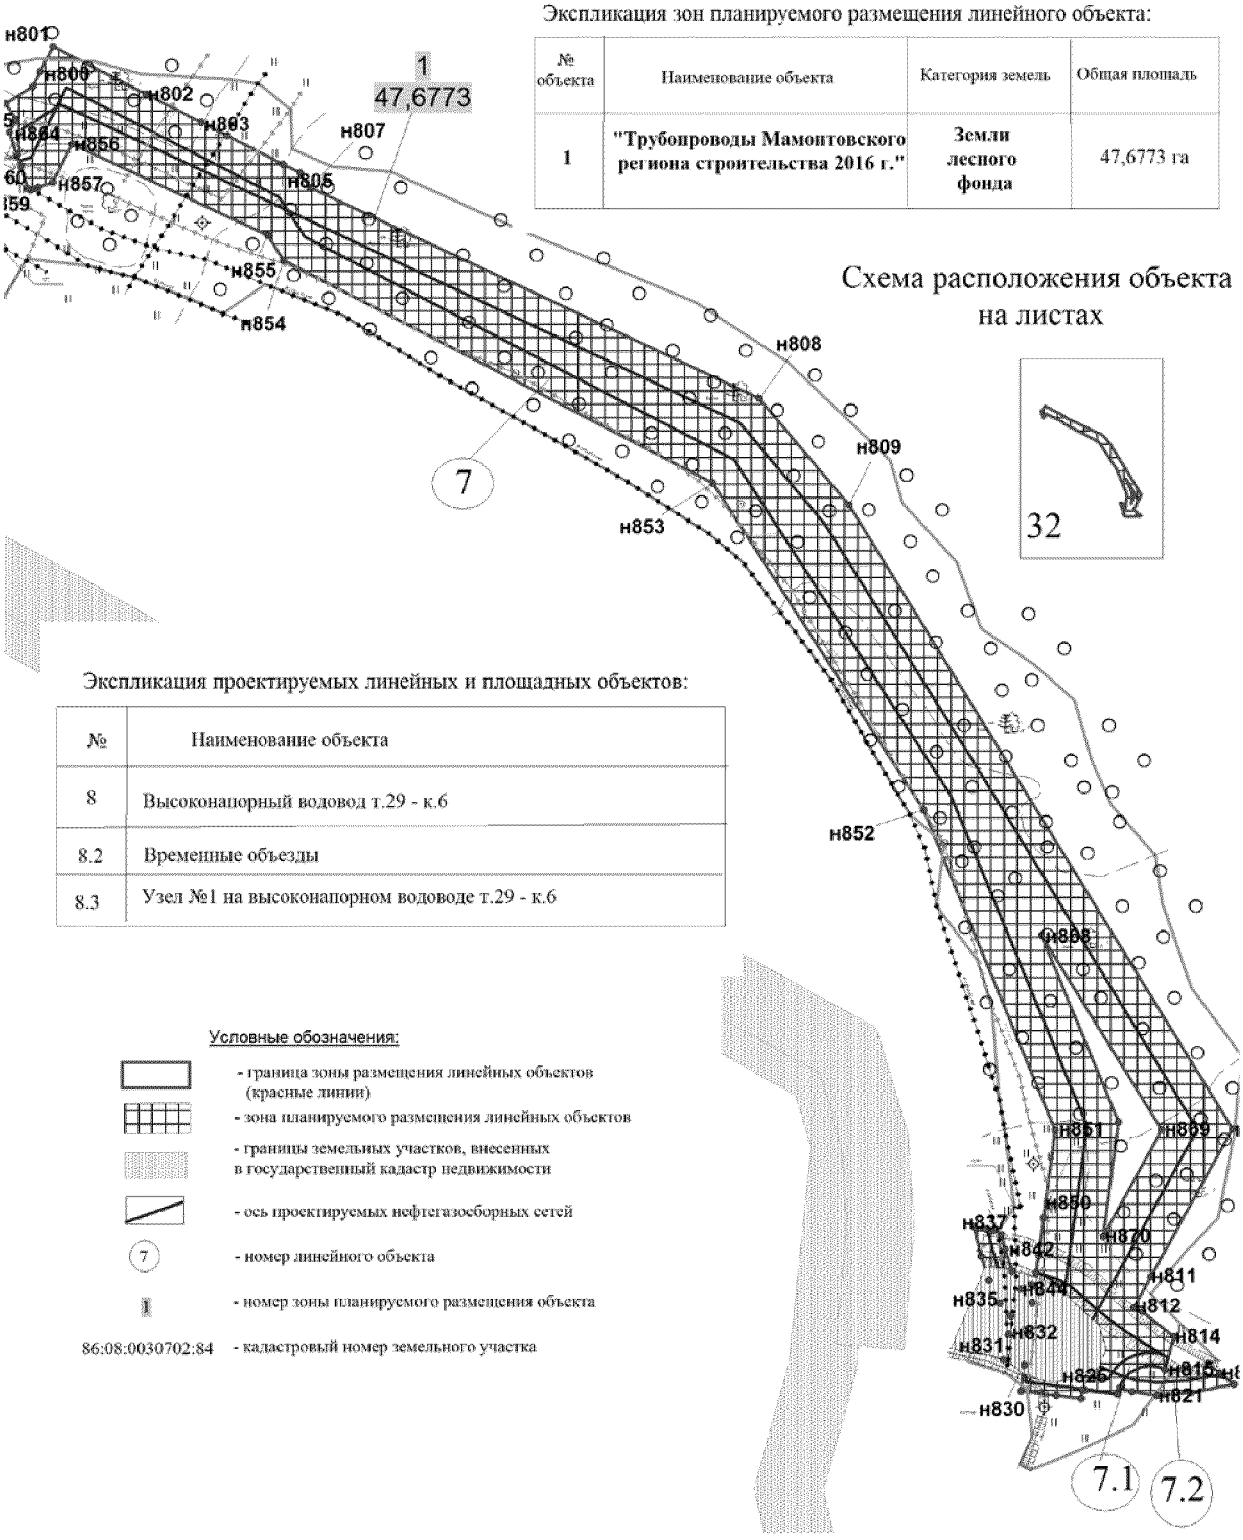


Схема расположения объекта на листах


Экспликация проектируемых линейных и площадных объектов:

№	Наименование объекта
8	Высоконапорный водовод т.29 - к.6
8.2	Временные объезды
8.3	Узел №1 на высоконапорном водоводе т.29 - к.6

Условные обозначения:

- граница зоны размещения линейных объектов (красные линии)
- зона планируемого размещения линейных объектов
- границы земельных участков, внесенных в государственный кадастр недвижимости
- ось проектируемых нефтегазосборных сетей
- 7 - номер линейного объекта
- 1 - номер зоны планируемого размещения объекта
- 86:08:0030702:84 - кадастровый номер земельного участка

Основная часть проекта планировки территории
для размещения линейного объекта регионального
значения Ханты-Мансийского автономного
округа - Югры "Трубопроводы Мамонтовского региона строительства 2016 г."
Землепользователь ОАО "НК "Роснефть"
Масштаб 1:2 000

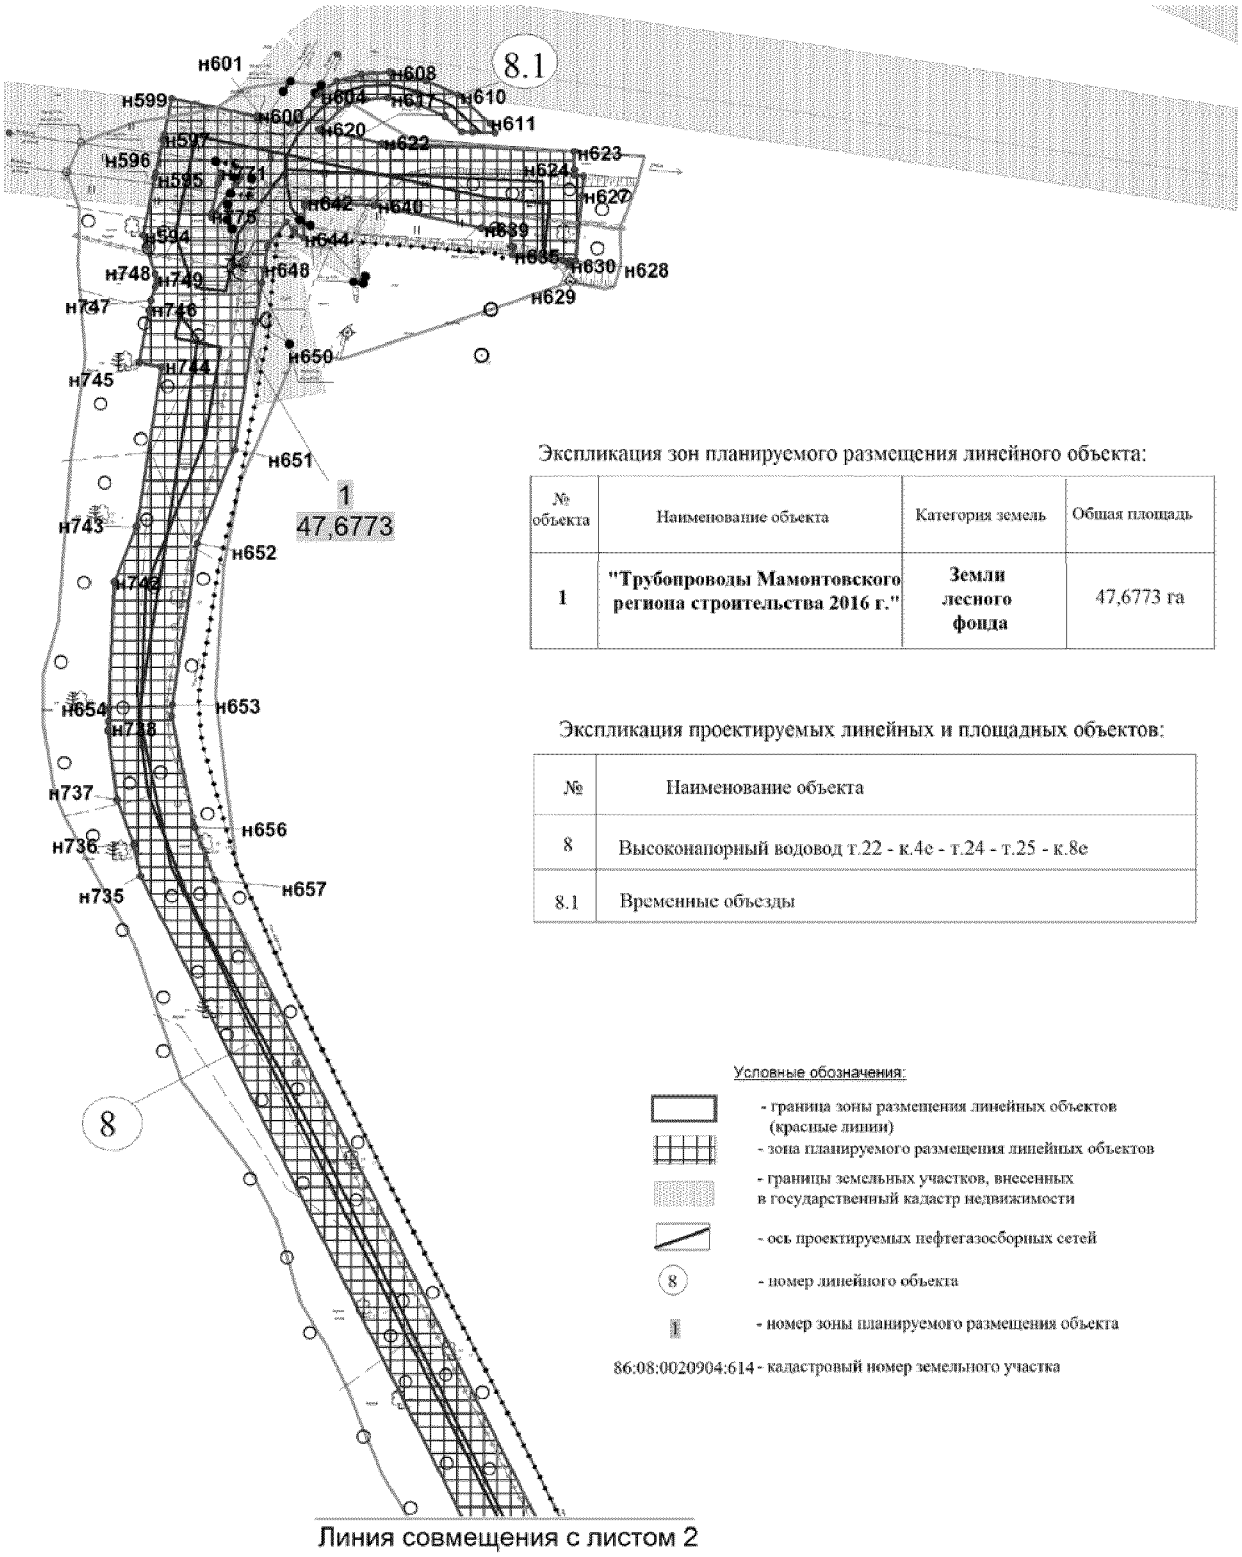

Экспликация зон планируемого размещения линейного объекта:

№ объекта	Наименование объекта	Категория земель	Общая площадь
1	**"Трубопроводы Мамонтовского региона строительства 2016 г."**	**Земли лесного фонда**	47,6773 га

Экспликация проектируемых линейных и площадных объектов:


№	Наименование объекта
8	Высоконапорный водовод т.22 - к.4е - т.24 - т.25 - к.8е
8.1	Временные объезды

Условные обозначения:

- граница зоны размещения линейных объектов (красные линии)
- зона планируемого размещения линейных объектов
- границы земельных участков, внесенных в государственный кадастр недвижимости
- ось проектируемых нефтегазосборных сетей
- (8) номер линейного объекта
- [1] номер зоны планируемого размещения объекта

86:08:0020904:614 - кадастровый номер земельного участка

Основная часть проекта планировки территории
для размещения линейного объекта регионального
значения Ханты-Мансийского автономного
округа - Югры "Трубопроводы Мамонтовского региона строительства 2016 г."
Землепользователь ОАО "НК "Роснефть"
Масштаб 1:2 000

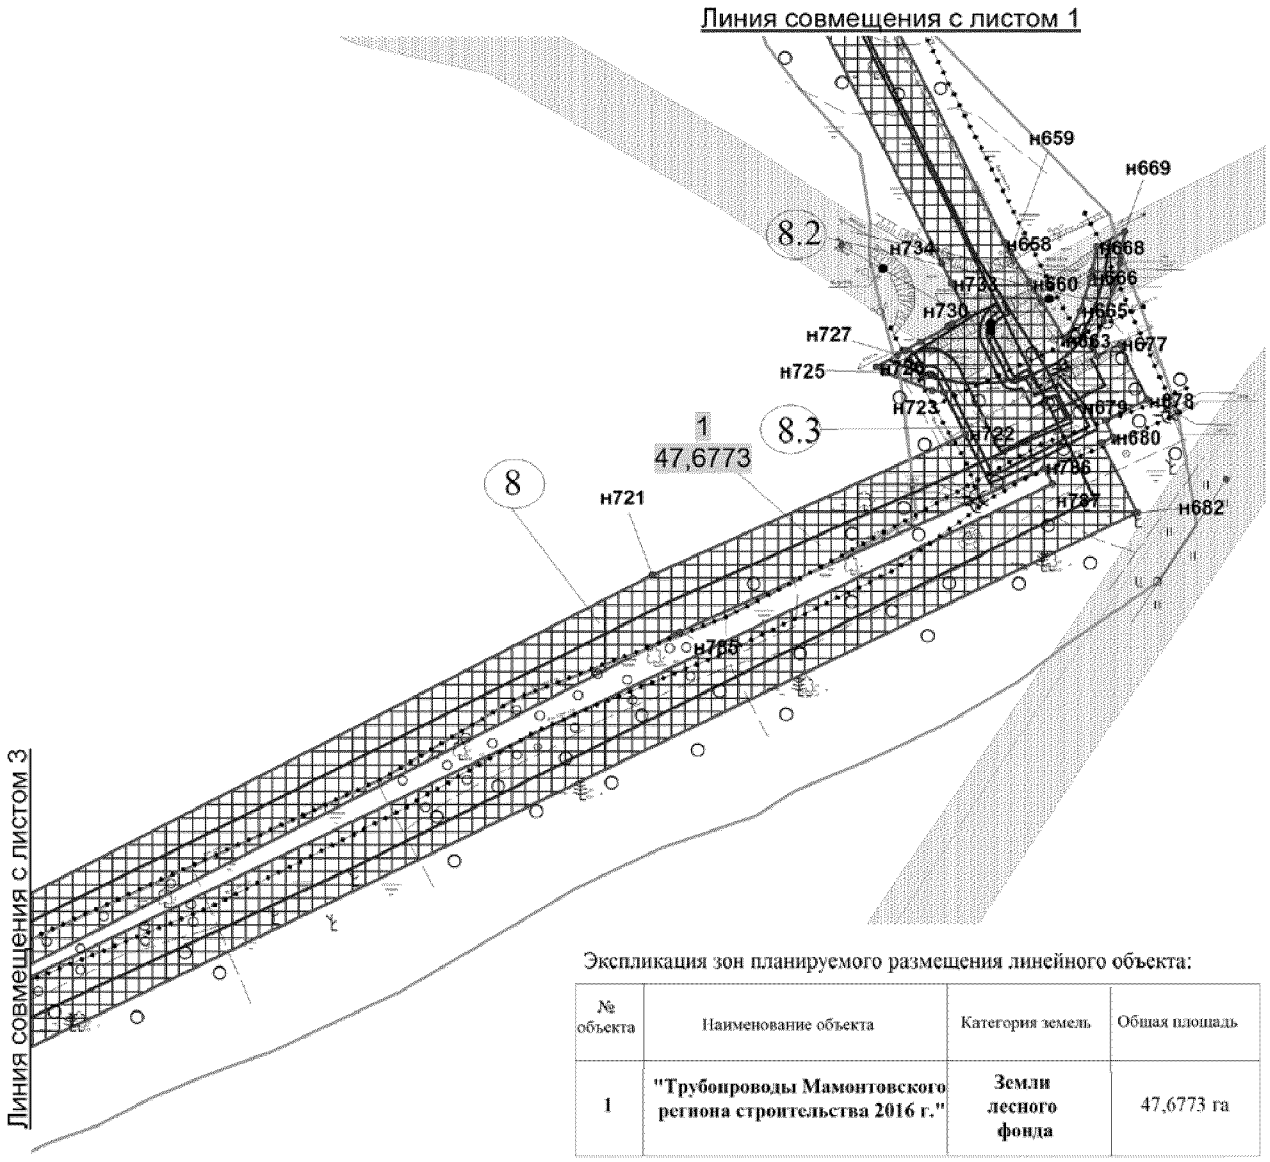

Экспликация зон планируемого размещения линейного объекта:

№ объекта	Наименование объекта	Категория земель	Общая площадь
1	**"Трубопроводы Мамонтовского региона строительства 2016 г."**	**Земли лесного фонда**	47,6773 га

Экспликация проектируемых линейных и площадных объектов:

№	Наименование объекта
8	Высоконапорный водовод т.29 - к.6
8.2	Временные объезды
8.3	Узел №1 на высоконапорном водоводе т.29 - к.6

Основная часть проекта планировки территории
для размещения линейного объекта регионального
значения Ханты-Мансийского автономного
округа - Югры "Трубопроводы Мамонтовского региона строительства 2016 г."
Землепользователь ОАО "НК "Роснефть"
Масштаб 1:2 000


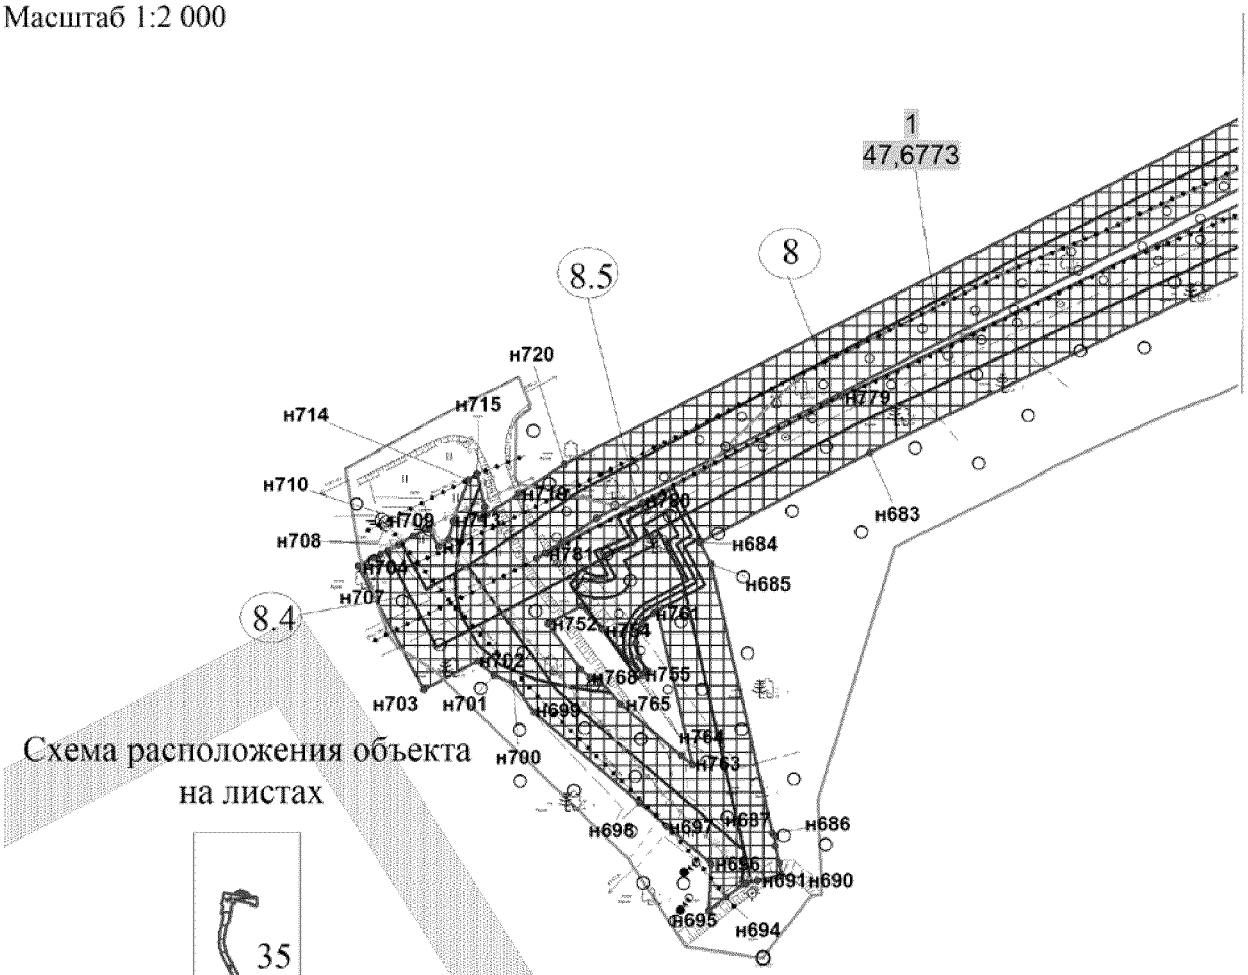


Схема расположения объекта на листах

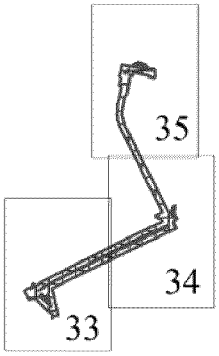

Экспликация зон планируемого размещения линейного объекта:

№ объекта	Наименование объекта	Категория земель	Общая площадь
1	**"Трубопроводы Мамонтовского региона строительства 2016 г."**	**Земли лесного фонда**	47,6773 га

86.08.2.424

Экспликация проектируемых линейных и площадных объектов:

№	Наименование объекта
8	Высоконапорный водовод т.22 - к.4е - т.24 - т.25 - к.8е
8.4	Временные объезды
8.5	Узел №1 на высоконапорном водоводе т.22 - к.4е - т.24 - т.25 - к.8е

Основная часть проекта планировки территории
для размещения линейного объекта регионального
значения Ханты-Мансийского автономного
округа - Югры "Трубопроводы Мамонтовского
региона строительства 2016 г."
Землепользователь ОАО "НК "Роснефть"

Каталог координат границ зоны планируемого размещения линейных объектов

Точка	X	Y
н1	924 382,66	3 552 177,80
н2	924 382,25	3 552 192,26
н3	924 376,11	3 552 205,56
н4	924 365,10	3 552 214,31
н5	924 352,55	3 552 218,12
н6	924 338,60	3 552 216,68
н7	924 335,59	3 552 215,03
н8	924 329,46	3 552 215,61
н9	924 304,27	3 552 224,85
н10	924 302,65	3 552 225,44
н11	924 189,83	3 552 266,82
н12	923 925,17	3 552 347,78
н13	923 920,53	3 552 352,76
н14	923 935,85	3 552 797,69
н15	923 948,77	3 553 050,16
н16	923 948,78	3 553 050,34
н17	923 951,07	3 553 089,80
н18	923 956,03	3 553 148,67
н19	923 986,16	3 553 152,23
н20	924 070,07	3 553 171,50
н21	924 285,11	3 553 163,82
н22	924 285,80	3 553 182,86
н23	924 286,07	3 553 190,29
н24	924 287,25	3 553 222,66
н25	924 288,06	3 553 222,40
н26	924 293,94	3 553 216,29
н27	924 296,01	3 553 205,48
н28	924 294,83	3 553 191,37
н29	924 297,95	3 553 194,52
н30	924 304,67	3 553 206,71
н31	924 304,67	3 553 206,72
н32	924 301,69	3 553 220,38
н33	924 292,46	3 553 229,37
н34	924 290,55	3 553 230,00
н35	924 310,07	3 553 248,14
н36	924 309,71	3 553 245,24
н37	924 316,09	3 553 244,45
н38	924 315,59	3 553 253,27
н39	924 315,39	3 553 256,93
н40	924 315,08	3 553 262,33
н41	924 311,75	3 553 275,70
н42	924 304,19	3 553 297,63
н43	924 302,89	3 553 296,98
н44	924 303,68	3 553 292,93
н45	924 303,50	3 553 289,58
н46	924 302,20	3 553 287,27
н47	924 299,40	3 553 284,44
н48	924 295,88	3 553 282,60
н49	924 284,31	3 553 281,36
н50	924 274,05	3 553 289,43
н51	924 264,14	3 553 276,82
н52	924 258,79	3 553 269,97

Точка	X	Y
н51	924 264,14	3 553 276,82
н52	924 258,79	3 553 269,97
н53	924 265,07	3 553 265,03
н54	924 265,70	3 553 264,55
н55	924 268,22	3 553 262,56
н56	924 268,41	3 553 262,41
н57	924 270,16	3 553 261,04
н58	924 259,67	3 553 250,66
н59	924 263,86	3 553 245,20
н60	924 263,92	3 553 230,35
н61	924 259,93	3 553 228,76
н62	924 252,09	3 553 221,94
н63	924 247,22	3 553 214,66
н64	924 245,88	3 553 212,67
н65	924 242,96	3 553 204,04
н66	924 240,78	3 553 193,42
н67	924 245,09	3 553 193,20
н68	924 248,87	3 553 193,00
н69	924 250,70	3 553 201,94
н70	924 253,13	3 553 209,11
н71	924 255,40	3 553 212,50
н72	924 258,16	3 553 216,61
н73	924 263,95	3 553 221,65
н74	924 263,99	3 553 211,57
н75	924 264,05	3 553 191,90
н76	924 264,08	3 553 186,73
н77	924 202,61	3 553 190,48
н78	924 073,22	3 553 198,39
н79	923 958,70	3 553 173,85
н80	923 960,04	3 553 182,86
н81	923 960,28	3 553 184,42
н82	924 003,75	3 553 476,03
н83	924 016,59	3 553 546,63
н84	924 024,50	3 553 568,96
н85	924 111,80	3 553 750,71
н86	924 091,14	3 553 760,63
н87	924 091,13	3 553 760,63
н88	924 069,35	3 553 772,42
н89	924 068,00	3 553 773,14
н90	924 052,77	3 553 781,36
н91	924 057,74	3 553 791,72
н92	924 054,98	3 553 906,55
н93	924 054,34	3 553 932,31
н94	924 053,88	3 553 943,24
н95	924 053,02	3 553 954,32
н96	924 044,74	3 554 018,24
н97	924 126,27	3 553 990,73
н98	924 129,37	3 553 988,90
н99	924 099,32	3 553 989,98
н100	924 098,47	3 553 970,00
н101	924 128,63	3 553 968,71
н102	924 129,23	3 553 979,87

Точка	X	Y
н103	924 130,73	3 553 979,80
н104	924 131,85	3 553 979,75
н105	924 133,85	3 553 979,66
н106	924 136,84	3 553 979,52
н107	924 136,89	3 553 980,52
н108	924 139,56	3 553 980,11
н109	924 139,62	3 553 981,68
н110	924 140,98	3 554 016,06
н111	924 141,30	3 554 019,62
н112	924 141,55	3 554 022,32
н113	924 138,83	3 554 022,90
н114	924 139,37	3 554 034,65
н115	924 136,38	3 554 034,77
н116	924 134,38	3 554 034,87
н117	924 133,97	3 554 034,89
н118	924 132,48	3 554 034,96
н119	924 131,39	3 554 035,00
н120	924 131,74	3 554 043,92
н121	924 101,76	3 554 045,20
н122	924 100,91	3 554 025,22
н123	924 130,88	3 554 023,92
н124	924 130,62	3 554 018,11
н125	924 130,54	3 554 016,46
н126	924 129,02	3 554 015,55
н127	924 126,68	3 554 015,10
н128	924 124,31	3 554 015,30
н129	924 056,88	3 554 038,01
н130	924 058,83	3 554 038,17
н131	924 071,75	3 554 039,27
н132	924 071,71	3 554 039,87
н133	924 071,51	3 554 042,22
н134	924 071,50	3 554 042,33
н135	924 071,03	3 554 047,83
н136	924 070,69	3 554 051,82
н137	924 070,07	3 554 059,19
н138	924 061,85	3 554 058,50
н139	924 042,79	3 554 056,89
н140	924 042,78	3 554 057,25
н141	924 042,22	3 554 057,24
н142	924 035,60	3 554 272,40
н143	924 035,57	3 554 273,22
н144	924 064,13	3 554 273,63
н145	924 064,01	3 554 282,14
н146	924 063,95	3 554 286,13
н147	924 063,90	3 554 288,99
н148	924 063,86	3 554 292,16
н149	924 080,28	3 554 295,35
н150	924 112,65	3 554 301,62
н151	924 084,11	3 554 292,62
н152	924 089,87	3 554 273,46
н153	924 118,61	3 554 282,11
н154	924 114,07	3 554 297,19
н155	924 115,07	3 554 297,48

Основная часть проекта планировки территории для размещения линейного объекта регионального значения Ханты-Мансийского автономного округа - Югры "Трубопроводы Мамонтовского региона строительства 2016 г."
Землепользователь ОАО "НК "Роснефть"

Каталог координат границ зоны планируемого размещения линейных объектов

Точка	X	Y
н155	924 115,07	3 554 297,48
н156	924 116,50	3 554 297,90
н157	924 116,95	3 554 298,02
н158	924 118,87	3 554 298,59
н159	924 121,73	3 554 299,46
н160	924 121,01	3 554 301,90
н161	924 123,26	3 554 300,66
н162	924 125,09	3 554 298,86
н163	924 126,82	3 554 295,09
н164	924 134,51	3 554 297,91
н165	924 132,21	3 554 303,12
н166	924 125,33	3 554 318,75
н167	924 119,14	3 554 334,73
н168	924 118,39	3 554 336,96
н169	924 118,22	3 554 337,44
н170	924 117,82	3 554 338,68
н171	924 112,07	3 554 336,60
н172	924 113,45	3 554 332,70
н173	924 113,42	3 554 332,32
н174	924 113,13	3 554 328,57
н175	924 110,18	3 554 327,43
н176	924 108,26	3 554 326,85
н177	924 107,91	3 554 326,73
н178	924 106,49	3 554 326,31
н179	924 105,42	3 554 325,98
н180	924 100,03	3 554 343,90
н181	924 071,30	3 554 335,25
н182	924 077,06	3 554 316,13
н183	924 105,77	3 554 324,74
н184	924 105,98	3 554 324,02
н185	924 106,64	3 554 321,86
н186	924 081,83	3 554 317,05
н187	924 077,06	3 554 316,13
н188	924 064,73	3 554 313,74
н189	924 058,98	3 554 312,62
н190	924 033,95	3 554 307,76
н191	924 033,24	3 554 320,81
н192	923 997,14	3 554 453,64
н193	924 036,10	3 554 473,57
н194	924 036,11	3 554 473,58
н195	924 060,20	3 554 482,85
н196	924 061,61	3 554 483,39
н197	924 072,11	3 554 487,43
н198	924 077,77	3 554 489,61
н199	924 097,73	3 554 497,29
н200	924 097,16	3 554 493,11
н201	924 094,98	3 554 487,08
н202	924 091,07	3 554 480,24
н203	924 086,35	3 554 476,37
н204	924 081,12	3 554 473,33

Точка	X	Y
н205	924 081,71	3 554 469,94
н206	924 082,62	3 554 464,97
н207	924 090,93	3 554 469,77
н208	924 097,29	3 554 474,99
н209	924 102,26	3 554 483,71
н210	924 104,99	3 554 491,19
н211	924 105,99	3 554 498,69
н212	924 105,84	3 554 500,42
н213	924 121,69	3 554 506,52
н214	924 142,08	3 554 529,31
н215	924 142,92	3 554 531,95
н216	924 142,92	3 554 531,96
н217	924 145,99	3 554 534,13
н218	924 144,60	3 554 537,28
н219	924 146,27	3 554 542,55
н220	924 152,34	3 554 546,69
н221	924 149,94	3 554 554,17
н222	924 151,08	3 554 557,77
н223	924 148,52	3 554 558,58
н224	924 145,46	3 554 568,11
н225	924 144,49	3 554 571,14
н226	924 126,78	3 554 565,44
н227	924 126,65	3 554 565,48
н228	924 126,62	3 554 565,39
н229	924 125,45	3 554 565,02
н230	924 125,98	3 554 563,35
н231	924 124,85	3 554 559,83
н232	924 124,85	3 554 559,82
н233	924 114,43	3 554 556,12
н234	924 118,19	3 554 547,59
н235	924 096,55	3 554 532,83
н236	924 092,75	3 554 531,03
н237	924 087,58	3 554 535,47
н238	924 078,02	3 554 539,95
н239	924 070,37	3 554 540,29
н240	924 068,12	3 554 540,03
н241	924 064,82	3 554 539,67
н242	924 062,22	3 554 539,37
н243	924 060,78	3 554 538,93
н244	924 061,53	3 554 537,51
н245	924 062,25	3 554 536,19
н246	924 064,67	3 554 531,64
н247	924 070,66	3 554 532,27
н248	924 076,07	3 554 532,03
н249	924 083,20	3 554 528,69
н250	924 084,83	3 554 527,29
н251	924 069,46	3 554 520,02
н252	924 063,99	3 554 517,44
н253	924 053,56	3 554 512,51
н254	924 052,19	3 554 511,85

Точка	X	Y
н255	924 035,27	3 554 503,85
н256	924 005,49	3 554 500,24
н257	924 003,82	3 554 504,57
н258	923 991,00	3 554 499,62
н259	923 989,71	3 554 502,99
н260	923 982,76	3 554 500,35
н261	923 975,21	3 554 497,48
н262	923 973,39	3 554 496,78
н263	923 973,30	3 554 495,60
н264	923 948,77	3 554 593,10
н265	923 905,59	3 554 714,40
н266	923 905,08	3 554 715,85
н267	923 900,11	3 554 729,81
н268	923 910,87	3 554 785,33
н269	923 886,95	3 554 876,67
н270	923 885,60	3 554 881,79
н271	923 831,39	3 555 088,71
н272	923 804,83	3 555 231,83
н273	923 808,65	3 555 280,32
н274	923 827,31	3 555 356,89
н275	923 857,33	3 555 445,45
н276	923 896,56	3 555 528,56
н277	923 944,82	3 555 593,80
н278	924 054,80	3 555 719,48
н279	924 122,36	3 555 796,85
н280	924 188,84	3 555 884,47
н281	924 218,56	3 555 937,37
н282	924 220,77	3 555 936,91
н283	924 232,50	3 555 934,51
н284	924 240,69	3 555 934,82
н285	924 249,24	3 555 935,15
н286	924 262,36	3 555 935,66
н287	924 262,49	3 555 933,92
н288	924 263,66	3 555 934,02
н289	924 265,16	3 555 934,14
н290	924 270,77	3 555 934,60
н291	924 271,07	3 555 933,41
н292	924 269,72	3 555 930,56
н293	924 267,58	3 555 928,28
н294	924 266,36	3 555 927,52
н295	924 265,79	3 555 927,16
н296	924 264,94	3 555 926,89
н297	924 262,81	3 555 926,22
н298	924 265,58	3 555 919,04
н299	924 277,98	3 555 925,81
н300	924 295,68	3 555 932,00
н301	924 301,40	3 555 933,02
н302	924 300,50	3 555 937,00
н303	924 296,43	3 555 936,13
н304	924 293,34	3 555 936,60
н305	924 290,72	3 555 938,11

Основная часть проекта планировки территории для размещения линейного объекта регионального значения Ханты-Мансийского автономного округа - Югры "Трубопроводы Мамонтовского региона строительства 2016 г."
Землепользователь ОАО "НК "Роснефть"

Каталог координат границ зоны планируемого размещения линейных объектов

Точка	X	Y	Точка	X	Y	Точка	X	Y
н305	924 290,72	3 555 938,11	н355	924 336,53	3 555 972,32	н405	925 244,62	3 557 096,84
н306	924 290,70	3 555 938,11	н356	924 334,56	3 555 971,80	н406	925 235,82	3 557 106,48
н307	924 324,08	3 555 948,03	н357	924 318,54	3 555 967,94	н407	925 230,56	3 557 118,25
н308	924 328,55	3 555 949,36	н358	924 302,81	3 555 964,16	н408	925 222,22	3 557 136,80
н309	924 328,50	3 555 946,66	н359	924 284,69	3 555 966,62	н409	925 217,12	3 557 141,42
н310	924 330,64	3 555 939,35	н360	924 284,32	3 555 981,97	н410	925 176,88	3 557 177,86
н311	924 335,65	3 555 940,54	н361	924 306,04	3 556 007,83	н411	925 169,34	3 557 179,46
н312	924 337,34	3 555 933,82	н362	924 321,14	3 556 025,82	н412	925 162,97	3 557 186,45
н313	924 340,25	3 555 922,08	н363	924 331,38	3 556 038,02	н413	925 036,08	3 557 219,57
н314	924 340,61	3 555 920,64	н364	924 322,05	3 556 063,79	н414	924 992,87	3 557 228,15
н315	924 343,94	3 555 907,31	н365	924 450,43	3 556 334,64	н415	924 761,63	3 557 240,75
н316	924 344,15	3 555 906,45	н366	924 457,52	3 556 348,25	н416	924 708,69	3 557 228,99
н317	924 351,80	3 555 895,49	н367	924 553,37	3 556 534,80	н417	924 628,64	3 557 152,85
н318	924 353,98	3 555 895,80	н368	924 566,68	3 556 653,29	н418	924 551,54	3 557 061,89
н319	924 356,09	3 555 891,60	н369	924 553,13	3 556 741,58	н419	924 499,64	3 556 902,85
н320	924 360,40	3 555 893,78	н370	924 551,75	3 556 963,14	н420	924 540,14	3 556 681,26
н321	924 366,31	3 555 902,46	н371	924 575,09	3 557 052,15	н421	924 540,80	3 556 626,81
н322	924 366,19	3 555 903,22	н372	924 675,80	3 557 166,14	н422	924 532,64	3 556 551,83
н323	924 365,89	3 555 905,21	н373	924 720,09	3 557 206,08	н423	924 461,31	3 556 410,75
н324	924 379,51	3 555 908,66	н374	924 757,13	3 557 213,93	н424	924 318,38	3 556 108,05
н325	924 376,04	3 555 922,88	н375	924 818,03	3 557 210,77	н425	924 292,25	3 556 049,39
н326	924 376,04	3 555 926,08	н376	924 817,79	3 557 206,27	н426	924 266,75	3 555 992,13
н327	924 376,82	3 555 928,52	н377	924 867,74	3 557 203,69	н427	924 263,90	3 555 988,74
н328	924 377,01	3 555 929,11	н378	924 867,97	3 557 208,21	н428	924 262,55	3 555 987,14
н329	924 377,79	3 555 930,19	н379	924 959,54	3 557 203,49	н429	924 263,30	3 555 978,43
н330	924 378,87	3 555 931,70	н380	925 159,26	3 557 161,16	н430	924 264,23	3 555 967,49
н331	924 381,44	3 555 933,58	н381	925 218,87	3 557 095,40	н431	924 262,67	3 555 967,57
н332	924 384,47	3 555 934,58	н382	925 228,46	3 557 074,04	н432	924 261,17	3 555 967,63
н333	924 381,12	3 555 943,55	н383	925 274,16	3 557 032,94	н433	924 249,26	3 555 968,19
н334	924 373,62	3 555 942,41	н384	925 361,46	3 557 061,37	н434	924 240,76	3 555 968,60
н335	924 359,35	3 555 939,11	н385	925 360,84	3 557 063,28	н435	924 235,30	3 555 968,85
н336	924 357,68	3 555 945,86	н386	925 363,85	3 557 064,25	н436	924 227,22	3 555 969,23
н337	924 351,08	3 555 972,67	н387	925 360,29	3 557 073,21	н437	924 223,19	3 555 969,42
н338	924 351,71	3 555 972,98	н388	925 347,43	3 557 105,54	н438	924 215,12	3 555 969,80
н339	924 359,30	3 555 974,55	н389	925 346,90	3 557 106,86	н439	924 211,64	3 555 969,96
н340	924 366,40	3 555 974,31	н390	925 345,39	3 557 110,66	н440	924 211,45	3 555 971,98
н341	924 373,68	3 555 970,50	н391	925 341,89	3 557 119,46	н441	924 212,63	3 555 977,01
н342	924 379,80	3 555 965,27	н392	925 340,27	3 557 118,86	н442	924 215,72	3 555 981,98
н343	924 385,19	3 555 957,96	н393	925 340,26	3 557 118,91	н443	924 217,81	3 555 983,84
н344	924 388,73	3 555 951,44	н394	925 323,47	3 557 113,44	н444	924 221,86	3 555 987,44
н345	924 393,39	3 555 951,70	н395	925 323,71	3 557 112,72	н445	924 227,03	3 555 989,41
н346	924 397,58	3 555 951,95	н396	925 322,94	3 557 112,44	н446	924 231,33	3 555 990,59
н347	924 391,95	3 555 962,27	н397	925 326,98	3 557 102,38	н447	924 235,16	3 555 991,58
н348	924 385,70	3 555 970,75	н398	925 327,49	3 557 101,13	н448	924 239,76	3 555 992,06
н349	924 378,20	3 555 977,17	н399	925 328,03	3 557 099,48	н449	924 243,53	3 555 992,45
н350	924 368,50	3 555 982,25	н400	925 330,50	3 557 091,87	н450	924 243,92	3 555 994,57
н351	924 358,63	3 555 982,58	н401	925 331,75	3 557 088,07	н451	924 244,97	3 556 000,61
н352	924 349,04	3 555 980,60	н402	925 333,67	3 557 082,17	н452	924 241,34	3 556 000,25
н353	924 339,71	3 555 975,89	н403	925 335,61	3 557 076,20	н453	924 233,74	3 555 999,50
н354	924 337,70	3 555 973,64	н404	925 288,60	3 557 061,17	н454	924 233,01	3 555 999,31
н355	924 336,53	3 555 972,32	н405	925 244,62	3 557 096,84	н455	924 228,72	3 555 998,19

Основная часть проекта планировки территории для размещения линейного объекта регионального значения Ханты-Мансийского автономного округа - Югры "Трубопроводы Мамонтовского региона строительства 2016 г."
Землепользователь ОАО "НК "Роснефть"

Каталог координат границ зоны планируемого размещения линейных объектов

Точка	X	Y
н455	924 228,72	3 555 998,19
н456	924 225,24	3 555 997,28
н457	924 220,02	3 555 995,29
н458	924 217,64	3 555 994,38
н459	924 209,54	3 555 987,20
н460	924 205,16	3 555 980,13
н461	924 203,36	3 555 972,54
н462	924 203,93	3 555 966,69
н463	924 177,74	3 555 925,97
н464	924 145,00	3 555 864,32
н465	924 083,02	3 555 789,67
н466	924 035,40	3 555 734,51
н467	923 933,15	3 555 616,03
н468	923 922,80	3 555 604,03
н469	923 913,73	3 555 591,05
н470	923 873,00	3 555 532,76
н471	923 815,77	3 555 396,51
н472	923 779,05	3 555 248,72
н473	923 804,13	3 555 105,89
н474	923 805,73	3 555 097,47
н475	923 807,58	3 555 089,03
н476	923 809,65	3 555 080,70
н477	923 840,93	3 554 961,98
н478	923 872,82	3 554 840,90
н479	923 880,95	3 554 810,04
н480	923 887,37	3 554 785,66
н481	923 875,79	3 554 733,63
н482	923 882,15	3 554 713,01
н483	923 882,60	3 554 711,55
н484	923 933,50	3 554 546,39
н485	923 936,18	3 554 537,13
н486	923 938,55	3 554 527,87
н487	923 940,63	3 554 518,46
н488	923 954,88	3 554 448,07
н489	923 963,51	3 554 449,83
н490	923 998,22	3 554 291,45
н491	924 011,42	3 554 056,29
н492	924 012,59	3 554 045,77
н493	924 012,59	3 554 045,74
н494	924 021,17	3 553 782,53
н495	924 013,16	3 553 765,85
н496	924 026,03	3 553 759,67
н497	924 004,92	3 553 714,21
н498	924 018,53	3 553 707,89
н499	924 039,55	3 553 753,17
н500	924 055,49	3 553 745,51
н501	924 056,85	3 553 744,85
н502	924 069,04	3 553 739,00
н503	923 986,35	3 553 564,32
н504	923 964,15	3 553 419,55
н505	923 953,50	3 553 346,18
н506	923 941,57	3 553 347,30
н507	923 938,37	3 553 325,57
н508	923 943,28	3 553 324,71
н509	923 945,70	3 553 324,28
н510	923 946,56	3 553 322,60
н511	923 946,30	3 553 319,36
н512	923 943,46	3 553 298,51
н513	923 942,11	3 553 295,22
н514	923 939,95	3 553 292,36
н515	923 937,41	3 553 290,44
н516	923 934,11	3 553 289,33
н517	923 929,64	3 553 289,15
н518	923 925,48	3 553 290,55
н519	923 921,48	3 553 294,26
н520	923 918,81	3 553 300,07
н521	923 916,74	3 553 306,28
н522	923 914,79	3 553 305,87
н523	923 915,30	3 553 303,29
н524	923 915,21	3 553 283,18
н525	923 914,33	3 553 268,79
н526	923 914,40	3 553 257,06
н527	923 916,23	3 553 257,06
н528	923 916,87	3 553 260,77
н529	923 919,59	3 553 264,39
н530	923 923,34	3 553 268,48
н531	923 928,14	3 553 270,96
н532	923 931,22	3 553 271,89
н533	923 936,38	3 553 271,87
н534	923 942,91	3 553 273,22
н535	923 929,03	3 553 177,65
н536	923 928,80	3 553 176,08
н537	923 925,39	3 553 152,62
н538	923 916,06	3 552 984,89
н539	923 916,02	3 552 984,12
н540	923 901,85	3 552 729,30
н541	923 890,01	3 552 346,56
н542	923 881,73	3 552 313,67
н543	923 890,04	3 552 311,55
н544	923 975,12	3 552 274,87
н545	923 979,68	3 552 272,90
н546	923 996,41	3 552 265,68
н547	924 005,98	3 552 249,68
н548	924 018,84	3 552 246,37
н549	924 008,04	3 552 141,01
н550	924 010,16	3 552 139,36
н551	924 010,16	3 552 139,35
н552	924 009,89	3 552 137,55
н553	924 007,68	3 552 122,96
н554	924 029,60	3 552 120,80
н555	924 042,21	3 552 119,55
н556	924 042,99	3 552 127,52
н557	924 043,39	3 552 131,49
н557	924 043,39	3 552 131,49
н558	924 044,17	3 552 139,46
н559	924 036,93	3 552 140,16
н560	924 038,12	3 552 142,94
н561	924 032,48	3 552 147,33
н562	924 031,69	3 552 147,95
н563	924 044,21	3 552 230,56
н564	924 051,43	3 552 258,65
н565	924 040,49	3 552 261,46
н566	924 041,18	3 552 268,16
н567	924 015,41	3 552 279,27
н568	924 010,28	3 552 281,49
н569	924 007,11	3 552 286,77
н570	923 997,63	3 552 302,63
н571	924 164,92	3 552 251,82
н572	924 287,87	3 552 207,02
н573	924 289,40	3 552 206,45
н574	924 310,72	3 552 198,68
н575	924 317,92	3 552 197,36
н576	924 314,91	3 552 184,94
н577	924 315,66	3 552 184,79
н578	924 321,84	3 552 183,77
н579	924 320,71	3 552 176,89
н580	924 319,42	3 552 169,08
н581	924 313,98	3 552 165,63
н582	924 324,68	3 552 148,73
н583	924 328,99	3 552 151,45
н584	924 329,33	3 552 148,11
н585	924 329,73	3 552 144,13
н586	924 330,53	3 552 136,17
н587	924 348,16	3 552 137,94
н588	924 348,65	3 552 142,99
н589	924 361,25	3 552 141,05
н590	924 362,96	3 552 158,30
н591	924 363,57	3 552 160,86
н592	924 365,72	3 552 164,15
н593	924 367,82	3 552 165,73
н594	924 370,27	3 552 166,69
н595	924 374,20	3 552 166,81
н596	924 374,55	3 552 171,72
н597	924 351,76	3 552 174,26
н598	924 352,43	3 552 181,18
н599	924 355,19	3 552 208,96
н600	924 361,32	3 552 207,10
н601	924 369,65	3 552 200,48
н602	924 374,31	3 552 190,40
н603	924 374,63	3 552 178,72
н604	924 378,64	3 552 178,26
н605	924 532,55	3 556 834,04
н606	924 531,90	3 556 937,24
н607	924 520,23	3 556 901,48

Основная часть проекта планировки территории для размещения линейного объекта регионального значения Ханты-Мансийского автономного округа - Югры "Трубопроводы Мамонтовского региона строительства 2016 г."
Землепользователь ОАО "НК "Роснефть"

Каталог координат границ зоны планируемого размещения линейных объектов

Точка	X	Y
н608	923 950,39	3 552 316,80
н609	923 909,47	3 552 328,97
н610	923 909,42	3 552 327,25
н611	924 286,88	3 553 253,90
н612	924 277,43	3 553 261,33
н613	924 277,06	3 553 260,86
н614	924 283,84	3 553 252,00
н615	924 283,84	3 553 251,08
н616	946 534,93	3 540 401,52
н617	946 546,38	3 540 407,55
н618	946 521,12	3 540 481,97
н619	946 492,01	3 540 487,01
н620	946 484,32	3 540 488,33
н621	946 478,93	3 540 489,26
н622	946 479,12	3 540 494,03
н623	946 484,54	3 540 495,54
н624	946 484,66	3 540 499,73
н625	946 484,74	3 540 503,89
н626	946 470,08	3 540 499,99
н627	946 461,42	3 540 493,28
н628	946 452,12	3 540 493,88
н629	946 452,09	3 540 493,88
н630	946 354,74	3 540 510,69
н631	946 353,99	3 540 511,29
н632	946 350,23	3 540 519,17
н633	946 303,46	3 540 551,69
н634	946 132,19	3 540 688,68
н635	946 132,52	3 540 696,87
н636	946 136,78	3 540 802,56
н637	946 136,92	3 540 806,06
н638	946 142,49	3 540 944,29
н639	946 143,18	3 540 961,36
н640	946 143,83	3 540 977,30
н641	946 149,20	3 541 109,48
н642	945 069,14	3 541 147,16
н643	945 068,96	3 541 147,17
н644	944 925,12	3 541 155,55
н645	944 876,70	3 541 155,98
н646	944 868,16	3 541 156,05
н647	944 864,50	3 541 156,08
н648	944 862,80	3 541 156,09
н649	944 844,91	3 541 156,25
н650	944 848,13	3 541 162,19
н651	944 854,64	3 541 167,86
н652	944 860,02	3 541 170,64
н653	944 860,82	3 541 170,73
н654	944 862,33	3 541 170,89
н655	944 867,87	3 541 171,49
н656	944 867,96	3 541 179,46
н657	944 862,57	3 541 178,93
н658	944 861,07	3 541 178,78
н659	944 857,68	3 541 178,45
н660	944 850,13	3 541 174,52
н661	944 841,80	3 541 167,27
н662	944 837,12	3 541 159,20
н663	944 835,98	3 541 156,34
н664	944 798,53	3 541 156,67
н665	944 717,78	3 541 159,53
н666	944 545,90	3 541 162,23
н667	944 522,12	3 541 162,61
н668	944 511,78	3 541 173,14
н669	944 505,74	3 541 179,32
н670	944 504,51	3 541 179,33
н671	944 503,46	3 541 180,33
н672	944 281,76	3 541 182,35
н673	944 054,68	3 541 187,30
н674	943 670,93	3 541 195,65
н675	943 358,59	3 541 211,92
н676	943 324,43	3 541 216,96
н677	943 272,65	3 541 216,40
н678	943 272,03	3 541 216,43
н679	943 241,66	3 541 259,31
н680	943 053,92	3 541 256,81
н681	943 053,80	3 541 277,27
н682	943 053,77	3 541 285,33
н683	943 053,74	3 541 291,05
н684	943 053,66	3 541 304,39
н685	943 053,57	3 541 320,49
н686	943 034,12	3 541 320,49
н687	943 026,11	3 541 320,50
н688	942 965,12	3 541 320,55
н689	942 965,04	3 541 307,90
н690	942 964,98	3 541 299,92
н691	942 964,97	3 541 295,91
н692	942 964,94	3 541 291,84
н693	942 964,70	3 541 255,63
н694	942 959,31	3 541 255,55
н695	942 959,35	3 541 244,72
н696	942 959,43	3 541 222,15
н697	942 959,44	3 541 218,16
н698	942 959,52	3 541 195,39
н699	942 959,54	3 541 191,88
н700	942 959,55	3 541 188,02
н701	942 956,25	3 541 183,88
н702	942 956,62	3 541 179,68
н703	942 964,85	3 541 173,57
н704	942 965,61	3 541 172,23
н705	942 965,60	3 541 171,89
н706	942 965,81	3 541 171,88
н707	942 969,32	3 541 165,70
н708	942 979,04	3 541 171,21
н709	942 981,01	3 541 171,11
н710	942 980,99	3 541 172,45
н710	942 980,99	3 541 172,45
н711	942 984,18	3 541 174,12
н712	942 984,29	3 541 190,55
н713	942 984,31	3 541 194,06
н714	942 984,40	3 541 208,07
н715	942 984,46	3 541 217,57
н716	942 984,49	3 541 221,57
н717	942 984,55	3 541 231,07
н718	942 984,58	3 541 235,89
н719	943 013,06	3 541 236,27
н720	943 034,04	3 541 236,55
н721	943 034,07	3 541 229,99
н722	943 046,42	3 541 230,12
н723	943 176,78	3 541 231,52
н724	943 187,87	3 541 213,01
н725	943 114,13	3 541 212,24
н726	943 114,22	3 541 204,74
н727	943 114,30	3 541 197,24
н728	943 196,76	3 541 198,14
н729	943 196,75	3 541 198,21
н730	943 198,32	3 541 195,59
н731	943 216,73	3 541 195,79
н732	943 218,25	3 541 195,81
н733	943 272,21	3 541 196,39
н734	943 272,23	3 541 196,39
н735	943 356,67	3 541 192,01
н736	943 396,57	3 541 186,11
н737	943 436,03	3 541 184,59
н738	943 727,96	3 541 173,35
н739	943 969,17	3 541 164,05
н740	943 989,10	3 541 163,28
н741	944 496,38	3 541 159,40
н742	944 517,50	3 541 139,14
н743	944 798,26	3 541 136,66
н744	944 835,83	3 541 135,32
н745	944 836,94	3 541 130,00
н746	944 844,74	3 541 118,09
н747	944 855,92	3 541 109,45
н748	944 870,04	3 541 106,38
н749	944 869,54	3 541 114,70
н750	944 859,38	3 541 116,89
н751	944 850,71	3 541 123,60
н752	944 844,47	3 541 133,12
н753	944 844,07	3 541 135,03
н754	944 868,68	3 541 134,16
н755	944 876,71	3 541 133,87
н756	944 892,58	3 541 133,31
н757	945 067,97	3 541 127,19
н758	945 068,01	3 541 127,19
н759	945 255,11	3 541 116,29
н760	945 626,05	3 541 103,43
н761	946 104,77	3 541 081,71

Основная часть проекта планировки территории для размещения линейного объекта регионального значения Ханты-Мансийского автономного округа - Югры "Трубопроводы Мамонтовского региона строительства 2016 г."
Землепользователь ОАО "НК "Роснефть"

Каталог координат границ зоны планируемого размещения линейных объектов

Точка	X	Y	Точка	Ориентир	Дир_углы	Точка	X	Y
н761	946 104,77	3 541 081,71	н812	813	0° 34' 23"	н863	901 129,26	3 550 723,61
н762	946 104,77	3 540 979,16	н813	808	0° 37' 45"	н864	901 151,41	3 550 734,43
н763	946 104,77	3 540 946,11	н814	815	108° 43' 46"	н865	901 160,16	3 550 737,30
н764	946 104,77	3 540 807,96	н815	816	170° 16' 15"	н866	901 160,36	3 550 738,81
н765	946 104,77	3 540 804,44	н816	817	170° 09' 46"	н867	901 165,03	3 550 741,10
н766	946 104,77	3 540 698,67	н817	818	170° 11' 13"	н868	901 169,08	3 550 805,63
н767	946 104,77	3 540 685,01	н818	819	267° 36' 51"	н869	901 175,88	3 550 857,80
н768	946 114,67	3 540 677,09	н819	820	357° 29' 57"	н870	901 239,91	3 551 027,60
н769	946 139,77	3 540 650,18	н820	821	357° 38' 56"	н871	901 264,42	3 551 145,84
н770	946 213,92	3 540 589,62	н821	822	357° 38' 05"	н872	901 303,93	3 551 270,39
н771	946 291,31	3 540 535,80	н822	814	357° 44' 22"	н873	901 303,91	3 551 270,41
н772	946 337,93	3 540 498,50	н823	824	108° 45' 19"	н874	901 305,96	3 551 276,89
н773	946 346,41	3 540 480,74	н824	825	267° 56' 50"	н875	901 273,40	3 551 308,47
н774	946 449,73	3 540 473,99	н825	823	27° 47' 54"	н876	901 272,29	3 551 309,54
н775	946 450,22	3 540 473,91	н826	827	87° 42' 50"	н877	901 262,36	3 551 319,18
н776	946 449,32	3 540 466,52	н827	828	178° 11' 42"	н878	901 261,23	3 551 320,28
н777	946 451,16	3 540 453,21	н828	826	270° 00' 00"	н879	901 255,99	3 551 325,36
н778	946 456,97	3 540 442,29	н829	830	61° 24' 25"	н880	901 262,89	3 551 337,92
н779	946 460,97	3 540 437,54	н830	831	43° 56' 17"	н881	901 263,38	3 551 338,80
н780	946 468,41	3 540 429,65	н831	832	144° 01' 47"	н882	901 274,28	3 551 358,63
н781	946 481,60	3 540 426,26	н832	833	241° 48' 21"	н883	901 283,53	3 551 375,45
н782	946 481,63	3 540 426,26	н833	834	153° 23' 44"	н884	901 289,00	3 551 401,78
н783	946 481,38	3 540 428,14	н834	835	64° 27' 07"	н885	901 295,08	3 551 401,49
н784	946 481,45	3 540 430,43	н835	836	122° 37' 28"	н886	901 295,44	3 551 409,50
н785	946 481,72	3 540 436,56	н836	837	92° 43' 35"	н887	901 295,62	3 551 413,49
н786	946 489,54	3 540 436,34	н837	838	73° 23' 46"	н888	901 295,71	3 551 415,48
н787	946 490,84	3 540 436,31	н838	839	157° 15' 30"	н889	901 295,98	3 551 421,49
н788	946 490,32	3 540 421,48	н839	840	70° 23' 55"	н890	901 292,84	3 551 421,62
н789	946 489,85	3 540 408,36	н840	841	160° 20' 26"	н891	901 292,35	3 551 425,10
н790	946 488,91	3 540 382,08	н841	842	70° 00' 41"	н892	901 282,40	3 551 423,68
н791	946 510,77	3 540 381,17	н842	843	70° 01' 01"	н893	901 279,15	3 551 427,44
н792	946 511,10	3 540 389,17	н843	844	70° 01' 30"	н894	901 278,23	3 551 426,61
н793	946 511,26	3 540 393,16	н844	845	70° 06' 53"	н895	901 273,65	3 551 422,43
н794	946 511,34	3 540 395,12	н845	846	69° 58' 46"	н896	901 272,86	3 551 422,32
н795	946 521,36	3 540 394,36	н846	847	60° 06' 27"	н897	901 272,69	3 551 421,55
н796	943 033,93	3 541 256,54	н847	848	60° 15' 18"	н898	901 262,90	3 551 412,62
н797	943 033,79	3 541 282,58	н848	849	60° 05' 57"	н899	901 263,50	3 551 412,02
н798	943 033,76	3 541 287,72	н849	850	69° 10' 08"	н900	901 263,10	3 551 411,63
н799	943 033,74	3 541 291,76	н850	851	69° 21' 21"	н901	901 257,73	3 551 406,72
н800	943 033,69	3 541 299,81	н851	852	49° 51' 06"	н902	901 254,15	3 551 403,43
н801	943 033,69	3 541 300,49	н852	853	27° 15' 52"	н903	901 245,20	3 551 395,23
н802	943 027,99	3 541 300,49	н853	854	4° 25' 20"	н904	901 228,88	3 551 380,29
н803	942 984,99	3 541 300,52	н854	855	342° 25' 08"	н905	901 221,81	3 551 373,81
н804	942 984,97	3 541 297,58	н855	856	73° 59' 04"	н906	901 221,08	3 551 373,13
н805	942 984,95	3 541 293,56	н856	857	336° 22' 14"	н907	901 206,38	3 551 359,67
н806	942 984,94	3 541 292,17	н857	858	95° 34' 20"	н908	901 200,18	3 551 353,99
н807	942 984,71	3 541 255,88	н858	859	105° 51' 25"	н909	901 238,21	3 551 312,51
н808	943 247,73	3 541 216,13	н859	860	120° 25' 45"	н910	901 241,06	3 551 309,38
н809	943 231,42	3 541 239,16	н860	861	131° 01' 08"	н911	901 242,11	3 551 308,24
н810	943 195,82	3 541 238,69	н861	862	148° 57' 56"	н912	901 252,43	3 551 297,00
н811	943 209,59	3 541 215,72	н862	863	70° 53' 04"	н913	901 253,46	3 551 295,86

Основная часть проекта планировки территории для размещения линейного объекта регионального значения Ханты-Мансийского автономного округа - Югры "Трубопроводы Мамонтовского региона строительства 2016 г." Землепользователь ОАО "НК "Роснефть"

Каталог координат границ зоны планируемого размещения линейных объектов

Точка	X	Y	Точка	X	Y	Точка	X	Y
н914	901 273,80	3 551 273,67	н965	900 688,25	3 549 728,05	н1016	899 594,21	3 549 859,68
н915	901 281,35	3 551 265,44	н966	900 680,80	3 549 730,35	н1017	899 589,47	3 549 866,15
н916	901 245,04	3 551 150,91	н967	900 679,31	3 549 730,80	н1018	899 587,08	3 549 869,39
н917	901 239,35	3 551 123,45	н968	900 673,22	3 549 732,67	н1019	899 582,34	3 549 875,86
н918	901 234,94	3 551 124,38	н969	900 664,10	3 549 735,47	н1020	899 576,08	3 549 884,42
н919	901 224,80	3 551 075,43	н970	900 663,14	3 549 735,76	н1021	899 564,24	3 549 875,65
н920	901 229,21	3 551 074,49	н971	900 659,33	3 549 736,93	н1022	899 562,22	3 549 877,07
н921	901 220,64	3 551 033,19	н972	900 655,48	3 549 738,11	н1023	899 505,26	3 549 832,17
н922	901 156,36	3 550 862,68	н973	900 654,02	3 549 738,56	н1024	899 489,45	3 549 834,69
н923	901 149,25	3 550 808,25	н974	900 645,86	3 549 741,07	н1025	899 347,65	3 549 857,29
н924	901 149,22	3 550 808,02	н975	900 618,23	3 549 749,54	н1026	899 328,11	3 549 860,36
н925	901 149,20	3 550 807,84	н976	900 566,33	3 549 701,36	н1027	899 291,28	3 549 862,25
н926	901 141,96	3 550 752,38	н977	900 564,48	3 549 701,42	н1028	899 286,60	3 549 775,72
н927	901 114,72	3 550 743,46	н978	900 491,57	3 549 704,18	н1029	899 283,64	3 549 717,41
н928	901 070,78	3 550 619,90	н979	900 491,74	3 549 708,53	н1030	899 289,57	3 549 657,35
н929	901 067,52	3 550 621,02	н980	900 472,40	3 549 709,26	н1031	899 272,61	3 549 645,12
н930	901 051,18	3 550 573,79	н981	900 452,39	3 549 710,03	н1032	899 276,75	3 549 639,39
н931	901 054,04	3 550 572,80	н982	900 441,79	3 549 710,43	н1033	899 285,37	3 549 627,47
н932	900 894,56	3 550 124,35	н983	900 441,62	3 549 706,07	н1034	899 290,12	3 549 620,89
н933	900 872,20	3 550 047,41	н984	900 439,40	3 549 706,16	н1035	899 291,14	3 549 619,47
н934	900 863,44	3 550 046,69	н985	900 346,28	3 549 709,69	н1036	899 274,91	3 549 602,91
н935	900 852,56	3 550 042,13	н986	900 342,80	3 549 709,81	н1037	899 270,72	3 549 599,90
н936	900 846,14	3 550 035,80	н987	900 002,55	3 549 722,68	н1038	899 271,41	3 549 593,17
н937	900 845,55	3 550 035,23	н988	899 997,83	3 549 722,87	н1039	899 271,43	3 549 587,92
н938	900 839,96	3 550 028,42	н989	899 997,37	3 549 727,38	н1040	899 271,43	3 549 587,91
н939	900 842,51	3 550 027,30	н990	899 992,25	3 549 742,07	н1041	899 271,44	3 549 586,36
н940	900 847,26	3 550 025,21	н991	899 987,34	3 549 752,60	н1042	899 271,65	3 549 535,22
н941	900 851,33	3 550 029,68	н992	899 980,91	3 549 762,89	н1043	899 271,67	3 549 533,72
н942	900 857,09	3 550 035,35	н993	899 977,49	3 549 766,89	н1044	899 271,71	3 549 521,62
н943	900 865,36	3 550 038,81	н994	899 977,40	3 549 758,63	н1045	899 279,03	3 549 517,43
н944	900 869,31	3 550 039,14	н995	899 977,37	3 549 753,47	н1046	899 280,17	3 549 516,78
н945	900 869,81	3 550 039,18	н996	899 980,30	3 549 748,78	н1047	899 304,36	3 549 502,93
н946	900 863,65	3 550 017,98	н997	899 984,83	3 549 739,04	н1048	899 308,61	3 549 502,68
н947	900 860,32	3 550 008,60	н998	899 989,51	3 549 725,61	н1049	899 308,79	3 549 502,66
н948	900 859,01	3 550 004,81	н999	899 989,78	3 549 723,17	н1050	899 313,02	3 549 502,42
н949	900 857,60	3 550 000,76	н1000	899 977,09	3 549 723,65	н1051	899 317,55	3 549 503,63
н950	900 854,49	3 549 991,78	н1001	899 962,79	3 549 724,19	н1052	899 321,18	3 549 504,59
н951	900 854,16	3 549 990,83	н1002	899 935,44	3 549 725,24	н1053	899 331,05	3 549 511,08
н952	900 851,70	3 549 983,72	н1003	899 924,39	3 549 725,65	н1054	899 325,85	3 549 522,09
н953	900 851,06	3 549 981,86	н1004	899 906,78	3 549 698,02	н1055	899 320,96	3 549 521,66
н954	900 848,39	3 549 974,15	н1005	899 828,15	3 549 701,85	н1056	899 318,08	3 549 521,91
н955	900 847,91	3 549 972,72	н1006	899 794,91	3 549 723,50	н1057	899 317,70	3 549 525,29
н956	900 844,72	3 549 963,55	н1007	899 797,36	3 549 727,28	н1058	899 311,80	3 549 524,63
н957	900 819,68	3 549 972,53	н1008	899 755,46	3 549 754,55	н1059	899 297,83	3 549 530,84
н958	900 803,09	3 549 918,45	н1009	899 753,01	3 549 750,78	н1060	899 297,11	3 549 537,63
н959	900 802,97	3 549 912,08	н1010	899 668,58	3 549 805,76	н1061	899 296,97	3 549 539,03
н960	900 741,47	3 549 711,73	н1011	899 667,29	3 549 806,60	н1062	899 294,57	3 549 562,82
н961	900 728,21	3 549 715,80	н1012	899 657,26	3 549 813,13	н1063	899 294,35	3 549 564,99
н962	900 725,74	3 549 716,57	н1013	899 655,93	3 549 814,00	н1064	899 294,20	3 549 566,49
н963	900 706,56	3 549 722,44	н1014	899 603,66	3 549 848,02	н1065	899 293,76	3 549 570,83
н964	900 689,69	3 549 727,62	н1015	899 601,77	3 549 849,35	н1066	899 292,79	3 549 580,49

Основная часть проекта планировки территории для размещения линейного объекта регионального значения Ханты-Мансийского автономного округа - Югры "Трубопроводы Мамонтовского региона строительства 2016 г."
Землепользователь ОАО "НК "Роснефть"

Каталог координат границ зоны планируемого размещения линейных объектов

Точка	X	Y	Точка	X	Y	Точка	X	Y
н1067	899 292,63	3 549 582,08	н1118	900 656,93	3 549 677,93	н1169	900 665,40	3 549 697,60
н1068	899 291,79	3 549 590,42	н1119	900 658,58	3 549 677,85	н1170	900 667,05	3 549 697,53
н1069	899 321,42	3 549 611,72	н1120	900 666,66	3 549 677,54	н1171	900 675,08	3 549 697,23
н1070	899 317,22	3 549 617,51	н1121	900 668,27	3 549 677,49	н1172	900 676,70	3 549 697,17
н1071	899 329,98	3 549 630,53	н1122	900 728,60	3 549 675,20	н1173	900 790,56	3 549 813,03
н1072	899 330,03	3 549 633,24	н1123	900 727,70	3 549 630,68	н1174	900 831,50	3 549 926,05
н1073	899 317,79	3 549 649,74	н1124	900 727,67	3 549 629,17	н1175	900 836,84	3 549 940,79
н1074	899 314,90	3 549 653,65	н1125	900 727,51	3 549 620,91	н1176	900 839,32	3 549 947,94
н1075	899 315,23	3 549 836,48	н1126	900 727,48	3 549 619,40	н1177	900 836,43	3 549 947,87
н1076	899 347,20	3 549 837,07	н1127	900 727,22	3 549 607,01	н1178	900 834,19	3 549 946,90
н1077	899 510,75	3 549 811,03	н1128	900 745,17	3 549 606,64	н1179	900 832,42	3 549 945,23
н1078	899 511,61	3 549 811,70	н1129	900 747,19	3 549 606,02	н1180	900 831,31	3 549 943,06
н1079	899 514,15	3 549 813,71	н1130	900 750,74	3 549 617,59	н1181	900 821,98	3 549 912,65
н1080	899 564,56	3 549 851,00	н1131	900 751,19	3 549 619,06	н1182	900 818,51	3 549 907,31
н1081	899 565,22	3 549 850,54	н1132	900 753,63	3 549 627,02	н1183	900 787,34	3 549 805,78
н1082	899 568,61	3 549 848,18	н1133	900 754,08	3 549 628,49	н1184	901 247,30	3 551 351,06
н1083	899 587,61	3 549 834,85	н1134	900 776,35	3 549 701,00	н1185	901 247,79	3 551 351,93
н1084	899 592,23	3 549 831,61	н1135	900 772,94	3 549 701,90	н1186	901 260,40	3 551 374,89
н1085	899 592,32	3 549 831,56	н1136	900 771,71	3 549 702,29	н1187	901 262,35	3 551 378,44
н1086	899 647,72	3 549 792,72	н1137	900 791,71	3 549 757,50	н1188	901 264,56	3 551 382,46
н1087	899 649,02	3 549 791,81	н1138	900 795,94	3 549 755,96	н1189	901 265,43	3 551 386,67
н1088	899 658,66	3 549 785,05	н1139	900 812,98	3 549 803,00	н1190	901 261,09	3 551 382,67
н1089	899 659,93	3 549 784,16	н1140	900 808,74	3 549 804,53	н1191	901 257,50	3 551 379,39
н1090	899 818,92	3 549 672,71	н1141	900 809,10	3 549 805,52	н1192	901 248,63	3 551 371,25
н1091	899 952,34	3 549 668,31	н1142	900 840,63	3 549 876,68	н1193	901 244,31	3 551 367,29
н1092	899 954,32	3 549 704,51	н1143	900 905,99	3 549 866,30	н1194	901 237,25	3 551 360,82
н1093	899 962,52	3 549 704,19	н1144	900 911,15	3 549 877,09	н1195	901 236,50	3 551 360,15
н1094	899 962,52	3 549 704,18	н1145	900 902,15	3 549 880,31	н1196	901 235,51	3 551 359,23
н1095	899 976,91	3 549 703,63	н1146	900 910,55	3 549 903,86	н1197	901 228,44	3 551 352,75
н1096	899 989,85	3 549 703,14	н1147	900 856,89	3 549 923,03	н1198	901 240,82	3 551 339,27
н1097	899 987,50	3 549 692,72	н1148	900 848,75	3 549 894,98	н1199	900 904,64	3 550 004,48
н1098	899 981,24	3 549 681,04	н1149	900 726,89	3 549 695,27	н1200	900 904,14	3 550 009,23
н1099	899 977,82	3 549 676,97	н1150	900 720,17	3 549 697,33	н1201	900 901,52	3 550 018,45
н1100	899 977,13	3 549 676,14	н1151	900 718,61	3 549 697,82	н1202	900 897,26	3 550 025,73
н1101	899 976,65	3 549 675,59	н1152	900 699,34	3 549 703,73	н1203	900 891,11	3 550 032,80
н1102	899 976,59	3 549 669,30	н1153	900 681,80	3 549 709,11	н1204	900 890,06	3 550 033,43
н1103	899 976,56	3 549 664,42	н1154	900 680,35	3 549 709,55	н1205	900 883,57	3 550 014,66
н1104	899 976,92	3 549 664,70	н1155	900 673,04	3 549 711,80	н1206	899 933,44	3 549 688,95
н1105	899 979,68	3 549 666,75	н1156	900 671,54	3 549 712,26	н1207	899 934,26	3 549 703,91
н1106	899 988,07	3 549 676,85	н1157	900 665,49	3 549 714,11	н1208	899 924,90	3 549 689,24
н1107	899 995,06	3 549 689,90	н1158	900 656,37	3 549 716,92	н1209	899 746,69	3 552 124,68
н1108	899 996,89	3 549 698,05	н1159	900 655,41	3 549 717,21	н1210	899 764,99	3 552 128,53
н1109	899 997,97	3 549 702,82	н1160	900 647,44	3 549 719,66	н1211	899 766,50	3 552 128,85
н1110	900 342,26	3 549 689,82	н1161	900 646,29	3 549 720,02	н1212	899 777,09	3 552 131,08
н1111	900 345,74	3 549 689,69	н1162	900 637,82	3 549 722,61	н1213	899 778,56	3 552 131,39
н1112	900 452,74	3 549 685,64	н1163	900 623,39	3 549 727,04	н1214	899 790,26	3 552 133,85
н1113	900 472,76	3 549 684,89	н1164	900 594,57	3 549 700,28	н1215	899 784,58	3 552 160,76
н1114	900 594,29	3 549 680,28	н1165	900 640,15	3 549 698,57	н1216	899 784,23	3 552 162,43
н1115	900 620,72	3 549 679,29	н1166	900 647,52	3 549 698,28	н1217	899 782,31	3 552 171,50
н1116	900 639,31	3 549 678,59	н1167	900 648,58	3 549 698,24	н1218	899 782,25	3 552 171,74
н1117	900 640,37	3 549 678,54	н1168	900 657,99	3 549 697,88	н1219	899 791,49	3 552 180,47
			н1169	900 665,40	3 549 697,60			

Основная часть проекта планировки территории для размещения линейного объекта регионального значения Ханты-Мансийского автономного округа - Югры "Трубопроводы Мамонтовского региона строительства 2016 г."
Землепользователь ОАО "НК "Роснефть"

Каталог координат границ зоны планируемого размещения линейных объектов

Точка	X	Y
н1220	899 792,18	3 552 181,40
н1221	899 795,74	3 552 186,21
н1222	899 797,92	3 552 194,22
н1223	899 798,58	3 552 203,22
н1224	899 795,79	3 552 214,71
н1225	899 791,34	3 552 225,13
н1226	899 782,30	3 552 235,01
н1227	899 779,31	3 552 236,73
н1228	899 779,38	3 552 229,52
н1229	899 779,67	3 552 226,03
н1230	899 784,53	3 552 220,73
н1231	899 788,16	3 552 212,18
н1232	899 790,52	3 552 202,56
н1233	899 789,99	3 552 195,57
н1234	899 788,42	3 552 189,76
н1235	899 780,39	3 552 180,60
н1236	899 780,28	3 552 181,05
н1237	899 776,13	3 552 200,70
н1238	899 773,34	3 552 261,89
н1239	899 767,65	3 552 261,85
н1240	899 765,96	3 552 261,83
н1241	899 765,64	3 552 264,81
н1242	899 759,37	3 552 264,22
н1243	899 738,65	3 552 262,21
н1244	899 738,81	3 552 260,51
н1245	899 737,13	3 552 260,03
н1246	899 738,63	3 552 258,83
н1247	899 739,05	3 552 258,05
н1248	899 739,41	3 552 254,24
н1249	899 739,80	3 552 250,26
н1250	899 740,57	3 552 242,30
н1251	899 742,89	3 552 242,52
н1252	899 743,06	3 552 241,70
н1253	899 748,00	3 552 241,72
н1254	899 748,98	3 552 232,48
н1255	899 756,21	3 552 198,29
н1256	899 756,68	3 552 187,94
н1257	899 757,21	3 552 176,17
н1258	899 756,15	3 552 176,12
н1259	899 745,86	3 552 175,64
н1260	899 747,73	3 552 172,74
н1261	899 751,04	3 552 170,25
н1262	899 743,18	3 552 164,36
н1263	899 735,99	3 552 163,19
н1264	899 731,73	3 552 162,50
н1265	899 719,03	3 552 160,45
н1266	899 678,60	3 552 153,93
н1267	899 648,98	3 552 142,08
н1268	899 597,56	3 552 133,99
н1269	899 597,54	3 552 133,99
н1270	899 593,97	3 552 133,82
н1271	899 558,80	3 552 141,13
н1272	899 541,83	3 552 147,59
н1273	899 226,89	3 552 306,35
н1274	899 223,92	3 552 308,19
н1275	899 214,15	3 552 314,24
н1276	899 209,04	3 552 317,43
н1277	899 207,69	3 552 318,27
н1278	899 196,02	3 552 325,52
н1279	899 196,56	3 552 326,13
н1280	899 204,99	3 552 330,31
н1281	899 215,68	3 552 333,86
н1282	899 217,69	3 552 334,30
н1283	899 225,48	3 552 335,60
н1284	899 230,22	3 552 344,51
н1285	899 222,26	3 552 343,18
н1286	899 220,29	3 552 342,85
н1287	899 214,33	3 552 341,85
н1288	899 201,93	3 552 337,73
н1289	899 193,63	3 552 334,13
н1290	899 193,79	3 552 334,50
н1291	899 190,83	3 552 335,81
н1292	899 194,36	3 552 342,84
н1293	899 176,88	3 552 351,62
н1294	899 170,23	3 552 338,42
н1295	899 164,86	3 552 340,95
н1296	899 163,23	3 552 337,28
н1297	899 140,97	3 552 348,47
н1298	898 928,25	3 551 907,33
н1299	898 899,61	3 551 853,41
н1300	898 892,89	3 551 856,98
н1301	898 807,28	3 551 876,43
н1302	898 806,35	3 551 877,52
н1303	898 803,23	3 551 877,35
н1304	898 797,81	3 551 878,58
н1305	898 794,05	3 551 879,43
н1306	898 792,28	3 551 871,63
н1307	898 791,39	3 551 867,74
н1308	898 791,32	3 551 867,39
н1309	898 787,04	3 551 861,76
н1310	898 782,78	3 551 856,17
н1311	898 797,59	3 551 856,98
н1312	898 809,59	3 551 842,92
н1313	898 817,06	3 551 834,16
н1314	898 845,74	3 551 800,55
н1315	898 854,89	3 551 794,01
н1316	898 857,49	3 551 787,83
н1317	898 862,02	3 551 782,64
н1318	898 852,96	3 551 765,57
н1319	898 892,21	3 551 744,75
н1320	898 894,79	3 551 749,56
н1321	898 895,99	3 551 751,78
н1322	898 897,36	3 551 754,32
н1322	898 897,36	3 551 754,32
н1323	898 899,02	3 551 757,44
н1324	898 901,68	3 551 762,33
н1325	898 904,27	3 551 767,16
н1326	898 898,51	3 551 770,28
н1327	898 900,61	3 551 773,50
н1328	898 906,49	3 551 774,78
н1329	898 919,61	3 551 779,82
н1330	898 921,42	3 551 782,46
н1331	898 910,94	3 551 785,07
н1332	898 907,23	3 551 783,65
н1333	898 908,56	3 551 785,67
н1334	898 915,05	3 551 795,63
н1335	898 924,59	3 551 810,25
н1336	899 121,20	3 552 194,41
н1337	899 165,73	3 552 293,94
н1338	899 179,07	3 552 287,23
н1339	899 179,73	3 552 283,19
н1340	899 185,63	3 552 268,20
н1341	899 187,27	3 552 265,55
н1342	899 191,20	3 552 272,48
н1343	899 192,49	3 552 274,77
н1344	899 195,22	3 552 279,59
н1345	899 200,12	3 552 288,26
н1346	899 200,95	3 552 289,72
н1347	899 203,69	3 552 294,56
н1348	899 213,88	3 552 289,44
н1349	899 220,23	3 552 286,25
н1350	899 543,18	3 552 123,95
н1351	899 553,23	3 552 121,86
н1352	899 567,44	3 552 116,46
н1353	899 589,44	3 552 113,63
н1354	899 592,35	3 552 113,74
н1355	899 592,36	3 552 113,74
н1356	899 596,58	3 552 113,92
н1357	899 636,76	3 552 115,66
н1358	899 654,32	3 552 122,68
н1359	899 704,87	3 552 130,64
н1360	899 706,34	3 552 123,38
н1361	899 722,85	3 552 126,57
н1362	899 726,12	3 552 127,21
н1363	899 730,39	3 552 128,69
н1364	899 732,33	3 552 129,38
н1365	899 734,46	3 552 128,67
н1366	899 743,22	3 552 125,81
н1367	898 946,09	3 551 898,29
н1368	898 912,58	3 551 835,20
н1369	898 896,20	3 551 804,36
н1370	898 894,52	3 551 801,20
н1371	898 896,50	3 551 804,18
н1372	898 907,41	3 551 820,53
н1373	899 103,13	3 552 202,99

Основная часть проекта планировки территории для размещения линейного объекта регионального значения Ханты-Мансийского автономного округа - Югры "Трубопроводы Мамонтовского региона строительства 2016 г."
Землепользователь ОАО "НК "Роснефть"


Каталог координат границ зоны планируемого размещения линейных объектов

Точка	X	Y	Точка	X	Y	Точка	X	Y
н1373	899 103,13	3 552 202,99	н1424	900 044,71	3 553 698,80	н1475	924 326,57	3 553 580,95
н1374	899 155,04	3 552 319,01	н1425	900 045,77	3 553 690,63	н1476	924 314,64	3 553 619,43
н1375	899 150,15	3 552 321,47	н1426	900 047,11	3 553 686,58	н1477	924 285,48	3 553 714,84
н1376	898 874,02	3 551 805,23	н1427	900 045,00	3 553 686,00	н1478	924 247,49	3 553 703,46
н1377	898 879,53	3 551 815,61	н1428	900 046,39	3 553 675,40	н1479	924 247,26	3 553 703,37
н1378	898 872,07	3 551 822,22	н1429	900 046,32	3 553 674,48	н1480	924 276,48	3 553 607,76
н1379	898 857,47	3 551 835,15	н1430	900 043,52	3 553 674,10	н1481	924 230,30	3 553 594,45
н1380	898 858,68	3 551 836,91	н1431	900 044,58	3 553 665,96	н1482	924 231,88	3 553 588,70
н1381	898 863,32	3 551 833,92	н1432	900 046,08	3 553 654,48	н1483	924 232,89	3 553 584,30
н1382	898 867,81	3 551 833,00	н1433	900 054,47	3 553 655,51	н1484	924 279,39	3 553 597,82
н1383	898 871,22	3 551 833,56	н1434	900 056,25	3 553 648,76	н1485	924 279,40	3 553 597,86
н1384	898 873,97	3 551 834,93	н1435	900 064,60	3 553 650,47	н1486	924 287,91	3 553 569,03
н1385	898 877,34	3 551 838,56	н1436	900 065,05	3 553 656,71			
н1386	898 878,03	3 551 839,85	н1437	900 070,48	3 553 651,23			
н1387	898 828,98	3 551 850,99	н1438	900 074,74	3 553 647,59			
н1388	898 832,05	3 551 847,38	н1439	900 082,07	3 553 644,10			
н1389	898 848,44	3 551 828,20	н1440	900 089,98	3 553 641,60			
н1390	898 848,44	3 551 828,21	н1441	900 099,60	3 553 639,11			
н1391	898 856,42	3 551 821,04	н1442	900 098,85	3 553 643,07			
н1392	898 856,78	3 551 818,41	н1443	900 098,39	3 553 645,51			
н1393	898 859,36	3 551 815,40	н1444	900 097,00	3 553 648,07			
н1394	898 873,90	3 551 805,00	н1445	900 092,18	3 553 649,28			
н1395	899 766,55	3 552 149,30	н1446	900 085,01	3 553 651,56			
н1396	899 765,17	3 552 155,85	н1447	900 079,14	3 553 654,35			
н1397	899 764,14	3 552 155,08	н1448	900 074,84	3 553 658,14			
н1398	899 762,70	3 552 154,01	н1449	900 080,23	3 553 658,87			
н1399	899 752,49	3 552 146,33	н1450	900 080,78	3 553 657,79			
н1400	899 753,82	3 552 146,61	н1451	900 084,61	3 553 659,46			
н1401	899 763,18	3 552 148,58	н1452	900 090,35	3 553 660,24			
н1402	899 764,70	3 552 148,91	н1453	900 102,48	3 553 661,87			
н1403	900 475,55	3 553 334,81	н1454	900 130,97	3 553 665,72			
н1404	900 483,74	3 553 338,98	н1455	900 235,20	3 553 622,81			
н1405	900 468,31	3 553 369,18	н1456	900 341,61	3 553 554,02			
н1406	900 459,06	3 553 387,28	н1457	900 414,10	3 553 414,22			
н1407	900 454,69	3 553 395,84	н1458	900 422,22	3 553 408,94			
н1408	900 445,43	3 553 413,94	н1459	900 452,03	3 553 345,31			
н1409	900 442,54	3 553 419,62	н1460	900 439,46	3 553 338,93			
н1410	900 437,87	3 553 422,64	н1461	900 437,87	3 553 334,12			
н1411	900 369,25	3 553 569,17	н1462	900 437,39	3 553 332,74			
н1412	900 334,40	3 553 598,42	н1463	900 437,06	3 553 331,74			
н1413	900 131,49	3 553 723,46	н1464	900 437,36	3 553 330,91			
н1414	900 083,34	3 553 696,92	н1465	900 444,43	3 553 328,55			
н1415	900 073,34	3 553 691,42	н1466	900 448,23	3 553 327,28			
н1416	900 071,87	3 553 694,09	н1467	900 455,83	3 553 324,81			
н1417	900 063,79	3 553 704,38	н1468	900 460,00	3 553 326,93			
н1418	900 053,00	3 553 701,41	н1469	900 465,17	3 553 323,62			
н1419	900 053,42	3 553 708,67	н1470	900 470,77	3 553 332,40			
н1420	900 054,84	3 553 715,69	н1471	900 194,45	3 553 661,22			
н1421	900 051,96	3 553 719,32	н1472	900 130,99	3 553 700,35			
н1422	900 048,34	3 553 723,89	н1473	900 096,28	3 553 681,22			
н1423	900 045,48	3 553 709,75	н1474	900 133,61	3 553 686,26			

Ханты-Мансийский автономный округ — Югра
Губернатор

Приложение 91
к постановлению Правительства
Ханты-Мансийского
автономного округа – Югры
от 25 декабря 2015 года № 482-п

Проект межевания территории
для размещения линейного объекта регионального значения
Ханты-Мансийского автономного округа-Югры
«Трубопроводы Мамонтовского региона
строительства 2016 г.»
Землепользователь: ОАО «НК «Роснефть»
Масштаб 1:2000

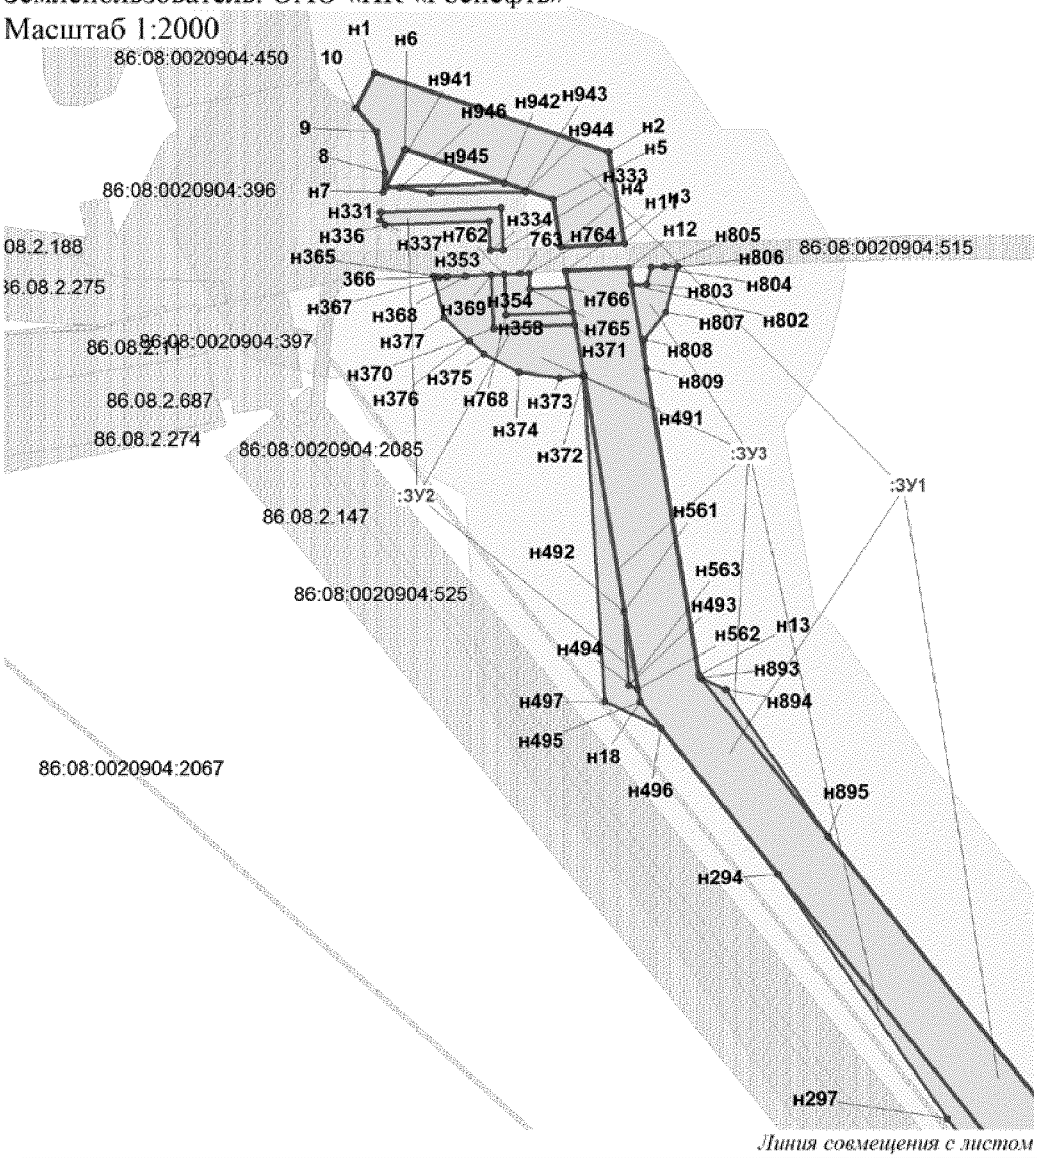


Линия совмещения с листом № 2

Условные обозначения:


:ЗУ1 номер формируемого земельного участка

- граница зоны размещения линейных объектов (красные линии)
- земельный участок на ранее сформированных участках
- испрашиваемые земельные участки на землях лесного фонда
- н1 точка поворота границы земельного участка устанавливаемой при проведении кадастровых работ
- 1 точка поворота границы земельного участка, ранее установленная при проведении кадастровых работ
- 86:08:0020903:153 номер существующего земельного участка
- земельные участки, согласно сведениям государственного кадастра недвижимости
- земельные участки, предоставленные в аренду ОАО "НК "Роснефть"
- охранная зона проектируемых водоводов
- малоперспективная зона историко-культурного наследия
- перспективная зона историко-культурного наследия


Проект межевания территории
для размещения линейного объекта регионального значения
Ханты-Мансийского автономного округа-Югры
«Трубопроводы Мамонтовского региона
строительства 2016 г.»
Землепользователь: ОАО «НК «Роснефть»
Масштаб 1:2000

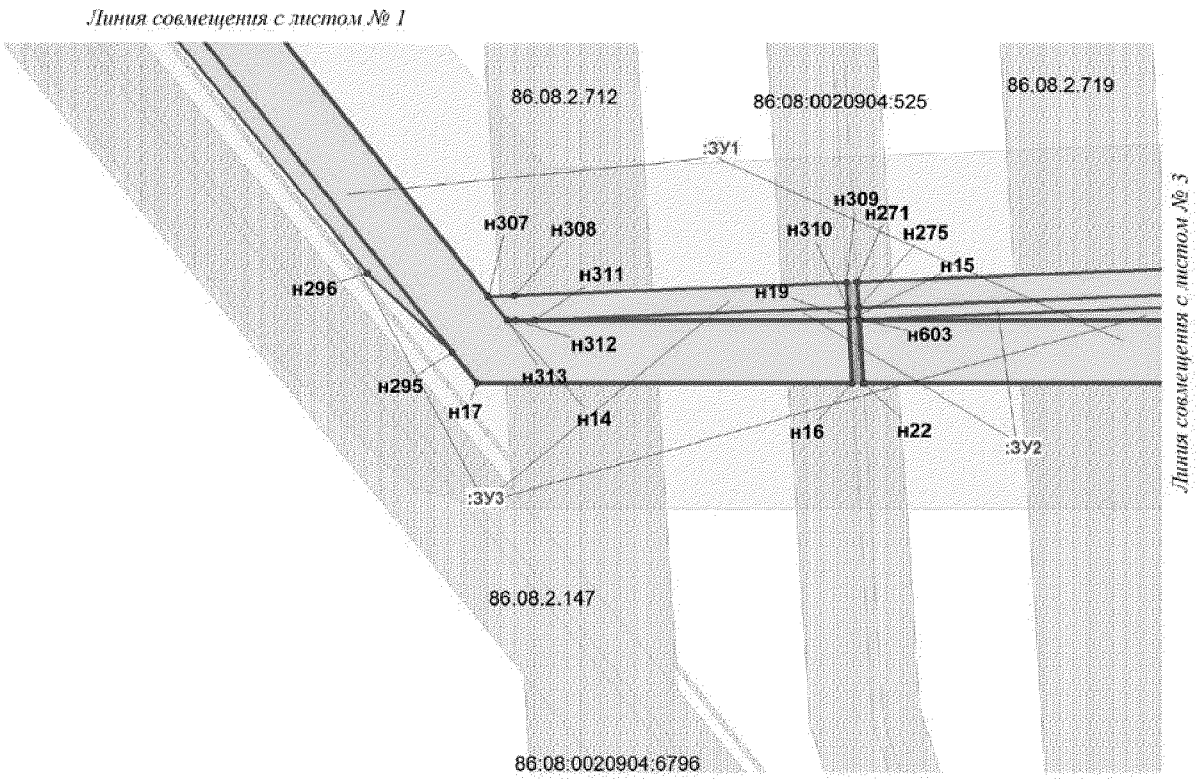

Проект межевания территории
для размещения линейного объекта регионального значения
Ханты-Мансийского автономного округа-Югры
«Трубопроводы Мамонтовского региона
строительства 2016 г.»
Землепользователь: ОАО «НК «Роснефть»
Масштаб 1:2000

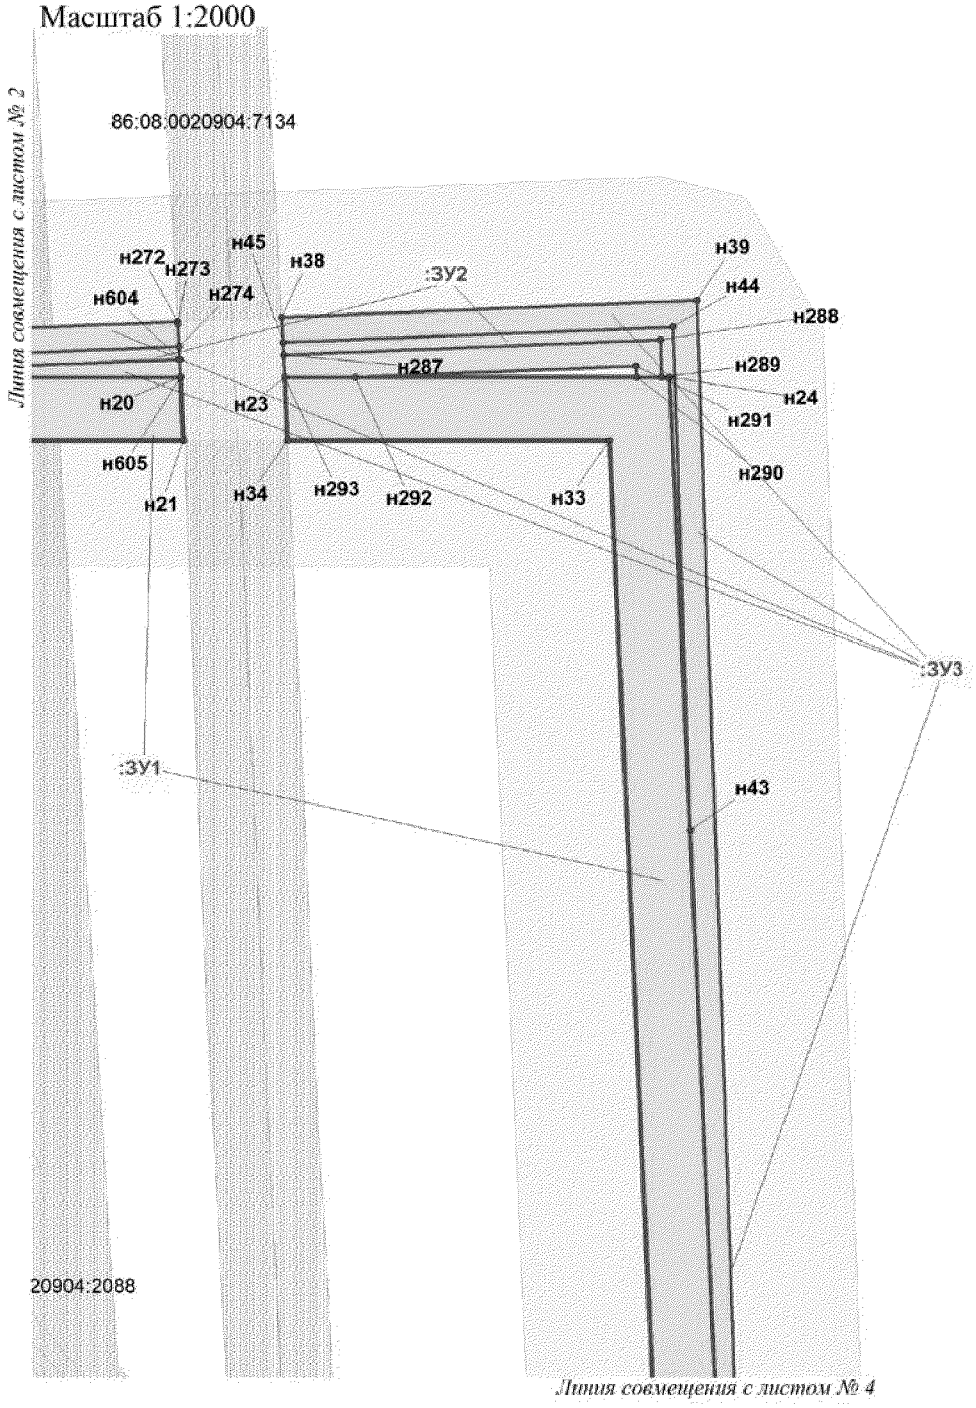


Проект межевания территории
для размещения линейного объекта регионального значения
Ханты-Мансийского автономного округа-Югры
«Трубопроводы Мамонтовского региона
строительства 2016 г.»
Землепользователь: ОАО «НК «Роснефть»
Масштаб 1:5000

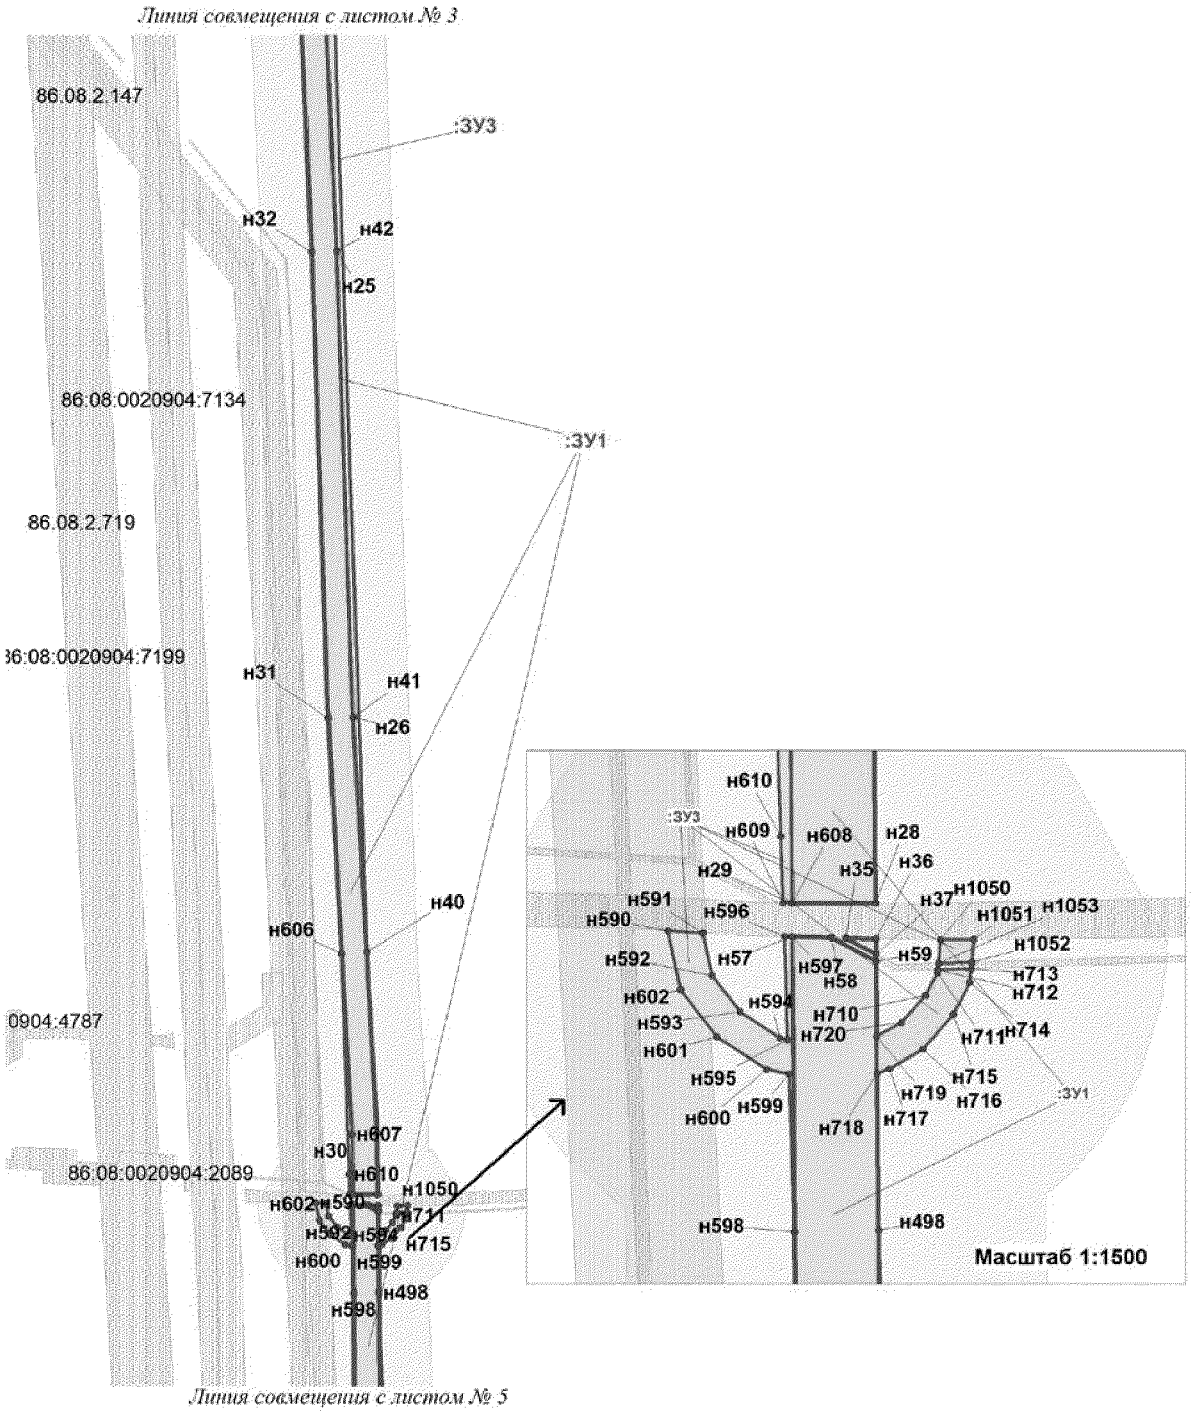

Проект межевания территории
для размещения линейного объекта регионального значения
Ханты-Мансийского автономного округа-Югры
«Трубопроводы Мамонтовского региона
строительства 2016 г.»
Землепользователь: ОАО «НК «Роснефть»
Масштаб 1:5000


Линия совмещения с листом № 4

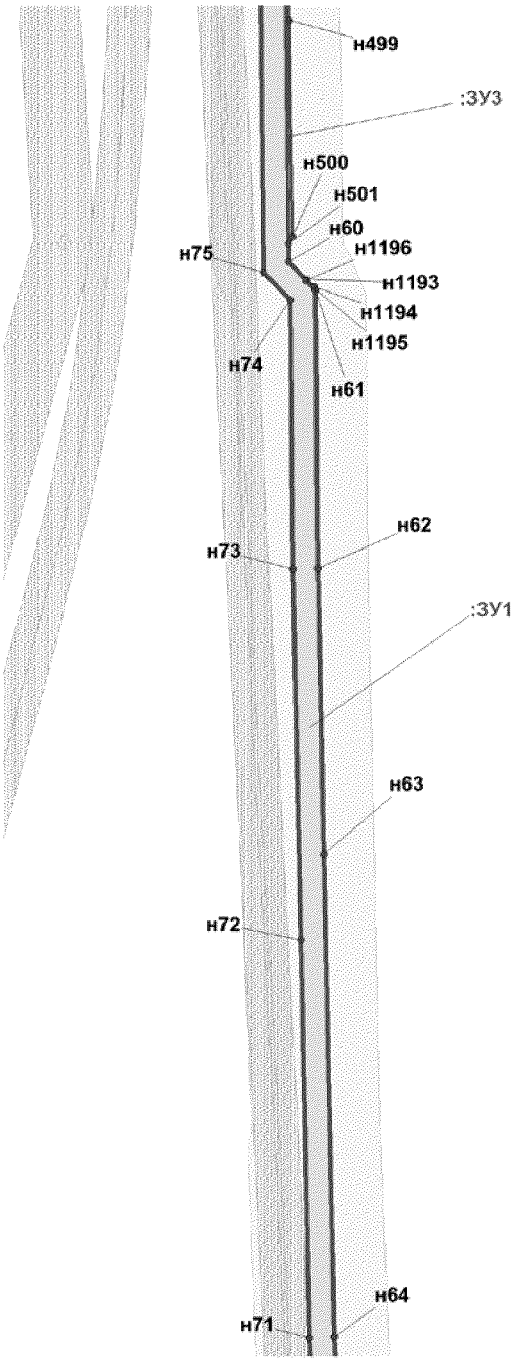

Линия совмещения с листом № 6


Проект межевания территории
для размещения линейного объекта регионального значения
Ханты-Мансийского автономного округа-Югры
«Трубопроводы Мамонтовского региона
строительства 2016 г.»
Землепользователь: ОАО «НК «Роснефть»
Масштаб 1:2000

Линия совмещения с листом № 5

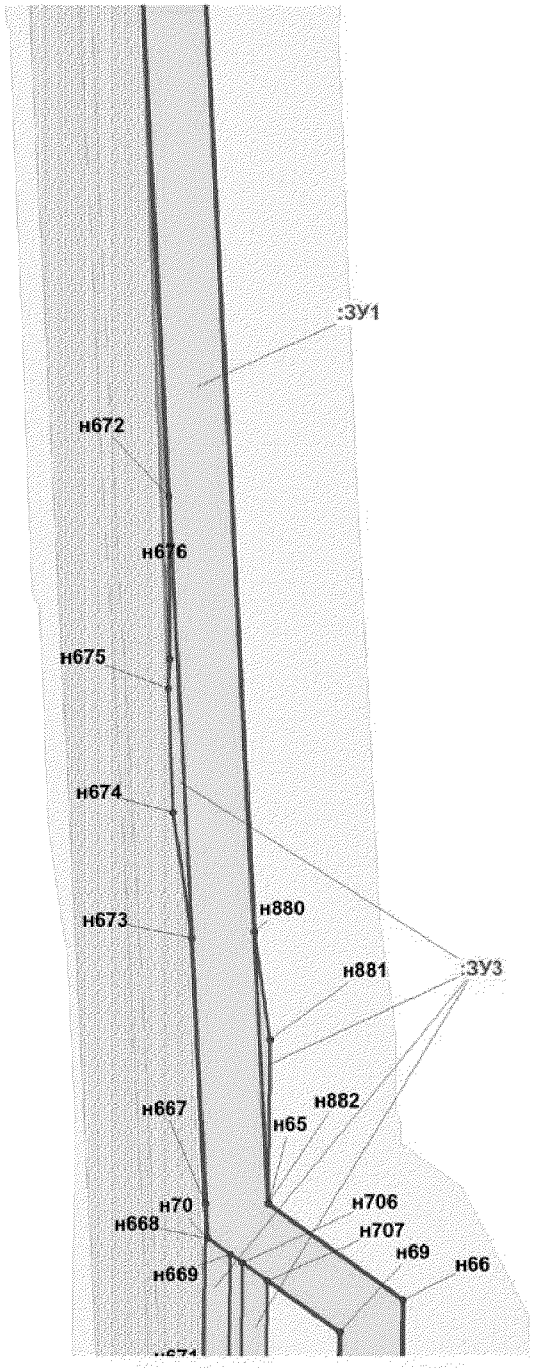


Линия совмещения с листом № 7

Проект межевания территории
для размещения линейного объекта регионального значения
Ханты-Мансийского автономного округа-Югры
«Трубопроводы Мамонтовского региона
строительства 2016 г.»
Землепользователь: ОАО «НК «Роснефть»
Масштаб 1:2000

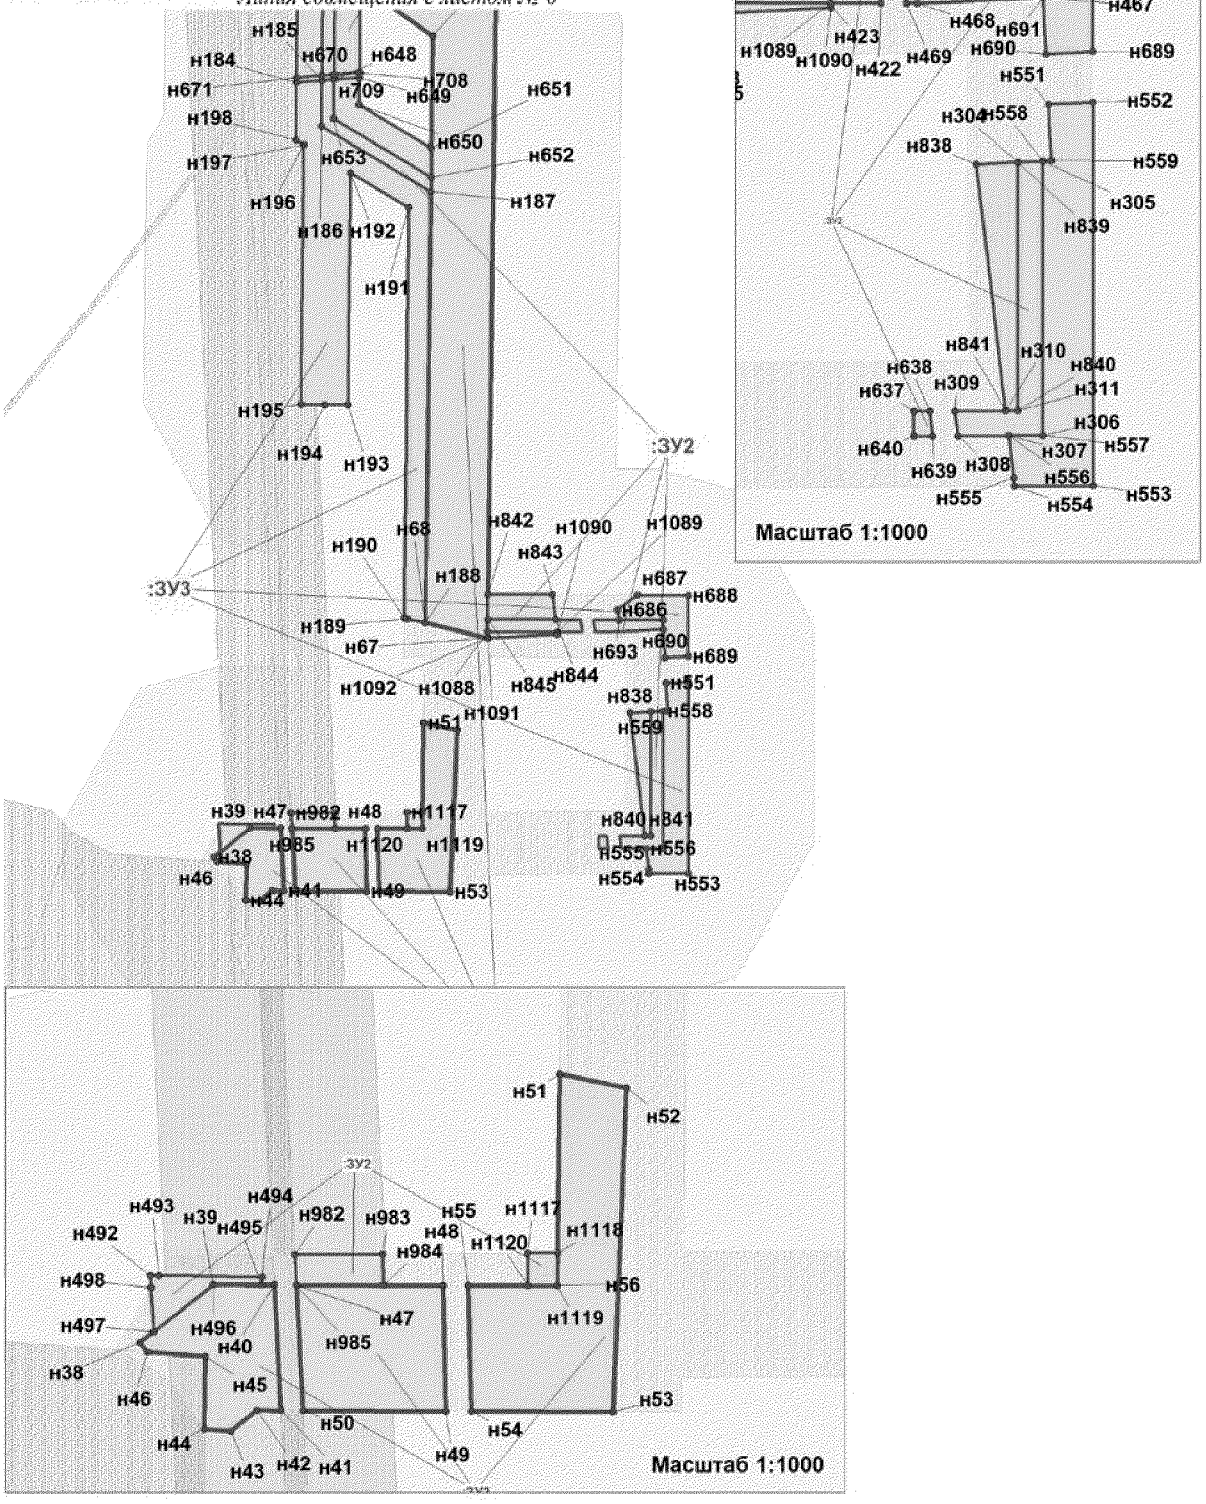

Проект межевания территории
для размещения линейного объекта регионального значения
Ханты-Мансийского автономного округа-Югры
«Трубопроводы Мамонтовского региона
строительства 2016 г.»
Землепользователь: ОАО «НК «Роснефть»
Масштаб 1:2000

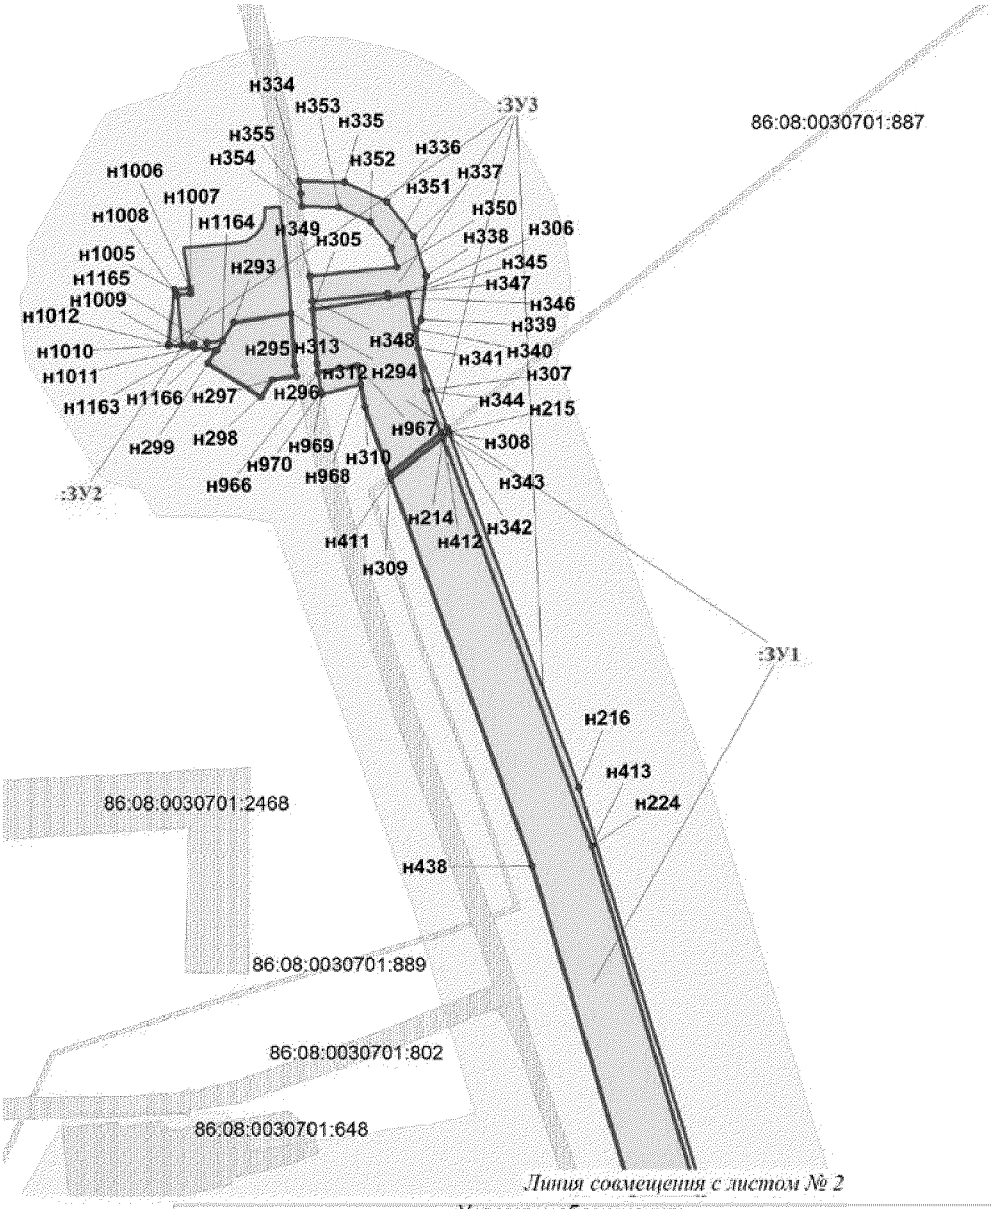

Условные обозначения:

:ЗУ1 номер формируемого земельного участка

граница зоны размещения линейных объектов (красные линии)

земельный участок на ранее сформированных участках

испрашиваемые земельные участки на землях лесного фонда

н1 точка поворота границы земельного участка устанавливаемой при проведении кадастровых работ

1 точка поворота границы земельного участка, ранее установленная при проведении кадастровых работ

86:08:0020903:153 номер существующего земельного участка

земельные участки, согласно сведениям государственного кадастра недвижимости


земельные участки, предоставленные в аренду ОАО "НК "Роснефть"

охранная зона проектируемых водоводов


малоперспективная зона историко-культурного наследия

перспективная зона историко-культурного наследия


Проект межевания территории
для размещения линейного объекта регионального значения
Ханты-Мансийского автономного округа-Югры
«Трубопроводы Мамонтовского региона
строительства 2016 г.»
Землепользователь: ОАО «НК «Роснефть»
Масштаб 1:2000

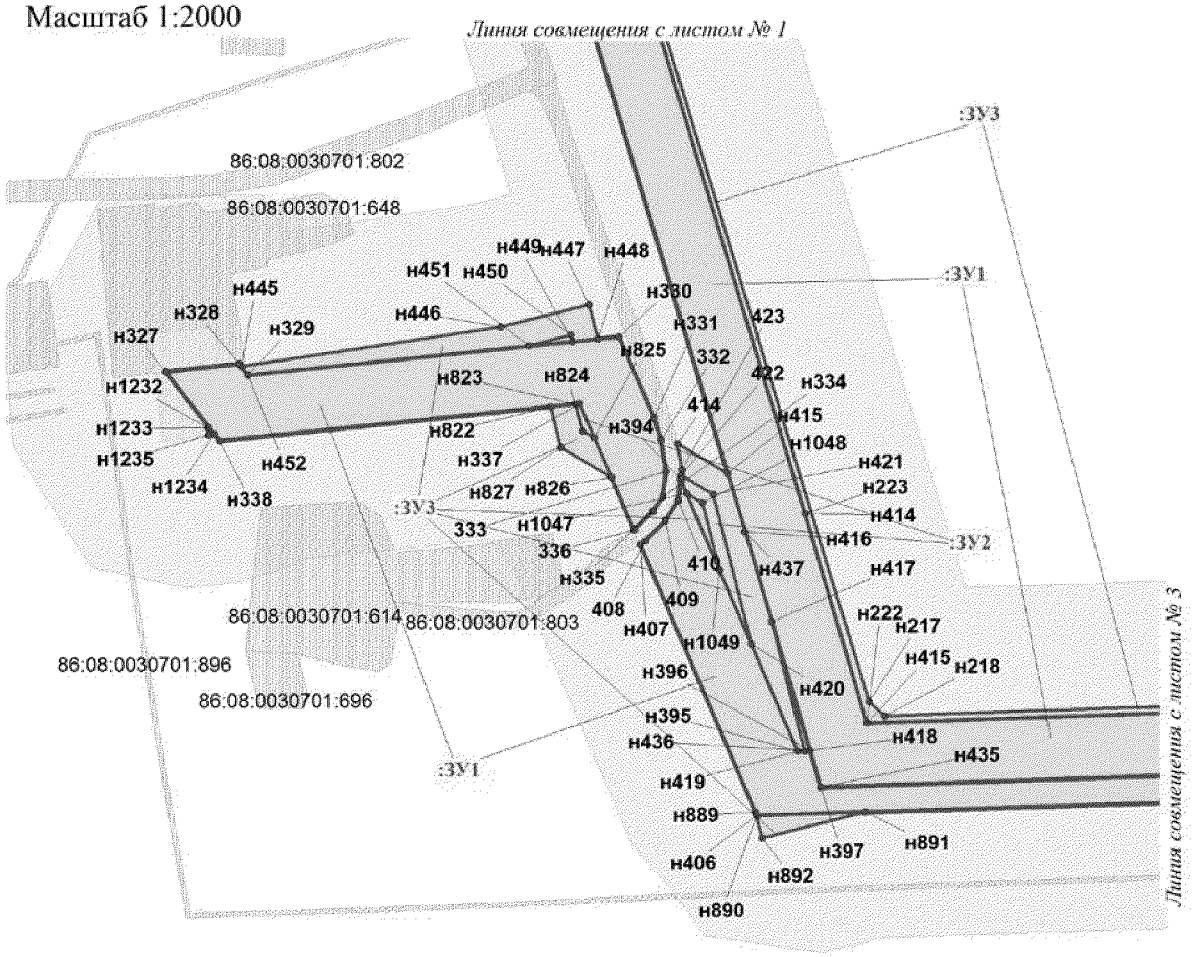


Проект межевания территории
для размещения линейного объекта регионального значения
Ханты-Мансийского автономного округа-Югры
«Трубопроводы Мамонтовского региона
строительства 2016 г.»
Землепользователь: ОАО «НК «Роснефть»
Масштаб 1:2000

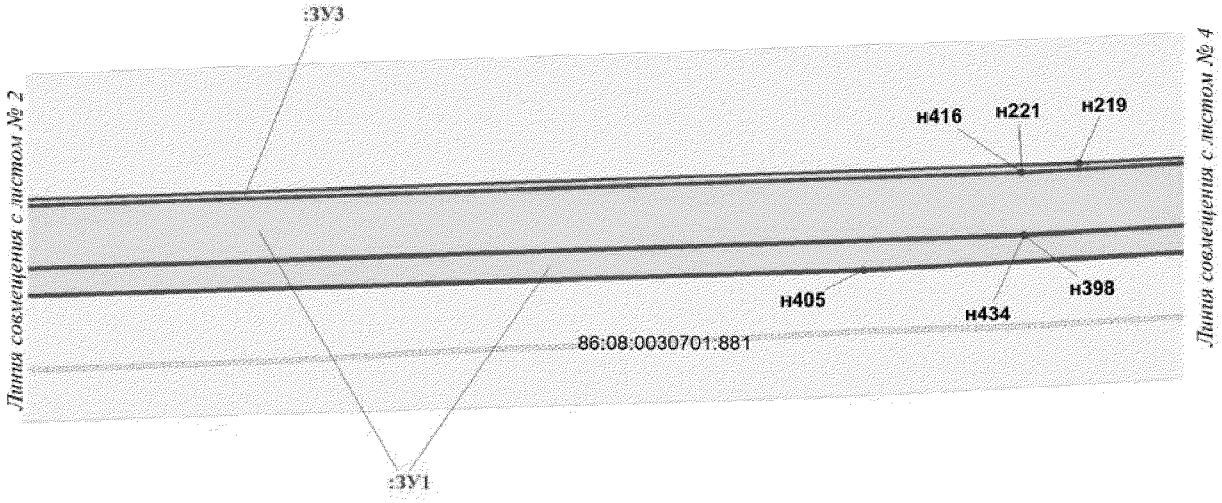


Проект межевания территории
для размещения линейного объекта регионального значения
Ханты-Мансийского автономного округа-Югры
«Трубопроводы Мамонтовского региона
строительства 2016 г.»
Землепользователь: ОАО «НК «Роснефть»
Масштаб 1:2000

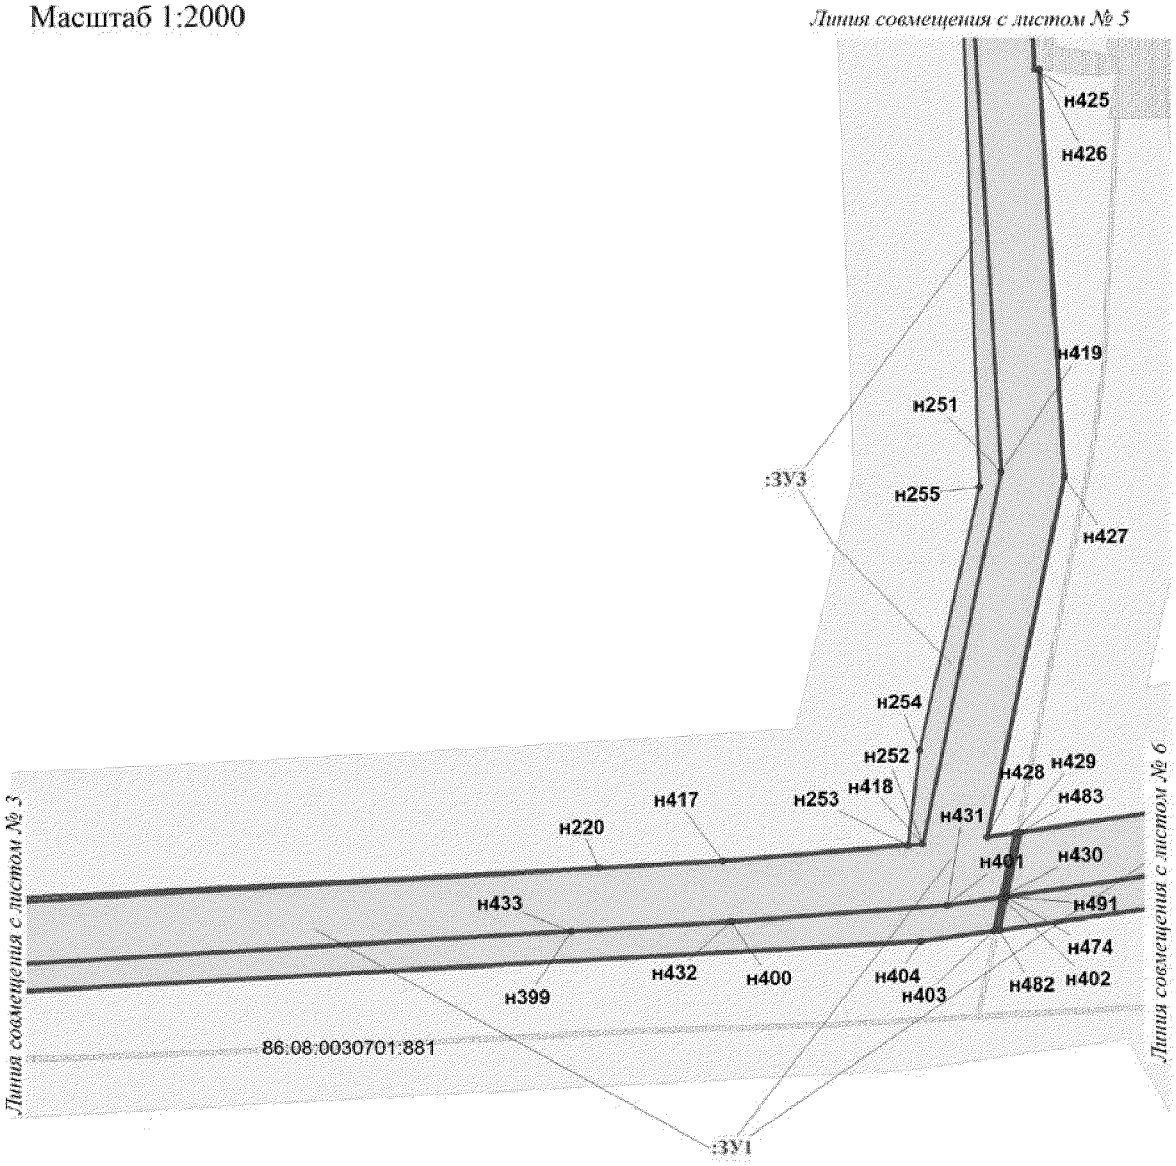


Проект межевания территории
для размещения линейного объекта регионального значения
Ханты-Мансийского автономного округа-Югры
«Трубопроводы Мамонтовского региона
строительства 2016 г.»
Землепользователь: ОАО «НК «Роснефть»
Масштаб 1:2000

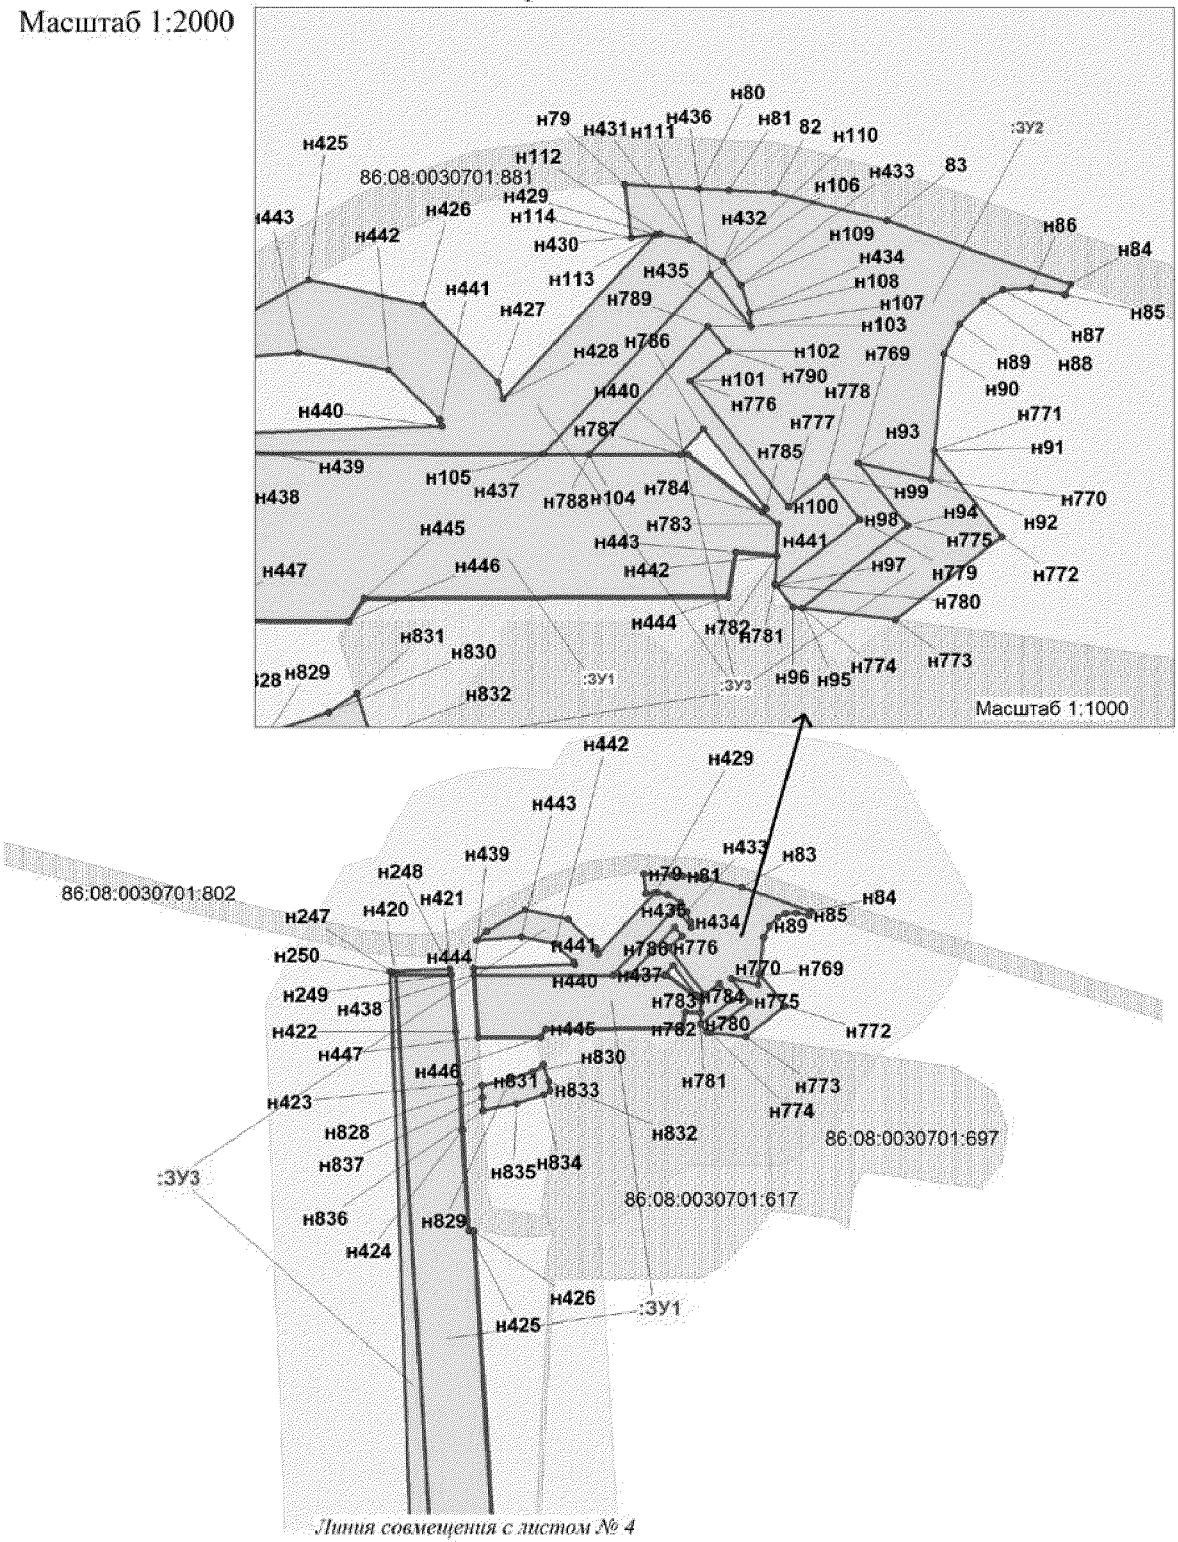


Проект межевания территории
для размещения линейного объекта регионального значения
Ханты-Мансийского автономного округа-Югры
«Трубопроводы Мамонтовского региона
строительства 2016 г.»
Землепользователь: ОАО «НК «Роснефть»
Масштаб 1:2000

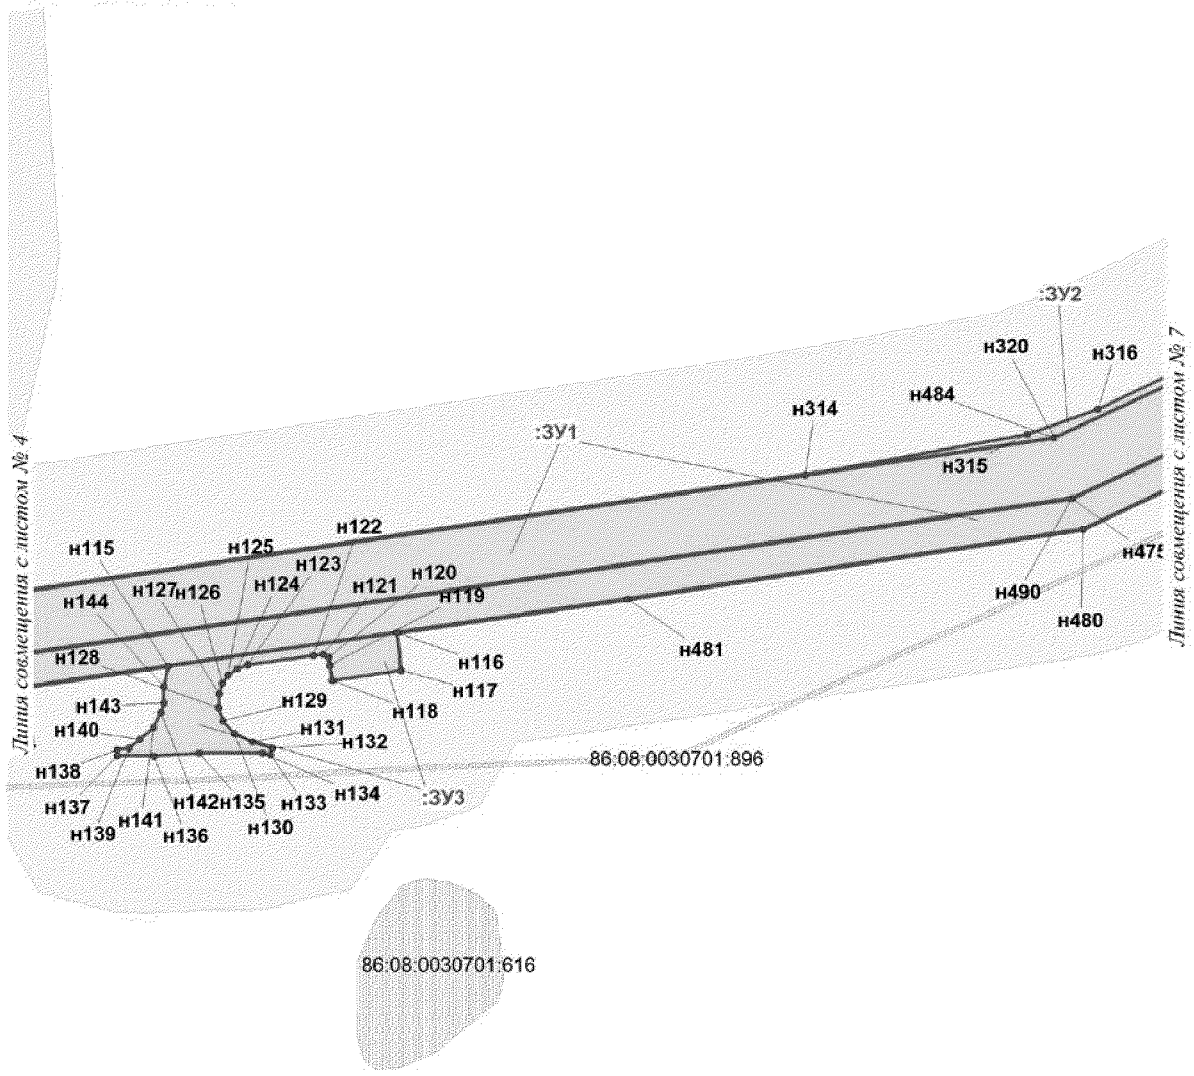


Проект межевания территории
для размещения линейного объекта регионального значения
Ханты-Мансийского автономного округа-Югры
«Трубопроводы Мамонтовского региона
строительства 2016 г.»
Землепользователь: ОАО «НК «Роснефть»
Масштаб 1:2000

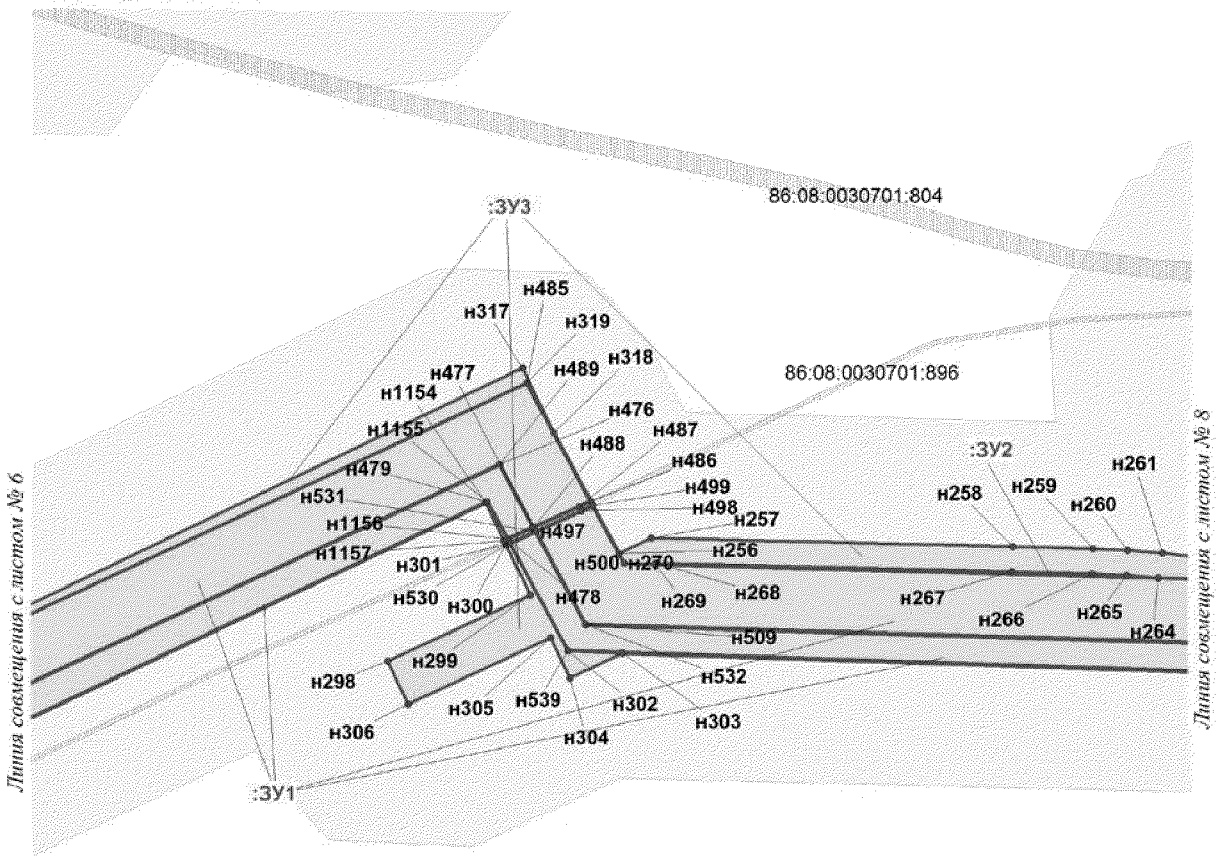


Проект межевания территории
для размещения линейного объекта регионального значения
Ханты-Мансийского автономного округа-Югры
«Трубопроводы Мамонтовского региона
строительства 2016 г.»
Землепользователь: ОАО «НК «Роснефть»
Масштаб 1:2000

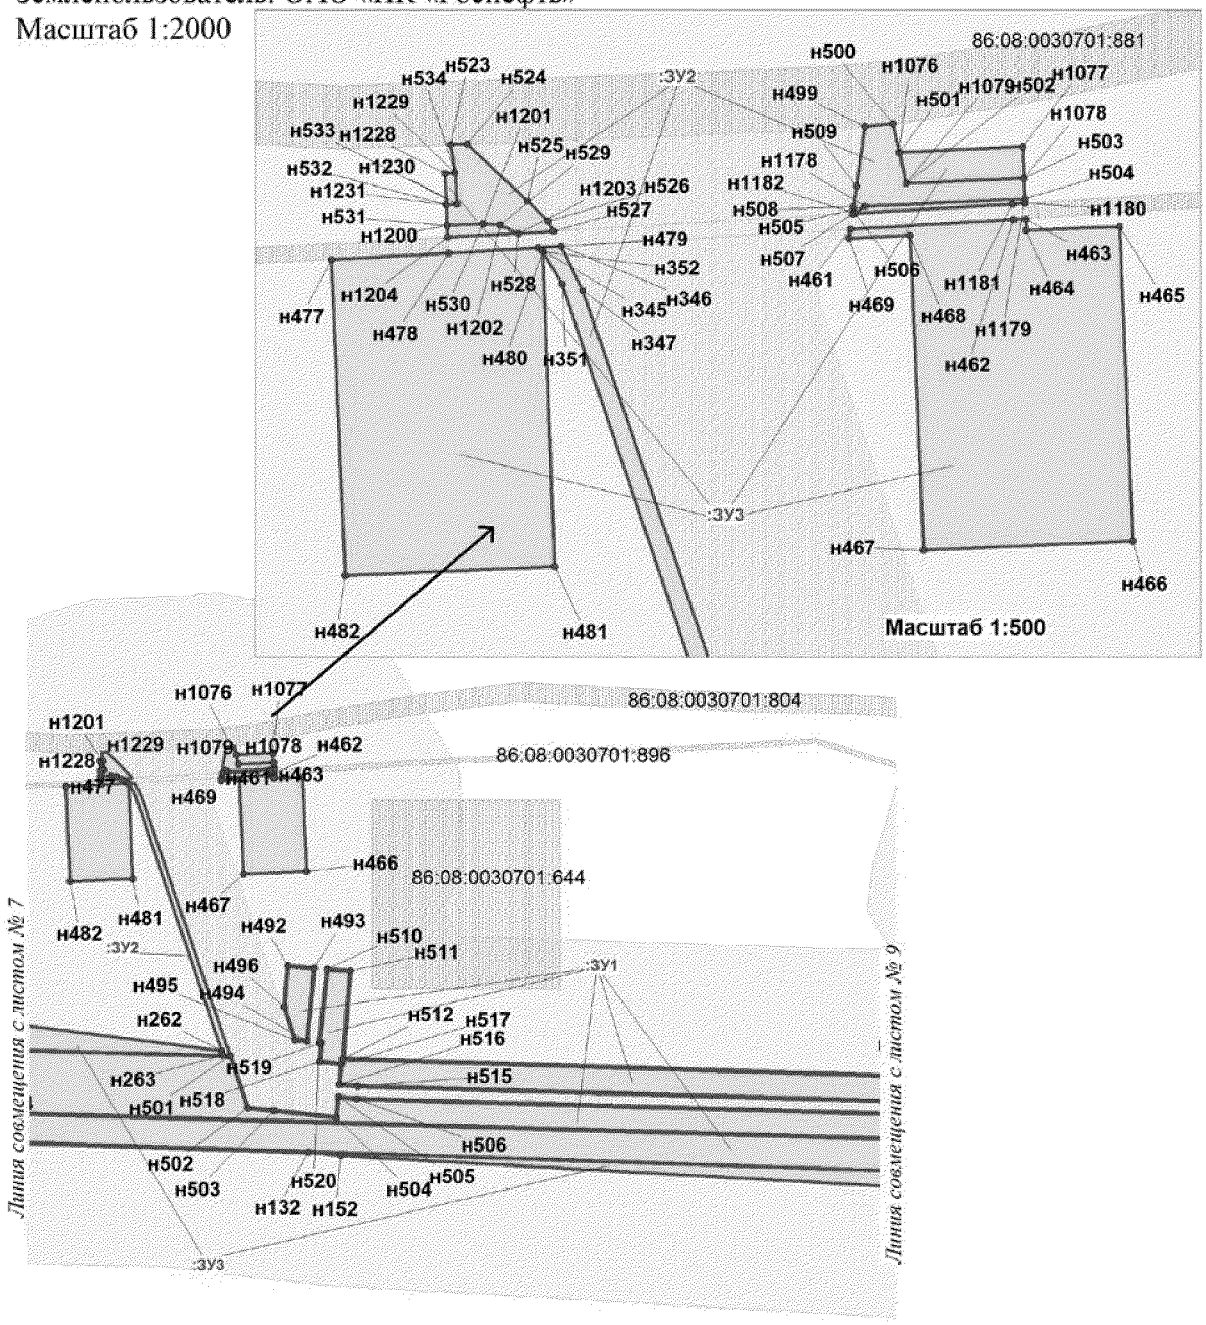


Проект межевания территории
для размещения линейного объекта регионального значения
Ханты-Мансийского автономного округа-Югры
«Трубопроводы Мамонтовского региона
строительства 2016 г.»
Землепользователь: ОАО «НК «Роснефть»
Масштаб 1:2000

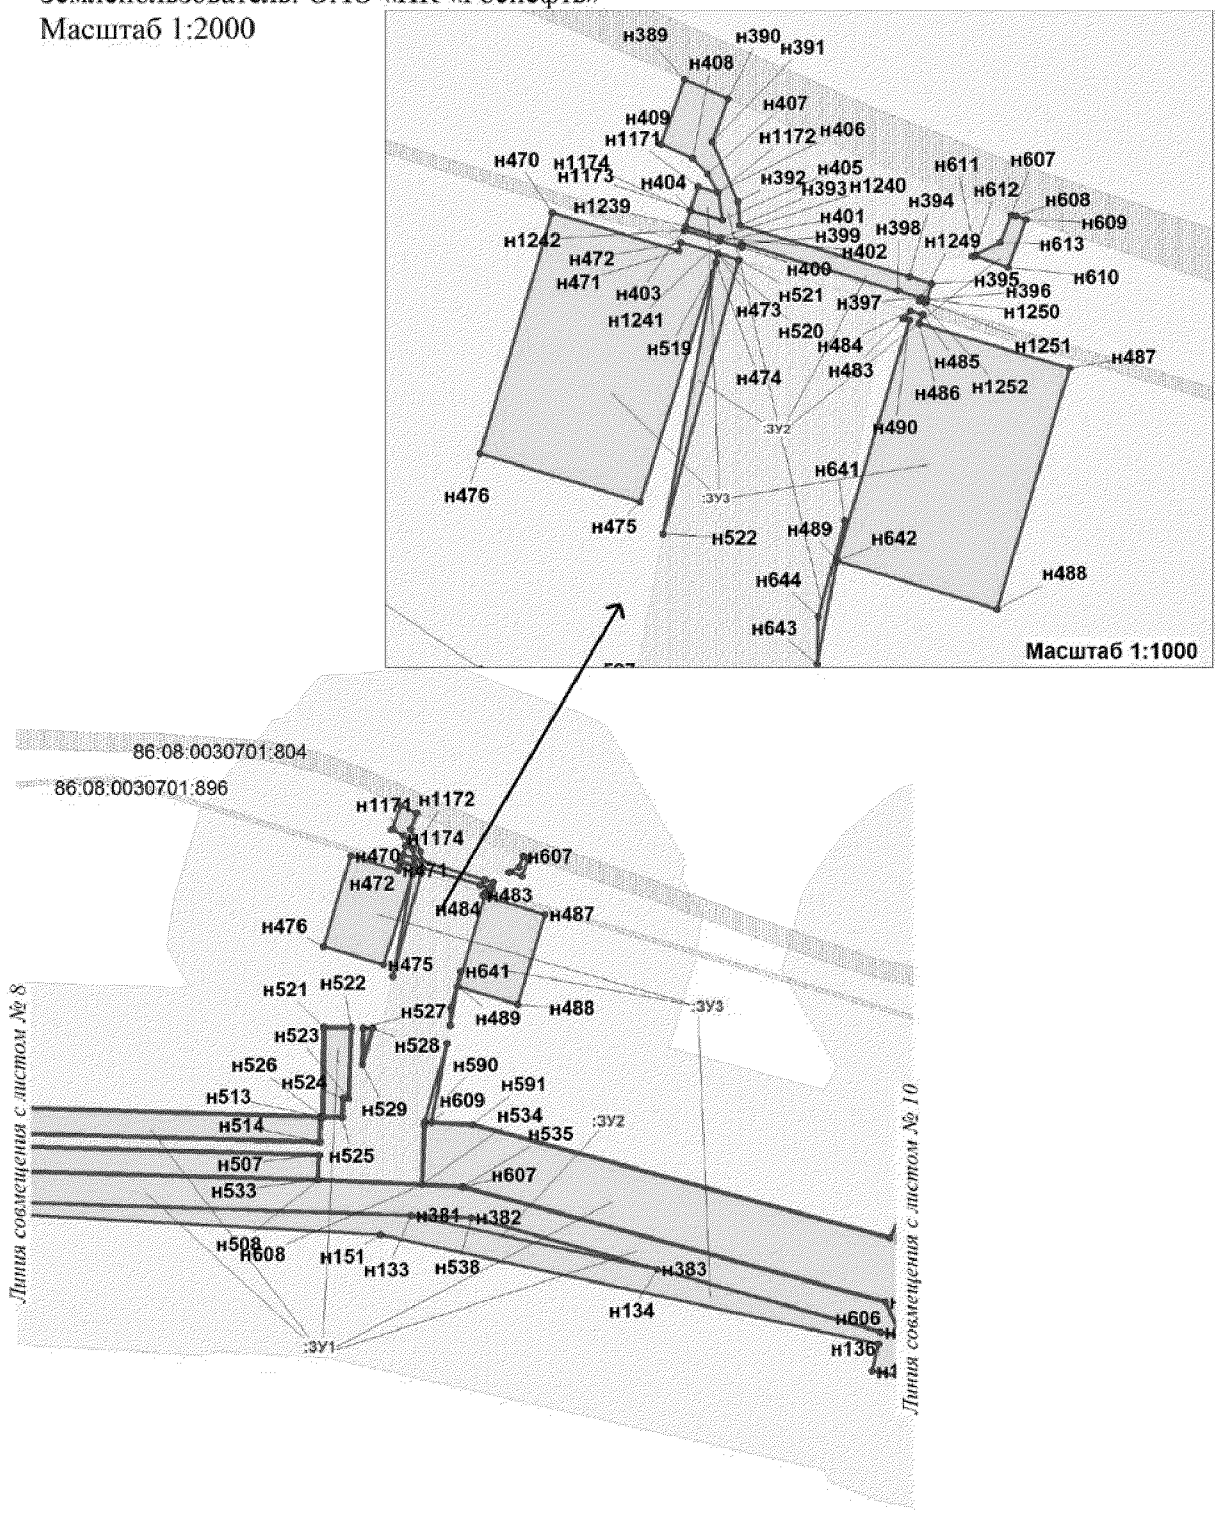


Проект межевания территории
для размещения линейного объекта регионального значения
Ханты-Мансийского автономного округа-Югры
«Трубопроводы Мамонтовского региона
строительства 2016 г.»
Землепользователь: ОАО «НК «Роснефть»
Масштаб 1:2000

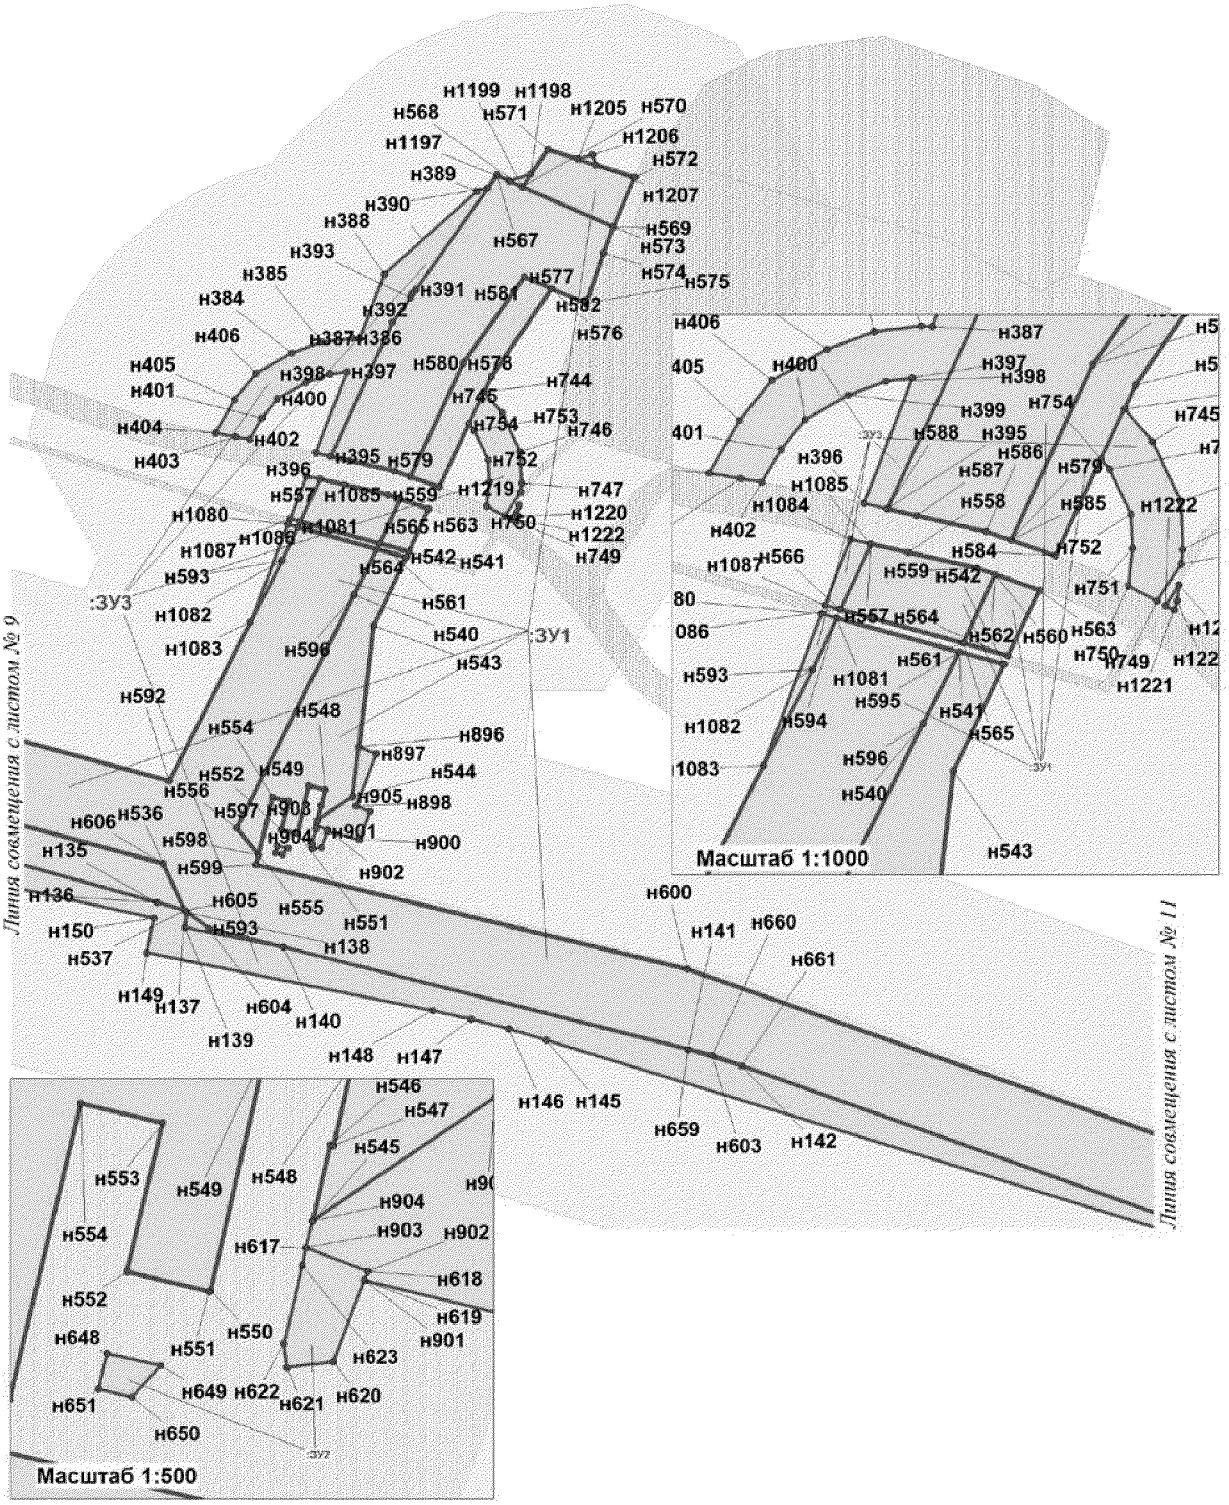


Проект межевания территории
для размещения линейного объекта регионального значения
Ханты-Мансийского автономного округа-Югры
«Трубопроводы Мамонтовского региона
строительства 2016 г.»
Землепользователь: ОАО «НК «Роснефть»
Масштаб 1:2000

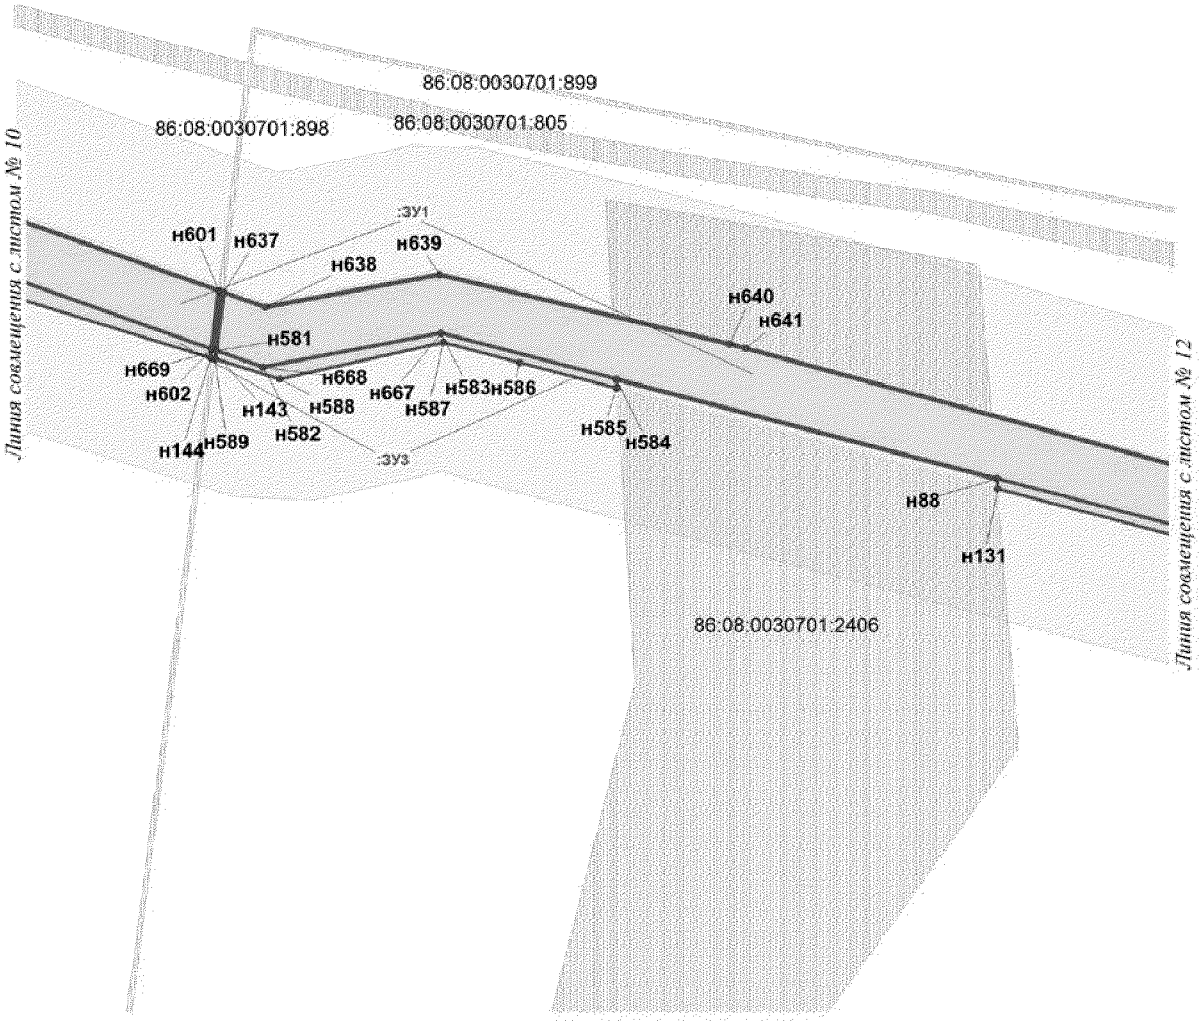


Проект межевания территории
для размещения линейного объекта регионального значения
Ханты-Мансийского автономного округа-Югры
«Трубопроводы Мамонтовского региона
строительства 2016 г.»
Землепользователь: ОАО «НК «Роснефть»
Масштаб 1:2000

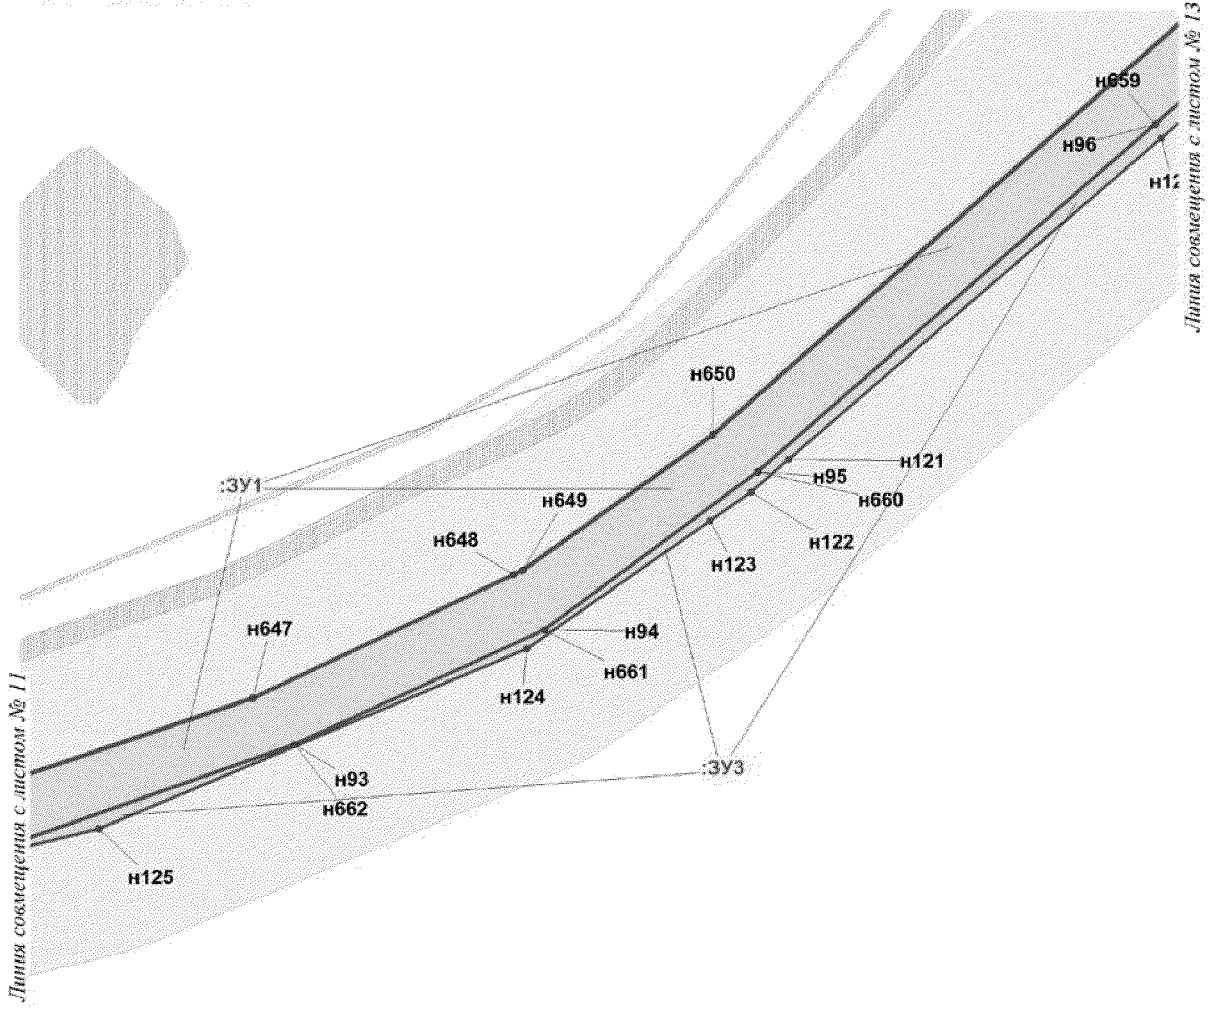


Проект межевания территории
для размещения линейного объекта регионального значения
Ханты-Мансийского автономного округа-Югры
«Трубопроводы Мамонтовского региона
строительства 2016 г.»
Землепользователь: ОАО «НК «Роснефть»
Масштаб 1:2000

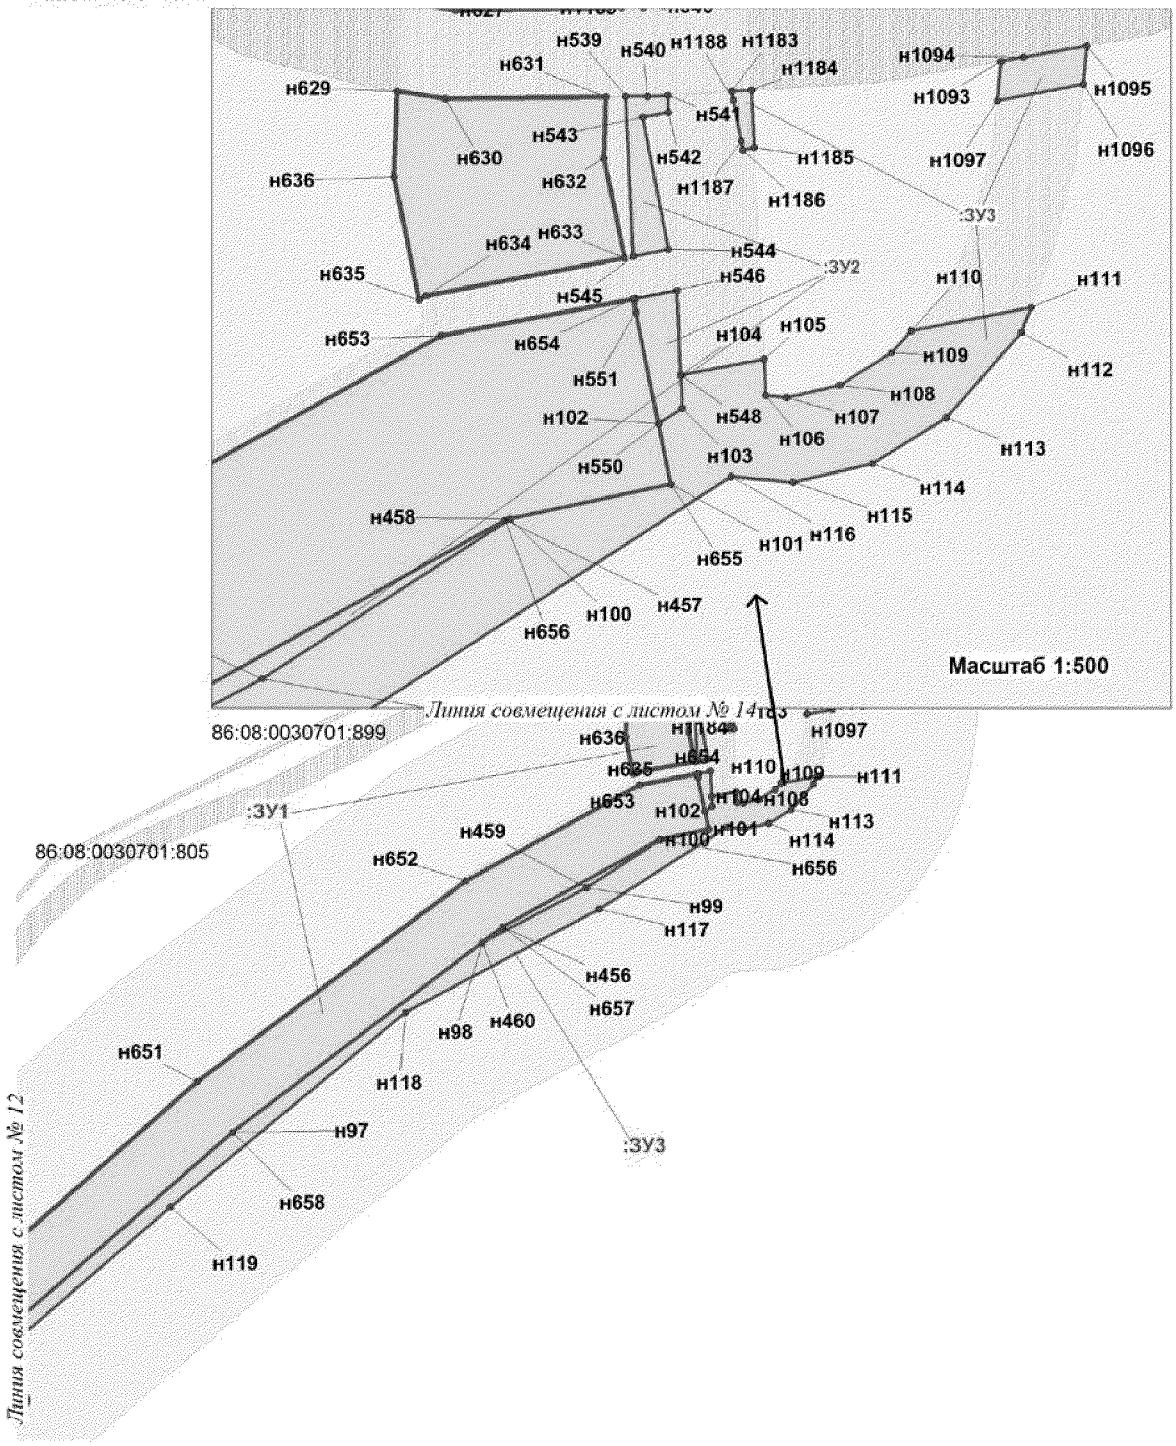


Проект межевания территории
для размещения линейного объекта регионального значения
Ханты-Мансийского автономного округа-Югры
«Трубопроводы Мамонтовского региона
строительства 2016 г.»
Землепользователь: ОАО «НК «Роснефть»
Масштаб 1:2000

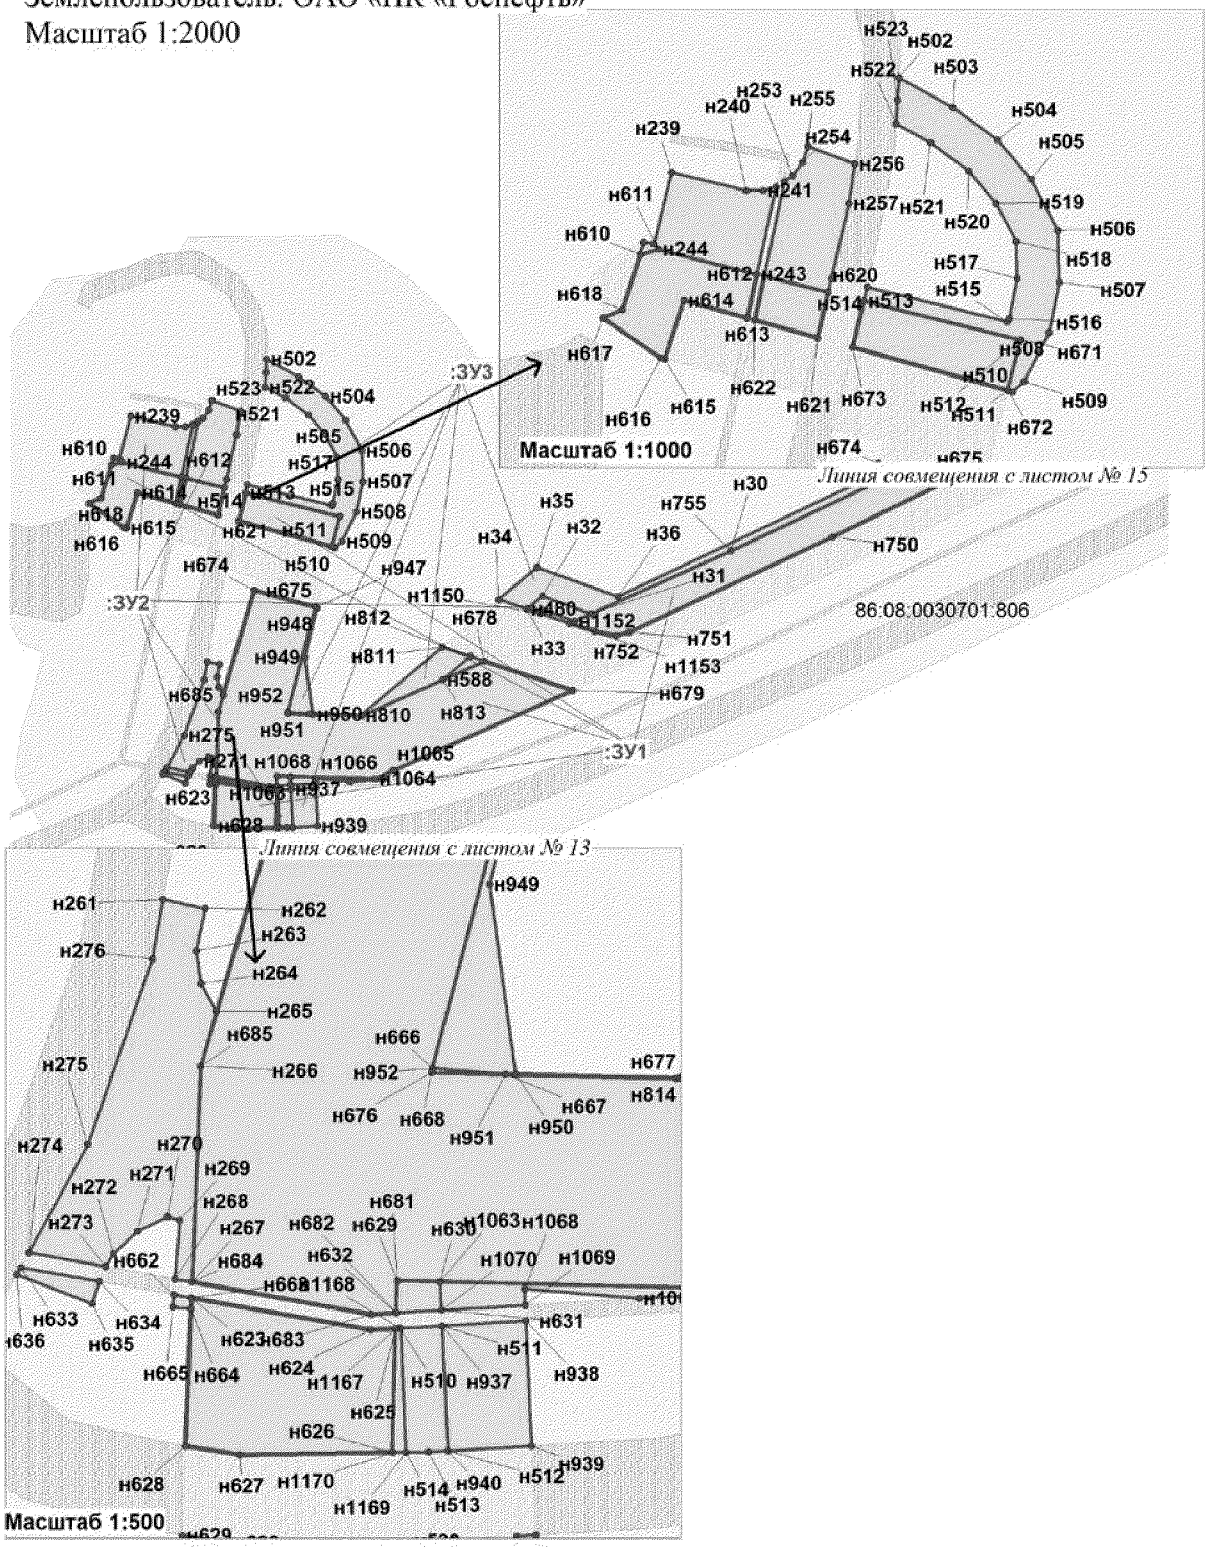


Проект межевания территории
для размещения линейного объекта регионального значения
Ханты-Мансийского автономного округа-Югры
«Трубопроводы Мамонтовского региона
строительства 2016 г.»
Землепользователь: ОАО «НК «Роснефть»
Масштаб 1:2000

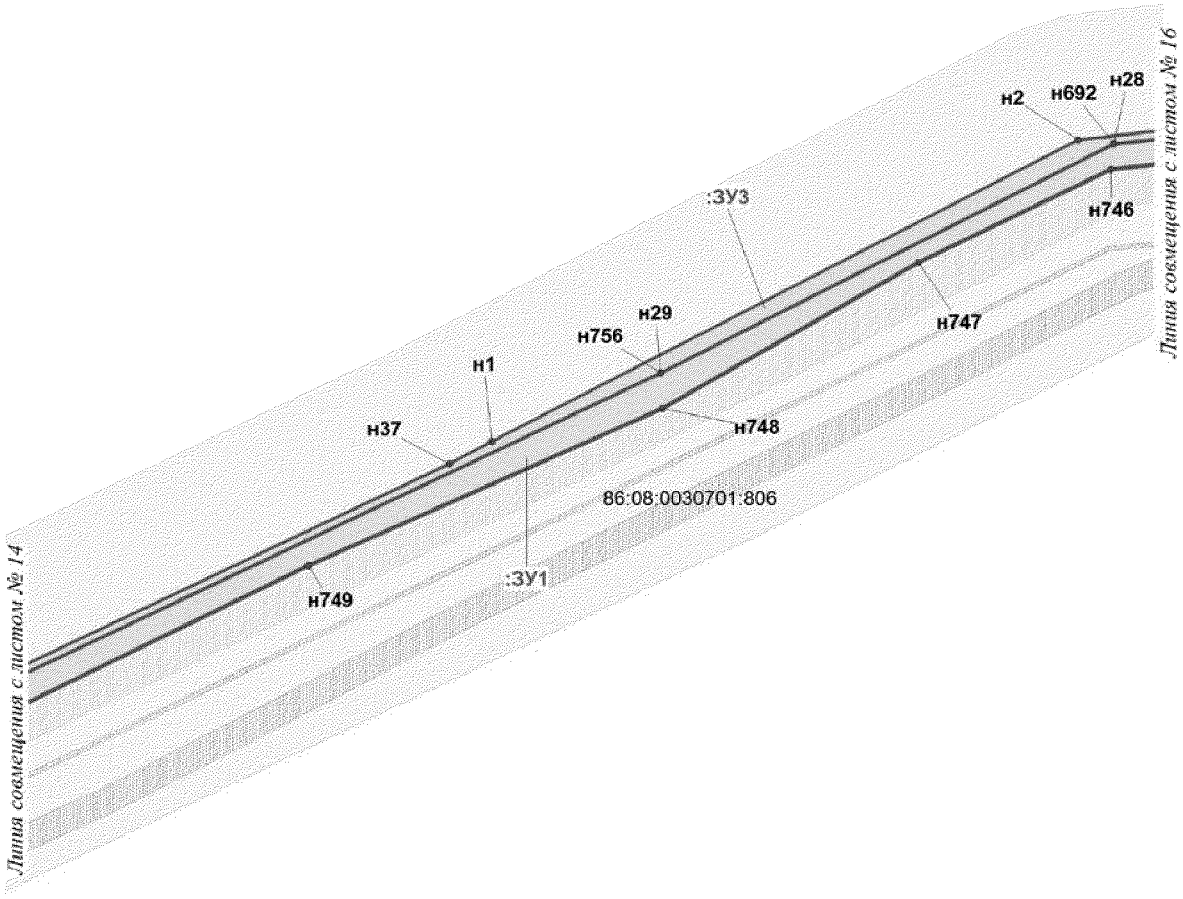


Проект межевания территории
для размещения линейного объекта регионального значения
Ханты-Мансийского автономного округа-Югры
«Трубопроводы Мамонтовского региона
строительства 2016 г.»
Землепользователь: ОАО «НК «Роснефть»
Масштаб 1:2000

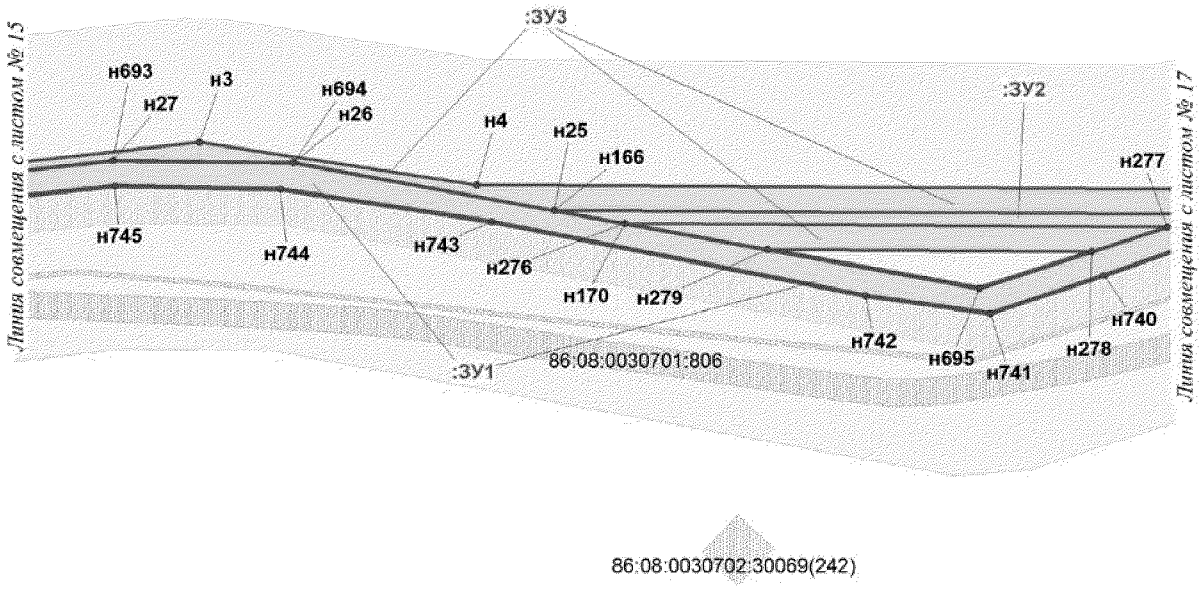


Проект межевания территории
для размещения линейного объекта регионального значения
Ханты-Мансийского автономного округа-Югры
«Трубопроводы Мамонтовского региона
строительства 2016 г.»
Землепользователь: ОАО «НК «Роснефть»
Масштаб 1:2000

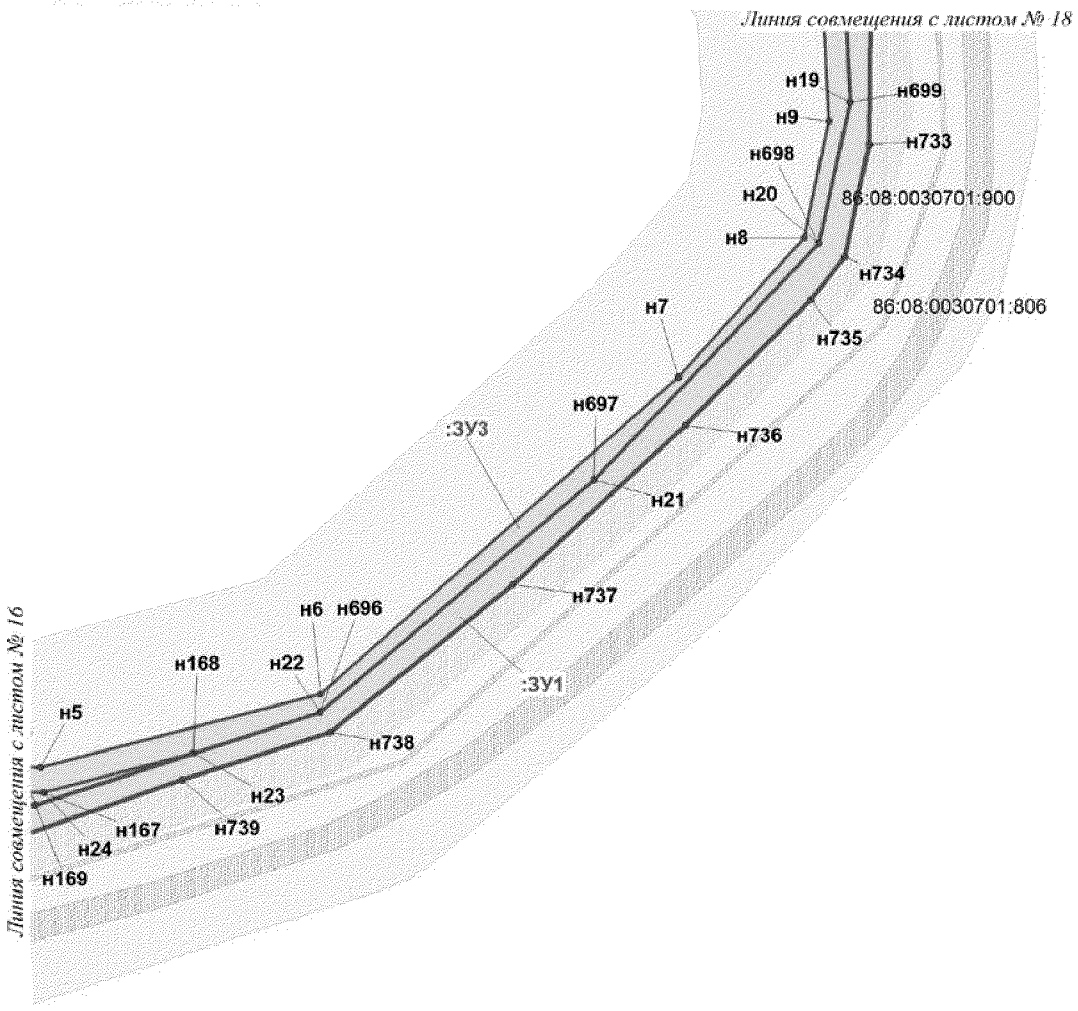

Проект межевания территории
для размещения линейного объекта регионального значения
Ханты-Мансийского автономного округа-Югры
«Трубопроводы Мамонтовского региона
строительства 2016 г.»
Землепользователь: ОАО «НК «Роснефть»
Масштаб 1:2000

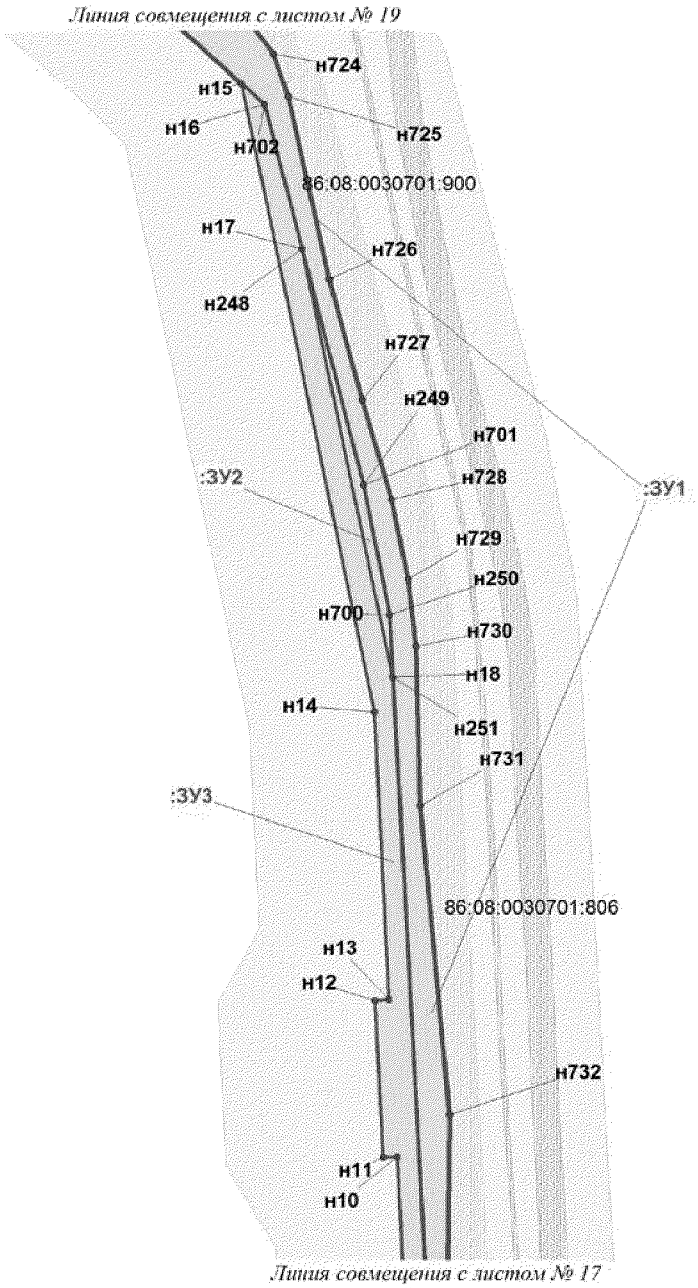


Проект межевания территории
для размещения линейного объекта регионального значения
Ханты-Мансийского автономного округа-Югры
«Трубопроводы Мамонтовского региона
строительства 2016 г.»
Землепользователь: ОАО «НК «Роснефть»
Масштаб 1:2000

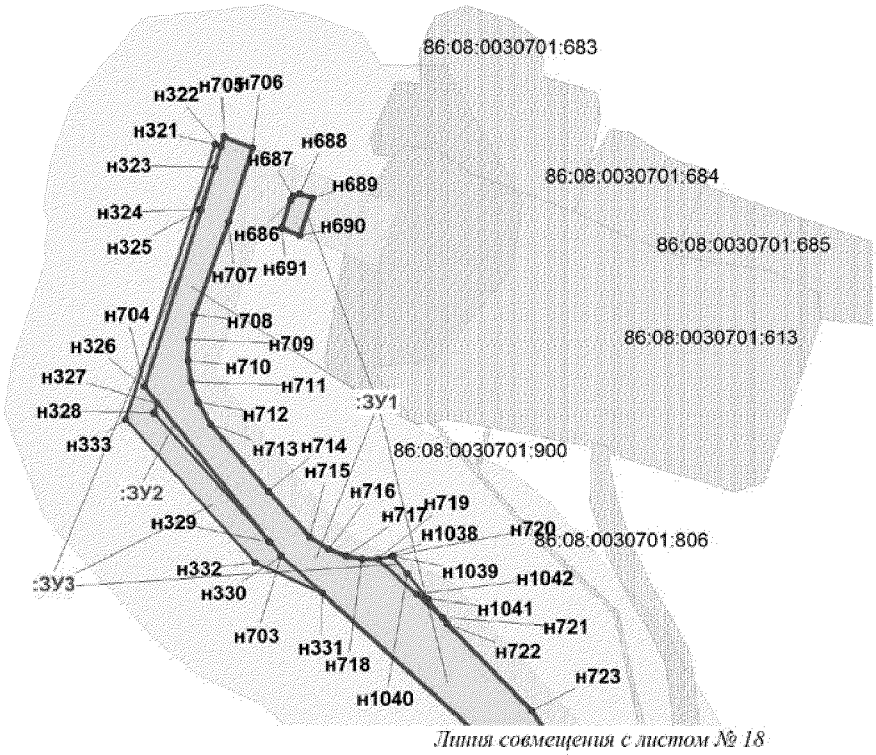


Линия совмещения с листом № 18


Проект межевания территории
для размещения линейного объекта регионального значения
Ханты-Мансийского автономного округа-Югры
«Трубопроводы Мамонтовского региона
строительства 2016 г.»
Землепользователь: ОАО «НК «Роснефть»
Масштаб 1:2000

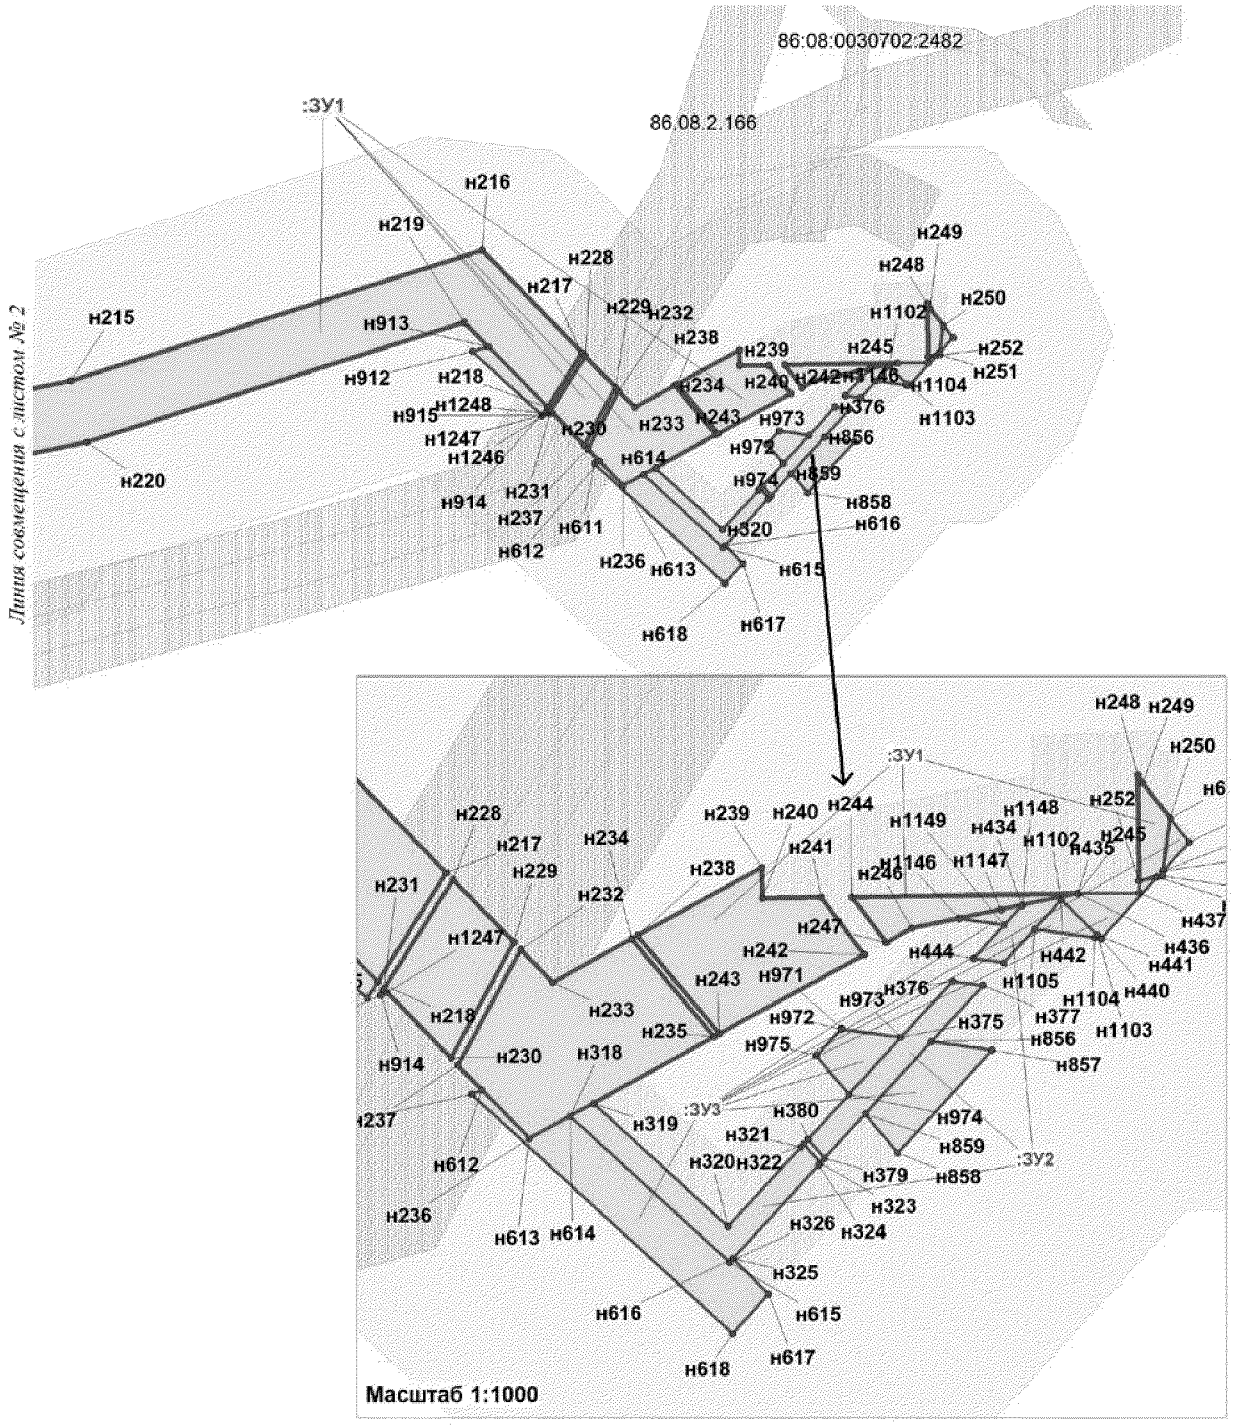


Проект межевания территории
для размещения линейного объекта регионального значения
Ханты-Мансийского автономного округа-Югры
«Трубопроводы Мамонтовского региона
строительства 2016 г.»
Землепользователь: ОАО «НК «Роснефть»
Масштаб 1:2000

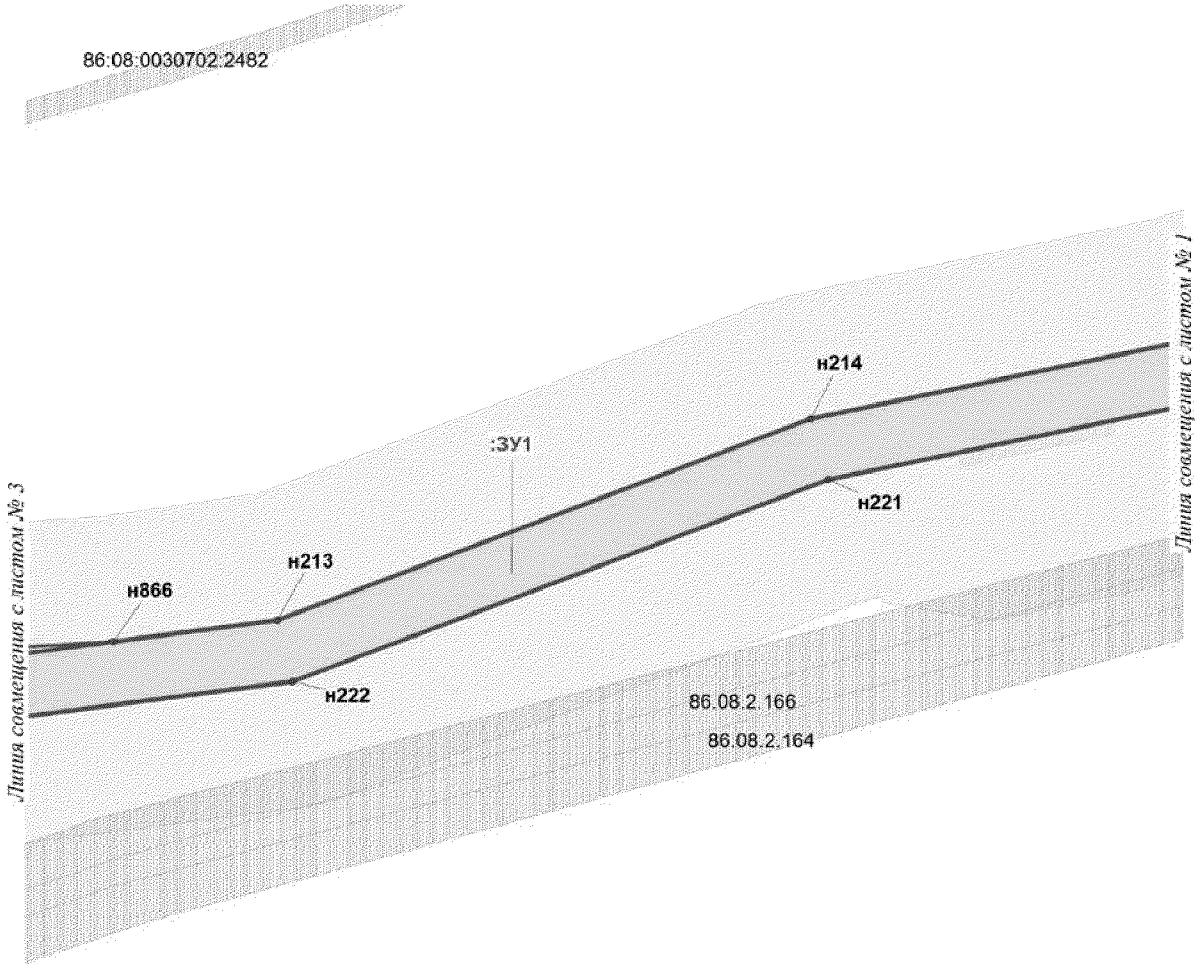


Проект межевания территории
для размещения линейного объекта регионального значения
Ханты-Мансийского автономного округа-Югры
«Трубопроводы Мамонтовского региона
строительства 2016 г.»
Землепользователь: ОАО «НК «Роснефть»
Масштаб 1:2000

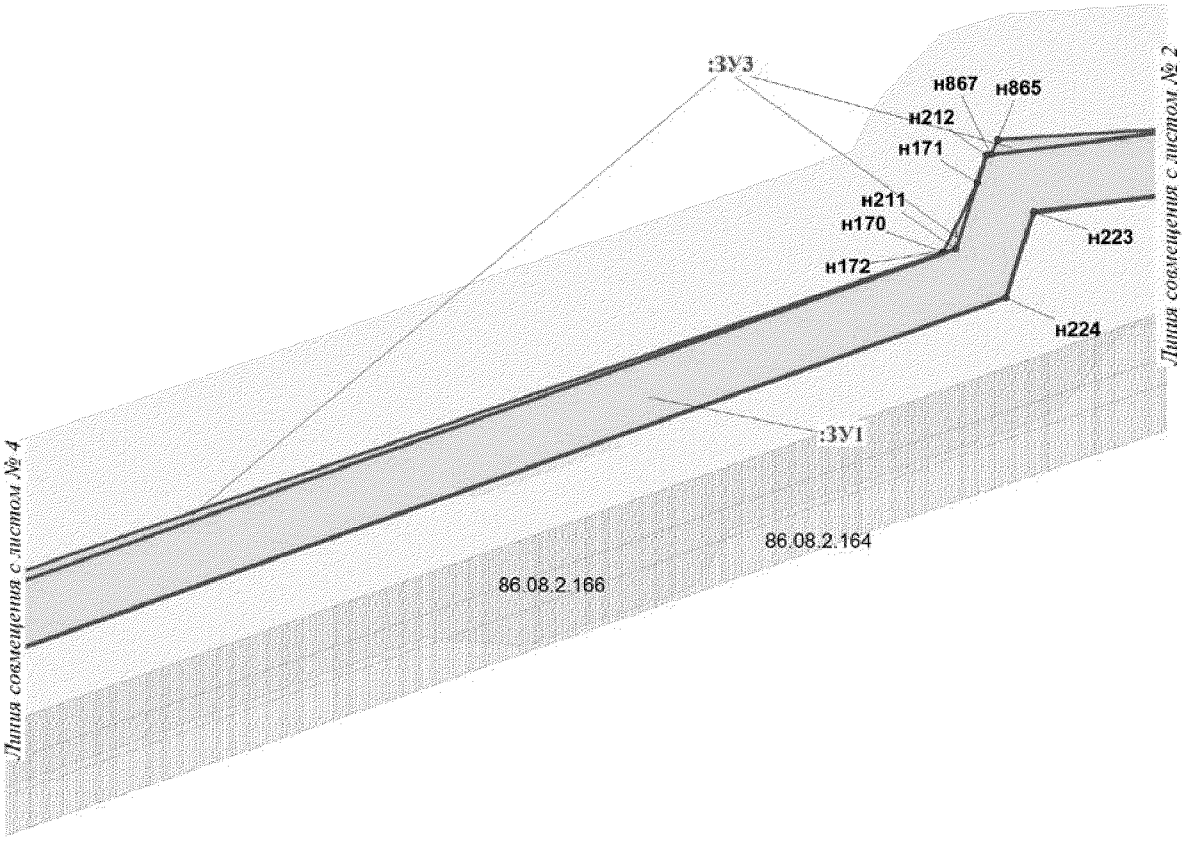

Проект межевания территории
для размещения линейного объекта регионального значения
Ханты-Мансийского автономного округа-Югры
«Трубопроводы Мамонтовского региона
строительства 2016 г.»
Землепользователь: ОАО «НК «Роснефть»
Масштаб 1:2000

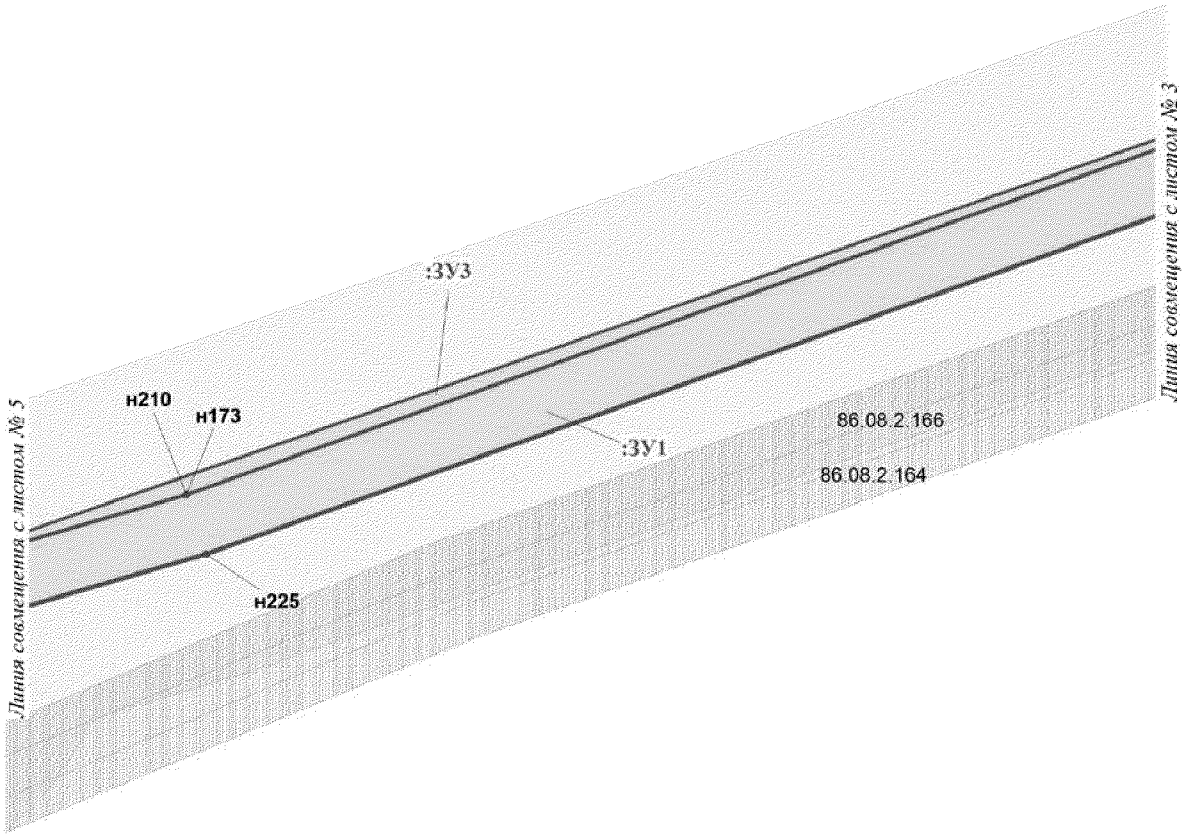


Проект межевания территории
для размещения линейного объекта регионального значения
Ханты-Мансийского автономного округа-Югры
«Трубопроводы Мамонтовского региона
строительства 2016 г.»
Землепользователь: ОАО «НК «Роснефть»
Масштаб 1:2000

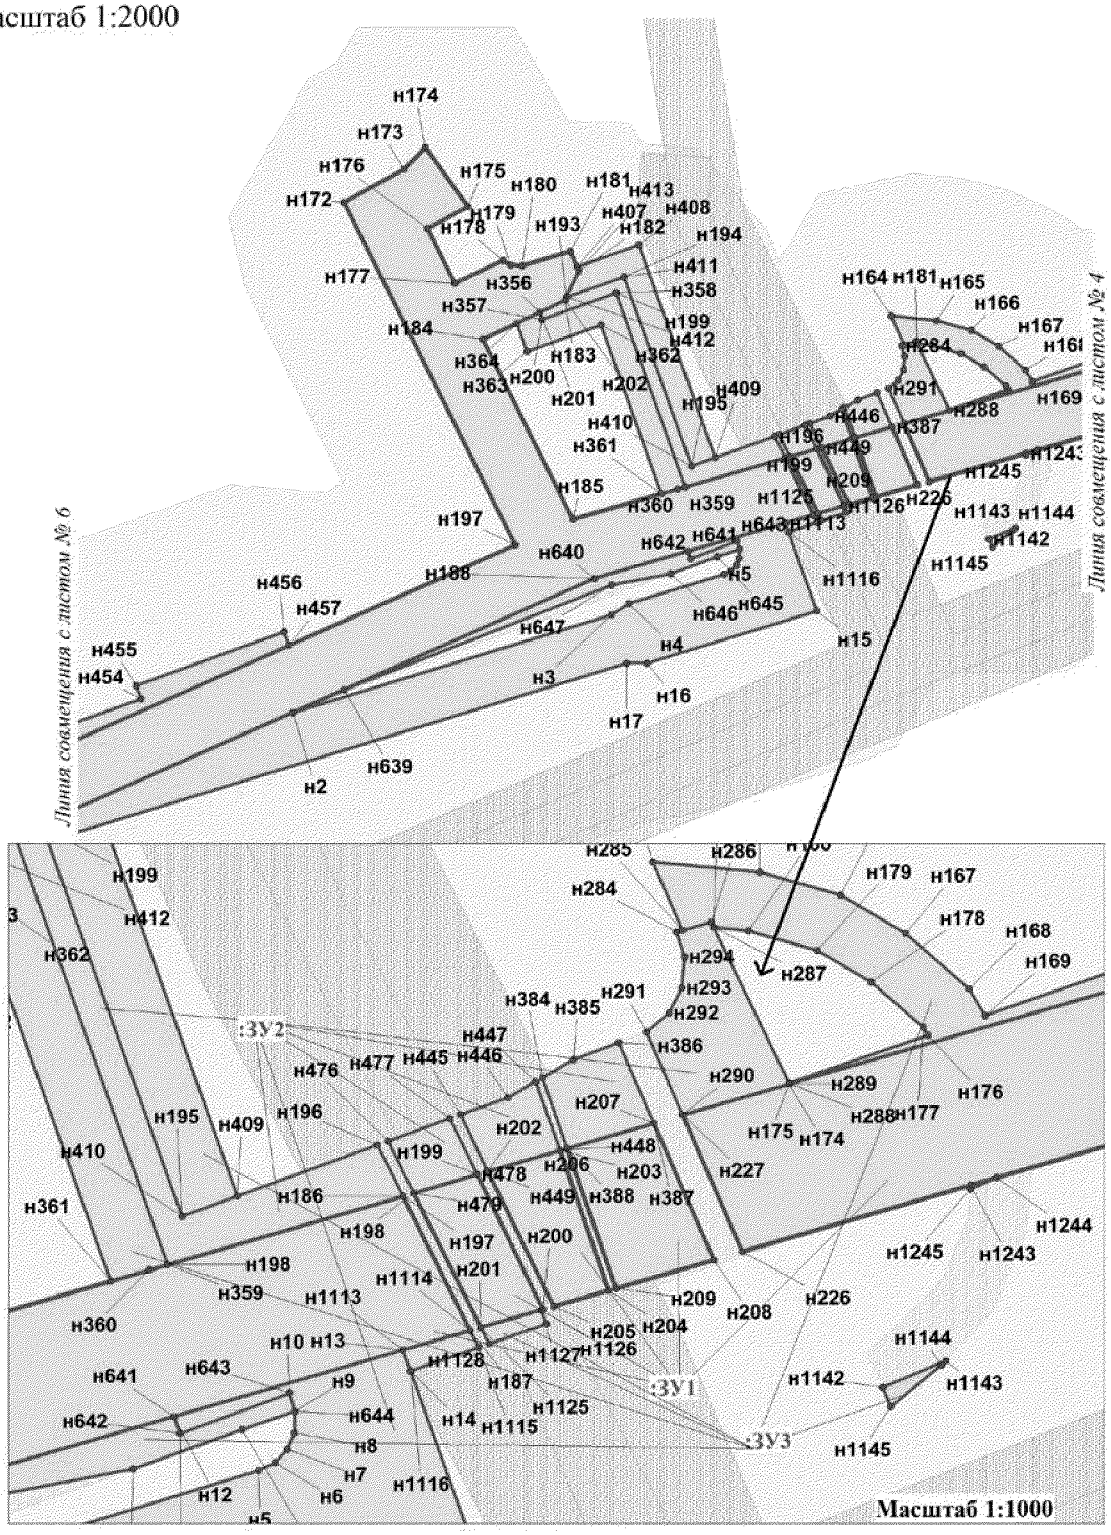


Проект межевания территории
для размещения линейного объекта регионального значения
Ханты-Мансийского автономного округа-Югры
«Трубопроводы Мамонтовского региона
строительства 2016 г.»
Землепользователь: ОАО «НК «Роснефть»
Масштаб 1:2000




Проект межевания территории
для размещения линейного объекта регионального значения
Ханты-Мансийского автономного округа-Югры
«Трубопроводы Мамонтовского региона
строительства 2016 г.»
Землепользователь: ОАО «НК «Роснефть»
Масштаб 1:2000

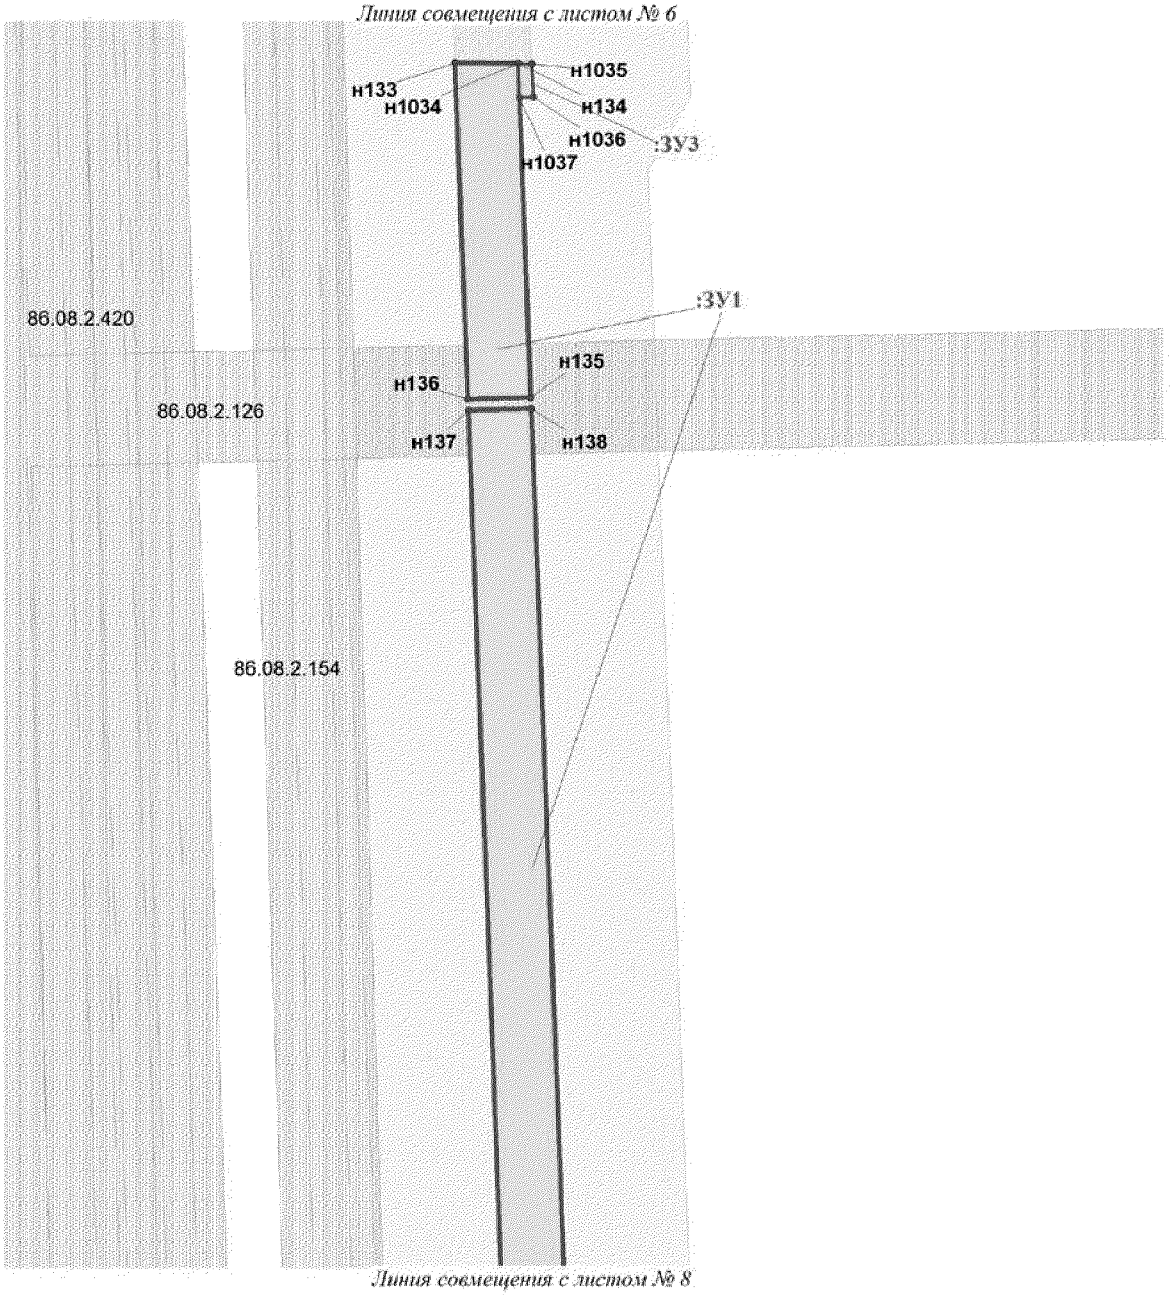


Проект межевания территории
для размещения линейного объекта регионального значения
Ханты-Мансийского автономного округа-Югры
«Трубопроводы Мамонтовского региона
строительства 2016 г.»
Землепользователь: ОАО «НК «Роснефть»
Масштаб 1:2000

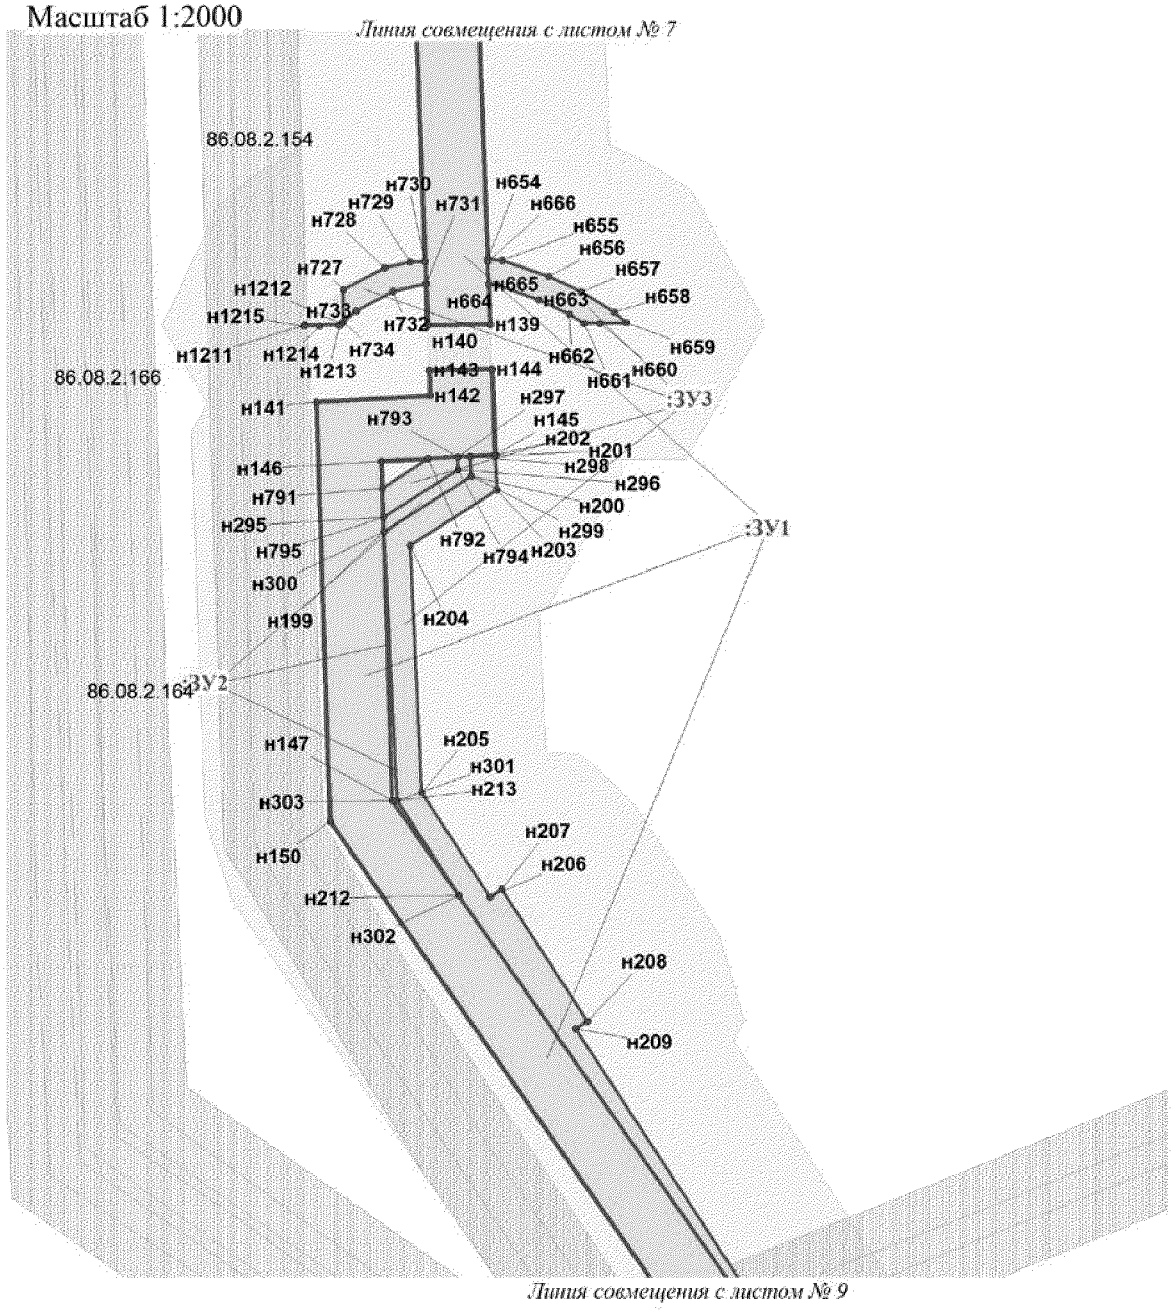


Проект межевания территории
для размещения линейного объекта регионального значения
Ханты-Мансийского автономного округа-Югры
«Трубопроводы Мамонтовского региона
строительства 2016 г.»
Землепользователь: ОАО «НК «Роснефть»
Масштаб 1:2000

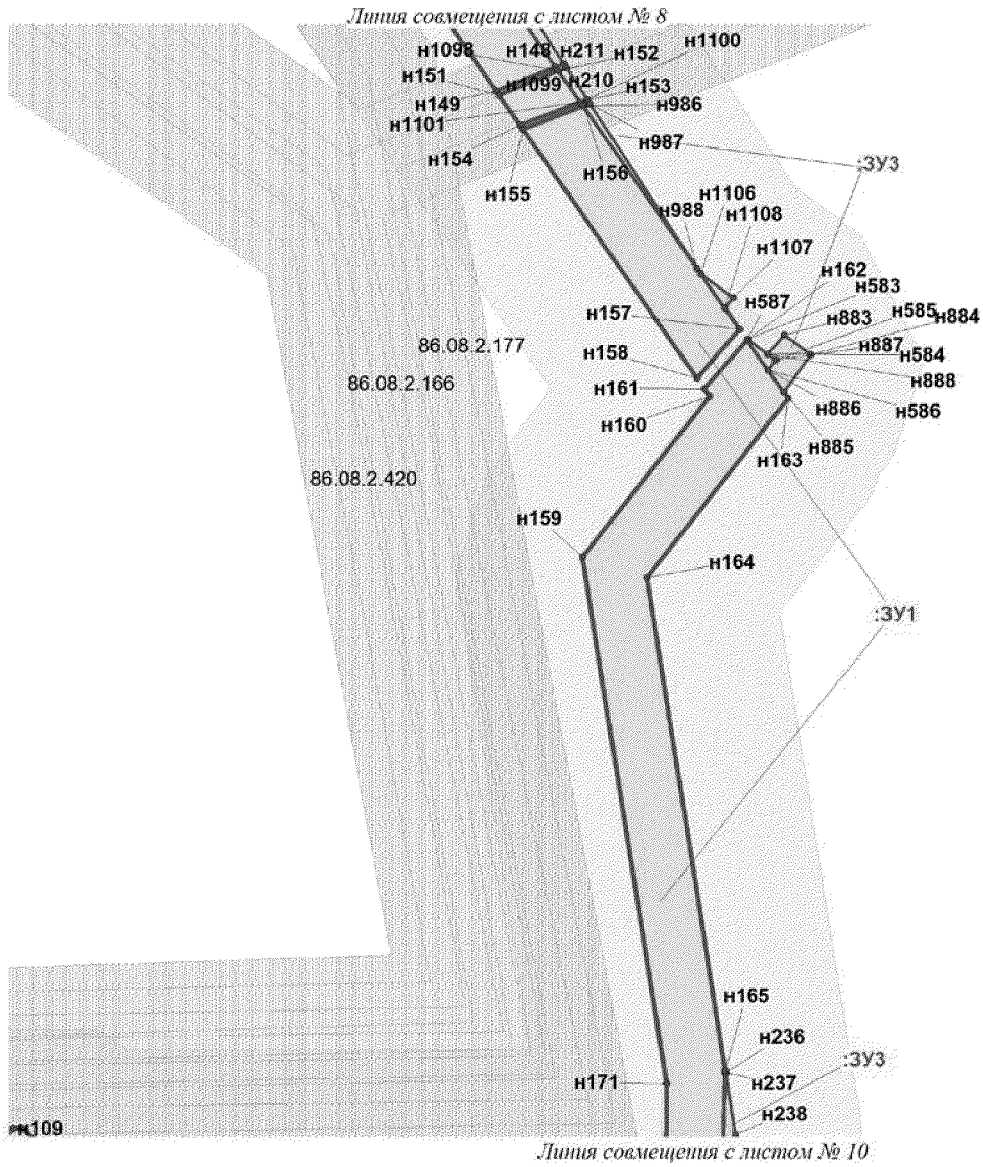


Проект межевания территории
для размещения линейного объекта регионального значения
Ханты-Мансийского автономного округа-Югры
«Трубопроводы Мамонтовского региона
строительства 2016 г.»
Землепользователь: ОАО «НК «Роснефть»
Масштаб 1:2000

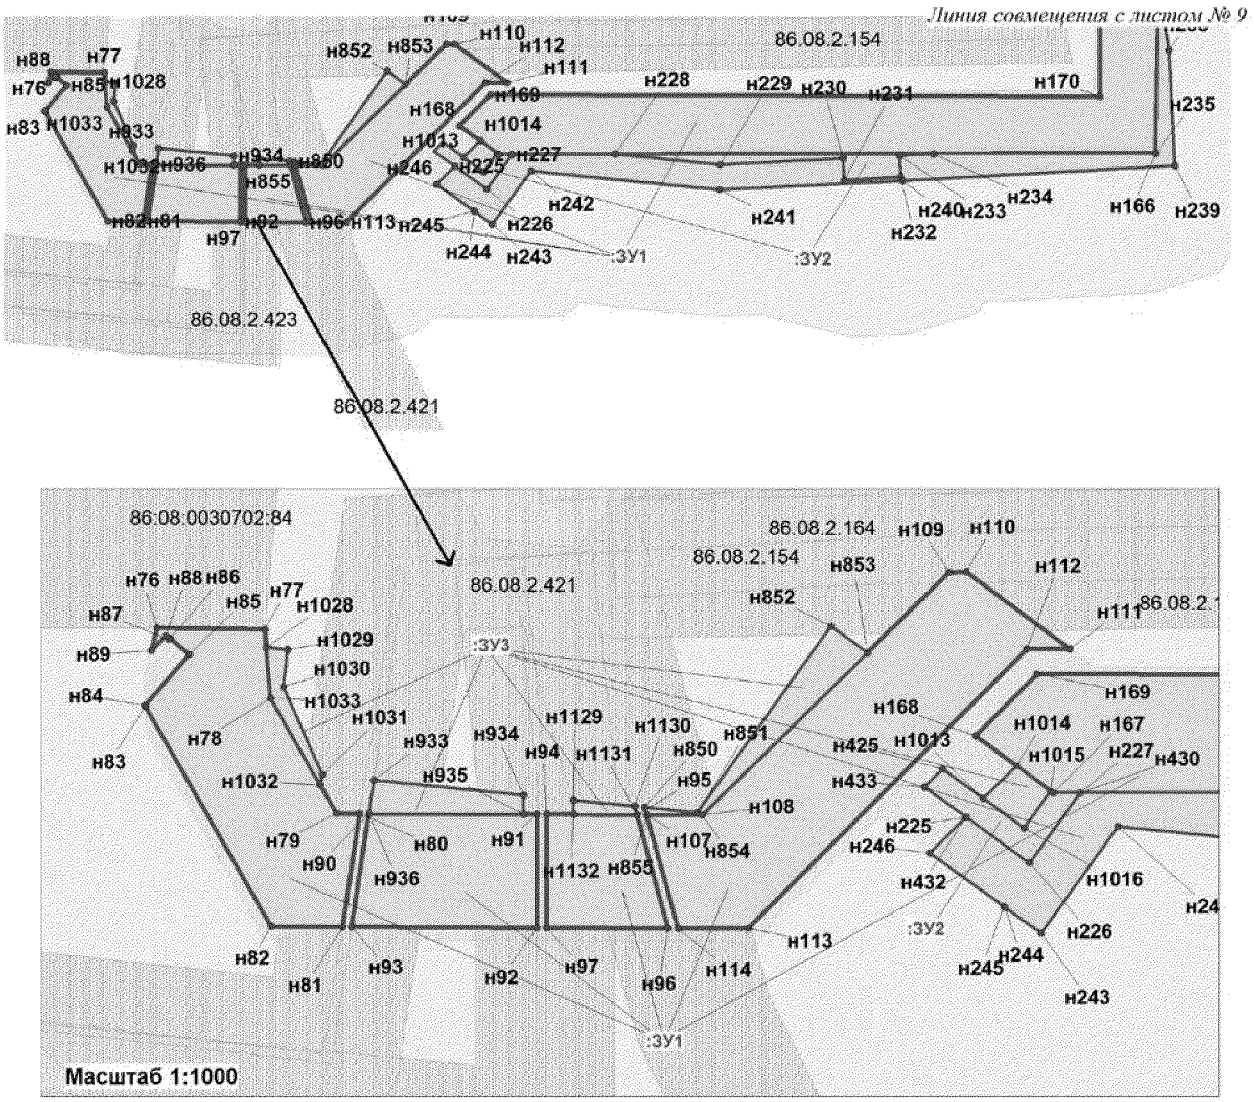


Проект межевания территории
для размещения линейного объекта регионального значения
Ханты-Мансийского автономного округа-Югры
«Трубопроводы Мамонтовского региона
строительства 2016 г.»
Землепользователь: ОАО «НК «Роснефть»
Масштаб 1:2000

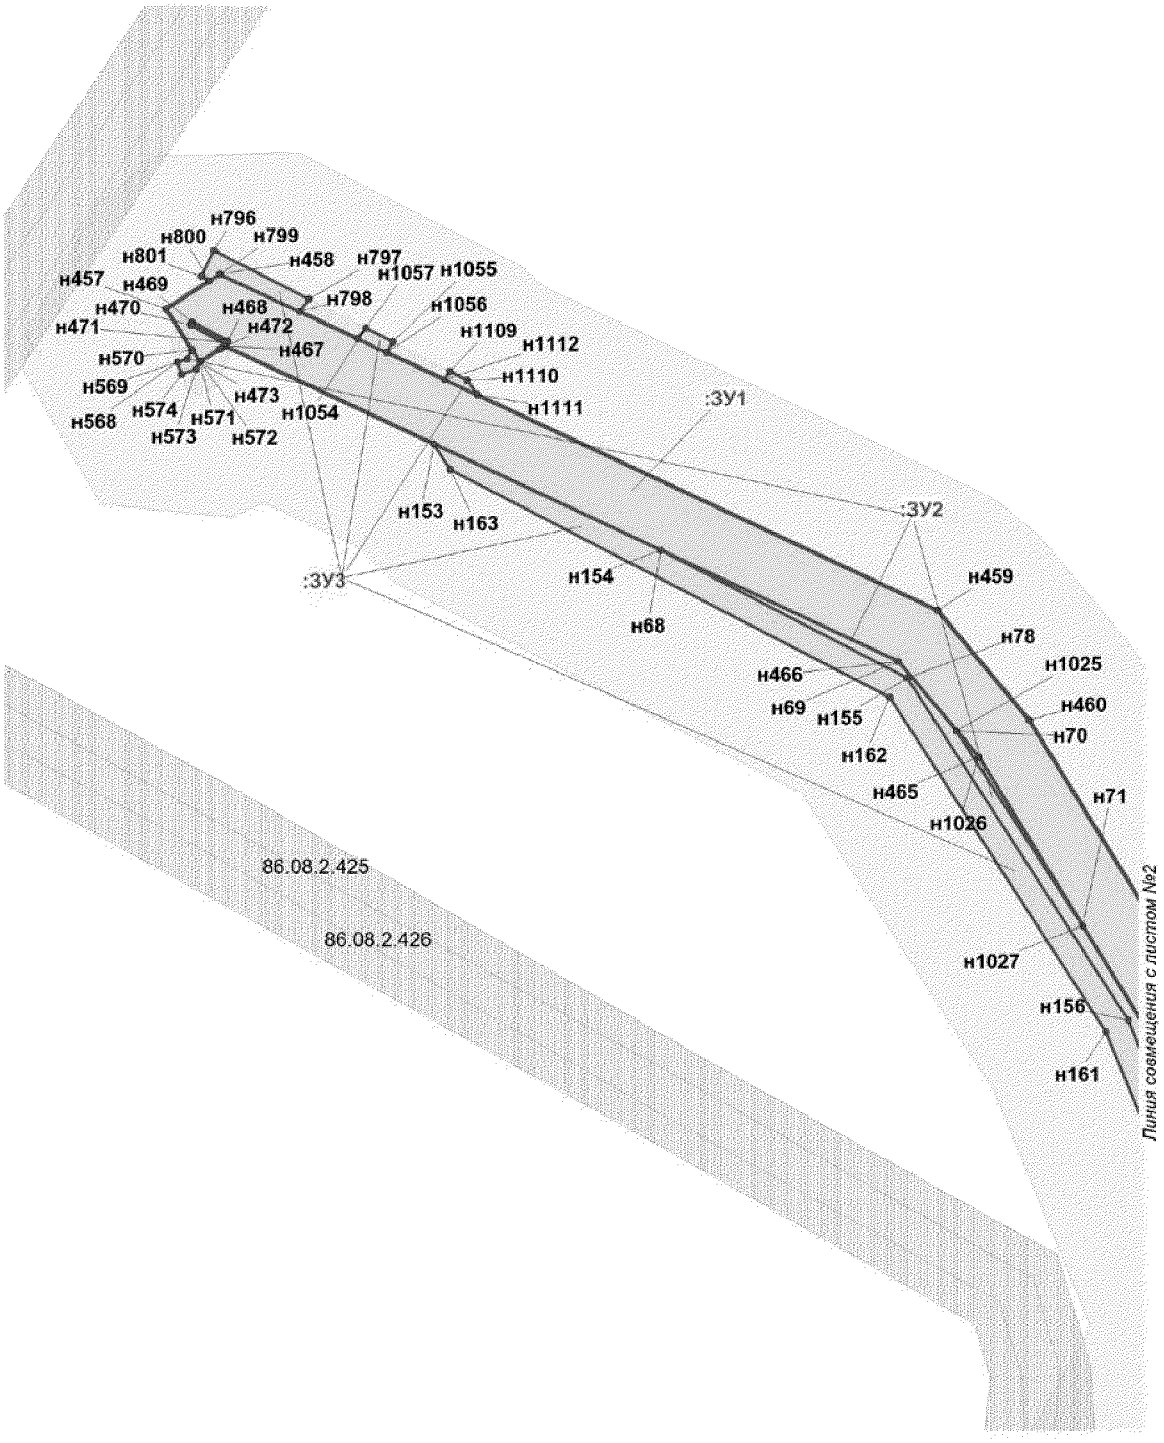

Проект межевания территории
для размещения линейного объекта регионального значения
Ханты-Мансийского автономного округа-Югры
«Трубопроводы Мамонтовского региона
строительства 2016 г.»
Землепользователь: ОАО «НК «Роснефть»
Масштаб 1:2000

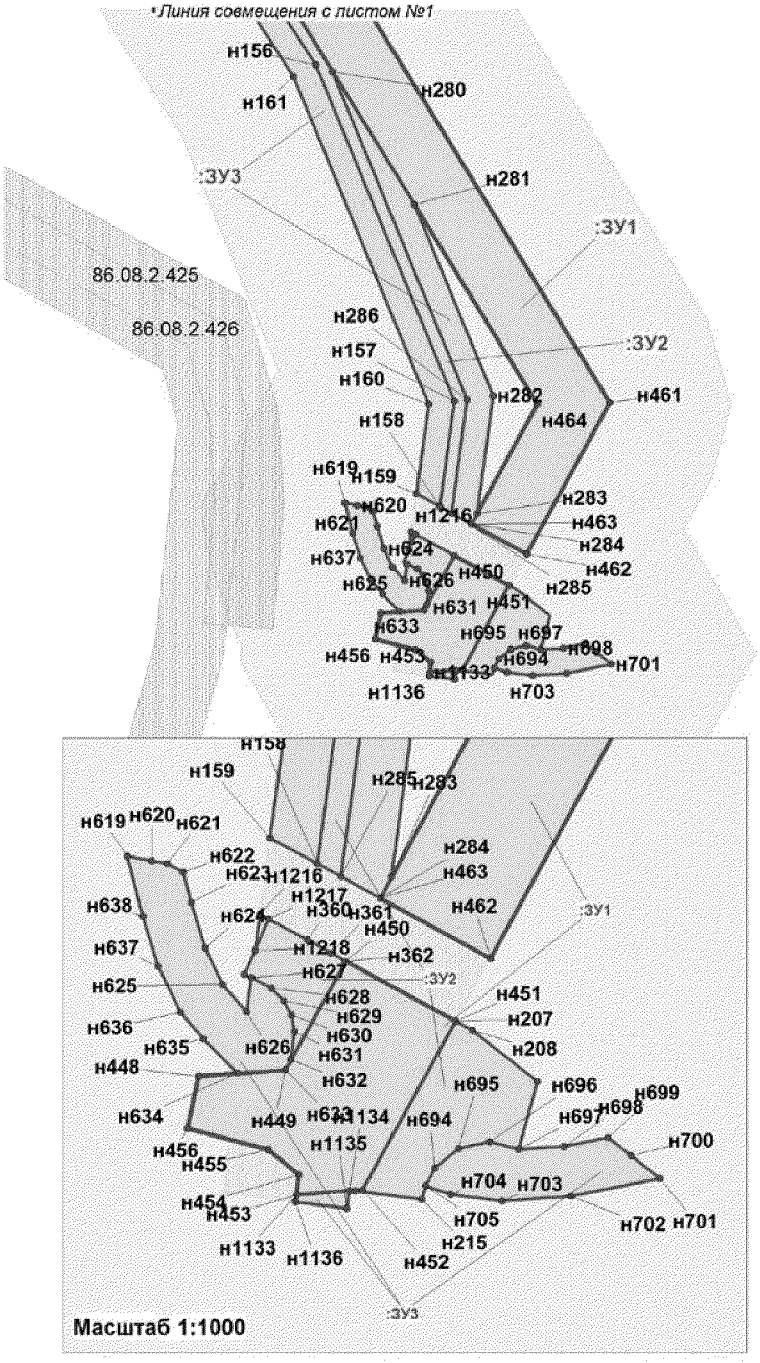

Проект межевания территории
для размещения линейного объекта регионального значения
Ханты-Мансийского автономного округа-Югры
«Трубопроводы Мамонтовского региона
строительства 2016 г.»
Землепользователь: ОАО «НК «Роснефть»
Масштаб 1:2000

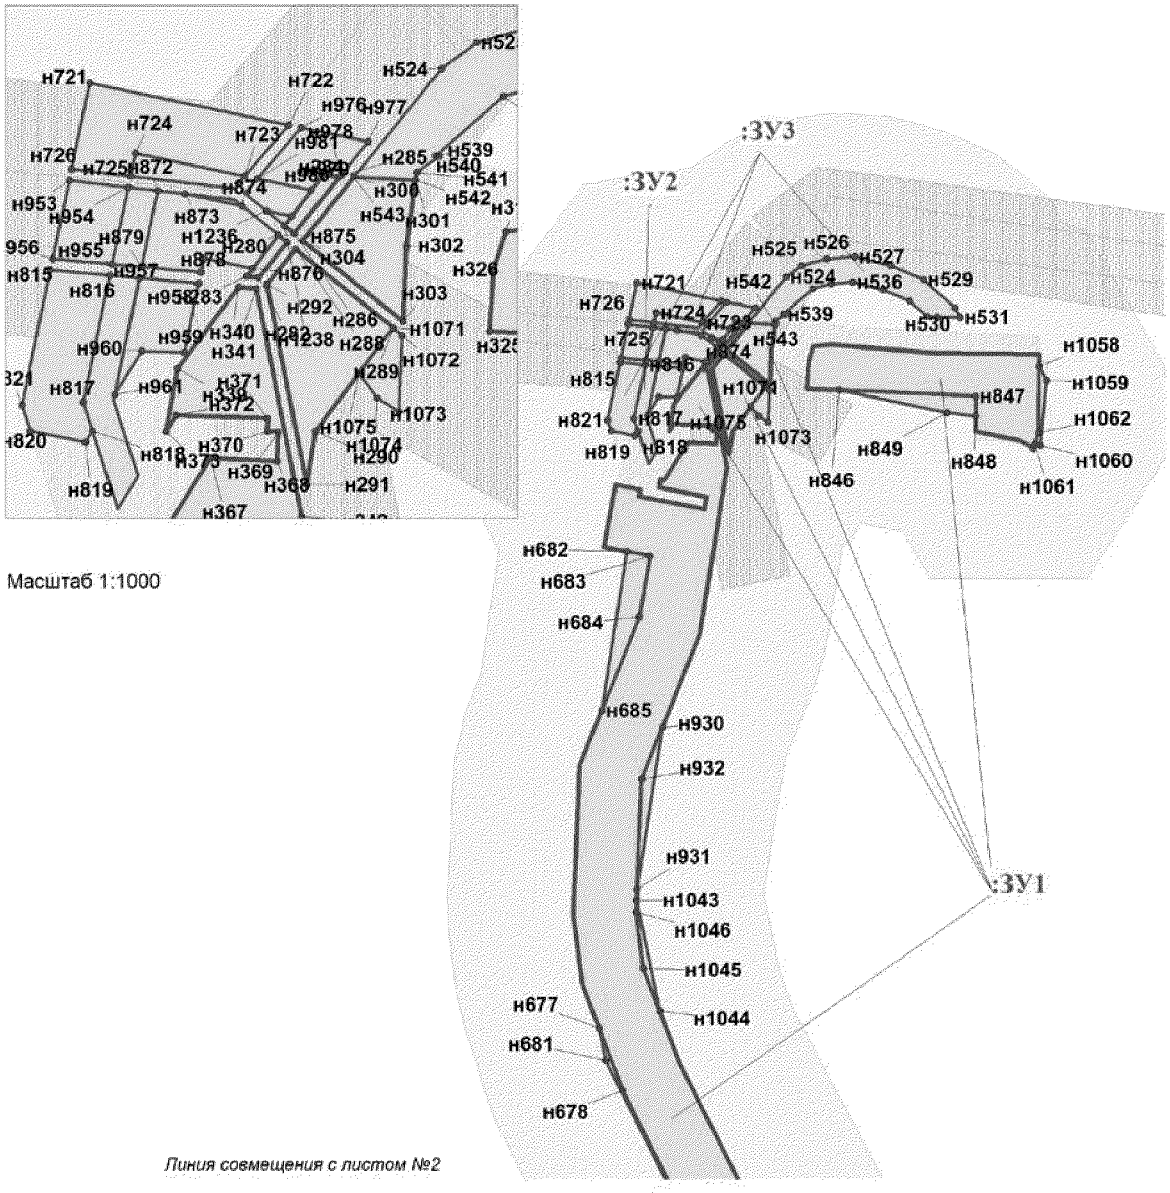


Масштаб 1:1000

Линия совмещения с листом №2

Условные обозначения:


:ЗУ1 - номер формируемого земельного участка

Проект межевания территории
для размещения линейного объекта регионального значения
Ханты-Мансийского автономного округа-Югры
«Трубопроводы Мамонтовского региона
строительства 2016 г.»
Землепользователь: ОАО «НК «Роснефть»
Масштаб 1:2000

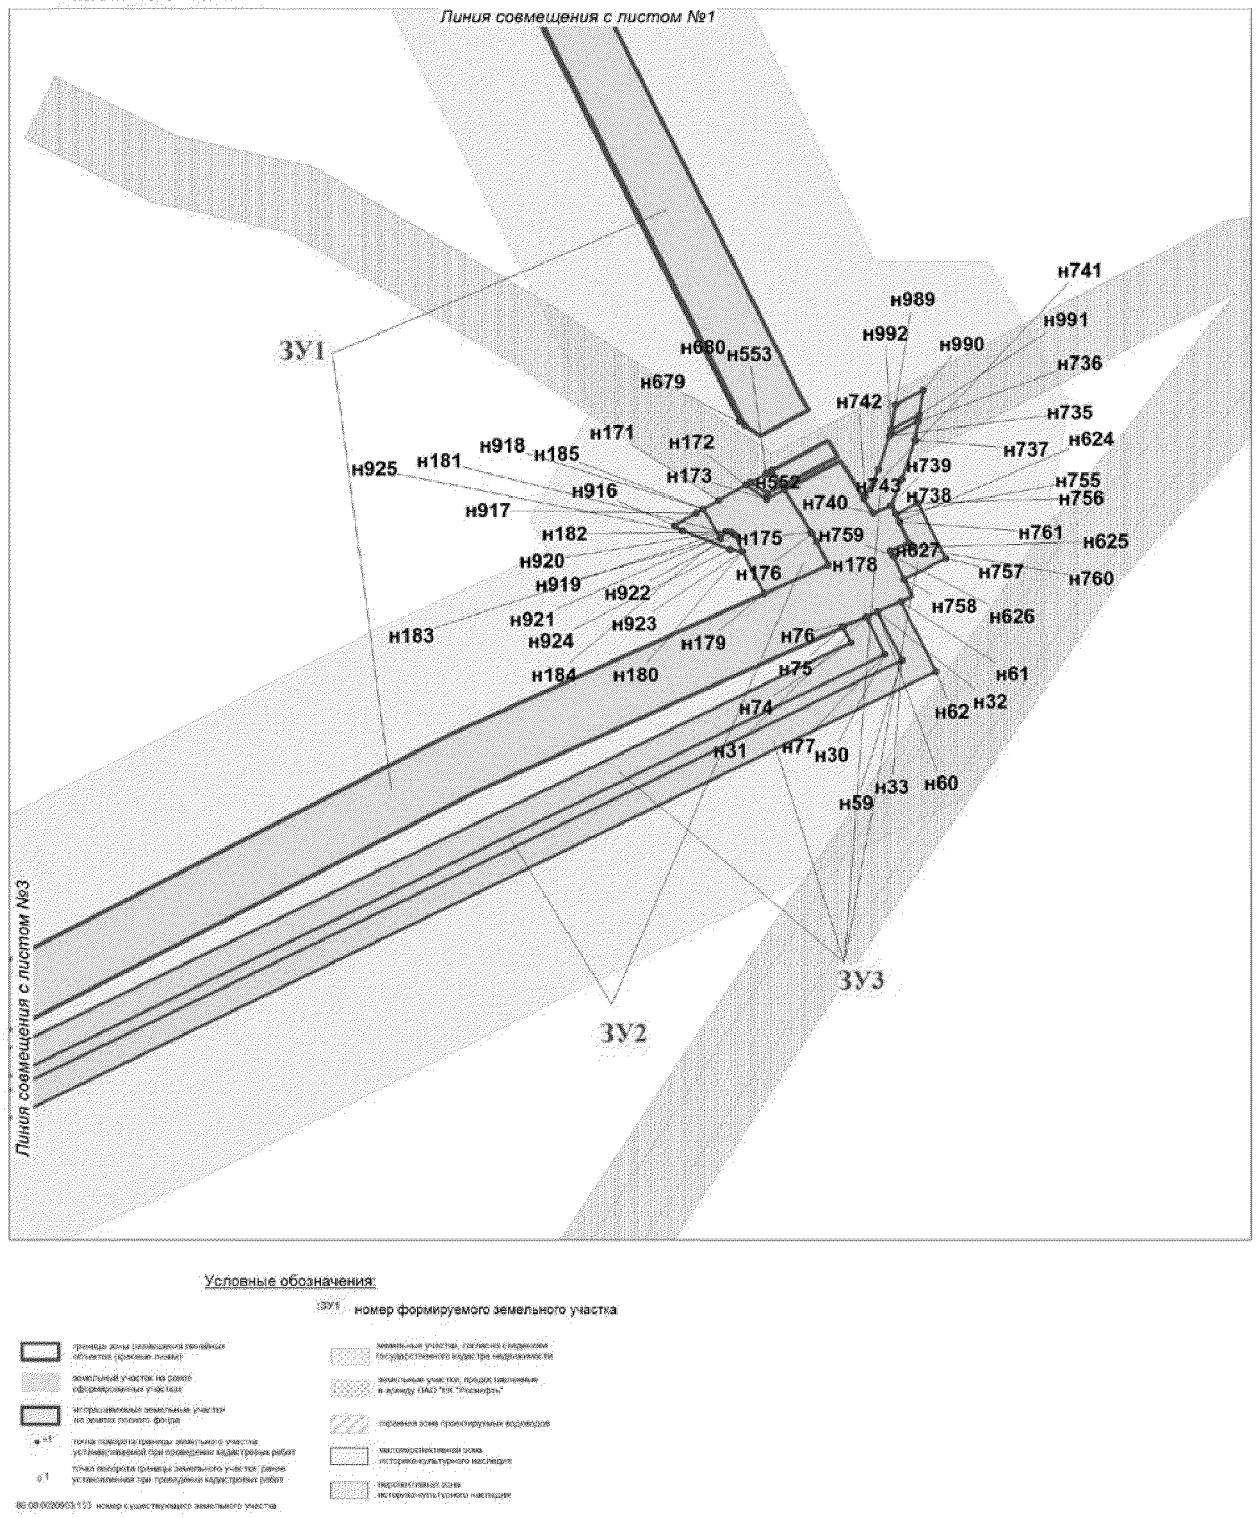

Условные обозначения:

ЗУ1 номер формируемого земельного участка

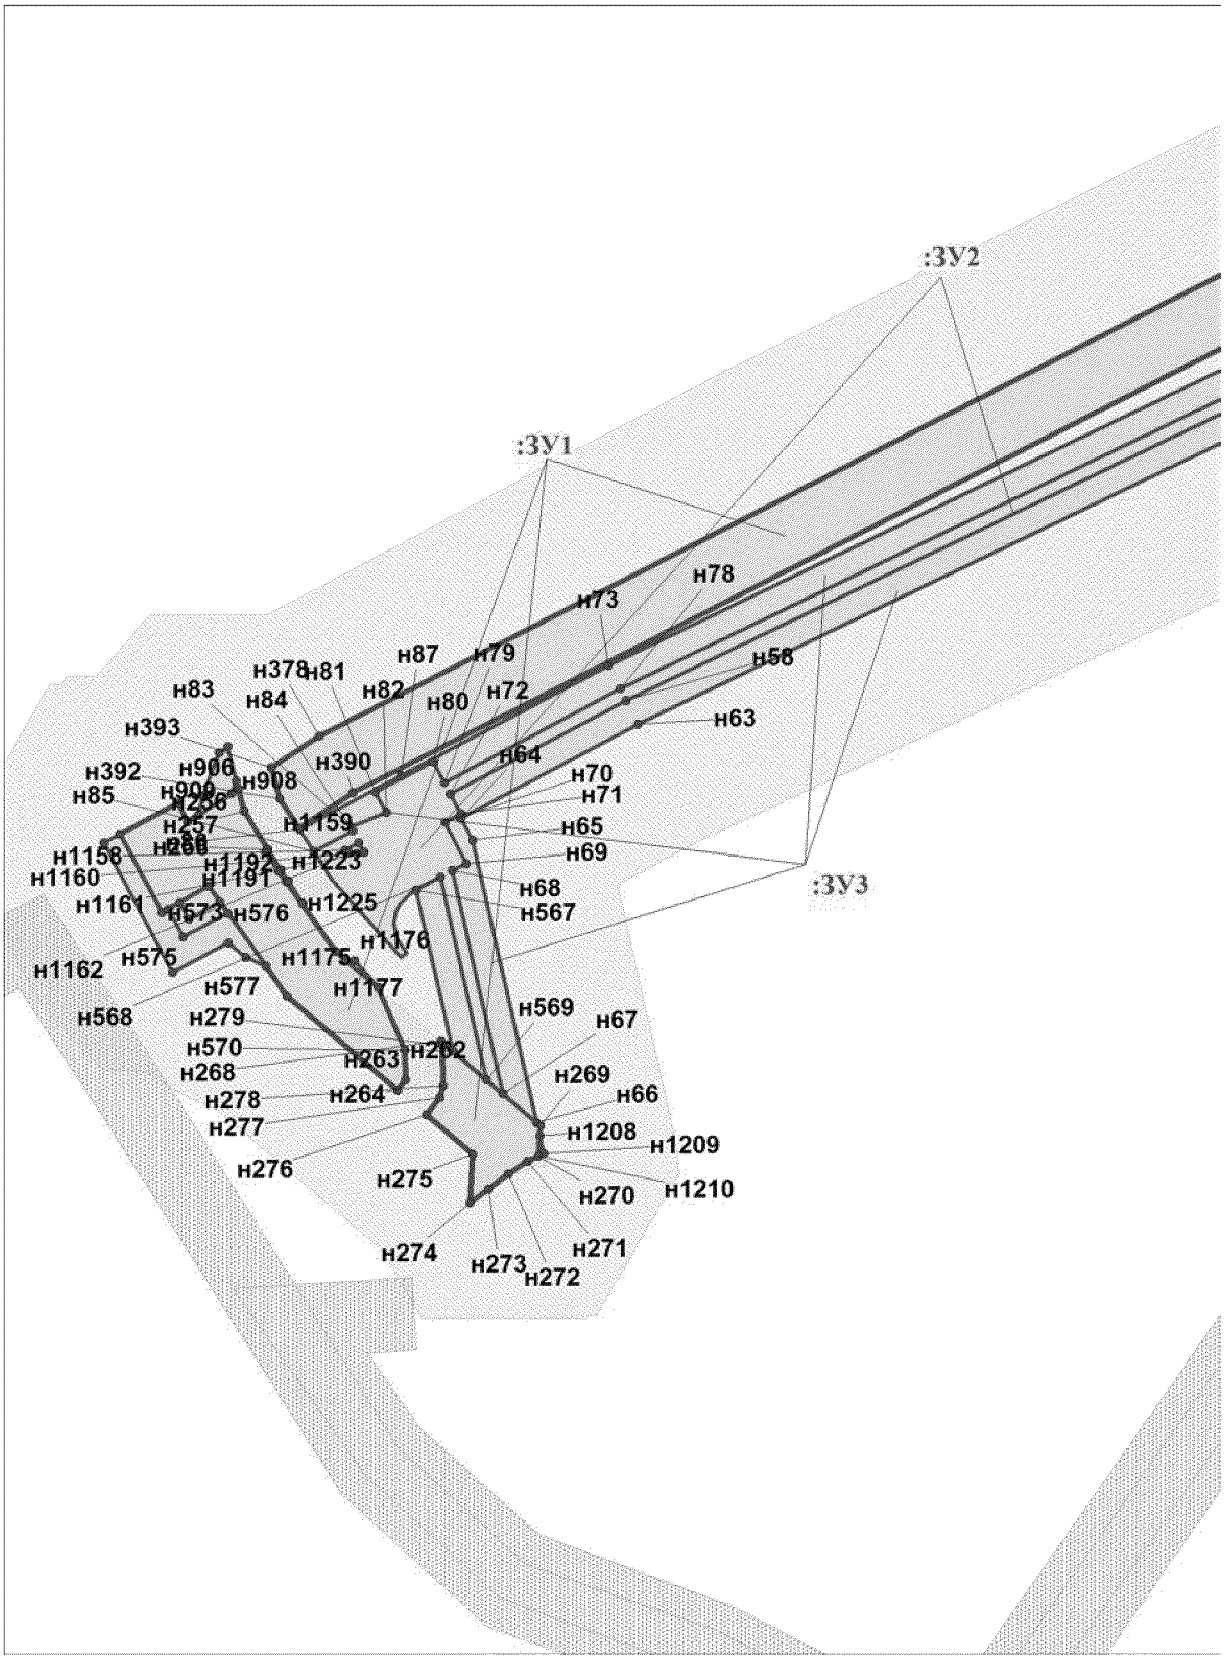
:ЗУ2
:ЗУ1
:ЗУ3
н78
н73
н58
н87
н79
н378
н81
н83
н82
н80
н72
н84
н63
н393
н64
н390
н392
н906
н908
н70
н85
н900
н71
н256
н257
н1159
н65
н1158
н69
н1192
н1223
н1160
н1191
н68
н1161
н573
н576
н1225
н567
н1176
н575
н1175
н1162
н577
н1177
н569
н568
н279
н67
н570
н263
н262
н269
н268
н264
н66
н278
н1208
н277
н1209
н276
н275
н270
н1210
н271
н274
н273
н272

Проект межевания территории
для размещения линейного объекта регионального значения
Ханты-Мансийского автономного округа-Югры
«Трубопроводы Мамонтовского региона
строительства 2016 г.»
Землепользователь: ОАО «НК «Роснефть»

Каталог координат границ земельного участка 86:08:0000003У1

Точка	X	Y
н1	946 546,38	3 540 407,55
н2	946 521,12	3 540 481,97
н3	946 492,01	3 540 487,01
н4	946 490,87	3 540 466,89
н5	946 506,00	3 540 464,30
н6	946 521,95	3 540 417,29
н7	946 508,34	3 540 410,12
н8	946 514,43	3 540 410,71
н9	946 527,56	3 540 408,05
н10	946 534,93	3 540 401,52
н11	946 483,25	3 540 468,21
н12	946 484,32	3 540 488,33
н13	946 354,74	3 540 510,69
н14	946 124,77	3 540 694,62
н15	946 124,77	3 540 803,27
н16	946 104,77	3 540 804,44
н17	946 104,77	3 540 685,01
н18	946 346,26	3 540 491,84
н19	946 124,77	3 540 806,78
н20	946 124,77	3 540 945,12
н21	946 104,77	3 540 946,11
н22	946 104,77	3 540 807,96
н23	946 124,77	3 540 978,25
н24	946 124,77	3 541 100,81
н25	945 626,85	3 541 123,41
н26	945 256,04	3 541 136,27
н27	944 925,12	3 541 155,55
н28	944 876,70	3 541 155,98
н29	944 876,71	3 541 135,97
н30	944 924,46	3 541 135,55
н31	945 255,11	3 541 116,29
н32	945 626,05	3 541 103,43
н33	946 104,77	3 541 081,71
н34	946 104,77	3 540 979,16
н35	944 868,33	3 541 148,78
н36	944 868,16	3 541 156,05
н37	944 864,50	3 541 156,08
н38	942 970,31	3 541 169,43
н39	942 979,58	3 541 181,06
н40	942 979,54	3 541 190,81
н41	942 959,54	3 541 191,88
н42	942 959,55	3 541 188,02
н43	942 956,25	3 541 183,88
н44	942 956,62	3 541 179,68
н45	942 968,12	3 541 179,82
н46	942 968,81	3 541 170,64
н47	942 979,52	3 541 194,32
н48	942 979,45	3 541 217,69
н49	942 959,44	3 541 218,16
н50	942 959,52	3 541 195,39
н51	943 013,06	3 541 236,27
н52	943 010,82	3 541 246,86
н53	942 959,35	3 541 244,72
н54	942 959,43	3 541 222,15
н55	942 979,43	3 541 221,68
н56	942 979,37	3 541 235,83
н57	944 868,63	3 541 136,04
н58	944 868,41	3 541 145,40
н59	944 862,80	3 541 156,09
н60	944 525,62	3 541 159,06
н61	944 503,46	3 541 180,33
н62	944 281,76	3 541 182,35
н63	944 054,68	3 541 187,30
н64	943 670,93	3 541 195,65
н65	943 272,03	3 541 216,43
н66	943 241,66	3 541 259,31
н67	943 040,00	3 541 256,63
н68	943 044,78	3 541 236,69
н69	943 231,42	3 541 239,16
н70	943 261,31	3 541 196,96
н71	943 670,19	3 541 175,66
н72	943 986,53	3 541 168,77
н73	944 281,46	3 541 162,37
н74	944 495,34	3 541 160,40
н75	944 517,50	3 541 139,14
н76	899 321,18	3 549 504,59
н77	899 320,96	3 549 521,66
н78	899 309,96	3 549 522,63
н79	899 291,66	3 549 533,11
н80	899 291,64	3 549 536,79
н81	899 273,66	3 549 534,02
н82	899 273,71	3 549 522,68
н83	899 308,61	3 549 502,68
н84	899 308,79	3 549 502,66
н85	899 316,91	3 549 509,64
н86	899 319,50	3 549 506,60
н87	899 319,32	3 549 506,44
н88	899 319,83	3 549 505,92
н89	899 317,55	3 549 503,63
н90	899 291,64	3 549 538,23
н91	899 291,53	3 549 564,98
н92	899 273,53	3 549 564,93
н93	899 273,65	3 549 535,51
н94	899 291,52	3 549 566,48
н95	899 291,46	3 549 580,85
н96	899 273,44	3 549 585,80
н97	899 273,51	3 549 566,45
н98	900 747,23	3 549 606,59
н99	900 747,74	3 549 617,82
н100	900 727,48	3 549 619,40
н101	900 727,22	3 549 607,01
н102	900 747,80	3 549 619,32
н103	900 748,17	3 549 627,50
н104	900 730,60	3 549 629,07
н105	900 727,67	3 549 629,17
н106	900 727,51	3 549 620,91
н107	899 291,46	3 549 582,41
н108	899 291,42	3 549 591,17
н109	899 329,98	3 549 630,53
н110	899 330,03	3 549 633,24
н111	899 317,79	3 549 649,74
н112	899 317,81	3 549 642,86
н113	899 273,38	3 549 598,55
н114	899 273,42	3 549 587,36
н115	900 639,31	3 549 678,59
н116	900 642,99	3 549 687,41
н117	900 620,72	3 549 679,29
н118	900 666,66	3 549 677,54
н119	900 675,08	3 549 697,23
н120	900 667,05	3 549 697,53
н121	900 658,58	3 549 677,85
н122	900 656,93	3 549 677,93
н123	900 665,40	3 549 697,60
н124	900 657,99	3 549 697,88
н125	900 655,33	3 549 691,91
н126	900 644,26	3 549 687,87
н127	900 640,37	3 549 678,54
н128	900 634,21	3 549 695,21
н129	900 640,15	3 549 698,57
н130	900 472,46	3 549 704,90
н131	900 472,76	3 549 684,89
н132	900 594,29	3 549 680,28
н133	900 452,74	3 549 685,64
н134	900 452,45	3 549 705,66
н135	900 346,28	3 549 709,69
н136	900 345,74	3 549 689,69
н137	900 342,26	3 549 689,82
н138	900 342,80	3 549 709,81
н139	899 977,09	3 549 723,65
н140	899 976,91	3 549 703,65
н141	899 952,34	3 549 668,31
н142	899 954,32	3 549 704,51
н143	899 962,52	3 549 704,19
н144	899 962,79	3 549 724,19
н145	899 935,44	3 549 725,24
н146	899 933,44	3 549 688,95
н147	899 825,52	3 549 692,51
н148	899 667,56	3 549 803,23
н149	899 659,93	3 549 784,16
н150	899 818,92	3 549 672,71

Проект межевания территории
для размещения линейного объекта регионального значения
Ханты-Мансийского автономного округа-Югры
«Трубопроводы Мамонтовского региона
строительства 2016 г.»
Землепользователь: ОАО «НК «Роснефть»

Каталог координат границ земельного участка 86:08:0000003У1

Точка	X	Y
н151	899 658,66	3 549 785,05
н152	899 666,30	3 549 804,11
н153	899 656,45	3 549 811,03
н154	899 649,02	3 549 791,81
н155	899 647,72	3 549 792,72
н156	899 655,14	3 549 811,94
н157	899 584,23	3 549 861,65
н158	899 568,61	3 549 848,18
н159	899 511,61	3 549 811,70
н160	899 562,92	3 549 852,16
н161	899 565,22	3 549 850,54
н162	899 580,85	3 549 864,02
н163	899 562,22	3 549 877,07
н164	899 505,26	3 549 832,17
н165	899 348,60	3 549 857,10
н166	899 295,26	3 549 856,12
н167	899 294,89	3 549 647,06
н168	899 304,02	3 549 634,75
н169	899 313,80	3 549 644,51
н170	899 313,26	3 549 838,32
н171	899 344,54	3 549 838,42
н172	900 949,64	3 549 822,08
н173	900 960,08	3 549 841,22
н174	900 967,08	3 549 847,97
н175	900 948,29	3 549 861,60
н176	900 941,33	3 549 848,60
н177	900 923,87	3 549 857,35
н178	900 931,20	3 549 872,69
н179	900 929,69	3 549 875,05
н180	900 929,51	3 549 878,83
н181	900 934,07	3 549 894,12
н182	900 927,73	3 549 896,78
н183	900 918,50	3 549 892,47
н184	900 905,99	3 549 866,30
н185	900 848,75	3 549 894,98
н186	900 868,36	3 549 962,51
н187	900 850,19	3 549 971,58
н188	900 829,94	3 549 901,90
н189	900 738,18	3 549 694,85
н190	900 676,70	3 549 697,17
н191	900 668,27	3 549 677,49
н192	900 728,60	3 549 675,20
н193	900 727,70	3 549 630,68
н194	900 730,68	3 549 630,57
н195	900 748,24	3 549 629,02
н196	900 750,20	3 549 672,58
н197	900 840,63	3 549 876,68
н198	900 868,79	3 549 963,97
н199	900 871,27	3 549 972,53
н200	900 853,04	3 549 981,41

Точка	X	Y
н201	900 850,61	3 549 973,04
н202	900 871,70	3 549 973,98
н203	900 874,52	3 549 983,72
н204	900 855,62	3 549 990,32
н205	900 853,46	3 549 982,87
н206	900 874,81	3 549 984,69
н207	900 878,21	3 549 996,41
н208	900 859,73	3 550 004,49
н209	900 855,90	3 549 991,29
н210	900 913,60	3 550 118,21
н211	901 130,28	3 550 727,50
н212	901 160,16	3 550 737,30
н213	901 175,88	3 550 857,80
н214	901 239,91	3 551 027,60
н215	901 264,42	3 551 145,84
н216	901 305,96	3 551 276,89
н217	901 273,40	3 551 308,47
н218	901 256,02	3 551 297,48
н219	901 283,15	3 551 271,15
н220	901 245,04	3 551 150,91
н221	901 220,64	3 551 033,19
н222	901 156,36	3 550 862,68
н223	901 141,96	3 550 752,38
н224	901 114,72	3 550 743,46
н225	900 894,56	3 550 124,35
н226	900 860,86	3 550 008,36
н227	900 879,33	3 550 000,28
н228	901 272,29	3 551 309,54
н229	901 262,36	3 551 319,18
н230	901 243,92	3 551 309,21
н231	901 254,91	3 551 298,56
н232	901 261,23	3 551 320,28
н233	901 255,99	3 551 325,36
н234	901 262,89	3 551 337,92
н235	901 247,30	3 551 351,06
н236	901 231,13	3 551 321,63
н237	901 242,79	3 551 310,31
н238	901 263,38	3 551 338,80
н239	901 274,28	3 551 358,63
н240	901 269,33	3 551 358,71
н241	901 269,47	3 551 368,05
н242	901 260,40	3 551 374,89
н243	901 247,79	3 551 351,93
н244	901 269,54	3 551 373,01
н245	901 270,07	3 551 408,90
н246	901 264,56	3 551 382,46
н247	901 262,35	3 551 378,44
н248	901 289,03	3 551 418,45
н249	901 287,59	3 551 419,22
н250	901 282,01	3 551 423,62

Точка	X	Y
н251	901 272,86	3 551 422,32
н252	901 272,09	3 551 418,66
н253	898 894,79	3 551 749,56
н254	898 904,27	3 551 767,16
н255	898 898,51	3 551 770,28
н256	898 908,56	3 551 785,67
н257	898 901,75	3 551 787,38
н258	898 890,23	3 551 794,77
н259	898 889,57	3 551 793,78
н260	898 859,36	3 551 815,40
н261	898 848,43	3 551 828,21
н262	898 829,22	3 551 836,31
н263	898 820,20	3 551 836,58
н264	898 817,06	3 551 834,16
н265	898 845,74	3 551 800,55
н266	898 879,14	3 551 776,66
н267	898 871,04	3 551 762,33
н268	898 832,05	3 551 847,38
н269	898 806,35	3 551 877,52
н270	898 797,05	3 551 877,00
н271	898 795,49	3 551 873,70
н272	898 791,57	3 551 867,72
н273	898 787,04	3 551 861,76
н274	898 782,78	3 551 856,17
н275	898 797,59	3 551 856,98
н276	898 809,59	3 551 842,92
н277	898 814,78	3 551 846,90
н278	898 818,43	3 551 848,07
н279	898 830,64	3 551 847,67
н280	899 769,75	3 552 159,29
н281	899 768,74	3 552 160,53
н282	899 764,00	3 552 156,69
н283	899 764,14	3 552 155,08
н284	899 777,75	3 552 165,29
н285	899 777,64	3 552 167,72
н286	899 769,92	3 552 161,47
н287	899 770,95	3 552 160,19
н288	899 767,80	3 552 161,69
н289	899 757,17	3 552 174,85
н290	899 743,18	3 552 164,36
н291	899 735,99	3 552 163,19
н292	899 763,01	3 552 157,82
н293	924 337,70	3 552 156,98
н294	924 340,68	3 552 175,09
н295	924 324,00	3 552 176,33
н296	924 320,71	3 552 176,89
н297	924 319,42	3 552 169,08
н298	924 313,98	3 552 165,63
н299	924 324,68	3 552 148,73
н300	899 777,55	3 552 169,58

Проект межевания территории
для размещения линейного объекта регионального значения
Ханты-Мансийского автономного округа-Югры
«Трубопроводы Мамонтовского региона
строительства 2016 г.»
Землепользователь: ОАО «НК «Роснефть»

Каталог координат границ земельного участка 86:08:0000000ЗУ1

Точка	X	Y
н301	899 777,18	3 552 177,93
н302	899 768,18	3 552 176,70
н303	899 758,01	3 552 176,21
н304	899 768,97	3 552 162,64
н305	924 341,82	3 552 182,00
н306	924 346,82	3 552 212,33
н307	924 316,00	3 552 218,05
н308	924 302,69	3 552 222,90
н309	924 289,40	3 552 206,45
н310	924 310,72	3 552 198,68
н311	924 323,89	3 552 196,25
н312	924 321,84	3 552 183,78
н313	924 324,68	3 552 183,32
н314	899 770,17	3 552 190,05
н315	899 770,71	3 552 195,91
н316	899 767,95	3 552 228,98
н317	899 767,65	3 552 261,85
н318	899 742,80	3 552 261,66
н319	899 737,13	3 552 260,03
н320	899 738,63	3 552 258,83
н321	899 740,25	3 552 255,80
н322	899 741,20	3 552 250,65
н323	899 743,06	3 552 241,70
н324	899 754,22	3 552 241,74
н325	899 756,68	3 552 187,94
н326	899 765,02	3 552 188,45
н327	924 029,96	3 552 123,93
н328	924 032,48	3 552 147,33
н329	924 029,06	3 552 149,99
н330	924 041,18	3 552 268,16
н331	924 015,41	3 552 279,27
н332	924 008,26	3 552 281,56
н333	923 998,41	3 552 283,09
н334	923 990,20	3 552 282,08
н335	923 985,71	3 552 278,90
н336	923 979,68	3 552 272,90
н337	924 019,79	3 552 255,60
н338	924 008,04	3 552 141,01
н339	899 751,64	3 552 145,70
н340	899 762,70	3 552 154,01
н341	899 762,48	3 552 156,39
н342	899 731,73	3 552 162,50
н343	899 678,60	3 552 153,93
н344	899 632,50	3 552 135,50
н345	899 590,31	3 552 133,68
н346	899 572,34	3 552 136,01
н347	899 541,83	3 552 147,59
н348	899 226,89	3 552 306,35
н349	899 223,92	3 552 308,19
н350	899 215,76	3 552 292,81

Точка	X	Y
н351	899 219,15	3 552 287,84
н352	899 533,54	3 552 129,34
н353	899 567,44	3 552 116,46
н354	899 589,44	3 552 113,63
н355	899 636,76	3 552 115,66
н356	899 684,09	3 552 134,60
н357	899 703,38	3 552 137,99
н358	899 706,34	3 552 123,38
н359	899 726,12	3 552 127,21
н360	899 724,62	3 552 134,96
н361	899 722,43	3 552 134,53
н362	899 718,23	3 552 155,39
н363	899 722,15	3 552 156,17
н364	899 725,22	3 552 140,97
н365	899 727,81	3 552 141,44
н366	899 727,57	3 552 142,62
н367	899 739,55	3 552 150,20
н368	899 739,13	3 552 159,15
н369	899 743,13	3 552 159,33
н370	899 743,19	3 552 157,85
н371	899 744,93	3 552 157,91
н372	899 745,35	3 552 145,53
н373	899 743,19	3 552 144,19
н374	899 204,76	3 552 296,56
н375	899 214,15	3 552 314,24
н376	899 209,04	3 552 317,43
н377	899 199,89	3 552 299,60
н378	898 924,59	3 551 810,25
н379	899 121,20	3 552 194,41
н380	899 174,78	3 552 314,16
н381	899 182,10	3 552 310,71
н382	899 198,55	3 552 300,44
н383	899 207,69	3 552 318,27
н384	899 191,16	3 552 328,55
н385	899 193,79	3 552 334,50
н386	899 181,73	3 552 339,83
н387	899 179,33	3 552 334,13
н388	899 164,80	3 552 341,11
н389	899 103,13	3 552 202,99
н390	898 907,41	3 551 820,53
н391	898 896,50	3 551 804,18
н392	898 905,64	3 551 798,21
н393	898 915,05	3 551 795,63
н394	923 995,79	3 552 287,73
н395	923 909,35	3 552 325,01
н396	923 909,46	3 552 328,97
н397	923 897,89	3 552 332,41
н398	923 913,04	3 552 780,36
н399	923 928,68	3 553 041,47
н400	923 931,73	3 553 092,40

Точка	X	Y
н401	923 936,95	3 553 161,12
н402	923 939,52	3 553 178,42
н403	923 928,80	3 553 176,08
н404	923 925,39	3 553 152,62
н405	923 901,85	3 552 729,30
н406	923 888,95	3 552 312,02
н407	923 975,12	3 552 274,87
н408	923 976,08	3 552 276,52
н409	923 982,68	3 552 282,89
н410	923 988,97	3 552 286,94
н411	924 287,87	3 552 207,02
н412	924 301,08	3 552 223,49
н413	924 171,26	3 552 270,80
н414	923 984,93	3 552 327,38
н415	923 918,39	3 552 347,01
н416	923 933,05	3 552 779,41
н417	923 951,07	3 553 089,80
н418	923 956,42	3 553 153,32
н419	924 074,81	3 553 178,24
н420	924 284,16	3 553 165,47
н421	924 284,09	3 553 183,12
н422	924 265,84	3 553 184,78
н423	924 249,29	3 553 186,01
н424	924 234,50	3 553 186,78
н425	924 202,76	3 553 188,84
н426	924 202,61	3 553 190,48
н427	924 073,22	3 553 198,39
н428	923 958,70	3 553 173,85
н429	923 960,04	3 553 182,86
н430	923 939,52	3 553 178,42
н431	923 936,96	3 553 161,12
н432	923 931,73	3 553 092,40
н433	923 928,68	3 553 041,47
н434	923 913,06	3 552 780,35
н435	923 897,89	3 552 332,41
н436	923 909,46	3 552 328,97
н437	923 979,26	3 552 308,21
н438	924 164,92	3 552 251,82
н439	924 284,07	3 553 190,45
н440	924 283,84	3 553 252,00
н441	924 275,55	3 553 262,82
н442	924 271,77	3 553 262,63
н443	924 272,22	3 553 257,74
н444	924 266,87	3 553 256,76
н445	924 266,69	3 553 213,42
н446	924 263,99	3 553 211,57
н447	924 264,05	3 553 191,90
н448	900 064,60	3 553 650,47
н449	900 065,59	3 553 664,29
н450	900 082,92	3 553 673,85

Проект межевания территории
для размещения линейного объекта регионального значения
Ханты-Мансийского автономного округа-Югры
«Трубопроводы Мамонтовского региона
строительства 2016 г.»
Землепользователь: ОАО «НК «Роснефть»

Каталог координат границ земельного участка 86:08:0000000ЗУ1

Точка	X	Y
н451	900 073,34	3 553 691,42
н452	900 046,48	3 553 676,60
н453	900 045,67	3 553 666,07
н454	900 048,91	3 553 666,42
н455	900 052,85	3 553 661,60
н456	900 056,25	3 553 648,76
н457	900 465,17	3 553 323,62
н458	900 476,18	3 553 340,85
н459	900 369,26	3 553 569,19
н460	900 334,40	3 553 598,42
н461	900 131,49	3 553 723,46
н462	900 083,34	3 553 696,92
н463	900 092,92	3 553 679,36
н464	900 130,99	3 553 700,35
н465	900 322,62	3 553 582,20
н466	900 353,03	3 553 556,69
н467	900 453,32	3 553 342,56
н468	900 454,87	3 553 343,40
н469	900 460,97	3 553 332,04
н470	900 460,16	3 553 331,44
н471	900 454,47	3 553 342,05
н472	900 452,53	3 553 340,98
н473	900 448,31	3 553 334,39
н474	923 939,76	3 553 179,99
н475	923 996,20	3 553 560,92
н476	924 081,04	3 553 743,36
н477	924 061,04	3 553 754,17
н478	924 057,32	3 553 745,90
н479	924 069,26	3 553 739,47
н480	923 986,35	3 553 564,32
н481	923 964,15	3 553 419,55
н482	923 929,03	3 553 177,65
н483	923 960,28	3 553 184,42
н484	924 015,54	3 553 555,09
н485	924 107,10	3 553 752,02
н486	924 069,35	3 553 772,42
н487	924 067,67	3 553 768,87
н488	924 061,04	3 553 754,17
н489	924 081,04	3 553 743,36
н490	923 996,20	3 553 560,92
н491	923 939,76	3 553 179,99
н492	924 071,75	3 554 039,27
н493	924 071,03	3 554 047,83
н494	924 047,70	3 554 045,35
н495	924 048,10	3 554 041,63
н496	924 058,83	3 554 038,17
н497	924 059,72	3 553 754,89
н498	924 066,29	3 553 769,51
н499	924 068,00	3 553 773,14
н500	924 049,74	3 553 783,01
н501	924 043,24	3 554 020,96
н502	924 026,56	3 554 026,68
н503	924 025,67	3 554 034,96
н504	924 023,59	3 554 054,65
н505	924 030,11	3 554 055,35
н506	924 029,51	3 554 061,17
н507	924 023,57	3 554 271,99
н508	924 015,59	3 554 271,72
н509	924 030,05	3 553 770,92
н510	924 070,69	3 554 051,82
н511	924 070,07	3 554 059,19
н512	924 042,23	3 554 056,84
н513	924 035,60	3 554 272,40
н514	924 027,56	3 554 272,13
н515	924 033,51	3 554 061,43
н516	924 034,09	3 554 055,77
н517	924 040,49	3 554 056,46
н518	924 041,24	3 554 049,40
н519	924 047,20	3 554 050,04
н520	924 047,28	3 554 049,34
н521	924 064,13	3 554 273,63
н522	924 064,01	3 554 282,14
н523	924 041,51	3 554 281,43
н524	924 041,57	3 554 279,60
н525	924 035,57	3 554 279,41
н526	924 035,57	3 554 273,22
н527	924 063,95	3 554 286,13
н528	924 063,90	3 554 288,99
н529	924 052,24	3 554 285,77
н530	924 056,00	3 553 746,61
н531	924 059,72	3 553 754,89
н532	924 030,05	3 553 770,92
н533	924 015,59	3 554 271,72
н534	924 014,07	3 554 304,75
н535	924 013,37	3 554 317,61
н536	923 976,82	3 554 452,13
н537	923 965,32	3 554 457,44
н538	924 003,62	3 554 320,49
н539	924 021,74	3 553 765,07
н540	924 042,80	3 554 499,03
н541	924 054,15	3 554 504,75
н542	924 052,19	3 554 511,85
н543	924 035,27	3 554 503,85
н544	923 993,38	3 554 498,77
н545	923 987,47	3 554 490,05
н546	923 991,11	3 554 490,90
н547	923 991,07	3 554 491,05
н548	923 994,97	3 554 491,96
н549	923 995,91	3 554 487,92
н550	923 984,17	3 554 485,20
н551	923 984,12	3 554 485,11
н552	923 985,07	3 554 481,20
н553	923 992,15	3 554 482,90
н554	923 993,09	3 554 479,01
н555	923 978,95	3 554 475,59
н556	923 985,59	3 554 470,21
н557	924 071,36	3 554 490,68
н558	924 069,98	3 554 496,65
н559	924 067,49	3 554 507,48
н560	924 066,45	3 554 510,45
н561	924 055,53	3 554 505,38
н562	924 066,45	3 554 510,45
н563	924 063,99	3 554 517,44
н564	924 053,56	3 554 512,51
н565	924 055,53	3 554 505,38
н566	924 060,93	3 554 485,84
н567	924 145,99	3 554 534,13
н568	924 143,20	3 554 540,45
н569	924 133,32	3 554 562,84
н570	924 143,20	3 554 540,45
н571	924 152,34	3 554 546,69
н572	924 145,46	3 554 568,11
н573	924 133,32	3 554 562,84
н574	924 126,87	3 554 560,55
н575	924 114,43	3 554 556,12
н576	924 118,19	3 554 547,59
н577	924 121,09	3 554 541,01
н578	924 099,78	3 554 525,93
н579	924 071,92	3 554 512,98
н580	924 099,78	3 554 525,93
н581	924 121,09	3 554 541,01
н582	924 118,19	3 554 547,59
н583	924 096,55	3 554 532,83
н584	924 069,46	3 554 520,02
н585	924 071,92	3 554 512,98
н586	924 073,31	3 554 508,99
н587	924 075,85	3 554 497,99
н588	924 076,93	3 554 493,27
н589	924 109,85	3 554 508,55
н590	924 034,06	3 554 305,67
н591	924 033,24	3 554 320,81
н592	923 997,14	3 554 453,64
н593	924 051,37	3 554 481,39
н594	924 059,55	3 554 485,19
н595	924 054,15	3 554 504,75
н596	924 042,80	3 554 499,03
н597	923 985,59	3 554 470,21
н598	923 978,95	3 554 475,59
н599	923 976,53	3 554 475,02
н600	923 950,89	3 554 581,07

Проект межевания территории
для размещения линейного объекта регионального значения
Ханты-Мансийского автономного округа-Югры
«Трубопроводы Мамонтовского региона
строительства 2016 г.»
Землепользователь: ОАО «НК «Роснефть»

Каталог координат границ земельного участка 86:08:0000000ЗУ1

Точка	X	Y
н601	923 903,94	3 554 714,19
н602	923 885,27	3 554 711,88
н603	923 929,63	3 554 587,22
н604	923 960,87	3 554 463,30
н605	923 965,32	3 554 457,44
н606	923 976,82	3 554 452,13
н607	924 013,37	3 554 317,61
н608	924 014,07	3 554 304,75
н609	924 032,92	3 554 305,34
н610	924 363,84	3 555 902,57
н611	924 364,85	3 555 906,04
н612	924 360,16	3 555 924,89
н613	924 351,76	3 555 923,07
н614	924 355,12	3 555 910,92
н615	924 343,94	3 555 907,31
н616	924 344,15	3 555 906,45
н617	924 351,80	3 555 895,49
н618	924 353,42	3 555 899,24
н619	924 359,81	3 555 926,30
н620	924 356,77	3 555 938,51
н621	924 348,05	3 555 936,41
н622	924 351,35	3 555 924,48
н623	924 263,36	3 555 935,70
н624	924 260,30	3 555 952,80
н625	924 260,44	3 555 955,23
н626	924 248,61	3 555 954,92
н627	924 248,42	3 555 940,34
н628	924 249,24	3 555 935,15
н629	924 240,69	3 555 934,82
н630	924 239,97	3 555 939,38
н631	924 240,13	3 555 954,71
н632	924 234,28	3 555 954,55
н633	924 224,78	3 555 956,51
н634	924 221,14	3 555 937,58
н635	924 220,77	3 555 936,91
н636	924 232,50	3 555 934,51
н637	923 903,43	3 554 715,64
н638	923 898,71	3 554 729,03
н639	923 908,95	3 554 784,42
н640	923 886,95	3 554 876,67
н641	923 885,60	3 554 881,79
н642	923 829,71	3 555 087,02
н643	923 803,86	3 555 228,98
н644	923 807,49	3 555 275,55
н645	923 808,65	3 555 280,32
н646	923 827,31	3 555 356,89
н647	923 857,33	3 555 445,45
н648	923 896,56	3 555 528,56
н649	923 897,94	3 555 531,47
н650	923 940,92	3 555 591,95
н651	924 122,83	3 555 798,19
н652	924 186,69	3 555 883,63
н653	924 217,34	3 555 938,96
н654	924 220,86	3 555 957,31
н655	924 203,15	3 555 960,94
н656	924 199,76	3 555 945,11
н657	924 172,06	3 555 895,44
н658	924 106,85	3 555 809,49
н659	924 039,74	3 555 732,64
н660	923 929,24	3 555 606,35
н661	923 878,95	3 555 538,40
н662	923 842,49	3 555 458,84
н663	923 808,50	3 555 362,34
н664	923 789,21	3 555 281,83
н665	923 784,66	3 555 230,87
н666	923 811,87	3 555 084,26
н667	923 890,40	3 554 784,86
н668	923 879,45	3 554 728,26
н669	923 884,76	3 554 713,34
н670	924 355,09	3 555 945,27
н671	924 347,63	3 555 975,27
н672	924 337,97	3 555 972,71
н673	924 346,19	3 555 943,13
н674	924 324,08	3 555 948,03
н675	924 318,64	3 555 967,58
н676	924 284,89	3 555 958,61
н677	924 284,31	3 555 982,40
н678	924 301,60	3 556 021,21
н679	924 292,25	3 556 049,39
н680	924 264,20	3 555 986,42
н681	924 264,98	3 555 955,35
н682	924 261,95	3 555 955,28
н683	924 261,80	3 555 952,89
н684	924 264,88	3 555 935,75
н685	924 285,45	3 555 936,55
н686	925 343,81	3 557 085,47
н687	925 345,07	3 557 086,37
н688	925 345,73	3 557 088,32
н689	925 344,39	3 557 092,39
н690	925 332,62	3 557 088,36
н691	925 334,93	3 557 082,58
н692	924 552,13	3 556 546,05
н693	924 560,81	3 556 625,85
н694	924 560,12	3 556 683,19
н695	924 520,23	3 556 901,48
н696	924 569,34	3 557 051,96
н697	924 643,21	3 557 139,11
н698	924 718,46	3 557 210,67
н699	924 763,28	3 557 220,64
н700	924 990,36	3 557 208,26
н701	925 031,60	3 557 200,07
н702	925 152,61	3 557 168,48
н703	925 230,62	3 557 082,44
н704	925 284,40	3 557 038,82
н705	925 363,85	3 557 064,25
н706	925 360,29	3 557 073,21
н707	925 336,73	3 557 065,58
н708	925 307,34	3 557 054,74
н709	925 299,43	3 557 053,00
н710	925 292,68	3 557 052,83
н711	925 286,00	3 557 053,82
н712	925 279,58	3 557 055,96
н713	925 272,53	3 557 059,94
н714	925 251,21	3 557 078,35
н715	925 236,66	3 557 091,56
н716	925 232,73	3 557 097,45
н717	925 230,57	3 557 103,14
н718	925 229,69	3 557 108,12
н719	925 229,69	3 557 113,21
н720	925 229,69	3 557 113,22
н721	925 211,06	3 557 133,67
н722	925 209,23	3 557 135,12
н723	925 181,36	3 557 162,10
н724	925 168,76	3 557 171,39
н725	925 155,13	3 557 176,14
н726	925 097,15	3 557 189,11
н727	925 058,69	3 557 199,67
н728	925 027,06	3 557 208,98
н729	925 001,69	3 557 214,17
н730	924 980,28	3 557 216,74
н731	924 929,62	3 557 218,15
н732	924 831,43	3 557 227,39
н733	924 749,81	3 557 226,68
н734	924 714,06	3 557 218,91
н735	924 700,49	3 557 208,32
н736	924 660,53	3 557 168,22
н737	924 609,72	3 557 113,32
н738	924 562,93	3 557 055,31
н739	924 547,79	3 557 008,09
н740	924 524,33	3 556 941,23
н741	924 512,18	3 556 904,98
н742	924 517,92	3 556 865,37
н743	924 541,43	3 556 746,23
н744	924 551,65	3 556 679,06
н745	924 552,72	3 556 626,28
н746	924 544,09	3 556 545,28
н747	924 514,42	3 556 483,94
н748	924 467,96	3 556 402,49
н749	924 417,93	3 556 289,71
н750	924 341,00	3 556 131,98

Проект межевания территории
для размещения линейного объекта регионального значения
Ханты-Мансийского автономного округа-Югры
«Трубопроводы Мамонтовского региона
строительства 2016 г.»
Землепользователь: ОАО «НК «Роснефть»

Каталог координат границ
земельного участка 86:08:0000000:ЗУ1

Точка	X	Y
н751	924 310,72	3 556 067,35
н752	924 309,62	3 556 063,21
н753	924 311,03	3 556 056,29
н754	924 313,68	3 556 048,34
н755	924 336,56	3 556 099,72
н756	924 479,27	3 556 401,97

Каталог координат границ
земельного участка 86:08:0000000:ЗУ2

Точка	X	Y
н1	900 741,47	3 549 711,73
н2	900 739,12	3 549 704,06
н3	900 686,54	3 549 720,21
н4	900 684,96	3 549 716,51
н5	900 740,26	3 549 699,54
н6	900 787,34	3 549 805,78
н7	900 818,51	3 549 907,31
н8	900 821,98	3 549 912,65
н9	900 831,31	3 549 943,06
н10	900 832,42	3 549 945,23
н11	900 834,19	3 549 946,90
н12	900 836,43	3 549 947,87
н13	900 839,32	3 549 947,94
н14	900 841,77	3 549 947,20
н15	900 836,30	3 549 932,41
н16	900 838,57	3 549 931,60
н17	900 847,55	3 549 962,51
н18	900 844,72	3 549 963,55
н19	900 819,68	3 549 972,53
н20	900 803,09	3 549 918,45
н21	900 802,97	3 549 912,08
н22	898 938,95	3 551 901,92
н23	899 146,48	3 552 332,27
н24	899 158,31	3 552 326,31
н25	899 159,95	3 552 329,97
н26	899 144,64	3 552 337,67
н27	898 935,39	3 551 903,72
н28	898 906,97	3 551 850,23
н29	898 900,97	3 551 853,40
н30	898 898,39	3 551 848,54
н31	898 886,06	3 551 854,94
н32	898 883,87	3 551 850,83
н33	898 815,97	3 551 866,25
н34	898 820,30	3 551 861,17
н35	898 881,92	3 551 847,17
н36	898 878,03	3 551 839,85
н37	898 877,34	3 551 838,56
н38	898 873,97	3 551 834,93
н39	898 871,22	3 551 833,56
н40	898 867,81	3 551 833,00
н41	898 863,32	3 551 833,92
н42	898 858,68	3 551 836,91
н43	898 857,47	3 551 835,15
н44	898 872,07	3 551 822,22
н45	898 879,53	3 551 815,61
н46	898 880,93	3 551 814,38
н47	898 886,13	3 551 810,98
н48	898 889,48	3 551 808,77
н49	898 895,72	3 551 820,52
н50	898 896,98	3 551 819,85
н51	898 901,39	3 551 830,73
н52	898 907,63	3 551 827,43
н53	898 916,88	3 551 844,94
н54	898 910,50	3 551 848,33
н55	898 889,88	3 551 818,06
н56	898 892,18	3 551 822,40
н57	898 889,30	3 551 823,93
н58	898 888,97	3 551 821,74
н59	898 889,25	3 551 819,54
н60	900 388,41	3 553 481,13
н61	900 353,03	3 553 556,69
н62	900 331,00	3 553 575,17
н63	900 268,90	3 553 615,32
н64	900 236,67	3 553 635,20
н65	900 132,55	3 553 678,04
н66	900 096,32	3 553 673,15
н67	900 098,37	3 553 669,39
н68	900 132,03	3 553 673,93
н69	900 238,94	3 553 629,93
н70	900 347,75	3 553 559,57
н71	924 316,09	3 553 244,45
н72	924 315,59	3 553 253,27
н73	924 315,39	3 553 256,93
н74	924 315,08	3 553 262,33
н75	924 311,75	3 553 275,70
н76	924 304,19	3 553 297,63
н77	924 302,89	3 553 296,98
н78	924 303,68	3 553 292,93
н79	924 303,50	3 553 289,58
н80	924 302,20	3 553 287,27
н81	924 299,40	3 553 284,44
н82	924 295,88	3 553 282,60
н83	924 284,31	3 553 281,36
н84	924 280,86	3 553 281,01
н85	924 282,87	3 553 272,32
н86	924 275,40	3 553 278,19
н87	924 265,55	3 553 265,65
н88	924 265,70	3 553 264,55
н89	924 268,22	3 553 262,56
н90	924 276,08	3 553 272,57
н91	924 281,17	3 553 268,56
н92	924 277,65	3 553 264,04
н93	924 292,61	3 553 252,26
н94	924 296,18	3 553 256,78
н95	924 299,18	3 553 254,41
н96	924 283,88	3 553 240,19
н97	924 283,90	3 553 234,74
н98	924 305,33	3 553 254,67
н99	924 299,13	3 553 259,52
н100	924 300,74	3 553 259,42
н101	924 304,09	3 553 258,30
н102	924 306,92	3 553 256,18
н103	924 309,44	3 553 252,22
н104	924 310,13	3 553 248,75
н105	924 310,07	3 553 248,14
н106	924 309,71	3 553 245,24
н107	923 942,91	3 553 273,22
н108	923 953,50	3 553 346,18
н109	923 941,57	3 553 347,30
н110	923 938,37	3 553 325,57
н111	923 943,28	3 553 324,71
н112	923 945,70	3 553 324,28
н113	923 946,56	3 553 322,60
н114	923 946,30	3 553 319,36
н115	923 943,46	3 553 298,51
н116	923 942,11	3 553 295,22
н117	923 939,95	3 553 292,36
н118	923 937,41	3 553 290,44
н119	923 934,11	3 553 289,33
н120	923 929,64	3 553 289,15
н121	923 925,48	3 553 290,55
н122	923 921,48	3 553 294,26
н123	923 918,81	3 553 300,07
н124	923 916,74	3 553 306,28
н125	923 914,79	3 553 305,87
н126	923 915,30	3 553 303,29
н127	923 915,21	3 553 283,18
н128	923 914,33	3 553 268,79
н129	923 914,40	3 553 257,06
н130	923 916,23	3 553 257,06
н131	923 916,87	3 553 260,77
н132	923 919,59	3 553 264,39
н133	923 923,34	3 553 268,48
н134	923 928,14	3 553 270,96
н135	923 931,22	3 553 271,89
н136	923 936,38	3 553 271,87
н137	924 361,25	3 552 141,05

Проект межевания территории
для размещения линейного объекта регионального значения
Ханты-Мансийского автономного округа-Югры
«Трубопроводы Мамонтовского региона
строительства 2016 г.»
Землепользователь: ОАО «НК «Роснефть»

Каталог координат границ земельного участка 86:08:0000000:ЗУ2

Точка	X	Y
н138	924 362,96	3 552 158,30
н139	924 363,57	3 552 160,86
н140	924 365,72	3 552 164,15
н141	924 367,82	3 552 165,73
н142	924 370,27	3 552 166,69
н143	924 374,20	3 552 166,81
н144	924 374,55	3 552 171,72
н145	924 351,76	3 552 174,26
н146	924 343,77	3 552 174,86
н147	924 340,68	3 552 175,09
н148	924 337,70	3 552 156,98
н149	924 331,87	3 552 153,28
н150	924 331,34	3 552 148,31
н151	924 329,33	3 552 148,11
н152	924 329,73	3 552 144,13
н153	924 330,90	3 552 144,24
н154	924 330,50	3 552 140,45
н155	924 346,43	3 552 138,92
н156	924 346,85	3 552 143,27
н157	924 348,65	3 552 142,99
н158	924 544,97	3 556 766,06
н159	924 543,74	3 556 964,15
н160	924 556,20	3 557 011,69
н161	924 539,75	3 556 961,30
н162	924 540,83	3 556 788,71
н163	899 195,22	3 552 279,59
н164	899 200,12	3 552 288,26
н165	899 195,65	3 552 294,79
н166	899 198,55	3 552 300,44
н167	899 185,05	3 552 308,89
н168	899 184,59	3 552 309,16
н169	899 182,10	3 552 310,71
н170	899 174,78	3 552 314,16
н171	899 165,73	3 552 293,94
н172	899 179,07	3 552 287,23
н173	899 184,26	3 552 284,61
н174	899 185,25	3 552 283,51
н175	899 185,40	3 552 282,05
н176	899 183,24	3 552 280,16
н177	899 192,49	3 552 274,77
н178	946 135,84	3 540 977,73
н179	946 140,86	3 541 101,76
н180	945 980,83	3 541 107,35
н181	946 124,77	3 541 100,81
н182	946 124,77	3 541 098,32
н183	946 136,68	3 541 097,90
н184	946 131,85	3 540 977,94
н185	900 919,37	3 549 892,88
н186	900 925,88	3 549 911,13

Точка	X	Y
н187	900 865,64	3 549 932,66
н188	900 875,25	3 549 959,08
н189	900 868,36	3 549 962,51
н190	900 859,13	3 549 930,74
н191	900 920,78	3 549 908,71
н192	900 912,38	3 549 885,14
н193	900 914,62	3 549 884,35
н194	900 918,50	3 549 892,47
н195	946 128,93	3 540 806,54
н196	946 134,51	3 540 944,71
н197	946 130,51	3 540 944,93
н198	946 124,94	3 540 806,77
н199	900 073,34	3 553 691,42
н200	900 071,87	3 553 694,09
н201	900 063,77	3 553 704,38
н202	900 053,00	3 553 701,41
н203	900 054,14	3 553 696,79
н204	900 053,03	3 553 691,82
н205	900 050,02	3 553 688,15
н206	900 047,11	3 553 686,58
н207	900 045,00	3 553 686,00
н208	900 046,39	3 553 675,38
н209	900 046,48	3 553 676,60
н210	900 650,65	3 549 727,04
н211	900 652,26	3 549 730,73
н212	900 620,28	3 549 740,54
н213	900 577,63	3 549 700,92
н214	900 583,27	3 549 700,71
н215	900 621,32	3 549 736,04
н216	924 379,51	3 555 908,66
н217	924 376,04	3 555 922,88
н218	924 376,04	3 555 926,08
н219	924 376,82	3 555 928,52
н220	924 360,16	3 555 924,89
н221	924 364,85	3 555 906,04
н222	924 363,84	3 555 902,57
н223	924 366,19	3 555 903,22
н224	924 365,89	3 555 905,21
н225	925 106,68	3 557 180,48
н226	925 031,60	3 557 200,07
н227	924 990,36	3 557 208,26
н228	924 970,59	3 557 209,34
н229	924 377,79	3 555 930,19
н230	924 378,87	3 555 931,70
н231	924 381,44	3 555 933,58
н232	924 384,47	3 555 934,58
н233	924 381,12	3 555 943,55
н234	924 373,62	3 555 942,41
н235	924 359,35	3 555 939,11

Точка	X	Y
н236	924 356,77	3 555 938,51
н237	924 359,81	3 555 926,30
н238	924 301,40	3 555 933,02
н239	924 300,50	3 555 937,00
н240	924 296,43	3 555 936,13
н241	924 293,34	3 555 936,60
н242	924 290,72	3 555 938,11
н243	924 285,45	3 555 936,55
н244	924 264,88	3 555 935,75
н245	924 265,16	3 555 934,14
н246	924 270,77	3 555 934,60
н247	924 271,07	3 555 933,41
н248	924 269,72	3 555 930,56
н249	924 267,58	3 555 928,28
н250	924 266,36	3 555 927,52
н251	924 267,67	3 555 920,18
н252	924 277,98	3 555 925,81
н253	924 295,68	3 555 932,00
н254	899 294,96	3 549 684,26
н255	899 295,13	3 549 785,45
н256	899 294,56	3 549 774,60
н257	899 287,84	3 549 774,99
н258	899 286,80	3 549 757,10
н259	899 293,63	3 549 756,70
н260	899 291,66	3 549 717,60
н261	900 903,98	3 549 999,50
н262	900 904,22	3 550 000,31
н263	900 905,33	3 550 004,15
н264	900 904,64	3 550 004,48
н265	900 883,57	3 550 014,66
н266	900 883,52	3 550 014,68
н267	900 879,33	3 550 000,28
н268	900 890,47	3 549 995,40
н269	900 893,06	3 549 998,47
н270	900 896,48	3 550 000,23
н271	900 900,65	3 550 000,55
н272	900 757,10	3 549 665,52
н273	900 763,38	3 549 686,02
н274	900 767,66	3 549 684,71
н275	900 772,94	3 549 701,90
н276	900 771,71	3 549 702,29
н277	900 765,10	3 549 704,33
н278	900 766,96	3 549 710,39
н279	900 757,01	3 549 687,96
н280	900 759,56	3 549 687,18
н281	900 755,90	3 549 675,29
н282	899 915,60	3 549 689,53
н283	899 930,81	3 549 713,39
н284	899 934,78	3 549 713,24

Проект межевания территории
для размещения линейного объекта регионального значения
Ханты-Мансийского автономного округа-Югры
«Трубопроводы Мамонтовского региона
строительства 2016 г.»
Землепользователь: ОАО «НК «Роснефть»

Каталог координат границ земельного участка 86:08:0000000:ЗУ2

Точка	X	Y
н285	899 935,00	3 549 717,24
н286	899 928,67	3 549 717,48
н287	899 911,04	3 549 689,81
н288	899 825,60	3 549 693,96
н289	899 795,32	3 549 713,68
н290	899 825,52	3 549 692,51
н291	943 016,49	3 541 308,51
н292	943 016,69	3 541 312,50
н293	942 973,07	3 541 312,54
н294	942 973,04	3 541 307,07
н295	942 972,98	3 541 299,02
н296	942 976,97	3 541 298,54
н297	942 977,03	3 541 306,58
н298	942 977,05	3 541 308,52
н299	943 217,33	3 541 203,80
н300	943 217,64	3 541 207,80
н301	943 205,09	3 541 207,67
н302	943 186,55	3 541 238,57
н303	943 181,92	3 541 238,50
н304	943 202,82	3 541 203,65
н305	901 234,70	3 551 328,15
н306	901 236,74	3 551 331,86
н307	901 217,14	3 551 353,25
н308	901 229,76	3 551 364,81
н309	901 230,33	3 551 365,33
н310	901 227,24	3 551 367,94
н311	901 211,48	3 551 353,49
н312	946 124,77	3 540 703,31
н313	946 128,79	3 540 803,03
н314	946 124,80	3 540 803,26
н315	946 124,77	3 540 802,46
н316	946 501,90	3 540 409,48
н317	946 503,27	3 540 447,79
н318	946 489,94	3 540 448,34
н319	946 489,81	3 540 444,35
н320	946 499,13	3 540 443,96
н321	946 497,95	3 540 410,84
н322	946 499,34	3 540 409,23
н323	923 997,11	3 552 287,89
н324	923 990,97	3 552 298,17
н325	923 943,45	3 552 310,31
н326	923 966,90	3 552 300,19
н327	923 988,39	3 552 294,71
н328	923 991,43	3 552 289,61
н329	923 995,79	3 552 287,73
н330	924 129,73	3 553 988,45
н331	924 129,86	3 553 990,61
н332	924 125,65	3 553 992,68
н333	924 043,24	3 554 020,96

Точка	X	Y
н334	924 043,30	3 554 018,73
н335	924 044,74	3 554 018,24
н336	924 126,27	3 553 990,73
н337	924 129,37	3 553 988,90
н338	946 482,04	3 540 444,67
н339	946 482,20	3 540 448,66
н340	946 469,26	3 540 449,20
н341	946 470,14	3 540 470,48
н342	946 466,17	3 540 471,16
н343	946 465,10	3 540 445,37
н344	900 089,59	3 553 661,63
н345	900 086,27	3 553 667,76
н346	900 084,20	3 553 671,52
н347	900 082,92	3 553 673,85
н348	900 067,22	3 553 665,19
н349	900 071,68	3 553 665,80
н350	900 074,35	3 553 665,28
н351	900 076,65	3 553 663,97
н352	900 078,58	3 553 662,16
н353	900 080,23	3 553 658,87
н354	900 080,78	3 553 657,79
н355	900 084,61	3 553 659,46
н356	943 256,17	3 541 204,22
н357	943 253,36	3 541 208,19
н358	943 219,14	3 541 207,82
н359	943 218,84	3 541 203,82
н360	901 256,16	3 551 389,00
н361	901 255,49	3 551 393,81
н362	901 227,98	3 551 368,61
н363	901 231,07	3 551 366,03
н364	924 004,25	3 554 301,32
н365	924 003,62	3 554 320,49
н366	923 987,08	3 554 379,66
н367	900 884,33	3 549 981,36
н368	900 886,72	3 549 985,51
н369	900 889,06	3 549 991,66
н370	900 878,21	3 549 996,41
н371	900 874,81	3 549 984,69
н372	924 134,51	3 554 297,91
н373	924 132,21	3 554 303,12
н374	924 127,09	3 554 301,22
н375	924 119,95	3 554 304,27
н376	924 117,08	3 554 304,50
н377	924 110,99	3 554 324,75
н378	924 110,18	3 554 327,43
н379	924 108,26	3 554 326,85
н380	924 108,45	3 554 326,22
н381	924 109,31	3 554 323,40
н382	924 114,95	3 554 304,68

Точка	X	Y
н383	924 114,47	3 554 304,71
н384	924 115,24	3 554 302,12
н385	924 115,69	3 554 302,22
н386	924 116,95	3 554 298,02
н387	924 118,87	3 554 298,59
н388	924 117,71	3 554 302,44
н389	924 121,01	3 554 301,90
н390	924 123,26	3 554 300,66
н391	924 125,09	3 554 298,86
н392	924 126,82	3 554 295,09
н393	899 764,27	3 552 136,55
н394	899 763,90	3 552 140,56
н395	899 747,36	3 552 137,08
н396	899 737,16	3 552 140,42
н397	899 732,66	3 552 137,62
н398	899 732,78	3 552 137,66
н399	899 747,14	3 552 132,95
н400	943 045,92	3 541 256,71
н401	943 045,76	3 541 286,28
н402	943 041,76	3 541 286,78
н403	943 041,80	3 541 278,71
н404	943 041,92	3 541 256,66
н405	899 298,72	3 549 629,47
н406	899 294,05	3 549 635,91
н407	899 289,37	3 549 642,41
н408	899 295,22	3 549 646,62
н409	899 294,89	3 549 647,06
н410	899 294,90	3 549 651,32
н411	899 283,79	3 549 643,31
н412	899 291,11	3 549 633,18
н413	899 295,86	3 549 626,61
н414	901 268,22	3 551 400,05
н415	901 270,07	3 551 408,90
н416	901 270,07	3 551 408,89
н417	901 270,20	3 551 418,69
н418	901 272,09	3 551 418,66
н419	901 272,69	3 551 421,55
н420	901 262,90	3 551 412,62
н421	901 263,50	3 551 412,02
н422	901 269,09	3 551 406,29
н423	901 259,07	3 551 397,11
н424	901 259,74	3 551 392,28
н425	900 879,32	3 549 970,27
н426	900 881,66	3 549 976,71
н427	900 883,82	3 549 980,47
н428	900 874,52	3 549 983,72
н429	900 871,70	3 549 973,98
н430	898 872,21	3 551 764,41
н431	898 874,18	3 551 767,88

Проект межевания территории
для размещения линейного объекта регионального значения
Ханты-Мансийского автономного округа-Югры
«Трубопроводы Мамонтовского региона
строительства 2016 г.»
Землепользователь: ОАО «НК «Роснефть»

Каталог координат границ земельного участка 86:08:0000000:ЗУ2

Точка	X	Y
н432	898 869,18	3 551 770,55
н433	898 874,28	3 551 780,14
н434	898 871,00	3 551 782,48
н435	898 863,78	3 551 768,89
н436	924 172,06	3 555 895,44
н437	924 199,76	3 555 945,11
н438	924 199,86	3 555 945,59
н439	924 184,64	3 555 921,92
н440	924 167,15	3 555 888,98
н441	925 279,23	3 557 043,01
н442	925 235,21	3 557 078,71
н443	925 276,07	3 557 041,98
н444	943 045,74	3 541 290,31
н445	943 045,62	3 541 312,48
н446	943 042,73	3 541 312,48
н447	943 041,73	3 541 292,50
н448	943 041,74	3 541 290,80
н449	924 049,47	3 553 792,97
н450	924 049,70	3 553 793,45
н451	924 046,99	3 553 906,35
н452	924 046,35	3 553 932,04
н453	924 045,90	3 553 942,76
н454	924 045,10	3 553 953,05
н455	900 875,76	3 549 960,48
н456	900 878,81	3 549 968,86
н457	900 871,27	3 549 972,53
н458	900 868,79	3 549 963,97
н459	924 318,19	3 556 034,74
н460	924 322,29	3 556 039,63
н461	924 316,69	3 556 055,09
н462	924 314,35	3 556 049,83
н463	924 317,75	3 556 040,44
н464	924 316,71	3 556 039,20
н465	900 674,65	3 549 719,67
н466	900 676,21	3 549 723,38
н467	900 670,13	3 549 725,25
н468	900 661,01	3 549 728,05
н469	900 659,46	3 549 724,33
н470	900 668,58	3 549 721,54
н471	942 981,01	3 541 171,11
н472	942 980,99	3 541 172,45
н473	942 980,72	3 541 188,86
н474	942 979,55	3 541 188,81
н475	942 979,58	3 541 181,06
н476	942 972,02	3 541 171,57
н477	942 979,04	3 541 171,21
н478	924 141,30	3 554 019,62
н479	924 141,55	3 554 022,32
н480	924 138,83	3 554 022,90

Точка	X	Y
н481	924 135,86	3 554 023,54
н482	924 136,38	3 554 034,77
н483	924 134,38	3 554 034,87
н484	924 133,68	3 554 019,63
н485	924 133,01	3 554 018,69
н486	924 133,00	3 554 018,44
н487	924 133,63	3 554 018,53
н488	924 135,64	3 554 018,81
н489	924 260,47	3 555 955,64
н490	924 260,69	3 555 959,64
н491	924 248,78	3 555 960,22
н492	924 248,66	3 555 958,29
н493	924 248,63	3 555 956,20
н494	924 344,46	3 552 181,79
н495	924 346,85	3 552 205,91
н496	924 345,77	3 552 206,03
н497	924 341,82	3 552 182,00
н498	924 112,73	3 554 301,63
н499	924 113,76	3 554 301,83
н500	924 113,01	3 554 304,37
н501	924 080,28	3 554 295,35
н502	924 139,56	3 553 980,11
н503	924 139,62	3 553 981,68
н504	924 134,21	3 553 987,39
н505	924 132,29	3 553 989,39
н506	924 131,32	3 553 989,89
н507	924 131,12	3 553 986,56
н508	924 131,89	3 553 984,82
н509	924 132,01	3 553 983,19
н510	924 131,85	3 553 979,75
н511	924 133,85	3 553 979,66
н512	924 133,91	3 553 980,72
н513	924 136,89	3 553 980,52
н514	899 776,16	3 552 139,06
н515	899 775,71	3 552 143,04
н516	899 765,42	3 552 140,88
н517	899 765,78	3 552 136,87
н518	924 240,15	3 555 956,60
н519	924 240,17	3 555 958,70
н520	924 240,28	3 555 960,61
н521	924 238,63	3 555 960,68
н522	924 238,16	3 555 958,25
н523	924 225,58	3 555 960,66
н524	924 224,94	3 555 957,32
н525	924 220,90	3 555 957,51
н526	924 221,67	3 555 961,48
н527	924 213,59	3 555 961,87
н528	924 210,43	3 555 962,01
н529	924 208,97	3 555 959,75

Точка	X	Y
н530	924 219,58	3 555 957,56
н531	899 200,95	3 552 289,72
н532	899 203,69	3 552 294,56
н533	899 204,76	3 552 296,56
н534	899 199,89	3 552 299,60
н535	899 197,48	3 552 294,91
н536	899 780,78	3 552 140,03
н537	899 777,66	3 552 154,81
н538	899 776,01	3 552 153,39
н539	899 777,63	3 552 139,37
н540	946 375,00	3 540 486,89
н541	946 350,31	3 540 491,14
н542	946 351,61	3 540 488,41
н543	900 683,51	3 549 716,96
н544	900 685,09	3 549 720,66
н545	900 677,69	3 549 722,93
н546	900 676,13	3 549 719,22
н547	900 448,23	3 553 327,28
н548	900 449,29	3 553 330,46
н549	900 452,17	3 553 331,93
н550	900 448,31	3 553 334,39
н551	900 448,36	3 553 334,48
н552	900 446,00	3 553 333,28
н553	900 444,43	3 553 328,55
н554	899 777,30	3 552 156,48
н555	899 775,75	3 552 163,79
н556	899 772,23	3 552 161,14
н557	899 772,95	3 552 157,71
н558	899 775,32	3 552 154,78
н559	924 058,98	3 554 312,62
н560	924 033,95	3 554 307,76
н561	924 034,06	3 554 305,67
н562	899 581,01	3 549 864,15
н563	899 574,38	3 549 873,20
н564	899 571,15	3 549 870,81
н565	899 580,85	3 549 864,02
н566	924 295,70	3 556 007,93
н567	924 303,08	3 556 016,74
н568	924 301,60	3 556 021,20
н569	924 301,58	3 556 021,18
н570	923 964,71	3 554 458,25
н571	923 960,87	3 554 463,30
н572	923 956,23	3 554 481,71
н573	923 961,13	3 554 457,52
н574	924 019,67	3 552 254,42
н575	924 019,79	3 552 255,60
н576	924 008,97	3 552 260,27
н577	924 011,16	3 552 256,61
н578	900 658,50	3 549 724,64

Проект межевания территории
для размещения линейного объекта регионального значения
Ханты-Мансийского автономного округа-Югры
«Трубопроводы Мамонтовского региона
строительства 2016 г.»
Землепользователь: ОАО «НК «Роснефть»

Каталог координат границ земельного участка 86:08:0000000:ЗУ2

Точка	X	Y
н579	900 660,05	3 549 728,34
н580	900 656,11	3 549 729,55
н581	900 654,50	3 549 725,86
н582	901 282,01	3 551 423,62
н583	901 278,23	3 551 426,61
н584	901 273,65	3 551 422,43
н585	924 118,39	3 554 336,96
н586	924 118,22	3 554 337,44
н587	924 117,82	3 554 338,68
н588	924 112,07	3 554 336,60
н589	924 113,45	3 554 332,70
н590	924 113,42	3 554 332,32
н591	924 115,07	3 554 335,59
н592	924 038,24	3 552 239,47
н593	924 041,69	3 552 252,89
н594	924 039,67	3 552 253,41
н595	923 986,20	3 554 489,75
н596	923 985,08	3 554 492,69
н597	923 980,76	3 554 491,04
н598	923 980,49	3 554 488,83
н599	923 981,63	3 554 488,69
н600	923 985,37	3 554 489,57
н601	899 188,46	3 552 336,85
н602	899 180,42	3 552 340,88
н603	899 177,47	3 552 335,00
н604	899 179,33	3 552 334,13
н605	899 181,73	3 552 339,83
н606	924 264,98	3 555 955,35
н607	924 264,88	3 555 959,45
н608	924 262,19	3 555 959,57
н609	924 261,95	3 555 955,28
н610	924 266,28	3 555 919,41
н611	924 264,94	3 555 926,89
н612	924 262,81	3 555 926,22
н613	924 265,58	3 555 919,04
н614	942 976,94	3 541 292,04
н615	942 976,96	3 541 294,52
н616	942 972,95	3 541 295,00
н617	942 972,94	3 541 291,98
н618	924 081,83	3 554 317,05
н619	924 077,06	3 554 316,13
н620	924 064,73	3 554 313,74
н621	924 070,40	3 554 313,89
н622	925 218,54	3 557 125,45
н623	925 216,97	3 557 128,97
н624	925 211,06	3 557 133,67
н625	923 981,18	3 554 480,25
н626	923 980,58	3 554 482,82
н627	923 979,08	3 554 481,44
н628	923 979,47	3 554 479,84
н629	925 354,22	3 557 061,17
н630	925 340,75	3 557 056,86
н631	925 340,87	3 557 056,43
н632	898 883,75	3 551 797,96
н633	898 884,14	3 551 798,69
н634	898 880,76	3 551 800,86
н635	898 880,46	3 551 800,30
н636	899 775,27	3 552 146,72
н637	899 774,49	3 552 153,41
н638	899 773,64	3 552 154,48
н639	923 931,16	3 554 581,13
н640	923 929,63	3 554 587,22
н641	923 927,08	3 554 594,38
н642	924 263,66	3 555 934,02
н643	924 263,36	3 555 935,70
н644	924 262,36	3 555 935,66
н645	924 262,49	3 555 933,92
н646	924 285,29	3 555 958,72
н647	924 284,72	3 555 965,69
н648	924 284,89	3 555 958,61
н649	924 117,02	3 554 513,29
н650	924 117,85	3 554 514,22
н651	924 115,97	3 554 512,90

Каталог координат границ земельного участка 86:08:0000000:ЗУ3

Точка	X	Y
н1	924 457,52	3 556 348,25
н2	924 553,37	3 556 534,80
н3	924 566,68	3 556 653,29
н4	924 553,13	3 556 741,58
н5	924 551,75	3 556 963,14
н6	924 575,09	3 557 052,15
н7	924 675,80	3 557 166,14
н8	924 720,09	3 557 206,08
н9	924 757,13	3 557 213,93
н10	924 818,03	3 557 210,77
н11	924 817,79	3 557 206,27
н12	924 867,74	3 557 203,69
н13	924 867,97	3 557 208,21
н14	924 959,54	3 557 203,49
н15	925 159,26	3 557 161,16
н16	925 152,61	3 557 168,48
н17	925 106,68	3 557 180,48
н18	924 970,59	3 557 209,34
н19	924 763,28	3 557 220,64
н20	924 718,46	3 557 210,67
н21	924 643,21	3 557 139,11
н22	924 569,34	3 557 051,96
н23	924 556,20	3 557 011,69
н24	924 543,74	3 556 964,15
н25	924 544,97	3 556 766,06
н26	924 560,12	3 556 683,19
н27	924 560,81	3 556 625,85
н28	924 552,13	3 556 546,05
н29	924 479,27	3 556 401,97
н30	924 336,56	3 556 099,72
н31	924 316,69	3 556 055,09
н32	924 322,29	3 556 039,63
н33	924 318,19	3 556 034,74
н34	924 321,14	3 556 025,82
н35	924 331,38	3 556 038,02
н36	924 322,05	3 556 063,79
н37	924 450,43	3 556 334,64
н38	946 143,83	3 540 977,30
н39	946 149,20	3 541 109,48
н40	945 069,14	3 541 147,16
н41	945 256,04	3 541 136,27
н42	945 626,85	3 541 123,41
н43	945 980,83	3 541 107,35
н44	946 140,86	3 541 101,76
н45	946 135,84	3 540 977,73
н46	924 326,57	3 553 580,95
н47	924 314,64	3 553 619,43
н48	924 285,48	3 553 714,84
н49	924 247,49	3 553 703,46
н50	924 247,26	3 553 703,37
н51	924 276,48	3 553 607,76
н52	924 230,30	3 553 594,45
н53	924 231,88	3 553 588,70
н54	924 232,89	3 553 584,30
н55	924 279,39	3 553 597,82
н56	924 279,40	3 553 597,86
н57	924 287,91	3 553 569,03
н58	898 935,39	3 551 903,72
н59	899 144,64	3 552 337,67
н60	899 159,95	3 552 329,97
н61	899 163,23	3 552 337,28
н62	899 140,97	3 552 348,47
н63	898 928,25	3 551 907,33
н64	898 899,61	3 551 853,41
н65	898 892,89	3 551 856,98
н66	898 807,28	3 551 876,43
н67	898 815,97	3 551 866,25
н68	898 883,87	3 551 850,83
н69	898 886,06	3 551 854,94
н70	898 898,39	3 551 848,54

Проект межевания территории
для размещения линейного объекта регионального значения
Ханты-Мансийского автономного округа-Югры
«Трубопроводы Мамонтовского региона
строительства 2016 г.»
Землепользователь: ОАО «НК «Роснефть»

Каталог координат границ земельного участка 86:08:0000000:ЗУ3

Точка	X	Y
н71	898 900,97	3 551 853,40
н72	898 906,97	3 551 850,23
н73	898 946,09	3 551 898,29
н74	899 150,15	3 552 321,47
н75	899 155,04	3 552 319,01
н76	899 158,31	3 552 326,31
н77	899 146,48	3 552 332,27
н78	898 938,95	3 551 901,92
н79	898 910,50	3 551 848,33
н80	898 916,88	3 551 844,94
н81	898 907,63	3 551 827,43
н82	898 901,39	3 551 830,73
н83	898 896,98	3 551 819,85
н84	898 895,72	3 551 820,52
н85	898 889,48	3 551 808,77
н86	898 896,20	3 551 804,36
н87	898 912,58	3 551 835,20
н88	923 844,01	3 554 961,73
н89	923 811,87	3 555 084,26
н90	923 784,66	3 555 230,87
н91	923 789,21	3 555 281,83
н92	923 808,50	3 555 362,34
н93	923 842,49	3 555 458,84
н94	923 878,95	3 555 538,40
н95	923 929,24	3 555 606,35
н96	924 039,74	3 555 732,64
н97	924 106,85	3 555 809,49
н98	924 167,15	3 555 888,98
н99	924 184,64	3 555 921,92
н100	924 199,86	3 555 945,59
н101	924 203,15	3 555 960,94
н102	924 208,97	3 555 959,75
н103	924 210,43	3 555 962,01
н104	924 213,59	3 555 961,87
н105	924 215,12	3 555 969,80
н106	924 211,64	3 555 969,96
н107	924 211,45	3 555 971,98
н108	924 212,63	3 555 977,01
н109	924 215,72	3 555 981,98
н110	924 217,81	3 555 983,84
н111	924 220,02	3 555 995,29
н112	924 217,64	3 555 994,38
н113	924 209,54	3 555 987,20
н114	924 205,16	3 555 980,13
н115	924 203,36	3 555 972,54
н116	924 203,93	3 555 966,69
н117	924 177,74	3 555 925,97
н118	924 145,00	3 555 864,32
н119	924 083,02	3 555 789,67

Точка	X	Y
н120	924 035,40	3 555 734,51
н121	923 933,15	3 555 616,03
н122	923 922,80	3 555 604,03
н123	923 913,73	3 555 591,05
н124	923 873,00	3 555 532,76
н125	923 815,77	3 555 396,51
н126	923 779,05	3 555 248,72
н127	923 804,13	3 555 105,89
н128	923 805,73	3 555 097,47
н129	923 807,58	3 555 089,03
н130	923 809,65	3 555 080,70
н131	923 840,93	3 554 961,98
н132	924 012,59	3 554 045,77
н133	924 004,25	3 554 301,32
н134	923 987,09	3 554 379,63
н135	923 967,23	3 554 450,59
н136	923 967,24	3 554 450,59
н137	923 965,32	3 554 457,44
н138	923 964,71	3 554 458,25
н139	923 961,13	3 554 457,52
н140	923 956,23	3 554 481,71
н141	923 931,16	3 554 581,13
н142	923 927,08	3 554 594,38
н143	923 885,27	3 554 711,88
н144	923 882,60	3 554 711,55
н145	923 933,50	3 554 546,39
н146	923 936,18	3 554 537,13
н147	923 938,55	3 554 527,87
н148	923 940,63	3 554 518,46
н149	923 954,88	3 554 448,07
н150	923 963,51	3 554 449,83
н151	923 998,22	3 554 291,45
н152	924 011,42	3 554 056,29
н153	900 422,22	3 553 408,94
н154	900 388,41	3 553 481,13
н155	900 347,75	3 553 559,57
н156	900 238,94	3 553 629,93
н157	900 132,03	3 553 673,93
н158	900 098,37	3 553 669,39
н159	900 102,48	3 553 661,87
н160	900 130,97	3 553 665,72
н161	900 235,20	3 553 622,81
н162	900 341,61	3 553 554,02
н163	900 414,10	3 553 414,22
н164	900 913,46	3 549 996,26
н165	900 912,05	3 550 010,72
н166	900 908,95	3 550 021,62
н167	900 903,78	3 550 030,42
н168	900 896,31	3 550 039,01

Точка	X	Y
н169	900 892,73	3 550 041,16
н170	901 129,26	3 550 723,61
н171	901 151,41	3 550 734,43
н172	901 130,28	3 550 727,50
н173	900 913,60	3 550 118,21
н174	900 883,52	3 550 014,68
н175	900 883,57	3 550 014,66
н176	900 890,06	3 550 033,43
н177	900 891,11	3 550 032,80
н178	900 897,26	3 550 025,73
н179	900 901,52	3 550 018,45
н180	900 904,14	3 550 009,23
н181	900 904,64	3 550 004,48
н182	900 905,33	3 550 004,15
н183	900 904,22	3 550 000,31
н184	943 216,73	3 541 195,79
н185	943 217,33	3 541 203,80
н186	943 202,82	3 541 203,65
н187	943 181,92	3 541 238,50
н188	943 044,78	3 541 236,69
н189	943 046,11	3 541 231,14
н190	943 046,42	3 541 230,12
н191	943 176,78	3 541 231,52
н192	943 187,87	3 541 213,01
н193	943 114,13	3 541 212,24
н194	943 114,22	3 541 204,74
н195	943 114,30	3 541 197,24
н196	943 196,76	3 541 198,14
н197	943 196,75	3 541 198,21
н198	943 198,32	3 541 195,59
н199	899 911,04	3 549 689,81
н200	899 928,67	3 549 717,48
н201	899 935,00	3 549 717,24
н202	899 935,44	3 549 725,24
н203	899 924,39	3 549 725,65
н204	899 906,78	3 549 698,02
н205	899 828,15	3 549 701,85
н206	899 794,91	3 549 723,50
н207	899 797,36	3 549 727,28
н208	899 755,46	3 549 754,55
н209	899 753,01	3 549 750,78
н210	899 668,58	3 549 805,76
н211	899 667,56	3 549 803,23
н212	899 795,32	3 549 713,68
н213	899 825,60	3 549 693,96
н214	924 301,08	3 552 223,49
н215	924 302,65	3 552 225,44
н216	924 189,83	3 552 266,82
н217	923 925,17	3 552 347,78

Проект межевания территории
для размещения линейного объекта регионального значения
Ханты-Мансийского автономного округа-Югры
«Трубопроводы Мамонтовского региона
строительства 2016 г.»
Землепользователь: ОАО «НК «Роснефть»

Каталог координат границ земельного участка 86:08:0000000:ЗУ3

Точка	X	Y
н218	923 920,53	3 552 352,76
н219	923 935,85	3 552 797,69
н220	923 948,77	3 553 050,16
н221	923 933,05	3 552 779,41
н222	923 918,39	3 552 347,01
н223	923 984,93	3 552 327,38
н224	924 171,26	3 552 270,80
н225	899 291,11	3 549 633,18
н226	899 283,79	3 549 643,31
н227	899 294,90	3 549 651,32
н228	899 294,96	3 549 684,26
н229	899 291,66	3 549 717,60
н230	899 293,63	3 549 756,70
н231	899 286,80	3 549 757,10
н232	899 287,84	3 549 774,99
н233	899 294,56	3 549 774,60
н234	899 295,13	3 549 785,45
н235	899 295,26	3 549 856,12
н236	899 347,66	3 549 857,09
н237	899 347,65	3 549 857,29
н238	899 328,11	3 549 860,36
н239	899 291,28	3 549 862,25
н240	899 286,60	3 549 775,72
н241	899 283,64	3 549 717,41
н242	899 289,57	3 549 657,35
н243	899 272,61	3 549 645,12
н244	899 276,75	3 549 639,39
н245	899 276,86	3 549 639,23
н246	899 285,37	3 549 627,47
н247	924 285,11	3 553 163,82
н248	924 285,80	3 553 182,86
н249	924 284,09	3 553 183,12
н250	924 284,16	3 553 165,47
н251	924 074,81	3 553 178,24
н252	923 956,42	3 553 153,32
н253	923 956,03	3 553 148,67
н254	923 986,16	3 553 152,23
н255	924 070,07	3 553 171,50
н256	924 052,77	3 553 781,36
н257	924 057,74	3 553 791,72
н258	924 054,98	3 553 906,55
н259	924 054,34	3 553 932,31
н260	924 053,88	3 553 943,24
н261	924 053,02	3 553 954,32
н262	924 044,74	3 554 018,24
н263	924 043,30	3 554 018,73
н264	924 045,10	3 553 953,05
н265	924 045,90	3 553 942,76
н266	924 046,35	3 553 932,04
н267	924 046,99	3 553 906,35
н268	924 049,70	3 553 793,45
н269	924 049,47	3 553 792,97
н270	924 049,74	3 553 783,01
н271	946 136,92	3 540 806,06
н272	946 142,49	3 540 944,29
н273	946 141,73	3 540 944,33
н274	946 134,51	3 540 944,71
н275	946 128,93	3 540 806,54
н276	924 540,83	3 556 788,71
н277	924 539,75	3 556 961,30
н278	924 531,90	3 556 937,24
н279	924 532,55	3 556 834,04
н280	900 236,67	3 553 635,20
н281	900 194,45	3 553 661,22
н282	900 133,61	3 553 686,26
н283	900 096,29	3 553 681,22
н284	900 092,92	3 553 679,36
н285	900 096,32	3 553 673,15
н286	900 132,55	3 553 678,04
н287	946 131,85	3 540 977,94
н288	946 136,68	3 541 097,90
н289	946 124,77	3 541 098,32
н290	946 124,77	3 541 090,31
н291	946 128,34	3 541 090,19
н292	946 124,77	3 541 000,77
н293	946 124,77	3 540 978,32
н294	946 291,37	3 540 535,76
н295	946 114,67	3 540 677,09
н296	946 139,77	3 540 650,18
н297	946 213,92	3 540 589,62
н298	924 018,53	3 553 707,89
н299	924 039,55	3 553 753,17
н300	924 055,49	3 553 745,51
н301	924 056,00	3 553 746,61
н302	924 021,74	3 553 765,07
н303	924 021,17	3 553 782,53
н304	924 013,16	3 553 765,85
н305	924 026,03	3 553 759,67
н306	924 004,92	3 553 714,21
н307	946 132,19	3 540 688,68
н308	946 132,52	3 540 696,87
н309	946 136,78	3 540 802,56
н310	946 128,79	3 540 803,03
н311	946 124,77	3 540 703,31
н312	946 124,77	3 540 697,33
н313	946 124,77	3 540 694,62
н314	924 003,75	3 553 476,00
н315	924 016,59	3 553 546,63
н316	924 024,50	3 553 568,96
н317	924 111,80	3 553 750,71
н318	924 091,14	3 553 760,63
н319	924 107,10	3 553 752,02
н320	924 015,54	3 553 555,09
н321	925 361,46	3 557 061,37
н322	925 360,84	3 557 063,28
н323	925 354,22	3 557 061,17
н324	925 340,87	3 557 056,43
н325	925 340,75	3 557 056,86
н326	925 284,40	3 557 038,82
н327	925 279,23	3 557 043,01
н328	925 276,07	3 557 041,98
н329	925 235,21	3 557 078,71
н330	925 230,62	3 557 082,44
н331	925 218,87	3 557 095,40
н332	925 228,46	3 557 074,04
н333	925 274,16	3 557 032,94
н334	924 382,66	3 552 177,80
н335	924 382,25	3 552 192,26
н336	924 376,11	3 552 205,56
н337	924 365,10	3 552 214,31
н338	924 352,55	3 552 218,12
н339	924 338,60	3 552 216,68
н340	924 335,59	3 552 215,03
н341	924 329,46	3 552 215,61
н342	924 304,27	3 552 224,85
н343	924 302,69	3 552 222,90
н344	924 316,00	3 552 218,05
н345	924 346,82	3 552 212,33
н346	924 345,77	3 552 206,03
н347	924 346,85	3 552 205,91
н348	924 344,46	3 552 181,79
н349	924 352,43	3 552 181,18
н350	924 355,19	3 552 208,96
н351	924 361,32	3 552 207,10
н352	924 369,65	3 552 200,48
н353	924 374,31	3 552 190,40
н354	924 374,63	3 552 178,72
н355	924 378,64	3 552 178,26
н356	900 914,62	3 549 884,35
н357	900 912,38	3 549 885,14
н358	900 920,78	3 549 908,71
н359	900 859,13	3 549 930,74
н360	900 858,43	3 549 928,32
н361	900 856,89	3 549 923,03
н362	900 910,55	3 549 903,86
н363	900 902,15	3 549 880,31
н364	900 911,15	3 549 877,09

Проект межевания территории
для размещения линейного объекта регионального значения
Ханты-Мансийского автономного округа-Югры
«Трубопроводы Мамонтовского региона
строительства 2016 г.»
Землепользователь: ОАО «НК «Роснефть»

Каталог координат границ земельного участка 86:08:0000000:ЗУ3

Точка	X	Y
н365	946 481,60	3 540 426,26
н366	946 481,38	3 540 428,14
н367	946 481,45	3 540 430,43
н368	946 481,72	3 540 436,56
н369	946 482,04	3 540 444,67
н370	946 465,10	3 540 445,37
н371	946 466,17	3 540 471,16
н372	946 450,22	3 540 473,91
н373	946 449,32	3 540 466,52
н374	946 451,16	3 540 453,21
н375	946 456,97	3 540 442,29
н376	946 460,97	3 540 437,54
н377	946 468,41	3 540 429,65
н378	900 642,64	3 549 733,68
н379	900 645,86	3 549 741,07
н380	900 618,23	3 549 749,54
н381	900 566,33	3 549 701,36
н382	900 577,63	3 549 700,92
н383	900 620,28	3 549 740,54
н384	924 102,26	3 554 483,71
н385	924 104,99	3 554 491,19
н386	924 105,99	3 554 498,69
н387	924 105,84	3 554 500,42
н388	924 121,69	3 554 506,52
н389	924 142,08	3 554 529,31
н390	924 142,92	3 554 531,95
н391	924 117,85	3 554 514,22
н392	924 117,02	3 554 513,29
н393	924 115,97	3 554 512,90
н394	924 109,85	3 554 508,55
н395	924 076,93	3 554 493,27
н396	924 077,77	3 554 489,61
н397	924 097,73	3 554 497,29
н398	924 097,16	3 554 493,11
н399	924 094,98	3 554 487,08
н400	924 091,07	3 554 480,24
н401	924 086,35	3 554 476,37
н402	924 081,12	3 554 473,33
н403	924 081,71	3 554 469,94
н404	924 082,62	3 554 464,97
н405	924 090,93	3 554 469,77
н406	924 097,29	3 554 474,99
н407	900 929,06	3 549 896,22
н408	900 936,10	3 549 915,98
н409	900 868,37	3 549 940,17
н410	900 865,64	3 549 932,66
н411	900 925,88	3 549 911,13
н412	900 919,37	3 549 892,88
н413	900 927,73	3 549 896,78

Точка	X	Y
н414	924 007,11	3 552 286,77
н415	923 997,63	3 552 302,63
н416	923 979,26	3 552 308,21
н417	923 950,51	3 552 316,76
н418	923 909,42	3 552 327,25
н419	923 909,35	3 552 325,01
н420	923 943,45	3 552 310,31
н421	923 990,97	3 552 298,17
н422	923 997,11	3 552 287,89
н423	923 998,82	3 552 288,09
н424	924 297,95	3 553 194,52
н425	924 304,67	3 553 206,72
н426	924 301,69	3 553 220,38
н427	924 292,46	3 553 229,37
н428	924 290,55	3 553 230,00
н429	924 310,07	3 553 248,14
н430	924 310,13	3 553 248,75
н431	924 309,44	3 553 252,22
н432	924 306,92	3 553 256,18
н433	924 304,09	3 553 258,30
н434	924 300,74	3 553 259,42
н435	924 299,13	3 553 259,52
н436	924 305,33	3 553 254,67
н437	924 283,90	3 553 234,74
н438	924 284,07	3 553 190,45
н439	924 286,07	3 553 190,29
н440	924 287,25	3 553 222,66
н441	924 288,06	3 553 222,40
н442	924 293,94	3 553 216,29
н443	924 296,01	3 553 205,48
н444	924 294,83	3 553 191,37
н445	924 031,69	3 552 147,94
н446	924 044,21	3 552 230,56
н447	924 051,43	3 552 258,65
н448	924 040,49	3 552 261,46
н449	924 039,67	3 552 253,41
н450	924 041,69	3 552 252,89
н451	924 038,24	3 552 239,47
н452	924 029,06	3 552 149,99
н453	900 771,71	3 549 702,29
н454	900 791,71	3 549 757,50
н455	900 795,94	3 549 755,96
н456	900 812,98	3 549 803,00
н457	900 808,74	3 549 804,53
н458	900 767,54	3 549 711,69
н459	900 766,96	3 549 710,39
н460	900 765,10	3 549 704,33
н461	924 131,48	3 554 018,24
н462	924 132,40	3 554 033,79

Точка	X	Y
н463	924 132,48	3 554 034,96
н464	924 131,39	3 554 035,00
н465	924 131,74	3 554 043,92
н466	924 101,76	3 554 045,20
н467	924 100,91	3 554 025,22
н468	924 130,88	3 554 023,92
н469	924 130,62	3 554 018,11
н470	924 118,61	3 554 282,11
н471	924 114,07	3 554 297,19
н472	924 115,07	3 554 297,48
н473	924 113,76	3 554 301,83
н474	924 112,73	3 554 301,64
н475	924 084,11	3 554 292,62
н476	924 089,87	3 554 273,46
н477	924 128,63	3 553 968,71
н478	924 129,23	3 553 979,87
н479	924 129,73	3 553 988,45
н480	924 129,37	3 553 988,90
н481	924 099,32	3 553 989,98
н482	924 098,47	3 553 970,00
н483	924 105,98	3 554 324,02
н484	924 106,91	3 554 324,84
н485	924 106,49	3 554 326,31
н486	924 105,42	3 554 325,98
н487	924 100,03	3 554 343,90
н488	924 071,30	3 554 335,25
н489	924 077,06	3 554 316,13
н490	924 105,77	3 554 324,74
н491	946 449,74	3 540 473,99
н492	946 375,00	3 540 486,89
н493	946 351,61	3 540 488,41
н494	946 350,31	3 540 491,14
н495	946 346,26	3 540 491,84
н496	946 337,93	3 540 498,50
н497	946 346,41	3 540 480,74
н498	944 798,63	3 541 156,67
н499	944 717,78	3 541 159,53
н500	944 545,90	3 541 162,23
н501	944 540,10	3 541 158,93
н502	924 397,58	3 555 951,95
н503	924 391,95	3 555 962,27
н504	924 385,70	3 555 970,75
н505	924 378,20	3 555 977,17
н506	924 368,50	3 555 982,25
н507	924 358,63	3 555 982,58
н508	924 349,04	3 555 980,60
н509	924 339,71	3 555 975,89
н510	924 337,70	3 555 973,64
н511	924 337,97	3 555 972,71

Проект межевания территории
для размещения линейного объекта регионального значения
Ханты-Мансийского автономного округа-Югры
«Трубопроводы Мамонтовского региона
строительства 2016 г.»
Землепользователь: ОАО «НК «Роснефть»

Каталог координат границ земельного участка 86:08:0000000:ЗУ3

Точка	X	Y
н512	924 347,63	3 555 975,27
н513	924 355,09	3 555 945,27
н514	924 357,68	3 555 945,86
н515	924 351,08	3 555 972,67
н516	924 351,71	3 555 972,98
н517	924 359,30	3 555 974,55
н518	924 366,40	3 555 974,31
н519	924 373,68	3 555 970,50
н520	924 379,80	3 555 965,27
н521	924 385,19	3 555 957,96
н522	924 388,73	3 555 951,44
н523	924 393,39	3 555 951,70
н524	899 792,18	3 552 181,40
н525	899 795,74	3 552 186,21
н526	899 797,92	3 552 194,22
н527	899 798,58	3 552 203,22
н528	899 795,79	3 552 214,71
н529	899 791,34	3 552 225,13
н530	899 782,30	3 552 235,01
н531	899 779,31	3 552 236,73
н532	899 779,38	3 552 229,52
н533	899 779,67	3 552 226,03
н534	899 784,53	3 552 220,73
н535	899 788,16	3 552 212,18
н536	899 790,52	3 552 202,56
н537	899 789,99	3 552 195,57
н538	899 788,42	3 552 189,76
н539	899 780,39	3 552 180,60
н540	899 780,28	3 552 181,05
н541	899 778,17	3 552 178,06
н542	899 777,18	3 552 177,92
н543	899 777,55	3 552 169,58
н544	900 754,08	3 549 628,49
н545	900 776,35	3 549 701,00
н546	900 772,94	3 549 701,90
н547	900 767,66	3 549 684,71
н548	900 763,38	3 549 686,02
н549	900 748,65	3 549 638,03
н550	900 748,24	3 549 629,02
н551	943 025,75	3 541 313,40
н552	943 026,11	3 541 320,50
н553	942 965,12	3 541 320,55
н554	942 965,04	3 541 307,90
н555	942 966,38	3 541 307,86
н556	942 973,04	3 541 307,07
н557	942 973,07	3 541 312,54
н558	943 016,69	3 541 312,50
н559	943 016,76	3 541 313,86
н560	900 637,82	3 549 722,61
н561	900 641,03	3 549 729,99
н562	900 621,32	3 549 736,04
н563	900 583,27	3 549 700,71
н564	900 592,77	3 549 700,36
н565	900 594,57	3 549 700,28
н566	900 623,39	3 549 727,04
н567	898 878,03	3 551 839,85
н568	898 881,92	3 551 847,17
н569	898 820,30	3 551 861,17
н570	898 828,98	3 551 850,99
н571	898 892,21	3 551 744,75
н572	898 894,79	3 551 749,56
н573	898 871,04	3 551 762,33
н574	898 872,21	3 551 764,41
н575	898 863,78	3 551 768,89
н576	898 871,00	3 551 782,48
н577	898 854,89	3 551 794,00
н578	898 857,49	3 551 787,83
н579	898 862,02	3 551 782,64
н580	898 852,96	3 551 765,57
н581	923 884,76	3 554 713,34
н582	923 879,45	3 554 728,26
н583	923 890,40	3 554 784,86
н584	923 875,76	3 554 840,71
н585	923 872,82	3 554 840,90
н586	923 880,95	3 554 810,04
н587	923 887,37	3 554 785,66
н588	923 875,79	3 554 733,63
н589	923 882,15	3 554 713,01
н590	944 870,04	3 541 106,38
н591	944 869,54	3 541 114,70
н592	944 859,38	3 541 116,89
н593	944 850,71	3 541 123,60
н594	944 844,47	3 541 133,12
н595	944 844,07	3 541 135,03
н596	944 868,68	3 541 134,16
н597	944 868,63	3 541 136,04
н598	944 798,24	3 541 136,66
н599	944 835,83	3 541 135,32
н600	944 836,94	3 541 130,00
н601	944 844,74	3 541 118,09
н602	944 855,92	3 541 109,45
н603	946 124,94	3 540 806,77
н604	946 130,51	3 540 944,93
н605	946 124,79	3 540 945,23
н606	945 067,97	3 541 127,19
н607	944 924,46	3 541 135,55
н608	944 876,71	3 541 135,97
н609	944 876,71	3 541 133,87
н610	944 892,58	3 541 133,31
н611	901 238,21	3 551 312,51
н612	901 238,86	3 551 314,13
н613	901 231,13	3 551 321,63
н614	901 234,70	3 551 328,15
н615	901 211,48	3 551 353,49
н616	901 212,12	3 551 354,08
н617	901 206,38	3 551 359,67
н618	901 200,18	3 551 353,99
н619	900 099,60	3 553 639,11
н620	900 098,85	3 553 643,07
н621	900 098,39	3 553 645,51
н622	900 097,00	3 553 648,07
н623	900 092,18	3 553 649,28
н624	900 085,01	3 553 651,56
н625	900 079,14	3 553 654,35
н626	900 074,84	3 553 658,14
н627	900 080,23	3 553 658,87
н628	900 078,58	3 553 662,16
н629	900 076,65	3 553 663,97
н630	900 074,35	3 553 665,28
н631	900 071,68	3 553 665,80
н632	900 067,22	3 553 665,19
н633	900 065,59	3 553 664,29
н634	900 065,05	3 553 656,71
н635	900 070,48	3 553 651,23
н636	900 074,74	3 553 647,59
н637	900 082,07	3 553 644,10
н638	900 089,98	3 553 641,60
н639	900 794,54	3 549 822,03
н640	900 829,94	3 549 901,90
н641	900 838,57	3 549 931,60
н642	900 836,30	3 549 932,41
н643	900 841,77	3 549 947,20
н644	900 839,32	3 549 947,94
н645	900 836,84	3 549 940,79
н646	900 831,50	3 549 926,05
н647	900 827,94	3 549 907,28
н648	943 217,64	3 541 207,80
н649	943 218,23	3 541 215,81
н650	943 209,59	3 541 215,72
н651	943 195,82	3 541 238,69
н652	943 186,55	3 541 238,57
н653	943 205,09	3 541 207,67
н654	899 997,83	3 549 722,87
н655	899 997,37	3 549 727,38
н656	899 992,25	3 549 742,07
н657	899 987,34	3 549 752,60
н658	899 980,91	3 549 762,89

Проект межевания территории
для размещения линейного объекта регионального значения
Ханты-Мансийского автономного округа-Югры
«Трубопроводы Мамонтовского региона
строительства 2016 г.»
Землепользователь: ОАО «НК «Роснефть»

Каталог координат границ земельного участка 86:08:0000000:ЗУ3

Точка	X	Y
н659	899 977,49	3 549 766,89
н660	899 977,40	3 549 758,63
н661	899 977,37	3 549 753,47
н662	899 980,30	3 549 748,78
н663	899 984,83	3 549 739,04
н664	899 989,51	3 549 725,61
н665	899 989,78	3 549 723,17
н666	899 997,08	3 549 722,89
н667	943 272,21	3 541 196,39
н668	943 261,31	3 541 196,96
н669	943 256,17	3 541 204,22
н670	943 218,84	3 541 203,82
н671	943 218,25	3 541 195,81
н672	943 497,11	3 541 184,68
н673	943 356,65	3 541 192,01
н674	943 396,57	3 541 186,11
н675	943 436,03	3 541 184,59
н676	943 445,38	3 541 185,17
н677	899 553,23	3 552 121,86
н678	899 533,54	3 552 129,34
н679	899 219,15	3 552 287,84
н680	899 220,23	3 552 286,25
н681	899 543,18	3 552 123,95
н682	899 704,87	3 552 130,64
н683	899 703,38	3 552 137,99
н684	899 684,09	3 552 134,60
н685	899 654,31	3 552 122,68
н686	943 048,91	3 541 297,99
н687	943 053,66	3 541 304,39
н688	943 053,57	3 541 320,49
н689	943 034,12	3 541 320,49
н690	943 033,75	3 541 313,00
н691	943 042,73	3 541 312,48
н692	943 045,62	3 541 312,48
н693	943 045,70	3 541 298,38
н694	900 050,02	3 553 688,15
н695	900 053,03	3 553 691,82
н696	900 054,14	3 553 696,79
н697	900 053,00	3 553 701,41
н698	900 053,42	3 553 708,67
н699	900 054,84	3 553 715,69
н700	900 051,96	3 553 719,32
н701	900 048,34	3 553 723,89
н702	900 045,48	3 553 709,75
н703	900 044,71	3 553 698,80
н704	900 045,77	3 553 690,63
н705	900 047,11	3 553 686,58
н706	943 253,36	3 541 208,19
н707	943 247,73	3 541 216,13

Точка	X	Y
н708	943 219,73	3 541 215,83
н709	943 219,14	3 541 207,82
н710	944 854,64	3 541 167,86
н711	944 860,02	3 541 170,64
н712	944 860,82	3 541 170,73
н713	944 861,07	3 541 178,78
н714	944 857,68	3 541 178,45
н715	944 850,13	3 541 174,52
н716	944 841,80	3 541 167,27
н717	944 837,12	3 541 159,20
н718	944 835,98	3 541 156,34
н719	944 844,91	3 541 156,25
н720	944 848,13	3 541 162,19
н721	899 790,26	3 552 133,85
н722	899 784,58	3 552 160,76
н723	899 777,66	3 552 154,81
н724	899 780,78	3 552 140,03
н725	899 777,63	3 552 139,37
н726	899 778,56	3 552 131,39
н727	899 988,07	3 549 676,85
н728	899 995,06	3 549 689,90
н729	899 996,89	3 549 698,05
н730	899 997,08	3 549 702,88
н731	899 989,85	3 549 703,14
н732	899 987,50	3 549 692,72
н733	899 981,24	3 549 681,04
н734	899 977,82	3 549 676,97
н735	899 215,68	3 552 333,86
н736	899 220,29	3 552 342,85
н737	899 214,33	3 552 341,85
н738	899 201,93	3 552 337,73
н739	899 193,63	3 552 334,13
н740	899 191,16	3 552 328,55
н741	899 196,02	3 552 325,52
н742	899 196,56	3 552 326,13
н743	899 204,99	3 552 330,31
н744	924 092,75	3 554 531,03
н745	924 087,58	3 554 535,47
н746	924 078,02	3 554 539,95
н747	924 070,37	3 554 540,29
н748	924 068,12	3 554 540,03
н749	924 062,25	3 554 536,19
н750	924 064,67	3 554 531,64
н751	924 070,66	3 554 532,27
н752	924 076,07	3 554 532,03
н753	924 083,20	3 554 528,69
н754	924 084,83	3 554 527,29
н755	899 190,83	3 552 335,81
н756	899 194,36	3 552 342,84

Точка	X	Y
н757	899 176,88	3 552 351,62
н758	899 170,23	3 552 338,42
н759	899 177,47	3 552 335,00
н760	899 180,42	3 552 340,88
н761	899 188,46	3 552 336,85
н762	946 482,20	3 540 448,66
н763	946 482,40	3 540 453,82
н764	946 482,56	3 540 456,65
н765	946 477,58	3 540 456,86
н766	946 478,09	3 540 469,10
н767	946 470,14	3 540 470,48
н768	946 469,26	3 540 449,20
н769	924 282,87	3 553 272,32
н770	924 280,86	3 553 281,01
н771	924 284,31	3 553 281,36
н772	924 274,05	3 553 289,43
н773	924 264,14	3 553 276,82
н774	924 265,55	3 553 265,65
н775	924 275,40	3 553 278,19
н776	924 292,61	3 553 252,26
н777	924 277,65	3 553 264,04
н778	924 281,17	3 553 268,56
н779	924 276,08	3 553 272,57
н780	924 268,22	3 553 262,56
н781	924 268,41	3 553 262,41
н782	924 271,77	3 553 262,63
н783	924 275,55	3 553 262,82
н784	924 277,06	3 553 260,86
н785	924 277,43	3 553 261,33
н786	924 286,88	3 553 253,90
н787	924 283,84	3 553 251,08
н788	924 283,88	3 553 240,19
н789	924 299,18	3 553 254,41
н790	924 296,18	3 553 256,78
н791	899 924,90	3 549 689,24
н792	899 934,27	3 549 703,92
н793	899 934,78	3 549 713,24
н794	899 930,81	3 549 713,39
н795	899 915,60	3 549 689,53
н796	900 483,74	3 553 338,98
н797	900 468,31	3 553 369,18
н798	900 464,33	3 553 366,14
н799	900 476,18	3 553 340,85
н800	900 473,99	3 553 337,45
н801	900 475,55	3 553 334,81
н802	946 478,93	3 540 489,26
н803	946 479,12	3 540 494,03
н804	946 484,54	3 540 495,54
н805	946 484,66	3 540 499,73

Проект межевания территории
для размещения линейного объекта регионального значения
Ханты-Мансийского автономного округа-Югры
«Трубопроводы Мамонтовского региона
строительства 2016 г.»
Землепользователь: ОАО «НК «Роснефть»

Каталог координат границ земельного участка 86:08:0000000:ЗУ3

Точка	X	Y
н806	946 484,74	3 540 503,89
н807	946 470,08	3 540 499,99
н808	946 461,42	3 540 493,28
н809	946 452,12	3 540 493,88
н810	924 284,32	3 555 981,97
н811	924 306,04	3 556 007,83
н812	924 303,08	3 556 016,74
н813	924 295,70	3 556 007,93
н814	924 284,31	3 555 982,40
н815	899 764,99	3 552 128,53
н816	899 764,27	3 552 136,55
н817	899 747,14	3 552 132,95
н818	899 743,25	3 552 134,21
н819	899 741,72	3 552 133,26
н820	899 743,22	3 552 125,81
н821	899 746,69	3 552 124,68
н822	924 018,84	3 552 246,37
н823	924 019,67	3 552 254,42
н824	924 011,16	3 552 256,61
н825	924 008,97	3 552 260,27
н826	923 996,41	3 552 265,68
н827	924 005,98	3 552 249,68
н828	924 248,87	3 553 193,00
н829	924 250,70	3 553 201,94
н830	924 253,13	3 553 209,11
н831	924 255,40	3 553 212,50
н832	924 249,98	3 553 214,30
н833	924 247,22	3 553 214,66
н834	924 245,88	3 553 212,67
н835	924 242,96	3 553 204,04
н836	924 240,78	3 553 193,42
н837	924 245,09	3 553 193,20
н838	943 016,16	3 541 301,91
н839	943 016,49	3 541 308,51
н840	942 977,05	3 541 308,52
н841	942 977,03	3 541 306,58
н842	943 053,92	3 541 256,81
н843	943 053,80	3 541 277,27
н844	943 045,80	3 541 278,23
н845	943 045,92	3 541 256,71
н846	899 756,21	3 552 198,28
н847	899 754,22	3 552 241,74
н848	899 748,00	3 552 241,72
н849	899 748,98	3 552 232,48
н850	899 292,63	3 549 582,08
н851	899 291,79	3 549 590,42
н852	899 321,42	3 549 611,72
н853	899 317,22	3 549 617,51
н854	899 291,42	3 549 591,17

Точка	X	Y
н855	899 291,46	3 549 582,41
н856	901 246,54	3 551 385,62
н857	901 245,20	3 551 395,23
н858	901 228,88	3 551 380,29
н859	901 235,06	3 551 375,09
н860	900 699,34	3 549 703,73
н861	900 701,14	3 549 707,82
н862	900 702,38	3 549 711,17
н863	900 684,96	3 549 716,51
н864	900 681,80	3 549 709,11
н865	901 165,03	3 550 741,10
н866	901 169,08	3 550 805,63
н867	901 160,36	3 550 738,81
н868	900 703,77	3 549 714,92
н869	900 706,56	3 549 722,44
н870	900 689,69	3 549 727,62
н871	900 686,54	3 549 720,21
н872	899 775,71	3 552 143,04
н873	899 775,27	3 552 146,72
н874	899 773,64	3 552 154,48
н875	899 769,75	3 552 159,29
н876	899 765,17	3 552 155,84
н877	899 766,55	3 552 149,30
н878	899 764,70	3 552 148,91
н879	899 765,42	3 552 140,88
н880	943 358,61	3 541 211,92
н881	943 324,43	3 541 216,96
н882	943 272,61	3 541 216,40
н883	899 582,34	3 549 875,86
н884	899 576,08	3 549 884,42
н885	899 564,24	3 549 875,65
н886	899 571,15	3 549 870,81
н887	899 574,38	3 549 873,20
н888	899 576,27	3 549 870,62
н889	923 890,04	3 552 311,55
н890	923 888,95	3 552 312,02
н891	923 890,01	3 552 346,57
н892	923 881,73	3 552 313,67
н893	946 353,99	3 540 511,29
н894	946 350,23	3 540 519,17
н895	946 303,46	3 540 551,69
н896	924 005,49	3 554 500,24
н897	924 003,82	3 554 504,57
н898	923 991,00	3 554 499,62
н899	923 989,71	3 554 502,99
н900	923 982,76	3 554 500,35
н901	923 984,66	3 554 492,51
н902	923 985,08	3 554 492,69
н903	923 986,20	3 554 489,75

Точка	X	Y
н904	923 987,47	3 554 490,05
н905	923 993,38	3 554 498,77
н906	898 919,61	3 551 779,82
н907	898 921,42	3 551 782,46
н908	898 910,94	3 551 785,07
н909	898 907,23	3 551 783,65
н910	898 900,61	3 551 773,50
н911	898 906,49	3 551 774,78
н912	901 273,80	3 551 273,67
н913	901 275,39	3 551 278,68
н914	901 256,02	3 551 297,48
н915	901 253,46	3 551 295,86
н916	899 187,27	3 552 265,55
н917	899 191,20	3 552 272,48
н918	899 192,49	3 552 274,77
н919	899 183,24	3 552 280,16
н920	899 185,40	3 552 282,05
н921	899 185,25	3 552 283,51
н922	899 184,26	3 552 284,61
н923	899 179,07	3 552 287,23
н924	899 179,73	3 552 283,19
н925	899 185,63	3 552 268,20
н926	900 749,36	3 549 654,01
н927	900 759,56	3 549 687,18
н928	900 757,01	3 549 687,96
н929	900 750,20	3 549 672,58
н930	899 648,99	3 552 142,08
н931	899 597,56	3 552 133,99
н932	899 632,50	3 552 135,50
н933	899 296,97	3 549 539,03
н934	899 294,57	3 549 562,82
н935	899 291,54	3 549 562,83
н936	899 291,64	3 549 538,23
н937	924 260,69	3 555 959,64
н938	924 261,17	3 555 967,63
н939	924 249,26	3 555 968,19
н940	924 248,78	3 555 960,22
н941	946 509,97	3 540 411,36
н942	946 511,31	3 540 448,65
н943	946 508,96	3 540 455,56
н944	946 508,39	3 540 455,58
н945	946 507,98	3 540 425,27
н946	946 509,75	3 540 415,73
н947	924 318,64	3 555 967,58
н948	924 318,54	3 555 967,94
н949	924 302,81	3 555 964,16
н950	924 284,69	3 555 966,62
н951	924 284,72	3 555 965,69
н952	924 285,29	3 555 958,72

Проект межевания территории
для размещения линейного объекта регионального значения
Ханты-Мансийского автономного округа-Югры
«Трубопроводы Мамонтовского региона
строительства 2016 г.»
Землепользователь: ОАО «НК «Роснефть»

Каталог координат границ земельного участка 86:08:0000000:ЗУ3

Точка	X	Y
н953	899 777,09	3 552 131,08
н954	899 776,16	3 552 139,06
н955	899 765,78	3 552 136,87
н956	899 766,50	3 552 128,85
н957	899 763,90	3 552 140,57
н958	899 763,18	3 552 148,58
н959	899 753,82	3 552 146,61
н960	899 754,02	3 552 140,91
н961	899 748,13	3 552 137,25
н962	900 491,57	3 549 704,18
н963	900 491,74	3 549 708,53
н964	900 472,40	3 549 709,26
н965	900 472,46	3 549 704,90
н966	924 321,84	3 552 183,78
н967	924 323,89	3 552 196,25
н968	924 317,92	3 552 197,36
н969	924 314,91	3 552 184,94
н970	924 315,66	3 552 184,79
н971	901 248,63	3 551 371,25
н972	901 248,54	3 551 371,32
н973	901 247,22	3 551 380,80
н974	901 238,15	3 551 372,49
н975	901 244,31	3 551 367,29
н976	899 784,23	3 552 162,43
н977	899 782,31	3 552 171,50
н978	899 777,64	3 552 167,72
н979	899 777,75	3 552 165,29
н980	899 775,75	3 552 163,79
н981	899 777,30	3 552 156,48
н982	942 984,31	3 541 194,06
н983	942 984,40	3 541 208,07
н984	942 979,48	3 541 208,18
н985	942 979,52	3 541 194,32
н986	899 655,14	3 549 811,94
н987	899 655,93	3 549 814,00
н988	899 603,59	3 549 848,08
н989	899 225,48	3 552 335,60
н990	899 230,21	3 552 344,51
н991	899 222,26	3 552 343,18
н992	899 217,69	3 552 334,30
н993	900 685,09	3 549 720,66
н994	900 688,25	3 549 728,05
н995	900 680,80	3 549 730,35
н996	900 677,69	3 549 722,93
н997	900 680,35	3 549 709,55
н998	900 683,51	3 549 716,96
н999	900 676,13	3 549 719,22
н1000	900 673,04	3 549 711,80
н1001	898 874,18	3 551 767,88
н1002	898 879,14	3 551 776,66
н1003	898 874,28	3 551 780,14
н1004	898 869,18	3 551 770,55
н1005	924 348,16	3 552 137,94
н1006	924 348,65	3 552 142,99
н1007	924 346,85	3 552 143,27
н1008	924 346,43	3 552 138,92
н1009	924 330,50	3 552 140,45
н1010	924 330,90	3 552 144,24
н1011	924 329,73	3 552 144,13
н1012	924 330,53	3 552 136,17
н1013	899 294,05	3 549 635,91
н1014	899 299,22	3 549 641,25
н1015	899 295,22	3 549 646,62
н1016	899 289,37	3 549 642,41
н1017	900 676,21	3 549 723,38
н1018	900 679,31	3 549 730,80
н1019	900 673,22	3 549 732,67
н1020	900 670,13	3 549 725,25
н1021	900 671,54	3 549 712,26
н1022	900 674,65	3 549 719,67
н1023	900 668,58	3 549 721,54
н1024	900 665,49	3 549 714,11
н1025	900 331,00	3 553 575,17
н1026	900 322,62	3 553 582,20
н1027	900 268,90	3 553 615,32
н1028	899 318,08	3 549 521,91
н1029	899 317,70	3 549 525,29
н1030	899 311,80	3 549 524,63
н1031	899 297,83	3 549 530,84
н1032	899 296,23	3 549 530,49
н1033	899 309,96	3 549 522,63
н1034	900 452,45	3 549 705,66
н1035	900 452,39	3 549 710,03
н1036	900 441,79	3 549 710,43
н1037	900 441,62	3 549 706,07
н1038	925 229,69	3 557 113,21
н1039	925 230,47	3 557 117,78
н1040	925 224,94	3 557 122,61
н1041	925 216,97	3 557 126,97
н1042	925 218,54	3 557 125,45
н1043	899 593,98	3 552 133,82
н1044	899 558,81	3 552 141,13
н1045	899 572,34	3 552 136,01
н1046	899 590,31	3 552 133,68
н1047	923 991,43	3 552 289,61
н1048	923 988,39	3 552 294,71
н1049	923 966,90	3 552 300,19
н1050	944 867,87	3 541 171,49
н1051	944 867,96	3 541 179,46
н1052	944 862,57	3 541 178,93
н1053	944 862,33	3 541 170,89
н1054	900 459,06	3 553 387,28
н1055	900 454,69	3 553 395,84
н1056	900 451,35	3 553 393,87
н1057	900 455,65	3 553 384,67
н1058	899 763,65	3 552 261,81
н1059	899 759,37	3 552 264,22
н1060	899 738,65	3 552 262,21
н1061	899 738,81	3 552 260,51
н1062	899 742,80	3 552 261,66
н1063	924 264,88	3 555 959,45
н1064	924 264,20	3 555 986,42
н1065	924 266,76	3 555 992,14
н1066	924 263,90	3 555 988,74
н1067	924 263,30	3 555 978,43
н1068	924 264,23	3 555 967,49
н1069	924 262,67	3 555 967,57
н1070	924 262,19	3 555 959,57
н1071	899 757,17	3 552 174,85
н1072	899 756,15	3 552 176,12
н1073	899 745,86	3 552 175,64
н1074	899 747,73	3 552 172,74
н1075	899 751,04	3 552 170,25
н1076	924 138,83	3 554 022,90
н1077	924 139,37	3 554 034,65
н1078	924 136,38	3 554 034,77
н1079	924 135,86	3 554 023,54
н1080	924 060,20	3 554 482,85
н1081	924 059,55	3 554 485,19
н1082	924 051,37	3 554 481,39
н1083	924 036,11	3 554 473,58
н1084	924 072,11	3 554 487,43
н1085	924 071,36	3 554 490,68
н1086	924 060,93	3 554 485,84
н1087	924 061,61	3 554 483,39
н1088	943 041,92	3 541 256,66
н1089	943 041,80	3 541 278,71
н1090	943 041,05	3 541 278,79
н1091	943 039,95	3 541 256,83
н1092	943 040,00	3 541 256,63
н1093	924 243,53	3 555 992,45
н1094	924 243,92	3 555 994,57
н1095	924 244,97	3 556 000,61
н1096	924 241,34	3 556 000,25
н1097	924 239,76	3 555 992,06
н1098	899 666,30	3 549 804,11
н1099	899 667,29	3 549 806,60

Проект межевания территории
для размещения линейного объекта регионального значения
Ханты-Мансийского автономного округа-Югры
«Трубопроводы Мамонтовского региона
строительства 2016 г.»
Землепользователь: ОАО «НК «Роснефть»

Каталог координат границ земельного участка 86:08:0000000:ЗУ3

Точка	X	Y
н1100	899 657,26	3 549 813,13
н1101	899 656,45	3 549 811,03
н1102	901 269,09	3 551 406,29
н1103	901 263,50	3 551 412,02
н1104	901 263,10	3 551 411,63
н1105	901 264,44	3 551 402,03
н1106	899 601,77	3 549 849,35
н1107	899 594,21	3 549 859,68
н1108	899 590,98	3 549 856,91
н1109	900 445,43	3 553 413,94
н1110	900 442,54	3 553 419,62
н1111	900 437,87	3 553 422,64
н1112	900 442,70	3 553 412,34
н1113	900 847,55	3 549 962,51
н1114	900 850,19	3 549 971,58
н1115	900 847,91	3 549 972,72
н1116	900 844,72	3 549 963,55
н1117	942 984,55	3 541 231,07
н1118	942 984,58	3 541 235,89
н1119	942 979,37	3 541 235,83
н1120	942 979,40	3 541 231,19
н1121	900 725,00	3 549 708,41
н1122	900 728,21	3 549 715,80
н1123	900 725,74	3 549 716,57
н1124	900 722,96	3 549 709,04
н1125	900 850,61	3 549 973,04
н1126	900 852,98	3 549 981,20
н1127	900 851,06	3 549 981,86
н1128	900 848,39	3 549 974,15
н1129	899 293,76	3 549 570,83
н1130	899 292,79	3 549 580,49
н1131	899 291,46	3 549 580,85
н1132	899 291,50	3 549 570,83
н1133	900 045,67	3 553 666,07
н1134	900 046,32	3 553 674,48
н1135	900 043,52	3 553 674,10
н1136	900 044,58	3 553 665,96
н1137	900 720,17	3 549 697,33
н1138	900 723,38	3 549 704,72
н1139	900 721,55	3 549 705,28
н1140	900 719,72	3 549 700,30
н1141	900 718,61	3 549 697,82
н1142	900 842,51	3 550 027,31
н1143	900 846,14	3 550 035,80
н1144	900 845,55	3 550 035,23
н1145	900 839,96	3 550 028,42
н1146	901 266,12	3 551 389,97
н1147	901 267,52	3 551 396,66
н1148	901 268,22	3 551 400,05

Точка	X	Y
н1149	901 265,11	3 551 397,20
н1150	924 316,71	3 556 039,20
н1151	924 317,75	3 556 040,44
н1152	924 314,35	3 556 049,83
н1153	924 313,68	3 556 048,34
н1154	924 069,04	3 553 739,00
н1155	924 069,26	3 553 739,47
н1156	924 057,32	3 553 745,90
н1157	924 056,85	3 553 744,85
н1158	898 889,88	3 551 818,06
н1159	898 892,18	3 551 822,40
н1160	898 889,30	3 551 823,93
н1161	898 888,97	3 551 821,74
н1162	898 889,25	3 551 819,54
н1163	924 331,34	3 552 148,31
н1164	924 331,87	3 552 153,28
н1165	924 328,99	3 552 151,46
н1166	924 329,33	3 552 148,11
н1167	924 260,44	3 555 955,23
н1168	924 260,47	3 555 955,64
н1169	924 248,63	3 555 956,20
н1170	924 248,61	3 555 954,92
н1171	924 121,73	3 554 299,46
н1172	924 121,01	3 554 301,90
н1173	924 117,71	3 554 302,44
н1174	924 118,87	3 554 298,59
н1175	898 856,78	3 551 818,41
н1176	898 856,42	3 551 821,03
н1177	898 848,44	3 551 828,21
н1178	924 133,68	3 554 019,63
н1179	924 134,38	3 554 034,87
н1180	924 133,97	3 554 034,89
н1181	924 133,89	3 554 033,70
н1182	924 133,01	3 554 018,69
н1183	924 240,65	3 555 966,73
н1184	924 240,76	3 555 968,60
н1185	924 235,30	3 555 968,85
н1186	924 235,10	3 555 967,80
н1187	924 235,89	3 555 967,65
н1188	924 239,81	3 555 966,89
н1189	898 889,57	3 551 793,78
н1190	898 890,23	3 551 794,77
н1191	898 884,14	3 551 798,69
н1192	898 883,75	3 551 797,96
н1193	944 511,78	3 541 173,14
н1194	944 505,74	3 541 179,32
н1195	944 504,51	3 541 179,33
н1196	944 511,20	3 541 172,90
н1197	924 144,60	3 554 537,28

Точка	X	Y
н1198	924 146,27	3 554 542,55
н1199	924 143,20	3 554 540,45
н1200	924 131,85	3 553 979,75
н1201	924 132,01	3 553 983,19
н1202	924 131,89	3 553 984,82
н1203	924 131,12	3 553 986,56
н1204	924 130,73	3 553 979,80
н1205	924 149,94	3 554 554,17
н1206	924 151,08	3 554 557,77
н1207	924 148,52	3 554 558,58
н1208	898 803,23	3 551 877,35
н1209	898 797,81	3 551 878,58
н1210	898 797,06	3 551 877,00
н1211	899 976,92	3 549 664,70
н1212	899 977,13	3 549 676,14
н1213	899 976,65	3 549 675,59
н1214	899 976,59	3 549 669,30
н1215	899 976,56	3 549 664,42
н1216	900 090,35	3 553 660,24
н1217	900 089,59	3 553 661,63
н1218	900 084,61	3 553 659,46
н1219	924 064,82	3 554 539,67
н1220	924 062,22	3 554 539,37
н1221	924 060,78	3 554 538,93
н1222	924 061,53	3 554 537,51
н1223	898 880,46	3 551 800,30
н1224	898 880,76	3 551 800,86
н1225	898 874,21	3 551 805,07
н1226	898 874,02	3 551 805,23
н1227	898 873,90	3 551 805,00
н1228	924 136,84	3 553 979,52
н1229	924 136,89	3 553 980,52
н1230	924 133,91	3 553 980,72
н1231	924 133,85	3 553 979,66
н1232	924 012,27	3 552 137,36
н1233	924 012,30	3 552 137,69
н1234	924 010,16	3 552 139,35
н1235	924 009,89	3 552 137,55
н1236	899 772,95	3 552 157,71
н1237	899 772,23	3 552 161,14
н1238	899 770,95	3 552 160,19
н1239	924 116,95	3 554 298,02
н1240	924 115,69	3 554 302,22
н1241	924 115,24	3 554 302,12
н1242	924 116,50	3 554 297,90
н1243	900 869,81	3 550 039,18
н1244	900 870,84	3 550 042,73
н1245	900 869,31	3 550 039,14
н1246	901 254,91	3 551 298,56

Проект межевания территории
для размещения линейного объекта регионального значения
Ханты-Мансийского автономного округа-Югры
«Трубопроводы Мамонтовского региона
строительства 2016 г.»
Землепользователь: ОАО «НК «Роснефть»

Каталог координат границ земельного участка 86:08:0000000:ЗУ3

Точка	X	Y
н1247	901 254,38	3 551 299,07
н1248	901 253,92	3 551 297,93
н1249	924 108,45	3 554 326,22
н1250	924 108,26	3 554 326,84
н1251	924 107,91	3 554 326,73
н1252	924 108,14	3 554 325,94

Ханты-Мансийский автономный округ — Югра
Губернатор

Приложение 92
к постановлению Правительства
Ханты-Мансийского
автономного округа – Югры
от 25 декабря 2015 года № 482-п

Положение о размещении линейного объекта регионального значения Ханты-Мансийского автономного округа - Югры «Трубопроводы Мамонтовского региона строительства 2016 г.»

I. Размещение объекта

В административном отношении линейный объект регионального значения районе Ханты-Мансийского автономного округа – Югры «Трубопроводы Мамонтовского региона строительства 2016 г.» (далее – проектируемый объект) расположен на межселенной территории в границах Мамонтовского лицензионного участка Нефтеюганского района Ханты-Мансийского автономного округа – Югры.

В географическом отношении территория проектируемого объекта находится в 15 километрах от города Пыть-Яха.

II. Функциональное зонирование территории

Проектируемый объект располагается на землях лесного фонда, находящихся в ведении территориального отдела - Нефтеюганского лесничества (Нефтеюганское участковое лесничество, Островное урочище).

III. Решения по планировочной организации земельных участков для размещения проектируемого объекта

Расчет полосы отвода земельных участков для выполнения работ по строительству проектируемых трубопроводов производился с учетом действующих норм отвода земель.

Таблица 1.

Площади земельных участков, необходимые для строительства и эксплуатации проектируемого объекта

Наименование объекта (кадастровый номер)	Площадь вновь испрашиваемых земельных участков, га	Площадь по земельным участкам, стоящих на кадастровом учете и ранее предоставленных в аренду, га	Зона застройки, га
Трубопроводы Мамонтовского региона строительства 2016 г. (земли лесного фонда)	47,6773	7,310	46,9463

Таблица 2.

Площади испрашиваемых земельных участков
под проектируемый объект

№ земельного участка	Площадь земельного участка, га	Категория земель
86:08: 0000000:ЗУ1	34,4449	Земли лесного фонда
86:08: 0000000:ЗУ2	2,3283	Земли лесного фонда
86:08:0000000:ЗУ3	10,1731	Земли лесного фонда

Координаты границ земельных участков, необходимые для размещения проектируемого объекта в графических материалах определены в местной системе координат Ханты-Мансийского автономного округа – Югры МСК-86.

IV. Особо охраняемые территории и зоны с особыми условиями использования

Проектируемый объект технологически привязан к объектам сложившейся инфраструктуры и проходит вдоль существующих коридоров коммуникаций на свободной от застройки территории.

Проектируемый объект пересекает водоохранную зону и прибрежную полосу водных объектов рек Пучипигый, Большой и Малый Карьеган, ручья без названия – правого притока реки Коонъях.

Для уменьшения воздействия на водотоки предусмотрены следующие мероприятия:

выполнение строительно-монтажных работ с применением гусеничной техники должно осуществляться в зимний период для уменьшения воздействия строительной техники на растительный береговой покров; в остальные сезоны года строительно-монтажные работы, движение транспорта и строительной техники должно осуществляться только по существующим автомобильным дорогам, зимникам и временным вдольтрассовым проездам;

все отходы защитных материалов, остатки горюче-смазочных материалов тщательно должны собираться в передвижное оборудование (мусоросборники, емкости для сбора отработанных горюче-смазочных материалов) и вывозиться в места, согласованные с соответствующими муниципальными органами и органами государственной власти Российской Федерации;

после завершения строительства выполняются рекультивационные работы.

Организационный сброс стоков или загрязняющих веществ на поверхность земли и в водотоки не производится. Попадание загрязняющих веществ в водные объекты в результате размыва и выноса ливневыми и талыми водами возможно лишь при неправильном хранении строительных материалов и аварийных утечек дизтоплива работающих механизмов в период строительства.

На всех этапах работ осуществляется входной, операционный и приемочный контроль качества строительства, а также проводится своевременный профилактический осмотр, ремонт и диагностика оборудования, трубопроводов и арматуры.

Ущерб окружающей среде может быть нанесен лишь в аварийных случаях, но для их предотвращения предусмотрены все возможные мероприятия в соответствии с требованиями законодательства Российской Федерации.

В границах участка работ отсутствуют объекты историко-культурного наследия, особо охраняемые природные территории федерального, регионального и местного значения.


Проектируемый объект затрагивает границы территории традиционного природопользования коренных малочисленных народов Севера регионального значения.

В соответствии с пунктом 1 статьи 12 Закона Ханты-Мансийского автономного округа – Югры от 28 декабря 2006 года № 145-оз «О территориях традиционного природопользования коренных малочисленных народов Севера регионального значения вХанты-Мансийском автономном округе – Югре» проведено согласование размещения проектируемого объекта с субъектом традиционного природопользования.

Ханты-Мансийский автономный округ – Югра
Губернатор

Приложение 93
к постановлению Правительства
Ханты-Мансийского
автономного округа – Югры
от 25 декабря 2015 года № 482-п

Основная часть проекта планировки территории для размещения линейного объекта регионального значения Ханты-Мансийского автономного округа - Югры "Трубопроводы Мамонтовского месторождения строительства 2016г., четвертая очередь"
Землепользователь ОАО "НК "Роснефть"
Масштаб 1:5000

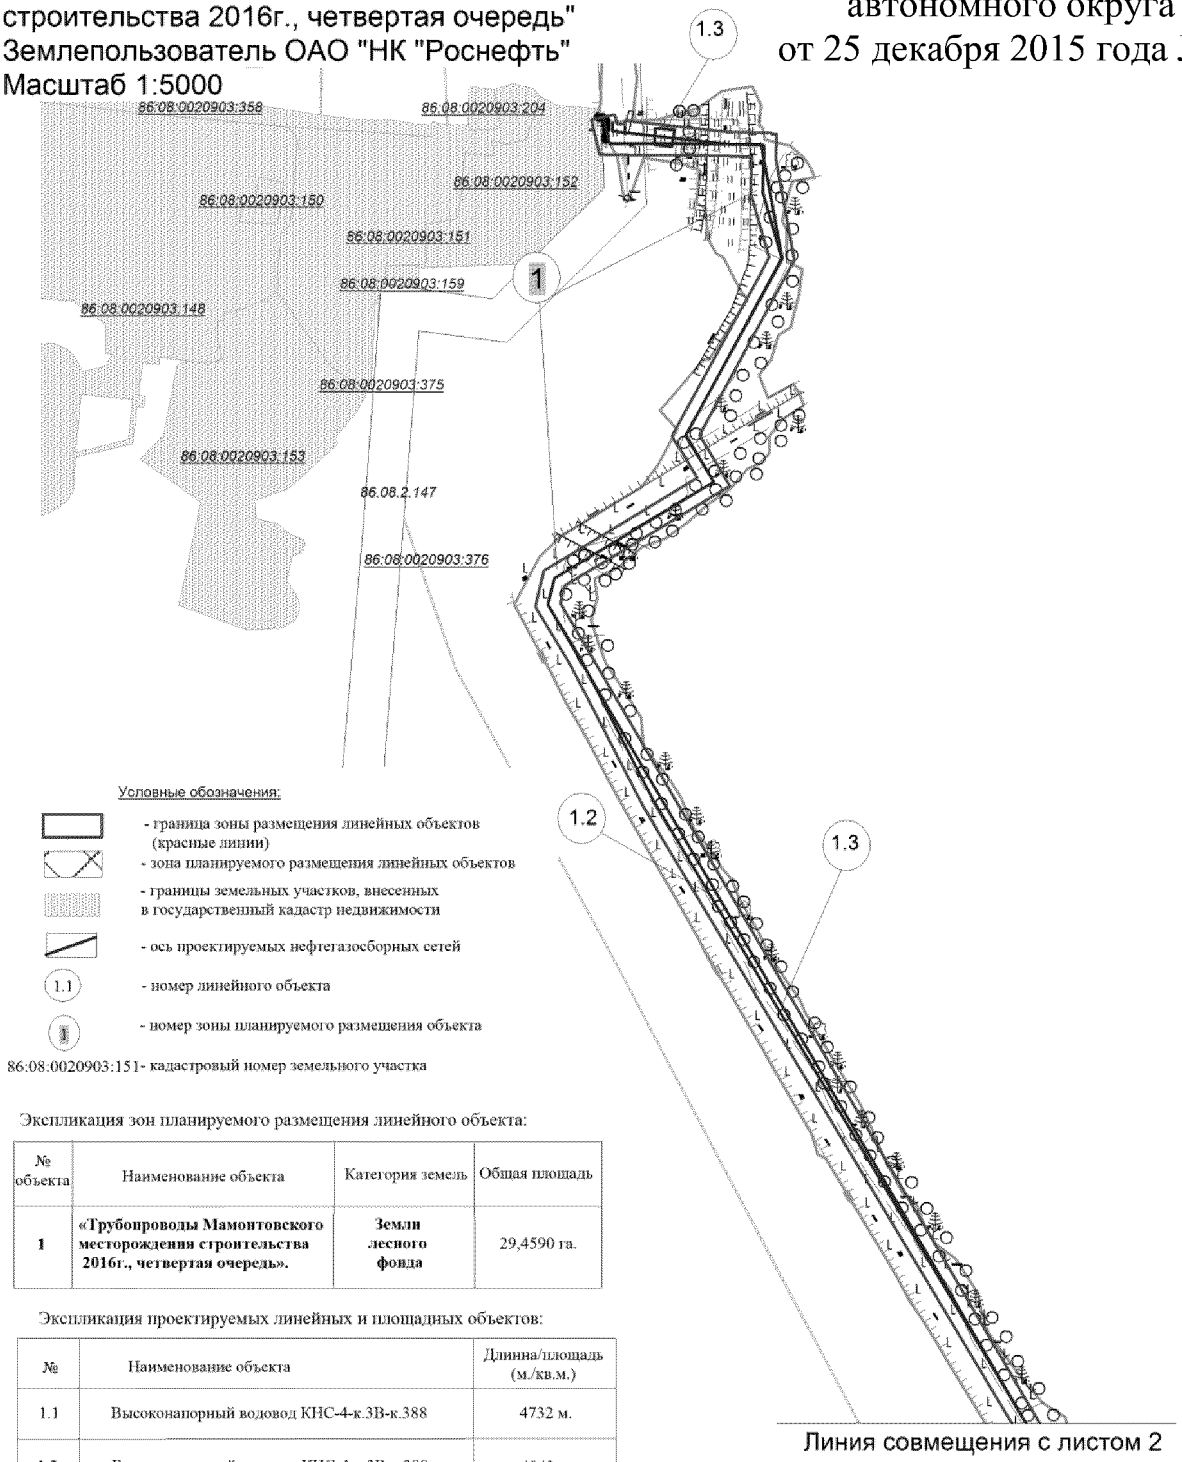

Условные обозначения:

- граница зоны размещения линейных объектов (красные линии)
- зона планируемого размещения линейных объектов
- границы земельных участков, внесенных в государственный кадастр недвижимости
- ось проектируемых нефтегазосборных сетей
- 1.1 - номер линейного объекта
- 1 - номер зоны планируемого размещения объекта

86:08:0020903:151- кадастровый номер земельного участка


Экспликация зон планируемого размещения линейного объекта:

№ объекта	Наименование объекта	Категория земель	Общая площадь
1	**«Трубопроводы Мамонтовского месторождения строительства 2016г., четвертая очередь».**	**Земли лесного фонда**	29,4590 га.

Экспликация проектируемых линейных и площадных объектов:

№	Наименование объекта	Длинна/площадь (м./кв.м.)
1.1	Высоконапорный водовод КНС-4-к.3В-к.388	4732 м.
1.2	Высоконапорный водовод КНС-4-к.3В-к.388	4842 м.
1.3	Узел задвижки №1	223 кв.м.

Основная часть проекта планировки территории
для размещения линейного объекта регионального
значения Ханты-Мансийского автономного
округа - Югры "Трубопроводы Мамонтовского месторождения
строительства 2016г., четвертая очередь"
Землепользователь ОАО "НК "Роснефть"
Масштаб 1:2000

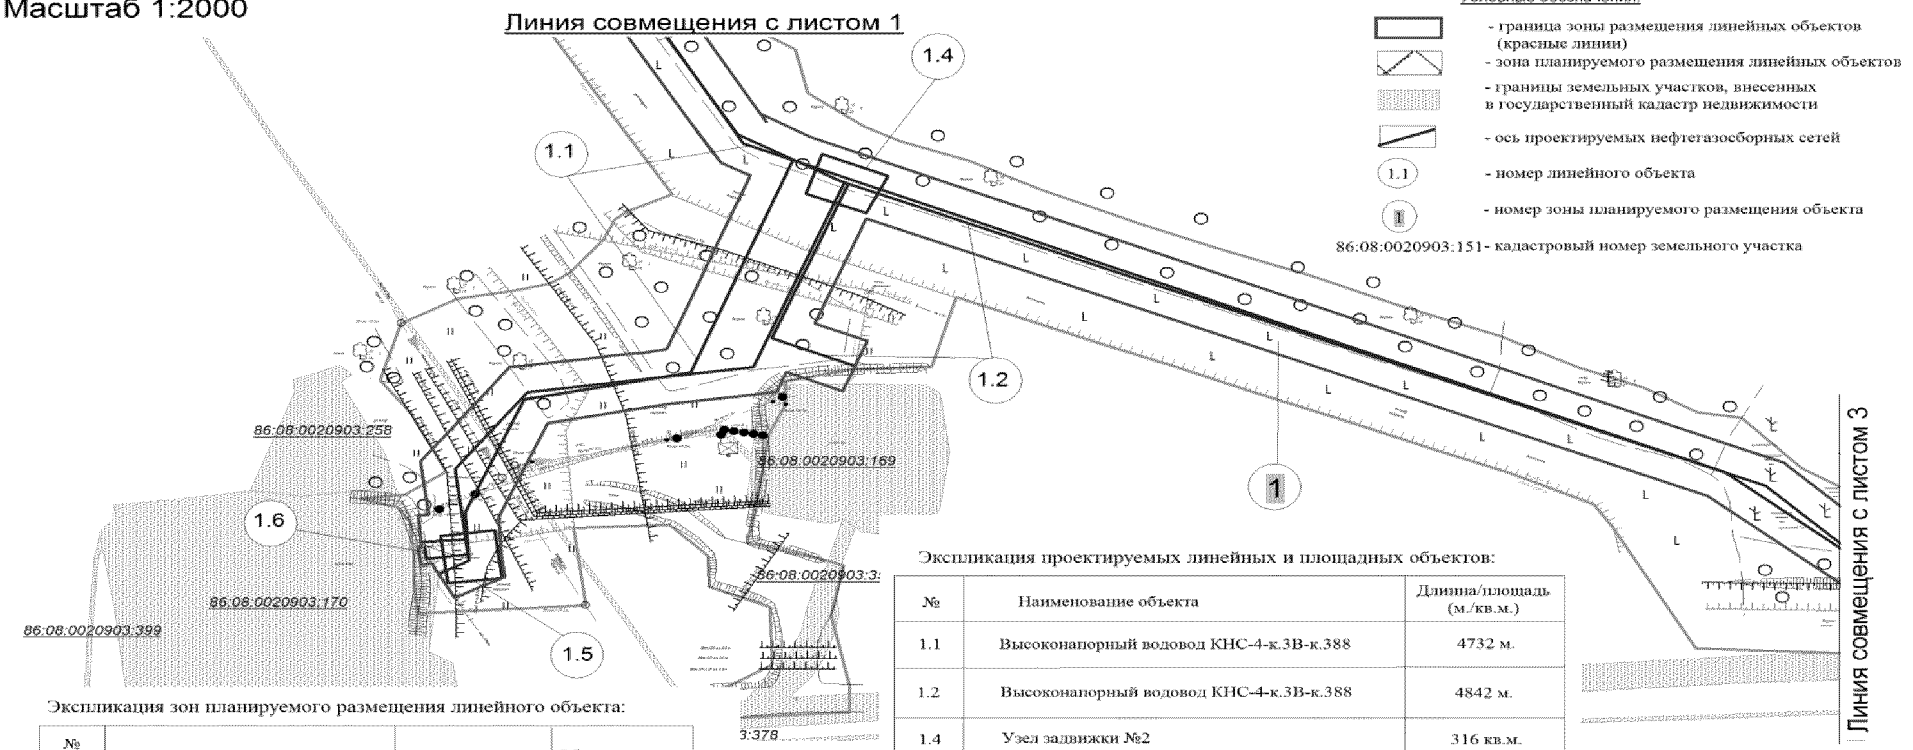


Экспликация зон планируемого размещения линейного объекта:

№ объекта	Наименование объекта	Категория земель	Общая площадь
1	**«Трубопроводы Мамонтовского месторождения строительства 2016г., четвертая очередь».**	**Земли лесного фонда**	29,4590 га.

Экспликация проектируемых линейных и площадных объектов:

№	Наименование объекта	Длинна/площадь (м./кв.м.)
1.1	Высоконапорный водовод КНС-4-к.3В-к.388	4732 м.
1.2	Высоконапорный водовод КНС-4-к.3В-к.388	4842 м.
1.4	Узел задвижки №2	316 кв.м.
1.5	Узел задвижки №3	293 кв.м.
1.6	Высоконапорный водовод КНС-4-к.3В-к.388	17 м.

Основная часть проекта планировки территории
для размещения линейного объекта регионального
значения Ханты-Мансийского автономного
округа - Югры "Трубопроводы Мамонтовского месторождения
строительства 2016г., четвертая очередь"
Землепользователь ОАО "НК "Роснефть"
Масштаб 1:2000

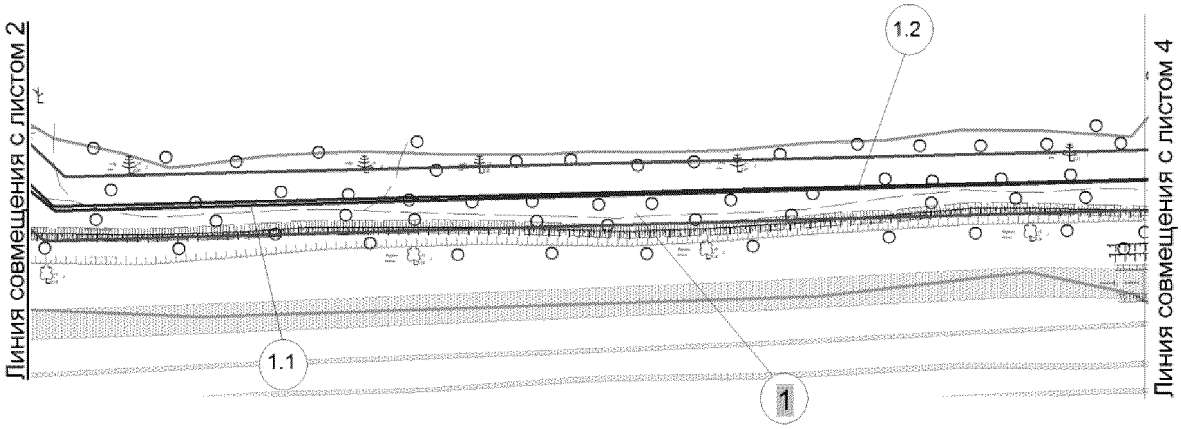

Условные обозначения:

- граница зоны размещения линейных объектов (красные линии)
- зона планируемого размещения линейных объектов
- границы земельных участков, внесенных в государственный кадастр недвижимости
- ось проектируемых нефтегазосборных сетей
- 1.1 - номер линейного объекта
- 1 - номер зоны планируемого размещения объекта

86:08:0020903:151 - кадастровый номер земельного участка

Экспликация проектируемых линейных и площадных объектов:

№	Наименование объекта	Длина/площадь (м./кв.м.)
1.1	Высоконапорный водовод КНС-4-к.3В-к.388	4732 м.
1.2	Высоконапорный водовод КНС-4-к.3В-к.388	4842 м.

Экспликация зон планируемого размещения линейного объекта:

№ объекта	Наименование объекта	Категория земель	Общая площадь
1	**«Трубопроводы Мамонтовского месторождения строительства 2016г., четвертая очередь».**	**Земли лесного фонда**	29,4590 га.


Основная часть проекта планировки территории для размещения линейного объекта регионального значения Ханты-Мансийского автономного округа - Югры "Трубопроводы Мамонтовского месторождения строительства 2016г., четвертая очередь"
Землепользователь ОАО "НК "Роснефть"
Масштаб 1:2000

Экспликация зон планируемого размещения линейного объекта:


№ объекта	Наименование объекта	Категория земель	Общая площадь
1	**«Трубопроводы Мамонтовского месторождения строительства 2016г., четвертая очередь».**	**Земли лесного фонда**	29,4590 га.

Экспликация проектируемых линейных и площадных объектов:

№	Наименование объекта	Длина/площадь (м./кв.м.)
1.1	Высоконапорный водовод КНС-4-к.3В-к.388	4732 м.
1.2	Высоконапорный водовод КНС-4-к.3В-к.388	4842 м.
1.7	Узел задвижки №4	1140 кв.м.
1.8	Узел задвижки №5	284 кв.м.
1.9	Временный объезд	86 м.

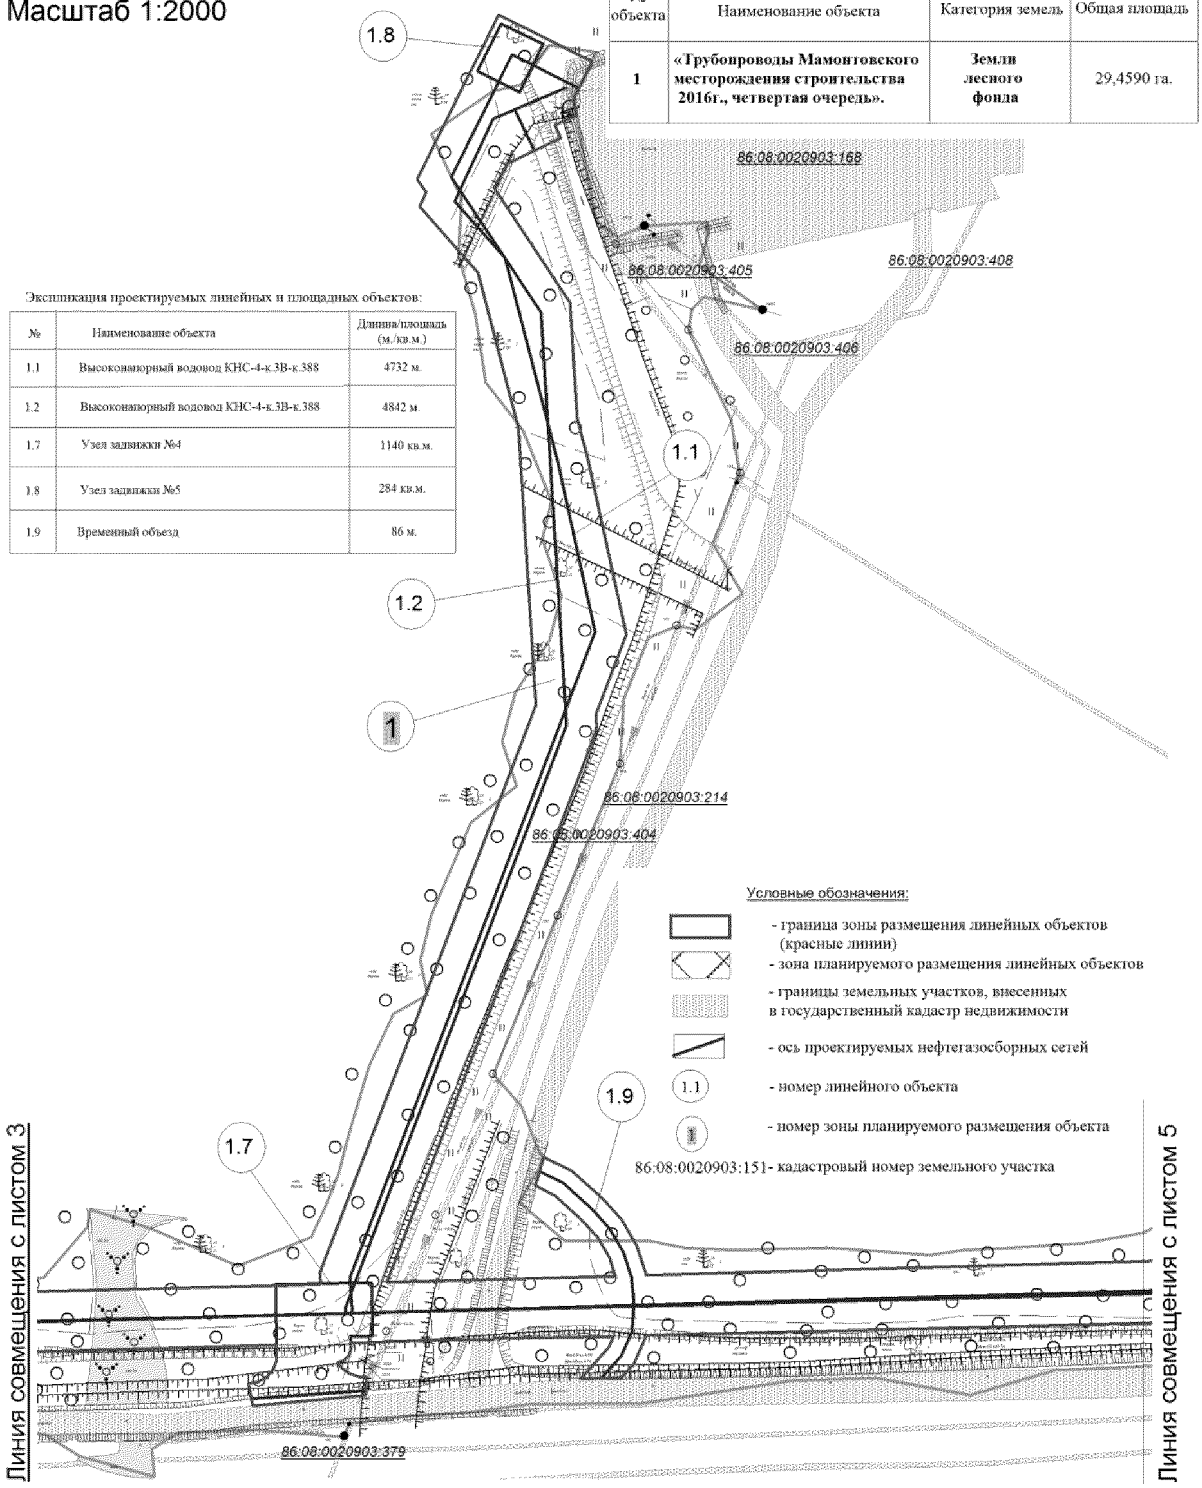

Основная часть проекта планировки территории
для размещения линейного объекта регионального
значения Ханты-Мансийского автономного
округа - Югры "Трубопроводы Мамонтовского месторождения
строительства 2016г., четвертая очередь"
Землепользователь ОАО "НК "Роснефть"
Масштаб 1:2000

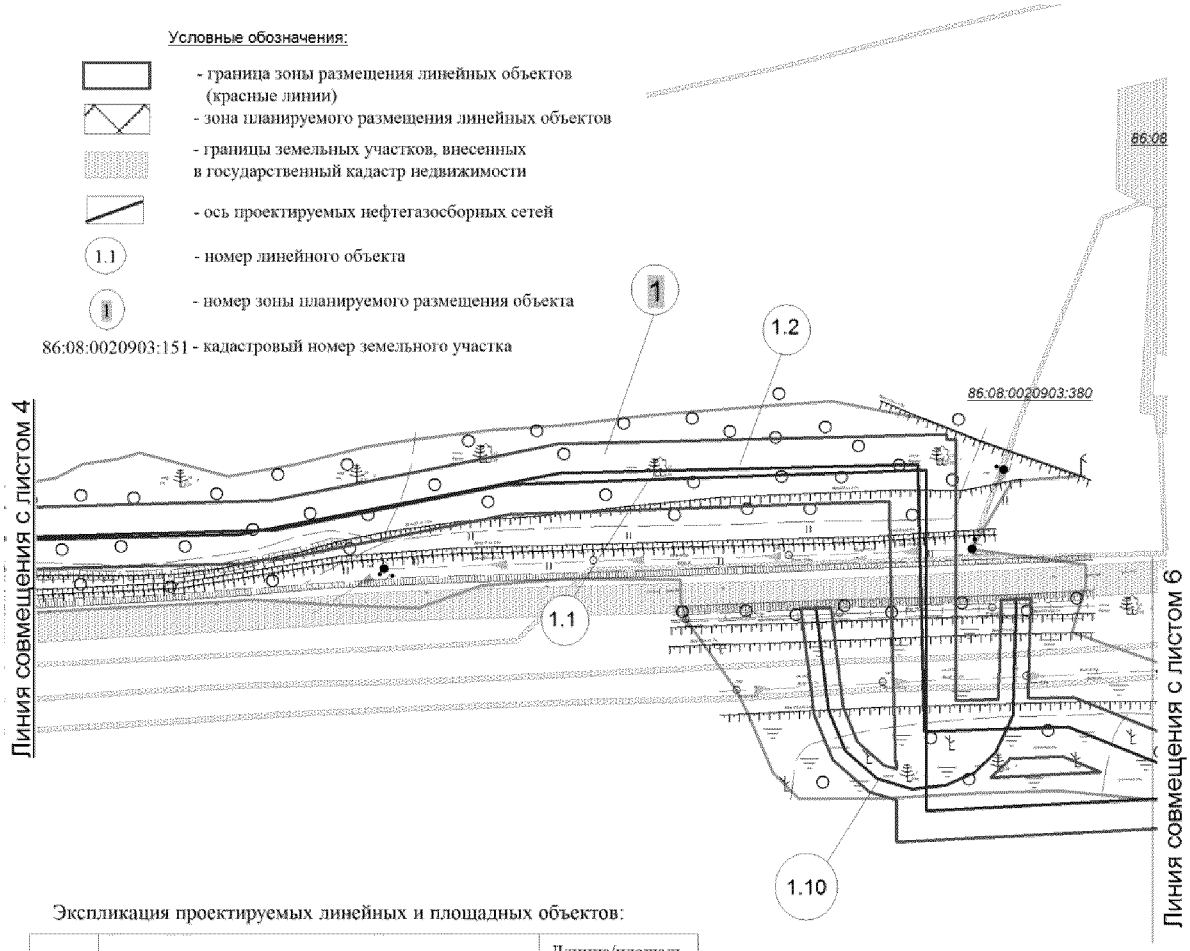

Экспликация проектируемых линейных и площадных объектов:

№	Наименование объекта	Длинна/площадь (м./кв.м.)
1.1	Высоконапорный водовод КНС-4-к.3В-к.388	4732 м.
1.2	Высоконапорный водовод КНС-4-к.3В-к.388	4842 м.

Экспликация зон планируемого размещения линейного объекта:

№ объекта	Наименование объекта	Категория земель	Общая площадь
1	**«Трубопроводы Мамонтовского месторождения строительства 2016г., четвертая очередь».**	**Земли лесного фонда**	29,4590 га.


Основная часть проекта планировки территории
для размещения линейного объекта регионального
значения Ханты-Мансийского автономного
округа - Югры "Трубопроводы Мамонтовского месторождения
строительства 2016г., четвертая очередь"
Землепользователь ОАО "НК "Роснефть"
Масштаб 1:2000

Экспликация зон планируемого размещения линейного объекта:


№ объекта	Наименование объекта	Категория земель	Общая площадь
1	**«Трубопроводы Мамонтовского месторождения строительства 2016г., четвертая очередь».**	**Земли лесного фонда**	29,4590 га.

Экспликация проектируемых линейных и площадных объектов:

№	Наименование объекта	Длинна/площадь (м./кв.м.)
1.1	Высоконапорный водовод КНС-4-к.3В-к.388	4732 м.
1.2	Высоконапорный водовод КНС-4-к.3В-к.388	4842 м.

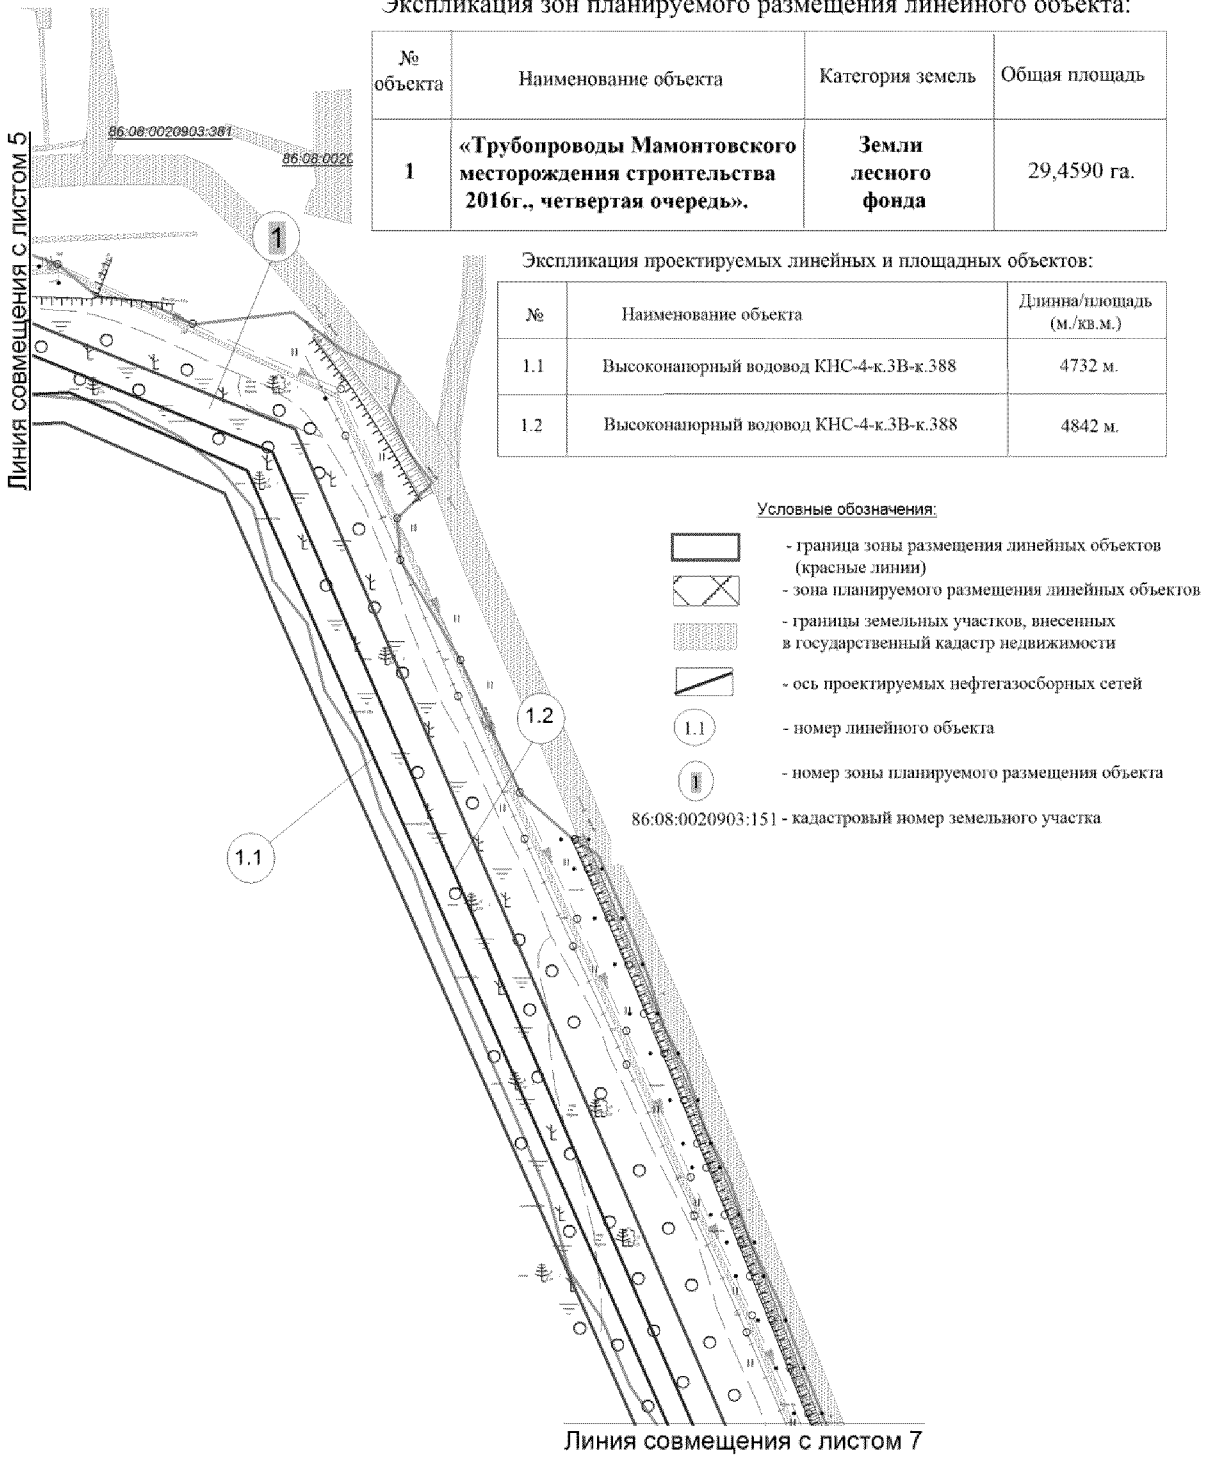

Основная часть проекта планировки территории
для размещения линейного объекта регионального
значения Ханты-Мансийского автономного
округа - Югры "Трубопроводы Мамонтовского месторождения
строительства 2016г., четвертая очередь"
Землепользователь ОАО "НК "Роснефть"
Масштаб 1:2000

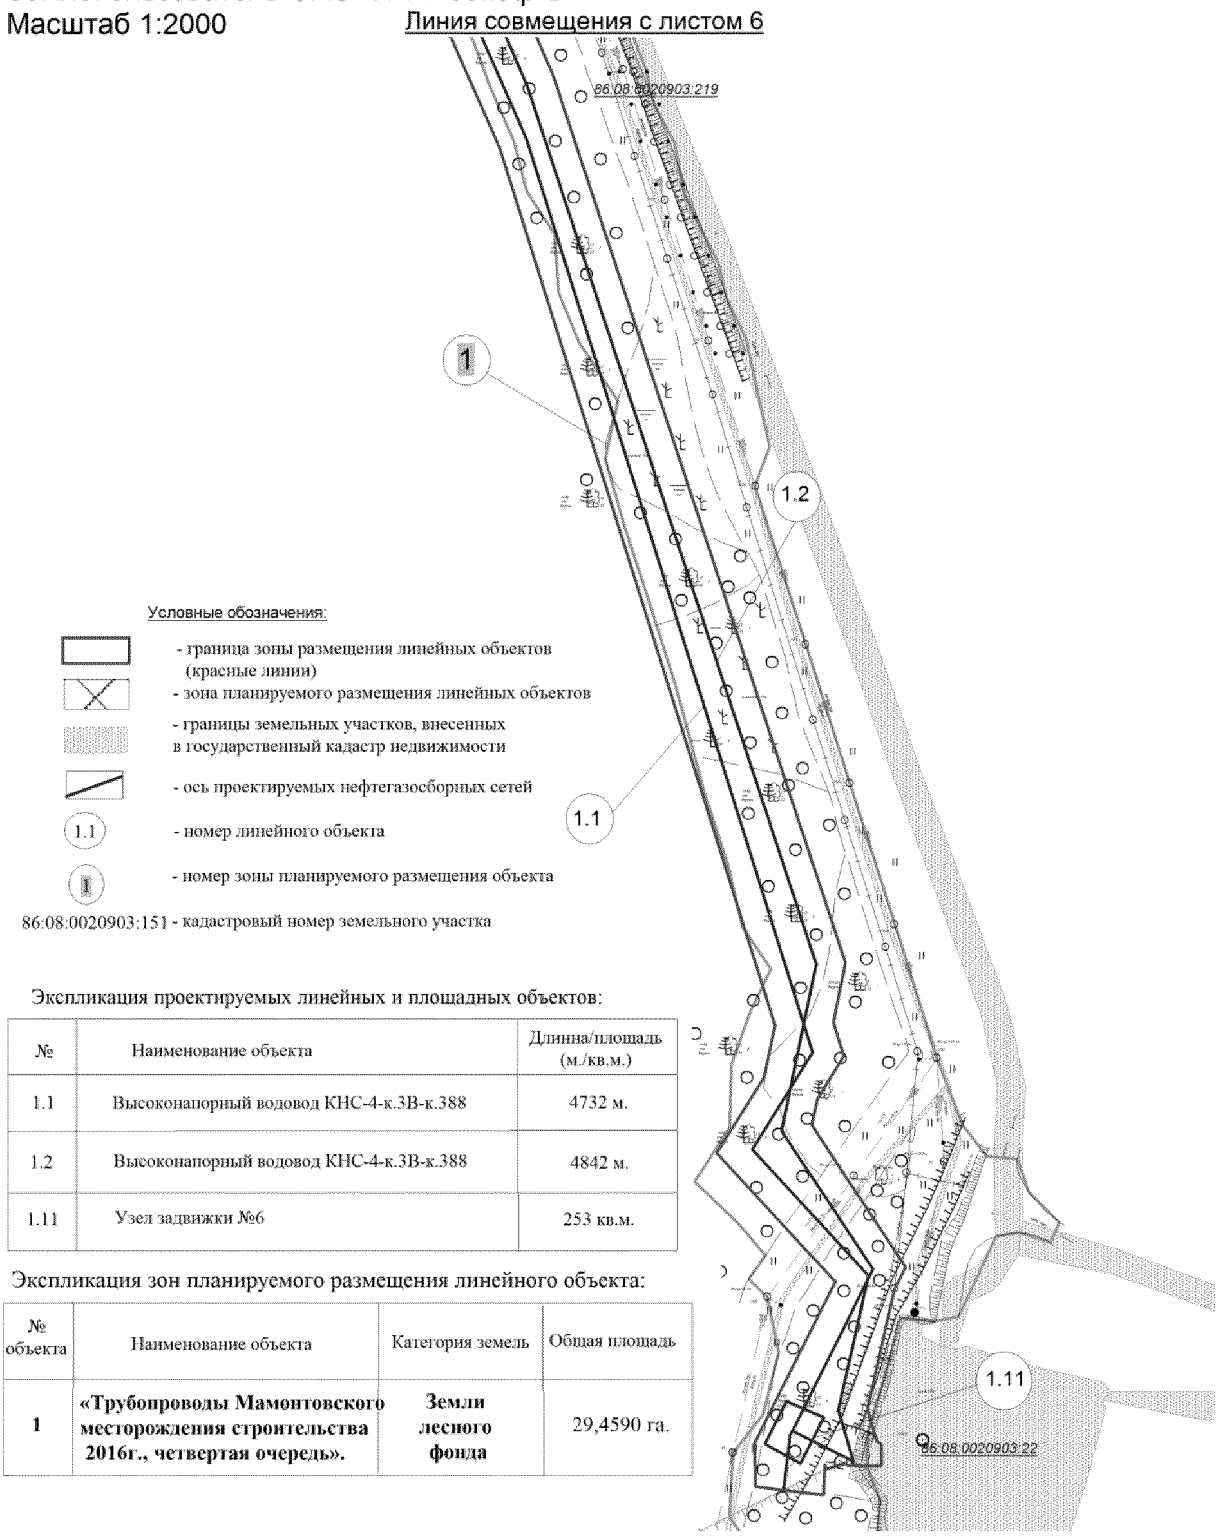


Экспликация проектируемых линейных и площадных объектов:

№	Наименование объекта	Длинна/площадь (м./кв.м.)
1.1	Высоконапорный водовод КНС-4-к.3В-к.388	4732 м.
1.2	Высоконапорный водовод КНС-4-к.3В-к.388	4842 м.
1.11	Узел задвижки №6	253 кв.м.

Экспликация зон планируемого размещения линейного объекта:

№ объекта	Наименование объекта	Категория земель	Общая площадь
1	**«Трубопроводы Мамонтовского месторождения строительства 2016г., четвертая очередь».**	**Земли лесного фонда**	29,4590 га.

Основная часть проекта планировки территории
для размещения линейного объекта регионального
значения Ханты-Мансийского автономного
округа - Югры "Трубопроводы Мамонтовского месторождения
строительства 2016г., четвертая очередь"
Землепользователь ОАО "НК "Роснефть"
Масштаб 1:2000

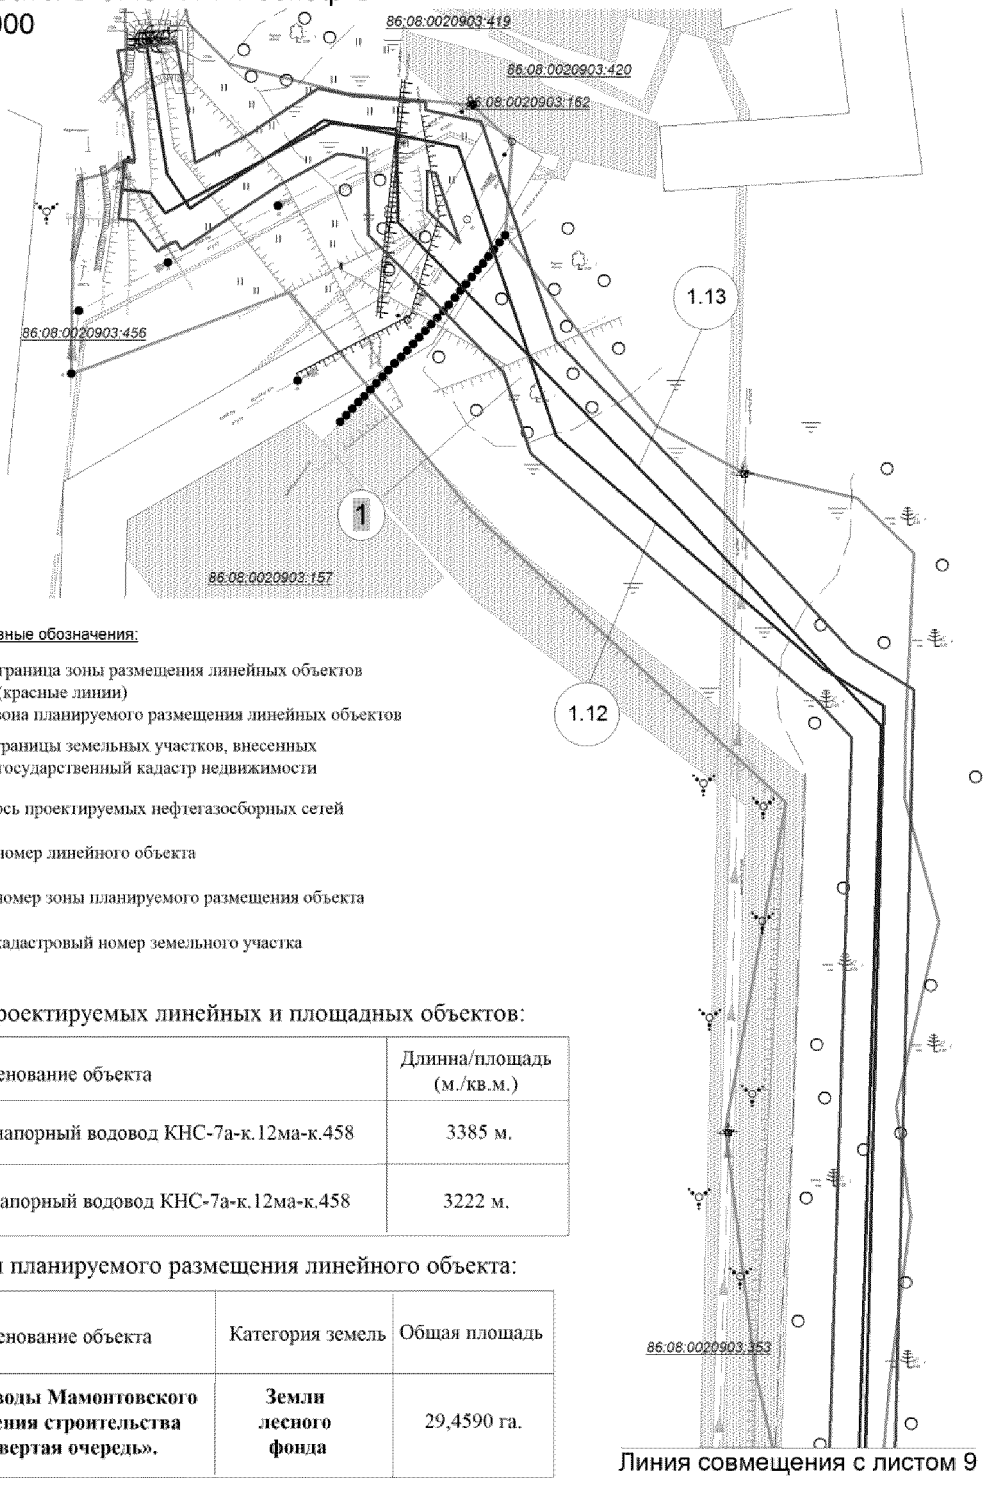

Условные обозначения:

- граница зоны размещения линейных объектов (красные линии)
- зона планируемого размещения линейных объектов
- границы земельных участков, внесенных в государственный кадастр недвижимости
- ось проектируемых нефтегазосборных сетей
- 1.1 - номер линейного объекта
- 1 - номер зоны планируемого размещения объекта

86:08:0020903:151 - кадастровый номер земельного участка


Экспликация проектируемых линейных и площадных объектов:

№	Наименование объекта	Длинна/площадь (м./кв.м.)
1.12	Высоконапорный водовод КНС-7а-к.12ма-к.458	3385 м.
1.13	Высоконапорный водовод КНС-7а-к.12ма-к.458	3222 м.

Экспликация зон планируемого размещения линейного объекта:

№ объекта	Наименование объекта	Категория земель	Общая площадь
1	**«Трубопроводы Мамонтовского месторождения строительства 2016г., четвертая очередь».**	**Земли лесного фонда**	29,4590 га.

Основная часть проекта планировки территории
для размещения линейного объекта регионального
значения Ханты-Мансийского автономного
округа - Югры "Трубопроводы Мамонтовского месторождения
строительства 2016г., четвертая очередь"
Землепользователь ОАО "НК "Роснефть"
Масштаб 1:2000

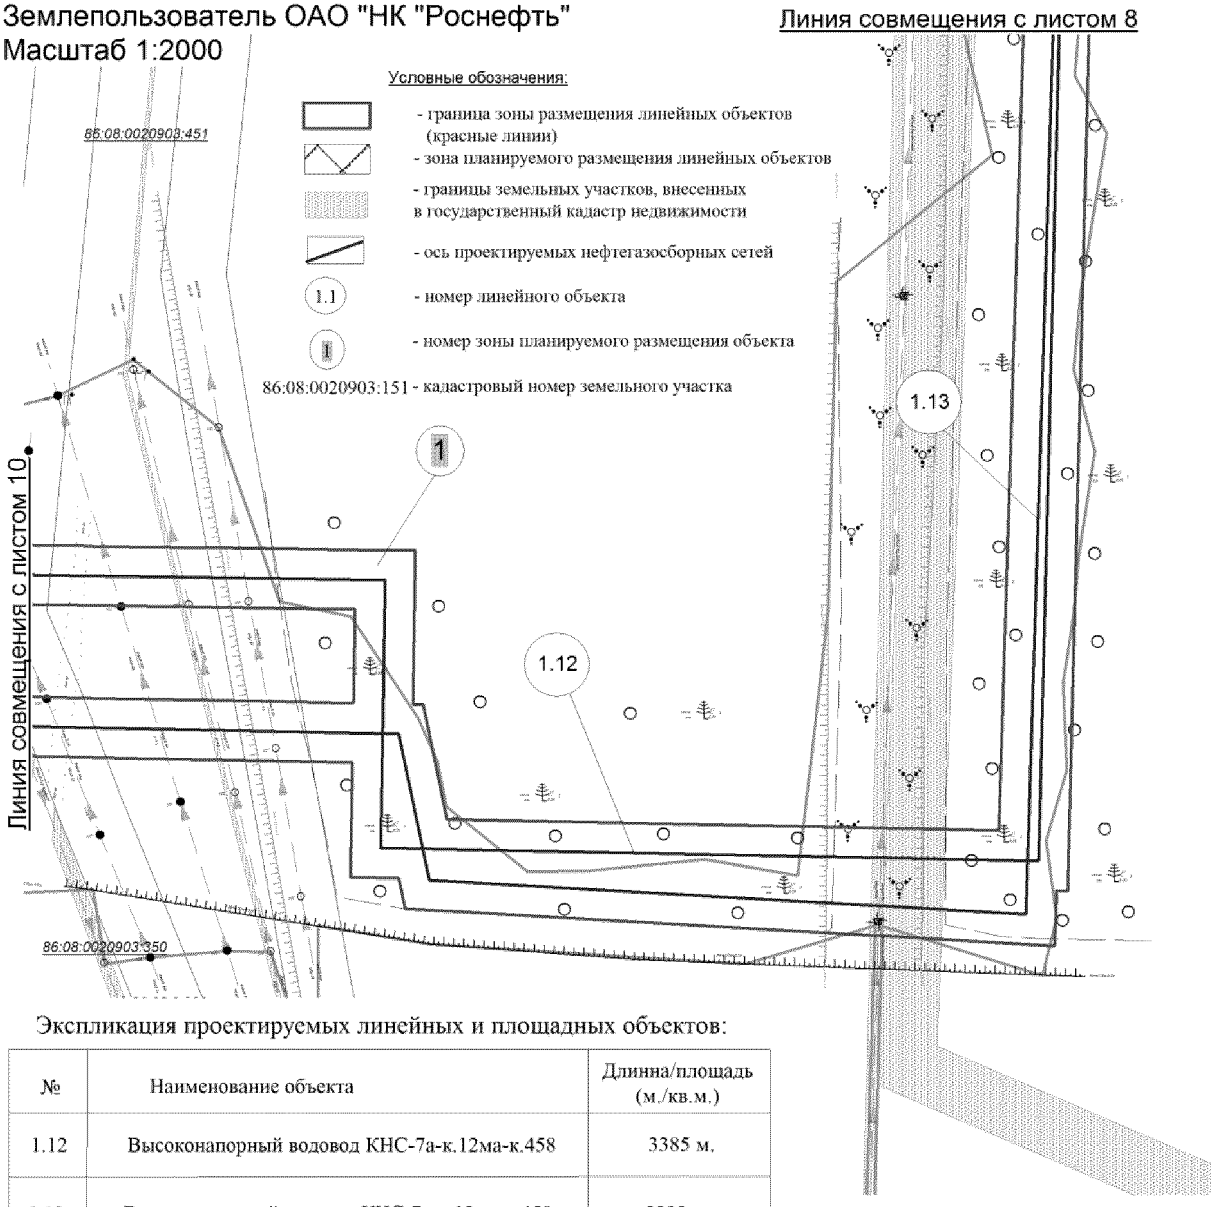


Экспликация проектируемых линейных и площадных объектов:

№	Наименование объекта	Длинна/площадь (м./кв.м.)
1.12	Высоконапорный водовод КНС-7а-к.12ма-к.458	3385 м.
1.13	Высоконапорный водовод КНС-7а-к.12ма-к.458	3222 м.

Экспликация зон планируемого размещения линейного объекта:

№ объекта	Наименование объекта	Категория земель	Общая площадь
1	**«Трубопроводы Мамонтовского месторождения строительства 2016г., четвертая очередь».**	**Земли лесного фонда**	29,4590 га.

Основная часть проекта планировки территории
для размещения линейного объекта регионального
значения Ханты-Мансийского автономного
округа - Югры "Трубопроводы Мамонтовского месторождения
строительства 2016г., четвертая очередь"
Землепользователь ОАО "НК "Роснефть"
Масштаб 1:2000

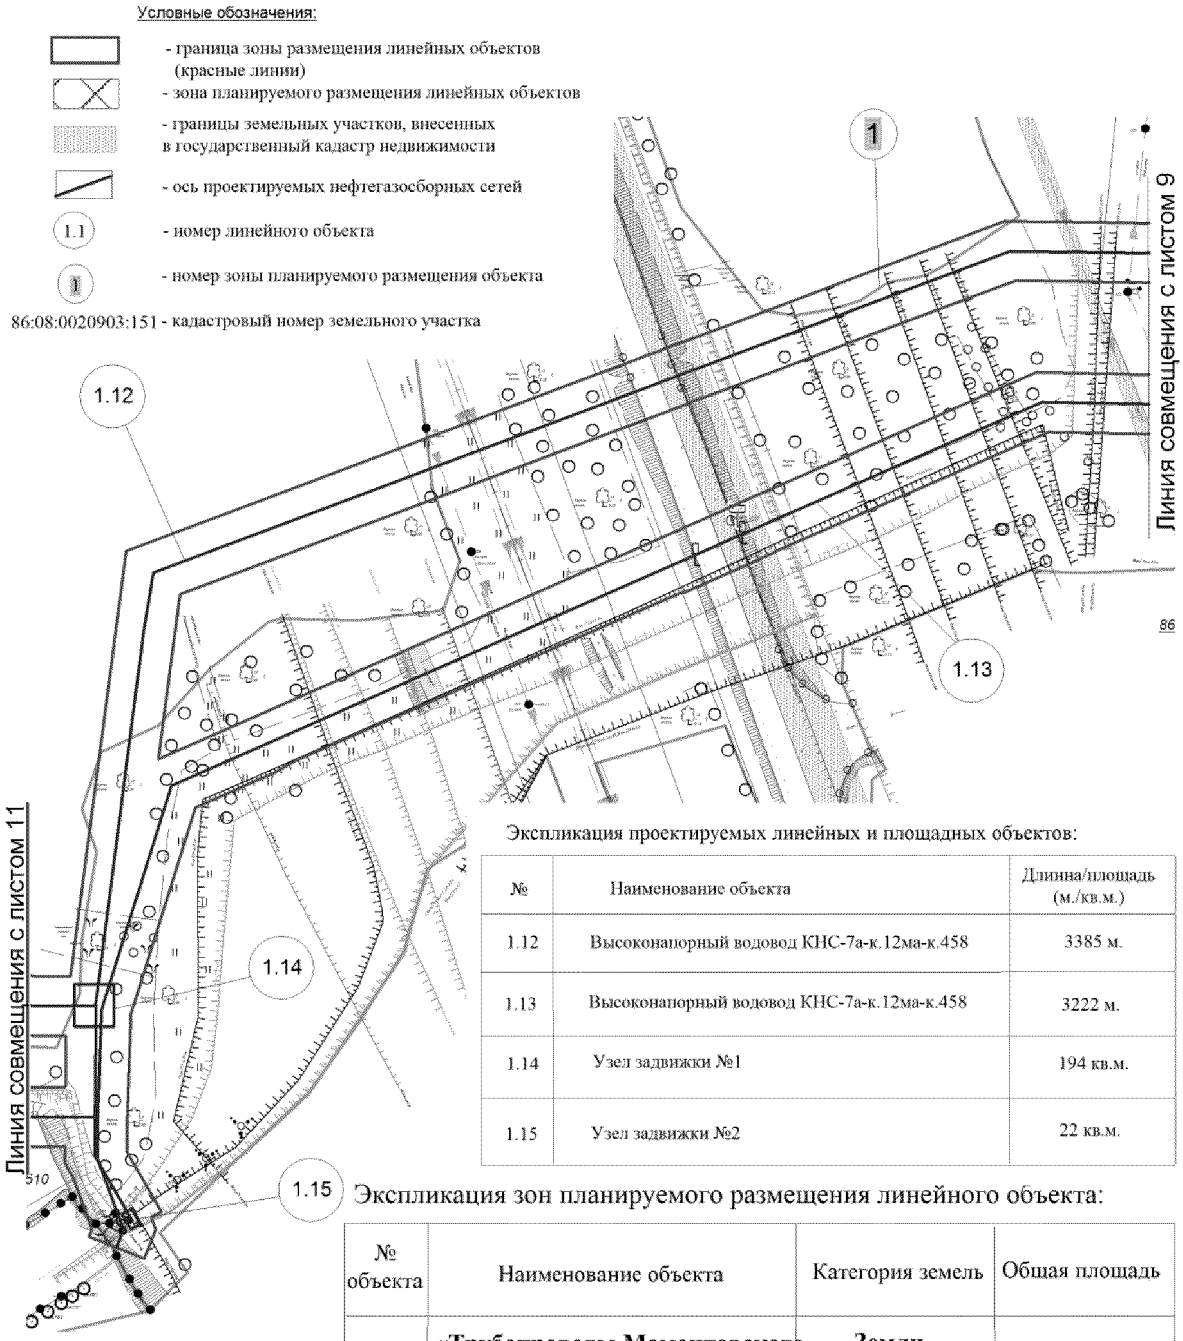


Экспликация проектируемых линейных и площадных объектов:

№	Наименование объекта	Длинна/площадь (м./кв.м.)
1.12	Высоконапорный водовод КНС-7а-к.12ма-к.458	3385 м.
1.13	Высоконапорный водовод КНС-7а-к.12ма-к.458	3222 м.
1.14	Узел задвижки №1	194 кв.м.
1.15	Узел задвижки №2	22 кв.м.

Экспликация зон планируемого размещения линейного объекта:

№ объекта	Наименование объекта	Категория земель	Общая площадь
1	**«Трубопроводы Мамонтовского месторождения строительства 2016г., четвертая очередь».**	**Земли лесного фонда**	29,4590 га.

Основная часть проекта планировки территории
для размещения линейного объекта регионального
значения Ханты-Мансийского автономного
округа - Югры "Трубопроводы Мамонтовского месторождения
строительства 2016г., четвертая очередь"
Землепользователь ОАО "НК "Роснефть"
Масштаб 1:2000

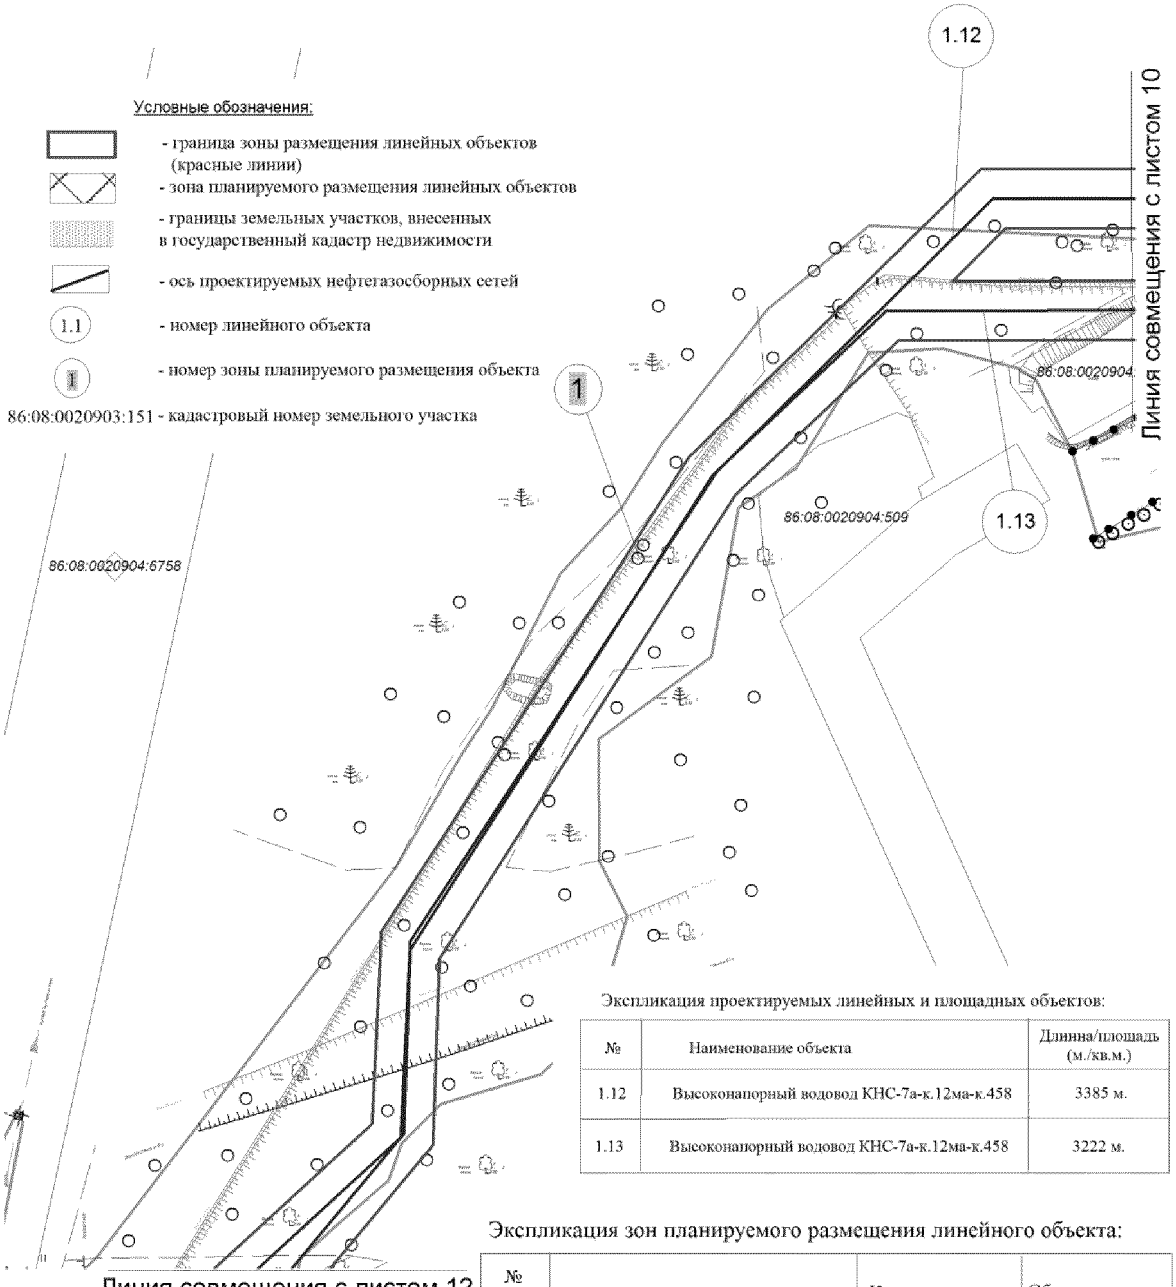


Экспликация проектируемых линейных и площадных объектов:

№	Наименование объекта	Длинна/площадь (м./кв.м.)
1.12	Высоконапорный водовод КНС-7а-к.12ма-к.458	3385 м.
1.13	Высоконапорный водовод КНС-7а-к.12ма-к.458	3222 м.

Экспликация зон планируемого размещения линейного объекта:

№ объекта	Наименование объекта	Категория земель	Общая площадь
1	**«Трубопроводы Мамонтовского месторождения строительства 2016г., четвертая очередь».**	**Земли лесного фонда**	29,4590 га.

Основная часть проекта планировки территории для размещения линейного объекта регионального значения Ханты-Мансийского автономного округа - Югры "Трубопроводы Мамонтовского месторождения строительства 2016г., четвертая очередь"
Землепользователь ОАО "НК "Роснефть"
Масштаб 1:2000

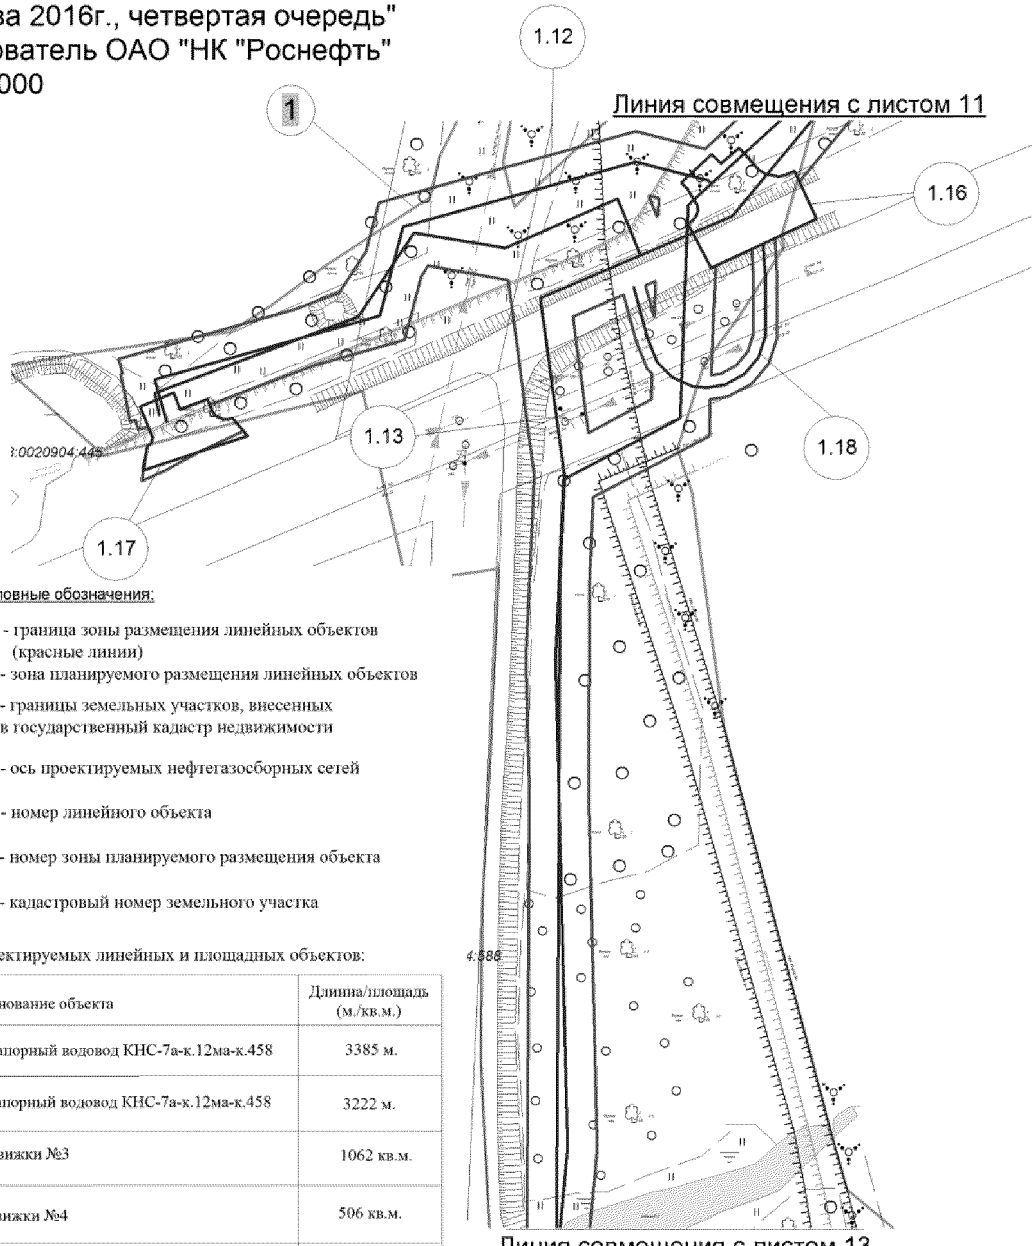

Условные обозначения:

- граница зоны размещения линейных объектов (красные линии)
- зона планируемого размещения линейных объектов
- границы земельных участков, внесенных в государственный кадастр недвижимости
- ось проектируемых нефтегазосборных сетей
- 1.1 - номер линейного объекта
- 1 - номер зоны планируемого размещения объекта

86:08:0020903:151 - кадастровый номер земельного участка


Экспликация проектируемых линейных и площадных объектов:

№	Наименование объекта	Длина/площадь (м./кв.м.)
1.12	Высоконапорный водовод КНС-7а-к.12ма-к.458	3385 м.
1.13	Высоконапорный водовод КНС-7а-к.12ма-к.458	3222 м.
1.16	Узел задвижки №3	1062 кв.м.
1.17	Узел задвижки №4	506 кв.м.
1.18	Временный объезд	106 м.

Экспликация зон планируемого размещения линейного объекта:

№ объекта	Наименование объекта	Категория земель	Общая площадь
1	**«Трубопроводы Мамонтовского месторождения строительства 2016г., четвертая очередь».**	**Земли лесного фонда**	29,4590 га.

Основная часть проекта планировки территории
для размещения линейного объекта регионального
значения Ханты-Мансийского автономного
округа - Югры "Трубопроводы Мамонтовского месторождения
строительства 2016г., четвертая очередь"
Землепользователь ОАО "НК "Роснефть"
Масштаб 1:2000

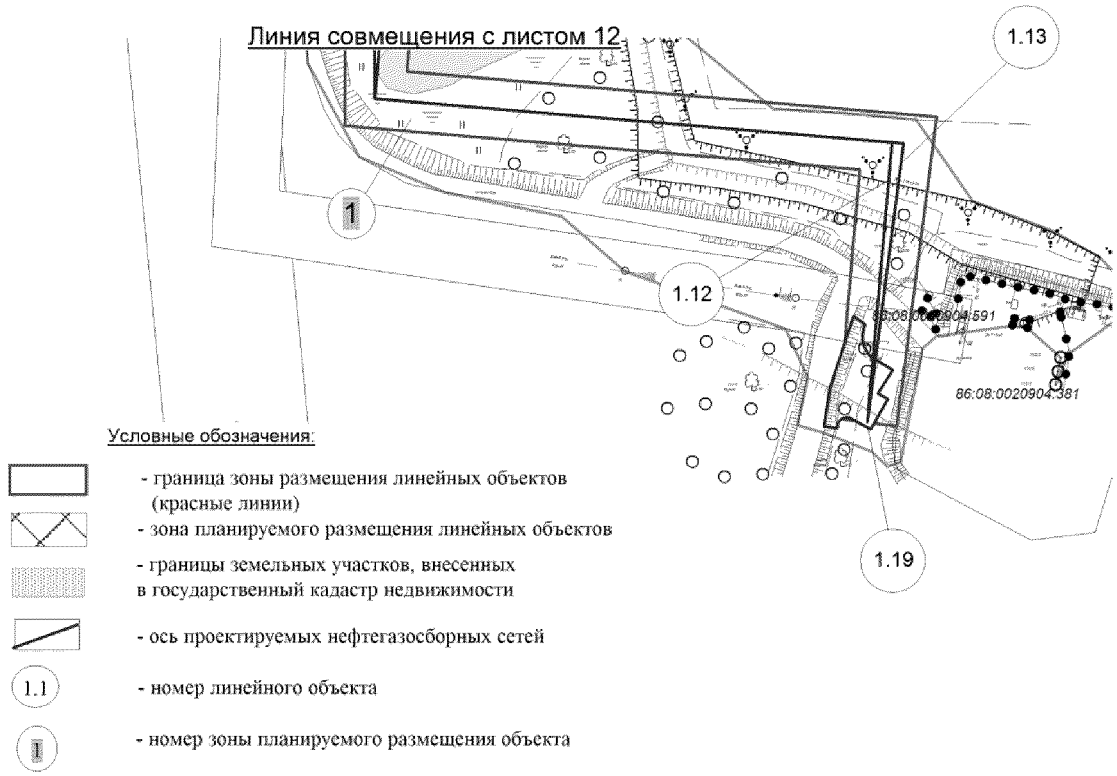

Условные обозначения:

- граница зоны размещения линейных объектов (красные линии)
- зона планируемого размещения линейных объектов
- границы земельных участков, внесенных в государственный кадастр недвижимости
- ось проектируемых нефтегазосборных сетей
- 1.1 - номер линейного объекта
- 1 - номер зоны планируемого размещения объекта

86:08:0020903:151 - кадастровый номер земельного участка


Экспликация проектируемых линейных и площадных объектов:

№	Наименование объекта	Длинна/площадь (м./кв.м.)
1.12	Высоконапорный водовод КНС-7а-к.12ма-к.458	3385 м.
1.13	Высоконапорный водовод КНС-7а-к.12ма-к.458	3222 м.
1.19	Узел задвижки №5	472 кв.м.

Экспликация зон планируемого размещения линейного объекта:

№ объекта	Наименование объекта	Категория земель	Общая площадь
1	**«Трубопроводы Мамонтовского месторождения строительства 2016г., четвертая очередь».**	**Земли лесного фонда**	29,4590 га.

Основная часть проекта планировки территории
для размещения линейного объекта регионального
значения Ханты-Мансийского автономного
округа - Югры "Трубопроводы Мамонтовского месторождения
строительства 2016г., четвертая очередь"
Землепользователь ОАО "НК "Роснефть"
Масштаб 1:2000

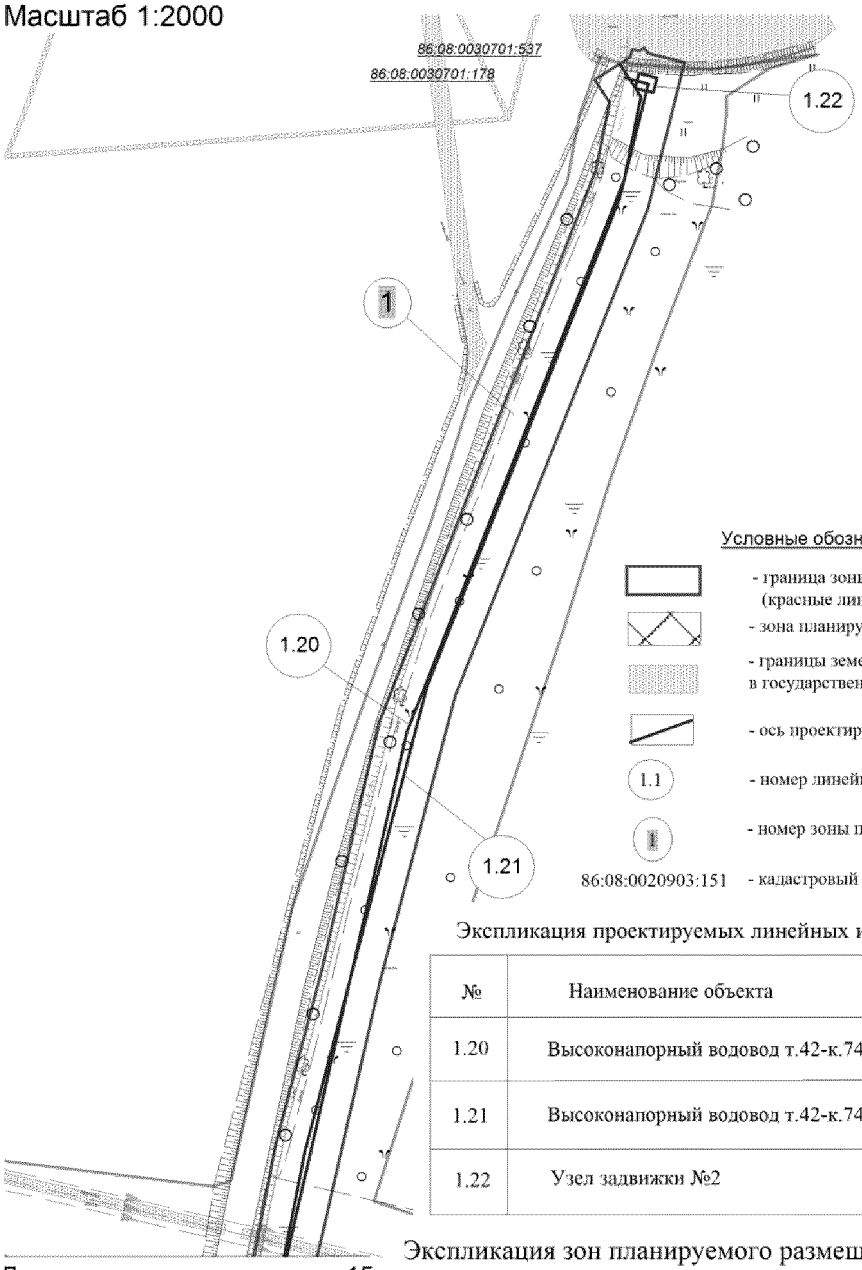

Экспликация проектируемых линейных и площадных объектов:


№	Наименование объекта	Длинна/площадь (м./кв.м.)
1.20	Высоконапорный водовод т.42-к.749	940 м.
1.21	Высоконапорный водовод т.42-к.749	932 м.
1.22	Узел задвижки №2	32 кв.м.

Линия совмещения с листом 15

Экспликация зон планируемого размещения линейного объекта:

№ объекта	Наименование объекта	Категория земель	Общая площадь
1	**«Трубопроводы Мамонтовского месторождения строительства 2016г., четвертая очередь».**	**Земли лесного фонда**	29,4590 га.

Основная часть проекта планировки территории
для размещения линейного объекта регионального
значения Ханты-Мансийского автономного
округа - Югры "Трубопроводы Мамонтовского месторождения
строительства 2016г., четвертая очередь"
Землепользователь ОАО "НК "Роснефть"
Масштаб 1:2000

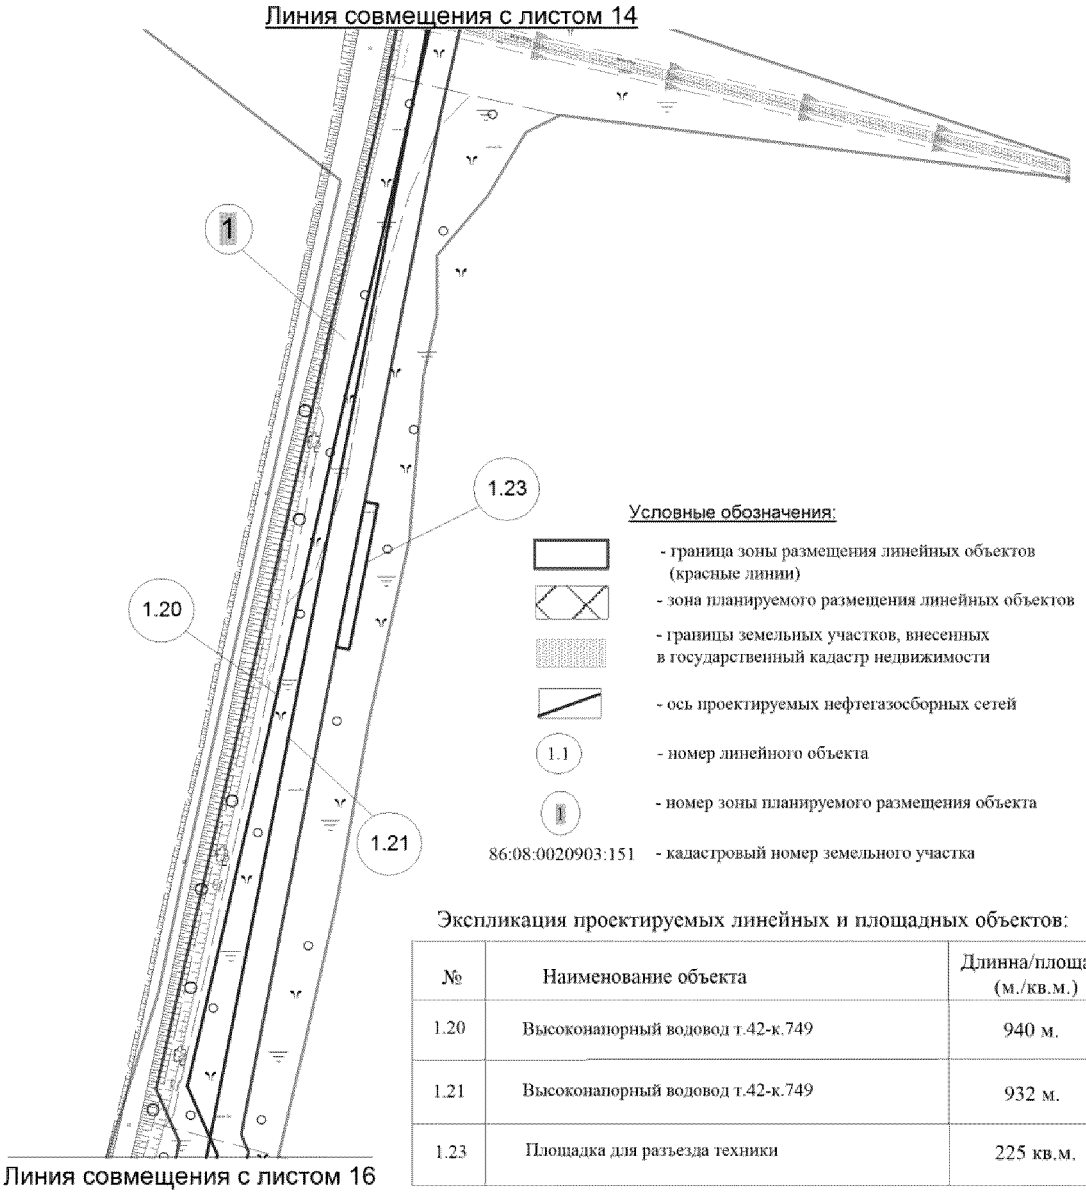


Экспликация проектируемых линейных и площадных объектов:

№	Наименование объекта	Длинна/площадь (м./кв.м.)
1.20	Высоконапорный водовод т.42-к.749	940 м.
1.21	Высоконапорный водовод т.42-к.749	932 м.
1.23	Площадка для разъезда техники	225 кв.м.

Экспликация зон планируемого размещения линейного объекта:

№ объекта	Наименование объекта	Категория земель	Общая площадь
1	**«Трубопроводы Мамонтовского месторождения строительства 2016г., четвертая очередь».**	**Земли лесного фонда**	29,4590 га.

Основная часть проекта планировки территории
для размещения линейного объекта регионального
значения Ханты-Мансийского автономного
округа - Югры "Трубопроводы Мамонтовского месторождения
строительства 2016г., четвертая очередь"
Землепользователь ОАО "НК "Роснефть"
Масштаб 1:2000

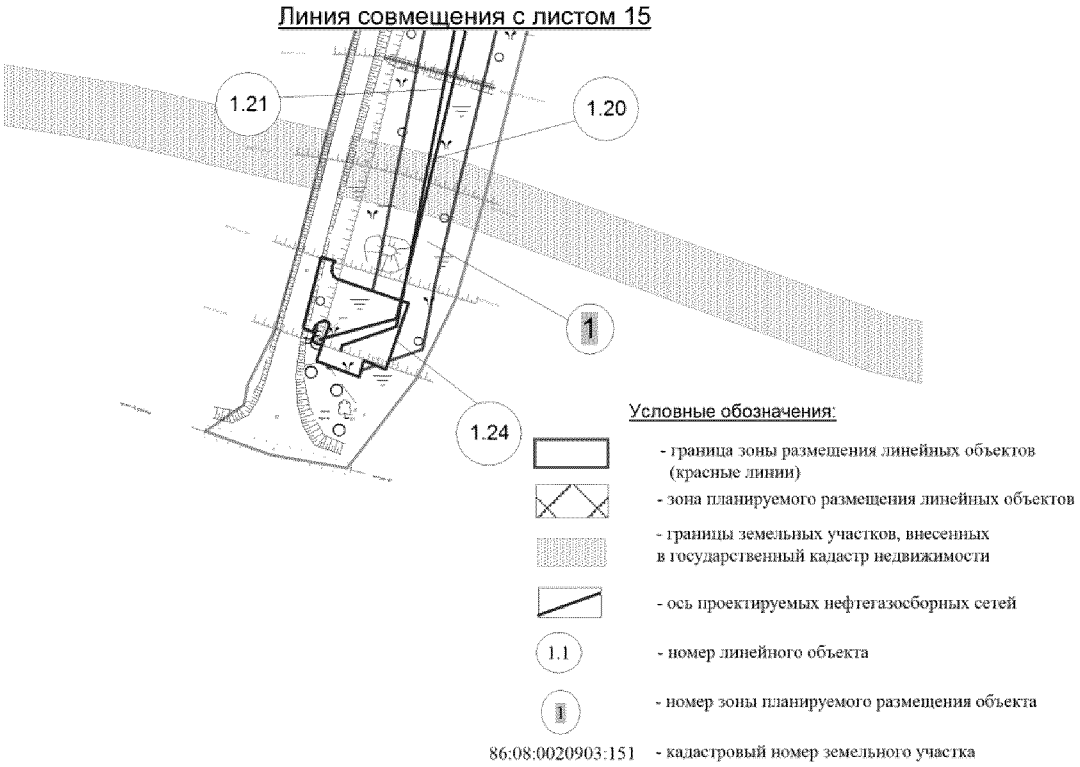


Экспликация проектируемых линейных и площадных объектов:

№	Наименование объекта	Длинна/площадь (м./кв.м.)
1.20	Высоконапорный водовод т.42-к.749	940 м.
1.21	Высоконапорный водовод т.42-к.749	932 м.
1.24	Узел задвижки №1	796 кв.м.

Экспликация зон планируемого размещения линейного объекта:

№ объекта	Наименование объекта	Категория земель	Общая площадь
1	**«Трубопроводы Мамонтовского месторождения строительства 2016г., четвертая очередь».**	**Земли лесного фонда**	29,4590 га.

Основная часть проекта планировки территории
для размещения линейного объекта регионального
значения Ханты-Мансийского автономного
округа - Югры "Трубопроводы Мамонтовского месторождения
строительства 2016г., четвертая очередь"
Землепользователь ОАО "НК "Роснефть"
Масштаб 1:2000

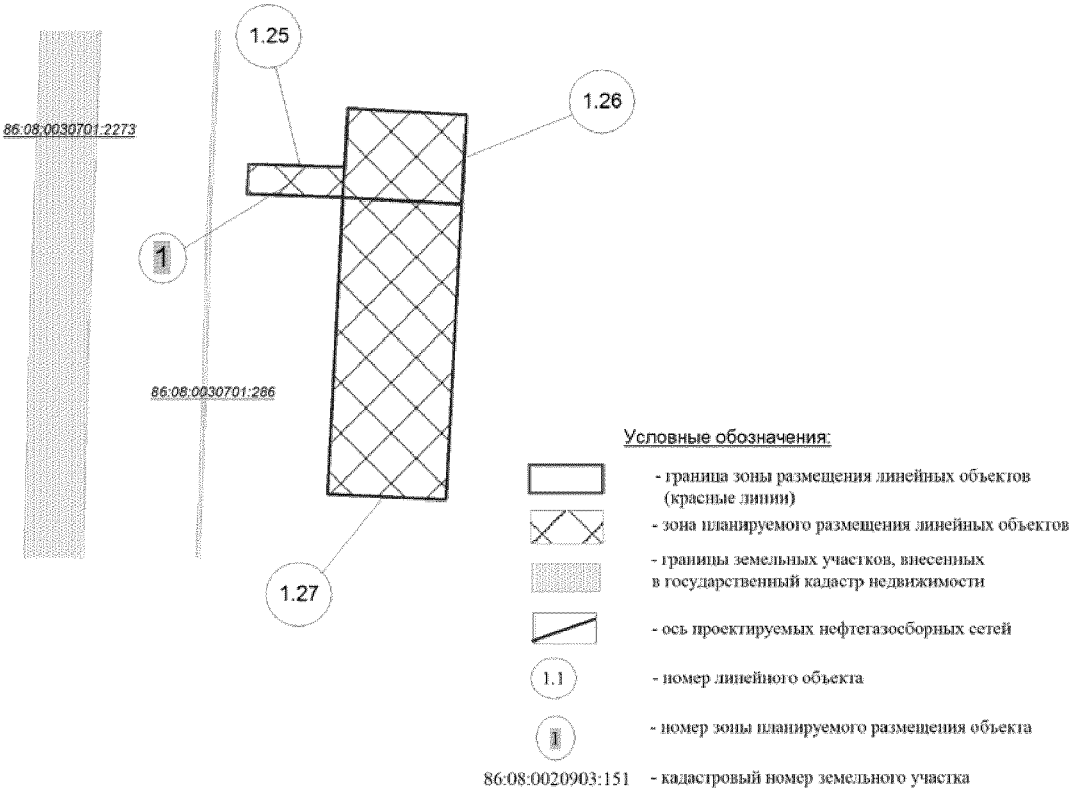


Экспликация проектируемых линейных и площадных объектов:

№	Наименование объекта	Длинна/площадь (м./кв.м.)
1.25	Подъезд к вагон-городку	62 м.
1.26	Площадка для стоянки техники	1205 кв.м.
1.27	Площадка для размещения вагон-городка	3985 кв.м.

Экспликация зон планируемого размещения линейного объекта:

№ объекта	Наименование объекта	Категория земель	Общая площадь
1	**«Трубопроводы Мамонтовского месторождения строительства 2016г., четвертая очередь».**	**Земли лесного фонда**	29,4590 га.

Основная часть проекта планировки территории
для размещения линейного объекта регионального
значения Ханты-Мансийского автономного
округа - Югры "Трубопроводы Мамонтовского месторождения
строительства 2016г., четвертая очередь"
Землепользователь ОАО "НК "Роснефть"
Масштаб 1:2000

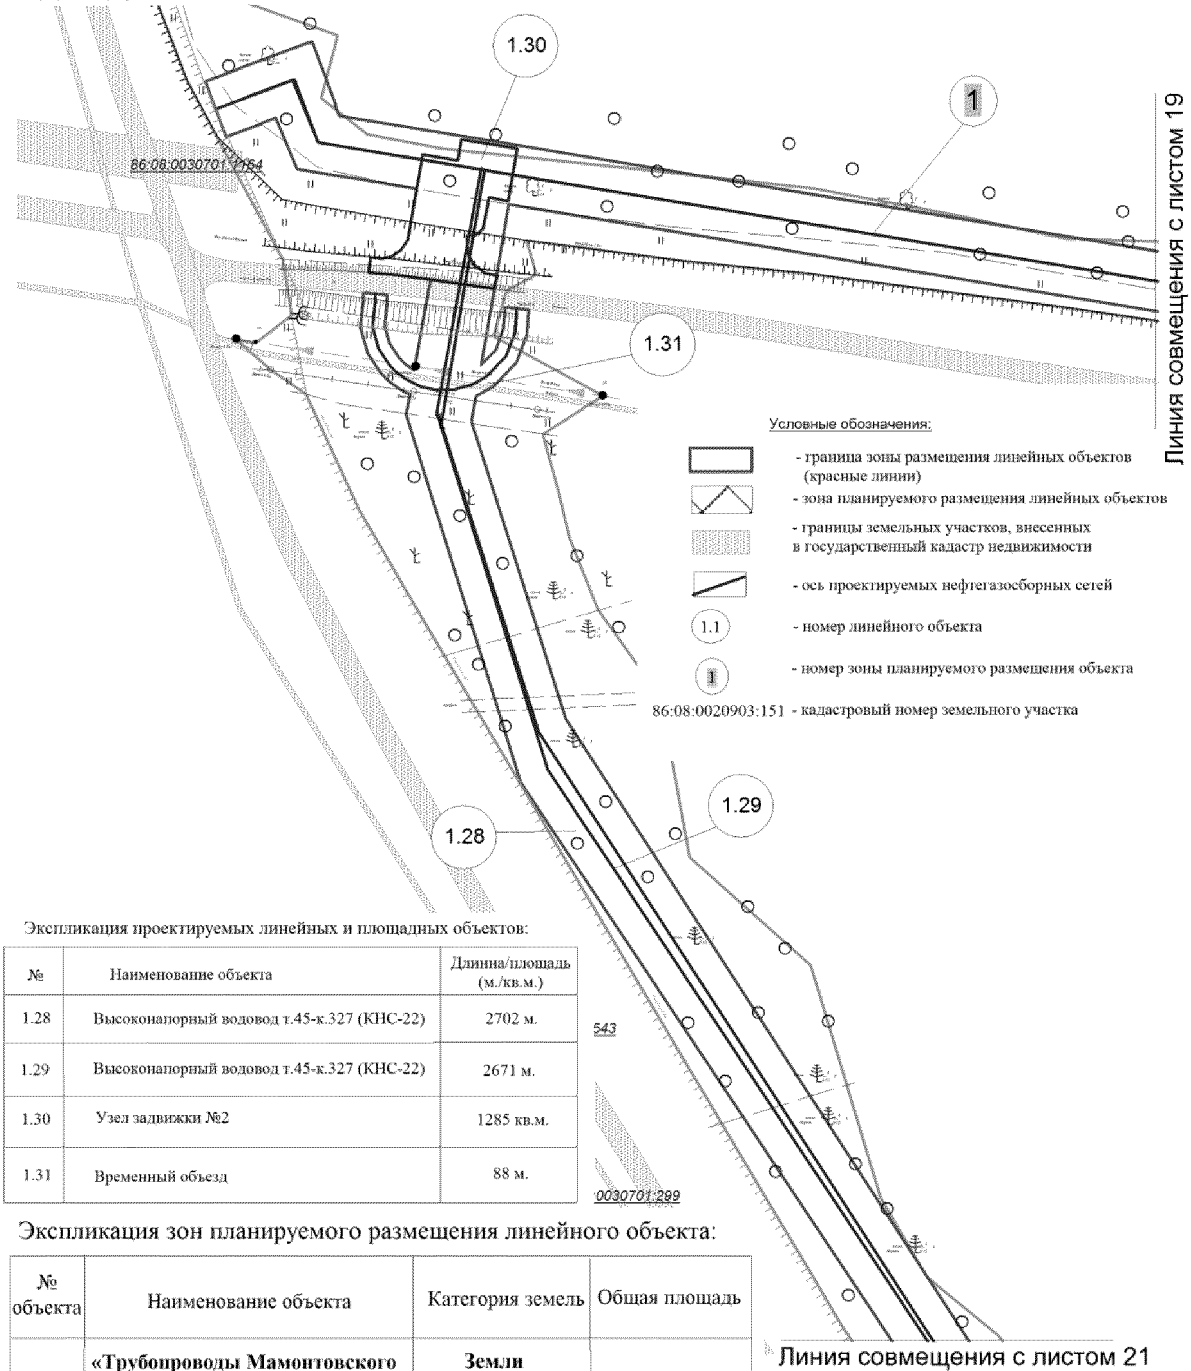


Экспликация проектируемых линейных и площадных объектов:

№	Наименование объекта	Длина/площадь (м./кв.м.)
1.28	Высоконапорный водовод т.45-к.327 (КНС-22)	2702 м.
1.29	Высоконапорный водовод т.45-к.327 (КНС-22)	2671 м.
1.30	Узел задвижки №2	1285 кв.м.
1.31	Временный объезд	88 м.

Экспликация зон планируемого размещения линейного объекта:

№ объекта	Наименование объекта	Категория земель	Общая площадь
1	**«Трубопроводы Мамонтовского месторождения строительства 2016г., четвертая очередь».**	**Земли лесного фонда**	29,4590 га.

Основная часть проекта планировки территории
для размещения линейного объекта регионального
значения Ханты-Мансийского автономного
округа - Югры "Трубопроводы Мамонтовского месторождения
строительства 2016г., четвертая очередь"
Землепользователь ОАО "НК "Роснефть"
Масштаб 1:2000

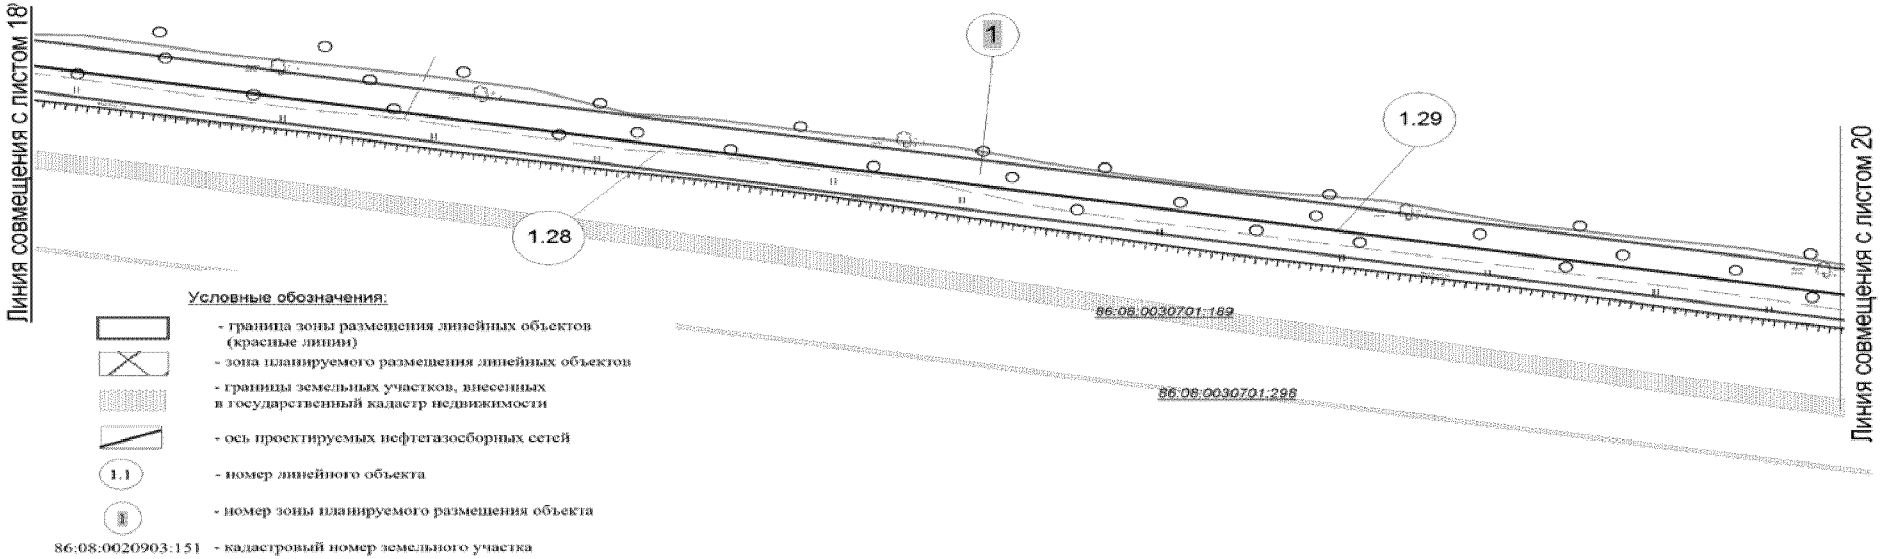


Экспликация проектируемых линейных и площадных объектов:

№	Наименование объекта	Длинна/площадь (м./кв.м.)
1.28	Высоконапорный водовод т.45-к.327 (КНС-22)	2702 м.
1.29	Высоконапорный водовод т.45-к.327 (КНС-22)	2671 м.

Экспликация зон планируемого размещения линейного объекта:

№ объекта	Наименование объекта	Категория земель	Общая площадь
1	**«Трубопроводы Мамонтовского месторождения строительства 2016г., четвертая очередь».**	**Земли лесного фонда**	29,4590 га.

Основная часть проекта планировки территории
для размещения линейного объекта регионального
значения Ханты-Мансийского автономного
округа - Югры "Трубопроводы Мамонтовского месторождения
строительства 2016г., четвертая очередь"
Землепользователь ОАО "НК "Роснефть"
Масштаб 1:2000

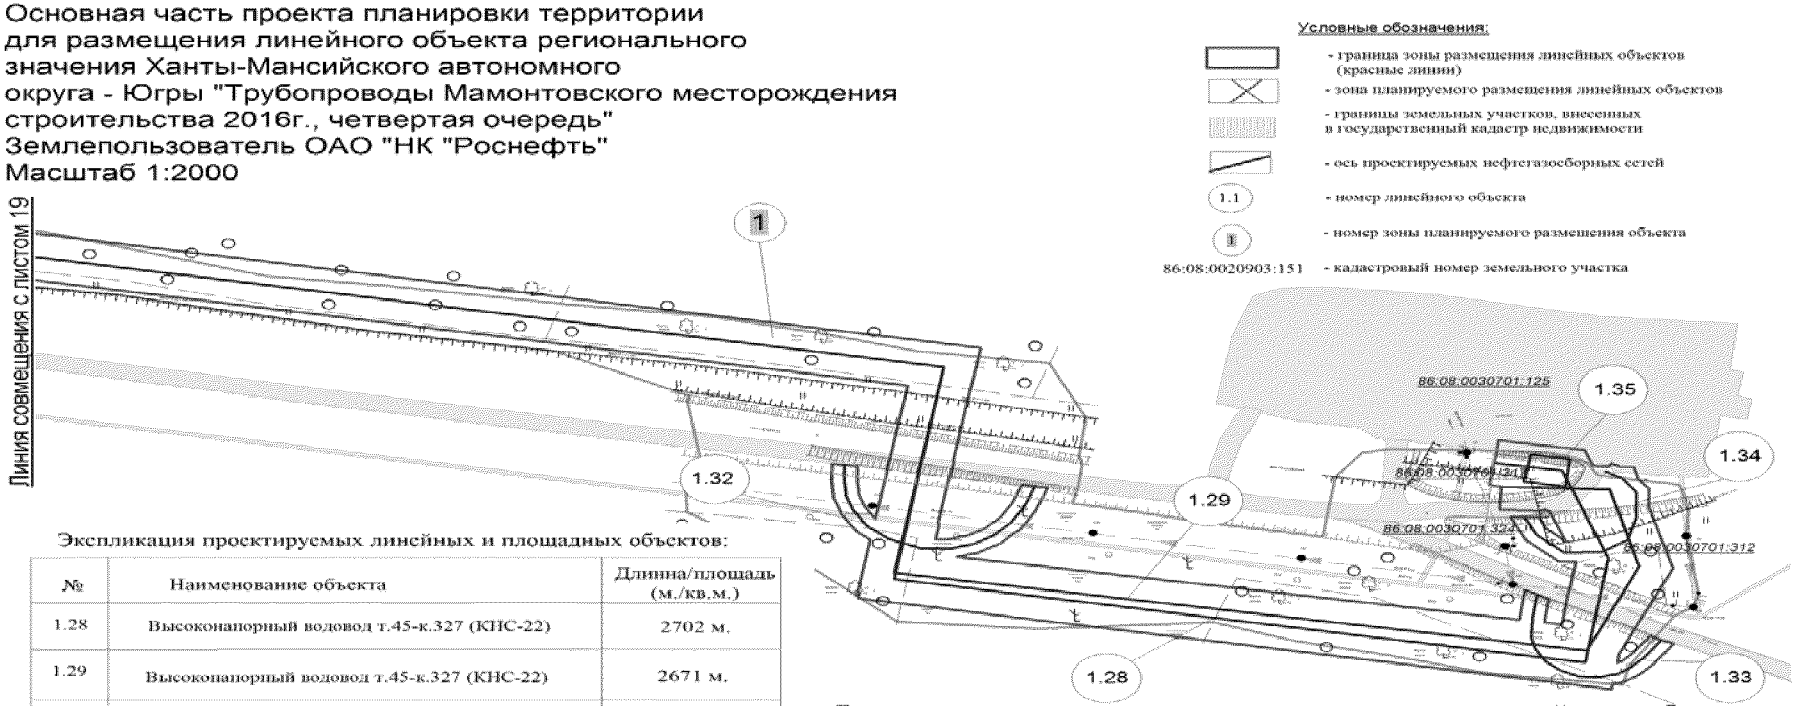


Экспликация проектируемых линейных и площадных объектов:

№	Наименование объекта	Длина/площадь (м./кв.м.)
1.28	Высоконапорный водовод т.45-к.327 (КНС-22)	2702 м.
1.29	Высоконапорный водовод т.45-к.327 (КНС-22)	2671 м.
1.32	Временный объезд	98 м.
1.33	Временный объезд	76 м.
1.34	Временный объезд	76 м.
1.35	Узел задвижки №3	156 кв.м.

Экспликация зон планируемого размещения линейного объекта:

№ объекта	Наименование объекта	Категория земель	Общая площадь
1	**«Трубопроводы Мамонтовского месторождения строительства 2016г., четвертая очередь».**	**Земли лесного фонда**	29,4590 га.

Основная часть проекта планировки территории для размещения линейного объекта регионального значения Ханты-Мансийского автономного округа - Югры "Трубопроводы Мамонтовского месторождения строительства 2016г., четвертая очередь"
Землепользователь ОАО "НК "Роснефть"
Масштаб 1:2000

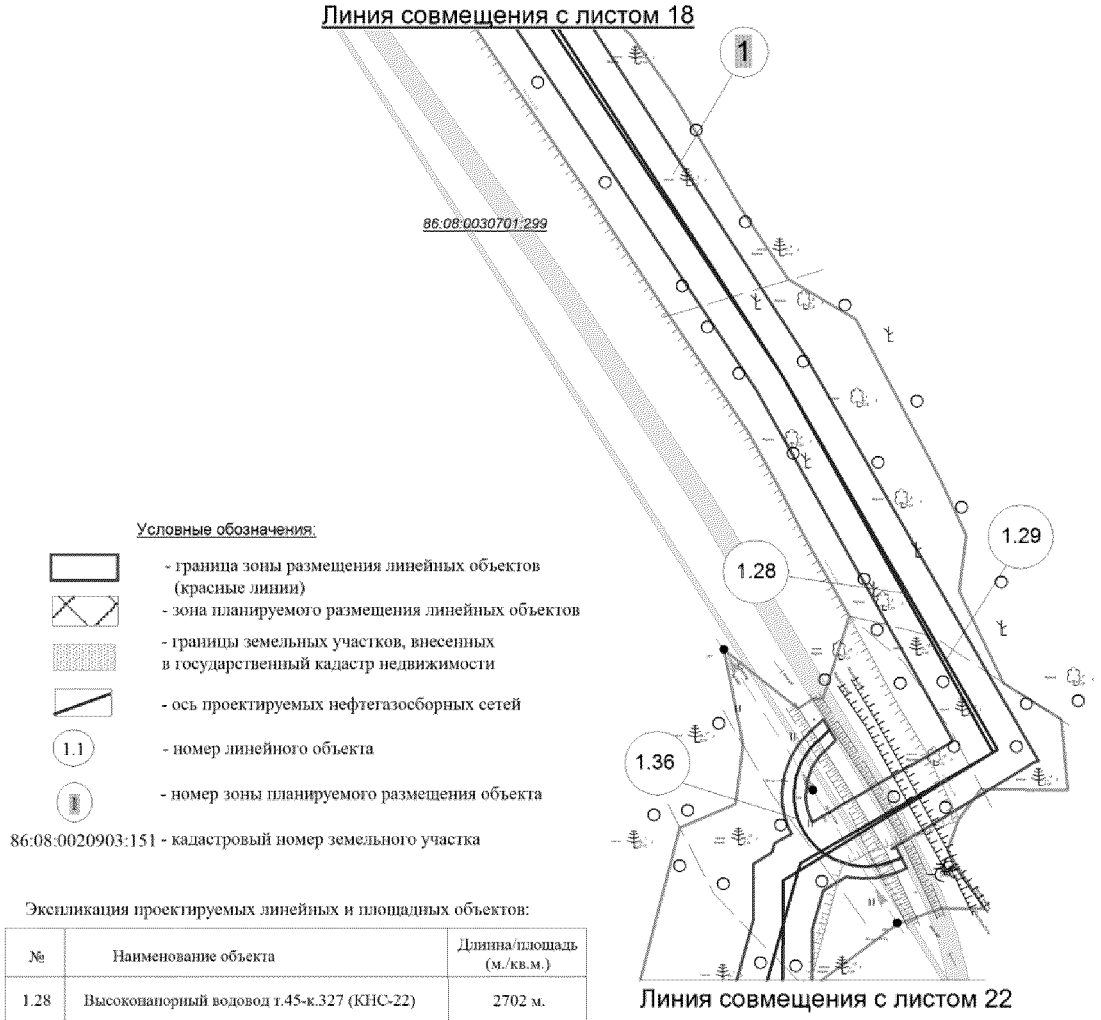


Экспликация проектируемых линейных и площадных объектов:

№	Наименование объекта	Длина/площадь (м./кв.м.)
1.28	Высоконапорный водовод т.45-к.327 (КНС-22)	2702 м.
1.29	Высоконапорный водовод т.45-к.327 (КНС-22)	2671 м.
1.36	Временный объезд	77 м.

Экспликация зон планируемого размещения линейного объекта:

№ объекта	Наименование объекта	Категория земель	Общая площадь
1	**«Трубопроводы Мамонтовского месторождения строительства 2016г., четвертая очередь».**	**Земли лесного фонда**	29,4590 га.

Основная часть проекта планировки территории
для размещения линейного объекта регионального
значения Ханты-Мансийского автономного
округа - Югры "Трубопроводы Мамонтовского месторождения
строительства 2016г., четвертая очередь"
Землепользователь ОАО "НК "Роснефть"
Масштаб 1:2000

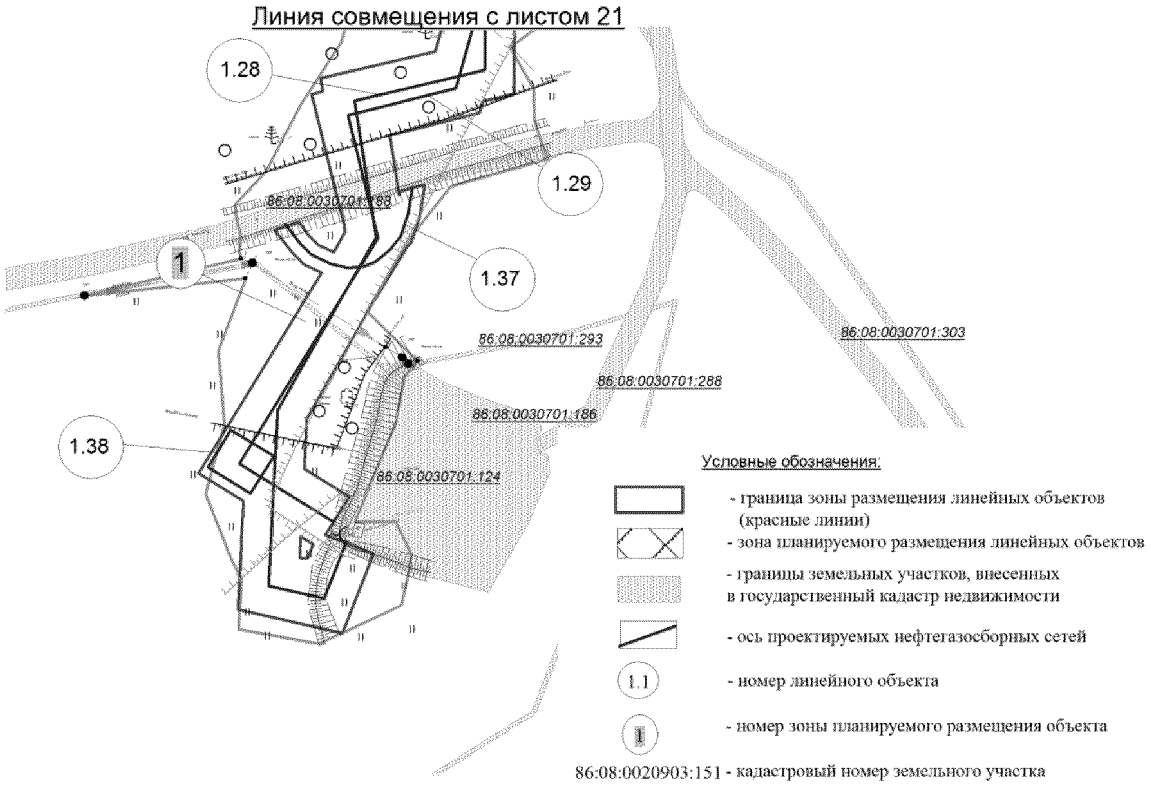

Экспликация проектируемых линейных и площадных

№	Наименование объекта	Длинна/площадь (м./кв.м.)
1.28	Высоконапорный водовод т.45-к.327 (КНС-22)	3385 м.
1.29	Высоконапорный водовод т.45-к.327 (КНС-22)	3222 м.
1.37	Временный объезд	65 м.
1.38	Узел задвижки №1	249 кв.м.


Экспликация зон планируемого размещения линейного объекта:

№ объекта	Наименование объекта	Категория земель	Общая площадь
1	**«Трубопроводы Мамонтовского месторождения строительства 2016г., четвертая очередь».**	**Земли лесного фонда**	29,4590 га.


Основная часть проекта планировки территории
для размещения линейного объекта регионального
значения Ханты-Мансийского автономного округа - Югры
"Трубопроводы Мамонтовского месторождения
строительства 2016г., четвертая очередь"
Землепользователь ОАО "НК "Роснефть"

Схема расположения объекта на листах


Высоконапорный водовод
КНС -4 - к.3В - к.388

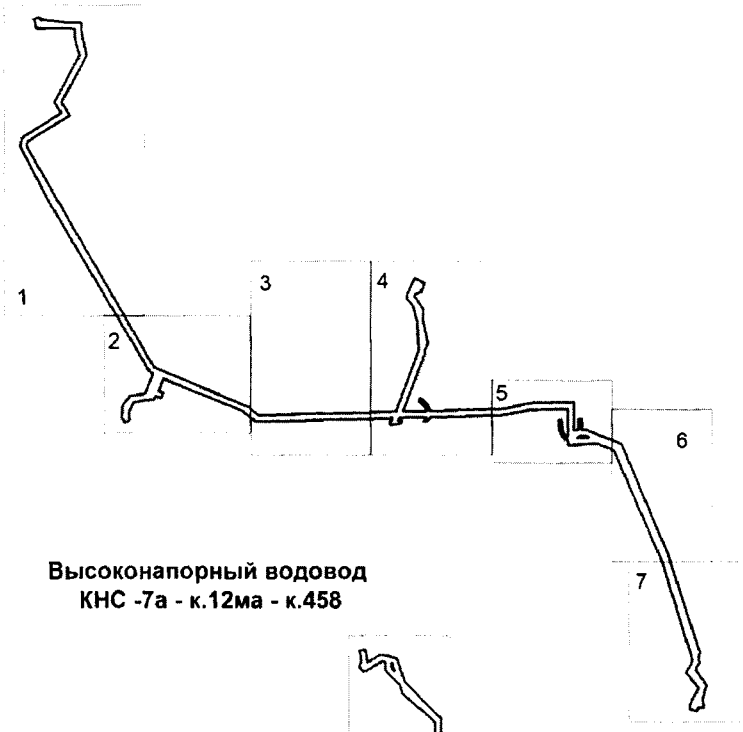


Высоконапорный водовод
т.42 - к.749

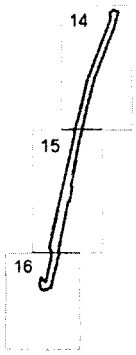

Высоконапорный водовод
КНС -7а - к.12ма - к.458

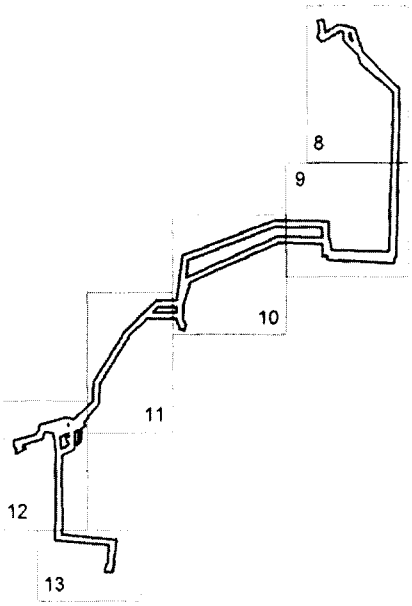


Высоконапорный водовод
т.45 - к.327 (КНС-22)

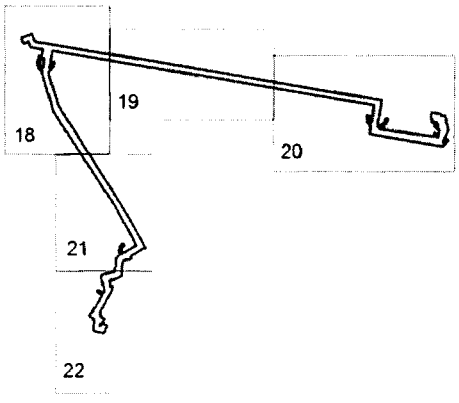

Ханты-Мансийский автономный округ — Югра
Губернатор

Приложение 94
к постановлению
правительства Ханты-Мансийского
автономного округа – Югры
от 25 декабря 2015 года № 482-п


Проект межевания территории для размещения линейного объекта регионального значения Ханты-Мансийского автономного округа - Югра "Трубопроводы Мамонтовского месторождения строительства 2016г., четвертая очередь"
Землепользователь ОАО "НК "Роснефть"
Масштаб 1:2000

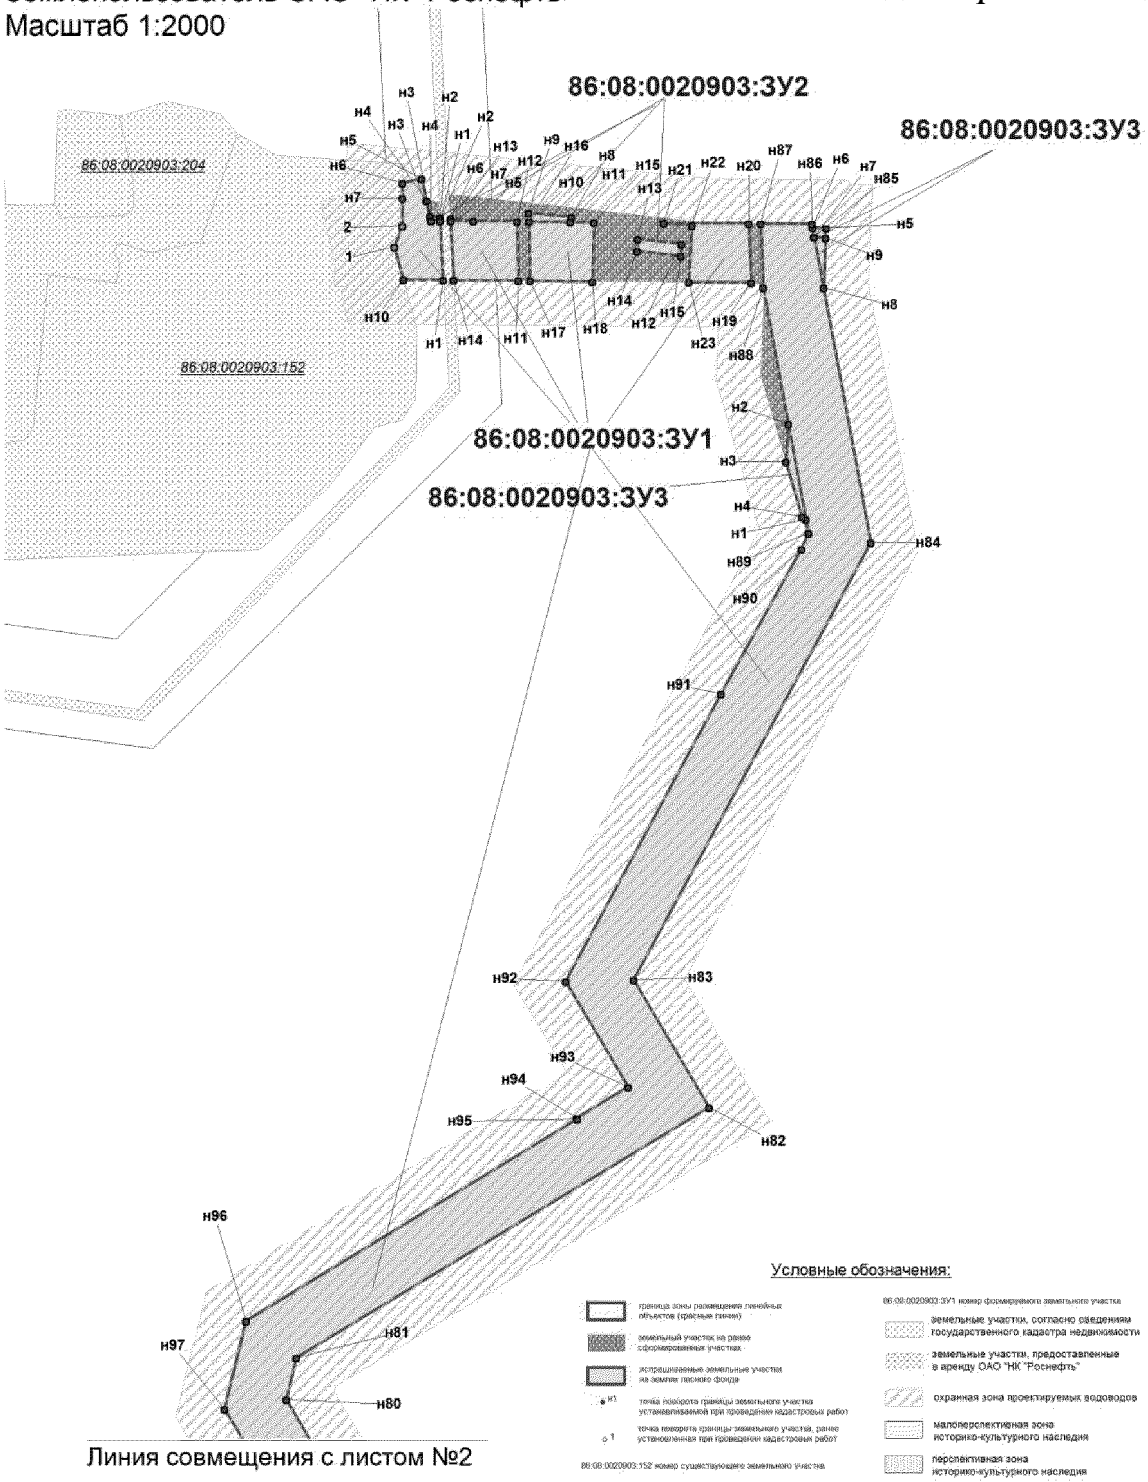


Линия совмещения с листом №2

Лист 1 из 34


Проект межевания территории для размещения линейного объекта регионального значения Ханты-Мансийского автономного округа - Югра "Трубопроводы Мамонтовского месторождения строительства 2016г., четвертая очередь"
Землепользователь ОАО "НК "Роснефть"
Масштаб 1:2000

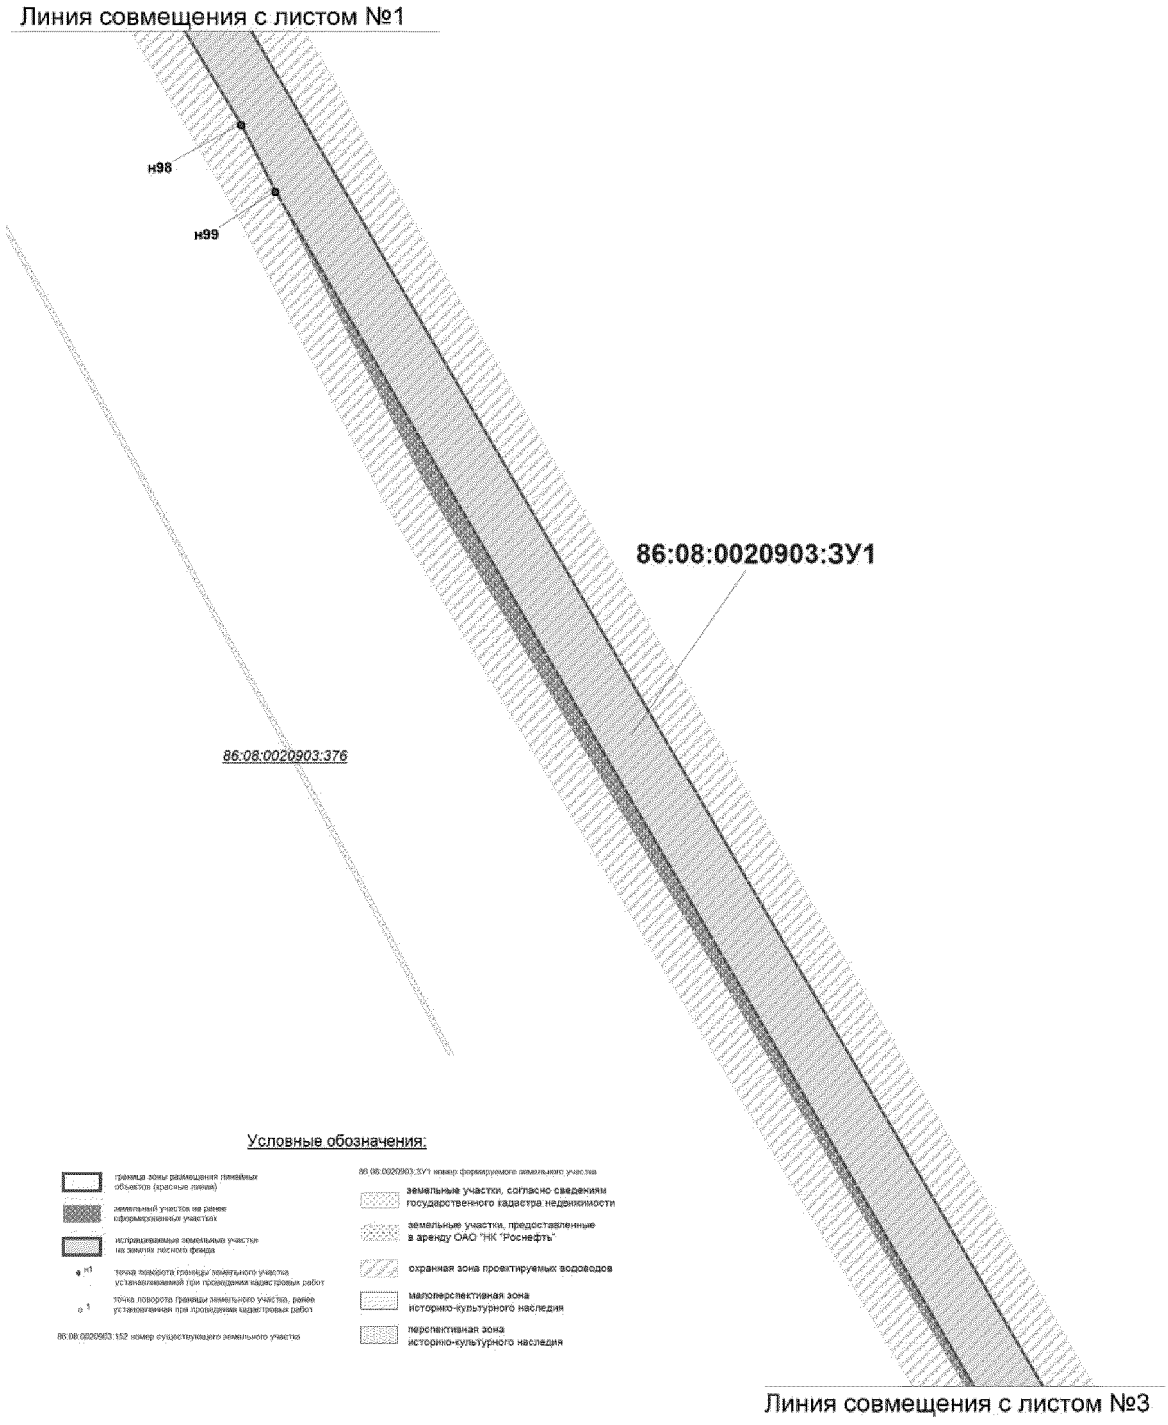

Проект межевания территории для размещения линейного объекта регионального значения Ханты-Мансийского автономного округа - Югра "Трубопроводы Мамонтовского месторождения строительства 2016г., четвертая очередь"
Землепользователь ОАО "НК "Роснефть"
Масштаб 1:2000

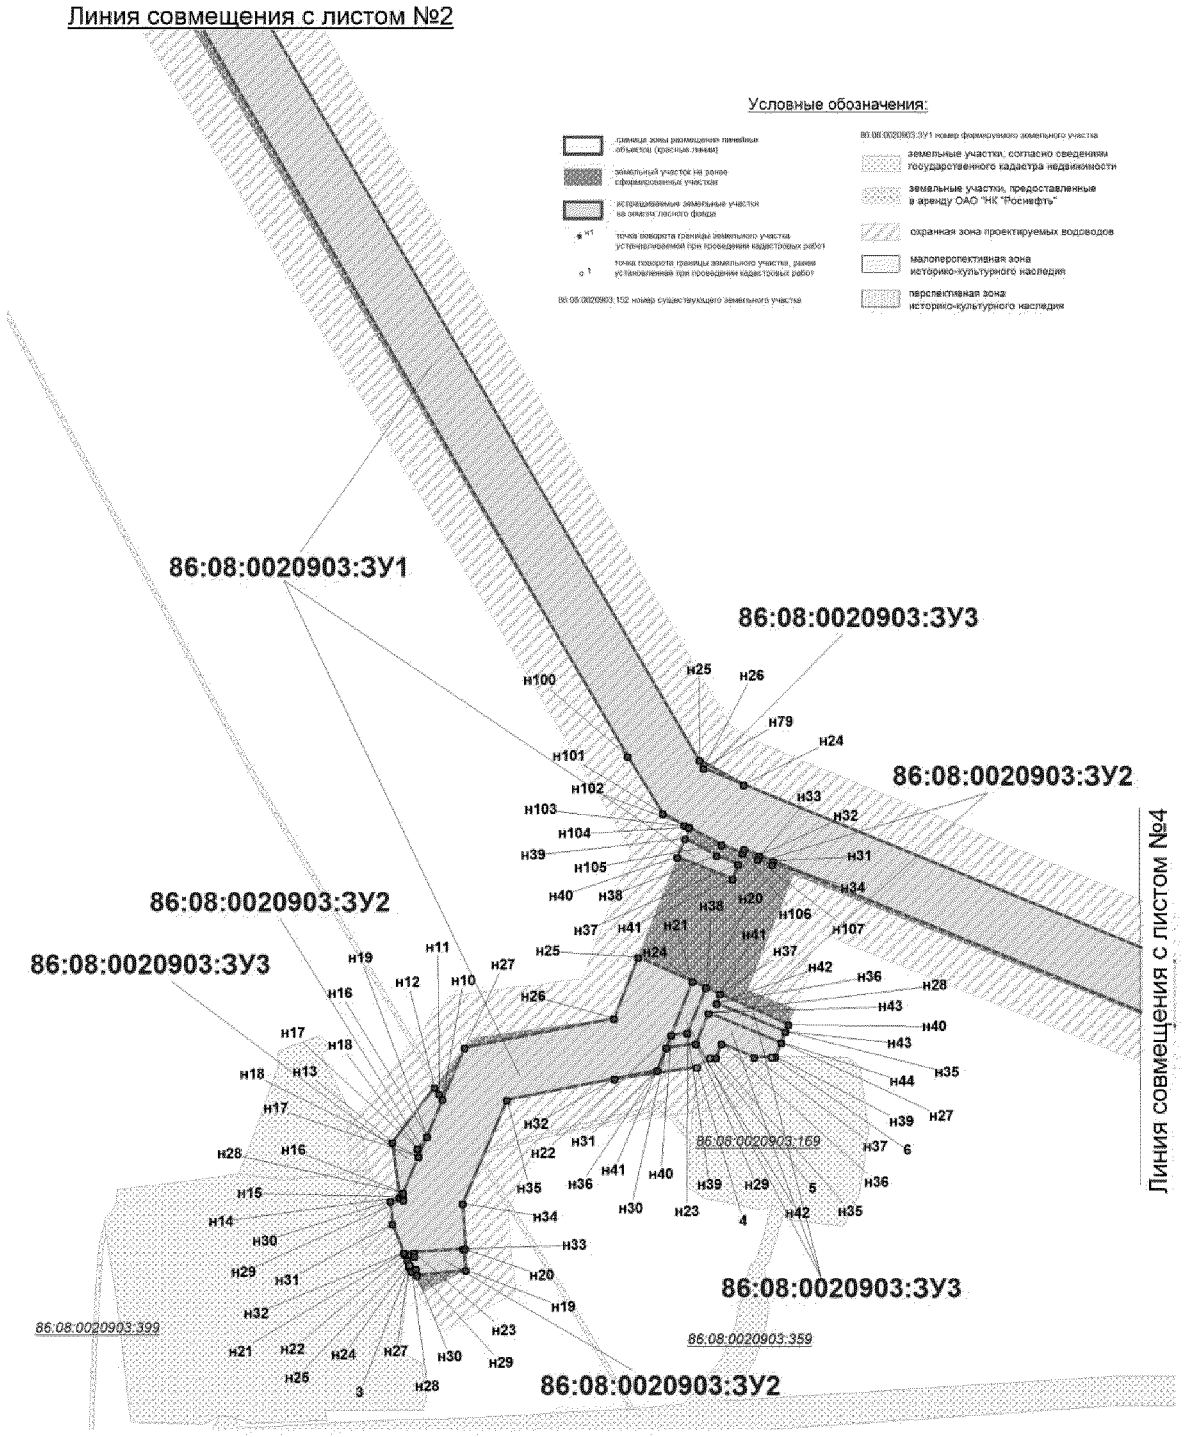

Проект межевания территории для размещения
линейного объекта регионального значения
Ханты-Мансийского автономного округа - Югра
"Трубопроводы Мамонтовского месторождения
строительства 2016г., четвертая очередь"
Землепользователь ОАО "НК "Роснефть"
Масштаб 1:2000

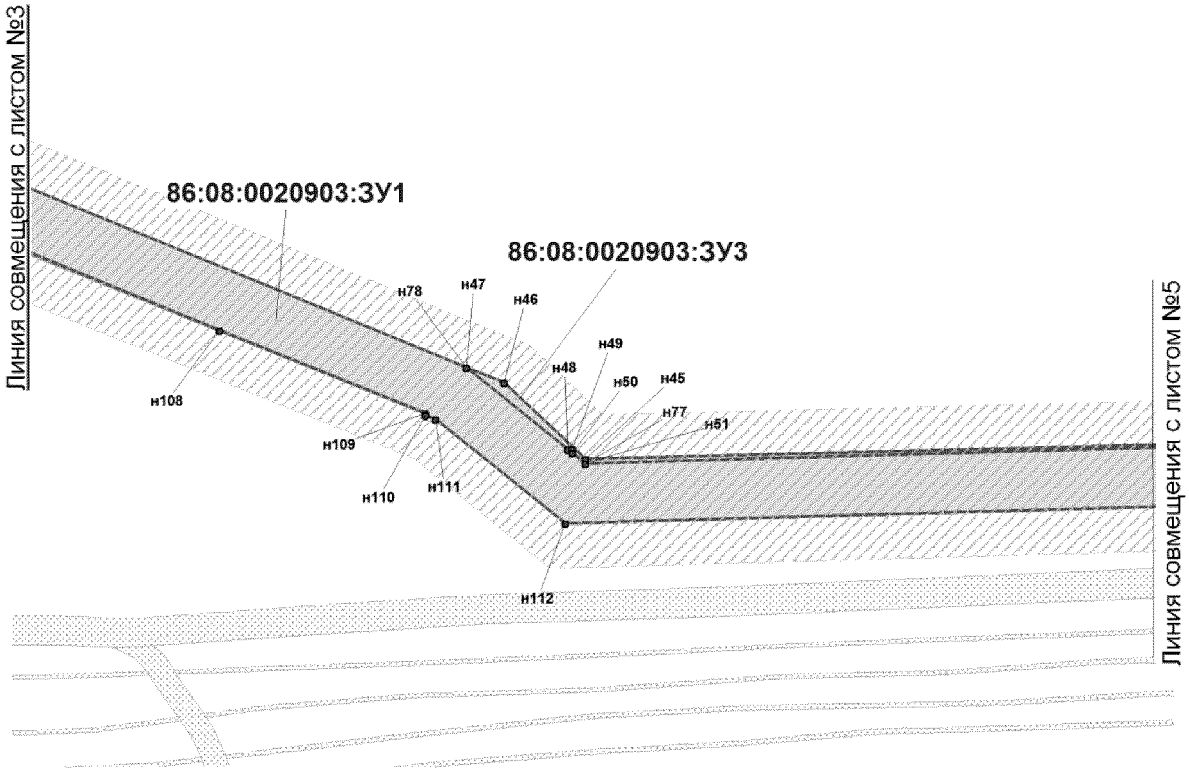

Условные обозначения:

граница зоны размещения линейных объектов (красные линии)

земельный участок на ранее сформированных участках

испрашиваемые земельные участки на землях лесного фонда

н1 точка поворота границы земельного участка устанавливаемой при проведении кадастровых работ

1 точка поворота границы земельного участка, ранее установленная при проведении кадастровых работ

86:08:0020903:152 номер существующего земельного участка

86:08:0020903:ЗУ1 номер формируемого земельного участка

земельные участки, согласно сведениям государственного кадастра недвижимости


земельные участки, предоставленные в аренду ОАО "НК "Роснефть"

охранная зона проектируемых водоводов


малоперспективная зона историко-культурного наследия

перспективная зона историко-культурного наследия


Проект межевания территории для размещения линейного объекта регионального значения Ханты-Мансийского автономного округа - Югра "Трубопроводы Мамонтовского месторождения строительства 2016г., четвертая очередь"
Землепользователь ОАО "НК "Роснефть"
Масштаб 1:2000

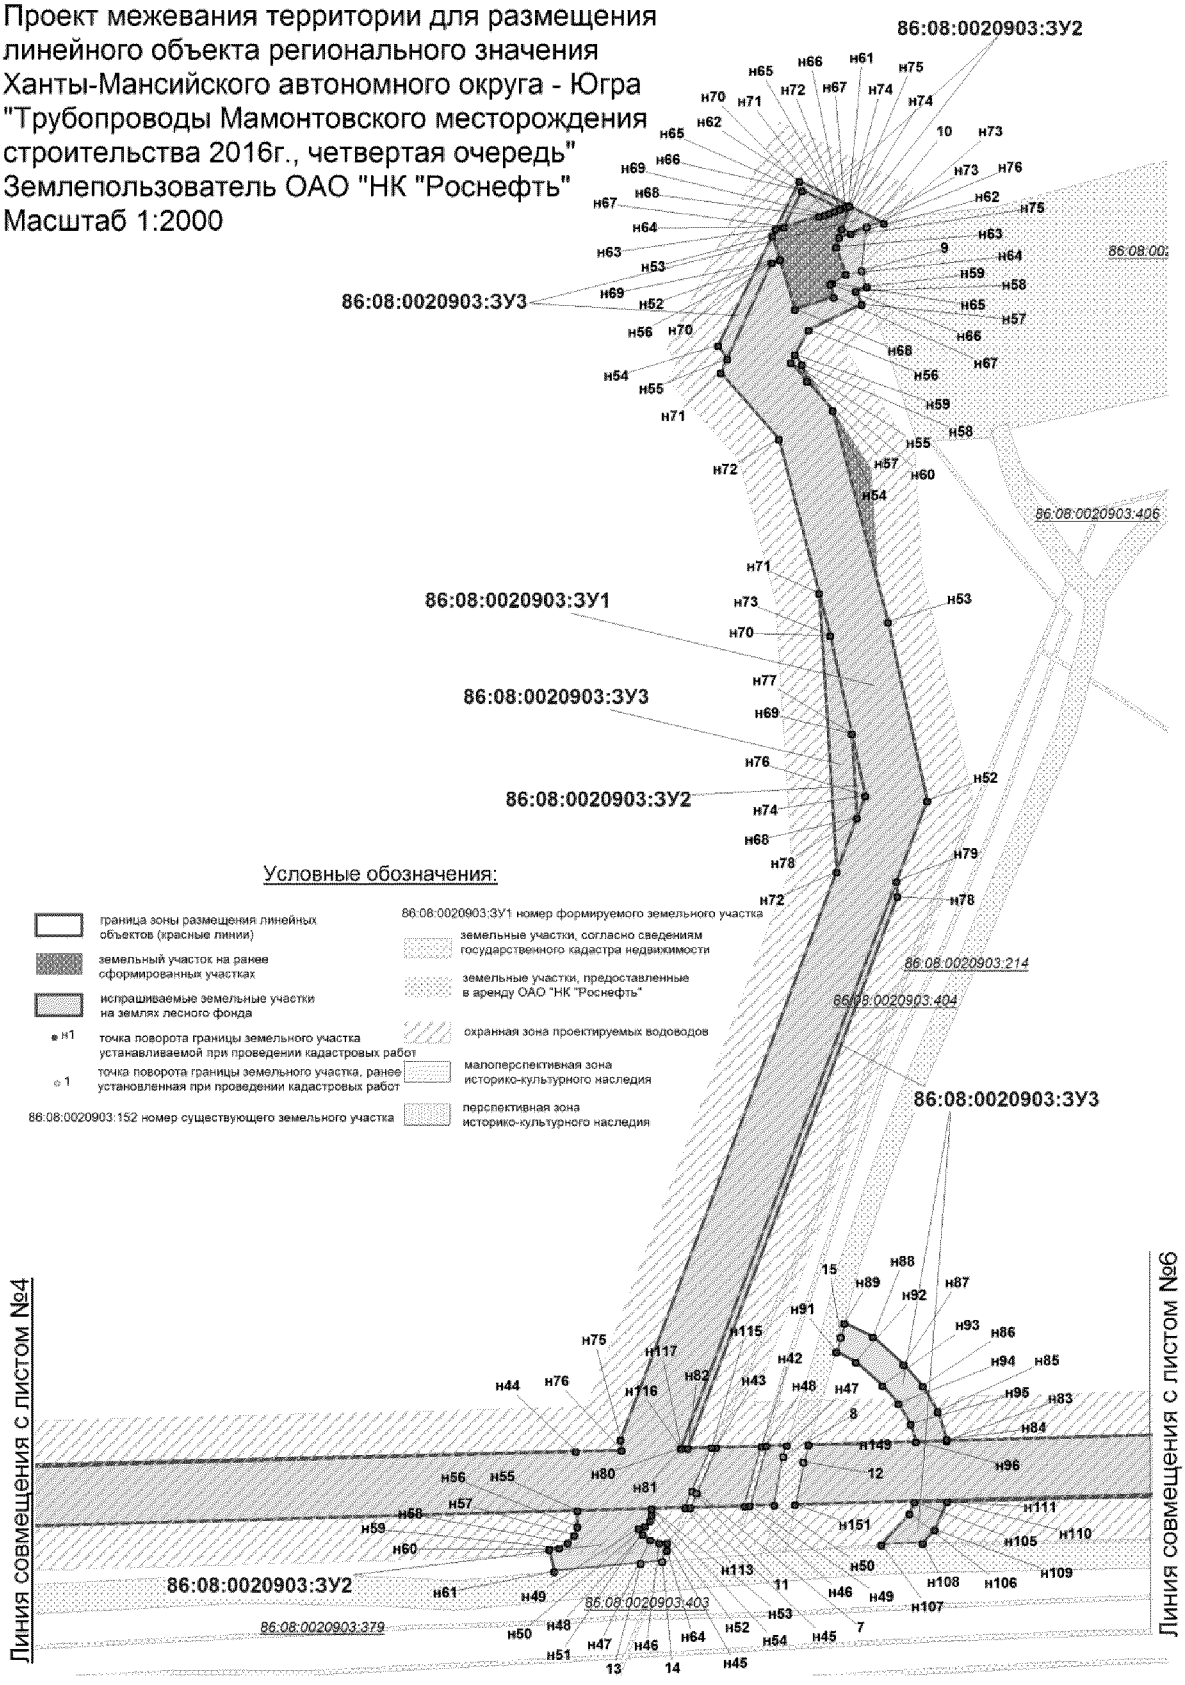


Проект межевания территории для размещения
линейного объекта регионального значения
Ханты-Мансийского автономного округа - Югра
"Трубопроводы Мамонтовского месторождения
строительства 2016г., четвертая очередь"
Землепользователь ОАО "НК "Роснефть"
Масштаб 1:2000

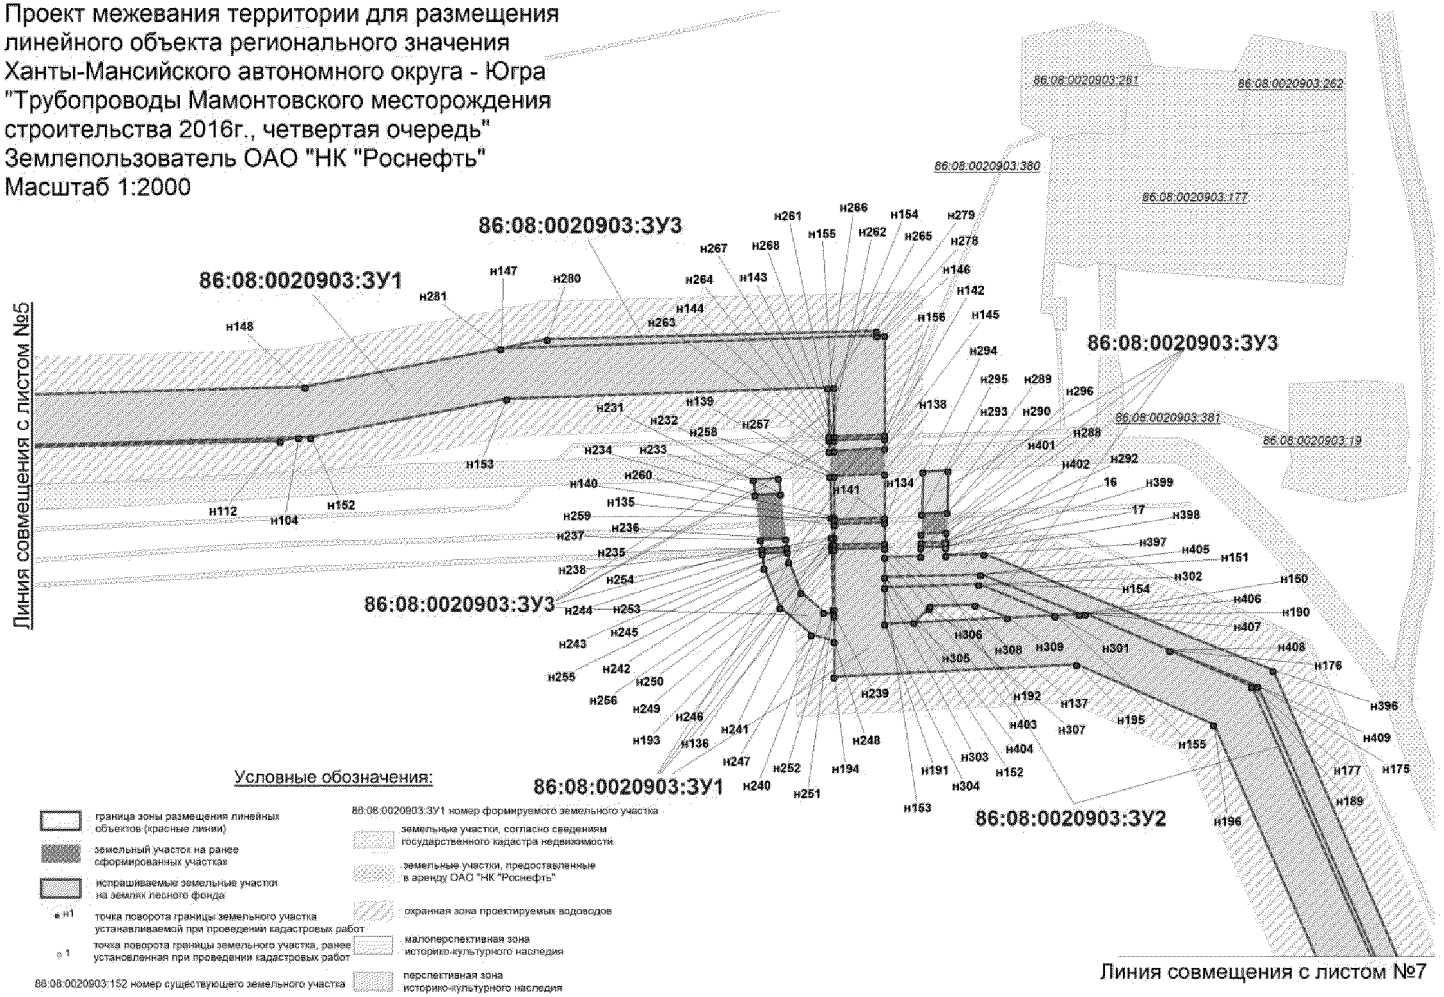


Проект межевания территории для размещения
линейного объекта регионального значения
Ханты-Мансийского автономного округа - Югра
"Трубопроводы Мамонтовского месторождения
строительства 2016г., четвертая очередь"
Землепользователь ОАО "НК "Роснефть"
Масштаб 1:2000

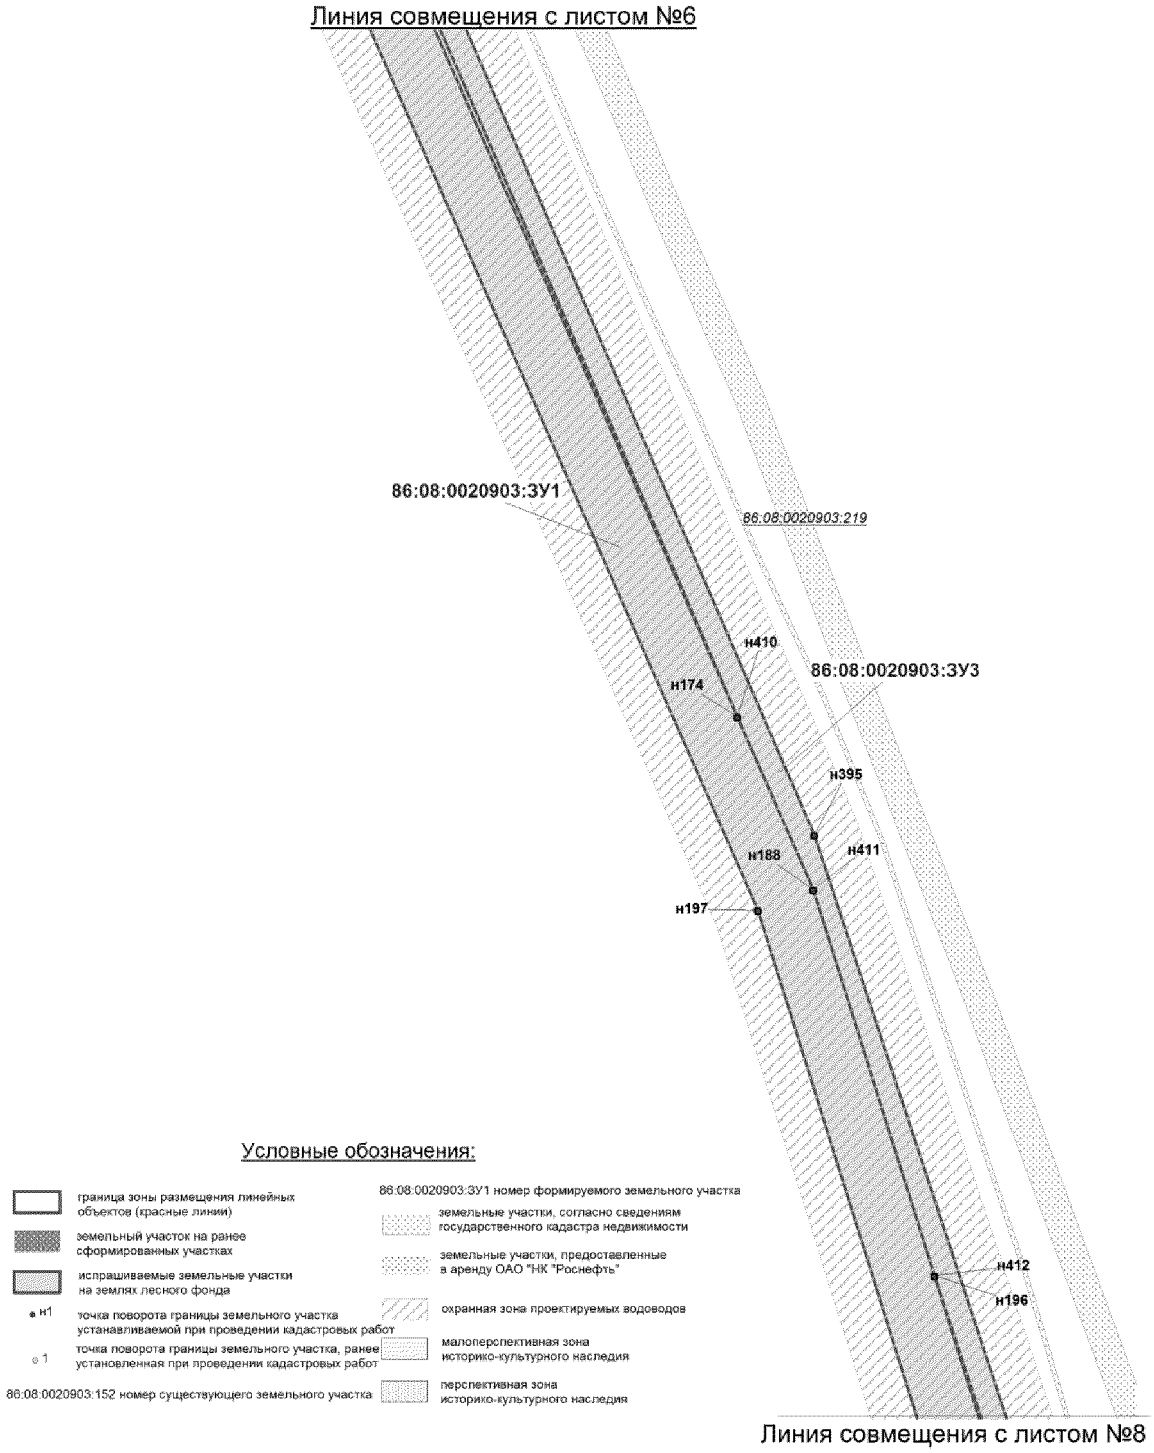


Проект межевания территории для размещения
линейного объекта регионального значения
Ханты-Мансийского автономного округа - Югра
"Трубопроводы Мамонтовского месторождения
строительства 2016г., четвертая очередь"
Землепользователь ОАО "НК "Роснефть"
Масштаб 1:2000

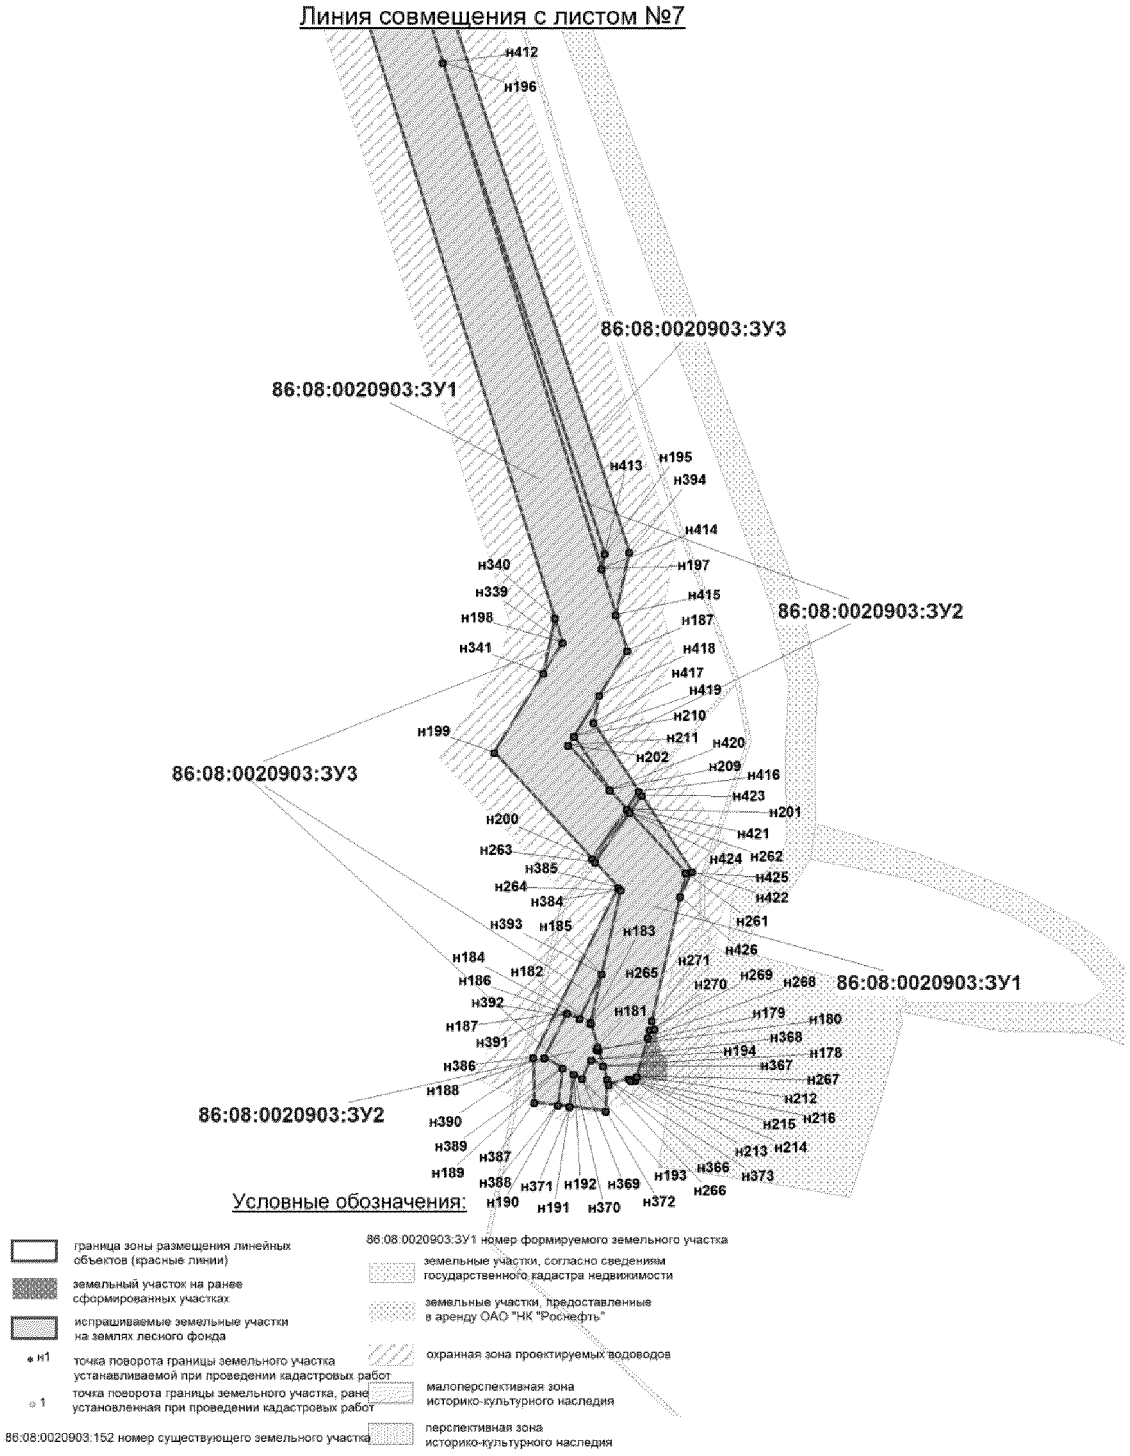


Проект межевания территории для размещения
линейного объекта регионального значения
Ханты-Мансийского автономного округа - Югра
"Трубопроводы Мамонтовского месторождения
строительства 2016г., четвертая очередь"
Землепользователь ОАО "НК "Роснефть"
Масштаб 1:2000

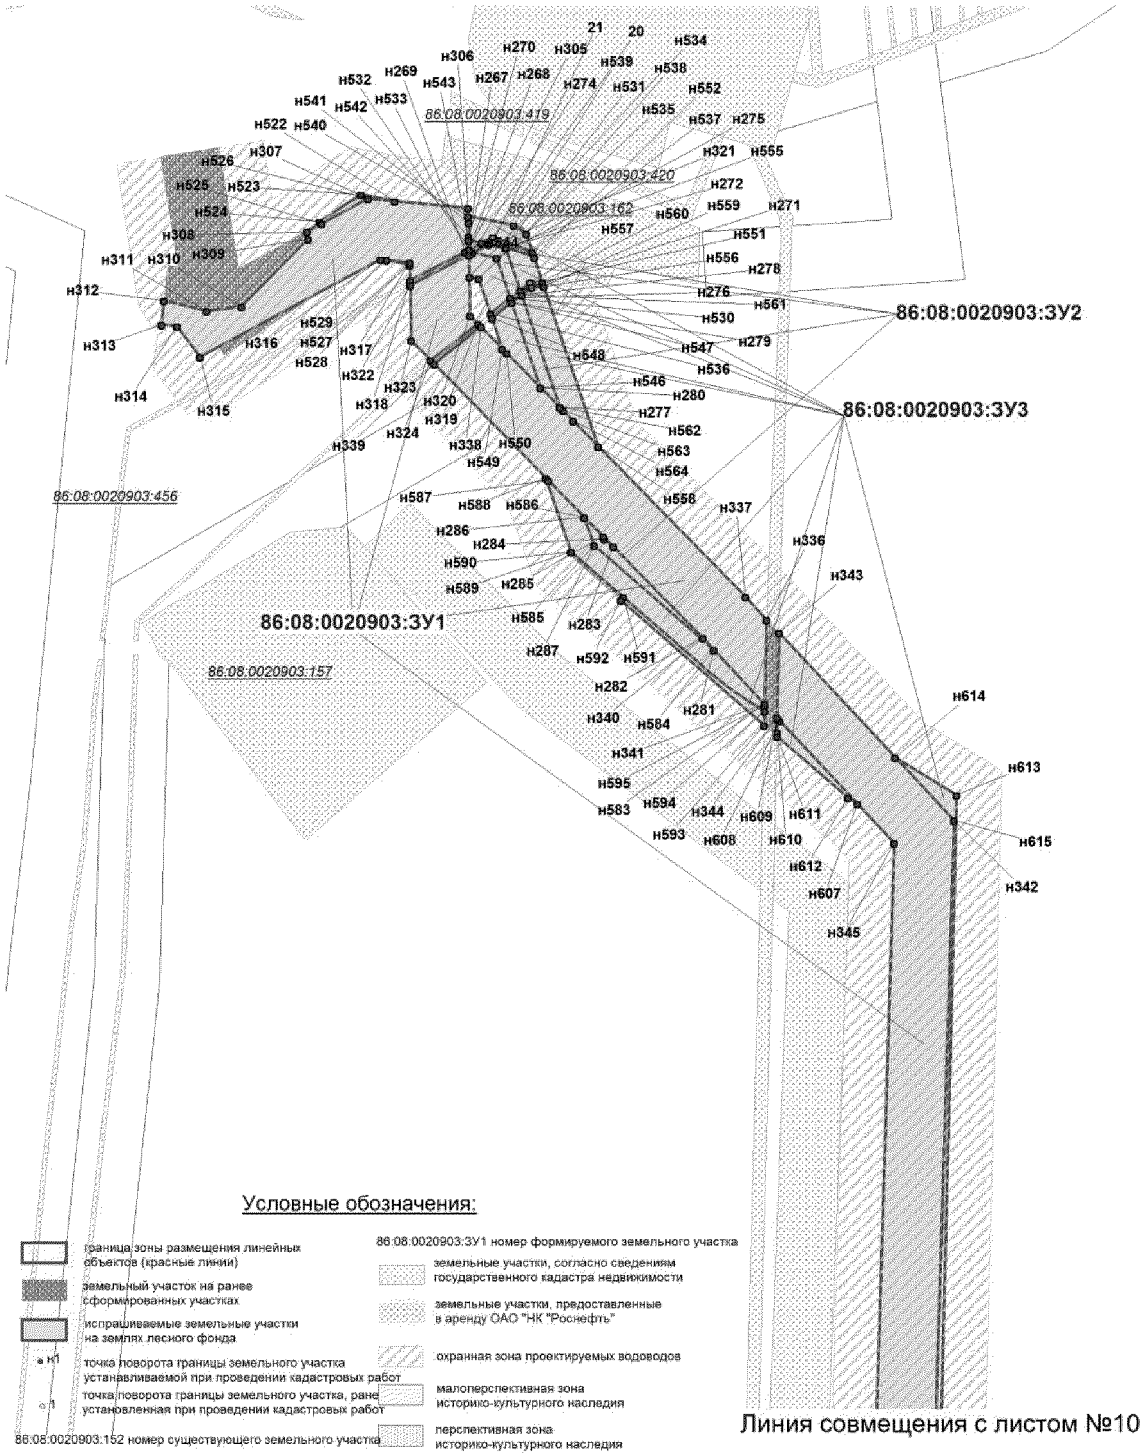


Проект межевания территории для размещения линейного объекта регионального значения Ханты-Мансийского автономного округа - Югра "Трубопроводы Мамонтовского месторождения строительства 2016г., четвертая очередь"
Землепользователь ОАО "НК "Роснефть"
Масштаб 1:2000

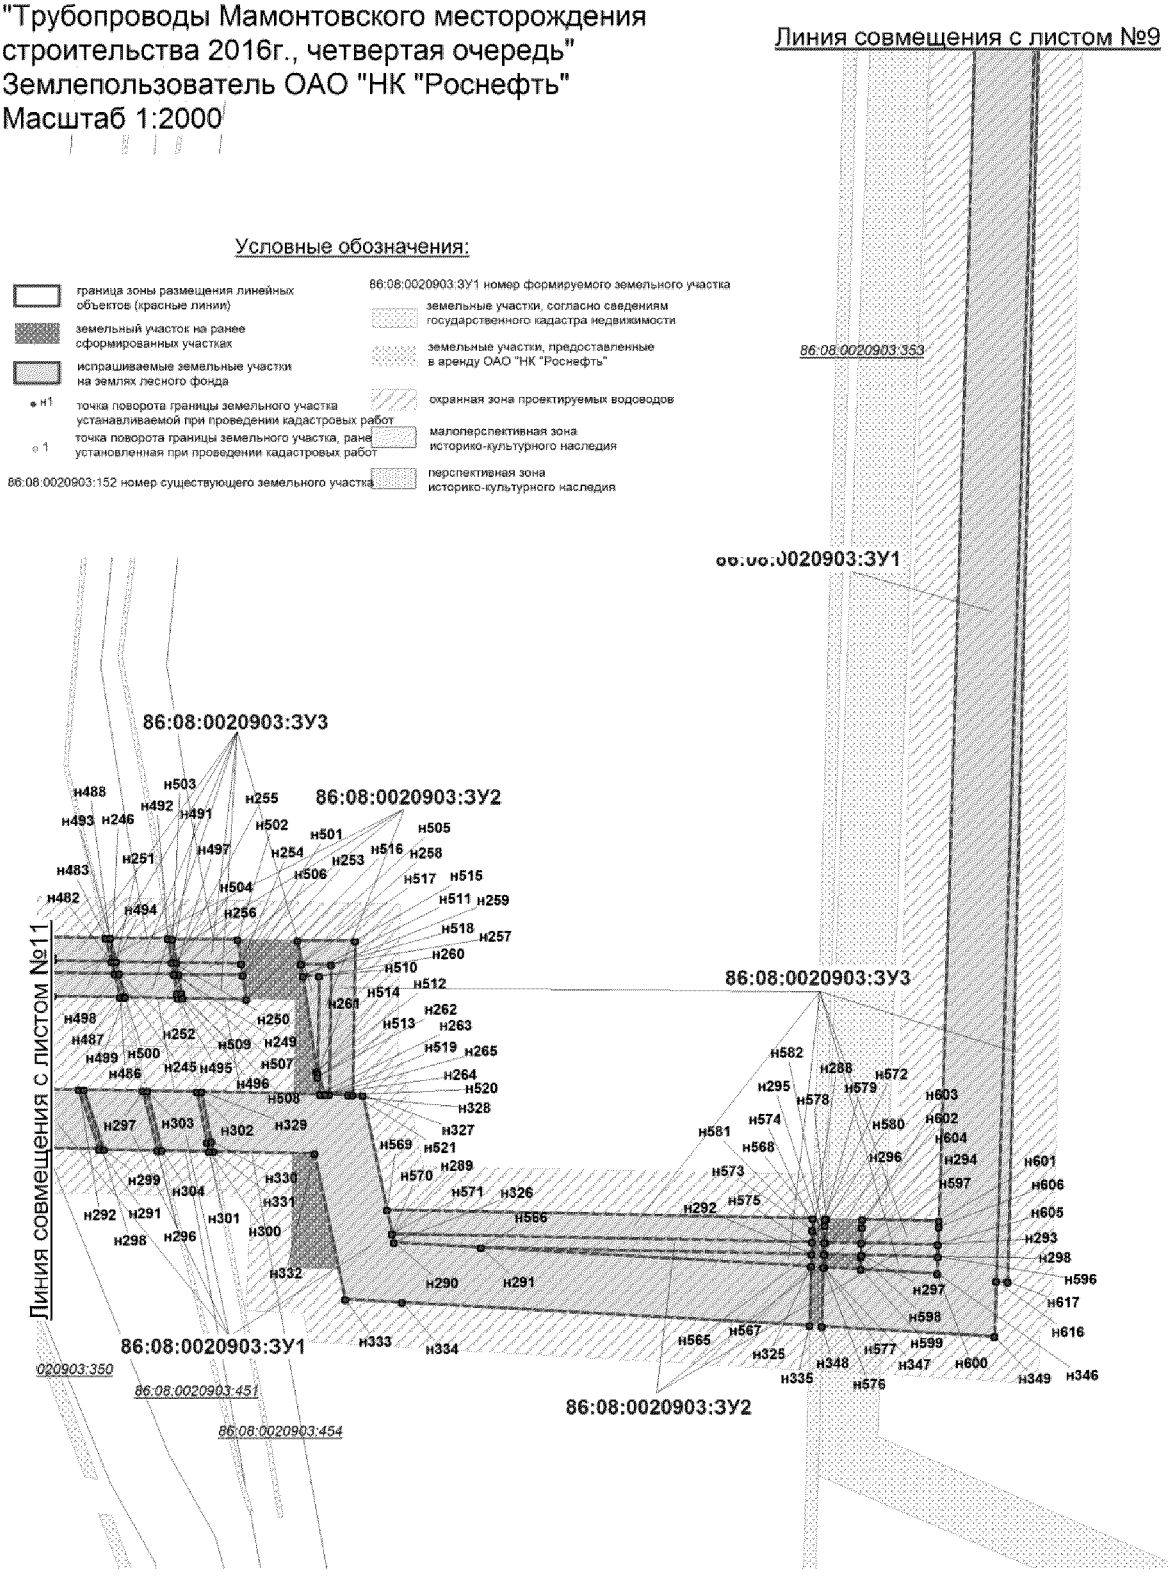


Проект межевания территории для размещения линейного объекта регионального значения Ханты-Мансийского автономного округа - Югра "Трубопроводы Мамонтовского месторождения строительства 2016г., четвертая очередь"
Землепользователь ОАО "НК "Роснефть"
Масштаб 1:2000

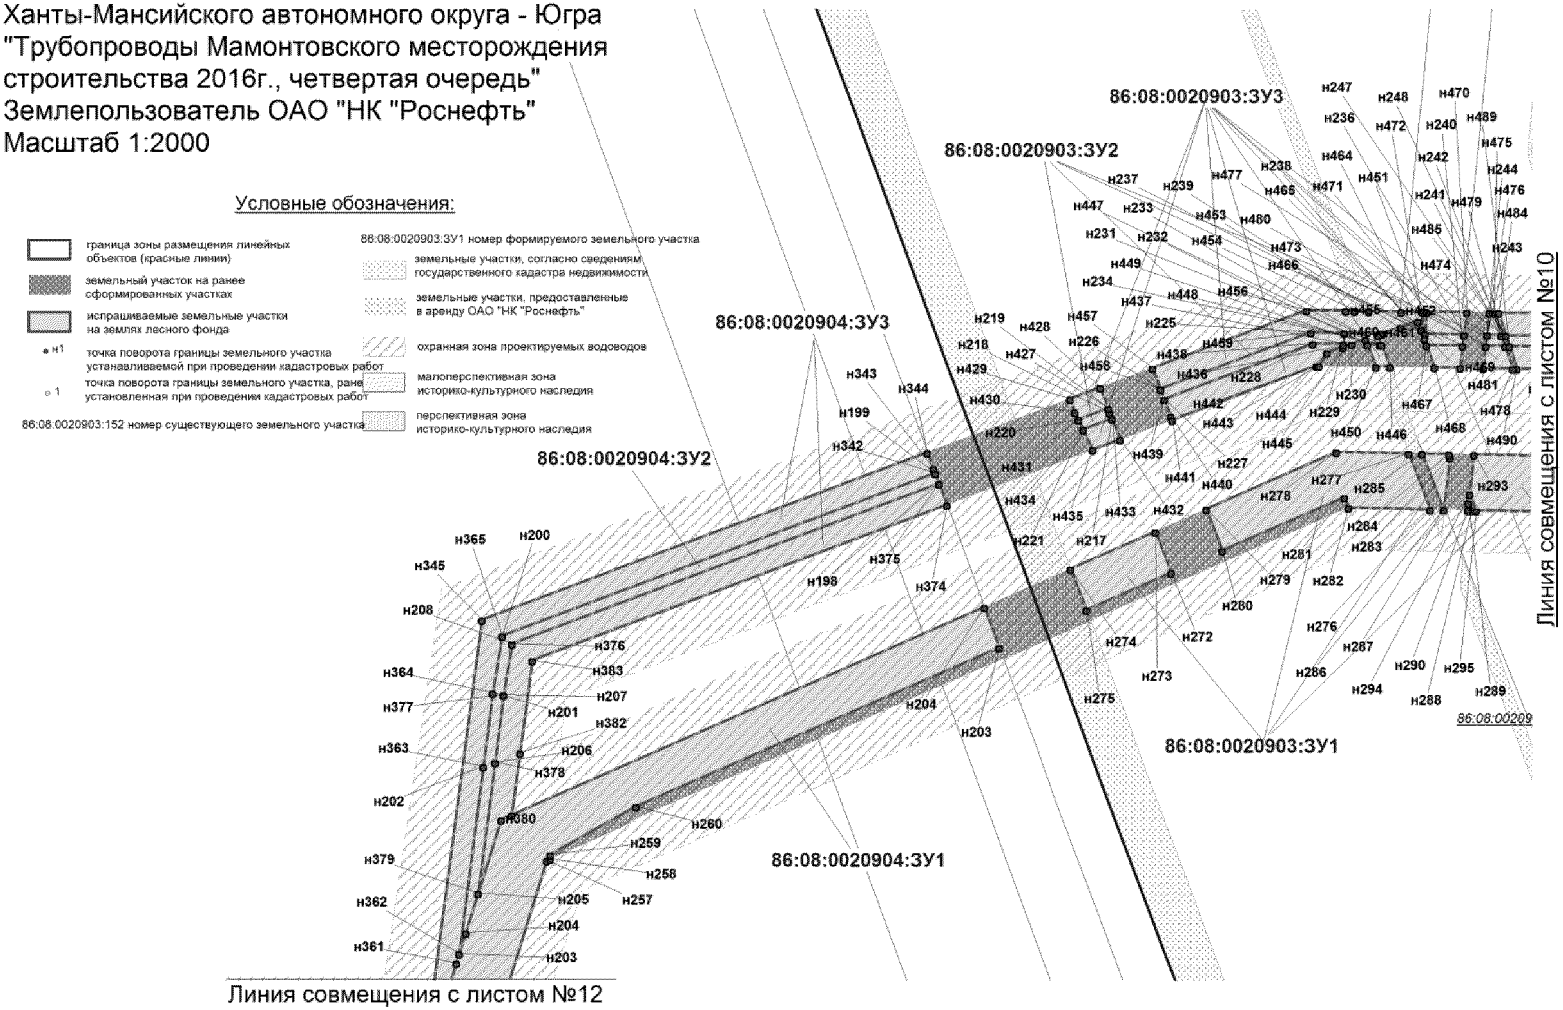


Проект межевания территории для размещения линейного объекта регионального значения Ханты-Мансийского автономного округа - Югра "Трубопроводы Мамонтовского месторождения строительства 2016г., четвертая очередь"
Землепользователь ОАО "НК "Роснефть"
Масштаб 1:2000

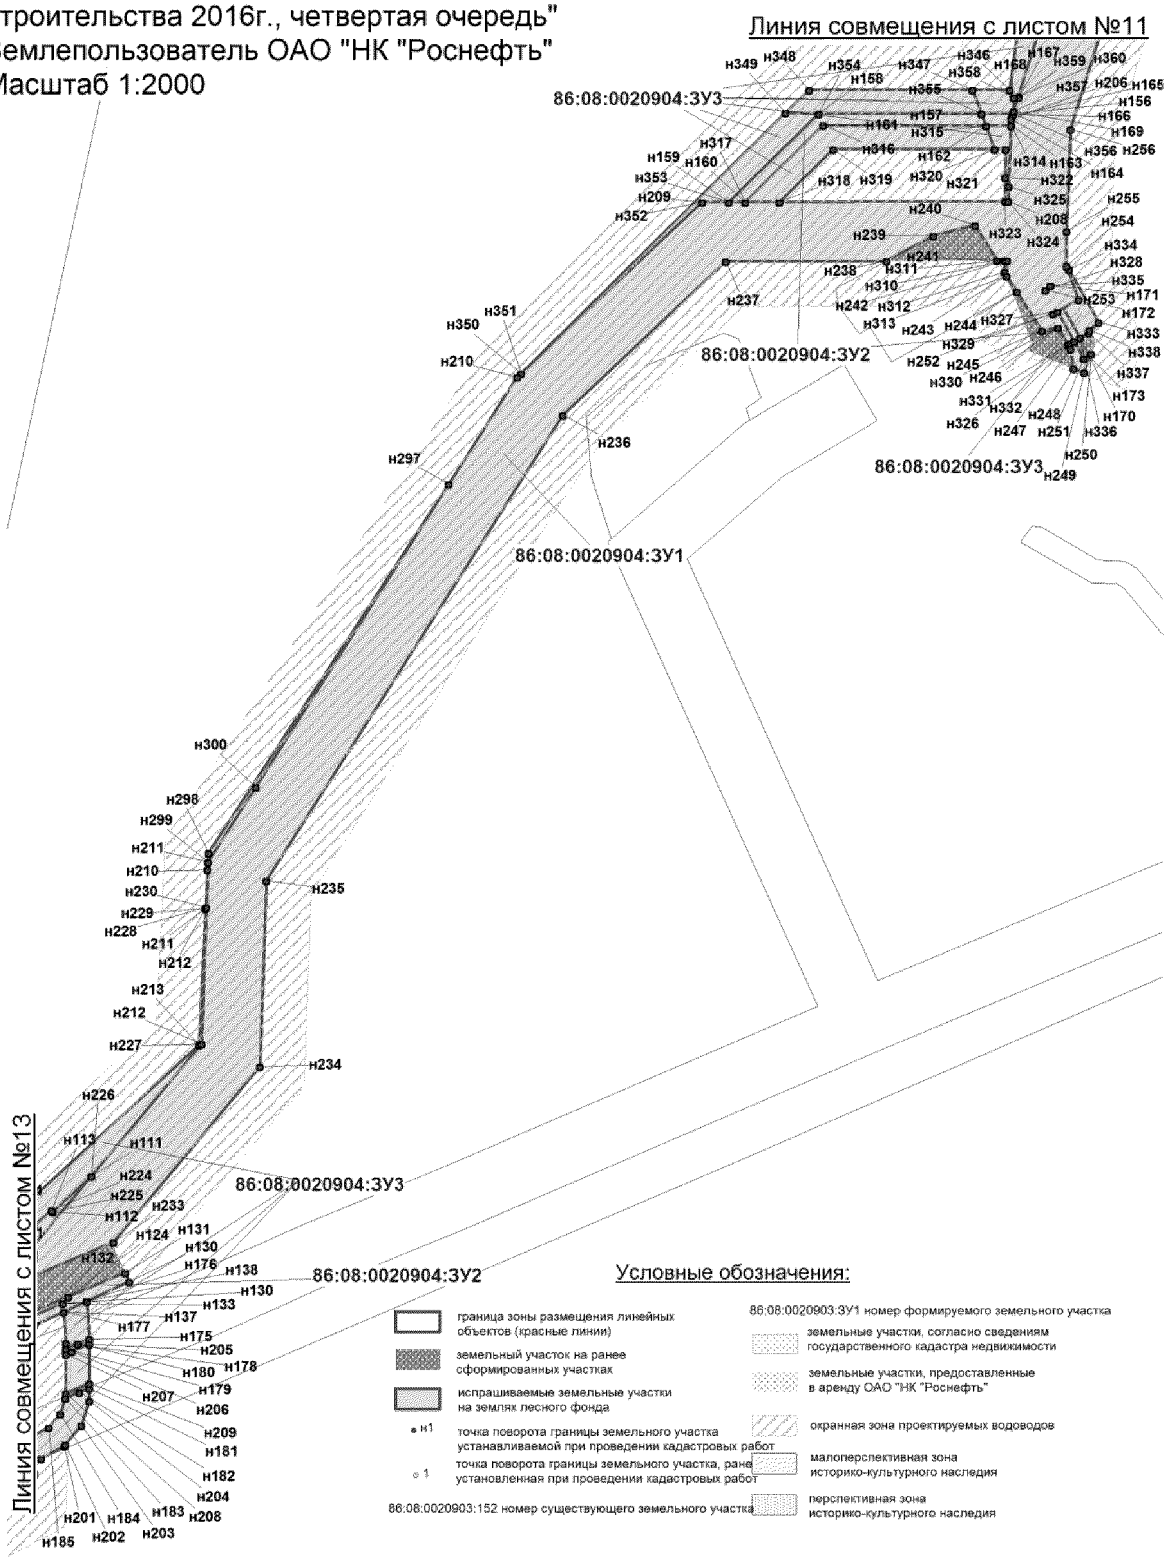

Проект межевания территории для размещения линейного объекта регионального значения Ханты-Мансийского автономного округа - Югра "Трубопроводы Мамонтовского месторождения строительства 2016г., четвертая очередь"
Землепользователь ОАО "НК "Роснефть"
Масштаб 1:2000

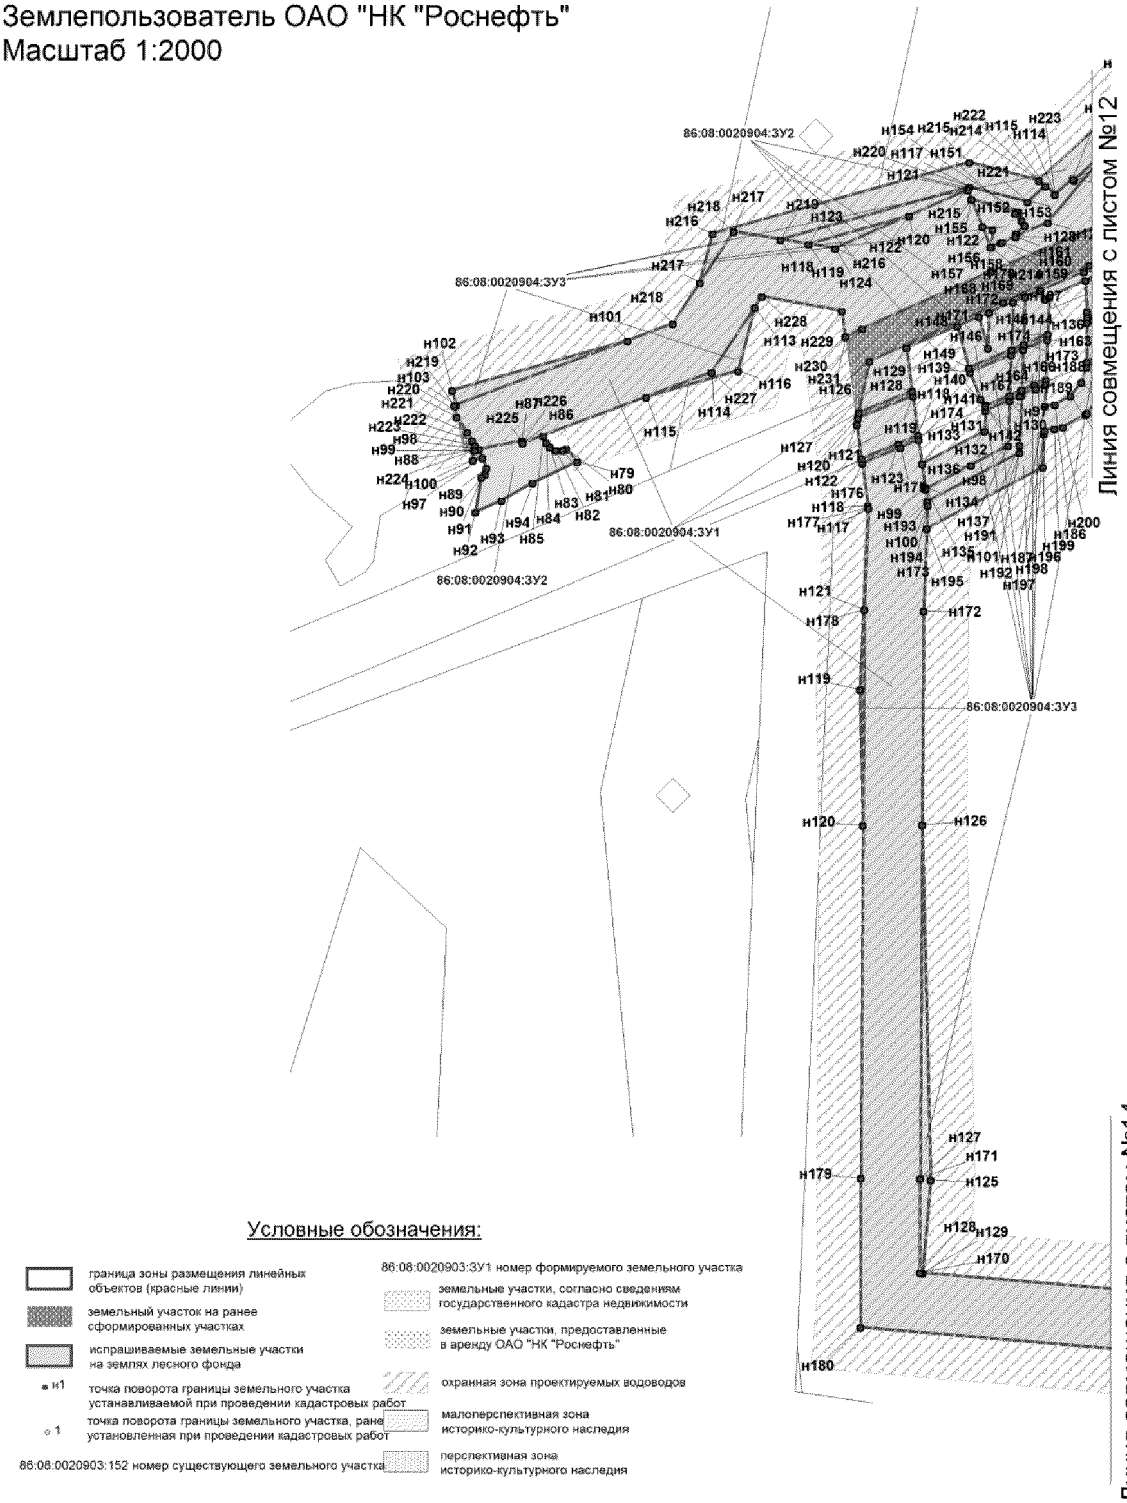

Проект межевания территории для размещения
линейного объекта регионального значения
Ханты-Мансийского автономного округа - Югра
"Трубопроводы Мамонтовского месторождения
строительства 2016г., четвертая очередь"
Землепользователь ОАО "НК "Роснефть"
Масштаб 1:2000

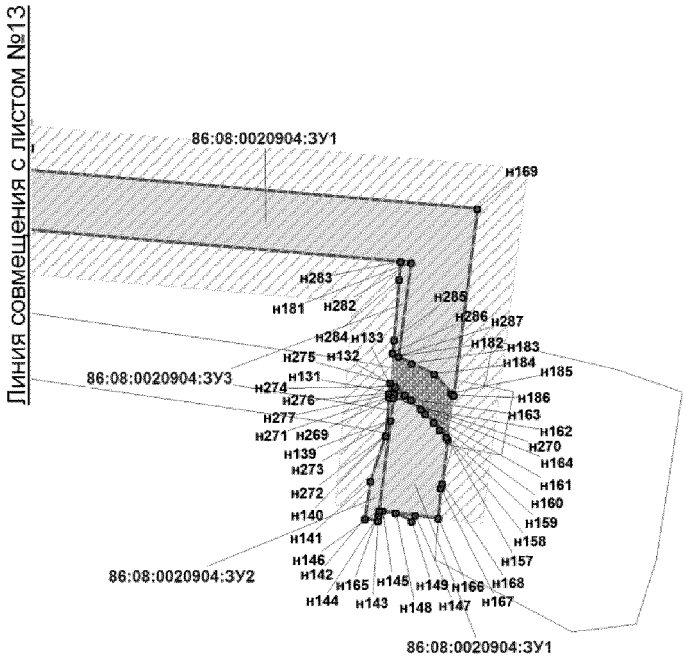

Условные обозначения:

граница зоны размещения линейных объектов (красные линии)

земельный участок на ранее сформированных участках

испрашиваемые земельные участки на землях лесного фонда

н1 точка поворота границы земельного участка устанавливаемой при проведении кадастровых работ

1 точка поворота границы земельного участка, ранее установленная при проведении кадастровых работ

86:08:0020903:152 номер существующего земельного участка

86:08:0020903:ЗУ1 номер формируемого земельного участка

земельные участки, согласно сведениям государственного кадастра недвижимости


земельные участки, предоставленные в аренду ОАО "НК "Роснефть"

охранная зона проектируемых водоводов


малоперспективная зона историко-культурного наследия

перспективная зона историко-культурного наследия


Проект межевания территории для размещения линейного объекта регионального значения Ханты-Мансийского автономного округа - Югра "Трубопроводы Мамонтовского месторождения строительства 2016г., четвертая очередь"
Землепользователь ОАО "НК "Роснефть"
Масштаб 1:2000

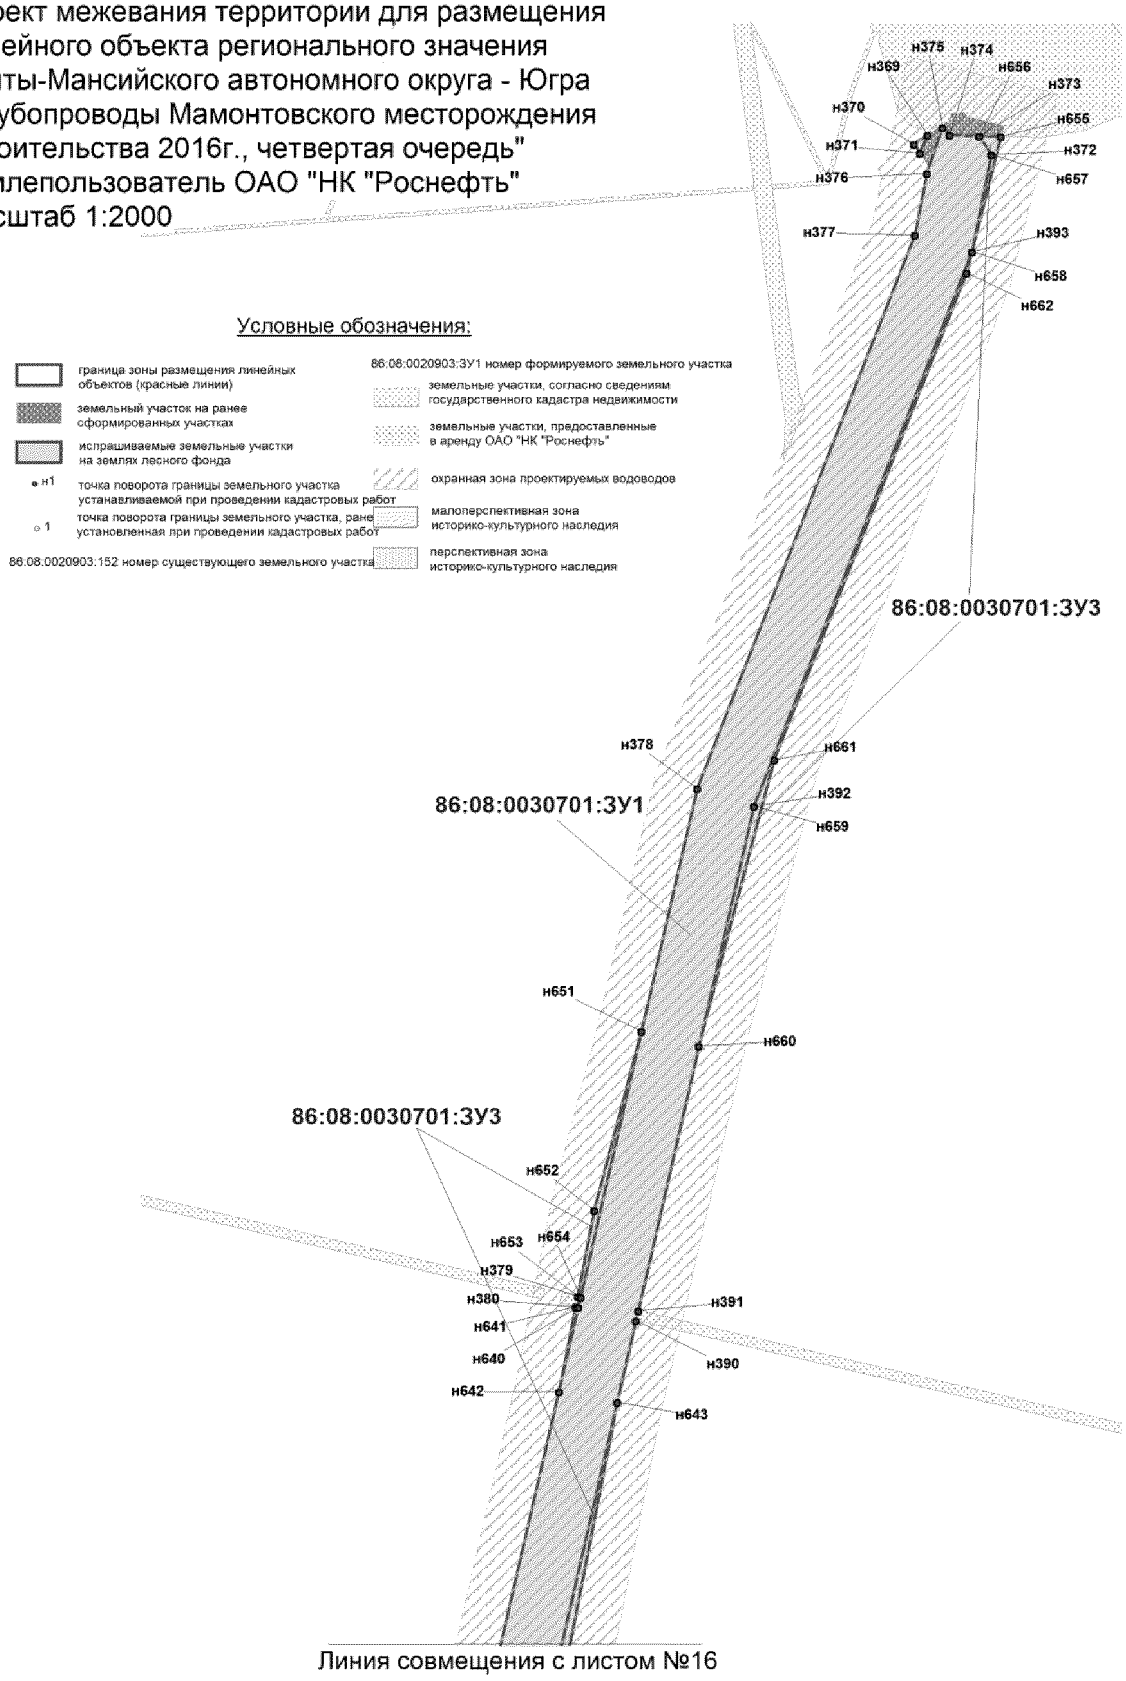

Проект межевания территории для размещения линейного объекта регионального значения Ханты-Мансийского автономного округа - Югра "Трубопроводы Мамонтовского месторождения строительства 2016г., четвертая очередь"
Землепользователь ОАО "НК "Роснефть"
Масштаб 1:2000

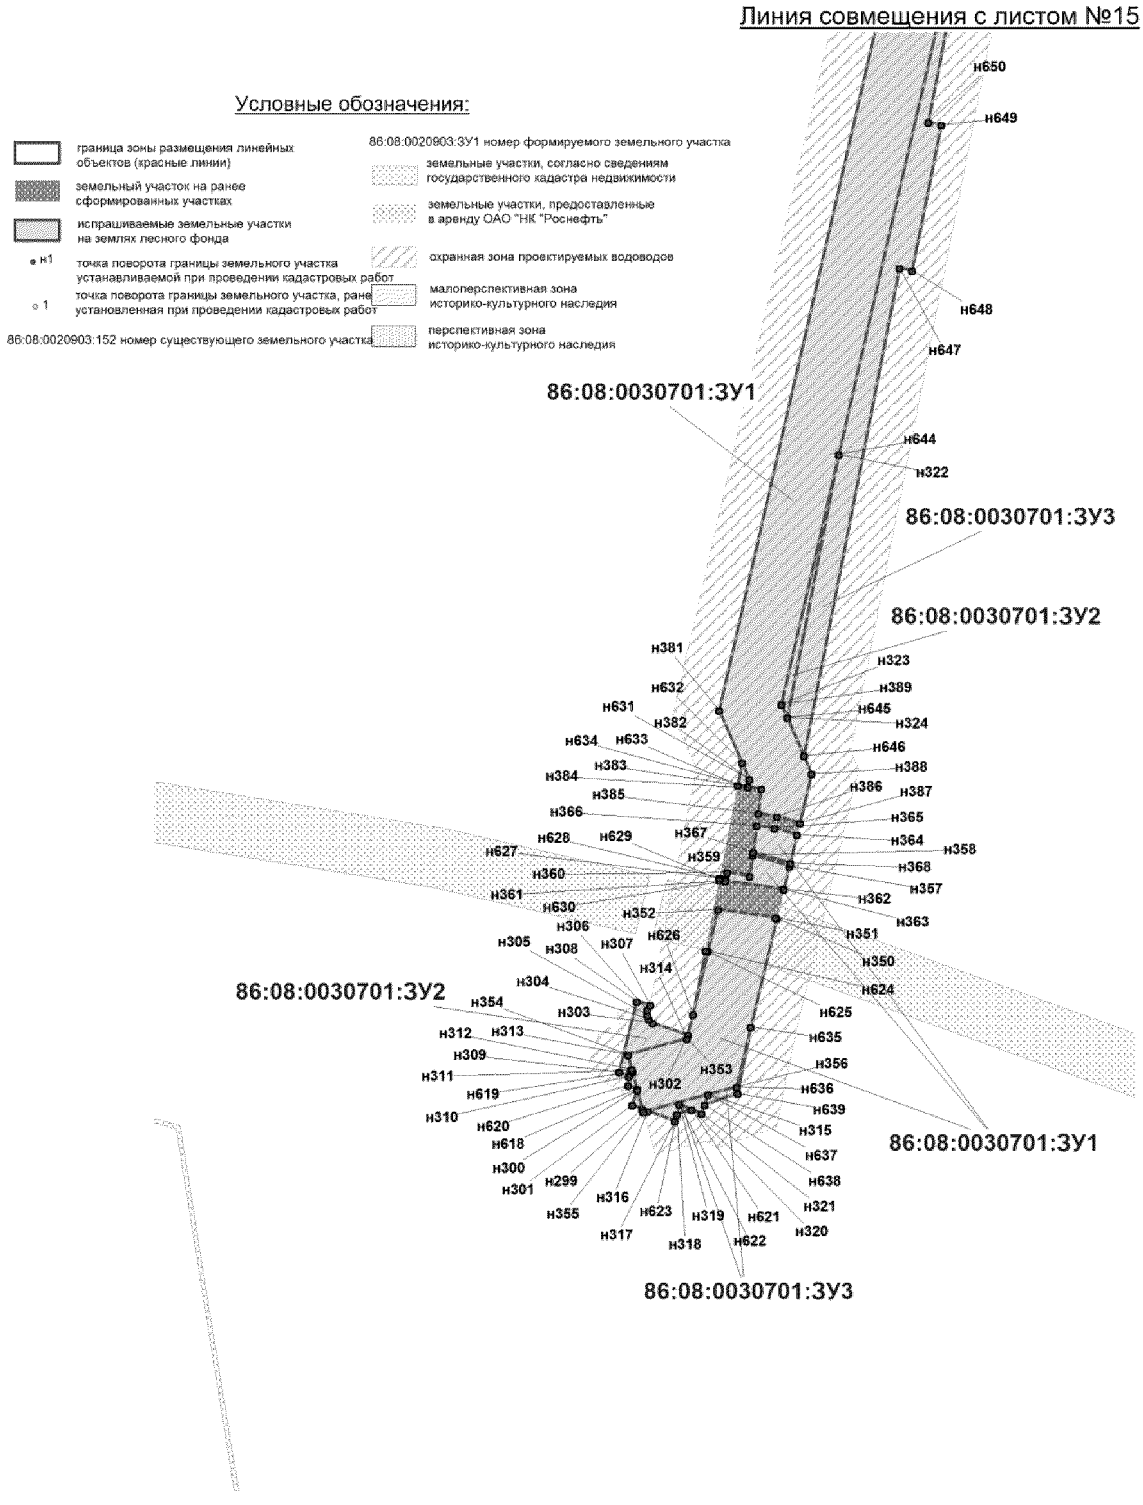

Проект межевания территории для размещения
линейного объекта регионального значения
Ханты-Мансийского автономного округа - Югра
"Трубопроводы Мамонтовского месторождения
строительства 2016г., четвертая очередь"
Землепользователь ОАО "НК "Роснефть"
Масштаб 1:2000

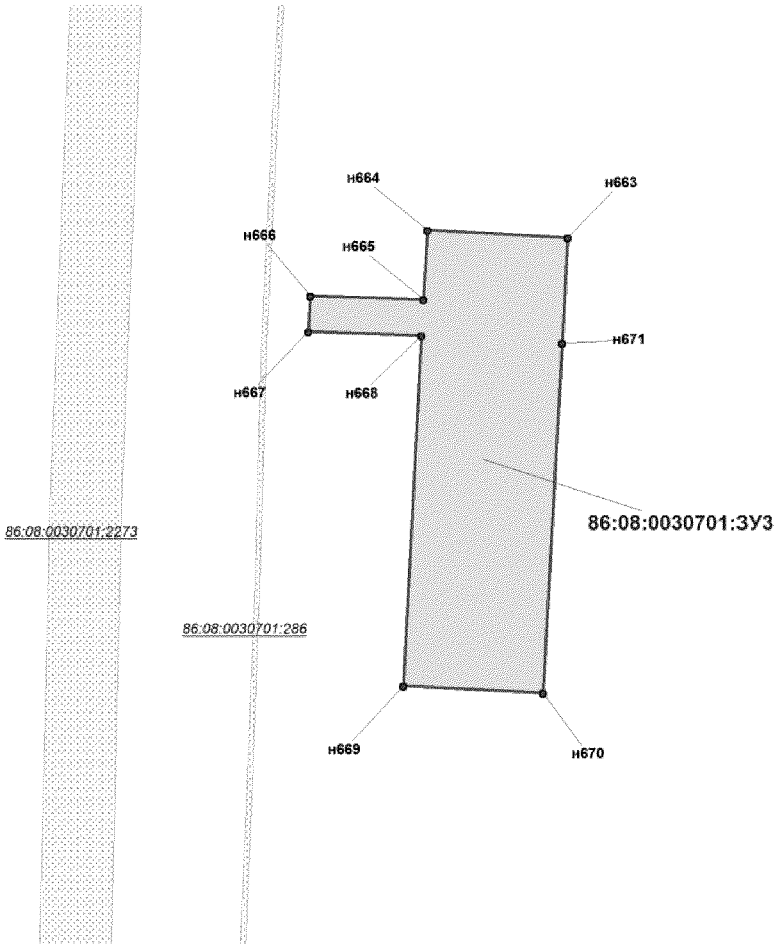

Условные обозначения:

граница зоны размещения линейных объектов (красные линии)

земельный участок на ранее сформированных участках

испрашиваемые земельные участки на землях лесного фонда

н1 точка поворота границы земельного участка устанавливаемой при проведении кадастровых работ

1 точка поворота границы земельного участка, ранее установленная при проведении кадастровых работ

86:08:0020903:152 номер существующего земельного участка

86:08:0020903:3У1 номер формируемого земельного участка

земельные участки, согласно сведениям государственного кадастра недвижимости


земельные участки, предоставленные в аренду ОАО "НК "Роснефть"

охранная зона проектируемых водоводов


малоперспективная зона историко-культурного наследия

перспективная зона историко-культурного наследия


Проект межевания территории для размещения линейного объекта регионального значения Ханты-Мансийского автономного округа - Югра "Трубопроводы Мамонтовского месторождения строительства 2016г., четвертая очередь"
Землепользователь ОАО "НК "Роснефть"
Масштаб 1:2000

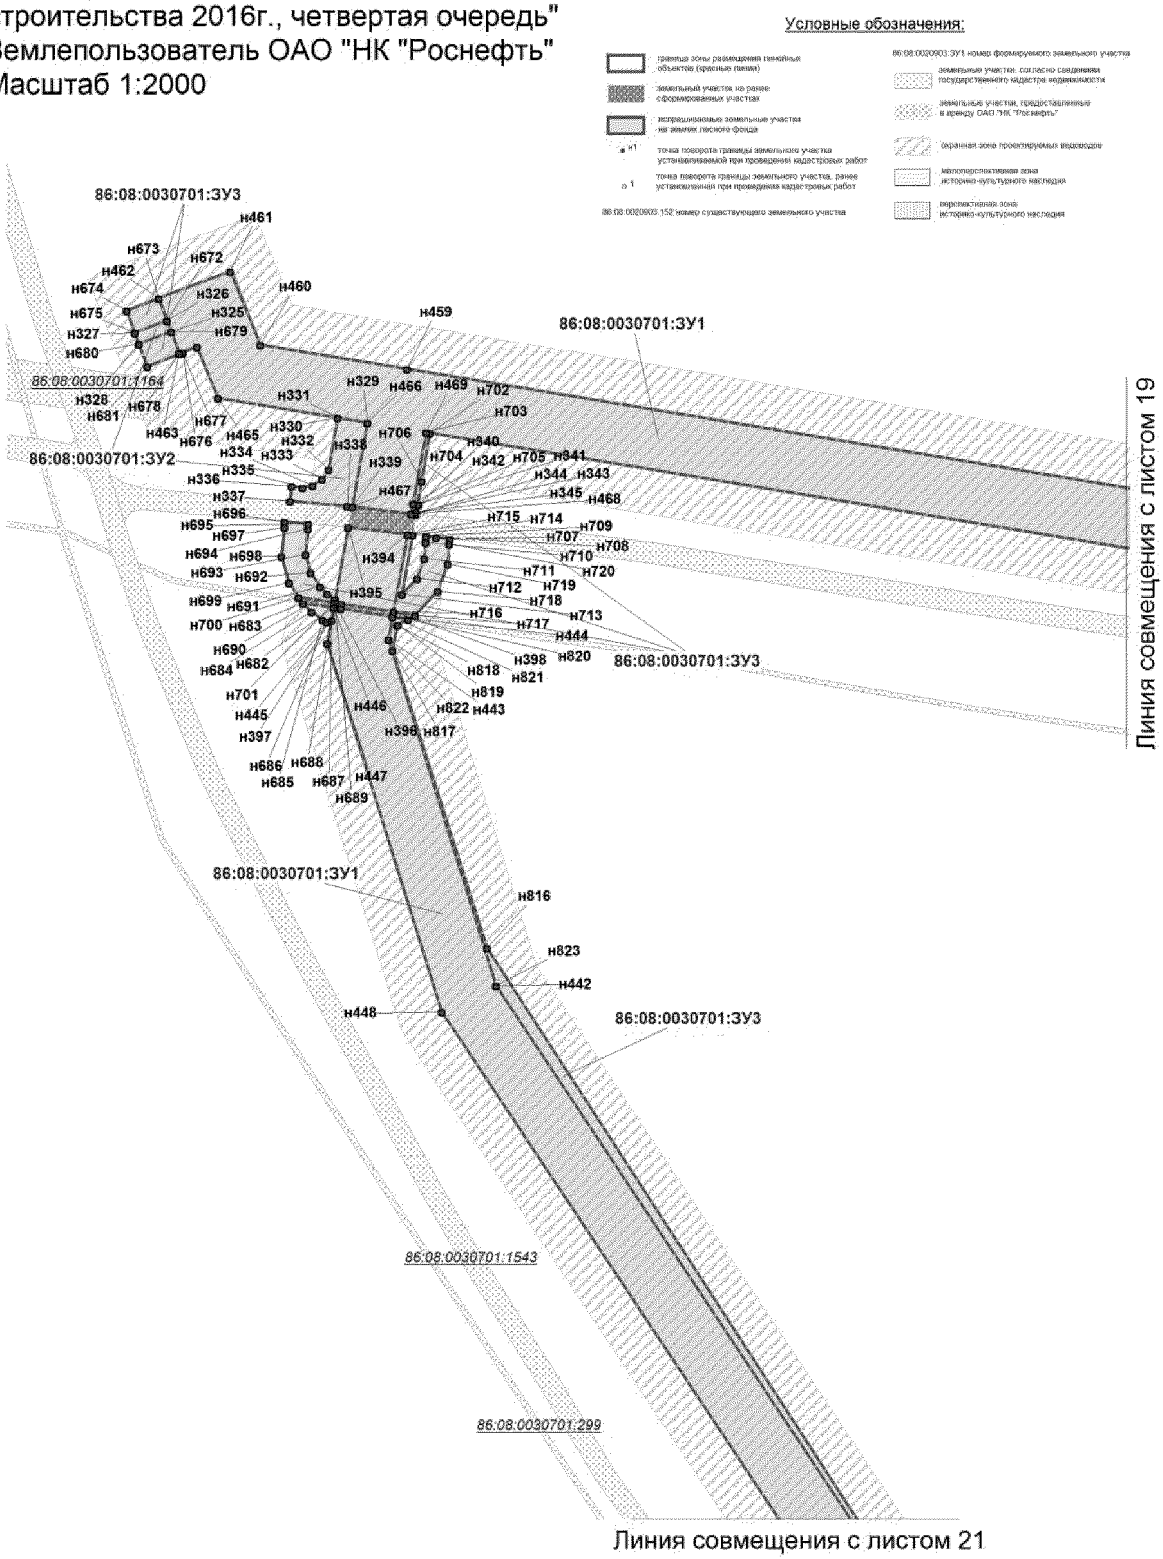

Проект межевания территории для размещения линейного объекта регионального значения Ханты-Мансийского автономного округа - Югра "Трубопроводы Мамонтовского месторождения строительства 2016г., четвертая очередь"
Землепользователь ОАО "НК "Роснефть"
Масштаб 1:2000

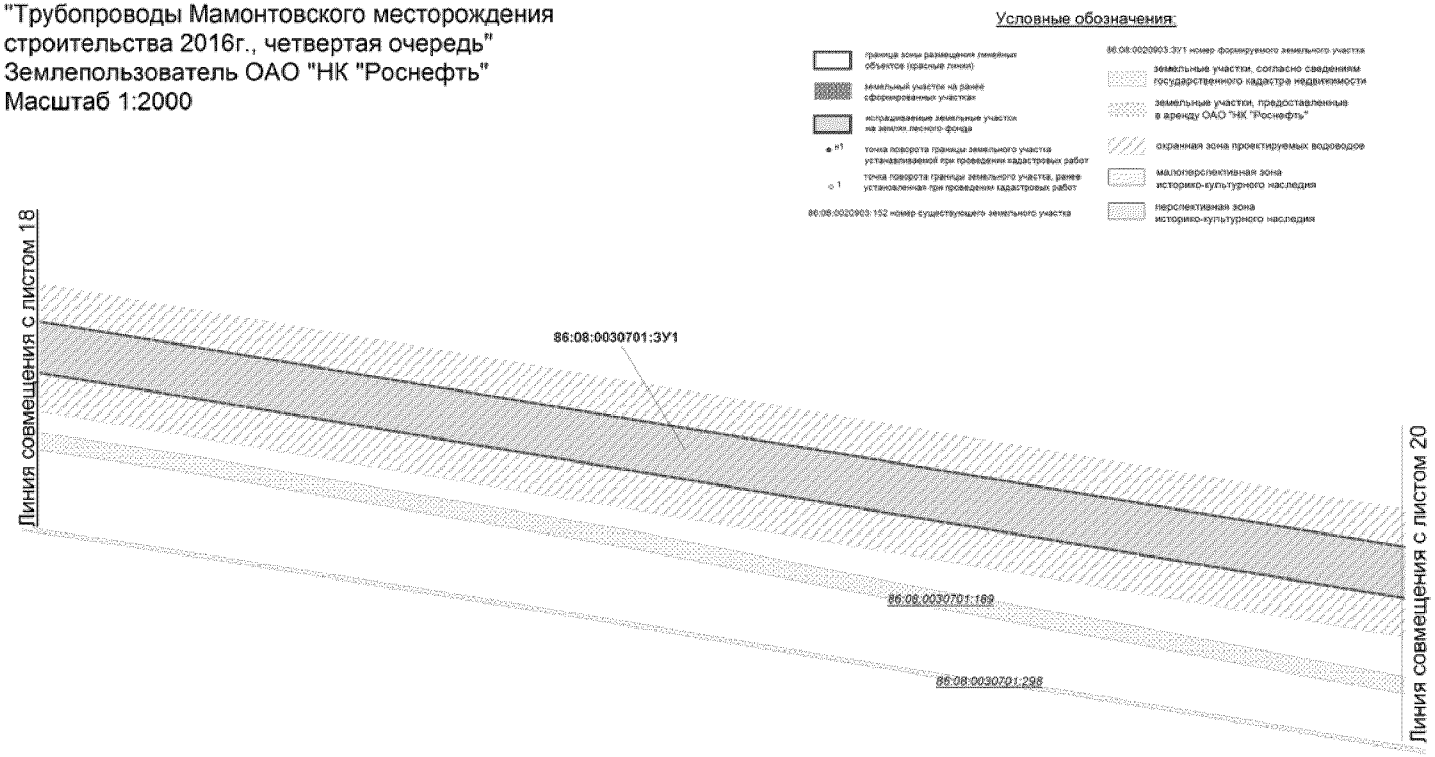


Проект межевания территории для размещения линейного объекта регионального значения Ханты-Мансийского автономного округа - Югра "Трубопроводы Мамонтовского месторождения строительства 2016г., четвертая очередь"
Землепользователь ОАО "НК "Роснефть"
Масштаб 1:2000

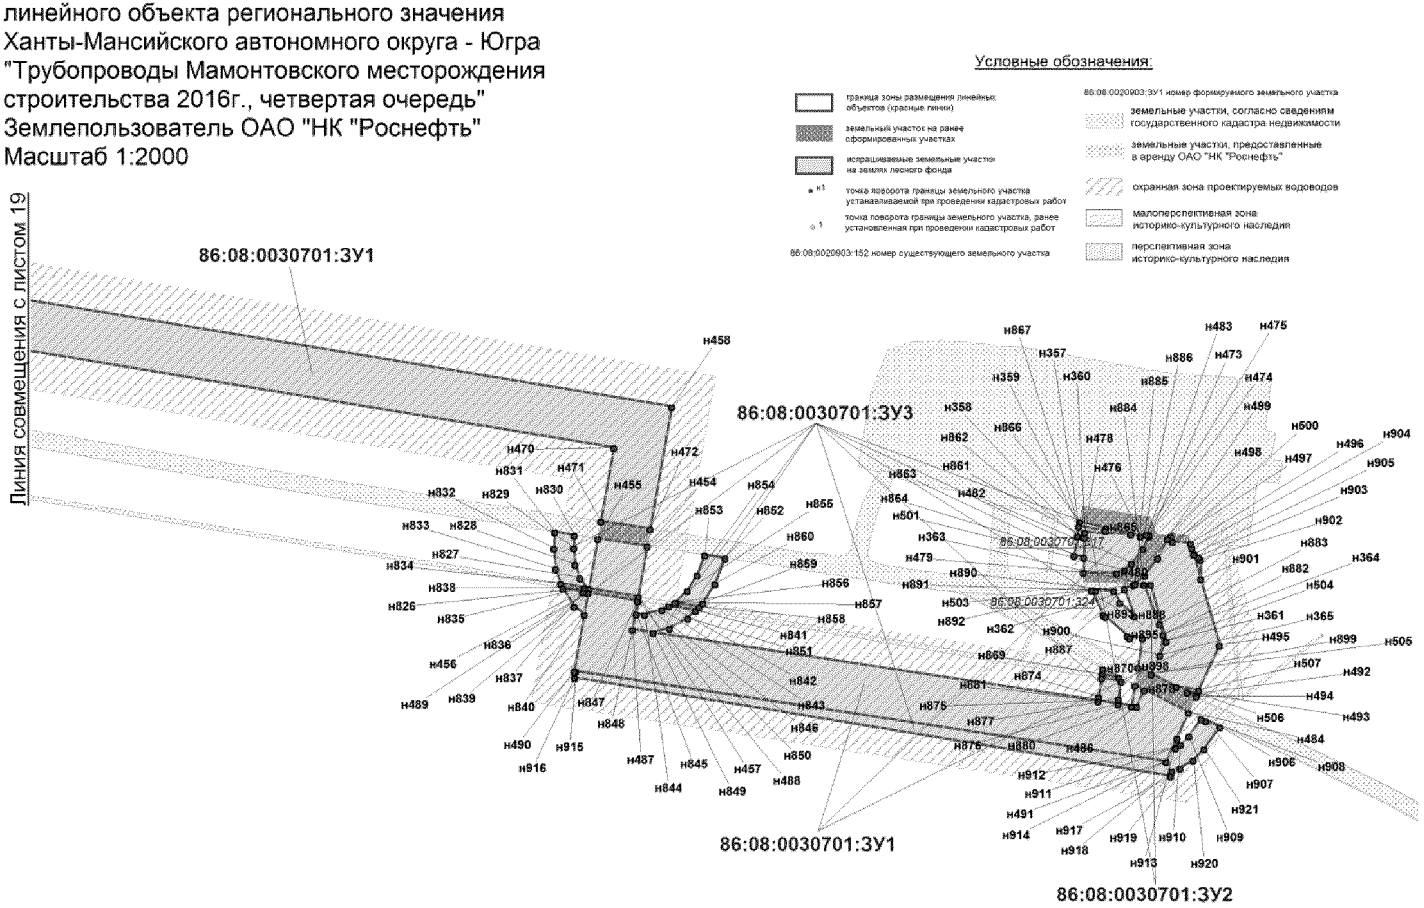

Проект межевания территории для размещения
линейного объекта регионального значения
Ханты-Мансийского автономного округа - Югра
"Трубопроводы Мамонтовского месторождения
строительства 2016г., четвертая очередь"
Землепользователь ОАО "НК "Роснефть"
Масштаб 1:2000

Линия совмещения с листом 18

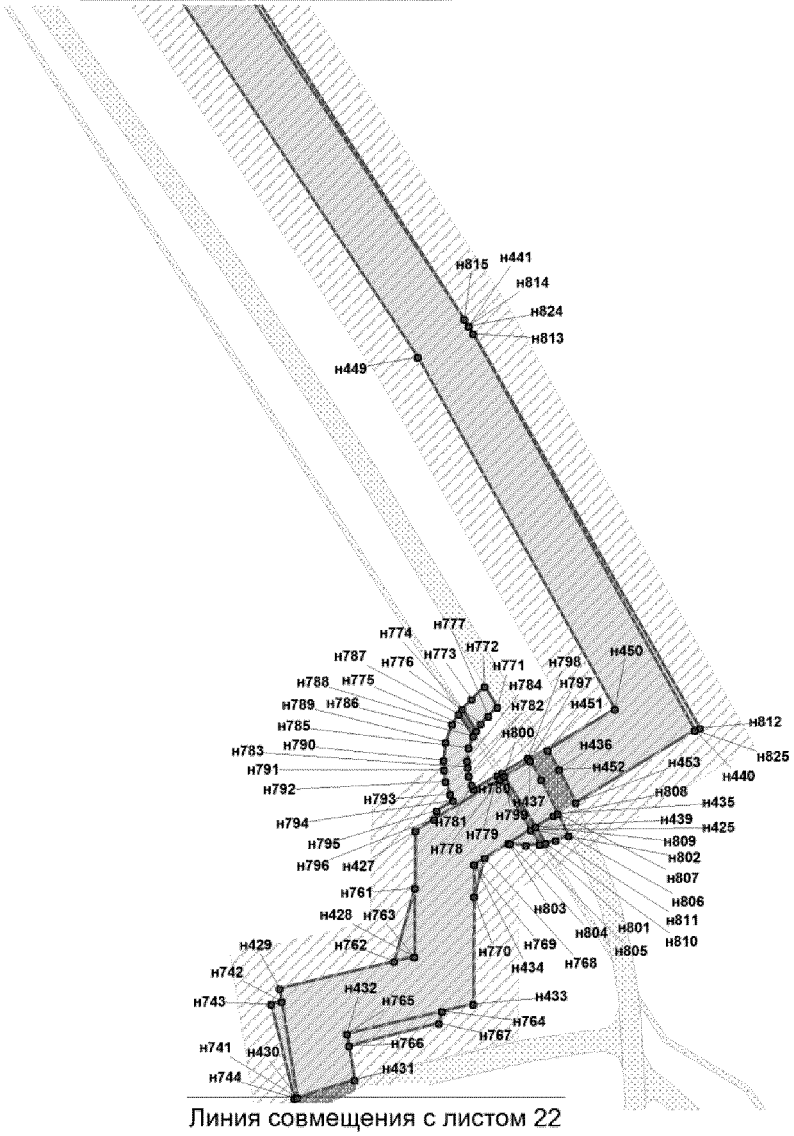


Линия совмещения с листом 22

Условные обозначения:

- граница зоны размещения линейных объектов (красные линии)
- земельный участок на ранее сформированных участках
- испрашиваемые земельные участки на землях лесного фонда
- н1 точка поворота границы земельного участка устанавливаемой при проведении кадастровых работ
- 1 точка поворота границы земельного участка, ранее установленная при проведении кадастровых работ
- 86:08:0020903:152 номер существующего земельного участка
- 86:08:0020903:ЗУ1 номер формируемого земельного участка
- земельные участки, согласно сведениям государственного кадастра недвижимости
- земельные участки, предоставленные в аренду ОАО "НК "Роснефть"
- охранная зона проектируемых водоводов
- малоперспективная зона историко-культурного наследия
- перспективная зона историко-культурного наследия

Проект межевания территории для размещения
линейного объекта регионального значения
Ханты-Мансийского автономного округа - Югра
"Трубопроводы Мамонтовского месторождения
строительства 2016г., четвертая очередь"
Землепользователь ОАО "НК "Роснефть"
Масштаб 1:2000

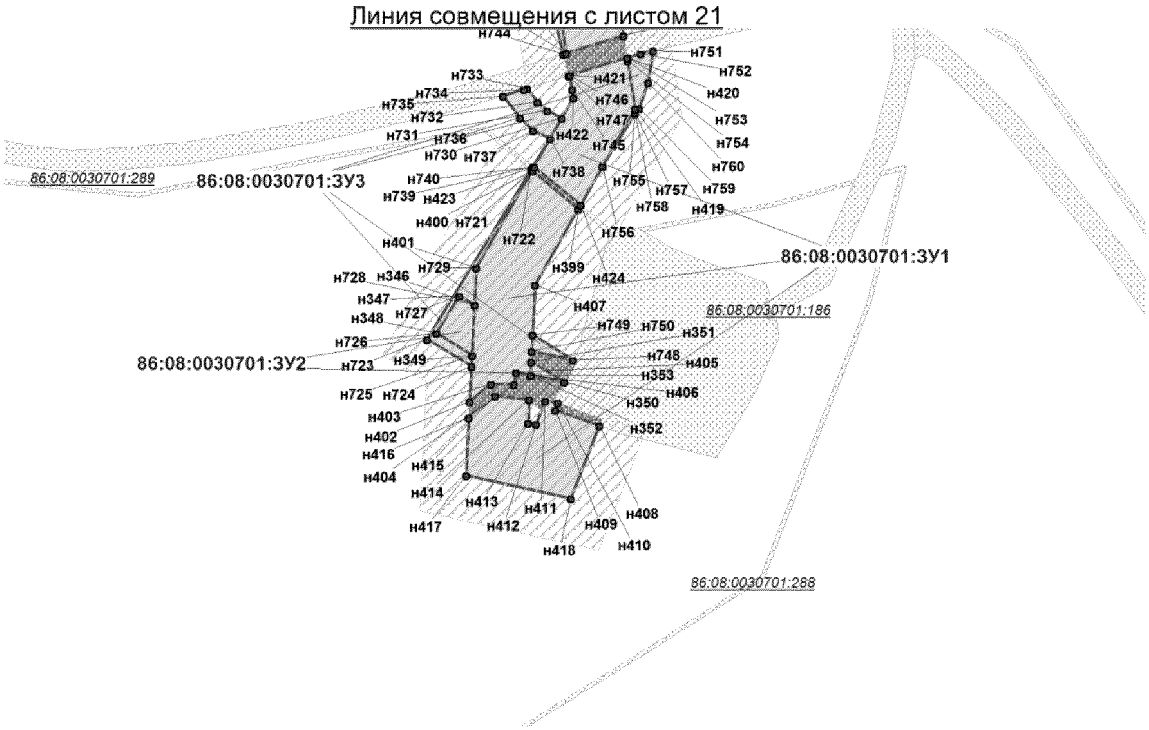

Условные обозначения:

граница зоны размещения линейных объектов (красные линии)

земельный участок на ранее сформированных участках

испрашиваемые земельные участки на землях лесного фонда

н1 точка поворота границы земельного участка устанавливаемой при проведении кадастровых работ

1 точка поворота границы земельного участка, ранее установленная при проведении кадастровых работ

86:08:0020903:152 номер существующего земельного участка

86:08:0020903:ЗУ1 номер формируемого земельного учас

земельные участки, согласно сведениям государственного кадастра недвижимости

земельные участки, предоставленные в аренду ОАО "НК "Роснефть"


охранная зона проектируемых водоводов

малоперспективная зона историко-культурного наследия

перспективная зона историко-культурного наследия

Основная часть проекта планировки территории
для размещения линейного объекта регионального
значения Ханты-Мансийского автономного округа - Югры
"Трубопроводы Мамонтовского месторождения
строительства 2016г., четвертая очередь"
Землепользователь ОАО "НК "Роснефть"

Схема расположения объекта на листах

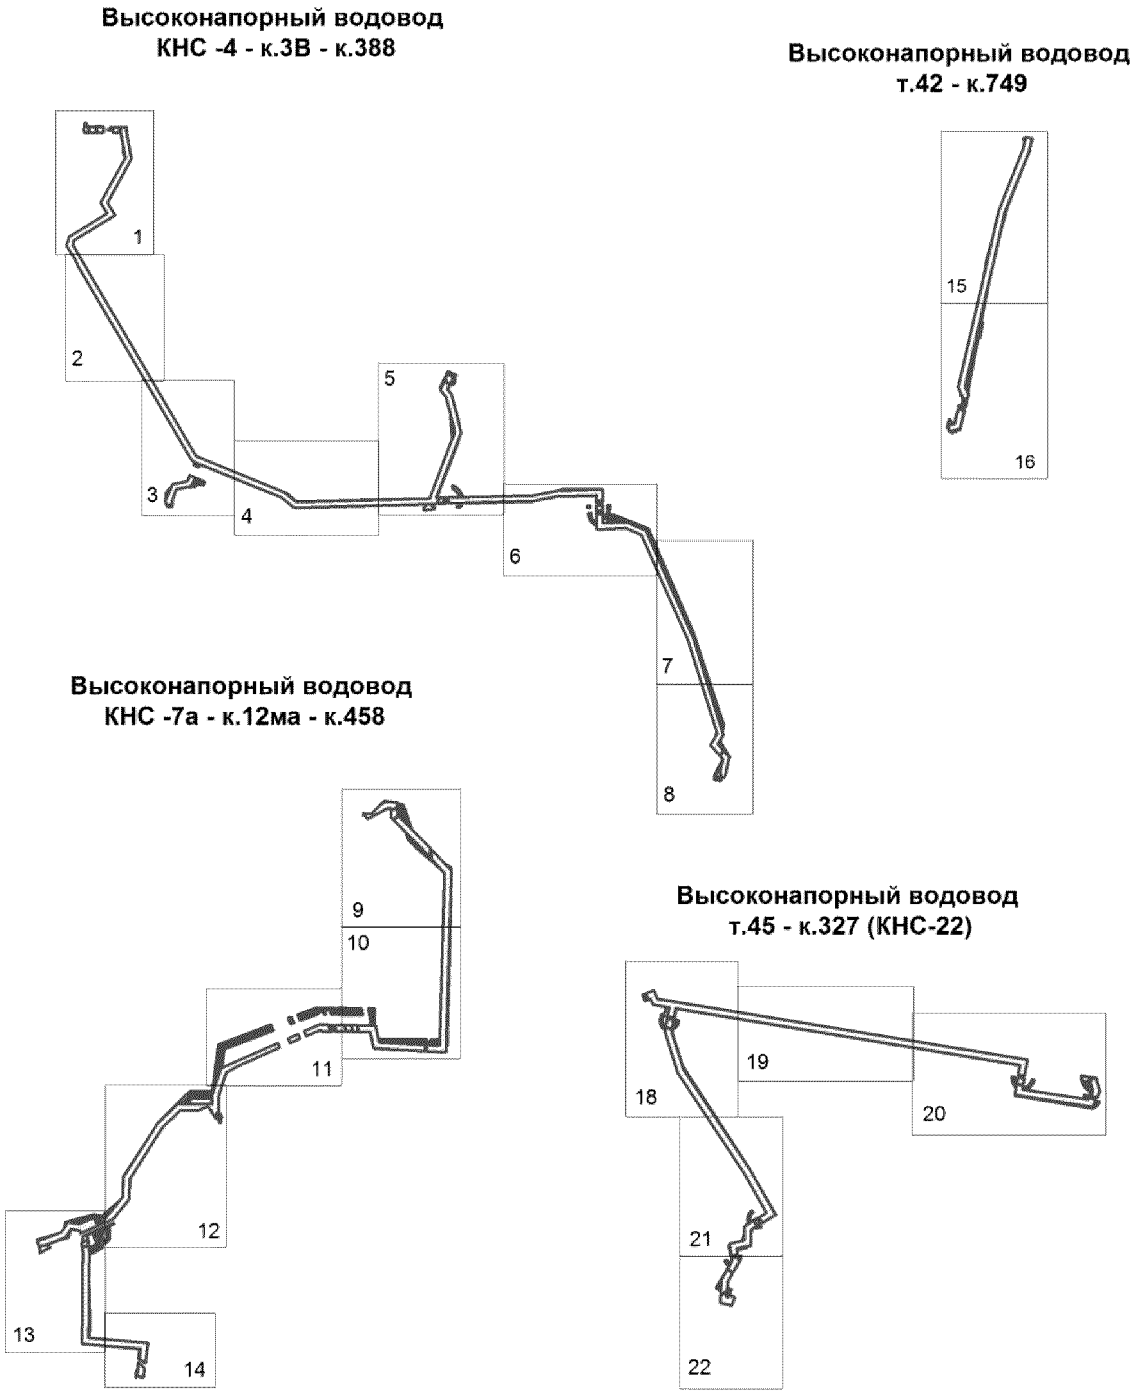

Проект межевания территории для размещения
линейного объекта регионального значения
Ханты-Мансийского автономного округа - Югры
"Трубопроводы Мамонтовского месторождения
строительства 2016г., четвертая очередь"
Землепользователь ОАО "НК "Роснефть"
Масштаб 1:2000

Каталог координат границ земельного участка ЗУ1

Точка	X	Y
н1	6 771 049,01	8 095 964,07
н2	6 771 068,99	8 095 962,35
н3	6 771 069,05	8 095 956,11
н4	6 771 075,85	8 095 953,14
н5	6 771 083,23	8 095 949,88
н6	6 771 081,85	8 095 936,73
н7	6 771 076,70	8 095 936,54
2	6 771 067,41	8 095 936,22
1	6 771 060,31	8 095 930,48
н10	6 771 049,28	8 095 936,45
н11	6 771 048,50	8 096 015,96
н12	6 771 068,46	8 096 015,50
н13	6 771 068,92	8 095 969,53
н14	6 771 048,94	8 095 971,25
н15	6 771 067,94	8 096 068,69
н16	6 771 068,39	8 096 023,69
н17	6 771 048,41	8 096 024,16
н18	6 771 047,99	8 096 066,92
н19	6 771 046,90	8 096 176,76
н20	6 771 066,88	8 096 175,61
н21	6 771 067,46	8 096 116,90
н22	6 771 066,47	8 096 136,19
н23	6 771 047,32	8 096 133,71
н24	6 769 885,10	8 096 673,34
н25	6 769 893,45	8 096 636,11
н26	6 769 872,98	8 096 619,04
н27	6 769 863,68	8 096 515,78
н28	6 769 815,08	8 096 471,86
н29	6 769 812,65	8 096 472,10
н30	6 769 812,40	8 096 463,38
н31	6 769 804,66	8 096 464,45
н32	6 769 795,01	8 096 472,36
н33	6 769 796,12	8 096 514,71
н34	6 769 811,35	8 096 513,22
н35	6 769 845,97	8 096 544,52
н36	6 769 855,34	8 096 648,56
н37	6 769 924,35	8 096 706,05
н38	6 769 927,37	8 096 691,21
н39	6 769 933,20	8 096 669,26
н40	6 769 926,97	8 096 664,05
н41	6 769 919,51	8 096 702,02
н42	6 769 807,75	8 098 390,84
н43	6 769 807,50	8 098 359,52
7	6 769 792,23	8 098 345,66
н45	6 769 787,39	8 098 341,22
н46	6 769 787,69	8 098 378,85
н47	6 769 807,89	8 098 408,27
н48	6 769 807,77	8 098 394,05
н49	6 769 787,71	8 098 382,04
н50	6 769 787,85	8 098 399,31
8	6 769 804,25	8 098 405,97
н52	6 770 024,26	8 098 510,35
н53	6 770 084,60	8 098 484,80
н54	6 770 156,01	8 098 448,60
н55	6 770 172,24	8 098 419,88
н56	6 770 183,14	8 098 432,32
н57	6 770 191,49	8 098 469,52
н58	6 770 195,93	8 098 465,32
н59	6 770 197,46	8 098 473,03
9	6 770 202,92	8 098 469,87
10	6 770 217,50	8 098 473,57
н62	6 770 214,12	8 098 454,33
н63	6 770 210,88	8 098 452,09
н64	6 770 201,68	8 098 458,68
н65	6 770 198,85	8 098 448,99
н66	6 770 198,38	8 098 447,61
н67	6 770 194,03	8 098 450,22
н68	6 770 190,15	8 098 423,17
н69	6 770 206,89	8 098 413,09
н70	6 770 205,95	8 098 407,76
н71	6 770 169,11	8 098 371,31
н72	6 770 146,59	8 098 411,21
н73	6 770 080,19	8 098 444,86
н74	6 770 026,04	8 098 467,79
н75	6 769 810,47	8 098 293,70
н76	6 769 806,98	8 098 294,17
н77	6 769 799,57	8 097 366,47
н78	6 769 832,31	8 097 285,12
н79	6 769 956,67	8 096 682,65
н80	6 770 672,84	8 095 846,59
н81	6 770 686,91	8 095 853,96
н82	6 770 769,62	8 096 140,92
н83	6 770 812,79	8 096 089,94
н84	6 770 959,00	8 096 257,25
н85	6 771 062,15	8 096 220,61
н86	6 771 066,45	8 096 219,07
н87	6 771 066,80	8 096 183,81
н88	6 771 045,20	8 096 185,04
н89	6 770 962,55	8 096 214,42
н90	6 770 957,17	8 096 209,27
н91	6 770 908,65	8 096 152,75
н92	6 770 812,63	8 096 042,86
н93	6 770 776,76	8 096 085,23
н94	6 770 766,44	8 096 049,43
н95	6 770 766,11	8 096 049,80
н96	6 770 699,54	8 095 819,38
н97	6 770 669,95	8 095 803,84
н98	6 770 624,45	8 095 859,23
н99	6 770 601,86	8 095 882,34
н100	6 769 961,06	8 096 630,39
н101	6 769 941,70	8 096 654,35
н102	6 769 937,78	8 096 669,13
н103	6 769 937,08	8 096 672,49
н104	6 769 936,92	8 096 672,35
н105	6 769 930,97	8 096 694,74
н106	6 769 928,06	8 096 709,13
н107	6 769 929,30	8 096 710,17
н108	6 769 845,75	8 097 114,98
н109	6 769 817,03	8 097 256,60
н110	6 769 816,49	8 097 256,75
н111	6 769 815,07	8 097 263,65
н112	6 769 779,50	8 097 352,03
н113	6 769 787,36	8 098 337,83
11	6 769 792,84	8 098 342,85
н115	6 769 807,47	8 098 356,12
н116	6 769 807,31	8 098 335,17
н117	6 769 807,31	8 098 335,17
н118	6 763 240,31	8 098 998,77
н119	6 763 253,52	8 098 995,47
н120	6 763 246,30	8 098 957,27
н121	6 763 243,99	8 098 956,68
н122	6 763 232,62	8 098 959,52
н123	6 763 237,52	8 098 985,16
н124	6 763 296,70	8 099 118,19
н125	6 763 284,77	8 099 058,53
н126	6 763 265,42	8 098 965,68
н127	6 763 248,05	8 098 958,06
н128	6 763 255,13	8 098 995,07
н129	6 763 269,75	8 098 991,41
н130	6 763 294,63	8 099 114,56
н131	6 762 878,69	8 099 307,79
н132	6 762 881,43	8 099 301,15
н133	6 762 879,14	8 099 300,49
н134	6 769 756,16	8 099 482,38
н135	6 769 755,71	8 099 441,42
н136	6 769 747,64	8 099 441,22
н137	6 769 747,83	8 099 482,17
н138	6 769 775,45	8 099 482,85
н139	6 769 774,76	8 099 441,89
н140	6 769 757,58	8 099 441,47
н141	6 769 758,02	8 099 482,43
н142	6 769 789,45	8 099 483,20
н143	6 769 789,07	8 099 442,25
н144	6 769 784,74	8 099 442,14
н145	6 769 785,55	8 099 483,11
н146	6 769 830,35	8 099 484,21
н147	6 769 826,90	8 099 172,06
н148	6 769 812,67	8 099 012,51
н149	6 769 808,00	8 098 423,36
12	6 769 802,33	8 098 419,76
н151	6 769 787,96	8 098 413,56
н152	6 769 792,74	8 099 016,55
н153	6 769 806,99	8 099 176,24
н154	6 769 809,94	8 099 442,76
н155	6 769 790,54	8 099 442,28
н156	6 769 790,93	8 099 483,23
н157	6 762 863,45	8 099 337,22
н158	6 762 864,26	8 099 336,06
н159	6 762 866,78	8 099 331,79
н160	6 762 869,27	8 099 327,45
н161	6 762 872,21	8 099 321,89
н162	6 762 873,88	8 099 318,66

Проект межевания территории для размещения
линейного объекта регионального значения
Ханты-Мансийского автономного округа - Югры
"Трубопроводы Мамонтовского месторождения
строительства 2016г., четвертая очередь"
Землепользователь ОАО "НК "Роснефть"
Масштаб 1:2000

Каталог координат границ земельного участка ЗУ1

Точка	X	Y
н163	6 762 876,93	8 099 312,06
н164	6 762 877,65	8 099 300,06
н165	6 762 839,82	8 099 289,12
н166	6 762 837,01	8 099 329,79
н167	6 762 847,12	8 099 332,06
н168	6 762 848,68	8 099 332,95
н169	6 762 941,01	8 099 359,65
н170	6 762 958,42	8 098 993,03
н171	6 762 990,11	8 098 993,87
н172	6 763 181,03	8 099 000,93
н173	6 763 216,58	8 099 004,70
н174	6 763 238,77	8 098 999,15
н175	6 763 236,14	8 098 986,32
н176	6 763 231,09	8 098 959,90
н177	6 763 215,89	8 098 963,71
н178	6 763 181,73	8 098 960,07
н179	6 762 990,42	8 098 953,02
н180	6 762 940,33	8 098 951,89
н181	6 762 923,16	8 099 313,22
н182	6 762 891,56	8 099 304,08
н183	6 762 889,14	8 099 312,95
н184	6 762 885,49	8 099 328,28
н185	6 762 879,05	8 099 339,92
н186	6 762 878,24	8 099 341,50
н187	6 768 998,76	8 100 298,31
н188	6 769 327,86	8 100 095,62
н189	6 769 689,36	8 099 779,67
н190	6 769 718,97	8 099 645,09
н191	6 769 715,90	8 099 481,38
н192	6 769 745,99	8 099 482,12
н193	6 769 745,79	8 099 441,18
н194	6 769 695,14	8 099 439,92
н195	6 769 698,86	8 099 637,03
н196	6 769 674,38	8 099 748,26
н197	6 769 321,06	8 100 057,05
н198	6 769 001,80	8 100 253,69
н199	6 768 965,18	8 100 205,58
н200	6 768 928,88	8 100 272,44
н201	6 768 945,51	8 100 296,83
н202	6 768 967,22	8 100 256,87
н203	6 763 829,34	8 100 199,21
н204	6 763 844,09	8 100 188,55
н205	6 763 769,91	8 099 831,81
н206	6 763 689,14	8 099 778,03
н207	6 763 666,42	8 099 775,73
н208	6 763 661,57	8 099 775,24
н209	6 763 662,44	8 099 564,27
н210	6 763 604,36	8 099 435,23
н211	6 763 442,42	8 099 218,11
н212	6 763 381,25	8 099 212,11
н213	6 763 311,24	8 099 089,85
н214	6 763 303,21	8 099 050,12
н215	6 763 322,54	8 099 034,94
н216	6 763 303,46	8 098 943,14
н217	6 763 309,49	8 098 873,21
н218	6 763 278,79	8 098 830,61
н219	6 763 252,10	8 098 679,36
н220	6 763 248,29	8 098 680,85
н221	6 763 243,17	8 098 687,87
н222	6 763 240,14	8 098 691,36
н223	6 763 238,51	8 098 693,24
н224	6 763 236,95	8 098 692,76
н225	6 763 240,01	8 098 725,70
н226	6 763 239,11	8 098 726,05
н227	6 763 262,23	8 098 856,98
н228	6 763 287,57	8 098 892,19
н229	6 763 282,39	8 098 947,08
н230	6 763 273,79	8 098 949,23
н231	6 763 276,42	8 098 961,09
н232	6 763 294,94	8 099 050,00
н233	6 763 314,93	8 099 150,02
н234	6 763 373,49	8 099 252,28
н235	6 763 436,03	8 099 258,42
н236	6 763 591,35	8 099 466,64
н237	6 763 642,42	8 099 580,10
н238	6 763 641,95	8 099 690,89
н239	6 763 650,25	8 099 723,08
н240	6 763 653,68	8 099 752,15
н241	6 763 641,64	8 099 767,18
н242	6 763 641,61	8 099 773,84
н243	6 763 636,47	8 099 773,63
н244	6 763 631,12	8 099 780,30
н245	6 763 617,80	8 099 797,18
н246	6 763 618,85	8 099 808,22
н247	6 763 611,65	8 099 816,85
н248	6 763 604,99	8 099 818,76
н249	6 763 603,58	8 099 825,84
н250	6 763 609,85	8 099 831,11
н251	6 763 608,39	8 099 825,62
н252	6 763 624,16	8 099 808,04
н253	6 763 628,15	8 099 822,98
н254	6 763 639,48	8 099 814,64
н255	6 763 651,21	8 099 815,12
н256	6 763 685,51	8 099 818,58
н257	6 763 755,10	8 099 864,94
н258	6 763 755,65	8 099 867,53
н259	6 763 757,15	8 099 867,62
н260	6 763 774,00	8 099 930,81
н261	6 768 923,86	8 100 336,70
н262	6 768 944,37	8 100 298,93
н263	6 768 927,74	8 100 274,54
н264	6 768 918,32	8 100 291,89
н265	6 768 873,75	8 100 270,01
н266	6 768 852,90	8 100 281,96
н267	6 768 855,54	8 100 301,33
н268	6 768 868,41	8 100 309,23
н269	6 768 871,18	8 100 310,93
н270	6 768 871,40	8 100 313,87
н271	6 768 874,14	8 100 312,30
н272	6 763 855,52	8 100 326,14
н273	6 763 870,36	8 100 314,91
н274	6 763 857,29	8 100 252,10
н275	6 763 842,61	8 100 263,50
н276	6 763 877,11	8 100 516,74
н277	6 763 897,31	8 100 501,61
н278	6 763 898,13	8 100 448,47
н279	6 763 878,20	8 100 352,57
н280	6 763 863,30	8 100 363,86
н281	6 763 881,85	8 100 453,85
н282	6 763 878,03	8 100 457,09
н283	6 763 895,77	8 100 531,90
н284	6 763 896,84	8 100 531,03
н285	6 763 897,15	8 100 511,58
н286	6 763 876,95	8 100 526,47
н287	6 763 876,94	8 100 526,93
н288	6 763 876,62	8 100 547,25
н289	6 763 879,32	8 100 545,10
н290	6 763 876,67	8 100 544,41
н291	6 763 875,61	8 100 612,66
н292	6 763 895,79	8 100 599,33
н293	6 763 896,56	8 100 549,47
н294	6 763 882,44	8 100 545,90
н295	6 763 876,58	8 100 550,61
н296	6 763 874,99	8 100 652,66
н297	6 763 895,11	8 100 643,26
н298	6 763 895,74	8 100 602,59
н299	6 763 875,56	8 100 615,89
н300	6 763 874,44	8 100 688,43
н301	6 763 877,48	8 100 687,27
н302	6 763 894,52	8 100 680,60
н303	6 763 895,06	8 100 646,43
н304	6 763 874,94	8 100 655,81
н305	6 764 553,29	8 100 947,03
н306	6 764 567,30	8 100 946,87
н307	6 764 570,83	8 100 877,87
н308	6 764 560,01	8 100 835,64
н309	6 764 557,53	8 100 836,20
н310	6 764 535,00	8 100 789,77
н311	6 764 533,67	8 100 765,92
н312	6 764 537,40	8 100 736,54
н313	6 764 529,33	8 100 734,53
н314	6 764 528,71	8 100 745,18
н315	6 764 518,31	8 100 760,84
н316	6 764 550,35	8 100 885,92
н317	6 764 549,32	8 100 906,20
н318	6 764 543,11	8 100 906,28
н319	6 764 528,33	8 100 952,65
н320	6 764 531,06	8 100 947,32
н321	6 764 551,61	8 100 947,06
н322	6 764 541,44	8 100 906,31
н323	6 764 522,99	8 100 906,54
н324	6 764 516,12	8 100 919,99

Проект межевания территории для размещения
линейного объекта регионального значения
Ханты-Мансийского автономного округа - Югры
"Трубопроводы Мамонтовского месторождения
строительства 2016г., четвертая очередь"
Землепользователь ОАО "НК "Роснефть"
Масштаб 1:2000

Каталог координат границ земельного участка ЗУ1

Точка	X	Y
н325	6 763 833,28	8 101 102,52
н326	6 763 843,01	8 100 815,02
н327	6 763 892,75	8 100 795,02
н328	6 763 893,15	8 100 769,04
н329	6 763 894,48	8 100 683,74
н330	6 763 877,75	8 100 690,28
н331	6 763 874,39	8 100 691,54
н332	6 763 873,31	8 100 761,18
н333	6 763 824,17	8 100 780,96
н334	6 763 822,85	8 100 820,13
н335	6 763 813,33	8 101 100,94
н336	6 764 427,59	8 101 149,28
н337	6 764 435,33	8 101 134,84
н338	6 764 527,24	8 100 954,79
н339	6 764 515,02	8 100 922,14
н340	6 764 421,71	8 101 104,95
н341	6 764 399,07	8 101 147,15
н342	6 764 359,26	8 101 276,64
н343	6 764 423,07	8 101 157,68
н344	6 764 394,47	8 101 155,72
н345	6 764 351,90	8 101 235,06
н346	6 763 830,35	8 101 189,15
н347	6 763 833,00	8 101 110,85
н348	6 763 813,05	8 101 109,23
н349	6 763 809,01	8 101 228,18
н350	6 747 279,23	8 117 156,55
н351	6 747 279,48	8 117 155,33
н352	6 747 282,50	8 117 116,27
н353	6 747 239,16	8 117 093,67
н354	6 747 234,11	8 117 052,91
н355	6 747 214,76	8 117 062,87
н356	6 747 222,71	8 117 127,09
н357	6 747 296,77	8 117 165,70
н358	6 747 300,70	8 117 140,54
н359	6 747 293,55	8 117 138,39
н360	6 747 295,07	8 117 122,81
н361	6 747 292,21	8 117 121,34
н362	6 747 289,13	8 117 161,12
н363	6 747 289,02	8 117 161,66
н364	6 747 307,27	8 117 171,16
н365	6 747 309,71	8 117 155,60
н366	6 747 310,64	8 117 143,53
н367	6 747 301,70	8 117 140,85
н368	6 747 297,74	8 117 166,19
н369	6 748 101,25	8 117 549,38
н370	6 748 098,30	8 117 539,87
н371	6 748 095,22	8 117 543,84
н372	6 748 094,44	8 117 593,03
н373	6 748 100,75	8 117 584,89
н374	6 748 101,14	8 117 564,67
н375	6 748 103,81	8 117 559,68
н376	6 748 088,48	8 117 548,78
н377	6 748 067,71	8 117 539,67
н378	6 747 882,54	8 117 384,82
н379	6 747 712,07	8 117 299,79
н380	6 747 708,66	8 117 298,10
н381	6 747 349,52	8 117 119,00
н382	6 747 326,24	8 117 139,05
н383	6 747 323,66	8 117 137,70
н384	6 747 322,94	8 117 146,91
н385	6 747 314,60	8 117 144,72
н386	6 747 313,61	8 117 157,50
н387	6 747 311,15	8 117 173,18
н388	6 747 327,81	8 117 181,87
н389	6 747 351,19	8 117 161,71
н390	6 747 703,86	8 117 337,57
н391	6 747 707,26	8 117 339,29
н392	6 747 876,36	8 117 423,62
н393	6 748 061,78	8 117 578,72
н394	6 746 810,15	8 129 931,73
н395	6 746 812,73	8 129 891,30
н396	6 746 787,49	8 129 881,03
н397	6 746 787,13	8 129 885,45
н398	6 746 784,10	8 129 921,14
н399	6 746 039,74	8 130 269,19
н400	6 746 052,80	8 130 237,68
н401	6 746 020,40	8 130 198,64
н402	6 745 975,54	8 130 192,55
н403	6 745 981,34	8 130 207,36
н404	6 745 981,08	8 130 222,94
н405	6 745 984,98	8 130 224,64
н406	6 745 983,94	8 130 234,44
н407	6 746 014,34	8 130 238,58
н408	6 745 966,61	8 130 281,02
н409	6 745 972,23	8 130 250,92
н410	6 745 974,72	8 130 252,94
н411	6 745 975,22	8 130 244,24
н412	6 745 967,49	8 130 237,74
н413	6 745 967,83	8 130 232,18
н414	6 745 975,85	8 130 233,35
н415	6 745 977,19	8 130 209,77
н416	6 745 970,15	8 130 191,82
н417	6 745 950,66	8 130 189,16
н418	6 745 942,25	8 130 260,78
н419	6 746 072,98	8 130 309,25
н420	6 746 090,23	8 130 304,25
н421	6 746 084,67	8 130 264,77
н422	6 746 077,10	8 130 266,97
н423	6 746 054,10	8 130 239,24
н424	6 746 041,06	8 130 270,79
н425	6 746 180,93	8 130 425,76
н426	6 746 198,11	8 130 405,05
н427	6 746 181,28	8 130 346,62
н428	6 746 138,78	8 130 344,44
н429	6 746 128,91	8 130 251,94
н430	6 746 092,16	8 130 262,60
н431	6 746 097,72	8 130 302,07
н432	6 746 113,36	8 130 297,54
н433	6 746 122,61	8 130 384,31
н434	6 746 169,68	8 130 386,71
н435	6 746 186,30	8 130 444,43
н436	6 746 197,79	8 130 433,47
н437	6 746 204,12	8 130 425,94
н438	6 746 199,04	8 130 408,32
н439	6 746 181,88	8 130 429,07
н440	6 746 213,61	8 130 539,29
н441	6 746 350,71	8 130 388,75
н442	6 746 657,73	8 129 987,41
н443	6 746 774,78	8 129 917,36
н444	6 746 782,41	8 129 920,46
н445	6 746 785,45	8 129 885,11
н446	6 746 785,82	8 129 880,36
н447	6 746 773,88	8 129 875,50
н448	6 746 649,36	8 129 950,02
н449	6 746 340,57	8 130 353,68
н450	6 746 221,09	8 130 484,87
н451	6 746 207,65	8 130 438,19
н452	6 746 201,03	8 130 446,06
н453	6 746 189,85	8 130 456,76
н454	6 746 615,58	8 132 088,26
н455	6 746 618,94	8 132 048,17
н456	6 746 599,13	8 132 040,34
н457	6 746 595,53	8 132 080,34
н458	6 746 671,22	8 132 110,27
н459	6 746 865,62	8 129 933,21
н460	6 746 874,57	8 129 832,91
н461	6 746 899,38	8 129 812,86
н462	6 746 890,94	8 129 763,68
н463	6 746 872,10	8 129 777,11
н464	6 746 874,21	8 129 789,44
н465	6 746 856,92	8 129 803,42
н466	6 746 847,81	8 129 905,57
н467	6 746 819,61	8 129 894,09
н468	6 746 817,02	8 129 934,52
н469	6 746 844,24	8 129 945,60
н470	6 746 655,20	8 132 062,51
н471	6 746 625,80	8 132 050,88
н472	6 746 622,44	8 132 090,98
н473	6 746 616,36	8 132 497,91
н474	6 746 616,99	8 132 497,50
н475	6 746 617,04	8 132 495,37
н476	6 746 616,37	8 132 490,56
н477	6 746 617,36	8 132 482,60
н478	6 746 618,30	8 132 445,14
н479	6 746 602,16	8 132 443,45
н480	6 746 601,77	8 132 470,77
н481	6 746 602,97	8 132 477,02
н482	6 746 605,55	8 132 483,11
н483	6 746 611,30	8 132 492,54
н484	6 746 545,63	8 132 527,65
н485	6 746 554,89	8 132 491,57
н486	6 746 548,24	8 132 485,11
н487	6 746 582,41	8 132 075,15
н488	6 746 593,85	8 132 079,68
н489	6 746 597,46	8 132 039,68
н490	6 746 566,15	8 132 027,28
н491	6 746 526,05	8 132 508,59
н492	6 746 553,02	8 132 534,83
н493	6 746 553,71	8 132 526,90
н494	6 746 551,94	8 132 533,77
н495	6 746 572,22	8 132 553,50
н496	6 746 613,22	8 132 531,49
н497	6 746 613,94	8 132 516,72
н498	6 746 616,16	8 132 515,38
н499	6 746 615,11	8 132 512,66
н500	6 746 607,44	8 132 504,50
н501	6 746 600,69	8 132 493,36
н502	6 746 597,30	8 132 485,43
н503	6 746 596,99	8 132 498,13
н504	6 746 574,20	8 132 510,37
н505	6 746 561,21	8 132 497,72
н506	6 746 556,03	8 132 517,83
н507	6 746 554,42	8 132 536,18

Проект межевания территории для размещения
линейного объекта регионального значения
Ханты-Мансийского автономного округа - Югры
"Трубопроводы Мамонтовского месторождения
строительства 2016г., четвертая очередь"
Землепользователь ОАО "НК "Роснефть"
Масштаб 1:2000

Каталог координат границ земельного участка ЗУ2

Точка	X	Y
н1	6 771 068,99	8 095 962,35
н2	6 771 070,13	8 095 962,26
н3	6 771 070,52	8 095 955,47
н4	6 771 069,05	8 095 956,11
н5	6 771 068,76	8 095 985,32
н6	6 771 069,70	8 095 969,46
н7	6 771 068,92	8 095 969,53
н8	6 771 069,82	8 096 052,92
н9	6 771 071,27	8 096 023,60
н10	6 771 068,39	8 096 023,69
н11	6 771 068,10	8 096 052,32
н12	6 771 060,26	8 096 128,79
н13	6 771 062,04	8 096 098,61
н14	6 771 058,04	8 096 098,06
н15	6 771 056,26	8 096 128,26
н16	6 769 833,95	8 096 488,93
н17	6 769 829,85	8 096 482,28
н18	6 769 827,27	8 096 482,87
н19	6 769 788,86	8 096 514,76
н20	6 769 796,08	8 096 513,11
н21	6 769 795,01	8 096 472,36
н22	6 769 794,51	8 096 472,77
н23	6 769 794,89	8 096 479,22
н24	6 769 793,78	8 096 479,48
н25	6 769 792,51	8 096 474,39
3	6 769 790,84	8 096 475,76
н27	6 769 790,42	8 096 475,64
н28	6 769 788,77	8 096 477,41
н29	6 769 789,55	8 096 480,49
н30	6 769 787,24	8 096 481,04
н31	6 769 925,13	8 096 730,40
н32	6 769 927,19	8 096 720,43
н33	6 769 925,98	8 096 719,40
н34	6 769 923,95	8 096 729,39
н35	6 769 867,89	8 096 737,39
н36	6 769 877,66	8 096 689,80
н37	6 769 880,80	8 096 692,49
н38	6 769 883,00	8 096 682,70
н39	6 769 867,81	8 096 669,72
н40	6 769 867,12	8 096 658,37
н41	6 769 862,89	8 096 654,85
н42	6 769 864,14	8 096 675,44
н43	6 769 874,47	8 096 684,26
н44	6 769 864,22	8 096 734,18
н45	6 769 775,54	8 098 325,11
н46	6 769 775,66	8 098 319,37
н47	6 769 776,72	8 098 313,26
н48	6 769 778,60	8 098 308,09
н49	6 769 780,57	8 098 305,43
н50	6 769 781,21	8 098 309,82
н51	6 769 783,07	8 098 313,41
н52	6 769 784,93	8 098 314,46
н53	6 769 787,10	8 098 314,41
н54	6 769 787,18	8 098 314,41
н55	6 769 786,76	8 098 263,07
н56	6 769 781,33	8 098 263,09
н57	6 769 778,51	8 098 260,74
н58	6 769 775,96	8 098 256,20
н59	6 769 774,33	8 098 250,17
н60	6 769 773,79	8 098 243,34
н61	6 769 766,41	8 098 246,56
13	6 769 768,79	8 098 306,34
14	6 769 769,29	8 098 321,25
н64	6 769 773,05	8 098 324,71
н65	6 770 223,69	8 098 455,44
н66	6 770 230,03	8 098 428,99
н67	6 770 217,99	8 098 416,18
н68	6 770 221,27	8 098 440,76
н69	6 770 221,77	8 098 444,38
н70	6 770 222,33	8 098 447,96
н71	6 770 222,94	8 098 451,52
н72	6 770 223,60	8 098 455,04
н73	6 770 215,52	8 098 462,22
н74	6 770 216,99	8 098 456,31
н75	6 770 214,12	8 098 454,33
н76	6 770 026,04	8 098 467,79
н77	6 770 047,07	8 098 458,88
н78	6 770 018,64	8 098 461,82
н79	6 763 232,60	8 098 763,65
н80	6 763 237,13	8 098 755,94
н81	6 763 236,67	8 098 753,57
н82	6 763 236,72	8 098 748,95
н83	6 763 237,87	8 098 744,56
н84	6 763 239,24	8 098 742,35
н85	6 763 241,64	8 098 740,40
н86	6 763 239,11	8 098 726,05
н87	6 763 240,01	8 098 725,70
н88	6 763 237,23	8 098 695,79
н89	6 763 230,87	8 098 700,96
н90	6 763 228,77	8 098 699,88
н91	6 763 227,75	8 098 697,16
н92	6 763 216,16	8 098 692,88
н93	6 763 219,94	8 098 710,91
н94	6 763 225,74	8 098 732,77
н95	6 763 253,36	8 099 070,42
н96	6 763 253,06	8 099 068,97
н97	6 763 251,65	8 099 062,05
н98	6 763 236,43	8 099 060,50
н99	6 763 222,14	8 099 003,31
н100	6 763 217,93	8 099 004,36
н101	6 763 233,93	8 099 068,43
н102	6 763 268,61	8 099 071,98
н103	6 763 266,95	8 099 063,62
н104	6 763 253,31	8 099 062,23
н105	6 763 254,92	8 099 070,10
н106	6 763 255,01	8 099 070,58
н107	6 763 286,39	8 099 073,79
н108	6 763 284,71	8 099 065,45
н109	6 763 268,72	8 099 063,81
н110	6 763 270,40	8 099 072,16
н111	6 763 337,27	8 099 135,32
н112	6 763 325,45	8 099 108,29
н113	6 763 325,84	8 099 107,63
н114	6 763 320,71	8 099 095,01
н115	6 763 323,74	8 099 088,59
н116	6 763 318,38	8 099 076,22
н117	6 763 323,65	8 099 036,27
н118	6 763 306,70	8 098 905,47
н119	6 763 305,05	8 098 924,62
н120	6 763 314,07	8 098 994,20
н121	6 763 322,54	8 099 034,94
н122	6 763 319,36	8 099 037,45
н123	6 763 315,21	8 099 068,93
н124	6 763 314,49	8 099 067,27
н125	6 763 312,01	8 099 071,81
н126	6 763 310,36	8 099 073,81
н127	6 763 307,75	8 099 067,81
н128	6 763 306,77	8 099 067,70
н129	6 763 311,24	8 099 089,85
н130	6 763 301,63	8 099 160,40
н131	6 763 304,60	8 099 157,67
н132	6 763 296,70	8 099 118,19
н133	6 763 294,63	8 099 114,56
н134	6 763 288,46	8 099 084,06
н135	6 763 285,55	8 099 087,09
н136	6 763 286,23	8 099 090,14
н137	6 763 291,72	8 099 115,22
н138	6 763 295,23	8 099 131,24
н139	6 762 870,17	8 099 297,90
н140	6 762 864,91	8 099 294,20
н141	6 762 849,78	8 099 283,56
н142	6 762 837,17	8 099 279,50
н143	6 762 836,45	8 099 288,31
н144	6 762 838,20	8 099 288,79
н145	6 762 839,65	8 099 291,71
н146	6 762 839,82	8 099 289,12
н147	6 762 838,09	8 099 314,12
н148	6 762 839,03	8 099 300,61
н149	6 762 836,02	8 099 311,60
н150	6 769 718,87	8 099 639,93
н151	6 769 735,13	8 099 559,94
н152	6 769 734,44	8 099 481,84
н153	6 769 730,45	8 099 481,74
н154	6 769 731,12	8 099 558,39
н155	6 769 718,51	8 099 620,45
н156	6 763 690,93	8 099 779,22
н157	6 763 691,07	8 099 757,39
н158	6 763 691,83	8 099 645,23
н159	6 763 662,36	8 099 582,46
н160	6 763 662,31	8 099 594,14
н161	6 763 687,82	8 099 648,47
н162	6 763 687,04	8 099 760,39

Проект межевания территории для размещения
линейного объекта регионального значения
Ханты-Мансийского автономного округа - Югры
"Трубопроводы Мамонтовского месторождения
строительства 2016г., четвертая очередь"
Землепользователь ОАО "НК "Роснефть"
Масштаб 1:2000

Каталог координат границ земельного участка ЗУ2

Точка	X	Y
н163	6 763 686,90	8 099 777,81
н164	6 763 689,14	8 099 778,03
н165	6 763 690,16	8 099 778,71
н166	6 763 690,61	8 099 779,01
н167	6 763 696,34	8 099 782,83
н168	6 763 696,37	8 099 779,85
н169	6 763 691,78	8 099 779,78
н170	6 763 615,30	8 099 823,49
н171	6 763 632,97	8 099 803,57
н172	6 763 631,54	8 099 800,11
н173	6 763 614,09	8 099 819,27
н174	6 769 386,35	8 100 044,51
н175	6 769 689,50	8 099 784,54
н176	6 769 703,99	8 099 713,20
н177	6 769 689,36	8 099 779,67
н178	6 768 859,19	8 100 278,35
н179	6 768 864,44	8 100 275,35
н180	6 768 864,81	8 100 273,87
н181	6 768 865,60	8 100 274,68
н182	6 768 873,48	8 100 270,16
н183	6 768 873,57	8 100 269,74
н184	6 768 873,87	8 100 270,06
н185	6 768 890,18	8 100 278,06
н186	6 768 875,22	8 100 262,29
н187	6 768 877,09	8 100 253,86
н188	6 768 862,16	8 100 237,64
н189	6 768 858,71	8 100 250,19
н190	6 768 846,11	8 100 246,70
н191	6 768 845,58	8 100 254,83
н192	6 768 856,58	8 100 257,89
н193	6 768 854,99	8 100 263,66
н194	6 768 861,24	8 100 270,16
н195	6 769 031,46	8 100 283,57
н196	6 769 197,44	8 100 175,96
н197	6 769 026,42	8 100 281,26
н198	6 763 888,43	8 100 156,38
н199	6 763 892,17	8 100 153,61
н200	6 763 835,75	8 099 833,99
н201	6 763 815,38	8 099 826,53
н202	6 763 789,03	8 099 819,02
н203	6 763 722,02	8 099 799,92
н204	6 763 729,52	8 099 804,92
н205	6 763 743,62	8 099 814,30
н206	6 763 790,56	8 099 827,71
н207	6 763 814,75	8 099 834,61
н208	6 763 832,81	8 099 841,37
н209	6 768 951,96	8 100 284,95
н210	6 768 970,22	8 100 260,81
н211	6 768 967,22	8 100 256,87
н212	6 768 855,54	8 100 301,33
н213	6 768 854,80	8 100 295,90
н214	6 768 854,46	8 100 297,23
н215	6 768 854,24	8 100 297,22
н216	6 768 854,20	8 100 300,50
н217	6 763 910,98	8 100 284,15
н218	6 763 913,25	8 100 282,44
н219	6 763 914,73	8 100 281,33
н220	6 763 910,87	8 100 259,46
н221	6 763 907,22	8 100 262,87
н222	6 763 940,39	8 100 483,43
н223	6 763 940,41	8 100 481,95
н224	6 763 940,78	8 100 455,25
н225	6 763 941,09	8 100 430,72
н226	6 763 921,51	8 100 319,79
н227	6 763 917,77	8 100 322,62
н228	6 763 937,09	8 100 432,04
н229	6 763 936,81	8 100 454,60
н230	6 763 936,72	8 100 460,76
н231	6 763 938,35	8 100 470,87
н232	6 763 936,55	8 100 472,23
н233	6 763 936,43	8 100 481,22
н234	6 763 936,41	8 100 482,65
н235	6 763 939,85	8 100 480,10
н236	6 763 939,68	8 100 543,40
н237	6 763 940,04	8 100 514,44
н238	6 763 938,35	8 100 514,04
н239	6 763 936,04	8 100 515,64
н240	6 763 935,71	8 100 542,35
н241	6 763 935,32	8 100 573,29
н242	6 763 939,34	8 100 570,66
н243	6 763 939,47	8 100 560,32
н244	6 763 935,50	8 100 559,31
н245	6 763 934,68	8 100 624,70
н246	6 763 938,69	8 100 622,78
н247	6 763 939,30	8 100 573,91
н248	6 763 935,28	8 100 576,56
н249	6 763 934,16	8 100 665,59
н250	6 763 938,17	8 100 664,33
н251	6 763 938,65	8 100 625,97
н252	6 763 934,63	8 100 627,89
н253	6 763 933,57	8 100 713,13
н254	6 763 937,57	8 100 712,03
н255	6 763 938,12	8 100 667,45
н256	6 763 934,12	8 100 668,71
н257	6 763 936,79	8 100 774,14
н258	6 763 937,06	8 100 753,41
н259	6 763 933,04	8 100 754,51
н260	6 763 932,91	8 100 765,77
н261	6 763 900,19	8 100 763,94
н262	6 763 898,93	8 100 763,87
н263	6 763 893,20	8 100 765,46
н264	6 763 893,15	8 100 769,04
н265	6 763 893,11	8 100 771,74
н266	6 764 555,50	8 100 955,91
н267	6 764 556,43	8 100 946,99
н268	6 764 553,29	8 100 947,03
н269	6 764 552,63	8 100 944,37
н270	6 764 552,62	8 100 944,39
н271	6 764 539,35	8 100 982,14
н272	6 764 553,75	8 100 972,56
н273	6 764 555,00	8 100 960,68
н274	6 764 552,12	8 100 949,13
н275	6 764 550,34	8 100 966,24
н276	6 764 536,78	8 100 975,24
н277	6 764 499,89	8 101 008,35
н278	6 764 537,84	8 100 983,14
н279	6 764 535,26	8 100 976,25
н280	6 764 506,54	8 100 995,33
н281	6 764 417,65	8 101 112,52
н282	6 764 421,71	8 101 104,95
н283	6 764 452,82	8 101 044,01
н284	6 764 455,50	8 101 037,85
н285	6 764 456,20	8 101 037,38
н286	6 764 462,85	8 101 024,37
н287	6 764 453,24	8 101 030,74
н288	6 763 841,42	8 101 103,17
н289	6 763 845,94	8 100 813,85
н290	6 763 843,01	8 100 815,02
н291	6 763 840,99	8 100 874,93
н292	6 763 837,43	8 101 102,85
н293	6 763 840,07	8 101 190,01
н294	6 763 840,89	8 101 137,34
н295	6 763 841,30	8 101 111,53
н296	6 763 837,31	8 101 111,19
н297	6 763 836,90	8 101 136,98
н298	6 763 836,08	8 101 189,66
н299	6 747 215,81	8 117 062,33
н300	6 747 222,20	8 117 059,03
н301	6 747 217,17	8 117 055,36
н302	6 747 240,44	8 117 094,33
н303	6 747 244,67	8 117 070,37
н304	6 747 245,93	8 117 067,64
н305	6 747 247,42	8 117 066,51
н306	6 747 249,13	8 117 066,76
н307	6 747 250,80	8 117 068,87
н308	6 747 252,05	8 117 059,45
н309	6 747 228,32	8 117 046,68
н310	6 747 226,76	8 117 053,12
н311	6 747 228,79	8 117 054,51
н312	6 747 229,22	8 117 055,43
н313	6 747 234,11	8 117 052,91
н314	6 747 239,16	8 117 093,67
н315	6 747 220,27	8 117 107,36
н316	6 747 215,12	8 117 065,84
н317	6 747 211,48	8 117 084,48
н318	6 747 213,78	8 117 085,81
н319	6 747 217,10	8 117 087,72
н320	6 747 215,40	8 117 095,96
н321	6 747 213,98	8 117 102,85
н322	6 747 435,03	8 117 203,51
н323	6 747 351,19	8 117 161,71
н324	6 747 346,71	8 117 165,57
н325	6 746 879,45	8 129 771,87
н326	6 746 883,20	8 129 769,19
н327	6 746 879,31	8 129 746,91
н328	6 746 875,55	8 129 749,64
н329	6 746 847,81	8 129 905,57
н330	6 746 849,64	8 129 885,08
н331	6 746 849,63	8 129 885,08
н332	6 746 832,27	8 129 878,27
н333	6 746 829,13	8 129 873,77
н334	6 746 827,04	8 129 867,20
н335	6 746 826,30	8 129 860,24
н336	6 746 826,89	8 129 852,51
н337	6 746 821,80	8 129 851,59
н338	6 746 819,83	8 129 890,69
н339	6 746 819,61	8 129 894,09
н340	6 746 819,95	8 129 939,54
н341	6 746 820,02	8 129 938,96
н342	6 746 820,36	8 129 935,87
н343	6 746 817,02	8 129 934,52
н344	6 746 816,82	8 129 937,57
н345	6 746 817,51	8 129 938,00
н346	6 746 007,86	8 130 196,94
н347	6 746 011,04	8 130 186,52
н348	6 745 998,65	8 130 170,38
н349	6 745 991,09	8 130 194,66
н350	6 745 981,51	8 130 257,45
н351	6 745 988,58	8 130 235,08
н352	6 745 984,02	8 130 234,46
н353	6 745 983,90	8 130 234,84
н354	6 746 617,36	8 132 462,60
н355	6 746 619,87	8 132 462,52
н356	6 746 618,84	8 132 462,10
н357	6 746 620,69	8 132 440,53
н358	6 746 616,74	8 132 439,12
н359	6 746 616,25	8 132 444,91
н360	6 746 618,30	8 132 445,14
н361	6 746 574,20	8 132 510,37
н362	6 746 596,99	8 132 498,13

Проект межевания территории для размещения
линейного объекта регионального значения
Ханты-Мансийского автономного округа - Югры
"Трубопроводы Мамонтовского месторождения
строительства 2016г., четвертая очередь"
Землепользователь ОАО "НК "Роснефть"
Масштаб 1:2000

Каталог координат границ земельного участка ЗУ3

Точка	X	Y
н1	6 770 967,08	8 096 212,80
н2	6 770 999,36	8 096 201,34
н3	6 770 986,64	8 096 199,16
н4	6 770 967,91	8 096 209,78
н5	6 771 065,14	8 096 228,79
н6	6 771 065,37	8 096 219,45
н7	6 771 062,15	8 096 220,61
н8	6 771 045,00	8 096 226,70
н9	6 771 061,75	8 096 228,44
н10	6 769 846,30	8 096 500,09
н11	6 769 848,18	8 096 497,90
н12	6 769 850,39	8 096 494,64
н13	6 769 832,21	8 096 465,24
н14	6 769 813,62	8 096 469,56
н15	6 769 813,72	8 096 471,99
н16	6 769 815,08	8 096 471,86
н17	6 769 827,27	8 096 482,87
н18	6 769 829,85	8 096 482,28
н19	6 769 833,95	8 096 488,93
н20	6 769 883,00	8 096 682,68
н21	6 769 885,10	8 096 673,34
н22	6 769 867,12	8 096 658,37
н23	6 769 867,81	8 096 669,72
н24	6 769 950,93	8 096 710,44
н25	6 769 959,44	8 096 679,97
н26	6 769 956,67	8 096 682,65
н27	6 769 864,22	8 096 734,18
н28	6 769 874,47	8 096 684,26
н29	6 769 864,14	8 096 675,44
н30	6 769 862,89	8 096 654,85
н31	6 769 855,34	8 096 648,56
н32	6 769 852,68	8 096 619,07
4	6 769 856,13	8 096 676,02
5	6 769 859,36	8 096 685,02
н35	6 769 859,37	8 096 689,11
н36	6 769 864,00	8 096 693,07
н37	6 769 859,40	8 096 715,46
6	6 769 859,41	8 096 727,72
н39	6 769 859,40	8 096 730,01
н40	6 769 870,28	8 096 739,43
н41	6 769 880,80	8 096 692,49
н42	6 769 877,66	8 096 689,80
н43	6 769 867,89	8 096 737,39
н44	6 769 806,72	8 098 262,42
н45	6 769 801,05	8 097 366,51
н46	6 769 827,05	8 097 311,07
н47	6 769 832,31	8 097 285,12
н48	6 769 804,34	8 097 354,64
н49	6 769 804,43	8 097 357,56
н50	6 769 803,09	8 097 357,72
н51	6 769 799,57	8 097 366,47
н52	6 770 206,89	8 098 413,09
н53	6 770 214,89	8 098 408,27
н54	6 770 178,23	8 098 369,95
н55	6 770 173,73	8 098 375,89
н56	6 770 205,95	8 098 407,76
н57	6 770 165,97	8 098 430,99
н58	6 770 171,42	8 098 427,69
н59	6 770 174,97	8 098 423,01
н60	6 770 172,24	8 098 419,88
н61	6 770 224,84	8 098 460,83
н62	6 770 233,19	8 098 427,40
н63	6 770 217,25	8 098 410,74
н64	6 770 217,99	8 098 416,18
н65	6 770 230,03	8 098 428,99
н66	6 770 223,69	8 098 455,44
н67	6 770 224,32	8 098 458,50
н68	6 770 018,64	8 098 461,82
н69	6 770 047,07	8 098 458,88
н70	6 770 080,19	8 098 444,86
н71	6 770 094,54	8 098 437,59
н72	6 770 000,63	8 098 447,27
н73	6 770 218,67	8 098 485,51
н74	6 770 224,64	8 098 461,61
н75	6 770 216,99	8 098 456,31
н76	6 770 215,52	8 098 462,22
10	6 770 217,50	8 098 473,57
н78	6 769 992,16	8 098 489,14
н79	6 769 997,33	8 098 468,61
н80	6 769 807,31	8 098 335,17
н81	6 769 807,31	8 098 335,17
н82	6 769 807,35	8 098 340,07
н83	6 769 808,75	8 098 518,85
н84	6 769 809,28	8 098 518,76
н85	6 769 818,60	8 098 512,64
н86	6 769 827,38	8 098 502,47
н87	6 769 834,64	8 098 489,46
н88	6 769 844,04	8 098 468,49
н89	6 769 848,84	8 098 449,01
15	6 769 844,04	8 098 446,33
н91	6 769 839,21	8 098 443,21
н92	6 769 835,81	8 098 456,64
н93	6 769 827,66	8 098 474,77
н94	6 769 821,59	8 098 485,68
н95	6 769 814,58	8 098 493,79
н96	6 769 808,59	8 098 497,73
н97	6 763 234,40	8 098 698,10
н98	6 763 237,23	8 098 695,79
н99	6 763 236,95	8 098 692,76
н100	6 763 233,56	8 098 691,74
н101	6 763 273,26	8 098 799,26
н102	6 763 257,28	8 098 677,92
н103	6 763 252,34	8 098 680,64
н104	6 769 792,66	8 099 006,74
н105	6 769 788,25	8 098 495,90
н106	6 769 784,47	8 098 492,31
н107	6 769 774,01	8 098 472,73
н108	6 769 774,40	8 098 501,20
н109	6 769 778,87	8 098 509,57
н110	6 769 788,31	8 098 518,52
н111	6 769 788,38	8 098 518,53
н112	6 769 791,37	8 098 991,77
н113	6 763 283,90	8 098 887,10
н114	6 763 262,23	8 098 856,98
н115	6 763 254,23	8 098 811,66
н116	6 763 262,60	8 098 875,29
н117	6 763 215,89	8 098 963,71
н118	6 763 216,78	8 098 963,48
н119	6 763 154,85	8 098 956,29
н120	6 763 109,29	8 098 957,40
н121	6 763 181,73	8 098 960,07
н122	6 763 314,05	8 098 994,14
н123	6 763 305,05	8 098 924,62
н124	6 763 303,46	8 098 943,14
н125	6 762 989,62	8 099 001,20
н126	6 763 109,18	8 098 998,26
н127	6 762 990,11	8 098 993,87
н128	6 762 958,42	8 098 993,03
н129	6 762 958,34	8 098 994,75
н130	6 763 251,65	8 099 062,05
н131	6 763 248,22	8 099 045,32
н132	6 763 241,43	8 099 044,64
н133	6 763 230,58	8 099 001,19
н134	6 763 222,87	8 099 003,13
н135	6 763 222,14	8 099 003,31
н136	6 763 229,99	8 099 034,73
н137	6 763 236,43	8 099 060,50
н138	6 763 266,95	8 099 063,62
н139	6 763 261,20	8 099 034,96
н140	6 763 252,19	8 099 041,90
н141	6 763 250,33	8 099 045,55
н142	6 763 249,88	8 099 045,51
н143	6 763 253,31	8 099 062,23
н144	6 763 284,71	8 099 065,45
н145	6 763 281,32	8 099 048,74
н146	6 763 269,32	8 099 047,50
н147	6 763 279,93	8 099 041,79
н148	6 763 276,85	8 099 026,56
н149	6 763 262,78	8 099 034,12
н150	6 763 268,72	8 099 063,81
н151	6 763 310,36	8 099 073,81
н152	6 763 312,01	8 099 071,81
н153	6 763 314,49	8 099 067,27
н154	6 763 315,21	8 099 068,93
н155	6 763 319,36	8 099 037,45
н156	6 763 310,14	8 099 044,69
н157	6 763 309,22	8 099 051,60
н158	6 763 303,38	8 099 050,99
н159	6 763 304,66	8 099 057,26
н160	6 763 304,82	8 099 058,08
н161	6 763 306,77	8 099 067,70
н162	6 763 307,75	8 099 067,81

Проект межевания территории для размещения
линейного объекта регионального значения
Ханты-Мансийского автономного округа - Югры
"Трубопроводы Мамонтовского месторождения
строительства 2016г., четвертая очередь"
Землепользователь ОАО "НК "Роснефть"
Масштаб 1:2000

Каталог координат границ земельного участка ЗУ3

Точка	X	Y
н163	6 763 271,96	8 099 088,68
н164	6 763 268,61	8 099 071,98
н165	6 763 255,01	8 099 070,58
н166	6 763 256,78	8 099 079,16
н167	6 763 258,43	8 099 087,31
н168	6 763 286,23	8 099 090,14
н169	6 763 285,55	8 099 087,09
н170	6 763 288,46	8 099 084,06
н171	6 763 288,44	8 099 083,93
н172	6 763 286,39	8 099 073,79
н173	6 763 270,40	8 099 072,16
н174	6 763 273,75	8 099 088,88
н175	6 763 282,52	8 099 132,42
н176	6 763 295,24	8 099 131,24
н177	6 763 291,72	8 099 115,22
н178	6 763 281,20	8 099 116,18
н179	6 763 279,22	8 099 116,12
н180	6 763 280,95	8 099 124,70
н181	6 763 265,93	8 099 132,15
н182	6 763 264,51	8 099 125,19
н183	6 763 262,51	8 099 115,36
н184	6 763 257,34	8 099 111,71
н185	6 763 252,85	8 099 103,88
н186	6 763 250,01	8 099 093,12
н187	6 763 249,52	8 099 086,39
н188	6 763 256,78	8 099 087,13
н189	6 763 255,39	8 099 080,32
н190	6 763 253,36	8 099 070,42
н191	6 763 236,52	8 099 068,69
н192	6 763 233,93	8 099 068,43
н193	6 763 217,93	8 099 004,36
н194	6 763 216,58	8 099 004,70
н195	6 763 208,84	8 099 003,88
н196	6 763 228,92	8 099 084,29
н197	6 763 240,30	8 099 085,44
н198	6 763 241,37	8 099 085,56
н199	6 763 241,90	8 099 092,55
н200	6 763 242,34	8 099 098,39
н201	6 763 246,54	8 099 114,35
н202	6 763 246,99	8 099 115,15
н203	6 763 253,33	8 099 126,14
н204	6 763 261,64	8 099 132,05
н205	6 763 280,78	8 099 132,52
н206	6 763 278,30	8 099 120,26
н207	6 763 277,46	8 099 116,08
н208	6 763 264,22	8 099 115,76
н209	6 763 267,58	8 099 132,19
н210	6 763 439,88	8 099 217,86
н211	6 763 426,88	8 099 216,25
н212	6 763 426,88	8 099 216,25
н213	6 763 380,89	8 099 210,51
н214	6 763 325,60	8 099 084,11
н215	6 763 331,92	8 099 036,30
н216	6 763 308,88	8 098 858,60
н217	6 763 292,37	8 098 849,45
н218	6 763 309,49	8 098 873,21
н219	6 763 306,70	8 098 905,49
н220	6 763 323,65	8 099 036,27
н221	6 763 318,38	8 099 076,22
н222	6 763 323,74	8 099 088,59
н223	6 763 320,71	8 099 095,01
н224	6 763 325,84	8 099 107,63
н225	6 763 325,45	8 099 108,29
н226	6 763 337,24	8 099 135,26
н227	6 763 381,25	8 099 212,11
н228	6 763 427,21	8 099 216,62
н229	6 763 426,88	8 099 216,25
н230	6 763 427,21	8 099 216,62
н231	6 769 767,99	8 099 397,96
н232	6 769 774,19	8 099 396,56
н233	6 769 773,92	8 099 376,00
н234	6 769 767,72	8 099 377,40
н235	6 769 746,84	8 099 402,73
н236	6 769 750,12	8 099 401,98
н237	6 769 749,92	8 099 381,42
н238	6 769 746,31	8 099 382,22
н239	6 769 719,59	8 099 440,53
н240	6 769 720,88	8 099 432,15
н241	6 769 728,85	8 099 413,88
н242	6 769 741,07	8 099 404,02
н243	6 769 744,99	8 099 403,14
н244	6 769 744,45	8 099 382,65
н245	6 769 738,65	8 099 383,97
н246	6 769 723,00	8 099 396,62
н247	6 769 712,01	8 099 421,76
н248	6 769 709,16	8 099 440,27
н249	6 769 745,79	8 099 441,18
н250	6 769 745,78	8 099 439,19
н251	6 769 722,08	8 099 439,79
н252	6 769 722,09	8 099 440,59
н253	6 769 750,51	8 099 441,29
н254	6 769 750,49	8 099 439,04
н255	6 769 747,62	8 099 439,13
н256	6 769 747,64	8 099 441,22
н257	6 769 774,76	8 099 441,89
н258	6 769 774,73	8 099 438,43
н259	6 769 758,50	8 099 438,86
н260	6 769 758,52	8 099 441,49
н261	6 769 789,06	8 099 442,25
н262	6 769 789,01	8 099 438,06
н263	6 769 784,68	8 099 438,17
н264	6 769 784,74	8 099 442,14
н265	6 769 809,94	8 099 442,76
н266	6 769 809,88	8 099 437,52
н267	6 769 790,51	8 099 438,02
н268	6 769 790,54	8 099 442,28
н269	6 762 877,65	8 099 300,06
н270	6 762 877,72	8 099 298,94
н271	6 762 877,84	8 099 296,83
н272	6 762 864,91	8 099 294,20
н273	6 762 870,15	8 099 297,89
н274	6 762 881,43	8 099 301,15
н275	6 762 882,78	8 099 297,84
н276	6 762 879,34	8 099 297,14
н277	6 762 879,14	8 099 300,49
н278	6 769 830,29	8 099 477,96
н279	6 769 832,16	8 099 477,90
н280	6 769 830,50	8 099 209,73
н281	6 769 826,90	8 099 172,06
н282	6 762 923,16	8 099 313,22
н283	6 762 923,50	8 099 306,14
н284	6 762 917,36	8 099 304,90
н285	6 762 897,18	8 099 300,78
н286	6 762 892,71	8 099 299,87
н287	6 762 891,56	8 099 304,08
н288	6 769 751,94	8 099 532,74
н289	6 769 751,38	8 099 512,21
н290	6 769 747,97	8 099 511,94
16	6 769 748,07	8 099 531,70
н292	6 769 748,09	8 099 532,43
н293	6 769 776,39	8 099 534,75
н294	6 769 776,02	8 099 514,22
н295	6 769 759,41	8 099 512,86
н296	6 769 759,97	8 099 533,39
н297	6 763 568,59	8 099 387,26
н298	6 763 445,51	8 099 218,56
н299	6 763 442,47	8 099 218,18
н300	6 763 467,38	8 099 251,59
н301	6 769 718,51	8 099 620,45
н302	6 769 731,12	8 099 558,39
н303	6 769 730,45	8 099 481,74
н304	6 769 715,90	8 099 481,38
н305	6 769 716,35	8 099 505,47
н306	6 769 721,72	8 099 517,62
н307	6 769 722,78	8 099 518,68
н308	6 769 723,10	8 099 555,25
н309	6 769 717,78	8 099 581,47
н310	6 763 641,61	8 099 773,84
н311	6 763 641,62	8 099 772,23
н312	6 763 637,72	8 099 772,07
н313	6 763 636,48	8 099 773,63
н314	6 763 686,89	8 099 777,81
н315	6 763 687,01	8 099 760,41
н316	6 763 687,82	8 099 648,47
н317	6 763 662,31	8 099 594,14
н318	6 763 662,21	8 099 617,54
н319	6 763 679,78	8 099 654,96
н320	6 763 679,03	8 099 766,37
н321	6 763 678,97	8 099 773,75
н322	6 763 669,61	8 099 773,36
н323	6 763 661,57	8 099 773,03
н324	6 763 661,57	8 099 775,24

Проект межевания территории для размещения
линейного объекта регионального значения
Ханты-Мансийского автономного округа - Югры
"Трубопроводы Мамонтовского месторождения
строительства 2016г., четвертая очередь"
Землепользователь ОАО "НК "Роснефть"
Масштаб 1:2000

Каталог координат границ земельного участка ЗУ3

Точка	X	Y
н325	6 763 666,42	8 099 775,73
н326	6 763 614,09	8 099 819,27
н327	6 763 624,19	8 099 808,19
н328	6 763 631,54	8 099 800,11
н329	6 763 623,59	8 099 805,19
н330	6 763 618,85	8 099 808,22
н331	6 763 612,97	8 099 815,27
н332	6 763 613,45	8 099 816,93
н333	6 763 620,50	8 099 836,65
н334	6 763 638,30	8 099 816,48
н335	6 763 632,97	8 099 803,57
н336	6 763 615,30	8 099 823,49
н337	6 763 617,02	8 099 829,51
н338	6 763 617,78	8 099 830,07
н339	6 769 001,80	8 100 253,69
н340	6 769 010,03	8 100 248,63
н341	6 768 991,53	8 100 240,19
н342	6 763 892,17	8 100 153,61
н343	6 763 893,98	8 100 152,26
н344	6 763 899,70	8 100 148,11
н345	6 763 841,63	8 099 819,23
н346	6 763 698,92	8 099 777,14
н347	6 763 699,08	8 099 751,52
н348	6 763 699,86	8 099 638,73
н349	6 763 692,22	8 099 622,46
н350	6 763 605,63	8 099 438,06
н351	6 763 605,62	8 099 438,04
н352	6 763 662,44	8 099 564,27
н353	6 763 662,36	8 099 582,46
н354	6 763 691,83	8 099 645,23
н355	6 763 691,07	8 099 757,39
н356	6 763 690,93	8 099 779,22
н357	6 763 691,78	8 099 779,78
н358	6 763 696,37	8 099 779,85
н359	6 763 696,34	8 099 782,83
н360	6 763 696,81	8 099 783,14
н361	6 763 718,78	8 099 797,77
н362	6 763 722,02	8 099 799,92
н363	6 763 789,03	8 099 819,02
н364	6 763 815,38	8 099 826,53
н365	6 763 835,75	8 099 833,99
н366	6 768 854,52	8 100 281,04
н367	6 768 859,19	8 100 278,35
н368	6 768 861,24	8 100 270,16
н369	6 768 854,99	8 100 263,66
н370	6 768 856,58	8 100 257,89
н371	6 768 845,58	8 100 254,83
н372	6 768 843,89	8 100 279,71
н373	6 768 854,52	8 100 280,85
н374	6 763 880,92	8 100 161,94
н375	6 763 888,43	8 100 156,38
н376	6 763 832,81	8 099 841,37
н377	6 763 814,75	8 099 834,61
н378	6 763 790,56	8 099 827,71
н379	6 763 743,62	8 099 814,30
н380	6 763 769,91	8 099 831,81
н381	6 763 771,52	8 099 839,58
н382	6 763 793,83	8 099 846,23
н383	6 763 826,92	8 099 856,13
н384	6 768 918,32	8 100 291,89
н385	6 768 919,19	8 100 290,27
н386	6 768 862,29	8 100 230,22
н387	6 768 847,19	8 100 230,48
н388	6 768 846,11	8 100 246,70
н389	6 768 858,71	8 100 250,19
н390	6 768 862,16	8 100 237,64
н391	6 768 877,09	8 100 253,86
н392	6 768 875,22	8 100 262,29
н393	6 768 890,18	8 100 278,06
н394	6 769 031,82	8 100 300,49
н395	6 769 346,31	8 100 096,59
н396	6 769 695,60	8 099 797,05
н397	6 769 743,14	8 099 563,08
н398	6 769 742,87	8 099 531,99
н399	6 769 746,26	8 099 532,28
17	6 769 746,24	8 099 531,84
н401	6 769 746,14	8 099 511,79
н402	6 769 742,69	8 099 511,50
н403	6 769 742,43	8 099 462,03
н404	6 769 734,44	8 099 481,84
н405	6 769 735,13	8 099 559,94
н406	6 769 718,87	8 099 639,93
н407	6 769 718,97	8 099 645,09
н408	6 769 703,99	8 099 713,20
н409	6 769 689,50	8 099 784,54
н410	6 769 386,35	8 100 044,51
н411	6 769 327,86	8 100 095,62
н412	6 769 197,44	8 100 175,96
н413	6 769 031,46	8 100 283,57
н414	6 769 026,42	8 100 281,26
н415	6 769 010,78	8 100 290,90
н416	6 768 951,30	8 100 305,32
н417	6 768 974,65	8 100 274,43
н418	6 768 983,75	8 100 278,57
н419	6 768 970,22	8 100 260,81
н420	6 768 951,96	8 100 284,95
н421	6 768 945,51	8 100 296,83
н422	6 768 924,02	8 100 341,39
н423	6 768 949,94	8 100 307,10
н424	6 768 944,37	8 100 298,93
н425	6 768 923,86	8 100 336,70
н426	6 768 915,86	8 100 332,77
н427	6 763 914,73	8 100 281,33
н428	6 763 922,21	8 100 275,66
н429	6 763 918,30	8 100 253,51
н430	6 763 913,66	8 100 256,87
н431	6 763 910,87	8 100 259,46
н432	6 763 903,50	8 100 269,82
н433	6 763 910,98	8 100 284,15
н434	6 763 907,22	8 100 262,87
н435	6 763 899,93	8 100 269,65
н436	6 763 936,72	8 100 460,76
н437	6 763 936,81	8 100 454,60
н438	6 763 937,09	8 100 432,04
н439	6 763 917,77	8 100 322,62
н440	6 763 911,65	8 100 327,26
н441	6 763 910,29	8 100 328,28
н442	6 763 929,07	8 100 434,71
н443	6 763 929,05	8 100 436,49
н444	6 763 933,76	8 100 442,53
н445	6 763 935,69	8 100 454,42
н446	6 763 928,40	8 100 488,55
н447	6 763 936,41	8 100 482,65
н448	6 763 936,43	8 100 481,22
н449	6 763 936,55	8 100 472,23
н450	6 763 928,52	8 100 478,23
н451	6 763 948,04	8 100 513,24
н452	6 763 948,24	8 100 497,47
н453	6 763 948,54	8 100 473,67
н454	6 763 948,67	8 100 463,13
н455	6 763 948,76	8 100 456,55
н456	6 763 949,11	8 100 428,06
н457	6 763 928,99	8 100 314,11
н458	6 763 921,51	8 100 319,79
н459	6 763 941,09	8 100 430,72
н460	6 763 940,78	8 100 455,25
н461	6 763 940,41	8 100 481,95
н462	6 763 940,39	8 100 483,43
н463	6 763 942,52	8 100 496,54
н464	6 763 944,65	8 100 509,69
н465	6 763 941,68	8 100 511,73
н466	6 763 935,71	8 100 542,35
н467	6 763 936,04	8 100 515,64
н468	6 763 927,99	8 100 521,18
н469	6 763 927,74	8 100 540,28
н470	6 763 947,65	8 100 545,47
н471	6 763 948,01	8 100 516,32
н472	6 763 940,04	8 100 514,44
н473	6 763 939,68	8 100 543,40
н474	6 763 939,34	8 100 570,66
н475	6 763 947,40	8 100 565,38
н476	6 763 947,44	8 100 562,33
н477	6 763 939,47	8 100 560,32
н478	6 763 927,27	8 100 578,57
н479	6 763 935,32	8 100 573,29
н480	6 763 935,50	8 100 559,31
н481	6 763 927,53	8 100 557,29
н482	6 763 938,69	8 100 622,78
н483	6 763 946,72	8 100 618,94
н484	6 763 947,35	8 100 568,64
н485	6 763 939,30	8 100 573,91
н486	6 763 926,64	8 100 628,57

Проект межевания территории для размещения
линейного объекта регионального значения
Ханты-Мансийского автономного округа - Югры
"Трубопроводы Мамонтовского месторождения
строительства 2016г., четвертая очередь"
Землепользователь ОАО "НК "Роснефть"
Масштаб 1:2000

Каталог координат границ земельного участка ЗУ3

Точка	X	Y
н487	6 763 926,73	8 100 628,52
н488	6 763 934,68	8 100 624,70
н489	6 763 935,28	8 100 576,56
н490	6 763 927,22	8 100 581,84
н491	6 763 938,17	8 100 664,33
н492	6 763 946,18	8 100 661,84
н493	6 763 946,68	8 100 622,11
н494	6 763 938,65	8 100 625,97
н495	6 763 926,14	8 100 668,20
н496	6 763 927,59	8 100 667,64
н497	6 763 934,16	8 100 665,59
н498	6 763 934,63	8 100 627,89
н499	6 763 927,06	8 100 631,53
н500	6 763 926,60	8 100 631,74
н501	6 763 937,57	8 100 712,03
н502	6 763 945,58	8 100 709,81
н503	6 763 946,15	8 100 664,98
н504	6 763 938,12	8 100 667,45
н505	6 763 925,55	8 100 715,32
н506	6 763 933,57	8 100 713,13
н507	6 763 934,12	8 100 668,71
н508	6 763 927,83	8 100 670,66
н509	6 763 926,11	8 100 671,34
н510	6 763 932,91	8 100 765,77
н511	6 763 933,04	8 100 754,51
н512	6 763 901,09	8 100 763,29
н513	6 763 898,93	8 100 763,87
н514	6 763 900,19	8 100 763,94
н515	6 763 944,56	8 100 790,87
н516	6 763 945,06	8 100 751,21
н517	6 763 937,06	8 100 753,41
н518	6 763 936,79	8 100 774,14
н519	6 763 893,11	8 100 771,74
н520	6 763 892,90	8 100 784,94
н521	6 763 892,86	8 100 787,84
н522	6 764 569,89	8 100 896,33
н523	6 764 572,32	8 100 873,01
н524	6 764 563,39	8 100 844,52
н525	6 764 562,62	8 100 845,86
н526	6 764 570,83	8 100 877,87
н527	6 764 548,45	8 100 906,22
н528	6 764 549,32	8 100 906,20
н529	6 764 550,14	8 100 890,08
н530	6 764 536,78	8 100 975,24
н531	6 764 550,34	8 100 966,24
н532	6 764 552,12	8 100 949,13
н533	6 764 551,61	8 100 947,06
н534	6 764 544,17	8 100 947,16
н535	6 764 543,49	8 100 953,59
н536	6 764 531,63	8 100 961,47
н537	6 764 552,23	8 100 990,78
н538	6 764 558,42	8 100 986,66
н539	6 764 561,34	8 100 978,04
н540	6 764 564,60	8 100 946,90
н541	6 764 562,41	8 100 946,93
н542	6 764 557,62	8 100 946,97
н543	6 764 556,43	8 100 946,99
н544	6 764 555,50	8 100 955,91
20	6 764 557,44	8 100 963,70
н546	6 764 506,55	8 100 995,33
н547	6 764 535,26	8 100 976,25
н548	6 764 530,10	8 100 962,47
н549	6 764 519,82	8 100 969,32
н550	6 764 518,34	8 100 972,23
н551	6 764 542,08	8 100 997,52
н552	6 764 550,38	8 100 991,99
21	6 764 555,80	8 100 963,88
н554	6 764 555,00	8 100 960,68
н555	6 764 553,75	8 100 972,56
н556	6 764 539,35	8 100 982,14
н557	6 764 541,98	8 100 989,17
н558	6 764 486,63	8 101 034,36
н559	6 764 540,60	8 100 998,50
н560	6 764 540,49	8 100 990,25
н561	6 764 537,84	8 100 983,14
н562	6 764 499,89	8 101 008,35
н563	6 764 498,81	8 101 010,47
н564	6 764 495,34	8 101 017,29
н565	6 763 837,43	8 101 102,85
н566	6 763 840,99	8 100 874,93
н567	6 763 833,28	8 101 102,52
н568	6 763 849,40	8 101 103,79
н569	6 763 853,97	8 100 810,61
н570	6 763 845,99	8 100 813,83
н571	6 763 845,94	8 100 813,85
н572	6 763 841,42	8 101 103,17
н573	6 763 845,33	8 101 103,47
н574	6 763 837,29	8 101 111,95
н575	6 763 837,31	8 101 111,19
н576	6 763 833,00	8 101 110,85
н577	6 763 832,98	8 101 111,52
н578	6 763 849,25	8 101 113,16
н579	6 763 849,27	8 101 112,17
н580	6 763 847,00	8 101 111,97
н581	6 763 841,30	8 101 111,53
н582	6 763 841,28	8 101 112,35
н583	6 764 399,07	8 101 147,15
н584	6 764 417,67	8 101 112,47
н585	6 764 453,24	8 101 030,74
н586	6 764 462,84	8 101 024,37
н587	6 764 475,36	8 100 999,84
н588	6 764 476,12	8 100 998,36
н589	6 764 451,11	8 101 014,97
н590	6 764 451,11	8 101 014,97
н591	6 764 435,66	8 101 050,49
н592	6 764 434,71	8 101 048,75
н593	6 764 392,10	8 101 146,64
н594	6 764 396,81	8 101 146,97
н595	6 764 398,77	8 101 147,13
н596	6 763 836,08	8 101 189,66
н597	6 763 836,90	8 101 136,98
н598	6 763 836,27	8 101 136,93
н599	6 763 832,13	8 101 136,56
н600	6 763 830,35	8 101 189,15
н601	6 763 848,04	8 101 190,72
н602	6 763 848,86	8 101 138,06
н603	6 763 846,25	8 101 137,82
н604	6 763 840,89	8 101 137,34
н605	6 763 840,07	8 101 190,01
н606	6 763 846,08	8 101 190,55
н607	6 764 365,25	8 101 210,18
н608	6 764 393,56	8 101 157,42
н609	6 764 394,10	8 101 155,70
н610	6 764 389,64	8 101 155,38
н611	6 764 388,33	8 101 155,30
н612	6 764 367,26	8 101 203,71
н613	6 764 367,74	8 101 278,50
н614	6 764 380,67	8 101 236,72
н615	6 764 359,26	8 101 276,64
н616	6 763 827,46	8 101 229,81
н617	6 763 827,35	8 101 237,53
н618	6 747 222,63	8 117 058,81
н619	6 747 228,26	8 117 055,92
н620	6 747 223,72	8 117 052,60
н621	6 747 215,40	8 117 095,96
н622	6 747 217,10	8 117 087,72
н623	6 747 213,78	8 117 085,81
н624	6 747 268,50	8 117 108,97
н625	6 747 268,73	8 117 107,12
н626	6 747 247,25	8 117 097,89
н627	6 747 292,88	8 117 121,68
н628	6 747 293,20	8 117 117,64
н629	6 747 292,52	8 117 117,35
н630	6 747 292,21	8 117 121,34
н631	6 747 326,24	8 117 139,05
н632	6 747 331,84	8 117 134,24
н633	6 747 324,19	8 117 130,94
н634	6 747 323,66	8 117 137,70
н635	6 747 242,72	8 117 137,51
н636	6 747 222,71	8 117 127,09
н637	6 747 220,27	8 117 107,36
н638	6 747 216,83	8 117 104,90
н639	6 747 220,52	8 117 127,98
н640	6 747 708,66	8 117 298,10
н641	6 747 708,89	8 117 296,24
н642	6 747 680,37	8 117 283,98
н643	6 747 676,43	8 117 323,89
н644	6 747 435,03	8 117 203,51
н645	6 747 346,71	8 117 165,57
н646	6 747 333,84	8 117 176,68
н647	6 747 497,48	8 117 246,98
н648	6 747 496,57	8 117 255,73

Проект межевания территории для размещения
линейного объекта регионального значения
Ханты-Мансийского автономного округа - Югры
"Трубопроводы Мамонтовского месторождения
строительства 2016г., четвертая очередь"
Землепользователь ОАО "НК "Роснефть"
Масштаб 1:2000

Каталог координат границ земельного участка ЗУ3

Точка	X	Y
н649	6 747 545,37	8 117 276,93
н650	6 747 546,32	8 117 268,03
н651	6 747 801,26	8 117 344,27
н652	6 747 741,17	8 117 310,12
н653	6 747 712,31	8 117 297,72
н654	6 747 712,07	8 117 299,79
н655	6 748 100,46	8 117 599,81
н656	6 748 100,75	8 117 584,89
н657	6 748 094,44	8 117 593,03
н658	6 748 061,78	8 117 578,72
н659	6 747 876,36	8 117 423,62
н660	6 747 796,07	8 117 383,57
н661	6 747 891,84	8 117 438,02
н662	6 748 054,78	8 117 574,93
н663	6 746 767,91	8 125 478,37
н664	6 746 770,68	8 125 397,13
н665	6 746 750,97	8 125 394,32
н666	6 746 752,51	8 125 328,70
н667	6 746 742,38	8 125 327,17
н668	6 746 740,75	8 125 392,87
н669	6 746 641,08	8 125 379,07
н670	6 746 638,52	8 125 460,06
н671	6 746 737,96	8 125 474,31
н672	6 746 883,20	8 129 769,19
н673	6 746 890,74	8 129 763,80
н674	6 746 886,83	8 129 741,44
н675	6 746 879,31	8 129 746,91
н676	6 746 872,35	8 129 779,76
н677	6 746 872,50	8 129 779,45
н678	6 746 872,10	8 129 777,11
н679	6 746 879,45	8 129 771,87
н680	6 746 875,55	8 129 749,64
н681	6 746 868,03	8 129 755,12
н682	6 746 785,82	8 129 880,36
н683	6 746 787,49	8 129 859,28
н684	6 746 784,52	8 129 865,06
н685	6 746 781,87	8 129 872,45
н686	6 746 781,15	8 129 875,44
н687	6 746 781,62	8 129 878,64
н688	6 746 788,58	8 129 881,48
н689	6 746 788,71	8 129 880,94
н690	6 746 790,54	8 129 875,83
н691	6 746 792,97	8 129 871,10
н692	6 746 797,73	8 129 864,86
н693	6 746 803,86	8 129 861,64
н694	6 746 812,47	8 129 863,66
н695	6 746 814,14	8 129 863,75
н696	6 746 814,96	8 129 847,57
н697	6 746 813,04	8 129 847,40
н698	6 746 803,29	8 129 845,14
н699	6 746 794,50	8 129 849,74
н700	6 746 789,46	8 129 856,38
н701	6 746 787,49	8 129 881,03
н702	6 746 844,00	8 129 948,14
н703	6 746 844,24	8 129 945,60
н704	6 746 820,36	8 129 935,87
н705	6 746 820,02	8 129 938,96
н706	6 746 828,00	8 129 942,00
н707	6 746 808,32	8 129 960,49
н708	6 746 808,89	8 129 951,51
н709	6 746 809,34	8 129 944,31
н710	6 746 807,29	8 129 944,07
н711	6 746 801,78	8 129 943,00
н712	6 746 795,13	8 129 937,70
н713	6 746 789,94	8 129 927,44
н714	6 746 809,94	8 129 935,10
н715	6 746 810,15	8 129 931,73
н716	6 746 784,10	8 129 921,14
н717	6 746 782,84	8 129 936,05
н718	6 746 790,73	8 129 951,65
н719	6 746 799,92	8 129 958,98
н720	6 746 806,70	8 129 960,30
н721	6 746 052,80	8 130 237,68
н722	6 746 053,07	8 130 237,00
н723	6 745 996,78	8 130 163,97
н724	6 745 987,25	8 130 194,14
н725	6 745 991,09	8 130 194,66
н726	6 745 998,65	8 130 170,38
н727	6 746 011,04	8 130 186,52
н728	6 746 007,86	8 130 196,94
н729	6 746 020,40	8 130 198,64
н730	6 746 070,39	8 130 258,88
н731	6 746 072,91	8 130 248,73
н732	6 746 075,96	8 130 242,50
н733	6 746 080,55	8 130 235,45
н734	6 746 080,23	8 130 233,25
н735	6 746 078,17	8 130 218,65
н736	6 746 070,70	8 130 230,21
н737	6 746 066,36	8 130 239,08
н738	6 746 063,52	8 130 250,54
н739	6 746 054,34	8 130 238,65
н740	6 746 054,10	8 130 239,24
н741	6 746 092,16	8 130 262,60
н742	6 746 124,51	8 130 253,22
н743	6 746 123,66	8 130 245,79
н744	6 746 091,88	8 130 260,60
н745	6 746 079,95	8 130 266,14
н746	6 746 084,67	8 130 264,77
н747	6 746 084,56	8 130 264,00
н748	6 745 989,01	8 130 263,77
н749	6 745 997,67	8 130 236,32
н750	6 745 992,00	8 130 235,54
н751	6 746 092,46	8 130 322,32
н752	6 746 091,55	8 130 313,61
н753	6 746 090,32	8 130 304,91
н754	6 746 089,28	8 130 304,52
н755	6 746 072,98	8 130 309,25
н756	6 746 053,91	8 130 266,29
н757	6 746 071,44	8 130 309,02
н758	6 746 071,43	8 130 309,02
н759	6 746 073,21	8 130 312,10
н760	6 746 081,85	8 130 318,36
н761	6 746 161,94	8 130 345,63
н762	6 746 137,32	8 130 330,80
н763	6 746 138,78	8 130 344,44
н764	6 746 120,33	8 130 362,98
н765	6 746 113,36	8 130 297,54
н766	6 746 109,25	8 130 298,72
н767	6 746 116,36	8 130 360,58
н768	6 746 171,77	8 130 393,96
н769	6 746 169,68	8 130 386,71
н770	6 746 158,82	8 130 386,14
н771	6 746 222,36	8 130 404,24
н772	6 746 229,41	8 130 395,86
н773	6 746 225,18	8 130 386,70
н774	6 746 221,95	8 130 380,03
н775	6 746 214,50	8 130 389,39
н776	6 746 216,89	8 130 392,67
н777	6 746 219,44	8 130 397,99
н778	6 746 198,11	8 130 405,05
н779	6 746 199,37	8 130 403,54
н780	6 746 194,97	8 130 387,26
н781	6 746 196,37	8 130 385,83
н782	6 746 199,37	8 130 383,93
н783	6 746 202,21	8 130 383,07
н784	6 746 204,39	8 130 382,94
н785	6 746 208,83	8 130 384,22
н786	6 746 212,72	8 130 387,23
н787	6 746 220,28	8 130 377,72
н788	6 746 216,90	8 130 373,06
н789	6 746 210,83	8 130 368,34
н790	6 746 204,84	8 130 366,64
н791	6 746 201,50	8 130 366,84
н792	6 746 197,58	8 130 368,03
н793	6 746 193,39	8 130 370,69
н794	6 746 191,11	8 130 373,00
н795	6 746 187,95	8 130 361,31
н796	6 746 185,00	8 130 359,53
н797	6 746 204,12	8 130 425,94
н798	6 746 205,11	8 130 424,77
н799	6 746 200,26	8 130 406,85
н800	6 746 199,04	8 130 408,32
н801	6 746 176,03	8 130 431,64
н802	6 746 180,93	8 130 425,74
н803	6 746 176,52	8 130 410,44
н804	6 746 176,35	8 130 411,36
н805	6 746 175,66	8 130 422,23
н806	6 746 178,75	8 130 451,65
н807	6 746 186,01	8 130 444,70
н808	6 746 185,49	8 130 441,60
н809	6 746 181,88	8 130 429,07
н810	6 746 176,37	8 130 435,73

Проект межевания территории для размещения
линейного объекта регионального значения
Ханты-Мансийского автономного округа - Югры
"Трубопроводы Мамонтовского месторождения
строительства 2016г., четвертая очередь"
Землепользователь ОАО "НК "Роснефть"
Масштаб 1:2000

Каталог координат границ земельного участка ЗУ3

Точка	X	Y
н811	6 746 177,27	8 130 442,82
н812	6 746 214,26	8 130 542,94
н813	6 746 348,24	8 130 391,70
н814	6 746 350,70	8 130 388,85
н815	6 746 353,14	8 130 385,86
н816	6 746 670,45	8 129 981,61
н817	6 746 771,03	8 129 920,20
н818	6 746 779,54	8 129 923,47
н819	6 746 779,61	8 129 924,09
н820	6 746 781,50	8 129 931,12
н821	6 746 782,41	8 129 920,46
н822	6 746 774,78	8 129 917,36
н823	6 746 657,73	8 129 987,41
н824	6 746 350,71	8 130 388,75
н825	6 746 213,61	8 130 539,29
н826	6 746 599,33	8 132 038,18
н827	6 746 603,40	8 132 033,04
н828	6 746 608,85	8 132 029,40
н829	6 746 615,35	8 132 028,44
н830	6 746 620,55	8 132 029,07
н831	6 746 621,90	8 132 013,01
н832	6 746 615,30	8 132 012,13
н833	6 746 607,29	8 132 013,30
н834	6 746 601,26	8 132 017,35
н835	6 746 599,47	8 132 036,60
н836	6 746 597,46	8 132 039,68
н837	6 746 597,84	8 132 035,57
н838	6 746 599,35	8 132 019,03
н839	6 746 592,14	8 132 028,10
н840	6 746 588,78	8 132 036,24
н841	6 746 589,59	8 132 126,91
н842	6 746 591,56	8 132 105,06
н843	6 746 590,11	8 132 099,57
н844	6 746 588,45	8 132 085,43
н845	6 746 588,70	8 132 078,48
н846	6 746 593,79	8 132 080,43
н847	6 746 593,85	8 132 079,68
н848	6 746 582,41	8 132 075,15
н849	6 746 581,01	8 132 092,00
н850	6 746 582,60	8 132 105,43
н851	6 746 586,62	8 132 120,63

Точка	X	Y
н852	6 746 610,29	8 132 151,49
н853	6 746 611,66	8 132 135,07
н854	6 746 603,83	8 132 128,60
н855	6 746 597,62	8 132 120,44
н856	6 746 593,12	8 132 110,95
н857	6 746 592,86	8 132 109,97
н858	6 746 591,06	8 132 130,00
н859	6 746 592,52	8 132 133,08
н860	6 746 600,14	8 132 143,11
н861	6 746 616,25	8 132 444,91
н862	6 746 616,74	8 132 439,12
н863	6 746 609,05	8 132 436,40
н864	6 746 608,33	8 132 444,09
н865	6 746 619,87	8 132 462,52
н866	6 746 622,53	8 132 441,18
н867	6 746 620,69	8 132 440,53
н868	6 746 618,84	8 132 462,10
н869	6 746 560,16	8 132 471,05
н870	6 746 563,49	8 132 458,18
н871	6 746 561,33	8 132 457,43
н872	6 746 558,46	8 132 472,99
н873	6 746 559,81	8 132 456,89
н874	6 746 552,42	8 132 454,27
н875	6 746 550,83	8 132 454,05
н876	6 746 549,49	8 132 470,18
н877	6 746 551,46	8 132 470,45
н878	6 746 554,89	8 132 491,57
н879	6 746 556,80	8 132 484,16
н880	6 746 548,58	8 132 481,18
н881	6 746 548,24	8 132 485,11
н882	6 746 576,84	8 132 507,94
н883	6 746 581,07	8 132 504,76
н884	6 746 597,12	8 132 492,68
н885	6 746 597,30	8 132 485,43
н886	6 746 596,91	8 132 484,49
н887	6 746 595,40	8 132 476,65
н888	6 746 584,55	8 132 484,81
н889	6 746 589,98	8 132 472,68
н890	6 746 594,82	8 132 468,14
н891	6 746 595,04	8 132 453,46
н892	6 746 595,08	8 132 449,77

Точка	X	Y
н893	6 746 585,18	8 132 459,29
н894	6 746 584,45	8 132 460,92
н895	6 746 576,59	8 132 478,47
н896	6 746 575,68	8 132 480,48
н897	6 746 575,70	8 132 491,00
н898	6 746 564,02	8 132 486,77
н899	6 746 561,21	8 132 497,72
н900	6 746 568,68	8 132 504,98
н901	6 746 598,90	8 132 539,18
н902	6 746 606,66	8 132 539,24
н903	6 746 607,77	8 132 537,62
н904	6 746 611,25	8 132 532,55
н905	6 746 608,73	8 132 533,90
н906	6 746 539,58	8 132 552,75
н907	6 746 542,05	8 132 541,58
н908	6 746 543,03	8 132 537,74
н909	6 746 536,16	8 132 527,36
н910	6 746 532,71	8 132 520,40
н911	6 746 531,50	8 132 516,29
н912	6 746 531,50	8 132 516,28
н913	6 746 535,41	8 132 517,70
н914	6 746 526,05	8 132 508,59
н915	6 746 566,06	8 132 028,38
н916	6 746 563,56	8 132 027,42
н917	6 746 520,20	8 132 512,19
н918	6 746 522,44	8 132 513,00
н919	6 746 523,26	8 132 519,93
н920	6 746 526,38	8 132 530,52
н921	6 746 530,95	8 132 539,74

Ханты-Мансийский автономный округ — Югра
Губернатор

Приложение 95
к постановлению Правительства
Ханты-Мансийского
автономного округа – Югры
от 25 декабря 2015 года № 482-п

Положение о размещении линейного объекта регионального значения Ханты-Мансийского автономного округа - Югры «Трубопроводы Мамонтовского месторождения Строительства 2016г., четвертая очередь»

I. Размещение объекта

В административном отношении линейный объект регионального значения Ханты-Мансийского автономного округа – Югры «Трубопроводы Мамонтовского месторождения строительства 2016г., четвертая очередь» (далее – проектируемый объект) расположен на межселенной территории в границах Мамонтовского лицензионного участка Нефтеюганского района Ханты-Мансийского автономного округа - Югры.

В географическом отношении территория проектируемого объекта находится в 14,39 километрах на северо-запад от города Пыть-Яха.

II. Функциональное зонирование территории

Проектируемый объект располагается на землях лесного фонда, находящихся в ведении территориального отдела - Нефтеюганского лесничества (Нефтеюганское участковое лесничество).

III. Решения по планировочной организации земельных участков для размещения проектируемого объекта

Расчет полосы отвода земельных участков для выполнения работ по строительству проектируемого объекта производится с учетом действующих норм отвода земель.

Таблица 1.

Площади земельных участков, необходимые для
строительства и эксплуатации проектируемого объекта

Наименование объекта (кадастровый номер)	Площадь вновь испрашиваемых земельных участков, га	Площадь по земельным участкам, стоящих на кадастровом учете и ранее предоставленных в аренду, га	Зона застройки, га
Трубопроводы Мамонтовского месторождения строительства 2016г., четвертая очередь (1 стадия)	23,0268	1,0149	22,0119
Трубопроводы Мамонтовского месторождения строительства 2016г., четвертая очередь (2 стадия)	24,7562	5,3715	19,3847

Таблица 2.

Площади испрашиваемых земельных участков
под проектируемый объект

№ земельного участка	Площадь земельного участка, га	Категория земель
86:08:0020903:ЗУ1 86:08:0020904:ЗУ1 86:08:0030701:ЗУ1	22,0119	Земли лесного фонда
86:08:0020903:ЗУ2 86:08:0020904:ЗУ2 86:08:0030701:ЗУ2	0,8513	Земли лесного фонда
86:08:0020903:ЗУ3 86:08:0020904:ЗУ3 86:08:0030701:ЗУ3	4,5202	Земли лесного фонда

Координаты границ земельных участков, необходимых для размещения проектируемого объекта в графических материалах определены в местной системе координат Ханты-Мансийского автономного округа – Югры МСК-86.

IV. Особо охраняемые территории и зоны с особыми условиями использования

Проектируемый объект технологически привязан к объектам существующей инфраструктуры и проходит вдоль существующих коридоров коммуникаций на свободной от застройки территории.

Проектируемый объект не пересекает водоохранную зону и прибрежную защитную полосу водных объектов.


В границах участка работ отсутствуют объекты культурного наследия, особо охраняемые природные территории федерального, регионального и местного значения.

Проектируемый объект не попадает в границы территории традиционного природопользования коренных малочисленных народов Севера регионального значения.

Ханты-Мансийский автономный округ — Югра
Губернатор


Приложение96
к постановлению Правительства
Ханты-Мансийского
автономного округа – Югры
от 25 декабря 2015 года № 482-п

Основная часть проекта планировки территории
для размещения линейного объекта регионального
значения Ханты-Мансийского автономного округа - Югры
"Трубопроводы Юганского региона строительства 2016-2017 г.г"
Землепользователь: ОАО "НК "Роснефть"
Масштаб 1 : 1 000

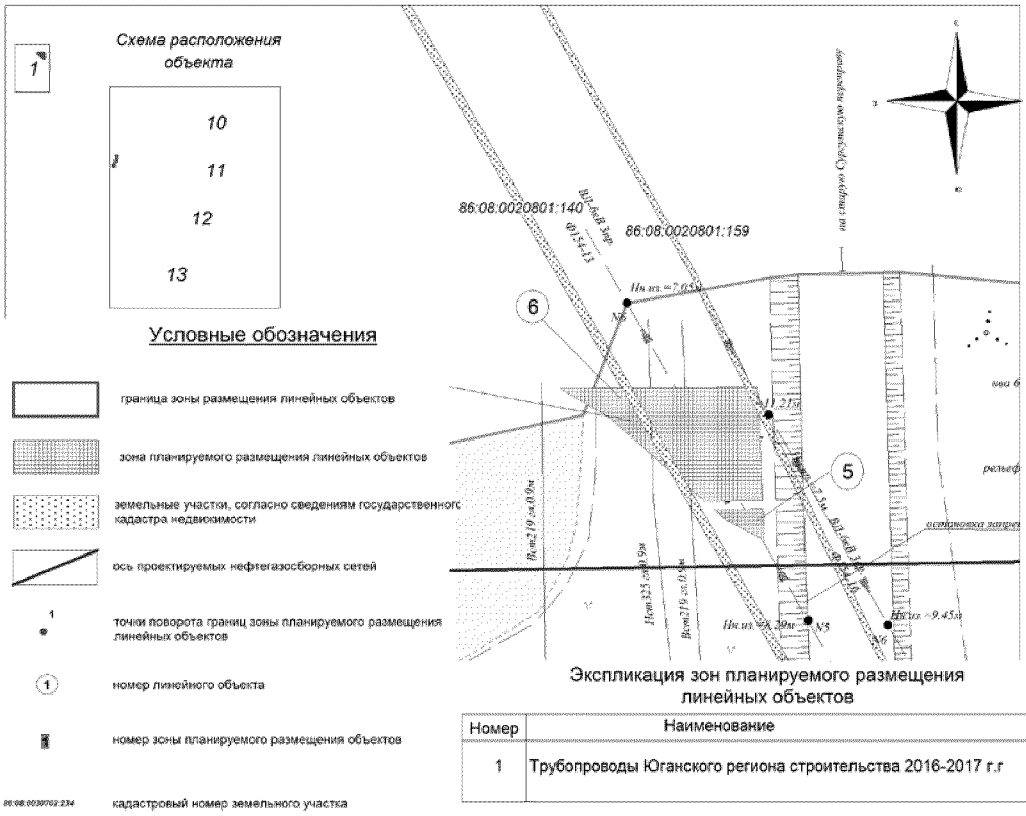

Экспликация зон планируемого размещения линейных объектов


Номер	Наименование
1	Трубопроводы Юганского региона строительства 2016-2017 г.г

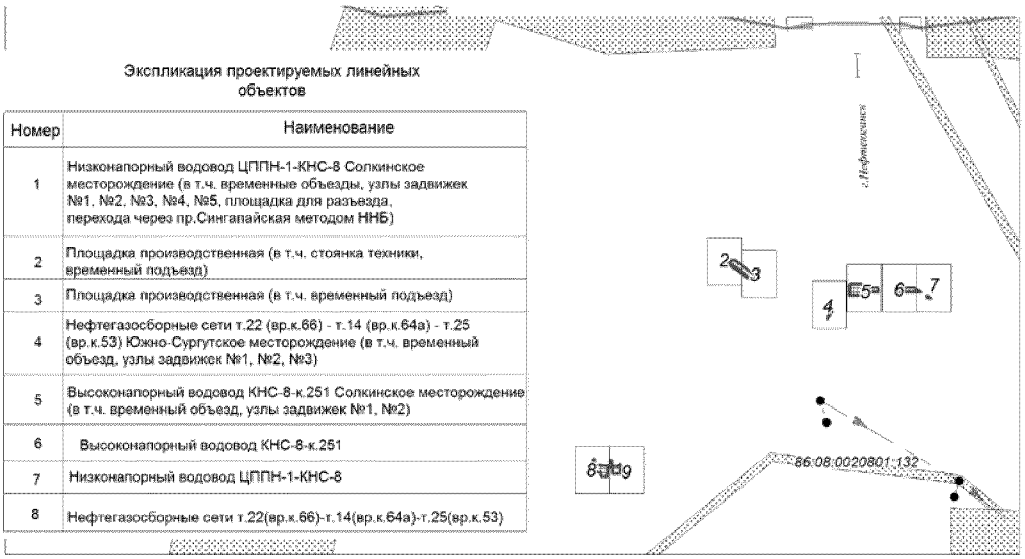


Экспликация проектируемых линейных объектов

Номер	Наименование
1	Низконапорный водовод ЦППН-1-КНС-8 Солкинское месторождение (в т.ч. временные объезды, узлы задвижек №1, №2, №3, №4, №5, площадка для разъезда, перехода через пр.Сингапайская методом ННБ)
2	Площадка производственная (в т.ч. стоянка техники, временный подъезд)
3	Площадка производственная (в т.ч. временный подъезд)
4	Нефтегазосборные сети т.22 (вр.к.66) - т.14 (вр.к.64а) - т.25 (вр.к.53) Южно-Сургутское месторождение (в т.ч. временный объезд, узлы задвижек №1, №2, №3)
5	Высоконапорный водовод КНС-8-к.251 Солкинское месторождение (в т.ч. временный объезд, узлы задвижек №1, №2)
6	Высоконапорный водовод КНС-8-к.251
7	Низконапорный водовод ЦППН-1-КНС-8
8	Нефтегазосборные сети т.22(вр.к.66)-т.14(вр.к.64а)-т.25(вр.к.53)


Основная часть проекта планировки территории
для размещения линейного объекта регионального
значения Ханты-Мансийского автономного округа - Югры
"Трубопроводы Юганского региона строительства 2016-2017 г.г"
Землепользователь: ОАО "НК "Роснефть"
Масштаб 1 : 1 000

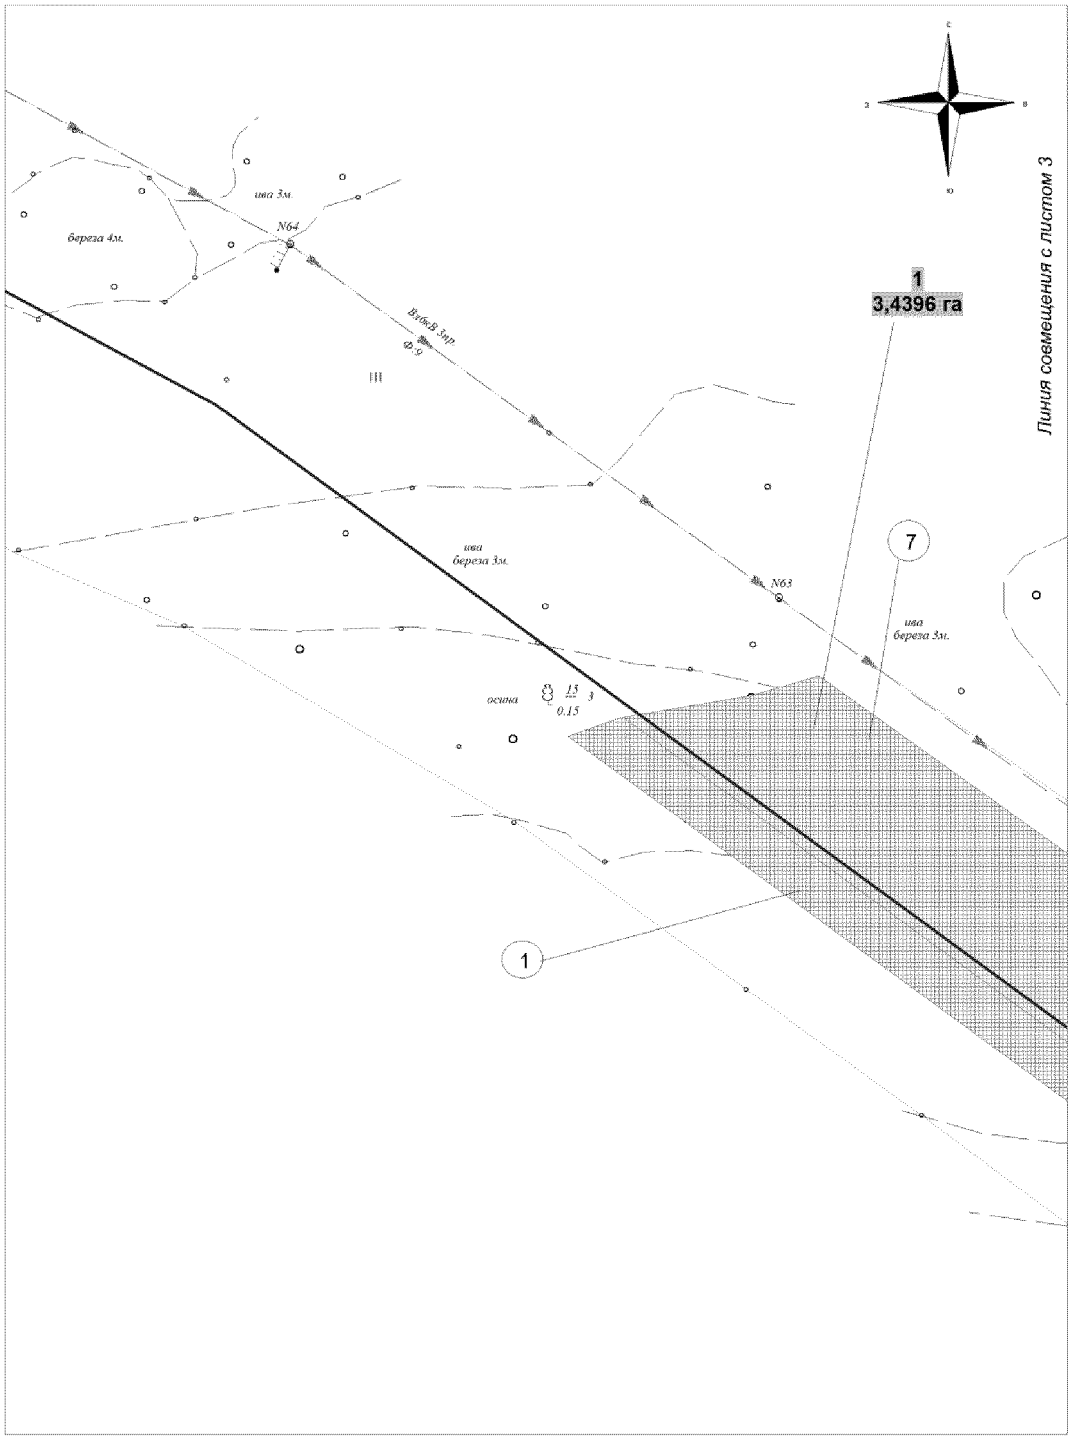


Основная часть проекта планировки территории
для размещения линейного объекта регионального
значения Ханты-Мансийского автономного округа - Югры
"Трубопроводы Юганского региона строительства 2016-2017 г.г"
Землепользователь: ОАО "НК "Роснефть"
Масштаб 1 : 1 000

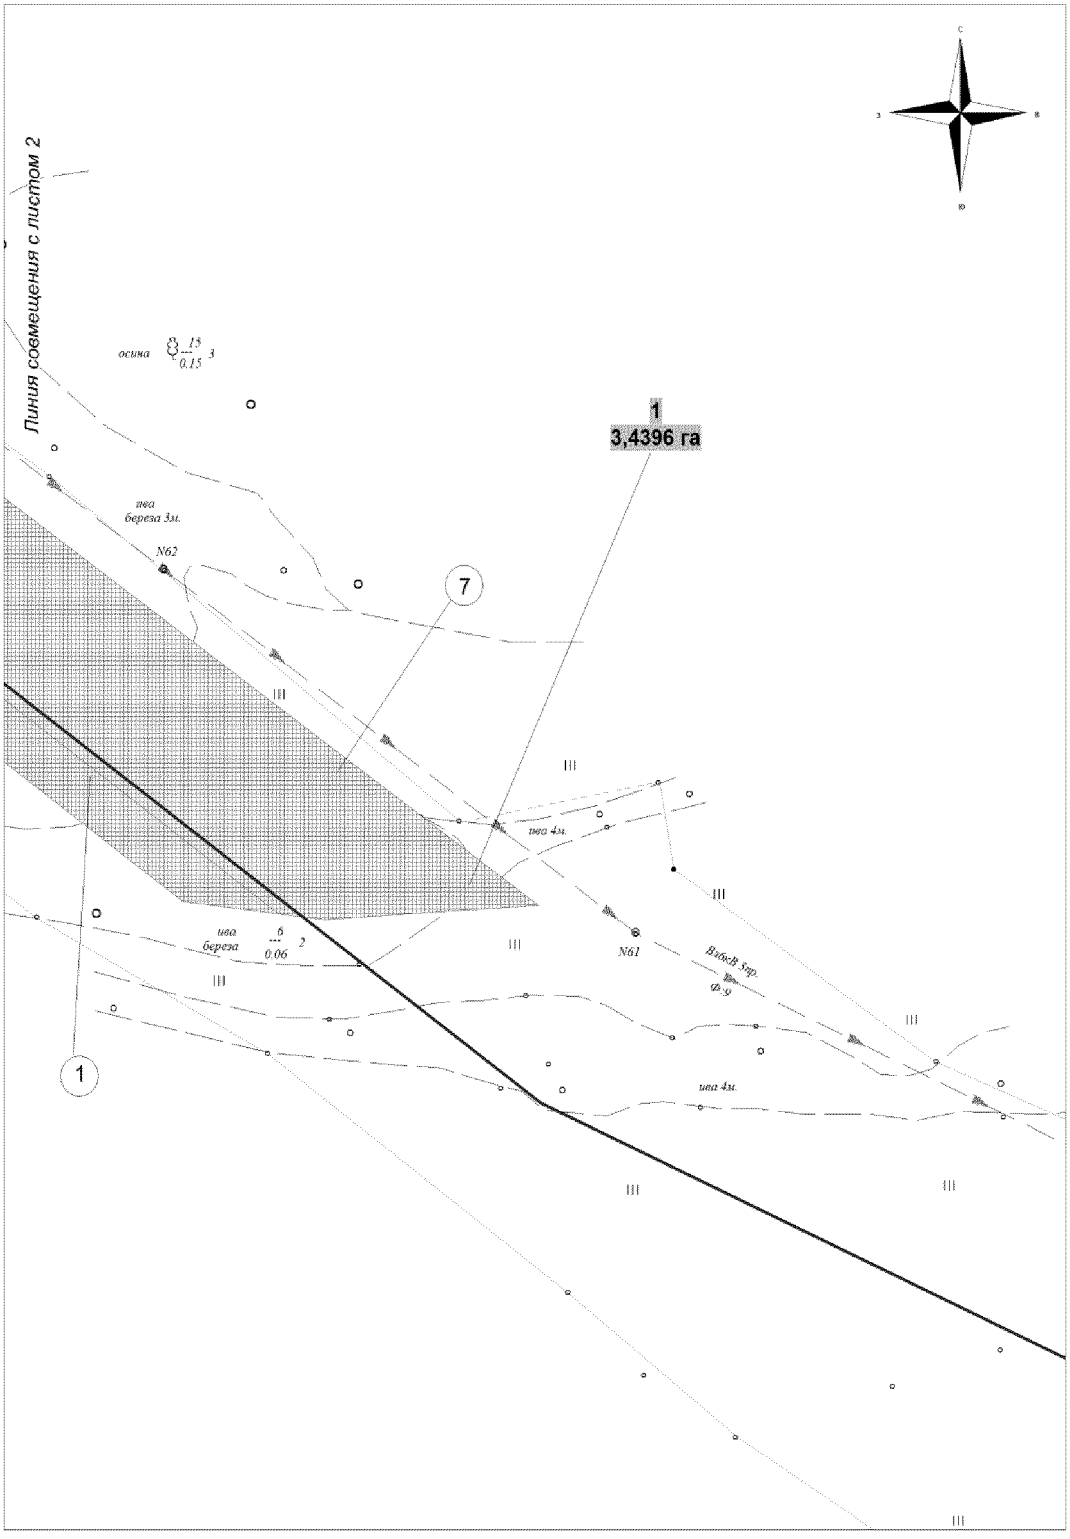


Основная часть проекта планировки территории
для размещения линейного объекта регионального
значения Ханты-Мансийского автономного округа - Югры
"Трубопроводы Юганского региона строительства 2016-2017 г.г"
Землепользователь: ОАО "НК "Роснефть"
Масштаб 1 : 1 000

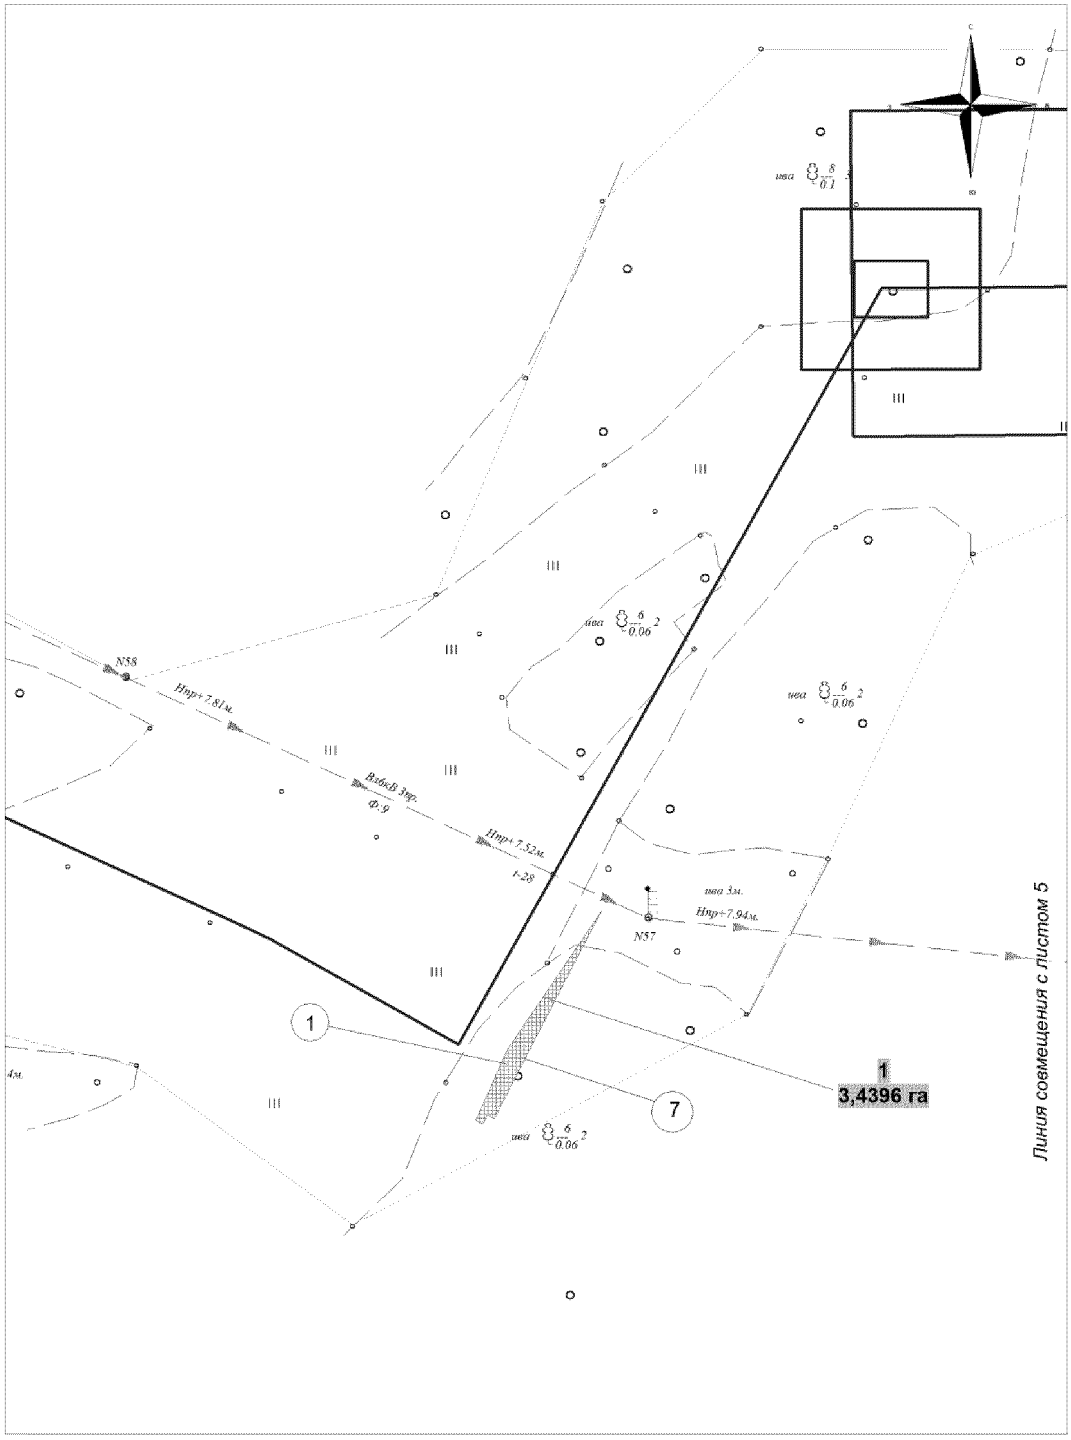


Основная часть проекта планировки территории
для размещения линейного объекта регионального
значения Ханты-Мансийского автономного округа - Югры
"Трубопроводы Юганского региона строительства 2016-2017 г.г"
Землепользователь: ОАО "НК "Роснефть"
Масштаб 1 : 1 000

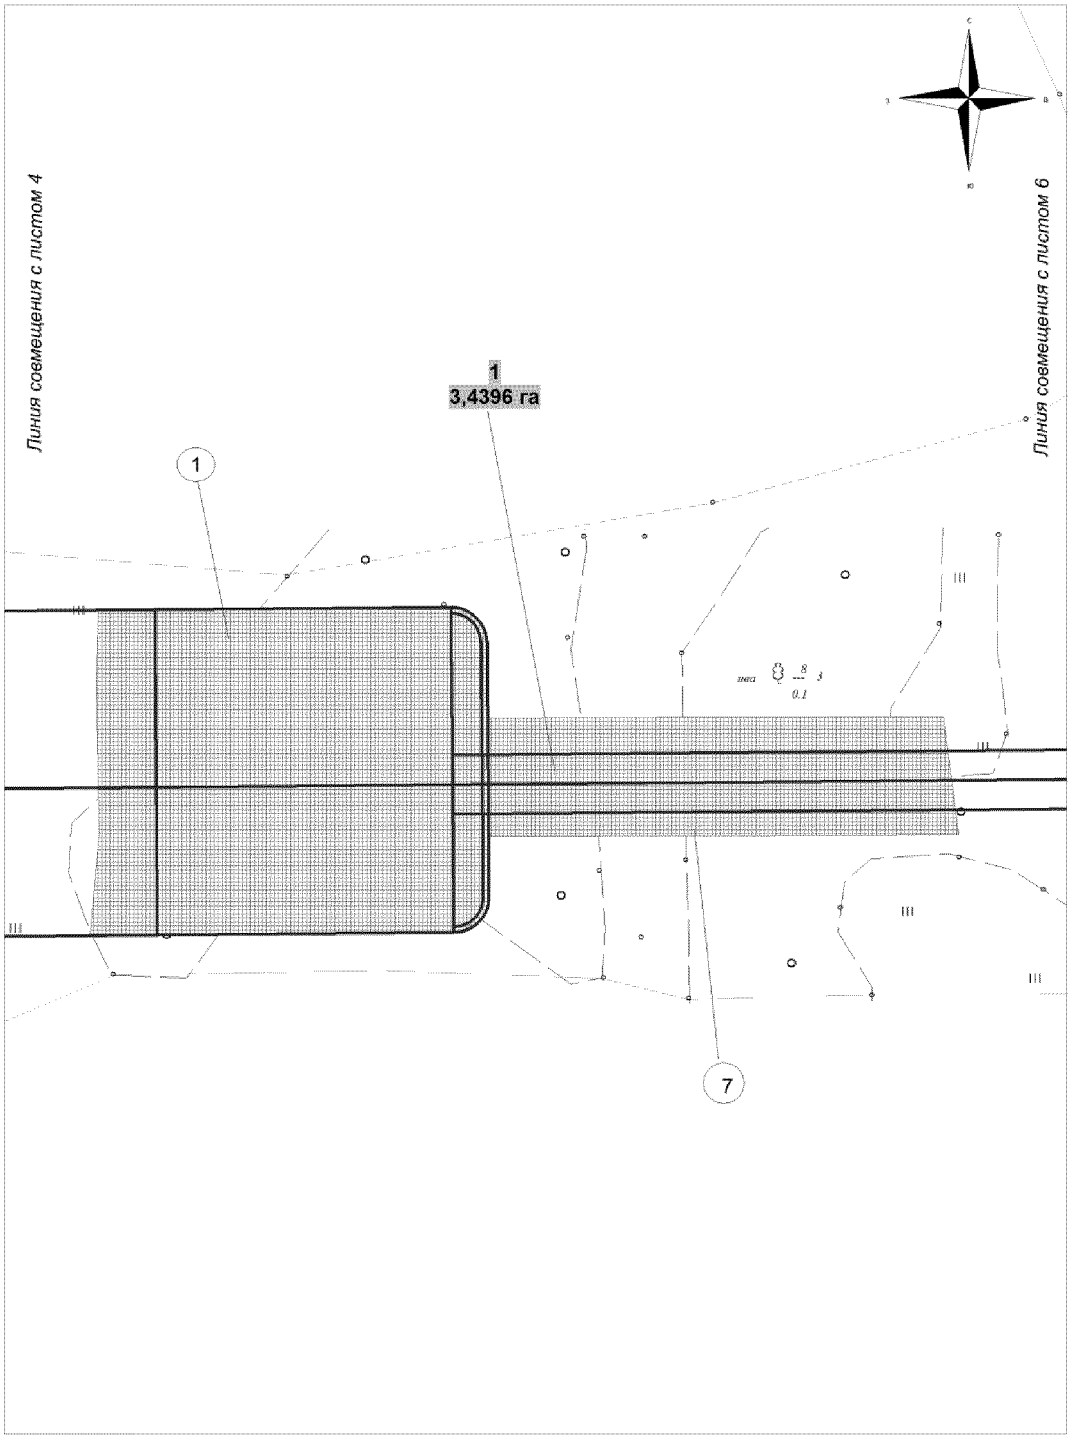


Основная часть проекта планировки территории
для размещения линейного объекта регионального
значения Ханты-Мансийского автономного округа - Югры
"Трубопроводы Юганского региона строительства 2016-2017 г.г"
Землепользователь: ОАО "НК "Роснефть"
Масштаб 1 : 1 000

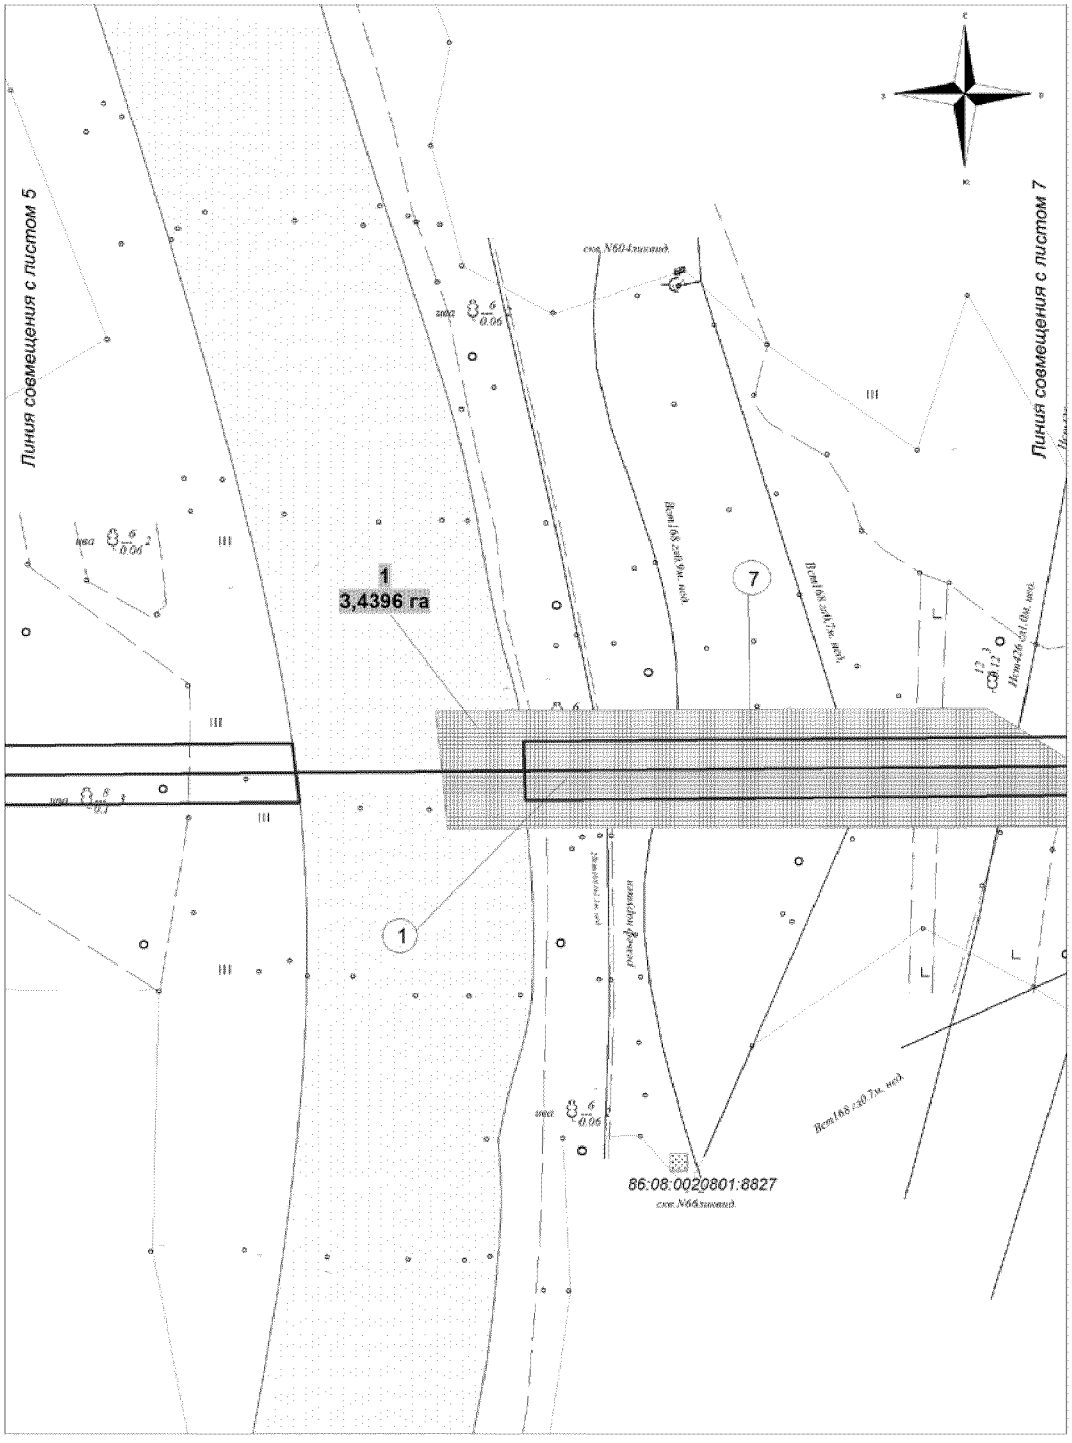


Основная часть проекта планировки территории
для размещения линейного объекта регионального
значения Ханты-Мансийского автономного округа - Югры
"Трубопроводы Юганского региона строительства 2016-2017 г.г"
Землепользователь: ОАО "НК "Роснефть"
Масштаб 1 : 1 000

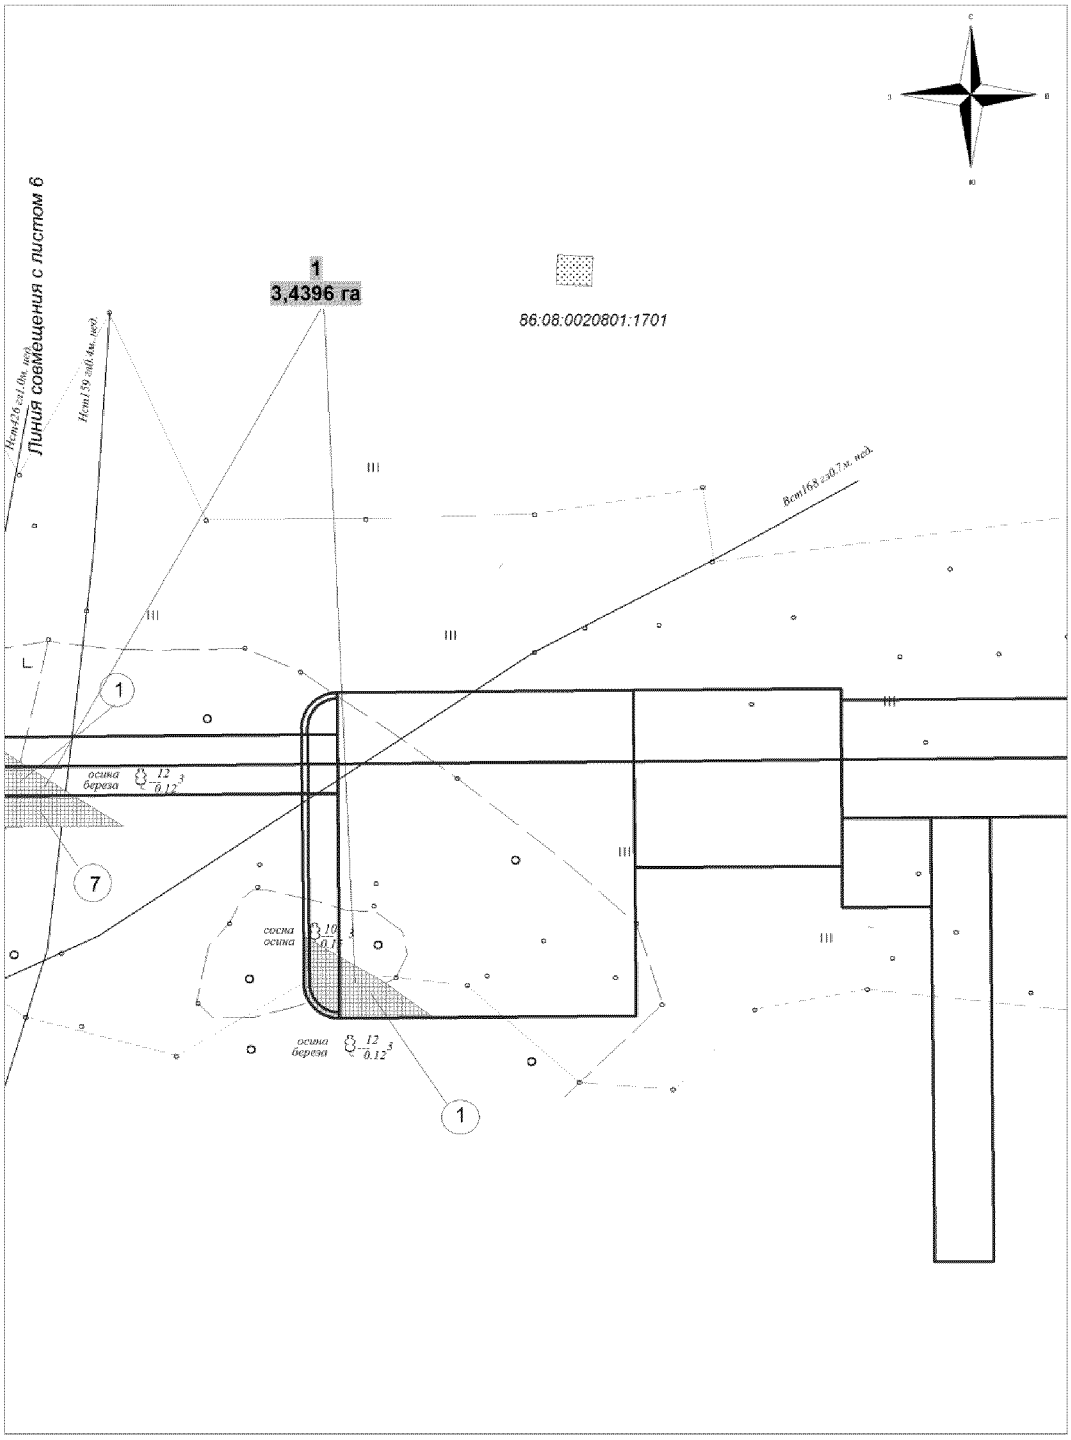


Основная часть проекта планировки территории
для размещения линейного объекта регионального
значения Ханты-Мансийского автономного округа - Югры
"Трубопроводы Юганского региона строительства 2016-2017 г.г"
Землепользователь: ОАО "НК "Роснефть"
Масштаб 1 : 1 000

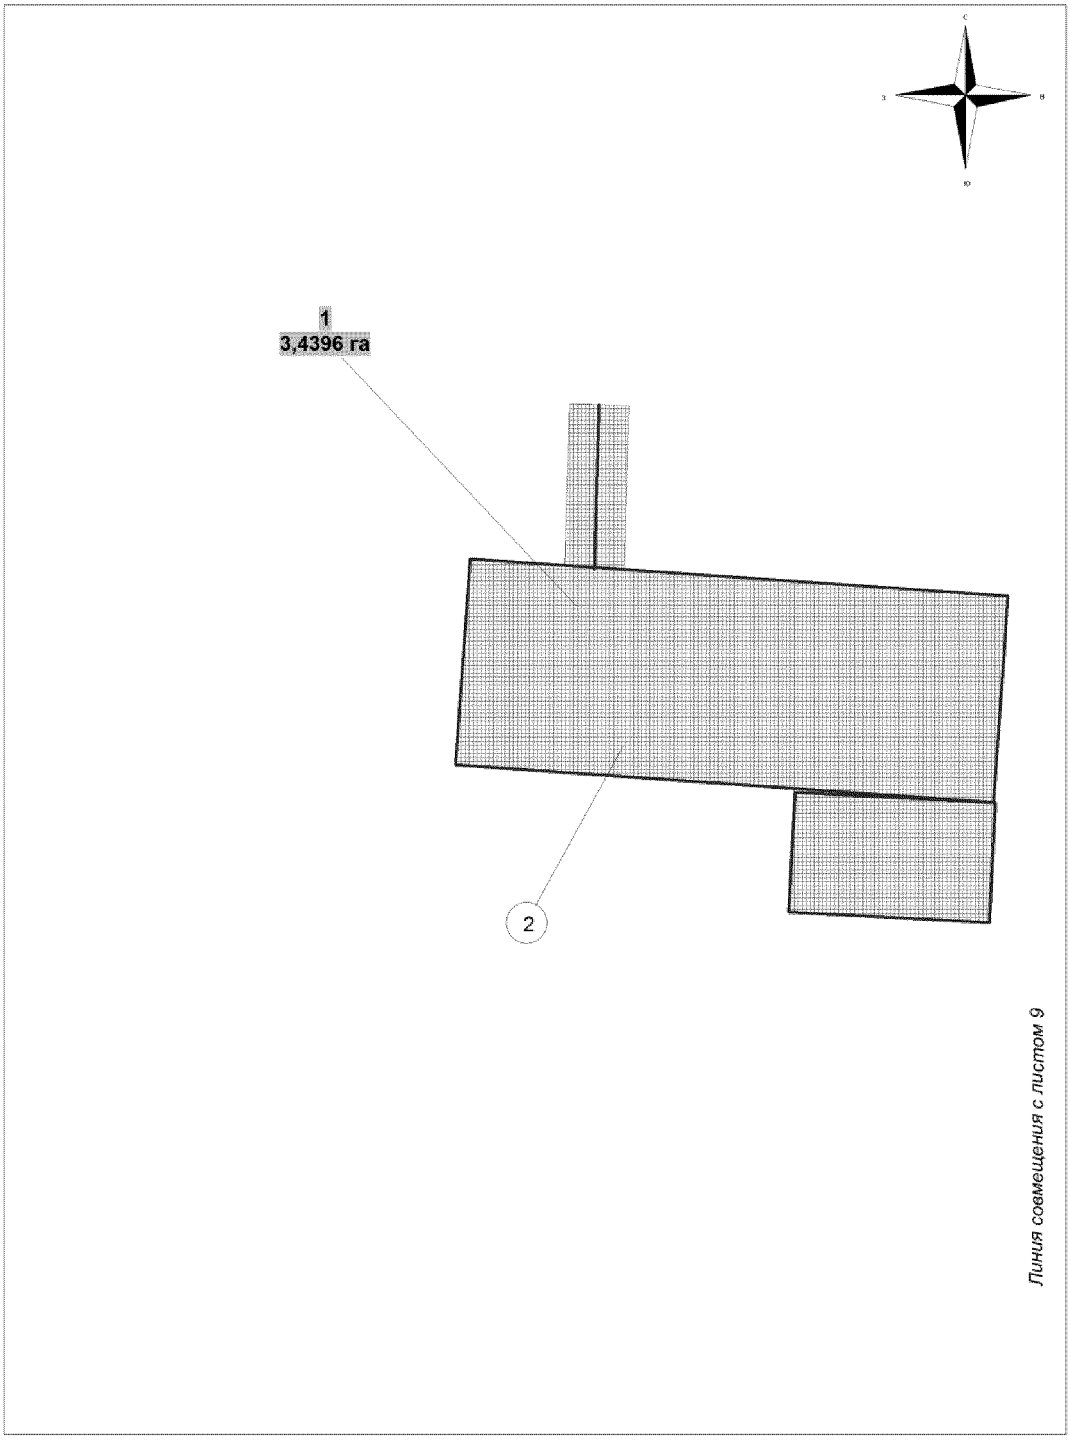


Основная часть проекта планировки территории
для размещения линейного объекта регионального
значения Ханты-Мансийского автономного округа - Югры
"Трубопроводы Юганского региона строительства 2016-2017 г.г"
Землепользователь: ОАО "НК "Роснефть"
Масштаб 1 : 1 000

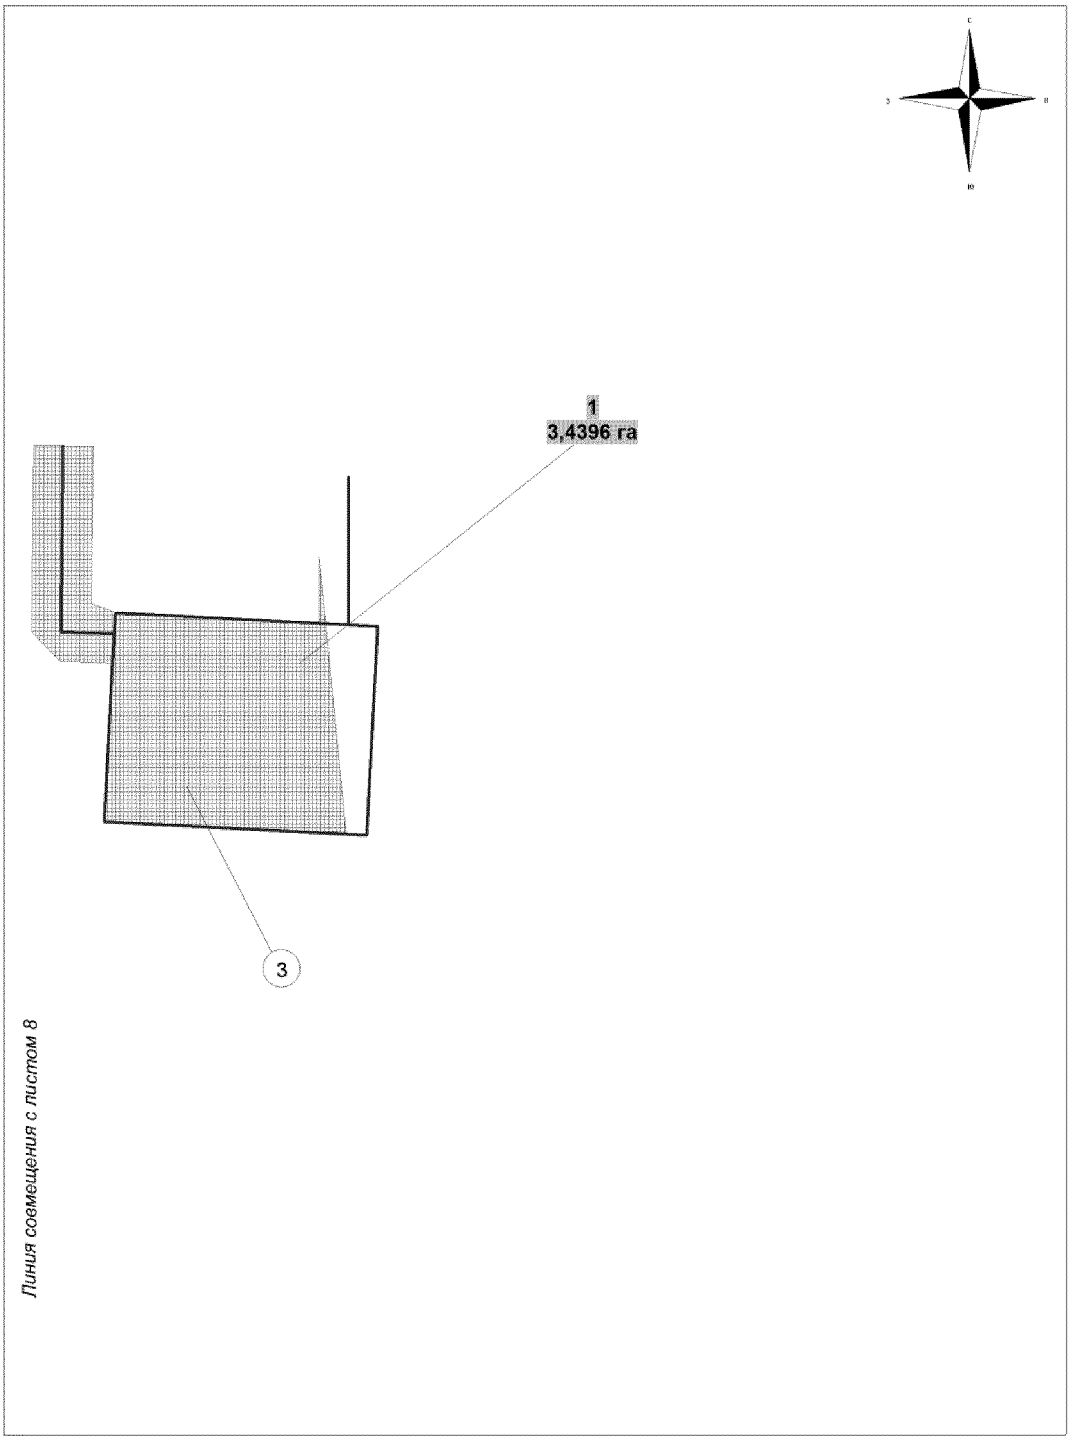


Основная часть проекта планировки территории
для размещения линейного объекта регионального
значения Ханты-Мансийского автономного округа - Югры
"Трубопроводы Юганского региона строительства 2016-2017 г.г"
Землепользователь: ОАО "НК "Роснефть"
Масштаб 1 : 1 000

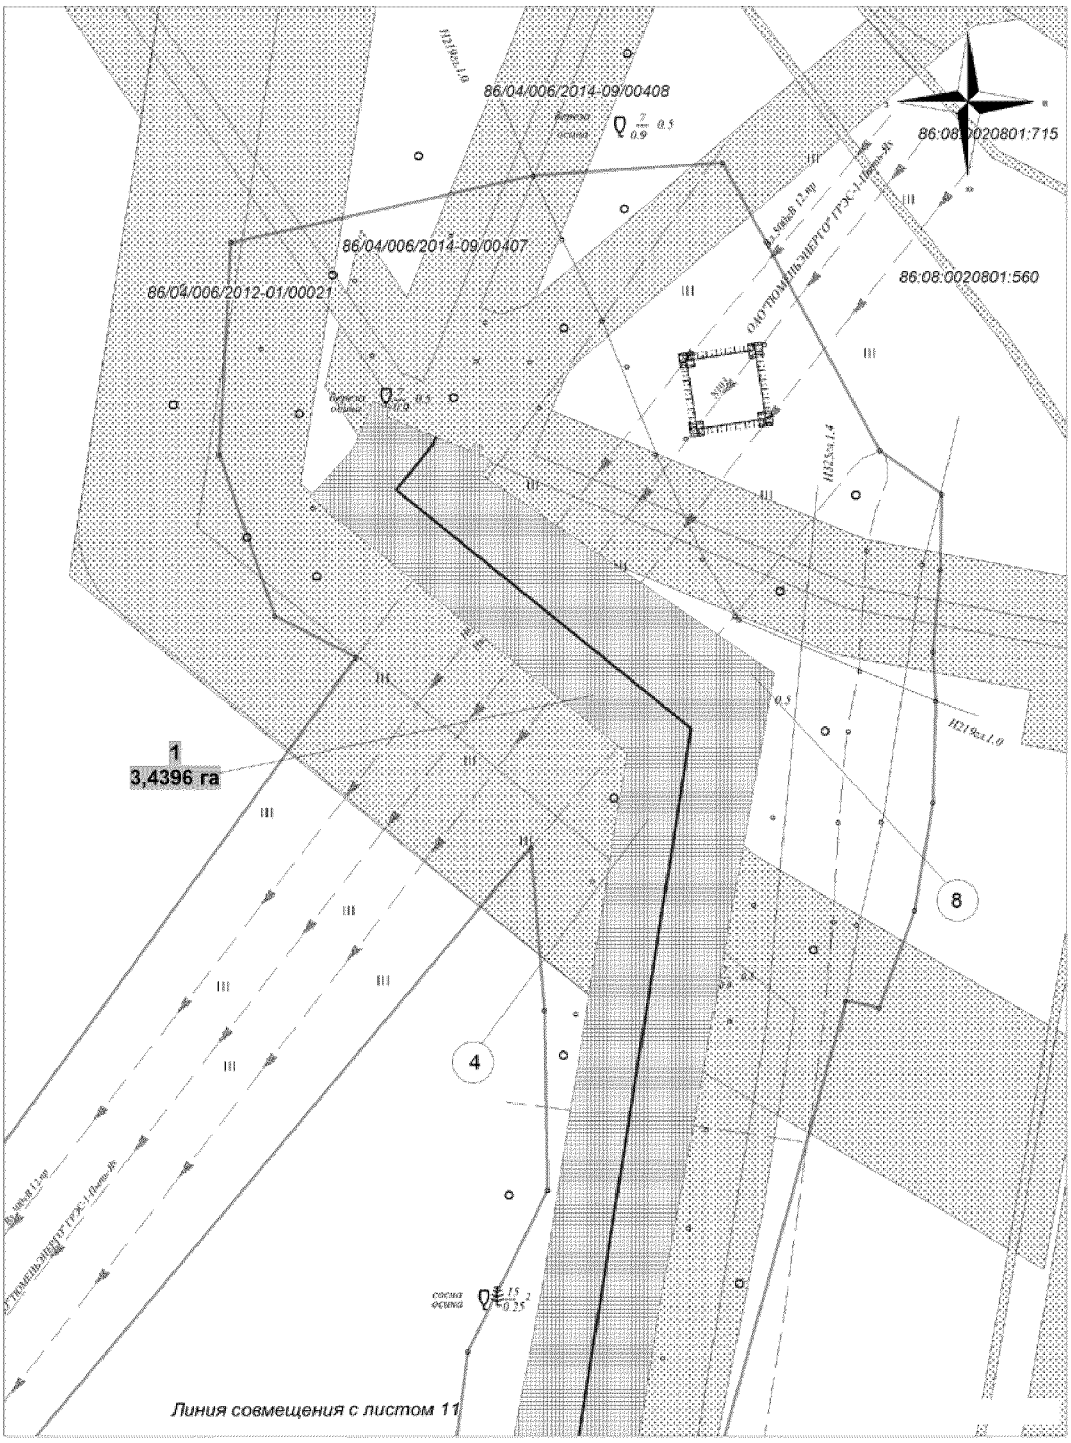


Основная часть проекта планировки территории
для размещения линейного объекта регионального
значения Ханты-Мансийского автономного округа - Югры
"Трубопроводы Юганского региона строительства 2016-2017 г.г"
Землепользователь: ОАО "НК "Роснефть"
Масштаб 1 : 1 000

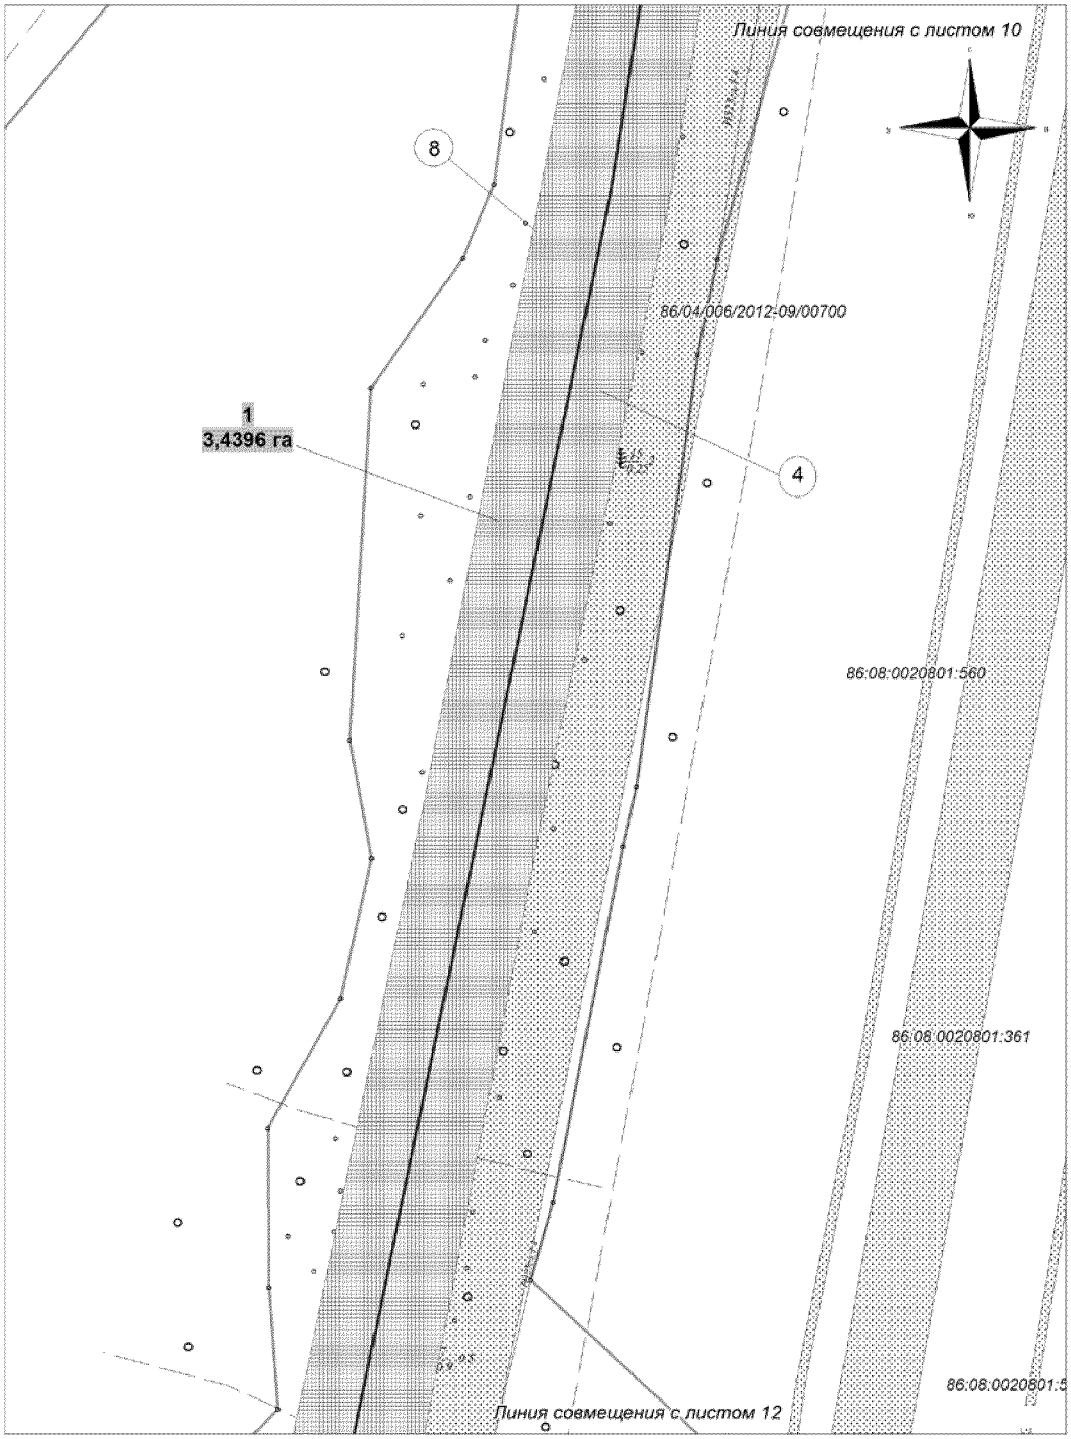


Основная часть проекта планировки территории
для размещения линейного объекта регионального
значения Ханты-Мансийского автономного округа - Югры
"Трубопроводы Юганского региона строительства 2016-2017 г.г"
Землепользователь: ОАО "НК "Роснефть"
Масштаб 1 : 1 000

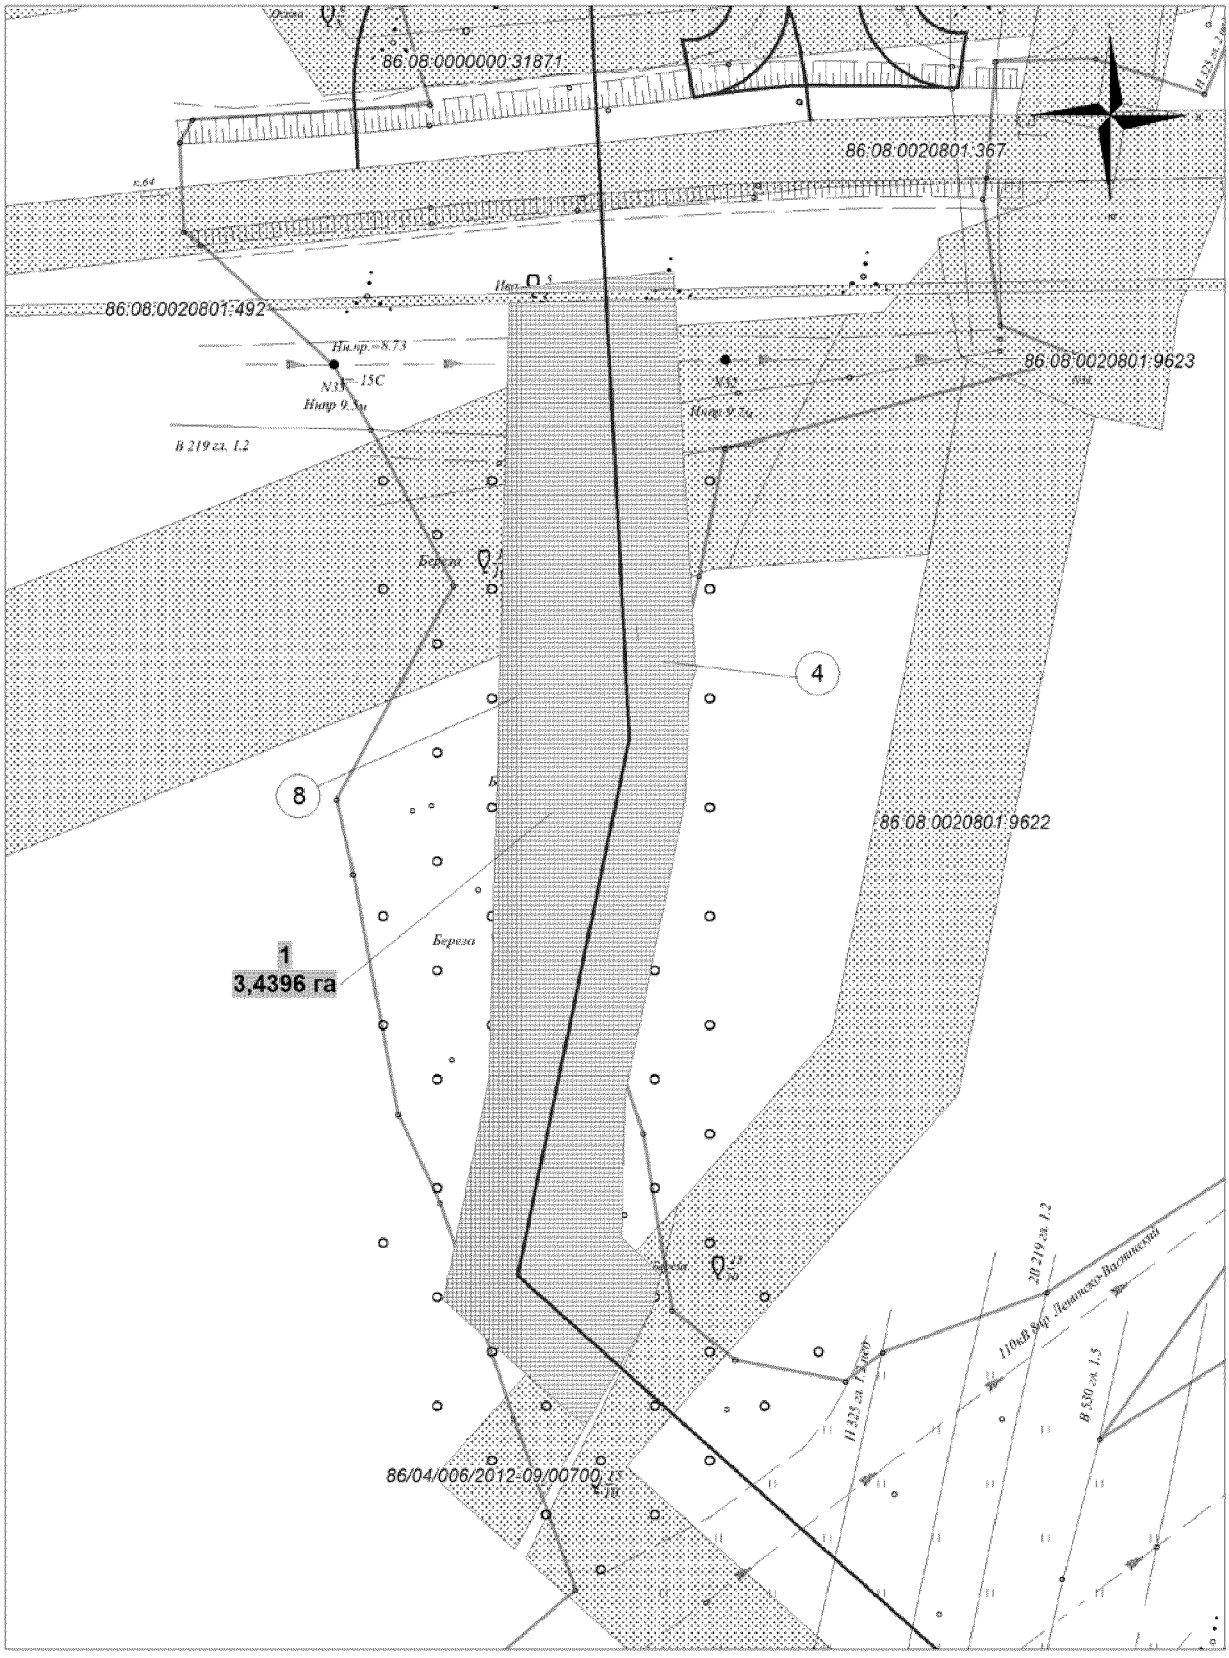

Основная часть проекта планировки территории
для размещения линейного объекта регионального
значения Ханты-Мансийского автономного округа - Югры
"Трубопроводы Юганского региона
строительства 2016-2017 г.г"
Землепользователь: ОАО "НК "Роснефть"

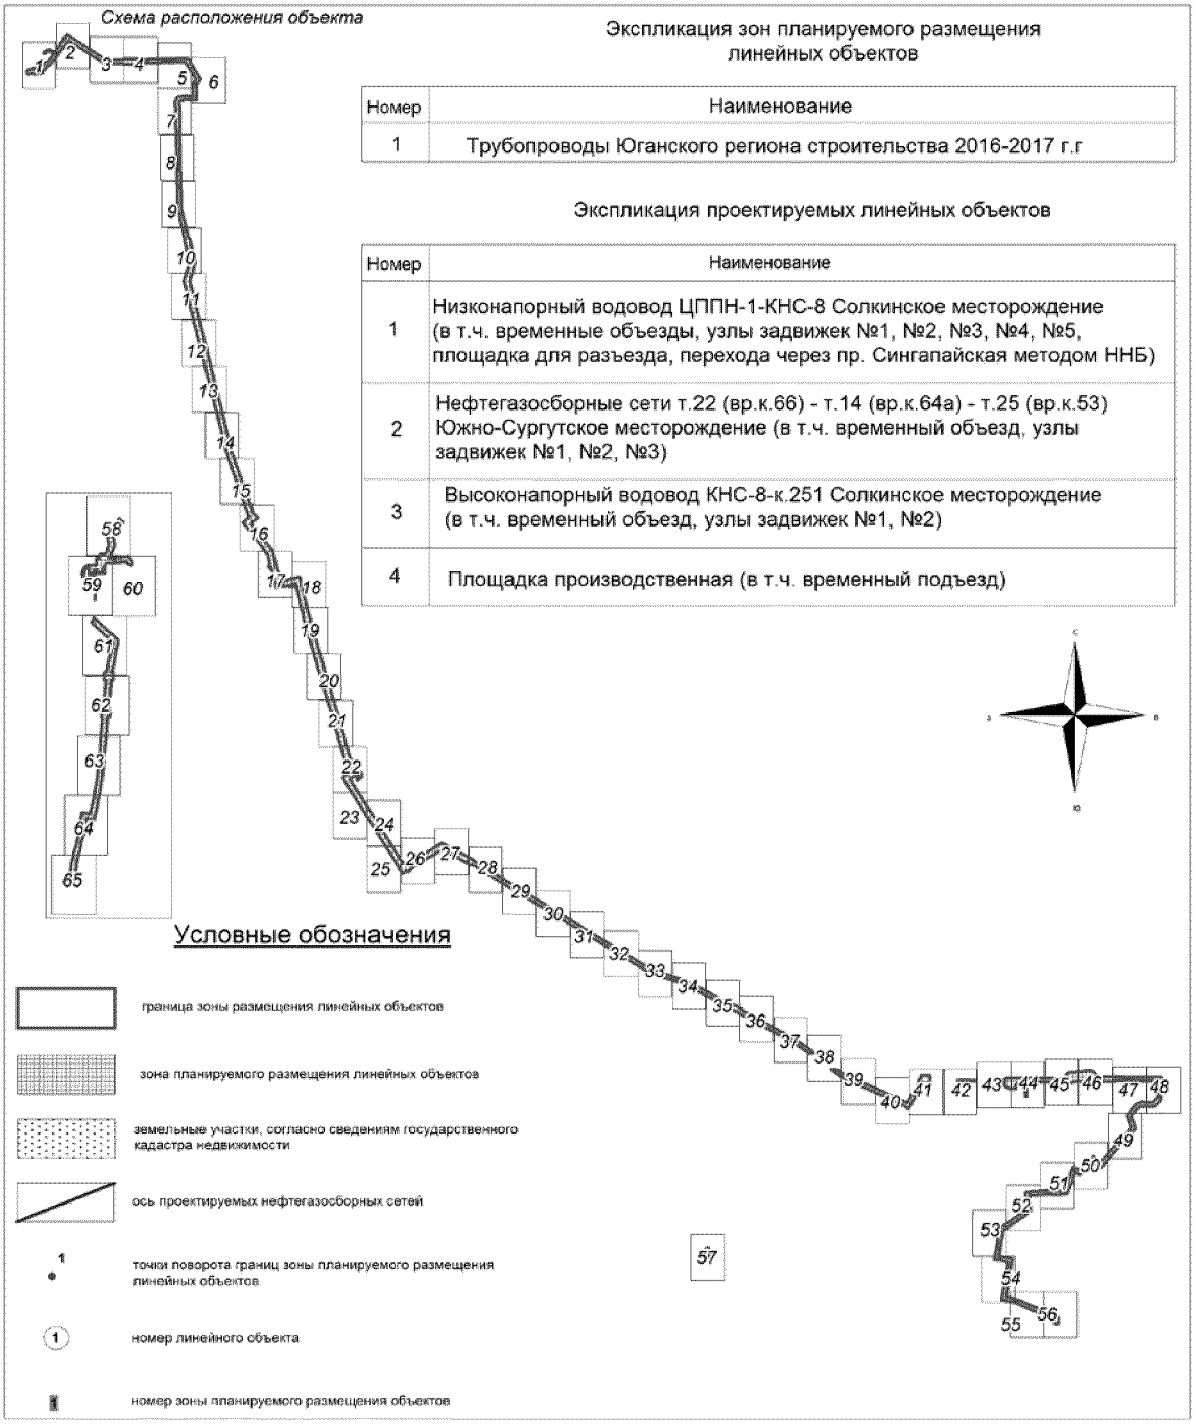


Основная часть проекта планировки территории
для размещения линейного объекта регионального
значения Ханты-Мансийского автономного округа - Югры
"Трубопроводы Юганского региона
строительства 2016-2017 г.г"
Землепользователь: ОАО "НК "Роснефть"
Масштаб 1 : 1 000

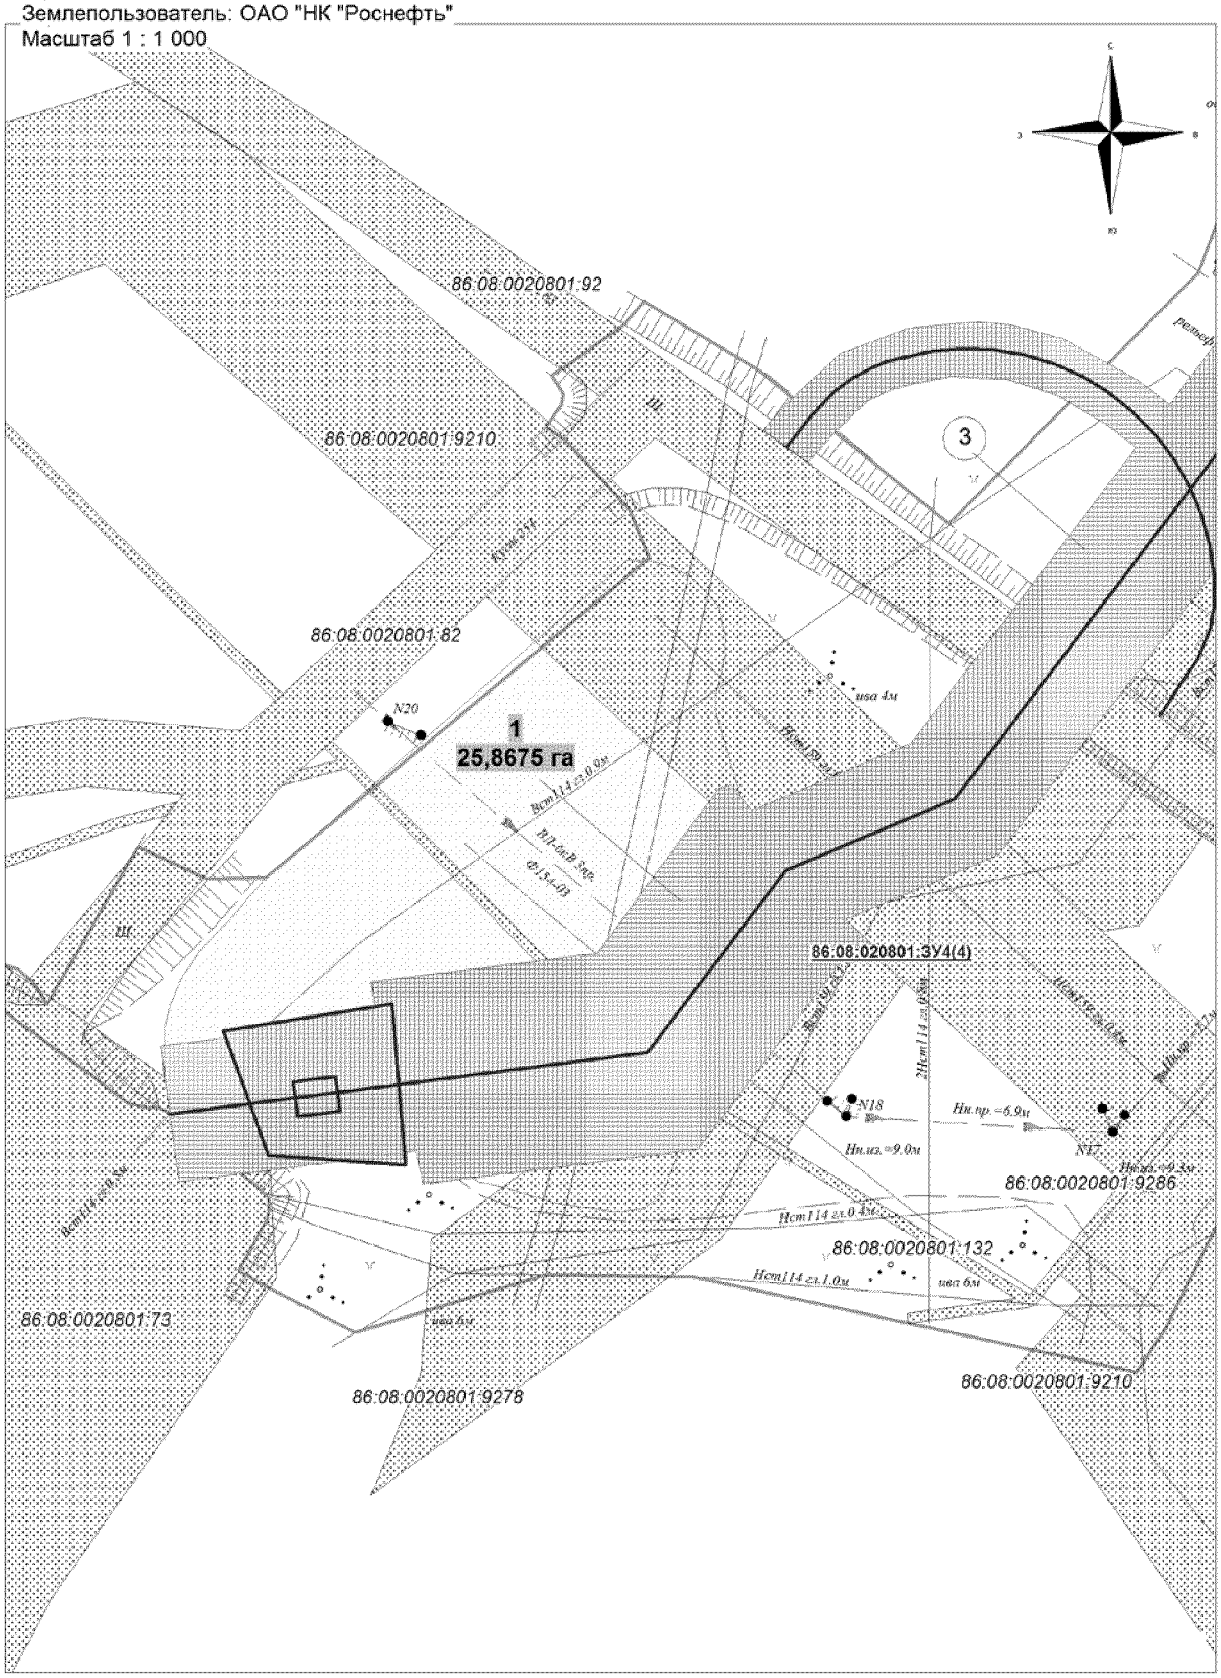


Основная часть проекта планировки территории
для размещения линейного объекта регионального
значения Ханты-Мансийского автономного округа - Югры
"Трубопроводы Юганского региона
строительства 2016-2017 г.г"
Землепользователь: ОАО "НК "Роснефть"
Масштаб 1 : 1 000




Основная часть проекта планировки территории
для размещения линейного объекта регионального
значения Ханты-Мансийского автономного округа - Югры
"Трубопроводы Юганского региона
строительства 2016-2017 г.г"
Землепользователь: ОАО "НК "Роснефть"
Масштаб 1 : 1 000

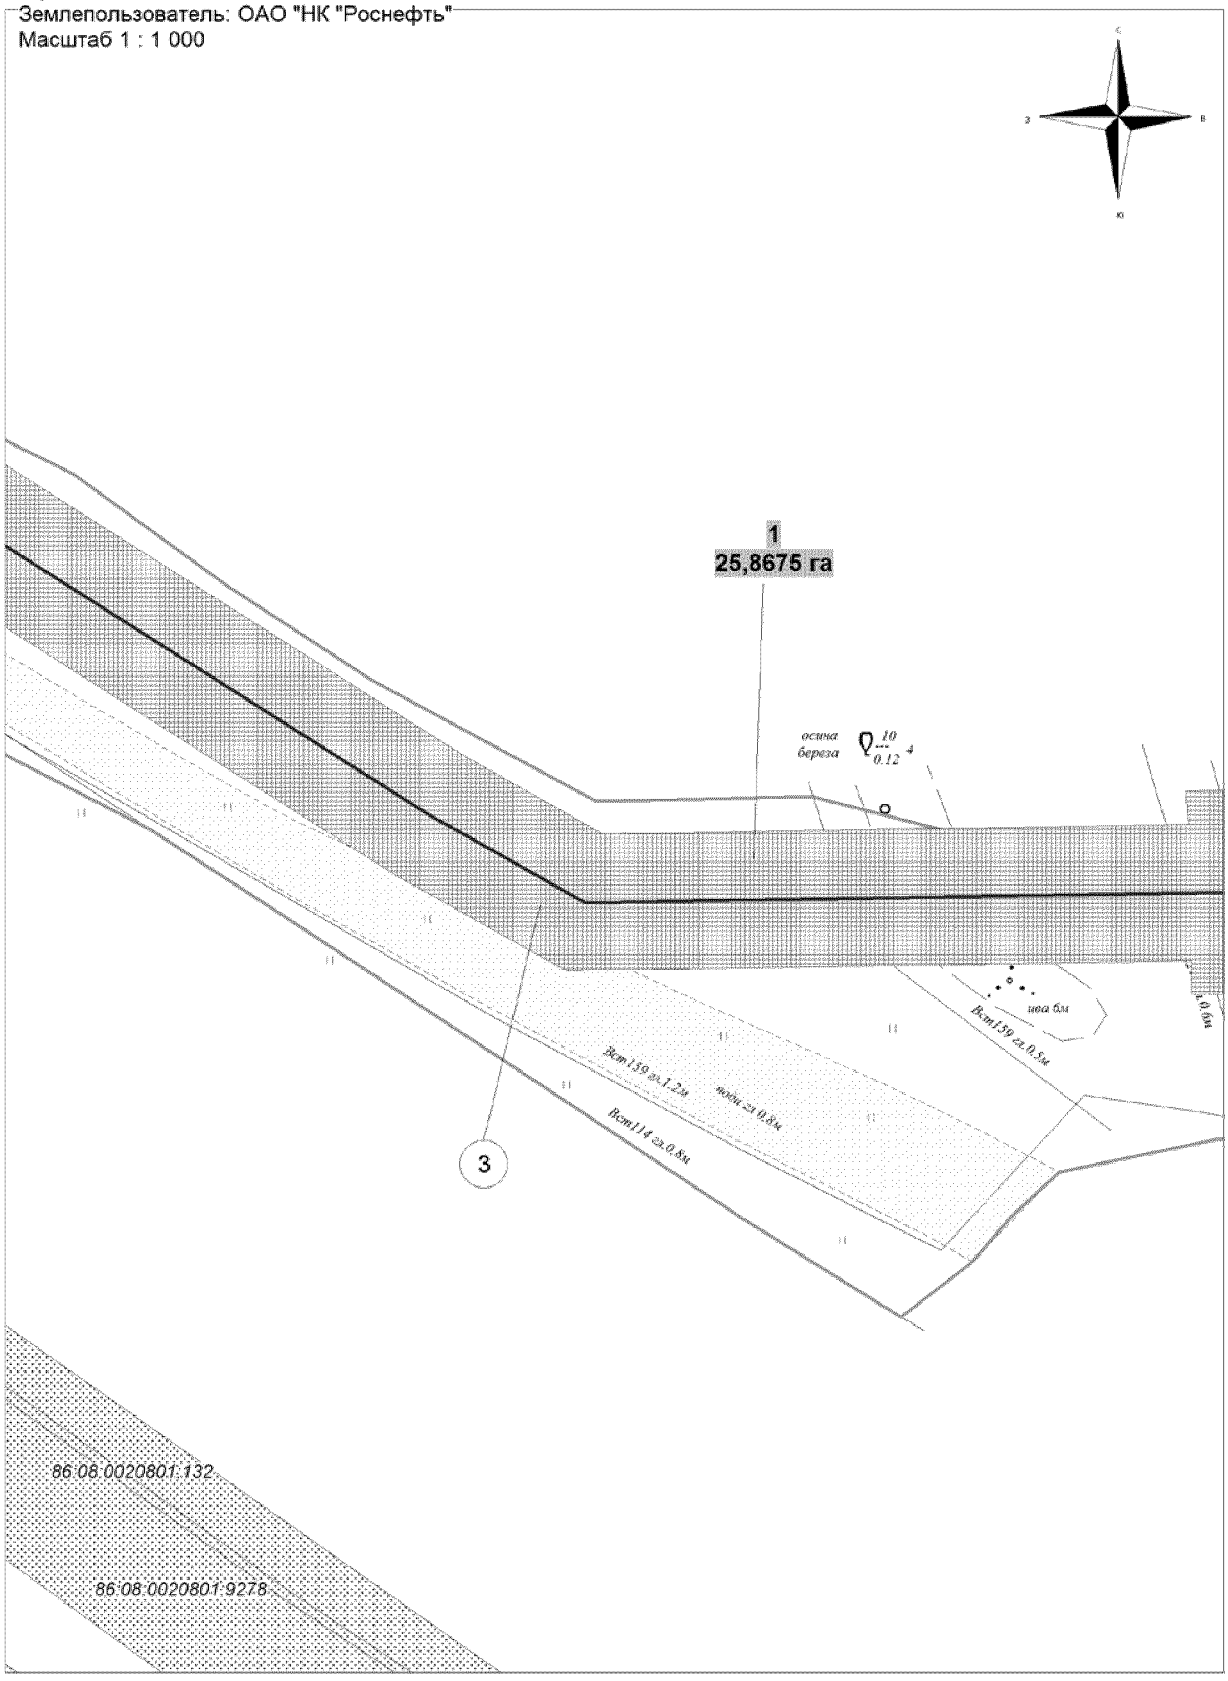


Основная часть проекта планировки территории
для размещения линейного объекта регионального
значения Ханты-Мансийского автономного округа - Югры
"Трубопроводы Юганского региона
строительства 2016-2017 г.г"
Землепользователь: ОАО "НК "Роснефть"
Масштаб 1 : 1 000

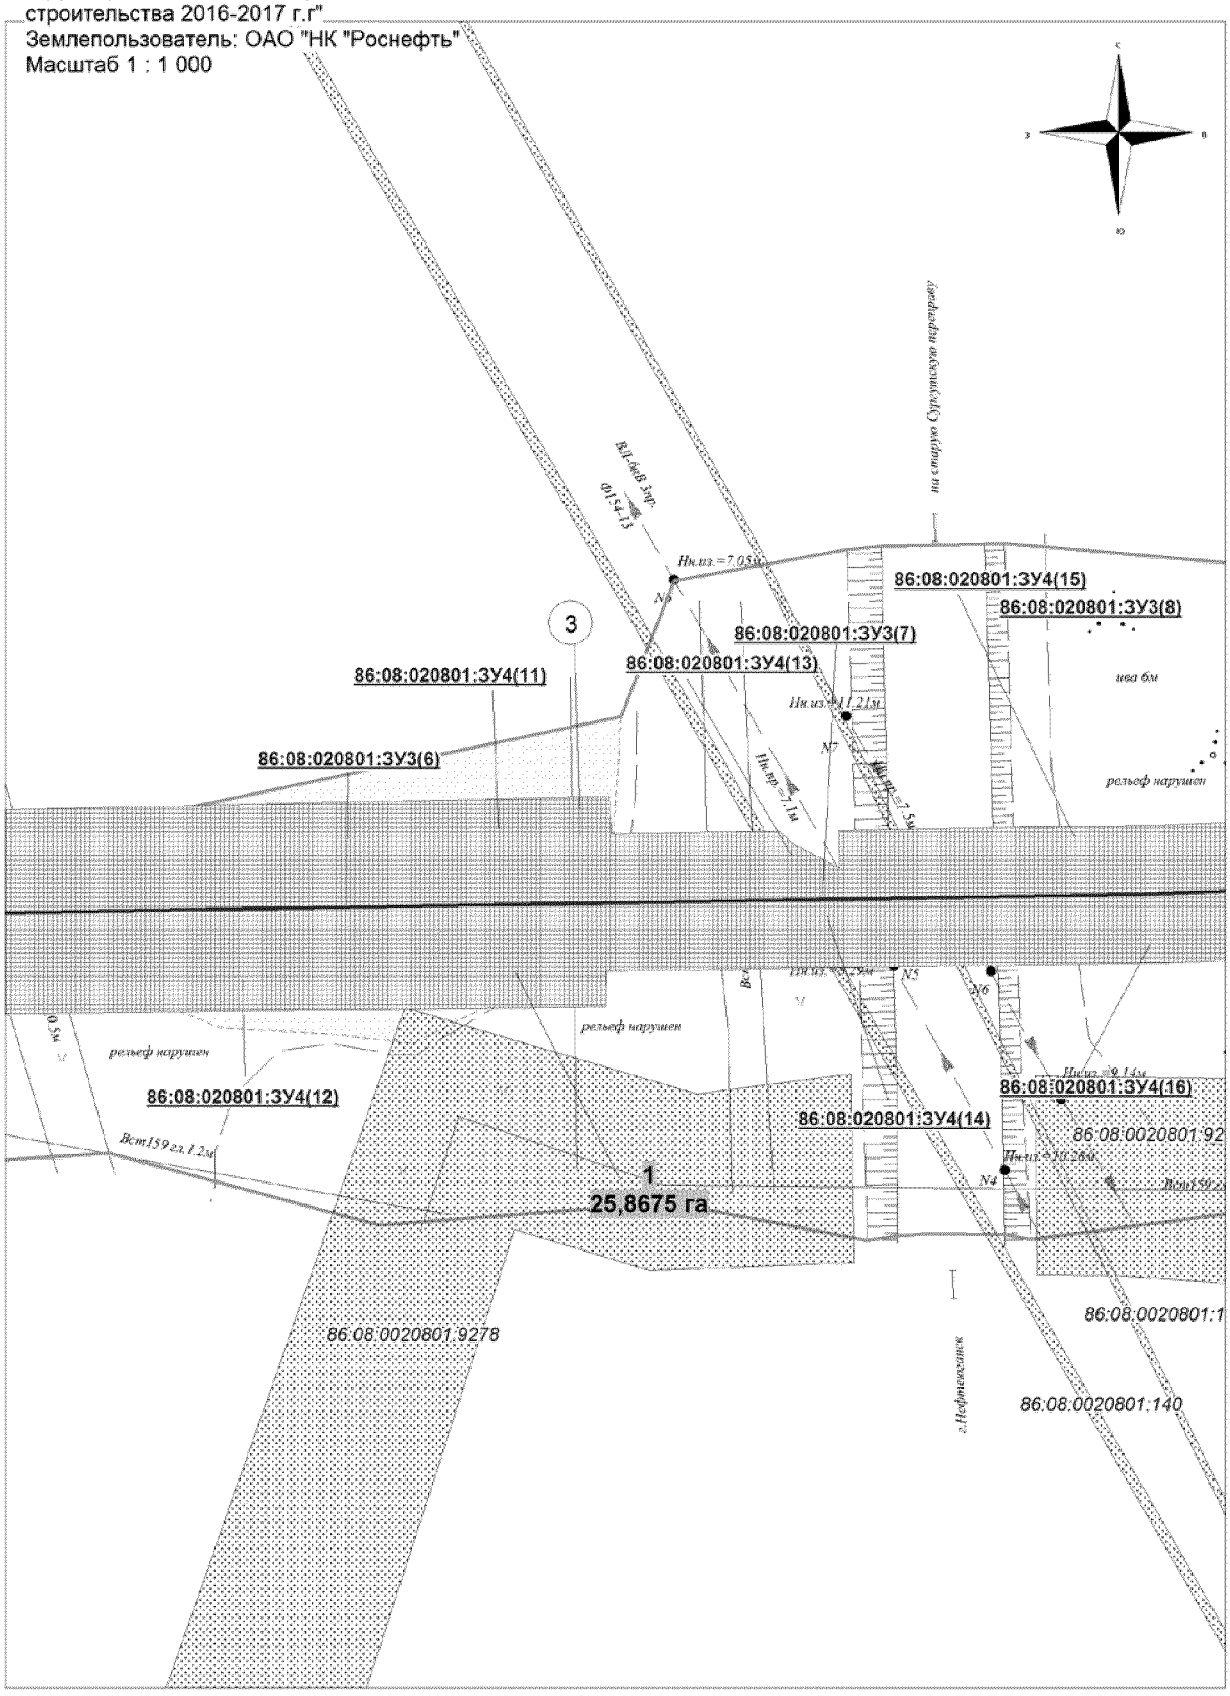


Основная часть проекта планировки территории
для размещения линейного объекта регионального
значения Ханты-Мансийского автономного округа - Югры
"Трубопроводы Юганского региона
строительства 2016-2017 г.г"
Землепользователь: ОАО "НК "Роснефть"
Масштаб 1 : 1 000

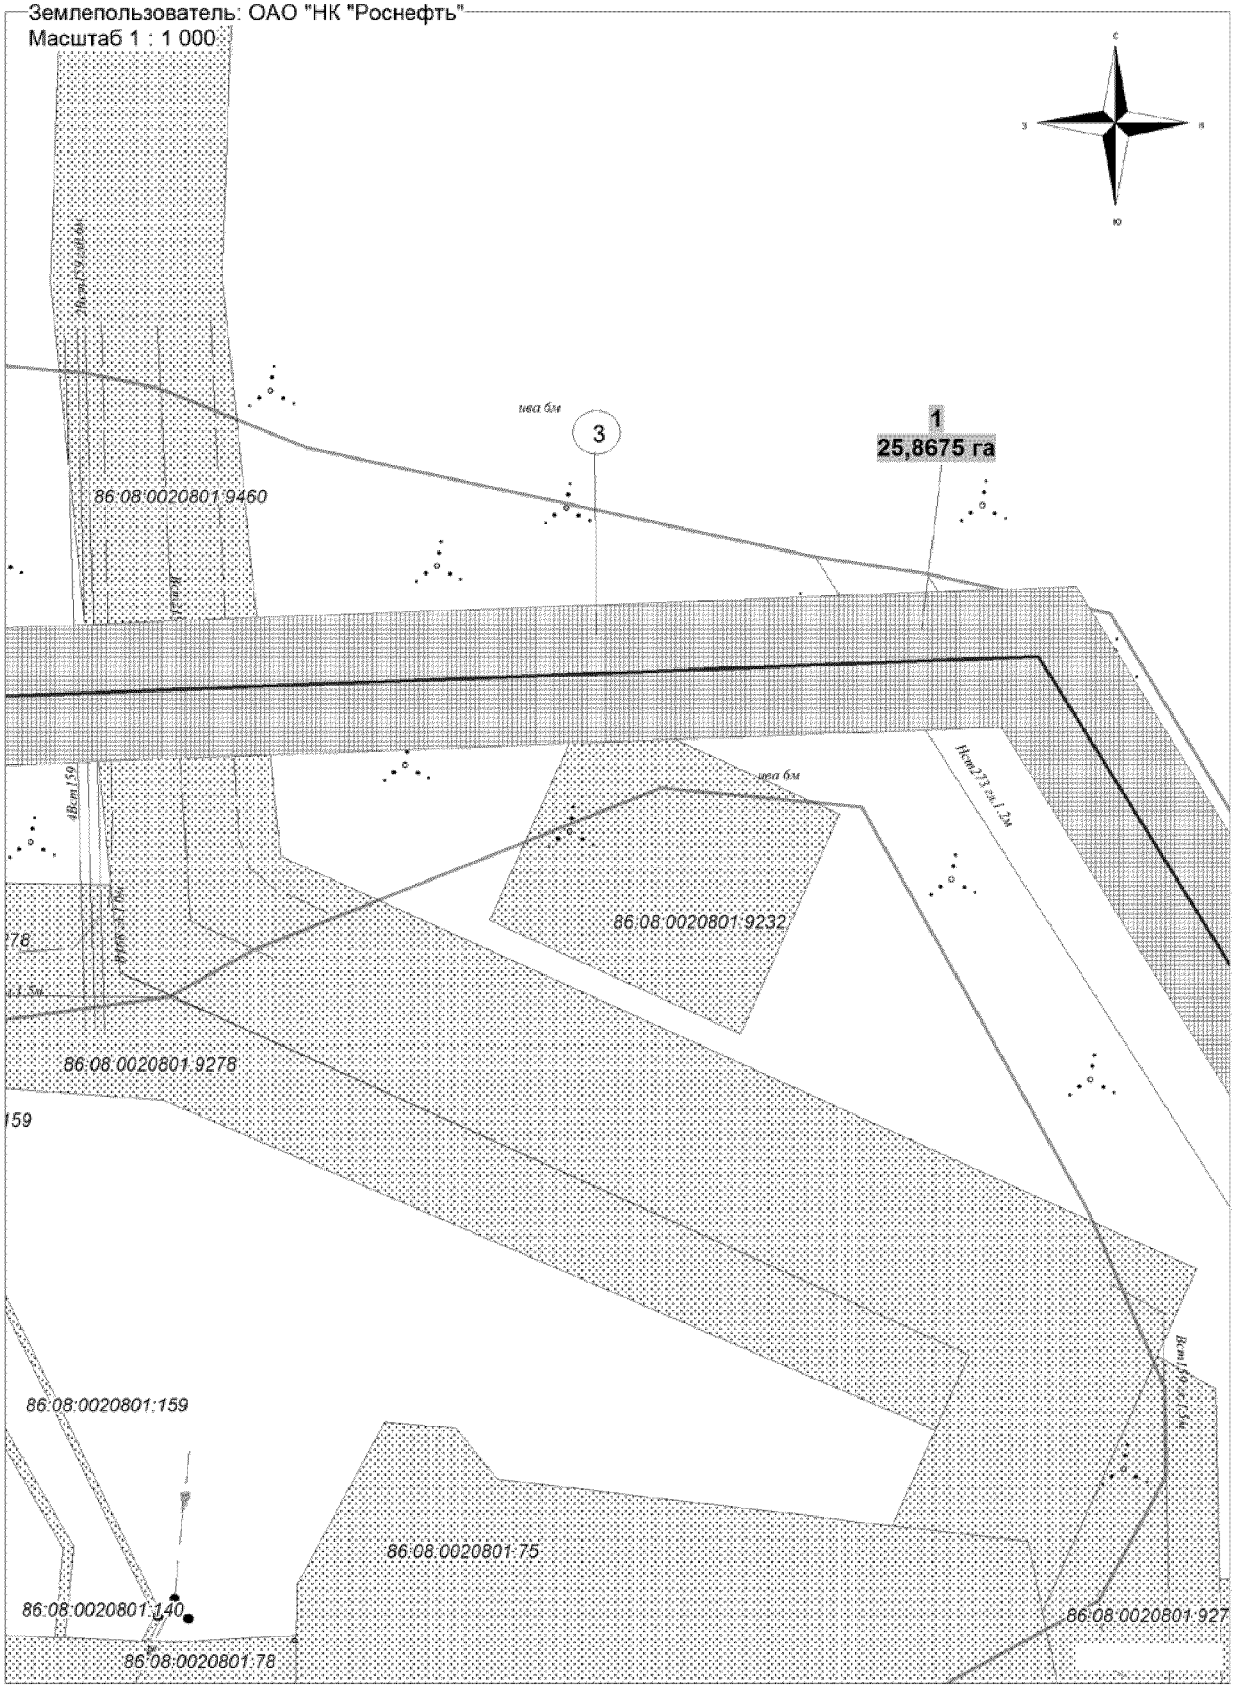


Основная часть проекта планировки территории
для размещения линейного объекта регионального
значения Ханты-Мансийского автономного округа - Югры
"Трубопроводы Юганского региона
строительства 2016-2017 г.г"
Землепользователь: ОАО "НК "Роснефть"
Масштаб 1 : 1 000

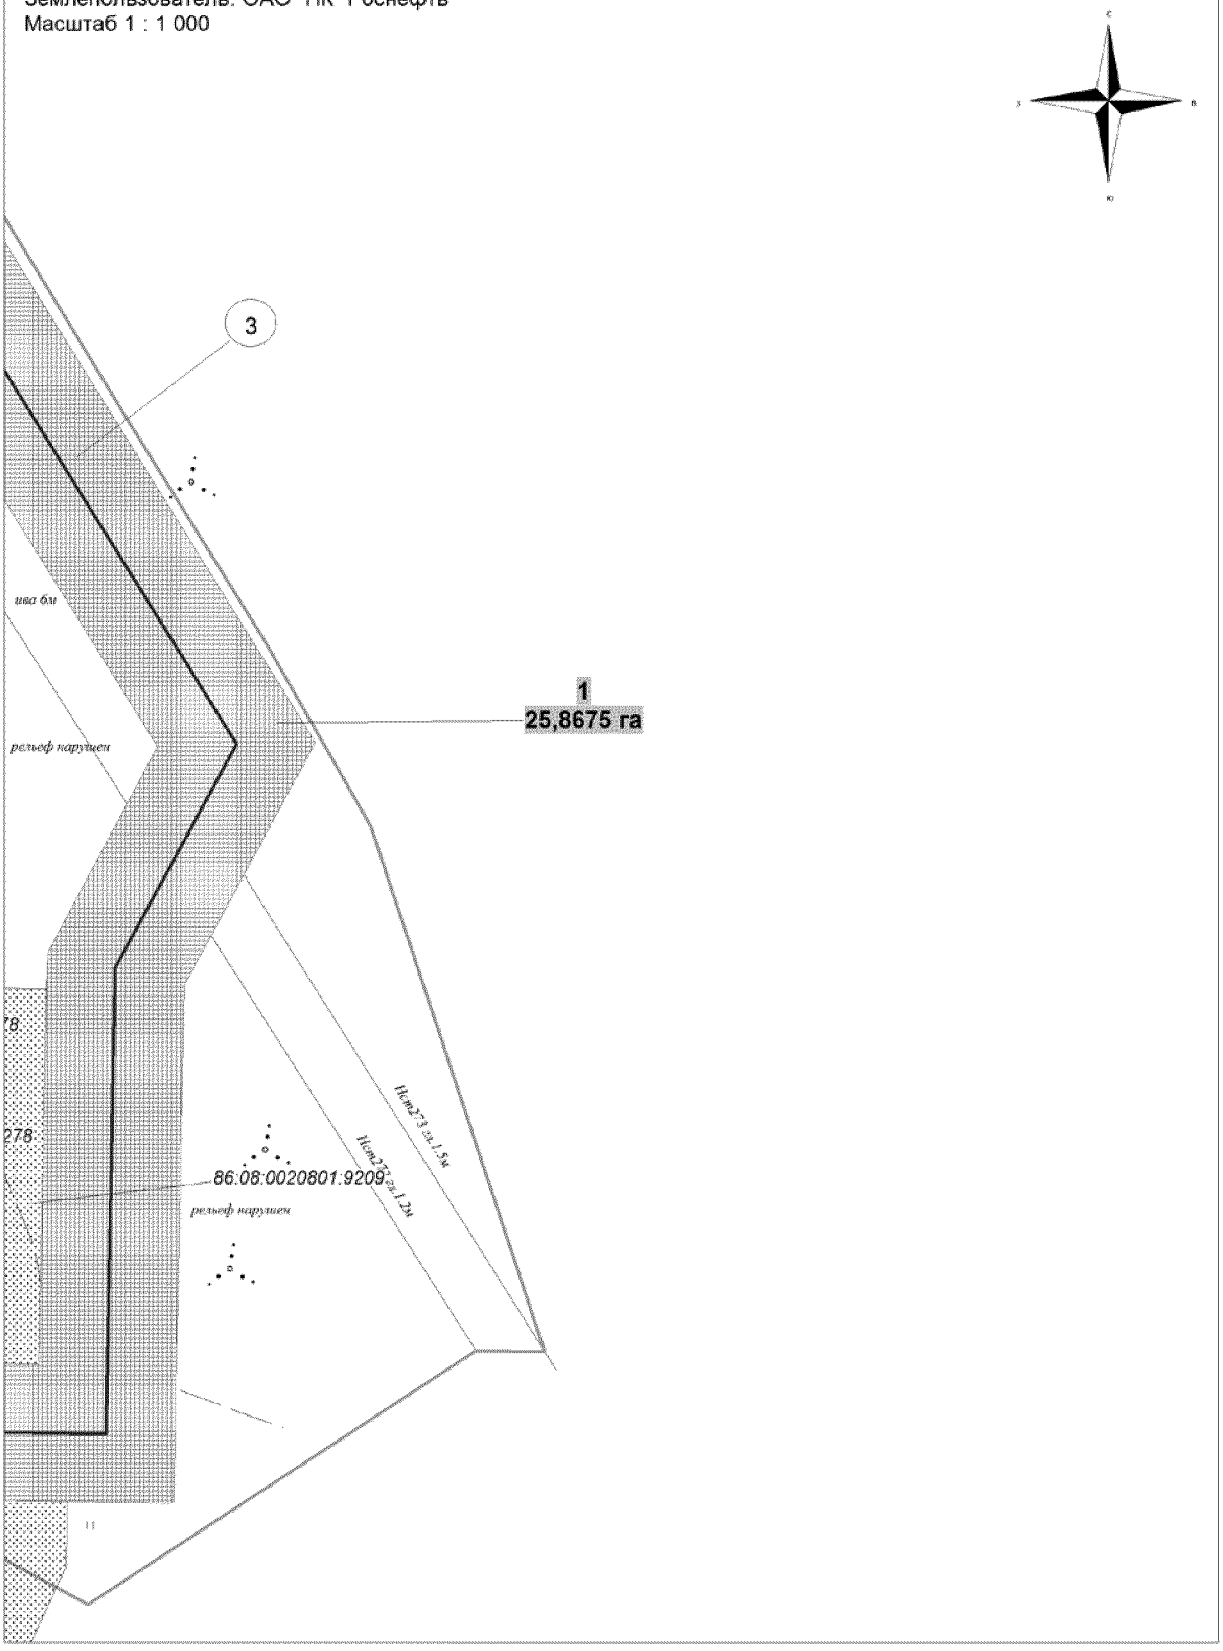


Основная часть проекта планировки территории
для размещения линейного объекта регионального
значения Ханты-Мансийского автономного округа - Югры
"Трубопроводы Юганского региона
строительства 2016-2017 г.г"
Землепользователь: ОАО "НК "Роснефть"
Масштаб 1 : 1 000

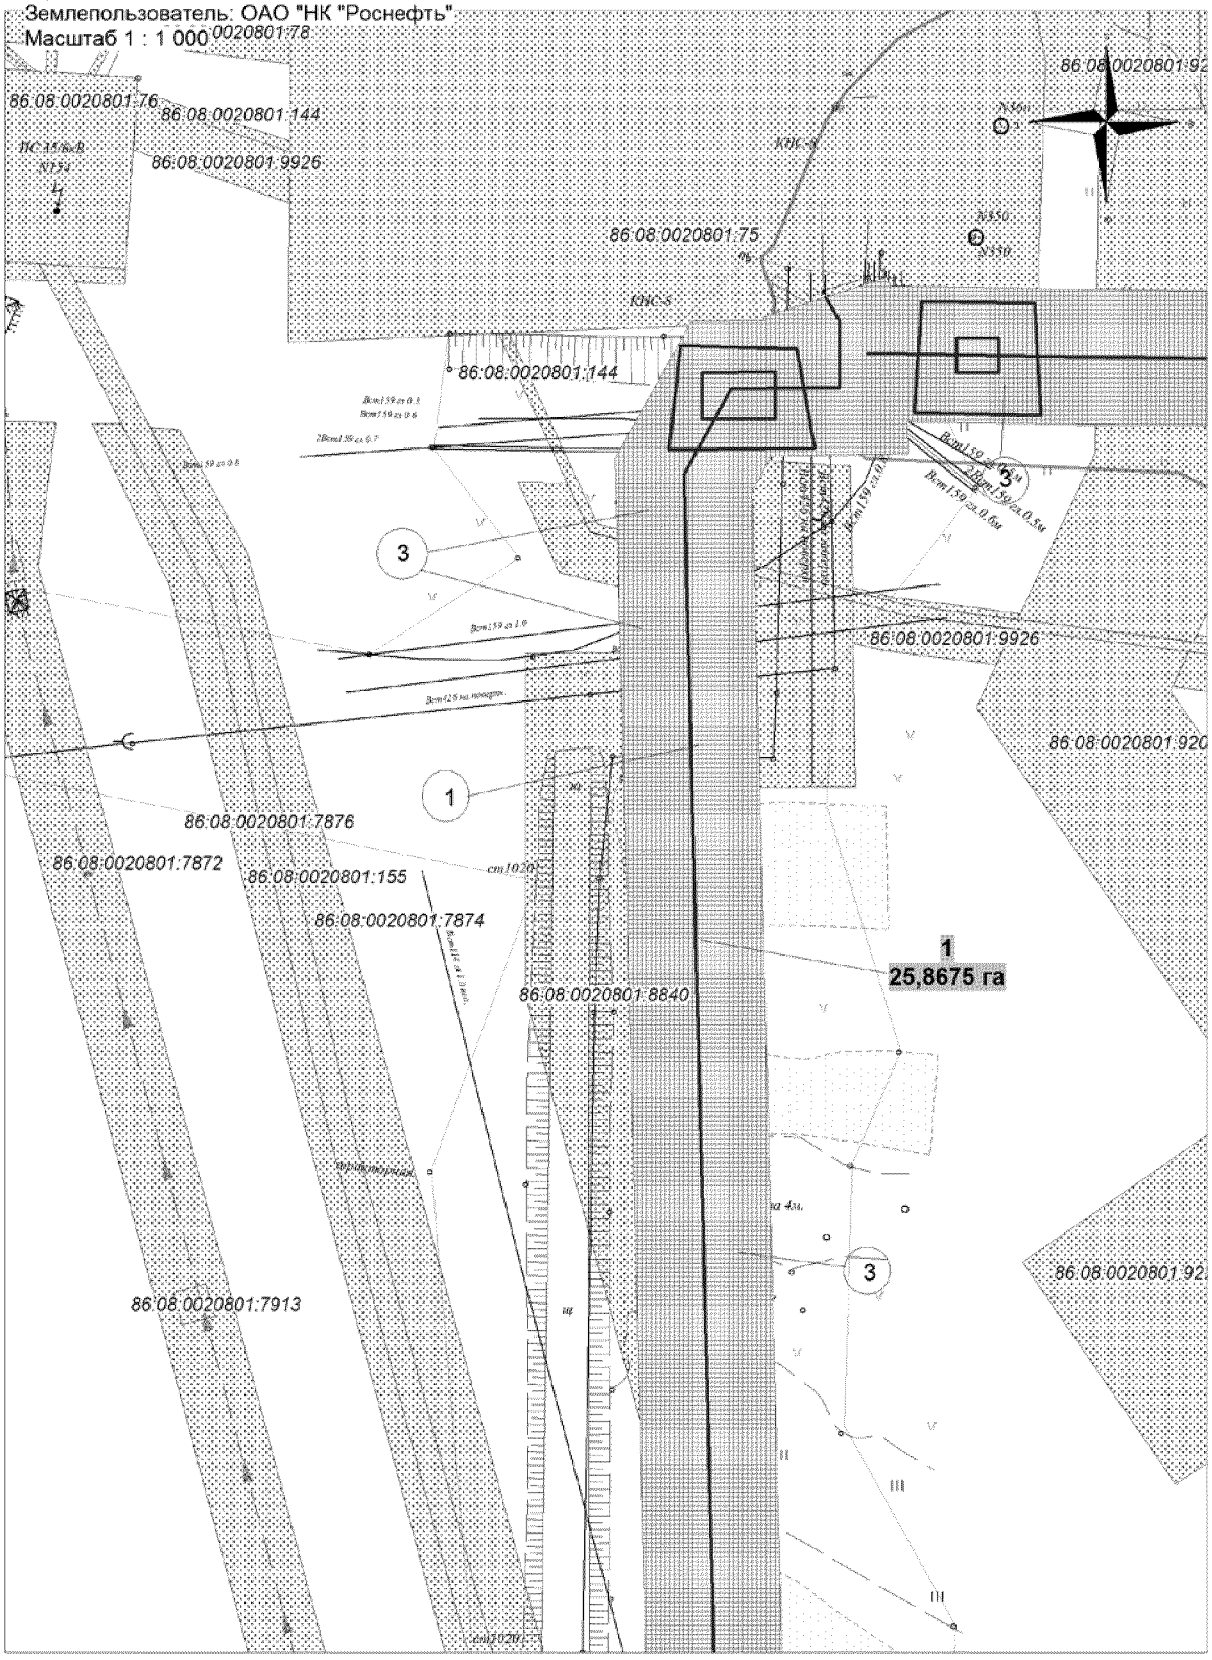


Основная часть проекта планировки территории
для размещения линейного объекта регионального
значения Ханты-Мансийского автономного округа - Югры
"Трубопроводы Юганского региона
строительства 2016-2017 г.г"
Землепользователь: ОАО "НК "Роснефть"
Масштаб 1 : 1 000

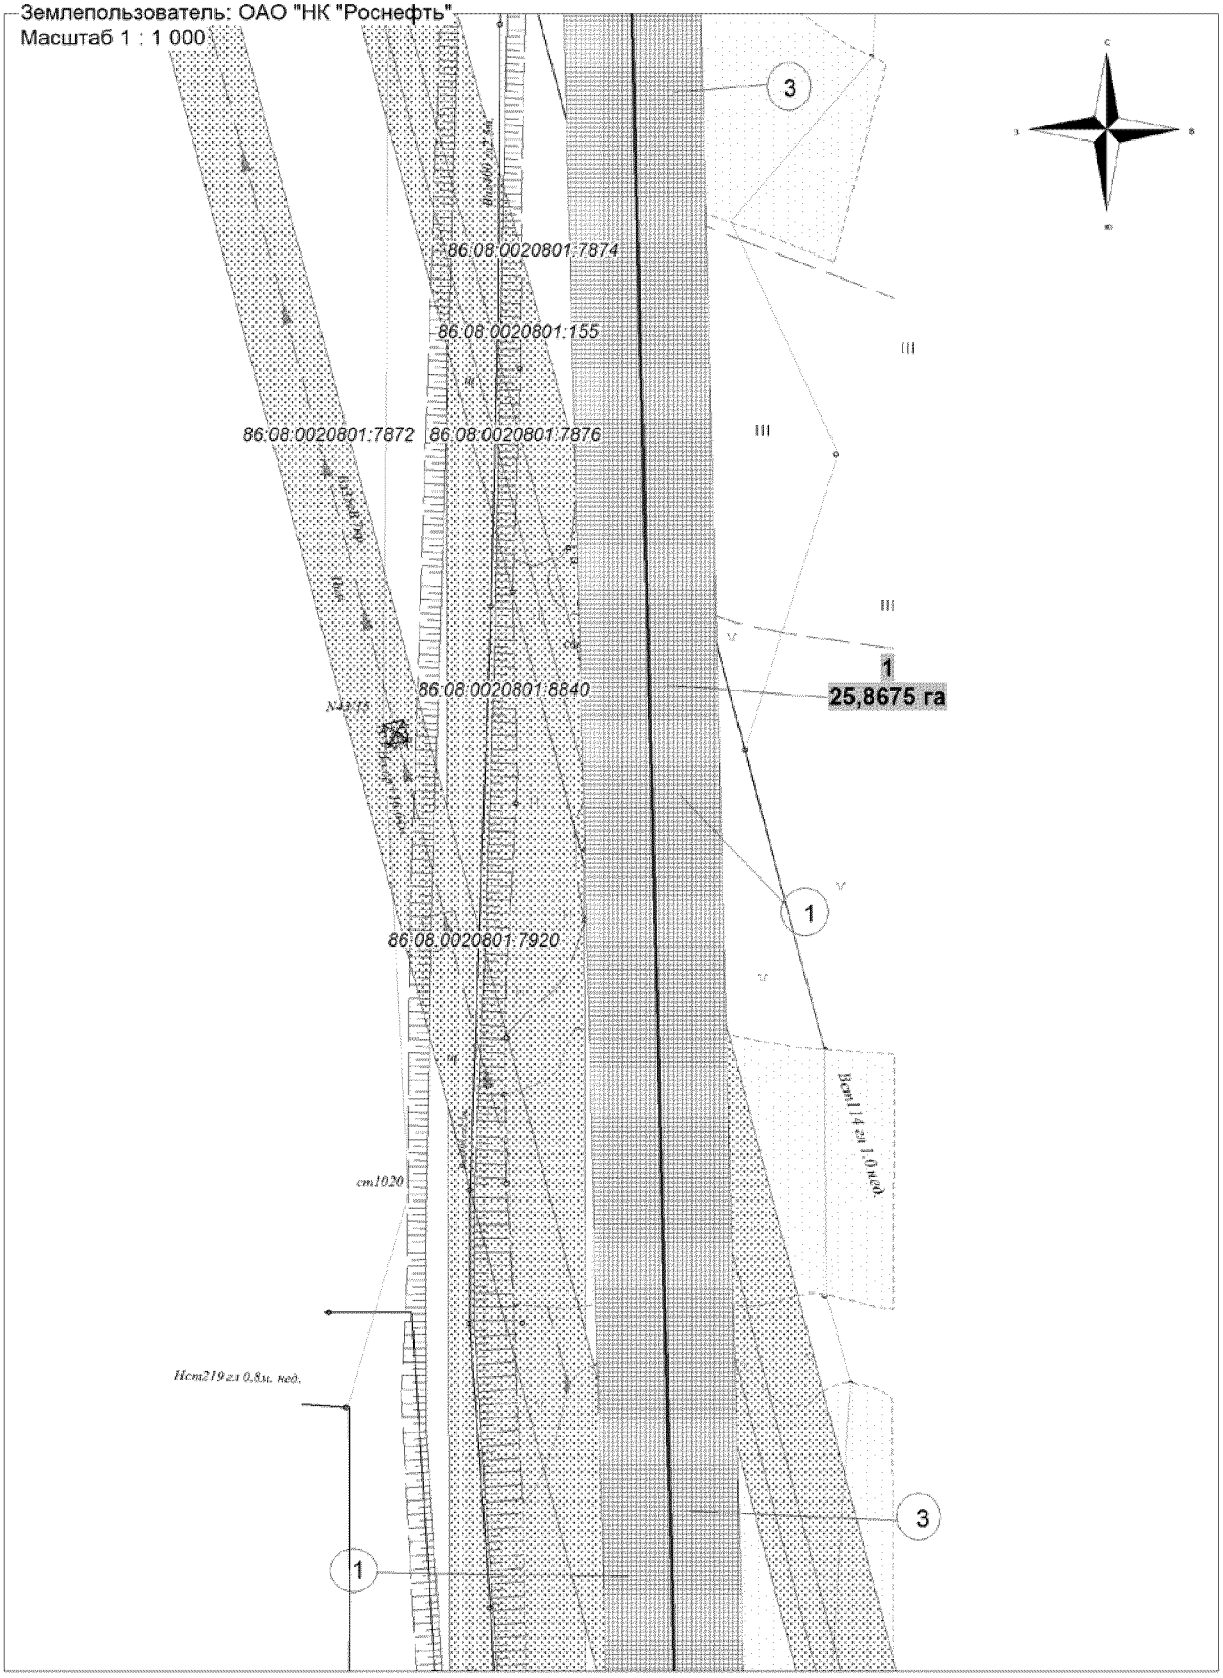

Основная часть проекта планировки территории
для размещения линейного объекта регионального
значения Ханты-Мансийского автономного округа - Югры
"Трубопроводы Юганского региона
строительства 2016-2017 г.г"
Землепользователь: ОАО "НК "Роснефть"
Масштаб 1 : 1 000

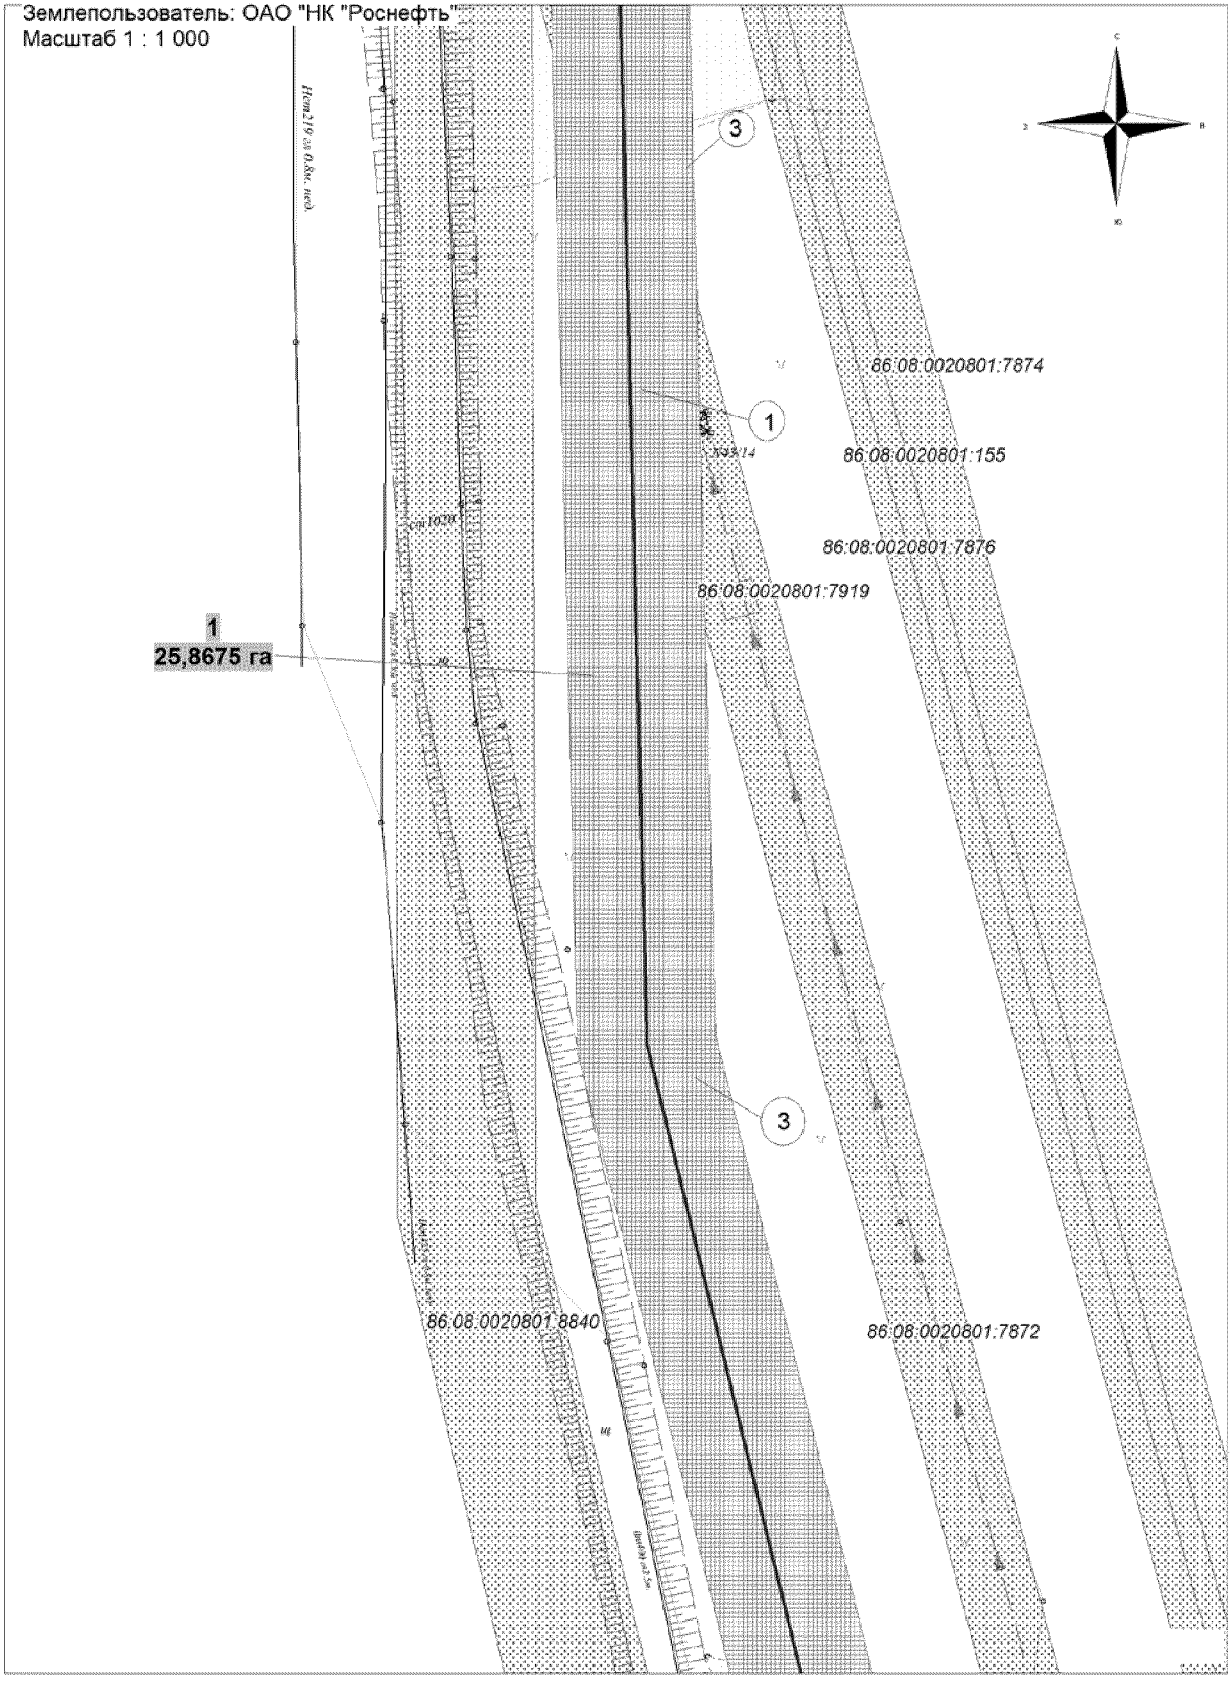


Основная часть проекта планировки территории
для размещения линейного объекта регионального
значения Ханты-Мансийского автономного округа - Югры
"Трубопроводы Юганского региона
строительства 2016-2017 г.г"
Землепользователь: ОАО "НК "Роснефть"
Масштаб 1 : 1 000

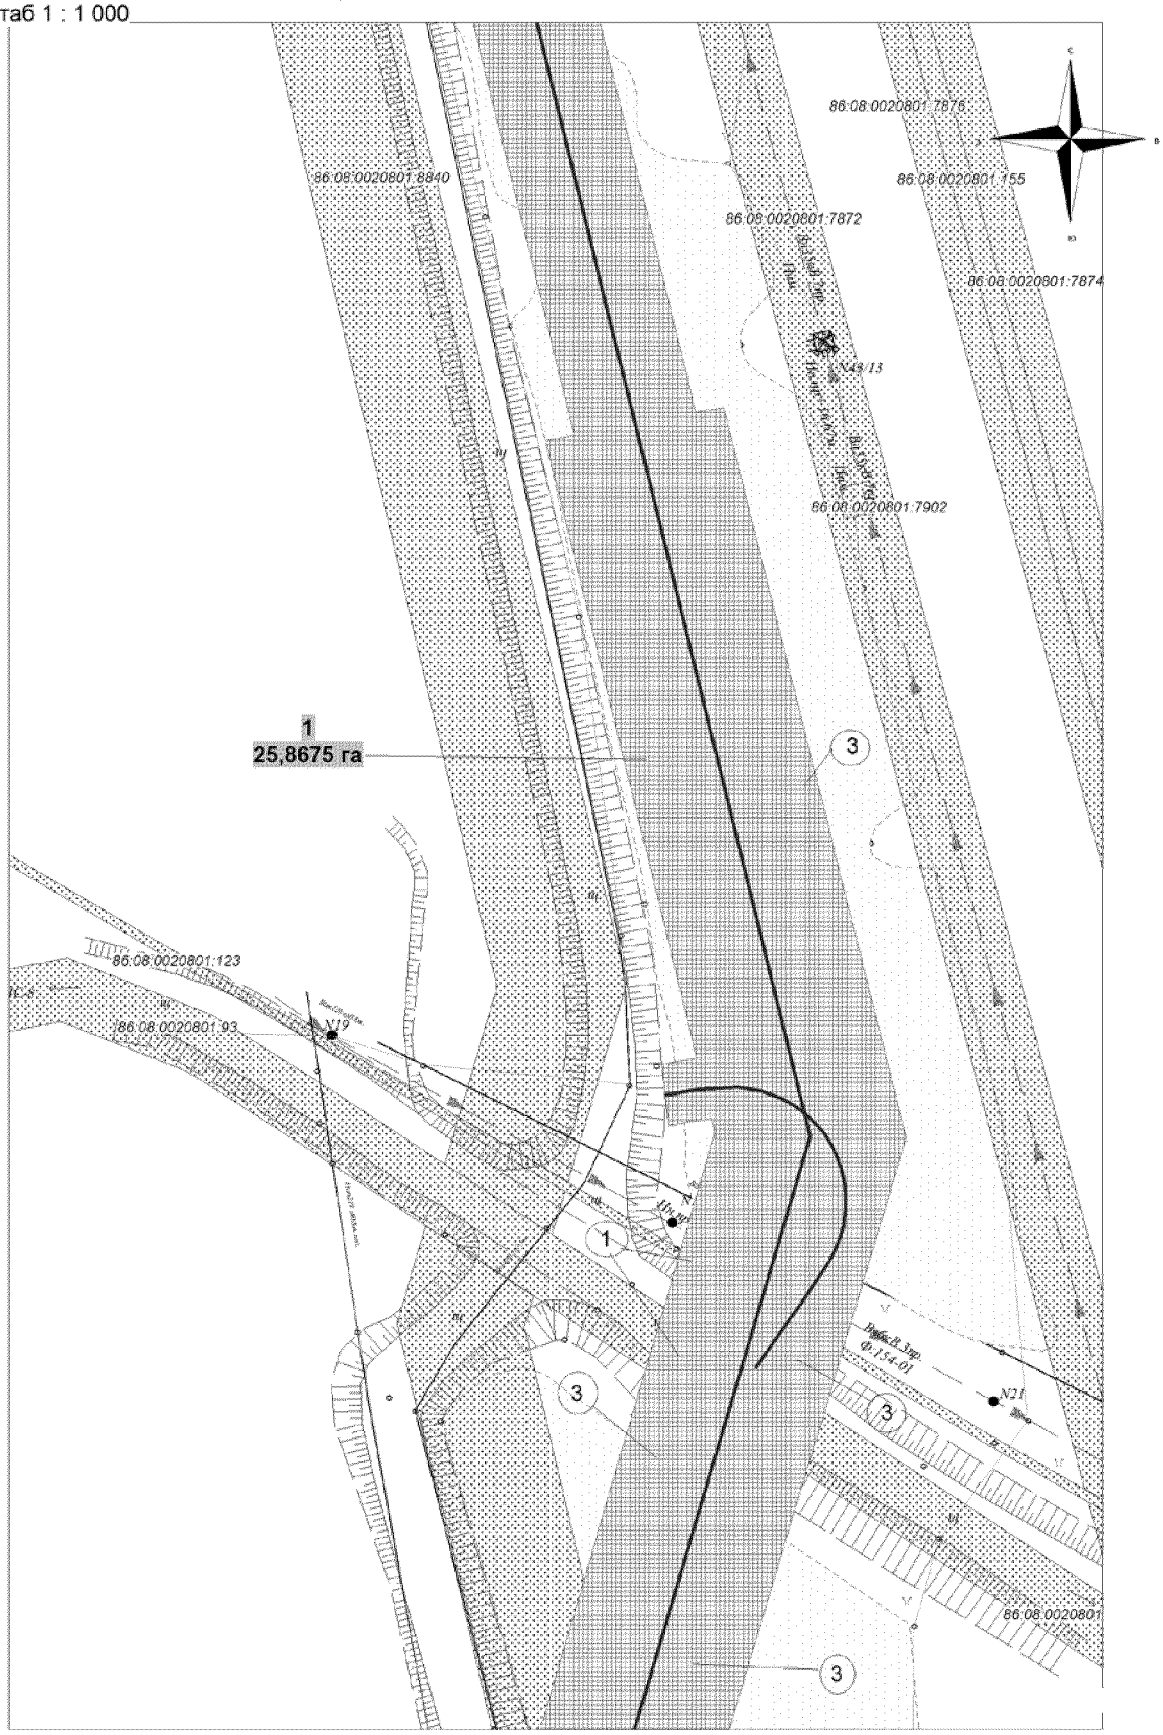


Основная часть проекта планировки территории
для размещения линейного объекта регионального
значения Ханты-Мансийского автономного округа - Югры
"Трубопроводы Юганского региона
строительства 2016-2017 г.г"
Землепользователь: ОАО "НК "Роснефть"
Масштаб 1 : 1 000




Основная часть проекта планировки территории
для размещения линейного объекта регионального
значения Ханты-Мансийского автономного округа - Югры
"Трубопроводы Юганского региона
строительства 2016-2017 г.г"
Землепользователь: ОАО "НК "Роснефть"
Масштаб 1 : 1 000

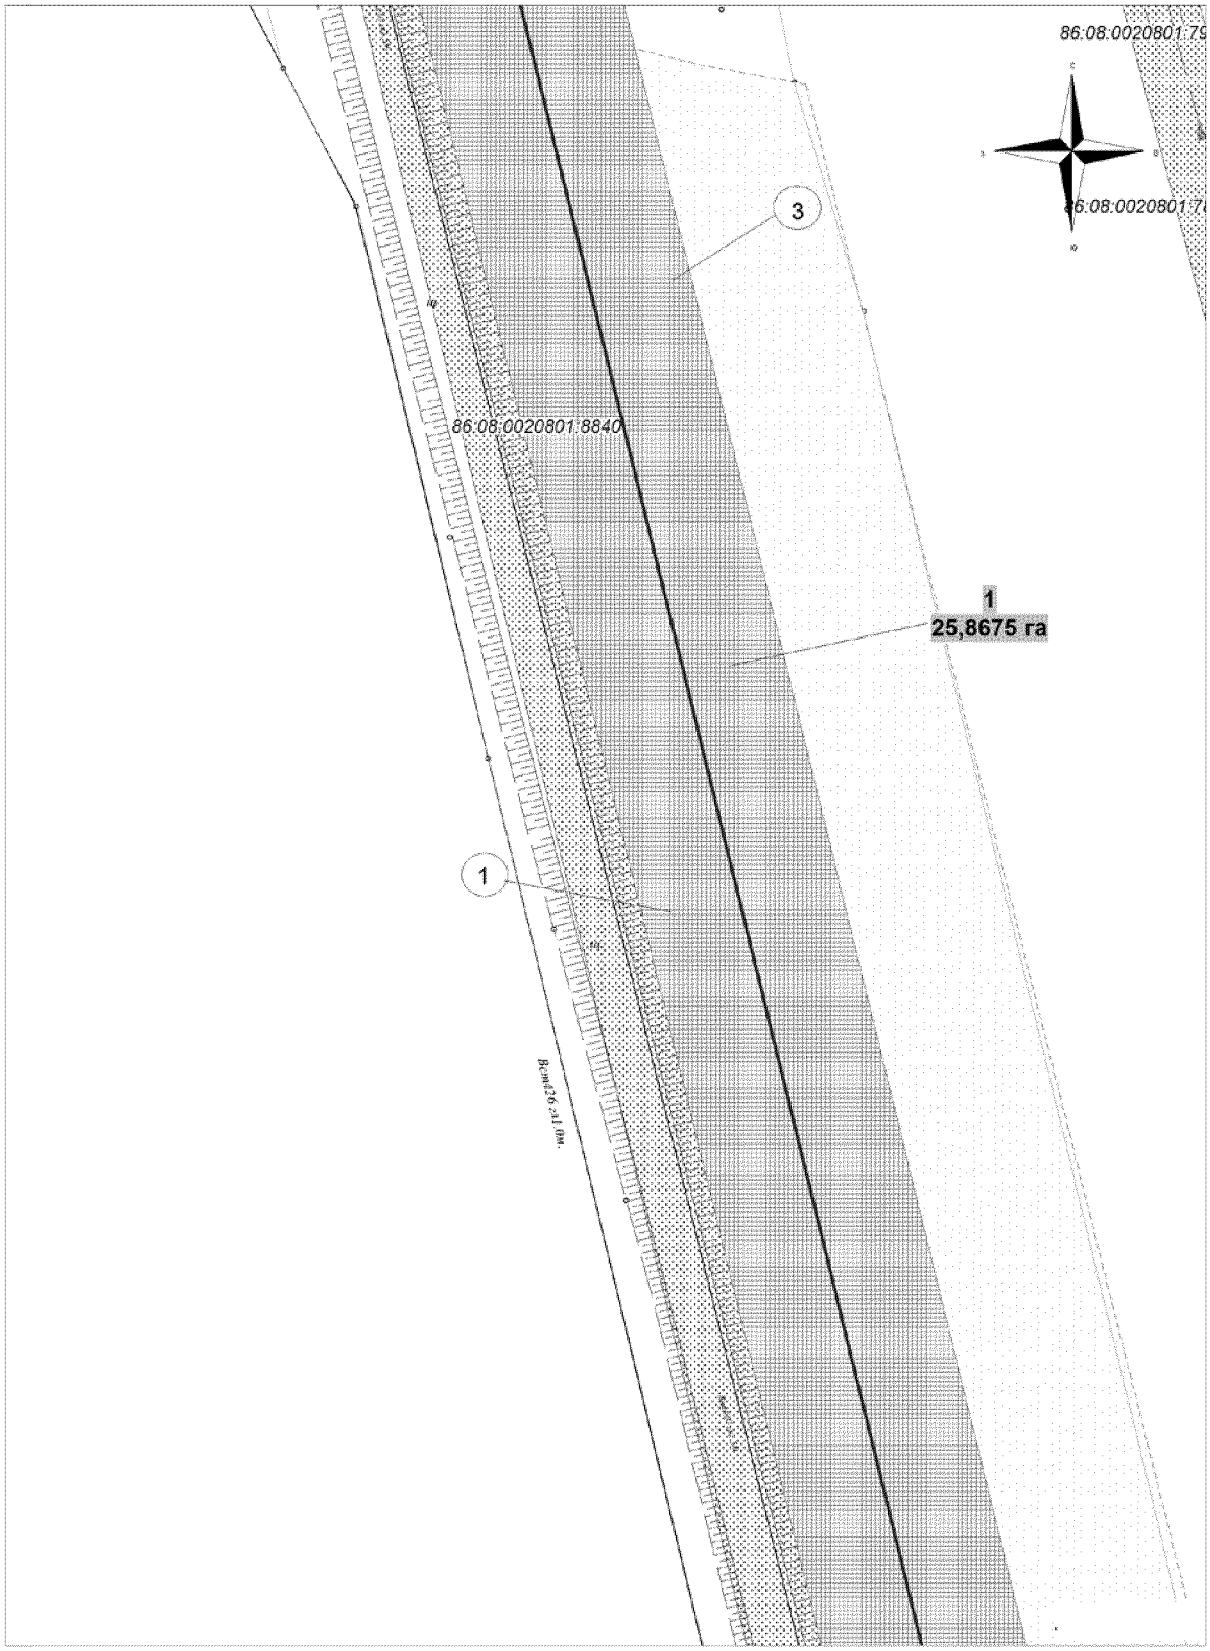


Основная часть проекта планировки территории
для размещения линейного объекта регионального
значения Ханты-Мансийского автономного округа - Югры
"Трубопроводы Юганского региона
строительства 2016-2017 г.г"
Землепользователь: ОАО "НК "Роснефть"
Масштаб 1 : 1 000

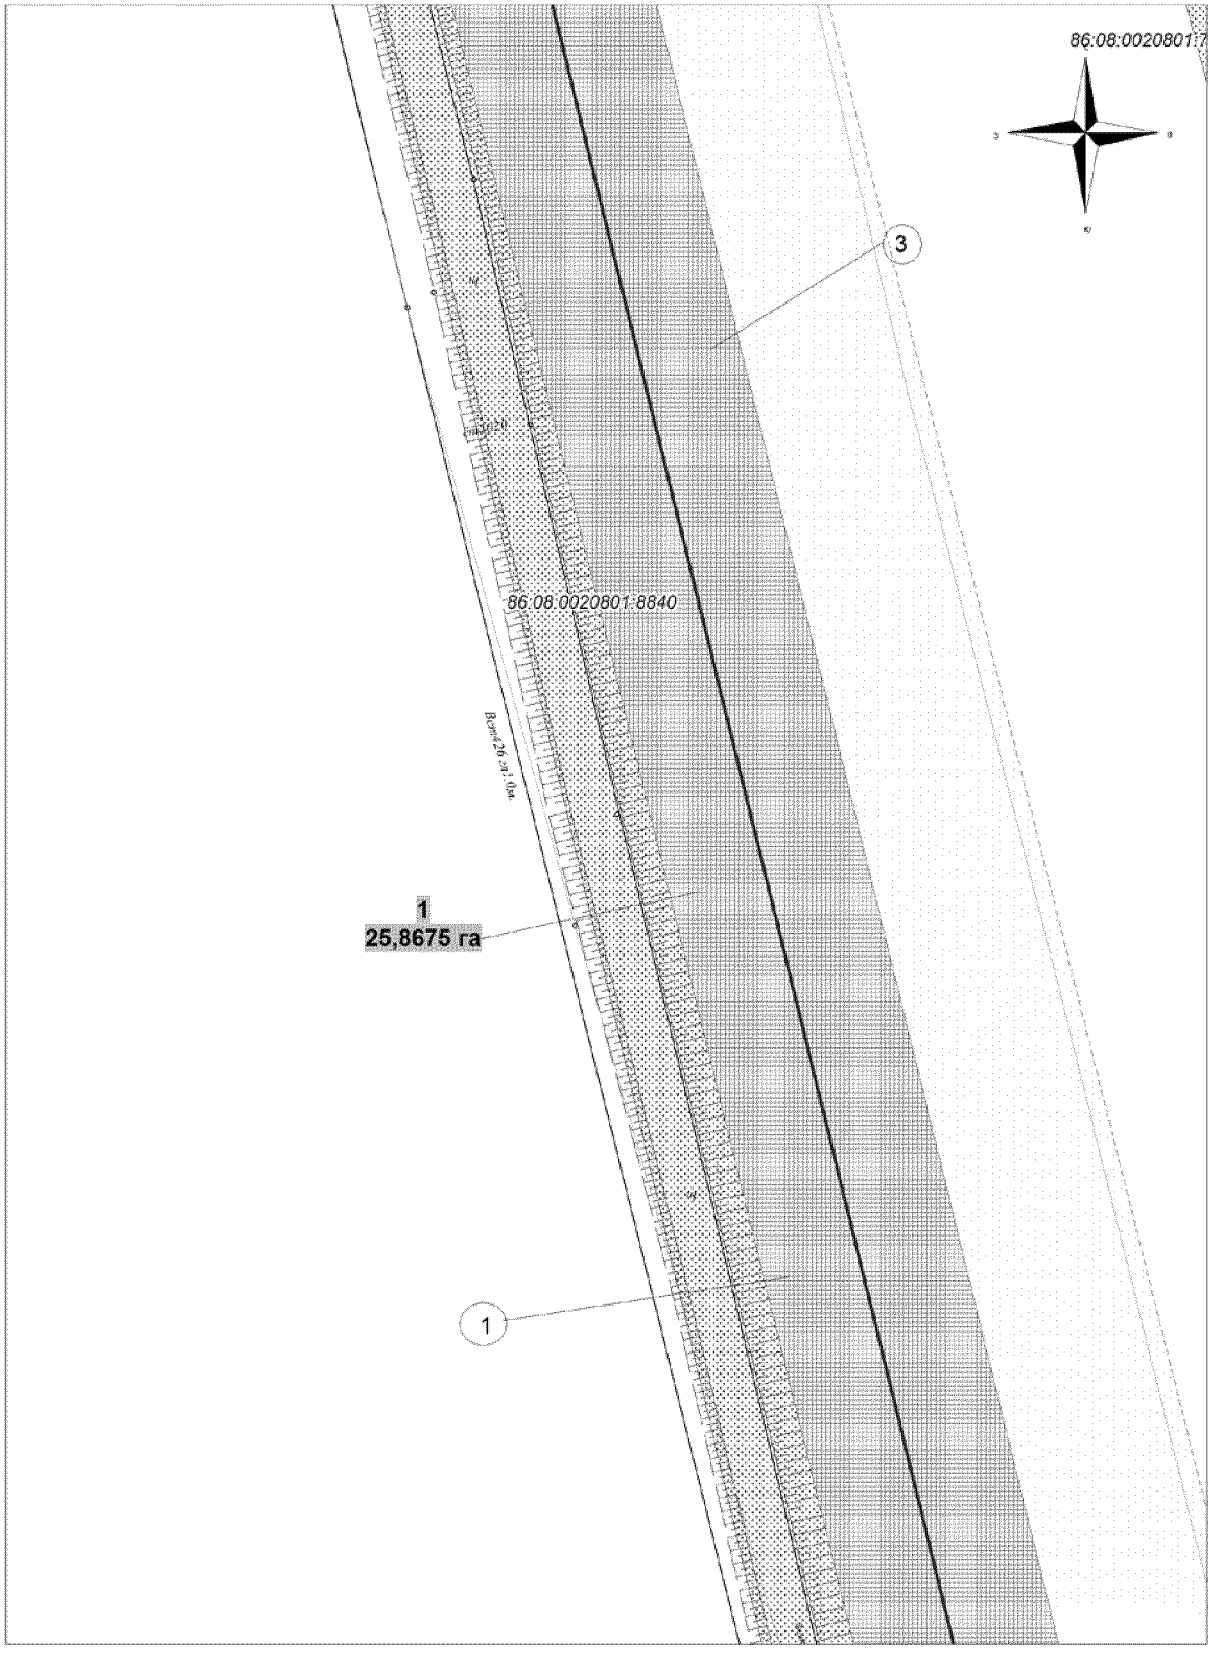


Основная часть проекта планировки территории
для размещения линейного объекта регионального
значения Ханты-Мансийского автономного округа - Югры
"Трубопроводы Юганского региона
строительства 2016-2017 г.г"
Землепользователь: ОАО "НК "Роснефть"
Масштаб 1 : 1 000

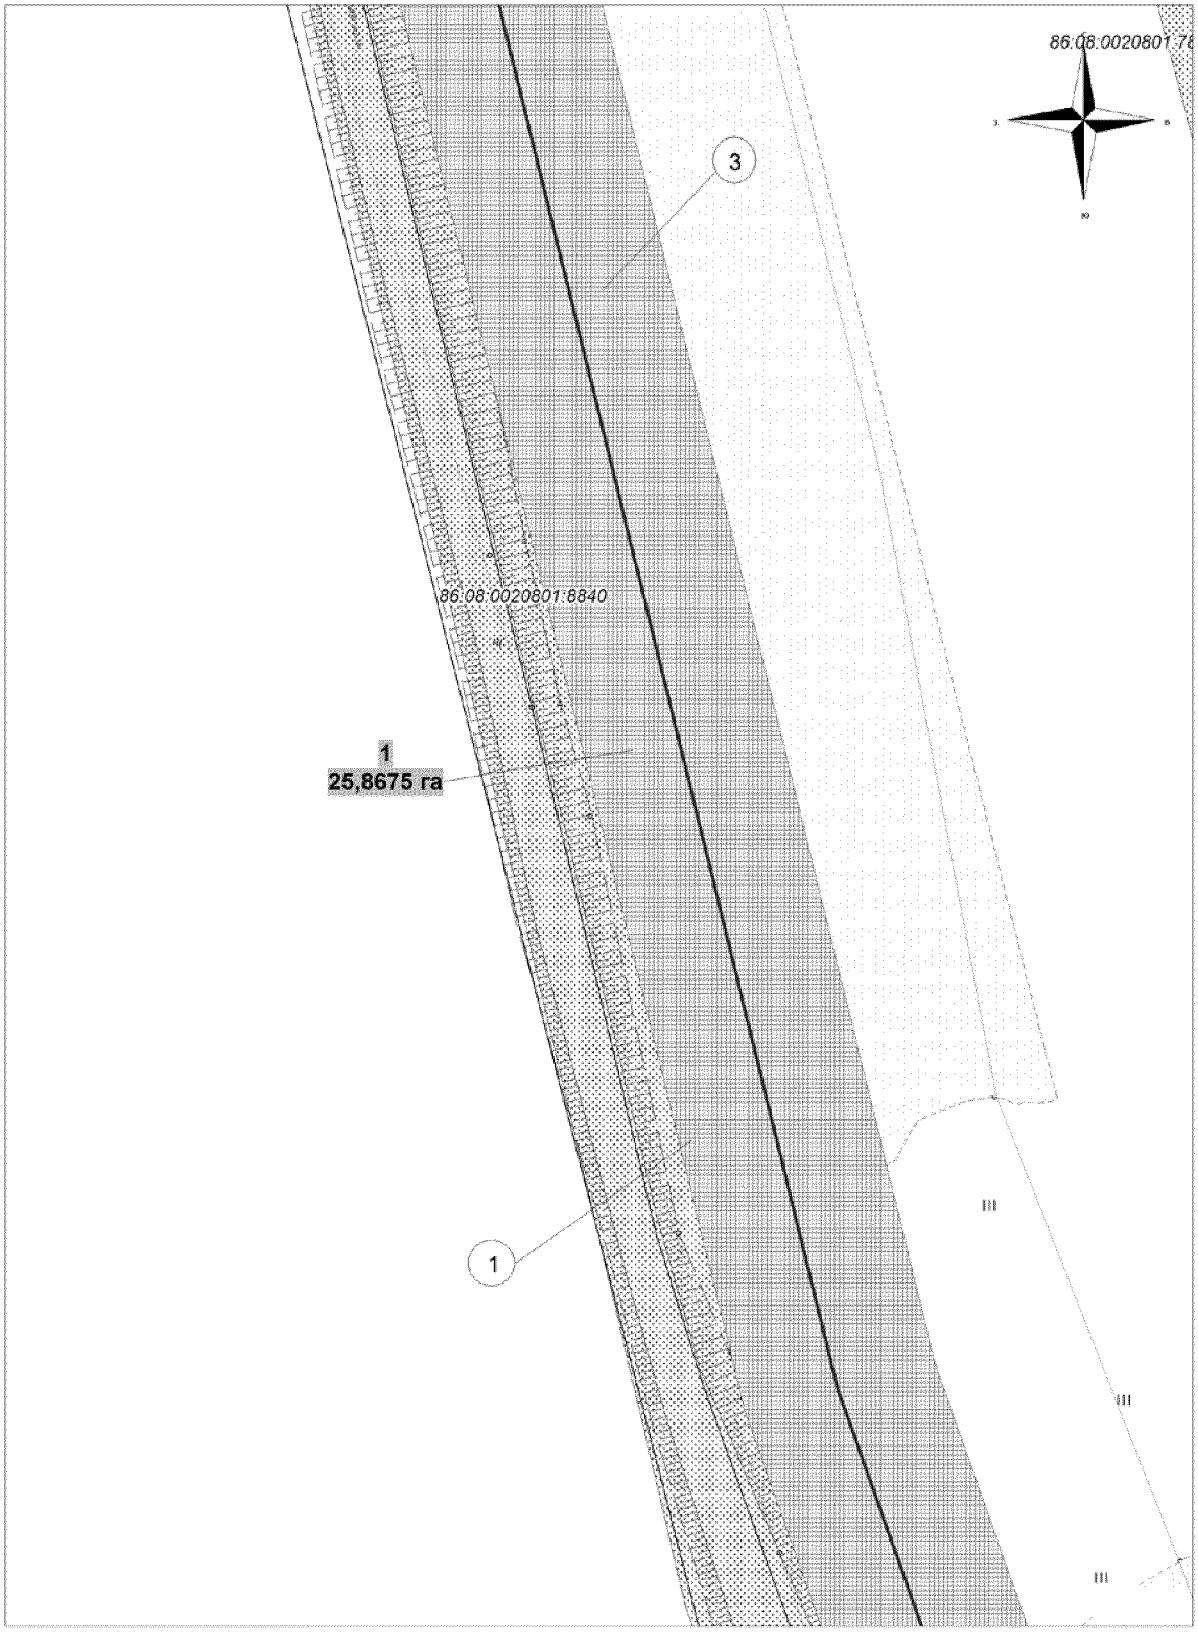


Основная часть проекта планировки территории
для размещения линейного объекта регионального
значения Ханты-Мансийского автономного округа - Югры
"Трубопроводы Юганского региона
строительства 2016-2017 г.г"
Землепользователь: ОАО "НК "Роснефть"
Масштаб 1 : 1 000

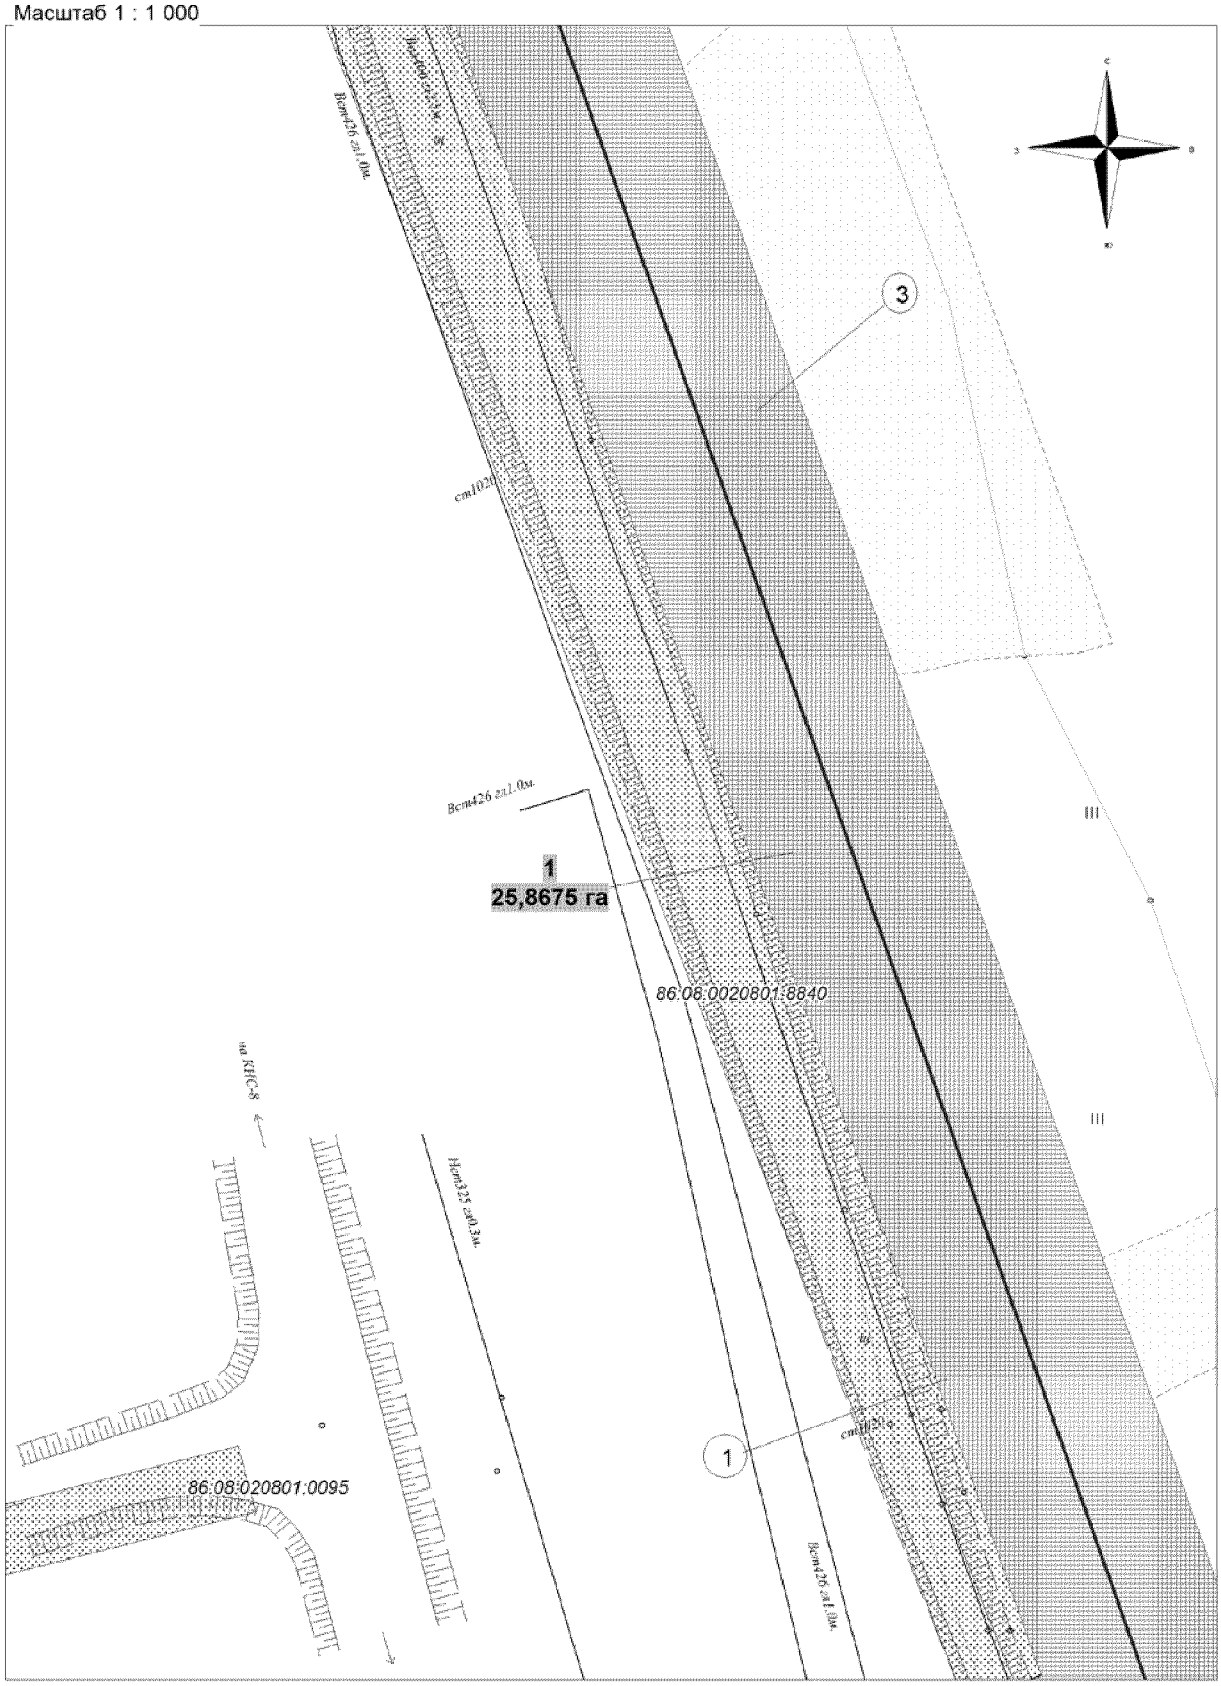


Основная часть проекта планировки территории
для размещения линейного объекта регионального
значения Ханты-Мансийского автономного округа - Югры
"Трубопроводы Юганского региона
строительства 2016-2017 г.г"
Землепользователь: ОАО "НК "Роснефть"
Масштаб 1 : 1 000

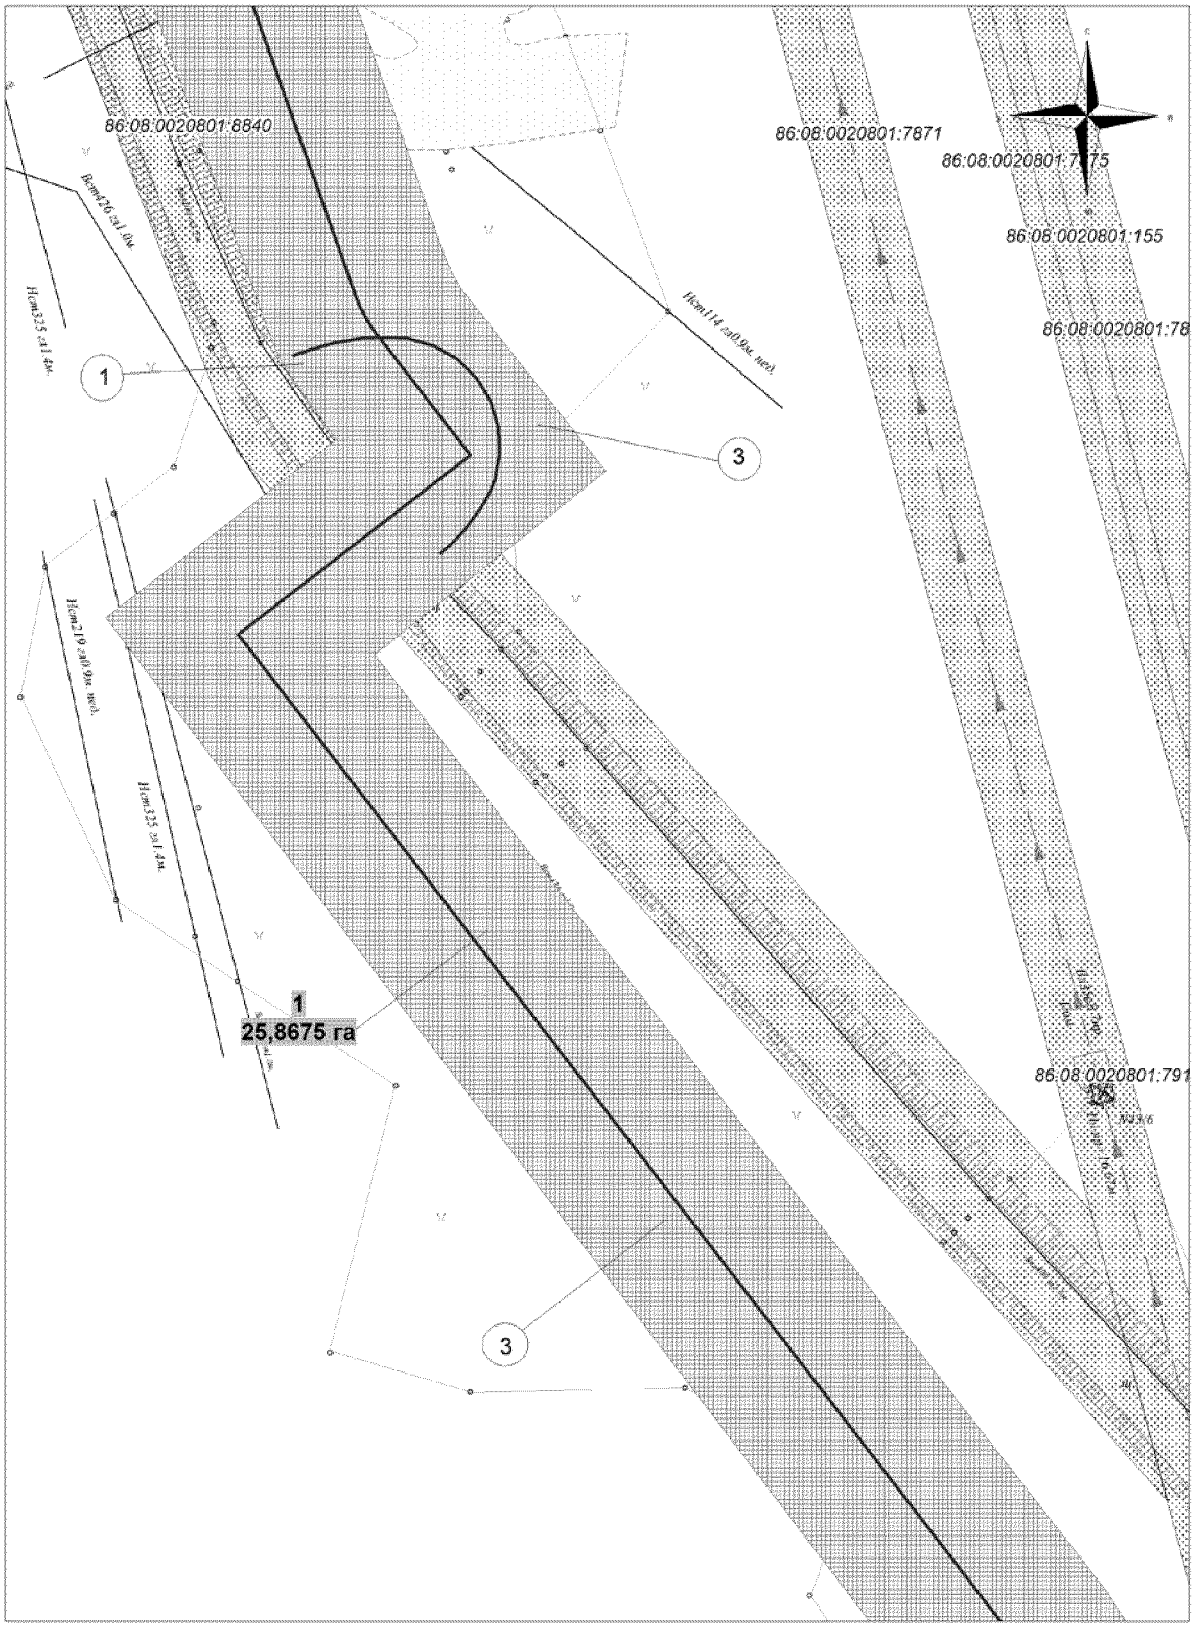


Основная часть проекта планировки территории
для размещения линейного объекта регионального
значения Ханты-Мансийского автономного округа - Югры
"Трубопроводы Юганского региона
строительства 2016-2017 г.г"
Землепользователь: ОАО "НК "Роснефть"
Масштаб 1 : 1 000

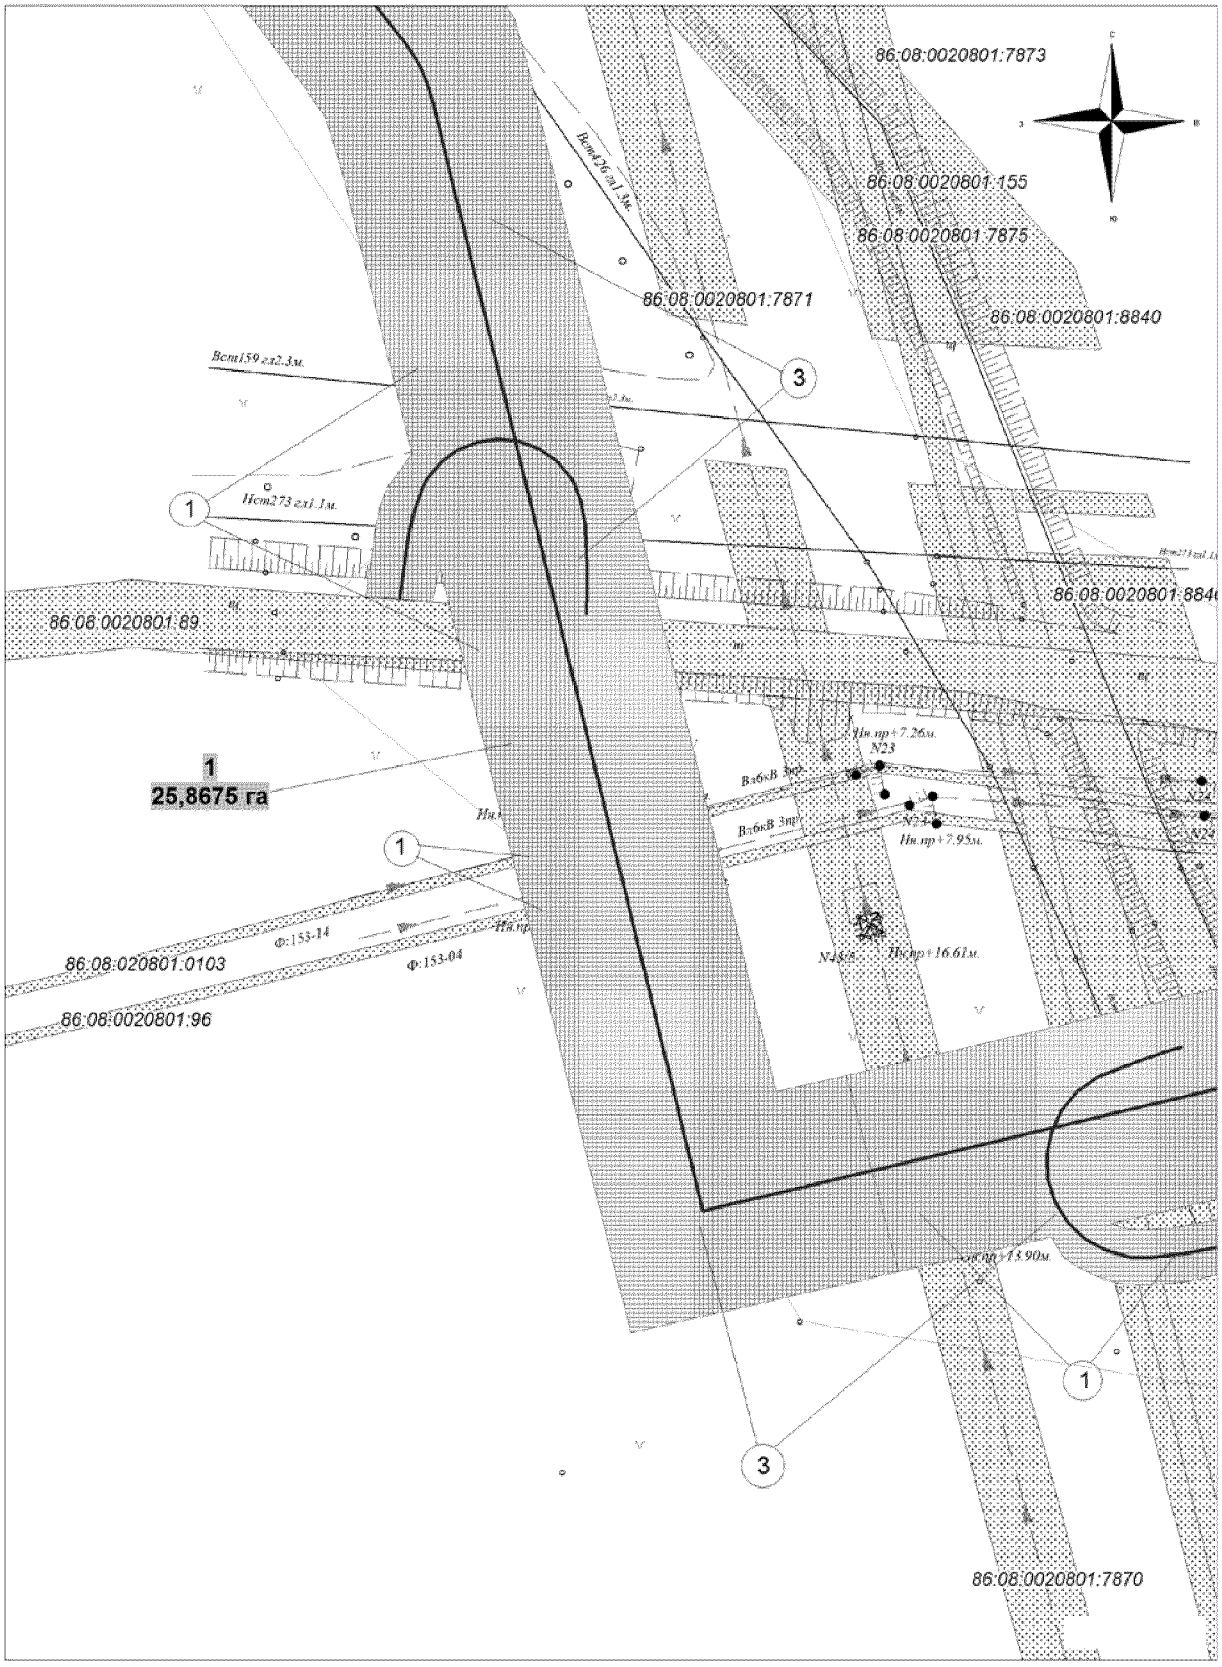


Основная часть проекта планировки территории
для размещения линейного объекта регионального
значения Ханты-Мансийского автономного округа - Югры
"Трубопроводы Юганского региона
строительства 2016-2017 г.г"
Землепользователь: ОАО "НК "Роснефть"
Масштаб 1 : 1 000

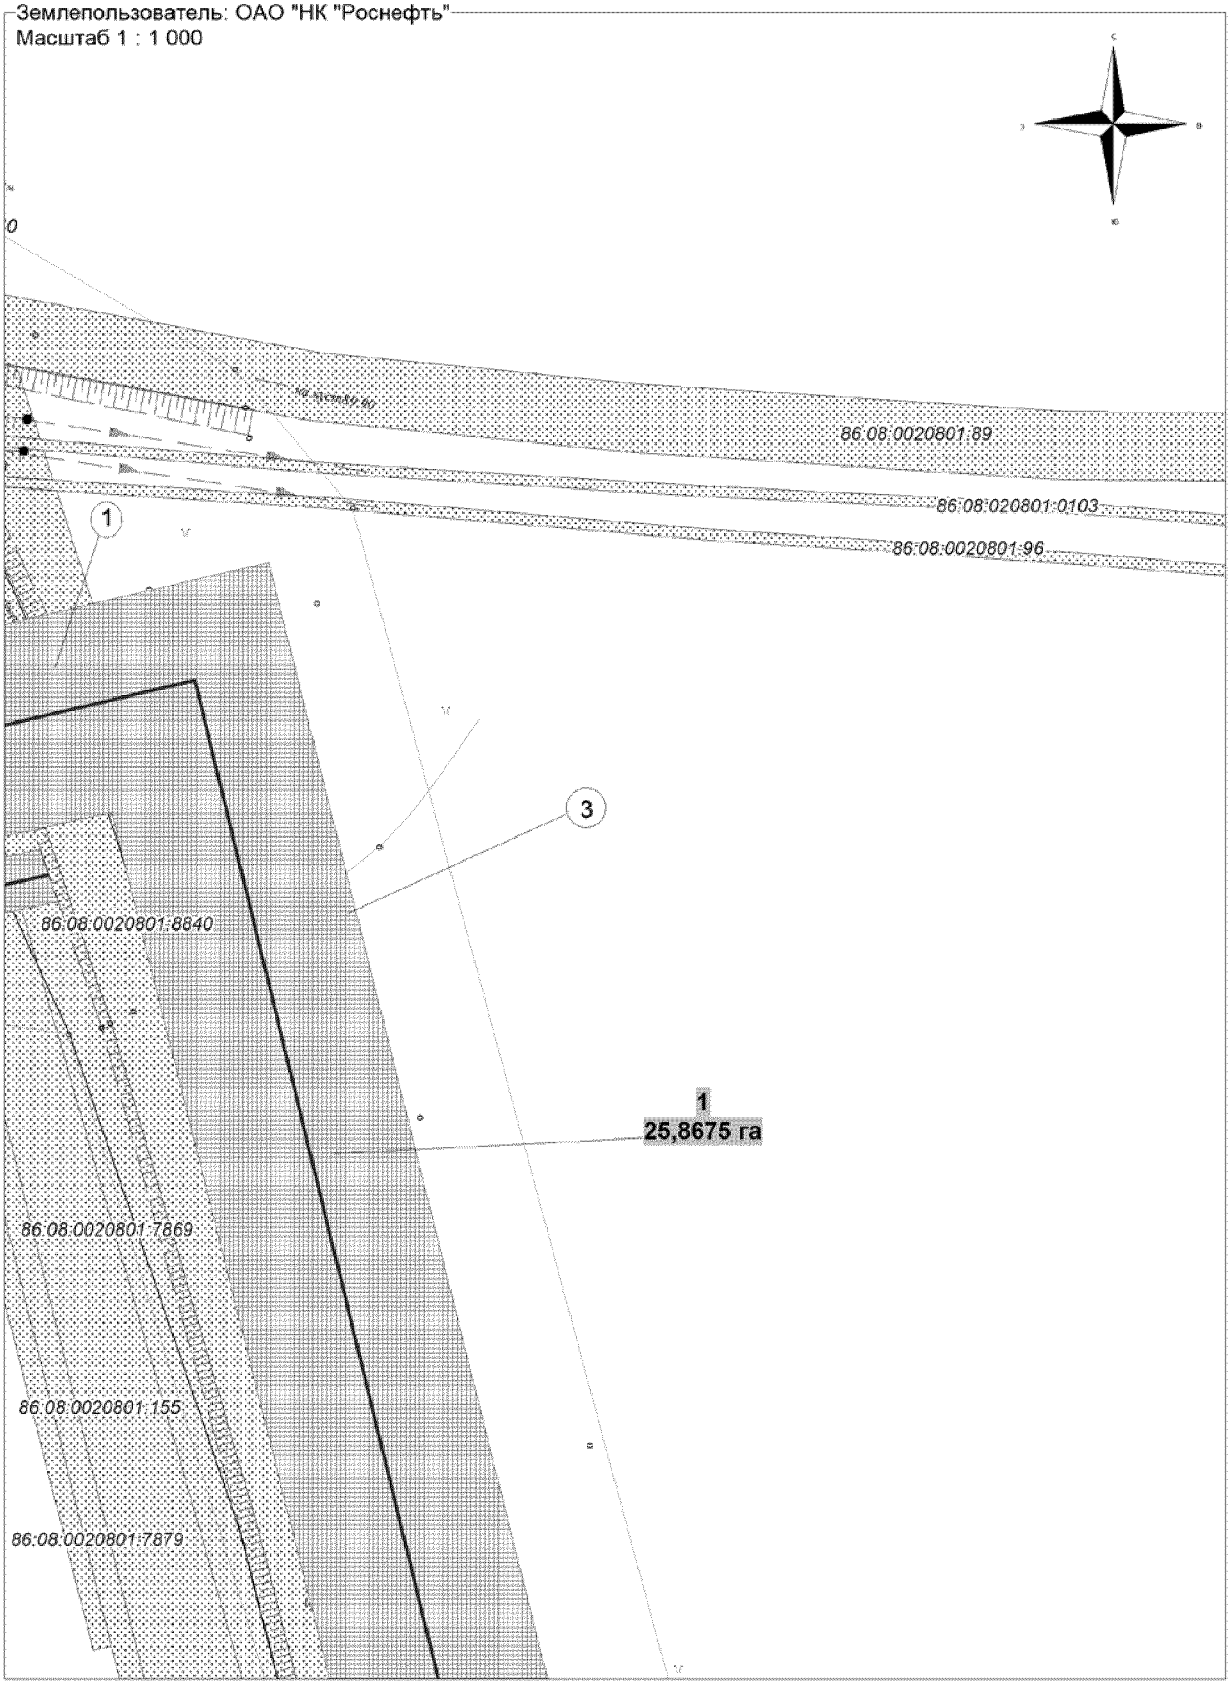


Основная часть проекта планировки территории
для размещения линейного объекта регионального
значения Ханты-Мансийского автономного округа - Югры
"Трубопроводы Юганского региона
строительства 2016-2017 г.г"
Землепользователь: ОАО "НК "Роснефть"
Масштаб 1 : 1 000

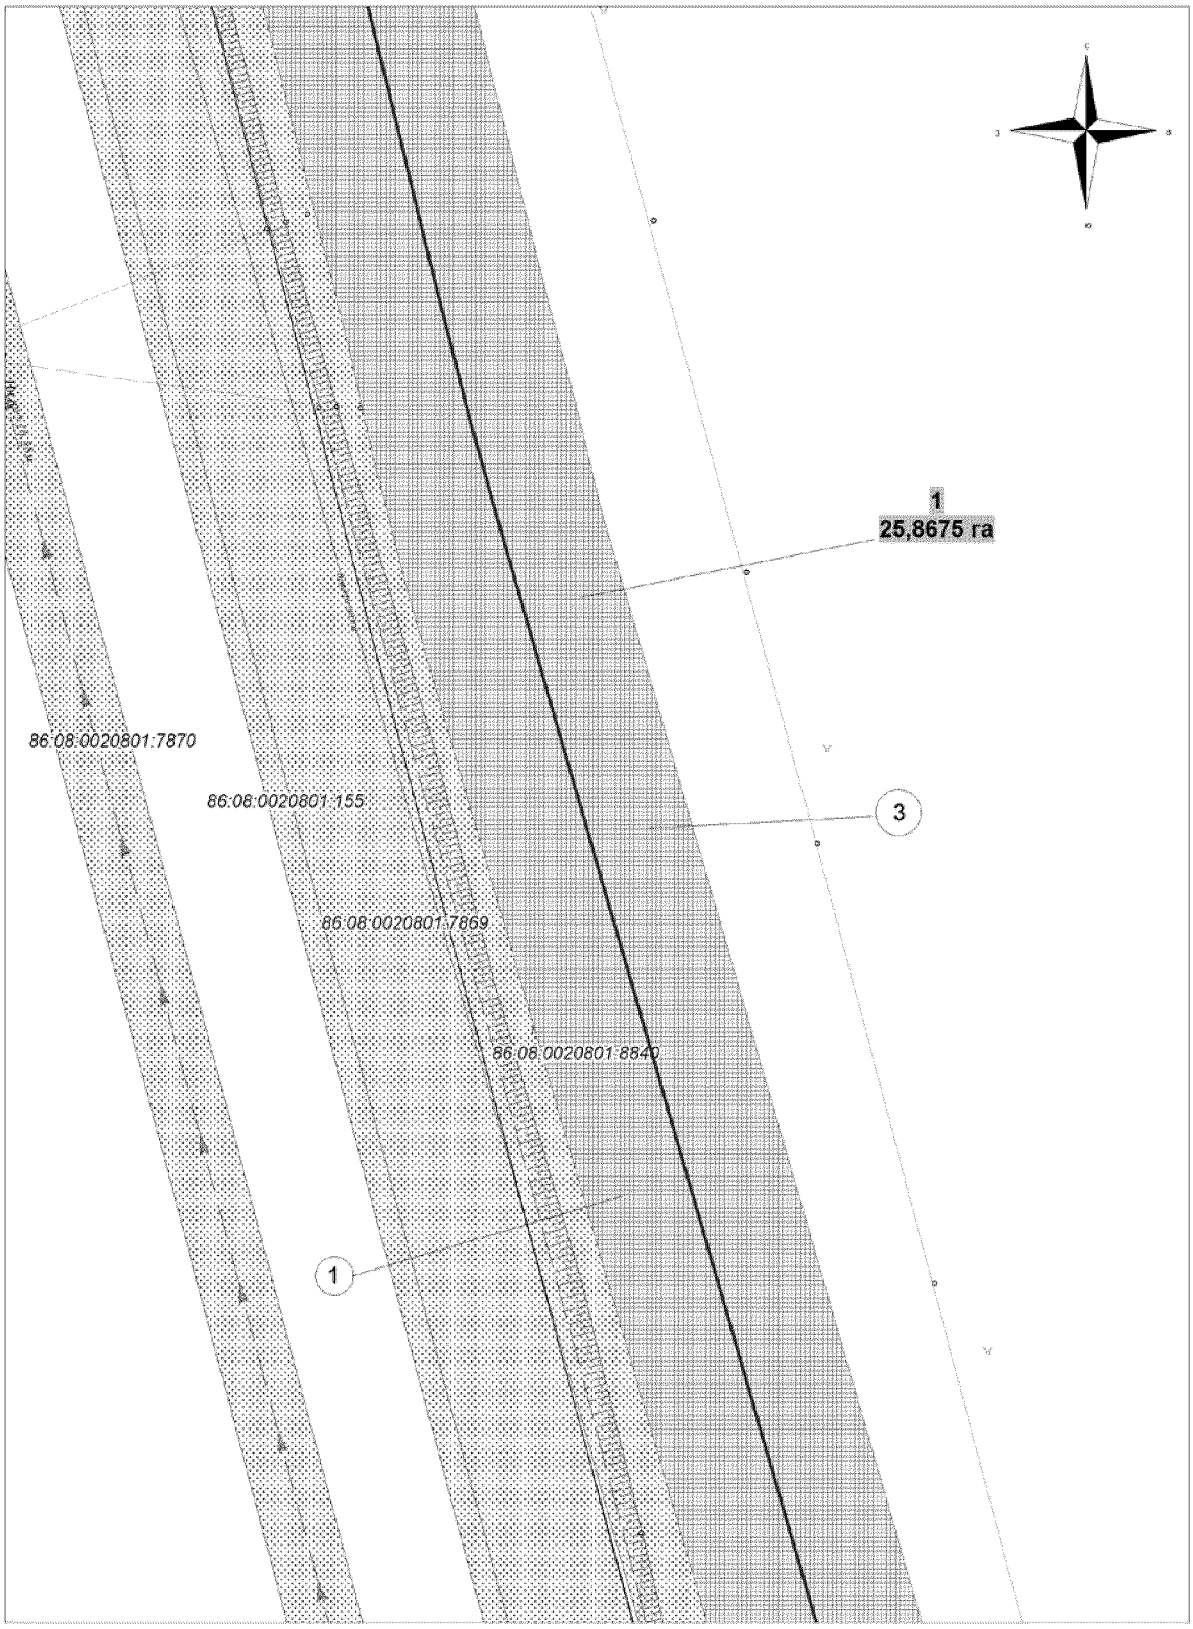


Основная часть проекта планировки территории
для размещения линейного объекта регионального
значения Ханты-Мансийского автономного округа - Югры
"Трубопроводы Юганского региона
строительства 2016-2017 г.г"
Землепользователь: ОАО "НК "Роснефть"
Масштаб 1 : 1 000

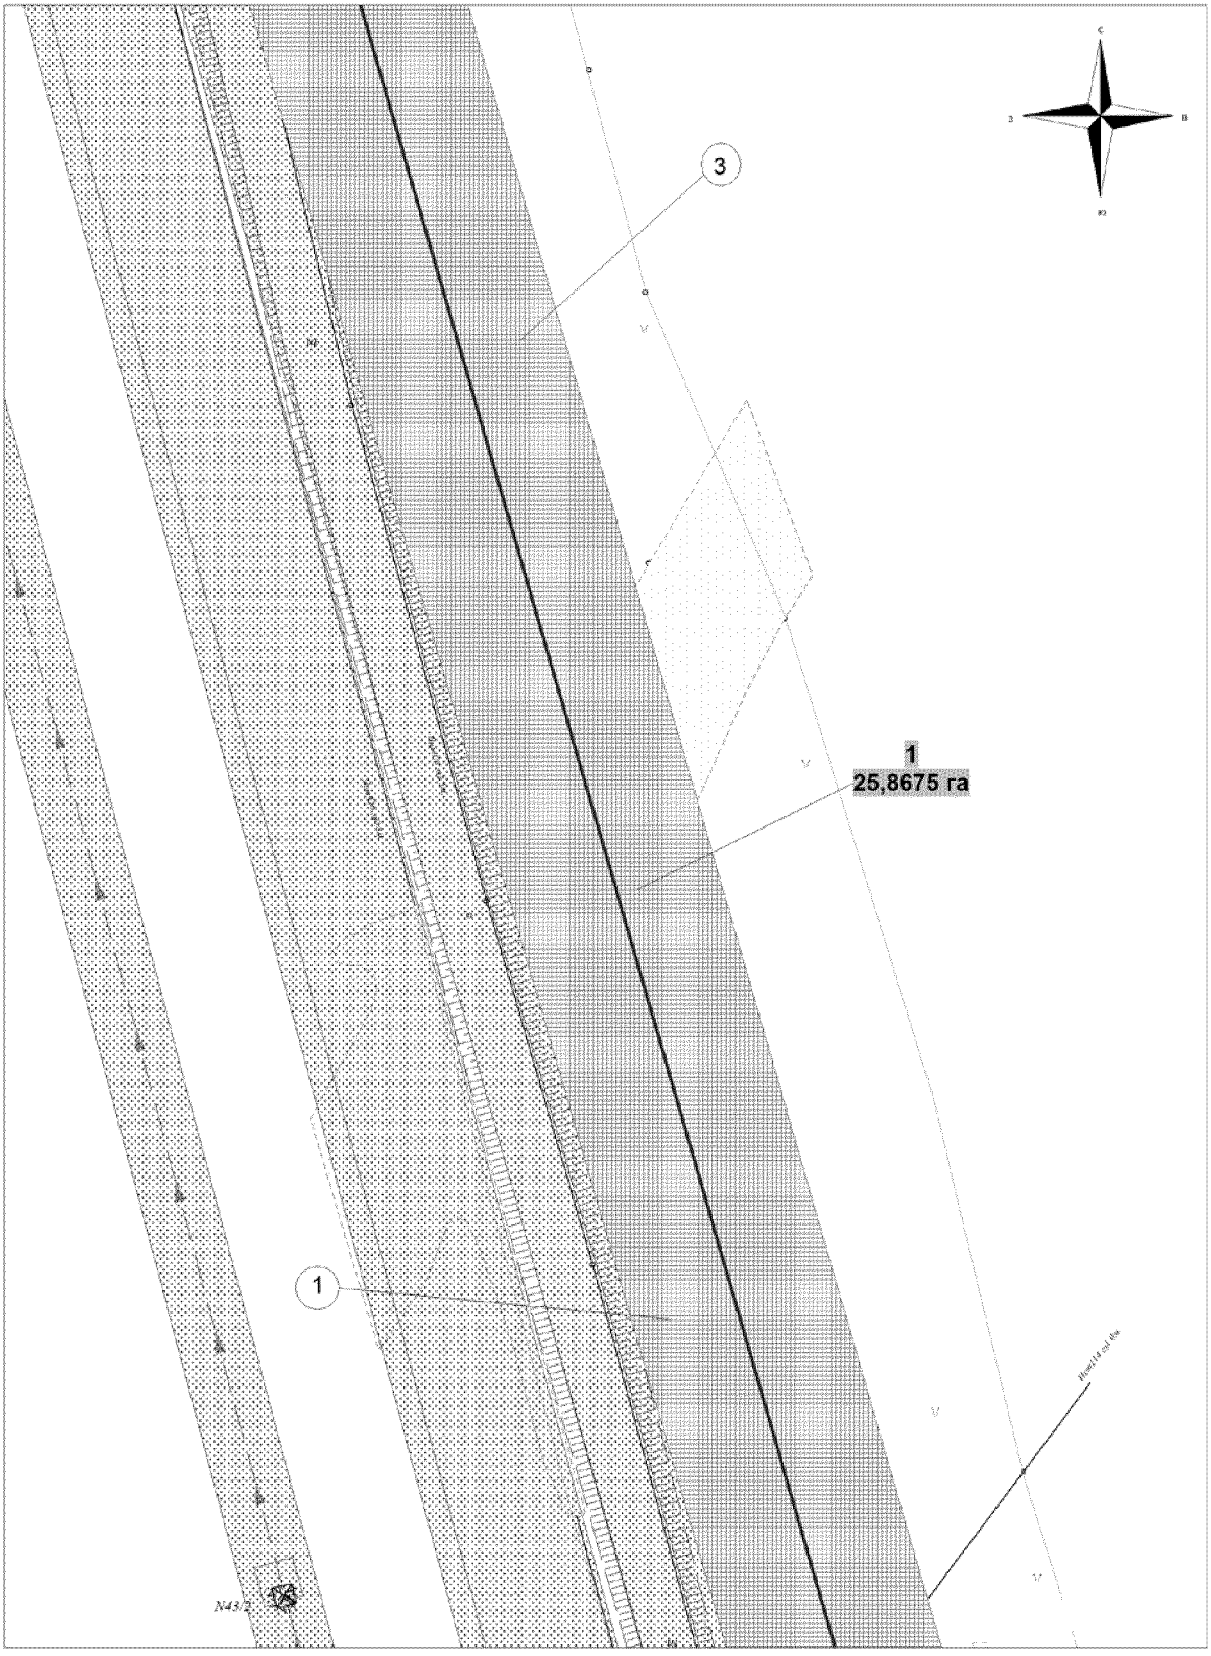


Основная часть проекта планировки территории
для размещения линейного объекта регионального
значения Ханты-Мансийского автономного округа - Югры
"Трубопроводы Юганского региона
строительства 2016-2017 г.г"
Землепользователь: ОАО "НК "Роснефть"
Масштаб 1 : 1 000

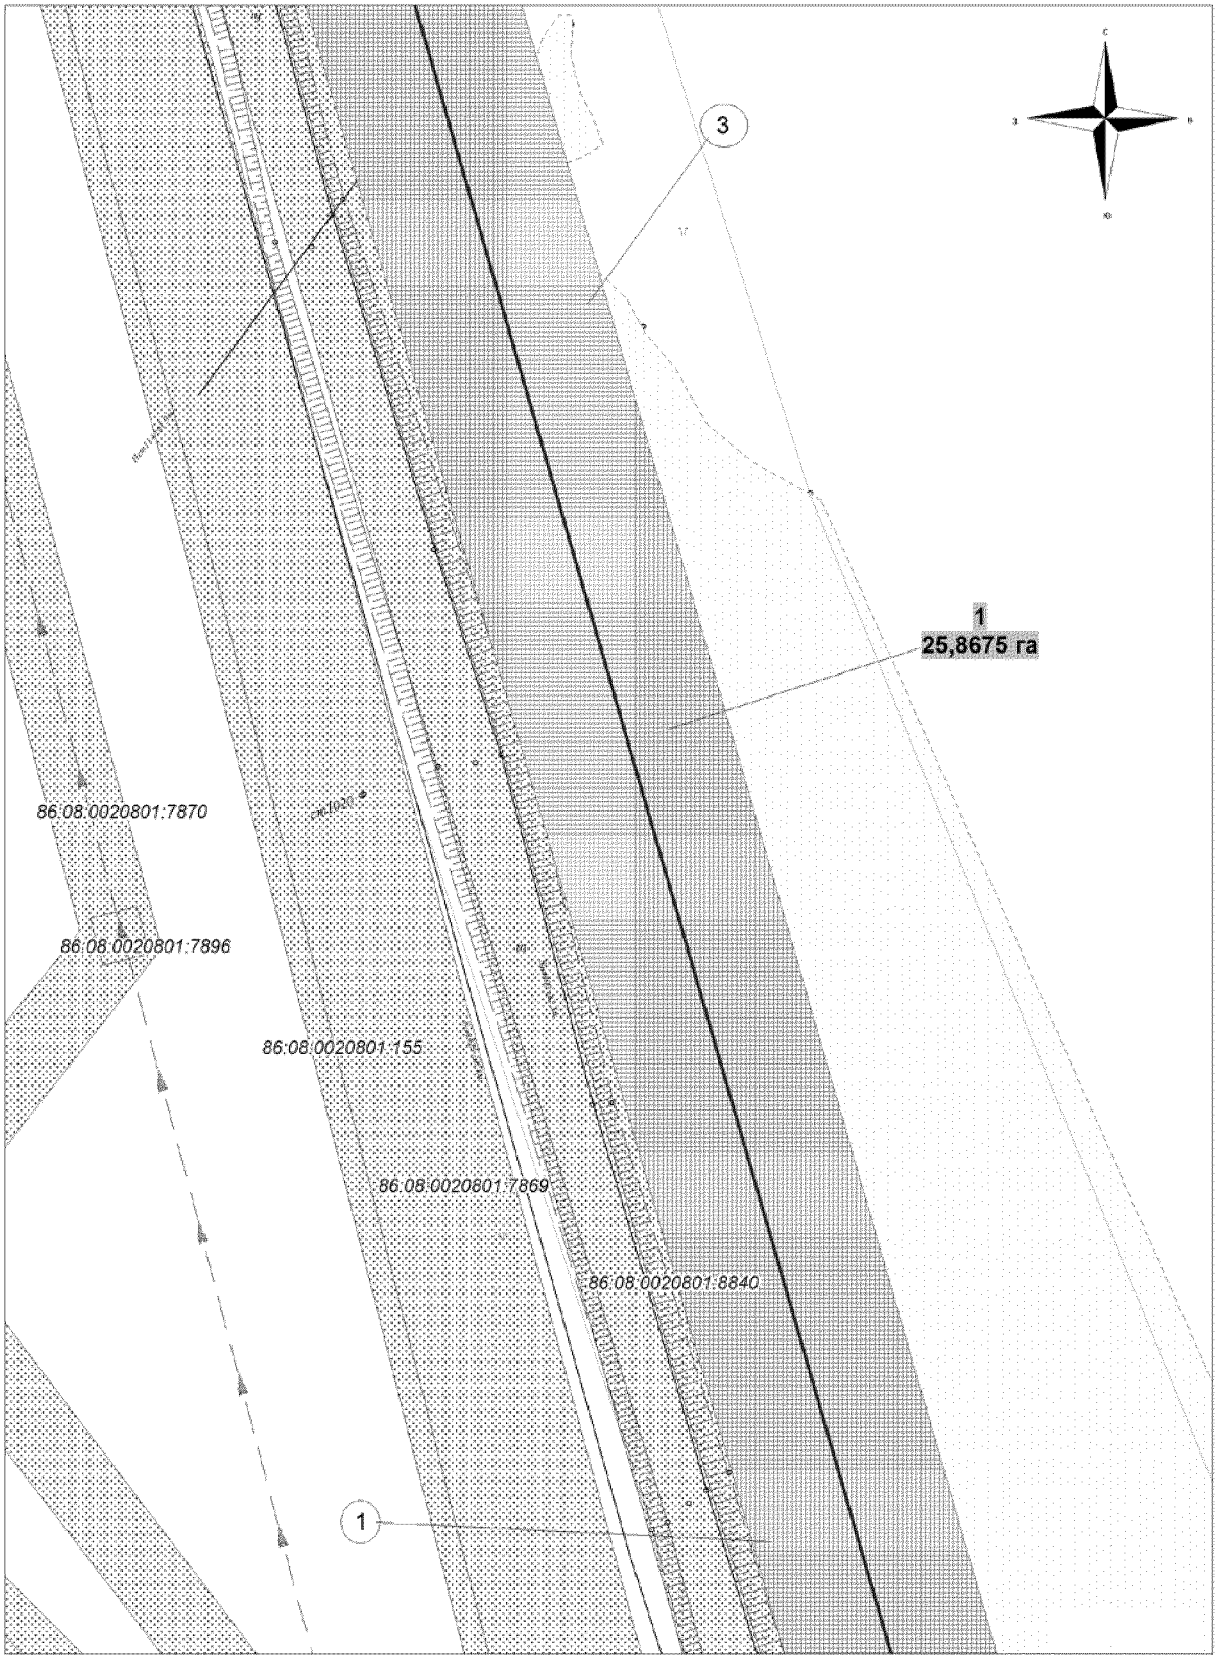


Основная часть проекта планировки территории
для размещения линейного объекта регионального
значения Ханты-Мансийского автономного округа - Югры
"Трубопроводы Юганского региона
строительства 2016-2017 г.г"
Землепользователь: ОАО "НК "Роснефть"
Масштаб 1 : 1 000

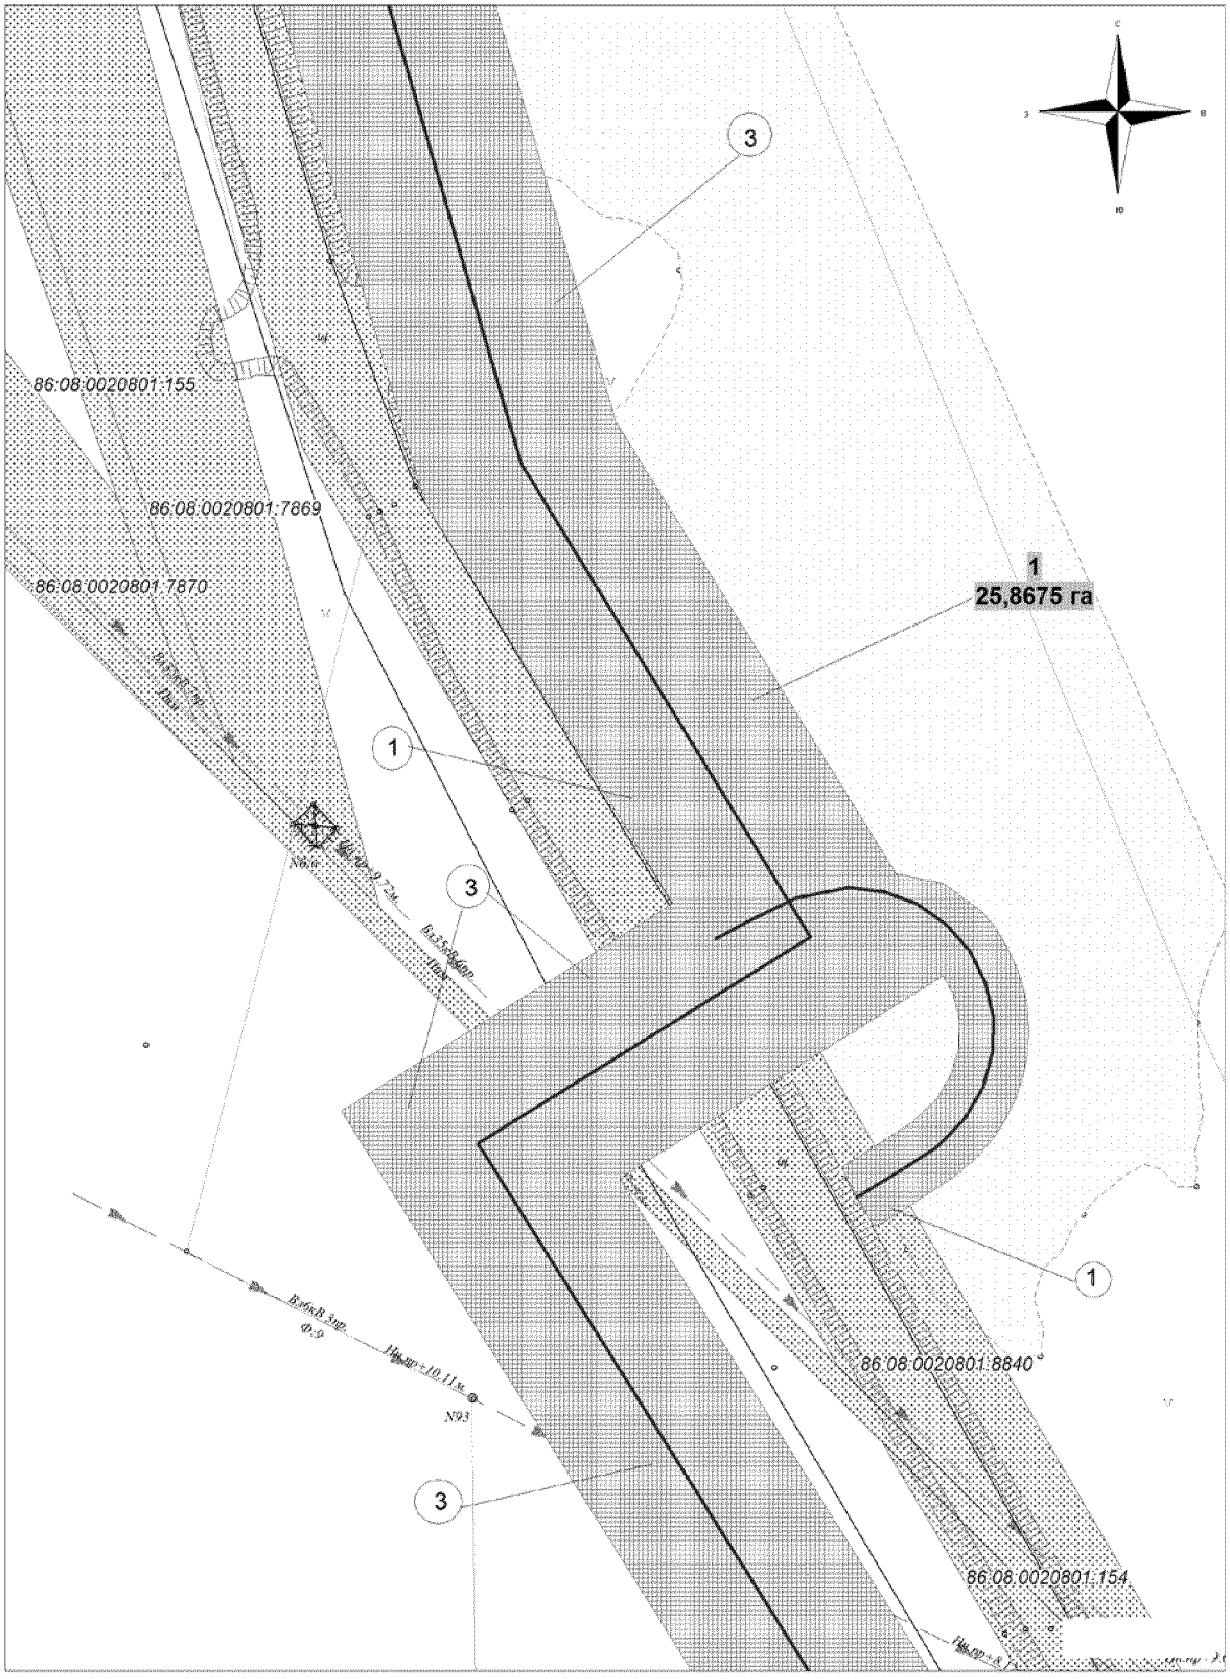


Основная часть проекта планировки территории
для размещения линейного объекта регионального
значения Ханты-Мансийского автономного округа - Югры
"Трубопроводы Юганского региона
строительства 2016-2017 г.г"
Землепользователь: ОАО "НК "Роснефть"
Масштаб 1 : 1 000

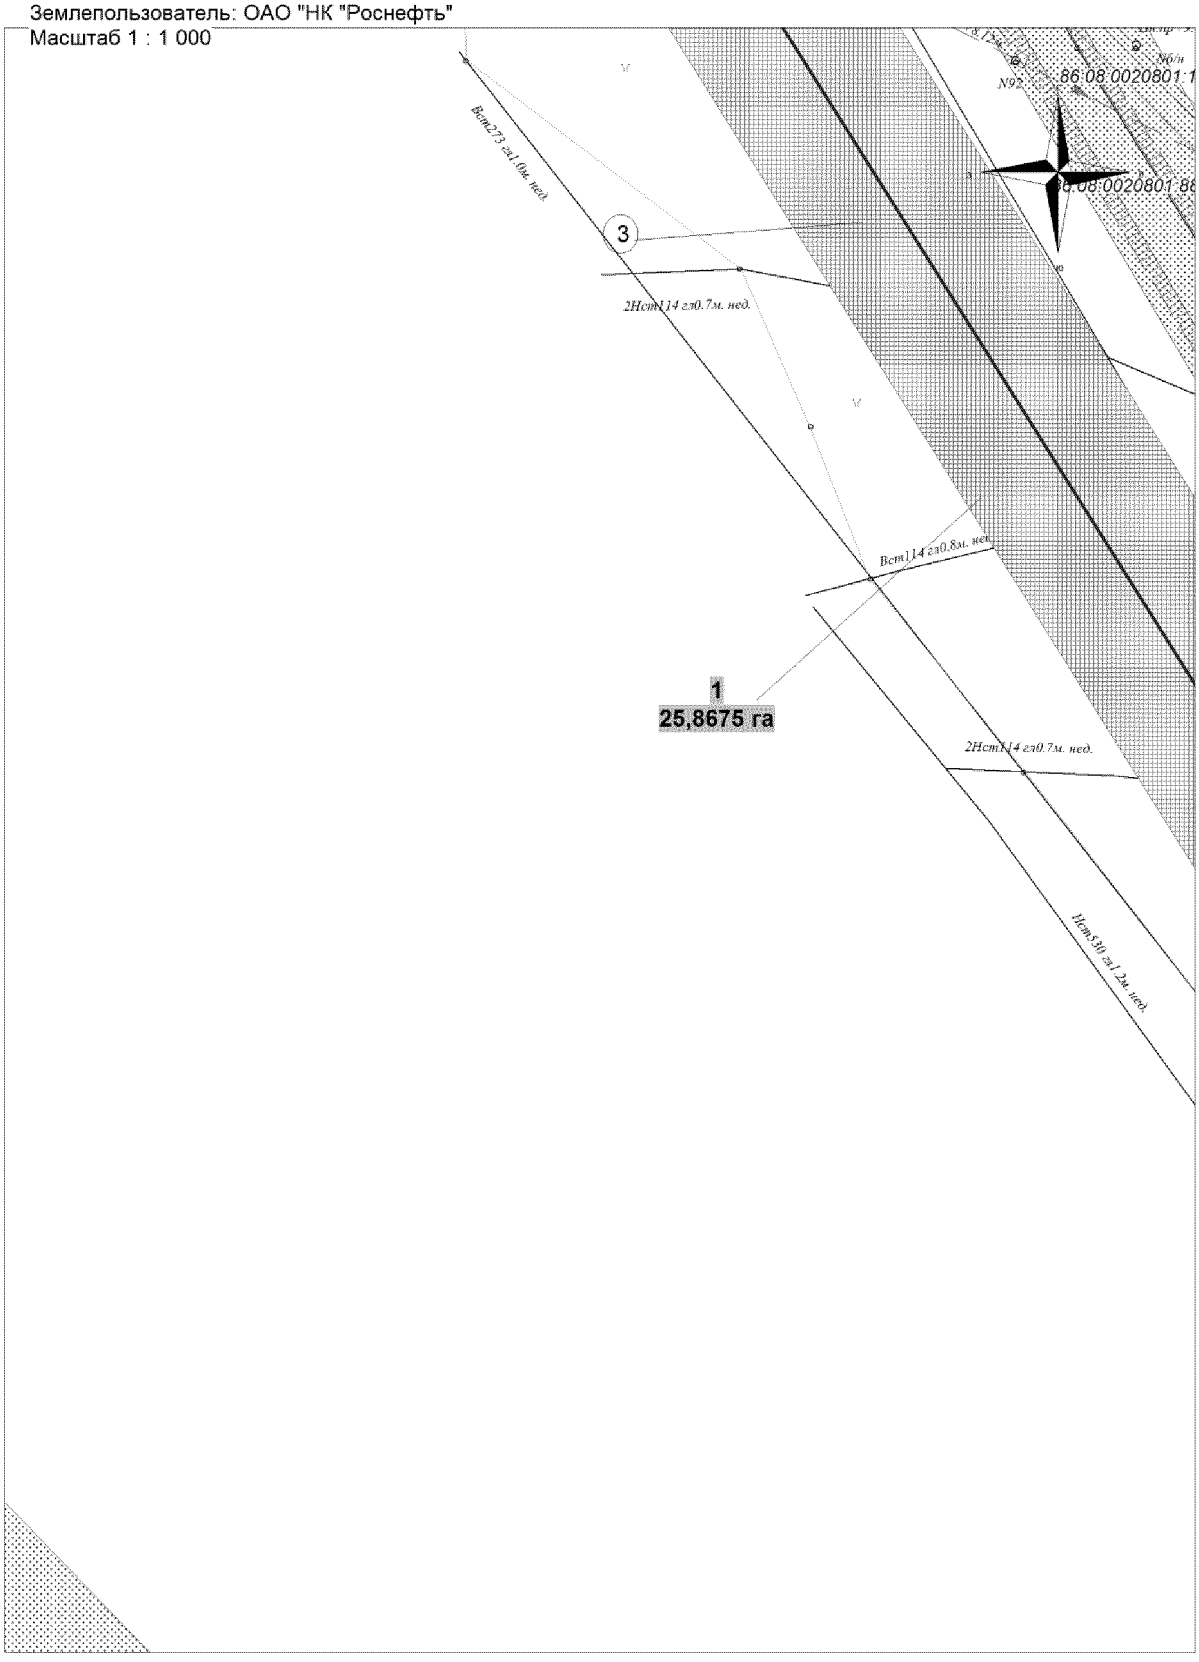


Основная часть проекта планировки территории
для размещения линейного объекта регионального
значения Ханты-Мансийского автономного округа - Югры
"Трубопроводы Юганского региона
строительства 2016-2017 г.г"
Землепользователь: ОАО "НК "Роснефть"
Масштаб 1 : 1 000

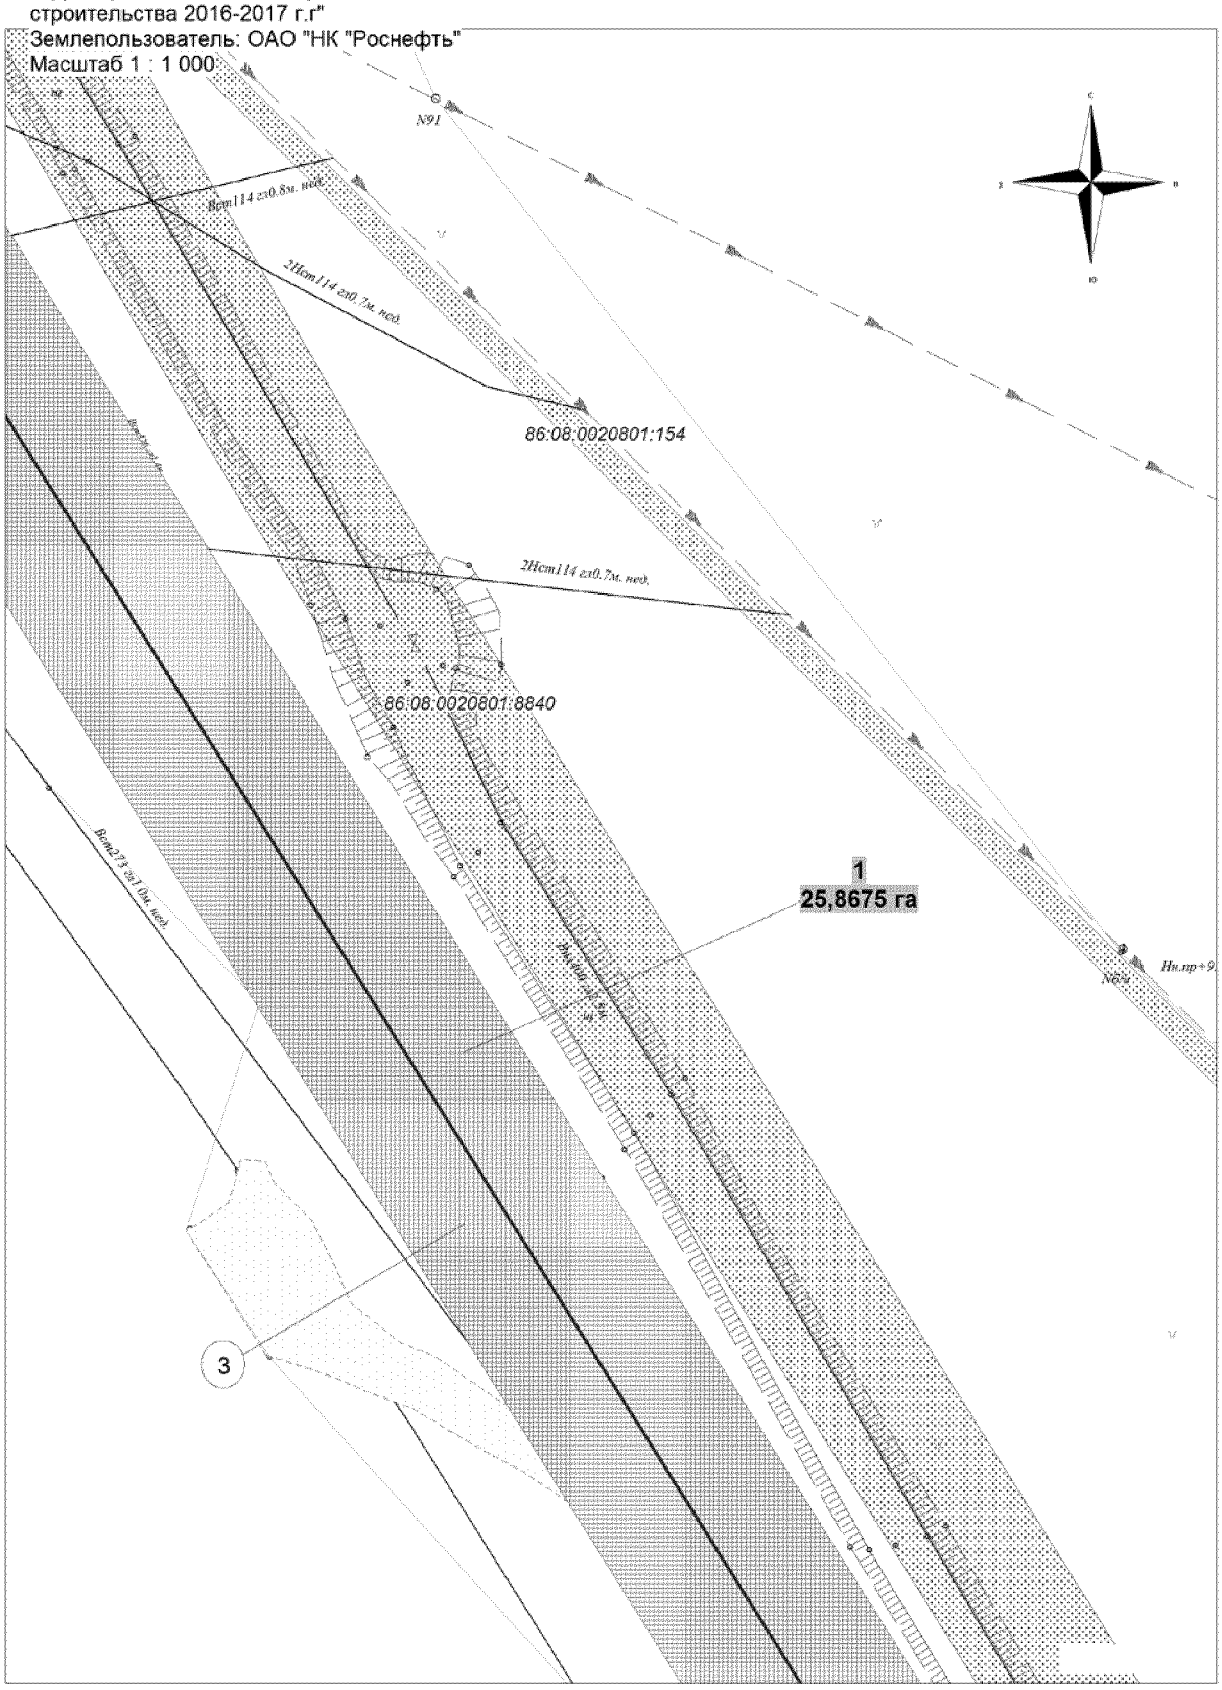


Основная часть проекта планировки территории
для размещения линейного объекта регионального
значения Ханты-Мансийского автономного округа - Югры
"Трубопроводы Юганского региона
строительства 2016-2017 г.г"
Землепользователь: ОАО "НК "Роснефть"
Масштаб 1 : 1 000

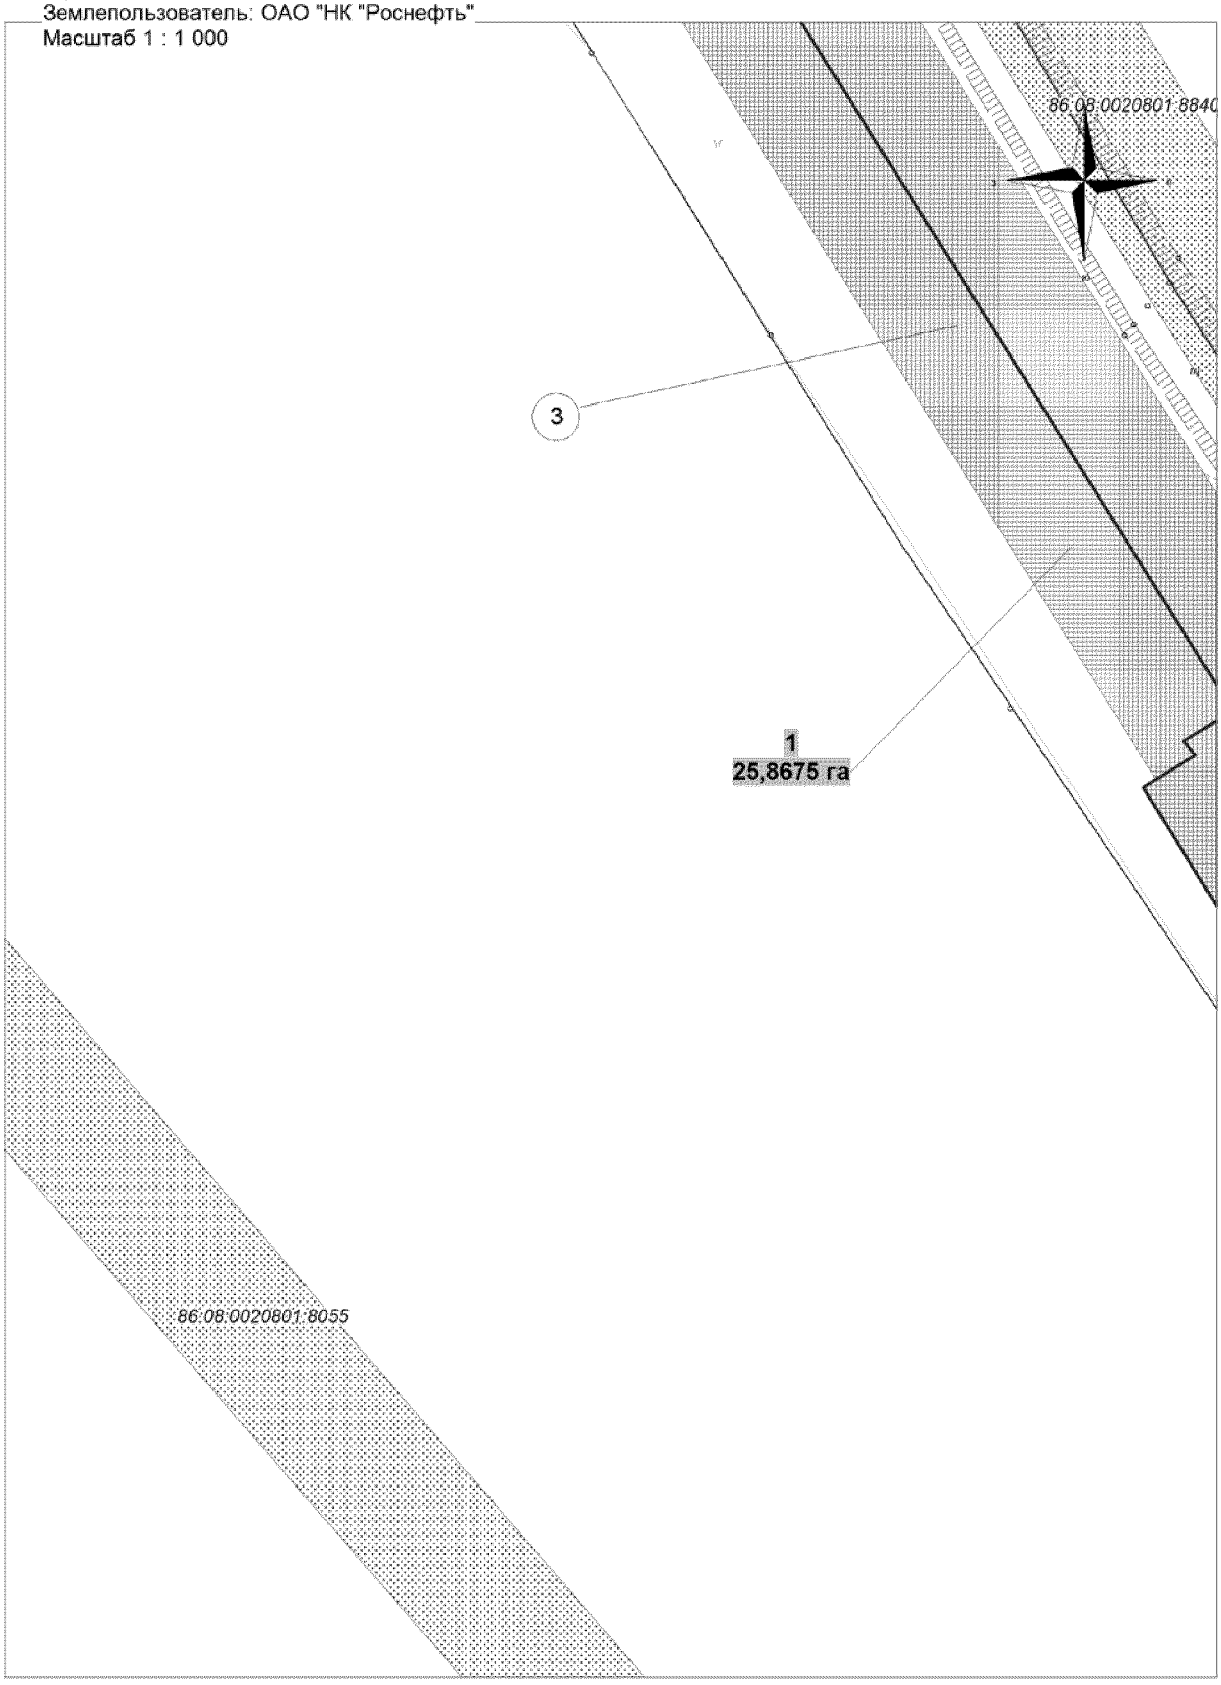


Основная часть проекта планировки территории
для размещения линейного объекта регионального
значения Ханты-Мансийского автономного округа - Югры
"Трубопроводы Юганского региона
строительства 2016-2017 г.г"
Землепользователь: ОАО "НК "Роснефть"
Масштаб 1 : 1 000

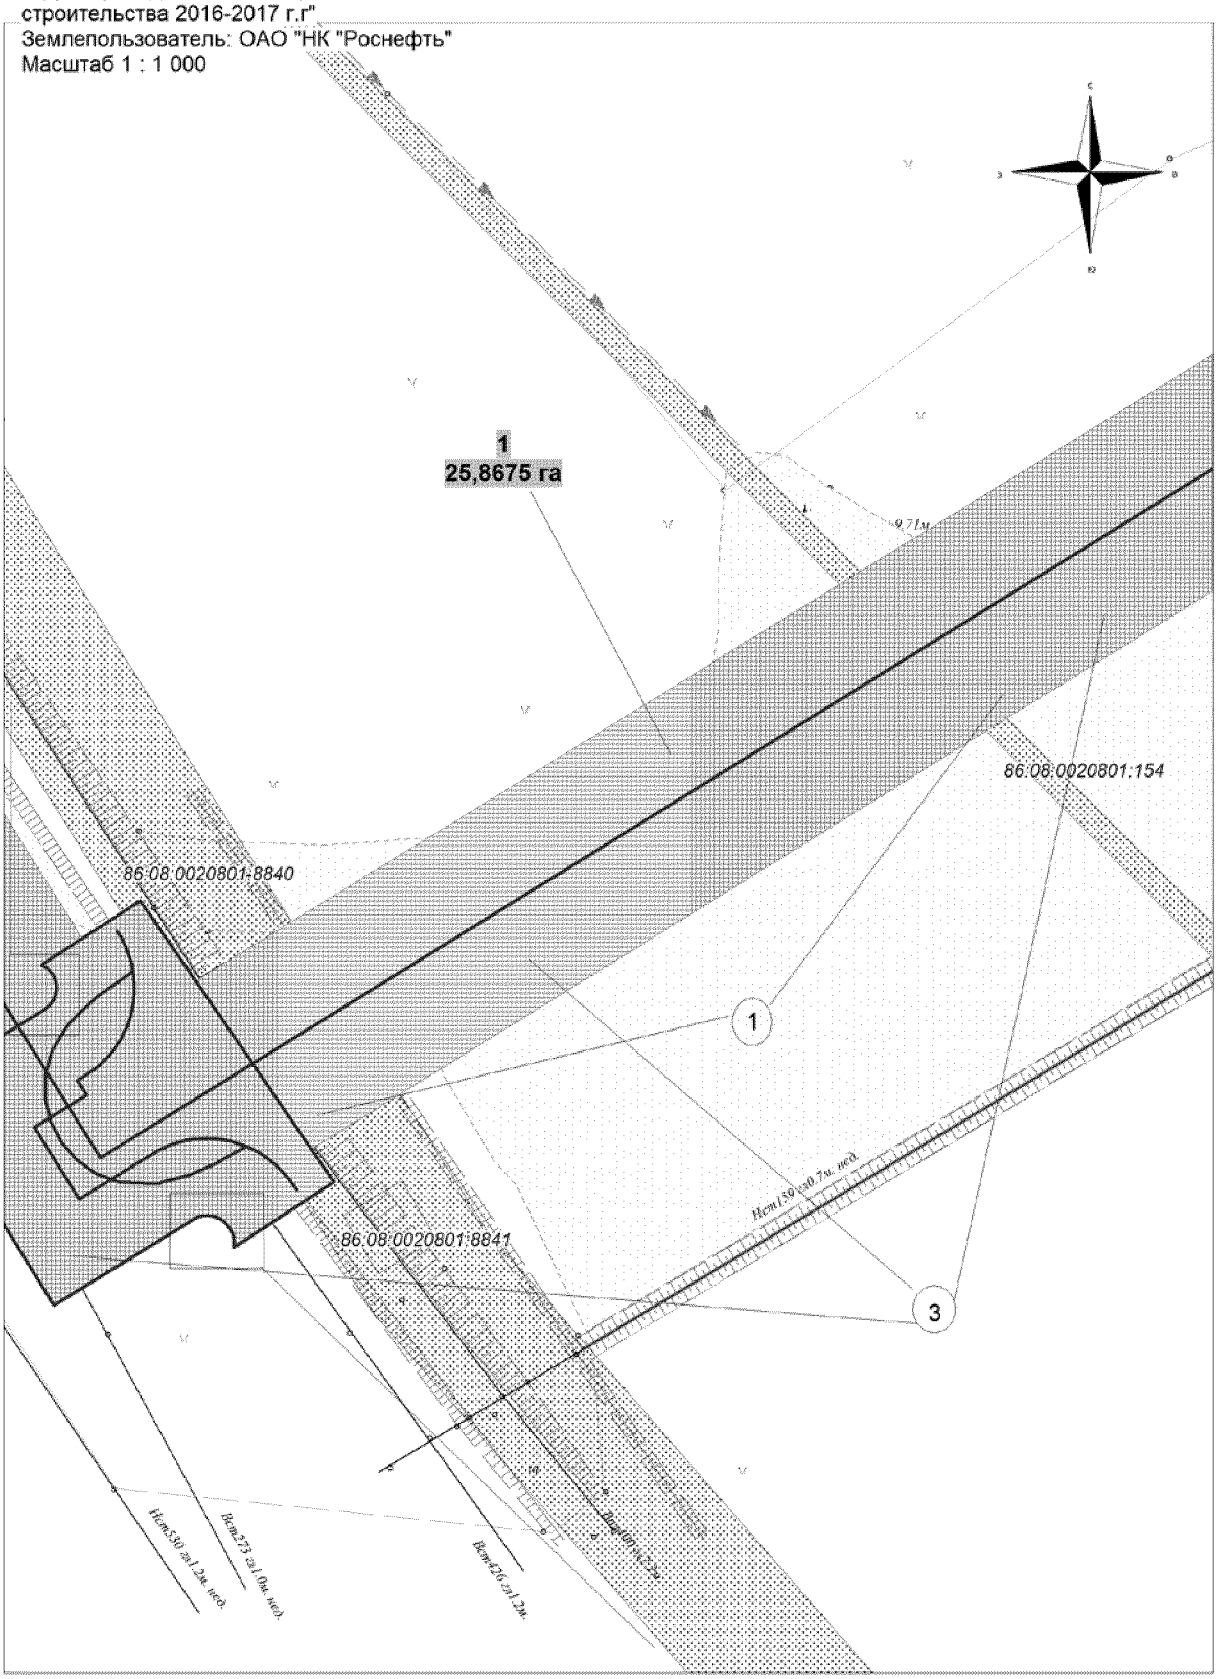


Основная часть проекта планировки территории
для размещения линейного объекта регионального
значения Ханты-Мансийского автономного округа - Югры
"Трубопроводы Юганского региона
строительства 2016-2017 г.г"
Землепользователь: ОАО "НК "Роснефть"
Масштаб 1 : 1 000

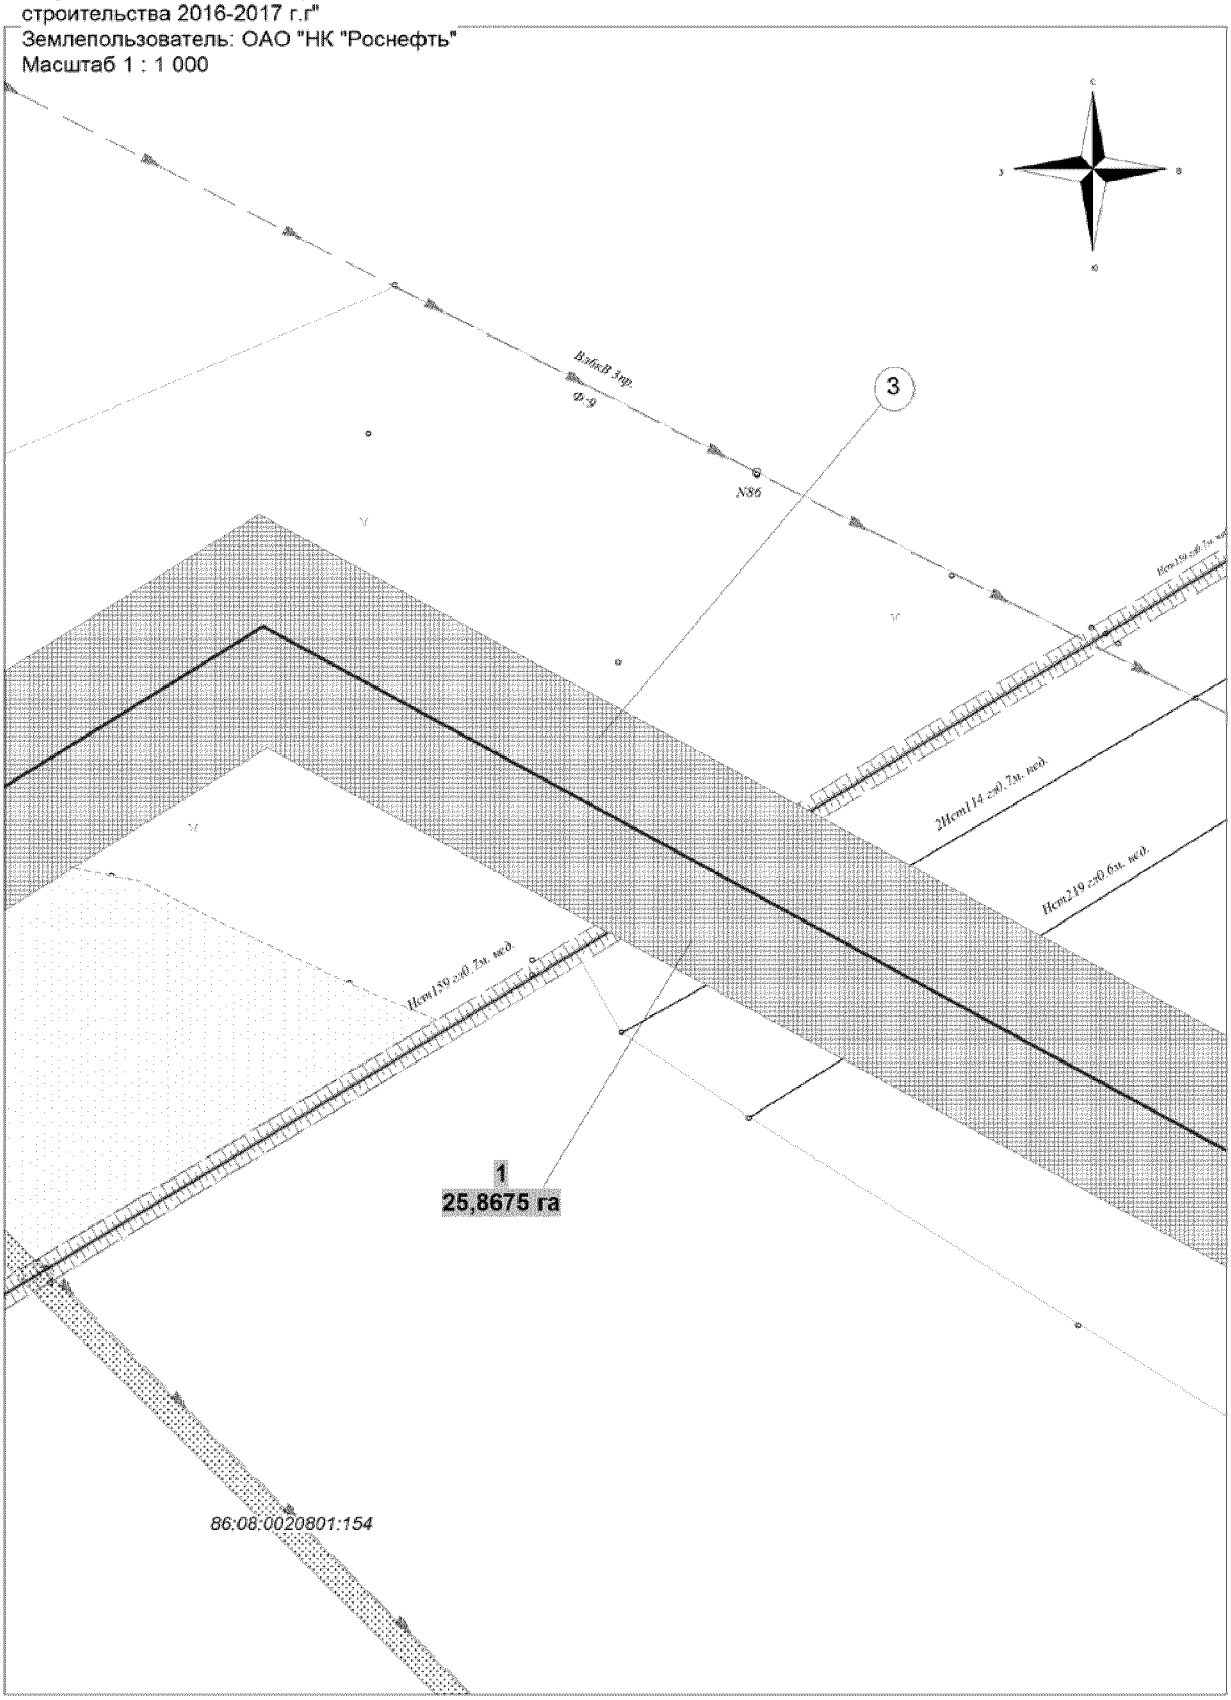


Основная часть проекта планировки территории
для размещения линейного объекта регионального
значения Ханты-Мансийского автономного округа - Югры
"Трубопроводы Юганского региона
строительства 2016-2017 г.г"
Землепользователь: ОАО "НК "Роснефть"
Масштаб 1 : 1 000

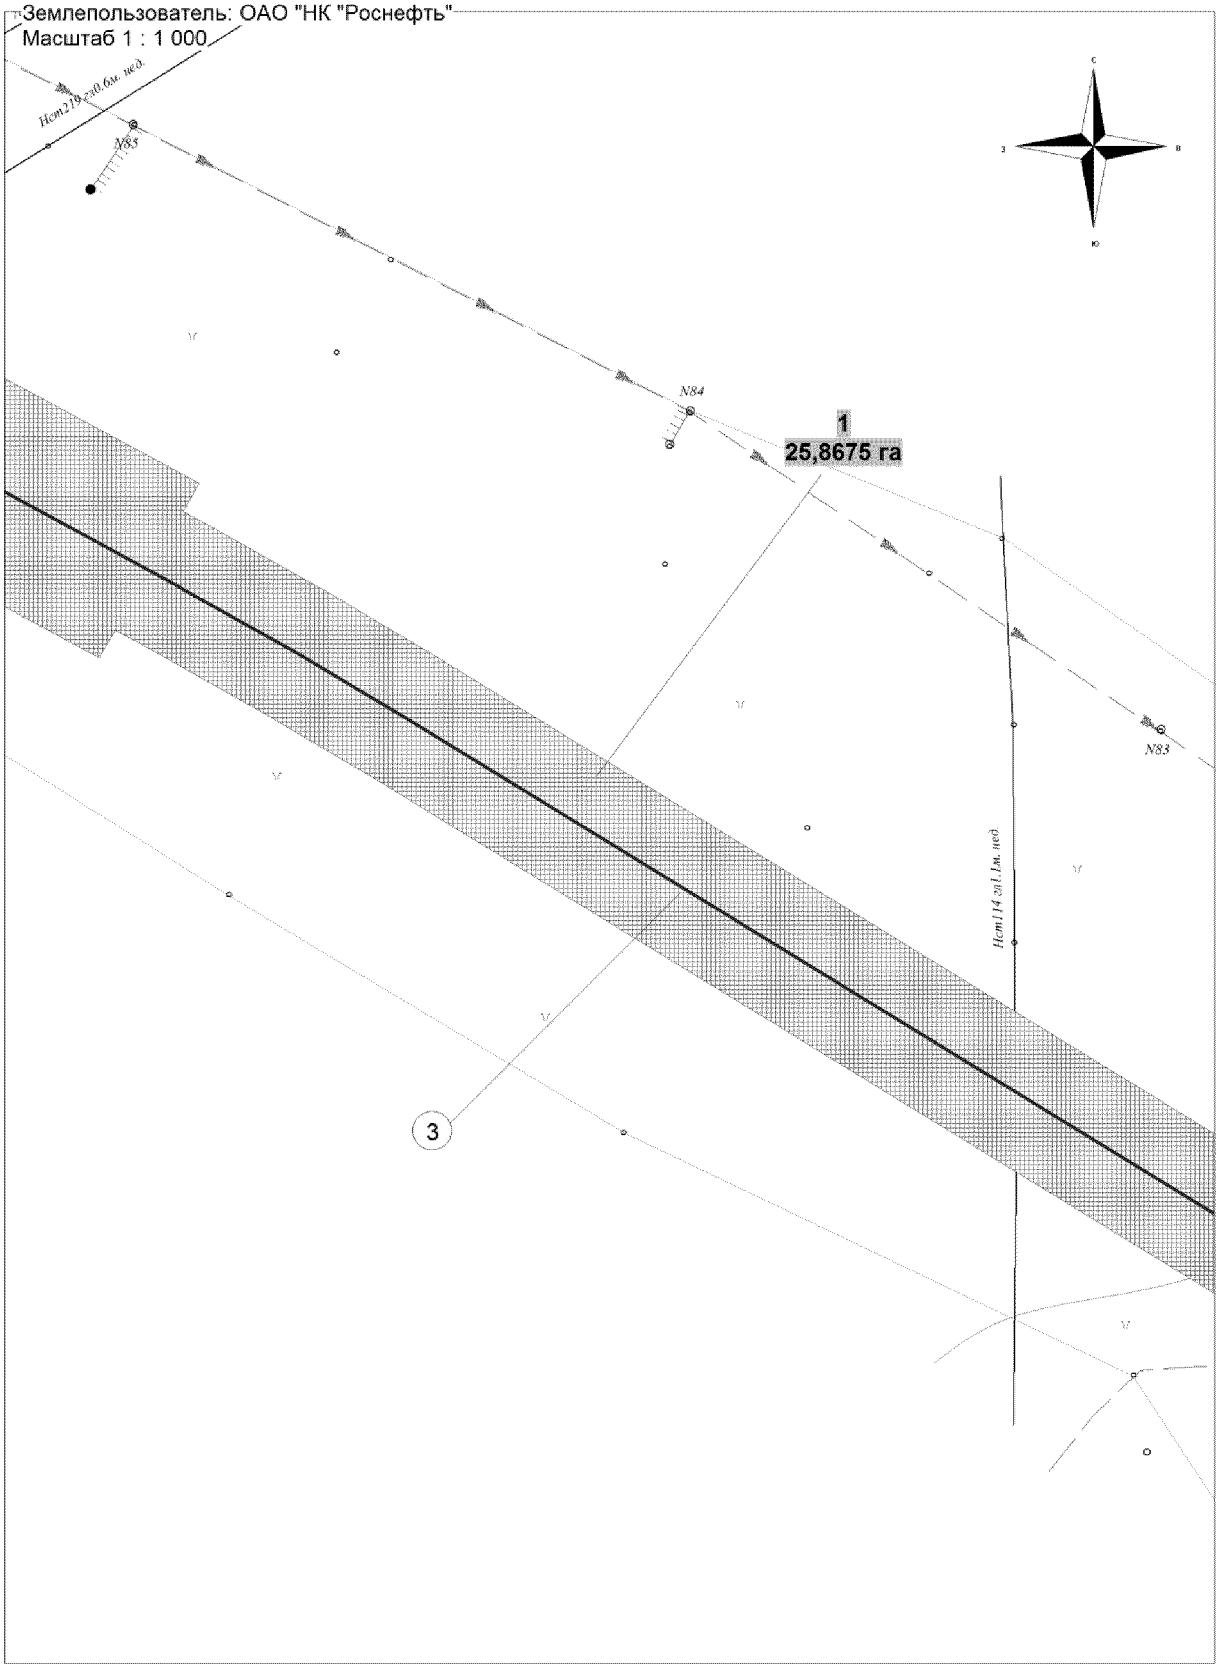


Основная часть проекта планировки территории
для размещения линейного объекта регионального
значения Ханты-Мансийского автономного округа - Югры
"Трубопроводы Юганского региона
строительства 2016-2017 г.г"
Землепользователь: ОАО "НК "Роснефть"
Масштаб 1 : 1 000

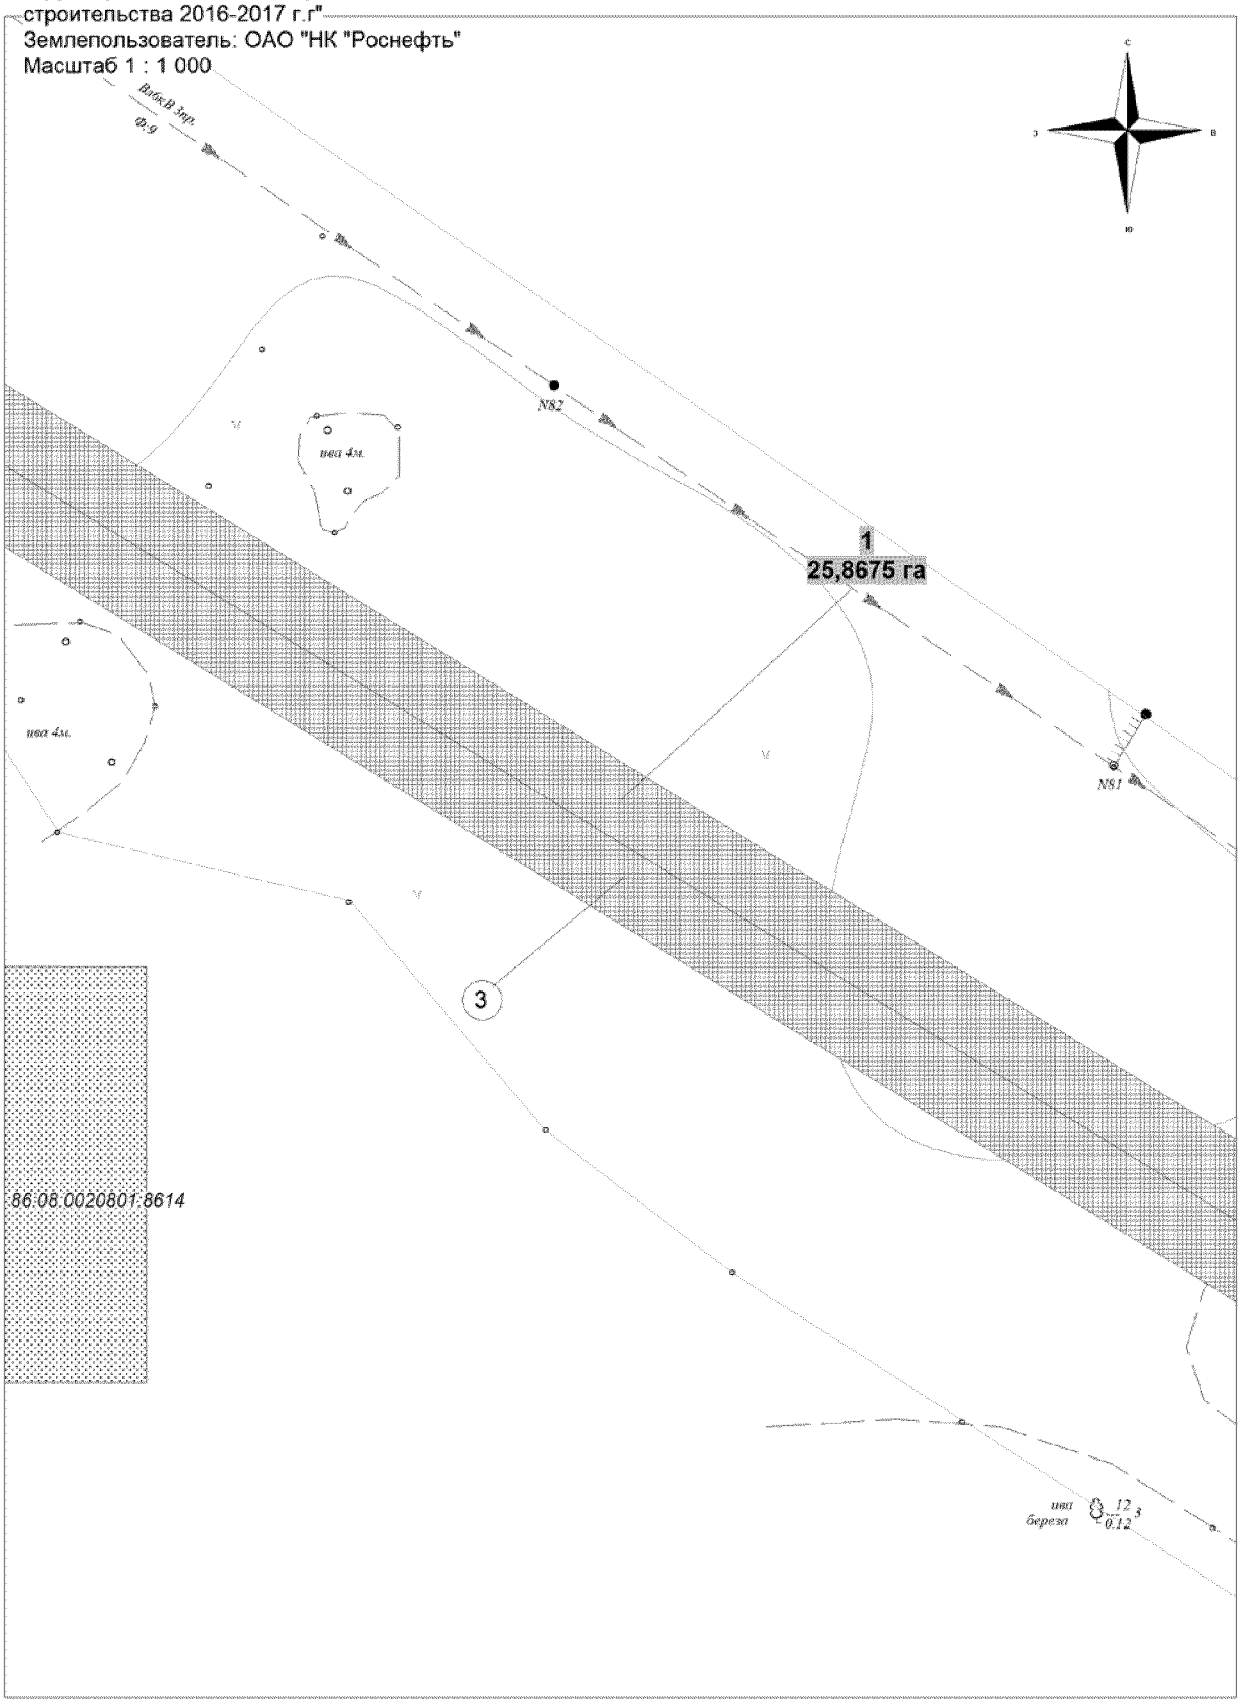


Основная часть проекта планировки территории
для размещения линейного объекта регионального
значения Ханты-Мансийского автономного округа - Югры
"Трубопроводы Юганского региона
строительства 2016-2017 г.г"
Землепользователь: ОАО "НК "Роснефть"
Масштаб 1 : 1 000

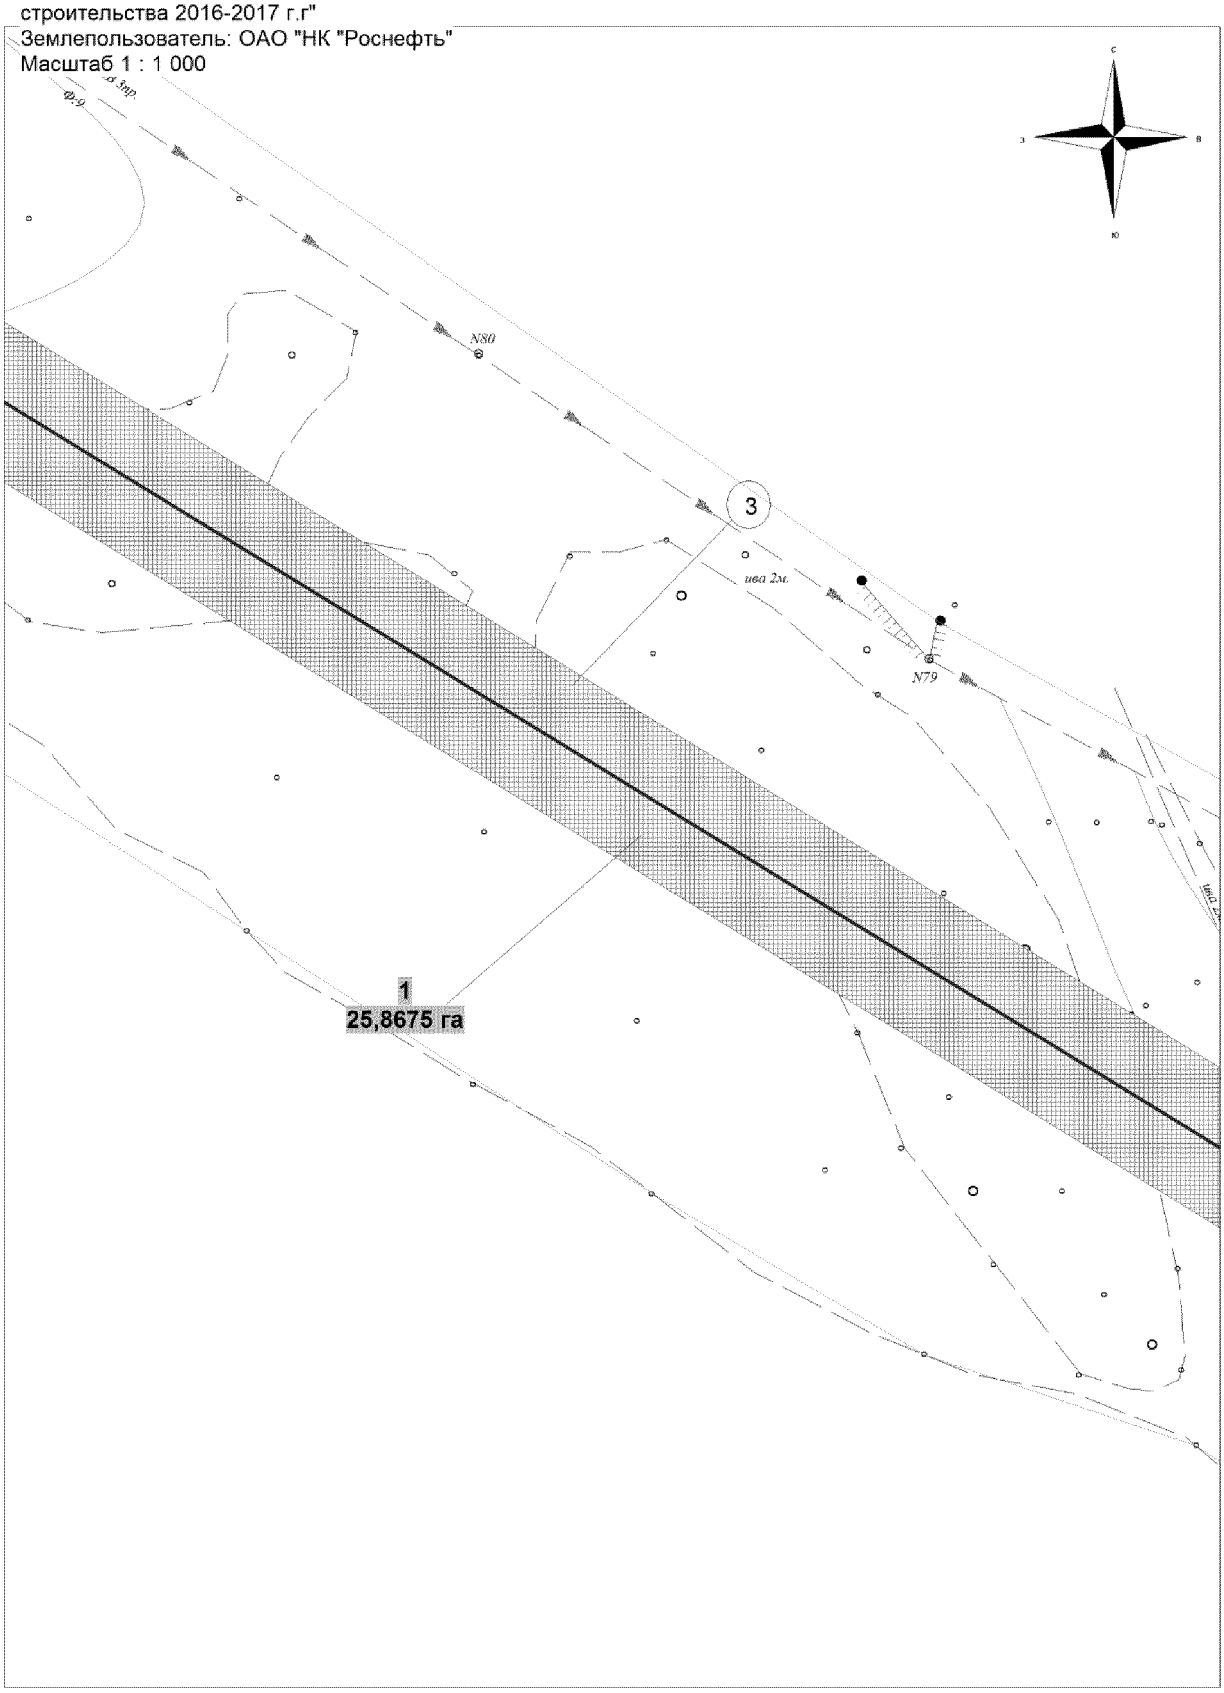


Основная часть проекта планировки территории
для размещения линейного объекта регионального
значения Ханты-Мансийского автономного округа - Югры
"Трубопроводы Юганского региона
строительства 2016-2017 г.г"
Землепользователь: ОАО "НК "Роснефть"
Масштаб 1 : 1 000

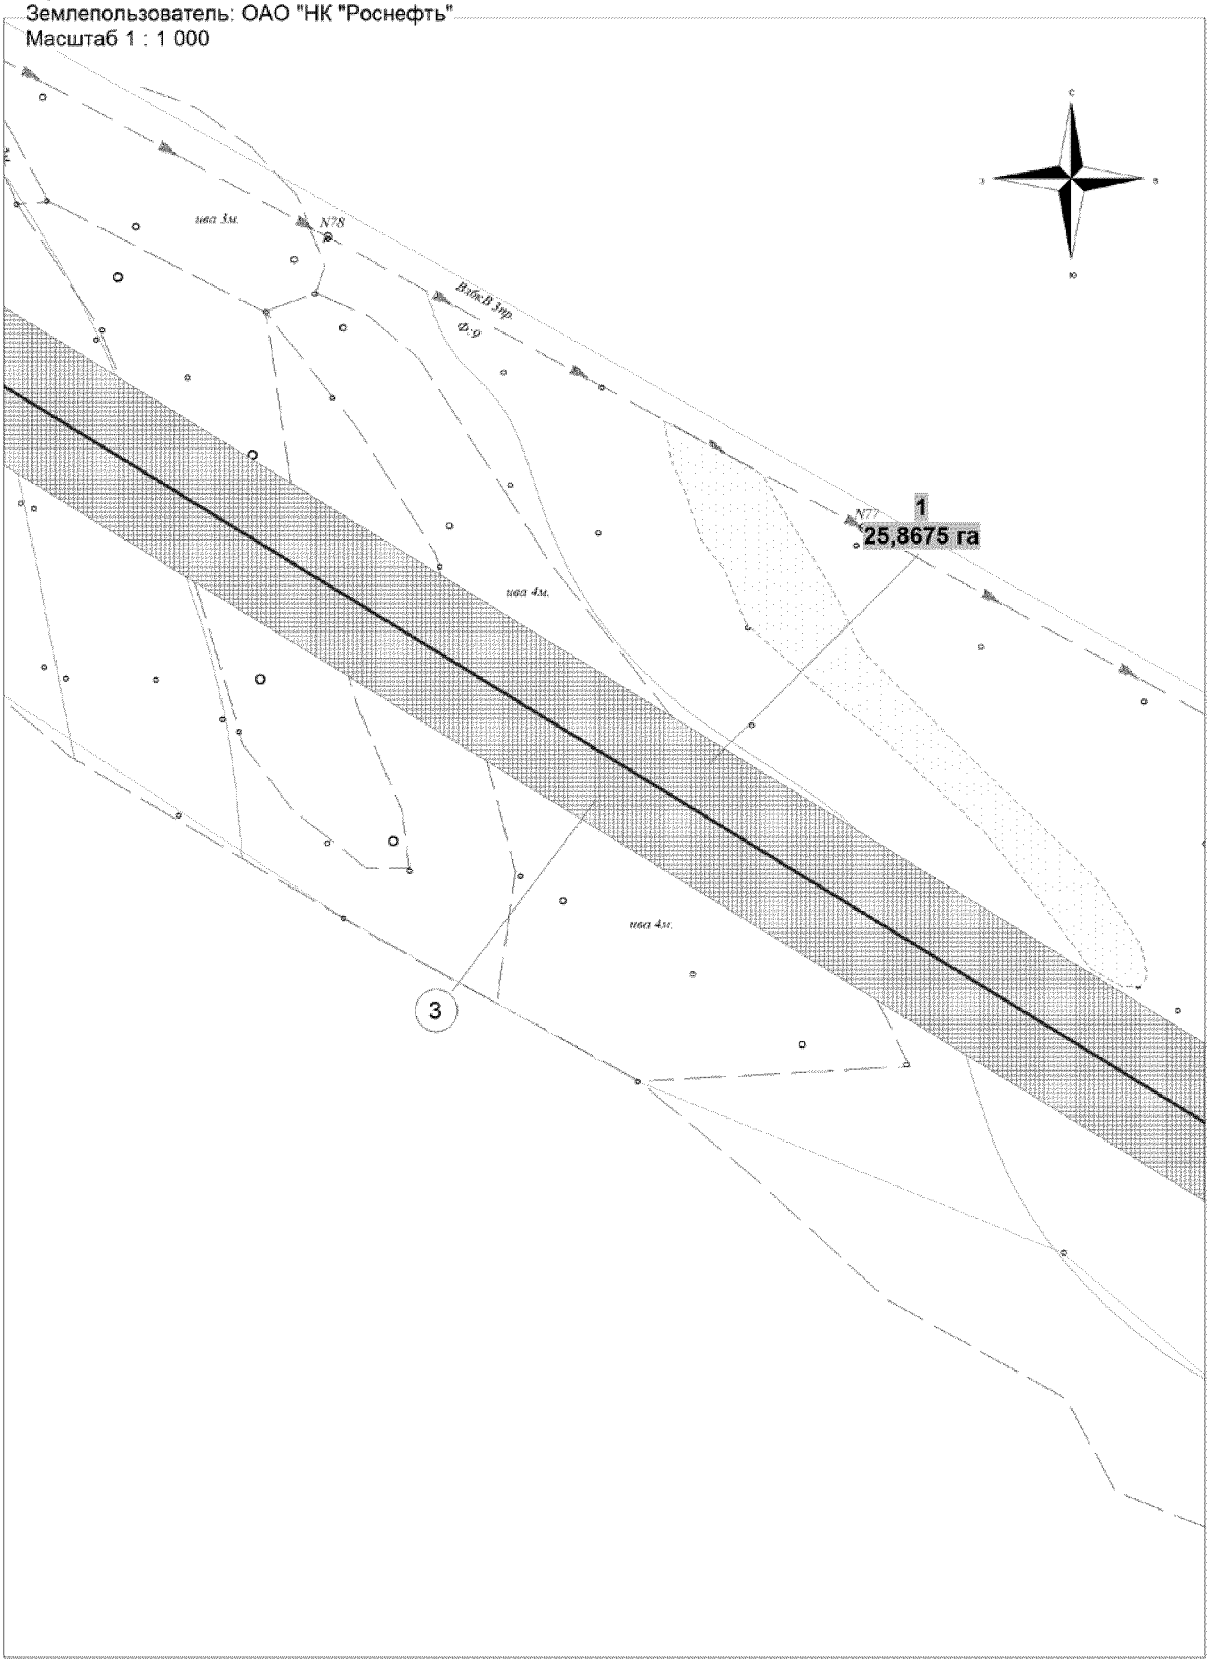


Основная часть проекта планировки территории
для размещения линейного объекта регионального
значения Ханты-Мансийского автономного округа - Югры
"Трубопроводы Юганского региона
строительства 2016-2017 г.г"
Землепользователь: ОАО "НК "Роснефть"
Масштаб 1 : 1 000

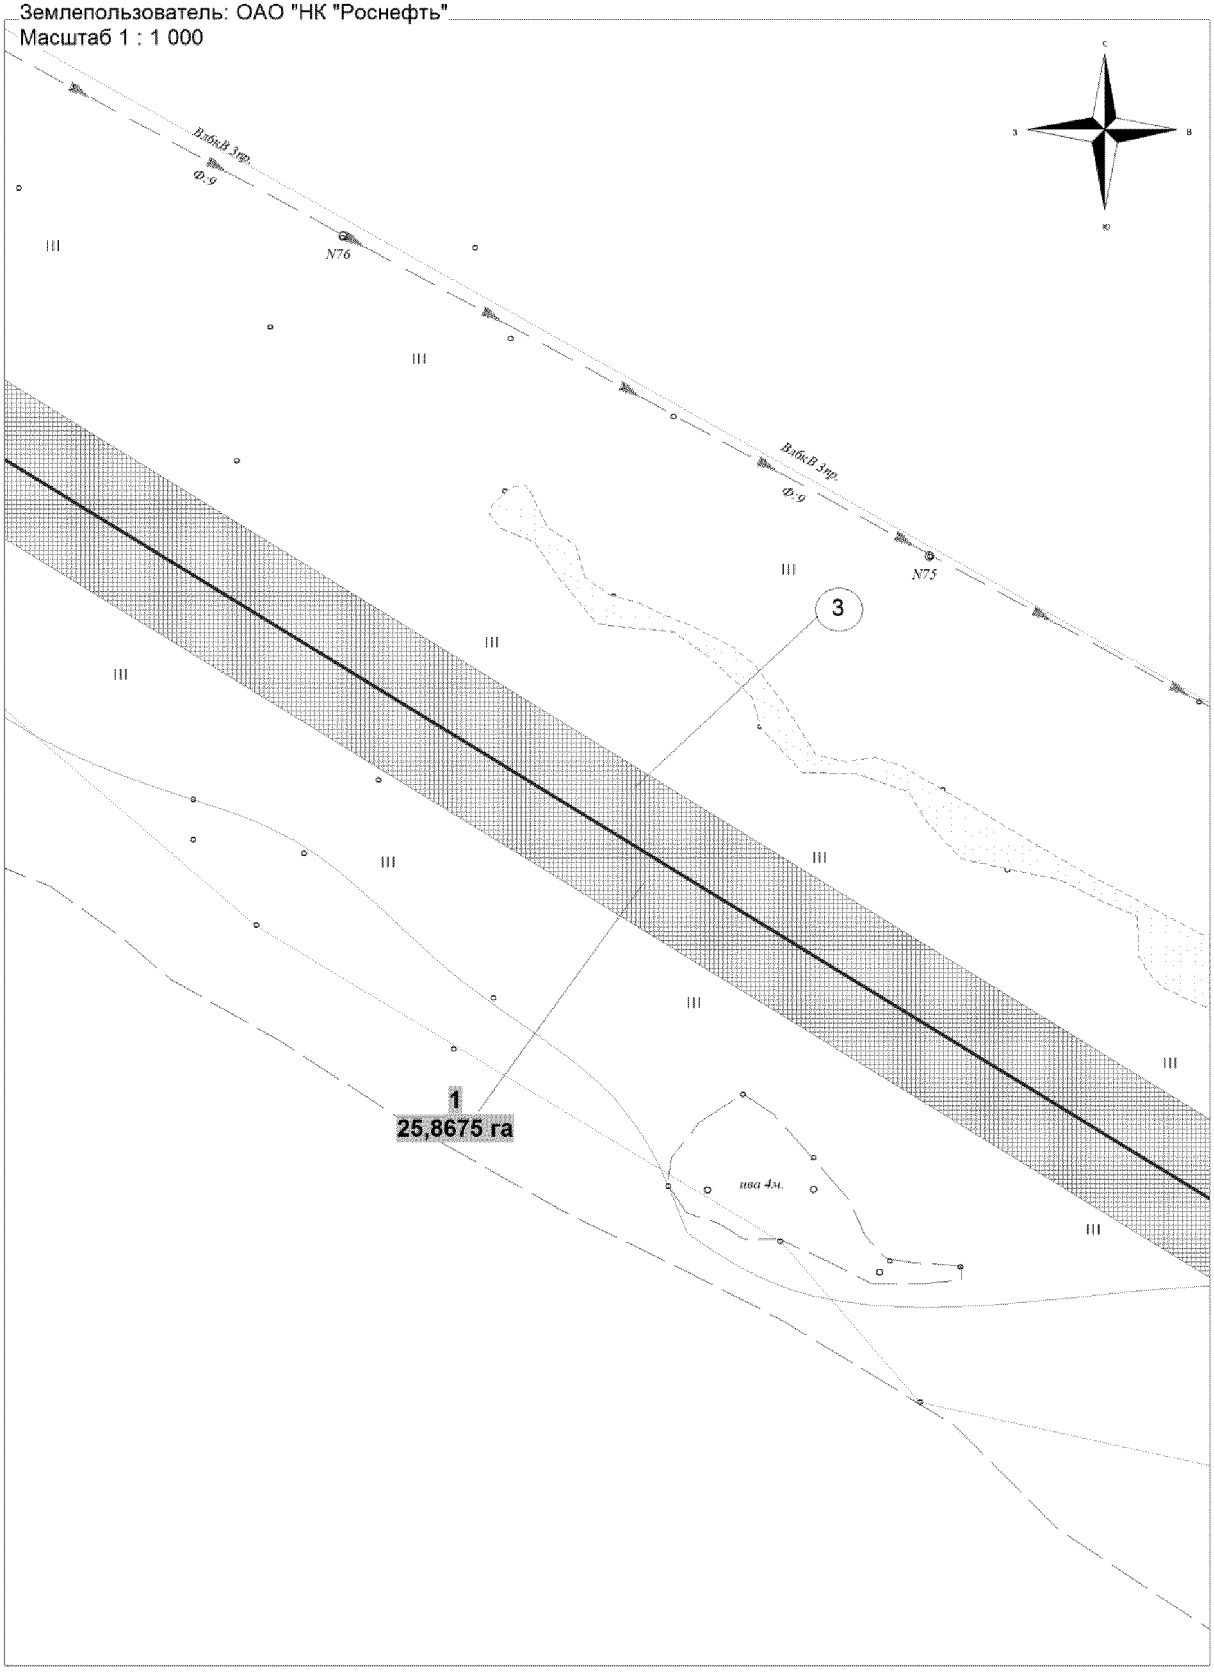


Основная часть проекта планировки территории
для размещения линейного объекта регионального
значения Ханты-Мансийского автономного округа - Югры
"Трубопроводы Юганского региона
строительства 2016-2017 г.г"
Землепользователь: ОАО "НК "Роснефть"
Масштаб 1 : 1 000

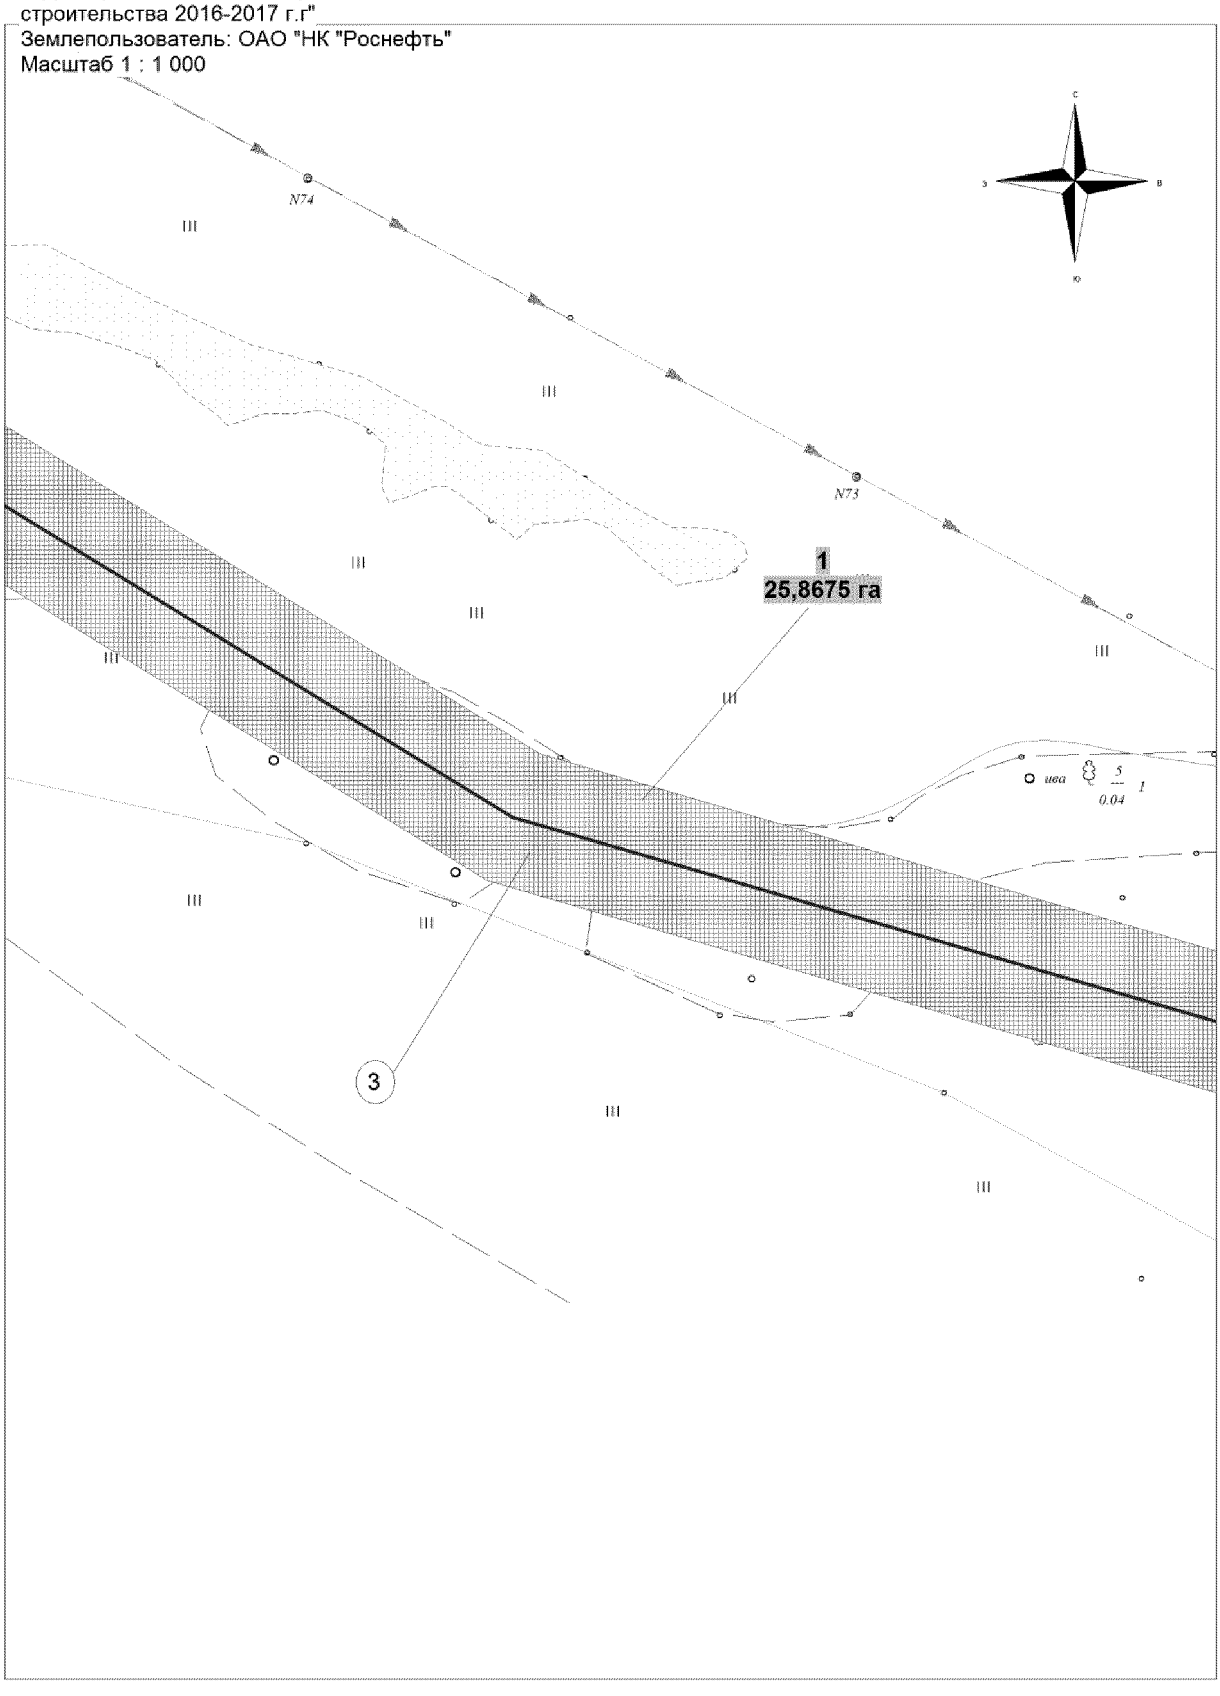


Основная часть проекта планировки территории
для размещения линейного объекта регионального
значения Ханты-Мансийского автономного округа - Югры
"Трубопроводы Юганского региона
строительства 2016-2017 г.г"
Землепользователь: ОАО "НК "Роснефть"
Масштаб 1 : 1 000

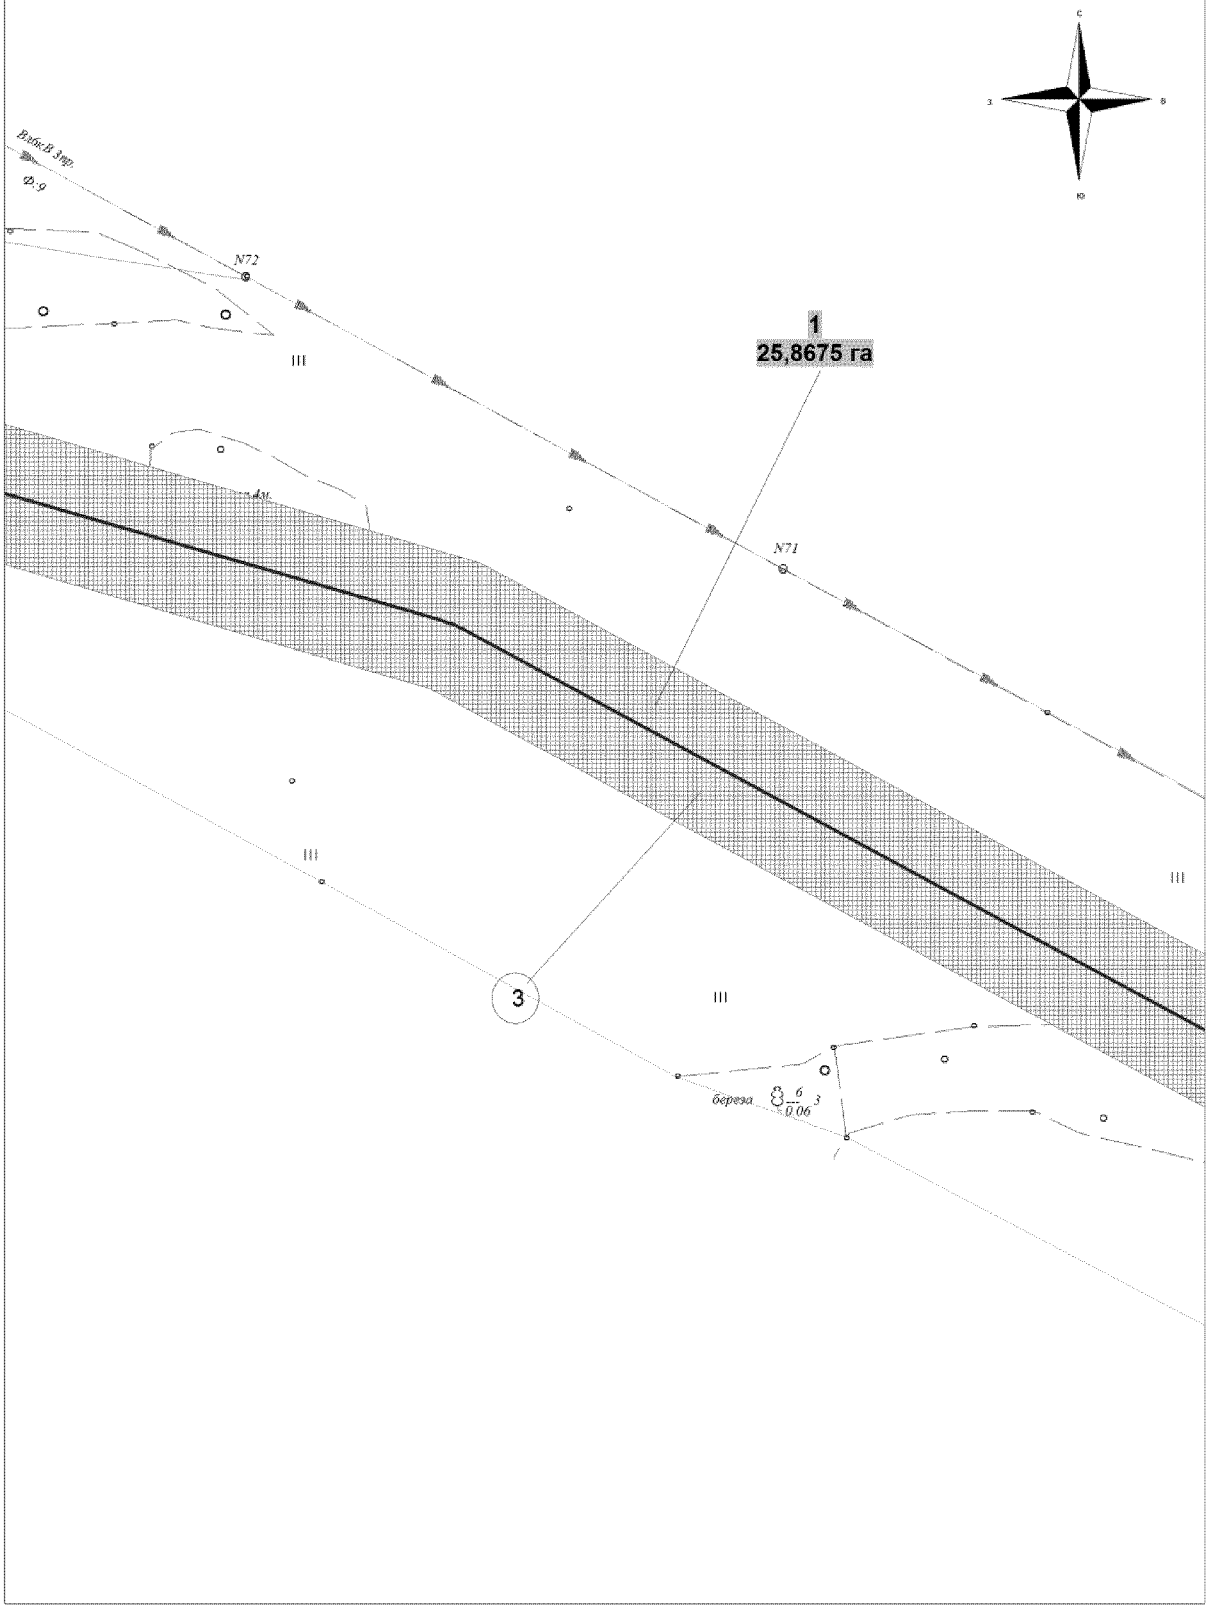


Основная часть проекта планировки территории
для размещения линейного объекта регионального
значения Ханты-Мансийского автономного округа - Югры
"Трубопроводы Юганского региона
строительства 2016-2017 г.г"
Землепользователь: ОАО "НК "Роснефть"
Масштаб 1 : 1 000

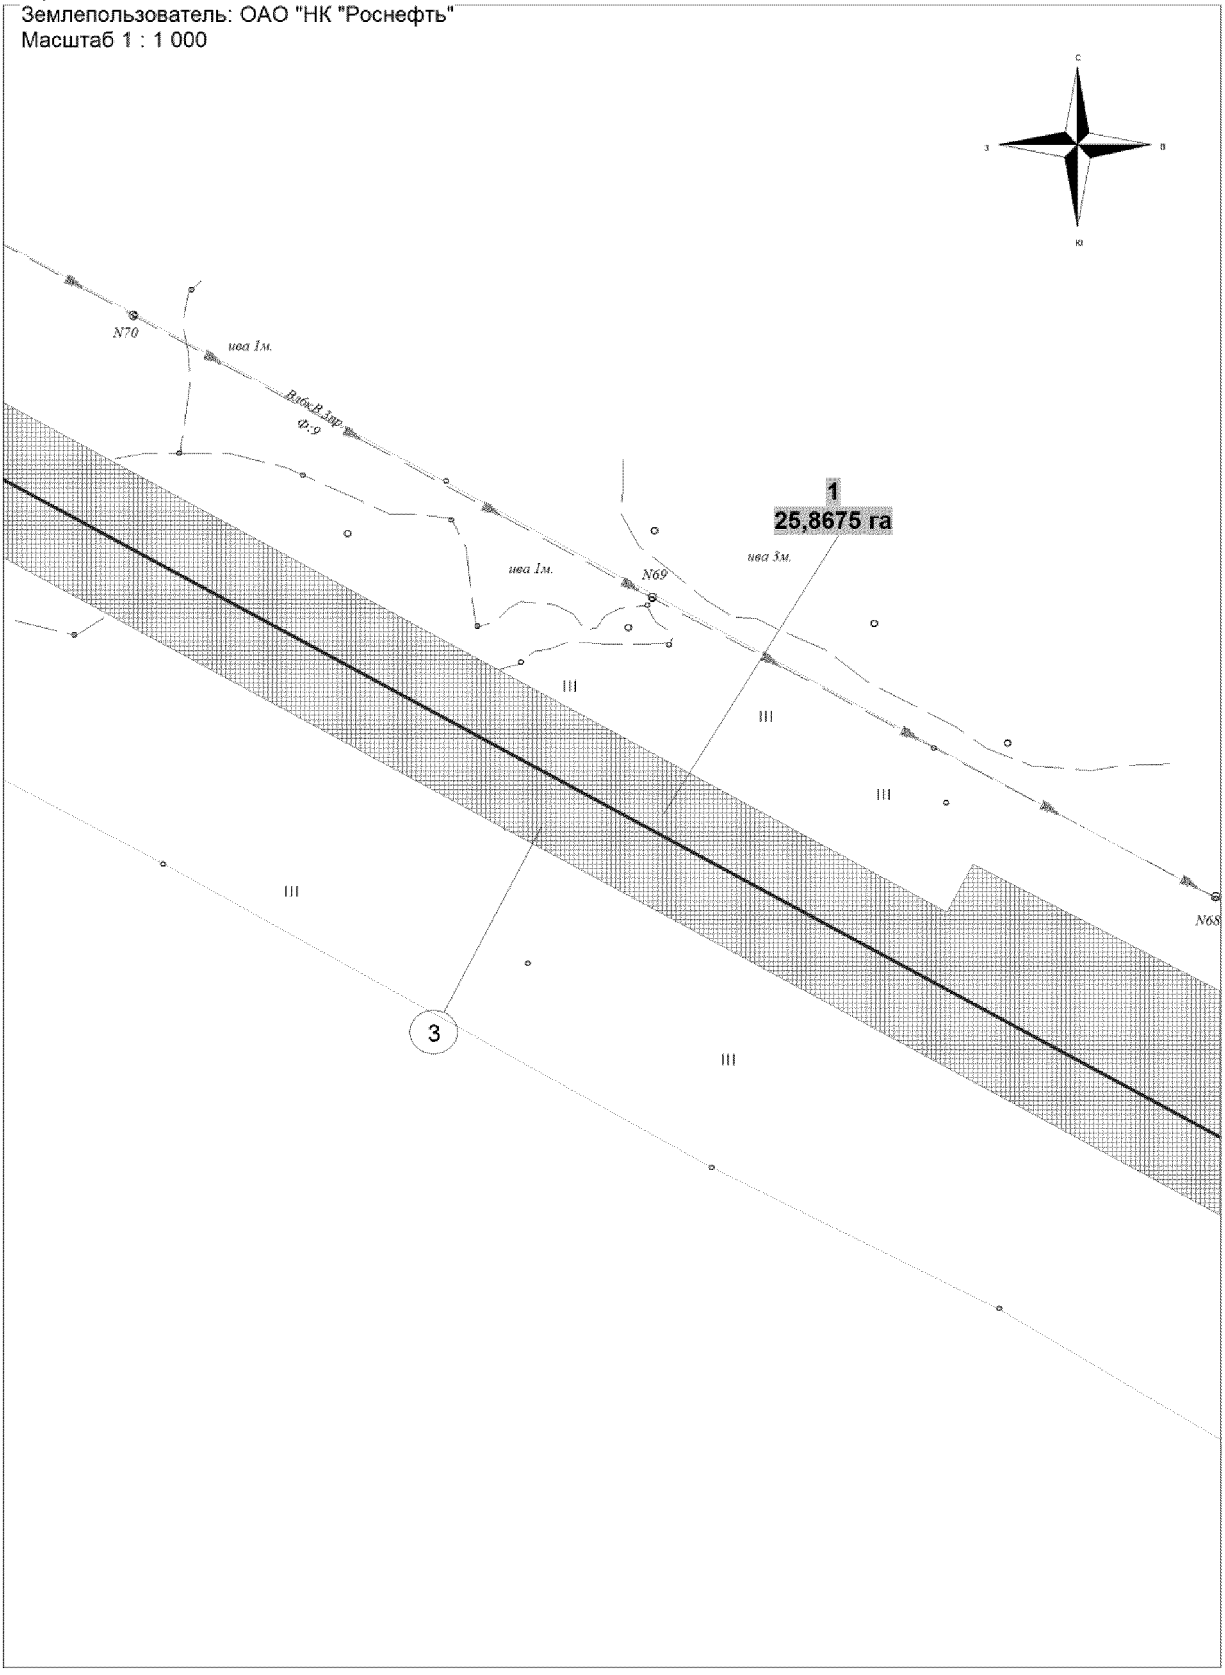


Основная часть проекта планировки территории
для размещения линейного объекта регионального
значения Ханты-Мансийского автономного округа - Югры
"Трубопроводы Юганского региона
строительства 2016-2017 г.г"
Землепользователь: ОАО "НК "Роснефть"
Масштаб 1 : 1 000

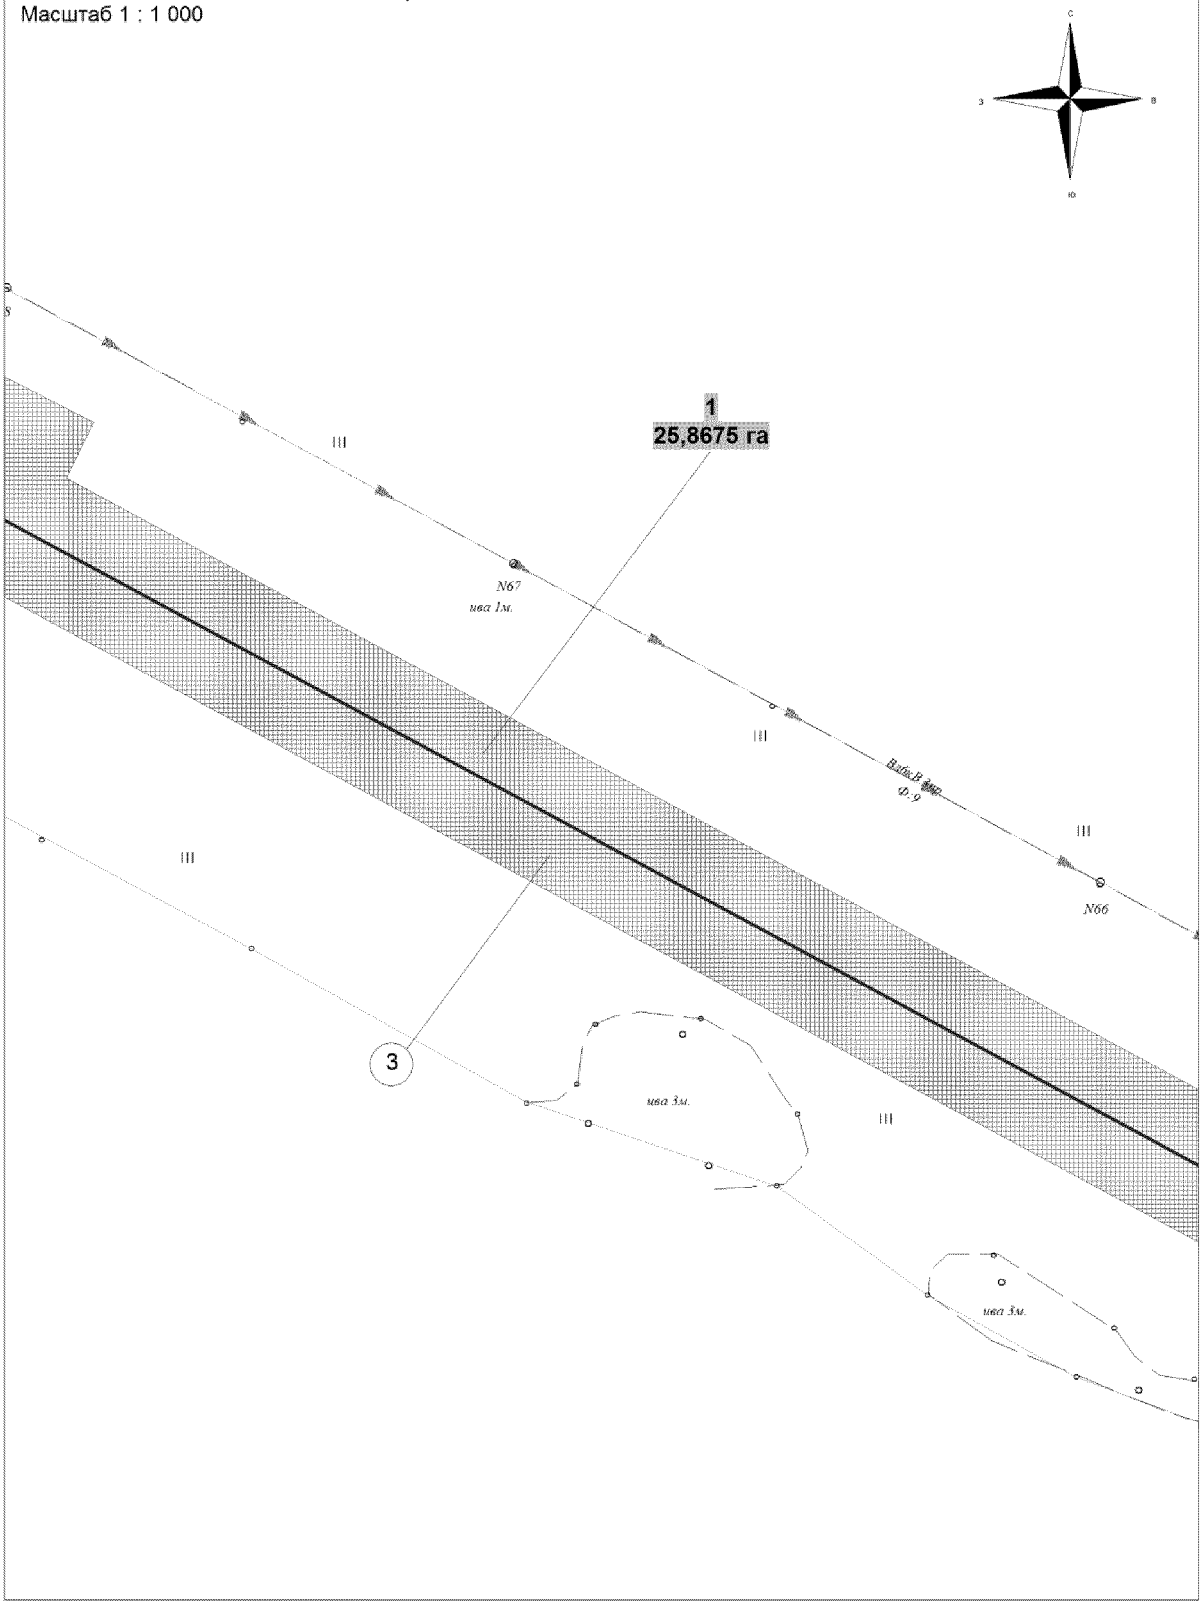


Основная часть проекта планировки территории
для размещения линейного объекта регионального
значения Ханты-Мансийского автономного округа - Югры
"Трубопроводы Юганского региона
строительства 2016-2017 г.г"
Землепользователь: ОАО "НК "Роснефть"
Масштаб 1 : 1 000

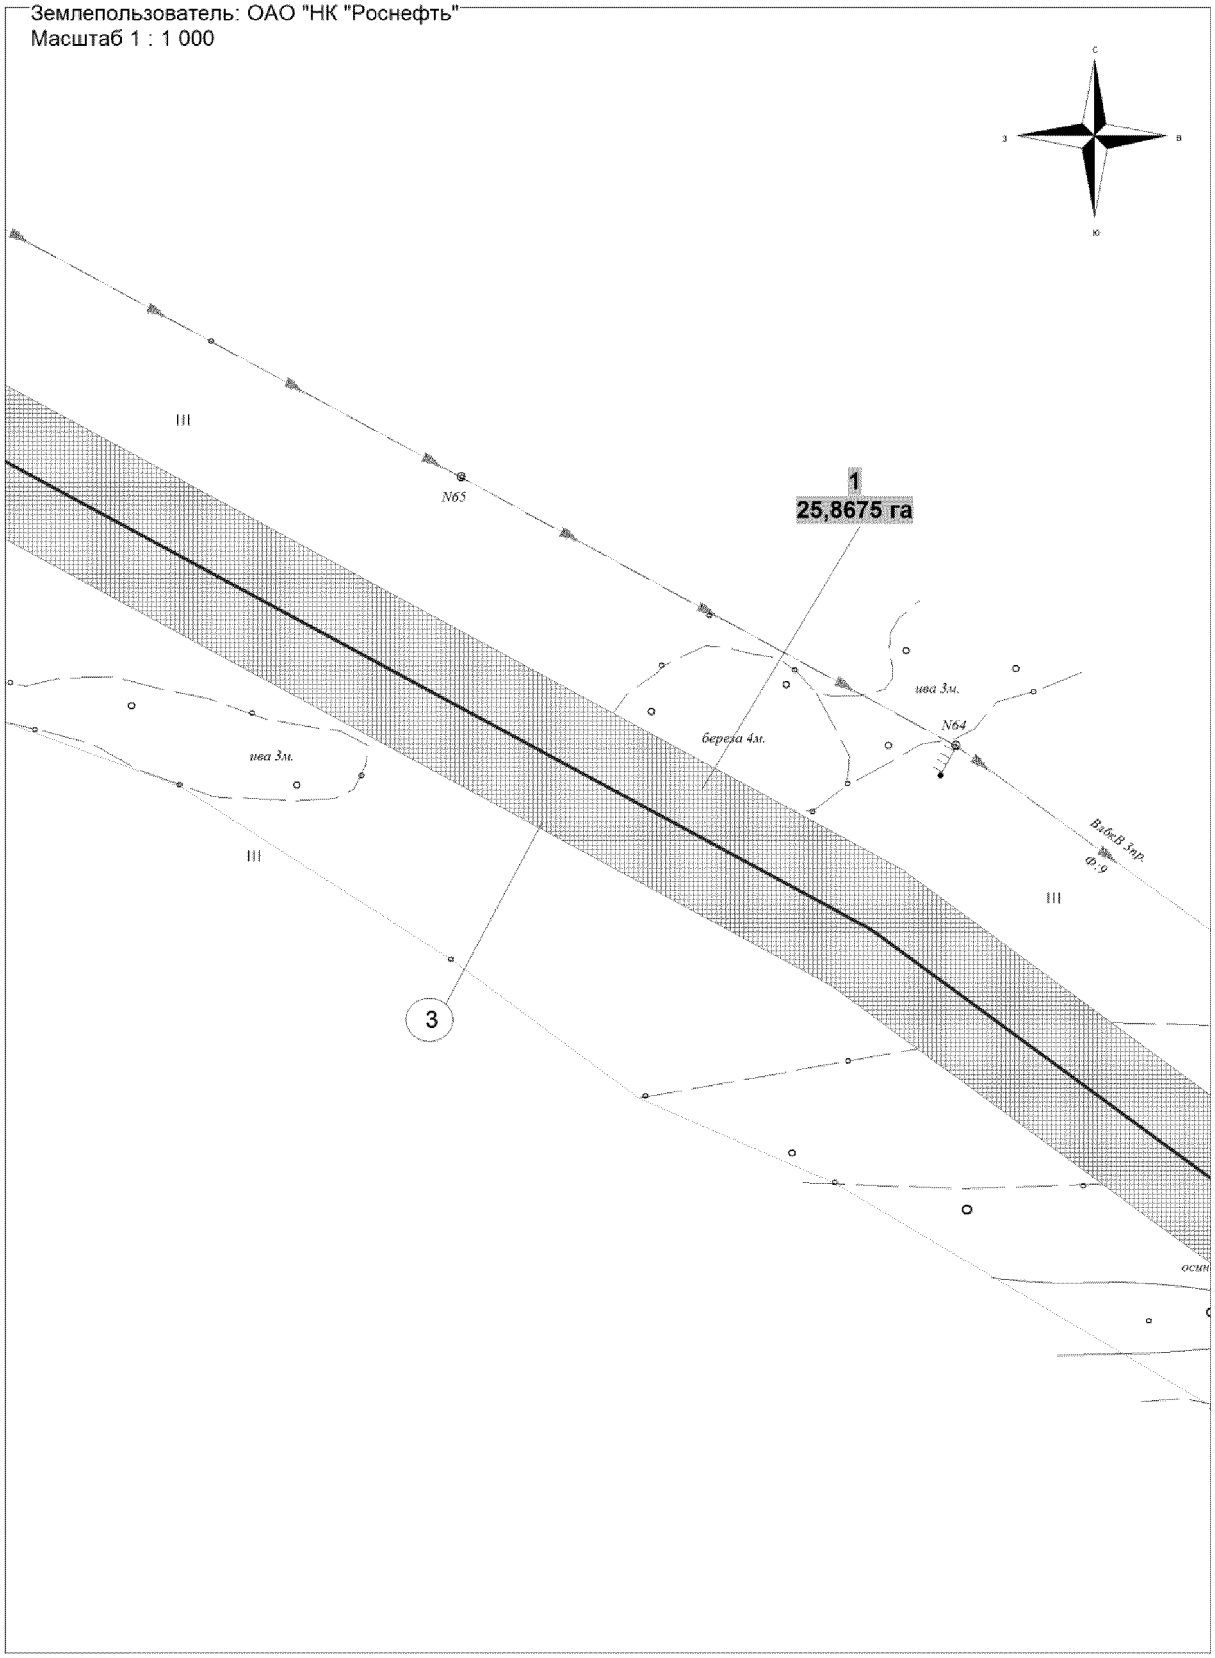


Основная часть проекта планировки территории
для размещения линейного объекта регионального
значения Ханты-Мансийского автономного округа - Югры
"Трубопроводы Юганского региона
строительства 2016-2017 г.г"
Землепользователь: ОАО "НК "Роснефть"
Масштаб 1 : 1 000

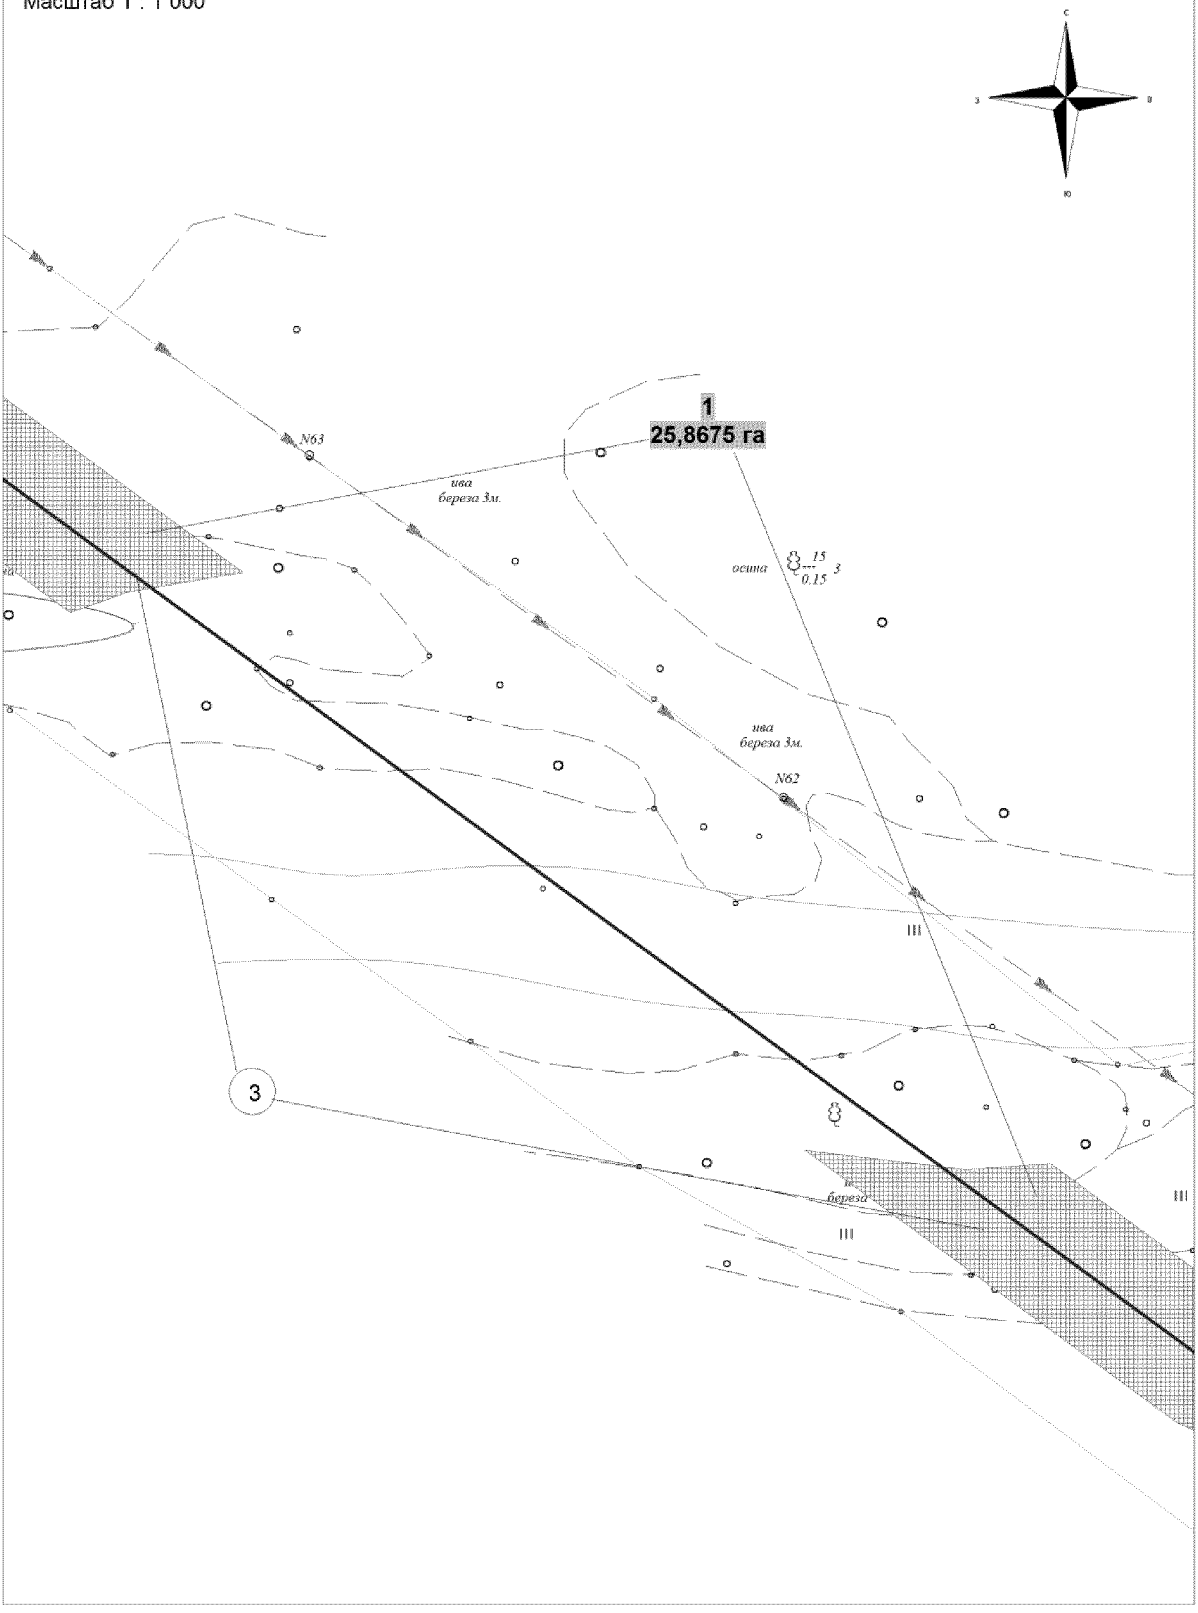


Основная часть проекта планировки территории
для размещения линейного объекта регионального
значения Ханты-Мансийского автономного округа - Югры
"Трубопроводы Юганского региона
строительства 2016-2017 г.г"
Землепользователь: ОАО "НК "Роснефть"
Масштаб 1 : 1 000

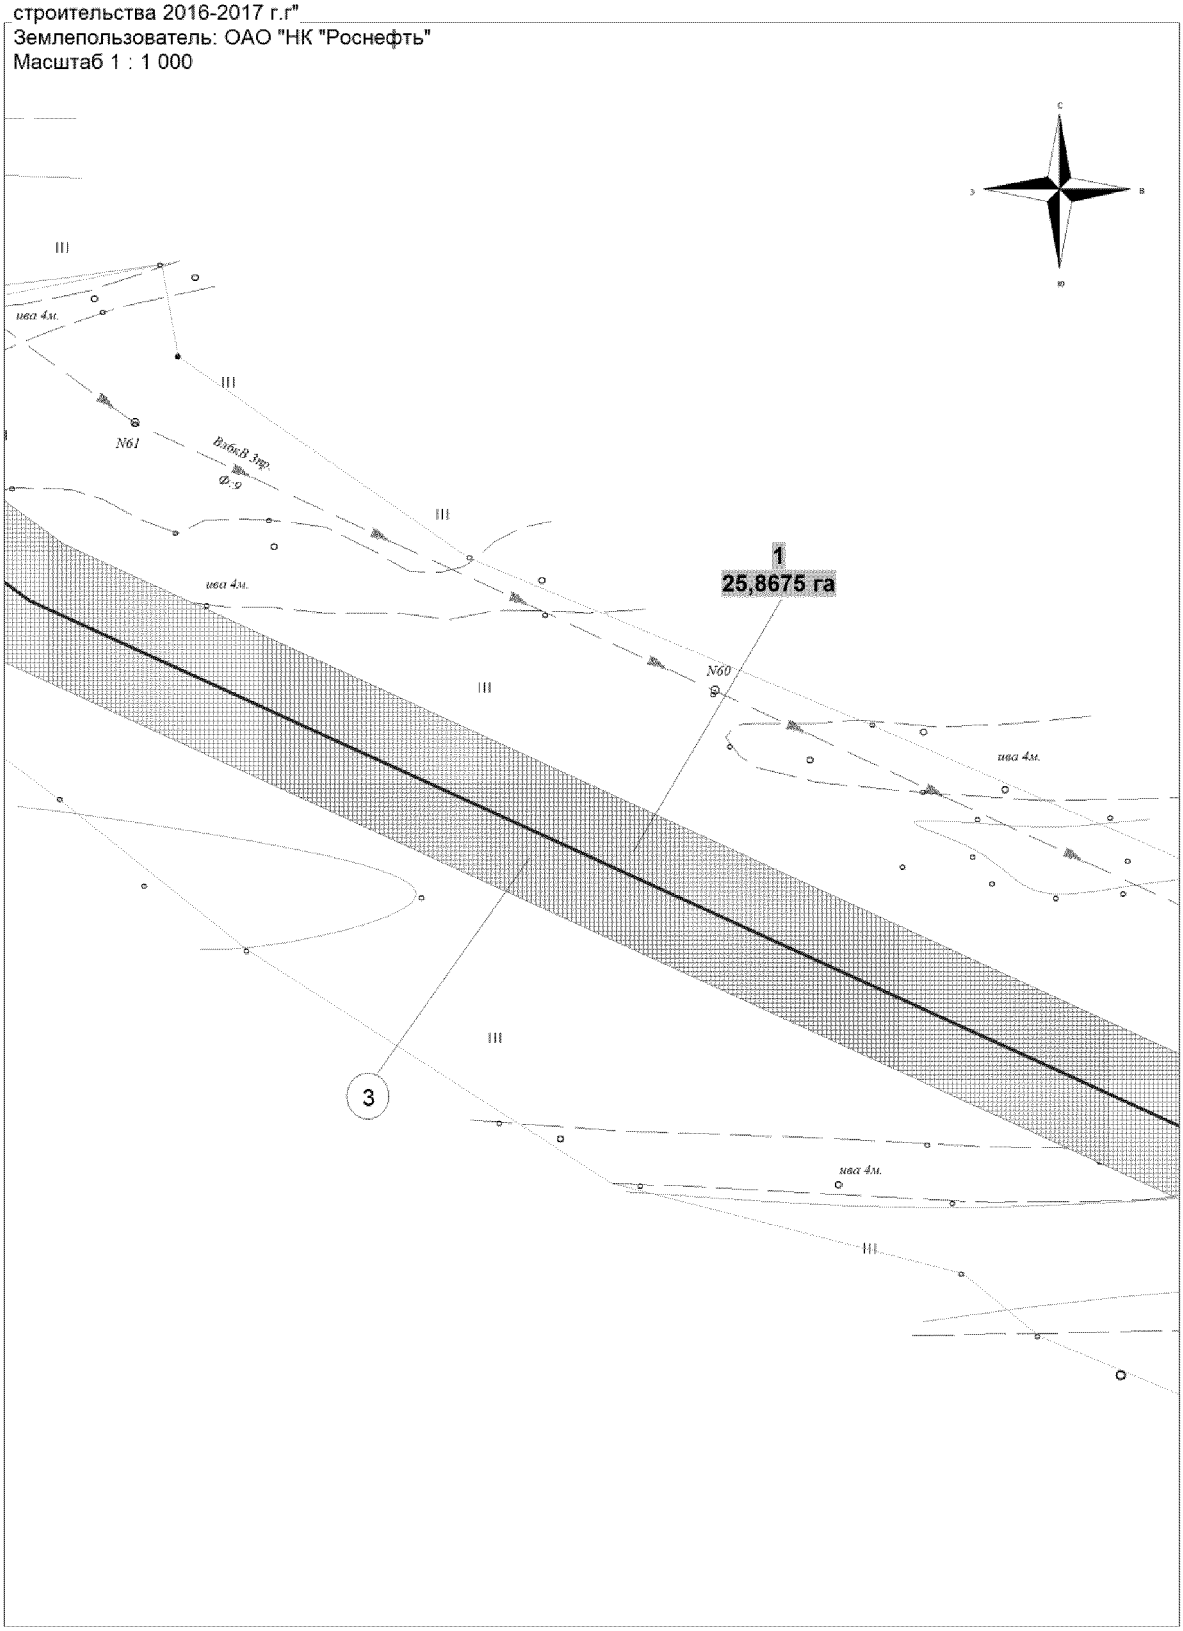


Основная часть проекта планировки территории
для размещения линейного объекта регионального
значения Ханты-Мансийского автономного округа - Югры
"Трубопроводы Юганского региона
строительства 2016-2017 г.г"
Землепользователь: ОАО "НК "Роснефть"
Масштаб 1 : 1 000

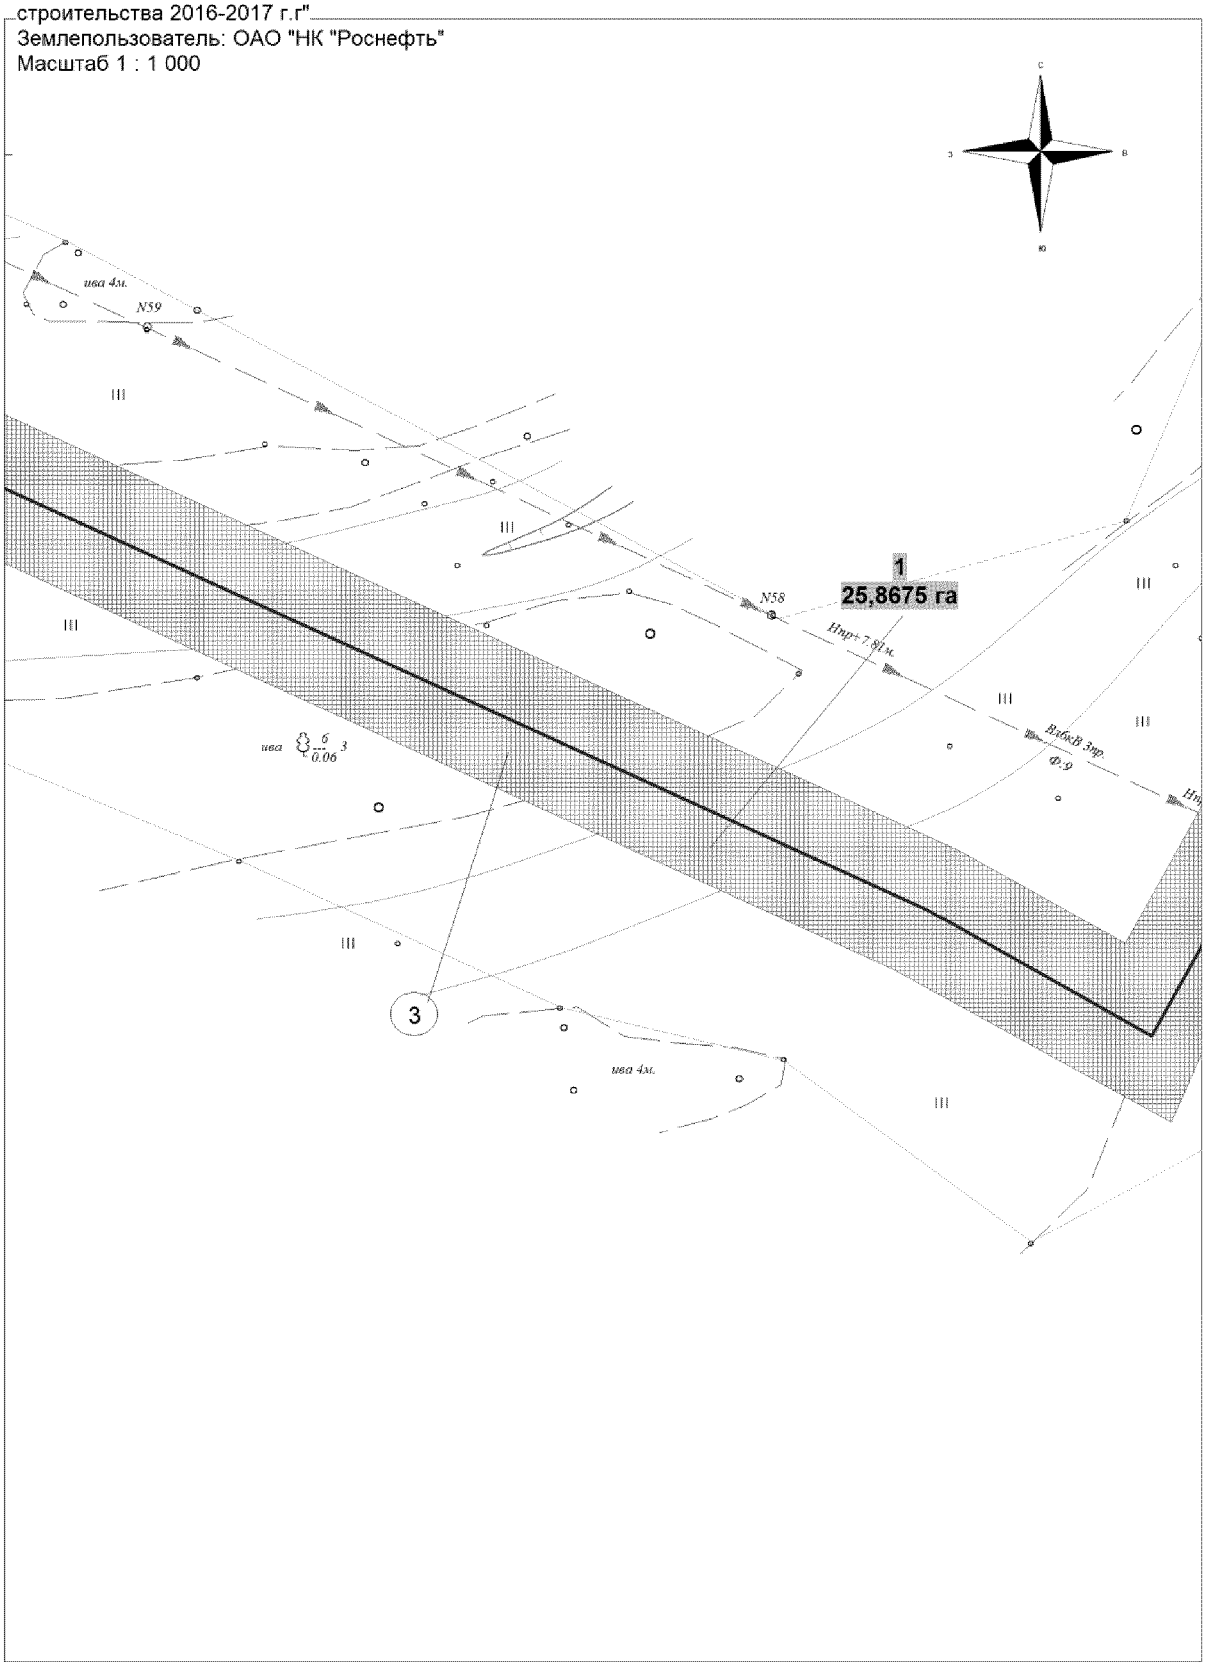


Основная часть проекта планировки территории
для размещения линейного объекта регионального
значения Ханты-Мансийского автономного округа - Югры
"Трубопроводы Юганского региона
строительства 2016-2017 г.г"
Землепользователь: ОАО "НК "Роснефть"
Масштаб 1 : 1 000

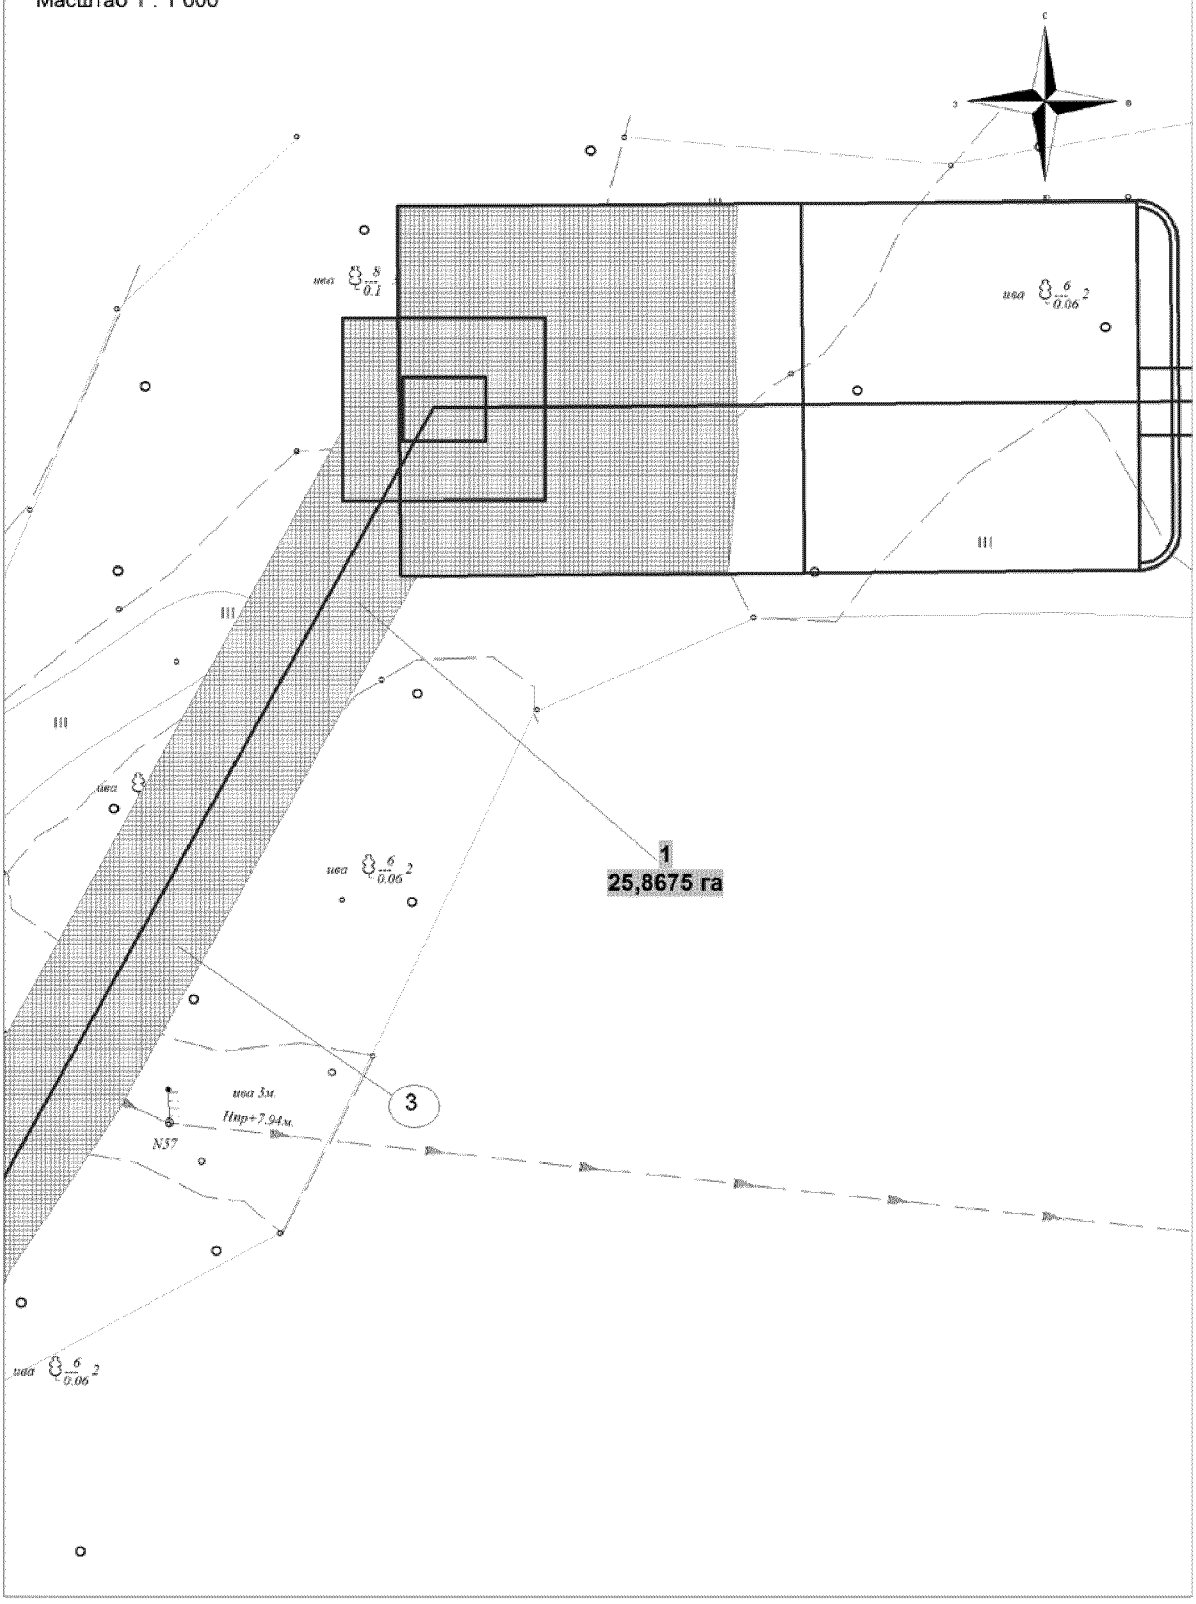


Основная часть проекта планировки территории
для размещения линейного объекта регионального
значения Ханты-Мансийского автономного округа - Югры
"Трубопроводы Юганского региона
строительства 2016-2017 г.г"
Землепользователь: ОАО "НК "Роснефть"
Масштаб 1 : 1 000

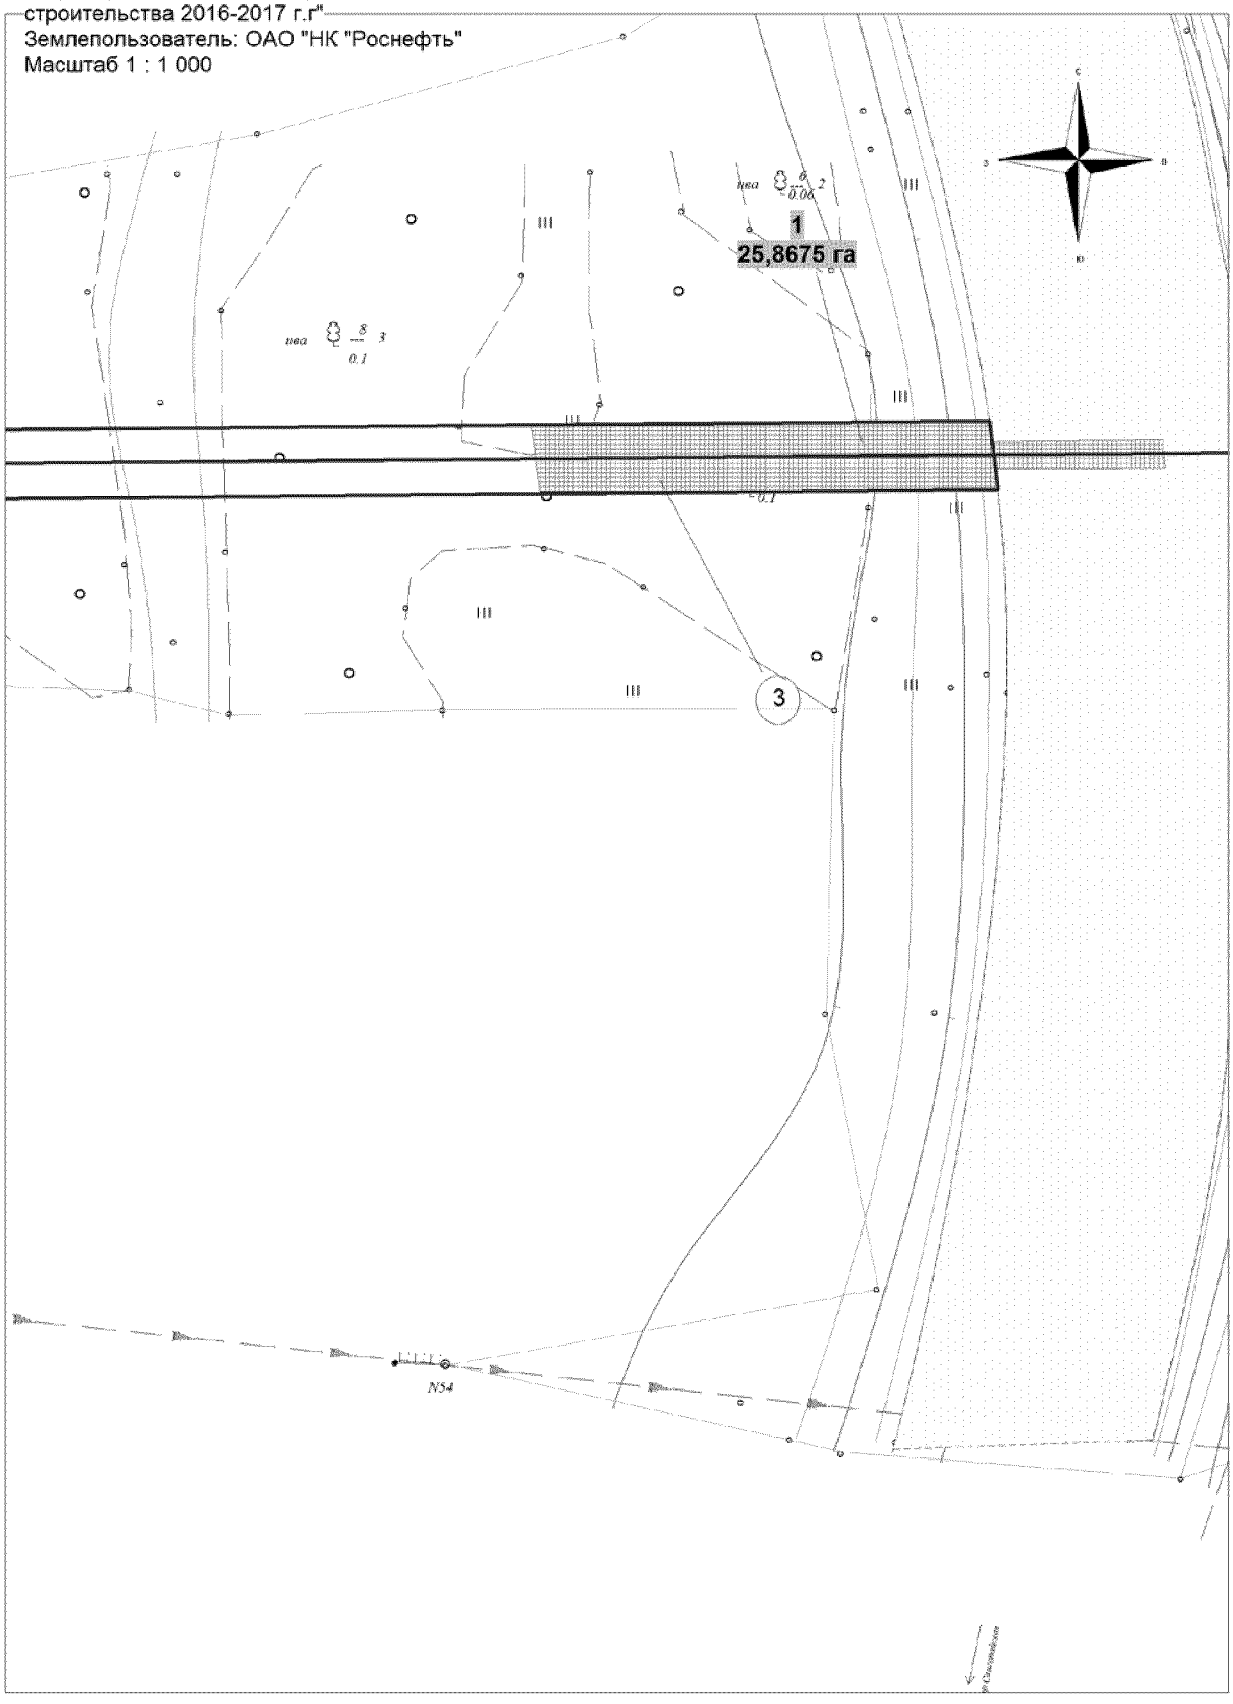


Основная часть проекта планировки территории
для размещения линейного объекта регионального
значения Ханты-Мансийского автономного округа - Югры
"Трубопроводы Юганского региона
строительства 2016-2017 г.г"
Землепользователь: ОАО "НК "Роснефть"
Масштаб 1 : 1 000

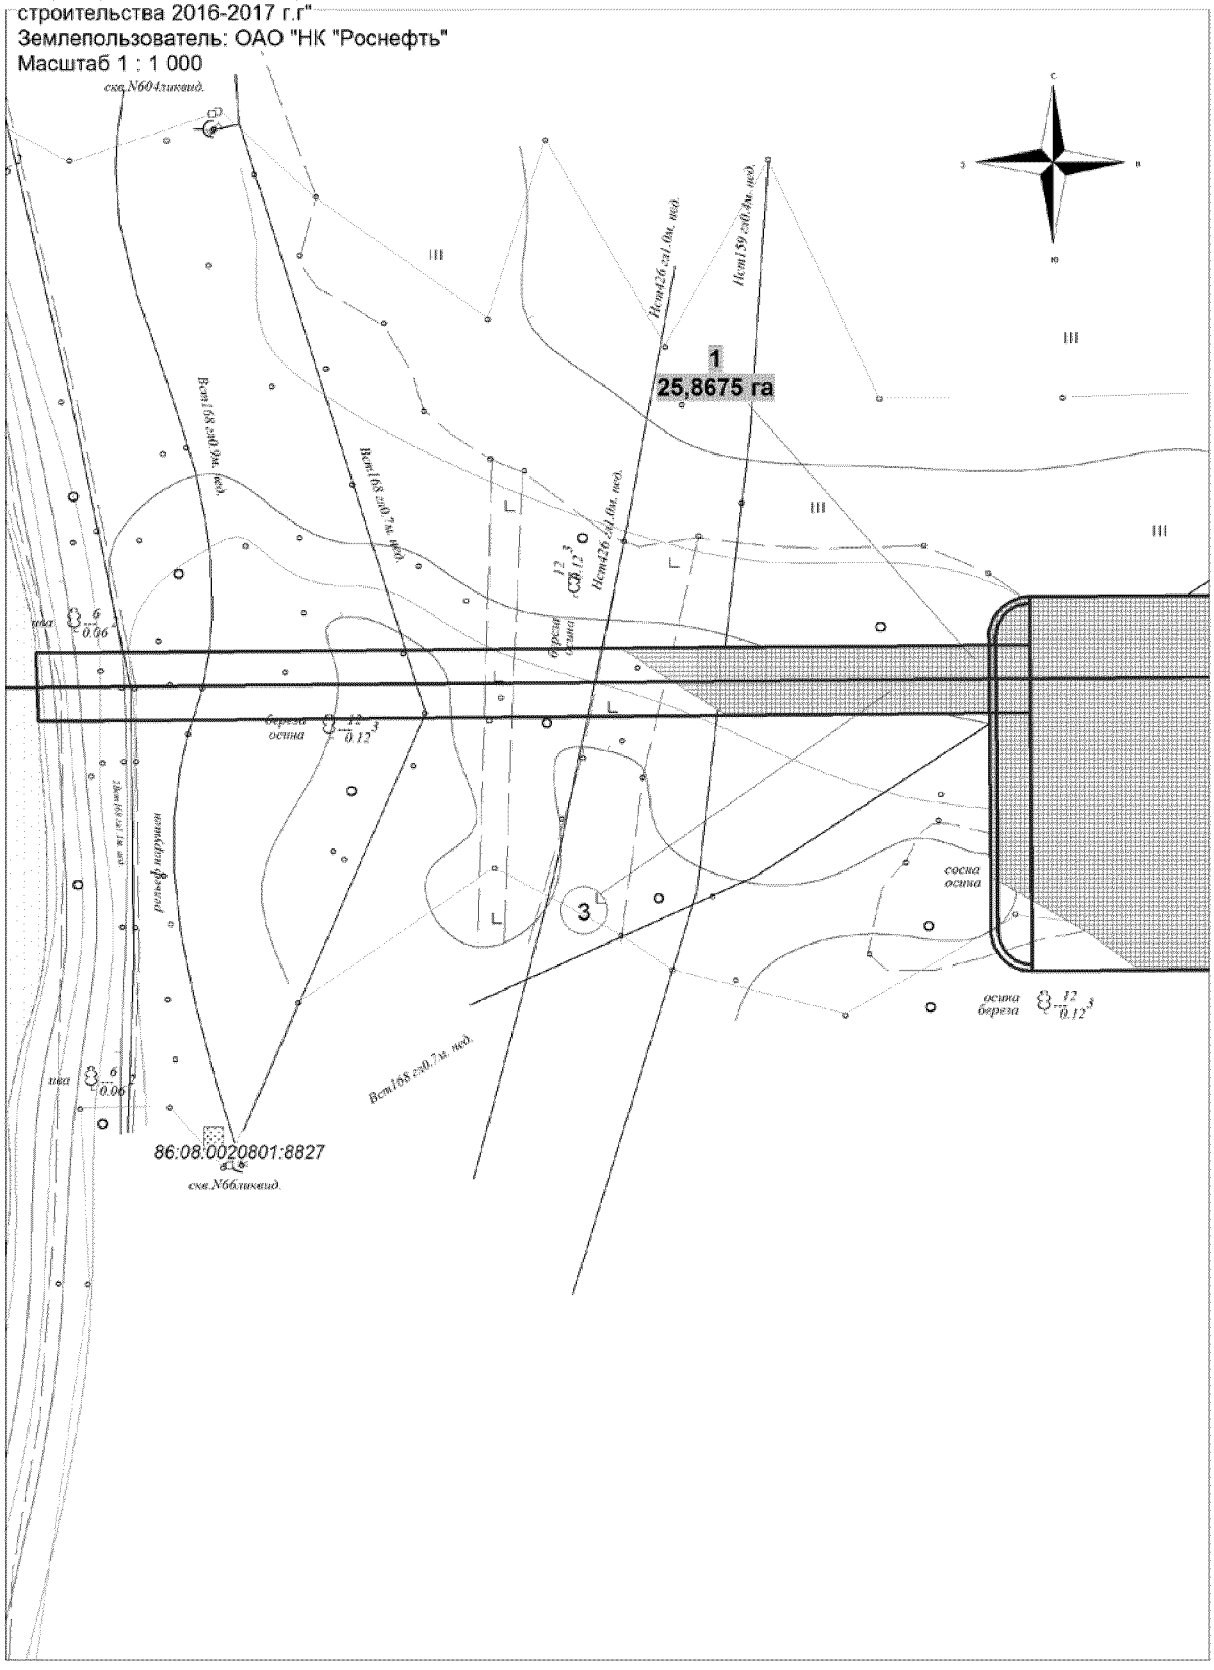


Основная часть проекта планировки территории
для размещения линейного объекта регионального
значения Ханты-Мансийского автономного округа - Югры
"Трубопроводы Юганского региона
строительства 2016-2017 г.г"
Землепользователь: ОАО "НК "Роснефть"
Масштаб 1 : 1 000

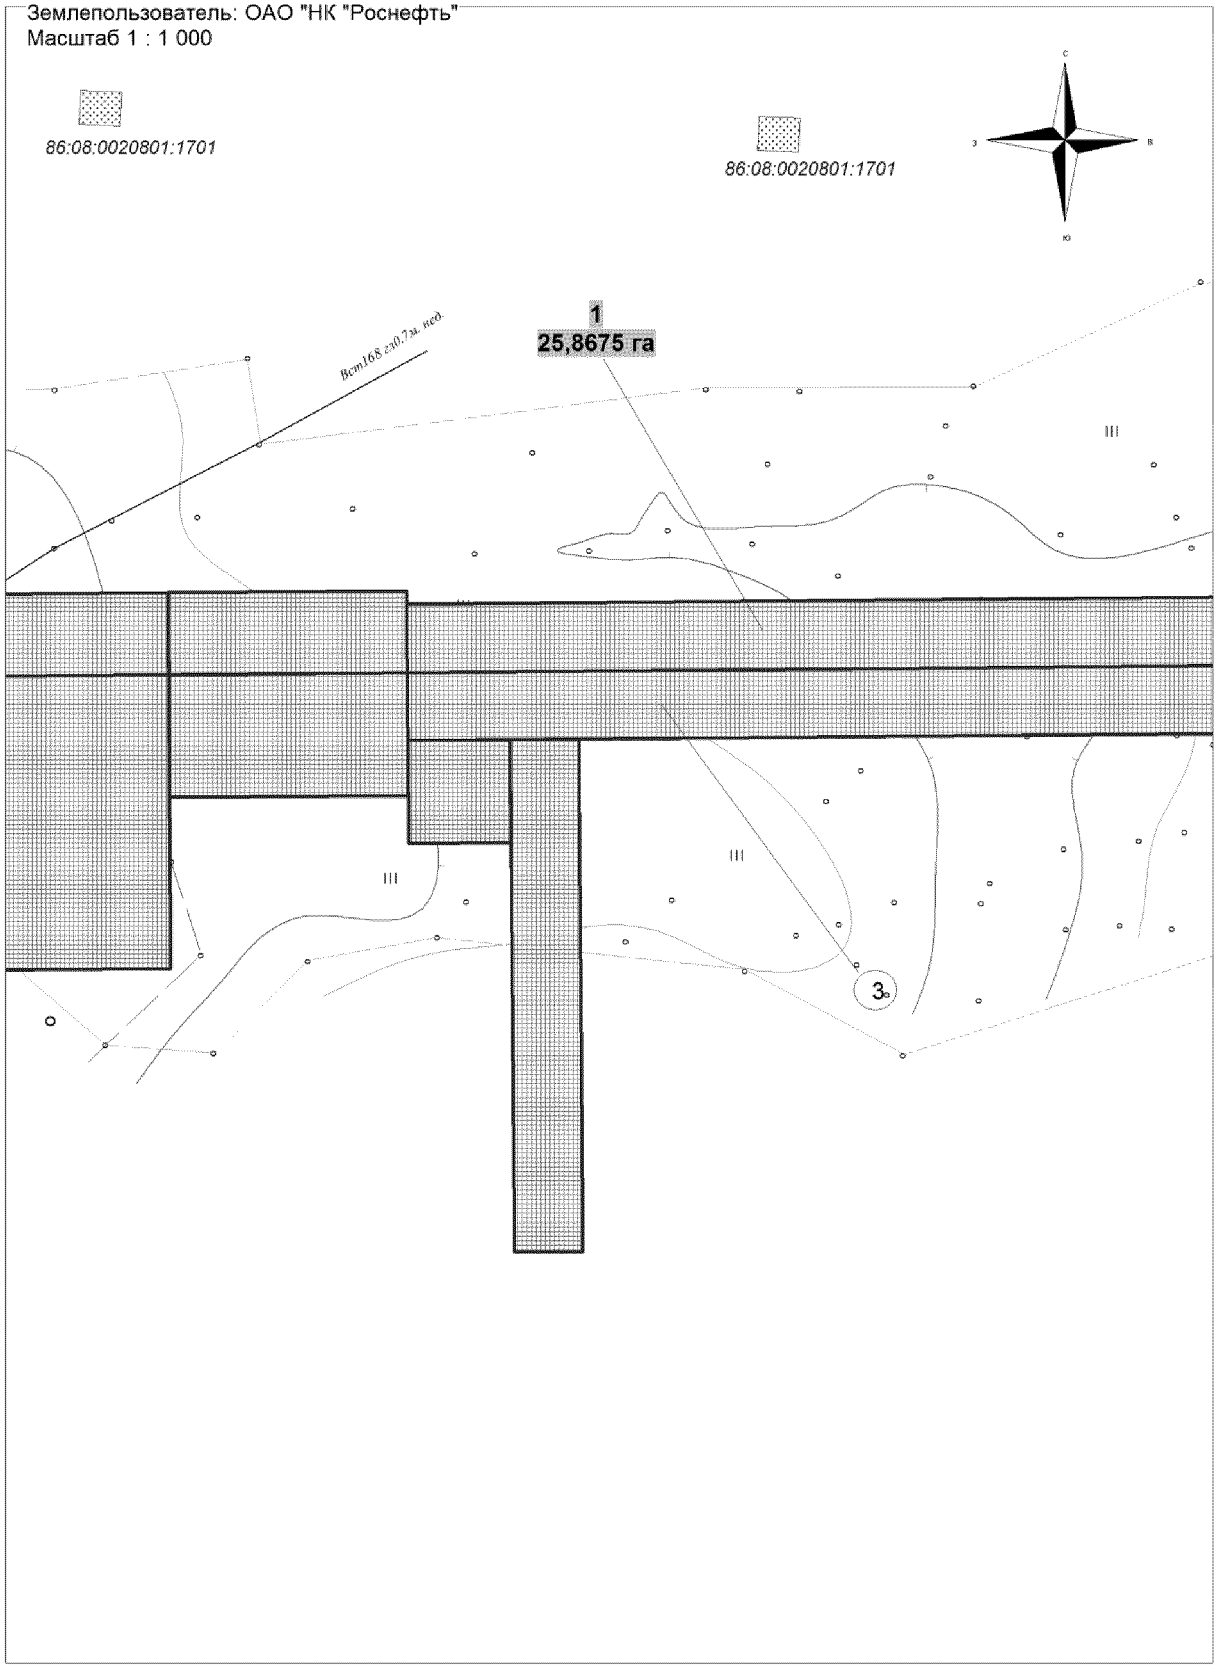


Основная часть проекта планировки территории
для размещения линейного объекта регионального
значения Ханты-Мансийского автономного округа - Югры
"Трубопроводы Юганского региона
строительства 2016-2017 г.г"
Землепользователь: ОАО "НК "Роснефть"
Масштаб 1 : 1 000

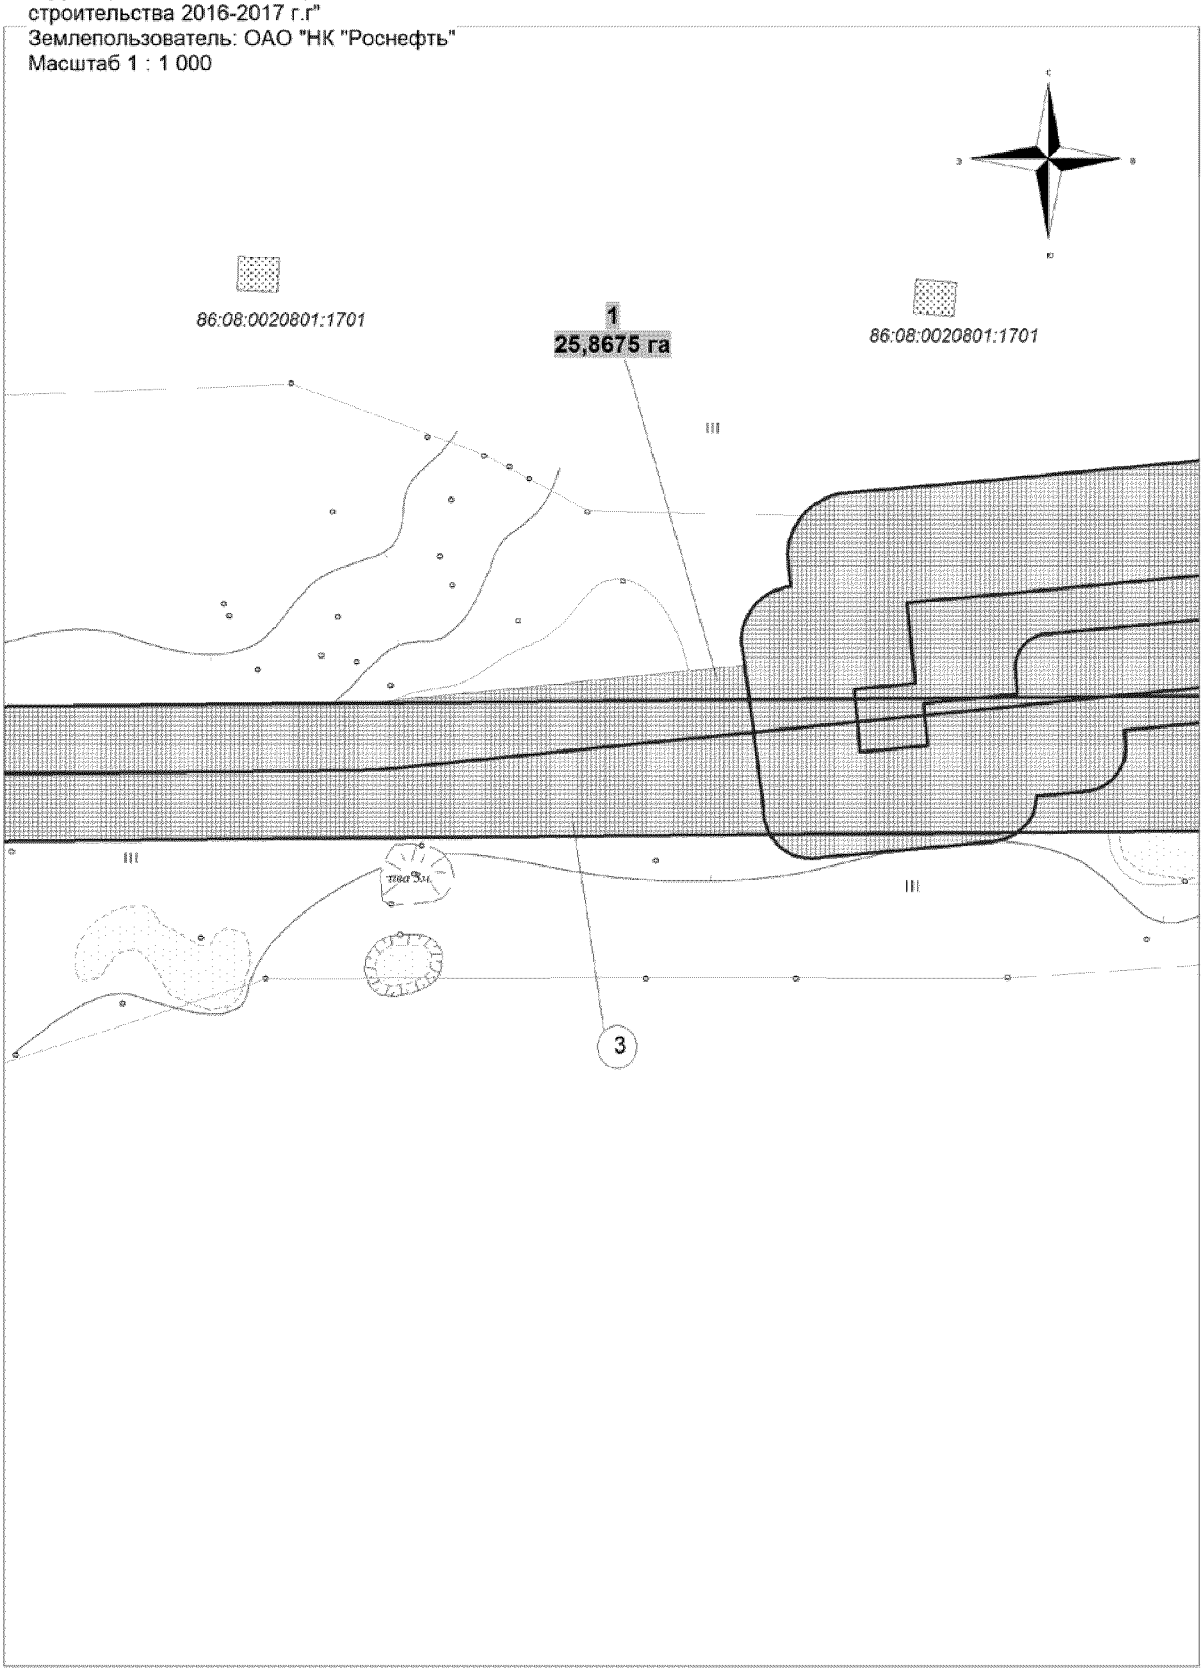

Основная часть проекта планировки территории
для размещения линейного объекта регионального
значения Ханты-Мансийского автономного округа - Югры
"Трубопроводы Юганского региона
строительства 2016-2017 г.г"
Землепользователь: ОАО "НК "Роснефть"
Масштаб 1 : 1 000

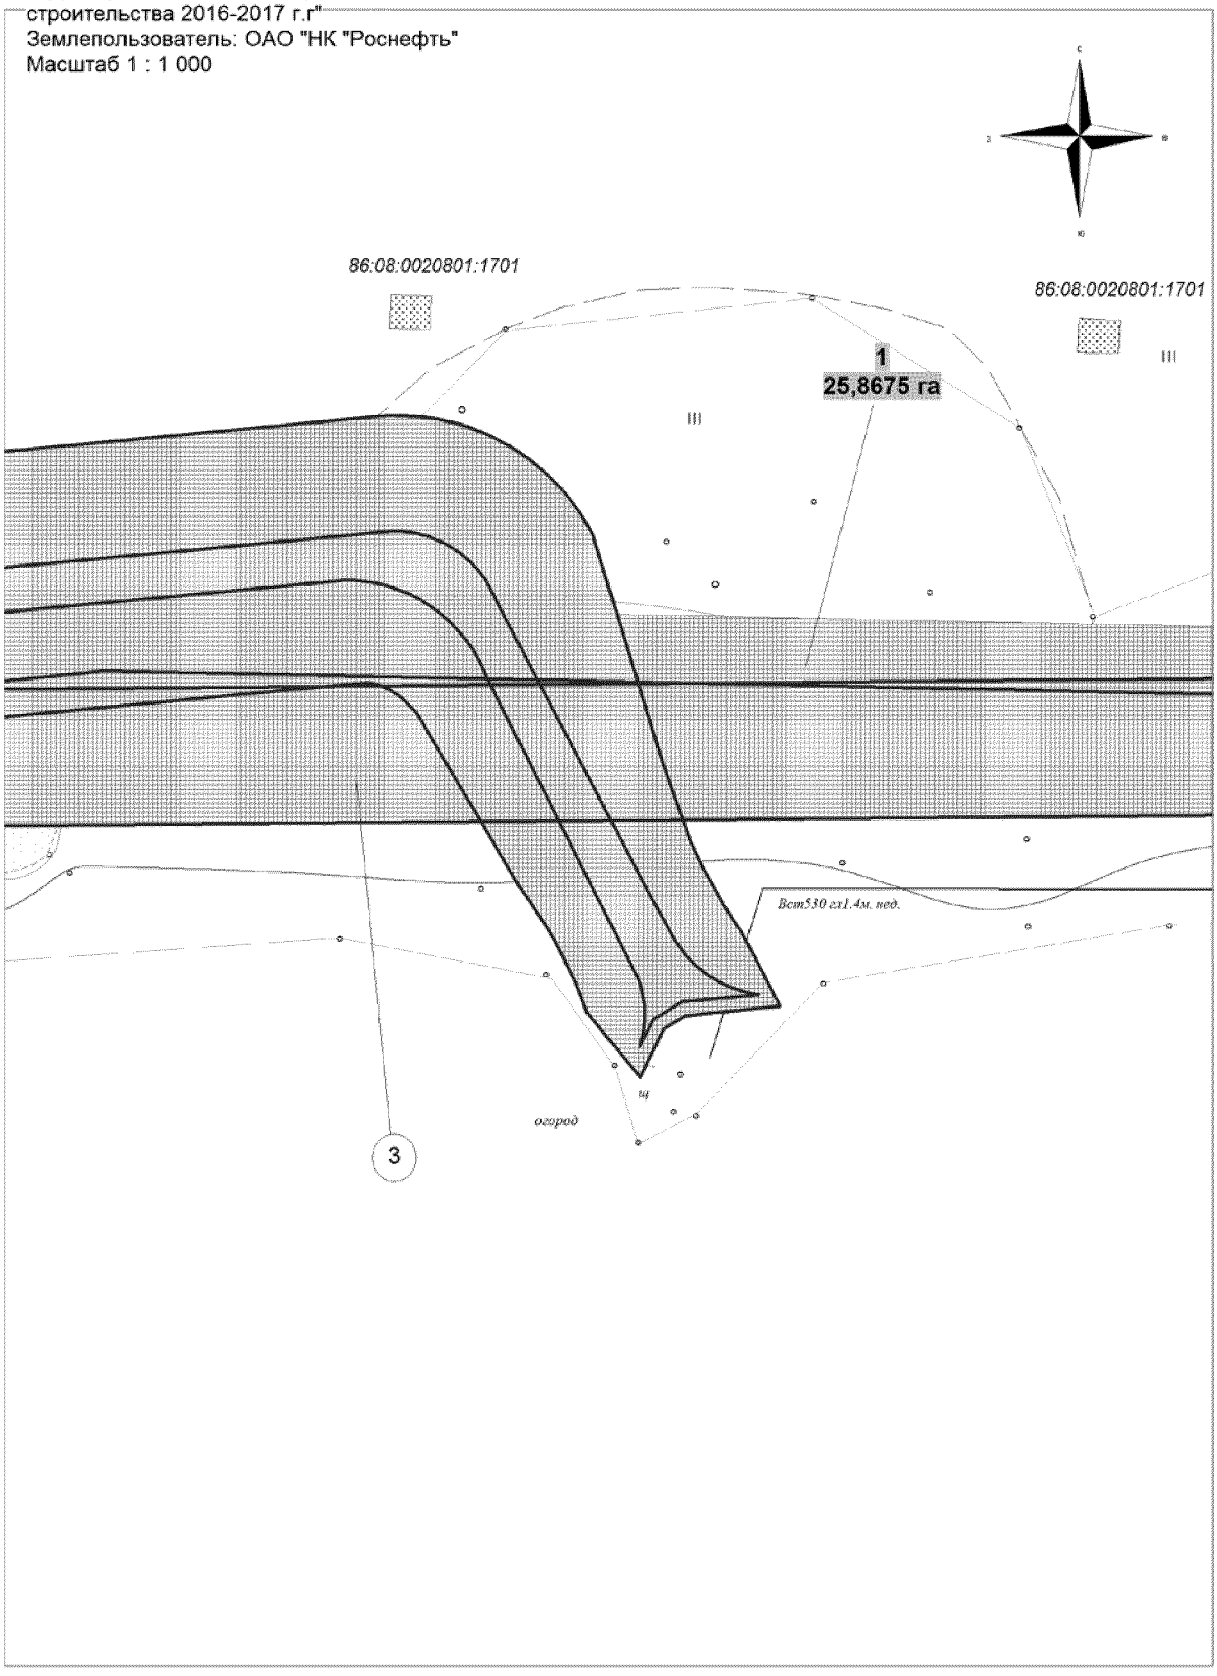


Основная часть проекта планировки территории
для размещения линейного объекта регионального
значения Ханты-Мансийского автономного округа - Югры
"Трубопроводы Юганского региона
строительства 2016-2017 г.г"

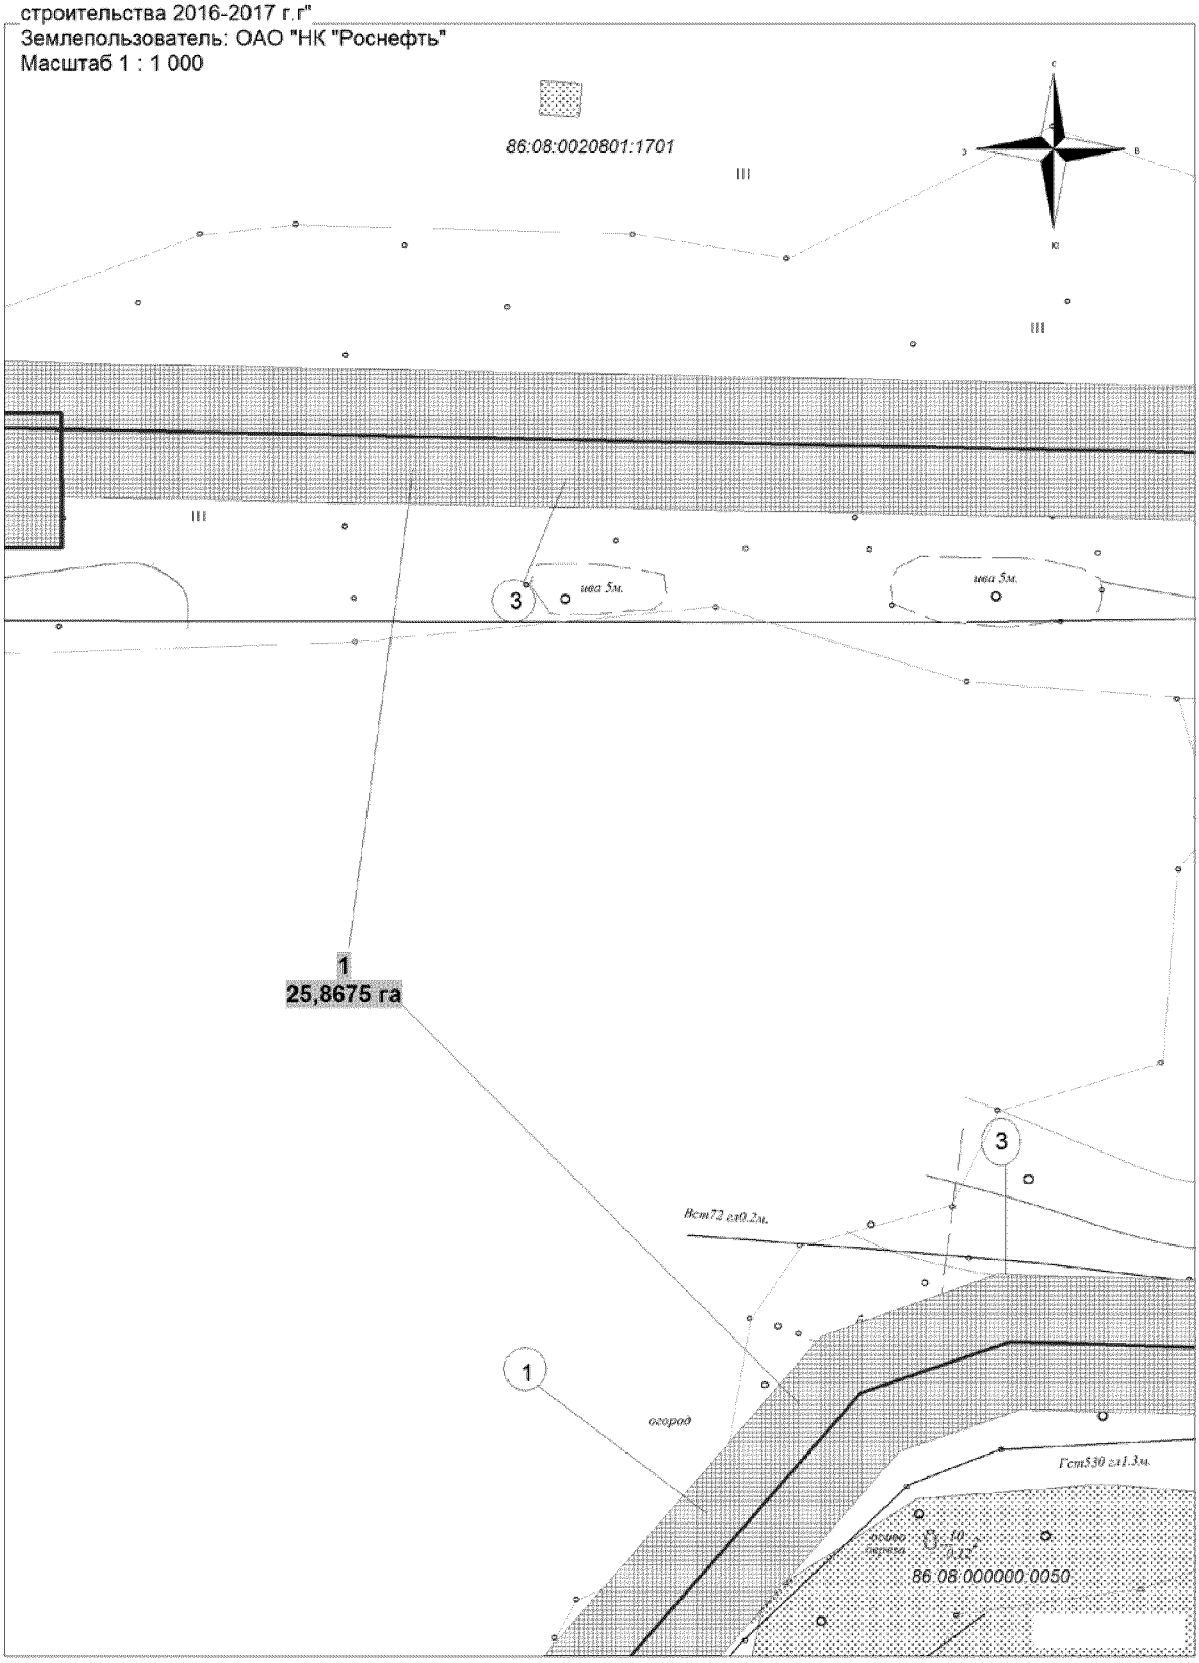


Основная часть проекта планировки территории
для размещения линейного объекта регионального
значения Ханты-Мансийского автономного округа - Югры
"Трубопроводы Юганского региона
строительства 2016-2017 г.г"
Землепользователь: ОАО "НК "Роснефть"
Масштаб 1 : 1 000




Основная часть проекта планировки территории
для размещения линейного объекта регионального
значения Ханты-Мансийского автономного округа - Югры
"Трубопроводы Юганского региона
строительства 2016-2017 г.г"
Землепользователь: ОАО "НК "Роснефть"
Масштаб 1 : 1 000

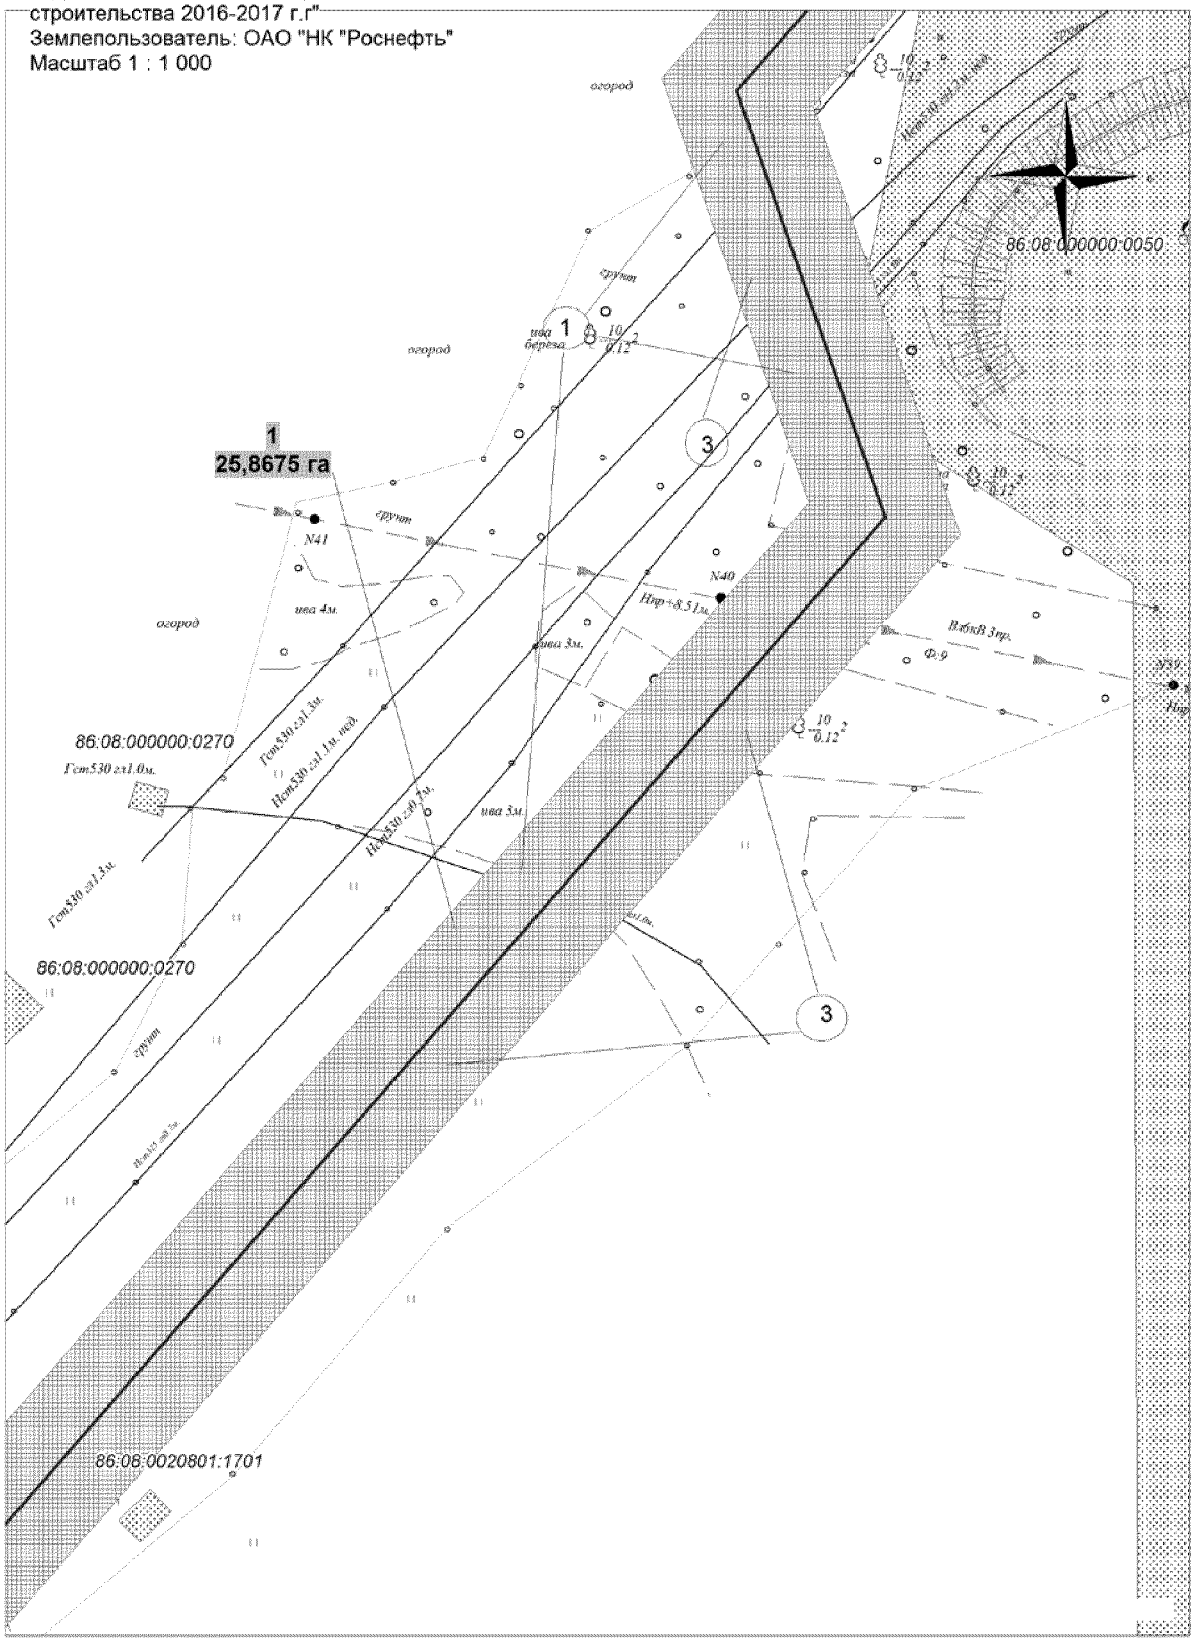


Основная часть проекта планировки территории
для размещения линейного объекта регионального
значения Ханты-Мансийского автономного округа - Югры
"Трубопроводы Юганского региона
строительства 2016-2017 г.г"
Землепользователь: ОАО "НК "Роснефть"
Масштаб 1 : 1 000

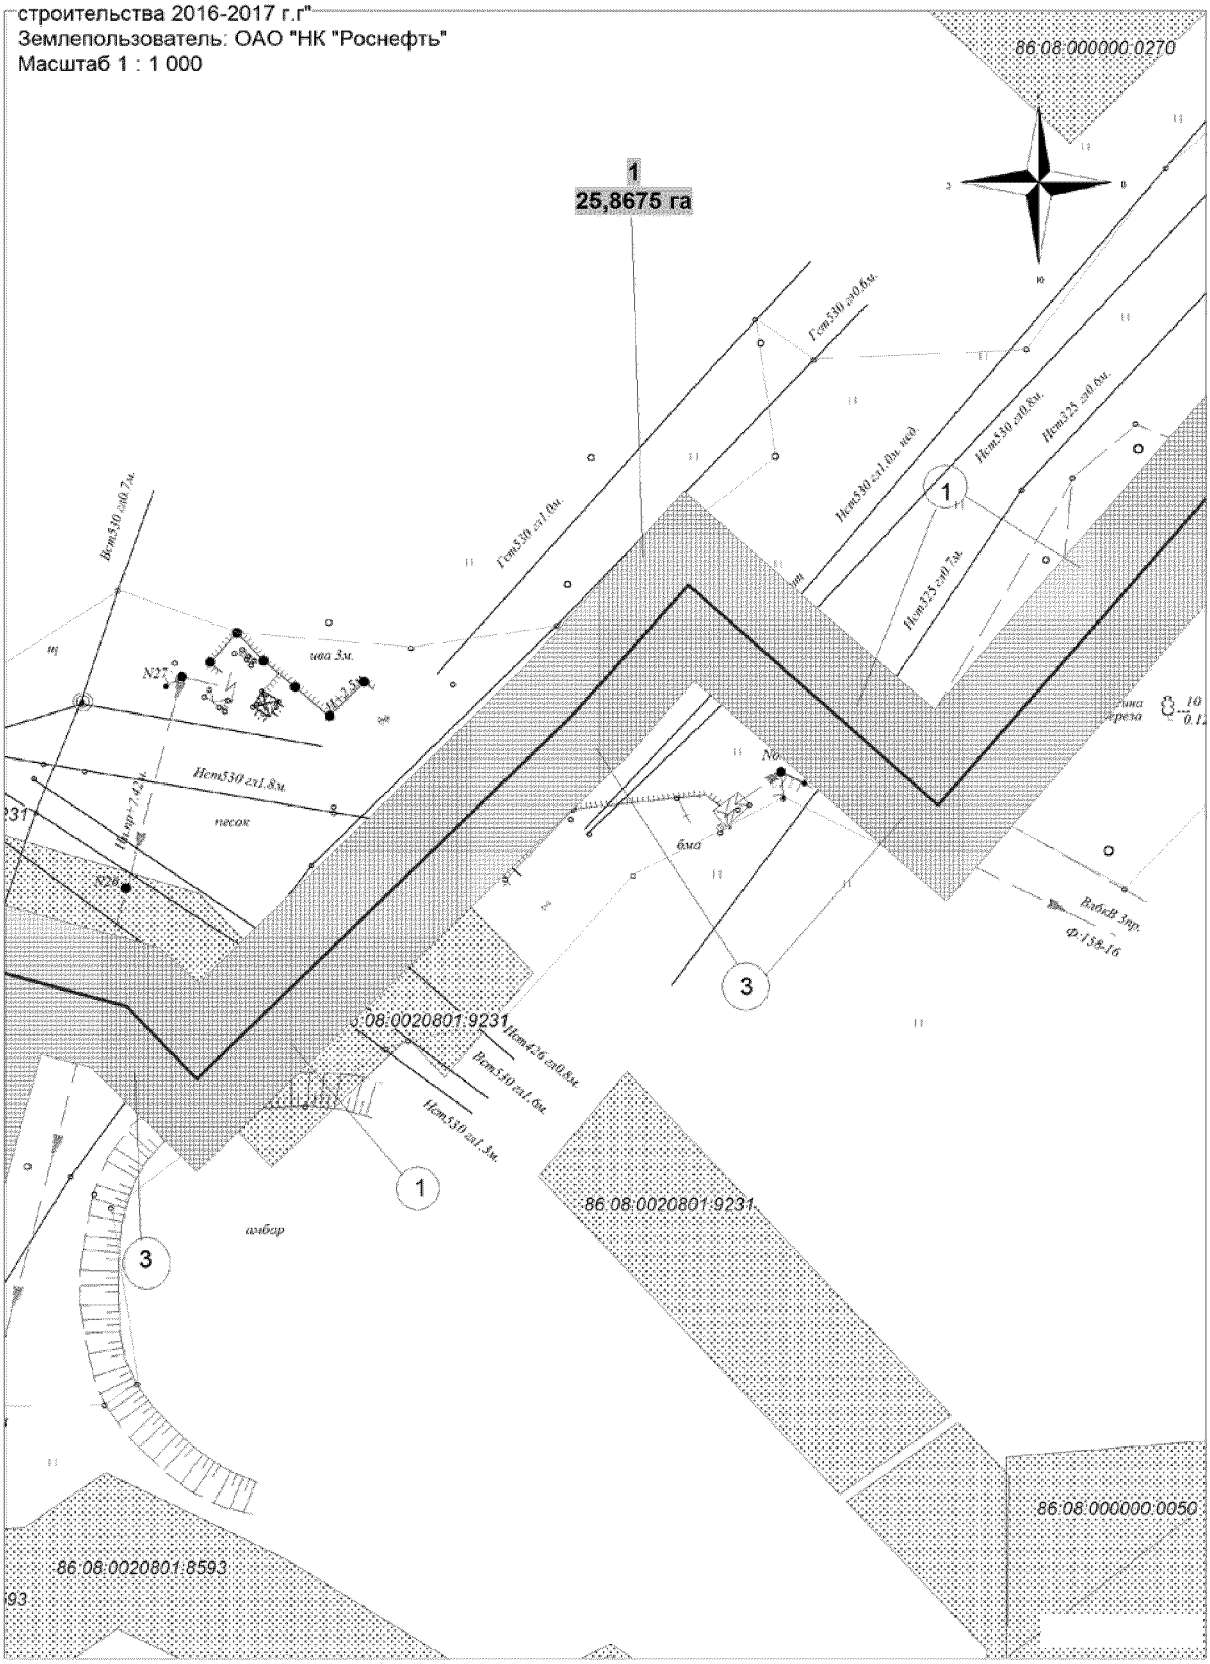


Основная часть проекта планировки территории
для размещения линейного объекта регионального
значения Ханты-Мансийского автономного округа - Югры
"Трубопроводы Юганского региона
строительства 2016-2017 г.г"
Землепользователь: ОАО "НК "Роснефть"
Масштаб 1 : 1 000

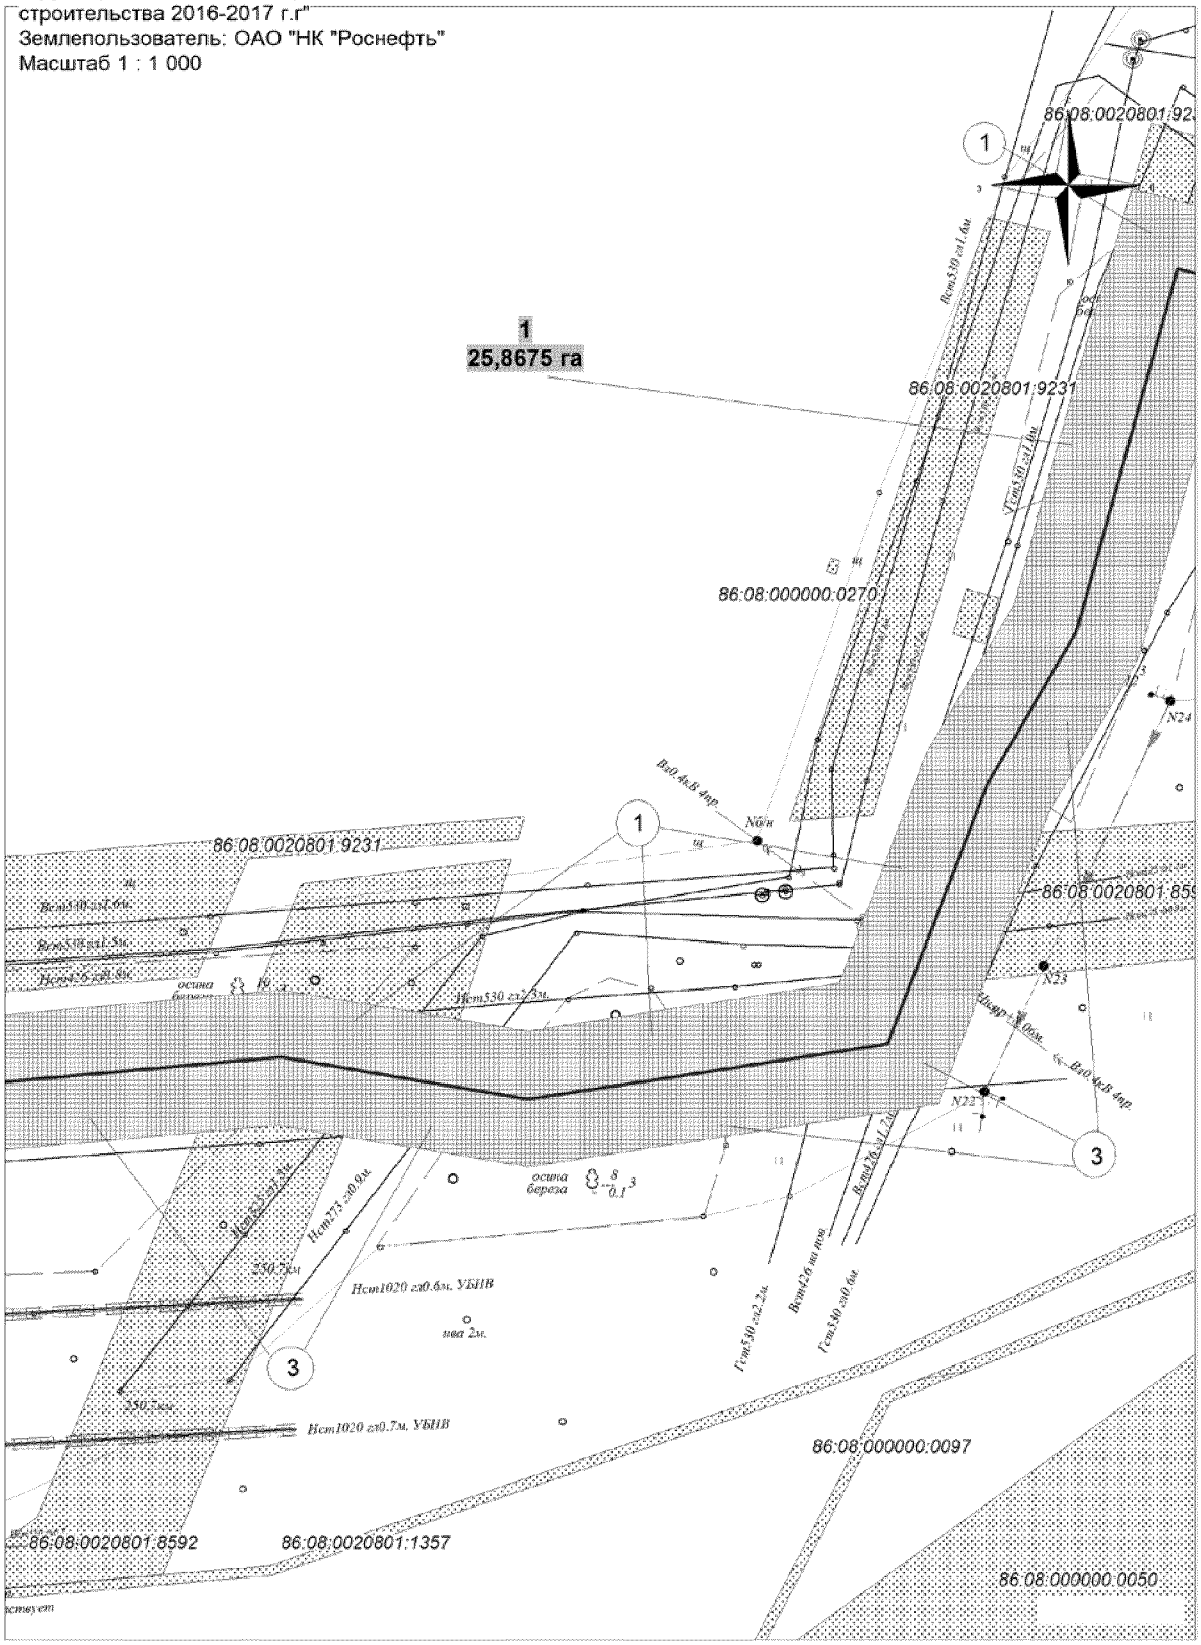


Основная часть проекта планировки территории
для размещения линейного объекта регионального
значения Ханты-Мансийского автономного округа - Югры
"Трубопроводы Юганского региона
строительства 2016-2017 г.г"
Землепользователь: ОАО "НК "Роснефть"
Масштаб 1 : 1 000

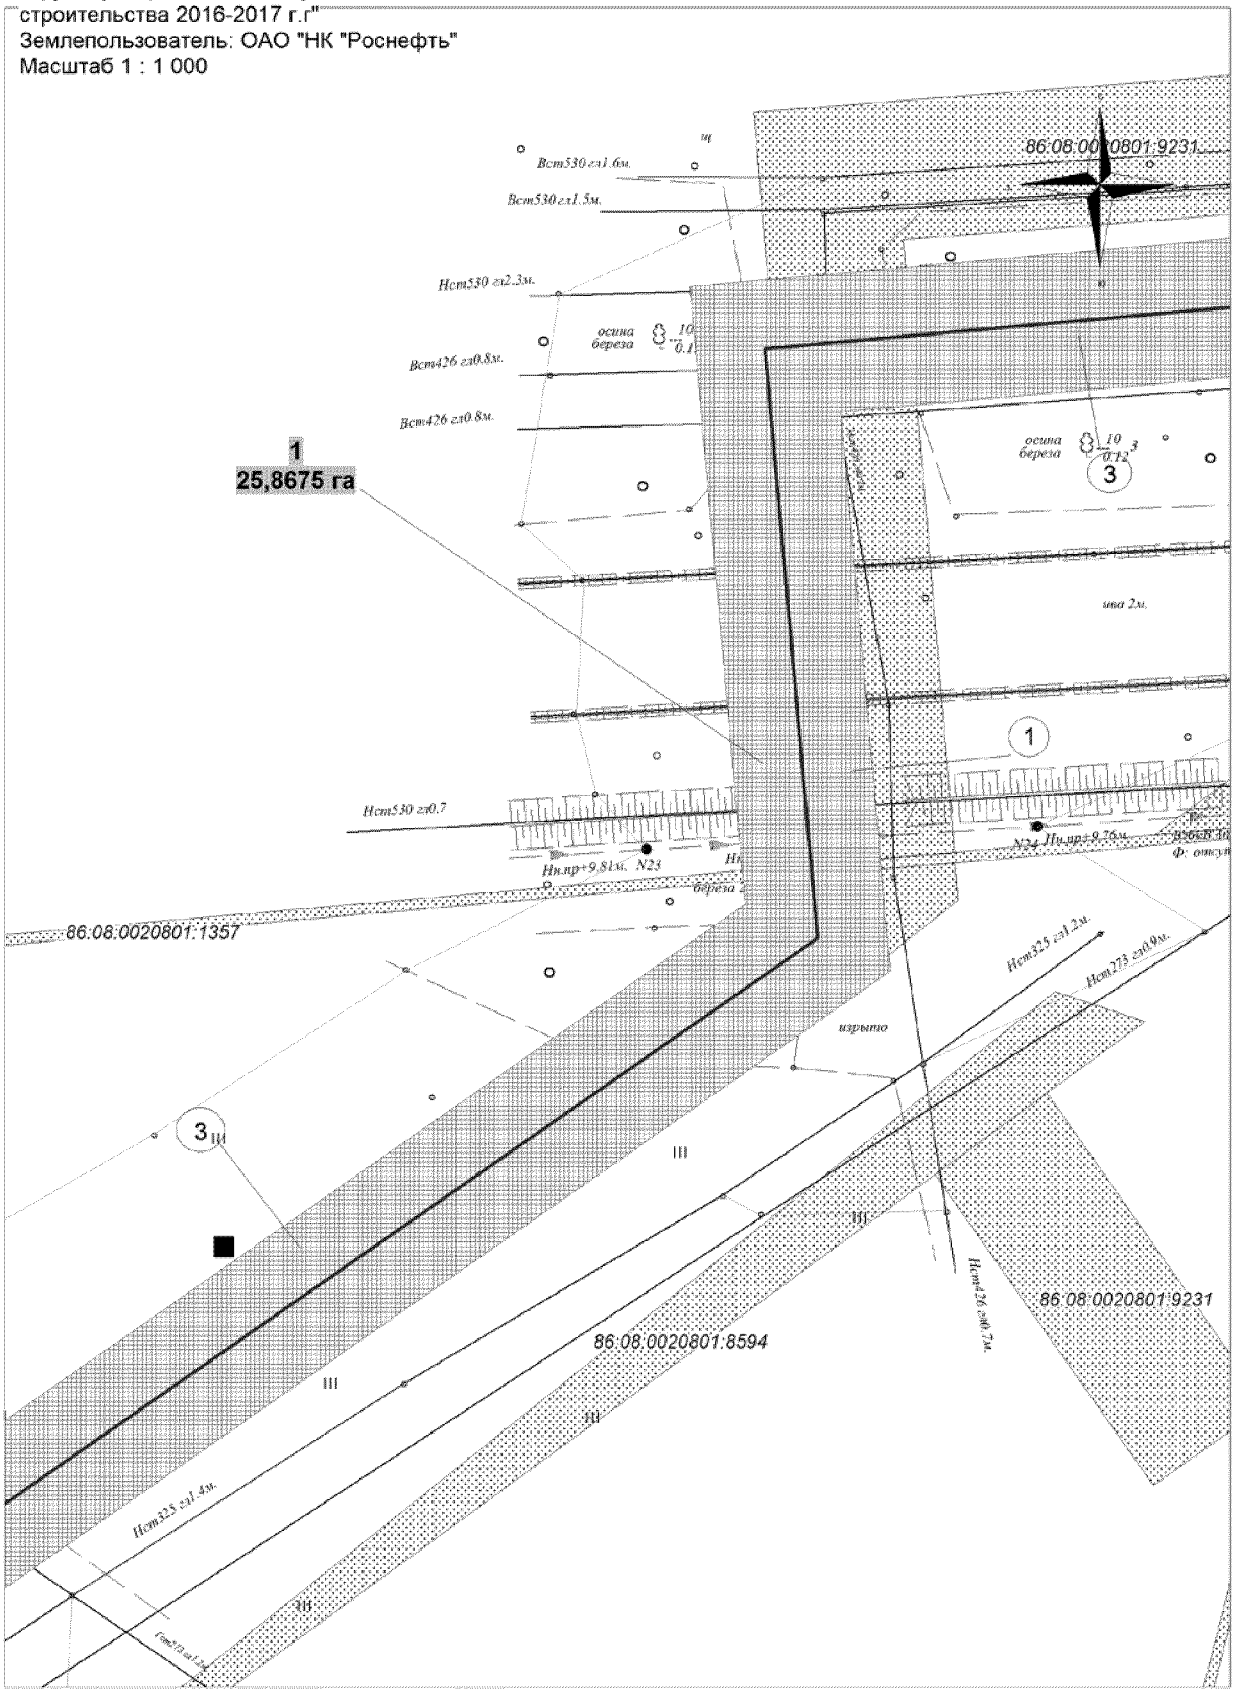


Основная часть проекта планировки территории
для размещения линейного объекта регионального
значения Ханты-Мансийского автономного округа - Югры
"Трубопроводы Юганского региона
строительства 2016-2017 г.г"
Землепользователь: ОАО "НК "Роснефть"
Масштаб 1 : 1 000

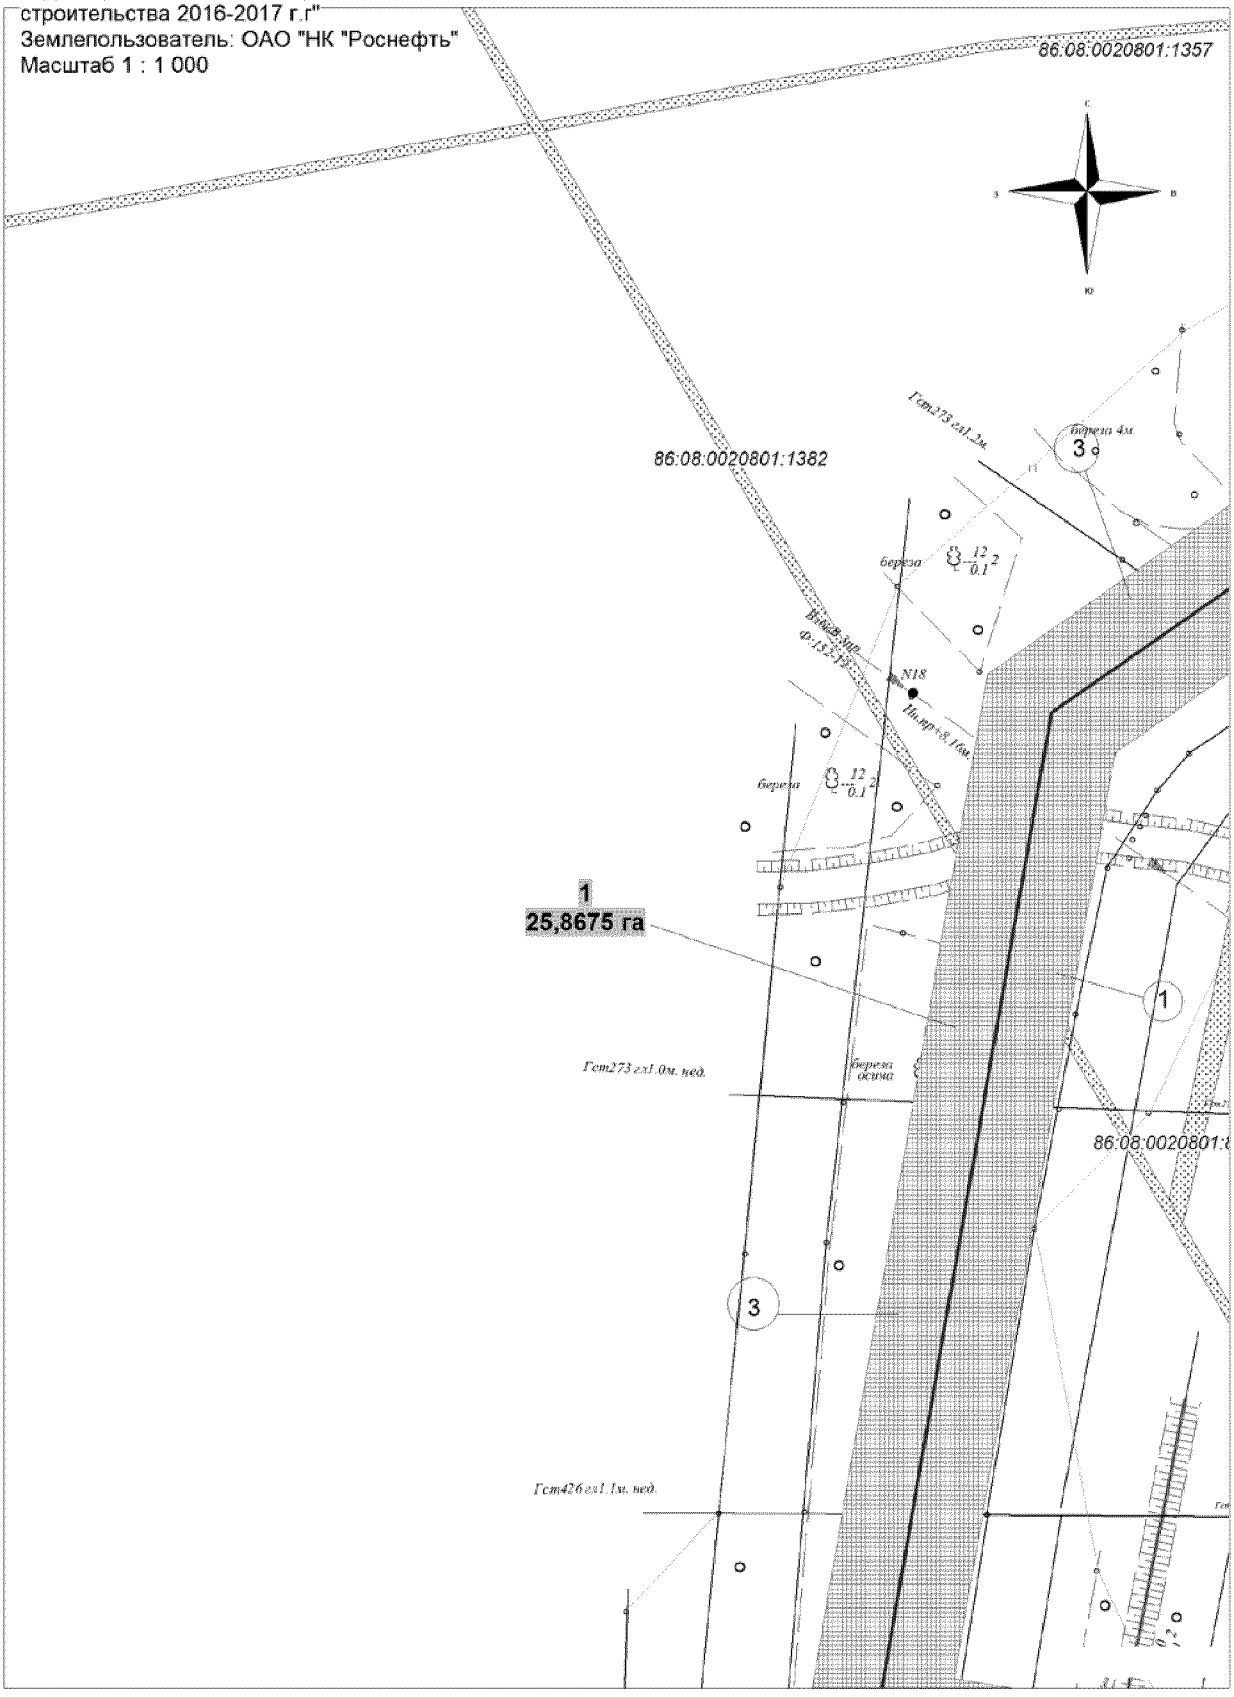


Основная часть проекта планировки территории
для размещения линейного объекта регионального
значения Ханты-Мансийского автономного округа - Югры
"Трубопроводы Юганского региона
строительства 2016-2017 г.г"
Землепользователь: ОАО "НК "Роснефть"
Масштаб 1 : 1 000

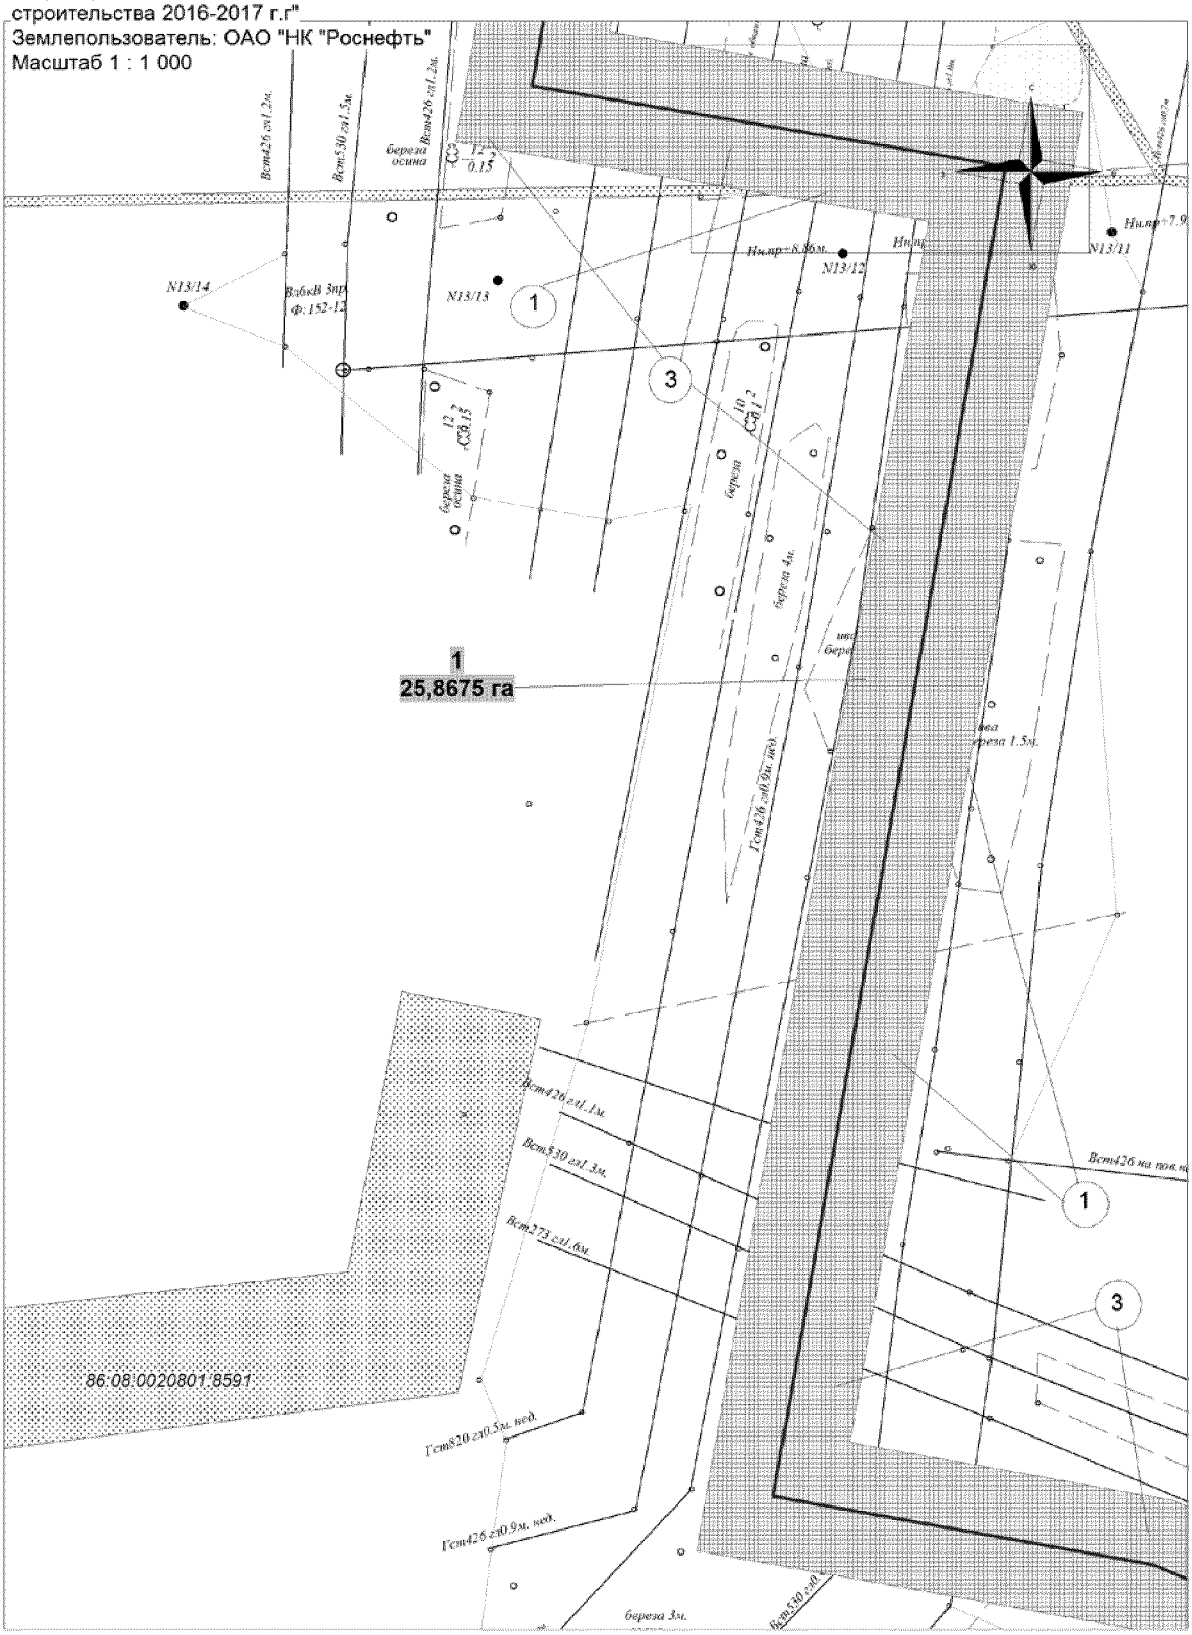


Основная часть проекта планировки территории
для размещения линейного объекта регионального
значения Ханты-Мансийского автономного округа - Югры
"Трубопроводы Юганского региона
строительства 2016-2017 г.г"
Землепользователь: ОАО "НК "Роснефть"
Масштаб 1 : 1 000

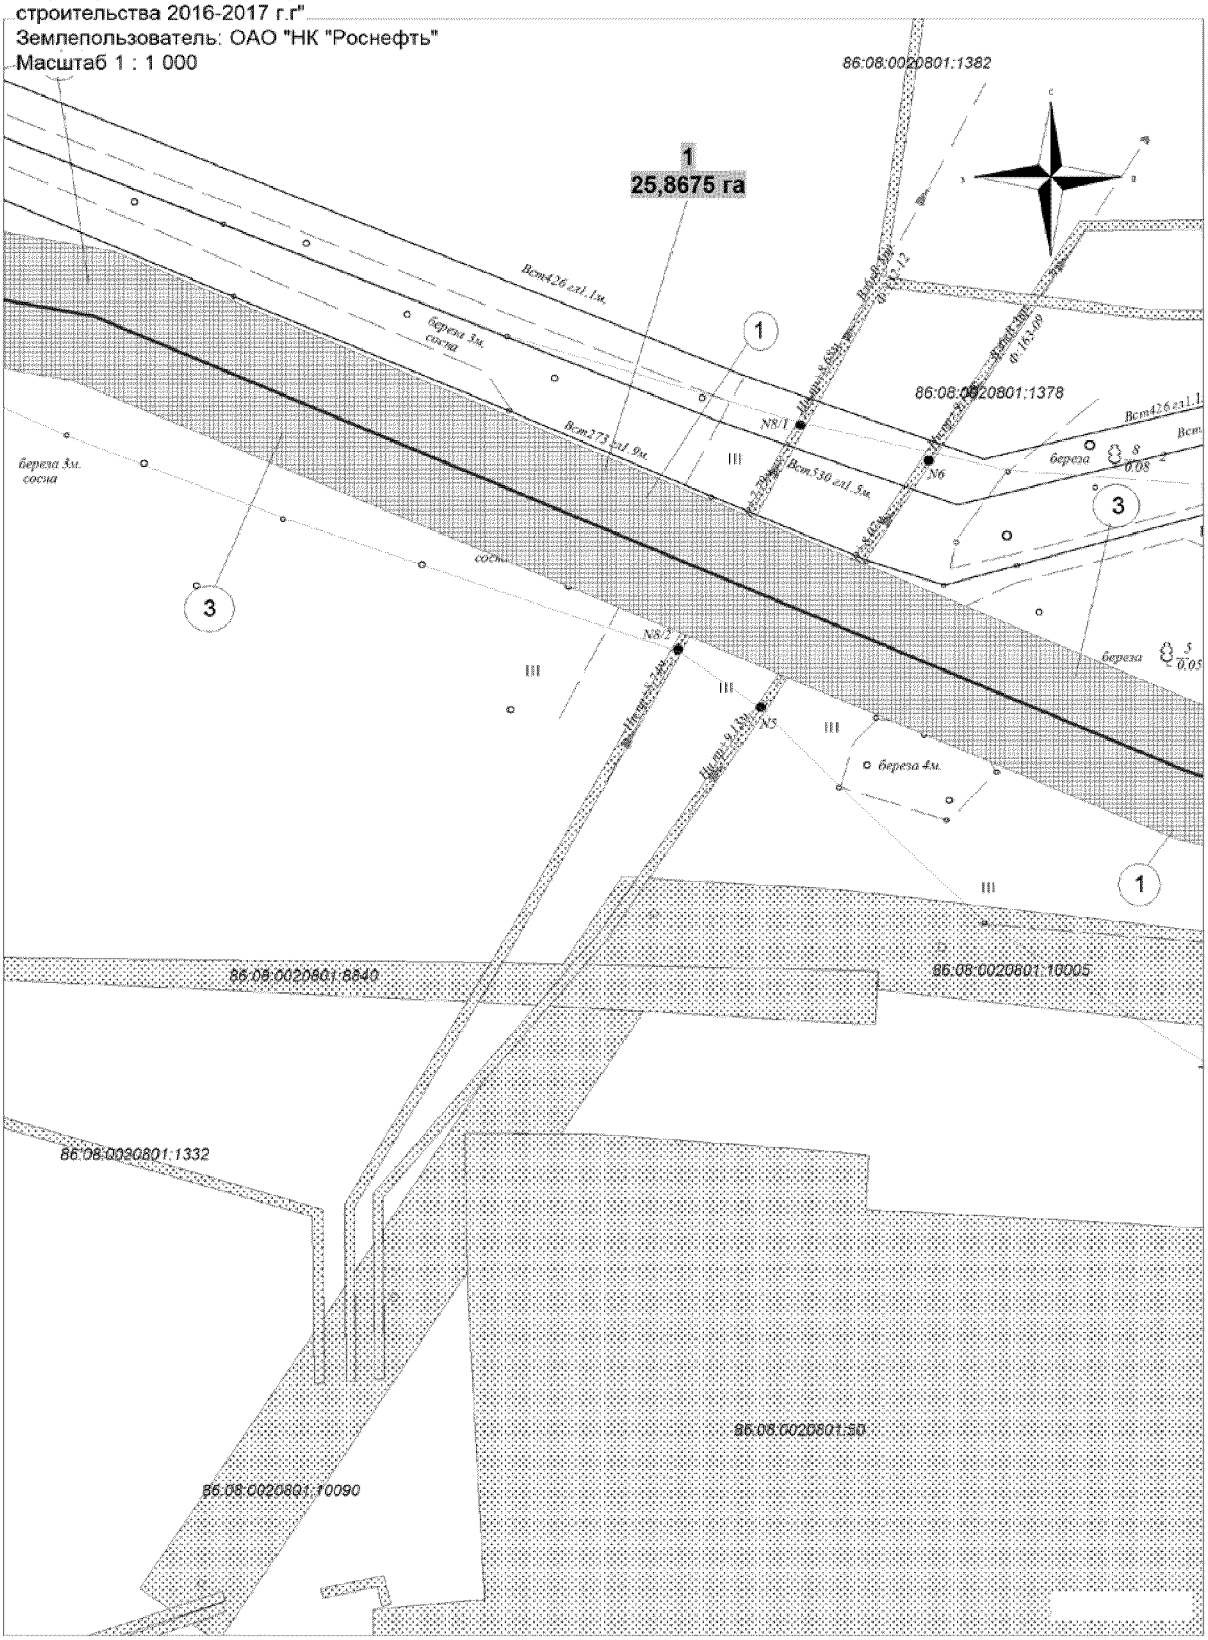


Основная часть проекта планировки территории
для размещения линейного объекта регионального
значения Ханты-Мансийского автономного округа - Югры
"Трубопроводы Юганского региона
строительства 2016-2017 г.г"
Землепользователь: ОАО "НК "Роснефть"
Масштаб 1 : 1 000

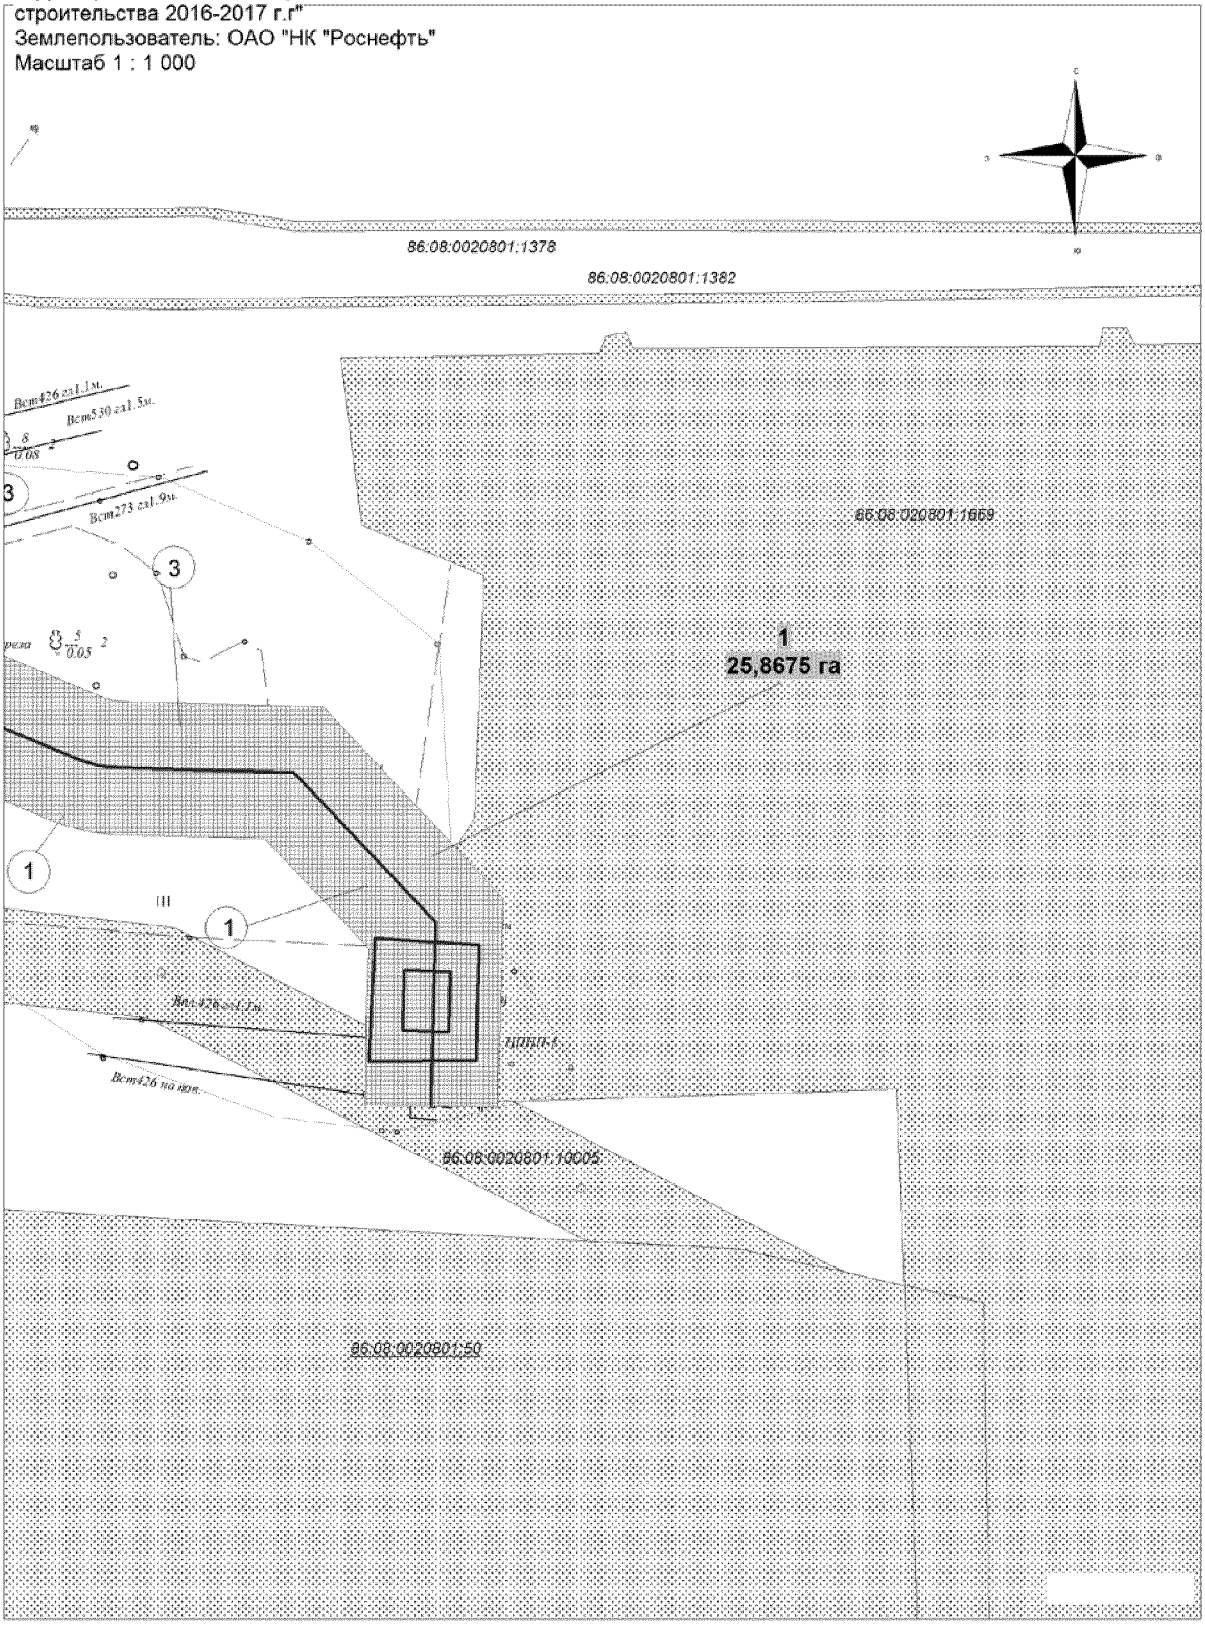


Основная часть проекта планировки территории
для размещения линейного объекта регионального
значения Ханты-Мансийского автономного округа - Югры
"Трубопроводы Юганского региона
строительства 2016-2017 г.г"
Землепользователь: ОАО "НК "Роснефть"
Масштаб 1 : 1 000

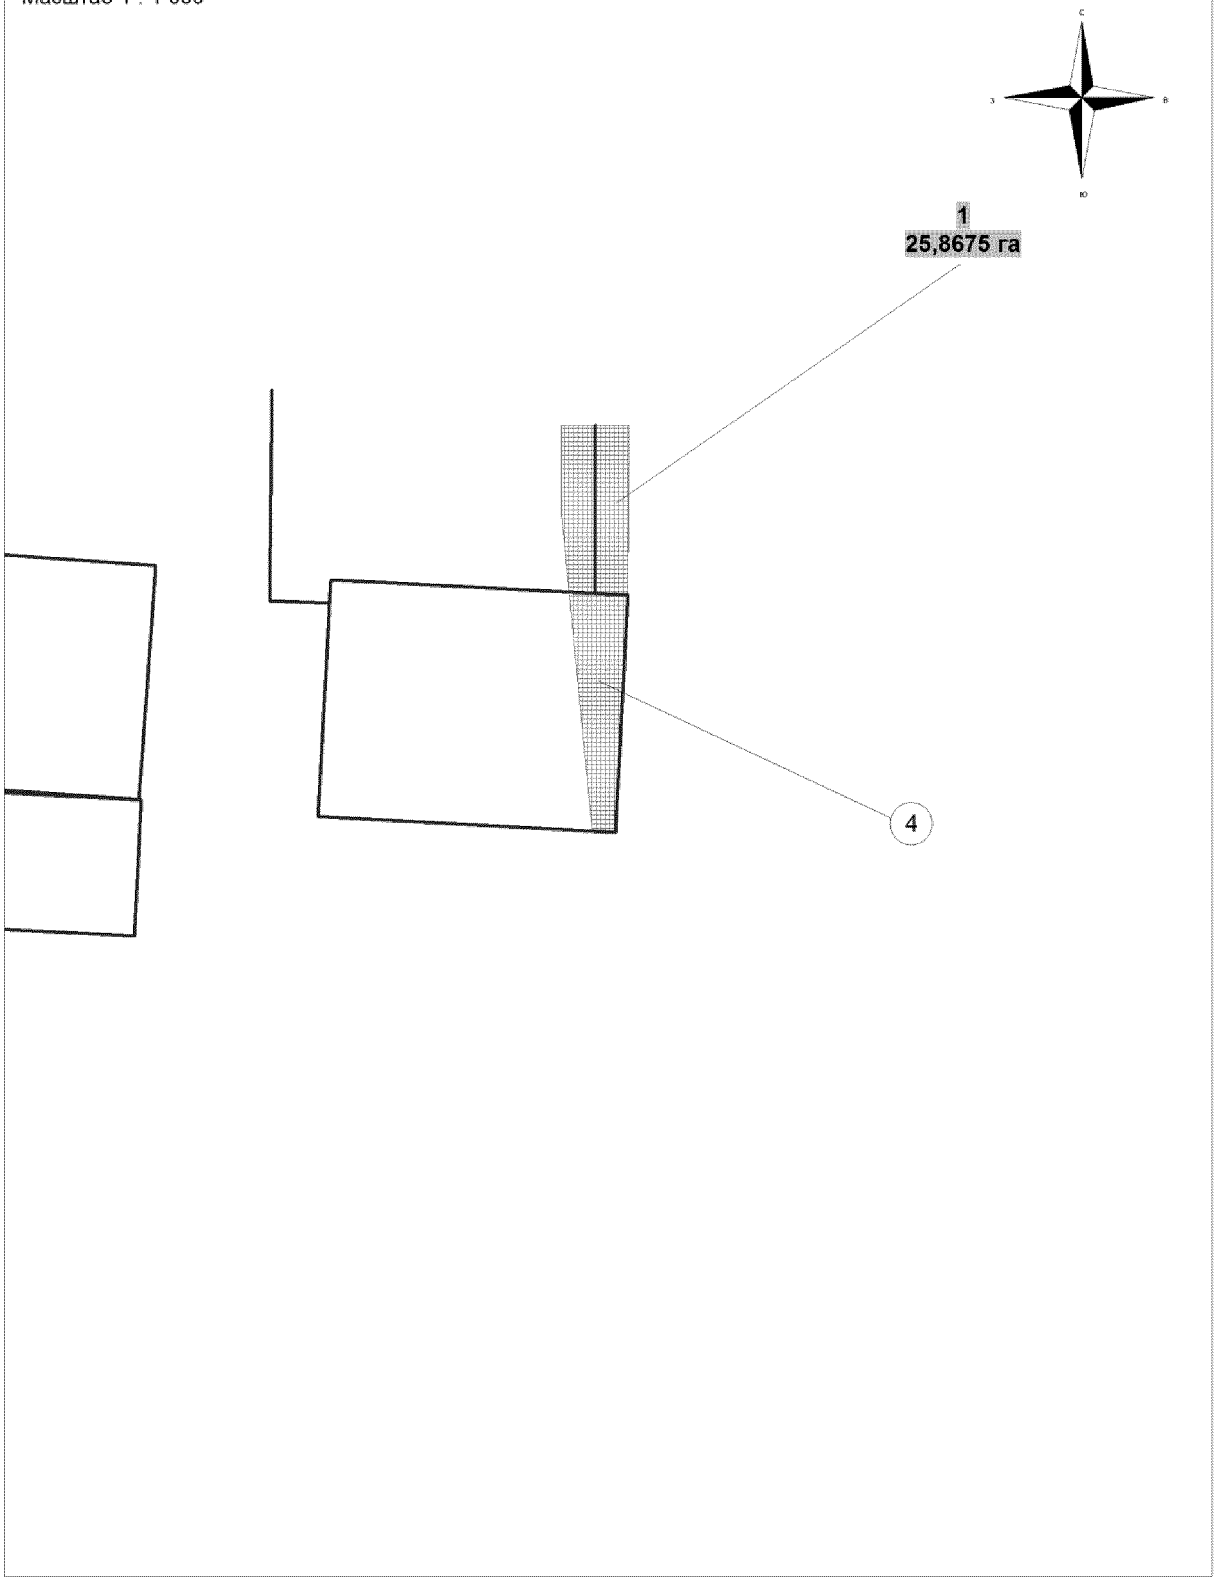


Основная часть проекта планировки территории
для размещения линейного объекта регионального
значения Ханты-Мансийского автономного округа - Югры
"Трубопроводы Юганского региона
строительства 2016-2017 г.г"
Землепользователь: ОАО "НК "Роснефть"
Масштаб 1 : 1 000

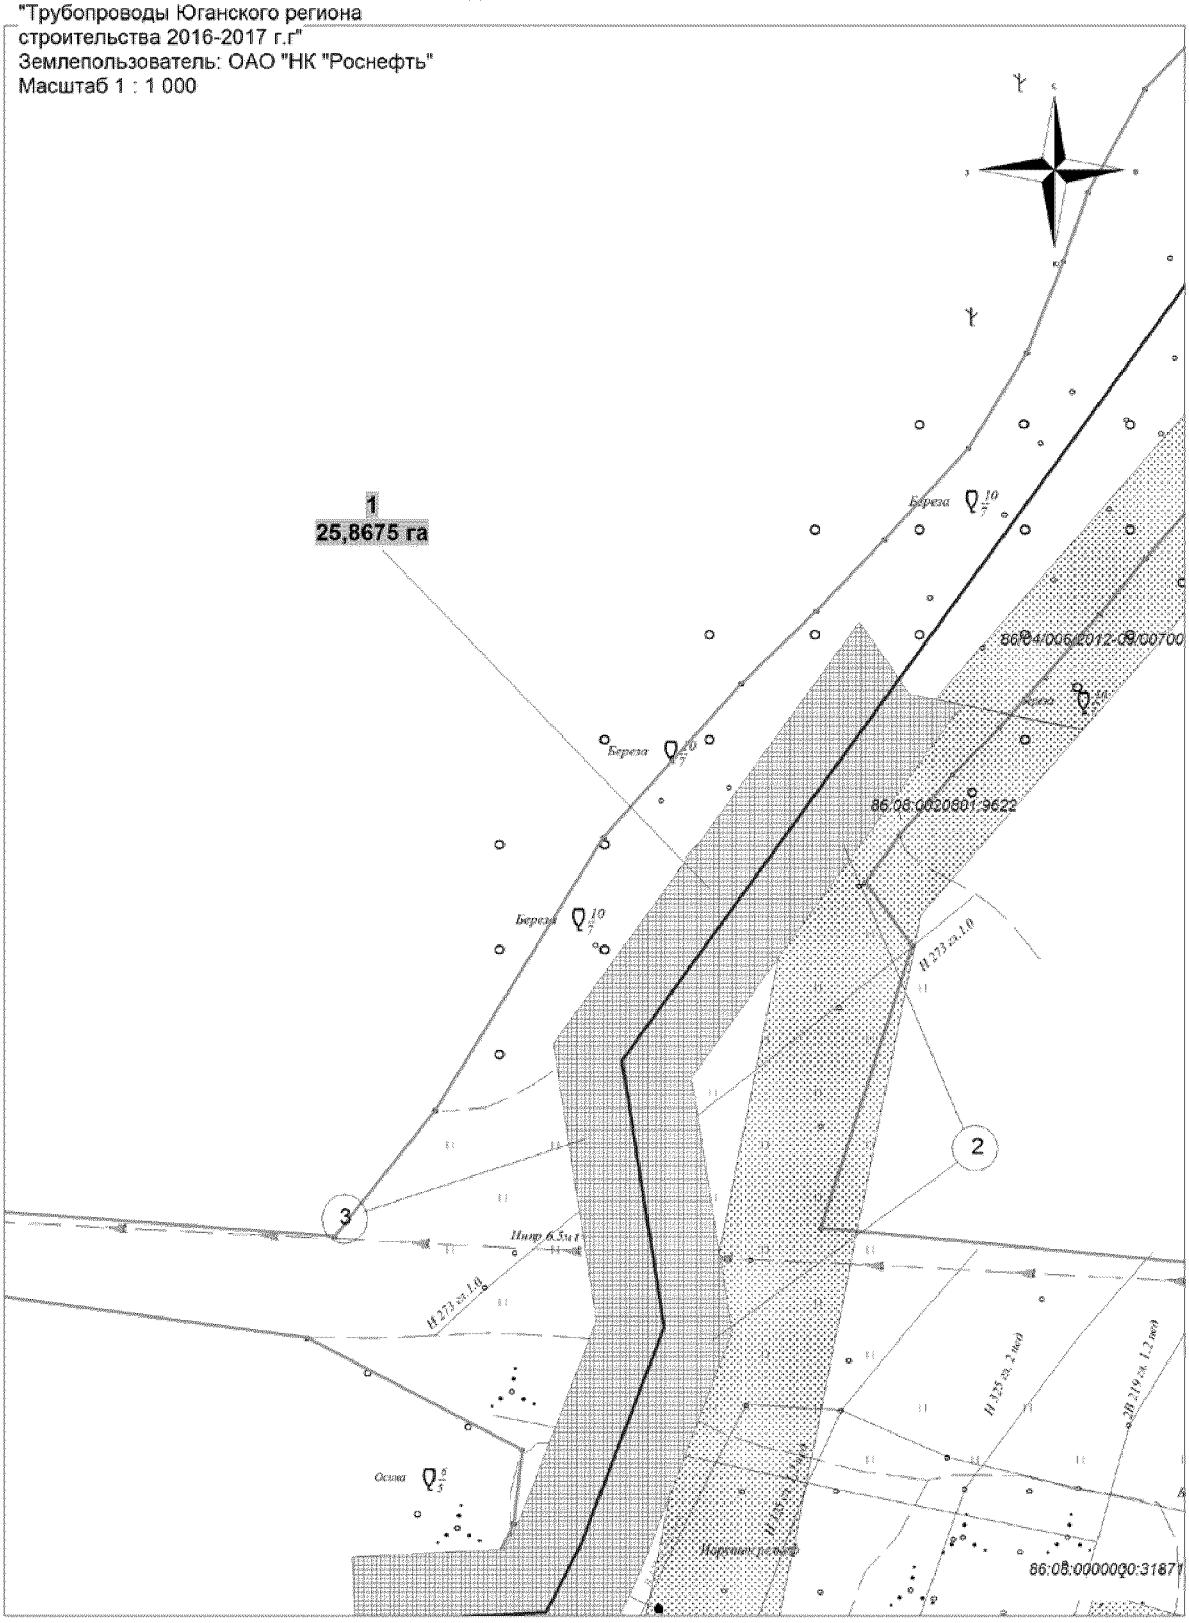


Основная часть проекта планировки территории
для размещения линейного объекта регионального
значения Ханты-Мансийского автономного округа - Югры
"Трубопроводы Юганского региона
строительства 2016-2017 г.г"
Землепользователь: ОАО "НК "Роснефть"
Масштаб 1 : 1 000

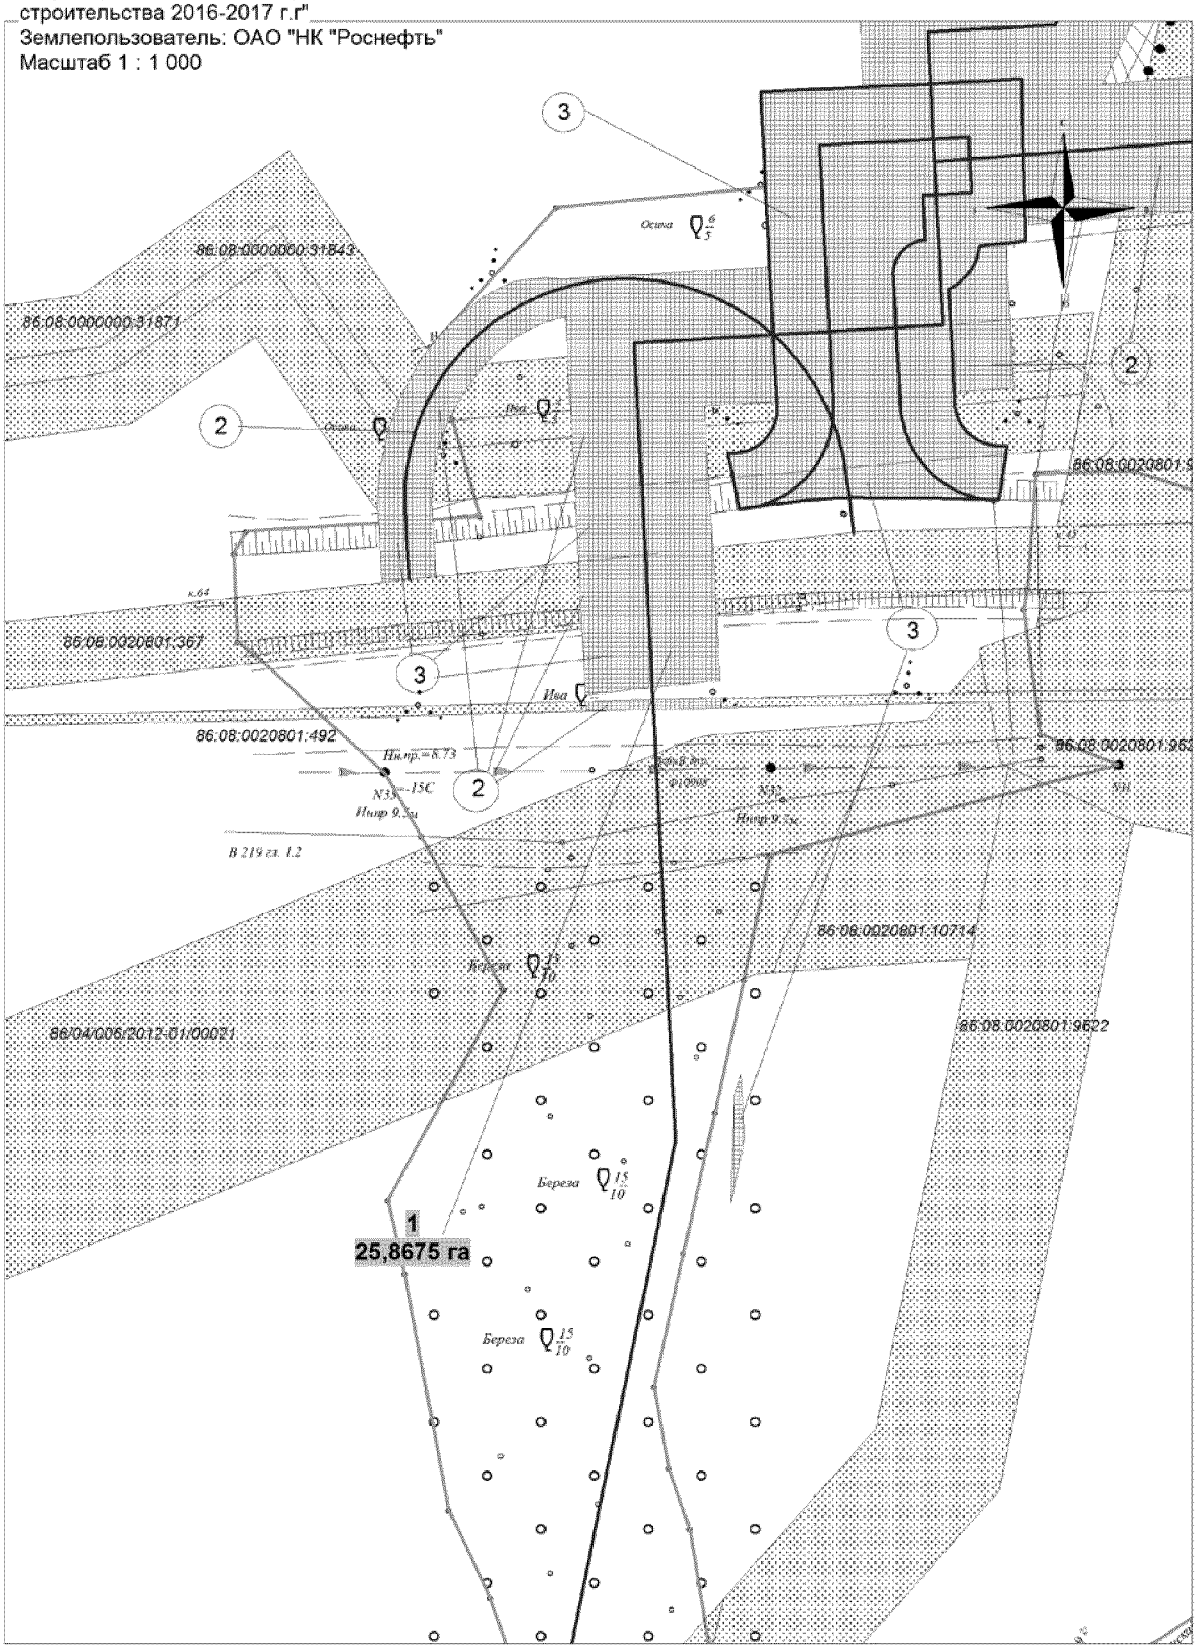


Основная часть проекта планировки территории
для размещения линейного объекта регионального
значения Ханты-Мансийского автономного округа - Югры
"Трубопроводы Юганского региона
строительства 2016-2017 г.г"
Землепользователь: ОАО "НК "Роснефть"
Масштаб 1 : 1 000

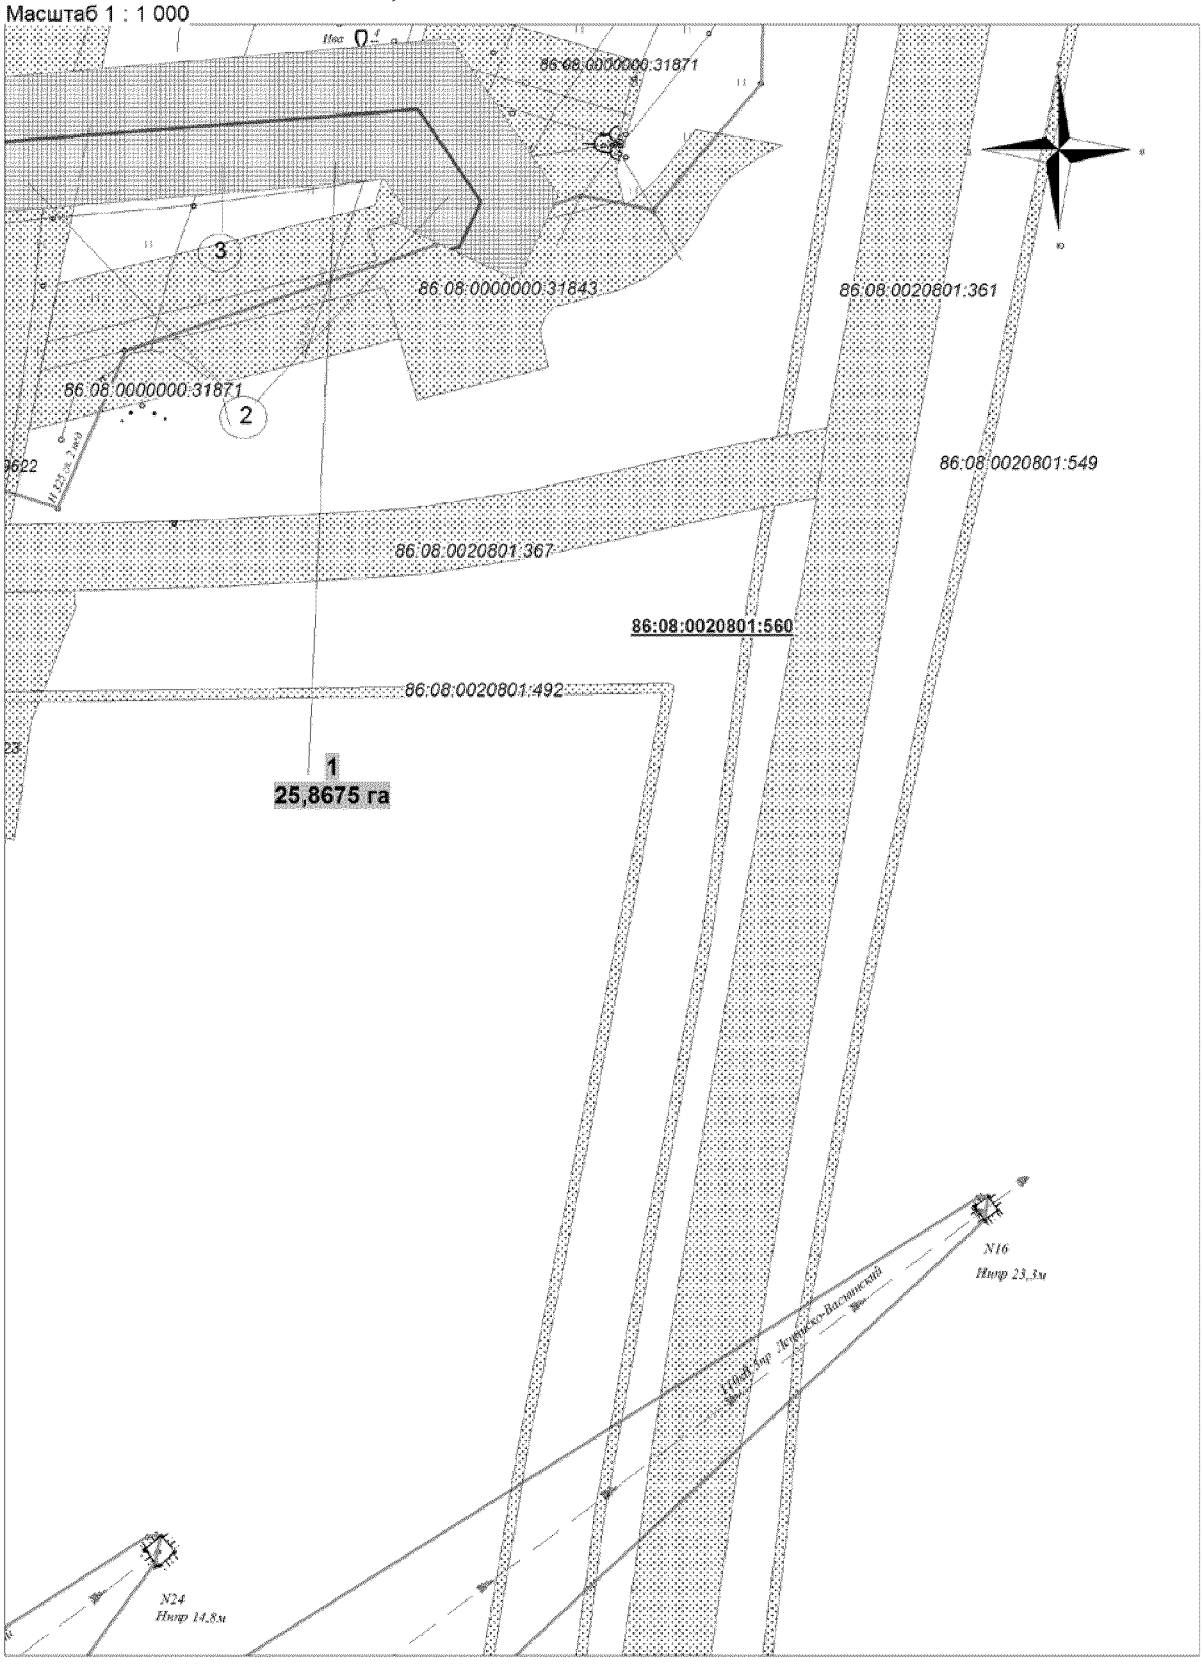

Основная часть проекта планировки территории
для размещения линейного объекта регионального
значения Ханты-Мансийского автономного округа - Югры
"Трубопроводы Юганского региона
строительства 2016-2017 г.г"
Землепользователь: ОАО "НК "Роснефть"
Масштаб 1 : 1 000

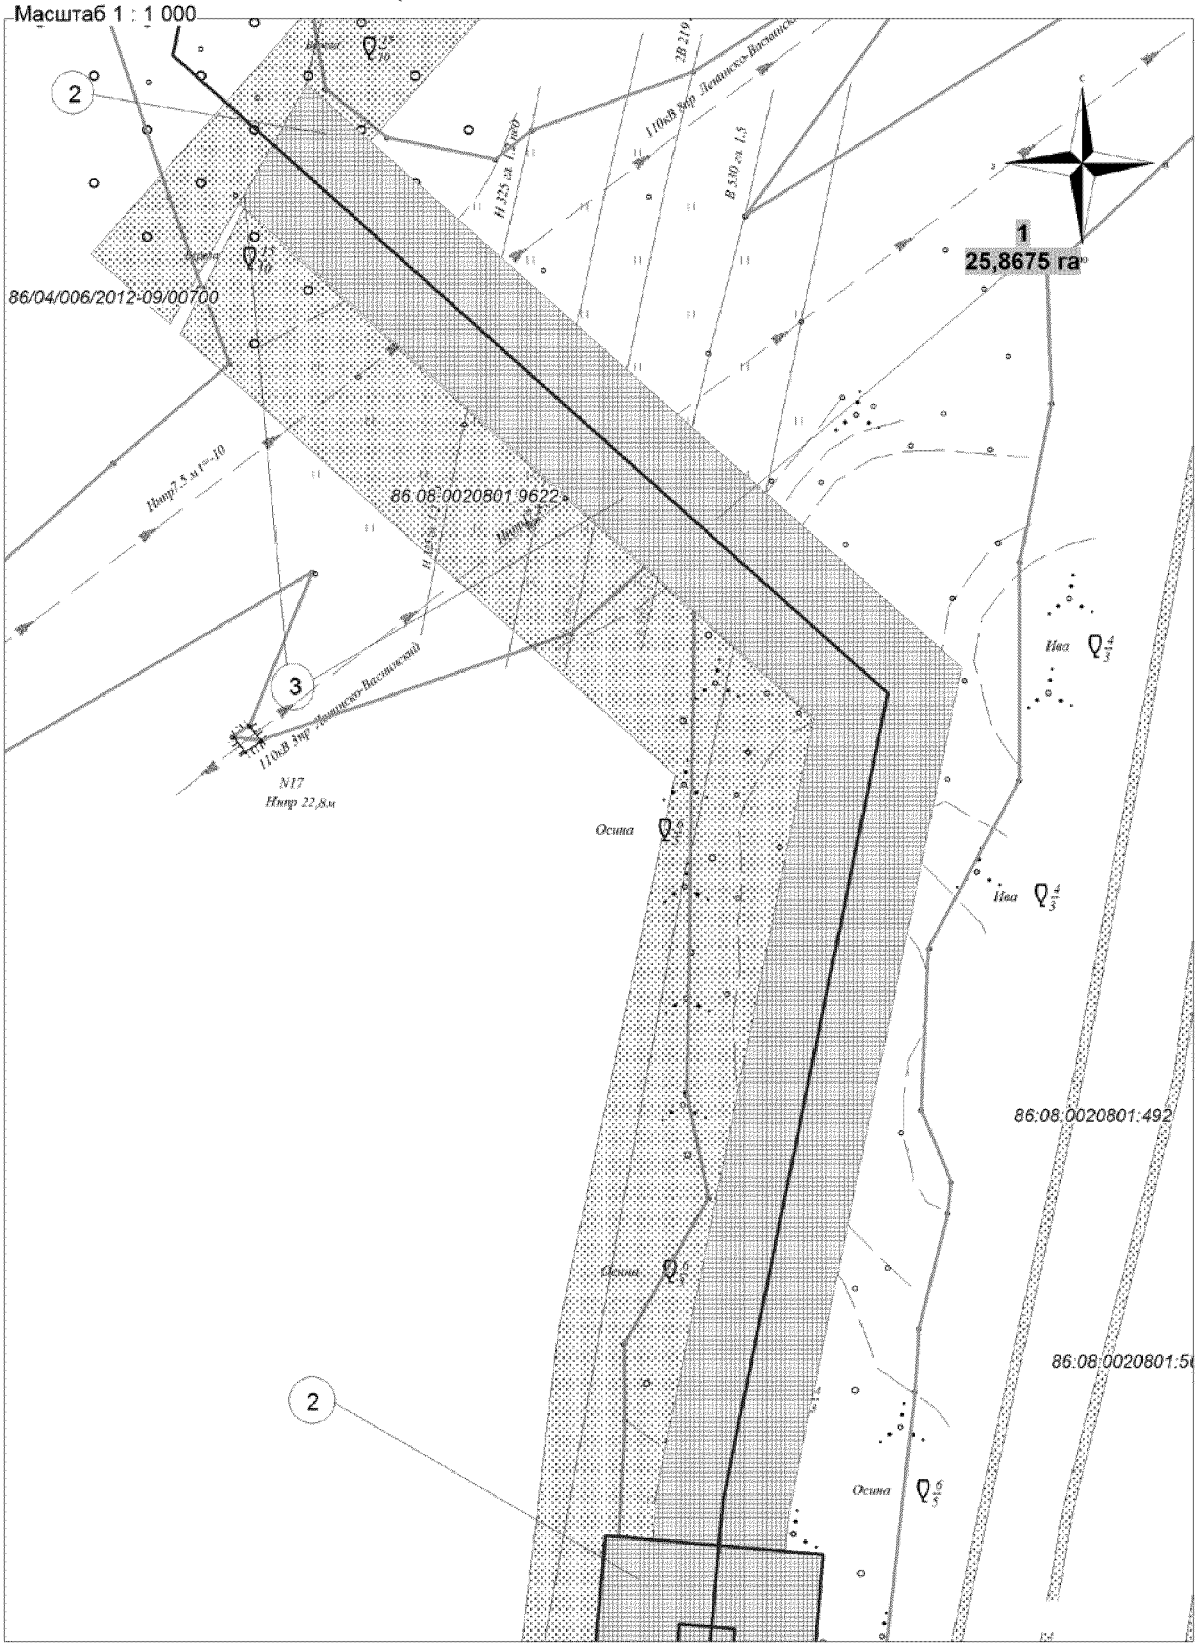


Основная часть проекта планировки территории
для размещения линейного объекта регионального
значения Ханты-Мансийского автономного округа - Югры
"Трубопроводы Юганского региона
строительства 2016-2017 г.г"
Землепользователь: ОАО "НК "Роснефть"
Масштаб 1 : 1 000

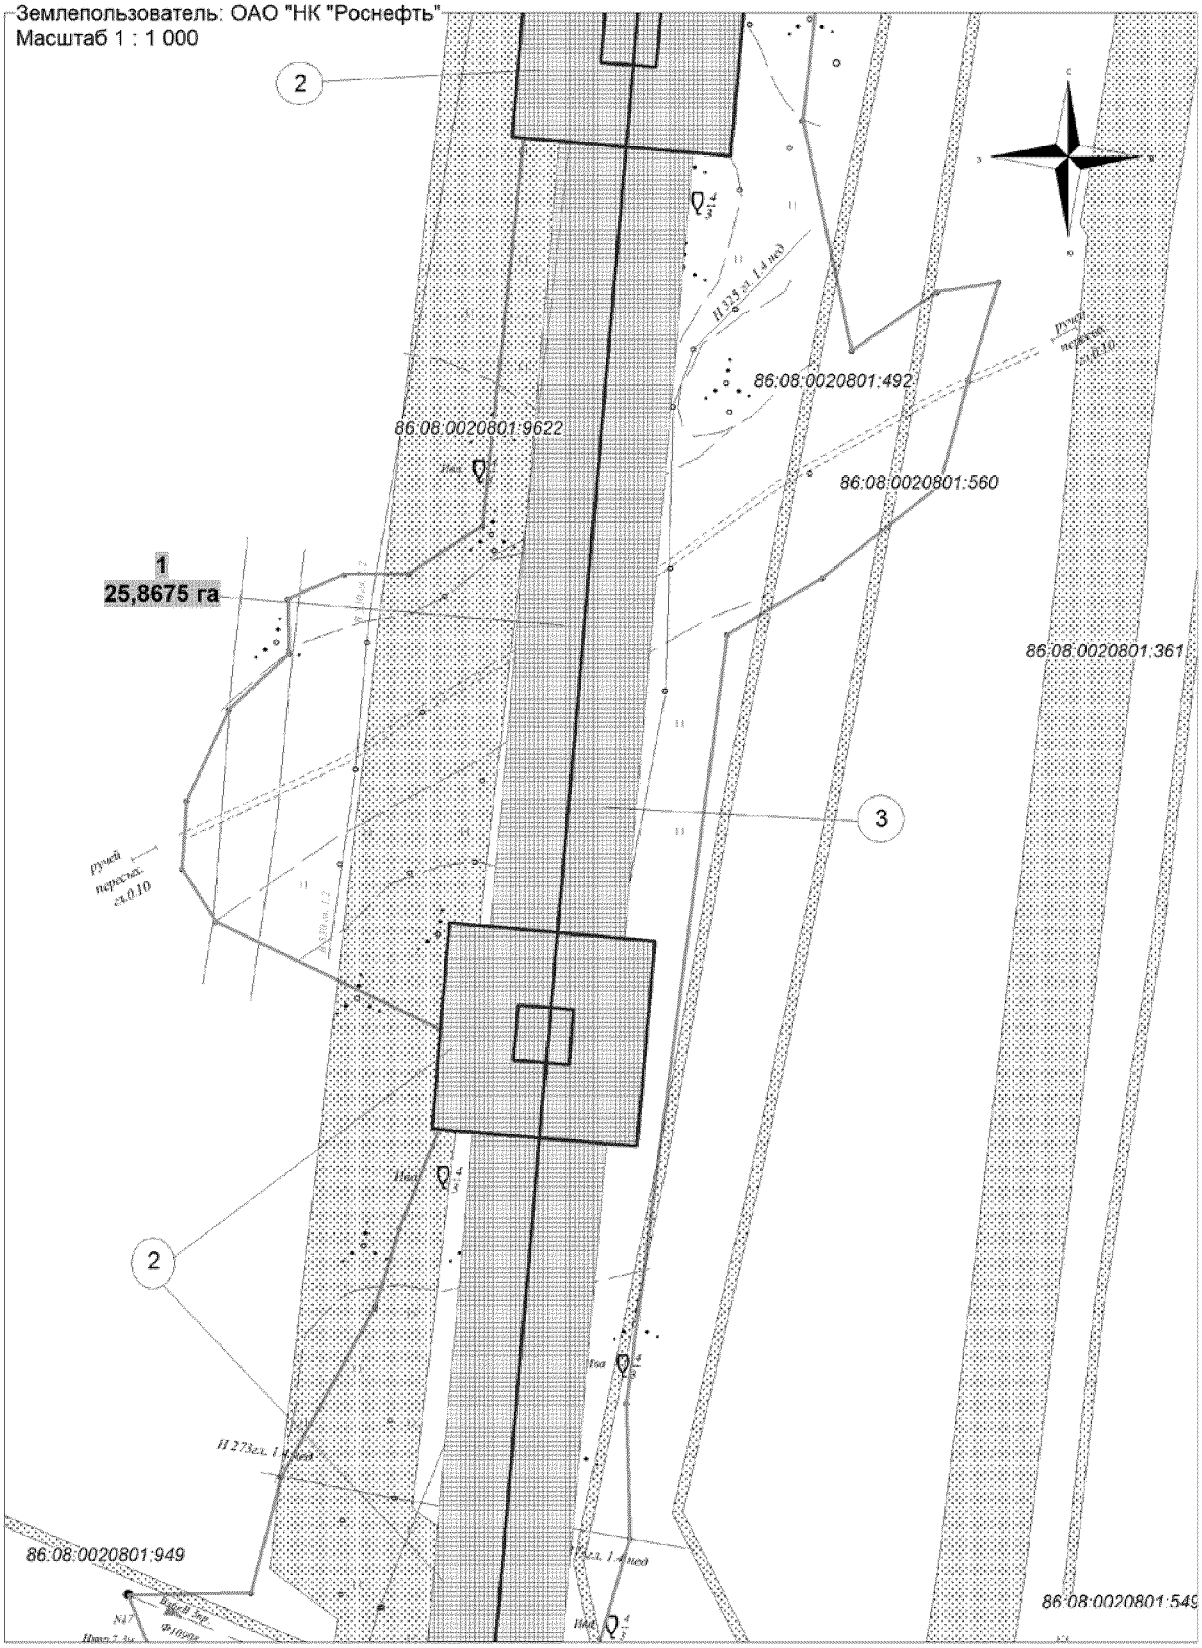

Основная часть проекта планировки территории
для размещения линейного объекта регионального
значения Ханты-Мансийского автономного округа - Югры
"Трубопроводы Юганского региона
строительства 2016-2017 г.г"
Землепользователь: ОАО "НК "Роснефть"
Масштаб 1 : 1 000



Основная часть проекта планировки территории
для размещения линейного объекта регионального
значения Ханты-Мансийского автономного округа - Югры
"Трубопроводы Юганского региона
строительства 2016-2017 г.г"
Землепользователь: ОАО "НК "Роснефть"
Масштаб 1 : 1 000

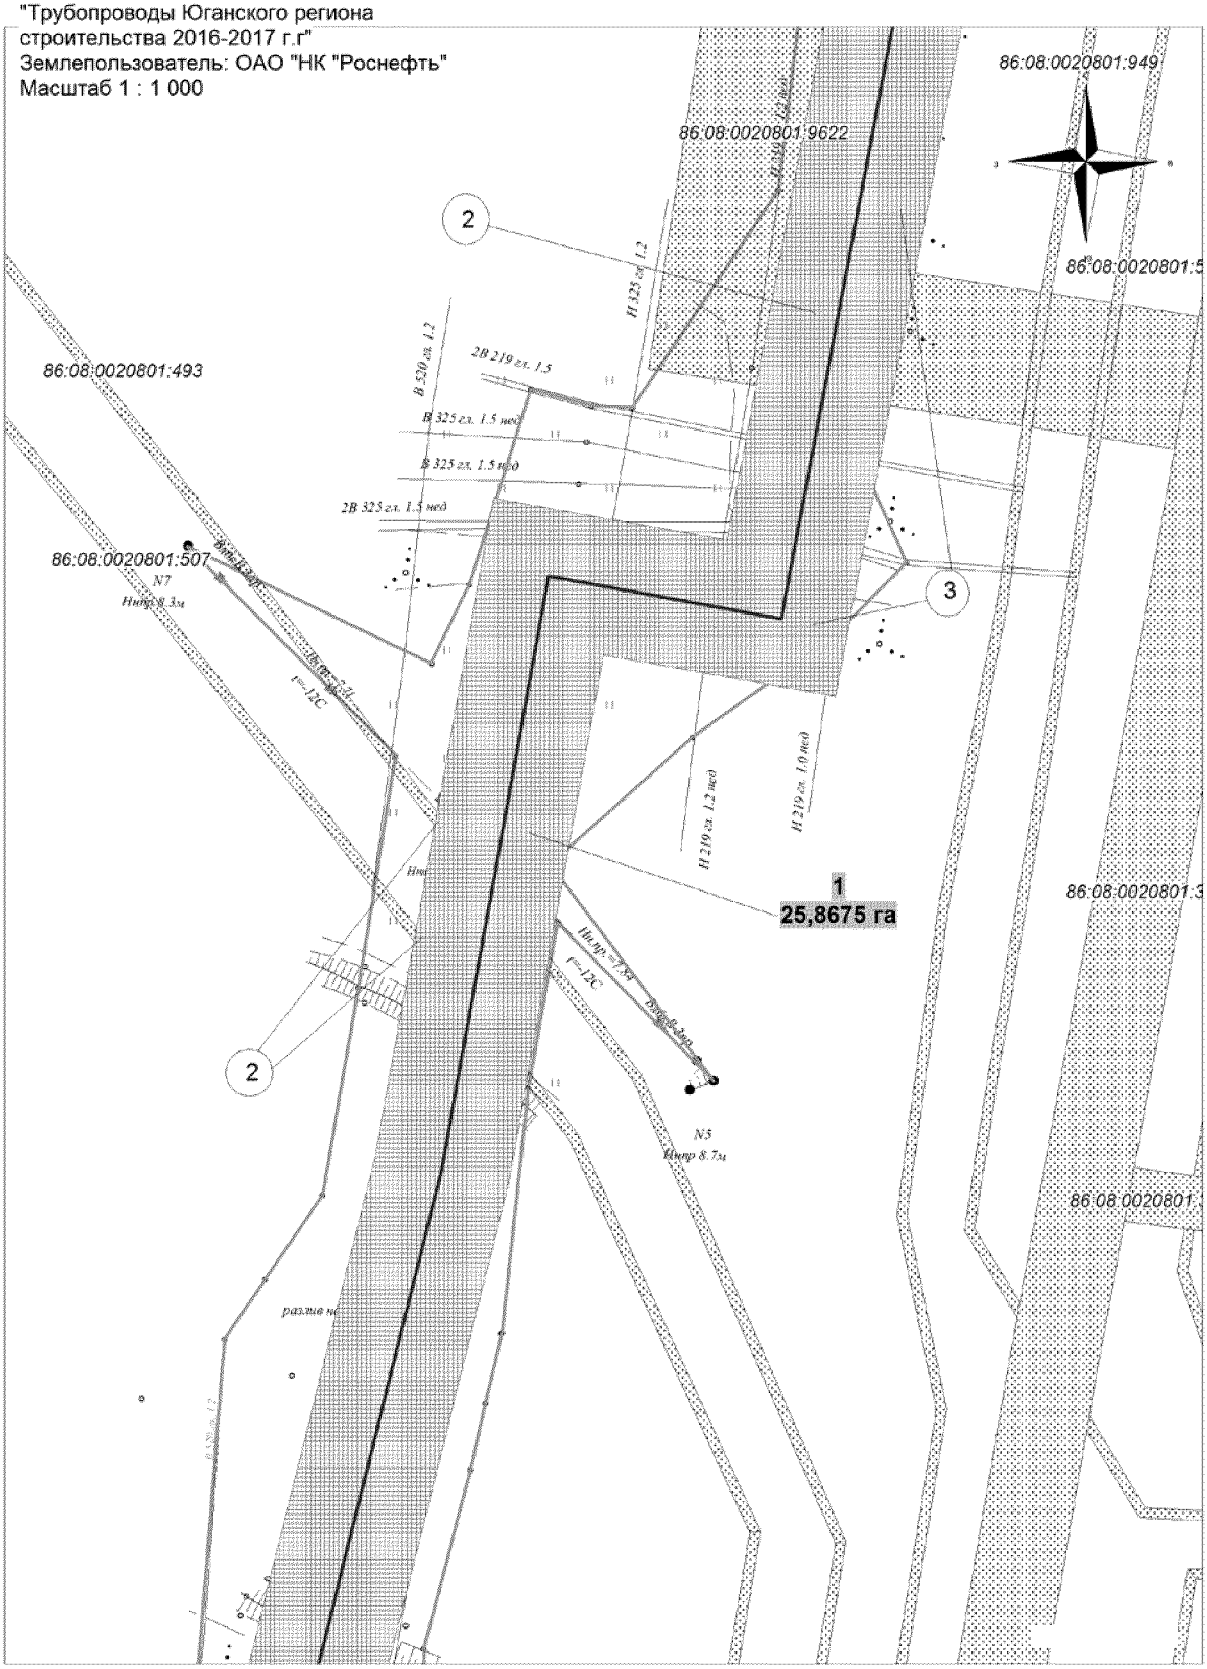


Основная часть проекта планировки территории
для размещения линейного объекта регионального
значения Ханты-Мансийского автономного округа - Югры
"Трубопроводы Юганского региона
строительства 2016-2017 г.г"
Землепользователь: ОАО "НК "Роснефть"
Масштаб 1 : 1 000




Ханты-Мансийский автономный округ — Югра
Губернатор

Проект межевания территории для размещения
линейного объекта регионального значения
Ханты-Мансийского автономного округа - Югры
"Трубопроводы Юганского региона строительства 2016-2017 г.г"
Землепользователь: ОАО "НК "Роснефть"
Масштаб 1 : 1 000


Приложение 97
к постановлению Правительства
Ханты-Мансийского
автономного округа – Югры
от 25 декабря 2015 года № 482-п

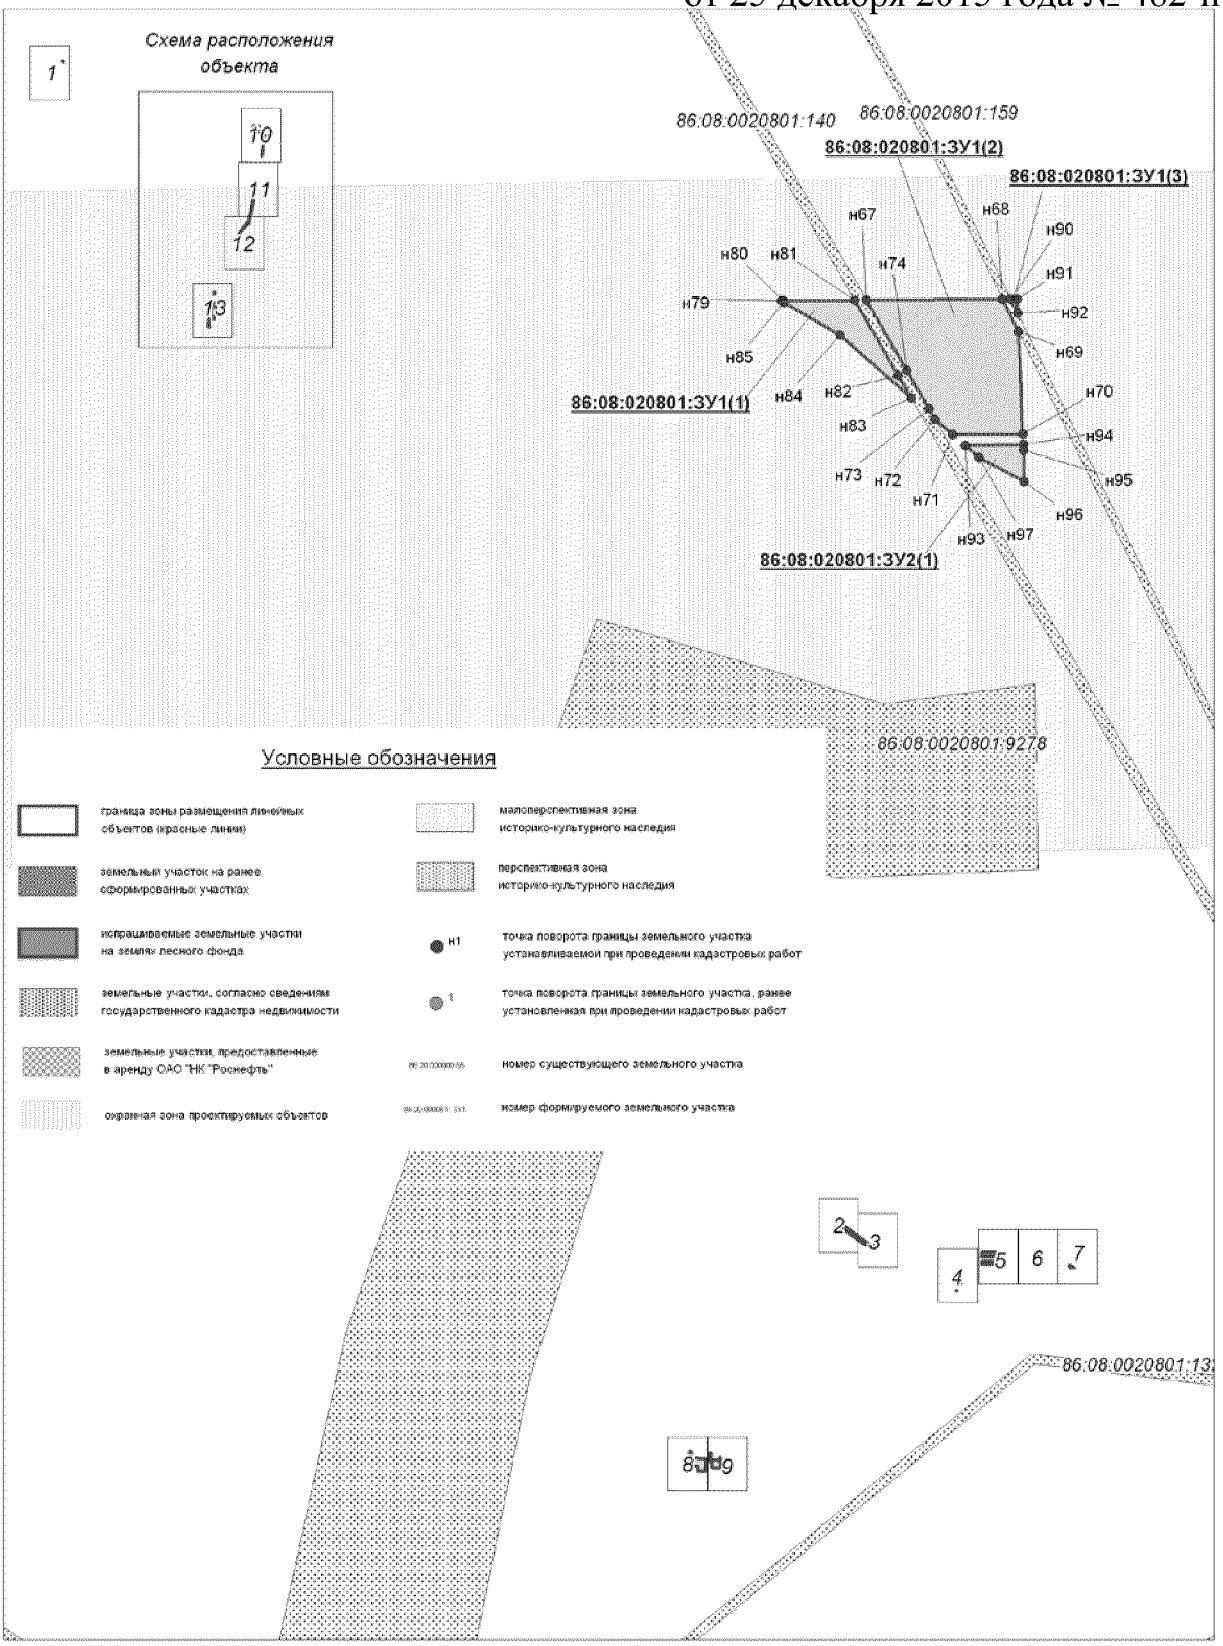


Проект межевания территории для размещения
линейного объекта регионального значения
Ханты-Мансийского автономного округа - Югры
"Трубопроводы Юганского региона строительства 2016-2017 г.г"
Землепользователь: ОАО "НК "Роснефть"
Масштаб 1 : 1 000

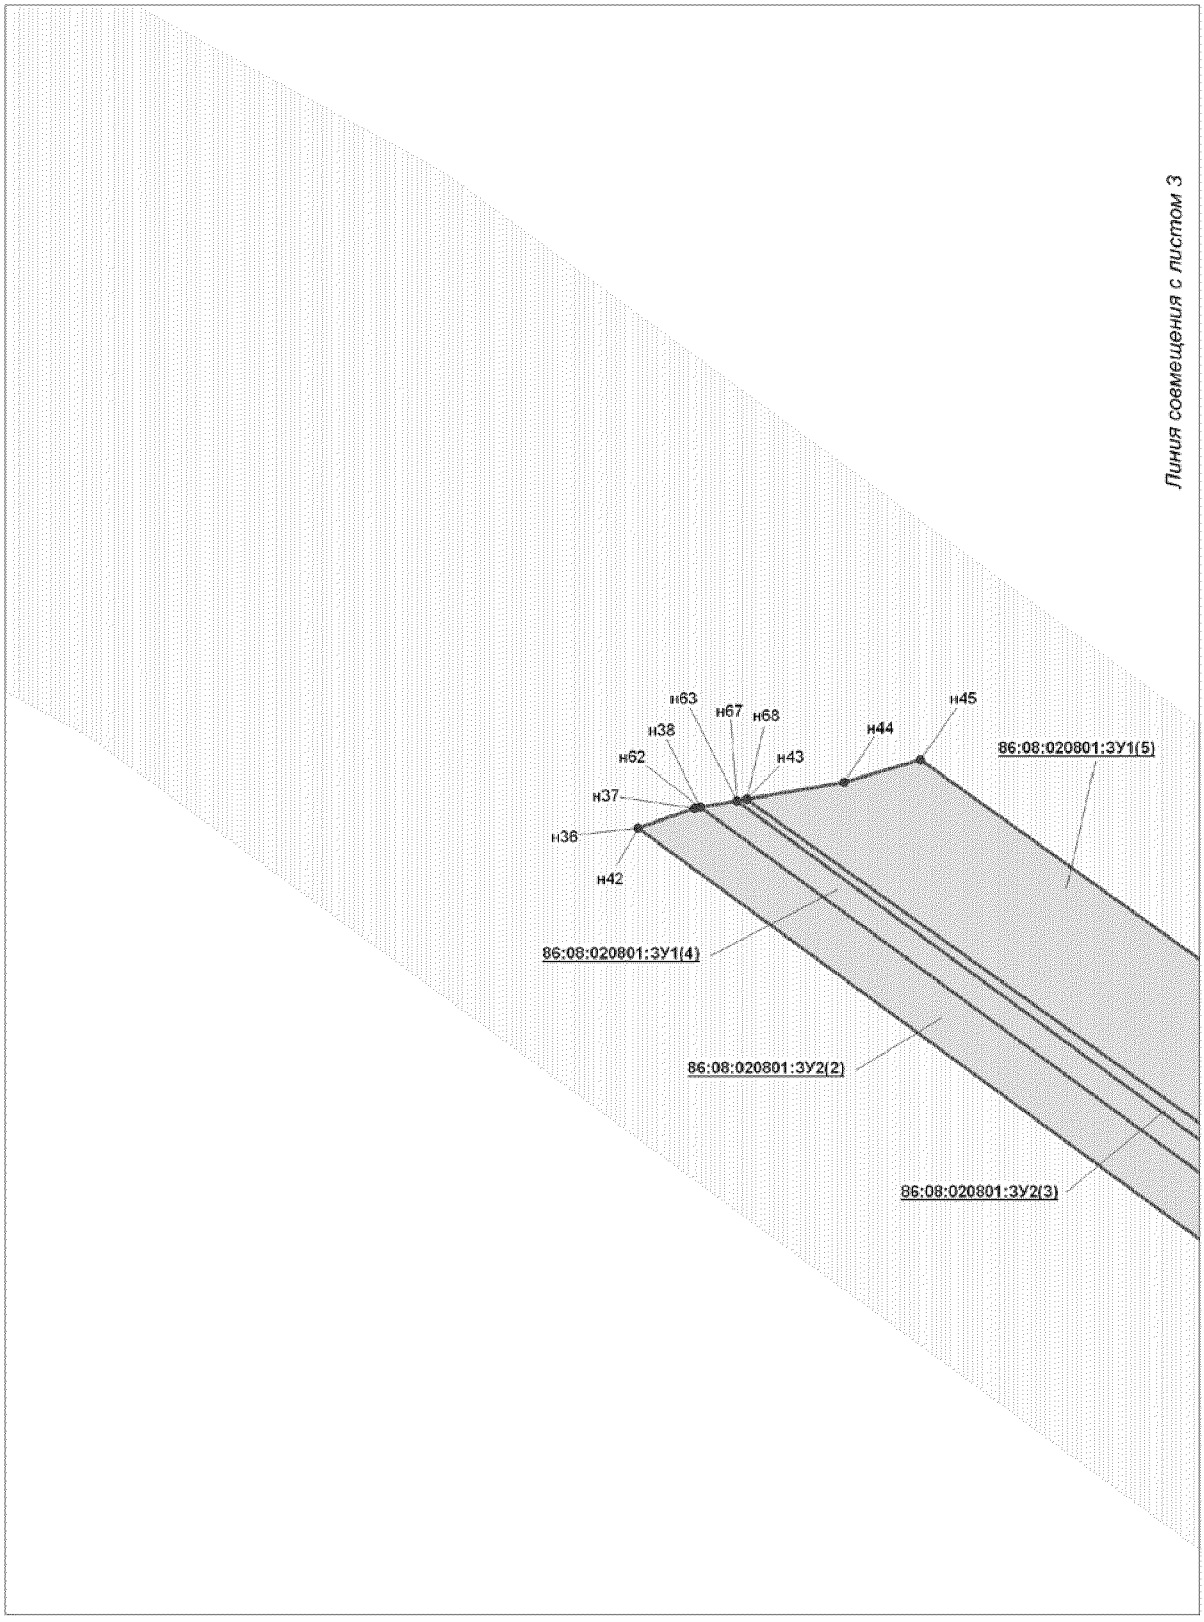


Проект межевания территории для размещения
линейного объекта регионального значения
Ханты-Мансийского автономного округа - Югры
"Трубопроводы Юганского региона строительства 2016-2017 г.г"
Землепользователь: ОАО "НК "Роснефть"
Масштаб 1 : 1 000

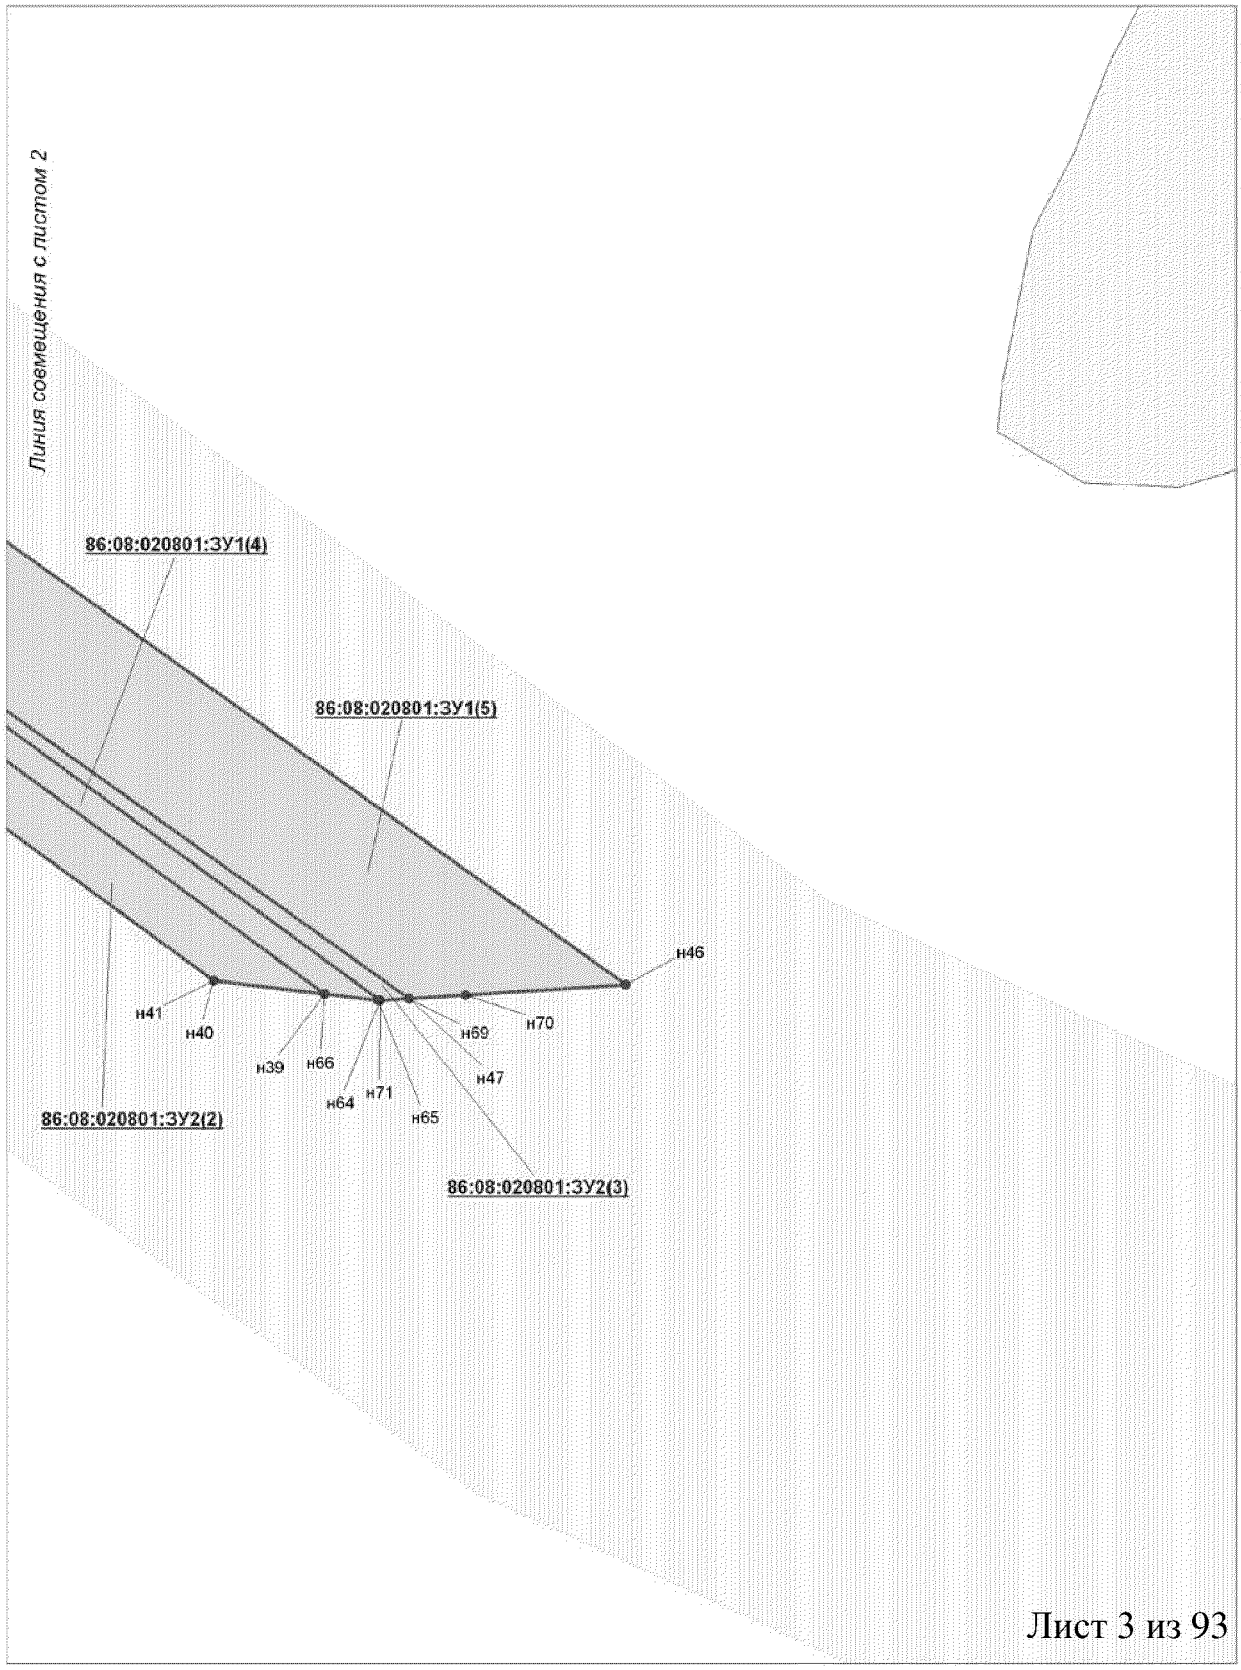


Проект межевания территории для размещения
линейного объекта регионального значения
Ханты-Мансийского автономного округа - Югры
"Трубопроводы Юганского региона строительства 2016-2017 г.г"
Землепользователь: ОАО "НК "Роснефть"
Масштаб 1 : 1 000

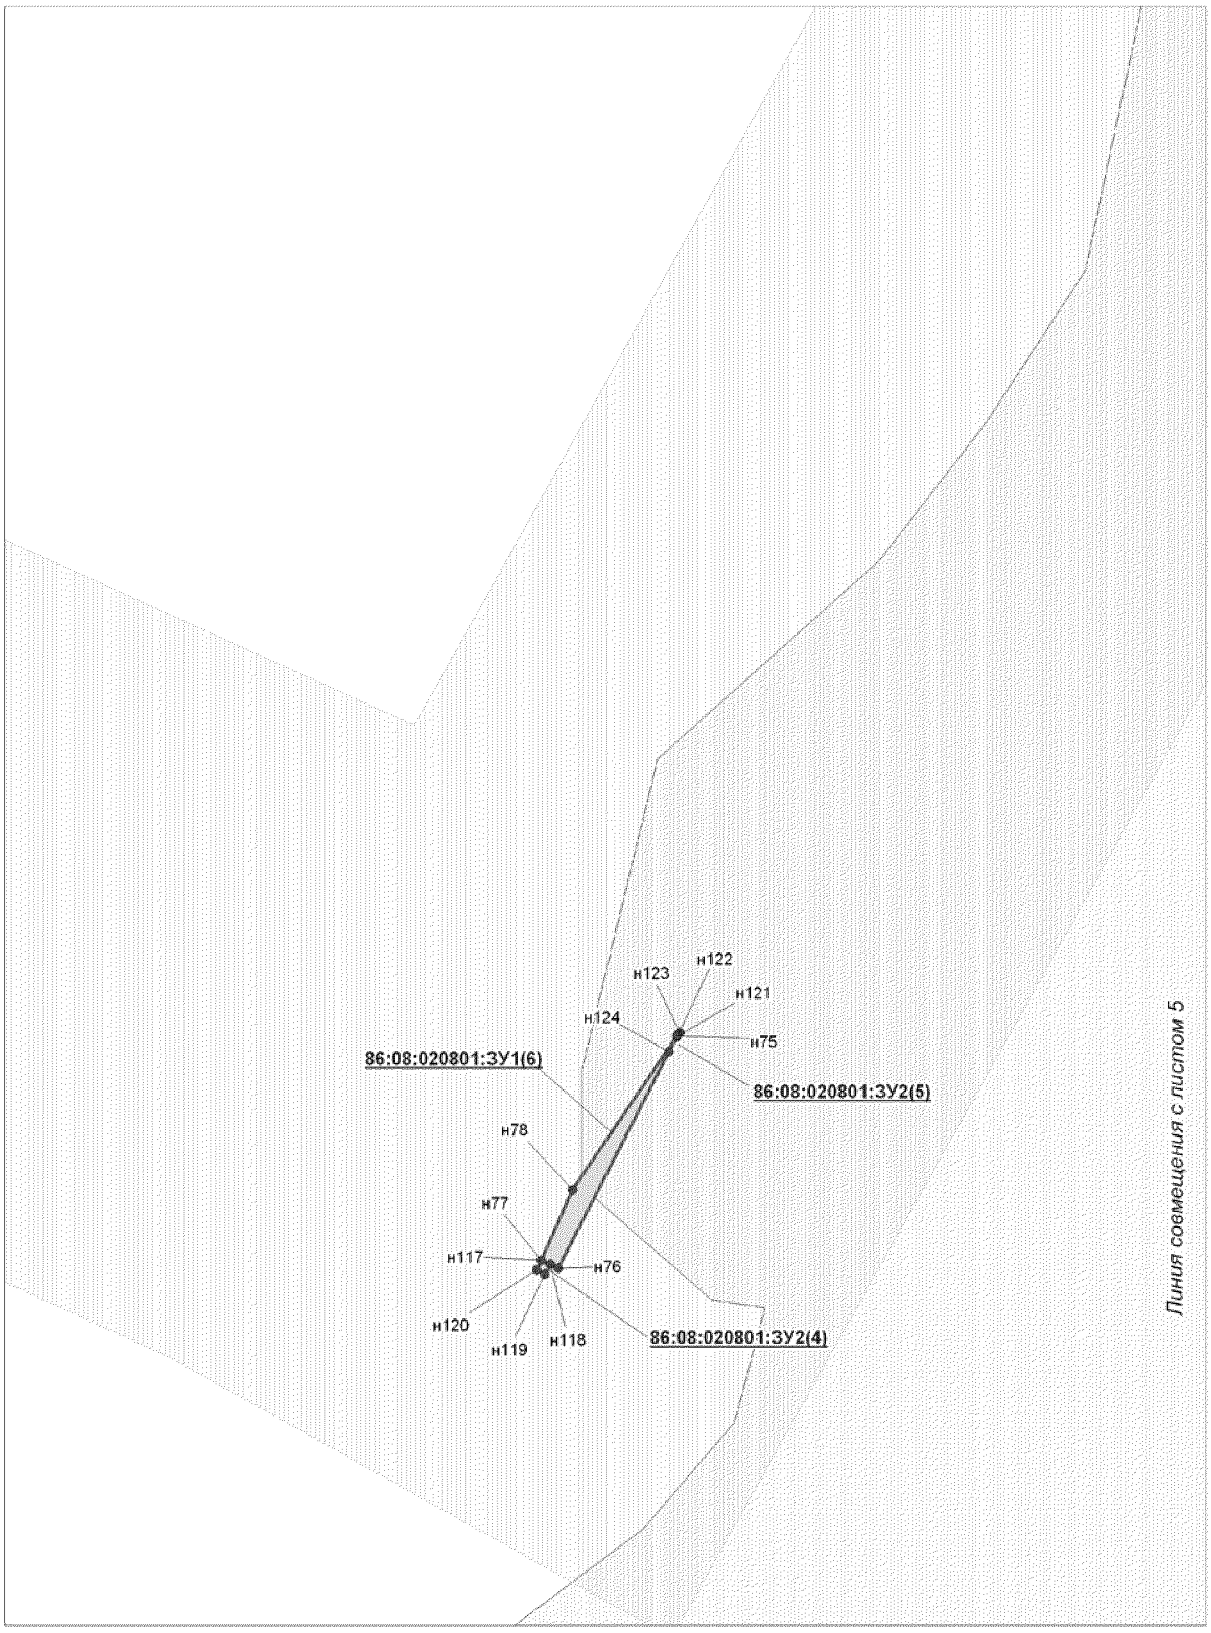


Проект межевания территории для размещения
линейного объекта регионального значения
Ханты-Мансийского автономного округа - Югры
"Трубопроводы Юганского региона строительства 2016-2017 г.г"
Землепользователь: ОАО "НК "Роснефть"
Масштаб 1 : 1 000

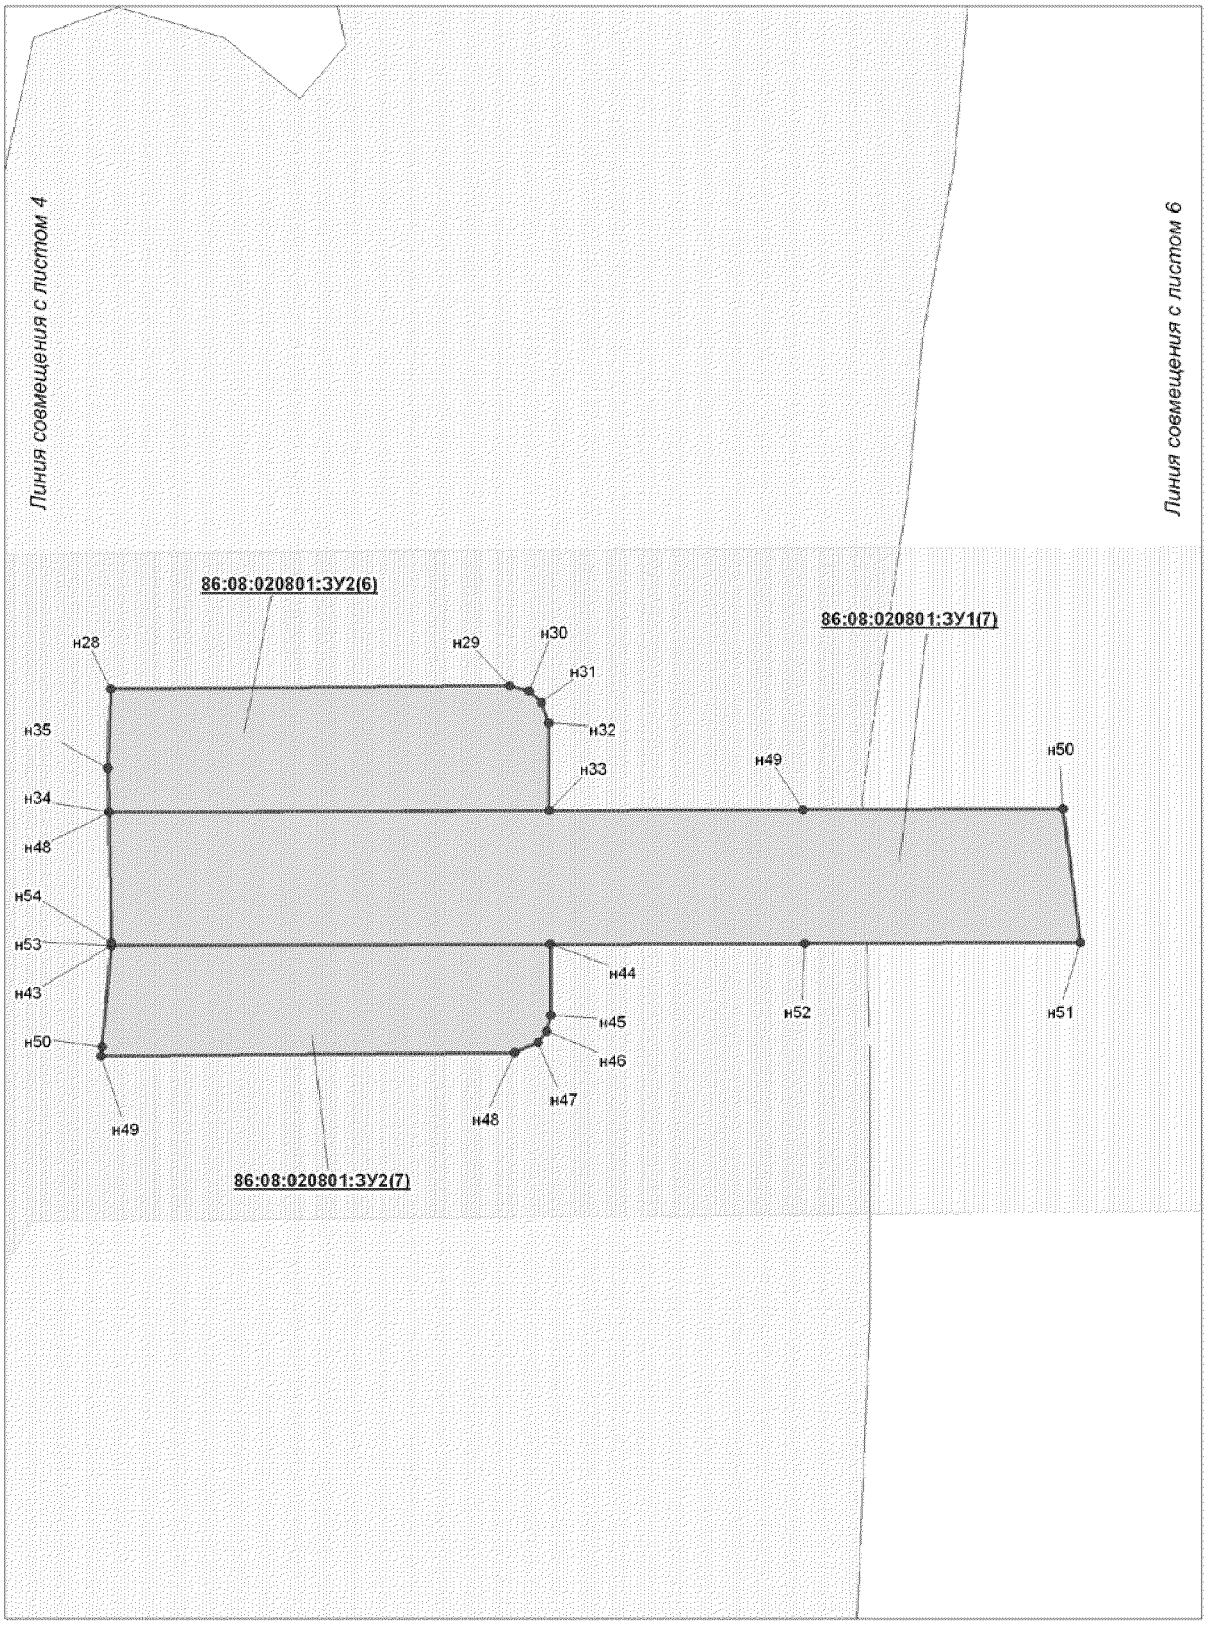


Проект межевания территории для размещения
линейного объекта регионального значения
Ханты-Мансийского автономного округа - Югры
"Трубопроводы Юганского региона строительства 2016-2017 г.г"
Землепользователь: ОАО "НК "Роснефть"
Масштаб 1 : 1 000

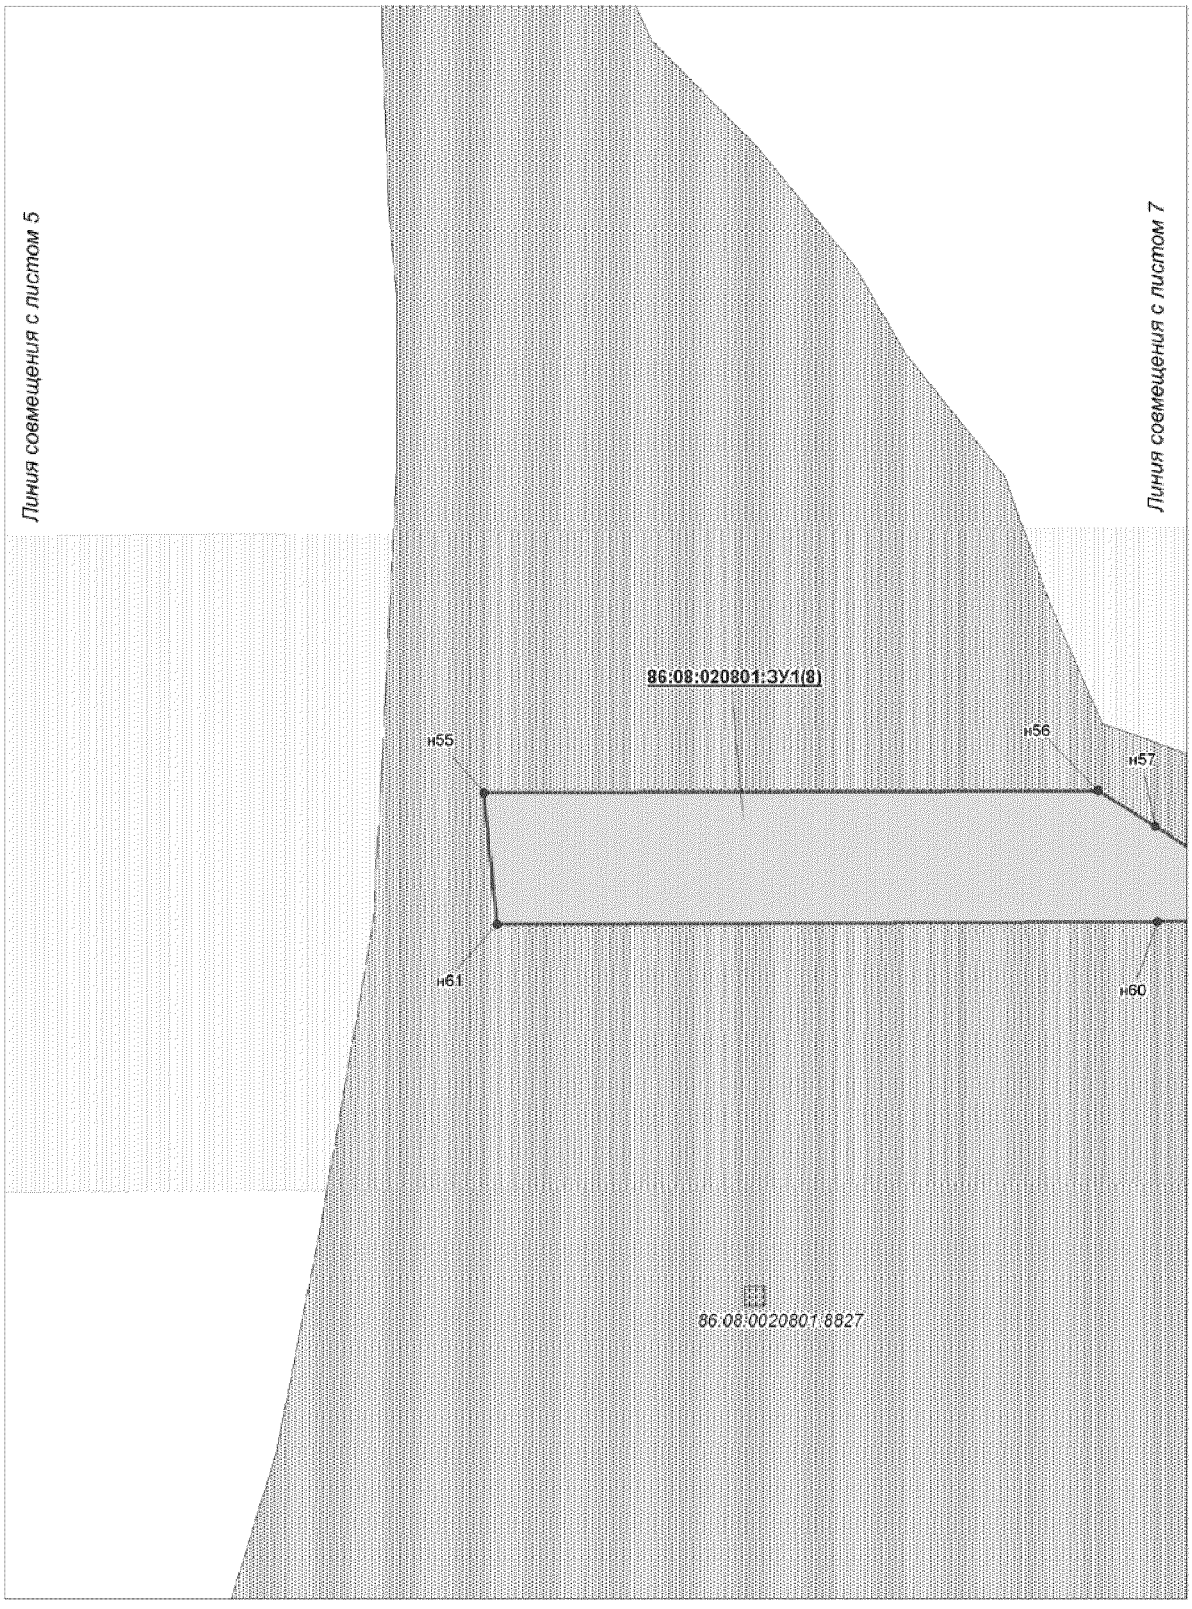


Проект межевания территории для размещения
линейного объекта регионального значения
Ханты-Мансийского автономного округа - Югры
"Трубопроводы Юганского региона строительства 2016-2017 г.г"
Землепользователь: ОАО "НК "Роснефть"
Масштаб 1 : 1 000

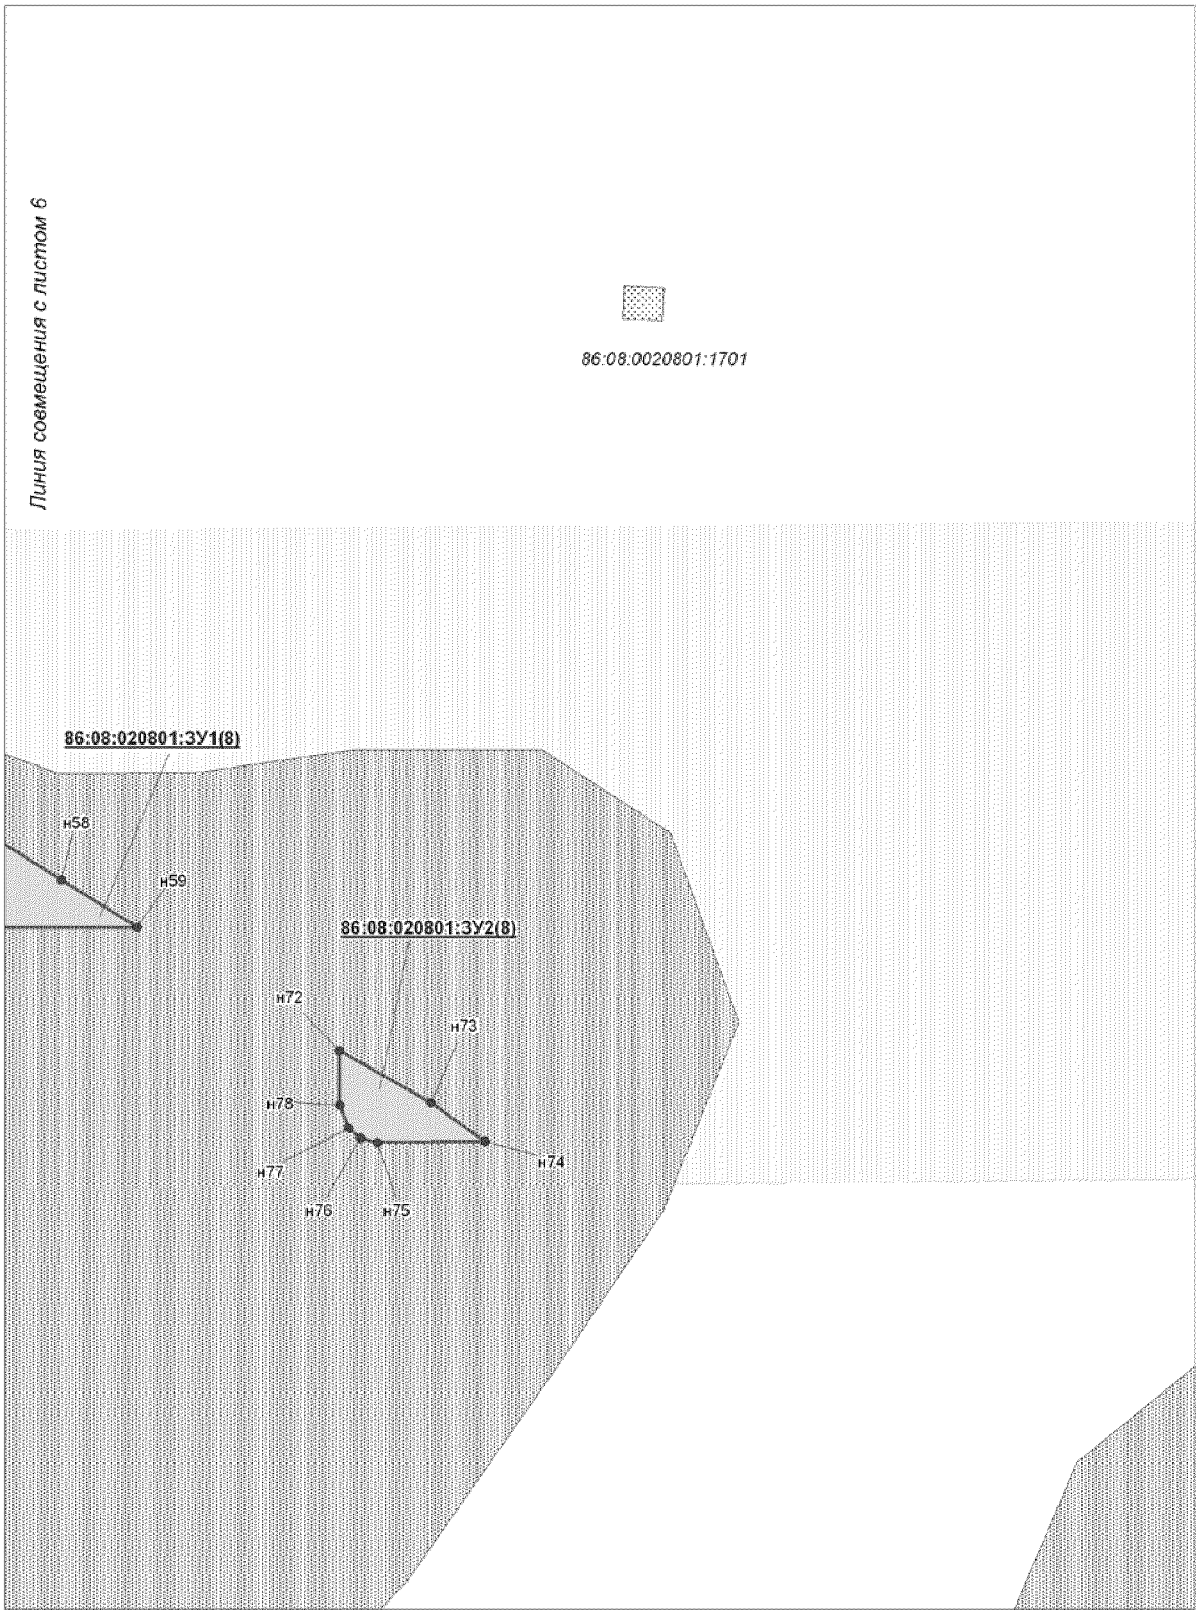


Проект межевания территории для размещения
линейного объекта регионального значения
Ханты-Мансийского автономного округа - Югры
"Трубопроводы Юганского региона строительства 2016-2017 г.г"
Землепользователь: ОАО "НК "Роснефть"
Масштаб 1 : 1 000

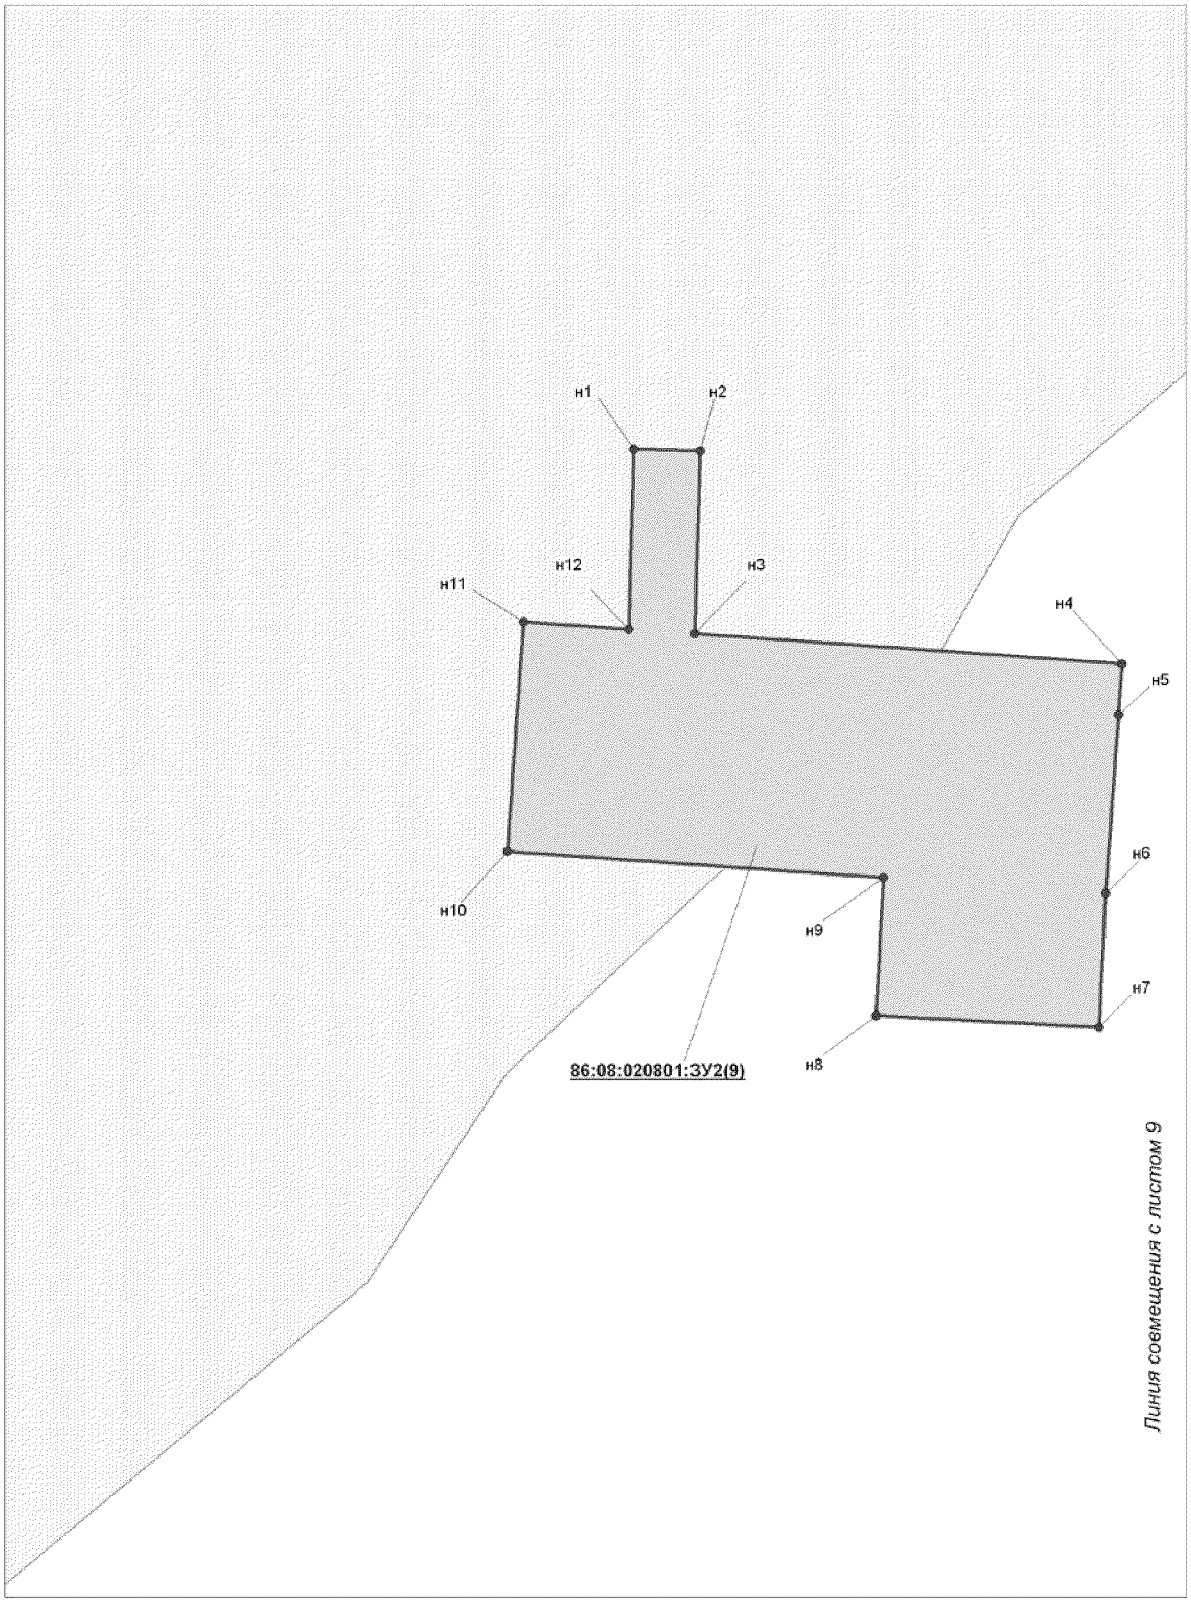


Проект межевания территории для размещения
линейного объекта регионального значения
Ханты-Мансийского автономного округа - Югры
"Трубопроводы Юганского региона строительства 2016-2017 г.г"
Землепользователь: ОАО "НК "Роснефть"
Масштаб 1 : 1 000

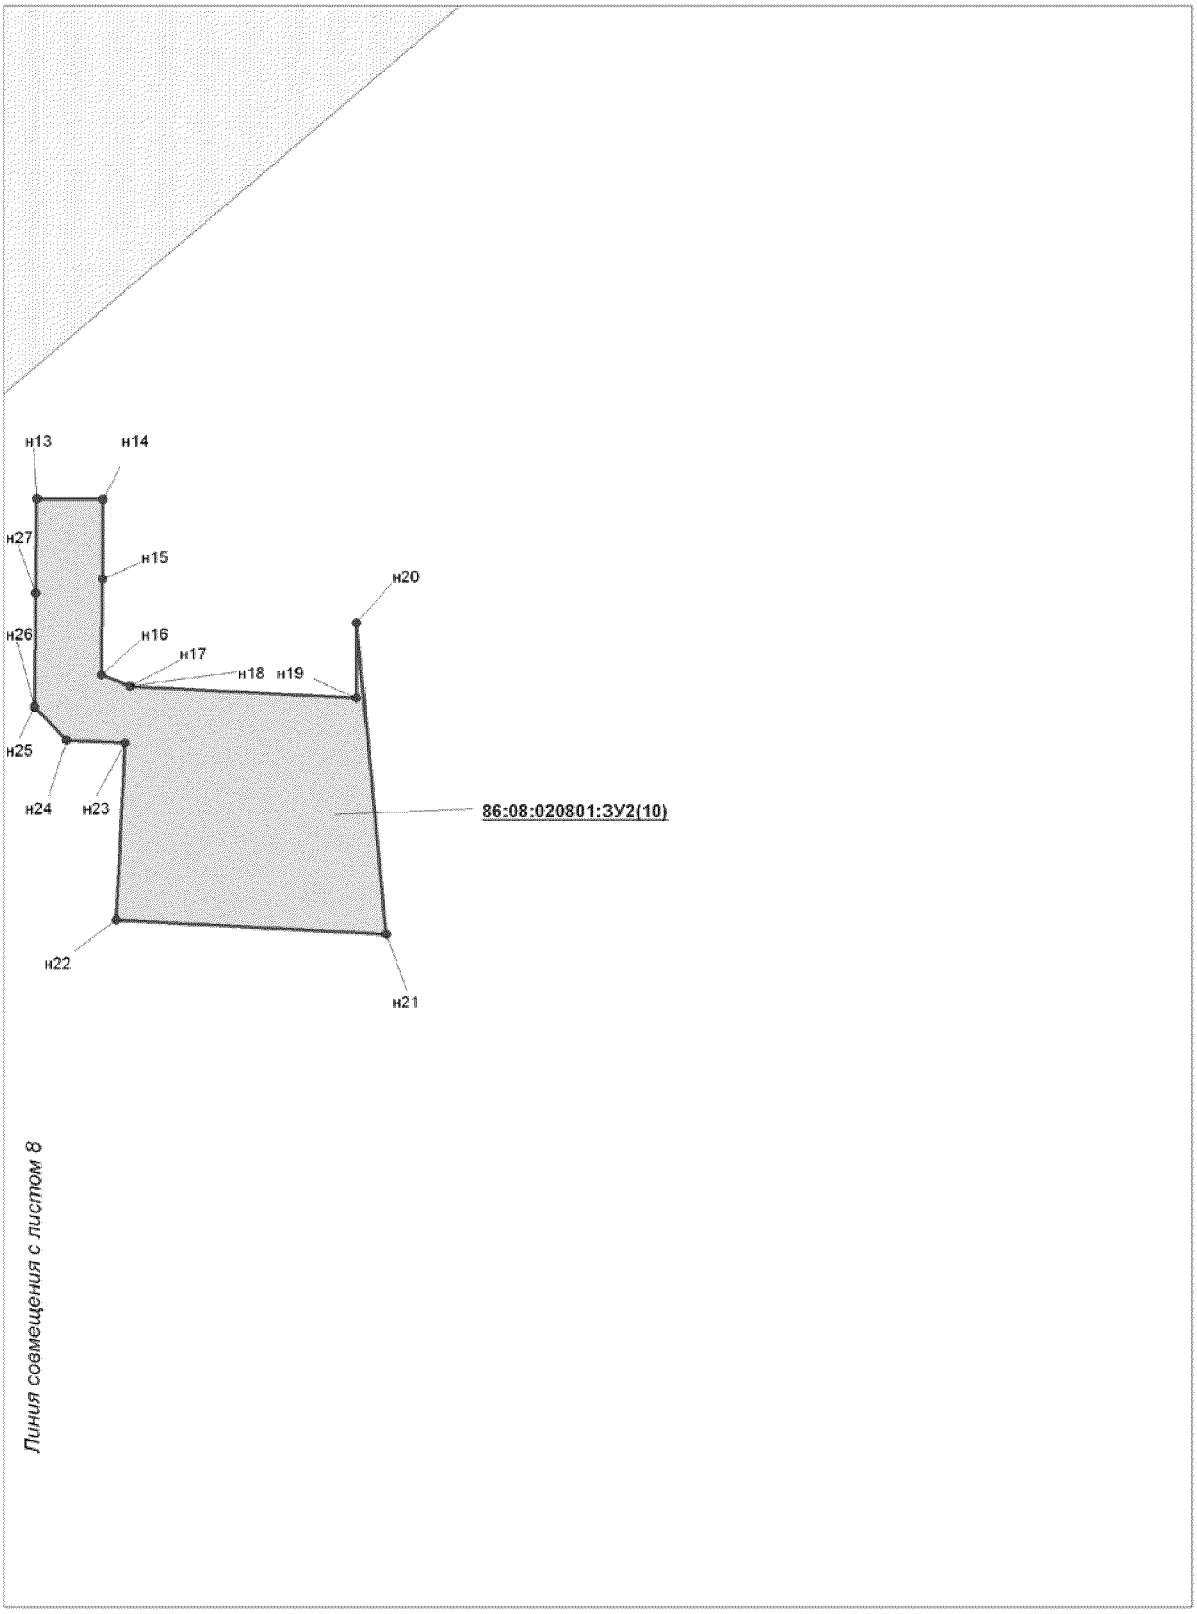


Проект межевания территории для размещения
линейного объекта регионального значения
Ханты-Мансийского автономного округа - Югры
"Трубопроводы Юганского региона строительства 2016-2017 г.г"
Землепользователь: ОАО "НК "Роснефть"
Масштаб 1 : 1 000

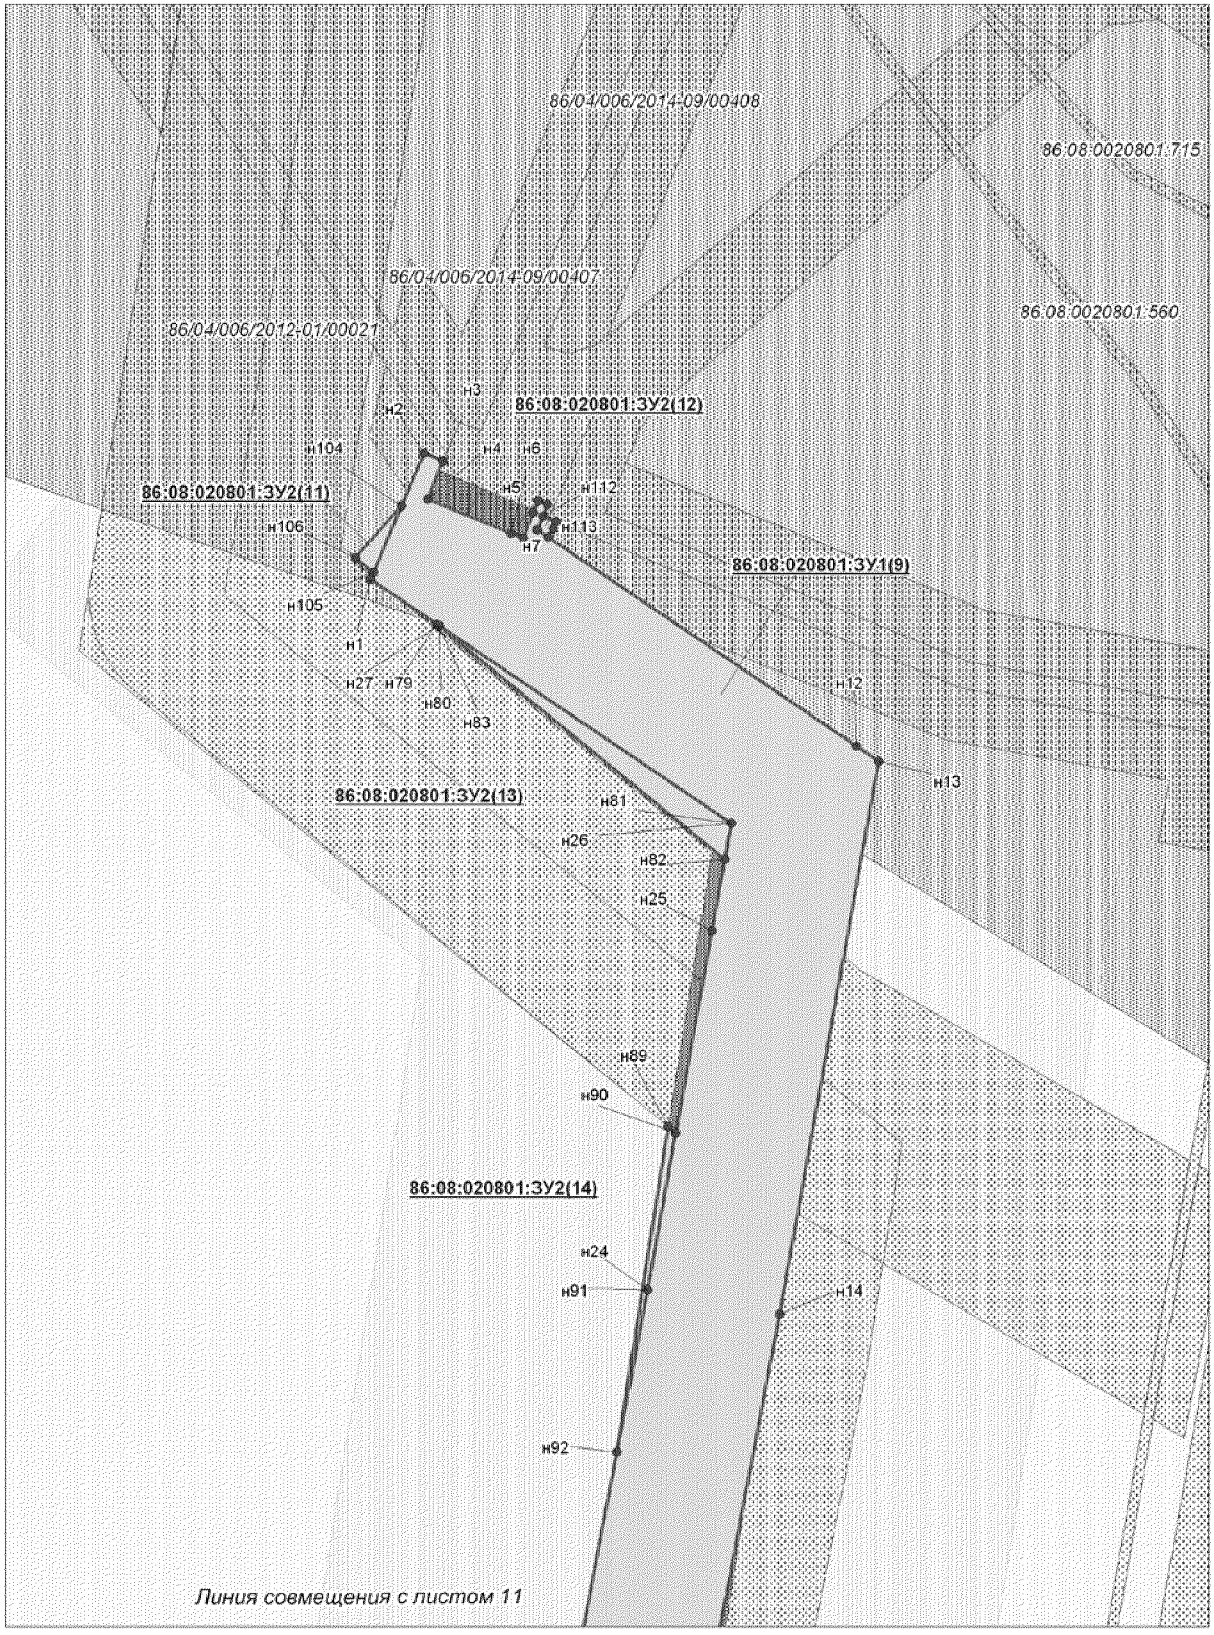


Проект межевания территории для размещения
линейного объекта регионального значения
Ханты-Мансийского автономного округа - Югры
"Трубопроводы Юганского региона строительства 2016-2017 г.г"
Землепользователь: ОАО "НК "Роснефть"
Масштаб 1 : 1 000

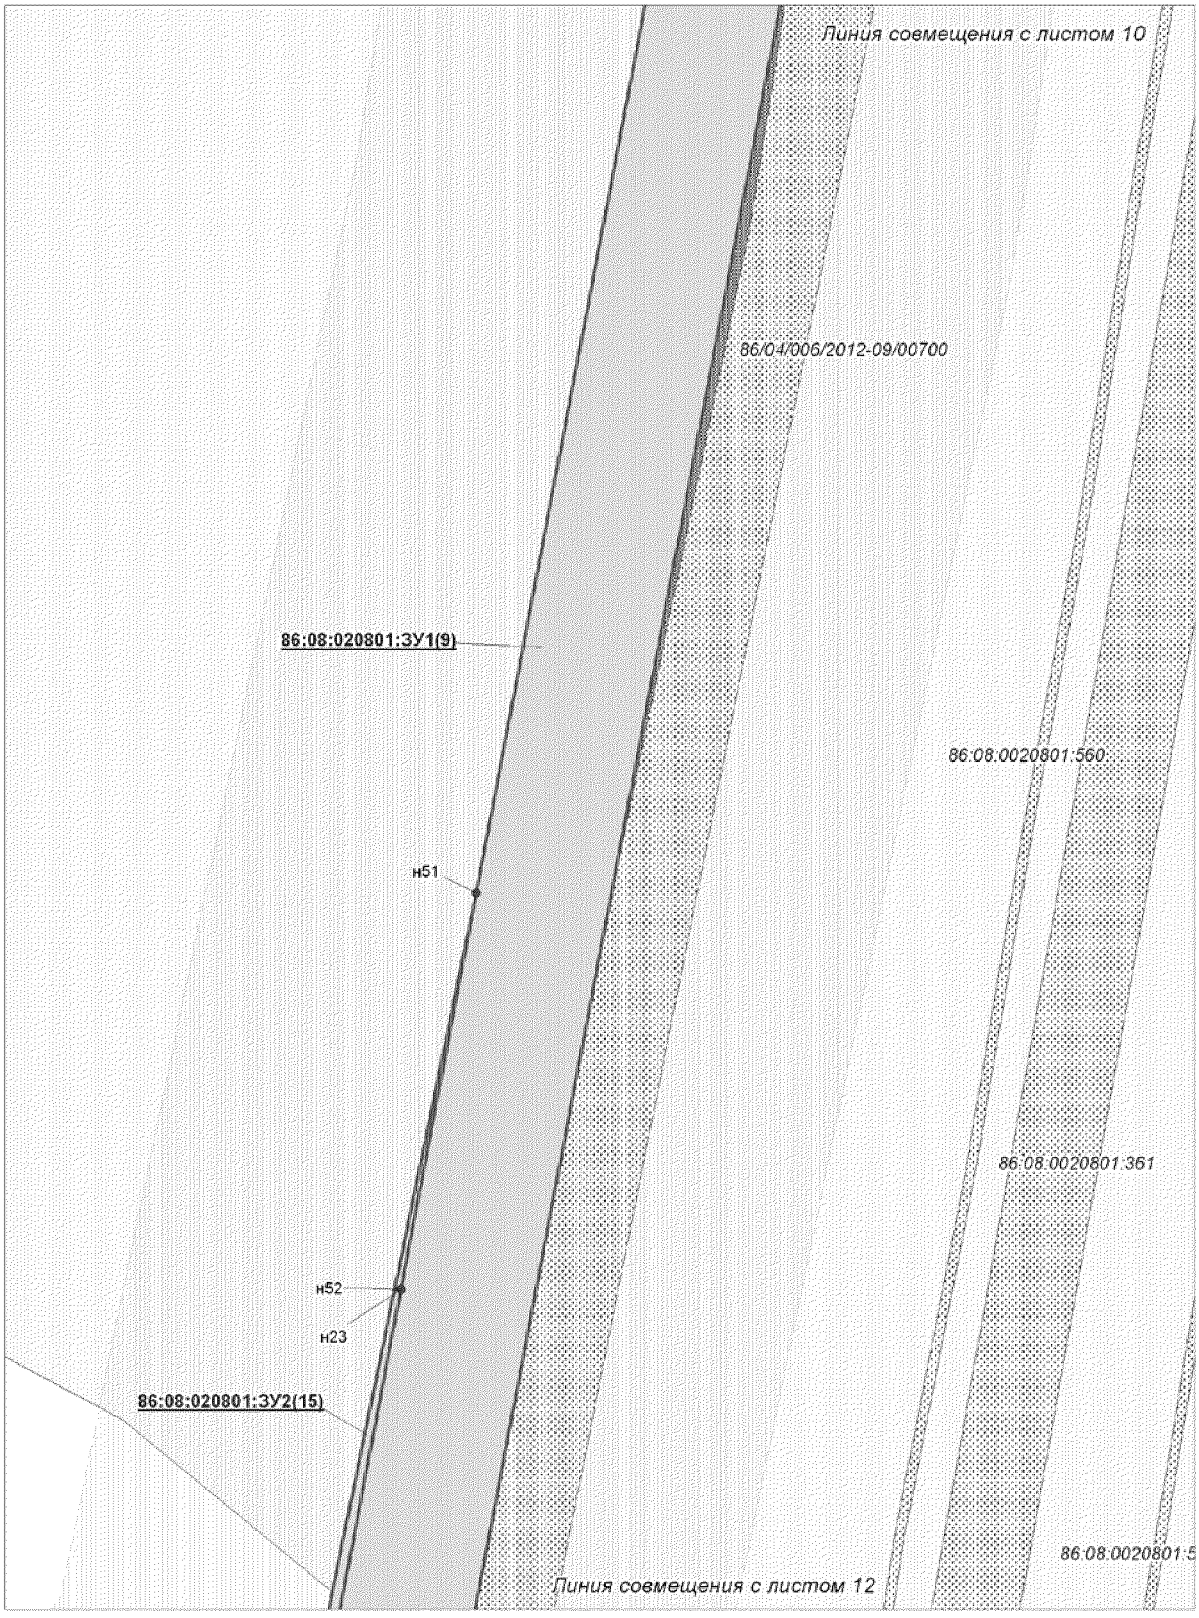

Проект межевания территории для размещения
линейного объекта регионального значения
Ханты-Мансийского автономного округа - Югры
"Трубопроводы Юганского региона строительства 2016-2017 г.г"
Землепользователь: ОАО "НК "Роснефть"
Масштаб 1 : 1 000

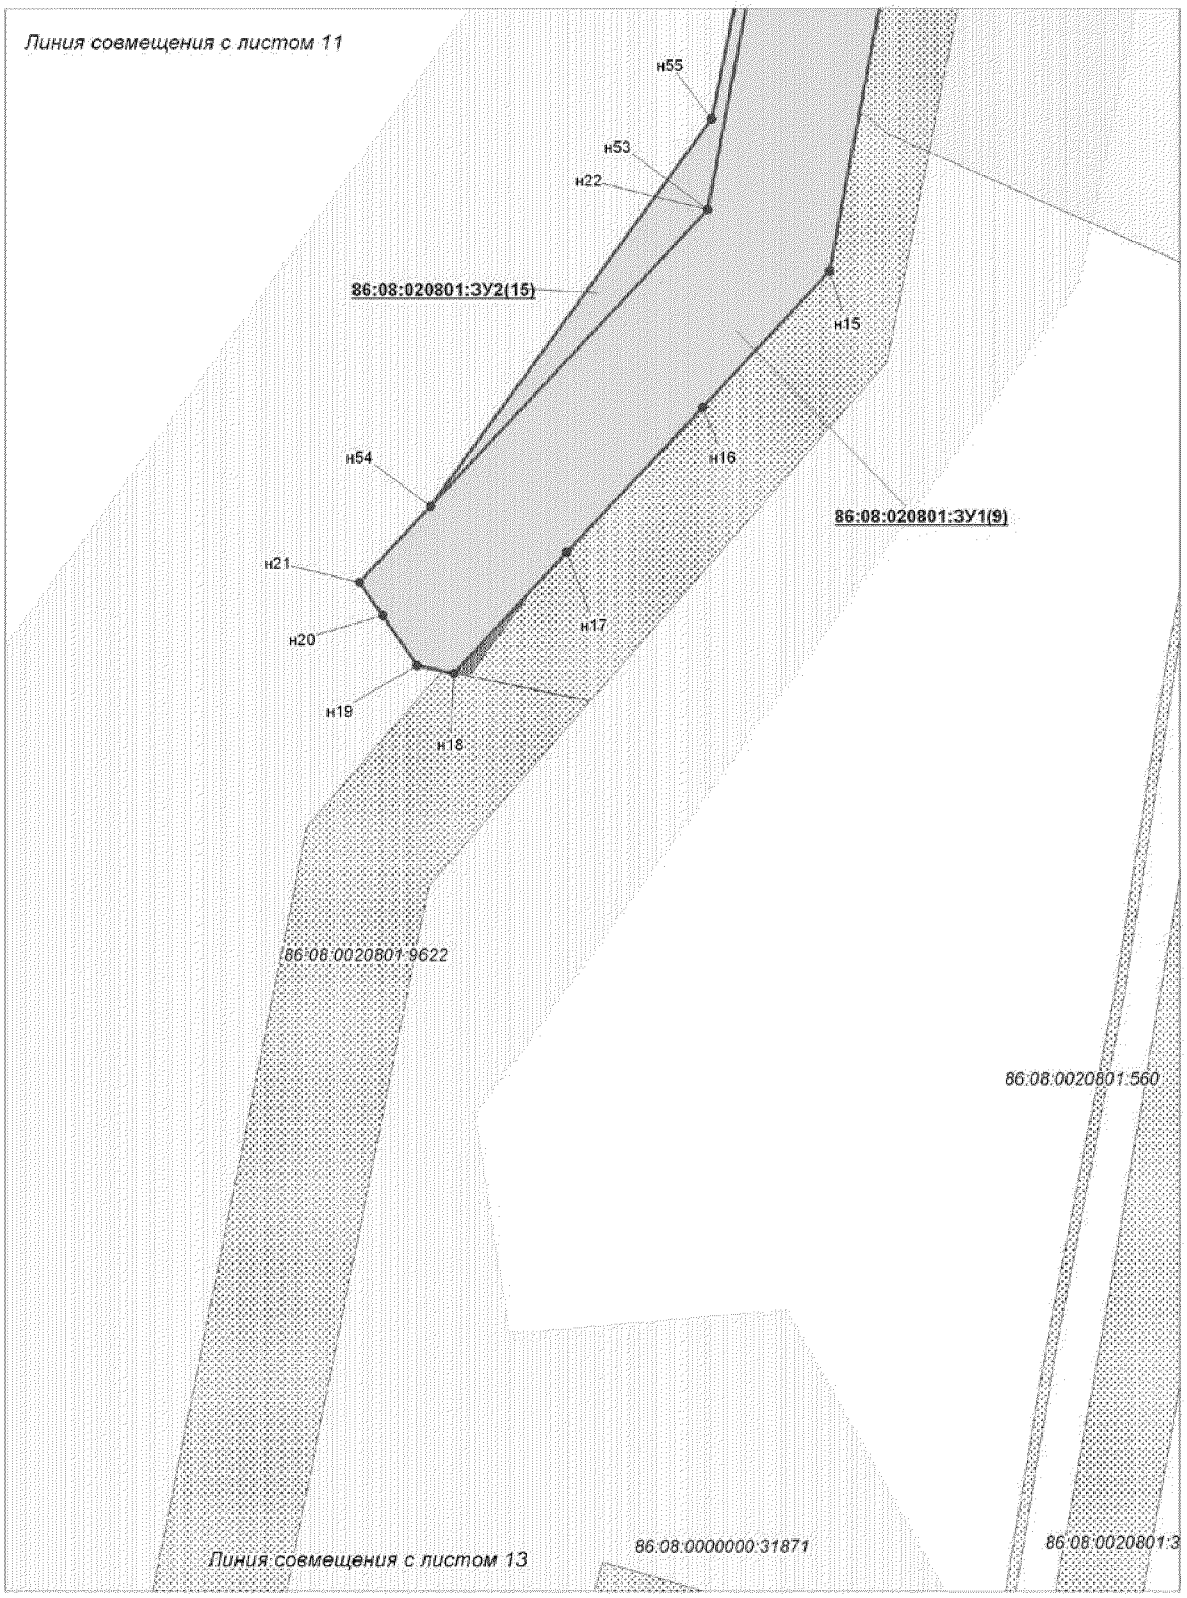

Проект межевания территории для размещения
линейного объекта регионального значения
Ханты-Мансийского автономного округа - Югры
"Трубопроводы Юганского региона строительства 2016-2017 г.г"
Землепользователь: ОАО "НК "Роснефть"
Масштаб 1 : 1 000

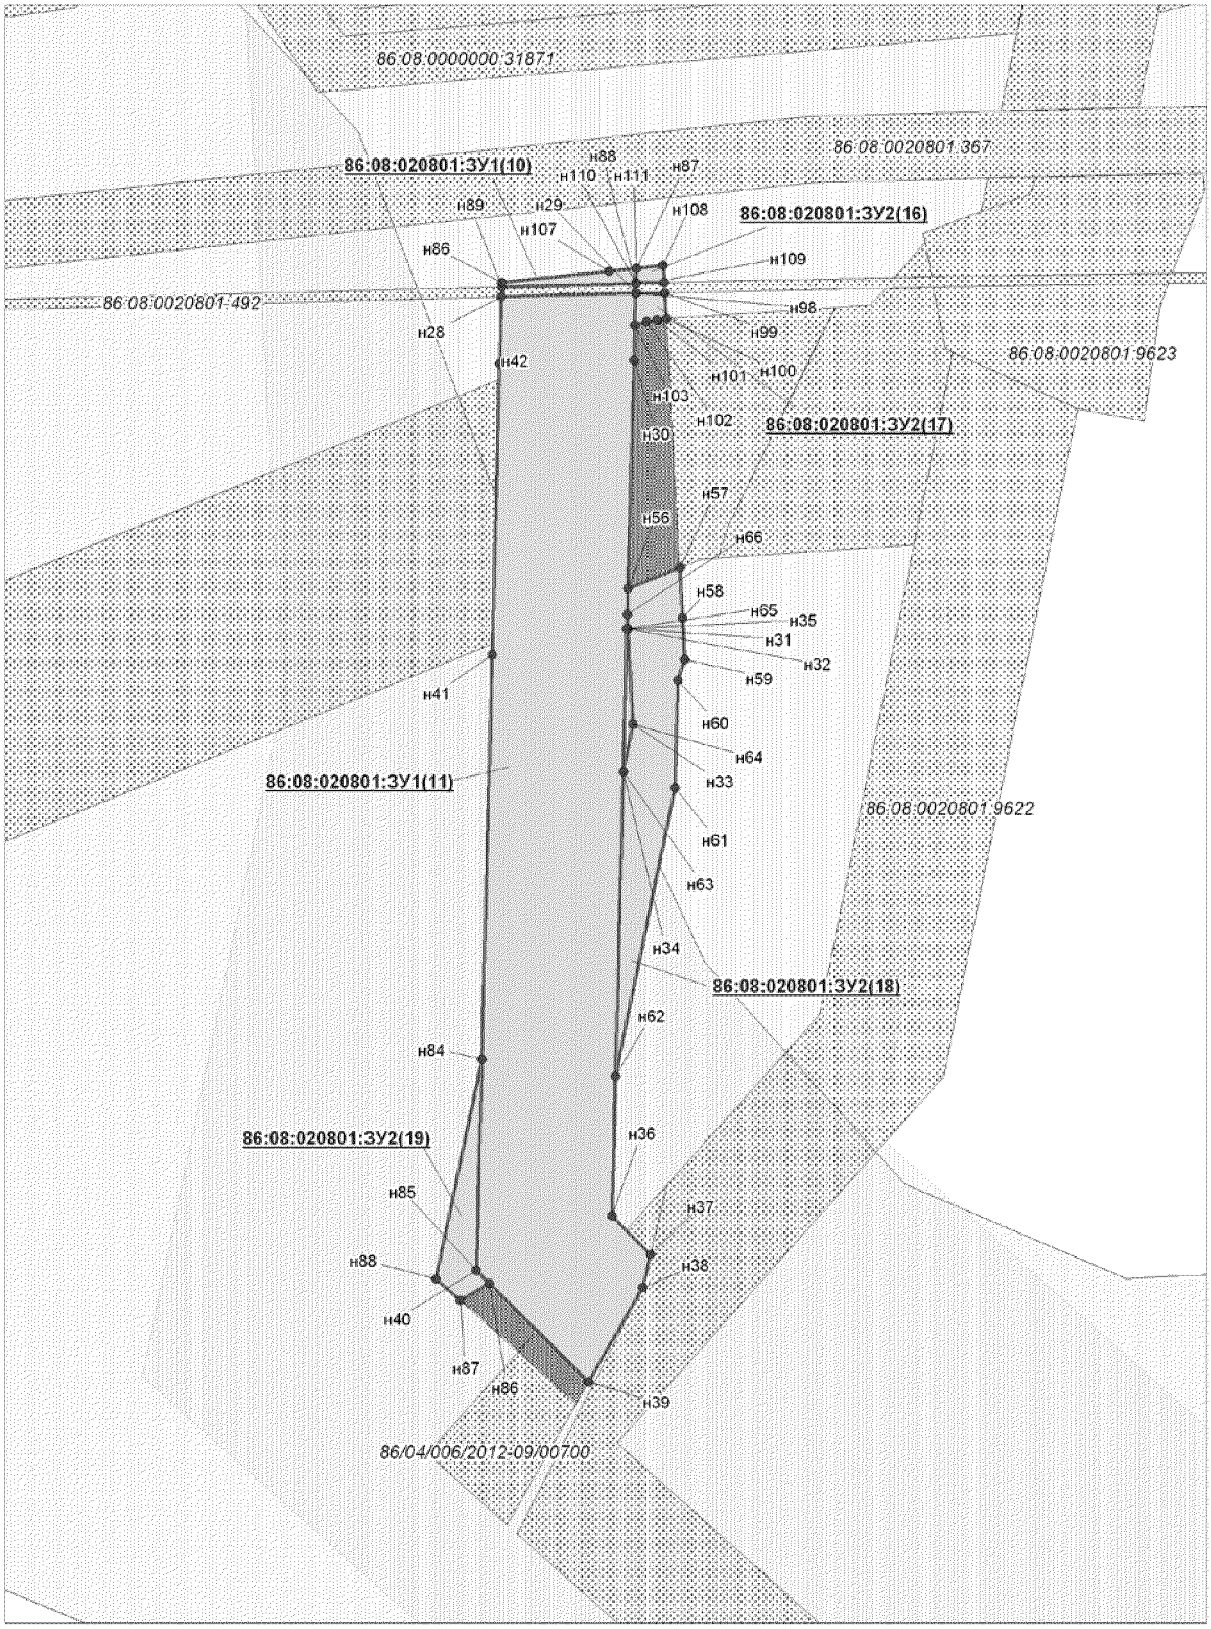

Проект межевания территории для размещения
линейного объекта регионального значения
Ханты-Мансийского автономного округа - Югры
"Трубопроводы Юганского региона строительства 2016-2017 г.г"
Землепользователь: ОАО "НК "Роснефть"

Каталог координат границ земельного участка 86:08:020801:ЗУ1

Точка	X	Y
н1	969 639,98	3 546 201,14
н2	969 658,79	3 546 209,06
н3	969 657,60	3 546 211,88
н4	969 651,95	3 546 209,57
н5	969 646,82	3 546 222,06
н6	969 646,82	3 546 222,07
н7	969 646,12	3 546 223,81
н8	969 649,91	3 546 225,37
н9	969 651,64	3 546 226,08
н10	969 651,05	3 546 227,48
н11	969 647,33	3 546 225,93
н12	969 615,16	3 546 273,42
н13	969 612,90	3 546 276,75
н14	969 530,53	3 546 262,01
н15	969 207,48	3 546 200,59
н16	969 186,77	3 546 181,25
н17	969 164,60	3 546 160,52
н18	969 146,20	3 546 143,33
н19	969 147,38	3 546 137,70
н20	969 154,98	3 546 132,44
н21	969 160,06	3 546 128,91
н22	969 216,90	3 546 182,03
н23	969 293,17	3 546 196,53
н24	969 534,15	3 546 242,36
н25	969 587,63	3 546 251,91
н26	969 603,64	3 546 254,78
н27	969 633,08	3 546 211,32
н28	968 904,77	3 546 008,04
н29	968 905,31	3 546 028,07
н30	968 895,27	3 546 027,81
н31	968 855,21	3 546 026,77
н32	968 855,24	3 546 026,93
н33	968 841,00	3 546 027,68
н34	968 833,88	3 546 026,21
н35	968 855,21	3 546 026,77
н36	968 767,62	3 546 024,49
н37	968 761,88	3 546 030,27
н38	968 756,96	3 546 029,08
н39	968 742,88	3 546 021,04
н40	968 759,50	3 546 004,28
н41	968 851,34	3 546 006,67
н42	968 894,73	3 546 007,79
н43	973 873,91	3 528 764,15
н44	973 876,43	3 528 778,80
н45	973 879,80	3 528 790,26
н46	973 788,75	3 528 917,51
н47	973 786,75	3 528 885,95
н48	973 737,27	3 529 376,91
н49	973 737,66	3 529 480,85
н50	973 737,81	3 529 519,68

Точка	X	Y
н51	973 717,82	3 529 522,32
н52	973 717,67	3 529 481,11
н53	973 717,28	3 529 377,25
н54	973 717,79	3 529 377,29
н55	973 738,15	3 529 610,97
н56	973 738,51	3 529 704,03
н57	973 733,02	3 529 712,74
н58	973 725,70	3 529 724,28
н59	973 718,63	3 529 735,77
н60	973 718,54	3 529 713,11
н61	973 718,17	3 529 612,91
н62	973 872,71	3 528 757,23
н63	973 873,66	3 528 762,73
н64	973 786,48	3 528 881,72
н65	973 786,46	3 528 881,39
н66	973 787,38	3 528 873,70
н67	979 071,97	3 525 274,17
н68	979 072,15	3 525 294,30
н69	979 067,31	3 525 296,67
н70	979 052,17	3 525 297,35
н71	979 052,08	3 525 286,94
н72	979 054,39	3 525 284,33
н73	979 055,93	3 525 283,43
н74	979 061,57	3 525 280,18
н75	973 619,69	3 529 284,39
н76	973 585,12	3 529 266,64
н77	973 586,27	3 529 264,14
н78	973 596,75	3 529 268,79
н79	979 071,86	3 525 261,59
н80	979 071,86	3 525 261,83
н81	979 071,95	3 525 272,47
н82	979 060,82	3 525 278,90
н83	979 057,49	3 525 280,81
н84	979 066,79	3 525 270,27
н85	979 071,64	3 525 261,96
н86	968 906,87	3 546 008,10
н87	968 909,02	3 546 028,16
н88	968 906,71	3 546 028,10
н89	968 906,18	3 546 008,09
н90	979 072,16	3 525 295,55
н91	979 072,17	3 525 296,54
н92	979 070,02	3 525 296,60

Проект межевания территории для размещения
линейного объекта регионального значения
Ханты-Мансийского автономного округа - Югры
"Трубопроводы Юганского региона строительства 2016-2017 г.г"
Землепользователь: ОАО "НК "Роснефть"


Каталог координат границ земельного участка 86:08:020801:ЗУ2

Точка	X	Y
н1	972 869,75	3 528 077,72
н2	972 869,46	3 528 087,76
н3	972 841,77	3 528 086,96
н4	972 837,25	3 528 151,74
н5	972 829,46	3 528 151,19
н6	972 802,39	3 528 149,30
н7	972 782,12	3 528 148,24
н8	972 783,88	3 528 114,46
н9	972 804,74	3 528 115,58
н10	972 808,72	3 528 058,57
н11	972 843,58	3 528 061,01
н12	972 842,47	3 528 076,94
н13	972 863,43	3 528 164,03
н14	972 863,31	3 528 174,06
н15	972 851,30	3 528 173,93
н16	972 836,78	3 528 173,77
н17	972 835,15	3 528 178,07
н18	972 835,13	3 528 178,07
н19	972 833,35	3 528 212,20
н20	972 844,72	3 528 212,20
н21	972 797,72	3 528 216,74
н22	972 799,86	3 528 175,94
н23	972 826,61	3 528 177,35
н24	972 826,97	3 528 168,50
н25	972 831,98	3 528 163,68
н26	972 832,04	3 528 163,68
н27	972 849,15	3 528 163,88
н28	973 755,74	3 529 377,17
н29	973 756,22	3 529 436,88
н30	973 755,39	3 529 439,73
н31	973 753,70	3 529 441,59
н32	973 750,62	3 529 442,71
н33	973 737,52	3 529 442,84
н34	973 737,27	3 529 376,92
н35	973 743,86	3 529 376,79
н36	973 869,55	3 528 747,88
н37	973 872,57	3 528 756,41
н38	973 872,71	3 528 757,23
н39	973 787,38	3 528 873,69
н40	973 789,33	3 528 857,51
н41	973 789,33	3 528 857,50
н42	973 869,55	3 528 747,89
н43	973 717,28	3 529 377,25
н44	973 717,52	3 529 443,02
н45	973 706,87	3 529 443,10
н46	973 704,48	3 529 442,43
н47	973 702,78	3 529 441,12
н48	973 701,29	3 529 437,63
н49	973 700,75	3 529 375,78
н50	973 702,14	3 529 375,91


Точка	X	Y
н51	969 352,85	3 546 207,87
н52	969 293,17	3 546 196,53
н53	969 216,90	3 546 182,03
н54	969 171,65	3 546 139,74
н55	969 230,72	3 546 182,66
н56	968 861,24	3 546 026,93
н57	968 864,37	3 546 034,65
н58	968 856,80	3 546 035,06
н59	968 850,67	3 546 035,39
н60	968 847,50	3 546 034,36
н61	968 831,50	3 546 033,92
н62	968 788,44	3 546 025,04
н63	968 833,88	3 546 026,21
н64	968 841,00	3 546 027,68
н65	968 855,24	3 546 026,93
н66	968 857,36	3 546 026,84
н67	973 873,66	3 528 762,73
н68	973 873,91	3 528 764,17
н69	973 786,75	3 528 885,95
н70	973 787,27	3 528 894,16
н71	973 786,48	3 528 881,72
н72	973 700,04	3 529 766,18
н73	973 692,18	3 529 779,97
н74	973 686,31	3 529 788,13
н75	973 686,17	3 529 771,90
н76	973 686,87	3 529 769,42
н77	973 688,38	3 529 767,59
н78	973 691,73	3 529 766,26
н79	969 633,32	3 546 210,98
н80	969 633,08	3 546 211,32
н81	969 603,64	3 546 254,78
н82	969 598,31	3 546 253,82
н83	969 633,05	3 546 211,31
н84	968 791,04	3 546 005,10
н85	968 759,50	3 546 004,28
н86	968 757,61	3 546 006,20
н87	968 755,01	3 546 001,93
н88	968 758,25	3 545 998,30
н89	969 558,50	3 546 245,43
н90	969 557,60	3 546 246,54
н91	969 534,15	3 546 242,36
н92	969 510,08	3 546 237,77
н93	979 050,47	3 525 288,76
н94	979 050,62	3 525 297,42
н95	979 049,81	3 525 297,45
н96	979 045,11	3 525 297,56
н97	979 048,67	3 525 290,81
н98	968 905,27	3 546 028,07
н99	968 905,36	3 546 032,41
н100	968 901,47	3 546 032,62

Точка	X	Y
н101	968 901,32	3 546 031,19
н102	968 901,05	3 546 029,72
н103	968 900,56	3 546 027,94
н104	969 650,89	3 546 205,73
н105	969 641,00	3 546 201,56
н106	969 643,22	3 546 198,84
н107	968 908,59	3 546 024,13
н108	968 909,45	3 546 032,19
н109	968 906,86	3 546 032,33
н110	968 906,77	3 546 028,10
н111	968 909,02	3 546 028,16
н112	969 649,34	3 546 226,76
н113	969 648,53	3 546 228,72
н114	969 647,50	3 546 228,29
н115	969 646,25	3 546 227,55
н116	969 647,33	3 546 225,93
н117	973 586,27	3 529 264,14
н118	973 585,64	3 529 265,50
н119	973 584,16	3 529 264,66
н120	973 584,80	3 529 263,48
н121	973 619,69	3 529 284,38
н122	973 620,05	3 529 284,63
н123	973 620,27	3 529 284,82
н124	973 617,33	3 529 283,18


Проект межевания территории для размещения
линейного объекта регионального значения
Ханты-Мансийского автономного округа - Югры
"Трубопроводы Юганского региона
строительства 2016-2017 г.г"
Землепользователь: ОАО "НК "Роснефть"

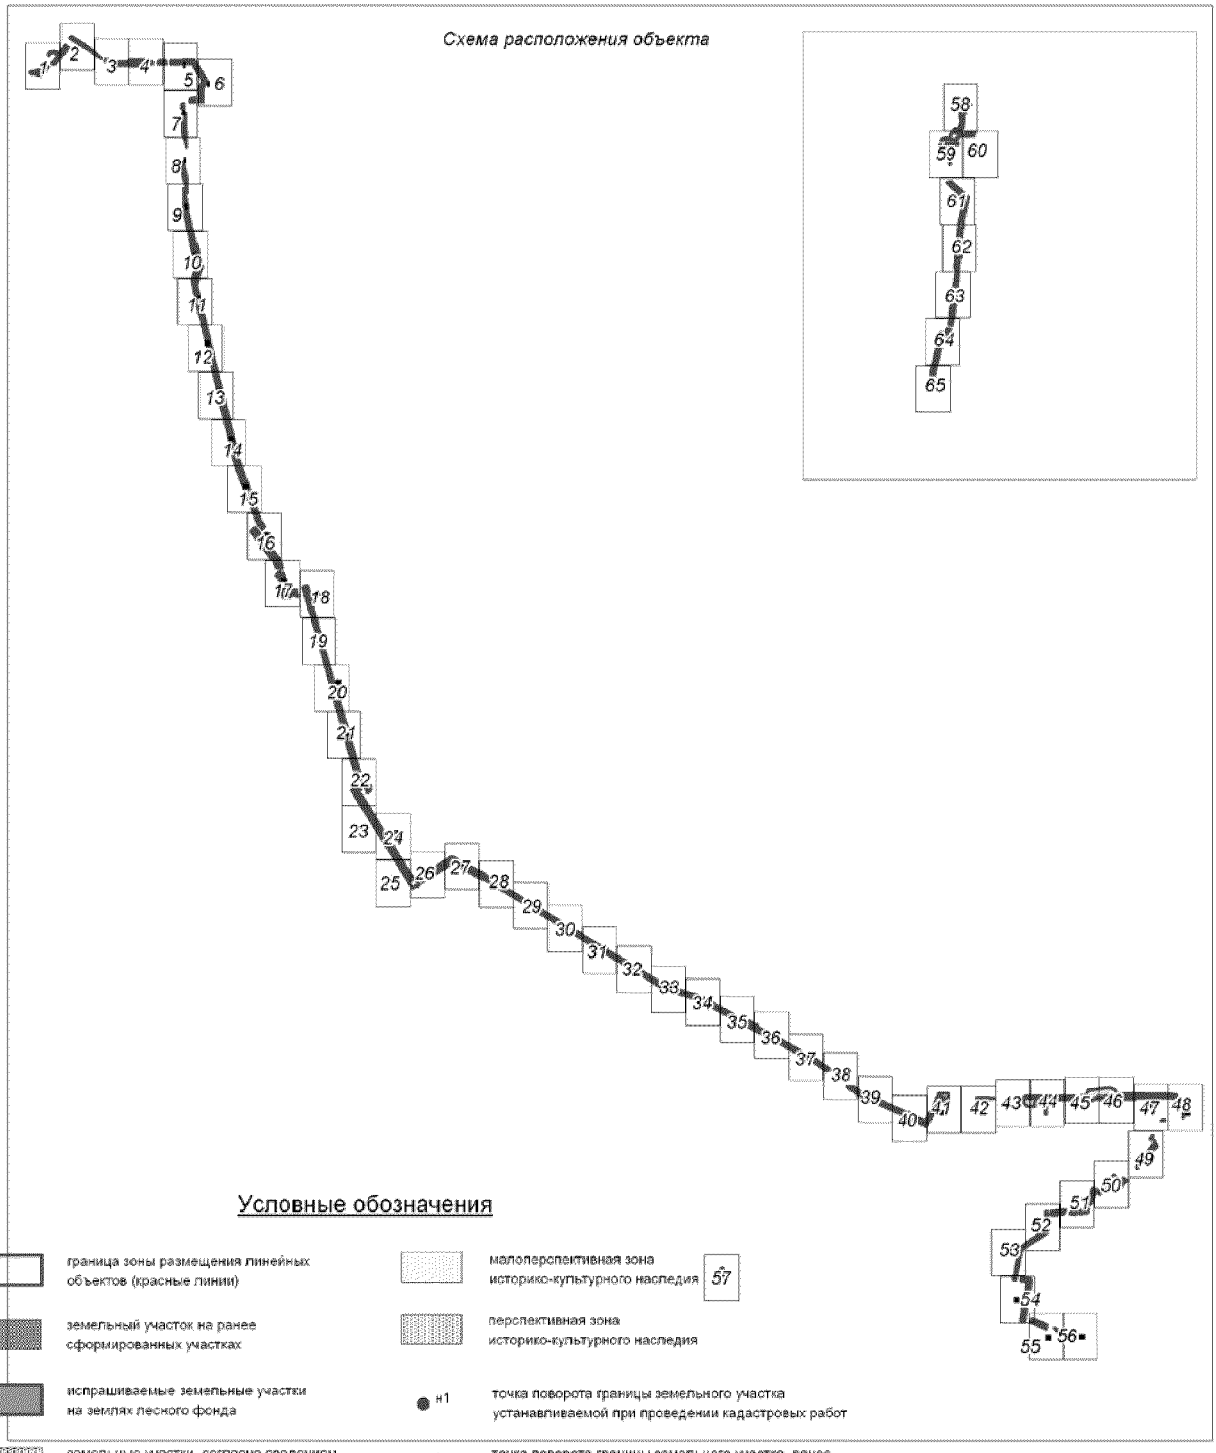


Проект межевания территории для размещения
линейного объекта регионального значения
Ханты-Мансийского автономного округа - Югры
"Трубопроводы Юганского региона
строительства 2016-2017 г.г"
Землепользователь: ОАО "НК "Роснефть"
Масштаб 1 : 1 000

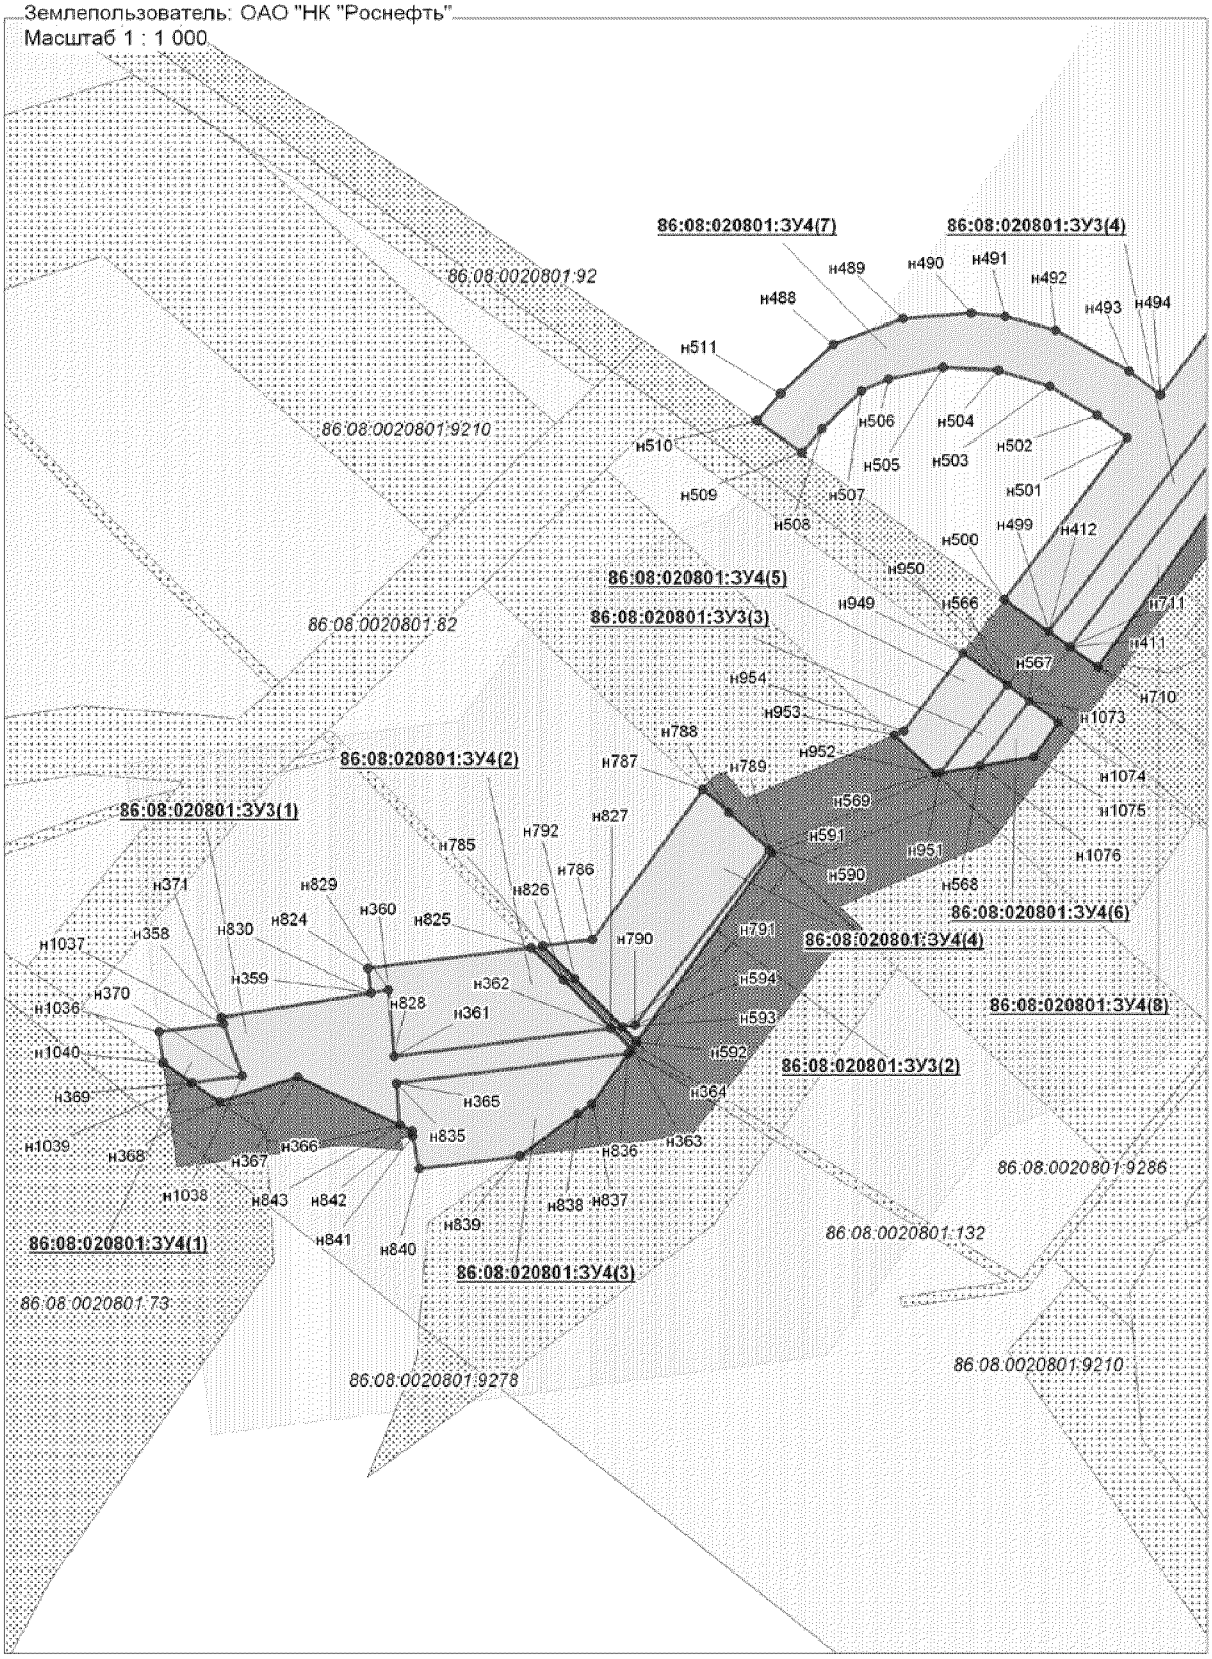


Проект межевания территории для размещения
линейного объекта регионального значения
Ханты-Мансийского автономного округа - Югры
"Трубопроводы Юганского региона
строительства 2016-2017 г.г"
Землепользователь: ОАО "НК "Роснефть"
Масштаб 1 : 1 000

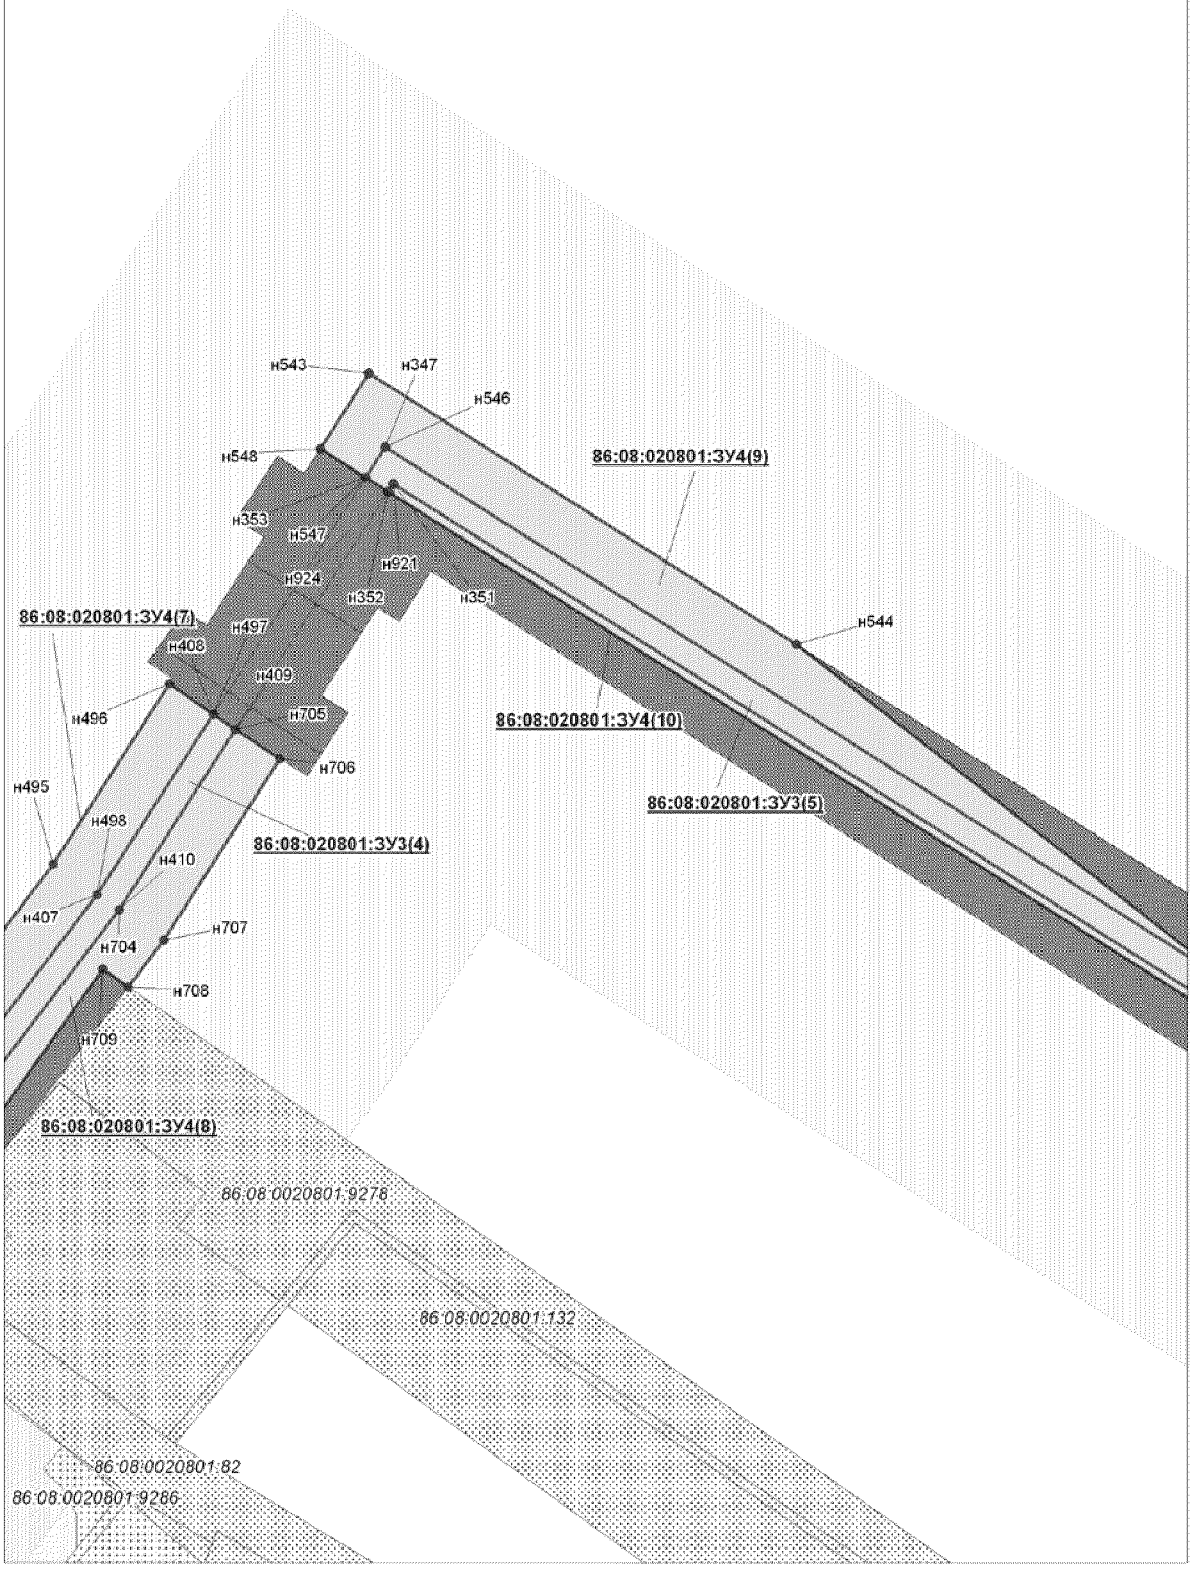


Проект межевания территории для размещения
линейного объекта регионального значения
Ханты-Мансийского автономного округа - Югры
"Трубопроводы Юганского региона
строительства 2016-2017 г.г"
Землепользователь: ОАО "НК "Роснефть"
Масштаб 1 : 1 000

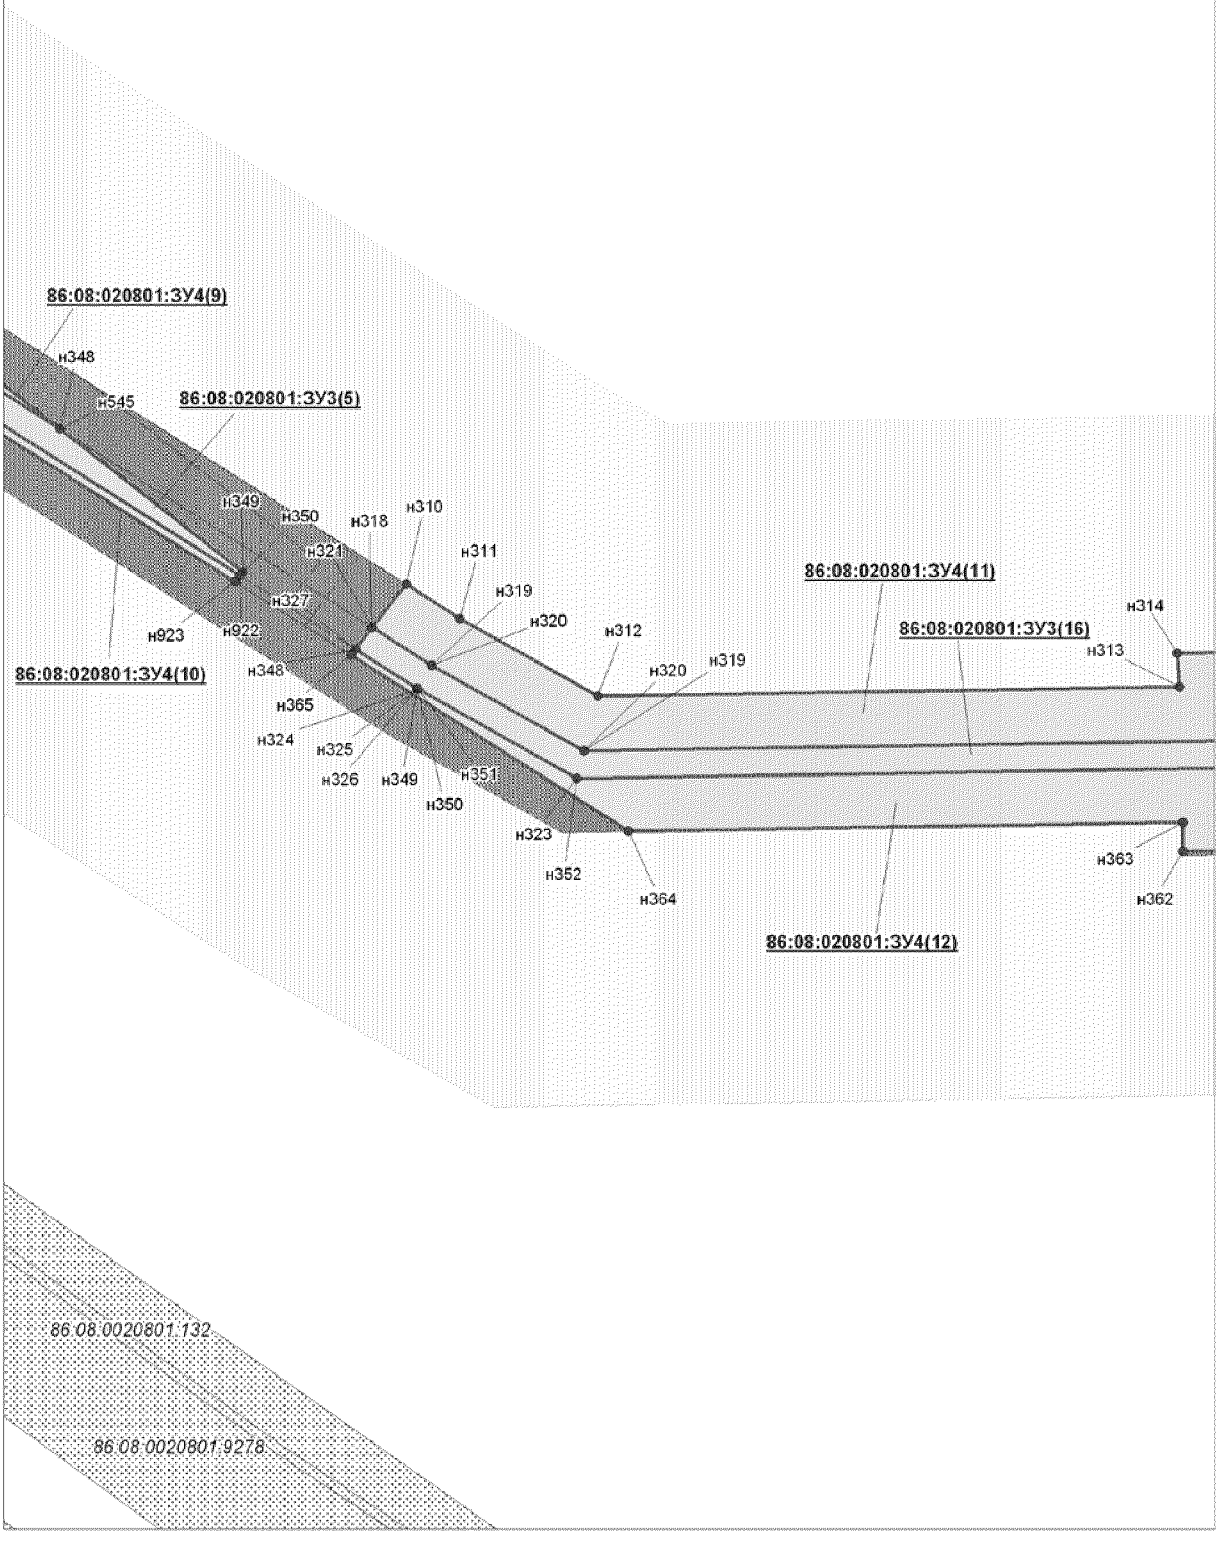


Проект межевания территории для размещения
линейного объекта регионального значения
Ханты-Мансийского автономного округа - Югры
"Трубопроводы Юганского региона
строительства 2016-2017 г.г"
Землепользователь: ОАО "НК "Роснефть"
Масштаб 1 : 1 000

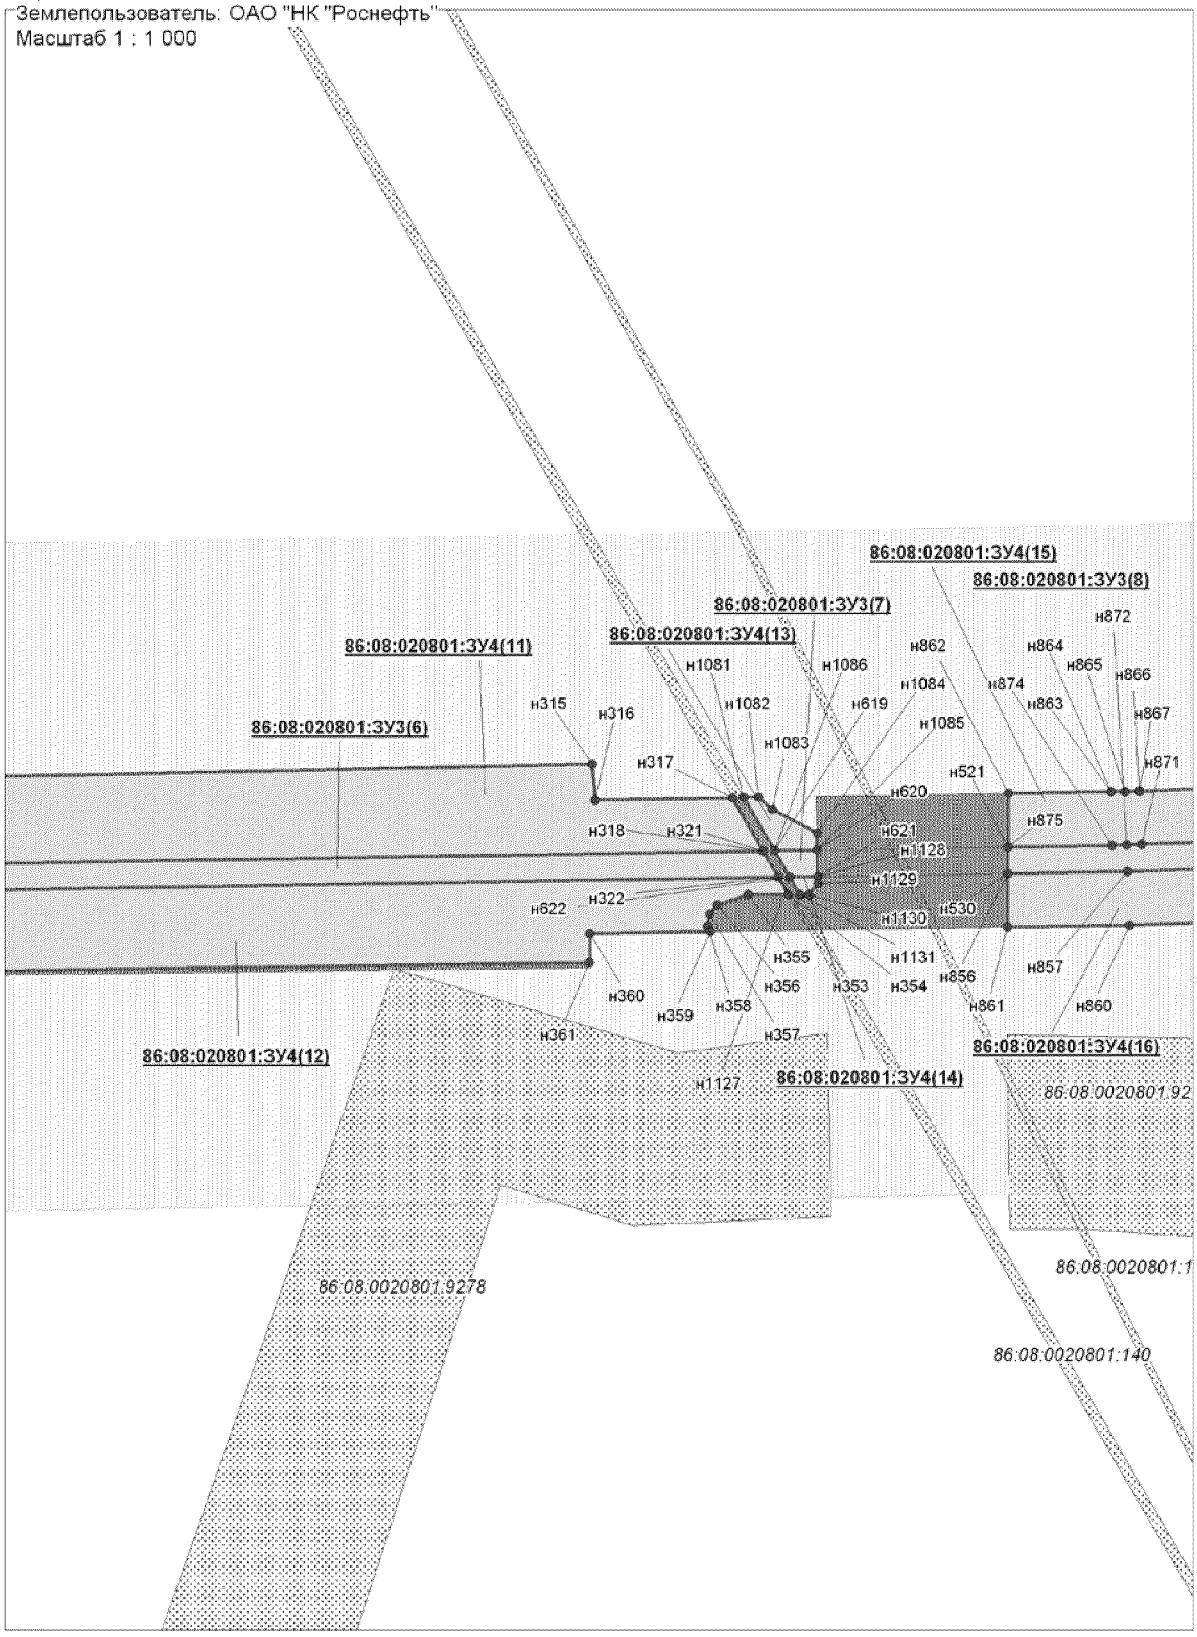


Проект межевания территории для размещения
линейного объекта регионального значения
Ханты-Мансийского автономного округа - Югры
"Трубопроводы Юганского региона
строительства 2016-2017 г.г"
Землепользователь: ОАО "НК "Роснефть"
Масштаб 1 : 1 000

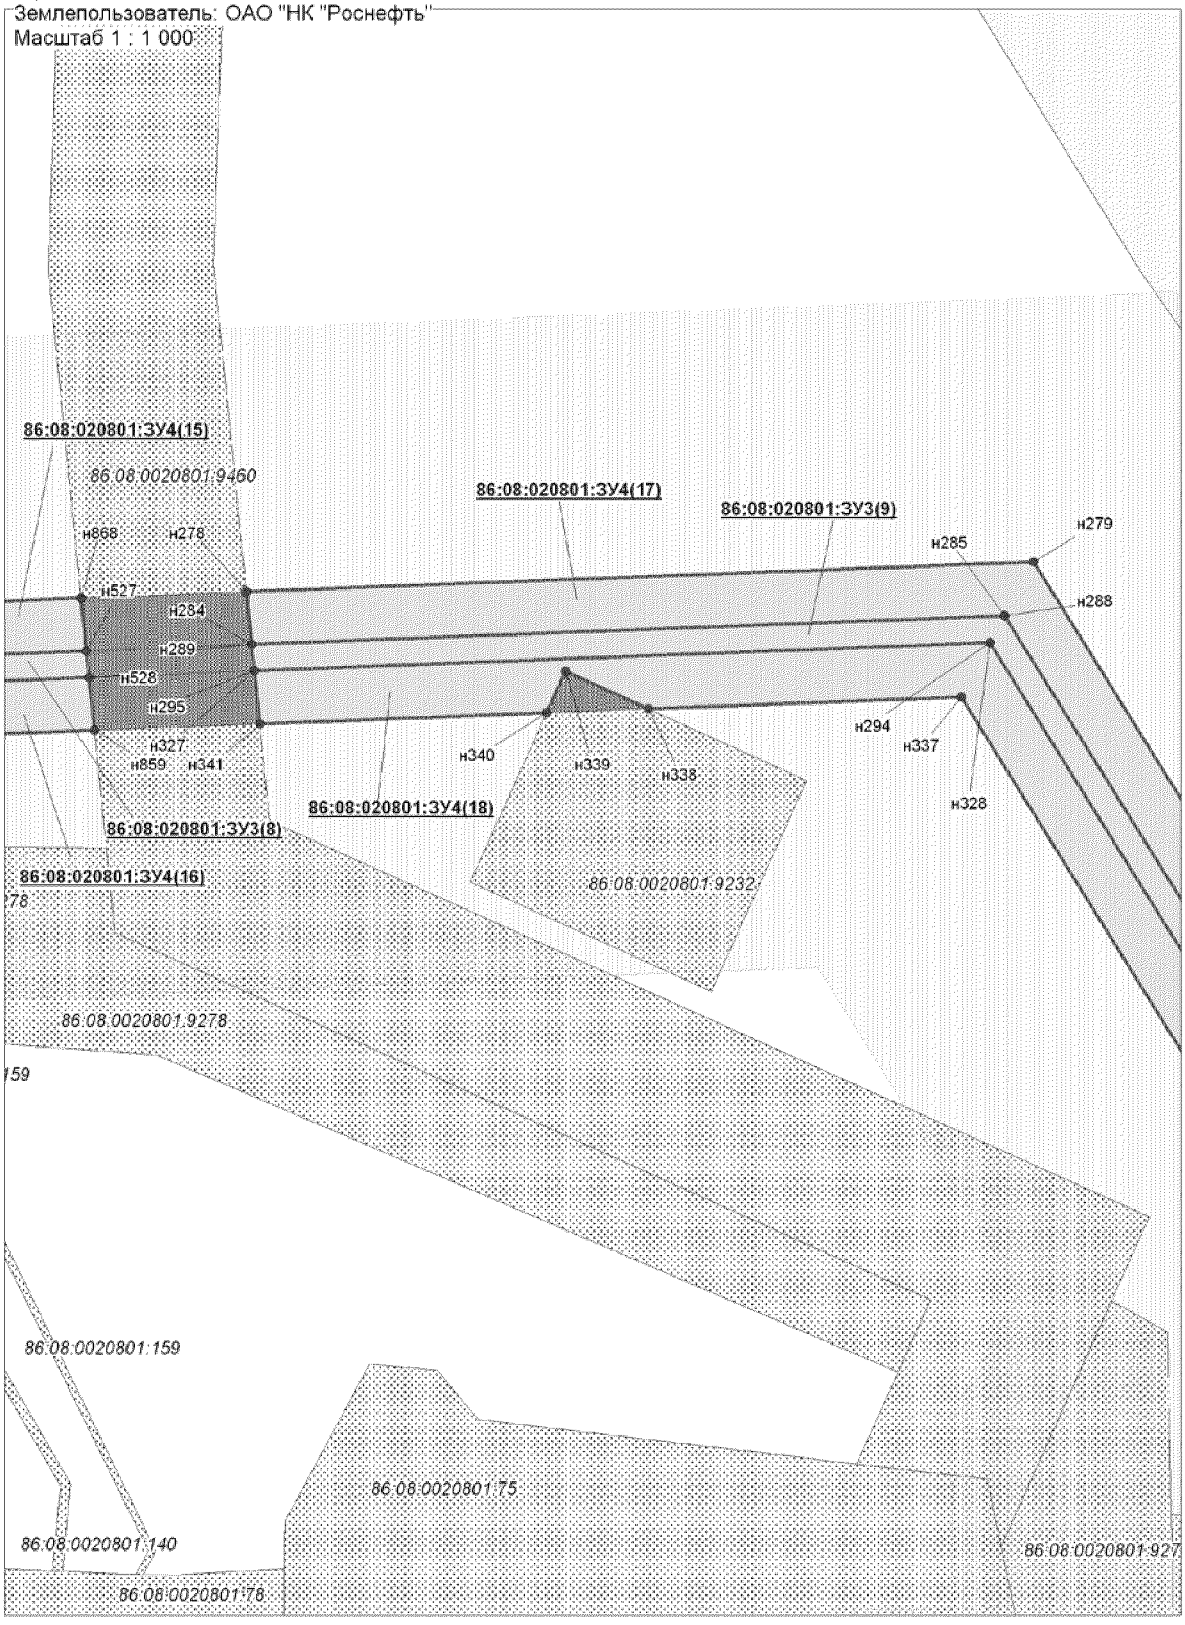


Проект межевания территории для размещения
линейного объекта регионального значения
Ханты-Мансийского автономного округа - Югры
"Трубопроводы Юганского региона
строительства 2016-2017 г.г"
Землепользователь: ОАО "НК "Роснефть"
Масштаб 1 : 1 000

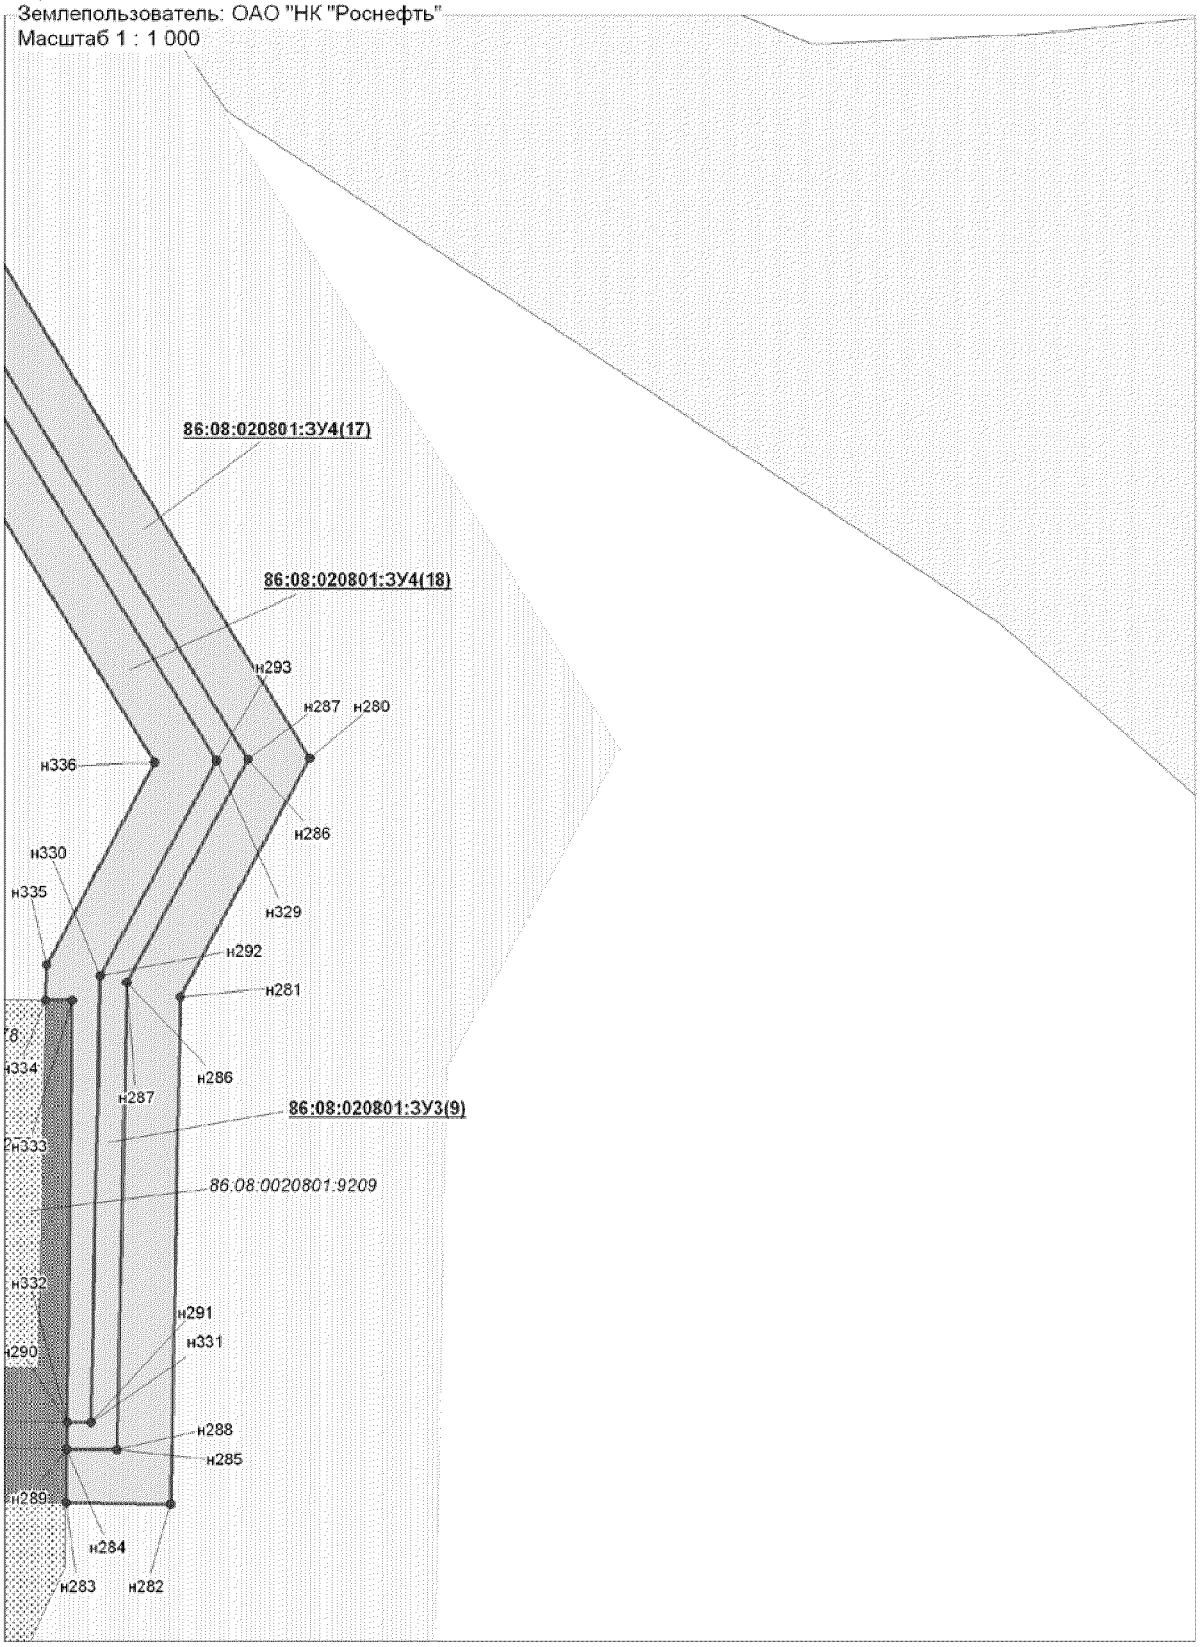


Проект межевания территории для размещения
линейного объекта регионального значения
Ханты-Мансийского автономного округа - Югры
"Трубопроводы Юганского региона
строительства 2016-2017 г.г"
Землепользователь: ОАО "НК "Роснефть"

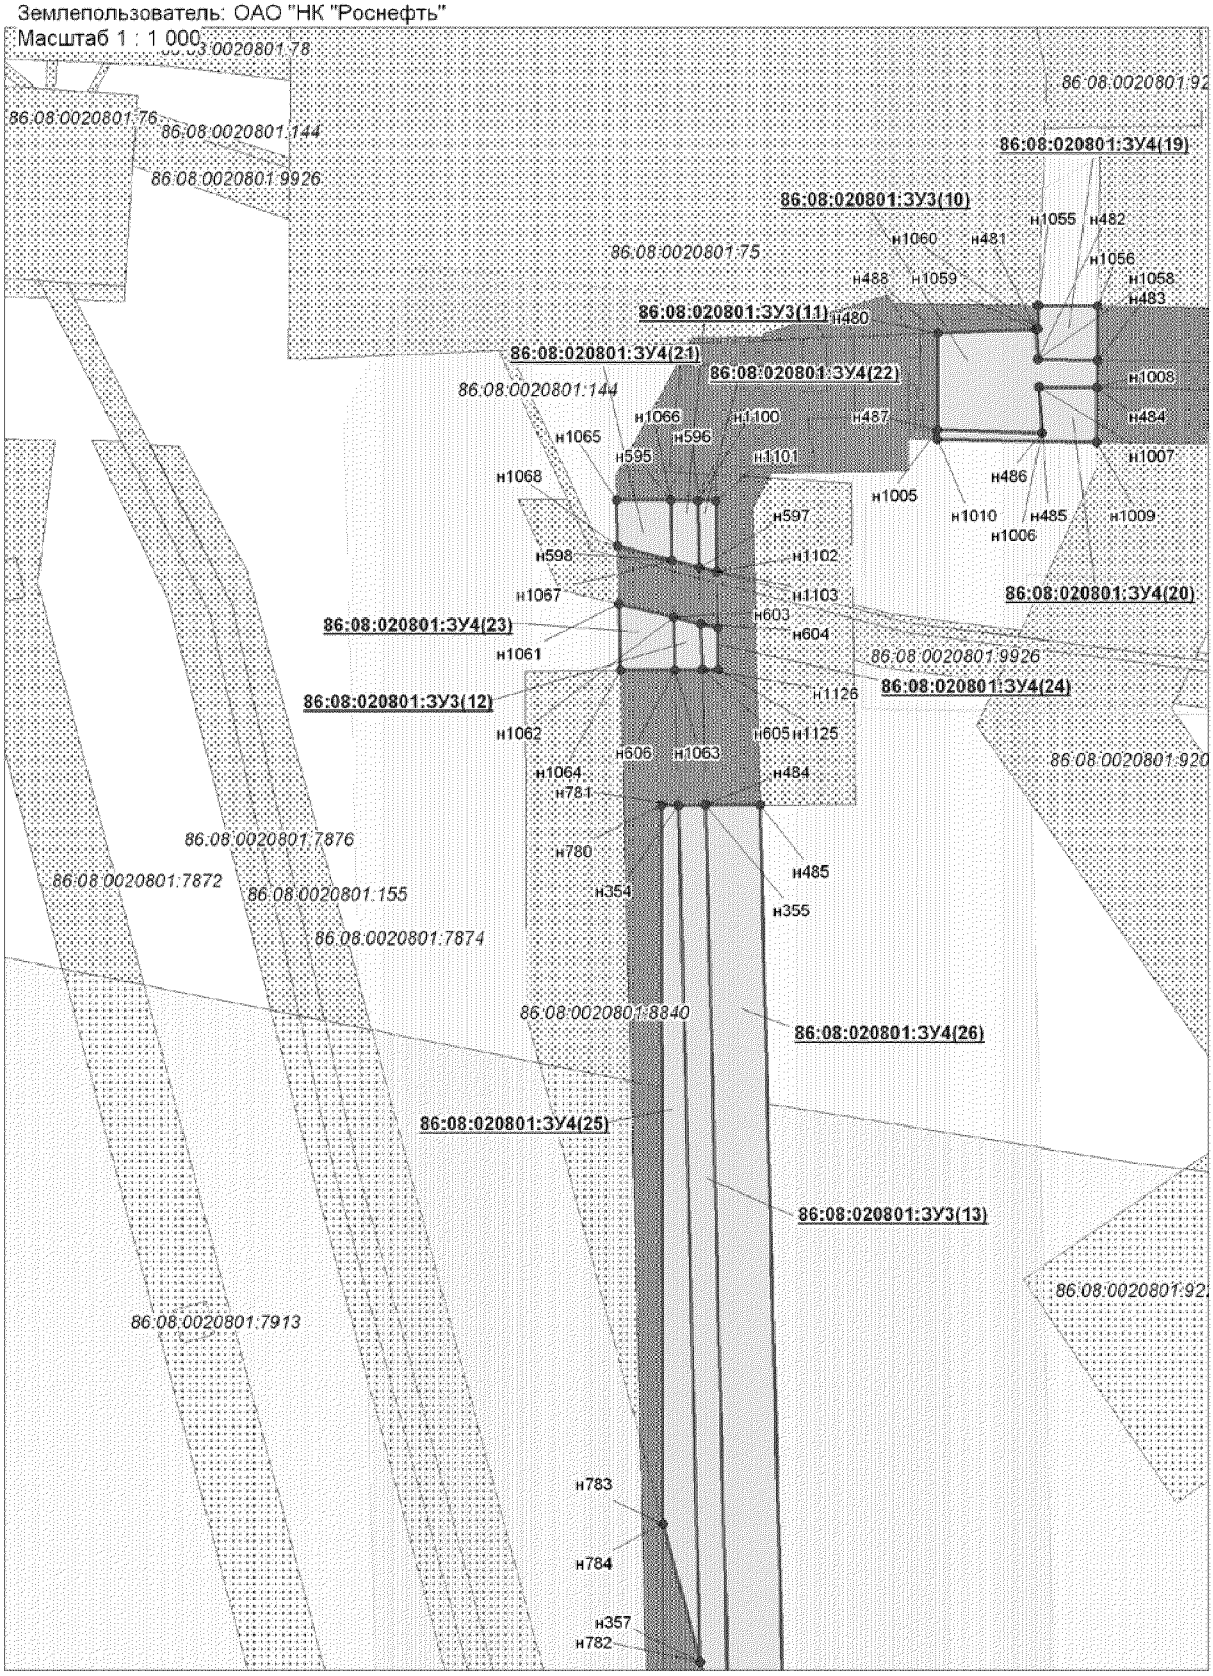


Проект межевания территории для размещения
линейного объекта регионального значения
Ханты-Мансийского автономного округа - Югры
"Трубопроводы Юганского региона
строительства 2016-2017 г.г"
Землепользователь: ОАО "НК "Роснефть"
Масштаб 1 : 1 000

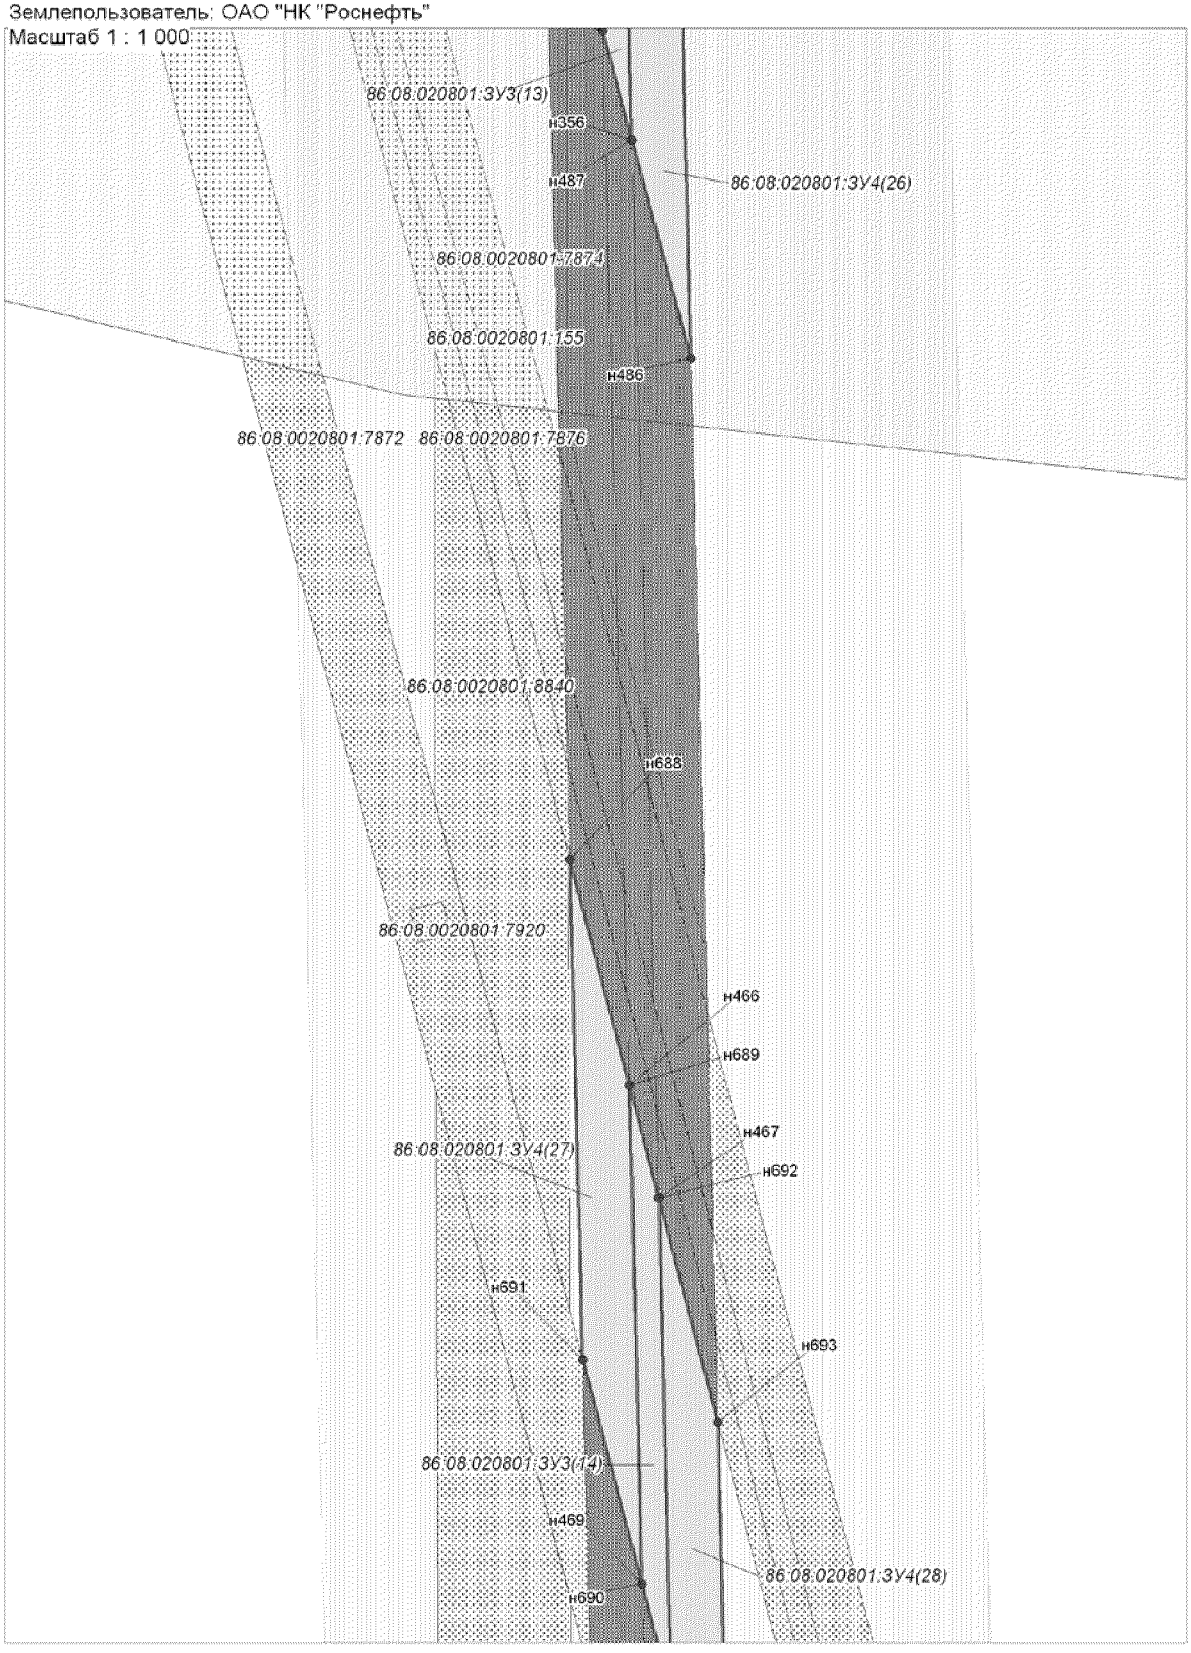


Проект межевания территории для размещения
линейного объекта регионального значения
Ханты-Мансийского автономного округа - Югры
"Трубопроводы Юганского региона
строительства 2016-2017 г.г"
Землепользователь: ОАО "НК "Роснефть"
Масштаб 1 : 1 000

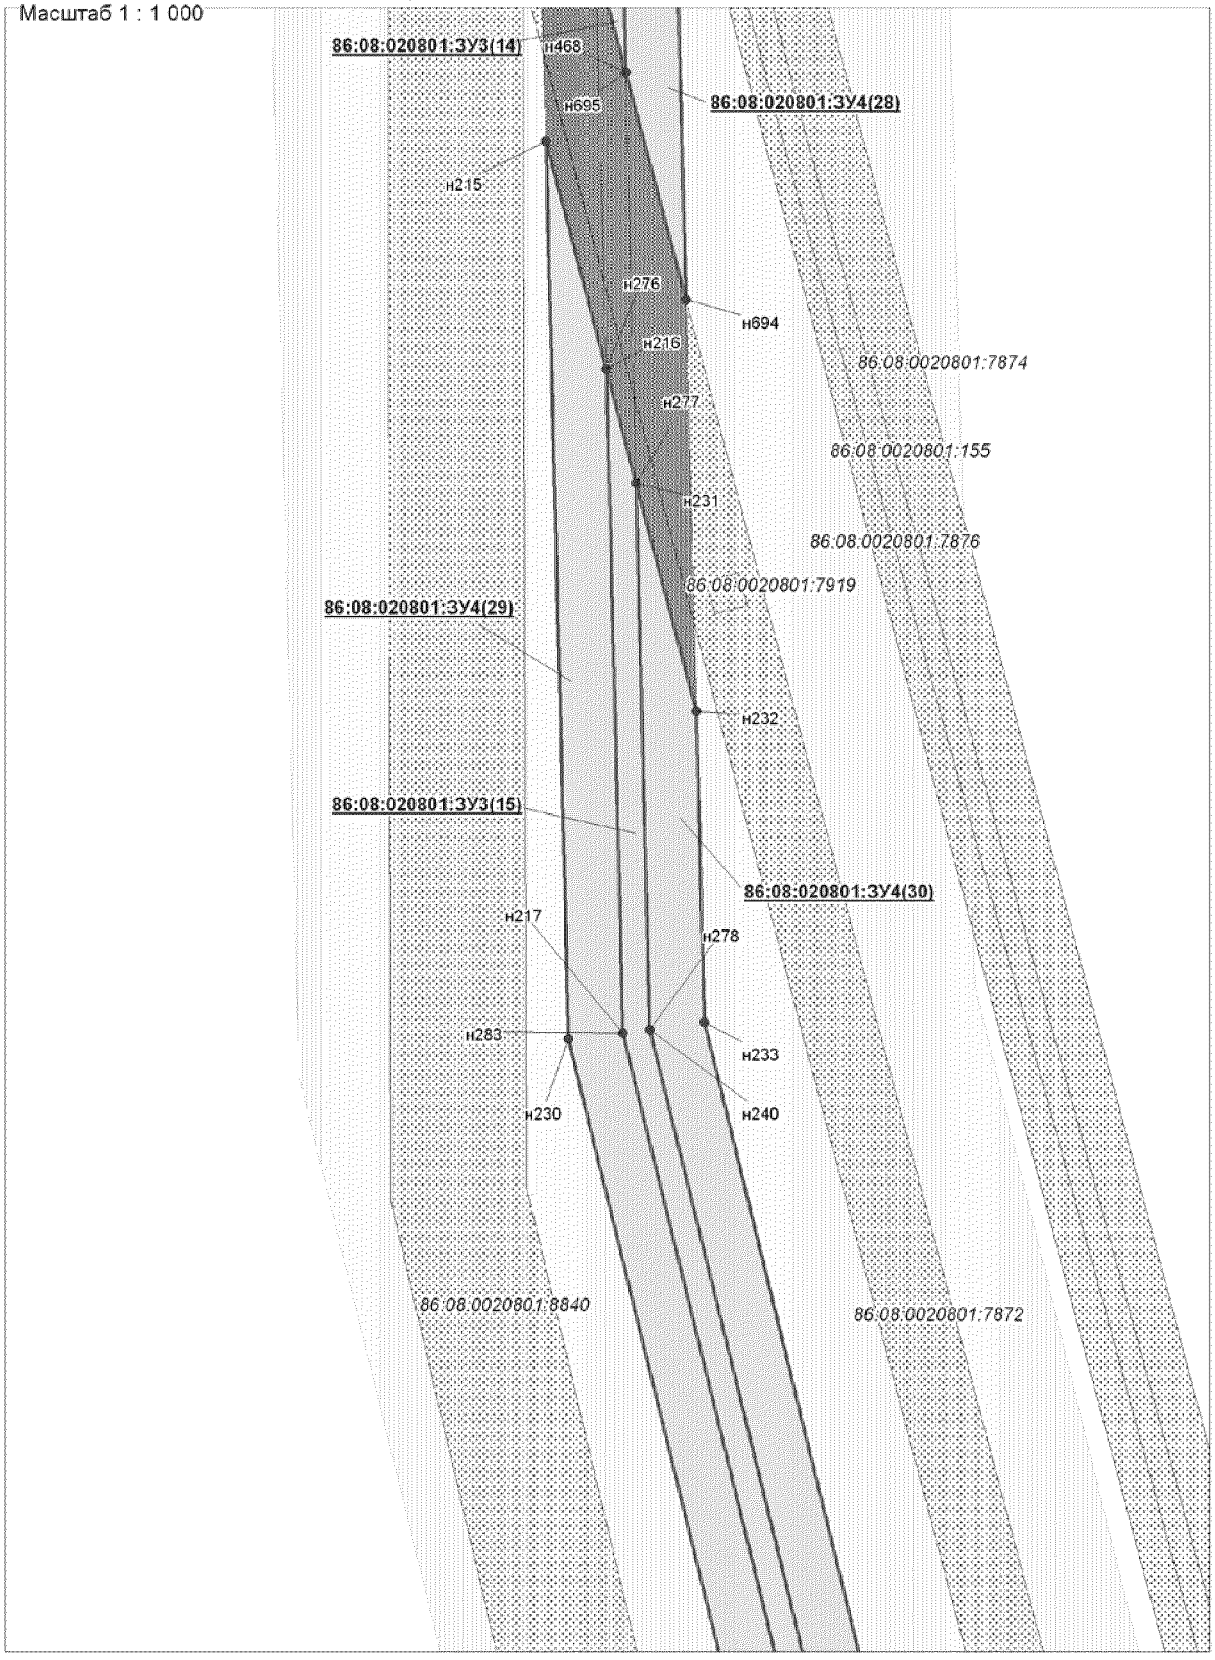


Проект межевания территории для размещения
линейного объекта регионального значения
Ханты-Мансийского автономного округа - Югры
"Трубопроводы Юганского региона
строительства 2016-2017 г.г"
Землепользователь: ОАО "НК "Роснефть"
Масштаб 1 : 1 000

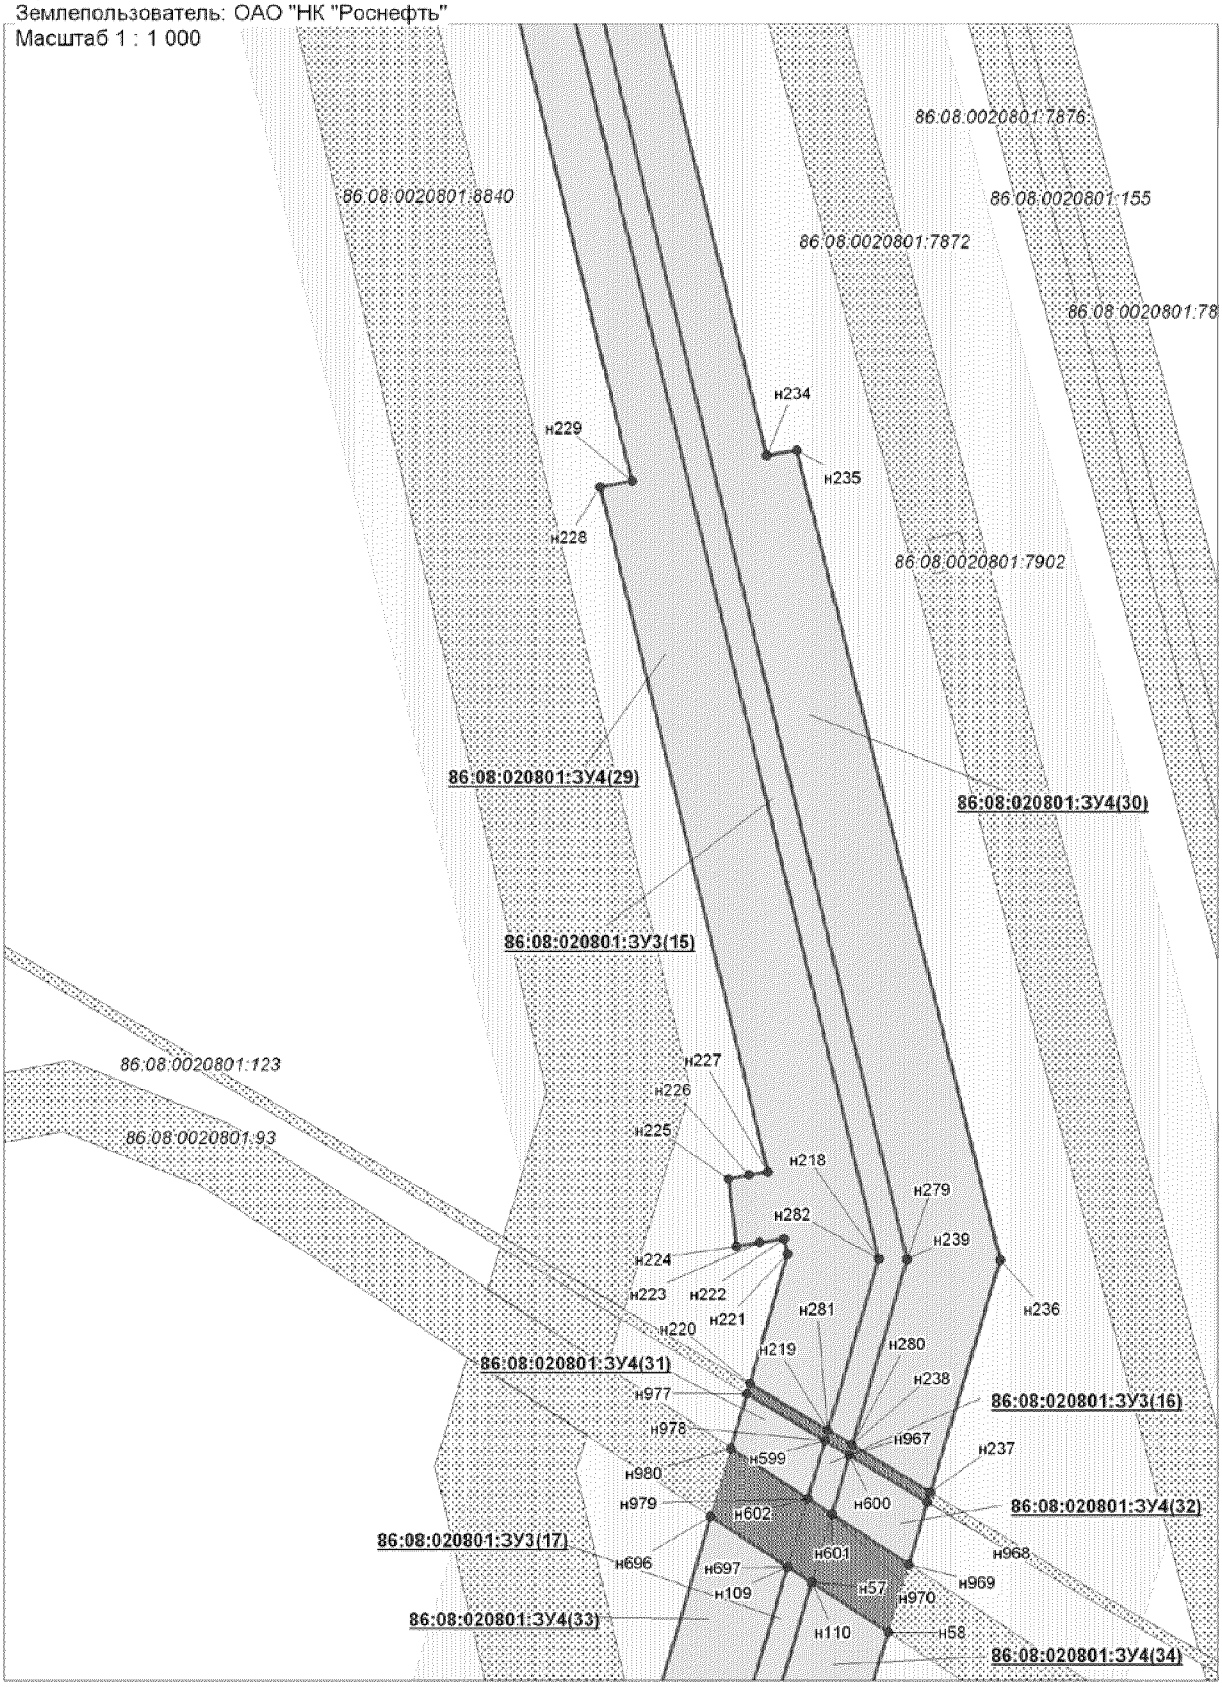


Проект межевания территории для размещения
линейного объекта регионального значения
Ханты-Мансийского автономного округа - Югры
"Трубопроводы Юганского региона
строительства 2016-2017 г.г"
Землепользователь: ОАО "НК "Роснефть"
Масштаб 1 : 1 000

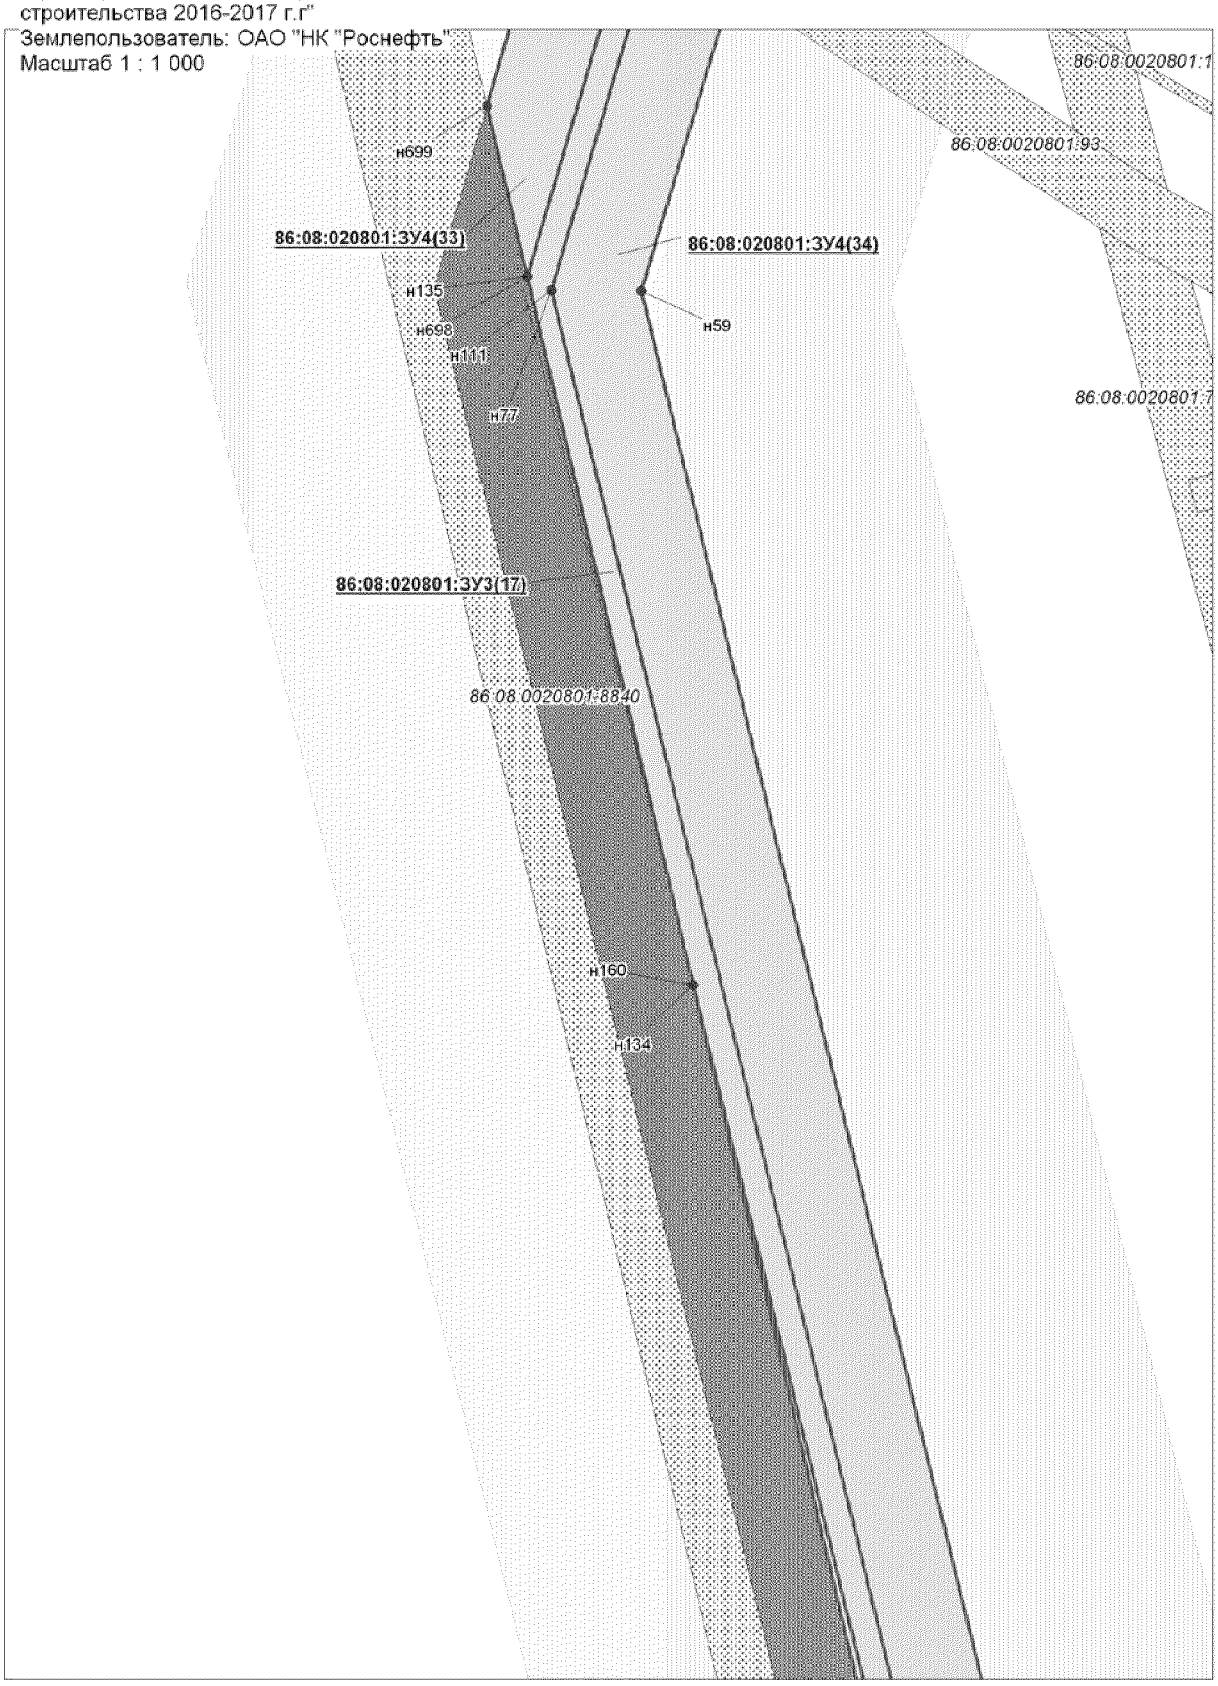


Проект межевания территории для размещения
линейного объекта регионального значения
Ханты-Мансийского автономного округа - Югры
"Трубопроводы Юганского региона
строительства 2016-2017 г.г"
Землепользователь: ОАО "НК "Роснефть"
Масштаб 1 : 1 000

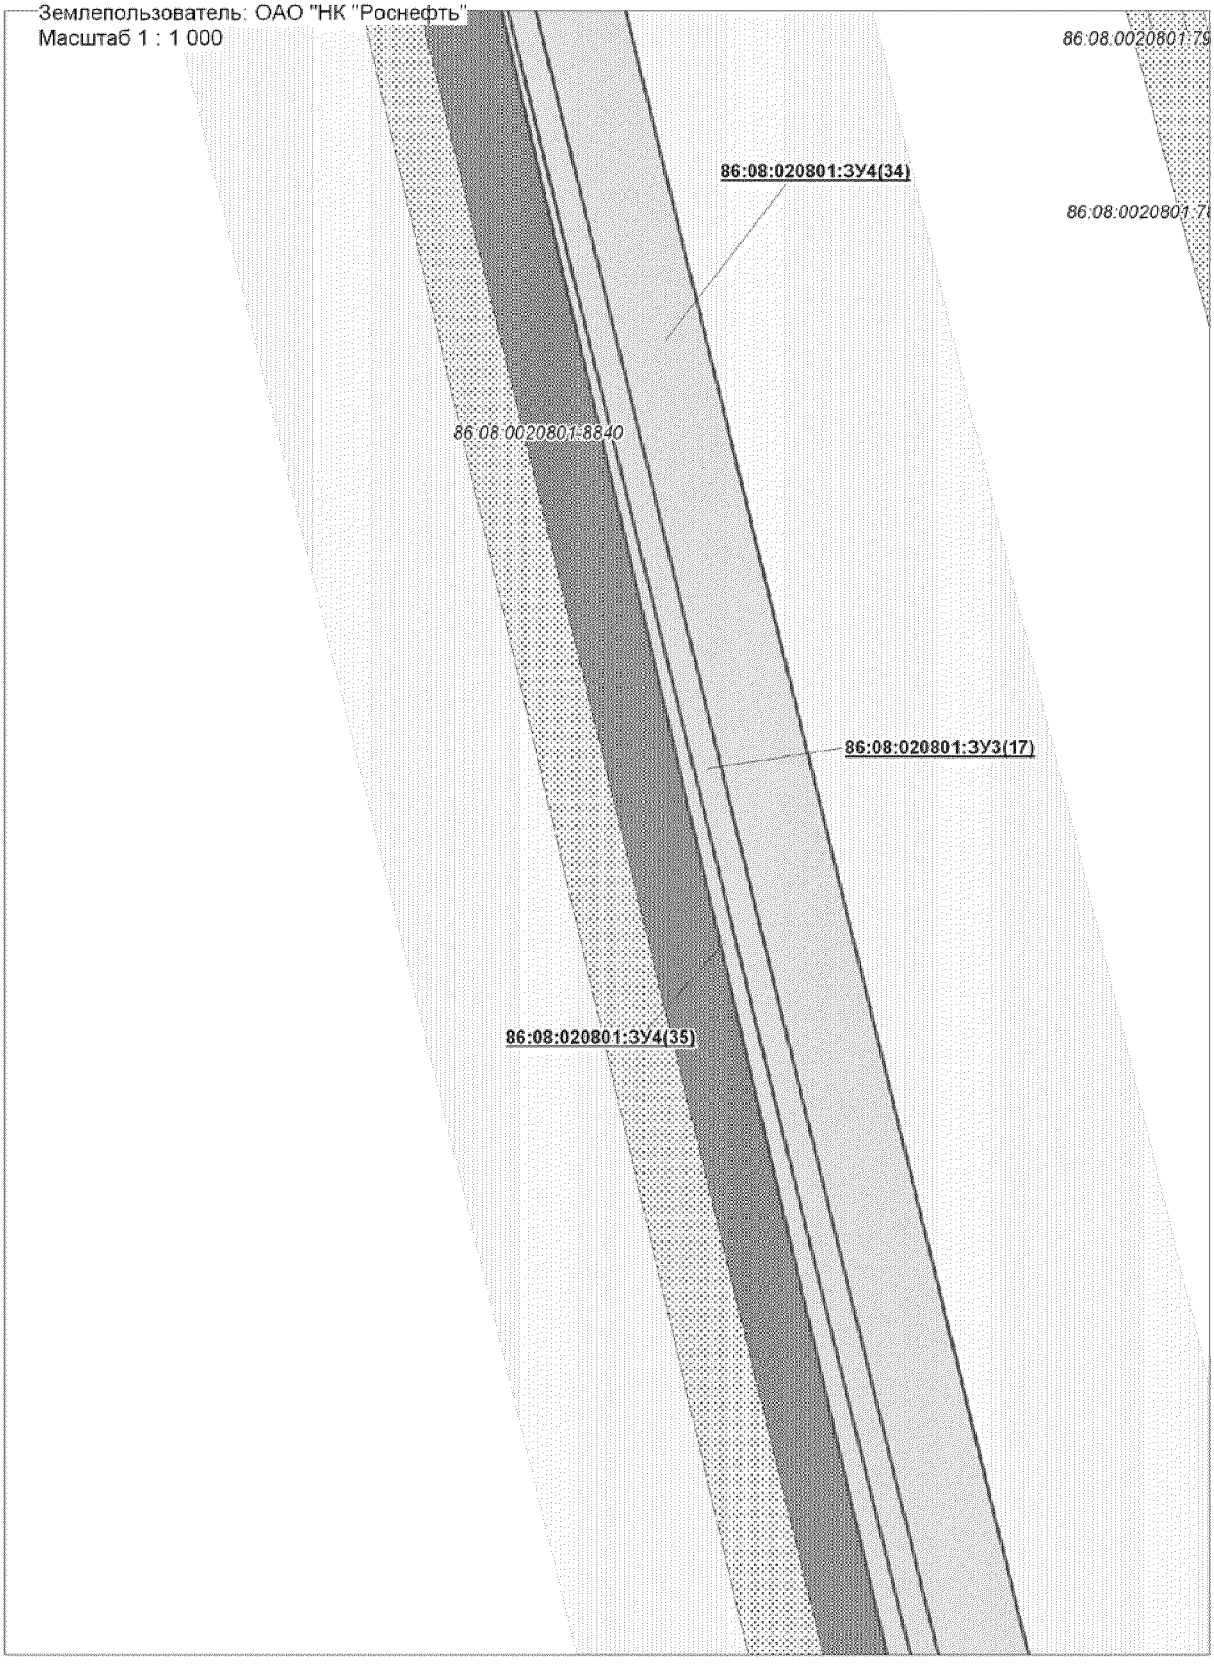


Проект межевания территории для размещения
линейного объекта регионального значения
Ханты-Мансийского автономного округа - Югры
"Трубопроводы Юганского региона
строительства 2016-2017 г.г"
Землепользователь: ОАО "НК "Роснефть"
Масштаб 1 : 1 000

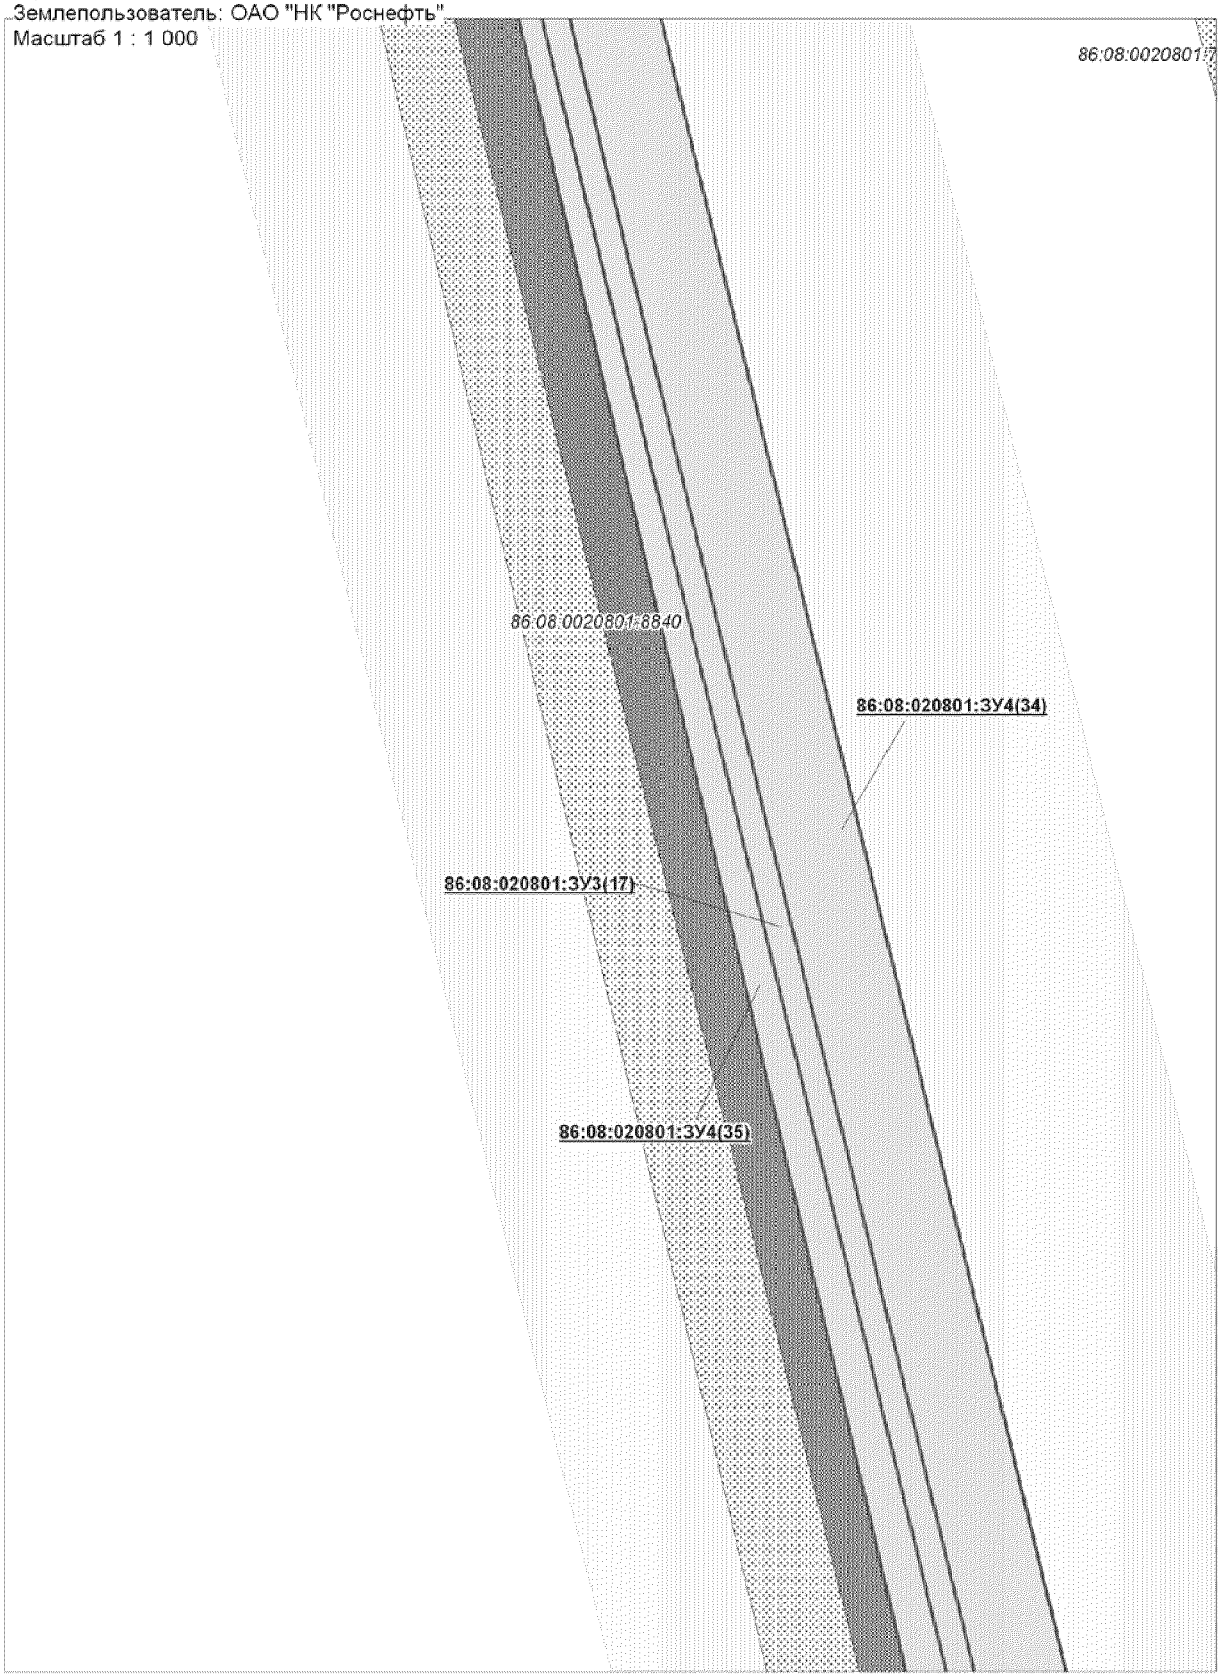


Проект межевания территории для размещения
линейного объекта регионального значения
Ханты-Мансийского автономного округа - Югры
"Трубопроводы Юганского региона
строительства 2016-2017 г.г"
Землепользователь: ОАО "НК "Роснефть"
Масштаб 1 : 1 000

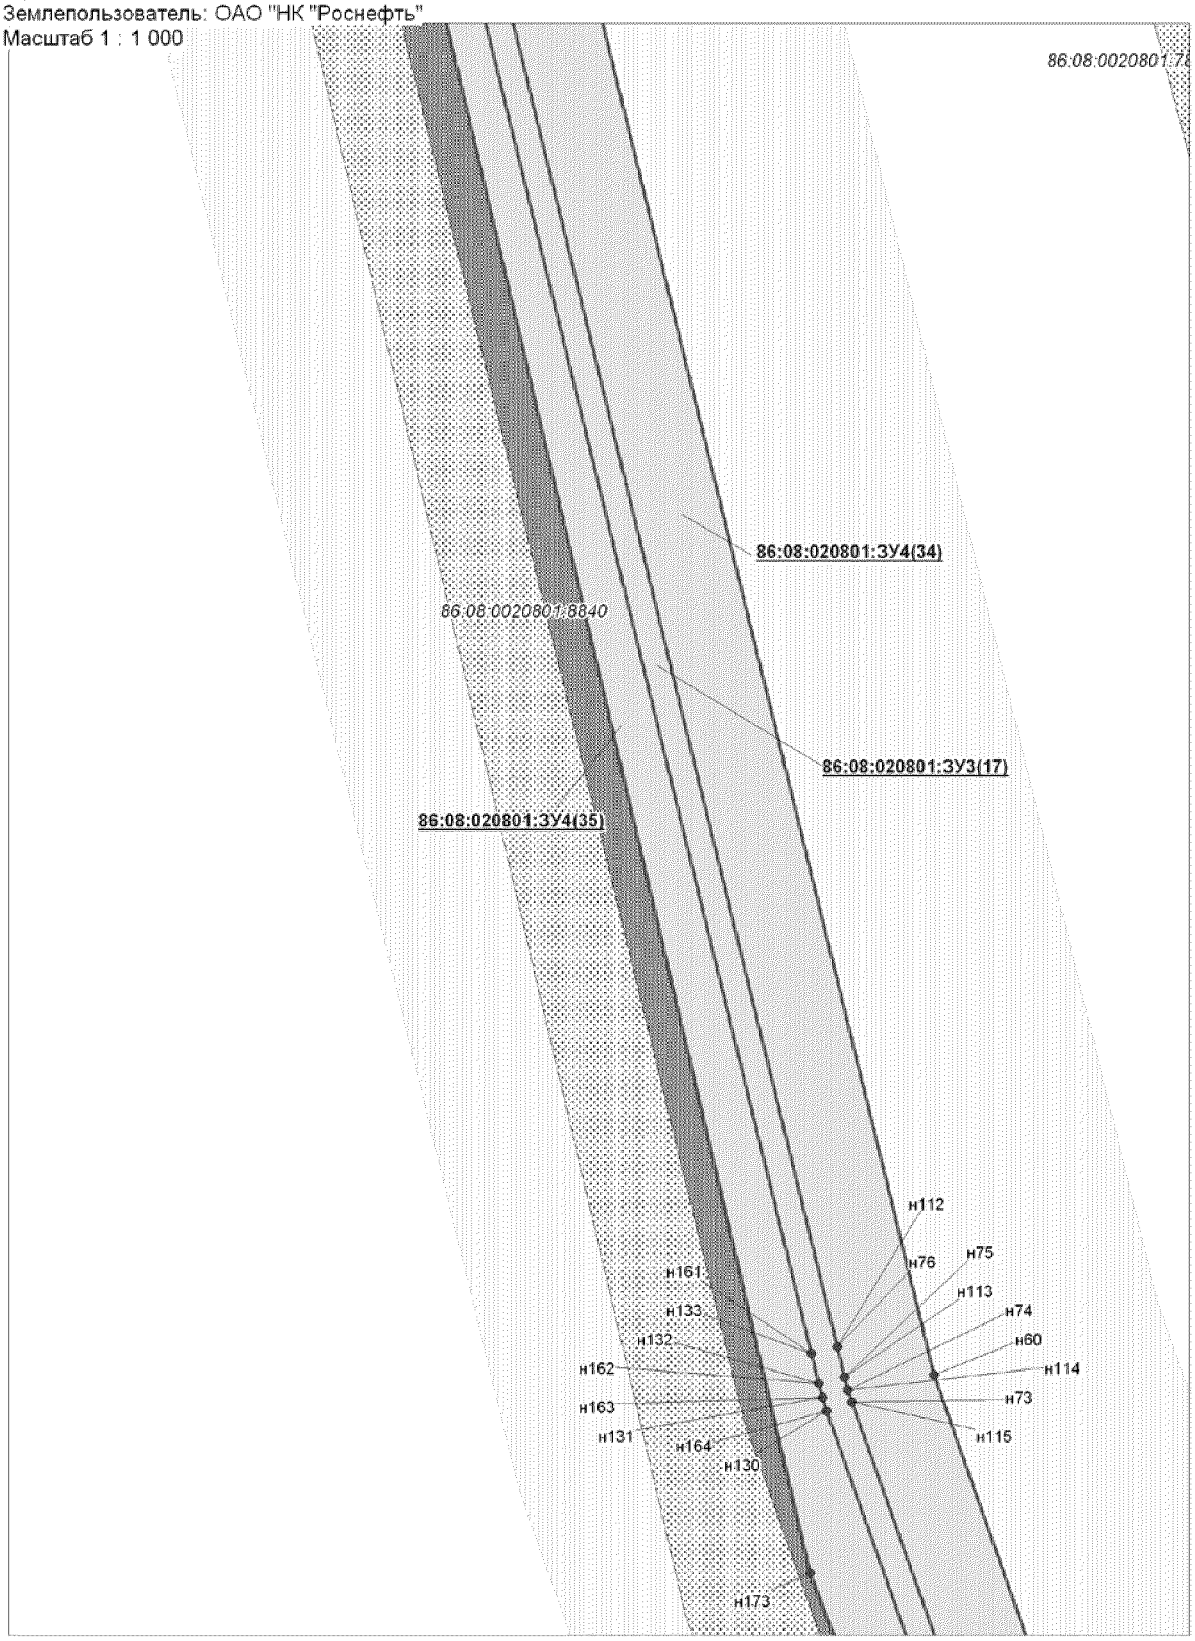


Проект межевания территории для размещения
линейного объекта регионального значения
Ханты-Мансийского автономного округа - Югры
"Трубопроводы Юганского региона
строительства 2016-2017 г.г"
Землепользователь: ОАО "НК "Роснефть"
Масштаб 1 : 1 000

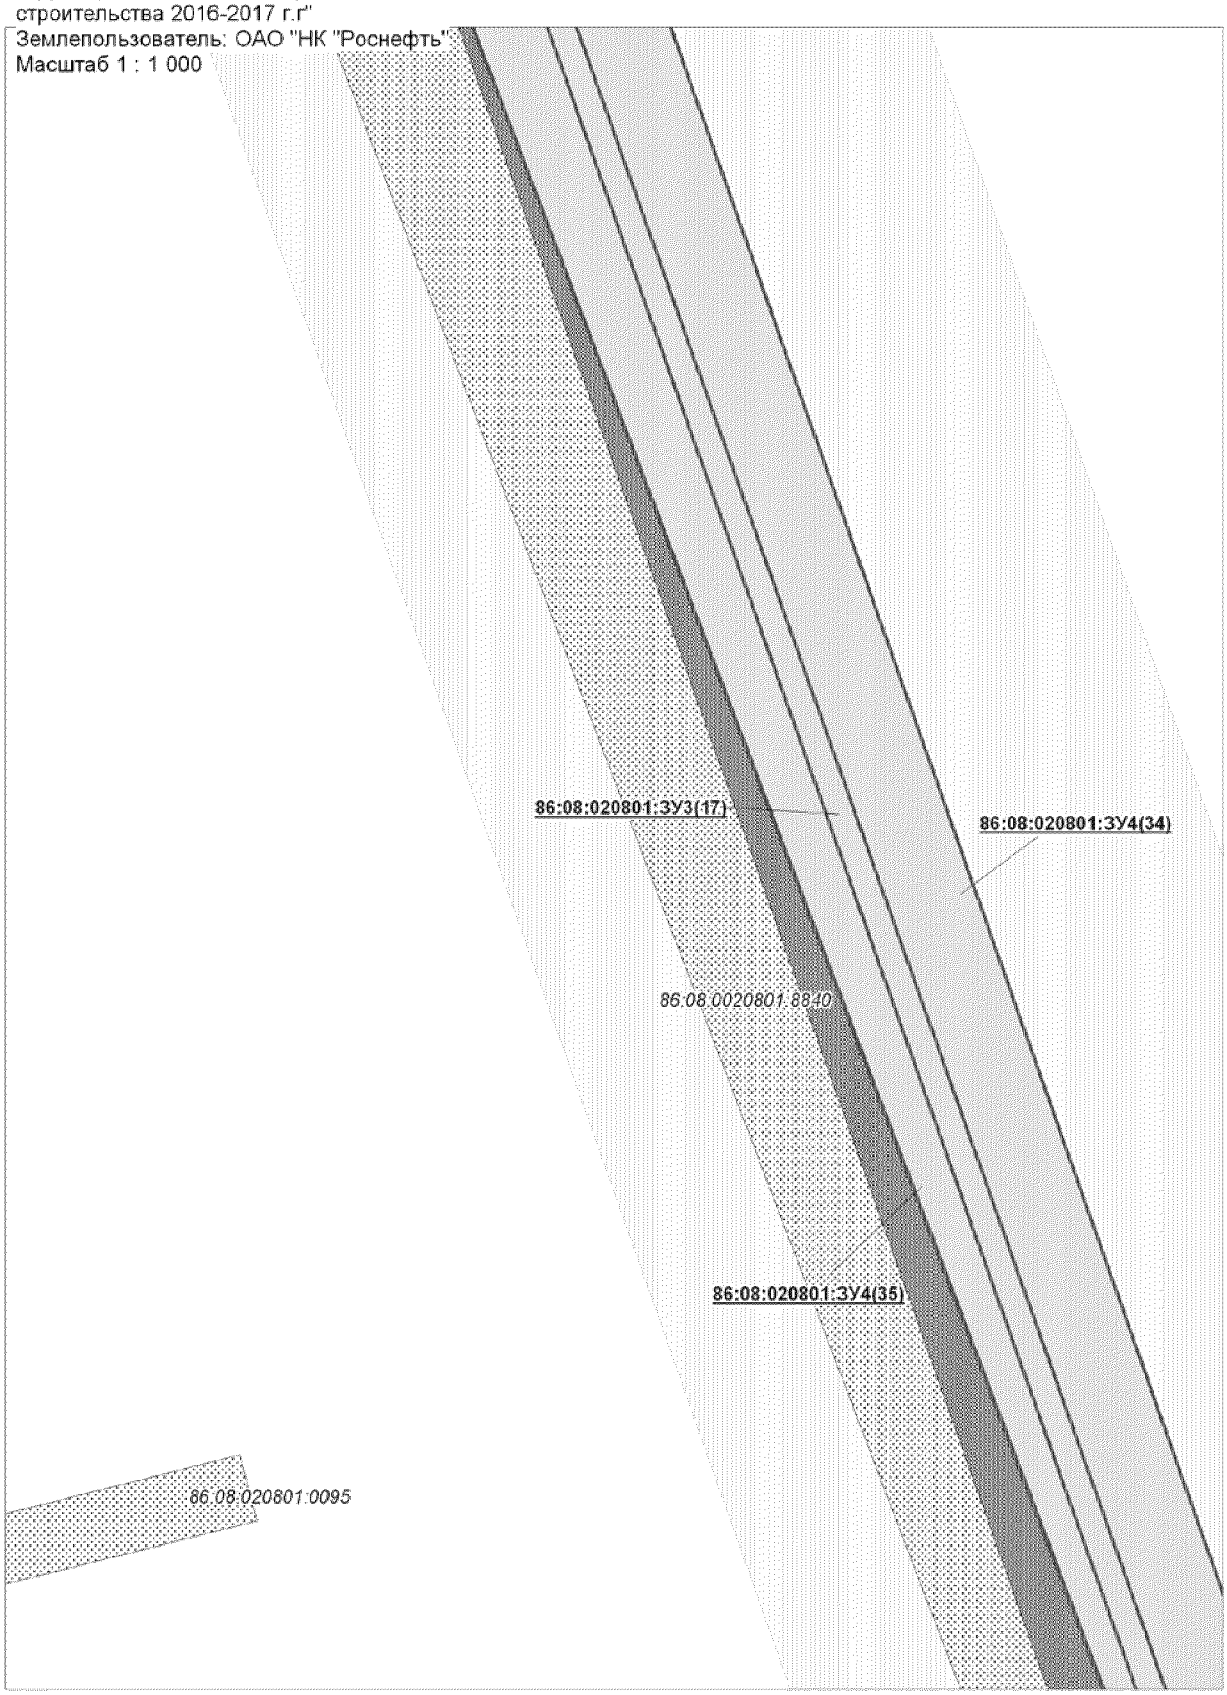


Проект межевания территории для размещения
линейного объекта регионального значения
Ханты-Мансийского автономного округа - Югры
"Трубопроводы Юганского региона
строительства 2016-2017 г.г"
Землепользователь: ОАО "НК "Роснефть"
Масштаб 1 : 1 000

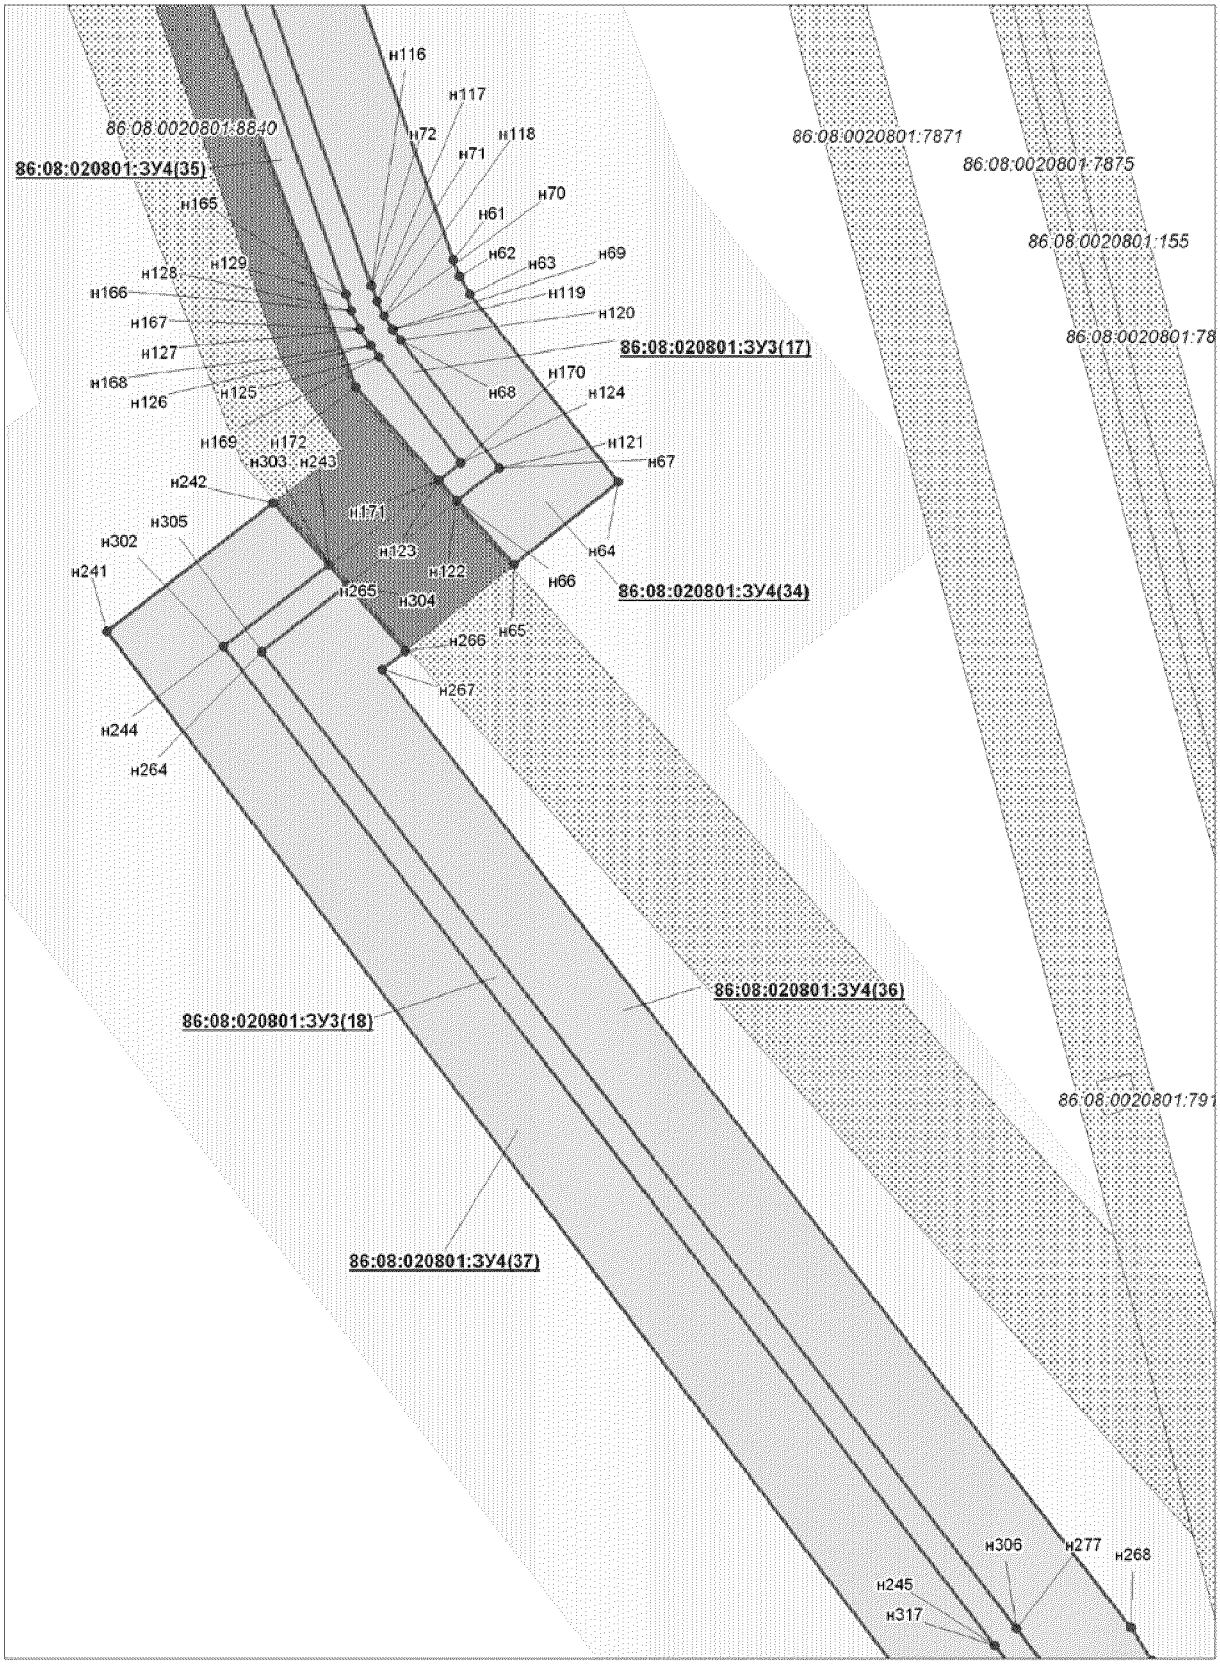


Проект межевания территории для размещения
линейного объекта регионального значения
Ханты-Мансийского автономного округа - Югры
"Трубопроводы Юганского региона
строительства 2016-2017 г.г"
Землепользователь: ОАО "НК "Роснефть"
Масштаб 1 : 1 000

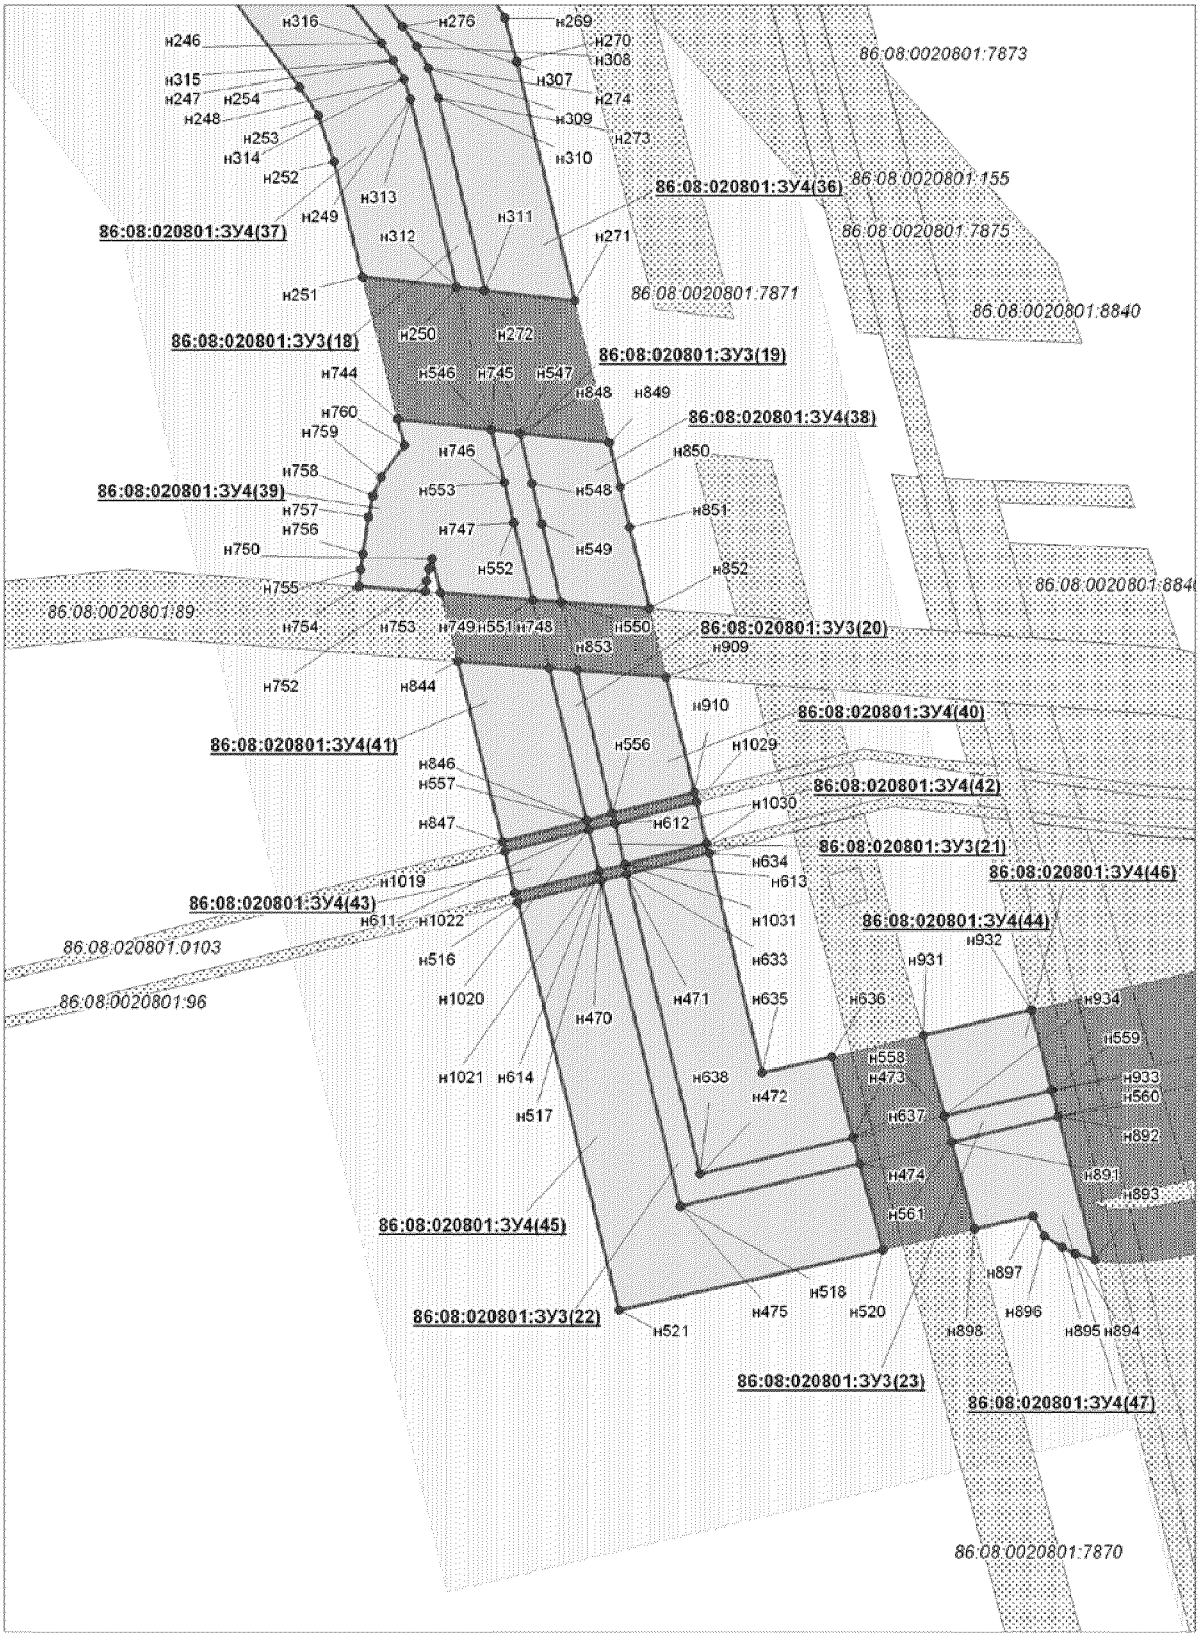


Проект межевания территории для размещения
линейного объекта регионального значения
Ханты-Мансийского автономного округа - Югры
"Трубопроводы Юганского региона
строительства 2016-2017 г.г"
Землепользователь: ОАО "НК "Роснефть"
Масштаб 1 : 1 000

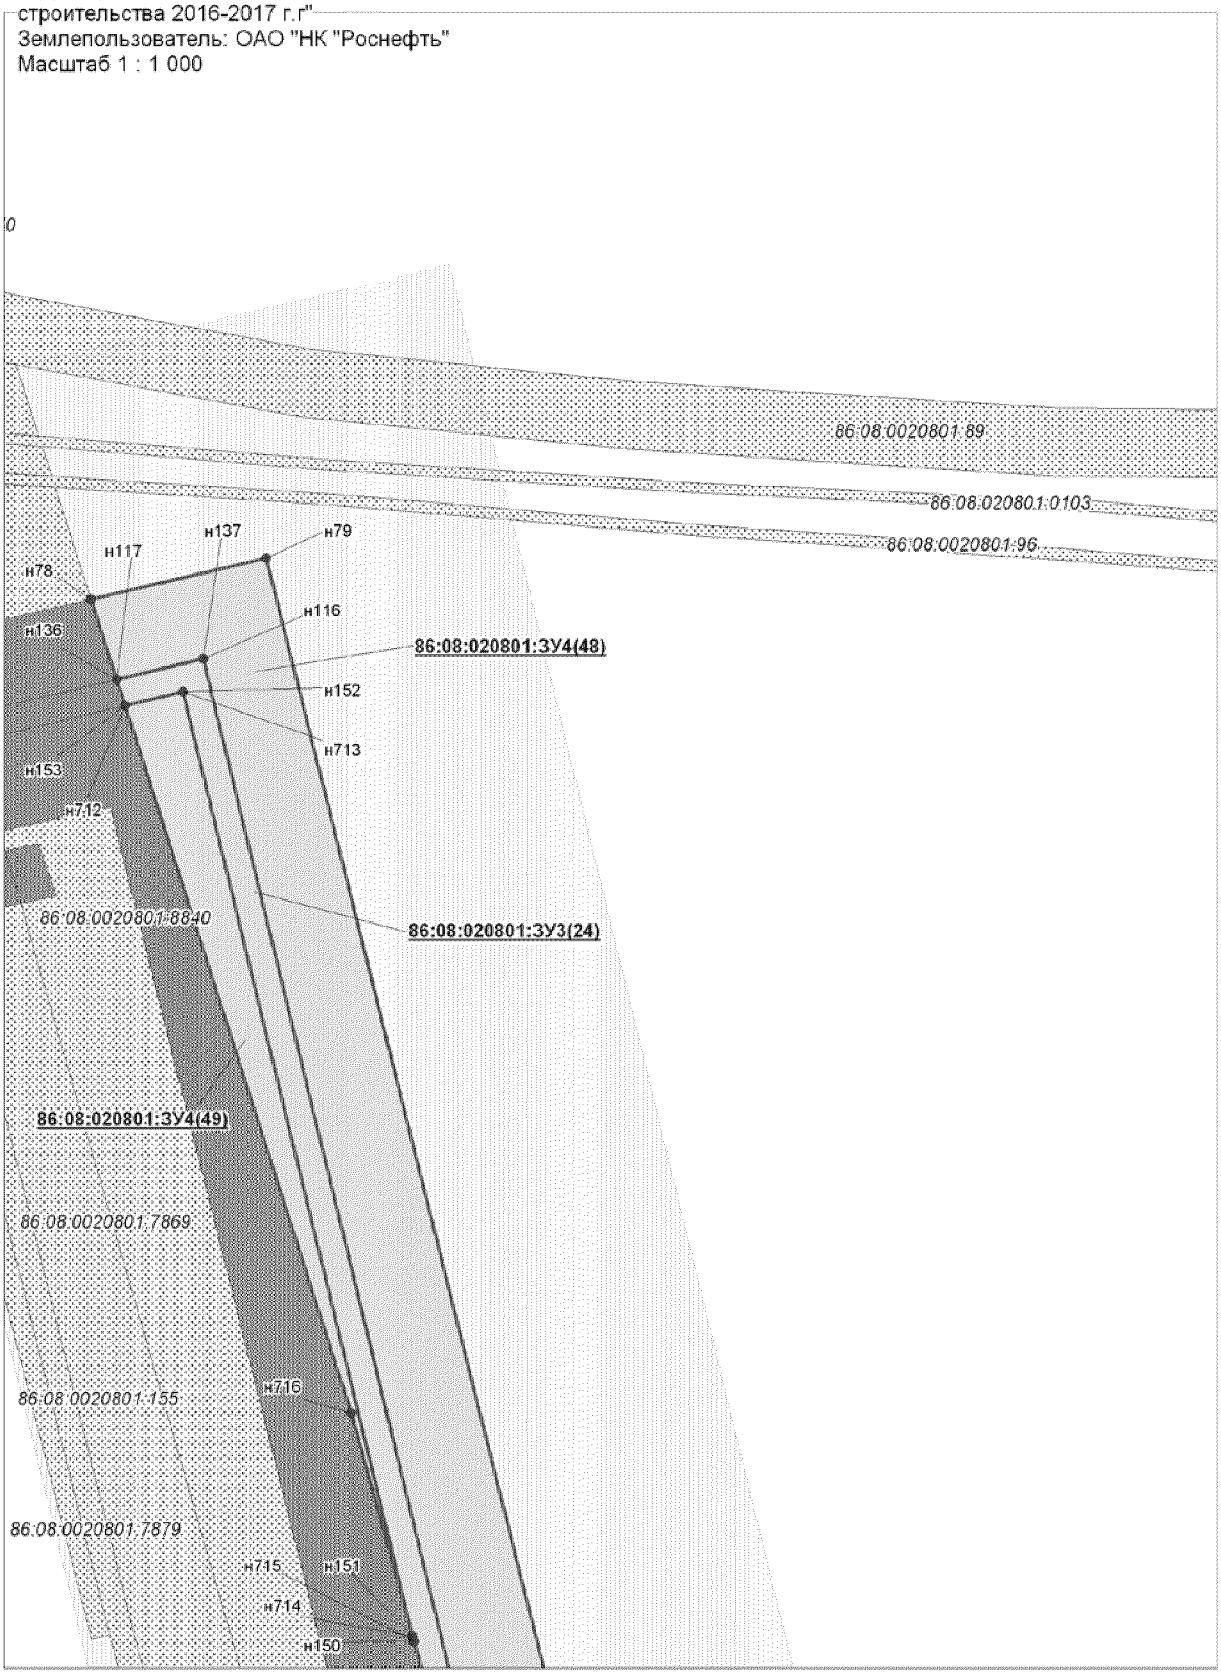


Проект межевания территории для размещения
линейного объекта регионального значения
Ханты-Мансийского автономного округа - Югры
"Трубопроводы Юганского региона
строительства 2016-2017 г.г"
Землепользователь: ОАО "НК "Роснефть"
Масштаб 1 : 1 000

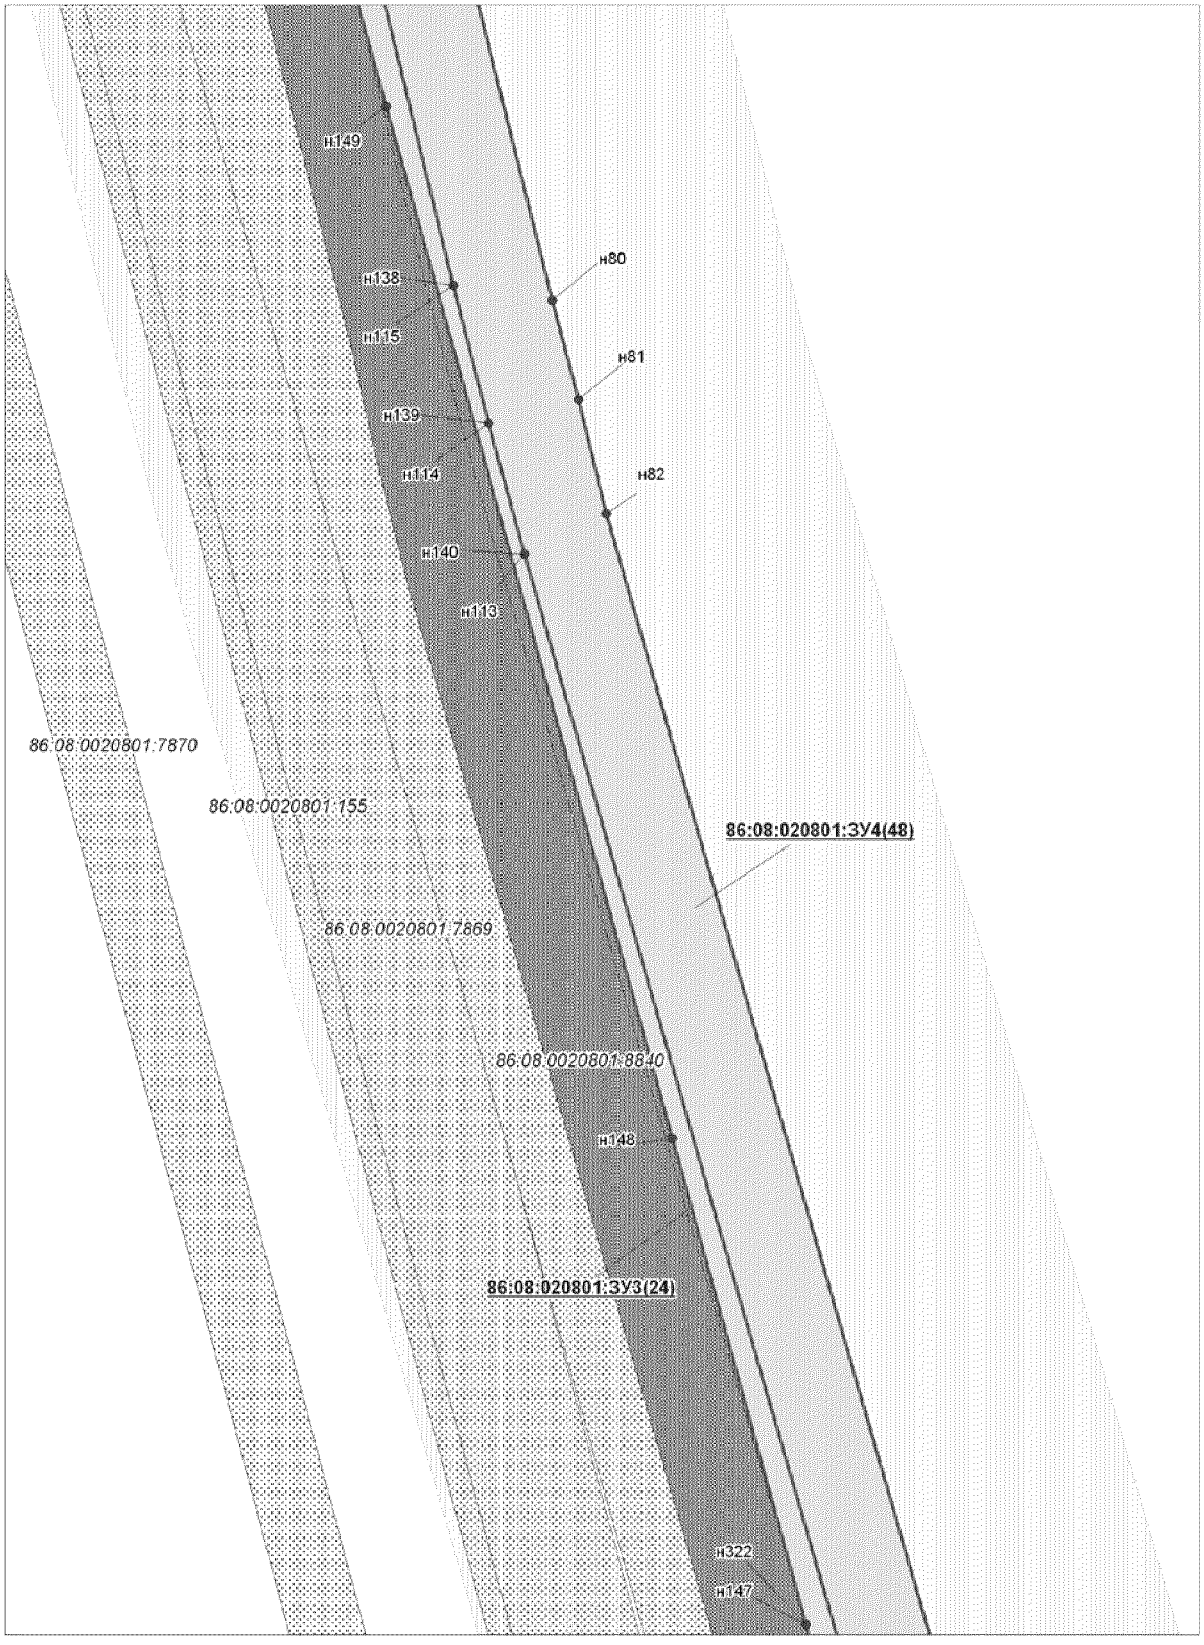


Проект межевания территории для размещения
линейного объекта регионального значения
Ханты-Мансийского автономного округа - Югры
"Трубопроводы Юганского региона
строительства 2016-2017 г.г"
Землепользователь: ОАО "НК "Роснефть"
Масштаб 1 : 1 000

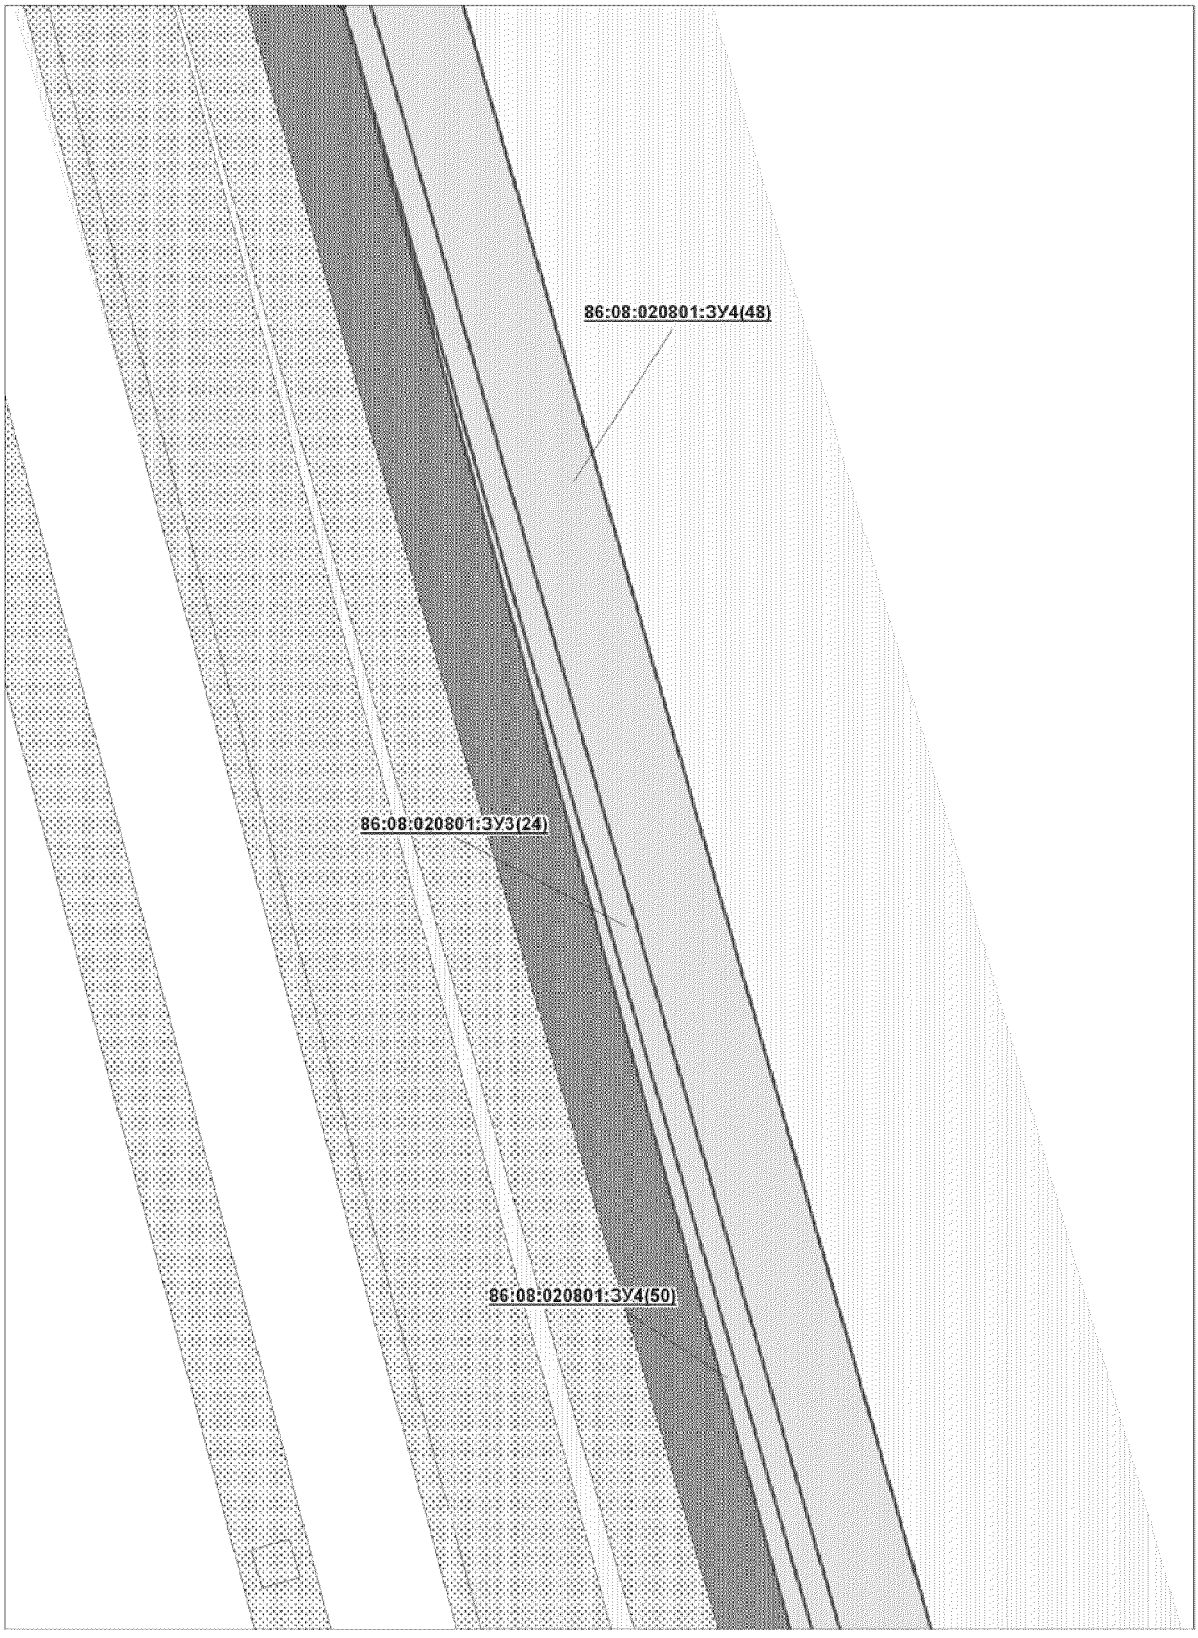


Проект межевания территории для размещения
линейного объекта регионального значения
Ханты-Мансийского автономного округа - Югры
"Трубопроводы Юганского региона
строительства 2016-2017 г.г"
Землепользователь: ОАО "НК "Роснефть"
Масштаб 1 : 1 000

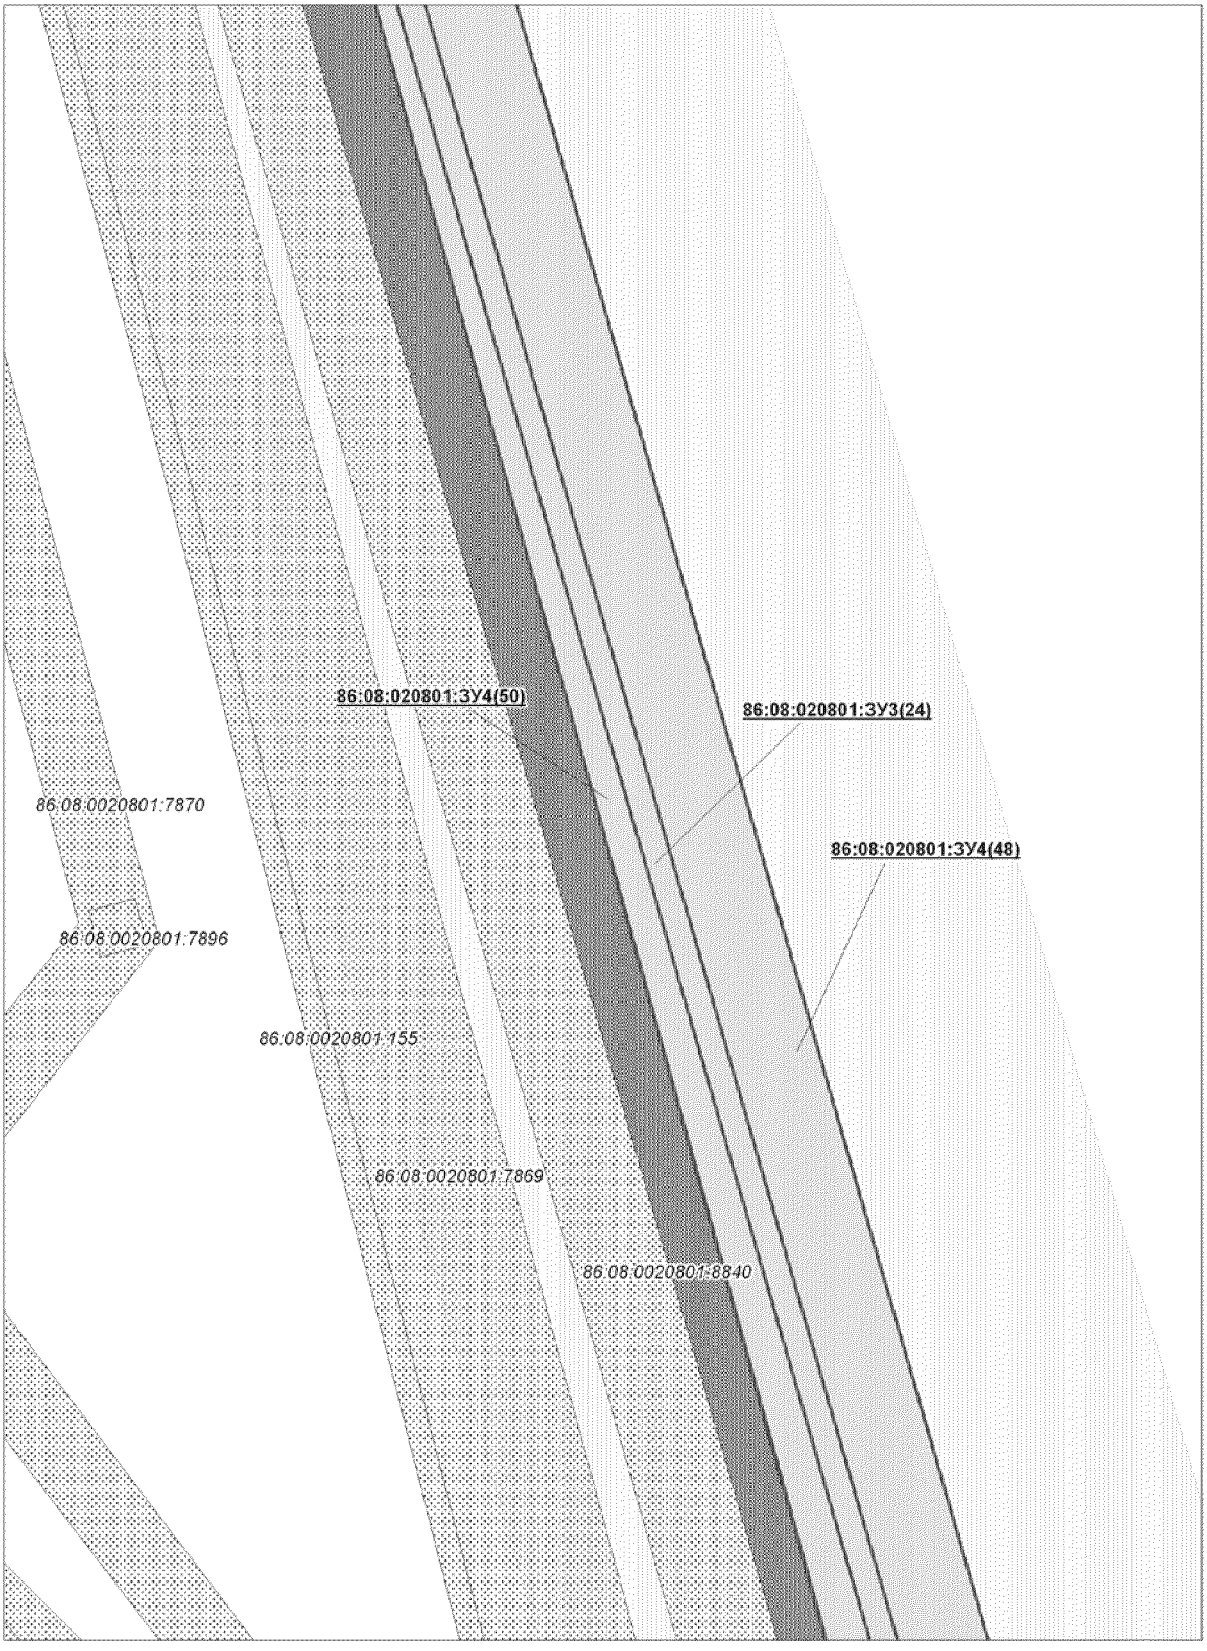


Проект межевания территории для размещения
линейного объекта регионального значения
Ханты-Мансийского автономного округа - Югры
"Трубопроводы Юганского региона
строительства 2016-2017 г.г"
Землепользователь: ОАО "НК "Роснефть"
Масштаб 1 : 1 000

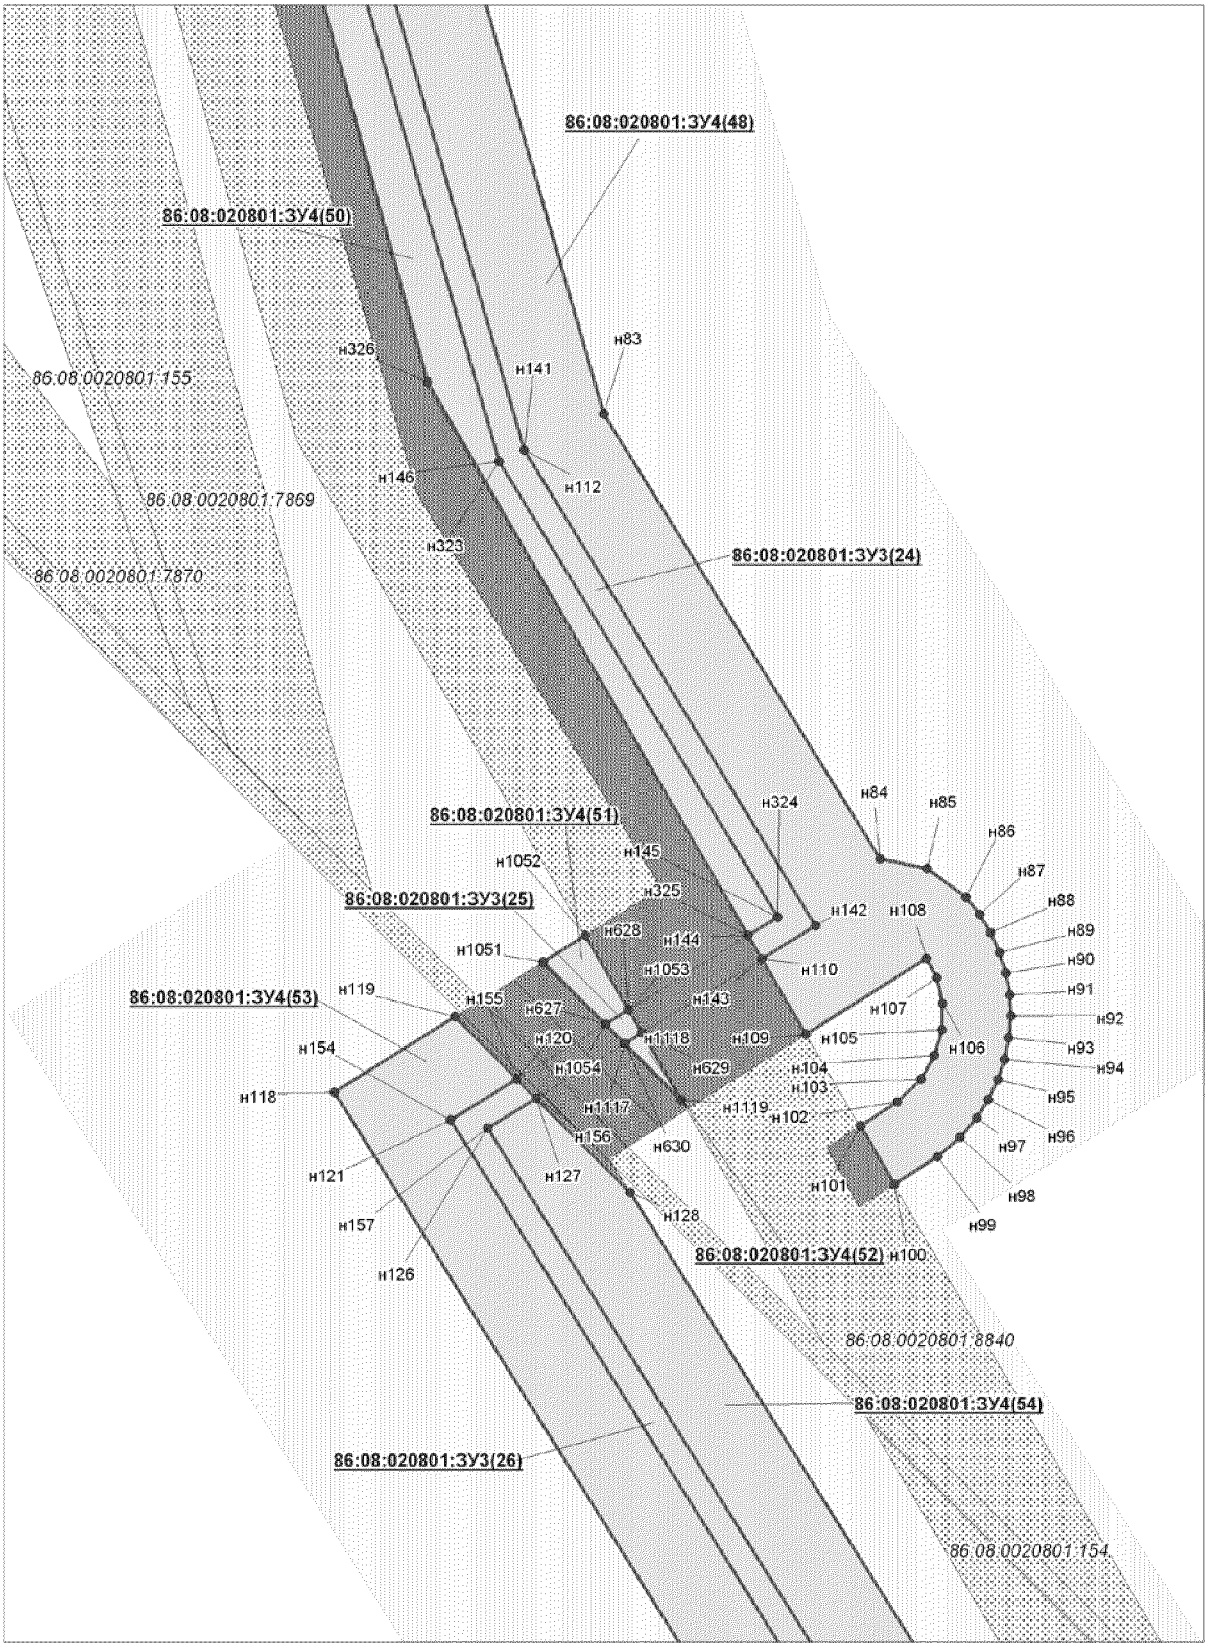


Проект межевания территории для размещения
линейного объекта регионального значения
Ханты-Мансийского автономного округа - Югры
"Трубопроводы Юганского региона
строительства 2016-2017 г.г"
Землепользователь: ОАО "НК "Роснефть"
Масштаб 1 : 1 000

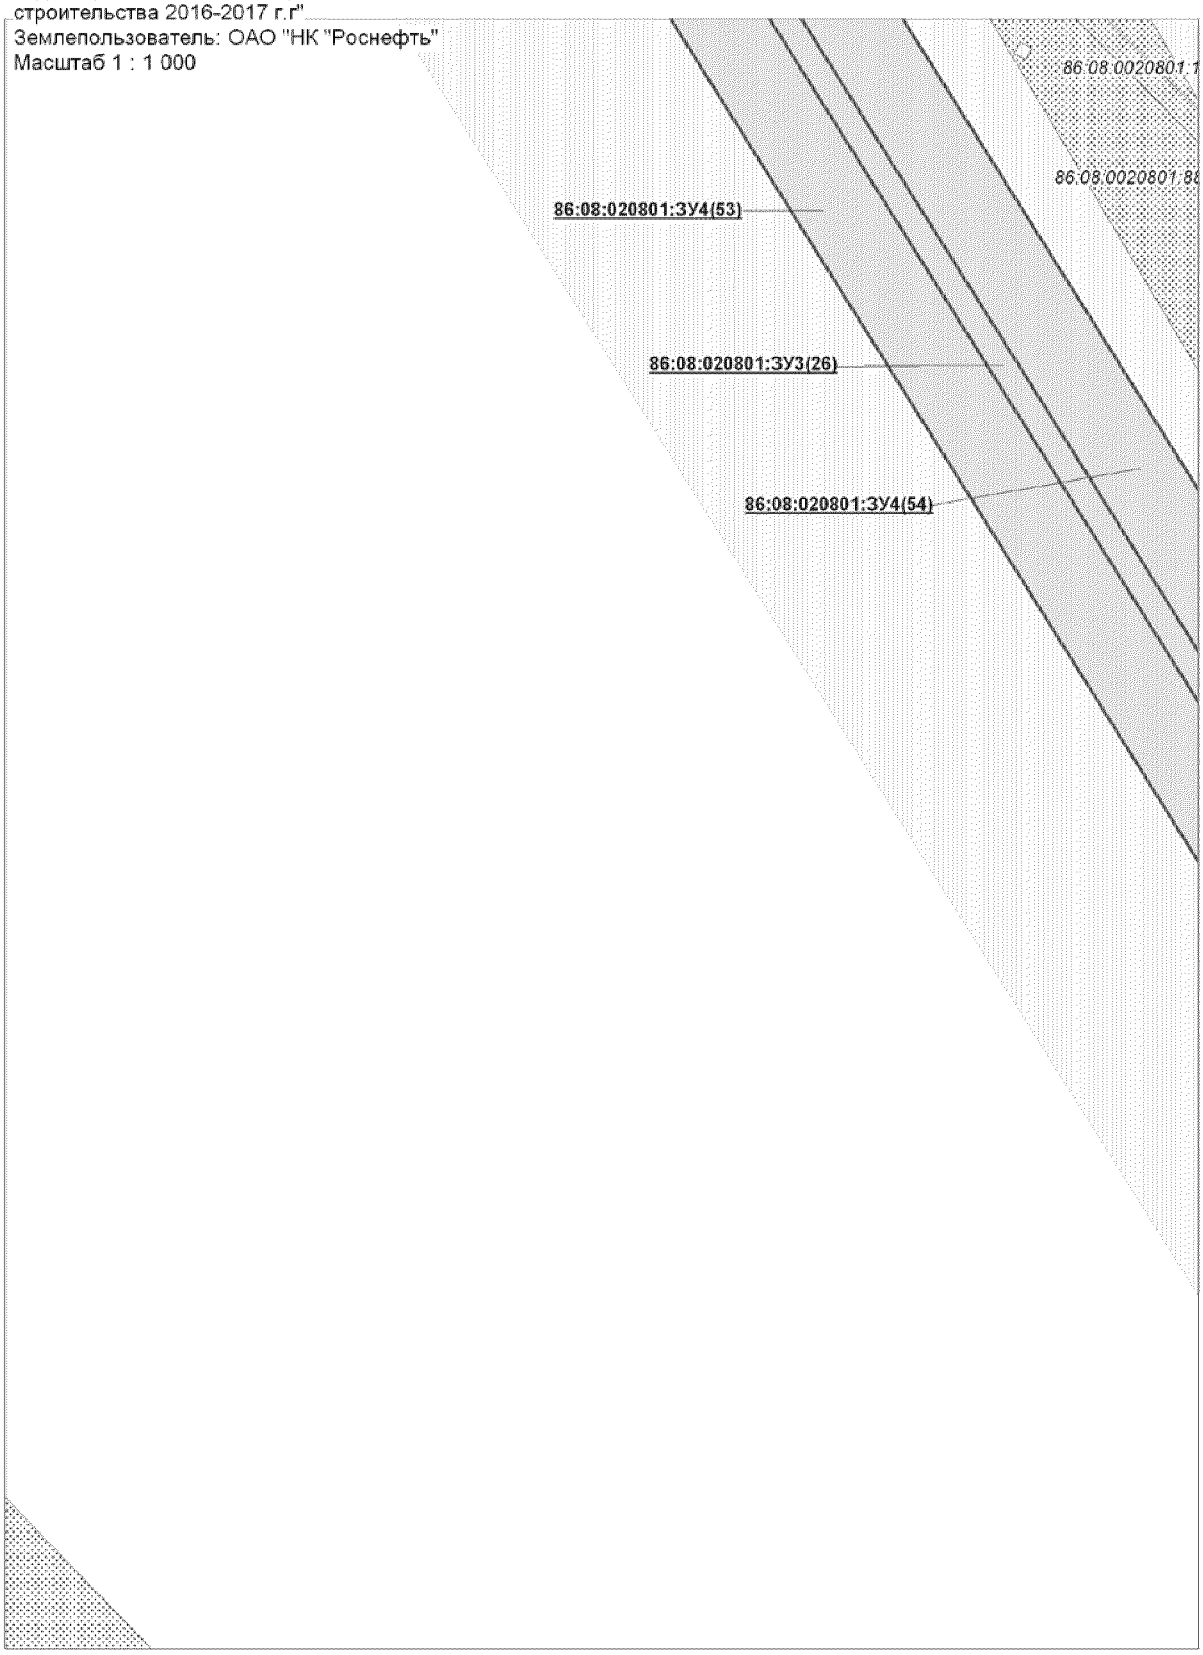


Проект межевания территории для размещения
линейного объекта регионального значения
Ханты-Мансийского автономного округа - Югры
"Трубопроводы Юганского региона
строительства 2016-2017 г.г"
Землепользователь: ОАО "НК "Роснефть"
Масштаб 1 : 1 000

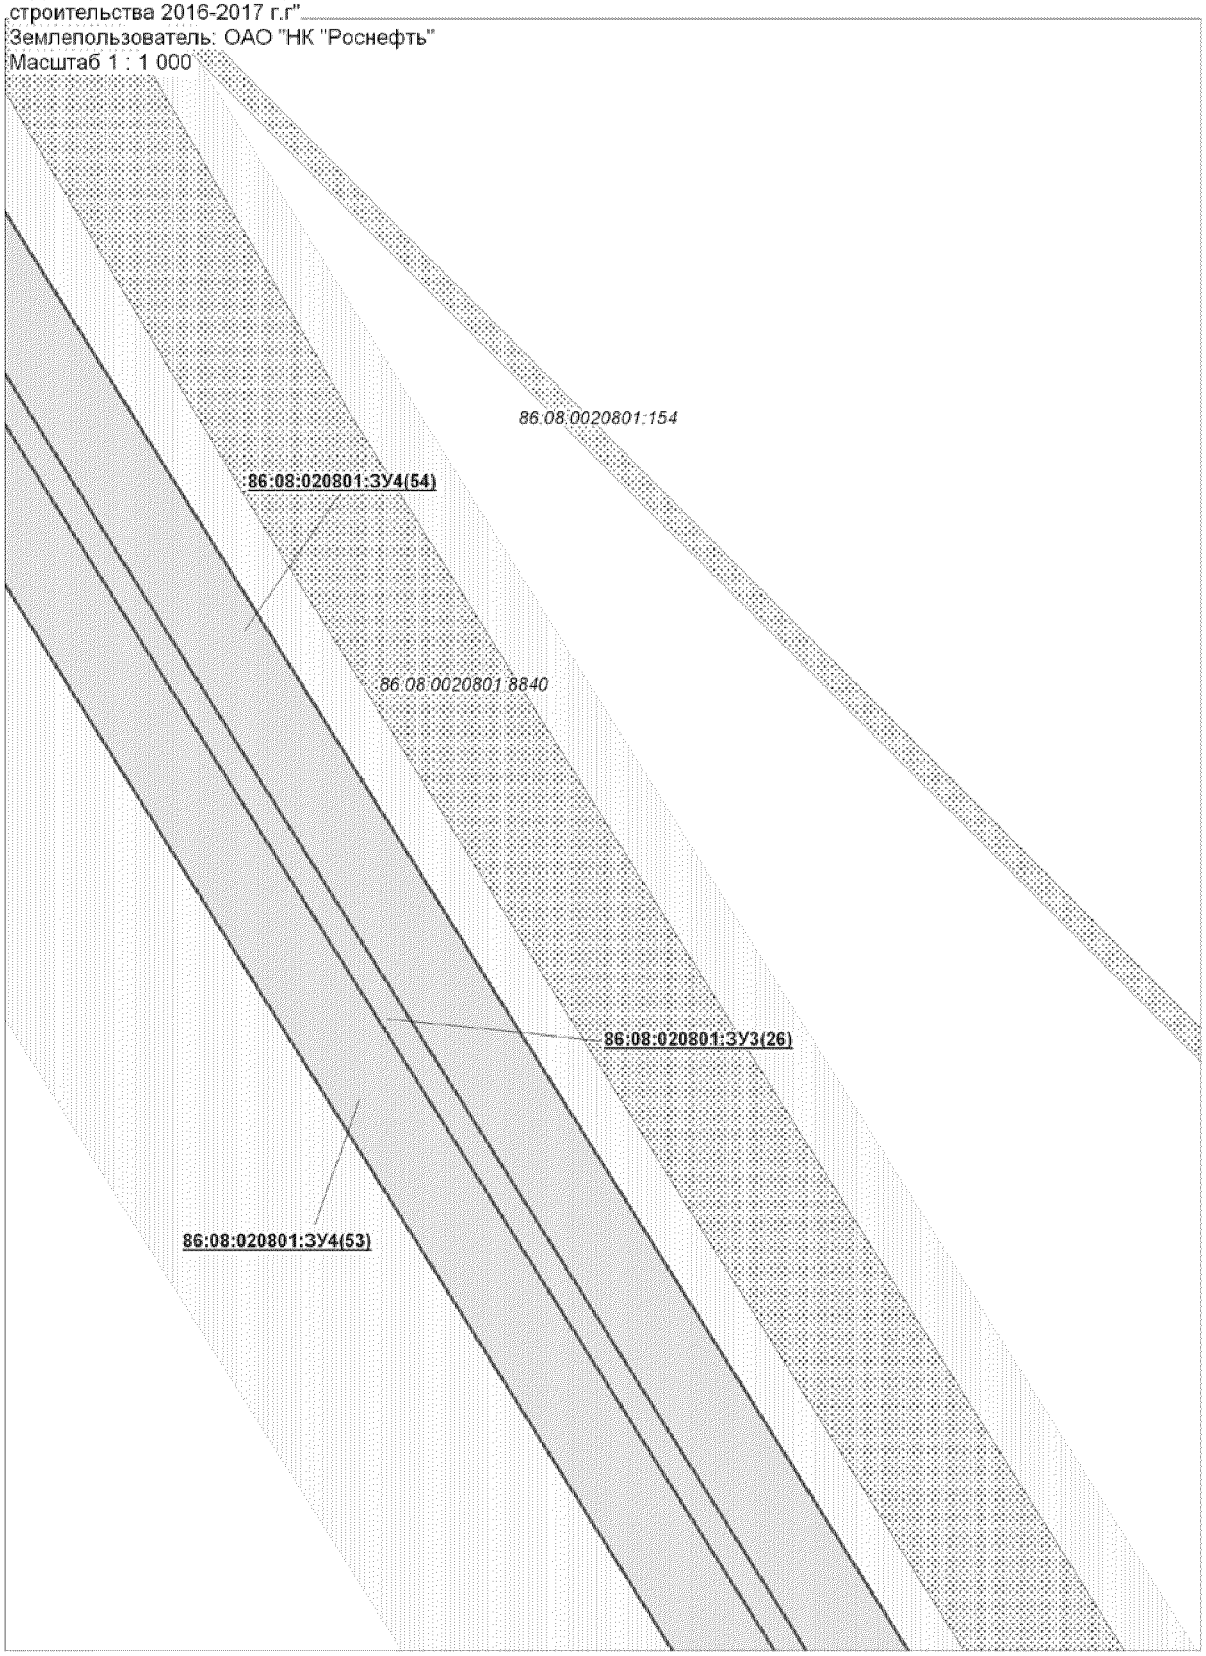


Проект межевания территории для размещения
линейного объекта регионального значения
Ханты-Мансийского автономного округа - Югры
"Трубопроводы Юганского региона
строительства 2016-2017 г.г"
Землепользователь: ОАО "НК "Роснефть"
Масштаб 1 : 1 000

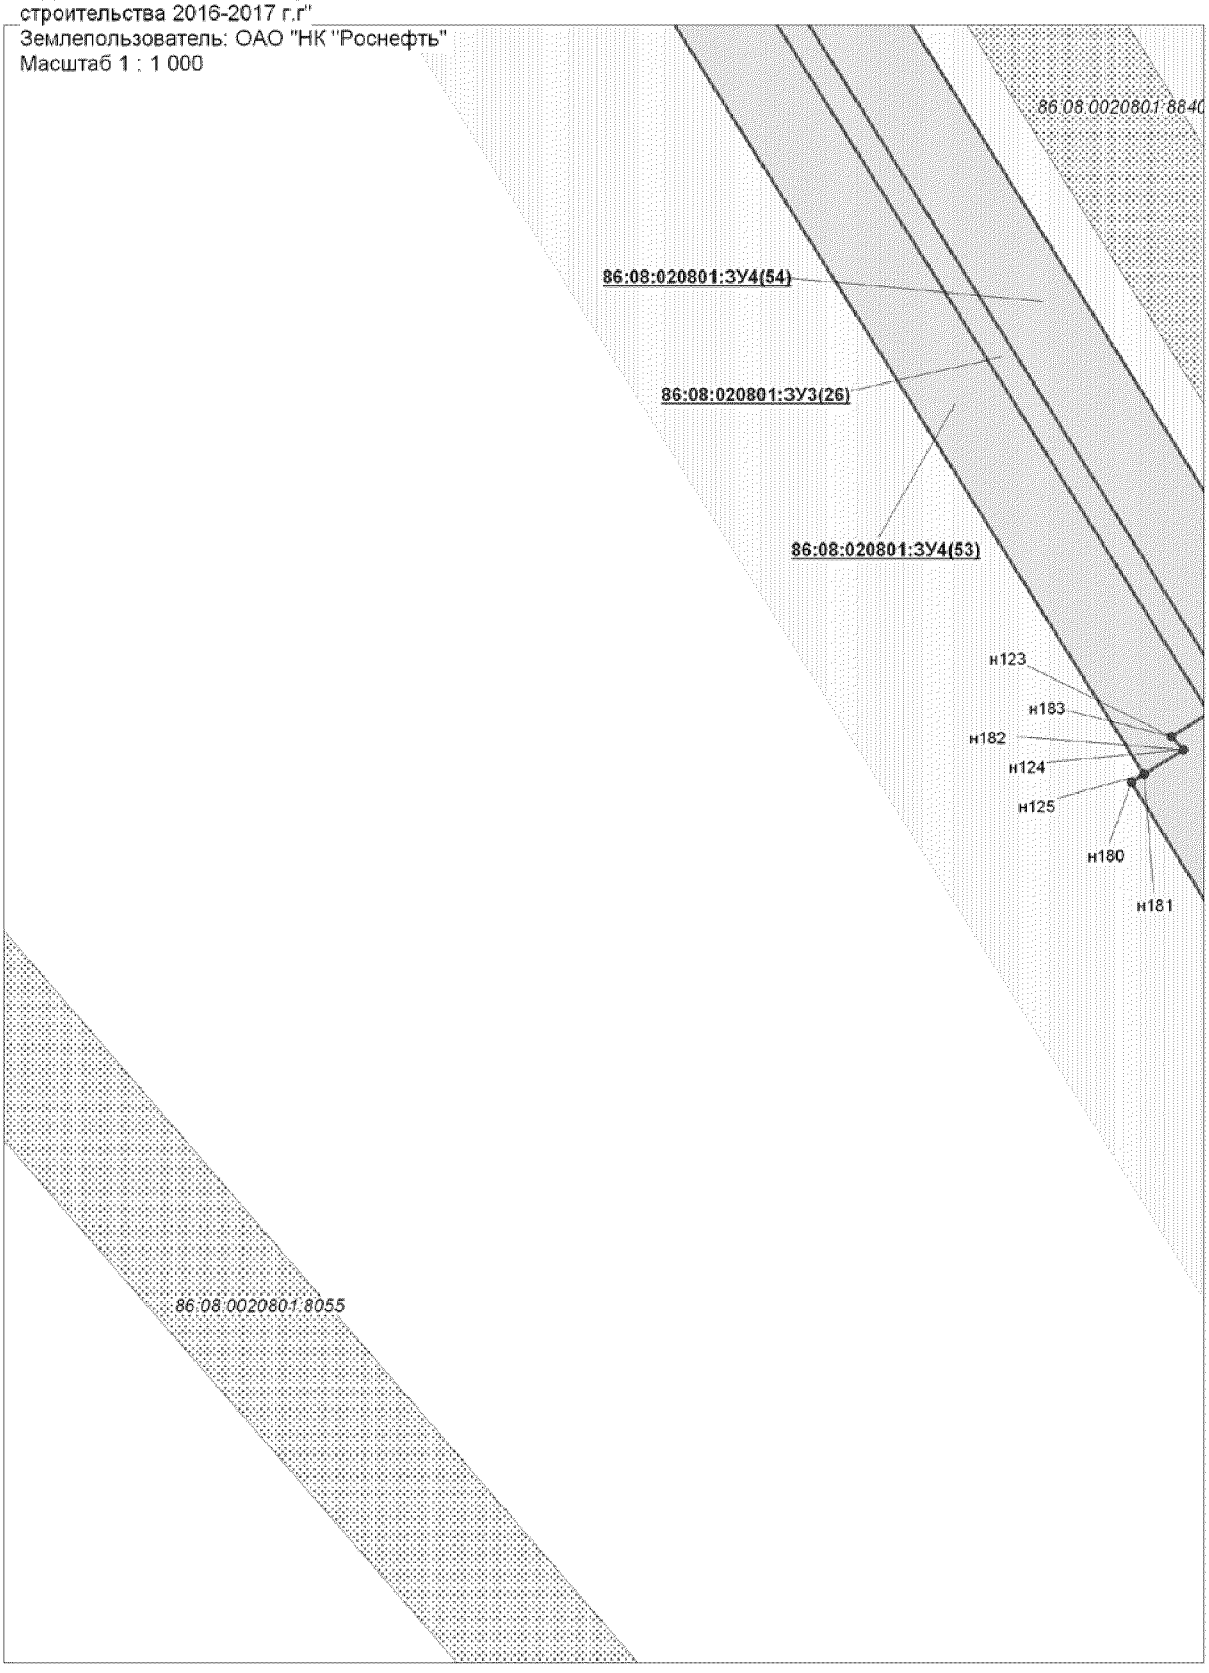


Проект межевания территории для размещения
линейного объекта регионального значения
Ханты-Мансийского автономного округа - Югры
"Трубопроводы Юганского региона
строительства 2016-2017 г.г"
Землепользователь: ОАО "НК "Роснефть"
Масштаб 1 : 1 000

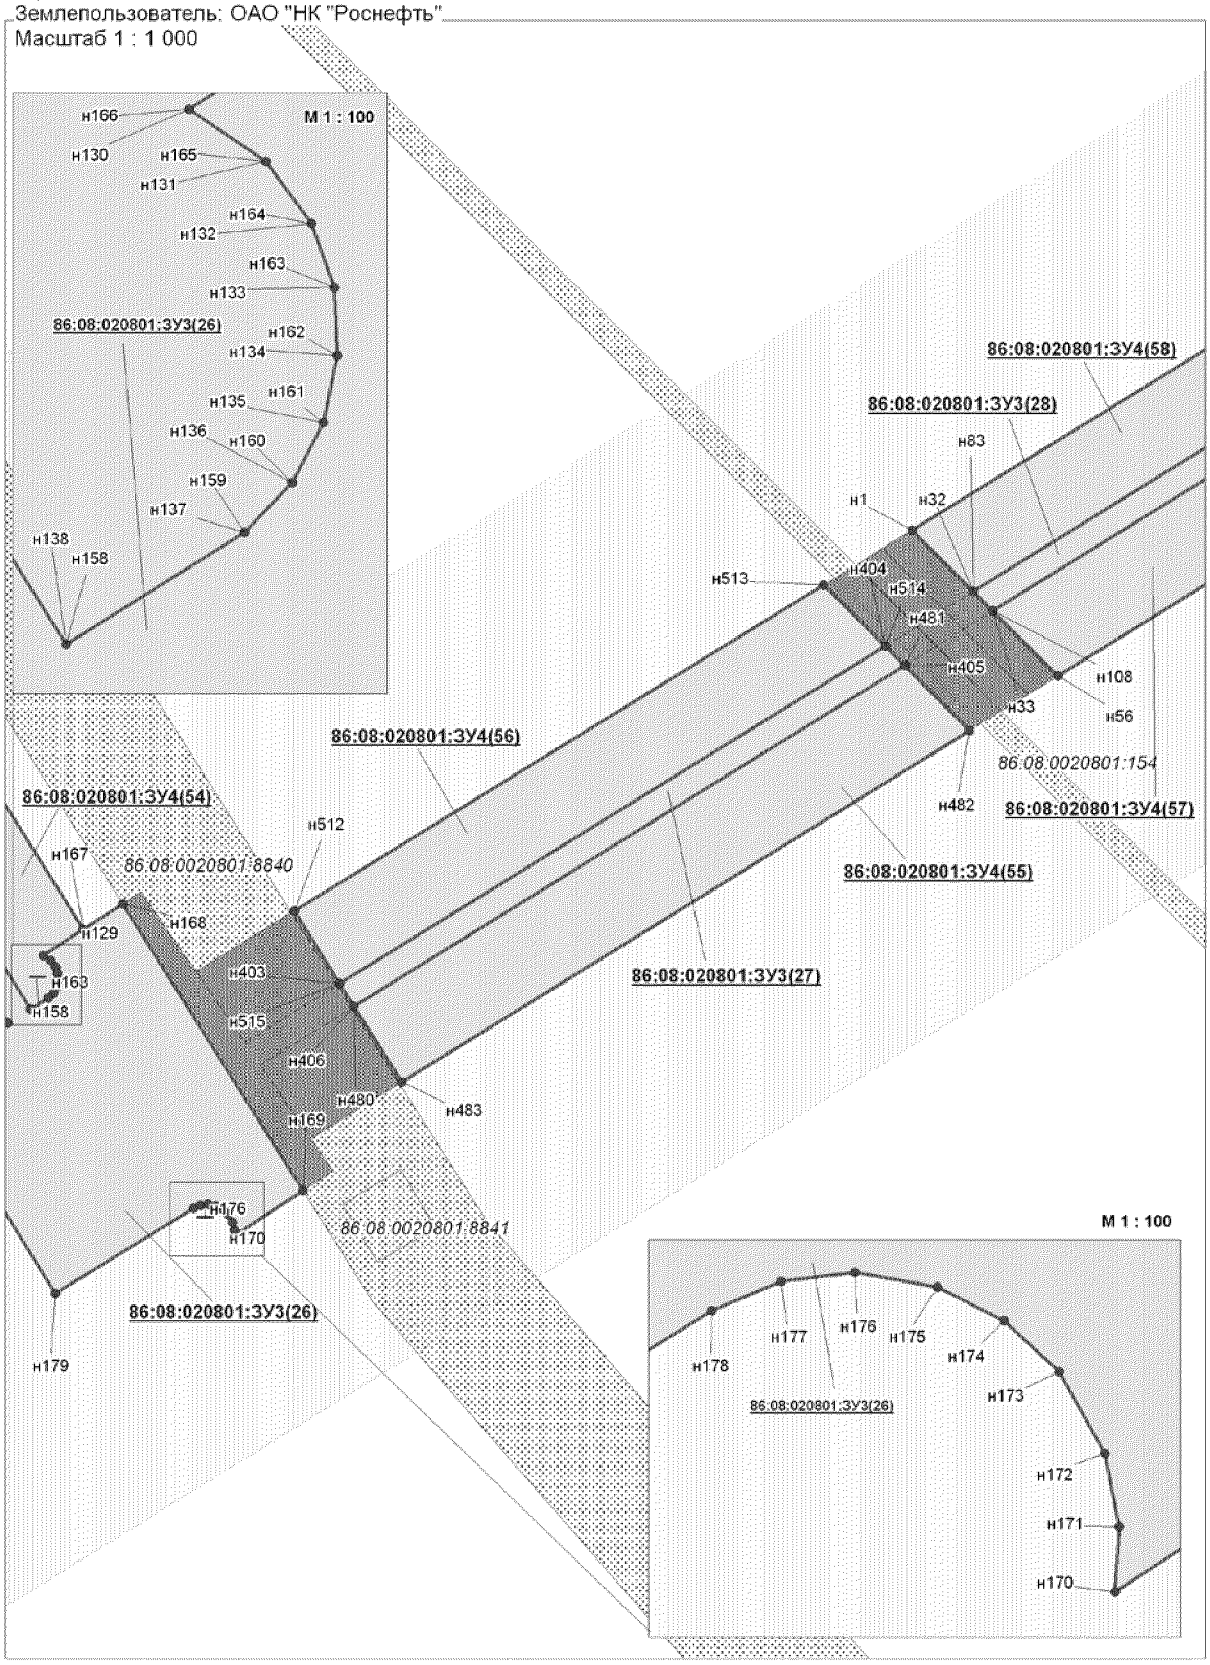


Проект межевания территории для размещения
линейного объекта регионального значения
Ханты-Мансийского автономного округа - Югры
"Трубопроводы Юганского региона
строительства 2016-2017 г.г"
Землепользователь: ОАО "НК "Роснефть"
Масштаб 1 : 1 000

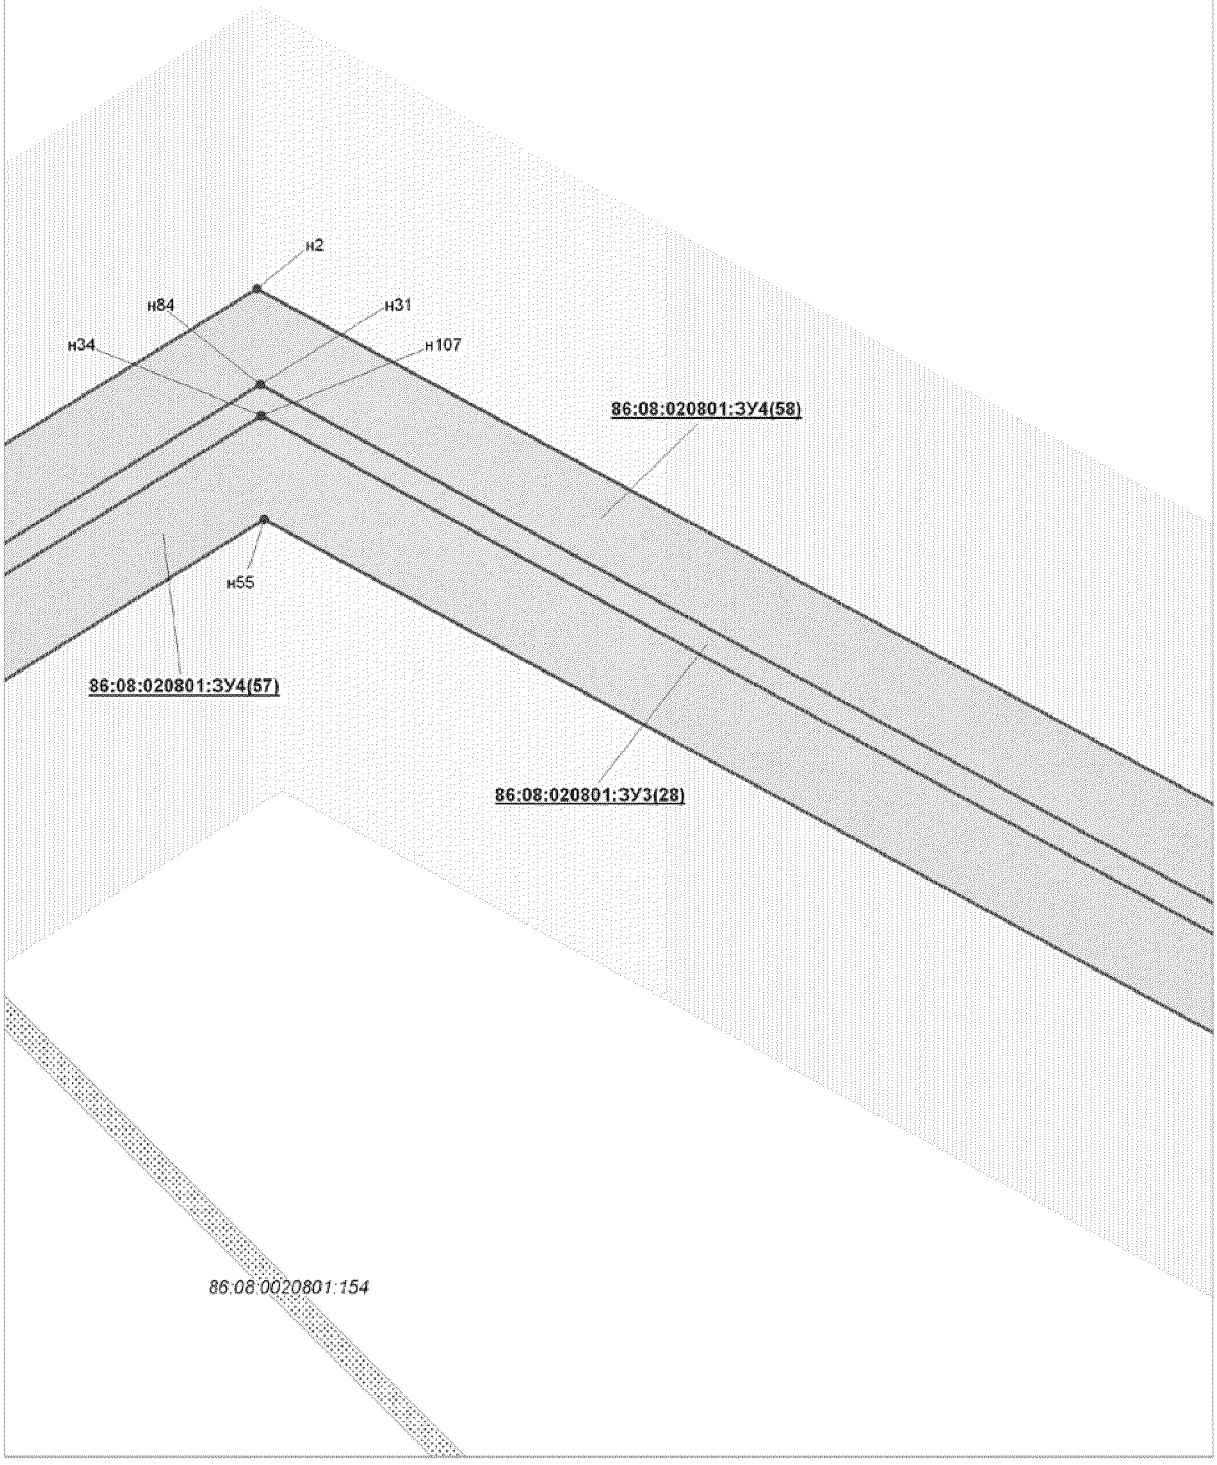


Проект межевания территории для размещения
линейного объекта регионального значения
Ханты-Мансийского автономного округа - Югры
"Трубопроводы Юганского региона
строительства 2016-2017 г.г"
Землепользователь: ОАО "НК "Роснефть"
Масштаб 1 : 1 000

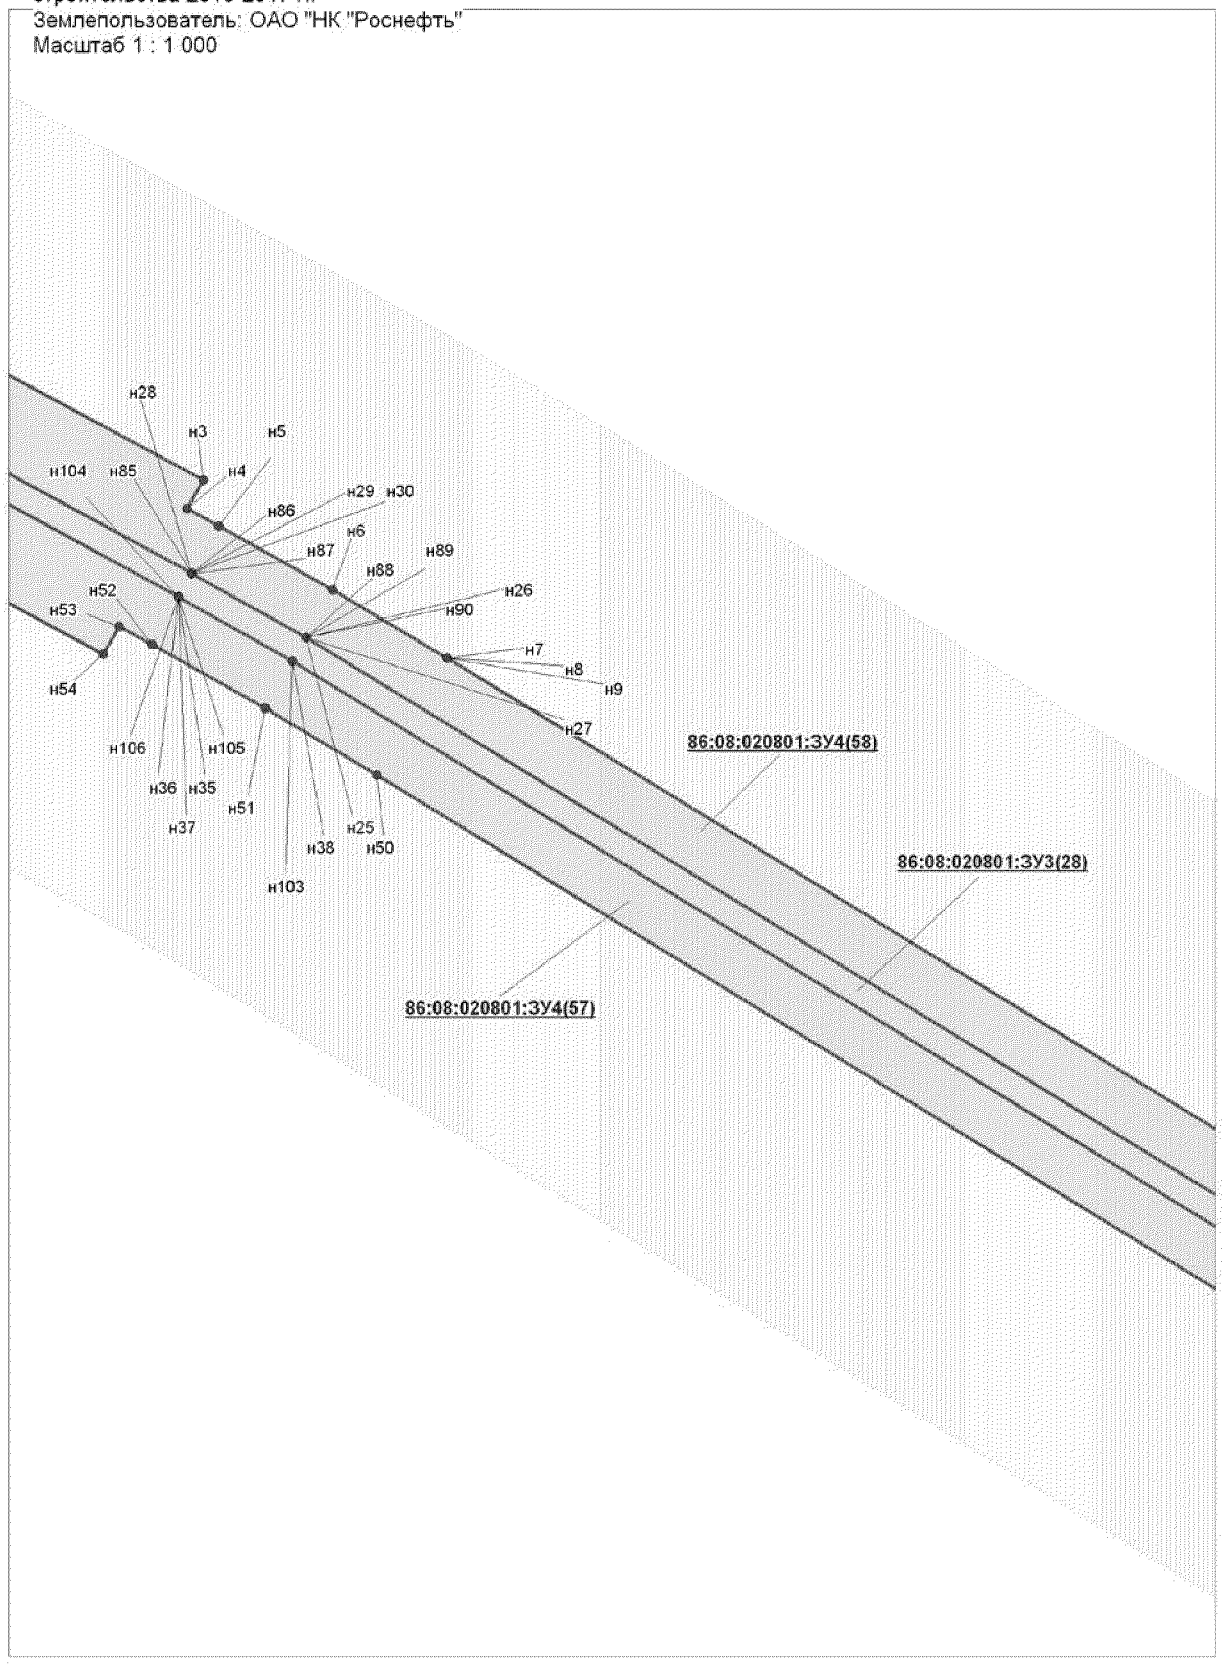


Проект межевания территории для размещения
линейного объекта регионального значения
Ханты-Мансийского автономного округа - Югры
"Трубопроводы Юганского региона
строительства 2016-2017 г.г"
Землепользователь: ОАО "НК "Роснефть"
Масштаб 1 : 1 000

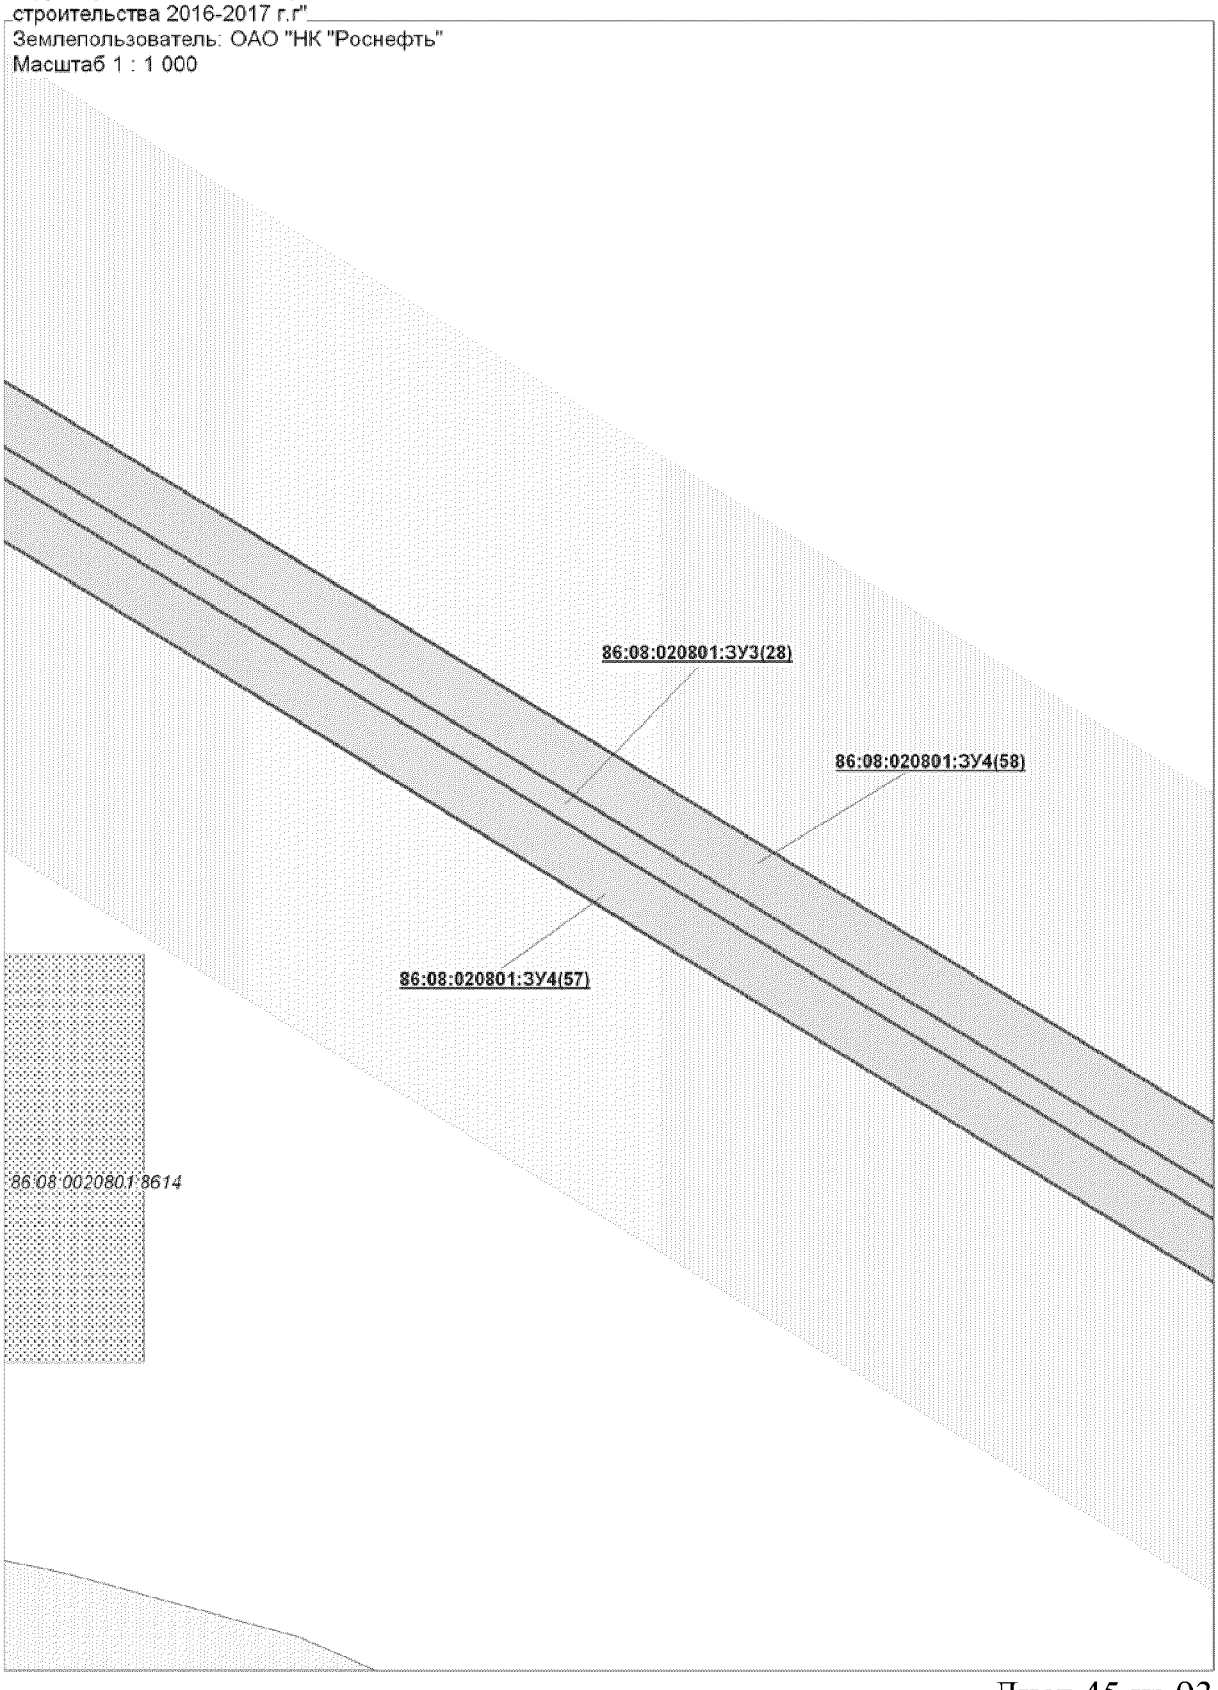


Проект межевания территории для размещения
линейного объекта регионального значения
Ханты-Мансийского автономного округа - Югры
"Трубопроводы Юганского региона
строительства 2016-2017 г.г"
Землепользователь: ОАО "НК "Роснефть"
Масштаб 1 : 1 000

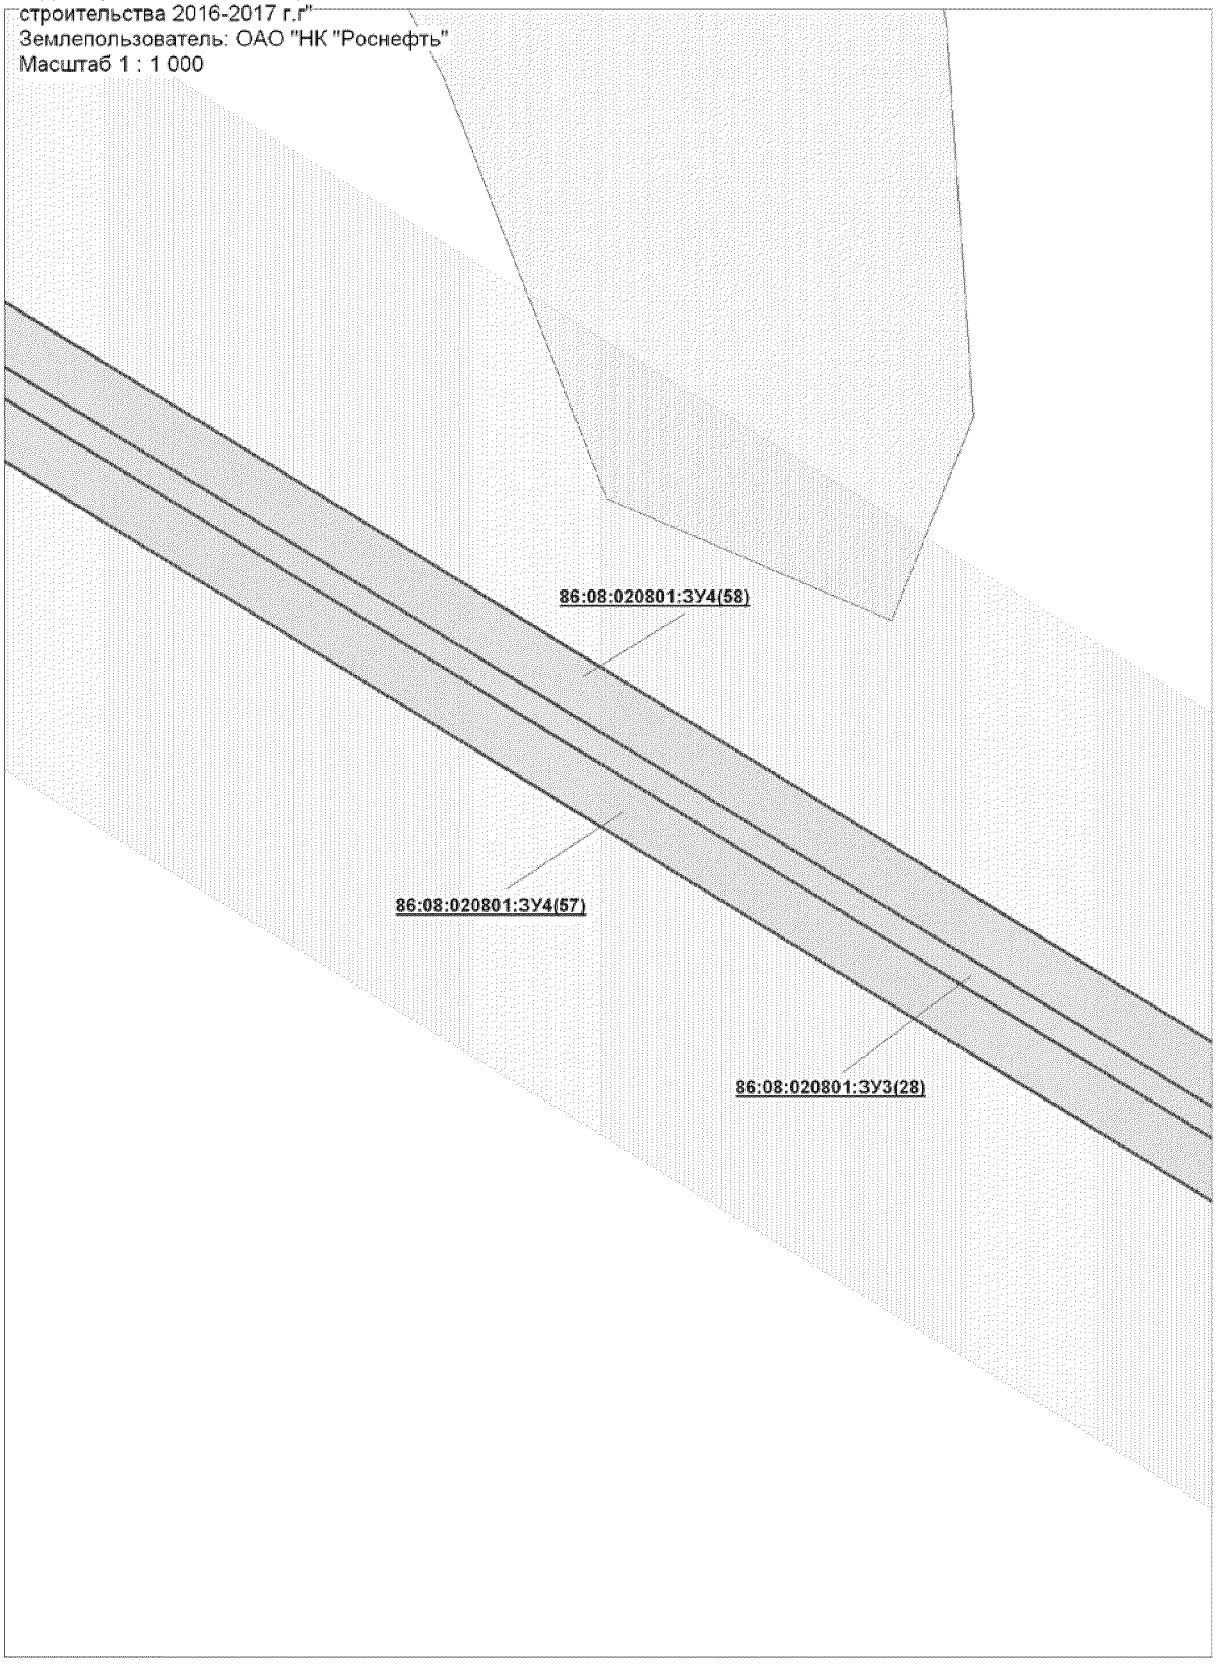


Проект межевания территории для размещения
линейного объекта регионального значения
Ханты-Мансийского автономного округа - Югры
"Трубопроводы Юганского региона
строительства 2016-2017 г.г"
Землепользователь: ОАО "НК "Роснефть"
Масштаб 1 : 1 000

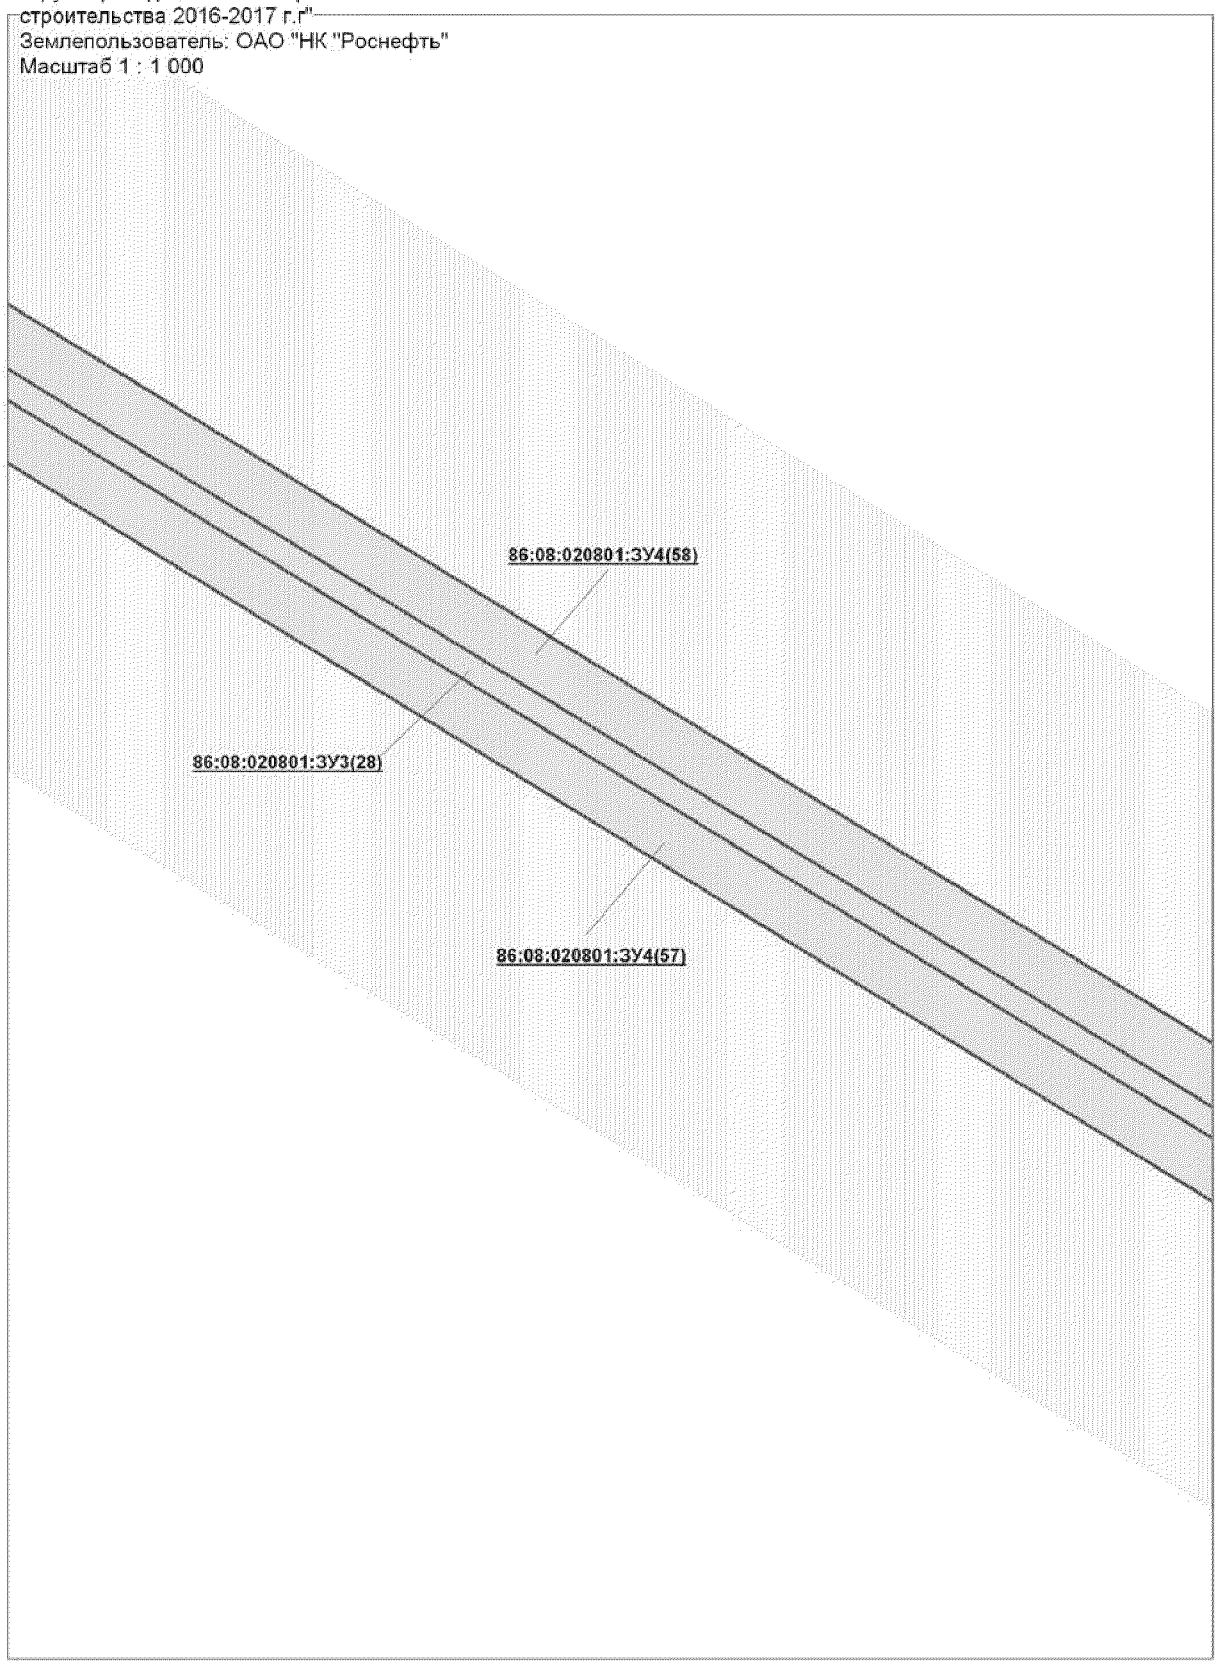


Проект межевания территории для размещения
линейного объекта регионального значения
Ханты-Мансийского автономного округа - Югры
"Трубопроводы Юганского региона
строительства 2016-2017 г.г"
Землепользователь: ОАО "НК "Роснефть"
Масштаб 1 : 1 000

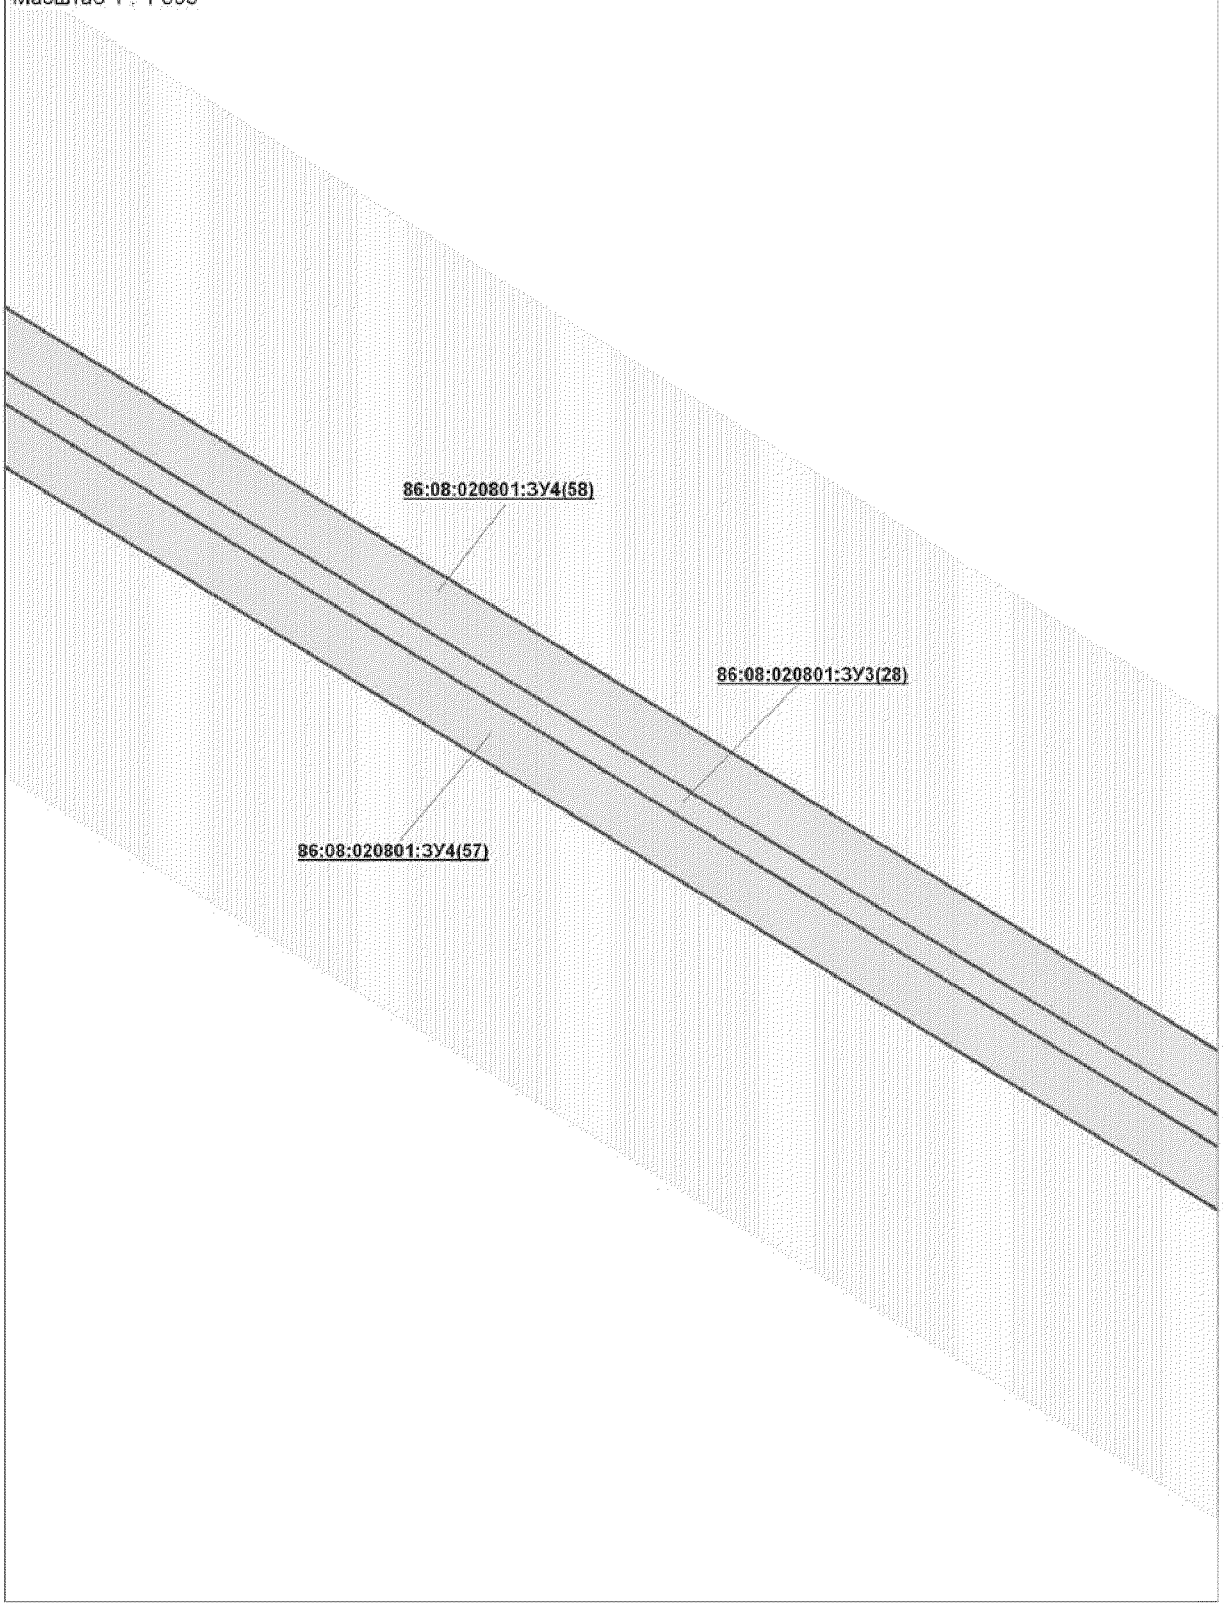

Проект межевания территории для размещения
линейного объекта регионального значения
Ханты-Мансийского автономного округа - Югры
"Трубопроводы Юганского региона
строительства 2016-2017 г.г"
Землепользователь: ОАО "НК "Роснефть"
Масштаб 1 : 1 000

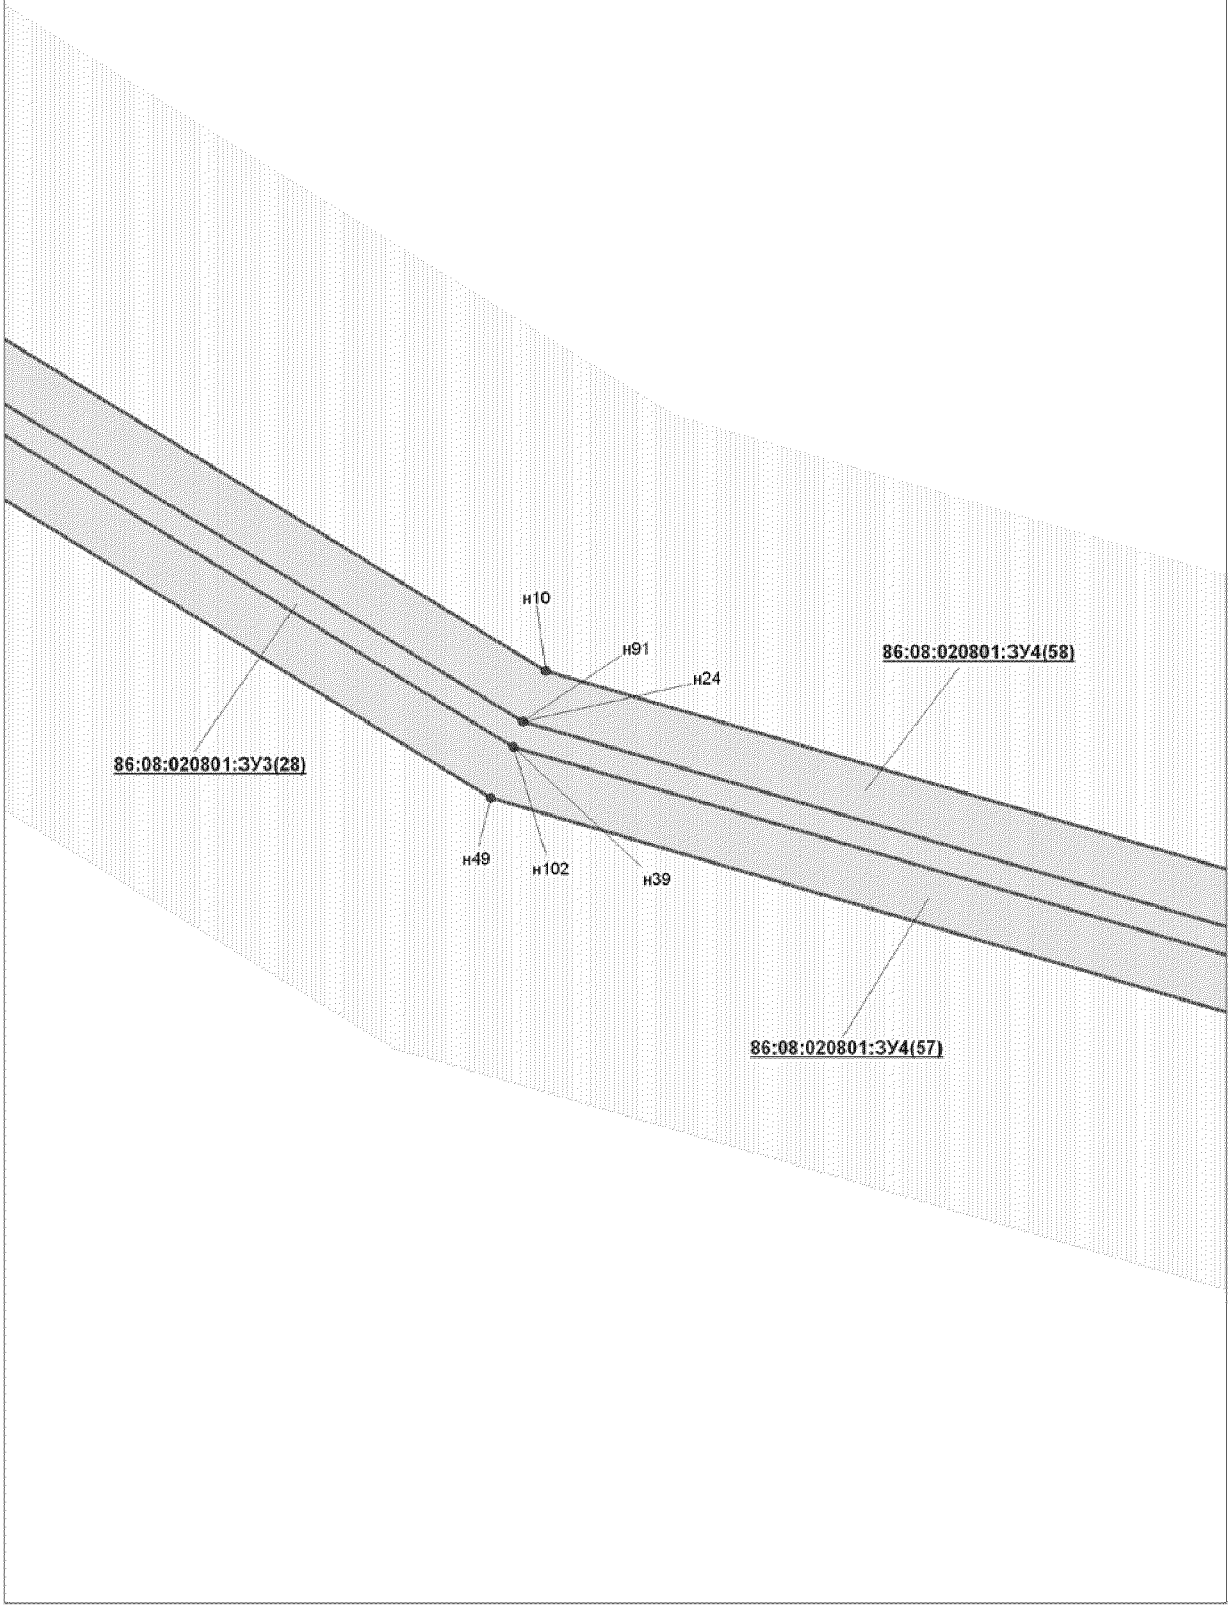


Проект межевания территории для размещения
линейного объекта регионального значения
Ханты-Мансийского автономного округа - Югры
"Трубопроводы Юганского региона
строительства 2016-2017 г.г"
Землепользователь: ОАО "НК "Роснефть"
Масштаб 1 : 1 000

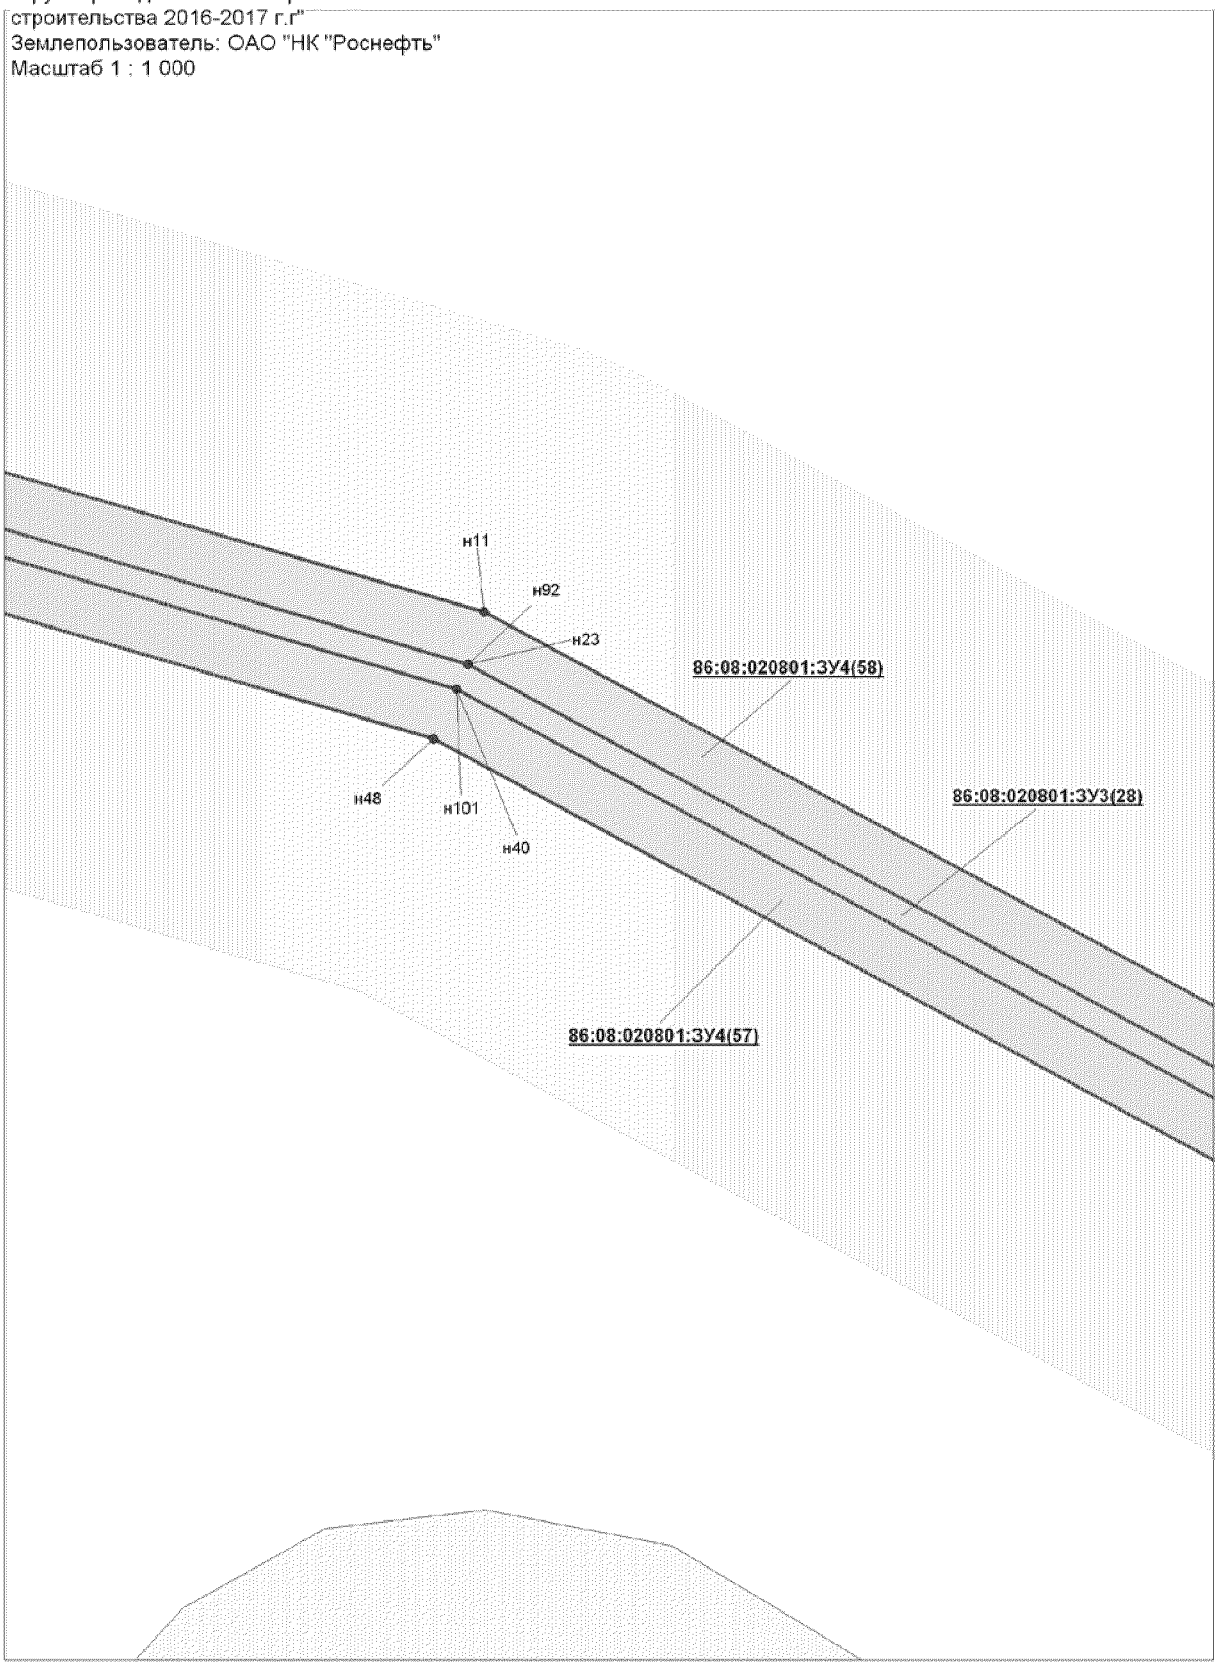


Проект межевания территории для размещения
линейного объекта регионального значения
Ханты-Мансийского автономного округа - Югры
"Трубопроводы Юганского региона
строительства 2016-2017 г.г"
Землепользователь: ОАО "НК "Роснефть"
Масштаб 1 : 1 000




Проект межевания территории для размещения
линейного объекта регионального значения
Ханты-Мансийского автономного округа - Югры
"Трубопроводы Юганского региона
строительства 2016-2017 г.г"
Землепользователь: ОАО "НК "Роснефть"
Масштаб 1 : 1 000

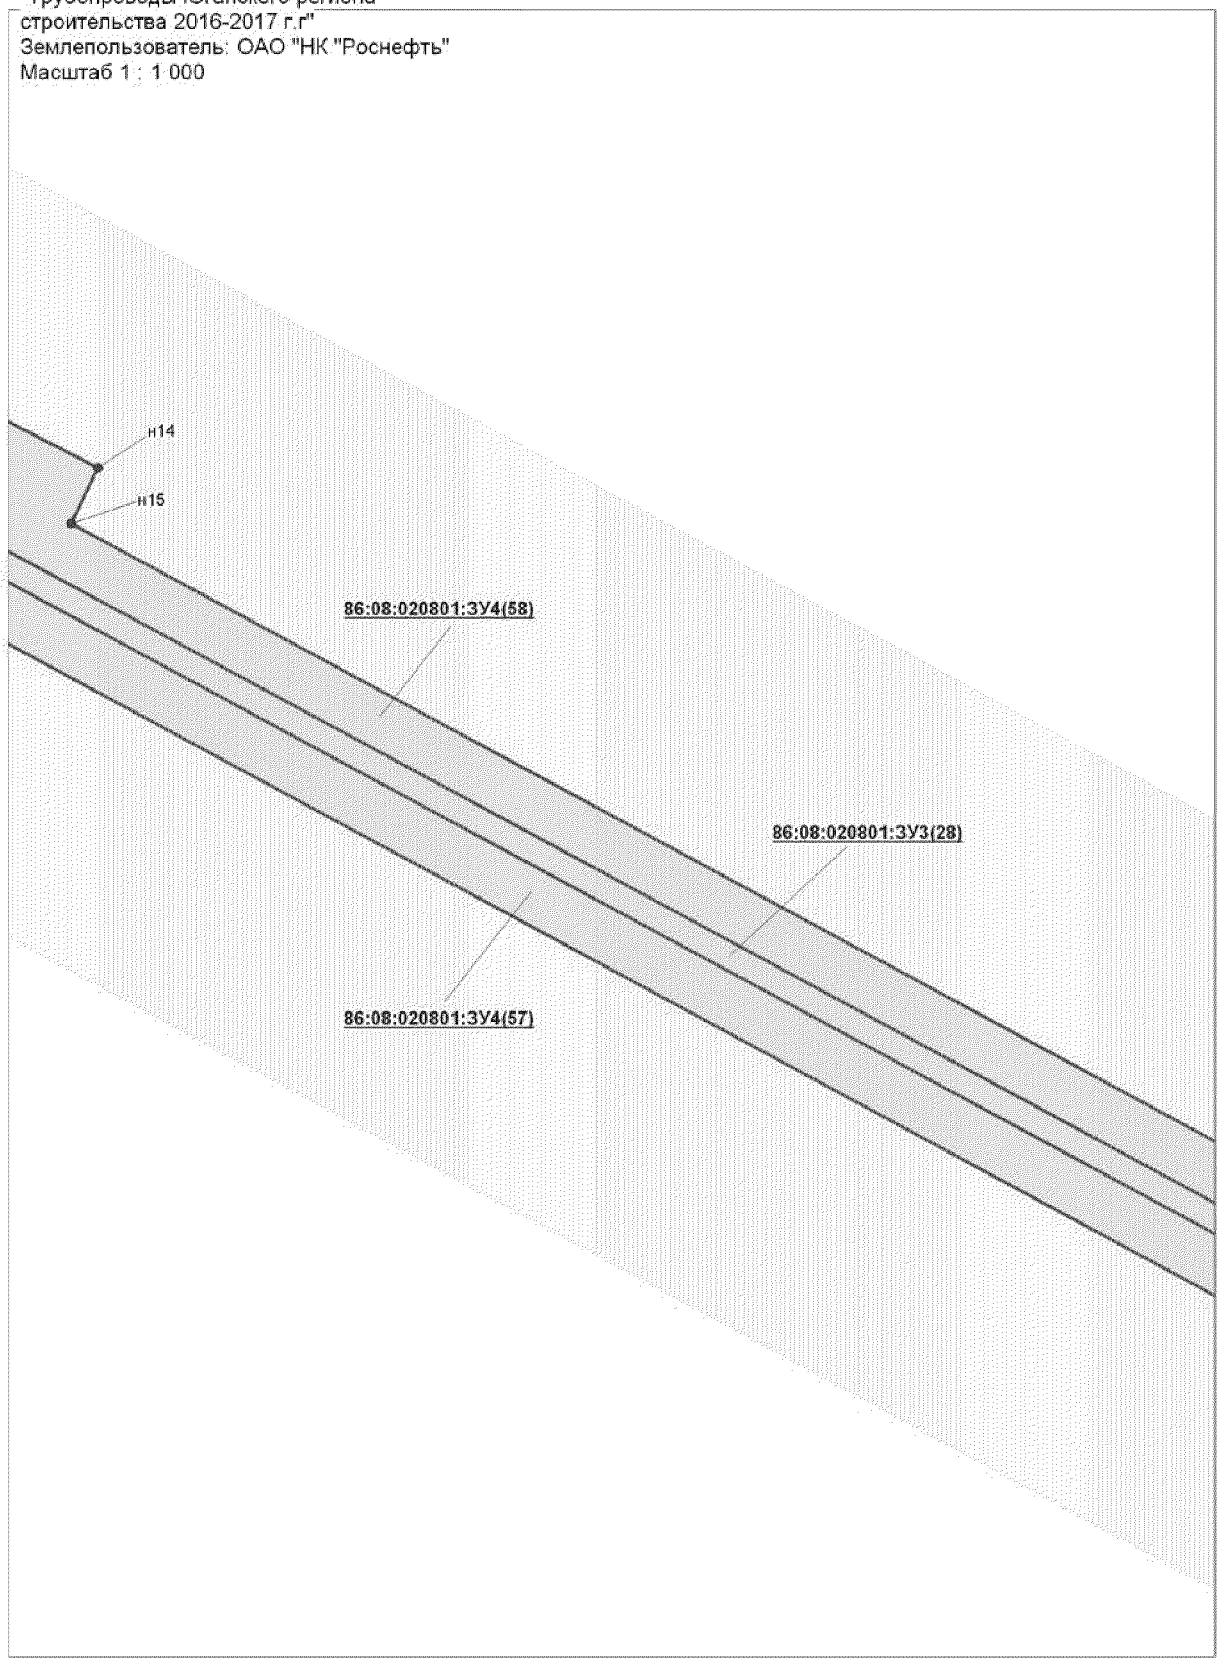


Проект межевания территории для размещения
линейного объекта регионального значения
Ханты-Мансийского автономного округа - Югры
"Трубопроводы Юганского региона
строительства 2016-2017 г.г"
Землепользователь: ОАО "НК "Роснефть"
Масштаб 1 : 1 000

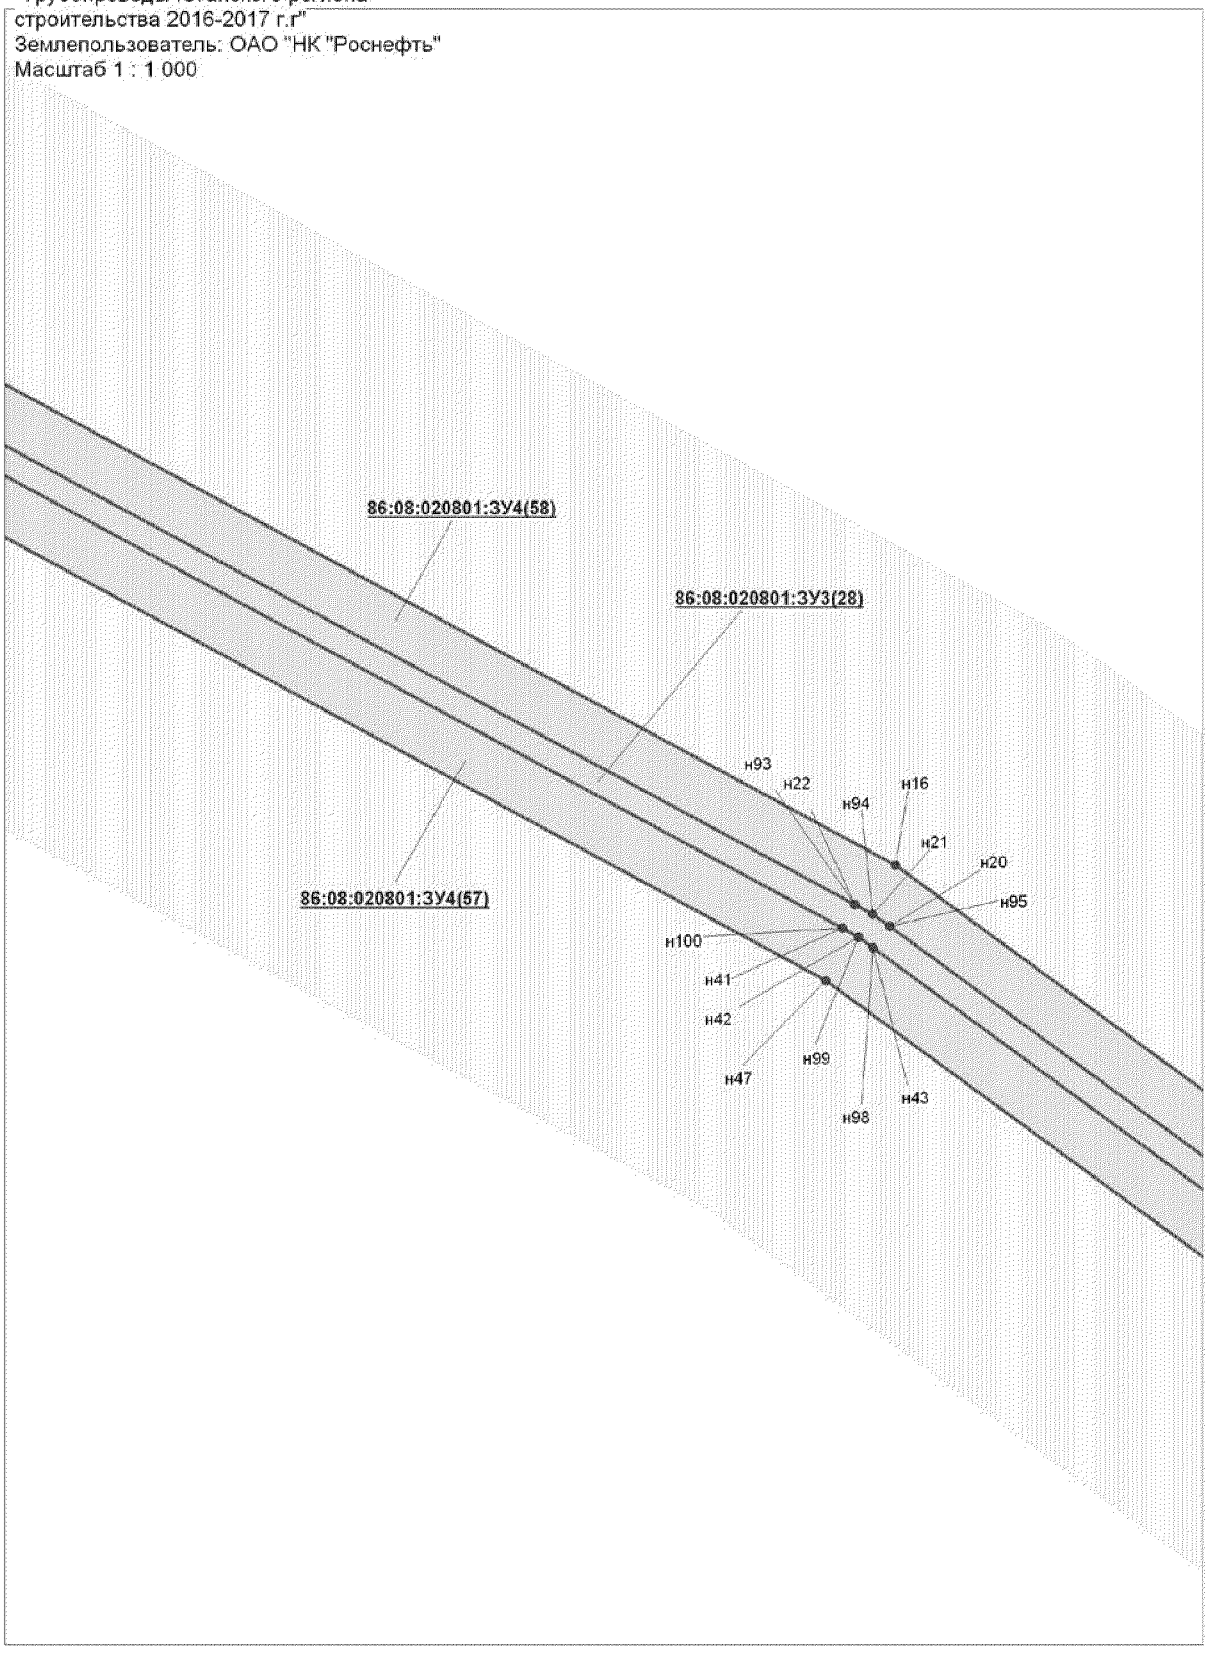


Проект межевания территории для размещения
линейного объекта регионального значения
Ханты-Мансийского автономного округа - Югры
"Трубопроводы Юганского региона
строительства 2016-2017 г.г"
Землепользователь: ОАО "НК "Роснефть"
Масштаб 1 : 1 000

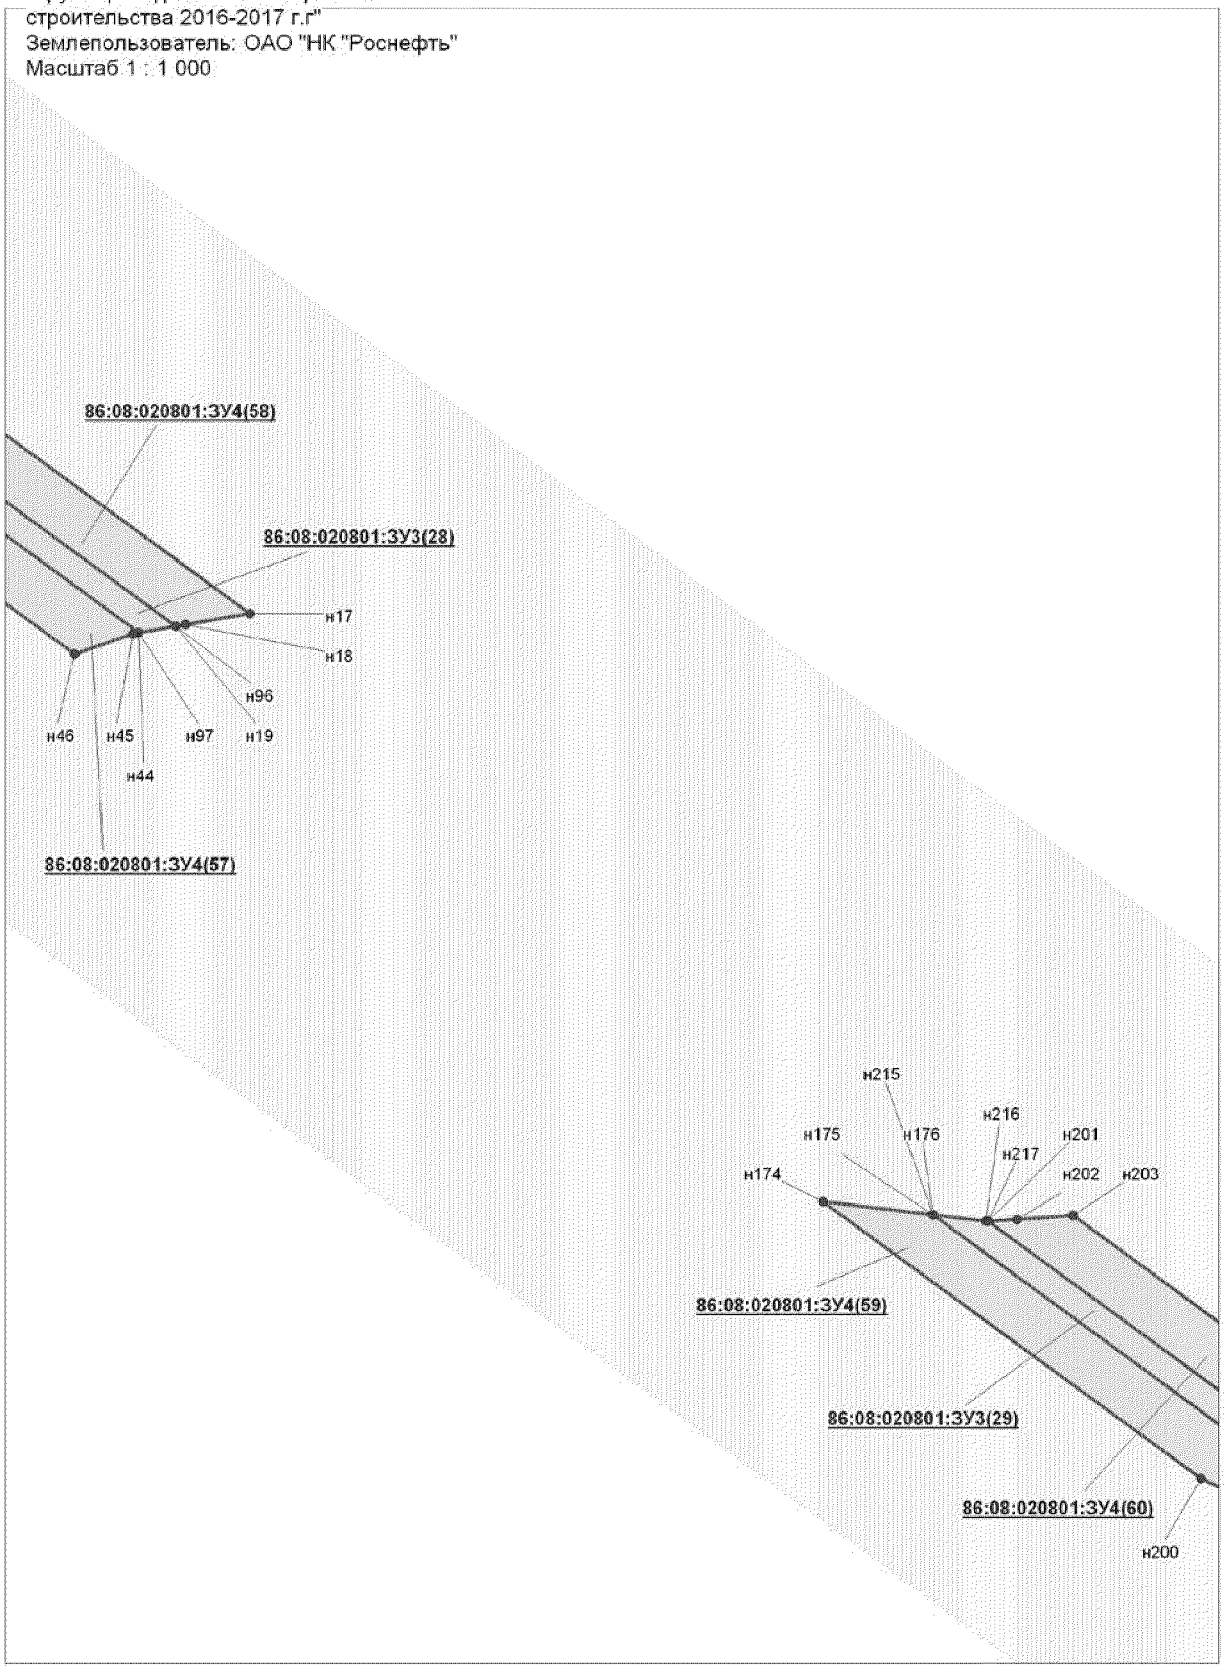


Проект межевания территории для размещения
линейного объекта регионального значения
Ханты-Мансийского автономного округа - Югры
"Трубопроводы Юганского региона
строительства 2016-2017 г.г"
Землепользователь: ОАО "НК "Роснефть"
Масштаб 1 : 1 000

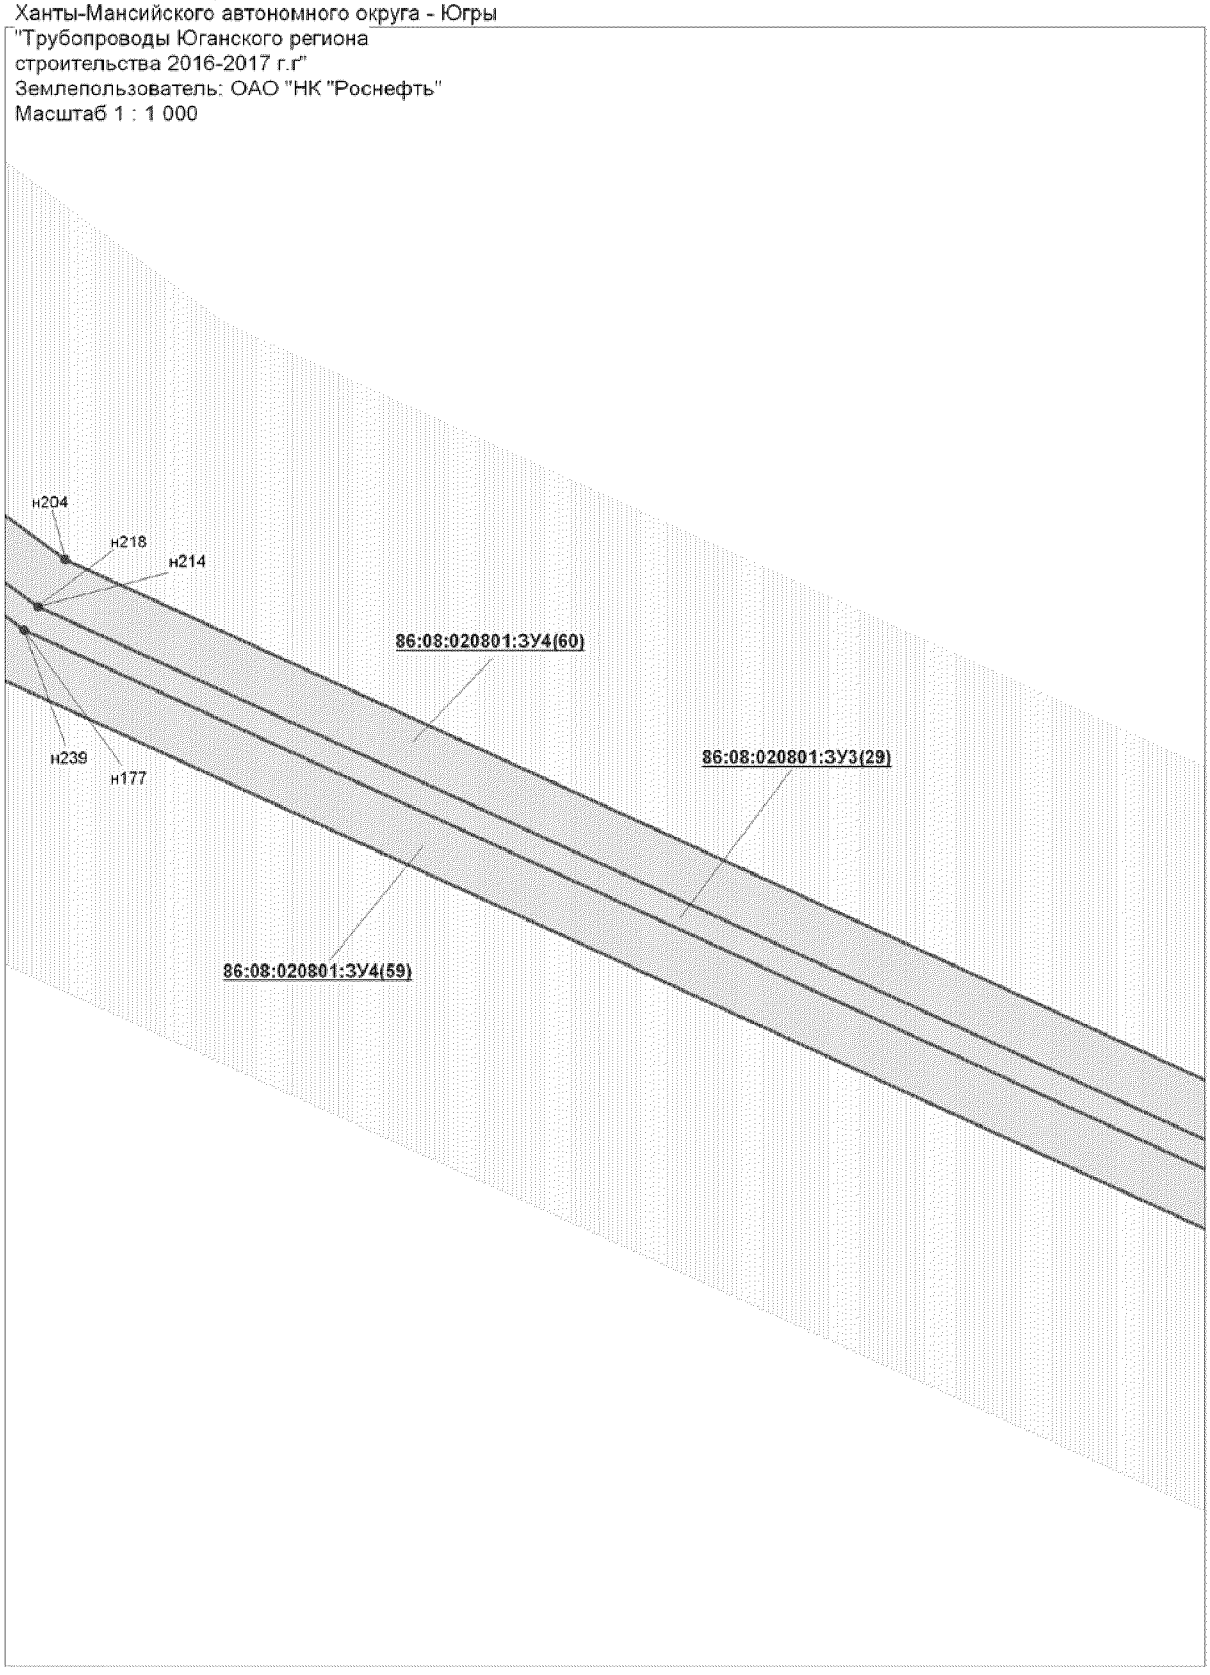


Проект межевания территории для размещения
линейного объекта регионального значения
Ханты-Мансийского автономного округа - Югры
"Трубопроводы Юганского региона
строительства 2016-2017 г.г"
Землепользователь: ОАО "НК "Роснефть"
Масштаб 1 : 1 000

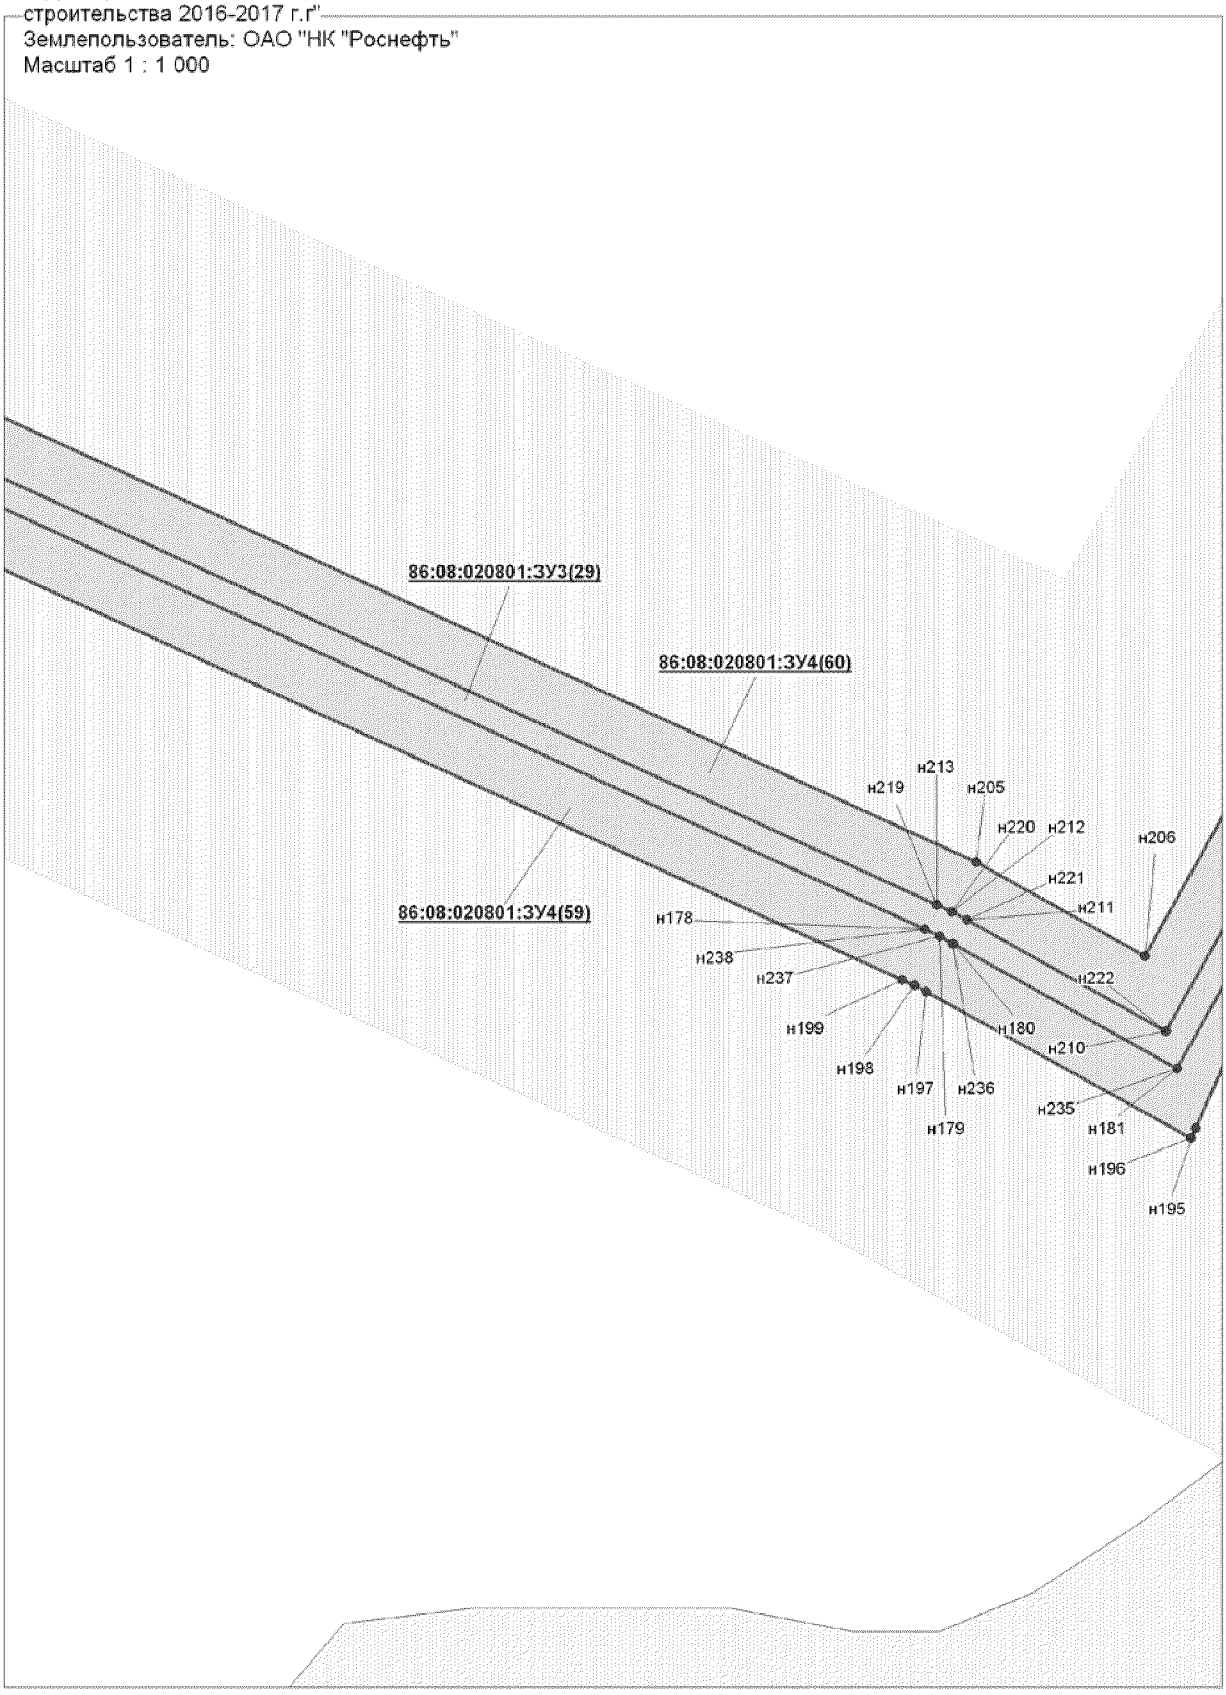


Проект межевания территории для размещения
линейного объекта регионального значения
Ханты-Мансийского автономного округа - Югры
"Трубопроводы Юганского региона
строительства 2016-2017 г.г"
Землепользователь: ОАО "НК "Роснефть"
Масштаб 1 : 1 000

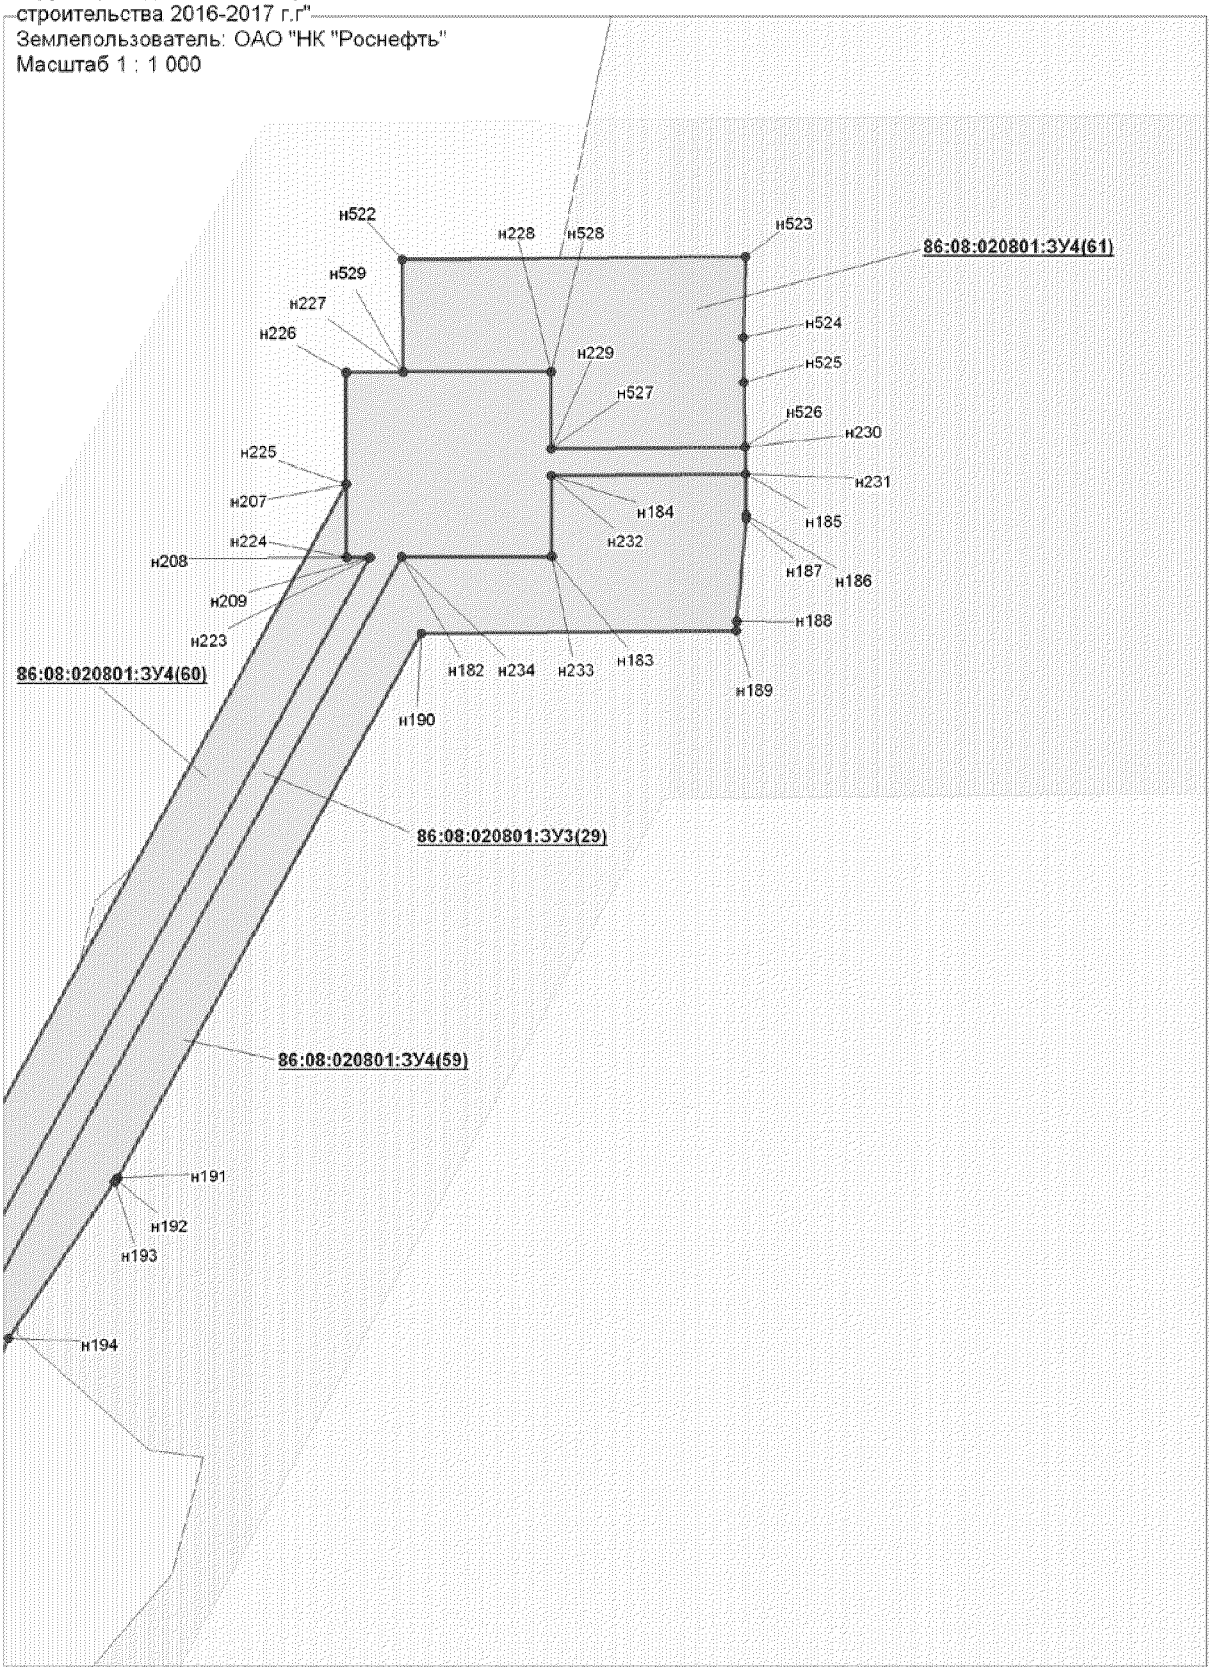


Проект межевания территории для размещения
линейного объекта регионального значения
Ханты-Мансийского автономного округа - Югры
"Трубопроводы Юганского региона
строительства 2016-2017 г.г"
Землепользователь: ОАО "НК "Роснефть"
Масштаб 1 : 1 000

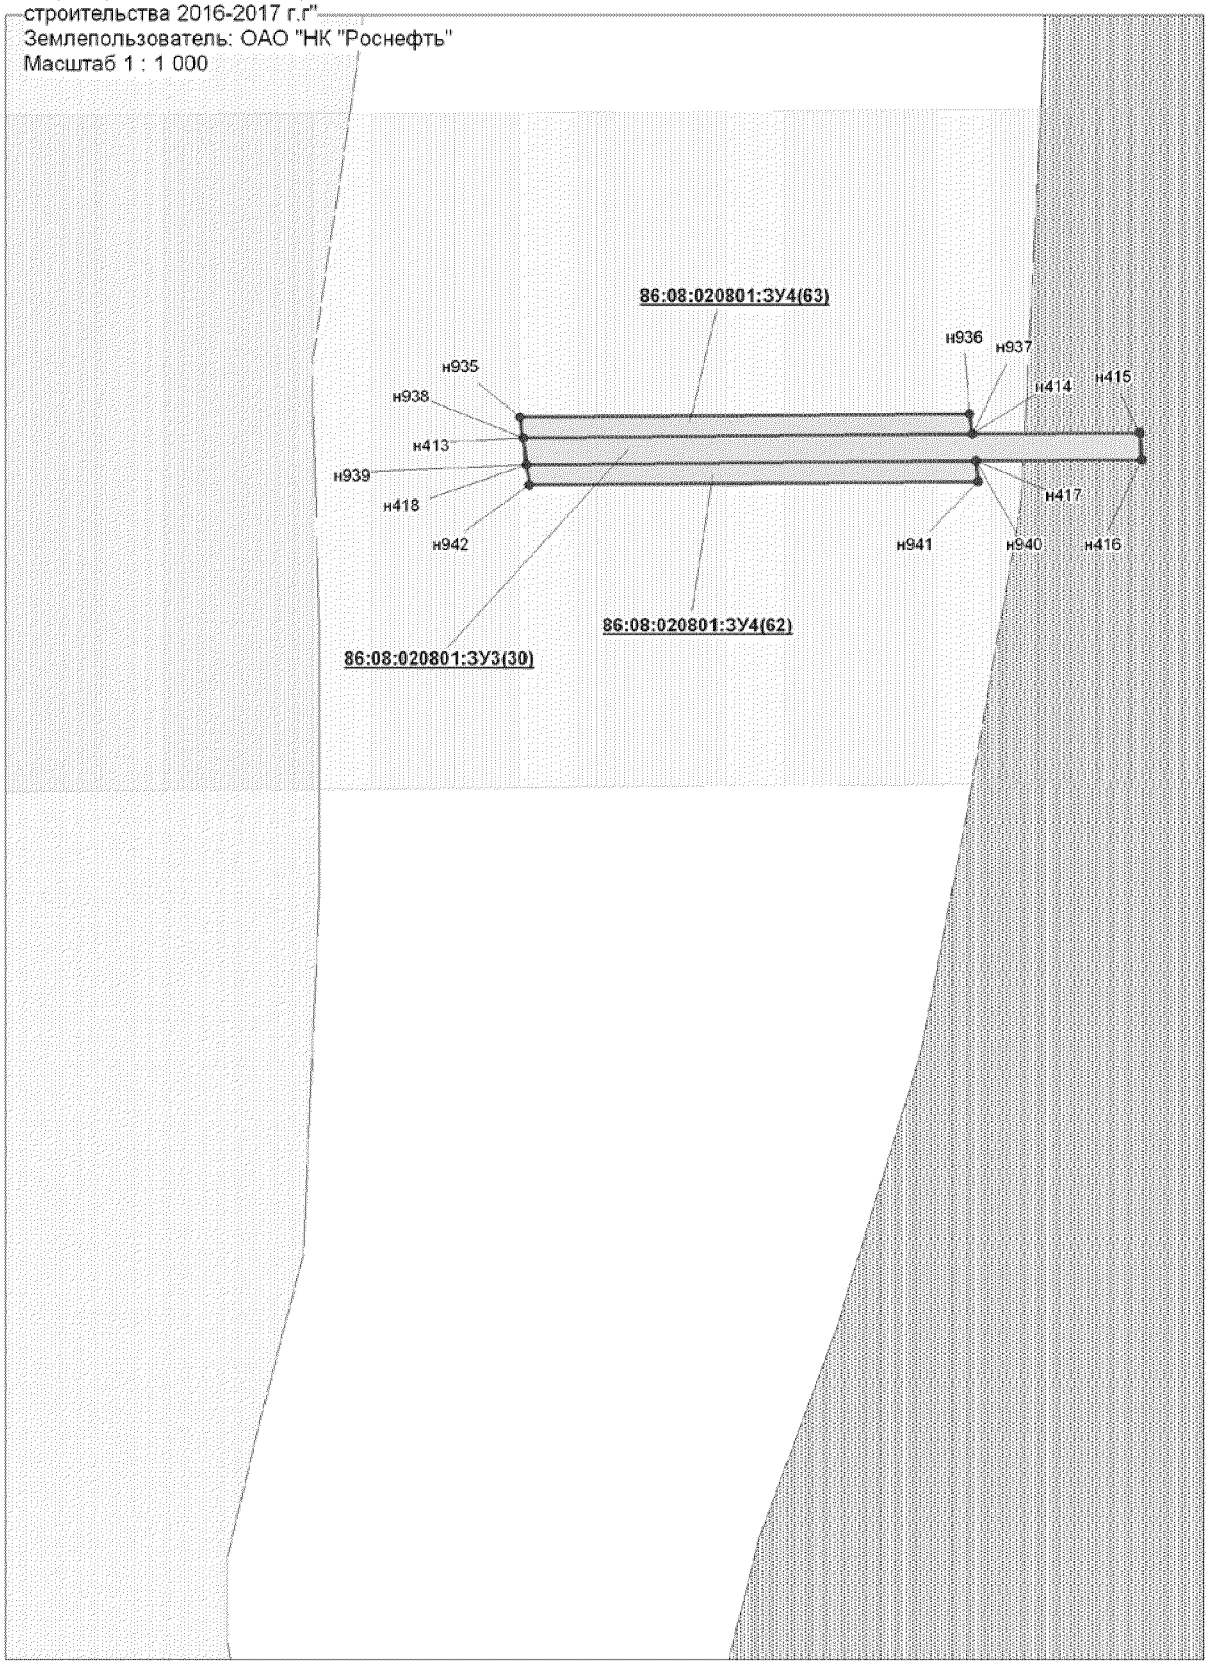


Проект межевания территории для размещения
линейного объекта регионального значения
Ханты-Мансийского автономного округа - Югры
"Трубопроводы Юганского региона
строительства 2016-2017 г.г"
Землепользователь: ОАО "НК "Роснефть"
Масштаб 1 : 1 000

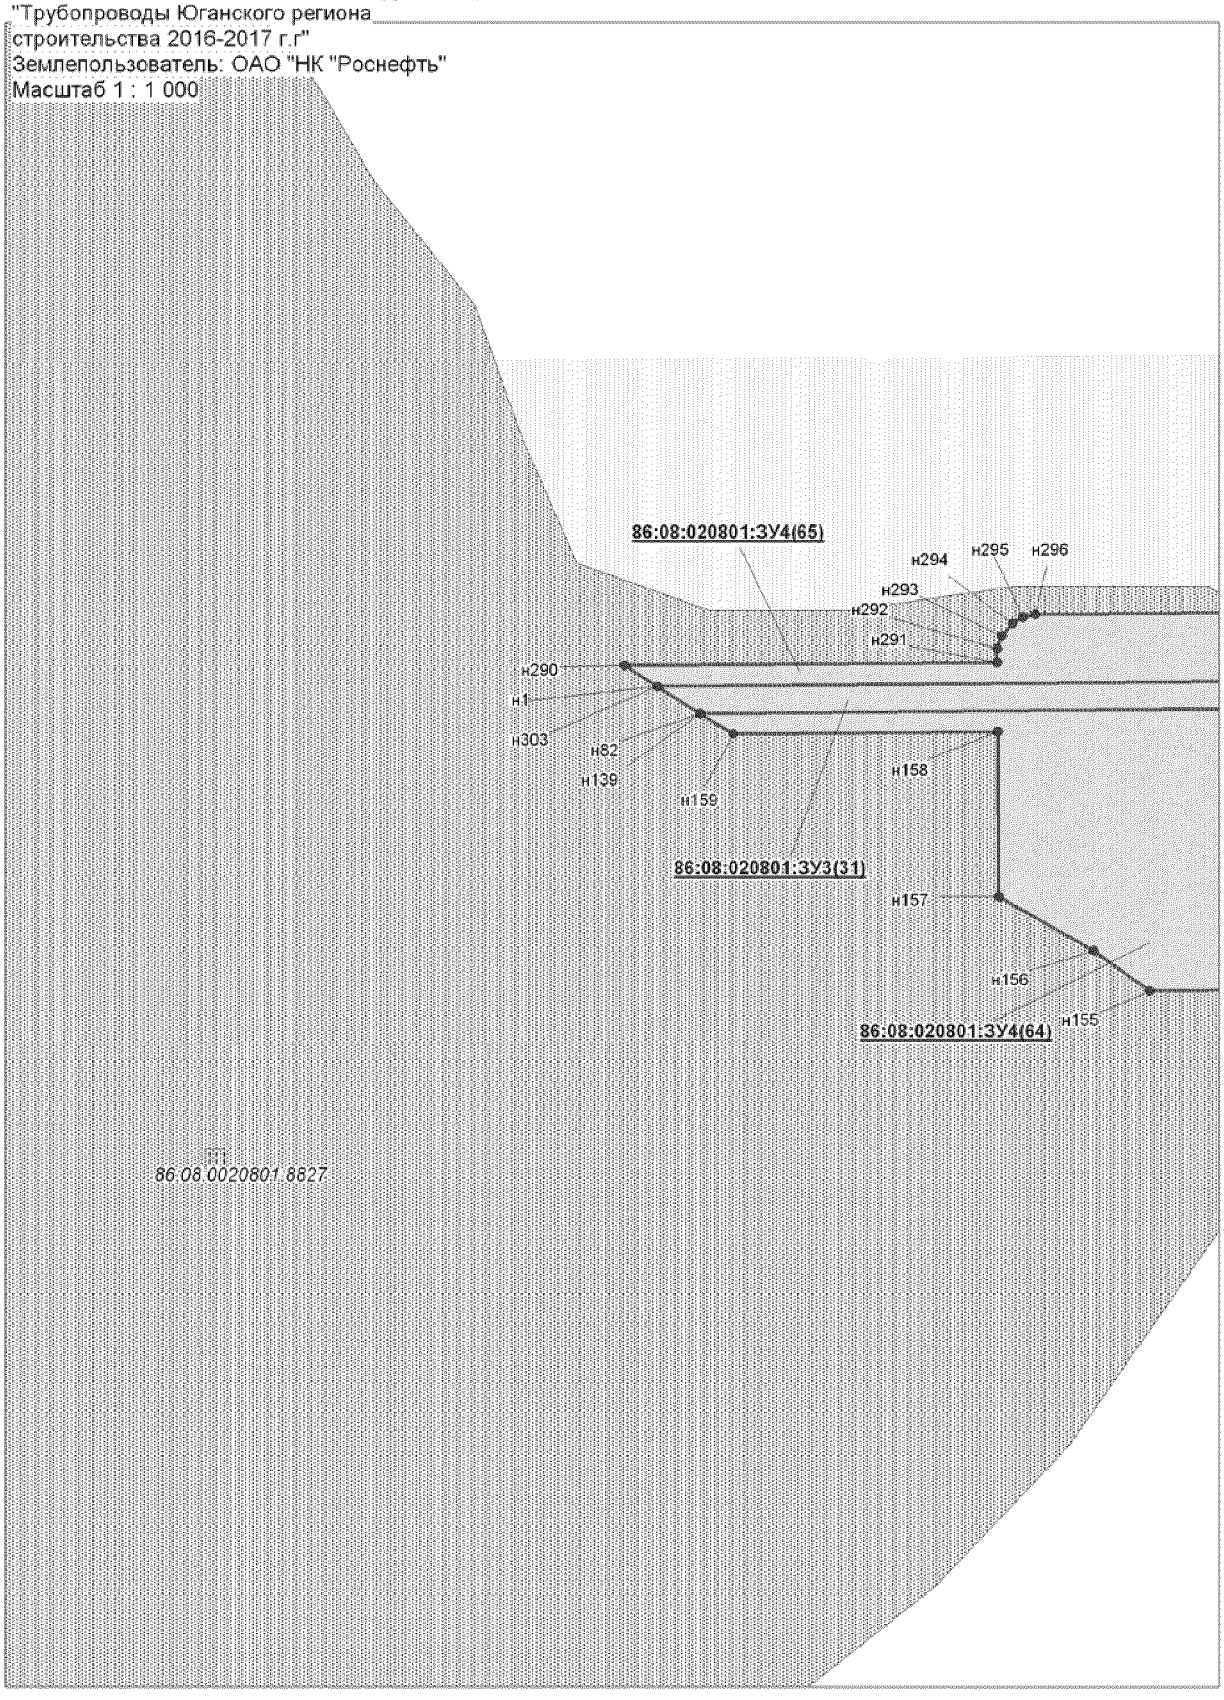


Проект межевания территории для размещения
линейного объекта регионального значения
Ханты-Мансийского автономного округа - Югры
"Трубопроводы Юганского региона
строительства 2016-2017 г.г"
Землепользователь: ОАО "НК "Роснефть"
Масштаб 1 : 1 000

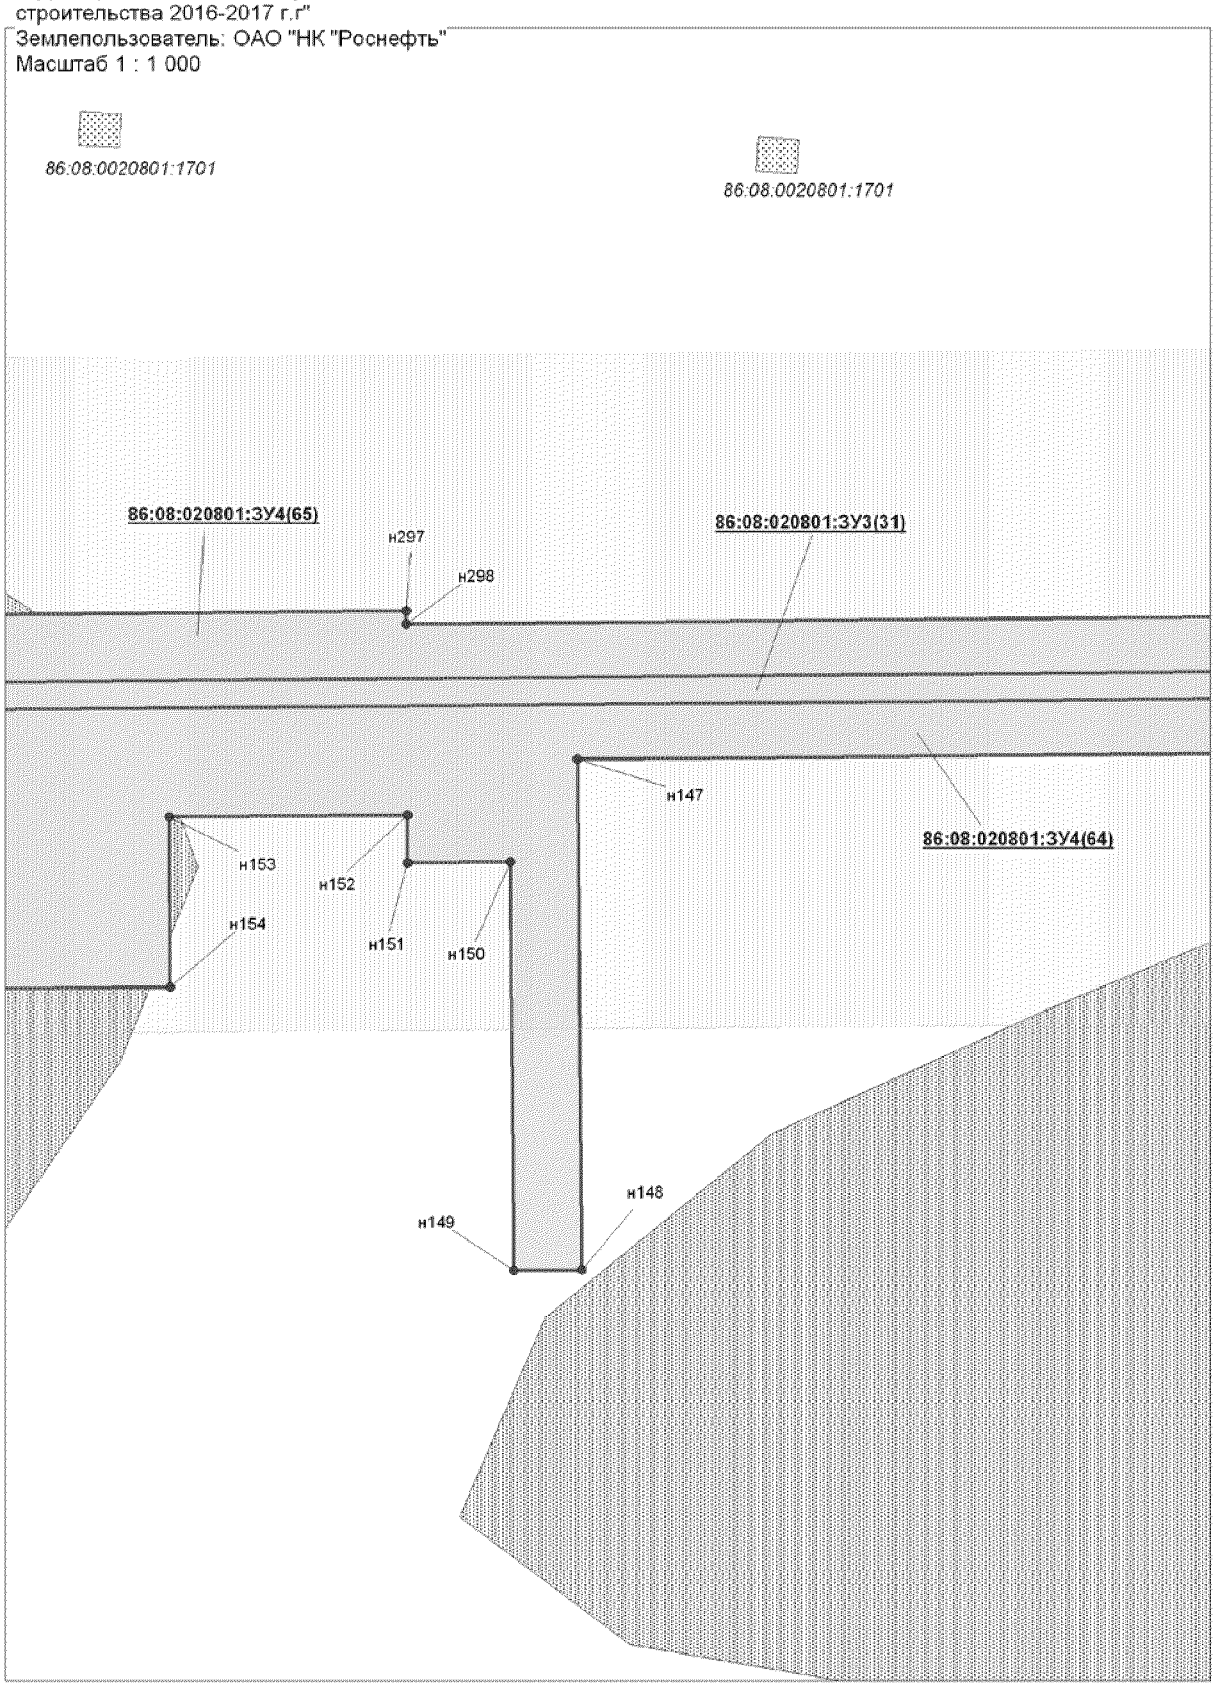


Проект межевания территории для размещения
линейного объекта регионального значения
Ханты-Мансийского автономного округа - Югры
"Трубопроводы Юганского региона
строительства 2016-2017 г.г"
Землепользователь: ОАО "НК "Роснефть"
Масштаб 1 : 1 000

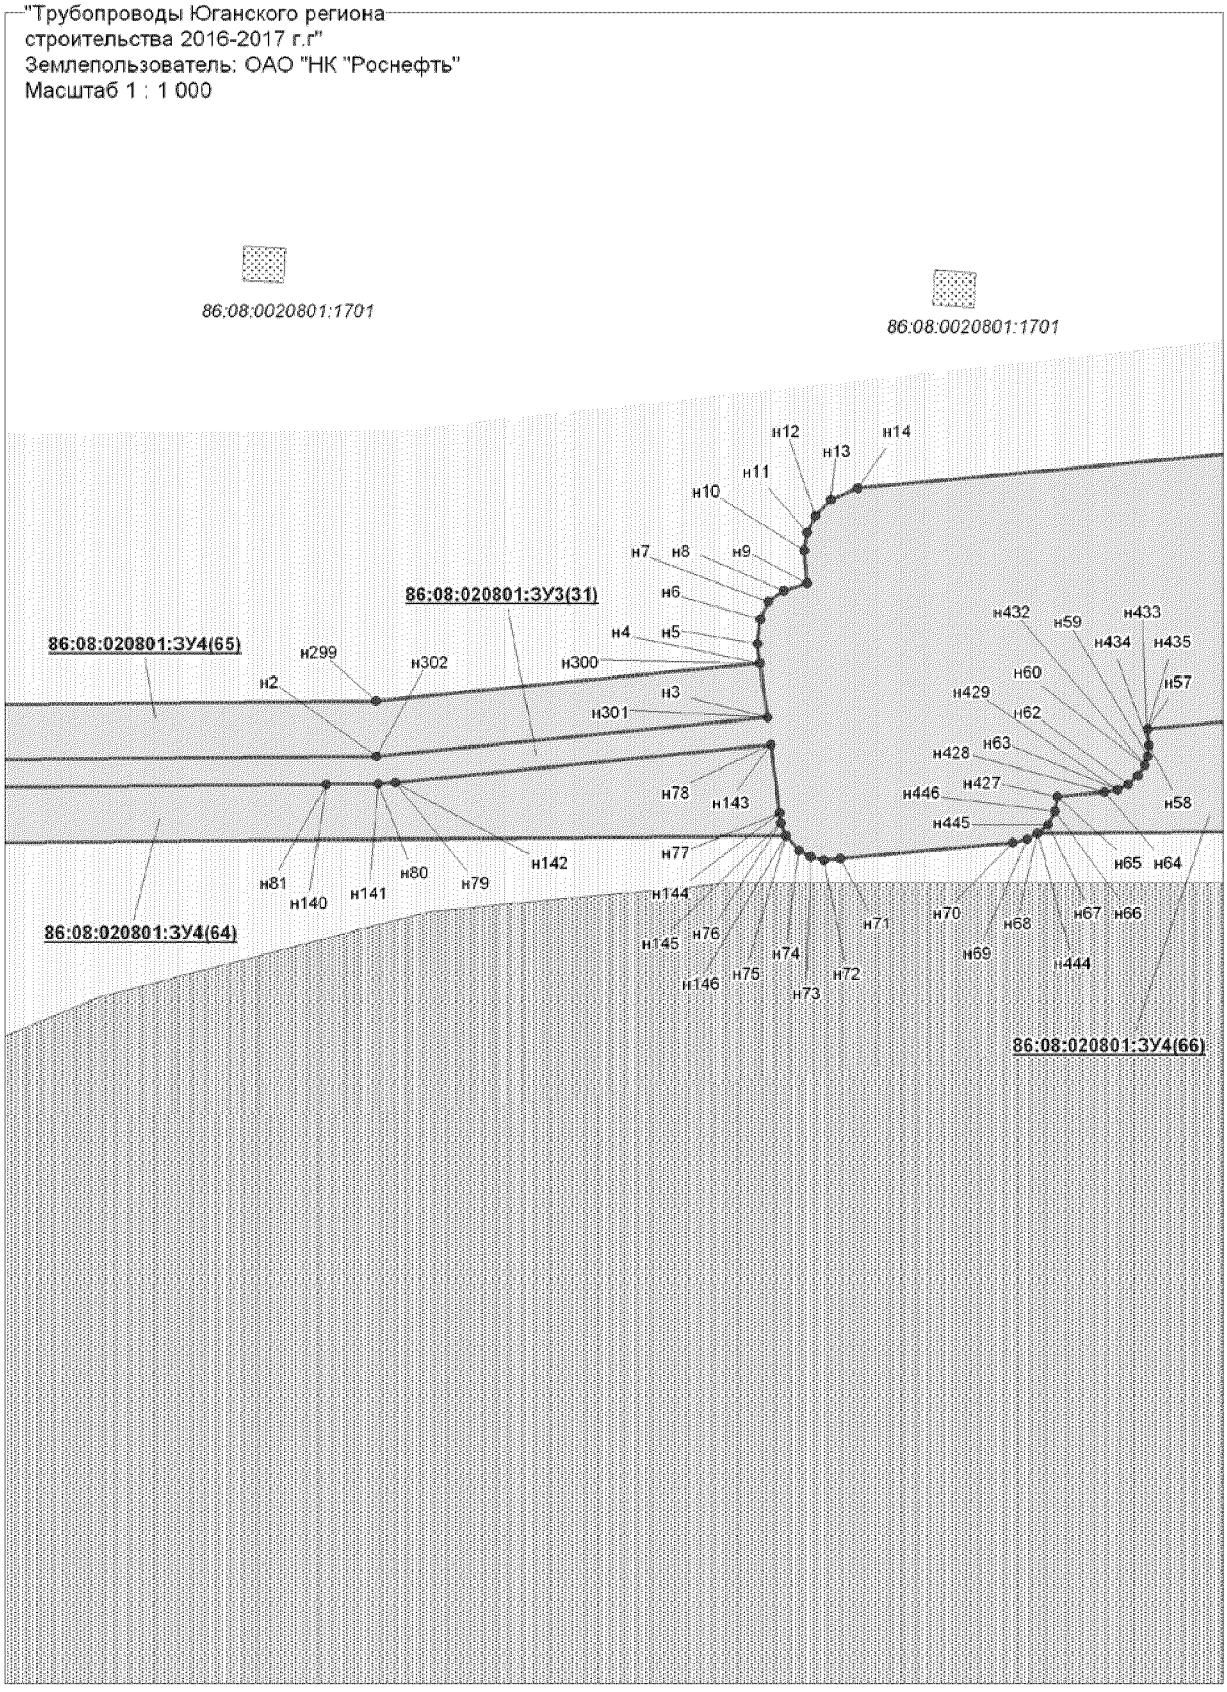


Проект межевания территории для размещения
линейного объекта регионального значения
Ханты-Мансийского автономного округа - Югры
"Трубопроводы Юганского региона
строительства 2016-2017 г.г"
Землепользователь: ОАО "НК "Роснефть"
Масштаб 1 : 1 000

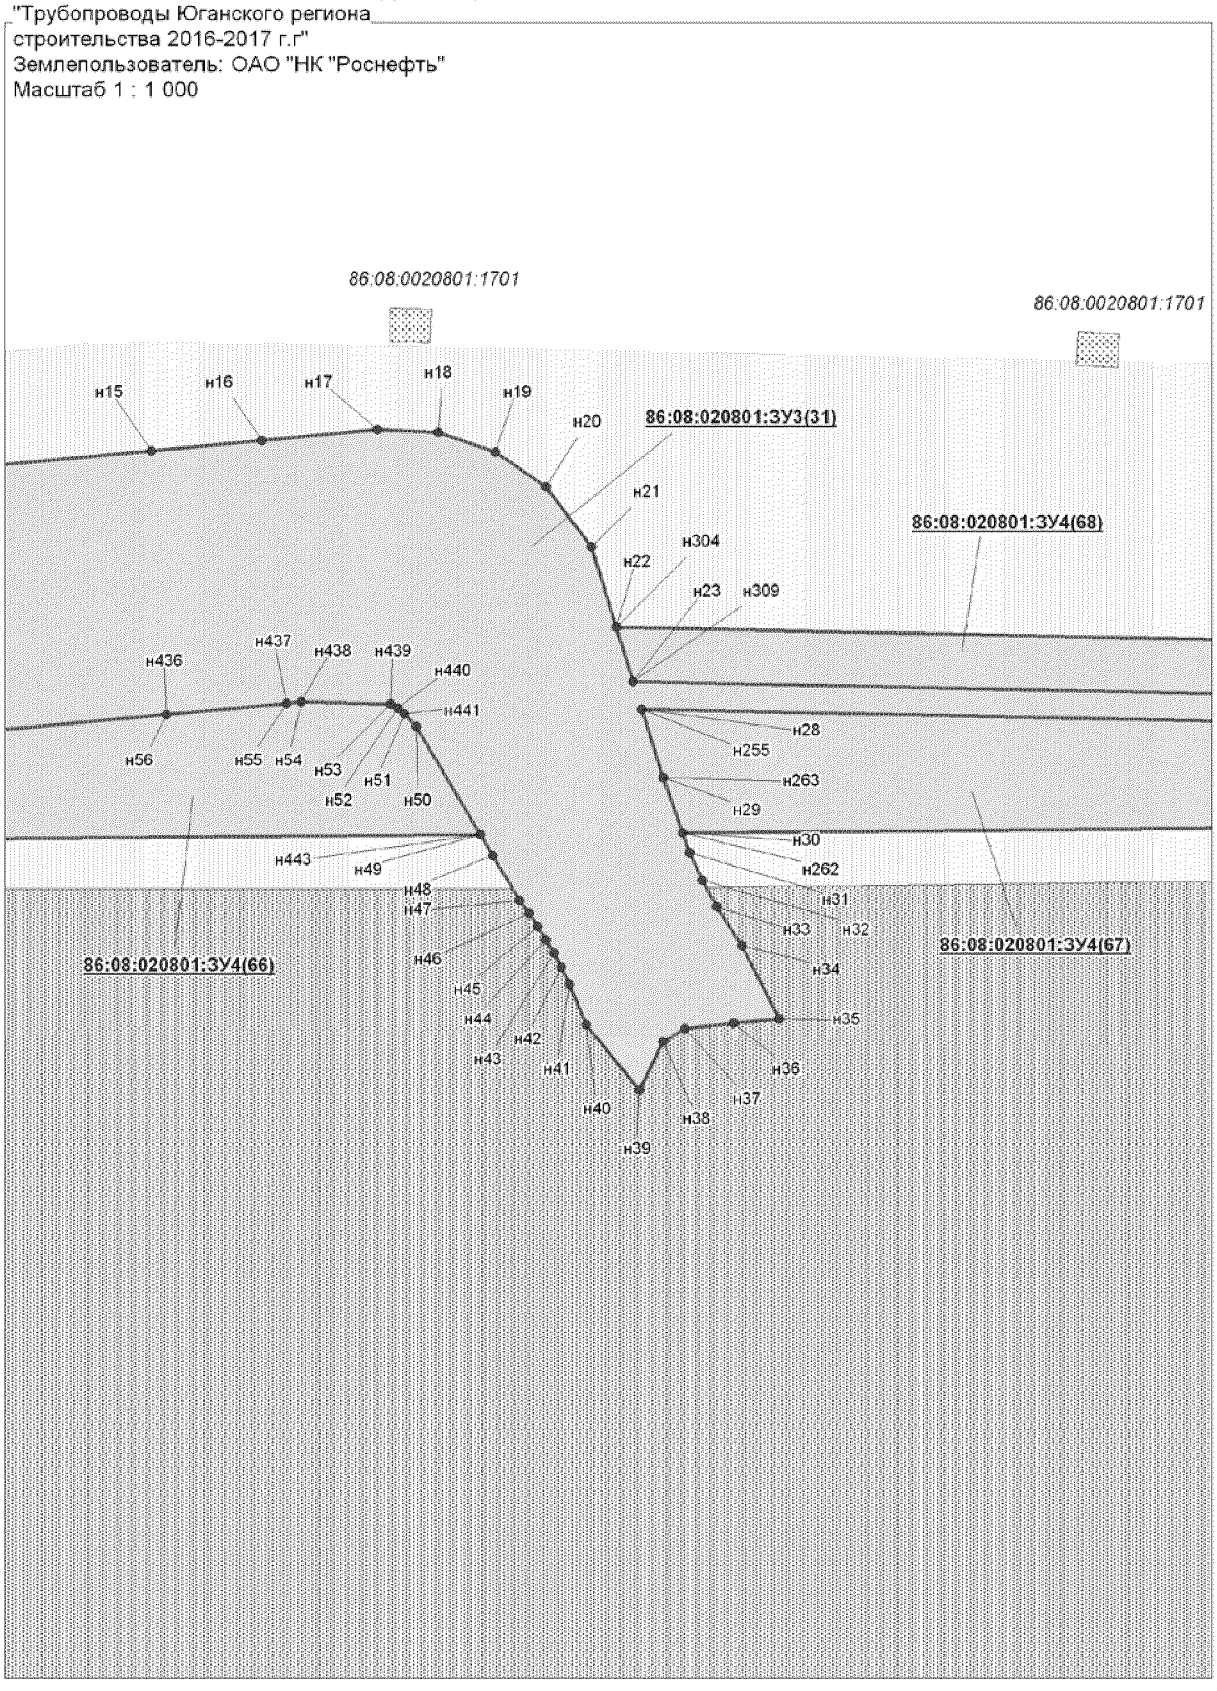


Проект межевания территории для размещения
линейного объекта регионального значения
Ханты-Мансийского автономного округа - Югры
"Трубопроводы Юганского региона
строительства 2016-2017 г.г"
Землепользователь: ОАО "НК "Роснефть"
Масштаб 1 : 1 000

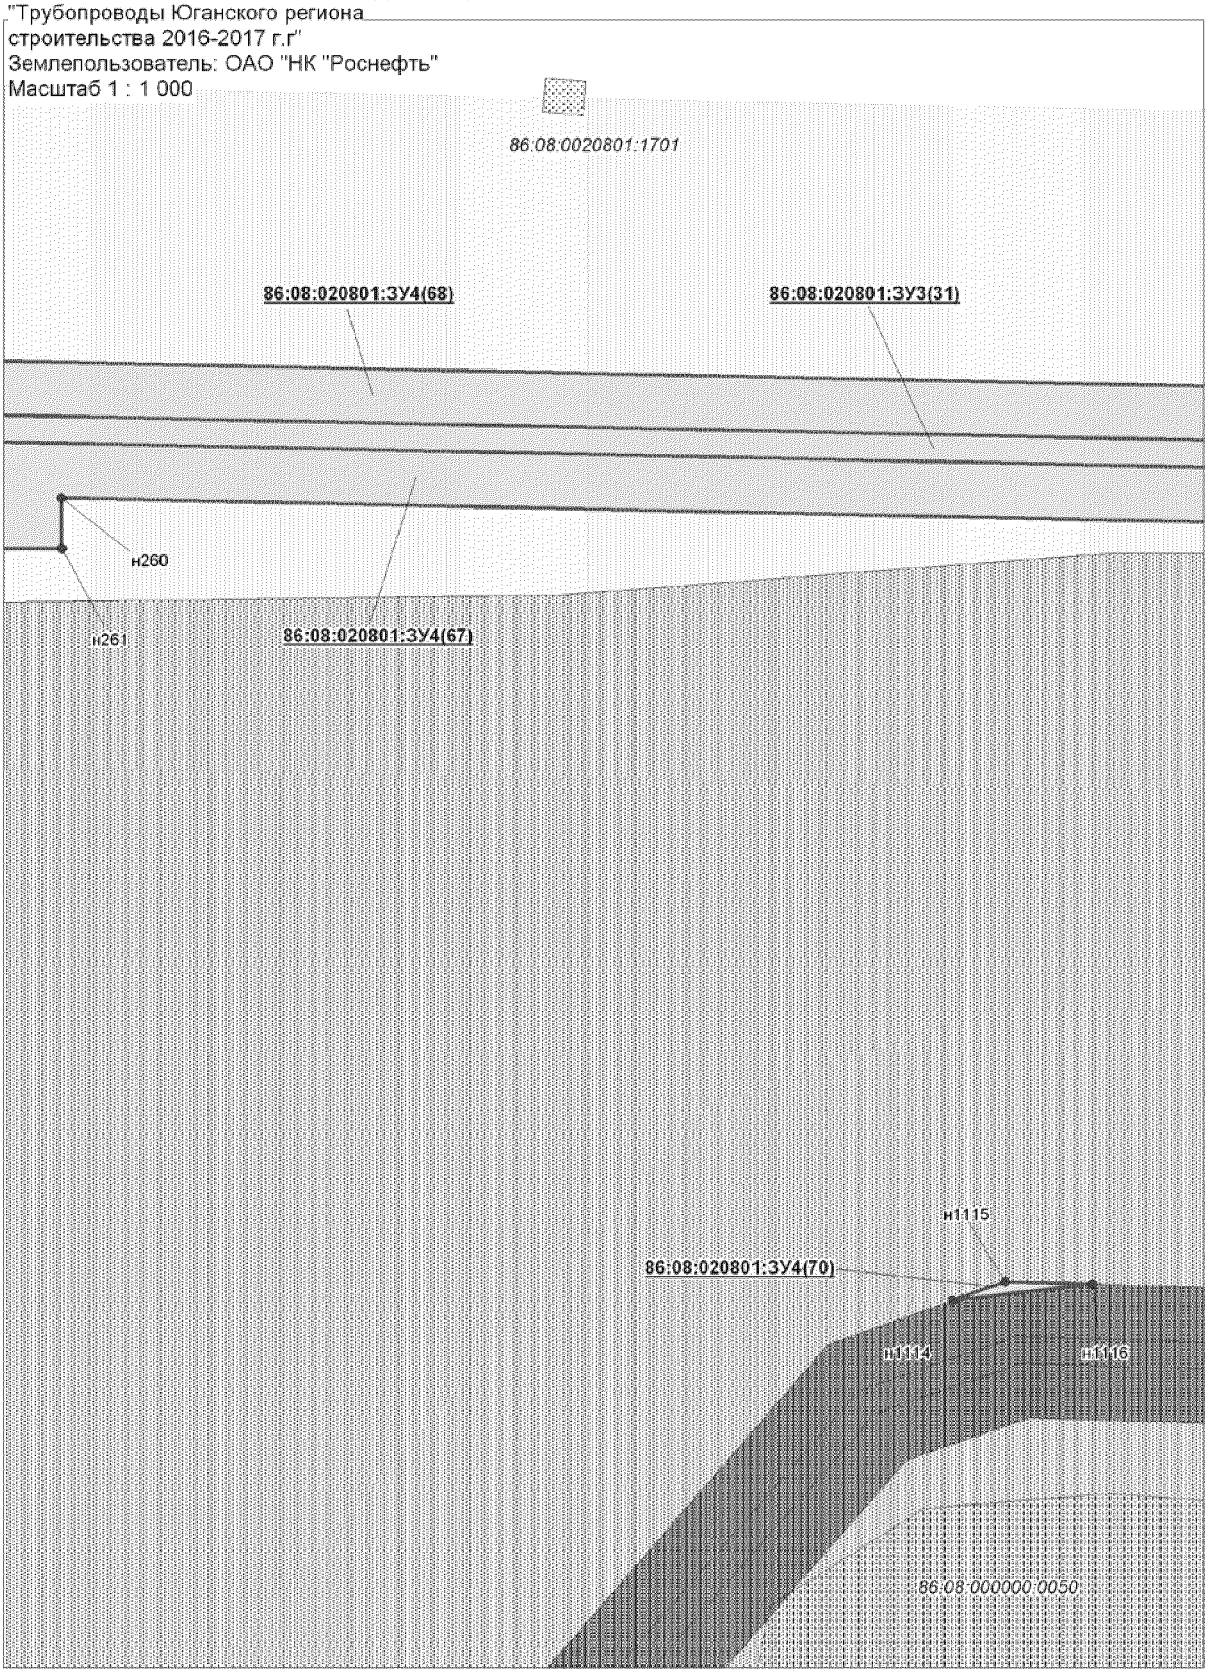


Проект межевания территории для размещения
линейного объекта регионального значения
Ханты-Мансийского автономного округа - Югры
"Трубопроводы Юганского региона
строительства 2016-2017 г.г"
Землепользователь: ОАО "НК "Роснефть"
Масштаб 1 : 1 000

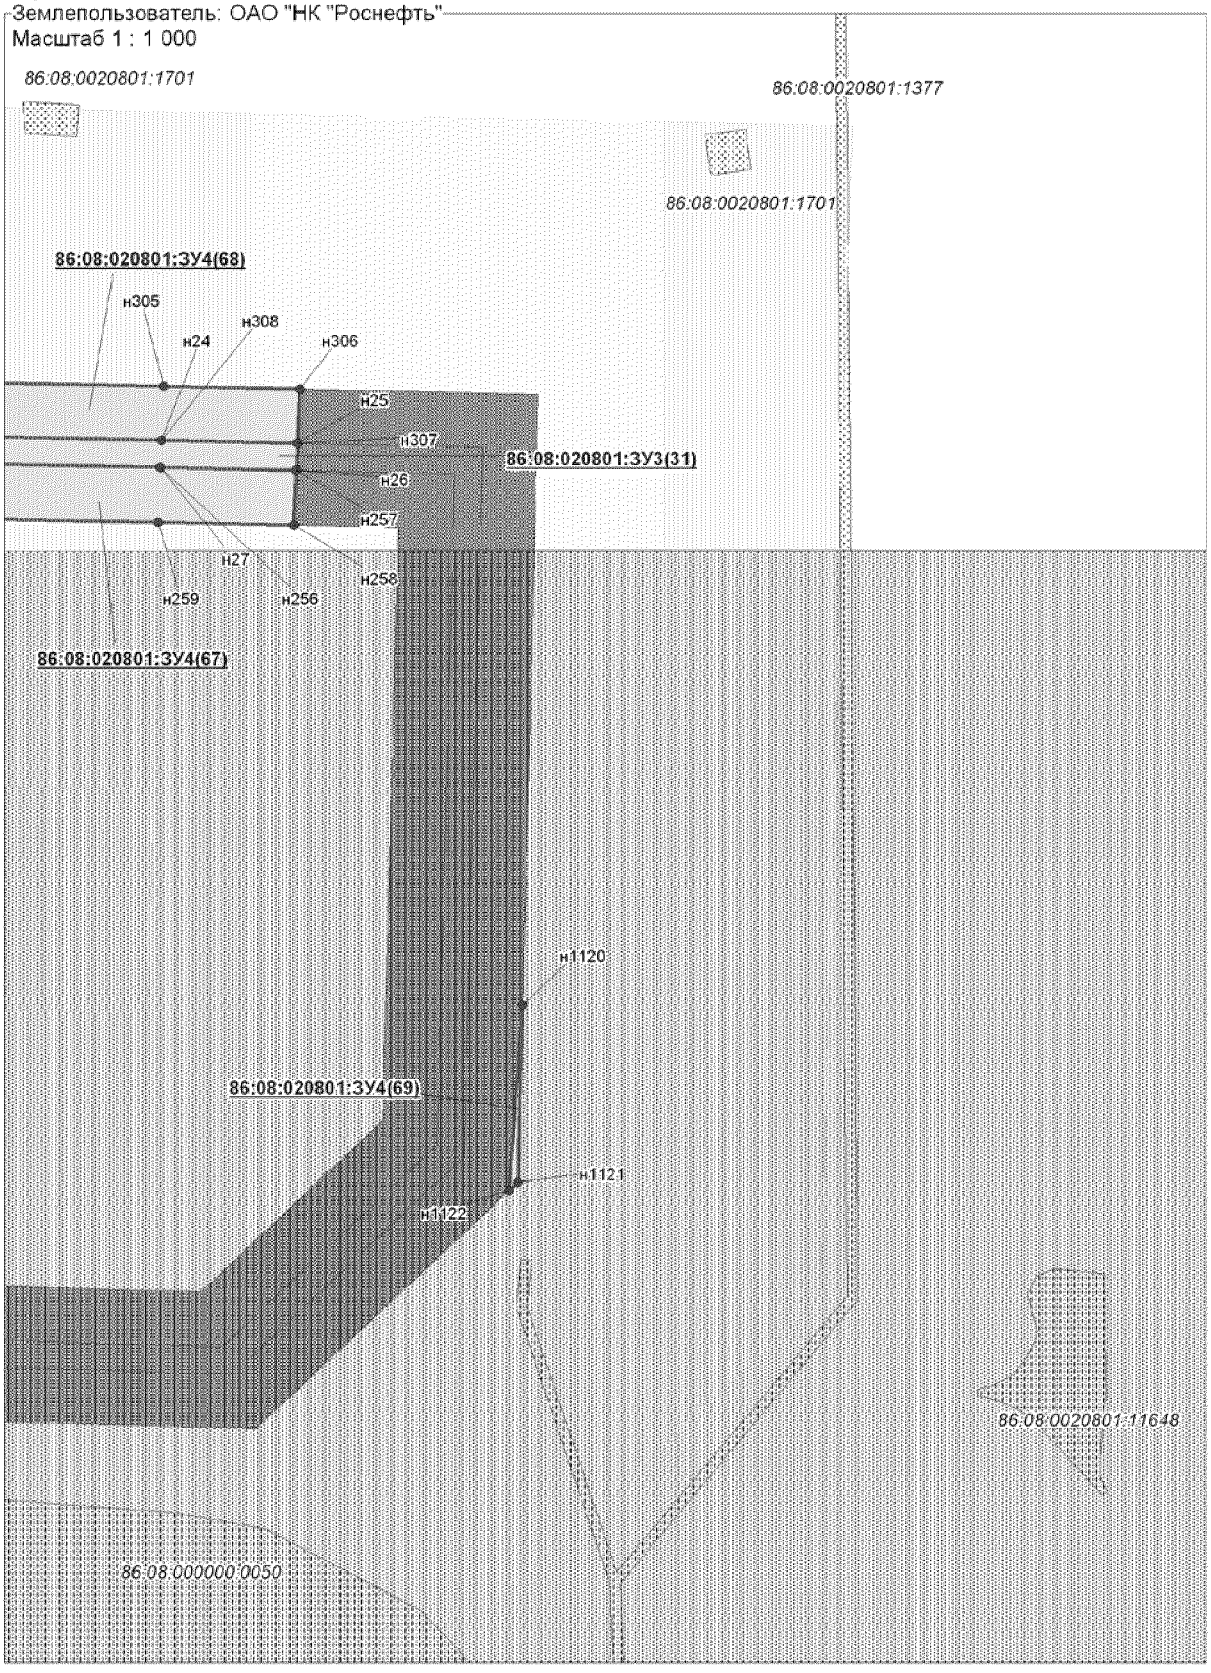


Проект межевания территории для размещения
линейного объекта регионального значения
Ханты-Мансийского автономного округа - Югры
"Трубопроводы Юганского региона
строительства 2016-2017 г.г"
Землепользователь: ОАО "НК "Роснефть"
Масштаб 1 : 1 000

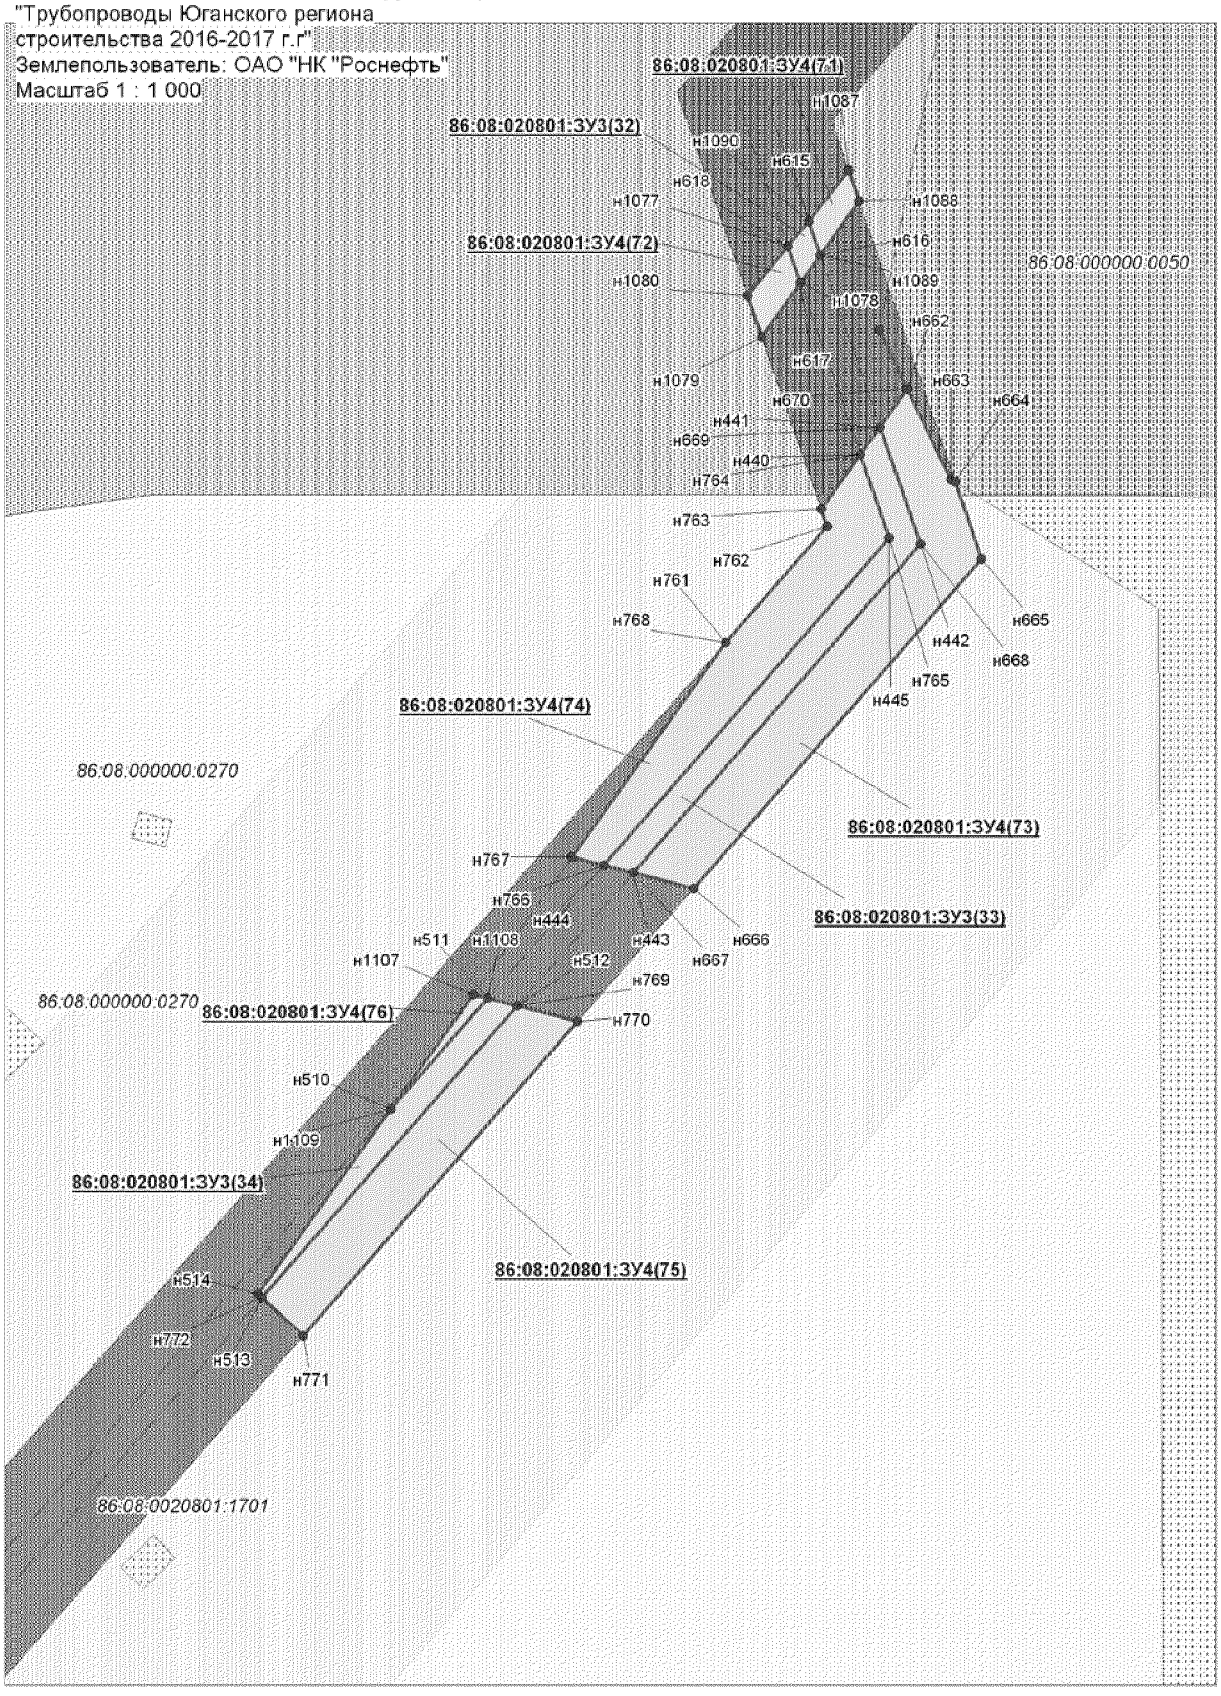


Проект межевания территории для размещения
линейного объекта регионального значения
Ханты-Мансийского автономного округа - Югры
"Трубопроводы Юганского региона
строительства 2016-2017 г.г"
Землепользователь: ОАО "НК "Роснефть"
Масштаб 1 : 1 000

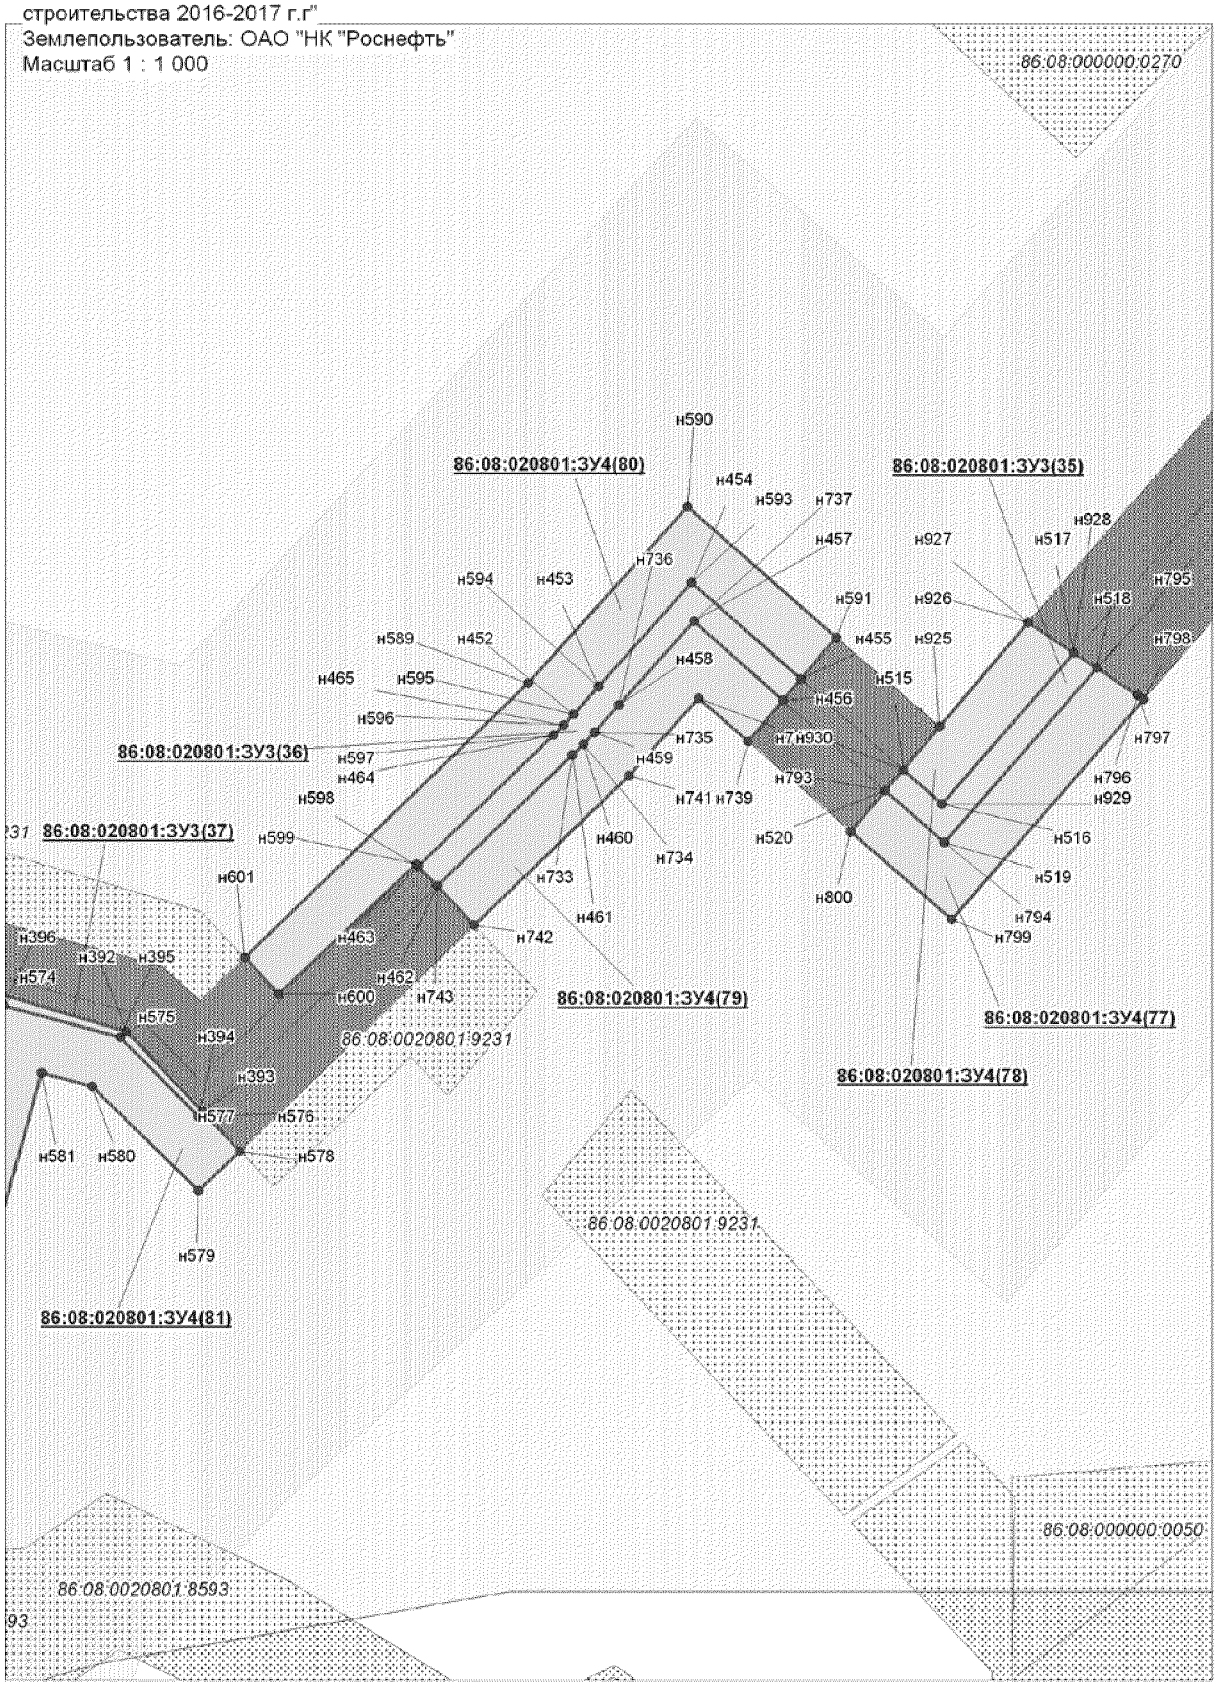



Проект межевания территории для размещения
линейного объекта регионального значения
Ханты-Мансийского автономного округа - Югры
"Трубопроводы Юганского региона
строительства 2016-2017 г.г"
Землепользователь: ОАО "НК "Роснефть"
Масштаб 1 : 1 000

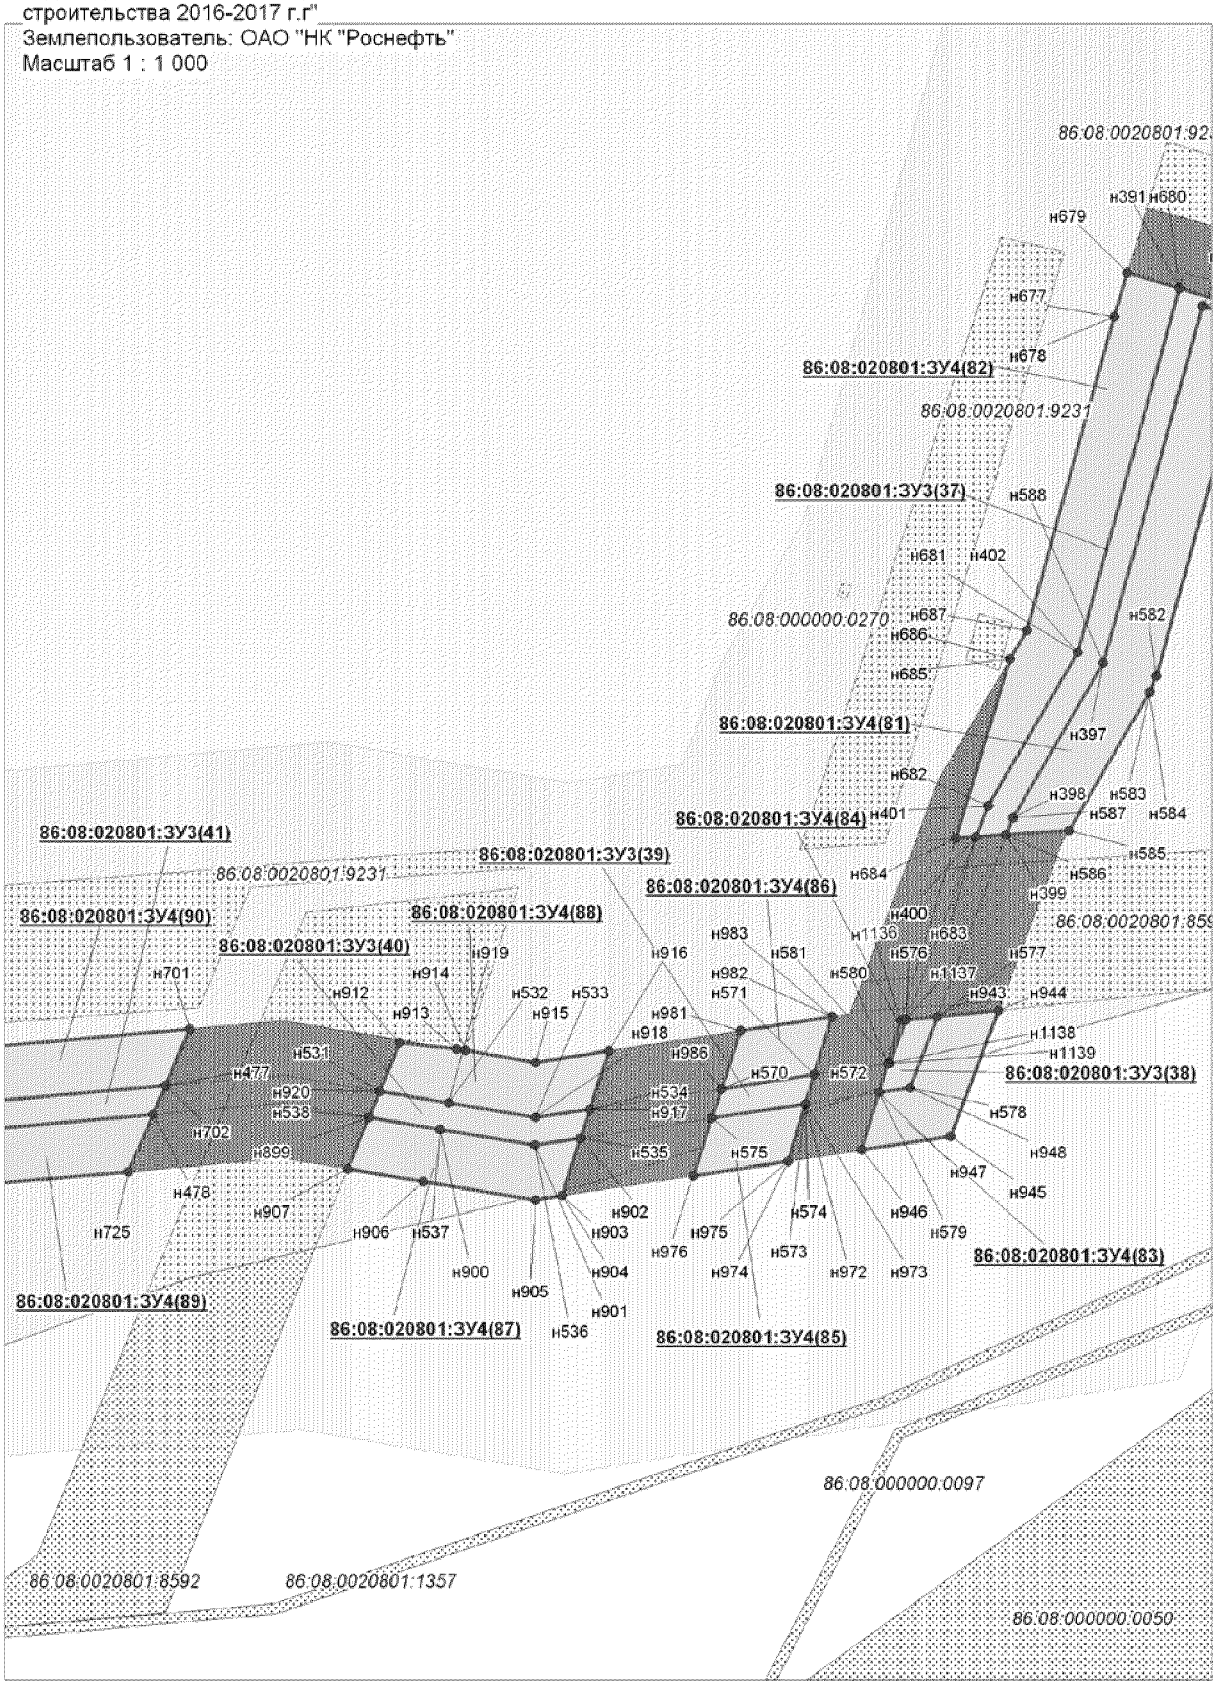


Проект межевания территории для размещения
линейного объекта регионального значения
Ханты-Мансийского автономного округа - Югры
"Трубопроводы Юганского региона
строительства 2016-2017 г.г"
Землепользователь: ОАО "НК "Роснефть"
Масштаб 1 : 1 000

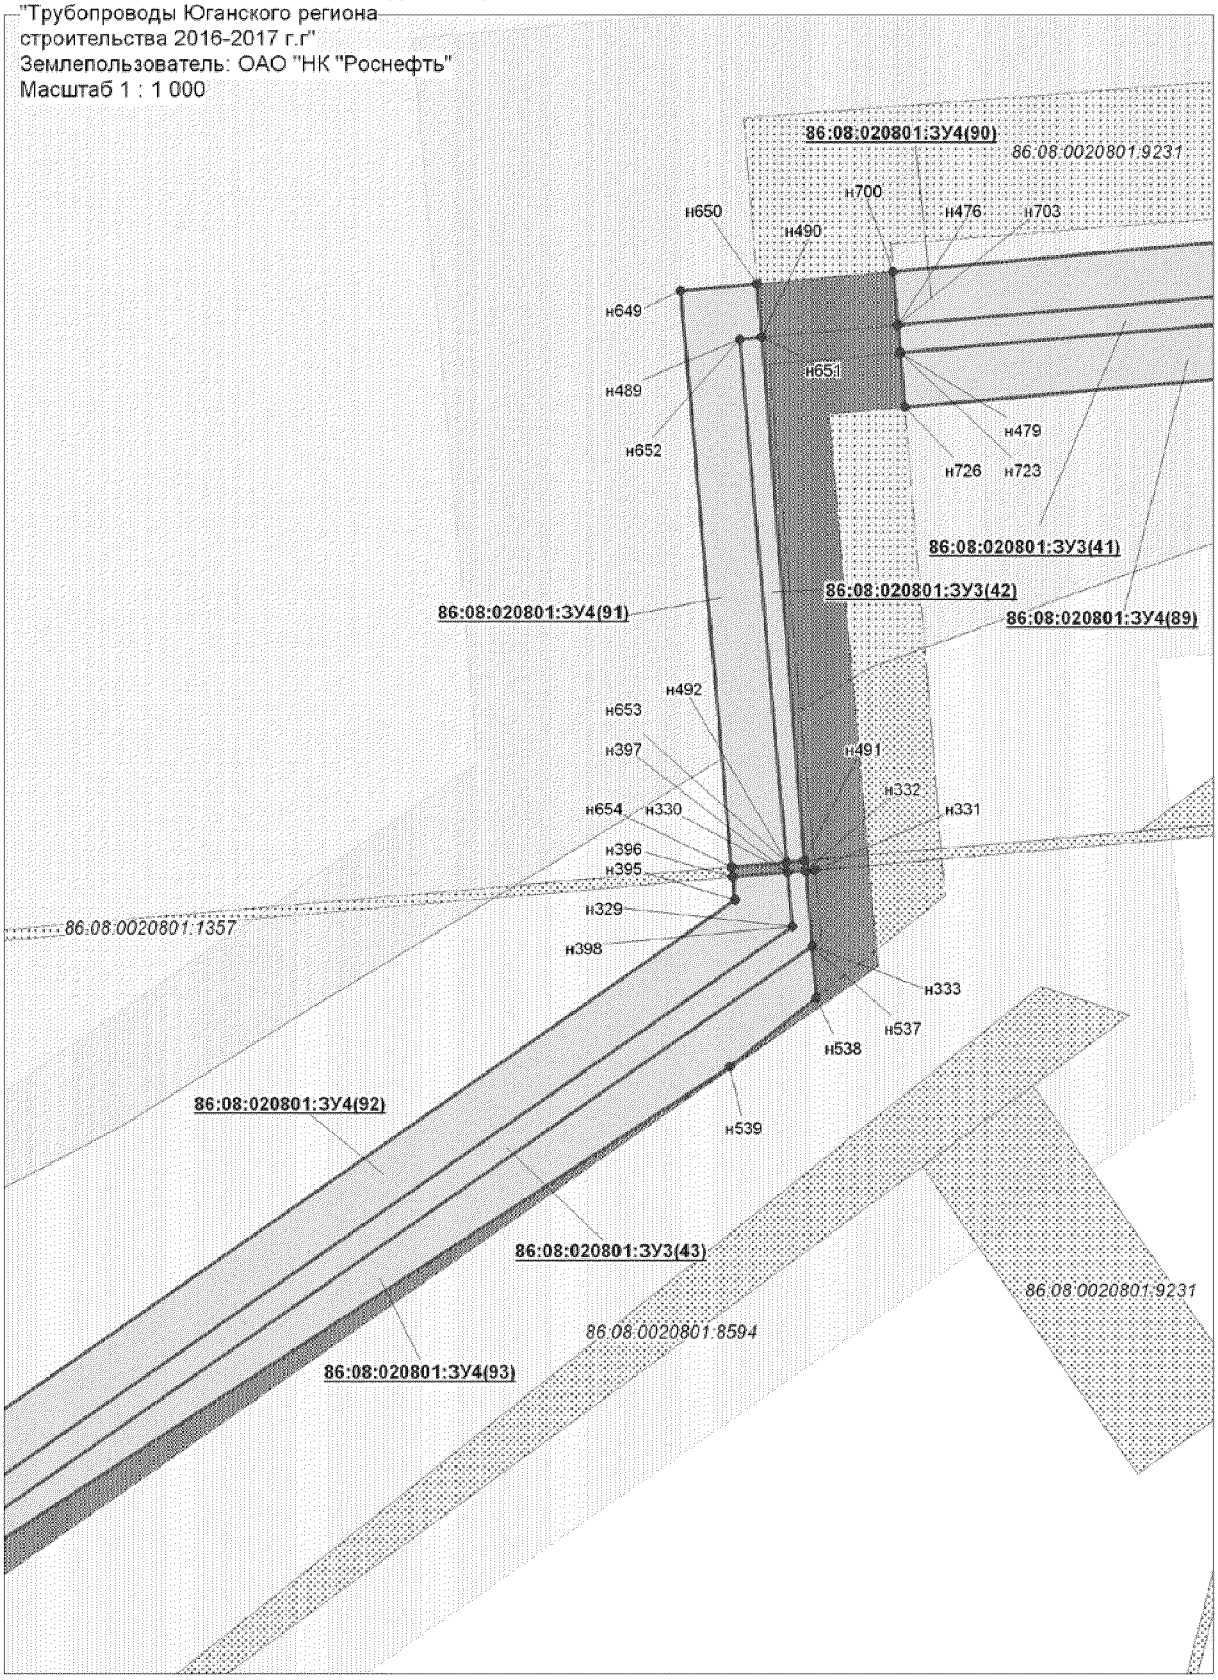

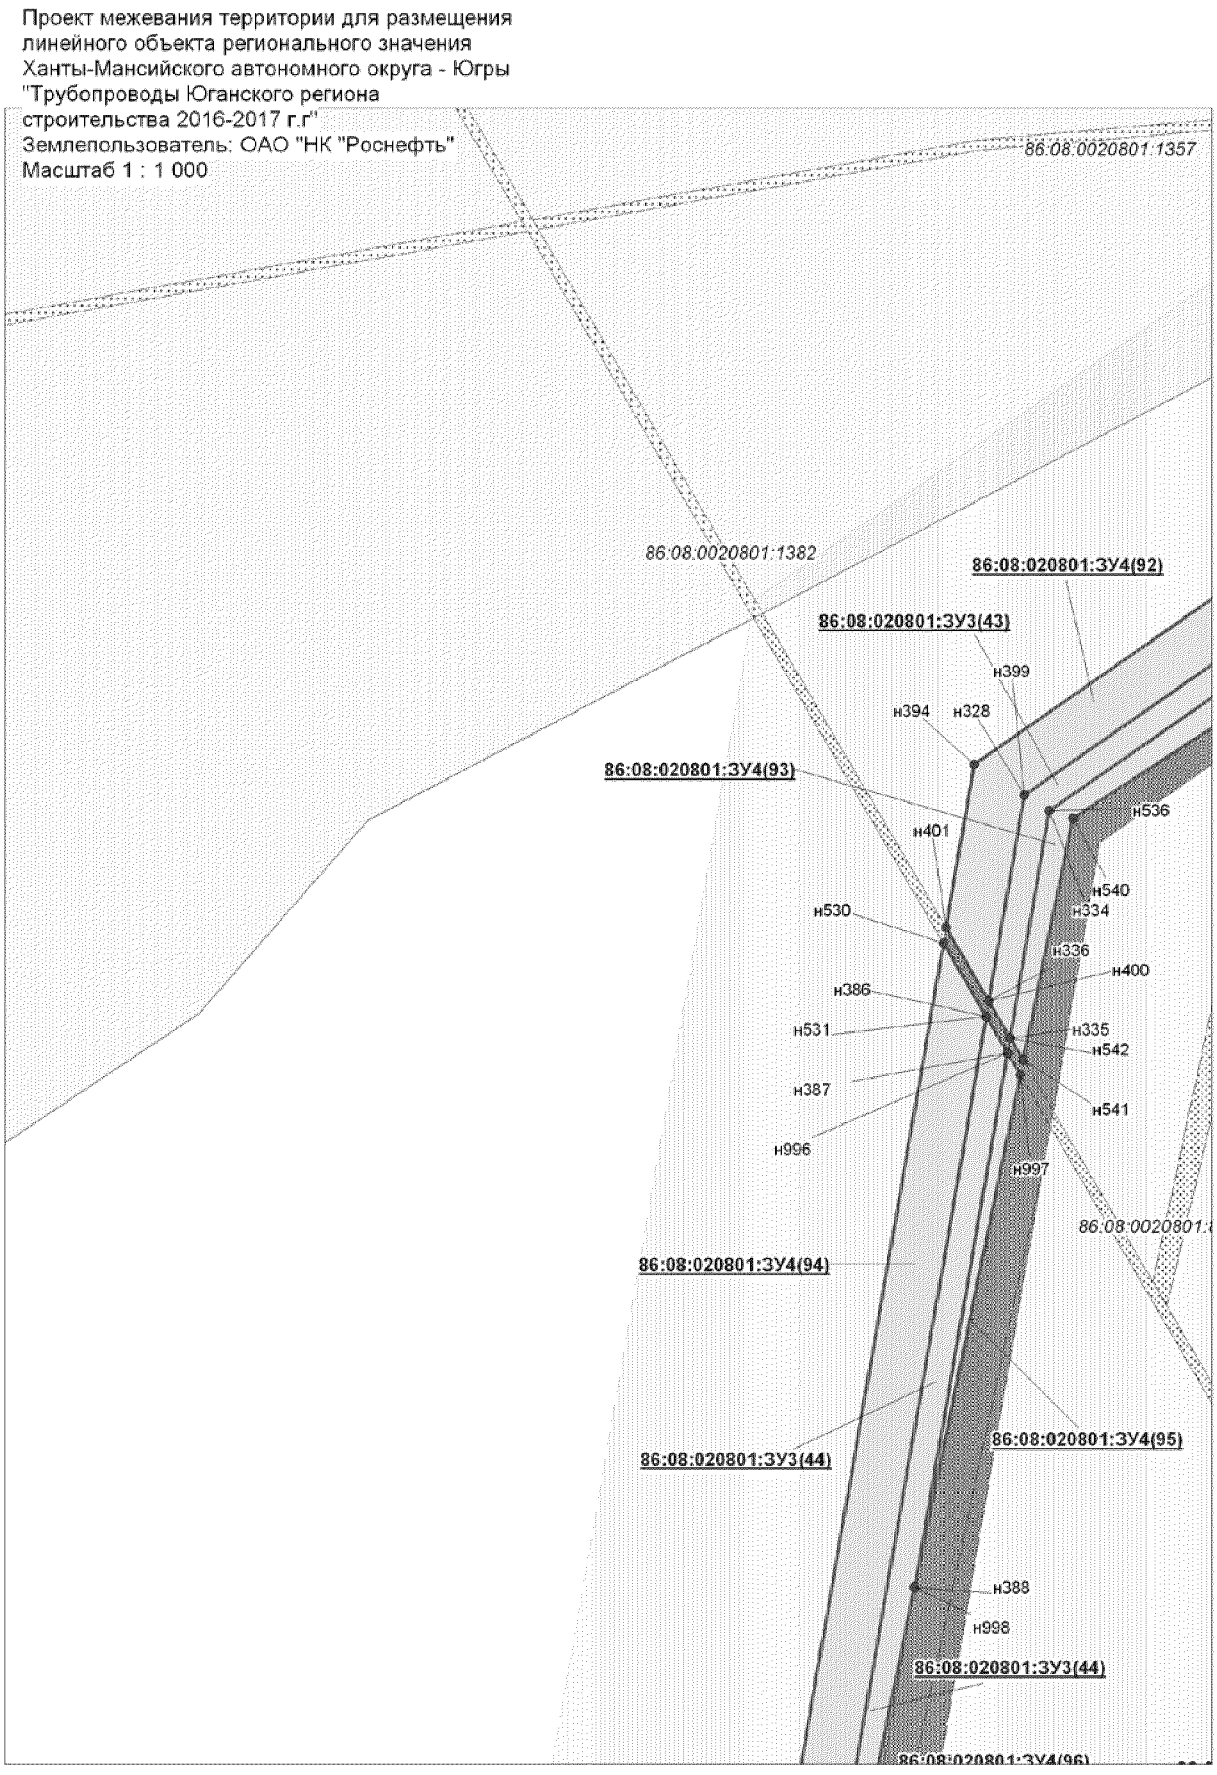

Проект межевания территории для размещения
линейного объекта регионального значения
Ханты-Мансийского автономного округа - Югры
"Трубопроводы Юганского региона
строительства 2016-2017 г.г"
Землепользователь: ОАО "НК "Роснефть"
Масштаб 1 : 1 000
86:08:0020801:1357
86:08:0020801:1382
86:08:020801:ЗУ4(92)
86:08:020801:ЗУ3(43)
н399
н394
н328
86:08:020801:ЗУ4(93)
н536
н401
н540
н334
н530
н336
н400
н386
н335
н531
н542
н387
н541
н996
н997
86:08:0020801:
86:08:020801:ЗУ4(94)
86:08:020801:ЗУ4(95)
86:08:020801:ЗУ3(44)
н388
н998
86:08:020801:ЗУ3(44)
86:08:020801:ЗУ4(96)

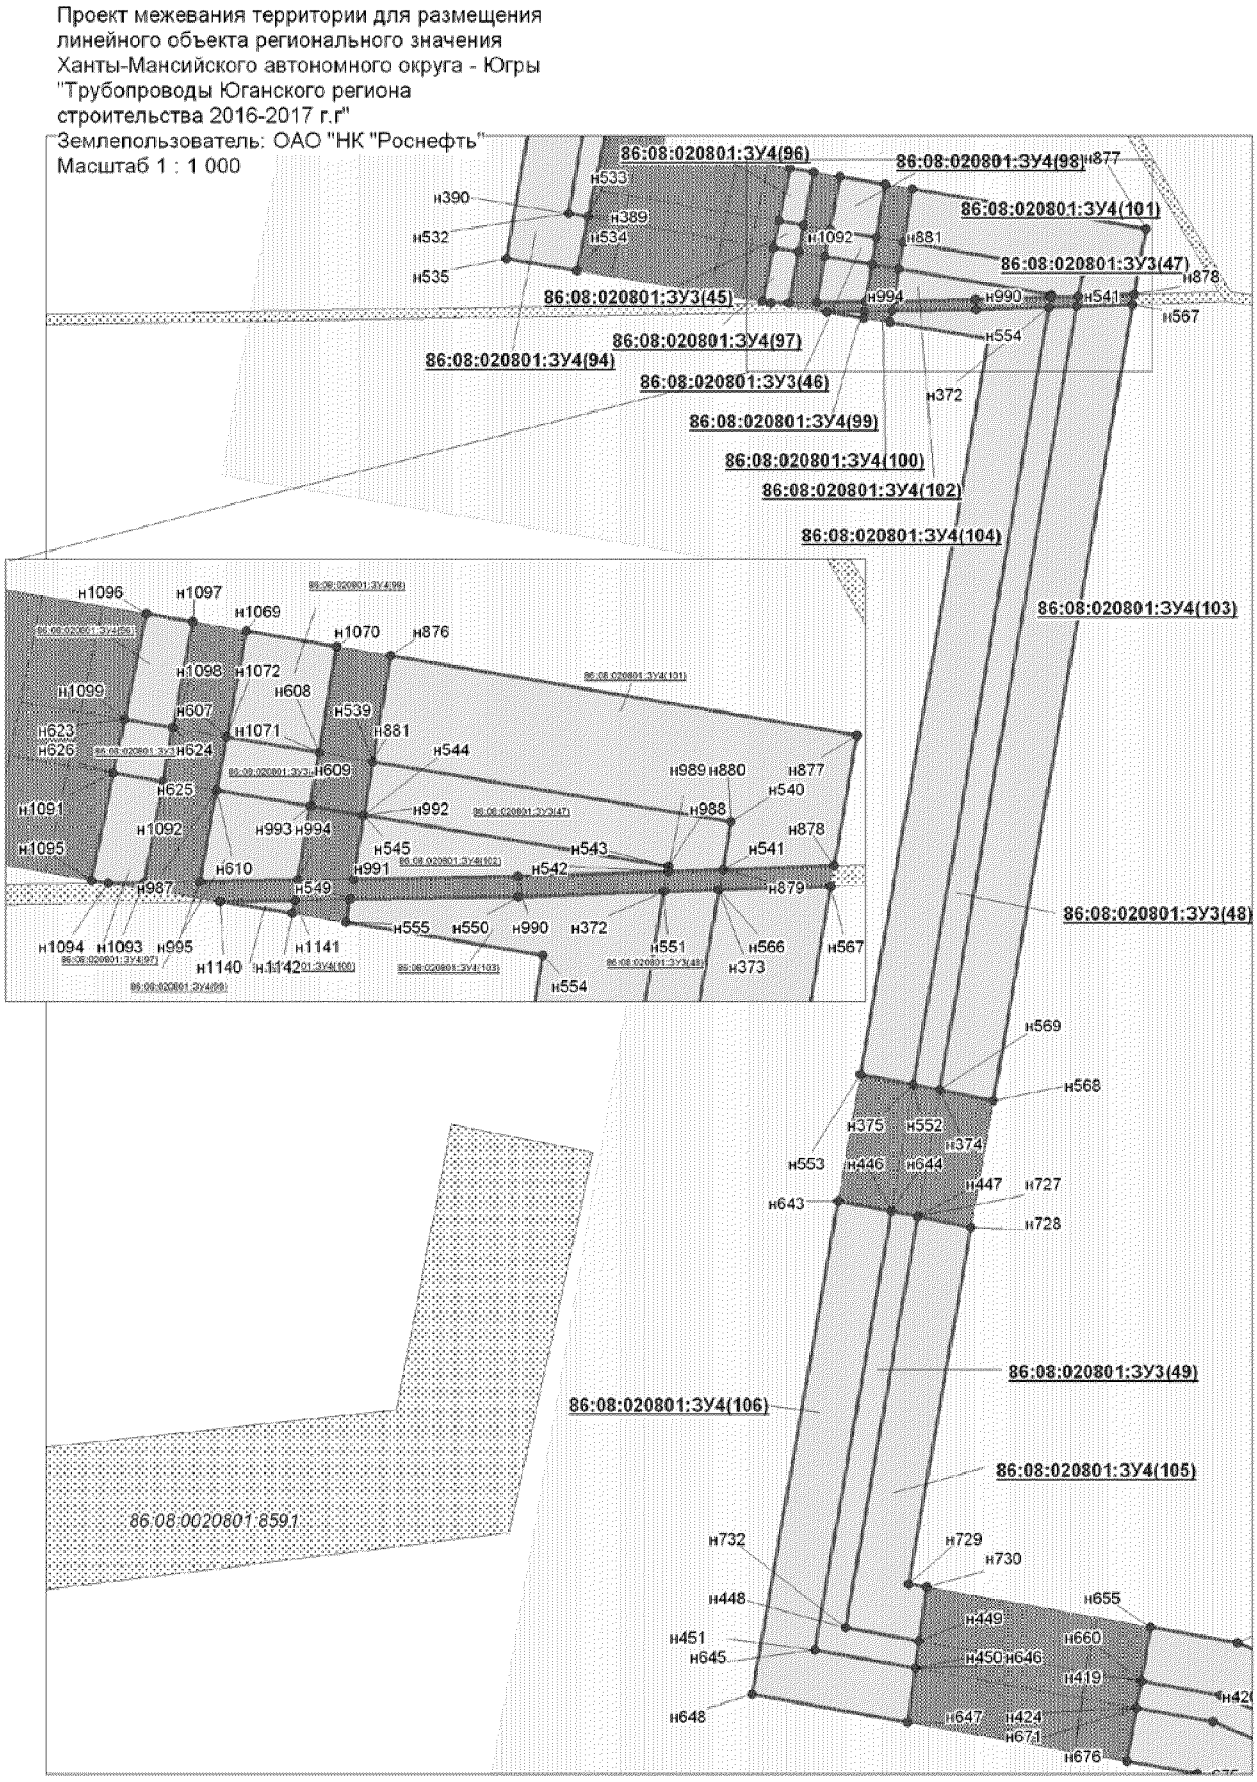
Проект межевания территории для размещения
линейного объекта регионального значения
Ханты-Мансийского автономного округа - Югры
"Трубопроводы Юганского региона
строительства 2016-2017 г.г"
Землепользователь: ОАО "НК "Роснефть"
Масштаб 1 : 1 000
86:08:020801:ЗУ4(96)
86:08:020801:ЗУ4(98)
86:08:020801:ЗУ4(101)
86:08:020801:ЗУ3(47)
86:08:020801:ЗУ3(45)
86:08:020801:ЗУ4(97)
86:08:020801:ЗУ4(94)
86:08:020801:ЗУ3(46)
86:08:020801:ЗУ4(99)
86:08:020801:ЗУ4(100)
86:08:020801:ЗУ4(102)
86:08:020801:ЗУ4(104)
86:08:020801:ЗУ4(103)
86:08:020801:ЗУ3(48)
86:08:020801:ЗУ3(49)
86:08:020801:ЗУ4(106)
86:08:020801:ЗУ4(105)
86:08:0020801:8591
н533
н390
н389
н532
н534
н535
н1092
н881
н994
н990
н541
н877
н878
н567
н554
н372
н1096
н1097
н1069
н1070
н876
н1098
н1072
н1099
н608
н607
н539
н623
н626
н1071
н881
н624
н544
н609
н989
н880
н877
н540
н625
н1091
н992
н988
н1092
н993
н994
н878
н1095
н545
н543
н541
н610
н991
н542
н987
н549
н879
н555
н550
н990
н372
н551
н566
н567
н1094
н1093
н995
н1141
н1140
н1142
н373
н554
н569
н568
н375
н552
н374
н553
н446
н644
н447
н727
н643
н728
н732
н729
н730
н448
н655
н449
н660
н451
н645
н450
н646
н419
н648
н647
н424
н671
н676


Проект межевания территории для размещения
линейного объекта регионального значения
Ханты-Мансийского автономного округа - Югры
"Трубопроводы Юганского региона
строительства 2016-2017 г.г"
Землепользователь: ОАО "НК "Роснефть"
Масштаб 1 : 1 000

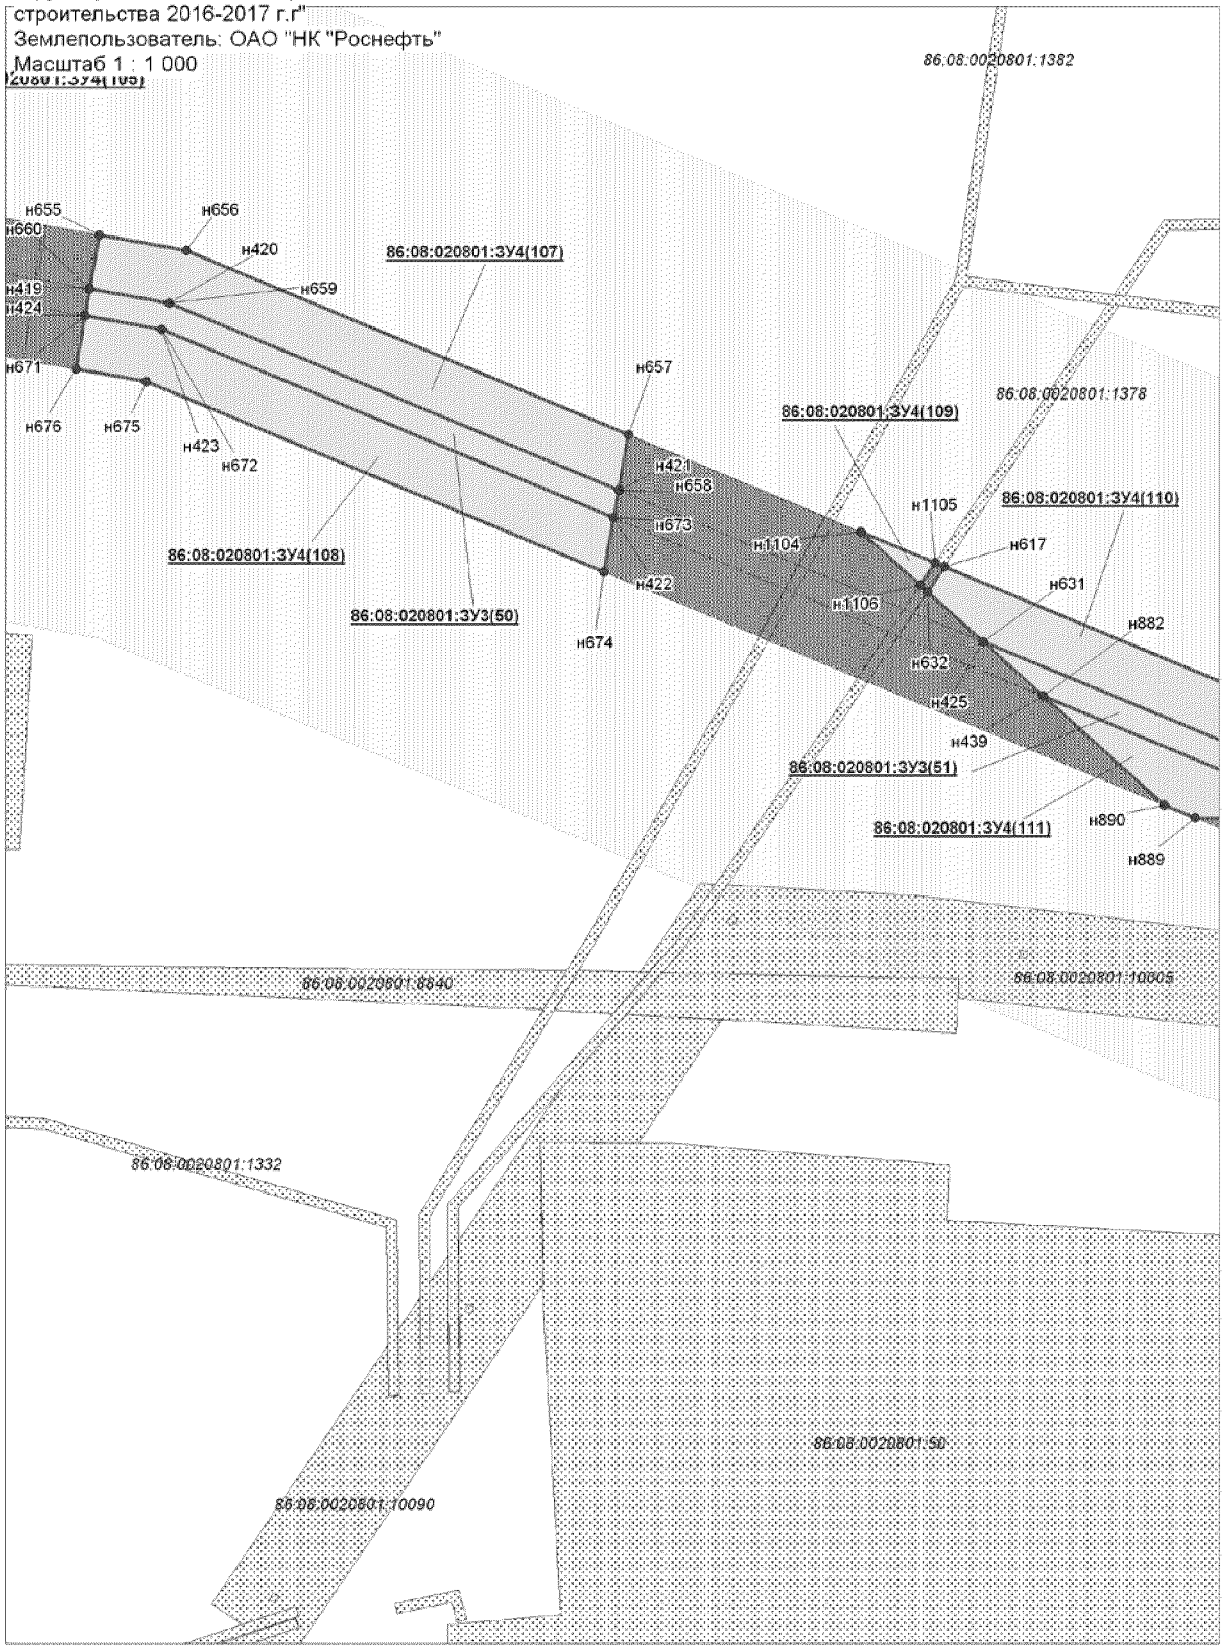


Проект межевания территории для размещения
линейного объекта регионального значения
Ханты-Мансийского автономного округа - Югры
"Трубопроводы Юганского региона
строительства 2016-2017 г.г"
Землепользователь: ОАО "НК "Роснефть"
Масштаб 1 : 1 000

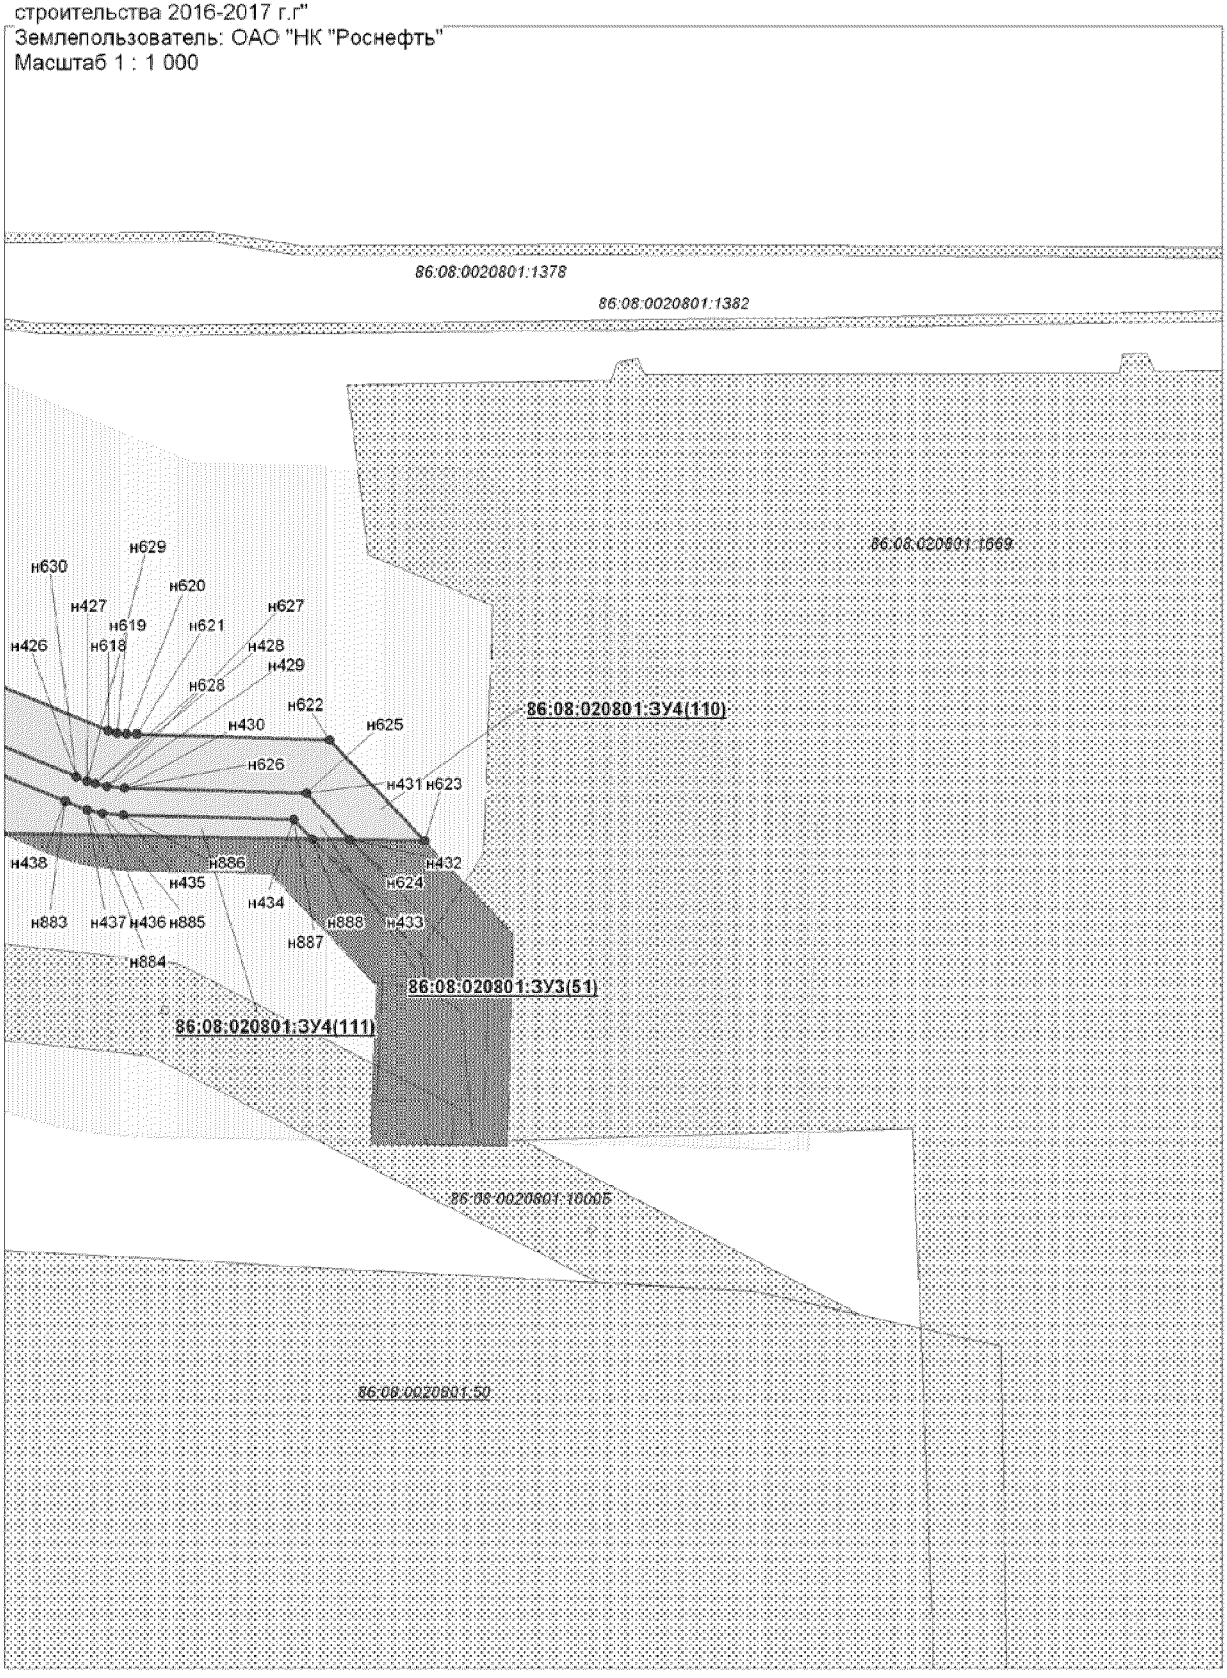


Проект межевания территории для размещения
линейного объекта регионального значения
Ханты-Мансийского автономного округа - Югры
"Трубопроводы Юганского региона
строительства 2016-2017 г.г"
Землепользователь: ОАО "НК "Роснефть"
Масштаб 1 : 1 000

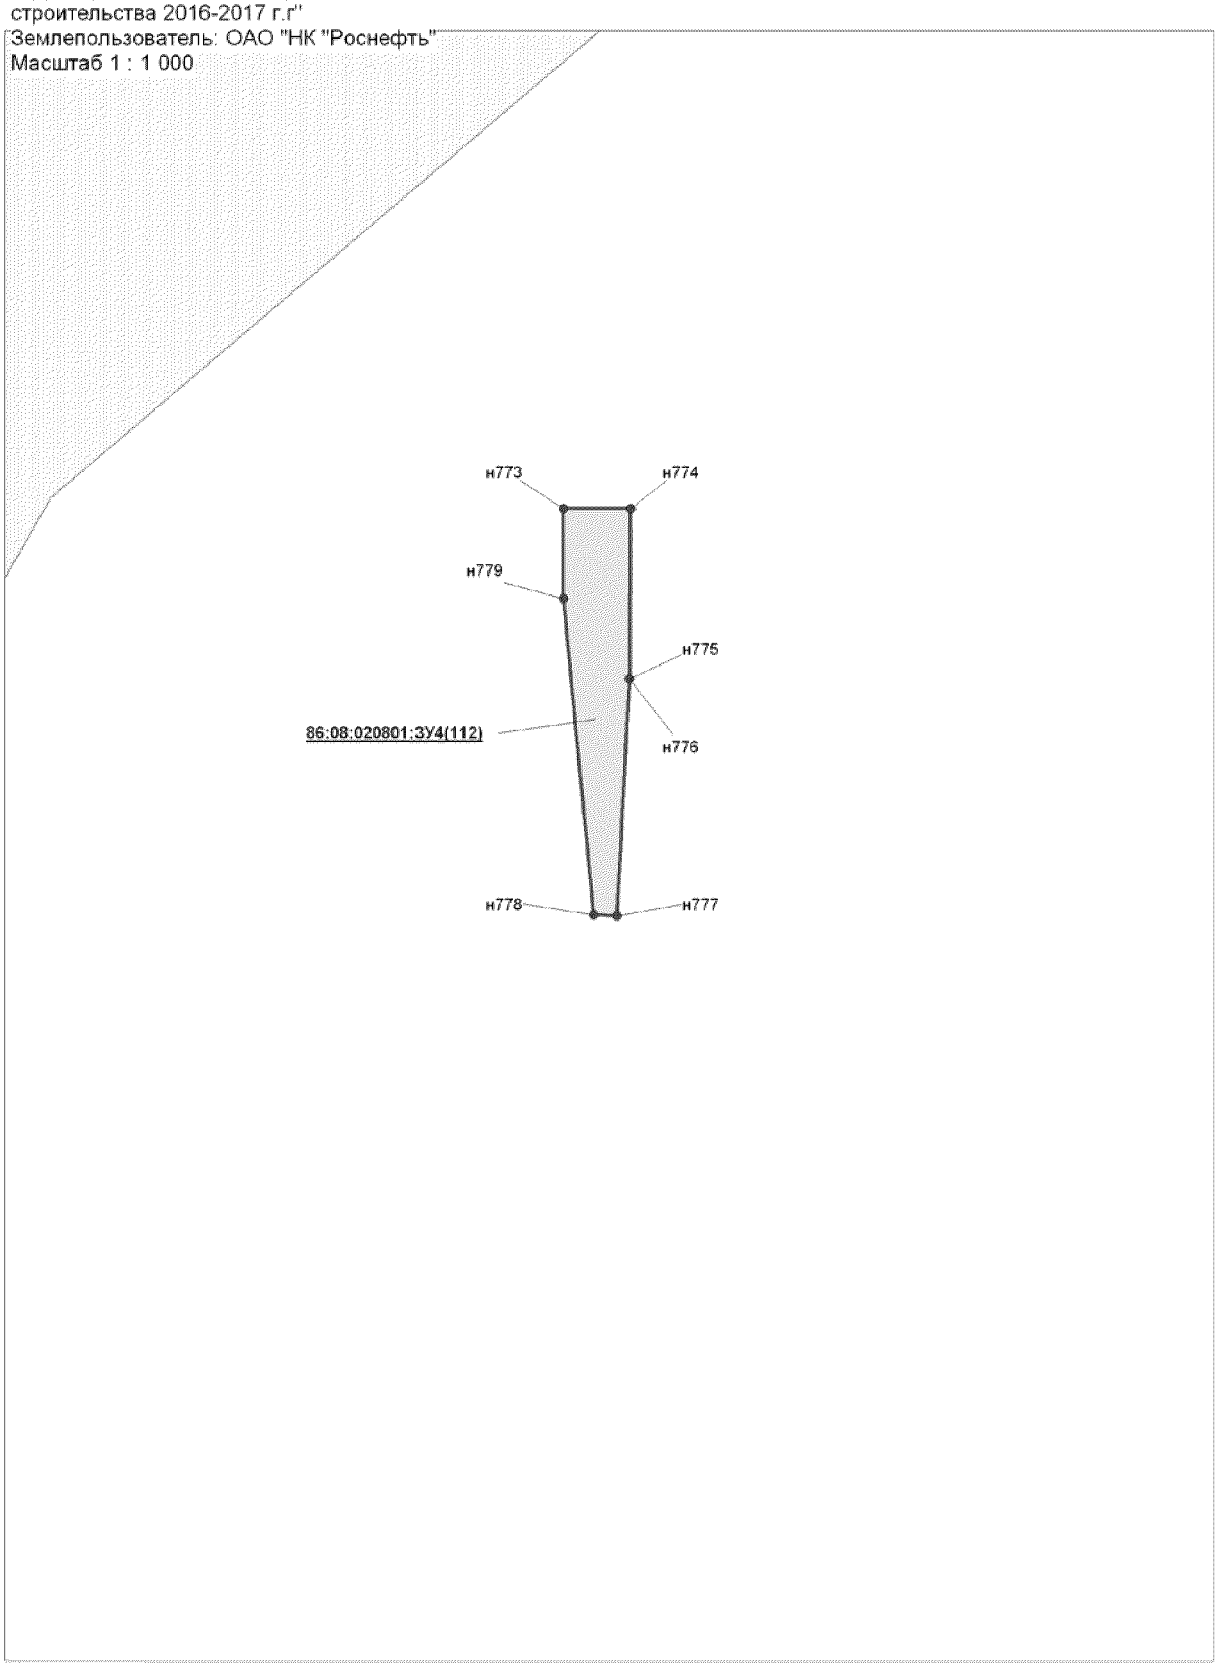


Проект межевания территории для размещения
линейного объекта регионального значения
Ханты-Мансийского автономного округа - Югры
"Трубопроводы Юганского региона
строительства 2016-2017 г.г"
Землепользователь: ОАО "НК "Роснефть"
Масштаб 1 : 1 000

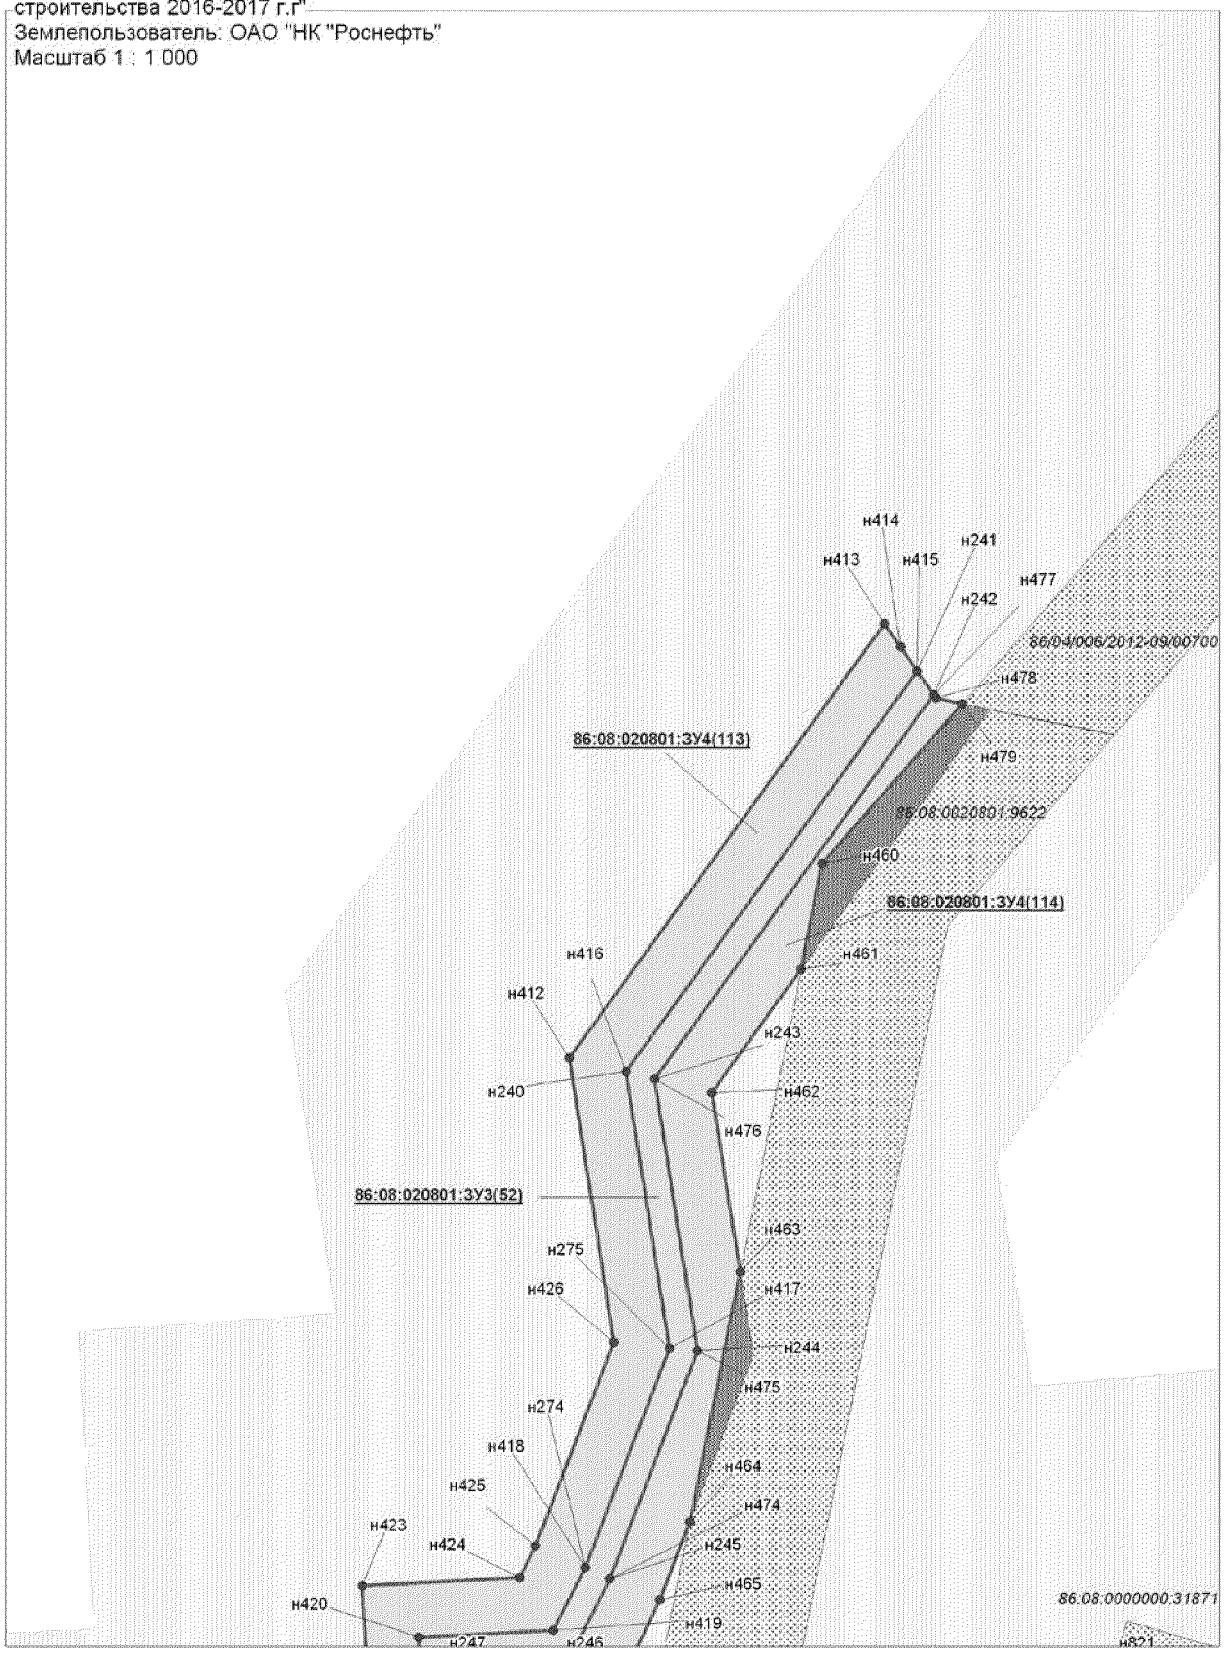


Проект межевания территории для размещения
линейного объекта регионального значения
Ханты-Мансийского автономного округа - Югры
"Трубопроводы Юганского региона
строительства 2016-2017 г.г"
Землепользователь: ОАО "НК "Роснефть"
Масштаб 1 : 1 000

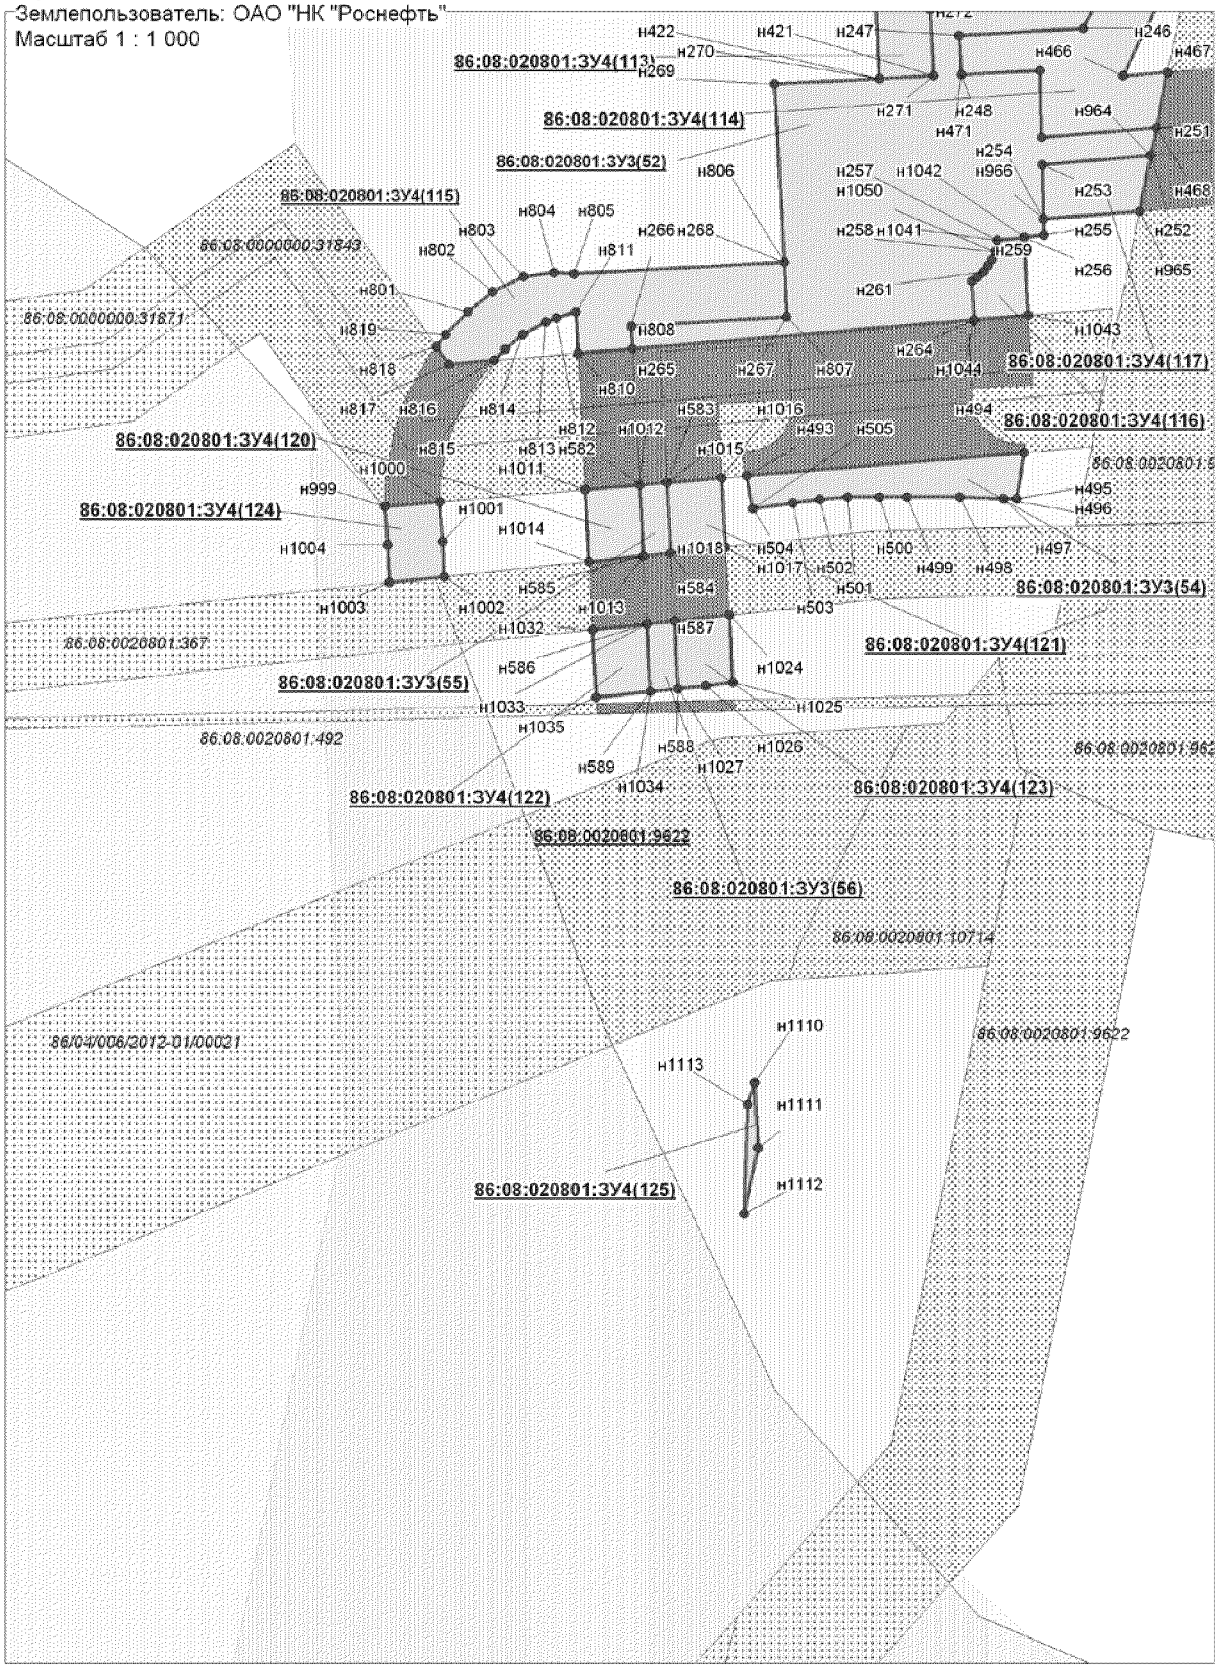


Проект межевания территории для размещения
линейного объекта регионального значения
Ханты-Мансийского автономного округа - Югры
"Трубопроводы Юганского региона
строительства 2016-2017 г.г"
Землепользователь: ОАО "НК "Роснефть"
Масштаб 1 : 1 000

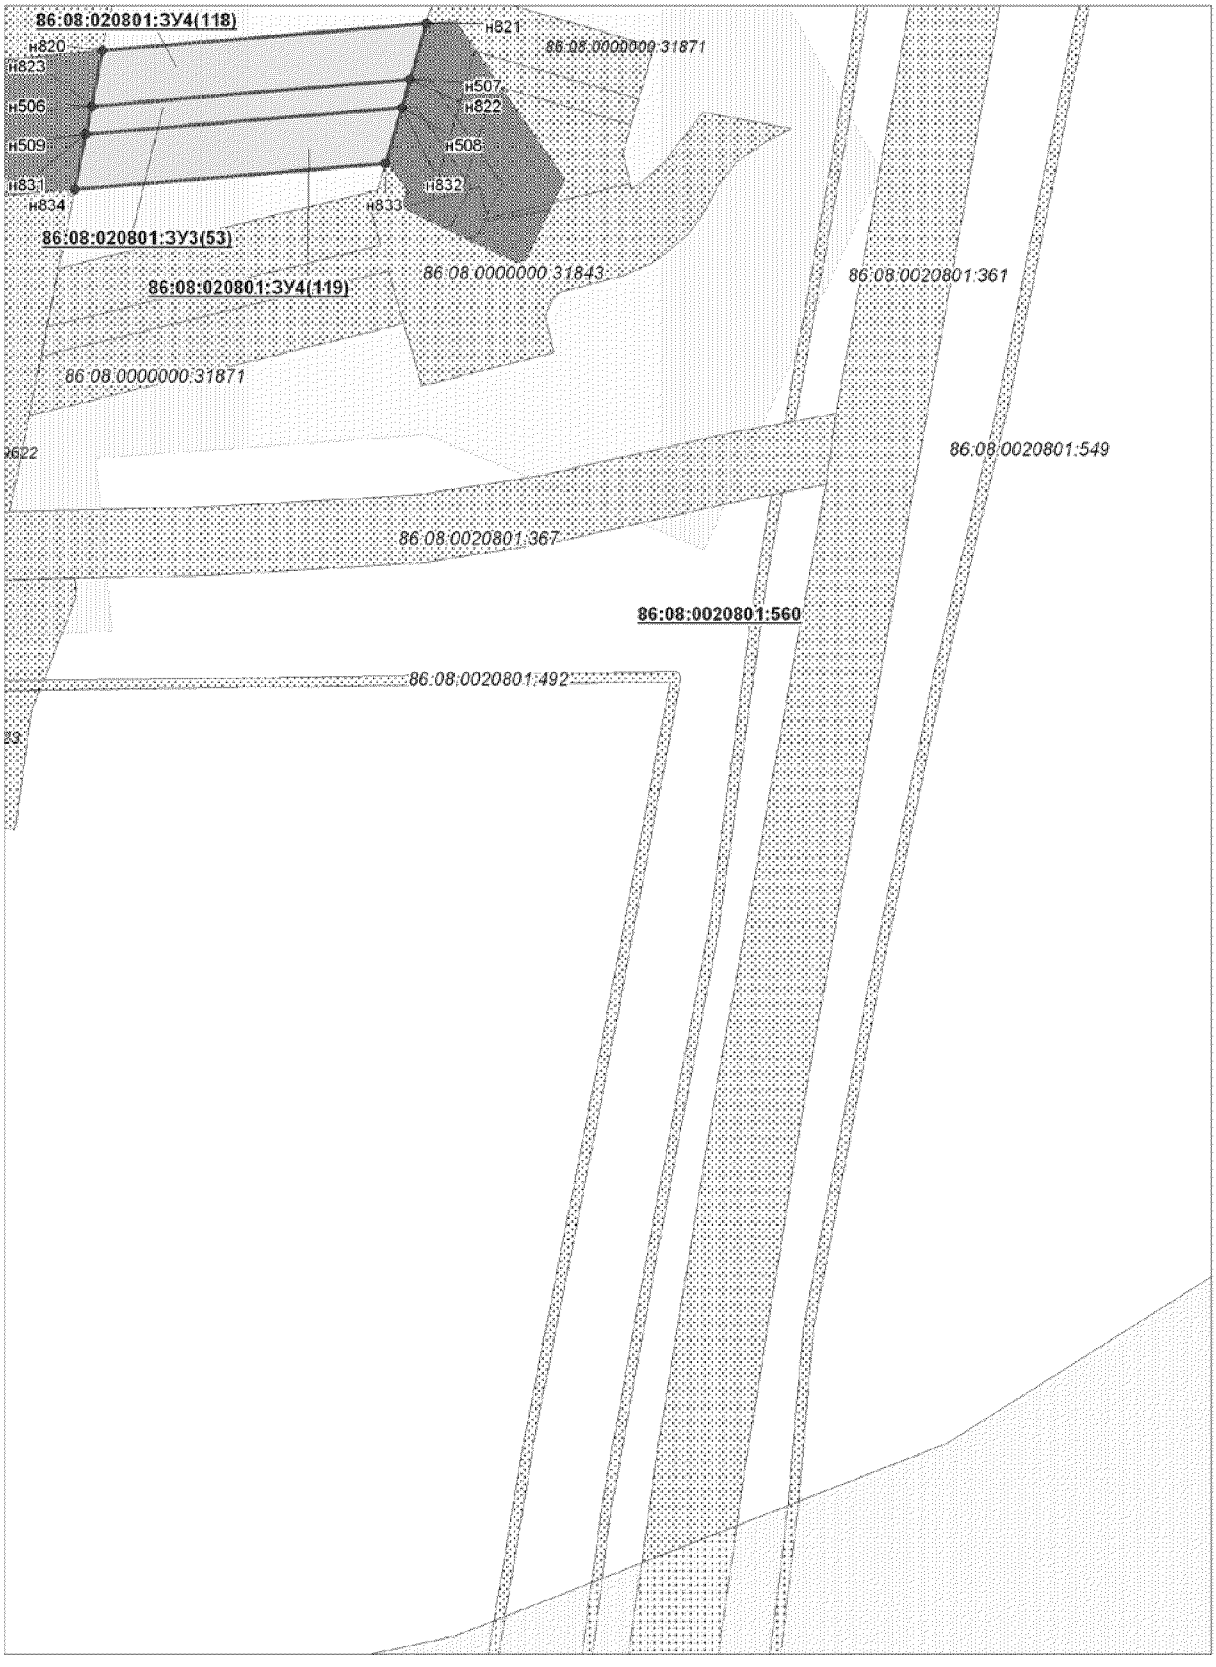


Проект межевания территории для размещения
линейного объекта регионального значения
Ханты-Мансийского автономного округа - Югры
"Трубопроводы Юганского региона
строительства 2016-2017 г.г"
Землепользователь: ОАО "НК "Роснефть"
Масштаб 1 : 1 000

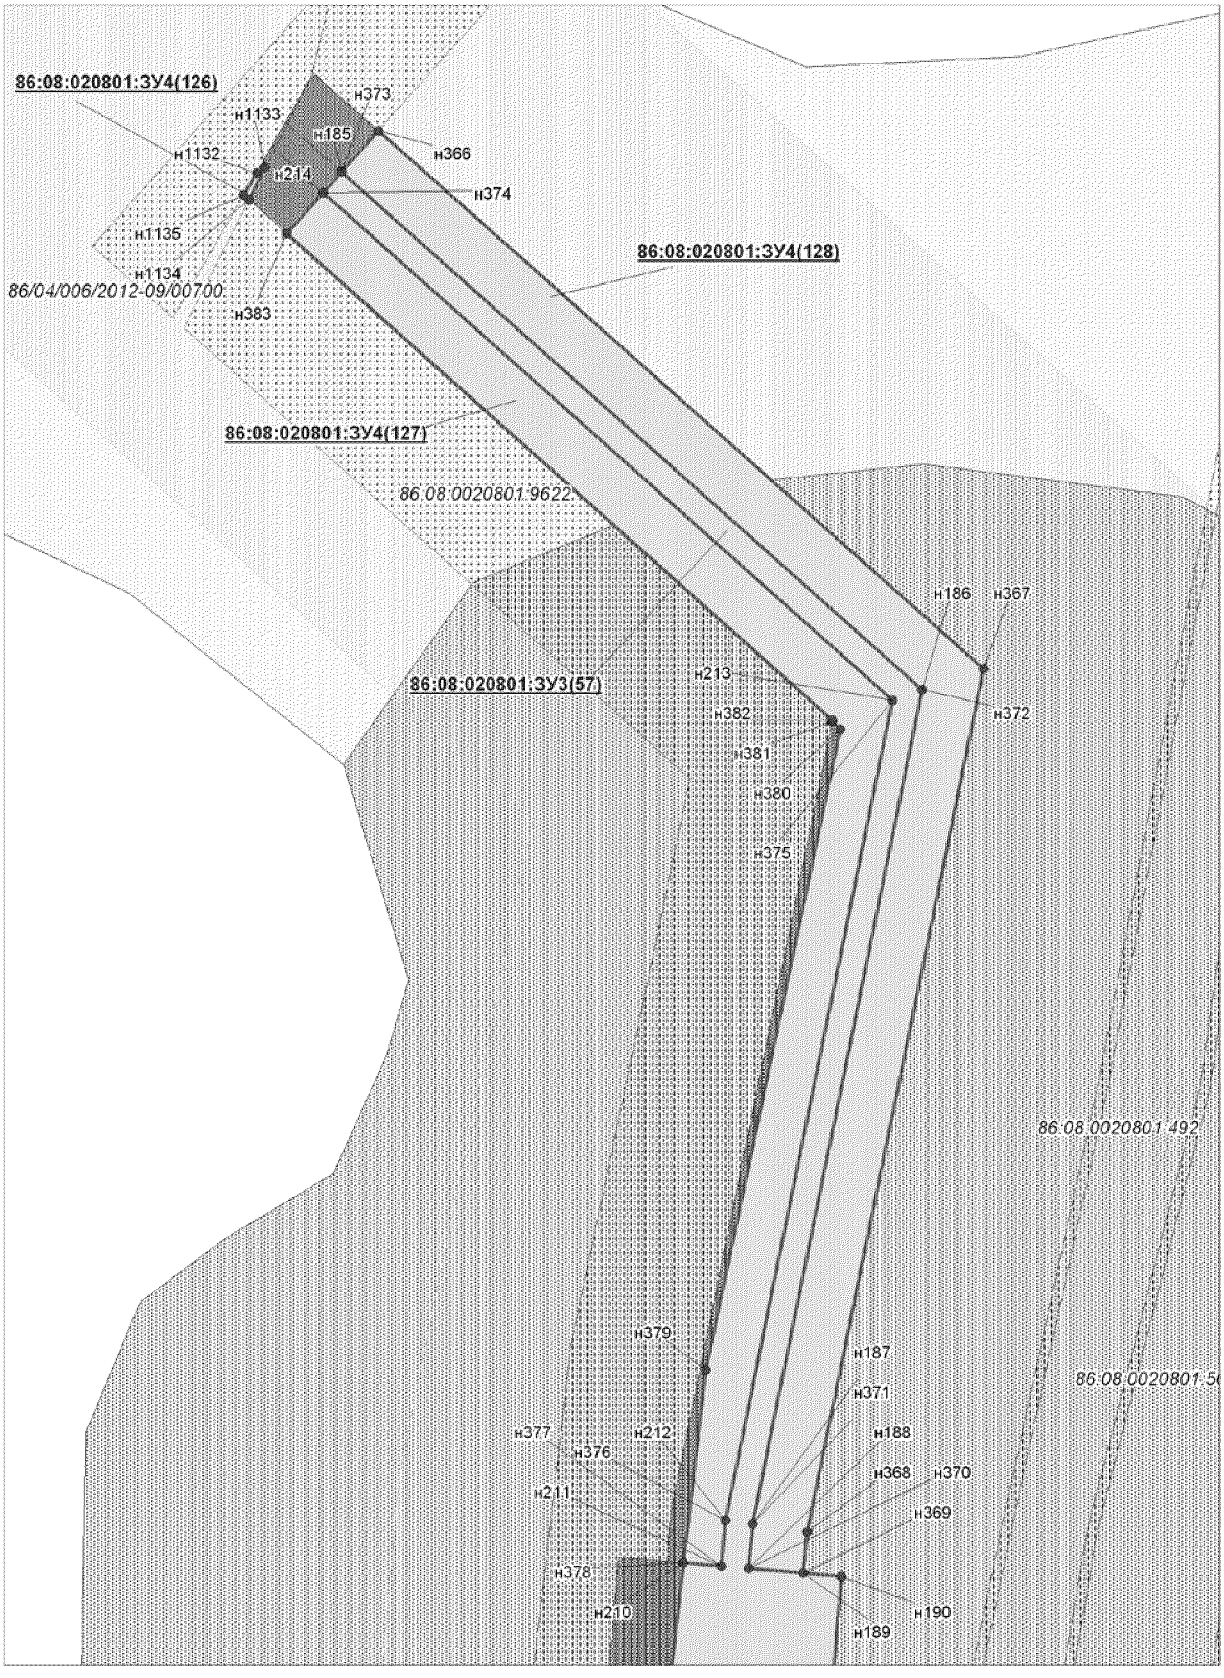


Проект межевания территории для размещения
линейного объекта регионального значения
Ханты-Мансийского автономного округа - Югры
"Трубопроводы Юганского региона
строительства 2016-2017 г.г"
Землепользователь: ОАО "НК "Роснефть"
Масштаб 1 : 1 000

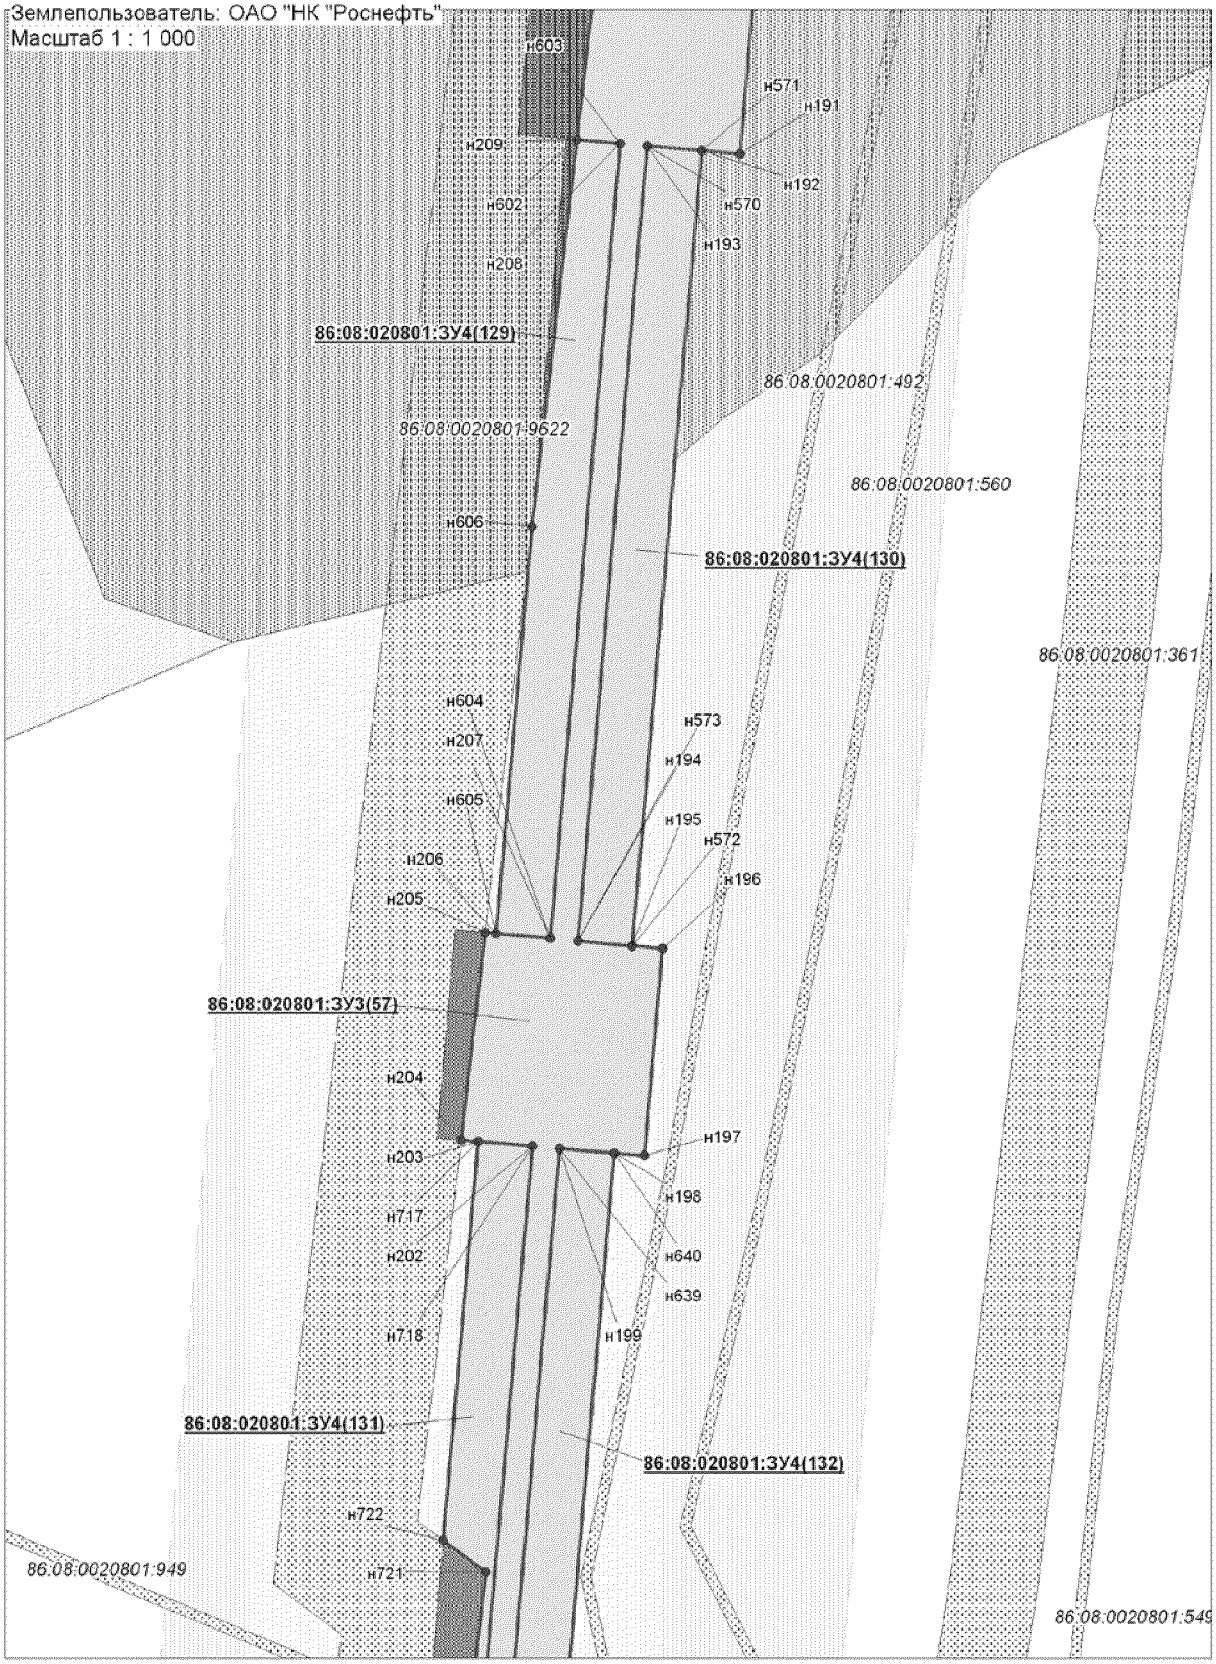


Проект межевания территории для размещения
линейного объекта регионального значения
Ханты-Мансийского автономного округа - Югры
"Трубопроводы Юганского региона
строительства 2016-2017 г.г"
Землепользователь: ОАО "НК "Роснефть"
Масштаб 1 : 1 000

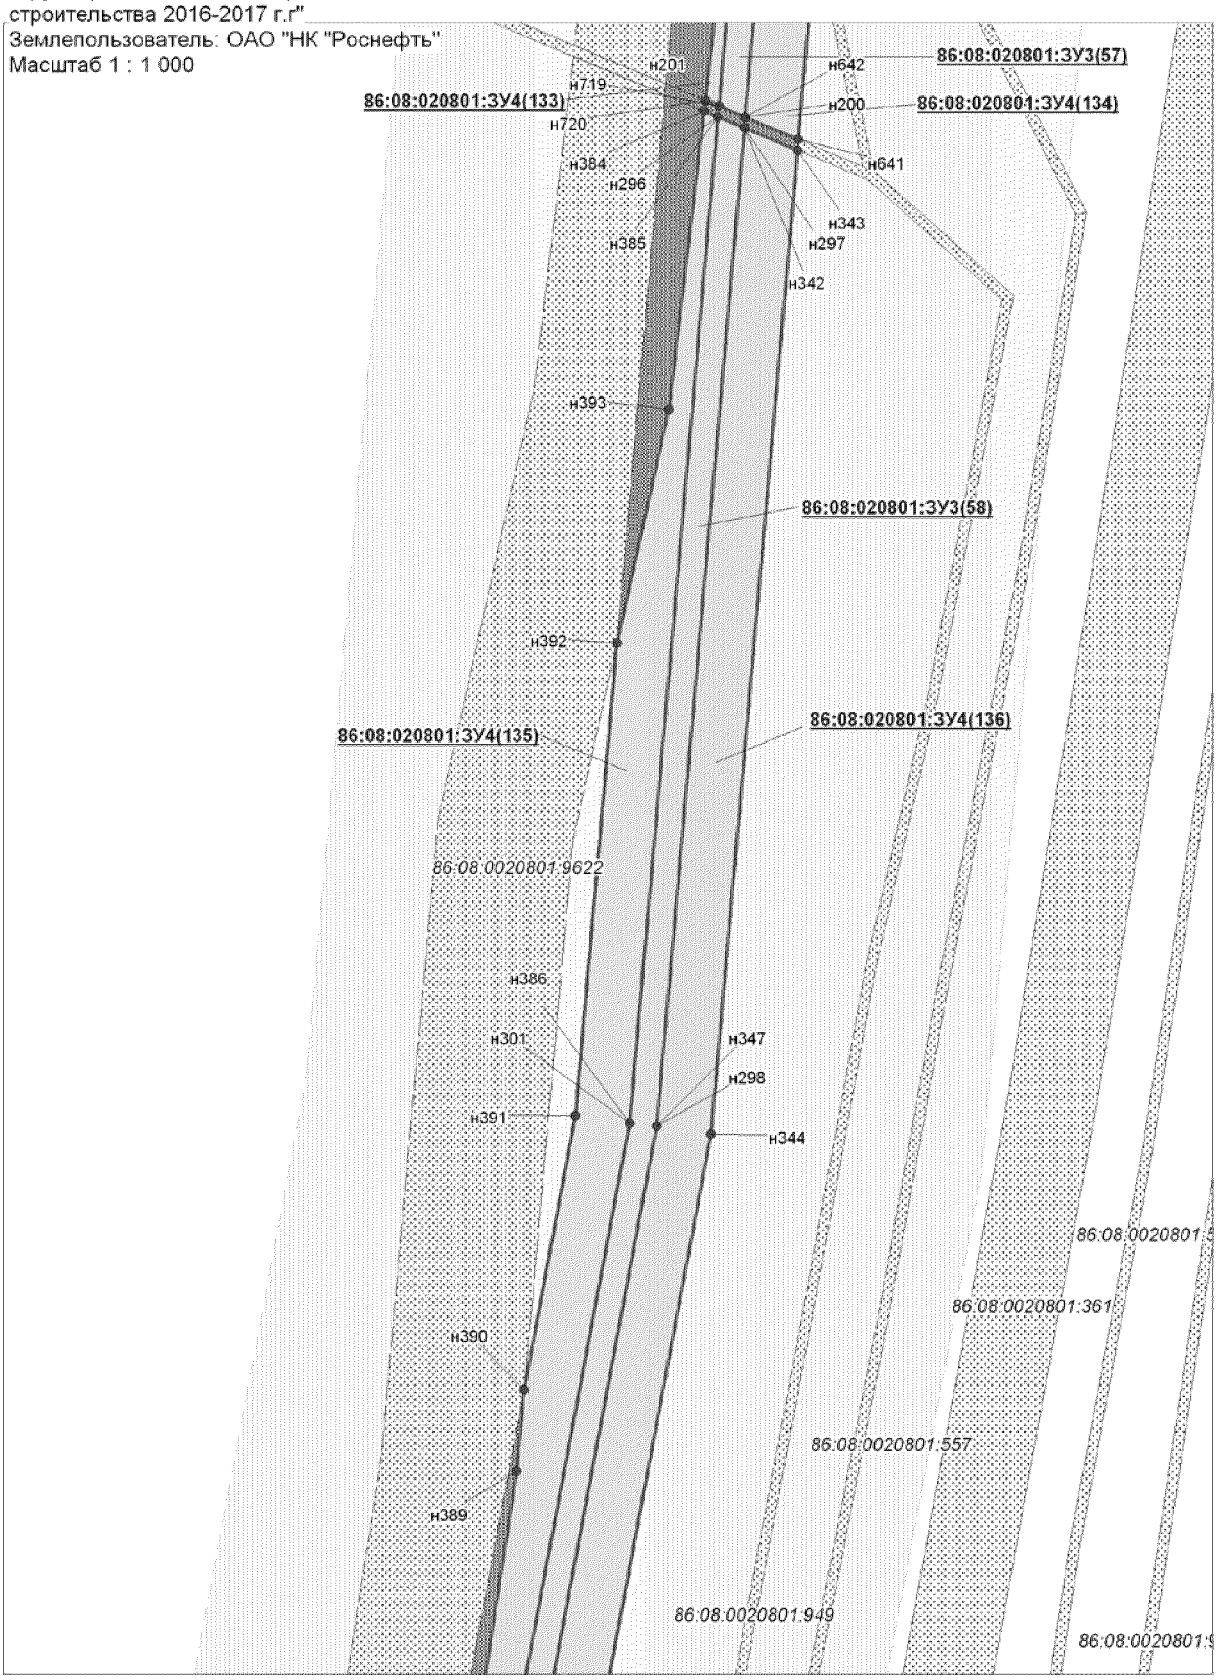

Проект межевания территории для размещения
линейного объекта регионального значения
Ханты-Мансийского автономного округа - Югры
"Трубопроводы Юганского региона
строительства 2016-2017 г.г"
Землепользователь: ОАО "НК "Роснефть"
Масштаб 1 : 1 000

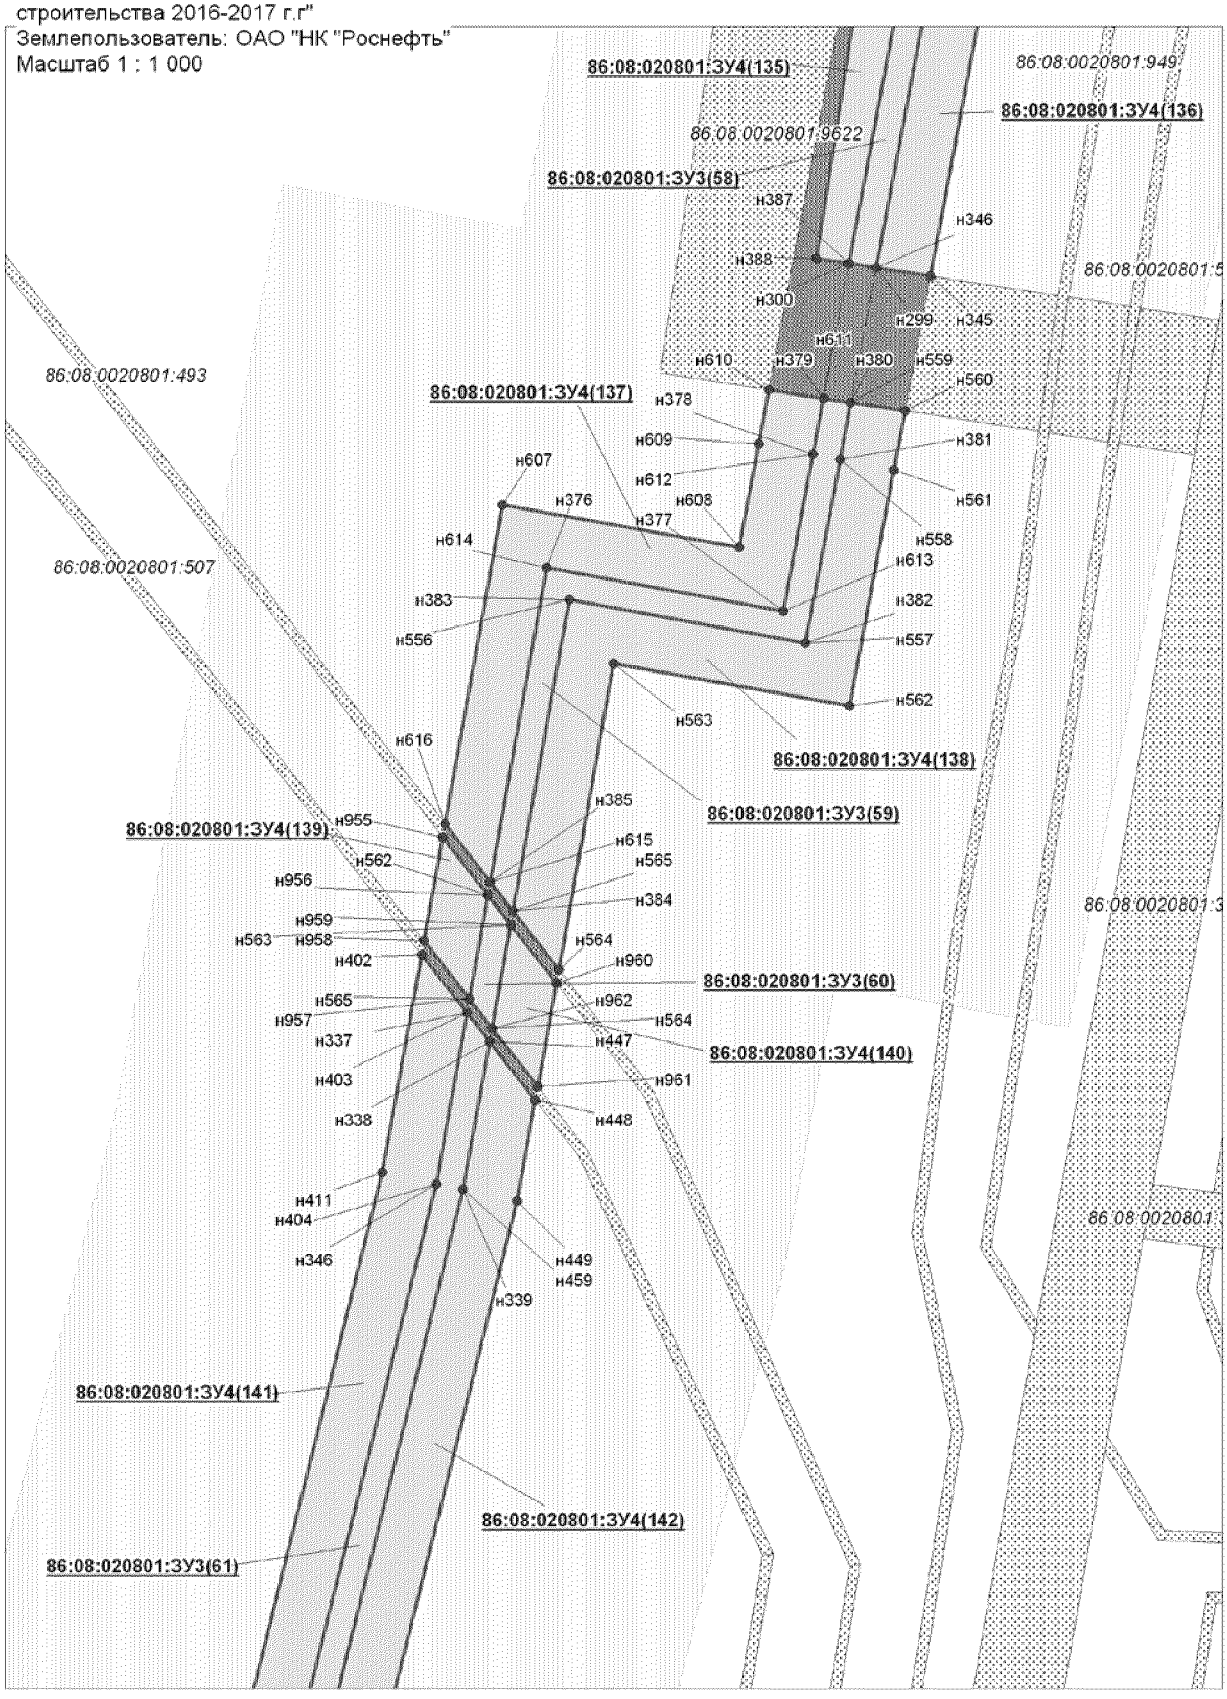

Проект межевания территории для размещения
линейного объекта регионального значения
Ханты-Мансийского автономного округа - Югры
"Трубопроводы Юганского региона
строительства 2016-2017 г.г"
Землепользователь: ОАО "НК "Роснефть"
Масштаб 1 : 1 000

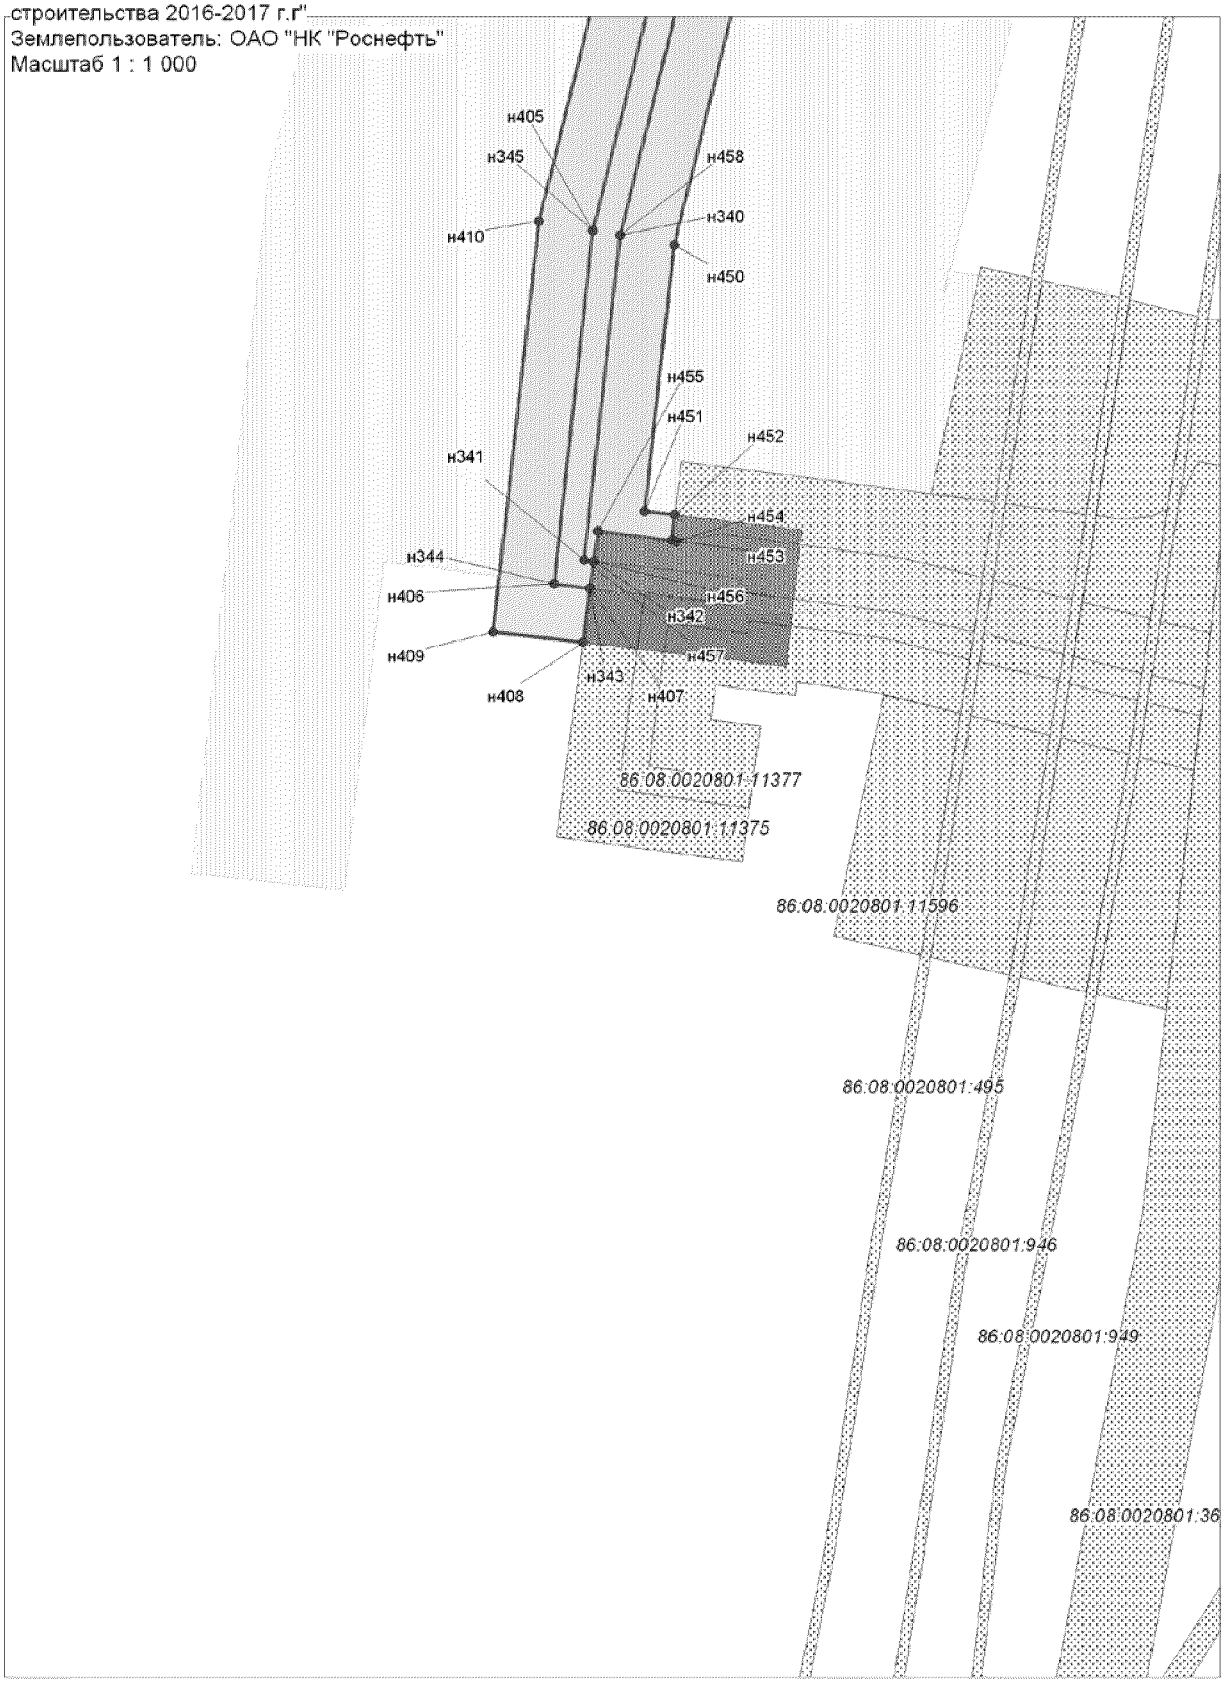

Проект межевания территории для размещения
линейного объекта регионального значения
Ханты-Мансийского автономного округа - Югры
"Трубопроводы Юганского региона
строительства 2016-2017 г.г"
Землепользователь: ОАО "НК "Роснефть"

Каталог координат границ земельного участка 86:08:020801:ЗУ3

Точка	X	Y
н1	973 730,69	3 529 716,42
н2	973 733,39	3 530 027,82
н3	973 739,04	3 530 084,53
н4	973 746,98	3 530 083,48
н5	973 749,71	3 530 083,12
н6	973 753,34	3 530 083,50
н7	973 755,83	3 530 084,66
н8	973 757,49	3 530 086,94
н9	973 758,59	3 530 090,34
н10	973 763,30	3 530 089,85
н11	973 765,91	3 530 090,30
н12	973 768,30	3 530 091,46
н13	973 770,68	3 530 093,75
н14	973 772,36	3 530 097,69
н15	973 779,30	3 530 172,91
н16	973 780,81	3 530 189,06
н17	973 782,40	3 530 206,00
н18	973 781,99	3 530 214,89
н19	973 779,13	3 530 223,33
н20	973 774,06	3 530 230,65
н21	973 765,21	3 530 237,36
н22	973 753,49	3 530 240,99
н23	973 745,50	3 530 243,47
н24	973 739,58	3 530 527,88
н25	973 739,16	3 530 547,87
н26	973 735,17	3 530 547,69
н27	973 735,59	3 530 527,70
н28	973 741,48	3 530 244,71
н29	973 731,45	3 530 247,83
н30	973 723,30	3 530 250,72
н31	973 720,46	3 530 251,73
н32	973 716,41	3 530 253,60
н33	973 712,45	3 530 255,73
н34	973 706,81	3 530 259,37
н35	973 696,03	3 530 264,91
н36	973 695,40	3 530 258,19
н37	973 694,61	3 530 251,07
н38	973 692,71	3 530 247,90
н39	973 685,64	3 530 244,42
н40	973 695,21	3 530 236,59
н41	973 701,10	3 530 234,18
н42	973 703,64	3 530 232,95
н43	973 705,67	3 530 231,86
н44	973 707,65	3 530 230,70
н45	973 709,60	3 530 229,49
н46	973 711,50	3 530 228,20
н47	973 713,36	3 530 226,83
н48	973 720,01	3 530 222,91
н49	973 723,04	3 530 221,11
н50	973 738,92	3 530 211,71
н51	973 740,75	3 530 209,97
н52	973 741,59	3 530 209,00
н53	973 742,24	3 530 207,99
н54	973 742,51	3 530 194,82
н55	973 742,32	3 530 192,76
н56	973 740,67	3 530 175,12
н57	973 737,35	3 530 139,74
н58	973 735,03	3 530 139,95
н59	973 733,43	3 530 139,79
н60	973 732,13	3 530 139,35
н61	973 730,58	3 530 138,37
н62	973 729,36	3 530 137,01
н63	973 728,56	3 530 135,36
н64	973 728,23	3 530 133,54
н65	973 727,59	3 530 126,63
н66	973 725,41	3 530 126,33
н67	973 723,52	3 530 125,28
н68	973 722,20	3 530 123,78
н69	973 721,36	3 530 122,25
н70	973 720,87	3 530 120,18
н71	973 718,54	3 530 095,13
н72	973 718,36	3 530 092,73
н73	973 718,81	3 530 090,85
н74	973 719,74	3 530 089,16
н75	973 721,89	3 530 087,27
н76	973 723,73	3 530 086,54
н77	973 725,17	3 530 086,35
н78	973 735,06	3 530 085,05
н79	973 729,62	3 530 030,49
н80	973 729,39	3 530 028,08
н81	973 729,31	3 530 020,52
н82	973 726,73	3 529 722,64
н83	974 911,42	3 526 763,21
н84	974 954,97	3 526 833,54
н85	974 864,73	3 526 999,51
н86	974 864,71	3 526 999,56
н87	974 864,69	3 526 999,58
н88	974 855,26	3 527 016,39
н89	974 855,25	3 527 016,41
н90	974 855,23	3 527 016,43
н91	974 295,19	3 527 930,44
н92	974 245,76	3 528 099,83
н93	973 928,65	3 528 686,99
н94	973 927,15	3 528 689,60
н95	973 925,40	3 528 692,11
н96	973 873,66	3 528 762,73
н97	973 872,71	3 528 757,23
н98	973 922,17	3 528 689,72
н99	973 923,76	3 528 687,47
н100	973 925,12	3 528 685,08
н101	974 242,12	3 528 098,16
н102	974 291,42	3 527 929,05
н103	974 851,78	3 527 014,40
н104	974 861,21	3 526 997,59
н105	974 861,22	3 526 997,57
н106	974 861,23	3 526 997,57
н107	974 950,40	3 526 833,72
н108	974 908,53	3 526 766,10
н109	977 951,09	3 525 518,63
н110	977 948,81	3 525 522,13
н111	977 896,93	3 525 506,77
н112	977 013,31	3 525 723,01
н113	977 008,74	3 525 724,13
н114	977 006,82	3 525 724,61
н115	977 004,99	3 525 725,19
н116	976 690,11	3 525 836,69
н117	976 687,81	3 525 837,50
н118	976 685,63	3 525 838,51
н119	976 683,60	3 525 839,80
н120	976 682,08	3 525 840,98
н121	976 663,34	3 525 855,47
н122	976 658,54	3 525 849,24
н123	976 661,54	3 525 846,56
н124	976 664,06	3 525 849,82
н125	976 679,64	3 525 837,78
н126	976 681,26	3 525 836,54
н127	976 683,74	3 525 834,96
н128	976 686,44	3 525 833,73
н129	976 688,77	3 525 832,91
н130	977 003,71	3 525 721,38
н131	977 005,71	3 525 720,76
н132	977 007,79	3 525 720,23
н133	977 012,35	3 525 719,12
н134	977 794,73	3 525 527,64
н135	977 898,96	3 525 503,20
н136	976 337,17	3 526 070,03
н137	976 340,18	3 526 082,72
н138	976 152,46	3 526 128,35
н139	976 131,89	3 526 133,60
н140	976 112,48	3 526 138,97
н141	975 405,37	3 526 343,29
н142	975 334,86	3 526 386,44
н143	975 329,95	3 526 378,49
н144	975 333,43	3 526 376,46
н145	975 336,18	3 526 380,89
н146	975 403,72	3 526 339,58
н147	975 953,12	3 526 180,85
н148	976 025,50	3 526 160,94
н149	976 179,10	3 526 118,33
н150	976 196,21	3 526 113,58

Проект межевания территории для размещения
линейного объекта регионального значения
Ханты-Мансийского автономного округа - Югры
"Трубопроводы Юганского региона
строительства 2016-2017 г.г"
Землепользователь: ОАО "НК "Роснефть"

Каталог координат границ земельного участка 86:08:020801:ЗУ3

Точка	X	Y
н151	976 197,02	3 526 113,38
н152	976 335,35	3 526 079,72
н153	976 333,34	3 526 071,26
н154	975 306,08	3 526 332,41
н155	975 312,19	3 526 342,26
н156	975 309,31	3 526 345,13
н157	975 304,85	3 526 337,92
н158	974 849,54	3 526 623,60
н159	974 851,20	3 526 626,24
н160	974 851,93	3 526 626,94
н161	974 852,82	3 526 627,41
н162	974 853,81	3 526 627,62
н163	974 854,82	3 526 627,57
н164	974 855,77	3 526 627,23
н165	974 856,69	3 526 626,56
н166	974 857,46	3 526 625,42
н167	974 861,36	3 526 631,42
н168	974 865,12	3 526 637,21
н169	974 822,62	3 526 663,94
н170	974 815,88	3 526 653,66
н171	974 816,85	3 526 653,72
н172	974 817,93	3 526 653,50
н173	974 819,14	3 526 652,83
н174	974 819,89	3 526 652,02
н175	974 820,39	3 526 651,03
н176	974 820,61	3 526 649,81
н177	974 820,48	3 526 648,71
н178	974 820,05	3 526 647,69
н179	974 807,40	3 526 627,26
н180	974 837,24	3 526 608,74
н181	974 838,40	3 526 610,58
н182	974 842,01	3 526 616,38
н183	974 843,99	3 526 614,66
н184	974 847,44	3 526 620,22
н185	968 742,96	3 546 033,44
н186	968 667,35	3 546 118,19
н187	968 545,53	3 546 093,42
н188	968 539,04	3 546 092,85
н189	968 538,34	3 546 100,85
н190	968 537,86	3 546 106,40
н191	968 505,32	3 546 103,56
н192	968 505,81	3 546 098,00
н193	968 506,51	3 546 090,01
н194	968 389,61	3 546 079,79
н195	968 388,88	3 546 087,77
н196	968 388,47	3 546 092,27
н197	968 358,07	3 546 089,58
н198	968 358,44	3 546 085,10
н199	968 359,10	3 546 077,09
н200	968 272,05	3 546 069,47

Точка	X	Y
н201	968 273,68	3 546 065,60
н202	968 359,43	3 546 073,10
н203	968 360,09	3 546 065,11
н204	968 360,30	3 546 062,64
н205	968 390,84	3 546 066,17
н206	968 390,69	3 546 067,80
н207	968 389,97	3 546 075,78
н208	968 506,86	3 546 086,01
н209	968 507,42	3 546 079,61
н210	968 539,88	3 546 083,35
н211	968 539,39	3 546 088,86
н212	968 546,09	3 546 089,45
н213	968 665,82	3 546 113,87
н214	968 739,96	3 546 030,75
н215	973 787,38	3 528 873,70
н216	973 786,46	3 528 881,39
н217	973 786,48	3 528 881,72
н218	973 759,20	3 528 918,95
н219	973 618,73	3 529 226,56
н220	973 617,66	3 529 228,80
н221	973 616,51	3 529 230,93
н222	973 600,30	3 529 259,85
н223	973 711,52	3 529 321,91
н224	973 711,50	3 529 318,52
н225	973 722,23	3 529 318,49
н226	973 738,74	3 529 318,43
н227	973 738,75	3 529 326,86
н228	973 738,76	3 529 348,65
н229	973 727,49	3 529 348,66
н230	973 727,74	3 529 377,11
н231	973 723,76	3 529 377,18
н232	973 723,52	3 529 348,66
н233	973 711,70	3 529 348,67
н234	973 711,55	3 529 326,57
н235	973 594,89	3 529 261,44
н236	973 613,01	3 529 228,97
н237	973 614,11	3 529 226,97
н238	973 615,08	3 529 224,89
н239	973 755,72	3 528 916,91
н240	969 092,03	3 546 091,82
н241	969 151,38	3 546 134,93
н242	969 147,88	3 546 137,36
н243	969 090,98	3 546 096,03
н244	969 050,71	3 546 102,42
н245	969 016,91	3 546 089,47
н246	969 005,42	3 546 083,60
н247	969 004,46	3 546 065,39
н248	968 998,69	3 546 065,71
н249	968 999,29	3 546 077,27
н250	968 989,48	3 546 077,51

Точка	X	Y
н251	968 990,89	3 546 094,34
н252	968 986,82	3 546 093,52
н253	968 985,45	3 546 077,61
н254	968 977,46	3 546 077,80
н255	968 975,11	3 546 077,87
н256	968 974,78	3 546 074,98
н257	968 974,33	3 546 071,00
н258	968 972,66	3 546 070,64
н259	968 971,61	3 546 070,21
н260	968 970,62	3 546 069,64
н261	968 969,73	3 546 068,93
н262	968 968,94	3 546 068,10
н263	968 968,34	3 546 067,28
н264	968 962,67	3 546 067,58
н265	968 958,44	3 546 017,46
н266	968 961,75	3 546 017,29
н267	968 963,07	3 546 040,11
н268	968 971,15	3 546 039,70
н269	968 997,35	3 546 038,32
н270	968 998,09	3 546 053,67
н271	968 998,48	3 546 061,64
н272	969 008,26	3 546 061,14
н273	969 009,30	3 546 081,09
н274	969 018,56	3 546 085,80
н275	969 051,08	3 546 098,28
н276	978 364,68	3 525 463,14
н277	978 347,87	3 525 467,59
н278	978 267,23	3 525 469,64
н279	977 996,16	3 525 536,15
н280	977 968,91	3 525 528,09
н281	977 971,04	3 525 524,54
н282	977 996,24	3 525 532,00
н283	978 266,73	3 525 465,63
н284	979 045,11	3 525 390,25
н285	979 049,48	3 525 504,01
н286	978 949,38	3 525 566,23
н287	978 916,09	3 525 548,18
н288	978 846,37	3 525 546,77
н289	978 846,49	3 525 539,21
н290	978 850,48	3 525 539,26
н291	978 850,43	3 525 542,84
н292	978 917,14	3 525 544,20
н293	978 949,25	3 525 561,59
н294	979 045,40	3 525 501,80
н295	979 041,12	3 525 390,65
н296	968 272,11	3 546 065,46
н297	968 270,48	3 546 069,35
н298	968 123,94	3 546 056,51
н299	968 010,26	3 546 035,15
н300	968 010,88	3 546 031,18

Проект межевания территории для размещения
линейного объекта регионального значения
Ханты-Мансийского автономного округа - Югры
"Трубопроводы Юганского региона
строительства 2016-2017 г.г"
Землепользователь: ОАО "НК "Роснефть"

Каталог координат границ земельного участка 86:08:020801:ЗУ3

Точка	X	Y
н301	968 124,38	3 546 052,52
н302	976 637,12	3 525 814,97
н303	976 649,07	3 525 830,42
н304	976 646,08	3 525 833,09
н305	976 636,41	3 525 820,56
н306	976 493,04	3 525 931,31
н307	976 487,03	3 525 935,95
н308	976 484,09	3 525 938,06
н309	976 480,81	3 525 939,78
н310	976 476,38	3 525 941,28
н311	976 447,66	3 525 948,26
н312	976 448,14	3 525 944,03
н313	976 476,22	3 525 937,18
н314	976 479,17	3 525 936,11
н315	976 481,96	3 525 934,65
н316	976 484,54	3 525 932,80
н317	976 490,60	3 525 928,13
н318	979 057,34	3 525 053,96
н319	979 051,79	3 525 062,72
н320	979 039,19	3 525 085,06
н321	979 042,46	3 525 289,48
н322	979 038,50	3 525 291,76
н323	979 035,17	3 525 084,03
н324	979 048,31	3 525 060,70
н325	979 048,32	3 525 060,68
н326	979 048,37	3 525 060,60
н327	979 054,16	3 525 051,47
н328	972 955,28	3 529 746,01
н329	973 054,68	3 529 888,89
н330	973 062,62	3 529 888,17
н331	973 062,98	3 529 892,18
н332	973 062,86	3 529 890,82
н333	973 051,79	3 529 891,74
н334	972 952,96	3 529 749,68
н335	972 919,70	3 529 743,90
н336	972 925,07	3 529 740,77
н337	967 901,66	3 545 975,53
н338	967 897,41	3 545 978,87
н339	967 875,89	3 545 974,99
н340	967 773,46	3 545 949,47
н341	967 726,07	3 545 944,21
н342	967 725,89	3 545 945,65
н343	967 721,91	3 545 945,10
н344	967 722,53	3 545 939,79
н345	967 774,15	3 545 945,51
н346	967 876,67	3 545 971,05
н347	979 167,68	3 524 880,19
н348	979 086,45	3 525 008,11
н349	979 065,52	3 525 034,98
н350	979 064,94	3 525 034,52

Точка	X	Y
н351	979 162,18	3 524 881,40
н352	979 160,99	3 524 880,63
н353	979 163,13	3 524 877,26
н354	978 785,20	3 525 452,48
н355	978 785,23	3 525 456,47
н356	978 642,25	3 525 460,11
н357	978 658,70	3 525 455,66
н358	978 995,69	3 524 678,40
н359	978 999,32	3 524 700,54
н360	978 999,74	3 524 703,06
н361	978 989,89	3 524 703,91
н362	978 994,04	3 524 735,98
н363	978 991,00	3 524 738,98
н364	978 990,34	3 524 738,51
н365	978 985,90	3 524 704,26
н366	978 979,75	3 524 704,79
н367	978 986,87	3 524 689,70
н368	978 983,20	3 524 678,12
н369	978 986,03	3 524 674,05
н370	978 987,00	3 524 681,54
н371	978 994,73	3 524 678,75
н372	972 790,97	3 529 790,91
н373	972 791,11	3 529 794,98
н374	972 675,23	3 529 774,73
н375	972 676,01	3 529 770,83
н376	967 966,55	3 545 987,16
н377	967 960,16	3 546 021,64
н378	967 983,02	3 546 025,94
н379	967 991,21	3 546 027,50
н380	967 990,61	3 546 031,46
н381	967 982,26	3 546 029,90
н382	967 955,48	3 546 024,86
н383	967 961,87	3 545 990,44
н384	967 916,44	3 545 982,28
н385	967 920,71	3 545 978,95
н386	972 922,79	3 529 740,37
н387	972 917,42	3 529 743,50
н388	972 839,17	3 529 729,93
н389	972 804,39	3 529 722,77
н390	972 804,87	3 529 719,89
н391	973 265,75	3 530 122,65
н392	973 259,36	3 530 144,16
н393	973 247,51	3 530 155,32
н394	973 246,85	3 530 154,63
н395	973 258,43	3 530 143,25
н396	973 263,12	3 530 126,11
н397	973 210,85	3 530 111,51
н398	973 188,11	3 530 098,26
н399	973 185,63	3 530 097,32
н400	973 185,32	3 530 092,89

Точка	X	Y
н401	973 189,88	3 530 094,63
н402	973 212,39	3 530 107,78
н403	974 853,32	3 526 669,37
н404	974 903,30	3 526 750,11
н405	974 900,41	3 526 753,00
н406	974 849,95	3 526 671,49
н407	979 100,44	3 524 836,92
н408	979 127,53	3 524 854,36
н409	979 125,31	3 524 857,70
н410	979 098,20	3 524 840,27
н411	979 050,41	3 524 803,85
н412	979 052,75	3 524 800,62
н413	973 728,99	3 529 520,84
н414	973 729,57	3 529 587,15
н415	973 729,78	3 529 611,79
н416	973 725,79	3 529 612,19
н417	973 725,58	3 529 587,64
н418	973 725,01	3 529 521,38
н419	972 587,81	3 529 804,52
н420	972 585,68	3 529 816,25
н421	972 558,01	3 529 882,79
н422	972 553,97	3 529 882,07
н423	972 581,82	3 529 815,11
н424	972 583,85	3 529 803,82
н425	972 535,55	3 529 936,75
н426	972 517,92	3 529 979,16
н427	972 517,25	3 529 980,81
н428	972 516,87	3 529 981,99
н429	972 516,45	3 529 983,80
н430	972 516,18	3 529 986,28
н431	972 515,44	3 530 013,14
н432	972 508,58	3 530 019,65
н433	972 508,67	3 530 014,01
н434	972 511,50	3 530 011,35
н435	972 512,18	3 529 986,13
н436	972 512,51	3 529 983,07
н437	972 513,02	3 529 980,85
н438	972 514,22	3 529 977,61
н439	972 527,50	3 529 945,69
н440	973 498,20	3 530 428,18
н441	973 502,17	3 530 431,03
н442	973 485,11	3 530 436,95
н443	973 437,11	3 530 395,01
н444	973 438,22	3 530 390,73
н445	973 485,95	3 530 432,44
н446	972 657,27	3 529 767,55
н447	972 656,50	3 529 771,46
н448	972 595,72	3 529 760,84
н449	972 593,75	3 529 771,70
н450	972 589,76	3 529 771,11

Проект межевания территории для размещения
линейного объекта регионального значения
Ханты-Мансийского автономного округа - Югры
"Трубопроводы Юганского региона
строительства 2016-2017 г.г"
Землепользователь: ОАО "НК "Роснефть"

Каталог координат границ земельного участка 86:08:020801:ЗУ3

Точка	X	Y
н451	972 592,43	3 529 756,22
н452	973 305,82	3 530 209,63
н453	973 309,85	3 530 213,24
н454	973 325,11	3 530 226,91
н455	973 310,96	3 530 242,91
н456	973 307,90	3 530 240,33
н457	973 319,48	3 530 227,22
н458	973 307,17	3 530 216,22
н459	973 303,16	3 530 212,63
н460	973 301,45	3 530 211,08
н461	973 299,88	3 530 209,48
н462	973 280,67	3 530 189,63
н463	973 283,57	3 530 186,87
н464	973 302,76	3 530 206,69
н465	973 304,24	3 530 208,20
н466	978 500,21	3 525 459,70
н467	978 483,35	3 525 464,14
н468	978 408,52	3 525 466,04
н469	978 425,33	3 525 461,60
н470	976 359,57	3 525 965,59
н471	976 360,56	3 525 969,46
н472	976 315,88	3 525 980,34
н473	976 321,29	3 526 003,15
н474	976 317,41	3 526 004,18
н475	976 311,06	3 525 977,40
н476	973 142,66	3 529 904,33
н477	973 148,87	3 529 974,12
н478	973 144,67	3 529 972,30
н479	973 138,65	3 529 904,66
н480	978 854,90	3 525 490,73
н481	978 855,47	3 525 505,20
н482	978 851,00	3 525 505,46
н483	978 850,88	3 525 514,28
н484	978 846,87	3 525 514,22
н485	978 847,00	3 525 505,68
н486	978 840,19	3 525 506,06
н487	978 840,58	3 525 490,70
н488	978 854,90	3 525 490,74
н489	973 140,60	3 529 881,15
н490	973 140,89	3 529 884,39
н491	973 064,36	3 529 890,71
н492	973 064,12	3 529 888,04
н493	968 939,78	3 546 034,19
н494	968 943,22	3 546 074,96
н495	968 936,40	3 546 073,91
н496	968 936,45	3 546 071,90
н497	968 936,45	3 546 071,88
н498	968 936,64	3 546 065,51
н499	968 936,66	3 546 057,75
н500	968 936,69	3 546 053,69

Точка	X	Y
н501	968 936,63	3 546 049,03
н502	968 936,33	3 546 045,01
н503	968 935,83	3 546 040,99
н504	968 934,96	3 546 035,16
н505	968 934,98	3 546 035,16
н506	968 992,63	3 546 115,10
н507	968 996,54	3 546 161,93
н508	968 992,43	3 546 160,75
н509	968 988,54	3 546 114,29
н510	973 402,65	3 530 359,65
н511	973 418,82	3 530 373,78
н512	973 417,71	3 530 378,07
н513	973 375,10	3 530 340,85
н514	973 375,63	3 530 340,27
н515	973 297,73	3 530 257,88
н516	973 292,69	3 530 263,58
н517	973 314,82	3 530 282,91
н518	973 312,60	3 530 286,24
н519	973 287,03	3 530 263,91
н520	973 294,66	3 530 255,30
н521	979 043,06	3 525 326,13
н522	979 043,30	3 525 341,67
н523	979 043,30	3 525 341,68
н524	979 043,33	3 525 343,90
н525	979 043,42	3 525 346,13
н526	979 043,42	3 525 346,13
н527	979 044,15	3 525 365,26
н528	979 040,16	3 525 365,65
н529	979 039,34	3 525 344,03
н530	979 039,04	3 525 326,09
н531	973 148,09	3 530 005,51
н532	973 146,38	3 530 015,60
н533	973 144,22	3 530 028,30
н534	973 145,45	3 530 036,32
н535	973 141,17	3 530 034,94
н536	973 140,14	3 530 028,26
н537	973 142,49	3 530 014,36
н538	973 144,26	3 530 003,94
н539	972 800,63	3 529 769,36
н540	972 796,15	3 529 795,86
н541	972 792,62	3 529 795,25
н542	972 792,49	3 529 791,17
н543	972 792,86	3 529 791,24
н544	972 796,65	3 529 768,70
н545	972 796,65	3 529 768,69
н546	976 426,88	3 525 949,19
н547	976 426,41	3 525 953,45
н548	976 418,90	3 525 955,27
н549	976 412,83	3 525 956,75
н550	976 401,20	3 525 959,57

Точка	X	Y
н551	976 401,52	3 525 955,37
н552	976 413,00	3 525 952,57
н553	976 419,06	3 525 951,09
н554	976 391,30	3 525 957,86
н555	976 390,99	3 525 962,06
н556	976 369,64	3 525 967,25
н557	976 368,64	3 525 963,38
н558	976 324,52	3 526 016,78
н559	976 328,33	3 526 032,80
н560	976 324,44	3 526 033,79
н561	976 320,65	3 526 017,81
н562	967 918,73	3 545 978,60
н563	967 914,47	3 545 981,92
н564	967 899,39	3 545 979,22
н565	967 903,64	3 545 975,90
н566	979 044,78	3 524 794,55
н567	979 042,43	3 524 797,77
н568	979 032,81	3 524 790,44
н569	979 031,83	3 524 784,68
н570	973 148,42	3 530 055,62
н571	973 150,49	3 530 069,18
н572	973 150,49	3 530 069,18
н573	973 146,23	3 530 067,89
н574	973 146,23	3 530 067,88
н575	973 144,13	3 530 054,19
н576	973 158,56	3 530 082,65
н577	973 159,03	3 530 087,19
н578	973 148,57	3 530 083,21
н579	973 147,88	3 530 078,66
н580	973 152,15	3 530 079,94
н581	973 152,20	3 530 080,22
н582	968 938,46	3 546 018,51
н583	968 938,79	3 546 022,55
н584	968 928,47	3 546 023,08
н585	968 928,05	3 546 019,04
н586	968 918,07	3 546 019,58
н587	968 918,50	3 546 023,61
н588	968 908,59	3 546 024,13
н589	968 908,16	3 546 020,09
н590	979 020,48	3 524 759,29
н591	979 020,04	3 524 759,76
н592	978 992,12	3 524 739,77
н593	978 994,26	3 524 737,66
н594	978 994,50	3 524 739,51
н595	978 830,24	3 525 451,32
н596	978 830,22	3 525 455,33
н597	978 820,30	3 525 455,58
н598	978 821,36	3 525 451,55
н599	977 969,54	3 525 524,10
н600	977 967,41	3 525 527,64

Проект межевания территории для размещения
линейного объекта регионального значения
Ханты-Мансийского автономного округа - Югры
"Трубопроводы Юганского региона
строительства 2016-2017 г.г"
Землепользователь: ОАО "НК "Роснефть"

Каталог координат границ
земельного участка 86:08:020801:ЗУ3

Точка	X	Y
н601	977 958,82	3 525 525,10
н602	977 961,10	3 525 521,60
н603	978 812,96	3 525 451,76
н604	978 812,00	3 525 455,79
н605	978 805,22	3 525 455,96
н606	978 805,20	3 525 451,96
н607	972 802,45	3 529 758,55
н608	972 801,30	3 529 765,39
н609	972 797,32	3 529 764,73
н610	972 798,49	3 529 757,81
н611	976 367,17	3 525 963,73
н612	976 368,17	3 525 967,61
н613	976 362,01	3 525 969,11
н614	976 361,01	3 525 965,24
н615	973 532,24	3 530 420,59
н616	973 527,26	3 530 422,32
н617	973 523,25	3 530 419,47
н618	973 528,61	3 530 417,61
н619	979 042,49	3 525 291,18
н620	979 042,59	3 525 297,60
н621	979 038,59	3 525 297,68
н622	979 038,53	3 525 293,47
н623	972 803,73	3 529 751,00
н624	972 803,12	3 529 754,59
н625	972 799,15	3 529 753,85
н626	972 799,77	3 529 750,18
н627	975 320,32	3 526 355,33
н628	975 322,45	3 526 358,75
н629	975 318,99	3 526 360,78
н630	975 317,41	3 526 358,23

Каталог координат границ
земельного участка 86:08:020801:ЗУ4

Точка	X	Y
н1	974 920,49	3 526 754,14
н2	974 969,06	3 526 833,02
н3	974 878,43	3 527 001,23
н4	974 874,23	3 526 998,82
н5	974 871,70	3 527 003,49
н6	974 862,25	3 527 020,32
н7	974 852,24	3 527 037,14
н8	974 852,20	3 527 037,21
н9	974 852,19	3 527 037,23
н10	974 302,58	3 527 933,71
н11	974 253,48	3 528 102,20
н12	974 122,08	3 528 345,55
н13	974 129,10	3 528 349,37
н14	974 104,32	3 528 397,70
н15	974 096,08	3 528 393,71
н16	973 934,48	3 528 693,00
н17	973 875,53	3 528 773,56
н18	973 873,91	3 528 764,17
н19	973 873,66	3 528 762,73
н20	973 925,40	3 528 692,11
н21	973 927,15	3 528 689,60
н22	973 928,65	3 528 686,99
н23	974 245,76	3 528 099,83
н24	974 295,19	3 527 930,44
н25	974 855,23	3 527 016,43
н26	974 855,25	3 527 016,41
н27	974 855,26	3 527 016,39
н28	974 864,69	3 526 999,58
н29	974 864,71	3 526 999,56
н30	974 864,73	3 526 999,51
н31	974 954,97	3 526 833,54
н32	974 911,42	3 526 763,21
н33	974 908,53	3 526 766,10
н34	974 950,40	3 526 833,72
н35	974 861,23	3 526 997,57
н36	974 861,22	3 526 997,57
н37	974 861,21	3 526 997,59
н38	974 851,78	3 527 014,40
н39	974 291,42	3 527 929,05
н40	974 242,12	3 528 098,16
н41	973 925,12	3 528 685,08
н42	973 923,76	3 528 687,47
н43	973 922,17	3 528 689,72
н44	973 872,71	3 528 757,23
н45	973 872,57	3 528 756,41
н46	973 869,55	3 528 747,89
н47	973 917,32	3 528 682,62
н48	974 234,87	3 528 094,71
н49	974 284,09	3 527 925,77
н50	974 835,05	3 527 026,82

Точка	X	Y
н51	974 844,83	3 527 010,38
н52	974 854,22	3 526 993,66
н53	974 856,86	3 526 988,82
н54	974 852,77	3 526 986,46
н55	974 935,16	3 526 834,17
н56	974 898,93	3 526 775,70
н57	977 948,81	3 525 522,13
н58	977 941,47	3 525 533,36
н59	977 896,80	3 525 520,00
н60	977 009,05	3 525 737,54
н61	976 693,84	3 525 848,68
н62	976 691,44	3 525 849,65
н63	976 688,79	3 525 851,18
н64	976 661,30	3 525 872,94
н65	976 649,13	3 525 857,61
н66	976 658,54	3 525 849,24
н67	976 663,34	3 525 855,47
н68	976 682,08	3 525 840,98
н69	976 683,60	3 525 839,80
н70	976 685,63	3 525 838,51
н71	976 687,81	3 525 837,50
н72	976 690,11	3 525 836,69
н73	977 004,99	3 525 725,19
н74	977 006,82	3 525 724,61
н75	977 008,74	3 525 724,13
н76	977 013,31	3 525 723,01
н77	977 896,93	3 525 506,77
н78	976 348,90	3 526 066,28
н79	976 354,90	3 526 091,93
н80	976 150,25	3 526 143,05
н81	976 135,52	3 526 147,00
н82	976 118,48	3 526 151,14
н83	975 410,75	3 526 355,13
н84	975 344,78	3 526 396,07
н85	975 343,37	3 526 403,03
н86	975 339,11	3 526 408,76
н87	975 336,57	3 526 410,77
н88	975 333,81	3 526 412,42
н89	975 330,89	3 526 413,74
н90	975 327,83	3 526 414,69
н91	975 324,65	3 526 415,24
н92	975 321,44	3 526 415,41
н93	975 318,22	3 526 415,15
н94	975 315,08	3 526 414,52
н95	975 312,04	3 526 413,50
н96	975 309,13	3 526 412,09
н97	975 306,43	3 526 410,36
н98	975 303,50	3 526 407,87
н99	975 300,66	3 526 404,54
н100	975 296,54	3 526 398,19

Проект межевания территории для размещения
линейного объекта регионального значения
Ханты-Мансийского автономного округа - Югры
"Трубопроводы Юганского региона
строительства 2016-2017 г.г"
Землепользователь: ОАО "НК "Роснефть"

Каталог координат границ земельного участка 86:08:020801:ЗУ4

Точка	X	Y
н101	975 305,19	3 526 393,15
н102	975 308,74	3 526 398,59
н103	975 312,20	3 526 402,15
н104	975 315,62	3 526 404,12
н105	975 319,42	3 526 405,17
н106	975 323,36	3 526 405,28
н107	975 327,19	3 526 404,41
н108	975 330,00	3 526 402,89
н109	975 318,76	3 526 385,03
н110	975 329,95	3 526 378,49
н111	975 334,86	3 526 386,44
н112	975 405,37	3 526 343,29
н113	976 112,48	3 526 138,97
н114	976 131,89	3 526 133,60
н115	976 152,46	3 526 128,35
н116	976 340,18	3 526 082,72
н117	976 337,17	3 526 070,03
н118	975 310,21	3 526 315,22
н119	975 321,39	3 526 333,10
н120	975 312,19	3 526 342,26
н121	975 306,08	3 526 332,41
н122	974 847,44	3 526 620,22
н123	974 843,99	3 526 614,66
н124	974 842,01	3 526 616,38
н125	974 838,40	3 526 610,58
н126	975 304,85	3 526 337,92
н127	975 309,31	3 526 345,13
н128	975 295,40	3 526 358,98
н129	974 861,36	3 526 631,42
н130	974 857,46	3 526 625,42
н131	974 856,69	3 526 626,56
н132	974 855,77	3 526 627,23
н133	974 854,82	3 526 627,57
н134	974 853,81	3 526 627,62
н135	974 852,82	3 526 627,41
н136	974 851,93	3 526 626,94
н137	974 851,20	3 526 626,24
н138	974 849,54	3 526 623,60
н139	973 726,73	3 529 722,64
н140	973 729,31	3 530 020,52
н141	973 729,39	3 530 028,08
н142	973 729,62	3 530 030,49
н143	973 735,06	3 530 085,05
н144	973 725,17	3 530 086,35
н145	973 723,73	3 530 086,54
н146	973 721,89	3 530 087,27
н147	973 720,12	3 529 882,01
н148	973 645,12	3 529 882,65
н149	973 645,03	3 529 872,65
н150	973 705,04	3 529 872,14

Точка	X	Y
н151	973 704,90	3 529 857,14
н152	973 711,91	3 529 857,08
н153	973 711,61	3 529 822,08
н154	973 686,62	3 529 822,29
н155	973 686,31	3 529 788,13
н156	973 692,18	3 529 779,97
н157	973 700,04	3 529 766,18
н158	973 724,08	3 529 765,97
н159	973 723,76	3 529 727,44
н160	977 794,73	3 525 527,64
н161	977 012,35	3 525 719,12
н162	977 007,79	3 525 720,23
н163	977 005,71	3 525 720,76
н164	977 003,71	3 525 721,38
н165	976 688,77	3 525 832,91
н166	976 686,44	3 525 833,73
н167	976 683,74	3 525 834,96
н168	976 681,26	3 525 836,54
н169	976 679,64	3 525 837,78
н170	976 664,06	3 525 849,82
н171	976 661,54	3 525 846,56
н172	976 675,25	3 525 834,34
н173	976 979,27	3 525 718,92
н174	973 789,33	3 528 857,51
н175	973 787,38	3 528 873,69
н176	973 787,38	3 528 873,70
н177	973 755,72	3 528 916,91
н178	973 615,08	3 529 224,89
н179	973 614,11	3 529 226,97
н180	973 613,01	3 529 228,97
н181	973 594,89	3 529 261,44
н182	973 711,55	3 529 326,57
н183	973 711,70	3 529 348,67
н184	973 723,52	3 529 348,66
н185	973 723,76	3 529 377,18
н186	973 717,79	3 529 377,29
н187	973 717,28	3 529 377,25
н188	973 702,14	3 529 375,91
н189	973 700,75	3 529 375,78
н190	973 700,34	3 529 329,50
н191	973 620,27	3 529 284,82
н192	973 620,05	3 529 284,63
н193	973 619,69	3 529 284,38
н194	973 596,75	3 529 268,79
н195	973 586,27	3 529 264,14
н196	973 584,80	3 529 263,48
н197	973 606,03	3 529 225,03
н198	973 606,95	3 529 223,33
н199	973 607,78	3 529 221,56
н200	973 748,78	3 528 912,91

Точка	X	Y
н201	973 786,48	3 528 881,72
н202	973 786,75	3 528 885,95
н203	973 787,27	3 528 894,16
н204	973 766,15	3 528 923,03
н205	973 624,90	3 529 232,28
н206	973 611,23	3 529 256,76
н207	973 722,23	3 529 318,49
н208	973 711,50	3 529 318,52
н209	973 711,52	3 529 321,91
н210	973 600,30	3 529 259,85
н211	973 616,51	3 529 230,93
н212	973 617,66	3 529 228,80
н213	973 618,73	3 529 226,56
н214	973 759,20	3 528 918,95
н215	978 398,35	3 525 454,25
н216	978 364,68	3 525 463,14
н217	978 266,73	3 525 465,63
н218	977 996,24	3 525 532,00
н219	977 971,04	3 525 524,54
н220	977 977,88	3 525 513,08
н221	977 996,91	3 525 518,65
н222	977 999,12	3 525 518,10
н223	977 998,59	3 525 514,54
н224	977 997,95	3 525 511,14
н225	978 007,91	3 525 509,99
н226	978 008,48	3 525 512,92
н227	978 008,93	3 525 515,72
н228	978 109,28	3 525 491,16
н229	978 110,13	3 525 495,81
н230	978 265,85	3 525 457,61
н231	978 347,87	3 525 467,59
н232	978 314,26	3 525 476,47
н233	978 268,29	3 525 477,64
н234	978 113,81	3 525 515,55
н235	978 114,64	3 525 520,00
н236	977 996,04	3 525 549,74
н237	977 962,01	3 525 539,54
н238	977 968,91	3 525 528,09
н239	977 996,16	3 525 536,15
н240	978 267,23	3 525 469,64
н241	976 639,36	3 525 797,84
н242	976 658,22	3 525 822,28
н243	976 649,07	3 525 830,42
н244	976 637,12	3 525 814,97
н245	976 490,60	3 525 928,13
н246	976 484,54	3 525 932,80
н247	976 481,96	3 525 934,65
н248	976 479,17	3 525 936,11
н249	976 476,22	3 525 937,18
н250	976 448,14	3 525 944,03

Проект межевания территории для размещения
линейного объекта регионального значения
Ханты-Мансийского автономного округа - Югры
"Трубопроводы Юганского региона
строительства 2016-2017 г.г"
Землепользователь: ОАО "НК "Роснефть"

Каталог координат границ земельного участка 86:08:020801:ЗУ4

Точка	X	Y
н251	976 449,71	3 525 929,95
н252	976 466,85	3 525 925,70
н253	976 473,74	3 525 923,47
н254	976 477,97	3 525 920,64
н255	973 741,48	3 530 244,71
н256	973 735,59	3 530 527,70
н257	973 735,17	3 530 547,69
н258	973 727,16	3 530 547,32
н259	973 727,57	3 530 527,31
н260	973 731,51	3 530 336,93
н261	973 724,03	3 530 336,99
н262	973 723,30	3 530 250,72
н263	973 731,45	3 530 247,83
н264	976 636,41	3 525 820,56
н265	976 646,08	3 525 833,09
н266	976 636,46	3 525 841,66
н267	976 633,78	3 525 838,28
н268	976 493,18	3 525 948,08
н269	976 488,27	3 525 951,25
н270	976 481,80	3 525 953,00
н271	976 446,16	3 525 961,64
н272	976 447,66	3 525 948,26
н273	976 476,38	3 525 941,28
н274	976 480,81	3 525 939,78
н275	976 484,09	3 525 938,06
н276	976 487,03	3 525 935,95
н277	976 493,04	3 525 931,31
н278	979 053,10	3 525 389,45
н279	979 057,61	3 525 508,43
н280	978 949,61	3 525 575,47
н281	978 913,99	3 525 556,19
н282	978 838,26	3 525 554,69
н283	978 838,49	3 525 539,11
н284	978 846,49	3 525 539,21
н285	978 846,37	3 525 546,77
н286	978 916,09	3 525 548,18
н287	978 949,38	3 525 566,23
н288	979 049,48	3 525 504,01
н289	979 045,11	3 525 390,25
н290	973 733,70	3 529 711,66
н291	973 734,20	3 529 765,88
н292	973 736,19	3 529 765,96
н293	973 738,06	3 529 766,61
н294	973 739,81	3 529 768,10
н295	973 740,75	3 529 769,63
н296	973 741,15	3 529 771,47
н297	973 741,88	3 529 856,93
н298	973 739,91	3 529 856,91
н299	973 741,42	3 530 027,69
н300	973 746,98	3 530 083,48

Точка	X	Y
н301	973 739,04	3 530 084,53
н302	973 733,39	3 530 027,82
н303	973 730,69	3 529 716,42
н304	973 753,49	3 530 240,99
н305	973 747,53	3 530 528,24
н306	973 747,12	3 530 548,24
н307	973 739,16	3 530 547,87
н308	973 739,58	3 530 527,88
н309	973 745,50	3 530 243,47
н310	979 063,70	3 525 058,92
н311	979 058,66	3 525 066,86
н312	979 047,23	3 525 087,11
н313	979 048,61	3 525 172,46
н314	979 053,55	3 525 172,17
н315	979 055,50	3 525 263,89
н316	979 050,08	3 525 264,32
н317	979 050,41	3 525 284,88
н318	979 042,46	3 525 289,48
н319	979 039,19	3 525 085,06
н320	979 051,79	3 525 062,72
н321	979 057,34	3 525 053,96
н322	975 953,12	3 526 180,85
н323	975 403,72	3 526 339,58
н324	975 336,18	3 526 380,89
н325	975 333,43	3 526 376,46
н326	975 415,44	3 526 329,00
н327	979 041,12	3 525 390,65
н328	979 045,40	3 525 501,80
н329	978 949,25	3 525 561,59
н330	978 917,14	3 525 544,20
н331	978 850,43	3 525 542,84
н332	978 850,48	3 525 539,26
н333	978 913,46	3 525 540,10
н334	978 913,51	3 525 536,10
н335	978 918,74	3 525 536,21
н336	978 948,98	3 525 552,31
н337	979 037,21	3 525 497,45
н338	979 035,39	3 525 450,20
н339	979 041,09	3 525 437,65
н340	979 034,80	3 525 434,81
н341	979 033,13	3 525 391,46
н342	968 270,48	3 546 069,35
н343	968 267,23	3 546 077,12
н344	968 122,78	3 546 064,47
н345	968 009,05	3 546 043,07
н346	968 010,26	3 546 035,15
н347	968 123,94	3 546 056,51
н348	979 054,16	3 525 051,47
н349	979 048,37	3 525 060,60
н350	979 048,32	3 525 060,68

Точка	X	Y
н351	979 048,31	3 525 060,70
н352	979 035,17	3 525 084,03
н353	979 038,50	3 525 291,76
н354	979 035,88	3 525 293,27
н355	979 035,88	3 525 287,27
н356	979 034,38	3 525 282,58
н357	979 032,95	3 525 281,46
н358	979 031,19	3 525 281,14
н359	979 030,36	3 525 281,56
н360	979 030,09	3 525 263,58
н361	979 025,73	3 525 263,49
н362	979 024,44	3 525 173,00
н363	979 028,70	3 525 172,97
н364	979 027,46	3 525 091,61
н365	979 053,29	3 525 050,80
н366	968 748,98	3 546 038,79
н367	968 670,43	3 546 127,11
н368	968 544,38	3 546 101,39
н369	968 538,34	3 546 100,85
н370	968 539,04	3 546 092,85
н371	968 545,53	3 546 093,42
н372	968 667,35	3 546 118,19
н373	968 742,96	3 546 033,42
н374	968 739,96	3 546 030,75
н375	968 665,82	3 546 113,87
н376	968 546,09	3 546 089,45
н377	968 539,39	3 546 088,86
н378	968 539,88	3 546 083,35
н379	968 567,99	3 546 086,59
н380	968 661,58	3 546 106,25
н381	968 662,67	3 546 105,02
н382	968 662,91	3 546 105,06
н383	968 734,01	3 546 025,45
н384	968 272,96	3 546 063,43
н385	968 272,11	3 546 065,46
н386	968 124,38	3 546 052,52
н387	968 010,88	3 546 031,18
н388	968 011,60	3 546 026,45
н389	968 073,35	3 546 035,93
н390	968 085,28	3 546 037,00
н391	968 125,47	3 546 044,55
н392	968 194,84	3 546 050,63
н393	968 229,14	3 546 058,30
н394	972 959,72	3 529 738,61
н395	973 058,60	3 529 880,48
н396	973 061,93	3 529 880,18
н397	973 062,62	3 529 888,17
н398	973 054,68	3 529 888,89
н399	972 955,28	3 529 746,01
н400	972 925,07	3 529 740,77

Проект межевания территории для размещения
линейного объекта регионального значения
Ханты-Мансийского автономного округа - Югры
"Трубопроводы Юганского региона
строительства 2016-2017 г.г"
Землепользователь: ОАО "НК "Роснефть"

Каталог координат границ земельного участка 86:08:020801:ЗУ4

Точка	X	Y
н401	972 935,84	3 529 734,50
н402	967 910,15	3 545 968,91
н403	967 901,66	3 545 975,53
н404	967 876,67	3 545 971,05
н405	967 774,15	3 545 945,51
н406	967 722,53	3 545 939,79
н407	967 721,91	3 545 945,10
н408	967 714,02	3 545 944,02
н409	967 715,54	3 545 930,92
н410	967 775,54	3 545 937,58
н411	967 878,35	3 545 963,19
н412	969 094,12	3 546 083,41
н413	969 158,37	3 546 130,09
н414	969 154,98	3 546 132,44
н415	969 151,38	3 546 134,93
н416	969 092,03	3 546 091,82
н417	969 051,08	3 546 098,28
н418	969 018,56	3 546 085,80
н419	969 009,30	3 546 081,09
н420	969 008,26	3 546 061,14
н421	968 998,48	3 546 061,65
н422	968 998,09	3 546 053,67
н423	969 015,89	3 546 052,76
н424	969 017,06	3 546 076,04
н425	969 021,82	3 546 078,46
н426	969 051,94	3 546 090,01
н427	973 727,59	3 530 126,63
н428	973 728,23	3 530 133,54
н429	973 728,56	3 530 135,36
н430	973 729,36	3 530 137,01
н431	973 730,58	3 530 138,37
н432	973 732,13	3 530 139,35
н433	973 733,43	3 530 139,79
н434	973 735,03	3 530 139,95
н435	973 737,35	3 530 139,74
н436	973 740,67	3 530 175,12
н437	973 742,32	3 530 192,76
н438	973 742,51	3 530 194,82
н439	973 742,24	3 530 207,99
н440	973 741,59	3 530 209,00
н441	973 740,75	3 530 209,97
н442	973 738,92	3 530 211,71
н443	973 723,04	3 530 221,11
н444	973 722,20	3 530 123,78
н445	973 723,52	3 530 125,28
н446	973 725,41	3 530 126,33
н447	967 897,41	3 545 978,87
н448	967 888,92	3 545 985,50
н449	967 874,24	3 545 982,86
н450	967 772,03	3 545 957,36

Точка	X	Y
н451	967 733,11	3 545 953,07
н452	967 732,60	3 545 957,48
н453	967 728,88	3 545 956,98
н454	967 728,77	3 545 957,72
н455	967 730,29	3 545 946,25
н456	967 725,89	3 545 945,65
н457	967 726,07	3 545 944,21
н458	967 773,46	3 545 949,47
н459	967 875,89	3 545 974,99
н460	969 122,87	3 546 120,91
н461	969 107,22	3 546 117,76
н462	969 088,96	3 546 104,48
н463	969 062,42	3 546 108,74
н464	969 025,38	3 546 101,28
н465	969 013,78	3 546 096,84
н466	968 998,51	3 546 089,48
н467	968 999,05	3 546 095,98
н468	968 990,89	3 546 094,34
н469	968 989,48	3 546 077,51
н470	968 999,29	3 546 077,27
н471	968 998,69	3 546 065,71
н472	969 004,46	3 546 065,39
н473	969 005,42	3 546 083,60
н474	969 016,91	3 546 089,47
н475	969 050,71	3 546 102,42
н476	969 090,98	3 546 096,03
н477	969 147,88	3 546 137,36
н478	969 147,38	3 546 137,70
н479	969 146,56	3 546 141,62
н480	974 849,95	3 526 671,49
н481	974 900,41	3 526 753,00
н482	974 890,82	3 526 762,60
н483	974 838,74	3 526 678,54
н484	978 785,23	3 525 456,47
н485	978 785,28	3 525 464,51
н486	978 609,37	3 525 468,98
н487	978 642,25	3 525 460,11
н488	979 095,17	3 524 768,81
н489	979 098,98	3 524 779,17
н490	979 099,82	3 524 789,22
н491	979 099,28	3 524 794,24
н492	979 097,30	3 524 801,67
н493	979 091,13	3 524 812,59
н494	979 087,71	3 524 817,15
н495	979 105,04	3 524 830,34
н496	979 132,14	3 524 847,74
н497	979 127,53	3 524 854,36
н498	979 100,44	3 524 836,92
н499	979 052,75	3 524 800,62
н500	979 057,48	3 524 794,13

Точка	X	Y
н501	979 081,32	3 524 812,28
н502	979 084,69	3 524 807,82
н503	979 088,99	3 524 800,82
н504	979 091,34	3 524 793,17
н505	979 091,75	3 524 785,04
н506	979 090,10	3 524 777,06
н507	979 088,30	3 524 772,96
н508	979 082,73	3 524 767,20
н509	979 079,15	3 524 764,12
н510	979 083,84	3 524 757,56
н511	979 087,85	3 524 761,02
н512	974 864,10	3 526 662,60
н513	974 912,39	3 526 741,01
н514	974 903,30	3 526 750,11
н515	974 853,32	3 526 669,37
н516	976 356,37	3 525 953,13
н517	976 359,57	3 525 965,59
н518	976 311,06	3 525 977,40
н519	976 317,41	3 526 004,18
н520	976 304,55	3 526 007,57
н521	976 295,60	3 525 968,24
н522	973 755,32	3 529 326,69
н523	973 755,74	3 529 377,17
н524	973 743,86	3 529 376,79
н525	973 737,27	3 529 376,92
н526	973 727,74	3 529 377,11
н527	973 727,49	3 529 348,66
н528	973 738,76	3 529 348,65
н529	973 738,75	3 529 326,86
н530	972 933,55	3 529 734,09
н531	972 922,79	3 529 740,37
н532	972 804,87	3 529 719,89
н533	972 804,39	3 529 722,77
н534	972 796,42	3 529 721,12
н535	972 798,16	3 529 710,69
н536	972 952,96	3 529 749,68
н537	973 051,79	3 529 891,74
н538	973 044,24	3 529 892,38
н539	973 034,17	3 529 879,70
н540	972 951,87	3 529 753,13
н541	972 916,41	3 529 745,83
н542	972 919,70	3 529 743,90
н543	979 178,82	3 524 877,72
н544	979 138,04	3 524 941,92
н545	979 086,45	3 525 008,11
н546	979 167,68	3 524 880,19
н547	979 163,13	3 524 877,26
н548	979 167,45	3 524 870,42
н549	972 790,43	3 529 767,65
н550	972 790,63	3 529 780,12

Проект межевания территории для размещения
линейного объекта регионального значения
Ханты-Мансийского автономного округа - Югры
"Трубопроводы Юганского региона
строительства 2016-2017 г.г"
Землепользователь: ОАО "НК "Роснефть"

Каталог координат границ земельного участка 86:08:020801:ЗУ4

Точка	X	Y
н551	972 790,97	3 529 790,91
н552	972 676,01	3 529 770,83
н553	972 677,55	3 529 763,00
н554	972 786,29	3 529 781,95
н555	972 788,72	3 529 767,37
н556	967 961,87	3 545 990,44
н557	967 955,48	3 546 024,86
н558	967 982,26	3 546 029,90
н559	967 990,61	3 546 031,46
н560	967 989,39	3 546 039,38
н561	967 980,74	3 546 037,75
н562	967 946,38	3 546 031,28
н563	967 952,51	3 545 996,91
н564	967 907,93	3 545 988,90
н565	967 916,44	3 545 982,28
н566	972 791,11	3 529 794,98
н567	972 791,38	3 529 803,23
н568	972 673,67	3 529 782,64
н569	972 675,23	3 529 774,73
н570	968 506,51	3 546 090,01
н571	968 505,81	3 546 098,00
н572	968 388,86	3 546 087,77
н573	968 389,61	3 546 079,79
н574	973 263,12	3 530 126,11
н575	973 258,43	3 530 143,25
н576	973 246,85	3 530 154,63
н577	973 247,51	3 530 155,32
н578	973 241,81	3 530 160,71
н579	973 235,99	3 530 154,67
н580	973 251,28	3 530 139,02
н581	973 253,27	3 530 131,70
н582	973 208,90	3 530 119,31
н583	973 206,59	3 530 118,33
н584	973 206,55	3 530 118,31
н585	973 186,27	3 530 106,48
н586	973 185,63	3 530 097,32
н587	973 188,11	3 530 098,26
н588	973 210,85	3 530 111,51
н589	973 310,38	3 530 202,95
н590	973 336,22	3 530 226,35
н591	973 317,06	3 530 248,09
н592	973 310,96	3 530 242,91
н593	973 325,11	3 530 226,91
н594	973 309,85	3 530 213,24
н595	973 305,82	3 530 209,63
н596	973 304,24	3 530 208,20
н597	973 302,76	3 530 206,69
н598	973 283,57	3 530 186,87
н599	973 283,90	3 530 186,57
н600	973 264,86	3 530 166,41

Точка	X	Y
н601	973 270,12	3 530 161,43
н602	968 507,42	3 546 079,61
н603	968 506,86	3 546 086,01
н604	968 389,97	3 546 075,78
н605	968 390,69	3 546 067,80
н606	968 450,51	3 546 073,06
н607	967 975,65	3 545 980,70
н608	967 969,49	3 546 015,23
н609	967 984,54	3 546 018,05
н610	967 992,43	3 546 019,54
н611	967 991,21	3 546 027,50
н612	967 983,02	3 546 025,94
н613	967 960,16	3 546 021,64
н614	967 966,55	3 545 987,16
н615	967 920,71	3 545 978,95
н616	967 929,21	3 545 972,34
н617	972 546,68	3 529 931,02
н618	972 524,66	3 529 983,91
н619	972 524,35	3 529 985,20
н620	972 524,19	3 529 986,63
н621	972 524,15	3 529 988,19
н622	972 523,35	3 530 016,57
н623	972 508,40	3 530 030,66
н624	972 508,58	3 530 019,65
н625	972 515,44	3 530 013,14
н626	972 516,18	3 529 986,28
н627	972 516,45	3 529 983,80
н628	972 516,87	3 529 981,99
н629	972 517,25	3 529 980,81
н630	972 517,92	3 529 979,16
н631	972 535,55	3 529 936,75
н632	972 542,96	3 529 928,54
н633	976 360,56	3 525 969,46
н634	976 363,69	3 525 981,66
н635	976 330,94	3 525 989,61
н636	976 333,37	3 525 999,96
н637	976 321,29	3 526 003,15
н638	976 315,88	3 525 980,34
н639	968 359,10	3 546 077,09
н640	968 358,44	3 546 085,10
н641	968 268,79	3 546 077,25
н642	968 272,05	3 546 069,47
н643	972 658,83	3 529 759,73
н644	972 657,27	3 529 767,55
н645	972 592,43	3 529 756,22
н646	972 589,76	3 529 771,11
н647	972 581,75	3 529 769,96
н648	972 585,86	3 529 747,02
н649	973 147,73	3 529 872,52
н650	973 148,73	3 529 883,74

Точка	X	Y
н651	973 140,89	3 529 884,39
н652	973 140,60	3 529 881,15
н653	973 064,12	3 529 888,04
н654	973 063,43	3 529 880,03
н655	972 595,79	3 529 805,91
н656	972 593,50	3 529 818,76
н657	972 566,19	3 529 884,23
н658	972 558,01	3 529 882,79
н659	972 585,68	3 529 816,25
н660	972 587,81	3 529 804,52
н661	973 516,40	3 530 430,95
н662	973 507,78	3 530 435,06
н663	973 494,59	3 530 441,36
н664	973 494,18	3 530 442,02
н665	973 482,94	3 530 445,86
н666	973 434,82	3 530 403,86
н667	973 437,11	3 530 395,01
н668	973 485,11	3 530 436,95
н669	973 502,17	3 530 431,03
н670	973 507,78	3 530 435,06
н671	972 583,85	3 529 803,82
н672	972 581,82	3 529 815,11
н673	972 553,97	3 529 882,07
н674	972 545,87	3 529 880,65
н675	972 574,08	3 529 812,83
н676	972 575,94	3 529 802,45
н677	973 261,57	3 530 113,12
н678	973 261,59	3 530 113,13
н679	973 268,00	3 530 115,06
н680	973 265,75	3 530 122,65
н681	973 212,39	3 530 107,78
н682	973 189,88	3 530 094,63
н683	973 185,32	3 530 092,89
н684	973 185,12	3 530 089,94
н685	973 211,39	3 530 097,90
н686	973 211,39	3 530 097,91
н687	973 215,53	3 530 100,32
н688	978 534,08	3 525 450,79
н689	978 500,21	3 525 459,70
н690	978 425,33	3 525 461,60
н691	978 459,00	3 525 452,69
н692	978 483,35	3 525 464,14
н693	978 449,57	3 525 473,03
н694	978 374,93	3 525 474,92
н695	978 408,52	3 525 466,04
н696	977 958,45	3 525 507,38
н697	977 951,09	3 525 518,63
н698	977 898,96	3 525 503,20
н699	977 924,04	3 525 497,31
н700	973 150,52	3 529 903,67

Проект межевания территории для размещения
линейного объекта регионального значения
Ханты-Мансийского автономного округа - Югры
"Трубопроводы Юганского региона
строительства 2016-2017 г.г"
Землепользователь: ОАО "НК "Роснефть"

Каталог координат границ земельного участка 86:08:020801:ЗУ4

Точка	X	Y
н701	973 157,18	3 529 977,70
н702	973 148,87	3 529 974,12
н703	973 142,66	3 529 904,33
н704	979 098,20	3 524 840,27
н705	979 125,31	3 524 857,70
н706	979 120,86	3 524 864,39
н707	979 093,58	3 524 846,87
н708	979 086,60	3 524 841,56
н709	979 089,26	3 524 837,75
н710	979 047,45	3 524 807,92
н711	979 050,41	3 524 803,85
н712	976 333,34	3 526 071,26
н713	976 335,35	3 526 079,72
н714	976 197,02	3 526 113,38
н715	976 196,21	3 526 113,58
н716	976 229,64	3 526 104,38
н717	968 360,09	3 546 065,11
н718	968 359,43	3 546 073,10
н719	968 273,68	3 546 065,60
н720	968 274,51	3 546 063,60
н721	968 296,82	3 546 066,23
н722	968 301,47	3 546 059,98
н723	973 138,65	3 529 904,66
н724	973 144,67	3 529 972,30
н725	973 136,30	3 529 968,71
н726	973 130,67	3 529 905,32
н727	972 656,50	3 529 771,46
н728	972 654,93	3 529 779,36
н729	972 602,18	3 529 770,13
н730	972 601,69	3 529 772,85
н731	972 593,75	3 529 771,70
н732	972 595,72	3 529 760,84
н733	973 299,88	3 530 209,48
н734	973 301,45	3 530 211,08
н735	973 303,16	3 530 212,63
н736	973 307,17	3 530 216,22
н737	973 319,48	3 530 227,22
н738	973 307,90	3 530 240,33
н739	973 301,81	3 530 235,17
н740	973 308,18	3 530 227,89
н741	973 296,85	3 530 217,75
н742	973 274,93	3 530 195,04
н743	973 280,67	3 530 189,63
н744	976 428,42	3 525 935,24
н745	976 426,88	3 525 949,19
н746	976 419,06	3 525 951,09
н747	976 413,00	3 525 952,57
н748	976 401,52	3 525 955,37
н749	976 402,56	3 525 941,64
н750	976 407,63	3 525 940,38

Точка	X	Y
н751	976 406,19	3 525 939,85
н752	976 404,26	3 525 939,51
н753	976 402,77	3 525 939,32
н754	976 403,57	3 525 929,48
н755	976 406,05	3 525 929,69
н756	976 408,33	3 525 930,08
н757	976 413,87	3 525 930,85
н758	976 417,00	3 525 931,54
н759	976 419,80	3 525 932,75
н760	976 424,54	3 525 936,20
н761	973 470,77	3 530 408,51
н762	973 487,72	3 530 423,33
н763	973 490,21	3 530 422,46
н764	973 498,20	3 530 428,18
н765	973 485,95	3 530 432,44
н766	973 438,22	3 530 390,73
н767	973 439,44	3 530 386,04
н768	973 470,74	3 530 408,49
н769	973 417,71	3 530 378,07
н770	973 415,42	3 530 386,92
н771	973 369,53	3 530 346,86
н772	973 375,10	3 530 340,85
н773	972 858,11	3 528 212,20
н774	972 858,11	3 528 222,23
н775	972 832,82	3 528 222,03
н776	972 832,82	3 528 222,07
н777	972 797,54	3 528 220,22
н778	972 797,72	3 528 216,74
н779	972 844,72	3 528 212,20
н780	978 785,18	3 525 449,88
н781	978 785,20	3 525 452,48
н782	978 658,70	3 525 455,66
н783	978 679,09	3 525 450,18
н784	978 679,16	3 525 450,18
н785	979 006,22	3 524 725,91
н786	979 007,18	3 524 733,28
н787	979 029,37	3 524 749,63
н788	979 025,93	3 524 753,36
н789	979 020,48	3 524 759,29
н790	978 994,50	3 524 739,51
н791	978 994,26	3 524 737,66
н792	979 001,43	3 524 730,62
н793	973 294,66	3 530 255,30
н794	973 287,03	3 530 263,91
н795	973 312,60	3 530 286,24
н796	973 308,62	3 530 292,18
н797	973 308,72	3 530 292,26
н798	973 308,04	3 530 293,18
н799	973 275,75	3 530 264,99
н800	973 288,67	3 530 250,20

Точка	X	Y
н801	968 963,90	3 545 993,30
н802	968 966,79	3 545 996,93
н803	968 969,06	3 546 001,45
н804	968 969,62	3 546 005,94
н805	968 969,46	3 546 008,87
н806	968 971,15	3 546 039,70
н807	968 963,07	3 546 040,11
н808	968 961,75	3 546 017,29
н809	968 958,44	3 546 017,46
н810	968 957,77	3 546 009,50
н811	968 963,84	3 546 009,17
н812	968 962,97	3 546 006,29
н813	968 962,34	3 546 004,73
н814	968 960,55	3 546 001,37
н815	968 958,32	3 545 998,76
н816	968 956,74	3 545 997,20
н817	968 956,17	3 545 990,49
н818	968 958,82	3 545 988,65
н819	968 960,59	3 545 990,09
н820	969 000,79	3 546 116,75
н821	969 004,78	3 546 164,33
н822	968 996,54	3 546 161,93
н823	968 992,63	3 546 115,10
н824	979 002,89	3 524 700,08
н825	979 006,01	3 524 724,18
н826	979 001,21	3 524 728,90
н827	978 994,04	3 524 735,98
н828	978 989,89	3 524 703,91
н829	978 999,74	3 524 703,06
н830	978 999,32	3 524 700,54
н831	968 988,54	3 546 114,29
н832	968 992,43	3 546 160,75
н833	968 984,21	3 546 158,36
н834	968 980,38	3 546 112,64
н835	978 985,90	3 524 704,26
н836	978 990,34	3 524 738,51
н837	978 982,84	3 524 733,13
н838	978 981,39	3 524 731,06
н839	978 975,13	3 524 722,49
н840	978 973,32	3 524 707,64
н841	978 978,10	3 524 706,69
н842	978 978,92	3 524 706,54
н843	978 979,75	3 524 704,79
н844	976 392,34	3 525 944,18
н845	976 391,30	3 525 957,86
н846	976 368,64	3 525 963,38
н847	976 365,41	3 525 950,88
н848	976 426,41	3 525 953,45
н849	976 424,94	3 525 966,80
н850	976 418,37	3 525 968,39

Проект межевания территории для размещения
линейного объекта регионального значения
Ханты-Мансийского автономного округа - Югры
"Трубопроводы Юганского региона
строительства 2016-2017 г.г"
Землепользователь: ОАО "НК "Роснефть"

Каталог координат границ земельного участка 86:08:020801:ЗУ4

Точка	X	Y
н851	976 412,30	3 525 969,86
н852	976 400,20	3 525 972,80
н853	976 401,20	3 525 959,57
н854	976 412,83	3 525 956,75
н855	976 418,90	3 525 955,27
н856	979 039,04	3 525 326,09
н857	979 039,34	3 525 344,03
н858	979 040,16	3 525 365,65
н859	979 032,17	3 525 366,46
н860	979 031,32	3 525 344,35
н861	979 031,04	3 525 326,00
н862	979 051,07	3 525 326,19
н863	979 051,33	3 525 341,54
н864	979 051,33	3 525 341,57
н865	979 051,36	3 525 343,68
н866	979 051,43	3 525 345,80
н867	979 051,43	3 525 345,81
н868	979 052,15	3 525 364,44
н869	979 044,15	3 525 365,26
н870	979 043,42	3 525 346,13
н871	979 043,42	3 525 346,13
н872	979 043,33	3 525 343,90
н873	979 043,30	3 525 341,68
н874	979 043,30	3 525 341,67
н875	979 043,06	3 525 326,13
н876	972 808,47	3 529 770,66
н877	972 802,57	3 529 805,18
н878	972 792,89	3 529 803,49
н879	972 792,62	3 529 795,25
н880	972 796,15	3 529 795,86
н881	972 800,63	3 529 769,36
н882	972 527,50	3 529 945,69
н883	972 514,22	3 529 977,61
н884	972 513,02	3 529 980,85
н885	972 512,51	3 529 983,07
н886	972 512,18	3 529 986,13
н887	972 511,50	3 530 011,35
н888	972 508,67	3 530 014,01
н889	972 509,47	3 529 968,17
н890	972 511,38	3 529 963,58
н891	976 320,65	3 526 017,81
н892	976 324,44	3 526 033,79
н893	976 303,08	3 526 039,22
н894	976 303,97	3 526 036,32
н895	976 304,98	3 526 034,30
н896	976 306,69	3 526 031,67
н897	976 309,63	3 526 029,95
н898	976 307,65	3 526 021,24
н899	973 144,26	3 530 003,94
н900	973 142,49	3 530 014,36

Точка	X	Y
н901	973 140,14	3 530 028,26
н902	973 141,17	3 530 034,94
н903	973 132,77	3 530 032,25
н904	973 132,77	3 530 032,25
н905	973 132,16	3 530 028,29
н906	973 134,87	3 530 011,91
н907	973 136,70	3 530 000,83
н908	976 390,99	3 525 962,06
н909	976 390,00	3 525 975,28
н910	976 372,79	3 525 979,46
н911	976 369,64	3 525 967,25
н912	973 155,16	3 530 008,42
н913	973 154,24	3 530 016,80
н914	973 154,03	3 530 018,07
н915	973 152,33	3 530 028,36
н916	973 153,99	3 530 039,08
н917	973 145,45	3 530 036,32
н918	973 144,22	3 530 028,30
н919	973 146,38	3 530 015,60
н920	973 148,09	3 530 005,51
н921	979 162,18	3 524 881,40
н922	979 064,94	3 525 034,52
н923	979 064,04	3 525 033,83
н924	979 160,99	3 524 880,63
н925	973 304,03	3 530 263,24
н926	973 319,32	3 530 276,20
н927	973 319,33	3 530 276,19
н928	973 314,82	3 530 282,91
н929	973 292,69	3 530 263,58
н930	973 297,73	3 530 257,88
н931	976 336,55	3 526 013,60
н932	976 340,33	3 526 029,74
н933	976 328,33	3 526 032,80
н934	976 324,52	3 526 016,78
н935	973 732,08	3 529 520,45
н936	973 732,57	3 529 586,78
н937	973 729,57	3 529 587,15
н938	973 728,99	3 529 520,84
н939	973 725,01	3 529 521,38
н940	973 725,58	3 529 587,64
н941	973 722,59	3 529 588,01
н942	973 722,08	3 529 521,77
н943	973 159,03	3 530 087,19
н944	973 159,94	3 530 096,15
н945	973 141,49	3 530 089,16
н946	973 139,49	3 530 076,11
н947	973 147,88	3 530 078,66
н948	973 148,57	3 530 083,21
н949	979 049,51	3 524 788,06
н950	979 044,78	3 524 794,55

Точка	X	Y
н951	979 031,83	3 524 784,68
н952	979 031,71	3 524 783,98
н953	979 037,36	3 524 777,85
н954	979 037,97	3 524 779,27
н955	967 927,23	3 545 971,99
н956	967 918,73	3 545 978,60
н957	967 903,64	3 545 975,90
н958	967 912,11	3 545 969,27
н959	967 914,47	3 545 981,92
н960	967 905,95	3 545 988,55
н961	967 890,90	3 545 985,85
н962	967 899,39	3 545 979,22
н963	968 985,45	3 546 077,61
н964	968 986,82	3 546 093,52
н965	968 978,64	3 546 091,87
н966	968 977,49	3 546 077,79
н967	977 967,41	3 525 527,64
н968	977 960,52	3 525 539,09
н969	977 951,45	3 525 536,37
н970	977 958,82	3 525 525,10
н971	973 144,13	3 530 054,19
н972	973 146,23	3 530 067,88
н973	973 146,23	3 530 067,89
н974	973 137,84	3 530 065,34
н975	973 137,84	3 530 065,34
н976	973 135,71	3 530 051,44
н977	977 976,38	3 525 512,65
н978	977 969,54	3 525 524,10
н979	977 961,10	3 525 521,60
н980	977 968,47	3 525 510,32
н981	973 156,96	3 530 058,41
н982	973 159,01	3 530 071,76
н983	973 159,01	3 530 071,76
н984	973 150,49	3 530 069,18
н985	973 150,49	3 530 069,18
н986	973 148,42	3 530 055,62
н987	972 798,49	3 529 757,81
н988	972 792,86	3 529 791,24
н989	972 792,49	3 529 791,17
н990	972 792,13	3 529 780,08
н991	972 791,94	3 529 767,90
н992	972 796,65	3 529 768,70
н993	972 797,32	3 529 764,74
н994	972 791,87	3 529 763,82
н995	972 791,76	3 529 756,55
н996	972 917,42	3 529 743,50
н997	972 914,22	3 529 745,37
н998	972 839,17	3 529 729,93
н999	968 935,31	3 545 981,12
н1000	968 935,98	3 545 989,16

Проект межевания территории для размещения
линейного объекта регионального значения
Ханты-Мансийского автономного округа - Югры
"Трубопроводы Юганского региона
строительства 2016-2017 г.г"
Землепользователь: ОАО "НК "Роснефть"

Каталог координат границ земельного участка 86:08:020801:ЗУ4

Точка	X	Y
н1001	968 930,17	3 545 989,55
н1002	968 924,96	3 545 989,79
н1003	968 924,12	3 545 981,80
н1004	968 929,60	3 545 981,54
н1005	978 840,58	3 525 490,70
н1006	978 840,19	3 525 506,06
н1007	978 847,00	3 525 505,68
н1008	978 846,87	3 525 514,22
н1009	978 838,86	3 525 514,12
н1010	978 839,21	3 525 490,70
н1011	968 937,78	3 546 010,52
н1012	968 938,46	3 546 018,51
н1013	968 928,05	3 546 019,04
н1014	968 927,21	3 546 011,08
н1015	968 938,79	3 546 022,55
н1016	968 939,48	3 546 030,56
н1017	968 929,32	3 546 031,11
н1018	968 928,47	3 546 023,08
н1019	976 363,95	3 525 951,24
н1020	976 367,17	3 525 963,73
н1021	976 361,01	3 525 965,24
н1022	976 357,81	3 525 952,77
н1023	968 918,50	3 546 023,61
н1024	968 919,36	3 546 031,65
н1025	968 909,45	3 546 032,19
н1026	968 909,02	3 546 028,18
н1027	968 908,59	3 546 024,13
н1028	976 368,17	3 525 967,61
н1029	976 371,32	3 525 979,81
н1030	976 365,14	3 525 981,31
н1031	976 362,01	3 525 969,11
н1032	968 917,23	3 546 011,60
н1033	968 918,07	3 546 019,58
н1034	968 908,16	3 546 020,09
н1035	968 907,31	3 546 012,12
н1036	978 993,50	3 524 669,25
н1037	978 994,73	3 524 678,75
н1038	978 987,00	3 524 681,54
н1039	978 986,03	3 524 674,05
н1040	978 988,95	3 524 669,83
н1041	968 974,33	3 546 071,00
н1042	968 974,78	3 546 074,98
н1043	968 963,35	3 546 075,59
н1044	968 962,67	3 546 067,58
н1045	968 968,34	3 546 067,28
н1046	968 968,94	3 546 068,10
н1047	968 969,73	3 546 068,93
н1048	968 970,62	3 546 069,64
н1049	968 971,61	3 546 070,21
н1050	968 972,66	3 546 070,64

Точка	X	Y
н1051	975 329,55	3 526 346,15
н1052	975 333,43	3 526 352,35
н1053	975 322,45	3 526 358,75
н1054	975 320,32	3 526 355,33
н1055	978 859,01	3 525 505,61
н1056	978 858,89	3 525 514,37
н1057	978 850,88	3 525 514,28
н1058	978 851,00	3 525 505,46
н1059	978 855,47	3 525 505,20
н1060	978 855,48	3 525 505,49
н1061	978 814,91	3 525 443,66
н1062	978 812,96	3 525 451,76
н1063	978 805,20	3 525 451,96
н1064	978 805,14	3 525 443,91
н1065	978 830,29	3 525 443,27
н1066	978 830,24	3 525 451,32
н1067	978 821,36	3 525 451,55
н1068	978 823,49	3 525 443,44
н1069	972 810,29	3 529 760,01
н1070	972 809,14	3 529 766,70
н1071	972 801,30	3 529 765,39
н1072	972 802,45	3 529 758,55
н1073	979 042,43	3 524 797,77
н1074	979 039,29	3 524 802,08
н1075	979 034,18	3 524 798,44
н1076	979 032,81	3 524 790,44
н1077	973 528,61	3 530 417,61
н1078	973 523,25	3 530 419,47
н1079	973 515,29	3 530 413,80
н1080	973 521,36	3 530 411,70
н1081	979 050,44	3 525 286,61
н1082	979 050,47	3 525 288,76
н1083	979 048,67	3 525 290,81
н1084	979 045,11	3 525 297,56
н1085	979 042,59	3 525 297,60
н1086	979 042,49	3 525 291,18
н1087	973 539,68	3 530 426,47
н1088	973 535,21	3 530 427,99
н1089	973 527,26	3 530 422,32
н1090	973 532,24	3 530 420,59
н1091	972 799,77	3 529 750,18
н1092	972 799,15	3 529 753,85
н1093	972 791,69	3 529 752,45
н1094	972 791,65	3 529 749,80
н1095	972 791,86	3 529 748,55
н1096	972 811,55	3 529 752,61
н1097	972 810,96	3 529 756,05
н1098	972 803,12	3 529 754,59
н1099	972 803,73	3 529 751,00
н1100	978 830,22	3 525 455,33

Точка	X	Y
н1101	978 830,20	3 525 457,96
н1102	978 819,64	3 525 458,12
н1103	978 820,30	3 525 455,58
н1104	972 551,86	3 529 918,59
н1105	972 547,27	3 529 929,61
н1106	972 543,98	3 529 927,40
н1107	973 419,37	3 530 371,64
н1108	973 418,82	3 530 373,78
н1109	973 402,65	3 530 359,65
н1110	968 850,67	3 546 035,39
н1111	968 841,14	3 546 035,91
н1112	968 831,50	3 546 033,92
н1113	968 847,50	3 546 034,36
н1114	973 613,31	3 530 468,10
н1115	973 616,07	3 530 475,89
н1116	973 615,70	3 530 488,80
н1117	975 317,41	3 526 358,23
н1118	975 318,99	3 526 360,78
н1119	975 308,99	3 526 366,62
н1120	973 656,61	3 530 580,95
н1121	973 630,49	3 530 580,29
н1122	973 629,26	3 530 578,98
н1123	978 812,00	3 525 455,79
н1124	978 811,40	3 525 458,25
н1125	978 805,25	3 525 458,34
н1126	978 805,22	3 525 455,96
н1127	979 038,53	3 525 293,47
н1128	979 038,59	3 525 297,68
н1129	979 037,56	3 525 297,69
н1130	979 035,88	3 525 296,27
н1131	979 035,88	3 525 294,99
н1132	968 742,81	3 546 020,98
н1133	968 743,64	3 546 022,30
н1134	968 738,95	3 546 019,92
н1135	968 739,63	3 546 019,16
н1136	973 158,49	3 530 081,87
н1137	973 158,56	3 530 082,65
н1138	973 152,20	3 530 080,22
н1139	973 152,15	3 530 079,94
н1140	972 790,28	3 529 758,05
н1141	972 790,37	3 529 763,58
н1142	972 789,38	3 529 763,41

Ханты-Мансийский автономный округ — Югра
Губернатор

Приложение 98
к постановлению Правительства
Ханты-Мансийского
автономного округа – Югры
от 25 декабря 2015 года № 482-п

Положение о размещении линейного объекта регионального значения Ханты-Мансийского автономного округа – Югры «Трубопроводы Юганского региона строительства 2016-2017 г.г.»

I. Размещение объекта

В административном отношении линейный объект регионального значения Ханты-Мансийского автономного округа – Югры «Трубопроводы Юганского региона строительства 2016-2017 г.г.» (далее – проектируемый объект) расположен на межселенной территории в границах Солкинского, Усть-Балыкского и Южно-Сургутского лицензионных участков Нефтеюганского района Ханты-Мансийского автономного округа – Югры.

В географическом отношении территория проектируемого объекта находится в 2,46 километрах на юго-восток от населенного пункта Сингапай и в 4,7 километрах на юго- запад от города Нефтеюганска

II. Функциональное зонирование территории

Проектируемый объект располагается на землях промышленности и землях лесного фонда, находящихся в ведении территориального отдела – Нефтеюганского лесничества (Нефтеюганское участковое лесничество).

III. Решения по планировочной организации земельных участков для размещения проектируемого объекта

Расчет полосы отвода земельных участков для выполнения работ по строительству проектируемого объекта производится с учетом действующих норм отвода земель.

Таблица 1.

Площади земельных участков, необходимые для
строительства и эксплуатации проектируемого объекта

Наименование объекта (кадастровый номер)	Площадь вновь испрашиваемых земельных участков, га	Площадь по земельным участкам, стоящих на кадастровом учете и ранее предоставленных в аренду, га	Зона застройки, га
«Трубопроводы Юганского региона строительства 2016 – 2017 г.г»	29,3071	6,6060	35,9131

Таблица 2.

Площади испрашиваемых земельных участков
под проектируемый объект

№ земельного участка	Площадь земельного участка, га	Категория земель
86:08:0020801:ЗУ1	2,3476	Земли лесного фонда
86:08:0020801:ЗУ2	1,0920	Земли лесного фонда
86:08:0020801:ЗУ3	5,8782	Земли промышленности
86:08:0020801:ЗУ4	19,9948	Земли промышленности

Координаты границ земельных участков, необходимых для размещения проектируемого объекта в графических материалах определены в местной системе координат Ханты-Мансийского автономного округа – Югры МСК-86.

IV. Особо охраняемые территории и зоны с особыми условиями использования

Проектируемый объект технологически привязан к объектам сложившейся инфраструктуры и проходит вдоль существующих коридоров коммуникаций на свободной от застройки территории.

Проектируемые объекты расположены за пределами водоохранных зон и прибрежных полос водных объектов.


В границах участка работ отсутствуют объекты культурного наследия, особо охраняемые природные территории федерального, регионального и местного значения.

Проектируемый объект не находится в границах территории традиционного природопользования коренных малочисленных народов Севера регионального значения в Ханты-Мансийского автономного округа –Югре.

Ханты-Мансийский автономный округ — Югра
Губернатор

Приложение 99
к постановлению Правительства
Ханты-Мансийского
автономного округа – Югры
от 25 декабря 2015 года № 482-п

Основная часть проекта планировки территории
для размещения линейного объекта регионального
значения Ханты-Мансийского автономного
округа - Югры "Трубопроводы Мамонтовского месторождения
строительства 2016г., третья очередь"
Землепользователь ОАО "НК "Роснефть"
Масштаб 1:2 000

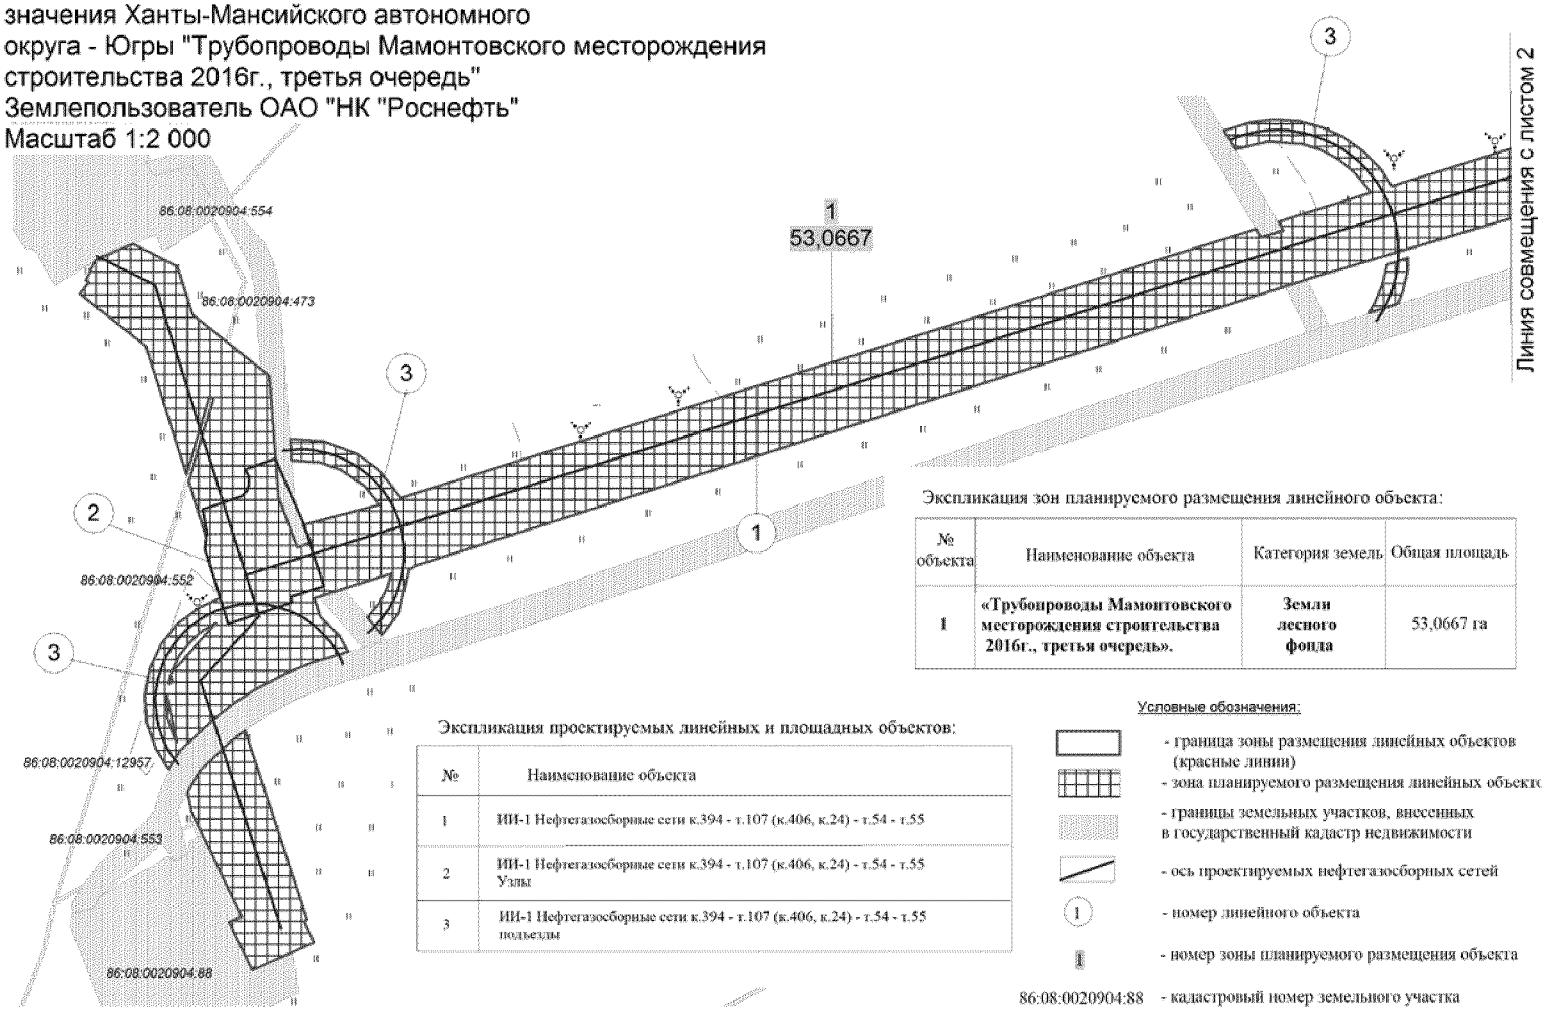

Экспликация зон планируемого размещения линейного объекта:

№ объекта	Наименование объекта	Категория земель	Общая площадь
1	**«Трубопроводы Мамонтовского месторождения строительства 2016г., третья очередь».**	**Земли лесного фонда**	53,0667 га


Экспликация проектируемых линейных и площадных объектов:

№	Наименование объекта
1	ИИ-1 Нефтегазосборные сети к.394 - т.107 (к.406, к.24) - т.54 - т.55
2	ИИ-1 Нефтегазосборные сети к.394 - т.107 (к.406, к.24) - т.54 - т.55 Узлы
3	ИИ-1 Нефтегазосборные сети к.394 - т.107 (к.406, к.24) - т.54 - т.55 подъезды

Условные обозначения:

- граница зоны размещения линейных объектов (красные линии)
- зона планируемого размещения линейных объекто
- границы земельных участков, внесенных в государственный кадастр недвижимости
- ось проектируемых нефтегазосборных сетей
1 - номер линейного объекта
1 - номер зоны планируемого размещения объекта
86:08:0020904:88 - кадастровый номер земельного участка

Основная часть проекта планировки территории
для размещения линейного объекта регионального
значения Ханты-Мансийского автономного
округа - Югры "Трубопроводы Мамонтовского месторождения
строительства 2016г., третья очередь"
Землепользователь ОАО "НК "Роснефть"
Масштаб 1:2 000

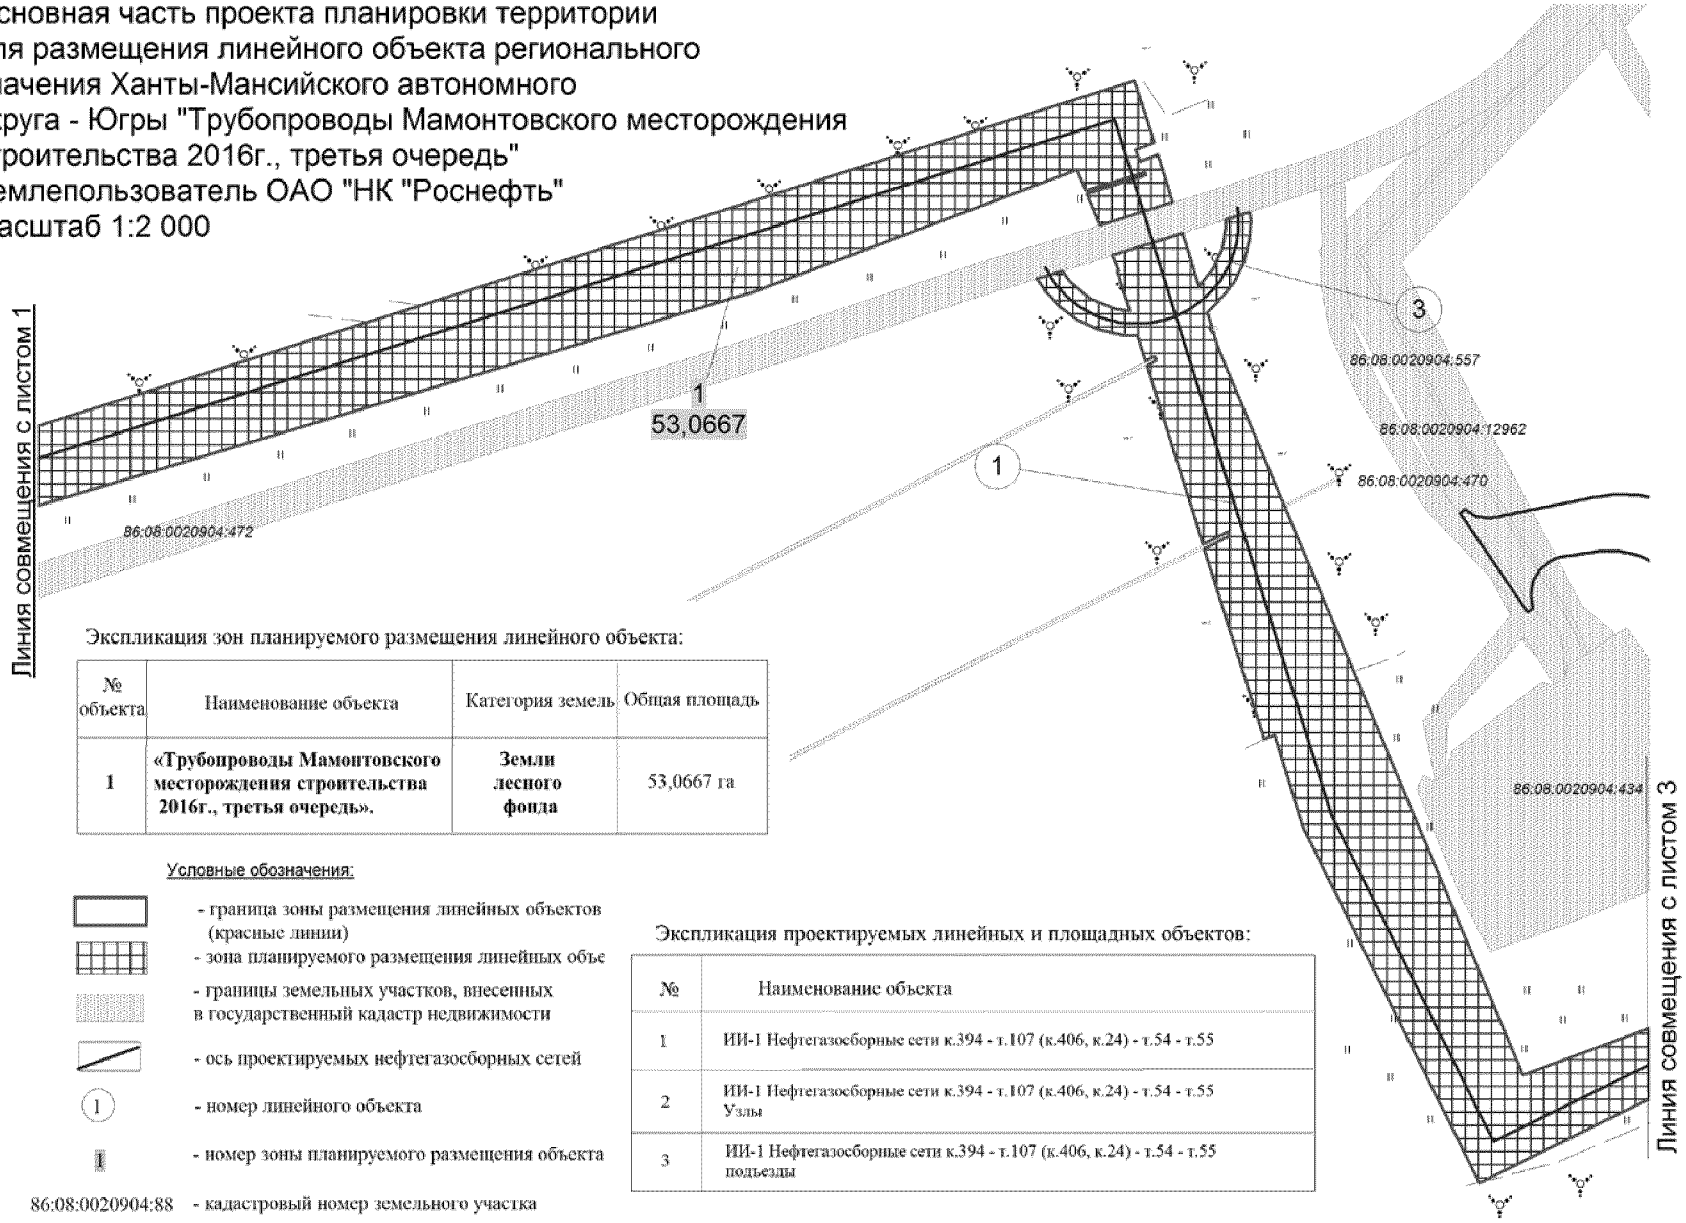

Экспликация зон планируемого размещения линейного объекта:

№ объекта	Наименование объекта	Категория земель	Общая площадь
1	**«Трубопроводы Мамонтовского месторождения строительства 2016г., третья очередь».**	**Земли лесного фонда**	53,0667 га

Условные обозначения:

- граница зоны размещения линейных объектов (красные линии)
- зона планируемого размещения линейных объе
- границы земельных участков, внесенных в государственный кадастр недвижимости
- ось проектируемых нефтегазосборных сетей
(1) - номер линейного объекта
1 - номер зоны планируемого размещения объекта
86:08:0020904:88 - кадастровый номер земельного участка

Экспликация проектируемых линейных и площадных объектов:

№	Наименование объекта
1	ИИ-1 Нефтегазосборные сети к.394 - т.107 (к.406, к.24) - т.54 - т.55
2	ИИ-1 Нефтегазосборные сети к.394 - т.107 (к.406, к.24) - т.54 - т.55 Узлы
3	ИИ-1 Нефтегазосборные сети к.394 - т.107 (к.406, к.24) - т.54 - т.55 подъезды


Основная часть проекта планировки территории для размещения линейного объекта регионального значения Ханты-Мансийского автономного округа - Югры "Трубопроводы Мамонтовского месторождения строительства 2016г., третья очередь"

Землепользователь ОАО "НК "Роснефть"

Масштаб 1:2 000

Экспликация зон планируемого размещения линейного объекта:

№ объекта	Наименование объекта	Категория земель	Общая площадь
1	**«Трубопроводы Мамонтовского месторождения строительства 2016г., третья очередь».**	**Земли лесного фонда**	53,0667 га

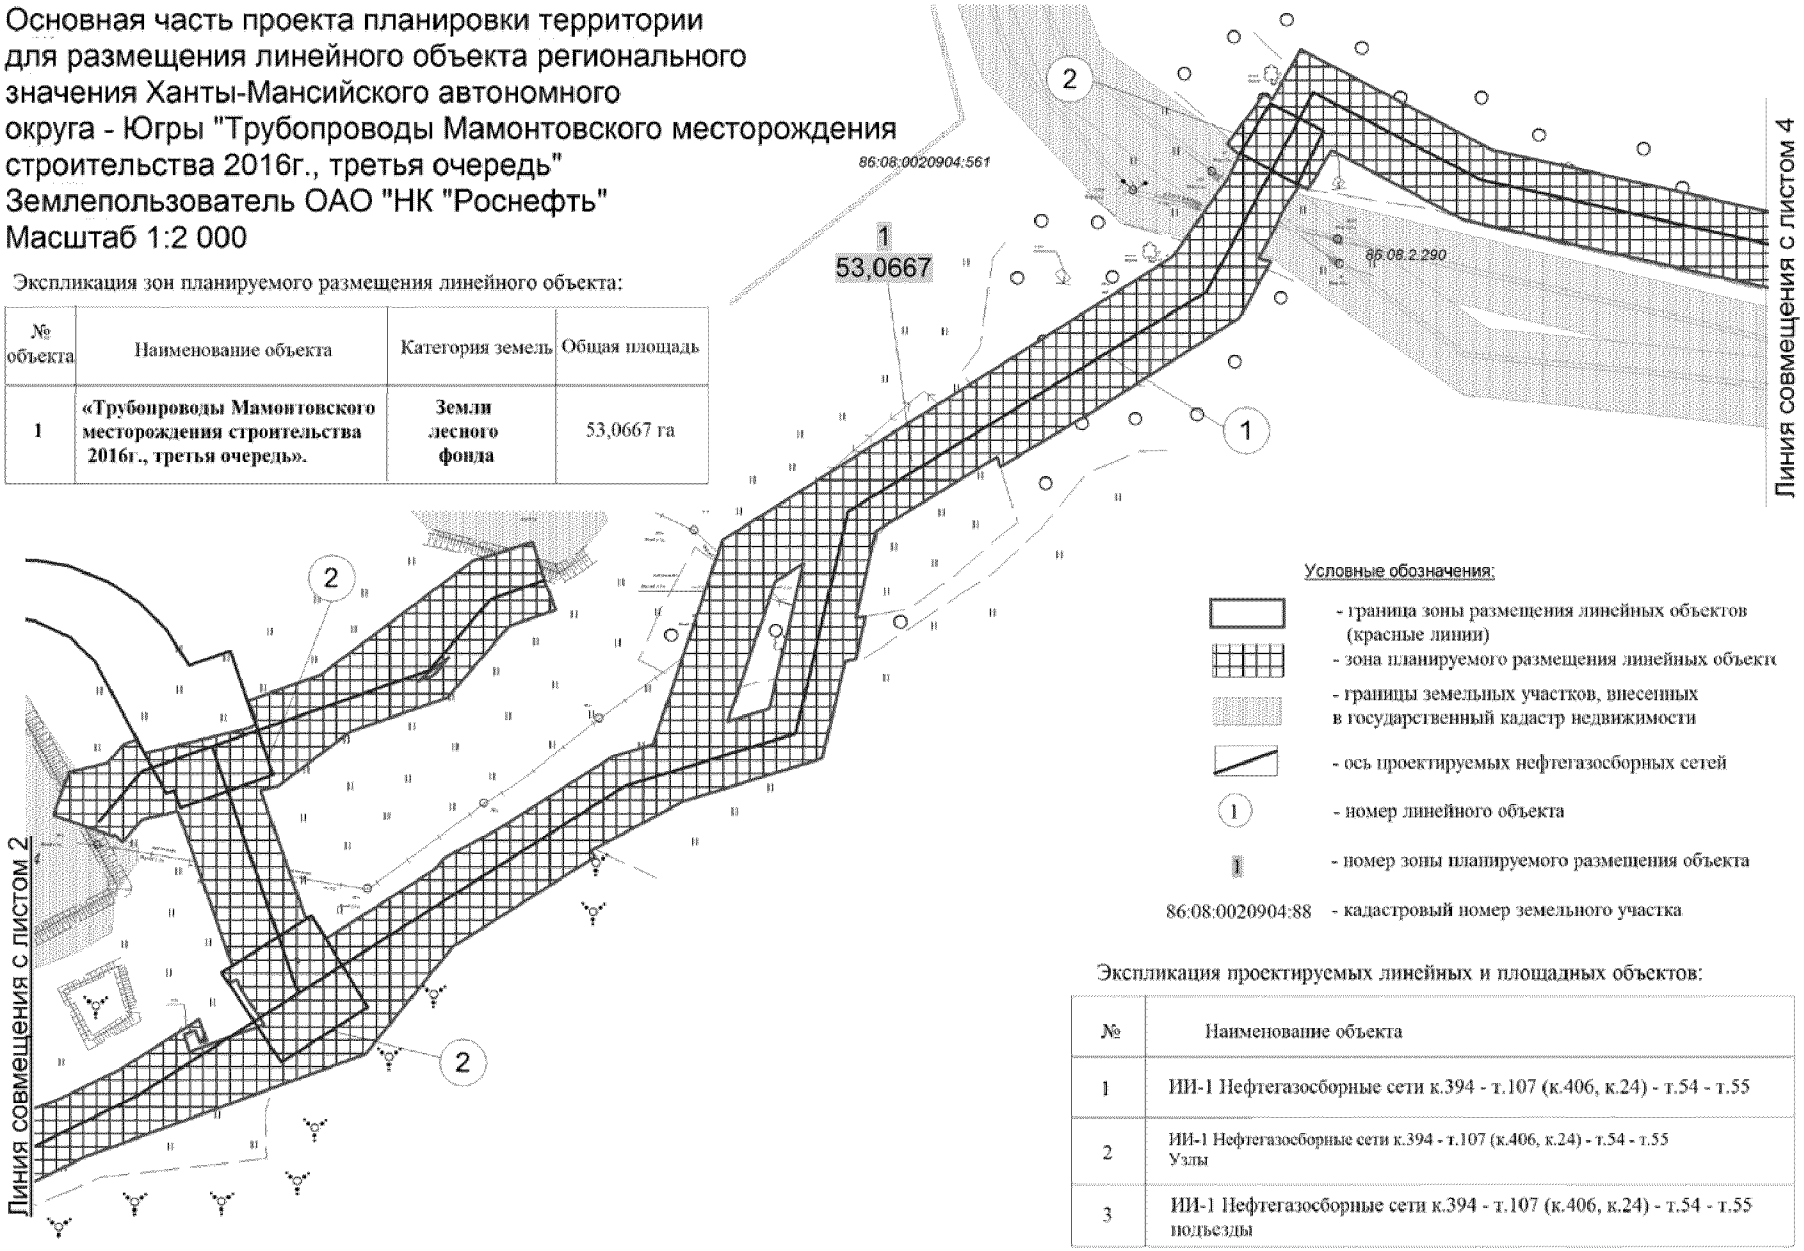


Экспликация проектируемых линейных и площадных объектов:

№	Наименование объекта
1	ИИ-1 Нефтегазосборные сети к.394 - т.107 (к.406, к.24) - т.54 - т.55
2	ИИ-1 Нефтегазосборные сети к.394 - т.107 (к.406, к.24) - т.54 - т.55 Узлы
3	ИИ-1 Нефтегазосборные сети к.394 - т.107 (к.406, к.24) - т.54 - т.55 подъезды

Основная часть проекта планировки территории для размещения линейного объекта регионального значения Ханты-Мансийского автономного округа - Югры "Трубопроводы Мамонтовского месторождения строительства 2016г., третья очередь"

Землепользователь ОАО "НК "Роснефть"

Масштаб 1:2 000

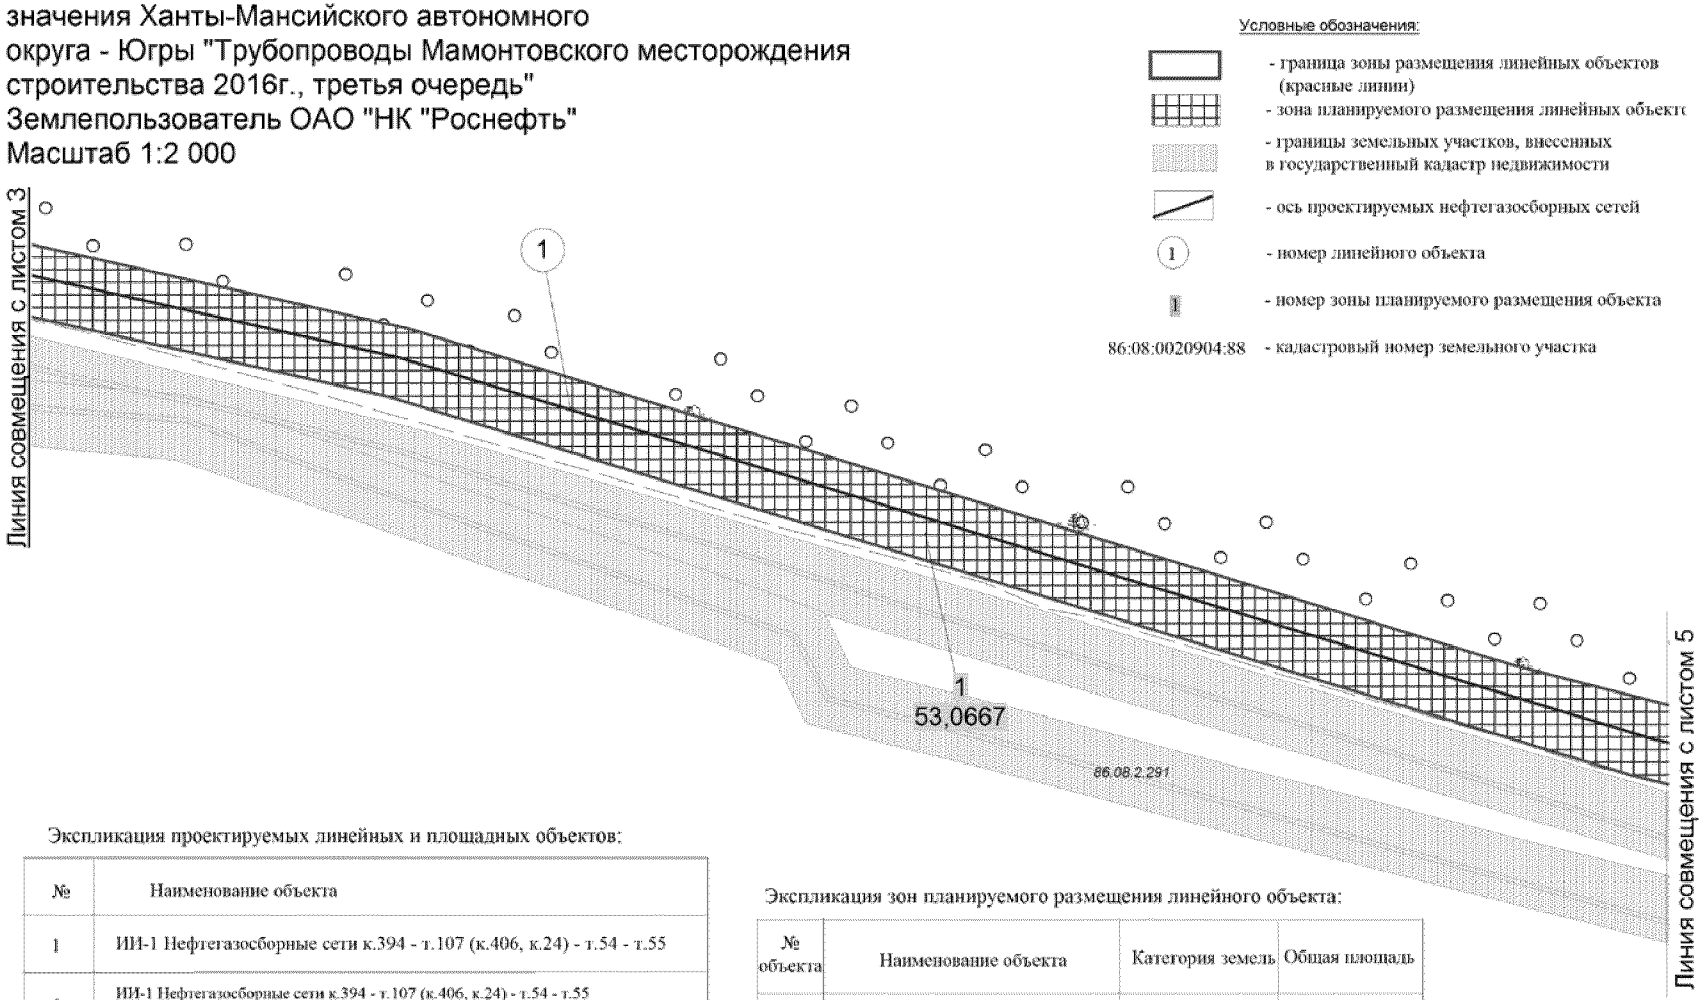

Экспликация проектируемых линейных и площадных объектов:

№	Наименование объекта
1	ИИ-1 Нефтегазосборные сети к.394 - т.107 (к.406, к.24) - т.54 - т.55
2	ИИ-1 Нефтегазосборные сети к.394 - т.107 (к.406, к.24) - т.54 - т.55 Узлы
3	ИИ-1 Нефтегазосборные сети к.394 - т.107 (к.406, к.24) - т.54 - т.55 подъезды


Экспликация зон планируемого размещения линейного объекта:

№ объекта	Наименование объекта	Категория земель	Общая площадь
1	**«Трубопроводы Мамонтовского месторождения строительства 2016г., третья очередь».**	**Земли лесного фонда**	53,0667 га

Основная часть проекта планировки территории
для размещения линейного объекта регионального
значения Ханты-Мансийского автономного
округа - Югры "Трубопроводы Мамонтовского месторождения
строительства 2016г., третья очередь"
Землепользователь ОАО "НК "Роснефть"
Масштаб 1:2 000

Условные обозначения:

- граница зоны размещения линейных объектов (красные линии)
- зона планируемого размещения линейных объектов
- границы земельных участков, внесенных в государственный кадастр недвижимости
- ось проектируемых нефтегазосборных сетей
- (1) - номер линейного объекта
- 1 - номер зоны планируемого размещения объекта
- 86:08:0020904:88 - кадастровый номер земельного участка

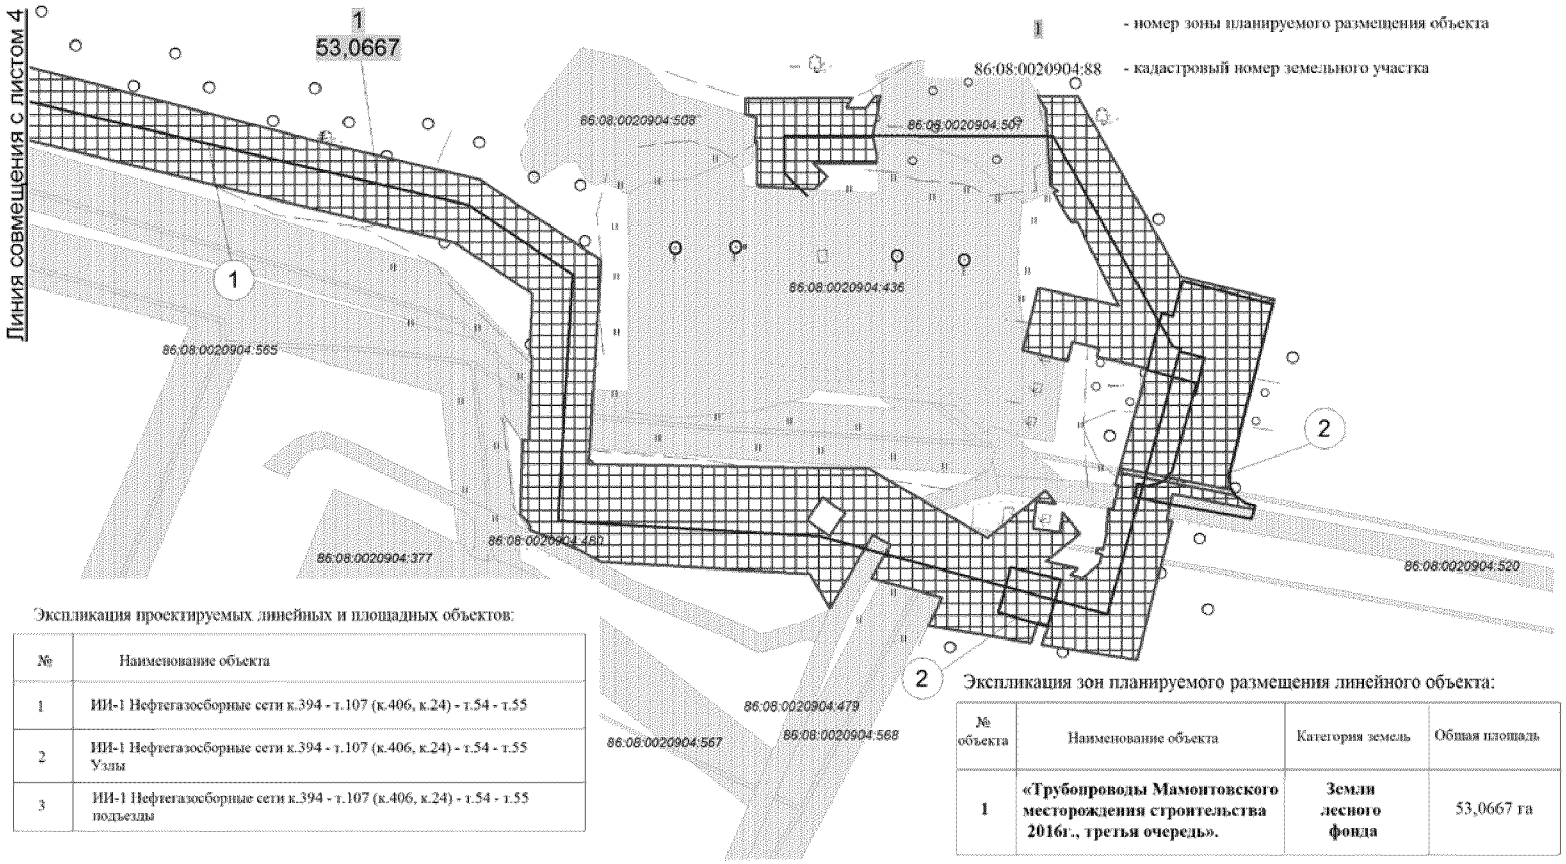


Экспликация проектируемых линейных и площадных объектов:

№	Наименование объекта
1	ИИ-1 Нефтегазосборные сети к.394 - т.107 (к.406, к.24) - т.54 - т.55
2	ИИ-1 Нефтегазосборные сети к.394 - т.107 (к.406, к.24) - т.54 - т.55 Узлы
3	ИИ-1 Нефтегазосборные сети к.394 - т.107 (к.406, к.24) - т.54 - т.55 подъезды

Экспликация зон планируемого размещения линейного объекта:

№ объекта	Наименование объекта	Категория земель	Общая площадь
1	**«Трубопроводы Мамонтовского месторождения строительства 2016г., третья очередь».**	**Земли лесного фонда**	53,0667 га

Основная часть проекта планировки территории
для размещения линейного объекта регионального
значения Ханты-Мансийского автономного
округа - Югры "Трубопроводы Мамонтовского месторождения
строительства 2016г., третья очередь"
Землепользователь ОАО "НК "Роснефть"
Масштаб 1:2 000

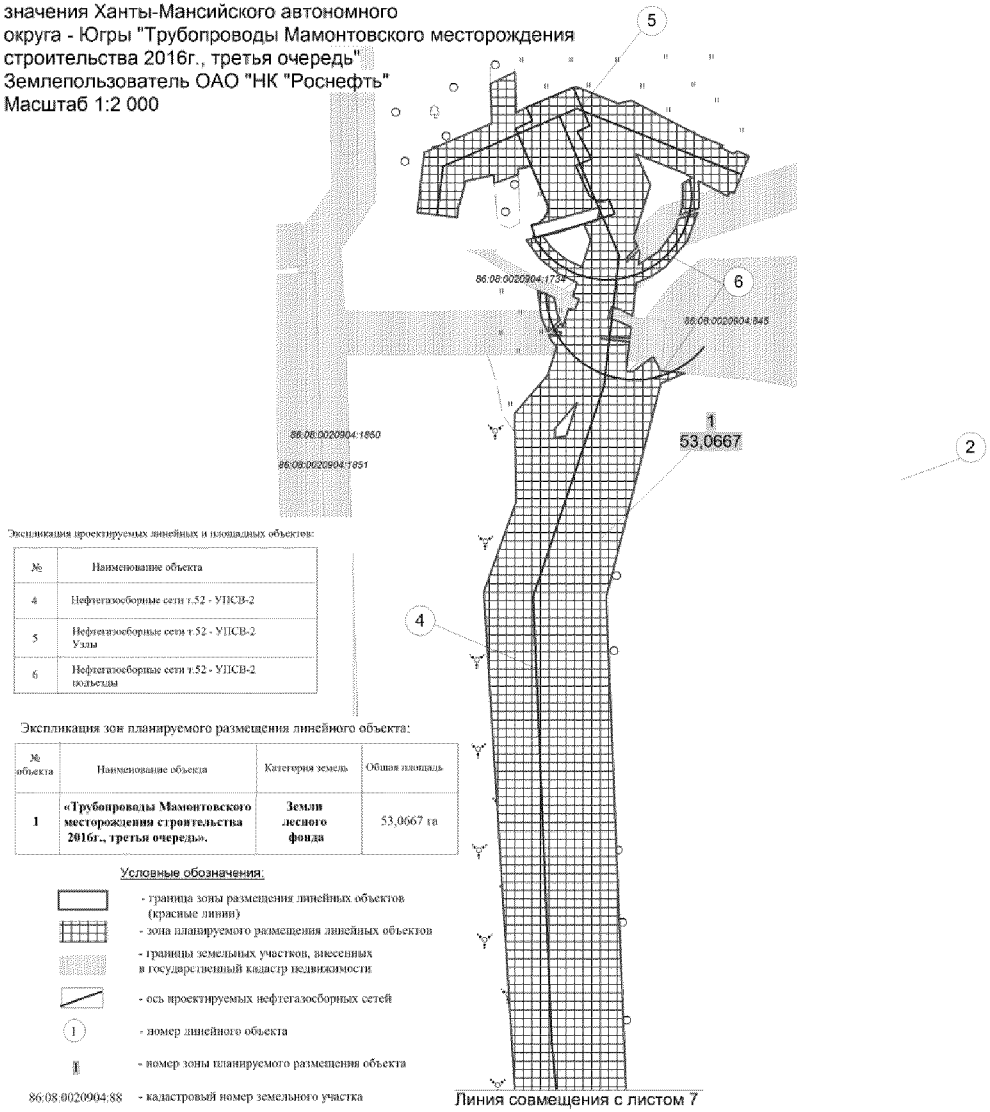

Экспликация проектируемых линейных и площадных объектов:

№	Наименование объекта
4	Нефтегазосборные сети т.52 - УПСВ-2
5	Нефтегазосборные сети т.52 - УПСВ-2 Узлы
6	Нефтегазосборные сети т.52 - УПСВ-2 подъезды

Экспликация зон планируемого размещения линейного объекта:


№ объекта	Наименование объекта	Категория земель	Общая площадь
1	**«Трубопроводы Мамонтовского месторождения строительства 2016г., третья очередь».**	**Земли лесного фонда**	53,0667 га

Условные обозначения:

- граница зоны размещения линейных объектов (красные линии)
- зона планируемого размещения линейных объектов
- границы земельных участков, внесенных в государственный кадастр недвижимости
- ось проектируемых нефтегазосборных сетей
- номер линейного объекта
- номер зоны планируемого размещения объекта

86:08:0020904:88 - кадастровый номер земельного участка

Основная часть проекта планировки территории для размещения линейного объекта регионального значения Ханты-Мансийского автономного округа - Югры "Трубопроводы Мамонтовского месторождения строительства 2016г., третья очередь"
Землепользователь ОАО "НК "Роснефть"
Масштаб 1:2 000

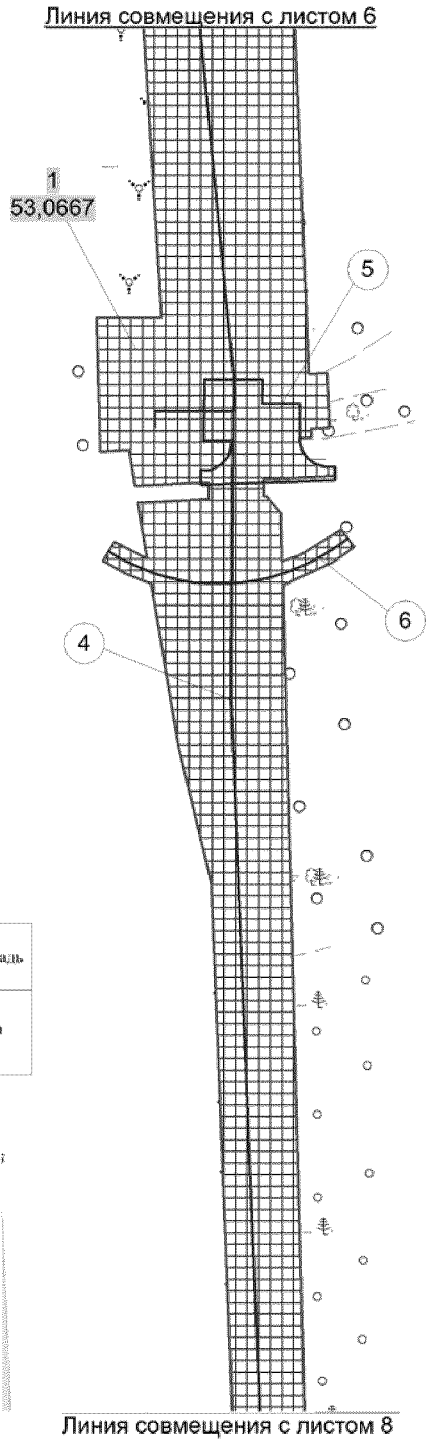

Экспликация проектируемых линейных и площадных объектов:

№	Наименование объекта
4	Нефтегазосборные сети т.52 - УПСВ-2
5	Нефтегазосборные сети т.52 - УПСВ-2 Узлы
6	Нефтегазосборные сети т.52 - УПСВ-2 подъезды

Экспликация зон планируемого размещения линейного объекта:

№ объекта	Наименование объекта	Категория земель	Общая площадь
1	**«Трубопроводы Мамонтовского месторождения строительства 2016г., третья очередь».**	**Земли лесного фонда**	53,0667 га


Условные обозначения:

- граница зоны размещения линейных объектов (красные линии)
- зона планируемого размещения линейных объектов
- границы земельных участков, внесенных в государственный кадастр недвижимости
- ось проектируемых нефтегазосборных сетей
1 - номер линейного объекта
1 - номер зоны планируемого размещения объекта
86:08:0020904:88 - кадастровый номер земельного участка

Основная часть проекта планировки территории для размещения линейного объекта регионального значения Ханты-Мансийского автономного округа - Югры "Трубопроводы Мамонтовского месторождения строительства 2016г., третья очередь"

Землепользователь ОАО "НК "Роснефть"

Масштаб 1:2 000

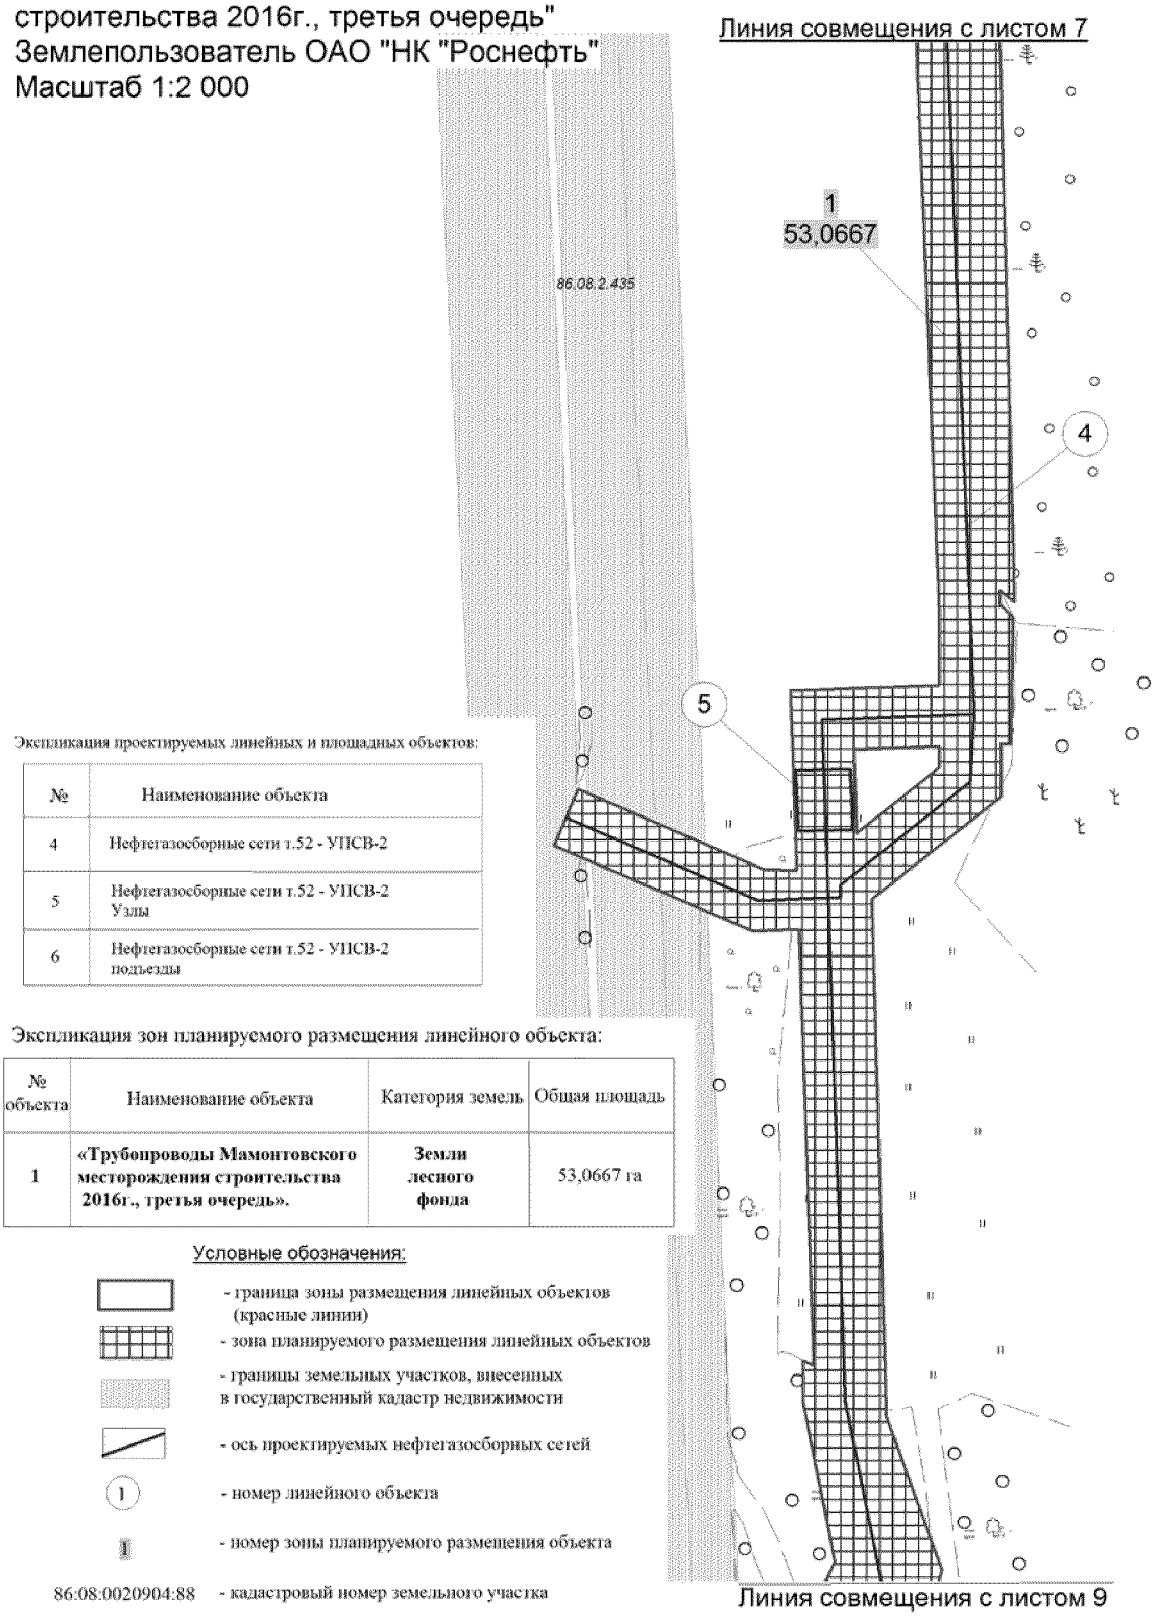

Экспликация проектируемых линейных и площадных объектов:

№	Наименование объекта
4	Нефтегазосборные сети т.52 - УПСВ-2
5	Нефтегазосборные сети т.52 - УПСВ-2 Узлы
6	Нефтегазосборные сети т.52 - УПСВ-2 подъезды

Экспликация зон планируемого размещения линейного объекта:

№ объекта	Наименование объекта	Категория земель	Общая площадь
1	**«Трубопроводы Мамонтовского месторождения строительства 2016г., третья очередь».**	**Земли лесного фонда**	53,0667 га

Условные обозначения:

- граница зоны размещения линейных объектов (красные линии)
- зона планируемого размещения линейных объектов
- границы земельных участков, внесенных в государственный кадастр недвижимости
- ось проектируемых нефтегазосборных сетей
- 1 - номер линейного объекта
- 1 - номер зоны планируемого размещения объекта

86:08:0020904:88 - кадастровый номер земельного участка

Основная часть проекта планировки территории для размещения линейного объекта регионального значения Ханты-Мансийского автономного округа - Югры "Трубопроводы Мамонтовского месторождения строительства 2016г., третья очередь"

Землепользователь ОАО "НК "Роснефть"

Масштаб 1:2 000

Экспликация зон планируемого размещения линейного объекта:


№ объекта	Наименование объекта	Категория земель	Общая площадь
1	**«Трубопроводы Мамонтовского месторождения строительства 2016г., третья очередь».**	**Земли лесного фонда**	53,0667 га

Условные обозначения:

- граница зоны размещения линейных объектов (красные линии)
- зона планируемого размещения линейных объектов
- границы земельных участков, внесенных в государственный кадастр недвижимости
- ось проектируемых нефтегазосборных сетей
- (1) - номер линейного объекта
- 1 - номер зоны планируемого размещения объекта
- 86:08:0020904:88 - кадастровый номер земельного участка

Экспликация проектируемых линейных и площадных объектов:

№	Наименование объекта
4	Нефтегазосборные сети т.52 - УПСВ-2
5	Нефтегазосборные сети т.52 - УПСВ-2 Узлы
6	Нефтегазосборные сети т.52 - УПСВ-2 подъезды

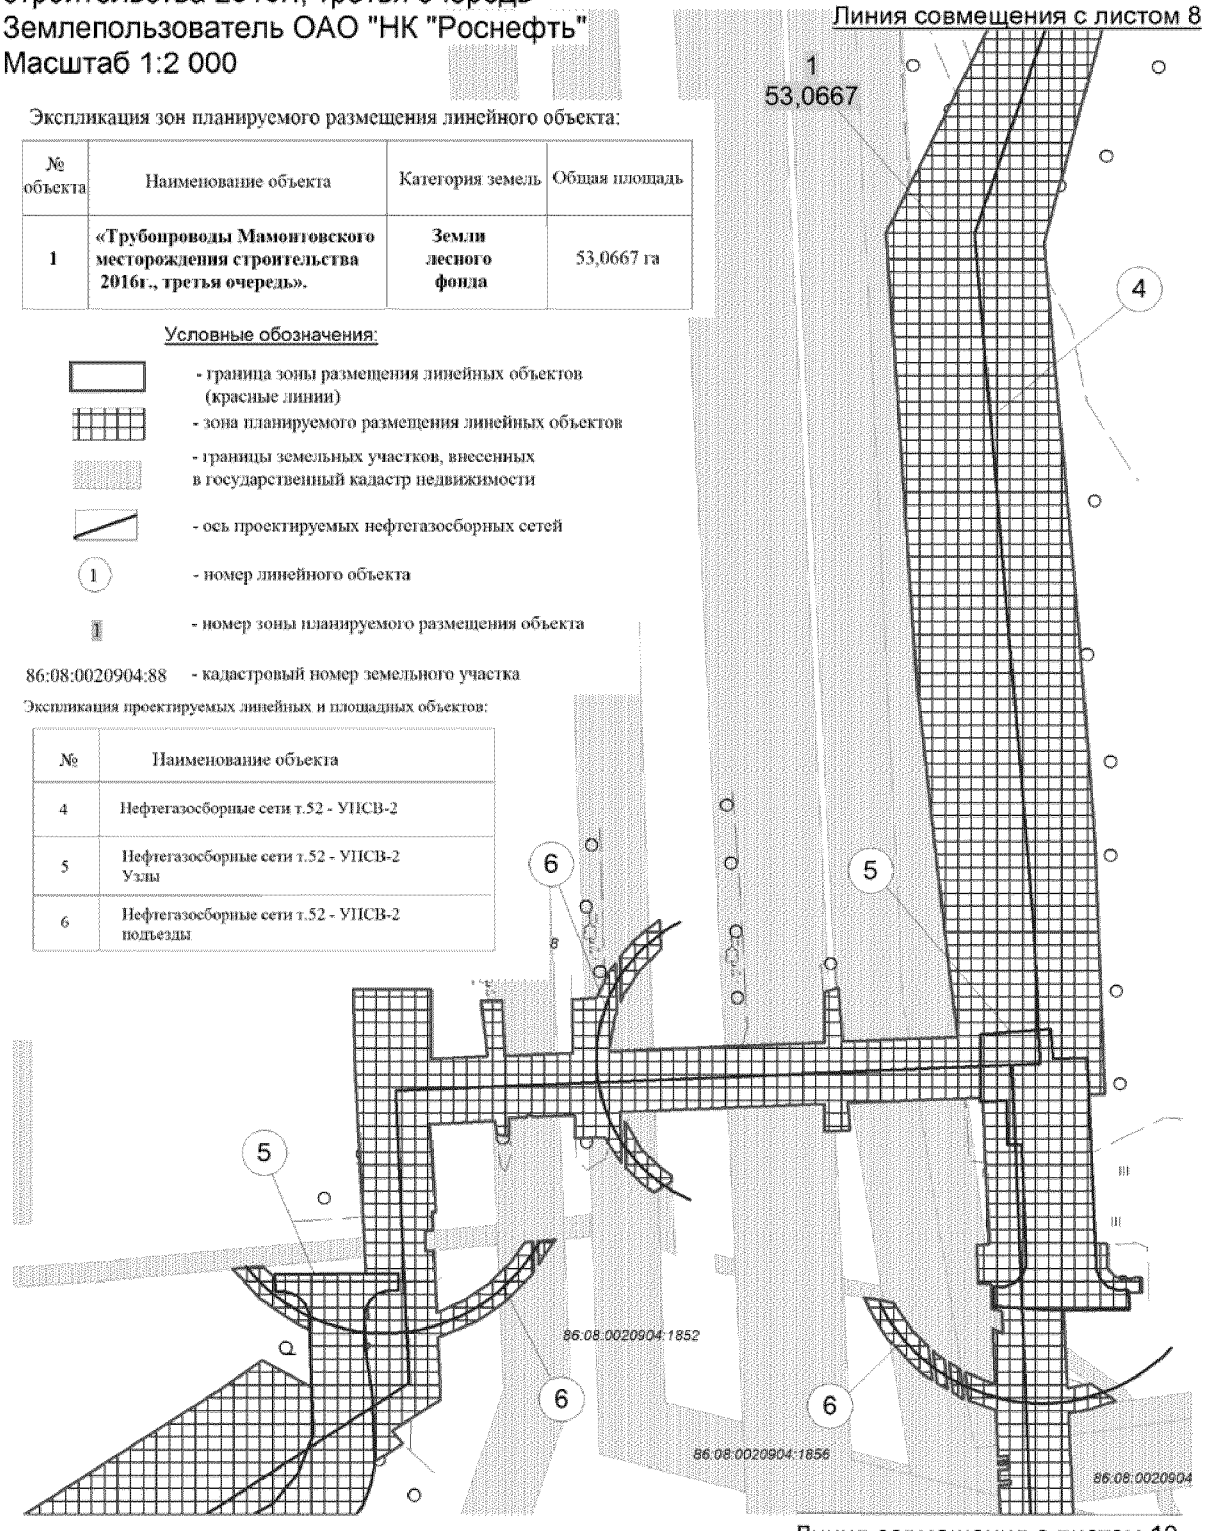

Основная часть проекта планировки территории
для размещения линейного объекта регионального
значения Ханты-Мансийского автономного
округа - Югры "Трубопроводы Мамонтовского месторождения
строительства 2016г., третья очередь"
Землепользователь ОАО "НК "Роснефть"
Масштаб 1:2 000



Линия совмещения с листом 11

Экспликация зон планируемого размещения линейного объекта:

№ объекта	Наименование объекта	Категория земель	Общая площадь
1	**«Трубопроводы Мамонтовского месторождения строительства 2016г., третья очередь».**	**Земли лесного фонда**	53,0667 га

Экспликация проектируемых линейных и площадных объектов:

№	Наименование объекта
4	Нефтегазосборные сети т.52 - УПСВ-2
5	Нефтегазосборные сети т.52 - УПСВ-2 Узлы
6	Нефтегазосборные сети т.52 - УПСВ-2 подъезды

Линия совмещения с листом 9




Условные обозначения:

- граница зоны размещения линейных объектов (красные линии)
- зона планируемого размещения линейных объектов
- границы земельных участков, внесенных в государственный кадастр недвижимости
- ось проектируемых нефтегазосборных сетей
- номер линейного объекта
- номер зоны планируемого размещения объекта

86:08:0020904:88 - кадастровый номер земельного участка

Основная часть проекта планировки территории
для размещения линейного объекта регионального
значения Ханты-Мансийского автономного
округа - Югры "Трубопроводы Мамонтовского месторождения
строительства 2016г., третья очередь"
Землепользователь ОАО "НК "Роснефть"
Масштаб 1:2 000

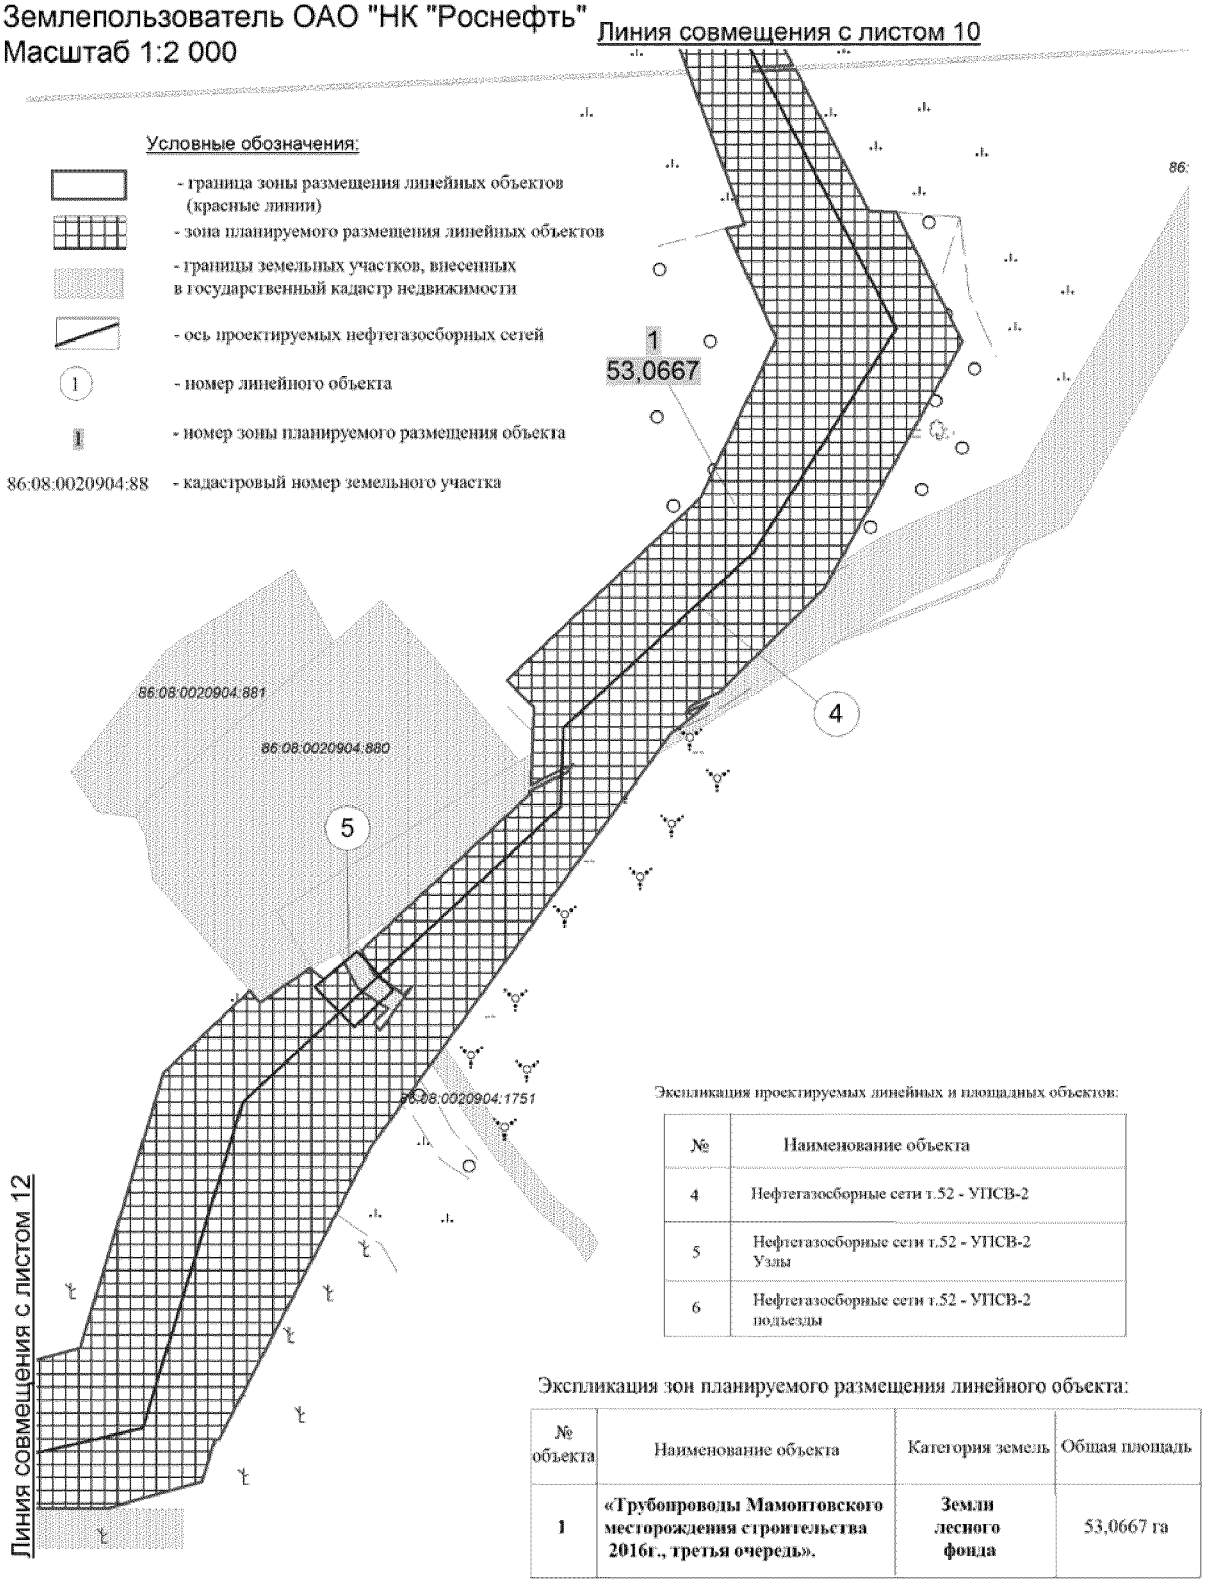

Экспликация проектируемых линейных и площадных объектов:

№	Наименование объекта
4	Нефтегазосборные сети т.52 - УПСВ-2
5	Нефтегазосборные сети т.52 - УПСВ-2 Узлы
6	Нефтегазосборные сети т.52 - УПСВ-2 подъезды

Экспликация зон планируемого размещения линейного объекта:

№ объекта	Наименование объекта	Категория земель	Общая площадь
1	**«Трубопроводы Мамонтовского месторождения строительства 2016г., третья очередь».**	**Земли лесного фонда**	53,0667 га

Основная часть проекта планировки территории для размещения линейного объекта регионального значения Ханты-Мансийского автономного округа - Югры "Трубопроводы Мамонтовского месторождения строительства 2016г., третья очередь"

Землепользователь ОАО "НК "Роснефть"

Масштаб 1:2 000

Условные обозначения:

- граница зоны размещения линейных объектов (красные линии)
- зона планируемого размещения линейных объектов
- границы земельных участков, внесенных в государственный кадастр недвижимости
- ось проектируемых нефтегазосборных сетей
- (1) номер линейного объекта
- 1 номер зоны планируемого размещения объекта


86:08:0020904:88 - кадастровый номер земельного участка

Экспликация зон планируемого размещения линейного объекта:

№ объекта	Наименование объекта	Категория земель	Общая площадь
1	**«Трубопроводы Мамонтовского месторождения строительства 2016г., третья очередь».**	**Земли лесного фонда**	53,0667 га

Экспликация проектируемых линейных и площадных объектов:

№	Наименование объекта
4	Нефтегазосборные сети т.52 - УПСВ-2
5	Нефтегазосборные сети т.52 - УПСВ-2 Узлы
6	Нефтегазосборные сети т.52 - УПСВ-2 подъезды

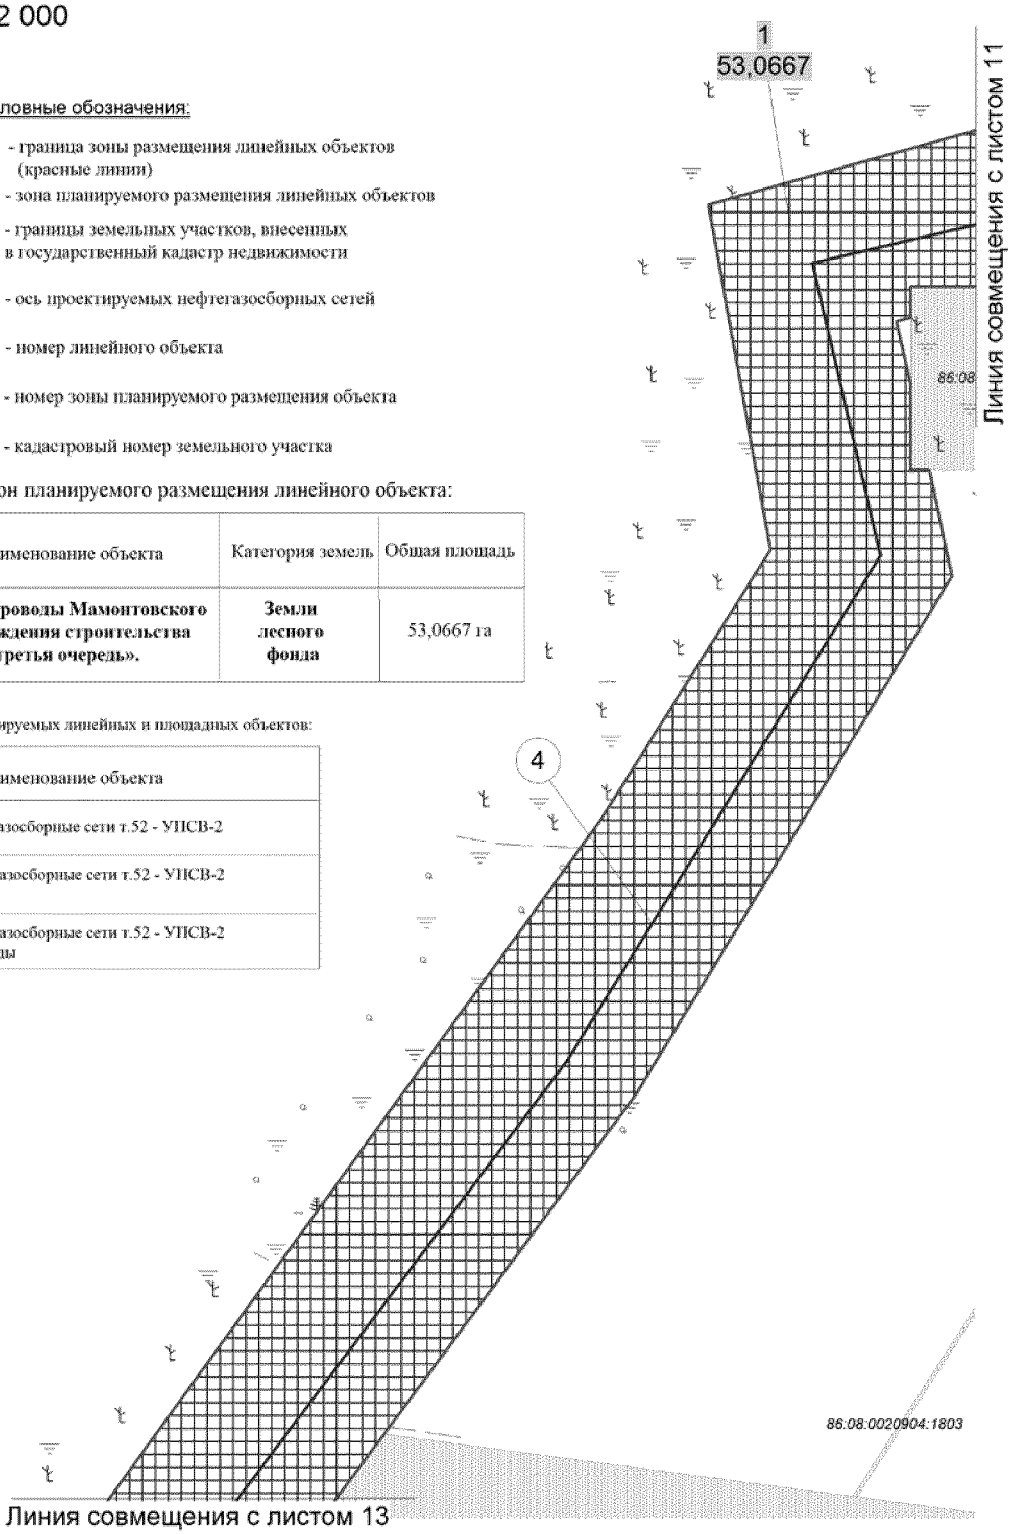


Основная часть проекта планировки территории
для размещения линейного объекта регионального
значения Ханты-Мансийского автономного
округа - Югры "Трубопроводы Мамонтовского месторождения
строительства 2016г., третья очередь"
Землепользователь ОАО "НК "Роснефть"
Масштаб 1:2 000

Экспликация зон планируемого размещения линейного объекта:

№ объекта	Наименование объекта	Категория земель	Общая площадь
1	**«Трубопроводы Мамонтовского месторождения строительства 2016г., третья очередь».**	**Земли лесного фонда**	53,0667 га

Линия совмещения с листом 12

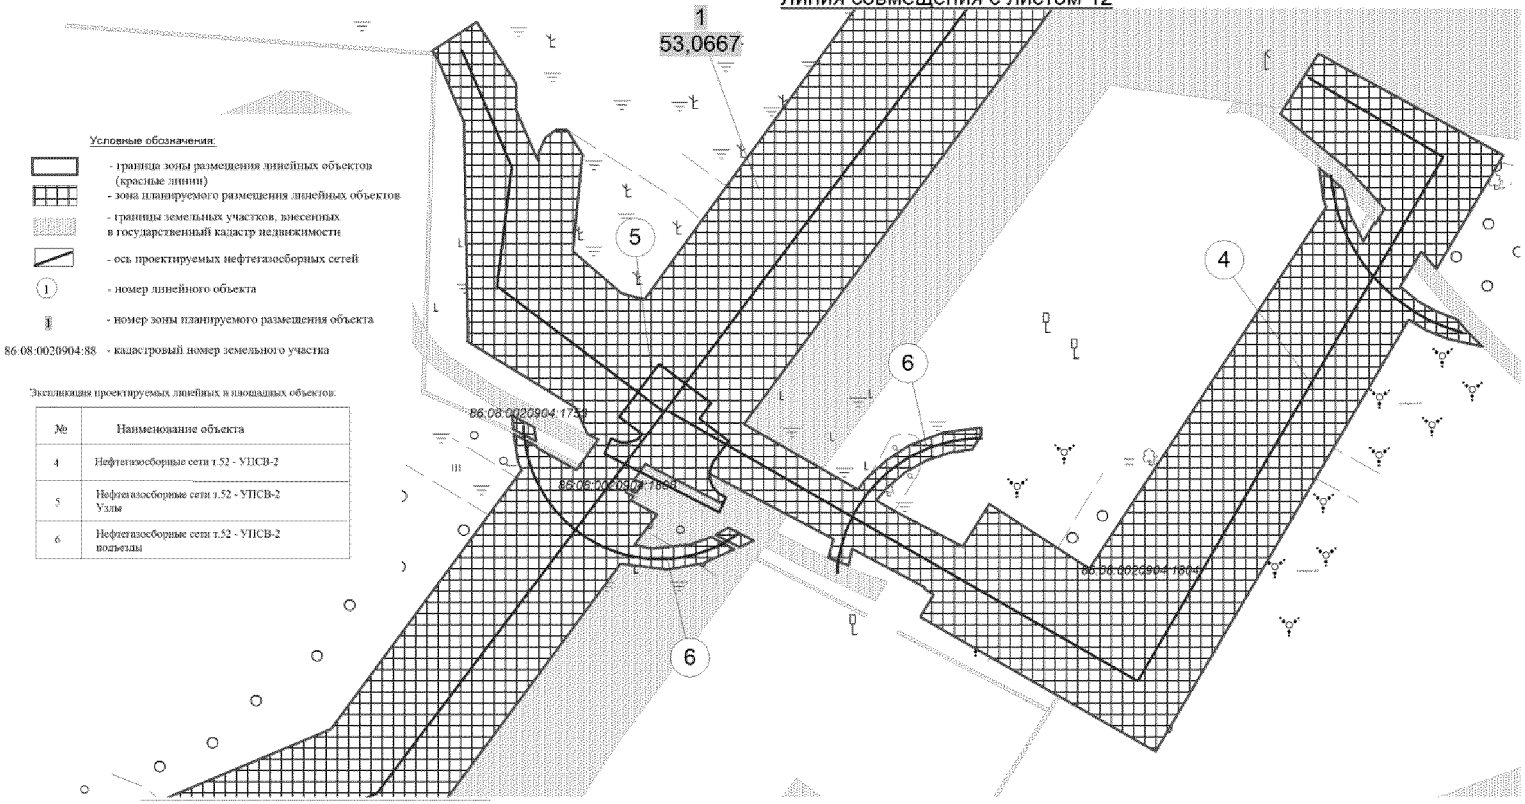

Условные обозначения:


- граница зоны размещения линейных объектов (красные линии)
- зона планируемого размещения линейных объектов
- границы земельных участков, внесенных в государственный кадастр недвижимости
- ось проектируемых нефтегазосборных сетей
- (1) - номер линейного объекта
- I - номер зоны планируемого размещения объекта
- 86:08:0020904:88 - кадастровый номер земельного участка

Экспликация проектируемых линейных и площадных объектов:

№	Наименование объекта
4	Нефтегазосборные сети т.52 - УПСВ-2
5	Нефтегазосборные сети т.52 - УПСВ-2 Узлы
6	Нефтегазосборные сети т.52 - УПСВ-2 подъезды

Линия совмещения с листом 14

Основная часть проекта планировки территории
для размещения линейного объекта регионального
значения Ханты-Мансийского автономного
округа - Югры "Трубопроводы Мамонтовского месторождения
строительства 2016г., третья очередь"
Землепользователь ОАО "НК "Роснефть"
Масштаб 1:2 000

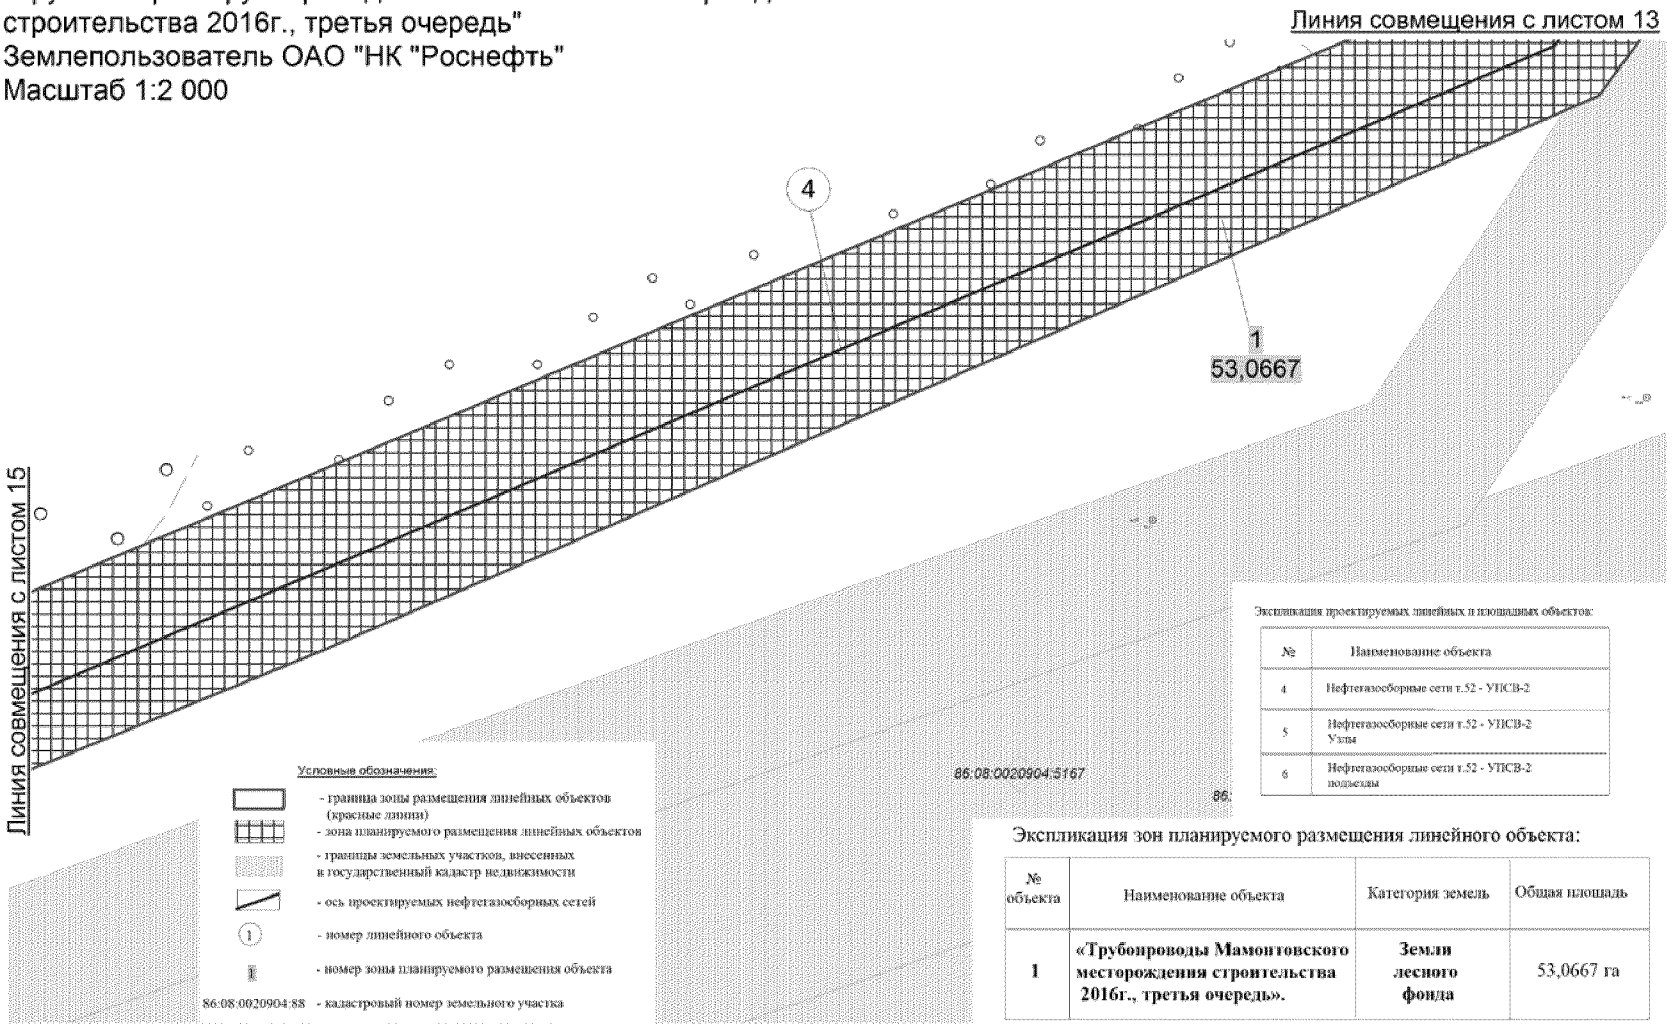


Экспликация проектируемых линейных и площадных объектов:

№	Наименование объекта
4	Нефтегазосборные сети т.52 - УПСВ-2
5	Нефтегазосборные сети т.52 - УПСВ-2 Узлы
6	Нефтегазосборные сети т.52 - УПСВ-2 подъезды

Экспликация зон планируемого размещения линейного объекта:

№ объекта	Наименование объекта	Категория земель	Общая площадь
1	**«Трубопроводы Мамонтовского месторождения строительства 2016г., третья очередь».**	**Земли лесного фонда**	53,0667 га

Основная часть проекта планировки территории
для размещения линейного объекта регионального
значения Ханты-Мансийского автономного
округа - Югры "Трубопроводы Мамонтовского месторождения
строительства 2016г., третья очередь"
Землепользователь ОАО "НК "Роснефть"
Масштаб 1:2 000

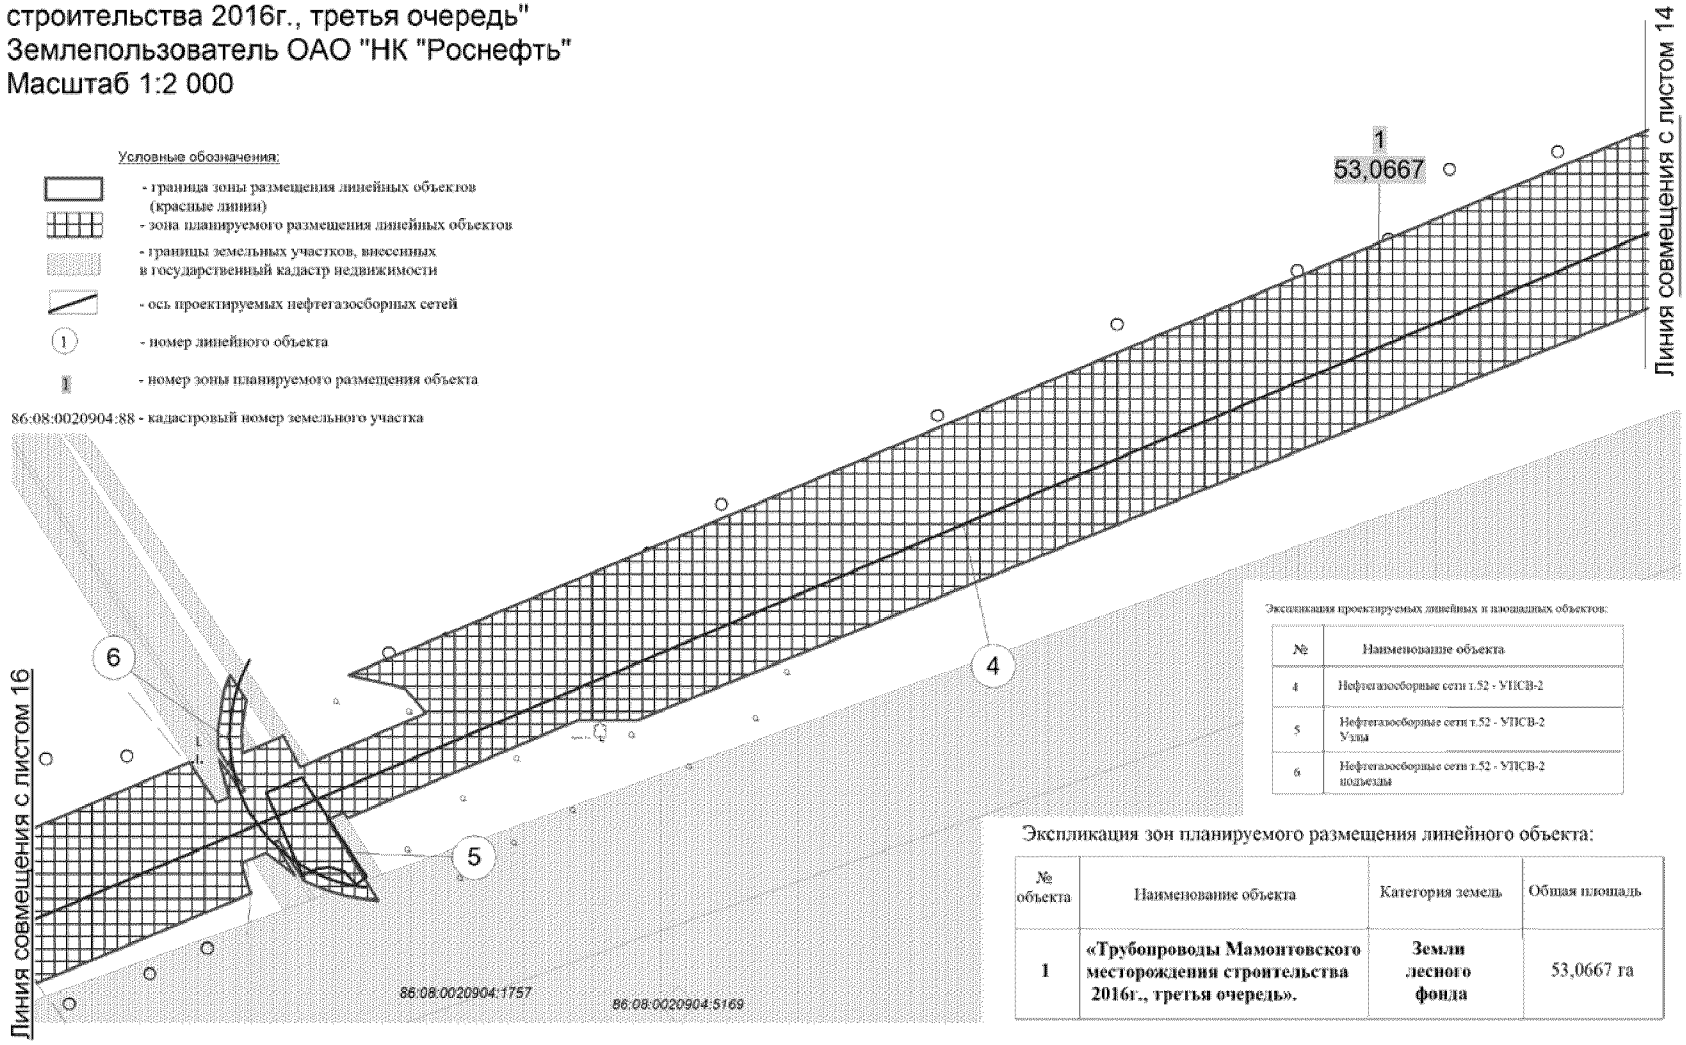


Экспликация проектируемых линейных и площадных объектов:

№	Наименование объекта
4	Нефтегазосборные сети т.52 - УПСВ-2
5	Нефтегазосборные сети т.52 - УПСВ-2 Узлы
6	Нефтегазосборные сети т.52 - УПСВ-2 подъезды

Экспликация зон планируемого размещения линейного объекта:

№ объекта	Наименование объекта	Категория земель	Общая площадь
1	**«Трубопроводы Мамонтовского месторождения строительства 2016г., третья очередь».**	**Земли лесного фонда**	53,0667 га

Основная часть проекта планировки территории для размещения линейного объекта регионального значения Ханты-Мансийского автономного округа - Югры "Трубопроводы Мамонтовского месторождения строительства 2016г., третья очередь"
Землепользователь ОАО "НК "Роснефть"
Масштаб 1:2 000

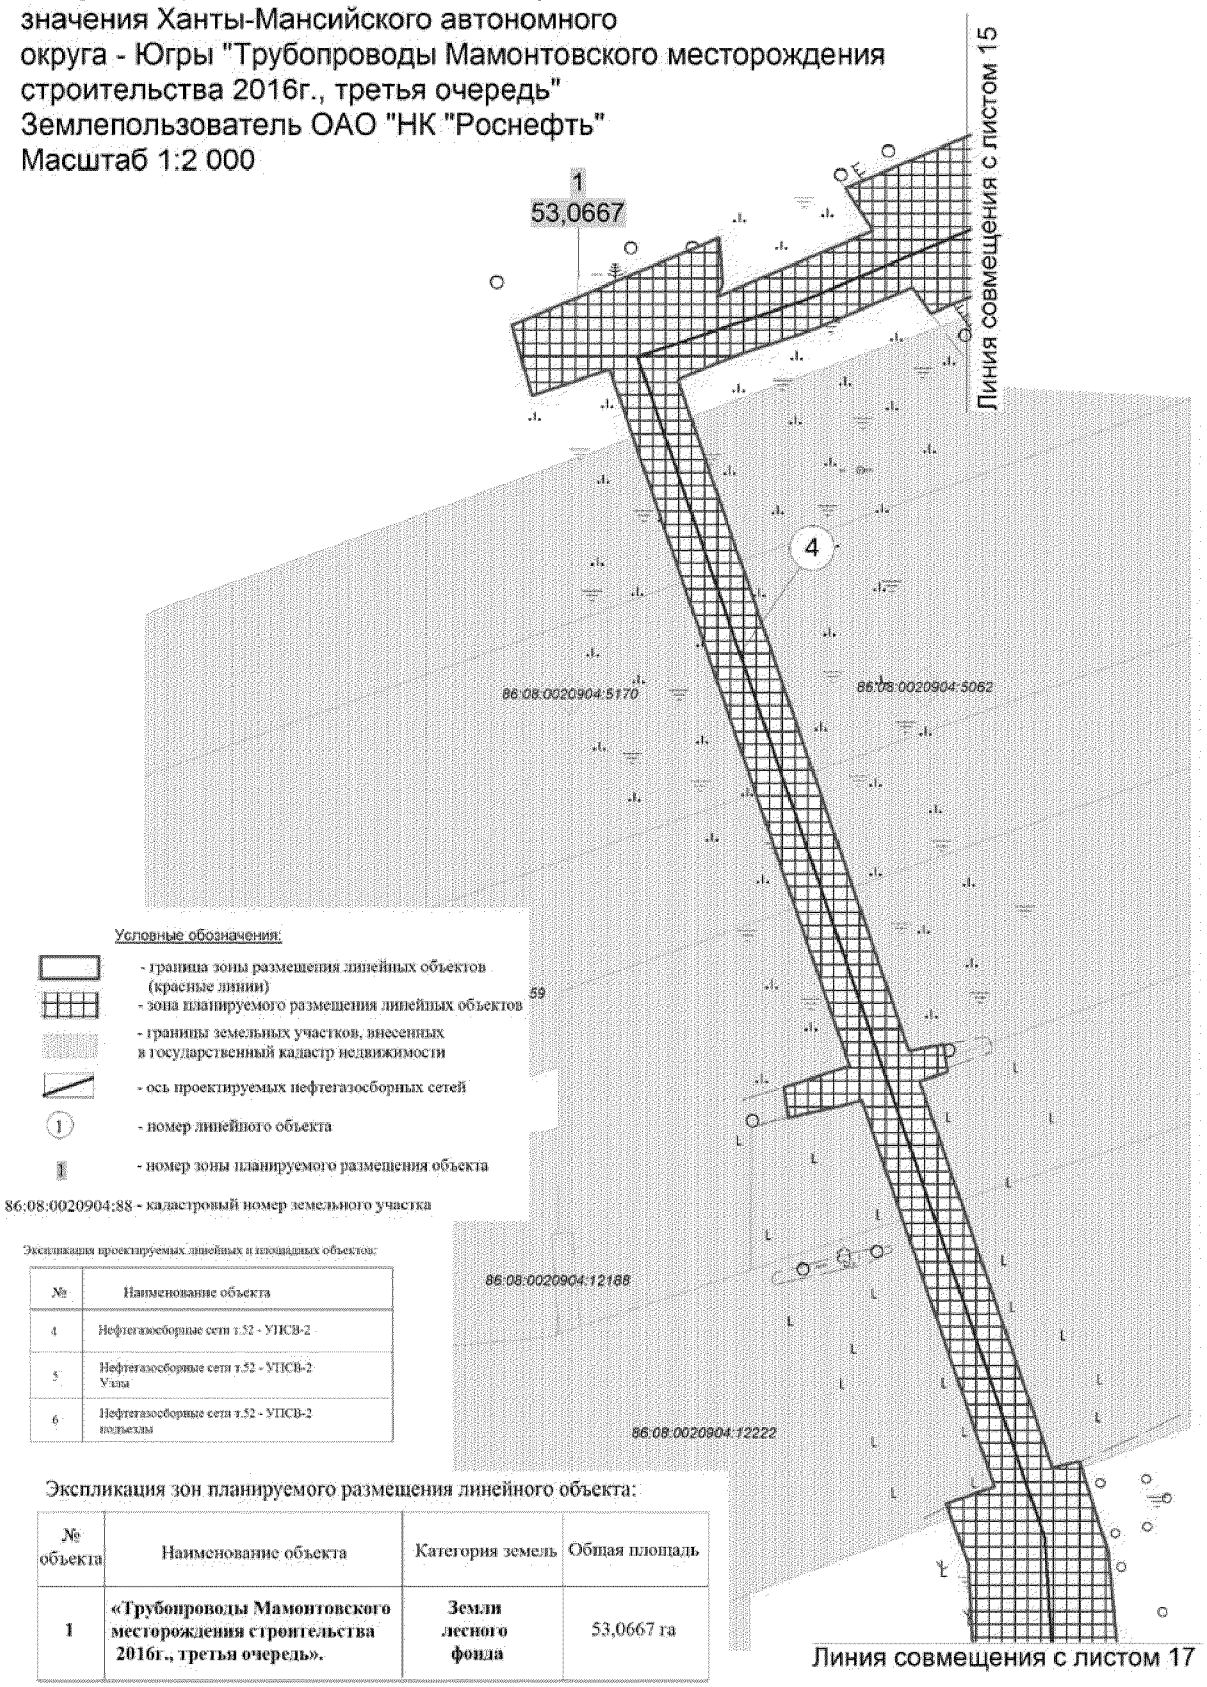

Условные обозначения:

- граница зоны размещения линейных объектов (красные линии)
- зона планируемого размещения линейных объектов
- границы земельных участков, внесенных в государственный кадастр недвижимости
- ось проектируемых нефтегазосборных сетей
- (1) - номер линейного объекта
- 1 - номер зоны планируемого размещения объекта

86:08:0020904:88 - кадастровый номер земельного участка


Экспликация проектируемых линейных и площадных объектов:

№	Наименование объекта
4	Нефтегазосборные сети т.52 - УПСВ-2
5	Нефтегазосборные сети т.52 - УПСВ-2 Узлы
6	Нефтегазосборные сети т.52 - УПСВ-2 подъезды

Экспликация зон планируемого размещения линейного объекта:

№ объекта	Наименование объекта	Категория земель	Общая площадь
1	**«Трубопроводы Мамонтовского месторождения строительства 2016г., третья очередь».**	**Земли лесного фонда**	53,0667 га

Основная часть проекта планировки территории для размещения линейного объекта регионального значения Ханты-Мансийского автономного округа - Югры "Трубопроводы Мамонтовского месторождения строительства 2016г., третья очередь"
Землепользователь ОАО "НК "Роснефть"
Масштаб 1:2 000

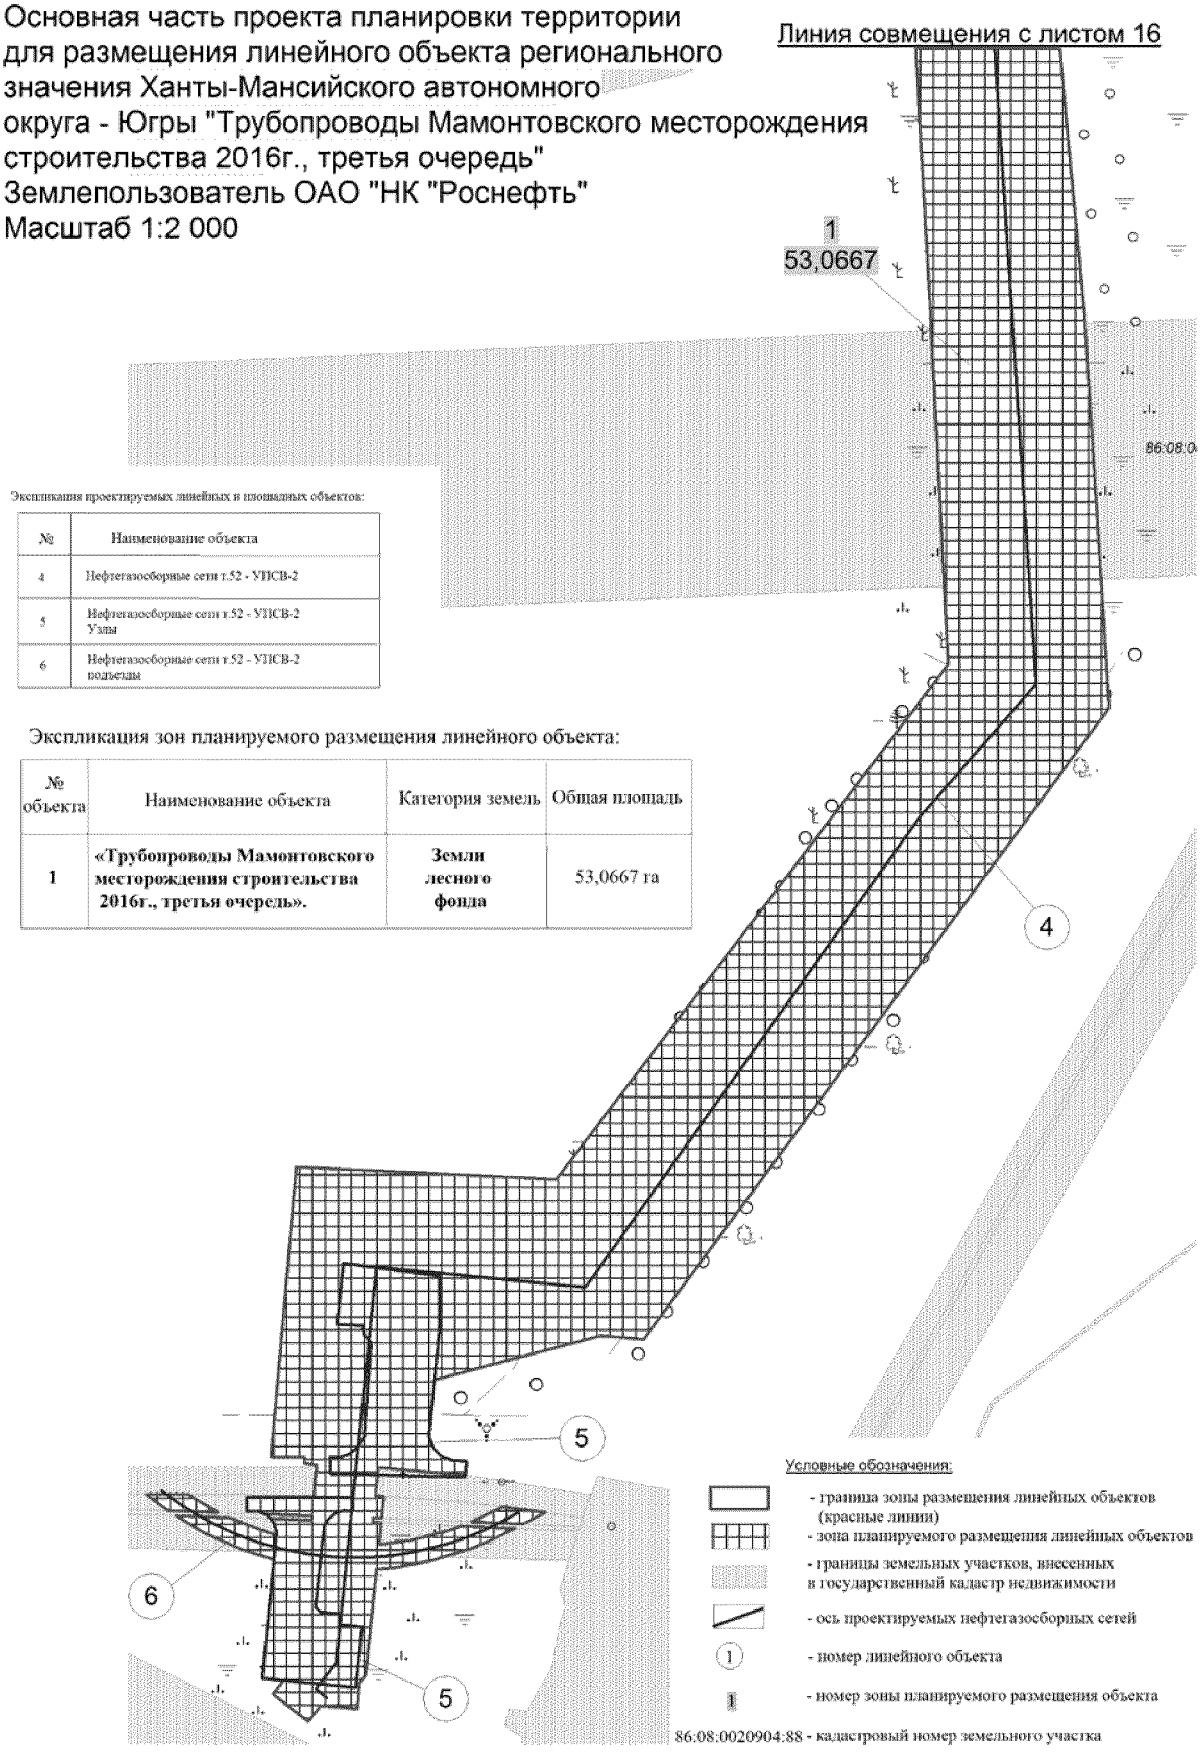

Экспликация проектируемых линейных и площадных объектов:

№	Наименование объекта
4	Нефтегазосборные сети т.52 - УПСВ-2
5	Нефтегазосборные сети т.52 - УПСВ-2 Узлы
6	Нефтегазосборные сети т.52 - УПСВ-2 подъезды


Экспликация зон планируемого размещения линейного объекта:

№ объекта	Наименование объекта	Категория земель	Общая площадь
1	**«Трубопроводы Мамонтовского месторождения строительства 2016г., третья очередь».**	**Земли лесного фонда**	53,0667 га

Основная часть проекта планировки территории
для размещения линейного объекта регионального
значения Ханты-Мансийского автономного
округа - Югры "Трубопроводы Мамонтовского месторождения
строительства 2016г., третья очередь"
Землепользователь ОАО "НК "Роснефть"
Масштаб 1:2 000

Условные обозначения:

- граница зоны размещения линейных объектов (красные линии)
- зона планируемого размещения линейных объектов
- границы земельных участков, внесенных в государственный кадастр недвижимости
- ось проектируемых нефтегазосборных сетей
- номер линейного объекта
- номер зоны планируемого размещения объекта
- кадастровый номер земельного участка

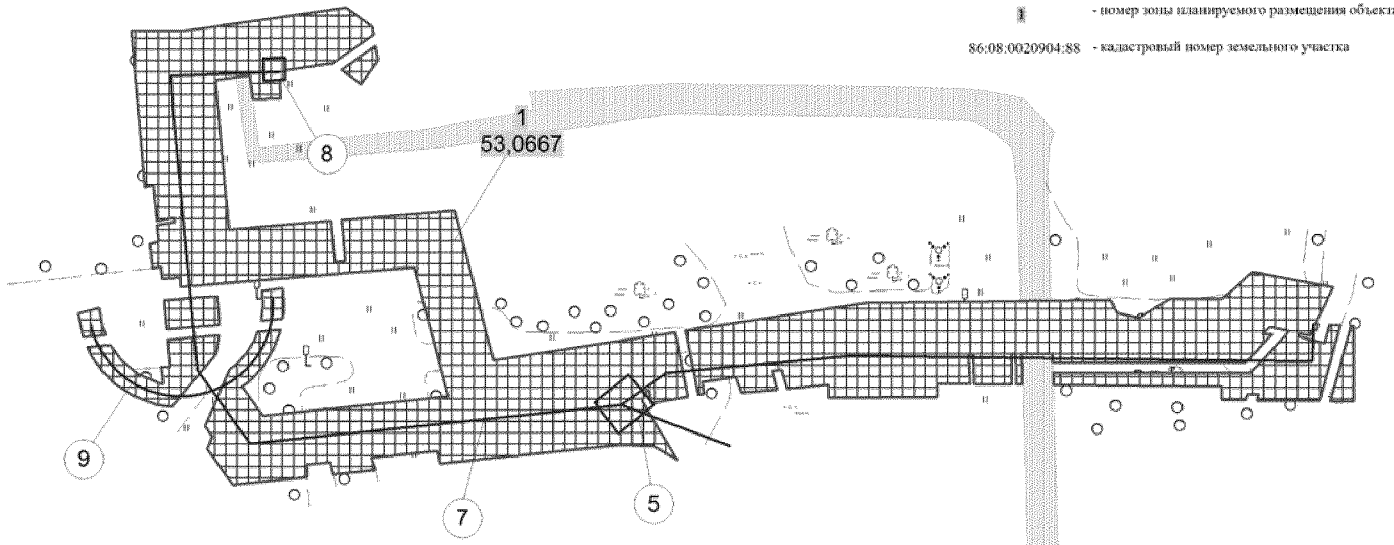


Экспликация проектируемых линейных и площадных объектов:

№	Наименование объекта
7	Высоконапорный водовод КНС-14 - т.61
8	Высоконапорный водовод КНС-14 - т.61 Узлы
9	Высоконапорный водовод КНС-14 - т.61 съезд

Экспликация зон планируемого размещения линейного объекта:

№ объекта	Наименование объекта	Категория земель	Общая площадь
1	**«Трубопроводы Мамонтовского месторождения строительства 2016г., третья очередь».**	**Земли лесного фонда**	53,0667 га

Основная часть проекта планировки территории
для размещения линейного объекта регионального
значения Ханты-Мансийского автономного
округа - Югры "Трубопроводы Мамонтовского месторождения
строительства 2016г., третья очередь"
Землепользователь ОАО "НК "Роснефть"
Масштаб 1:2 000

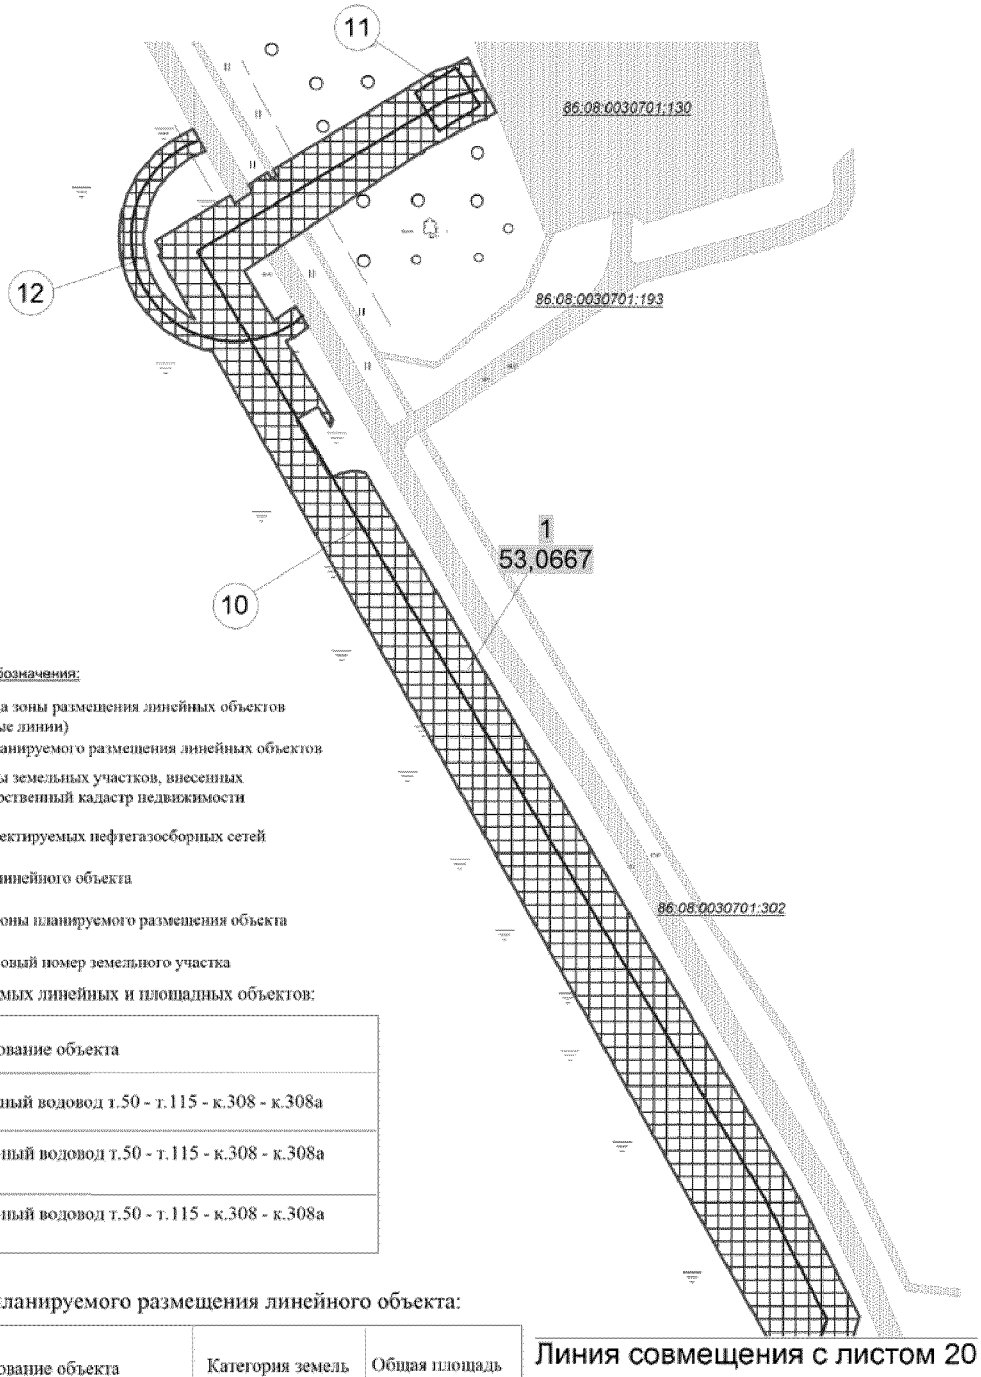

Условные обозначения:

- граница зоны размещения линейных объектов (красные линии)
- зона планируемого размещения линейных объектов
- границы земельных участков, внесенных в государственный кадастр недвижимости
- ось проектируемых нефтегазосборных сетей
- 1 - номер линейного объекта
- 1 - номер зоны планируемого размещения объекта

86:08:0020904:88 - кадастровый номер земельного участка

Экспликация проектируемых линейных и площадных объектов:


№	Наименование объекта
10	Высоконапорный водовод т.50 - т.115 - к.308 - к.308а
11	Высоконапорный водовод т.50 - т.115 - к.308 - к.308а Узлы
12	Высоконапорный водовод т.50 - т.115 - к.308 - к.308а съезд

Экспликация зон планируемого размещения линейного объекта:

№ объекта	Наименование объекта	Категория земель	Общая площадь
1	**«Трубопроводы Мамонтовского месторождения строительства 2016г., третья очередь».**	**Земли лесного фонда**	53,0667 га

Линия совмещения с листом 20

Основная часть проекта планировки территории
для размещения линейного объекта регионального
значения Ханты-Мансийского автономного
округа - Югры "Трубопроводы Мамонтовского месторождения
строительства 2016г., третья очередь"
Землепользователь ОАО "НК "Роснефть"
Масштаб 1:2 000

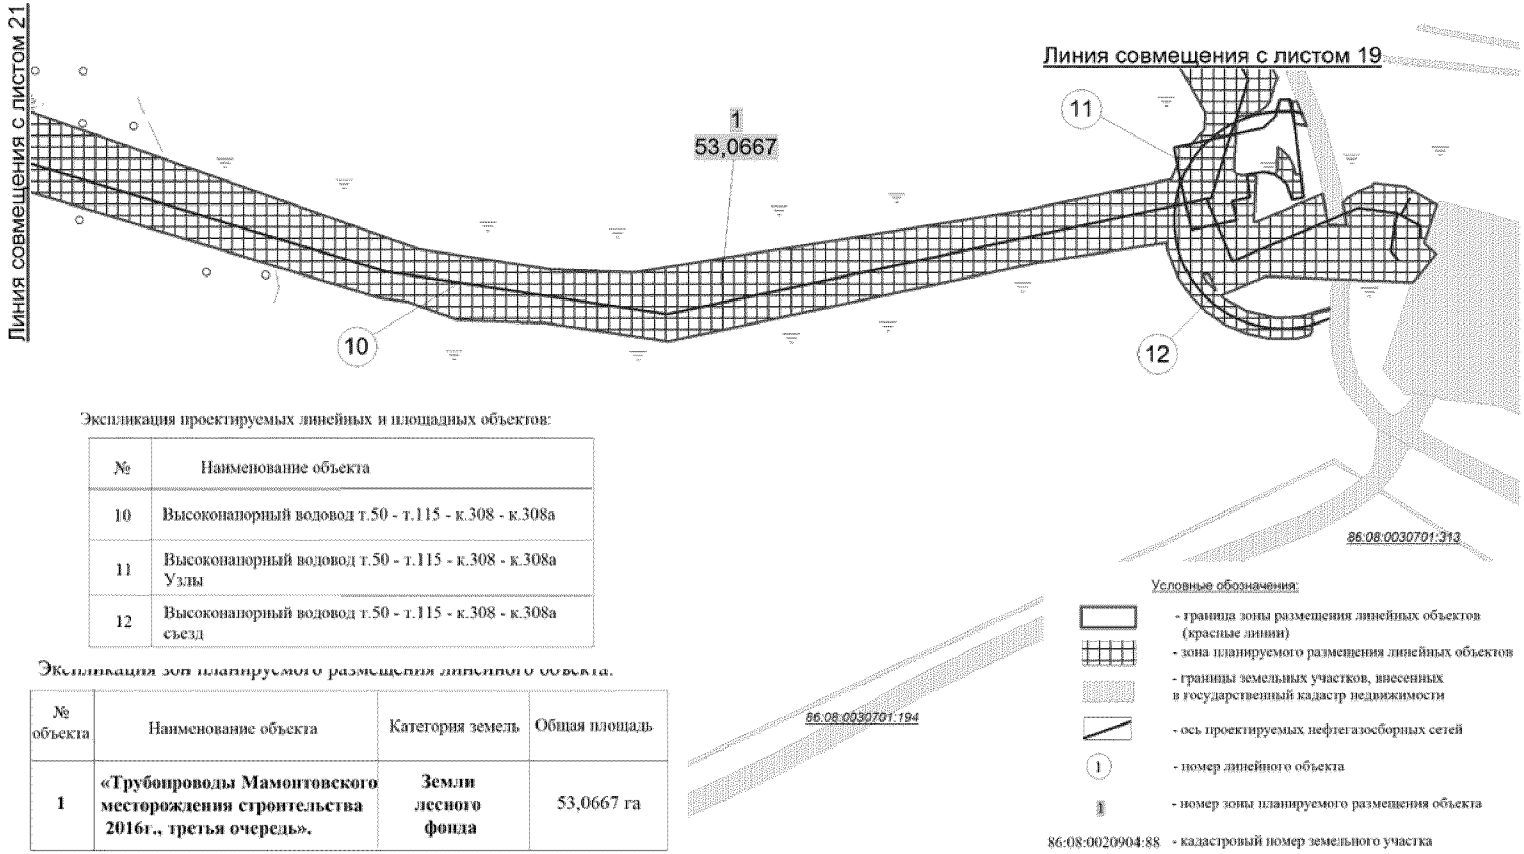


Экспликация проектируемых линейных и площадных объектов:

№	Наименование объекта
10	Высоконапорный водовод т.50 - т.115 - к.308 - к.308а
11	Высоконапорный водовод т.50 - т.115 - к.308 - к.308а Узлы
12	Высоконапорный водовод т.50 - т.115 - к.308 - к.308а съезд

Экспликация зон планируемого размещения линейного объекта:

№ объекта	Наименование объекта	Категория земель	Общая площадь
1	**«Трубопроводы Мамонтовского месторождения строительства 2016г., третья очередь».**	**Земли лесного фонда**	53,0667 га

Основная часть проекта планировки территории
для размещения линейного объекта регионального
значения Ханты-Мансийского автономного
округа - Югры "Трубопроводы Мамонтовского месторождения
строительства 2016г., третья очередь"
Землепользователь ОАО "НК "Роснефть"
Масштаб 1:2 000

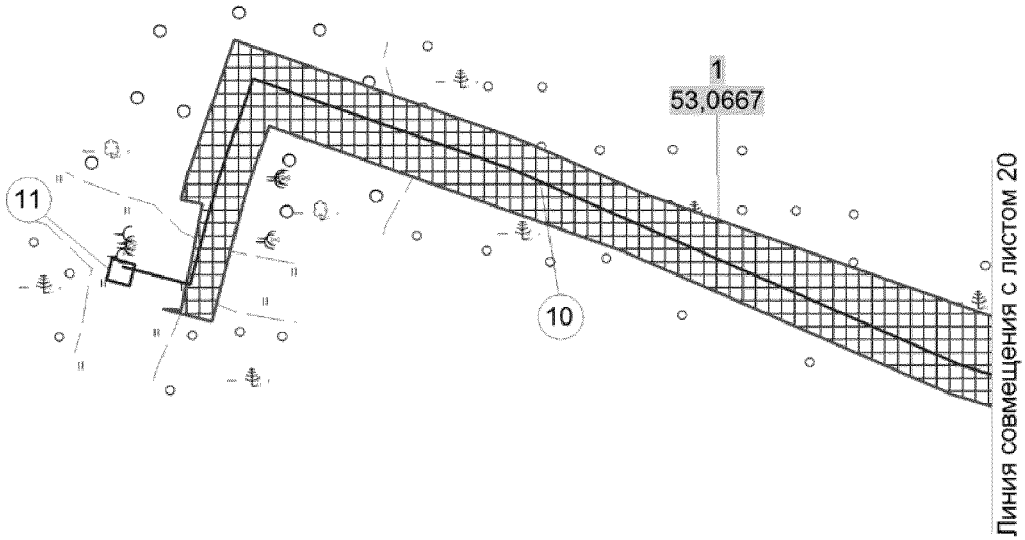

Экспликация проектируемых линейных и площадных объектов:

№	Наименование объекта
10	Высоконапорный водовод т.50 - т.115 - к.308 - к.308а
11	Высоконапорный водовод т.50 - т.115 - к.308 - к.308а Узлы
12	Высоконапорный водовод т.50 - т.115 - к.308 - к.308а съезд


Условные обозначения:

- граница зоны размещения линейных объектов (красные линии)
- зона планируемого размещения линейных объектов
- границы земельных участков, внесенных в государственный кадастр недвижимости
- ось проектируемых нефтегазосборных сетей
(1) - номер линейного объекта
1 - номер зоны планируемого размещения объекта
86:08:0020904:88 - кадастровый номер земельного участка

Экспликация зон планируемого размещения линейного объекта:

№ объекта	Наименование объекта	Категория земель	Общая площадь
1	**«Трубопроводы Мамонтовского месторождения строительства 2016г., третья очередь».**	**Земли лесного фонда**	53,0667 га

Основная часть проекта планировки территории
для размещения линейного объекта регионального
значения Ханты-Мансийского автономного
округа - Югры "Трубопроводы Мамонтовского месторождения
строительства 2016г., третья очередь"
Землепользователь ОАО "НК "Роснефть"
Масштаб 1:2 000

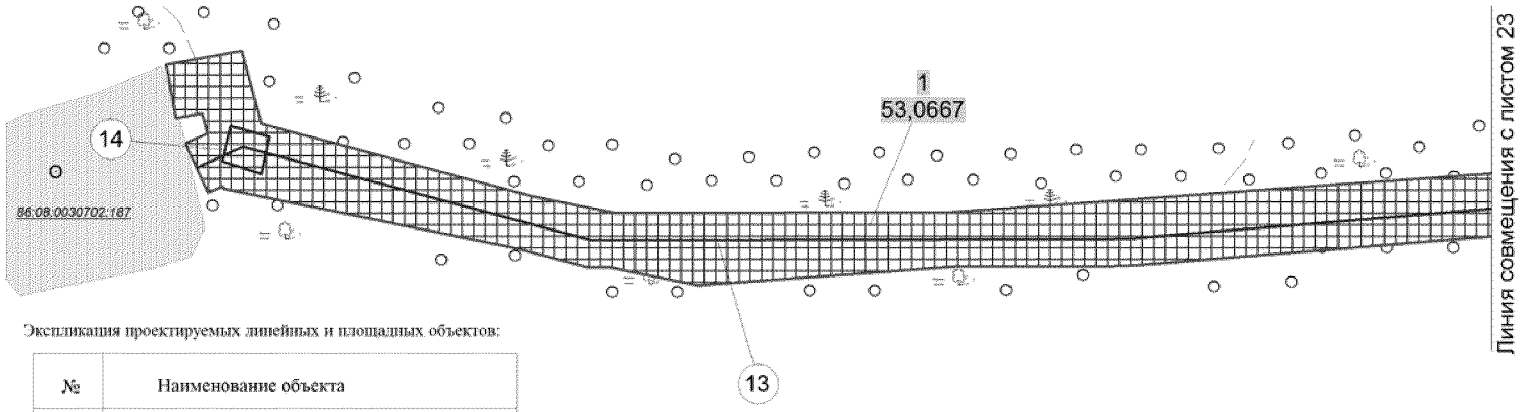

Экспликация проектируемых линейных и площадных объектов:

№	Наименование объекта
13	Высоконапорный водовод т.19 - к.333
14	Высоконапорный водовод т.19 - к.333 Узлы

Экспликация зон планируемого размещения линейного объекта:


№ объекта	Наименование объекта	Категория земель	Общая площадь
1	**«Трубопроводы Мамонтовского месторождения строительства 2016г., третья очередь».**	**Земли лесного фонда**	53,0667 га

Условные обозначения:

- граница зоны размещения линейных объектов (красные линии)
- зона планируемого размещения линейных объектов
- границы земельных участков, внесенных в государственный кадастр недвижимости
- ось проектируемых нефтегазосборных сетей
- (1) - номер линейного объекта
- 1 - номер зоны планируемого размещения объекта

86:08:0020904:88 - кадастровый номер земельного участка

Основная часть проекта планировки территории
для размещения линейного объекта регионального
значения Ханты-Мансийского автономного
округа - Югры "Трубопроводы Мамонтовского месторождения
строительства 2016г., третья очередь"
Землепользователь ОАО "НК "Роснефть"
Масштаб 1:2 000

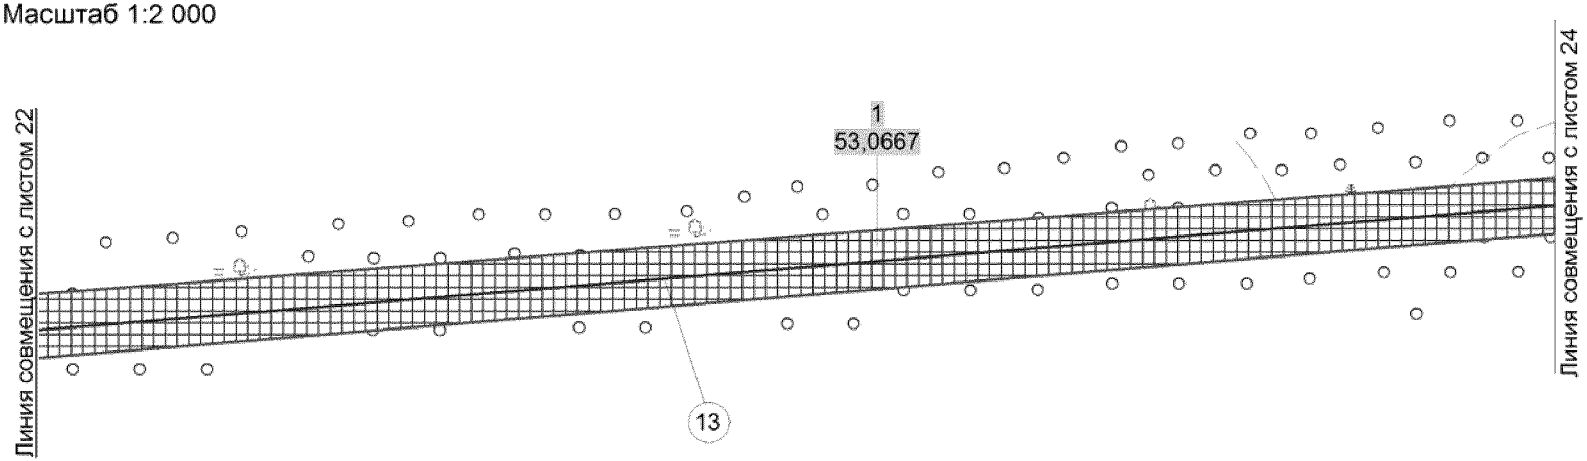

Экспликация проектируемых линейных и площадных объектов:

№	Наименование объекта
13	Высоконапорный водовод т.19 - к.333
14	Высоконапорный водовод т.19 - к.333 Узлы

Экспликация зон планируемого размещения линейного объекта:


№ объекта	Наименование объекта	Категория земель	Общая площадь
1	**«Трубопроводы Мамонтовского месторождения строительства 2016г., третья очередь».**	**Земли лесного фонда**	53,0667 га

Условные обозначения:

- граница зоны размещения линейных объектов (красные линии)
- зона планируемого размещения линейных объектов
- границы земельных участков, внесенных в государственный кадастр недвижимости
- ось проектируемых нефтегазосборных сетей
- номер линейного объекта
- номер зоны планируемого размещения объекта

86:08:0020904:88 - кадастровый номер земельного участка

Основная часть проекта планировки территории
для размещения линейного объекта регионального
значения Ханты-Мансийского автономного
округа - Югры "Трубопроводы Мамонтовского месторождения
строительства 2016г., третья очередь"
Землепользователь ОАО "НК "Роснефть"
Масштаб 1:2 000

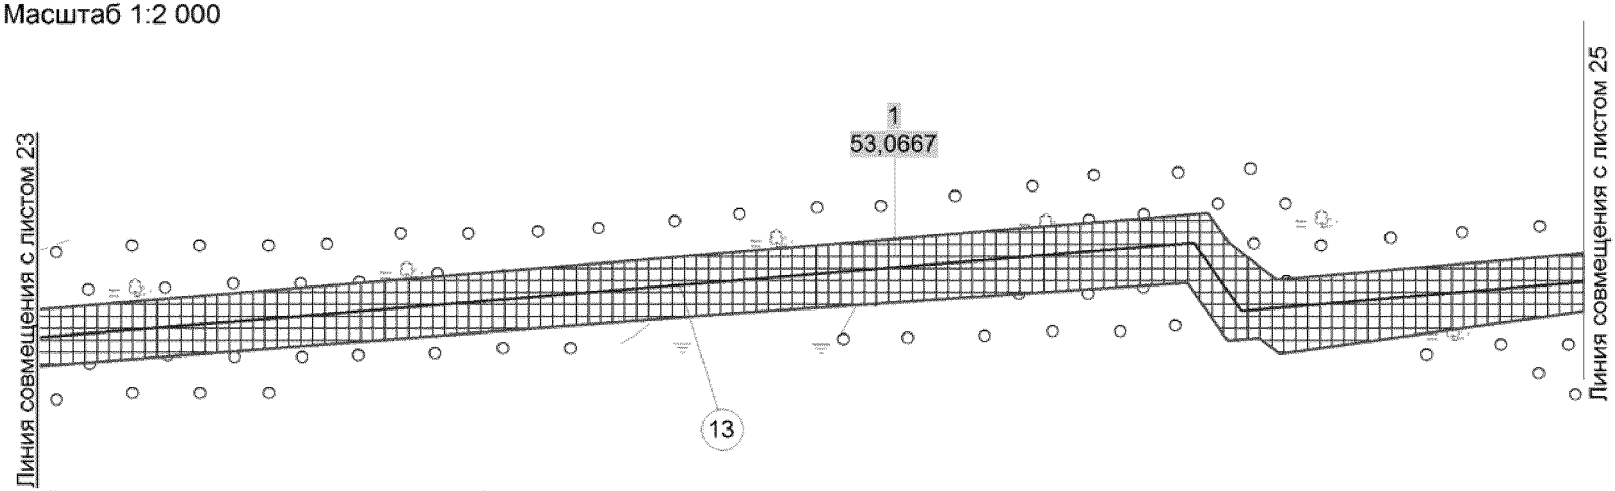

Экспликация проектируемых линейных и площадных объектов:

№	Наименование объекта
13	Высоконапорный водовод т.19 - к.333
14	Высоконапорный водовод т.19 - к.333 Узлы


Экспликация зон планируемого размещения линейного объекта:

№ объекта	Наименование объекта	Категория земель	Общая площадь
1	**«Трубопроводы Мамонтовского месторождения строительства 2016г., третья очередь».**	**Земли лесного фонда**	53,0667 га

Условные обозначения:

- граница зоны размещения линейных объектов (красные линии)
- зона планируемого размещения линейных объектов
- границы земельных участков, внесенных в государственный кадастр недвижимости
- ось проектируемых нефтегазосборных сетей
- (1) - номер линейного объекта
- 1 - номер зоны планируемого размещения объекта
- 86:08:0020904:88 - кадастровый номер земельного участка

Основная часть проекта планировки территории
для размещения линейного объекта регионального
значения Ханты-Мансийского автономного
округа - Югры "Трубопроводы Мамонтовского месторождения
строительства 2016г., третья очередь"
Землепользователь ОАО "НК "Роснефть"
Масштаб 1:2 000

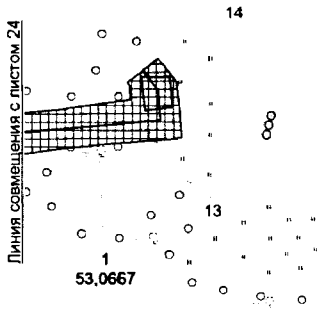

Экспликация проектируемых линейных и площадных объектов:

№	Наименование объекта
13	Высоконапорный водовод с 19 - к 333
14	Высоконапорный водовод с 19 - к 333 Углы

Условные обозначения

- граница зоны размещения линейных объектов (красные линии)
- зона планируемого размещения линейных объектов
- границы земельных участков, внесенных в государственный кадастр недвижимости
- ось проектируемых нефтесборных сетей
- 1 - номер линейного объекта
- 1 - номер зоны планируемого размещения объекта
- 86:02:0001 хх - кадастровый номер земельного участка


Экспликация зон планируемого размещения линейного объекта:


№ объекта	Наименование объекта	Категория земель	Общая площадь
1	«Трубопроводы Мамонтовского месторождения строительства 2016г., третья очередь».	Земли лесного фонда	53,0667 га


Ханты-Мансийский автономный округ — Югра
Губернатор

Приложение 100
к постановлению Правительства
Ханты-Мансийского
автономного округа – Югры
от 25 декабря 2015 года № 482-п


Проект межевания территории для размещения линейного объекта регионального значения Ханты-Мансийского автономного округа - Югра "Трубопроводы Мамонтовского месторождения строительства 2016г., третья очередь" Землепользователь ОАО "НК "Роснефть" Масштаб 1:2000

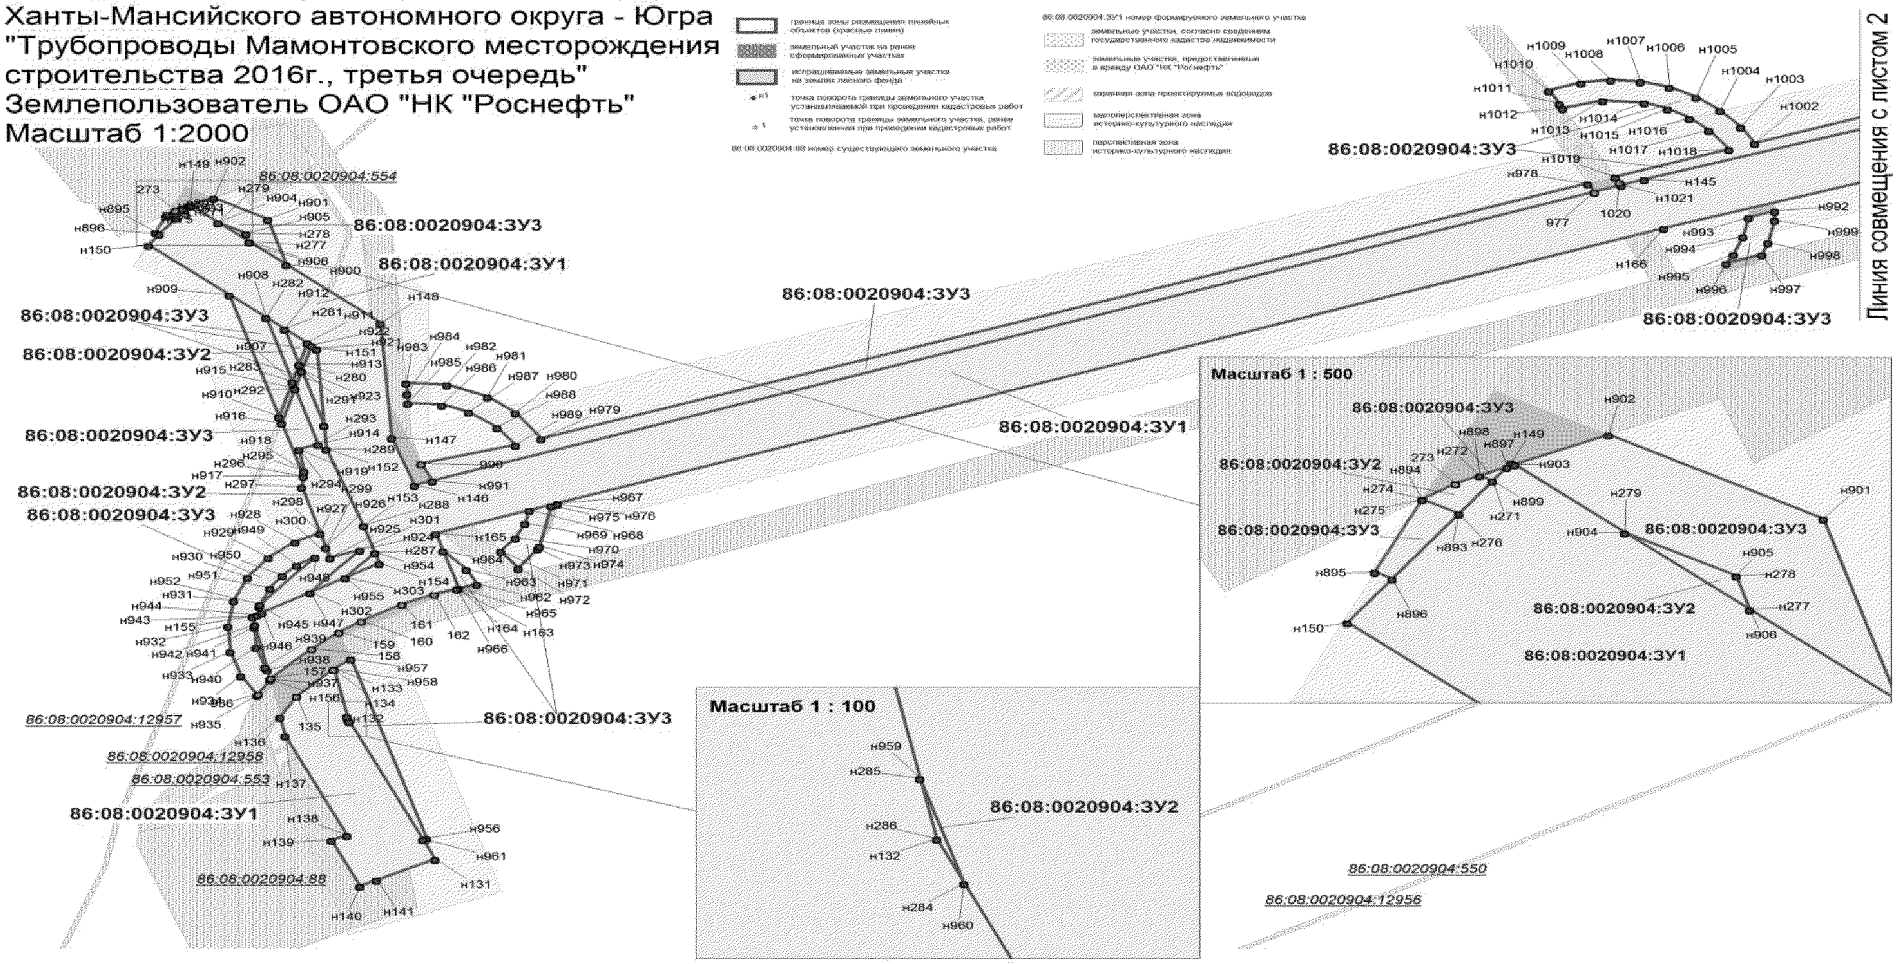

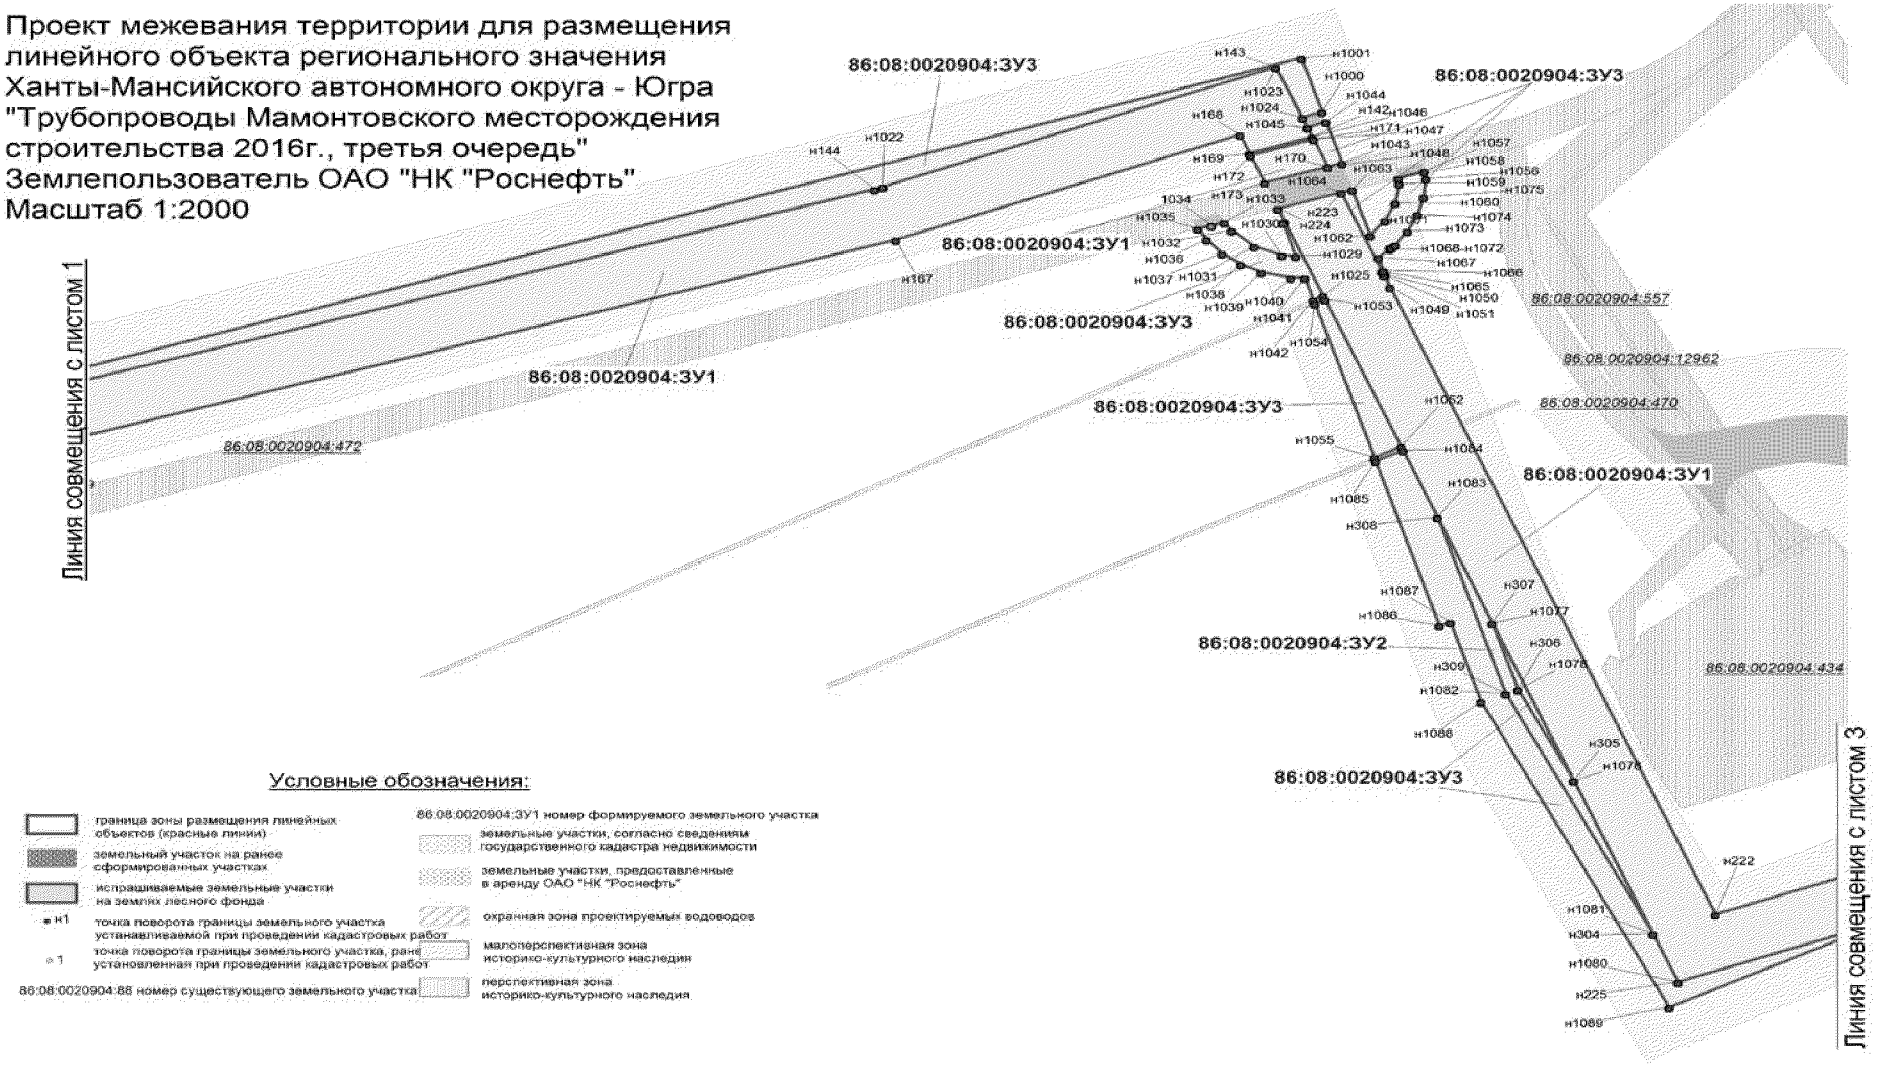

Проект межевания территории для размещения линейного объекта регионального значения Ханты-Мансийского автономного округа - Югра "Трубопроводы Мамонтовского месторождения строительства 2016г., третья очередь"
Землепользователь ОАО "НК "Роснефть"
Масштаб 1:2000
Линия совмещения с листом 1
Линия совмещения с листом 3
86:08:0020904:ЗУ3
86:08:0020904:ЗУ1
86:08:0020904:ЗУ2
86:08:0020904:472
86:08:0020904:557
86:08:0020904:12962
86:08:0020904:470
86:08:0020904:434
Условные обозначения:
граница зоны размещения линейных объектов (красные линии)
земельный участок на ранее сформированных участках
испрашиваемые земельные участки на землях лесного фонда
точка поворота границы земельного участка устанавливаемой при проведении кадастровых работ
точка поворота границы земельного участка, ранее установленная при проведении кадастровых работ
86:08:0020904:88 номер существующего земельного участка
86:08:0020904:ЗУ1 номер формируемого земельного участка
земельные участки, согласно сведениям государственного кадастра недвижимости
земельные участки, предоставленные в аренду ОАО "НК "Роснефть"
охранная зона проектируемых водоводов
малоперспективная зона историко-культурного наследия
перспективная зона историко-культурного наследия

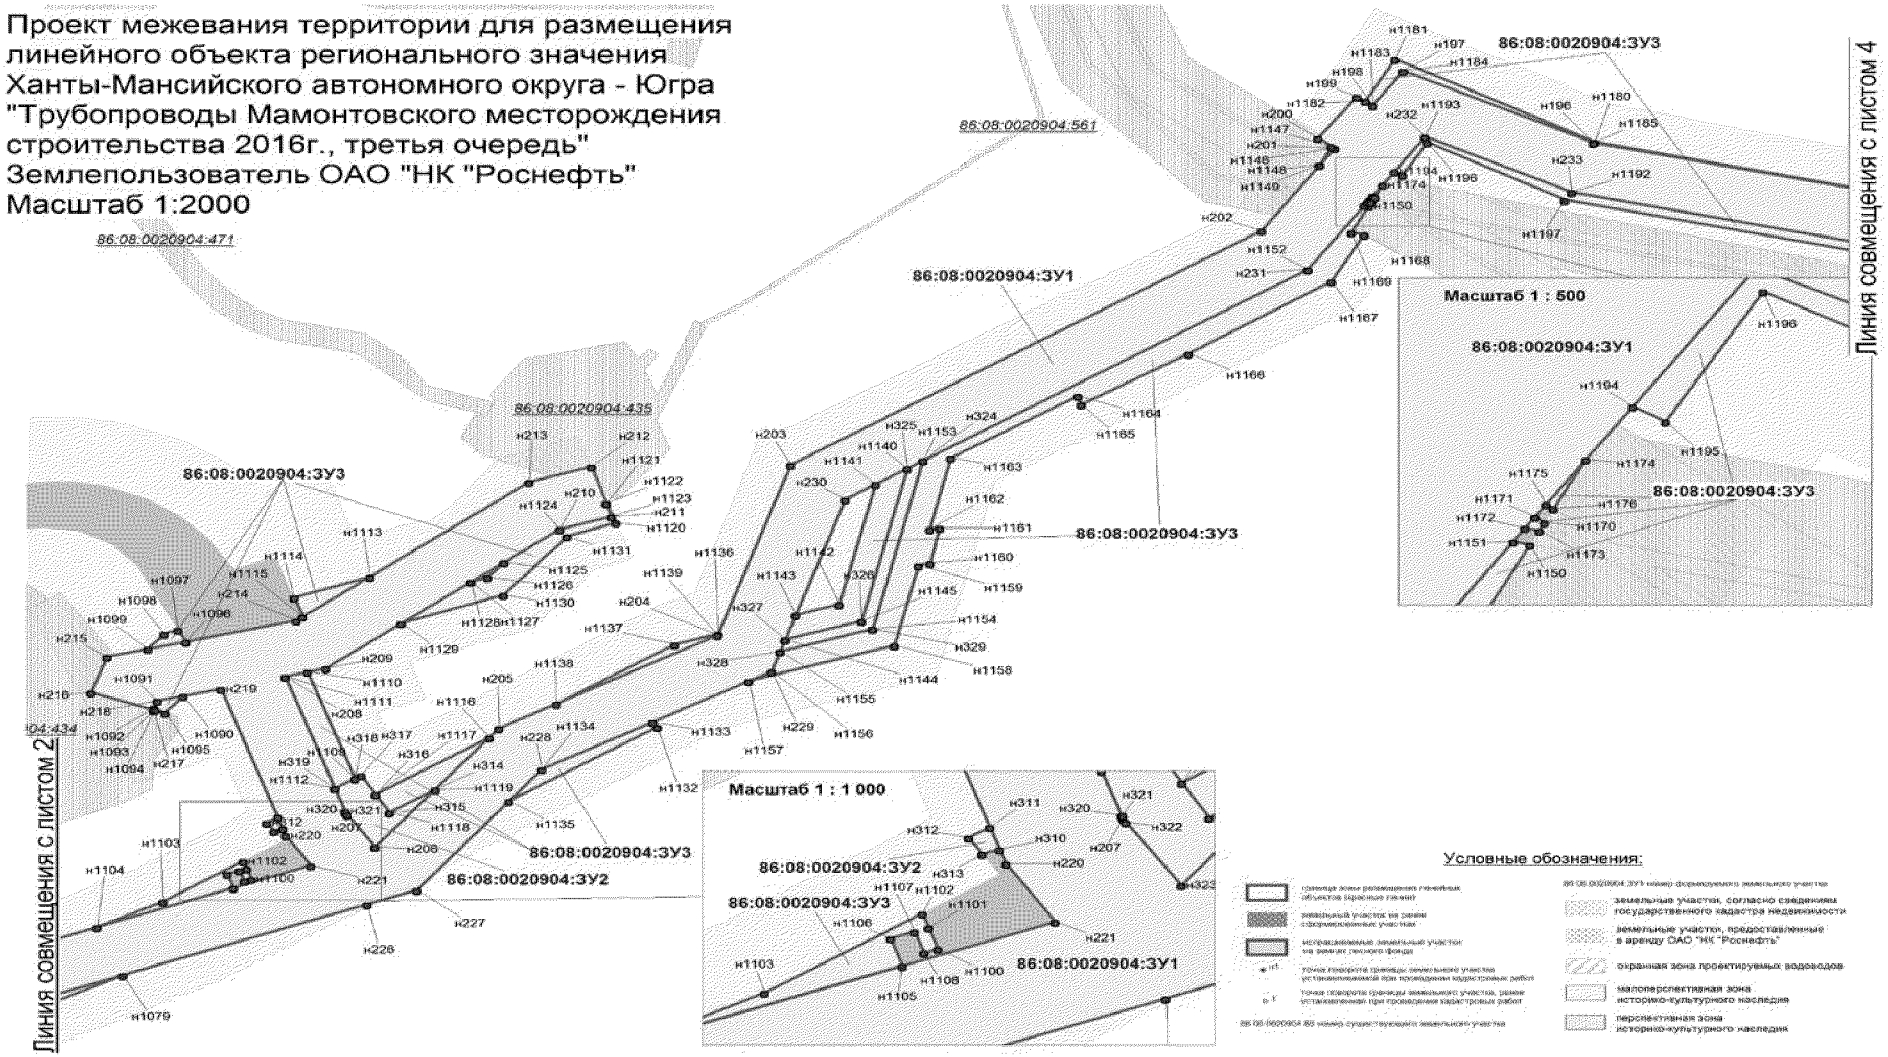

Проект межевания территории для размещения линейного объекта регионального значения Ханты-Мансийского автономного округа - Югра "Трубопроводы Мамонтовского месторождения строительства 2016г., третья очередь"
Землепользователь ОАО "НК "Роснефть"
Масштаб 1:2000
86:08:0020904:471
86:08:0020904:435
86:08:0020904:561
86:08:0020904:ЗУ1
86:08:0020904:ЗУ2
86:08:0020904:ЗУ3
Масштаб 1 : 1 000
Масштаб 1 : 500
Линия совмещения с листом 2
Линия совмещения с листом 4
Условные обозначения:


Проект межевания территории для размещения
линейного объекта регионального значения
Ханты-Мансийского автономного округа - Югра
"Трубопроводы Мамонтовского месторождения
строительства 2016г., третья очередь"
Землепользователь ОАО "НК "Роснефть"
Масштаб 1:2000

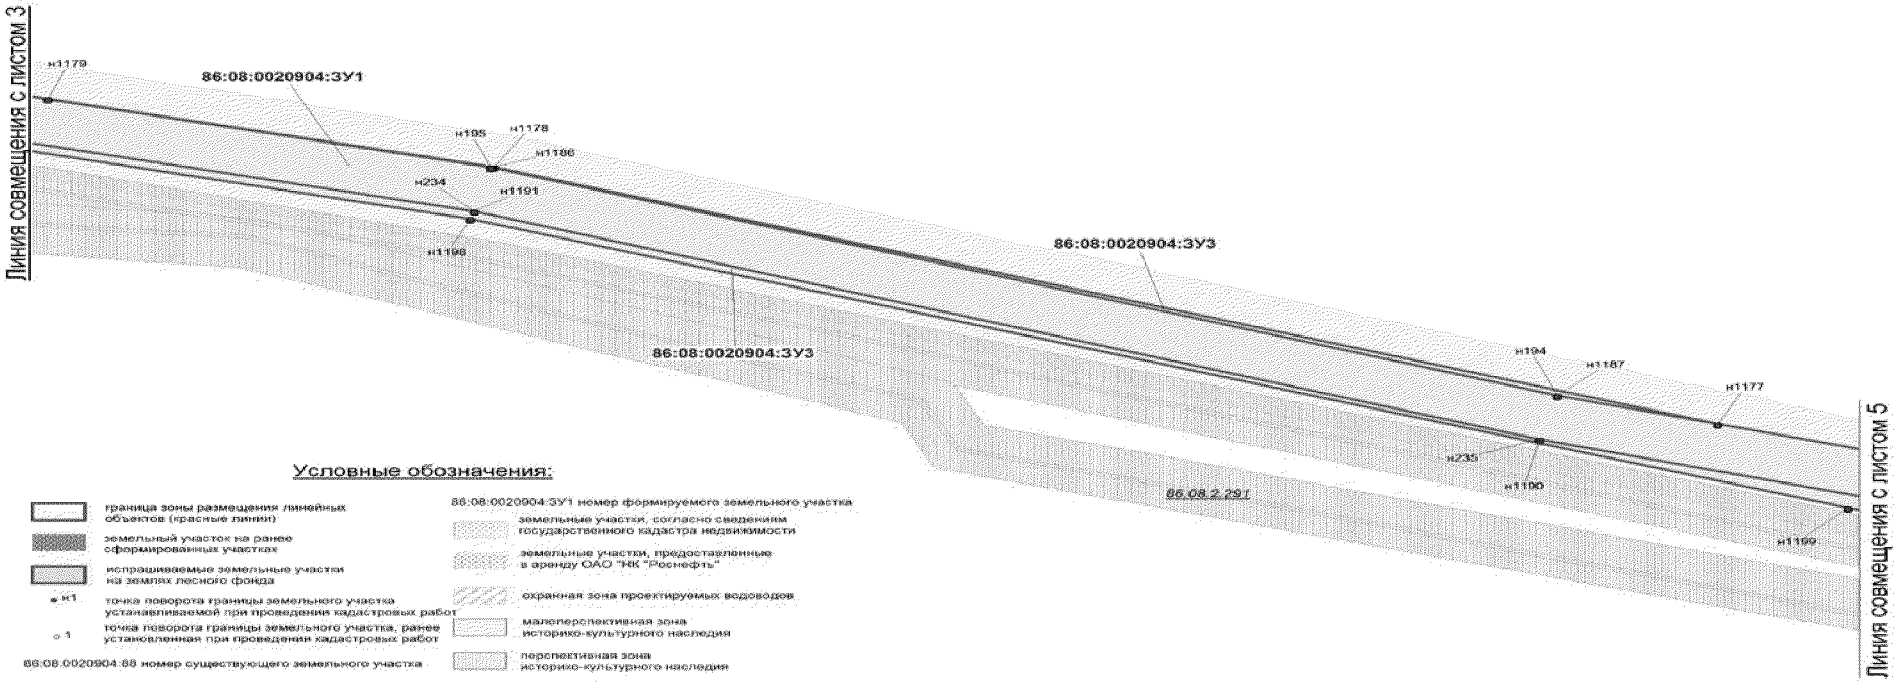


Проект межевания территории для размещения линейного объекта регионального значения Ханты-Мансийского автономного округа - Югра "Трубопроводы Мамонтовского месторождения строительства 2016г., третья очередь"
Землепользователь ОАО "НК "Роснефть"
Масштаб 1:2000

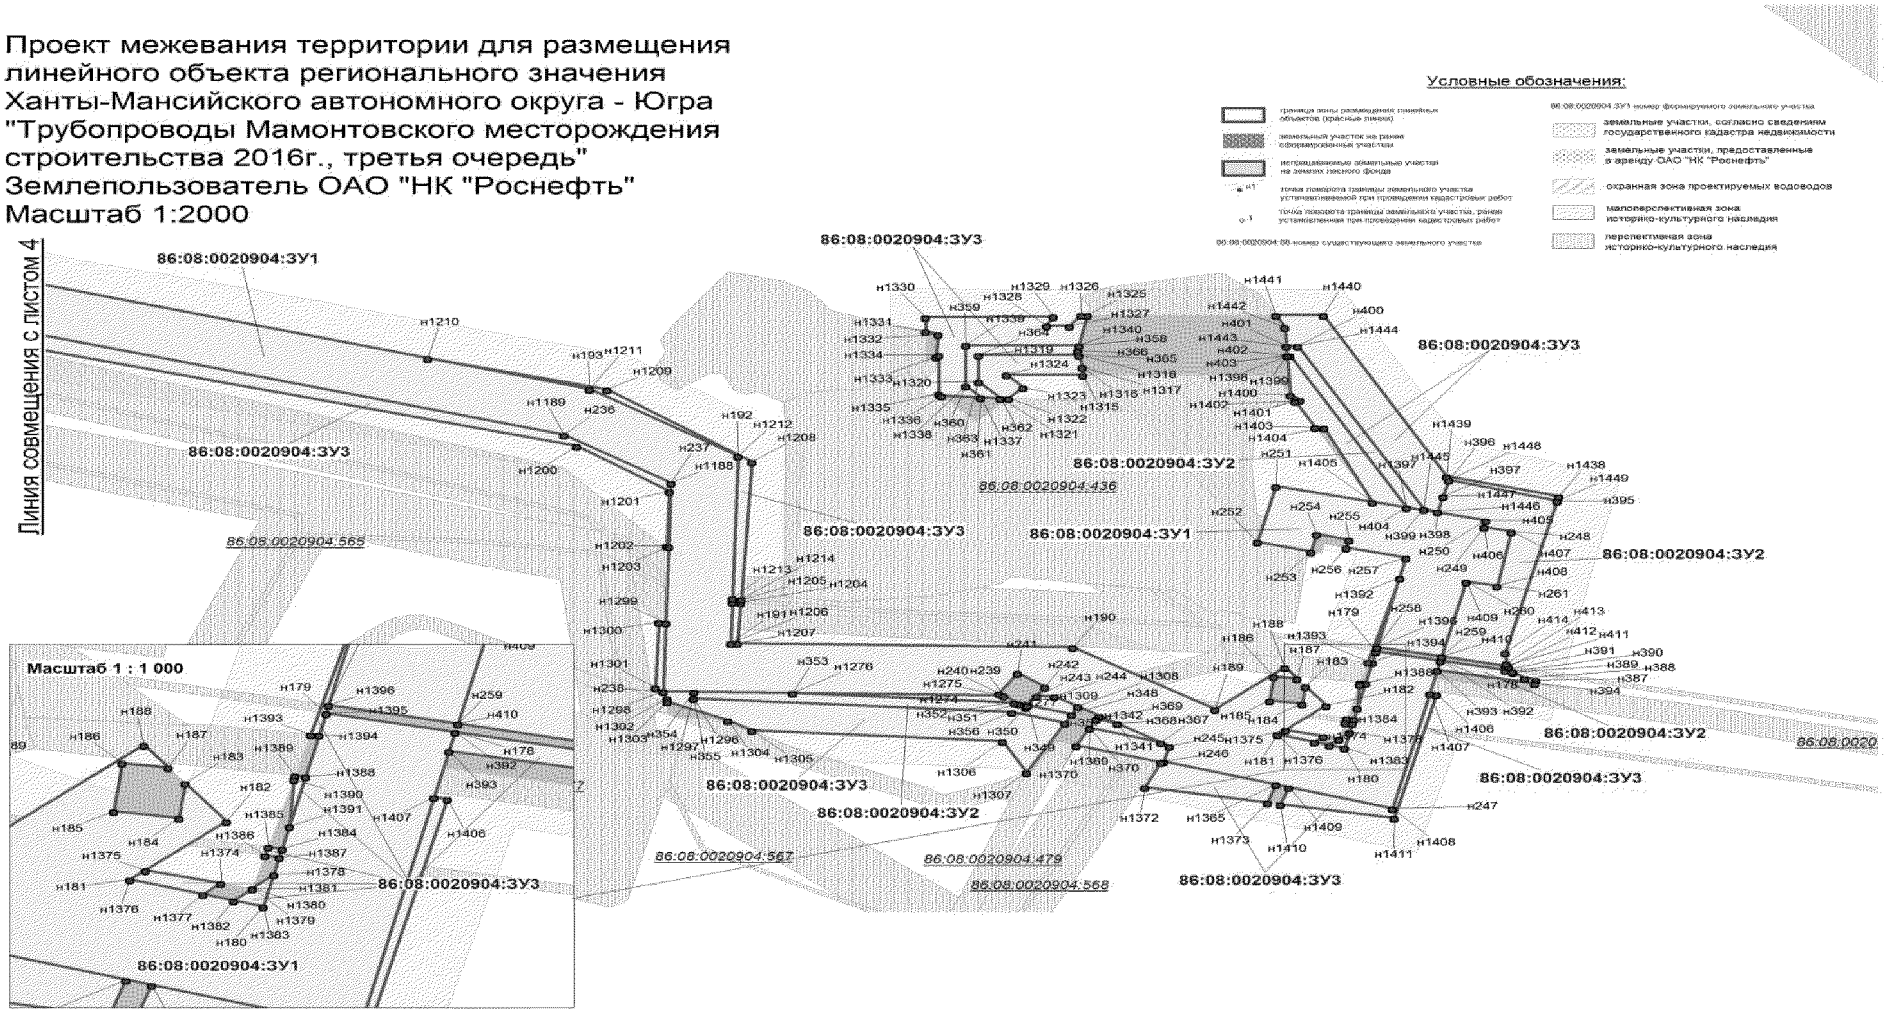


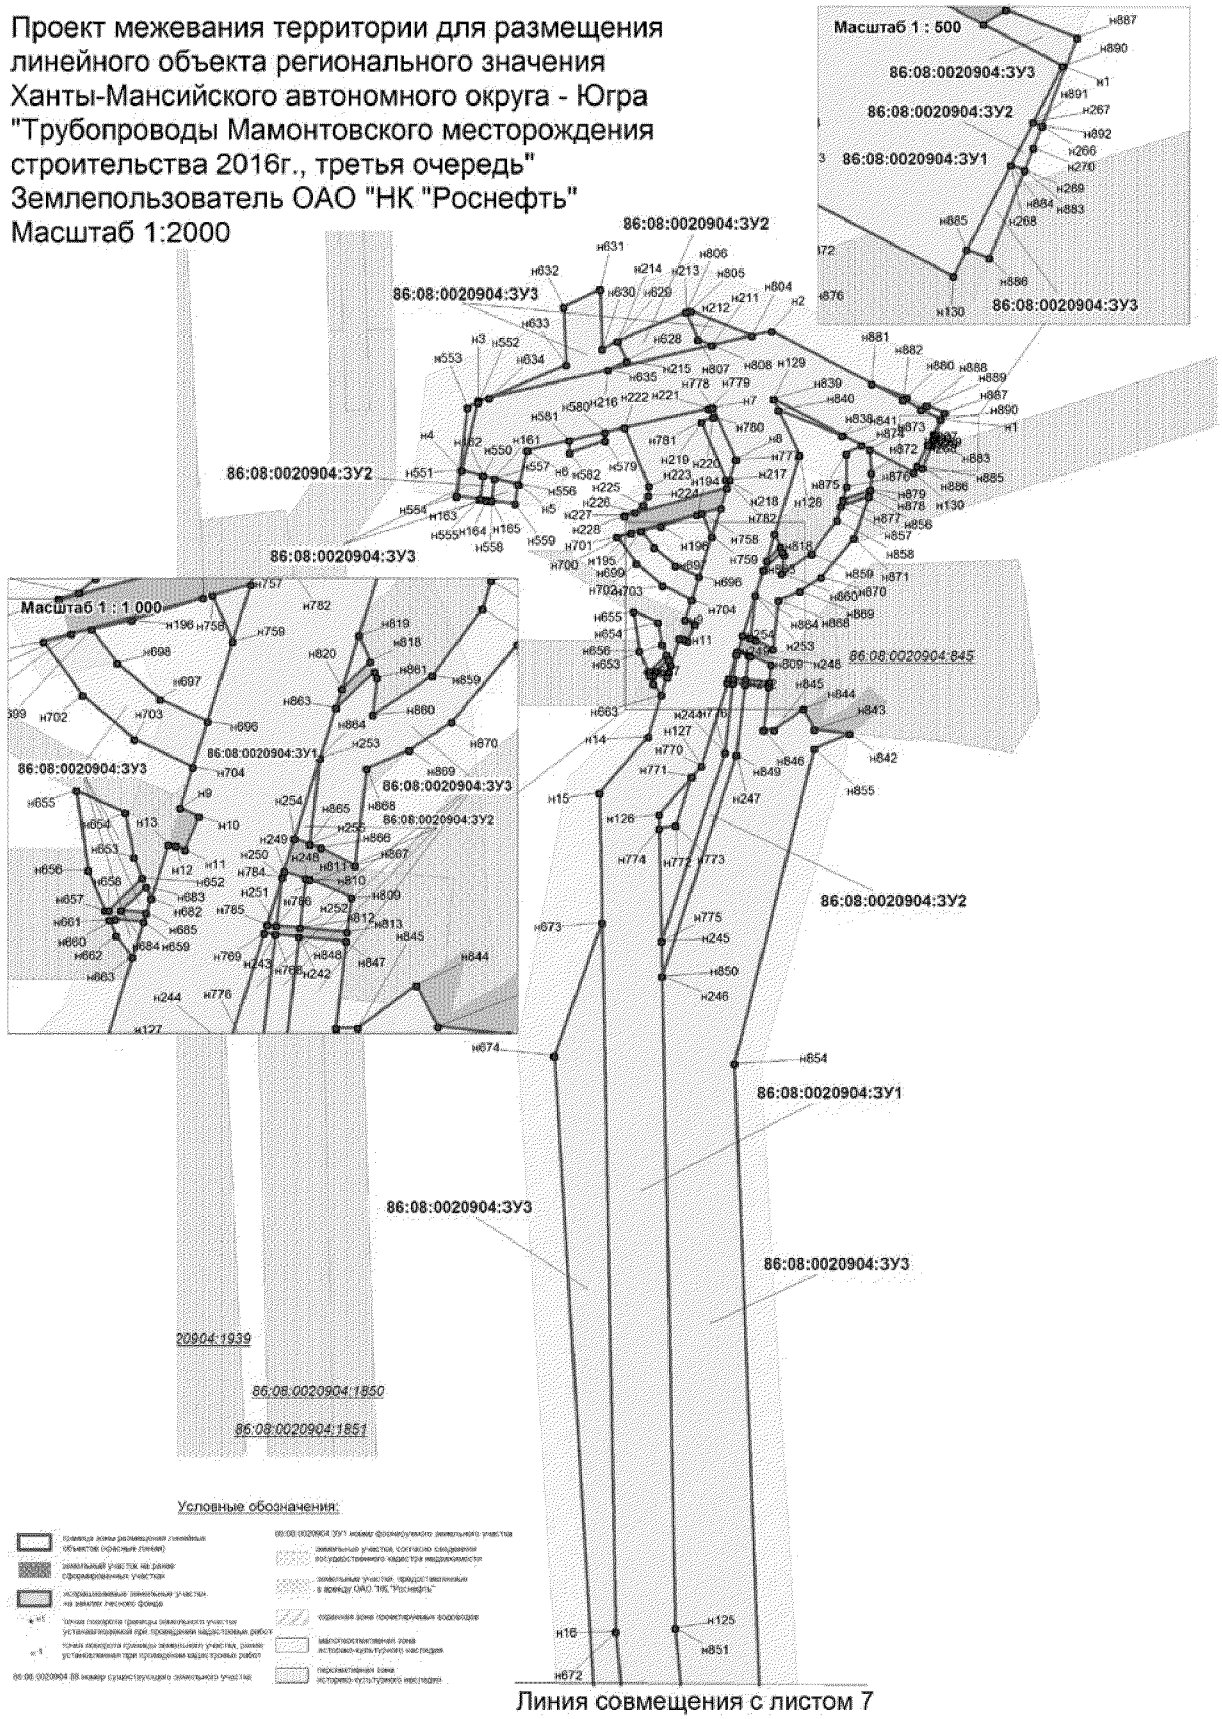
Проект межевания территории для размещения линейного объекта регионального значения Ханты-Мансийского автономного округа - Югра "Трубопроводы Мамонтовского месторождения строительства 2016г., третья очередь"
Землепользователь ОАО "НК "Роснефть"
Масштаб 1:2000
Масштаб 1 : 500
Масштаб 1 : 1 000
86:08:0020904:ЗУ1
86:08:0020904:ЗУ2
86:08:0020904:ЗУ3
86:08:0020904:845
86:08:0020904:1939
86:08:0020904:1850
86:08:0020904:1851
Условные обозначения:
Линия совмещения с листом 7

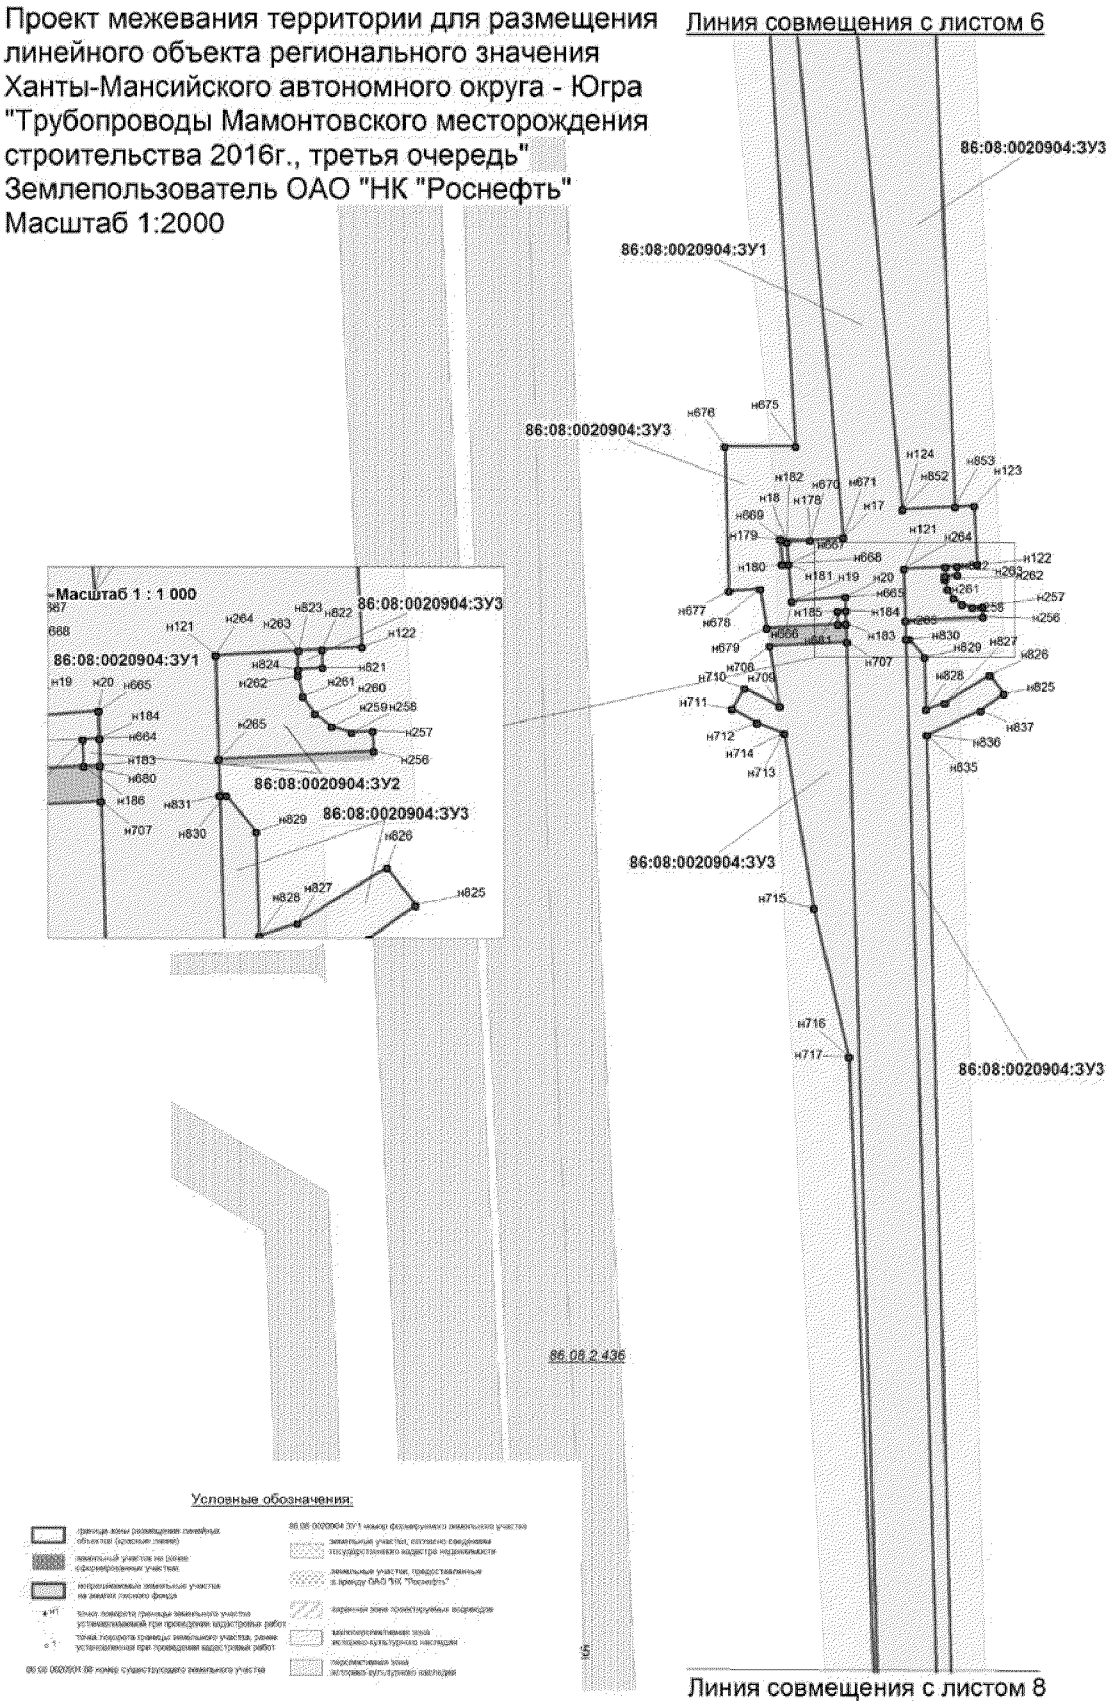

Проект межевания территории для размещения линейного объекта регионального значения Ханты-Мансийского автономного округа - Югра "Трубопроводы Мамонтовского месторождения строительства 2016г., третья очередь"
Землепользователь ОАО "НК "Роснефть"
Масштаб 1:2000
Линия совмещения с листом 6
Линия совмещения с листом 8
86:08:0020904:ЗУ1
86:08:0020904:ЗУ2
86:08:0020904:ЗУ3
Масштаб 1 : 1 000
86 08 2 436
Условные обозначения:

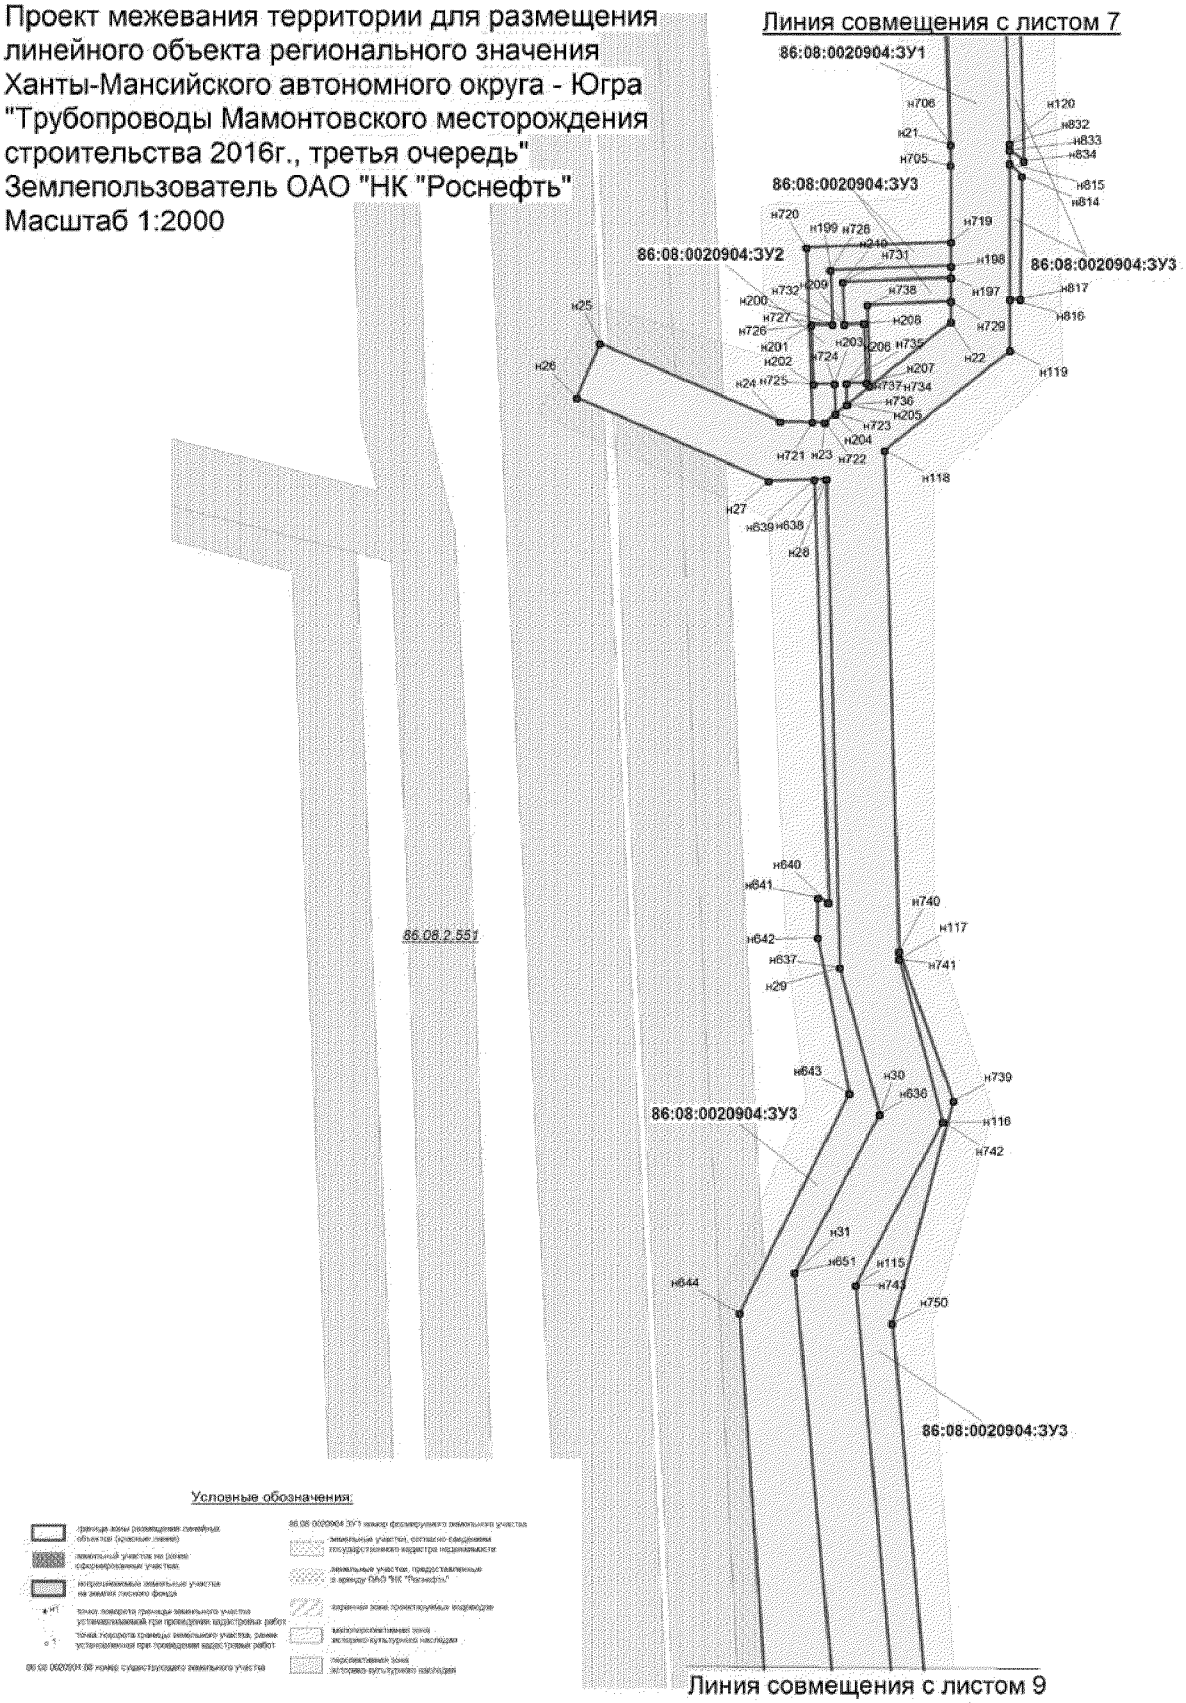
Проект межевания территории для размещения линейного объекта регионального значения Ханты-Мансийского автономного округа - Югра "Трубопроводы Мамонтовского месторождения строительства 2016г., третья очередь"
Землепользователь ОАО "НК "Роснефть"
Масштаб 1:2000
Линия совмещения с листом 7
86:08:0020904:ЗУ1
86:08:0020904:ЗУ3
86:08:0020904:ЗУ2
86:08:0020904:ЗУ3
86:08.2.551
86:08:0020904:ЗУ3
86:08:0020904:ЗУ3
Условные обозначения:
Линия совмещения с листом 9


Проект межевания территории для размещения линейного объекта регионального значения Ханты-Мансийского автономного округа - Югра "Трубопроводы Мамонтовского месторождения строительства 2016г., третья очередь"
Землепользователь ОАО "НК "Роснефть"
Масштаб 1:2000

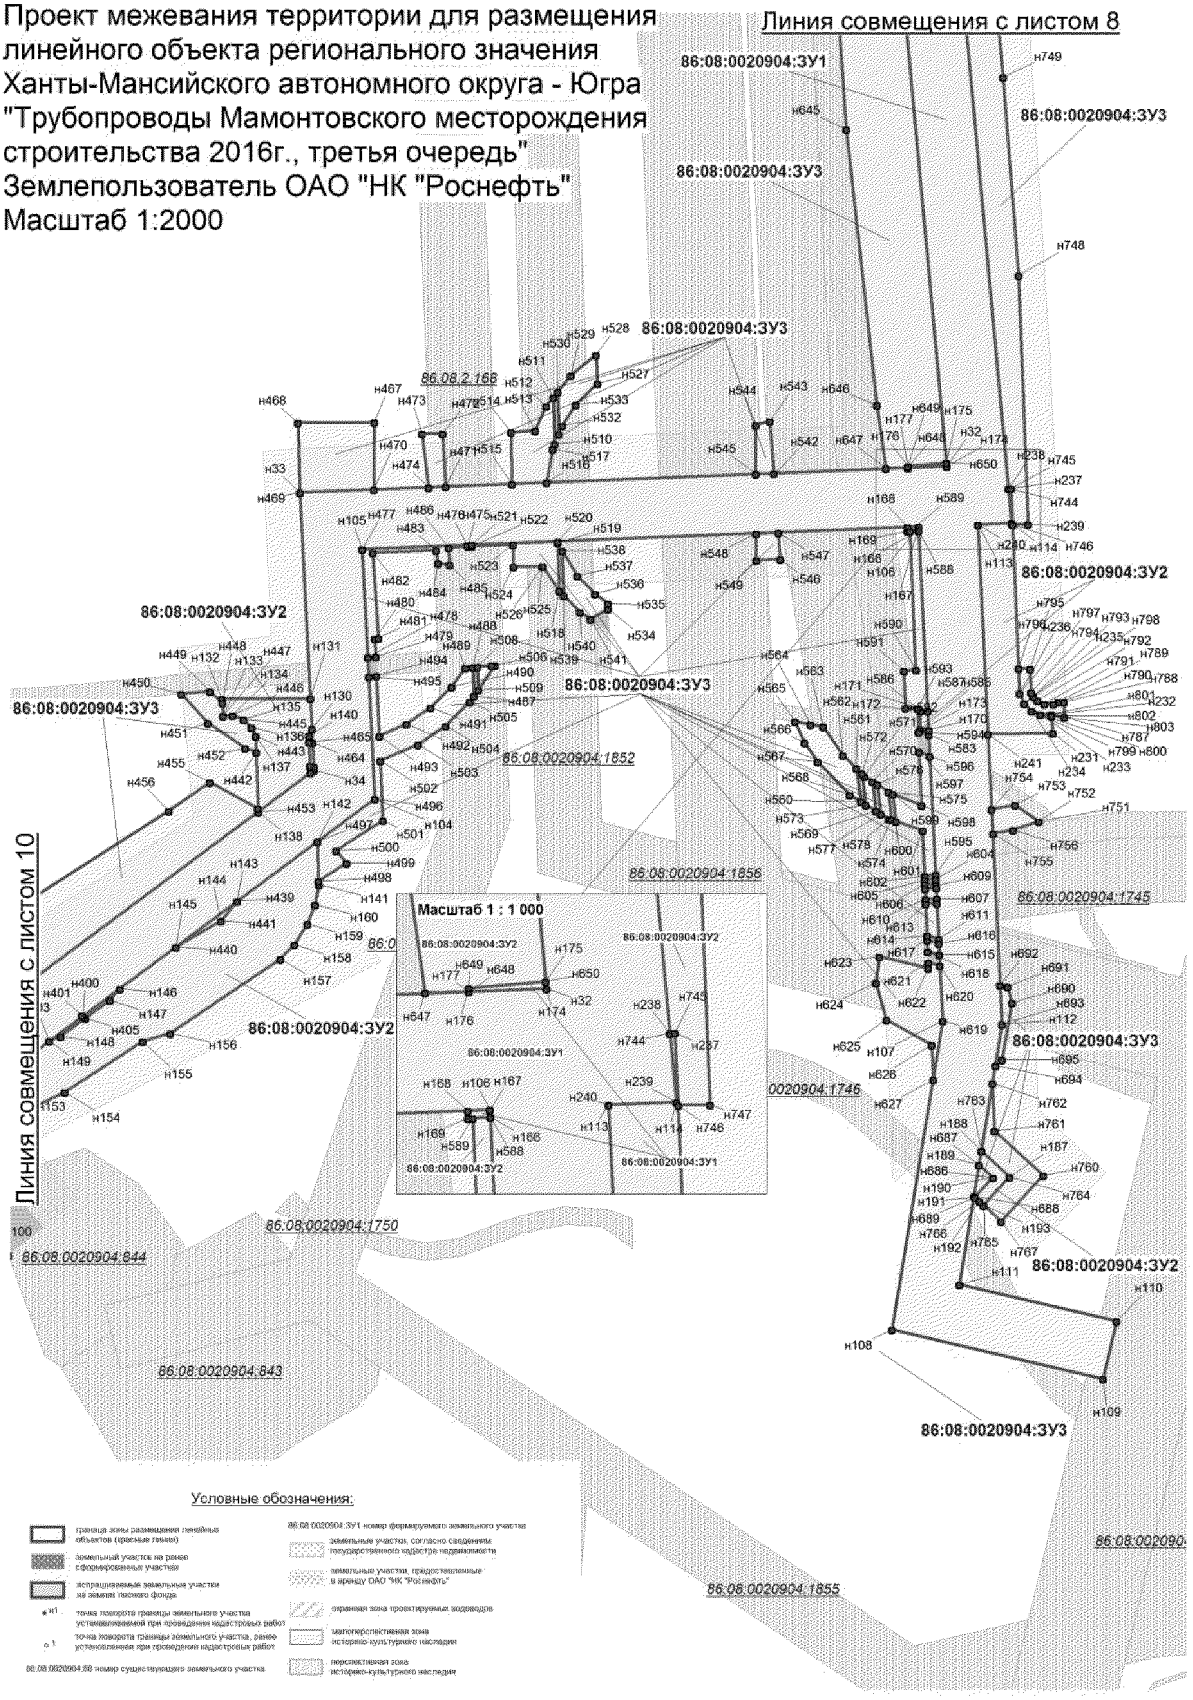


Проект межевания территории для размещения линейного объекта регионального значения Ханты-Мансийского автономного округа - Югра "Трубопроводы Мамонтовского месторождения строительства 2016г., третья очередь"
Землепользователь ОАО "НК "Роснефть"
Масштаб 1:2000

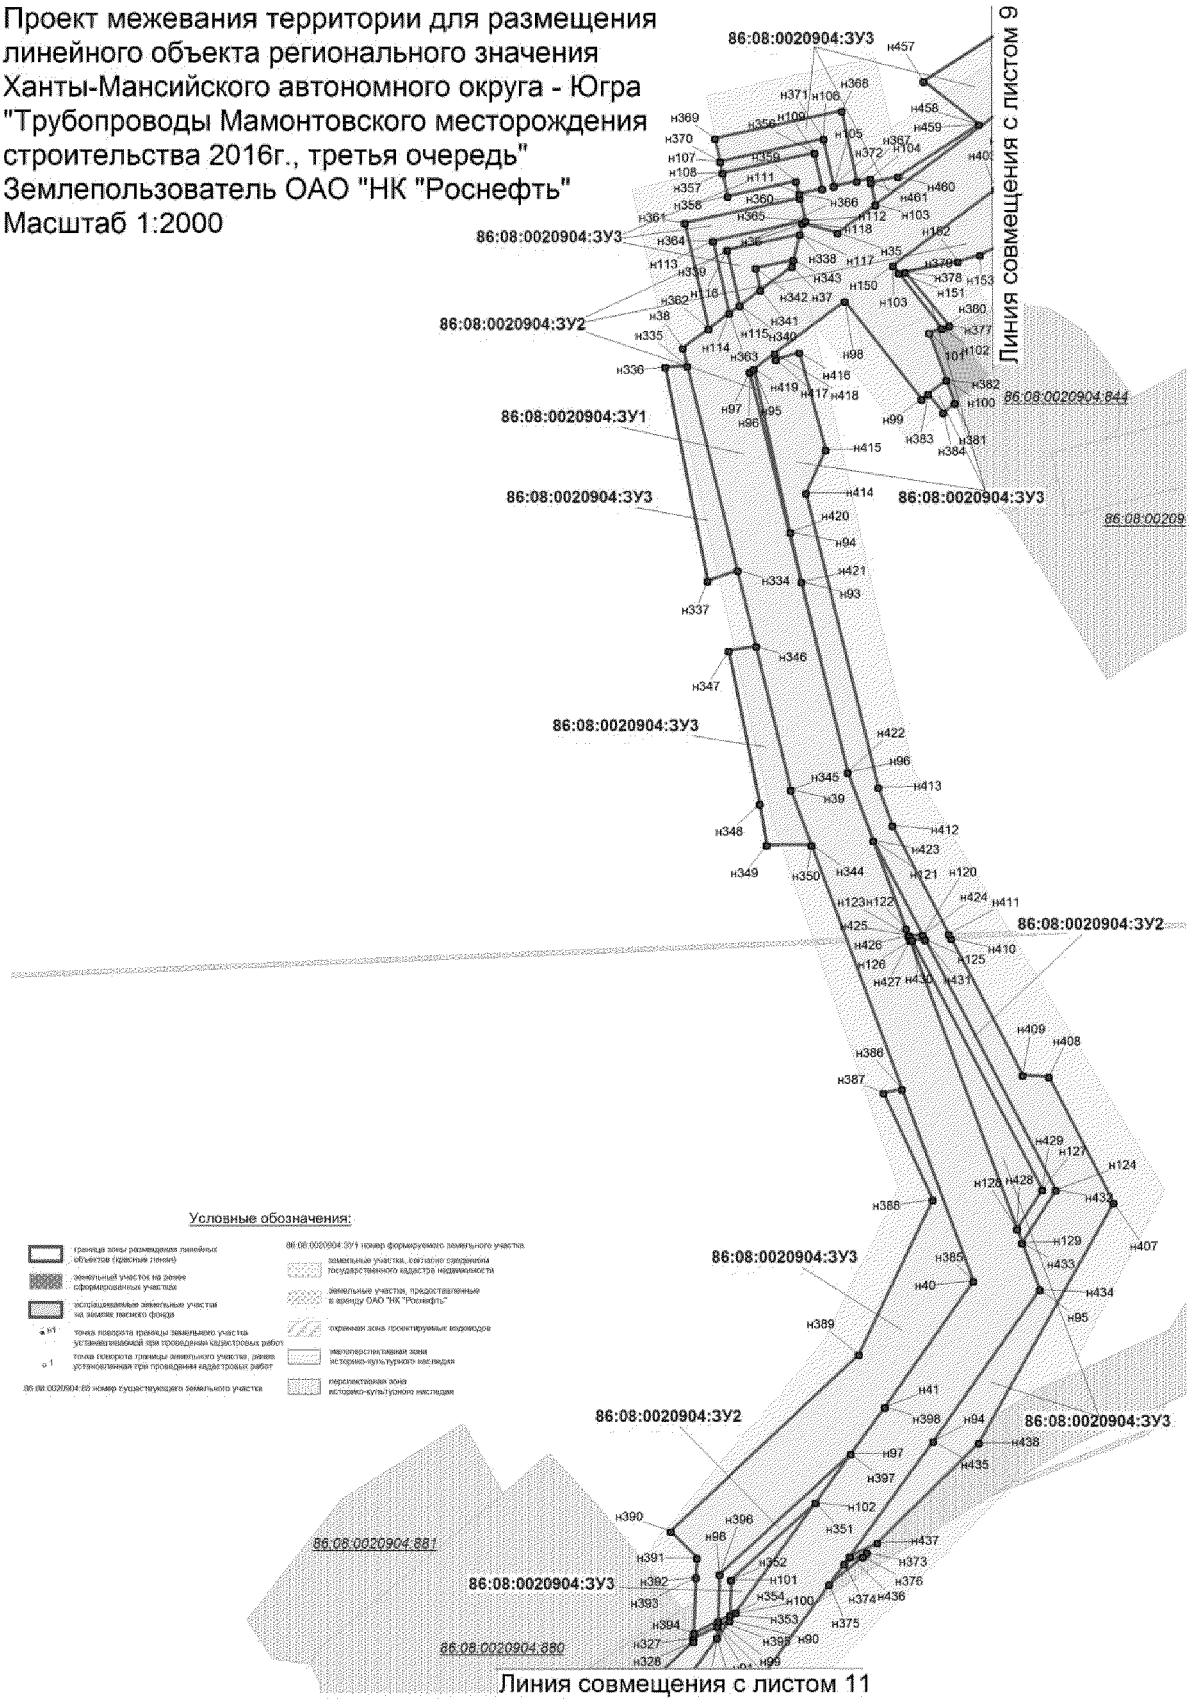


Проект межевания территории для размещения линейного объекта регионального значения Ханты-Мансийского автономного округа - Югра "Трубопроводы Мамонтовского месторождения строительства 2016г., третья очередь"
Землепользователь ОАО "НК "Роснефть"
Масштаб 1:2000

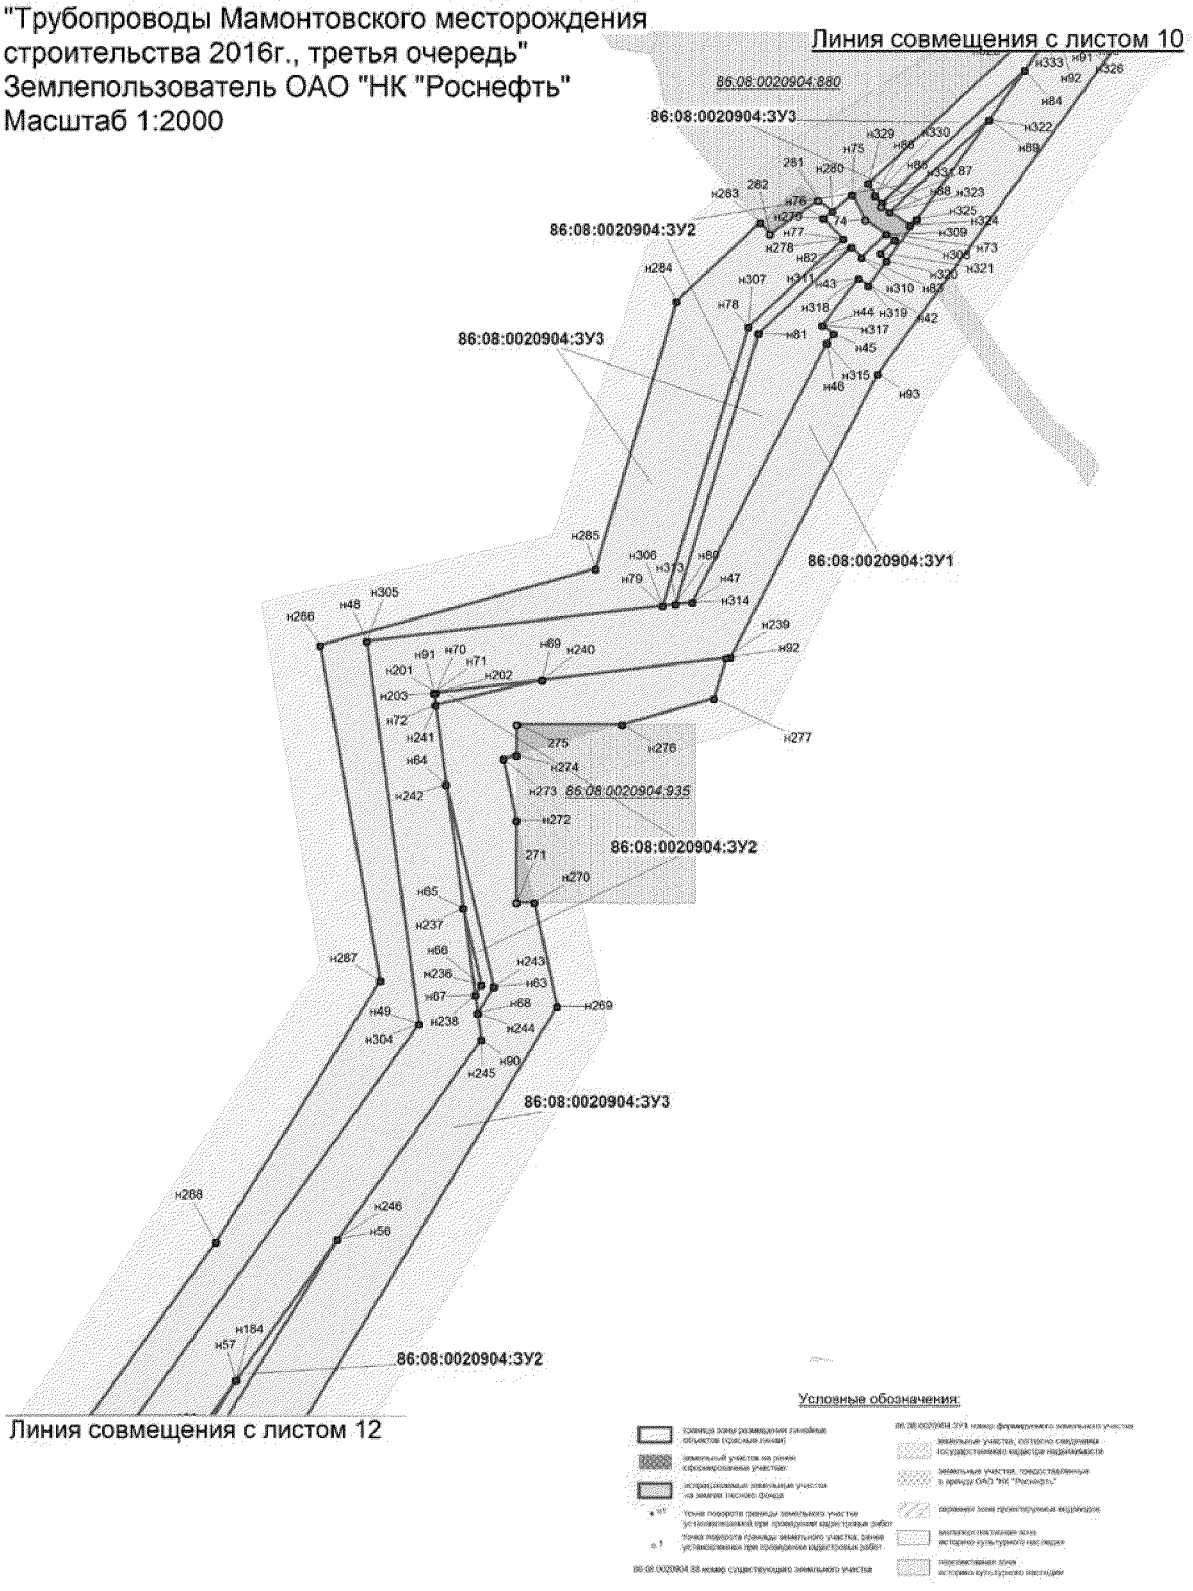


Проект межевания территории для размещения линейного объекта регионального значения Ханты-Мансийского автономного округа - Югра "Трубопроводы Мамонтовского месторождения строительства 2016г., третья очередь"
Землепользователь ОАО "НК "Роснефть"
Масштаб 1:2000

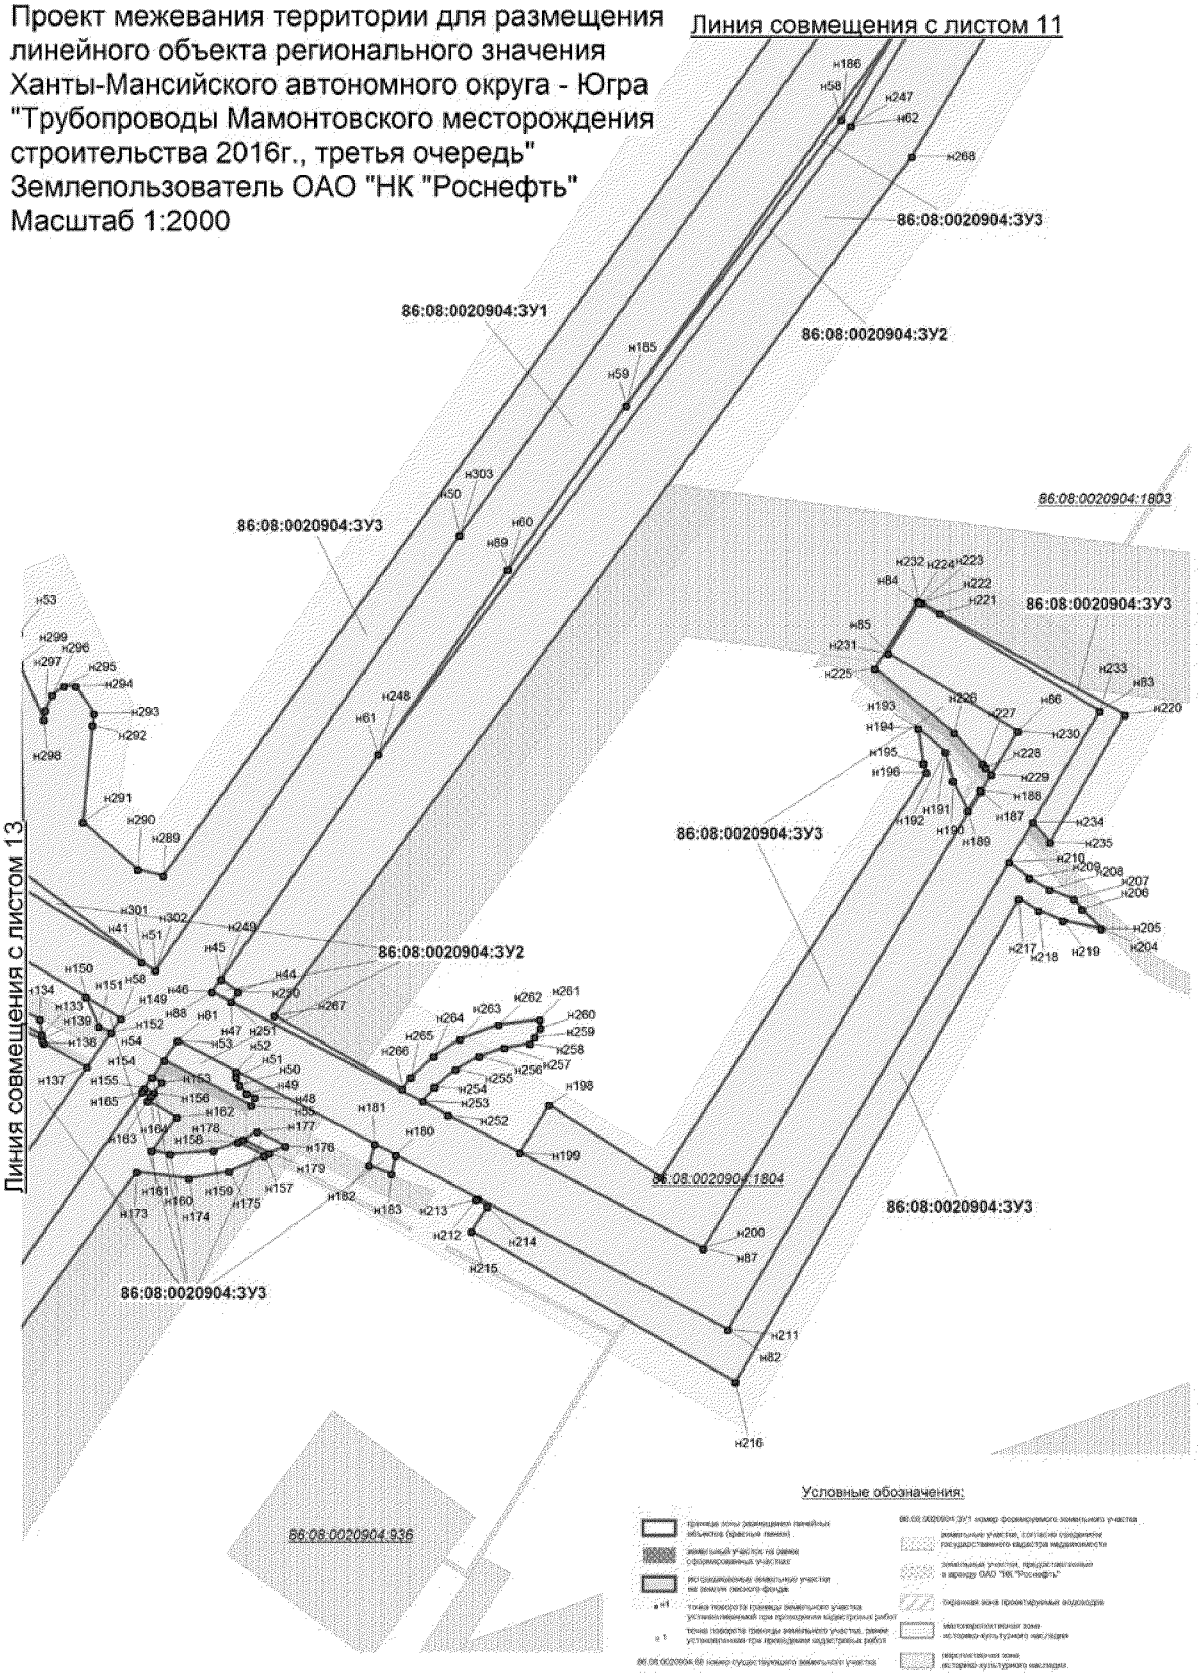


Проект межевания территории для размещения
линейного объекта регионального значения
Ханты-Мансийского автономного округа - Югра
"Трубопроводы Мамонтовского месторождения
строительства 2016г., третья очередь"
Землепользователь ОАО "НК "Роснефть"
Масштаб 1:2000

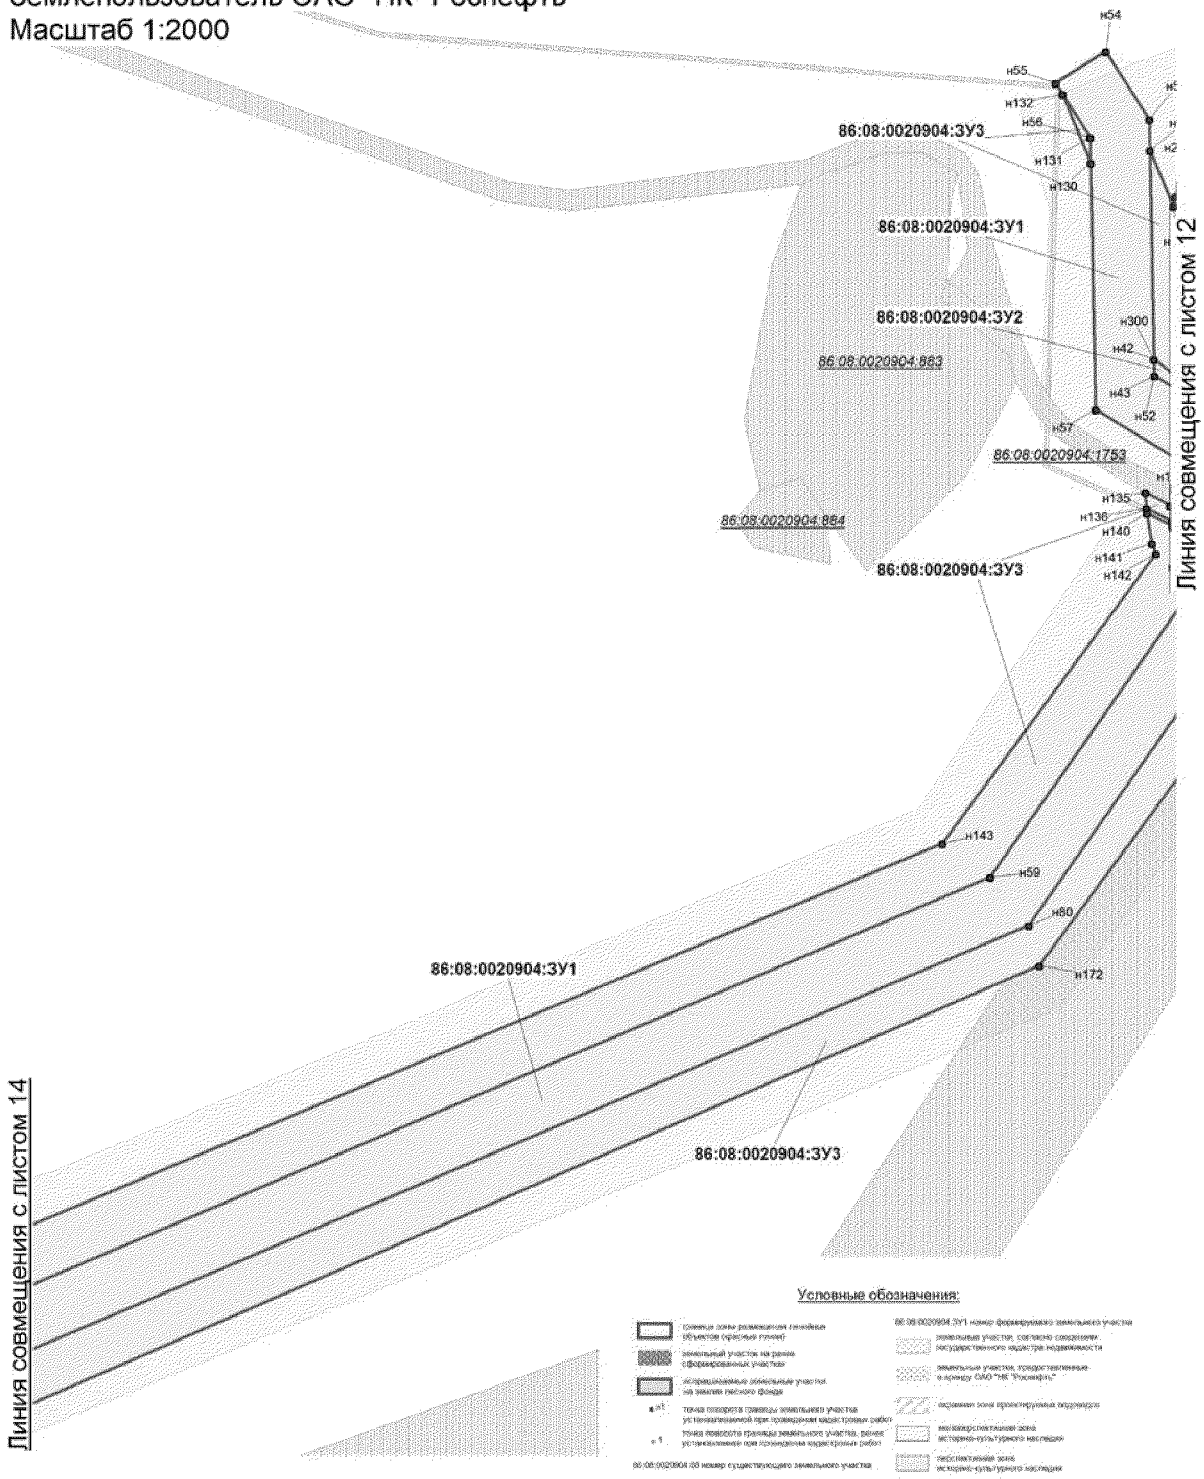


Проект межевания территории для размещения линейного объекта регионального значения Ханты-Мансийского автономного округа - Югра "Трубопроводы Мамонтовского месторождения строительства 2016г., третья очередь"
Землепользователь ОАО "НК "Роснефть"
Масштаб 1:2000

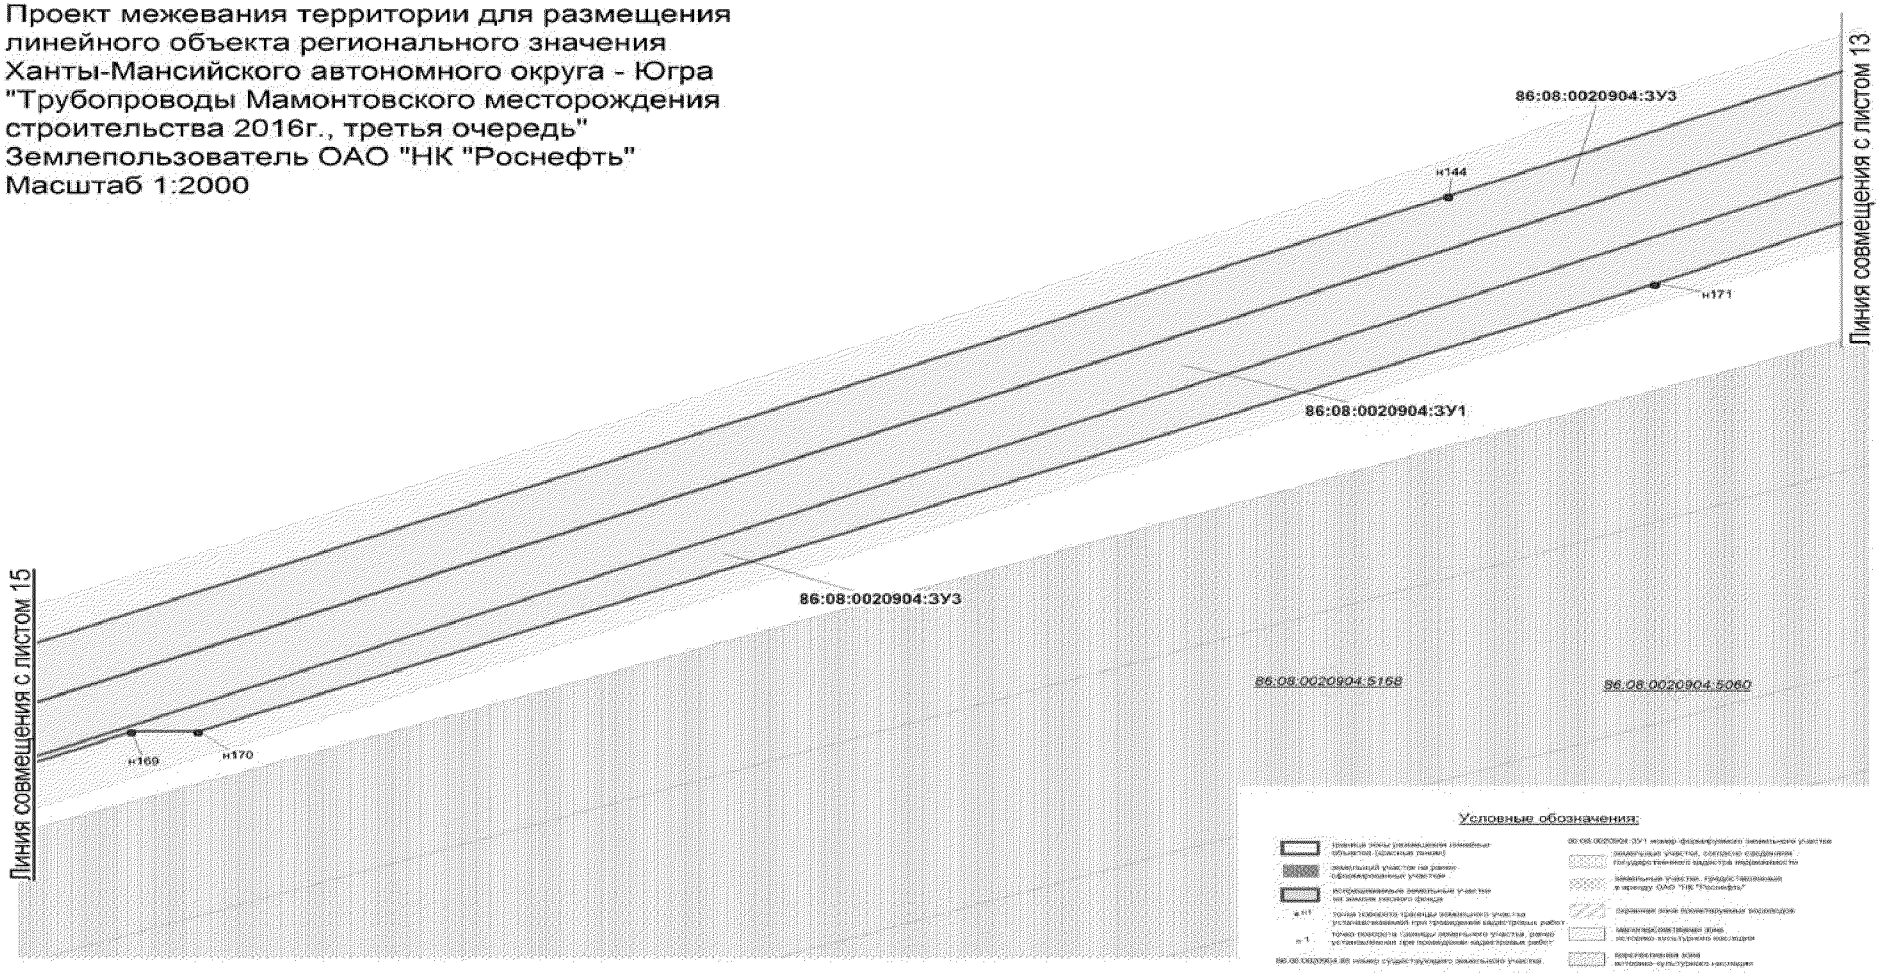


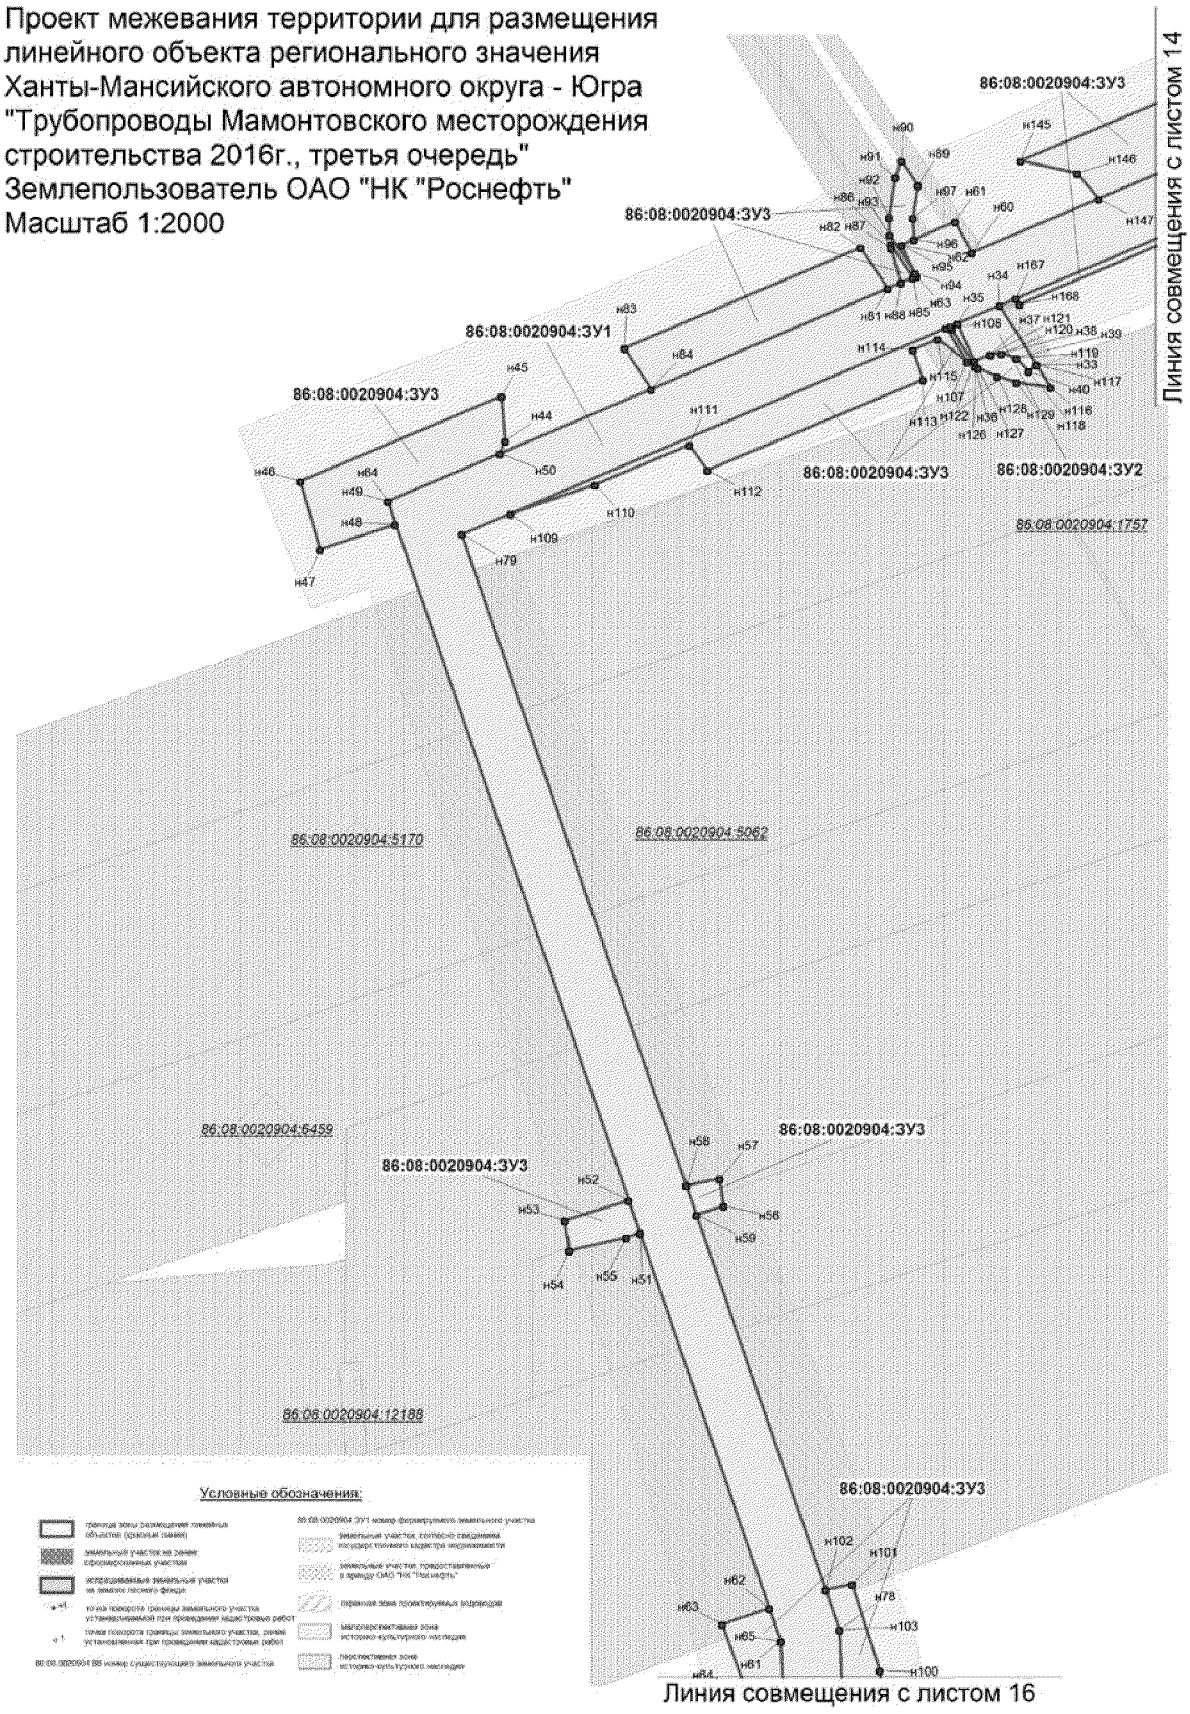
Проект межевания территории для размещения линейного объекта регионального значения Ханты-Мансийского автономного округа - Югра "Трубопроводы Мамонтовского месторождения строительства 2016г., третья очередь"
Землепользователь ОАО "НК "Роснефть"
Масштаб 1:2000
86:08:0020904:ЗУ3
86:08:0020904:ЗУ1
86:08:0020904:ЗУ2
86:08:0020904:1757
86:08:0020904:5170
86:08:0020904:5062
86:08:0020904:6459
86:08:0020904:12188
Линия совмещения с листом 14
Линия совмещения с листом 16
Условные обозначения:


Проект межевания территории для размещения
линейного объекта регионального значения
Ханты-Мансийского автономного округа - Югра
"Трубопроводы Мамонтовского месторождения
строительства 2016г., третья очередь"
Землепользователь ОАО "НК "Роснефть"
Масштаб 1:2000

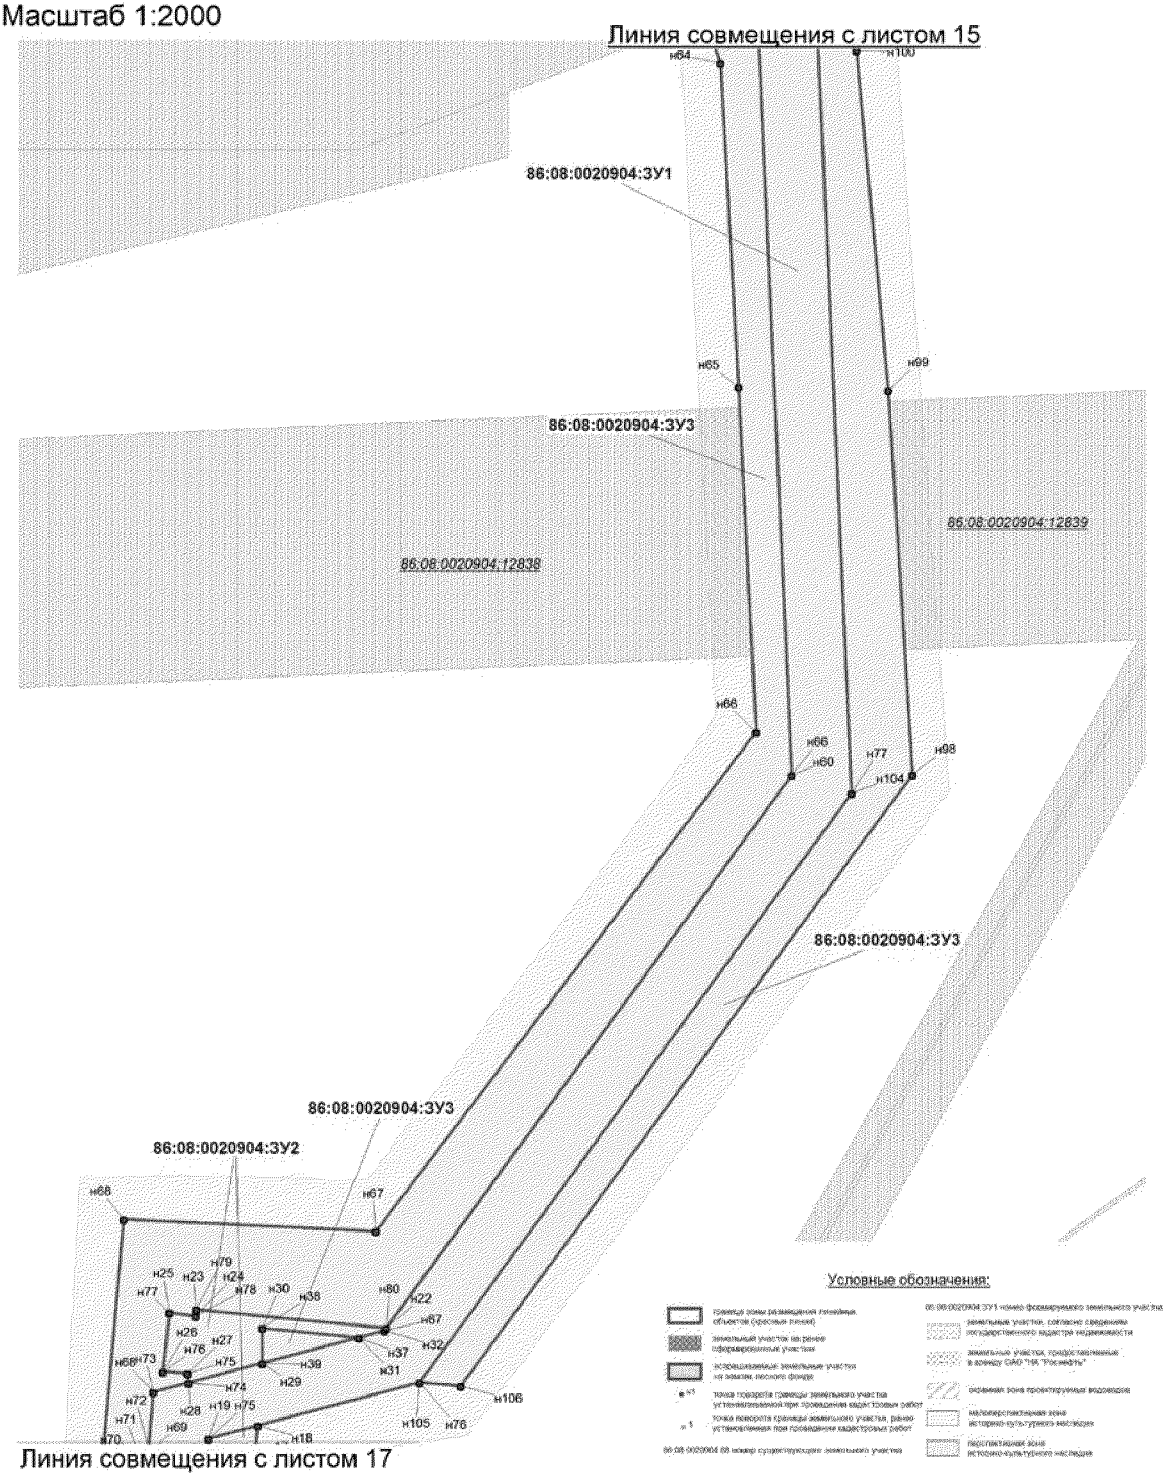

Проект межевания территории для размещения
линейного объекта регионального значения
Ханты-Мансийского автономного округа - Югра
"Трубопроводы Мамонтовского месторождения
строительства 2016г., третья очередь"
Землепользователь ОАО "НК "Роснефть"
Масштаб 1:2000

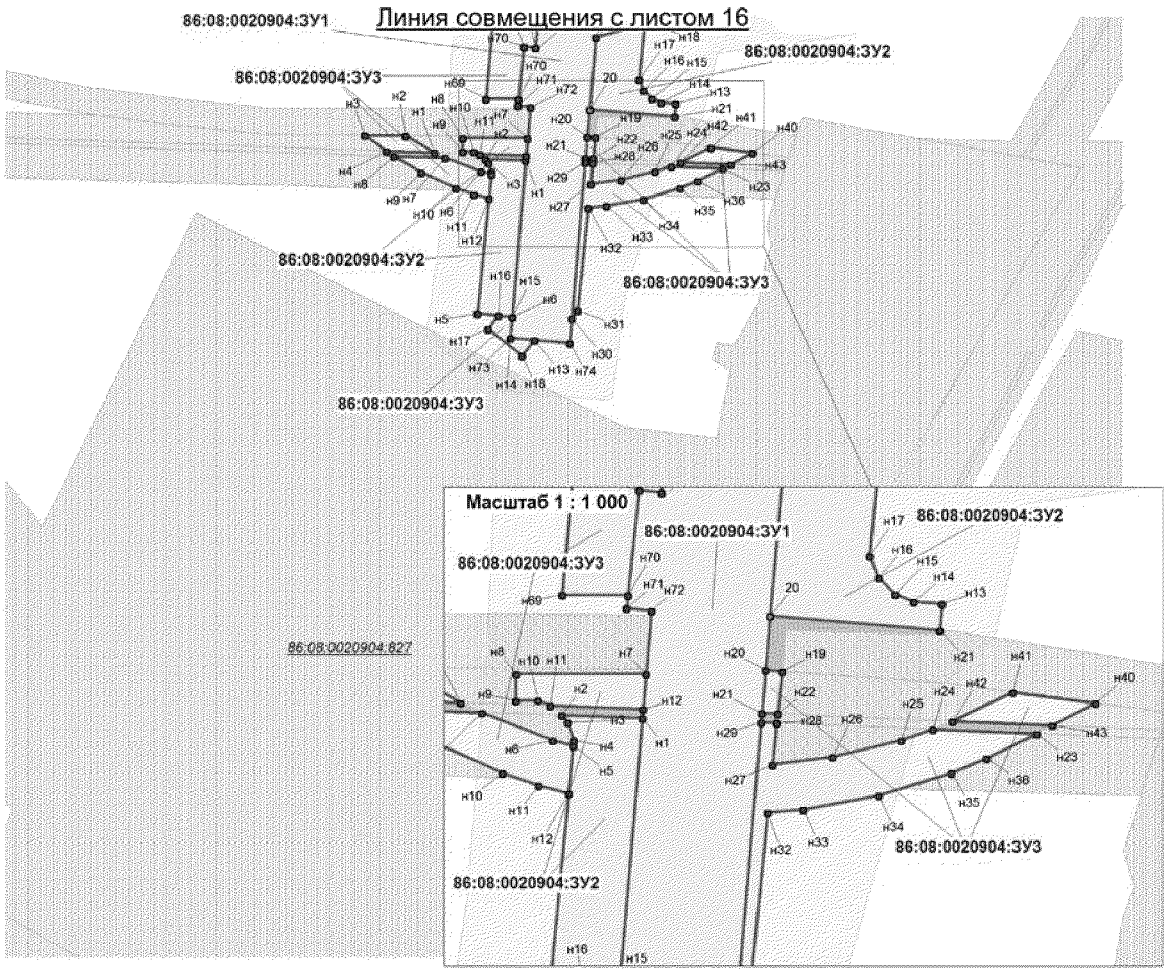


Условные обозначения:

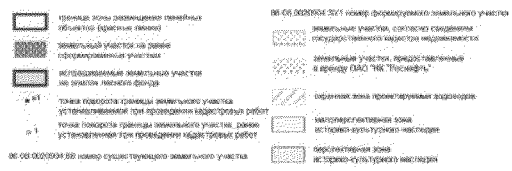


Лист 17 из 38


Проект межевания территории для размещения линейного объекта регионального значения Ханты-Мансийского автономного округа - Югра "Трубопроводы Мамонтовского месторождения строительства 2016г., третья очередь"
Землепользователь ОАО "НК "Роснефть"
Масштаб 1:2000

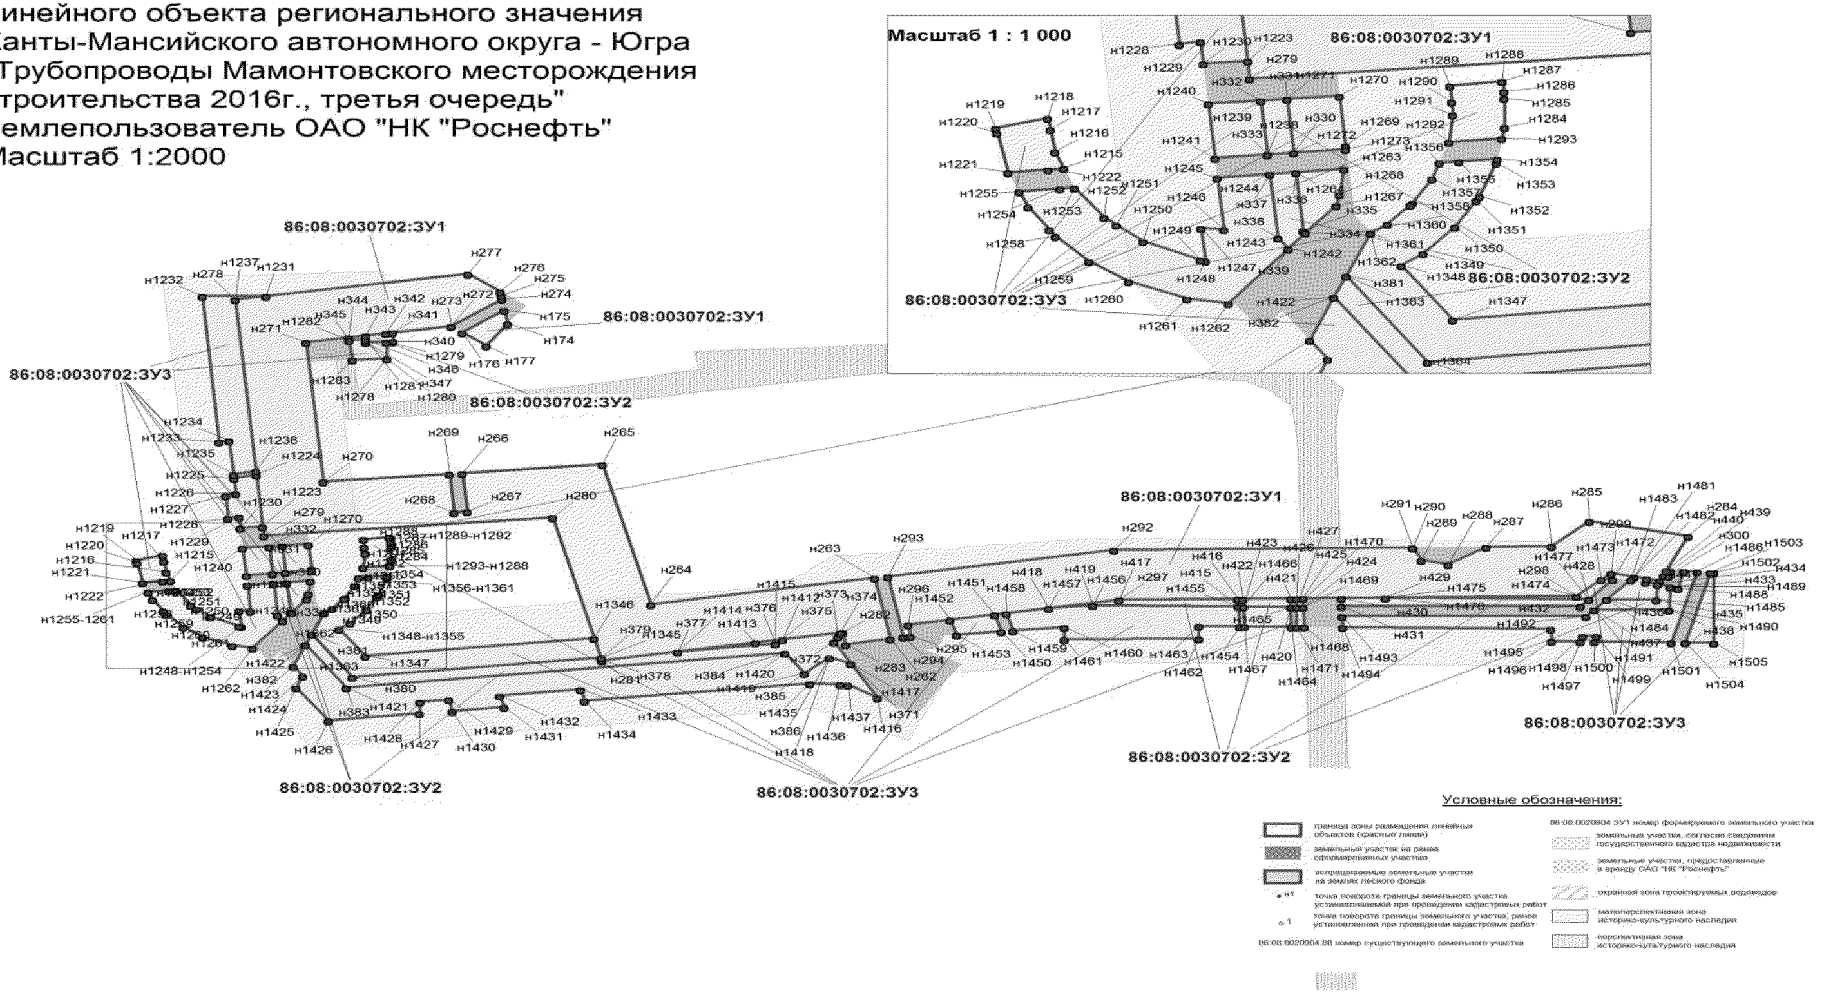


Проект межевания территории для размещения
линейного объекта регионального значения
Ханты-Мансийского автономного округа - Югра
"Трубопроводы Мамонтовского месторождения
строительства 2016г., третья очередь"
Землепользователь ОАО "НК "Роснефть"
Масштаб 1:2000

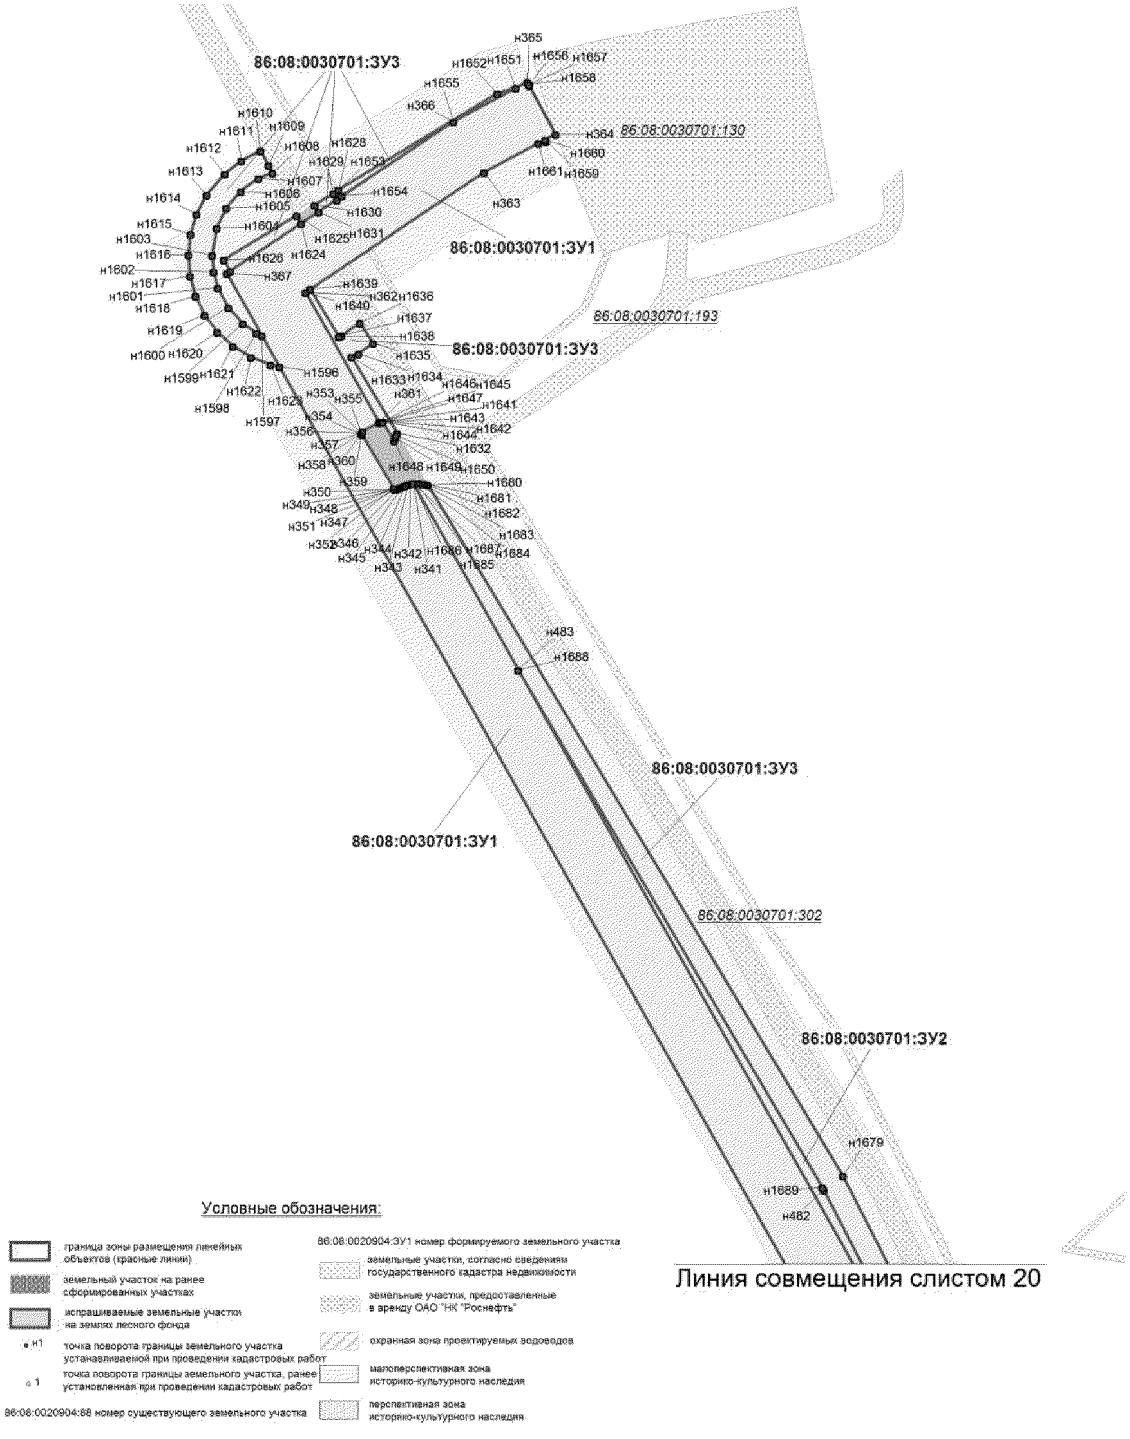

Проект межевания территории для размещения линейного объекта регионального значения Ханты-Мансийского автономного округа - Югра "Трубопроводы Мамонтовского месторождения строительства 2016г., третья очередь"
Землепользователь ОАО "НК "Роснефть"
Масштаб 1:2000

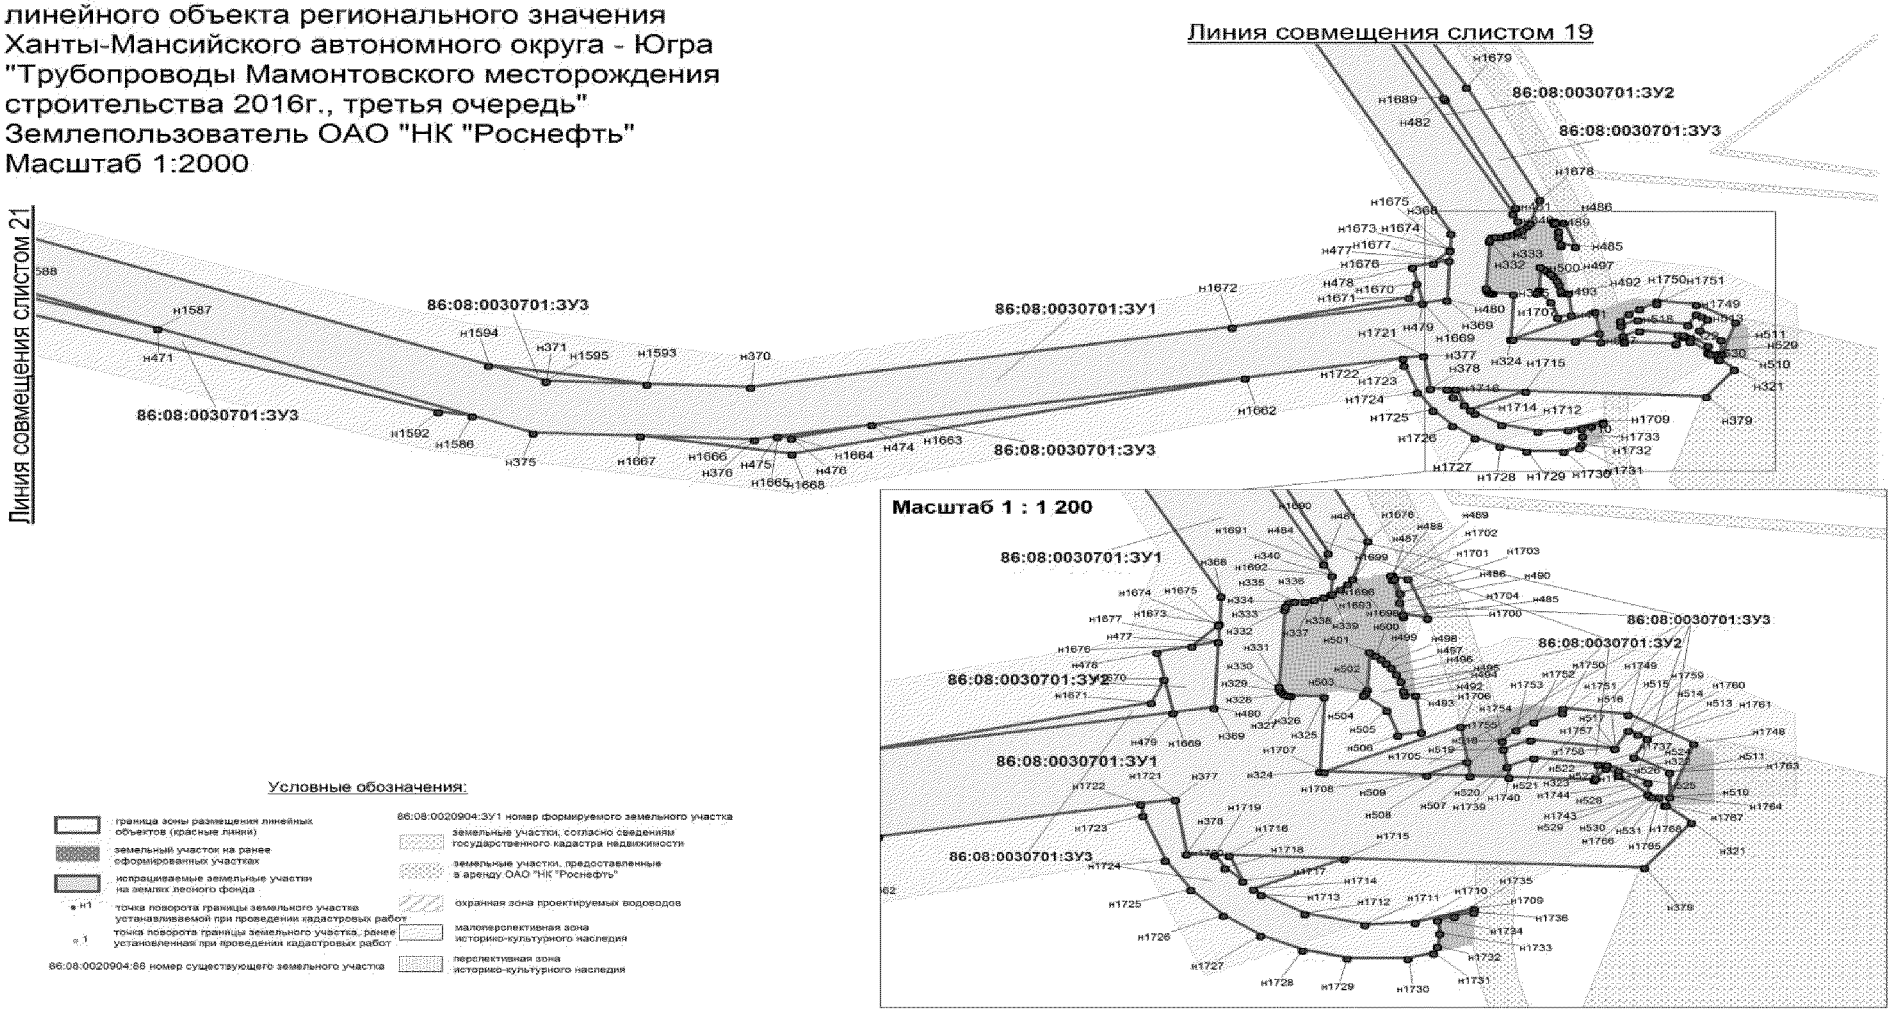

Проект межевания территории для размещения
линейного объекта регионального значения
Ханты-Мансийского автономного округа - Югра
"Трубопроводы Мамонтовского месторождения
строительства 2016г., третья очередь"
Землепользователь ОАО "НК "Роснефть"
Масштаб 1:2000

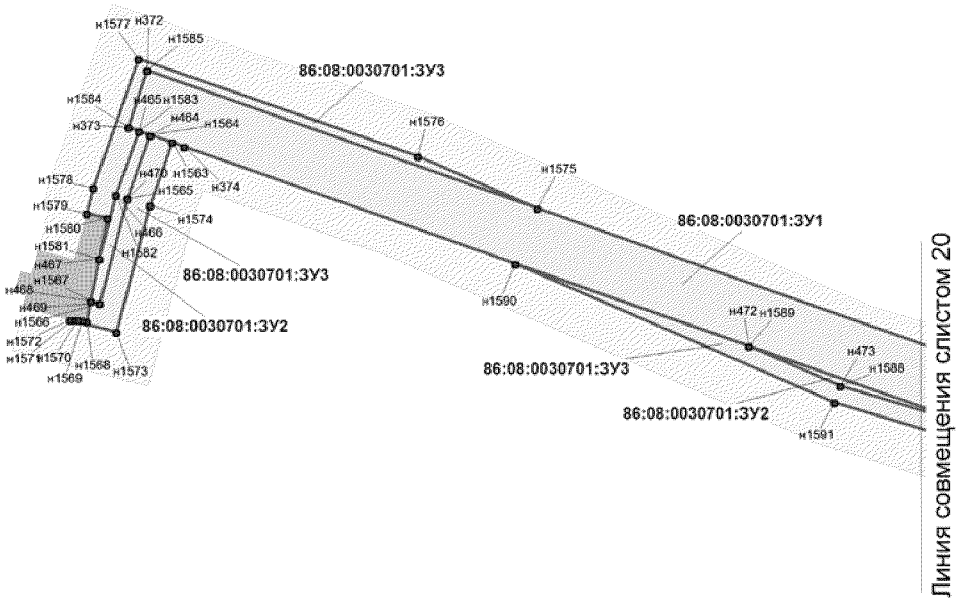

Условные обозначения:

граница зоны размещения линейных объектов (красные линии)

земельный участок на ранее сформированных участках

испрашиваемые земельные участки на землях лесного фонда

н1 точка поворота границы земельного участка устанавливаемой при проведении кадастровых работ

1 точка поворота границы земельного участка, ранее установленная при проведении кадастровых работ

86:08:0020904:88 номер существующего земельного участка

86:08:0020904:ЗУ1 номер формируемого земельного участка

земельные участки, согласно сведениям государственного кадастра недвижимости


земельные участки, предоставленные в аренду ОАО "НК "Роснефть"

охранная зона проектируемых водоводов

малоперспективная зона историко-культурного наследия

перспективная зона историко-культурного наследия

Проект межевания территории для размещения
линейного объекта регионального значения
Ханты-Мансийского автономного округа - Югра
"Трубопроводы Мамонтовского месторождения
строительства 2016г., третья очередь"
Землепользователь ОАО "НК "Роснефть"
Масштаб 1:2000

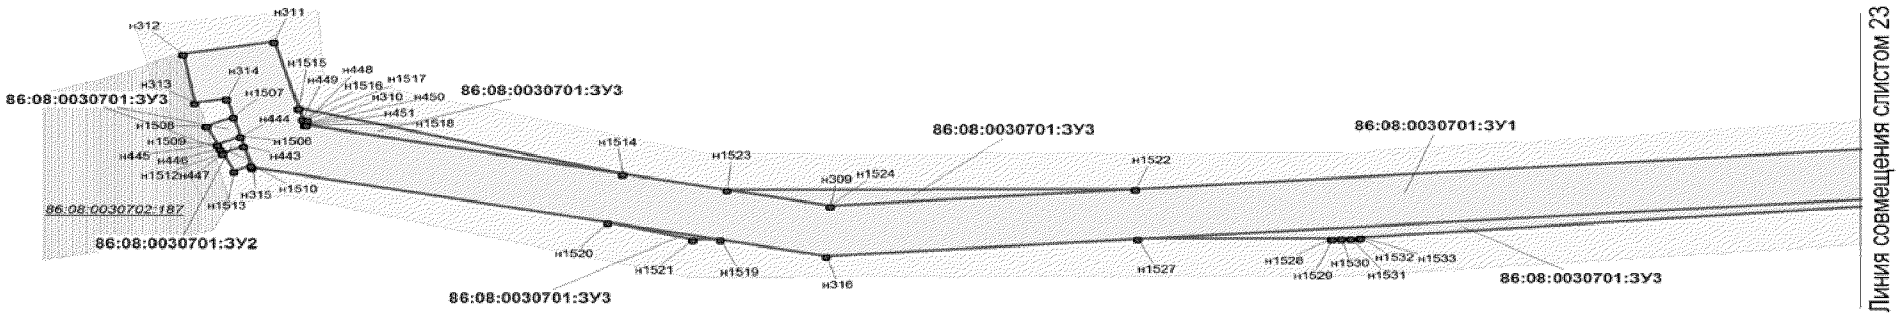

Условные обозначения:

граница зоны размещения линейных объектов (красные линии)

земельный участок на ранее сформированных участках

испрашиваемые земельные участки на землях лесного фонда

н1 точка поворота границы земельного участка устанавливаемой при проведении кадастровых работ

1 точка поворота границы земельного участка, ранее установленная при проведении кадастровых работ

86:08:0020904:88 номер существующего земельного участка

86:08:0020904:ЗУ1 номер формируемого земельного участка

земельные участки, согласно сведениям государственного кадастра недвижимости


земельные участки, предоставленные в аренду ОАО "НК "Роснефть"

охранная зона проектируемых водоводов

малоперспективная зона историко-культурного наследия

перспективная зона историко-культурного наследия

Проект межевания территории для размещения
линейного объекта регионального значения
Ханты-Мансийского автономного округа - Югра
"Трубопроводы Мамонтовского месторождения
строительства 2016г., третья очередь"
Землепользователь ОАО "НК "Роснефть"
Масштаб 1:2000

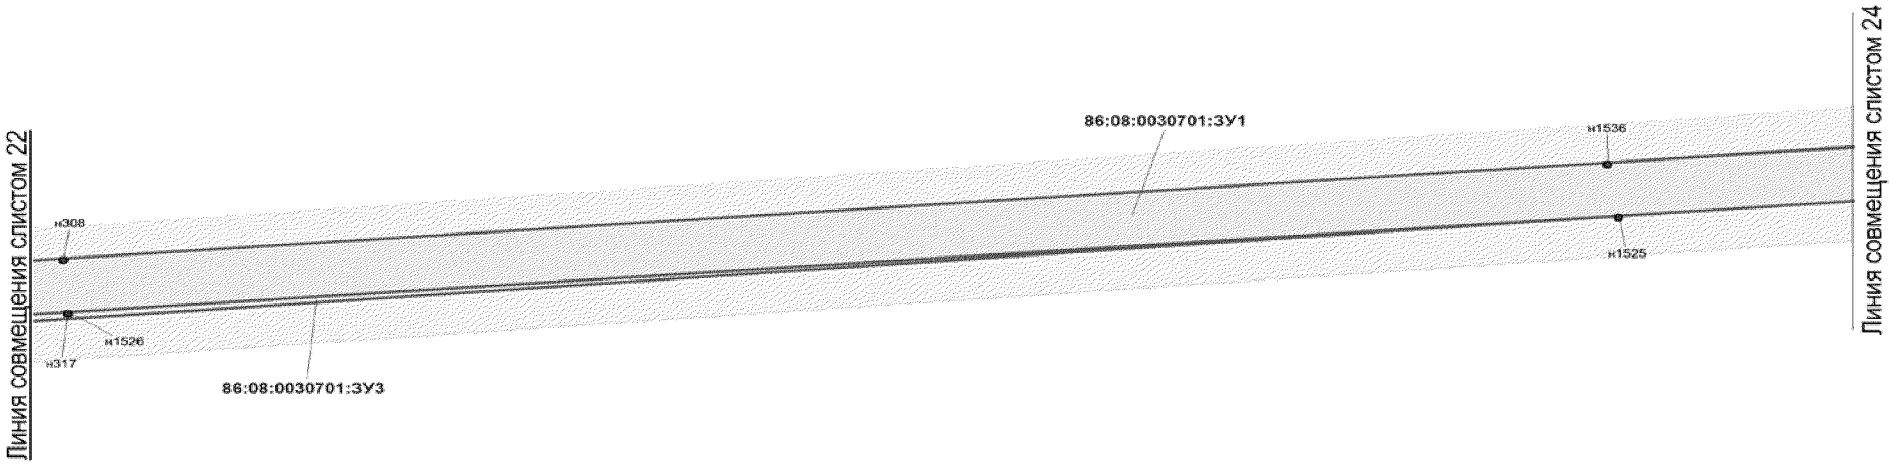

Условные обозначения:

граница зоны размещения линейных объектов (красные линии)

земельный участок на ранее сформированных участках

испрашиваемые земельные участки на землях лесного фонда

н1 точка поворота границы земельного участка устанавливаемой при проведении кадастровых работ

1 точка поворота границы земельного участка, ранее установленная при проведении кадастровых работ

86:08:0020904:88 номер существующего земельного участка

86:08:0020904:ЗУ1 номер формируемого земельного участка

земельные участки, согласно сведениям государственного кадастра медвижимости


земельные участки, предоставленные в аренду ОАО "НК "Роснефть"

охранная зона проектируемых водоводов

малоперспективная зона историко-культурного наследия

перспективная зона историко-культурного наследия

Проект межевания территории для размещения
линейного объекта регионального значения
Ханты-Мансийского автономного округа - Югра
"Трубопроводы Мамонтовского месторождения
строительства 2016г., третья очередь"
Землепользователь ОАО "НК "Роснефть"
Масштаб 1:2000

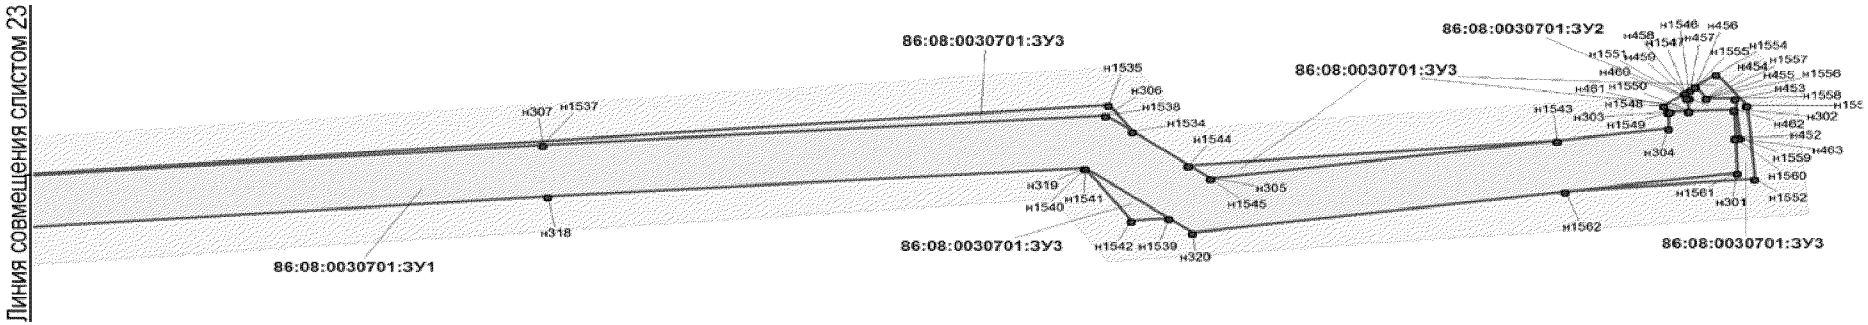

Условные обозначения:

граница зоны размещения линейных объектов (красные линии)

земельный участок на ранее сформированных участках

испрашиваемые земельные участки на землях лесного фонда

н1 точка поворота границы земельного участка устанавливаемой при проведении кадастровых работ

1 точка поворота границы земельного участка, ранее установленная при проведении кадастровых работ

86:08:0020904:88 номер существующего земельного участка

86:08:0020904:ЗУ1 номер формируемого земельного участка

земельные участки, согласно сведениям государственного кадастра недвижимости

земельные участки, предоставленные в аренду ОАО "НК "Роснефть"

охранная зона проектируемых водоводов


малоперспективная зона историко-культурного наследия

перспективная зона историко-культурного наследия


Основная часть проекта межевания территории
для размещения линейного объекта регионального
значения Ханты-Мансийского автономного округа - Югры
"Трубопроводы Мамонтовского месторождения
строительства 2016г., третья очередь"
Землепользователь ОАО "НК "Роснефть"

Схема расположения объекта на листах


Нефтегазосборные сети к.394-т.107 (к.406, к.24)-т.54-т.55

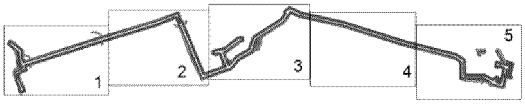


Нефтегазосборные сети т.52-УПСВ-2

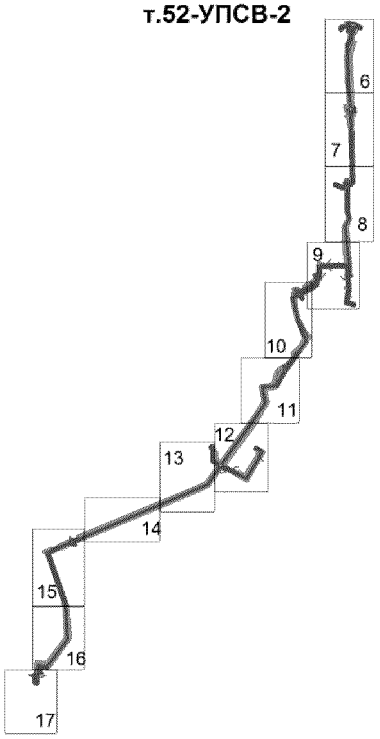


Высоконапорный водовод КНС -14-т.61

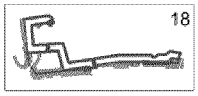

Высоконапорный водовод т.50-т.115-к.308-к.308а

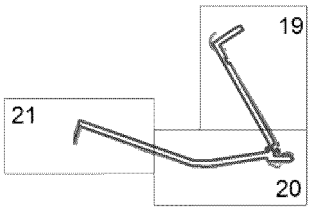

Высоконапорный водовод т.19-к.333

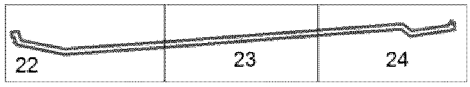

Проект межевания территории для размещения
линейного объекта регионального значения
Ханты-Мансийского автономного округа - Югры
"Трубопроводы Мамонтовского месторождения
строительства 2016г., третья очередь"
Землепользователь ОАО "НК "Роснефть"
Масштаб 1:2000

Каталог координат границ земельного участка ЗУ1

Точка	X	Y
н1	934 962,26	3 538 512,22
н2	934 992,13	3 538 455,01
н3	934 968,75	3 538 356,16
н4	934 945,27	3 538 350,41
н5	934 940,51	3 538 369,85
н6	934 952,03	3 538 372,67
н7	934 966,34	3 538 435,01
н8	934 948,86	3 538 443,11
н9	934 894,85	3 538 425,94
н10	934 893,44	3 538 429,16
н11	934 887,83	3 538 426,83
н12	934 888,49	3 538 425,23
н13	934 888,67	3 538 423,97
н14	934 855,63	3 538 413,47
н15	934 836,58	3 538 396,94
н16	934 554,14	3 538 402,61
н17	934 367,56	3 538 419,78
н18	934 365,95	3 538 400,54
н19	934 346,02	3 538 402,21
н20	934 347,54	3 538 420,38
н21	933 893,24	3 538 433,86
н22	933 833,27	3 538 434,07
н23	933 799,46	3 538 391,48
н24	933 799,80	3 538 376,39
н25	933 826,04	3 538 315,65
н26	933 807,68	3 538 307,72
н27	933 779,64	3 538 372,60
н28	933 780,37	3 538 392,01
н29	933 615,44	3 538 396,67
н30	933 565,89	3 538 410,01
н31	933 512,48	3 538 381,32
н32	933 236,42	3 538 406,75
н33	933 227,61	3 538 188,65
н34	933 133,94	3 538 193,41
н35	933 027,74	3 538 050,85
н36	933 030,87	3 538 038,96
н37	933 016,25	3 538 035,44
н38	932 988,86	3 537 998,68
н39	932 839,71	3 538 035,16
н40	932 673,92	3 538 096,58
н41	932 631,47	3 538 066,78
н42	932 466,48	3 537 946,92
н43	932 468,97	3 537 943,41
н44	932 453,03	3 537 931,33
н45	932 450,15	3 537 935,05
н46	932 447,15	3 537 932,87
н47	932 359,63	3 537 887,43
н48	932 346,51	3 537 777,72
н49	932 217,37	3 537 795,33
н50	931 925,43	3 537 585,28
н51	931 778,72	3 537 482,49
н52	931 805,89	3 537 438,35
н53	931 892,32	3 537 436,64
н54	931 915,32	3 537 421,88
н55	931 904,52	3 537 405,06
н56	931 886,27	3 537 416,76
н57	931 794,49	3 537 418,56
н58	931 762,32	3 537 471,01
н59	931 636,70	3 537 383,00
н60	931 222,26	3 536 409,08
н61	931 232,80	3 536 403,43
н62	931 224,87	3 536 385,33
н63	931 214,32	3 536 390,41
н64	931 138,46	3 536 212,12
н65	930 753,96	3 536 344,56
н66	930 499,62	3 536 356,04
н67	930 312,03	3 536 218,54
н68	930 291,29	3 536 140,61
н69	930 272,03	3 536 138,95
н70	930 272,46	3 536 135,09
н71	930 252,56	3 536 133,02
н72	930 252,08	3 536 137,23
н73	930 174,10	3 536 130,53
н74	930 172,38	3 536 150,46
н75	930 275,58	3 536 159,33
н76	930 294,53	3 536 230,51
н77	930 493,48	3 536 376,33
н78	930 757,74	3 536 364,41
н79	931 127,36	3 536 237,10
н80	931 620,53	3 537 396,10
н81	931 754,88	3 537 490,22
н82	931 657,48	3 537 675,71
н83	931 866,08	3 537 801,17
н84	931 902,68	3 537 740,17
н85	931 885,54	3 537 729,87
н86	931 859,30	3 537 773,60
н87	931 684,68	3 537 667,46
н88	931 771,39	3 537 501,78
н89	931 913,85	3 537 601,58
н90	932 212,16	3 537 816,22
н91	932 329,07	3 537 800,29
н92	932 341,02	3 537 900,30
н93	932 436,60	3 537 949,93
н94	932 619,86	3 538 083,07
н95	932 671,02	3 538 118,99
н96	932 845,57	3 538 054,32
н97	932 980,74	3 538 021,25
н98	933 004,58	3 538 053,25
н99	932 971,54	3 538 079,14
н100	932 978,04	3 538 087,42
101	932 993,87	3 538 081,65
н102	932 995,40	3 538 085,93
н103	933 016,65	3 538 069,43
н104	933 124,28	3 538 213,94
н105	933 208,45	3 538 209,66
н106	933 216,03	3 538 397,20
н107	933 049,35	3 538 405,37
н108	932 945,07	3 538 388,24
н109	932 928,43	3 538 459,52
н110	932 947,91	3 538 464,08
н111	932 960,30	3 538 411,02
н112	933 048,23	3 538 425,44
н113	933 216,84	3 538 417,20
н114	933 217,30	3 538 428,59
н115	933 508,32	3 538 401,80
н116	933 563,43	3 538 431,39
н117	933 618,37	3 538 416,60
н118	933 790,02	3 538 411,75
н119	933 823,65	3 538 454,10
н120	933 893,57	3 538 453,85
н121	934 356,95	3 538 440,10
н122	934 358,27	3 538 464,82
н123	934 378,23	3 538 463,75
н124	934 376,93	3 538 439,51
н125	934 555,31	3 538 422,59
н126	934 829,27	3 538 417,10
н127	934 845,65	3 538 431,29
н128	934 950,20	3 538 464,52
н129	934 969,19	3 538 455,74
н130	934 944,53	3 538 502,97
н131	938 503,83	3 541 788,83
н132	938 507,66	3 541 769,21
н133	938 468,24	3 541 759,72
134	938 473,76	3 541 739,45
135	938 485,61	3 541 754,12
н136	938 493,43	3 541 747,83
н137	938 486,32	3 541 746,89
н138	938 487,62	3 541 736,98
н139	938 497,53	3 541 738,28
н140	938 496,62	3 541 745,27
н141	938 501,18	3 541 741,58
н142	938 484,05	3 541 720,35
н143	938 509,27	3 541 677,28
н144	938 511,00	3 541 573,43
н145	938 587,49	3 541 575,54
н146	938 614,65	3 541 530,55
н147	938 680,45	3 541 274,42
н148	938 780,98	3 540 950,75
н149	938 830,61	3 540 728,10
н150	938 858,23	3 540 670,35
н151	938 844,98	3 540 661,07
н152	938 848,40	3 540 656,36
н153	938 832,40	3 540 644,39
н154	938 828,52	3 540 649,51
н155	938 796,75	3 540 627,26
н156	938 706,77	3 540 484,29
157	938 641,44	3 540 462,11
158	938 605,63	3 540 395,70
159	938 560,19	3 540 358,17
160	938 573,27	3 540 349,16
161	938 625,56	3 540 330,80
162	938 628,77	3 540 343,12
н163	938 682,12	3 540 414,17
н164	938 687,02	3 540 429,87
н165	938 706,11	3 540 423,92
н166	938 700,18	3 540 404,91
н167	938 647,13	3 540 334,26
н168	938 633,16	3 540 276,83
н169	938 619,42	3 540 271,94
н170	938 612,72	3 540 290,78
н171	938 616,17	3 540 292,01
н172	938 620,70	3 540 311,31
н173	938 564,45	3 540 331,06
н174	938 553,07	3 540 338,70
н175	938 512,89	3 540 228,76
н176	938 784,07	3 540 115,19
н177	938 778,07	3 540 096,02
н178	938 487,49	3 540 217,52
н179	938 538,02	3 540 355,81
н180	938 543,52	3 540 370,83
н181	938 589,91	3 540 408,68
н182	938 627,57	3 540 478,52
н183	938 693,63	3 540 500,96
н184	938 781,97	3 540 641,31
н185	938 832,88	3 540 677,00
н186	938 811,59	3 540 721,53
н187	938 761,64	3 540 945,60
н188	938 661,20	3 541 268,96
н189	938 596,01	3 541 522,73
н190	938 576,39	3 541 555,23
н191	938 491,34	3 541 552,87
н192	938 489,63	3 541 656,21
н193	938 490,59	3 541 654,80
н194	938 498,84	3 541 660,44
н195	938 493,18	3 541 668,69
н196	938 489,45	3 541 666,15
н197	938 489,36	3 541 671,71
н198	938 468,99	3 541 706,55
н199	938 462,75	3 541 704,83
н200	938 443,52	3 541 774,34
н201	902 581,70	3 548 329,01
н202	902 606,30	3 548 327,97
н203	902 605,46	3 548 307,99
н204	902 598,98	3 548 308,26
н205	902 579,39	3 548 169,20
н206	902 604,04	3 548 137,28
н207	902 592,53	3 547 966,53
н208	902 536,25	3 547 230,34
н209	902 511,59	3 546 888,83
н210	902 544,10	3 546 729,26
н211	902 577,54	3 546 719,96
н212	902 572,54	3 546 692,31
н213	902 552,86	3 546 695,87
н214	902 554,62	3 546 705,58
н215	902 526,95	3 546 713,26
н216	902 491,44	3 546 887,53
н217	902 516,30	3 547 231,82
н218	902 572,58	3 547 967,96
н219	902 583,57	3 548 131,06
н220	902 558,41	3 548 163,64

Проект межевания территории для размещения
линейного объекта регионального значения
Ханты-Мансийского автономного округа - Югры
"Трубопроводы Мамонтовского месторождения
строительства 2016г., третья очередь"
Землепользователь ОАО "НК "Роснефть"
Масштаб 1:2000

Каталог координат границ земельного участка ЗУ1

Точка	X	Y
н221	916 668,17	3 559 425,68
н222	916 680,77	3 559 410,14
н223	916 678,04	3 559 407,93
н224	916 679,90	3 559 357,97
н225	916 697,28	3 559 358,82
н226	916 697,52	3 559 352,65
н227	916 697,63	3 559 352,15
н228	916 697,95	3 559 351,45
н229	916 698,50	3 559 350,94
н230	916 699,05	3 559 350,65
н231	916 699,61	3 559 350,54
н232	916 717,56	3 559 351,55
н233	916 718,24	3 559 351,71
н234	916 719,14	3 559 352,30
н235	916 719,38	3 559 353,38
н236	916 719,41	3 559 355,19
н237	916 719,77	3 559 356,99
н238	916 720,35	3 559 358,67
н239	916 721,03	3 559 359,98
н240	916 725,37	3 559 360,20
н241	917 010,17	3 559 199,90
н242	917 010,05	3 559 199,04
н243	917 009,81	3 559 198,17
н244	917 009,57	3 559 197,30
н245	917 009,23	3 559 196,42
н246	917 008,88	3 559 195,56
н247	917 008,52	3 559 194,74
н248	917 008,30	3 559 194,36
н249	917 008,18	3 559 193,99
н250	917 008,18	3 559 193,71
н251	917 008,28	3 559 193,49
н252	917 008,51	3 559 193,26
н253	917 026,60	3 559 182,57
н254	917 026,83	3 559 182,53
н255	917 026,94	3 559 182,53
н256	917 027,05	3 559 182,53
н257	917 027,27	3 559 182,56
н258	917 027,38	3 559 182,56
н259	917 027,50	3 559 182,68
н260	917 027,61	3 559 182,84
н261	917 030,70	3 559 188,34
н262	917 074,62	3 559 163,62
н263	917 115,01	3 559 223,71
н264	917 127,82	3 559 247,79
н265	917 145,49	3 559 238,39
н266	917 132,18	3 559 213,40
н267	917 080,92	3 559 137,13
н268	916 720,58	3 559 339,94
н269	916 694,78	3 559 338,67
н270	916 661,31	3 559 128,05
н271	916 663,64	3 559 065,98
н272	916 806,05	3 558 662,60
н273	916 786,92	3 558 656,36
н274	916 780,39	3 558 675,22
н275	916 643,78	3 559 062,20
н276	916 641,25	3 559 129,25
н277	916 673,40	3 559 331,60
н278	916 660,81	3 559 333,71
н279	916 657,67	3 559 417,16
н280	938 804,96	3 540 106,43
н281	938 831,27	3 540 095,41
н282	938 785,26	3 539 973,58
н283	938 695,01	3 539 671,74
н284	938 575,10	3 539 298,38
н285	938 593,75	3 539 291,38
н286	938 638,87	3 539 288,15
н287	938 685,04	3 539 230,10
н288	938 669,38	3 539 217,65
н289	938 628,68	3 539 268,83
н290	938 589,43	3 539 271,63
н291	938 559,38	3 539 282,90
н292	938 544,42	3 539 287,67
н293	938 523,59	3 539 249,22
н294	938 498,86	3 539 254,48
н295	938 499,56	3 539 254,93
н296	938 511,14	3 539 267,22
н297	938 517,59	3 539 275,58
н298	938 522,00	3 539 282,32
н299	938 528,59	3 539 294,66
н300	938 532,47	3 539 304,56
н301	938 534,48	3 539 311,31
н302	938 534,72	3 539 311,74
н303	938 556,18	3 539 304,91
н304	938 675,90	3 539 677,67
н305	938 766,29	3 539 979,98
н306	938 805,74	3 540 084,44
н307	938 798,90	3 540 087,30
н308	919 855,88	3 541 820,67
н309	919 880,19	3 541 815,98
н310	919 869,67	3 541 747,91
н311	919 925,84	3 541 733,21
н312	919 922,33	3 541 690,80
н313	919 906,88	3 541 692,20
н314	919 906,58	3 541 688,21
н315	919 922,00	3 541 686,81
н316	919 918,83	3 541 648,50
н317	919 974,85	3 541 643,37
н318	919 981,24	3 541 687,29
н319	919 981,17	3 541 687,38
н320	919 992,00	3 541 702,76
н321	919 993,38	3 541 702,55
н322	919 995,06	3 541 702,29
н323	920 002,21	3 541 692,49
н324	919 991,91	3 541 621,73
н325	919 897,26	3 541 630,39
н326	919 904,51	3 541 718,12
н327	919 847,15	3 541 733,13
н328	919 858,45	3 541 806,24
н329	919 853,57	3 541 807,09
н330	919 897,08	3 542 063,00
н331	919 902,92	3 542 032,88
н332	919 892,93	3 542 021,40
н333	919 892,70	3 542 001,69
н334	919 885,66	3 541 990,15
н335	919 887,47	3 541 981,90
н336	919 892,28	3 541 979,46
н337	919 892,45	3 541 979,27
н338	919 891,41	3 541 888,53
н339	919 880,80	3 541 819,94
н340	919 856,54	3 541 824,62
н341	919 856,92	3 541 826,81
н342	919 861,46	3 541 826,08
н343	919 871,43	3 541 890,18
н344	919 873,00	3 542 028,98
н345	919 882,17	3 542 039,51
н346	919 879,06	3 542 054,34
н347	938 556,60	3 541 810,33
н348	938 558,38	3 541 802,01
н349	938 561,10	3 541 802,66
н350	938 575,10	3 541 738,85
н351	938 552,37	3 541 733,25
н352	938 548,35	3 541 749,59
н353	938 555,54	3 541 751,33
н354	938 553,19	3 541 761,07
н355	938 549,93	3 541 760,27
н356	938 545,94	3 541 778,44
н357	938 509,35	3 541 769,63
н358	938 505,52	3 541 789,23
н359	938 536,13	3 541 796,60
н360	938 534,33	3 541 806,06
н361	938 428,34	3 539 304,66
н362	938 483,33	3 539 278,22
н363	938 503,11	3 539 274,02
н364	938 503,00	3 539 273,86
н365	938 492,42	3 539 262,66
н366	938 484,16	3 539 257,60
н367	938 476,82	3 539 259,17
н368	938 437,78	3 539 277,93
н369	938 435,78	3 539 273,20
н370	938 417,89	3 539 281,76
н371	938 420,27	3 539 286,94
н372	938 793,79	3 540 111,11
н373	938 804,03	3 540 106,82
н374	938 797,97	3 540 087,69
н375	938 787,80	3 540 091,95
н376	919 982,19	3 541 704,41
н377	919 987,67	3 541 703,50
н378	919 978,69	3 541 690,79
н379	919 973,42	3 541 698,02

Проект межевания территории для размещения
линейного объекта регионального значения
Ханты-Мансийского автономного округа - Югры
"Трубопроводы Мамонтовского месторождения
строительства 2016г., третья очередь"
Землепользователь ОАО "НК "Роснефть"
Масштаб 1:2000

Каталог координат границ земельного участка ЗУ2

Точка	X	Y
н1	933 095,19	3 538 195,01
н2	933 109,85	3 538 194,57
н3	933 089,67	3 538 167,48
н4	933 083,01	3 538 162,05
н5	933 074,21	3 538 146,72
н6	933 060,26	3 538 127,99
н7	933 056,30	3 538 124,64
н8	933 044,15	3 538 107,99
н9	933 042,48	3 538 104,11
н10	933 016,65	3 538 069,43
н11	933 014,05	3 538 071,46
н12	933 018,08	3 538 091,29
н13	933 020,25	3 538 098,80
н14	933 025,33	3 538 109,36
н15	933 042,36	3 538 135,63
н16	933 045,08	3 538 144,92
н17	933 070,21	3 538 182,08
н18	933 075,18	3 538 186,79
н19	933 082,11	3 538 191,18
20	933 088,49	3 538 193,67
н21	938 569,14	3 541 824,33
н22	938 577,62	3 541 791,44
н23	938 571,00	3 541 789,67
н24	938 564,66	3 541 787,99
н25	938 565,77	3 541 783,82
н26	938 632,35	3 541 745,43
н27	938 632,36	3 541 742,05
н28	938 628,35	3 541 742,31
н29	938 628,35	3 541 743,11
н30	938 566,40	3 541 778,51
н31	938 561,10	3 541 802,66
н32	938 558,38	3 541 802,01
н33	938 556,60	3 541 810,33
н34	938 534,33	3 541 806,06
н35	938 536,13	3 541 796,60
н36	938 505,52	3 541 789,23
н37	938 501,76	3 541 808,48
н38	938 501,56	3 541 809,52
н39	938 502,78	3 541 808,78
н40	938 507,11	3 541 808,50
н41	932 144,78	3 537 767,75
н42	932 097,38	3 537 733,64
н43	932 065,77	3 537 714,02
н44	931 969,05	3 537 641,30
н45	931 913,85	3 537 601,58
н46	931 851,44	3 537 557,86
н47	932 063,51	3 537 717,32
н48	933 146,48	3 538 442,46
н49	933 152,80	3 538 442,00
н50	933 152,75	3 538 438,32
н51	933 153,89	3 538 435,46
н52	933 156,43	3 538 432,79
н53	933 159,83	3 538 431,39
н54	933 228,95	3 538 428,41
н55	933 228,92	3 538 427,52
н56	933 217,30	3 538 428,59
н57	933 216,84	3 538 417,20
н58	933 146,18	3 538 420,65
н59	930 312,83	3 536 219,13
н60	930 319,25	3 536 155,05
н61	930 316,96	3 536 154,82
н62	930 318,13	3 536 146,04
н63	930 298,24	3 536 143,90
н64	930 297,70	3 536 152,21
н65	930 294,46	3 536 152,54
н66	930 301,07	3 536 177,37
н67	930 312,98	3 536 177,49
н68	930 309,74	3 536 209,91
н69	930 312,03	3 536 218,54
н70	919 845,84	3 541 808,72
н71	919 854,45	3 541 803,65
н72	919 856,72	3 541 804,67
н73	919 858,31	3 541 805,39
74	919 855,61	3 541 787,93
н75	919 853,78	3 541 785,80
н76	919 850,70	3 541 756,17
н77	919 847,15	3 541 733,13
н78	919 848,29	3 541 732,83
н79	919 840,47	3 541 657,40
н80	919 857,74	3 541 645,01
н81	919 853,45	3 541 643,18
н82	919 836,25	3 541 655,50
н83	919 850,06	3 541 788,74
н84	919 842,05	3 541 794,62
н85	919 848,23	3 541 802,30
н86	932 483,84	3 537 952,79
87	932 488,56	3 537 945,86
н88	932 497,13	3 537 941,21
н89	932 489,03	3 537 931,66
н90	932 482,22	3 537 938,37
н91	932 452,49	3 537 906,32
н92	932 358,44	3 537 877,46
н93	932 358,95	3 537 881,81
н94	932 450,29	3 537 909,83
н95	932 479,37	3 537 941,18
н96	932 475,95	3 537 944,56
н97	934 942,11	3 538 440,96
н98	934 942,10	3 538 439,65
н99	934 961,45	3 538 431,34
н100	934 963,19	3 538 435,38
н101	934 966,07	3 538 433,85
н102	934 959,54	3 538 405,40
н103	934 939,86	3 538 413,59
н104	934 936,81	3 538 413,38
н105	934 933,51	3 538 411,75
н106	934 931,14	3 538 408,94
н107	934 930,09	3 538 405,43
н108	934 929,83	3 538 405,52
н109	934 939,27	3 538 439,99
н110	934 939,30	3 538 440,06
н111	933 037,22	3 538 063,59
н112	933 046,04	3 538 061,82
н113	933 043,41	3 538 049,48
н114	933 059,33	3 538 046,02
н115	933 051,77	3 538 011,26
н116	933 047,87	3 538 012,10
н117	933 054,58	3 538 042,96
н118	933 042,59	3 538 045,57
н119	933 040,97	3 538 037,90
н120	933 031,66	3 538 039,98
н121	933 024,89	3 538 008,81
н122	933 000,47	3 538 014,26
н123	933 003,09	3 538 017,78
н124	933 021,84	3 538 013,60
н125	933 027,16	3 538 038,07
н126	933 030,87	3 538 038,96
н127	933 027,74	3 538 050,85
н128	938 548,70	3 539 286,29
н129	938 559,38	3 539 282,90
н130	938 589,43	3 539 271,63
н131	938 598,58	3 539 270,98
н132	938 619,98	3 539 264,21
н133	938 613,14	3 539 262,18
н134	938 591,15	3 539 269,12
н135	938 589,22	3 539 263,41
н136	938 580,77	3 539 264,86
н137	938 578,76	3 539 264,65
н138	938 574,38	3 539 264,20
н139	938 556,23	3 539 269,82
н140	938 550,70	3 539 271,51
н141	938 546,68	3 539 272,76
н142	938 549,72	3 539 281,82
н143	938 533,04	3 539 266,68
н144	938 538,81	3 539 277,32
н145	933 147,77	3 538 192,71
н146	933 158,19	3 538 192,19
н147	933 157,98	3 538 162,36
н148	933 152,30	3 538 162,72
н149	933 152,38	3 538 165,96
н150	933 151,03	3 538 169,60
н151	933 148,34	3 538 172,40
н152	933 145,40	3 538 173,74
н153	933 119,86	3 538 174,51
н154	933 132,98	3 538 192,13
н155	933 145,66	3 538 191,64
н156	933 848,24	3 538 434,02
н157	933 852,23	3 538 434,00
н158	933 850,72	3 538 393,46
н159	933 832,46	3 538 394,08
н160	933 832,25	3 538 386,91
н161	933 812,41	3 538 387,70
н162	933 812,57	3 538 394,76
н163	933 802,36	3 538 395,11
н164	933 805,45	3 538 399,01
н165	933 812,66	3 538 398,77
н166	933 812,82	3 538 405,61
н167	933 832,76	3 538 404,72
н168	933 832,57	3 538 398,07
н169	933 846,87	3 538 397,57
н170	930 234,00	3 536 135,67
н171	930 234,45	3 536 122,09
н172	930 233,30	3 536 123,12
н173	930 230,26	3 536 124,10
н174	930 182,42	3 536 119,40
н175	930 181,21	3 536 131,14
н176	930 253,25	3 536 186,27
н177	930 253,61	3 536 181,46
н178	930 254,89	3 536 178,37
н179	930 257,68	3 536 175,51
н180	930 261,39	3 536 174,01
н181	930 279,98	3 536 175,84
н182	930 275,58	3 536 159,33
н183	930 251,24	3 536 157,23
н184	930 248,77	3 536 185,88
н185	916 730,54	3 559 359,50
н186	916 771,99	3 559 338,18
н187	916 947,27	3 559 235,30
н188	916 728,04	3 559 358,70
н189	938 505,68	3 540 209,92
н190	938 563,29	3 540 185,82
н191	938 597,40	3 540 168,92
н192	938 622,41	3 540 161,11
н193	938 662,13	3 540 144,50
н194	938 595,90	3 540 165,19
н195	932 704,62	3 538 124,45
н196	932 789,21	3 538 080,27
н197	932 789,03	3 538 075,85
н198	932 704,82	3 538 119,83
н199	932 691,56	3 538 111,38
н200	932 686,85	3 538 113,11
н201	938 482,00	3 541 676,93
н202	938 485,64	3 541 663,53
н203	938 484,94	3 541 663,04
н204	938 486,32	3 541 661,03
н205	938 486,77	3 541 659,39
н206	938 490,68	3 541 592,21
н207	938 491,18	3 541 562,25
н208	938 488,43	3 541 562,09
н209	938 482,81	3 541 658,75
н210	938 478,42	3 541 674,85
н211	934 873,16	3 538 446,08
н212	934 873,55	3 538 442,08
н213	934 850,13	3 538 439,33
н214	934 786,58	3 538 417,94
н215	934 774,76	3 538 418,16
н216	934 849,25	3 538 443,26
н217	938 708,48	3 540 524,54
н218	938 705,43	3 540 519,71
н219	938 646,96	3 540 505,83
н220	938 639,83	3 540 482,68

Проект межевания территории для размещения
линейного объекта регионального значения
Ханты-Мансийского автономного округа - Югры
"Трубопроводы Мамонтовского месторождения
строительства 2016г., третья очередь"
Землепользователь ОАО "НК "Роснефть"
Масштаб 1:2000

Каталог координат границ земельного участка ЗУ2

Точка	X	Y
н221	938 635,16	3 540 481,10
н222	938 643,62	3 540 509,18
н223	934 340,77	3 538 466,77
н224	934 344,12	3 538 466,64
н225	934 343,91	3 538 463,09
н226	934 344,92	3 538 459,68
н227	934 347,04	3 538 456,81
н228	934 350,01	3 538 454,86
н229	934 353,47	3 538 454,03
н230	934 357,70	3 538 454,06
н231	934 356,95	3 538 440,10
н232	934 339,39	3 538 440,62
н233	938 582,17	3 540 376,32
н234	938 573,39	3 540 362,50
н235	938 580,22	3 540 358,34
н236	938 587,63	3 540 353,81
н237	938 586,46	3 540 351,97
н238	938 582,60	3 540 345,89
н239	938 573,86	3 540 348,95
н240	938 573,93	3 540 349,17
н241	938 572,58	3 540 349,64
н242	938 560,19	3 540 358,17
н243	934 987,38	3 538 434,92
н244	934 989,26	3 538 430,21
н245	934 998,55	3 538 426,24
н246	934 988,69	3 538 403,15
н247	934 981,96	3 538 406,04
н248	934 979,09	3 538 399,87
н249	931 184,45	3 536 430,87
н250	931 204,46	3 536 418,31
н251	931 198,51	3 536 404,33
н252	931 185,65	3 536 409,92
н253	931 187,89	3 536 415,34
н254	931 188,35	3 536 419,10
н255	931 186,81	3 536 424,14
н256	931 182,41	3 536 428,23
н257	932 615,66	3 538 055,29
н258	932 574,92	3 538 011,05
н259	932 559,16	3 538 010,46
н260	932 561,18	3 538 014,54
н261	932 573,09	3 538 014,98
н262	932 599,22	3 538 043,34
н263	919 871,65	3 542 032,78
н264	919 872,34	3 541 970,87
н265	919 872,19	3 541 957,72
н266	919 868,87	3 541 957,81
н267	919 868,87	3 542 030,21
н268	916 784,29	3 558 663,65
н269	916 785,67	3 558 659,88
н270	916 764,05	3 558 652,25
н271	916 742,49	3 558 646,51
н272	916 728,34	3 558 643,70
273	916 727,57	3 558 646,67
н274	916 762,88	3 558 656,07
н275	932 539,01	3 537 999,61
н276	932 494,33	3 537 951,43
н277	932 496,80	3 537 949,16
н278	932 493,26	3 537 951,05
н279	932 491,28	3 537 954,04
н280	932 522,27	3 537 987,45
н281	932 229,90	3 537 820,53
н282	932 298,29	3 537 804,50
н283	932 256,53	3 537 810,17
н284	932 230,60	3 537 816,26
н285	932 227,23	3 537 814,16
н286	932 221,01	3 537 815,01
н287	931 735,76	3 537 516,14
н288	931 737,08	3 537 513,41
н289	931 739,78	3 537 510,98
н290	931 742,60	3 537 509,92
н291	931 744,55	3 537 509,90
н292	931 754,88	3 537 490,22
н293	931 748,33	3 537 485,63
н294	931 733,15	3 537 514,94
н295	938 632,52	3 541 679,13
н296	938 632,61	3 541 644,61
н297	938 616,08	3 541 644,61
н298	938 611,35	3 541 649,28
н299	938 611,05	3 541 655,20
н300	938 617,71	3 541 648,61
н301	938 628,61	3 541 648,61
н302	938 628,53	3 541 679,06
н303	938 630,21	3 541 678,68
н304	916 674,08	3 559 421,72
н305	916 679,72	3 559 421,66
н306	916 683,34	3 559 415,23
н307	916 687,58	3 559 417,61
н308	916 686,56	3 559 415,87
н309	916 689,54	3 559 414,13
н310	916 685,30	3 559 411,75
н311	916 685,36	3 559 411,62
н312	916 687,22	3 559 396,39
н313	916 685,11	3 559 391,45
н314	916 681,03	3 559 392,06
н315	916 683,11	3 559 396,97
н316	916 681,70	3 559 408,65
н317	916 678,37	3 559 408,21
н318	916 680,77	3 559 410,14
н319	916 679,00	3 559 412,33
н320	916 680,28	3 559 412,50
н321	916 681,49	3 559 410,35
н322	916 677,35	3 559 417,70
н323	916 674,62	3 559 417,72
н324	916 674,05	3 559 418,43
н325	916 674,05	3 559 419,72
н326	916 710,03	3 559 339,42
н327	916 707,57	3 559 328,23
н328	916 693,60	3 559 331,24
н329	916 694,78	3 559 338,67
н330	930 241,46	3 536 136,32
н331	930 241,44	3 536 114,39
н332	930 236,94	3 536 114,39
н333	930 237,02	3 536 118,11
н334	930 236,09	3 536 120,12
н335	930 235,53	3 536 135,80
н336	919 868,84	3 541 926,35
н337	919 871,84	3 541 926,20
н338	919 871,43	3 541 890,18
н339	919 868,11	3 541 868,81
н340	919 869,34	3 541 882,16
н341	931 781,46	3 537 478,03
н342	931 811,44	3 537 438,23
н343	931 805,89	3 537 438,35
н344	919 876,65	3 542 057,49
н345	919 877,70	3 542 053,55
н346	919 871,42	3 542 053,27
н347	919 871,59	3 542 038,17
н348	919 867,63	3 542 034,52
н349	919 867,37	3 542 057,10
н350	916 683,91	3 558 948,51
н351	916 713,14	3 558 865,70
н352	916 699,72	3 558 896,48
н353	938 495,98	3 541 817,81
н354	938 496,77	3 541 814,39
н355	938 499,18	3 541 810,95
н356	938 499,55	3 541 810,72
н357	938 499,99	3 541 808,45
н358	938 503,83	3 541 788,83
н359	938 499,95	3 541 787,89
н360	938 494,57	3 541 817,44
н361	916 689,06	3 559 376,45
н362	916 697,61	3 559 375,42
н363	916 697,76	3 559 373,38
н364	916 698,64	3 559 373,27
н365	916 700,86	3 559 372,67
н366	916 702,52	3 559 371,95
н367	916 704,07	3 559 370,98
н368	916 705,05	3 559 370,09
н369	916 706,04	3 559 369,14
н370	916 706,92	3 559 368,08
н371	916 707,68	3 559 366,98
н372	916 698,98	3 559 366,63
н373	916 698,20	3 559 366,42
н374	916 697,62	3 559 365,92
н375	916 694,15	3 559 370,16
н376	916 688,34	3 559 372,16
н377	902 595,32	3 548 329,79
н378	902 610,65	3 548 328,30
н379	902 610,74	3 548 319,63
н380	902 610,75	3 548 319,62
н381	902 615,13	3 548 316,23
н382	902 613,90	3 548 314,64
н383	902 612,67	3 548 313,07
н384	902 610,80	3 548 314,51
н385	902 610,81	3 548 313,69
н386	902 605,72	3 548 314,27
н387	902 606,30	3 548 327,97
н388	902 595,14	3 548 328,44
н389	932 996,70	3 538 427,97
н390	933 005,47	3 538 418,42
н391	933 000,74	3 538 417,65
н392	932 996,46	3 538 422,31
н393	932 989,86	3 538 416,23
н394	932 988,51	3 538 417,72
н395	932 987,16	3 538 419,20
н396	938 622,53	3 539 263,40
н397	938 636,51	3 539 258,99
н398	938 640,96	3 539 253,38
н399	938 615,70	3 539 261,37
н400	932 790,68	3 538 079,50
н401	932 822,66	3 538 062,80
н402	932 792,91	3 538 073,82
н403	932 790,48	3 538 074,73
н404	932 333,43	3 537 836,78
н405	932 329,16	3 537 801,05
н406	932 328,99	3 537 800,30
н407	932 325,00	3 537 800,84
н408	938 470,52	3 541 703,96
н409	938 478,24	3 541 690,73
н410	938 479,97	3 541 684,40
н411	938 476,40	3 541 682,31
н412	919 866,32	3 541 638,85
н413	919 866,80	3 541 638,51
н414	919 878,43	3 541 637,42
н415	919 878,07	3 541 633,43
н416	919 865,33	3 541 634,64
н417	919 863,14	3 541 636,21
н418	932 909,88	3 538 038,59
н419	932 926,68	3 538 034,83
н420	932 981,72	3 538 022,55
н421	932 980,74	3 538 021,25
н422	919 868,66	3 541 942,37
н423	919 872,02	3 541 942,35
н424	919 871,86	3 541 927,81
н425	919 868,82	3 541 927,97
н426	919 882,41	3 541 637,03
н427	919 893,15	3 541 636,02
н428	919 892,85	3 541 632,04
н429	919 882,04	3 541 633,05
н430	934 883,00	3 538 447,22
н431	934 884,19	3 538 443,53
н432	934 883,17	3 538 443,21
н433	934 875,03	3 538 442,24
н434	934 874,66	3 538 446,24
н435	931 771,31	3 537 510,53
н436	931 775,65	3 537 504,76
н437	931 771,39	3 537 501,78
н438	931 768,07	3 537 508,13
н439	919 975,06	3 541 669,69
н440	919 978,66	3 541 669,56

Проект межевания территории для размещения
линейного объекта регионального значения
Ханты-Мансийского автономного округа - Югры
"Трубопроводы Мамонтовского месторождения
строительства 2016г., третья очередь"
Землепользователь ОАО "НК "Роснефть"
Масштаб 1:2000

Каталог координат границ земельного участка ЗУ2

Точка	X	Y
н441	919 978,36	3 541 667,54
н442	919 977,46	3 541 661,34
н443	919 976,72	3 541 656,19
н444	919 975,70	3 541 656,33
н445	919 975,88	3 541 661,39
н446	919 974,76	3 541 661,44
н447	934 942,54	3 538 361,54
н448	934 943,50	3 538 357,64
н449	934 935,51	3 538 356,66
н450	934 935,27	3 538 358,64
н451	934 935,03	3 538 360,63
н452	902 535,63	3 546 710,85
н453	902 539,55	3 546 709,77
н454	902 536,31	3 546 702,77
н455	902 534,49	3 546 703,60
н456	902 532,68	3 546 704,43
н457	934 366,69	3 538 408,29
н458	934 366,96	3 538 398,41
н459	934 358,54	3 538 399,04
н460	934 358,51	3 538 401,16
н461	934 365,95	3 538 400,54
н462	934 903,24	3 538 449,59
н463	934 889,65	3 538 445,27
н464	934 888,76	3 538 447,90
н465	916 646,87	3 559 164,60
н466	916 642,34	3 559 136,13
н467	916 641,70	3 559 140,37
н468	933 147,41	3 538 400,57
н469	933 153,88	3 538 400,24
н470	933 153,97	3 538 397,90
н471	933 147,59	3 538 397,82
н472	938 567,22	3 540 330,10
н473	938 571,59	3 540 328,55
н474	938 569,52	3 540 325,29
н475	938 566,29	3 540 327,41
н476	916 678,88	3 559 385,33
н477	916 682,27	3 559 384,79
н478	916 679,18	3 559 377,51
н479	934 338,33	3 538 420,65
н480	934 342,85	3 538 420,52
н481	934 342,72	3 538 417,65
н482	934 338,18	3 538 417,83
н483	933 236,42	3 538 406,75
н484	933 237,63	3 538 406,63
н485	933 236,51	3 538 393,65
н486	933 235,89	3 538 393,64
н487	938 670,65	3 539 248,20
н488	938 673,92	3 539 247,17
н489	938 678,18	3 539 238,71
н490	938 683,25	3 539 228,69
н491	938 683,75	3 539 227,70
н492	938 683,00	3 539 225,87
н493	938 681,48	3 539 223,37
н494	938 681,45	3 539 223,35
н495	938 680,05	3 539 226,14

Точка	X	Y
н496	932 559,45	3 538 014,45
н497	932 557,44	3 538 010,39
н498	932 553,67	3 538 010,27
н499	919 868,62	3 541 946,10
н500	919 872,06	3 541 946,01
н501	919 872,04	3 541 943,96
н502	919 868,64	3 541 943,97
н503	934 930,25	3 538 429,81
н504	934 924,16	3 538 407,56
н505	934 926,41	3 538 417,84
н506	933 214,74	3 538 397,27
н507	933 216,03	3 538 397,20
н508	933 215,88	3 538 393,51
н509	933 214,58	3 538 393,50
н510	934 957,18	3 538 510,49
н511	934 957,48	3 538 509,74
н512	934 953,91	3 538 507,87
н513	934 953,46	3 538 509,01
н514	934 955,32	3 538 509,75
н515	916 715,78	3 559 373,22
н516	916 721,33	3 559 372,56
н517	916 725,44	3 559 371,32
н518	916 725,44	3 559 370,88
н519	916 724,47	3 559 371,18
н520	916 719,14	3 559 372,53
н521	919 883,16	3 542 057,54
н522	919 883,21	3 542 056,34
н523	919 881,33	3 542 055,43
н524	919 880,93	3 542 056,96
н525	902 546,09	3 546 730,13
н526	902 546,51	3 546 728,58
н527	902 544,10	3 546 729,26
н528	902 544,01	3 546 729,69
н529	938 482,46	3 539 278,64
н530	938 484,50	3 539 277,98
н531	938 483,33	3 539 278,22

Проект межевания территории для размещения
линейного объекта регионального значения
Ханты-Мансийского автономного округа - Югры
"Трубопроводы Мамонтовского месторождения
строительства 2016г., третья очередь"
Землепользователь ОАО "НК "Роснефть"
Масштаб 1:2000

Каталог координат границ земельного участка ЗУ3

Точка	X	Y
н1	931 746,02	3 537 459,59
н2	931 754,15	3 537 444,95
н3	931 755,09	3 537 444,46
н4	931 759,57	3 537 435,85
н5	931 749,26	3 537 437,52
н6	931 745,93	3 537 438,89
н7	931 648,18	3 537 366,89
н8	931 453,79	3 536 903,02
н9	931 253,33	3 536 425,46
н10	931 249,02	3 536 444,66
н11	931 240,45	3 536 451,82
н12	931 636,70	3 537 383,00
н13	931 716,13	3 537 519,32
н14	931 720,68	3 537 510,58
н15	931 717,77	3 537 502,19
н16	931 716,54	3 537 497,67
н17	931 717,75	3 537 481,46
н18	931 729,19	3 537 489,91
н19	931 734,65	3 537 480,07
н20	931 736,03	3 537 481,10
н21	931 737,59	3 537 478,09
н22	931 620,53	3 537 396,10
н23	931 206,83	3 536 423,89
н24	931 204,88	3 536 425,11
н25	931 238,11	3 536 503,18
н26	931 238,15	3 536 523,34
н27	931 418,32	3 536 965,69
н28	931 606,96	3 537 399,59
н29	931 710,66	3 537 476,21
н30	931 708,50	3 537 493,95
н31	931 710,91	3 537 507,39
н32	932 340,86	3 537 898,88
н33	932 333,43	3 537 836,78
н34	932 325,00	3 537 800,84
н35	932 298,29	3 537 804,50
н36	932 229,90	3 537 820,53
н37	932 221,01	3 537 815,01
н38	932 212,16	3 537 816,22
н39	932 144,78	3 537 767,75
н40	932 063,51	3 537 717,32
н41	931 851,44	3 537 557,86
н42	931 775,65	3 537 504,76
н43	931 771,31	3 537 510,53
н44	931 768,07	3 537 508,13
н45	931 729,76	3 537 581,35
н46	931 734,65	3 537 572,81
н47	931 739,40	3 537 576,82
н48	931 745,21	3 537 583,85
н49	931 749,65	3 537 591,79
н50	931 752,58	3 537 600,41
н51	931 753,90	3 537 609,05
н52	931 756,19	3 537 610,52
н53	931 759,21	3 537 612,46
н54	931 762,00	3 537 612,39
н55	931 760,36	3 537 598,52
н56	931 755,43	3 537 585,37
н57	931 749,74	3 537 576,49
н58	931 742,54	3 537 568,75
н59	931 738,65	3 537 565,86
н60	931 763,39	3 537 522,82
н61	932 053,15	3 537 737,78
н62	932 223,34	3 537 841,83
н63	932 258,33	3 537 834,22
н64	932 258,33	3 537 828,17
н65	932 286,08	3 537 828,19
н66	932 306,81	3 537 823,68
н67	932 308,10	3 537 828,20
н68	932 318,33	3 537 828,21
н69	932 318,31	3 537 863,76
н70	932 327,17	3 537 894,65
н71	932 482,22	3 537 938,37
н72	932 489,03	3 537 931,66
н73	932 491,55	3 537 934,63
н74	932 495,18	3 537 929,98
н75	932 483,90	3 537 913,70
н76	932 487,77	3 537 910,33
н77	932 461,08	3 537 882,11
н78	932 370,81	3 537 854,75
н79	932 345,10	3 537 761,96
н80	932 232,02	3 537 782,24
н81	932 143,92	3 537 726,87
н82	931 810,45	3 537 485,28
н83	931 812,76	3 537 476,56
н84	931 828,67	3 537 458,15
н85	931 861,40	3 537 461,41
н86	931 865,21	3 537 461,88
н87	931 874,60	3 537 455,85
н88	931 874,60	3 537 451,79
н89	931 871,57	3 537 447,84
н90	931 866,27	3 537 445,49
н91	931 863,16	3 537 444,87
н92	931 881,92	3 537 436,85
н93	931 811,44	3 537 438,23
н94	931 781,46	3 537 478,03
н95	931 778,72	3 537 482,49
н96	931 925,43	3 537 585,28
н97	932 217,37	3 537 795,33
н98	932 346,51	3 537 777,72
н99	932 358,44	3 537 877,46
н100	932 452,49	3 537 906,32
н101	934 856,65	3 538 481,45
н102	934 858,01	3 538 469,51
н103	934 864,97	3 538 465,88
н104	934 857,76	3 538 456,00
н105	934 857,71	3 538 452,31
н106	934 872,41	3 538 454,03
н107	934 873,16	3 538 446,08
н108	934 849,25	3 538 443,26
н109	934 774,76	3 538 418,18
н110	934 555,31	3 538 422,59
н111	934 376,93	3 538 439,51
н112	934 377,88	3 538 457,27
н113	934 745,51	3 538 442,49
н114	934 851,55	3 538 469,55
н115	930 499,62	3 536 356,04
н116	930 753,96	3 536 344,56
н117	930 765,01	3 536 340,76
н118	930 759,59	3 536 324,89
н119	930 739,88	3 536 332,04
н120	930 630,63	3 536 338,05
н121	930 514,08	3 536 344,05
н122	930 345,61	3 536 215,73
н123	930 349,66	3 536 130,53
н124	930 254,81	3 536 122,17
н125	930 254,72	3 536 133,24
н126	930 272,46	3 536 135,09
н127	930 272,03	3 536 138,95
н128	930 291,29	3 536 140,61
н129	930 294,46	3 536 152,54
н130	930 297,70	3 536 152,21
н131	930 298,24	3 536 143,90
н132	930 318,13	3 536 146,04
н133	930 316,96	3 536 154,82
н134	930 319,25	3 536 155,05
н135	930 312,83	3 536 219,13
н136	930 499,78	3 536 396,73
н137	930 629,35	3 536 388,62
н138	930 744,14	3 536 377,94
н139	930 773,21	3 536 368,63
н140	930 771,28	3 536 359,80
н141	930 757,74	3 536 364,41
н142	930 493,48	3 536 376,33
н143	930 294,53	3 536 230,51
н144	930 293,33	3 536 244,34
н145	933 565,89	3 538 410,01
н146	933 615,44	3 538 396,67
н147	933 780,37	3 538 392,01
н148	933 780,21	3 538 387,87
н149	933 637,37	3 538 392,77
н150	933 639,04	3 538 389,20
н151	933 625,60	3 538 389,20
н152	933 573,02	3 538 399,73
н153	933 498,89	3 538 362,62
н154	933 350,11	3 538 372,82
н155	933 257,11	3 538 383,26
н156	933 235,73	3 538 386,25
н157	933 235,89	3 538 393,64
н158	933 236,51	3 538 393,65
н159	933 237,63	3 538 406,63
н160	933 512,48	3 538 381,32
н161	934 342,85	3 538 420,52
н162	934 347,54	3 538 420,38
н163	934 346,02	3 538 402,21
н164	934 358,51	3 538 401,16
н165	934 358,54	3 538 399,04
н166	934 366,96	3 538 398,41
н167	934 366,69	3 538 408,29
н168	934 367,56	3 538 419,78
н169	934 554,14	3 538 402,61
н170	934 792,94	3 538 397,82
н171	934 748,01	3 538 381,70
н172	934 398,36	3 538 403,54
н173	934 398,36	3 538 379,72
н174	934 349,50	3 538 381,14
н175	934 350,23	3 538 391,60
н176	934 336,91	3 538 393,83
н177	934 338,18	3 538 417,83
н178	934 342,72	3 538 417,65
н179	932 700,40	3 538 143,89
н180	932 742,99	3 538 122,07
н181	932 743,41	3 538 113,21
н182	932 789,58	3 538 089,11
н183	932 791,05	3 538 088,33
н184	932 827,61	3 538 069,24
н185	932 840,53	3 538 064,58
н186	932 939,87	3 538 040,09
н187	932 954,46	3 538 046,84
н188	932 987,37	3 538 037,99
н189	932 984,99	3 538 030,01
н190	932 986,95	3 538 029,59
н191	932 981,72	3 538 022,55
н192	932 926,68	3 538 034,83
н193	932 909,88	3 538 038,59
н194	932 845,57	3 538 054,32
н195	932 822,66	3 538 062,80
н196	932 790,68	3 538 079,50
н197	932 790,50	3 538 075,09
н198	932 790,48	3 538 074,73
н199	932 789,00	3 538 075,28
н200	932 691,56	3 538 111,38
н201	932 704,82	3 538 119,83
н202	932 789,03	3 538 075,85
н203	932 789,21	3 538 080,27
н204	932 704,62	3 538 124,45
н205	932 686,85	3 538 113,11
н206	932 671,02	3 538 118,99
н207	932 619,86	3 538 083,07
н208	932 581,17	3 538 054,96
н209	932 585,74	3 538 064,18
н210	932 619,44	3 538 098,55
н211	931 838,93	3 537 761,23
н212	931 839,47	3 537 760,77
н213	931 832,49	3 537 756,71
н214	931 842,59	3 537 751,61
н215	931 852,34	3 537 749,17
н216	931 852,37	3 537 749,15
н217	931 860,28	3 537 740,00
н218	931 860,28	3 537 740,00
н219	931 848,42	3 537 741,74
н220	931 845,43	3 537 742,66

Проект межевания территории для размещения
линейного объекта регионального значения
Ханты-Мансийского автономного округа - Югры
"Трубопроводы Мамонтовского месторождения
строительства 2016г., третья очередь"
Землепользователь ОАО "НК "Роснефть"
Масштаб 1:2000

Каталог координат границ земельного участка ЗУ3

Точка	X	Y
н221	931 708,88	3 537 653,24
н222	931 733,22	3 537 615,45
н223	931 717,07	3 537 605,57
н224	931 684,68	3 537 667,46
н225	933 570,44	3 538 434,84
н226	933 620,77	3 538 416,53
н227	933 618,37	3 538 416,60
н228	933 563,43	3 538 431,39
н229	933 508,32	3 538 401,60
н230	933 228,92	3 538 427,52
н231	933 228,95	3 538 428,41
н232	933 216,80	3 538 428,93
н233	933 216,91	3 538 434,29
н234	933 300,84	3 538 430,93
н235	933 367,76	3 538 425,79
н236	933 495,39	3 538 414,30
н237	932 673,92	3 538 096,58
н238	932 738,71	3 538 072,58
н239	932 737,56	3 538 066,19
н240	932 701,41	3 538 082,93
н241	932 649,18	3 538 058,03
н242	932 589,56	3 537 994,52
н243	932 580,53	3 538 003,33
н244	932 574,02	3 538 003,01
н245	932 573,99	3 538 003,01
н246	932 555,13	3 538 002,30
н247	932 559,16	3 538 010,46
н248	932 574,92	3 538 011,05
н249	932 615,66	3 538 055,29
н250	932 631,47	3 538 066,78
н251	931 792,70	3 537 801,75
н252	931 792,76	3 537 801,69
н253	931 799,33	3 537 795,23
н254	931 802,78	3 537 792,26
н255	931 805,98	3 537 784,13
н256	931 809,74	3 537 777,39
н257	931 815,33	3 537 770,65
н258	931 657,48	3 537 675,71
н259	931 701,79	3 537 591,32
н260	931 701,17	3 537 590,91
н261	931 699,07	3 537 594,56
н262	931 690,55	3 537 589,36
н263	931 639,73	3 537 678,34
н264	931 802,79	3 537 773,94
н265	931 798,76	3 537 780,68
н266	931 795,49	3 537 788,74
н267	938 814,47	3 540 109,47
н268	938 834,58	3 540 103,18
н269	938 709,36	3 539 705,30
н270	938 715,71	3 539 701,04
н271	938 722,19	3 539 694,80
н272	938 727,44	3 539 687,47
н273	938 731,24	3 539 679,32
н274	938 733,50	3 539 670,59
н275	938 734,12	3 539 661,62
н276	938 733,09	3 539 652,67
н277	938 730,00	3 539 642,85
н278	938 724,89	3 539 645,96
н279	938 723,03	3 539 647,08
н280	938 725,99	3 539 659,28
н281	938 725,13	3 539 671,79
н282	938 722,79	3 539 678,96
н283	938 719,19	3 539 685,57
н284	938 714,44	3 539 691,42
н285	938 706,90	3 539 697,48
н286	938 696,06	3 539 663,04
н287	938 694,04	3 539 664,24
н288	938 692,80	3 539 664,85
н289	938 786,19	3 539 976,03
н290	938 831,27	3 540 095,41
н291	938 812,21	3 540 103,40
н292	938 576,39	3 541 555,23
н293	938 596,01	3 541 522,73
н294	938 661,20	3 541 268,96
н295	938 761,64	3 540 945,60
н296	938 811,59	3 540 721,53
н297	938 832,88	3 540 677,00
н298	938 819,56	3 540 667,67
н299	938 818,10	3 540 670,14
н300	938 830,62	3 540 677,58
н301	938 808,59	3 540 719,34
н302	938 758,31	3 540 944,36
н303	938 630,96	3 541 362,71
н304	938 591,41	3 541 526,55
н305	938 572,98	3 541 554,70
н306	938 550,70	3 541 553,87
н307	938 550,55	3 541 554,51
н308	933 886,23	3 538 433,88
н309	933 893,24	3 538 433,86
н310	934 332,27	3 538 420,83
н311	934 330,96	3 538 394,83
н312	934 310,57	3 538 398,26
н313	934 316,62	3 538 386,29
н314	934 309,76	3 538 382,16
н315	934 305,02	3 538 390,63
н316	934 301,33	3 538 399,76
н317	934 301,32	3 538 399,80
н318	934 242,46	3 538 409,66
н319	934 192,30	3 538 421,54
н320	934 192,31	3 538 421,54
н321	934 314,72	3 538 473,85
н322	934 321,09	3 538 469,01
н323	934 311,72	3 538 453,94
н324	934 309,59	3 538 447,46
н325	934 327,09	3 538 446,96
н326	934 333,33	3 538 441,90
н327	934 333,28	3 538 440,80
н328	933 893,57	3 538 453,85
н329	933 891,24	3 538 453,86
н330	933 887,49	3 538 458,59
н331	934 300,82	3 538 447,71
н332	934 300,92	3 538 448,10
н333	934 309,10	3 538 465,94
н334	938 510,90	3 540 281,58
н335	938 487,49	3 540 217,52
н336	938 505,68	3 540 209,92
н337	938 595,90	3 540 165,19
н338	938 662,13	3 540 144,50
н339	938 687,30	3 540 133,97
н340	938 683,14	3 540 125,72
н341	938 621,51	3 540 145,04
н342	938 622,73	3 540 148,43
н343	938 592,92	3 540 157,74
н344	938 477,99	3 540 214,72
н345	916 733,46	3 559 366,71
н346	916 776,68	3 559 344,65
н347	917 009,68	3 559 204,86
н348	917 009,81	3 559 204,52
н349	917 010,01	3 559 203,59
н350	917 010,11	3 559 202,70
н351	917 010,20	3 559 201,77
н352	917 010,19	3 559 200,89
н353	917 010,17	3 559 199,97
н354	917 010,17	3 559 199,90
н355	916 947,27	3 559 235,30
н356	916 772,81	3 559 337,66
н357	916 730,54	3 559 359,50
н358	916 728,04	3 559 358,70
н359	916 725,37	3 559 360,20
н360	916 721,03	3 559 359,98
н361	916 721,03	3 559 359,98
н362	916 721,17	3 559 360,25
н363	916 722,20	3 559 361,77
н364	916 723,43	3 559 363,05
н365	916 724,65	3 559 363,98
н366	916 724,65	3 559 363,92
н367	938 690,17	3 539 656,67
н368	938 693,45	3 539 654,73
н369	938 593,41	3 539 336,87
н370	938 603,56	3 539 329,06
н371	938 609,87	3 539 320,60
н372	938 614,53	3 539 308,30
н373	938 615,30	3 539 295,84
н374	938 611,10	3 539 296,16
н375	938 607,31	3 539 296,44
н376	938 606,71	3 539 306,66
н377	938 603,91	3 539 314,75
н378	938 597,78	3 539 323,52
н379	938 590,95	3 539 329,03
н380	938 583,53	3 539 300,40
н381	938 576,87	3 539 303,88
н382	919 832,16	3 541 816,78
н383	919 845,84	3 541 808,72
н384	919 848,23	3 541 802,30
н385	919 842,05	3 541 794,62
н386	919 850,06	3 541 788,74
н387	919 836,25	3 541 655,50
н388	919 853,45	3 541 643,18
н389	919 844,87	3 541 639,48
н390	919 841,02	3 541 642,23
н391	919 836,24	3 541 640,29
н392	919 822,98	3 541 650,01
н393	919 825,81	3 541 677,74
н394	919 830,53	3 541 677,88
н395	919 831,44	3 541 686,62
н396	919 826,82	3 541 687,64
н397	919 828,44	3 541 703,47
н398	919 833,04	3 541 702,04
н399	919 835,60	3 541 726,73
н400	919 830,92	3 541 727,79
н401	919 837,92	3 541 796,35
н402	919 837,51	3 541 805,47
н403	919 837,40	3 541 807,82
н404	933 119,86	3 538 174,52
н405	933 121,11	3 538 174,46
н406	933 129,79	3 538 158,26
н407	933 120,17	3 538 144,37
н408	933 078,88	3 538 079,81
н409	933 064,24	3 538 098,43
н410	933 064,24	3 538 098,43
н411	933 046,64	3 538 071,23
н412	933 044,66	3 538 062,11
н413	933 037,22	3 538 063,59
н414	938 806,28	3 540 659,83
н415	938 806,56	3 540 658,57
н416	938 781,97	3 540 641,31
н417	938 708,48	3 540 524,54
н418	938 643,82	3 540 509,18
н419	938 635,16	3 540 481,10
н420	938 627,57	3 540 478,52
н421	938 623,87	3 540 471,65
н422	938 637,52	3 540 515,92
н423	938 668,15	3 540 523,18
н424	938 669,00	3 540 526,64
н425	938 682,58	3 540 529,61
н426	938 682,12	3 540 526,50
н427	938 709,65	3 540 533,03
н428	938 733,27	3 540 571,52
н429	938 730,04	3 540 572,54
н430	938 749,61	3 540 605,15
н431	938 777,40	3 540 648,44
н432	938 795,25	3 540 658,43
н433	938 796,15	3 540 654,57
н434	932 481,87	3 537 955,66
н435	932 483,84	3 537 952,79
н436	932 475,95	3 537 944,56
н437	932 479,37	3 537 941,18
н438	932 450,29	3 537 909,83
н439	932 358,95	3 537 881,81
н440	932 359,63	3 537 887,43

Проект межевания территории для размещения
линейного объекта регионального значения
Ханты-Мансийского автономного округа - Югры
"Трубопроводы Мамонтовского месторождения
строительства 2016г., третья очередь"
Землепользователь ОАО "НК "Роснефть"
Масштаб 1:2000

Каталог координат границ земельного участка ЗУ3

Точка	X	Y
н441	932 447,15	3 537 932,87
н442	932 450,15	3 537 935,05
н443	932 453,03	3 537 931,33
н444	932 468,97	3 537 943,41
н445	932 466,48	3 537 946,92
н446	932 474,78	3 537 952,95
н447	932 477,47	3 537 950,90
н448	931 158,76	3 536 251,61
н449	931 173,89	3 536 250,44
н450	931 145,20	3 536 182,65
н451	931 122,20	3 536 189,27
н452	931 130,72	3 536 214,61
н453	931 138,46	3 536 212,12
н454	931 154,54	3 536 249,93
н455	938 478,42	3 541 674,85
н456	938 482,81	3 541 658,75
н457	938 488,43	3 541 562,09
н458	938 491,18	3 541 562,25
н459	938 491,34	3 541 552,87
н460	938 519,39	3 541 553,65
н461	938 519,70	3 541 551,42
н462	938 492,90	3 541 550,48
н463	938 488,45	3 541 554,06
н464	938 487,10	3 541 553,99
н465	938 479,46	3 541 572,58
н466	938 475,35	3 541 579,85
н467	938 470,97	3 541 655,84
н468	938 458,29	3 541 663,16
н469	931 210,23	3 536 380,80
н470	931 223,97	3 536 371,60
н471	931 190,09	3 536 291,96
н472	931 176,21	3 536 300,86
н473	902 552,27	3 547 702,41
н474	902 516,30	3 547 231,82
н475	902 498,27	3 546 982,15
н476	902 498,41	3 547 040,94
н477	902 498,41	3 547 041,23
н478	902 498,45	3 547 043,96
н479	902 498,57	3 547 046,72
н480	902 498,77	3 547 049,52
н481	902 498,78	3 547 049,80
н482	931 185,58	3 536 407,42
н483	931 196,84	3 536 400,39
н484	931 134,29	3 536 253,41
н485	931 143,98	3 536 282,01
н486	931 157,50	3 536 313,77
н487	931 149,02	3 536 319,93
н488	931 179,38	3 536 392,52
н489	931 189,63	3 536 389,28
н490	931 193,22	3 536 397,71
н491	938 570,93	3 541 824,76
н492	938 579,15	3 541 790,78
н493	938 644,87	3 541 753,23
н494	938 644,87	3 541 738,88
н495	938 640,02	3 541 741,56
н496	938 632,36	3 541 742,05
н497	938 632,35	3 541 745,43
н498	938 565,77	3 541 783,82
н499	938 564,66	3 541 787,99
н500	938 571,00	3 541 789,67
н501	938 577,62	3 541 791,44
н502	938 569,14	3 541 824,33
н503	916 650,25	3 559 043,87
н504	916 683,91	3 558 948,51
н505	916 699,72	3 558 896,48
н506	916 713,14	3 558 865,70
н507	916 740,95	3 558 786,94
н508	916 694,08	3 558 894,40
н509	916 651,83	3 559 033,43
н510	931 864,96	3 537 809,64
н511	931 899,21	3 537 747,19
н512	931 902,71	3 537 741,23
н513	931 902,54	3 537 741,13
н514	931 903,24	3 537 739,86
н515	931 880,57	3 537 725,39
н516	931 858,77	3 537 752,09
н517	931 848,24	3 537 761,68
н518	931 847,08	3 537 762,71
н519	931 844,72	3 537 764,74
н520	931 859,30	3 537 773,60
н521	931 885,54	3 537 729,87
н522	931 902,68	3 537 740,17
н523	931 866,08	3 537 801,17
н524	931 828,58	3 537 778,61
н525	931 821,90	3 537 784,37
н526	919 848,29	3 541 732,83
н527	919 856,12	3 541 730,78
н528	919 848,90	3 541 661,19
н529	919 859,81	3 541 653,36
н530	919 862,20	3 541 656,70
н531	919 867,55	3 541 661,51
н532	919 872,87	3 541 664,75
н533	919 873,69	3 541 665,26
н534	919 880,42	3 541 667,80
н535	919 881,19	3 541 667,93
н536	919 880,67	3 541 662,12
н537	919 880,40	3 541 659,15
н538	919 877,21	3 541 658,06
н539	919 872,33	3 541 655,09
н540	919 871,96	3 541 654,76
н541	919 868,08	3 541 651,27
н542	919 866,26	3 541 648,73
н543	919 866,32	3 541 648,70
н544	919 857,74	3 541 645,01
н545	919 840,47	3 541 657,40
н546	919 882,81	3 542 065,70
н547	919 882,99	3 542 061,63
н548	919 876,03	3 542 059,82
н549	919 876,65	3 542 057,49
н550	919 867,37	3 542 057,10
н551	919 867,63	3 542 034,52
н552	919 864,87	3 542 031,96
н553	919 864,87	3 541 957,92
н554	919 860,49	3 541 958,04
н555	919 859,78	3 542 021,32
н556	919 854,78	3 542 021,36
н557	919 854,68	3 542 030,24
н558	919 856,87	3 542 030,93
н559	919 856,87	3 542 035,11
н560	919 854,62	3 542 034,41
н561	919 854,35	3 542 057,88
н562	933 042,59	3 538 045,57
н563	933 054,58	3 538 042,96
н564	933 047,87	3 538 012,10
н565	933 040,05	3 538 013,79
н566	933 045,06	3 538 036,85
н567	933 039,43	3 538 038,07
н568	933 031,01	3 537 999,25
н569	932 995,25	3 538 007,24
н570	933 000,47	3 538 014,26
н571	933 024,89	3 538 008,81
н572	933 031,66	3 538 039,98
н573	933 040,97	3 538 037,90
н574	938 549,72	3 539 281,82
н575	938 546,68	3 539 272,76
н576	938 550,70	3 539 271,51
н577	938 556,23	3 539 269,82
н578	938 552,87	3 539 262,09
н579	938 546,85	3 539 254,04
н580	938 539,01	3 539 247,71
н581	938 529,86	3 539 243,55
н582	938 519,94	3 539 241,77
н583	938 509,92	3 539 242,51
н584	938 500,38	3 539 245,72
н585	938 492,73	3 539 250,67
н586	938 493,32	3 539 250,92
н587	938 498,86	3 539 254,48
н588	938 502,73	3 539 253,65
н589	938 503,86	3 539 252,93
н590	938 511,50	3 539 250,36
н591	938 519,54	3 539 249,77
н592	938 520,32	3 539 249,91
н593	938 523,59	3 539 249,22
н594	938 524,37	3 539 250,65
н595	938 527,67	3 539 251,25
н596	938 525,13	3 539 252,08
н597	938 533,04	3 539 266,68
н598	938 547,04	3 539 268,25
н599	938 543,71	3 539 262,67
н600	938 539,64	3 539 258,18
н601	938 534,81	3 539 254,53
н602	938 528,29	3 539 251,55
н603	919 860,83	3 541 926,71
н604	919 868,84	3 541 926,35
н605	919 869,34	3 541 882,16
н606	919 868,11	3 541 868,81
н607	919 866,11	3 541 855,97
н608	919 859,06	3 541 858,02
н609	919 860,52	3 541 873,61
н610	919 855,61	3 541 873,55
н611	919 855,94	3 541 914,43
н612	919 860,98	3 541 914,28
н613	932 821,04	3 538 042,07
н614	932 839,71	3 538 035,16
н615	932 888,14	3 538 023,31
н616	932 886,73	3 538 014,09
н617	932 835,05	3 538 024,55
н618	932 821,04	3 538 026,89
н619	932 821,04	3 538 042,06
н620	916 759,53	3 558 794,36
н621	916 777,16	3 558 753,96
н622	916 809,93	3 558 659,73
н623	916 766,39	3 558 644,59
н624	916 757,85	3 558 642,31
н625	916 756,28	3 558 649,25
н626	916 742,49	3 558 646,51
н627	916 764,05	3 558 652,25
н628	916 785,67	3 558 659,88
н629	916 786,92	3 558 656,36
н630	916 806,05	3 558 662,60
н631	938 667,92	3 541 323,21
н632	938 781,06	3 540 951,60
н633	938 811,14	3 540 816,23
н634	938 830,83	3 540 728,39
н635	938 862,65	3 540 667,84
н636	938 846,60	3 540 658,82
н637	938 844,98	3 540 661,07
н638	938 858,23	3 540 670,35
н639	938 830,61	3 540 728,10
н640	938 780,98	3 540 950,75
н641	938 680,45	3 541 274,42
н642	938 644,87	3 541 681,58
н643	938 644,87	3 541 679,84
н644	938 640,52	3 541 676,19
н645	938 640,55	3 541 669,19
н646	938 644,29	3 541 671,35
н647	938 643,95	3 541 632,53
н648	938 638,22	3 541 632,57
н649	938 637,10	3 541 636,34
н650	938 627,86	3 541 635,71
н651	938 628,58	3 541 636,61
н652	938 612,78	3 541 636,61
н653	938 611,94	3 541 637,43
н654	938 611,35	3 541 649,28
н655	938 616,08	3 541 644,61
н656	938 632,61	3 541 644,61
н657	938 632,52	3 541 679,13
н658	902 597,75	3 548 145,41
н659	902 608,08	3 548 138,27
н660	902 572,06	3 547 698,92

Проект межевания территории для размещения
линейного объекта регионального значения
Ханты-Мансийского автономного округа - Югры
"Трубопроводы Мамонтовского месторождения
строительства 2016г., третья очередь"
Землепользователь ОАО "НК "Роснефть"
Масштаб 1:2000

Каталог координат границ земельного участка ЗУ3

Точка	X	Y
н661	902 592,53	3 547 966,53
н662	902 604,04	3 548 137,28
н663	917 049,56	3 559 154,78
н664	917 059,96	3 559 148,92
н665	917 060,75	3 559 147,07
н666	917 063,99	3 559 142,52
н667	917 069,53	3 559 137,54
н668	917 076,11	3 559 134,08
н669	917 081,52	3 559 132,61
н670	917 087,09	3 559 132,16
н671	917 096,26	3 559 133,74
н672	917 102,96	3 559 136,97
н673	917 108,67	3 559 141,76
н674	917 113,01	3 559 147,81
н675	917 114,82	3 559 152,56
н676	917 117,36	3 559 151,13
н677	917 122,22	3 559 148,39
н678	917 118,84	3 559 141,95
н679	917 114,53	3 559 136,32
н680	917 107,32	3 559 130,26
н681	917 101,04	3 559 126,97
н682	917 094,26	3 559 124,92
н683	917 087,21	3 559 124,16
н684	917 080,14	3 559 124,72
н685	917 073,31	3 559 126,59
н686	917 066,95	3 559 129,68
н687	917 061,25	3 559 133,91
н688	917 056,46	3 559 139,12
н689	917 052,71	3 559 145,13
н690	917 050,13	3 559 151,74
н691	919 993,28	3 541 631,15
н692	919 993,28	3 541 611,83
н693	919 934,76	3 541 616,89
н694	919 935,33	3 541 619,98
н695	919 921,85	3 541 621,26
н696	919 923,15	3 541 628,02
н697	919 991,91	3 541 621,73
н698	933 852,23	3 538 434,00
н699	933 860,24	3 538 433,97
н700	933 858,41	3 538 385,18
н701	933 799,56	3 538 387,20
н702	933 799,46	3 538 391,48
н703	933 802,36	3 538 395,11
н704	933 812,57	3 538 394,76
н705	933 812,41	3 538 387,70
н706	933 832,25	3 538 386,91
н707	933 832,46	3 538 394,08
н708	933 850,72	3 538 393,46
н709	932 913,80	3 538 017,04
н710	932 982,72	3 538 000,17
н711	932 982,44	3 537 992,78
н712	932 910,29	3 538 006,89
н713	933 158,96	3 538 247,31
н714	933 168,67	3 538 246,89
н715	933 168,44	3 538 244,36
н716	933 162,04	3 538 239,79
н717	933 155,05	3 538 232,76
н718	933 149,48	3 538 224,59
н719	933 145,43	3 538 215,37
н720	933 165,71	3 538 214,45
н721	933 165,47	3 538 211,84
н722	933 124,28	3 538 213,94
н723	933 109,85	3 538 194,57
н724	933 096,51	3 538 194,98
н725	933 102,53	3 538 204,37
н726	933 106,73	3 538 200,83
н727	933 116,97	3 538 216,65
н728	933 137,19	3 538 215,74
н729	933 142,49	3 538 228,49
н730	933 148,90	3 538 237,85
н731	933 156,90	3 538 245,92
н732	932 557,44	3 538 010,39
н733	932 553,41	3 538 002,24
н734	932 552,32	3 538 002,20
н735	932 501,02	3 537 946,89
н736	932 496,80	3 537 949,16
н737	932 494,33	3 537 951,43
н738	932 539,01	3 537 999,61
н739	932 553,67	3 538 010,27
н740	916 664,82	3 559 277,60
н741	916 646,67	3 559 164,60
н742	916 641,70	3 559 140,37
н743	916 642,34	3 559 136,13
н744	916 641,25	3 559 129,25
н745	916 642,56	3 559 094,65
н746	916 635,59	3 559 140,55
н747	933 251,36	3 538 213,75
н748	933 251,20	3 538 188,03
н749	933 227,61	3 538 188,68
н750	933 228,62	3 538 213,53
н751	916 648,13	3 559 386,08
н752	916 644,93	3 559 375,30
н753	916 644,42	3 559 366,25
н754	916 646,96	3 559 355,20
н755	916 651,37	3 559 347,26
н756	916 652,67	3 559 345,89
н757	916 659,73	3 559 362,47
н758	916 660,52	3 559 341,36
н759	916 654,56	3 559 343,90
н760	916 657,62	3 559 340,67
н761	916 660,62	3 559 338,77
н762	916 660,81	3 559 333,71
н763	916 673,40	3 559 331,60
н764	916 672,41	3 559 325,36
н765	916 669,73	3 559 325,78
н766	916 659,43	3 559 329,83
н767	916 652,54	3 559 334,48
н768	916 646,64	3 559 340,34
н769	916 641,93	3 559 347,20
н770	916 638,58	3 559 354,81
н771	916 636,72	3 559 362,91
н772	916 636,64	3 559 373,99
н773	916 637,90	3 559 378,72
н774	916 639,35	3 559 379,38
н775	916 642,48	3 559 379,81
н776	916 645,48	3 559 379,45
н777	916 646,42	3 559 382,43
н778	916 647,34	3 559 386,06
н779	938 705,43	3 540 519,71
н780	938 699,35	3 540 510,05
н781	938 653,26	3 540 499,11
н782	938 649,18	3 540 485,86
н783	938 639,83	3 540 482,68
н784	938 646,96	3 540 505,83
н785	934 873,55	3 538 442,08
н786	934 873,71	3 538 440,21
н787	934 845,65	3 538 431,29
н788	934 842,07	3 538 428,18
н789	934 825,70	3 538 422,67
н790	934 825,58	3 538 422,58
н791	934 824,65	3 538 417,18
н792	934 786,58	3 538 417,94
н793	934 850,13	3 538 439,33
н794	916 781,81	3 558 671,14
н795	916 784,29	3 558 663,65
н796	916 762,88	3 558 656,07
н797	916 727,57	3 558 646,67
н798	916 728,34	3 558 643,70
н799	916 721,47	3 558 642,33
н800	916 721,69	3 558 640,78
н801	916 721,86	3 558 639,21
н802	916 721,93	3 558 637,64
н803	916 721,92	3 558 636,61
н804	916 717,62	3 558 652,37
н805	916 760,54	3 558 663,73
н806	938 453,33	3 541 736,89
н807	938 462,75	3 541 704,83
н808	938 468,99	3 541 706,55
н809	938 470,52	3 541 703,96
н810	938 476,40	3 541 682,31
н811	938 469,35	3 541 678,19
н812	938 462,46	3 541 704,04
н813	938 452,29	3 541 699,01
н814	938 445,98	3 541 736,31
н815	934 936,40	3 538 487,86
н816	934 933,13	3 538 478,46
н817	934 928,42	3 538 477,02
н818	934 917,11	3 538 468,61
н819	934 910,47	3 538 458,51
н820	934 916,75	3 538 459,24
н821	934 917,80	3 538 458,80
н822	934 911,68	3 538 452,28
н823	934 903,24	3 538 449,59
н824	934 888,76	3 538 447,90
н825	934 888,10	3 538 449,80
н826	934 885,10	3 538 455,53
н827	934 901,48	3 538 457,45
н828	934 904,58	3 538 464,68
н829	934 909,34	3 538 471,84
н830	934 922,39	3 538 482,89
н831	933 049,35	3 538 405,37
н832	933 068,05	3 538 404,44
н833	933 069,03	3 538 400,46
н834	933 067,09	3 538 400,56
н835	933 070,98	3 538 384,07
н836	933 062,17	3 538 382,85
н837	933 049,64	3 538 386,46
н838	933 041,18	3 538 401,63
н839	933 029,58	3 538 402,11
н840	933 045,08	3 538 057,31
н841	933 068,85	3 538 052,14
н842	933 059,60	3 538 009,55
н843	933 051,77	3 538 011,26
н844	933 059,33	3 538 046,02
н845	933 043,41	3 538 049,48
н846	919 863,14	3 541 636,21
н847	919 865,33	3 541 634,64
н848	919 878,07	3 541 633,43
н849	919 877,35	3 541 625,46
н850	919 867,04	3 541 626,44
н851	919 867,22	3 541 623,01
н852	919 860,77	3 541 623,63
н853	919 860,89	3 541 622,88
н854	919 864,63	3 541 614,14
н855	919 867,92	3 541 610,09
н856	919 869,43	3 541 608,24
н857	919 875,39	3 541 603,81
н858	919 875,19	3 541 601,57
н859	919 874,62	3 541 595,38
н860	919 871,59	3 541 596,74
н861	919 867,00	3 541 599,94
н862	919 865,68	3 541 600,85
н863	919 860,64	3 541 606,00
н864	919 856,63	3 541 611,98
н865	919 853,13	3 541 620,92
н866	919 852,17	3 541 627,10
н867	938 566,40	3 541 778,51
н868	938 628,35	3 541 743,11
н869	938 628,35	3 541 742,31
н870	938 612,30	3 541 743,34
н871	938 610,29	3 541 746,26
н872	938 609,72	3 541 744,58
н873	938 599,07	3 541 750,68
н874	938 598,89	3 541 753,39
н875	938 568,66	3 541 768,19
н876	934 981,96	3 538 406,04
н877	934 988,69	3 538 403,15
н878	934 985,96	3 538 397,86
н879	935 006,19	3 538 397,22
н880	935 000,22	3 538 385,03

Проект межевания территории для размещения
линейного объекта регионального значения
Ханты-Мансийского автономного округа - Югры
"Трубопроводы Мамонтовского месторождения
строительства 2016г., третья очередь"
Землепользователь ОАО "НК "Роснефть"
Масштаб 1:2000

Каталог координат границ земельного участка ЗУ3

Точка	X	Y
н881	934 980,77	3 538 385,79
н882	934 969,61	3 538 359,74
н883	934 979,09	3 538 399,87
н884	930 231,37	3 536 202,22
н885	930 232,11	3 536 184,73
н886	930 230,26	3 536 179,36
н887	930 227,42	3 536 167,77
н888	930 226,13	3 536 157,65
н889	930 233,21	3 536 158,37
н890	930 233,33	3 536 155,70
н891	930 180,65	3 536 151,17
н892	930 183,34	3 536 153,30
н893	930 218,03	3 536 156,82
н894	930 218,57	3 536 162,86
н895	930 220,89	3 536 175,52
н896	930 224,72	3 536 187,84
н897	930 227,19	3 536 193,80
н898	902 518,28	3 546 981,46
н899	902 518,00	3 546 857,37
н900	902 511,59	3 546 888,83
н901	933 840,23	3 538 434,05
н902	933 848,24	3 538 434,02
н903	933 846,87	3 538 397,57
н904	933 832,57	3 538 398,07
н905	933 832,76	3 538 404,72
н906	933 812,82	3 538 405,61
н907	933 812,66	3 538 398,77
н908	933 805,45	3 538 399,01
н909	933 811,63	3 538 406,81
н910	933 839,18	3 538 405,85
н911	938 436,50	3 539 302,06
н912	938 506,99	3 539 279,04
н913	938 503,11	3 539 274,02
н914	938 484,50	3 539 277,98
н915	938 482,46	3 539 278,64
н916	938 436,14	3 539 300,91
н917	938 684,68	3 540 431,24
н918	938 692,19	3 540 428,50
н919	938 692,11	3 540 428,28
н920	938 687,02	3 540 429,87
н921	938 682,12	3 540 414,17
н922	938 669,47	3 540 397,32
н923	938 663,73	3 540 392,39
н924	938 661,95	3 540 387,31
н925	938 661,95	3 540 387,30
н926	938 646,04	3 540 366,13
н927	938 656,89	3 540 397,07
н928	938 679,49	3 540 416,48
н929	938 688,68	3 540 133,40
н930	938 743,99	3 540 110,26
н931	938 742,39	3 540 107,12
н932	938 684,58	3 540 125,26
н933	938 620,52	3 541 680,26
н934	938 623,64	3 541 680,15
н935	938 623,66	3 541 680,17
н936	938 628,53	3 541 679,06
н937	938 628,61	3 541 648,61
н938	938 617,71	3 541 648,61
н939	938 611,05	3 541 655,20
н940	938 610,93	3 541 657,66
н941	938 615,39	3 541 662,17
н942	938 620,58	3 541 657,03
н943	902 594,21	3 548 274,41
н944	902 584,61	3 548 162,45
н945	902 579,39	3 548 169,20
н946	938 745,38	3 540 109,68
н947	938 773,08	3 540 098,10
н948	938 772,97	3 540 097,77
н949	938 772,81	3 540 097,58
н950	938 760,23	3 540 101,52
н951	938 760,59	3 540 097,17
н952	938 764,03	3 540 088,79
н953	938 769,86	3 540 081,89
н954	938 772,99	3 540 079,80
н955	938 771,74	3 540 075,80
н956	938 770,51	3 540 071,68
н957	938 766,44	3 540 074,37
н958	938 761,31	3 540 079,07
н959	938 757,18	3 540 084,64
н960	938 754,15	3 540 090,90
н961	938 752,04	3 540 099,91
н962	938 752,07	3 540 104,09
н963	938 743,84	3 540 106,67
н964	932 997,18	3 538 439,27
н965	933 012,26	3 538 422,86
н966	933 028,36	3 538 422,18
н967	933 005,47	3 538 418,42
н968	932 996,70	3 538 427,97
н969	932 987,16	3 538 419,20
н970	932 988,51	3 538 417,72
н971	932 981,75	3 538 425,09
н972	938 586,46	3 540 351,97
н973	938 627,33	3 540 337,64
н974	938 625,56	3 540 330,80
н975	938 582,60	3 540 345,89
н976	938 789,38	3 540 140,83
н977	938 792,07	3 540 140,41
н978	938 789,56	3 540 132,68
н979	938 787,44	3 540 132,80
н980	938 780,30	3 540 131,54
н981	938 773,70	3 540 128,57
н982	938 768,00	3 540 124,00
н983	938 785,15	3 540 118,62
н984	938 784,07	3 540 115,19
н985	938 754,51	3 540 127,55
н986	938 754,80	3 540 128,11
н987	938 759,67	3 540 126,58
н988	938 762,96	3 540 130,15
н989	938 763,46	3 540 129,90
н990	938 763,98	3 540 130,97
н991	938 763,47	3 540 130,33
н992	938 764,52	3 540 131,64
н993	938 769,52	3 540 135,38
н994	938 775,76	3 540 138,45
н995	938 782,45	3 540 140,28
н996	938 585,13	3 541 579,83
н997	938 614,55	3 541 535,75
н998	938 627,30	3 541 481,36
н999	938 614,65	3 541 530,55
н1000	938 587,49	3 541 575,54
н1001	938 529,32	3 541 573,93
н1002	938 529,05	3 541 576,50
н1003	938 615,70	3 539 261,37
н1004	938 640,96	3 539 253,38
н1005	938 649,87	3 539 242,18
н1006	938 602,07	3 539 257,28
н1007	902 524,42	3 546 825,82
н1008	902 550,86	3 546 727,37
н1009	902 546,51	3 546 728,58
н1010	902 546,09	3 546 730,13
н1011	902 544,01	3 546 729,69
н1012	933 243,86	3 538 274,53
н1013	933 259,73	3 538 274,06
н1014	933 256,72	3 538 271,69
н1015	933 248,45	3 538 267,97
н1016	933 247,90	3 538 259,73
н1017	933 230,51	3 538 260,12
н1018	933 230,97	3 538 271,88
н1019	933 242,24	3 538 273,86
н1020	902 579,27	3 548 334,35
н1021	902 607,94	3 548 331,92
н1022	902 620,03	3 548 322,54
н1023	902 615,13	3 548 316,23
н1024	902 610,75	3 548 319,62
н1025	902 610,74	3 548 319,63
н1026	902 610,65	3 548 328,30
н1027	902 595,32	3 548 329,79
н1028	902 595,14	3 548 328,44
н1029	902 581,70	3 548 329,01
н1030	902 574,32	3 548 276,67
н1031	938 490,17	3 541 787,63
н1032	938 490,56	3 541 785,63
н1033	938 443,52	3 541 774,34
н1034	938 452,27	3 541 742,75
н1035	938 445,30	3 541 740,30
н1036	938 439,67	3 541 774,79
н1037	930 891,60	3 536 297,12
н1038	930 902,66	3 536 293,31
н1039	930 895,79	3 536 271,80
н1040	930 885,74	3 536 273,27
н1041	930 890,12	3 536 292,52
н1042	933 027,15	3 538 038,07
н1043	933 021,84	3 538 013,60
н1044	933 003,09	3 538 017,78
н1045	933 008,33	3 538 024,81
н1046	933 015,73	3 538 023,16
н1047	933 018,52	3 538 035,99
н1048	933 145,93	3 538 400,64
н1049	933 147,41	3 538 400,57
н1050	933 147,59	3 538 397,82
н1051	933 153,97	3 538 397,90
н1052	933 153,88	3 538 400,24
н1053	933 214,74	3 538 397,27
н1054	933 214,62	3 538 394,37
н1055	933 167,85	3 538 396,32
н1056	933 167,44	3 538 392,35
н1057	933 155,00	3 538 392,82
н1058	933 154,78	3 538 396,87
н1059	933 146,75	3 538 397,21
н1060	938 661,72	3 539 259,41
н1061	938 679,55	3 539 253,78
н1062	938 687,78	3 539 237,46
н1063	938 684,85	3 539 230,35
н1064	938 678,18	3 539 238,71
н1065	938 673,92	3 539 247,17
н1066	938 670,65	3 539 248,20
н1067	934 909,45	3 538 430,58
н1068	934 913,16	3 538 422,59
н1069	934 919,22	3 538 415,36
н1070	934 924,91	3 538 411,03
н1071	934 924,18	3 538 407,64
н1072	934 922,88	3 538 402,92
н1073	934 913,78	3 538 409,48
н1074	934 906,44	3 538 418,25
н1075	934 901,71	3 538 428,11
н1076	916 686,42	3 559 426,06
н1077	916 693,12	3 559 414,16
н1078	916 694,57	3 559 402,27
н1079	916 693,55	3 559 402,22
н1080	916 691,46	3 559 397,00
н1081	916 689,62	3 559 393,70
н1082	916 687,01	3 559 391,15
н1083	916 685,11	3 559 391,45
н1084	916 687,22	3 559 396,39
н1085	916 685,36	3 559 411,62
н1086	916 685,30	3 559 411,75
н1087	916 689,54	3 559 414,13
н1088	916 688,56	3 559 415,87
н1089	916 687,58	3 559 417,61
н1090	916 683,34	3 559 415,23
н1091	916 679,72	3 559 421,66
н1092	916 674,08	3 559 421,72
н1093	916 674,05	3 559 419,72
н1094	916 674,05	3 559 418,43
н1095	916 672,10	3 559 420,82
н1096	916 672,11	3 559 421,10
н1097	938 602,10	3 540 392,78
н1098	938 580,22	3 540 358,34
н1099	938 573,39	3 540 362,50
н1100	938 582,17	3 540 376,32

Проект межевания территории для размещения
линейного объекта регионального значения
Ханты-Мансийского автономного округа - Югры
"Трубопроводы Мамонтовского месторождения
строительства 2016г., третья очередь"
Землепользователь ОАО "НК "Роснефть"
Масштаб 1:2000

Каталог координат границ земельного участка ЗУ3

Точка	X	Y
н1111	917 053,94	3 559 181,39
н1112	917 057,39	3 559 186,29
н1113	917 064,19	3 559 181,95
н1114	917 059,95	3 559 175,70
н1115	917 059,64	3 559 174,88
н1116	917 075,71	3 559 165,25
н1117	917 074,62	3 559 163,62
н1118	917 030,70	3 559 188,34
н1119	917 031,05	3 559 188,96
н1120	917 031,06	3 559 189,13
н1121	917 031,06	3 559 189,29
н1122	917 031,06	3 559 189,40
н1123	917 030,95	3 559 189,50
н1124	917 030,84	3 559 189,62
н1125	917 024,67	3 559 193,51
н1126	917 025,56	3 559 193,86
н1127	917 026,35	3 559 194,18
н1128	933 123,32	3 538 377,65
н1129	933 134,54	3 538 376,30
н1130	933 139,01	3 538 371,68
н1131	933 148,63	3 538 365,08
н1132	933 149,38	3 538 360,76
н1133	933 150,29	3 538 355,50
н1134	933 143,30	3 538 358,84
н1135	933 136,62	3 538 363,16
н1136	933 125,68	3 538 374,01
н1137	930 229,30	3 536 124,01
н1138	930 230,26	3 536 120,57
н1139	930 234,89	3 536 108,57
н1140	930 235,46	3 536 091,13
н1141	930 230,00	3 536 100,32
н1142	930 224,72	3 536 112,09
н1143	930 222,62	3 536 118,20
н1144	930 221,22	3 536 123,21
н1145	932 097,38	3 537 733,64
н1146	931 969,05	3 537 641,30
н1147	932 065,77	3 537 714,02
н1148	931 245,07	3 536 390,91
н1149	931 253,38	3 536 385,29
н1150	931 247,78	3 536 383,34
н1151	931 234,16	3 536 381,24
н1152	931 228,25	3 536 381,41
н1153	931 215,53	3 536 389,83
н1154	931 224,87	3 536 385,33
н1155	931 226,75	3 536 389,61
н1156	931 233,94	3 536 389,24
н1157	932 522,27	3 537 987,45
н1158	932 491,28	3 537 954,04
н1159	932 486,66	3 537 960,62
н1160	932 488,85	3 537 963,17
н1161	930 309,74	3 536 209,91
н1162	930 312,98	3 536 177,49
н1163	930 301,07	3 536 177,37
н1164	933 139,97	3 538 173,92
н1165	933 145,40	3 538 173,74

Точка	X	Y
н1166	933 148,34	3 538 172,40
н1167	933 151,03	3 538 169,60
н1168	933 152,38	3 538 165,96
н1169	933 152,30	3 538 162,72
н1170	933 156,65	3 538 162,45
н1171	933 160,57	3 538 158,21
н1172	933 159,69	3 538 148,63
н1173	933 149,87	3 538 157,69
н1174	933 141,44	3 538 170,23
н1175	932 599,22	3 538 043,34
н1176	932 573,09	3 538 014,98
н1177	932 561,18	3 538 014,54
н1178	932 562,08	3 538 016,37
н1179	933 209,45	3 538 245,16
н1180	933 209,88	3 538 245,11
н1181	933 208,45	3 538 209,66
н1182	933 172,04	3 538 211,51
н1183	933 172,28	3 538 214,15
н1184	933 178,32	3 538 213,88
н1185	933 178,41	3 538 215,09
н1186	933 207,27	3 538 213,15
н1187	933 208,18	3 538 234,61
н1188	933 203,71	3 538 235,24
н1189	933 203,18	3 538 239,11
н1190	933 209,01	3 538 238,86
н1191	938 606,17	3 540 443,81
н1192	938 608,16	3 540 442,54
н1193	938 589,91	3 540 408,68
н1194	938 577,68	3 540 398,70
н1195	931 176,83	3 536 435,66
н1196	931 184,47	3 536 430,87
н1197	931 182,41	3 536 428,23
н1198	931 186,81	3 536 424,14
н1199	931 188,35	3 536 419,10
н1200	931 187,89	3 536 415,34
н1201	931 185,65	3 536 409,92
н1202	931 198,51	3 536 404,33
н1203	931 197,43	3 536 401,79
н1204	931 196,64	3 536 402,33
н1205	931 183,97	3 536 410,19
н1206	931 183,40	3 536 411,22
н1207	931 180,63	3 536 417,54
н1208	931 178,66	3 536 424,16
н1209	919 900,82	3 541 630,07
н1210	919 921,55	3 541 628,17
н1211	919 920,24	3 541 621,41
н1212	919 914,22	3 541 621,98
н1213	919 913,39	3 541 618,82
н1214	919 904,18	3 541 619,65
н1215	919 904,66	3 541 622,89
н1216	919 900,28	3 541 623,30
н1217	938 568,00	3 539 341,73
н1218	938 565,32	3 539 333,33
н1219	938 560,19	3 539 331,89
н1220	938 554,43	3 539 329,03

Точка	X	Y
н1221	938 549,12	3 539 324,57
н1222	938 542,65	3 539 329,85
н1223	938 550,23	3 539 335,84
н1224	938 551,31	3 539 336,38
н1225	938 567,07	3 539 339,84
н1226	938 567,67	3 539 341,71
н1227	933 882,53	3 538 458,00
н1228	933 886,67	3 538 453,88
н1229	933 840,98	3 538 454,04
н1230	933 840,95	3 538 457,42
н1231	938 547,77	3 540 320,55
н1232	938 551,89	3 540 319,10
н1233	938 554,67	3 540 318,14
н1234	938 539,15	3 540 293,69
н1235	938 529,35	3 540 273,77
н1236	938 544,44	3 540 315,07
н1237	938 549,81	3 540 313,17
н1238	938 551,13	3 540 316,95
н1239	938 547,02	3 540 318,40
н1240	933 264,44	3 538 288,92
н1241	933 273,99	3 538 288,46
н1242	933 267,13	3 538 279,90
н1243	933 261,55	3 538 275,49
н1244	933 247,22	3 538 275,92
н1245	933 250,10	3 538 277,12
н1246	933 257,21	3 538 281,75
н1247	938 591,15	3 539 269,12
н1248	938 613,14	3 539 262,18
н1249	938 599,52	3 539 258,09
н1250	938 578,76	3 539 264,65
н1251	938 580,77	3 539 264,86
н1252	938 589,22	3 539 263,41
н1253	933 194,39	3 538 276,01
н1254	933 210,69	3 538 275,53
н1255	933 211,11	3 538 275,51
н1256	933 209,94	3 538 246,61
н1257	933 209,49	3 538 246,67
н1258	933 210,04	3 538 260,56
н1259	933 202,54	3 538 260,74
н1260	933 202,79	3 538 270,38
н1261	933 202,70	3 538 270,43
н1262	938 682,70	3 539 711,40
н1263	938 680,13	3 539 703,44
н1264	938 672,71	3 539 701,82
н1265	938 665,76	3 539 698,88
н1266	938 662,14	3 539 696,63
н1267	938 665,59	3 539 707,47
н1268	938 670,29	3 539 709,44
н1269	938 679,07	3 539 711,37
н1270	933 188,30	3 538 292,57
н1271	933 190,20	3 538 292,48
н1272	933 193,43	3 538 288,13
н1273	933 199,49	3 538 282,19
н1274	933 208,04	3 538 277,10
н1275	933 192,83	3 538 277,57

Точка	X	Y
н1276	933 187,34	3 538 282,97
н1277	933 184,88	3 538 286,64
н1278	916 682,27	3 559 384,79
н1279	916 690,45	3 559 383,56
н1280	916 679,87	3 559 358,73
н1281	916 679,18	3 559 377,51
н1282	919 882,54	3 542 070,77
н1283	919 882,55	3 542 069,78
н1284	919 854,29	3 542 062,02
н1285	919 854,20	3 542 070,77
н1286	934 944,31	3 538 488,81
н1287	934 952,24	3 538 488,21
н1288	934 953,70	3 538 485,40
н1289	934 950,86	3 538 480,34
н1290	934 939,70	3 538 480,46
н1291	934 935,20	3 538 479,09
н1292	934 938,39	3 538 488,33
н1293	934 938,58	3 538 488,38
н1294	934 883,06	3 538 419,63
н1295	934 886,54	3 538 418,13
н1296	934 894,08	3 538 416,73
н1297	934 897,76	3 538 408,52
н1298	934 884,32	3 538 410,44
н1299	934 877,51	3 538 413,36
н1300	934 877,54	3 538 413,90
н1301	902 564,01	3 548 156,40
н1302	902 583,57	3 548 131,06
н1303	902 583,56	3 548 130,92
н1304	902 563,04	3 548 145,14
н1305	934 990,58	3 538 448,46
н1306	934 998,82	3 538 427,84
н1307	934 998,55	3 538 426,24
н1308	934 989,26	3 538 430,21
н1309	934 987,38	3 538 434,92
н1310	933 229,59	3 538 237,75
н1311	933 247,54	3 538 236,84
н1312	933 247,40	3 538 229,90
н1313	933 229,37	3 538 231,97
н1314	919 860,65	3 541 942,40
н1315	919 868,67	3 541 942,37
н1316	919 868,83	3 541 927,97
н1317	919 860,82	3 541 928,32
н1318	934 948,86	3 538 443,11
н1319	934 966,34	3 538 435,01
н1320	934 966,07	3 538 433,85
н1321	934 963,19	3 538 435,38
н1322	934 961,45	3 538 431,34
н1323	934 942,10	3 538 439,65
н1324	934 942,11	3 538 440,96
н1325	934 943,50	3 538 357,64
н1326	934 945,27	3 538 350,41
н1327	934 967,99	3 538 355,97
н1328	934 966,43	3 538 352,36
н1329	934 936,48	3 538 348,73
н1330	934 935,51	3 538 356,66

Проект межевания территории для размещения
линейного объекта регионального значения
Ханты-Мансийского автономного округа - Югры
"Трубопроводы Мамонтовского месторождения
строительства 2016г., третья очередь"
Землепользователь ОАО "НК "Роснефть"
Масштаб 1:2000

Каталог координат границ земельного участка ЗУ3

Точка	X	Y
н1331	917 097,74	3 559 162,17
н1332	917 100,46	3 559 160,65
н1333	917 085,50	3 559 136,04
н1334	917 081,71	3 559 138,31
н1335	930 900,73	3 536 325,31
н1336	930 909,86	3 536 323,90
н1337	930 907,67	3 536 312,77
н1338	930 897,77	3 536 316,18
н1339	916 693,60	3 559 331,25
н1340	916 701,30	3 559 329,59
н1341	916 695,87	3 559 327,23
н1342	916 684,46	3 559 273,79
н1343	933 116,55	3 538 437,68
н1344	933 116,55	3 538 437,68
н1345	933 122,18	3 538 429,74
н1346	933 120,67	3 538 421,89
н1347	933 112,58	3 538 422,29
н1348	933 113,69	3 538 429,11
н1349	933 151,93	3 538 446,34
н1350	933 156,91	3 538 446,26
н1351	933 156,91	3 538 444,26
н1352	933 156,32	3 538 442,74
н1353	933 156,32	3 538 439,64
н1354	933 157,45	3 538 437,30
н1355	933 158,88	3 538 435,96
н1356	933 160,23	3 538 435,25
н1357	933 168,08	3 538 434,95
н1358	933 168,26	3 538 431,03
н1359	933 159,83	3 538 431,39
н1360	933 156,43	3 538 432,79
н1361	933 153,89	3 538 435,46
н1362	933 152,75	3 538 438,32
н1363	933 152,80	3 538 442,00
н1364	933 152,18	3 538 442,04
н1365	933 152,18	3 538 442,05
н1366	938 663,88	3 540 356,57
н1367	938 655,83	3 540 333,62
н1368	938 648,57	3 540 336,17
н1369	919 877,70	3 542 053,55
н1370	919 878,61	3 542 050,14
н1371	919 879,87	3 542 050,49
н1372	919 880,69	3 542 046,58
н1373	919 879,64	3 542 045,61
н1374	919 879,51	3 542 045,50
н1375	919 871,59	3 542 038,17
н1376	919 871,42	3 542 053,27
н1377	938 486,32	3 541 661,03
н1378	938 489,63	3 541 656,20
н1379	938 490,68	3 541 592,21
н1380	938 486,77	3 541 659,39
н1381	933 234,14	3 538 348,40
н1382	933 251,72	3 538 347,01
н1383	933 250,34	3 538 342,34
н1384	933 233,90	3 538 342,41
н1385	919 887,52	3 541 669,04
н1386	919 893,35	3 541 668,99
н1387	919 894,73	3 541 668,97
н1388	919 896,75	3 541 668,69
н1389	919 896,74	3 541 668,60
н1390	919 895,78	3 541 660,76
н1391	919 892,63	3 541 660,98
н1392	919 890,08	3 541 661,18
н1393	919 884,54	3 541 660,55
н1394	919 885,27	3 541 668,65
н1395	919 858,73	3 541 854,35
н1396	919 865,54	3 541 852,37
н1397	919 863,44	3 541 838,87
н1398	919 857,47	3 541 840,87
н1399	938 598,58	3 539 270,98
н1400	938 628,68	3 539 268,83
н1401	938 629,97	3 539 267,21
н1402	938 619,98	3 539 264,21
н1403	919 882,05	3 541 633,06
н1404	919 892,85	3 541 632,04
н1405	919 892,25	3 541 624,06
н1406	919 881,32	3 541 625,09
н1407	938 641,91	3 540 462,26
н1408	938 637,83	3 540 449,03
н1409	938 615,06	3 540 413,20
н1410	938 641,44	3 540 462,11
н1411	938 795,16	3 540 115,50
н1412	938 810,63	3 540 110,66
н1413	938 808,52	3 540 104,94
н1414	938 804,96	3 540 106,43
н1415	938 804,03	3 540 106,82
н1416	938 793,79	3 540 111,11
н1417	919 883,75	3 541 644,95
н1418	919 893,74	3 541 644,01
н1419	919 893,14	3 541 636,02
н1420	919 882,41	3 541 637,03
н1421	919 883,12	3 541 644,93
н1422	916 662,50	3 559 096,57
н1423	916 669,76	3 559 048,67
н1424	916 663,64	3 559 065,98
н1425	930 236,61	3 536 105,01
н1426	930 242,45	3 536 095,07
н1427	930 242,57	3 536 081,45
н1428	930 237,18	3 536 088,58
н1429	919 968,12	3 541 667,90
н1430	919 974,99	3 541 667,66
н1431	919 974,76	3 541 661,44
н1432	919 975,88	3 541 661,39
н1433	919 975,70	3 541 656,33
н1434	919 967,74	3 541 657,40
н1435	930 173,40	3 536 138,65
н1436	930 174,10	3 536 130,53
н1437	930 181,21	3 536 131,14
н1438	930 181,69	3 536 126,51
н1439	930 177,13	3 536 122,91
н1440	930 168,04	3 536 134,42
н1441	930 236,54	3 536 212,18
н1442	930 238,40	3 536 198,20
н1443	930 233,46	3 536 188,04
н1444	930 232,76	3 536 204,90
н1445	938 563,29	3 540 185,82
н1446	938 622,41	3 540 161,11
н1447	938 597,40	3 540 168,92
н1448	917 143,40	3 559 234,48
н1449	917 141,52	3 559 228,22
н1450	917 109,02	3 559 174,73
н1451	917 106,99	3 559 175,92
н1452	917 132,18	3 559 213,40
н1453	919 879,25	3 541 602,17
н1454	919 882,57	3 541 600,80
н1455	919 887,10	3 541 600,10
н1456	919 889,34	3 541 599,75
н1457	919 887,30	3 541 591,85
н1458	919 886,37	3 541 592,03
н1459	919 878,48	3 541 593,72
н1460	919 879,03	3 541 599,80
н1461	919 879,57	3 542 040,11
н1462	919 879,61	3 542 036,57
н1463	919 873,00	3 542 028,98
н1464	919 872,34	3 541 970,87
н1465	919 872,34	3 541 971,14
н1466	919 871,65	3 542 032,78
н1467	933 205,14	3 538 350,71
н1468	933 214,12	3 538 349,99
н1469	933 213,82	3 538 342,51
н1470	933 204,73	3 538 342,55
н1471	902 539,55	3 546 709,77
н1472	902 547,35	3 546 707,60
н1473	902 543,57	3 546 699,41
н1474	902 536,31	3 546 702,77
н1475	938 485,22	3 541 678,79
н1476	938 489,36	3 541 671,71
н1477	938 489,45	3 541 666,15
н1478	938 485,87	3 541 663,69
н1479	938 485,64	3 541 663,53
н1480	938 482,00	3 541 676,93
н1481	938 485,22	3 541 678,79
н1482	916 681,70	3 559 408,65
н1483	916 683,11	3 559 396,97
н1484	916 681,03	3 559 392,06
н1485	916 678,61	3 559 392,43
н1486	916 678,04	3 559 407,93
н1487	916 678,37	3 559 408,21
н1488	933 055,37	3 538 428,75
н1489	933 060,80	3 538 427,19
н1490	933 061,37	3 538 424,79
н1491	933 048,23	3 538 425,44
н1492	933 034,19	3 538 423,13
н1493	933 036,25	3 538 425,37
н1494	919 879,09	3 541 644,67
н1495	919 878,43	3 541 637,42
н1496	919 866,80	3 541 638,51
н1497	919 866,32	3 541 638,85
н1498	919 871,88	3 541 643,45
н1499	919 874,07	3 541 644,02
н1500	934 879,79	3 538 454,90
н1501	934 882,78	3 538 447,89
н1502	934 883,00	3 538 447,22
н1503	934 874,66	3 538 446,24
н1504	934 873,89	3 538 454,21
н1505	934 940,63	3 538 369,37
н1506	934 942,54	3 538 361,54
н1507	934 935,03	3 538 360,63
н1508	934 934,06	3 538 368,56
н1509	931 762,32	3 537 471,01
н1510	931 769,62	3 537 459,10
н1511	931 759,71	3 537 463,64
н1512	931 757,61	3 537 467,71
н1513	931 716,30	3 537 563,67
н1514	931 720,04	3 537 556,55
н1515	931 712,94	3 537 554,64
н1516	931 709,96	3 537 562,27
н1517	938 536,31	3 539 317,46
н1518	938 542,13	3 539 314,10
н1519	938 549,35	3 539 307,08
н1520	938 534,72	3 539 311,74
н1521	938 534,48	3 539 311,31
н1522	932 996,30	3 538 088,41
н1523	933 014,48	3 538 073,60
н1524	933 014,05	3 538 071,45
н1525	932 995,40	3 538 085,93
н1526	902 527,83	3 546 713,02
н1527	902 535,63	3 546 710,85
н1528	902 532,68	3 546 704,44
н1529	902 525,41	3 546 707,78
н1530	932 970,21	3 538 090,28
н1531	932 978,04	3 538 087,41
н1532	932 973,28	3 538 081,36
н1533	932 967,07	3 538 086,41
н1534	931 719,27	3 537 526,48
н1535	931 724,20	3 537 516,96
н1536	931 721,54	3 537 512,15
н1537	931 716,90	3 537 521,07
н1538	933 060,26	3 538 127,99
н1539	933 050,88	3 538 115,39
н1540	933 051,17	3 538 115,03
н1541	933 039,26	3 538 096,64
н1542	933 042,48	3 538 104,11
н1543	933 044,15	3 538 107,99
н1544	933 050,19	3 538 116,29
н1545	933 056,30	3 538 124,64
н1546	933 077,05	3 538 404,00
н1547	933 089,04	3 538 403,42
н1548	933 088,79	3 538 399,64
н1549	933 078,13	3 538 400,09
н1550	934 955,23	3 538 398,85

Проект межевания территории для размещения
линейного объекта регионального значения
Ханты-Мансийского автономного округа - Югры
"Трубопроводы Мамонтовского месторождения
строительства 2016г., третья очередь"
Землепользователь ОАО "НК "Роснефть"
Масштаб 1:2000

Каталог координат границ земельного участка ЗУ3

Точка	X	Y
н1551	934 958,02	3 538 398,77
н1552	934 955,27	3 538 386,78
н1553	934 951,06	3 538 386,95
н1554	931 756,88	3 537 444,25
н1555	931 762,20	3 537 443,62
н1556	931 766,51	3 537 435,30
н1557	931 761,32	3 537 435,71
н1558	931 877,63	3 537 416,93
н1559	931 886,27	3 537 416,76
н1560	931 900,93	3 537 407,36
н1561	938 527,57	3 541 576,41
н1562	938 527,82	3 541 573,89
н1563	938 511,00	3 541 573,43
н1564	938 510,97	3 541 575,44
н1565	938 638,97	3 540 300,71
н1566	938 643,41	3 540 298,22
н1567	938 641,95	3 540 294,07
н1568	938 636,14	3 540 289,08
н1569	932 230,60	3 537 816,26
н1570	932 256,53	3 537 810,17
н1571	932 227,23	3 537 814,16
н1572	938 630,99	3 539 265,94
н1573	938 636,51	3 539 258,99
н1574	938 622,53	3 539 263,40
н1575	934 957,02	3 538 479,06
н1576	934 969,19	3 538 455,74
н1577	934 965,45	3 538 457,48
н1578	934 956,90	3 538 478,86
н1579	902 610,80	3 548 314,51
н1580	902 612,67	3 548 313,07
н1581	902 607,77	3 548 306,74
н1582	902 605,48	3 548 308,51
н1583	902 605,72	3 548 314,27
н1584	902 610,81	3 548 313,69
н1585	933 117,24	3 538 388,04
н1586	933 126,65	3 538 387,01
н1587	933 129,10	3 538 383,30
н1588	933 119,19	3 538 384,54
н1589	933 117,52	3 538 387,24
н1590	933 120,21	3 538 382,89
н1591	933 130,19	3 538 381,64
н1592	933 131,92	3 538 379,01
н1593	933 132,85	3 538 378,04
н1594	933 122,30	3 538 379,49
н1595	938 473,04	3 541 753,23
н1596	938 475,65	3 541 741,80
н1597	938 473,76	3 541 739,45
н1598	938 470,73	3 541 750,55
н1599	932 996,46	3 538 422,31
н1600	933 000,74	3 538 417,65
н1601	932 990,16	3 538 415,90
н1602	932 989,86	3 538 416,23
н1603	931 213,79	3 536 389,17
н1604	931 224,99	3 536 381,78
н1605	931 223,84	3 536 381,91
н1606	931 212,10	3 536 385,19
н1607	902 498,00	3 546 855,38
н1608	902 504,96	3 546 821,16
н1609	902 497,97	3 546 847,20
н1610	934 932,49	3 538 437,90
н1611	934 930,72	3 538 431,47
н1612	934 922,87	3 538 434,85
н1613	916 715,52	3 559 377,59
н1614	916 724,69	3 559 374,05
н1615	916 724,69	3 559 371,56
н1616	916 721,33	3 559 372,56
н1617	916 716,47	3 559 373,15
н1618	933 089,67	3 538 167,48
н1619	933 074,21	3 538 146,72
н1620	933 083,01	3 538 162,05
н1621	938 618,03	3 540 299,90
н1622	938 616,17	3 540 292,01
н1623	938 613,57	3 540 291,08
н1624	938 612,90	3 540 291,41
н1625	938 612,88	3 540 291,44
н1626	938 611,65	3 540 294,43
н1627	938 544,42	3 539 287,67
н1628	938 548,70	3 539 286,29
н1629	938 538,81	3 539 277,32
н1630	919 855,61	3 541 787,93
н1631	919 854,35	3 541 779,75
н1632	919 850,70	3 541 756,17
н1633	919 853,78	3 541 785,80
н1634	933 169,36	3 538 254,35
н1635	933 169,26	3 538 253,27
н1636	933 168,81	3 538 248,40
н1637	933 161,07	3 538 248,73
н1638	938 537,63	3 541 776,44
н1639	938 503,37	3 541 766,85
н1640	938 503,22	3 541 768,14
н1641	938 507,66	3 541 769,21
н1642	938 509,35	3 541 769,63
н1643	934 875,65	3 538 419,83
н1644	934 876,11	3 538 415,03
н1645	934 876,04	3 538 413,98
н1646	934 873,32	3 538 415,15
н1647	934 869,68	3 538 417,94
н1648	930 241,86	3 536 159,25
н1649	930 242,06	3 536 156,45
н1650	930 234,81	3 536 155,84
н1651	930 234,71	3 536 158,52
н1652	934 964,60	3 538 513,46
н1653	934 967,00	3 538 507,46
н1654	934 965,77	3 538 505,51
н1655	934 962,26	3 538 512,22
н1656	934 957,48	3 538 509,74
н1657	934 957,18	3 538 510,49
н1658	917 105,78	3 559 174,13
н1659	917 107,90	3 559 172,90
н1660	917 104,09	3 559 166,63
н1661	917 101,66	3 559 168,00
н1662	932 582,33	3 538 060,72
н1663	932 578,53	3 538 053,04
н1664	932 571,52	3 538 047,95
н1665	932 580,93	3 538 059,29
н1666	938 680,05	3 539 226,14
н1667	938 681,45	3 539 223,35
н1668	938 674,31	3 539 219,75
н1669	938 673,65	3 539 221,04
н1670	919 860,62	3 541 946,33
н1671	919 868,62	3 541 946,10
н1672	919 868,65	3 541 943,97
н1673	919 860,65	3 541 944,00
н1674	931 740,89	3 537 484,76
н1675	931 742,54	3 537 481,57
н1676	931 738,82	3 537 478,96
н1677	931 737,23	3 537 482,00
н1678	938 474,76	3 541 761,29
н1679	938 471,97	3 541 758,08
н1680	938 471,94	3 541 758,07
н1681	938 471,94	3 541 758,04
н1682	938 469,47	3 541 755,19
н1683	938 468,24	3 541 759,72
н1684	934 919,46	3 538 458,08
н1685	934 923,92	3 538 456,16
н1686	934 914,95	3 538 453,32
н1687	933 071,68	3 538 404,26
н1688	933 075,46	3 538 404,08
н1689	933 076,55	3 538 400,15
н1690	933 072,67	3 538 400,31
н1691	933 090,56	3 538 403,34
н1692	933 094,17	3 538 403,16
н1693	933 093,92	3 538 399,43
н1694	933 090,29	3 538 399,58
н1695	934 953,46	3 538 509,01
н1696	934 953,91	3 538 507,87
н1697	934 946,79	3 538 504,15
н1698	934 946,04	3 538 506,04
н1699	934 354,79	3 538 458,21
н1700	934 357,91	3 538 458,08
н1701	934 357,70	3 538 454,06
н1702	934 354,50	3 538 454,03
н1703	934 879,61	3 538 421,09
н1704	934 881,53	3 538 420,28
н1705	934 877,54	3 538 416,06
н1706	934 877,14	3 538 420,31
н1707	916 674,62	3 559 417,72
н1708	916 677,35	3 559 417,70
н1709	916 681,49	3 559 410,35
н1710	916 680,28	3 559 412,50
н1711	916 679,00	3 559 412,33
н1712	933 135,14	3 538 193,36
н1713	933 143,21	3 538 192,94
н1714	933 143,42	3 538 191,72
н1715	933 135,36	3 538 192,04
н1716	916 714,25	3 559 339,62
н1717	916 713,87	3 559 339,51
н1718	916 713,86	3 559 339,50
н1719	916 709,00	3 559 334,67
н1720	916 710,05	3 559 339,42
н1721	938 494,75	3 541 766,09
н1722	938 494,96	3 541 764,50
н1723	938 494,22	3 541 764,30
н1724	938 484,61	3 541 763,66
н1725	934 969,73	3 538 500,61
н1726	934 974,38	3 538 489,01
н1727	934 968,95	3 538 499,39
н1728	934 883,17	3 538 443,21
н1729	934 875,18	3 538 440,68
н1730	934 875,03	3 538 442,24
н1731	938 478,24	3 541 690,73
н1732	938 481,43	3 541 685,29
н1733	938 481,17	3 541 685,09
н1734	938 479,97	3 541 684,40
н1735	933 095,67	3 538 403,09
н1736	933 097,10	3 538 403,02
н1737	933 096,74	3 538 399,31
н1738	933 095,42	3 538 399,36
н1739	938 828,52	3 540 649,51
н1740	938 829,25	3 540 648,54
н1741	938 822,02	3 540 644,93
н1742	938 822,01	3 540 644,96
н1743	938 480,00	3 541 762,56
н1744	938 480,36	3 541 760,42
н1745	938 478,71	3 541 759,96
н1746	938 478,32	3 541 762,16
н1747	938 814,44	3 540 664,07
н1748	938 810,17	3 540 661,08
н1749	938 809,75	3 540 661,64
н1750	938 748,47	3 540 130,08
н1751	938 753,33	3 540 128,57
н1752	938 753,12	3 540 128,15
н1753	938 808,40	3 540 660,93
н1754	938 808,92	3 540 660,21
н1755	938 807,89	3 540 659,48
н1756	938 807,65	3 540 660,54
н1757	938 684,60	3 539 229,77
н1758	938 683,75	3 539 227,70
н1759	938 683,25	3 539 228,69
н1760	917 125,56	3 559 244,65
н1761	917 126,07	3 559 244,50
н1762	917 124,81	3 559 242,12
н1763	932 329,16	3 537 801,05
н1764	932 329,07	3 537 800,29
н1765	932 328,99	3 537 800,30
н1766	917 144,23	3 559 239,08
н1767	917 144,72	3 559 238,93
н1768	917 144,69	3 559 238,82

Ханты-Мансийский автономный округ — Югра
Губернатор

Приложение 101
к постановлению Правительства
Ханты-Мансийского
автономного округа – Югры
от 25 декабря 2015 года № 482-п

Положение о размещении линейного объекта регионального значения Ханты-Мансийского автономного округа - Югры «Трубопроводы Мамонтовского месторождения строительства 2016г., третья очередь»

I. Размещение объекта

В административном отношении линейный объект регионального значения Ханты-Мансийского автономного округа – Югры «Трубопроводы Мамонтовского месторождения строительства 2016г., третья очередь» (далее – проектируемый объект) расположен на межселенной территории границах Мамонтовского месторождения Нефтеюганского района Ханты-Мансийского автономного округа – Югры.

В географическом отношении территория проектируемого объекта находится в 13,1 километрах на северо-восток от города Пыть-Яха.

II. Функциональное зонирование территории

Проектируемый объект располагается на землях лесного фонда, находящихся в ведении территориального отдела - Нефтеюганского лесничества (Нефтеюганское участковое лесничество).

III. Решения по планировочной организации земельных участков для размещения проектируемого объекта

Расчет полосы отвода земельных участков для выполнения работ по строительству проектируемого объекта производится с учетом действующих норм отвода земель.

Таблица 1.

Площади земельных участков, необходимые для
строительства и эксплуатации проектируемого объекта

Наименование объекта (кадастровый номер)	Площадь вновь испрашиваемых земельных участков, га	Площадь по земельным участкам, стоящих на кадастровом учете и ранее предоставленных в аренду, га	Зона застройки, га
Трубопроводы Мамонтовского месторождения строительства 2016г., третья очередь (1 стадия)	30,2589	0,1670	30,0919
Трубопроводы Мамонтовского месторождения строительства 2016г., третья очередь (2 стадия)	49,3523	26,3776	22,9748

Таблица 2.

Площади испрашиваемых земельных участков
под проектируемый объект

№ земельного участка	Площадь земельного участка, га	Категория земель
86:08:0020904:ЗУ1 86:08:0030701:ЗУ1 86:08:0030702:ЗУ1	30,0919	Земли лесного фонда
86:08:0020904:ЗУ2 86:08:0030701:ЗУ2 86:08:0030702:ЗУ2	2,0649	Земли лесного фонда
86:08:0020904:ЗУ3 86:08:0030701:ЗУ3 86:08:0030702:ЗУ3	20,9099	Земли лесного фонда

Координаты границ земельных участков, необходимых для размещения проектируемого объекта в графических материалах определены в местной системе координат Ханты-Мансийского автономного округа – Югры МСК-86.

IV. Особо охраняемые территории и зоны с особыми условиями использования

Проектируемые объекты технологически привязаны к объектам существующей инфраструктуры и проходит вдоль существующих коридоров коммуникаций на свободной от застройки территории.

Проектируемый объект не пересекает водоохранную зону и прибрежную защитную полосу водных объектов.

В границах участка работ отсутствуют объекты культурного наследия, особо охраняемые природные территории федерального, регионального и местного значения.

Проектируемый объект не попадает в границы территории традиционного природопользования коренных малочисленных народов Севера регионального значения.

