ПРАВИТЕЛЬСТВО
ХАНТЫ-МАНСИЙСКОГО АВТОНОМНОГО ОКРУГА – ЮГРЫ

ПОСТАНОВЛЕНИЕ

от 8 апреля 2016 года № 96-п

Ханты-Мансийск

Об утверждении документации по планировке территории для размещения линейных объектов регионального значения Ханты-Мансийского автономного округа – Югры

В соответствии с Градостроительным кодексом Российской Федерации, Законом Ханты-Мансийского автономного округа – Югры от 18 апреля 2007 года № 39-оз «О градостроительной деятельности на территории Ханты-Мансийского автономного округа – Югры» Правительство Ханты-Мансийского автономного округа – Югры **п о с т а н о в л я е т:**

Утвердить основные части проектов планировки территорий и проектов межевания территорий для размещения линейных объектов регионального значения Ханты-Мансийского автономного округа – Югры:

«РЭП при ПС 110/35/6 кВ Т99 Приобского месторождения» (приложения 1 - 4);

«Обустройство кустов скважин №№ 615, 635 Правдинского месторождения» (приложения 5 - 7);

«Обустройство Островного месторождения нефти. Куст скважин № 20» (приложения 8 - 11);

«Реконструкция трубопроводов Потанай-Картопьинского месторождения» (приложения 12 - 14);

«Обустройство Колик-Еганского месторождения. Кустовая площадка № 12» (приложения 15 - 18);

«Обустройство разведочной скважины № 10682 Р Лазаревского месторождения» (приложения 19 - 21);

«Строительство разведочной скважины 9Р Курраганского месторождения Малоключевого лицензионного участка» (приложения 22 - 24);

«Обустройство объектов эксплуатации Южно-Киняминского лицензионного участка. Куст скважин № 6.1. Дополнительные скважины куста № 6» (приложения 25 - 28);

«Обустройство Тайлаковского месторождения нефти. Кусты скважин № 60, 93» (приложения 29 - 32);

«Обустройство Мегионского месторождения нефти. Куст скважин № 64» (приложения 33-36);

«Обустройство куста скважин № 14 Чупальского лицензионного участка Кузоваткинского месторождения» (приложения 37 - 39);

«Обустройство Аганского месторождения нефти. Куст скважин № 186» (приложения 40 - 43);

«Обустройство Северо-Покурского месторождения нефти. Высоконапорные водоводы» (приложения 44 - 46);

«Реконструкция трубопроводов Лазаревского месторождения» (приложения 47-49);

«Реконструкция, строительство трубопроводов Урьевского нефтяного месторождения. Программа 2017 года» (приложения 50 - 52);

«Обустройство куста скважин № 777 Лемпинской площади Салымского месторождения» (приложения 53 - 55);

«КНС Кузоваткинского месторождения» (приложения 56 - 58);

«Обустройство Самотлорского месторождения. Куст скважин № 837 Б и линейные сооружения» (приложения 59 - 61);

«Трубопроводы Петелинского месторождения строительства 2016-2017 г.г.» (приложения 62 - 65);

«Реконструкция нефтесборных сетей Грибного месторождения ТПП «Когалымнефтегаз» (приложения 66 - 68);

«Обустройство Самотлорского месторождения. Куст скважин № 4522 и линейные сооружения» (приложения 69 - 72);

«Обустройство разведочных скважин № 8, 24 и кустов скважин № 6, 9 Апрельского лицензионного участка» (приложения 73 - 74);

«Подстанция 110/35/6 кВ с питающей ВЛ 110 кВ Встречного месторождения» (приложения 75 - 78).

Губернатор
Ханты-Мансийского
автономного округа – Югры


Ханты-Мансийский автономный округ — Югра
Губернатор

Н.В.Комарова

НВ

Приложение 1
к постановлению Правительства
Ханты-Мансийского
автономного округа – Югры
от 8 апреля 2016 года № 96-п

Основная часть проекта планировки территории
для размещения линейного объекта
регионального значения Ханты-Мансийского
автономного округа-Югры:
"РЭП при ПС 110/35/6кВ Т99 Приобского месторождения"
Землепользователь: ОАО НК "Роснефть"

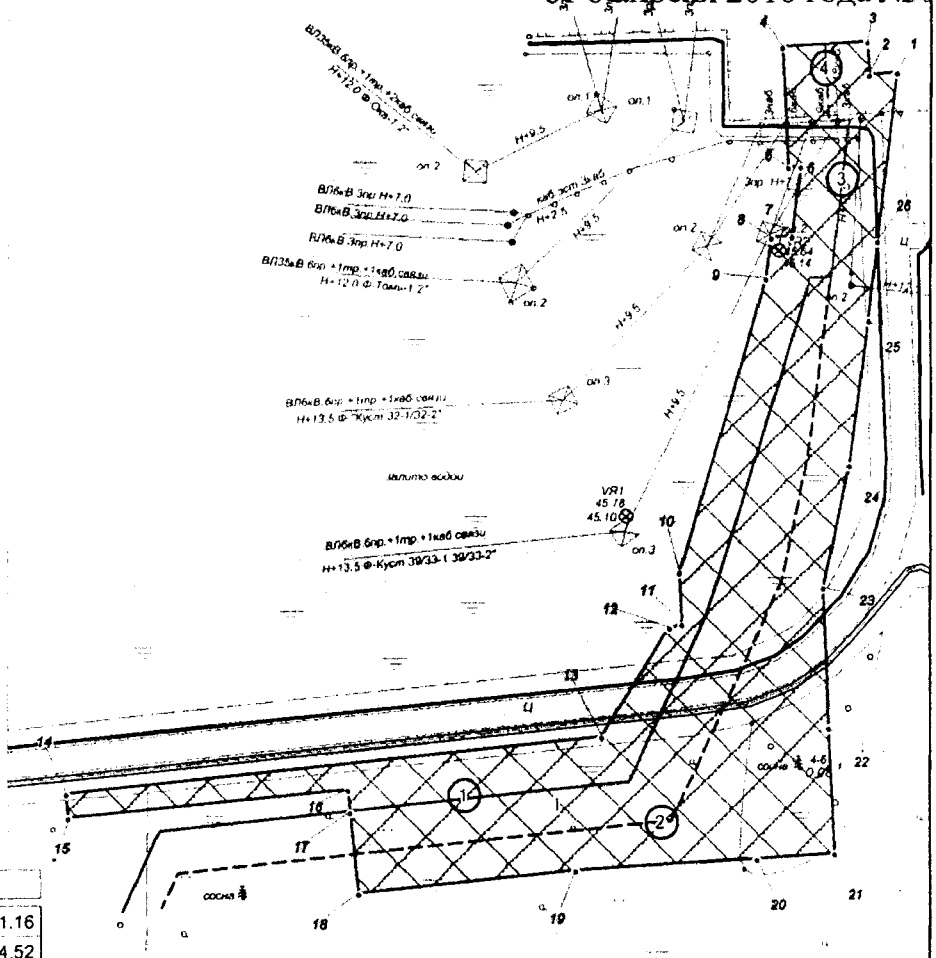

Каталог координат
границы зоны
планируемого размещения
линейных объектов

Номер	X	Y
1	1 018 267.81	2 715 671.16
2	1 018 267.29	2 715 664.52
3	1 018 274.65	2 715 664.12
4	1 018 273.51	2 715 644.12
5	1 018 245.9	2 715 645.68
6	1 018 246.19	2 715 648.49
7	1 018 230.32	2 715 646.6
8	1 018 230.02	2 715 641.76
9	1 018 220.54	2 715 640.43
10	1 018 152.4	2 715 620.71
11	1 018 140.15	2 715 621.26
12	1 018 139.39	2 715 618.31
13	1 018 114.18	2 715 602.95
14	1 018 101.39	2 715 479.57
15	1 018 095.83	2 715 480.08
16	1 018 102.11	2 715 545.06
17	1 018 096.89	2 715 545.49
18	1 018 078.23	2 715 547.41
19	1 018 083.46	2 715 597.2
20	1 018 086.15	2 715 638.55
21	1 018 087.28	2 715 656.69
22	1 018 116.23	2 715 655.36
23	1 018 148.77	2 715 653.92
24	1 018 177.31	2 715 659.99
25	1 018 210.98	2 715 664.51
26	1 018 229.26	2 715 666.64

Экспликация зон планируемого размещения линейных объектов

Номер	Наименование	Площадь, га
1	РЭП при ПС 110/35/6кВ Т99 Приобского месторождения	0.8459

Условные обозначения

- ВЛ-6 кВ №1
- ВЛ-6 кВ №2
- Кабельная линия 6 кВ, прокладываемая по проектируемой эстакаде
- Кабельная линия 6 кВ, прокладываемая по проектируемой эстакаде
- границы земельных участков
- граница зоны размещения линейных объектов
- зона планируемого размещения линейных объектов
- 12 точки поворота границы зоны планируемого размещения линейных объектов

Экспликация проектируемых линейных объектов

Номер	Наименование
1	ВЛ-6 кВ №1
2	ВЛ-6кВ №2
3	Кабельная линия 6 кВ, прокладываемая по проектируемой эстакаде
4	Кабельная линия 6 кВ, прокладываемая по существующей эстакаде


лист 1 из 1

Ханты-Мансийский автономный округ Югра
Губернатор

Приложение 2
к постановлению Правительства
Ханты-Мансийского
автономного округа – Югры
от 8 апреля 2016 года № 96-п

Проект межевания территории
для размещения линейного объекта
регионального значения Ханты-Мансийского
автономного округа-Югры:
"РЭП при ПС 110/35/6кВ Т99 Приобского месторождения"
Землепользователь: ОАО НК "Роснефть"

Схема расположения объекта

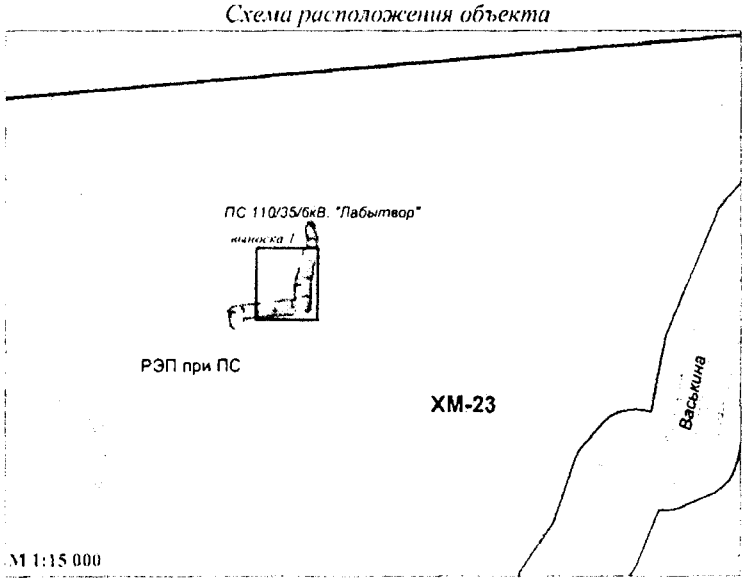

Условные обозначения

земельный участок ЗУ1 площадью 0,0424 га

земельный участок ЗУ2 площадью 0,0398 га

точки поворота земельных участков

Зоны с особыми условиями использования территории

водоохранная зона

прибрежная защитная полоса

охранная зона линий электропередач


ХМ-23 граница родовых угодий (наименование)

Гидрография

реки и ручьи

границы земельных участков

Номер	X	Y
28	1 018 201.56	2 715 653.03
29	1 018 207.13	2 715 652.79
30	1 018 165.95	2 715 646.34
31	1 018 180.17	2 715 650.37
32	1 018 186.54	2 715 652.21

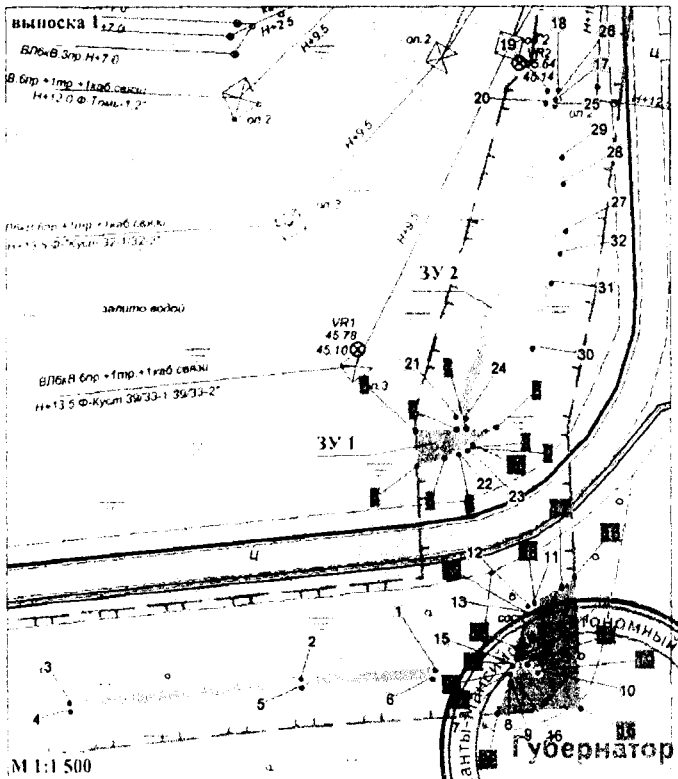

Каталог координат границ земельного участка ЗУ1

Номер	X	Y
1	1 018 096.26	2 715 625.12
2	1 018 094.35	2 715 596.3
3	1 018 089.12	2 715 546.3
4	1 018 087.12	2 715 546.53
5	1 018 092.35	2 715 596.43
6	1 018 094.21	2 715 624.55
7	1 018 095.37	2 715 641.36
8	1 018 095.37	2 715 641.34
9	1 018 095.14	2 715 641.3
10	1 018 095.74	2 715 647.3
11	1 018 111.11	2 715 646.61
12	1 018 110.46	2 715 645.15
13	1 018 108.64	2 715 644.67
14	1 018 097.62	2 715 645.2
15	1 018 097.3	2 715 641.86
16	1 018 095.37	2 715 641.36
17	1 018 219.49	2 715 652.18
18	1 018 221.49	2 715 652.06
19	1 018 221.34	2 715 649.67
20	1 018 218.64	2 715 649.3
21	1 018 151.29	2 715 629.74
22	1 018 143.16	2 715 630.15
23	1 018 144.06	2 715 632.06
24	1 018 151.08	2 715 631.79
25	1 018 218.2	2 715 651.25
26	1 018 219.44	2 715 651.44
27	1 018 191.31	2 715 653.57

Каталог координат границ земельного участка ЗУ2

Номер	X	Y
1	1 018 143.16	2 715 630.15
2	1 018 148.28	2 715 629.93
3	1 018 147.83	2 715 620.89
4	1 018 140.15	2 715 621.26
5	1 018 141.75	2 715 627.24
6	1 018 148.59	2 715 638.4
7	1 018 148.29	2 715 631.91
8	1 018 144.06	2 715 632.06
9	1 018 144.06	2 715 632.12
10	1 018 144.7	2 715 633.41
11	1 018 097.62	2 715 645.2
12	1 018 108.64	2 715 644.67
13	1 018 100.7	2 715 642.72
14	1 018 097.3	2 715 641.86
15	1 018 087.28	2 715 656.69
16	1 018 116.23	2 715 655.36
17	1 018 114.05	2 715 652.56
18	1 018 111.11	2 715 646.61
19	1 018 095.74	2 715 647.3
20	1 018 095.37	2 715 641.34
21	1 018 095.14	2 715 641.3
22	1 018 086.15	2 715 638.55

Губернатор

Приложение 3
к постановлению Правительства
Ханты-Мансийского
автономного округа – Югры
от 8 апреля 2016 года № 96-п

ГРАДОСТРОИТЕЛЬНЫЙ ПЛАН ЗЕМЕЛЬНОГО УЧАСТКА

№	R	U	8	6	0	0	0	6	1	5	-				

Градостроительный план земельного участка подготовлен на основании
Приказа Департамента строительства Ханты-Мансийского автономного округа - Югры №30-П от 26.01.2016 "О подготовке документации по планировке территории, на которой предусматривается размещение объектов регионального значения"
(реквизиты решения уполномоченного федерального органа исполнительной власти, или органа исполнительной власти или органа исполнительной власти субъекта Российской Федерации, или органа местного самоуправления о подготовке документации по планировке территории, либо реквизиты обращения и наименование заявителя – физического лица, либо реквизиты обращения и наименование заявителя – юридического лица о выдаче градостроительного плана земельного участка)

Местонахождение земельного участка
Ханты-Мансийский автономный округ – Югра
(субъект Российской Федерации)
Ханты-Мансийский район
(муниципальный район или городской округ)
-
(поселение)

Кадастровый номер земельного участка — отсутствует

Описание местоположения границ земельного участка — Территориальный отдел – Самаровское лесничество, Ханты-Мансийское участковое лесничество, Нялинское урочище

Площадь земельного участка — 7,6873 га

Описание местоположения проектируемого объекта на земельном участке (объекта капитального строительства) — В границах земельного участка, в местах допустимого размещения объектов

План подготовлен Шайдуллин И. Ш. генеральный директор ООО «ГеоНика»
(Ф.И.О., должность уполномоченного лица, наименование органа или организации)

м.п. (дата) (подпись) / И. Ш. Шайдуллин / (расшифровка подписи)


Представлен Правительство Ханты-Мансийского автономного округа - Югры
(наименование уполномоченного федерального органа исполнительной власти, или органа нительной власти субъекта Российской Федерации, или органа местного самоуправления)

дата

Утвержден
(реквизиты акта Правительства Российской Федерации, или высшего исполнительного органа государственной власти субъекта Российской Федерации, или главы местной администрации об утверждении)

1.Чертеж градостроительного плана земельного участка и линий градостроительного регулирования

СИТУАЦИОННАЯ СХЕМА

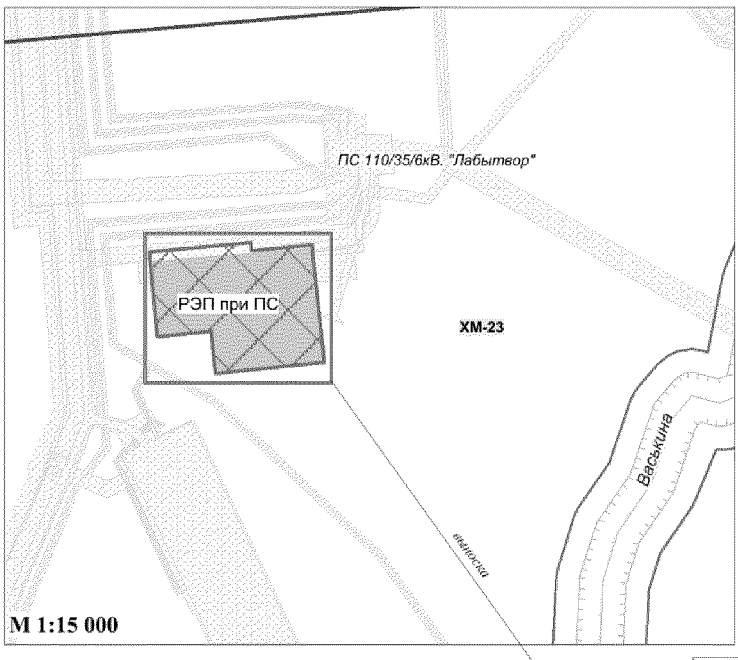

Условные обозначения

Границы

вновь отводимого земельного участка ЗУ1, площадью 7,6873 га

ранее отведенных земельных участков

допустимого размещения объекта

Гидрография

реки и ручьи

Зоны с особыми условиями использования территории

водоохранная зона


прибрежная защитная полоса

ХМ-23 граница родовых угодий (наименование)

Водоохранные зоны и прибрежные защитные полосы водных объектов установлены согласно ст.65 Водного Кодекса РФ № 74-ФЗ от 03.06.2006

Номер участка согласно чертежу градостроительного плана	Площадь, га
ЗУ1	7,6873

Номер участка согласно чертежу градостроительного плана	Назначение объекта капитального строительства
1	РЭП при ПС110/35/6кВ Т99 Приобского месторождения

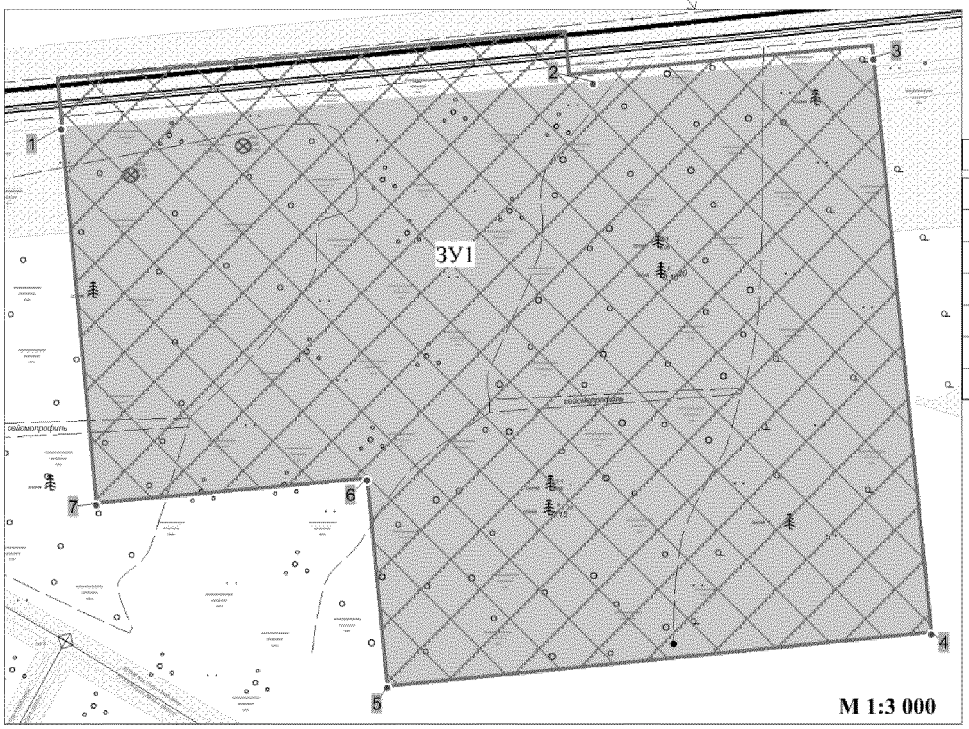

Каталог координат поворотных точек земельного участка ЗУ1

Номер	X	Y
1	1 018 066.87	2 715 197.62
2	1 018 086.62	2 715 425.3
3	1 018 096.89	2 715 545.49
4	1 017 850.76	2 715 570.37
5	1 017 827.65	2 715 337.32
6	1 017 916.71	2 715 328.64
7	1 017 905.92	2 715 212.48

Изм.	Кол. уч.	Лист	№ док.	Подпись	Дата	1981214/0276Д			
						РЭП при ПС 110/35/6кВ Т99 Приобского месторождения			
						ДОКУМЕНТАЦИЯ ПО ПЛАНИРОВКЕ ТЕРРИТОРИИ: **Градостроительный план земельного участка**	Стадия	Лист	Листов
								Лист 2 из 9	
Разработал		Абрамова Т.Ю.			02.16	ООО "ГеоНика"			

2. Информация о разрешенном использовании земельного участка, требованиях к назначению, параметрам и размещению объекта капитального строительства

Разрешенное использование земельного участка:

Градостроительный регламент не установлен

(наименование представительного органа местного самоуправления, реквизиты акта об утверждении правил землепользования и застройки, информация обо всех предусмотренных градостроительным регламентом видах разрешенного использования земельного участка (за исключением случаев предоставления земельного участка для государственных и муниципальных нужд)

2.1. Информация о разрешенном использовании земельного участка

Основные виды разрешенного вида использования:

Градостроительным регламентом не установлено

условно разрешенные вида использования:

Градостроительным регламентом не установлено

вспомогательные виды разрешенного использования:

Градостроительным регламентом не установлено

2.2. Требования к назначению, параметрам и размещению объекта капитального строительства на указанном земельном участке

Назначение объекта капитального строительства

№ / Не имеется

(согласно чертежу градостроительного плана) *(назначение объекта капитального строительства)*

2.2.1 Предельные (минимальные и (или) максимальные) размеры земельных участков и объектов капитального строительства, в том числе площадь

Кадастровый номер участка согласно чертежу ГПЗУ	Длина, (м)	Ширина, (м)	Полоса отчуждения	Охранные зоны	Площадь земельного участка, (га)	Номер объекта кап. строительства согласно чертежу ГПЗУ	Размер, (м)		Площадь объекта кап. стр-ва
							макс.	мин.	
–	–	–	–	–	–	–	–	–	–

2.2.2. Предельное количество этажей __–__ или предельная высота зданий, строений, сооружений ____–_____ м.

2.2.3. Максимальный процент застройки в границах земельного участка ___–___%.

2.2.4. Иные показатели:

Рекультивация земель после завершения строительства объекта, вывоз всех отходов в места, согласованные с соответствующими муниципальными органами

2.2.5 Требования к назначению, параметрам и размещению объекта капитального строительства на указанном земельном участке

Назначение объекта капитального строительства

1	РЭП при ПС110/35/6кВ Т99 Приобского месторождения

(№ согласно чертежу градостроительного плана) *(назначение объекта капитального строительства)*

Предельные (минимальные и (или) максимальные) размеры земельных участков

Номер участка согласно чертежу градостроительного плана	Длина, (м)	Ширина, (м)	Площадь, (га)	Полоса отчуждения	Охранные зоны, (га)
1	Сложная конфигурация	Сложная конфигурация	7,6873	_	_

3. Информация о расположенных в границах земельного участка объектах капитального строительства и объектах культурного наследия

3.1. Объекты капитального строительства

№ / Не имеется

(согласно чертежу градостроительного плана) (назначение объекта капитального строительства)

инвентаризационный или кадастровый номер _____–_____,
технический паспорт объекта подготовлен _____–_____,_____
(дата)

Не имеется

(наименование организации (органа) государственного кадастрового учета объектов недвижимости или государственного технического учета и технической инвентаризации объектов капитального строительства)

3.2. Объекты, включенные в единый государственный реестр объектов культурного наследия (памятников истории и культуры) народов Российской Федерации

№ / Не имеется

(согласно чертежу градостроительного плана) (назначение объекта капитального строительства)

Служба государственной охраны объектов культурного наследия ХМАО-Югры, справка «О наличии (отсутствии) на землях, подлежащей воздействию земляных, строительных, мелиоративных, хозяйственных работ, предусмотренных ст.25 Лесного кодекса Российской Федерации работ по использованию лесов и иных работ объектов культурного наследия, выявленных объектов культурного наследия и объектов, обладающих признаками объекта культурного наследия №654/СА от 07.06.2015»

(наименование органа государственно власти, принявшего решении о включении выявленного объекта культурного наследия в реестр, реквизиты этого решения)

регистрационный номер в реестре __–__ от _____–_____
(дата)

4. Информация о разделении земельного участка

Проект лесного участка от 23.09.2015

(наименование и реквизиты документа, определяющего возможность или невозможность разделения)

ГРАДОСТРОИТЕЛЬНЫЙ ПЛАН ЗЕМЕЛЬНОГО УЧАСТКА

№	R	U	8	6	0	0	0	6	1	5	-				

Градостроительный план земельного участка подготовлен на основании
Приказа Департамента строительства Ханты-Мансийского автономного округа - Югры №30-П от 26.01.2016 "О подготовке документации по планировке территории, на которой предусматривается размещение объектов регионального значения"

(реквизиты решения уполномоченного федерального органа исполнительной власти, или органа исполнительной власти или органа исполнительной власти субъекта Российской Федерации, или органа местного самоуправления о подготовке документации по планировке территории, либо реквизиты обращения и наименование заявителя – физического лица, либо реквизиты обращения и наименование заявителя – юридического лица о выдаче градостроительного плана земельного участка)

Местонахождение земельного участка
Ханты-Мансийский автономный округ – Югра
(субъект Российской Федерации)
Ханты-Мансийский район
(муниципальный район или городской округ)
-
(поселение)

Кадастровый номер земельного участка отсутствует

Описание местоположения границ земельного участка Территориальный отдел – Самаровское лесничество, Ханты-Мансийское участковое лесничество, Нялинское урочище

Площадь земельного участка 2,391 га

Описание местоположения проектируемого объекта на земельном участке (объекта капитального строительства) В границах земельного участка, в местах допустимого размещения объектов

План подготовлен Шайдуллин И. Ш. генеральный директор ООО «ГеоНика»
(Ф.И.О., должность уполномоченного лица, наименование органа или организации)

М.П. (дата) (подпись) / И. Ш. Шайдуллин / (расшифровка подписи)


Представлен Правительство Ханты-Мансийского автономного округа - Югры
(наименование уполномоченного федерального органа исполнительной власти, или органа нительной власти субъекта Российской Федерации, или органа местного самоуправления)

дата

Утвержден
(реквизиты акта Правительства Российской Федерации, или высшего исполнительного органа государственной власти субъекта Российской Федерации, или главы местной администрации об утверждении)

1.Чертеж градостроительного плана земельного участка и линий градостроительного регулирования

СИТУАЦИОННАЯ СХЕМА

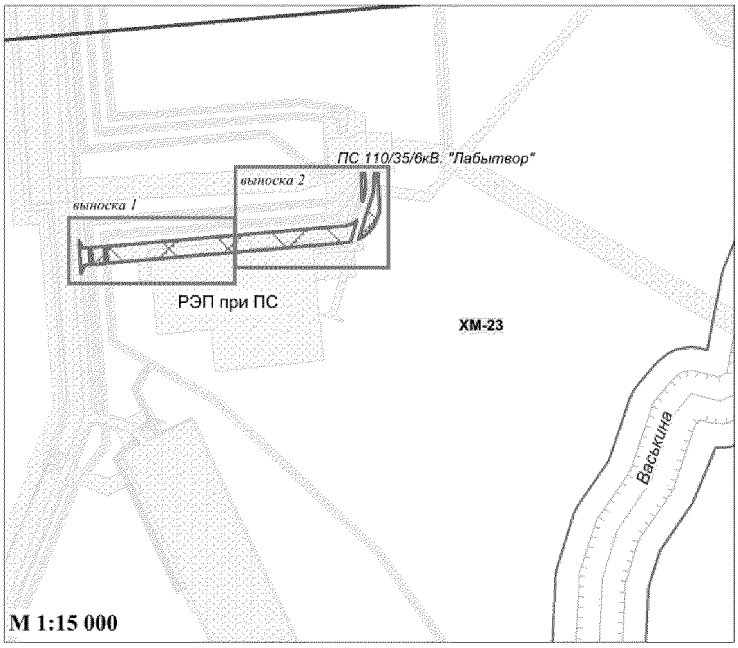

Условные обозначения

Границы

вновь отводимого земельного участка ЗУ1, площадью 2,391 га

ранее отведенных земельных участков

допустимого размещения объекта

Гидрография

реки и ручьи

Зоны с особыми условиями использования территории

водоохранная зона

прибрежная защитная полоса

ХМ-23 граница родовых угодий (наименование)

Водоохранные зоны и прибрежные защитные полосы водных объектов установлены согласно ст.65 Водного Кодекса РФ № 74-ФЗ от 03.06.2006


Номер участка согласно чертежу градостроительного плана	Площадь, га
ЗУ1	2,391


Номер участка согласно чертежу градостроительного плана	Назначение объекта капитального строительства
1	РЭП при ПС110/35/6кВ Т99 Приобского месторождения

Каталог координат поворотных точек земельного участка ЗУ1

Номер	X	Y	Номер	X	Y	Номер	X	Y
1	1 018 151.82	2 715 642.25	19	1 018 251.78	2 715 678.66	37	1 018 191.32	2 715 653.56
2	1 018 121.27	2 715 633.48	20	1 018 252.32	2 715 686.62	38	1 018 250.8	2 715 650.63
3	1 018 104.64	2 715 627.81	21	1 018 179.23	2 715 690.21	39	1 018 251.21	2 715 658.81
4	1 018 103.76	2 715 624.55	22	1 018 165.68	2 715 688.77	40	1 018 238.03	2 715 660.52
5	1 018 086.57	2 715 425.28	23	1 018 150.39	2 715 684.06	41	1 018 230.59	2 715 661.21
6	1 018 073.29	2 715 271.59	24	1 018 138.09	2 715 677.5	42	1 018 223.66	2 715 661.17
7	1 018 064.69	2 715 171.85	25	1 018 125.41	2 715 667.18	43	1 018 219.61	2 715 660.77
8	1 018 059.11	2 715 107.27	26	1 018 094.63	2 715 099.9	44	1 018 215.55	2 715 660.19
9	1 018 095.01	2 715 104.4	27	1 018 058.73	2 715 102.77			
10	1 018 139.39	2 715 618.31	28	1 018 056.36	2 715 075.45			
11	1 018 141.76	2 715 627.24	29	1 018 092.26	2 715 072.54			
12	1 018 144.75	2 715 633.4	30	1 018 091.88	2 715 068.07			
13	1 018 151.31	2 715 641.84	31	1 018 055.98	2 715 070.98			
14	1 018 114.01	2 715 652.54	32	1 018 054.84	2 715 057.7			
15	1 018 110.41	2 715 645.13	33	1 018 036.43	2 715 050.59			
16	1 018 113.22	2 715 645.84	34	1 018 107.28	2 715 044.94			
17	1 018 213.47	2 715 677.06	35	1 018 090.73	2 715 054.74			
18	1 018 219.56	2 715 677.97	36	1 018 208.17	2 715 658.29			

Изм.	Кол. уч.	Лист	№ док.	Подпись	Дата	1981214/0276Д			
						РЭП при ПС 110/35/6кВ Т99 Приобского месторождения			
						ДОКУМЕНТАЦИЯ ПО ПЛАНИРОВКЕ ТЕРРИТОРИИ: **Градостроительный план земельного участка**	Стадия	Лист	Листов
								Лист 6 из 9	
Разработал		Абрамова Т.Ю.			02.16		ООО "ГеоНика"		

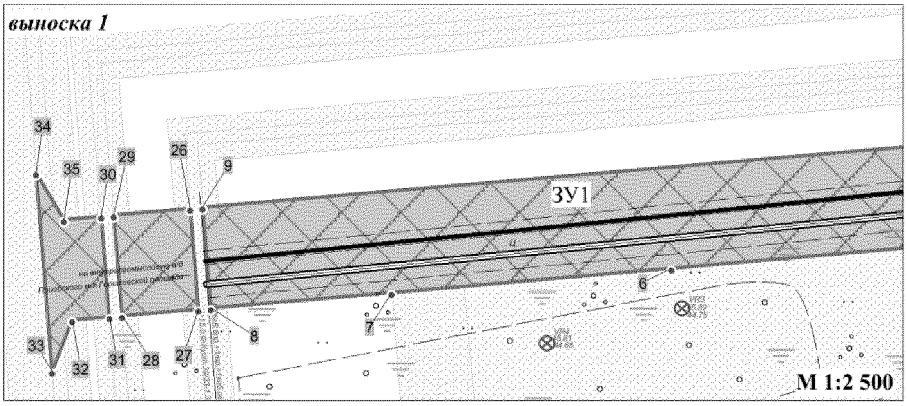

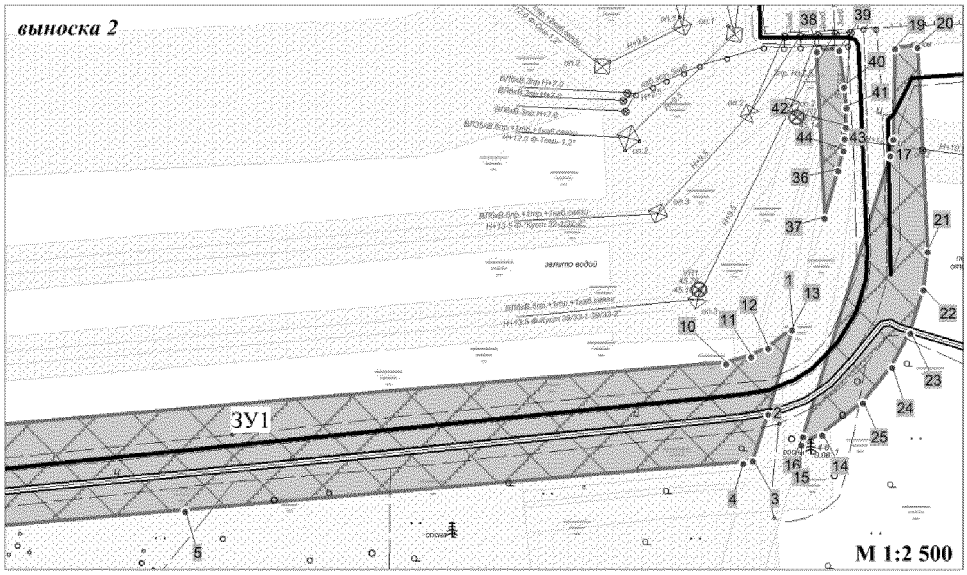

						1981214/0276Д		
						РЭП при ПС 110/35/6кВ Т99 Приобского месторождения		
Изм.	Кол. уч.	Лист	№ док.	Подпись	Дата			
						ДОКУМЕНТАЦИЯ ПО ПЛАНИРОВКЕ ТЕРРИТОРИИ: **Градостроительный план земельного участка**	Стадия	Лист / Листов
								Лист 7 из 9
Разработал		Абрамова Т.Ю.			02.16		ООО "ГеоНика"	

2. Информация о разрешенном использовании земельного участка, требованиях к назначению, параметрам и размещению объекта капитального строительства

Разрешенное использование земельного участка:

Градостроительный регламент не установлен

(наименование представительного органа местного самоуправления, реквизиты акта об утверждении правил землепользования и застройки, информация обо всех предусмотренных градостроительным регламентом видах разрешенного использования земельного участка (за исключением случаев предоставления земельного участка для государственных и муниципальных нужд)

2.1. Информация о разрешенном использовании земельного участка

Основные виды разрешенного вида использования:

Градостроительным регламентом не установлено

условно разрешенные вида использования:

Градостроительным регламентом не установлено

вспомогательные виды разрешенного использования:

Градостроительным регламентом не установлено

2.2. Требования к назначению, параметрам и размещению объекта капитального строительства на указанном земельном участке

Назначение объекта капитального строительства

№ / Не имеется

(согласно чертежу градостроительного плана) *(назначение объекта капитального строительства)*

2.2.1 Предельные (минимальные и (или) максимальные) размеры земельных участков и объектов капитального строительства, в том числе площадь

Кадастровый номер участка согласно чертежу ГПЗУ	Длина, (м)	Ширина, (м)	Полоса отчуждения	Охранные зоны	Площадь земельного участка, (га)	Номер объекта кап. строительства согласно чертежу ГПЗУ	Размер, (м)		Площадь объекта кап. стр-ва
							макс.	мин.	
–	–	–	–	–	–	–	–	–	–

2.2.2. Предельное количество этажей __–__ или предельная высота зданий, строений, сооружений ____–_____ м.

2.2.3. Максимальный процент застройки в границах земельного участка ___–___%.

2.2.4. Иные показатели:

Рекультивация земель после завершения строительства объекта, вывоз всех отходов в места, согласованные с соответствующими муниципальными органами

2.2.5 Требования к назначению, параметрам и размещению объекта капитального строительства на указанном земельном участке

Назначение объекта капитального строительства

1	РЭП при ПС110/35/6кВ Т99 Приобского месторождения

(№ согласно чертежу градостроительного плана) *(назначение объекта капитального строительства)*

Предельные (минимальные и (или) максимальные) размеры земельных участков

Номер участка согласно чертежу градостроительного плана	Длина, (м)	Ширина, (м)	Площадь, (га)	Полоса отчуждения	Охранные зоны, (га)
1	Сложная конфигурация	Сложная конфигурация	2,391	–	–

3. Информация о расположенных в границах земельного участка объектах капитального строительства и объектах культурного наследия

3.1. Объекты капитального строительства

№ / Не имеется

(согласно чертежу градостроительного плана) (назначение объекта капитального строительства)

инвентаризационный или кадастровый номер _____–_____,

технический паспорт объекта подготовлен _____–_____,_____

(дата)

Не имеется

(наименование организации (органа) государственного кадастрового учета объектов недвижимости или государственного технического учета и технической инвентаризации объектов капитального строительства)

3.2. Объекты, включенные в единый государственный реестр объектов культурного наследия (памятников истории и культуры) народов Российской Федерации

№ / Не имеется

(согласно чертежу градостроительного плана) (назначение объекта капитального строительства)

(наименование органа государственно власти, принявшего решении о включении выявленного объекта культурного наследия в реестр, реквизиты этого решения)

регистрационный номер в реестре __–__ от _____–_____

(дата)

4. Информация о разделении земельного участка

Договор аренды лесного участка №0189/12-10-ДА

(наименование и реквизиты документа, определяющего возможность или невозможность разделения)

Ханты-Мансийский автономный округ – Югра

Губернатор

Приложение 4
к постановлению Правительства
Ханты-Мансийского
автономного округа – Югры
от 8 апреля 2016 года № 96-п

Положение о размещении линейного объекта регионального значения Ханты-Мансийского автономного округа – Югры «РЭП при ПС 110/35/6кВ Т99 Приобского месторождения»

I. Размещение объекта

В административном отношении линейный объект регионального значения Ханты-Мансийского автономного округа – Югры «РЭП при ПС 110/35/6кВ Т99 Приобского месторождения» (далее – проектируемый объект) расположен на межселенной территории в границах Приобского месторождения нефти Ханты-Мансийского автономного округа – Югры.

В географическом отношении территория проектируемого объекта находится в 27,5 километрах на юго-запад от населенного пункта Селиярово.

II. Функциональное зонирование территории

Проектируемый объект располагается на землях лесного фонда, находящихся в ведении территориального отдела – Самаровского лесничества (Нялинское участковое лесничество).

III. Решения по планировочной организации земельных участков для размещения проектируемого объекта

Расчет полосы отвода земельных участков для выполнения работ по строительству проектируемого объекта произведен с учетом действующих норм отвода земель.

Таблица 1.

Площади земельных участков, необходимые для строительства и эксплуатации проектируемого объекта

Наименование объекта (кадастровый номер)	Площадь вновь испрашиваемых земельных участков, га	Площадь по земельным участкам, стоящих на кадастровом учете и ранее предоставленных в аренду, га	Зона застройки, га
Территориальный отдел - Самаровское лесничество,			

Ханты-Мансийское участковое лесничество, урочище Нялинское (эксплуатационные леса)			
ВЛ-6кВ №1	0,0236	0,4485	0,4721
ВЛ-6кВ №2	0,0586	0,2876	0,3462
Итого	***0,0822***	***0,7361***	***0,8183***

Таблица 2.

Площади испрашиваемых земельных участков
под проектируемый объект

Наименование объекта	Номер земельного участка	Площадь земельного участка, га	Категория земель	Вид разрешенного использования
РЭП при ПС 110/35/6кВ Т99 Приобского месторождения	ЗУ1	0,0424	земли лесного фонда	недропользование – 6.1
	ЗУ2	0,0398	земли лесного фонда	недропользование – 6.1

Координаты границ земельных участков, необходимых для размещения проектируемого объекта, в графических материалах определены в местной системе координат Ханты-Мансийского автономного округа – Югры МСК-86.

IV. Особо охраняемые территории и зоны с особыми условиями использования территории

Проектируемый объект технологически привязан к объектам сложившейся инфраструктуры и проходит вдоль существующих коридоров коммуникаций на свободной от застройки территории.

Проектируемый объект не пересекает водоохранную зону и прибрежную защитную полосу водных объектов.

В границах участка работ отсутствуют объекты историко-культурного наследия, особо охраняемые природные территории федерального, регионального и местного значения.

Проектируемый объект попадает в границы территорий традиционного природопользования коренных малочисленных народов Севера регионального значения.

В соответствии с пунктом 1 статьи 12 Закона Ханты-Мансийского автономного округа – Югры от 28 декабря 2006 года № 145-оз «О территориях традиционного природопользования коренных малочисленных народов Севера регионального значения в Ханты-Мансийском автономном округе – Югре» проведено согласование размещения проектируемого объекта с субъектом традиционного природопользования.


Ханты-Мансийский автономный округ – Югра
Губернатор

Приложение 5
к постановлению Правительства
Ханты-Мансийского
автономного округа – Югры
от 8 апреля 2016 года № 96-п

Основная часть проекта планировки территории для размещения линейного объекта регионального значения Ханты-Мансийского автономного округа - Югры "Обустройство кустов скважин №№ 615, 635 Правдинского месторождения"
Землепользователь ОАО "НК "Роснефть"
Масштаб 1:2 000

Экспликация зон планируемого размещения линейного объекта:

№ объекта	Наименование объекта	Категория земель	Общая площадь
1	**"Обустройство кустов скважин №№ 615, 635 Правдинского месторождения"**	**Земли лесного фонда**	119,3968 га

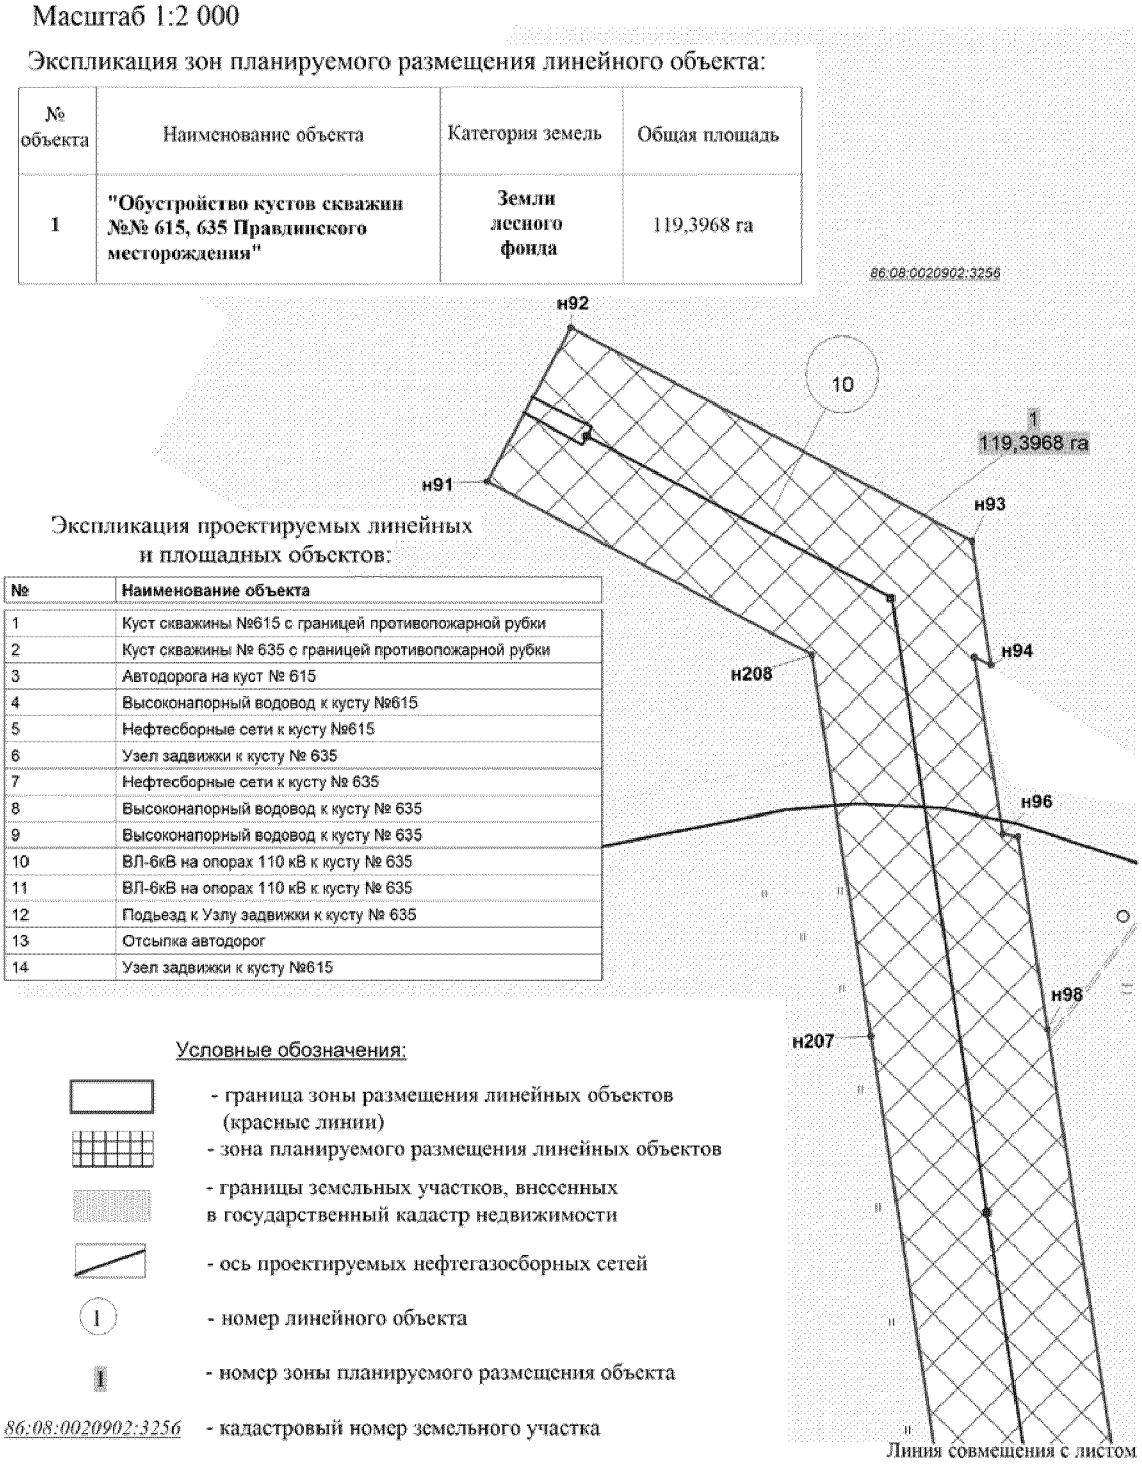


Экспликация проектируемых линейных и площадных объектов:

№	Наименование объекта
1	Куст скважины №615 с границей противопожарной рубки
2	Куст скважины № 635 с границей противопожарной рубки
3	Автодорога на куст № 615
4	Высоконапорный водовод к кусту №615
5	Нефтесборные сети к кусту №615
6	Узел задвижки к кусту № 635
7	Нефтесборные сети к кусту № 635
8	Высоконапорный водовод к кусту № 635
9	Высоконапорный водовод к кусту № 635
10	ВЛ-6кВ на опорах 110 кВ к кусту № 635
11	ВЛ-6кВ на опорах 110 кВ к кусту № 635
12	Подъезд к Узлу задвижки к кусту № 635
13	Отсыпка автодорог
14	Узел задвижки к кусту №615


Условные обозначения:

- граница зоны размещения линейных объектов (красные линии)
- зона планируемого размещения линейных объектов
- границы земельных участков, внесенных в государственный кадастр недвижимости
- ось проектируемых нефтегазосборных сетей
(1) - номер линейного объекта
1 - номер зоны планируемого размещения объекта
86:08:0020902:3256 - кадастровый номер земельного участка


Основная часть проекта планировки территории
для размещения линейного объекта регионального
значения Ханты-Мансийского автономного
округа - Югры "Обустройство кустов скважин
№№ 615, 635 Правдинского месторождения"
Землепользователь ОАО "НК "Роснефть"
Масштаб 1:2 000

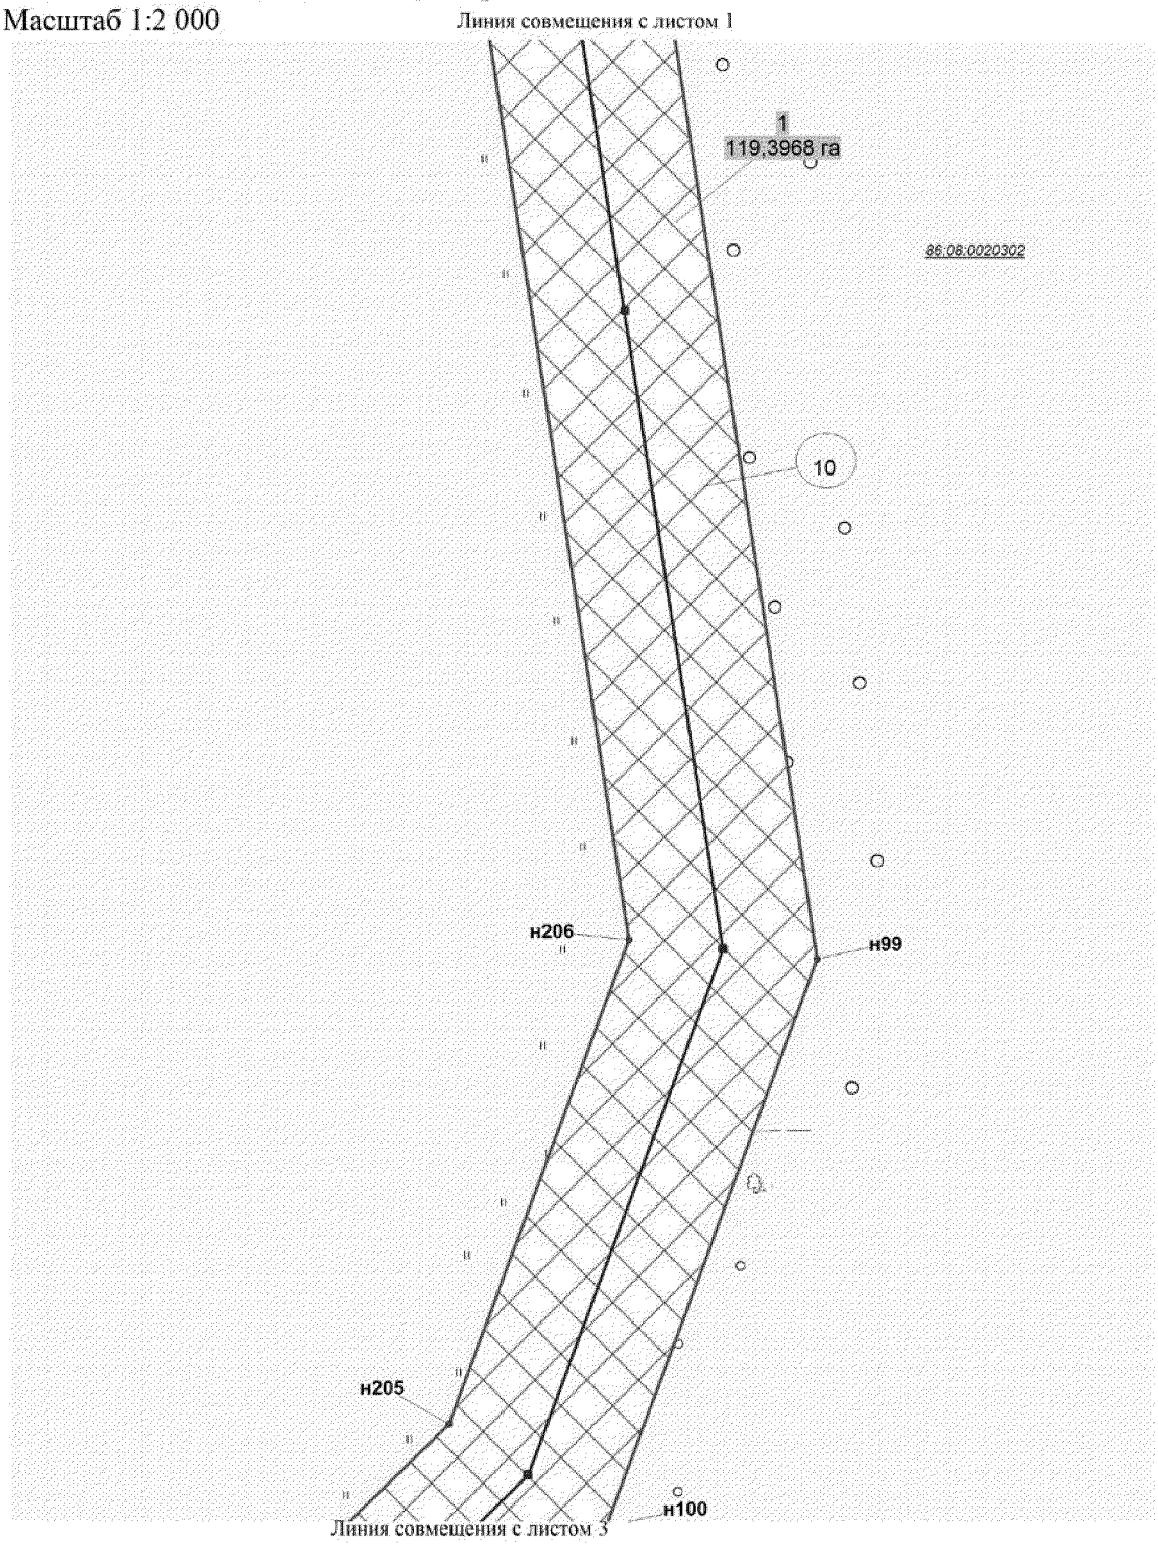


Основная часть проекта планировки территории
для размещения линейного объекта регионального
значения Ханты-Мансийского автономного
округа - Югры "Обустройство кустов скважин
№№ 615, 635 Правдинского месторождения"
Землепользователь ОАО "НК "Роснефть"
Масштаб 1:2 000

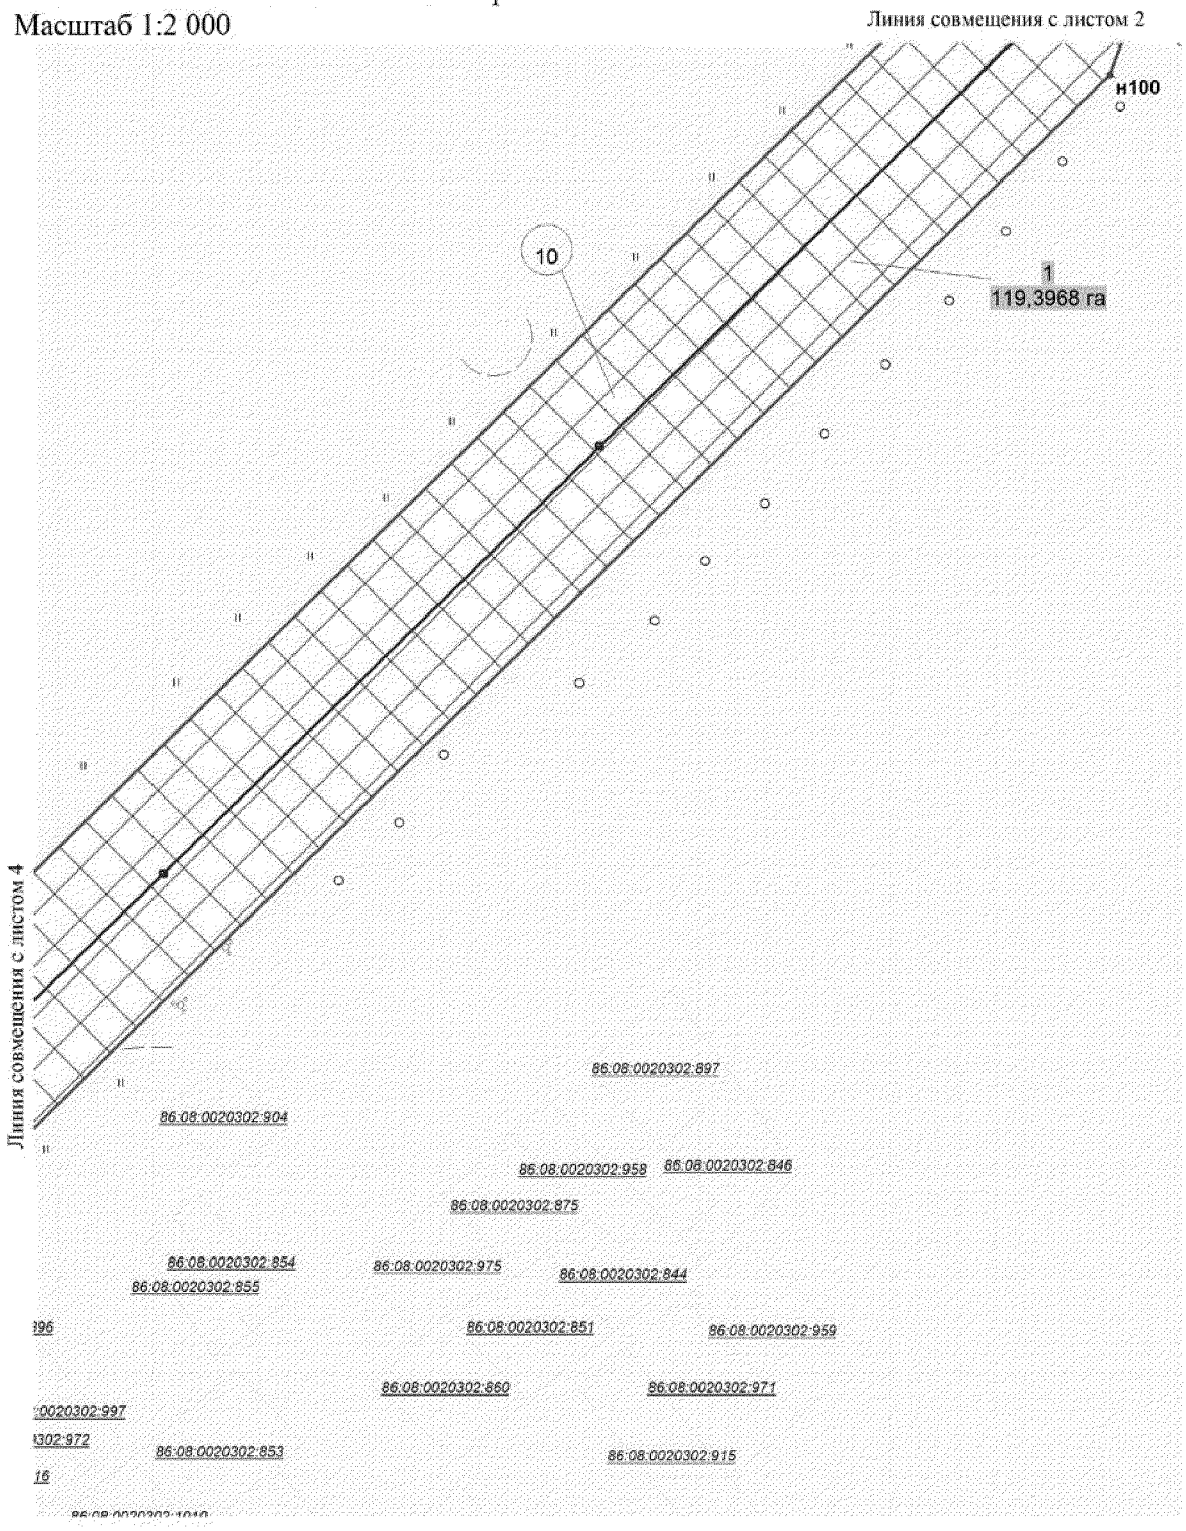


Основная часть проекта планировки территории
для размещения линейного объекта регионального
значения Ханты-Мансийского автономного
округа - Югры "Обустройство кустов скважин
№№ 615, 635 Правдинского месторождения"
Землепользователь ОАО "НК "Роснефть"
Масштаб 1:2 000

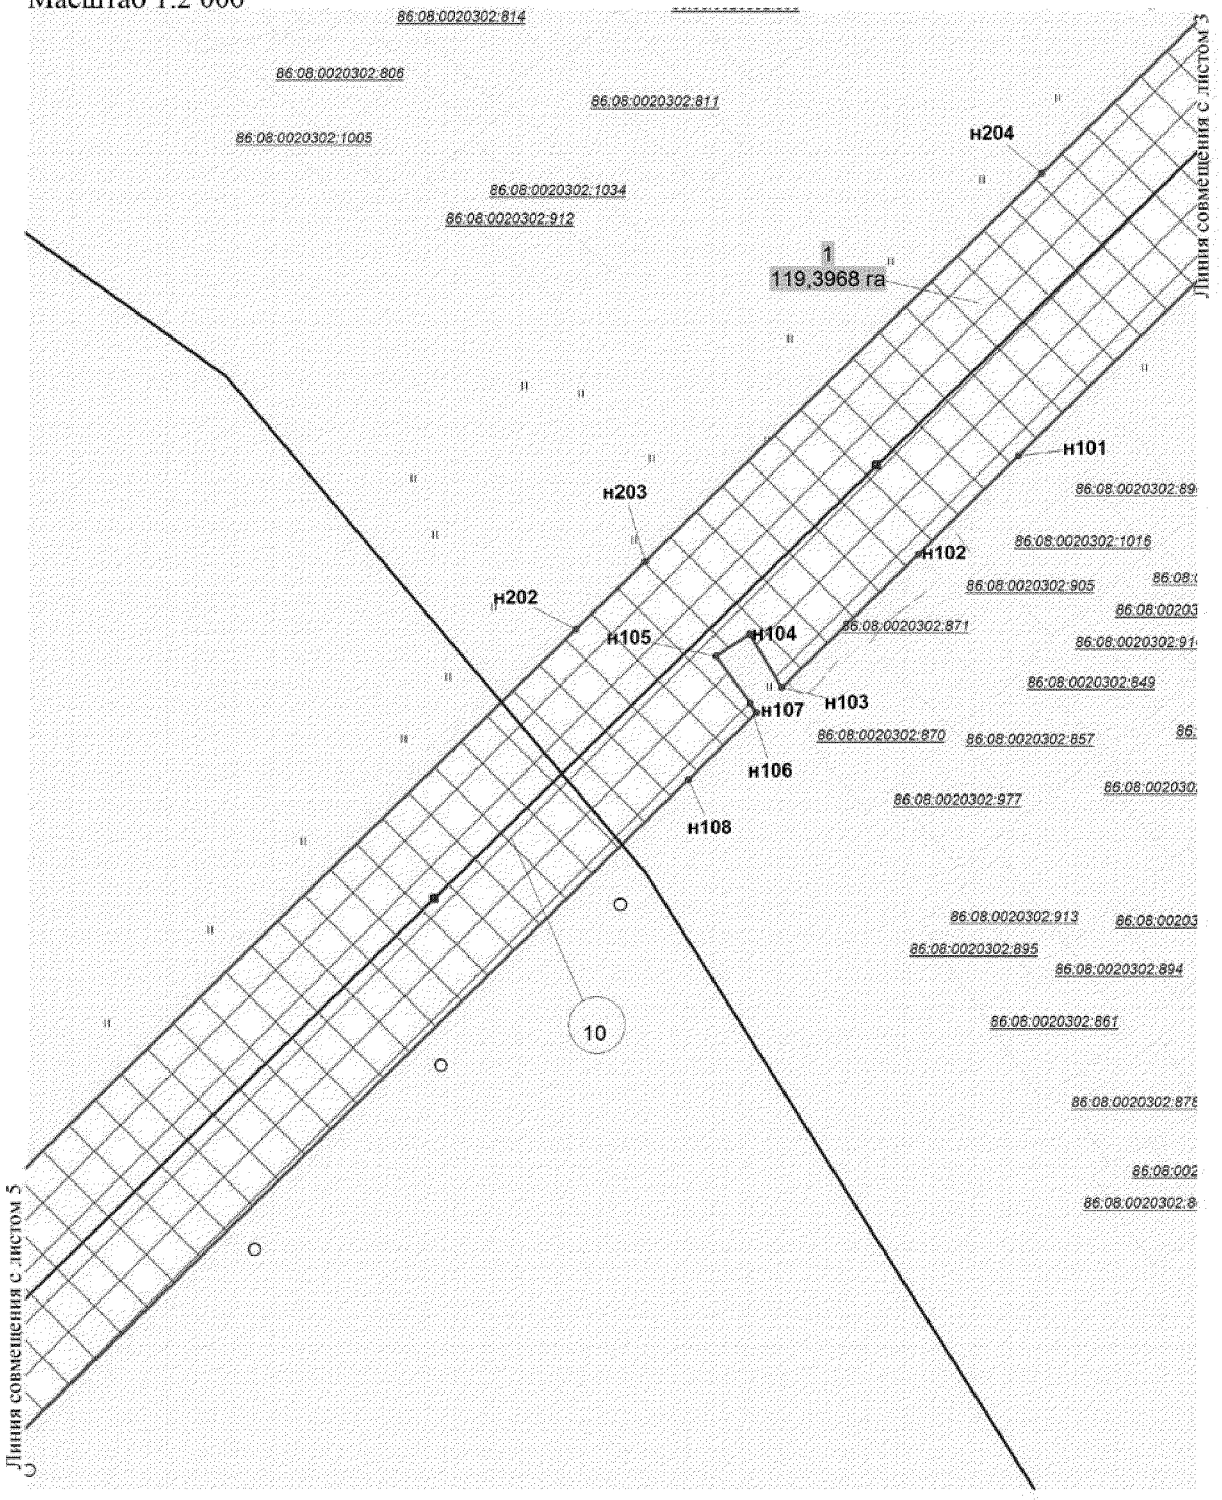


Основная часть проекта планировки территории
для размещения линейного объекта регионального
значения Ханты-Мансийского автономного
округа - Югры "Обустройство кустов скважин
№№ 615, 635 Правдинского месторождения"
Землепользователь ОАО "НК "Роснефть"
Масштаб 1:2 000

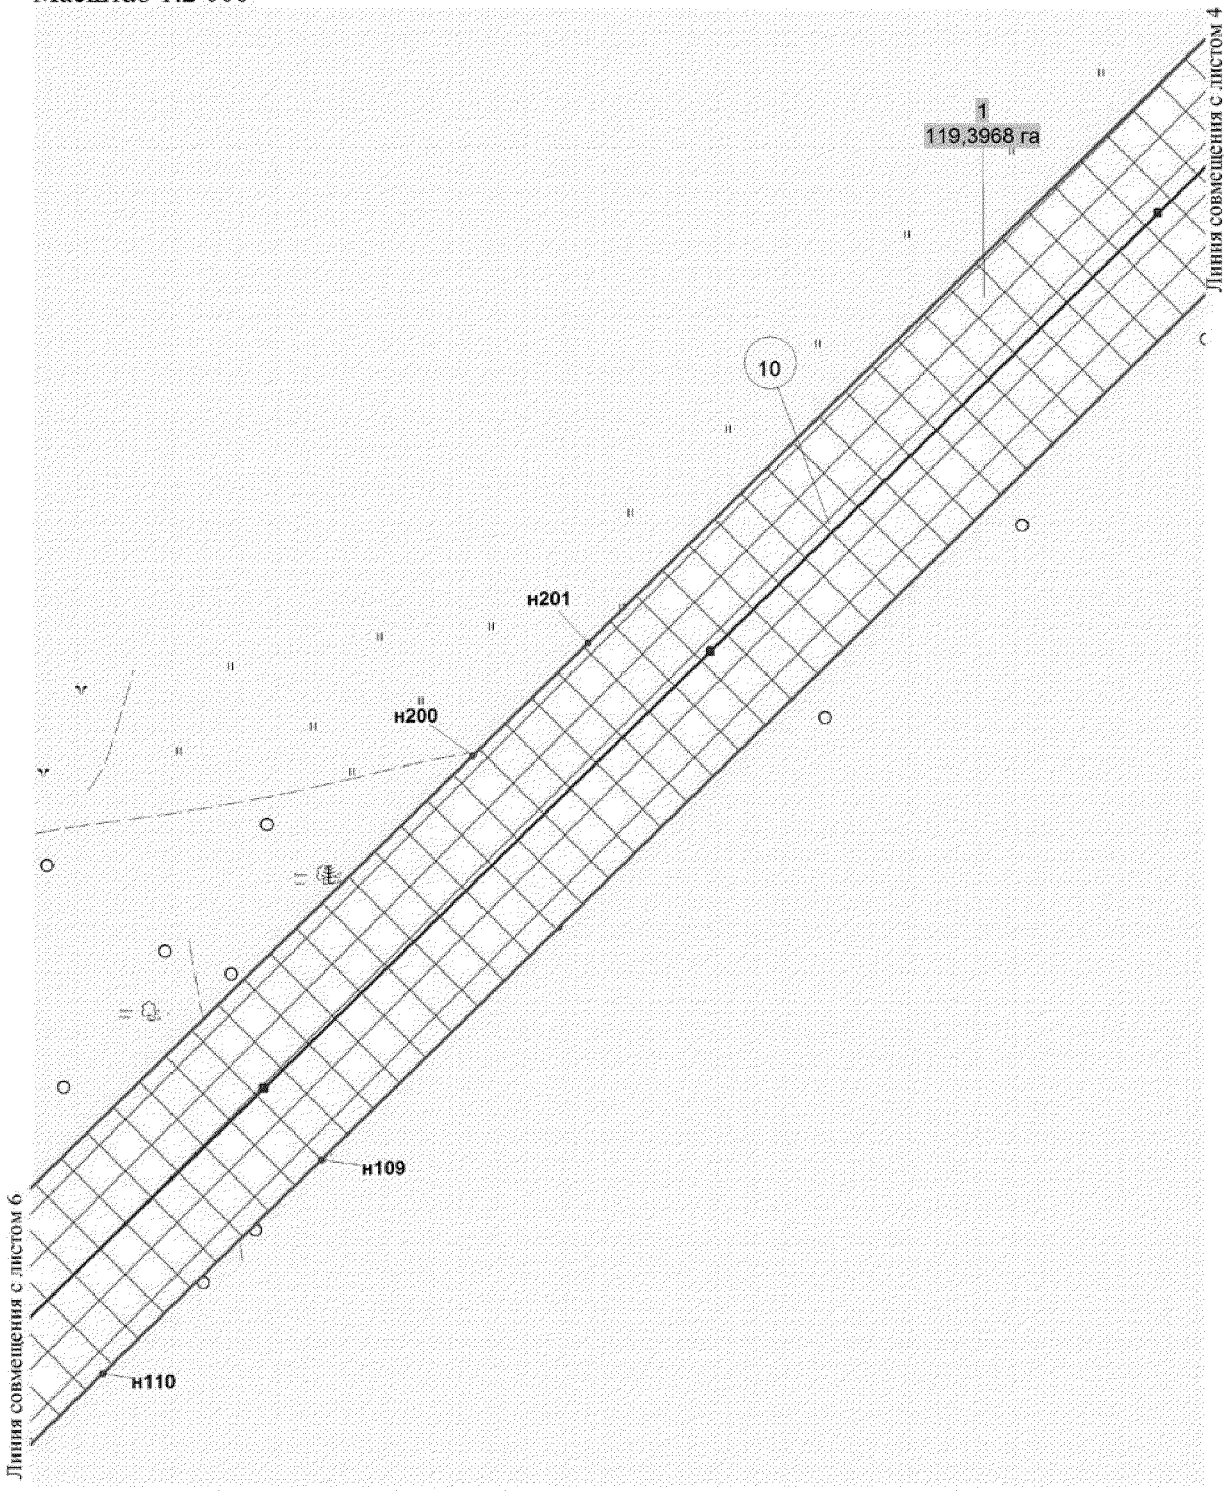


Основная часть проекта планировки территории
для размещения линейного объекта регионального
значения Ханты-Мансийского автономного
округа - Югры "Обустройство кустов скважин
№№ 615, 635 Правдинского месторождения"
Землепользователь ОАО "НК "Роснефть"
Масштаб 1:2 000

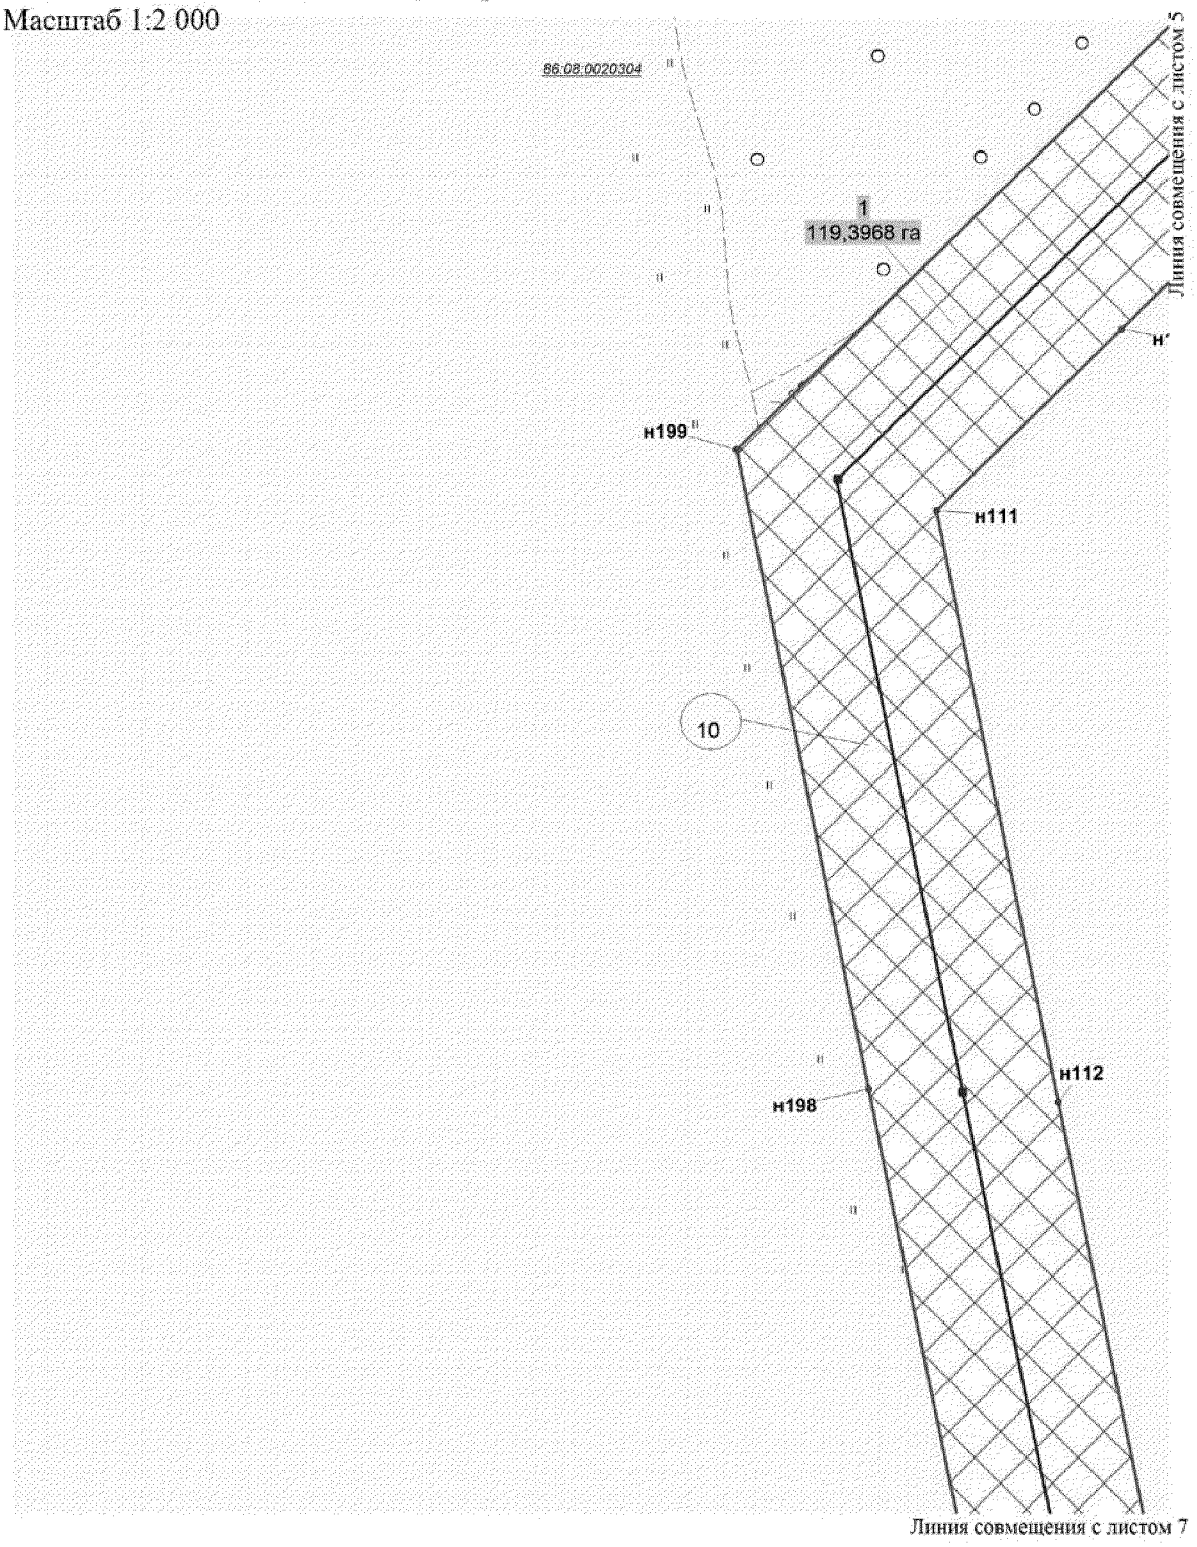


Основная часть проекта планировки территории для размещения линейного объекта регионального значения Ханты-Мансийского автономного округа - Югры "Обустройство кустов скважин №№ 615, 635 Правдинского месторождения"
Землепользователь ОАО "НК "Роснефть"
Масштаб 1:2 000

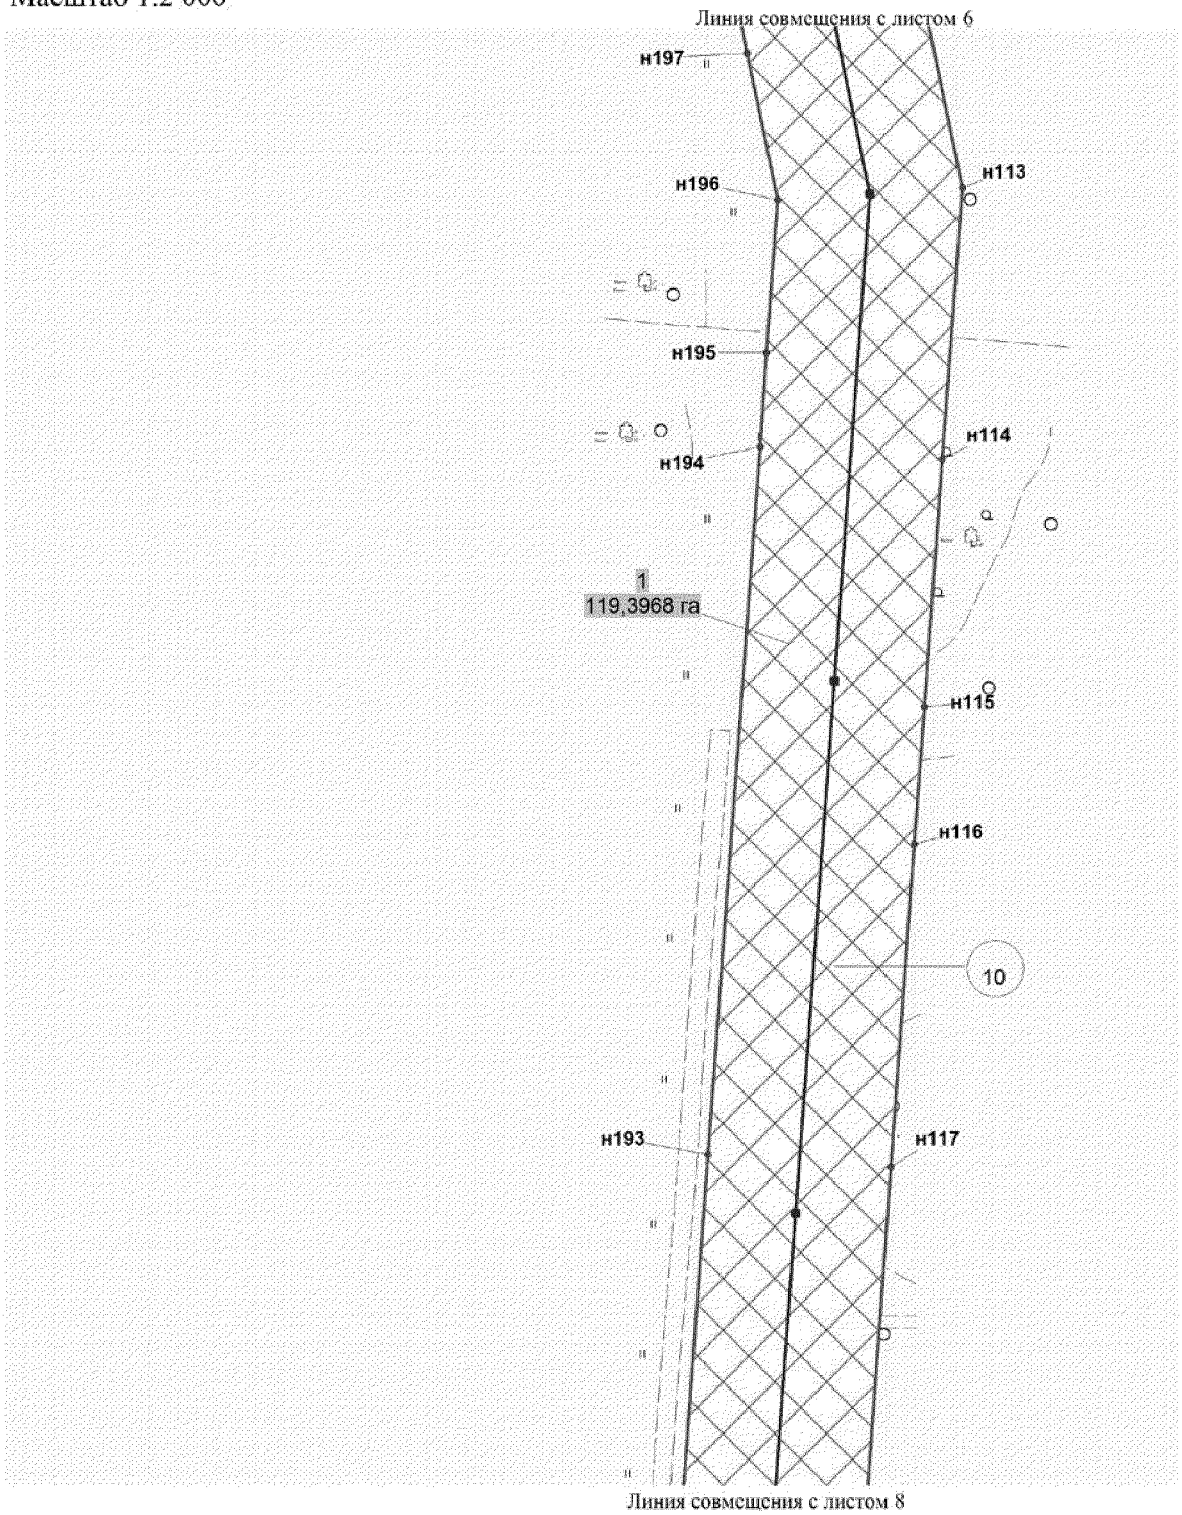


Основная часть проекта планировки территории
для размещения линейного объекта регионального
значения Ханты-Мансийского автономного
округа - Югры "Обустройство кустов скважин
№№ 615, 635 Правдинского месторождения"
Землепользователь ОАО "НК "Роснефть"
Масштаб 1:2 000

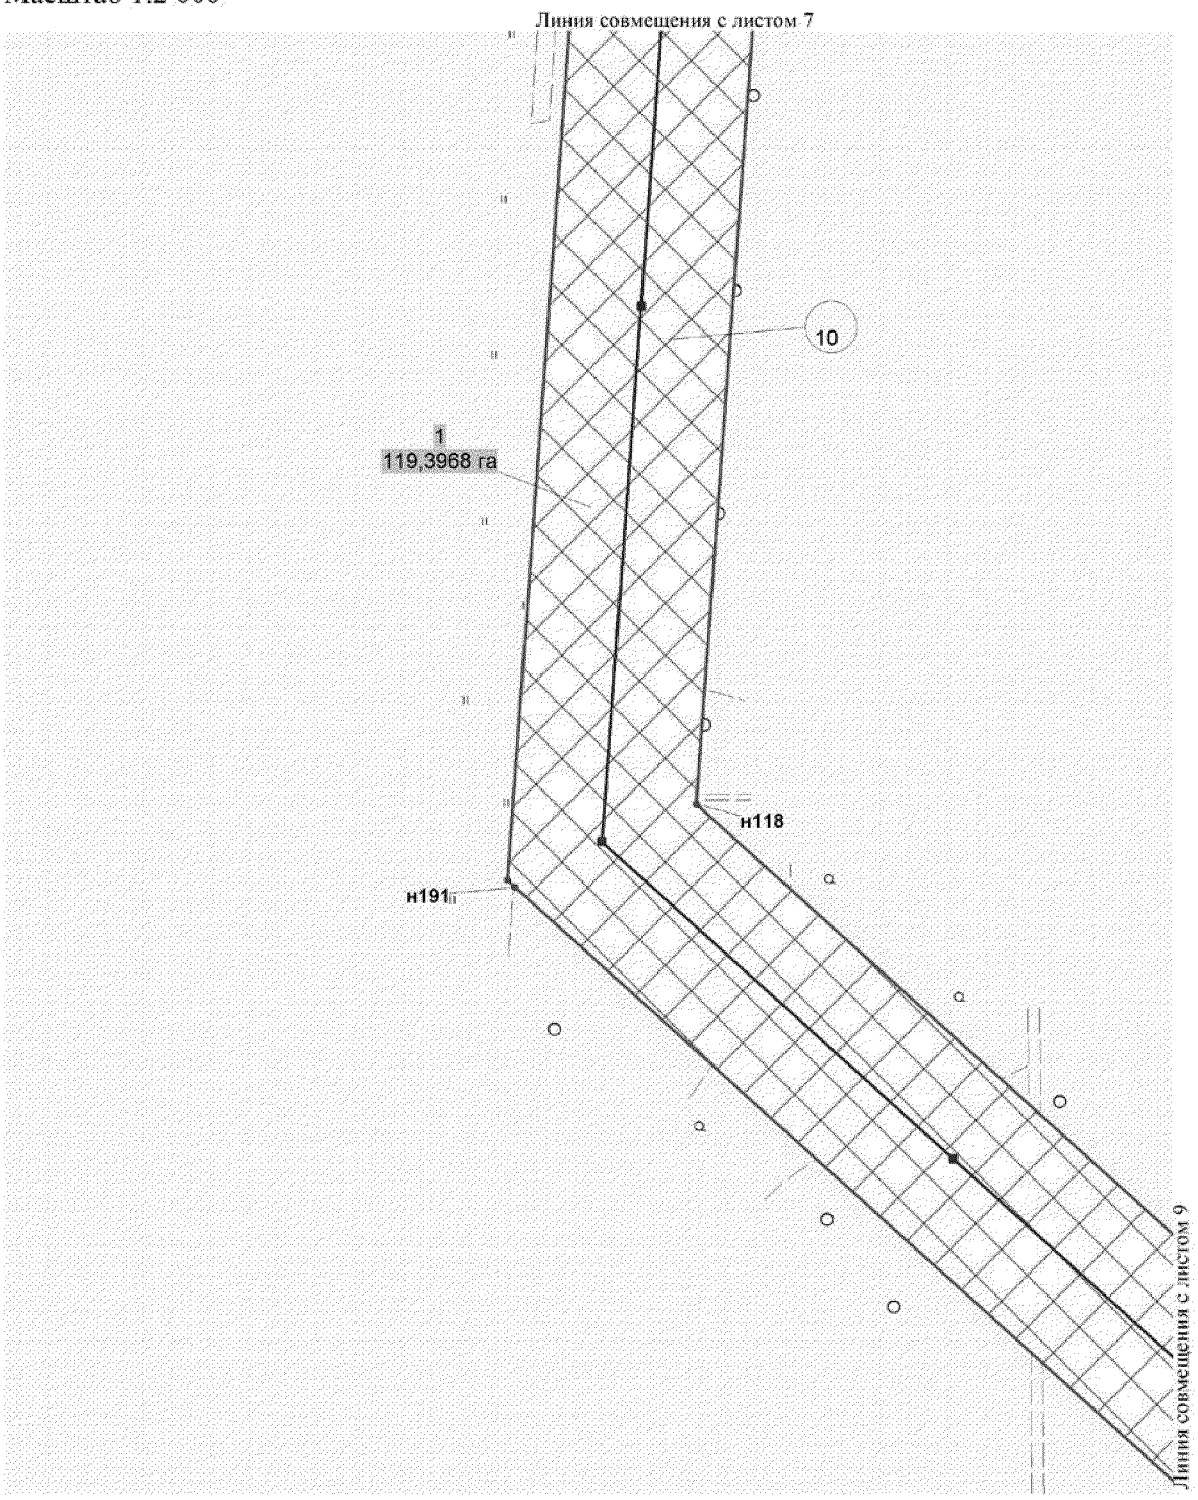


Основная часть проекта планировки территории
для размещения линейного объекта регионального
значения Ханты-Мансийского автономного
округа - Югры "Обустройство кустов скважин
№№ 615, 635 Правдинского месторождения"
Землепользователь ОАО "НК "Роснефть"
Масштаб 1:2 000

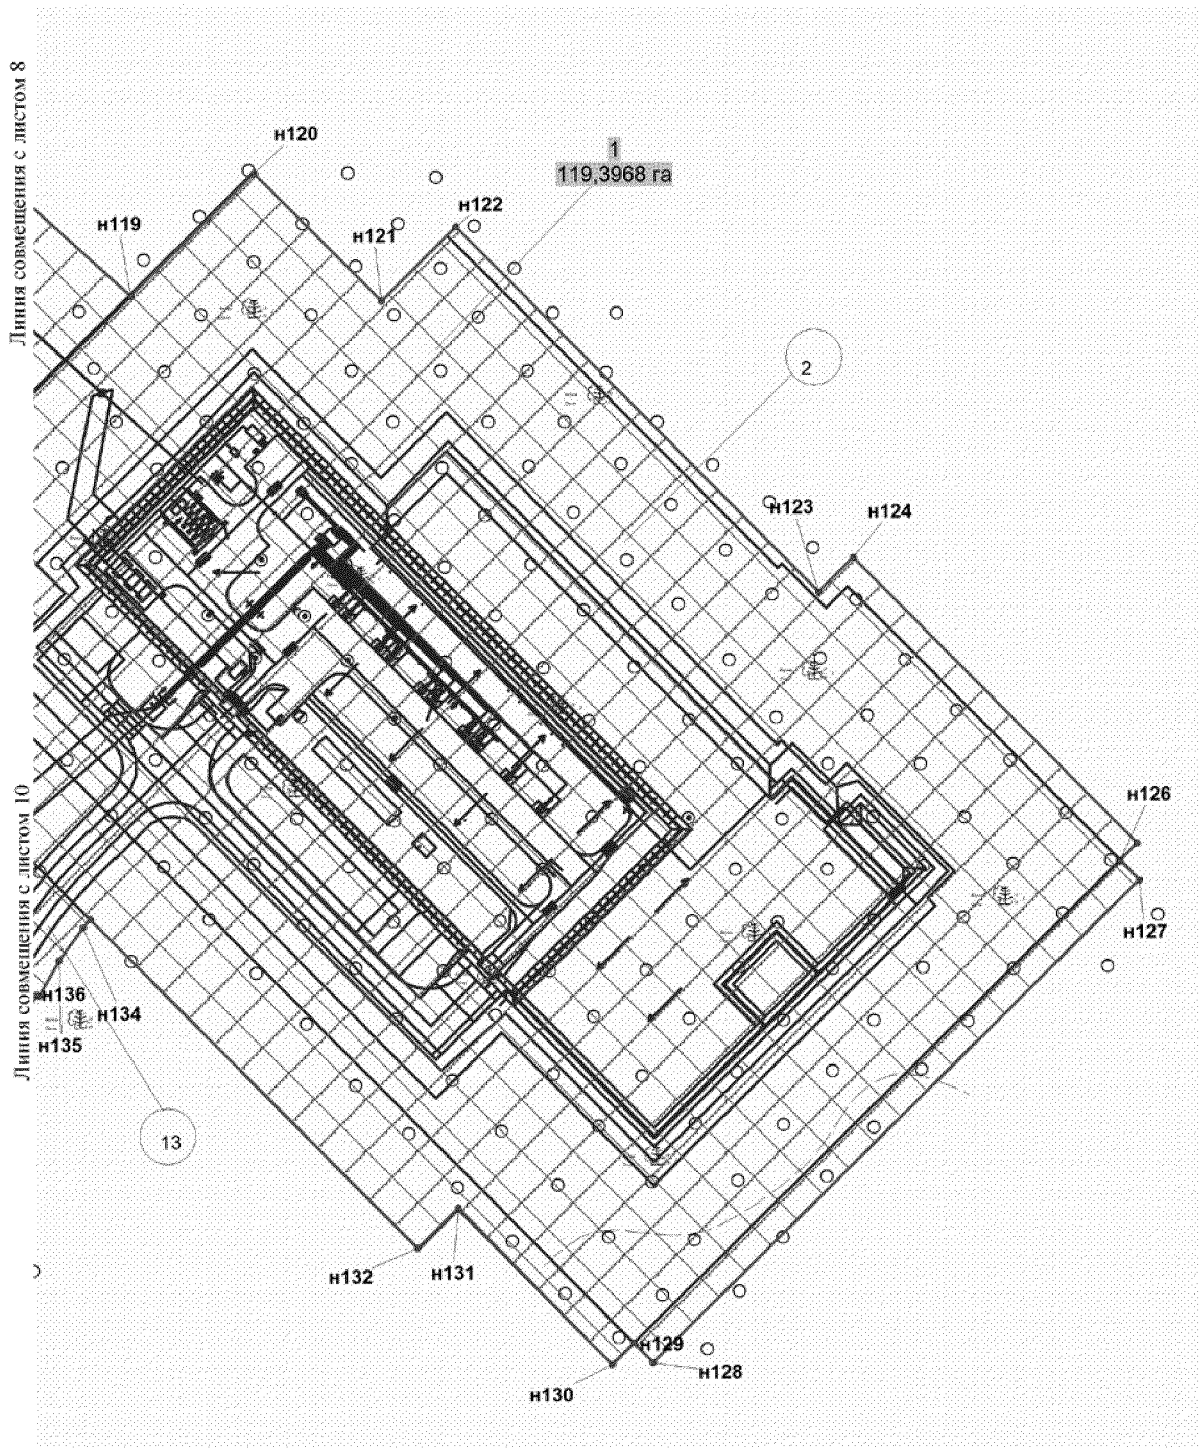


Основная часть проекта планировки территории
для размещения линейного объекта регионального
значения Ханты-Мансийского автономного
округа - Югры "Обустройство кустов скважин
№№ 615, 635 Правдинского месторождения"
Землепользователь ОАО "НК "Роснефть"
Масштаб 1:2 000

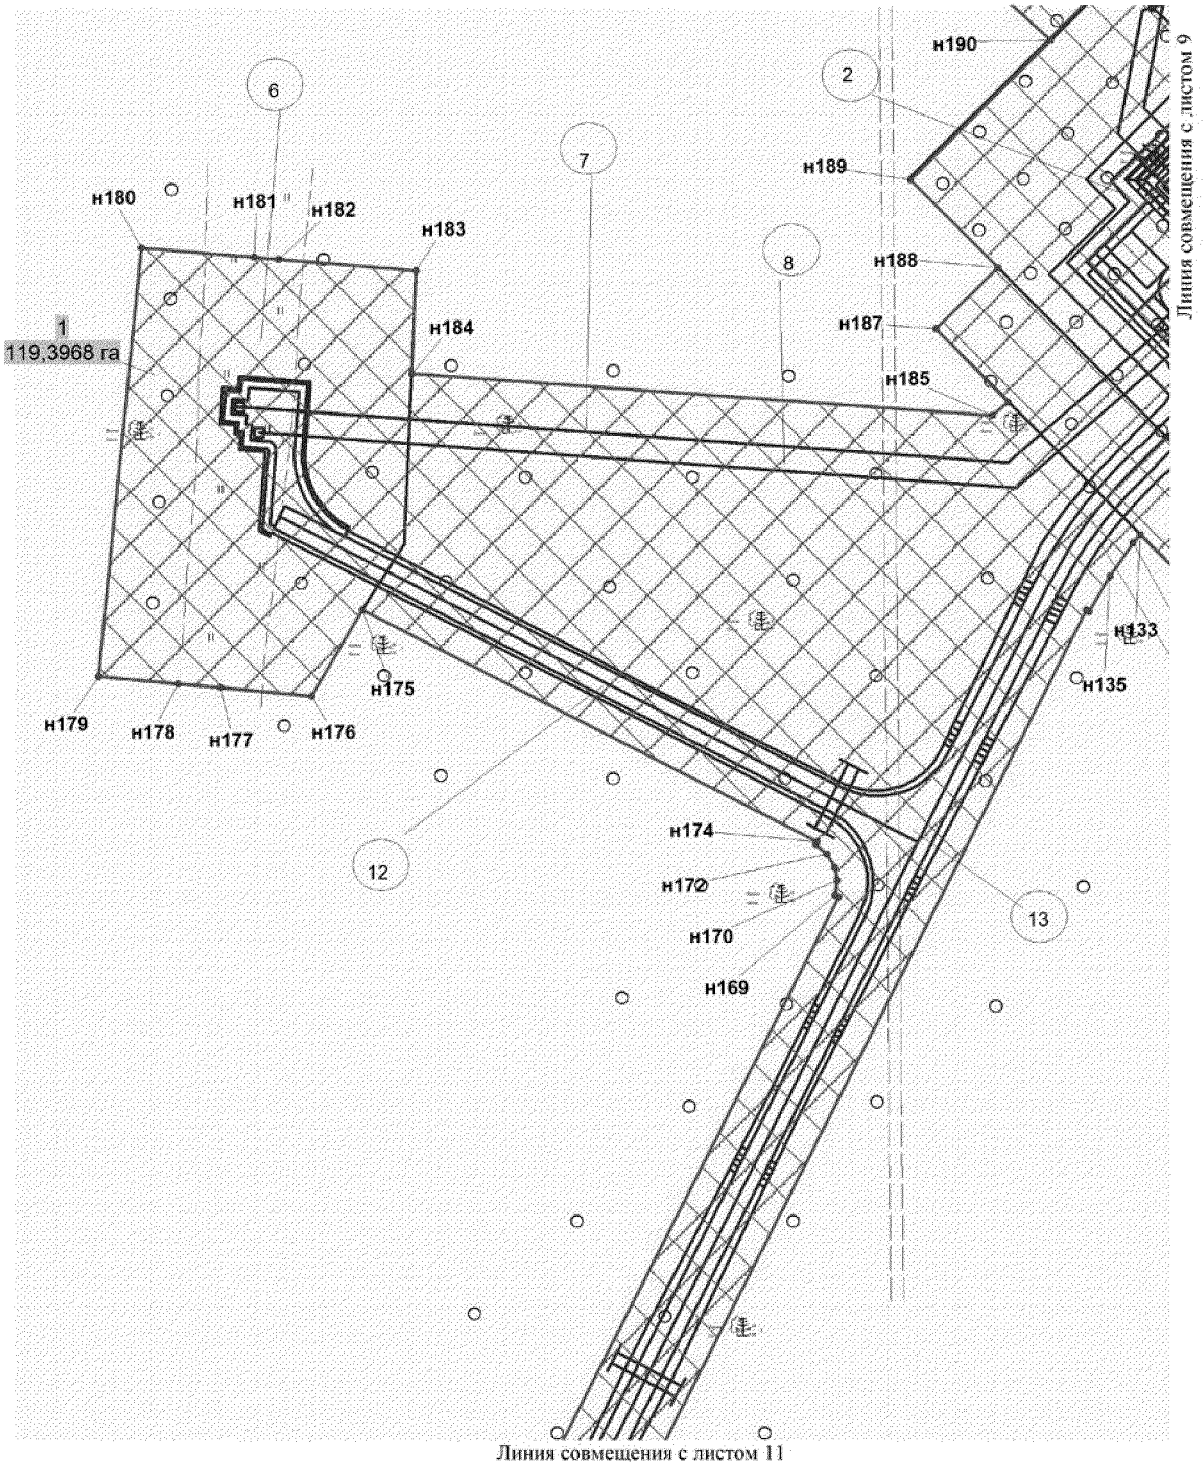


Основная часть проекта планировки территории
для размещения линейного объекта регионального
значения Ханты-Мансийского автономного
округа - Югры "Обустройство кустов скважин
№№ 615, 635 Правдинского месторождения"
Землепользователь ОАО "НК "Роснефть"
Масштаб 1:2 000

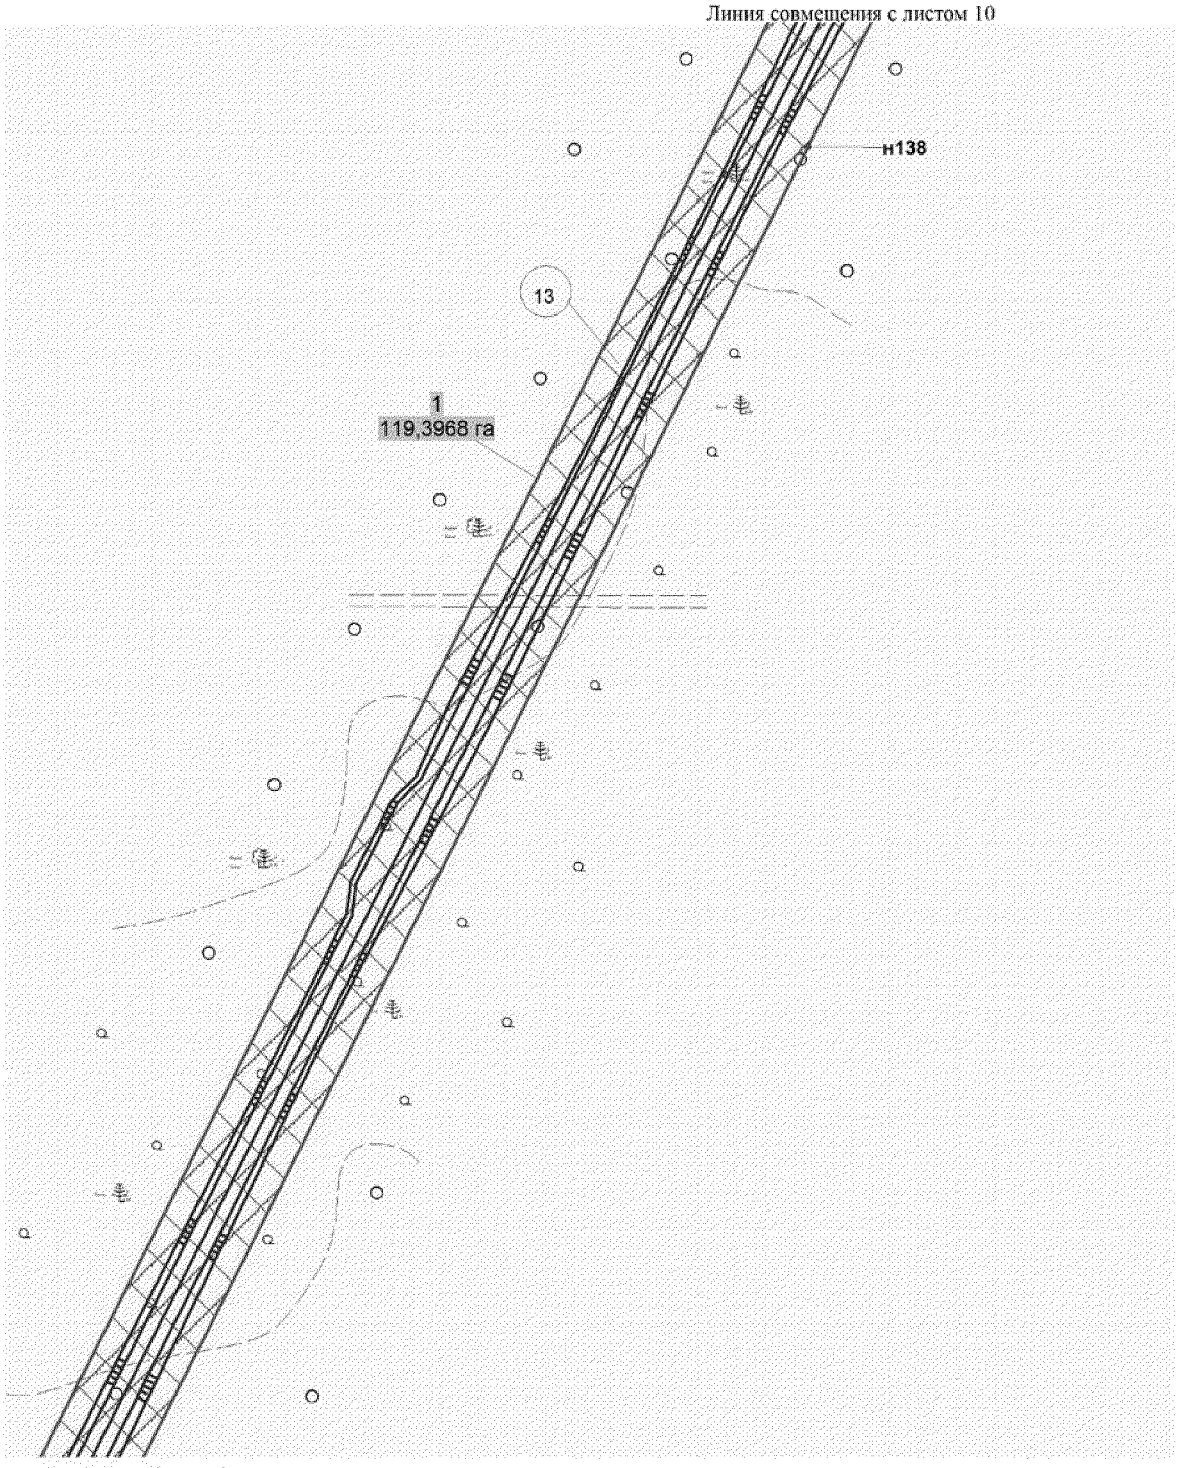

Основная часть проекта планировки территории
для размещения линейного объекта регионального
значения Ханты-Мансийского автономного
округа - Югры "Обустройство кустов скважин
№№ 615, 635 Правдинского месторождения"
Землепользователь ОАО "НК "Роснефть"
Масштаб 1:2 000

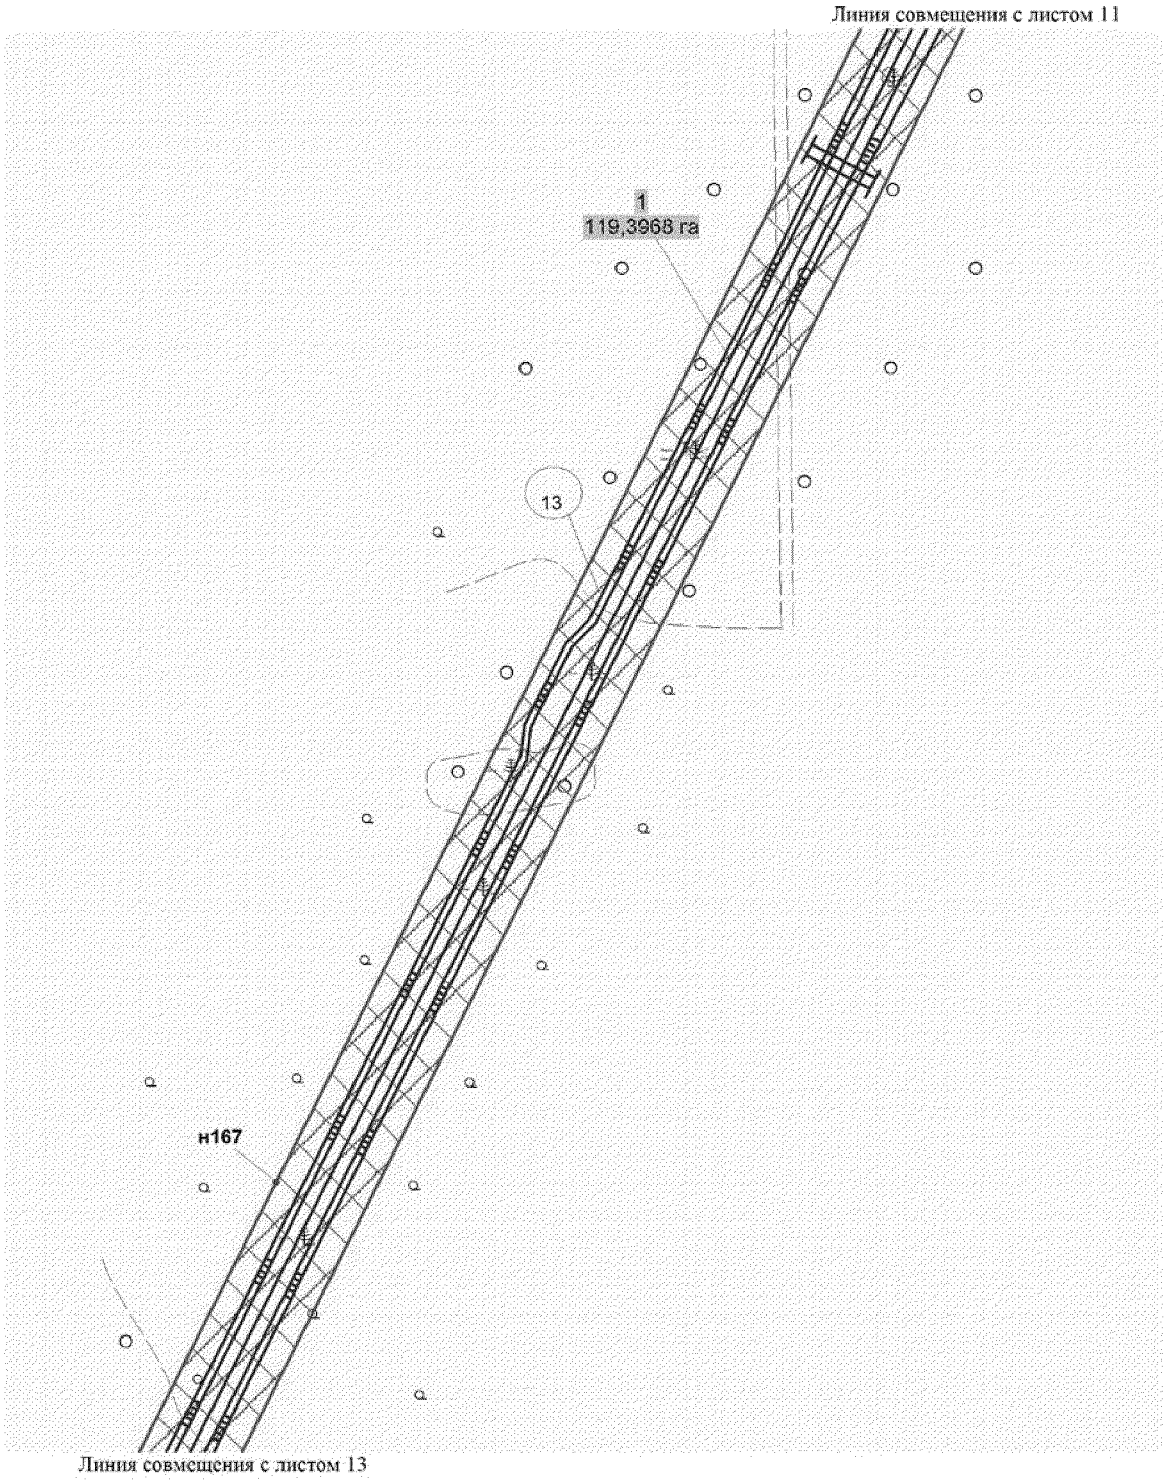


Основная часть проекта планировки территории
для размещения линейного объекта регионального
значения Ханты-Мансийского автономного
округа - Югры "Обустройство кустов скважин
№№ 615, 635 Правдинского месторождения"
Землепользователь ОАО "НК "Роснефть"
Масштаб 1:2 000

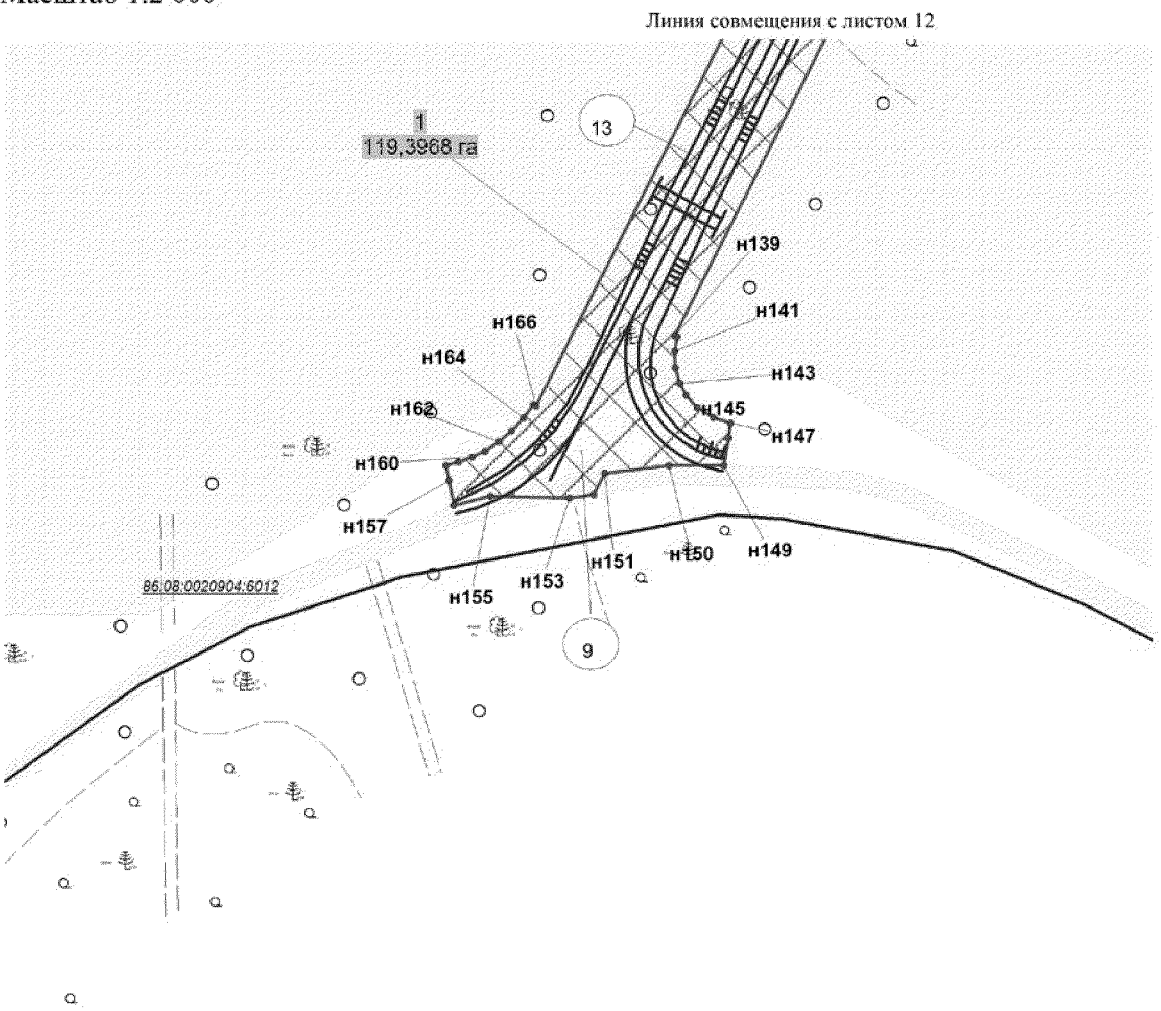

Основная часть проекта планировки территории
для размещения линейного объекта регионального
значения Ханты-Мансийского автономного
округа - Югры "Обустройство кустов скважин
№№ 615, 635 Правдинского месторождения"
Землепользователь ОАО "НК "Роснефть"
Масштаб 1:2 000

Экспликация зон планируемого размещения линейного объекта:

№ объекта	Наименование объекта	Категория земель	Общая площадь
1	**"Обустройство кустов скважин №№ 615, 635 Правдинского месторождения"**	**Земли лесного фонда**	119,3968 га

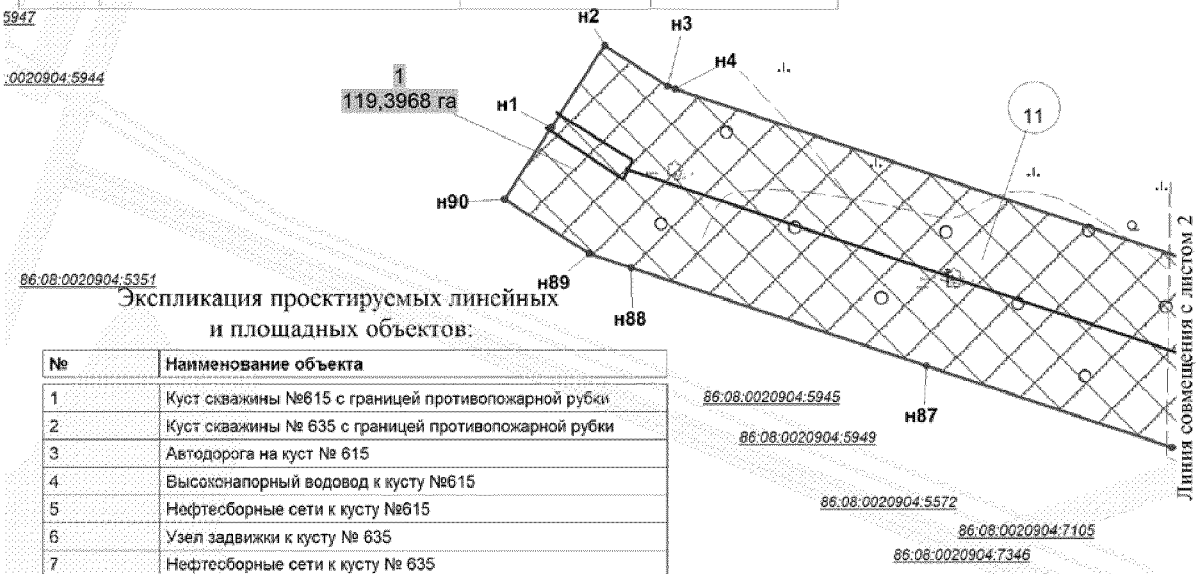

Экспликация проектируемых линейных и площадных объектов:


№	Наименование объекта
1	Куст скважины №615 с границей противопожарной рубки
2	Куст скважины № 635 с границей противопожарной рубки
3	Автодорога на куст № 615
4	Высоконапорный водовод к кусту №615
5	Нефтесборные сети к кусту №615
6	Узел задвижки к кусту № 635
7	Нефтесборные сети к кусту № 635
8	Высоконапорный водовод к кусту № 635
9	Высоконапорный водовод к кусту № 635
10	ВЛ-6кВ на опорах 110 кВ к кусту № 635
11	ВЛ-6кВ на опорах 110 кВ к кусту № 635
12	Подъезд к Узлу задвижки к кусту № 635
13	Отсыпка автодорог
14	Узел задвижки к кусту №615

Условные обозначения:


- граница зоны размещения линейных объектов (красные линии)
- зона планируемого размещения линейных объек
- границы земельных участков, внесенных в государственный кадастр недвижимости
- ось проектируемых нефтегазосборных сетей
- номер линейного объекта
- номер зоны планируемого размещения объекта

86:08:0020902:3256 - кадастровый номер земельного участка


Основная часть проекта планировки территории для размещения линейного объекта регионального значения Ханты-Мансийского автономного округа - Югры "Обустройство кустов скважин №№ 615, 635 Правдинского месторождения"
Землепользователь ОАО "НК "Роснефть"
Масштаб 1:2 000

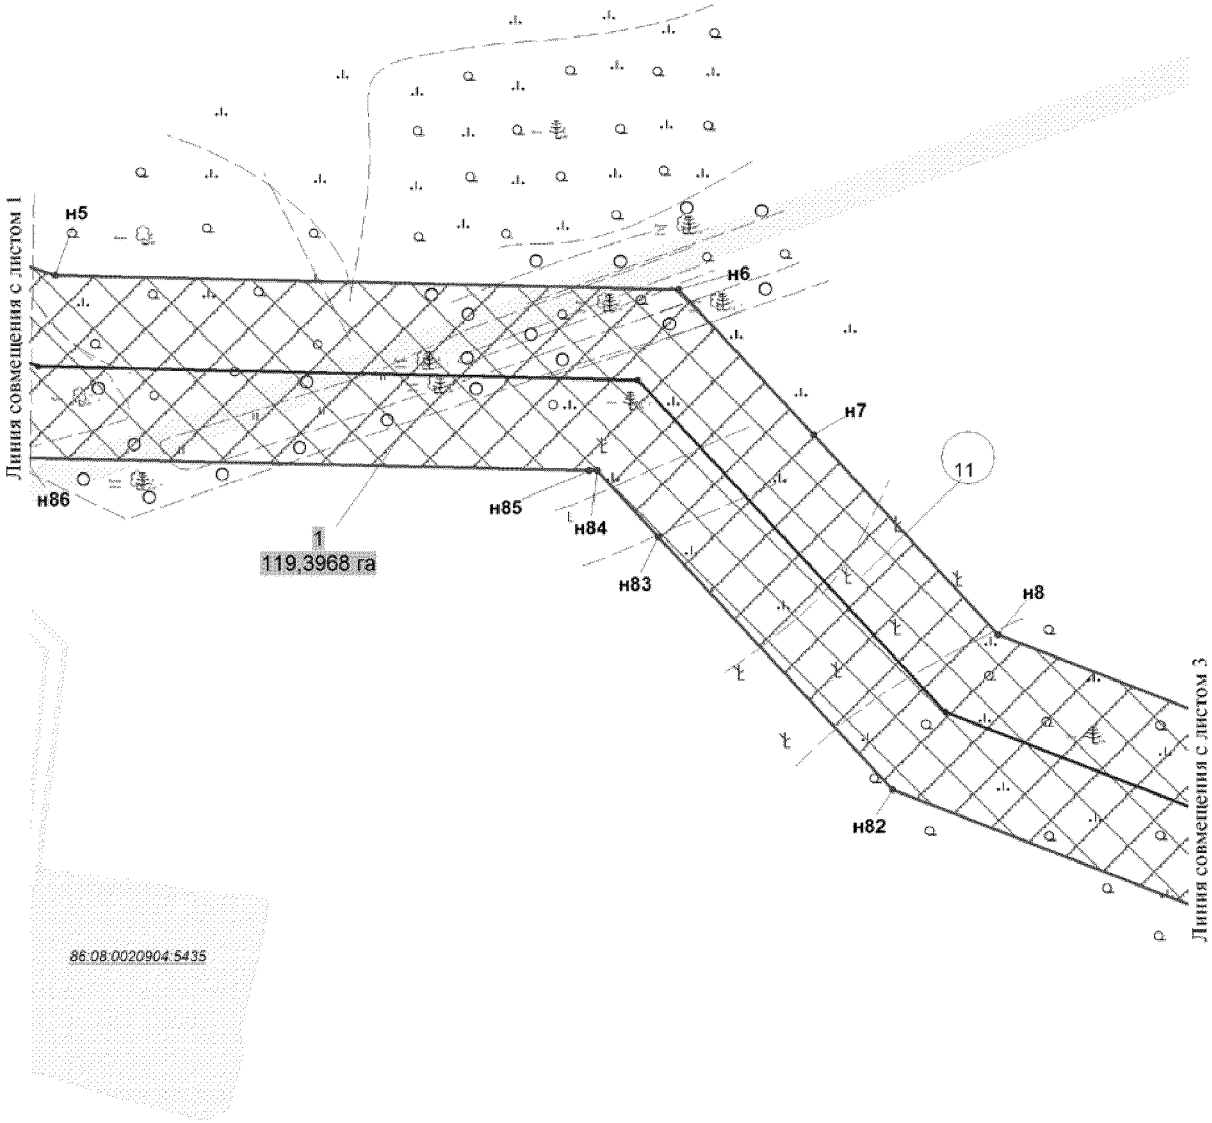


Основная часть проекта планировки территории
для размещения линейного объекта регионального
значения Ханты-Мансийского автономного
округа - Югры "Обустройство кустов скважин
№№ 615, 635 Правдинского месторождения"
Землепользователь ОАО "НК "Роснефть"
Масштаб 1:2 000

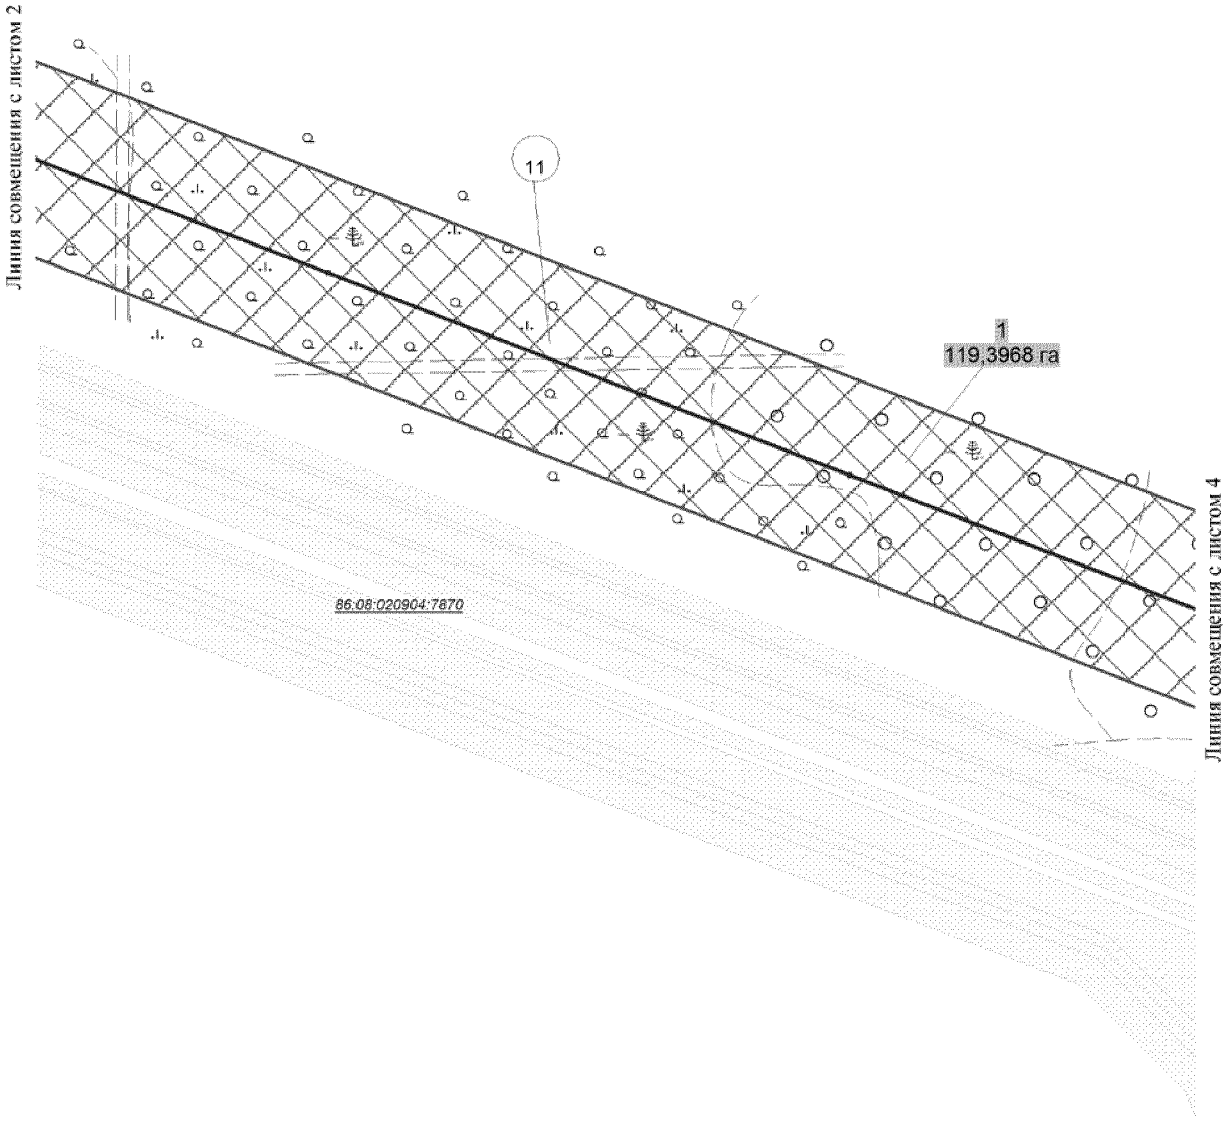


Основная часть проекта планировки территории для размещения линейного объекта регионального значения Ханты-Мансийского автономного округа - Югры "Обустройство кустов скважин №№ 615, 635 Правдинского месторождения"
Землепользователь ОАО "НК "Роснефть"
Масштаб 1:2 000

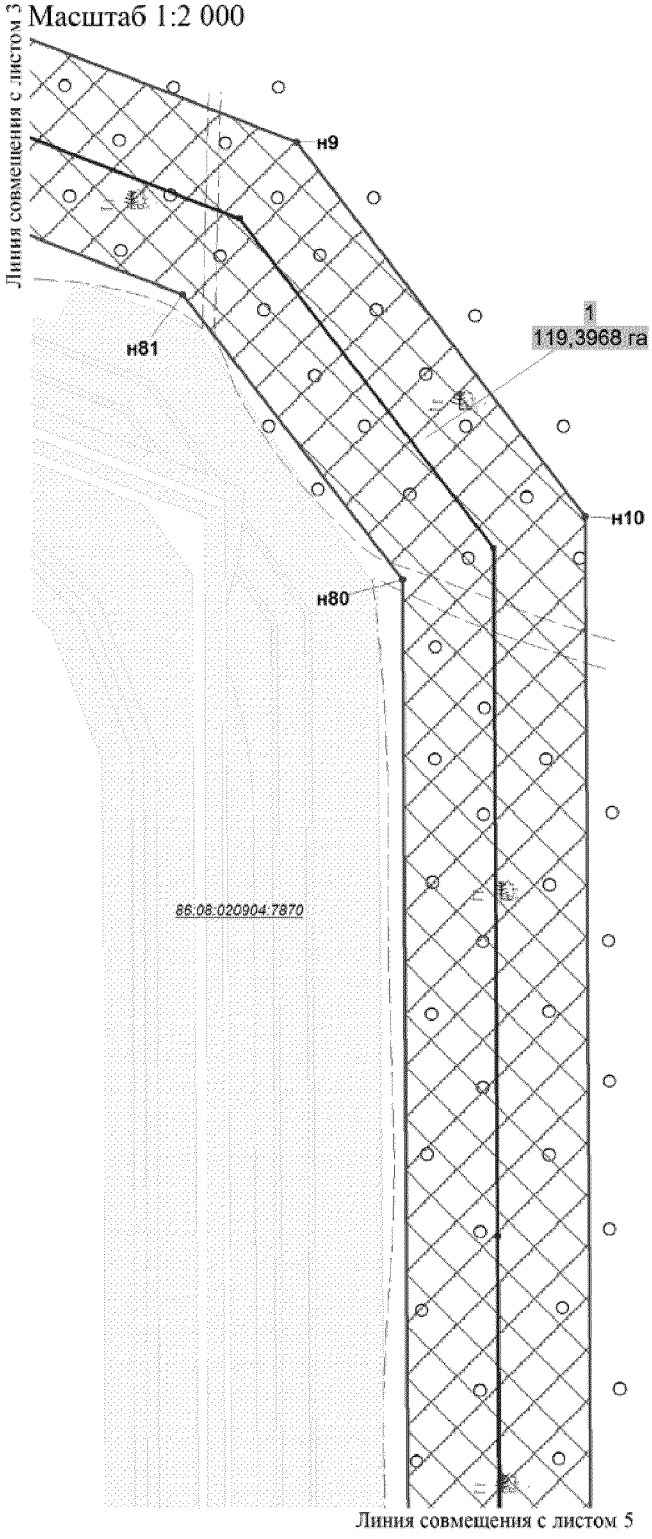


Основная часть проекта планировки территории для размещения линейного объекта регионального значения Ханты-Мансийского автономного округа - Югры "Обустройство кустов скважин №№ 615, 635 Правдинского месторождения"
Землепользователь ОАО "НК "Роснефть"
Масштаб 1:2 000

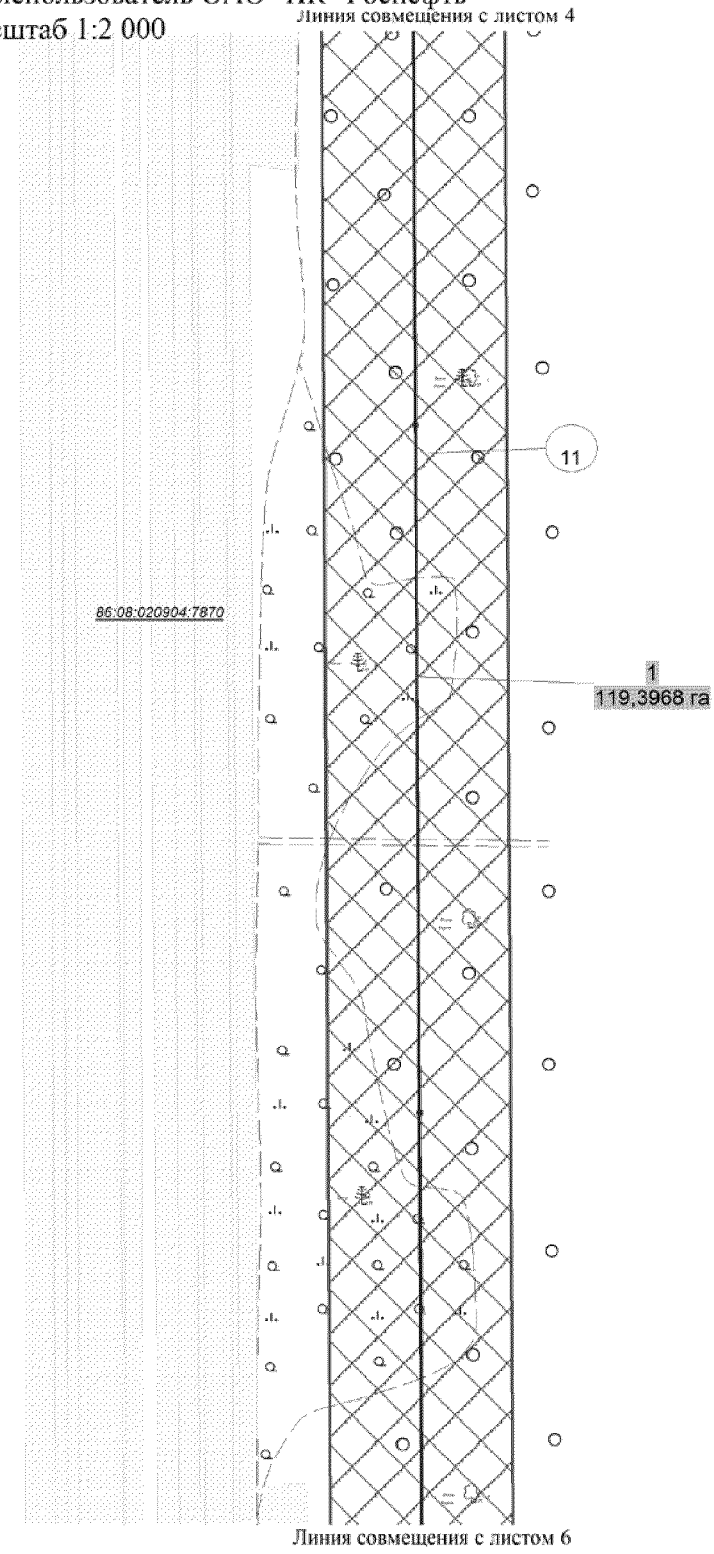


Основная часть проекта планировки территории для размещения линейного объекта регионального значения Ханты-Мансийского автономного округа - Югры "Обустройство кустов скважин №№ 615, 635 Правдинского месторождения"
Землепользователь ОАО "НК "Роснефть"
Масштаб 1:2 000

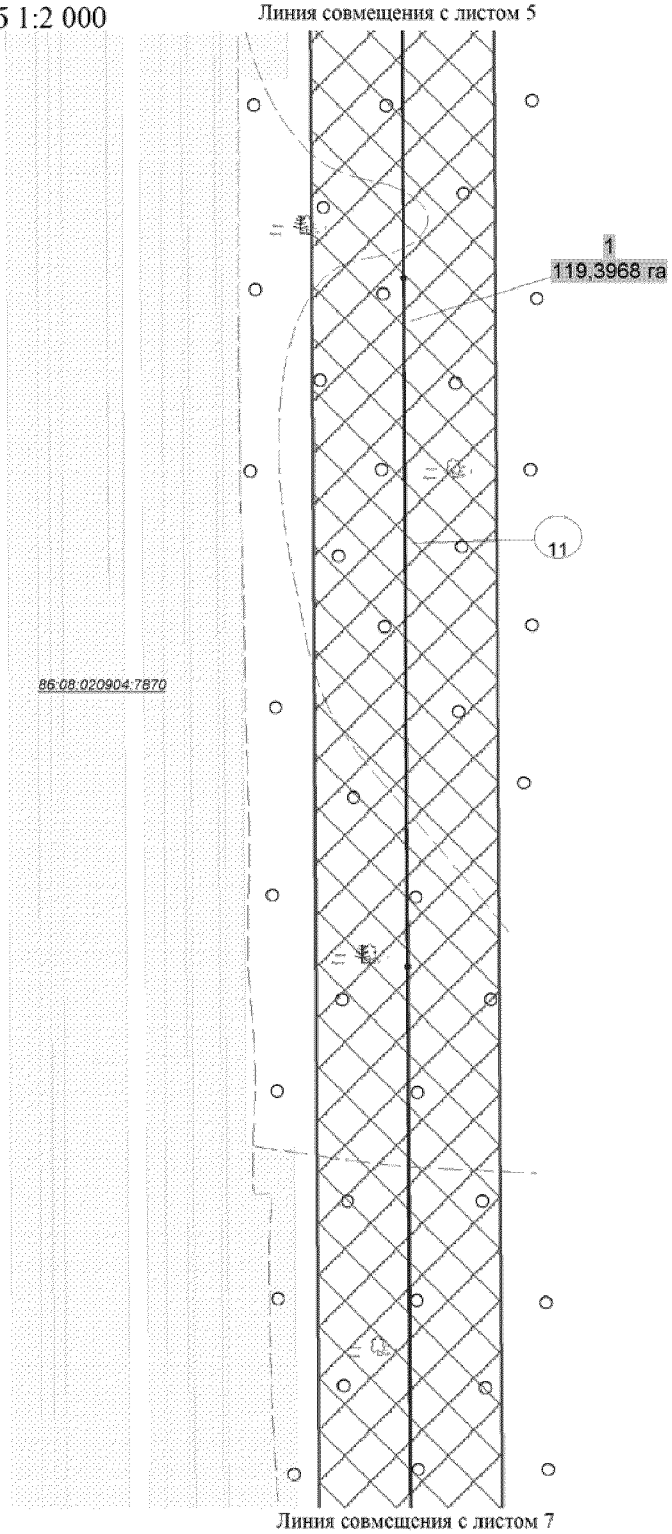


Основная часть проекта планировки территории
для размещения линейного объекта регионального
значения Ханты-Мансийского автономного
округа - Югры "Обустройство кустов скважин
№№ 615, 635 Правдинского месторождения"
Землепользователь ОАО "НК "Роснефть"
Масштаб 1:2 000

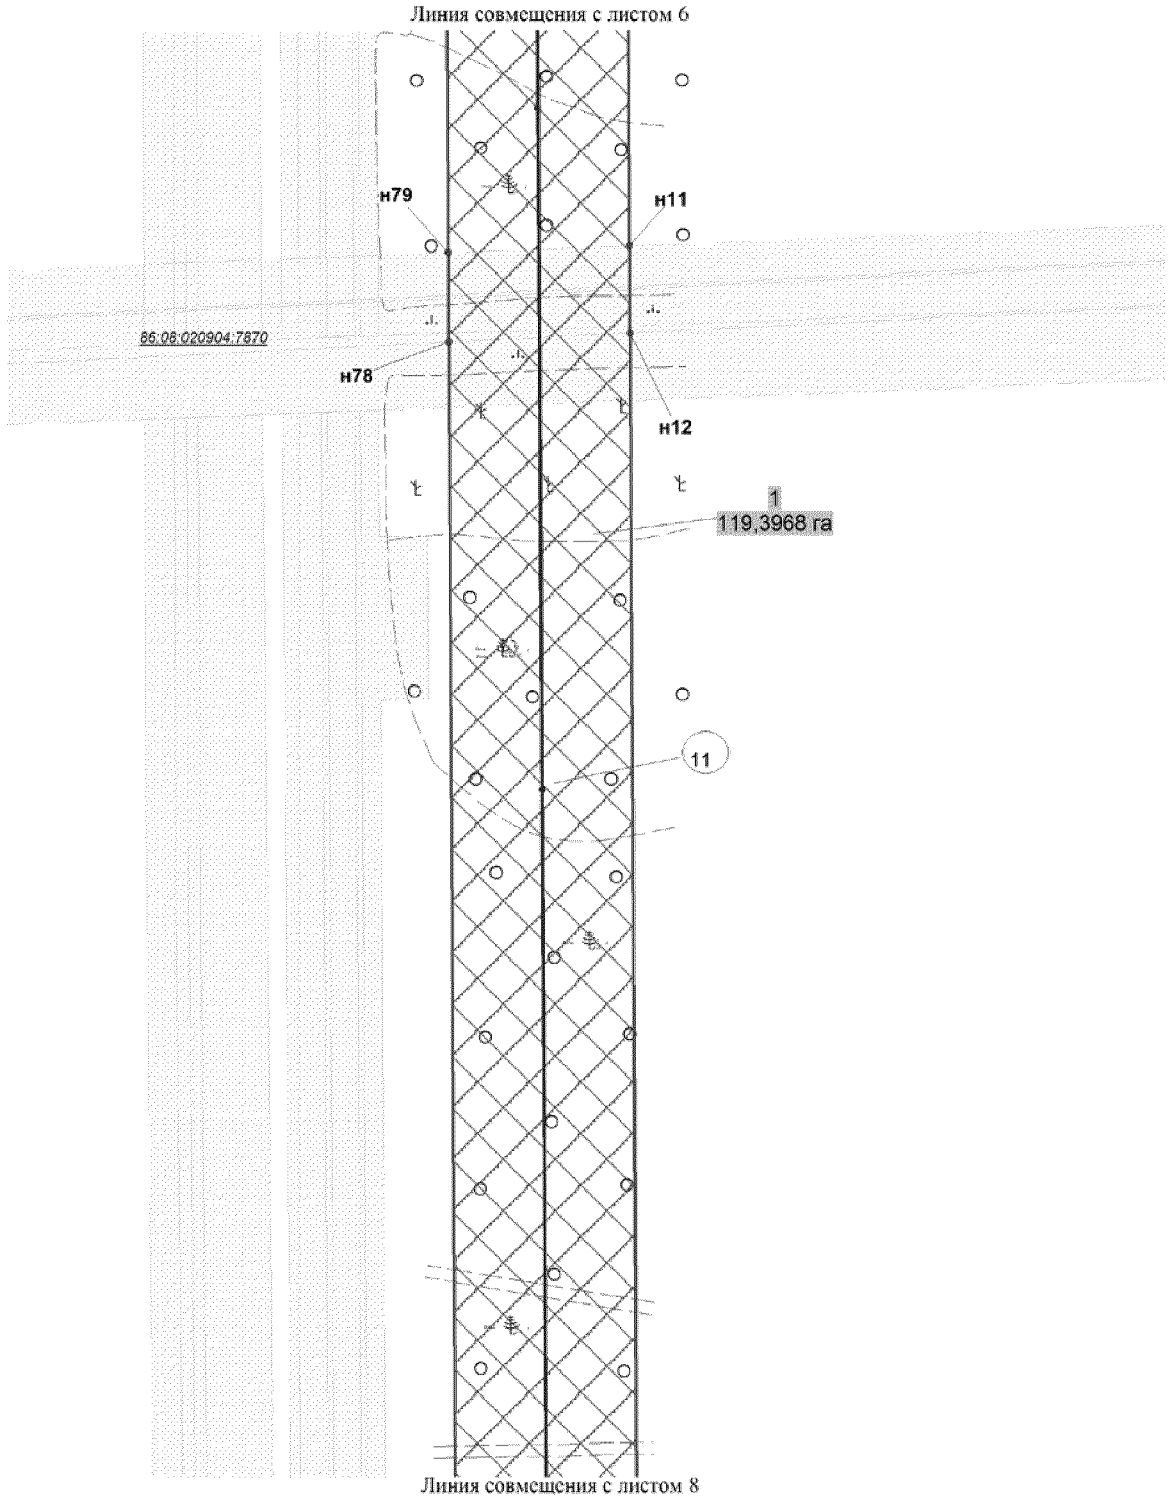


Основная часть проекта планировки территории
для размещения линейного объекта регионального
значения Ханты-Мансийского автономного
округа - Югры "Обустройство кустов скважин
№№ 615, 635 Правдинского месторождения"
Землепользователь ОАО "НК "Роснефть"
Масштаб 1:2 000

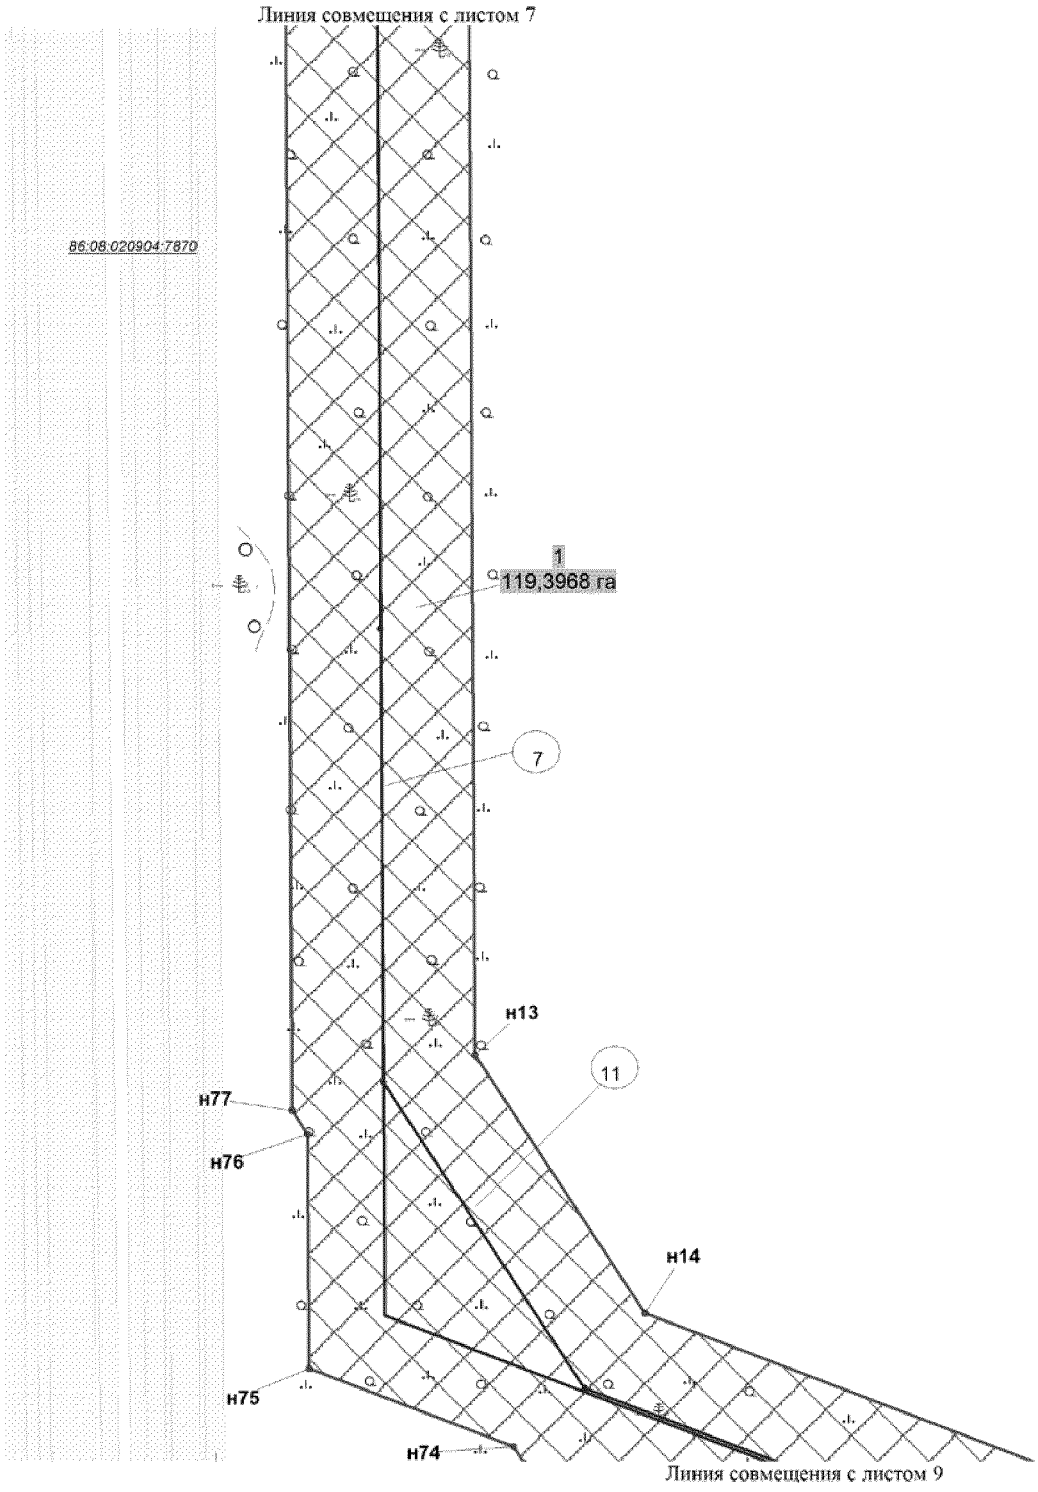


Основная часть проекта планировки территории
для размещения линейного объекта регионального
значения Ханты-Мансийского автономного
округа - Югры "Обустройство кустов скважин
№№ 615, 635 Правдинского месторождения"
Землепользователь ОАО "НК "Роснефть"
Масштаб 1:2 000

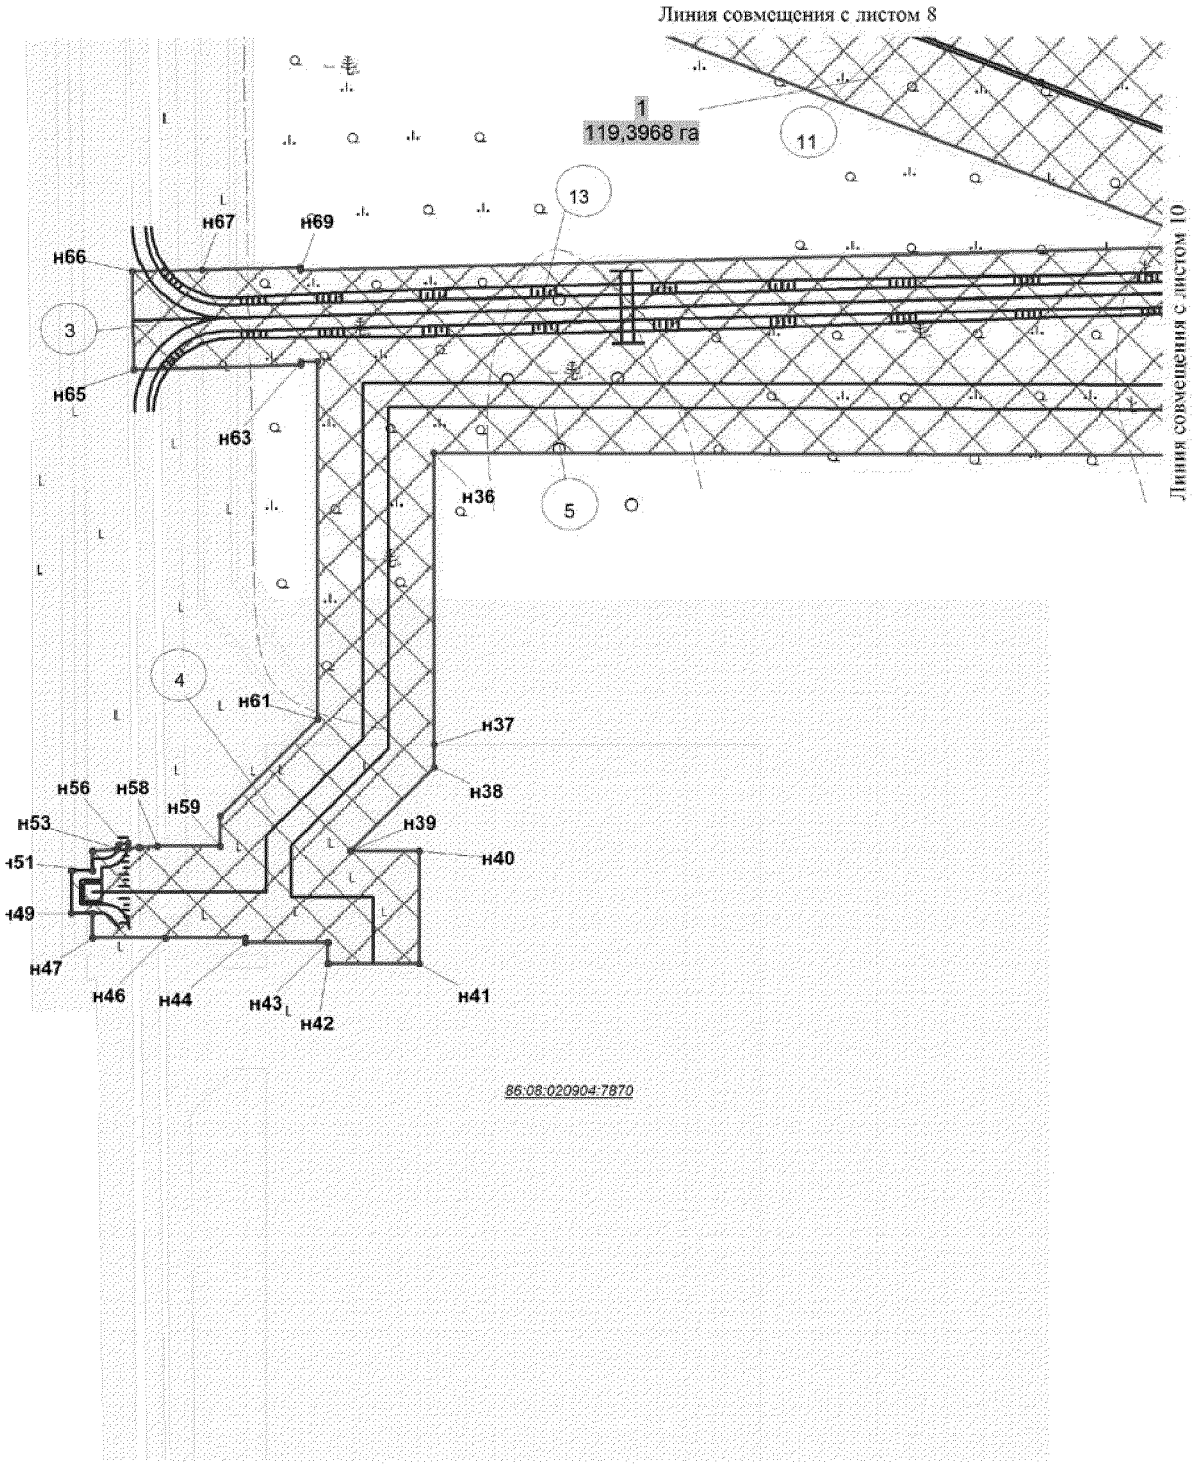


Основная часть проекта планировки территории
для размещения линейного объекта регионального
значения Ханты-Мансийского автономного
округа - Югры "Обустройство кустов скважин
№№ 615, 635 Правдинского месторождения"
Землепользователь ОАО "НК "Роснефть"
Масштаб 1:2 000

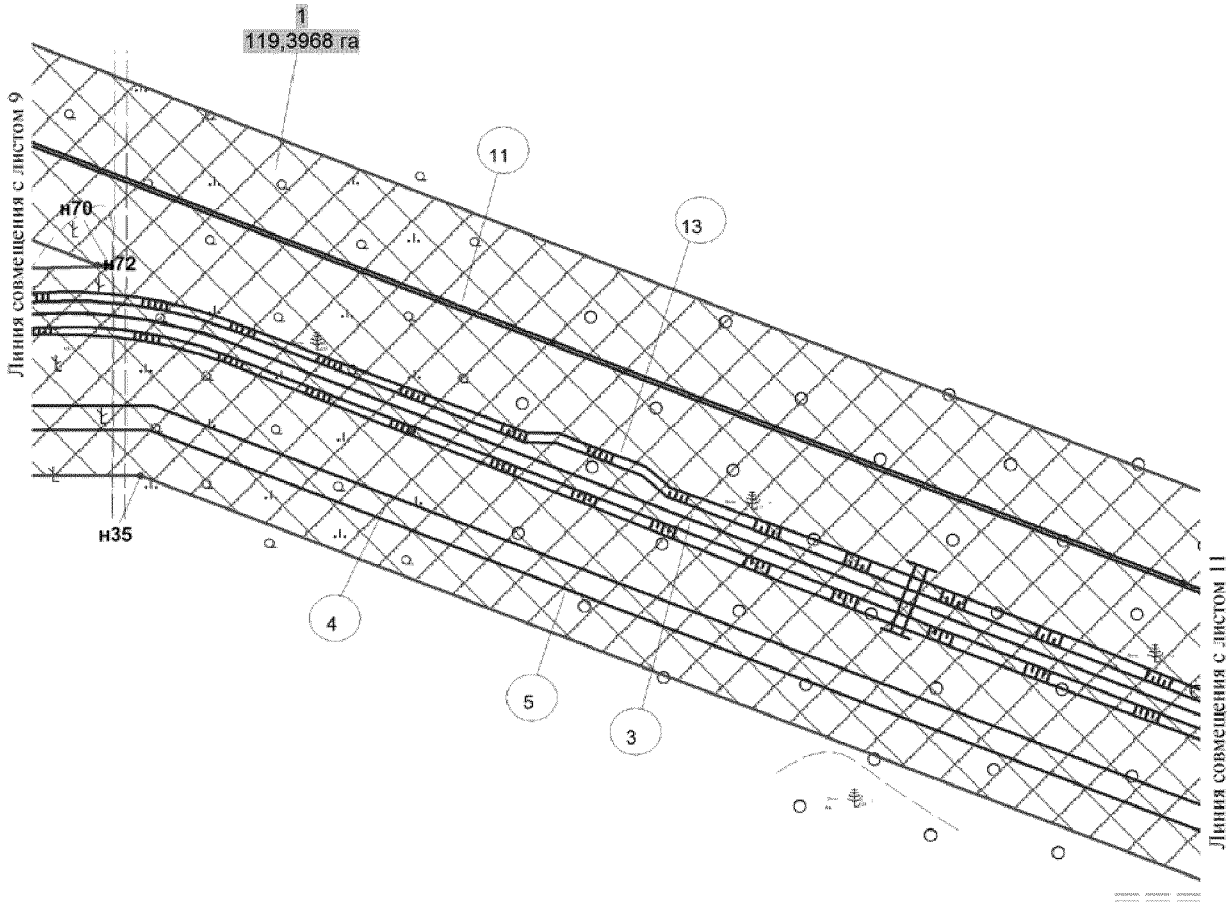


Основная часть проекта планировки территории
для размещения линейного объекта регионального
значения Ханты-Мансийского автономного
округа - Югры "Обустройство кустов скважин
№№ 615, 635 Правдинского месторождения"
Землепользователь ОАО "НК "Роснефть"
Масштаб 1:2 000

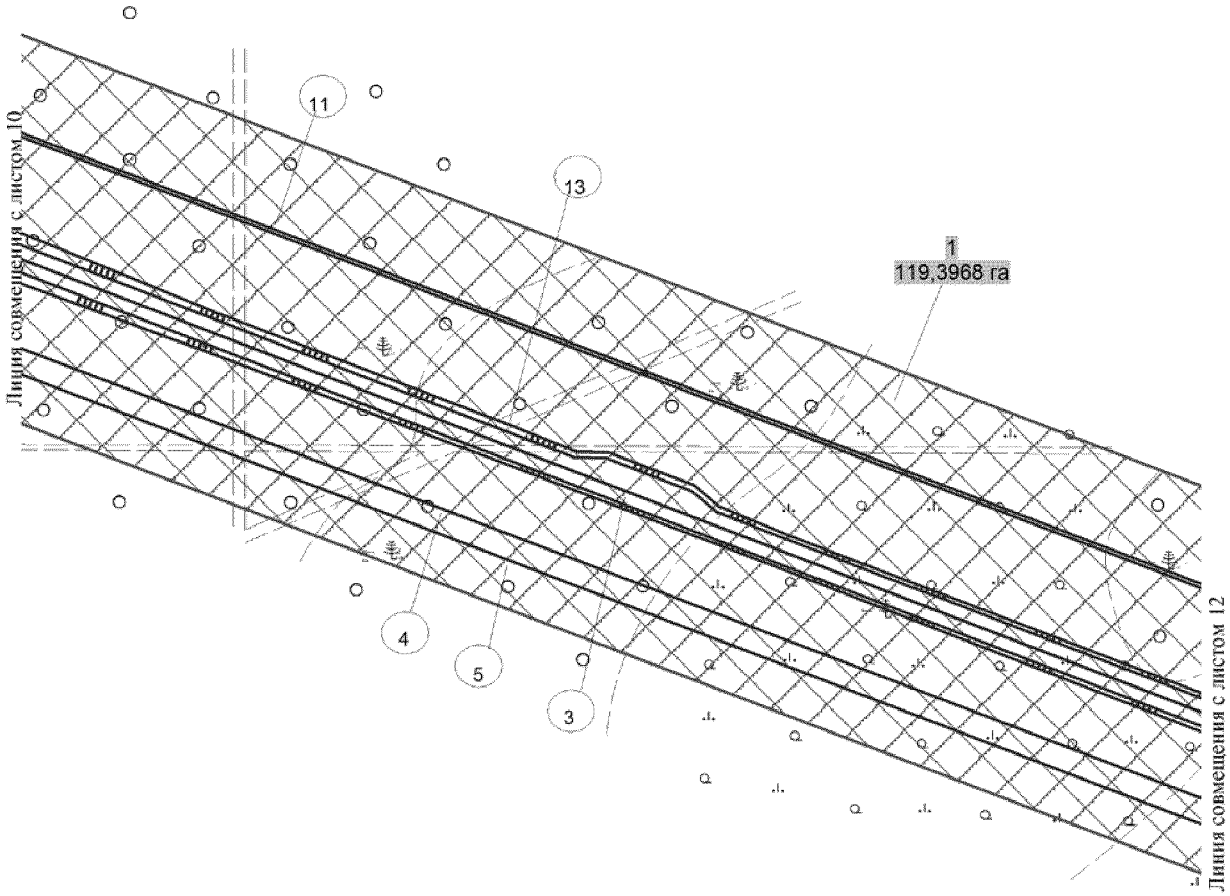


Основная часть проекта планировки территории
для размещения линейного объекта регионального
значения Ханты-Мансийского автономного
округа - Югры "Обустройство кустов скважин
№№ 615, 635 Правдинского месторождения"
Землепользователь ОАО "НК "Роснефть"
Масштаб 1:2 000

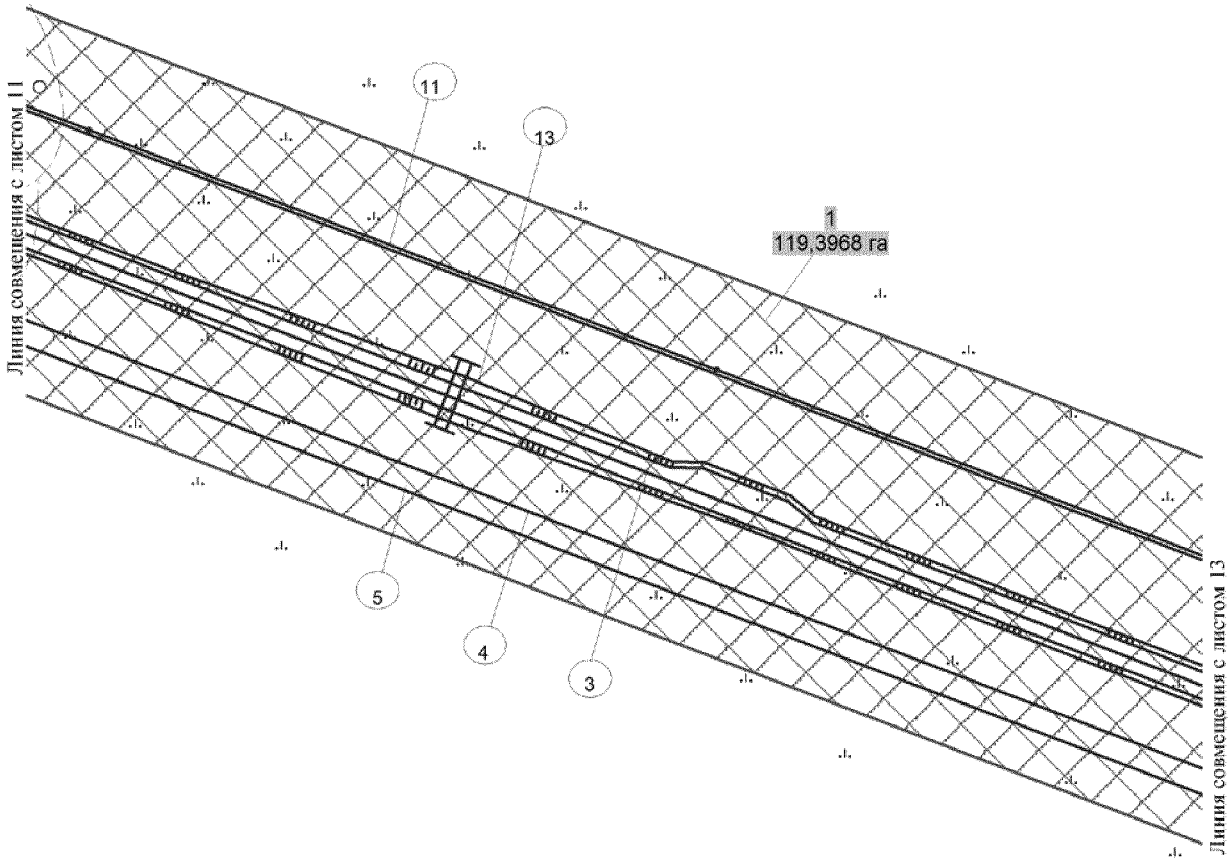


Основная часть проекта планировки территории
для размещения линейного объекта регионального
значения Ханты-Мансийского автономного
округа - Югры "Обустройство кустов скважин
№№ 615, 635 Правдинского месторождения"
Землепользователь ОАО "НК "Роснефть"
Масштаб 1:2 000

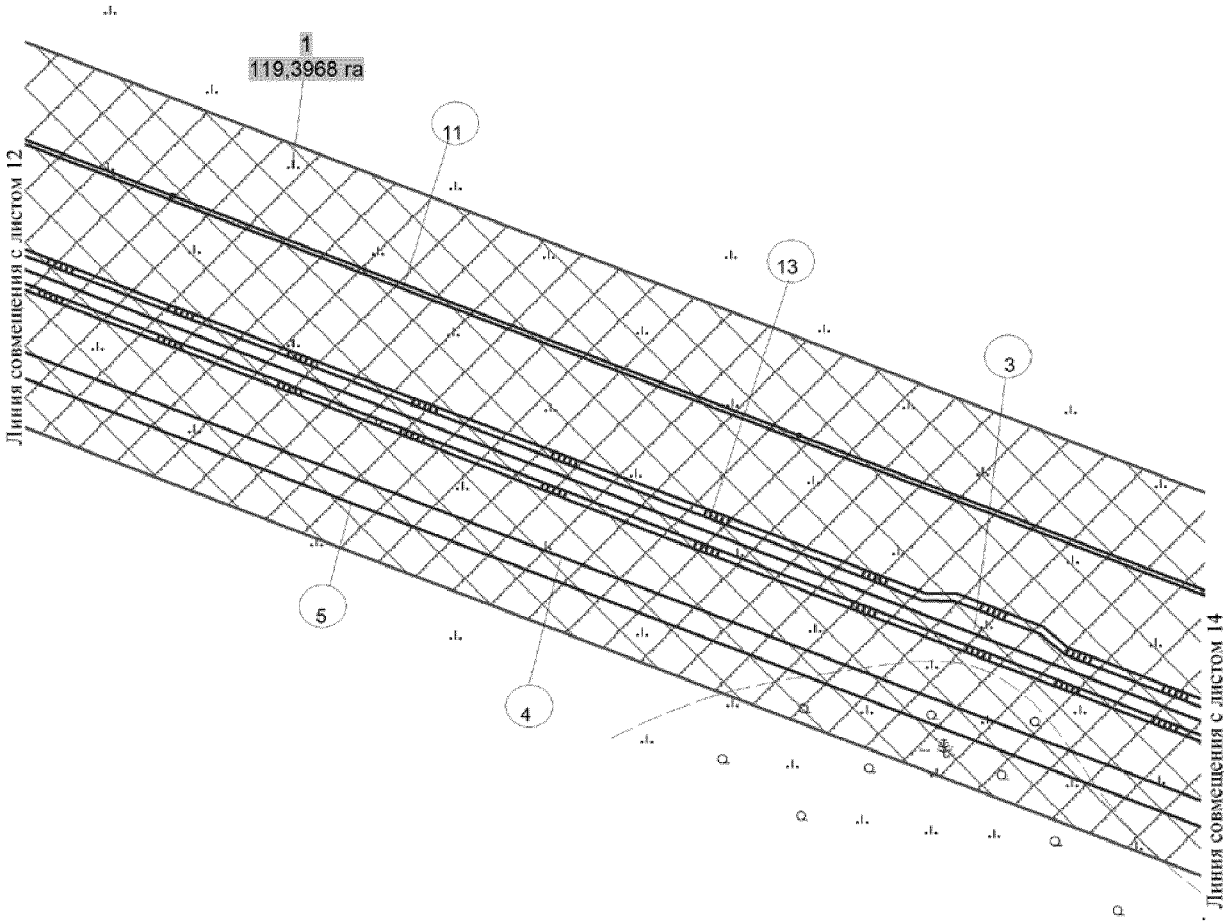


Основная часть проекта планировки территории
для размещения линейного объекта регионального
значения Ханты-Мансийского автономного
округа - Югры "Обустройство кустов скважин
№№ 615, 635 Правдинского месторождения"
Землепользователь ОАО "НК "Роснефть"
Масштаб 1:2 000

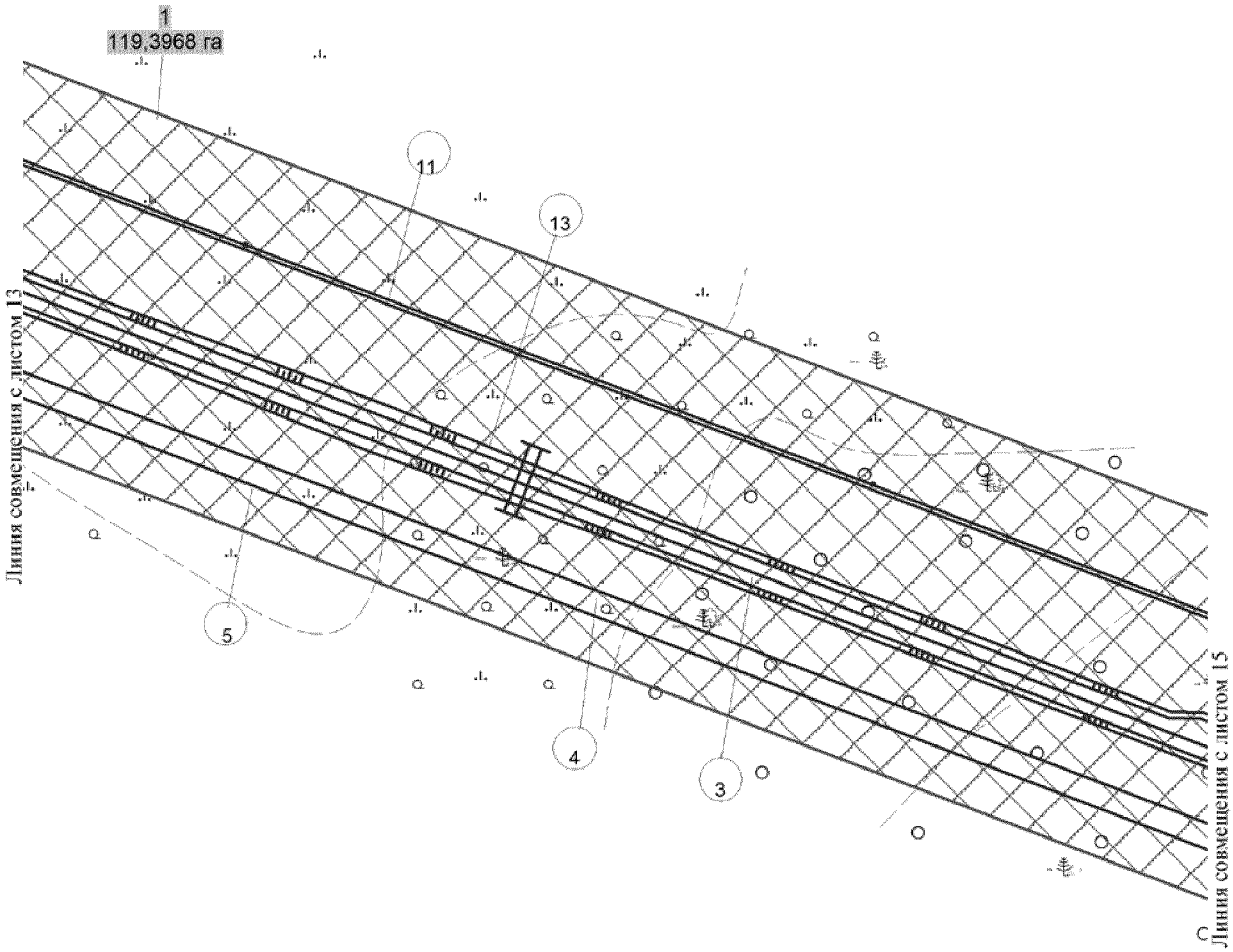


Основная часть проекта планировки территории
для размещения линейного объекта регионального
значения Ханты-Мансийского автономного
округа - Югры "Обустройство кустов скважин
№№ 615, 635 Правдинского месторождения"
Землепользователь ОАО "НК "Роснефть"
Масштаб 1:2 000

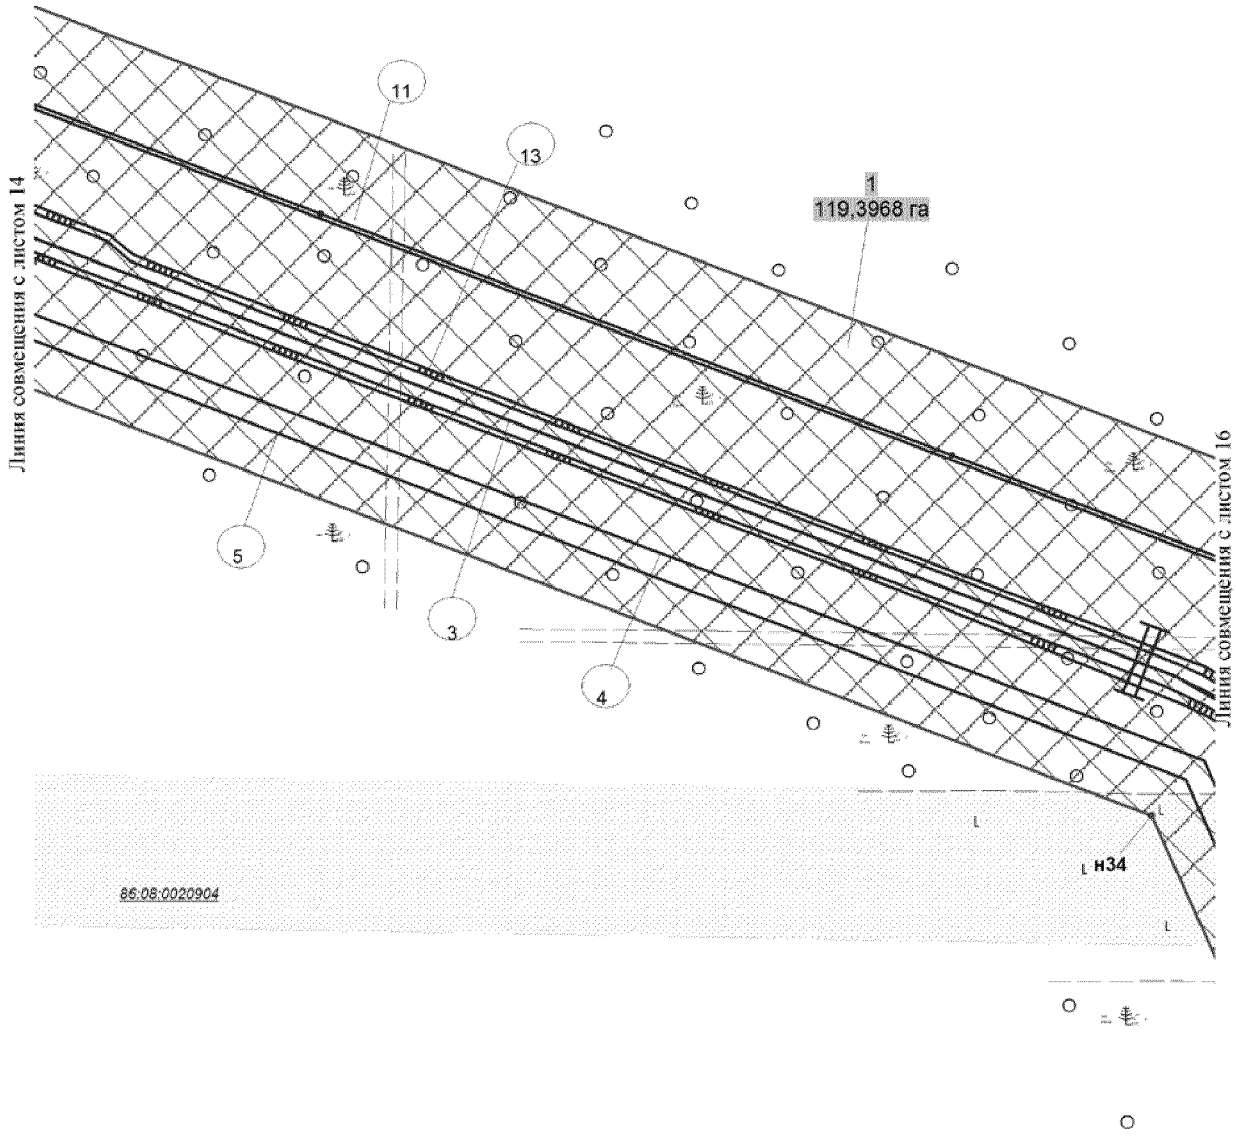

Основная часть проекта планировки территории
для размещения линейного объекта регионального
значения Ханты-Мансийского автономного
округа - Югры "Обустройство кустов скважин
№№ 615, 635 Правдинского месторождения"
Землепользователь ОАО "НК "Роснефть"
Масштаб 1:2 000

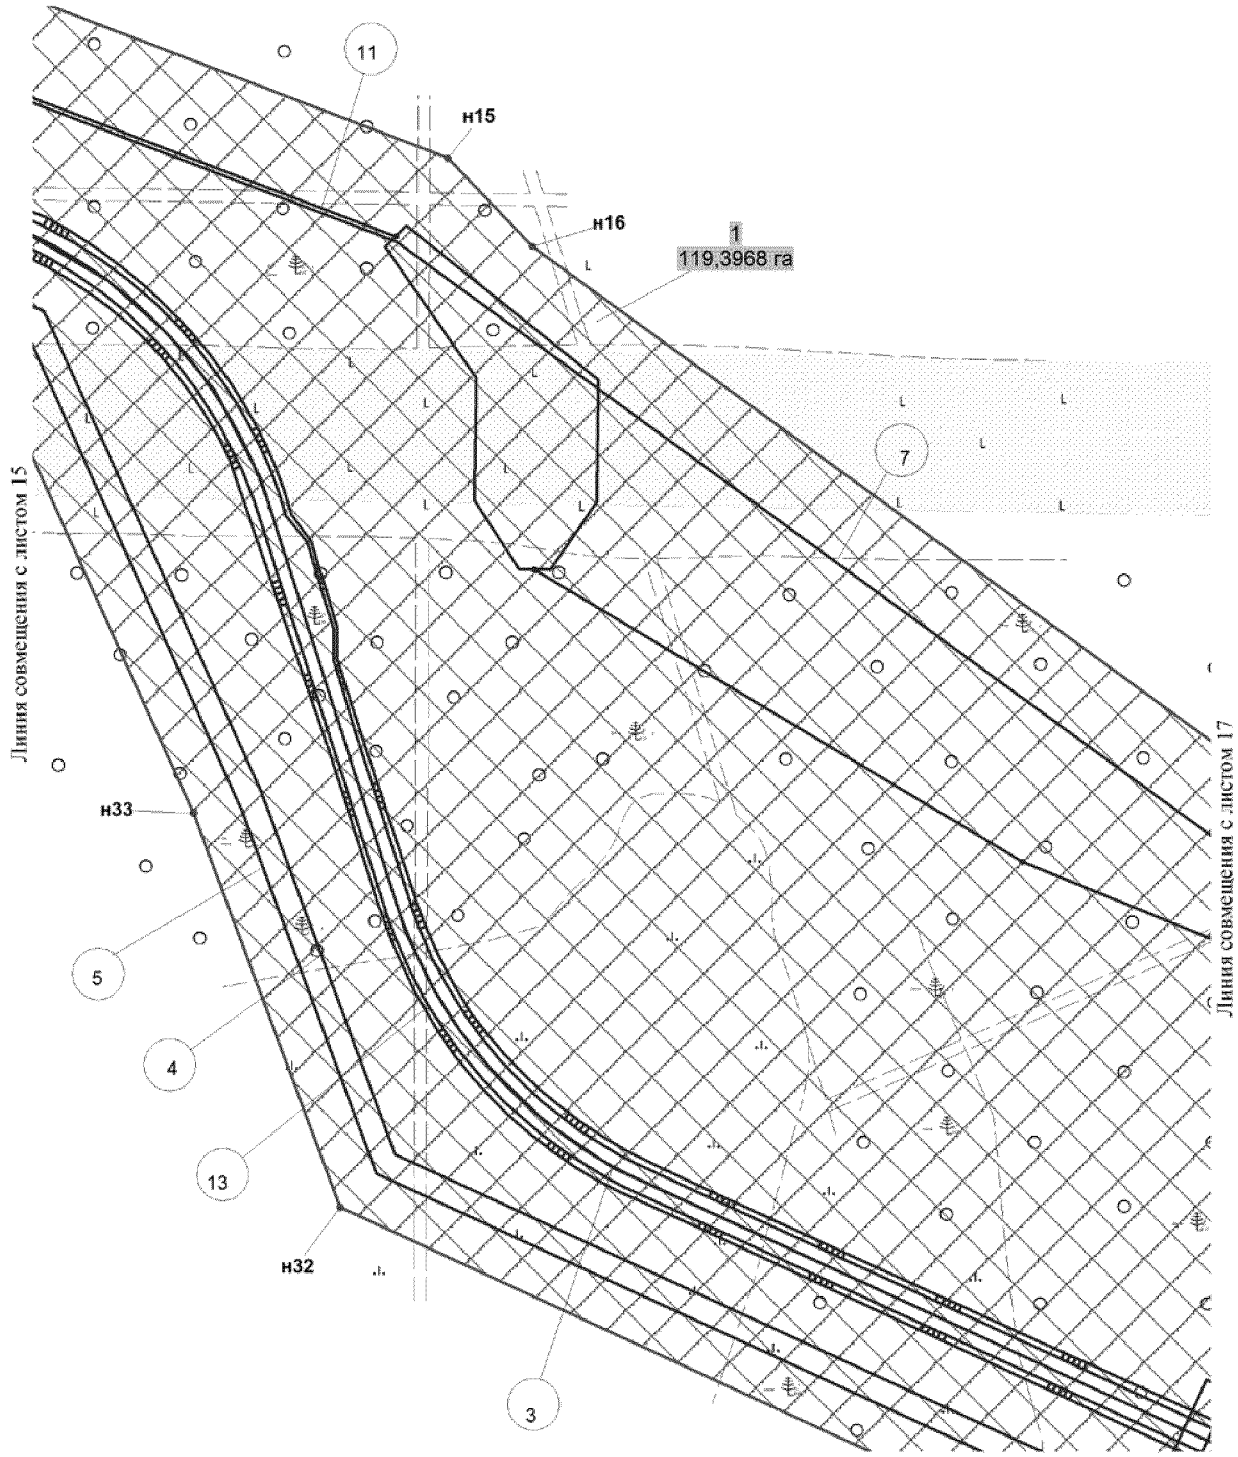



Основная часть проекта планировки территории
для размещения линейного объекта регионального
значения Ханты-Мансийского автономного
округа - Югры "Обустройство кустов скважин
№№ 615, 635 Правдинского месторождения"
Землепользователь ОАО "НК "Роснефть"
Масштаб 1:2 000

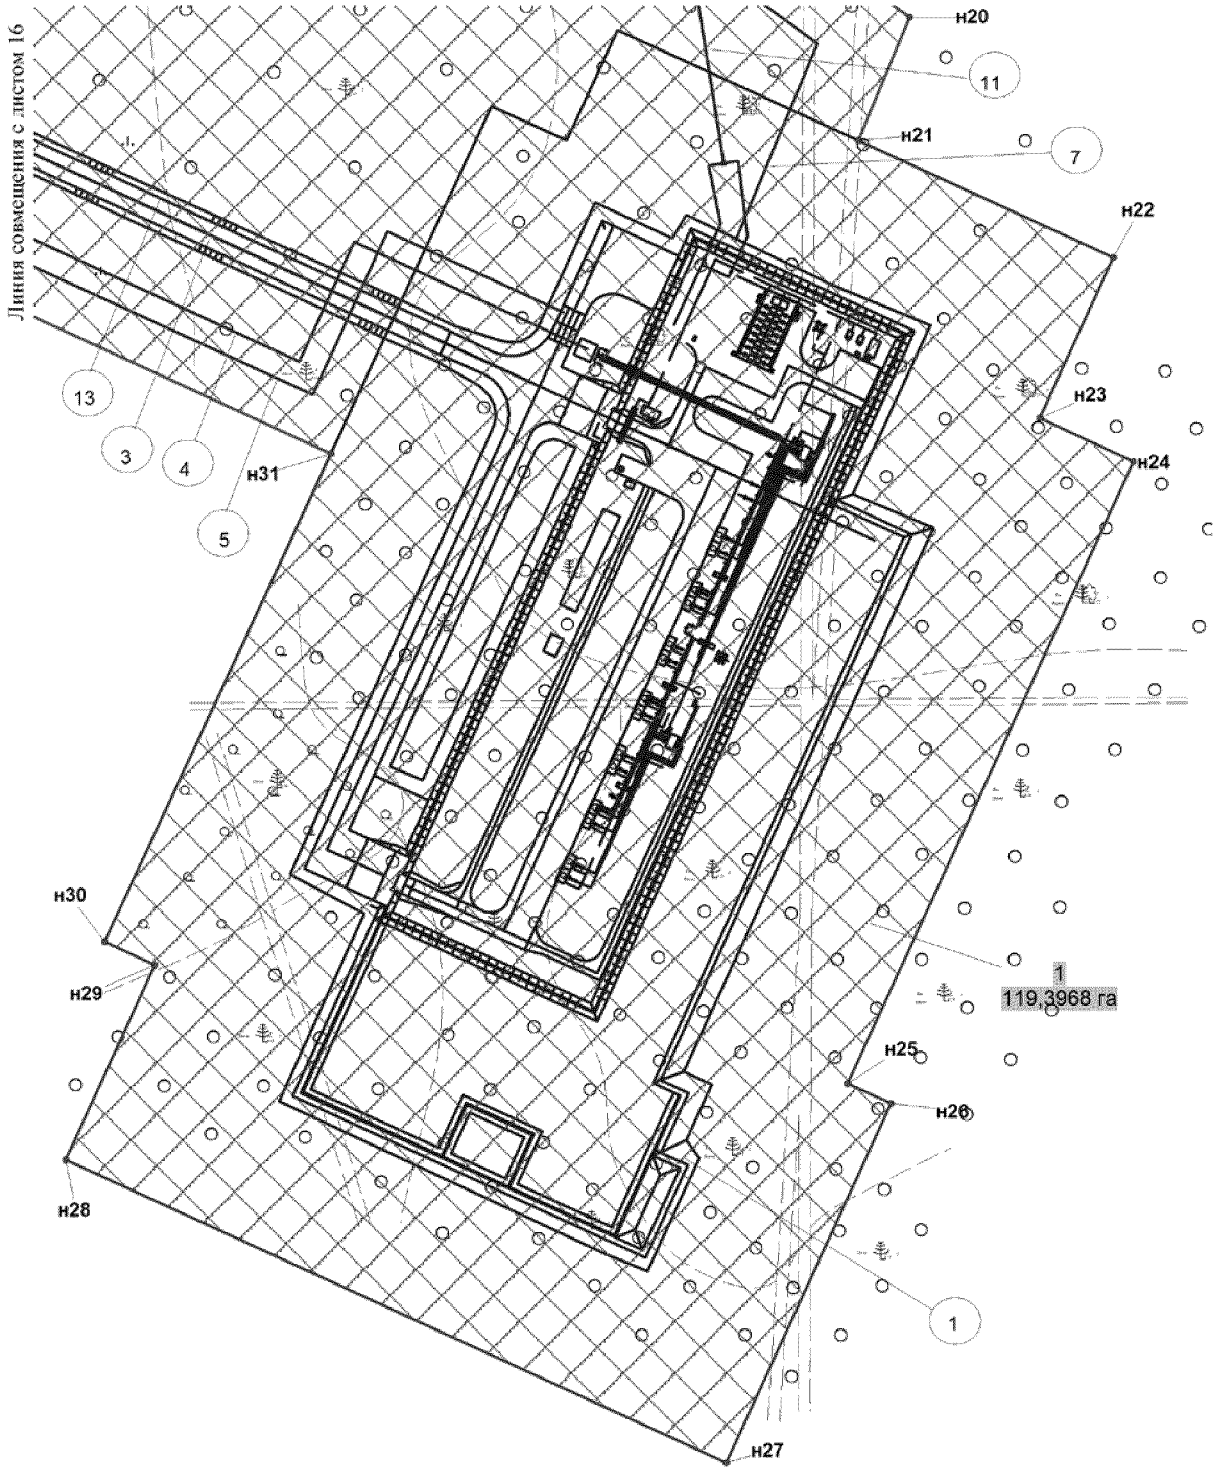

Основная часть проекта планировки территории
для размещения линейного объекта регионального
значения Ханты-Мансийского автономного
округа - Югры "Обустройство кустов скважин
№№ 615, 635 Правдинского месторождения"
Землепользователь ОАО "НК "Роснефть"
Масштаб 1:2 000

Схема расположения объекта на листах

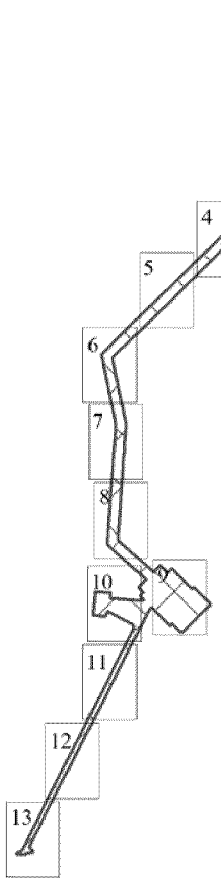

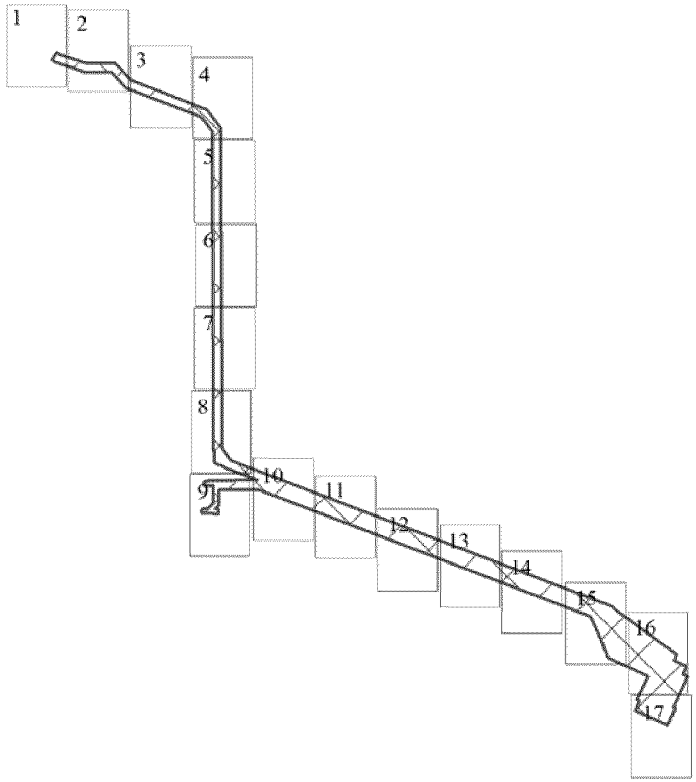

Основная часть проекта планировки территории для размещения линейного объекта регионального значения Ханты-Мансийского автономного округа - Югры "Обустройство кустов скважин №№ 615, 635 Правдинского месторождения"
Землепользователь ОАО "НК "Роснефть"
Масштаб 1:2 000

Каталог координат границ зоны планируемого размещения линейных объектов

Точка	X	Y	Точка	X	Y	Точка	X	Y
н1	936 165,22	3 488 658,29	н51	933 084,27	3 489 667,26	н101	953 879,63	3 495 098,32
н2	936 192,08	3 488 675,75	н52	933 090,77	3 489 667,26	н102	953 847,74	3 495 065,85
н3	936 178,62	3 488 696,42	н53	933 091,40	3 489 675,25	н103	953 804,66	3 495 021,76
н4	936 177,84	3 488 698,76	н54	933 092,84	3 489 675,80	н104	953 822,06	3 495 011,42
н5	936 120,27	3 488 871,80	н55	933 093,38	3 489 678,81	н105	953 814,88	3 495 000,62
н6	936 115,51	3 489 076,11	н56	933 091,68	3 489 678,84	н106	953 799,71	3 495 011,62
н7	936 067,99	3 489 120,10	н57	933 091,97	3 489 682,52	н107	953 796,74	3 495 013,68
н8	936 002,57	3 489 180,65	н58	933 092,27	3 489 688,53	н108	953 774,97	3 494 991,44
н9	935 803,20	3 489 694,84	н59	933 092,27	3 489 709,07	н109	953 282,75	3 494 488,76
н10	935 680,64	3 489 789,48	н60	933 102,10	3 489 709,07	н110	953 212,79	3 494 417,31
н11	934 274,90	3 489 797,45	н61	933 133,97	3 489 740,87	н111	953 153,31	3 494 356,56
н12	934 245,88	3 489 797,61	н62	933 251,15	3 489 740,87	н112	952 959,41	3 494 396,60
н13	933 505,53	3 489 801,80	н63	933 251,01	3 489 735,51	н113	952 764,66	3 494 436,80
н14	933 421,07	3 489 857,40	н64	933 249,98	3 489 735,52	н114	952 675,68	3 494 430,32
н15	932 427,82	3 492 454,10	н65	933 248,54	3 489 680,68	н115	952 594,49	3 494 424,41
н16	932 399,00	3 492 481,74	н66	933 280,59	3 489 680,32	н116	952 549,63	3 494 421,14
н17	932 157,41	3 492 813,06	н67	933 281,19	3 489 703,13	н117	952 443,88	3 494 413,44
н18	932 145,74	3 492 841,49	н68	933 282,05	3 489 735,27	н118	952 090,74	3 494 387,72
н19	932 135,51	3 492 843,10	н69	933 281,01	3 489 735,28	н119	951 902,52	3 494 596,24
н20	932 103,16	3 492 887,46	н70	933 288,95	3 490 038,19	н120	951 942,71	3 494 636,75
н21	932 062,07	3 492 870,37	н71	933 289,12	3 490 036,46	н121	951 900,86	3 494 678,33
н22	932 022,98	3 492 955,47	н72	933 289,25	3 490 034,08	н122	951 925,18	3 494 702,81
н23	931 969,37	3 492 930,86	н73	933 371,93	3 489 817,91	н123	951 805,67	3 494 821,58
н24	931 954,97	3 492 962,20	н74	933 377,37	3 489 814,34	н124	951 816,94	3 494 832,93
н25	931 747,31	3 492 866,84	н75	933 402,97	3 489 747,45	н125	951 723,31	3 494 925,97
н26	931 740,63	3 492 881,37	н76	933 479,63	3 489 747,01	н126	951 717,66	3 494 920,29
н27	931 620,68	3 492 826,28	н77	933 487,41	3 489 741,89	н127	951 711,29	3 494 926,64
н28	931 721,88	3 492 605,91	н78	934 242,91	3 489 737,63	н128	951 553,04	3 494 767,40
н29	931 786,85	3 492 635,75	н79	934 272,53	3 489 737,45	н129	951 559,42	3 494 761,07
н30	931 794,58	3 492 618,94	н80	935 660,01	3 489 729,59	н130	951 552,37	3 494 753,97
н31	931 957,48	3 492 694,40	н81	935 753,31	3 489 657,57	н131	951 603,62	3 494 703,64
н32	932 084,47	3 492 418,91	н82	935 951,64	3 489 146,03	н132	951 590,36	3 494 690,21
н33	932 213,45	3 492 370,86	н83	936 034,49	3 489 069,35	н133	951 698,25	3 494 582,98
н34	932 359,78	3 492 304,85	н84	936 056,12	3 489 049,33	н134	951 695,48	3 494 580,62
н35	933 220,33	3 490 048,06	н85	936 056,18	3 489 046,85	н135	951 684,55	3 494 572,84
н36	933 221,18	3 489 778,90	н86	936 060,50	3 488 861,41	н136	951 672,95	3 494 566,22
н37	933 125,60	3 489 779,06	н87	936 087,18	3 488 781,14	н137	951 673,43	3 494 565,38
н38	933 118,19	3 489 779,09	н88	936 119,33	3 488 684,45	н138	951 342,53	3 494 397,71
н39	933 090,77	3 489 751,72	н89	936 123,92	3 488 670,63	н139	950 310,59	3 493 874,83
н40	933 090,77	3 489 774,26	н90	936 141,77	3 488 643,05	н140	950 310,20	3 493 875,65
н41	933 053,86	3 489 774,26	н91	955 137,35	3 495 307,66	н141	950 305,46	3 493 874,70
н42	933 053,86	3 489 744,27	н92	955 190,08	3 495 336,30	н142	950 300,00	3 493 874,88
н43	933 060,76	3 489 744,27	н93	955 117,06	3 495 473,54	н143	950 294,88	3 493 876,47
н44	933 060,76	3 489 717,21	н94	955 074,58	3 495 480,11	н144	950 291,10	3 493 878,57
н45	933 062,26	3 489 717,21	н95	955 077,47	3 495 474,36	н145	950 286,99	3 493 882,27
н46	933 062,27	3 489 691,07	н96	955 016,80	3 495 484,12	н146	950 283,71	3 493 887,43
н47	933 062,27	3 489 667,26	н97	955 015,75	3 495 489,21	н147	950 281,94	3 493 893,11
н48	933 070,27	3 489 667,25	н98	954 949,88	3 495 499,40	н148	950 276,96	3 493 892,33
н49	933 070,27	3 489 660,27	н99	954 464,19	3 495 574,51	н149	950 267,99	3 493 890,91
н50	933 084,27	3 489 660,27	н100	954 278,31	3 495 505,49	н150	950 267,99	3 493 872,83

Основная часть проекта планировки территории для размещения линейного объекта регионального значения Ханты-Мансийского автономного округа - Югры "Обустройство кустов скважин №№ 615, 635 Правдинского месторождения"
Землепользователь ОАО "НК "Роснефть"
Масштаб 1:2 000


Точка	X	Y
н151	950 265,41	3 493 851,92
н152	950 258,45	3 493 848,35
н153	950 257,35	3 493 840,42
н154	950 258,02	3 493 814,50
н155	950 258,09	3 493 814,54
н156	950 254,95	3 493 802,52
н157	950 263,07	3 493 800,84
н158	950 267,96	3 493 799,82
н159	950 269,16	3 493 804,03
н160	950 270,75	3 493 808,30
н161	950 272,82	3 493 812,74
н162	950 275,72	3 493 817,09
н163	950 279,38	3 493 821,42
н164	950 283,57	3 493 825,24
н165	950 287,99	3 493 828,49
н166	950 287,49	3 493 829,43
н167	950 506,04	3 493 940,19
н168	951 579,45	3 494 484,13
н169	951 580,01	3 494 483,07
н170	951 584,99	3 494 483,76
н171	951 589,16	3 494 482,92
н172	951 593,57	3 494 480,33
н173	951 596,64	3 494 476,52
н174	951 597,53	3 494 477,03
н175	951 673,40	3 494 328,32
н176	951 645,26	3 494 311,57
н177	951 648,00	3 494 281,88
н178	951 649,29	3 494 267,94
н179	951 651,69	3 494 241,95
н180	951 792,00	3 494 255,87
н181	951 788,92	3 494 292,83
н182	951 788,25	3 494 300,81
н183	951 784,50	3 494 345,84
н184	951 750,90	3 494 344,41
н185	951 737,13	3 494 534,45
н186	951 741,59	3 494 539,58
н187	951 765,50	3 494 516,09
н188	951 785,49	3 494 536,41
н189	951 814,43	3 494 507,66
н190	951 860,12	3 494 553,63
н191	952 063,53	3 494 328,32
н192	952 065,84	3 494 325,75
н193	952 447,83	3 494 353,56
н194	952 679,86	3 494 370,54
н195	952 710,61	3 494 372,73
н196	952 760,69	3 494 376,35
н197	952 808,77	3 494 366,43
н198	952 963,61	3 494 334,46
н199	953 173,27	3 494 291,18
н200	953 415,32	3 494 538,38
н201	953 452,31	3 494 576,16

Точка	X	Y
н201	953 452,31	3 494 576,16
н202	953 823,59	3 494 955,32
н203	953 845,44	3 494 977,64
н204	953 970,98	3 495 105,83
н205	954 311,86	3 495 453,96
н206	954 470,44	3 495 512,82
н207	954 947,60	3 495 439,04
н208	955 078,15	3 495 418,85

Ханты-Мансийский автономный округ — Югра
Губернатор

Приложение 6
к постановлению Правительства
Ханты-Мансийского
автономного округа – Югры
от 8 апреля 2016 года № 96-п


Проект межевания территории
для размещения линейного объекта регионального
значения Ханты-Мансийского автономного
округа - Югры "Обустройство кустов скважин
№№ 615, 635 Правдинского месторождения"
Землепользователь ОАО "НК "Роснефть"
Масштаб 1:2000

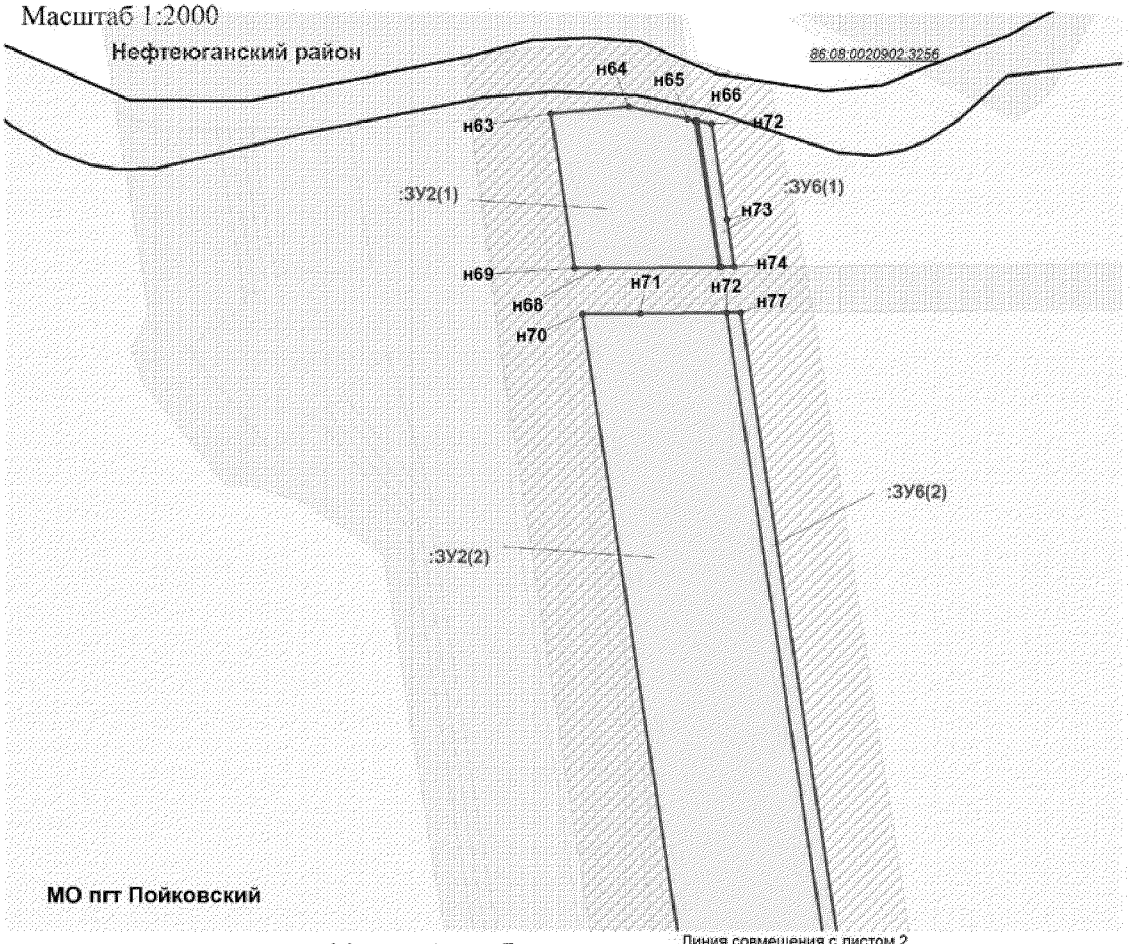


Условные обозначения:

- граница зоны размещения линейных объектов (красные линии)
- граница Муниципального образования пгт Пойковский
- земельный участок на ранее сформированных участках
- испрашиваемые земельные участки
- н1 точка поворота границы земельного участка устанавливаемой при проведении кадастровых работ
- 1 точка поворота границы земельного участка, ранее установленная при проведении кадастровых работ
- 86:08:0020904:5945 номер существующего земельного участка
- :ЗУ1(1) номер формируемого земельного участка
- земельные участки, согласно сведениям государственного кадастра недвижимости
- земельные участки, предоставленные в аренду ОАО "НК "Роснефть"
- охранная зона проектируемых водоводов
- малоперспективная зона историко-культурного наследия
- перспективная зона историко-культурного наследия


Проект межевания территории
для размещения линейного объекта регионального
значения Ханты-Мансийского автономного
округа - Югры "Обустройство кустов скважин
№№ 615, 635 Правдинского месторождения"
Землепользователь ОАО "НК "Роснефть"
Масштаб 1:2000

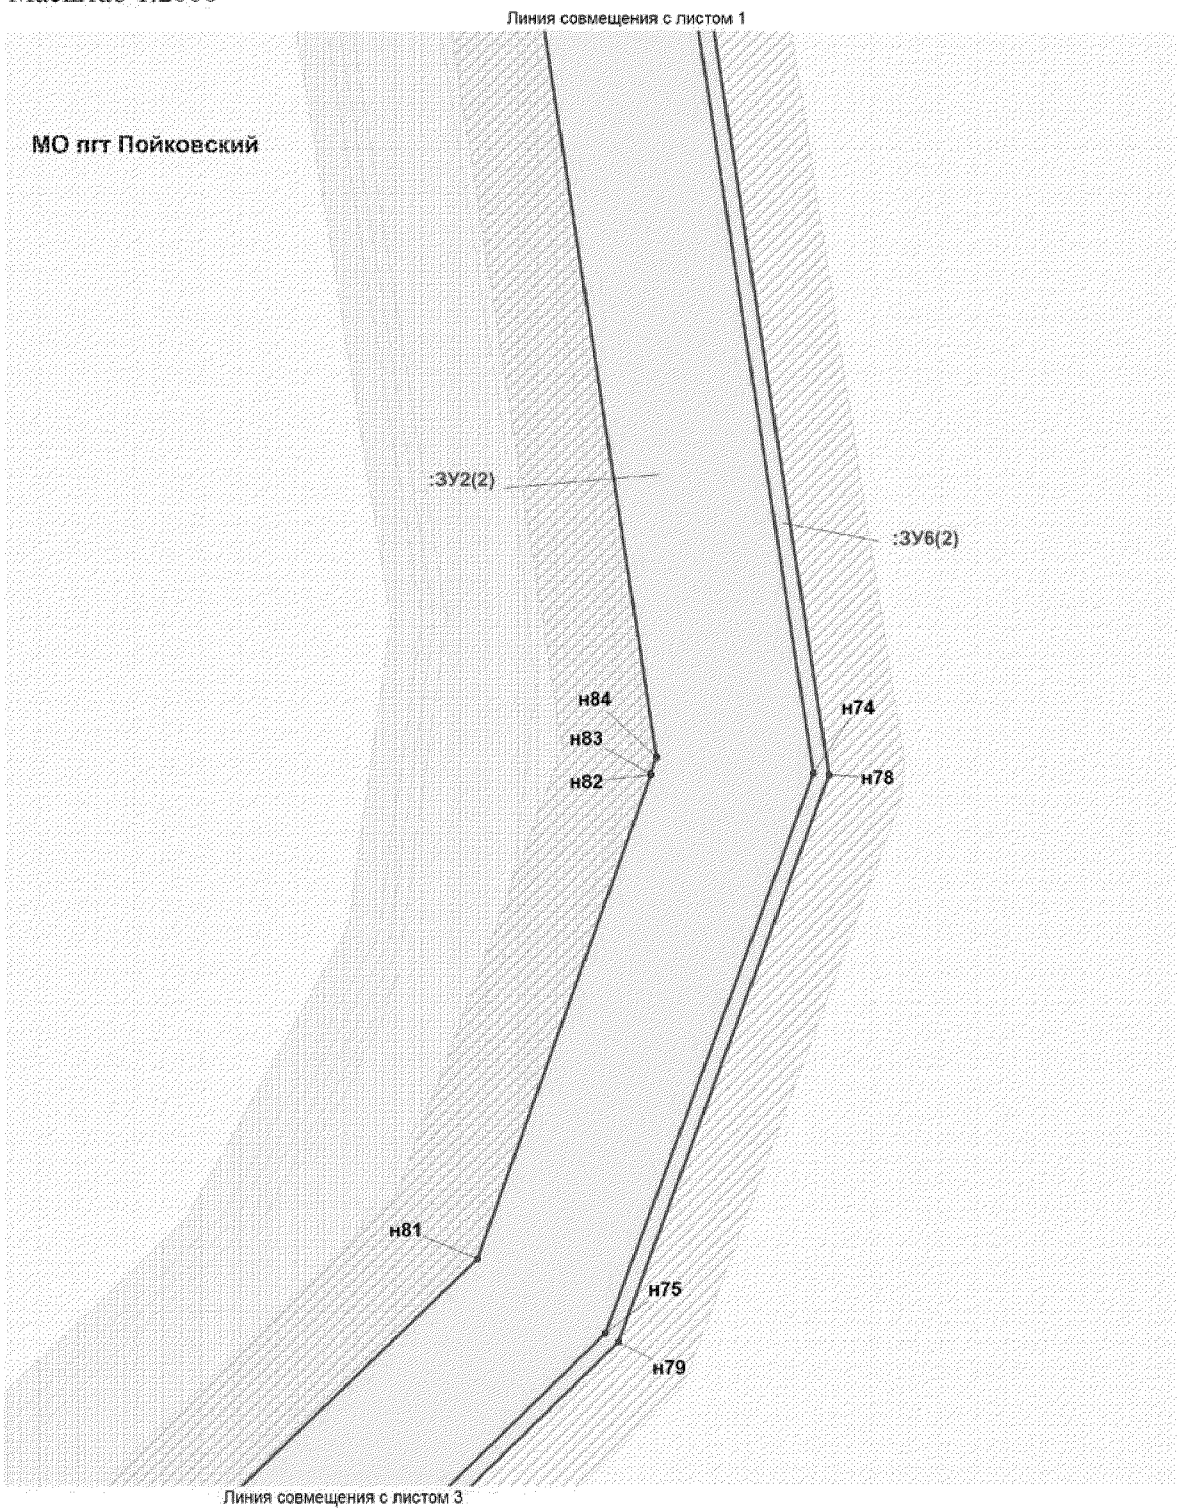


Проект межевания территории
для размещения линейного объекта регионального
значения Ханты-Мансийского автономного
округа - Югры "Обустройство кустов скважин
№№ 615, 635 Правдинского месторождения"
Землепользователь ОАО "НК "Роснефть"
Масштаб 1:2000

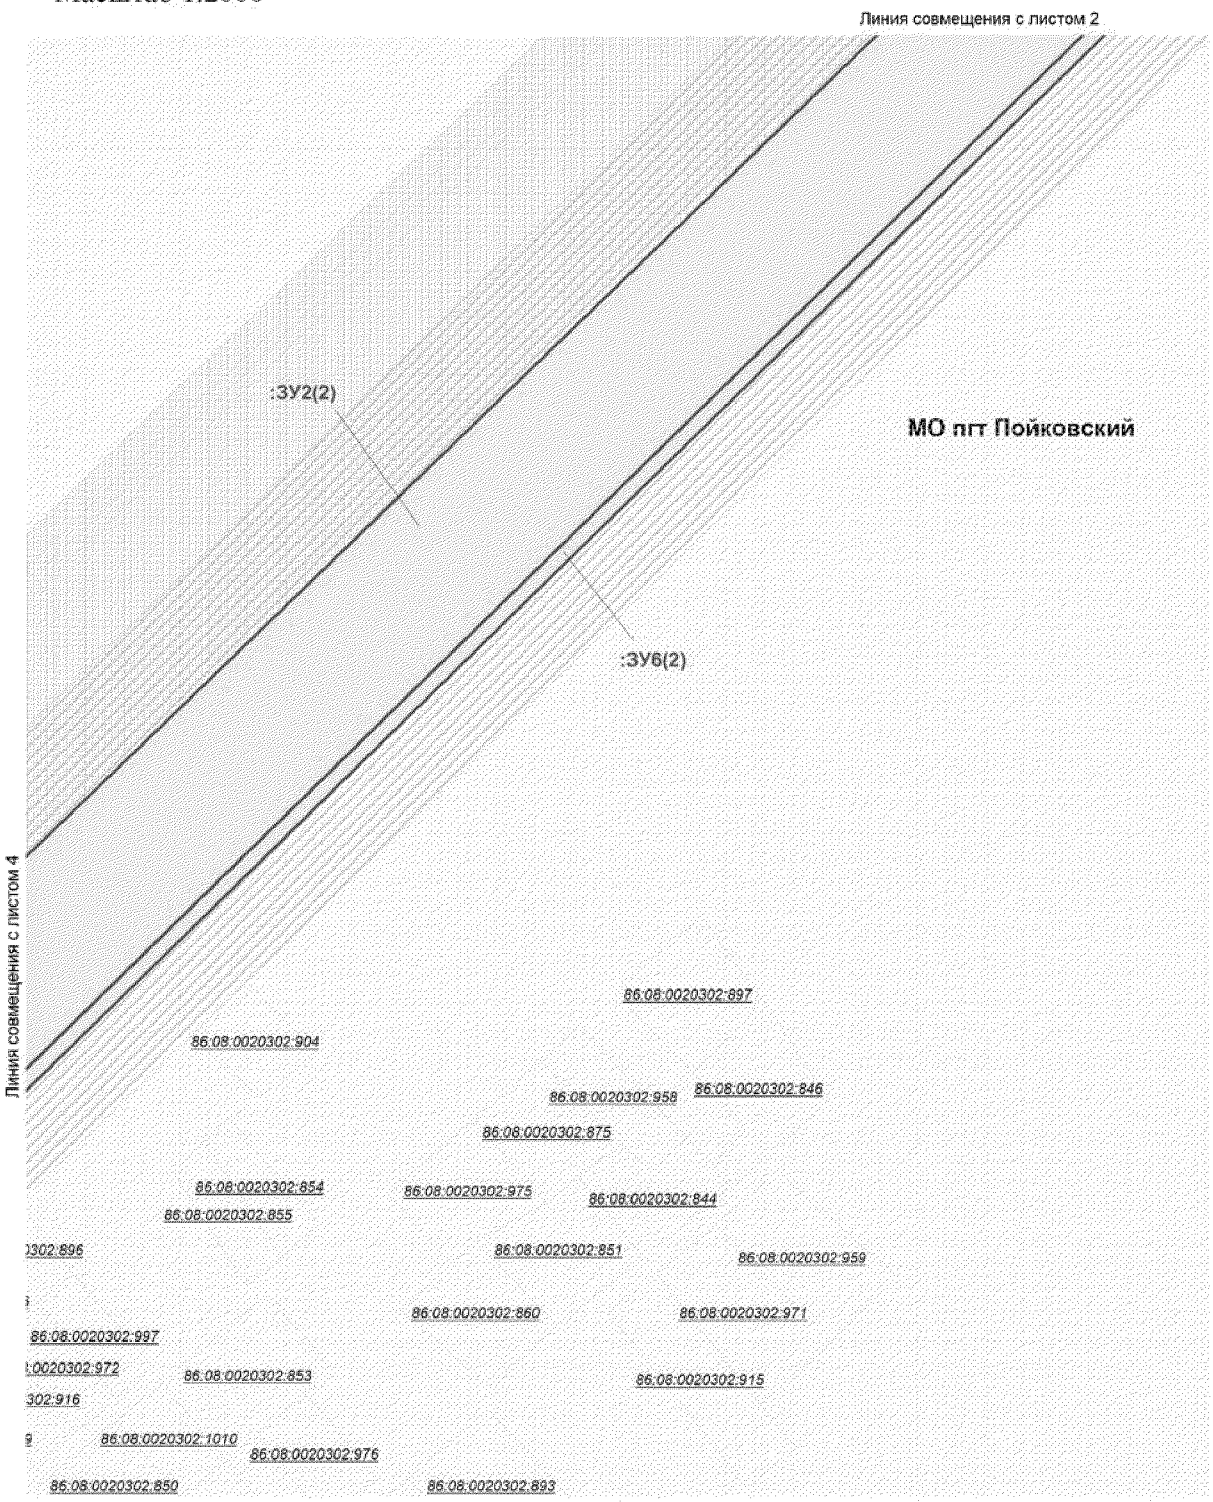


Проект межевания территории
для размещения линейного объекта регионального
значения Ханты-Мансийского автономного
округа - Югры "Обустройство кустов скважин
№№ 615, 635 Правдинского месторождения"
Землепользователь ОАО "НК "Роснефть"
Масштаб 1:2000

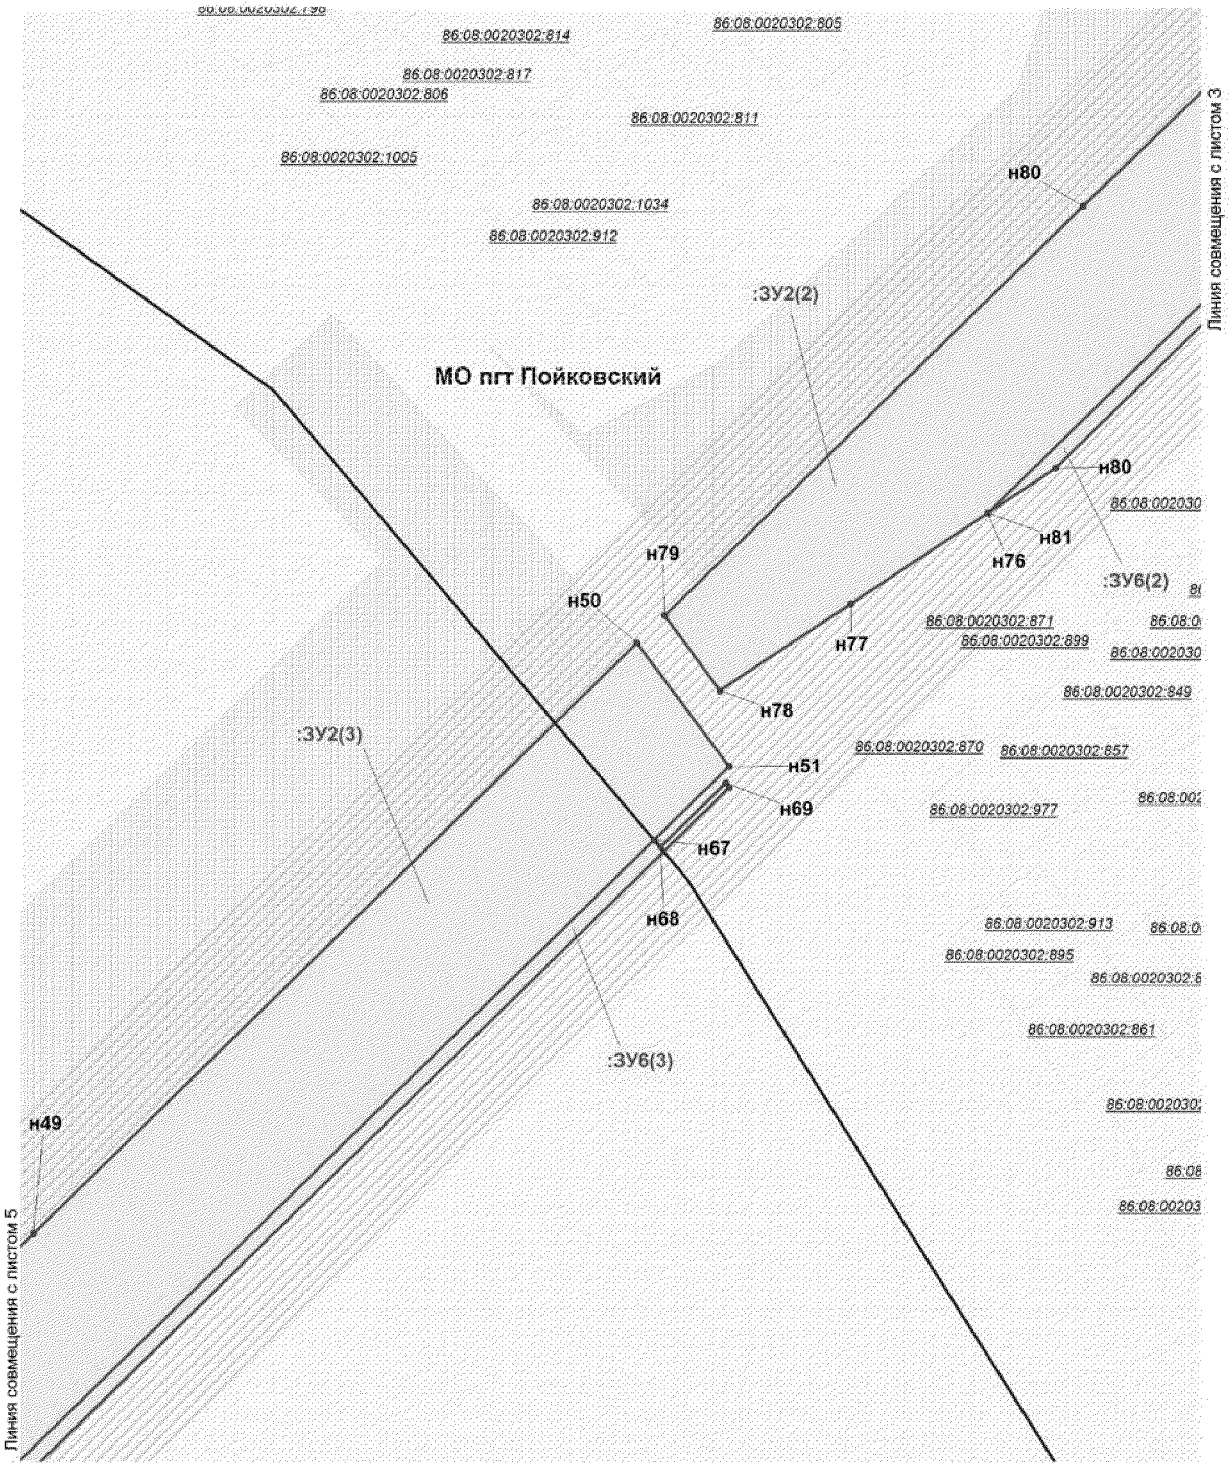


Проект межевания территории
для размещения линейного объекта регионального
значения Ханты-Мансийского автономного
округа - Югры "Обустройство кустов скважин
№№ 615, 635 Правдинского месторождения"
Землепользователь ОАО "НК "Роснефть"
Масштаб 1:2000

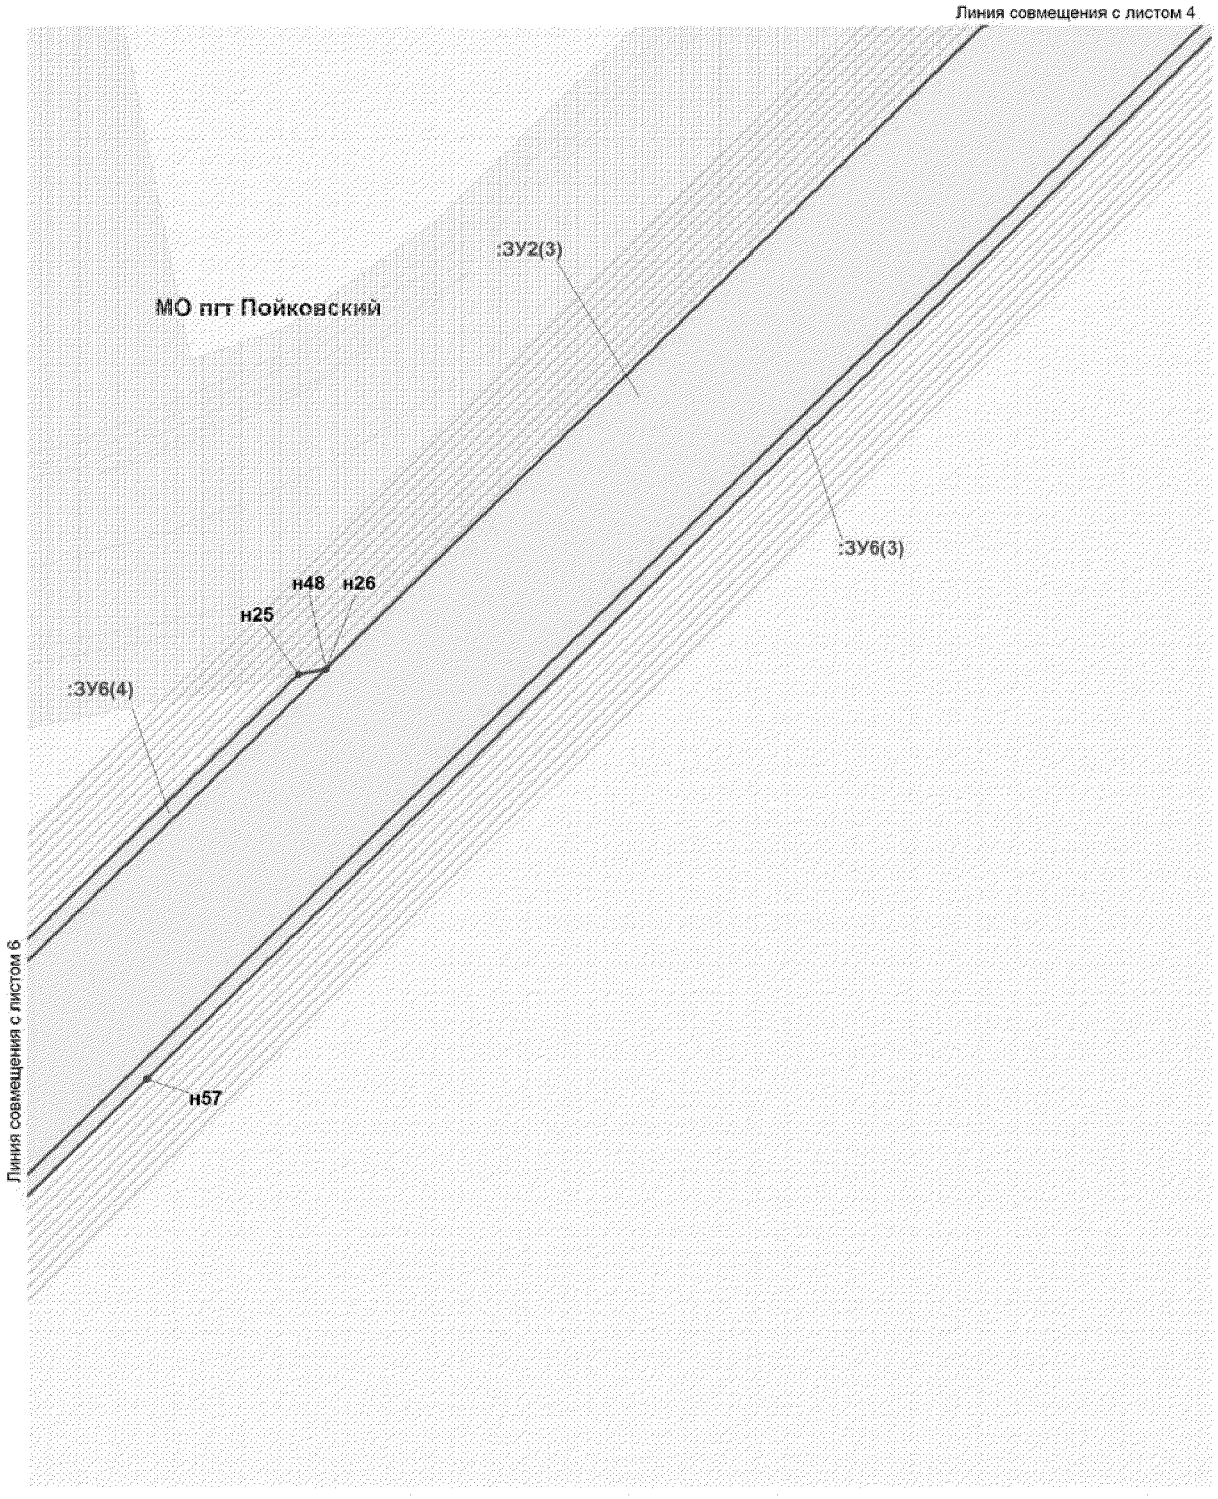


Проект межевания территории
для размещения линейного объекта регионального
значения Ханты-Мансийского автономного
округа - Югры "Обустройство кустов скважин
№№ 615, 635 Правдинского месторождения"
Землепользователь ОАО "НК "Роснефть"
Масштаб 1:2000

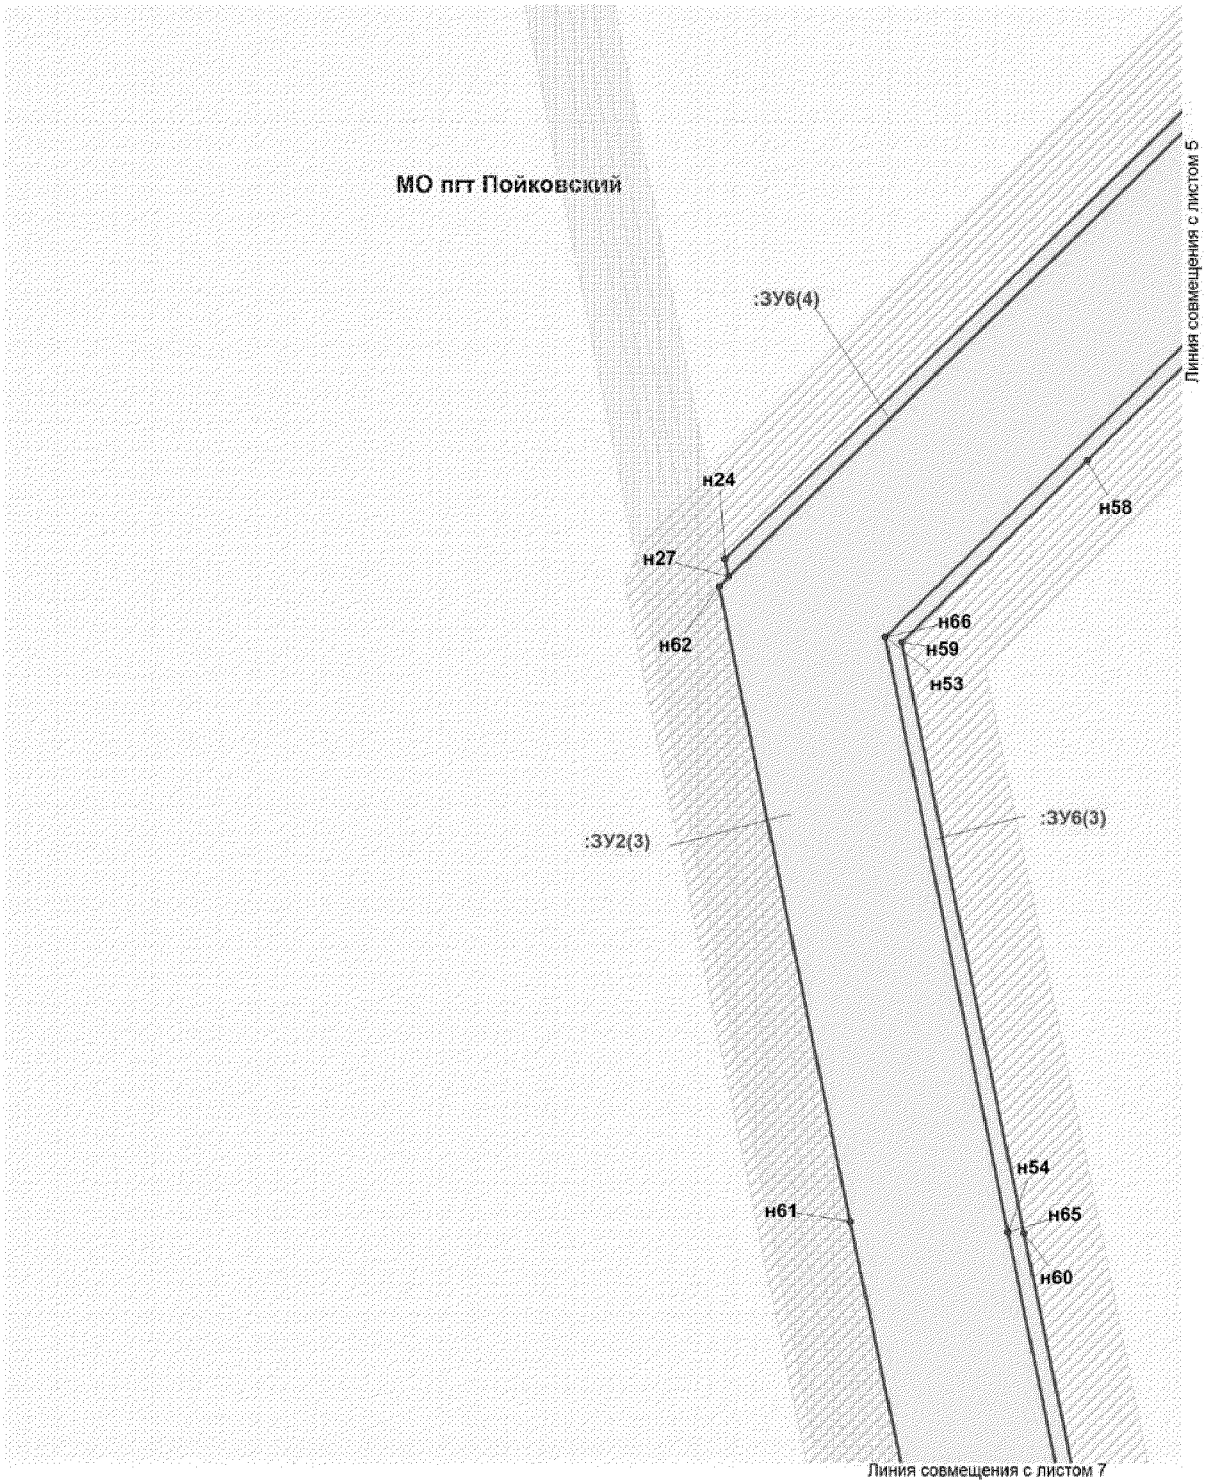


Проект межевания территории
для размещения линейного объекта регионального
значения Ханты-Мансийского автономного
округа - Югры "Обустройство кустов скважин
№№ 615, 635 Правдинского месторождения"
Землепользователь ОАО "НК "Роснефть"
Масштаб 1:2000

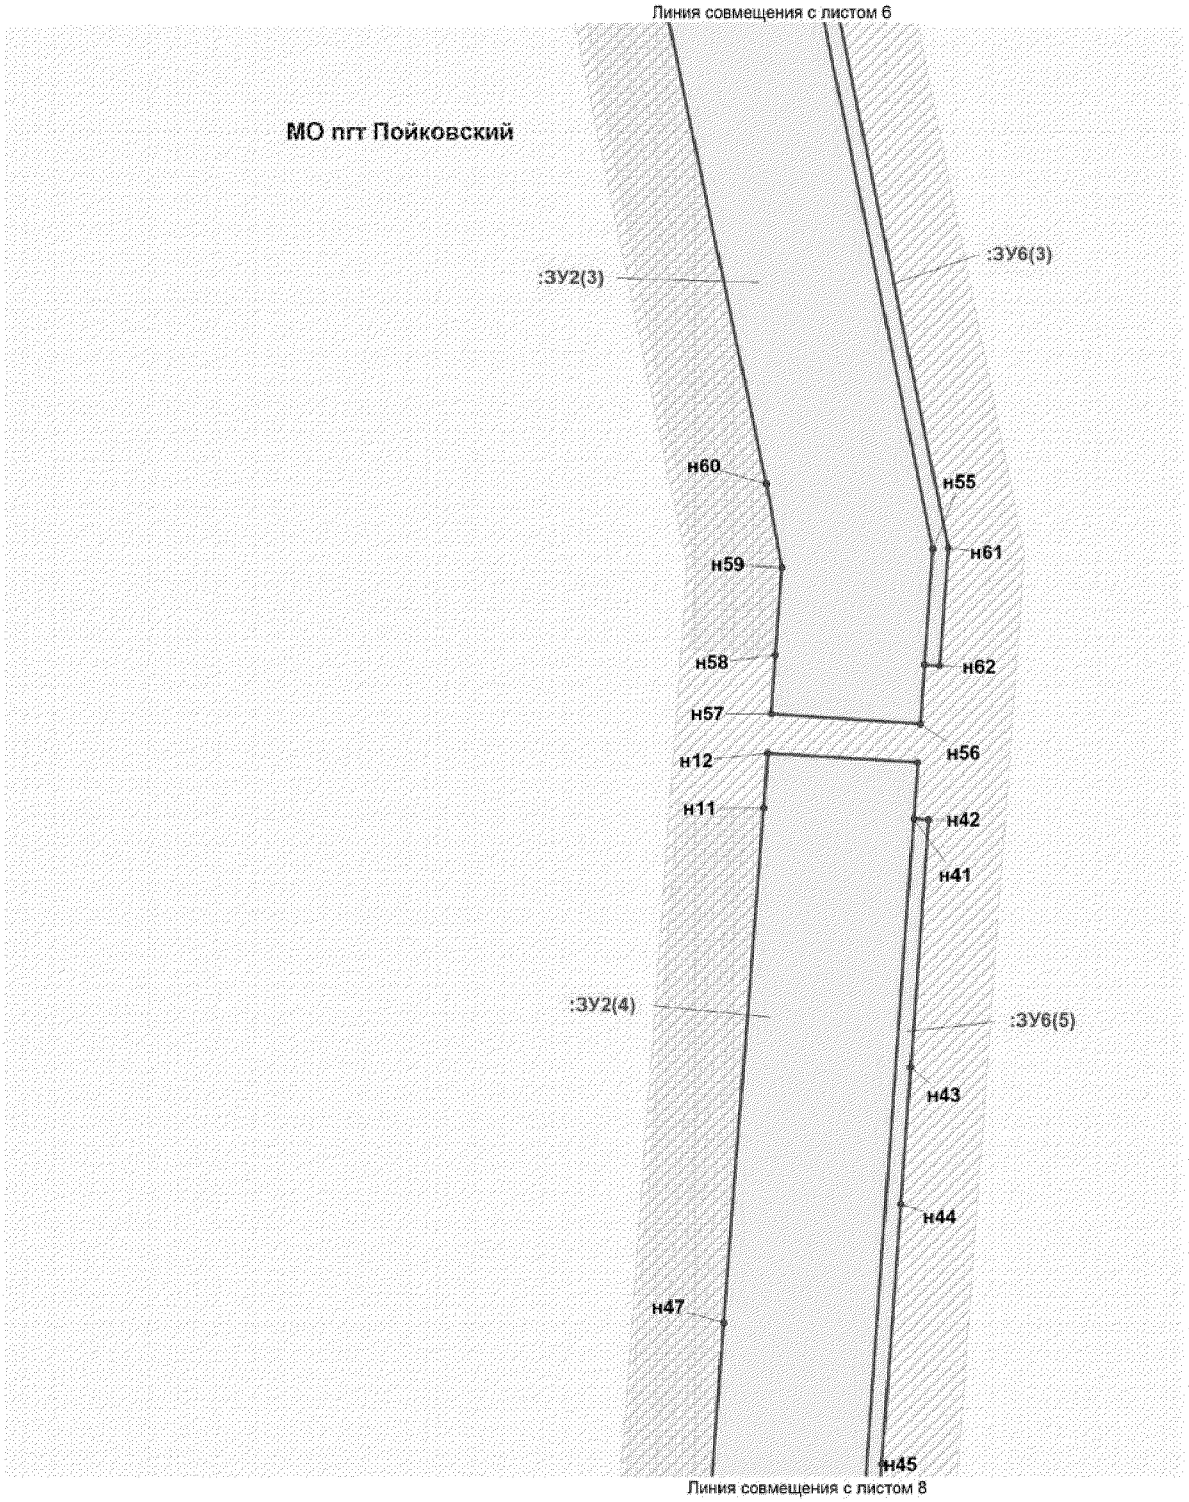


Проект межевания территории
для размещения линейного объекта регионального
значения Ханты-Мансийского автономного
округа - Югры "Обустройство кустов скважин
№№ 615, 635 Правдинского месторождения"
Землепользователь ОАО "НК "Роснефть"
Масштаб 1:2000

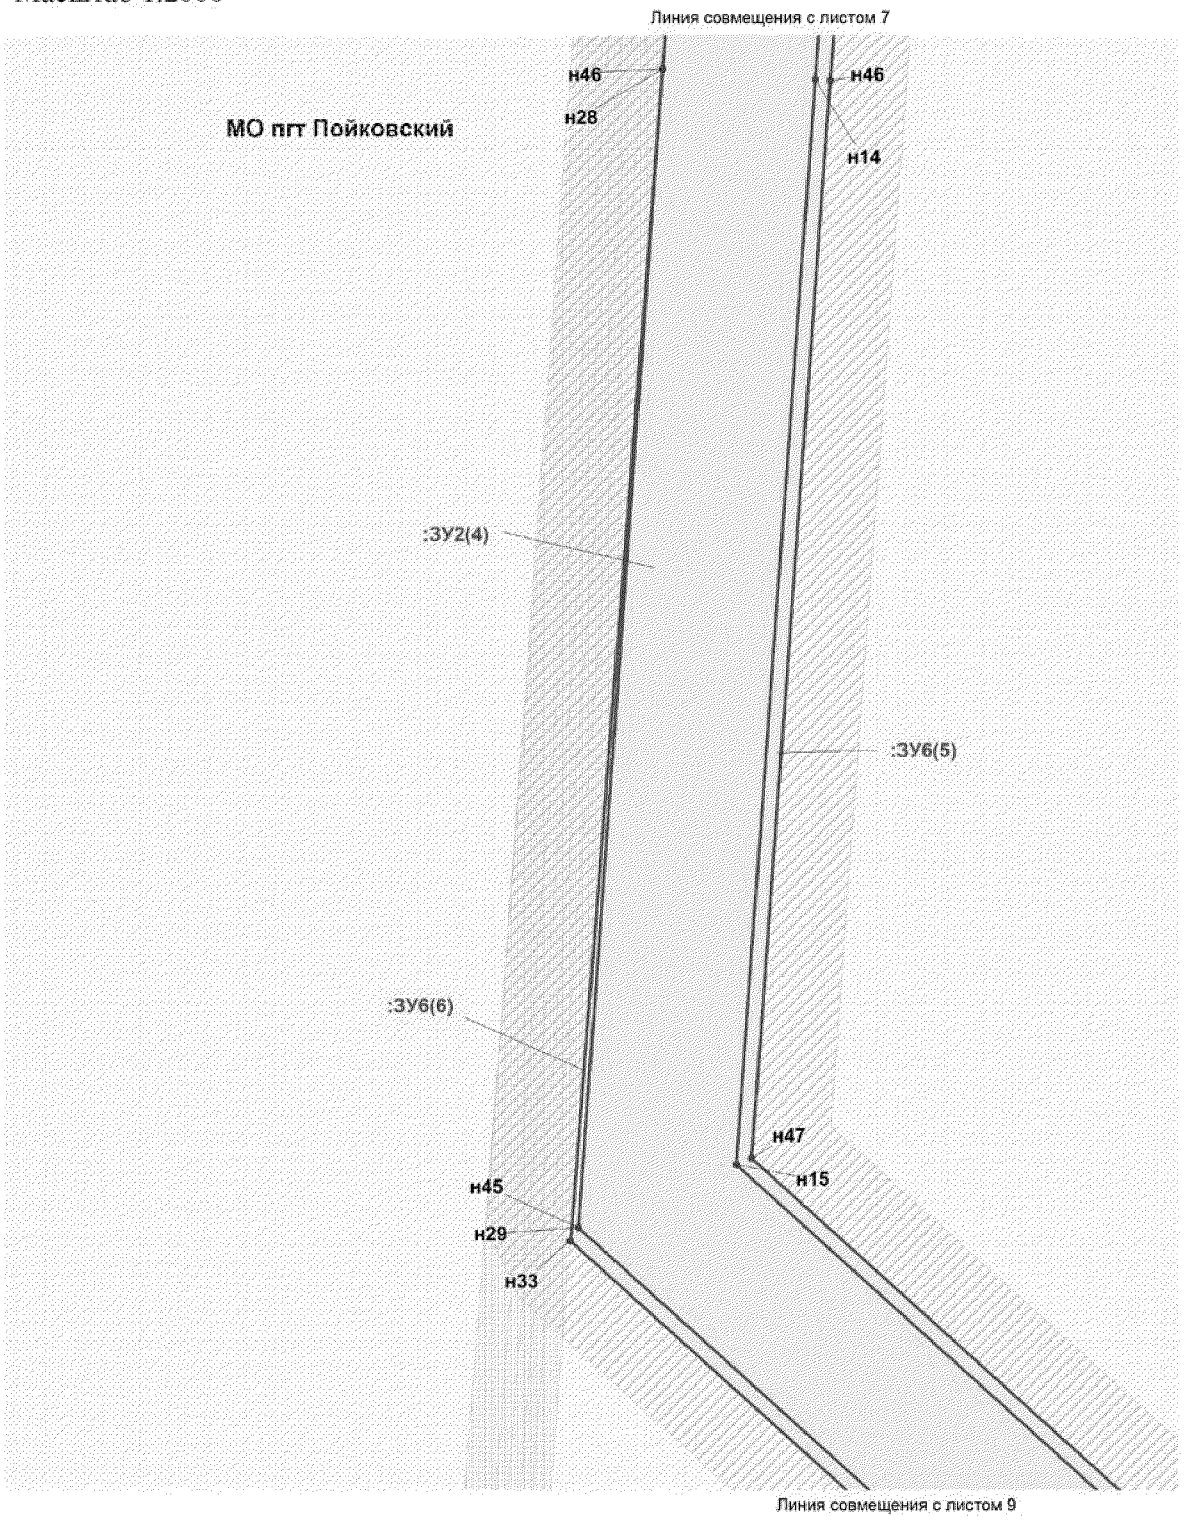


Проект межевания территории
для размещения линейного объекта регионального
значения Ханты-Мансийского автономного
округа - Югры "Обустройство кустов скважин
№№ 615, 635 Правдинского месторождения"
Землепользователь ОАО "НК "Роснефть"
Масштаб 1:2000

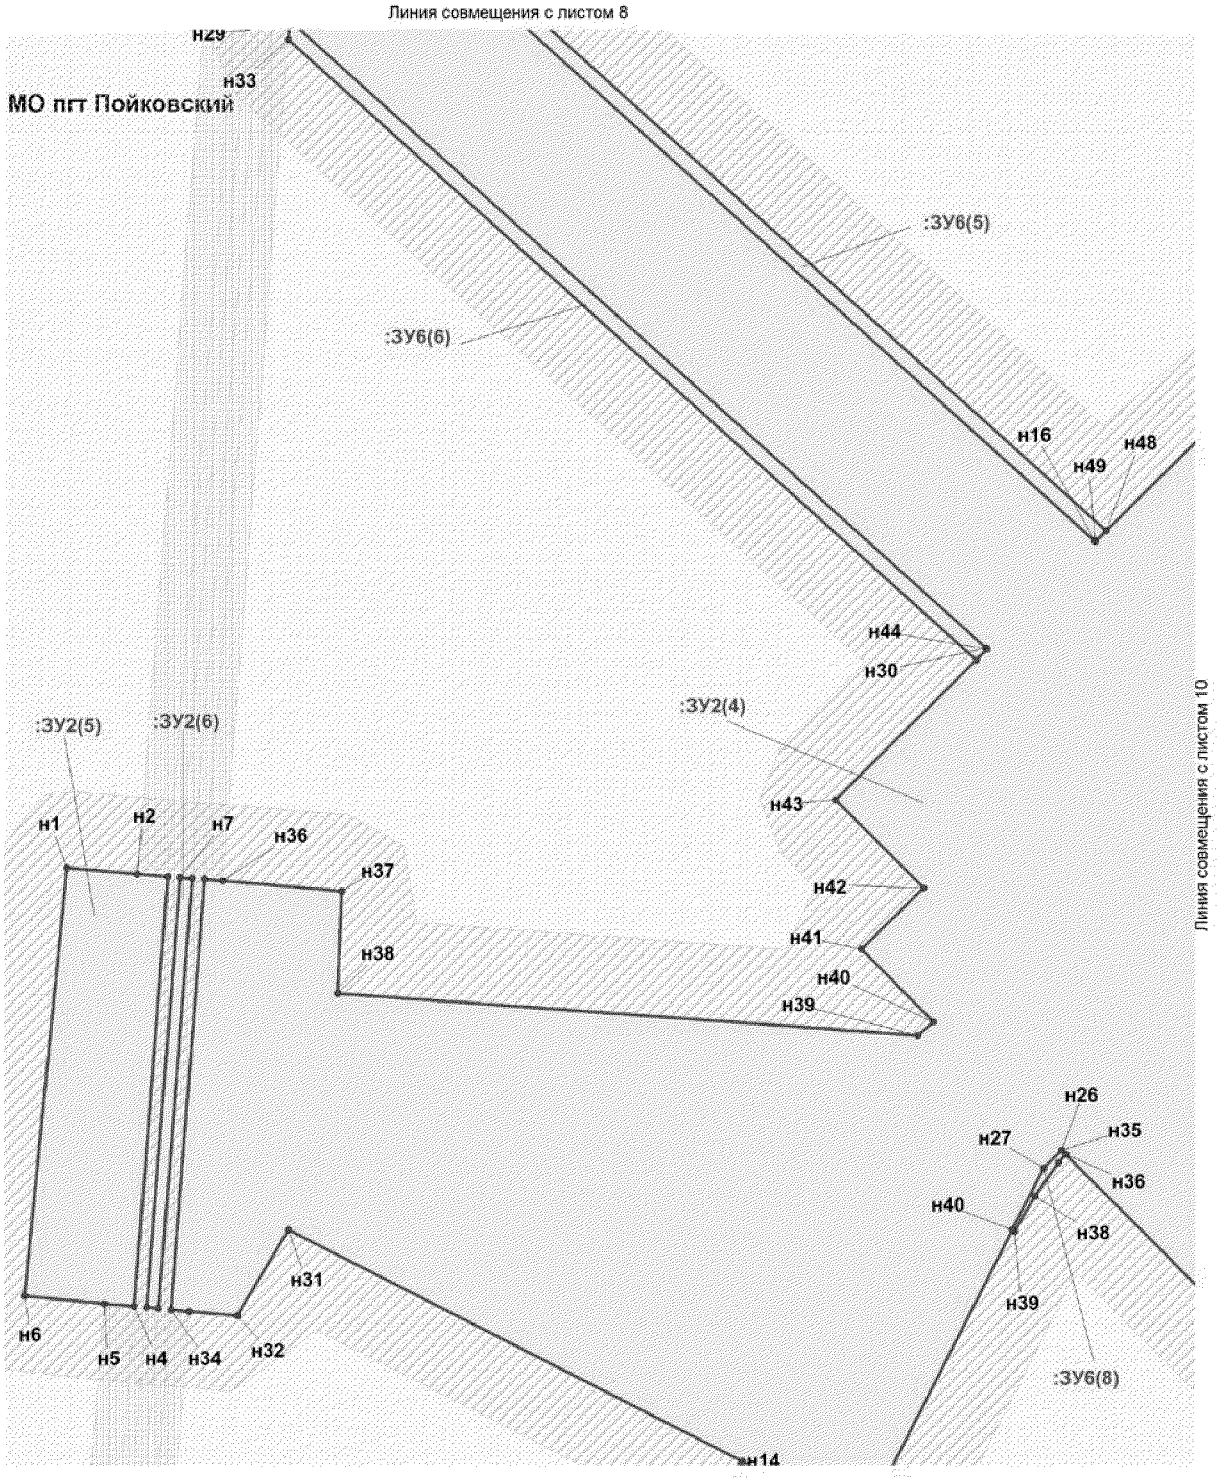


Проект межевания территории
для размещения линейного объекта регионального
значения Ханты-Мансийского автономного
округа - Югры "Обустройство кустов скважин
№№ 615, 635 Правдинского месторождения"
Землепользователь ОАО "НК "Роснефть"
Масштаб 1:2000

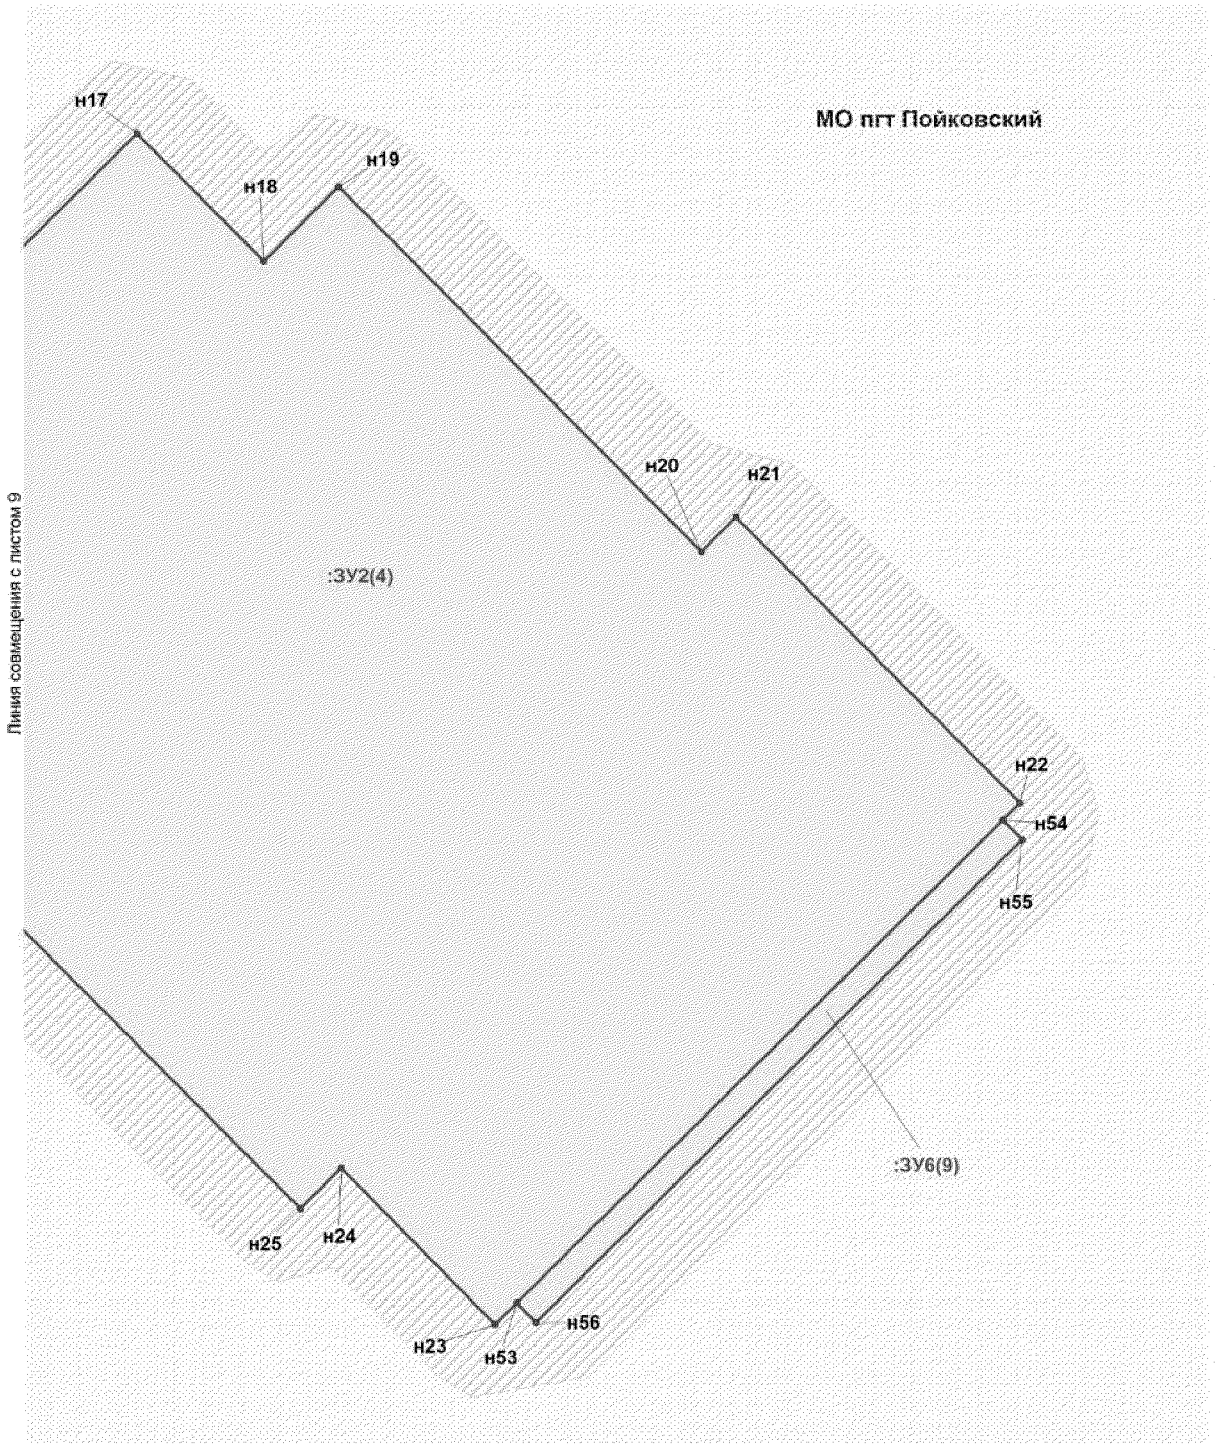


Проект межевания территории
для размещения линейного объекта регионального
значения Ханты-Мансийского автономного
округа - Югры "Обустройство кустов скважин
№№ 615, 635 Правдинского месторождения"
Землепользователь ОАО "НК "Роснефть"
Масштаб 1:2000

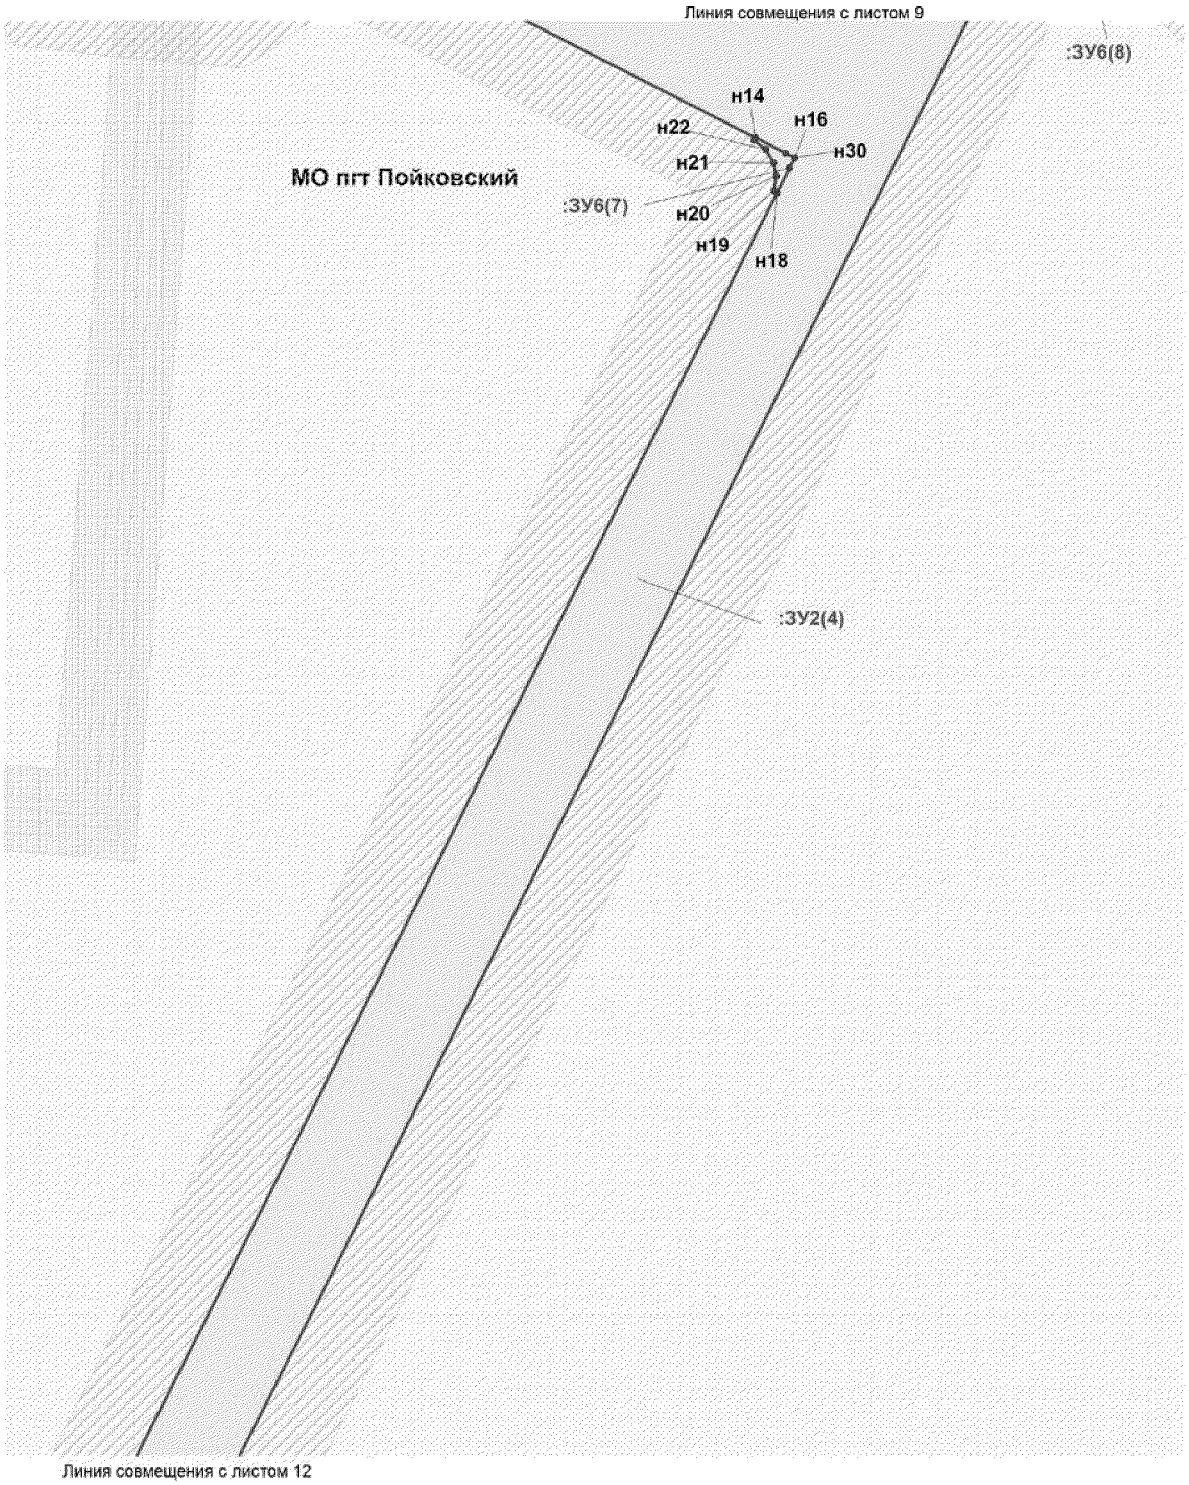


Проект межевания территории
для размещения линейного объекта регионального
значения Ханты-Мансийского автономного
округа - Югры "Обустройство кустов скважин
№№ 615, 635 Правдинского месторождения"
Землепользователь ОАО "НК "Роснефть"
Масштаб 1:2000

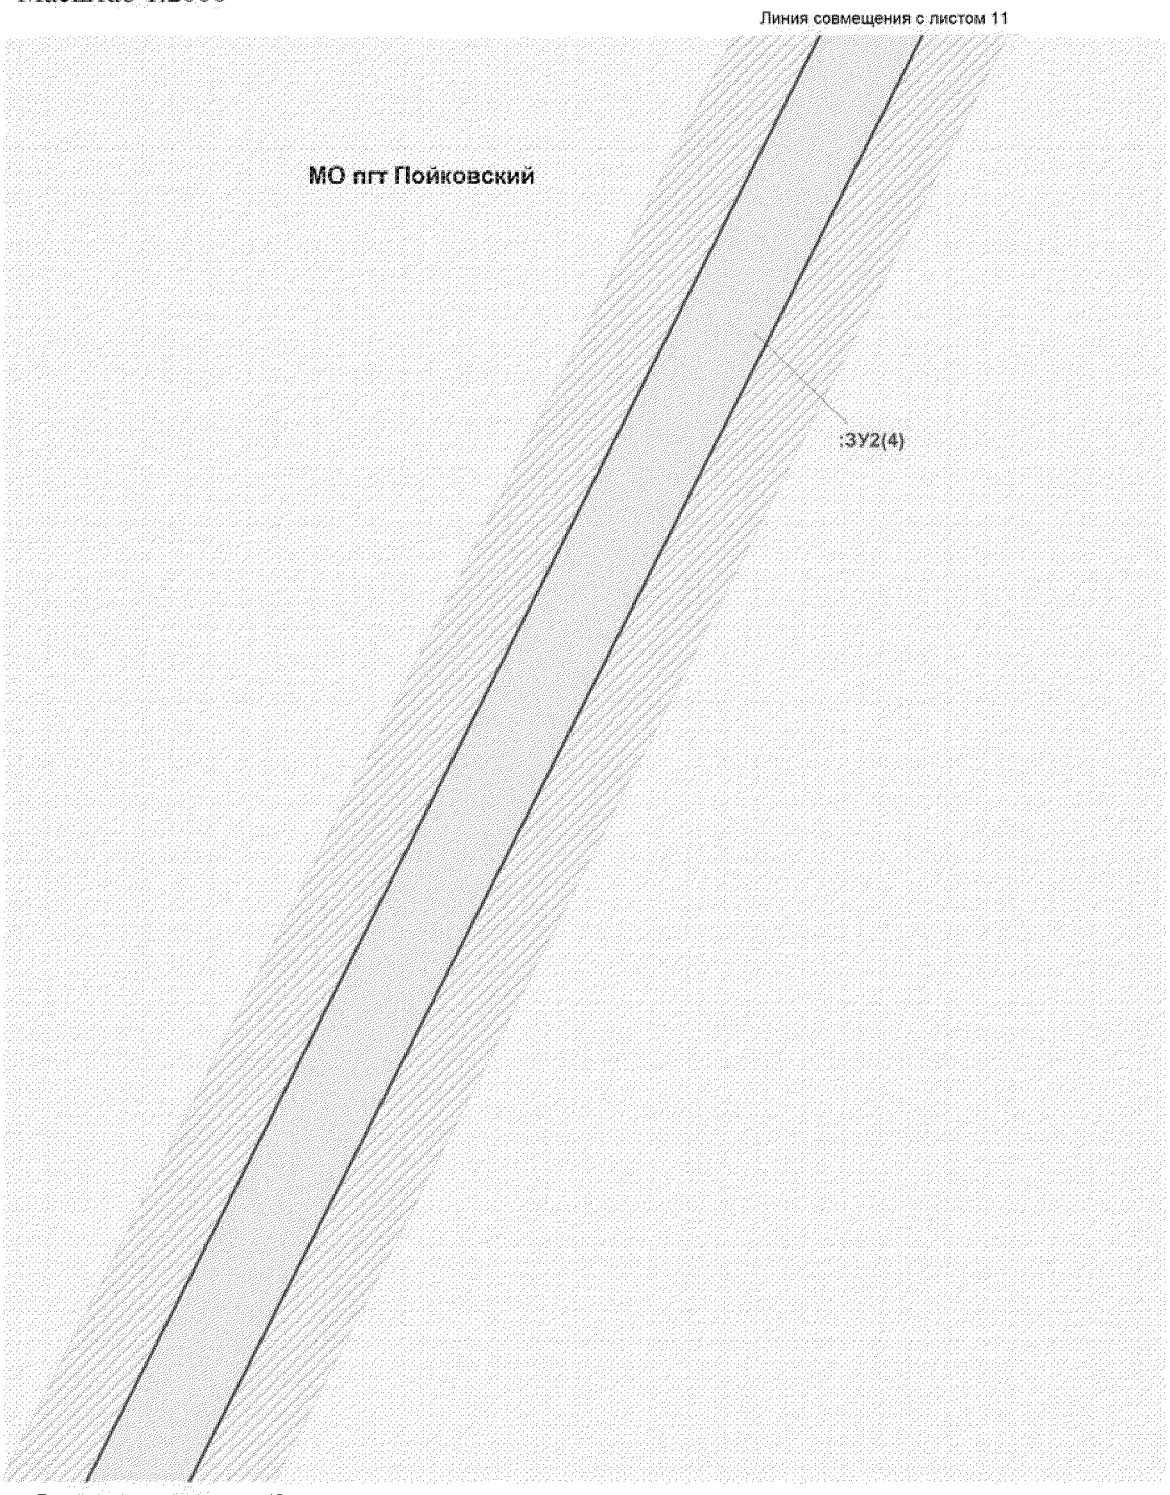


Проект межевания территории
для размещения линейного объекта регионального
значения Ханты-Мансийского автономного
округа - Югры "Обустройство кустов скважин
№№ 615, 635 Правдинского месторождения"
Землепользователь ОАО "НК "Роснефть"
Масштаб 1:2000

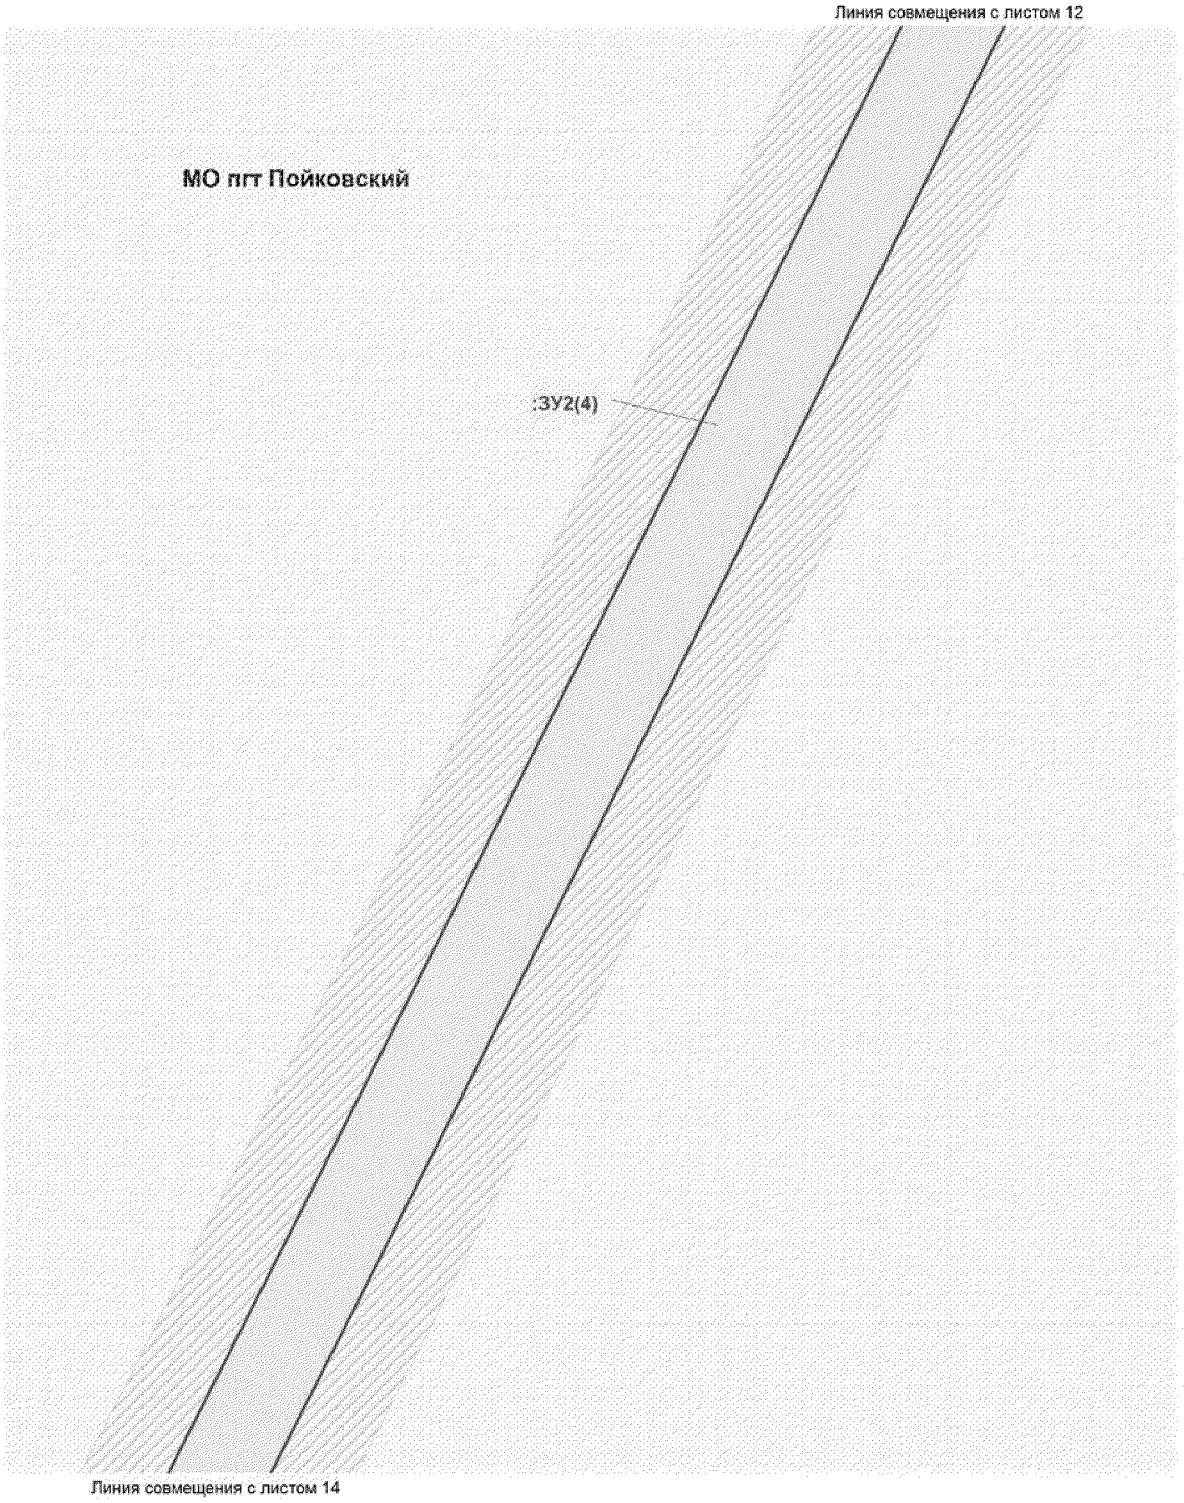

Проект межевания территории
для размещения линейного объекта регионального
значения Ханты-Мансийского автономного
округа - Югры "Обустройство кустов скважин
№№ 615, 635 Правдинского месторождения"
Землепользователь ОАО "НК "Роснефть"
Масштаб 1:2000

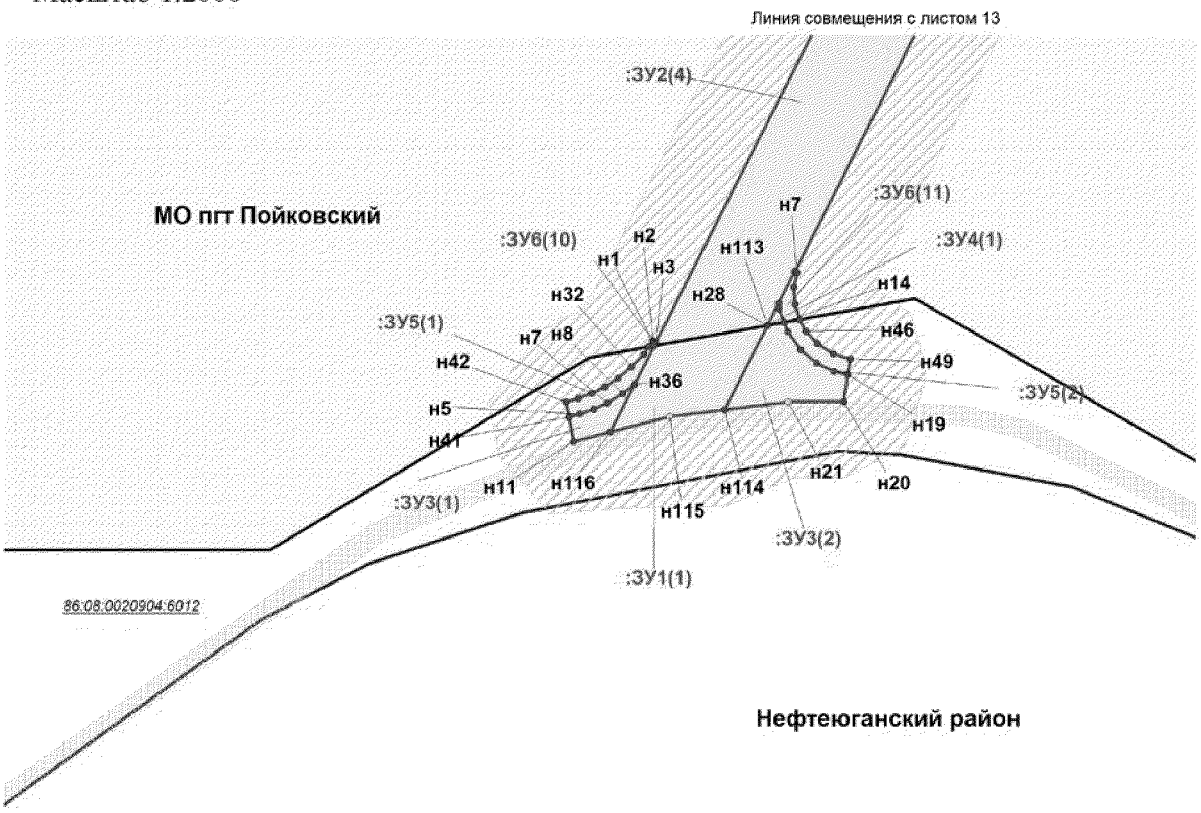

Проект межевания территории
для размещения линейного объекта регионального
значения Ханты-Мансийского автономного
округа - Югры "Обустройство кустов скважин
№№ 615, 635 Правдинского месторождения"
Землепользователь ОАО "НК "Роснефть"
Масштаб 1:2000

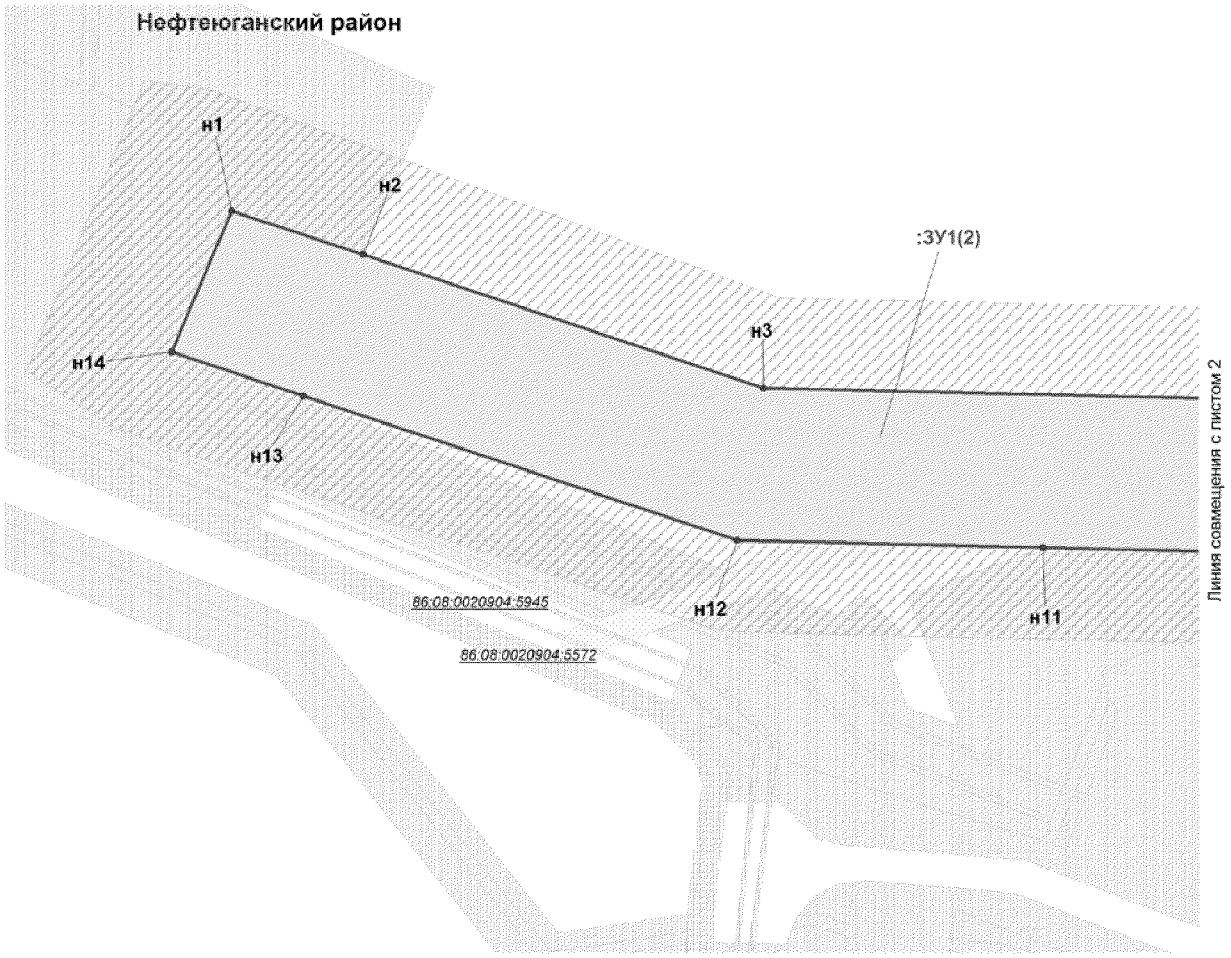

Условные обозначения:

граница зоны размещения линейных объектов (красные линии)

граница Муниципального образования пгт Пойковский

земельный участок на ранее сформированных участках

испрашиваемые земельные участки

н1 точка поворота границы земельного участка устанавливаемой при проведении кадастровых работ

1 точка поворота границы земельного участка, ранее установленная при проведении кадастровых работ

86:08:0020904:5945 номер существующего земельного участка

:ЗУ1(1) номер формируемого земельного участка

земельные участки, согласно сведениям государственного кадастра недвижимости


земельные участки, предоставленные в аренду ОАО "НК "Роснефть"

охранная зона проектируемых водоводов


малоперспективная зона историко-культурного наследия

перспективная зона историко-культурного наследия


Проект межевания территории
для размещения линейного объекта регионального
значения Ханты-Мансийского автономного
округа - Югры "Обустройство кустов скважин
№№ 615, 635 Правдинского месторождения"
Землепользователь ОАО "НК "Роснефть"
Масштаб 1:2000

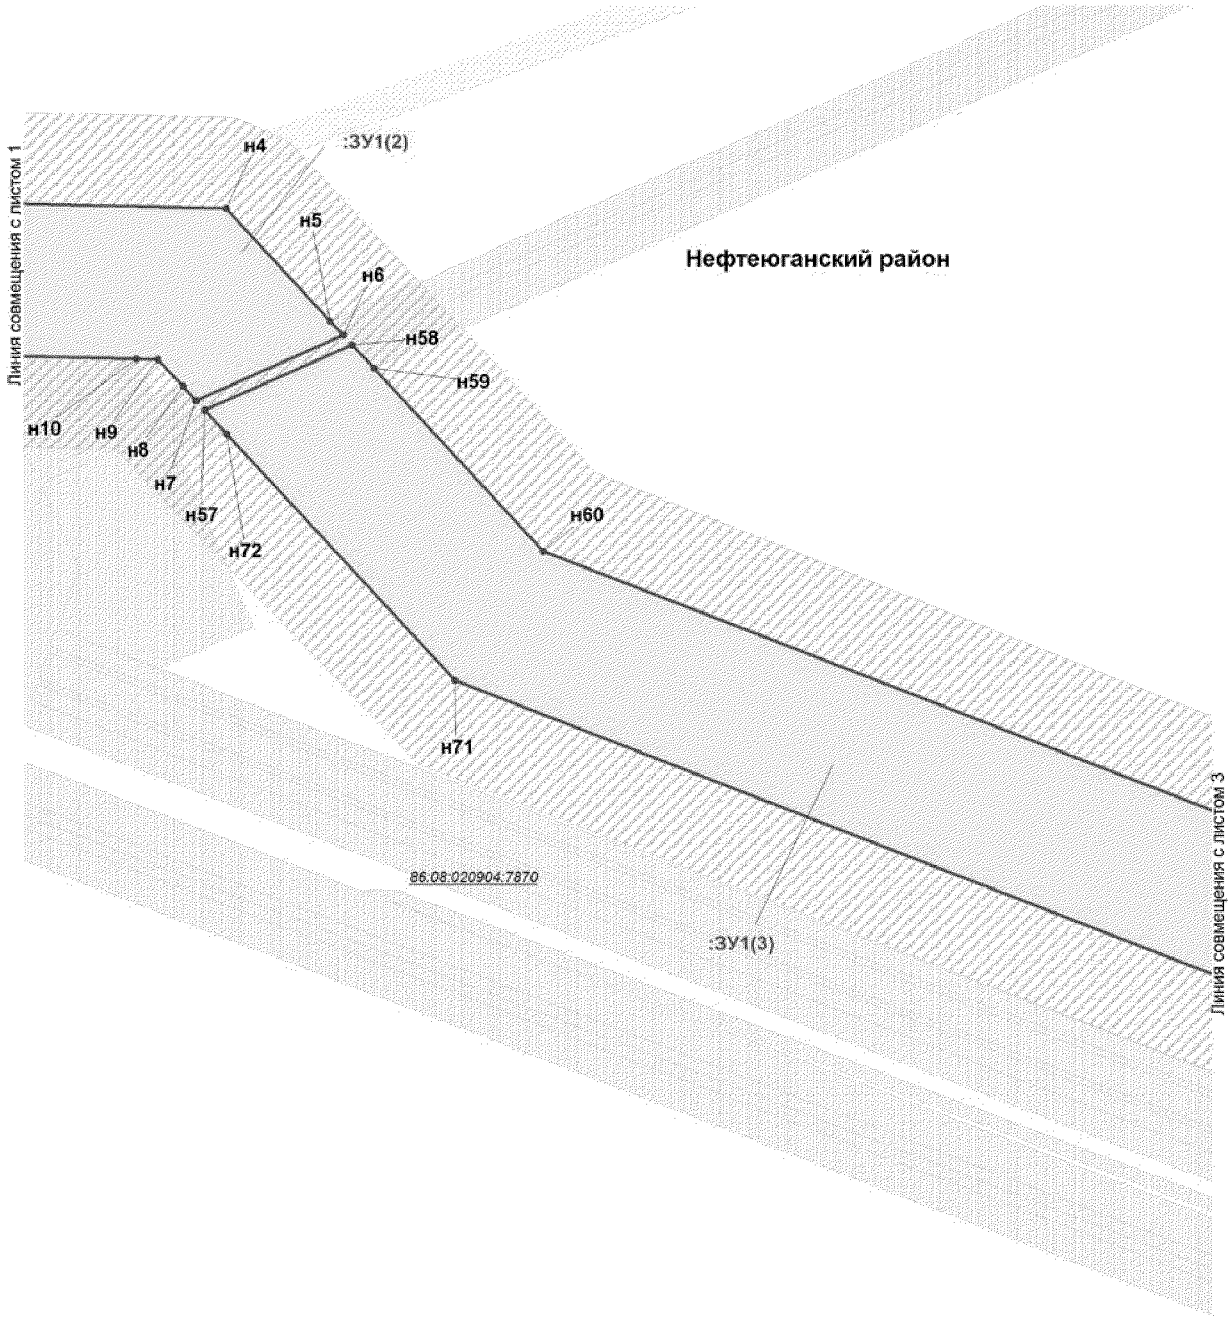


Проект межевания территории
для размещения линейного объекта регионального
значения Ханты-Мансийского автономного
округа - Югры "Обустройство кустов скважин
№№ 615, 635 Правдинского месторождения"
Землепользователь ОАО "НК "Роснефть"
Масштаб 1:2000

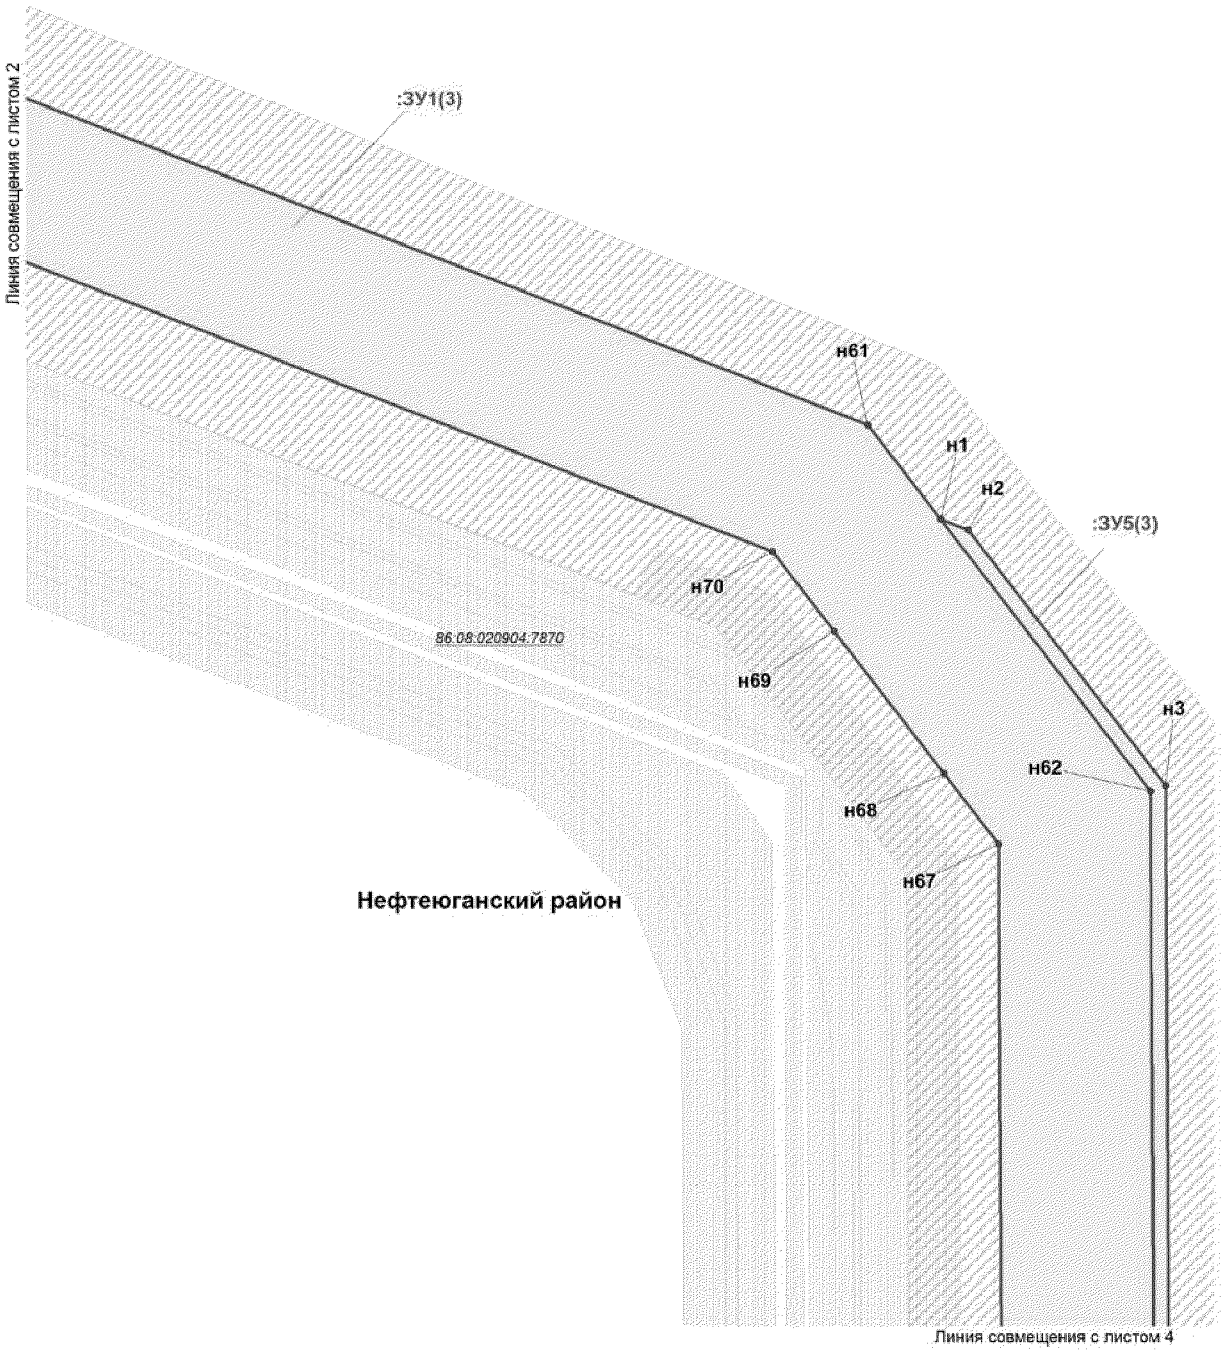


Проект межевания территории
для размещения линейного объекта регионального
значения Ханты-Мансийского автономного
округа - Югры "Обустройство кустов скважин
№№ 615, 635 Правдинского месторождения"
Землепользователь ОАО "НК "Роснефть"
Масштаб 1:2000

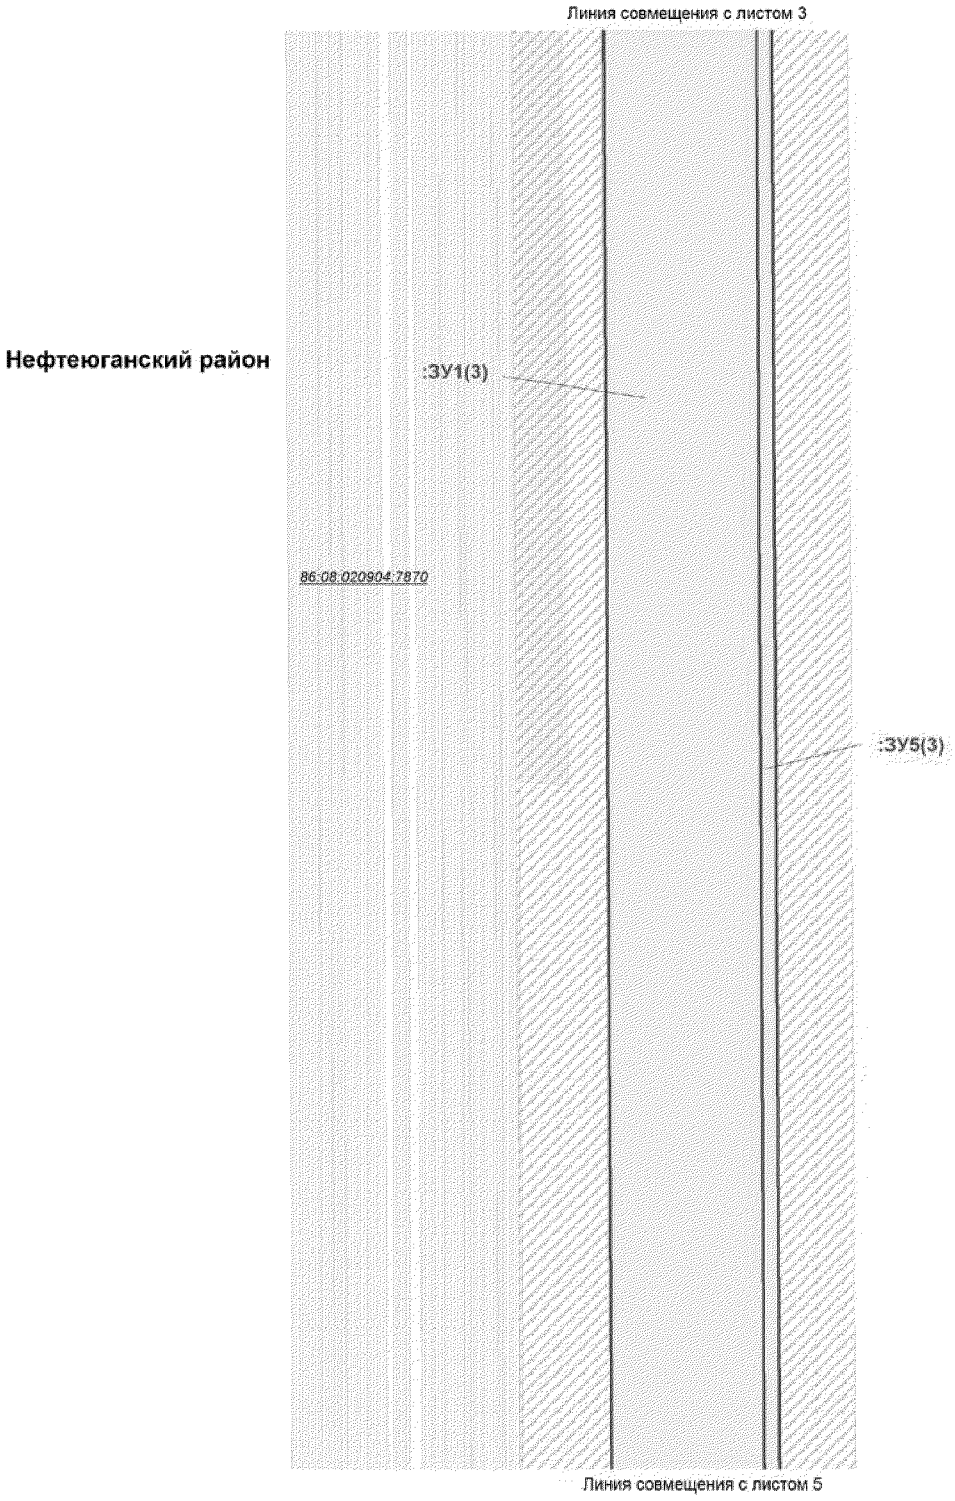


Проект межевания территории
для размещения линейного объекта регионального
значения Ханты-Мансийского автономного
округа - Югры "Обустройство кустов скважин
№№ 615, 635 Правдинского месторождения"
Землепользователь ОАО "НК "Роснефть"
Масштаб 1:2000

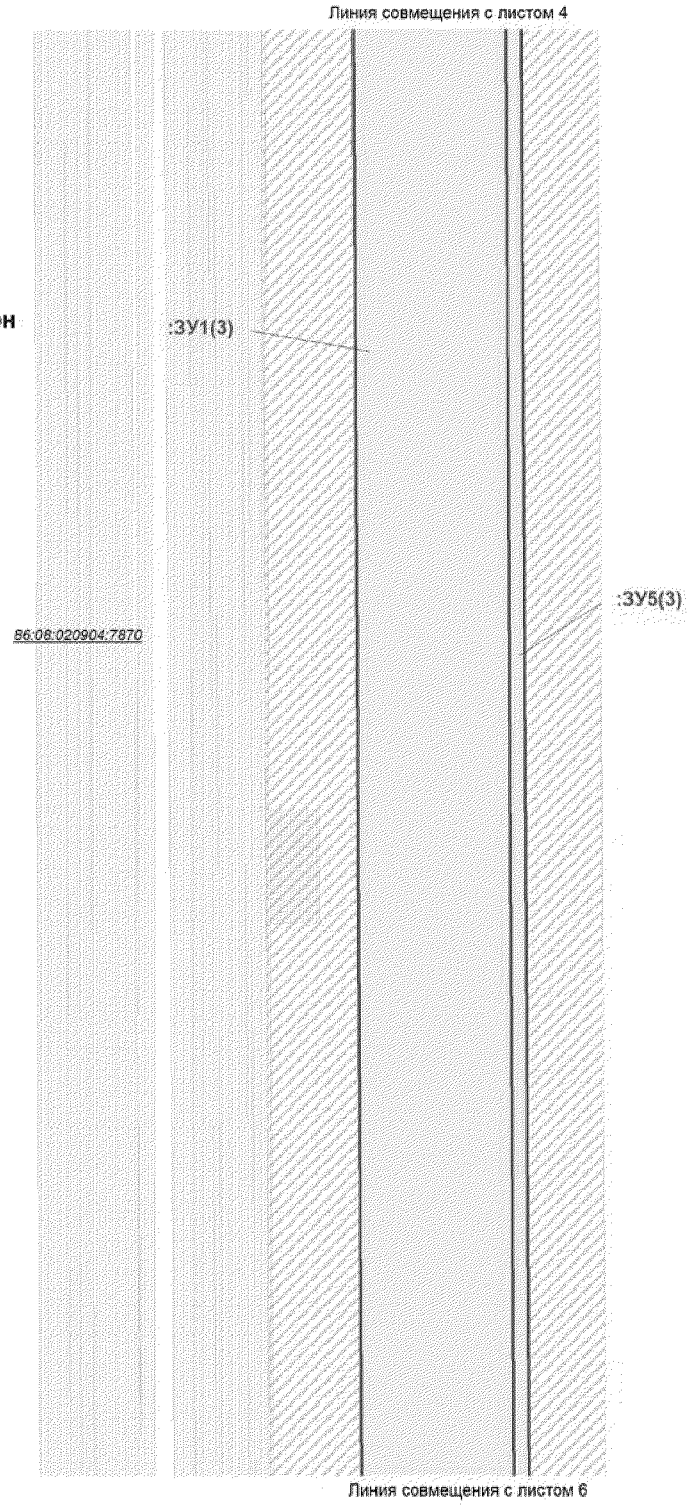


Проект межевания территории
для размещения линейного объекта регионального
значения Ханты-Мансийского автономного
округа - Югры "Обустройство кустов скважин
№№ 615, 635 Правдинского месторождения"
Землепользователь ОАО "НК "Роснефть"
Масштаб 1:2000

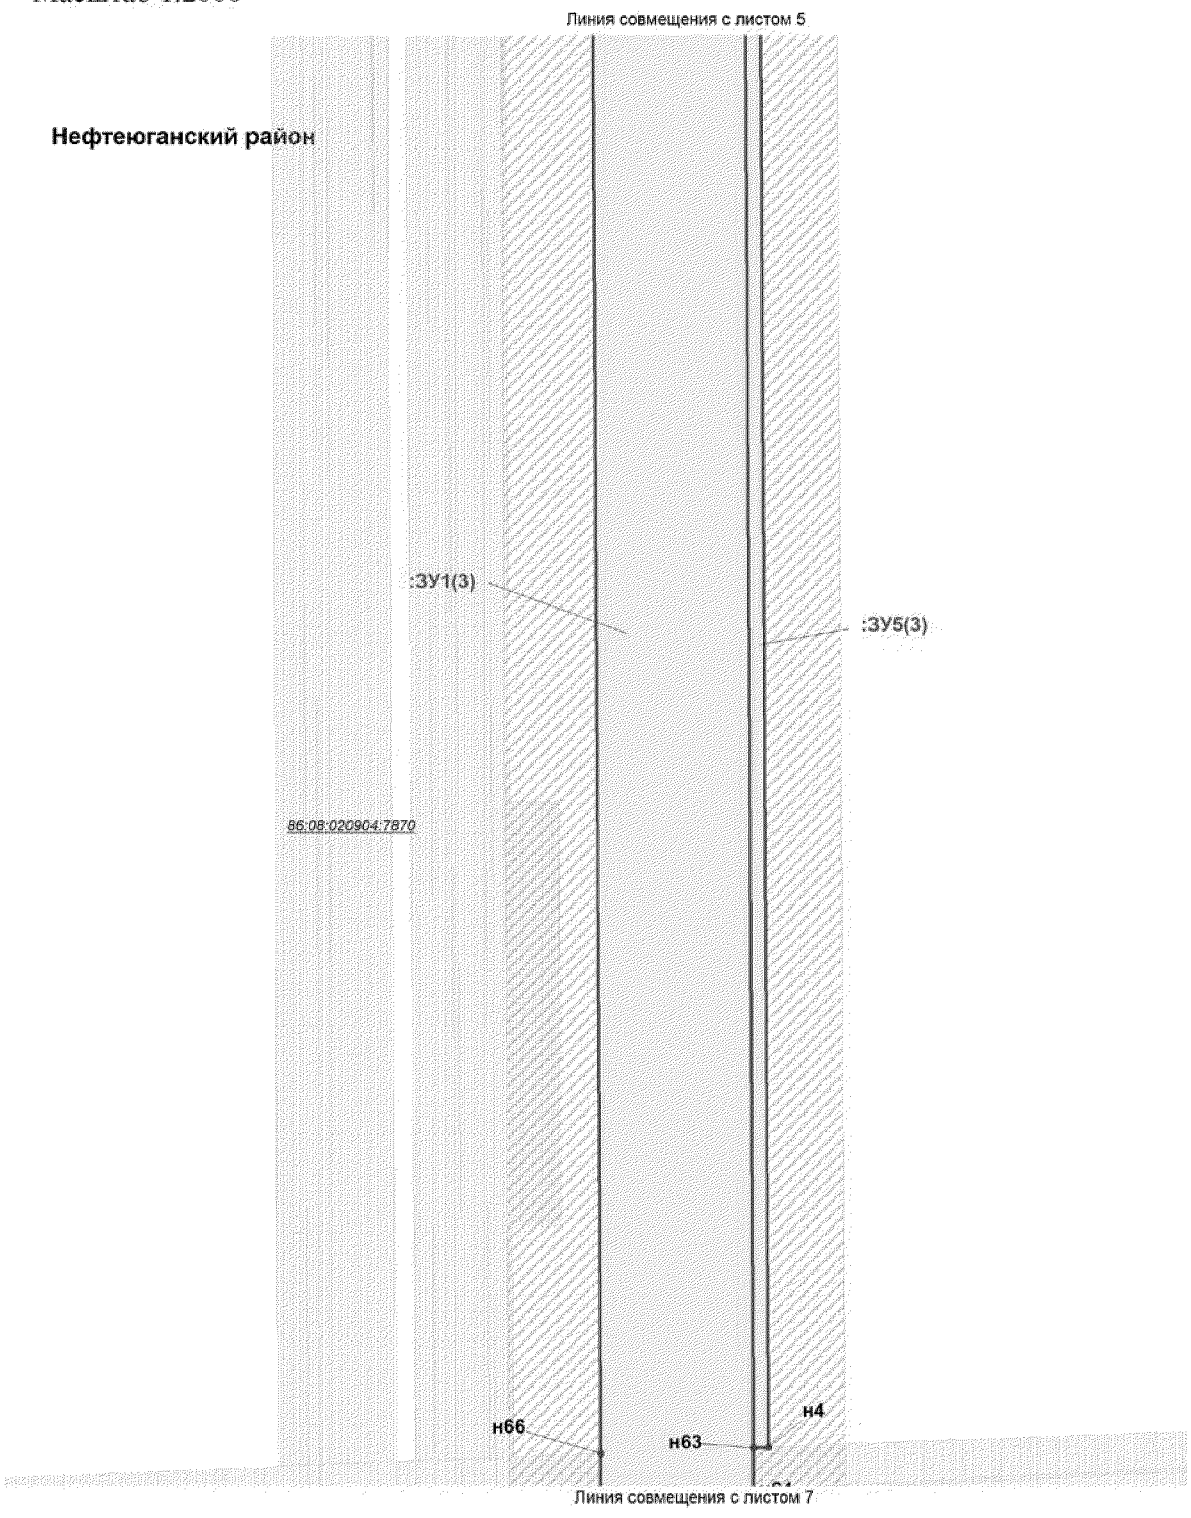


Проект межевания территории
для размещения линейного объекта регионального
значения Ханты-Мансийского автономного
округа - Югры "Обустройство кустов скважин
№№ 615, 635 Правдинского месторождения"
Землепользователь ОАО "НК "Роснефть"
Масштаб 1:2000

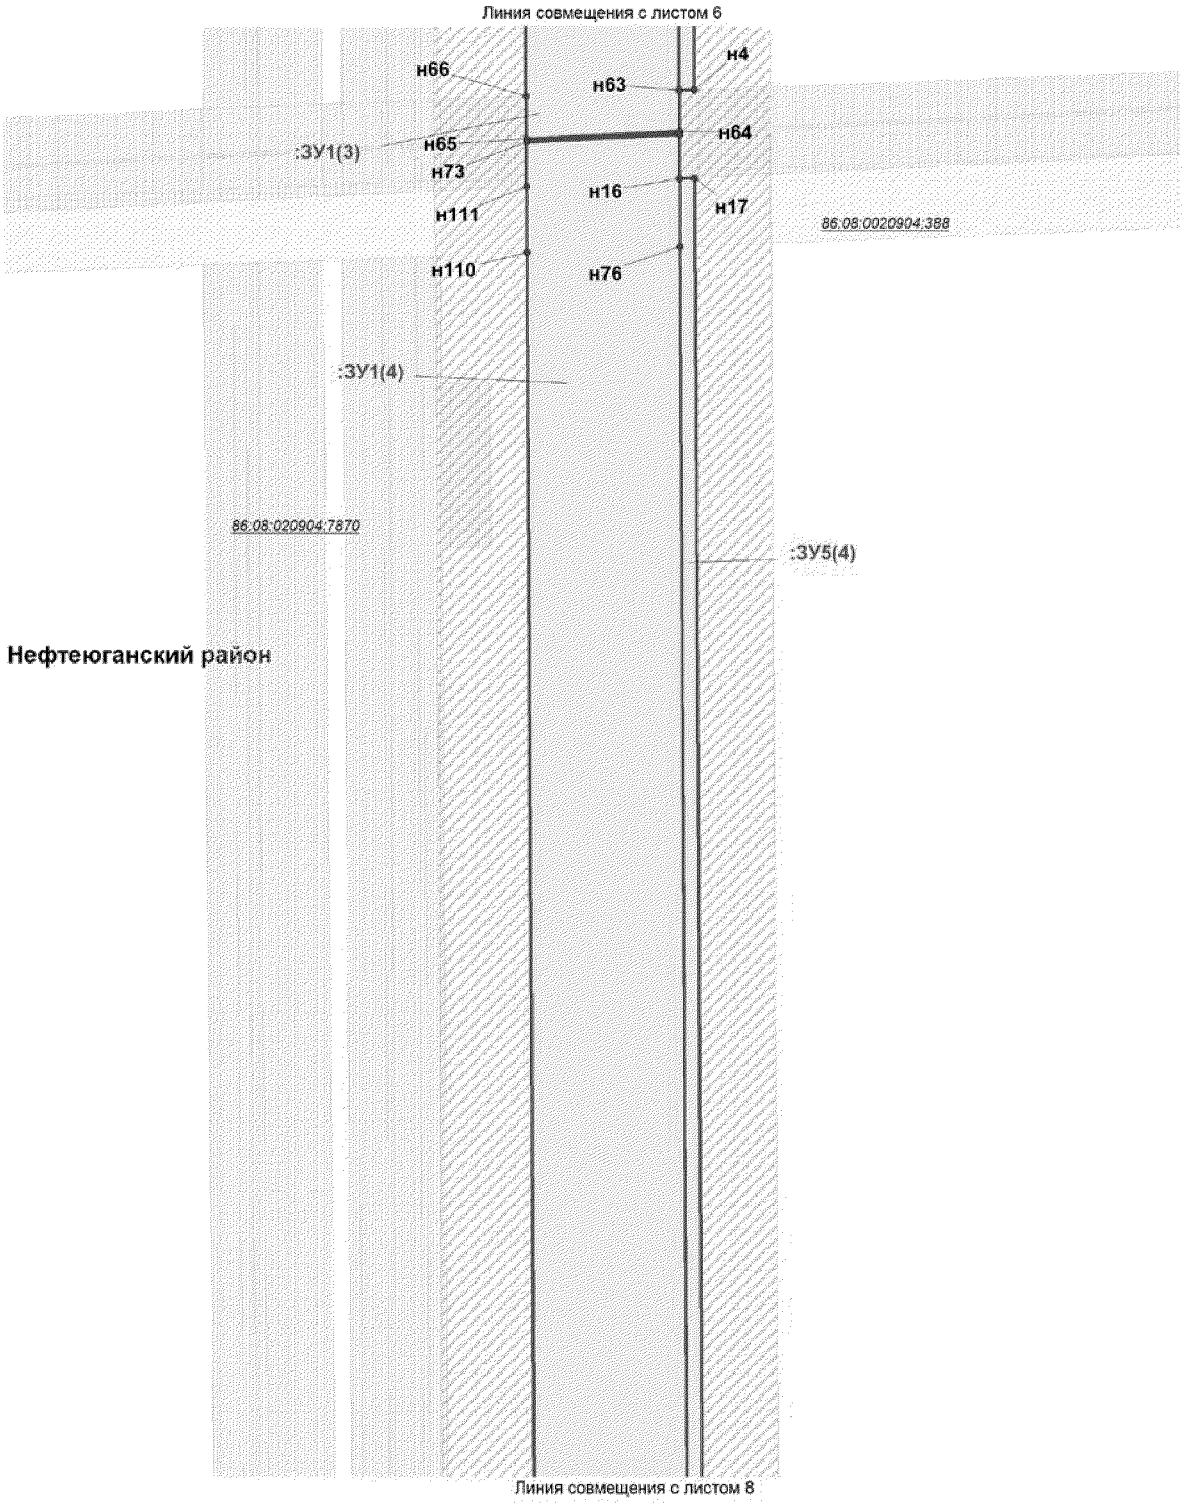


Проект межевания территории
для размещения линейного объекта регионального
значения Ханты-Мансийского автономного
округа - Югры "Обустройство кустов скважин
№№ 615, 635 Правдинского месторождения"
Землепользователь ОАО "НК "Роснефть"
Масштаб 1:2000

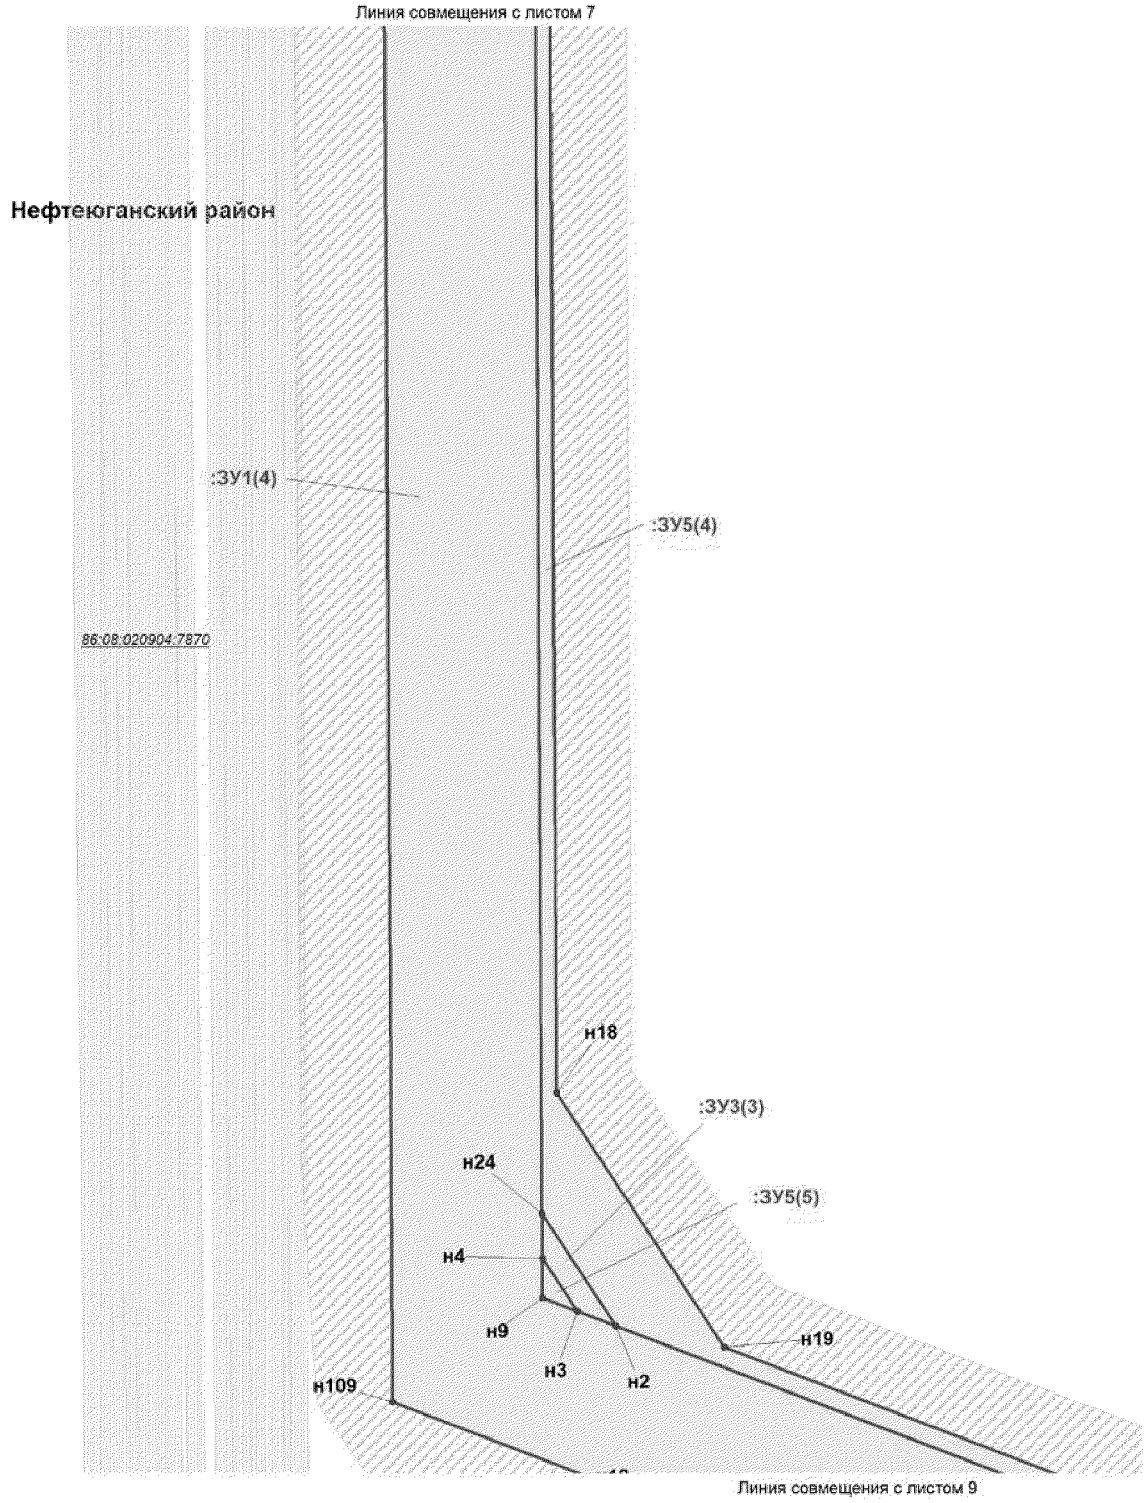


Проект межевания территории
для размещения линейного объекта регионального
значения Ханты-Мансийского автономного
округа - Югры "Обустройство кустов скважин
№№ 615, 635 Правдинского месторождения"
Землепользователь ОАО "НК "Роснефть"
Масштаб 1:2000

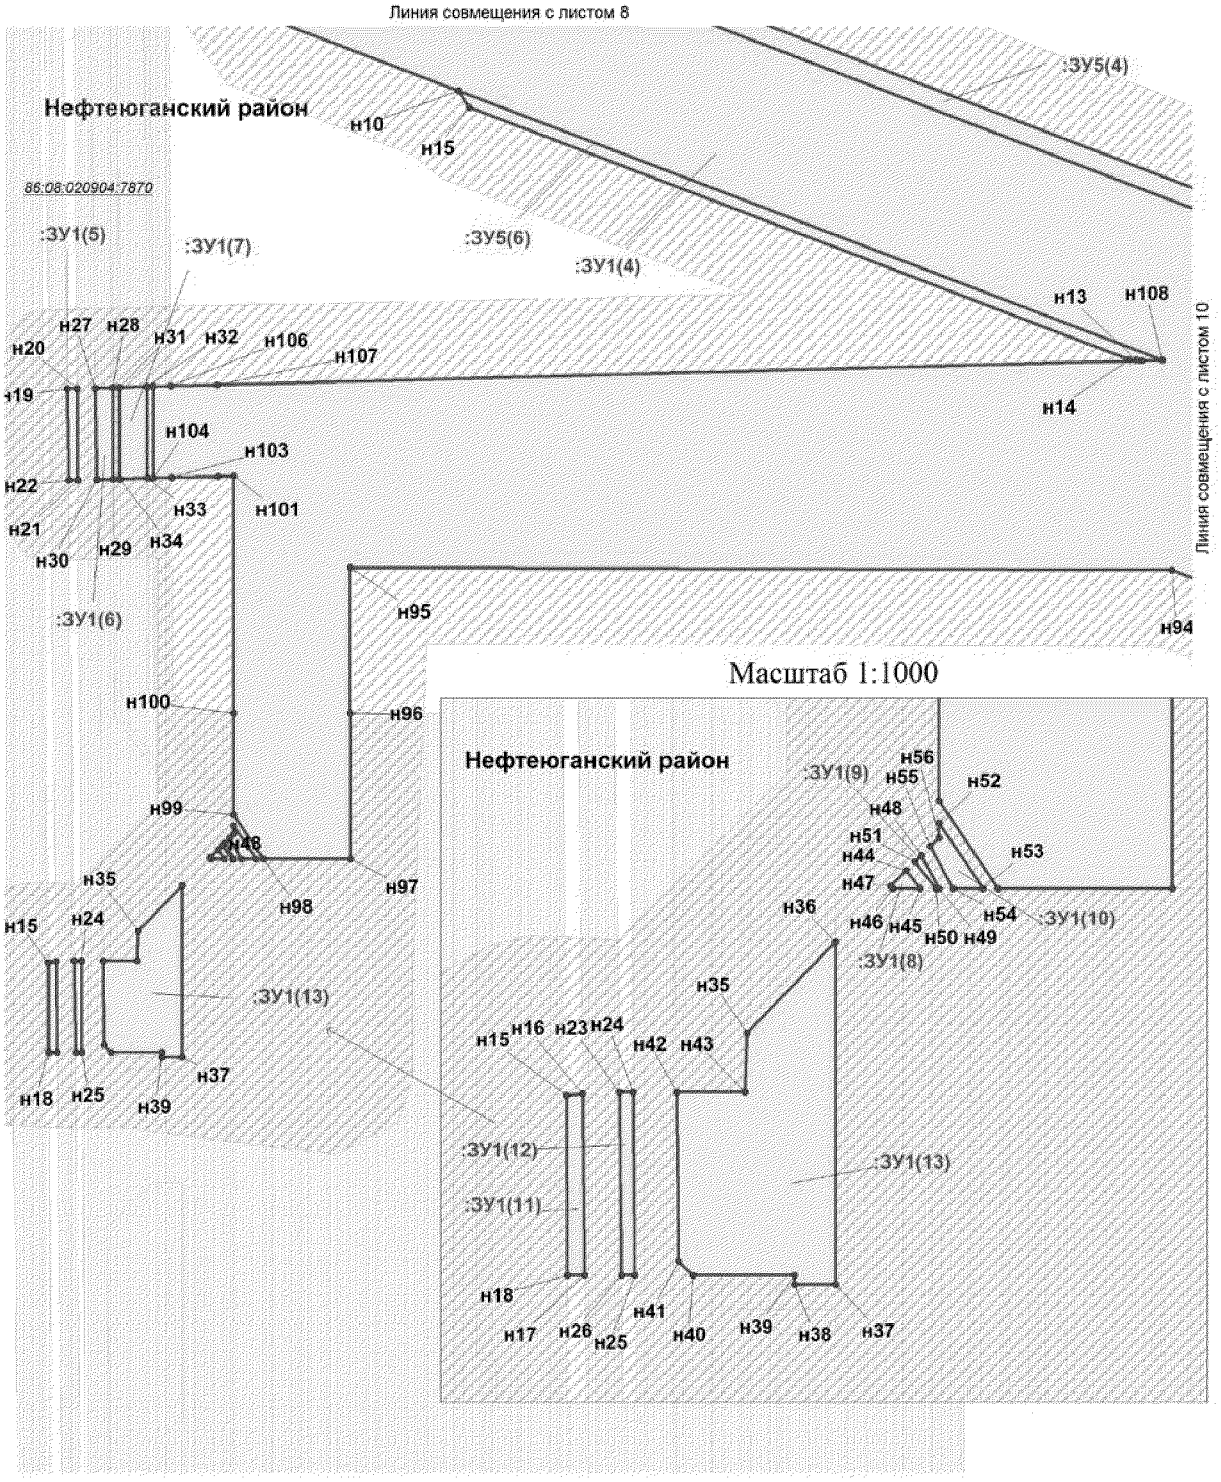

Проект межевания территории
для размещения линейного объекта регионального
значения Ханты-Мансийского автономного
округа - Югры "Обустройство кустов скважин
№№ 615, 635 Правдинского месторождения"
Землепользователь ОАО "НК "Роснефть"
Масштаб 1:2000

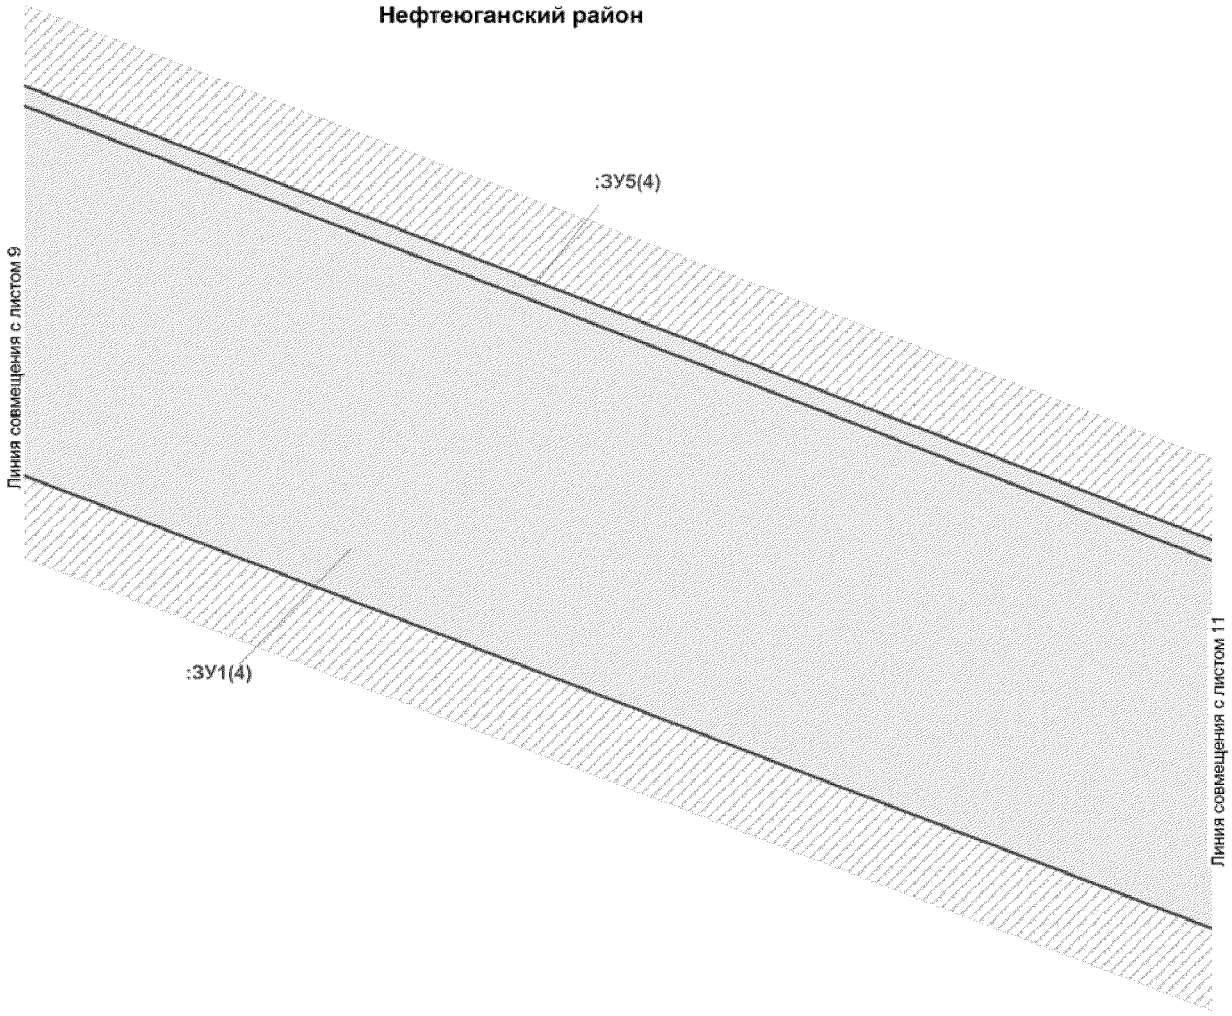


Проект межевания территории
для размещения линейного объекта регионального
значения Ханты-Мансийского автономного
округа - Югры "Обустройство кустов скважин
№№ 615, 635 Правдинского месторождения"
Землепользователь ОАО "НК "Роснефть"
Масштаб 1:2000

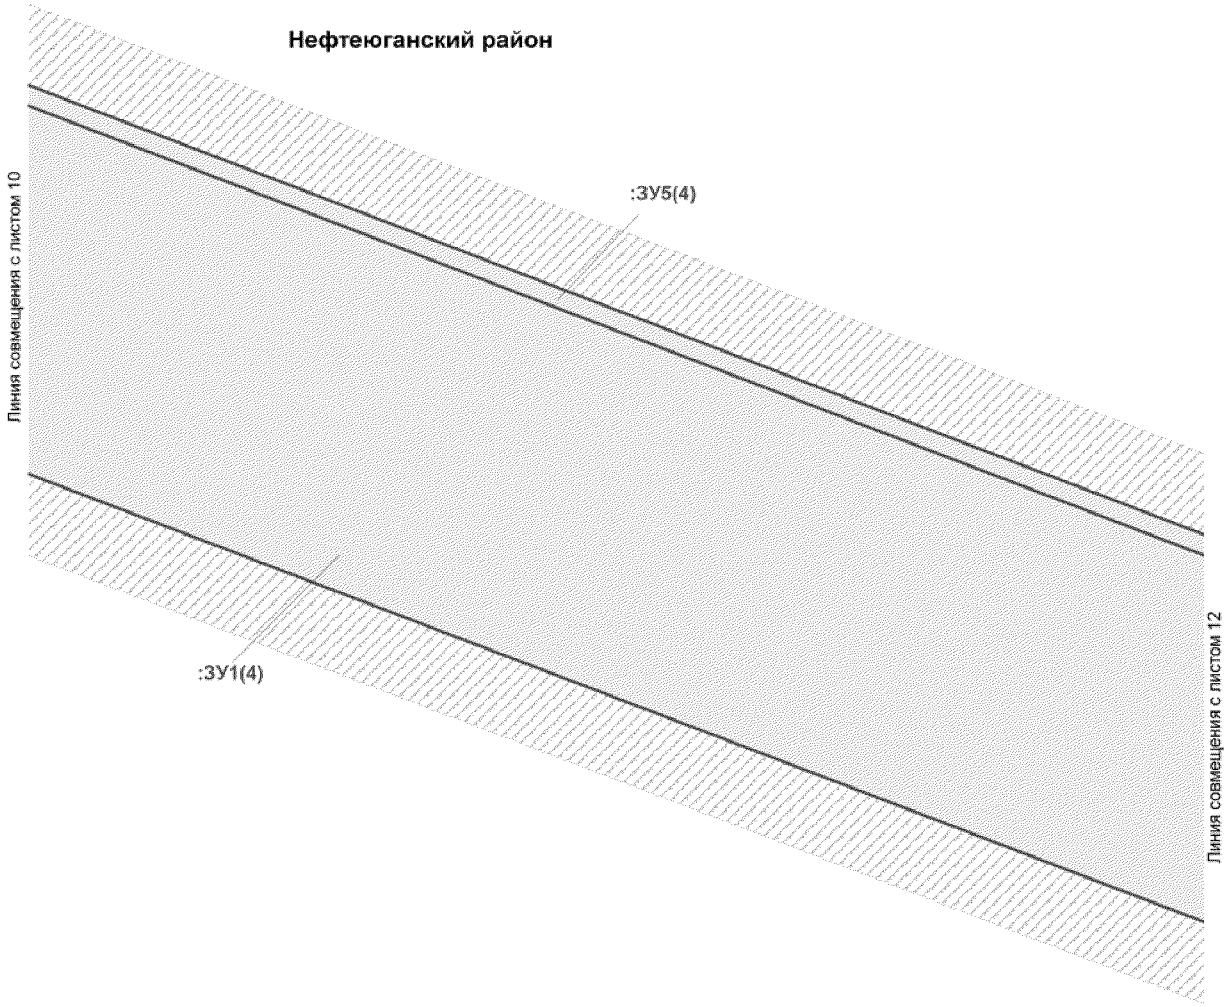


Проект межевания территории
для размещения линейного объекта регионального
значения Ханты-Мансийского автономного
округа - Югры "Обустройство кустов скважин
№№ 615, 635 Правдинского месторождения"
Землепользователь ОАО "НК "Роснефть"
Масштаб 1:2000

Нефтеюганский район

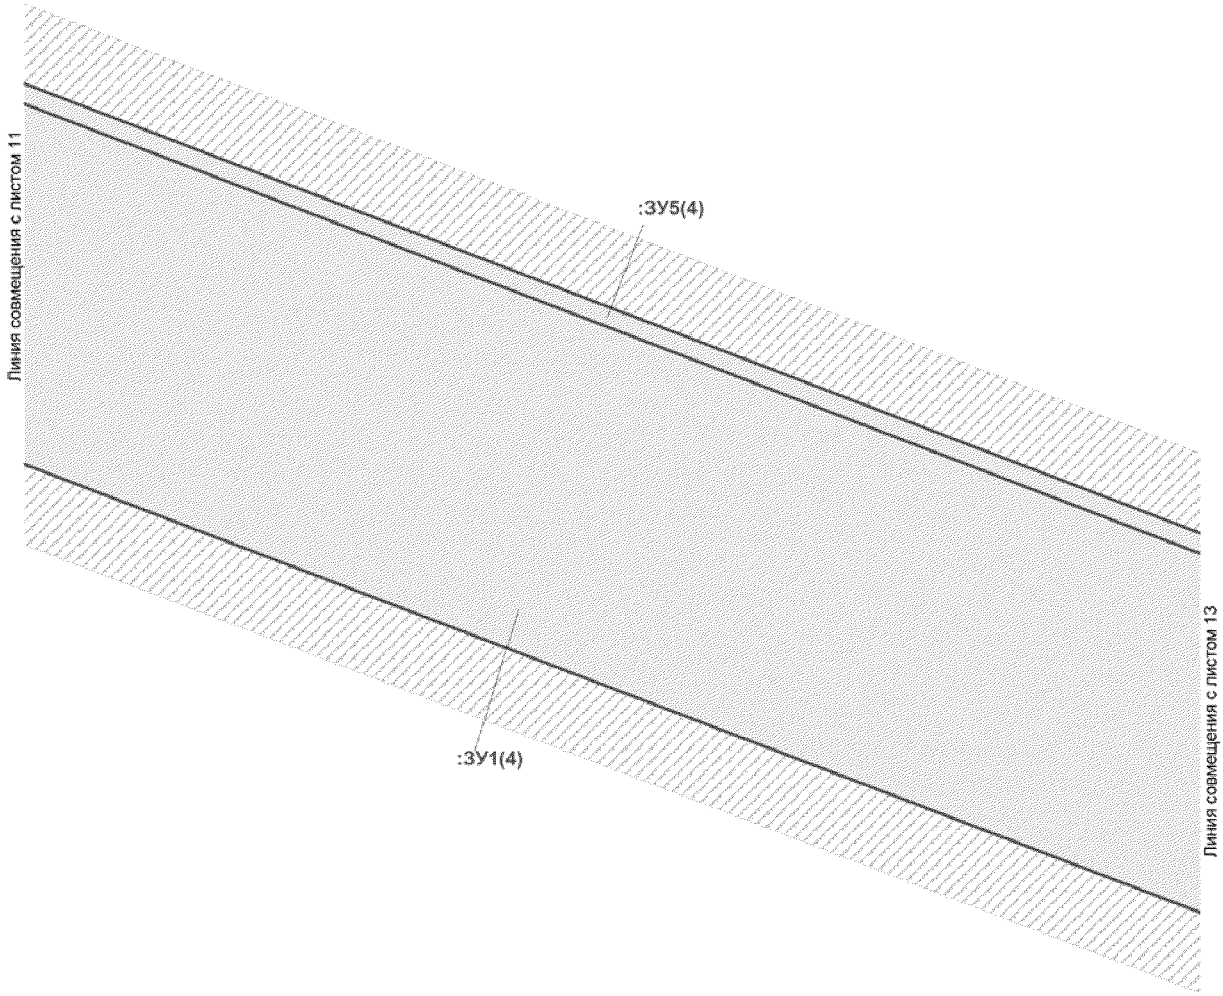


Проект межевания территории
для размещения линейного объекта регионального
значения Ханты-Мансийского автономного
округа - Югры "Обустройство кустов скважин
№№ 615, 635 Правдинского месторождения"
Землепользователь ОАО "НК "Роснефть"
Масштаб 1:2000

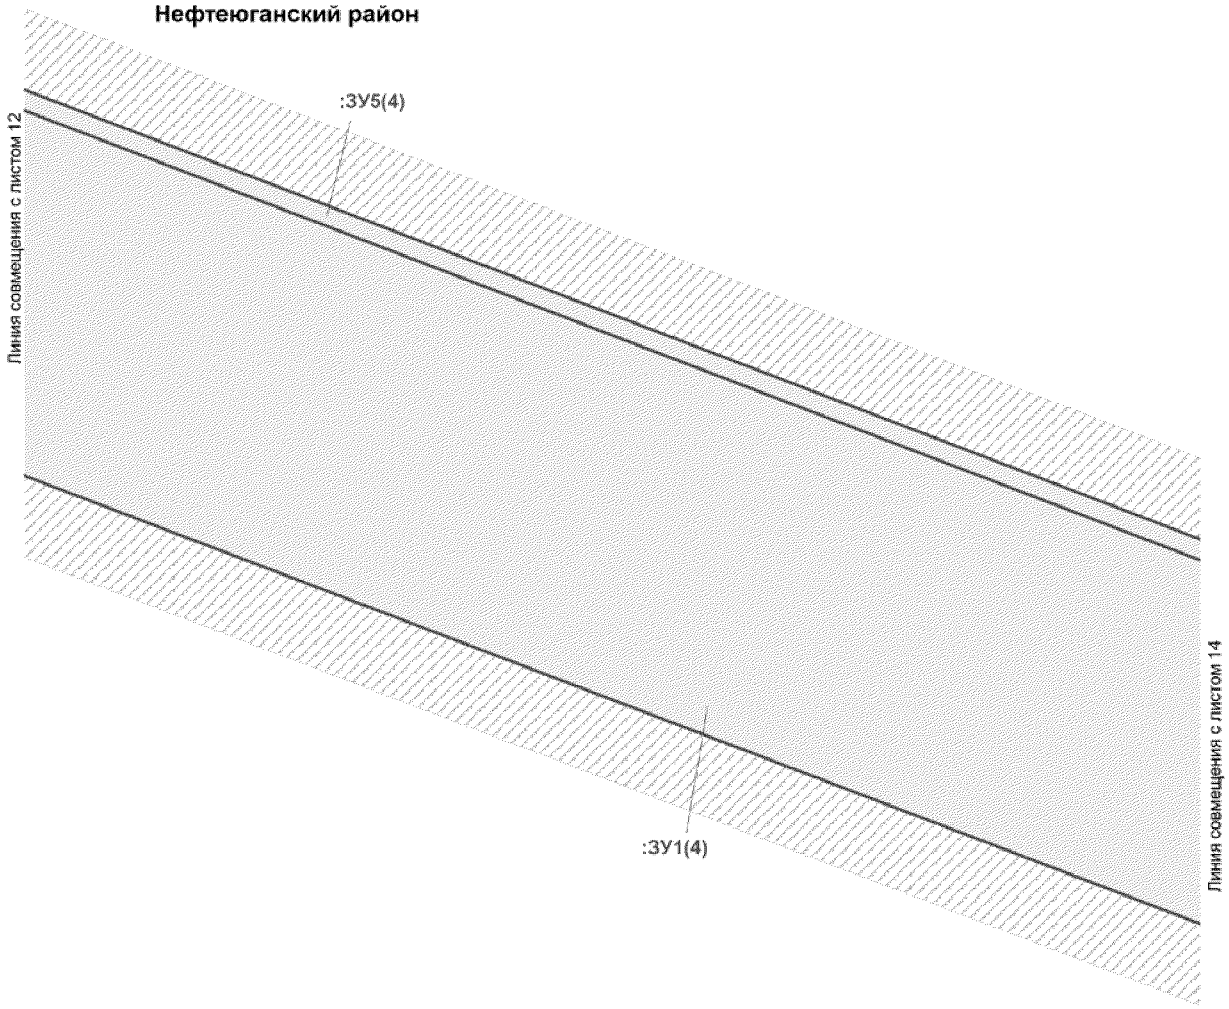


Проект межевания территории
для размещения линейного объекта регионального
значения Ханты-Мансийского автономного
округа - Югры "Обустройство кустов скважин
№№ 615, 635 Правдинского месторождения"
Землепользователь ОАО "НК "Роснефть"
Масштаб 1:2000


Нефтеюганский район

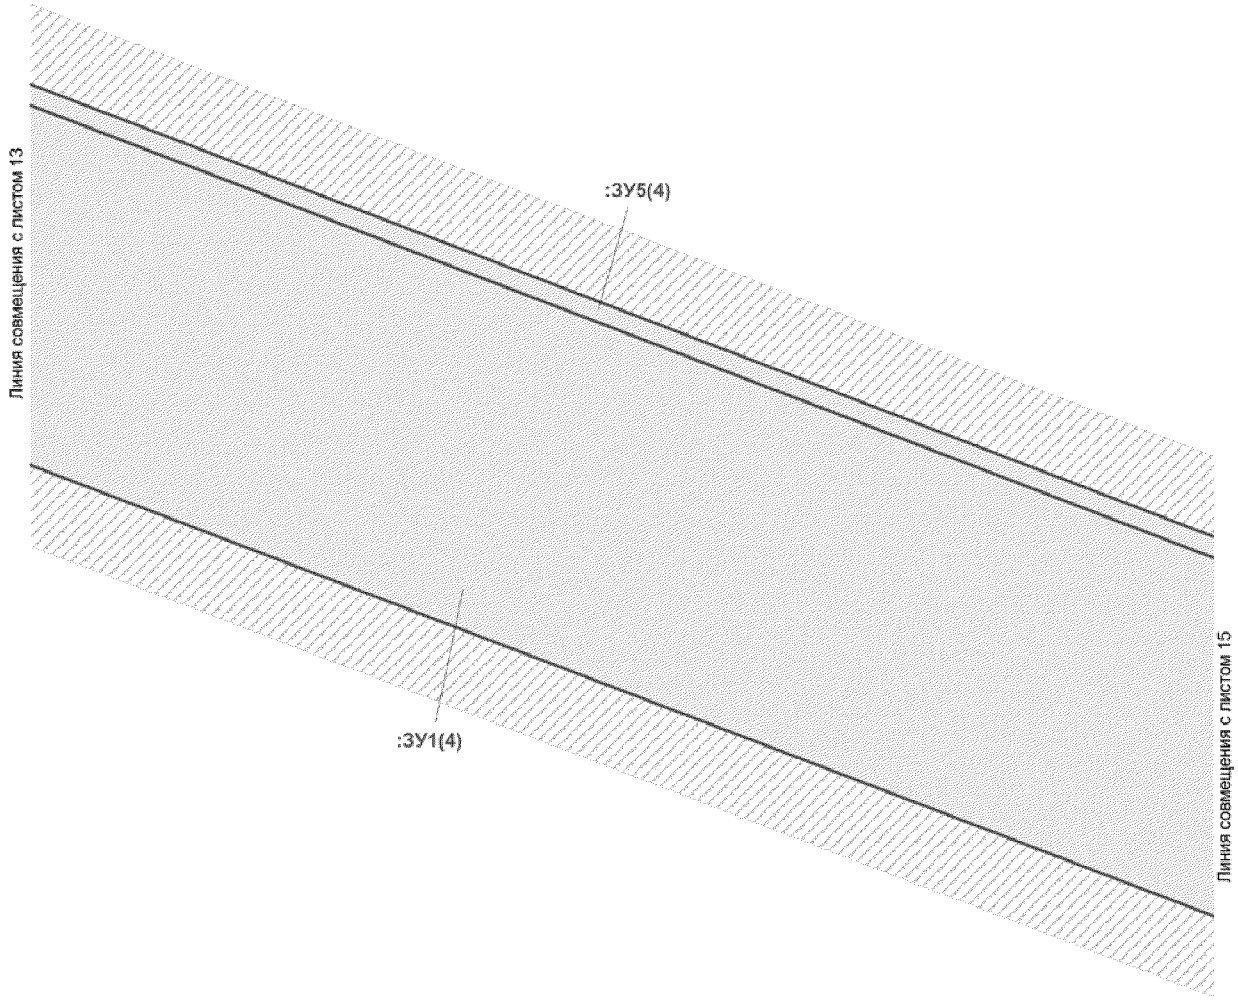


Проект межевания территории
для размещения линейного объекта регионального
значения Ханты-Мансийского автономного
округа - Югры "Обустройство кустов скважин
№№ 615, 635 Правдинского месторождения"
Землепользователь ОАО "НК "Роснефть"
Масштаб 1:2000

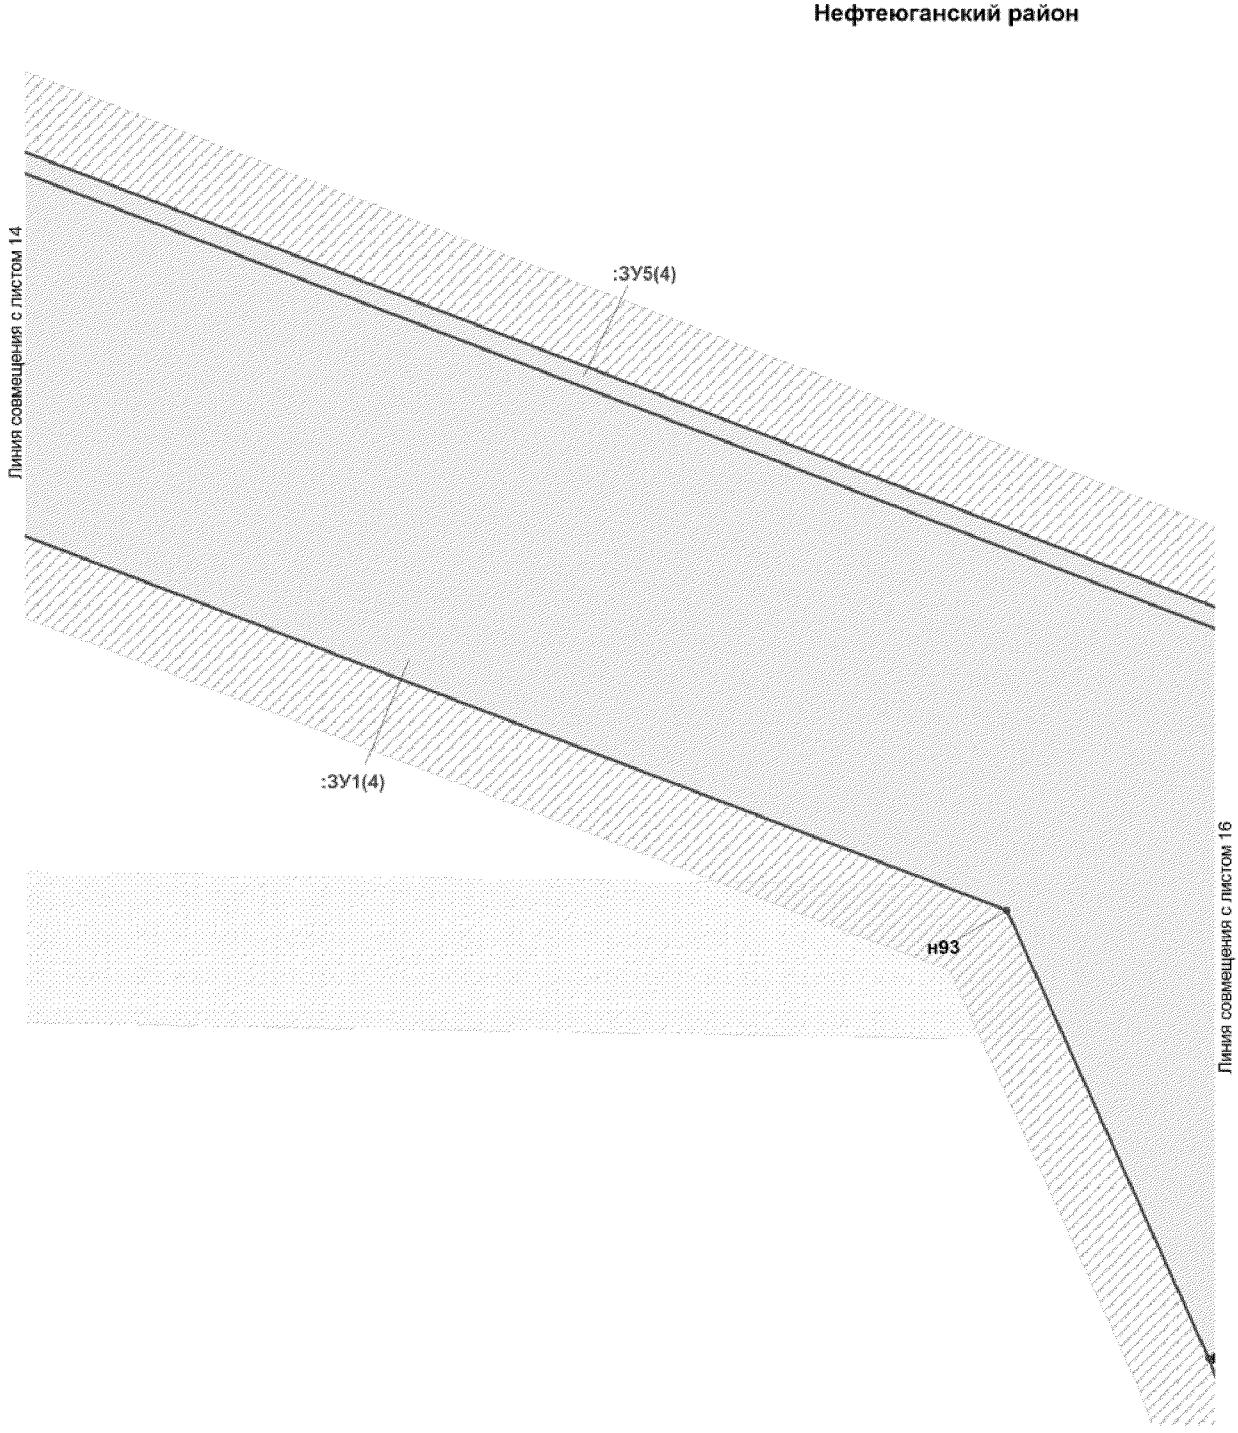


Проект межевания территории
для размещения линейного объекта регионального
значения Ханты-Мансийского автономного
округа - Югры "Обустройство кустов скважин
№№ 615, 635 Правдинского месторождения"
Землепользователь ОАО "НК "Роснефть"
Масштаб 1:2000

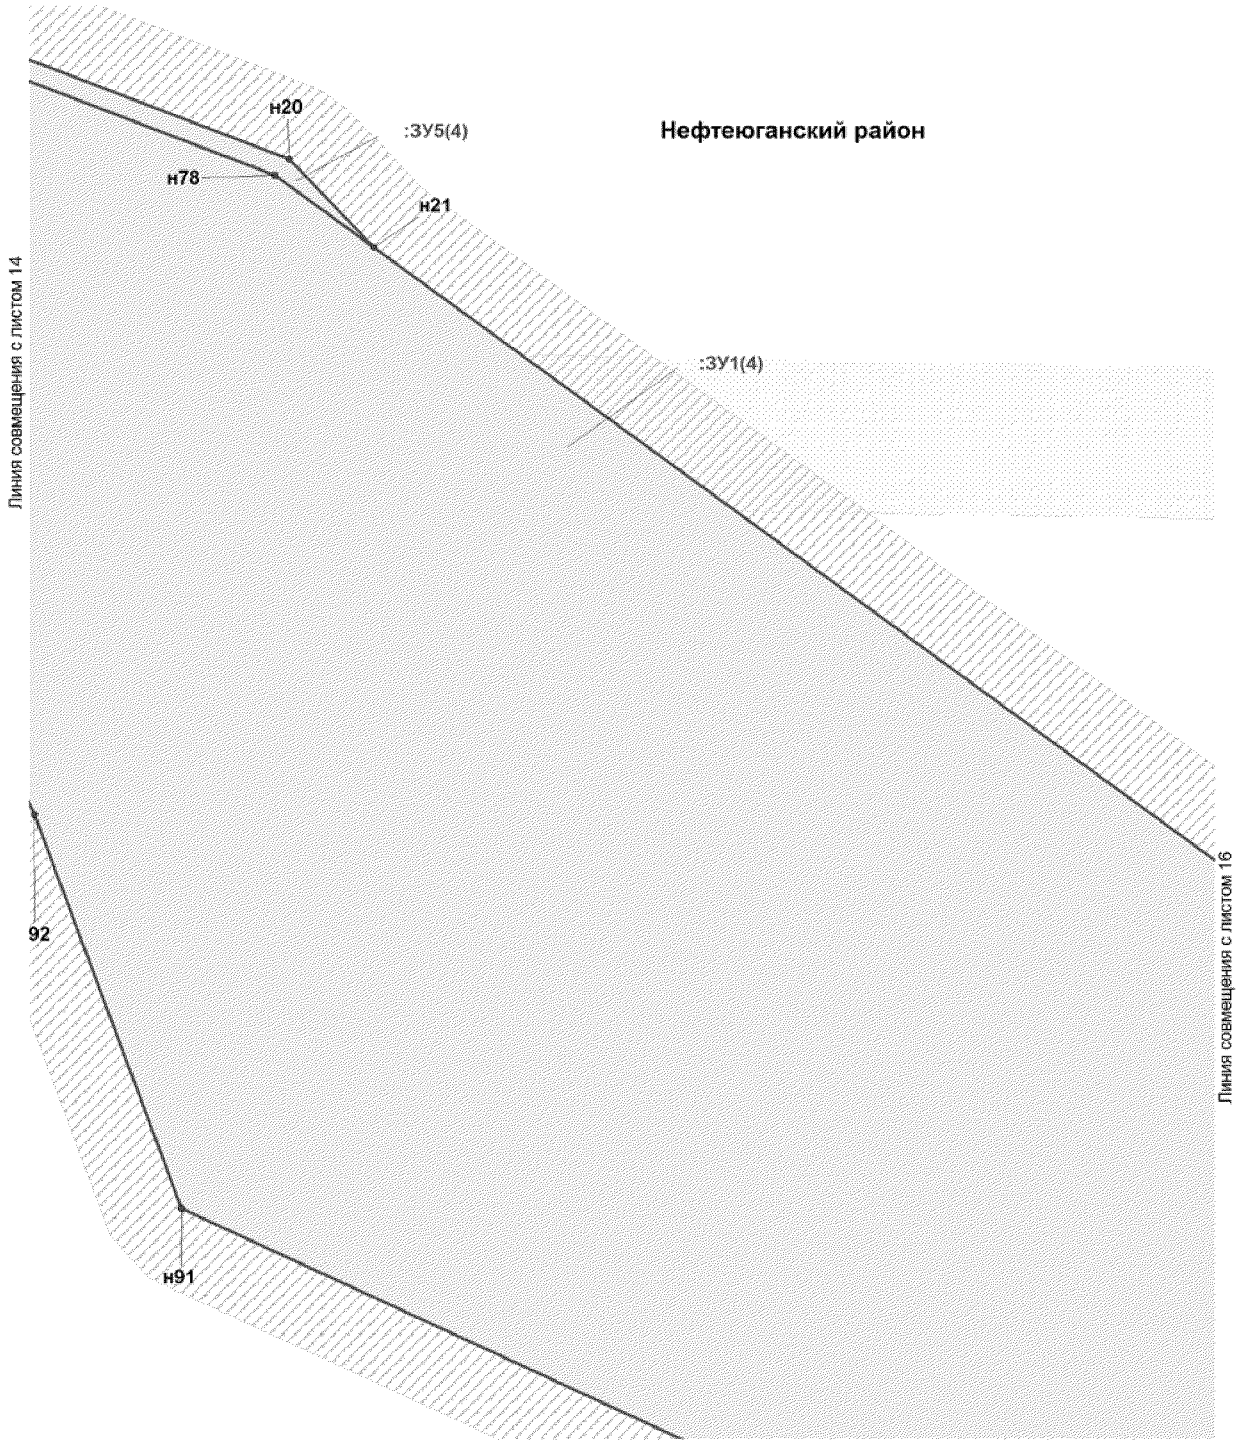

Проект межевания территории
для размещения линейного объекта регионального значения Ханты-Мансийского автономного округа - Югры "Обустройство кустов скважин №№ 615, 635 Правдинского месторождения"
Землепользователь ОАО "НК "Роснефть"
Масштаб 1:2000

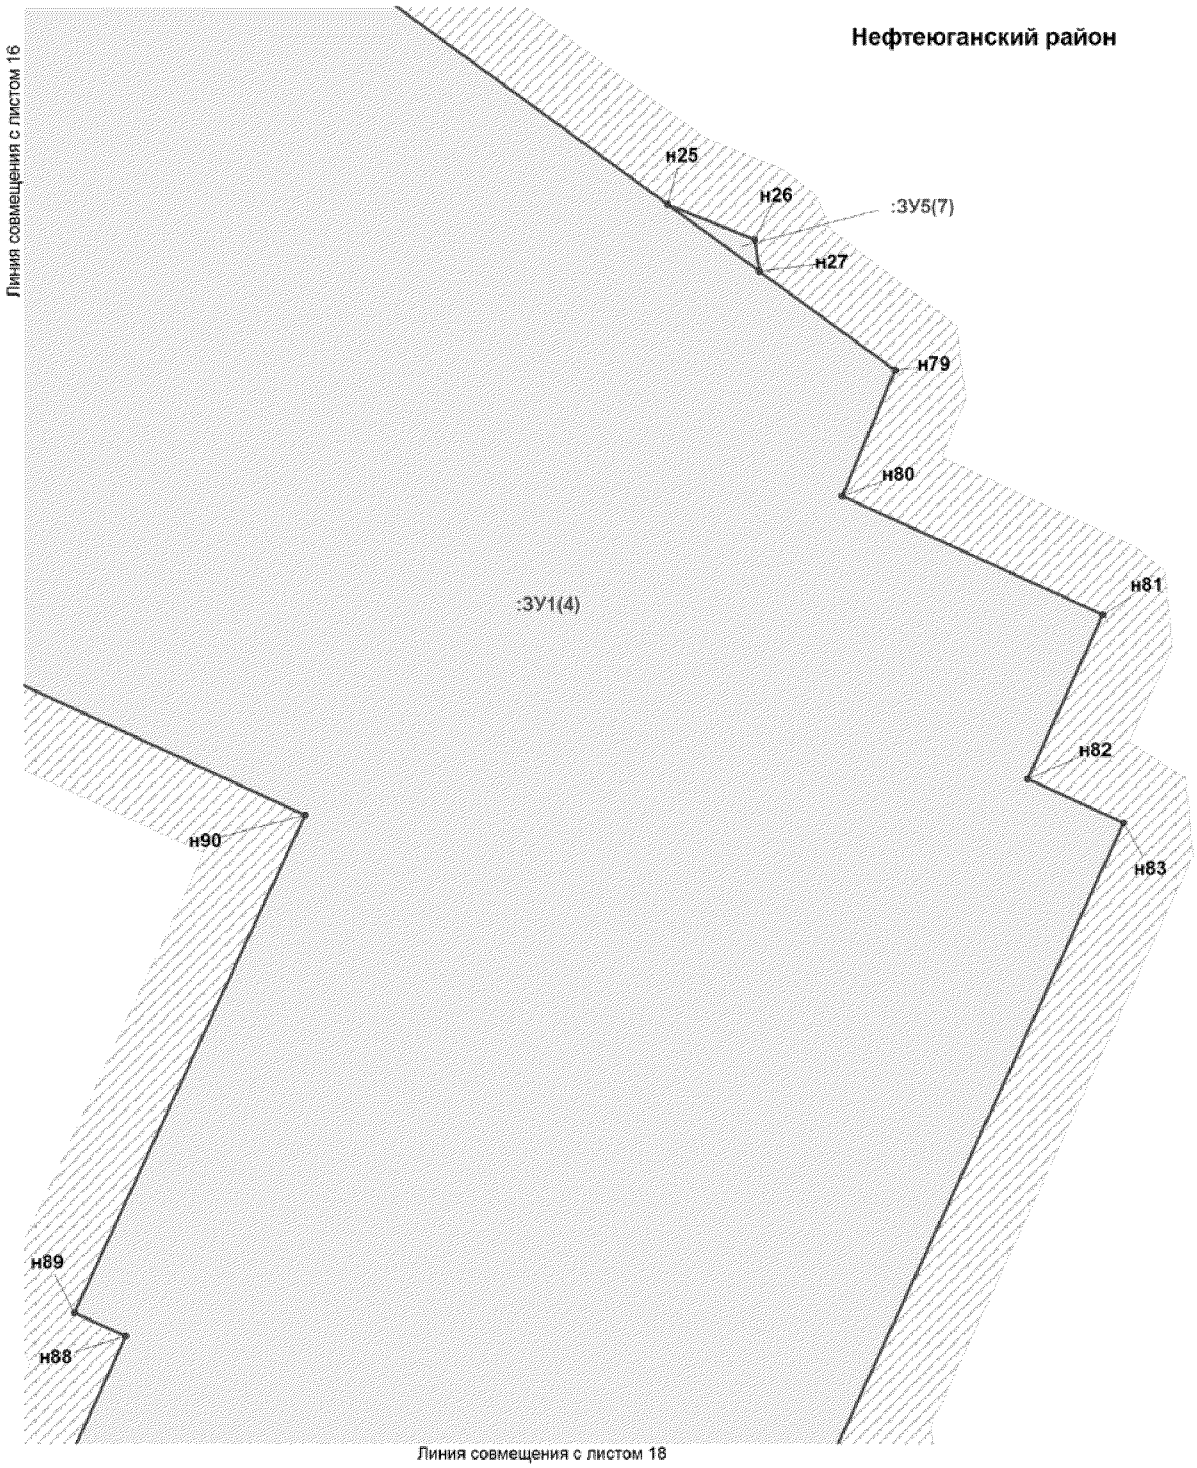

Проект межевания территории
для размещения линейного объекта регионального
значения Ханты-Мансийского автономного
округа - Югры "Обустройство кустов скважин
№№ 615, 635 Правдинского месторождения"
Землепользователь ОАО "НК "Роснефть"
Масштаб 1:2000

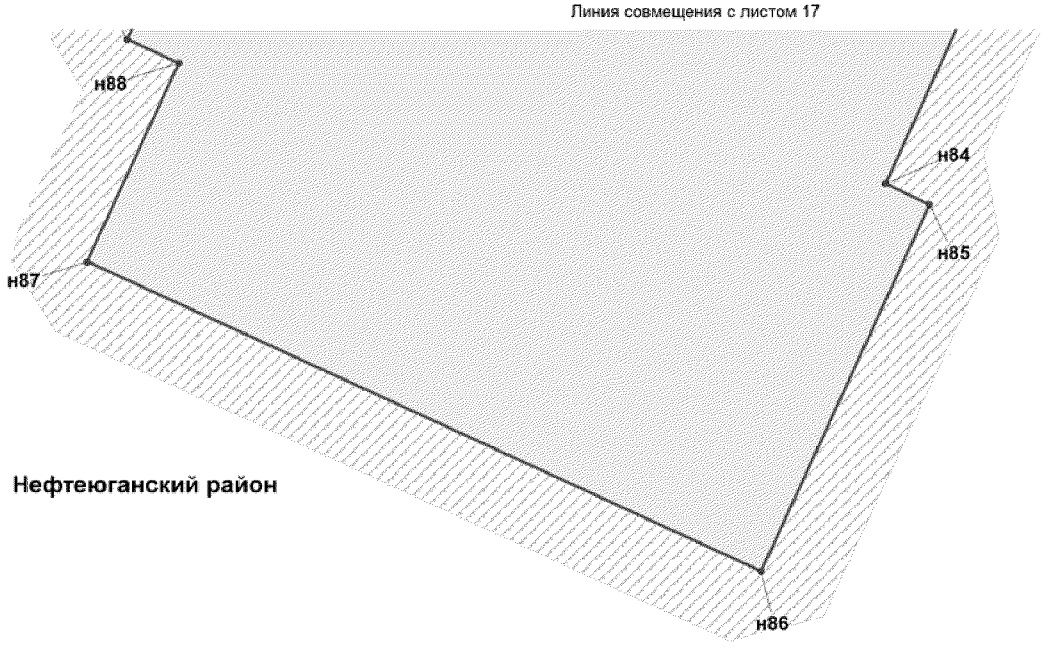

Проект межевания территории
для размещения линейного объекта регионального значения Ханты-Мансийского автономного округа - Югры "Обустройство кустов скважин №№ 615, 635 Правдинского месторождения"
Землепользователь ОАО "НК "Роснефть"
Масштаб 1:2 000

Каталог координат границ земельных участков

:ЗУ1

Точка	X	Y
н1	936 173,22	3 488 696,78
н2	936 158,94	3 488 739,71
н3	936 115,25	3 488 870,96
н4	936 110,52	3 489 073,92
н5	936 073,60	3 489 108,08
н6	936 068,94	3 489 112,38
н7	936 047,48	3 489 064,13
н8	936 052,15	3 489 059,81
н9	936 061,03	3 489 051,59
н10	936 061,19	3 489 044,67
н11	936 063,11	3 488 962,41
н12	936 065,44	3 488 862,29
н13	936 112,76	3 488 720,08
н14	936 127,08	3 488 677,05
н15	933 091,77	3 489 679,91
н16	933 091,97	3 489 682,52
н17	933 062,27	3 489 682,87
н18	933 062,27	3 489 680,07
н19	933 279,72	3 489 686,33
н20	933 279,80	3 489 689,43
н21	933 249,80	3 489 689,66
н22	933 249,73	3 489 686,69
н23	933 092,27	3 489 688,53
н24	933 092,27	3 489 690,83
н25	933 062,27	3 489 691,07
н26	933 062,27	3 489 688,88
н27	933 279,96	3 489 695,43
н28	933 280,11	3 489 701,13
н29	933 250,10	3 489 701,32
н30	933 249,97	3 489 695,82
н31	933 280,16	3 489 703,13
н32	933 280,40	3 489 712,13
н33	933 250,40	3 489 712,32
н34	933 250,16	3 489 703,32
н35	933 101,98	3 489 709,49
н36	933 116,93	3 489 723,90
н37	933 060,76	3 489 723,94
н38	933 060,76	3 489 717,21
н39	933 062,26	3 489 717,21
н40	933 062,26	3 489 700,58
н41	933 064,54	3 489 698,27
н42	933 092,27	3 489 697,91
н43	933 092,27	3 489 709,07
н44	933 128,58	3 489 735,50
н45	933 125,60	3 489 737,81
н46	933 125,60	3 489 733,32
н47	933 126,09	3 489 733,02
н48	933 131,07	3 489 737,98
н49	933 125,60	3 489 740,88
н50	933 125,60	3 489 740,35
н51	933 130,01	3 489 736,92
н52	933 136,43	3 489 740,87
н53	933 125,60	3 489 748,09
н54	933 125,60	3 489 743,15
н55	933 132,55	3 489 739,46
н56	933 133,97	3 489 740,87
н57	936 044,39	3 489 066,99
н58	936 065,84	3 489 115,25
н59	936 058,09	3 489 122,42
н60	935 998,22	3 489 177,80
н61	935 798,85	3 489 691,82
н62	935 678,68	3 489 784,57
н63	934 274,69	3 489 792,51
н64	934 261,16	3 489 792,59
н65	934 258,68	3 489 742,61
н66	934 272,74	3 489 742,52
н67	935 661,50	3 489 734,66
н68	935 684,52	3 489 716,89
н69	935 731,26	3 489 680,84
н70	935 757,29	3 489 660,75
н71	935 955,80	3 489 148,94
н72	936 036,63	3 489 074,16
н73	934 257,68	3 489 742,61
н74	934 260,14	3 489 792,59
н75	934 245,63	3 489 792,68
н76	934 223,41	3 489 792,80
н77	933 437,44	3 489 797,27
н78	932 422,57	3 492 449,42
н79	932 103,16	3 492 887,46
н80	932 061,84	3 492 870,27
н81	932 022,98	3 492 955,47
н82	931 969,37	3 492 930,86
н83	931 954,97	3 492 962,20
н84	931 747,31	3 492 866,84
н85	931 740,63	3 492 881,37
н86	931 620,68	3 492 826,28
н87	931 721,88	3 492 605,91
н88	931 786,85	3 492 635,75
н89	931 794,58	3 492 618,94
н90	931 957,48	3 492 694,40
н91	932 084,47	3 492 418,91
н92	932 213,45	3 492 370,86
н93	932 359,78	3 492 304,85
н94	933 220,33	3 490 048,06
н95	933 221,18	3 489 778,90
н96	933 173,36	3 489 779,00
н97	933 125,60	3 489 779,06
н98	933 125,60	3 489 750,50
н99	933 140,03	3 489 740,87
н100	933 173,36	3 489 740,87
н101	933 251,15	3 489 740,87
н102	933 251,01	3 489 735,51
н103	933 250,61	3 489 720,32
н104	933 250,45	3 489 714,32
н105	933 280,46	3 489 714,14
н106	933 280,61	3 489 720,14
н107	933 281,01	3 489 735,28
н108	933 289,13	3 490 044,93
н109	933 402,97	3 489 747,45
н110	934 221,47	3 489 742,81
н111	934 243,16	3 489 742,69
н112	950 286,38	3 493 828,87
н113	950 293,04	3 493 865,93
н114	950 265,41	3 493 851,92
н115	950 263,16	3 493 833,89
н116	950 258,02	3 493 814,50

:ЗУ2

Точка	X	Y
н1	951 792,00	3 494 255,87
н2	951 790,08	3 494 278,88
н3	951 789,25	3 494 288,85
н4	951 648,37	3 494 277,89
н5	951 649,29	3 494 267,94
н6	951 651,69	3 494 241,95
н7	951 788,92	3 494 292,83
н8	951 788,59	3 494 296,82
н9	951 647,63	3 494 285,87
н10	951 648,00	3 494 281,88
н11	952 679,47	3 494 376,29
н12	952 697,42	3 494 377,64
н13	952 694,51	3 494 426,71
н14	952 444,24	3 494 408,57
н15	952 088,69	3 494 382,57
н16	951 899,03	3 494 592,71
н17	951 942,71	3 494 636,75
н18	951 900,86	3 494 678,33
н19	951 925,18	3 494 702,81
н20	951 805,67	3 494 821,58
н21	951 816,94	3 494 832,93
н22	951 723,31	3 494 925,97
н23	951 552,37	3 494 753,97
н24	951 603,62	3 494 703,64
н25	951 590,36	3 494 690,21
н26	951 699,57	3 494 581,67
н27	951 693,69	3 494 575,64
н28	950 293,04	3 493 865,93
н29	950 286,38	3 493 828,87
н30	951 590,93	3 494 489,94
н31	951 673,40	3 494 328,32
н32	951 645,26	3 494 311,57

Проект межевания территории
для размещения линейного объекта регионального значения Ханты-Мансийского автономного округа - Югры "Обустройство кустов скважин №№ 615, 635 Правдинского месторождения"
Землепользователь ОАО "НК "Роснефть"
Масштаб 1:2 000

:ЗУ3

Точка	X	Y
н33	951 646,71	3 494 295,86
н34	951 647,27	3 494 289,85
н35	951 788,25	3 494 300,81
н36	951 787,75	3 494 306,84
н37	951 784,50	3 494 345,84
н38	951 750,90	3 494 344,41
н39	951 737,11	3 494 534,50
н40	951 741,59	3 494 539,61
н41	951 765,50	3 494 516,09
н42	951 785,49	3 494 536,41
н43	951 814,43	3 494 507,66
н44	951 863,69	3 494 557,21
н45	952 067,94	3 494 330,93
н46	952 447,50	3 494 358,53
н47	952 510,70	3 494 363,14
н48	953 417,12	3 494 547,36
н49	953 628,75	3 494 763,48
н50	953 822,36	3 494 961,20
н51	953 782,01	3 494 991,47
н52	953 757,90	3 494 966,86
н53	953 154,99	3 494 351,13
н54	952 959,82	3 494 391,38
н55	952 764,34	3 494 431,78
н56	952 706,92	3 494 427,61
н57	952 710,35	3 494 378,72
н58	952 729,49	3 494 380,12
н59	952 758,34	3 494 382,26
н60	952 785,72	3 494 377,16
н61	952 963,21	3 494 339,66
н62	953 171,61	3 494 296,64
н63	955 019,37	3 495 433,02
н64	955 021,72	3 495 460,07
н65	955 017,46	3 495 480,86
н66	955 016,79	3 495 483,35
н67	954 965,83	3 495 491,91
н68	954 965,49	3 495 449,54
н69	954 965,43	3 495 441,41
н70	954 949,44	3 495 443,91
н71	954 949,61	3 495 464,30
н72	954 949,85	3 495 494,36
н73	954 949,83	3 495 494,36
н74	954 464,73	3 495 569,38
н75	954 281,19	3 495 501,26
н76	953 864,91	3 495 076,11
н77	953 835,26	3 495 031,35
н78	953 806,82	3 494 988,43
н79	953 831,38	3 494 970,39
н80	953 965,53	3 495 107,40
н81	954 305,48	3 495 459,29
н82	954 464,18	3 495 516,06
н83	954 464,58	3 495 516,01
н84	954 469,93	3 495 517,99

Точка	X	Y
н1	933 465,38	3 489 797,10
н2	933 428,11	3 489 821,63
н3	933 433,01	3 489 808,84
н4	933 450,71	3 489 797,18
н5	950 263,97	3 493 804,42
н6	950 265,53	3 493 809,08
н7	950 267,54	3 493 813,49
н8	950 270,66	3 493 818,58
н9	950 273,60	3 493 822,40
н10	950 258,09	3 493 814,54
н11	950 254,95	3 493 802,52
н12	950 263,07	3 493 800,84
н13	950 293,04	3 493 865,93
н14	950 294,03	3 493 871,40
н15	950 290,93	3 493 872,58
н16	950 285,05	3 493 876,76
н17	950 280,68	3 493 882,13
н18	950 278,00	3 493 887,68
н19	950 276,96	3 493 892,33
н20	950 267,99	3 493 890,91
н21	950 267,99	3 493 872,83
н22	950 265,41	3 493 851,92

:ЗУ4

Точка	X	Y
н1	950 300,31	3 493 869,62
н2	950 298,49	3 493 869,71
н3	950 294,03	3 493 871,40
н4	950 293,04	3 493 865,93

:ЗУ5

Точка	X	Y
н1	935 767,93	3 489 715,69
н2	935 764,43	3 489 724,78
н3	935 680,64	3 489 789,48
н4	934 274,90	3 489 797,45
н5	934 274,69	3 489 792,51
н6	935 678,68	3 489 784,57
н7	933 450,71	3 489 797,18
н8	933 433,01	3 489 808,84
н9	933 437,44	3 489 797,27
н10	933 377,39	3 489 814,32
н11	933 289,13	3 490 044,93
н12	933 288,95	3 490 038,22
н13	933 289,12	3 490 036,46
н14	933 289,25	3 490 034,08
н15	933 371,93	3 489 817,91
н16	934 245,64	3 489 792,68
н17	934 245,88	3 489 797,61
н18	933 505,53	3 489 801,80
н19	933 421,07	3 489 857,40
н20	932 427,82	3 492 454,10
н21	932 399,00	3 492 481,74

Точка	X	Y
н21	932 399,00	3 492 481,74
н22	932 422,57	3 492 449,42
н23	933 428,11	3 489 821,63
н24	933 465,38	3 489 797,10
н25	932 157,41	3 492 813,06
н26	932 145,74	3 492 841,49
н27	932 135,50	3 492 843,10
н28	950 269,16	3 493 804,03
н29	950 270,75	3 493 808,30
н30	950 272,82	3 493 812,74
н31	950 275,72	3 493 817,09
н32	950 279,38	3 493 821,42
н33	950 283,57	3 493 825,24
н34	950 286,06	3 493 827,09
н35	950 286,38	3 493 828,87
н36	950 273,60	3 493 822,40
н37	950 270,66	3 493 818,58
н38	950 267,54	3 493 813,49
н39	950 265,53	3 493 809,08
н40	950 263,97	3 493 804,42
н41	950 263,07	3 493 800,84
н42	950 267,96	3 493 799,82
н43	950 294,03	3 493 871,40
н44	950 294,93	3 493 876,45
н45	950 294,88	3 493 876,47
н46	950 291,10	3 493 878,57
н47	950 286,99	3 493 882,27
н48	950 283,71	3 493 887,43
н49	950 281,94	3 493 893,11
н50	950 276,96	3 493 892,33
н51	950 278,00	3 493 887,68
н52	950 280,68	3 493 882,13
н53	950 285,05	3 493 876,76
н54	950 290,93	3 493 872,58

:ЗУ6

Точка	X	Y
н1	950 287,89	3 493 828,44
н2	950 287,99	3 493 828,49
н3	950 287,49	3 493 829,43
н4	950 286,38	3 493 828,87
н5	950 286,06	3 493 827,09
н6	950 310,59	3 493 874,83
н7	950 310,20	3 493 875,65
н8	950 305,46	3 493 874,70
н9	950 300,00	3 493 874,88
н10	950 294,93	3 493 876,45
н11	950 294,03	3 493 871,40
н12	950 298,49	3 493 869,71
н13	950 300,31	3 493 869,62
н14	951 597,54	3 494 477,03
н15	951 592,52	3 494 486,86

Проект межевания территории
для размещения линейного объекта регионального
значения Ханты-Мансийского автономного
округа - Югры "Обустройство кустов скважин
№№ 615, 635 Правдинского месторождения"
Землепользователь ОАО "НК "Роснефть"
Масштаб 1:2 000

Точка	X	Y
н16	951 590,93	3 494 489,94
н17	951 587,63	3 494 488,27
н18	951 579,45	3 494 484,13
н19	951 580,01	3 494 483,07
н20	951 584,99	3 494 483,76
н21	951 589,16	3 494 482,92
н22	951 593,57	3 494 480,33
н23	951 596,64	3 494 476,52
н24	953 180,57	3 494 298,63
н25	953 415,32	3 494 538,38
н26	953 417,12	3 494 547,35
н27	953 174,71	3 494 299,79
н28	952 447,52	3 494 358,53
н29	952 067,94	3 494 330,93
н30	951 864,02	3 494 556,84
н31	951 863,69	3 494 557,21
н32	951 860,12	3 494 553,63
н33	952 063,53	3 494 328,32
н34	951 693,69	3 494 575,64
н35	951 699,57	3 494 581,67
н36	951 698,25	3 494 582,98
н37	951 695,48	3 494 580,62
н38	951 684,55	3 494 572,84
н39	951 672,95	3 494 566,22
н40	951 673,43	3 494 565,38
н41	952 676,02	3 494 425,37
н42	952 675,68	3 494 430,32
н43	952 594,49	3 494 424,41
н44	952 549,63	3 494 421,14
н45	952 464,50	3 494 414,87
н46	952 443,88	3 494 413,44
н47	952 090,74	3 494 387,72
н48	951 902,52	3 494 596,24
н49	951 899,03	3 494 592,71
н50	951 899,33	3 494 592,36
н51	952 088,69	3 494 382,57
н52	952 444,20	3 494 408,57
н53	951 559,42	3 494 761,07
н54	951 717,66	3 494 920,30
н55	951 711,29	3 494 926,64
н56	951 553,04	3 494 767,40
н57	953 282,75	3 494 488,76
н58	953 212,79	3 494 417,31
н59	953 153,31	3 494 356,56
н60	952 959,41	3 494 396,60
н61	952 764,66	3 494 436,80
н62	952 726,05	3 494 433,99
н63	952 726,37	3 494 429,02
н64	952 764,34	3 494 431,78
н65	952 959,82	3 494 391,38
н66	953 154,99	3 494 351,13

Точка	X	Y
н67	953 757,90	3 494 966,86
н68	953 755,74	3 494 968,99
н69	953 776,49	3 494 990,45
н70	953 774,97	3 494 991,44
н71	955 016,79	3 495 484,12
н72	955 015,75	3 495 489,21
н73	954 982,39	3 495 494,36
н74	954 965,87	3 495 496,94
н75	954 965,83	3 495 492,33
н76	954 949,85	3 495 494,36
н77	954 949,88	3 495 499,40
н78	954 464,19	3 495 574,51
н79	954 278,31	3 495 505,49
н80	953 879,63	3 495 098,32
н81	953 864,94	3 495 076,16
н82	954 281,19	3 495 501,26
н83	954 464,73	3 495 569,38

Ханты-Мансийский автономный округ — Югра
Губернатор

Приложение 7
к постановлению Правительства
Ханты-Мансийского
автономного округа – Югры
от 8 апреля 2016 года № 96-п

Положение о размещении линейного объекта регионального значения Ханты-Мансийского автономного округа – Югры «Обустройство кустов скважин №№ 615, 635 Правдинского месторождения»

I. Размещение объекта

В административном отношении линейный объект регионального значения Ханты-Мансийского автономного округа – Югры «Обустройство кустов скважин №№ 615, 635 Правдинского месторождения» (далее – проектируемый объект) расположен на межселенной территории в границах Правдинского месторождения нефти Нефтеюганского района Ханты-Мансийского автономного округа – Югры.

В географическом отношении территория проектируемого объекта находится в 1,04 километре на запад от населенного пункта Пойковский.

II. Функциональное зонирование территории

Проектируемый объект располагается на землях лесного фонда, находящихся в ведении территориального отдела - Нефтеюганского лесничества (Лемпинское участковое лесничество, Лемпинское урочище).

III. Решение по планировочной организации земельных участков для размещения проектируемого объекта

Расчет полосы отвода земельных участков для выполнения работ по строительству проектируемого объекта производится с учетом действующих норм отвода земель.

Таблица 1.

Площади земельных участков, необходимые для
строительства и эксплуатации проектируемого объекта

Наименование объекта (кадастровый номер)	Площадь вновь испрашиваемых земельных участков, га	Площадь по земельным участкам, стоящих на кадастровом учете и ранее предоставленных в аренду, га	Зона застройки, га
Обустройство кустов скважин №№ 615, 635 Правдинского месторождения	112,9519	6,4449	119,3968

Таблица 2.

Площади испрашиваемых земельных участков
под проектируемый объект

Наименование объекта	Кадастровый номер земельного участка	Площадь земельного участка, га	Категория земель	Вид разрешенного использования
Обустройство кустов скважин №№ 615, 635 Правдинского месторождения	86:08:0020904:ЗУ1	72,1635	земли лесного фонда	недропользование – 6.1
	86:08:0000000:ЗУ2	35,0975	земли лесного фонда	недропользование – 6.1
	86:08:0000000:ЗУ3	0,1034	земли лесного фонда	недропользование – 6.1
	86:08:0020304:ЗУ4	0,0016	земли лесного фонда	недропользование – 6.1
	86:08:0000000:ЗУ5	3,2547	земли лесного фонда	недропользование – 6.1
	86:08:0000000:ЗУ6	2,3312	земли лесного фонда	недропользование – 6.1

Координаты границ земельных участков, необходимых для размещения проектируемого объекта, в графических материалах определены в местной системе координат Ханты-Мансийского автономного округа – Югры МСК-86.

IV. Особо охраняемые природные территории и зоны с особыми условиями использования территории

Проектируемый объект технологически привязан к объектам сложившейся инфраструктуры и проходит вдоль существующих коридоров коммуникаций на свободной от застройки территории.

Проектируемый объект не пересекает водоохранную зону и прибрежную защитную полосу водных объектов.

В границах участка работ отсутствуют объекты историко-культурного наследия, особо охраняемые природные территории федерального, регионального и местного значения.


Проектируемый объект не затрагивает границы территорий традиционного природопользования коренных малочисленных народов Севера регионального значения.



Основная часть проекта планировки территории для размещения линейного объекта регионального значения Ханты-Мансийского автономного округа – Югры «Обустройство Островного месторождения нефти. Куст скважин №20»

Приложение 8
к постановлению Правительства
Ханты-Мансийского
автономного округа – Югры
от 8 апреля 2016 года № 96-п

Землепользователь ООО «Славнефть-Нижневартовск» Масштаб 1:5000

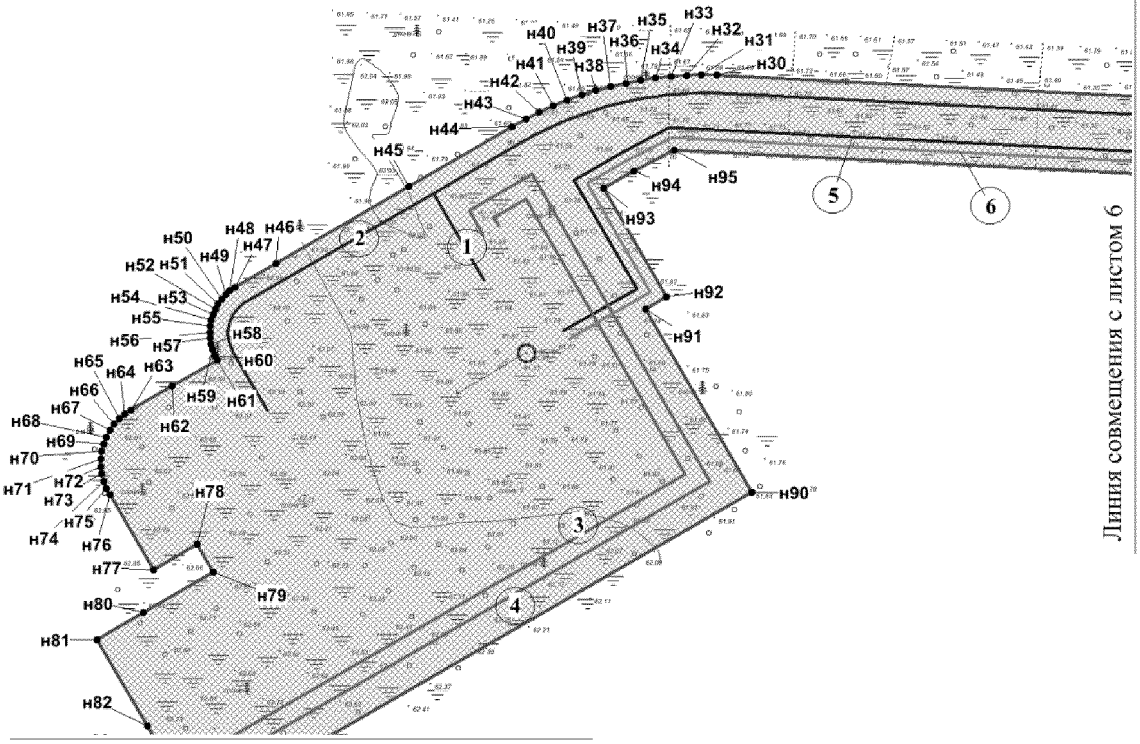


Экспликация проектируемых линейных объектов

N	Наименование
1	Автодорога на куст скважин N20
2	Автодорога на куст скважин №20. Второй заезд
3	ВЛ 6 вВ N1 на куст скважин N20
4	ВЛ 6 вВ N2 на куст скважин N20
5	Нефтегазопровод К.20-т.вр. К.13
6	Нефтегазопровод К.20-т.вр. К.13 Вторая нитка


УСЛОВНЫЕ ОБОЗНАЧЕНИЯ

- граница зоны размещения линейных объектов (красные линии)
- • н3 — точки поворота границы зоны планируемого размещения линейных объектов
- зона планируемого размещения линейных объектов
- испрашиваемые земельные участки на землях лесного фонда
- земельные участки, предоставленные в аренду ООО "Славнефть-Нижневартовск"
- (1) — номер линейного объекта
- 1 / 100,70 га — номер зоны планируемого размещения объектов / площадь зоны размещения
- ось проектируемой ВЛ 6 вВ N1,2 на куст скважин N20
- ось проектируемого Нефтегазопровода К.20-т.вр. К.13
- ось проектируемого Нефтегазопровода К.20-т.вр. К.13.Вторая линия
- ось проектируемого Нефтегазопровода т.вр.К.20-т.вр.К13,11
- ось проектируемой Автодороги на куст скважин N20, в т.ч. Второй заезд
- ось ранее запроектированных линейных объектов


Схема расположения объекта

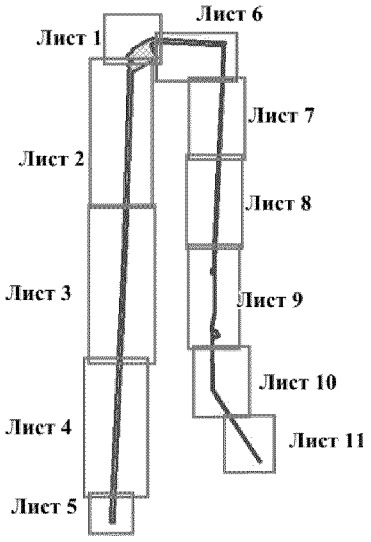

Основная часть проекта планировки территории для размещения линейного объекта регионального значения Ханты-Мансийского автономного округа – Югры «Обустройство Островного месторождения нефти.
Куст скважин №20»
Землепользователь ООО «Славнефть-Нижневартовск» Масштаб 1:5000

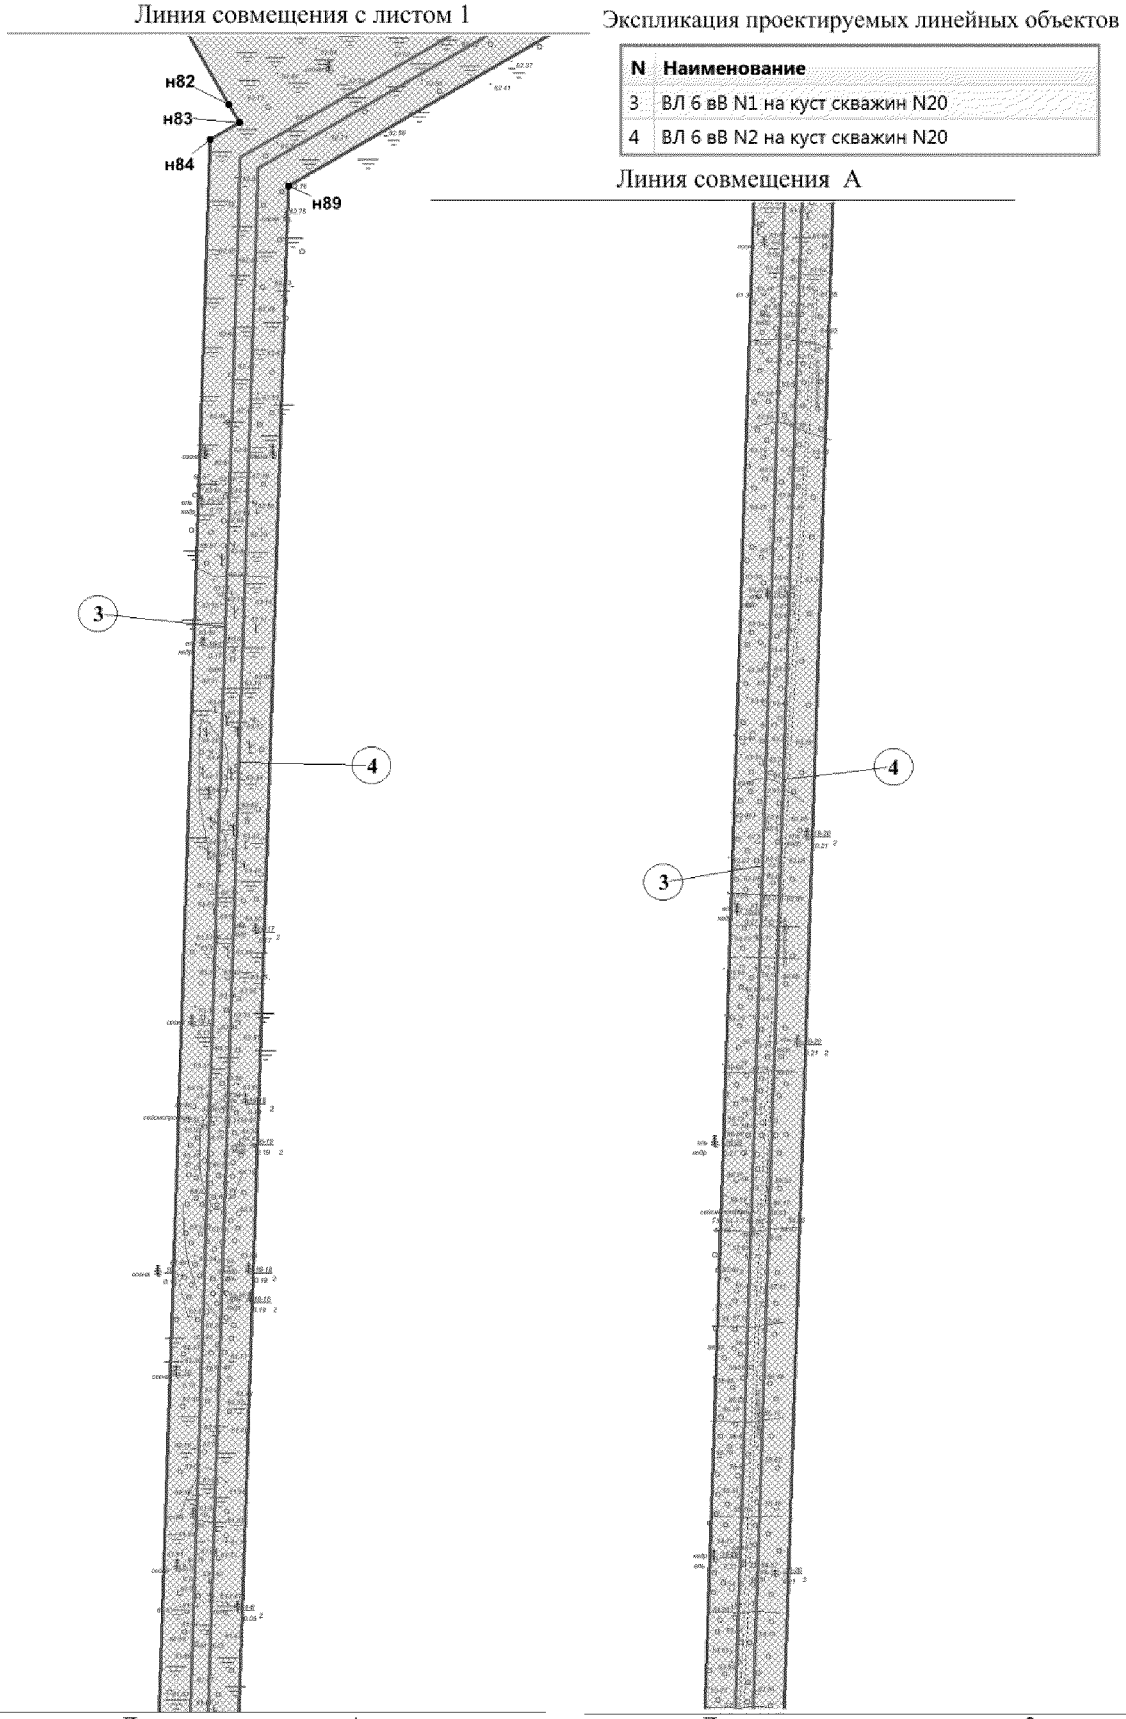


Основная часть проекта планировки территории для размещения линейного объекта регионального значения Ханты-Мансийского автономного округа – Югры «Обустройство Островного месторождения нефти.
Куст скважин №20»
Землепользователь ООО «Славнефть-Нижневартовск»
Масштаб 1:5000

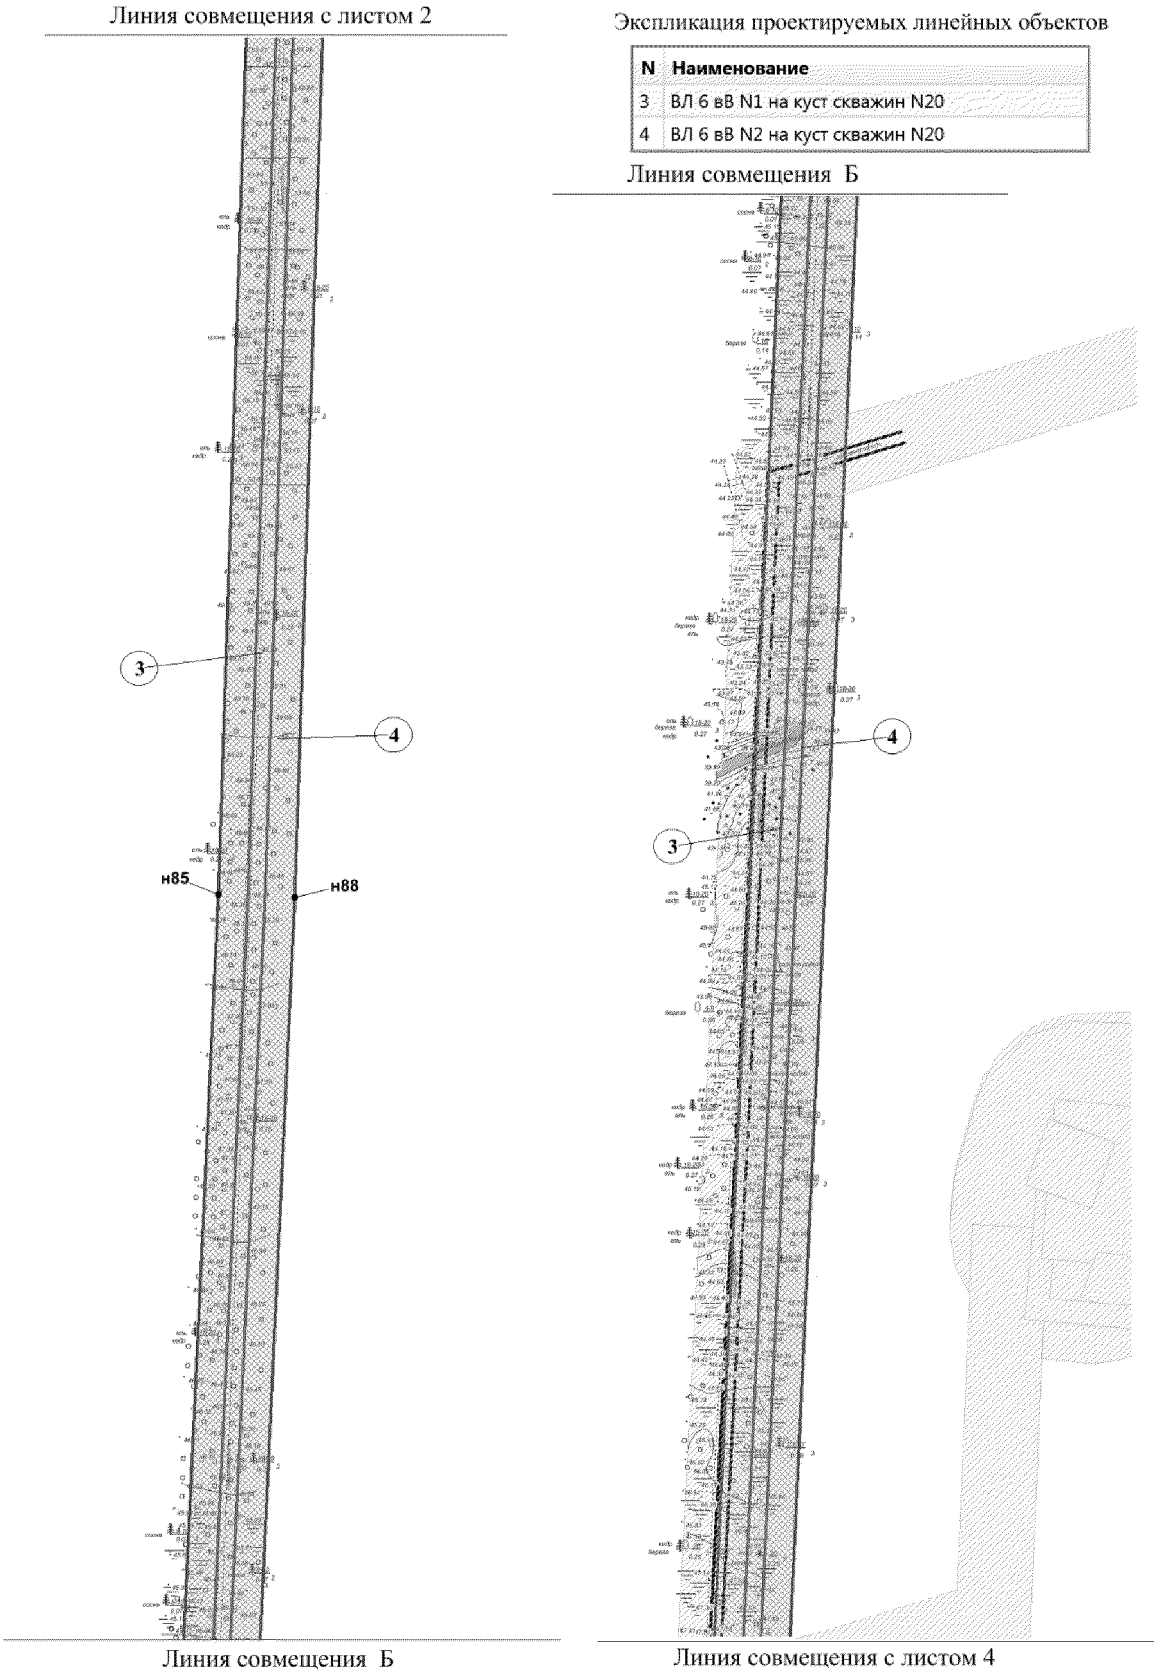

Основная часть проекта планировки территории для размещения линейного объекта регионального значения Ханты-Мансийского автономного округа – Югры «Обустройство Островного месторождения нефти.
Куст скважин №20»
Землепользователь ООО «Славнефть-Нижневартовск»
Масштаб 1:5000

Линия совмещения с листом 3

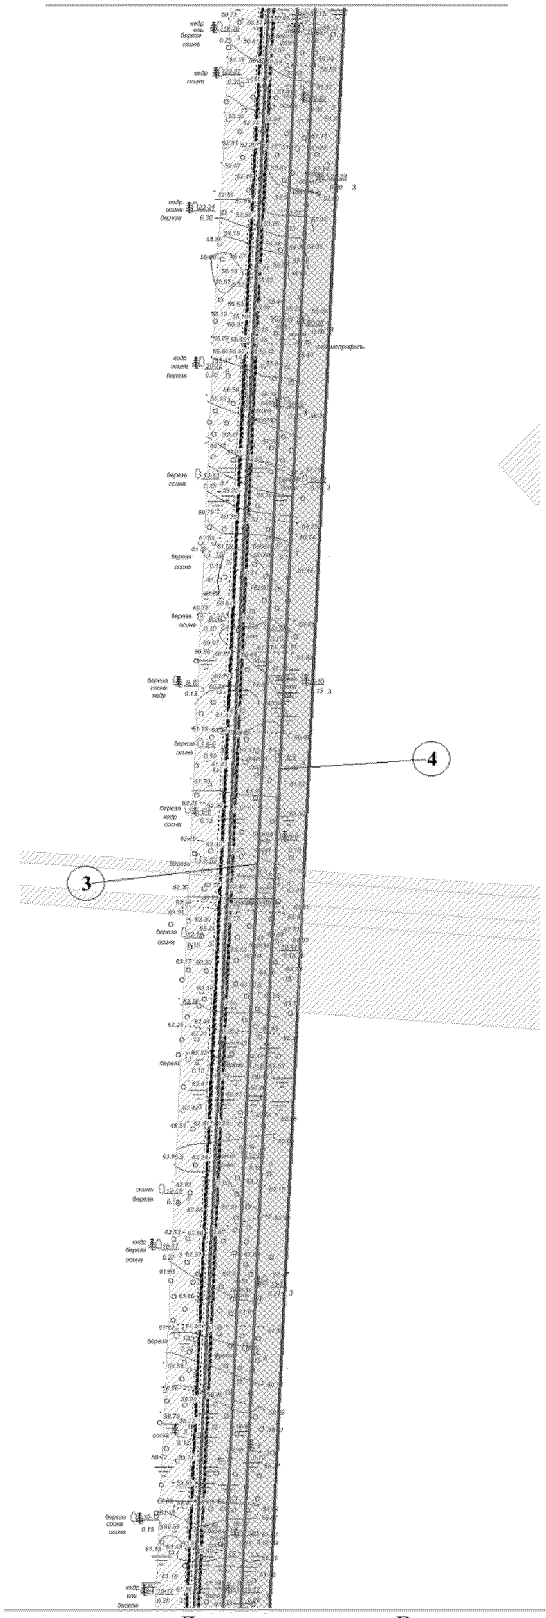


Линия совмещения В

Экспликация проектируемых линейных объектов

N	Наименование
3	ВЛ 6 вВ N1 на куст скважин N20
4	ВЛ 6 вВ N2 на куст скважин N20

Линия совмещения В

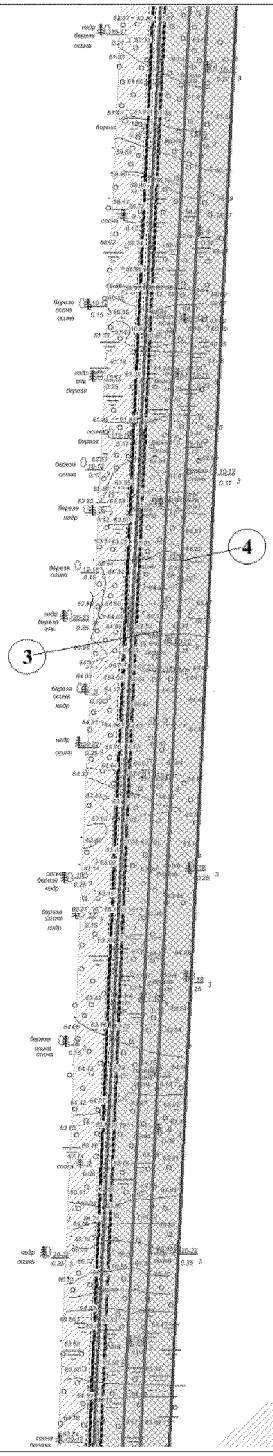


Линия совмещения с листом 5

Основная часть проекта планировки территории для размещения линейного объекта регионального значения Ханты-Мансийского автономного округа – Югры «Обустройство Островного месторождения нефти.
Куст скважин №20»
Землепользователь ООО «Славнефть-Нижневартовск»
Масштаб 1:5000

Экспликация проектируемых линейных объектов

N	Наименование
3	ВЛ 6 вВ N1 на куст скважин N20
4	ВЛ 6 вВ N2 на куст скважин N20

Линия совмещения с листом 4

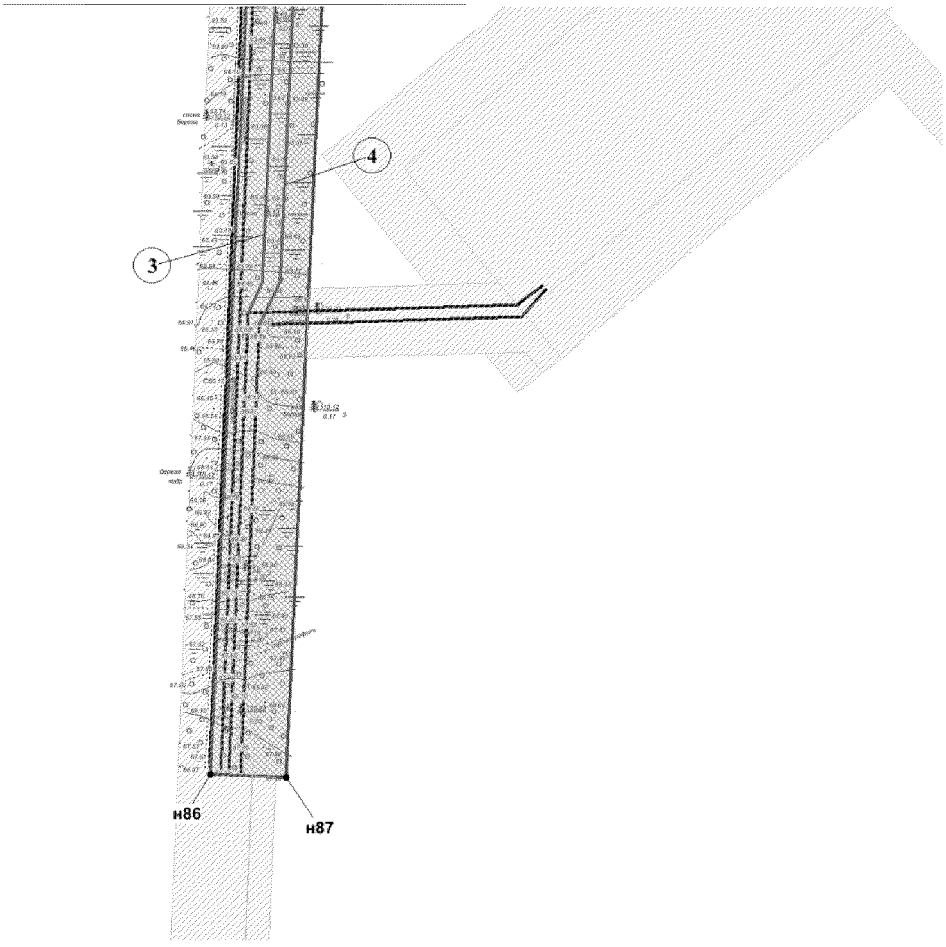



Основная часть проекта планировки территории для размещения линейного объекта регионального значения Ханты-Мансийского автономного округа – Югры «Обустройство Островного месторождения нефти.
Куст скважин №20»
Землепользователь ООО «Славнефть-Нижневартовск»
Масштаб 1:5000

Экспликация проектируемых линейных объектов

N	Наименование
1	Автодорога на куст скважин N20


N	Наименование
5	Нефтегазопровод К.20-т.вр. К.13
6	Нефтегазопровод К.20-т.вр. К.13 Вторая нитка

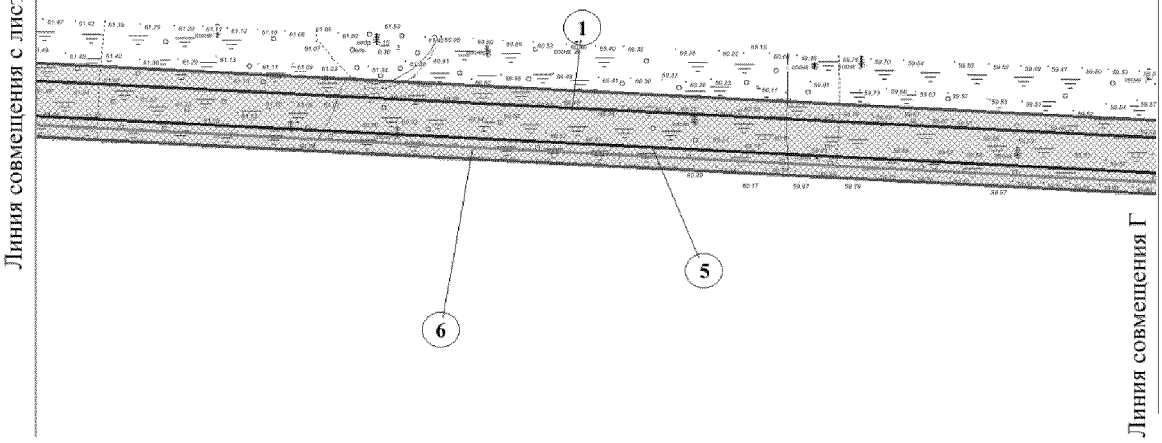

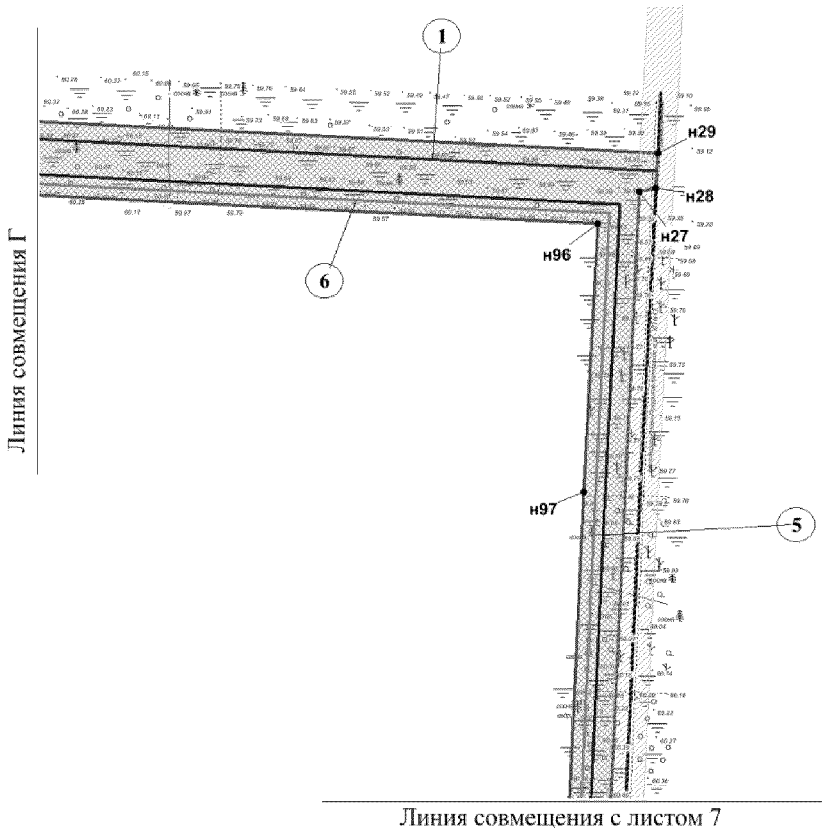


Линия совмещения с листом 7

Основная часть проекта планировки территории для размещения линейного объекта регионального значения Ханты-Мансийского автономного округа – Югры «Обустройство Островного месторождения нефти.
Куст скважин №20»
Землепользователь ООО «Славнефть-Нижневартовск»
Масштаб 1:5000

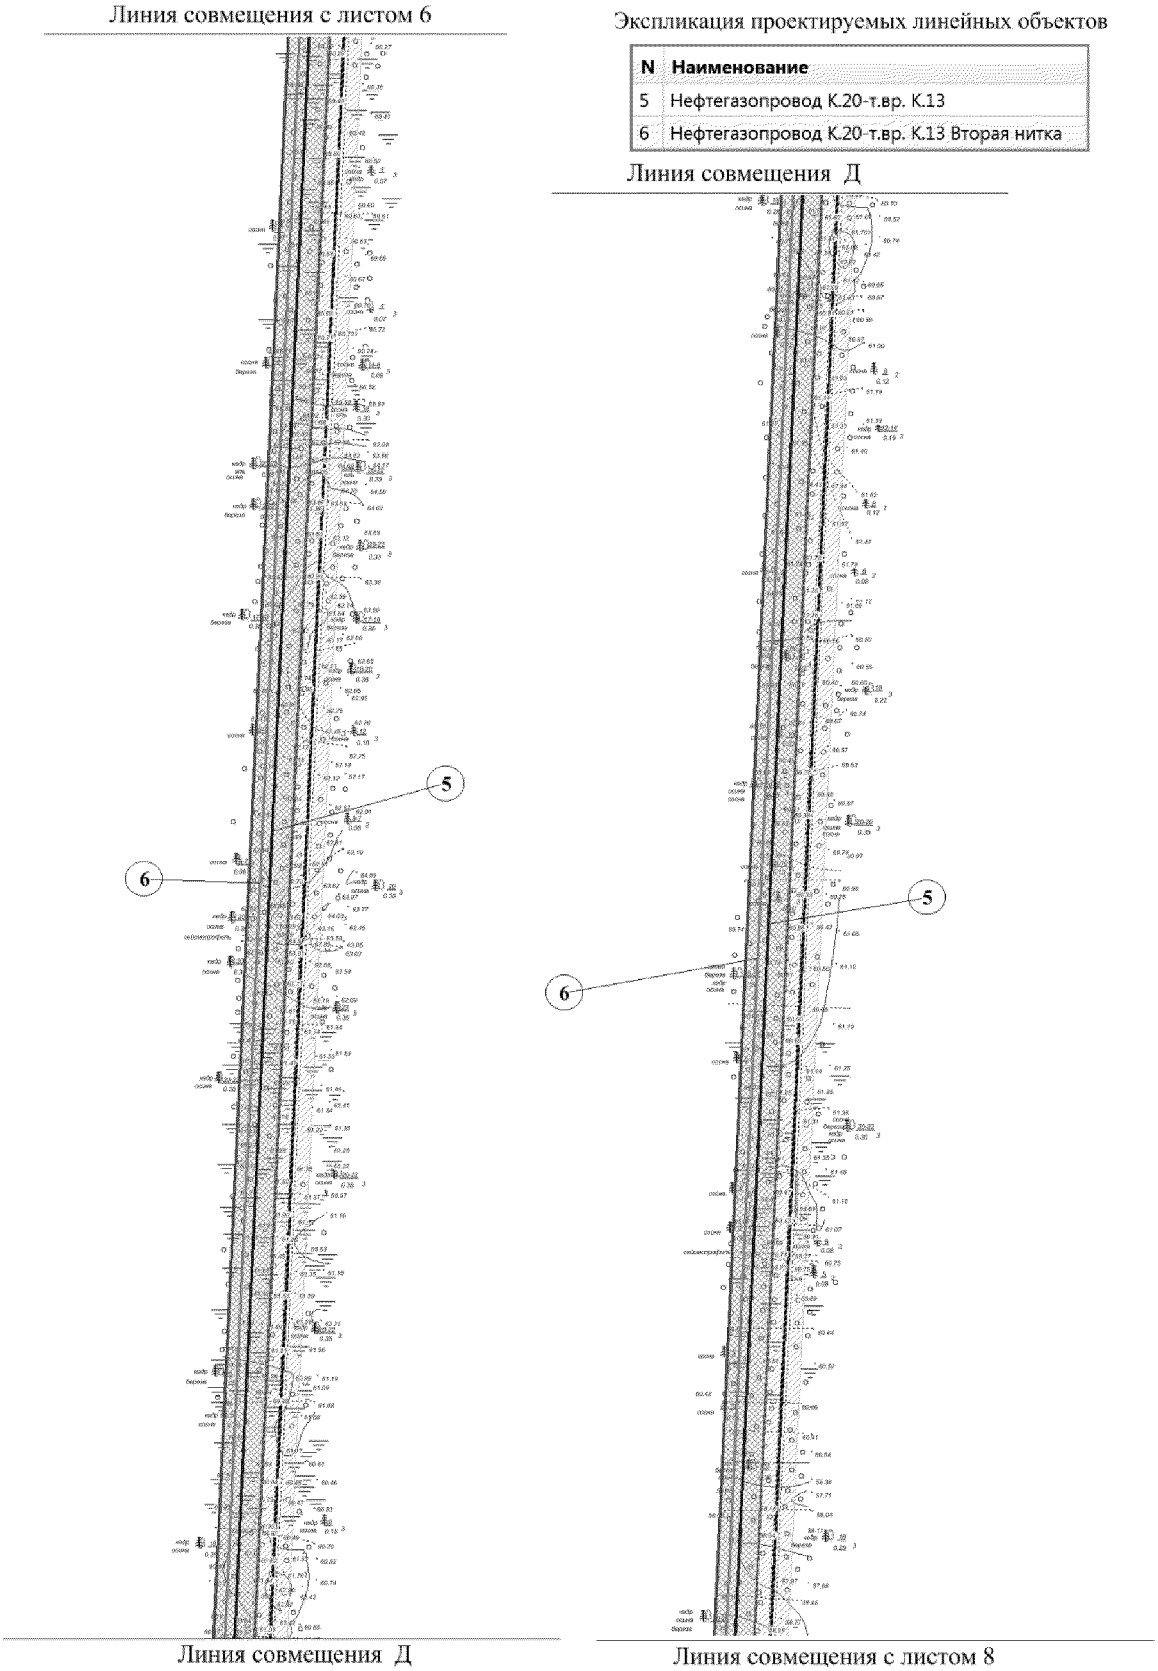

Основная часть проекта планировки территории для размещения линейного объекта регионального значения Ханты-Мансийского автономного округа – Югры «Обустройство Островного месторождения нефти.
Куст скважин №20»
Землепользователь ООО «Славнефть-Нижневартовск»
Масштаб 1:5000

Линия совмещения с листом 7

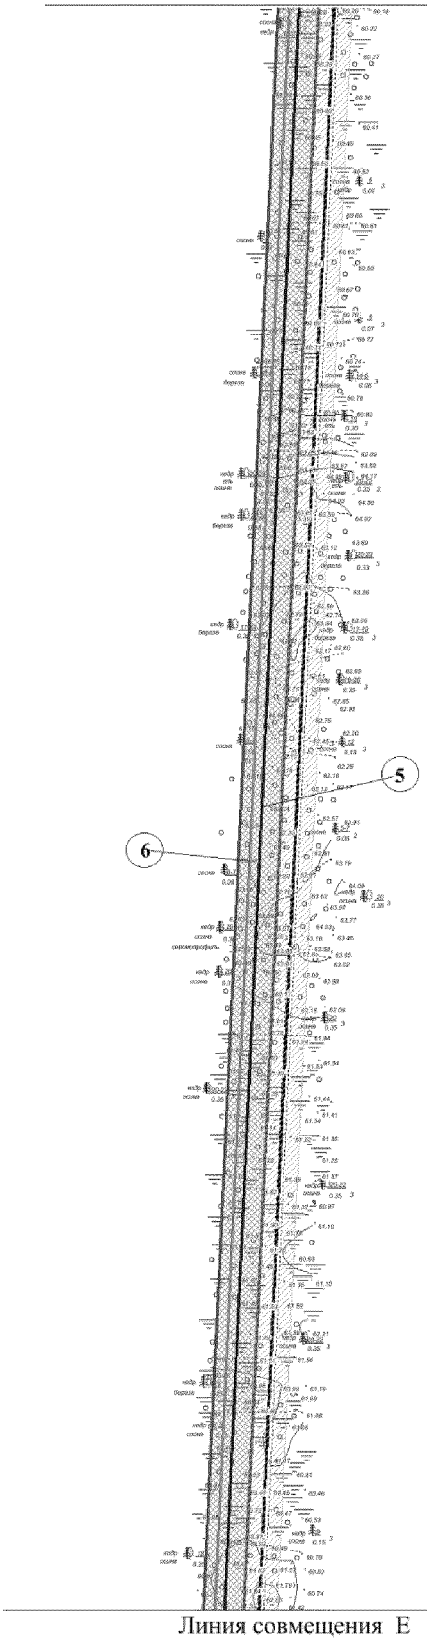


Линия совмещения Е

Экспликация проектируемых линейных объектов

N	Наименование
5	Нефтегазопровод К.20-т.вр. К.13
6	Нефтегазопровод К.20-т.вр. К.13 Вторая нитка


Линия совмещения Е

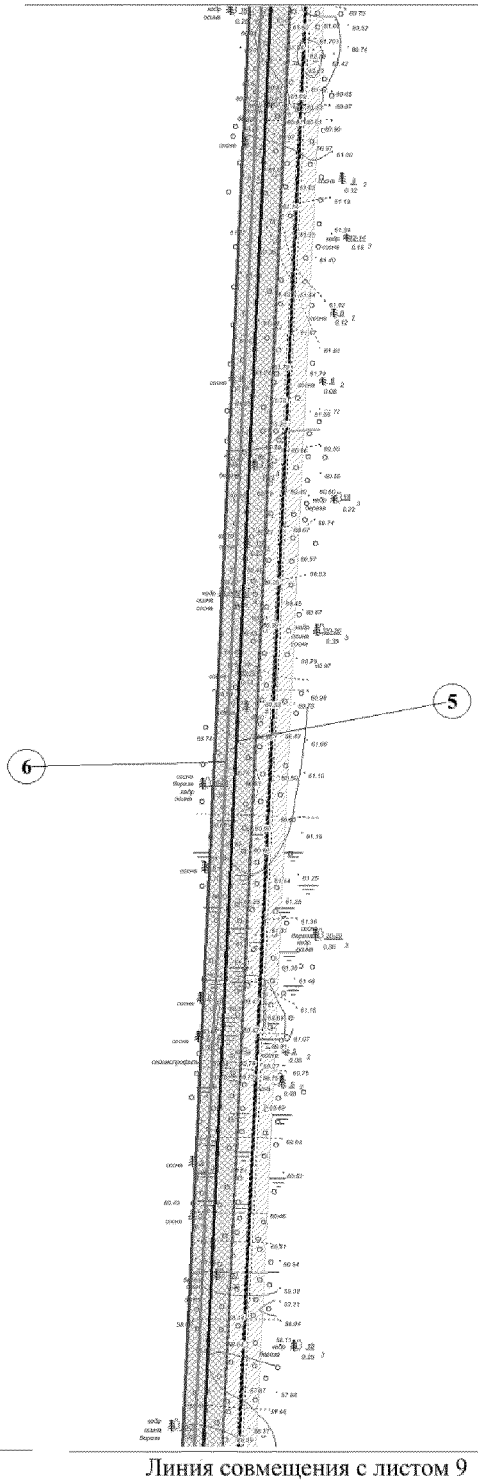

Линия совмещения с листом 9

Основная часть проекта планировки территории для размещения линейного объекта регионального значения Ханты-Мансийского автономного округа – Югры «Обустройство Островного месторождения нефти.
Куст скважин №20»
Землепользователь ООО «Славнефть-Нижневартовск»
Масштаб 1:5000

Линия совмещения с листом 8

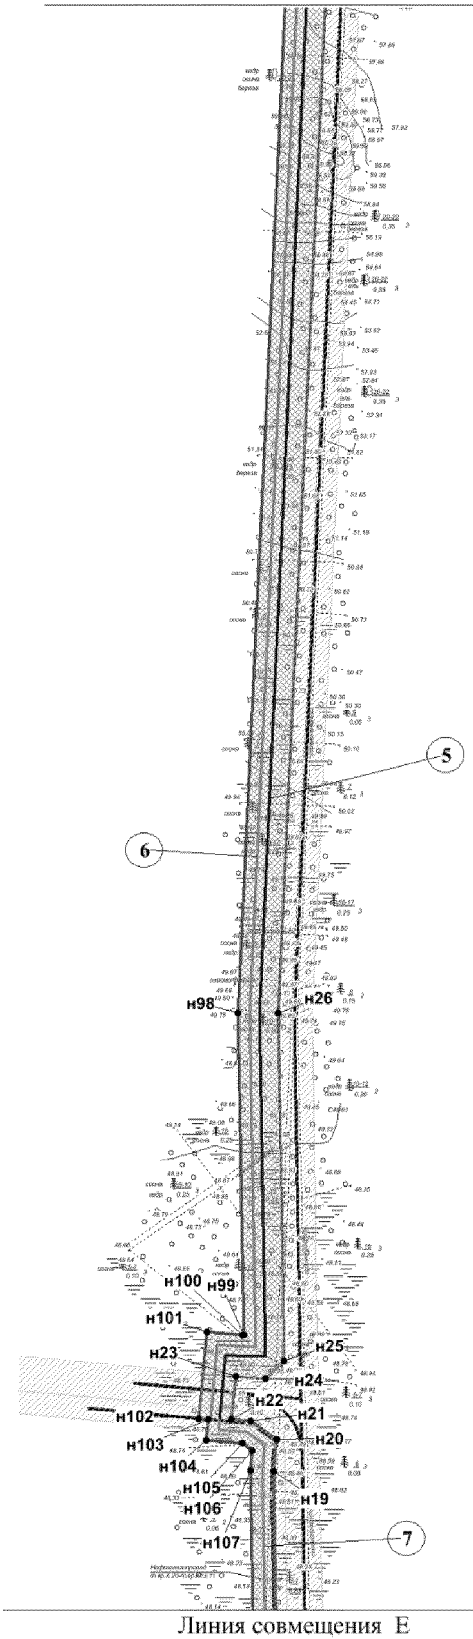


Линия совмещения Е

Экспликация проектируемых линейных объектов


N	Наименование
5	Нефтегазопровод К.20-т.вр. К.13
6	Нефтегазопровод К.20-т.вр. К.13 Вторая нитка
7	Нефтегазопровод т.вр.К.20-т.вр.К13,11

Линия совмещения Е

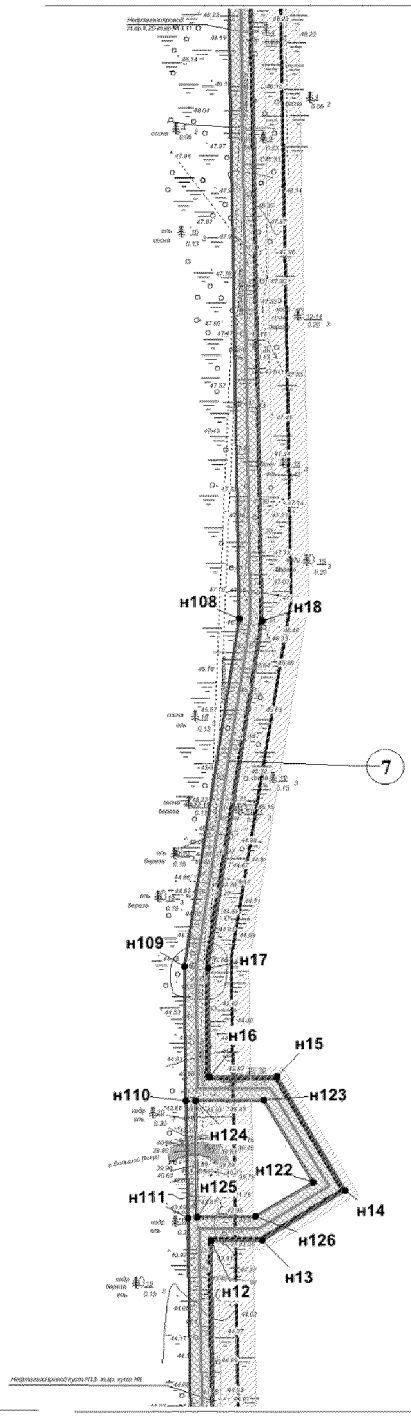

Линия совмещения с листом 10


Основная часть проекта планировки территории для размещения линейного объекта регионального значения Ханты-Мансийского автономного округа - Югры «Обустройство Островного месторождения нефти.
Куст скважин №20»
Землепользователь ООО «Славнефть-Нижневартовск»
Масштаб 1:5000

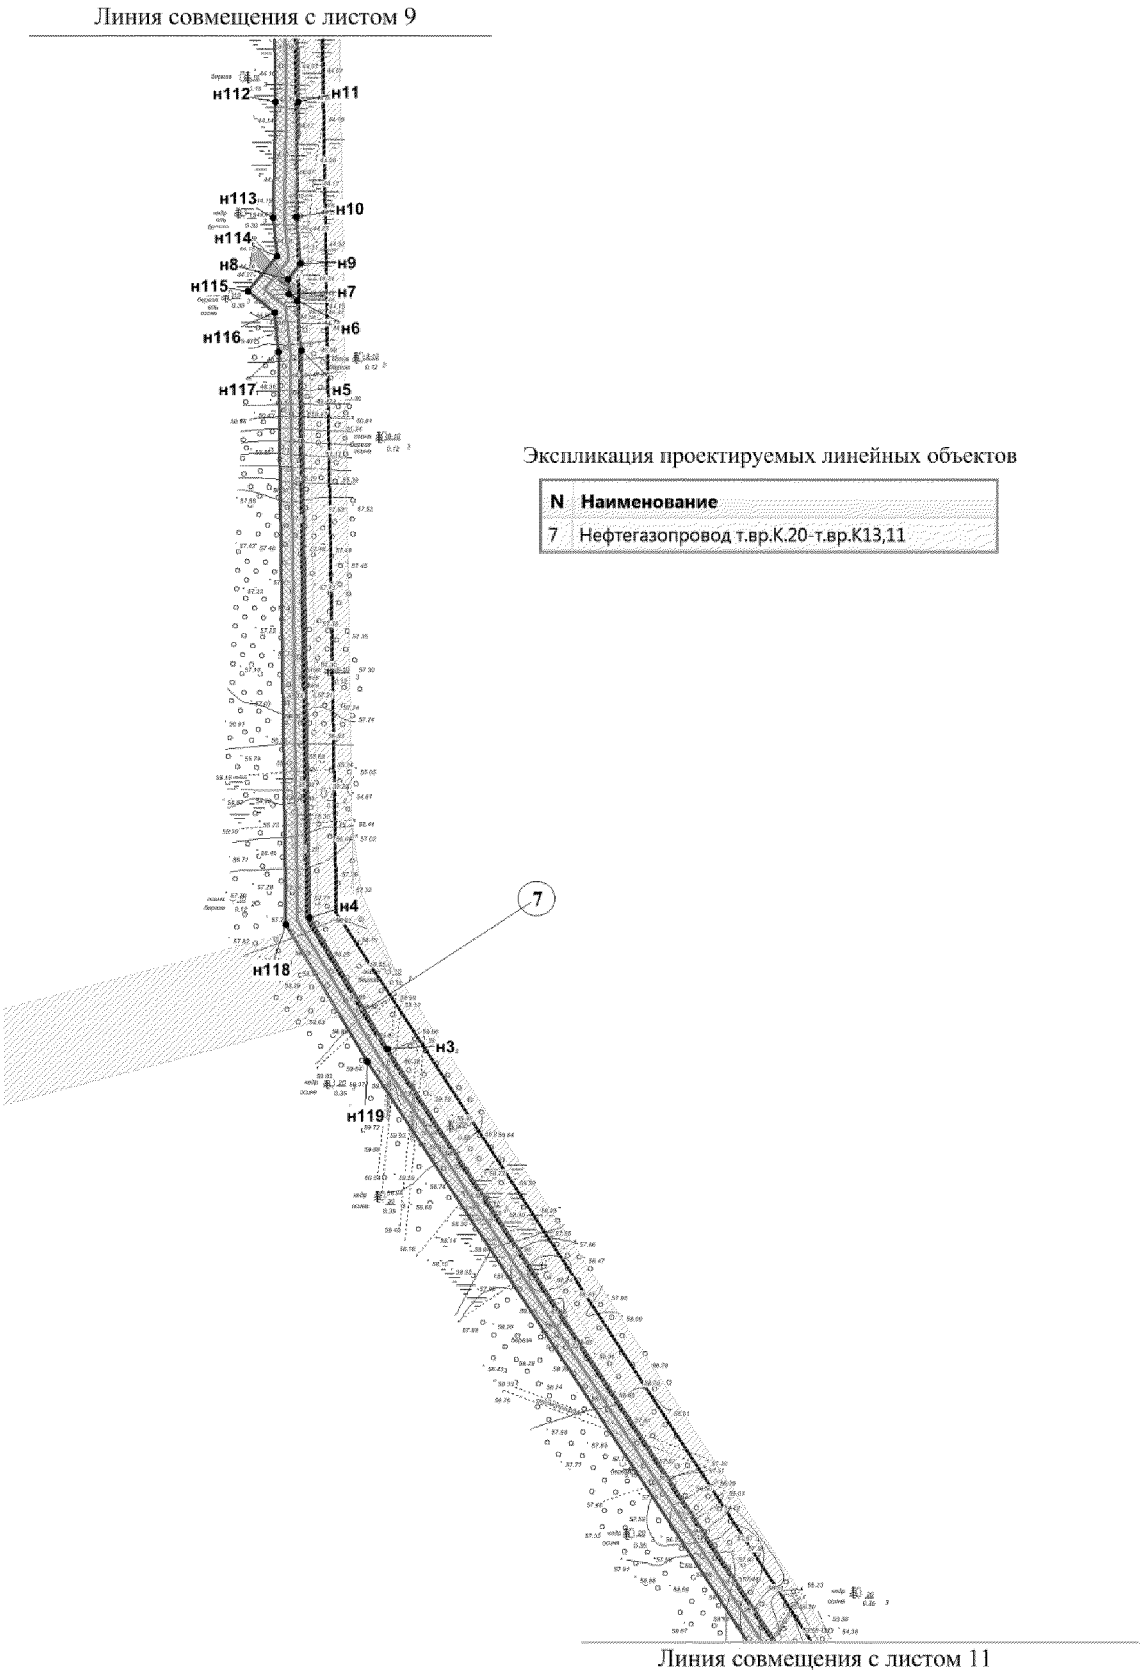

Экспликация проектируемых линейных объектов

N	Наименование
7	Нефтегазопровод т.вр.К.20-т.вр.К13,11

Основная часть проекта планировки территории для размещения линейного объекта регионального значения Ханты-Мансийского автономного округа – Югры «Обустройство Островного месторождения нефти.
Куст скважин №20»
Землепользователь ООО «Славнефть-Нижневартовск»
Масштаб 1:5000

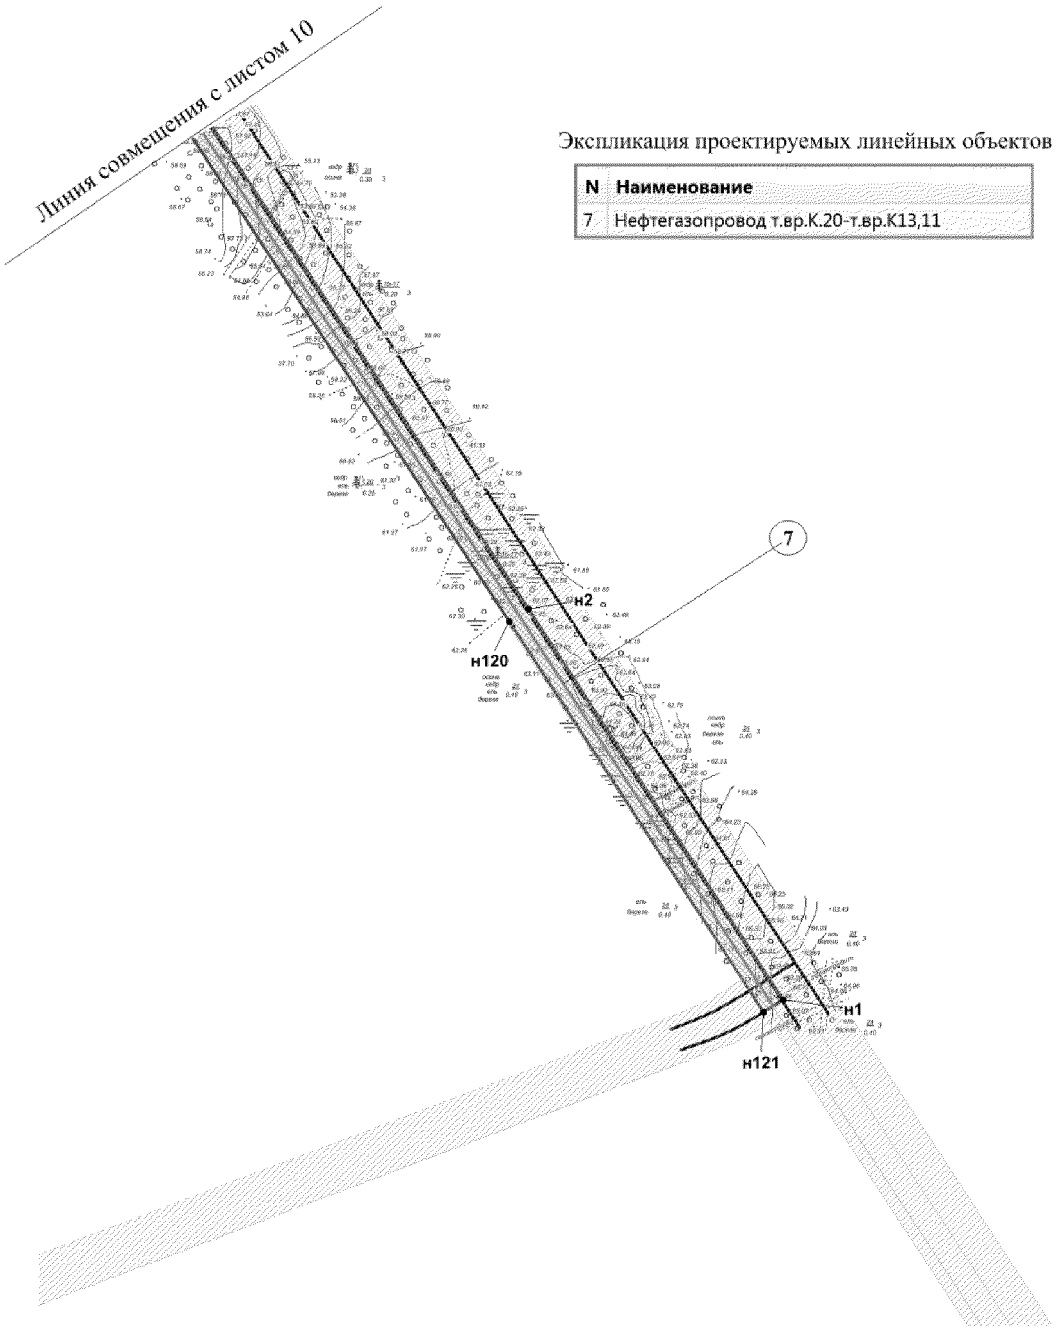

Основная часть проекта планировки территории для размещения линейного объекта регионального значения Ханты-Мансийского автономного округа – Югры «Обустройство Островного месторождения нефти.
Куст скважин №20»
Землепользователь ООО «Славнефть-Нижневартовск»

Каталог координат границы зоны
планируемого размещения линейных объектов

Point	X	Y
н1	938 585.5464	4 324 045.5800
н2	938 920.7580	4 323 827.6835
н3	939 763.9282	4 323 275.2704
н4	939 876.5423	4 323 208.2862
н5	940 362.6962	4 323 201.8435
н6	940 404.9152	4 323 197.7189
н7	940 410.8965	4 323 190.4595
н8	940 423.5992	4 323 190.3193
н9	940 436.8120	4 323 201.1836
н10	940 477.0106	4 323 197.2487
н11	940 575.1716	4 323 199.0388
н12	940 812.6223	4 323 195.9040
н13	940 813.2025	4 323 239.4107
н14	940 855.5615	4 323 310.5195
н15	940 953.4424	4 323 252.2136
н16	940 952.6523	4 323 194.0479
н17	941 046.2122	4 323 192.8105
н18	941 343.4858	4 323 239.5097
н19	941 940.3533	4 323 229.5364
н20	941 968.1393	4 323 232.0936
н21	941 983.8326	4 323 209.8618
н22	941 985.3629	4 323 193.3138
н23	942 022.1608	4 323 196.6630
н24	942 019.8703	4 323 222.1862
н25	942 035.3336	4 323 238.5363
н26	942 333.5374	4 323 233.0093
н27	946 102.4628	4 323 410.0966
н28	946 105.2534	4 323 423.9967
н29	946 135.2198	4 323 425.5063
н30	946 200.0736	4 322 154.5312
н31	946 200.2137	4 322 142.0171
н32	946 199.8736	4 322 129.5277
н33	946 199.0134	4 322 117.0382
н34	946 197.6731	4 322 104.6478
н35	946 195.8427	4 322 092.2739
н36	946 193.5022	4 322 079.9825
н37	946 190.6816	4 322 067.8065
н38	946 187.4109	4 322 055.7296
н39	946 183.6601	4 322 043.8506
н40	946 179.4192	4 322 032.0789
н41	946 174.6882	4 322 020.4887
н42	946 169.5471	4 322 009.1211
н43	946 163.9559	4 321 997.9516
н44	946 157.9546	4 321 987.0626
н45	946 108.8141	4 321 902.0867
н46	946 046.1107	4 321 793.6334
н47	946 026.4265	4 321 759.7206


Point	X	Y
н48	946 023.5259	4 321 755.7610
н49	946 020.2452	4 321 752.1560
н50	946 016.5544	4 321 748.9306
н51	946 012.6036	4 321 746.1340
н52	946 008.3727	4 321 743.7995
н53	946 003.8317	4 321 741.8692
н54	945 999.2307	4 321 740.5080
н55	945 994.3797	4 321 739.6419
н56	945 989.4886	4 321 739.3036
н57	945 984.6476	4 321 739.4686
н58	945 979.7666	4 321 740.1863
н59	945 975.1056	4 321 741.3907
н60	945 970.4946	4 321 743.1396
н61	945 966.4437	4 321 745.1936
н62	945 945.2192	4 321 708.2368
н63	945 926.0551	4 321 674.9097
н64	945 922.6444	4 321 669.7622
н65	945 918.6135	4 321 665.0766
н66	945 914.0625	4 321 660.9602
н67	945 909.0114	4 321 657.3883
н68	945 903.5803	4 321 654.4763
н69	945 897.8191	4 321 652.2820
н70	945 891.8178	4 321 650.7806
н71	945 885.6965	4 321 650.0464
н72	945 879.5351	4 321 650.0464
н73	945 873.4138	4 321 650.8466
н74	945 867.4326	4 321 652.3562
н75	945 861.6913	4 321 654.6083
н76	945 856.2702	4 321 657.5615
н77	945 794.9471	4 321 692.9674
н78	945 815.6115	4 321 728.6868
н79	945 792.6566	4 321 741.9434
н80	945 759.6395	4 321 684.8666
н81	945 737.7248	4 321 646.9859
н82	945 666.7997	4 321 687.9931
н83	945 652.0565	4 321 696.5064
н84	945 638.3636	4 321 672.8062
н85	942 423.3165	4 321 568.5765
н86	937 494.1031	4 321 339.2382
н87	937 491.0825	4 321 404.2013
н88	942 420.6660	4 321 633.5479
н89	945 600.0554	4 321 736.5236
н90	945 858.2806	4 322 183.0737
н91	946 008.4527	4 322 096.2171
н92	946 018.4348	4 322 113.4663
н93	946 107.5839	4 322 061.9908
н94	946 121.7469	4 322 086.4912

Point	X	Y
н95	946 138.8006	4 322 119.8512
н96	946 074.7169	4 323 374.2617
н97	945 845.1078	4 323 362.5230
н98	942 333.5674	4 323 199.0800
н99	942 057.2783	4 323 204.0296
н100	942 057.2483	4 323 202.8004
н101	942 060.0589	4 323 172.0636
н102	941 985.9531	4 323 165.2332
н103	941 985.2229	4 323 173.1938
н104	941 967.2691	4 323 171.5604
н105	941 964.4085	4 323 202.6767
н106	941 958.4672	4 323 211.1240
н107	941 941.0835	4 323 209.5236
н108	941 344.8861	4 323 219.4640
н109	941 047.6326	4 323 172.7483
н110	940 932.3979	4 323 174.3239
н111	940 832.3665	4 323 175.6273
н112	940 575.2316	4 323 179.0260
н113	940 476.2304	4 323 177.2194
н114	940 443.1034	4 323 180.4366
н115	940 413.3670	4 323 155.9940
н116	940 394.7430	4 323 178.6135
н117	940 361.5859	4 323 181.8473
н118	939 870.9111	4 323 188.3477
н119	939 753.3460	4 323 258.3016
н120	938 909.7857	4 323 810.9622
н121	938 574.6241	4 324 028.8092
н122	940 862.5330	4 323 283.0907
н123	940 933.2881	4 323 240.9369
н124	940 932.4979	4 323 182.2680
н125	940 832.4666	4 323 183.5961
н126	940 833.1367	4 323 233.7765

Ханты-Мансийский автономный округ — Югра
Губернатор

Проект межевания территории для размещения
линейного объекта регионального значения
Ханты-Мансийского автономного округа – Югры
«Обустройство Островного месторождения нефти.
Куст скважин №20»
Землепользователь ООО «Славнефть-Нижневартовск»
Масштаб 1:5000

Приложение 9
к постановлению Правительства
Ханты-Мансийского
автономного округа – Югры
от 8 апреля 2016 года № 96-п

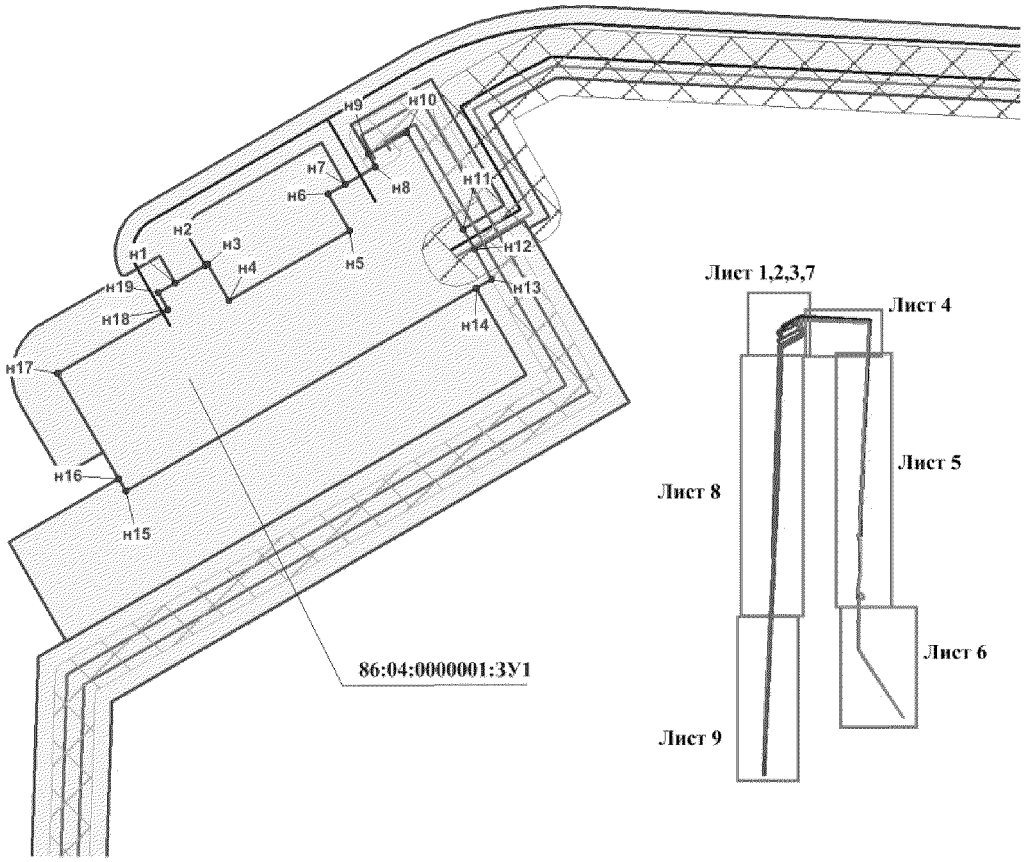

УСЛОВНЫЕ ОБОЗНАЧЕНИЯ

граница испрашиваемого земельного участка на землях лесного фонда в долгосрочную аренду

граница ранее сформированного земельного участка

охранная зона проектируемого трубопровода


охранная зона проектируемой ВЛ


• н3 точка поворота границы земельного участка устанавливаемой при проведении кадастровых работ

• 4 точка поворота границы земельного участка,ранее установленная при проведении кадастровых работ


86:04:0000001:ЗУ1 номер формируемого земельного участка


Проект межевания территории для размещения линейного объекта регионального значения Ханты-Мансийского автономного округа – Югры «Обустройство Островного месторождения нефти.
Куст скважин №20»
Землепользователь ООО «Славнефть-Нижневартовск»
Масштаб 1:5000

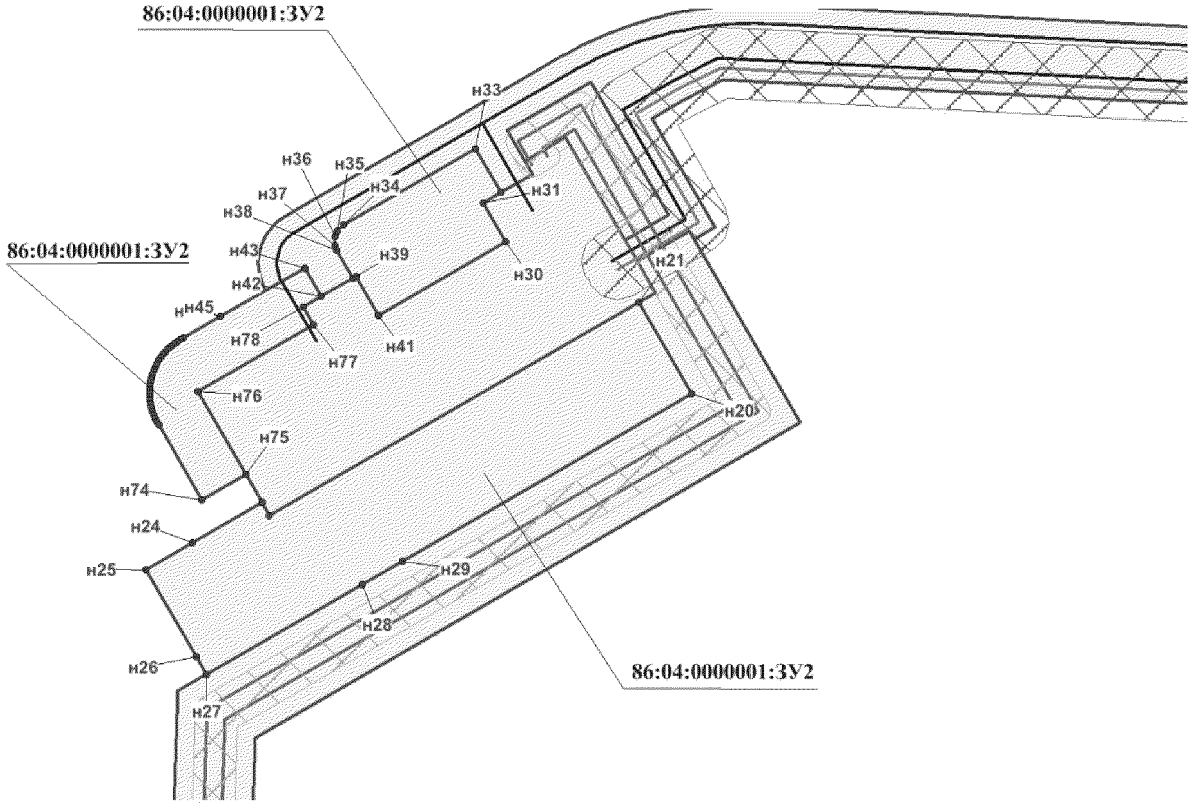

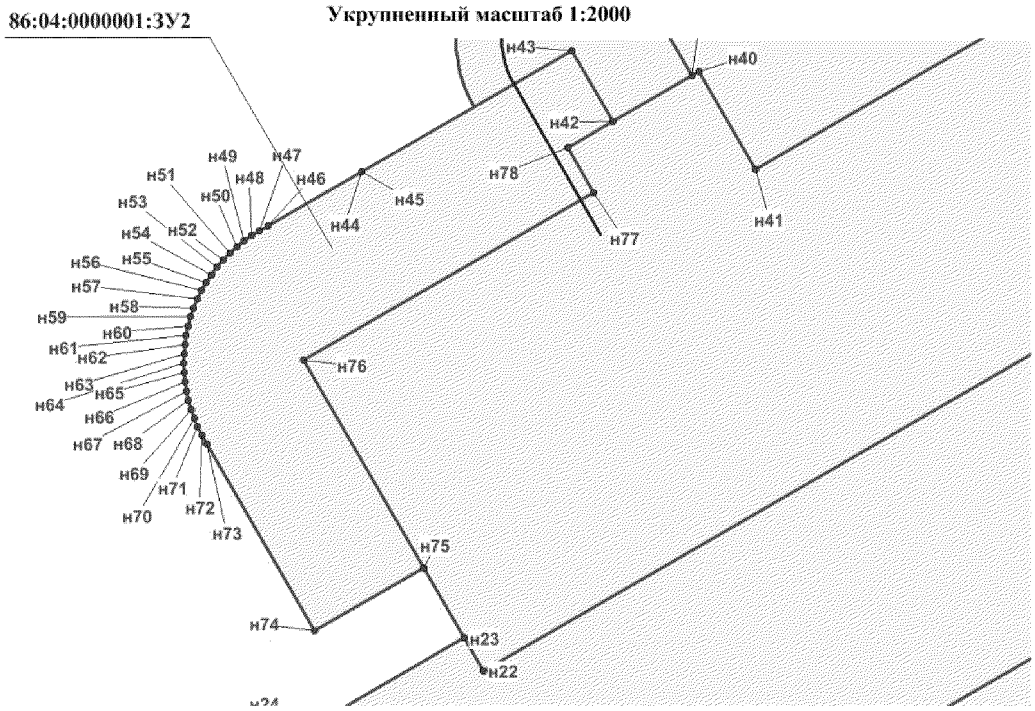



Проект межевания территории для размещения линейного объекта регионального значения Ханты-Мансийского автономного округа – Югры «Обустройство Островного месторождения нефти.
Куст скважин №20»
Землепользователь ООО «Славнефть-Нижневартовск»
Масштаб 1:2000

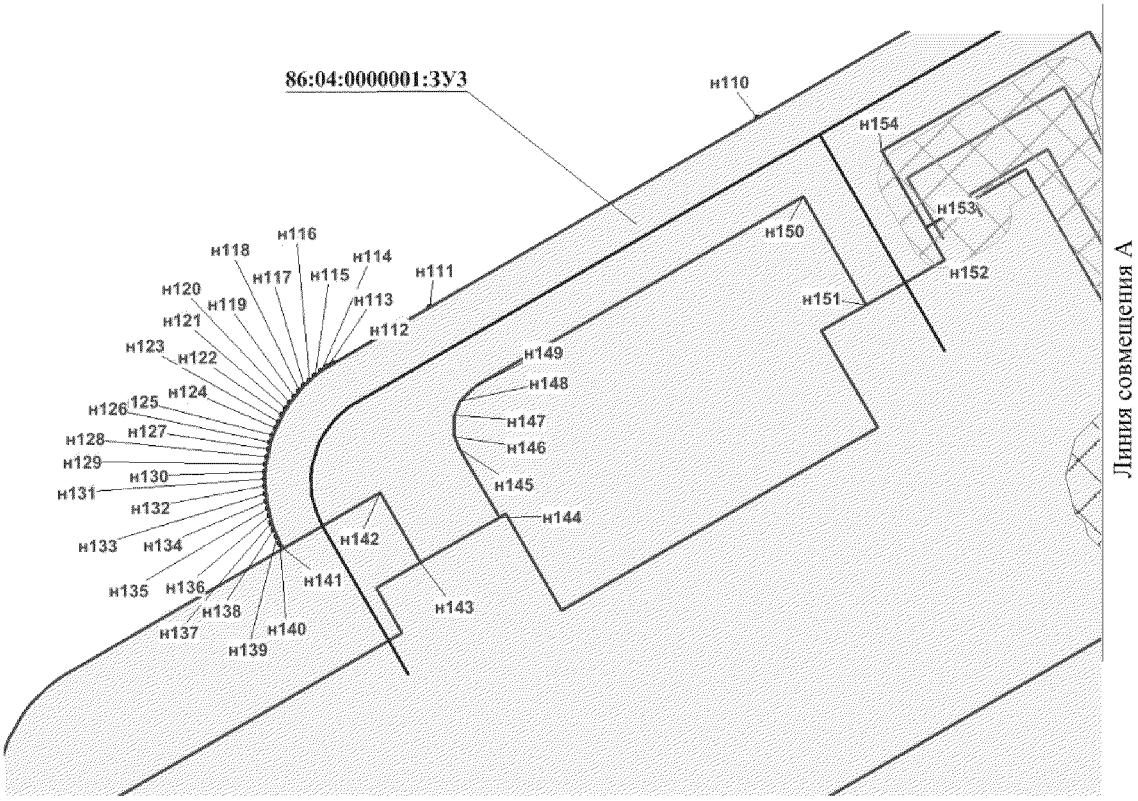

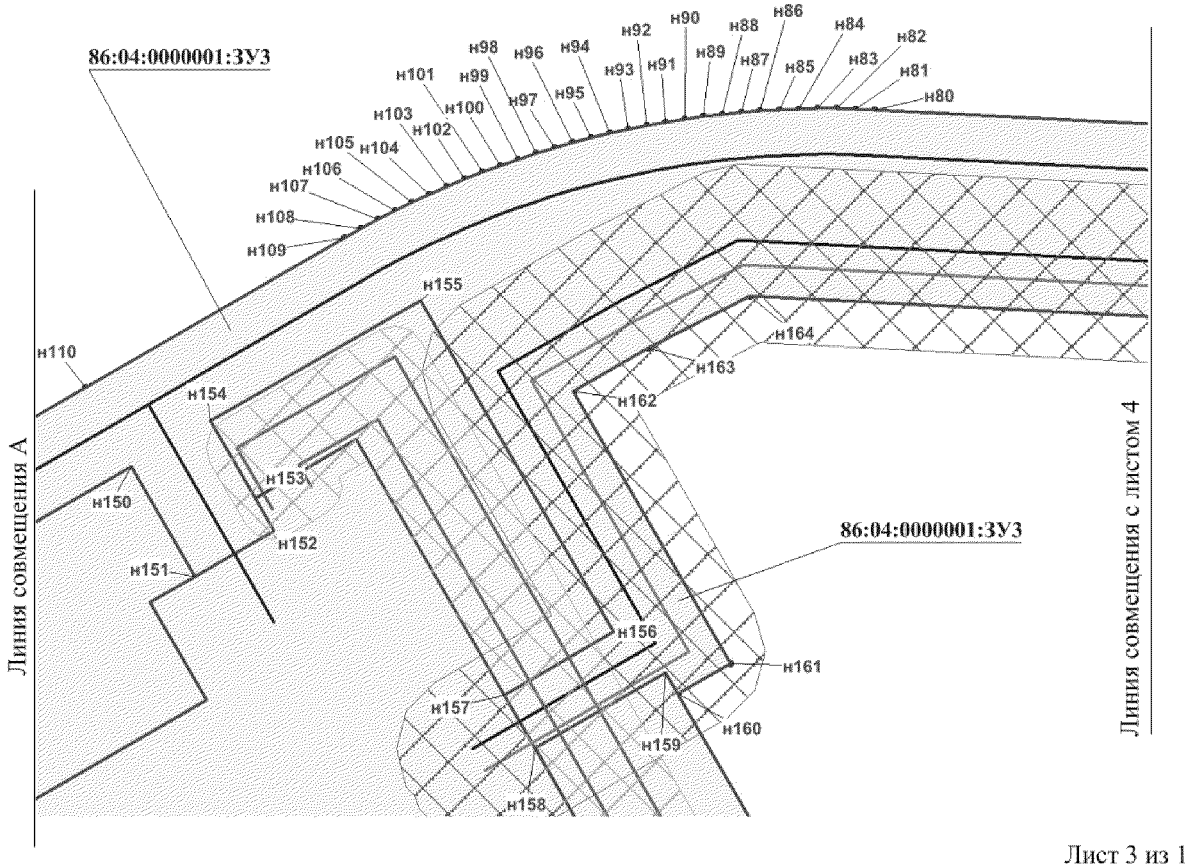


Проект межевания территории для размещения линейного объекта регионального значения Ханты-Мансийского автономного округа – Югры «Обустройство Островного месторождения нефти.
Куст скважин №20»
Землепользователь ООО «Славнефть-Нижневартовск»
Масштаб 1:5000

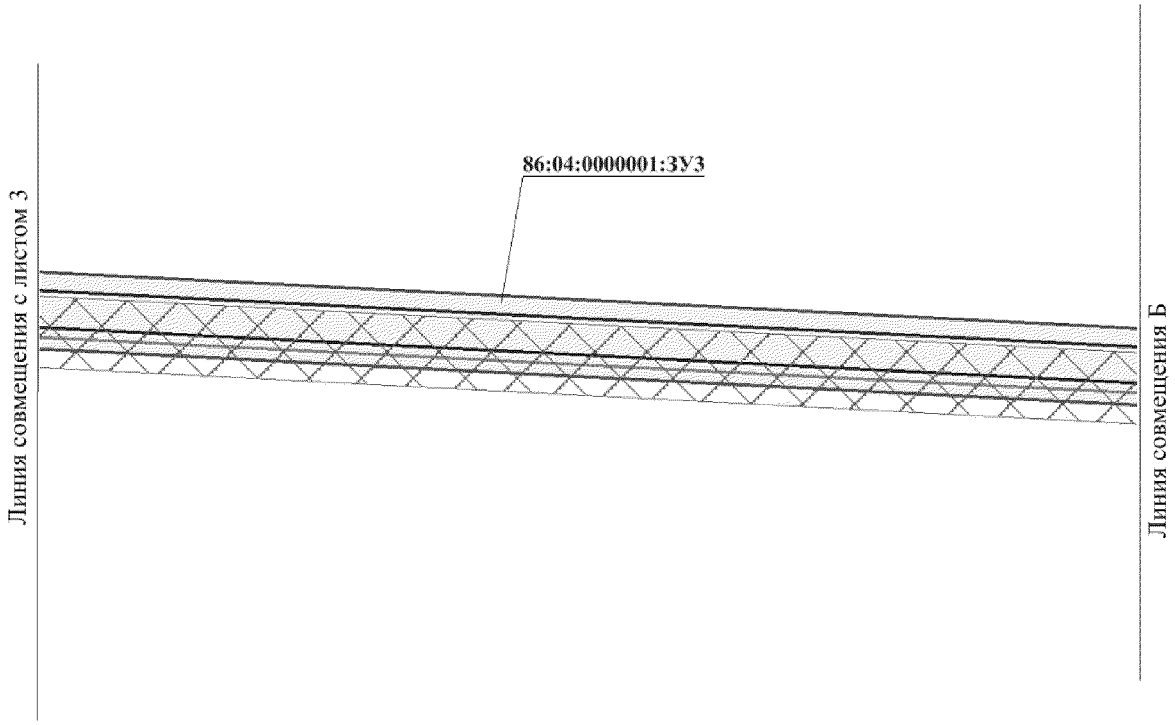


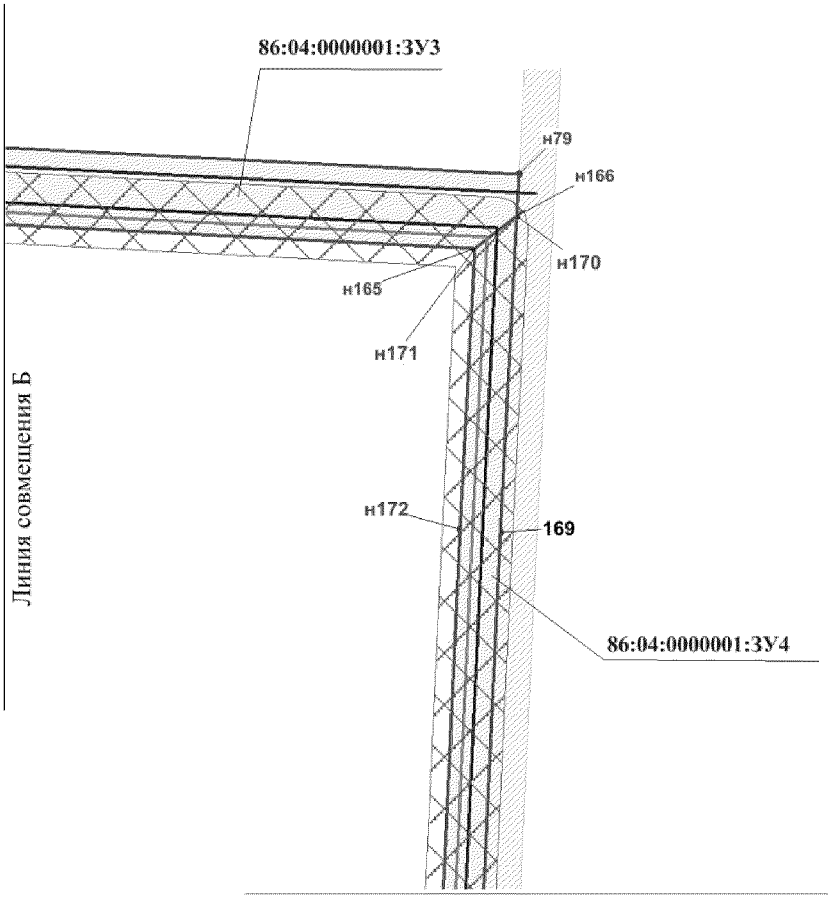


Проект межевания территории для размещения линейного объекта регионального значения Ханты-Мансийского автономного округа – Югры «Обустройство Островного месторождения нефти.
Куст скважин №20»
Землепользователь ООО «Славнефть-Нижневартовск» Масштаб 1:10000

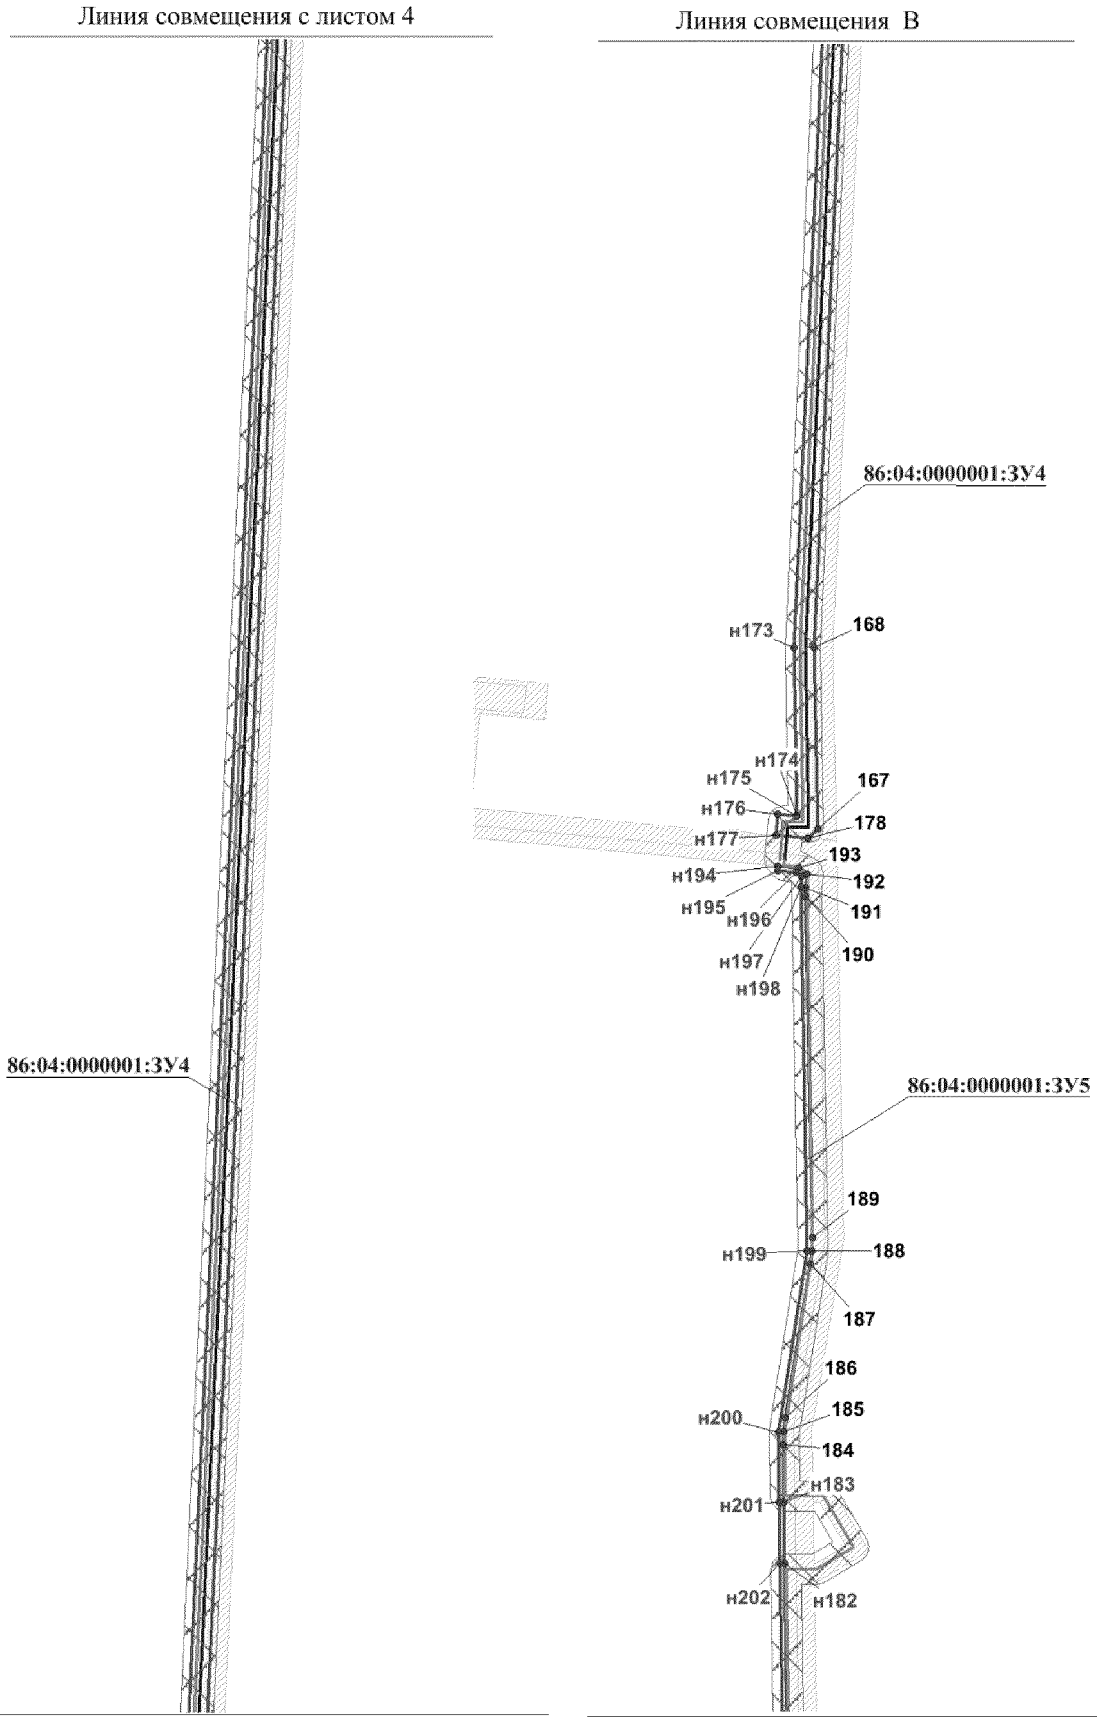

Проект межевания территории для размещения линейного объекта регионального значения Ханты-Мансийского автономного округа – Югры «Обустройство Островного месторождения нефти.
Куст скважин №20»
Землепользователь ООО «Славнефть-Нижневартовск»
Масштаб 1:10000

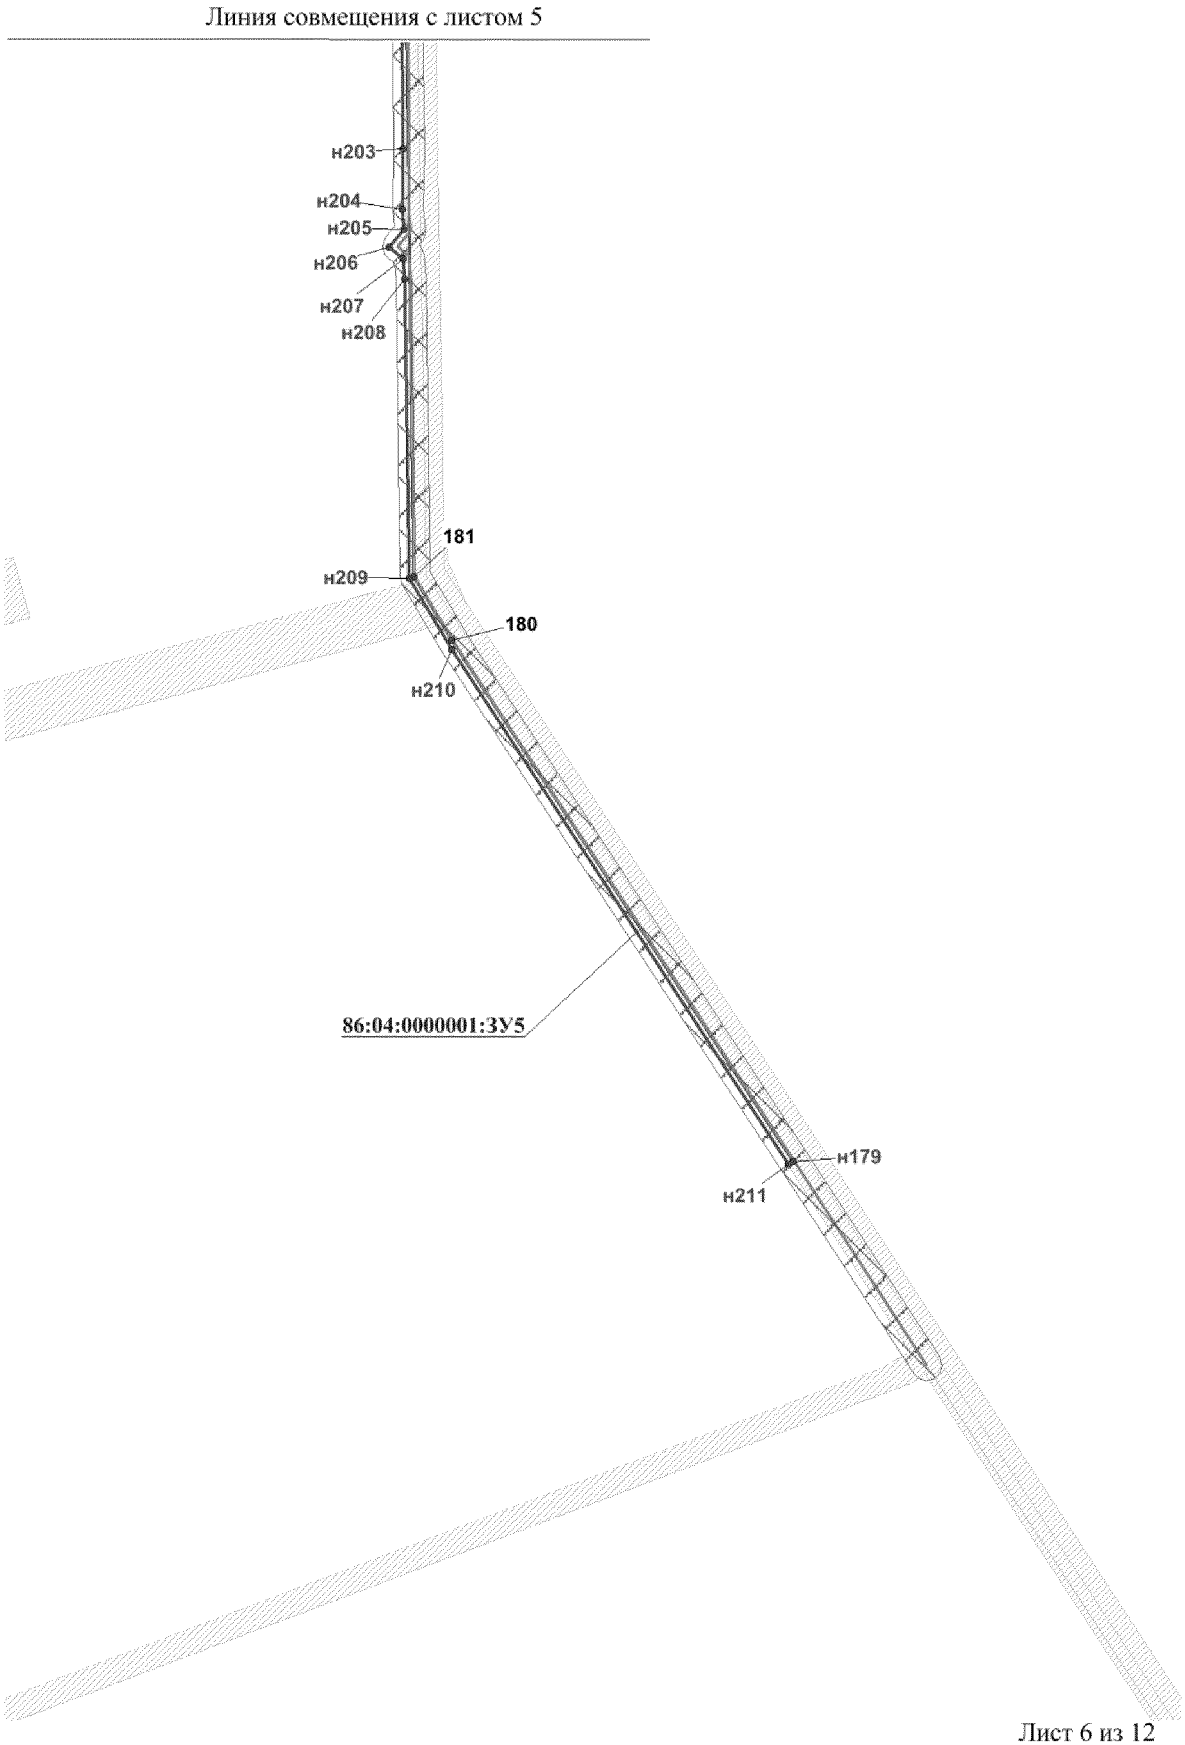


Проект межевания территории для размещения линейного объекта регионального значения Ханты-Мансийского автономного округа – Югры «Обустройство Островного месторождения нефти.
Куст скважин №20»
Землепользователь ООО «Славнефть-Нижневартовск»
Масштаб 1:5000

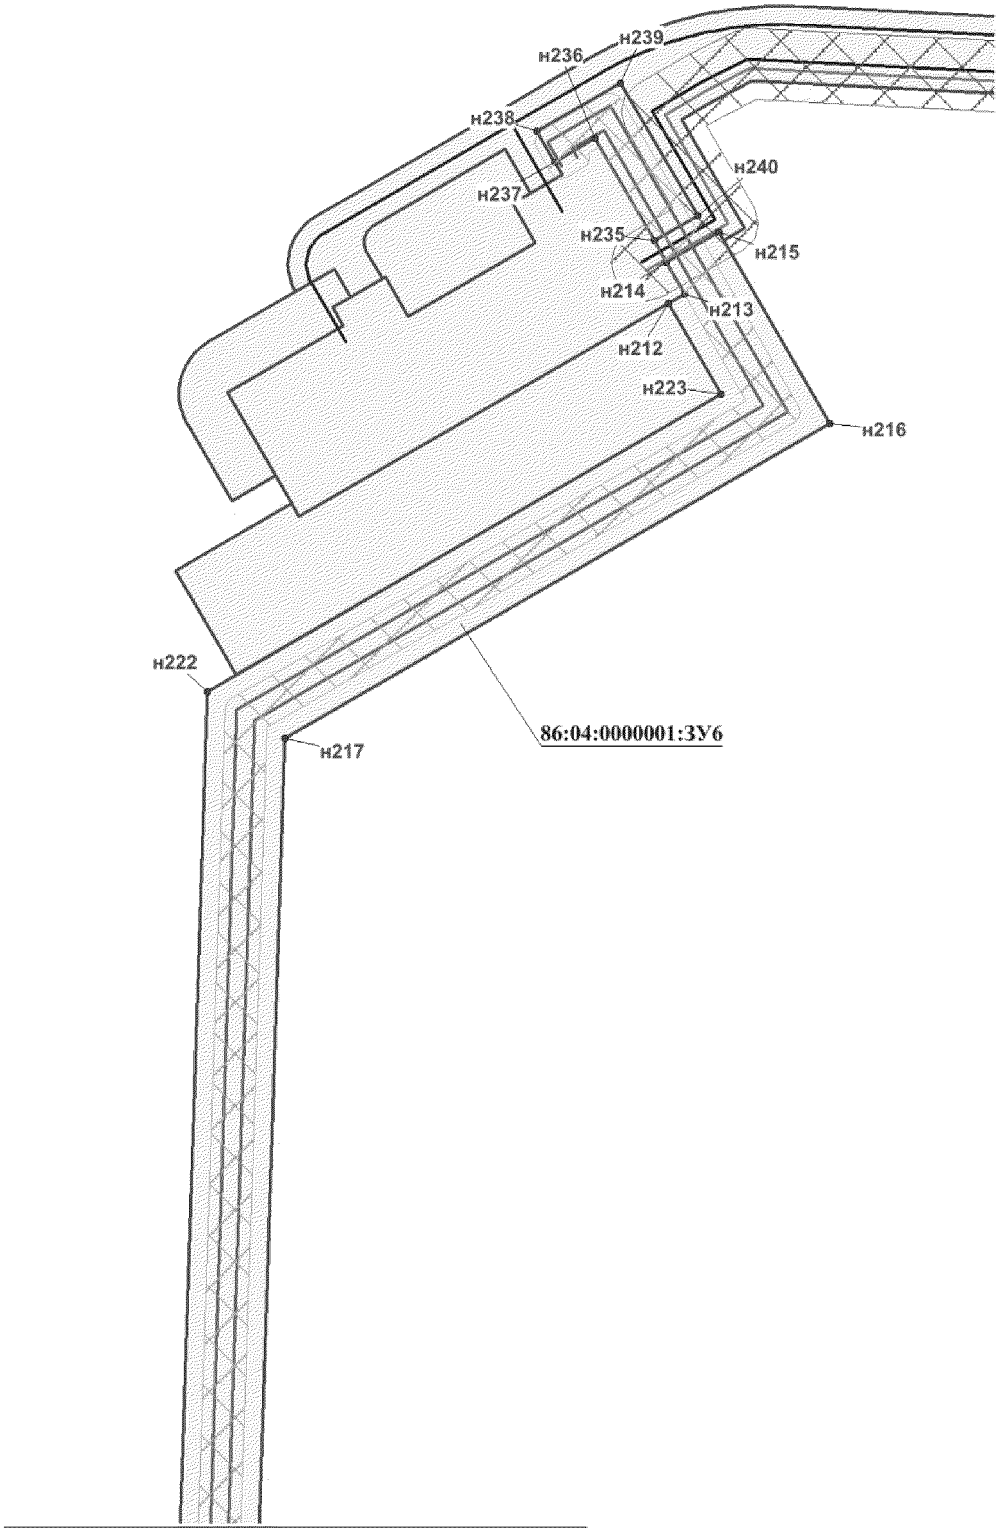


Линия совмещения с листом 8

Проект межевания территории для размещения линейного объекта регионального значения Ханты-Мансийского автономного округа – Югры «Обустройство Островного месторождения нефти.
Куст скважин №20»
Землепользователь ООО «Славнефть-Нижневартовск» Масштаб 1:10000

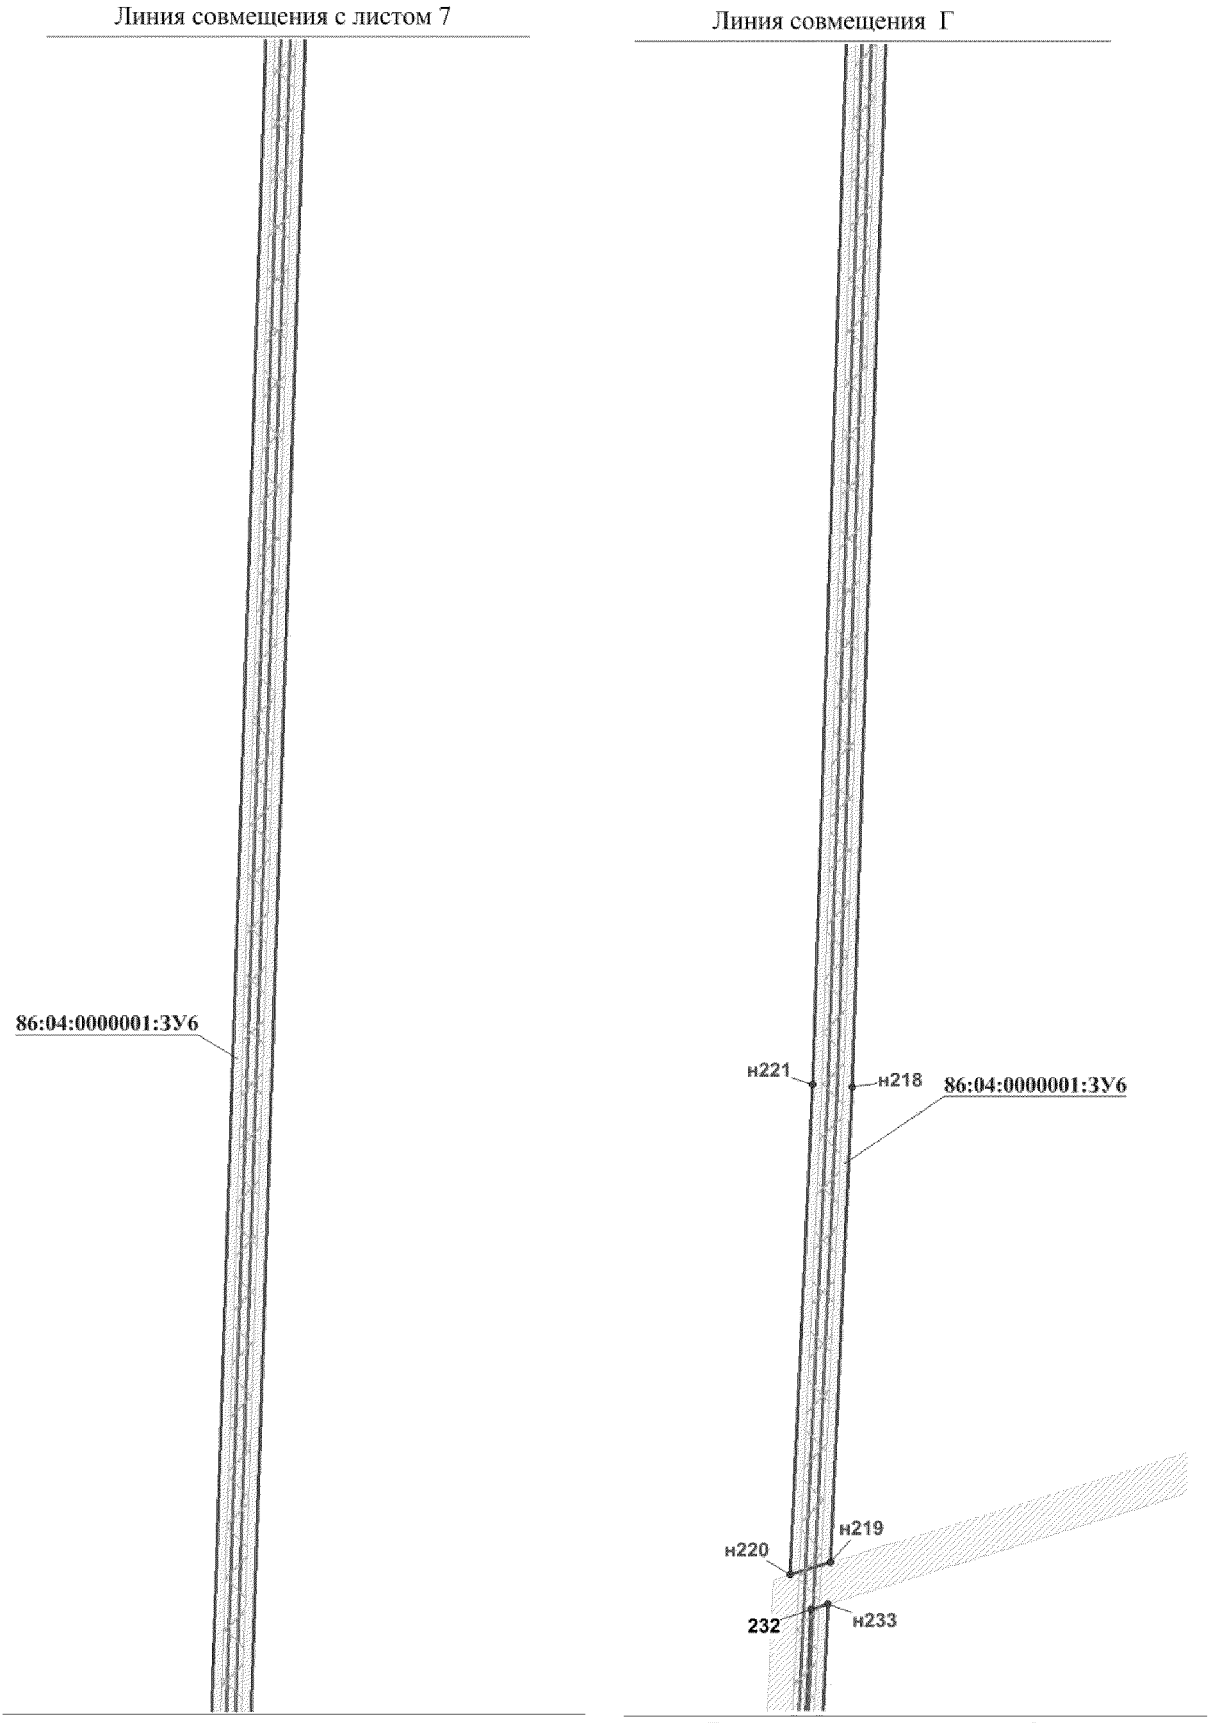

Проект межевания территории для размещения линейного объекта регионального значения Ханты-Мансийского автономного округа – Югры «Обустройство Островного месторождения нефти.
Куст скважин №20»
Землепользователь ООО «Славнефть-Нижневартовск» Масштаб 1:10000

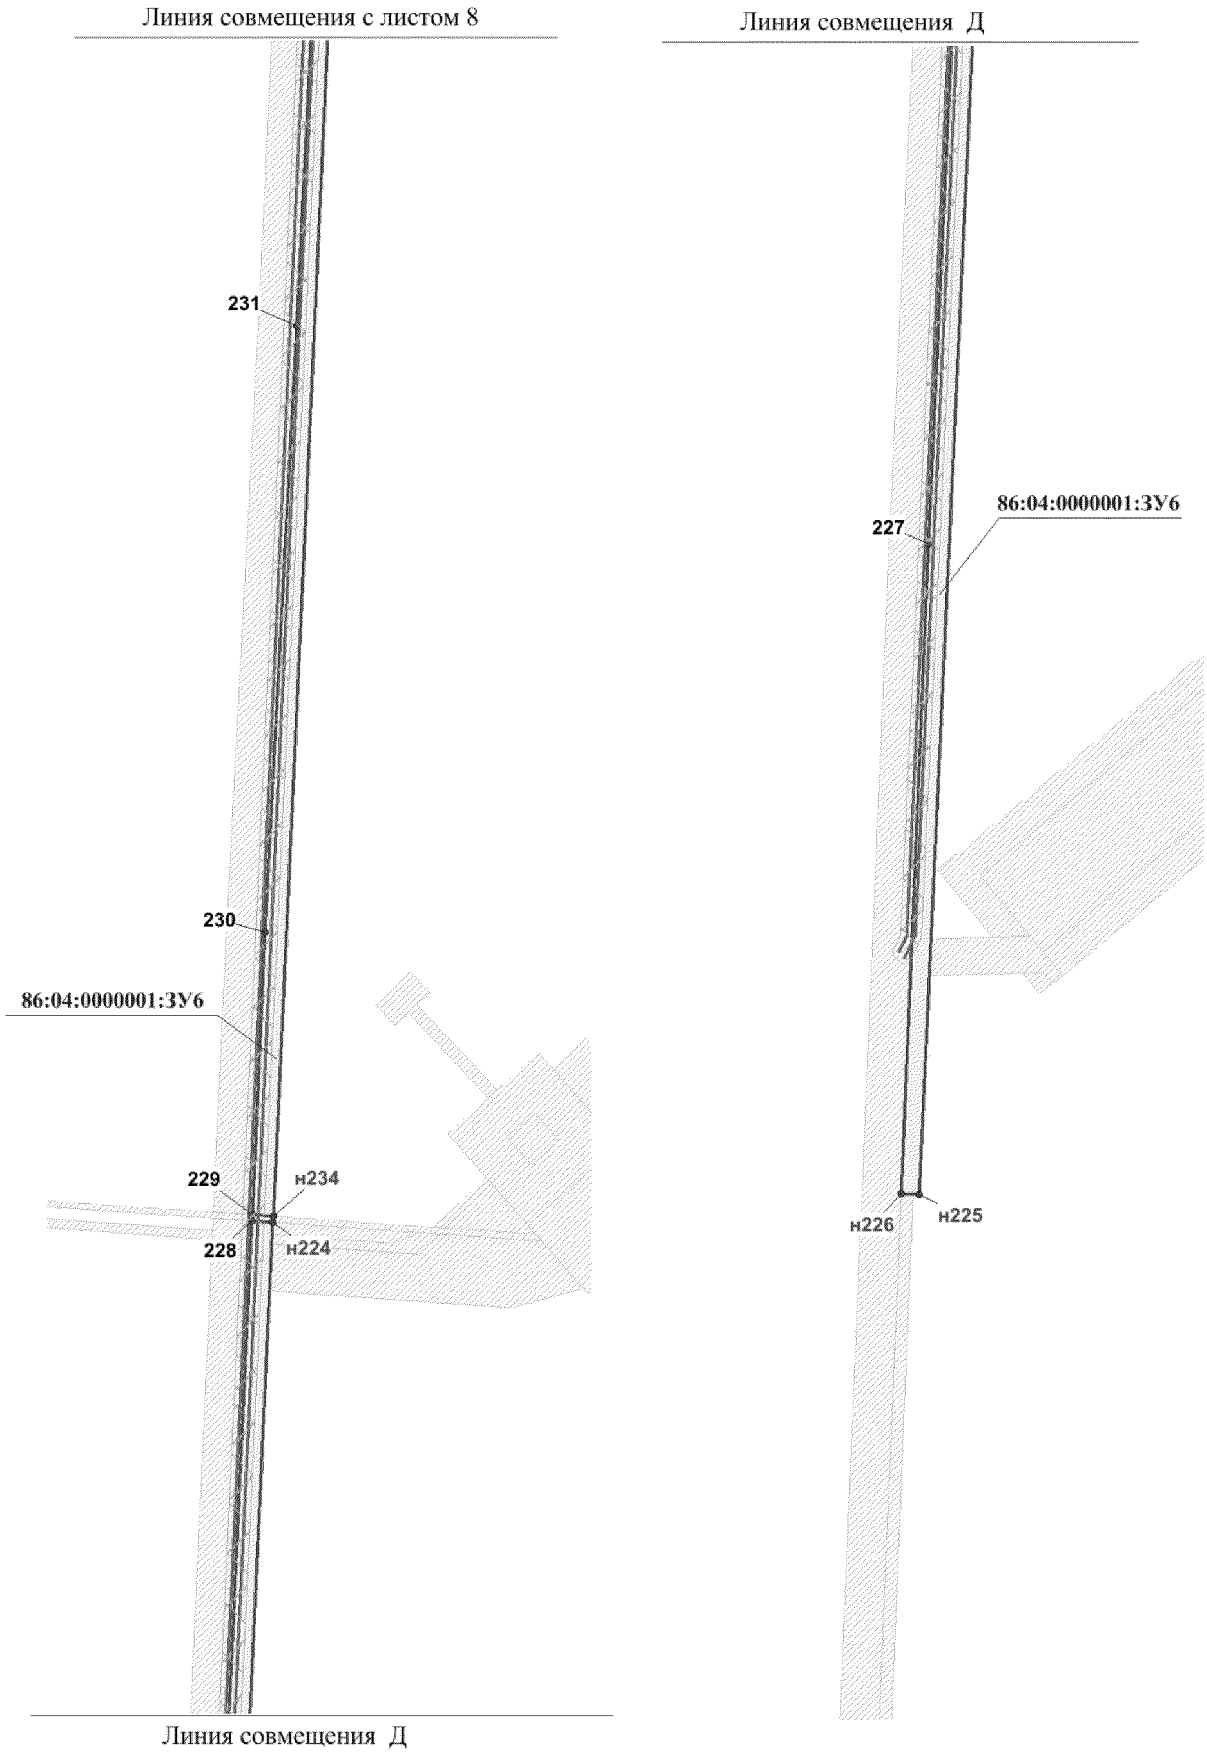

Проект межевания территории для размещения линейного объекта регионального значения Ханты-Мансийского автономного округа – Югры «Обустройство Островного месторождения нефти.
Куст скважин №20»
Землепользователь ООО «Славнефть-Нижневартовск»

Каталог координат границ земельного участка 86:04:0000001:ЗУ1

Point	X	Y
н1	945 961.7827	4 321 790.6389
н2	945 976.7959	4 321 816.6159
н3	945 978.0362	4 321 818.7937
н4	945 945.9994	4 321 837.3216
н5	946 006.3422	4 321 941.6915
н6	946 038.3891	4 321 923.1636
н7	946 046.9009	4 321 937.8803
н8	946 061.9041	4 321 963.8573
н9	946 072.5964	4 321 957.6869
н10	946 091.8905	4 321 990.8325
н11	946 007.9226	4 322 039.3383
н12	945 990.5989	4 322 049.3611
н13	945 964.6133	4 322 064.3666
н14	945 956.8617	4 322 050.9697
н15	945 781.8243	4 321 748.2211
н16	945 792.6566	4 321 741.9434
н17	945 883.5660	4 321 689.3790
н18	945 938.5278	4 321 784.4272
н19	945 953.2709	4 321 775.9305

Каталог координат границ земельного участка 86:04:0000001:ЗУ2

Point	X	Y
н20	945 882.0557	4 322 094.2620
н21	945 956.8617	4 322 050.9697
н22	945 781.8243	4 321 748.2211
н23	945 792.6566	4 321 741.9434
н24	945 759.6395	4 321 684.8666
н25	945 737.7248	4 321 646.9859
н26	945 666.7997	4 321 687.9931
н27	945 652.0565	4 321 696.5064
н28	945 725.7823	4 321 824.0073
н29	945 744.9064	4 321 857.0786
н30	946 006.3422	4 321 941.6915
н31	946 038.3891	4 321 923.1636
н32	946 046.9009	4 321 937.8803
н33	946 082.8486	4 321 917.0922
н34	946 020.3552	4 321 809.0678
н35	946 015.1541	4 321 803.6398
н36	946 010.6332	4 321 801.7260
н37	946 003.4816	4 321 801.8414
н38	945 999.5608	4 321 803.4666
н39	945 976.7959	4 321 816.6159
н40	945 978.0362	4 321 818.7937
н41	945 945.9994	4 321 837.3216
н42	945 961.7827	4 321 790.6389
н43	945 984.8777	4 321 777.2833
н44	945 945.1992	4 321 708.2368
н45	945 945.2192	4 321 708.2368
н46	945 927.5154	4 321 677.6320
н47	945 926.0551	4 321 674.9097
н48	945 924.4347	4 321 672.2865
н49	945 922.6444	4 321 669.7622
н50	945 920.6939	4 321 667.3699
н51	945 918.6135	4 321 665.0766
н52	945 916.4130	4 321 662.9483
н53	945 914.0625	4 321 660.9602
н54	945 911.6020	4 321 659.0959
н55	945 909.0114	4 321 657.3883
н56	945 906.3409	4 321 655.8539
н57	945 903.5803	4 321 654.4763
н58	945 900.7297	4 321 653.2801
н59	945 897.8191	4 321 652.2820
н60	945 894.8384	4 321 651.4240
н61	945 891.8178	4 321 650.7806
н62	945 888.7771	4 321 650.3269

Point	X	Y
н63	945 885.6965	4 321 650.0464
н64	945 882.6258	4 321 649.9639
н65	945 879.5351	4 321 650.0464
н66	945 876.4545	4 321 650.3516
н67	945 873.4138	4 321 650.8466
н68	945 870.3932	4 321 651.4983
н69	945 867.4326	4 321 652.3562
н70	945 864.5319	4 321 653.4039
н71	945 861.6913	4 321 654.6083
н72	945 858.9207	4 321 656.0024
н73	945 856.2702	4 321 657.5615
н74	945 794.9471	4 321 692.9674
н75	945 815.6115	4 321 728.6868
н76	945 883.5660	4 321 689.3790
н77	945 938.5278	4 321 784.4272
н78	945 953.2709	4 321 775.9305

Проект межевания территории для размещения линейного объекта регионального значения Ханты-Мансийского автономного округа – Югры «Обустройство Островного месторождения нефти.
Куст скважин №20»
Землепользователь ООО «Славнефть-Нижневартовск»

Каталог координат границ земельного участка 86:04:0000001:ЗУ3

Point	X	Y
н79	946 135.9800	4 323 410.5586
н80	946 199.8236	4 322 160.6769
н81	946 200.0736	4 322 154.5312
н82	946 200.2237	4 322 148.2783
н83	946 200.2137	4 322 142.0171
н84	946 200.1037	4 322 135.7889
н85	946 199.8736	4 322 129.5277
н86	946 199.5035	4 322 123.2664
н87	946 199.0134	4 322 117.0382
н88	946 198.4033	4 322 110.8183
н89	946 197.6731	4 322 104.6478
н90	946 196.8130	4 322 098.4361
н91	946 195.8427	4 322 092.2739
н92	946 194.7425	4 322 086.1034
н93	946 193.5022	4 322 079.9825
н94	946 192.1720	4 322 073.8698
н95	946 190.6816	4 322 067.8065
н96	946 189.1313	4 322 061.7928
н97	946 187.4109	4 322 055.7296
н98	946 185.5906	4 322 049.7736
н99	946 183.6601	4 322 043.8506
н100	946 181.5897	4 322 037.9359
н101	946 179.4192	4 322 032.0789
н102	946 177.1287	4 322 026.2384
н103	946 174.6882	4 322 020.4887
н104	946 172.1977	4 322 014.7636
н105	946 169.5471	4 322 009.1211
н106	946 166.8065	4 322 003.5116
н107	946 163.9559	4 321 997.9516
н108	946 160.9853	4 321 992.3916
н109	946 157.9546	4 321 987.0626
н110	946 108.8141	4 321 902.0867
н111	946 046.1107	4 321 793.6334
н112	946 027.5868	4 321 761.5767
н113	946 026.4265	4 321 759.7206
н114	946 025.0662	4 321 757.7160
н115	946 023.5259	4 321 755.7610
н116	946 021.9056	4 321 753.8884
н117	946 020.2452	4 321 752.1560
н118	946 018.4848	4 321 750.5227
н119	946 016.5544	4 321 748.9306
н120	946 014.6240	4 321 747.5034
н121	946 012.6036	4 321 746.1340
н122	946 010.5331	4 321 744.9214
н123	946 008.3727	4 321 743.7995
н124	946 006.1322	4 321 742.7683
н125	946 003.8317	4 321 741.8692
н126	946 001.5412	4 321 741.1597
н127	945 999.2307	4 321 740.5080
н128	945 996.7202	4 321 739.9966
н129	945 994.3797	4 321 739.6419
н130	945 991.9492	4 321 739.3861
н131	945 989.4886	4 321 739.3036
н132	945 987.1181	4 321 739.3119
н133	945 984.6476	4 321 739.4686
н134	945 982.2071	4 321 739.7409
н135	945 979.7666	4 321 740.1863
н136	945 977.4161	4 321 740.7060
н137	945 975.1056	4 321 741.3907
н138	945 972.7451	4 321 742.1909
н139	945 970.4946	4 321 743.1396
н140	945 968.3241	4 321 744.1625
н141	945 966.4437	4 321 745.1936
н142	945 984.8777	4 321 777.2833
н143	945 961.7827	4 321 790.6389
н144	945 976.7959	4 321 816.6159
н145	945 999.5608	4 321 803.4666
н146	946 003.4816	4 321 801.8414
н147	946 010.6332	4 321 801.7260
н148	946 015.1541	4 321 803.6398
н149	946 020.3552	4 321 809.0678
н150	946 082.8486	4 321 917.0922
н151	946 046.9009	4 321 937.8803
н152	946 061.9041	4 321 963.8573
н153	946 072.5964	4 321 957.6869
н154	946 097.8618	4 321 943.0609
н155	946 137.3903	4 322 011.8764
н156	946 028.7170	4 322 075.2474
н157	946 007.9226	4 322 039.3383
н158	945 990.5989	4 322 049.3611
н159	946 015.4042	4 322 092.2162
н160	946 008.4527	4 322 096.2171
н161	946 018.4348	4 322 113.4663
н162	946 107.5839	4 322 061.9908
н163	946 121.7469	4 322 086.4912
н164	946 138.8006	4 322 119.8512
н165	946 074.7169	4 323 374.2617
н166	946 101.4826	4 323 408.7767

Каталог координат границ земельного участка 86:04:0000001:ЗУ4

Point	X	Y
н167	942 035.5337	4 323 237.3814
н168	942 332.7772	4 323 232.0936
н169	945 842.4872	4 323 395.5366
н170	946 101.4826	4 323 408.7767
н171	946 074.7169	4 323 374.2617
н172	945 845.1078	4 323 362.5230
н173	942 333.5674	4 323 199.0800
н174	942 057.2783	4 323 204.0296
н175	942 057.2483	4 323 202.8004
н176	942 060.0589	4 323 172.0636
н177	942 025.7516	4 323 168.8876
н178	942 020.9105	4 323 221.6830

Проект межевания территории для размещения линейного объекта регионального значения Ханты-Мансийского автономного округа – Югры «Обустройство Островного месторождения нефти.
Куст скважин №20»
Землепользователь ООО «Славнефть-Нижневартовск»

Каталог координат границ земельного участка 86:04:0000001:ЗУ5

Point	X	Y
н179	938 914.2266	4 323 817.7101
н180	939 768.2591	4 323 258.8295
н181	939 873.0815	4 323 196.3082
н182	940 832.4666	4 323 183.5961
н183	940 932.4979	4 323 182.2680
н184	941 026.3380	4 323 181.0306
н185	941 048.9128	4 323 181.7318
н186	941 071.3076	4 323 184.3633
н187	941 322.8514	4 323 225.3127
н188	941 344.5060	4 323 227.8535
н189	941 366.2306	4 323 228.4062
н190	941 925.7202	4 323 217.7069
н191	941 940.0233	4 323 217.8224
н192	941 962.3380	4 323 219.4805
н193	941 972.2001	4 323 205.5227
н194	941 975.2508	4 323 172.2863
н195	941 967.2691	4 323 171.5604
н196	941 964.4085	4 323 202.6767
н197	941 958.4672	4 323 211.1240
н198	941 941.0835	4 323 209.5236
н199	941 344.8861	4 323 219.4640
н200	941 047.6326	4 323 172.7483
н201	940 932.3879	4 323 174.2662
н202	940 832.3665	4 323 175.6108
н203	940 575.2316	4 323 179.0260
н204	940 476.2304	4 323 177.2194
н205	940 443.1034	4 323 180.4366
н206	940 413.3670	4 323 155.9940
н207	940 394.7430	4 323 178.6135
н208	940 361.5859	4 323 181.8473
н209	939 870.9111	4 323 188.3477
н210	939 753.3460	4 323 258.3016
н211	938 909.7857	4 323 810.9622

Каталог координат границ земельного участка 86:04:0000001:ЗУ6

Point	X	Y
н212	945 956.8617	4 322 050.9697
н213	945 964.6133	4 322 064.3666
н214	945 990.5989	4 322 049.3611
н215	946 015.4042	4 322 092.2162
н216	945 858.2806	4 322 183.0737
н217	945 600.0554	4 321 736.5236
н218	942 420.6660	4 321 633.5479
н219	941 640.6793	4 321 597.2510
н220	941 620.2549	4 321 531.2073
н221	942 423.3165	4 321 568.5765
н222	945 638.3636	4 321 672.8062
н223	945 882.0557	4 322 094.2620
н224	939 576.1181	4 321 501.1881
н225	937 491.0825	4 321 404.2013
н226	937 492.4428	4 321 374.8669
н227	938 558.0605	4 321 419.6440
н228	939 578.4986	4 321 466.7721
н229	939 588.5507	4 321 467.2341
н230	940 051.0596	4 321 488.5997
н231	941 045.1020	4 321 540.2320
н232	941 563.7729	4 321 565.3263
н233	941 572.6648	4 321 594.0915
н234	939 586.1702	4 321 501.6583
н235	946 007.9226	4 322 039.3383
н236	946 091.8905	4 321 990.8325
н237	946 072.5964	4 321 957.6869
н238	946 097.8618	4 321 943.0609
н239	946 137.3903	4 322 011.8764
н240	946 028.7170	4 322 075.2474

Ханты-Мансийский автономный округ — Югра
Губернатор

Приложение 10
к постановлению Правительства
Ханты-Мансийского
автономного округа – Югры
от 8 апреля 2016 года № 96-п

ГРАДОСТРОИТЕЛЬНЫЙ ПЛАН ЗЕМЕЛЬНОГО УЧАСТКА

№	R	U	8	6	5	0	4	0	0	0	-													

Градостроительный план земельного участка подготовлен на основании:
Приказ Департамента строительства Ханты-Мансийского автономного округа – Югры от 6 ноября 2015 года № 442-П «О подготовке документации по планировке территории, на которой предусматривается размещение объектов регионального значения»

(реквизиты решения уполномоченного федерального органа исполнительной власти, или органа исполнительной власти субъекта Российской Федерации, или органа местного самоуправления о подготовке документации по планировке территории, либо реквизиты обращения и ф.и.о. заявителя-физического лица, либо реквизиты обращения и наименование заявителя-юридического лица о выдаче градостроительного плана земельного участка)

Местонахождение земельного участка:

Тюменская область, Ханты-Мансийский автономный округ - Югра
(субъект Российской Федерации)

Нижневартовский район
(муниципальный район или городской округ)

Межселенная территория
(поселение)

Кадастровый номер земельного участка: *отсутствует*
(заполняется при наличии кадастрового номера)

Описание местоположения границ земельного участка: *Территориального отдела - Мегионское лесничество, Куль-Еганского участкового лесничества, Куль-Еганского урочища (эксплуатационные леса)*

Площадь земельного участка *10,43 га*

Описание местоположения проектируемого объекта на земельном участке (объекта капитального строительства):

План подготовлен: *Фомина Р.М.- ГИП ООО «Югра Нефте Газ Проект»*

М.П.

11.2.15 (дата) (подпись) / Фомина Р.М./ (ГИП ООО «Югра Нефте Газ Проект»)

Представлен: *Правительство Ханыт-Мансийского автономного округа-Югры*
(Наименование уполномоченного федерального органа исполнительной власти, или органа исполнительной власти субъекта Российской Федерации, или органа местного самоуправления)

(дата)

Утвержден:

(реквизиты акта Правительства Российской Федерации, или высшего исполнительного органа государственной власти субъекта Российской Федерации, или главы местной администрации об утверждении)


1. Чертеж градостроительного плана земельного участка и линий градостроительного регулирования

УСЛОВНЫЕ ОБОЗНАЧЕНИЯ:

граница:

места допустимого размещения зданий, строений, сооружений

испрашиваемого земельного участка

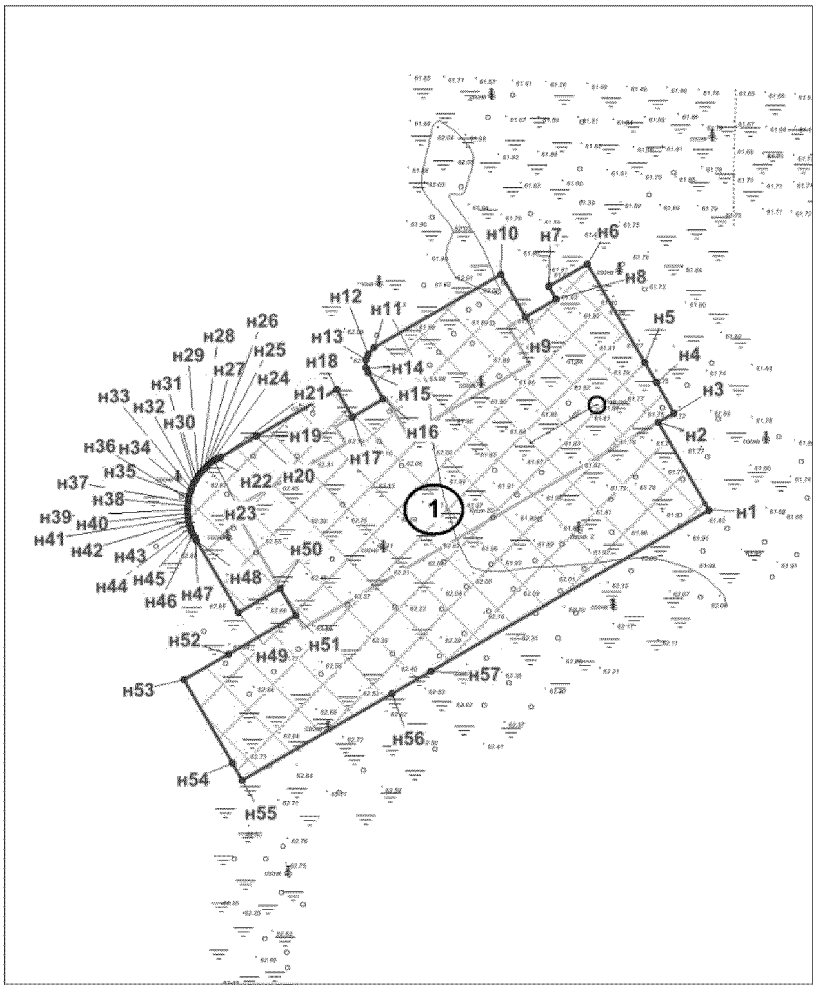

КАТАЛОГ КООРДИНАТ


Point	X	Y
н1	945 882.0557	4 322 094.2620
н2	945 956.8617	4 322 050.9697
н3	945 964.6133	4 322 064.3666
н4	945 990.5989	4 322 049.3611
н5	946 007.9226	4 322 039.3383
н6	946 091.8905	4 321 990.8325
н7	946 072.5964	4 321 957.6869
н8	946 061.9041	4 321 963.8573
н9	946 046.9009	4 321 937.8803
н10	946 082.8486	4 321 917.0922
н11	946 020.3552	4 321 809.0678
н12	946 015.1541	4 321 803.6398
н13	946 010.6332	4 321 801.7260
н14	946 003.4816	4 321 801.8414
н15	945 999.5608	4 321 803.4666
н16	945 976.7959	4 321 816.6159
н17	945 961.7827	4 321 790.6389
н18	945 984.8777	4 321 777.2833
н19	945 945.1992	4 321 708.2368
н20	945 945.2192	4 321 708.2368
н21	945 927.5154	4 321 677.6320
н22	945 926.0551	4 321 674.9097
н23	945 924.4347	4 321 672.2865
н24	945 922.6444	4 321 669.7622
н25	945 920.6939	4 321 667.3699
н26	945 918.6135	4 321 665.0766
н27	945 916.4130	4 321 662.9483
н28	945 914.0625	4 321 660.9602
н29	945 911.6020	4 321 659.0959

Point	X	Y
н1	945 882.0557	4 322 094.2620
н2	945 956.8617	4 322 050.9697
н3	945 964.6133	4 322 064.3666
н4	945 990.5989	4 322 049.3611
н5	946 007.9226	4 322 039.3383
н6	946 091.8905	4 321 990.8325
н7	946 072.5964	4 321 957.6869
н8	946 061.9041	4 321 963.8573
н9	946 046.9009	4 321 937.8803
н10	946 082.8486	4 321 917.0922
н11	946 020.3552	4 321 809.0678
н12	946 015.1541	4 321 803.6398
н13	946 010.6332	4 321 801.7260
н14	946 003.4816	4 321 801.8414

Point	X	Y
н1	945 882.0557	4 322 094.2620
н2	945 956.8617	4 322 050.9697
н3	945 964.6133	4 322 064.3666
н4	945 990.5989	4 322 049.3611
н5	946 007.9226	4 322 039.3383
н6	946 091.8905	4 321 990.8325
н7	946 072.5964	4 321 957.6869
н8	946 061.9041	4 321 963.8573
н9	946 046.9009	4 321 937.8803
н10	946 082.8486	4 321 917.0922
н11	946 020.3552	4 321 809.0678
н12	946 015.1541	4 321 803.6398
н13	946 010.6332	4 321 801.7260
н14	946 003.4816	4 321 801.8414

Чертеж градостроительного плана земельного участка разработан на топографической основе в масштабе (1:500, 1:2000), выполненной 2014 г. ООО «ГеоНика»

СИТУАЦИОННЫЙ ПЛАН

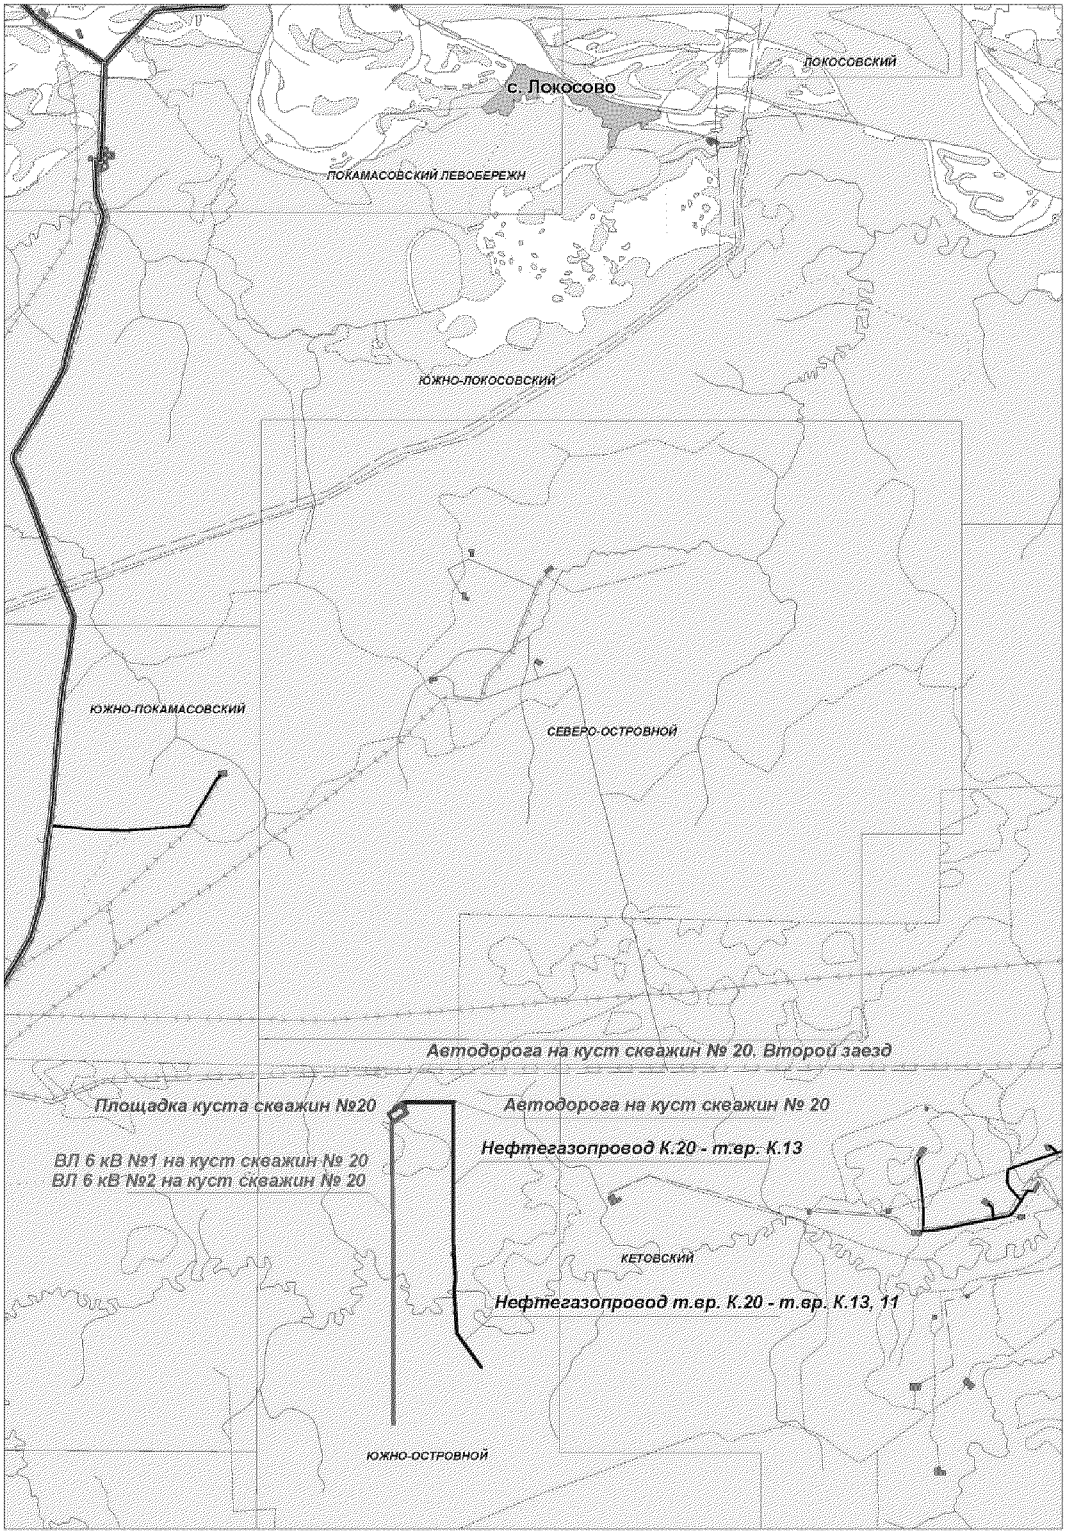

2. Информация о разрешенном использовании земельного участка, требованиях к назначению, параметрам и размещению объекта капитального строительства[1, 2, 3, 4]

Градостроительный регламент не установлен

(наименование представительного органа местного самоуправления, реквизиты акта об утверждении правил землепользования и застройки, информация обо всех предусмотренных градостроительным регламентом видах разрешенного использования земельного участка (за исключением случаев предоставления земельного участка для государственных или муниципальных нужд)

2.1. Информация о разрешенном использовании земельного участка[2, 3, 4]

основные виды разрешенного использования земельного участка:

Градостроительным регламентом не установлено

условно разрешенные виды использования земельного участка:

Градостроительным регламентом не установлено

вспомогательные виды использования земельного участка:

Градостроительным регламентом не установлено

2.2. Требования к назначению, параметрам и размещению объекта капитального строительства
на указанном земельном участке. Назначение объекта капитального строительства[2]

Назначение объекта капитального строительства

N *Не имеется* (согласно чертежу), - (назначение объекта капитального строительства).

2.2.1. Предельные (минимальные и (или) максимальные) размеры земельных участков и объектов капитального строительства, в том числе площадь[2]:

Кадастровый номер земельного участка согласно чертежу градостр. плана	1. Длина (метров)	2. Ширина (метров)	3. Полоса отчуж-дения	4. Охранные зоны	5. Площадь земельного участка (га)	6. Номер объекта кап.стр-ва согласно чертежу градостр. плана	7. Размер (м)		8. Площадь объекта кап.стр-ва (га)
							макс.	мин.	

2.2.2. Предельное количество этажей _____ или предельная высота зданий, строений, сооружений _____ м.[2]

2.2.3. Максимальный процент застройки в границах земельного участка ____ %[2].

2.2.4. Иные показатели[2]:

Необходимо провести полный комплекс работ по вертикальной планировке, благоустройству территории, рекультивации земельного участка, произвести вывоз строительного мусора)

2.2.5. Требования к назначению, параметрам и размещению объекта капитального строительства
на указанном земельном участке[3, 4]

Назначение объекта капитального строительства

N *1* (согласно чертежу), *Куст скважин №20* (назначение объекта капитального строительства).

Предельные (минимальные и (или) максимальные) размеры земельных участков:

Номер участка согласно чертежу градостроительного плана	Длина (м)	Ширина (м)	Площадь (га)	Полоса отчуждения	Охранные зоны
1	*(сложная конфигурация)*		*10,43*	-	-

3. Информация о расположенных в границах земельного участка объектах капитального строительства и объектах культурного наследия[1, 2, 3, 4]

3.1. Объекты капитального строительства

N *Не имеются* (согласно чертежу градостроительного плана), - (назначение объекта капитального строительства),

инвентаризационный или кадастровый номер _____,

технический или кадастровый паспорт объекта подготовлен _____ (дата)

_____

(наименование организации (органа) государственного кадастрового учета объектов недвижимости или государственного технического учета и технической инвентаризации объектов капитального строительства)

3.2. Объекты, включенные в единый государственный реестр объектов культурного наследия (памятников истории и культуры) народов Российской Федерации

N *Не имеются* (согласно чертежу градостроительного плана), _____ (назначение объекта культурного наследия),

_____

(наименование органа государственной власти, принявшего решение о включении выявленного объекта культурного наследия в реестр, реквизиты этого решения)

регистрационный номер в реестре _____ от _____ (дата)

4. Информация о разделении земельного участка[2, 3, 4]

Пункт 4 статьи 41 Градостроительного кодекса РФ.

(наименование и реквизиты документа, определяющего возможность или невозможность разделения)

Губернатор

Приложение 11
к постановлению Правительства
Ханты-Мансийского
автономного округа – Югры
от 8 апреля 2016 года № 96-п

Положение о размещении линейного объекта регионального значения Ханты-Мансийского автономного округа – Югры «Обустройство Островного месторождения нефти. Куст скважин № 20»

I. Размещение объекта

В административном отношении линейный объект регионального значения Ханты-Мансийского автономного округа – Югры «Обустройство Островного месторождения нефти. Куст скважин № 20» (далее – проектируемый объект) расположен на межселенной территории в границах Южно-Островного месторождения нефти Нижневартовского района Ханты-Мансийского автономного округа – Югры.

В географическом отношении территория проектируемого объекта находится в 27 километрах на северо-запад от населенного пункта Локосово.

II. Функциональное зонирование территории

Проектируемый объект располагается на землях лесного фонда, находящихся в ведении территориального отдела - Мегионского лесничества (Куль-Еганское участковое лесничество).

III. Решения по планировочной организации земельных участков для размещения проектируемого объекта

Расчет полосы отвода земельных участков для выполнения работ по строительству проектируемых трубопроводов производится с учетом действующих норм отвода земель.

Таблица 1.

Площади земельных участков, необходимые для строительства и эксплуатации проектируемых объектов

Наименование объекта	Площадь вновь испрашиваемых земельных участков, га	Площадь по земельным участкам, стоящих на кадастровом учете и ранее предоставленных в аренду, га	Зона застройки, га
Обустройство Островного месторождения нефти. Куст скважин № 20	81,16	19,54	100,70

Таблица 2.

Площади испрашиваемых земельных участков
под проектируемый объект

N п.п	Наименование объекта (кадастровый номер)	Площадь земельных участков, га
1	86:04:0000001:ЗУ1	4,32
2	86:04:0000001:ЗУ2	6,11
3	86:04:0000001:ЗУ3	10,47
4	86:04:0000001:ЗУ4	13,56
5	86:04:0000001:ЗУ5	2,80
6	86:04:0000001:ЗУ6	43,90
	Итого:	81,16

Координаты границ земельных участков, необходимых для размещения проектируемого объекта, в графических материалах определены в местной системе координат Ханты-Мансийского автономного округа – Югры МСК-86.

IV. Особо охраняемые территории и зоны с особыми условиями использования территории

Проектируемый объект технологически привязан к объектам сложившейся инфраструктуры и проходит вдоль существующих коридоров коммуникаций на свободной от застройки территории.

Проектируемый объект не пересекает водоохранную зону и прибрежную защитную полосу водных объектов.


В границах участка работ отсутствуют объекты историко-культурного наследия, особо охраняемые природные территории федерального, регионального и местного значения.

Проектируемый объект не затрагивает границы территорий традиционного природопользования коренных малочисленных народов Севера регионального значения.



Основная часть проекта планировки территории
для размещения линейного объекта регионального
значения Ханты-Мансийского автономного округа –
Югры
«Реконструкция трубопроводов Потанай-
Картопьинского месторождения»
Землепользователь ООО «ЛУКОЙЛ-Западная Сибирь»
ТПП «Урайнефтегаз»
Масштаб 1:5500

Приложение 12
к постановлению Правительства
Ханты-Мансийского
автономного округа – Югры
от 8 апреля 2016 года № 96-п

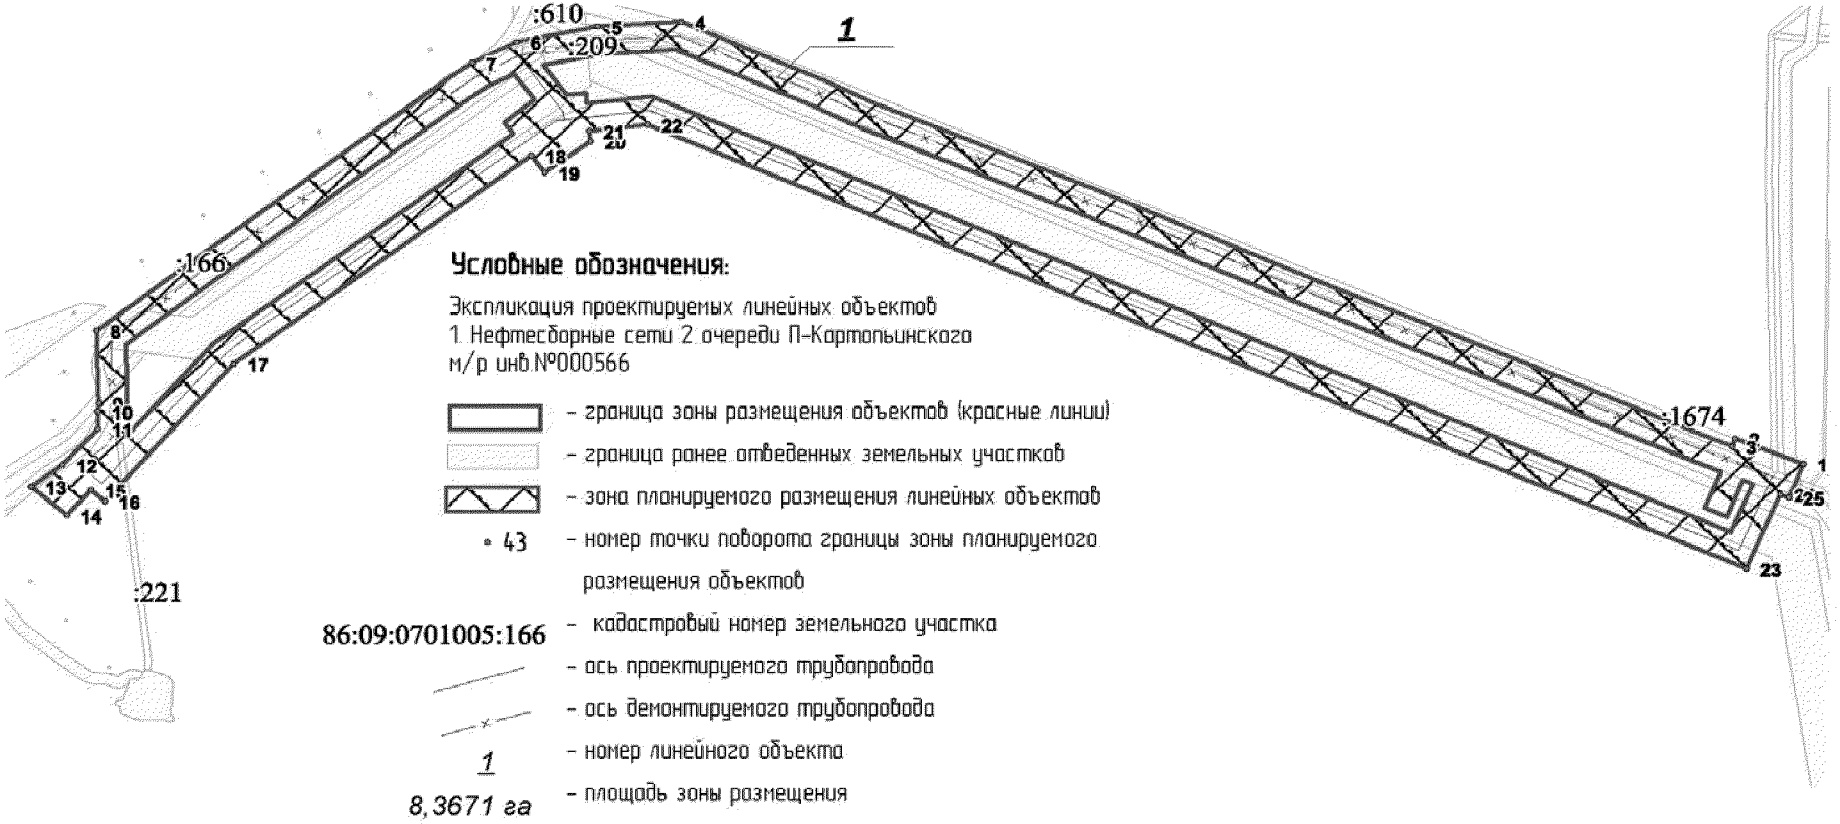

Основная часть проекта планировки территории
для размещения линейного объекта регионального
значения Ханты-Мансийского автономного округа – Югры
«Реконструкция трубопроводов Потанай-Картопьинского
месторождения»
Землепользователь ООО «ЛУКОЙЛ-Западная Сибирь»
ТПП «Урайнефтегаз»


Каталог координат

1	989386.1	1802672
2	989408.1	1802616
3	989401.6	1802613
4	989771.8	1801753
5	989767.4	1801685
6	989754.4	1801619
7	989736.1	1801582
8	989502.3	1801275
9	989439.2	1801277
10	989431.8	1801276
11	989416.7	1801276
12	989385.2	1801247
13	989366.4	1801221
14	989341.3	1801251
15	989363.5	1801270
16	989353.6	1801282
17	989473.4	1801387
18	989654.9	1801630
19	989640.4	1801641
20	989667.5	1801679
21	989676.3	1801678
22	989681.9	1801726
23	989294.9	1802625
24	989359.6	1802653
25	989356.8	1802660

Ханты-Мансийский автономный округ — Югра
Губернатор

Проект межевания территории
для размещения линейного объекта регионального значения Ханты-Мансийского автономного округа – Югры
«Реконструкция трубопроводов Потанай-Картопьинского месторождения»
Землепользователь ООО «ЛУКОЙЛ-Западная Сибирь»
ТПП «Урайнефтегаз»
Масштаб 1:5500

Приложение 13
к постановлению Правительства
Ханты-Мансийского
автономного округа – Югры
от 8 апреля 2016 года № 96-п

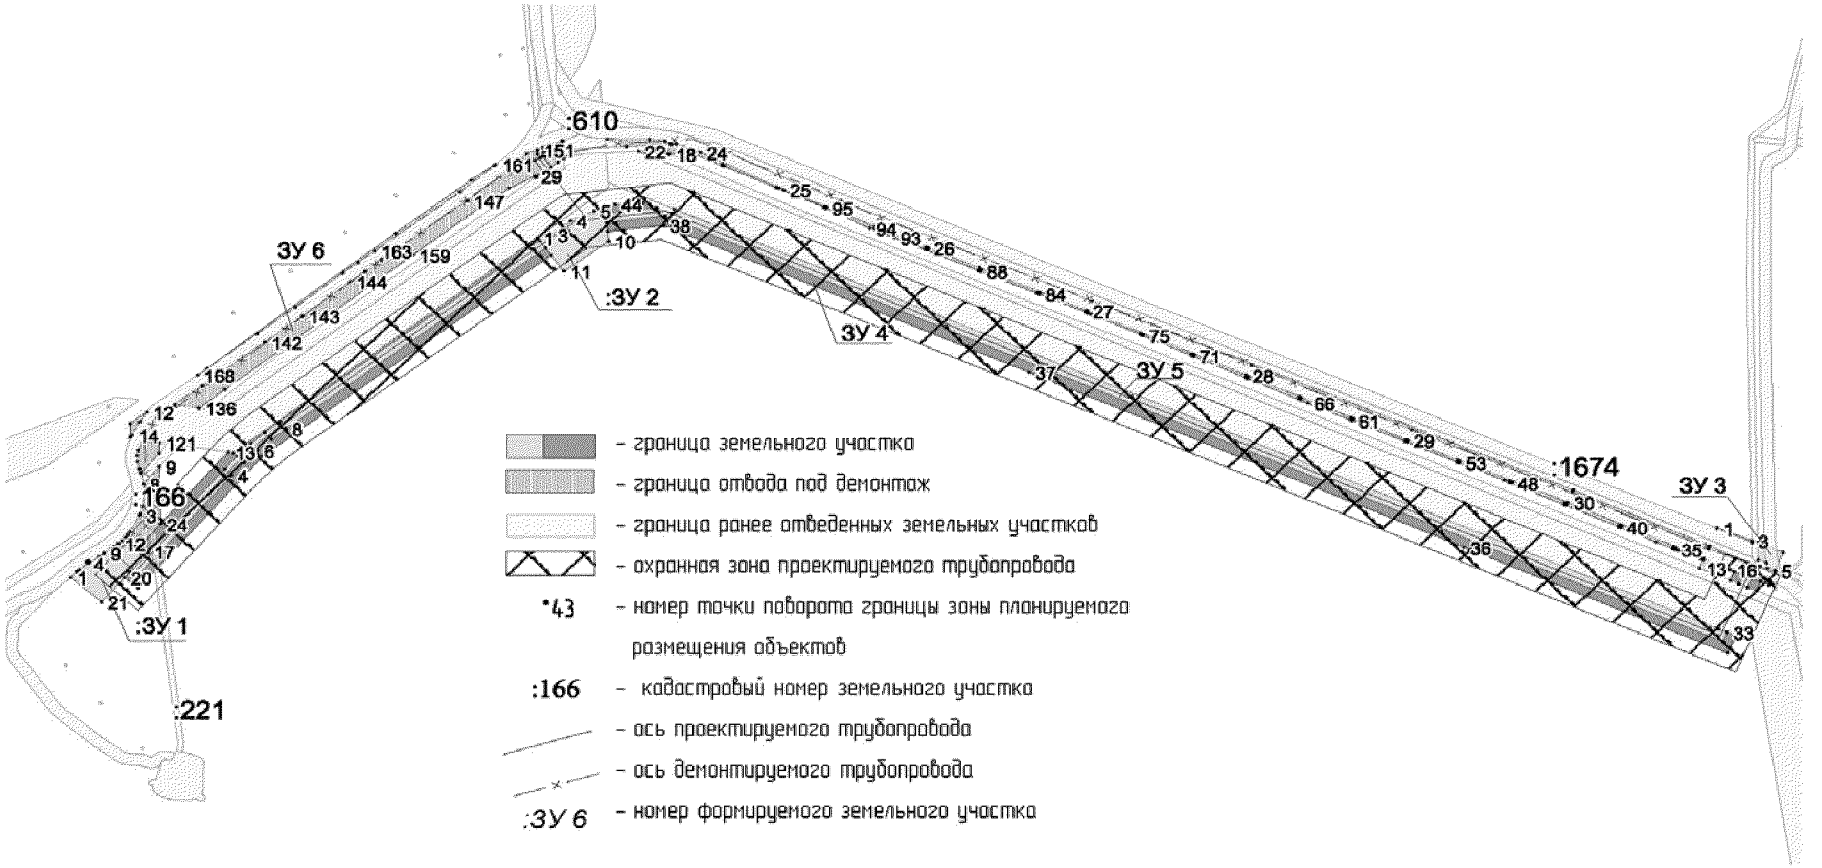

Проект межевания территории
для размещения линейного объекта регионального
значения Ханты-Мансийского автономного округа – Югры
«Реконструкция трубопроводов Потанай-Картопьинского
месторождения»
Землепользователь ООО «ЛУКОЙЛ-Западная Сибирь»
ТПП «Урайнефтегаз»

Каталог координат :ЗУ6

1	989401.94	1801272.68
2	989404.61	1801274.58
3	989419.61	1801283.06
4	989420.55	1801283.44
5	989427.57	1801285.35
6	989427.86	1801285.42
7	989438.95	1801286.76
8	989447.85	1801286.11
9	989463.73	1801299.63
10	989411.54	1801300.35
11	989392.36	1801283.49
12	989513.06	1801288.9
13	989503.88	1801283.11
14	989492.12	1801276.57
15	989491.73	1801276.42
16	989490.68	1801275.06
17	989502.27	1801274.93
18	989746.09	1801730.26
19	989746.62	1801729.1
20	989746.31	1801722.25
21	989745.79	1801710.8
22	989748.56	1801704.4
23	989751.09	1801749.19
24	989747.63	1801756.68
25	989713.93	1801826.92
26	989661.52	1801948.63
27	989604.57	1802082.96
28	989546.17	1802218.12
29	989487.5	1802354.13
30	989431.39	1802489.63
31	989380.41	1802604.66
32	989379.23	1802604.18
33	989380.18	1802601.77
34	989387.75	1802583.18
35	989388.98	1802580.25
36	989390.56	1802580.93
37	989391.35	1802579.1
38	989389.75	1802578.4
39	989395.55	1802564.59
40	989408.56	1802534.56
41	989410.14	1802535.27
42	989410.96	1802533.44
43	989409.34	1802532.73
44	989428.57	1802488.33
45	989429.9	1802488.92
46	989430.71	1802487.11
47	989429.36	1802486.5
48	989448.57	1802442.16
49	989449.69	1802442.64
50	989450.51	1802440.81
51	989449.37	1802440.31
52	989451.24	1802435.99
53	989467.17	1802398.15
54	989468.51	1802398.72
55	989469.32	1802396.89
56	989467.95	1802396.29
57	989485.74	1802354.04
58	989487.12	1802354.64
59	989487.94	1802352.79
60	989486.52	1802352.18
61	989505.21	1802307.76
62	989507.02	1802308.55
63	989507.84	1802306.73
64	989506.01	1802305.93
65	989505.47	1802307.14
66	989521.13	1802269.93
67	989543.45	1802219.03
68	989545.09	1802219.75
69	989545.9	1802217.92
70	989544.26	1802217.19
71	989563.48	1802173.33
72	989564.84	1802173.93
73	989565.65	1802172.11
74	989564.29	1802171.5
75	989582.31	1802130.41
76	989583.28	1802130.84
77	989584.1	1802129
78	989583.12	1802128.58
79	989601.5	1802086.64
80	989602.62	1802083.95
81	989603.35	1802084.27
82	989604.16	1802082.44
83	989603.39	1802082.1
84	989619.62	1802043.13
85	989621.01	1802043.74
86	989621.81	1802041.91
87	989620.39	1802041.29
88	989640.26	1801993.6
89	989642.06	1801994.4
90	989642.88	1801992.57
91	989641.04	1801991.75
92	989640.84	1801992.21
93	989670.73	1801920.46
94	989679.24	1801899.88
95	989697.5	1801862.93
96	989698.15	1801863.22
97	989698.98	1801861.38
98	989698.35	1801861.11
99	989715.19	1801822.54
100	989715.75	1801822.79
101	989716.57	1801820.98
102	989715.99	1801820.71
103	989735.23	1801776.66
104	989735.82	1801776.92
105	989736.61	1801775.09
106	989736.03	1801774.84
107	989747.28	1801749.07
108	989526.72	1802262.82
109	989525.91	1802264.63
110	989524.08	1802263.81
111	989524.89	1802261.99
112	989680.61	1801904.07
113	989679.81	1801905.92
114	989677.97	1801905.13

115	989678.79	1801903.28
116	989661.98	1801947.52
117	989661.17	1801949.35
118	989659.34	1801948.53
119	989660.15	1801946.7
120	989487.04	1801285.39
121	989485.09	1801299.34
122	989475.91	1801299.46
123	989457.76	1801284.05
124	989461.67	1801283.07
125	989468.2	1801281.19
126	989473.66	1801280.95
127	989478.28	1801282.12
128	989759.84	1801678.12
129	989759.52	1801713.65
130	989757.6	1801726.86
131	989755.36	1801736.21
132	989755.17	1801732.95
133	989755.57	1801731.19
134	989755.06	1801731.08
135	989752.98	1801694.09
136	989516.7	1801333.13
137	989519.55	1801312.8
138	989507.8	1801297.42
139	989508.38	1801297.79
140	989512.17	1801301.4
141	989536.9	1801336.02
142	989576.19	1801388.64
143	989599.73	1801420.4
144	989630.73	1801460.75
145	989640.28	1801473.38
146	989650.59	1801487.23
147	989703.93	1801559.66
148	989735.56	1801597.98
149	989741.74	1801605.27
150	989746.42	1801609.77
151	989749.84	1801618.65
152	989746.18	1801618.94
153	989743.29	1801621.1
154	989740.18	1801616.44
155	989729.97	1801624.03
156	989726.25	1801616.67
157	989715.24	1801594.8
158	989703.21	1801577.31
159	989655.05	1801513.72
160	989533.46	1801354.81
161	989736.7	1801583.64
162	989711.8	1801553.5
163	989658.6	1801481.3
164	989648.3	1801467.36
165	989638.71	1801454.7
166	989607.69	1801414.39
167	989584.23	1801382.67
168	989546.26	1801331.83
169	989552.62	1801340.06
170	989674.28	1801499.09
171	989722.8	1801563.16
172	989736.1	1801582.44
173	989744.32	1801623.26
174	989744.41	1801623.38
175	989743.9	1801626.86
176	989744.2	1801627.26
177	989744.97	1801640.95
178	989742.63	1801641.13
179	989739.05	1801636.37
180	989734.6	1801630.5
181	989758.07	1801639.96
182	989750.52	1801640.54
183	989750.4	1801639.9
184	989749.93	1801640
185	989749.11	1801625.48
186	989747.93	1801623.91
187	989747.92	1801623.89
188	989751.71	1801623.49
189	989442.17	1802494.38
190	989391.83	1802609.28
191	989389.71	1802608.43
192	989440.6	1802493.52
193	989496.69	1802358.03
194	989555.36	1802222.13
195	989613.46	1802087.58
196	989613.49	1802087.59

Проект межевания территории
для размещения линейного объекта регионального
значения Ханты-Мансийского автономного округа – Югры
«Реконструкция трубопроводов Потанай-Картопьинского
месторождения»
Землепользователь ООО «ЛУКОЙЛ-Западная Сибирь»
ТПП «Урайнефтегаз»

Каталог координат: ЗУ1

1	989363.68	1801224.54
2	989368.51	1801229.85
3	989370.42	1801231.96
4	989375.96	1801239.04
5	989377.57	1801237.83
6	989378.77	1801239.43
7	989377.16	1801240.63
8	989382.35	1801248.34
9	989385.47	1801253.03
10	989389.52	1801258.81
11	989391.04	1801261.01
12	989394.12	1801264.91
13	989396.44	1801267.8
14	989399.79	1801271.16
15	989401.94	1801272.68
16	989392.36	1801283.49
17	989387	1801289.53
18	989386.28	1801290.37
19	989368.23	1801274.4
20	989363.53	1801270.24
21	989341.3	1801250.59

Каталог координат: ЗУ 2

1	989670.44	1801618.68
2	989677.63	1801628.23
3	989673.19	1801630.62
4	989685.66	1801647.09
5	989694.63	1801666.76
6	989697.87	1801676.45
7	989692.42	1801676.93
8	989684.42	1801677.6
9	989676.33	1801678.31
10	989667.47	1801679.1
11	989640.37	1801641.49
12	989654.85	1801630.49
13	989661.33	1801625.61
14	989667.72	1801620.75

Проект межевания территории
для размещения линейного объекта регионального
значения Ханты-Мансийского автономного округа – Югры
«Реконструкция трубопроводов Потанай-Картопьинского
месторождения»
Землепользователь ООО «ЛУКОЙЛ-Западная Сибирь»
ТПП «Урайнефтегаз»

Каталог координат: ЗУ 4

1	989363.5	1801270
2	989368.2	1801274
3	989363.6	1801280
4	989455.9	1801361
5	989467.3	1801371
6	989478.1	1801382
7	989488.3	1801394
8	989498	1801406
9	989661.3	1801626
10	989654.9	1801630
11	989473.4	1801387
12	989353.6	1801282
13	989476.9	1801358
14	989476.3	1801362
15	989670.4	1801619
16	989667.7	1801621
17	989504.4	1801402
18	989494.4	1801389
19	989484	1801377
20	989473	1801366
21	989461.3	1801355
22	989387	1801290
23	989392.4	1801283
24	989411.5	1801300
25	989360.7	1802627
26	989368.5	1802630
27	989365.5	1802638
28	989357.5	1802634
29	989726.3	1801617
30	989730	1801624
31	989729.8	1801624
32	989724.9	1801618
33	989313.8	1802624
34	989310.7	1802632
35	989294.9	1802625
36	989390.8	1802402
37	989549	1802034
38	989681.9	1801726
39	989676.3	1801678
40	989684.4	1801678
41	989690.2	1801727
42	989305.6	1802621
43	989697.9	1801676
44	989700.6	1801685
45	989702.3	1801708
46	989697.4	1801720
47	989692.4	1801677
48	989354.4	1802642
49	989362.6	1802645
50	989359.6	1802653
51	989351.2	1802649

Проект межевания территории
для размещения линейного объекта регионального
значения Ханты-Мансийского автономного округа – Югры
«Реконструкция трубопроводов Потанай-Картопьинского
месторождения»
Землепользователь ООО «ЛУКОЙЛ-Западная Сибирь»
ТПП «Урайнефтегаз»

Каталог координат :ЗУ3

1	989407.76	1802615.73
2	989408.09	1802615.86
3	989396.5	1802645.38
4	989395.23	1802645.41
5	989369.5	1802665.03
6	989371.71	1802658.66
7	989371.71	1802658.67
8	989375.99	1802657.56
9	989376.59	1802657.49
10	989379.21	1802650.74
11	989394.51	1802650.43
12	989386.13	1802671.76
13	989371.72	1802600.95
14	989379.23	1802604.18
15	989380.41	1802604.66
16	989370.58	1802626.84
17	989366.93	1802636.71
18	989362.16	1802655.65
19	989360.24	1802661.27
20	989356.76	1802659.86
21	989359.6	1802652.7
22	989362.57	1802645.19
23	989365.52	1802637.72
24	989368.5	1802630.2
25	989370.38	1802625.45
26	989370.99	1802625.72
27	989371.8	1802623.91
28	989371.11	1802623.6
29	989371.79	1802621.87
30	989364.12	1802618.84
31	989389.71	1802608.43
32	989391.83	1802609.28
33	989375.17	1802647.31
34	989373.41	1802651.84
35	989376.47	1802639.7
36	989379.88	1802630.63

Каталог координат :ЗУ 5

1	989743.3	1801621.1
2	989742.9	1801621.38
3	989744.3	1801623.26
4	989734.6	1801630.5
5	989729.8	1801624.16
6	989730	1801624.03
7	989740.2	1801616.44
8	989697.4	1801719.63
9	989692	1801732.29
10	989696.5	1801734.42
11	989317	1802616.84
12	989313.8	1802624.32
13	989305.6	1802620.79
14	989690.2	1801726.9
15	989684.4	1801677.6
16	989692.4	1801676.93
17	989357.5	1802634.29
18	989365.5	1802637.72
19	989362.6	1802645.19
20	989354.4	1802641.69
21	989368.2	1801274.4
22	989386.3	1801290.37
23	989387	1801289.53
24	989461.3	1801354.79
25	989473	1801365.66
26	989484	1801376.98
27	989494.4	1801388.92
28	989504.4	1801401.53
29	989667.7	1801620.75
30	989661.3	1801625.61
31	989498	1801406.35
32	989488.3	1801394.13
33	989478.1	1801382.44
34	989467.3	1801371.32
35	989455.9	1801360.74
36	989363.6	1801279.65

Ханты-Мансийский автономный округ — Югра
Губернатор

Приложение 14
к постановлению Правительства
Ханты-Мансийского
автономного округа – Югры
от 8 апреля 2016 года № 96-п

Положение о размещении линейного объекта регионального значения Ханты-Мансийского автономного округа – Югры «Реконструкция трубопроводов Потанай-Картопьинского месторождения»

I. Размещение объекта

В административном отношении линейный объект регионального значения Ханты-Мансийского автономного округа – Югры «Реконструкция трубопроводов Потанай-Картопьинского месторождения» (далее - проектируемый объект) расположен на межселенной территории в границах Потанай-Картопьинского месторождения Советского района Ханты-Мансийского автономного округа – Югры.

В географическом отношении территория проектируемого объекта находится в 89 километрах от города Советский.

II. Функциональное зонирование территории

Проектируемый объект располагается на землях лесного фонда, находящихся в ведении территориального отдела - Советского лесничества (Мулымского участкового лесничества).

III. Решения по планировочной организации земельных участков для размещения проектируемого объекта

Расчет полосы отвода земельных участков для выполнения работ по реконструкции проектируемого объекта произведен с учетом действующих норм отвода земель.

Таблица 1.

Наименование объекта (кадастровый номер)	Площадь вновь испрашиваемых земельных участков, га	Площадь по земельным участкам, стоящим на кадастровом учете и ранее предоставленным в аренду, га	Зона застройки, га
Реконструкция трубопроводов Потанай-Картопьинского месторождения	4.1530	4.2141	8.3671

Таблица 2.

Площади испрашиваемых земельных участков под проектируемый объект

№ земельного участка	Площадь земельного участка, га	Категория земель
86:09:0701005:ЗУ 1	0,1733	Земли лесного фонда
86:09:0701005:ЗУ 2	0,1828	Земли лесного фонда
86:09:0701005:ЗУ 3	0,0681	Земли лесного фонда
86:09:0701005:ЗУ 4	1,4300	Земли лесного фонда
86:09:0701005:ЗУ 5	1,2793	Земли лесного фонда
86:09:0701005:ЗУ 6	1,0195	Земли лесного фонда

Координаты границ земельных участков, необходимых для размещения проектируемого объекта, в графических материалах определены в местной системе координат Ханты-Мансийского автономного округа – Югры МСК-86.

IV. Особо охраняемые территории и зоны с особыми условиями использования

Проектируемый объект технологически привязан к объектам сложившейся инфраструктуры (продолжение разработки и обустройства Потанай-Картопьинского месторождения, прохождение вдоль существующих коридоров коммуникаций).

Проектируемый объект не пересекает водоохранную зону и прибрежную защитную полосу водных объектов.


В границах участка работ отсутствуют объекты историко-культурного наследия, особо охраняемые природные территории федерального, регионального и местного значения.

Проектируемый объект не попадает в границы территорий традиционного природопользования коренных малочисленных народов Севера регионального значения.

Ханты-Мансийский автономный округ – Югра
Губернатор

Основная часть проекта планировки территории для размещения линейного объекта регионального значения Ханты-Мансийского автономного округа – Югры «Обустройство Колик-Еганского месторождения. Кустовая площадка №12». Землепользователь ОАО "НПП" Масштаб 1:5000

Приложение 15
к постановлению Правительства
Ханты-Мансийского
автономного округа – Югры
от 8 апреля 2016 года № 96-п

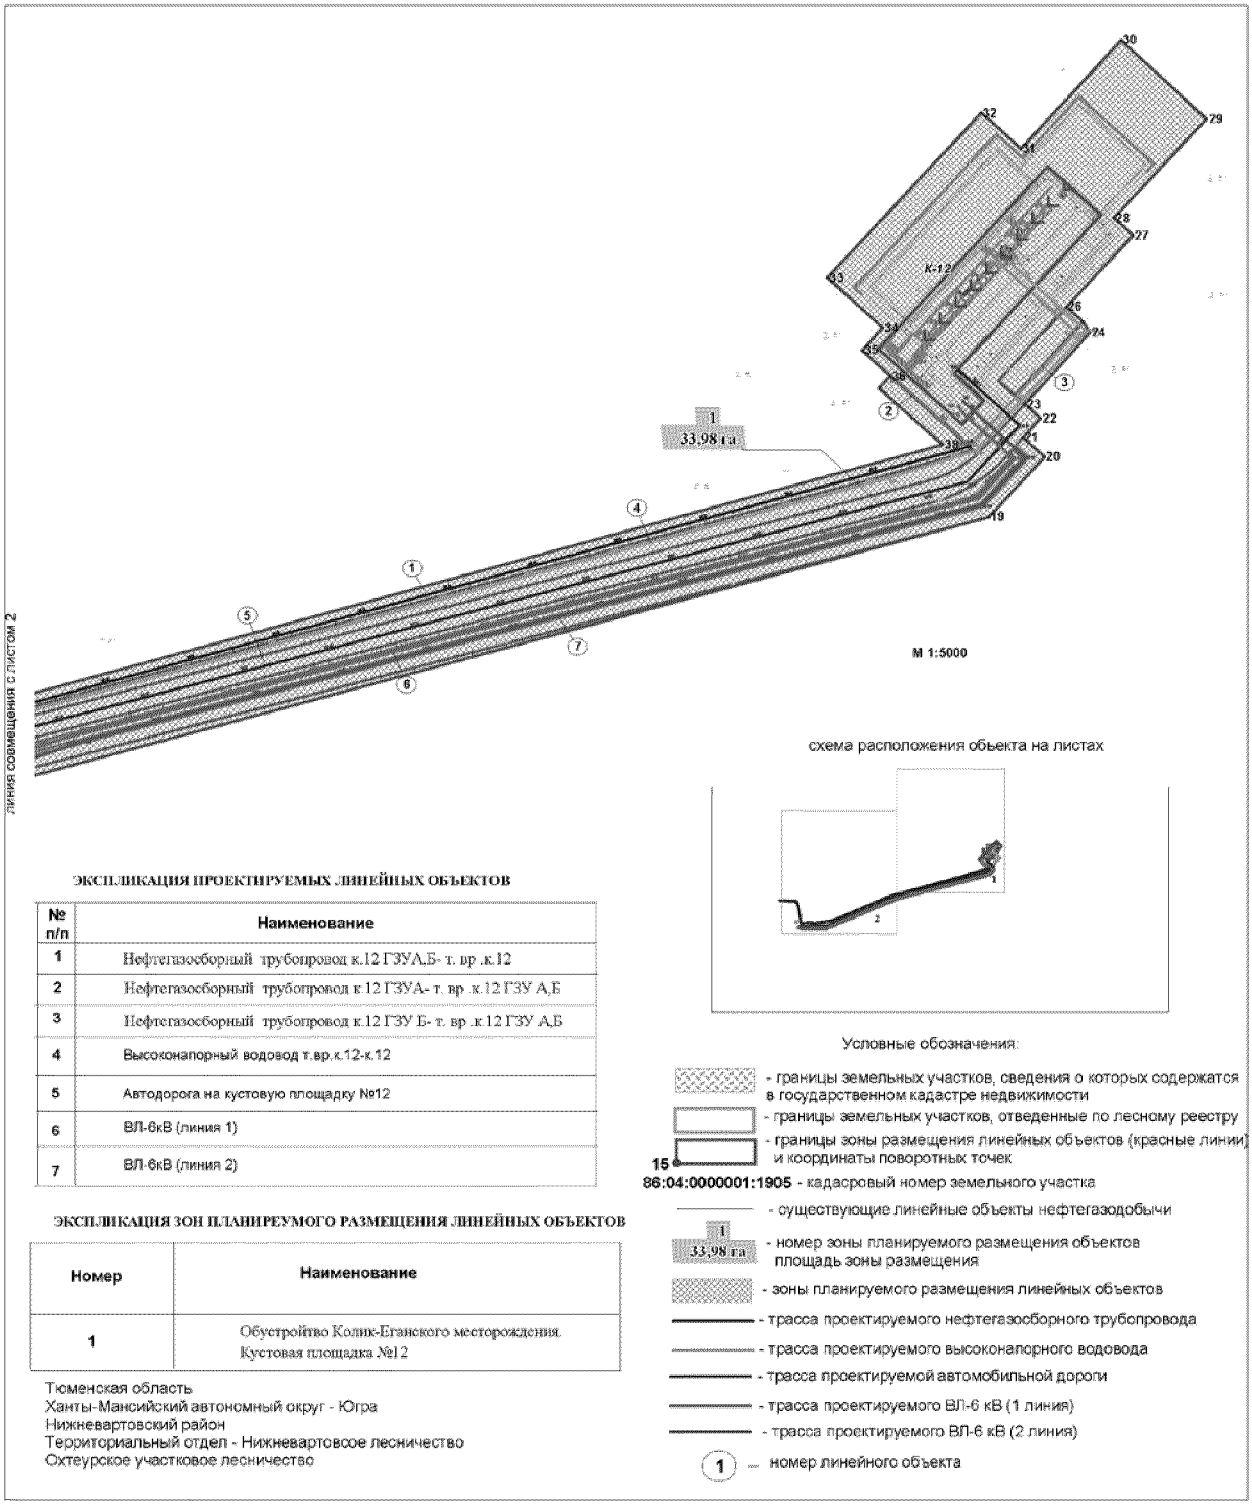

ЭКСПЛИКАЦИЯ ПРОЕКТИРУЕМЫХ ЛИНЕЙНЫХ ОБЪЕКТОВ


№ п/п	Наименование
1	Нефтегазосборный трубопровод к.12 ГЗУА,Б- т. вр .к.12
2	Нефтегазосборный трубопровод к.12 ГЗУА- т. вр .к.12 ГЗУ А,Б
3	Нефтегазосборный трубопровод к.12 ГЗУ Б- т. вр .к.12 ГЗУ А,Б
4	Высоконапорный водовод т.вр.к.12-к.12
5	Автодорога на кустовую площадку №12
6	ВЛ-6кВ (линия 1)
7	ВЛ-6кВ (линия 2)

ЭКСПЛИКАЦИЯ ЗОН ПЛАНИРЕУМОГО РАЗМЕЩЕНИЯ ЛИНЕЙНЫХ ОБЪЕКТОВ

Номер	Наименование
1	Обустройство Колик-Еганского месторождения. Кустовая площадка №12

Тюменская область
Ханты-Мансийский автономный округ - Югра
Нижневартовский район
Территориальный отдел - Нижневартовсое лесничество
Охтеурское участковое лесничество


Основная часть проекта планировки территории
для размещения линейного объекта регионального
значения Ханты-Мансийского автономного округа – Югры
«Обустройство Колик-Еганского месторождения. Кустовая площадка №12»
Землепользователь ОАО "ННП"
Масштаб 1:5000

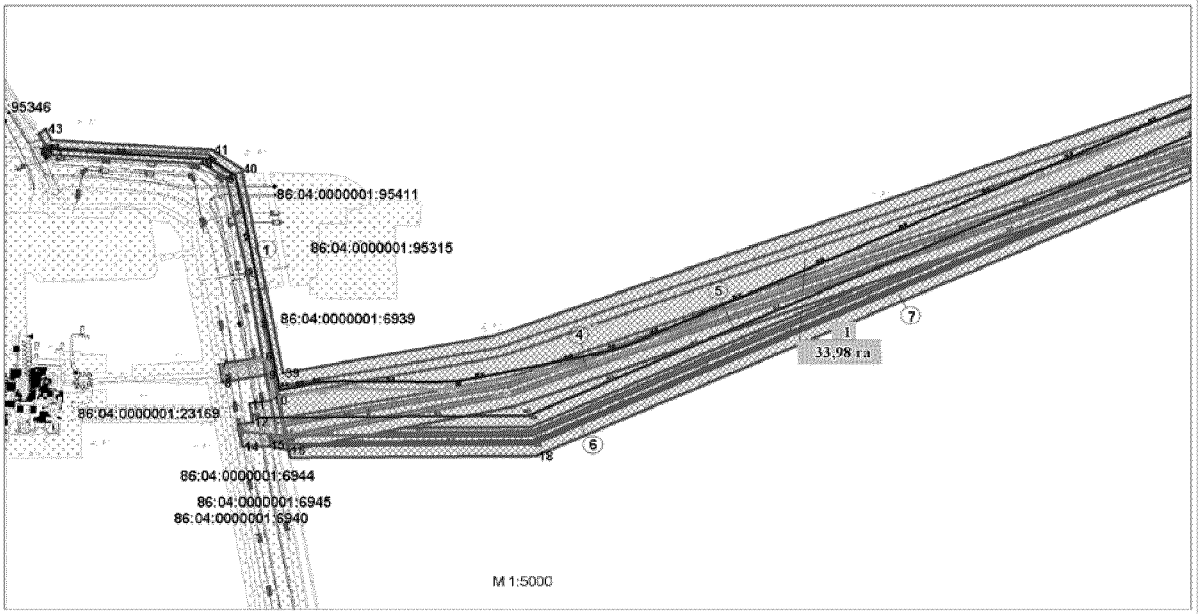

ЭКСПЛИКАЦИЯ ПРОЕКТИРУЕМЫХ ЛИНЕЙНЫХ ОБЪЕКТОВ

№ п/п	Наименование
1	Нефтегазосборный трубопровод к.12 ГЗУА,Б- т. вр .к.12
2	Нефтегазосборный трубопровод к.12 ГЗУА- т. вр .к.12 ГЗУ А,Б
3	Нефтегазосборный трубопровод к.12 ГЗУ Б- т. вр .к.12 ГЗУ А,Б
4	Высоконапорный водовод т.вр.к.12-к.12
5	Автодорога на кустовую площадку №12
6	ВЛ-6кВ (линия 1)
7	ВЛ-6кВ (линия 2)

схема расположения объекта на листах

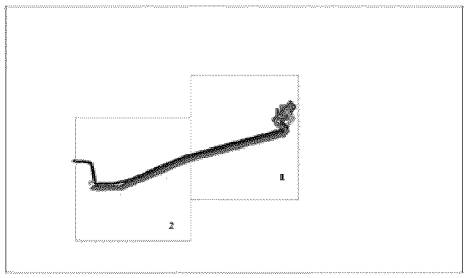

ЭКСПЛИКАЦИЯ ЗОН ПЛАНИРЕУМОГО РАЗМЕЩЕНИЯ ЛИНЕЙНЫХ ОБЪЕКТОВ

Номер	Наименование
1	Обустройство Колик-Еганского месторождения. Кустовая площадка №12

Условные обозначения:

- границы земельных участков, сведения о которых содержатся в государственном кадастре недвижимости
- границы земельных участков, отведенные по лесному реестру
- границы зоны размещения линейных объектов (красные линии) и координаты поворотных точек
16 86:04:0000001:1905 - кадасровый номер земельного участка
- существующие линейные объекты нефтегазодобычи
1 33,98 га - номер зоны планируемого размещения объектов площадь зоны размещения
- зоны планируемого размещения линейных объектов
- трасса проектируемого нефтегазосборного трубопровода
- трасса проектируемого высоконапорного водовода
- трасса проектируемой автомобильной дороги
- трасса проектируемого ВЛ-6 кВ (1 линия)
- трасса проектируемого ВЛ-6 кВ (2 линия)
1 — номер линейного объекта

Тюменская область
Ханты-Мансийский автономный округ - Югра
Нижневартовский район
Территориальный отдел - Нижневартовское лесничество
Охтеурское участковое лесничество

Основная часть проекта планировки территории для размещения линейного объекта регионального значения Ханты-Мансийского автономного округа – Югры «Обустройство Колик-Еганского месторождения. Кустовая площадка №12»
Землепользователь ОАО "ННП"


Каталог координат зоны планируемого размещения линейных объектов

Номер	X	Y
1	993314.52	4559734.11
2	993307.52	4559737.91
3	993308.37	4559742.76
4	993297.65	4559909.81
5	993291.91	4559934.17
6	993091.92	4559974.43
7	993073.66	4559926.00
8	993063.23	4559930.11
9	993061.76	4559978.19
10	993032.95	4559983.37
11	993029.35	4559959.70
12	993008.69	4559963.40
13	993006.02	4559947.66
14	992981.52	4559952.10
15	992982.03	4559961.80
16	992977.16	4560003.56
17	992969.17	4560005.01
18	992971.24	4560277.50
19	993596.11	4562146.82
20	993665.04	4562209.16
21	993696.80	4562184.74
22	993709.16	4562204.22
23	993725.44	4562186.96
24	993907.30	4562260.10
25	993819.71	4562252.41
26	993836.27	4562233.40
27	993818.46	4562308.94
28	993938.33	4562297.14
29	994061.55	4562391.53
30	994141.42	4562295.18
31	994017.57	4562182.28
32	994068.63	4562137.56
33	993969.78	4561963.88
34	993812.80	4562026.29
35	993786.59	4562003.33
36	993757.59	4562034.85
37	993743.60	4562022.16
38	993878.75	4562093.88
39	993063.84	4559997.28
40	993292.82	4559961.02
41	993313.84	4559918.74
42	993324.72	4559741.04
43	993336.57	4559734.57
44	993331.91	4559726.69
45	993315.98	4559736.29

Ханты-Мансийский автономный округ — Югра
Губернатор

Проект межевания территории для размещения линейного объекта регионального значения Ханты-Мансийского автономного округа – Югры «Обустройство Колик-Еганского месторождения. Кустовая площадка №12»
Землепользователь ОАО "ННП"

Приложение 16
к постановлению Правительства Ханты-Мансийского автономного округа – Югры
от 8 апреля 2016 года № 96-п

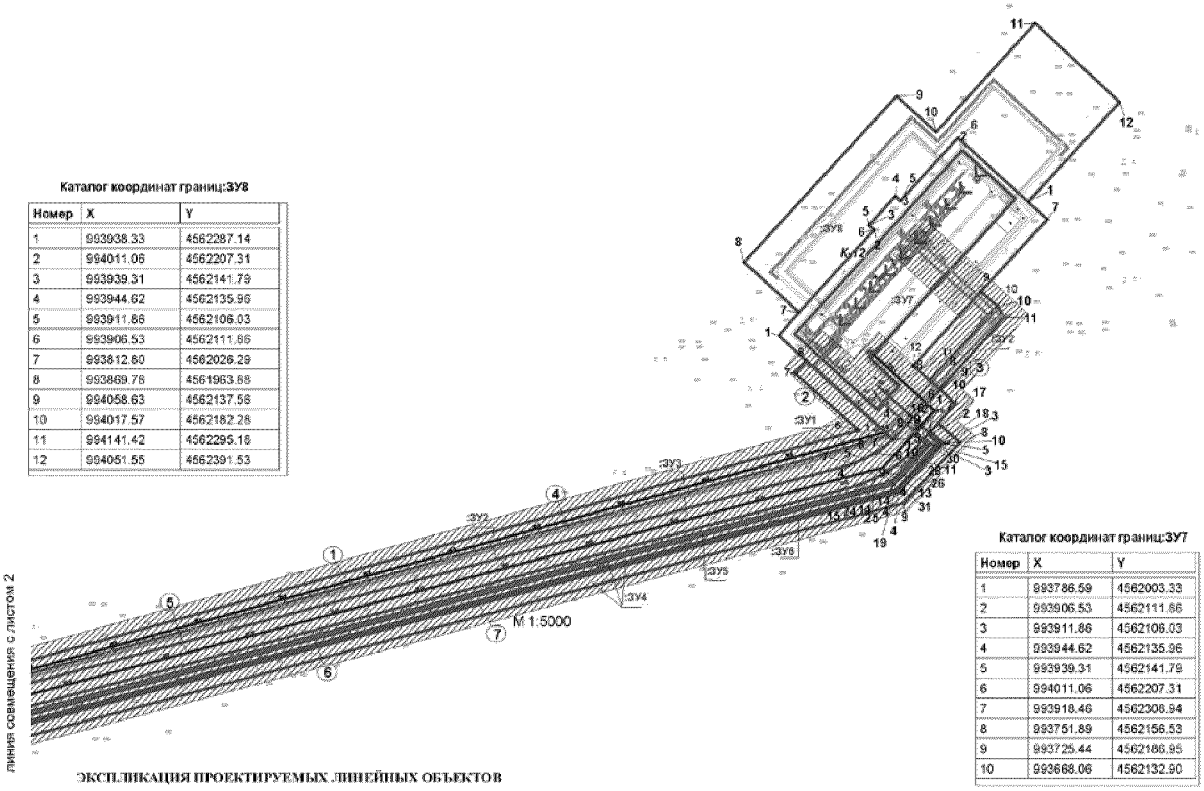

Каталог координат границ:ЗУ8

Номер	X	Y
1	993938.33	4562287.14
2	994011.06	4562207.31
3	993939.31	4562141.79
4	993944.62	4562135.96
5	993911.86	4562106.03
6	993906.53	4562111.86
7	993812.80	4562026.29
8	993869.78	4561963.68
9	994058.63	4562137.58
10	994017.57	4562182.28
11	994141.42	4562295.18
12	994051.55	4562391.53

Каталог координат границ:ЗУ7

Номер	X	Y
1	993786.59	4562003.33
2	993906.53	4562111.86
3	993911.86	4562106.03
4	993944.62	4562135.96
5	993939.31	4562141.79
6	994011.06	4562207.31
7	993918.46	4562306.94
8	993751.89	4562156.53
9	993725.44	4562186.95
10	993668.06	4562132.90

Каталог координат границ:ЗУ4

Номер	X	Y
1	992977.15	4560003.5
2	992989.97	4560001.2
3	993039.07	4560249.9
4	993607.78	4562139.0
5	993664.04	4562190.7
6	993677.19	4562175.9
7	993686.8	4562184.7
8	993665.04	4562209.1
9	993596.1	4562145.8
10	993026.51	4560253.3
11	992993.91	4560000.5
12	993005.05	4559998.5
13	993048.76	4560247.3
14	993616.7	4562133.6
15	993663.37	4562176.4
16	993669.8	4562189.2
17	993674.23	4562173.3
18	993663.75	4562184.4
19	993611.37	4562136.9
20	993042.94	4560248.9
21	993008.99	4559997.7
22	993013.63	4559996.9
23	993058.97	4560244.7
24	993617.66	4562097.2
25	993623.74	4562111.4
26	993631.13	4562125.0
27	993639.71	4562137.8
28	993649.56	4562149.7
29	993666.87	4562168.5
30	993663.15	4562170.3
31	993620.28	4562131.4
32	993052.65	4560246.3


ЭКСПЛИКАЦИЯ ПРОЕКТИРУЕМЫХ ЛИНЕЙНЫХ ОБЪЕКТОВ

№ п/п	Наименование
1	Нефтегазосборный трубопровод к.12 ГЗУА,Б- т. вр .к.12
2	Нефтегазосборный трубопровод к.12 ГЗУА- т. вр .к.12 ГЗУ А,Б
3	Нефтегазосборный трубопровод к.12 ГЗУ Б- т. вр .к.12 ГЗУ А,Б
4	Высоконапорный водовод т.вр.к.12-к.12
5	Автодорога на кустовую площадку №12
6	ВЛ-6кВ (линия 1)
7	ВЛ-6кВ (линия 2)

Условные обозначения:

- границы земельных участков, сведения о которых содержатся в государственном кадастре недвижимости
- охранная зона проектируемых трубопроводов
- границы земельных участков и координаты поворотных точек образуемого земельного участка
15
86:04:0000001:1905 - кадасровый номер земельного участка
- существующие линейные объекты нефтегазодобычи
- водоохранные зоны
- трасса проектируемого нефтегазосборного трубопровода
- трасса проектируемого высоконапорного водовода
- трасса проектируемой автодороги
- трасса проектируемого ВЛ-6кВ (1 линия)
- трасса проектируемого ВЛ-6кВ (2 линия)
:ЗУ1 — номер образуемого земельного участка


схема расположения обьекта на листах

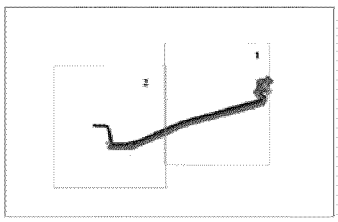

Каталог координат границ:ЗУ6

Номер	X	Y
1	993674.23	4562173.31
2	993677.19	4562175.99
3	993664.04	4562190.74
4	993607.78	4562139.02
5	993039.07	4560249.96
6	992989.97	4560001.25
7	992993.91	4560000.56
8	993042.94	4560248.92
9	993611.37	4562136.9
10	993663.75	4562184.49
11	992991.96	4559990.71
12	992993.52	4559998.59
13	992989.58	4559999.29
14	992988.03	4559991.46

Проект межевания территории для размещения
линейного объекта регионального значения
Ханты-Мансийского автономного округа – Югры
«Обустройство Колик-Еганского месторождения.
Кустовая площадка №12»
Землепользователь ОАО "ННП"
Масштаб 1:5000

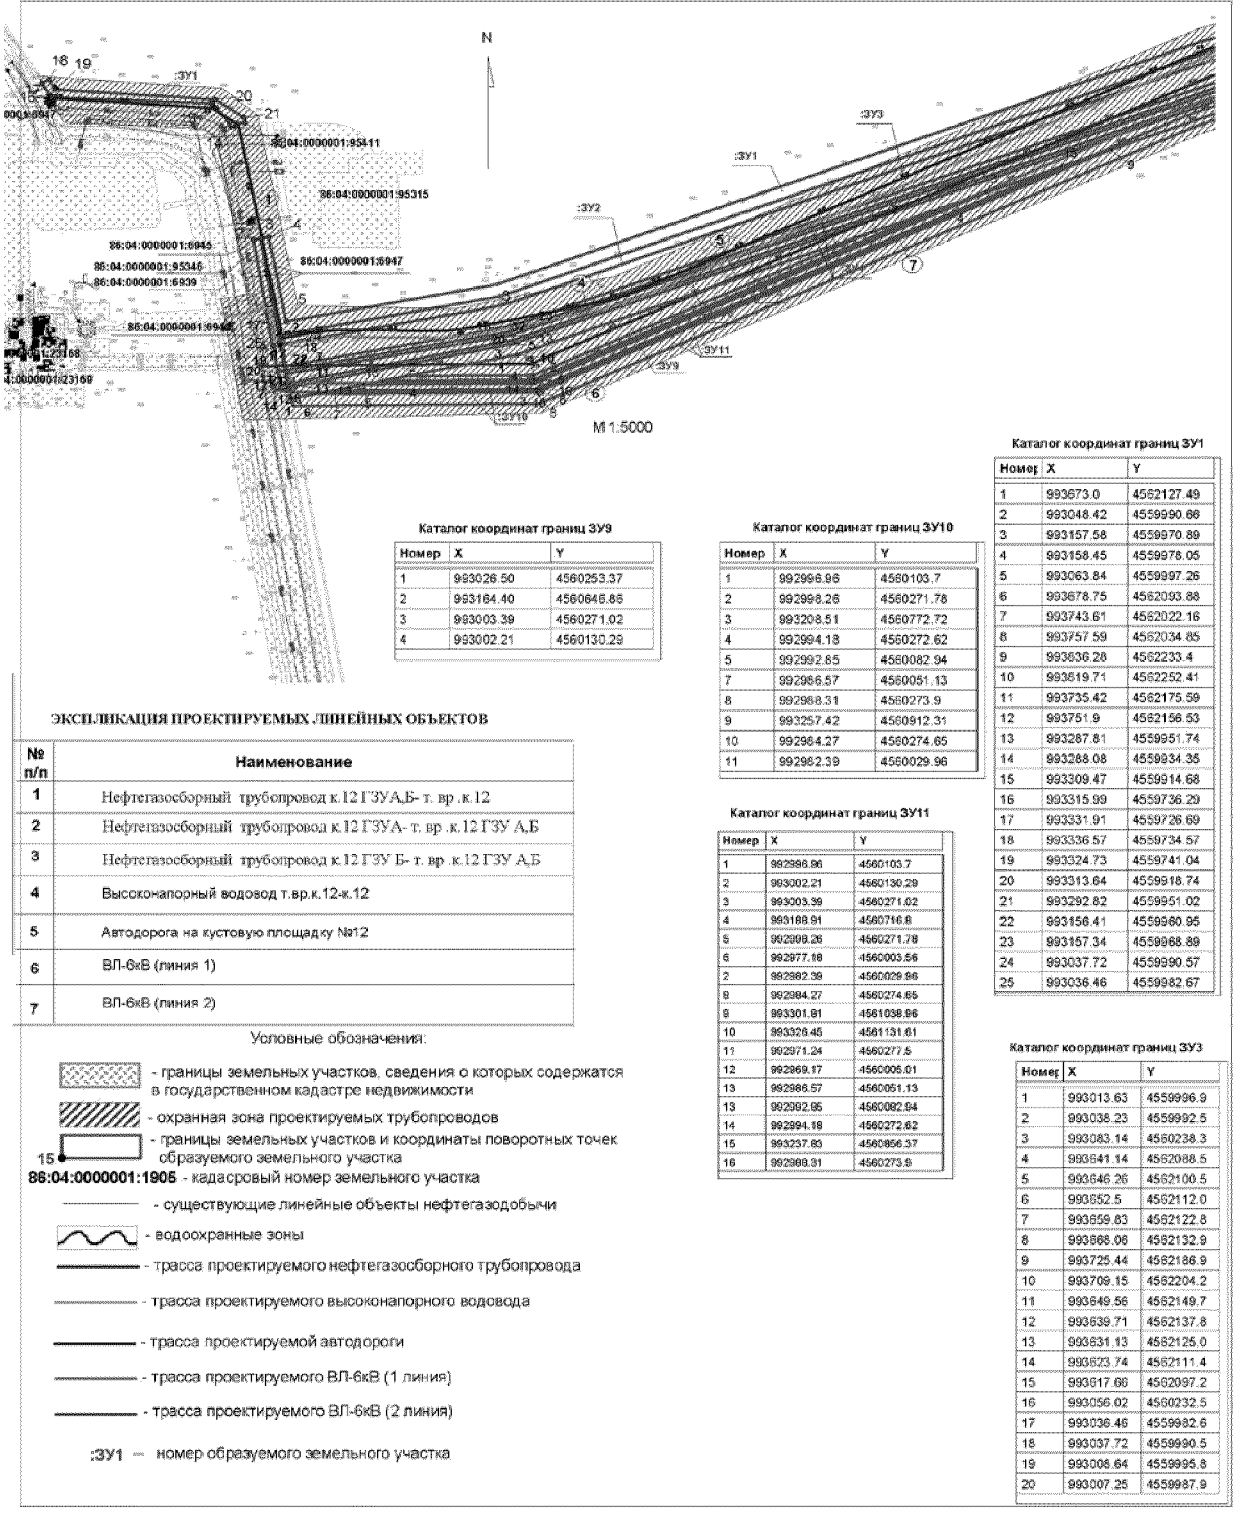

Каталог координат границ ЗУ1

Номер	X	Y
1	993673.0	4562127.49
2	993048.42	4559990.66
3	993157.58	4559970.89
4	993158.45	4559978.05
5	993063.84	4559997.26
6	993678.75	4562093.88
7	993743.61	4562022.16
8	993757.59	4562034.85
9	993836.28	4562233.4
10	993819.71	4562252.41
11	993735.42	4562175.59
12	993751.9	4562156.53
13	993287.81	4559951.74
14	993288.08	4559934.35
15	993309.47	4559914.68
16	993315.99	4559736.29
17	993331.91	4559726.69
18	993336.57	4559734.57
19	993324.73	4559741.04
20	993313.64	4559918.74
21	993292.82	4559951.02
22	993156.41	4559960.95
23	993157.34	4559968.89
24	993037.72	4559990.57
25	993036.46	4559982.67

Каталог координат границ ЗУ9

Номер	X	Y
1	993026.50	4560253.37
2	993164.40	4560646.86
3	993003.39	4560271.02
4	993002.21	4560130.29

Каталог координат границ ЗУ10

Номер	X	Y
1	992996.96	4560103.7
2	992998.26	4560271.78
3	993208.51	4560772.72
4	992994.18	4560272.62
5	992992.85	4560082.94
7	992986.57	4560051.13
8	992988.31	4560273.9
9	993257.42	4560912.31
10	992984.27	4560274.65
11	992982.39	4560029.96

Каталог координат границ ЗУ11

Номер	X	Y
1	992996.96	4560103.7
2	993002.21	4560130.29
3	993003.39	4560271.02
4	993188.91	4560716.8
5	992998.26	4560271.78
6	992977.18	4560003.56
2	992982.39	4560029.96
8	992984.27	4560274.65
9	993301.81	4561038.96
10	993326.45	4561131.61
11	992971.24	4560277.5
12	992969.17	4560005.01
13	992986.57	4560051.13
13	992992.85	4560082.94
14	992994.18	4560272.62
15	993237.83	4560856.37
16	992988.31	4560273.9

Каталог координат границ ЗУ3

Номер	X	Y
1	993013.63	4559996.9
2	993038.23	4559992.5
3	993083.14	4560238.3
4	993641.14	4562088.5
5	993646.26	4562100.5
6	993652.5	4562112.0
7	993659.83	4562122.8
8	993666.06	4562132.9
9	993725.44	4562186.9
10	993709.15	4562204.2
11	993649.56	4562149.7
12	993639.71	4562137.8
13	993631.13	4562125.0
14	993623.74	4562111.4
15	993617.66	4562097.2
16	993056.02	4560232.5
17	993036.46	4559982.6
18	993037.72	4559990.5
19	993008.64	4559995.8
20	993007.25	4559987.9

ЭКСПЛИКАЦИЯ ПРОЕКТИРУЕМЫХ ЛИНЕЙНЫХ ОБЪЕКТОВ

№ п/п	Наименование
1	Нефтегазосборный трубопровод к.12 ГЗУА,Б- т. вр .к.12
2	Нефтегазосборный трубопровод к.12 ГЗУА- т. вр .к.12 ГЗУ А,Б
3	Нефтегазосборный трубопровод к.12 ГЗУ Б- т. вр .к.12 ГЗУ А,Б
4	Высоконапорный водовод т.вр.к.12-к.12
5	Автодорога на кустовую площадку №12
6	ВЛ-6кВ (линия 1)
7	ВЛ-6кВ (линия 2)

Условные обозначения:

- границы земельных участков, сведения о которых содержатся в государственном кадастре недвижимости
- охранная зона проектируемых трубопроводов
- границы земельных участков и координаты поворотных точек образуемого земельного участка


15

86:04:0000001:1905 - кадастровый номер земельного участка

- существующие линейные объекты нефтегазодобычи
- водоохранные зоны
- трасса проектируемого нефтегазосборного трубопровода
- трасса проектируемого высоконапорного водовода
- трасса проектируемой автодороги
- трасса проектируемого ВЛ-6кВ (1 линия)
- трасса проектируемого ВЛ-6кВ (2 линия)

:ЗУ1 — номер образуемого земельного участка

Проект межевания территории для размещения линейного объекта регионального значения Ханты-Мансийского автономного округа – Югры «Обустройство Колик-Еганского месторождения. Кустовая площадка №12»
Землепользователь ОАО "ННП"
Масштаб 1:2500

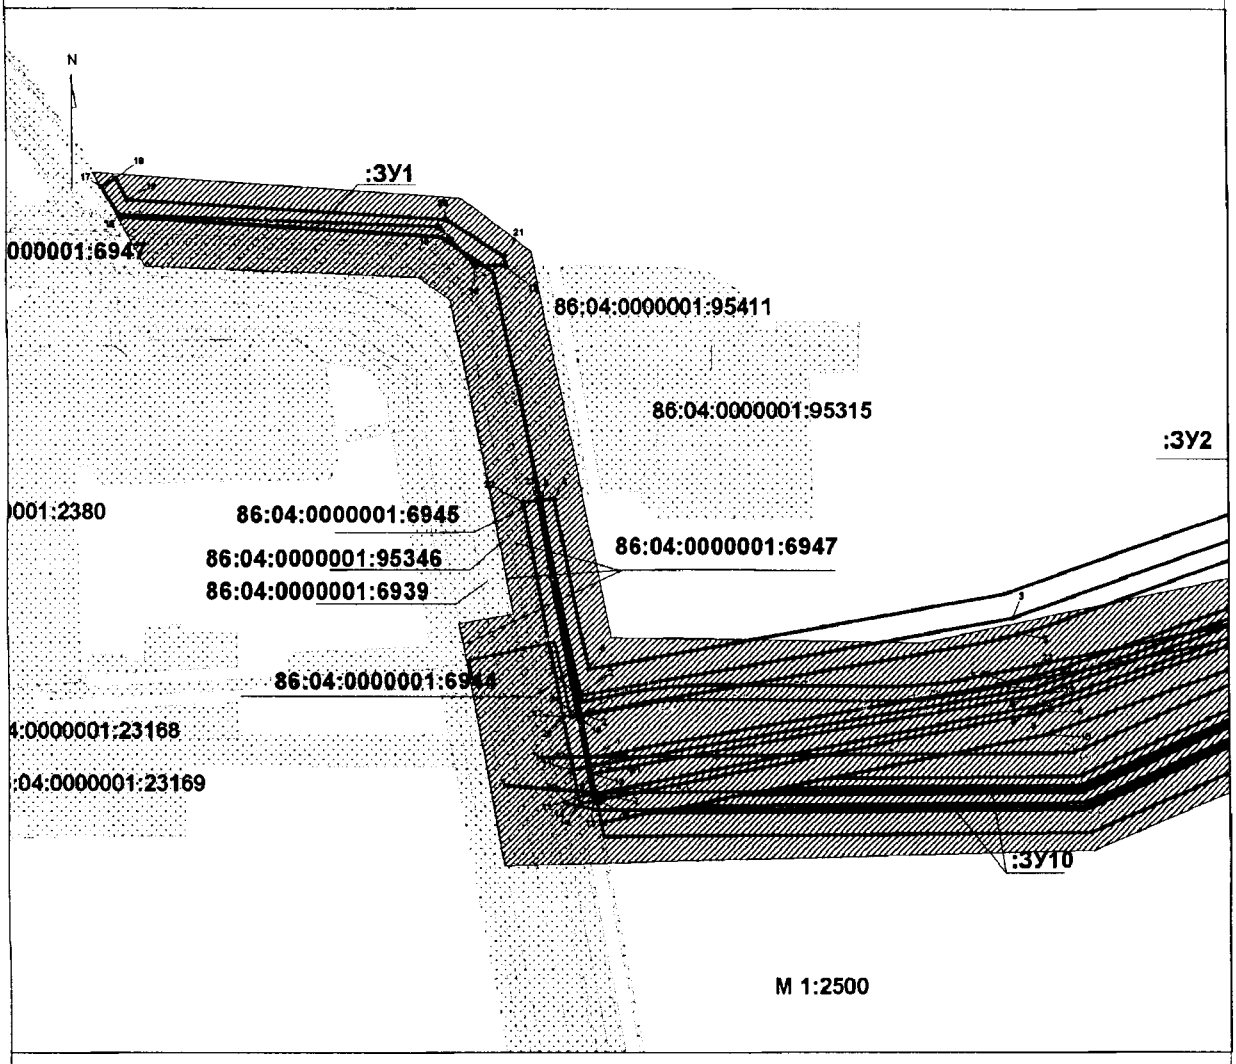

Каталог координат границ:ЗУ5

Номер	X	Y
1	993666.87	4562166.56
2	993669.8	4562169.23
3	993663.37	4562176.4
4	993616.7	4562133.62
5	993048.76	4560247.36
6	993005.05	4559998.53
7	993008.99	4559997.79
8	993052.65	4560246.36
9	993620.28	4562131.47
10	993663.15	4562170.33
11	993007.25	4559987.97
12	993008.64	4559995.84
13	992993.52	4559998.59
14	992991.96	4559990.71

Каталог координат границ ЗУ2

Номер	X	Y
1	993038.23	4559992.5
2	993048.42	4559990.66
3	993092.02	4560234.48
4	993673.0	4562127.49
5	993668.06	4562132.9
6	993652.5	4562112.04
7	993641.14	4562088.5
8	993725.44	4562186.95
9	993735.42	4562175.59
10	993819.71	4562252.41
11	993807.31	4562260.1

Ханты-Мансийский автономный округ — Югра
Губернатор

Приложение 17
к постановлению Правительства
Ханты-Мансийского
автономного округа – Югры
от 8 апреля 2016 года № 96-п

1

Градостроительный план земельного участка

№ RU8650400 0-3359

Градостроительный план земельного участка подготовлен на основании

Приказ Департамента строительства Ханты-Мансийского автономного округа-Югры

От 10 февраля 2016 года № 82-П о подготовке документации по проекту планировки, на которой предусматривается размещение обьектов регионального значения

(реквизиты решения уполномоченного федерального органа исполнительной власти, или органа исполнительной власти субъекта Российской Федерации, или органа местного самоуправления о подготовке документации по планировке территории, либо реквизиты обращения и ф.и.о. заявителя – физического лица, либо реквизиты обращения и наименование заявителя – юридического лица о выдаче градостроительного плана земельного участка)Местонахождение земельного участка

Тюменская область, Ханты-Мансийский автономный округ - Югра

(субъект Российской Федерации)

Нижневартовский район

(муниципальный район или городской округ)

Межселенная территория

(поселение)

Кадастровый номер земельного участка: *отсутствует*

Описание местоположения границ земельного участка: Колик - Еганское месторождение

Площадь земельного участка **8,69 га**

Описание местоположения проектируемого объекта на земельном участке (объекта капитального строительства): -

План подготовлен И.Г Ханов инженер-землеустроитель ООО «ПЭИ»

(ф.и.о., должность уполномоченного лица, наименование органа или организации)

М.П. «Проект Экспертиза Изыскание» **17.12.2015** / _____ / И.Г Ханов /

(дата) (подпись) (расшифровка подписи)

Представлен в Правительство Ханты-Мансийского автономного округа-Югры

(наименование уполномоченного федерального органа исполнительной власти, или органа исполнительной власти субъекта Российской Федерации, или органа местного самоуправления)


_____

(дата)

Утвержден _____

(реквизиты акта Правительства Российской Федерации, или высшего исполнительного органа государственной власти субъекта Российской Федерации, или главы местной администрации об утверждении)

1.Чертеж градостроительного плана земельного участка и линий градстроительного

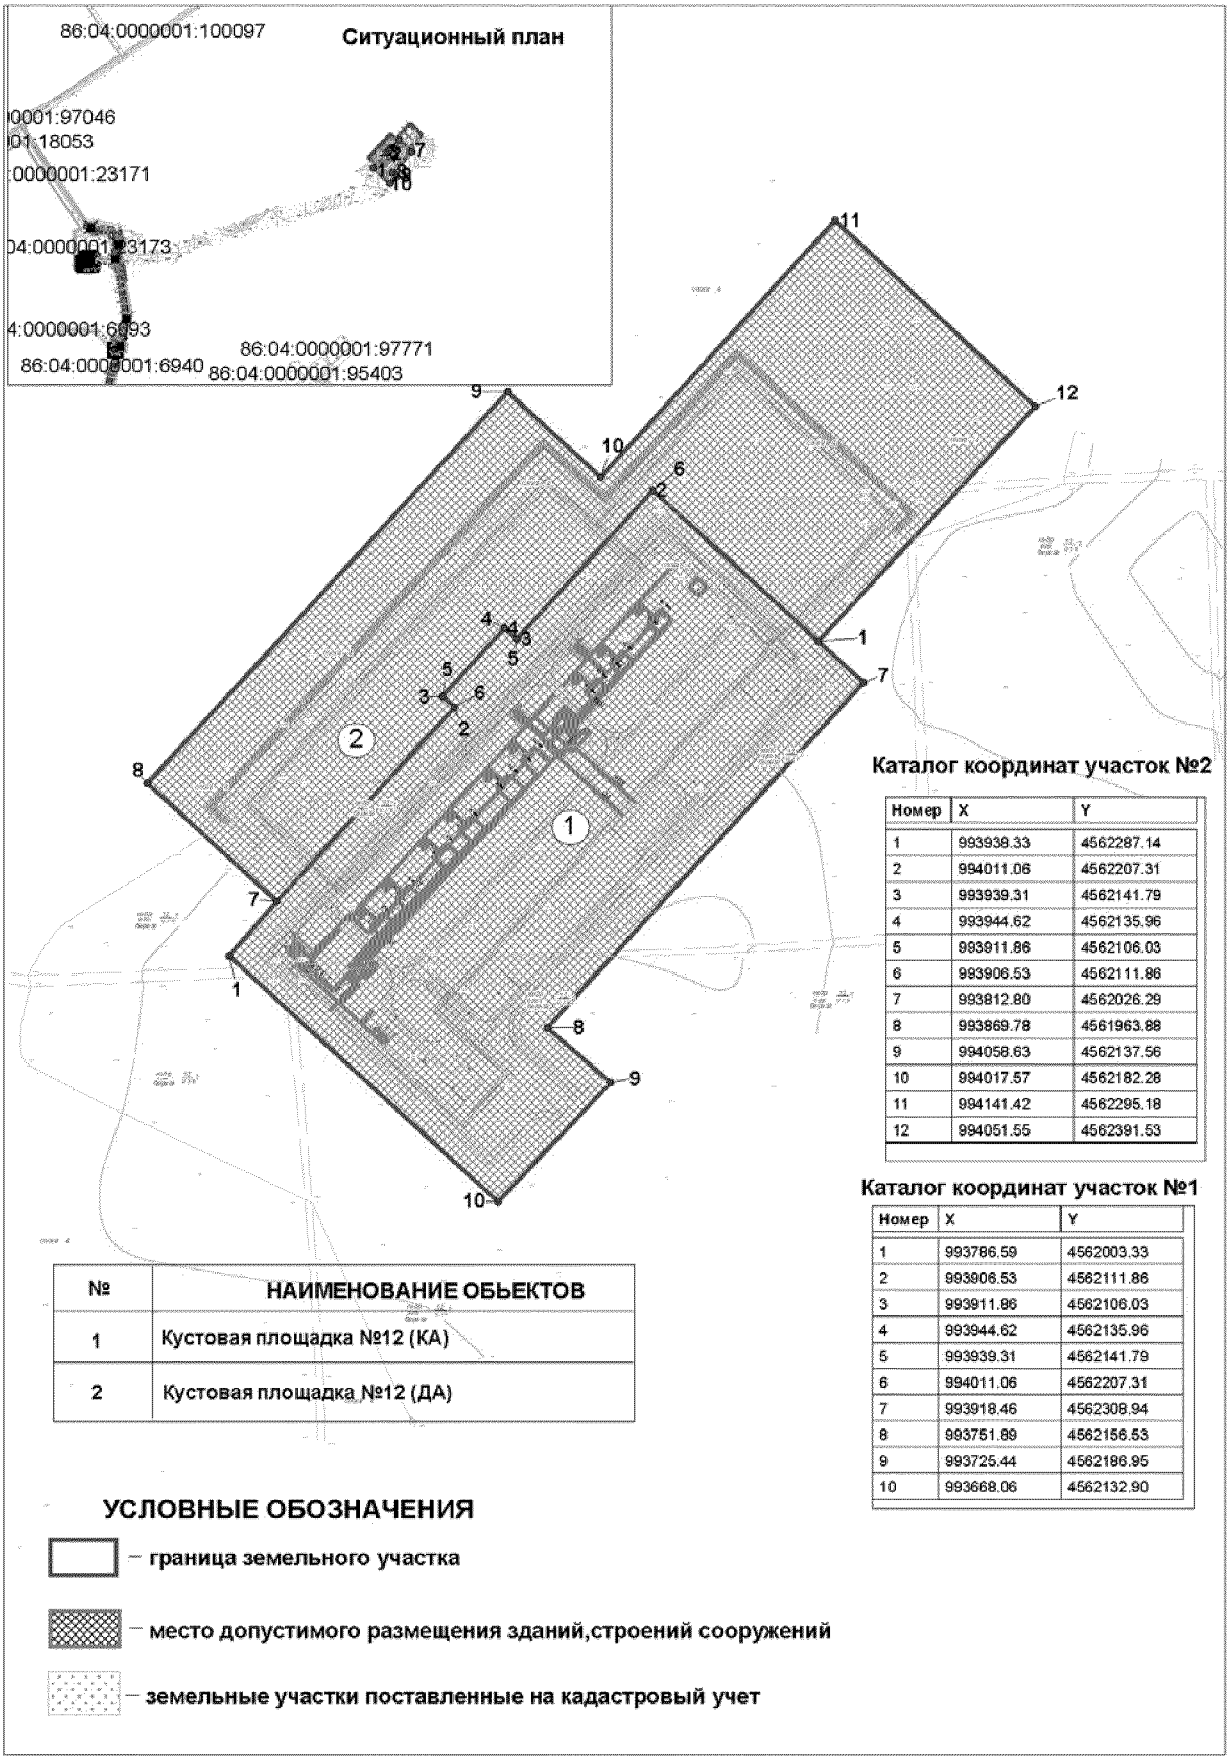

Каталог координат участок №2

Номер	X	Y
1	993939.33	4562287.14
2	994011.06	4562207.31
3	993939.31	4562141.79
4	993944.62	4562135.96
5	993911.86	4562106.03
6	993906.53	4562111.86
7	993812.80	4562026.29
8	993869.78	4561963.88
9	994058.63	4562137.56
10	994017.57	4562182.28
11	994141.42	4562295.18
12	994051.55	4562391.53

Каталог координат участок №1

Номер	X	Y
1	993786.59	4562003.33
2	993906.53	4562111.86
3	993911.86	4562106.03
4	993944.62	4562135.96
5	993939.31	4562141.79
6	994011.06	4562207.31
7	993918.46	4562308.94
8	993751.89	4562156.53
9	993725.44	4562186.95
10	993668.06	4562132.90

№	НАИМЕНОВАНИЕ ОБЬЕКТОВ
1	Кустовая площадка №12 (КА)
2	Кустовая площадка №12 (ДА)

УСЛОВНЫЕ ОБОЗНАЧЕНИЯ

— граница земельного участка

— место допустимого размещения зданий,строений сооружений

— земельные участки поставленные на кадастровый учет

2. Информация о разрешенном использовании земельного участка, требованиях к назначению, параметрам и размещению объекта капитального строительства[1, 2, 3, 4]

Градостроительный регламент не установлен

(наименование представительного органа местного самоуправления, реквизиты акта об утверждении правил землепользования и застройки, информация обо всех предусмотренных градостроительным регламентом видах разрешенного использования земельного участка (за исключением случаев предоставления земельного участка для государственных или муниципальных нужд)

2.1. Информация о разрешенном использовании земельного участка[2, 3, 4]

основные виды разрешенного использования земельного участка:

Градостроительным регламентом не установлено

условно разрешенные виды использования земельного участка:

Градостроительным регламентом не установлено

вспомогательные виды использования земельного участка:

Градостроительным регламентом не установлено

2.2. Требования к назначению, параметрам и размещению объекта капитального строительства
на указанном земельном участке. Назначение объекта капитального строительства[2]

Назначение объекта капитального строительства

N *Не имеется* , - .

(согласно чертежу) *(назначение объекта капитального строительства)*

2.2.1. Предельные (минимальные и (или) максимальные) размеры земельных участков и объектов капитального строительства, в том числе площадь[2]:

Кадастровый номер земельного участка согласно чертежу градостр. плана	1. Длина (метров)	2. Ширина (метров)	3. Полоса отчуждения	4. Охранные зоны	5. Площадь земельного участка (га)	6. Номер объекта кап.стр-ва согласно чертежу градостр. плана	7. Размер (м)		8. Площадь объекта кап.стр-ва (га)
							макс.	мин.	

2.2.2. Предельное количество этажей _____ или предельная высота зданий, строений, сооружений _____ м.[2]

2.2.3. Максимальный процент застройки в границах земельного участка ____ %.

2.2.4. Иные показатели[2]:

2.2.5. Требования к назначению, параметрам и размещению объекта капитального строительства на указанном земельном участке[3, 4]

Назначение объекта капитального строительства

N *1* (согласно чертежу), *Куст скважин № 12 (КА)* (назначение объекта капитального строительства).

N *2* (согласно чертежу), *Куст скважин № 12 (ДА)* (назначение объекта капитального строительства)

Предельные (минимальные и (или) максимальные) размеры земельных участков:

Номер участка согласно чертежу градостроительного плана	Длина (м)	Ширина (м)	Площадь (га)	Полоса отчуждения	Охранные зоны
1	*(сложная конфигурация)*		*4,51*	-	-
2	*(сложная конфигурация)*		*4,18*	-	-

3. Информация о расположенных в границах земельного участка объектах капитального строительства и объектах культурного наследия[1, 2, 3, 4]

3.1. Объекты капитального строительства

N *Не имеются* (согласно чертежу градостроительного плана), - (назначение объекта капитального строительства),

инвентаризационный или кадастровый номер _____,

технический или кадастровый паспорт объекта подготовлен _____ (дата)

_____

(наименование организации (органа) государственного кадастрового учета объектов недвижимости или государственного технического учета и технической инвентаризации объектов капитального строительства)

3.2. Объекты, включенные в единый государственный реестр объектов культурного наследия (памятников истории и культуры) народов Российской Федерации

N *Не имеются* (согласно чертежу градостроительного плана), _____ (назначение объекта культурного наследия),

_____

(наименование органа государственной власти, принявшего решение о включении выявленного объекта культурного наследия в реестр, реквизиты этого решения)

регистрационный номер в реестре _____ от _____ (дата)

4. Информация о разделении земельного участка[2, 3, 4]

Пункт 4 статьи 41 Градостроительного кодекса РФ.

(наименование и реквизиты документа, определяющего возможность или невозможность разделения)

Губернатор

Приложение 18
к постановлению Правительства
Ханты-Мансийского
автономного округа – Югры
от 8 апреля 2016 года № 96-п

Положение о размещении линейного объекта регионального значения Ханты-Мансийского автономного округа – Югры «Обустройство Колик-Еганского месторождения. Кустовая площадка №12»

I. Размещение объекта

В административном отношении линейный объект регионального значения Ханты-Мансийского автономного округа – Югры «Обустройство Колик-Еганского месторождения. Кустовая площадка №12» (далее – проектируемый объект) расположен на землях межселенной территории в границах Колик-Еганского нефтяного месторождения Нижневартовского района Ханты-Мансийского автономного округа – Югры.

В географическом отношении территория проектируемого объекта находится в 42 километрах от населенного пункта Колекъеган.

II. Функциональное зонирование территории

Проектируемый объект располагается на землях лесного фонда, находящихся в ведении территориального отдела - Нижневартовского лесничества (Охтеурское участковое лесничество).

III. Решения по планировочной организации земельных участков для размещения проектируемого объекта

Расчет полосы отвода земельных участков для выполнения работ по строительству проектируемого объекта производится с учетом действующих норм отвода земель.

Таблица 1.

Площади земельных участков, необходимые для
строительства и эксплуатации проектируемого объекта

Наименование объекта (кадастровый номер)	Площадь вновь испрашиваемых земельных участков, га	Площадь по земельным участкам, стоящим на кадастровом учете и ранее предоставленным в аренду, га	Зона застройки, га
Обустройство Колик-Еганского месторождения. Кустовая площадка №12	32,73	1,25	33,98

Таблица 2.

Площади испрашиваемых земельных участков
под проектируемый объект

№ земельного участка	Испрашиваемая площадь земельного участка, га	Категория земель
86:04:0000001: ЗУ1	4,10	Земли лесного фонда
86:04:0000001: ЗУ2	2,90	Земли лесного фонда
86:04:0000001: ЗУ3	5,83	Земли лесного фонда
86:04:0000001: ЗУ4	5,79	Земли лесного фонда
86:04:0000001: ЗУ5	0,93	Земли лесного фонда
86:04:0000001: ЗУ6	0,93	Земли лесного фонда
86:04:0000001: ЗУ7	4,51	Земли лесного фонда
86:04:0000001: ЗУ8	4,18	Земли лесного фонда
86:04:0000001: ЗУ9	0,74	Земли лесного фонда
86:04:0000001: ЗУ10	0,64	Земли лесного фонда
86:04:0000001: ЗУ11	2,18	Земли лесного фонда

Координаты границ земельных участков, необходимых для размещения проектируемого объекта, в графических материалах определены в местной системе координат Ханты-Мансийского автономного округа – Югры МСК-86.

IV. Особо охраняемые природные территории и зоны с особыми условиями использования территории

Строительство проектируемых объектов будет носить локальный характер и затрагивать территорию, которая уже подвергалась мощному длительному техногенному воздействию.

Проектируемый объект не пересекает водоохранную зону и прибрежную защитную полосу водных объектов.

В границах участка работ отсутствуют объекты культурного наследия, особо охраняемые природные территории федерального, регионального и местного значения.

Проектируемый объект не попадает в границы территории традиционного природопользования коренных малочисленных народов Севера регионального значения.



Основная часть проекта планировки территории для размещения линейного объекта регионального значения Ханты-Мансийского автономного округа – Югры «Обустройство разведочной скважины №10682Р Лазаревского месторождения»
Масштаб 1:5000

Приложение 19
к постановлению Правительства Ханты-Мансийского автономного округа – Югры
от 8 апреля 2016 года № 96-п



Каталог координат границы зоны планируемого размещения линейных объектов

Точка	X	Y
1	977 383,22	1 777 297,11
2	977 382,92	1 777 290,52
3	977 440,93	1 777 287,88
4	977 434,09	1 777 138,21
5	977 279,92	1 777 145,36
6	977 281,04	1 777 172,93
7	977 257,33	1 777 173,84
8	977 258,39	1 777 196,94
9	976 628,73	1 777 222,41
10	976 614,57	1 777 222,77
11	976 514,00	1 777 220,15
12	976 436,32	1 777 294,36
13	976 445,54	1 777 303,74
14	976 449,10	1 777 307,60
15	976 470,24	1 777 288,94
16	976 485,08	1 777 304,72
17	976 500,64	1 777 290,33
18	976 507,73	1 777 284,74
19	976 523,84	1 777 301,97
20	976 535,50	1 777 297,71
21	976 558,88	1 777 289,33
22	977 261,36	1 777 261,45
23	977 263,23	1 777 302,33

Экспликация проектируемых линейных объектов

Номер	Наименование
1	Нефтепровод от точки врезки р.скв.№10682Р до р.скв.№10682Р

Номер	Наименование
2	ВЛ-6 кВ

Номер	Наименование
3	Автодорога

Экспликация зон планируемого размещения линейных объектов


Номер	Наименование
1	"Обустройство разведочной скважины №10682Р Лазаревского месторождения"

Губернатор
Ханты-Мансийский автономный округ – Югра

Лист 1 из 1

Проект межевания территории для размещения линейного объекта регионального значения Ханты-Мансийского автономного округа – Югры " Обустройство разведочной скважины №10682Р Лазаревского месторождения"
Масштаб 1:5000

Приложение 20
к постановлению Правительства
Ханты-Мансийского
автономного округа – Югры
от 8 апреля 2016 года № 96-п

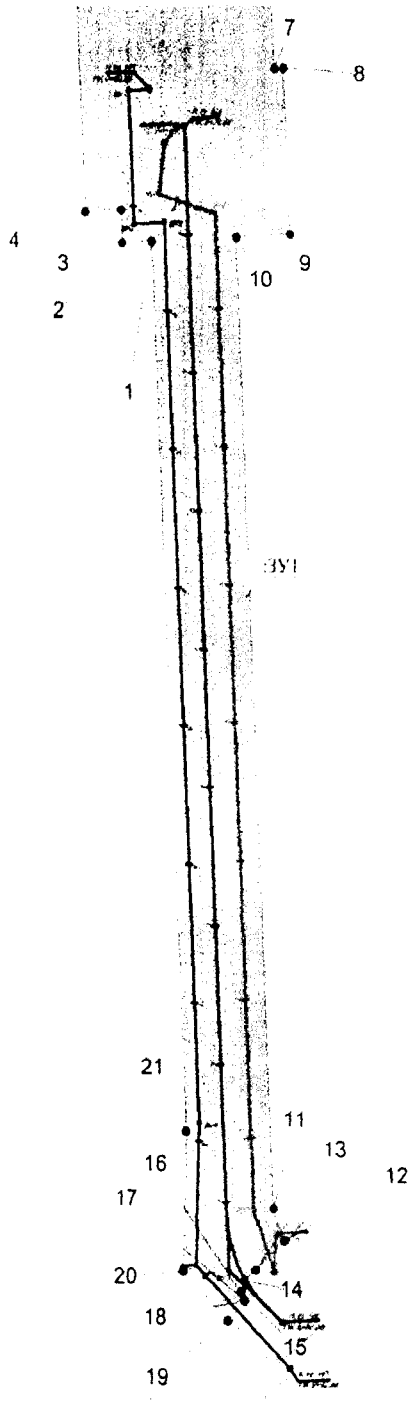

Каталог координат границы зоны планируемого размещения линейных объектов

Точка	X	Y
1	977 258,39	1 777 196,93
2	977 257,33	1 777 173,83
3	977 281,04	1 777 172,91
4	977 279,90	1 777 145,33
5	977 434,09	1 777 138,19
6	977 440,92	1 777 287,87
7	977 382,92	1 777 290,50
8	977 383,22	1 777 297,09
9	977 263,23	1 777 302,32
10	977 261,36	1 777 261,45
11	976 558,88	1 777 289,31
12	976 535,50	1 777 297,70
13	976 514,45	1 777 275,62
14	976 506,38	1 777 267,15
15	976 499,14	1 777 264,35
16	976 498,32	1 777 264,04
17	976 492,94	1 777 266,23
18	976 491,80	1 777 267,14
19	976 477,88	1 777 254,56
20	976 514,00	1 777 220,13
21	976 614,56	1 777 222,76

УСЛОВНЫЕ ОБОЗНАЧЕНИЯ

- граница земельного участка
- земельный участок на ранее арендованных земельных участках
- земельные участки, согласно сведениям государственного лесного реестра
- земельные участки, согласно сведениям государственного кадастра недвижимости
- точка поворота границы зоны планируемого размещения линейных объектов
- номер линейного объекта
- номер формируемого земельного участка

Ханты-Мансийский автономный округ — Югра
Губернатор

Лист 1 из 1

Приложение 21
к постановлению Правительства
Ханты-Мансийского
автономного округа – Югры
от 8 апреля 2016 года № 96-п

Положение о размещении линейного объекта регионального значения Ханты-Мансийского автономного округа – Югры «Обустройство разведочной скважины №10682 Р Лазаревского месторождения»

I. Размещение объекта

В административном отношении линейный объект регионального значения Ханты-Мансийского автономного округ – Югры «Обустройство разведочной скважины №10682 Р Лазаревского месторождения» (далее – проектируемый объект) расположен на землях межселенной территории в границах Лазаревского месторождения Советского района Ханты-Мансийского автономного округа – Югры.

В географическом отношении территория проектируемого объекта находится в 83 километрах в восточном направлении от населенного пункта г. Советский.

II. Функциональное зонирование территории

Проектируемый объект располагается на землях лесного фонда, находящихся в ведении территориального отдела – Совесткого лесничества (Супринского участкового лесничества).

III. Решение по планировочной организации земельных участков для размещения проектируемого объекта

Расчет полосы отвода земельных участков для выполнения работ по строительству проектируемого объекта производится с учетом действующих норм отвода земель.

Таблица 1.

Площади земельных участков, необходимых для
строительства и эксплуатации проектируемого объекта

Наименование объекта	Площадь вновь испрашиваемых земельных участков, га	Площадь по земельным участкам, арендованным ранее, га	Зона застройки, га
Обустройство разведочной скважины №10682 Лазаревского месторождения	7,9196	0,3044	7,6152

Таблица 2

Площади испрашиваемых земельных участков
под проектируемый объект

№ земельного участка	Площадь земельного участка, га	Категория земель
ЗУ1	7,6152	Земли лесного фонда

Координаты границ земельных участков, необходимых для размещения проектируемого объекта, в графических материалах определены в местной системе координат Ханты-Мансийского автономного округа – Югры МСК-86.

IV. Особо охраняемые природные территории и зоны с особыми условиями использования территории

Проектируемый объект расположен в непосредственной близости к существующему коридору коммуникаций. Работы по строительству будут носить локальный характер и затрагивать территорию, которая уже подвергалась мощному длительному техногенному воздействию.

Проектируемый объект пересекает водоохранную зону и прибрежную защитную полосу водного объекта реки Мулымья.

Для уменьшения воздействия на водотоки предусмотрены следующие мероприятия:

выполнение строительно-монтажных работ с применением гусеничной техники должно осуществляться в зимний период для уменьшения воздействия строительной техники на растительный береговой покров; в остальные сезоны года строительно-монтажные работы, движение транспорта и строительной техники должно осуществляться только по существующим автомобильным дорогам, зимникам и временным вдольтрассовым проездам;

все отходы защитных материалов, остатки горюче-смазочных материалов тщательно должны собираться в передвижное оборудование (мусоросборники, емкости для сбора отработанных горюче-смазочных материалов) и вывозиться в места, согласованные с соответствующими муниципальными органами и органами государственной власти Российской Федерации;

после завершения строительства выполняются рекультивационные работы.

Организационный сброс стоков или загрязняющих веществ на поверхность земли и в водотоки не производится. Попадание загрязняющих веществ в водные объекты в результате размыва и выноса ливневыми и талыми водами возможно лишь при неправильном хранении строительных материалов и аварийных утечках дизтоплива работающих механизмов в период строительства.

На всех этапах работ осуществляется входной, операционный и приемочный контроль качества строительства, а также проводится своевременный профилактический осмотр, ремонт и диагностика оборудования, трубопроводов и арматуры.

Ущерб окружающей среде может быть нанесен лишь в аварийных случаях, но для их предотвращения предусмотрены все возможные мероприятия в соответствии с требованиями законодательства Российской Федерации.


В границах участка работ отсутствуют объекты культурного наследия, особо охраняемые природные территории федерального, регионального и местного значения.

Проектируемый объект не попадает в границы территорий традиционного природопользования коренных малочисленных народов Севера регионального значения.



Основная часть проекта планировки территории для размещения линейного объекта регионального значения Ханты-Мансийского автономного округа-Югры «Строительство разведочной скважины 9Р Куррaганского месторождения Малоключевого лицензионного участка»
Масштаб 1: 10 000

Приложение 22
к постановлению Правительства
Ханты-Мансийского
автономного округа – Югры
от 8 апреля 2016 года № 96-п

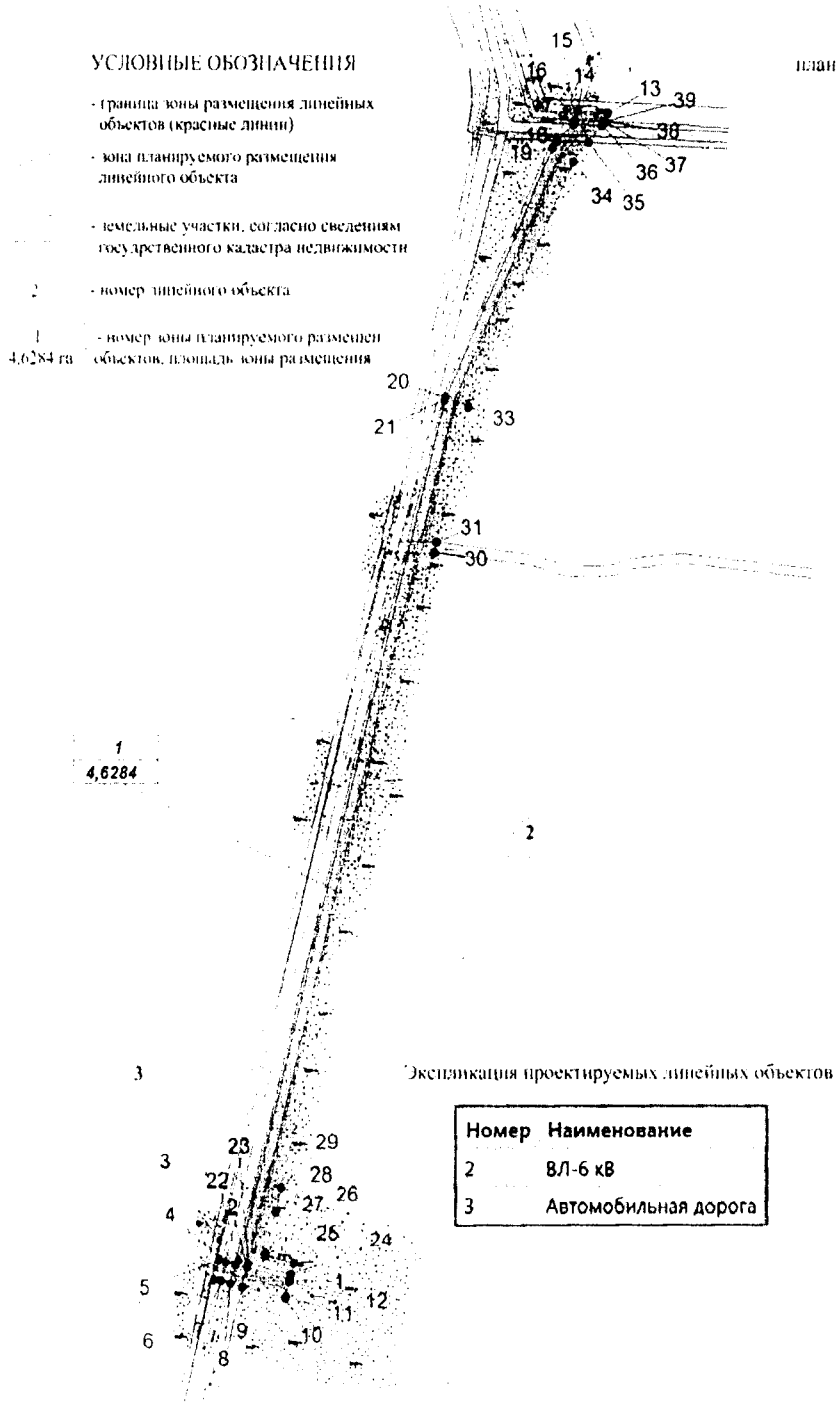

Экспликация проектируемых линейных объектов

Номер	Наименование
2	ВЛ-6 кВ
3	Автомобильная дорога

Экспликация зон планируемого размещения линейных объектов

Номер	Наименование
1	«Строительство разведочной скважины 9Р Куррaганского месторождения Малоключевого лицензионного участка»


Каталог координат границы зоны планируемого размещения линейных объектов

Точка	X	Y
1	1 028 223,35	4 386 578,30
2	1 028 240,75	4 386 510,05
3	1 028 245,68	4 386 490,67
4	1 028 249,59	4 386 475,55
5	1 028 252,57	4 386 465,13
6	1 028 222,87	4 386 457,37
7	1 028 220,53	4 386 468,32
8	1 028 216,67	4 386 483,35
9	1 028 211,72	4 386 502,73
10	1 028 194,24	4 386 571,08
11	1 028 198,17	4 386 572,06
12	1 028 219,34	4 386 577,31
13	1 029 988,18	4 387 087,81
14	1 029 992,21	4 387 039,22
15	1 029 977,87	4 387 034,37
16	1 029 977,87	4 387 034,30
17	1 029 970,60	4 387 030,99
18	1 029 945,81	4 387 005,60
19	1 029 935,77	4 386 998,54
20	1 029 558,94	4 386 826,97
21	1 029 555,59	4 386 825,80
22	1 028 251,10	4 386 495,67
23	1 028 247,05	4 386 511,64
24	1 028 229,92	4 386 579,93
25	1 028 247,42	4 386 584,27
26	1 028 258,89	4 386 539,06
27	1 028 262,78	4 386 540,01
28	1 028 325,80	4 386 555,62
29	1 028 361,77	4 386 564,72
30	1 029 324,20	4 386 808,46
31	1 029 340,12	4 386 812,63
32	1 029 340,12	4 386 812,70
33	1 029 544,07	4 386 864,14
34	1 029 914,62	4 387 032,17
35	1 029 943,83	4 387 057,00
36	1 029 968,57	4 387 078,04
37	1 029 975,47	4 387 083,89
38	1 029 975,47	4 387 083,86
39	1 029 975,49	4 387 083,88

Ханты-Мансийский автономный округ — Югра
Губернатор

Проект межевания территории для размещения линейного объекта регионального значения Ханты-Мансийского автономного округа – Югры «Строительство разведочной скважины 9Р Курраганского месторождения Малоключевого лицензионного участка»
Масштаб 1: 10 000

Приложение 23
к постановлению Правительства
Ханты-Мансийского
автономного округа – Югры
от 8 апреля 2016 года № 96-п

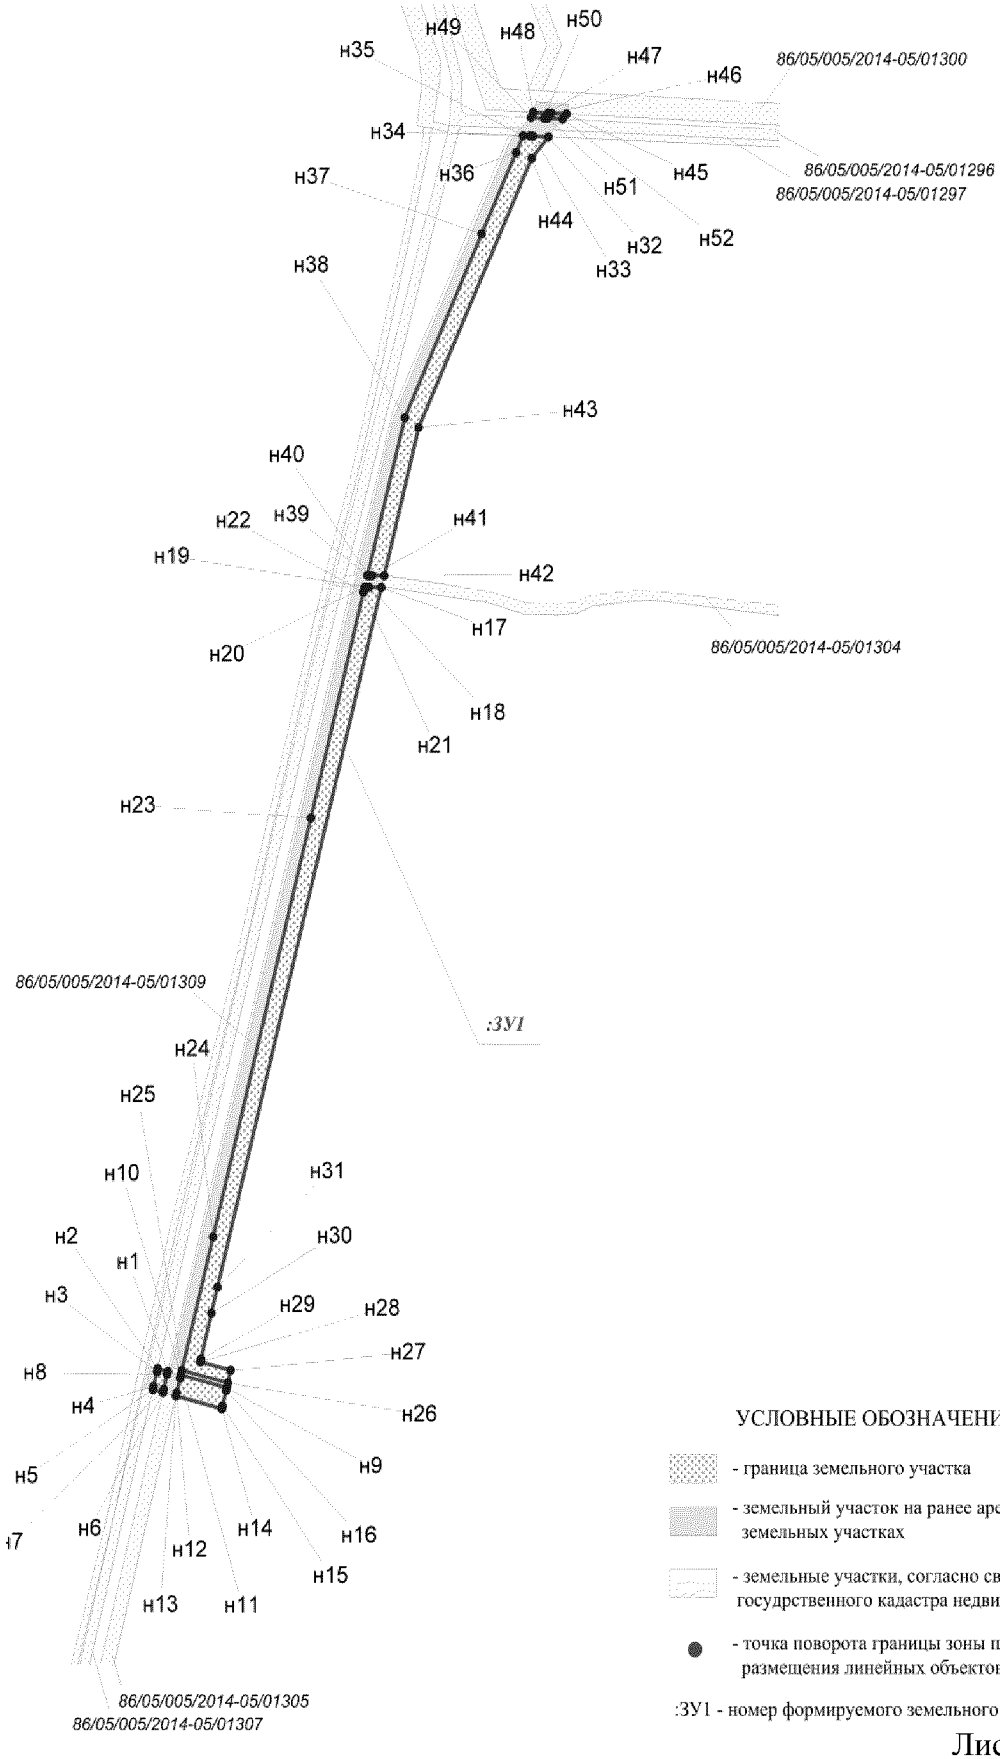

Лист 1 из 2

Проект межевания территории для размещения
линейного объекта регионального значения
Ханты-Мансийского автономного округа – Югры
«Строительство разведочной скважины 9Р Куррaганского
месторождения Малоключевого лицензионного участка»

Каталог координат поворотных точек
испрашиваемого земельного участка (МСК 86)

Точка	X	Y
1	1 028 245,68	4 386 490,67
2	1 028 249,59	4 386 475,55
3	1 028 245,30	4 386 474,49
4	1 028 224,85	4 386 469,40
5	1 028 220,53	4 386 468,32
6	1 028 216,67	4 386 483,35
7	1 028 220,95	4 386 484,43
8	1 028 241,49	4 386 489,62
9	1 028 223,35	4 386 578,30
10	1 028 240,75	4 386 510,05
11	1 028 236,58	4 386 509,00
12	1 028 215,91	4 386 503,78

Точка	X	Y
12	1 028 215,91	4 386 503,78
13	1 028 211,72	4 386 502,73
14	1 028 194,24	4 386 571,08
15	1 028 198,17	4 386 572,06
16	1 028 219,34	4 386 577,31
17	1 029 324,20	4 386 808,46
18	1 029 324,40	4 386 790,10
19	1 029 324,44	4 386 785,98
20	1 029 324,47	4 386 783,48
21	1 029 317,72	4 386 781,76
22	1 029 317,66	4 386 781,76
23	1 029 006,72	4 386 703,43
24	1 028 430,77	4 386 558,00
25	1 028 247,05	4 386 511,64
26	1 028 229,92	4 386 579,93
27	1 028 247,42	4 386 584,27
28	1 028 258,89	4 386 539,06
29	1 028 262,78	4 386 540,01
30	1 028 325,80	4 386 555,62
31	1 028 361,77	4 386 564,72
32	1 029 943,83	4 387 057,00
33	1 029 944,74	4 387 034,09
34	1 029 944,94	4 387 029,26
35	1 029 945,33	4 387 019,39
36	1 029 922,37	4 387 008,89
37	1 029 810,56	4 386 957,67
38	1 029 557,86	4 386 843,45
39	1 029 340,56	4 386 787,63
40	1 029 340,33	4 386 789,95
41	1 029 340,29	4 386 794,13
42	1 029 340,12	4 386 812,70
43	1 029 544,07	4 386 864,14
44	1 029 914,62	4 387 032,17
45	1 029 975,47	4 387 083,89
46	1 029 976,55	4 387 061,67
47	1 029 976,79	4 387 056,68
48	1 029 977,87	4 387 034,30
49	1 029 970,60	4 387 030,99
50	1 029 969,77	4 387 050,65
51	1 029 969,58	4 387 055,63

Ханты-Мансийский автономный округ – Югра
Губернатор

Приложение 24
к постановлению Правительства
Ханты-Мансийского
автономного округа – Югры
от 8 апреля 2016 года № 96-п

Положение о размещении линейного объекта регионального значения Ханты-Мансийского автономного округа - Югры «Строительство разведочной скважины 9Р Курраганского месторождения Малоключевого лицензионного участка»

I. Размещение объекта

В административном отношении линейный объект регионального значения Ханты-Мансийского автономного округ – Югры «Строительство разведочной скважины 9Р Курраганского месторождения Малоключевого лицензионного участка» (далее – проектируемый объект) расположен на землях межселенной территории в границах Курраганского нефтяного месторождения Нижневартовского района Ханты-Мансийского автономного округа – Югры.

В географическом отношении территория проектируемого объекта находится в 13 километрах на северном направлении от населенного пункта г. Лангепас и в 38 километрах на юго-западном направлении от населенного пункта г. Покачи.

II. Функциональное зонирование территории

Проектируемый объект располагается на землях лесного фонда, находящихся в ведении территориального отдела – Мегионского лесничества (Октябрьское участковое лесничество).

III. Решение по планировочной организации земельных участков для размещения проектируемого объекта

Расчет полосы отвода земельных участков для выполнения работ по строительству проектируемого объекта производится с учетом действующих норм отвода земель.

Таблица 1.

Площади земельных участков, необходимых для
строительства и эксплуатации проектируемого объекта

Наименование объекта	Площадь вновь испрашиваемых земельных участков, га	Площадь по земельным участкам, арендованным ранее, га	Зона застройки, га
Строительство разведочной скважины 9Р Курраганского месторождения Малоключевого лицензионного участка	15,4071	2,662	12,7451

Таблица 2.

Площади испрашиваемых земельных участков
под проектируемый объект

Наименование	Площадь земельного участка, га	Категория земель
Площадка разведочной скважины 9Р	8,1167	Земли лесного фонда
ВЛ 6кВ	4,3707	Земли лесного фонда
Автомобильная дорога	0,2577	Земли лесного фонда
Итого:	**12,7451**	

Координаты границ земельных участков, необходимых для размещения проектируемого объекта, в графических материалах определены в местной системе координат Ханты-Мансийского автономного округа – Югры МСК-86.

IV. Особо охраняемые природные территории и зоны с особыми условиями использования территории

Проектируемый объект технологически привязан к объектам сложившейся инфраструктуры и проходит вдоль существующих коридоров коммуникаций на свободной от застройки территории.

Проектируемый объект не пересекает водоохранную зону и прибрежную защитную полосу водных объектов.


В границах участка работ отсутствуют объекты культурного наследия, особо охраняемые природные территории федерального, регионального и местного значения.

Проектируемый объект не попадает в границы территории традиционного природопользования коренных малочисленных народов Севера регионального значения.



Основная часть проекта планировки территории
для размещения линейного объекта регионального значения
Ханты-Мансийского автономного округа - Югры
"Обустройство объектов эксплуатации Южно-Киняминского
лицензионного участка. куст скважин №6.1.
Дополнительные скважины куста №6."
Землепользователь ООО "Газпромнефть-Хантос"
Масштаб 1:5000

Схема расположения объекта
Масштаб М 1 : 60 000
кадастровый квартал 86:03:0010701

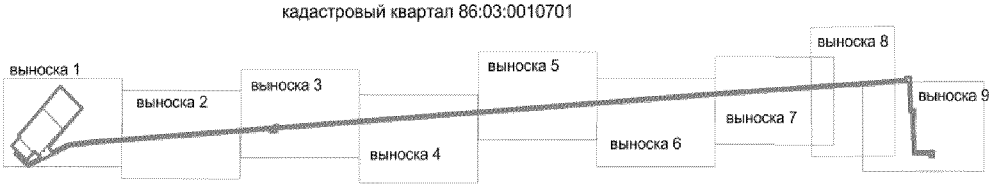

Экспликация проектируемых линейных объектов

Номер	Наименование
1	Нефтесборный трубопровод к.6 - т.вр. УЗ.№13
2	Нефтесборный трубопровод УЗ.№13 - ДНС

Экспликация зон планируемого размещения линейных объектов


Номер	Наименование	Площадь	Местоположение
1	Обустройство объектов эксплуатации Южно-Киняминского лицензионного участка. куст скважин №6.1. Дополнительные скважины куста №6	40,6219	Сургутский район земли лесного фонда

Условные обозначения

- Граница зоны размещения линейных объектов (красные линии)
- Зона планируемого размещения линейных объектов 40,6219 га
- Границы ранее отведенных земельных участков
- 1 — Номер линейного объекта
- 1 — Номер точки поворота границы зоны планируемого размещения объекта капитального строительства
- 86:03:0010701 — Кадастровый квартал
- нефтесборный трубопровод к.6 - т.вр. Уз.№13
- нефтесборный трубопровод Уз. №13 - ДНС
- 1 / 40,6219 — Номер зоны планируемого размещения / площадь зоны размещения

Изм.	Кол.уч	Лист	N док	Подпись	Дата	678		
						Обустройство объектов эксплуатации Южно-Киняминского лицензионно участка. Куст скважин №6.1. Дополнительные скважины куста №6		
						ДОКУМЕНТАЦИЯ ПО ПЛАНИРОВКЕ ТЕРРИТОРИИ:	Стадия	Лист / Листов
								Лист 1 из 6
Выполнил		Сычева			08.02.2016	Проект планировки территории	ЗАО НПИИЭК	
ГИП		Данковцев			08.02.2016			

Основная часть проекта планировки территории
для размещения линейного объекта регионального значения
Ханты-Мансийского автономного округа - Югры
"Обустройство объектов эксплуатации Южно-Киняминского
лицензионного участка. куст скважин №6.1.
Дополнительные скважины куста №6."
Землепользователь ООО "Газпромнефть-Хантос"
Масштаб 1:5000

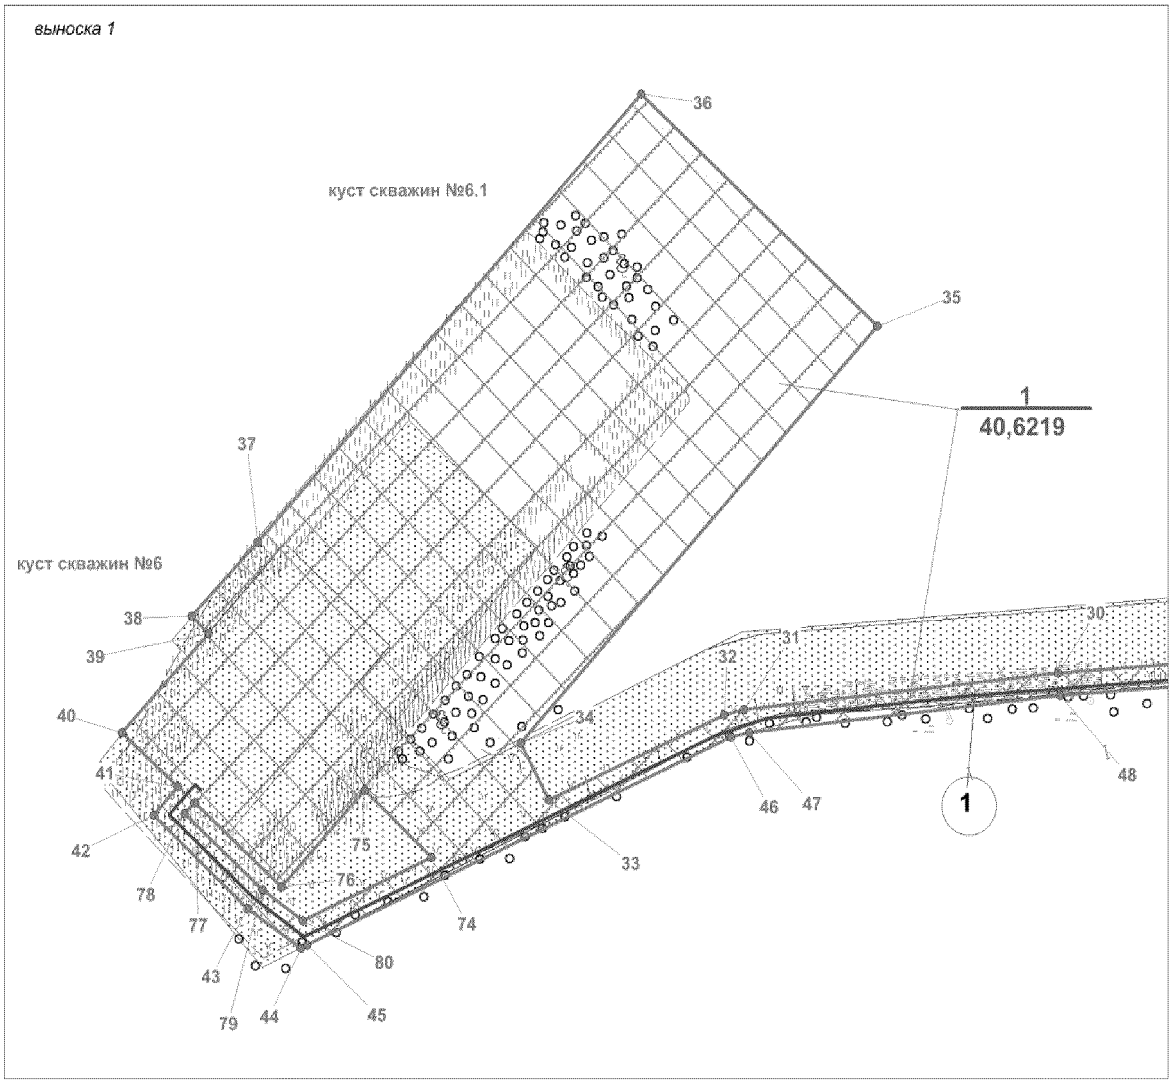


Экспликация проектируемых линейных объектов

Номер	Наименование
1	Нефтесборный трубопровод к.6 - т.вр. УЗ.№13

Экспликация зон планируемого размещения линейных объектов

Номер	Наименование	Площадь	Местоположение
1	Обустройство объектов эксплуатации Южно-Киняминского лицензионного участка. куст скважин №6.1. Дополнительные скважины куста №6	40,6219	Сургутский район земли лесного фонда


Основная часть проекта планировки территории
для размещения линейного объекта регионального значения
Ханты-Мансийского автономного округа - Югры
"Обустройство объектов эксплуатации Южно-Киняминского
лицензионного участка. куст скважин №6.1.
Дополнительные скважины куста №6."
Землепользователь ООО "Газпромнефть-Хантос"
Масштаб 1:5000

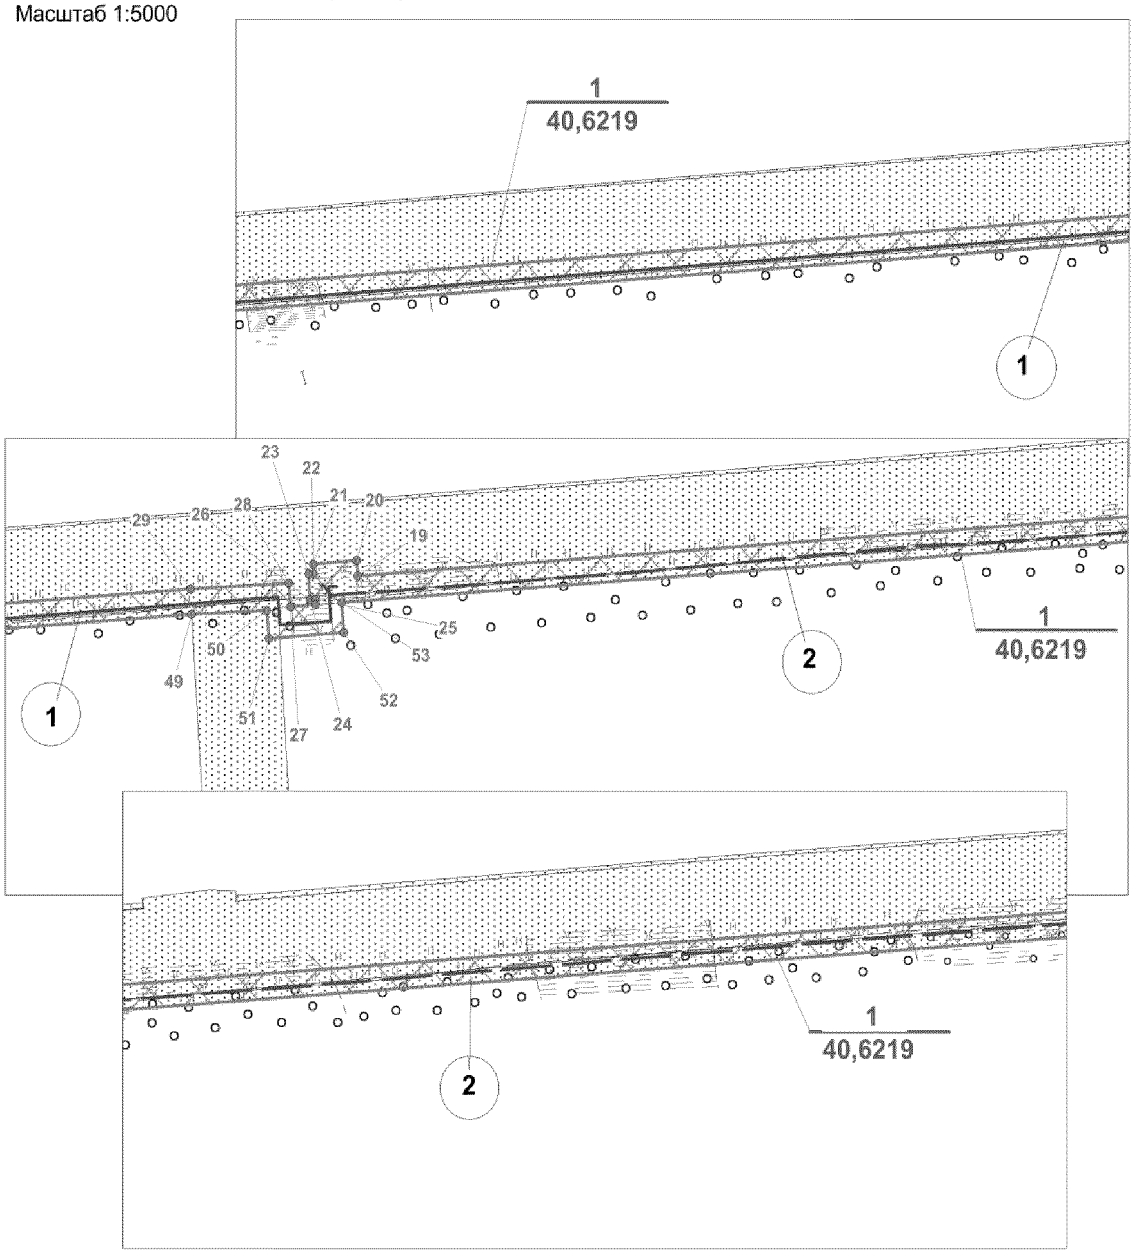



Экспликация проектируемых линейных объектов

Номер	Наименование
1	Нефтесборный трубопровод к.6 - т.вр. УЗ.№13
2	Нефтесборный трубопровод УЗ.№13 - ДНС

Основная часть проекта планировки территории
для размещения линейного объекта регионального значения
Ханты-Мансийского автономного округа - Югры
"Обустройство объектов эксплуатации Южно-Киняминского
лицензионного участка. куст скважин №6.1.
Дополнительные скважины куста №6."
Землепользователь ООО "Газпромнефть-Хантос"
Масштаб 1:5000

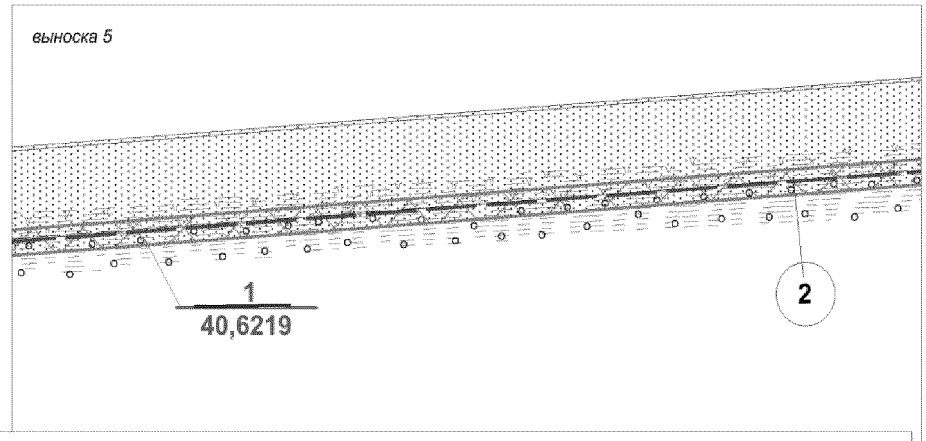

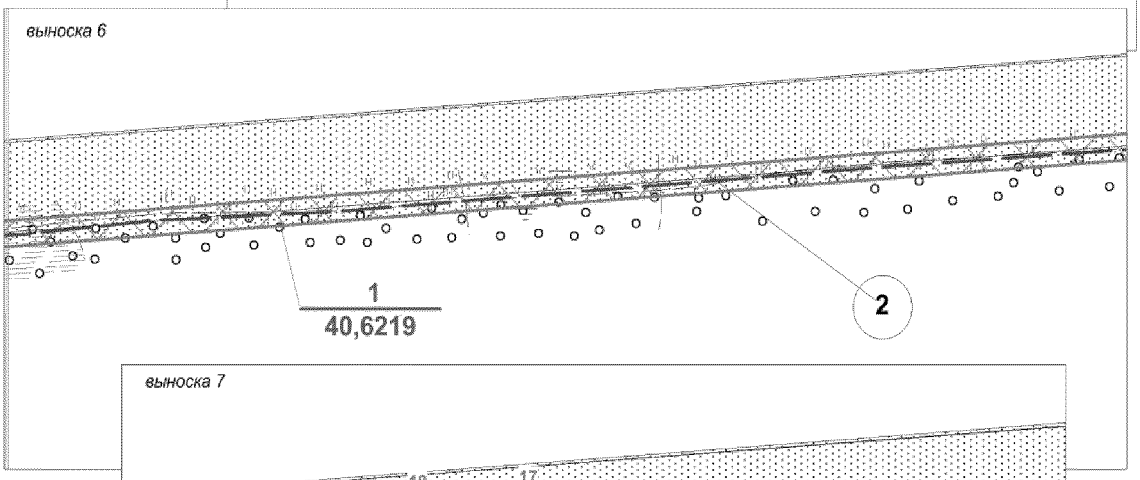


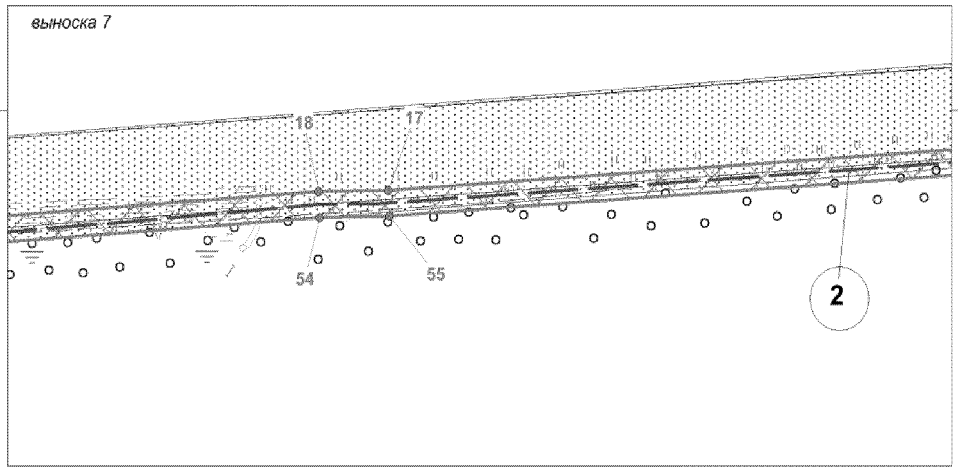

Экспликация проектируемых линейных объектов

Номер	Наименование
2	Нефтесборный трубопровод УЗ.№13 - ДНС

Основная часть проекта планировки территории
для размещения линейного объекта регионального значения
Ханты-Мансийского автономного округа - Югры
"Обустройство объектов эксплуатации Южно-Киняминского
лицензионного участка. куст скважин №6.1.
Дополнительные скважины куста №6."
Землепользователь ООО "Газпромнефть-Хантос"
Масштаб 1:5000

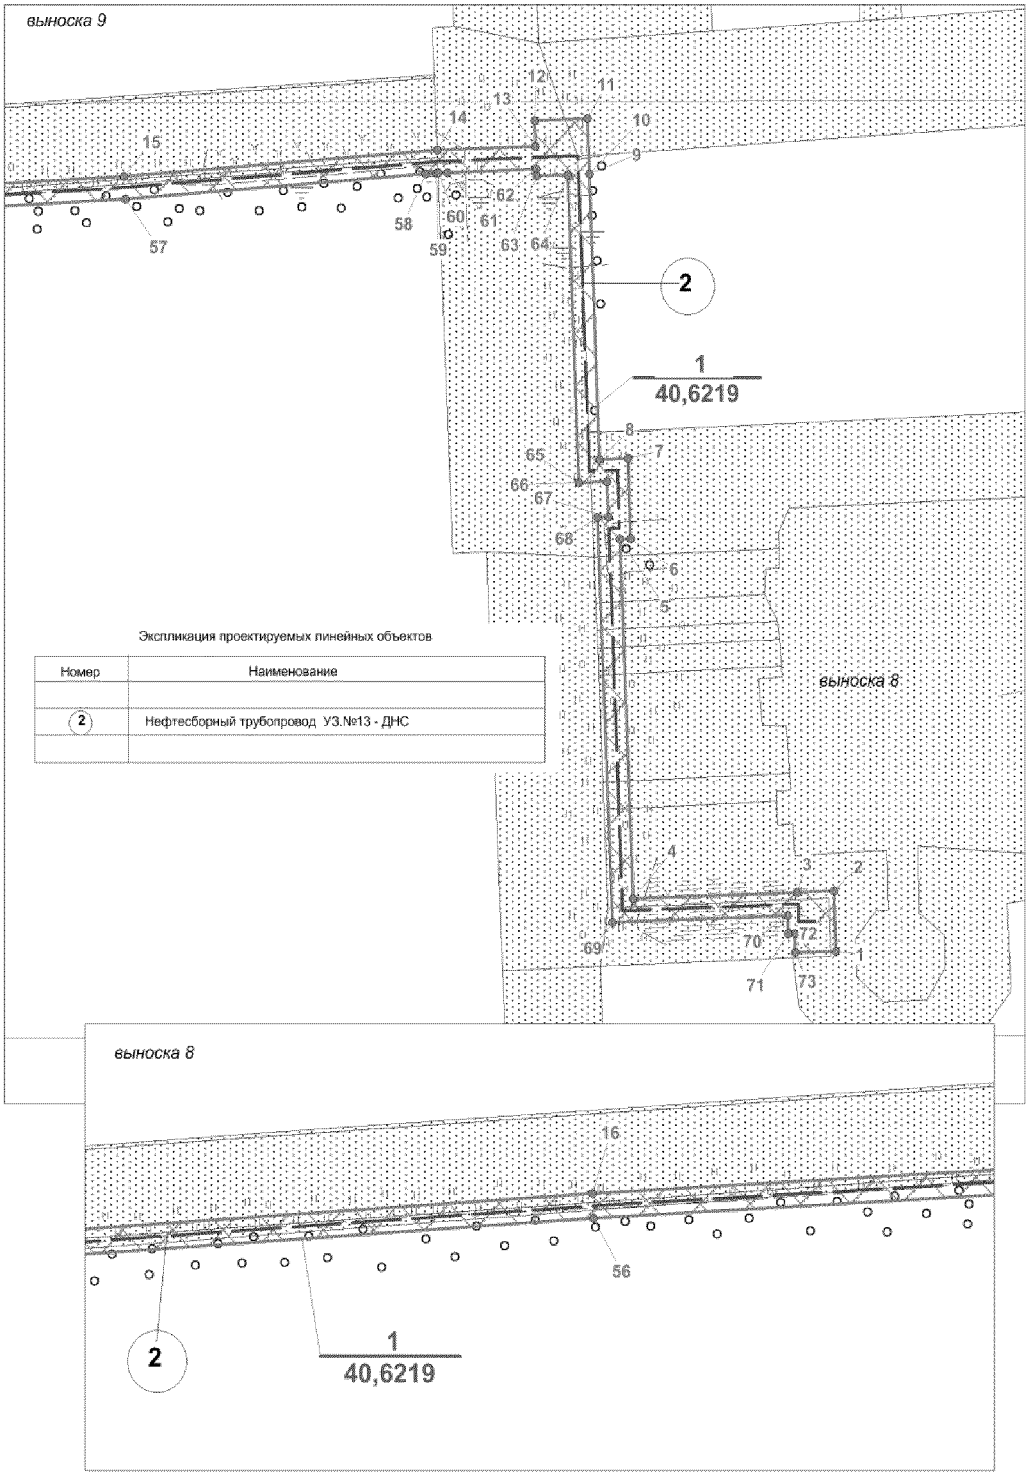

Экспликация проектируемых линейных объектов

Номер	Наименование
2	Нефтесборный трубопровод УЗ.№13 - ДНС

Основная часть проекта планировки территории
для размещения линейного объекта регионального значения
Ханты-Мансийского автономного округа - Югры
"Обустройство объектов эксплуатации Южно-Киняминского
лицензионного участка. куст скважин №6.1.
Дополнительные скважины куста №6."
Землепользователь ООО "Газпромнефть-Хантос"

Каталог координат поворотных точек зоны допустимого размещения
линейного объекта регионального значения


Номер	X	Y
1	891 626.75	3 659 922.26
2	891 680.37	3 659 920.42
3	891 678.78	3 659 886.07
4	891 673.03	3 659 734.11
5	891 990.75	3 659 722.1
6	891 991.13	3 659 732.02
7	892 062.26	3 659 729.44
8	892 061.27	3 659 703.12
9	892 313.45	3 659 693.58
10	892 313.46	3 659 693.68
11	892 362.27	3 659 691.74
12	892 360.43	3 659 642.74
13	892 337.73	3 659 643.6
14	892 334.29	3 659 552.51
15	892 311.34	3 659 261.8
16	892 289.17	3 658 864.69
17	892 239.17	3 658 117.54
18	892 238.09	3 658 058.66
19	891 907.46	3 653 455.51
20	891 919.52	3 653 454.58
21	891 916.65	3 653 417.7
22	891 909.12	3 653 418.27
23	891 908.84	3 653 414.15
24	891 888.89	3 653 415.52
25	891 889.18	3 653 419.79
26	891 884.87	3 653 420.12
27	891 883.29	3 653 398.73
28	891 901.72	3 653 397.44
29	891 897.32	3 653 314.44
30	891 779.38	3 651 689.72
31	891 747.94	3 651 402.05
32	891 743.02	3 651 383.51
33	891 670.52	3 651 223.09
34	891 718.99	3 651 197.03
35	892 076.6	3 651 523.64
36	892 275.65	3 651 307.56
37	891 891.27	3 650 956.51
38	891 827.9	3 650 895.78
39	891 813.18	3 650 911.45
40	891 728.14	3 650 832.03

Номер	X	Y
41	891 681.47	3 650 883.48
42	891 657.24	3 650 861.08
43	891 577.01	3 650 947.28
44	891 542.97	3 650 995.71
45	891 545.7	3 651 001.51
46	891 724.04	3 651 389.83
47	891 728.18	3 651 406.46
48	891 759.8	3 651 691.48
49	891 877.34	3 653 315.62
50	891 880.3	3 653 378.95
51	891 858.09	3 653 380.58
52	891 862.73	3 653 443.71
53	891 886.42	3 653 441.96
54	892 218.1	3 658 059.55
55	892 219.18	3 658 118.4
56	892 269.21	3 658 865.91
57	892 291.37	3 659 263.15
58	892 313.44	3 659 541.61
59	892 314.23	3 659 551.71
60	892 314.29	3 659 553.28
61	892 314.62	3 659 561.84
62	892 317.73	3 659 644.36
63	892 311.61	3 659 644.59
64	892 312.7	3 659 673.59
65	892 040.52	3 659 683.88
66	892 041.51	3 659 710.18
67	892 010.37	3 659 711.3
68	892 009.99	3 659 701.34
69	891 652.28	3 659 714.87
70	891 658.43	3 659 877.56
71	891 642.29	3 659 878.16
72	891 642.51	3 659 884.01
73	891 625.6	3 659 884.57
74	891 620.9	3 651 115.52
75	891 678.52	3 651 054.4
76	891 595.53	3 650 978.19
77	891 667.74	3 650 898.6
78	891 658.35	3 650 889.35
79	891 593.55	3 650 960.51
80	891 566.69	3 650 997.77

Ханты-Мансийский автономный округ — Югра
Губернатор

Проект межевания территории для размещения
линейного объекта регионального значения
Ханты-Мансийского автономного округа - Югры
"Обустройство объектов эксплуатации Южно-Киняминского
лицензионного участка. куст скважин №6.1.
Дополнительные скважины куста №6."
Землепользователь ООО "Газпромнефть-Хантос"

Схема расположения объекта (выноски)
масштаб М 1 : 1 000 000
Кадастровый квартал 86:03:0010701

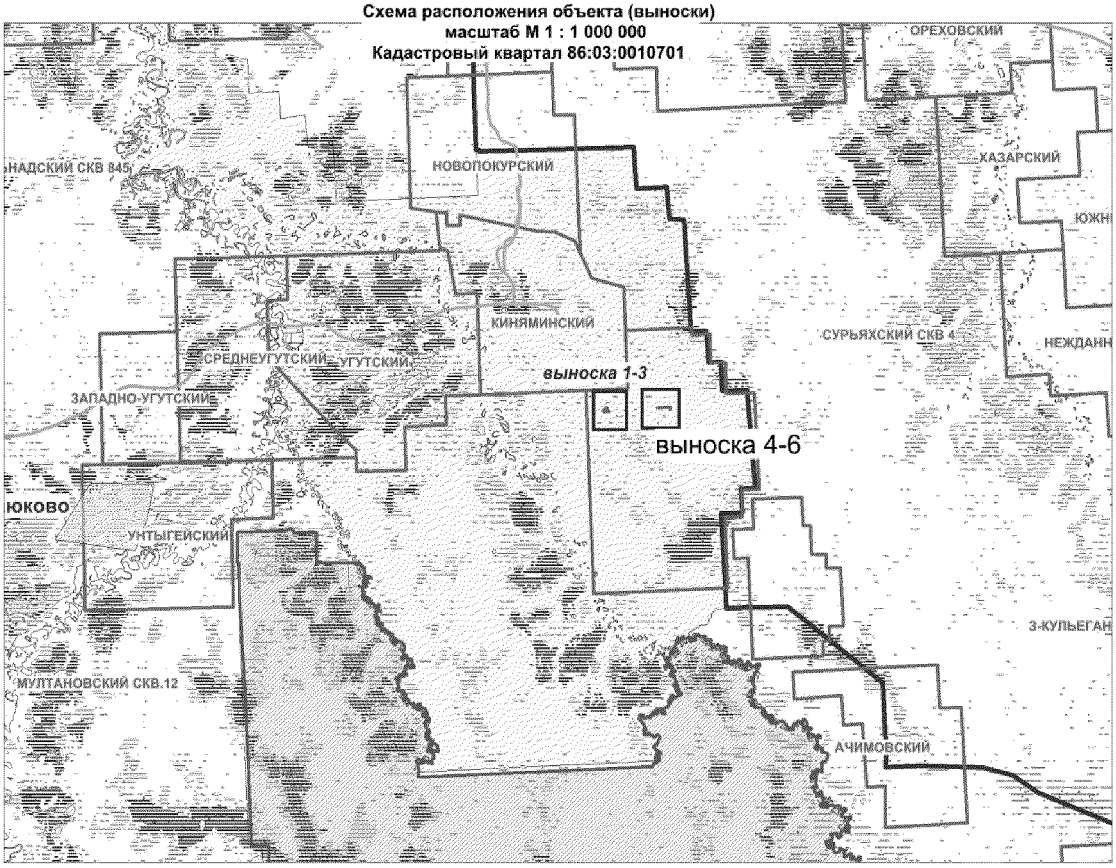



Условные обозначения

Граница формируемого земельного участка на землях лесного фонда	малоперспективная зона (по степени вероятности нахождения объектов культурного наследия)
Границы ранее отведенных земельных участков	перспективная зона (по степени вероятности нахождения объектов культурного наследия)
Охранная зона проектируемых трубопроводов	границы квартала 86:03:0010701
ЗУ1 Условный номер формируемого земельного участка	86/08/014/2015-12/00320 номер учетной записи в государственном лесном реестре
1 Номер точки поворота границы формируемого земельного участка	


						678		
						Обустройство объектов эксплуатации Южно-Киняминского лицензионно участка. Куст скважин №6.1. Дополнительные скважины куста №6		
Изм.	Кол.уч	Лист	N док	Подпись	Дата			
						ДОКУМЕНТАЦИЯ ПО ПЛАНИРОВКЕ ТЕРРИТОРИИ: Проект межевания	Стадия	Лист	Листов
Выполнил		Сычева			08.02.2016			
ГИП		Данковцев			08.02.2016	ЗАО НПИИЭК	Лист 1 из 5	

Проект межевания территории для размещения
линейного объекта регионального значения
Ханты-Мансийского автономного округа - Югры
"Обустройство объектов эксплуатации Южно-Киняминского
лицензионного участка. куст скважин №6.1.
Дополнительные скважины куста №6."
Землепользователь ООО "Газпромнефть-Хантос"
Масштаб 1:5000

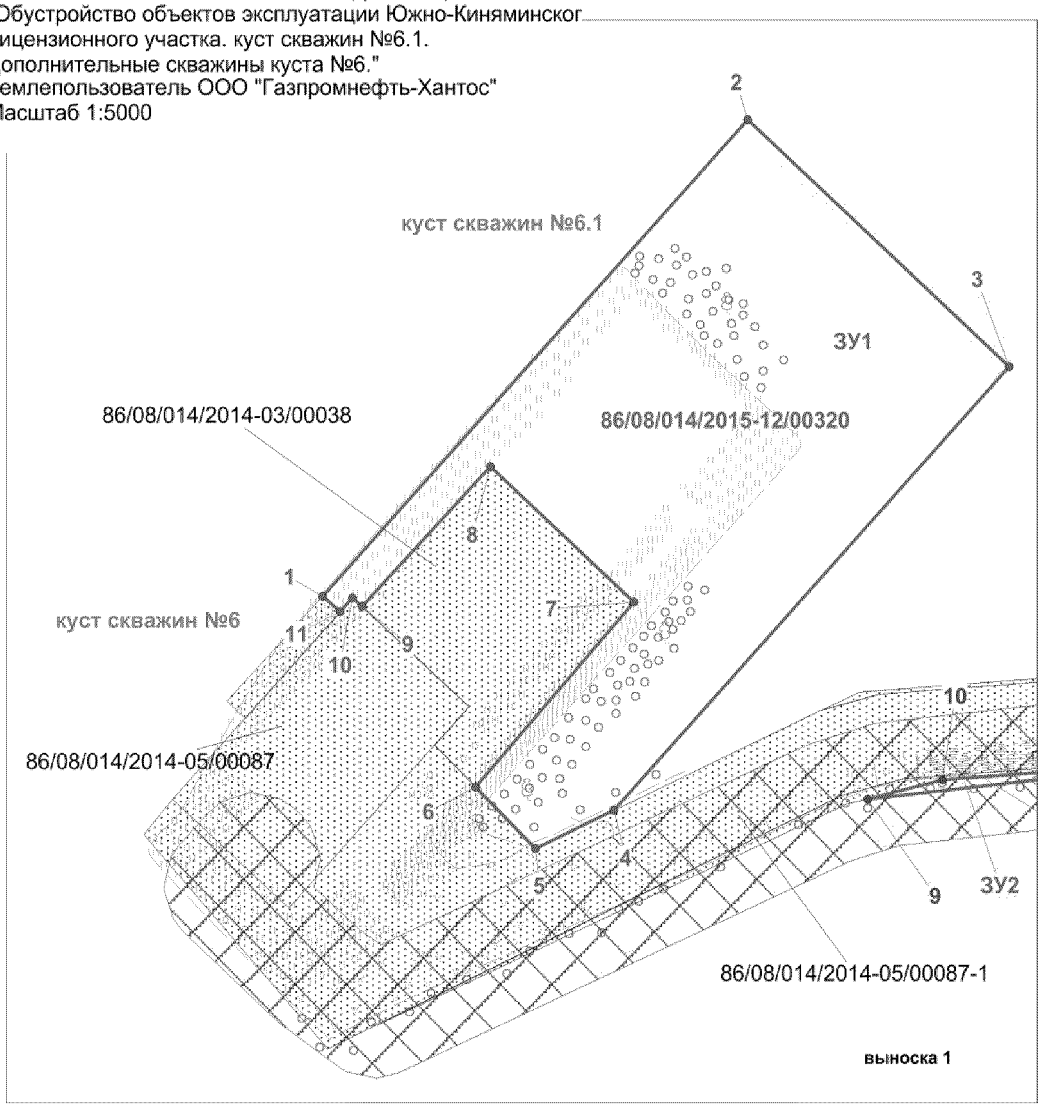

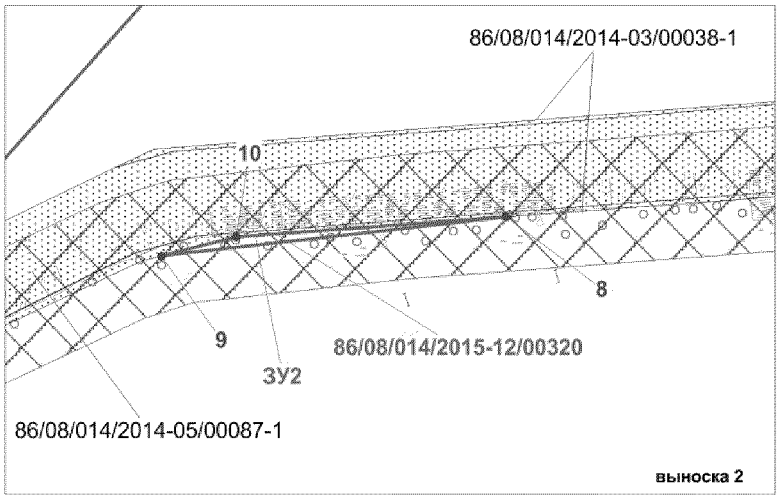

Проект межевания территории для размещения
линейного объекта регионального значения
Ханты-Мансийского автономного округа - Югры
"Обустройство объектов эксплуатации Южно-Киняминског
лицензионного участка. куст скважин №6.1.
Дополнительные скважины куста №6."
Землепользователь ООО "Газпромнефть-Хантос"
Масштаб 1:5000

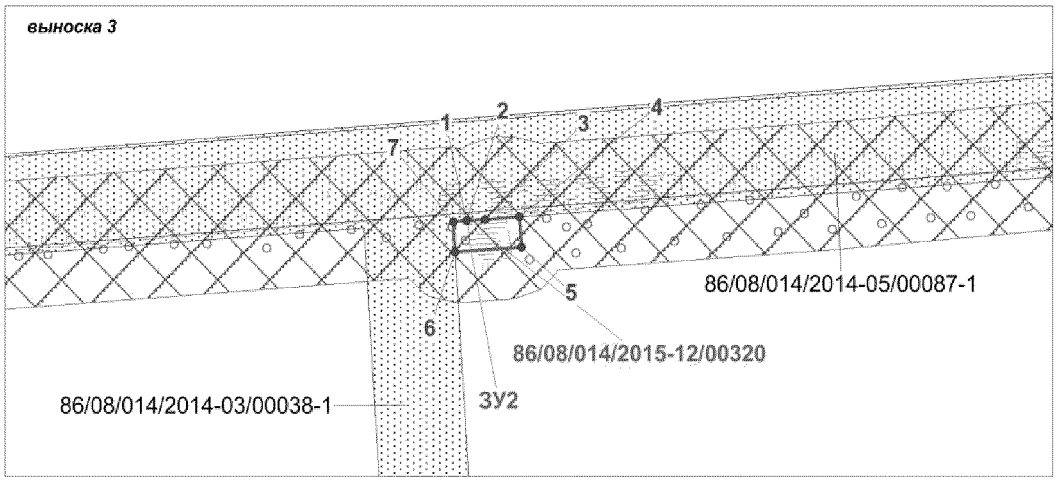


каталог координат поворотных точек
земельного участка ЗУ1

Номер	X	Y
1	891 891.27	3 650 956.51
2	892 275.65	3 651 307.56
3	892 076.6	3 651 523.64
4	891 718.99	3 651 197.03
5	891 688.31	3 651 132.13
6	891 737.84	3 651 082.82
7	891 886.57	3 651 213.38
8	891 995.87	3 651 094.85
9	891 883.35	3 650 989.1
10	891 890.32	3 650 981.2
11	891 878.99	3 650 970.8


каталог координат поворотных точек
земельного участка ЗУ2

Номер	X	Y
1	891 883.32	3 653 398.73
2	891 883.29	3 653 398.73
3	891 884.42	3 653 414.06
4	891 886.42	3 653 441.96
5	891 862.73	3 653 443.71
6	891 858.75	3 653 389.54
7	891 882.55	3 653 388.06
8	891 759.78	3 651 691.31
9	891 728.18	3 651 406.46
10	891 743.64	3 651 468.28

Проект межевания территории для размещения
линейного объекта регионального значения
Ханты-Мансийского автономного округа - Югры
"Обустройство объектов эксплуатации Южно-Киняминског
лицензионного участка. куст скважин №6.1.
Дополнительные скважины куста №6."
Землепользователь ООО "Газпромнефть-Хантос"
Масштаб 1:5000

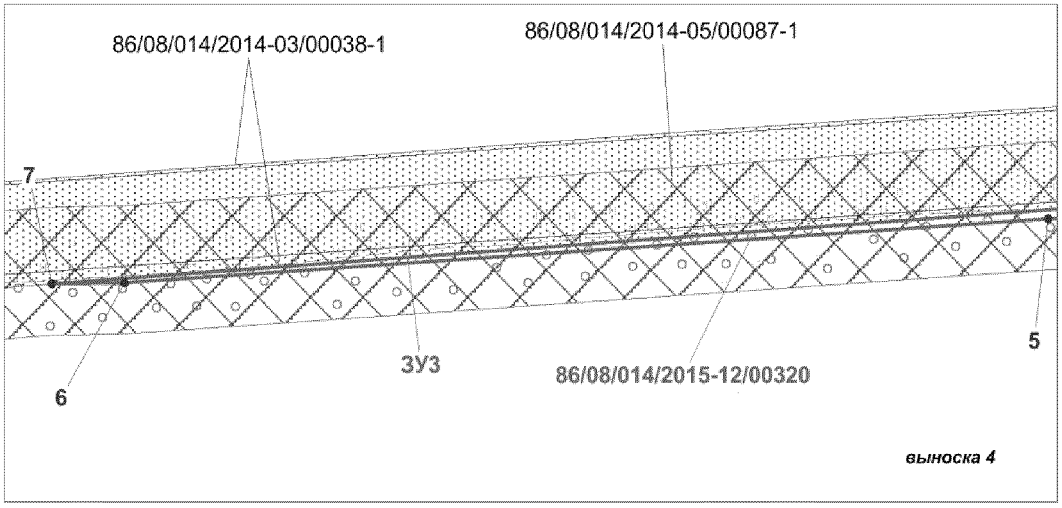

выноска 4

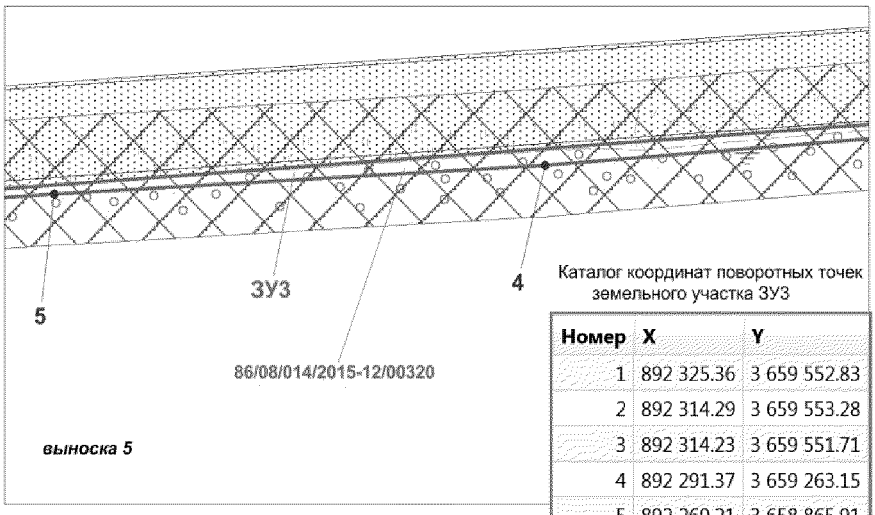


выноска 5

Каталог координат поворотных точек земельного участка ЗУЗ

Номер	X	Y
1	892 325.36	3 659 552.83
2	892 314.29	3 659 553.28
3	892 314.23	3 659 551.71
4	892 291.37	3 659 263.15
5	892 269.21	3 658 865.91
6	892 219.18	3 658 118.4
7	892 218.1	3 658 059.55
8	892 085.09	3 659 693.33
9	892 085.13	3 659 693.34
10	892 328.71	3 659 682.97
11	892 329.38	3 659 693.05
12	892 313.46	3 659 693.68
13	892 313.45	3 659 693.58
14	892 085.48	3 659 702.21

Проект межевания территории для размещения
линейного объекта регионального значения
Ханты-Мансийского автономного округа - Югры
"Обустройство объектов эксплуатации Южно-Киняминского
лицензионного участка. куст скважин №6.1.
Дополнительные скважины куста №6."
Землепользователь ООО "Газпромнефть-Хантос"
Масштаб 1:5000

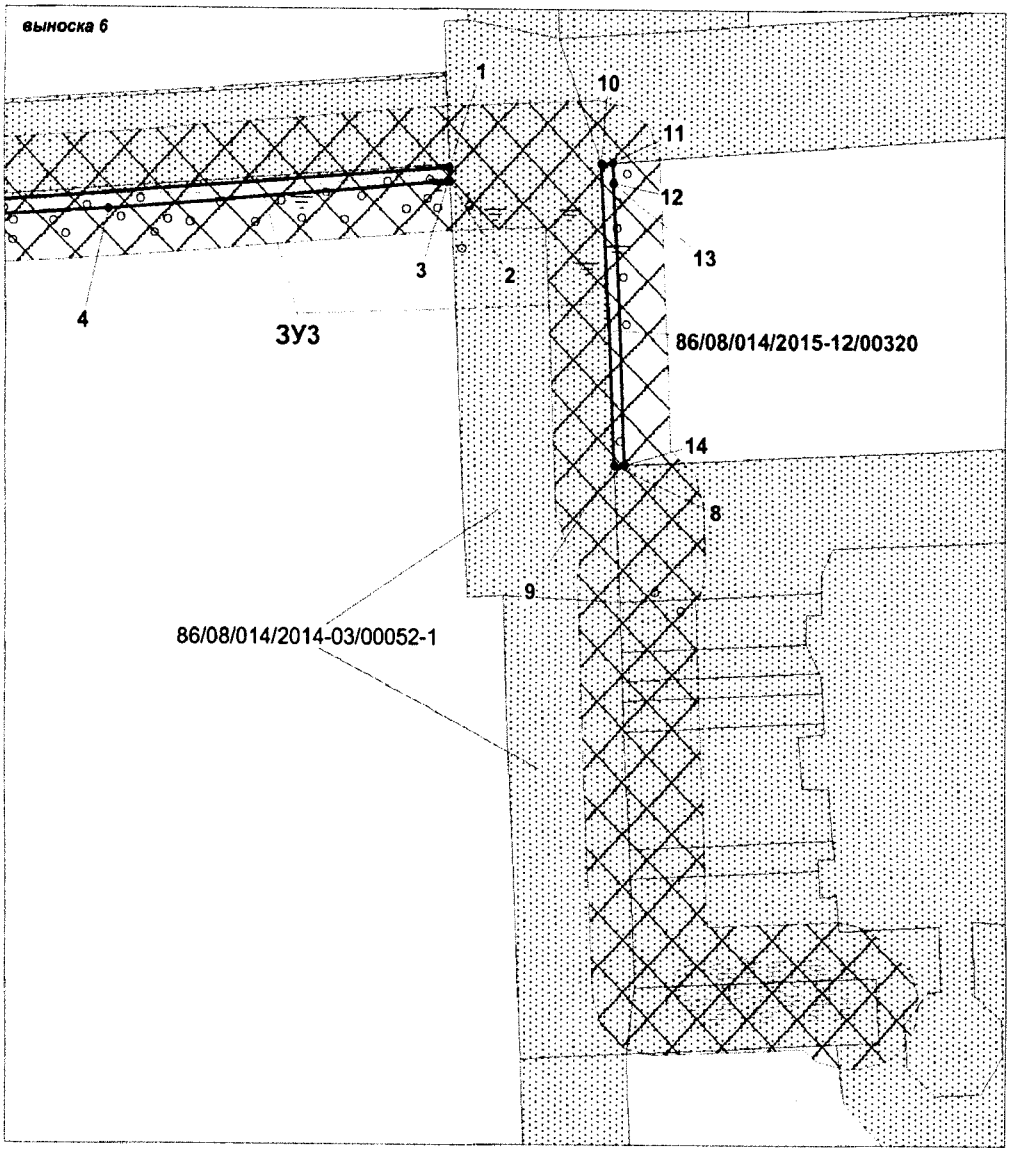

Лист 5 из 5

Ханты-Мансийский автономный округ — Югра
Губернатор

Приложение 27
к постановлению Правительства
Ханты-Мансийского
автономного округа – Югры
от 8 апреля 2016 года № 96-п

ГРАДОСТРОИТЕЛЬНЫЙ ПЛАН ЗЕМЕЛЬНОГО УЧАСТКА

№	R	U	8	6	5	0	7	0	0	0	-															

Градостроительный план земельного участка подготовлен на основании
Приказа Департамента строительства Ханты-Мансийского автономного округа – Югры от 28.01.2016г № 43-П «О подготовке документации по планировке территории, на которой предусматривается размещение объектов регионального значения»

(реквизиты решения уполномоченного федерального органа исполнительной власти, или органа исполнительной власти субъекта Российской Федерации, или органа местного самоуправления о подготовке документации по планировке территории, либо реквизиты обращения и ф.и.о. заявителя – физического лица, либо реквизиты обращения и наименование заявителя – юридического лица о выдаче градостроительного плана земельного участка)

Местонахождение земельного участка

Ханты-Мансийский автономный округ – Югра
(субъект Российской Федерации)

Сургутский район
(муниципальный район или городской округ)

Южно-Киняминский лицензионный участок
(поселение)

Кадастровый номер земельного участка: отсутствует

Описание местоположения границ земельного участка: Территориальное управление – Юганское лесничество, Угутское участковое лесничество в кварталах лесонасаждений №463 (выд.8, 11, 12, 29); №466 (выд.17); №467 (выд.18. 21, 42, 46); №464 (выд.16)

Площадь земельного участка: 12.6616 га

Описание местоположения проектируемого объекта на земельном участке (объекта капитального строительства): в границах земельного участка, в местах допустимого размещения объекта

План подготовлен: Веселый П.П., главный инженер ЗАО НПИИЭК
(ф.и.о., должность уполномоченного лица, наименование органа или организации)

М.П.

_____ / _____ / Веселый П.П /
(дата) (подпись) (расшифровка подписи)


Представлен: Правительство Ханты-Мансийского автономного округа - Югры
(наименование уполномоченного федерального органа исполнительной власти, или органа исполнительной власти субъекта Российской Федерации, или органа местного самоуправления)

Утвержден _____
(реквизиты акта Правительства Российской Федерации, или высшего исполнительного органа государственной власти субъекта РФ, или главы местной администрации об утверждении)

1. Чертеж градостроительного плана земельного участка и линий градостроительного регулирования

Обзорная схема расположения испрашиваемого земельного участка

Масштаб М 1 : 1000 000

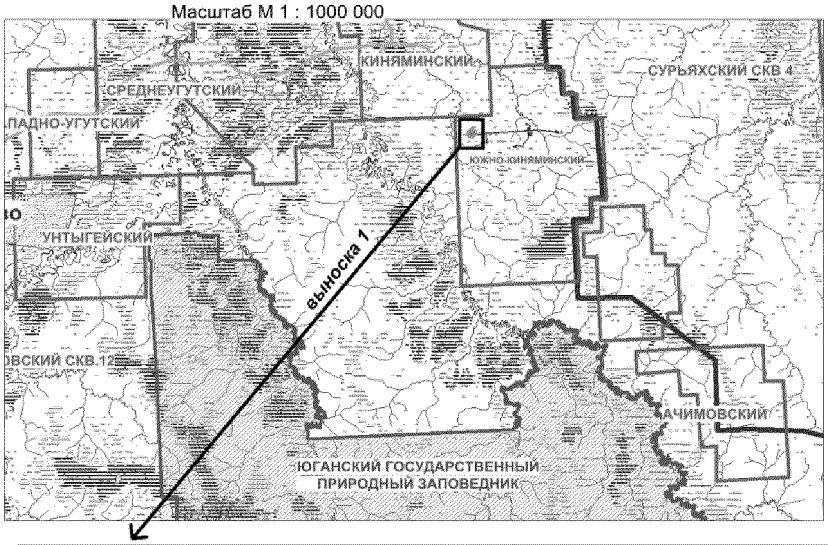


Каталог координат поворотных точек земельного участка

Номер	X	Y
1	891 891.27	3 650 956.51
2	892 275.65	3 651 307.56
3	892 076.6	3 651 523.64
4	891 718.99	3 651 197.03
5	891 688.31	3 651 132.13
6	891 737.84	3 651 082.82
7	891 886.57	3 651 213.38
8	891 995.87	3 651 094.85
9	891 883.35	3 650 989.1
10	891 890.32	3 650 981.2
11	891 878.99	3 650 970.8

выноска 1

Масштаб М 1 : 100 000

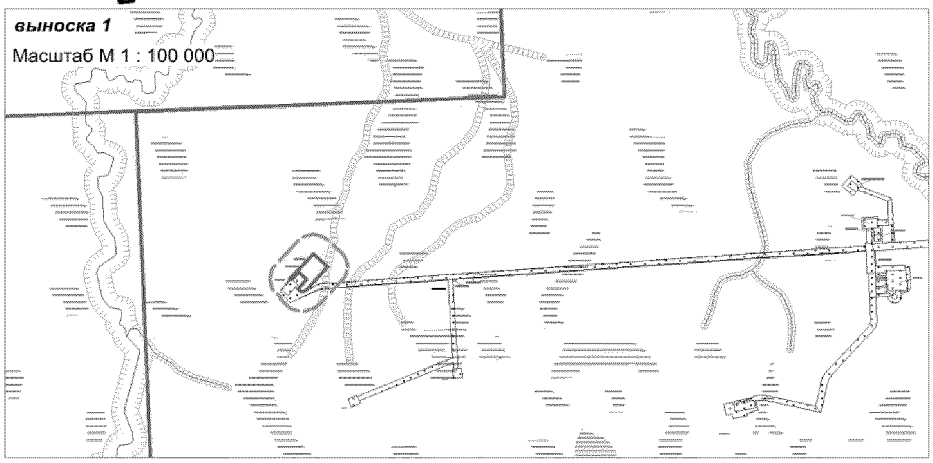


УСЛОВНЫЕ ОБОЗНАЧЕНИЯ

- граница испрашиваемого земельного участка
- граница смежных земельных участков
- граница допустимого размещения зданий, строений, сооружений
- (1) номер объекта по градостроительному плану
- ● 1 номер точки поворота границы земельного участка

Зоны ограниченного природопользования

- водоохранная зона
- прибрежная защитная полоса
- санитарно-защитная зона проектируемого площадного объекта
- малоперспективная зона (по степени вероятности нахождения объектов культурного наследия)
- перспективная зона (по степени вероятности нахождения объектов культурного наследия)

Изм.	Кол.уч	Лист	N док	Подпись	Дата	678		
						Обустройство объектов эксплуатации Южно-Киняминского лицензионно участка. Куст скважин №6.1. Дополнительные скважины куста №6		
						ДОКУМЕНТАЦИЯ ПО ПЛАНИРОВКЕ ТЕРРИТОРИИ: **Градостроительный план земельного участка**	Стадия	Лист	Листов
Выполнил		Сычева			08.02.2016	**Чертеж градостроительного плана земельного участка и линий градостроительного регулирования**	ЗАО НПИИЭК	
ГИП		Данковцев			08.02.2016		Лист 2 из 5	

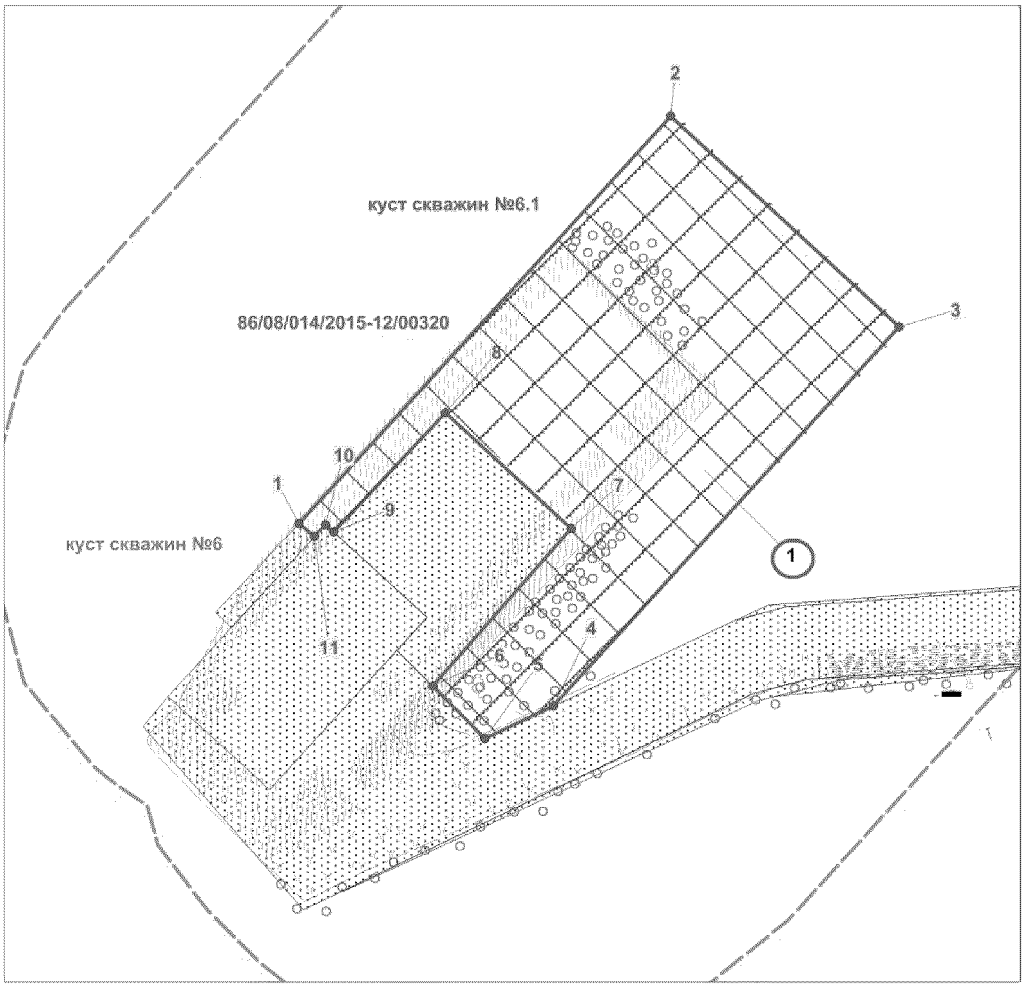

Экспликация проектируемых объектов капитального строительства

Номер объекта согласна чертежа градостроительного плана	Наименование объекта	Площадь, га
1	Куст скважин №6.1	12,6616

Чертеж градостроительного плана земельного участка разработан
в феврале 2016 г. ЗАО НПИИЭК
Чертеж градостроительного плана земельного участка разработан
на топографической основе в масштабе М 1 : 500,
выполненной в августе 2015 г. полевым подразделением
ЗАО НПИИЭК под руководством начальника отдела О.П.Шабалина

						678		
						Обустройство объектов эксплуатации Южно-Киняминского лицензионного участка. Куст скважин №6.1. Дополнительные скважины куста №6		
Изм.	Кол.уч	Лист	N док	Подпись	Дата			
						ДОКУМЕНТАЦИЯ ПО ПЛАНИРОВКЕ ТЕРРИТОРИИ: Градостроительный план земельного участка	Стадия	Лист / Листов
Выполнил		Сычева			08.02.2016	Чертеж градостроительного плана земельного участка и линий градостроительного регулирования	ЗАО НПИИЭК	
ГИП		Данковцев			08.02.2016		Лист 3 из 5	

2. Информация о разрешенном использовании земельного участка, требованиях к назначению, параметрам и размещению объекта капитального строительства

Разрешенное использование земельного участка:

Градостроительный регламент не установлен

(наименование представительного органа местного самоуправления, реквизиты акта об утверждении правил землепользования и застройки, информация обо всех предусмотренных градостроительным регламентом видах разрешенного использования земельного участка (за исключением случаев предоставления земельного участка для государственных и муниципальных нужд)

2.1. Информация о разрешенном использовании земельного участка

Градостроительным регламентом не установлено

условно разрешенные вида использования:

Градостроительным регламентом не установлено

вспомогательные виды разрешенного использования:

Градостроительным регламентом не установлено

2.2. Требования к назначению, параметрам и размещению объекта капитального строительства на указанном земельном участке

Назначение объекта капитального строительства

№ Не имеется / -

(согласно чертежу градостроительного плана) *(назначение объекта капитального строительства)*

2.2.1 Предельные (минимальные и (или) максимальные) размеры земельных участков и объектов капитального строительства, в том числе площадь

Кадастровый номер участка согласно чертежу ГПЗУ	Длина, (м)	Ширина, (м)	Полоса отчуждения	Охранные зоны	Площадь земельного участка, (га)	Номер объекта кап. строительства согласно чертежу ГПЗУ	Размер, (м)		Площадь объекта кап. стр-ва
							макс.	мин.	
–	–	–	–	–	–	–	–	–	–

2.2.2. Предельное количество этажей __–__ или предельная высота зданий, строений, сооружений ____–_____ м.

2.2.3. Максимальный процент застройки в границах земельного участка ___–___%.

*2.2.4. Иные показатели:*__Рекультивация земель после завершения строительства объекта, вывоз всех отходов в места, согласованные с соответствующими муниципальными органами

2.2.5 Требования к назначению, параметрам и размещению объекта капитального строительства на указанном земельном участке

Назначение объекта капитального строительства

1	Куст скважин №6.1

(№ согласно чертежу градостроительного плана) *(назначение объекта капитального строительства)*

Предельные (минимальные и (или) максимальные) размеры земельных участков

Номер участка согласно чертежу градостроительного плана	Длина, (м)	Ширина, (м)	Площадь, (га)	Полоса отчуждения	Охранные зоны, (га)
ЗУ1	620	77	12,6616	–	–
ИТОГО			**12,6616**	–	–

3. Информация о расположенных в границах земельного участка объектах капитального строительства и объектах культурного наследия

3.1. Объекты капитального строительства

№ *не имеется* (согласно чертежу градостроительного плана), - (назначение объекта капитального строительства)

инвентаризационный или кадастровый номер -

технический или кадастровый паспорт объекта подготовлен - (дата)

не имеется

(наименование организации (органа) государственного кадастрового учета объектов недвижимости или государственного технического учета и технической инвентаризации объектов капитального строительства)

3.2. Объекты, включенные в единый государственный реестр объектов культурного наследия (памятников истории и культуры) народов Российской Федерации

№ *не имеется* (согласно чертежу градостроительного плана) / - (назначение объекта капитального строительства)

Служба государственной охраны объектов культурного наследия ХМАО-Югры Заключение №54 от 21.01.2016г. об отсутствии на землях, подлежащих воздействию земляных, строительных, мелиоративных работ, предусмотренных статьей 25 лесного кодекса Российской Федерации работ по использованию лесов, объектов культурного наследия, включенных в реестр, выявленных объектов культурного наследия и объектов, обладающих признаками объекта культурного наследия»

(наименование органа государственно власти, принявшего решении о включении выявленного объекта культурного наследия в реестр, реквизиты этого решения)

регистрационный номер в реестре _____ от _____ – _____ (дата)

4. Информация о разделении земельного участка

-

(наименование и реквизиты документа, определяющего возможность или невозможность разделения)

Ханты-Мансийский автономный округ – Югра
Губернатор

Приложение 28
к постановлению Правительства
Ханты-Мансийского
автономного округа – Югры
от 8 апреля 2016 года № 96-п

Положение о размещении линейного объекта регионального значения Ханты-Мансийского автономного округа – Югры «Обустройство объектов эксплуатации Южно - Киняминского лицензионного участка. Куст скважин № 6.1. Дополнительные скважины куста № 6»

I. Размещение объекта

В административном отношении линейный объект регионального значения Ханты-Мансийского автономного округа – Югры «Обустройство объектов эксплуатации Южно-Киняминского лицензионного участка. Куст скважин № 6.1. Дополнительные скважины куста № 6» (далее – проектируемый объект) расположен на межселенной территории в границах Южно-Киняминского лицензионного участка Сургутского района Ханты-Мансийского автономного округа – Югры.

В географическом отношении территория проектируемого объекта находится в 45 километрах на северо-запад от населенного пункта Угут.

II. Функциональное зонирование территории

Проектируемый объект располагается на землях лесного фонда. находящихся в ведении территориального Юганского лесничества (Угутское участковое лесничество).

III. Решения по планировочной организации земельных участков для размещения проектируемого объекта

Расчет полосы отвода земельных участков для выполнения работ по строительству проектируемого объекта произведен с учетом действующих норм отвода земель.

Таблица 1.

Площади земельных участков, необходимые для строительства и эксплуатации проектируемого объекта

Наименование объекта	Площадь вновь испрашиваемых земельных участков, га	Площадь по земельным участкам, ранее предоставленных в аренду, га	Зона допустимого размещения, га

«Обустройство объектов эксплуатации Южно-Киняминского лицензионного участка. Куст скважин №6.1. Дополнительные скважины куста №6»	14,2721	26,3498	40,6219

Таблица 2.

Площади испрашиваемых земельных участков
под проектируемый объект

Условный номер формируемого земельного участка	Источник образования	Площадь земельного участка, га	Вид аренды	Категория земель
ЗУ1	86/08/014/2015-12/00320	12,6616	ДА	Земли лесного фонда
ЗУ2	86/08/014/2015-04/00152	0,2511	ДА	Земли лесного фонда
ЗУ3	86/08/014/2015-04/00152	1,3594	ДА	Земли лесного фонда
Итого		14,2721		

Координаты границ земельных участков, необходимых для реконструкции проектируемого объекта, в графических материалах определены в местной системе координат Ханты-Мансийского автономного округа – Югры МСК-86

IV. Особо охраняемые природные территории и зоны с особыми условиями использования территории

Проектируемый объект расположен в непосредственной близости к существующему коридору коммуникаций. Работы по строительству будут носить локальный характер, и затрагивать территорию, которая уже подвергалась мощному длительному техногенному воздействию.

Проектируемый объект пересекает водоохранную зону и прибрежную защитную полосу водного объекта ручья без названия.

Для уменьшения воздействия на водотоки предусмотрены следующие мероприятия:

Выполнение строительно-монтажных работ с применением гусеничной техники должно осуществляться в зимний период для уменьшения воздействия строительной техники на растительный

береговой покров; в остальные сезоны года строительно-монтажные работы, движение транспорта и строительной техники должно осуществляться только по существующим автомобильным дорогам, зимникам и временным вдольтрассовым проездам;

все отходы защитных материалов, остатки горюче-смазочных материалов тщательно должны собираться в передвижное оборудование (мусоросборники, емкости для сбора отработанных горюче-смазочных материалов) и вывозиться в места, согласованные с соответствующими муниципальными органами и органами государственной власти Российской Федерации;

после завершения строительства выполняются рекультивационные работы.

Организационный сброс стоков или загрязняющих веществ на поверхность земли и в водотоки не производится. Попадание загрязняющих веществ в водные объекты в результате размыва и выноса ливневыми и талыми водами возможно лишь при неправильном хранении строительных материалов и аварийных утечках дизтоплива работающих механизмов в период строительства.

На всех этапах работ осуществляется входной, операционный и приемочный контроль качества строительства, а также проводится своевременный профилактический осмотр, ремонт и диагностика оборудования, трубопроводов и арматуры.

Ущерб окружающей среде может быть нанесен лишь в аварийных случаях, но для их предотвращения предусмотрены все возможные мероприятия в соответствии с требованиями законодательства Российской Федерации.

В границах участка работ отсутствуют объекты культурного наследия, особо охраняемые природные территории федерального, регионального и местного значения.


Проектируемый объект попадает в границы территорий традиционного природопользования коренных малочисленных народов Севера регионального значения.

В соответствии с пунктом 1 статьи 12 Закона Ханты-Мансийского автономного округа – Югры от 28 декабря 2006 года №145-оз «О территориях традиционного природопользования коренных малочисленных народов Севера регионального значения в Ханты-Мансийском автономном округе – Югре» проведено согласование размещения проектируемого объекта с субъектом традиционного природопользования.

Ханты-Мансийский автономный округ – Югра
Губернатор

Основная часть проекта планировки территории для размещения линейного объекта регионального значения Ханты-Мансийского автономного округа – Югры «Обустройство Тайлаковского месторождения нефти. Кусты скважин № 60, 93»
Землепользователь ОАО «Обьнефтегазгеология»
Масштаб 1:2000

Приложение 29
к постановлению Правительства
Ханты-Мансийского
автономного округа – Югры
от 8 апреля 2016 года № 96-п

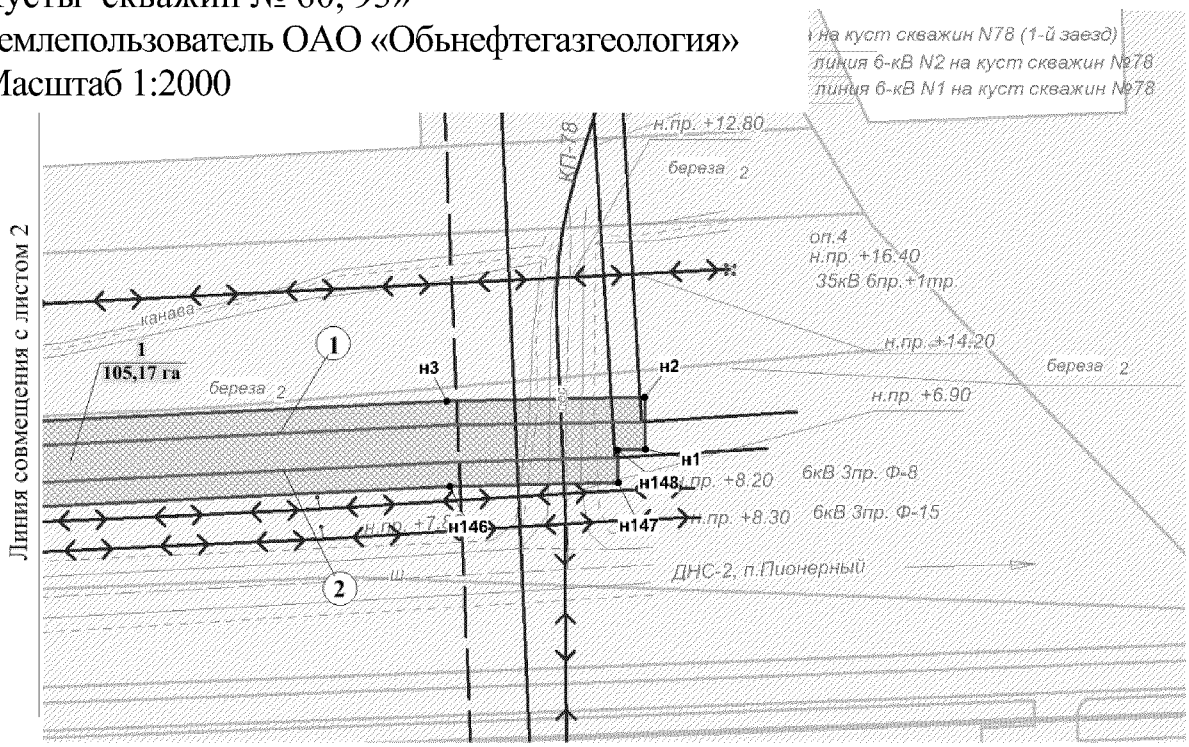

УСЛОВНЫЕ ОБОЗНАЧЕНИЯ

- граница зоны размещения линейных объектов (красные линии)
- • н3 — точки поворота границы зоны планируемого размещения линейных объектов
- зона планируемого размещения линейных объектов
- испрашиваемые земельные участки на землях лесного фонда
- земельные участки, предоставленные в аренду ОАО "СН-МНГ"
- (1) — номер линейного объекта
- 1 / 105,17 га — номер зоны планируемого размещения объектов / площадь зоны размещения
- ось проектируемой ВЛ-6кВ
- ось проектируемого нефтегазопровода
- ось проектируемого высоконапорного водовода
- ось проектируемой автомобильной дороги


Ранее запроектированные линейные объекты

- ось ВЛ
- ось автомобильной дороги
- ось трубопровода


Экспликация проектируемых линейных объектов

Номер	Наименование
1	ВЛ-6кВ N1 т.вр. ВЛ-6кВ на к.78 - ВЛ-6кВ на К.20
2	ВЛ-6кВ N2 т.вр. ВЛ-6кВ на к.78 - ВЛ-6кВ на К.20


Схема расположения объекта

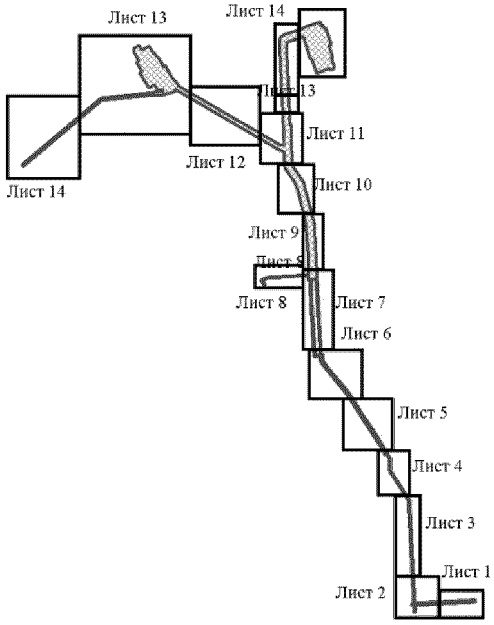

Основная часть проекта планировки территории для размещения линейного объекта регионального значения Ханты-Мансийского автономного округа – Югры «Обустройство Тайлаковского месторождения нефти.
Кусты скважин № 60, 93»
Землепользователь ОАО «Обьнефтегазгеология»
Масштаб 1:2000

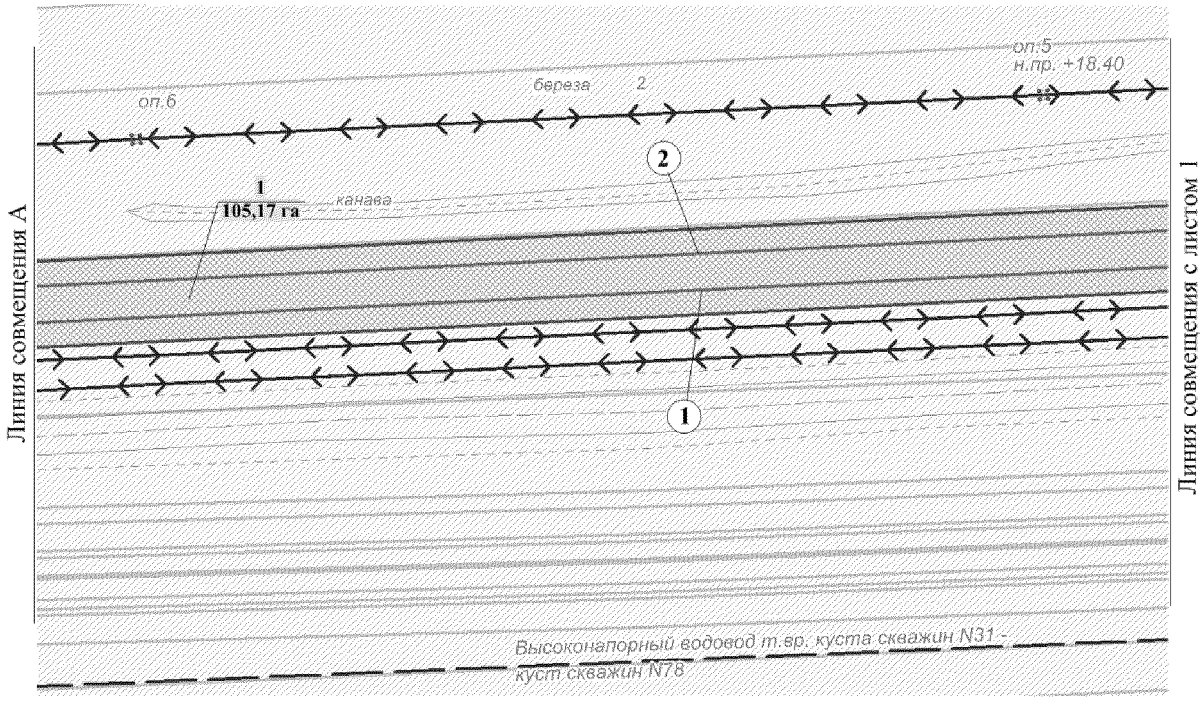


Линия совмещения с листом 3

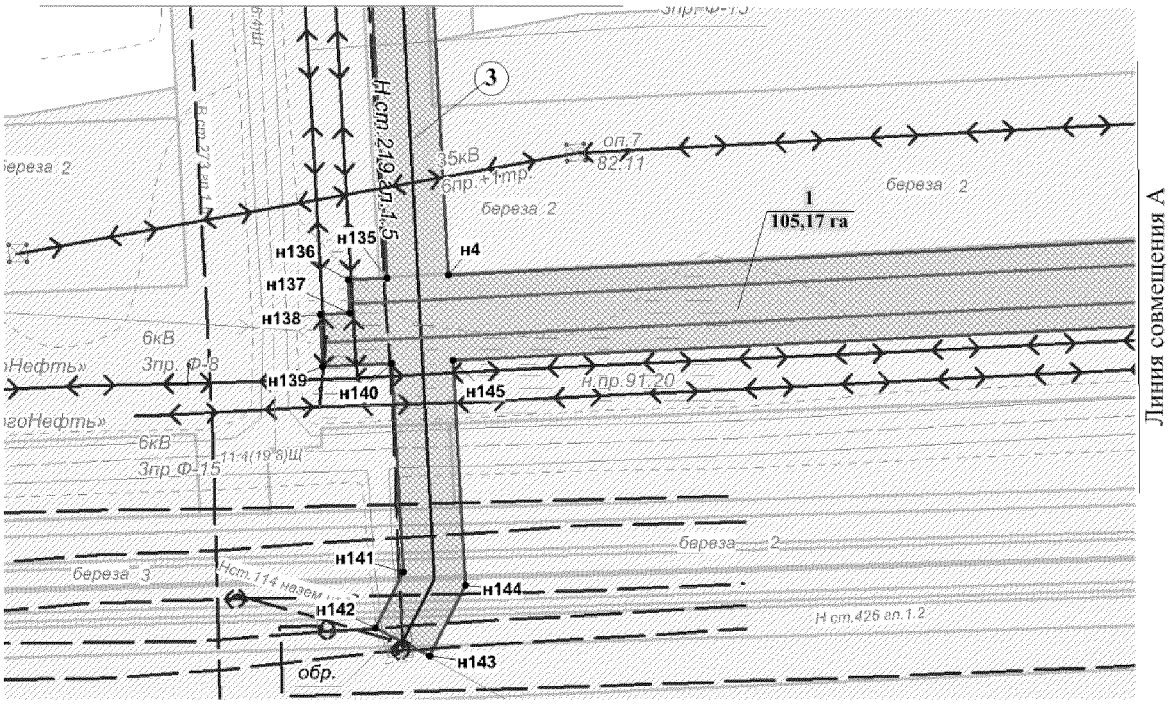


Экспликация проектируемых линейных объектов

Номер	Наименование
1	ВЛ-6кВ N1 т.вр. ВЛ-6кВ на к.78 - ВЛ-6кВ на К.20
2	ВЛ-6кВ N2 т.вр. ВЛ-6кВ на к.78 - ВЛ-6кВ на К.20
3	Нефтегазопровод т.вр.к.42 - т.вр. в Ду 426 мм


Основная часть проекта планировки территории для размещения линейного объекта регионального значения Ханты-Мансийского автономного округа – Югры «Обустройство Тайлаковского месторождения нефти.
Кусты скважин № 60, 93»
Землепользователь ОАО «Обьнефтегазгеология»
Масштаб 1:2000

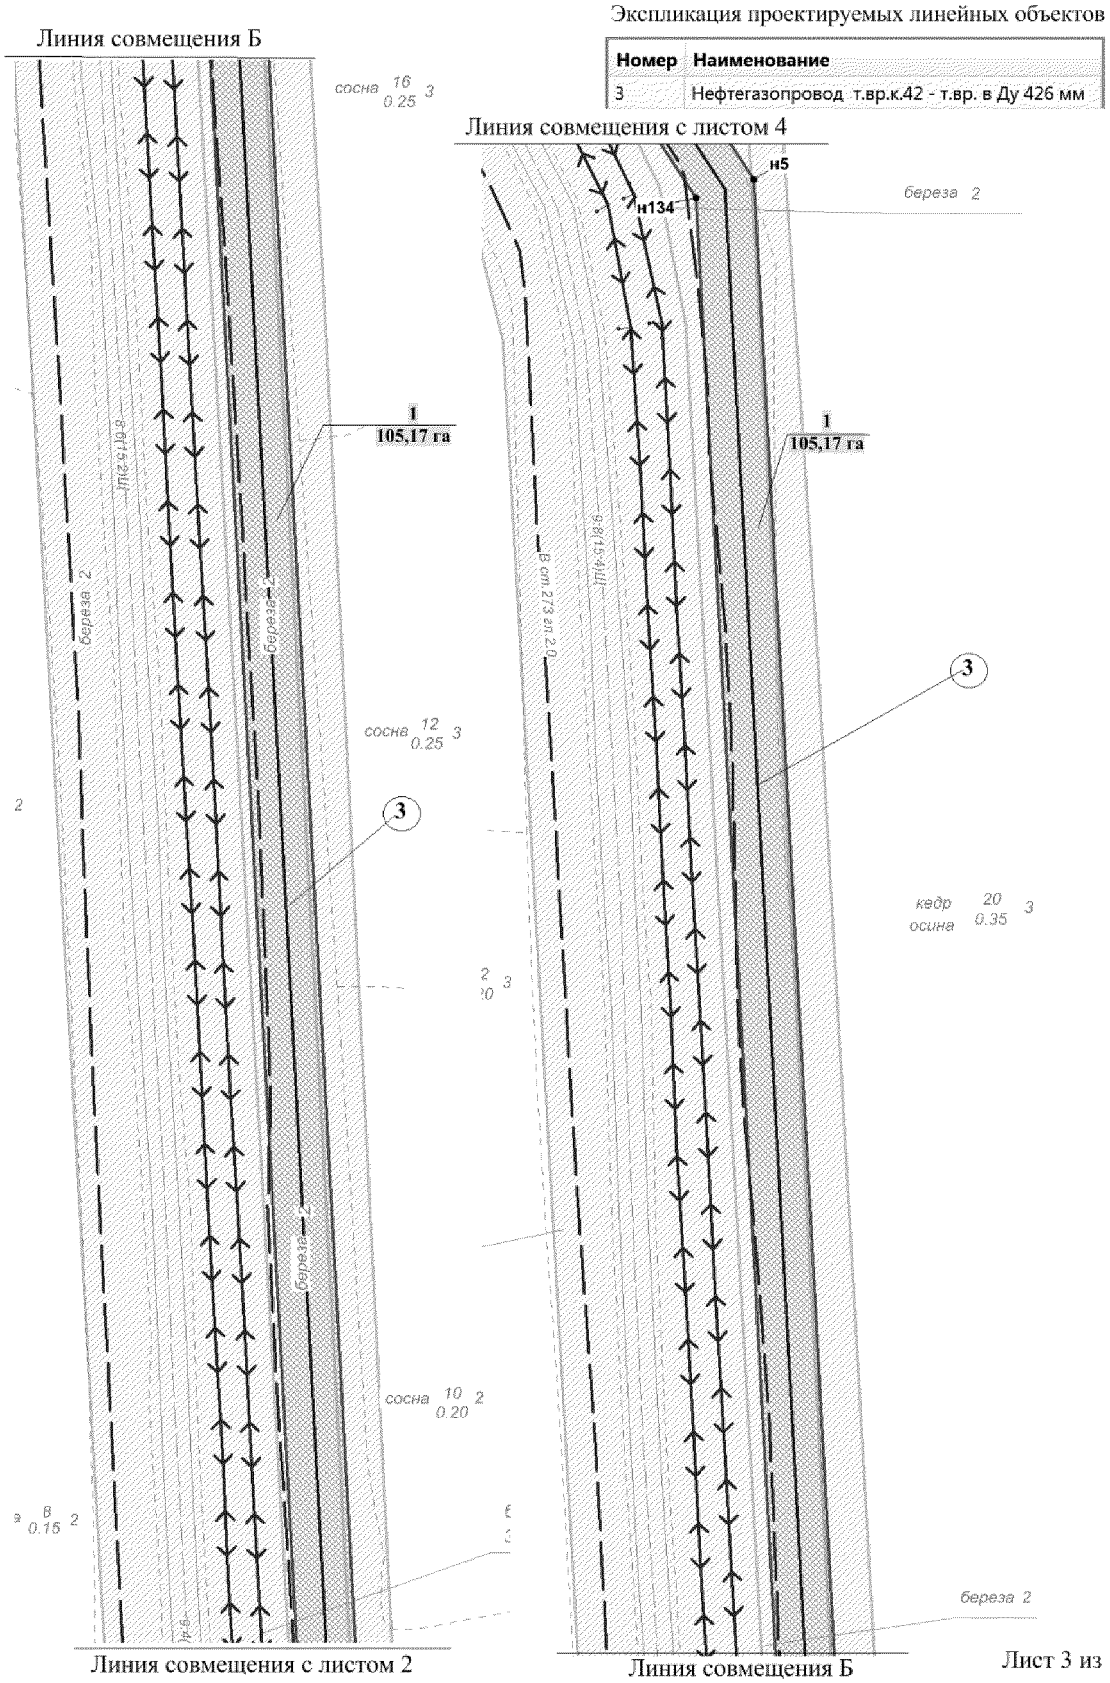


Основная часть проекта планировки территории для размещения линейного объекта регионального значения Ханты-Мансийского автономного округа – Югры «Обустройство Тайлаковского месторождения нефти.
Кусты скважин № 60, 93»
Землепользователь ОАО «Обьнефтегазгеология»
Масштаб 1:2000

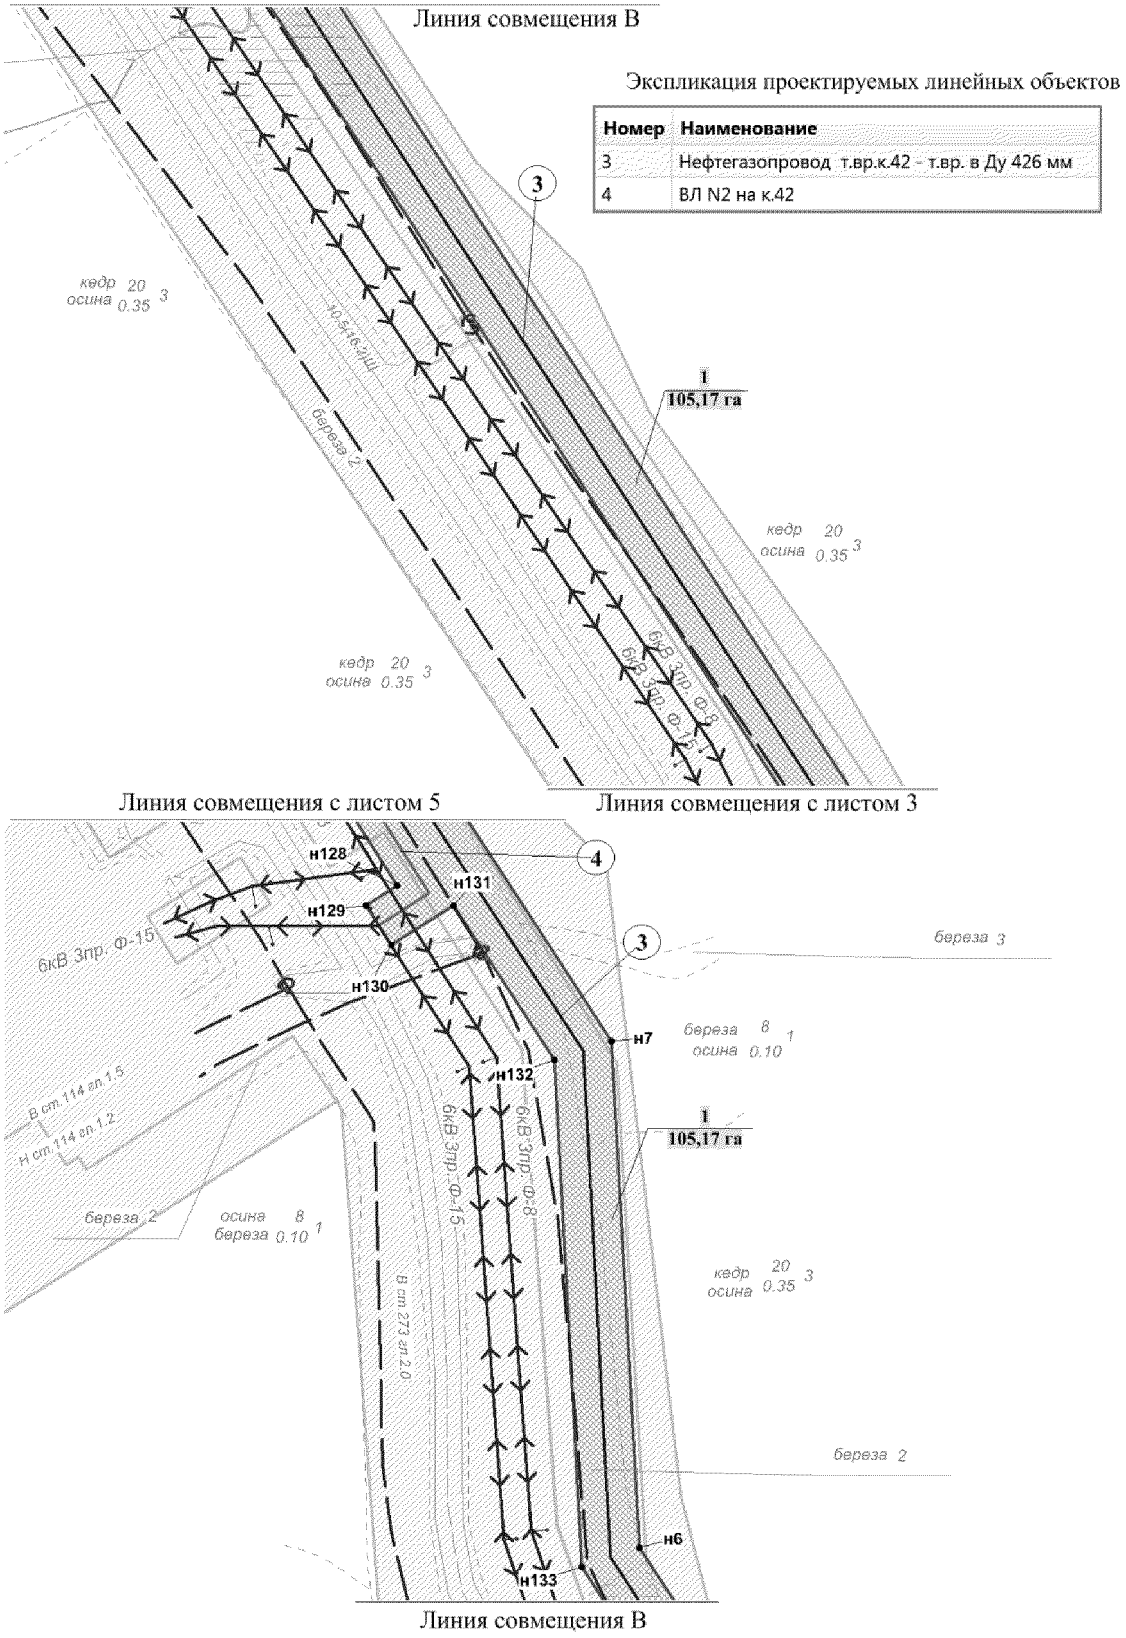

Основная часть проекта планировки территории для размещения линейного объекта регионального значения Ханты-Мансийского автономного округа – Югры «Обустройство Тайлаковского месторождения нефти.
Кусты скважин № 60, 93»
Землепользователь ОАО «Обьнефтегазгеология»
Масштаб 1:2000

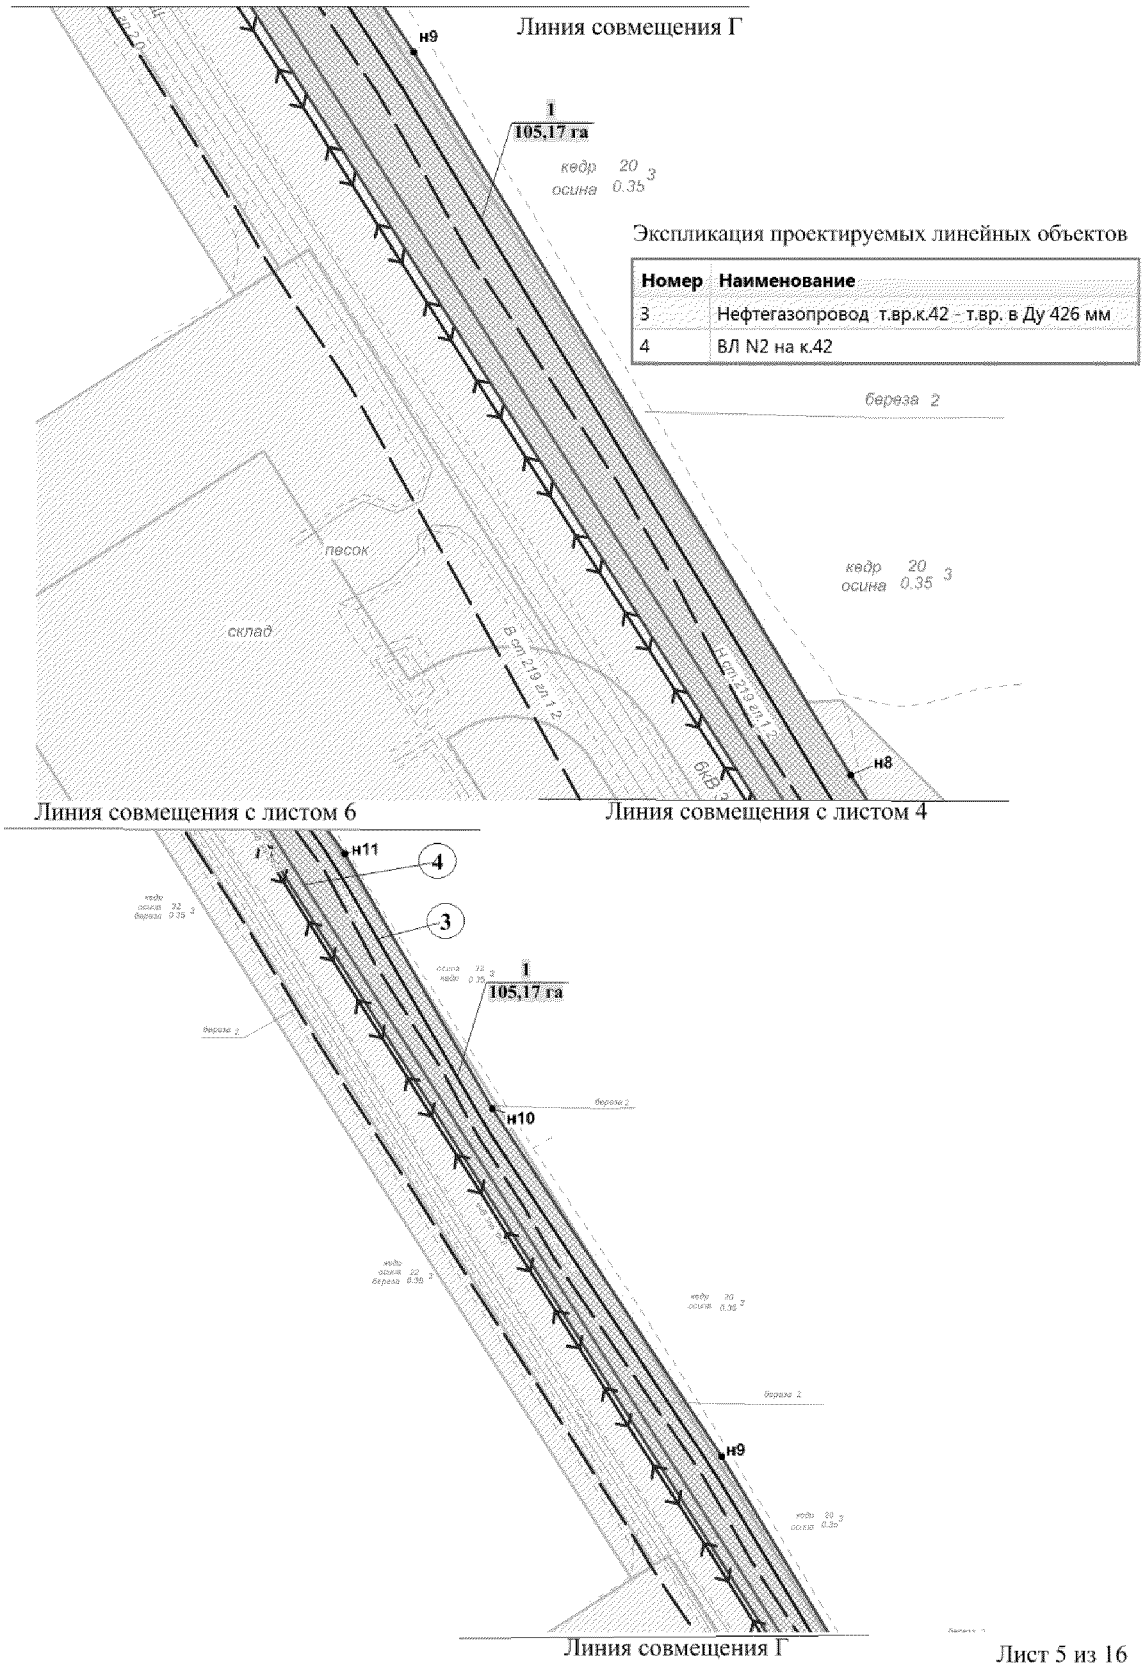


Основная часть проекта планировки территории для размещения линейного объекта регионального значения Ханты-Мансийского автономного округа – Югры «Обустройство Тайлаковского месторождения нефти. Кусты скважин № 60, 93»
Землепользователь ОАО «Обьнефтегазгеология»
Масштаб 1:2000

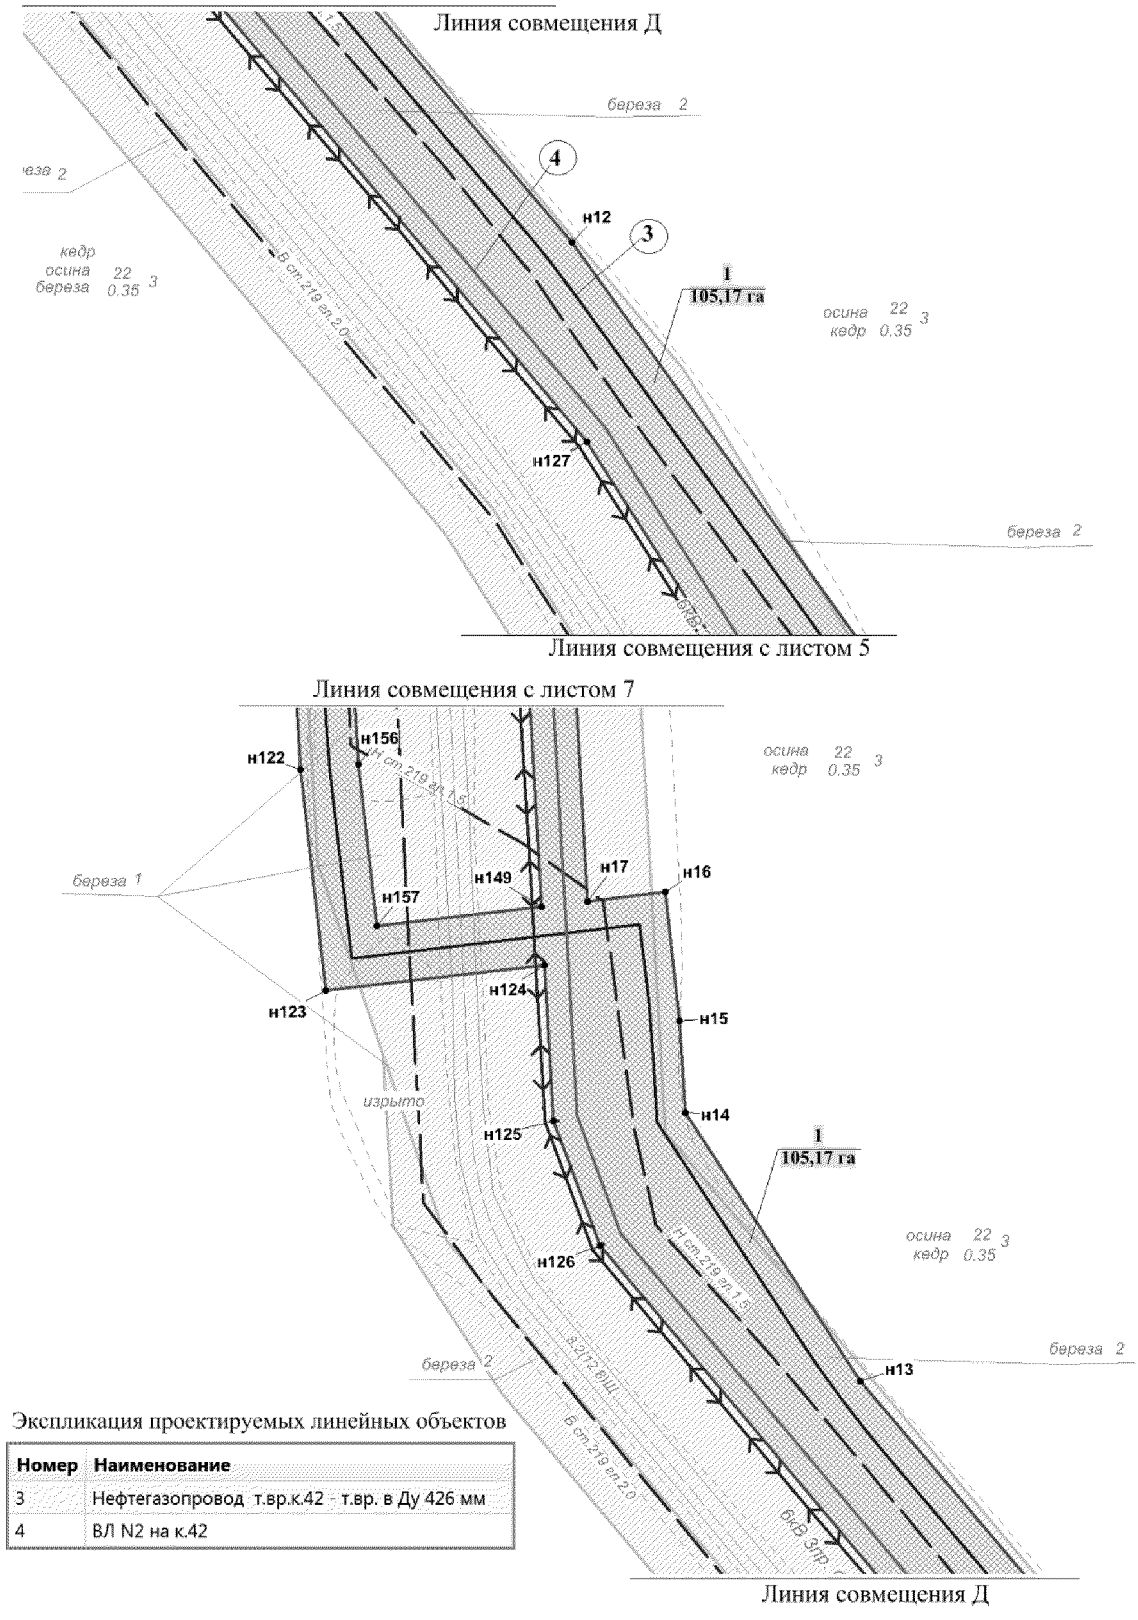

Экспликация проектируемых линейных объектов

Номер	Наименование
3	Нефтегазопровод т.вр.к.42 - т.вр. в Ду 426 мм
4	ВЛ N2 на к.42


Основная часть проекта планировки территории для размещения линейного объекта регионального значения Ханты-Мансийского автономного округа – Югры «Обустройство Тайлаковского месторождения нефти.
Кусты скважин № 60, 93»
Землепользователь ОАО «Обьнефтегазгеология»
Масштаб 1:2000

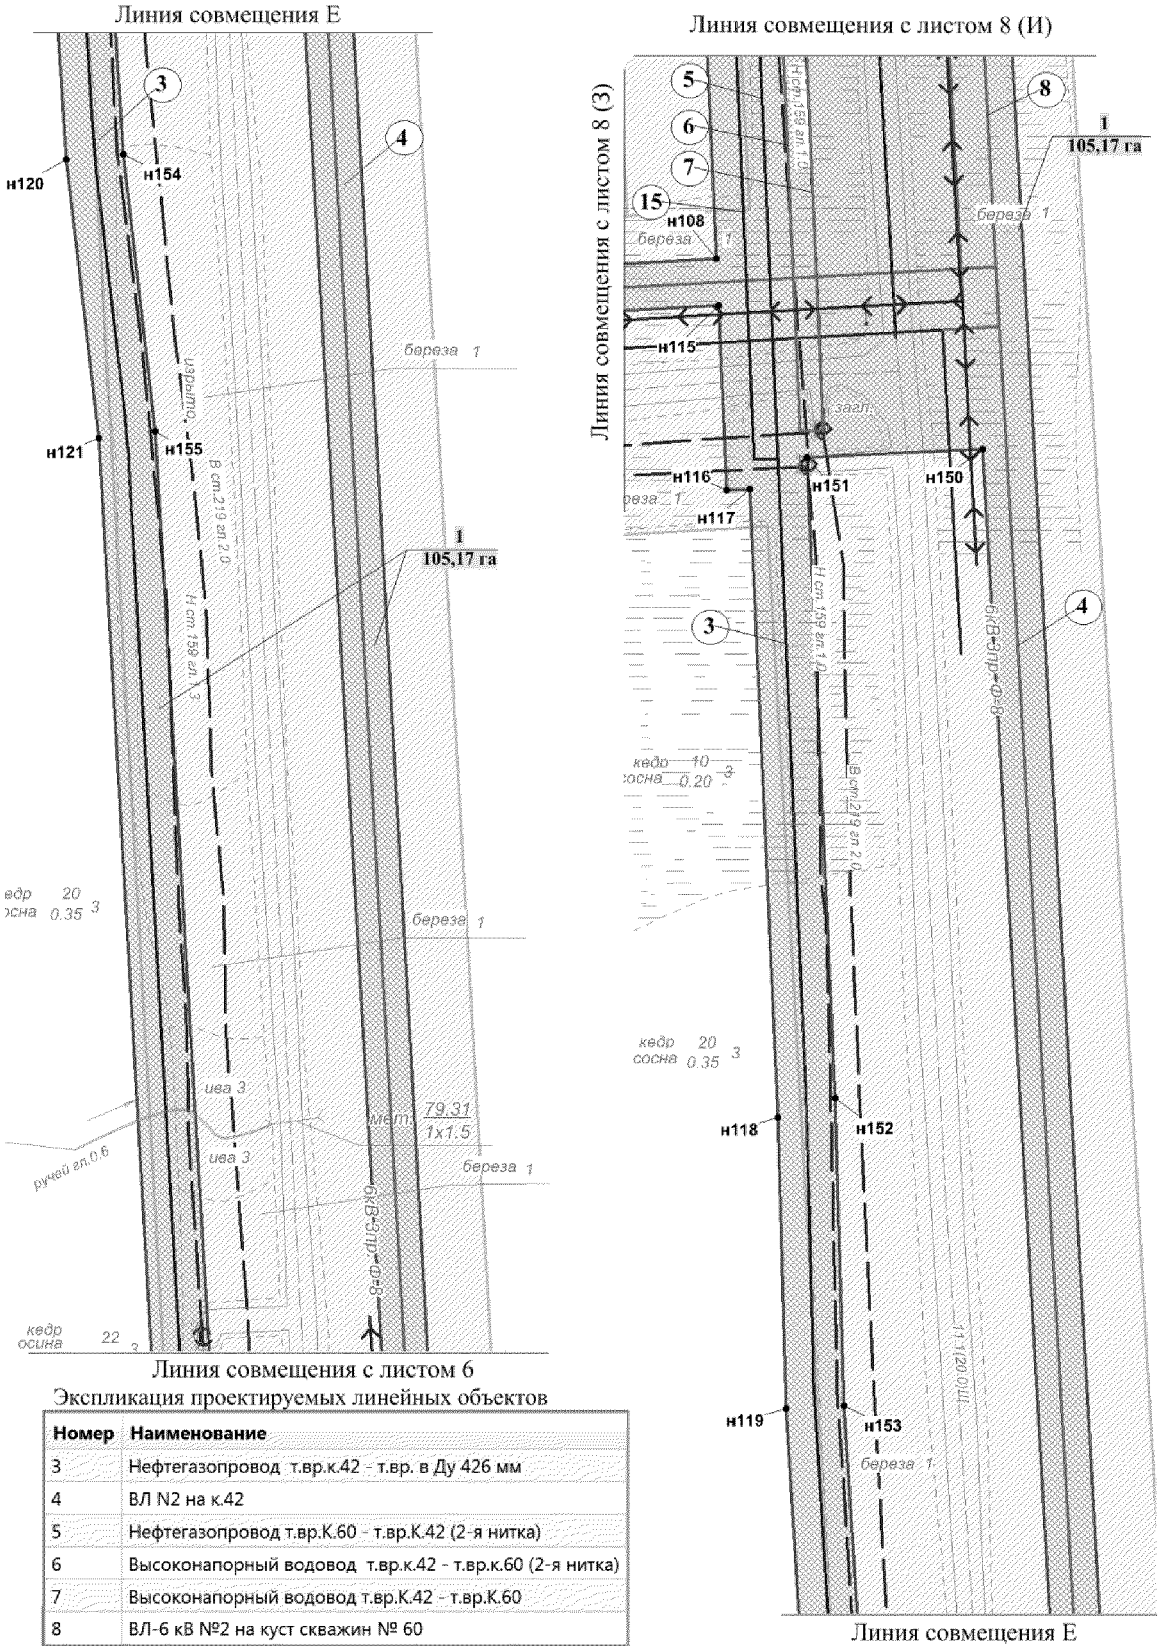

Экспликация проектируемых линейных объектов

Номер	Наименование
3	Нефтегазопровод т.вр.к.42 - т.вр. в Ду 426 мм
4	ВЛ N2 на к.42
5	Нефтегазопровод т.вр.К.60 - т.вр.К.42 (2-я нитка)
6	Высоконапорный водовод т.вр.к.42 - т.вр.к.60 (2-я нитка)
7	Высоконапорный водовод т.вр.К.42 - т.вр.К.60
8	ВЛ-6 кВ №2 на куст скважин № 60
15	Нефтегазопровод К.60 - т.вр.К.60 (2-я нитка)

Основная часть проекта планировки территории для размещения линейного объекта регионального значения Ханты-Мансийского автономного округа – Югры «Обустройство Тайлаковского месторождения нефти.
Кусты скважин № 60, 93»
Землепользователь ОАО «Обьнефтегазгеология»
Масштаб 1:2000

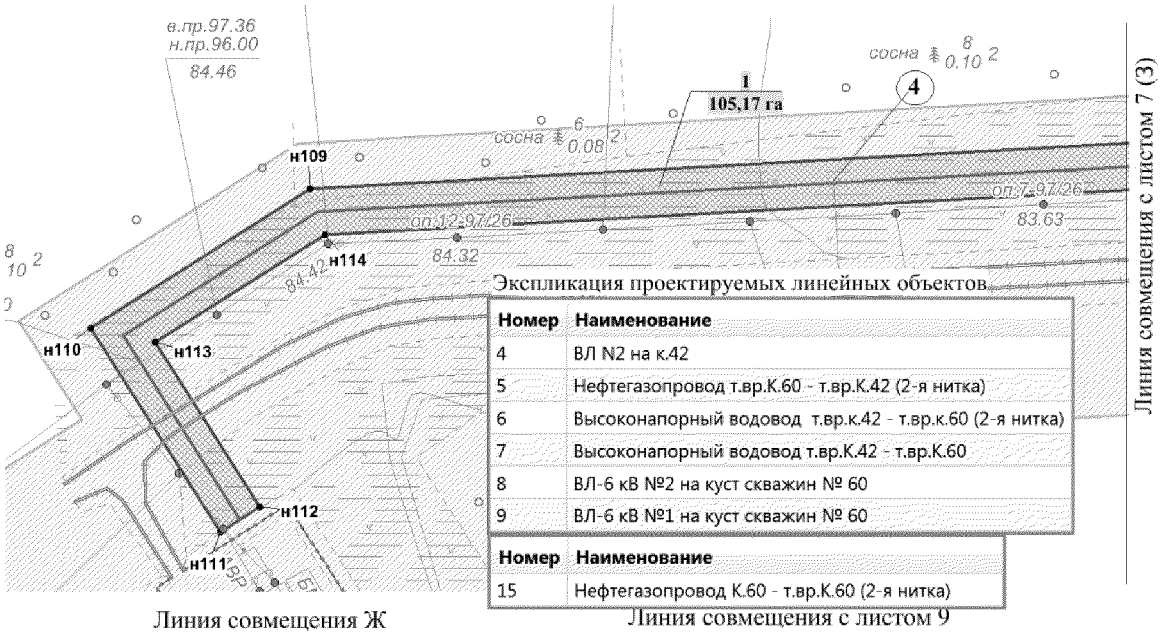


Экспликация проектируемых линейных объектов

Номер	Наименование
4	ВЛ N2 на к.42
5	Нефтегазопровод т.вр.К.60 - т.вр.К.42 (2-я нитка)
6	Высоконапорный водовод т.вр.к.42 - т.вр.к.60 (2-я нитка)
7	Высоконапорный водовод т.вр.К.42 - т.вр.К.60
8	ВЛ-6 кВ №2 на куст скважин № 60
9	ВЛ-6 кВ №1 на куст скважин № 60


Номер	Наименование
15	Нефтегазопровод К.60 - т.вр.К.60 (2-я нитка)

Линия совмещения Ж

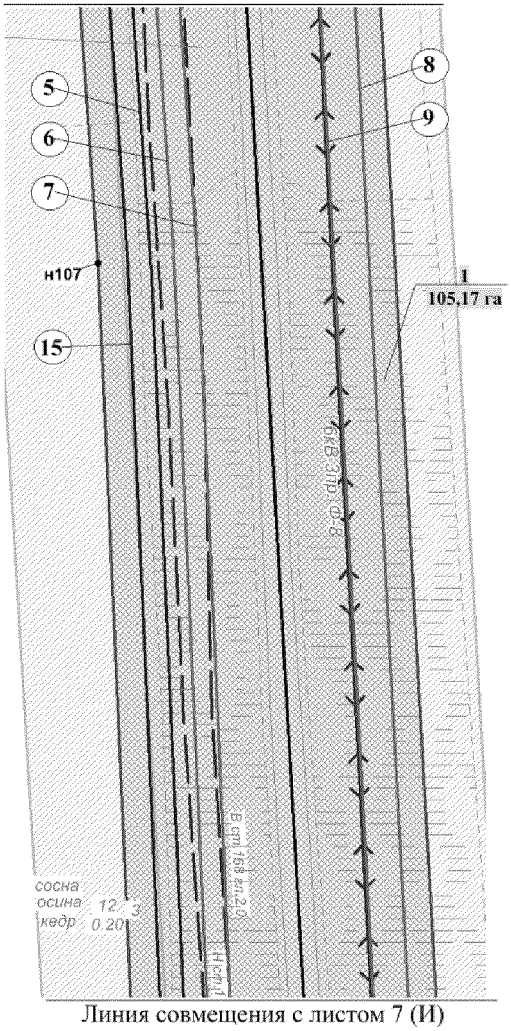


Линия совмещения с листом 7 (И)

Линия совмещения с листом 9

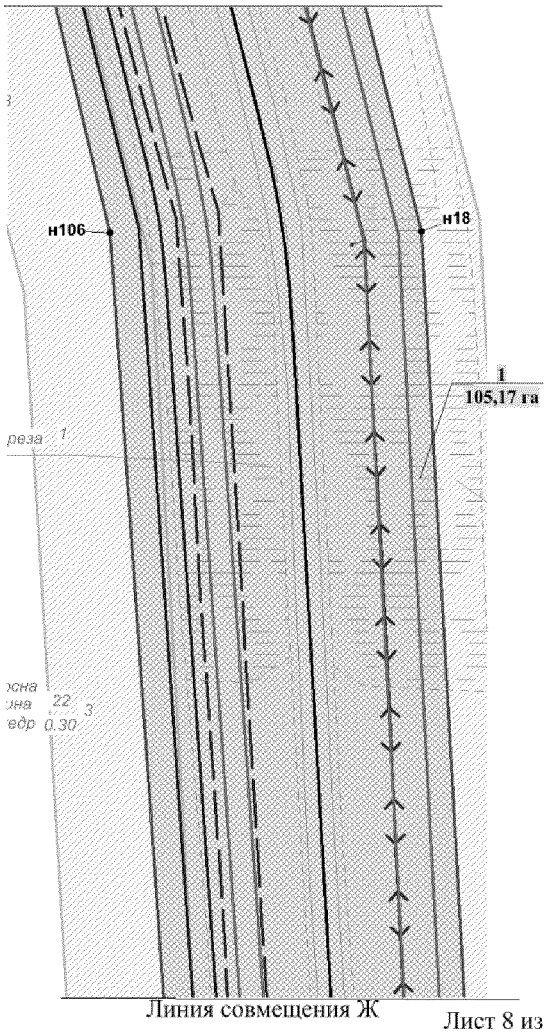

Линия совмещения Ж

Основная часть проекта планировки территории для размещения линейного объекта регионального значения Ханты-Мансийского автономного округа – Югры «Обустройство Тайлаковского месторождения нефти.
Кусты скважин № 60, 93»
Землепользователь ОАО «Обьнефтегазгеология»
Масштаб 1:2000

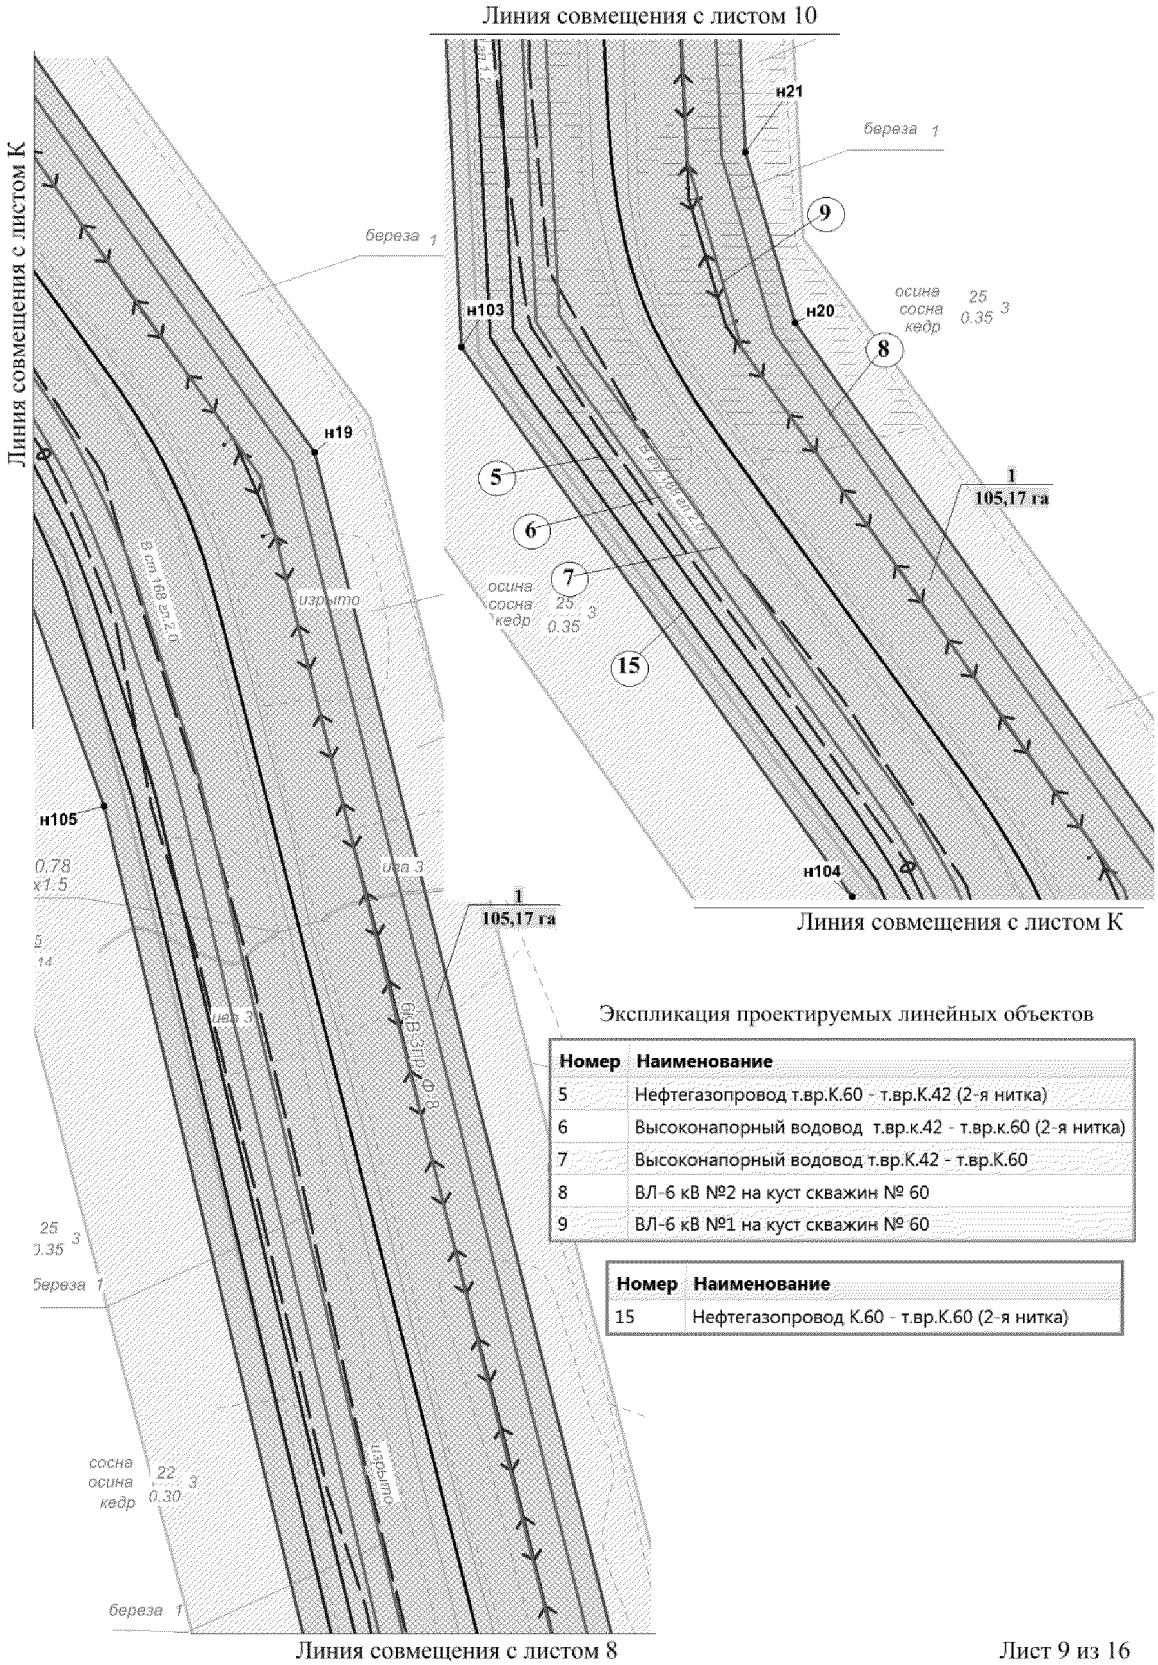


Экспликация проектируемых линейных объектов

Номер	Наименование
5	Нефтегазопровод т.вр.К.60 - т.вр.К.42 (2-я нитка)
6	Высоконапорный водовод т.вр.к.42 - т.вр.к.60 (2-я нитка)
7	Высоконапорный водовод т.вр.К.42 - т.вр.К.60
8	ВЛ-6 кВ №2 на куст скважин № 60
9	ВЛ-6 кВ №1 на куст скважин № 60

Номер	Наименование
15	Нефтегазопровод К.60 - т.вр.К.60 (2-я нитка)


Основная часть проекта планировки территории для размещения линейного объекта регионального значения Ханты-Мансийского автономного округа – Югры «Обустройство Тайлаковского месторождения нефти. Кусты скважин № 60, 93»
Землепользователь ОАО «Обьнефтегазгеология»
Масштаб 1:2000

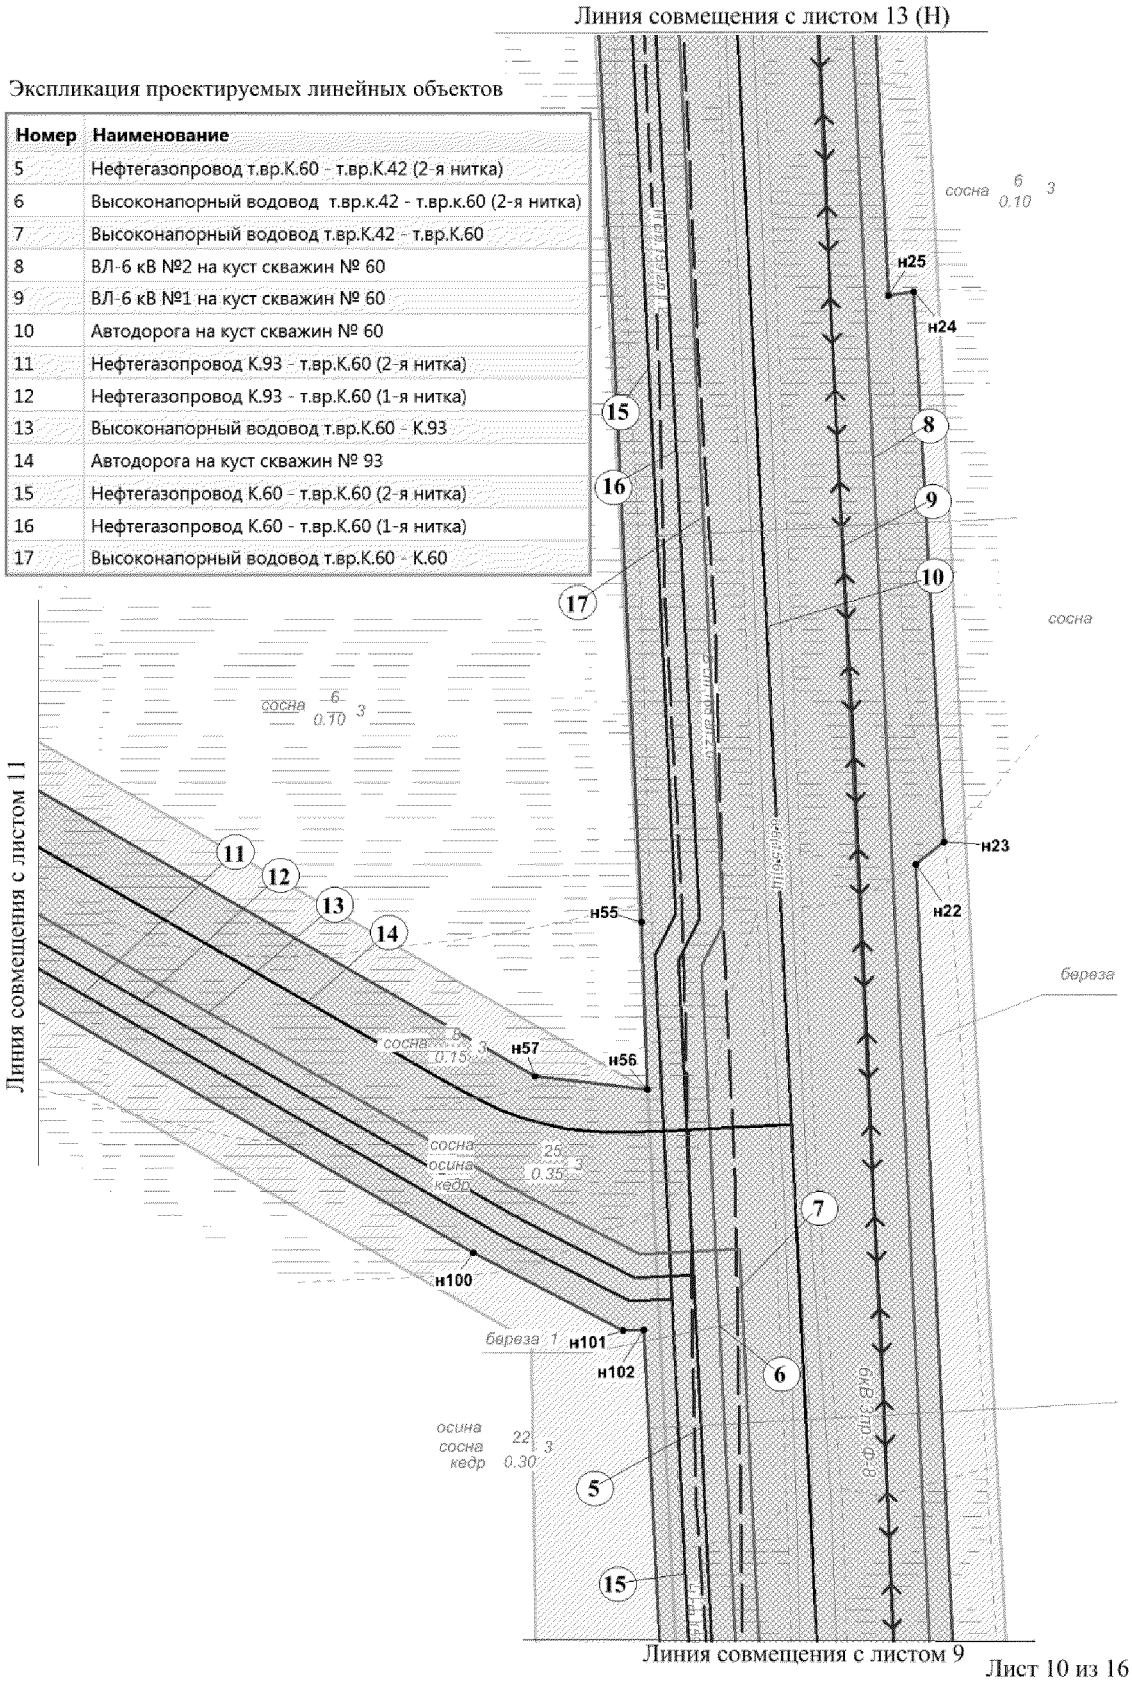


Экспликация проектируемых линейных объектов

Номер	Наименование
5	Нефтегазопровод т.вр.К.60 - т.вр.К.42 (2-я нитка)
6	Высоконапорный водовод т.вр.к.42 - т.вр.к.60 (2-я нитка)
7	Высоконапорный водовод т.вр.К.42 - т.вр.К.60
8	ВЛ-6 кВ №2 на куст скважин № 60
9	ВЛ-6 кВ №1 на куст скважин № 60
10	Автодорога на куст скважин № 60
11	Нефтегазопровод К.93 - т.вр.К.60 (2-я нитка)
12	Нефтегазопровод К.93 - т.вр.К.60 (1-я нитка)
13	Высоконапорный водовод т.вр.К.60 - К.93
14	Автодорога на куст скважин № 93
15	Нефтегазопровод К.60 - т.вр.К.60 (2-я нитка)
16	Нефтегазопровод К.60 - т.вр.К.60 (1-я нитка)
17	Высоконапорный водовод т.вр.К.60 - К.60

Основная часть проекта планировки территории для размещения линейного объекта регионального значения Ханты-Мансийского автономного округа – Югры «Обустройство Тайлаковского месторождения нефти.
Кусты скважин № 60, 93»
Землепользователь ОАО «Обьнефтегазгеология»
Масштаб 1:2000

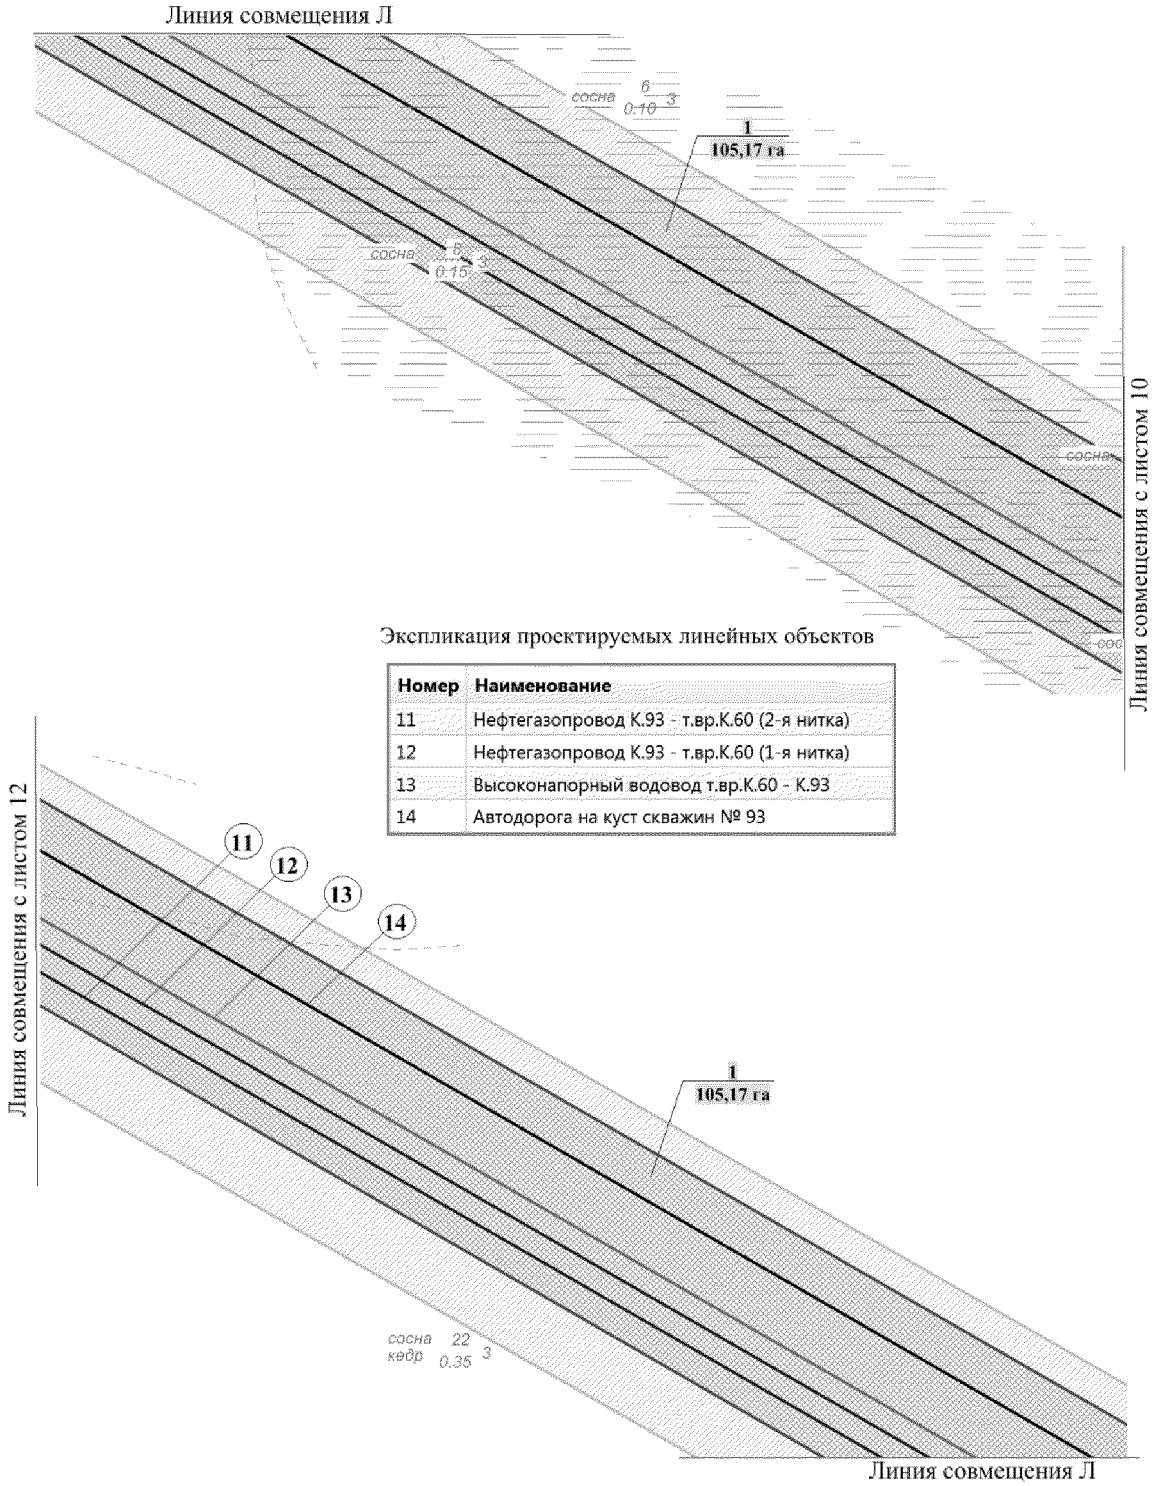


Основная часть проекта планировки территории для размещения линейного объекта регионального значения Ханты-Мансийского автономного округа – Югры «Обустройство Тайлаковского месторождения нефти.
Кусты скважин № 60, 93»
Землепользователь ОАО «Обьнефтегазгеология»
Масштаб 1:2000

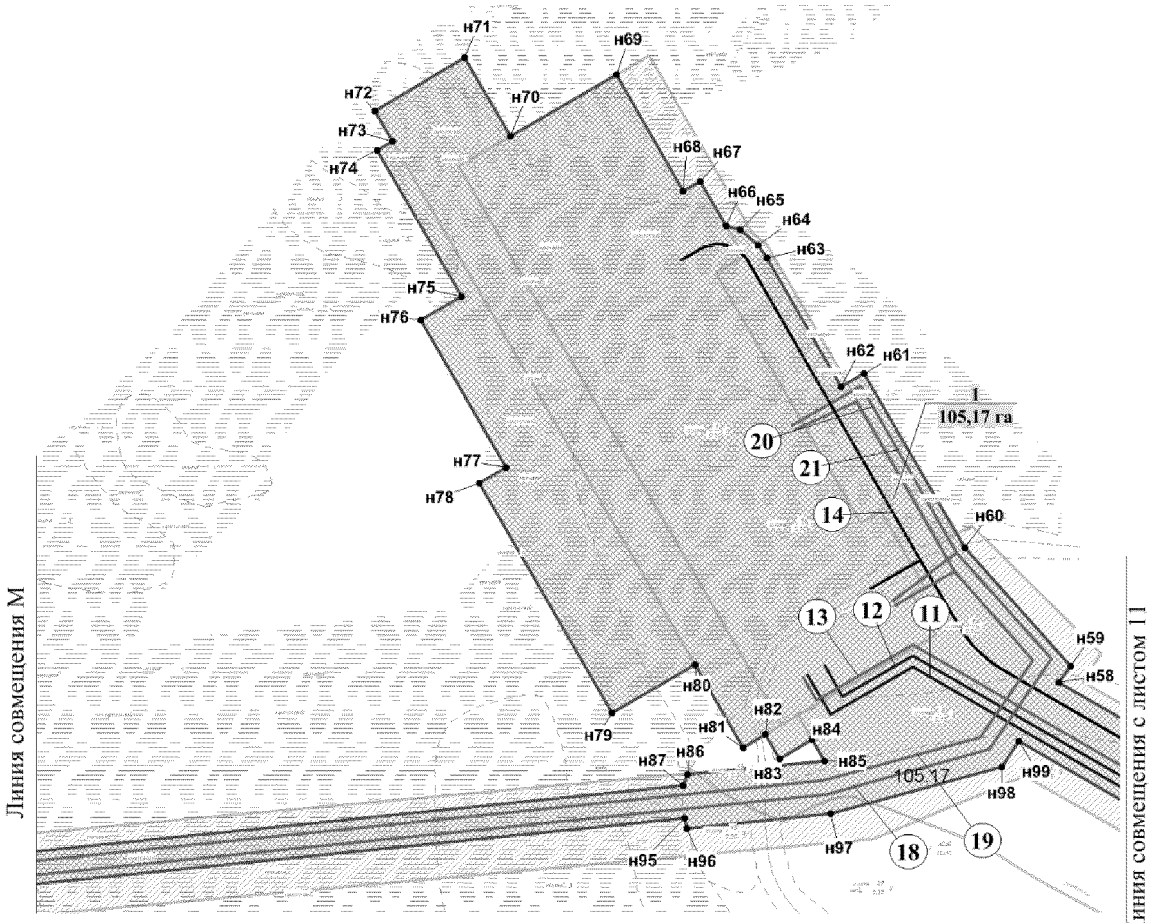

Экспликация проектируемых линейных объектов

Номер	Наименование
11	Нефтегазопровод К.93 - т.вр.К.60 (2-я нитка)
12	Нефтегазопровод К.93 - т.вр.К.60 (1-я нитка)
13	Высоконапорный водовод т.вр.К.60 - К.93
14	Автодорога на куст скважин № 93


Номер	Наименование
18	ВЛ-6 кВ №2 на куст скважин № 93
19	ВЛ-6 кВ №1 на куст скважин № 93
20	ВЛ-6 кВ №4 на куст скважин № 93
21	ВЛ-6 кВ №3 на куст скважин № 93

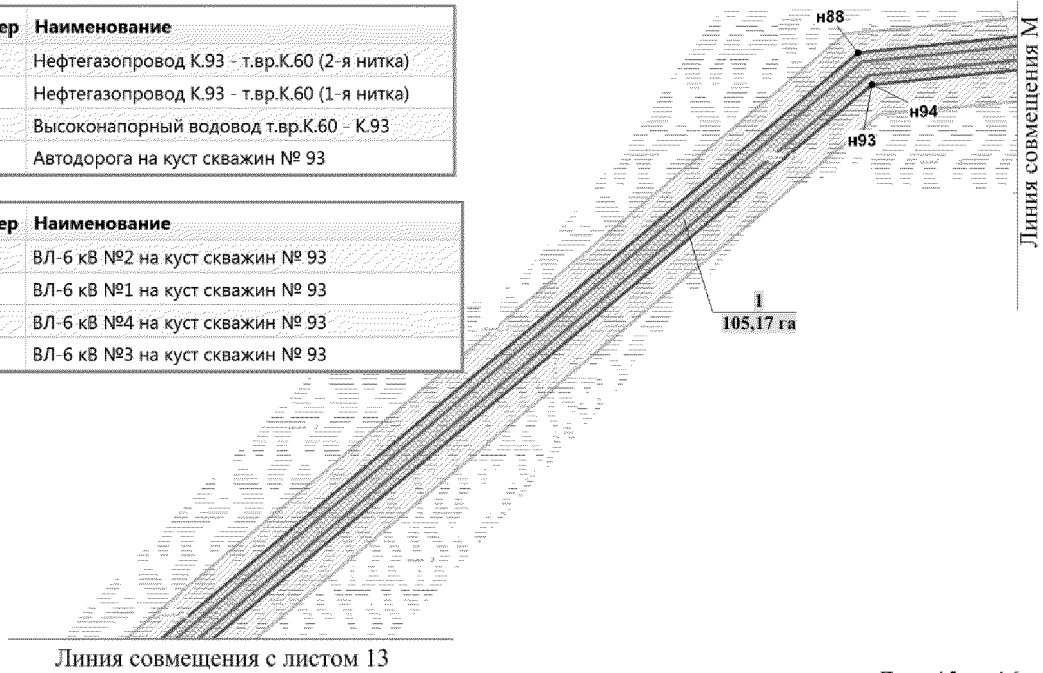


Основная часть проекта планировки территории для размещения линейного объекта регионального значения Ханты-Мансийского автономного округа – Югры «Обустройство Тайлаковского месторождения нефти.
Кусты скважин № 60, 93»
Землепользователь ОАО «Обьнефтегазгеология»
Масштаб 1:2000

Экспликация проектируемых линейных объектов

Номер	Наименование
18	ВЛ-6 кВ №2 на куст скважин № 93
19	ВЛ-6 кВ №1 на куст скважин № 93

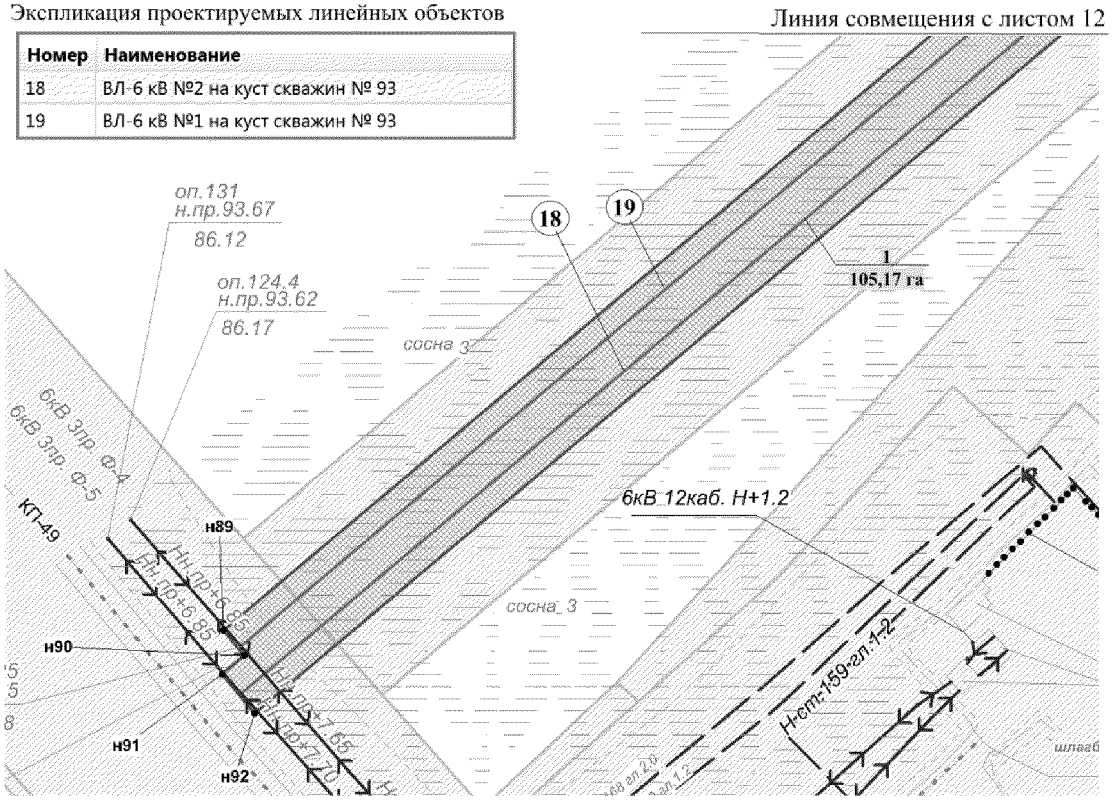

Линия совмещения с листом 14

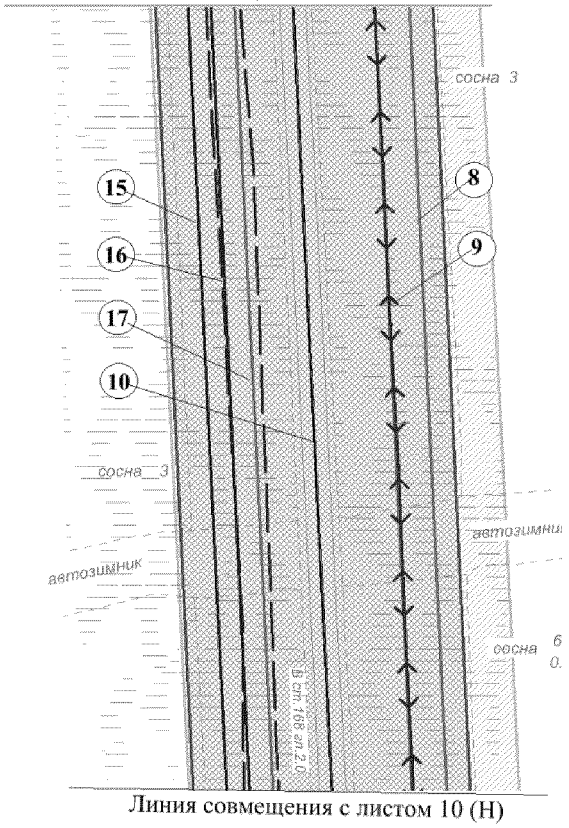

Экспликация проектируемых линейных объектов


Номер	Наименование
8	ВЛ-6 кВ №2 на куст скважин № 60
9	ВЛ-6 кВ №1 на куст скважин № 60
10	Автодорога на куст скважин № 60

Номер	Наименование
15	Нефтегазопровод К.60 - т.вр.К.60 (2-я нитка)
16	Нефтегазопровод К.60 - т.вр.К.60 (1-я нитка)
17	Высоконапорный водовод т.вр.К.60 - К.60


Основная часть проекта планировки территории для размещения линейного объекта регионального значения Ханты-Мансийского автономного округа – Югры «Обустройство Тайлаковского месторождения нефти.
Кусты скважин № 60, 93»
Землепользователь ОАО «Обьнефтегазгеология»
Масштаб 1:2000

Экспликация проектируемых линейных объектов

Номер	Наименование
8	ВЛ-6 кВ №2 на куст скважин № 60
9	ВЛ-6 кВ №1 на куст скважин № 60
10	Автодорога на куст скважин № 60

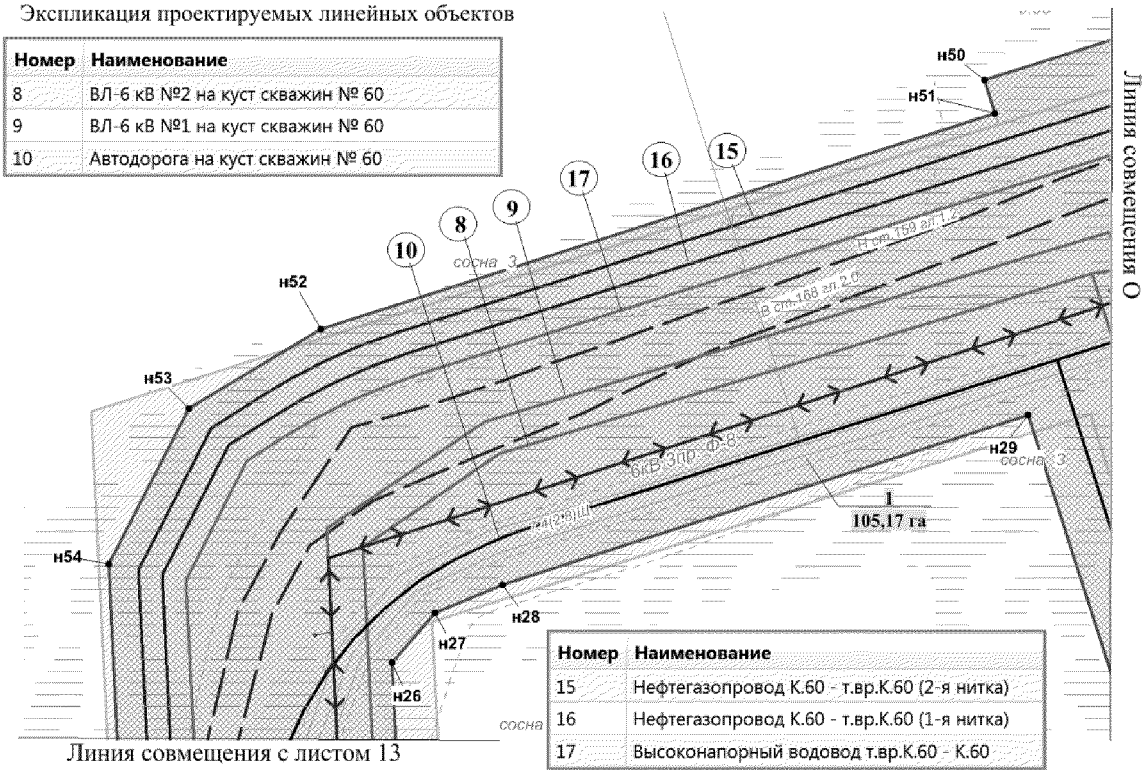

Номер	Наименование
15	Нефтегазопровод К.60 - т.вр.К.60 (2-я нитка)
16	Нефтегазопровод К.60 - т.вр.К.60 (1-я нитка)
17	Высоконапорный водовод т.вр.К.60 - К.60

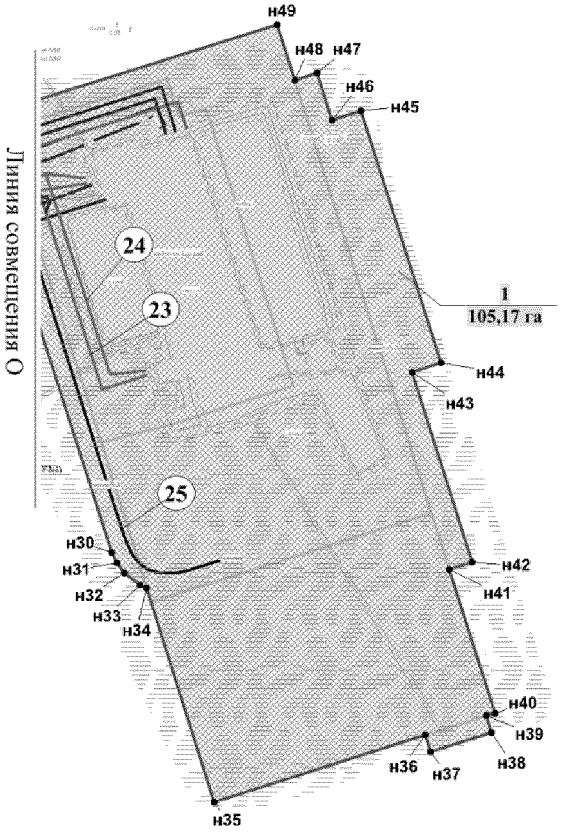

Экспликация проектируемых линейных объектов

Номер	Наименование
23	ВЛ-6 кВ №4 на куст скважин № 60
24	ВЛ-6 кВ №3 на куст скважин № 60
25	Автодорога на куст скважин № 60 (второй заезд)

Основная часть проекта планировки территории для размещения линейного объекта регионального значения Ханты-Мансийского автономного округа – Югры «Обустройство Тайлаковского месторождения нефти.
Кусты скважин № 60, 93»
Землепользователь ОАО «Обьнефтегазгеология»
Масштаб 1:2000

Каталог координат границы зоны планируемого размещения линейных объектов

Point	X	Y
н1	759 662.1697	3 629 697.3657
н2	759 679.1734	3 629 697.0522
н3	759 677.9631	3 629 632.2706
н4	759 642.1154	3 628 906.8453
н5	760 996.1348	3 628 832.9152
н6	761 372.0751	3 628 587.5981
н7	761 545.6022	3 628 578.1196
н8	761 646.8439	3 628 512.1914
н9	761 894.5968	3 628 362.4422
н10	762 132.2076	3 628 206.2750
н11	762 306.1048	3 628 105.1883
н12	762 447.1849	3 628 003.5819
н13	762 724.5042	3 627 768.0649
н14	762 816.6038	3 627 708.2412
н15	762 848.1506	3 627 706.2283
н16	762 892.2400	3 627 701.2293
н17	762 889.1093	3 627 674.7078
н18	764 619.5391	3 627 577.6880
н19	765 161.7150	3 627 441.4099
н20	765 347.3447	3 627 310.0071
н21	765 405.5871	3 627 293.0301
н22	765 710.6623	3 627 278.5691
н23	765 718.4540	3 627 288.1960
н24	765 906.8442	3 627 277.7854
н25	765 905.5240	3 627 269.2226
н26	766 973.9323	3 627 218.3411
н27	766 990.9659	3 627 233.2063
н28	767 000.5680	3 627 256.3208
н29	767 058.7704	3 627 436.3201
н30	766 796.0543	3 627 520.4545
н31	766 787.1724	3 627 525.0329
н32	766 778.4905	3 627 531.4508
н33	766 768.2883	3 627 544.6909
н34	766 765.9278	3 627 550.0859
н35	766 582.0285	3 627 607.9711
н36	766 639.3808	3 627 789.4388
н37	766 625.0377	3 627 793.9759
н38	766 641.6513	3 627 846.4084
н39	766 655.9543	3 627 841.8795
н40	766 658.2548	3 627 849.1636
н41	766 781.7612	3 627 810.1363
н42	766 787.9926	3 627 829.8438
н43	766 951.0374	3 627 778.1786
н44	766 958.8691	3 627 802.9594
н45	767 175.2953	3 627 734.3666
н46	767 167.4336	3 627 709.6023
н47	767 207.8723	3 627 696.7912
н48	767 201.7310	3 627 677.4218
н49	767 249.5512	3 627 662.3092
н50	767 173.3849	3 627 421.2899
н51	767 162.0025	3 627 424.8371
н52	767 088.1367	3 627 194.0057
н53	767 061.0409	3 627 148.7501
н54	767 007.7895	3 627 121.4120
н55	765 690.9681	3 627 184.5603
н56	765 633.6759	3 627 186.7628
н57	765 638.2368	3 627 148.1067
н58	766 414.5227	3 625 797.5756
н59	766 428.4457	3 625 807.2602
н60	766 529.5473	3 625 716.8316
н61	766 678.9693	3 625 630.5606
н62	766 667.5768	3 625 610.5726
н63	766 777.8104	3 625 546.9294
н64	766 788.7027	3 625 539.6783
н65	766 802.1156	3 625 524.2521
н66	766 805.0062	3 625 512.4639
н67	766 843.6044	3 625 490.1496
н68	766 835.1226	3 625 475.5236
н69	766 934.7139	3 625 418.0591
н70	766 882.2827	3 625 327.3335
н71	766 949.6671	3 625 288.3804
н72	766 903.9073	3 625 211.2166
н73	766 877.5617	3 625 226.4613
н74	766 870.0701	3 625 213.4604
н75	766 744.9233	3 625 285.7571
н76	766 724.5790	3 625 250.4997
н77	766 598.1320	3 625 323.5388
н78	766 585.1392	3 625 301.0513
н79	766 388.5472	3 625 414.5862
н80	766 429.6160	3 625 485.6785
н81	766 358.6208	3 625 526.7516
н82	766 369.7332	3 625 545.8240
н83	766 348.8987	3 625 557.8597
н84	766 365.1822	3 625 586.0805
н85	766 346.9983	3 625 596.6231
н86	766 335.6659	3 625 479.2358
н87	766 326.2639	3 625 475.7051
н88	766 256.3689	3 624 788.9854
н89	765 390.9540	3 623 759.8050
н90	765 382.5222	3 623 766.8912
н91	765 376.1508	3 623 759.3101
н92	765 363.1481	3 623 770.2486
н93	766 229.3932	3 624 800.4189
н94	766 229.4332	3 624 800.8066
н95	766 298.2279	3 625 476.8352
н96	766 289.3760	3 625 478.7821
н97	766 301.8587	3 625 601.5066
н98	766 342.2273	3 625 748.2531
н99	766 363.8919	3 625 763.0358
н100	765 577.6539	3 627 126.8978
н101	765 550.9482	3 627 178.4228
н102	765 551.2983	3 627 185.4512
н103	765 339.0229	3 627 195.9525
н104	765 150.8627	3 627 329.6486
н105	765 040.4891	3 627 369.4679
н106	764 618.9190	3 627 470.8268
н107	764 245.6792	3 627 497.0595
н108	763 943.3946	3 627 510.4069
н109	763 912.6781	3 626 960.0148
н110	763 864.9579	3 626 884.8144
н111	763 795.1530	3 626 929.1213
н112	763 803.7348	3 626 942.6336
н113	763 860.0168	3 626 906.9059
н114	763 896.9347	3 626 965.0634
н115	763 927.4012	3 627 511.1081
н116	763 864.2777	3 627 513.8963
н117	763 864.6278	3 627 521.8899
н118	763 649.3418	3 627 531.3601
н119	763 549.5605	3 627 534.1483
н120	763 403.0592	3 627 543.4948
н121	763 306.2885	3 627 554.8458
н122	762 934.3490	3 627 576.2774
н123	762 858.3928	3 627 585.0299
н124	762 867.2347	3 627 659.9416
н125	762 813.8033	3 627 663.0268
н126	762 771.0641	3 627 678.9315
н127	762 378.7503	3 628 008.6387
н128	761 598.8536	3 628 504.6268
н129	761 592.0522	3 628 493.9852
н130	761 578.5693	3 628 502.6140
н131	761 592.1722	3 628 523.8724
н132	761 539.1609	3 628 558.4369
н133	761 365.6338	3 628 567.9153
н134	760 989.6934	3 628 813.2324
н135	759 641.1252	3 628 886.8738
н136	759 640.4951	3 628 874.0791
н137	759 629.5228	3 628 874.6236
н138	759 629.0427	3 628 865.0049
н139	759 612.0590	3 628 865.8463
н140	759 613.1793	3 628 888.3999
н141	759 544.7446	3 628 892.1368

Основная часть проекта планировки территории для размещения линейного объекта регионального значения Ханты-Мансийского автономного округа – Югры «Обустройство Тайлаковского месторождения нефти.
Кусты скважин № 60, 93»
Землепользователь ОАО «Обьнефтегазгеология»
Масштаб 1:2000


Каталог координат границы зоны планируемого размещения линейных объектов

Point	X	Y
н142	759 526.5107	3 628 882.9058
н143	759 517.4688	3 628 900.7408
н144	759 540.4837	3 628 912.3970
н145	759 614.1595	3 628 908.3714
н146	759 649.9871	3 629 633.2770
н147	759 651.3074	3 629 688.5719
н148	759 661.9997	3 629 688.3162
н149	762 887.2289	3 627 658.7867
н150	763 878.2007	3 627 601.6109
н151	763 875.5001	3 627 541.4324
н152	763 656.1633	3 627 551.1171
н153	763 550.6207	3 627 554.1281
н154	763 404.8596	3 627 563.4085
н155	763 308.6790	3 627 574.3966
н156	762 936.0894	3 627 596.2077
н157	762 880.5975	3 627 602.5514

Ханты-Мансийский автономный округ – Югра
Губернатор

Проект межевания территории для размещения линейного объекта регионального значения Ханты-Мансийского автономного округа – Югры «Обустройство Тайлаковского месторождения нефти.
Кусты скважин № 60, 93»
Землепользователь ОАО «Обьнефтегазгеология»
Масштаб 1:2000


Приложение 30
к постановлению Правительства
Ханты-Мансийского
автономного округа – Югры
от 8 апреля 2016 года № 96-п

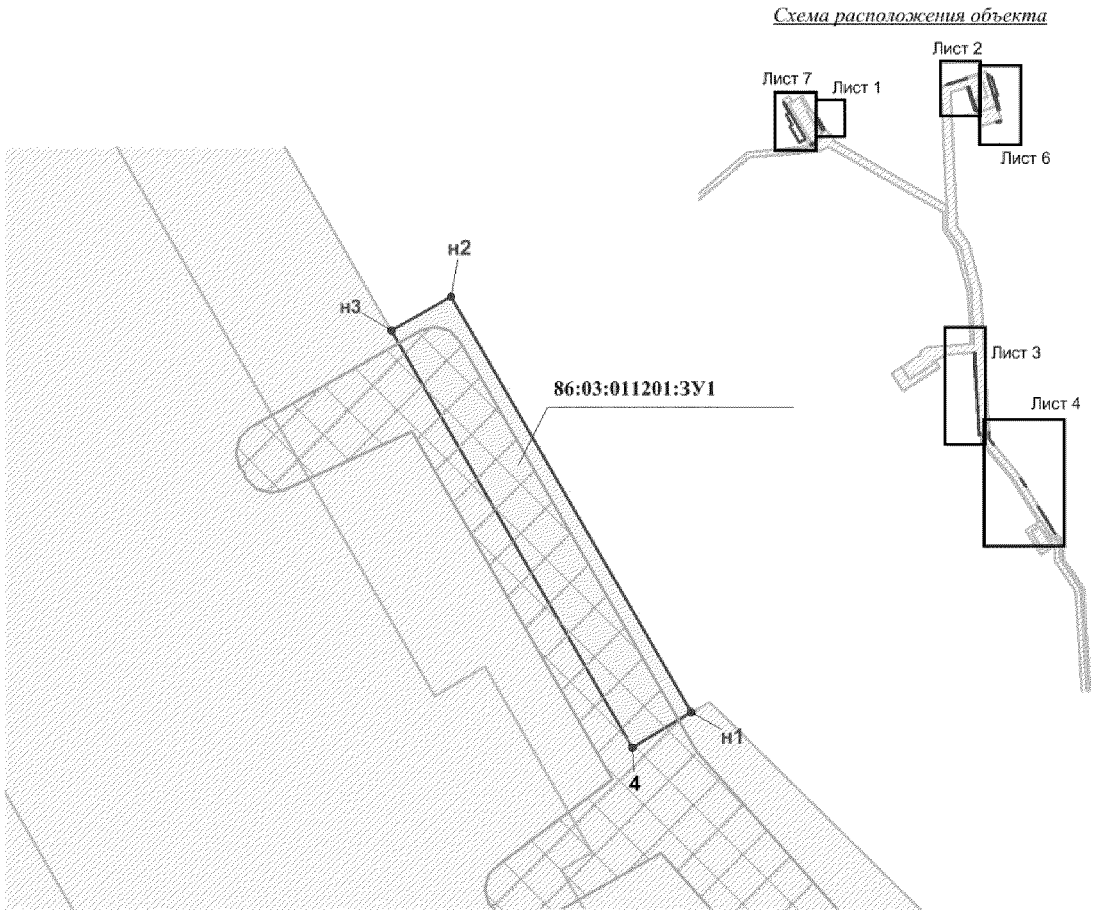


УСЛОВНЫЕ ОБОЗНАЧЕНИЯ


	граница испрашиваемого земельного участка на землях лесного фонда в долгосрочную аренду
	граница испрашиваемого земельного участка на землях лесного фонда в краткосрочную аренду
	граница ранее сформированного земельного участка
	охранная зона проектируемого трубопровода
	охранная зона проектируемой ВЛ
• н3	точка поворота границы земельного участка устанавливаемой при проведении кадастровых работ
• 4	точка поворота границы земельного участка,ранее установленная при проведении кадастровых работ
86:03:011201:ЗУ1	номер формируемого земельного участка

Проект межевания территории для размещения линейного объекта регионального значения Ханты-Мансийского автономного округа – Югры «Обустройство Тайлаковского месторождения нефти.
Кусты скважин № 60, 93»
Землепользователь ОАО «Обьнефтегазгеология»
Масштаб 1:2000

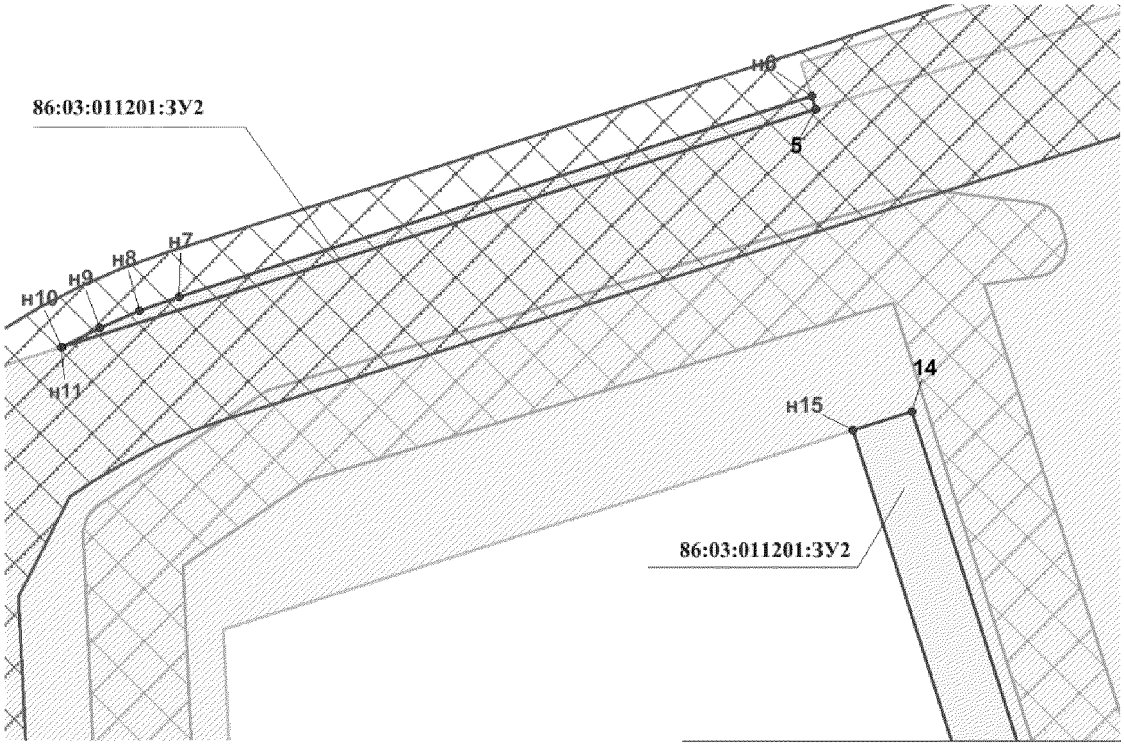


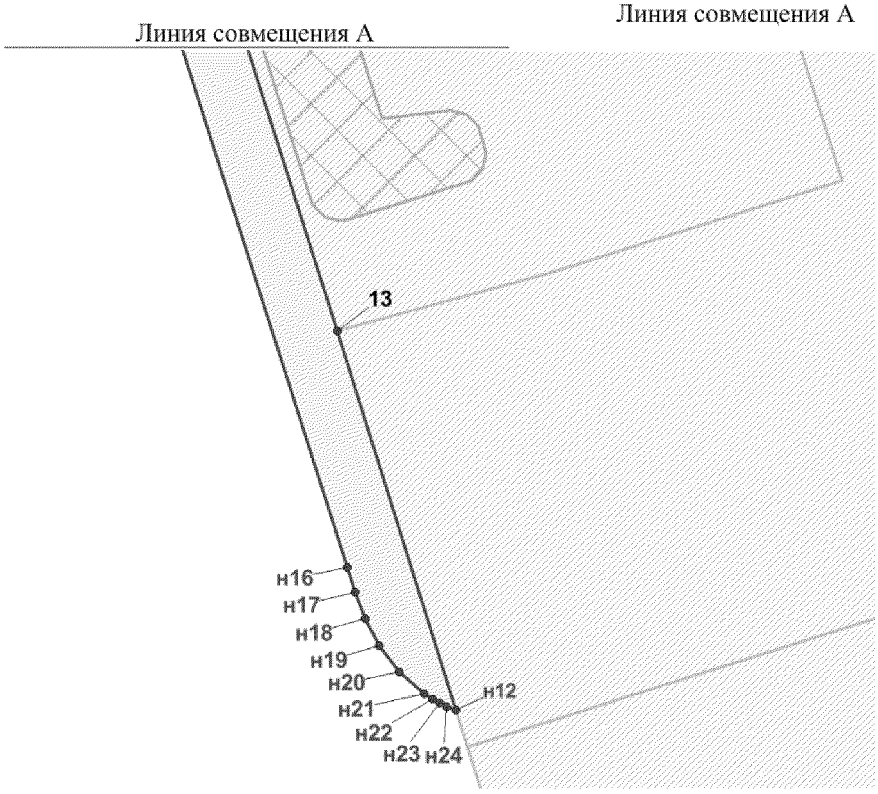

Проект межевания территории для размещения линейного объекта регионального значения Ханты-Мансийского автономного округа – Югры «Обустройство Тайлаковского месторождения нефти.
Кусты скважин № 60, 93»
Землепользователь ОАО «Обьнефтегазгеология»
Масштаб 1:2000

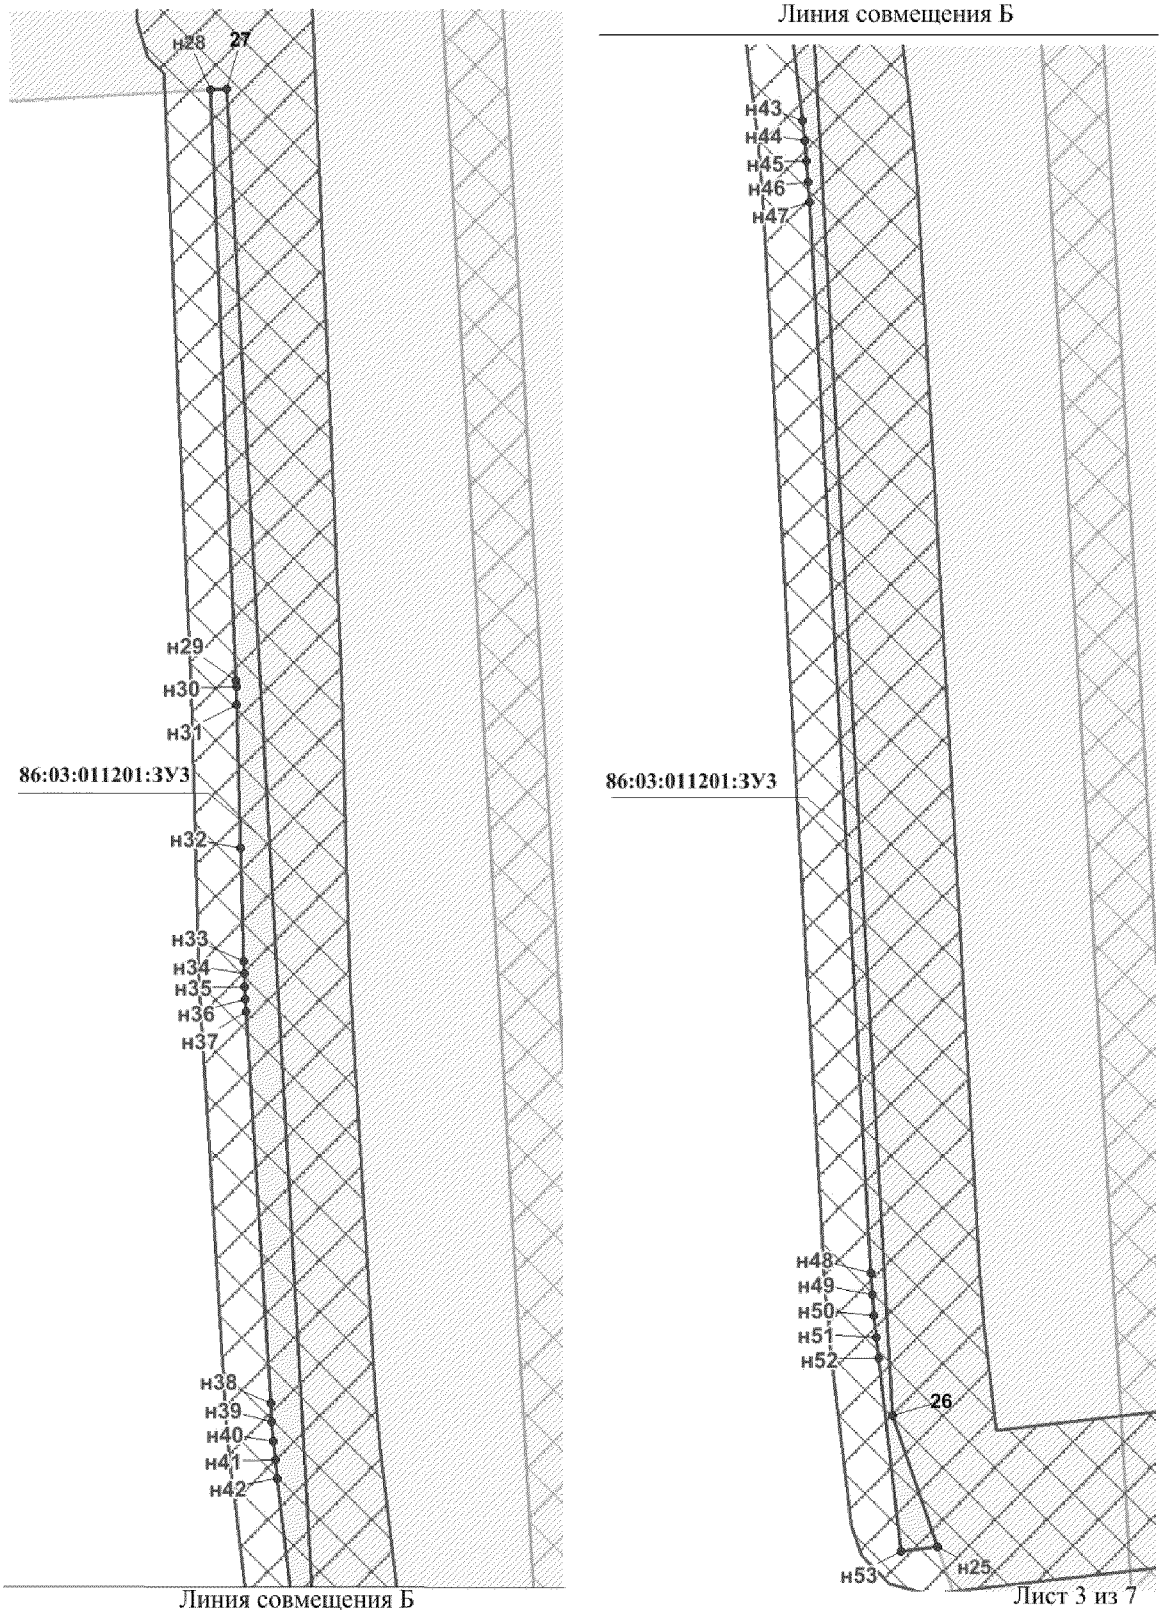

Проект межевания территории для размещения линейного объекта регионального значения Ханты-Мансийского автономного округа – Югры «Обустройство Тайлаковского месторождения нефти.
Кусты скважин № 60, 93»
Землепользователь ОАО «Обьнефтегазгеология»
Масштаб 1:2000

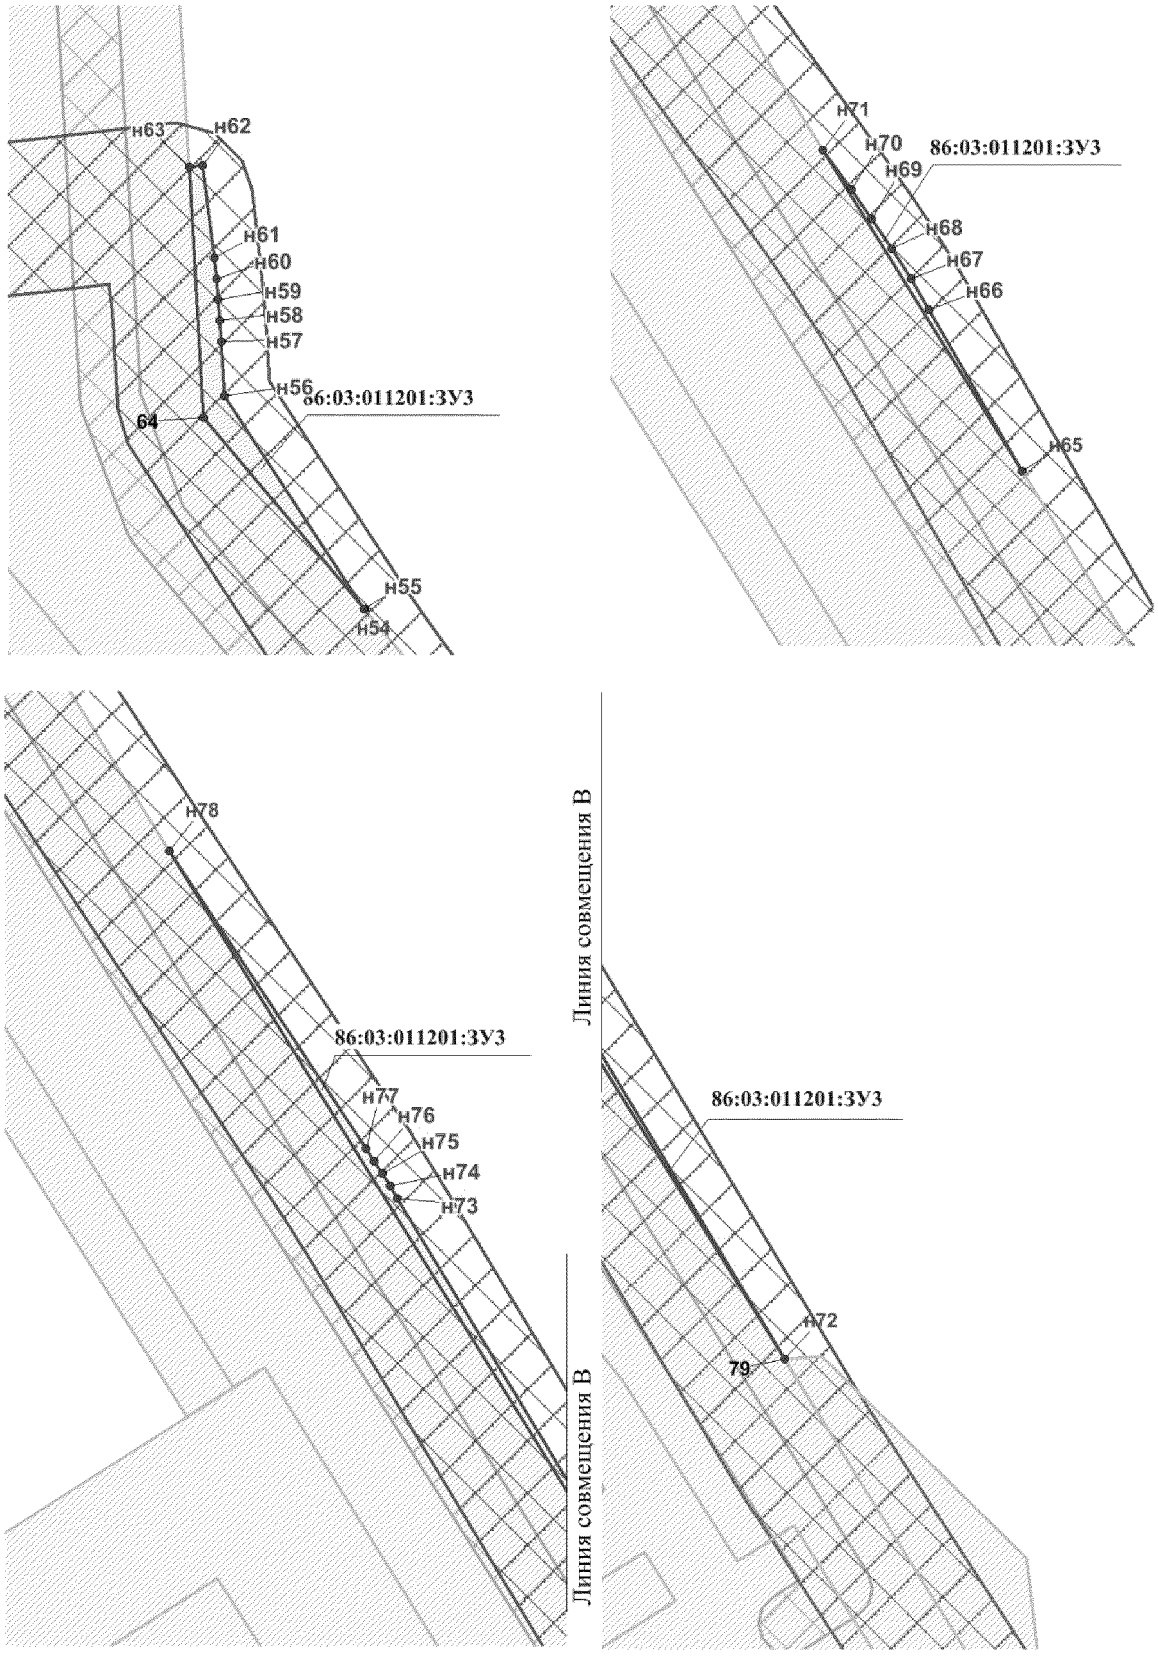

Проект межевания территории для размещения линейного объекта регионального значения Ханты-Мансийского автономного округа – Югры «Обустройство Тайлаковского месторождения нефти.
Кусты скважин № 60, 93»
Землепользователь ОАО «Обьнефтегазгеология»
Масштаб 1:2000

Каталог координат границ земельного участка 86:03:011201:ЗУ1

Point	X	Y
н1	766 545.0906	3 625 715.9159
н2	766 688.5113	3 625 633.1426
н3	766 676.7288	3 625 612.4782
н4	766 533.1081	3 625 695.5897

Каталог координат границ земельного участка 86:03:011201:ЗУ2

Point	X	Y
н12	766 765.9278	3 627 550.0859
н13	766 890.2344	3 627 511.2978
н14	767 059.0205	3 627 457.6280
н15	767 052.8792	3 627 438.2009
н16	766 812.6678	3 627 514.4985
н17	766 804.6261	3 627 517.1300
н18	766 796.0543	3 627 520.4628
н19	766 787.1624	3 627 525.0164
н20	766 778.5005	3 627 531.4673
н21	766 771.3490	3 627 539.5516
н22	766 769.5886	3 627 542.3976
н23	766 768.3083	3 627 544.6332

Каталог координат границ земельного участка 86:03:011201:ЗУ3


Point	X	Y
н5	767 158.1216	3 627 426.0992
н6	767 162.4126	3 627 424.7463
н7	767 096.6985	3 627 217.5161
н8	767 092.0775	3 627 204.5235
н9	767 086.5564	3 627 191.6794
н10	767 080.1750	3 627 179.2477
н11	767 080.0650	3 627 179.0497

Point	X	Y
н24	766 767.0981	3 627 547.1492
н25	762 859.7531	3 627 596.6036
н26	762 901.9921	3 627 582.1014
н27	763 851.7351	3 627 528.0438
н28	763 851.4150	3 627 522.4838
н29	763 655.2931	3 627 531.1373
н30	763 653.2927	3 627 531.2281
н31	763 647.3314	3 627 531.4261
н32	763 599.7512	3 627 532.6717
н33	763 562.1332	3 627 533.6616
н34	763 557.9723	3 627 533.7606
н35	763 553.7514	3 627 533.9338
н36	763 549.5605	3 627 534.1318
н37	763 545.3996	3 627 534.3793
н38	763 415.6319	3 627 542.5296
н39	763 409.3605	3 627 542.9668
н40	763 403.0592	3 627 543.5030

Каталог координат границ земельного участка 86:03:011201:ЗУ3

Point	X	Y
н41	763 396.7778	3 627 544.1134
н42	763 390.5365	3 627 544.7816
н43	763 320.1515	3 627 553.0804
н44	763 313.5100	3 627 553.8394
н45	763 306.9486	3 627 554.4498
н46	763 300.3272	3 627 554.9860
н47	763 293.6858	3 627 555.4315
н48	762 948.1020	3 627 575.2875
н49	762 941.2305	3 627 575.7082
н50	762 934.3490	3 627 576.2774
н51	762 927.4675	3 627 576.9208
н52	762 920.6261	3 627 577.6880
н53	762 858.3928	3 627 585.0299
н54	762 746.7589	3 627 754.0989
н55	762 746.8890	3 627 754.0164
н56	762 816.6139	3 627 708.2412
н57	762 834.4477	3 627 707.2017
н58	762 841.2691	3 627 706.7728
н59	762 848.1306	3 627 706.2201
н60	762 855.0321	3 627 705.5601
н61	762 861.8535	3 627 704.8095
н62	762 892.2400	3 627 701.2293
н63	762 891.7099	3 627 696.6674
н64	762 809.6024	3 627 701.3860
н65	762 233.2492	3 628 147.9361
н66	762 286.1605	3 628 117.3808
н67	762 296.1826	3 628 111.4413
н68	762 306.0948	3 628 105.1801
н69	762 315.8568	3 628 098.6961
н70	762 325.3989	3 628 091.9895
н71	762 338.5017	3 628 082.5111
н72	761 671.7092	3 628 497.1282
н73	761 882.3942	3 628 370.0728
н74	761 886.4551	3 628 367.5815
н75	761 890.5459	3 628 365.0407
н76	761 894.5968	3 628 362.4422
н77	761 898.5877	3 628 359.8189
н78	761 995.9785	3 628 295.3920
н79	761 671.6892	3 628 496.9385


Проект межевания территории для размещения линейного объекта регионального значения Ханты-Мансийского автономного округа – Югры «Обустройство Тайлаковского месторождения нефти.
Кусты скважин № 60, 93»
Землепользователь ОАО «Обьнефтегазгеология»
Масштаб 1:2000

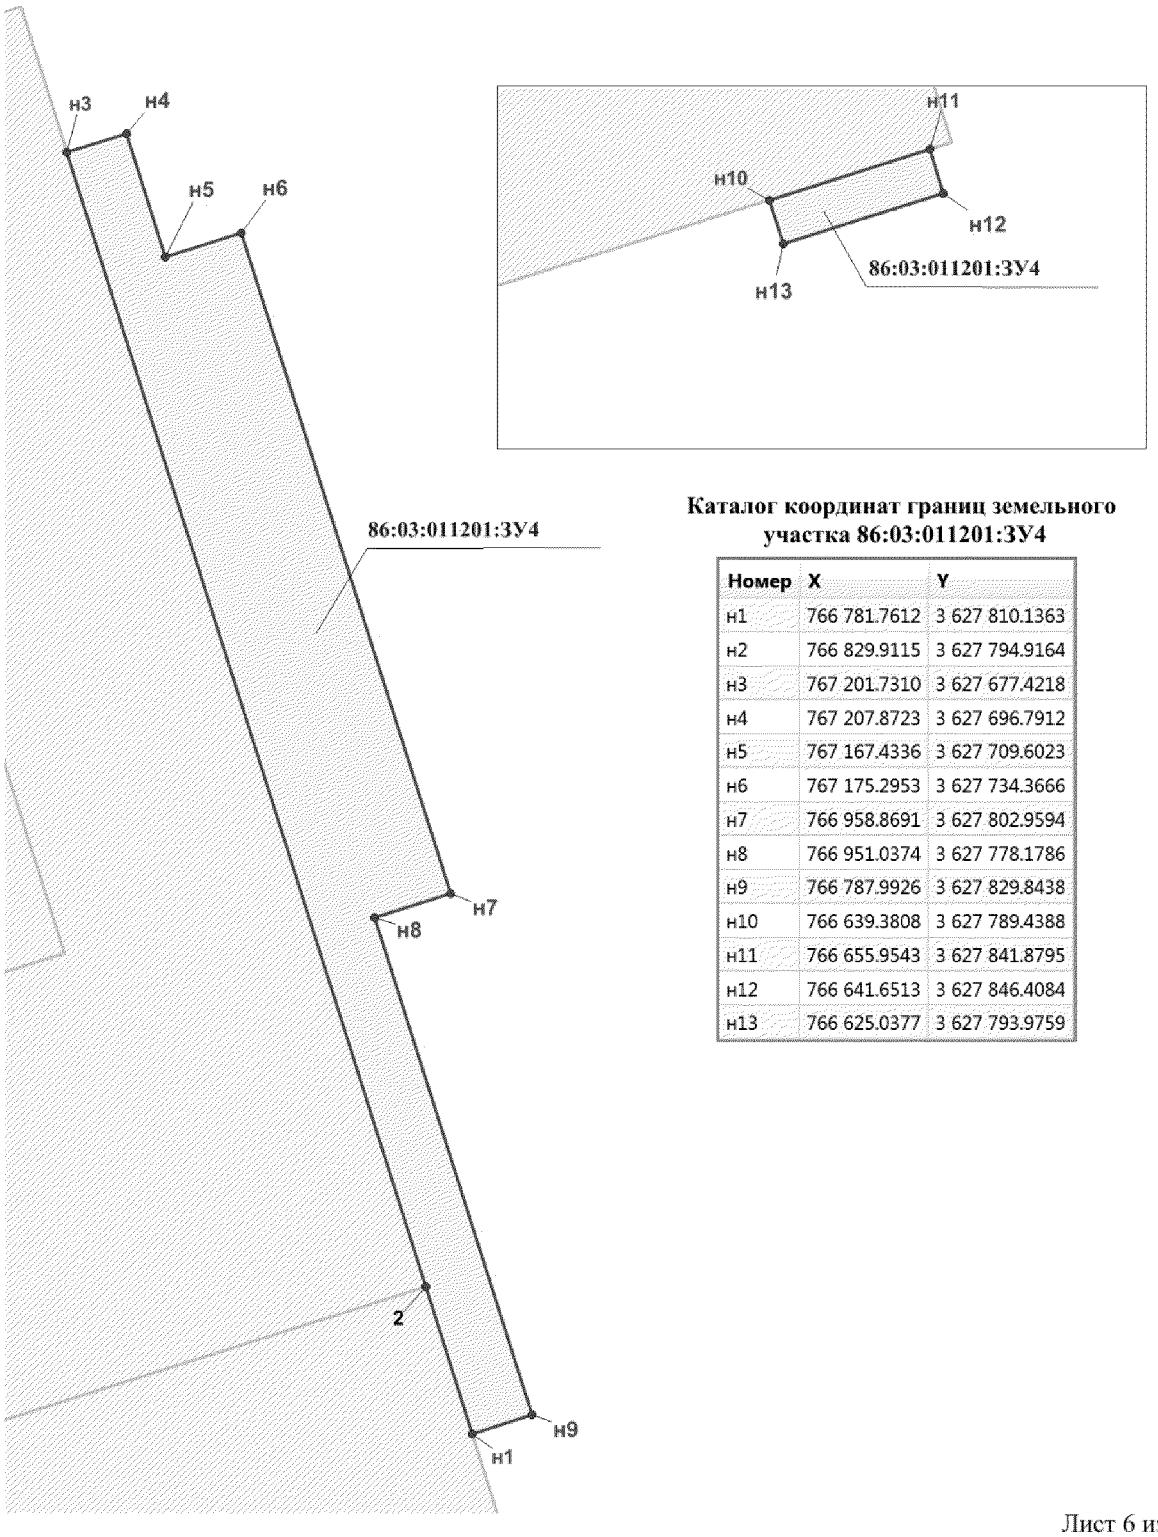

Каталог координат границ земельного участка 86:03:011201:ЗУ4

Номер	X	Y
н1	766 781.7612	3 627 810.1363
н2	766 829.9115	3 627 794.9164
н3	767 201.7310	3 627 677.4218
н4	767 207.8723	3 627 696.7912
н5	767 167.4336	3 627 709.6023
н6	767 175.2953	3 627 734.3666
н7	766 958.8691	3 627 802.9594
н8	766 951.0374	3 627 778.1786
н9	766 787.9926	3 627 829.8438
н10	766 639.3808	3 627 789.4388
н11	766 655.9543	3 627 841.8795
н12	766 641.6513	3 627 846.4084
н13	766 625.0377	3 627 793.9759

Проект межевания территории для размещения линейного объекта регионального значения Ханты-Мансийского автономного округа – Югры «Обустройство Тайлаковского месторождения нефти.
Кусты скважин № 60, 93»
Землепользователь ОАО «Обьнефтегазгеология»
Масштаб 1:2000

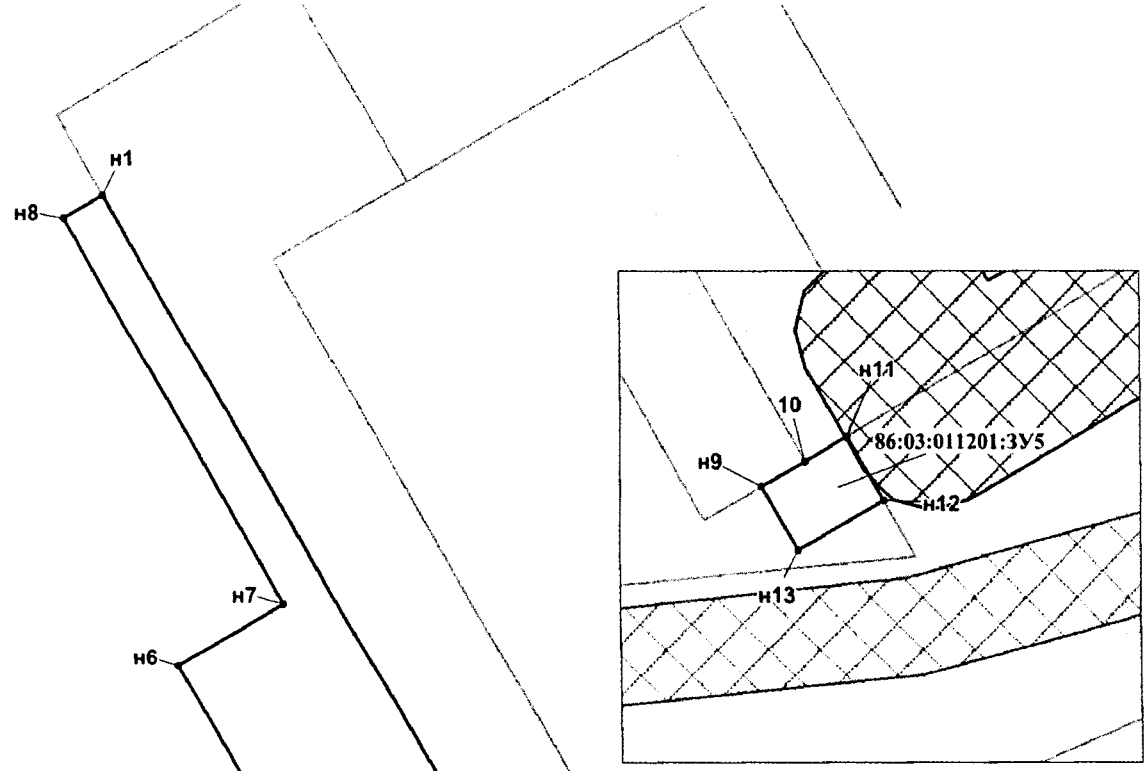

Каталог координат границ земельного участка 86:03:011201:ЗУ5

Номер	X	Y
н1	766 877.5717	3 625 226.4696
н2	766 429.6160	3 625 485.6785
н3	766 388.5472	3 625 414.5862
н4	766 585.1392	3 625 301.0513
н5	766 598.1320	3 625 323.5388
н6	766 724.5790	3 625 250.4997
н7	766 744.9233	3 625 285.7571
н8	766 870.0701	3 625 213.4604
н9	766 369.7232	3 625 545.8240
н10	766 378.0449	3 625 560.1117
н11	766 386.1167	3 625 573.9540
н12	766 365.1822	3 625 586.0805



Приложение 31
к постановлению Правительства
Ханты-Мансийского
автономного округа – Югры
от 8 апреля 2016 года № 96-п

ГРАДОСТРОИТЕЛЬНЫЙ ПЛАН ЗЕМЕЛЬНОГО УЧАСТКА

№																								

Градостроительный план земельного участка подготовлен на основании:
Приказ Департамента строительства Ханты-Мансийского автономного округа – Югры от 28 октября 2015 года № 414-П «О подготовке документации по планировке территории, на которой предусматривается размещение объектов регионального значения»
(реквизиты решения уполномоченного федерального органа исполнительной власти, или органа исполнительной власти субъекта Российской Федерации, или органа местного самоуправления о подготовке документации по планировке территории, либо реквизиты обращения и ф.и.о. заявителя-физического лица, либо реквизиты обращения и наименование заявителя-юридического лица о выдаче градостроительного плана земельного участка)

Местонахождение земельного участка:
Тюменская область, Ханты-Мансийский автономный округ - Югра
(субъект Российской Федерации)
Нижневартовский район
(муниципальный район или городской округ)
Межселенная территория
(поселение)

Кадастровый номер земельного участка: *отсутствует*
(заполняется при наличии кадастрового номера)
Описание местоположения границ земельного участка: *Югинское лесничество, Тайлаковское участковое лесничество*
Площадь земельного участка *1,57 га*
Описание местоположения проектируемого объекта на земельном участке (объекта капитального строительства):
План подготовлен: *Фомина Р.М. - ГИП ООО «Югра Нефте Газ Проект»*
М.П. (при наличии печати организации)

11.04.16 (дата) _____ (подпись) / Фомина Р.М./ (Ф.И.О.)
ООО «Югра Нефте Газ Проект»


Представлен: *Правительство Ханты-Мансийского автономного округа-Югры*
(наименование уполномоченного федерального органа исполнительной власти, или органа исполнительной власти субъекта Российской Федерации, или органа местного самоуправления)

_____
(дата)

Утвержден: _____
(реквизиты акта Правительства Российской Федерации, или высшего исполнительного органа государственной власти субъекта Российской Федерации, или главы местной администрации об утверждении)

1. Чертеж градостроительного плана земельного участка и линий градостроительного регулирования


Масштаб 1:50000

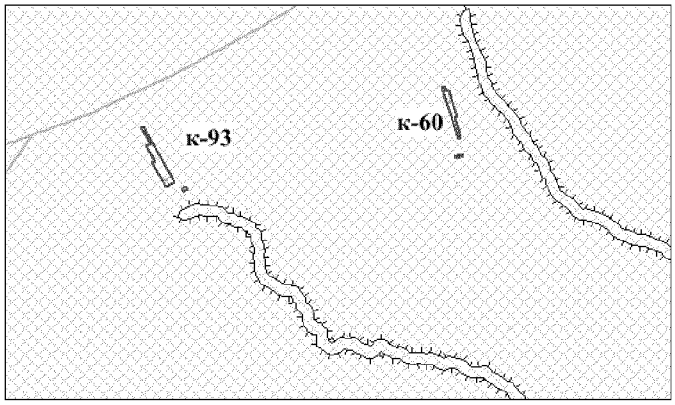

КАТАЛОГ КООРДИНАТ

Point	X	Y
н1	767 201.7310	3 627 677.4218
н2	767 207.8723	3 627 696.7912
н3	767 167.4336	3 627 709.6023
н4	767 175.2953	3 627 734.3666
н5	766 958.8691	3 627 802.9594
н6	766 951.0374	3 627 778.1786
н7	766 787.9926	3 627 829.8438
н8	766 781.7612	3 627 810.1363
н9	766 655.9543	3 627 841.8795
н10	766 641.6513	3 627 846.4084
н11	766 625.0377	3 627 793.9759
н12	766 639.3808	3 627 789.4388

Масштаб 1:5000

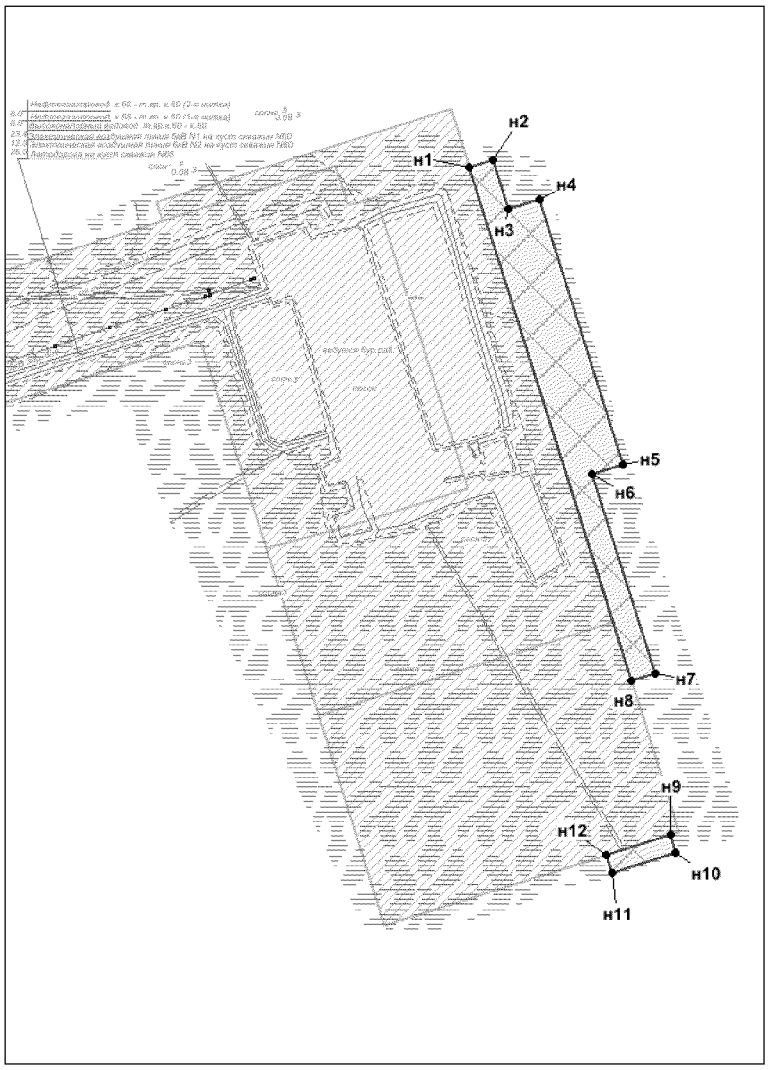

УСЛОВНЫЕ ОБОЗНАЧЕНИЯ:

граница:

- водоохранной зоны
- место допустимого размещения зданий, строений, сооружений
- зон историко-культурного наследия
- испрашиваемого земельного участка
- ранее отведенного земельного участка

Чертеж градостроительного плана земельного участка разработан на топографической основе в масштабе (1:500, 1:2000), выполненной 2014 г. ООО ПИК «Горизонт»

2. Информация о разрешенном использовании земельного участка, требованиях к назначению, параметрам и размещению объекта капитального строительства[1, 2, 3, 4]

Градостроительный регламент не установлен

(наименование представительного органа местного самоуправления, реквизиты акта об утверждении правил землепользования и застройки, информация обо всех предусмотренных градостроительным регламентом видах разрешенного использования земельного участка (за исключением случаев предоставления земельного участка для государственных или муниципальных нужд)

2.1. Информация о разрешенном использовании земельного участка[2, 3, 4]

основные виды разрешенного использования земельного участка:

Градостроительным регламентом не установлено

условно разрешенные виды использования земельного участка:

Градостроительным регламентом не установлено

вспомогательные виды использования земельного участка:

Градостроительным регламентом не установлено

2.2. Требования к назначению, параметрам и размещению объекта капитального строительства
на указанном земельном участке. Назначение объекта капитального строительства[2]

Назначение объекта капитального строительства

N *Не имеется* , - .

(согласно чертежу) *(назначение объекта капитального строительства)*

2.2.1. Предельные (минимальные и (или) максимальные) размеры земельных участков и объектов капитального строительства, в том числе площадь[2]:

Кадастровый номер земельного участка согласно чертежу градостр. плана	1. Длина (метров)	2. Ширина (метров)	3. Полоса отчуж-дения	4. Охранные зоны	5. Площадь земельного участка (га)	6. Номер объекта кап. стр-ва согласно чертежу градостр. плана	7. Размер (м)		8. Площадь объекта кап. стр-ва (га)
							макс.	мин.	

2.2.2. Предельное количество этажей ____ или предельная высота зданий, строений, сооружений ____ м.[2]

2.2.3. Максимальный процент застройки в границах земельного участка ____ %[2].

2.2.4. Иные показатели[2]:

Необходимо провести полный комплекс работ по вертикальной планировке, благоустройству территории, рекультивации земельного участка, произвести вывоз строительного мусора)

2.2.5. Требования к назначению, параметрам и размещению объекта капитального строительства
на указанном земельном участке[3, 4]

Назначение объекта капитального строительства

N *1* (согласно чертежу), *Куст скважин №60* (назначение объекта капитального строительства).

Предельные (минимальные и (или) максимальные) размеры земельных участков:

Номер участка согласно чертежу градостроительного плана	Длина (м)	Ширина (м)	Площадь (га)	Полоса отчуждения	Охранные зоны
1	*(сложная конфигурация)*		*1.57*	-	-

3. Информация о расположенных в границах земельного участка объектах капитального строительства и объектах культурного наследия[1, 2, 3, 4]

3.1. Объекты капитального строительства

N *Не имеются* (согласно чертежу градостроительного плана), - (назначение объекта капитального строительства),

инвентаризационный или кадастровый номер _____,

технический или кадастровый паспорт объекта подготовлен _____ (дата)

_____

(наименование организации (органа) государственного кадастрового учета объектов недвижимости или государственного технического учета и технической инвентаризации объектов капитального строительства)

3.2. Объекты, включенные в единый государственный реестр объектов культурного наследия (памятников истории и культуры) народов Российской Федерации

N *Не имеются* (согласно чертежу градостроительного плана), _____ (назначение объекта культурного наследия),

_____

(наименование органа государственной власти, принявшего решение о включении выявленного объекта культурного наследия в реестр, реквизиты этого решения)

регистрационный номер в реестре _____ от _____ (дата)

4. Информация о разделении земельного участка[2], [3], [4]

Пункт 4 статьи 41 Градостроительного кодекса РФ.

(наименование и реквизиты документа, определяющего возможность или невозможность разделения)

ГРАДОСТРОИТЕЛЬНЫЙ ПЛАН ЗЕМЕЛЬНОГО УЧАСТКА

№																								

Градостроительный план земельного участка подготовлен на основании:
Приказ Департамента строительства Ханты-Мансийского автономного округа – Югры от 28 октября 2015 года № 414-П «О подготовке документации по планировке территории, на которой предусматривается размещение объектов регионального значения»

(реквизиты решения уполномоченного федерального органа исполнительной власти, или органа исполнительной власти субъекта Российской Федерации, или органа местного самоуправления о подготовке документации по планировке территории, либо реквизиты обращения и ф.и.о. заявителя-физического лица, либо реквизиты обращения и наименование заявителя-юридического лица о выдаче градостроительного плана земельного участка)

Местонахождение земельного участка:

Тюменская область, Ханты-Мансийский автономный округ - Югра
(субъект Российской Федерации)

Нижневартовский район
(муниципальный район или городской округ)

Межселенная территория
(поселение)

Кадастровый номер земельного участка: *отсутствует*
(заполняется при наличии кадастрового номера)

Описание местоположения границ земельного участка: *Юганское лесничество, Тайлаковское участковое лесничество*

Площадь земельного участка *2.97 га*

Описание местоположения проектируемого объекта на земельном участке (объекта капитального строительства):

План подготовлен: *Фомина Р.М.- ГИП ООО «Югра Нефте Газ Проект»*

М.П.

11.12.15 (дата) (подпись) / Фомина Р.М./ (ГИП ООО «Югра Нефте Газ Проект»)

Представлен: *Правительство Ханыт-Мансийского автономного округа-Югры*
(Наименование уполномоченного федерального органа исполнительной власти, или органа исполнительной власти субъекта Российской Федерации, или органа местного самоуправления)


(дата)

Утвержден:

(реквизиты акта Правительства Российской Федерации, или высшего исполнительного органа государственной власти субъекта Российской Федерации, или главы местной администрации об утверждении)

1. Чертеж градостроительного плана земельного участка и линий градостроительного регулирования


Масштаб 1:50000

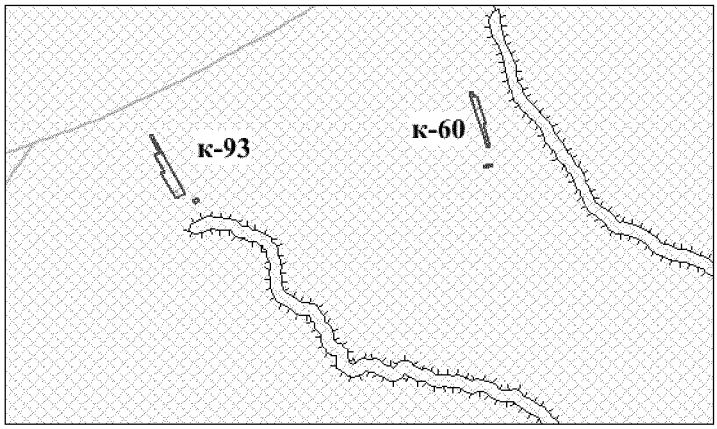

КАТАЛОГ КООРДИНАТ

Point	X	Y
п1	766 386.1267	3 625 573.9540
п2	766 365.1822	3 625 586.0805
п3	766 348.8987	3 625 557.8597
п4	766 369.7332	3 625 545.8240
п5	766 429.6160	3 625 485.6785
п6	766 388.5472	3 625 414.5862
п7	766 585.1392	3 625 301.0513
п8	766 598.1320	3 625 323.5388
п9	766 724.5790	3 625 250.4997
п10	766 744.9233	3 625 285.7571
п11	766 870.0701	3 625 213.4604
п12	766 877.5617	3 625 226.4613

Масштаб 1:5000

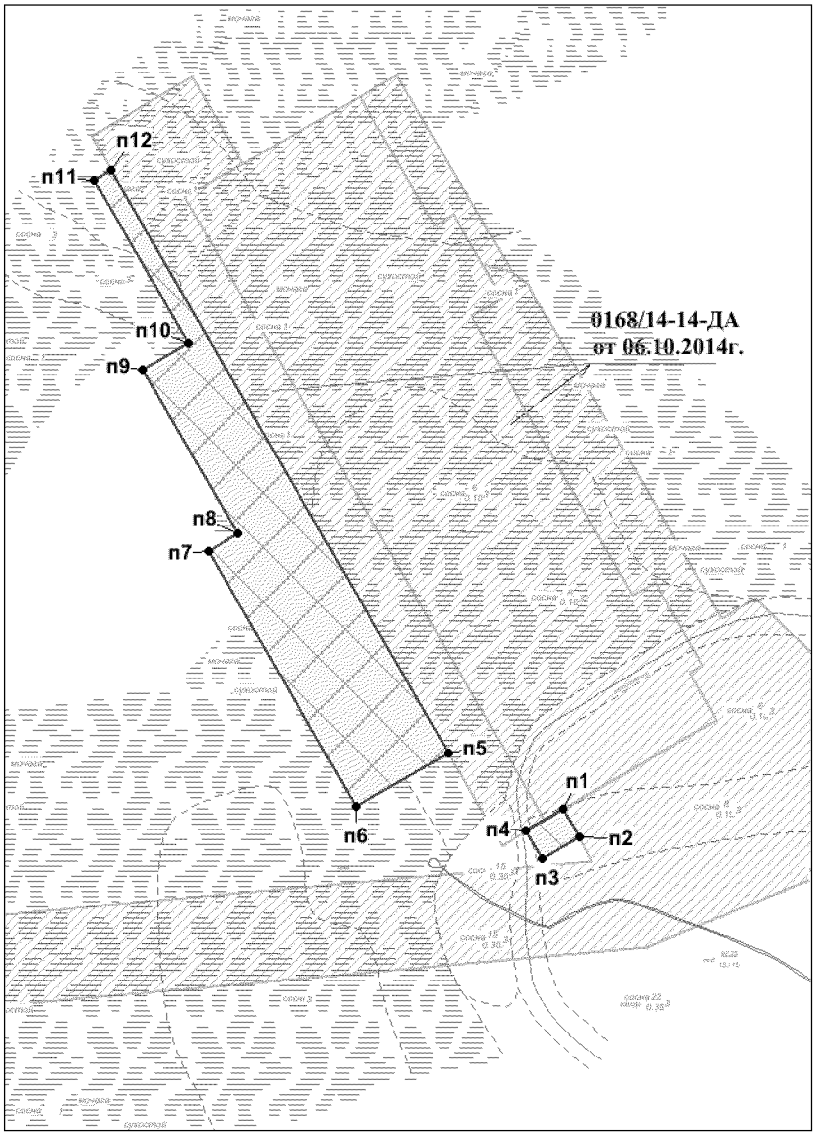

УСЛОВНЫЕ ОБОЗНАЧЕНИЯ:

граница:

- водоохранной зоны
- место допустимого размещения зданий, строений, сооружений
- зон историко-культурного наследия
- испрашиваемого земельного участка
- ранее отведенного земельного участка

Чертеж градостроительного плана земельного участка разработан на топографической основе в масштабе (1:500, 1:2000), выполненной в 2014 г. ООО ПИК «Горизонт»

2. Информация о разрешенном использовании земельного участка, требованиях к назначению, параметрам и размещению объекта капитального строительства[1, 2, 3, 4]

Градостроительный регламент не установлен

(наименование представительного органа местного самоуправления, реквизиты акта об утверждении правил землепользования и застройки, информация обо всех предусмотренных градостроительным регламентом видах разрешенного использования земельного участка (за исключением случаев предоставления земельного участка для государственных или муниципальных нужд)

2.1. Информация о разрешенном использовании земельного участка[2, 3, 4]

основные виды разрешенного использования земельного участка:

Градостроительным регламентом не установлено

условно разрешенные виды использования земельного участка:

Градостроительным регламентом не установлено

вспомогательные виды использования земельного участка:

Градостроительным регламентом не установлено

2.2. Требования к назначению, параметрам и размещению объекта капитального строительства
на указанном земельном участке. Назначение объекта капитального строительства[2]

Назначение объекта капитального строительства

N *Не имеется* , - .

(согласно чертежу) *(назначение объекта капитального строительства)*

2.2.1. Предельные (минимальные и (или) максимальные) размеры земельных участков и объектов капитального строительства, в том числе площадь[2]:

Кадастровый номер земельного участка согласно чертежу градостр. плана	1. Длина (метров)	2. Ширина (метров)	3. Полоса отчуж-дения	4. Охранные зоны	5. Площадь земельного участка (га)	6. Номер объекта кап. стр-ва согласно чертежу градостр. плана	7. Размер (м)		8. Площадь объекта кап. стр-ва (га)
							макс.	мин.	

2.2.2. Предельное количество этажей ____ или предельная высота зданий, строений, сооружений ____ м.[2]

2.2.3. Максимальный процент застройки в границах земельного участка ____ %[2].

2.2.4. Иные показатели[2]:

Необходимо провести полный комплекс работ по вертикальной планировке, благоустройству территории, рекультивации земельного участка, произвести вывоз строительного мусора)

2.2.5. Требования к назначению, параметрам и размещению объекта капитального строительства
на указанном земельном участке[3, 4]

Назначение объекта капитального строительства

N *1* (согласно чертежу), *Куст скважин №93* (назначение объекта капитального строительства).

Предельные (минимальные и (или) максимальные) размеры земельных участков:

Номер участка согласно чертежу градостроительного плана	Длина (м)	Ширина (м)	Площадь (га)	Полоса отчуждения	Охранные зоны
1	*(сложная конфигурация)*		*2.97*	-	-

3. Информация о расположенных в границах земельного участка объектах капитального строительства и объектах культурного наследия[1, 2, 3, 4]

3.1. Объекты капитального строительства

N *Не имеются* (согласно чертежу градостроительного плана), - (назначение объекта капитального строительства),

инвентаризационный или кадастровый номер _____,

технический или кадастровый паспорт объекта подготовлен _____ (дата)

_____

(наименование организации (органа) государственного кадастрового учета объектов недвижимости или государственного технического учета и технической инвентаризации объектов капитального строительства)

3.2. Объекты, включенные в единый государственный реестр объектов культурного наследия (памятников истории и культуры) народов Российской Федерации

N *Не имеются* (согласно чертежу градостроительного плана), _____ (назначение объекта культурного наследия),

_____

(наименование органа государственной власти, принявшего решение о включении выявленного объекта культурного наследия в реестр, реквизиты этого решения)

регистрационный номер в реестре _____ от _____ (дата)

4. Информация о разделении земельного участка[2, 3, 4]

Пункт 4 статьи 41 Градостроительного кодекса РФ.

(наименование и реквизиты документа, определяющего возможность или невозможность разделения)

Губернатор Ханты-Мансийский автономный округ – Югра

Приложение 32
к постановлению Правительства
Ханты-Мансийского
автономного округа – Югры
от 8 апреля 2016 года № 96-п

Положение о размещении линейного объекта регионального значения Ханты-Мансийского автономного округа – Югры «Обустройство Тайлаковского месторождения нефти. Кусты скважин № 60, 93»

I. Размещение объекта

В административном отношении линейный объект регионального значения Ханты-Мансийского автономного округа – Югры «Обустройство Тайлаковского месторождения нефти. Кусты скважин № 60, 93» (далее – проектируемый объект располагается на межселенной территории в границах Тайлаковского месторождения нефти Сургутского района Ханты-Мансийского автономного округа – Югры.

В географическом отношении территория проектируемого объекта находится в 3 километрах на юг от населенного пункта Тайлакова.

II. Функциональное зонирование территории

Проектируемый объект располагается на землях лесного фонда, находящихся в ведении территориального отдела – Юганского лесничества (Тайлаковское участковое лесничество) Сургутского района.

III. Решения по планировочной организации земельных участков для размещения проектируемого объекта

Расчет полосы отвода земельных участков для выполнения работ по строительству проектируемых трубопроводов производится с учетом действующих норм отвода земель.

Таблица 1.

Площади земельных участков, необходимые для строительства и эксплуатации проектируемого объекта

Наименование объекта	Площадь вновь испрашиваемых земельных участков, га	Площадь по земельным участкам, стоящих на кадастровом учете и ранее предоставленных в аренду, га	Зона застройки, га
Обустройство Тайлаковского месторождения нефти. Кусты скважин № 60, 93	6,47	98,70	105,17

Таблица 2.

Площади испрашиваемых земельных участков
под проектируемый объект

N п.п	Наименование объекта (кадастровый номер)	Площадь земельных участков, га
1	86:03:011201:ЗУ1	0,39
2	86:03:011201:ЗУ2	0,70
3	86:03:011201:ЗУ3	0,84
4	86:03:011201:ЗУ4	1,57
5	86:03:011201:ЗУ5	2,97
	Итого:	6,47

Координаты границ земельных участков, необходимых для реконструкции проектируемого объекта, в графических материалах определены в местной системе координат Ханты-Мансийского автономного округа – Югры МСК-86

IV. Особо охраняемые территории и зоны с особыми условиями использования территории

Проектируемый объект технологически привязан к объектам сложившейся инфраструктуры и проходит вдоль существующих коридоров коммуникаций на свободной от застройки территории.

Проектируемый объект пересекает водоохранную зону и прибрежную защитную полосу водного объекта ручья без названия.

Для уменьшения воздействия на водотоки предусмотрены следующие мероприятия:

выполнение строительно-монтажных работ с применением гусеничной техники должно осуществляться в зимний период для уменьшения воздействия строительной техники на растительный береговой покров; в остальные сезоны года строительно-монтажные работы, движение транспорта и строительной техники должно осуществляться только по существующим автомобильным дорогам, зимникам и временным вдольтрассовым проездам;

все отходы защитных материалов, остатки горюче-смазочных материалов тщательно должны собираться в передвижное оборудование (мусоросборники, емкости для сбора отработанных горюче-смазочных материалов) и вывозиться в места, согласованные с соответствующими муниципальными органами и органами государственной власти Российской Федерации;

после завершения строительства выполняются рекультивационные работы.

Организационный сброс стоков или загрязняющих веществ на поверхность земли и в водотоки не производится. Попадание загрязняющих веществ в водные объекты в результате размыва и выноса ливневыми и талыми водами возможно лишь при неправильном хранении строительных материалов и аварийных утечках дизтоплива работающих механизмов в период строительства.

На всех этапах работ осуществляется входной, операционный и приемочный контроль качества строительства, а также проводится своевременный профилактический осмотр, ремонт и диагностика оборудования, трубопроводов и арматуры.

Ущерб окружающей среде может быть нанесен лишь в аварийных случаях, но для их предотвращения предусмотрены все возможные мероприятия в соответствии с требованиями законодательства Российской Федерации.

В границах участка работ отсутствуют объекты историко-культурного наследия, особо охраняемые природные территории федерального, регионального и местного значения.

Проектируемый объект попадает в границы территорий традиционного природопользования коренных малочисленных народов Севера регионального значения.


В соответствии с пунктом 1 статьи 12 Закона Ханты-Мансийского автономного округа – Югры от 28 декабря 2006 года № 145-оз «О территориях традиционного природопользования коренных малочисленных народов Севера регионального значения в Ханты-Мансийском автономном округе – Югре» проведено согласование

размещения проектируемого объекта с субъектом традиционного природопользования.



Основная часть проекта планировки территории для размещения линейного объекта регионального значения Ханты-Мансийского автономного округа – Югры " Обустройство Мегионского месторождения нефти. Куст скважин № 64".
Землепользователь ОАО"Славнефть-Мегионнефтегаз"
Масштаб 1:5000

Приложение 33
к постановлению Правительства
Ханты-Мансийского
автономного округа – Югры
от 8 апреля 2016 года № 96-п

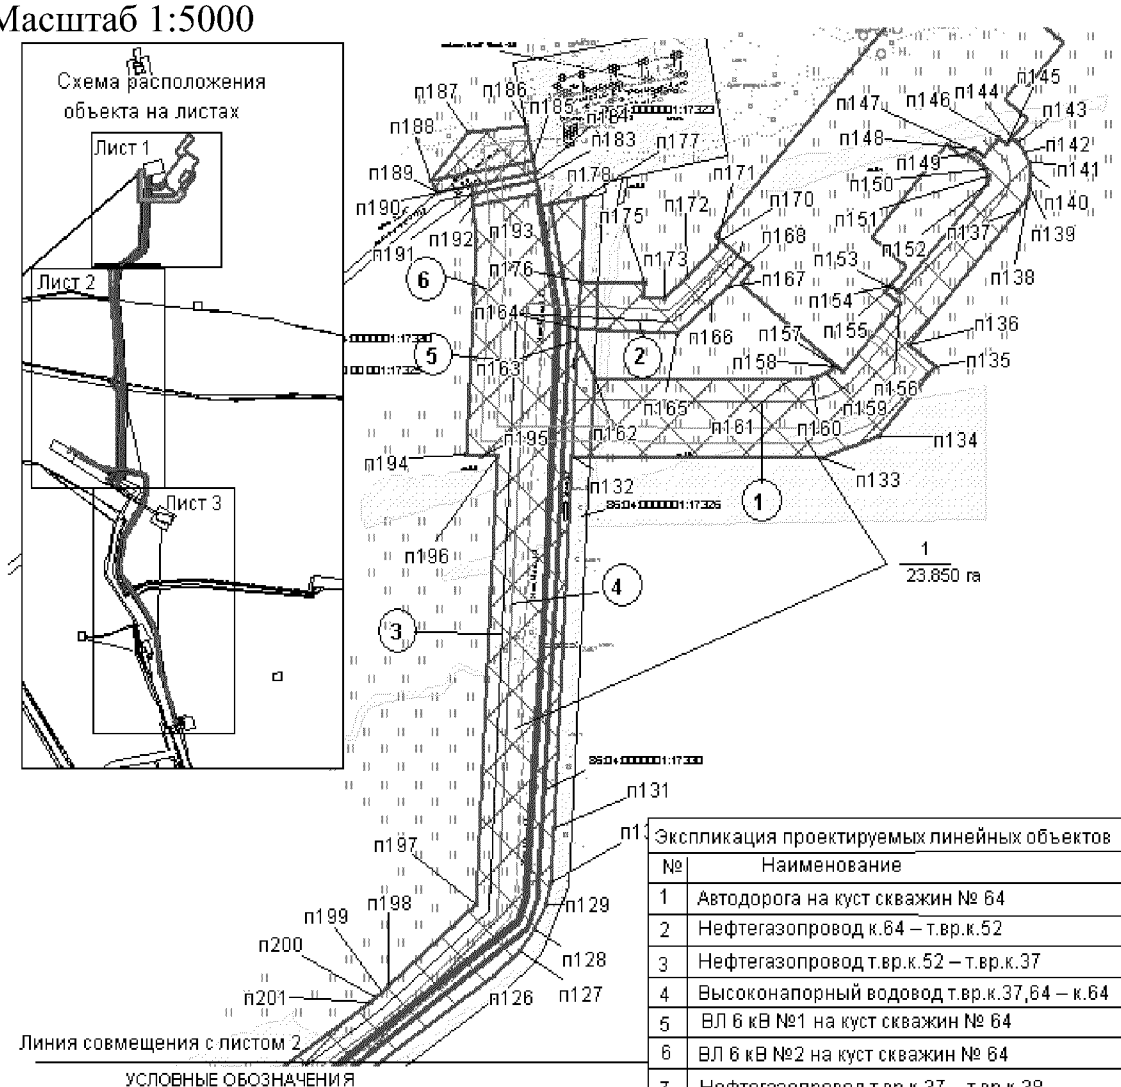

Экспликация проектируемых линейных объектов	
№	Наименование
1	Автодорога на куст скважин № 64
2	Нефтегазопровод к.64 – т.вр.к.52
3	Нефтегазопровод т.вр.к.52 – т.вр.к.37
4	Высоконапорный водовод т.вр.к.37,64 – к.64
5	ВЛ 6 кВ №1 на куст скважин № 64
6	ВЛ 6 кВ №2 на куст скважин № 64
7	Нефтегазопровод т.вр.к.37 – т.вр.к.38
8	Высоконапорный водовод т.вр.к.37,64 – т.вр.к.37
9	Высоконапорный водовод т.вр.к.38 – т.вр.к.37,64
10	Высоконапорный водовод т.вр.МБКНС-1 – т.вр.к.38

УСЛОВНЫЕ ОБОЗНАЧЕНИЯ

- граница зоны размещения линейных объектов (красные линии)
- зона планируемого размещения линейного объекта
- земельные участки, согласно сведениям государственного лесного реестра, сведениям государственного кадастра недвижимости
- точка поворота границы зоны планируемого размещения линейных объектов
- номер линейного объекта


86:04:0000001:36780 - кадастровый номер земельного участка

1 / 23.850 га - номер зоны планируемого размещения объектов, площадь зоны размещения


Экспликация зон планируемого размещения линейных объектов	
№	Наименование
1	Обустройство Мегионского месторождения нефти. Куст скважин № 64

Лист 1 из 3

Основная часть проекта планировки территории для размещения линейного объекта регионального значения Ханты-Мансийского автономного округа – Югры " Обустройство Мегионского месторождения нефти. Куст скважин № 64".
Землепользователь ОАО"Славнефть-Мегионнефтегаз"
Масштаб 1:5000

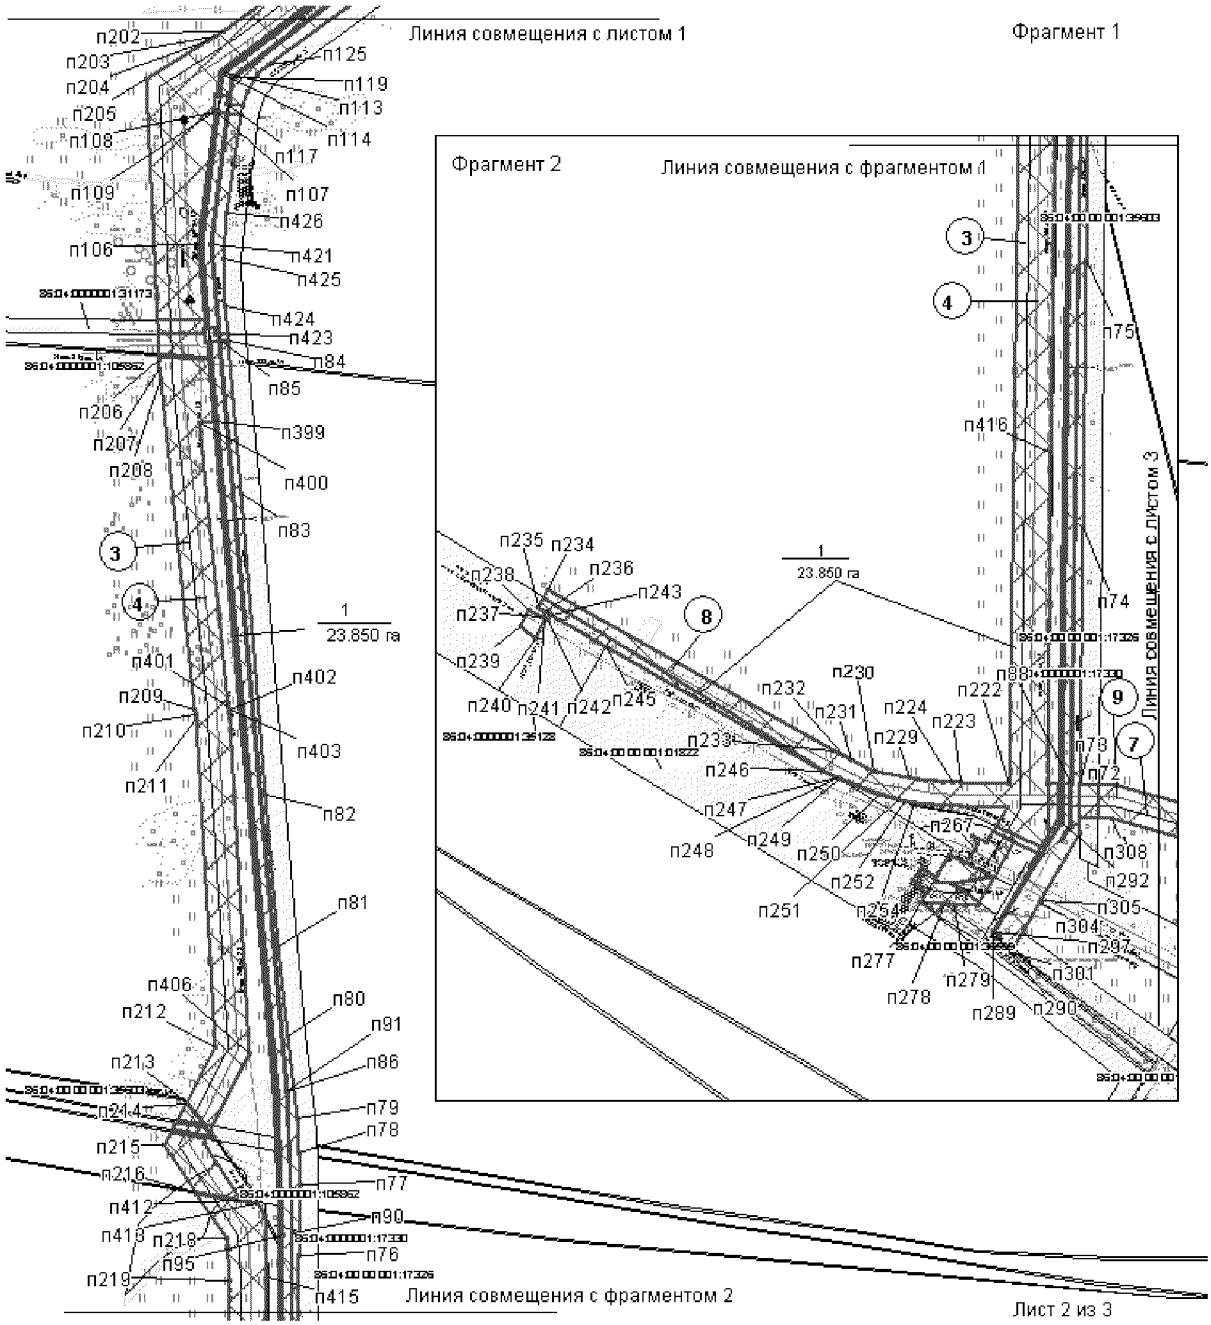

Основная часть проекта планировки территории для размещения линейного объекта регионального значения Ханты-Мансийского автономного округа – Югры " Обустройство Мегионского месторождения нефти. Куст скважин № 64".
Землепользователь ОАО"Славнефть-Мегионнефтегаз"
Масштаб 1:5000

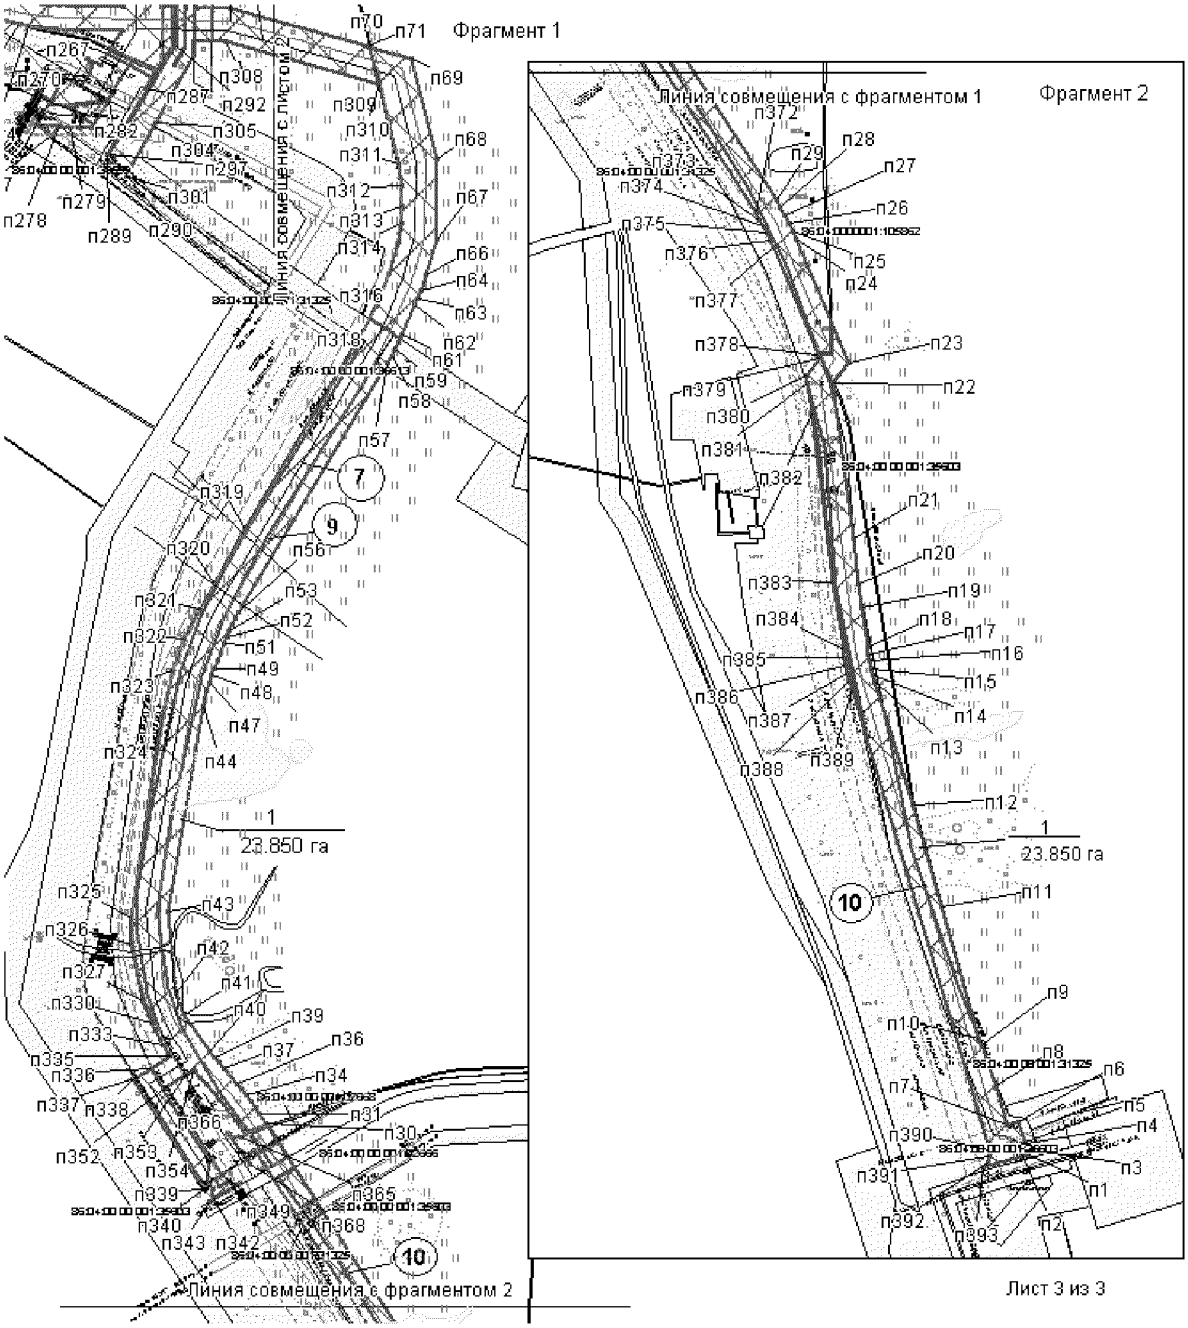

Основная часть проекта планировки территории для размещения линейного объекта регионального значения Ханты-Мансийского автономного округа – Югры " Обустройство Мегионского месторождения нефти. Куст скважин № 64".
Землепользователь ОАО"Славнефть-Мегионнефтегаз"
Масштаб 1:5000

Каталог координат угловых точек зоны планируемого размещения линейных объектов

№	X	Y
п1	957947.64	4401414.11
п2	957948.56	4401408.5
п3	957952.58	4401405.06
п4	957955.94	4401404.09
п5	957958.18	4401410.97
п6	957975.21	4401405.06
п7	957972.58	4401396.74
п8	958006.48	4401386.77
п9	958040.41	4401374.58
п10	958045.51	4401373.07
п11	958156.97	4401342.54
п12	958242.71	4401318.59
п13	958346.81	4401286.78
п14	958352.65	4401285.16
п15	958358.44	4401283.76
п16	958364.26	4401282.53
п17	958370.14	4401281.48
п18	958376.12	4401280.62
п19	958409.2	4401276.33
п20	958428.84	4401272.68
п21	958467.78	4401268.73
п22	958599.13	4401251.69
п23	958616.52	4401265.08
п24	958721.05	4401222
п25	958727.63	4401219.14
п26	958734.25	4401216.01
п27	958740.73	4401212.67
п28	958747.09	4401209.09
п29	958753.23	4401205.34
п30	959032.98	4401028.26
п31	959041.17	4401023.07
п32	959046.31	4401019.68
п33	959051.37	4401016.13
п34	959056.39	4401012.42
п35	959061.3	4401008.52
п36	959066.03	4401004.57
п37	959078.83	4400993.46
п38	959083.62	4400989.46
п39	959088.46	4400985.68
п40	959093.48	4400981.97
п41	959123.46	4400960.72
п42	959142.31	4400953.72
п43	959211.66	4400947.25
п44	959384.95	4400976.75
п45	959391.54	4400977.99
п46	959398.02	4400979.42
п47	959404.38	4400981.1
п48	959410.72	4400982.99
п49	959416.99	4400985.09
п50	959423.25	4400987.45
п51	959437.53	4400993.12
п52	959442.91	4400995.36
п53	959448.15	4400997.7
п54	959453.35	4401000.22
п55	959458.43	4401002.88
п56	959463.46	4401005.73
п57	959674.58	4401128.95
п58	959680.22	4401132.11
п59	959686.03	4401135.15

п60	959691.95	4401138.03
п61	959697.87	4401140.65
п62	959722.91	4401151.35
п63	959729.02	4401153.85
п64	959735.33	4401156.18
п65	959741.68	4401158.3
п66	959748.01	4401160.2
п67	959778.61	4401168.87
п68	959846.35	4401169.84
п69	959931.44	4401148.29
п70	959941.09	4401114.18
п71	959941.38	4401113.09
п72	959973.63	4400999.18
п73	959974.05	4400969.09
п74	960190.18	4400971.63
п75	960413.53	4400974.16
п76	960565.87	4400975.83
п77	960625.87	4400976.64
п78	960651.84	4400975.72
п79	960682.15	4400973.42
п80	960751	4400965.55
п81	960825.61	4400958.36
п82	960952.89	4400947.86
п83	961204.94	4400928.05
п84	961333.93	4400916.91
п85	961333.32	4400910.67
п86	960704.64	4400965.34
п87	960584.33	4400970.5
п88	959974.16	4400962.2
п89	959974.16	4400961.18
п90	960584.36	4400969.48
п91	960704.67	4400964.36
п92	961333.22	4400909.7
п93	961332.65	4400902.7
п94	960704.19	4400957.39
п95	960584.22	4400962.48
п96	959974.27	4400954.23
п97	959974.27	4400953.24
п98	960584.25	4400961.53
п99	960704.12	4400956.35
п100	961332.57	4400901.74
п101	961332.4	4400899.38
п102	961332.2	4400898.1
п103	961343.59	4400897.29
п104	961343.8	4400898.43
п105	961343.96	4400900.71

п106	961414.24	4400894.64
п107	961525.37	4400908.33
п108	961525.66	4400906.06
п109	961525.79	4400904.89
п110	961539.46	4400906.6
п111	961539.3	4400907.74
п112	961539.02	4400910
п113	961558.37	4400912.49
п114	961557.89	4400913.34
п115	961538.87	4400910.98
п116	961538.28	4400916.34
п117	961532.28	4400915.59
п118	961532.14	4400917.23
п119	961554.11	4400919.94
п120	961553.53	4400920.87
п121	961532	4400918.19
п122	961530.69	4400928.64
п123	961543.39	4400932.65
п124	961556.68	4400941.08
п125	961565.33	4400950.46
п126	961683.61	4401109.25
п127	961703.36	4401129.99
п128	961721.06	4401142.05
п129	961740.67	4401150.65
п130	961758.03	4401155.03
п131	961801.88	4401158.03
п132	962097.74	4401172.43
п133	962096.48	4401376.5
п134	962113.2	4401422.41
п135	962169.06	4401469.29
п136	962187.08	4401447.84
п137	962293.32	4401537
п138	962304.83	4401543.82
п139	962313.59	4401546.19
п140	962322.68	4401546.61
п141	962331.66	4401545.11
п142	962340.11	4401541.67
п143	962347.62	4401536.52
п144	962352.35	4401531.68
п145	962347.01	4401527.18
п146	962352.26	4401520.92
п147	962336.96	4401508.01
п148	962343.38	4401500.34
п149	962338.7	4401495.06
п150	962326.4	4401509.74
п151	962321.52	4401512.57

п152	962314.89	4401510.69
п153	962229.23	4401438.81
п154	962234.36	4401432.68
п155	962229.03	4401428.2
п156	962219.38	4401439.7
п157	962164.99	4401394.03
п158	962170	4401388.08
п159	962164.45	4401380.28
п160	962160.13	4401368.78
п161	962158.88	4401349.37
п162	962159.78	4401190.43
п163	962190.2	4401176.93
п164	962199.55	4401177.39
п165	962195.58	4401258.6
п166	962220.43	4401286
п167	962233.32	4401299.24
п168	962246	4401310.61
п169	962251.43	4401315.16
п170	962269.44	4401293.7
п171	962264.45	4401289.52
п172	962240.79	4401266.79
п173	962224.1	4401248.38
п174	962224.95	4401230.96
п175	962235	4401231.39
п176	962237.41	4401179.7
п177	962304.8	4401182.5
п178	962299.51	4401155.74
п179	962299.32	4401154.75
п180	962297.84	4401147.84
п181	962297.54	4401146.94
п182	962307.84	4401145.21
п183	962317.69	4401143.55
п184	962323.63	4401142.57
п185	962333.5	4401140.92
п186	962361.87	4401134.78
п187	962356.57	4401087.4
п188	962317.11	4401057.28
п189	962307.84	4401061.84
п190	962313.52	4401090.82
п191	962307.53	4401091.3
п192	962297.41	4401092.1
п193	962270.65	4401094.22
п194	962098.78	4401085.85
п195	962098.2	4401098.12
п196	962098.12	4401111.95
п197	961739.96	4401094.41

п198	961675.16	4401022.95
п199	961670.77	4401017.93
п200	961666.61	4401012.83
п201	961662.61	4401007.55
п202	961593.56	4400913.43
п203	961588.88	4400906.82
п204	961584.46	4400900.09
п205	961552.72	4400850.17
п206	961317.52	4400860.18
п207	961309.91	4400860.62
п208	961302.36	4400861.29
п209	961024.41	4400889.6
п210	961020.28	4400890.01
п211	961016.14	4400890.29
п212	960741.65	4400906.31
п213	960695	4400882.88
п214	960694.06	4400882.41
п215	960658.46	4400864.53
п216	960619.63	4400890.1
п217	960618.43	4400890.87
п218	960580.7	4400915.71
п219	960544.66	4400917.8
п220	960537.7	4400918.08
п221	960530.75	4400918.1
п222	959974.89	4400910.34
п223	959975.45	4400870.92
п224	959975.64	4400863.68
п225	959976.08	4400856.47
п226	959976.69	4400849.34
п227	959977.54	4400842.21
п228	959978.62	4400835.13
п229	959979.91	4400827.98
п230	959985.54	4400799.19
п231	959994.43	4400781.04
п232	959998.12	4400773.78
п233	960002.04	4400766.65
п234	960137.52	4400531.35
п235	960122.13	4400522.51
п236	960118.67	4400528.51
п237	960114.5	4400526.11
п238	960119.9	4400515.51
п239	960106.38	4400507.82
п240	960096.81	4400519.85
п241	960112.95	4400528.79
п242	960111.49	4400531.3
п243	960115.68	4400533.72

п244	960112.15	4400539.86
п245	960089.62	4400578.2
п246	959984.6	4400756.87
п247	959979.12	4400769.71
п248	959979.08	4400769.79
п249	959978.9	4400770.2
п250	959965.67	4400803.49
п251	959961.25	4400819.15
п252	959960.25	4400824.26
п253	959960.17	4400824.75
п254	959958.86	4400831.85
п255	959957.72	4400839.55
п256	959956.79	4400847.28
п257	959956.11	4400855.02
п258	959955.65	4400862.79
п259	959955.43	4400870.51
п260	959954.88	4400909.09
п261	959939.22	4400899.75
п262	959938.38	4400899.24
п263	959935.15	4400897.31
п264	959926.09	4400891.9
п265	959931.15	4400880.01
п266	959924.35	4400883.37
п267	959918.36	4400882.08
п268	959908.48	4400874.42
п269	959915.55	4400861.06
п270	959896.05	4400849.92
п271	959903.97	4400839.12
п272	959893.34	4400831.3
п273	959889.87	4400836
п274	959888.52	4400835.05
п275	959882.79	4400843.26
п276	959875.46	4400838.03
п277	959866.25	4400849.85
п278	959873.86	4400857.39
п279	959873.17	4400866.12
п280	959872.92	4400874.46
п281	959872.78	4400883.46
п282	959896	4400898.19
п283	959913.8	4400907.91
п284	959925.74	4400915.02
п285	959915.74	4400933.78
п286	959905.98	4400927.99
п287	959905.28	4400929.26
п288	959896.46	4400923.98
п289	959851	4400896.82

п290	959850.54	4400897.67
п291	959895.74	4400924.57
п292	959943.19	4400952.82
п293	959946.27	4400952.85
п294	959946.24	4400953.85
п295	959942.96	4400953.81
п296	959894.9	4400925.24
п297	959849.96	4400898.53
п298	959847.86	4400901.92
п299	959843.37	4400899.26
п300	959837.31	4400908.33
п301	959832.65	4400911.96
п302	959832.75	4400912.01
п303	959833.63	4400912.5
п304	959874.66	4400935.48
п305	959876.66	4400936.59
п306	959933.85	4400968.62
п307	959946.05	4400968.76
п308	959945.68	4400995.13
п309	959910.2	4401120.51
п310	959909.91	4401121.58
п311	959842.04	4401137.7
п312	959823.7	4401140.08
п313	959807.5	4401140.73
п314	959792.68	4401140.68
п315	959776.35	4401138.23
п316	959750.03	4401130.14
п317	959721.49	4401118.74
п318	959711.93	4401113.82
п319	959533.79	4401010.02
п320	959487.44	4400985.09
п321	959466.44	4400974.04
п322	959441.19	4400960.47
п323	959414.68	4400951.18
п324	959360.82	4400939.28
п325	959206.03	4400916.86
п326	959183.31	4400916.96
п327	959136.03	4400926.19
п328	959131.13	4400928.04
п329	959124.41	4400930.62
п330	959117.65	4400933.54
п331	959111	4400936.69
п332	959104.49	4400940.07
п333	959098.15	4400943.66
п334	959091.95	4400947.41
п335	959089.24	4400949.13

п336	959079.49	4400933.72
п337	959070.92	4400920.19
п338	959069.22	4400917.51
п339	958977.6	4400975.53
п340	958981.3	4400981.37
п341	958977.06	4400983.65
п342	958970.51	4400984.5
п343	958966.49	4400981.42
п344	958982.12	4401007.14
п345	958981.26	4401002.48
п346	958984.02	4400996.92
п347	958979.86	4400988.93
п348	958984.53	4400986.46
п349	958988.31	4400992.44
п350	958989.28	4400991.83
п351	958990.11	4400991.31
п352	959063.01	4400945.13
п353	959073.1	4400961.07
п354	959077.88	4400968.63
п355	959076.35	4400969.73
п356	959071.04	4400973.93
п357	959065.87	4400978.23
п358	959053.04	4400989.36
п359	959048.65	4400993.03
п360	959044.25	4400996.55
п361	959039.73	4400999.89
п362	959035.07	4401003.13
п363	959030.3	4401006.28
п364	959022.84	4401010.97
п365	959021.02	4401007.54
п366	959020.65	4401001.76
п367	959023.93	4400997.44
п368	958998.32	4401014.05
п369	959003.77	4401013.25
п370	959008.73	4401016.52
п371	959010.11	4401019.02
п372	958742.68	4401188.36
п373	958736.95	4401191.83
п374	958731.22	4401195.09
п375	958725.39	4401198.1
п376	958719.39	4401200.95
п377	958713.26	4401203.59
п378	958623.13	4401240.72
п379	958619.27	4401241.95
п380	958604.79	4401230.81
п381	958598.45	4401230.55

п382	958574.27	4401234.77
п383	958431.19	4401252.61
п384	958373.4	4401260.79
п385	958366.93	4401261.75
п386	958360.45	4401262.88
п387	958354.02	4401264.25
п388	958347.62	4401265.79
п389	958341.33	4401267.54
п390	957951.95	4401381.97
п391	957946.63	4401381.24
п392	957940.97	4401380.71
п393	957936.95	4401376.16
п394	959974.32	4400950.88
п395	960573.43	4400959.04
п396	960575.73	4400959.07
п397	960584.22	4400959.18
п398	960703.94	4400954.08
п399	961266.33	4400905.12
п400	961265.19	4400893.12
п401	961027.39	4400917.34
п402	961023.71	4400917.71
п403	961023.73	4400917.68
п404	961023.1	4400917.79
п405	961017.89	4400918.11
п406	960735.84	4400934.55
п407	960671.33	4400902.18
п408	960670.29	4400901.67
п409	960665.93	4400904.72
п410	960665.7	4400899.34
п411	960660.37	4400896.68
п412	960612.96	4400927.87
п413	960610.33	4400941.22
п414	960599.14	4400946.93
п415	960547.48	4400948.82
п416	960252.45	4400945.48
п417	959974.44	4400942.31
п418	959974.43	4400943.38
п419	961523.04	4400927.33
п420	961524.23	4400917.24
п421	961414.12	4400903.68
п422	961338.79	4400910.18
п423	961339.28	4400916.39
п424	961363.19	4400913.98
п425	961402.7	4400912.94
п426	961440.73	4400916.06
п427	961338.71	4400909.2


п428	961414.15	4400902.66
п429	961524.38	4400916.29
п430	961525.22	4400909.34
п431	961414.21	4400895.64

п432	961344.03	4400901.71
п433	961344.38	4400905.82
п434	961338.45	4400906.32


Ханты-Мансийский автономный округ — Югра
Губернатор

Основная часть проекта межевания территории для размещения линейного объекта регионального значения Ханты-Мансийского автономного округа – Югры " Обустройство Мегионского месторождения нефти. Куст скважин № 64".
Землепользователь ОАО"Славнефть-Мегионнефтегаз"
Масштаб 1:5000

Приложение 34
к постановлению Правительства
Ханты-Мансийского
автономного округа – Югры
от 8 апреля 2016 года № 96-п

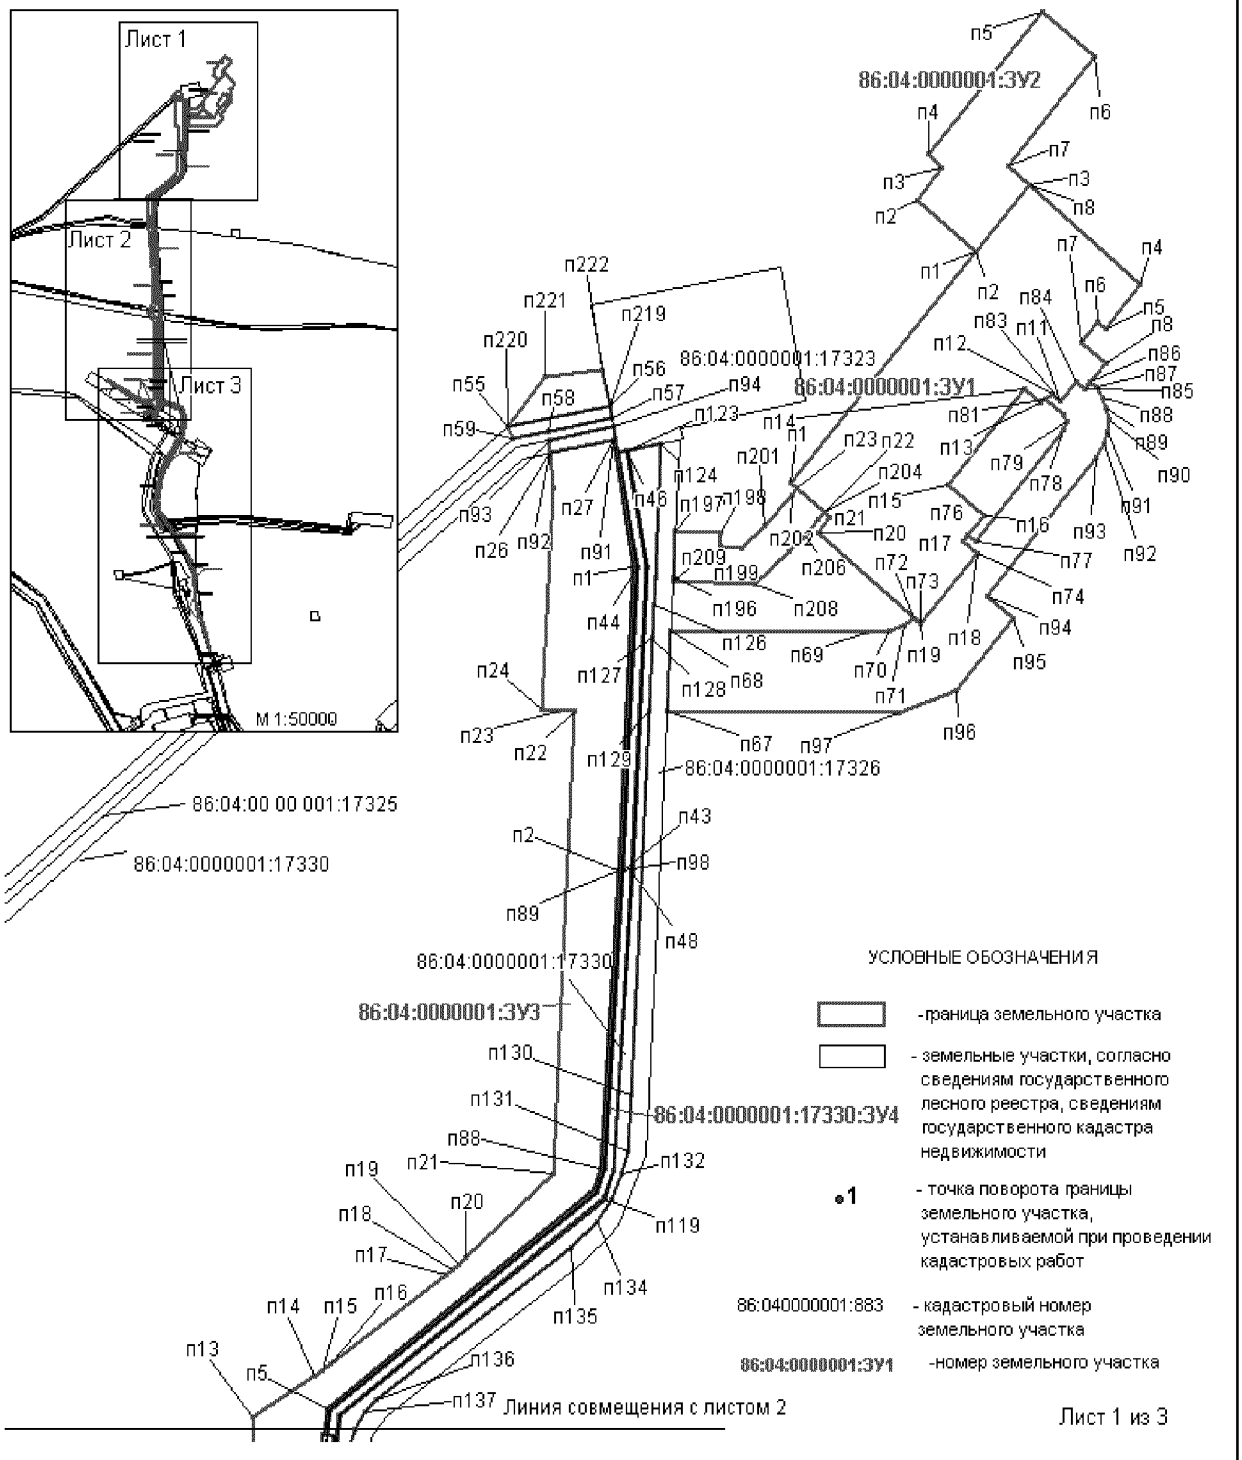


Основная часть проекта межевания территории для размещения линейного объекта регионального значения Ханты-Мансийского автономного округа – Югры " Обустройство Мегионского месторождения нефти. Куст скважин № 64". Землепользователь ОАО"Славнефть-Мегионнефтегаз"
Масштаб 1:5000

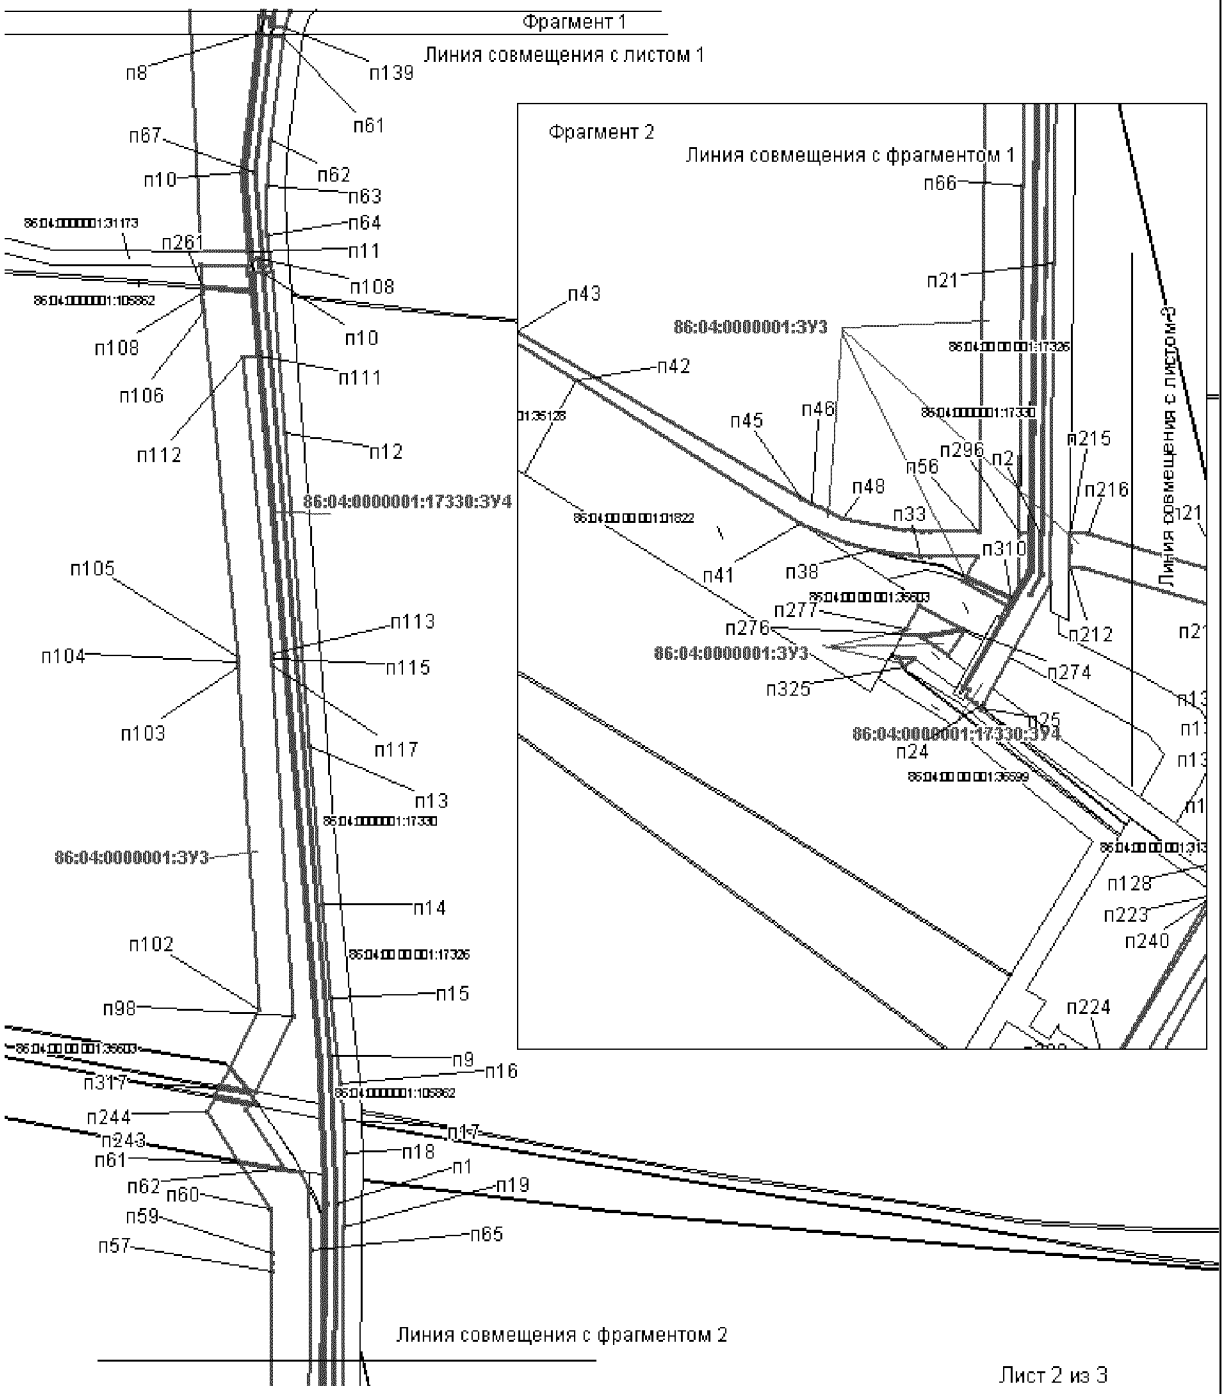

Лист 2 из 3

Основная часть проекта межевания территории для размещения линейного объекта регионального значения Ханты-Мансийского автономного округа – Югры " Обустройство Мегионского месторождения нефти. Куст скважин № 64". Землепользователь ОАО"Славнефть-Мегионнефтегаз"
Масштаб 1:5000

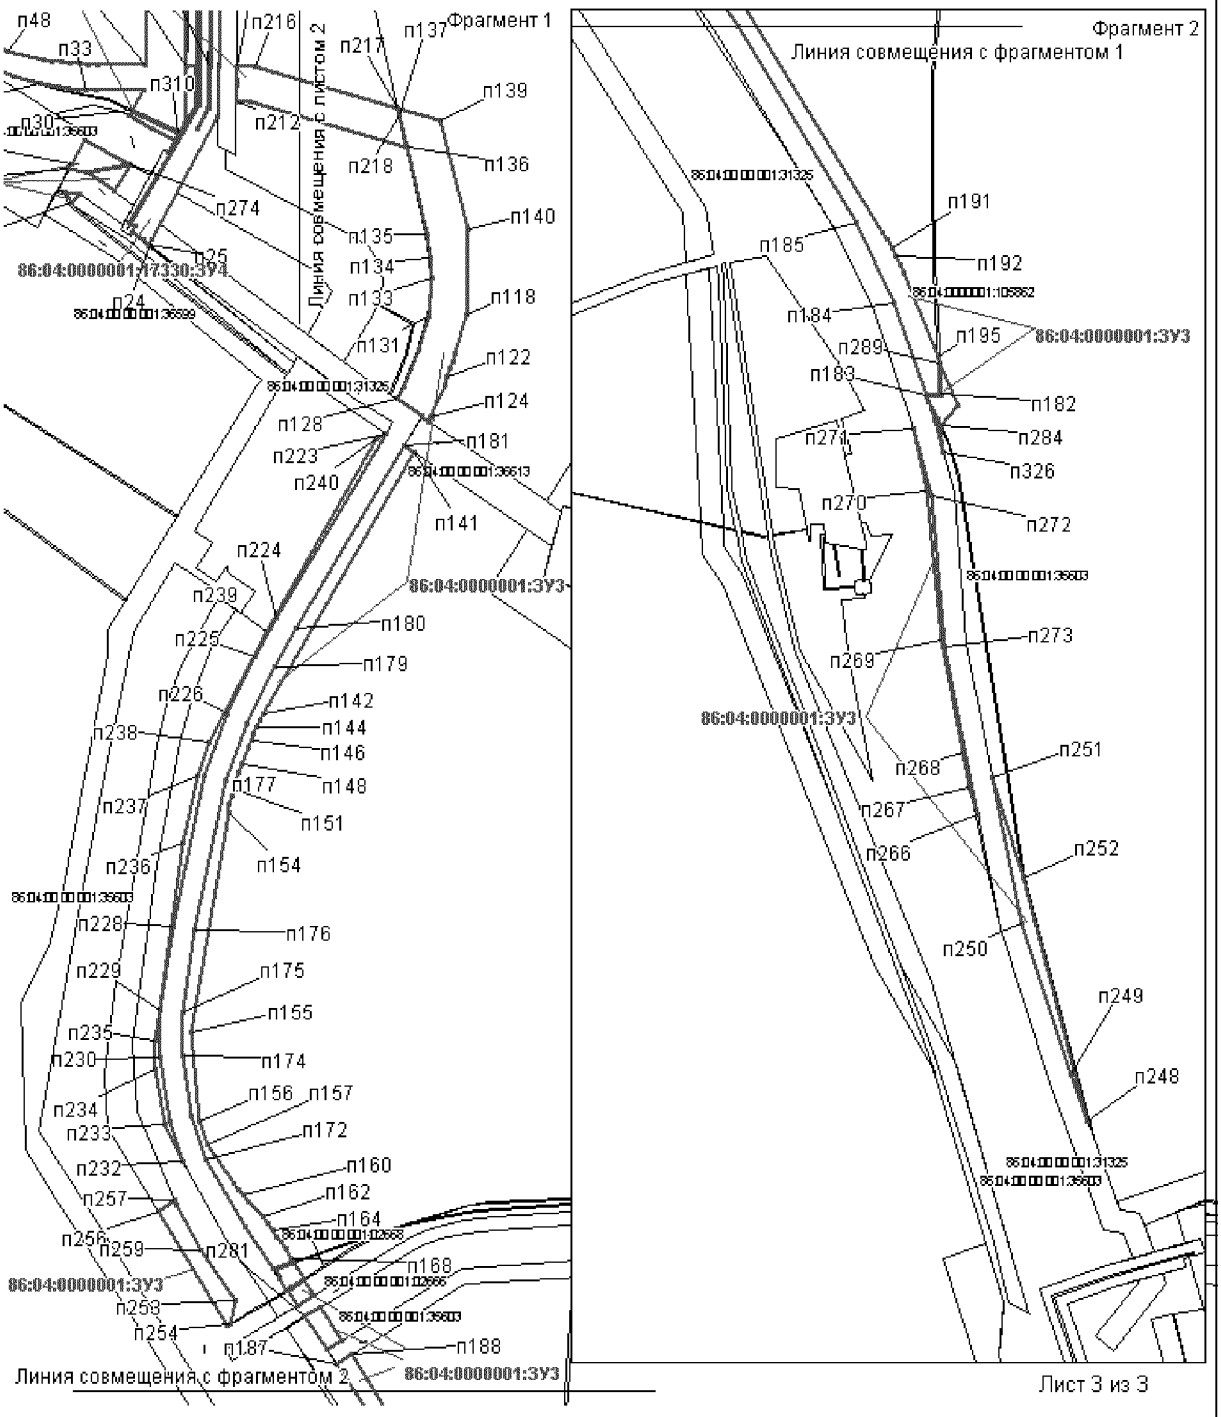

Основная часть проекта межевания территории
для размещения линейного объекта
регионального
значения Ханты-Мансийского автономного
округа – Югры " Обустройство Мегионского
месторождения нефти. Куст скважин № 64".
Землепользователь ОАО"Славнефть-
Мегионнефтегаз"
Масштаб 1:5000

Каталог координат угловых точек земельного участка 86:04:0000001:ЗУ1

№	X	Y
п1	962273.93	4401288.34
п2	962452.81	4401438.43
п3	962504.53	4401481.8
п4	962428.01	4401572.99
п5	962393.54	4401544.04
п6	962398.33	4401538.28
п7	962382.65	4401525.12
п8	962366.9	4401543.91
п9	962347.01	4401527.18
п10	962352.26	4401520.92
п11	962336.96	4401508.01
п12	962343.38	4401500.34
п13	962335.68	4401491.63
п14	962346.64	4401478.58
п15	962272.72	4401416.56
п16	962248.93	4401444.92
п17	962229.03	4401428.2
п18	962219.38	4401439.7
п19	962164.99	4401394.03
п20	962235.39	4401310.15
п21	962247.26	4401320.13
п22	962251.43	4401315.16
п23	962269.44	4401293.7

Каталог координат угловых точек земельного участка 86:04:0000001:ЗУ2

№	X	Y
п1	962452.81	4401438.43
п2	962492.97	4401390.54
п3	962517.88	4401411.44
п4	962527.52	4401399.96
п5	962638.59	4401493.16
п6	962603.23	4401535.31
п7	962518.97	4401464.59
п8	962504.53	4401481.8

Каталог координат угловых точек земельного участка 86:04:0000001:ЗУ3

№	X	Y
п1	*962208.44*	*4401159.4*
п2	961974.52	4401147.94
п3	961744.84	4401132.99
п4	961728.03	4401127.16
п5	961559.66	4400910.27
п6	961539.3	4400907.74
п7	961539.46	4400906.6
п8	961525.79	4400904.89
п9	961525.66	4400906.06
п10	961414.33	4400892.3
п11	961350.84	4400897.81
п12	961351.1	4400858.75
п13	961552.72	4400850.17
п14	961584.46	4400900.09
п15	961588.88	4400906.82
п16	961593.56	4400913.43
п17	961662.61	4401007.55
п18	961666.61	4401012.83
п19	961670.77	4401017.93
п20	961675.16	4401022.95
п21	961739.96	4401094.41
п22	962098.12	4401111.95
п23	962098.2	4401098.12
п24	962098.78	4401085.85
п25	962270.65	4401094.22
п26	962297.41	4401092.1
п27	962307.37	4401142.95
п28	959929.23	4400941.79
п29	959921.89	4400937.42
п30	959939.22	4400899.75
п31	959954.88	4400909.09
п32	959955.43	4400870.51
п33	959955.65	4400862.79
п34	959956.11	4400855.02
п35	959956.79	4400847.28
п36	959957.72	4400839.55
п37	959958.86	4400831.85
п38	959960.17	4400824.75
п39	959960.17	4400824.7
п40	959966.33	4400803.48
п41	959981.72	4400765.59
п42	960096.53	4400582.07
п43	960130.69	4400527.43
п44	960137.52	4400531.35
п45	960002.04	4400766.65
п46	959998.12	4400773.78
п47	959994.43	4400781.04
п48	959985.54	4400799.19
п49	959979.91	4400827.98
п50	959978.62	4400835.13
п51	959977.54	4400842.21
п52	959976.69	4400849.34
п53	959976.08	4400856.47
п54	959975.64	4400863.68
п55	959975.45	4400870.92
п56	959974.89	4400910.34
п57	960530.75	4400918.1
п58	960537.7	4400918.08
п59	960544.66	4400917.8
п60	960580.7	4400915.71
п61	960618.43	4400890.87
п62	960612.65	4400922.05
п63	960610.33	4400941.22
п64	960599.14	4400946.93
п65	960547.48	4400948.82
п66	960252.45	4400945.48
п67	962097.65	4401187.39
п68	962159.78	4401190.43
п69	962158.88	4401349.37
п70	962160.13	4401368.78
п71	962164.45	4401380.28
п72	962170	4401388.08
п73	962164.99	4401394.03
п74	962219.38	4401439.7
п75	962229.03	4401428.2
п76	962234.36	4401432.68
п77	962229.23	4401438.81
п78	962314.89	4401510.69
п79	962321.52	4401512.57
п80	962326.4	4401509.74
п81	962338.7	4401495.06
п82	962343.38	4401500.34
п83	962336.96	4401508.01
п84	962352.26	4401520.92
п85	962347.01	4401527.18
п86	962352.35	4401531.68
п87	962347.62	4401536.52

п88	962340.11	4401541.67
п89	962331.66	4401545.11
п90	962322.68	4401546.61
п91	962313.59	4401546.19
п92	962304.83	4401543.82
п93	962293.32	4401537
п94	962187.08	4401447.84
п95	962169.06	4401469.29
п96	962113.2	4401422.41
п97	962096.48	4401376.5
п98	960735.84	4400934.55
п99	960674.76	4400903.9
п100	960675.68	4400898.63
п101	960695	4400882.88
п102	960741.65	4400906.31
п103	961016.14	4400890.29
п104	961020.28	4400890.01
п105	961024.41	4400889.6
п106	961302.36	4400861.29
п107	961309.91	4400860.62
п108	961317.52	4400860.18
п109	961320.76	4400860.04
п110	961317.24	4400900.69
п111	961266.33	4400905.12
п112	961265.19	4400893.12
п113	961027.39	4400917.34
п114	961023.71	4400917.71
п115	961023.73	4400917.68
п116	961023.1	4400917.79
п117	961017.89	4400918.11
п118	959778.61	4401168.87
п119	959748.01	4401160.2
п120	959741.68	4401158.3
п121	959735.33	4401156.18
п122	959729.02	4401153.85
п123	959722.91	4401151.35
п124	959697.87	4401140.65
п125	959694.05	4401138.94
п126	959697.9	4401133.14
п127	959699.54	4401134.09
п128	959711.93	4401113.82
п129	959721.49	4401118.74
п130	959750.03	4401130.14
п131	959776.35	4401138.23
п132	959792.68	4401140.68
п133	959807.5	4401140.73

п134	959823.7	4401140.08
п135	959842.04	4401137.7
п136	959909.91	4401121.58
п137	959935.42	4401115.52
п138	959941.09	4401114.18
п139	959931.44	4401148.29
п140	959846.35	4401169.84
п141	959670.04	4401126.3
п142	959463.46	4401005.73
п143	959458.43	4401002.88
п144	959453.35	4401000.22
п145	959448.15	4400997.7
п146	959442.91	4400995.36
п147	959437.53	4400993.12
п148	959423.25	4400987.45
п149	959416.99	4400985.09
п150	959410.72	4400982.99
п151	959404.38	4400981.1
п152	959398.02	4400979.42
п153	959391.54	4400977.99
п154	959384.95	4400976.75
п155	959211.66	4400947.25
п156	959142.31	4400953.72
п157	959123.46	4400960.72
п158	959093.48	4400981.97
п159	959088.46	4400985.68
п160	959083.62	4400989.46
п161	959078.83	4400993.46
п162	959066.03	4401004.57
п163	959061.3	4401008.52
п164	959056.39	4401012.42
п165	959051.37	4401016.13
п166	959046.31	4401019.68
п167	959041.17	4401023.07
п168	959032.98	4401028.26
п169	959031.02	4401029.52
п170	959025.41	4401013.01
п171	959058.94	4400990.01
п172	959112.19	4400959.31
п173	959146.2	4400947.56
п174	959193.89	4400939.95
п175	959227.91	4400939.94
п176	959292.52	4400950.14
п177	959410.01	4400974.61
п178	959456.14	4400991.93
п179	959500.56	4401014.04

п180	959530.29	4401030.94
п181	959674.86	4401119.07
п182	958625.86	4401250.44
п183	958624.42	4401240.39
п184	958697.37	4401214.22
п185	958760.99	4401182.94
п186	958915.13	4401088.8
п187	958950.53	4401064.55
п188	958957.54	4401076.01
п189	958753.23	4401205.34
п190	958747.09	4401209.09
п191	958740.73	4401212.67
п192	958734.25	4401216.01
п193	958727.63	4401219.14
п194	958721.05	4401222
п195	958654.88	4401249.28
п196	962200.83	4401192.42
п197	962236.73	4401194.14
п198	962235	4401231.39
п199	962224.95	4401230.96
п200	962224.1	4401248.38
п201	962240.79	4401266.79
п202	962264.45	4401289.52
п203	962269.44	4401293.7
п204	962251.43	4401315.16
п205	962246	4401310.61
п206	962233.32	4401299.24
п207	962220.43	4401286
п208	962195.58	4401258.6
п209	962198.81	4401192.33
п210	959910.2	4401120.51
п211	959945.68	4400995.13
п212	959945.85	4400983.79
п213	959959.3	4400983.96
п214	959963.42	4400984.01
п215	959973.83	4400984.13
п216	959973.63	4400999.18
п217	959941.38	4401113.09
п218	959935.22	4401114.57
п219	962333.5	4401140.91
п220	962317.11	4401057.28
п221	962356.57	4401087.4
п222	962361.87	4401134.78
п223	959684.88	4401104.04
п224	959539.41	4401015.4
п225	959509.01	4400998.17

п226	959463.27	4400975.39
п227	959415.06	4400957.23
п228	959295.79	4400932.43
п229	959229.43	4400921.91
п230	959192.41	4400921.96
п231	959141.8	4400930.01
п232	959110.48	4400940.87
п233	959139	4400926.3
п234	959183.29	4400917.43
п235	959205.7	4400917.19
п236	959361.36	4400940.01
п237	959414.76	4400951.65
п238	959441.05	4400960.88
п239	959528.16	4401007.13
п240	959679.86	4401096.34
п241	960612.96	4400927.87
п242	960613.66	4400922.24
п243	960619.63	4400890.1
п244	960658.46	4400864.53
п245	960670.25	4400870.45
п246	960664.94	4400898.97
п247	960660.37	4400896.68
п248	958051.38	4401370.7
п249	958088	4401356.93
п250	958207.5	4401317.41
п251	958322.86	4401294.09
п252	958242.71	4401318.59
п253	959000.53	4400982.08
п254	958982.27	4400978.51
п255	958980.76	4400976.05
п256	959070.92	4400920.19
п257	959079.49	4400933.72
п258	959075.4	4400935.51
п259	959040.3	4400955.4
п260	961319.25	4400900.51
п261	961322.77	4400859.96
п262	961339.16	4400859.26
п263	961338.91	4400897.64
п264	961332.2	4400898.1
п265	961332.4	4400899.38
п266	958292.9	4401281.79
п267	958314.21	4401275.51
п268	958342.74	4401269.56
п269	958431.19	4401252.61
п270	958548.25	4401240.12
п271	958598.45	4401230.55

п272	958544.2	4401244.9
п273	958426.32	4401254.8
п274	959896.72	4400896.62
п275	959891.34	4400862.48
п276	959892.95	4400848.16
п277	959897.03	4400850.48
п278	959915.55	4400861.06
п279	958968.89	4401068.82
п280	958961.76	4401056.84
п281	958988.12	4401038.76
п282	958995.86	4401051.77
п283	958616.52	4401265.08
п284	958600.04	4401252.39
п285	958605.73	4401249.65
п286	958619.62	4401242.11
п287	958622.49	4401241.08
п288	958624.12	4401252.49
п289	958649.48	4401251.49
п290	959896	4400898.19
п291	959875.7	4400885.31
п292	959891.17	4400864.09
п293	959890.71	4400864.79
п294	959943.82	4400950.46
п295	959931.1	4400942.89
п296	959974.43	4400943.38
п297	959974.32	4400950.88
п298	959017.72	4401037.91
п299	959010.76	4401027.11
п300	959009.05	4401024.25
п301	959018.04	4401018.08

п302	959019.02	4401018.15
п303	959024.99	4401015.46
п304	959029.92	4401030.19
п305	959004.31	4401046.39
п306	958996.43	4401033.05
п307	959008.21	4401024.91
п308	959009.83	4401027.63
п309	959016.83	4401038.46
п310	959921.01	4400936.9
п311	959915.74	4400933.78
п312	959925.74	4400915.02
п313	959935.15	4400897.31
п314	959938.38	4400899.24
п315	960665.93	4400904.72
п316	960672.13	4400871.39
п317	960677.86	4400874.27
п318	960673.56	4400899.05
п319	960670.77	4400901.32
п320	960679.76	4400875.21
п321	960694.06	4400882.41
п322	960675.95	4400897.12
п323	959875.17	4400844.8
п324	959873.86	4400857.39
п325	959866.29	4400849.9
п326	958579.25	4401254.26
п327	958603.9	4401247.74
п328	958613.66	4401244.24
п329	958605.21	4401248.75
п330	958599.13	4401251.69

Каталог координат угловых точек земельного участка 86:04:0000001:17330:ЗУ4

№	X	Y
п1	960584.36	4400969.48
п2	959974.16	4400961.18
п3	959940.99	4400960.74
п4	959925.53	4400951.59
п5	959925.05	4400952.49
п6	959940.62	4400961.74
п7	959974.16	4400962.2
п8	960584.33	4400970.5
п9	960704.64	4400965.34
п10	961333.32	4400910.67
п11	961333.93	4400916.91

п12	961204.94	4400928.05
п13	960952.89	4400947.86
п14	960825.61	4400958.36
п15	960751	4400965.55
п16	960682.15	4400973.42
п17	960651.84	4400975.72
п18	960625.87	4400976.64
п19	960565.87	4400975.83
п20	960413.53	4400974.16
п21	960190.18	4400971.63
п22	959974.05	4400969.09
п23	959933.85	4400968.62

п24	959837.82	4400914.84
п25	959833.63	4400912.5
п26	959832.75	4400912.01
п27	959832.65	4400911.96
п28	959837.31	4400908.33
п29	959843.37	4400899.26
п30	959847.86	4400901.92
п31	959849.96	4400898.53
п32	959942.96	4400953.81
п33	959946.24	4400953.85
п34	960584.22	4400962.48
п35	960704.19	4400957.39
п36	961332.65	4400902.7
п37	961333.22	4400909.7
п38	960704.67	4400964.36
п39	961538.87	4400910.98
п40	961557.89	4400913.34
п41	961725.95	4401129.99
п42	961744.19	4401136.26
п43	961974.33	4401151.24
п44	962208.68	4401162.76
п45	962297.84	4401147.84
п46	962299.32	4401154.75
п47	962209.03	4401169.8
п48	961974.02	4401158.26
п49	961742.77	4401143.2
п50	961721.67	4401135.89
п51	961554.11	4400919.94
п52	961532.14	4400917.23
п53	961532.28	4400915.59
п54	961538.28	4400916.34
п55	962317.11	4401057.28
п56	962333.5	4401140.92
п57	962323.63	4401142.57
п58	962313.52	4401090.82
п59	962307.84	4401061.84
п60	961524.23	4400917.24
п61	961523.04	4400927.33
п62	961440.73	4400916.06
п63	961402.7	4400912.94
п64	961363.19	4400913.98
п65	961339.28	4400916.39
п66	961338.79	4400910.18
п67	961414.12	4400903.68
п68	961332.4	4400899.38
п69	961332.57	4400901.74

п70	960704.12	4400956.35
п71	960584.25	4400961.53
п72	959943.19	4400952.82
п73	959895.74	4400924.57
п74	959850.54	4400897.67
п75	959851	4400896.82
п76	959905.28	4400929.26
п77	959905.98	4400927.99
п78	959943.82	4400950.46
п79	959974.32	4400950.88
п80	960573.43	4400959.04
п81	960575.73	4400959.07
п82	960584.22	4400959.18
п83	960703.94	4400954.08
п84	961266.33	4400905.12
п85	961539.3	4400907.74
п86	961559.66	4400910.27
п87	961728.03	4401127.16
п88	961744.84	4401132.99
п89	961974.52	4401147.94
п90	962208.44	4401159.4
п91	962307.37	4401142.95
п92	962297.41	4401092.1
п93	962307.53	4401091.3
п94	962317.69	4401143.55
п95	962307.84	4401145.21
п96	962297.54	4401146.94
п97	962208.6	4401161.84
п98	961974.45	4401150.26
п99	961744.34	4401135.31
п100	961726.53	4401129.13
п101	961558.37	4400912.49
п102	961539.02	4400910
п103	961525.22	4400909.34
п104	961524.38	4400916.29
п105	961414.15	4400902.66
п106	961338.71	4400909.2
п107	961338.45	4400906.32
п108	961344.38	4400905.82
п109	961344.03	4400901.71
п110	961414.21	4400895.64
п111	961525.66	4400906.06
п112	961525.37	4400908.33
п113	961414.24	4400894.64
п114	961343.96	4400900.71
п115	961343.8	4400898.43

п116	961414.33	4400892.3
п117	961532	4400918.19
п118	961553.53	4400920.87
п119	961721.09	4401136.77
п120	961742.54	4401144.17
п121	961973.88	4401159.22
п122	962209.13	4401170.74
п123	962299.51	4401155.74
п124	962304.8	4401182.5
п125	962201.49	4401177.48
п126	962180.52	4401176.47
п127	962155.32	4401175.22

п128	962152.86	4401175.11
п129	962097.74	4401172.43
п130	961801.88	4401158.03
п131	961758.03	4401155.03
п132	961740.67	4401150.65
п133	961721.06	4401142.05
п134	961703.36	4401129.99
п135	961683.61	4401109.25
п136	961565.33	4400950.46
п137	961556.68	4400941.08
п138	961543.39	4400932.65
п139	961530.69	4400928.64



Приложение 35
к постановлению Правительства
Ханты-Мансийского
автономного округа – Югры
от 8 апреля 2016 года № 96-п

ГРАДОСТРОИТЕЛЬНЫЙ ПЛАН ЗЕМЕЛЬНОГО УЧАСТКА

№	R	U	8	6	5	0	4	0	0	0	-																

Градостроительный план земельного участка подготовлен на основании
Приказа Департамента строительства Ханты-Мансийского автономного округа-Югры» от 16.12.2015 года № 530-П«О подготовке документации по планировке территории, на которойпредусматривается размещение объектов регионального значения»
«Обустройство Мегионского месторождения нефти. Куст скважин № 64»
(реквизиты решения уполномоченного федерального органа исполнительной власти, или органа исполнительной власти субъекта Российской Федерации, или органа местного самоуправления о подготовке документации по планировке территории, либо реквизиты обращения и наименование заявителя – физического лица, либо реквизиты обращения и наименование заявителя – юридического лица о выдаче градостроительного плана земельного участка)

Местонахождение земельного участка:
Тюменская область, Ханты-Мансийский автономный округ – Югра
(субъект Российской Федерации)
Нижневартовский район
(муниципальный район или городской округ)

(поселение)

Кадастровый номер земельного участка: ***отсутствует***
(заполняется при наличии кадастрового номера)

Категория земель: ***земли запаса, земли промышленности***
Описание местоположения границ земельного участка: **в соответствии с чертежами**

Площадь земельного участка: ***4.903 га***

План подготовлен: А.Н. Катин главный инженер проекта ООО «ЮНГП»
(Ф.И.О., должность уполномоченного лица, наименование органа или организации)


М.П. 22.02.2016 / _____ / *А.Н.Катин* /
(дата) (подпись) (расшифровка подписи)

Представлен **Правительство Ханты-Мансийского автономного округа-Югры**
(наименование уполномоченного федерального органа исполнительной власти, или органа исполнительной власти субъекта Российской Федерации, или органа местного самоуправления)


_____
(дата)

Утвержден _____
(реквизиты акта Правительства Российской Федерации, или высшего исполнительного органа государственной власти субъекта Российской Федерации, или главы местной администрации об утверждении)

Ситуационный план

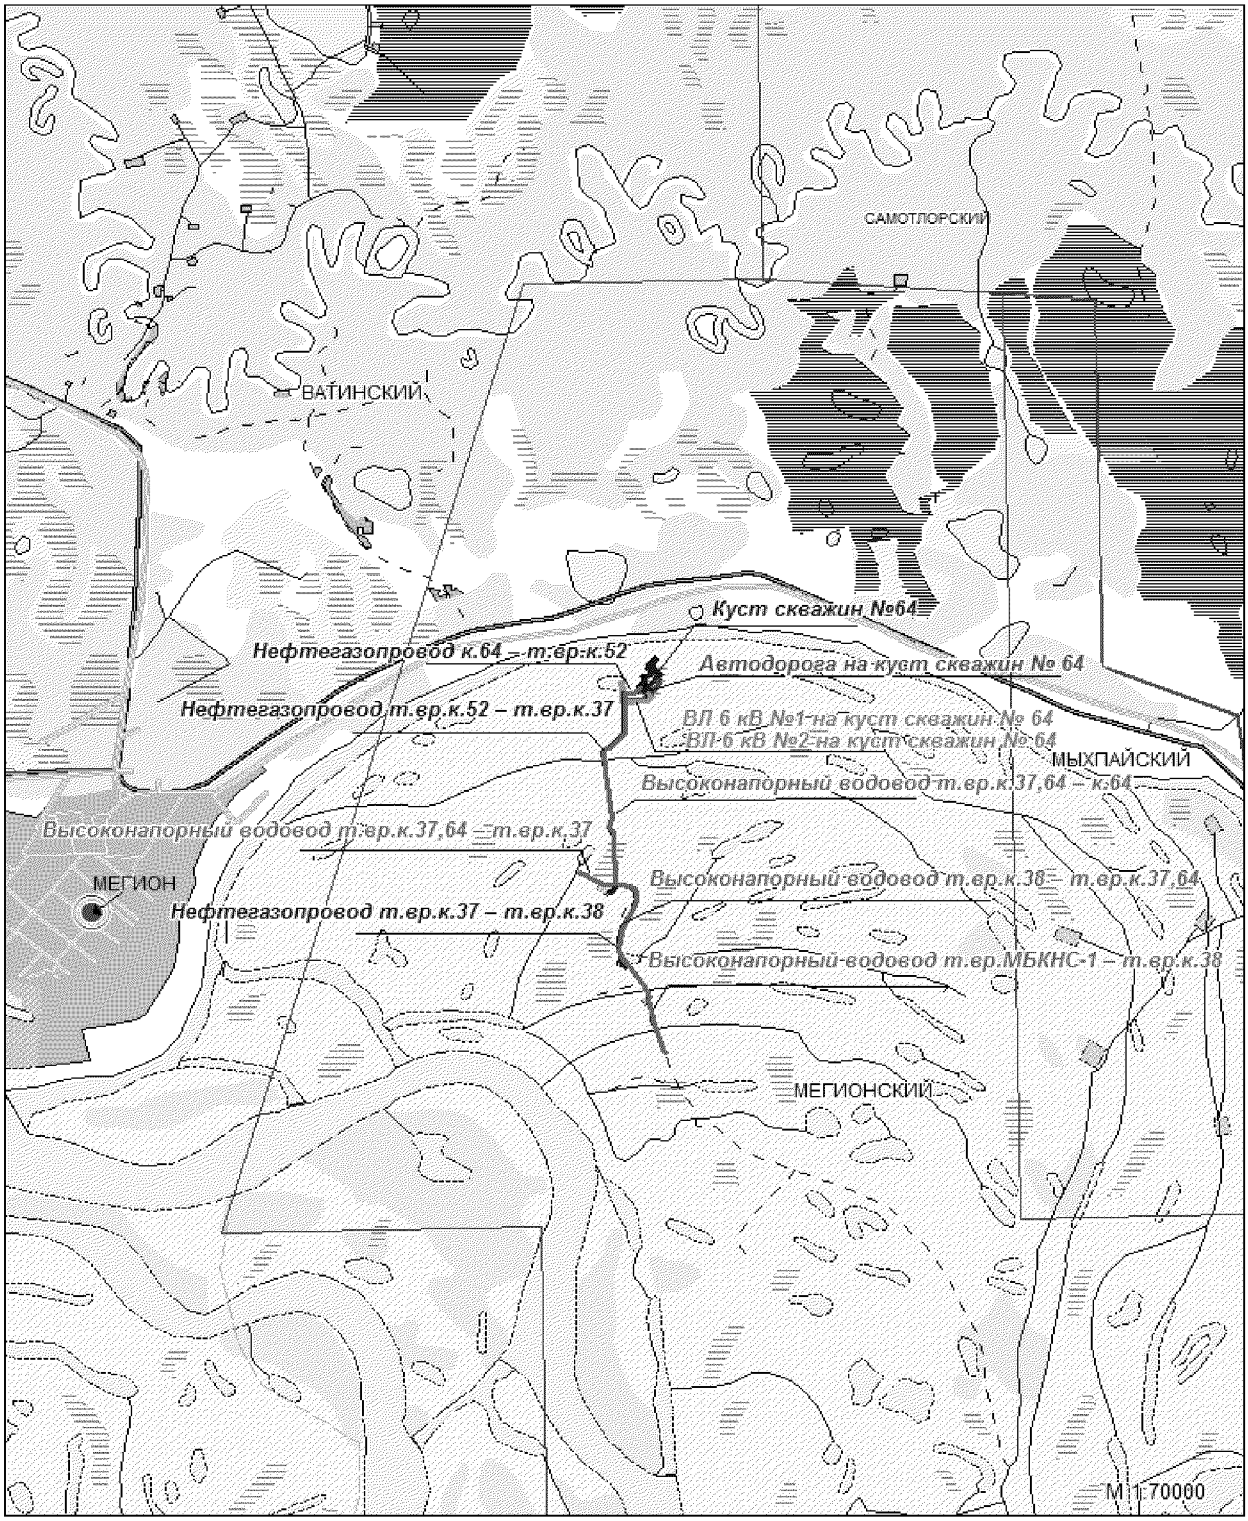

1.Чертеж градостроительного плана земельного участка и линий градостроительного регулирования

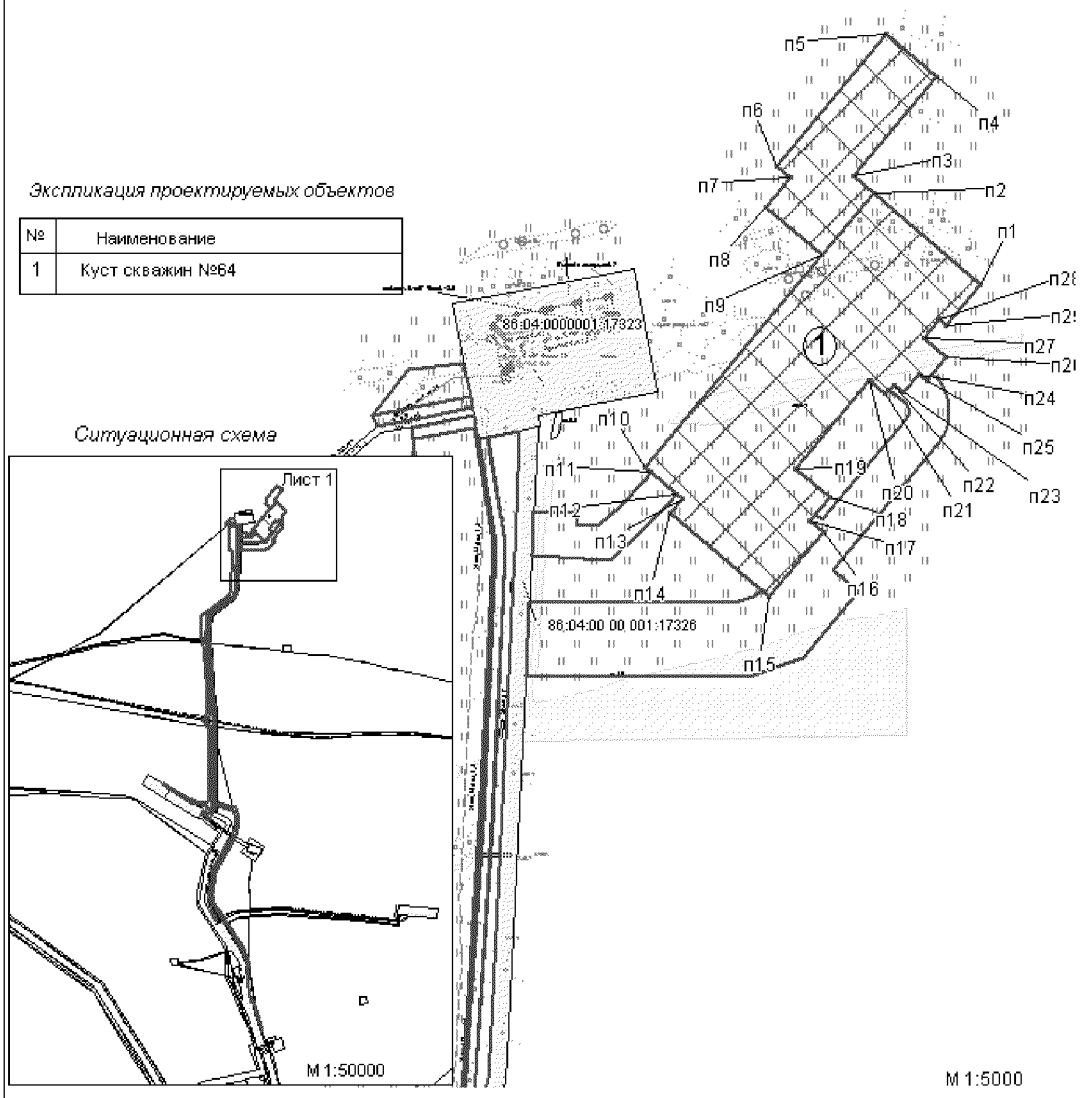

Экспликация проектируемых объектов

№	Наименование
1	Куст скважин №64

Ситуационная схема

Условные обозначения

— граница земельного участка

— граница зоны места допустимого размещения зданий,строений, сооружений

— земельные участки, согласно сведениям государственного кадастрового учета и сведениям государственного лесного реестра

•1 — точка поворота границы зоны места допустимого размещения зданий, строений, сооружений

(1) — номер проектируемого объекта капитального строительства

86:04:0000001:17323 — кадастровый номер земельного участка

Площадь земельного участка (S) = 4.903 га

Чертеж градостроительного плана земельного участка разработан на топографической основе М1:500, выполненной в августе 2015 г., под руководством начальника отдела Е.А. Эдличко

Чертеж градостроительного плана земельного участка разработан ООО "Югра Нефте Газ Проект" в феврале 2016 года.

Лист 1 из 1

Каталог координат угловых точек зоны планируемого размещения проектируемых объектов

№	X	Y
п1	962428.01	4401572.99
п2	962504.53	4401481.8
п3	962518.97	4401464.59
п4	962603.23	4401535.31
п5	962638.59	4401493.16
п6	962527.52	4401399.96
п7	962517.88	4401411.44
п8	962492.97	4401390.54
п9	962452.81	4401438.43
п10	962273.93	4401288.34
п11	962269.44	4401293.7
п12	962251.43	4401315.16
п13	962247.26	4401320.13
п14	962235.39	4401310.15
п15	962164.99	4401394.03
п16	962219.38	4401439.7
п17	962229.03	4401428.2
п18	962248.93	4401444.92
п19	962272.72	4401416.56
п20	962346.64	4401478.58
п21	962335.68	4401491.63
п22	962343.38	4401500.34
п23	962336.96	4401508.01
п24	962352.26	4401520.92
п25	962347.01	4401527.18
п26	962366.9	4401543.91
п27	962382.65	4401525.12
п28	962398.33	4401538.28
п29	962393.54	4401544.04

2. Информация о разрешенном использовании земельного участка, требованиях к назначению, параметрам и размещению объекта капитального строительства

Градостроительный регламент не установлен

(наименование представительного органа местного самоуправления, реквизиты акта об утверждении Правил землепользования и застройки, информация обо всех предусмотренных градостроительным регламентом видах разрешенного использования земельного участка (за исключением случаев предоставления земельного участка для государственных или муниципальных нужд))

2.1 Информация о разрешенном использовании земельного участка

основные виды разрешенного использования земельного участка:

Градостроительным регламентом не установлено

условно разрешенные виды земельного участка:

Градостроительным регламентом не установлено

вспомогательные виды использования земельного участка:

Градостроительным регламентом не установлено

2.2 Требования к назначению, параметрам и размещению объекта капитального строительства на указанном земельном участке. Назначение объекта капитального строительства

Назначение объекта капитального строительства:

№		
	Не имеется	-
	(согласно чертежу)	(назначение объекта капитального строительства)

2.2.1 Предельные (минимальные и (или) максимальные) размеры земельных участков и объектов капитального строительства, в том числе площадь:

Кадастровый номер земельного участка согласно чертежу градостр. плана	Длина (метров)	Ширина (метров)	Полоса отчуждения	Охранные зоны	Площадь земельного участка (га)	Номер объекта кап.стр-ва согласно чертежу градостр.плана	Размер (м)	Площадь объекта кап. стр-ва (га)
заполнение не требуется	заполнение не требуется	заполнение не требуется	заполнение не требуется	заполнение не требуется	заполнение не требуется	заполнение не требуется	заполнение не требуется	заполнение не требуется

2.2.2 Предельное количество этажей ___ или предельная высота зданий, строений, сооружений ___м2, выполнить в соответствии с проектной документацией.

2.2.3 Максимальный процент застройки в границах земельного участка _____%.

2.2.4 Иные показатели:
Необходимо провести полный комплекс работ по вертикальной планировке, благоустройству территории, рекультивации земельного участка, произвести вывоз строительного мусора

2.2.5. Требования к назначению, параметрам и размещению объекта капитального строительства на указанном земельном участке
Назначение объекта капитального строительства:

№ 1 **Куст скважин №64**
(согласно чертежу) (назначение объекта капитального строительства)

Предельные (минимальные и (или) максимальные) размеры земельных участков:

Номер участка согласно чертежу градостроительного плана	Длина (м)	Ширина (м)	Площадь (га)	Полоса отчуждения	Охранные зоны
1	сложная конфигурация		**4.903**		

3. Информация о расположенных в границах земельного участка объектах капитального строительства и объектах культурного наследия

3.1. Объекты капитального строительства: не имеются

№ _____-_____, _____-_____,
(согласно чертежу градостроительного плана №1) (назначение объекта капитального строительства)

инвентаризационный или кадастровый номер _____-_____,

технический или кадастровый паспорт объекта подготовлен _____-_____
(дата)

(наименование организации (органа) государственного кадастрового учета объектов недвижимости или государственного технического учета и технической инвентаризации объектов капитального строительства)

3.2 Объекты, включенные в единый государственный реестр объектов культурного наследия (памятников истории и культуры) народов Российской Федерации: не имеются

№ _____-_____ _____-_____
(согласно чертежу градостроительного плана) (назначение объекта культурного наследия)

(наименование организации (органа) государственного технического учета и (или) технической инвентаризации объектов капитального строительства)

Регистрационный номер в реестре _____ от _____
(дата)

4. Информация о разделении земельного участка

В соответствии с п.4 ст.41 Градостроительного кодекса
(наименование и реквизиты документа, определяющего возможность или невозможность разделения)

Ханты-Мансийский автономный округ — Югра
Губернатор

Приложение 36
к постановлению Правительства
Ханты-Мансийского
автономного округа – Югры
от 8 апреля 2016 года № 96-п

Положение о размещении линейного объекта регионального значения Ханты-Мансийского автономного округа – Югры «Обустройство Мегионского месторождения нефти. Куст скважин № 64»

I. Размещение объекта

В административном отношении линейный объект регионального значения Ханты-Мансийского автономного округа – Югры «Обустройство Мегионского месторождения нефти. Куст скважин № 64» (далее – проектируемый объект) расположен на межселенной территории в границах Мегионского месторождения нефти Нижневартовского района Ханты-Мансийского автономного округа – Югра.

В географическом отношении территория проектируемого объекта находится в 6 километрах на юго-запад от города Мегиона и в 22 километрах на юго-восток от города Нижневартовска.

II. Функциональное зонирование территории

Проектируемыq объект располагается на землях запаса, землях промышленности, находящихся на территории Нижневартовского района Ханты-Мансийского автономного округа – Югра.

III. Решения по планировочной организации земельных участков для размещения проектируемого объекта

Расчет полосы отвода земельных участков для выполнения работ по строительству проектируемых трубопроводов производится с учетом действующих норм отвода земель.

Таблица 1.

Площади земельных участков, необходимые для строительства и эксплуатации проектируемого объекта

Наименование объекта (кадастровый номер)	Площадь вновь испрашиваемых земельных участков, га	Площадь по земельным участкам, стоящим на кадастровом учете и ранее предоставленным в аренду, га	Зона застройки, га
Обустройство Мегионского месторождения нефти. Куст скважин № 64	**24.947**	**3.806**	**28.753**

Таблица 2.

Площади испрашиваемых земельных участков
под проектируемый объект

№ земельного участка	Испрашиваемая площадь земельного участка, га	Категория земель
86:04:0000001:ЗУ1	**3.824**	Земли запаса
86:04:0000001:ЗУ2	**1.079**	Земли запаса
86:04:0000001:ЗУ3	**15.570**	Земли запаса
86:04:0000001:17330:ЗУ4	**4.4740**	Земли промышленности

Координаты границ земельных участков, необходимых для реконструкции проектируемого объекта, в графических материалах определены в местной системе координат Ханты-Мансийского автономного округа – Югры МСК-86

IV. **Особо охраняемые территории и зоны с особыми условиями использования**

Проектируемый объект технологически привязан к объектам сложившейся инфраструктуры и проходит вдоль существующих коридоров коммуникаций на свободной от застройки территории.

Проектируемый объект располагается за пределами водоохранной зоны и прибрежной защитной полосы водных объектов.


В границах участка работ отсутствуют объекты историко-культурного наследия, особо охраняемые природные территории федерального, регионального и местного назначения.

Проектируемый объект не попадает в границы территории традиционного природопользования коренных малочисленных народов Севера регионального назначения.

Губернатор

Приложение 37
к постановлению Правительства
Ханты-Мансийского
автономного округа – Югры
от 8 апреля 2016 года № 96-п

Основная часть проекта планировки территории для размещения линейного объекта регионального значения Ханты-Мансийского автономного округа - Югры "Обустройство куста скважин №14 Чупальского лицензионного участка Кузоваткинского месторождения"
Землепользователь ОАО "НК "Роснефть"
Масштаб 1:5000

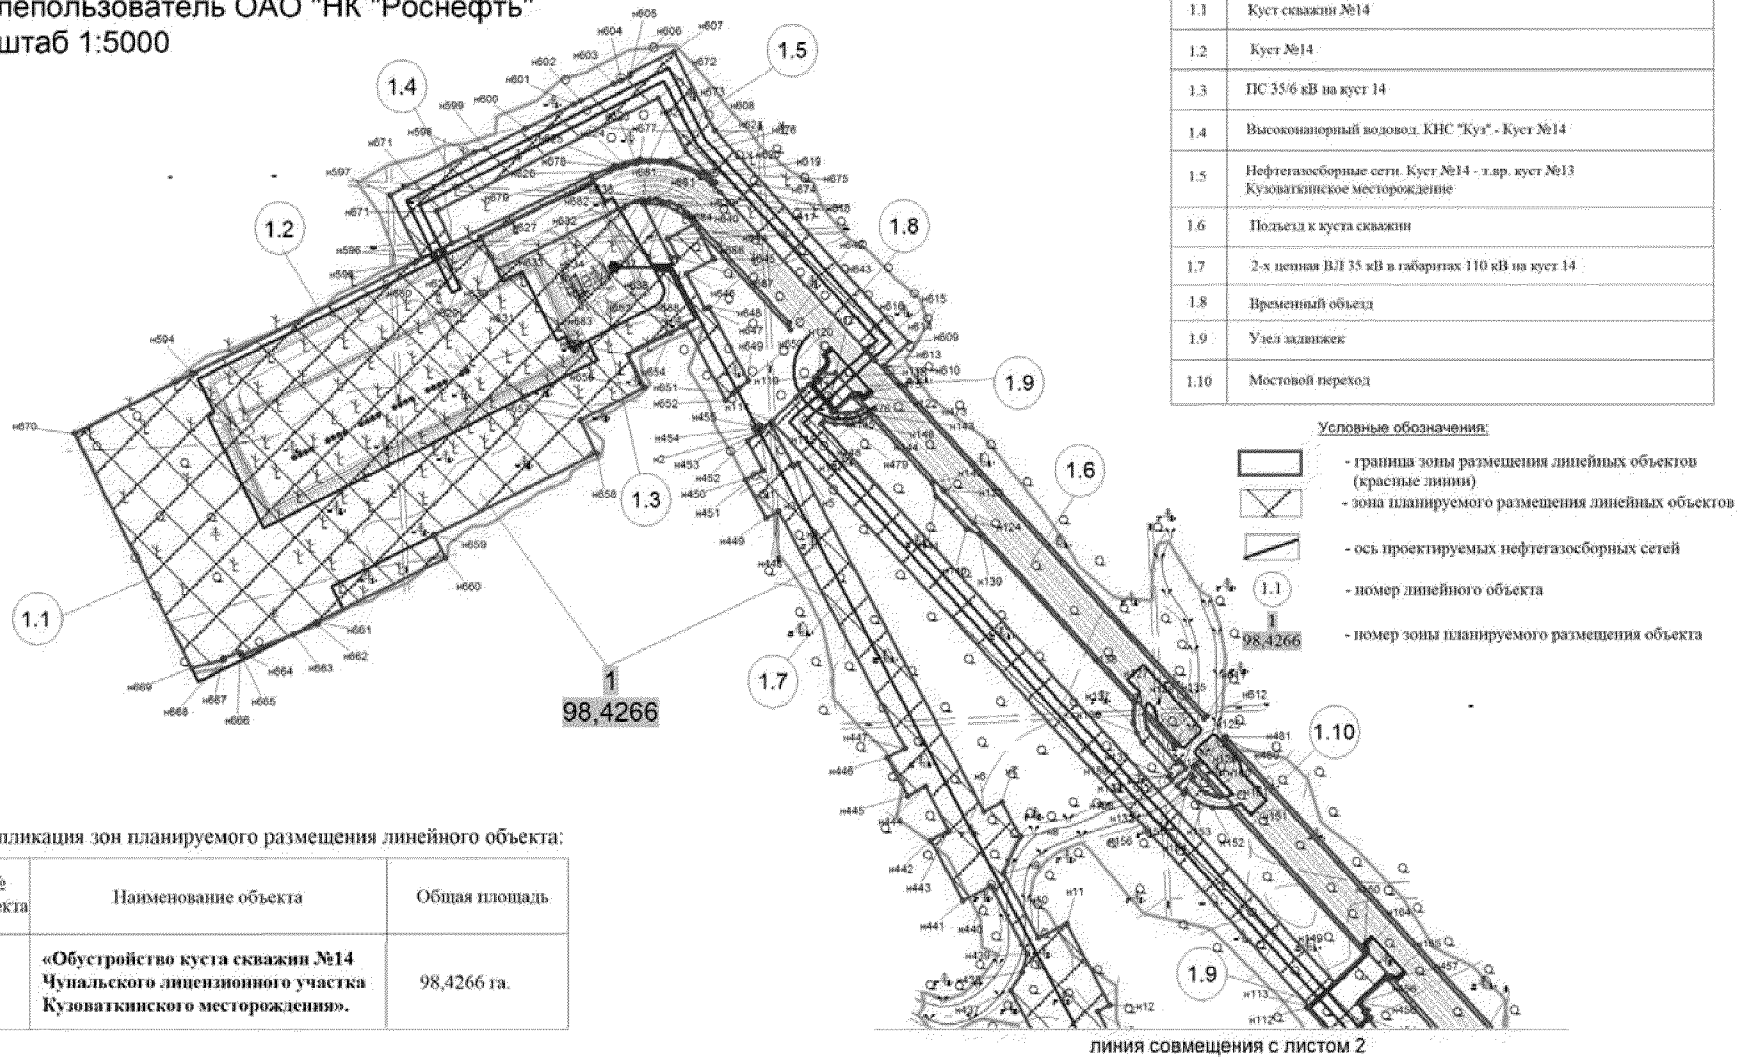

Экспликация проектируемых линейных и площадных объектов:

№	Наименование объекта
1.1	Куст скважин №14
1.2	Куст №14
1.3	ПС 35/6 кВ на куст 14
1.4	Высоконапорный водовод. КНС "Куз" - Куст №14
1.5	Нефтегазосборные сети. Куст №14 - т.вр. куст №13 Кузоваткинское месторождение
1.6	Подъезд к куста скважин
1.7	2-х цепная ВЛ 35 кВ в габаритах 110 кВ на куст 14
1.8	Временный объезд
1.9	Узел задвижек
1.10	Мостовой переход

Условные обозначения:

- граница зоны размещения линейных объектов (красные линии)
- зона планируемого размещения линейных объектов
- ось проектируемых нефтегазосборных сетей
- номер линейного объекта
- номер зоны планируемого размещения объекта


Экспликация зон планируемого размещения линейного объекта:

№ объекта	Наименование объекта	Общая площадь
1	**«Обустройство куста скважин №14 Чупальского лицензионного участка Кузоваткинского месторождения».**	98,4266 га.

Основная часть проекта планировки территории для размещения линейного объекта регионального значения Ханты-Мансийского автономного округа - Югры "Обустройство куста скважин №14 Чупальского лицензионного участка Кузоваткинского месторождения"

Землепользователь ОАО "НК "Роснефть"

Масштаб 1:5000

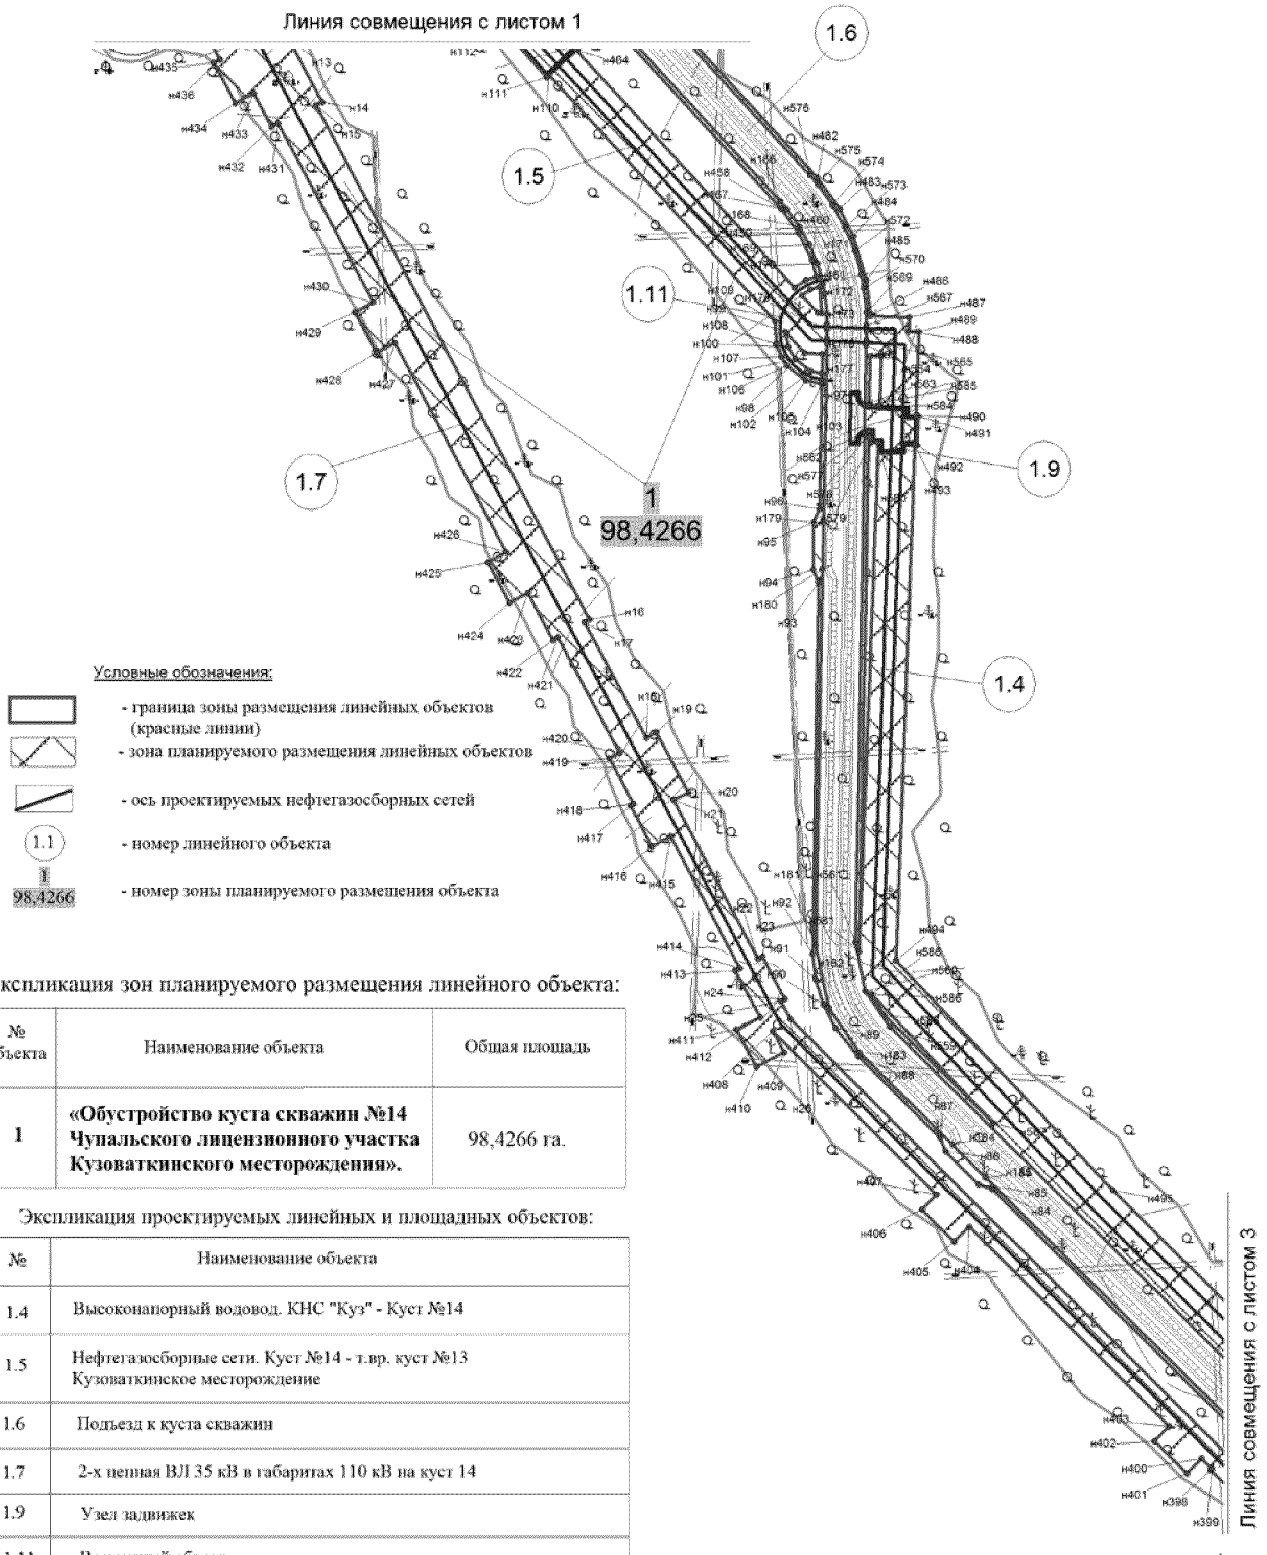


Экспликация зон планируемого размещения линейного объекта:

№ объекта	Наименование объекта	Общая площадь
1	**«Обустройство куста скважин №14 Чупальского лицензионного участка Кузоваткинского месторождения».**	98,4266 га.

Экспликация проектируемых линейных и площадных объектов:

№	Наименование объекта
1.4	Высоконапорный водовод. КНС "Куз" - Куст №14
1.5	Нефтегазосборные сети. Куст №14 - т.вр. куст №13 Кузоваткинское месторождение
1.6	Подъезд к куста скважин
1.7	2-х цепная ВЛ 35 кВ в габаритах 110 кВ на куст 14
1.9	Узел задвижек
1.11	Временный объезд

Основная часть проекта планировки территории для размещения линейного объекта регионального значения Ханты-Мансийского автономного округа - Югры "Обустройство куста скважин №14 Чупальского лицензионного участка Кузоваткинского месторождения"
Землепользователь ОАО "НК "Роснефть"
Масштаб 1:5000

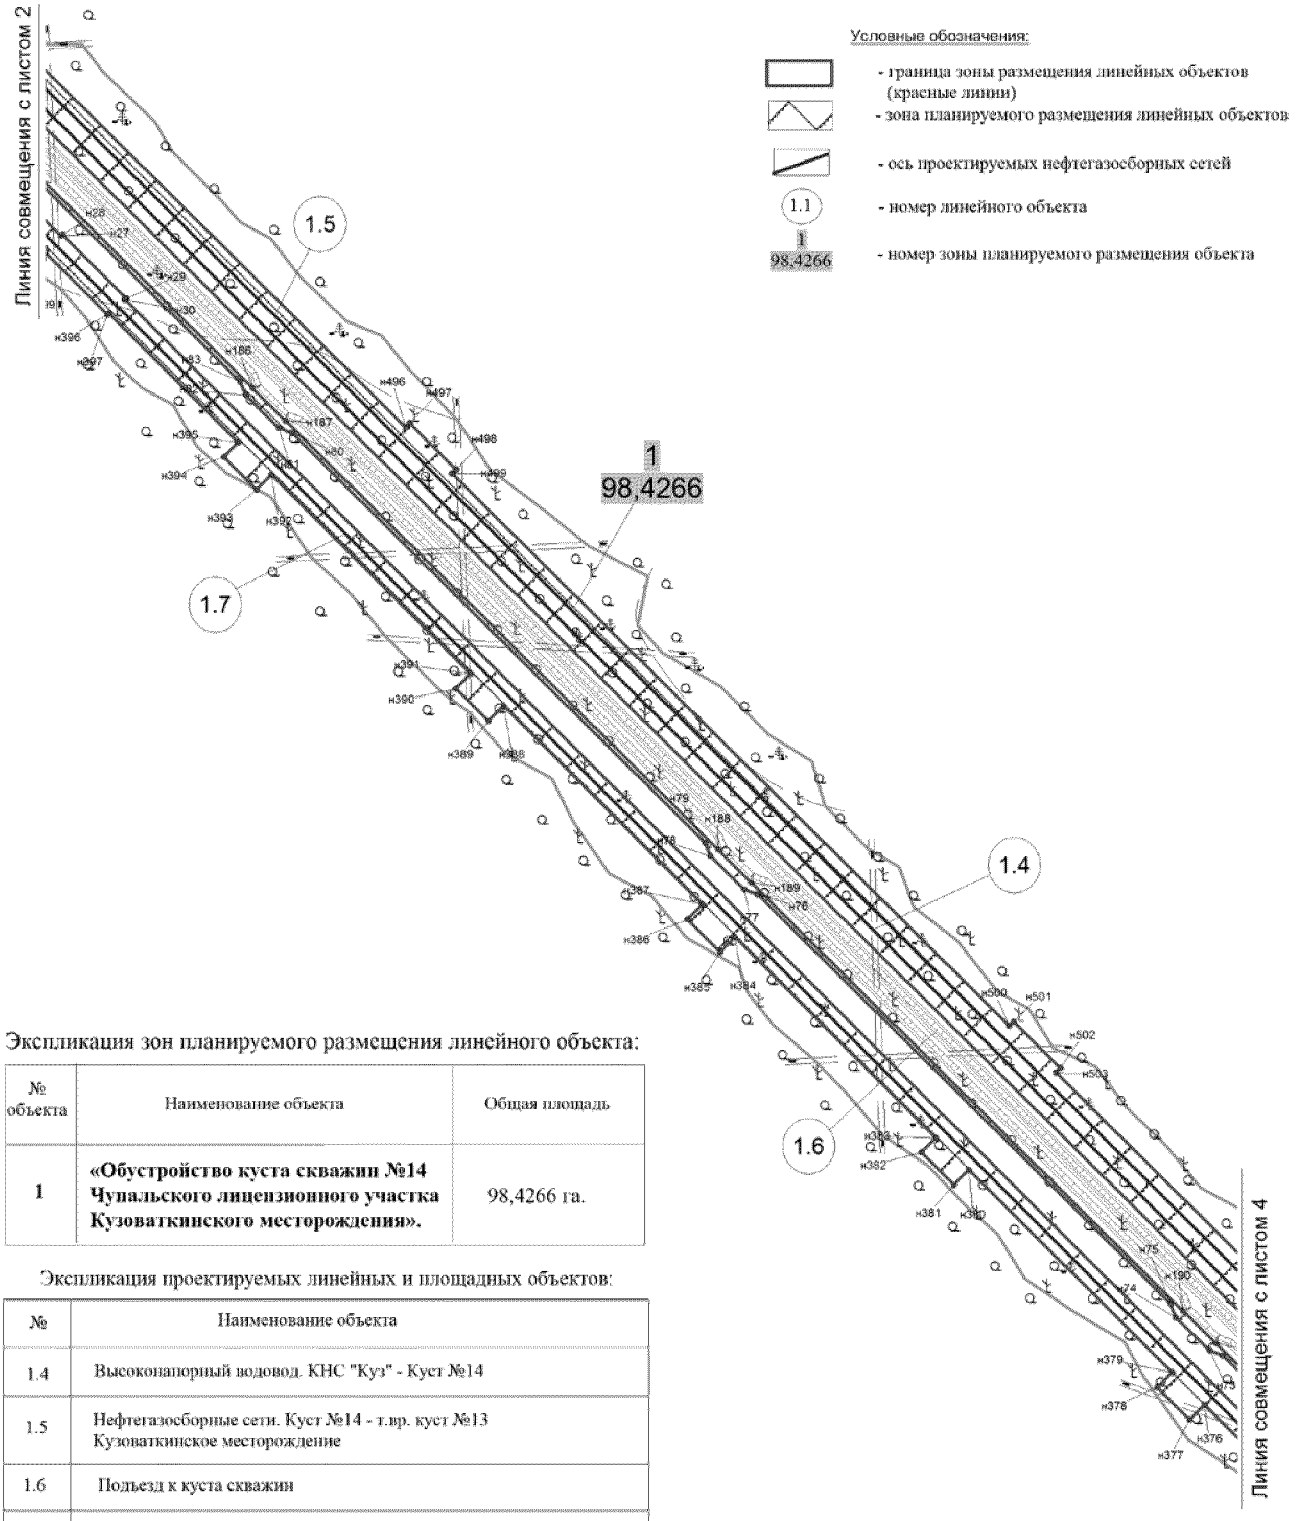


Экспликация зон планируемого размещения линейного объекта:

№ объекта	Наименование объекта	Общая площадь
1	**«Обустройство куста скважин №14 Чупальского лицензионного участка Кузоваткинского месторождения».**	98,4266 га.

Экспликация проектируемых линейных и площадных объектов:

№	Наименование объекта
1.4	Высоконапорный водовод. КНС "Куз" - Куст №14
1.5	Нефтегазосборные сети. Куст №14 - т.вр. куст №13 Кузоваткинское месторождение
1.6	Подъезд к куста скважин
1.7	2-х цепная ВЛ 35 кВ в габаритах 110 кВ на куст 14

Основная часть проекта планировки территории для размещения линейного объекта регионального значения Ханты-Мансийского автономного округа - Югры "Обустройство куста скважин №14 Чупальского лицензионного участка Кузоваткинского месторождения"
Землепользователь ОАО "НК "Роснефть"
Масштаб 1:5000

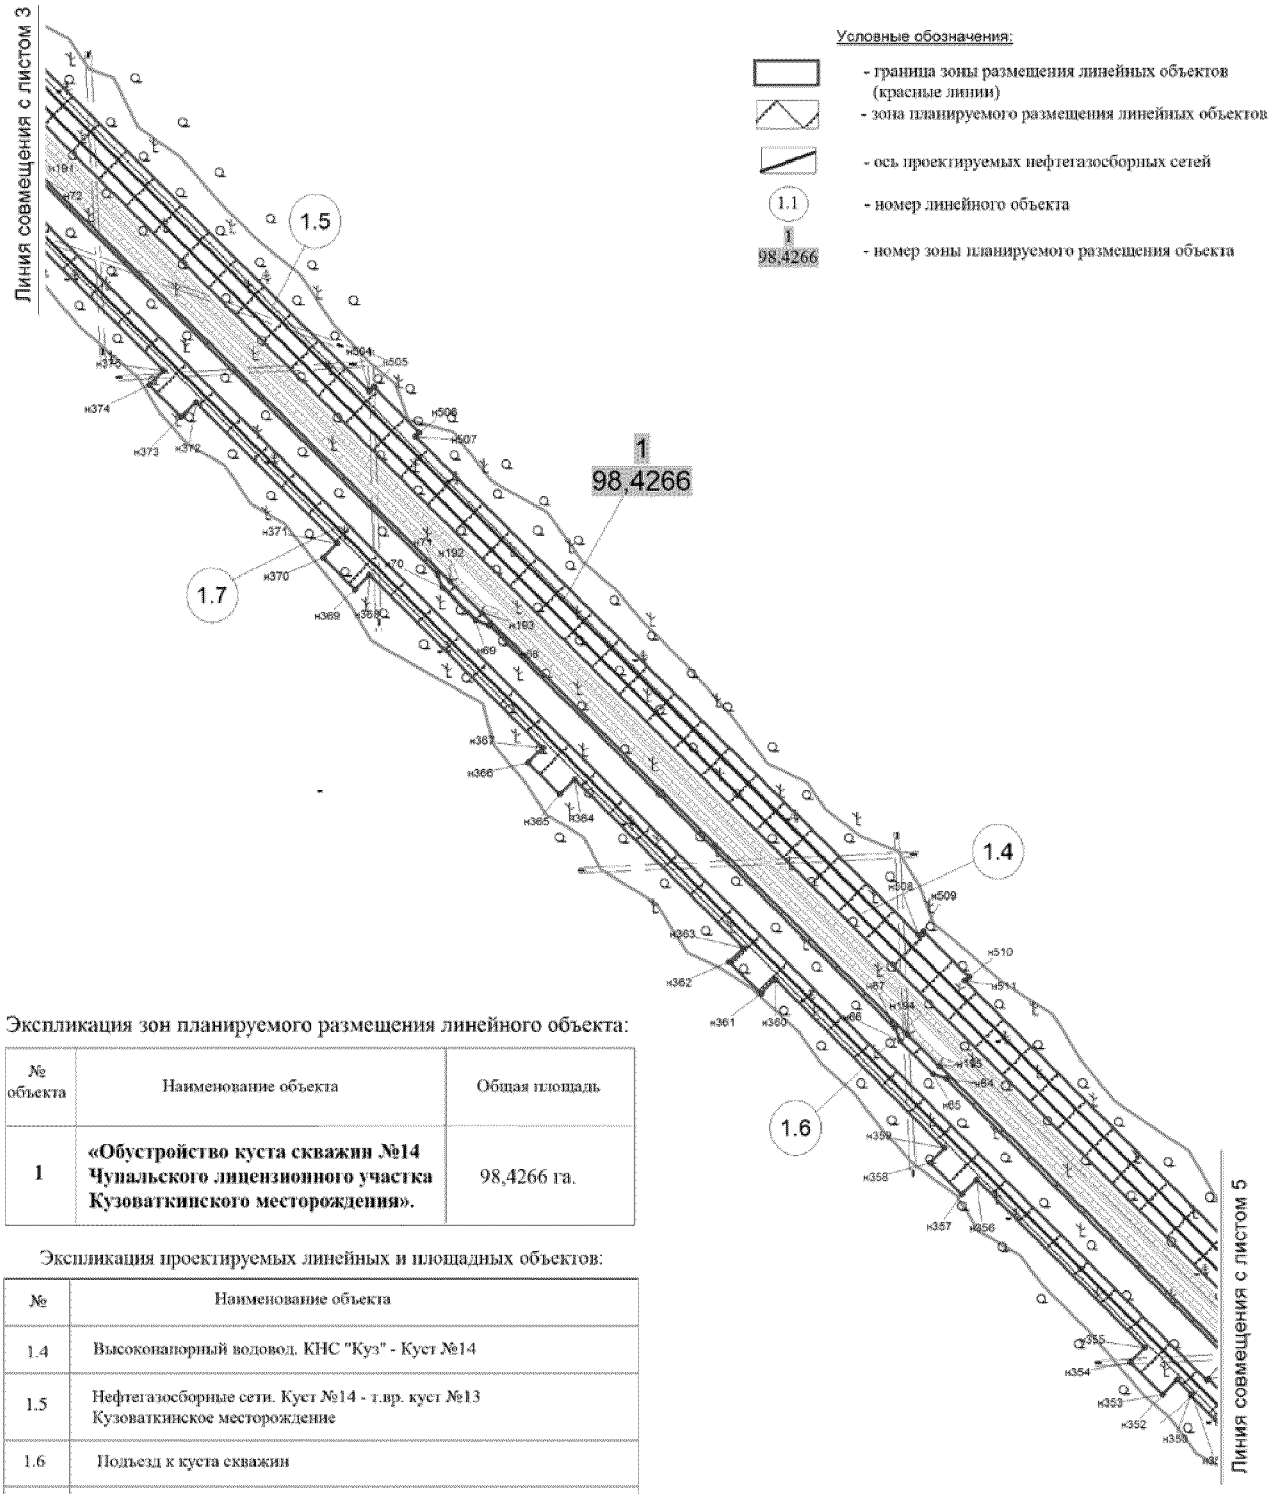

Экспликация зон планируемого размещения линейного объекта:

№ объекта	Наименование объекта	Общая площадь
1	**«Обустройство куста скважин №14 Чупальского лицензионного участка Кузоваткинского месторождения».**	98,4266 га.


Экспликация проектируемых линейных и площадных объектов:

№	Наименование объекта
1.4	Высоконапорный водовод. КНС "Куз" - Куст №14
1.5	Нефтегазосборные сети. Куст №14 - т.вр. куст №13 Кузоваткинское месторождение
1.6	Подъезд к куста скважин
1.7	2-х цепная ВЛ 35 кВ в габаритах 110 кВ на куст 14

Основная часть проекта планировки территории для размещения линейного объекта регионального значения Ханты-Мансийского автономного округа - Югры "Обустройство куста скважин №14 Чупальского лицензионного участка Кузоваткинского месторождения"

Землепользователь ОАО "НК "Роснефть"

Масштаб 1:5000

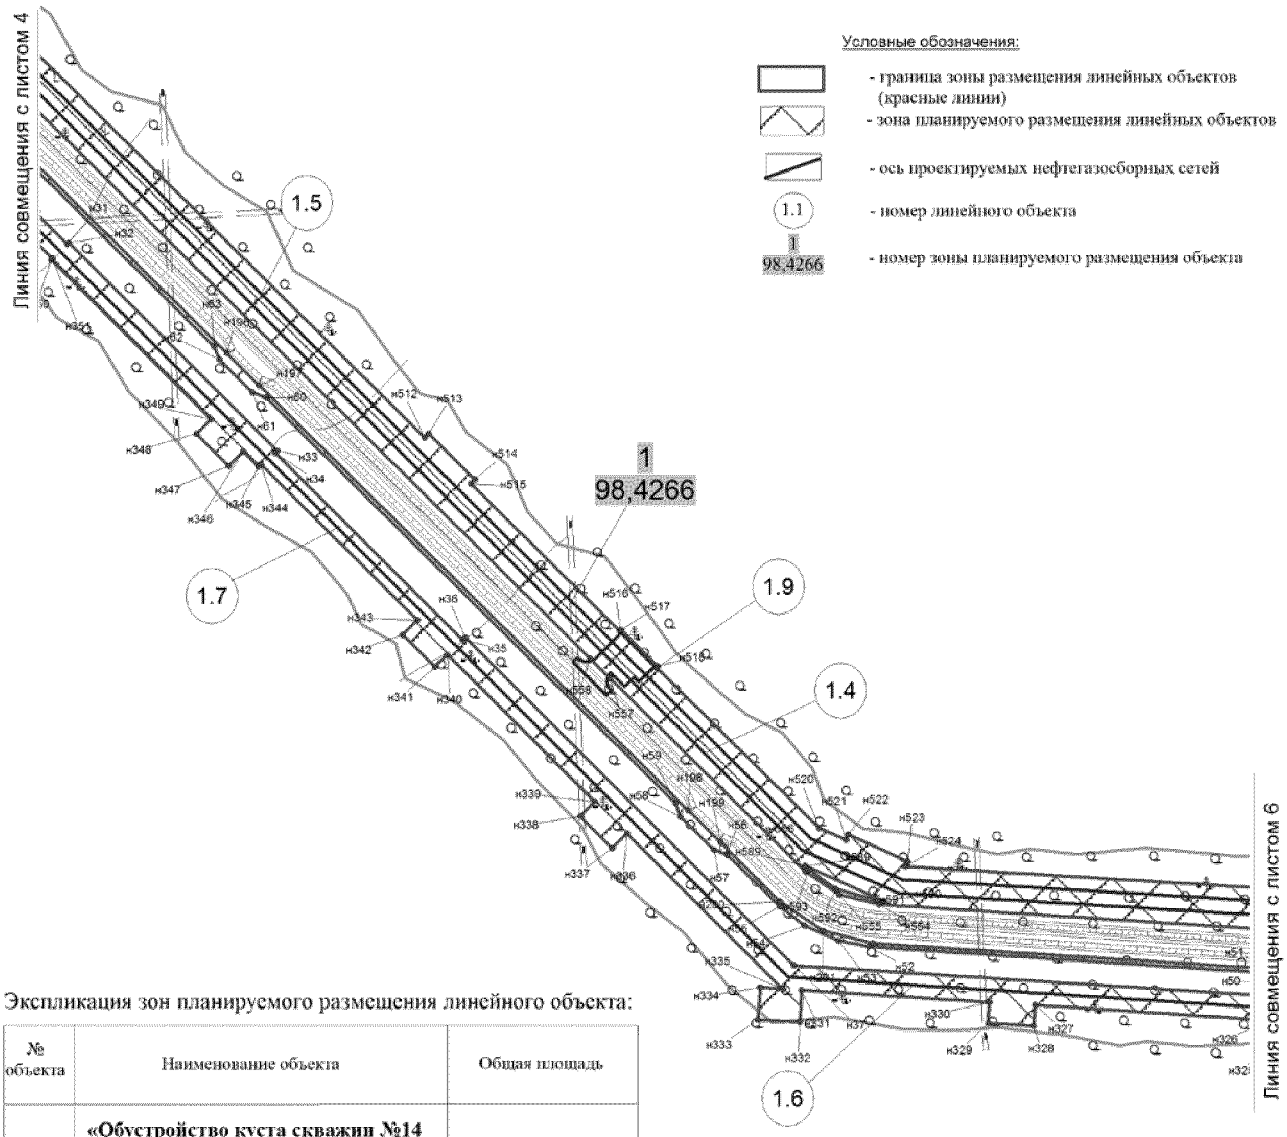


Экспликация зон планируемого размещения линейного объекта:

№ объекта	Наименование объекта	Общая площадь
1	**«Обустройство куста скважин №14 Чупальского лицензионного участка Кузоваткинского месторождения».**	98,4266 га.

Экспликация проектируемых линейных и площадных объектов:

№	Наименование объекта
1.4	Высоконапорный водовод. КНС "Куз" - Куст №14
1.5	Нефтегазосборные сети. Куст №14 - т.вр. куст №13 Кузоваткинское месторождение
1.6	Подъезд к куста скважин
1.7	2-х цепная ВЛ 35 кВ в габаритах 110 кВ на куст 14
1.9	Узел задвижек

Основная часть проекта планировки территории для размещения линейного объекта регионального значения Ханты-Мансийского автономного округа - Югры "Обустройство куста скважин №14 Чупальского лицензионного участка Кузоваткинского месторождения"
Землепользователь ОАО "НК "Роснефть"
Масштаб 1:5000

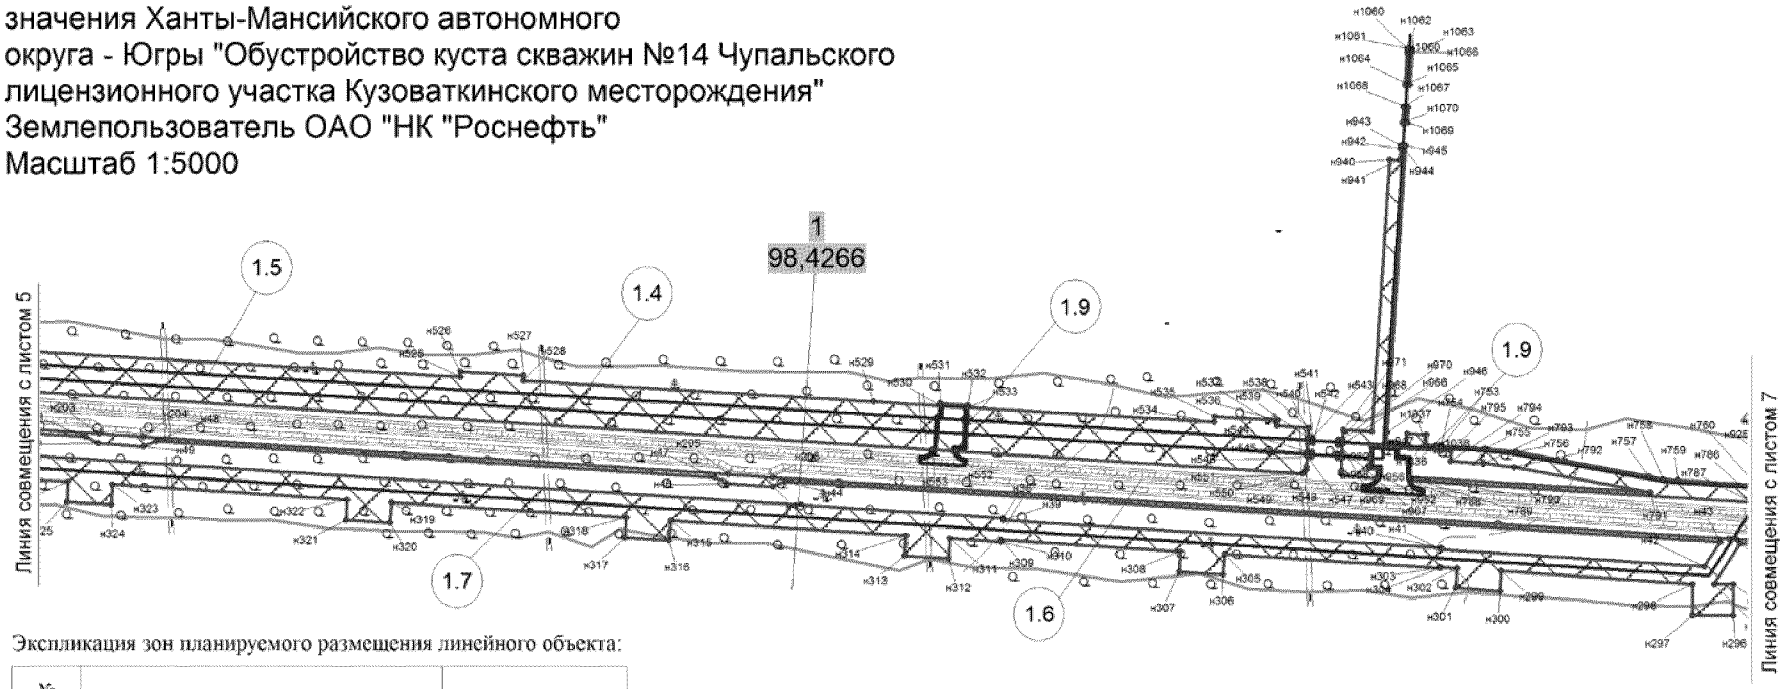

Экспликация зон планируемого размещения линейного объекта:

№ объекта	Наименование объекта	Общая площадь
1	**«Обустройство куста скважин №14 Чупальского лицензионного участка Кузоваткинского месторождения».**	98,4266 га.

Экспликация проектируемых линейных и площадных объектов:

№	Наименование объекта
1.4	Высоконапорный водовод. КНС "Куз" - Куст №14
1.5	Нефтегазосборные сети. Куст №14 - т.вр. куст №13 Кузоваткинское месторождение
1.6	Подъезд к куста скважин
1.7	2-х цепная ВЛ 35 кВ в габаритах 110 кВ на куст 14
1.9	Узел задвижек

Условные обозначения:

- граница зоны размещения линейных объектов (красные линии)
- зона планируемого размещения линейных объектов
- ось проектируемых нефтегазосборных сетей
- 1.1 - номер линейного объекта
- 1 / 98,4266 - номер зоны планируемого размещения объекта


Основная часть проекта планировки территории для размещения линейного объекта регионального значения Ханты-Мансийского автономного округа - Югры "Обустройство куста скважин №14 Чупальского лицензионного участка Кузоваткинского месторождения"
Землепользователь ОАО "НК "Роснефть"
Масштаб 1:5000

Экспликация зон планируемого размещения линейного объекта:


№ объекта	Наименование объекта	Общая площадь
1	**«Обустройство куста скважин №14 Чупальского лицензионного участка Кузоваткинского месторождения».**	98,4266 га.

Экспликация проектируемых линейных и площадных объектов:

№	Наименование объекта
1.5	Нефтегазосборные сети. Куст №14 - т.вр. куст №13 Кузоваткинское месторождение
1.6	Подъезд к куста скважин
1.7	2-х цепная ВЛ 35 кВ в габаритах 110 кВ на куст 14

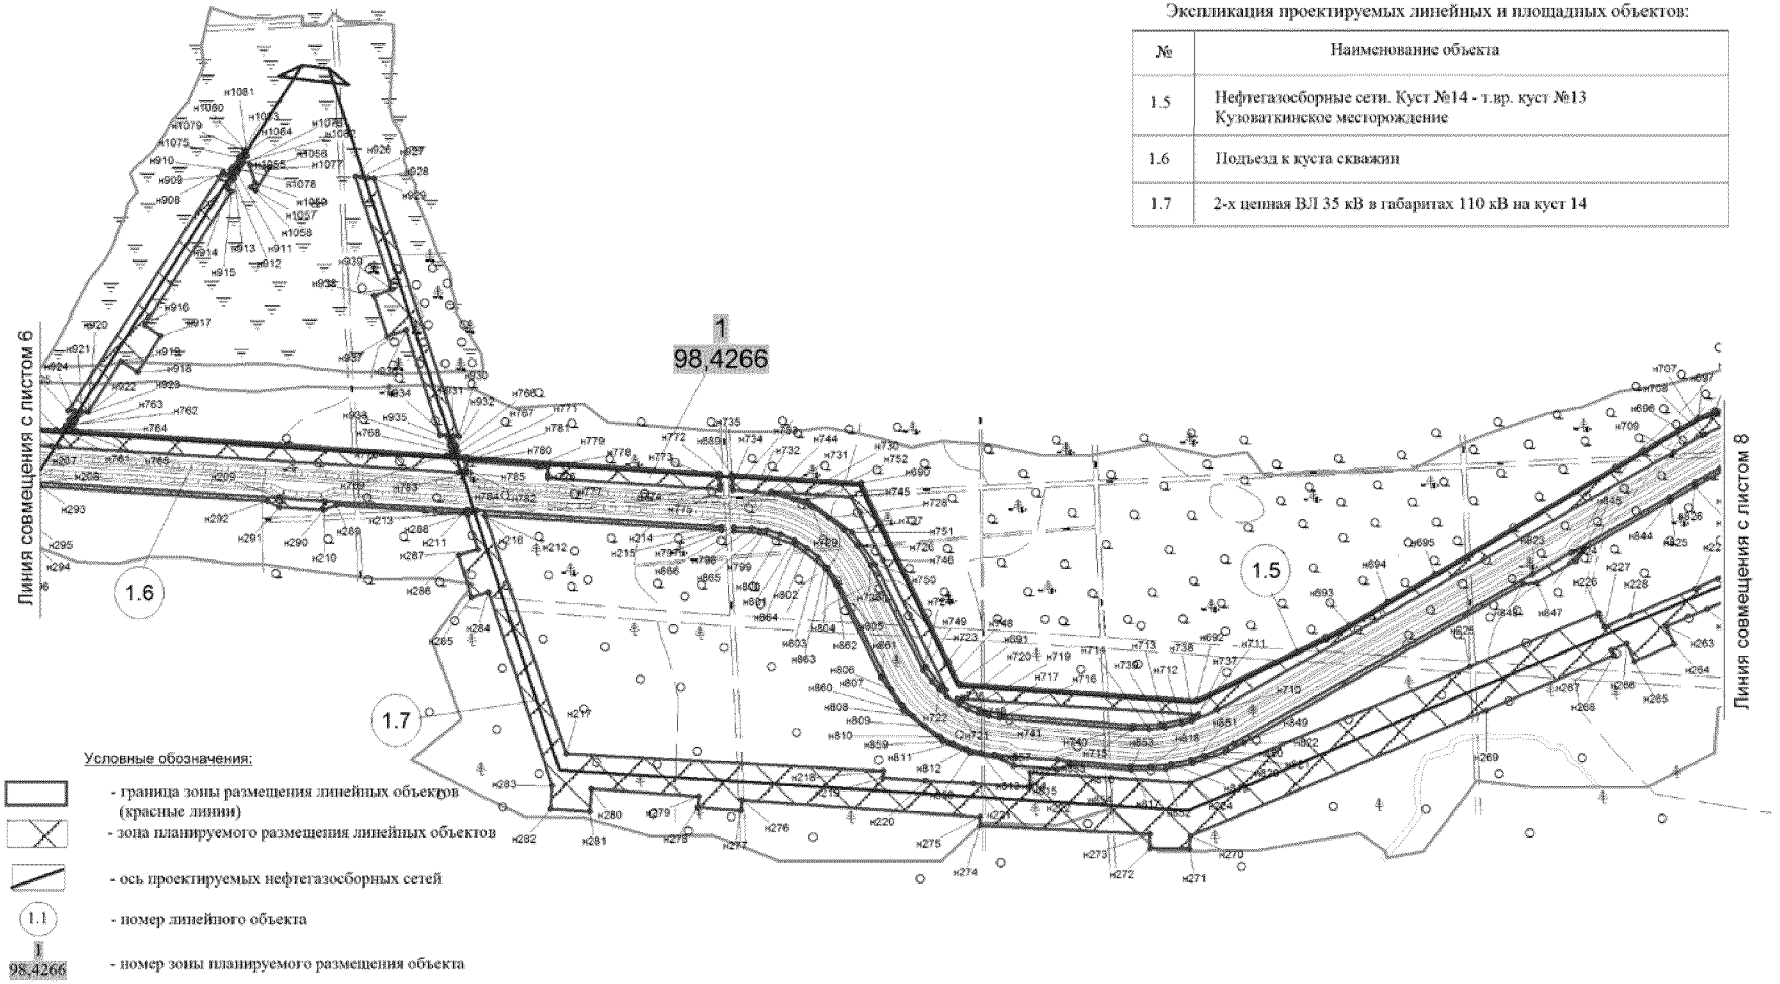

Основная часть проекта планировки территории для размещения линейного объекта регионального значения Ханты-Мансийского автономного округа - Югры "Обустройство куста скважин №14 Чупальского лицензионного участка Кузоваткинского месторождения"
Землепользователь ОАО "НК "Роснефть"
Масштаб 1:5000

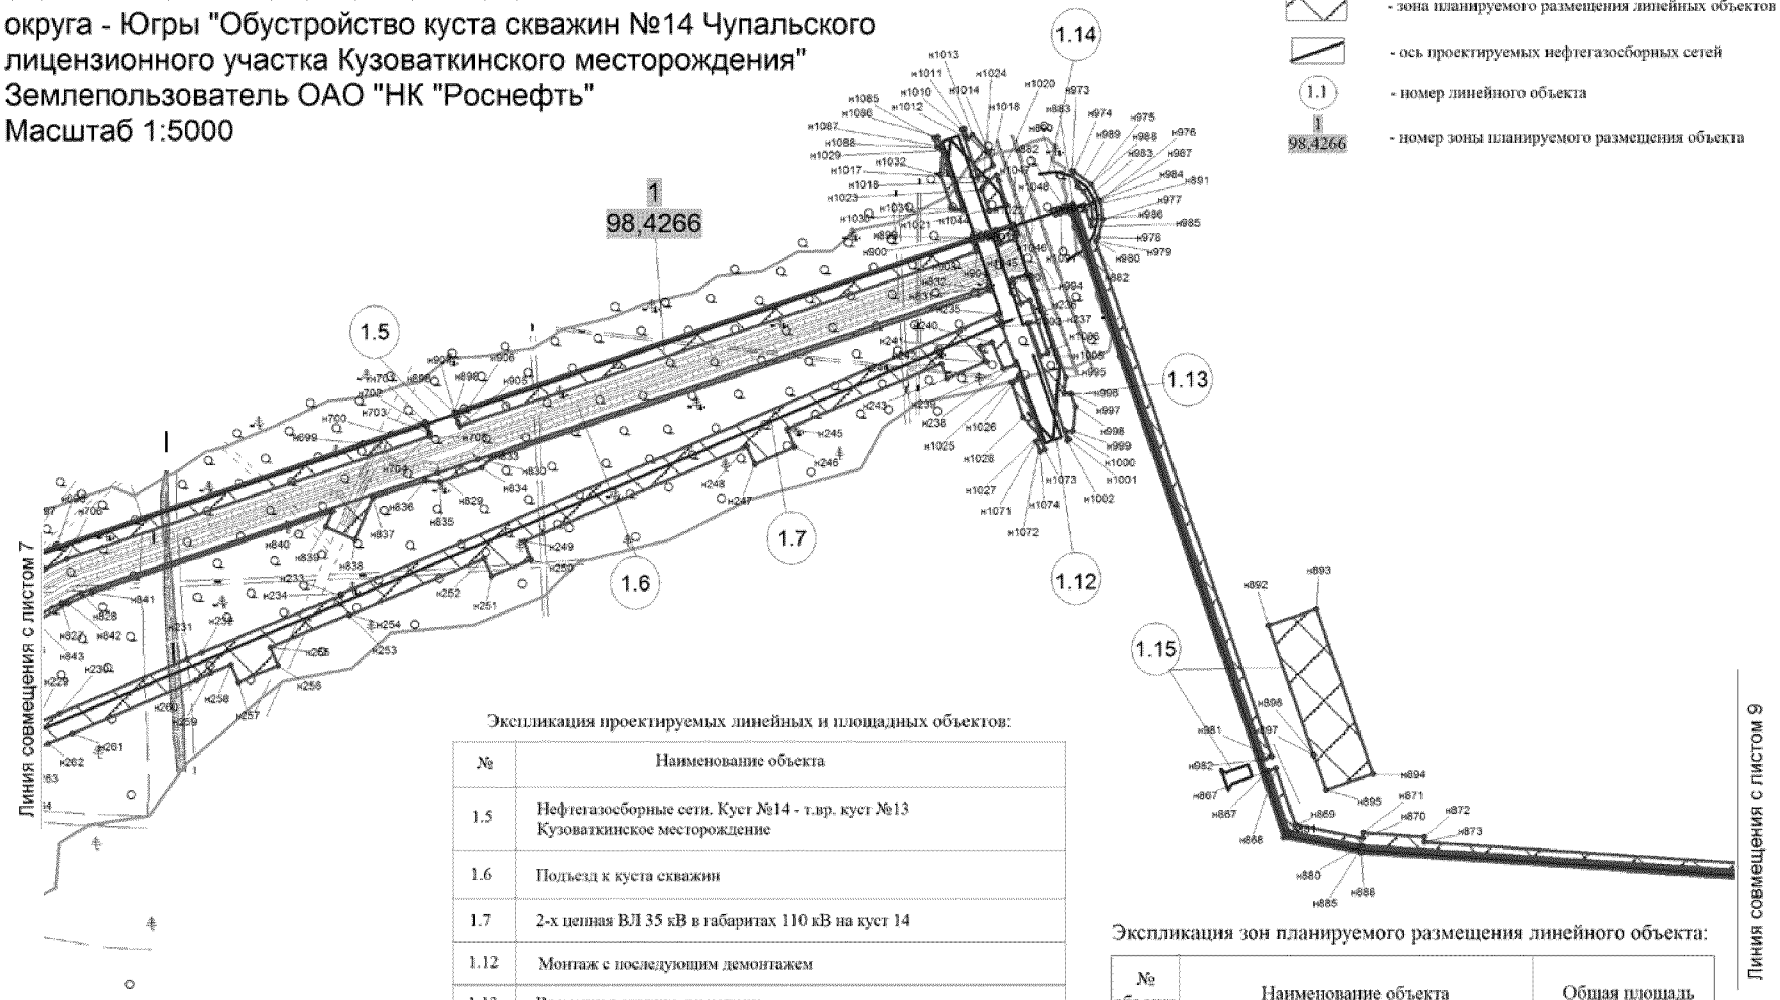


Экспликация проектируемых линейных и площадных объектов:

№	Наименование объекта
1.5	Нефтегазосборные сети. Куст №14 - т.вр. куст №13 Кузоваткинское месторождение
1.6	Подъезд к куста скважин
1.7	2-х цепная ВЛ 35 кВ в габаритах 110 кВ на куст 14
1.12	Монтаж с последующим демонтажем
1.13	Временная оттяжка демонтажа
1.14	Временный объезд
1.15	Здания, сооружение вахтового поселка

Экспликация зон планируемого размещения линейного объекта:

№ объекта	Наименование объекта	Общая площадь
1	**«Обустройство куста скважин №14 Чупальского лицензионного участка Кузоваткинского месторождения».**	98,4266 га.

Основная часть проекта планировки территории для размещения линейного объекта регионального значения Ханты-Мансийского автономного округа - Югры "Обустройство куста скважин №14 Чупальского лицензионного участка Кузоваткинского месторождения"
Землепользователь ОАО "НК "Роснефть"
Масштаб 1:5000

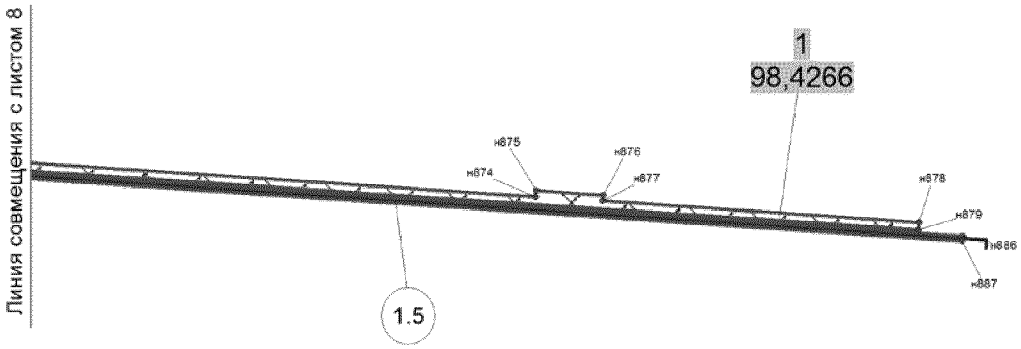

Условные обозначения:

- граница зоны размещения линейных объектов (красные линии)
- зона планируемого размещения линейных объектов
- ось проектируемых нефтегазосборных сетей
- 1.1 - номер линейного объекта
- 1 / 98,4266 - номер зоны планируемого размещения объекта

Экспликация зон планируемого размещения линейного объекта:

№ объекта	Наименование объекта	Общая площадь
1	**«Обустройство куста скважин №14 Чупальского лицензионного участка Кузоваткинского месторождения».**	98,4266 га.

Экспликация проектируемых линейных и площадных объектов:

№	Наименование объекта
1.5	Нефтегазосборные сети. Куст №14 - т.вр. куст №13 Кузоваткинское месторождение

Основная часть проекта планировки территории
для размещения линейного объекта регионального
значения Ханты-Мансийского автономного
округа - Югры "Обустройство куста скважин № 14
Чупальского лицензионного участка Кузоваткинского месторождения"
Землепользователь ОАО "НК "Роснефть"
Масштаб 1:2 000

Каталог координат границ зоны планируемого размещения линейных объектов

Точка	X	Y	Точка	X	Y	Точка	X	Y
н1	857 112,28	3 515 139,98	н51	856 644,71	3 516 082,70	н101	854 465,80	3 517 769,29
н2	857 202,59	3 515 320,53	н52	856 645,15	3 516 082,84	н102	854 462,71	3 517 766,18
н3	857 204,54	3 515 324,43	н53	856 763,07	3 515 974,52	н103	854 075,27	3 518 156,92
н4	857 255,62	3 515 299,03	н54	856 762,91	3 515 960,48	н104	854 078,60	3 518 160,18
н5	857 290,05	3 515 366,99	н55	856 766,88	3 515 949,59	н105	854 043,20	3 518 195,67
н6	857 305,92	3 515 398,30	н56	856 776,87	3 515 938,92	н106	854 040,00	3 518 192,49
н7	857 330,81	3 515 447,42	н57	856 774,64	3 515 937,47	н107	853 581,02	3 518 655,37
н8	857 333,72	3 515 453,18	н58	856 780,57	3 515 932,10	н108	853 584,21	3 518 658,55
н9	857 347,16	3 515 479,69	н59	856 790,47	3 515 943,02	н109	853 548,81	3 518 694,05
н10	857 350,07	3 515 485,46	н60	856 787,66	3 515 945,56	н110	853 545,74	3 518 690,94
н11	857 353,58	3 515 492,37	н61	856 785,37	3 515 944,10	н111	853 432,17	3 518 805,48
н12	857 371,35	3 515 527,44	н62	856 775,04	3 515 954,92	н112	853 433,06	3 518 806,37
н13	857 307,24	3 515 560,46	н63	856 771,91	3 515 966,41	н113	853 404,86	3 518 835,00
н14	857 137,22	3 515 716,36	н64	856 795,54	3 515 944,70	н114	853 403,87	3 518 834,03
н15	857 118,68	3 515 696,29	н65	856 797,57	3 515 946,89	н115	853 280,42	3 518 958,70
н16	856 836,68	3 515 955,80	н66	856 801,53	3 515 951,16	н116	853 271,15	3 518 979,53
н17	856 834,63	3 515 953,59	н67	856 799,41	3 515 953,09	н117	853 275,31	3 518 981,39
н18	856 830,04	3 515 948,62	н68	856 805,99	3 515 947,10	н118	853 254,87	3 519 027,12
н19	856 827,40	3 515 951,03	н69	856 807,81	3 515 946,39	н119	853 250,77	3 519 025,31
н20	856 825,58	3 515 951,75	н70	856 809,88	3 515 947,29	н120	853 215,51	3 519 616,89
н21	856 823,51	3 515 950,85	н71	856 821,11	3 515 959,67	н121	853 220,00	3 519 617,16
н22	856 812,29	3 515 938,47	н72	856 821,80	3 515 961,81	н122	853 216,97	3 519 667,04
н23	856 811,58	3 515 936,66	н73	856 820,37	3 515 964,42	н123	853 212,54	3 519 666,78
н24	856 812,48	3 515 934,58	н74	856 816,80	3 515 967,59	н124	853 195,98	3 519 944,81
н25	856 814,96	3 515 932,34	н75	856 817,99	3 515 968,88	н125	853 192,85	3 519 997,37
н26	856 814,25	3 515 931,57	н76	856 820,03	3 515 971,07	н126	853 194,71	3 519 997,47
н27	856 812,35	3 515 929,52	н77	856 494,96	3 516 269,64	н127	853 193,33	3 520 019,70
н28	856 837,74	3 515 906,15	н78	856 471,38	3 516 286,55	н128	853 191,52	3 520 019,60
н29	856 826,54	3 515 908,19	н79	856 450,64	3 516 296,99	н129	853 179,89	3 520 214,67
н30	856 798,41	3 515 932,19	н80	856 417,32	3 516 307,06	н130	853 184,38	3 520 214,93
н31	856 800,72	3 515 933,71	н81	856 390,25	3 516 309,87	н131	853 181,42	3 520 264,86
н32	856 794,95	3 515 938,95	н82	856 388,88	3 516 339,46	н132	853 176,92	3 520 264,59
н33	856 785,05	3 515 928,03	н83	856 378,17	3 516 339,08	н133	853 175,41	3 520 290,15
н34	856 788,01	3 515 925,35	н84	856 377,84	3 516 346,72	н134	853 175,20	3 520 293,64
н35	856 790,30	3 515 926,85	н85	856 313,77	3 516 344,68	н135	853 174,01	3 520 313,60
н36	856 815,68	3 515 903,91	н86	856 313,72	3 516 346,41	н136	853 173,80	3 520 317,08
н37	856 822,95	3 515 899,47	н87	856 291,51	3 516 345,60	н137	853 172,45	3 520 339,79
н38	856 831,10	3 515 896,95	н88	856 291,59	3 516 343,93	н138	853 387,86	3 520 354,07
н39	856 846,63	3 515 897,96	н89	855 898,69	3 516 329,62	н139	853 397,21	3 520 354,68
н40	856 982,56	3 515 772,85	н90	855 723,79	3 516 494,40	н140	853 399,77	3 520 354,85
н41	856 986,87	3 515 762,78	н91	855 376,73	3 516 844,40	н141	853 418,00	3 520 356,06
н42	857 013,38	3 515 738,42	н92	855 379,99	3 516 847,50	н142	853 430,57	3 520 356,89
н43	857 023,80	3 515 734,95	н93	855 344,59	3 516 882,99	н143	853 448,00	3 520 358,05
н44	857 078,22	3 515 684,91	н94	855 341,51	3 516 879,93	н144	853 452,27	3 520 358,33
н45	857 073,92	3 515 677,61	н95	854 919,71	3 517 305,31	н145	853 487,44	3 520 360,67
н46	857 071,58	3 515 667,33	н96	854 922,94	3 517 308,52	н146	853 486,91	3 520 368,65
н47	857 071,83	3 515 656,81	н97	854 887,54	3 517 344,01	н147	853 486,65	3 520 372,64
н48	857 074,37	3 515 648,30	н98	854 884,43	3 517 340,88	н148	853 486,12	3 520 380,63
н49	857 071,82	3 515 645,53	н99	854 497,99	3 517 730,61	н149	853 474,84	3 520 379,87
н50	856 622,45	3 516 058,52	н100	854 501,20	3 517 733,81	н150	853 446,20	3 520 377,98

Основная часть проекта планировки территории
для размещения линейного объекта регионального
значения Ханты-Мансийского автономного
округа - Югры "Обустройство куста скважин № 14
Чупальского лицензионного участка Кузоваткинского месторождения"
Землепользователь ОАО "НК "Роснефть"
Масштаб 1:2 000

Точка	X	Y	Точка	X	Y	Точка	X	Y
н151	853 428,81	3 520 376,82	н202	852 983,96	3 521 358,21	н253	853 435,56	3 522 820,79
н152	853 422,16	3 520 376,39	н203	852 930,92	3 521 384,22	н254	853 440,51	3 522 814,33
н153	853 397,93	3 520 374,78	н204	852 918,15	3 521 569,97	н255	853 440,97	3 522 812,55
н154	853 171,25	3 520 359,75	н205	852 972,00	3 521 681,06	н256	853 443,49	3 522 802,68
н155	853 171,23	3 520 360,02	н206	853 004,83	3 521 736,86	н257	853 443,31	3 522 801,19
н156	853 170,77	3 520 368,04	н207	853 142,68	3 521 969,15	н258	853 442,81	3 522 797,13
н157	853 169,85	3 520 383,27	н208	853 146,80	3 521 976,08	н259	853 442,31	3 522 793,04
н158	853 169,37	3 520 391,26	н209	853 154,43	3 521 998,76	н260	853 441,93	3 522 789,95
н159	853 168,22	3 520 410,80	н210	853 219,49	3 522 192,00	н261	853 445,90	3 522 789,46
н160	853 167,38	3 520 424,79	н211	853 237,63	3 522 245,87	н262	853 449,87	3 522 788,97
н161	853 166,66	3 520 433,68	н212	853 242,43	3 522 248,03	н263	853 450,04	3 522 790,40
н162	853 164,71	3 520 449,72	н213	853 240,15	3 522 253,35	н264	853 450,55	3 522 794,49
н163	853 163,91	3 520 455,52	н214	853 260,23	3 522 313,01	н265	853 451,04	3 522 798,55
н164	853 155,60	3 520 501,30	н215	853 319,78	3 522 489,68	н266	853 451,61	3 522 803,21
н165	853 142,56	3 520 572,25	н216	853 324,04	3 522 488,46	н267	853 450,01	3 522 809,46
н166	853 141,84	3 520 583,21	н217	853 339,89	3 522 535,80	н268	853 448,21	3 522 816,47
н167	853 137,41	3 520 650,36	н218	853 335,72	3 522 537,20	н269	853 447,85	3 522 817,89
н168	853 145,10	3 520 655,34	н219	853 401,62	3 522 732,95	н270	853 437,25	3 522 831,75
н169	853 339,10	3 520 781,01	н220	853 402,29	3 522 734,94	н271	853 424,05	3 522 839,22
н170	853 343,25	3 520 783,70	н221	853 416,26	3 522 730,17	н272	853 409,12	3 522 841,37
н171	853 344,94	3 520 784,79	н222	853 416,55	3 522 727,86	н273	853 394,35	3 522 837,94
н172	853 353,29	3 520 790,21	н223	853 417,66	3 522 719,15	н274	853 391,48	3 522 835,85
н173	853 354,97	3 520 791,29	н224	853 445,00	3 522 709,65	н275	852 973,85	3 522 978,41
н174	853 359,15	3 520 794,02	н225	853 464,74	3 522 711,41	н276	852 964,16	3 522 981,71
н175	853 410,46	3 520 827,23	н226	853 468,46	3 522 711,74	н277	852 918,59	3 522 997,28
н176	853 410,64	3 520 825,64	н227	853 468,05	3 522 710,29	н278	852 907,84	3 523 052,20
н177	853 406,90	3 520 819,71	н228	853 467,29	3 522 707,63	н279	852 912,22	3 523 052,32
н178	853 411,73	3 520 816,89	н229	853 474,91	3 522 704,64	н280	852 908,78	3 523 102,22
н179	853 414,84	3 520 815,08	н230	853 475,84	3 522 707,63	н281	852 904,52	3 523 101,91
н180	853 419,74	3 520 812,20	н231	853 478,08	3 522 714,77	н282	852 869,97	3 523 618,46
н181	853 425,08	3 520 821,54	н232	853 479,58	3 522 719,56	н283	852 874,57	3 523 618,77
н182	853 422,35	3 520 823,16	н233	853 482,59	3 522 729,20	н284	852 871,13	3 523 668,68
н183	853 421,86	3 520 823,45	н234	853 474,35	3 522 732,18	н285	852 866,63	3 523 668,36
н184	853 423,86	3 520 827,68	н235	853 477,64	3 522 735,90	н286	852 850,87	3 523 904,12
н185	853 431,50	3 520 843,87	н236	853 455,20	3 522 756,34	н287	852 848,66	3 523 937,06
н186	853 433,56	3 520 826,80	н237	853 451,96	3 522 752,77	н288	852 846,77	3 523 965,28
н187	853 458,40	3 520 829,70	н238	853 444,76	3 522 755,21	н289	852 830,79	3 523 964,21
н188	853 450,97	3 520 893,27	н239	853 440,15	3 522 756,79	н290	852 831,46	3 523 954,22
н189	853 426,14	3 520 890,38	н240	853 433,04	3 522 763,35	н291	852 831,59	3 523 952,23
н190	853 428,58	3 520 869,50	н241	853 416,41	3 522 769,02	н292	852 832,13	3 523 944,25
н191	853 414,40	3 520 887,17	н242	853 418,42	3 522 775,28	н293	852 828,15	3 523 943,98
н192	853 415,92	3 520 888,73	н243	853 416,14	3 522 776,06	н294	852 828,71	3 523 935,65
н193	853 408,22	3 520 896,01	н244	853 423,96	3 522 799,30	н295	852 867,94	3 523 349,06
н194	853 396,05	3 520 882,97	н245	853 425,25	3 522 803,12	н296	852 887,97	3 523 049,61
н195	853 333,79	3 520 903,49	н246	853 426,53	3 522 806,91	н297	852 901,19	3 522 982,08
н196	853 124,09	3 520 972,55	н247	853 431,65	3 522 822,14	н298	852 957,48	3 522 962,87
н197	853 115,89	3 520 975,25	н248	853 420,24	3 522 826,03	н299	852 957,42	3 522 962,71
н198	853 102,09	3 521 183,55	н249	853 403,31	3 522 831,81	н300	852 956,09	3 522 958,94
н199	853 101,42	3 521 193,60	н250	853 409,45	3 522 833,24	н301	852 951,28	3 522 945,32
н200	853 094,10	3 521 304,23	н251	853 421,43	3 522 831,51	н302	852 946,30	3 522 943,05
н201	853 022,29	3 521 339,43	н252	853 431,89	3 522 825,60	н303	852 963,49	3 522 937,11

Основная часть проекта планировки территории
для размещения линейного объекта регионального
значения Ханты-Мансийского автономного
округа - Югры "Обустройство куста скважин № 14
Чупальского лицензионного участка Кузоваткинского месторождения"
Землепользователь ОАО "НК "Роснефть"
Масштаб 1:2 000

Точка	X	Y	Точка	X	Y	Точка	X	Y
н304	852 960,94	3 522 939,86	н356	853 225,25	3 522 553,01	н408	853 045,97	3 520 441,55
н305	852 960,79	3 522 941,68	н357	853 148,28	3 522 371,97	н409	853 048,19	3 520 406,63
н306	852 965,79	3 522 955,63	н358	853 133,39	3 522 377,63	н410	853 064,12	3 520 407,63
н307	852 967,13	3 522 959,39	н359	853 119,84	3 522 346,04	н411	853 064,99	3 520 394,03
н308	852 967,19	3 522 959,55	н360	853 134,35	3 522 339,59	н412	853 063,84	3 520 394,03
н309	853 375,76	3 522 820,08	н361	853 088,03	3 522 230,36	н413	853 074,92	3 520 222,95
н310	853 375,72	3 522 820,01	н362	853 089,01	3 522 229,94	н414	853 058,91	3 520 221,90
н311	853 373,62	3 522 816,47	н363	853 062,05	3 522 166,49	н415	853 061,13	3 520 186,97
н312	853 372,88	3 522 815,25	н364	853 047,33	3 522 172,77	н416	853 077,17	3 520 188,03
н313	853 379,77	3 522 811,16	н365	853 033,61	3 522 140,57	н417	853 086,38	3 520 045,97
н314	853 381,36	3 522 813,83	н366	853 048,32	3 522 134,30	н418	853 084,97	3 520 045,84
н315	853 383,46	3 522 817,37	н367	853 041,61	3 522 118,27	н419	853 087,58	3 520 005,25
н316	853 406,34	3 522 809,64	н368	853 035,29	3 522 106,34	н420	853 071,62	3 520 004,24
н317	853 405,04	3 522 805,75	н369	852 992,30	3 522 005,78	н421	853 073,84	3 519 969,31
н318	853 397,19	3 522 782,45	н370	852 984,09	3 521 986,58	н422	853 089,83	3 519 970,33
н319	853 354,28	3 522 796,94	н371	852 969,74	3 521 953,00	н423	853 101,85	3 519 783,69
н320	853 347,63	3 522 799,24	н372	852 955,03	3 521 959,28	н424	853 085,87	3 519 782,68
н321	853 344,91	3 522 793,34	н373	852 941,30	3 521 927,08	н425	853 088,09	3 519 747,75
н322	853 290,59	3 522 811,91	н374	852 956,02	3 521 920,81	н426	853 104,09	3 519 748,76
н323	853 280,99	3 522 811,10	н375	852 950,60	3 521 908,62	н427	853 116,10	3 519 562,20
н324	853 268,36	3 522 810,04	н376	852 946,25	3 521 910,67	н428	853 100,13	3 519 561,18
н325	853 267,86	3 522 815,58	н377	852 901,49	3 521 806,82	н429	853 102,34	3 519 526,27
н326	853 267,46	3 522 820,01	н378	852 799,19	3 521 566,40	н430	853 118,36	3 519 527,27
н327	853 257,53	3 522 819,10	н379	852 789,32	3 521 565,63	н431	853 130,33	3 519 341,00
н328	853 237,59	3 522 817,30	н380	852 789,32	3 521 533,64	н432	853 114,37	3 519 339,98
н329	853 238,03	3 522 810,79	н381	852 801,01	3 521 533,67	н433	853 116,59	3 519 305,05
н330	853 230,67	3 522 814,35	н382	852 807,91	3 521 395,67	н434	853 132,58	3 519 306,08
н331	853 229,99	3 522 812,66	н383	852 814,98	3 521 395,66	н435	853 144,24	3 519 125,03
н332	853 227,20	3 522 805,68	н384	852 828,76	3 521 202,13	н436	853 128,28	3 519 124,01
н333	853 225,36	3 522 801,02	н385	852 819,95	3 521 201,54	н437	853 130,48	3 519 089,08
н334	853 222,58	3 522 794,04	н386	852 822,68	3 521 166,26	н438	853 146,48	3 519 090,10
н335	853 221,14	3 522 790,44	н387	852 831,51	3 521 166,98	н439	853 155,78	3 518 945,51
н336	853 229,12	3 522 786,84	н388	852 837,99	3 521 079,82	н440	853 130,93	3 518 943,98
н337	853 231,37	3 522 791,04	н389	852 819,45	3 521 078,82	н441	853 132,97	3 518 912,05
н338	853 231,93	3 522 792,08	н390	852 821,39	3 521 046,88	н442	853 157,92	3 518 913,64
н339	853 233,98	3 522 790,15	н391	852 840,50	3 521 048,26	н443	853 156,72	3 518 930,98
н340	853 248,29	3 522 776,74	н392	852 997,70	3 520 996,71	н444	853 276,13	3 518 811,16
н341	853 277,30	3 522 767,09	н393	852 993,50	3 520 982,73	н445	853 264,77	3 518 799,89
н342	853 282,63	3 522 773,55	н394	853 027,82	3 520 972,40	н446	853 289,48	3 518 775,10
н343	853 284,15	3 522 775,40	н395	853 032,23	3 520 987,88	н447	853 300,84	3 518 786,37
н344	853 284,06	3 522 775,28	н396	853 061,32	3 520 978,28	н448	853 414,07	3 518 672,76
н345	853 292,02	3 522 772,56	н397	853 068,17	3 520 872,84	н449	853 404,44	3 518 663,27
н346	853 291,31	3 522 770,59	н398	853 064,32	3 520 862,55	н450	853 429,15	3 518 638,48
н347	853 287,87	3 522 760,97	н399	853 066,64	3 520 826,61	н451	853 440,48	3 518 649,77
н348	853 309,61	3 522 751,35	н400	853 071,77	3 520 816,94	н452	853 560,41	3 518 529,43
н349	853 305,66	3 522 741,76	н401	853 083,67	3 520 632,22	н453	853 558,82	3 518 527,53
н350	853 293,84	3 522 746,88	н402	853 051,27	3 520 611,21	н454	853 570,52	3 518 515,79
н351	853 280,20	3 522 715,22	н403	853 051,27	3 520 626,47	н455	853 559,20	3 518 504,51
н352	853 292,13	3 522 710,25	н404	853 026,26	3 520 626,47	н456	853 583,91	3 518 479,73
н353	853 239,02	3 522 585,35	н405	853 026,26	3 520 594,47	н457	853 595,24	3 518 491,01
н354	853 224,55	3 522 591,37	н406	853 051,27	3 520 594,47	н458	853 717,94	3 518 367,92
н355	853 210,82	3 522 559,17	н407	853 061,88	3 520 442,57	н459	853 718,93	3 518 368,86

Основная часть проекта планировки территории
для размещения линейного объекта регионального
значения Ханты-Мансийского автономного
округа - Югры "Обустройство куста скважин № 14
Чупальского лицензионного участка Кузоваткинского месторождения"
Землепользователь ОАО "НК "Роснефть"
Масштаб 1:2 000

Точка	X	Y
н460	853 730,45	3 518 357,30
н461	853 719,09	3 518 346,05
н462	853 743,80	3 518 321,26
н463	853 755,16	3 518 332,51
н464	853 885,54	3 518 201,69
н465	853 874,24	3 518 190,37
н466	853 898,94	3 518 165,58
н467	853 910,25	3 518 176,90
н468	854 041,09	3 518 045,62
н469	854 029,84	3 518 034,32
н470	854 054,54	3 518 009,53
н471	854 065,79	3 518 020,83
н472	854 196,38	3 517 889,80
н473	854 184,96	3 517 878,43
н474	854 209,67	3 517 853,64
н475	854 221,09	3 517 865,03
н476	854 355,17	3 517 730,47
н477	854 343,84	3 517 719,27
н478	854 368,55	3 517 694,48
н479	854 379,89	3 517 705,68
н480	854 489,36	3 517 595,84
н481	854 477,97	3 517 584,50
н482	854 502,68	3 517 559,71
н483	854 514,06	3 517 571,06
н484	854 630,51	3 517 454,21
н485	854 619,20	3 517 442,92
н486	854 643,90	3 517 418,13
н487	854 655,22	3 517 429,42
н488	854 809,85	3 517 274,27
н489	854 798,49	3 517 262,94
н490	854 823,20	3 517 238,15
н491	854 834,56	3 517 249,48
н492	854 987,70	3 517 095,82
н493	854 976,35	3 517 084,51
н494	855 001,07	3 517 059,72
н495	855 012,41	3 517 071,03
н496	855 164,03	3 516 918,92
н497	855 152,70	3 516 907,61
н498	855 177,41	3 516 882,83
н499	855 188,74	3 516 894,11
н500	855 340,63	3 516 741,71
н501	855 329,33	3 516 730,50
н502	855 354,04	3 516 705,71
н503	855 365,34	3 516 716,91
н504	855 463,97	3 516 617,95
н505	855 463,04	3 516 616,89
н506	855 510,51	3 516 569,26
н507	855 511,50	3 516 570,26
н508	855 519,29	3 516 562,46
н509	855 507,96	3 516 551,17
н510	855 532,67	3 516 526,38
н511	855 544,00	3 516 537,66
н512	855 695,78	3 516 385,36
н513	855 684,45	3 516 374,06
н514	855 709,16	3 516 349,28
н515	855 720,49	3 516 360,57
н516	855 844,69	3 516 235,97
н517	855 829,01	3 516 244,55
н518	855 817,78	3 516 223,13
н519	855 846,01	3 516 208,07
н520	855 855,65	3 516 226,02
н521	855 891,22	3 516 207,14
н522	855 892,91	3 516 210,32
н523	855 993,29	3 516 158,12
н524	855 985,37	3 516 143,81
н525	856 016,65	3 516 127,55
н526	856 017,87	3 516 129,84
н527	856 052,77	3 516 111,29
н528	856 057,07	3 516 118,96
н529	856 145,18	3 516 072,08
н530	856 143,08	3 516 068,25
н531	856 178,99	3 516 049,15
н532	856 171,42	3 516 035,09
н533	856 202,30	3 516 018,63
н534	856 209,90	3 516 032,72
н535	856 369,27	3 515 947,98
н536	856 361,75	3 515 933,90
н537	856 392,65	3 515 917,43
н538	856 400,16	3 515 931,55
н539	856 536,41	3 515 859,11
н540	856 533,99	3 515 854,17
н541	856 559,54	3 515 840,51
н542	856 552,01	3 515 826,41
н543	856 582,89	3 515 809,92
н544	856 585,40	3 515 814,52
н545	856 615,71	3 515 798,31
н546	856 630,46	3 515 807,10
н547	856 645,13	3 515 811,48
н548	856 699,80	3 515 782,42
н549	856 687,91	3 515 759,86
н550	856 736,68	3 515 733,93
н551	856 744,33	3 515 748,55
н552	856 779,77	3 515 729,72
н553	856 772,30	3 515 715,56
н554	856 803,18	3 515 699,09
н555	856 810,67	3 515 713,28
н556	857 001,32	3 515 611,91
н557	856 995,78	3 515 601,57
н558	857 026,67	3 515 585,10
н559	857 034,19	3 515 599,22
н560	857 057,70	3 515 586,75
н561	857 062,16	3 515 584,39
н562	857 090,89	3 515 569,16
н563	857 151,54	3 515 537,07
н564	857 144,96	3 515 525,45
н565	857 127,62	3 515 490,84
н566	857 100,66	3 515 504,22
н567	857 074,49	3 515 452,02
н568	857 047,88	3 515 465,36
н569	856 982,25	3 515 334,38
н570	856 963,86	3 515 343,60
н571	856 911,84	3 515 240,15
н572	856 910,34	3 515 240,90
н573	856 902,48	3 515 221,43
н574	856 887,80	3 515 192,14
н575	856 864,26	3 515 145,24
н576	856 871,44	3 515 141,65
н577	856 875,34	3 515 139,70
н578	857 064,20	3 515 045,21
н579	857 228,48	3 515 546,57
н580	857 147,54	3 515 621,06
н581	857 139,38	3 515 628,58
н582	857 132,70	3 515 623,84
н583	857 125,16	3 515 621,15
н584	857 109,25	3 515 620,15
н585	857 098,07	3 515 623,87
н586	857 092,79	3 515 625,62
н587	857 073,77	3 515 606,14
н588	856 603,54	3 516 037,94
н589	856 602,02	3 516 036,29
н590	856 571,94	3 516 063,60
н591	856 573,59	3 516 065,43
н592	856 386,03	3 516 237,66
н593	856 368,43	3 516 238,43
н594	856 358,62	3 516 242,27
н595	856 352,06	3 516 246,68
н596	856 340,66	3 516 261,05
н597	856 337,93	3 516 273,20
н598	856 345,91	3 516 273,33
н599	856 347,86	3 516 264,56
н600	856 357,12	3 516 252,89
н601	856 366,34	3 516 247,49
н602	856 377,92	3 516 245,12
н603	856 361,59	3 516 260,12
н604	856 361,00	3 516 273,60
н605	856 242,90	3 516 271,55
н606	856 232,86	3 516 266,84
н607	856 196,85	3 516 266,27
н608	856 186,91	3 516 270,56
н609	855 903,83	3 516 265,78
н610	855 884,18	3 516 268,42
н611	855 865,25	3 516 274,31
н612	855 847,57	3 516 283,30
н613	855 825,87	3 516 300,56
н614	855 763,74	3 516 363,22
н615	855 753,49	3 516 367,16

Основная часть проекта планировки территории
для размещения линейного объекта регионального
значения Ханты-Мансийского автономного
округа - Югры "Обустройство куста скважин № 14
Чупальского лицензионного участка Кузоваткинского месторождения"
Землепользователь ОАО "НК "Роснефть"
Масштаб 1:2 000

Точка	X	Y	Точка	X	Y	Точка	X	Y
н616	855 728,14	3 516 392,73	н667	853 569,42	3 518 540,12	н718	852 853,69	3 521 459,06
н617	855 724,30	3 516 402,99	н668	853 570,95	3 518 541,95	н719	852 857,33	3 521 469,40
н618	855 411,74	3 516 718,19	н669	853 730,93	3 518 381,44	н720	852 853,28	3 521 518,43
н619	855 401,50	3 516 722,15	н670	853 730,03	3 518 380,38	н721	852 854,20	3 521 546,43
н620	855 376,16	3 516 747,71	н671	855 474,46	3 516 630,09	н722	852 858,28	3 521 568,48
н621	855 372,32	3 516 757,97	н672	855 475,36	3 516 631,13	н723	852 867,44	3 521 594,96
н622	855 059,69	3 517 073,24	н673	855 523,93	3 516 582,35	н724	852 875,01	3 521 609,99
н623	855 049,45	3 517 077,17	н674	855 522,95	3 516 581,43	н725	853 004,15	3 521 837,19
н624	855 024,10	3 517 102,75	н675	855 854,32	3 516 248,96	н726	853 005,17	3 521 848,22
н625	855 020,26	3 517 113,01	н676	855 867,78	3 516 241,79	н727	853 023,05	3 521 879,58
н626	854 707,64	3 517 428,29	н677	855 869,41	3 516 245,01	н728	853 031,90	3 521 886,03
н627	854 697,39	3 517 432,23	н678	855 901,73	3 516 227,83	н729	853 071,56	3 521 955,89
н628	854 672,04	3 517 457,80	н679	855 900,04	3 516 224,66	н730	853 082,48	3 521 975,12
н629	854 668,20	3 517 468,06	н680	856 020,95	3 516 160,36	н731	853 083,05	3 521 976,13
н630	854 355,59	3 517 783,33	н681	856 026,56	3 516 171,40	н732	853 097,94	3 522 002,34
н631	854 345,33	3 517 787,27	н682	856 072,68	3 516 146,87	н733	853 106,26	3 522 021,77
н632	854 319,99	3 517 812,84	н683	856 068,41	3 516 139,20	н734	853 172,12	3 522 216,62
н633	854 316,15	3 517 823,10	н684	856 156,52	3 516 092,36	н735	853 160,03	3 522 211,29
н634	854 003,53	3 518 138,38	н685	856 158,68	3 516 096,19	н736	853 149,55	3 522 235,09
н635	853 993,28	3 518 142,31	н686	856 550,44	3 515 887,89	н737	853 183,22	3 522 249,92
н636	853 967,93	3 518 167,89	н687	856 552,88	3 515 892,80	н738	853 197,41	3 522 292,50
н637	853 964,09	3 518 178,15	н688	856 599,16	3 515 868,22	н739	853 196,34	3 522 303,42
н638	853 651,48	3 518 493,42	н689	856 604,12	3 515 877,94	н740	853 207,83	3 522 337,54
н639	853 641,23	3 518 497,37	н690	856 669,25	3 515 843,27	н741	853 215,29	3 522 345,59
н640	853 615,88	3 518 522,94	н691	856 658,39	3 515 820,26	н742	853 351,46	3 522 750,07
н641	853 612,04	3 518 533,19	н692	856 710,47	3 515 792,58	н743	853 352,12	3 522 752,05
н642	853 299,42	3 518 848,47	н693	856 739,75	3 515 805,92	н744	853 333,39	3 522 758,45
н643	853 289,17	3 518 852,40	н694	856 767,20	3 515 791,32	н745	853 332,56	3 522 756,51
н644	853 263,83	3 518 877,98	н695	856 759,43	3 515 776,73	н746	853 105,22	3 522 223,04
н645	853 259,99	3 518 888,24	н696	857 039,99	3 515 627,57	н747	853 104,17	3 522 223,49
н646	853 219,88	3 518 928,78	н697	857 037,94	3 515 623,70	н748	853 058,06	3 522 110,55
н647	853 205,39	3 518 948,06	н698	857 072,81	3 515 605,15	н749	853 052,84	3 522 099,01
н648	853 193,85	3 518 973,71	н699	857 077,41	3 515 602,71	н750	853 008,41	3 521 994,86
н649	853 189,04	3 518 997,35	н700	857 106,47	3 515 587,26	н751	853 000,42	3 521 976,14
н650	853 168,19	3 519 320,04	н701	857 165,70	3 515 555,76	н752	852 978,35	3 521 924,42
н651	853 163,06	3 519 329,72	н702	857 164,18	3 515 552,48	н753	852 969,30	3 521 902,77
н652	853 160,73	3 519 365,65	н703	857 192,40	3 515 537,50	н754	852 980,76	3 521 898,11
н653	853 164,59	3 519 375,94	н704	857 204,18	3 515 559,55	н755	852 937,01	3 521 793,38
н654	853 136,05	3 519 819,01	н705	853 060,33	3 520 993,61	н756	852 842,51	3 521 566,07
н655	853 130,92	3 519 828,68	н706	853 047,83	3 521 185,97	н757	852 850,91	3 521 436,31
н656	853 128,59	3 519 864,62	н707	853 047,18	3 521 196,02	н758	852 839,04	3 521 435,50
н657	853 132,45	3 519 874,91	н708	853 045,79	3 521 217,20	н759	852 842,06	3 521 390,22
н658	853 084,70	3 520 616,22	н709	853 036,24	3 521 246,12	н760	852 844,46	3 521 351,50
н659	853 065,41	3 520 603,72	н710	853 016,83	3 521 269,50	н761	852 846,71	3 521 316,60
н660	853 078,88	3 520 394,93	н711	853 003,01	3 521 278,76	н762	852 852,20	3 521 316,91
н661	853 079,93	3 520 394,99	н712	852 927,96	3 521 315,51	н763	852 866,10	3 521 059,66
н662	853 102,29	3 520 047,38	н713	852 901,10	3 521 333,58	н764	853 323,20	3 520 787,61
н663	853 103,68	3 520 047,49	н714	852 876,06	3 521 365,26	н765	853 332,66	3 520 793,75
н664	853 174,96	3 518 939,28	н715	852 866,74	3 521 387,71	н766	853 326,46	3 520 803,50
н665	853 426,84	3 518 686,55	н716	852 862,05	3 521 413,58	н767	853 324,07	3 520 807,25
н666	853 425,28	3 518 684,75	н717	852 856,72	3 521 423,17	н768	853 342,99	3 520 819,29
н667	853 569,42	3 518 540,12	н718	852 853,69	3 521 459,06	н769	853 353,59	3 520 826,06


Основная часть проекта планировки территории
для размещения линейного объекта регионального
значения Ханты-Мансийского автономного
округа - Югры "Обустройство куста скважин № 14
Чупальского лицензионного участка Кузоваткинского месторождения"
Землепользователь ОАО "НК "Роснефть"
Масштаб 1:2 000

Точка	X	Y	Точка	X	Y	Точка	X	Y
н769	853 353,59	3 520 826,06	н821	857 284,79	3 515 500,46	н873	853 323,14	3 522 776,74
н770	853 362,16	3 520 812,60	н822	857 279,35	3 515 479,47	н874	857 129,32	3 515 631,13
н771	853 408,65	3 520 842,72	н823	857 270,85	3 515 461,19	н875	857 133,44	3 515 634,04
н772	853 408,17	3 520 846,76	н824	857 217,01	3 515 349,23	н876	857 117,29	3 515 648,90
н773	853 398,24	3 520 845,63	н825	852 911,37	3 521 376,99	н877	857 112,95	3 515 644,22
н774	853 396,54	3 520 860,55	н826	852 897,86	3 521 573,35	н878	857 109,46	3 515 640,48
н775	853 406,45	3 520 861,66	н827	852 895,63	3 521 568,05	н879	857 108,32	3 515 641,52
н776	853 406,06	3 520 864,95	н828	852 889,95	3 521 542,26	н880	857 103,24	3 515 636,33
н777	853 335,46	3 520 888,19	н829	852 889,23	3 521 520,26	н881	857 098,59	3 515 631,56
н778	853 243,68	3 520 918,40	н830	852 898,37	3 521 411,81	н882	857 104,01	3 515 629,95
н779	853 238,64	3 520 903,21	н831	852 902,09	3 521 395,34	н883	857 110,22	3 515 628,12
н780	853 205,42	3 520 914,25	н832	852 909,10	3 521 379,97	н884	857 123,18	3 515 628,94
н781	853 210,47	3 520 929,44	н833	853 079,24	3 521 225,91	н885	856 359,44	3 516 309,55
н782	853 125,11	3 520 957,26	н834	853 074,92	3 521 291,35	н886	856 359,05	3 516 318,38
н783	853 117,13	3 520 959,86	н835	853 023,74	3 521 316,44	н887	856 321,40	3 516 316,99
н784	853 116,92	3 520 959,93	н836	852 918,02	3 521 368,27	н888	856 321,83	3 516 308,90
н785	853 122,89	3 520 869,49	н837	852 921,04	3 521 364,31	н889	855 873,30	3 516 310,94
н786	853 123,34	3 520 862,52	н838	852 936,38	3 521 351,96	н890	855 775,08	3 516 403,47
н787	853 127,87	3 520 862,81	н839	853 019,94	3 521 310,53	н891	855 857,55	3 516 320,33
н788	853 131,17	3 520 812,89	н840	853 046,05	3 521 291,67	н892	853 251,30	3 518 948,12
н789	853 126,64	3 520 812,61	н841	853 071,69	3 521 255,74	н893	853 224,32	3 519 008,57
н790	853 136,33	3 520 666,37	н842	853 150,57	3 520 370,69	н894	853 224,64	3 519 003,68
н791	853 136,35	3 520 666,37	н843	853 149,18	3 520 394,07	н895	853 233,50	3 518 971,52
н792	853 144,04	3 520 671,36	н844	853 148,70	3 520 402,06	н896	853 248,23	3 518 951,21
н793	853 184,96	3 520 697,90	н845	853 147,11	3 520 428,78	н897	857 081,69	3 515 656,22
н794	853 176,38	3 520 711,40	н846	853 144,24	3 520 452,42	н898	857 081,11	3 515 656,77
н795	853 205,90	3 520 730,20	н847	853 124,36	3 520 560,63	н899	857 093,70	3 515 670,68
н796	853 214,39	3 520 716,86	н848	853 136,36	3 520 369,99	н900	857 084,15	3 515 679,46
н797	856 606,20	3 516 079,46	н849	853 135,54	3 520 370,02	н901	857 081,52	3 515 674,99
н798	856 625,63	3 516 100,76	н850	853 137,64	3 520 369,92	н902	857 079,58	3 515 666,41
н799	856 471,54	3 516 242,31	н851	853 139,53	3 520 370,03	н903	857 080,57	3 515 655,00
н800	856 453,01	3 516 255,59	н852	853 147,49	3 520 370,51	н904	853 136,69	3 520 661,37
н801	856 432,47	3 516 265,49	н853	856 301,58	3 516 308,56	н905	853 136,51	3 520 663,94
н802	856 419,64	3 516 269,14	н854	856 301,78	3 516 310,56	н906	853 136,35	3 520 666,37
н803	856 417,25	3 516 260,74	н855	856 293,16	3 516 310,25	н907	853 079,85	3 522 976,04
н804	856 411,25	3 516 252,60	н856	856 293,29	3 516 315,96	н908	853 093,05	3 523 014,54
н805	856 405,30	3 516 258,08	н857	855 905,61	3 516 301,74	н909	852 959,71	3 523 060,70
н806	856 410,08	3 516 264,30	н858	857 248,51	3 515 502,85	н910	852 946,48	3 523 022,24
н807	856 412,02	3 516 271,29	н859	857 249,02	3 515 504,56	н911	852 974,99	3 523 012,40
н808	856 391,94	3 516 273,00	н860	857 248,13	3 515 519,09	н912	852 975,03	3 523 012,48
н809	856 392,08	3 516 270,23	н861	857 238,77	3 515 537,10			
н810	856 405,30	3 516 258,08	н862	857 231,87	3 515 543,45			
н811	856 592,35	3 516 086,18	н863	857 220,64	3 515 522,44			
н812	856 594,06	3 516 088,08	н864	857 205,44	3 515 530,55			
н813	856 598,65	3 516 083,87	н865	857 205,32	3 515 524,52			
н814	856 599,92	3 516 085,23	н866	853 339,50	3 522 771,15			
н815	857 242,88	3 515 336,39	н867	853 340,81	3 522 774,83			
н816	857 333,88	3 515 514,98	н868	853 343,44	3 522 782,25			
н817	857 291,01	3 515 537,37	н869	853 300,83	3 522 796,75			
н818	857 265,77	3 515 560,92	н870	853 298,52	3 522 790,68			
н819	857 273,83	3 515 549,99	н871	853 324,91	3 522 781,11			
н820	857 283,74	3 515 524,82	н872	853 324,64	3 522 780,36			

Ханты-Мансийский автономный округ — Югра
Губернатор

Приложение 38
к постановлению Правительства
Ханты-Мансийского
автономного округа – Югры
от 8 апреля 2016 года № 96-п


Проект межевания территории
для размещения линейного объекта регионального значения Ханты-Мансийского автономного округа - Югры "Обустройство куста скважин № 14 Чупальского лицензионного участка Кузоваткинского месторождения"
Землепользователь ОАО "НК "Роснефть"
Масштаб 1:5000

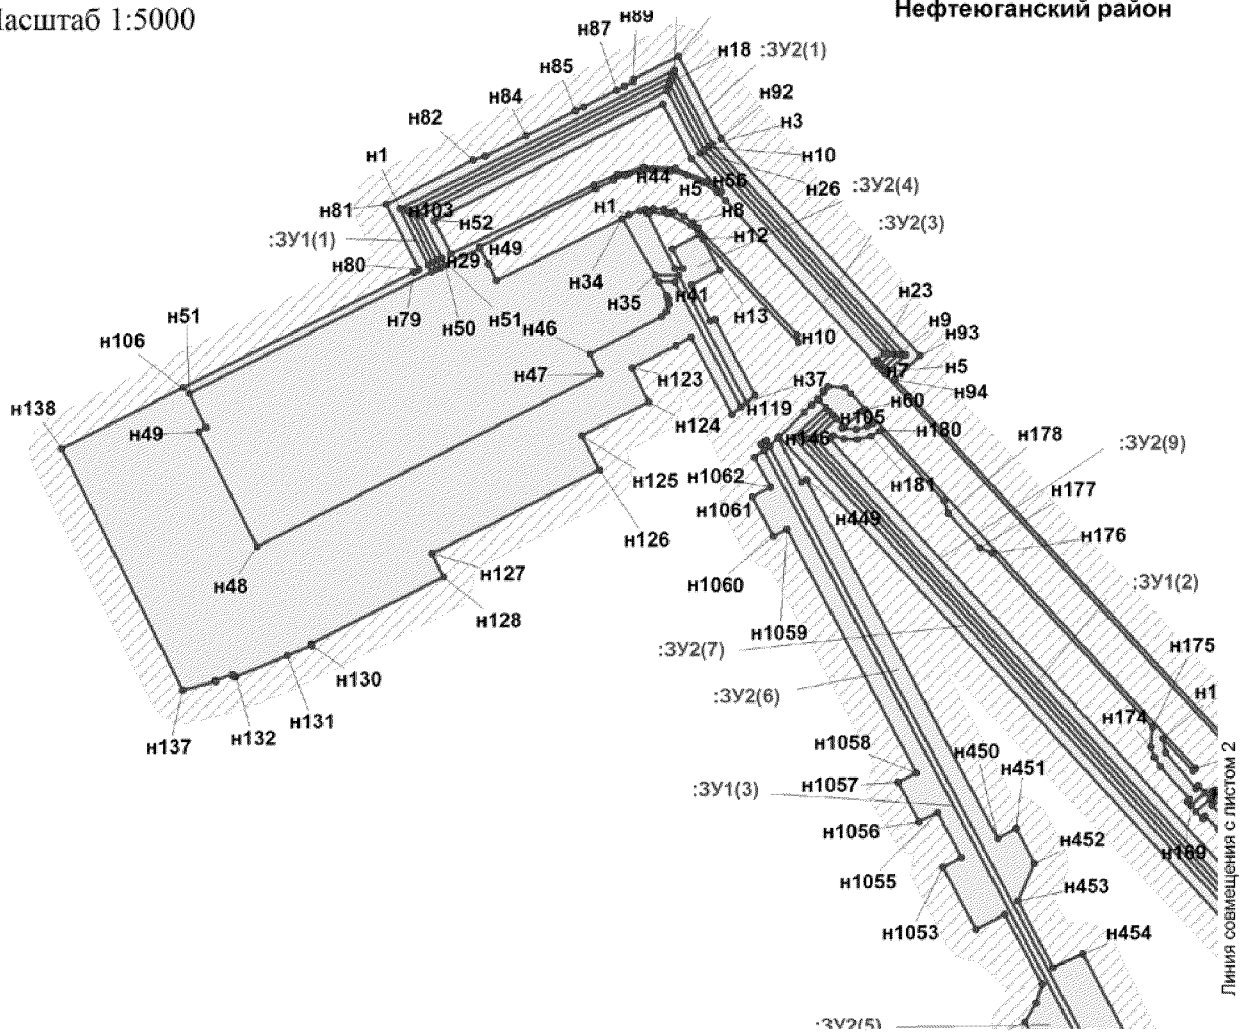


Условные обозначения:

- граница зоны размещения линейных объектов (красные линии)
- граница Муниципального образования пгт Пойковский
- земельный участок на ранее сформированных участках
- испрашиваемые земельные участки
- н1 — точка поворота границы земельного участка устанавливаемой при проведении кадастровых работ
- 1 — точка поворота границы земельного участка, ранее установленная при проведении кадастровых работ
- 86:08:0020904:5945 — номер существующего земельного участка
- :ЗУ1(1) — номер формируемого земельного участка
- земельные участки, согласно сведениям государственного кадастра недвижимости
- земельные участки, предоставленные в аренду ОАО "НК "Роснефть"
- охранная зона проектируемых водоводов
- малоперспективная зона историко-культурного наследия
- перспективная зона историко-культурного наследия


Проект межевания территории
для размещения линейного объекта регионального
значения Ханты-Мансийского автономного
округа - Югры "Обустройство куста скважин № 14 Чупальского
лицензионного участка Кузоваткинского месторождения"
Землепользователь ОАО "НК "Роснефть"
Масштаб 1:5000

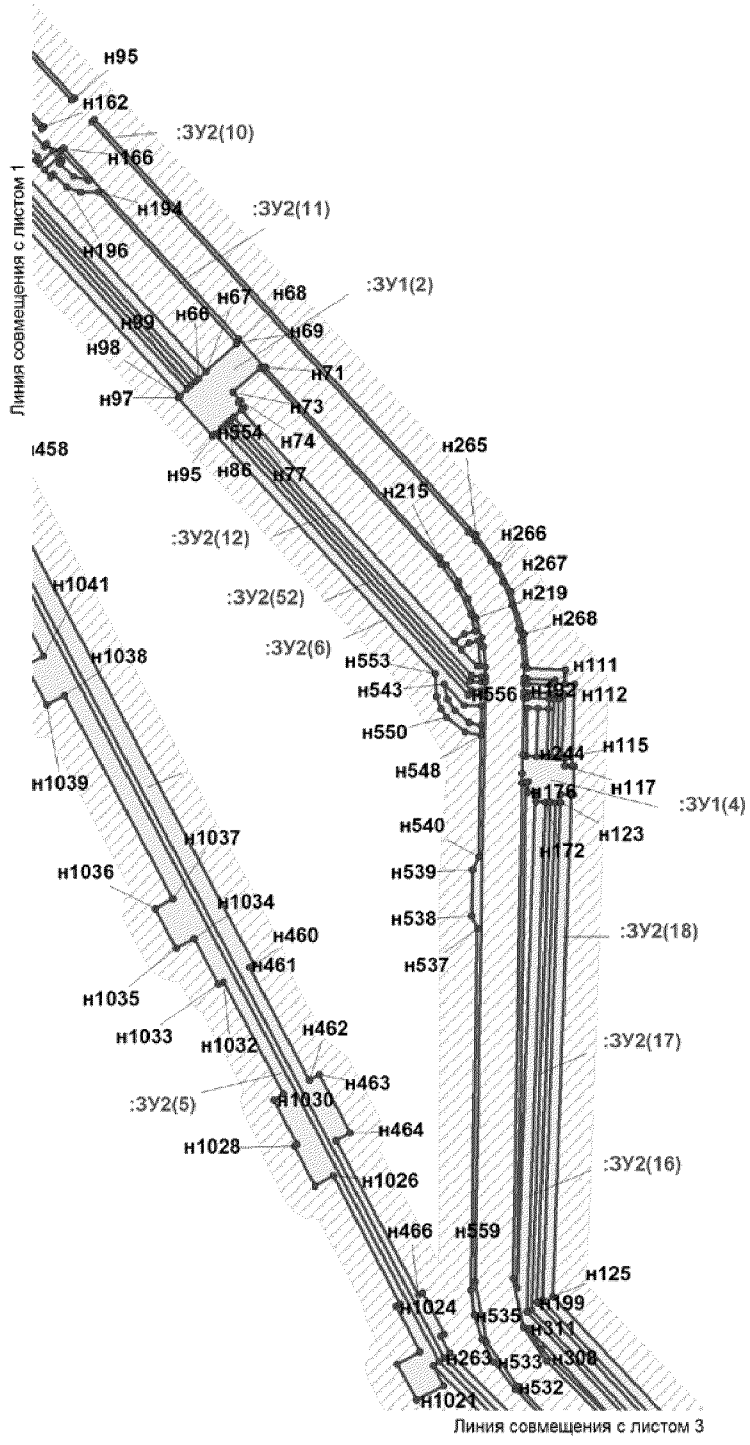


Проект межевания территории
для размещения линейного объекта регионального
значения Ханты-Мансийского автономного
округа - Югры "Обустройство куста скважин № 14 Чупальского
лицензионного участка Кузоваткинского месторождения"
Землепользователь ОАО "НК "Роснефть"
Масштаб 1:5000

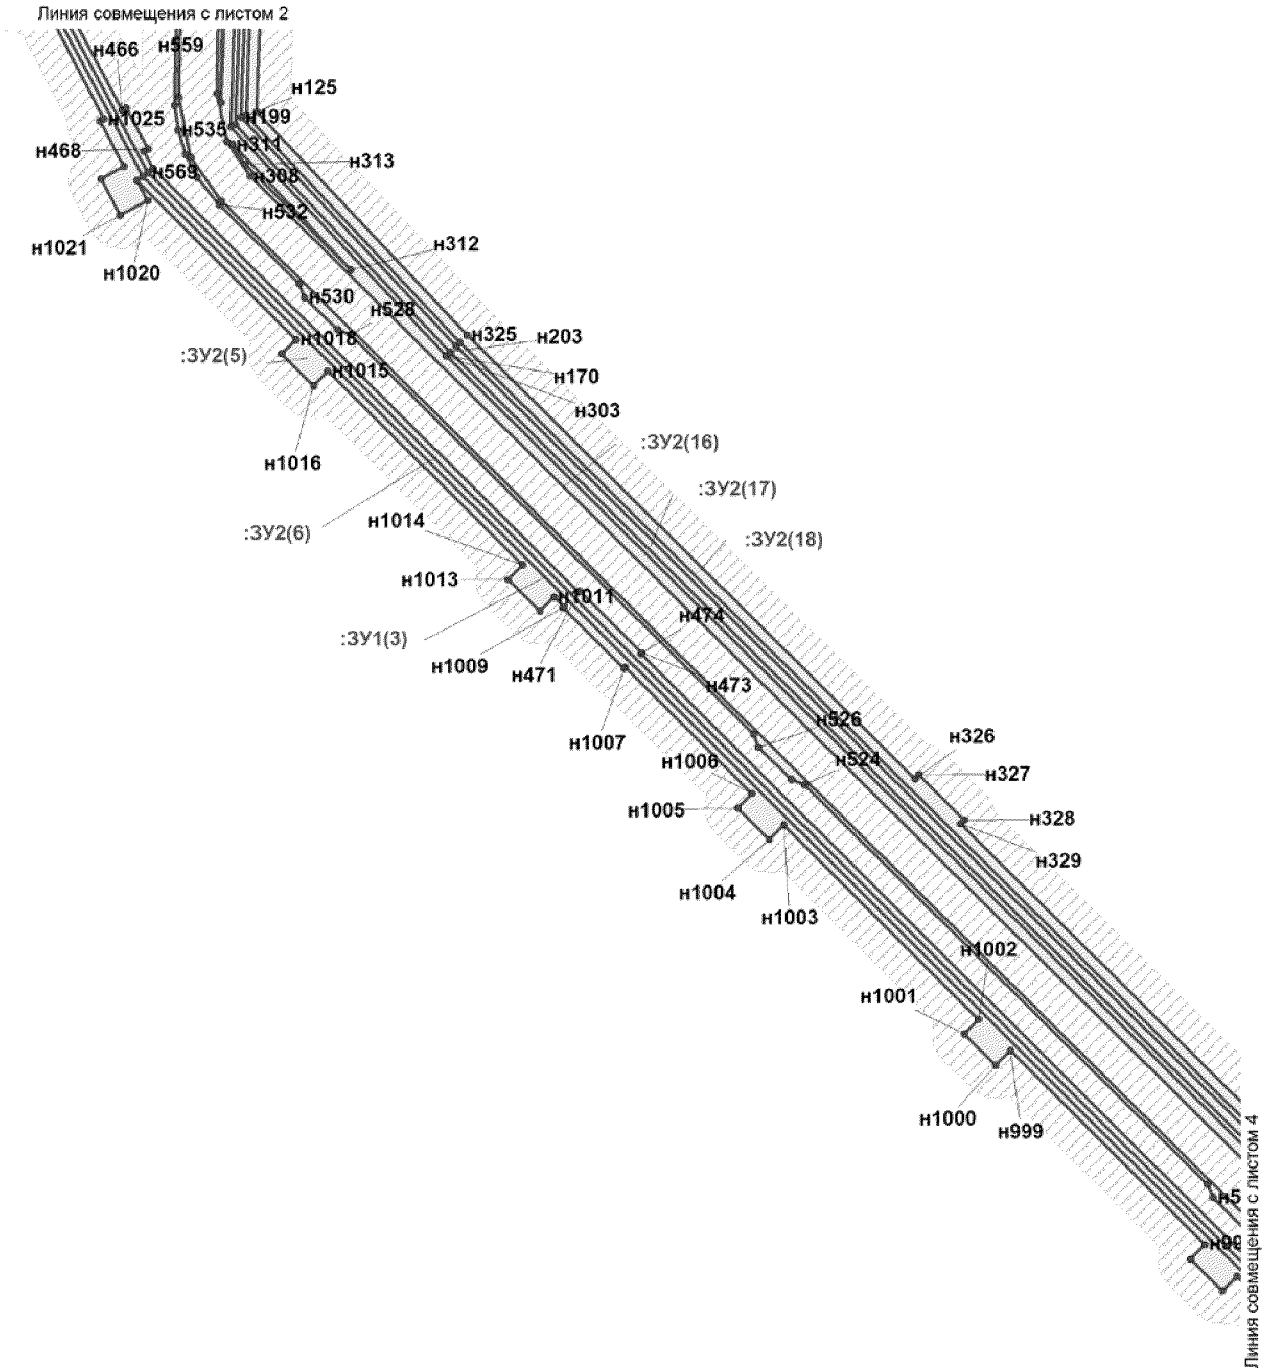


Проект межевания территории
для размещения линейного объекта регионального
значения Ханты-Мансийского автономного
округа - Югры "Обустройство куста скважин № 14 Чупальского
лицензионного участка Кузоваткинского месторождения"
Землепользователь ОАО "НК "Роснефть"
Масштаб 1:5000

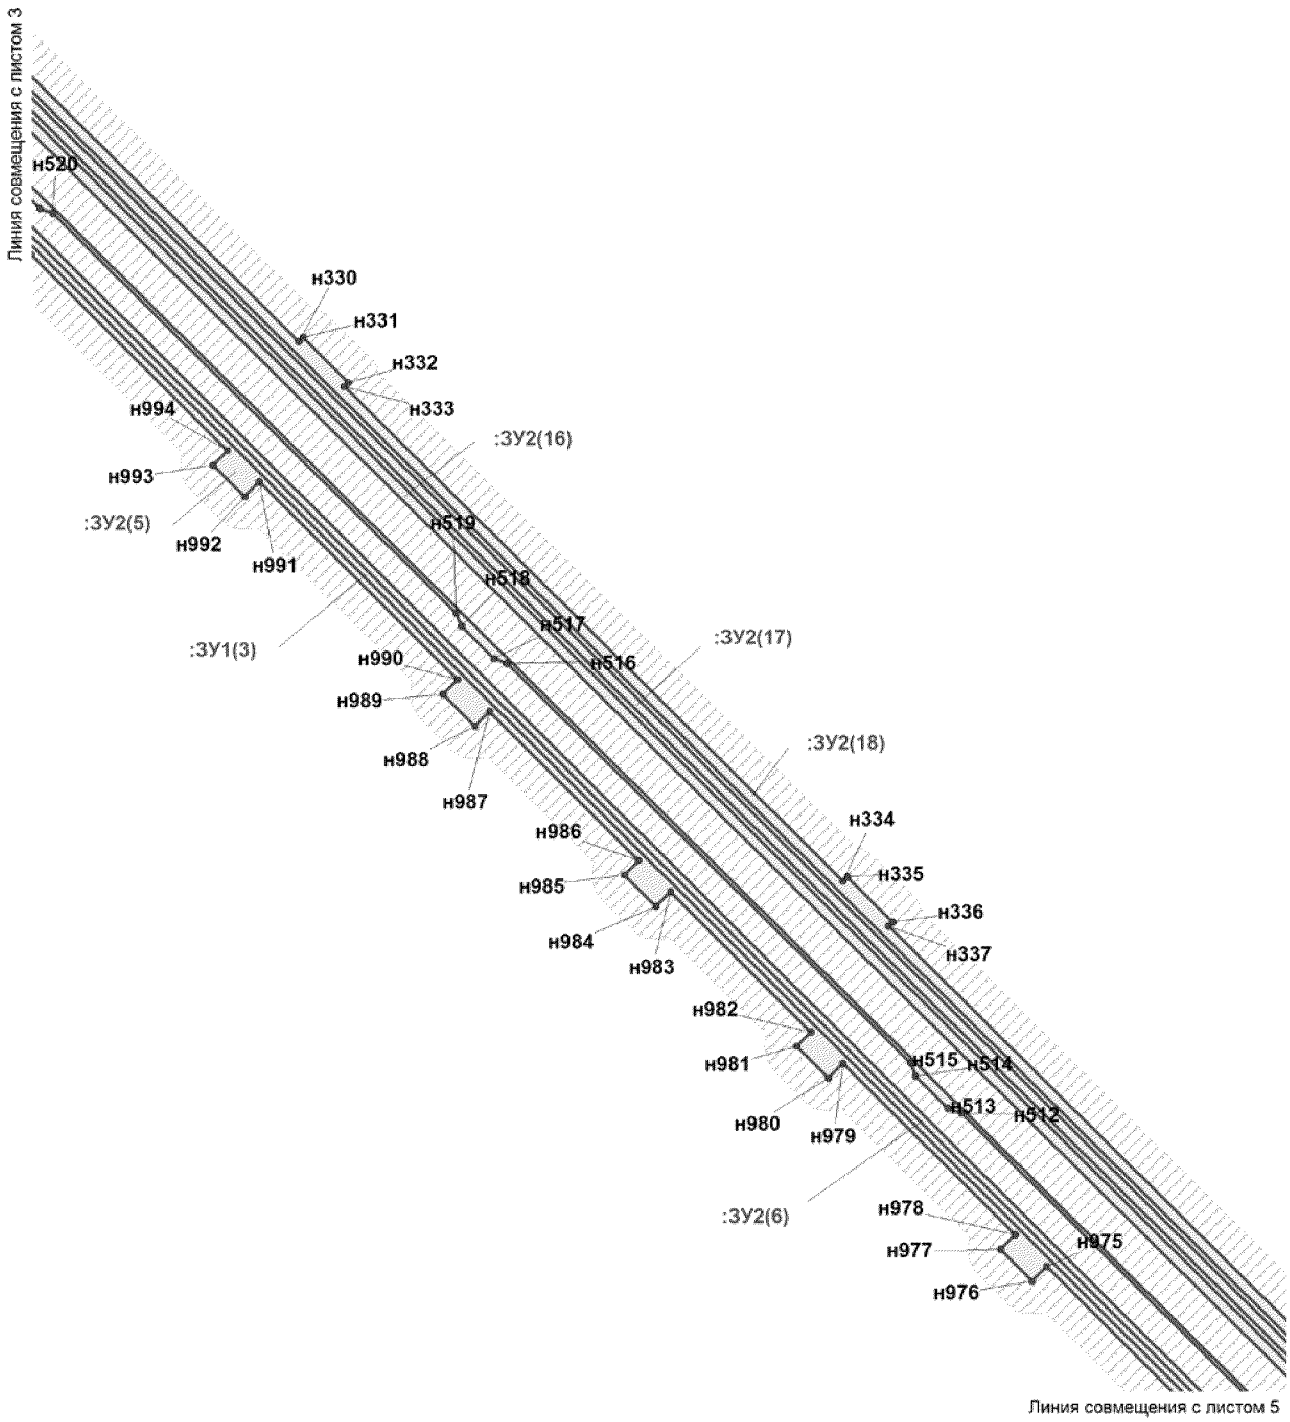


Проект межевания территории
для размещения линейного объекта регионального
значения Ханты-Мансийского автономного
округа - Югры "Обустройство куста скважин № 14 Чупальского
лицензионного участка Кузоваткинского месторождения"
Землепользователь ОАО "НК "Роснефть"
Масштаб 1:5000

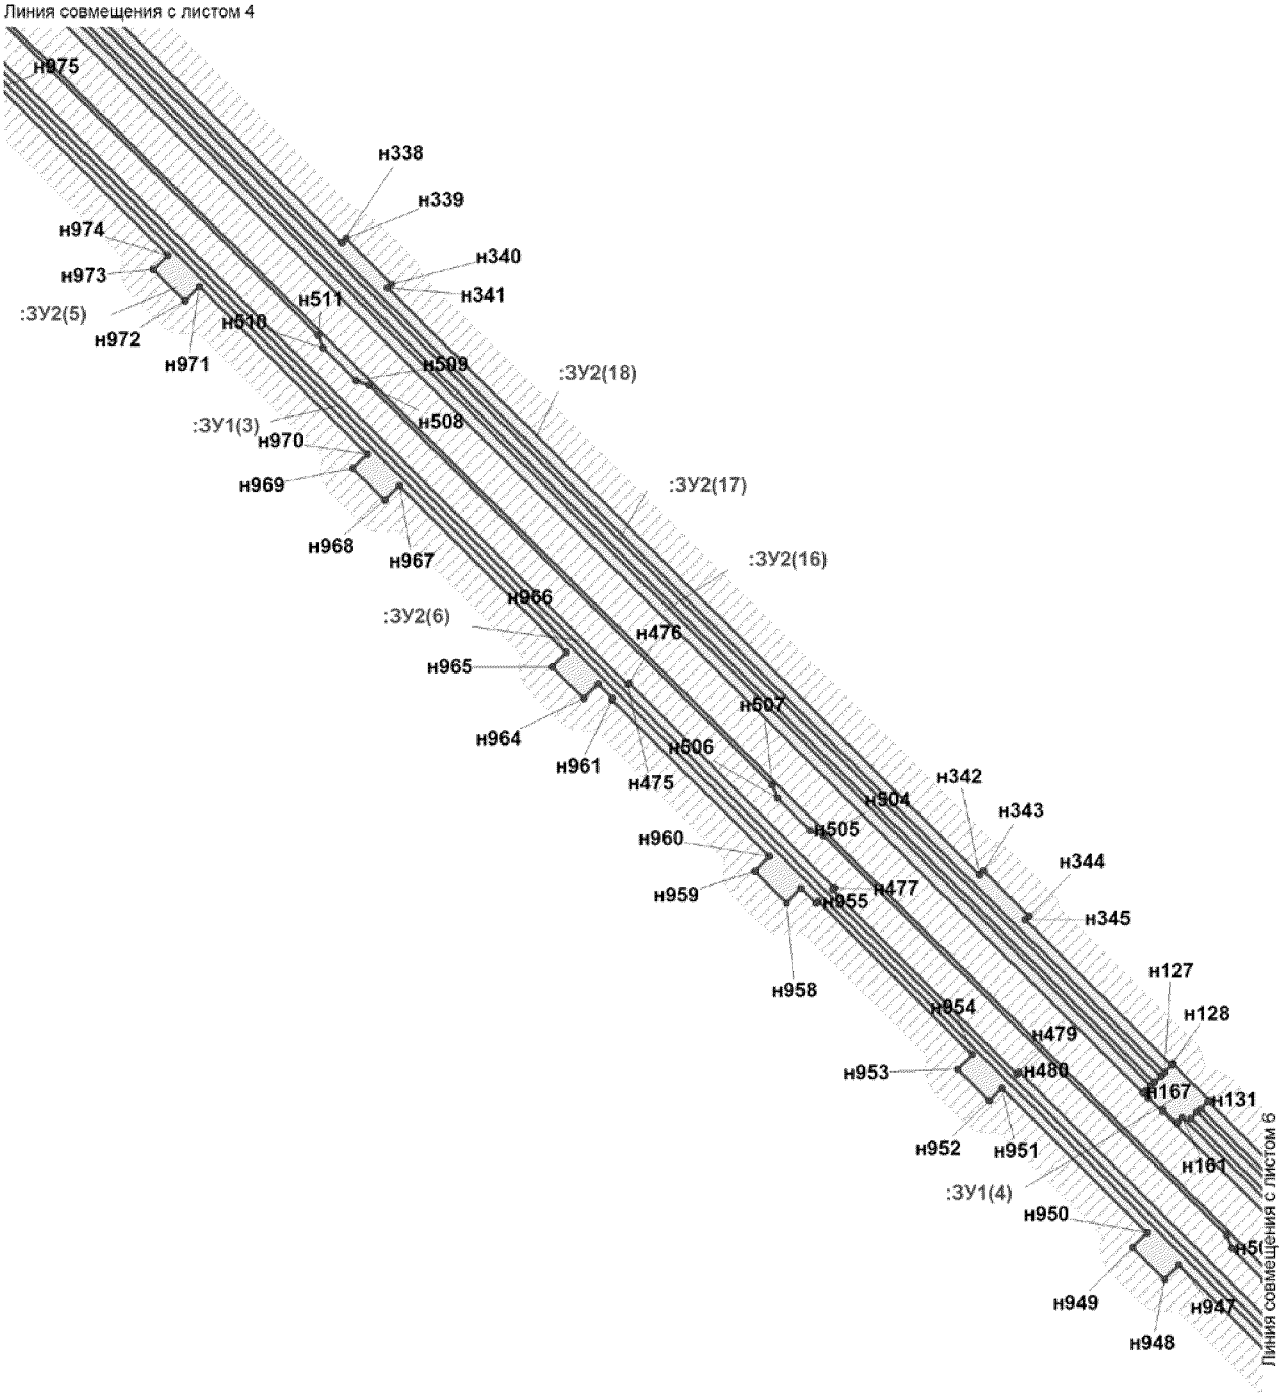


Проект межевания территории
для размещения линейного объекта регионального
значения Ханты-Мансийского автономного
округа - Югры "Обустройство куста скважин № 14 Чупальского
лицензионного участка Кузоваткинского месторождения"
Землепользователь ОАО "НК "Роснефть"
Масштаб 1:5000

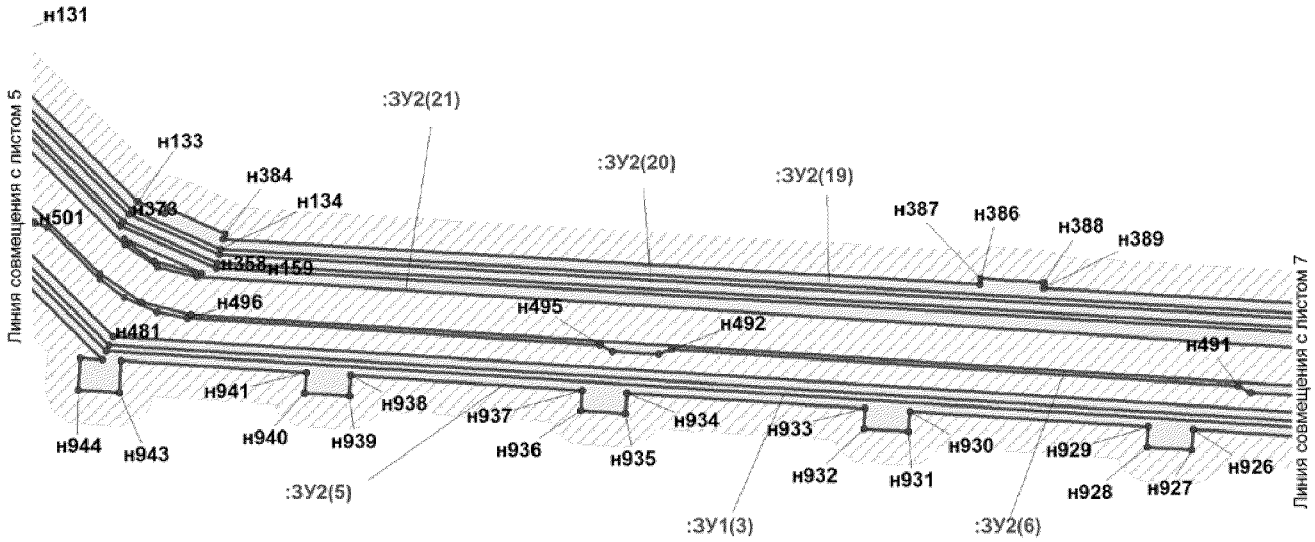


Проект межевания территории
для размещения линейного объекта регионального
значения Ханты-Мансийского автономного
округа - Югры "Обустройство куста скважин № 14 Чупальского
лицензионного участка Кузоваткинского месторождения"
Землепользователь ОАО "НК "Роснефть"
Масштаб 1:5000

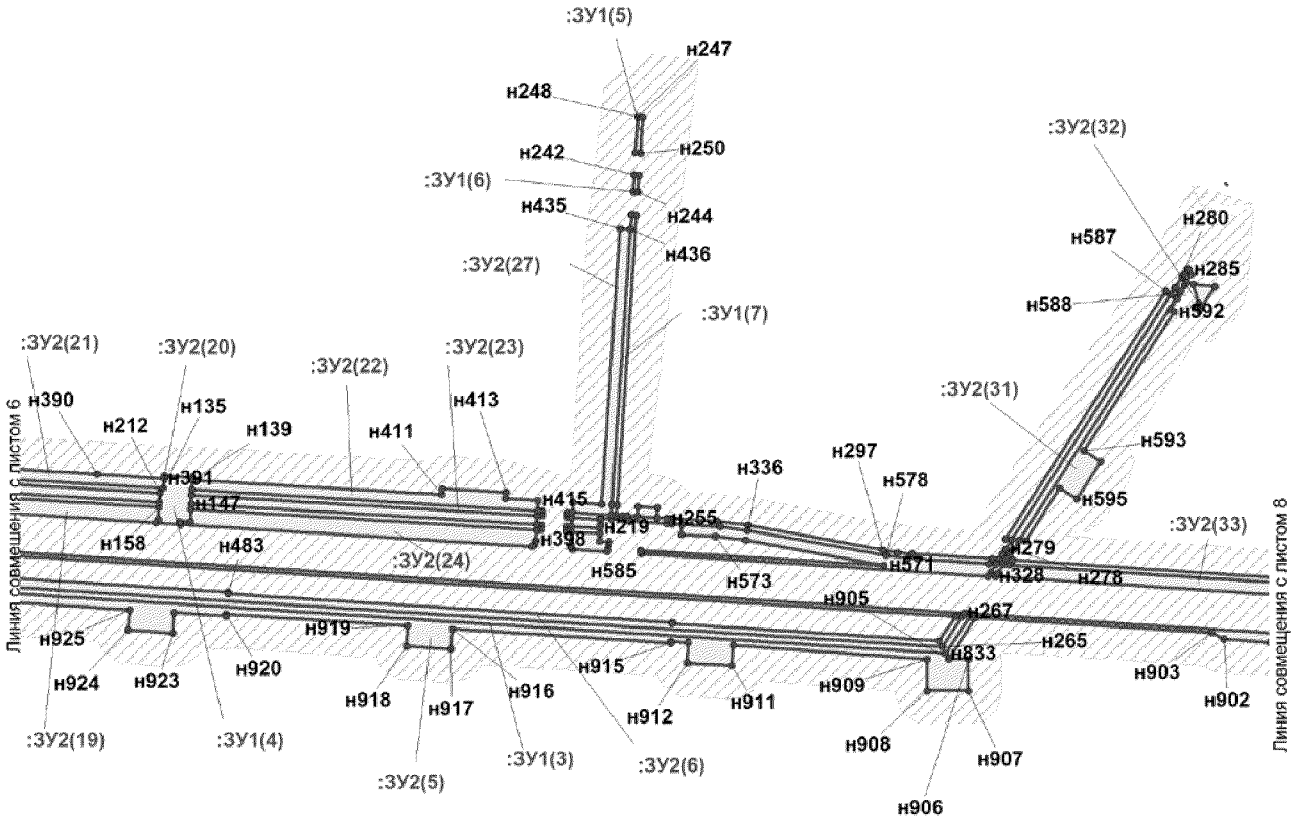


Проект межевания территории
для размещения линейного объекта регионального
значения Ханты-Мансийского автономного
округа - Югры "Обустройство куста скважин № 14 Чупальского
лицензионного участка Кузоваткинского месторождения"
Землепользователь ОАО "НК "Роснефть"
Масштаб 1:5000

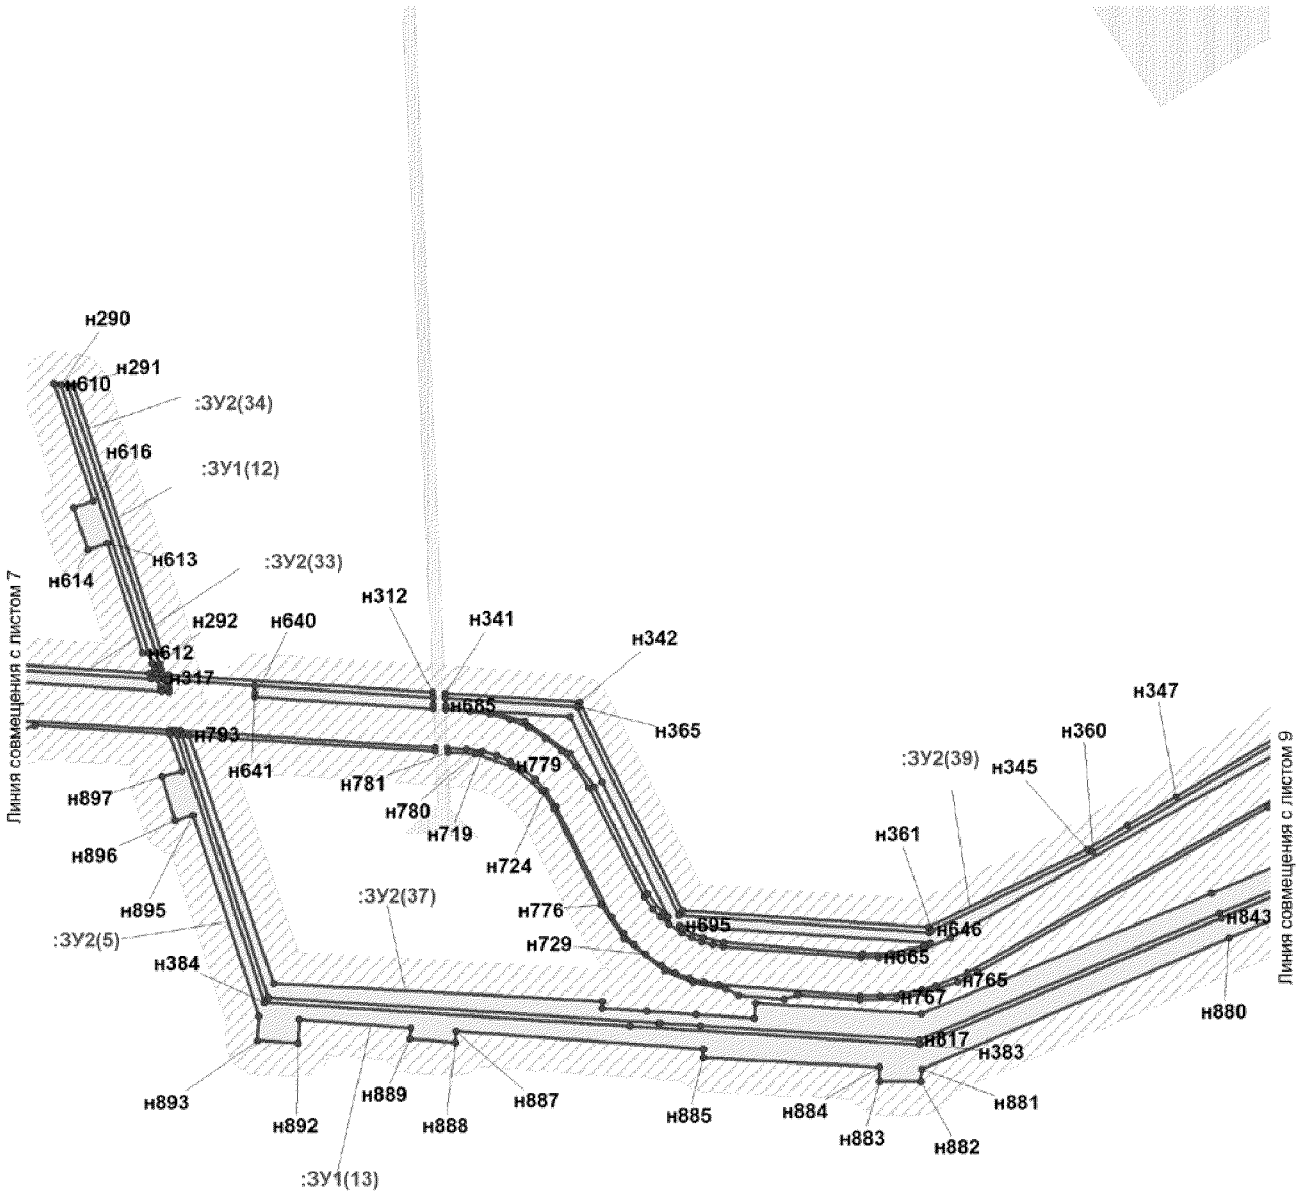


Проект межевания территории
для размещения линейного объекта регионального
значения Ханты-Мансийского автономного
округа - Югры "Обустройство куста скважин № 14 Чупальского
лицензионного участка Кузоваткинского месторождения"
Землепользователь ОАО "НК "Роснефть"
Масштаб 1:5000

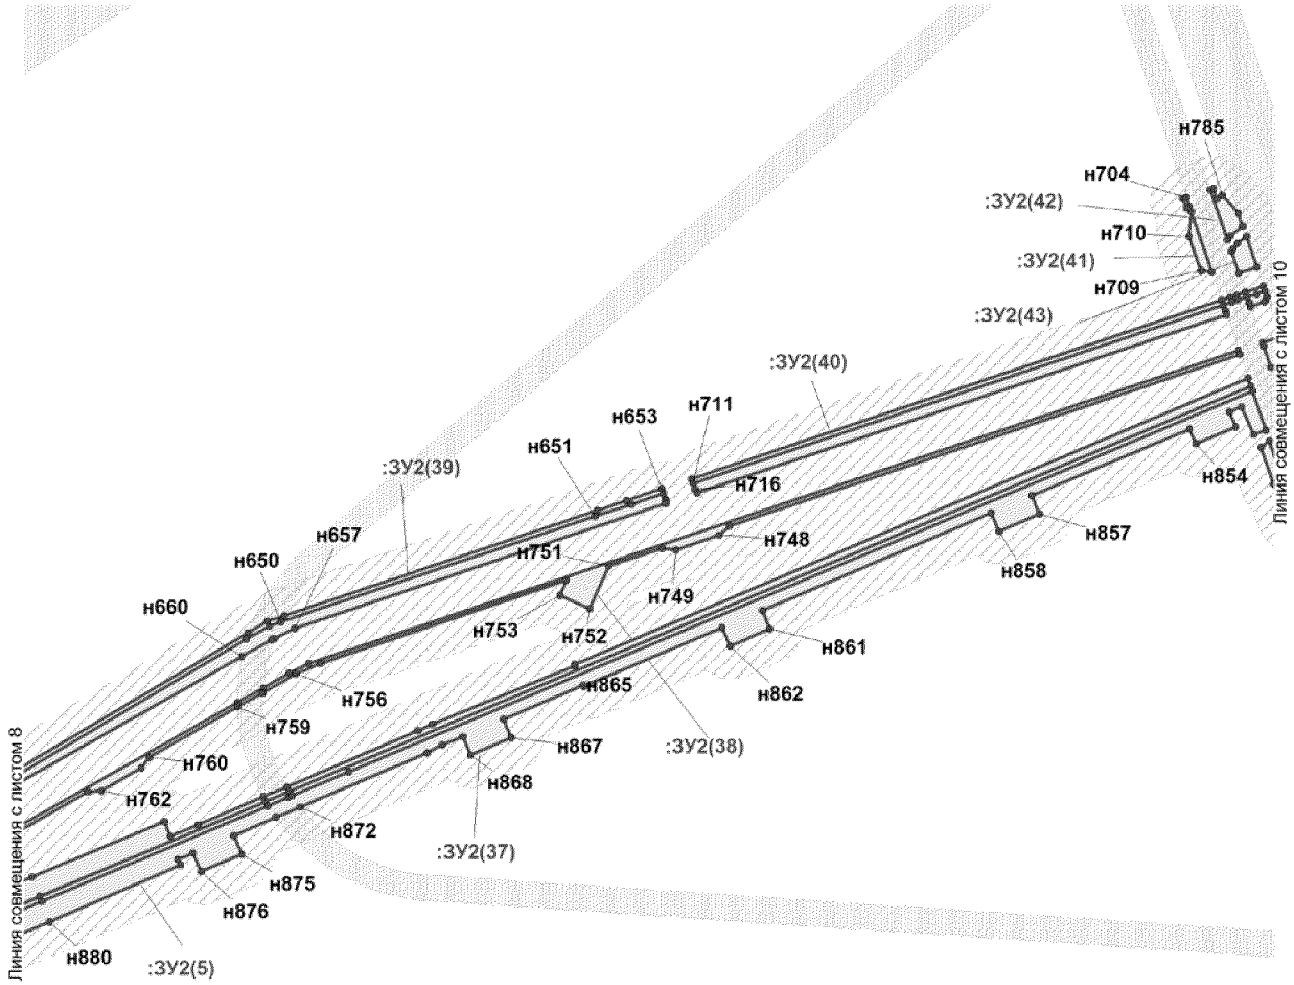

Проект межевания территории
для размещения линейного объекта регионального
значения Ханты-Мансийского автономного
округа - Югры "Обустройство куста скважин № 14 Чупальского
лицензионного участка Кузоваткинского месторождения"
Землепользователь ОАО "НК "Роснефть"
Масштаб 1:5000

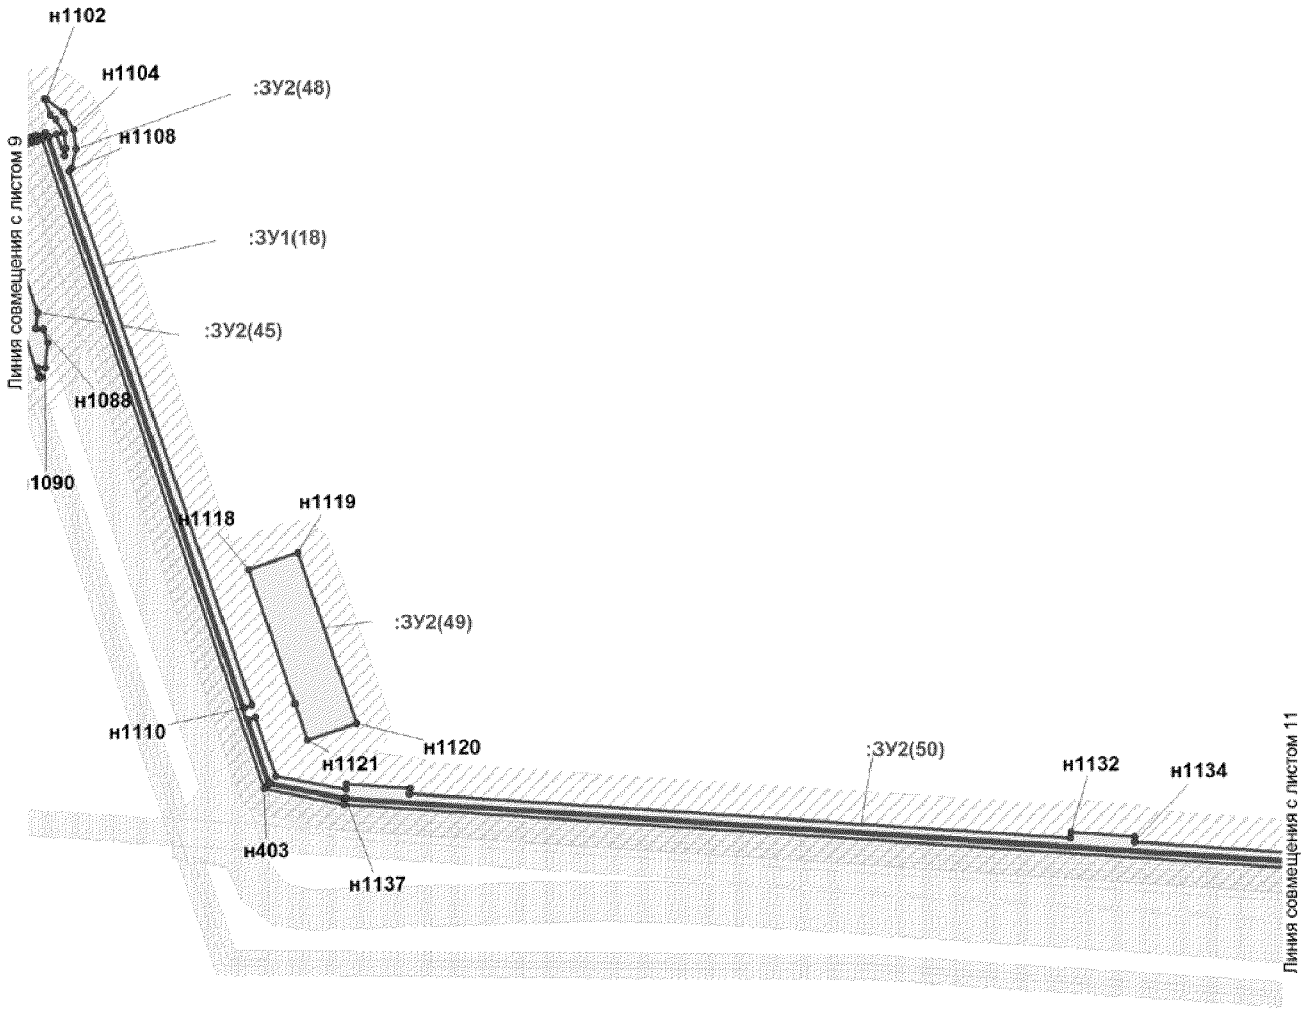

Проект межевания территории
для размещения линейного объекта регионального
значения Ханты-Мансийского автономного
округа - Югры "Обустройство куста скважин № 14 Чупальского
лицензионного участка Кузоваткинского месторождения"
Землепользователь ОАО "НК "Роснефть"
Масштаб 1:5000

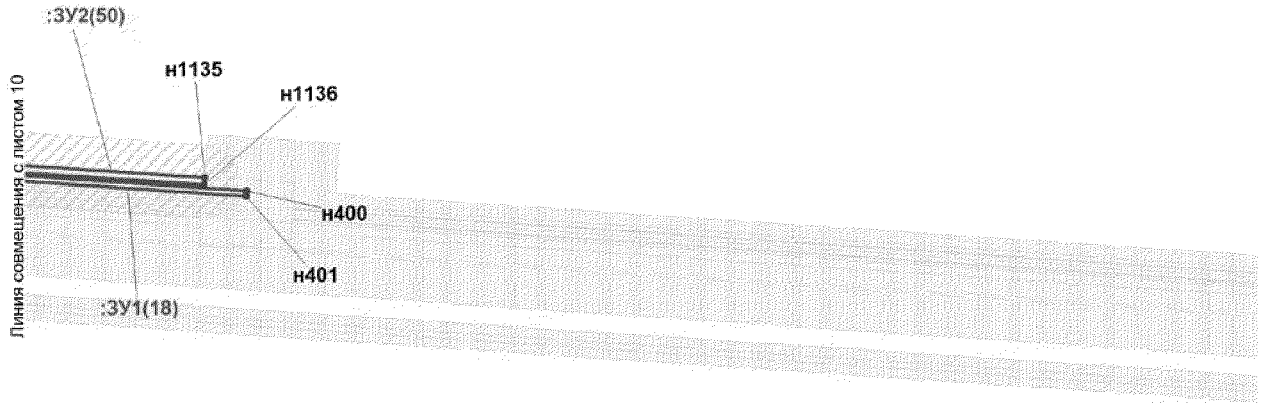

Проект межевания территории
для размещения линейного объекта регионального
значения Ханты-Мансийского автономного
округа - Югры "Обустройство куста скважин № 14 Чупальского
лицензионного участка Кузоваткинского месторождения"
Землепользователь ОАО "НК "Роснефть"
Масштаб 1:5000
:ЗУ1

Каталог координат границ земельных участков

Точка	X	Y	Точка	X	Y	Точка	X	Y
н1	857 252,09	3 515 309,72	н52	857 202,61	3 515 334,33	н103	857 073,15	3 515 622,99
н2	857 360,63	3 515 523,97	н53	857 208,14	3 515 331,58	н104	857 093,66	3 515 645,17
н3	857 302,63	3 515 553,85	н54	857 103,24	3 515 636,33	н105	857 090,52	3 515 648,08
н4	857 137,70	3 515 705,07	н55	857 108,39	3 515 641,08	н106	857 072,53	3 515 628,59
н5	857 124,58	3 515 690,86	н56	857 109,49	3 515 640,40	н107	856 614,33	3 516 049,68
н6	857 122,73	3 515 688,86	н57	857 112,95	3 515 644,22	н108	856 611,66	3 516 046,77
н7	857 125,68	3 515 686,15	н58	857 112,44	3 515 657,57	н109	856 382,38	3 516 307,05
н8	857 127,52	3 515 688,15	н59	857 107,67	3 515 661,96	н110	856 382,25	3 516 309,95
н9	857 137,94	3 515 699,43	н60	857 094,83	3 515 673,76	н111	856 381,27	3 516 331,18
н10	857 300,33	3 515 550,53	н61	857 093,96	3 515 670,97	н112	856 378,52	3 516 331,08
н11	857 355,27	3 515 522,24	н62	857 080,88	3 515 656,97	н113	856 370,53	3 516 330,79
н12	857 250,31	3 515 315,07	н63	857 081,70	3 515 656,22	н114	856 370,19	3 516 338,47
н13	857 209,94	3 515 335,15	н64	857 087,58	3 515 650,79	н115	856 320,37	3 516 336,88
н14	857 204,39	3 515 337,92	н65	857 072,29	3 515 634,24	н116	856 320,25	3 516 339,26
н15	857 206,07	3 515 341,25	н66	856 617,04	3 516 052,62	н117	856 313,87	3 516 339,02
н16	857 211,62	3 515 338,50	н67	856 622,45	3 516 058,52	н118	856 313,77	3 516 344,68
н17	857 248,18	3 515 320,37	н68	856 644,71	3 516 082,70	н119	856 313,72	3 516 346,41
н18	857 349,97	3 515 520,13	н69	856 645,15	3 516 082,84	н120	856 291,51	3 516 345,60
н19	857 297,98	3 515 547,27	н70	856 648,48	3 516 083,89	н121	856 291,59	3 516 343,93
н20	857 138,57	3 515 693,74	н71	856 626,09	3 516 104,45	н122	856 291,98	3 516 336,05
н21	857 130,70	3 515 685,23	н72	856 625,63	3 516 100,76	н123	856 285,30	3 516 336,01
н22	857 128,86	3 515 683,23	н73	856 606,31	3 516 079,66	н124	856 285,31	3 516 335,69
н23	857 131,80	3 515 680,53	н74	856 599,92	3 516 085,23	н125	855 895,64	3 516 321,50
н24	857 133,64	3 515 682,52	н75	856 598,50	3 516 084,08	н126	855 718,21	3 516 488,67
н25	857 138,79	3 515 688,10	н76	856 594,06	3 516 088,08	н127	853 426,49	3 518 799,86
н26	857 295,65	3 515 543,97	н77	856 592,35	3 516 086,18	н128	853 432,17	3 518 805,48
н27	857 344,61	3 515 518,40	н78	856 586,97	3 516 080,24	н129	853 433,06	3 518 806,37
н28	857 246,42	3 515 325,72	н79	856 384,24	3 516 266,56	н130	853 404,86	3 518 835,00
н29	857 213,42	3 515 342,08	н80	856 383,91	3 516 273,70	н131	853 403,87	3 518 834,03
н30	857 207,87	3 515 344,83	н81	856 383,76	3 516 277,04	н132	853 398,18	3 518 828,42
н31	857 221,08	3 515 372,39	н82	856 383,02	3 516 277,05	н133	853 273,72	3 518 954,10
н32	857 208,97	3 515 378,46	н83	856 379,76	3 516 276,99	н134	853 242,87	3 519 023,39
н33	857 195,55	3 515 385,17	н84	856 379,90	3 516 273,93	н135	853 184,87	3 519 996,89
н34	857 244,59	3 515 483,29	н85	856 380,32	3 516 264,73	н136	853 192,85	3 519 997,37
н35	857 199,89	3 515 509,16	н86	856 584,29	3 516 077,28	н137	853 194,71	3 519 997,47
н36	857 199,88	3 515 527,25	н87	856 581,65	3 516 074,35	н138	853 193,33	3 520 019,70
н37	857 100,36	3 515 580,17	н88	856 373,36	3 516 265,61	н139	853 191,52	3 520 019,60
н38	857 097,05	3 515 576,30	н89	856 373,00	3 516 273,80	н140	853 183,54	3 520 019,15
н39	857 194,85	3 515 524,28	н90	856 372,87	3 516 276,86	н141	853 167,41	3 520 289,63
н40	857 194,88	3 515 512,06	н91	856 368,87	3 516 276,79	н142	853 167,20	3 520 293,14
н41	857 184,23	3 515 518,23	н92	856 369,01	3 516 273,73	н143	853 166,57	3 520 293,08
н42	857 181,11	3 515 519,50	н93	856 369,44	3 516 263,78	н144	853 163,22	3 520 292,87
н43	857 176,91	3 515 519,80	н94	856 578,96	3 516 071,38	н145	853 163,43	3 520 289,37
н44	857 171,41	3 515 517,79	н95	856 573,59	3 516 065,43	н146	853 179,53	3 520 018,93
н45	857 167,91	3 515 514,16	н96	856 571,94	3 516 063,60	н147	853 172,57	3 520 018,52
н46	857 138,53	3 515 458,27	н97	856 602,02	3 516 036,29	н148	853 156,47	3 520 288,92
н47	857 122,82	3 515 466,14	н98	856 603,54	3 516 037,94	н149	853 156,26	3 520 292,42
н48	856 987,78	3 515 197,56	н99	856 608,96	3 516 043,83	н150	853 152,28	3 520 292,16
н49	857 077,33	3 515 152,61	н100	857 073,39	3 515 617,35	н151	853 152,49	3 520 288,67
н50	857 080,95	3 515 157,81	н101	857 096,60	3 515 642,46	н152	853 168,59	3 520 018,29
н51	857 107,57	3 515 144,91	н102	857 102,48	3 515 637,03	н153	853 158,73	3 520 017,71

Проект межевания территории
для размещения линейного объекта регионального
значения Ханты-Мансийского автономного
округа - Югры "Обустройство куста скважин № 14 Чупальского
лицензионного участка Кузоваткинского месторождения"
Землепользователь ОАО "НК "Роснефть"
Масштаб 1:5000

Точка	X	Y	Точка	X	Y	Точка	X	Y
н154	853 158,68	3 520 009,25	н206	856 366,37	3 516 334,34	н258	853 160,09	3 520 361,24
н155	853 156,81	3 520 010,15	н207	856 320,58	3 516 332,88	н259	853 160,20	3 520 359,29
н156	853 158,03	3 519 991,23	н208	856 320,79	3 516 328,98	н260	857 069,66	3 515 594,78
н157	853 160,35	3 519 992,77	н209	853 395,33	3 518 825,60	н261	857 070,77	3 515 595,90
н158	853 170,06	3 519 993,48	н210	853 270,36	3 518 951,81	н262	857 066,17	3 515 598,35
н159	853 228,06	3 519 019,83	н211	853 238,93	3 519 022,43	н263	855 851,00	3 516 244,49
н160	853 261,49	3 518 944,97	н212	853 181,02	3 519 994,13	н264	853 168,25	3 518 936,26
н161	853 391,24	3 518 814,11	н213	853 174,05	3 519 993,72	н265	853 060,85	3 520 606,11
н162	853 387,63	3 518 810,66	н214	853 232,00	3 519 020,81	н266	853 084,37	3 520 621,35
н163	853 386,57	3 518 809,65	н215	853 264,85	3 518 947,26	н267	853 087,25	3 520 623,21
н164	853 397,45	3 518 798,67	н216	853 390,34	3 518 820,69	н268	853 087,07	3 520 625,93
н165	853 395,74	3 518 798,18	н217	853 155,07	3 520 312,55	н269	853 086,86	3 520 629,14
н166	853 406,63	3 518 787,21	н218	853 154,86	3 520 316,04	н270	853 083,98	3 520 627,27
н167	853 410,92	3 518 782,88	н219	853 153,52	3 520 338,50	н271	853 055,62	3 520 608,91
н168	853 412,33	3 518 785,75	н220	853 149,53	3 520 338,27	н272	853 163,39	3 518 934,05
н169	853 415,84	3 518 789,30	н221	853 150,86	3 520 315,82	н273	855 847,73	3 516 240,69
н170	855 707,63	3 516 478,01	н222	853 151,07	3 520 312,33	н274	857 063,17	3 515 594,32
н171	855 886,73	3 516 309,29	н223	853 151,51	3 520 312,34	н275	857 067,62	3 515 591,94
н172	856 285,70	3 516 323,72	н224	853 399,04	3 520 362,83	н276	853 340,89	3 520 787,53
н173	856 285,93	3 516 316,61	н225	853 398,96	3 520 363,54	н277	853 338,24	3 520 791,81
н174	856 293,33	3 516 317,14	н226	853 398,66	3 520 366,81	н278	853 136,69	3 520 661,37
н175	856 293,30	3 516 315,96	н227	853 171,73	3 520 351,77	н279	853 137,07	3 520 655,49
н176	856 293,16	3 516 310,25	н228	853 163,75	3 520 351,25	н280	853 350,48	3 520 793,74
н177	856 301,78	3 516 310,56	н229	853 163,48	3 520 355,54	н281	853 344,01	3 520 795,55
н178	856 301,58	3 516 308,56	н230	853 160,41	3 520 355,34	н282	853 339,91	3 520 792,90
н179	856 301,42	3 516 306,95	н231	853 160,83	3 520 347,27	н283	853 342,57	3 520 788,61
н180	856 300,59	3 516 305,59	н232	853 161,39	3 520 338,97	н284	853 356,77	3 520 797,81
н181	856 308,08	3 516 305,72	н233	853 160,48	3 520 338,91	н285	853 355,69	3 520 799,54
н182	856 322,49	3 516 305,99	н234	853 161,82	3 520 316,42	н286	853 351,85	3 520 800,62
н183	856 321,94	3 516 306,89	н235	853 162,03	3 520 312,94	н287	853 346,25	3 520 797,00
н184	856 321,83	3 516 308,90	н236	853 165,28	3 520 313,12	н288	853 352,48	3 520 795,25
н185	856 321,40	3 516 316,99	н237	853 166,01	3 520 313,15	н289	853 352,57	3 520 795,10
н186	856 320,98	3 516 325,00	н238	853 165,80	3 520 316,65	н290	853 334,93	3 520 893,11
н187	856 358,71	3 516 326,36	н239	853 163,99	3 520 347,25	н291	853 334,33	3 520 898,54
н188	856 366,70	3 516 326,65	н240	853 171,97	3 520 347,78	н292	853 116,22	3 520 970,27
н189	856 367,45	3 516 309,69	н241	853 429,87	3 520 364,87	н293	853 116,59	3 520 964,93
н190	856 367,57	3 516 306,79	н242	853 429,86	3 520 364,93	н294	853 161,15	3 520 394,79
н191	856 371,56	3 516 306,85	н243	853 429,52	3 520 368,86	н295	853 159,06	3 520 429,88
н192	856 371,44	3 516 309,75	н244	853 416,89	3 520 368,02	н296	853 156,11	3 520 454,24
н193	856 370,70	3 516 326,79	н245	853 417,06	3 520 366,29	н297	853 136,71	3 520 559,82
н194	856 377,45	3 516 327,05	н246	853 417,27	3 520 364,03	н298	853 134,61	3 520 571,26
н195	856 378,24	3 516 309,87	н247	853 475,92	3 520 367,93	н299	853 133,86	3 520 582,68
н196	856 378,37	3 516 306,98	н248	853 475,83	3 520 368,93	н300	853 129,70	3 520 645,37
н197	856 285,57	3 516 327,71	н249	853 475,56	3 520 371,91	н301	853 129,40	3 520 650,52
н198	856 285,44	3 516 331,70	н250	853 446,92	3 520 370,01	н302	853 133,24	3 520 653,01
н199	855 894,19	3 516 317,39	н251	853 447,28	3 520 366,01	н303	853 132,85	3 520 658,88
н200	855 715,41	3 516 485,81	н252	853 163,25	3 520 359,49	н304	853 129,04	3 520 656,42
н201	853 423,65	3 518 797,04	н253	853 161,86	3 520 382,81	н305	853 128,71	3 520 661,42
н202	853 418,68	3 518 792,11	н254	853 161,39	3 520 390,79	н306	853 108,89	3 520 962,71
н203	855 710,44	3 516 480,88	н255	853 160,29	3 520 390,73	н307	853 108,39	3 520 967,63
н204	855 888,26	3 516 313,34	н256	853 157,40	3 520 390,55	н308	853 112,48	3 520 966,28
н205	856 366,52	3 516 330,64	н257	853 159,15	3 520 361,19	н309	853 112,13	3 520 971,62

Проект межевания территории
для размещения линейного объекта регионального значения Ханты-Мансийского автономного округа - Югры "Обустройство куста скважин № 14 Чупальского лицензионного участка Кузоваткинского месторождения"
Землепользователь ОАО "НК "Роснефть"
Масштаб 1:5000

Точка	X	Y
н310	853 108,02	3 520 972,97
н311	853 107,58	3 520 977,89
н312	853 094,01	3 521 183,91
н313	853 090,04	3 521 184,09
н314	853 103,64	3 520 979,15
н315	853 103,79	3 520 976,63
н316	853 103,94	3 520 974,30
н317	853 103,92	3 520 974,31
н318	853 097,58	3 520 976,40
н319	853 094,51	3 520 977,41
н320	853 094,86	3 520 972,07
н321	853 097,92	3 520 971,07
н322	853 104,27	3 520 968,98
н323	853 108,39	3 520 967,63
н324	853 104,29	3 520 968,98
н325	853 125,15	3 520 653,91
н326	853 125,11	3 520 653,89
н327	853 118,63	3 520 649,69
н328	853 115,74	3 520 647,81
н329	853 116,12	3 520 641,90
н330	853 119,00	3 520 643,78
н331	853 125,53	3 520 648,02
н332	853 125,54	3 520 648,03
н333	853 129,57	3 520 587,33
н334	853 130,17	3 520 579,66
н335	853 132,37	3 520 561,97
н336	853 152,15	3 520 453,62
н337	853 154,72	3 520 432,47
н338	853 156,68	3 520 402,53
н339	853 157,16	3 520 394,55
н340	853 160,03	3 520 394,72
н341	853 093,35	3 521 193,96
н342	853 086,43	3 521 299,07
н343	852 923,26	3 521 379,07
н344	852 910,02	3 521 571,54
н345	852 971,07	3 521 695,65
н346	852 989,72	3 521 727,11
н347	853 012,46	3 521 765,39
н348	853 130,57	3 521 964,41
н349	853 139,50	3 521 979,45
н350	853 144,00	3 521 992,82
н351	853 227,68	3 522 241,36
н352	853 235,42	3 522 264,38
н353	853 244,76	3 522 292,12
н354	853 240,96	3 522 293,39
н355	853 232,45	3 522 268,14
н356	853 222,70	3 522 239,11
н357	853 138,94	3 521 990,36
н358	853 135,84	3 521 981,13
н359	853 125,27	3 521 962,58
н360	852 969,64	3 521 700,33
н361	852 907,80	3 521 574,69
н362	852 905,96	3 521 572,34
н363	852 919,42	3 521 376,50
н364	853 082,59	3 521 296,49
н365	853 082,45	3 521 298,80
н366	853 089,38	3 521 194,14
н367	853 252,65	3 522 315,57
н368	853 394,05	3 522 735,53
н369	853 396,44	3 522 742,64
н370	853 392,68	3 522 743,93
н371	853 390,29	3 522 736,82
н372	853 248,88	3 522 316,84
н373	853 064,10	3 520 982,72
н374	853 063,82	3 520 987,01
н375	852 855,10	3 521 055,61
н376	852 822,17	3 521 564,26
н377	852 996,70	3 521 978,19
н378	853 004,65	3 521 997,05
н379	853 325,84	3 522 758,81
н380	853 322,06	3 522 760,10
н381	853 001,28	3 521 999,33
н382	852 993,17	3 521 980,13
н383	852 818,11	3 521 564,93
н384	852 851,27	3 521 052,64
н385	853 398,05	3 522 747,40
н386	853 400,43	3 522 754,49
н387	853 405,22	3 522 768,71
н388	853 401,47	3 522 770,00
н389	853 399,11	3 522 763,28
н390	853 396,67	3 522 755,78
н391	853 394,28	3 522 748,66
н392	853 416,40	3 522 801,88
н393	853 417,67	3 522 805,70
н394	853 413,89	3 522 806,99
н395	853 412,60	3 522 803,17
н396	853 418,96	3 522 809,48
н397	853 421,53	3 522 817,13
н398	852 911,63	3 522 991,19
н399	852 899,90	3 523 051,16
н400	852 840,68	3 523 936,49
н401	852 836,69	3 523 936,21
н402	852 895,91	3 523 050,65
н403	852 908,15	3 522 988,16
н404	853 416,47	3 522 814,64
н405	853 415,17	3 522 810,79

:ЗУ2

Точка	X	Y
н1	857 247,23	3 515 488,57
н2	857 250,56	3 515 497,11
н3	857 251,49	3 515 501,35
н4	857 252,21	3 515 507,57
н5	857 251,72	3 515 516,07
н6	857 249,72	3 515 524,10
н7	857 246,30	3 515 531,63
н8	857 241,41	3 515 538,59
н9	857 237,42	3 515 542,74
н10	857 153,12	3 515 620,19
н11	857 147,54	3 515 621,06
н12	857 228,48	3 515 546,57
н13	857 204,18	3 515 559,55
н14	857 192,40	3 515 537,50
н15	857 164,18	3 515 552,48
н16	857 165,70	3 515 555,76
н17	857 106,47	3 515 587,26
н18	857 100,36	3 515 580,17
н19	857 199,88	3 515 527,25
н20	857 199,88	3 515 527,25
н21	857 199,89	3 515 509,16
н22	857 244,59	3 515 483,29
н23	857 248,51	3 515 502,85
н24	857 249,02	3 515 504,56
н25	857 248,13	3 515 519,09
н26	857 238,77	3 515 537,10
н27	857 231,87	3 515 543,45
н28	857 220,64	3 515 522,44
н29	857 205,44	3 515 530,55
н30	857 205,32	3 515 524,52
н31	857 246,42	3 515 325,72
н32	857 344,61	3 515 518,40
н33	857 295,65	3 515 543,97
н34	857 138,79	3 515 688,10
н35	857 133,64	3 515 682,52
н36	857 131,80	3 515 680,53
н37	857 258,38	3 515 564,22
н38	857 264,63	3 515 557,73
н39	857 272,44	3 515 546,60
н40	857 278,17	3 515 534,01
н41	857 281,50	3 515 520,59
н42	857 282,30	3 515 507,01
н43	857 281,40	3 515 497,61
н44	857 279,35	3 515 488,38
н45	857 278,16	3 515 485,32
н46	857 274,68	3 515 476,39
н47	857 267,83	3 515 462,69
н48	857 222,38	3 515 371,76
н49	857 221,08	3 515 372,39
н50	857 207,87	3 515 344,83
н51	857 213,42	3 515 342,08
н52	857 242,88	3 515 336,39
н53	857 333,88	3 515 514,98
н54	857 291,01	3 515 537,37
н55	857 265,77	3 515 560,92
н56	857 273,83	3 515 549,99
н57	857 283,74	3 515 524,82
н58	857 284,79	3 515 500,46

Проект межевания территории
для размещения линейного объекта регионального
значения Ханты-Мансийского автономного
округа - Югры "Обустройство куста скважин № 14 Чупальского
лицензионного участка Кузоваткинского месторождения"
Землепользователь ОАО "НК "Роснефть"
Масштаб 1:5000

Точка	X	Y	Точка	X	Y	Точка	X	Y
н59	857 279,35	3 515 479,47	н111	857 138,53	3 515 458,27	н163	856 812,35	3 515 929,52
н60	857 270,85	3 515 461,19	н112	857 167,91	3 515 514,16	н164	856 837,74	3 515 906,15
н61	857 217,01	3 515 349,23	н113	857 171,41	3 515 517,79	н165	856 826,54	3 515 908,19
н62	857 250,31	3 515 315,07	н114	857 176,91	3 515 519,80	н166	856 798,41	3 515 932,19
н63	857 355,27	3 515 522,24	н115	857 181,11	3 515 519,50	н167	856 800,72	3 515 933,71
н64	857 300,33	3 515 550,53	н116	857 184,23	3 515 518,23	н168	856 794,95	3 515 938,95
н65	857 137,94	3 515 699,43	н117	857 194,88	3 515 512,06	н169	856 785,05	3 515 928,03
н66	857 127,52	3 515 688,15	н118	857 194,85	3 515 524,28	н170	856 788,01	3 515 925,35
н67	857 125,68	3 515 686,15	н119	857 097,05	3 515 576,30	н171	856 790,30	3 515 926,85
н68	857 128,86	3 515 683,23	н120	857 090,89	3 515 569,16	н172	856 815,68	3 515 903,91
н69	857 130,70	3 515 685,23	н121	857 151,54	3 515 537,07	н173	856 822,95	3 515 899,47
н70	857 138,57	3 515 693,74	н122	857 144,96	3 515 525,45	н174	856 831,10	3 515 896,95
н71	857 297,98	3 515 547,27	н123	857 127,62	3 515 490,84	н175	856 846,63	3 515 897,96
н72	857 349,97	3 515 520,13	н124	857 100,66	3 515 504,22	н176	856 982,56	3 515 772,85
н73	857 248,18	3 515 320,37	н125	857 074,59	3 515 451,69	н177	856 986,87	3 515 762,78
н74	857 211,62	3 515 338,50	н126	857 047,88	3 515 465,36	н178	857 013,38	3 515 738,42
н75	857 206,07	3 515 341,25	н127	856 982,25	3 515 334,38	н179	857 023,80	3 515 734,95
н76	857 204,39	3 515 337,92	н128	856 963,86	3 515 343,60	н180	857 078,22	3 515 684,91
н77	857 209,94	3 515 335,15	н129	856 911,84	3 515 240,15	н181	857 073,92	3 515 677,61
н78	857 112,28	3 515 139,98	н130	856 910,34	3 515 240,90	н182	857 071,58	3 515 667,33
н79	857 202,59	3 515 320,53	н131	856 902,48	3 515 221,43	н183	857 071,83	3 515 656,81
н80	857 204,54	3 515 324,43	н132	856 886,19	3 515 181,05	н184	857 074,38	3 515 648,30
н81	857 255,62	3 515 299,03	н133	856 885,77	3 515 179,47	н185	857 074,37	3 515 648,30
н82	857 290,05	3 515 366,99	н134	856 887,72	3 515 178,81	н186	857 071,82	3 515 645,53
н83	857 293,07	3 515 375,93	н135	856 883,13	3 515 165,18	н187	856 622,44	3 516 058,52
н84	857 309,24	3 515 408,12	н136	856 882,10	3 515 165,51	н188	856 617,03	3 516 052,62
н85	857 328,74	3 515 446,97	н137	856 875,34	3 515 139,70	н189	857 072,28	3 515 634,24
н86	857 331,62	3 515 452,72	н138	857 064,20	3 515 045,21	н190	856 795,54	3 515 944,70
н87	857 344,91	3 515 479,19	н139	857 092,79	3 515 625,62	н191	856 797,57	3 515 946,89
н88	857 347,79	3 515 484,95	н140	857 098,59	3 515 631,56	н192	856 648,48	3 516 083,89
н89	857 351,27	3 515 491,86	н141	857 103,24	3 515 636,33	н193	856 645,15	3 516 082,84
н90	857 353,58	3 515 492,37	н142	857 096,60	3 515 642,46	н194	856 763,07	3 515 974,52
н91	857 371,35	3 515 527,44	н143	857 073,39	3 515 617,35	н195	856 762,91	3 515 960,48
н92	857 307,24	3 515 560,46	н144	856 608,96	3 516 043,83	н196	856 766,88	3 515 949,59
н93	857 137,22	3 515 716,36	н145	856 603,54	3 516 037,94	н197	856 776,87	3 515 938,92
н94	857 118,68	3 515 696,29	н146	857 073,77	3 515 606,14	н198	856 774,64	3 515 937,47
н95	856 836,68	3 515 955,80	н147	857 073,15	3 515 622,99	н199	856 780,57	3 515 932,10
н96	856 834,63	3 515 953,59	н148	857 093,66	3 515 645,17	н200	856 790,47	3 515 943,02
н97	857 122,73	3 515 688,86	н149	857 090,52	3 515 648,08	н201	856 787,66	3 515 945,56
н98	857 124,58	3 515 690,86	н150	857 072,53	3 515 628,59	н202	856 785,37	3 515 944,10
н99	857 124,57	3 515 690,87	н151	856 614,33	3 516 049,68	н203	856 775,04	3 515 954,92
н100	857 137,69	3 515 705,07	н152	856 611,66	3 516 046,77	н204	856 771,91	3 515 966,41
н101	857 302,61	3 515 553,85	н153	857 087,57	3 515 650,79	н205	856 581,65	3 516 074,35
н102	857 360,62	3 515 523,97	н154	857 081,69	3 515 656,22	н206	856 584,29	3 516 077,28
н103	857 252,08	3 515 309,72	н155	857 080,57	3 515 655,00	н207	856 380,32	3 516 264,73
н104	857 208,14	3 515 331,58	н156	857 079,58	3 515 666,41	н208	856 379,90	3 516 273,93
н105	857 202,61	3 515 334,33	н157	857 081,52	3 515 674,99	н209	856 379,76	3 516 276,99
н106	857 107,57	3 515 144,91	н158	857 084,15	3 515 679,46	н210	856 372,87	3 516 276,86
н107	857 080,95	3 515 157,81	н159	857 093,70	3 515 670,68	н211	856 373,00	3 516 273,80
н108	857 077,33	3 515 152,61	н160	857 093,96	3 515 670,97	н212	856 373,36	3 516 265,61
н109	856 987,78	3 515 197,56	н161	857 094,83	3 515 673,76	н213	856 625,63	3 516 100,76
н110	857 122,82	3 515 466,14	н162	856 814,25	3 515 931,57	н214	856 626,09	3 516 104,45

Проект межевания территории
для размещения линейного объекта регионального значения Ханты-Мансийского автономного округа - Югры "Обустройство куста скважин № 14 Чупальского лицензионного участка Кузоваткинского месторождения"
Землепользователь ОАО "НК "Роснефть"
Масштаб 1:5000

Точка	X	Y	Точка	X	Y	Точка	X	Y
н215	856 477,18	3 516 241,29	н266	856 471,38	3 516 286,55	н318	853 423,65	3 518 797,04
н216	856 471,20	3 516 246,48	н267	856 450,64	3 516 296,99	н319	853 418,68	3 518 792,11
н217	856 458,23	3 516 255,86	н268	856 417,32	3 516 307,06	н320	855 710,44	3 516 480,88
н218	856 444,44	3 516 263,57	н269	856 390,25	3 516 309,87	н321	855 888,26	3 516 313,34
н219	856 429,86	3 516 269,60	н270	856 390,24	3 516 309,87	н322	856 291,98	3 516 336,05
н220	856 414,45	3 516 273,95	н271	856 388,88	3 516 339,46	н323	856 291,59	3 516 343,93
н221	856 407,11	3 516 275,36	н272	856 378,17	3 516 339,08	н324	855 898,69	3 516 329,62
н222	856 390,97	3 516 276,96	н273	856 377,84	3 516 346,72	н325	855 723,79	3 516 494,40
н223	856 383,76	3 516 277,04	н274	856 313,77	3 516 344,68	н326	855 376,73	3 516 844,40
н224	856 383,91	3 516 273,70	н275	856 313,87	3 516 339,02	н327	855 379,99	3 516 847,50
н225	856 384,23	3 516 266,56	н276	856 320,25	3 516 339,26	н328	855 344,59	3 516 882,99
н226	856 586,96	3 516 080,24	н277	856 320,37	3 516 336,88	н329	855 341,51	3 516 879,93
н227	856 592,33	3 516 086,18	н278	856 370,19	3 516 338,47	н330	854 919,71	3 517 305,31
н228	856 411,25	3 516 252,60	н279	856 370,53	3 516 330,79	н331	854 922,94	3 517 308,52
н229	856 405,30	3 516 258,08	н280	856 378,52	3 516 331,08	н332	854 887,54	3 517 344,01
н230	856 392,08	3 516 270,23	н281	856 381,26	3 516 331,18	н333	854 884,43	3 517 340,88
н231	856 391,94	3 516 273,00	н282	856 382,24	3 516 309,95	н334	854 497,99	3 517 730,61
н232	856 412,02	3 516 271,29	н283	856 382,25	3 516 309,95	н335	854 501,20	3 517 733,81
н233	856 410,08	3 516 264,30	н284	856 382,38	3 516 307,05	н336	854 465,80	3 517 769,29
н234	856 405,31	3 516 258,08	н285	856 382,92	3 516 307,06	н337	854 462,71	3 517 766,18
н235	856 411,25	3 516 252,60	н286	856 392,63	3 516 306,94	н338	854 075,27	3 518 156,92
н236	856 417,25	3 516 260,74	н287	856 411,42	3 516 305,06	н339	854 078,60	3 518 160,18
н237	856 419,64	3 516 269,14	н288	856 421,33	3 516 303,19	н340	854 043,20	3 518 195,67
н238	856 432,47	3 516 265,49	н289	856 439,70	3 516 298,00	н341	854 040,00	3 518 192,49
н239	856 453,01	3 516 255,59	н290	856 457,54	3 516 290,61	н342	853 581,02	3 518 655,37
н240	856 471,54	3 516 242,31	н291	856 474,40	3 516 281,21	н343	853 584,21	3 518 658,55
н241	856 359,05	3 516 318,38	н292	856 489,86	3 516 270,01	н344	853 548,81	3 518 694,05
н242	856 358,69	3 516 326,36	н293	856 497,17	3 516 263,69	н345	853 545,74	3 518 690,94
н243	856 320,98	3 516 325,00	н294	856 300,59	3 516 305,59	н346	853 432,17	3 518 805,48
н244	856 321,40	3 516 316,99	н295	856 301,42	3 516 306,95	н347	853 426,49	3 518 799,86
н245	856 367,57	3 516 306,79	н296	856 301,58	3 516 308,56	н348	855 718,21	3 516 488,67
н246	856 367,45	3 516 309,69	н297	855 905,61	3 516 301,74	н349	855 895,64	3 516 321,50
н247	856 366,70	3 516 326,65	н298	856 293,29	3 516 315,96	н350	856 285,31	3 516 335,69
н248	856 358,71	3 516 326,36	н299	856 293,32	3 516 317,14	н351	856 285,30	3 516 336,01
н249	856 359,05	3 516 318,38	н300	856 285,92	3 516 316,61	н352	853 397,45	3 518 798,67
н250	856 359,44	3 516 309,55	н301	856 285,69	3 516 323,72	н353	853 386,57	3 518 809,65
н251	856 321,83	3 516 308,90	н302	855 886,73	3 516 309,29	н354	853 387,63	3 518 810,66
н252	856 321,94	3 516 306,89	н303	855 707,63	3 516 478,01	н355	853 387,63	3 518 810,67
н253	856 322,49	3 516 305,99	н304	853 415,83	3 518 789,30	н356	853 391,23	3 518 814,11
н254	856 378,37	3 516 306,98	н305	853 412,33	3 518 785,75	н357	853 261,47	3 518 944,97
н255	856 378,24	3 516 309,87	н306	853 412,33	3 518 785,74	н358	853 228,04	3 519 019,83
н256	856 377,45	3 516 327,05	н307	853 410,92	3 518 782,88	н359	853 170,05	3 519 993,48
н257	856 370,70	3 516 326,79	н308	855 848,32	3 516 324,78	н360	853 160,34	3 519 992,77
н258	856 371,56	3 516 306,85	н309	855 875,16	3 516 306,30	н361	853 160,34	3 519 992,76
н259	856 366,52	3 516 330,64	н310	855 912,81	3 516 298,68	н362	853 158,03	3 519 991,23
н260	856 366,37	3 516 334,34	н311	855 873,30	3 516 310,94	н363	853 221,56	3 519 004,85
н261	856 320,58	3 516 332,88	н312	855 775,08	3 516 403,47	н364	853 229,18	3 518 974,13
н262	856 320,79	3 516 328,98	н313	855 857,55	3 516 320,33	н365	853 247,05	3 518 948,14
н263	856 817,99	3 515 968,88	н314	856 285,57	3 516 327,71	н366	853 395,74	3 518 798,18
н264	856 820,03	3 515 971,07	н315	856 285,44	3 516 331,70	н367	853 251,30	3 518 948,12
н265	856 494,96	3 516 269,64	н316	855 894,19	3 516 317,39	н368	853 224,32	3 519 008,57
н266	856 471,38	3 516 286,55	н317	855 715,41	3 516 485,81	н369	853 224,64	3 519 003,68

Проект межевания территории
для размещения линейного объекта регионального
значения Ханты-Мансийского автономного
округа - Югры "Обустройство куста скважин № 14 Чупальского
лицензионного участка Кузоваткинского месторождения"
Землепользователь ОАО "НК "Роснефть"
Масштаб 1:5000

Точка	X	Y	Точка	X	Y	Точка	X	Y
н380	853 403,87	3 518 834,03	н432	853 138,90	3 520 315,55	н484	853 079,93	3 520 394,99
н381	853 280,42	3 518 958,70	н433	853 139,83	3 520 315,40	н485	853 078,88	3 520 394,93
н382	853 271,15	3 518 979,53	н434	853 140,72	3 520 315,26	н486	853 065,41	3 520 603,72
н383	853 275,31	3 518 981,39	н435	853 387,85	3 520 354,07	н487	853 084,70	3 520 616,22
н384	853 254,87	3 519 027,12	н436	853 387,50	3 520 362,06	н488	853 132,45	3 519 874,91
н385	853 250,77	3 519 025,31	н437	853 171,97	3 520 347,78	н489	853 128,59	3 519 864,62
н386	853 215,51	3 519 616,89	н438	853 163,99	3 520 347,25	н490	853 130,92	3 519 828,68
н387	853 220,00	3 519 617,16	н439	853 165,80	3 520 316,65	н491	853 136,05	3 519 819,01
н388	853 216,97	3 519 667,04	н440	853 173,80	3 520 317,08	н492	853 164,59	3 519 375,94
н389	853 212,54	3 519 666,78	н441	853 172,45	3 520 339,79	н493	853 160,73	3 519 365,65
н390	853 195,98	3 519 944,81	н442	853 170,77	3 520 368,04	н494	853 163,06	3 519 329,72
н391	853 192,85	3 519 997,37	н443	853 169,85	3 520 383,27	н495	853 168,19	3 519 320,04
н392	853 184,87	3 519 996,89	н444	853 161,86	3 520 382,81	н496	853 189,04	3 518 997,35
н393	853 242,87	3 519 023,39	н445	853 162,77	3 520 367,52	н497	853 193,85	3 518 973,71
н394	853 273,72	3 518 954,10	н446	857 066,17	3 515 598,35	н498	853 205,39	3 518 948,06
н395	853 398,18	3 518 828,42	н447	857 072,81	3 515 605,15	н499	853 219,88	3 518 928,78
н396	853 168,58	3 520 018,29	н448	857 037,94	3 515 623,70	н500	853 259,99	3 518 888,24
н397	853 152,47	3 520 288,67	н449	857 039,99	3 515 627,57	н501	853 263,83	3 518 877,98
н398	853 143,84	3 520 288,11	н450	856 759,43	3 515 776,73	н502	853 289,17	3 518 852,40
н399	853 141,61	3 520 287,36	н451	856 767,20	3 515 791,32	н503	853 299,42	3 518 848,47
н400	853 141,48	3 520 287,31	н452	856 739,75	3 515 805,92	н504	853 612,04	3 518 533,19
н401	853 139,70	3 520 285,94	н453	856 710,47	3 515 792,58	н505	853 615,88	3 518 522,94
н402	853 139,11	3 520 285,05	н454	856 658,39	3 515 820,26	н506	853 641,23	3 518 497,37
н403	853 156,81	3 520 010,15	н455	856 669,25	3 515 843,27	н507	853 651,48	3 518 493,42
н404	853 158,68	3 520 009,25	н456	856 604,12	3 515 877,94	н508	853 964,09	3 518 178,15
н405	853 158,73	3 520 017,71	н457	856 599,16	3 515 868,22	н509	853 967,93	3 518 167,89
н406	853 179,53	3 520 018,93	н458	856 552,88	3 515 892,80	н510	853 993,28	3 518 142,31
н407	853 163,43	3 520 289,37	н459	856 550,44	3 515 887,89	н511	854 003,53	3 518 138,38
н408	853 156,47	3 520 288,92	н460	856 158,68	3 516 096,19	н512	854 316,15	3 517 823,10
н409	853 172,57	3 520 018,52	н461	856 156,52	3 516 092,36	н513	854 319,99	3 517 812,84
н410	853 191,52	3 520 019,60	н462	856 068,41	3 516 139,20	н514	854 345,33	3 517 787,27
н411	853 179,89	3 520 214,67	н463	856 072,68	3 516 146,87	н515	854 355,59	3 517 783,33
н412	853 184,38	3 520 214,93	н464	856 026,56	3 516 171,40	н516	854 668,20	3 517 468,06
н413	853 181,42	3 520 264,86	н465	856 020,95	3 516 160,36	н517	854 672,04	3 517 457,80
н414	853 176,92	3 520 264,59	н466	855 900,04	3 516 224,66	н518	854 697,39	3 517 432,23
н415	853 175,41	3 520 290,15	н467	855 901,73	3 516 227,83	н519	854 707,64	3 517 428,29
н416	853 167,41	3 520 289,63	н468	855 869,41	3 516 245,01	н520	855 020,26	3 517 113,01
н417	853 183,54	3 520 019,15	н469	855 867,78	3 516 241,79	н521	855 024,10	3 517 102,75
н418	853 161,82	3 520 316,42	н470	855 854,32	3 516 248,96	н522	855 049,45	3 517 077,17
н419	853 160,48	3 520 338,91	н471	855 522,95	3 516 581,43	н523	855 059,69	3 517 073,24
н420	853 156,38	3 520 338,67	н472	855 523,93	3 516 582,35	н524	855 372,32	3 516 757,97
н421	853 153,52	3 520 338,50	н473	855 475,36	3 516 631,13	н525	855 376,16	3 516 747,71
н422	853 154,86	3 520 316,04	н474	855 474,46	3 516 630,09	н526	855 401,50	3 516 722,15
н423	853 150,86	3 520 315,82	н475	853 730,03	3 518 380,38	н527	855 411,74	3 516 718,19
н424	853 149,52	3 520 338,27	н476	853 730,93	3 518 381,44	н528	855 724,30	3 516 402,99
н425	853 143,36	3 520 337,90	н477	853 570,95	3 518 541,95	н529	855 728,14	3 516 392,73
н426	853 142,92	3 520 345,37	н478	853 569,42	3 518 540,12	н530	855 753,49	3 516 367,16
н427	853 140,00	3 520 345,22	н479	853 425,28	3 518 684,75	н531	855 763,74	3 516 363,22
н428	853 137,95	3 520 344,89	н480	853 426,84	3 518 686,55	н532	855 825,87	3 516 300,56
н429	853 136,93	3 520 344,72	н481	853 174,96	3 518 939,28	н533	855 847,57	3 516 283,30
н430	853 135,31	3 520 343,95	н482	853 103,68	3 520 047,49	н534	855 865,25	3 516 274,31
н431	853 137,07	3 520 316,66	н483	853 102,29	3 520 047,38	н535	855 884,18	3 516 268,42

Проект межевания территории
для размещения линейного объекта регионального
значения Ханты-Мансийского автономного
округа - Югры "Обустройство куста скважин № 14 Чупальского
лицензионного участка Кузоваткинского месторождения"
Землепользователь ОАО "НК "Роснефть"
Масштаб 1:5000

Точка	X	Y	Точка	X	Y	Точка	X	Y
н536	855 903,83	3 516 265,78	н588	853 336,72	3 520 784,83	н640	853 090,16	3 521 045,00
н537	856 186,91	3 516 270,56	н589	853 144,76	3 520 660,48	н641	853 093,15	3 521 044,97
н538	856 196,85	3 516 266,27	н590	853 145,10	3 520 655,34	н642	853 089,38	3 521 194,14
н539	856 232,86	3 516 266,84	н591	853 325,08	3 520 784,61	н643	853 082,59	3 521 296,49
н540	856 242,90	3 516 271,55	н592	853 323,20	3 520 787,61	н644	852 919,42	3 521 376,50
н541	856 361,00	3 516 273,60	н593	853 214,39	3 520 716,86	н645	852 905,96	3 521 572,34
н542	856 361,59	3 516 260,12	н594	853 205,90	3 520 730,20	н646	852 907,80	3 521 574,69
н543	856 377,92	3 516 245,12	н595	853 176,38	3 520 711,40	н647	852 969,64	3 521 700,33
н544	856 366,34	3 516 247,49	н596	853 184,96	3 520 697,90	н648	853 125,27	3 521 962,58
н545	856 357,12	3 516 252,89	н597	853 144,04	3 520 671,36	н649	853 135,84	3 521 981,13
н546	856 347,86	3 516 264,56	н598	853 144,37	3 520 666,34	н650	853 138,94	3 521 990,36
н547	856 345,91	3 516 273,33	н599	853 334,06	3 520 789,11	н651	853 222,69	3 522 239,10
н548	856 337,93	3 516 273,20	н600	853 333,57	3 520 789,89	н652	853 232,45	3 522 268,14
н549	856 340,66	3 516 261,05	н601	853 344,81	3 520 802,60	н653	853 240,96	3 522 293,39
н550	856 352,06	3 516 246,68	н602	853 342,99	3 520 819,29	н654	853 236,23	3 522 294,99
н551	856 358,62	3 516 242,27	н603	853 324,07	3 520 807,25	н655	853 235,44	3 522 295,25
н552	856 368,43	3 516 238,43	н604	853 326,46	3 520 803,50	н656	853 233,04	3 522 295,49
н553	856 386,03	3 516 237,66	н605	853 329,72	3 520 806,83	н657	853 133,87	3 522 001,31
н554	856 573,59	3 516 065,43	н606	853 423,86	3 520 827,67	н658	853 125,92	3 521 984,93
н555	856 578,96	3 516 071,38	н607	853 423,86	3 520 827,68	н659	853 124,90	3 521 982,84
н556	856 369,44	3 516 263,78	н608	853 422,73	3 520 828,72	н660	853 111,54	3 521 959,26
н557	856 369,01	3 516 273,74	н609	853 335,46	3 520 888,19	н661	852 901,70	3 521 588,96
н558	856 368,87	3 516 276,79	н610	853 334,93	3 520 893,11	н662	852 892,70	3 521 567,63
н559	855 910,07	3 516 268,62	н611	853 124,78	3 520 962,23	н663	852 890,33	3 521 559,50
н560	855 863,20	3 516 278,10	н612	853 125,11	3 520 957,26	н664	852 887,63	3 521 546,20
н561	855 828,99	3 516 301,67	н613	853 210,47	3 520 929,44	н665	852 886,28	3 521 532,82
н562	853 223,84	3 518 928,93	н614	853 205,42	3 520 914,25	н666	852 886,28	3 521 519,25
н563	853 201,38	3 518 961,63	н615	853 238,64	3 520 903,21	н667	852 895,12	3 521 411,57
н564	853 191,79	3 519 000,23	н616	853 243,68	3 520 918,40	н668	852 896,60	3 521 402,83
н565	853 087,25	3 520 623,21	н617	853 125,11	3 520 653,89	н669	852 898,94	3 521 394,41
н566	853 084,37	3 520 621,35	н618	853 124,78	3 520 658,87	н670	852 902,12	3 521 386,28
н567	853 060,85	3 520 606,11	н619	853 104,59	3 520 964,09	н671	852 906,08	3 521 378,63
н568	853 168,25	3 518 936,26	н620	853 104,27	3 520 968,98	н672	852 912,76	3 521 368,79
н569	855 851,00	3 516 244,49	н621	853 097,92	3 520 971,07	н673	852 918,41	3 521 362,29
н570	853 136,36	3 520 369,99	н622	853 094,85	3 520 972,07	н674	852 924,70	3 521 356,41
н571	853 124,36	3 520 560,63	н623	853 115,74	3 520 647,81	н675	852 934,04	3 521 349,59
н572	853 144,24	3 520 452,42	н624	853 118,63	3 520 649,69	н676	853 019,60	3 521 306,54
н573	853 147,11	3 520 428,78	н625	853 334,33	3 520 898,54	н677	853 035,86	3 521 295,83
н574	853 148,70	3 520 402,06	н626	853 333,79	3 520 903,49	н678	853 047,82	3 521 284,94
н575	853 156,68	3 520 402,53	н627	853 124,09	3 520 972,55	н679	853 058,05	3 521 272,59
н576	853 154,72	3 520 432,47	н628	853 124,42	3 520 967,57	н680	853 066,47	3 521 258,94
н577	853 152,15	3 520 453,62	н629	853 103,92	3 520 974,31	н681	853 072,91	3 521 244,26
н578	853 132,37	3 520 561,97	н630	853 103,79	3 520 976,63	н682	853 077,23	3 521 228,82
н579	853 130,17	3 520 579,66	н631	853 103,71	3 520 977,70	н683	853 079,30	3 521 213,44
н580	853 129,57	3 520 587,33	н632	853 097,48	3 520 977,86	н684	853 080,53	3 521 194,53
н581	853 125,87	3 520 642,87	н633	853 094,48	3 520 977,93	н685	853 083,53	3 521 194,40
н582	853 125,54	3 520 648,03	н634	853 094,51	3 520 977,41	н686	853 079,24	3 521 225,91
н583	853 119,00	3 520 643,78	н635	853 097,58	3 520 976,40	н687	853 074,92	3 521 291,35
н584	853 116,12	3 520 641,90	н636	853 099,26	3 521 044,88	н688	853 023,74	3 521 316,44
н585	853 133,60	3 520 370,55	н637	853 090,04	3 521 184,09	н689	852 918,02	3 521 368,27
н586	853 135,54	3 520 370,02	н638	853 084,18	3 521 184,35	н690	852 921,04	3 521 364,31
н587	853 339,10	3 520 781,01	н639	853 081,16	3 521 184,48	н691	852 936,38	3 521 351,96

Проект межевания территории
для размещения линейного объекта регионального
значения Ханты-Мансийского автономного
округа - Югры "Обустройство куста скважин № 14 Чупальского
лицензионного участка Кузоваткинского месторождения"
Землепользователь ОАО "НК "Роснефть"
Масштаб 1:5000

Точка	X	Y	Точка	X	Y	Точка	X	Y
н692	853 019,94	3 521 310,53	н744	853 106,04	3 522 012,68	н796	852 846,71	3 521 316,60
н693	853 046,05	3 521 291,67	н745	853 354,29	3 522 749,10	н797	852 844,46	3 521 351,50
н694	853 071,69	3 521 255,74	н746	853 351,46	3 522 750,07	н798	852 842,06	3 521 390,22
н695	852 911,37	3 521 376,99	н747	853 215,29	3 522 345,59	н799	852 839,04	3 521 435,50
н696	852 897,86	3 521 573,35	н748	853 207,83	3 522 337,54	н800	852 850,91	3 521 436,31
н697	852 895,63	3 521 568,05	н749	853 196,34	3 522 303,42	н801	852 842,51	3 521 566,07
н698	852 889,95	3 521 542,26	н750	853 197,41	3 522 292,50	н802	852 937,01	3 521 793,38
н699	852 889,23	3 521 520,26	н751	853 183,22	3 522 249,92	н803	852 980,76	3 521 898,11
н700	852 898,37	3 521 411,81	н752	853 149,55	3 522 235,09	н804	852 969,30	3 521 902,77
н701	852 902,09	3 521 395,34	н753	853 160,03	3 522 211,29	н805	852 978,35	3 521 924,42
н702	852 909,10	3 521 379,97	н754	853 172,12	3 522 216,62	н806	853 000,42	3 521 976,14
н703	853 474,91	3 522 704,64	н755	853 106,26	3 522 021,77	н807	853 008,41	3 521 994,86
н704	853 475,84	3 522 707,63	н756	853 097,94	3 522 002,34	н808	853 052,84	3 522 099,01
н705	853 468,05	3 522 710,29	н757	853 083,05	3 521 976,13	н809	853 058,06	3 522 110,55
н706	853 467,29	3 522 707,63	н758	853 082,48	3 521 975,12	н810	853 104,17	3 522 223,49
н707	853 464,74	3 522 711,41	н759	853 071,56	3 521 955,89	н811	853 105,22	3 522 223,04
н708	853 416,55	3 522 727,86	н760	853 031,90	3 521 886,03	н812	853 332,56	3 522 756,51
н709	853 417,66	3 522 719,15	н761	853 023,05	3 521 879,58	н813	853 325,84	3 522 758,81
н710	853 445,00	3 522 709,65	н762	853 005,17	3 521 848,22	н814	853 004,66	3 521 997,04
н711	853 248,86	3 522 316,85	н763	853 004,15	3 521 837,19	н815	852 996,71	3 521 978,19
н712	853 390,29	3 522 736,82	н764	852 875,01	3 521 609,99	н816	852 921,29	3 521 799,33
н713	853 385,55	3 522 738,44	н765	852 867,44	3 521 594,96	н817	852 822,17	3 521 564,26
н714	853 382,68	3 522 739,41	н766	852 858,28	3 521 568,48	н818	852 833,22	3 521 393,55
н715	853 241,33	3 522 320,09	н767	852 854,20	3 521 546,43	н819	852 835,29	3 521 361,62
н716	853 244,13	3 522 318,44	н768	852 853,28	3 521 518,43	н820	852 835,27	3 521 361,84
н717	853 050,38	3 521 195,88	н769	852 857,33	3 521 469,40	н821	852 855,10	3 521 055,61
н718	853 049,44	3 521 210,47	н770	852 853,69	3 521 459,06	н822	853 060,69	3 520 988,04
н719	853 047,79	3 521 222,73	н771	852 856,72	3 521 423,17	н823	853 439,41	3 522 748,09
н720	853 044,58	3 521 234,13	н772	852 862,05	3 521 413,58	н824	853 444,76	3 522 755,21
н721	853 039,82	3 521 244,99	н773	852 866,74	3 521 387,71	н825	853 420,31	3 522 763,56
н722	853 033,61	3 521 255,08	н774	852 876,06	3 521 365,26	н826	853 415,53	3 522 749,34
н723	853 026,05	3 521 264,19	н775	852 901,10	3 521 333,58	н827	853 432,89	3 522 743,42
н724	853 017,39	3 521 272,09	н776	852 927,96	3 521 315,51	н828	853 434,87	3 522 744,47
н725	853 004,56	3 521 280,53	н777	853 003,01	3 521 278,76	н829	857 057,70	3 515 586,75
н726	852 918,33	3 521 323,91	н778	853 016,83	3 521 269,50	н830	857 063,17	3 515 594,32
н727	852 905,54	3 521 333,26	н779	853 036,24	3 521 246,12	н831	855 847,73	3 516 240,69
н728	852 896,81	3 521 341,42	н780	853 045,79	3 521 217,20	н832	853 163,39	3 518 934,05
н729	852 888,95	3 521 350,45	н781	853 047,18	3 521 196,02	н833	853 055,62	3 520 608,91
н730	852 880,25	3 521 363,27	н782	853 481,81	3 522 726,72	н834	853 083,98	3 520 627,27
н731	852 874,76	3 521 373,89	н783	853 482,59	3 522 729,20	н835	853 086,86	3 520 629,14
н732	852 870,45	3 521 384,90	н784	853 474,35	3 522 732,18	н836	853 064,36	3 520 978,61
н733	852 867,28	3 521 396,30	н785	853 477,64	3 522 735,90	н837	853 064,10	3 520 982,72
н734	852 865,33	3 521 407,82	н786	853 463,41	3 522 748,85	н838	853 060,96	3 520 983,75
н735	852 856,27	3 521 518,03	н787	853 452,71	3 522 752,48	н839	852 851,27	3 521 052,64
н736	852 856,28	3 521 534,34	н788	853 445,19	3 522 742,46	н840	852 832,76	3 521 338,53
н737	852 857,93	3 521 550,71	н789	853 442,34	3 522 740,19	н841	852 832,77	3 521 338,52
н738	852 861,18	3 521 566,69	н790	853 063,82	3 520 987,01	н842	852 818,11	3 521 564,93
н739	852 864,39	3 521 577,69	н791	853 051,03	3 521 185,83	н843	852 917,54	3 521 800,75
н740	852 874,73	3 521 602,22	н792	853 047,83	3 521 185,97	н844	852 993,17	3 521 980,13
н741	853 075,13	3 521 955,86	н793	853 060,33	3 520 993,61	н845	853 000,00	3 521 996,30
н742	853 086,74	3 521 976,35	н794	852 866,10	3 521 059,66	н846	853 001,28	3 521 999,33
н743	853 098,34	3 521 996,80	н795	852 852,20	3 521 316,91	н847	853 020,08	3 522 043,93

Проект межевания территории
для размещения линейного объекта регионального
значения Ханты-Мансийского автономного
округа - Югры "Обустройство куста скважин № 14 Чупальского
лицензионного участка Кузоваткинского месторождения"
Землепользователь ОАО "НК "Роснефть"
Масштаб 1:5000

Точка	X	Y	Точка	X	Y	Точка	X	Y
н848	853 322,06	3 522 760,10	н900	853 068,17	3 520 872,84	н952	853 404,44	3 518 663,27
н849	853 291,31	3 522 770,59	н901	853 064,32	3 520 862,55	н953	853 429,15	3 518 638,48
н850	853 287,87	3 522 760,97	н902	853 066,64	3 520 826,61	н954	853 440,48	3 518 649,77
н851	853 309,61	3 522 751,35	н903	853 071,77	3 520 816,94	н955	853 560,41	3 518 529,43
н852	853 305,66	3 522 741,76	н904	853 083,67	3 520 632,22	н956	853 558,82	3 518 527,53
н853	853 293,84	3 522 746,88	н905	853 051,27	3 520 611,21	н957	853 570,52	3 518 515,79
н854	853 280,20	3 522 715,22	н906	853 051,27	3 520 626,47	н958	853 559,20	3 518 504,51
н855	853 292,13	3 522 710,25	н907	853 026,26	3 520 626,47	н959	853 583,91	3 518 479,73
н856	853 239,02	3 522 585,35	н908	853 026,26	3 520 594,47	н960	853 595,24	3 518 491,01
н857	853 224,55	3 522 591,37	н909	853 051,27	3 520 594,47	н961	853 717,94	3 518 367,92
н858	853 210,82	3 522 559,17	н910	853 061,88	3 520 442,57	н962	853 718,93	3 518 368,86
н859	853 225,25	3 522 553,01	н911	853 045,97	3 520 441,55	н963	853 730,45	3 518 357,30
н860	853 148,28	3 522 371,97	н912	853 048,19	3 520 406,63	н964	853 719,09	3 518 346,05
н861	853 133,39	3 522 377,63	н913	853 064,12	3 520 407,63	н965	853 743,80	3 518 321,26
н862	853 119,84	3 522 346,04	н914	853 064,99	3 520 394,03	н966	853 755,16	3 518 332,51
н863	853 134,35	3 522 339,59	н915	853 063,84	3 520 394,03	н967	853 885,54	3 518 201,69
н864	853 088,03	3 522 230,36	н916	853 074,92	3 520 222,95	н968	853 874,24	3 518 190,37
н865	853 089,01	3 522 229,94	н917	853 058,91	3 520 221,90	н969	853 898,94	3 518 165,58
н866	853 062,05	3 522 166,49	н918	853 061,13	3 520 186,97	н970	853 910,25	3 518 176,90
н867	853 047,33	3 522 172,77	н919	853 077,17	3 520 188,03	н971	854 041,09	3 518 045,62
н868	853 033,61	3 522 140,57	н920	853 086,38	3 520 045,97	н972	854 029,84	3 518 034,32
н869	853 048,32	3 522 134,30	н921	853 084,97	3 520 045,84	н973	854 054,54	3 518 009,53
н870	853 041,61	3 522 118,27	н922	853 087,58	3 520 005,25	н974	854 065,79	3 518 020,83
н871	853 035,29	3 522 106,34	н923	853 071,62	3 520 004,24	н975	854 196,38	3 517 889,60
н872	852 992,30	3 522 005,78	н924	853 073,84	3 519 969,31	н976	854 184,96	3 517 878,43
н873	852 984,09	3 521 986,58	н925	853 089,83	3 519 970,33	н977	854 209,67	3 517 853,64
н874	852 969,74	3 521 953,00	н926	853 101,85	3 519 783,69	н978	854 221,09	3 517 865,03
н875	852 955,03	3 521 959,28	н927	853 085,87	3 519 782,68	н979	854 355,17	3 517 730,47
н876	852 941,30	3 521 927,08	н928	853 088,09	3 519 747,75	н980	854 343,84	3 517 719,27
н877	852 956,02	3 521 920,81	н929	853 104,09	3 519 748,76	н981	854 368,55	3 517 694,48
н878	852 950,60	3 521 908,62	н930	853 116,10	3 519 562,20	н982	854 379,89	3 517 705,68
н879	852 946,25	3 521 910,67	н931	853 100,13	3 519 561,18	н983	854 489,36	3 517 595,84
н880	852 901,49	3 521 806,82	н932	853 102,34	3 519 526,27	н984	854 477,97	3 517 584,50
н881	852 799,19	3 521 566,40	н933	853 118,36	3 519 527,27	н985	854 502,68	3 517 559,71
н882	852 789,32	3 521 565,63	н934	853 130,33	3 519 341,00	н986	854 514,06	3 517 571,06
н883	852 789,32	3 521 533,64	н935	853 114,37	3 519 339,98	н987	854 630,51	3 517 454,21
н884	852 801,01	3 521 533,67	н936	853 116,59	3 519 305,05	н988	854 619,20	3 517 442,92
н885	852 807,91	3 521 395,67	н937	853 132,58	3 519 306,08	н989	854 643,90	3 517 418,13
н886	852 814,98	3 521 395,66	н938	853 144,24	3 519 125,03	н990	854 655,22	3 517 429,42
н887	852 828,76	3 521 202,13	н939	853 128,28	3 519 124,01	н991	854 809,85	3 517 274,27
н888	852 819,95	3 521 201,54	н940	853 130,48	3 519 089,08	н992	854 798,49	3 517 262,94
н889	852 822,68	3 521 166,26	н941	853 146,48	3 519 090,10	н993	854 823,20	3 517 238,15
н890	852 831,51	3 521 166,98	н942	853 155,78	3 518 945,51	н994	854 834,56	3 517 249,48
н891	852 837,99	3 521 079,82	н943	853 130,93	3 518 943,98	н995	854 987,70	3 517 095,82
н892	852 819,45	3 521 078,82	н944	853 132,97	3 518 912,05	н996	854 976,35	3 517 084,51
н893	852 821,39	3 521 046,88	н945	853 157,92	3 518 913,64	н997	855 001,07	3 517 059,72
н894	852 840,50	3 521 048,26	н946	853 156,72	3 518 930,98	н998	855 012,41	3 517 071,03
н895	852 997,70	3 520 996,71	н947	853 276,13	3 518 811,16	н999	855 164,03	3 516 918,92
н896	852 993,50	3 520 982,73	н948	853 264,77	3 518 799,89	н1000	855 152,70	3 516 907,61
н897	853 027,82	3 520 972,40	н949	853 289,48	3 518 775,10	н1001	855 177,41	3 516 882,83
н898	853 032,23	3 520 987,88	н950	853 300,84	3 518 786,37	н1002	855 188,74	3 516 894,11
н899	853 061,32	3 520 978,28	н951	853 414,07	3 518 672,76	н1003	855 340,63	3 516 741,71

Проект межевания территории
для размещения линейного объекта регионального
значения Ханты-Мансийского автономного
округа - Югры "Обустройство куста скважин № 14 Чупальского
лицензионного участка Кузоваткинского месторождения"
Землепользователь ОАО "НК "Роснефть"
Масштаб 1:5000

Точка	X	Y	Точка	X	Y	Точка	X	Y
н1004	855 329,33	3 516 730,50	н1055	856 779,77	3 515 729,72	н1106	853 394,35	3 522 837,94
н1005	855 354,04	3 516 705,71	н1056	856 772,30	3 515 715,56	н1107	853 391,49	3 522 835,85
н1006	855 365,34	3 516 716,91	н1057	856 803,18	3 515 699,09	н1108	853 391,48	3 522 835,85
н1007	855 463,97	3 516 617,95	н1058	856 810,67	3 515 713,28	н1109	852 973,85	3 522 978,41
н1008	855 463,04	3 516 616,89	н1059	857 001,32	3 515 611,91	н1110	852 971,77	3 522 972,61
н1009	855 510,51	3 516 569,26	н1060	856 995,78	3 515 601,57	н1111	853 418,30	3 522 820,28
н1010	855 511,50	3 516 570,26	н1061	857 026,67	3 515 585,10	н1112	853 420,24	3 522 826,03
н1011	855 519,29	3 516 562,46	н1062	857 034,19	3 515 599,22	н1113	853 403,31	3 522 831,81
н1012	855 507,96	3 516 551,17	н1063	853 396,67	3 522 755,78	н1114	853 409,45	3 522 833,24
н1013	855 532,67	3 516 526,38	н1064	853 399,11	3 522 763,28	н1115	853 421,43	3 522 831,51
н1014	855 544,00	3 516 537,66	н1065	853 401,38	3 522 770,01	н1116	853 431,89	3 522 825,60
н1015	855 695,78	3 516 385,36	н1066	853 401,47	3 522 769,99	н1117	853 435,56	3 522 820,79
н1016	855 684,45	3 516 374,06	н1067	853 401,47	3 522 770,00	н1118	853 079,85	3 522 976,04
н1017	855 709,16	3 516 349,28	н1068	853 396,64	3 522 771,64	н1119	853 093,05	3 523 014,54
н1018	855 720,49	3 516 360,57	н1069	853 393,99	3 522 770,61	н1120	852 959,71	3 523 060,70
н1019	855 844,69	3 516 235,97	н1070	853 392,83	3 522 769,53	н1121	852 946,48	3 523 022,24
н1020	855 829,01	3 516 244,55	н1071	853 389,07	3 522 758,37	н1122	852 974,99	3 523 012,40
н1021	855 817,78	3 516 223,13	н1072	853 392,01	3 522 757,36	н1123	852 975,03	3 523 012,48
н1022	855 846,01	3 516 208,07	н1073	853 277,30	3 522 767,09	н1124	852 962,11	3 522 975,90
н1023	855 855,65	3 516 226,02	н1074	853 282,63	3 522 773,55	н1125	852 964,16	3 522 981,71
н1024	855 891,22	3 516 207,14	н1075	853 233,98	3 522 790,15	н1126	852 918,59	3 522 997,28
н1025	855 892,91	3 516 210,32	н1076	853 248,29	3 522 776,74	н1127	852 907,84	3 523 052,20
н1026	855 993,29	3 516 158,12	н1077	853 229,12	3 522 786,84	н1128	852 912,22	3 523 052,32
н1027	855 985,37	3 516 143,81	н1078	853 231,37	3 522 791,04	н1129	852 908,78	3 523 102,22
н1028	856 016,65	3 516 127,55	н1079	853 222,58	3 522 794,04	н1130	852 904,52	3 523 101,91
н1029	856 017,87	3 516 129,84	н1080	853 221,14	3 522 790,44	н1131	852 870,00	3 523 618,46
н1030	856 052,77	3 516 111,29	н1081	853 360,67	3 522 768,06	н1132	852 874,57	3 523 618,77
н1031	856 057,07	3 516 118,96	н1082	853 364,63	3 522 779,80	н1133	852 871,13	3 523 668,68
н1032	856 145,18	3 516 072,08	н1083	853 364,39	3 522 781,26	н1134	852 866,90	3 523 668,36
н1033	856 143,08	3 516 068,25	н1084	853 363,43	3 522 782,97	н1135	852 850,87	3 523 904,12
н1034	856 178,99	3 516 049,15	н1085	853 351,32	3 522 787,10	н1136	852 845,21	3 523 903,73
н1035	856 171,42	3 516 035,09	н1086	853 280,99	3 522 811,10	н1137	852 901,67	3 523 051,64
н1036	856 202,30	3 516 018,63	н1087	853 268,36	3 522 810,04	н1138	852 913,34	3 522 992,54
н1037	856 209,90	3 516 032,72	н1088	853 267,86	3 522 815,58			
н1038	856 369,27	3 515 947,98	н1089	853 257,53	3 522 819,10			
н1039	856 361,75	3 515 933,90	н1090	853 237,59	3 522 817,30			
н1040	856 392,65	3 515 917,43	н1091	853 238,03	3 522 810,79			
н1041	856 400,16	3 515 931,55	н1092	853 230,67	3 522 814,35			
н1042	856 536,41	3 515 859,11	н1093	853 229,99	3 522 812,66			
н1043	856 533,99	3 515 854,17	н1094	853 324,61	3 522 780,36			
н1044	856 559,54	3 515 840,51	н1095	853 324,91	3 522 781,11			
н1045	856 552,01	3 515 826,41	н1096	853 298,52	3 522 790,68			
н1046	856 582,89	3 515 809,92	н1097	853 300,83	3 522 796,75			
н1047	856 585,40	3 515 814,52	н1098	853 343,44	3 522 782,25			
н1048	856 615,71	3 515 798,31	н1099	853 340,81	3 522 774,83			
н1049	856 630,46	3 515 807,10	н1100	853 357,83	3 522 769,02			
н1050	856 645,13	3 515 811,48	н1101	853 448,21	3 522 816,47			
н1051	856 699,80	3 515 782,42	н1102	853 447,85	3 522 817,89			
н1052	856 687,91	3 515 759,86	н1103	853 437,25	3 522 831,75			
н1053	856 736,68	3 515 733,93	н1104	853 424,05	3 522 839,22			
н1054	856 744,33	3 515 748,55	н1105	853 409,12	3 522 841,37			
н1055	856 779,77	3 515 729,72						

Ханты-Мансийский автономный округ — Югра
Губернатор

Приложение 39
к постановлению Правительства
Ханты-Мансийского
автономного округа – Югры
от 8 апреля 2016 года № 96-п

Положение о размещении линейного объекта регионального значения Ханты-Мансийского автономного округа – Югры «Обустройство куста скважин № 14 Чупальского лицензионного участка Кузоваткинского месторождения»

I. Размещение объекта

В административном отношении линейный объект регионального значения Ханты-Мансийского автономного округа – Югры «Обустройство куста скважин № 14 Чупальского лицензионного участка Кузоваткинского месторождения» (далее – проектируемый объект) расположен на межселенной территории в границах Чупальского месторождения нефти Нефтеюганского района Ханты-Мансийского автономного округа – Югры.

В географическом отношении территория проектируемого объекта находится в 39,4 километрах к северо-западу от населенного пункта Куть-Ях.

II. Функциональное зонирование территории

Проектируемый объект располагается на землях лесного фонда, находящихся в ведении территориального отдела - Нефтеюганского лесничества (Юнг-Яхское участковое лесничество)

III. Решение по планировочной организации земельных участков для размещения проектируемого объекта

Расчет полосы отвода земельных участков для выполнения работ по строительству проектируемого объекта производится с учетом действующих норм отвода земель.

Таблица 1.

Площади земельных участков, необходимые для строительства и эксплуатации проектируемого объекта

Наименование объекта (кадастровый номер)	Площадь вновь испрашиваемых земельных участков, га	Площадь по земельным участкам, стоящим на кадастровом учете и ранее предоставленным в аренду, га	Зона застройки, га
Обустройство куста	63,7003	34,7263	98,4266

скважин № 14 Чупальского лицензионного участка Кузоваткинского месторождения			

Таблица 2.

Площади испрашиваемых земельных участков
под проектируемый объект

Наименование объекта	Кадастровый номер земельного участка	Площадь земельного участка, га	Категория земель	Вид разрешенного использования
Обустройство куста скважин № 14 Чупальского лицензионного участка Кузоваткинского месторождения	86:08:0030702:ЗУ1	16,9196	земли лесного фонда	недропользование – 6.1
	86:08:0030702:ЗУ2	46,7807	земли лесного фонда	недропользование – 6.1

Координаты границ земельных участков, необходимых для размещения проектируемого объекта, в графических материалах определены в местной системе координат Ханты-Мансийского автономного округа – Югры МСК-86.

IV. Особо охраняемые природные территории и зоны с особыми условиями использования территории

Проектируемый объект технологически привязан к объектам сложившейся инфраструктуры и проходит вдоль существующих коридоров коммуникаций на свободной от застройки территории.

Проектируемый объект пересекает водоохранную зону и прибрежную защитную полосу водного объекта реки Тапотьяха.

Для уменьшения воздействия на водотоки предусмотрены следующие мероприятия:

выполнение строительно-монтажных работ с применением гусеничной техники должно осуществляться в зимний период для уменьшения воздействия строительной техники на растительный береговой покров; в остальные сезоны года строительно-монтажные работы, движение транспорта и строительной техники должно

осуществляться только по существующим автомобильным дорогам, зимникам и временным вдольтрассовым проездам;

все отходы защитных материалов, остатки горюче-смазочных материалов тщательно должны собираться в передвижное оборудование (мусоросборники, емкости для сбора отработанных горюче-смазочных материалов) и вывозиться в места, согласованные с соответствующими муниципальными органами и органами государственной власти Российской Федерации;

после завершения строительства выполняются рекультивационные работы.

Организационный сброс стоков или загрязняющих веществ на поверхность земли и в водотоки не производится. Попадание загрязняющих веществ в водные объекты в результате размыва и выноса ливневыми и талыми водами возможно лишь при неправильном хранении строительных материалов и аварийных утечек дизтоплива работающих механизмов в период строительства.

На всех этапах работ осуществляется входной, операционный и приемочный контроль качества строительства, а также проводится своевременный профилактический осмотр, ремонт и диагностика оборудования, трубопроводов и арматуры.

Ущерб окружающей среде может быть нанесен лишь в аварийных случаях, но для их предотвращения предусмотрены все возможные мероприятия в соответствии с требованиями законодательства Российской Федерации.

В границах участка работ отсутствуют объекты историко-культурного наследия, особо охраняемые природные территории федерального, регионального и местного значения.


Проектируемый объект попадает в границы территорий традиционного природопользования коренных малочисленных народов Севера регионального значения.

В соответствии с пунктом 1 статьи 12 Закона Ханты-Мансийского автономного округа – Югры от 28 декабря 2006 года № 145-оз «О территориях традиционного природопользования коренных малочисленных народов Севера регионального значения в Ханты-Мансийском автономном округе – Югре» проведено согласование размещения проектируемого объекта с субъектом традиционного природопользования.

Ханты-Мансийский автономный округ – Югра
Губернатор

Основная часть проекта планировки территории для размещения линейного объекта регионального значения Ханты-Мансийского автономного округа – Югры «Обустройство Аганского месторождения нефти. Куст скважин №186»
Землепользователь ОАО «Славнефть-Мегионнефтегаз»
Масштаб 1:2000

Приложение 40
к постановлению Правительства
Ханты-Мансийского
автономного округа – Югры
от 8 апреля 2016 года № 96-п

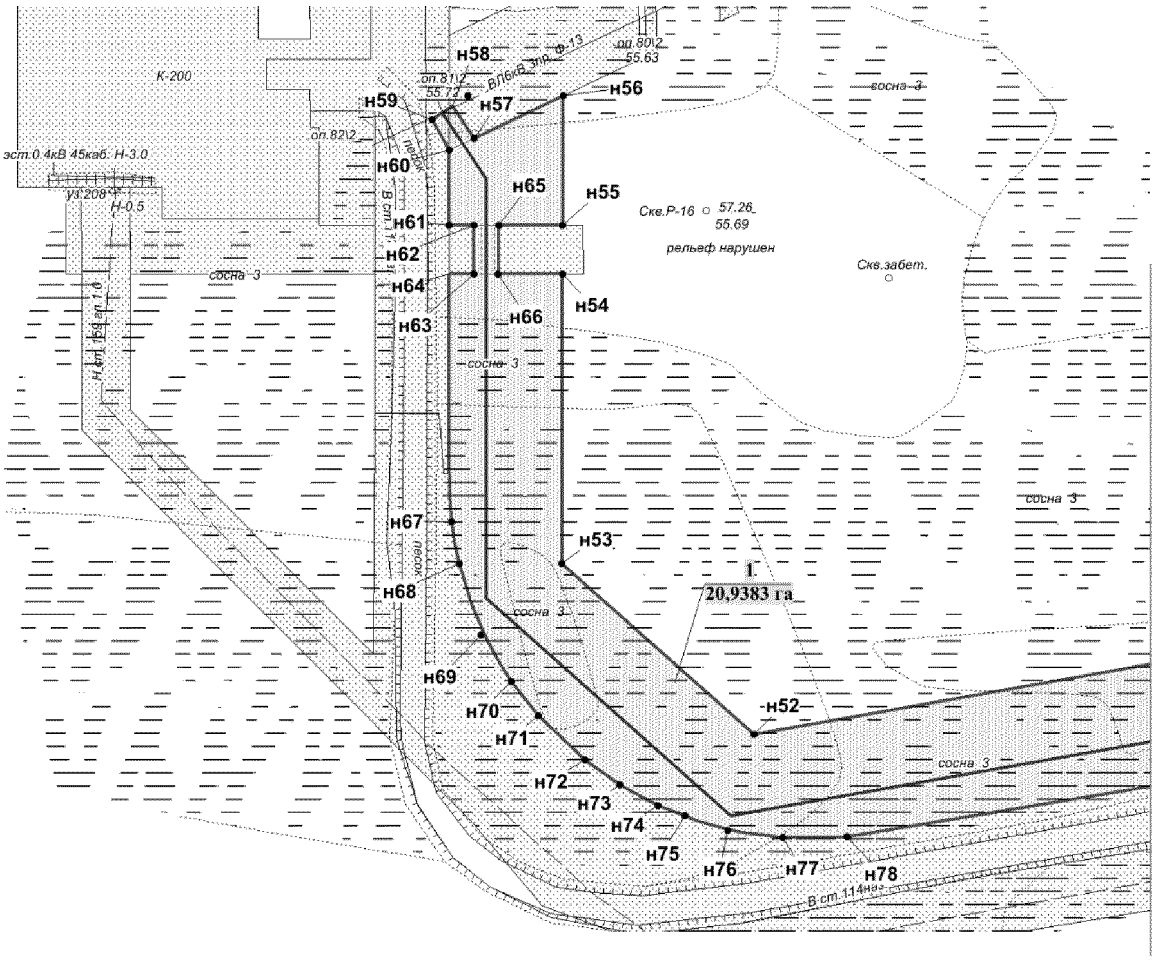

УСЛОВНЫЕ ОБОЗНАЧЕНИЯ

граница зоны размещения линейных объектов (красные линии)

• н3 точки поворота границы зоны планируемого размещения линейных объектов

зона планируемого размещения линейных объектов

граница ранее отведенного земельного участка

1
20,9383 га номер зоны планируемого размещения объектов площадь зоны размещения


Нефтегазопровод «к.186- т.вр.к.200»

ВЛ-6 кВ №2 на куст скважин № 186


ВЛ-6 кВ №1 на куст скважин № 186

Автодорога на куст скважин № 186

Основная часть проекта планировки территории для размещения линейного объекта регионального значения Ханты-Мансийского автономного округа – Югры «Обустройство Аганского месторождения нефти.
Куст скважин № 186»
Землепользователь ОАО «Славнефть-Мегионнефтегаз»
Масштаб 1:2000

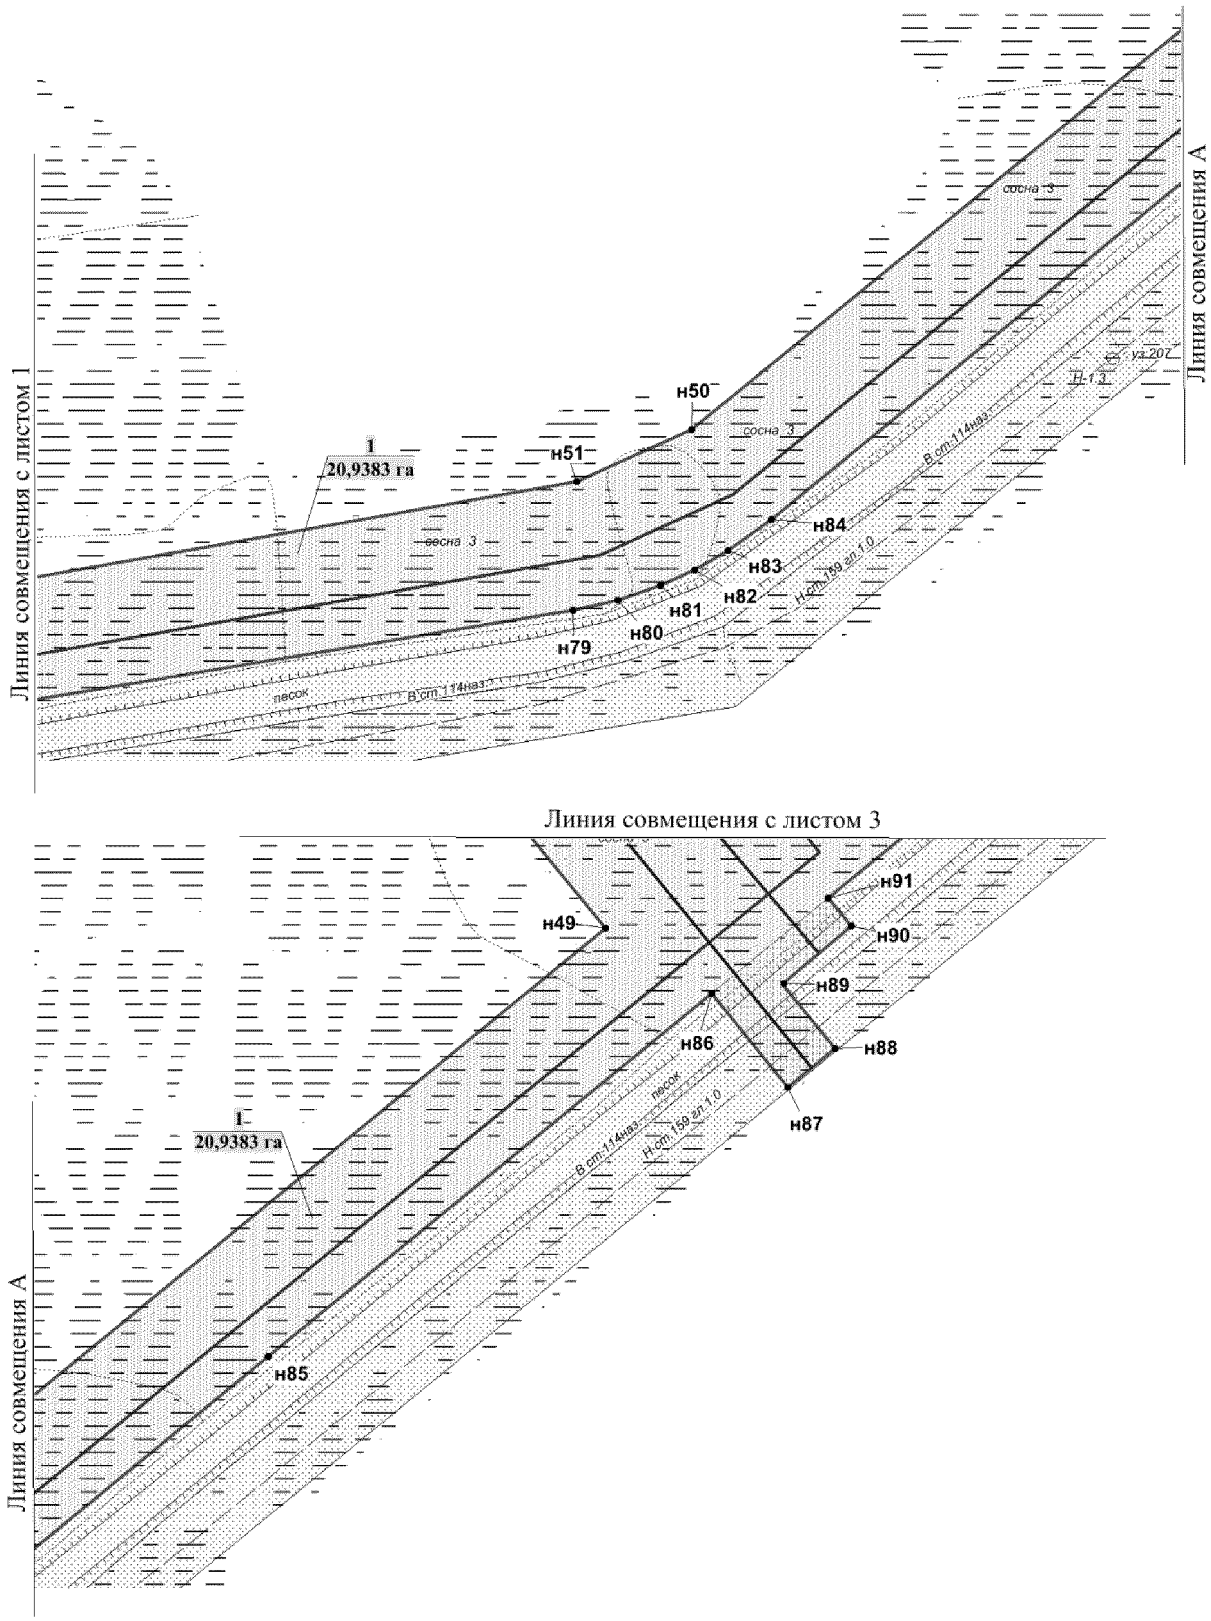



Основная часть проекта планировки территории для размещения линейного объекта регионального значения Ханты-Мансийского автономного округа – Югры «Обустройство Аганского месторождения нефти.
Куст скважин № 186»
Землепользователь ОАО «Славнефть-Мегионнефтегаз»
Масштаб 1:2000

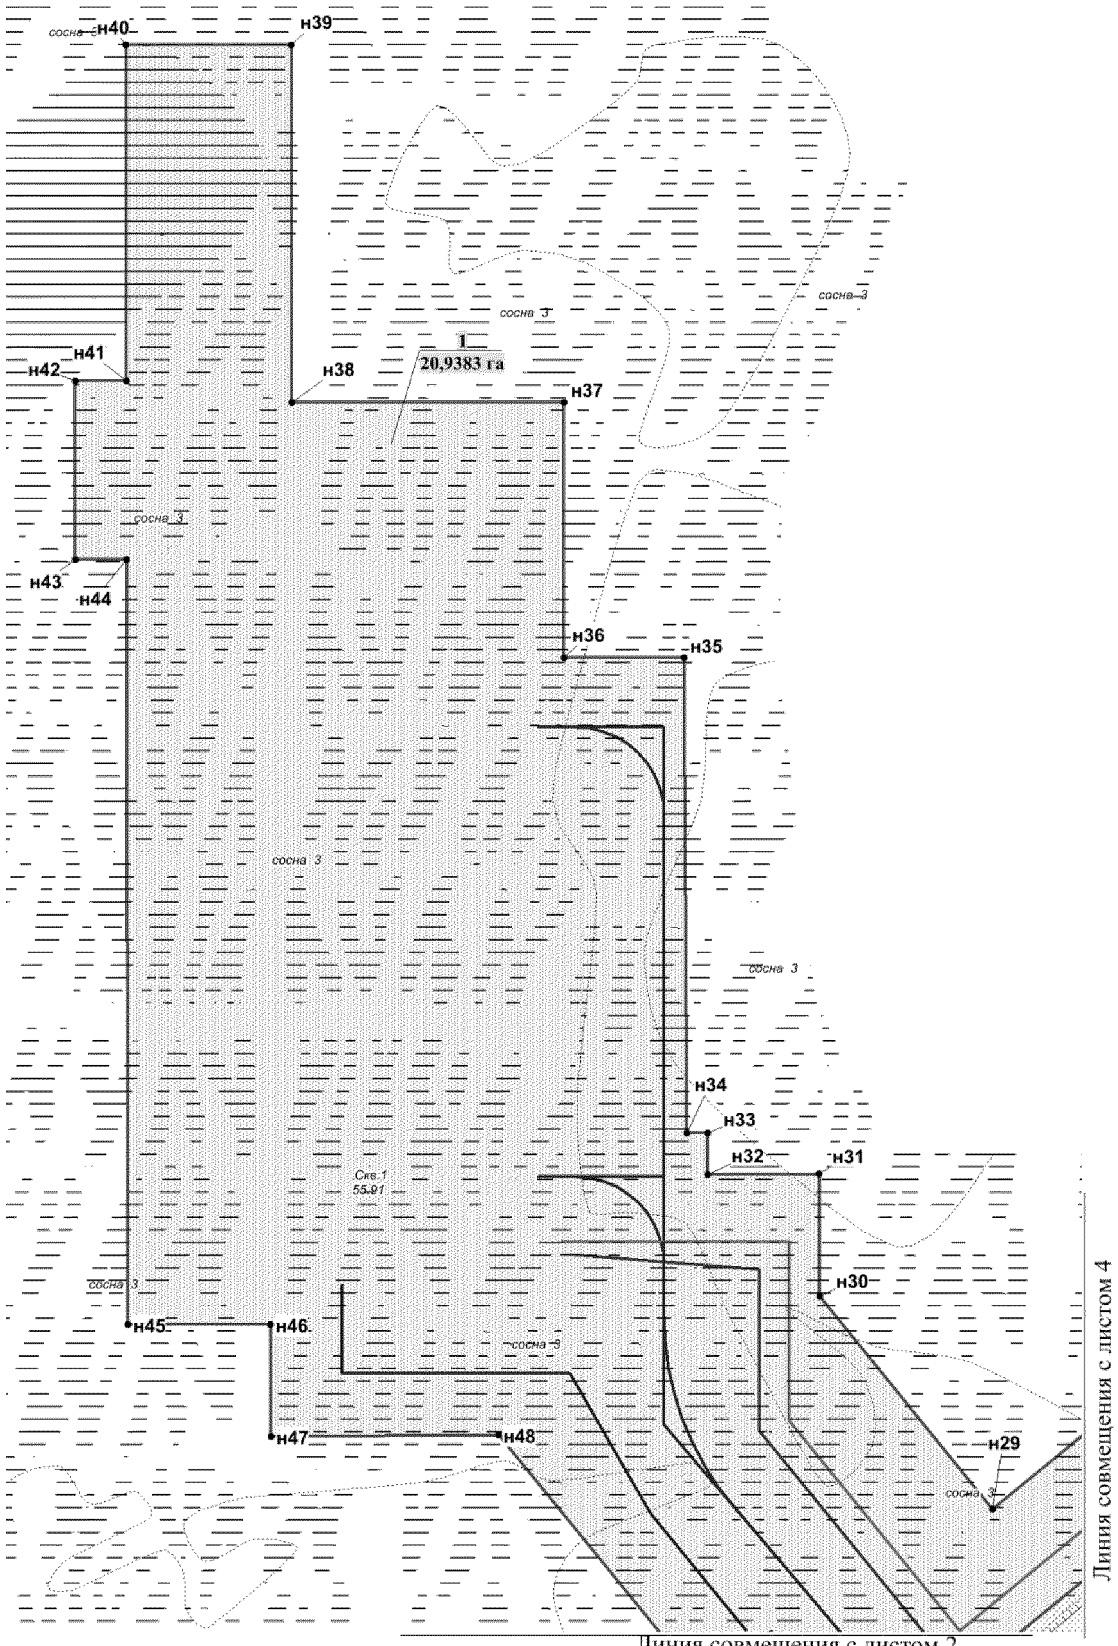


Лист 3 из 7

Основная часть проекта планировки территории для размещения линейного объекта регионального значения Ханты-Мансийского автономного округа – Югры «Обустройство Аганского месторождения нефти.
Куст скважин № 186
Землепользователь ОАО «Славнефть-Мегионнефтегаз»
Масштаб 1:2000

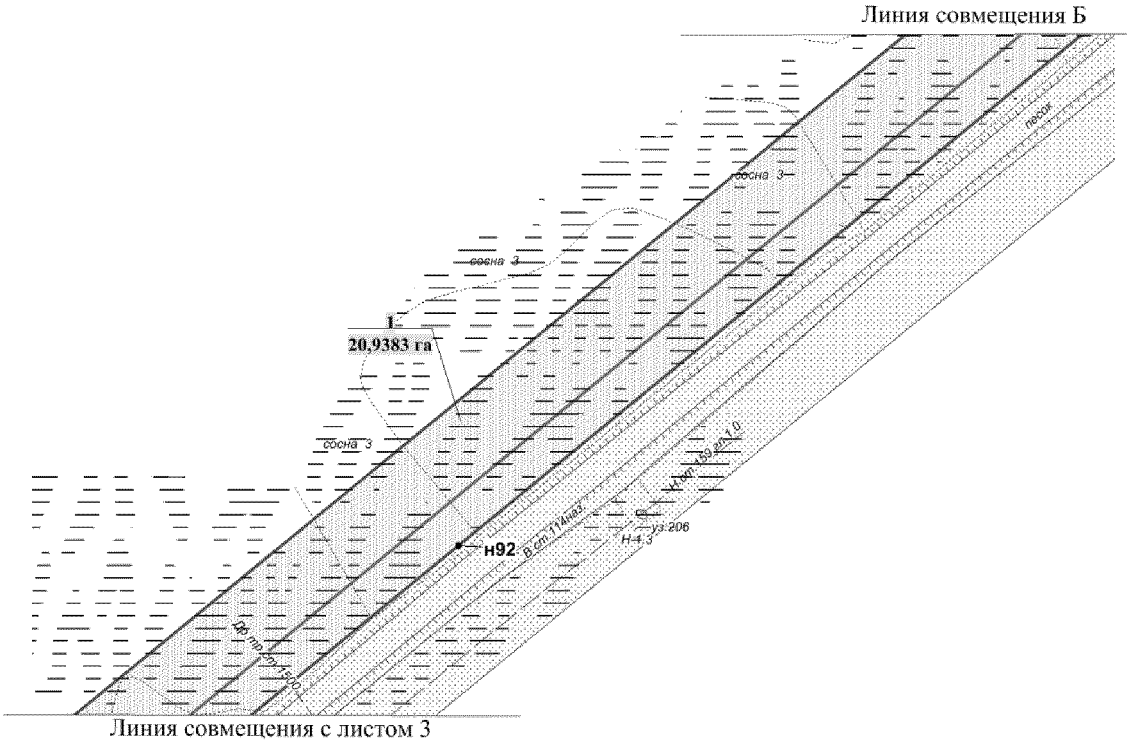

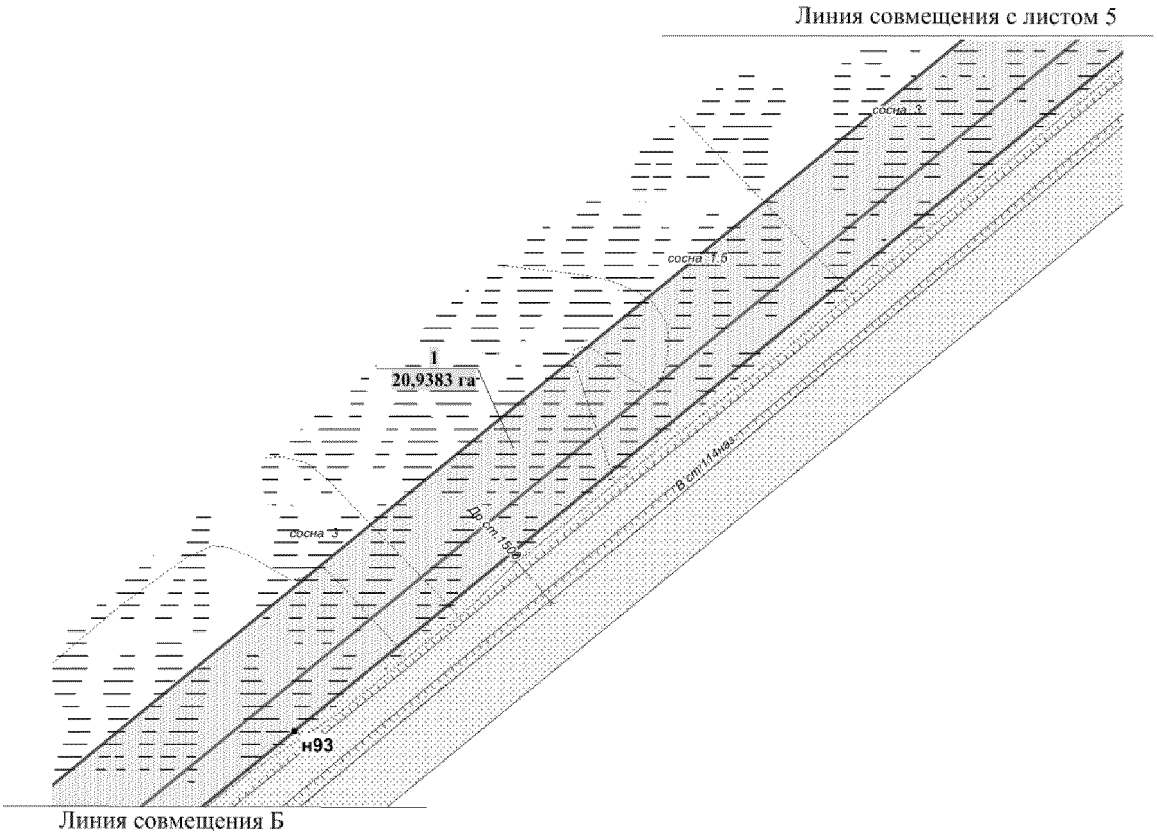


Основная часть проекта планировки территории для размещения линейного объекта регионального значения Ханты-Мансийского автономного округа – Югры «Обустройство Аганского месторождения нефти.
Куст скважин № 186»
Землепользователь ОАО «Славнефть-Мегионнефтегаз»
Масштаб 1:2000

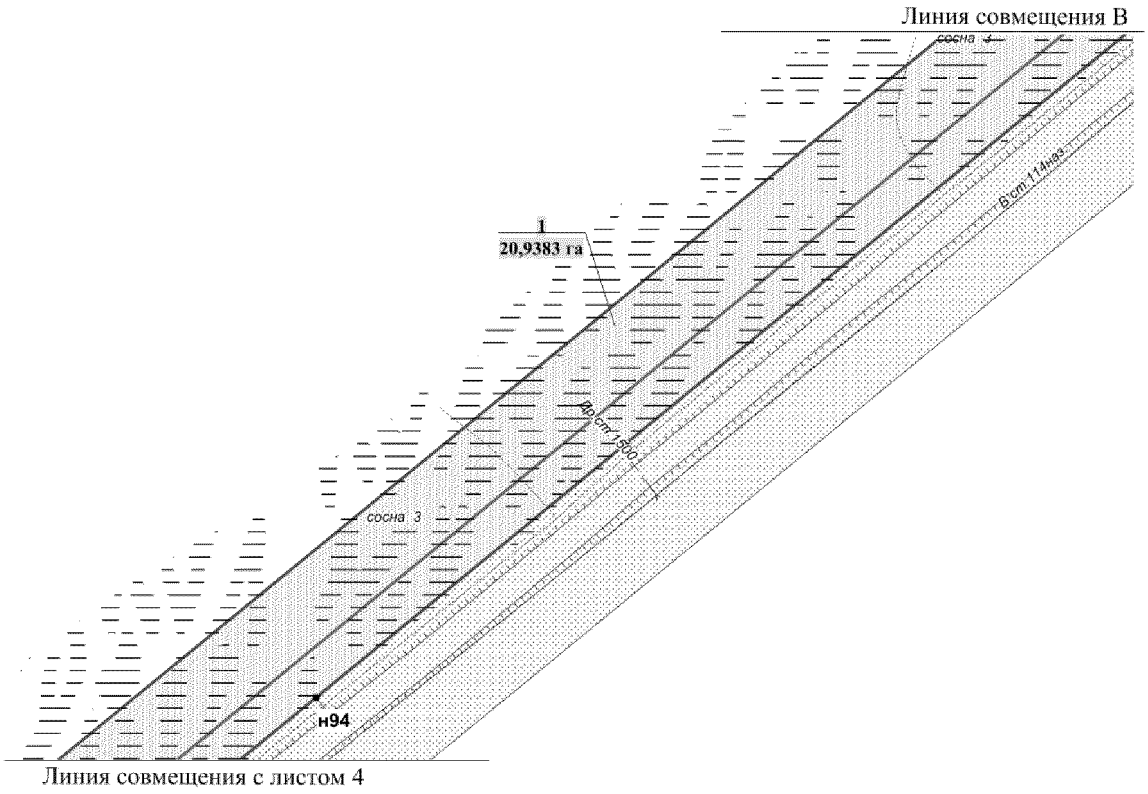


Линия совмещения с листом 4

Линия совмещения с листом 6

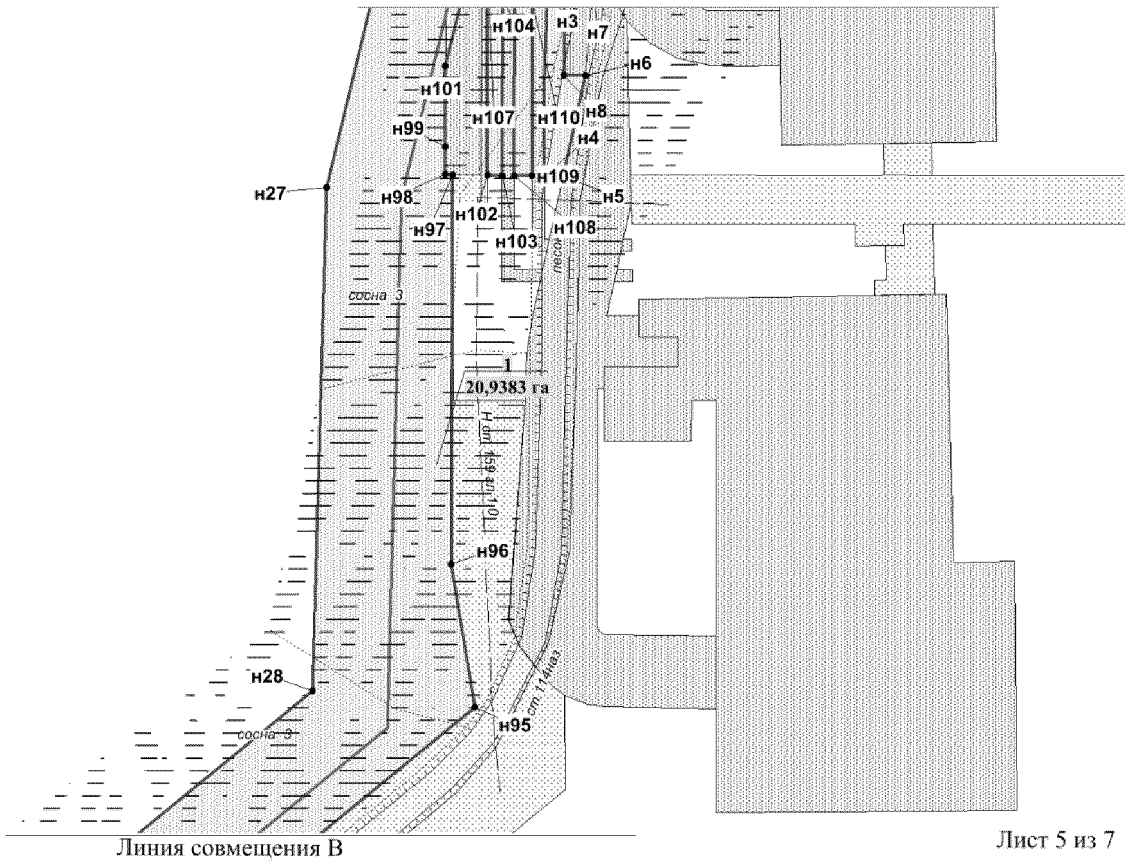

Линия совмещения В

Основная часть проекта планировки территории для размещения линейного объекта регионального значения Ханты-Мансийского автономного округа – Югры «Обустройство Аганского месторождения нефти.
Куст скважин № 186»
Землепользователь ОАО «Славнефть-Мегионнефтегаз»
Масштаб 1:2000

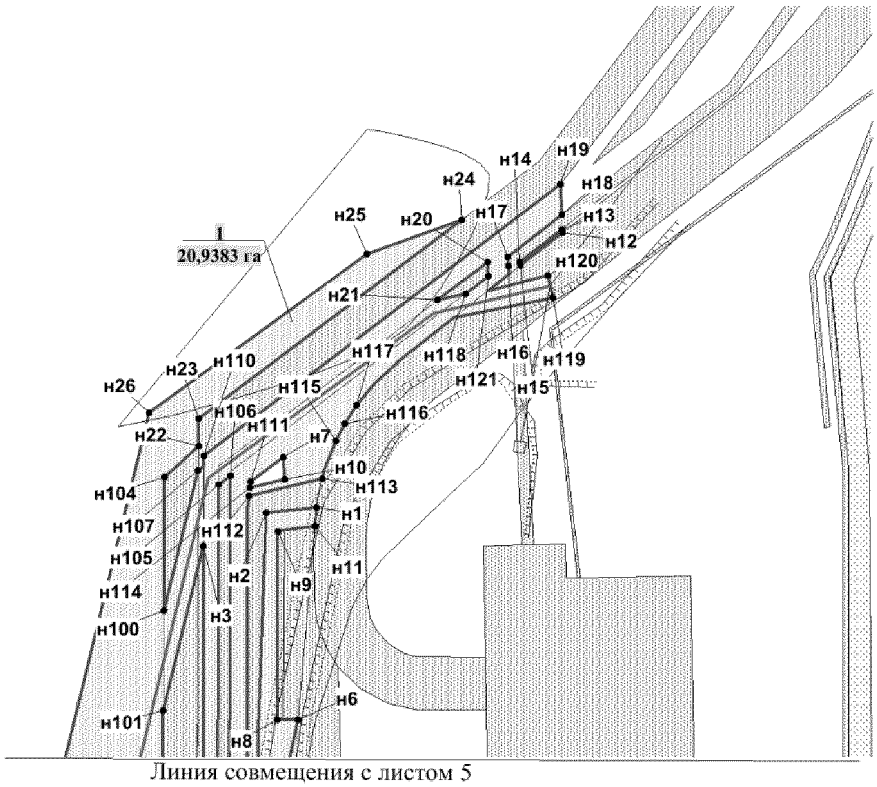

Линия совмещения с листом 5

Каталог координат границы зоны
планируемого размещения линейных объектов

Point	X	Y
н1	999 852.9195	4 391 314.0741
н2	999 851.1491	4 391 296.7836
н3	999 780.4040	4 391 294.2263
н4	999 747.0769	4 391 294.2428
н5	999 746.9868	4 391 300.4380
н6	999 780.3140	4 391 307.8129
н7	999 780.3440	4 391 302.7396
н8	999 780.3240	4 391 300.6938
н9	999 844.9778	4 391 300.9908
н10	999 845.4879	4 391 303.0861
н11	999 846.5581	4 391 313.5297
н12	999 947.2596	4 391 398.3405
н13	999 948.3999	4 391 398.2828
н14	999 937.0675	4 391 383.7970
н15	999 936.7174	4 391 383.8300
н16	999 935.8072	4 391 379.9034
н17	999 938.9779	4 391 379.7466
н18	999 953.3609	4 391 398.1425
н19	999 963.8432	4 391 397.7961
н20	999 929.5058	4 391 352.5900
н21	999 928.9157	4 391 350.0327

Point	X	Y
н22	999 873.9940	4 391 273.6526
н23	999 883.4060	4 391 273.7021
н24	999 951.6806	4 391 363.8338
н25	999 939.9981	4 391 331.2739
н26	999 885.5565	4 391 256.5931
н27	999 743.2260	4 391 222.2019
н28	999 576.7505	4 391 217.6235
н29	998 556.1824	4 389 970.8189
н30	998 629.0179	4 389 911.3910
н31	998 671.0169	4 389 911.2013
н32	998 670.8769	4 389 873.1969
н33	998 684.9899	4 389 873.1969
н34	998 684.9899	4 389 866.1190
н35	998 847.7247	4 389 865.0383
н36	998 847.8547	4 389 823.9816
н37	998 935.3534	4 389 823.9899
н38	998 935.1834	4 389 730.5338
н39	999 057.6695	4 389 730.3193
н40	999 057.6095	4 389 673.7540
н41	998 942.5749	4 389 673.9932
н42	998 942.5549	4 389 656.3810

Point	X	Y
н43	998 881.4919	4 389 656.3892
н44	998 881.4919	4 389 673.9932
н45	998 619.4059	4 389 674.5377
н46	998 619.5059	4 389 723.3734
н47	998 581.0477	4 389 723.6539
н48	998 581.7178	4 389 801.4034
н49	998 483.3368	4 389 881.8174
н50	998 226.1118	4 389 566.4473
н51	998 208.9882	4 389 528.8636
н52	998 153.9064	4 389 216.9418
н53	998 209.8984	4 389 154.0162
н54	998 304.5186	4 389 154.2637
н55	998 320.5220	4 389 154.2967
н56	998 362.9711	4 389 154.4122
н57	998 351.6987	4 389 130.6708
н58	998 362.9711	4 389 123.2217
н59	998 351.9387	4 389 106.5416
н60	998 335.9953	4 389 117.0842
н61	998 320.5220	4 389 117.0595
н62	998 239.3847	4 389 117.0512
н63	998 230.6628	4 389 117.2904

Основная часть проекта планировки территории для размещения линейного объекта регионального значения Ханты-Мансийского автономного округа – Югры «Обустройство Аганского месторождения нефти.
Куст скважин № 186»
Землепользователь ОАО «Славнефть-Мегионнефтегаз»
Масштаб 1:2000

Каталог координат границы зоны
планируемого размещения линейных объектов


Point	X	Y
н64	998 223.6213	4 389 117.9339
н65	998 216.6398	4 389 118.9980
н66	998 216.4698	4 389 119.0310
н67	998 194.2250	4 389 118.9733
н68	998 184.6930	4 389 129.6891
н69	998 177.1814	4 389 133.7890
н70	998 171.2201	4 389 137.5837
н71	998 160.0677	4 389 146.2619
н72	998 145.4346	4 389 161.5231
н73	998 137.3229	4 389 173.0803
н74	998 130.6514	4 389 185.5120
н75	998 127.1407	4 389 194.4047
н76	998 116.5084	4 389 206.3579
н77	998 120.0592	4 389 226.4862
н78	998 120.3992	4 389 247.5136
н79	998 166.9492	4 389 527.5190
н80	998 170.2099	4 389 542.1532
н81	998 174.9709	4 389 556.2265
н82	998 180.1020	4 389 567.5280
н83	998 186.2633	4 389 578.3510
н84	998 196.4455	4 389 592.4821
н85	998 343.2669	4 389 771.4007
н86	998 462.0022	4 389 916.4313
н87	998 431.4057	4 389 941.4514
н88	998 444.0484	4 389 956.9353
н89	998 465.5430	4 389 940.1150
н90	998 484.9571	4 389 962.9903
н91	998 493.8991	4 389 955.3927
н92	998 651.5828	4 390 147.9969
н93	998 930.1623	4 390 488.1313
н94	999 239.3584	4 390 865.6514
н95	999 571.5594	4 391 271.2933
н96	999 618.7494	4 391 263.5803
н97	999 747.4169	4 391 263.9020
н98	999 747.7370	4 391 261.4189
н99	999 756.6389	4 391 261.4684
н100	999 814.6313	4 391 275.4840
н101	999 780.3240	4 391 275.5005

Point	X	Y
н102	999 747.3569	4 391 275.5087
н103	999 747.2769	4 391 280.2933
н104	999 780.3940	4 391 280.3675
н105	999 835.5558	4 391 280.5408
н106	999 852.2693	4 391 284.5829
н107	999 780.3640	4 391 284.3767
н108	999 747.2369	4 391 284.2860
н109	999 747.1469	4 391 290.2667
н110	999 780.3040	4 391 290.3822
н111	999 853.5396	4 391 290.5059
н112	999 857.1204	4 391 291.0091
н113	999 863.0216	4 391 316.0539
н114	999 865.6722	4 391 316.7139
н115	999 875.8044	4 391 320.6818
н116	999 881.7256	4 391 323.7670
н117	999 888.0270	4 391 327.8999
н118	999 910.3518	4 391 358.5212
н119	999 919.1136	4 391 396.5009
н120	999 938.6078	4 391 392.0133
н121	999 937.0575	4 391 385.3067

Ханты-Мансийский автономный округ – Югра
Губернатор

Проект межевания территории для размещения линейного объекта регионального значения Ханты-Мансийского автономного округа-Югры «Обустройство Аганского месторождения нефти. Куст скважин № 186»
Землепользователь ОАО «Славнефть-Мегионнефтегаз»
Масштаб 1:2000


Приложение 41
к постановлению Правительства
Ханты-Мансийского
автономного округа – Югры
от 8 апреля 2016 года № 96-п

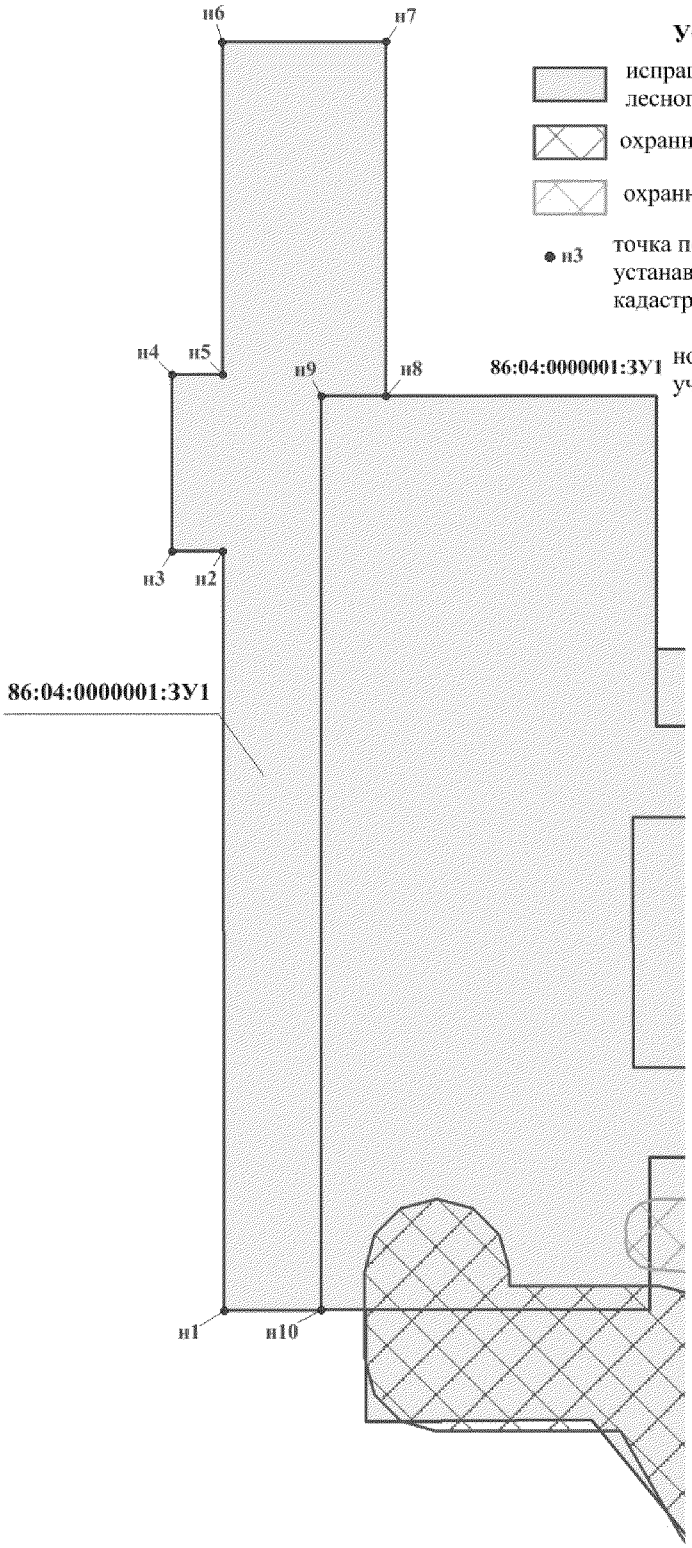

Каталог координат границ земельного участка 86:04:0000001:ЗУ1

Point	X	Y
н1	998 619.4059	4 389 674.5377
н2	998 881.4919	4 389 673.9932
н3	998 881.4919	4 389 656.3892
н4	998 942.5549	4 389 656.3810
н5	998 942.5749	4 389 673.9932
н6	999 057.6095	4 389 673.7540
н7	999 057.6695	4 389 730.3193
н8	998 935.1834	4 389 730.5338
н9	998 935.2034	4 389 707.9885
н10	998 619.4759	4 389 707.9967

Проект межевания территории для размещения линейного объекта регионального значения Ханты-Мансийского автономного округа-Югры «Обустройство Аганского месторождения нефти.
Куст скважин № 186»
Землепользователь ОАО «Славнефть-Мегионнефтегаз»
Масштаб 1:2000

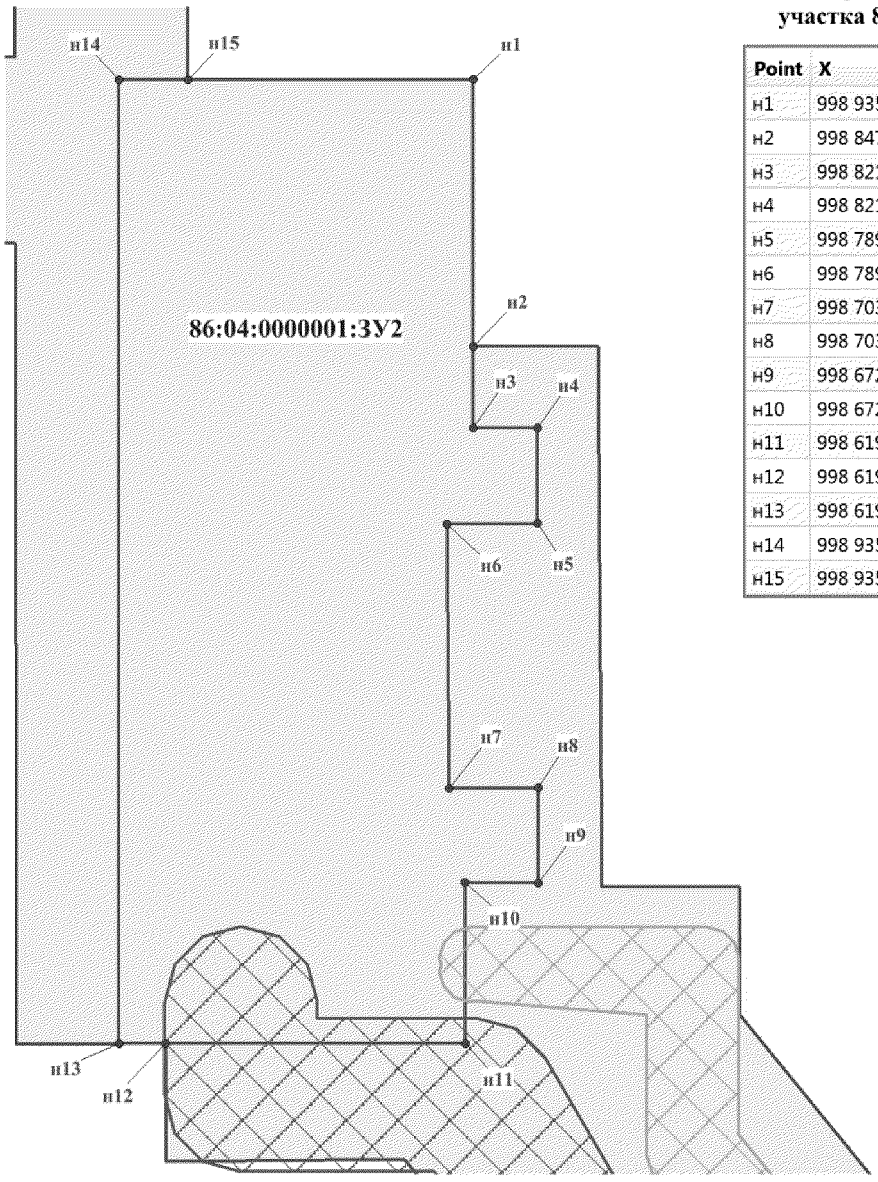

Каталог координат границ земельного участка 86:04:0000001:ЗУ2

Point	X	Y
н1	998 935.3534	4 389 823.9899
н2	998 847.8547	4 389 823.9816
н3	998 821.2290	4 389 823.9899
н4	998 821.1690	4 389 845.0091
н5	998 789.8223	4 389 845.1493
н6	998 789.6623	4 389 815.4931
н7	998 703.1838	4 389 816.0623
н8	998 703.2638	4 389 845.4133
н9	998 672.2272	4 389 845.4793
н10	998 672.2672	4 389 821.3666
н11	998 619.6759	4 389 821.5811
н12	998 619.5059	4 389 723.3734
н13	998 619.4759	4 389 707.9967
н14	998 935.2034	4 389 707.9885
н15	998 935.1834	4 389 730.5338

УСЛОВНЫЕ ОБОЗНАЧЕНИЯ

испрашиваемые земельные участки на землях лесного фонда


охранная зона проектируемого трубопровода

охранная зона проектируемой ВЛ

86:04:0000001:ЗУ2 номер формируемого земельного участка

● н3 точка поворота границы земельного участка устанавливаемой при проведении кадастровых работ

Проект межевания территории для размещения линейного объекта регионального значения Ханты-Мансийского автономного округа-Югры «Обустройство Аганского месторождения нефти.
Куст скважин № 186»
Землепользователь ОАО «Славнефть-Мегионнефтегаз»
Масштаб 1:2000

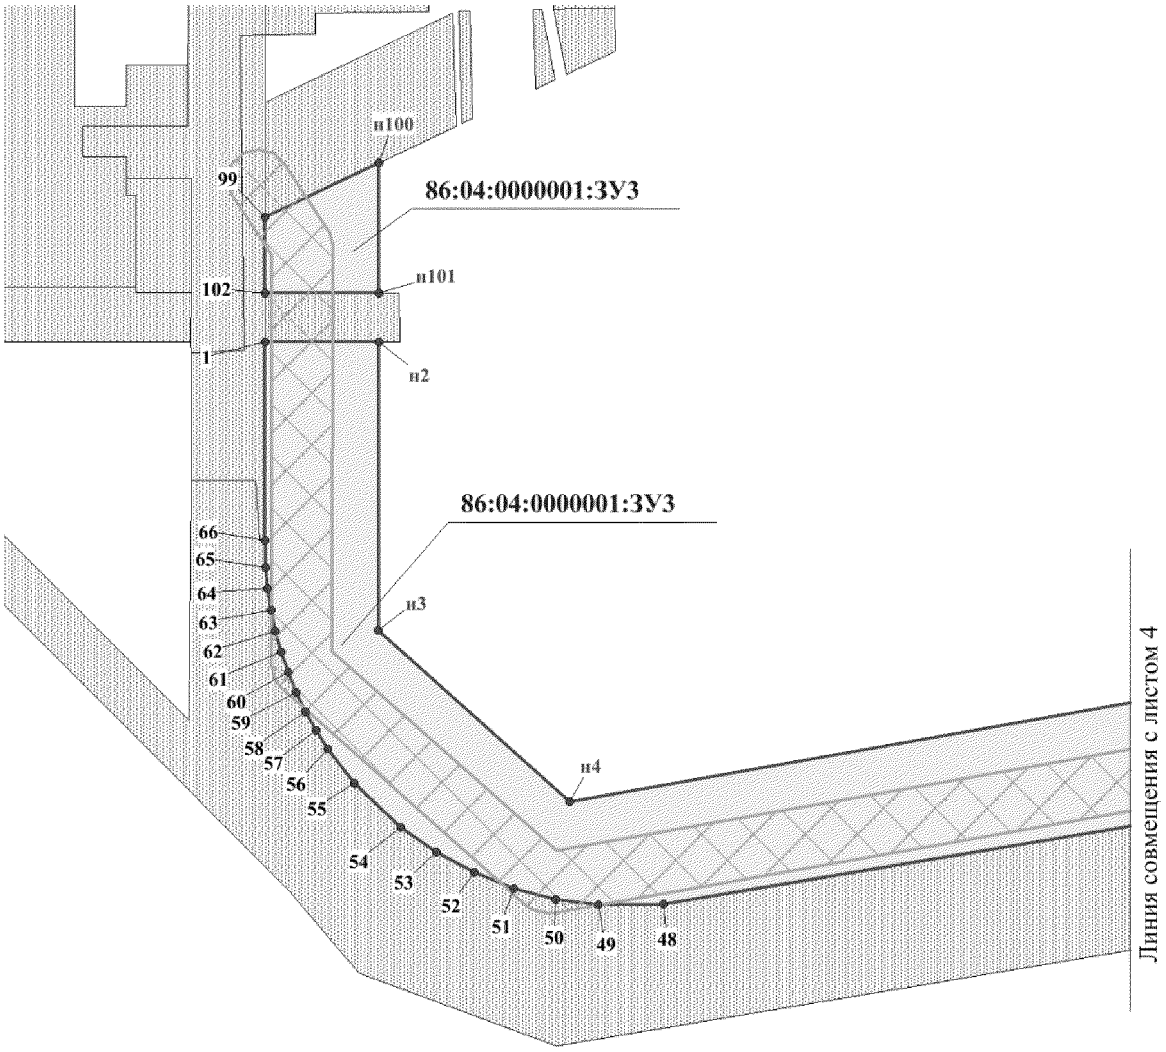

УСЛОВНЫЕ ОБОЗНАЧЕНИЯ

испрашиваемые земельные участки на землях лесного фонда

охранная зона проектируемого трубопровода

охранная зона проектируемой ВЛ


граница ранее отведенного земельного участка

н3 точка поворота границы земельного участка устанавливаемой при проведении кадастровых работ


1 точка поворота границы земельного участка,ранее установленная при проведении кадастровых работ


86:04:0000001:ЗУ1 номер формируемого земельного участка

Проект межевания территории для размещения линейного объекта регионального значения Ханты-Мансийского автономного округа-Югры «Обустройство Аганского месторождения нефти.
Куст скважин № 186»
Землепользователь ОАО «Славнефть-Мегионнефтегаз»
Масштаб 1:2000

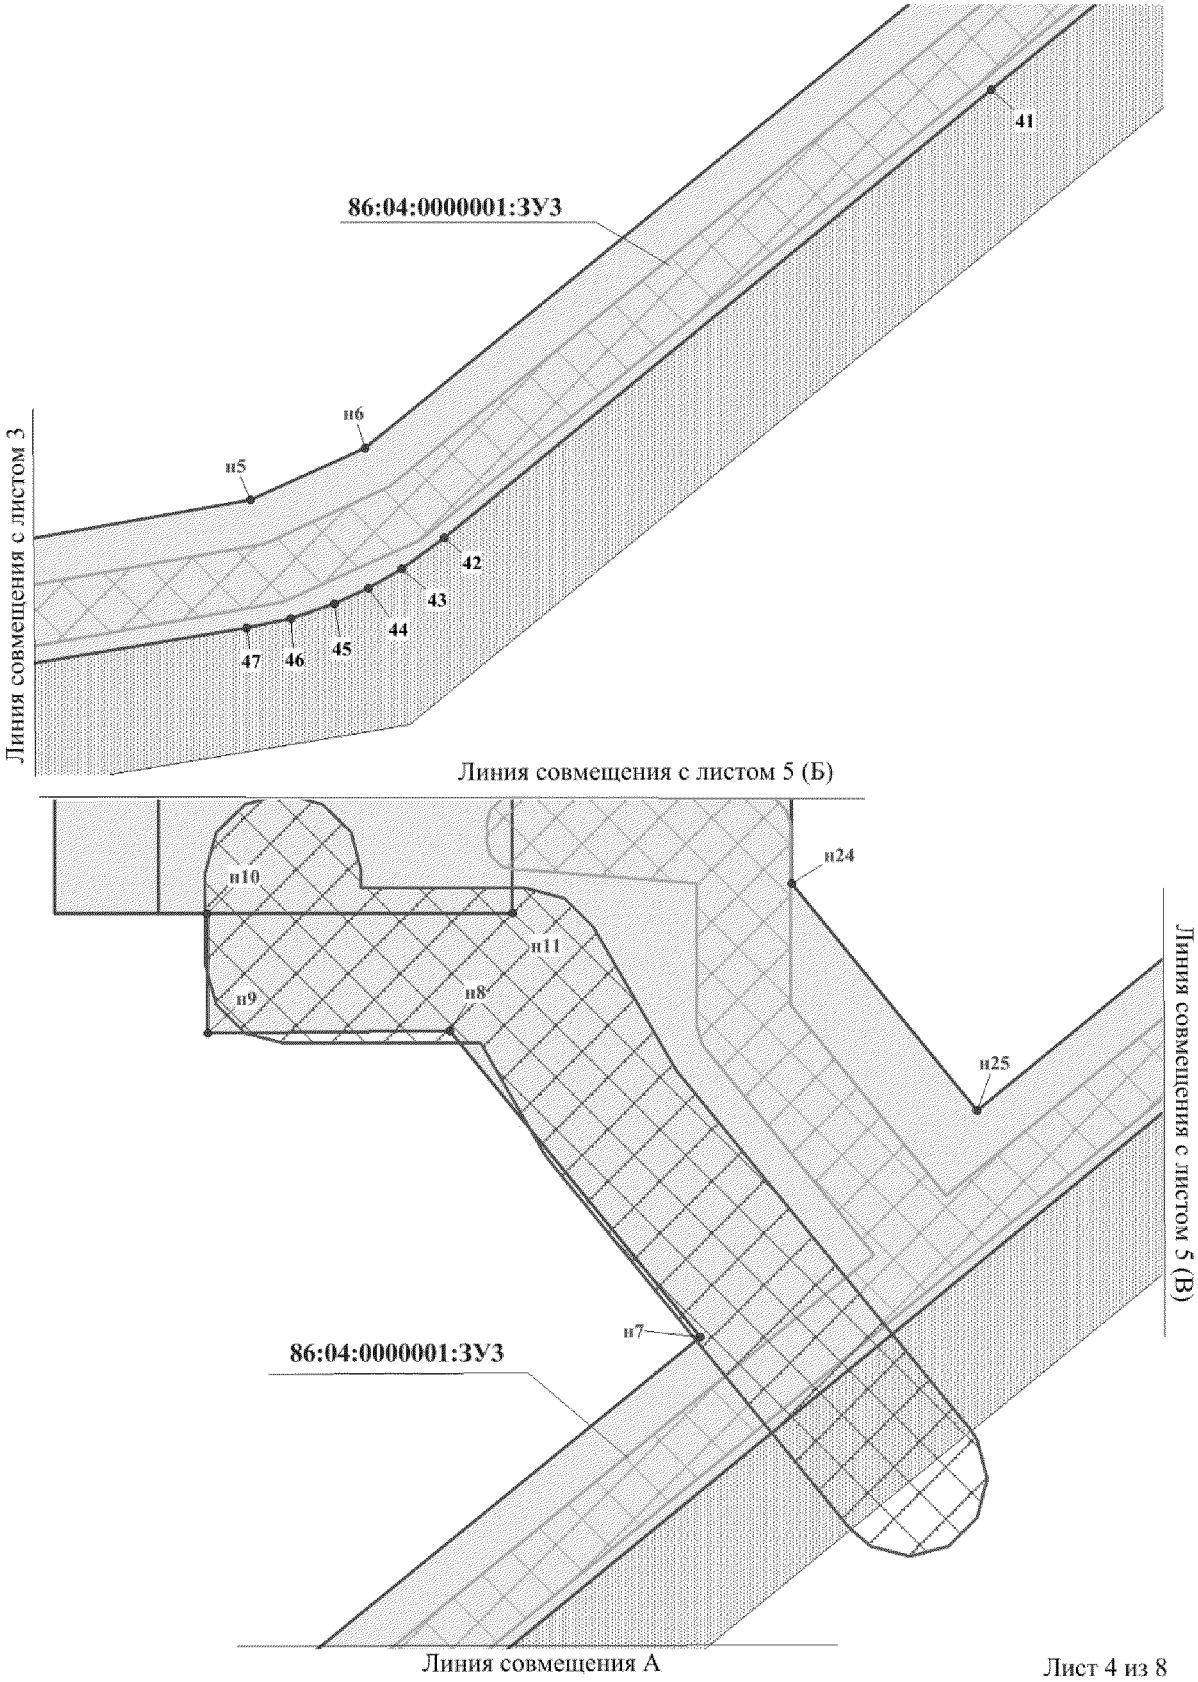



Проект межевания территории для размещения линейного объекта регионального значения Ханты-Мансийского автономного округа-Югры «Обустройство Аганского месторождения нефти.
Куст скважин № 186»
Землепользователь ОАО «Славнефть-Мегионнефтегаз»
Масштаб 1:2000

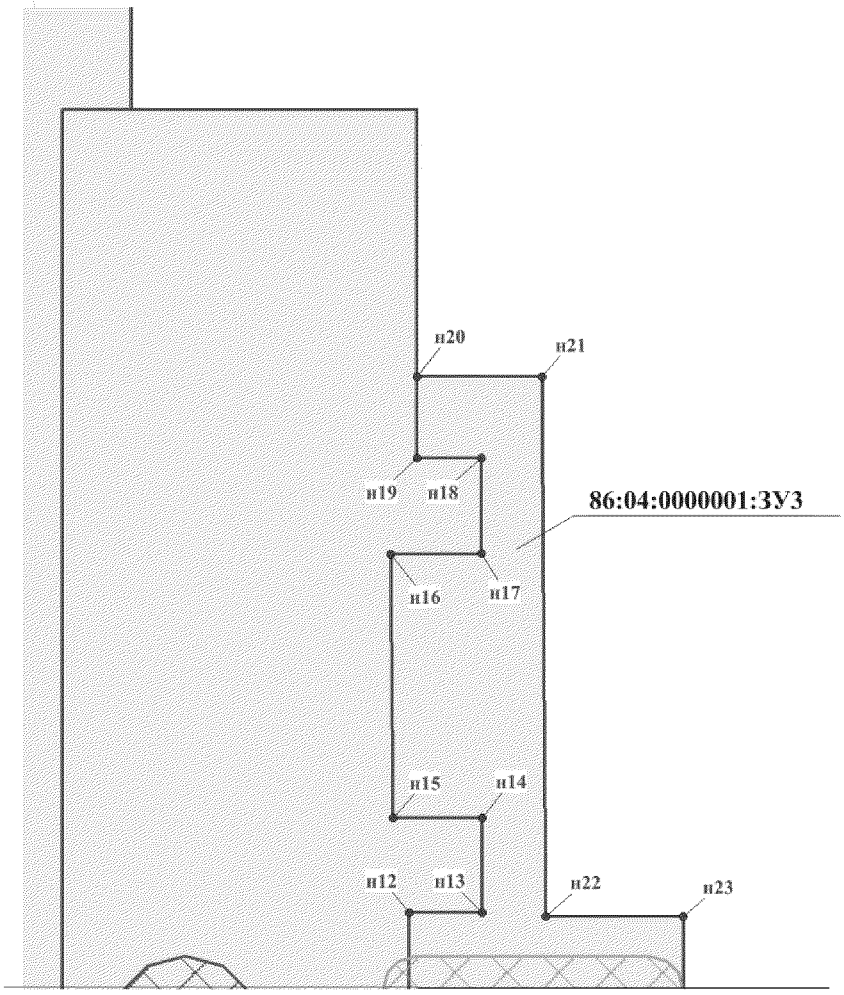

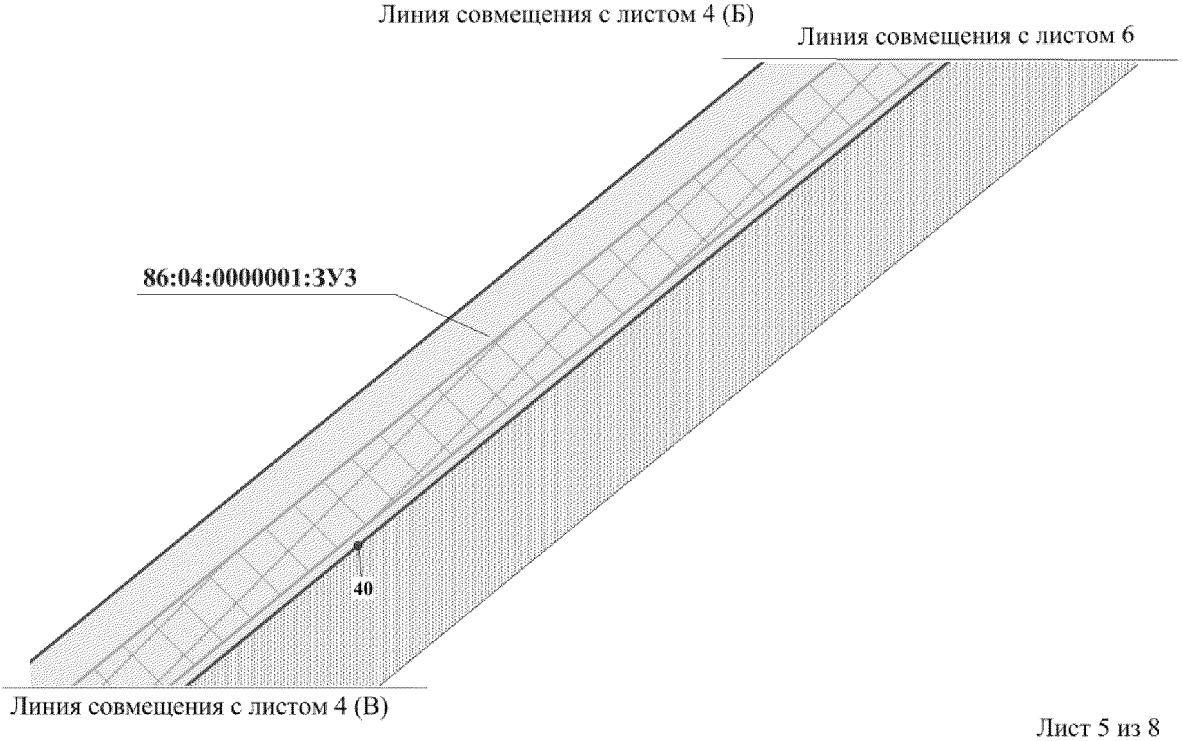


Проект межевания территории для размещения линейного объекта регионального значения Ханты-Мансийского автономного округа-Югры «Обустройство Аганского месторождения нефти.
Куст скважин № 186»
Землепользователь ОАО «Славнефть-Мегионнефтегаз»
Масштаб 1:2000

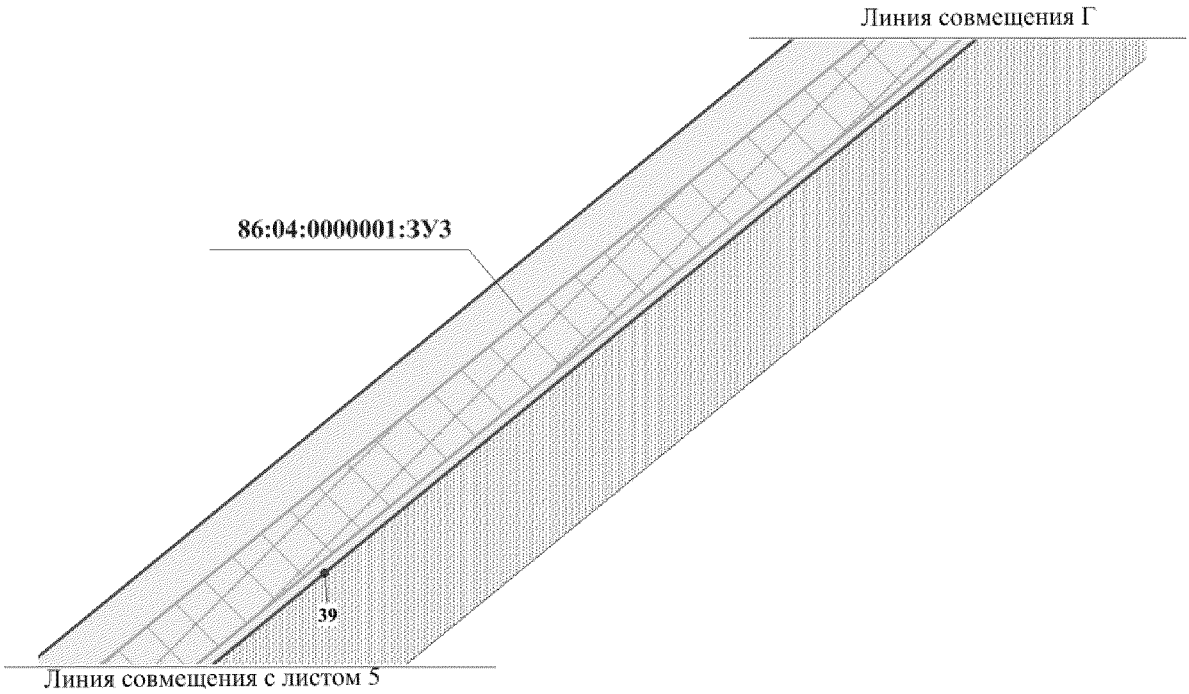

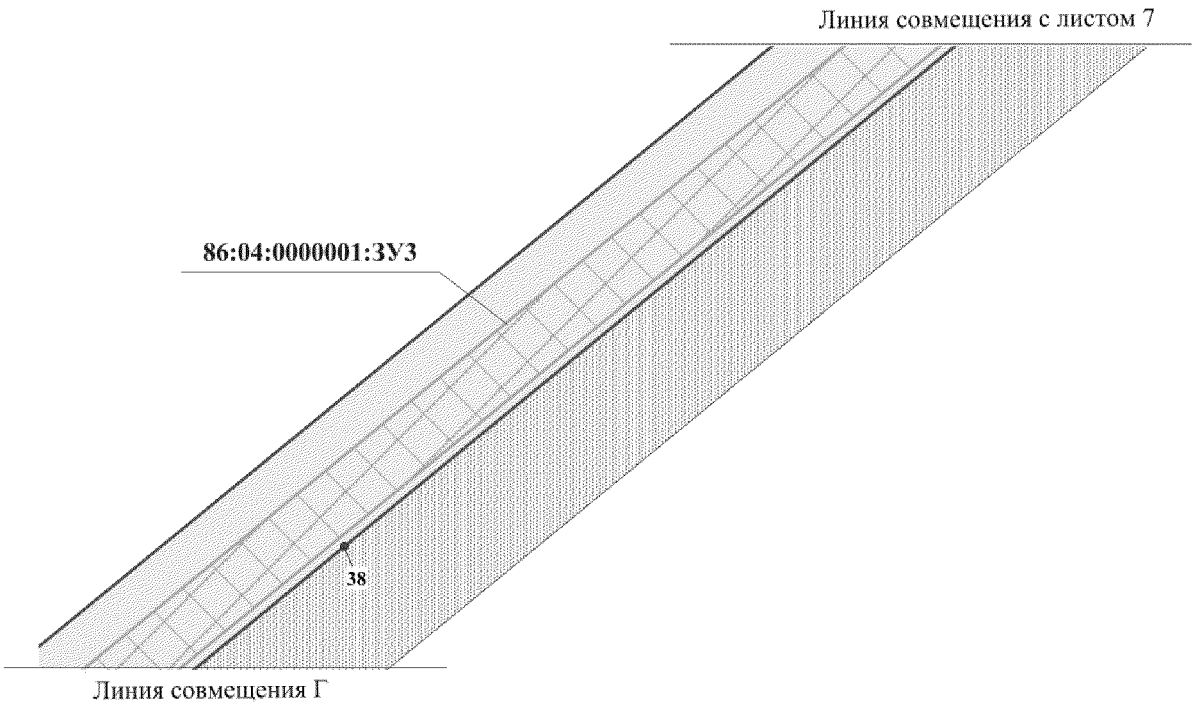

Проект межевания территории для размещения линейного объекта регионального значения Ханты-Мансийского автономного округа-Югры «Обустройство Аганского месторождения нефти.
Куст скважин № 186»
Землепользователь ОАО «Славнефть-Мегионнефтегаз»
Масштаб 1:2000

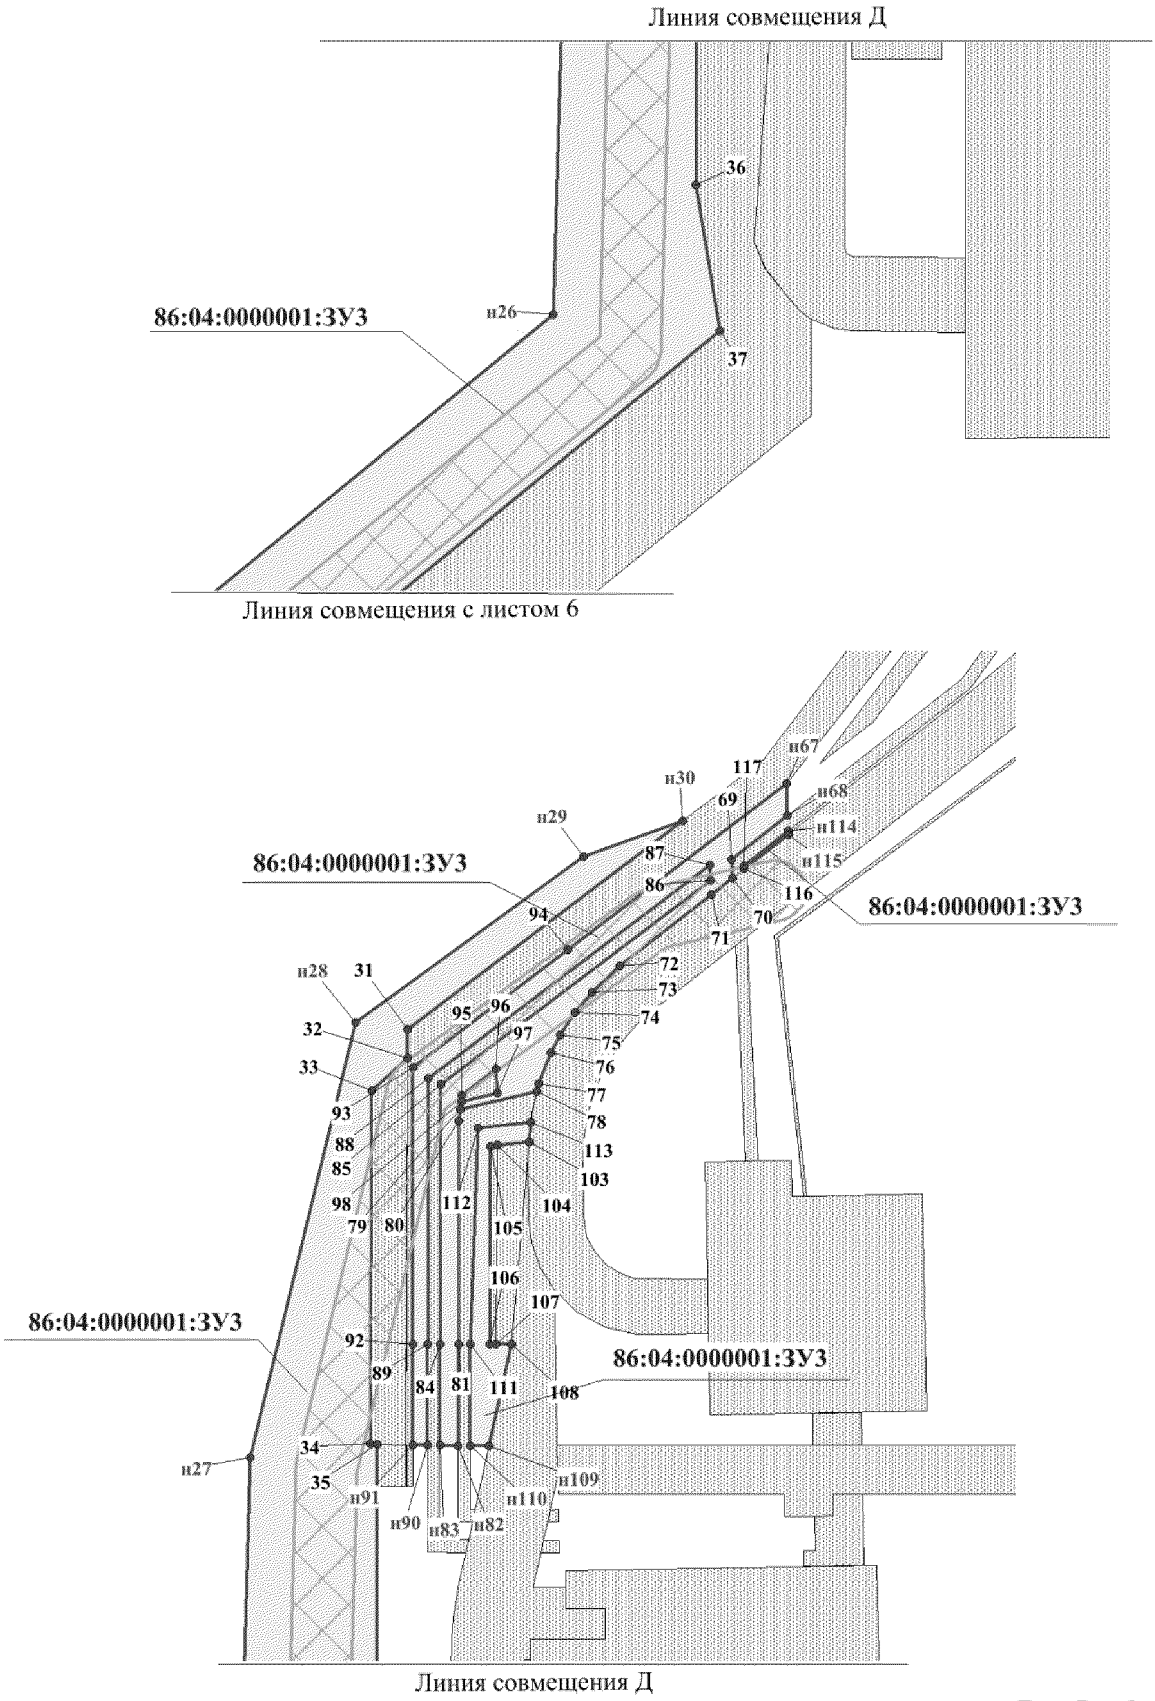

Проект межевания территории для размещения линейного объекта регионального значения Ханты-Мансийского автономного округа-Югры «Обустройство Аганского месторождения нефти.
Куст скважин № 186»
Землепользователь ОАО «Славнефть-Мегионнефтегаз»
Масштаб 1:2000

Каталог координат границ земельного участка 86:04:0000001:ЗУ3

Point	X	Y
н1	998 304.5186	4 389 117.0677
н2	998 304.5186	4 389 154.2637
н3	998 209.8984	4 389 154.0162
н4	998 153.9064	4 389 216.9418
н5	998 208.9882	4 389 528.8636
н6	998 226.1118	4 389 566.4473
н7	998 483.3368	4 389 881.8174
н8	998 581.7178	4 389 801.4034
н9	998 581.0477	4 389 723.6539
н10	998 619.5059	4 389 723.3734
н11	998 619.6759	4 389 821.5811
н12	998 672.2672	4 389 821.3666
н13	998 672.2272	4 389 845.4793
н14	998 703.2638	4 389 845.4133
н15	998 703.1838	4 389 816.0623
н16	998 789.6623	4 389 815.4931
н17	998 789.8223	4 389 845.1493
н18	998 821.1690	4 389 845.0091
н19	998 821.2290	4 389 823.9899
н20	998 847.8547	4 389 823.9816
н21	998 847.7247	4 389 865.0383
н22	998 670.8569	4 389 866.2097
н23	998 671.0169	4 389 911.2013
н24	998 629.0179	4 389 911.3910
н25	998 556.1824	4 389 970.8189
н26	999 576.7505	4 391 217.6235
н27	999 743.2260	4 391 222.2019
н28	999 885.5565	4 391 256.5931
н29	999 939.9981	4 391 331.2739
н30	999 951.6806	4 391 363.8338
н31	999 883.4060	4 391 273.7021
н32	999 873.9940	4 391 273.6526
н33	999 863.3217	4 391 262.0459
н34	999 747.7370	4 391 261.4189
н35	999 747.4169	4 391 263.9020
н36	999 618.7494	4 391 263.5803
н37	999 571.5594	4 391 271.2933
н38	999 239.3584	4 390 865.6514
н39	998 930.1623	4 390 488.1313
н40	998 651.5828	4 390 147.9969
н41	998 343.2669	4 389 771.4007
н42	998 196.4455	4 389 592.4821
н43	998 186.2633	4 389 578.3510
н44	998 180.1020	4 389 567.5280
н45	998 174.9709	4 389 556.2265
н46	998 170.2099	4 389 542.1532
н47	998 166.9492	4 389 527.5190

Point	X	Y
н48	998 120.3992	4 389 247.5136
н49	998 120.0592	4 389 226.3377
н50	998 121.9296	4 389 212.3387
н51	998 125.4703	4 389 198.6366
н52	998 130.6514	4 389 185.5120
н53	998 137.3229	4 389 173.0803
н54	998 145.4346	4 389 161.5231
н55	998 160.0677	4 389 146.2619
н56	998 171.2201	4 389 137.5837
н57	998 177.1814	4 389 133.7890
н58	998 183.3527	4 389 130.3326
н59	998 189.7040	4 389 127.2886
н60	998 196.2454	4 389 124.5993
н61	998 202.9069	4 389 122.3307
н62	998 209.7283	4 389 120.4499
н63	998 216.6398	4 389 118.9980
н64	998 223.6213	4 389 117.9339
н65	998 230.6628	4 389 117.2904
н66	998 239.3847	4 389 117.0512
н67	999 963.8432	4 391 397.7961
н68	999 953.3609	4 391 398.1425
н69	999 938.9779	4 391 379.7466
н70	999 932.9566	4 391 380.0436
н71	999 927.5854	4 391 373.3040
н72	999 904.1004	4 391 343.2766
н73	999 895.6886	4 391 334.1776
н74	999 888.9472	4 391 328.5021
н75	999 881.7256	4 391 323.7670
н76	999 875.8044	4 391 320.6818
н77	999 865.6722	4 391 316.7139
н78	999 863.0216	4 391 316.0539
н79	999 857.1204	4 391 291.0091
н80	999 853.5396	4 391 290.5059
н81	999 780.3040	4 391 290.3822
н82	999 747.1469	4 391 290.2667
н83	999 747.2369	4 391 284.2860
н84	999 780.3640	4 391 284.3767
н85	999 865.3321	4 391 284.6159
н86	999 932.2764	4 391 373.0565
н87	999 937.1975	4 391 372.8090
н88	999 867.3426	4 391 280.6398
н89	999 780.3940	4 391 280.3675
н90	999 747.2769	4 391 280.2933
н91	999 747.3569	4 391 275.5087
н92	999 780.3240	4 391 275.5005
н93	999 870.8733	4 391 275.4510
н94	999 909.5416	4 391 326.3078

Point	X	Y
н95	999 861.8814	4 391 291.5783
н96	999 870.3332	4 391 302.7561
н97	999 862.5315	4 391 303.0861
н98	999 859.7709	4 391 291.3638
н99	998 345.2573	4 389 117.0925
н100	998 362.9711	4 389 154.4122
н101	998 320.5220	4 389 154.2967
н102	998 320.5220	4 389 117.0595
н103	999 846.5581	4 391 313.5297
н104	999 845.4879	4 391 303.0861
н105	999 844.9778	4 391 300.9908
н106	999 780.3240	4 391 300.6938
н107	999 780.3440	4 391 302.7396
н108	999 780.3140	4 391 307.8129
н109	999 746.9868	4 391 300.4380
н110	999 747.0769	4 391 294.2428
н111	999 780.4040	4 391 294.2263
н112	999 851.1491	4 391 296.7836
н113	999 852.9195	4 391 314.0741
н114	999 948.3999	4 391 398.2828
н115	999 947.2596	4 391 398.3405
н116	999 935.9572	4 391 383.8960
н117	999 937.0675	4 391 383.7970

Ханты-Мансийский автономный округ — Югра
Губернатор

Приложение 42
к постановлению Правительства
Ханты-Мансийского
автономного округа – Югры
от 8 апреля 2016 года № 96-п

ГРАДОСТРОИТЕЛЬНЫЙ ПЛАН ЗЕМЕЛЬНОГО УЧАСТКА

№	R	U	8	6	5	0	4	0	0	0	-						

Градостроительный план земельного участка подготовлен на основании:
Приказ Департамента строительства Ханты-Мансийского автономного округа – Югры от 25 мая 2015 года № 172-П «О подготовке документации по планировке территории, на которой предусматривается размещение объектов регионального значения»

(реквизиты решения уполномоченного федерального органа исполнительной власти, или органа исполнительной власти субъекта Российской Федерации, или органа местного самоуправления о подготовке документации по планировке территории, либо реквизиты обращения и ф.и.о. заявителя-физического лица, либо реквизиты обращения и наименование заявителя-юридического лица о выдаче градостроительного плана земельного участка)

Местонахождение земельного участка:

Тюменская область, Ханты-Мансийский автономный округ - Югра
(субъект Российской Федерации)

Нижневартовский район
(муниципальный район или городской округ)

Межселенная территория
(поселение)

Кадастровый номер земельного участка: *отсутствует*
(заполняется при наличии кадастрового номера)

Описание местоположения границ земельного участка: *Мегионское лесничество, Октябрьское участковое лесничество, Октябрьское урочище*

Площадь земельного участка *5,58 га*

Описание местоположения проектируемого объекта на земельном участке (объекта капитального строительства):

План подготовлен: *Фомина Р.М.- ГИП ООО «Югра Нефте Газ Проект»*

М.П.

11.12.15 (дата) _____ (подпись) / Фомина Р.М./ (ГИП ООО «Югра Нефте Газ Проект»)


Представлен: *Правительство Ханты-Мансийского автономного округа-Югры*
(наименование уполномоченного федерального органа исполнительной власти, или органа исполнительной власти субъекта Российской Федерации, или органа местного самоуправления)

_____
(дата)

Утвержден: _____

(реквизиты акта Правительства Российской Федерации, или высшего исполнительного органа государственной власти субъекта Российской Федерации, или главы местной администрации об утверждении)

СИТУАЦИОННЫЙ ПЛАН
Масштаб 1:50 000

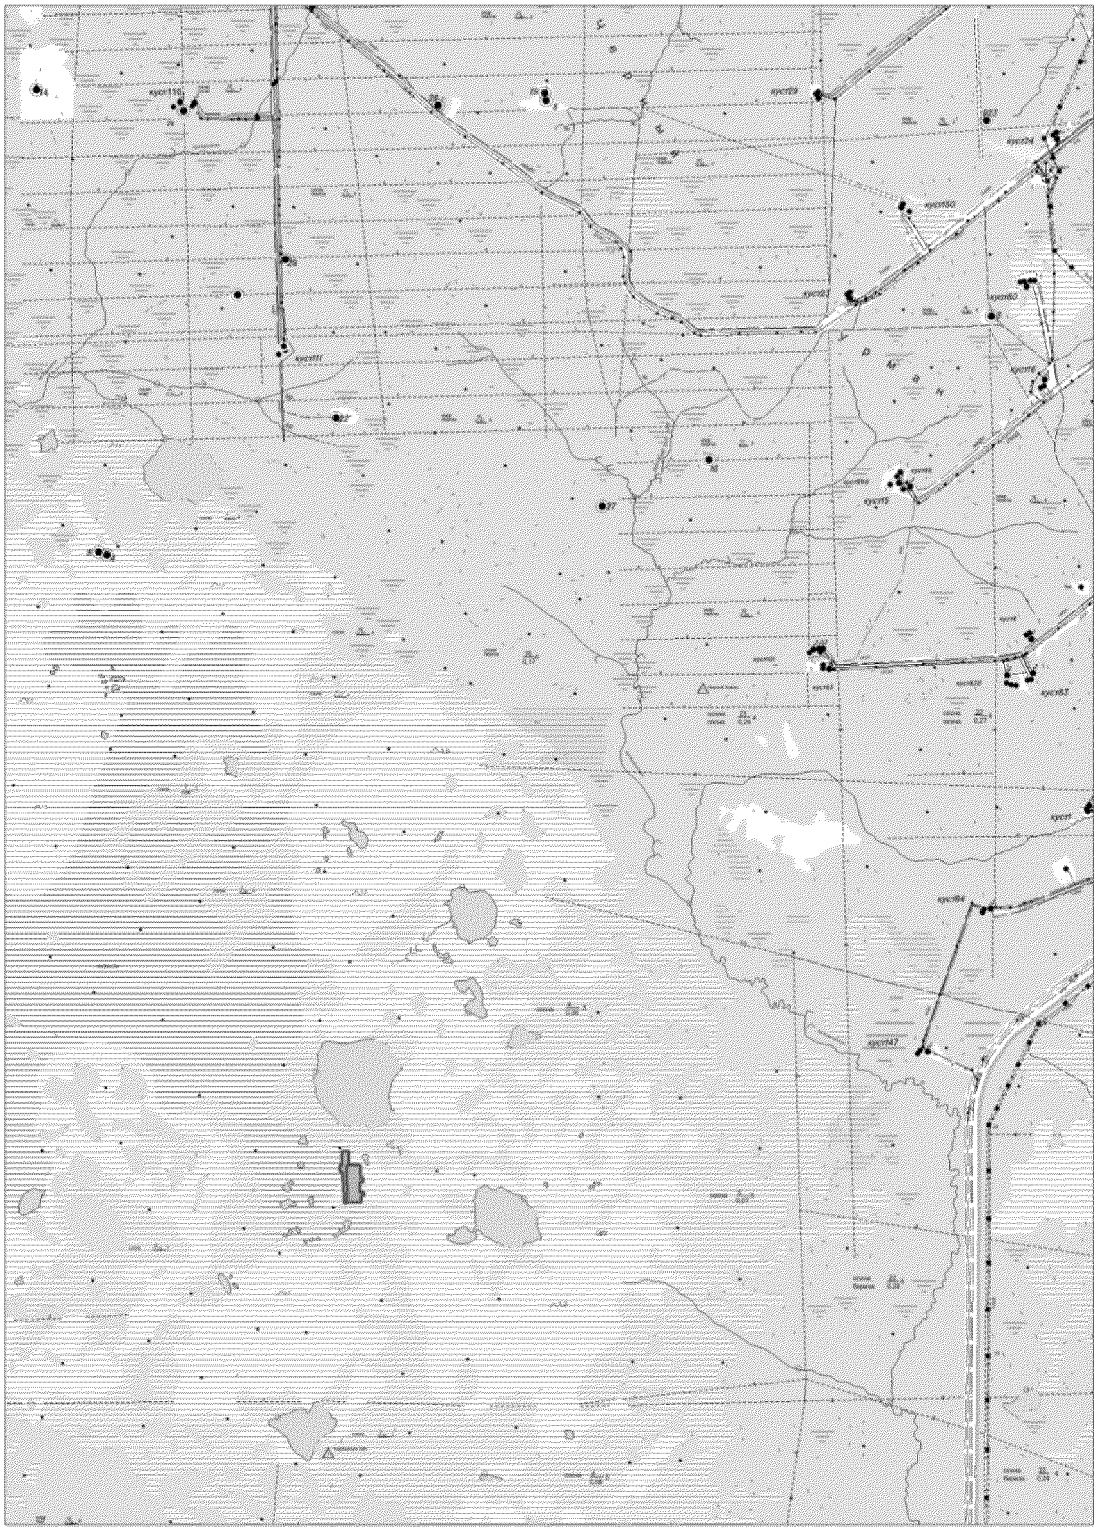

1. Чертеж градостроительного плана земельного участка и линий градостроительного регулирования


УСЛОВНЫЕ ОБОЗНАЧЕНИЯ:

граница:

- места допустимого размещения зданий, строений, сооружений
- испрашиваемого земельного участка

КАТАЛОГ КООРДИНАТ

Point	X	Y
п1	998 672.2272	4 389 845.4793
п2	998 703.2638	4 389 845.4133
п3	998 703.1838	4 389 816.0623
п4	998 789.6623	4 389 815.4931
п5	998 789.8223	4 389 845.1493
п6	998 821.1690	4 389 845.0091
п7	998 821.2290	4 389 823.9899
п8	998 847.8547	4 389 823.9816
п9	998 935.3534	4 389 823.9899
п10	998 935.1834	4 389 730.5338
п11	999 057.6695	4 389 730.3193
п12	999 057.6095	4 389 673.7540
п13	998 942.5749	4 389 673.9932
п14	998 942.5549	4 389 656.3810
п15	998 881.4919	4 389 656.3892
п16	998 881.4919	4 389 673.9932
п17	998 619.4059	4 389 674.5377
п18	998 619.4759	4 389 707.9967
п19	998 619.5059	4 389 723.3734
п20	998 619.6759	4 389 821.5811
п21	998 672.2672	4 389 821.3666

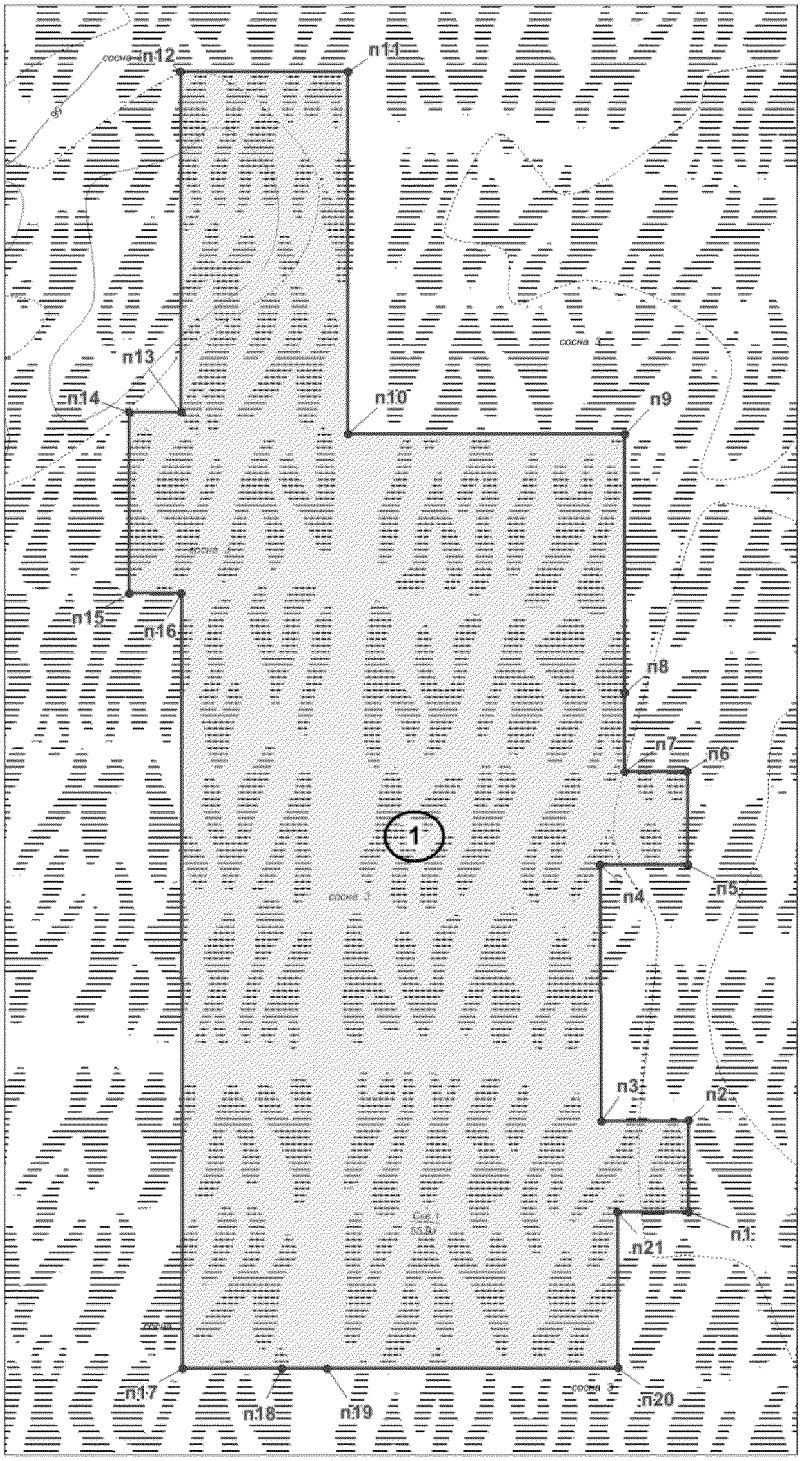

Чертеж градостроительного плана земельного участка разработан на топографической основе в масштабе (1:500, 1:2000), выполненной 2014 г. ООО ПИК «Горизонт»

2. Информация о разрешенном использовании земельного участка, требованиях к назначению, параметрам и размещению объекта капитального строительства[1, 2, 3, 4]

Градостроительный регламент не установлен

(наименование представительного органа местного самоуправления, реквизиты акта об утверждении правил землепользования и застройки, информация обо всех предусмотренных градостроительным регламентом видах разрешенного использования земельного участка (за исключением случаев предоставления земельного участка для государственных или муниципальных нужд)

2.1. Информация о разрешенном использовании земельного участка[2, 3, 4]

основные виды разрешенного использования земельного участка:

Градостроительным регламентом не установлено

условно разрешенные виды использования земельного участка:

Градостроительным регламентом не установлено

вспомогательные виды использования земельного участка:

Градостроительным регламентом не установлено

2.2. Требования к назначению, параметрам и размещению объекта капитального строительства
на указанном земельном участке. Назначение объекта капитального строительства[2]

Назначение объекта капитального строительства

N *Не имеется* , -

(согласно чертежу) *(назначение объекта капитального строительства)*

2.2.1. Предельные (минимальные и (или) максимальные) размеры земельных участков и объектов капитального строительства, в том числе площадь[2]:

Кадастровый номер земельного участка согласно чертежу градостр. плана	1. Длина (метров)	2. Ширина (метров)	3. Полоса отчуж-дения	4. Охранные зоны	5. Площадь земельного участка (га)	6. Номер объекта кап.стр-ва согласно чертежу градостр. плана	7. Размер (м)		8. Площадь объекта кап.стр-ва (га)
							макс.	мин.	

2.2.2. Предельное количество этажей ____ или предельная высота зданий, строений, сооружений ____ м.[2]

2.2.3. Максимальный процент застройки в границах земельного участка ____ %[2].

2.2.4. Иные показатели[2]:

Необходимо провести полный комплекс работ по вертикальной планировке, благоустройству территории, рекультивации земельного участка, произвести вывоз строительного мусора)

2.2.5. Требования к назначению, параметрам и размещению объекта капитального строительства
на указанном земельном участке[3, 4]

Назначение объекта капитального строительства

N *1*, *Куст скважин №186*.
(согласно чертежу) (назначение объекта капитального строительства)

Предельные (минимальные и (или) максимальные) размеры земельных участков:

Номер участка согласно чертежу градостроительного плана	Длина (м)	Ширина (м)	Площадь (га)	Полоса отчуждения	Охранные зоны
1	*(сложная конфигурация)*		*5,58*	-	-

3. Информация о расположенных в границах земельного участка объектах капитального строительства и объектах культурного наследия[1, 2, 3, 4]

3.1. Объекты капитального строительства

N *Не имеются*, -,
(согласно чертежу градостроительного плана) *(назначение объекта капитального строительства)*

инвентаризационный или кадастровый номер _____,
технический или кадастровый паспорт объекта подготовлен _____
(дата)

_____
(наименование организации (органа) государственного кадастрового учета объектов недвижимости или государственного технического учета и технической инвентаризации объектов капитального строительства)

3.2. Объекты, включенные в единый государственный реестр объектов культурного наследия (памятников истории и культуры) народов Российской Федерации

N *Не имеются*, _____,
(согласно чертежу градостроительного плана) *(назначение объекта культурного наследия)*

_____
(наименование органа государственной власти, принявшего решение о включении выявленного объекта культурного наследия в реестр, реквизиты этого решения)

регистрационный номер в реестре _____ от _____
(дата)

4. Информация о разделении земельного участка[2, 3, 4]

Пункт 4 статьи 41 Градостроительного кодекса РФ.
(наименование и реквизиты документа, определяющего возможность или невозможность разделения)

Ханты-Мансийский автономный округ — Югра
Губернатор

Приложение 43
к постановлению Правительства
Ханты-Мансийского
автономного округа – Югры
от 8 апреля 2016 года № 96-п

Положение о размещении линейного объекта регионального значения Ханты-Мансийского автономного округа – Югры «Обустройство Аганского месторождения нефти. Куст скважин № 186»

I. Размещение объекта

В административном отношении линейный объект регионального значения Ханты-Мансийского автономного округа – Югры «Обустройство Аганского месторождения нефти. Куст скважин № 186» (далее – проектируемый объект) располагается на межселенной территории в границах Аганского месторождения нефти Нижневартовского района Ханты-Мансийского автономного округа – Югры.

В географическом отношении территория проектируемого объекта находится в 24,0 километрах к югу от населенного пункта Высокий.

II. Функциональное зонирование территории

Проектируемый объект располагается на землях лесного фонда, находящихся в ведении территориального отдела - Мегионского лесничества (Октябрьское участковое лесничество, Октябрьское урочище).

III. Решения по планировочной организации земельных участков для размещения проектируемого объекта

Расчет полосы отвода земельных участков для выполнения работ по строительству проектируемого объекта производится с учетом действующих норм отвода земель.

Таблица 1.

Площади земельных участков, необходимые для строительства и эксплуатации проектируемого объекта

Наименование объекта (кадастровый номер)	Площадь вновь испрашиваемых земельных участков, га	Площадь по земельным участкам, стоящим на кадастровом учете и ранее предоставленным в аренду, га	Зона застройки, га
Обустройство Аганского месторождения нефти. Куст скважин № 186	20,6900	0,2483	20,9383

Таблица 2.

Площади испрашиваемых земельных участков
под проектируемый объект

Наименование объекта	Кадастровый номер земельного участка	Площадь земельного участка, га	Категория земель	Вид разрешенного использования
Обустройство Аганского месторождения нефти. Куст скважин № 186	86:04:0000001:ЗУ1	1,8700	земли лесного фонда	недропользование – 6.1
	86:04:0000001:ЗУ2	3,7100	земли лесного фонда	недропользование – 6.1
	86:04:0000001:ЗУ3	15,1100	земли лесного фонда	недропользование – 6.1

Координаты границ земельных участков, необходимых для размещения проектируемого объекта, в графических материалах определены в местной системе координат Ханты-Мансийского автономного округа – Югры МСК-86.

IV. Особо охраняемые территории и зоны с особыми условиями использования территории

Проектируемый объект технологически привязан к объектам сложившейся инфраструктуры и проходит вдоль существующих коридоров коммуникаций на свободной от застройки территории.

Проектируемый объект не пересекает водоохранную зону и прибрежную защитную полосу водного объекта.


В границах участка работ отсутствуют объекты историко-культурного наследия, особо охраняемые природные территории федерального, регионального и местного значения.

Проектируемый объект не попадает в границы территорий традиционного природопользования коренных малочисленных народов Севера регионального значения.



Основная часть проекта планировки территории
для размещения линейного объекта регионального значения
Ханты-Мансийского автономного округа - Югры
"Обустройство Северо-Покурского месторождения нефти.
Высоконапорные водоводы"
Землепользователь ОАО "Славнефть - Мегионнефтегаз"
Масштаб 1:2000

Схема расположения объекта
Масштаб М 1 : 20 000
кадастровый квартал 86:04:0000001

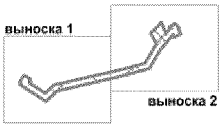

Экспликация проектируемых линейных объектов

Номер	Наименование
1	Высоконапорный водовод т.вр.К.14, ЗКЛ №28 - К.41

Экспликация зон планируемого размещения линейных объектов


Номер	Наименование	Площадь	Местоположение
1	Обустройство Северо-Покурского месторождения нефти. Высоконапорные водоводы	1,4061 га	Нижневартовский район земли лесного фонда


Условные обозначения

	Граница зоны размещения линейных объектов (красные линии)	86:04:0000001	Кадастровый квартал
	Зона планируемого размещения линейных объектов		высоконапорный водовод т.вр.К.14, ЗКЛ №28 - К.41
	Границы ранее отведенных земельных участков	1 / 1,4061	Номер зоны планируемого размещения / площадь зоны размещения
1	Номер линейного объекта		
1	Номер точки поворота границы зоны планируемого размещения объекта капитального строительства		

Изм.	Кол.уч	Лист	N док	Подпись	Дата	682		
						Обустройство Северо-Покурского месторождения нефти. Высоконапорные водоводы		
						ДОКУМЕНТАЦИЯ ПО ПЛАНИРОВКЕ ТЕРРИТОРИИ:	Стадия	Лист	Листов
Выполнил		Сычева			18.02.2016	Проект планировки территории	ЗАО НПИИЭК	
ГИП		Шайфутдинов			18.02.2016			

Основная часть проекта планировки территории
для размещения линейного объекта регионального значения
Ханты-Мансийского автономного округа - Югры
"Обустройство Северо-Покурского месторождения нефти.
Высоконапорные водоводы"
Землепользователь ОАО "Славнефть - Мегионнефтегаз"
Масштаб 1:2000

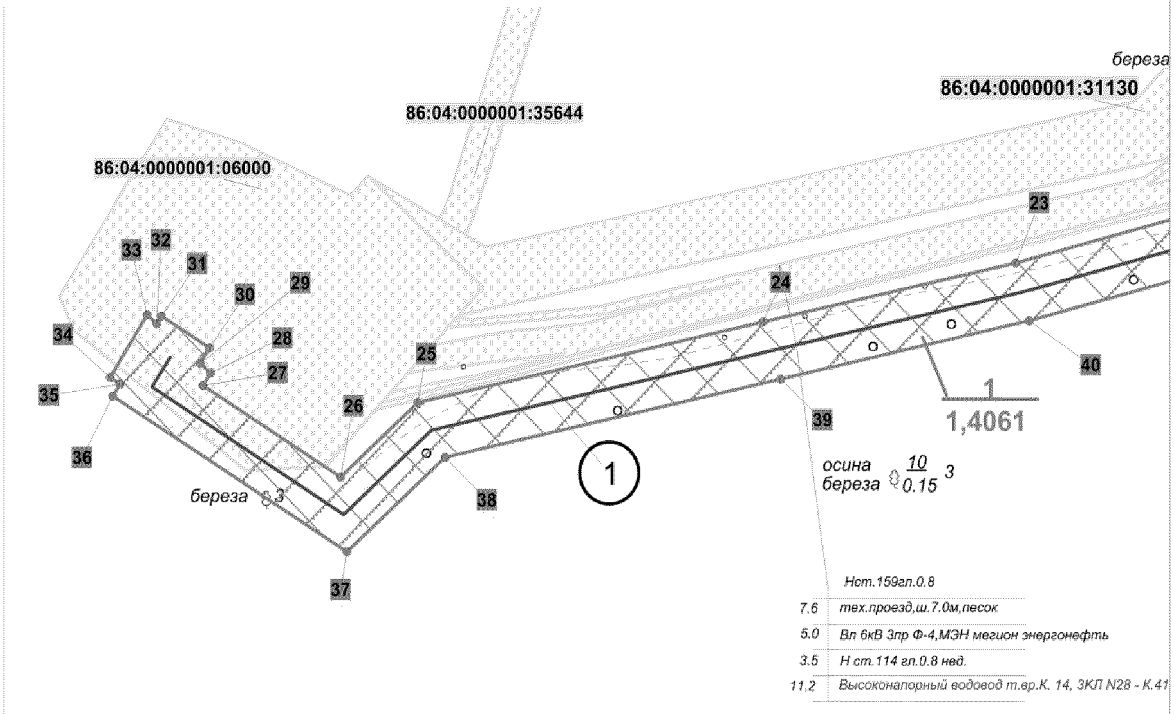

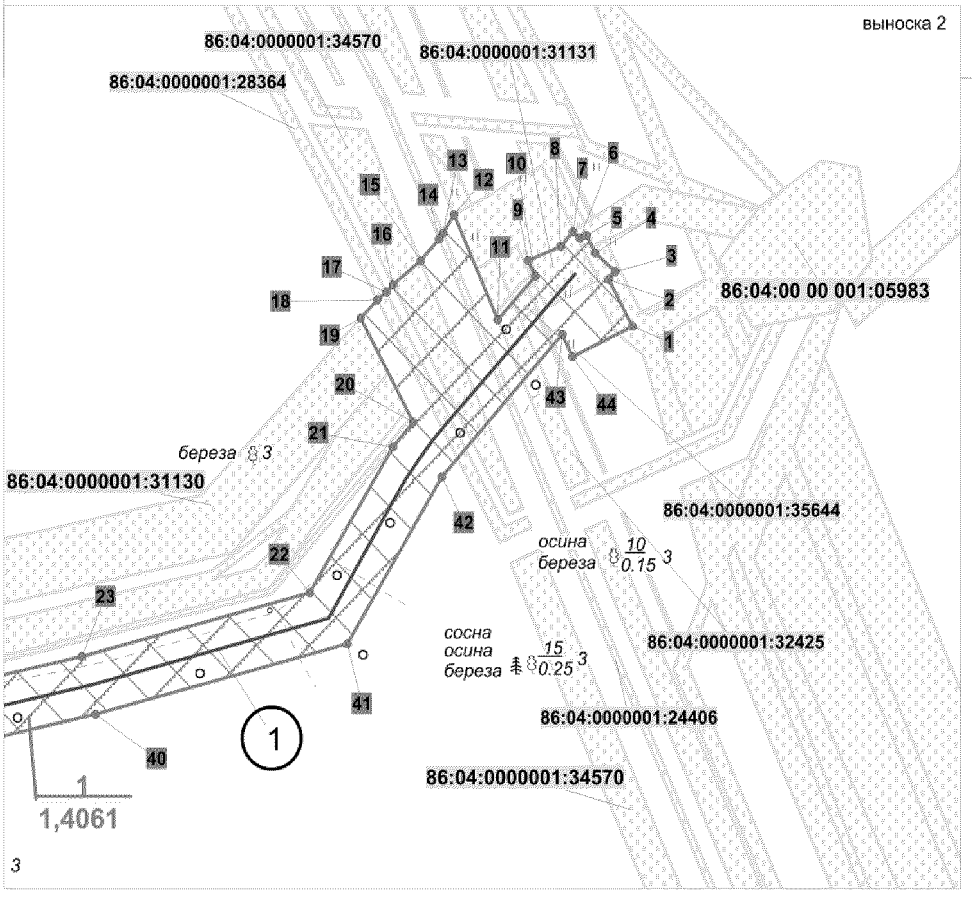

Основная часть проекта планировки территории
для размещения линейного объекта регионального значения
Ханты-Мансийского автономного округа - Югры
"Обустройство Северо-Покурского месторождения нефти.
Высоконапорные водоводы"
Землепользователь ОАО "Славнефть - Мегионнефтегаз"

Каталог координа поворотных точек зоны допустимого размещения
объекта регионального значения


Номер	X	Y
1	971 099.17	4 377 088.74
2	971 114.87	4 377 080.48
3	971 117.49	4 377 082.78
4	971 123.82	4 377 075.75
5	971 129.69	4 377 072.63
6	971 128.74	4 377 070.28
7	971 130.86	4 377 067.92
8	971 125.99	4 377 063.61
9	971 121.25	4 377 052.12
10	971 115.9	4 377 054.7
11	971 101.36	4 377 041.52
12	971 136.63	4 377 026.15
13	971 130.4	4 377 022.36
14	971 128.45	4 377 020.95
15	971 121.11	4 377 014.38
16	971 113.13	4 377 004.72
17	971 110.55	4 377 002.43
18	971 108.05	4 376 999.26
19	971 101.97	4 376 993.35
20	971 066.98	4 377 011.85
21	971 058.59	4 377 004.63
22	971 009.82	4 376 975.52

Номер	X	Y
22	971 009.82	4 376 975.52
23	970 988.36	4 376 895.44
24	970 968.58	4 376 806.86
25	970 941.49	4 376 685.52
26	970 916.56	4 376 658.37
27	970 947.28	4 376 610.03
28	970 951.44	4 376 612.68
29	970 954.62	4 376 609.05
30	970 959.84	4 376 612.35
31	970 970.58	4 376 595.5
32	970 968	4 376 593.85
33	970 970.95	4 376 590.49
34	970 950	4 376 577.48
35	970 947.77	4 376 580.97
36	970 943.7	4 376 578.38
37	970 891.45	4 376 660.63
38	970 923.14	4 376 695.1
39	970 949.46	4 376 812.94
40	970 968.96	4 376 900.22
41	970 992.66	4 376 988.7
42	971 048.62	4 377 021.86
43	971 096.4	4 377 064.13
44	971 089	4 377 067.71

Ханты-Мансийский автономный округ — Югра
Губернатор

Проект межевания территории для размещения
линейного объекта регионального значения
Ханты-Мансийского автономного округа - Югры
"Обустройство Северо-Покурского месторождения нефти.
Высоконапорные водоводы"
Землепользователь ОАО "Славнефть - Мегионнефтегаз"
Масштаб 1:2000

Схема расположения объекта (выноски)
масштаб М 1 : 10 000
кадастровый квартал 86:04:0000001

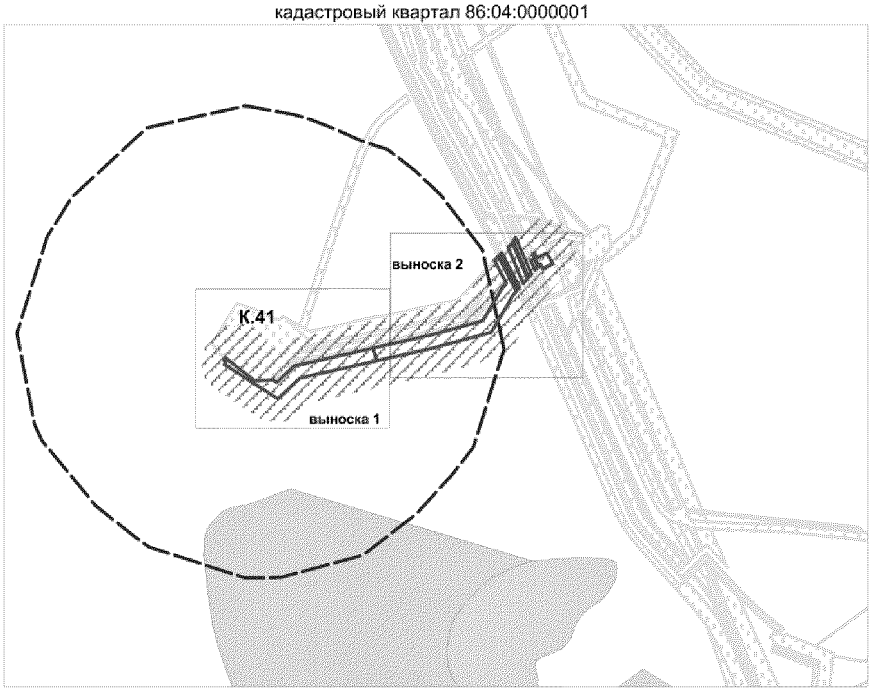



Условные обозначения

ЗУ1	Граница формируемого земельного участка на землях лесного фонда		Малоперспективная зона (по степени вероятности нахождения объектов культурного наследия)
	Границы ранее отведенных земельных участков		Перспективная зона (по степени вероятности нахождения объектов культурного наследия)
	Охранная зона проектируемого трубопровода		охранная зона площадочного объекта (сущ.)
ЗУ1	условный номер формируемого земельного участка	86:04:0000001:100491	Кадастровый номер земельного участка
1	Номер точки поворота границы формируемого земельного участка		

						682	
						Обустройство Северо-Покурского месторождения нефти. Высоконапорные водоводы	
Изм.	Кол.уч	Лист	N док	Подпись	Дата		
						ДОКУМЕНТАЦИЯ ПО ПЛАНИРОВКЕ ТЕРРИТОРИИ:	Стадия / Лист / Листов
Выполнил		Сычева			18.02.2016	Проект межевания территории	ЗАО НПИИЭК
ГИП		Шайфутдинов			18.02.2016		

Проект межевания территории для размещения
линейного объекта регионального значения
Ханты-Мансийского автономного округа - Югры
"Обустройство Северо-Покурского месторождения нефти.
Высоконапорные водоводы"
Землепользователь ОАО "Славнефть - Мегионнефтегаз"
Масштаб 1:2000

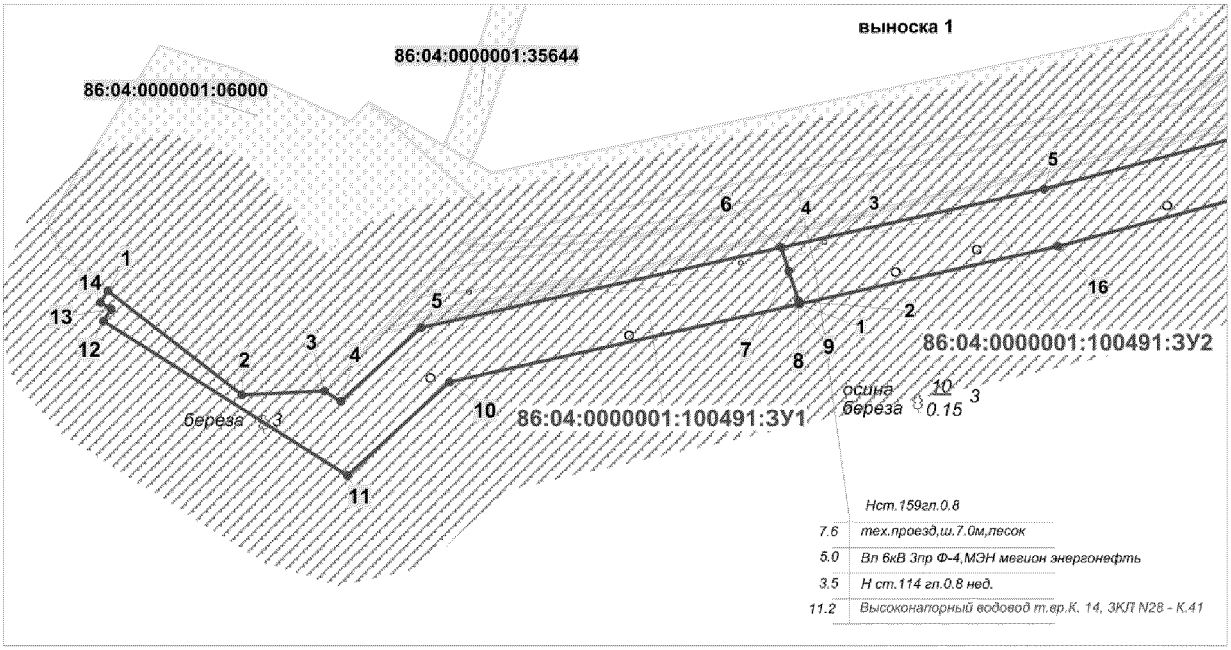

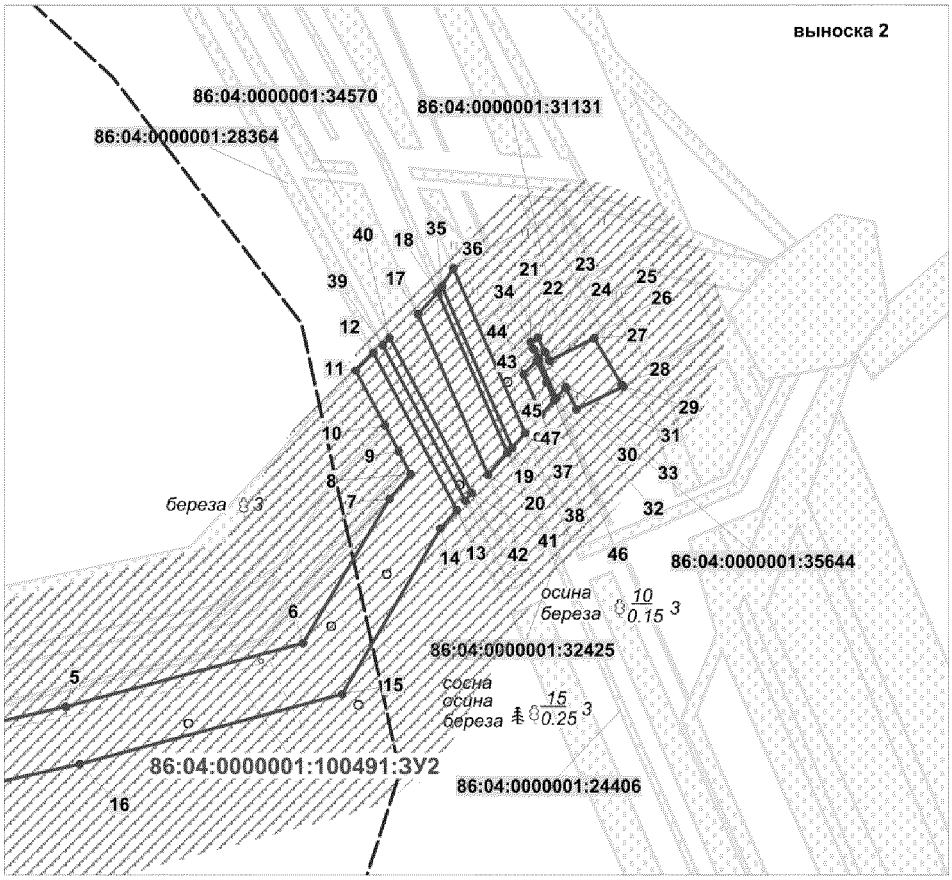

Проект межевания территории для размещения
линейного объекта регионального значения
Ханты-Мансийского автономного округа - Югры
"Обустройство Северо-Покурского месторождения нефти
Высоконапорные водоводы"
Землепользователь ОАО "Славнефть - Мегионнефтегаз"
Масштаб 1:2000

Каталог координат поворотных точек
земельного участка ЗУ1
(часть КН 86:04:0000001:100491)

Номер	X	Y
1	970 953.89	4 376 579.89
2	970 918.79	4 376 625.06
3	970 920.04	4 376 652.91
4	970 916.56	4 376 658.37
5	970 941.49	4 376 685.52
6	970 968.58	4 376 806.9
7	970 960.69	4 376 809.42
8	970 950.57	4 376 812.76
9	970 949.46	4 376 812.95
10	970 923.14	4 376 695.1
11	970 891.45	4 376 660.63
12	970 943.7	4 376 578.38
13	970 947.77	4 376 580.97
14	970 950	4 376 577.48

Каталог координат поворотных точек
земельного участка ЗУ2
(часть КН 86:04:0000001:100491)

Номер	X	Y
1	970 949.46	4 376 812.95
2	970 950.57	4 376 812.76
3	970 960.69	4 376 809.42
4	970 968.58	4 376 806.9
5	970 988.36	4 376 895.44
6	971 009.82	4 376 975.52
7	971 058.59	4 377 004.63
8	971 066.98	4 377 011.85
9	971 074.8	4 377 007.71
10	971 083.44	4 377 003.14
11	971 101.97	4 376 993.35
12	971 108.05	4 376 999.26
13	971 054.89	4 377 027.42
14	971 048.62	4 377 021.86
15	970 992.66	4 376 988.7
16	970 968.94	4 376 900.22
17	971 121.11	4 377 014.38
18	971 128.45	4 377 020.95
19	971 074.24	4 377 044.5
20	971 066.81	4 377 037.96
21	971 111.73	4 377 052.25
22	971 113.2	4 377 054.67
23	971 108.35	4 377 057.15

Номер	X	Y
24	971 105.39	4 377 058.66
25	971 105.4	4 377 058.67
26	971 105.38	4 377 058.67
27	971 112.98	4 377 073.74
28	971 097.16	4 377 083.07
29	971 096.7	4 377 083.63
30	971 089	4 377 067.71
31	971 096.4	4 377 064.13
32	971 092.82	4 377 060.96
33	971 106.4	4 377 054.97
34	971 109.25	4 377 053.31
35	971 130.4	4 377 022.36
36	971 136.63	4 377 026.15
37	971 080.88	4 377 050.4
38	971 075.93	4 377 046.04
39	971 110.55	4 377 002.43
40	971 113.13	4 377 004.72
41	971 060.6	4 377 032.46
42	971 058.08	4 377 030.23
43	971 100.77	4 377 049.82
44	971 105.28	4 377 054.37
45	971 098.1	4 377 057.56
46	971 092	4 377 060.25
47	971 087.07	4 377 055.91



Приложение 46
к постановлению Правительства
Ханты-Мансийского
автономного округа – Югры
от 8 апреля 2016 года № 96-п

Положение о размещении линейного объекта регионального значения Ханты-Мансийского автономного округа – Югры «Обустройство Северо-Покурского месторождения нефти. Высоконапорные водоводы»

I. Размещение объекта

В административном отношении линейный объект регионального значения Ханты-Мансийского автономного округа – Югры «Обустройство Северо-Покурского месторождения нефти. Высоконапорные водоводы» (далее – проектируемый объект) расположен на межселенной территории в границах Северо-Покурского лицензионного участка Нижневартовского района Ханты-Мансийского автономного округа – Югры.

В географическом отношении территория проектируемого объекта находится в 3-10 километрах на юго-восток от населенного пункта Вата.

II. Функциональное зонирование территории

Проектируемый объект располагается на землях лесного фонда, находящихся в ведении территориального отдела Мегионского лесничества (Октябрьское участковое лесничество, Октябрьское урочище).

III. Решения по планировочной организации земельных участков для размещения проектируемого объекта

Расчет полосы отвода земельных участков для выполнения работ по строительству проектируемого объекта произведен с учетом действующих норм отвода земель.

Таблица 1.

Площади земельных участков, необходимые для строительства и эксплуатации проектируемого объекта

Наименование объекта	Площадь вновь испрашива-емых земельных участков, га	Площадь по земельным участкам, ранее предоставленным в аренду, га	Зона допустимого размещения, га
«Обустройство Северо-Покурского месторождения нефти. Высоконапорные водоводы»	1,1112	0,2949	1,4061

Таблица 2.

Площади испрашиваемых земельных участков
под проектируемый объект

Условный номер формиру-емого земель-ного участка	Источник образования	Площадь земельного участка, га	Вид аренды	Категория земель
ЗУ1	86:04:0000001:10 0491	0,4206	ДА	Земли лесного фонда территориальный отдел – Мегионское лесничество, Октябрьское участковое лесничество, Октябрьское урочище (защитные леса)
ЗУ2	86:04:0000001:10 0491	0,6906	ДА	Земли лесного фонда территориальный отдел – Мегионское лесничество, Октябрьское участковое лесничество, Октябрьское урочище

				(эксплуатационные леса)
Итого		1,1112		

Координаты границ земельных участков, необходимых для реконструкции проектируемого объекта, в графических материалах определены в местной системе координат Ханты-Мансийского автономного округа – Югры МСК-86

IV. Особо охраняемые природные территории и зоны с особыми условиями использования территории

Проектируемый объект расположен в непосредственной близости к существующему коридору коммуникаций. Работы по строительству будут носить локальный характер, и затрагивать территорию, которая уже подвергалась мощному длительному техногенному воздействию.

Проектируемый объект пересекает водоохранную зону и прибрежную защитную полосу водного объекта ручья без названия.

Для уменьшения воздействия на водотоки предусмотрены следующие мероприятия:

Выполнение строительно-монтажных работ с применением гусеничной техники должно осуществляться в зимний период для уменьшения воздействия строительной техники на растительный береговой покров; в остальные сезоны года строительно-монтажные работы, движение транспорта и строительной техники должно осуществляться только по существующим автомобильным дорогам, зимникам и временным вдольтрассовым проездам;

все отходы защитных материалов, остатки горюче-смазочных материалов тщательно должны собираться в передвижное оборудование (мусоросборники, емкости для сбора отработанных горюче-смазочных материалов) и вывозиться в места, согласованные с соответствующими муниципальными органами и органами государственной власти Российской Федерации;

после завершения строительства выполняются рекультивационные работы.

Организационный сброс стоков или загрязняющих веществ на поверхность земли и в водотоки не производится. Попадание загрязняющих веществ в водные объекты в результате размыва и выноса ливневыми и талыми водами возможно лишь при неправильном хранении строительных материалов и аварийных утечек дизтоплива работающих механизмов в период строительства.

На всех этапах работ осуществляется входной, операционный и приемочный контроль качества строительства, а также проводится

своевременный профилактический осмотр, ремонт и диагностика оборудования, трубопроводов и арматуры.

Ущерб окружающей среде может быть нанесен лишь в аварийных случаях, но для их предотвращения предусмотрены все возможные мероприятия в соответствии с требованиями законодательства Российской Федерации.


В границах участка работ отсутствуют объекты культурного наследия, особо охраняемые природные территории федерального, регионального и местного значения.

Проектируемый объект не попадает в границы территории традиционного природопользования коренных малочисленных народов Севера регионального значения.



Приложение 47
к постановлению Правительства
Ханты-Мансийского
автономного округа – Югры
от 8 апреля 2016 года № 96-п

Основная часть проекта планировки территории
для размещения линейного объекта регионального
значения Ханты-Мансийского автономного
округа - Югры "Реконструкция трубопроводов
Лазаревского месторождения"
Землепользователь: ООО "ЛУКОЙЛ-Западная Сибирь"
ТПП "Урайнефтегаз"
Масштаб 1:9000

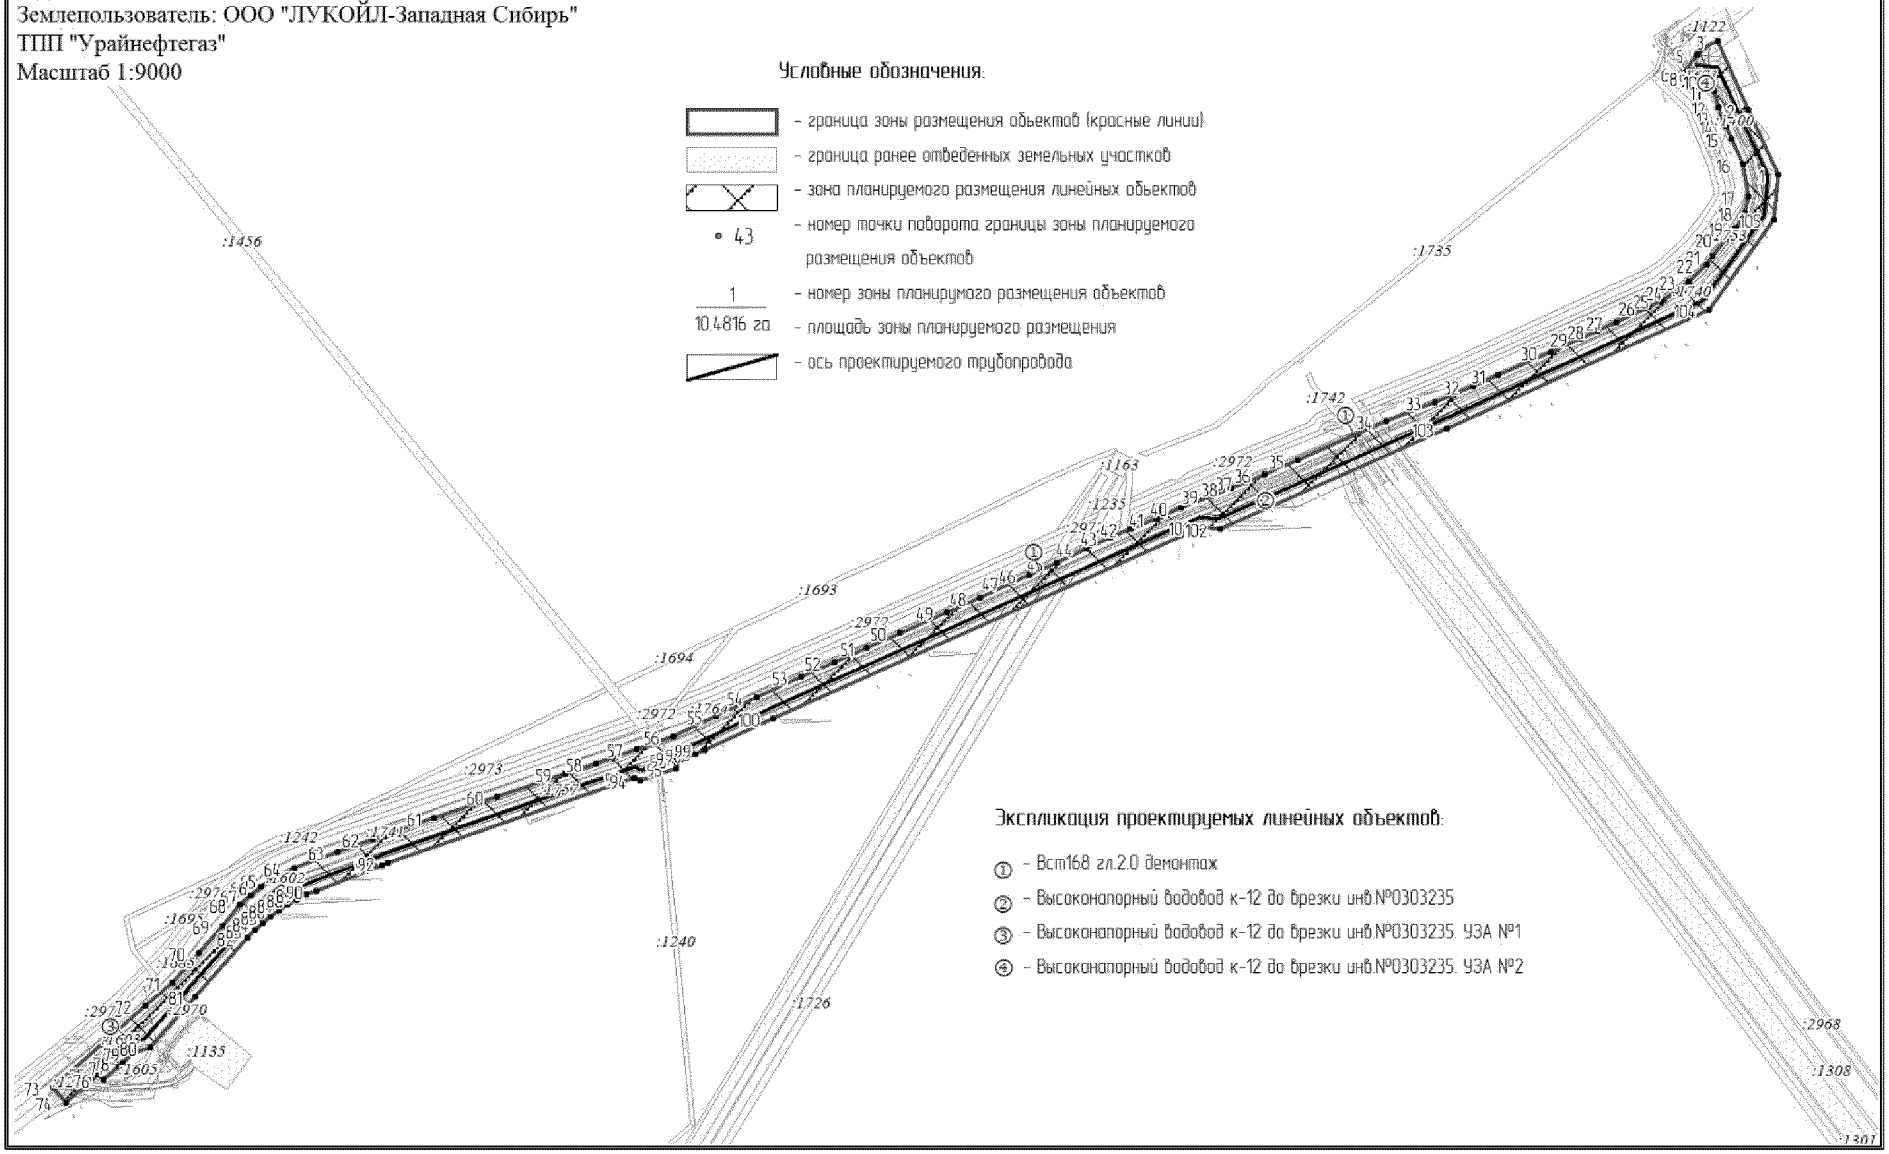

Каталог координат поворотных точек границы зоны размещения объекта


№	X	Y
1	974114.86	1768974.99
2	974201.16	1768935.40
3	974292.59	1768894.70
4	974281.92	1768870.41
5	974274.42	1768868.20
6	974249.90	1768848.35
7	974243.60	1768853.56
8	974243.89	1768859.98
9	974241.69	1768871.80
10	974239.21	1768885.15
11	974225.79	1768890.61
12	974204.66	1768896.07
13	974191.36	1768900.54
14	974179.58	1768905.74
15	974163.08	1768913.30
16	974128.58	1768928.83
17	974085.30	1768935.59
18	974063.88	1768930.64
19	974044.16	1768918.08
20	974028.49	1768905.62
21	974006.40	1768888.18
22	973995.44	1768879.65
23	973972.57	1768856.64
24	973958.44	1768839.87
25	973947.19	1768821.69
26	973938.57	1768803.62
27	973918.34	1768760.21
28	973906.51	1768734.80
29	973896.37	1768713.03
30	973878.30	1768673.29
31	973848.16	1768603.45
32	973833.53	1768569.75
33	973811.48	1768519.00
34	973786.93	1768455.18
35	973734.61	1768337.18
36	973715.46	1768293.19
37	973704.87	1768267.71
38	973697.47	1768249.09
39	973687.14	1768223.11
40	973670.95	1768181.93
41	973657.14	1768148.72
42	973643.07	1768115.32
43	973631.39	1768087.92
44	973616.68	1768056.37
45	973598.06	1768016.67
46	973581.52	1767980.31
47	973571.63	1767958.42
48	973551.81	1767914.67
49	973532.25	1767870.86
50	973504.53	1767808.70
51	973485.17	1767764.80
52	973465.79	1767720.83
53	973446.32	1767676.89
54	973419.64	1767618.13
55	973394.12	1767563.96
56	973367.24	1767507.47
57	973349.66	1767458.26
58	973331.09	1767403.93
59	973317.25	1767363.88
60	973286.55	1767272.78
61	973258.01	1767189.77
62	973230.38	1767108.41
63	973213.42	1767061.73
64	973192.02	1767003.48
65	973176.17	1766971.40
66	973167.04	1766959.21
67	973155.73	1766946.07
68	973142.73	1766931.73
69	973115.00	1766908.30
70	973078.47	1766877.53
71	973039.37	1766842.03
72	973008.49	1766805.80
73	972899.26	1766683.16
74	972879.09	1766701.14
75	972916.75	1766743.43
76	972909.85	1766749.93
77	972927.24	1766770.17
78	972932.13	1766775.87
79	972944.73	1766790.53
80	972952.42	1766812.69
81	973021.18	1766872.14
82	973098.62	1766941.65
83	973108.74	1766951.29
84	973118.27	1766961.50
85	973127.18	1766972.26
86	973132.44	1766983.53
87	973143.01	1766995.26
88	973149.89	1767007.42
89	973156.02	1767019.97
90	973161.42	1767032.85
91	973195.26	1767120.94
92	973197.96	1767128.28
93	973311.64	1767455.10
94	973307.74	1767463.15
95	973324.50	1767511.32
96	973335.84	1767516.81
97	973338.30	1767523.90
98	973343.06	1767536.54
99	973348.47	1767548.91
100	973391.12	1767640.22
101	973645.45	1768209.51
102	973642.83	1768234.35
103	973776.75	1768535.24
104	973935.22	1768883.54
105	974054.84	1768969.14

Ханты-Мансийский автономный округ — Югра

Губернатор


Проект межевания территории
для размещения линейного объекта регионального
значения Ханты-Мансийского автономного
округа - Югры "Реконструкция трубопроводов
Лазаревского месторождения"
Землепользователь: ООО "ЛУКОЙЛ-Западная Сибирь"
ТПП "Урайнефтегаз"
Масштаб 1:5000

Приложение 48
к постановлению Правительства
Ханты-Мансийского
автономного округа – Югры
от 8 апреля 2016 года № 96-п

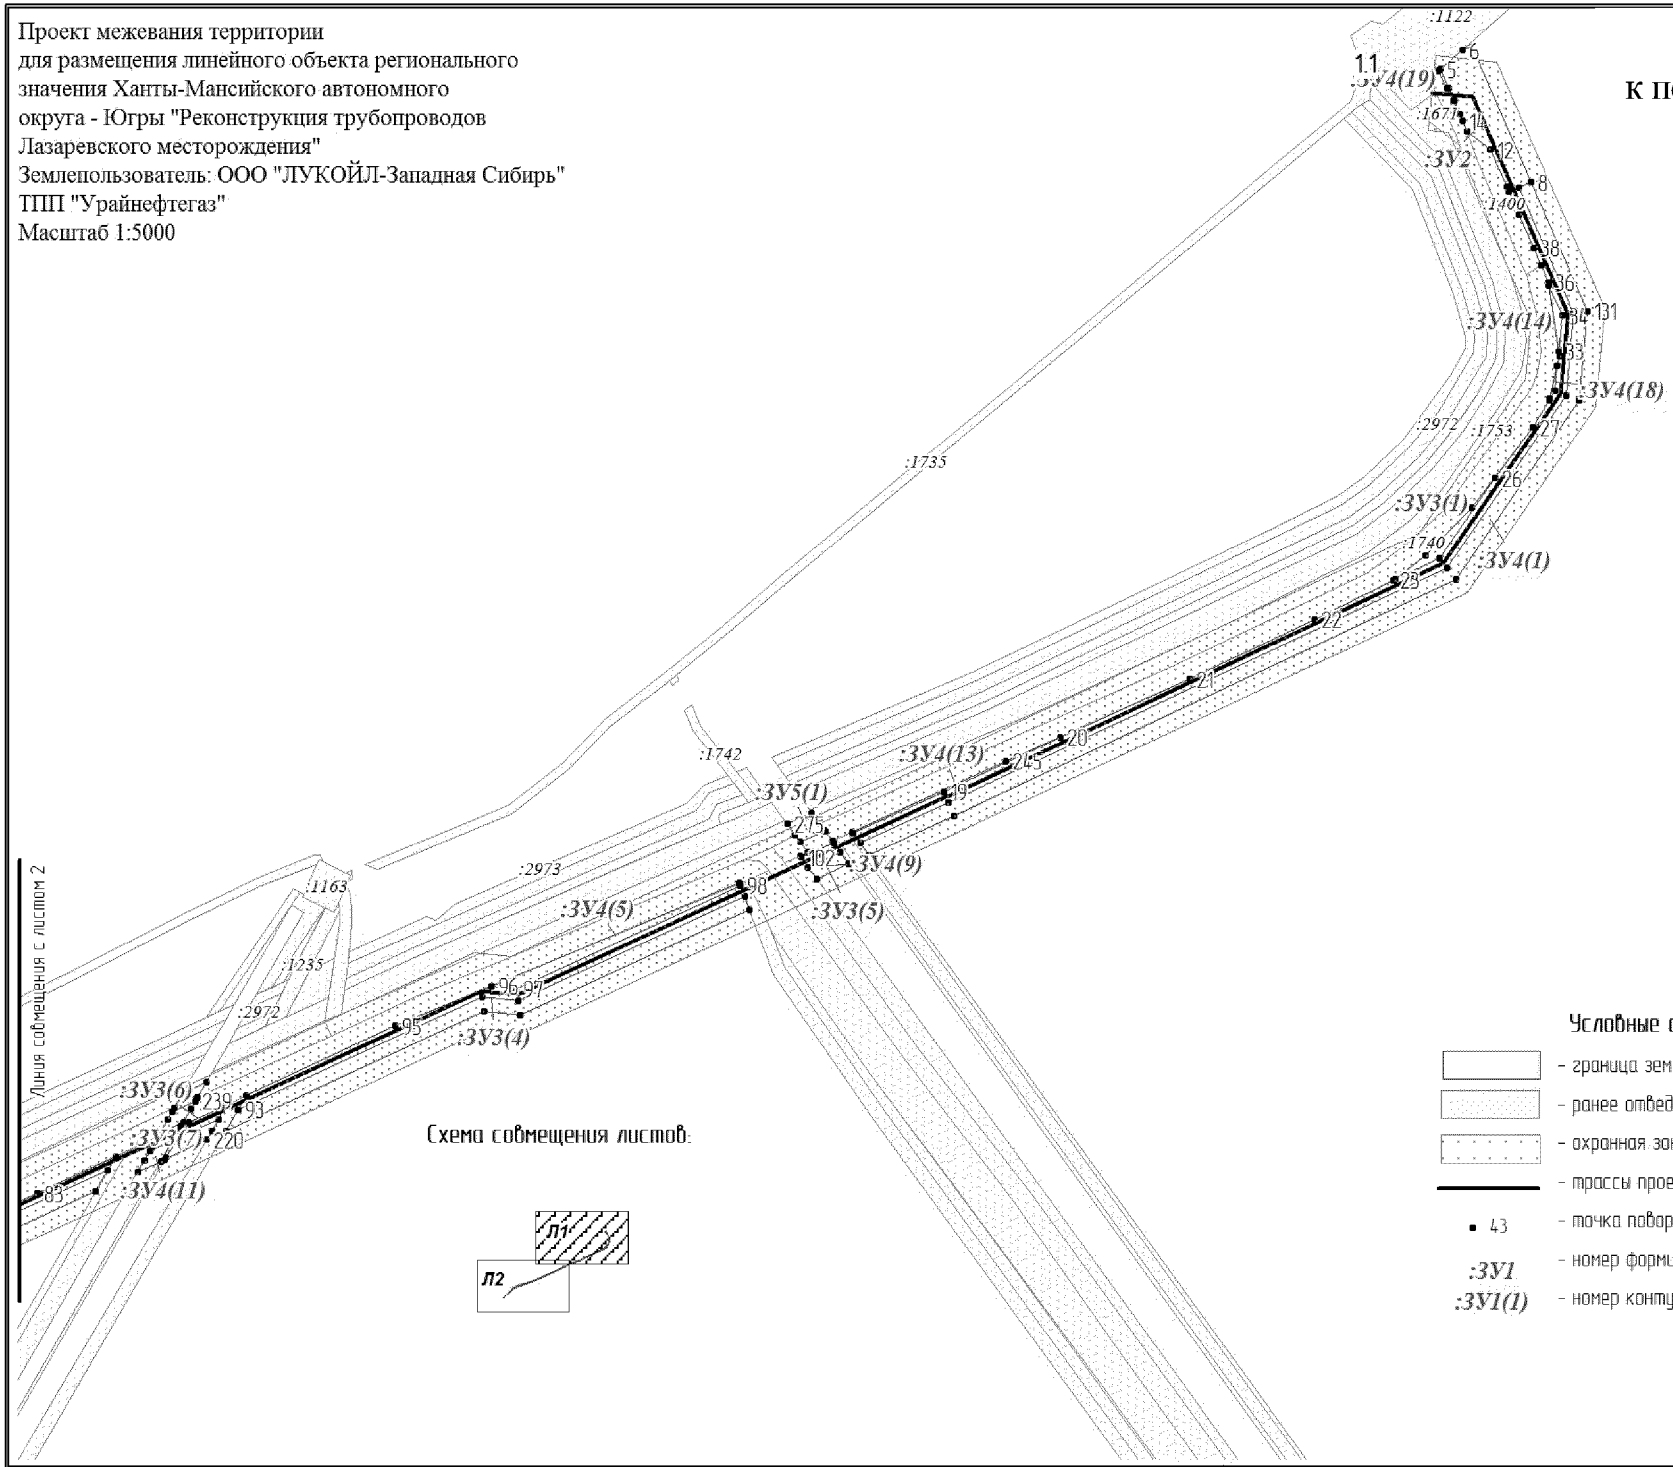

Лист 1 из 2

Проект межевания территории
для размещения линейного объекта регионального
значения Ханты-Мансийского автономного
округа - Югры "Реконструкция трубопроводов
Лазаревского месторождения"
Землепользователь: ООО "ЛУКОЙЛ-Западная Сибирь"
ТПП "Урайнефтегаз"
Масштаб 1:5000

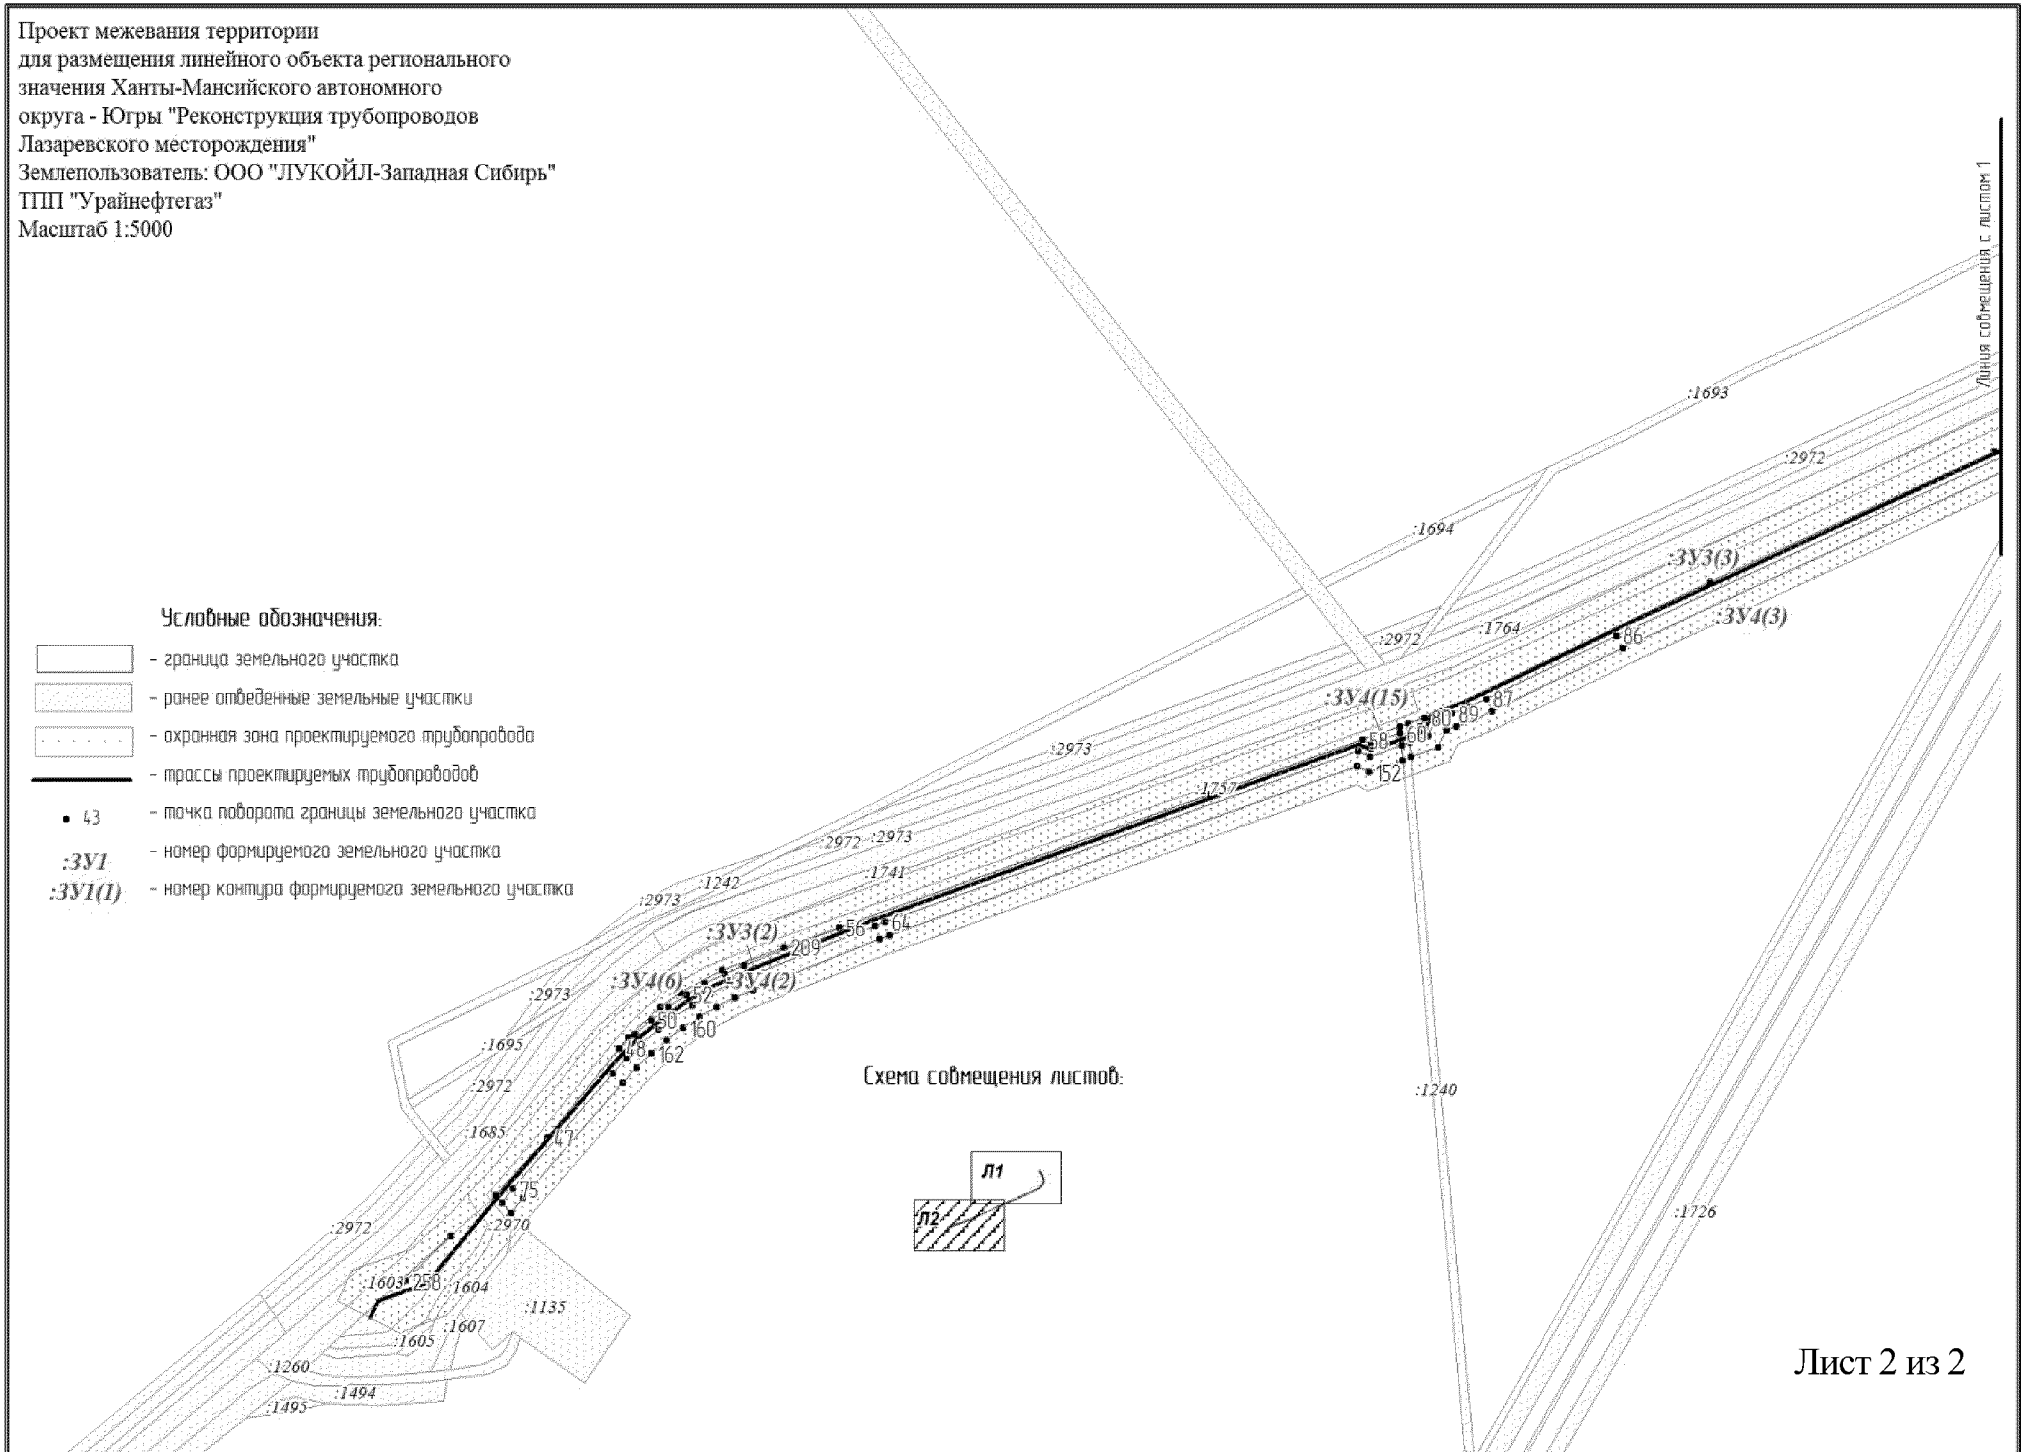

Лист 2 из 2

Каталог координат поворотных точек границ земельных участков

:ЗУ1	---	---
1	972963.7	1766785
2	972962.9	1766783
3	972963.7	1766784
4	972964.3	1766785
1	972963.7	1766785
:ЗУ2	---	---
5	974276.7	1768873
6	974289.6	1768888
7	974292.6	1768895
8	974201.2	1768935
9	974197.5	1768927
10	974194.6	1768920
11	974198.3	1768919
12	974222.8	1768907
13	974235	1768891
14	974242.3	1768888
15	974246.7	1768886
16	974255.5	1768882
17	974263.9	1768878
5	974276.7	1768873
:ЗУ3(1)	---	---
18	973764.9	1768465
19	973792.7	1768528
20	973829.4	1768609
21	973868.1	1768699
22	973908.2	1768785
23	973934.4	1768840
24	973935.1	1768841
25	973949.2	1768872
26	974002.8	1768910
27	974036.8	1768937
28	974054.9	1768948
29	974056.1	1768949
30	974061.2	1768952
31	974078	1768954
32	974084.4	1768955
33	974088	1768955
34	974111.9	1768957
35	974131.9	1768948
36	974134	1768948
37	974145.7	1768943
38	974157.1	1768937
39	974179.7	1768927
40	974194.6	1768920
41	974197.5	1768927
42	974113.2	1768965
43	974058.3	1768960
44	973942.8	1768877
45	973785.4	1768531
46	973758.3	1768470
18	973764.9	1768465
:ЗУ3(2)	---	---
47	973061.8	1766889
48	973121.7	1766940
49	973131.4	1766950
50	973141	1766961
51	973149.9	1766974
52	973158	1766986
53	973165.4	1766999
54	973172	1767013
55	973177.7	1767027
56	973203.4	1767093
57	973292.4	1767351
58	973329.5	1767458
59	973326.7	1767464
60	973333.8	1767485
61	973325.6	1767486
62	973318	1767464
63	973321.9	1767456
64	973206.9	1767125
65	973204.2	1767118
66	973170.3	1767029
67	973164.7	1767016
68	973158.3	1767003
69	973151.2	1766990
70	973143.3	1766978
71	973134.7	1766966
72	973125.4	1766955
73	973115.5	1766945
74	973104.9	1766935
75	973027.4	1766865
76	973018.3	1766857
77	973022.9	1766853
47	973061.8	1766889
:ЗУ3(3)	---	---
78	973335.9	1767491
79	973338.7	1767499
80	973344.4	1767502
81	973348.7	1767514
82	973436	1767702
83	973523.7	1767900
84	973548.1	1767954
85	973539.3	1767949
86	973399.7	1767636
87	973357.1	1767545
88	973351.9	1767533
89	973347.3	1767521
90	973343.5	1767510
91	973332.2	1767504
92	973327.7	1767492
78	973335.9	1767491
:ЗУ3(4)	---	---
93	973579.7	1768039
94	973589.2	1768045
95	973635.8	1768148
96	973662.5	1768214
97	973660.7	1768232
98	973730	1768387
99	973722.5	1768390
100	973652.6	1768233
101	973655.2	1768208
93	973579.7	1768039
:ЗУ3(5)	---	---
102	973748.7	1768429
103	973758.7	1768452
104	973752.1	1768457
105	973742.2	1768434
102	973748.7	1768429
:ЗУ3(6)	---	---
106	973561.5	1767998
107	973571.3	1768005
108	973582.4	1768030
109	973573.4	1768025
106	973561.5	1767998
:ЗУ3(7)	---	---
110	973552.3	1767978
111	973554.7	1767979
112	973561.4	1767983
113	973561.4	1767983
114	973564.3	1767985
115	973571.3	1768001

116	973568.6	1767999
117	973568.6	1767999
118	973559.4	1767994
110	973552.3	1767978
:ЗУ3(8)	---	---
119	974264	1768877
120	974263.9	1768878
121	974255.5	1768882
122	974255.5	1768882
119	974264	1768877
:ЗУ4(1)	---	---
123	973750.5	1768476
124	973758.3	1768470
125	973785.4	1768531
126	973942.8	1768877
127	974058.3	1768960
128	974113.2	1768965
129	974197.5	1768927
130	974201.2	1768935
131	974114.9	1768975
132	974054.8	1768969
133	973935.2	1768884
134	973776.7	1768535
123	973750.5	1768476
:ЗУ4(2)	---	---
135	973018.3	1766857
136	973027.4	1766865
137	973104.9	1766935
138	973115.5	1766945
139	973125.4	1766955
140	973134.7	1766966
141	973143.3	1766978
142	973151.2	1766990
143	973158.3	1767003
144	973164.7	1767016
145	973170.3	1767029
146	973204.2	1767118
147	973206.9	1767125
148	973321.9	1767456
149	973318	1767464
150	973325.6	1767486
151	973315.9	1767487
152	973307.7	1767463
153	973311.6	1767455
154	973198	1767128
155	973195.3	1767121
156	973161.4	1767033
157	973156	1767020
158	973149.9	1767007
159	973143	1766995
160	973135.4	1766984
161	973127.2	1766972
162	973118.3	1766962
163	973108.7	1766951
164	973098.6	1766942
165	973021.2	1766872
166	973011.4	1766864
135	973018.3	1766857
:ЗУ4(3)	---	---
167	973327.7	1767492
168	973332.2	1767504
169	973343.5	1767510
170	973347.3	1767521
171	973351.9	1767533
172	973357.1	1767545
173	973399.7	1767636
174	973539.3	1767949
175	973525.1	1767940
176	973391.1	1767640
177	973348.5	1767549
178	973343.1	1767537
179	973338.3	1767524
180	973335.8	1767517
181	973324.5	1767511
182	973318	1767493
167	973327.7	1767492
:ЗУ4(4)	---	---
183	973565.4	1768030
184	973579.7	1768039
185	973655.2	1768208
186	973652.6	1768233
187	973722.5	1768390
188	973713.6	1768393
189	973642.8	1768234
190	973645.4	1768210
183	973565.4	1768030
:ЗУ4(5)	---	---
191	973662.5	1768214
192	973731.4	1768387
193	973731.2	1768387
194	973730	1768387
195	973660.7	1768232
191	973662.5	1768214
:ЗУ4(6)	---	---
196	973203.4	1767093
197	973177.7	1767027
198	973172	1767013
199	973165.4	1766999
200	973158	1766986
201	973149.9	1766974
202	973141	1766961
203	973131.4	1766950
204	973121.7	1766940
205	973129.2	1766946
206	973149.4	1766968
207	973159.5	1766982
208	973174.2	1767011
209	973189.9	1767054
196	973203.4	1767093
:ЗУ4(7)	---	---
210	974002.8	1768910
211	973949.2	1768872
212	973935.1	1768841
213	973951.1	1768863
214	973982.8	1768895
210	974002.8	1768910
:ЗУ4(8)	---	---
215	973546.4	1767988
216	973547.6	1767989
217	973561.5	1767998
218	973573.4	1768025
219	973565.8	1768021
220	973559.5	1768017
215	973546.4	1767988
:ЗУ4(9)	---	---
221	973742.2	1768434
222	973752.1	1768457
223	973744.3	1768462
224	973734.4	1768440
221	973742.2	1768434
:ЗУ4(10)	---	---
225	973749.6	1768429
226	973752	1768434
227	973759	1768429
228	973766.5	1768446
229	973759.6	1768451
230	973759.6	1768451
231	973758.7	1768452

232	973748.7	1768429
225	973749.6	1768429
:ЗУ4(11)	---	---
233	973538.1	1767969
234	973545.9	1767974
235	973552.3	1767978
236	973559.4	1767994
237	973545.2	1767985
233	973538.1	1767969
:ЗУ4(12)	---	---
238	973578.4	1767993
239	973585.5	1768009
240	973580.5	1768006
241	973571.3	1768001
242	973564.3	1767985
243	973573.1	1767990
238	973578.4	1767993
:ЗУ4(13)	---	---
244	973765.8	1768465
245	973813.4	1768571
246	973829.4	1768609
247	973792.7	1768528
248	973764.9	1768465
244	973765.8	1768465
:ЗУ4(14)	---	---
249	974131.9	1768948
250	974111.9	1768957
251	974088	1768955
249	974131.9	1768948
:ЗУ4(15)	---	---
252	973329.5	1767458
253	973338.5	1767484
254	973333.8	1767485
255	973326.7	1767464
252	973329.5	1767458
:ЗУ4(16)	---	---
256	972964.3	1766785
257	972995.8	1766821
258	972965.2	1766790
259	972964.7	1766788
260	972963.7	1766785
256	972964.3	1766785
:ЗУ4(17)	---	---
261	973340.6	1767490
262	973344.4	1767502
263	973338.7	1767499
264	973335.9	1767491
261	973340.6	1767490
:ЗУ4(18)	---	---
265	974078	1768954
266	974061.2	1768952
267	974056.1	1768949
265	974078	1768954
:ЗУ4(19)	---	---
268	974275.5	1768871
269	974276.7	1768873
270	974263.9	1768878
271	974264	1768877
268	974275.5	1768871
:ЗУ4(20)	---	---
272	974255.5	1768882
273	974255.5	1768882
274	974246.7	1768886
272	974255.5	1768882
:ЗУ5(1)	---	---
275	973771.2	1768420
276	973778.7	1768437
277	973771.4	1768442
278	973766.9	1768446
279	973766.5	1768446
280	973759	1768429
281	973759.5	1768428
282	973764	1768425
275	973771.2	1768420
:ЗУ5(2)	---	---
283	973578.4	1767993
284	973580.7	1767995
285	973590.8	1768001
286	973598	1768017
287	973587.7	1768010
288	973585.5	1768009
283	973578.4	1767993



Приложение 49
к постановлению Правительства
Ханты-Мансийского
автономного округа – Югры
от 8 апреля 2016 года № 96-п

Положение о размещении линейного объекта регионального значения Ханты-Мансийского автономного округа – Югры «Реконструкция трубопроводов Лазаревского месторождения»

I. Размещение объекта

В административном отношении линейный объект регионального значения Ханты-Мансийского автономного округа – Югры «Реконструкция трубопроводов Лазаревского месторождения» (далее – проектируемый объект) расположен на межселенной территории в границах Лазаревского месторождения Советского района Ханты-Мансийского автономного округа – Югры.

В географическом отношении территория проектируемого объекта находится в 110 километрах на северо-запад от города Урай.

II. Функциональное зонирование территории

Проектируемый объект располагается на землях лесного фонда, находящихся в ведении территориального отдела – Советского лесничества (Картопское участковое лесничество, Супринское урочище).

III. Решения по планировочной организации земельных участков для размещения проектируемого объекта

Расчет полосы отвода земельных участков для выполнения работ по строительству проектируемого объекта произведен с учетом действующих норм отвода земель.

Таблица 1.

Площади земельных участков, необходимые для строительства и эксплуатации проектируемого объекта

Наименование объекта (кадастровый номер)	Площадь вновь испрашиваемых земельных участков, га	Площадь по земельным участкам, стоящих на кадастровом учете и ранее предоставленных в аренду, га	Зона застройки, га
Реконструкция трубопроводов Лазаревского месторождения	4,4580	6,0236	10,4816

Таблица 2.

Площади испрашиваемых земельных участков
под проектируемый объект

№ земельного участка	Испрашиваемая площадь земельного участка, га	Категория земель
86:09:0101040:ЗУ1	0,0001	Земли лесного фонда
86:09:0101040:ЗУ2	0,2207	Земли лесного фонда
86:09:0101040:ЗУ3	1,6564	Земли лесного фонда
86:09:0101040:ЗУ4	2,5387	Земли лесного фонда
86:09:0101040:ЗУ5	0,0421	Земли лесного фонда

Координаты границ земельных участков, необходимых для реконструкции проектируемого объекта, в графических материалах проекта определены в местной системе координат Ханты-Мансийского автономного округа – Югры МСК-86

IV. Особо охраняемые природные территории и зоны с особыми условиями использования территории

Проектируемый объект расположен в непосредственной близости к существующему коридору коммуникаций. Работы по строительству будут носить локальный характер, и затрагивать территорию, которая уже подвергалась мощному длительному техногенному воздействию.

Проектируемый объект не пересекает водоохранные зоны и прибрежные защитные полосы.

Для уменьшения воздействия на окружающую среду предусмотрены следующие мероприятия:

выполнение строительно-монтажных работ с применением гусеничной техники должно осуществляться в зимний период для уменьшения воздействия строительной техники на растительный береговой покров; в остальные сезоны года строительно-монтажные работы, движение транспорта и строительной техники должно осуществляться только по существующим автомобильным дорогам, зимникам и временным вдольтрассовым проездам.

все отходы защитных материалов, остатки горюче-смазочных материалов тщательно должны собираться в передвижное оборудование (мусоросборники, емкости для сбора отработанных горюче-смазочных материалов) и вывозиться в места, согласованные с соответствующими муниципальными органами государственной власти Российской Федерации;

После завершения строительства выполняются рекультивационные работы.

Организационный сброс стоков или загрязняющих веществ на поверхность земли и в водотоки не производится. Попадание загрязняющих веществ в водные объекты в результате размыва и выноса ливневыми и талыми водами возможно лишь при неправильном хранении строительных материалов и аварийных утечек дизтоплива работающих механизмов в период строительства.

На всех этапах работ осуществляется входной, операционный и приемочный контроль качества строительства, а также проводится своевременный профилактический осмотр, ремонт и диагностика оборудования, трубопроводов и арматуры.

Ущерб окружающей среде может быть нанесен лишь в аварийных случаях, но для предотвращения аварий предусмотрены все возможные мероприятия в соответствии с требованиями законодательства Российской Федерации.


В границах участка работ отсутствуют объекты культурного наследия, особо охраняемые природные территории федерального, регионального и местного значения.

Проектируемый объект не попадает в границы территории традиционного природопользования коренных малочисленных народов Севера регионального значения.



Основная часть проекта планировки территории для размещения линейного объекта регионального значения Ханты-Мансийского автономного округа – Югры «Реконструкция, строительство трубопроводов Урьевского нефтяного месторождения. Программа 2017 года»
Землепользователь: ООО «ЛУКОЙЛ-Западная Сибирь» ТПП «Лангепаснефтегаз»

Приложение 50
к постановлению Правительства
Ханты-Мансийского
автономного округа – Югры
от 8 апреля 2016 года № 96-п

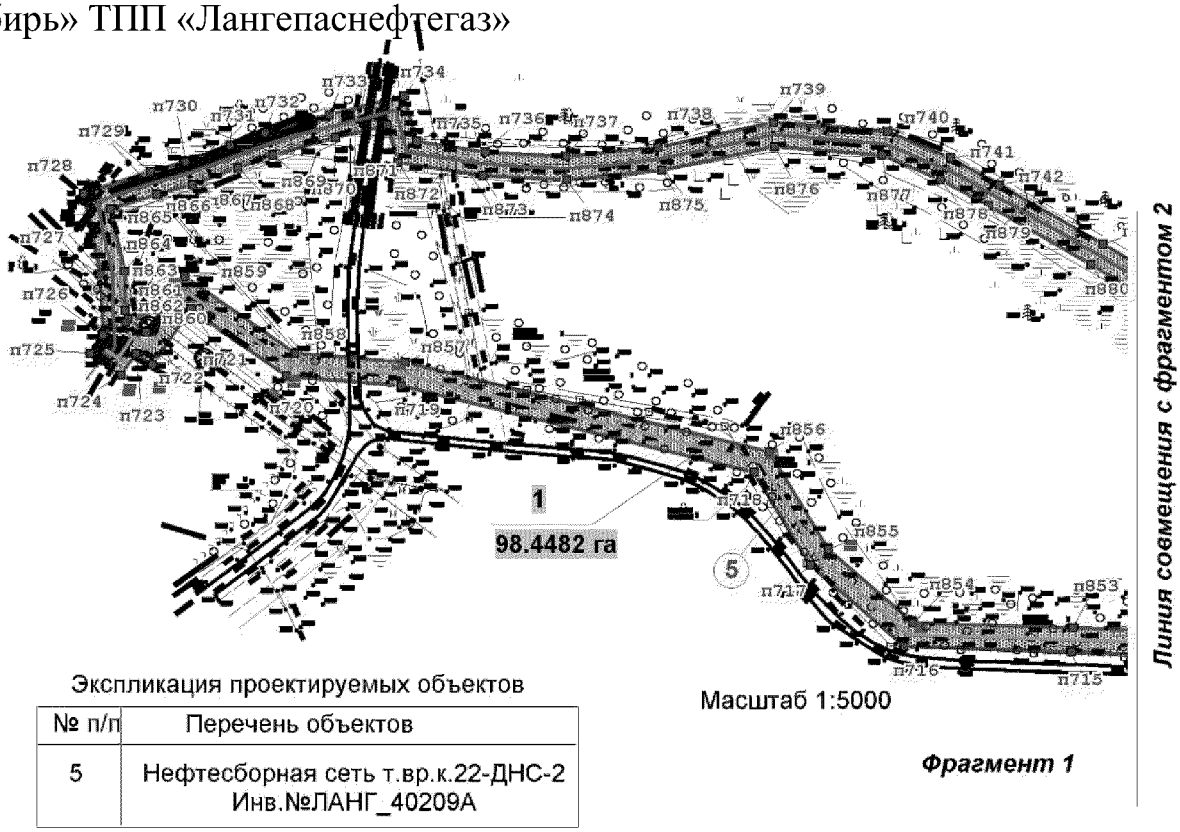

Масштаб 1:5000

Фрагмент 1

Экспликация проектируемых объектов

№ п/п	Перечень объектов
5	Нефтесборная сеть т.вр.к.22-ДНС-2 Инв.№ЛАНГ_40209А


Экспликация зон планируемого размещения линейных объектов

Номер	Наименование
1	Реконструкция трубопроводов Урьевского месторождения. Программа рекострукции 2017 года

Условные обозначения

- Граница зоны планируемого размещения линейных объектов
- (1) - Номер линейного объекта
- 1 / 98.4482 га - Номер зоны планируемого размещения объектов,площадь зоны размещения
- ось проектируемого нефтесбора
- ось демонтируемого трубопровода


Основная часть проекта планировки территории для размещения линейного объекта регионального значения Ханты-Мансийского автономного округа – Югры «Реконструкция, строительство трубопроводов Урьевского нефтяного месторождения. Программа 2017 года»
Землепользователь: ООО «ЛУКОЙЛ-Западная Сибирь» ТПП «Лангепаснефтегаз»

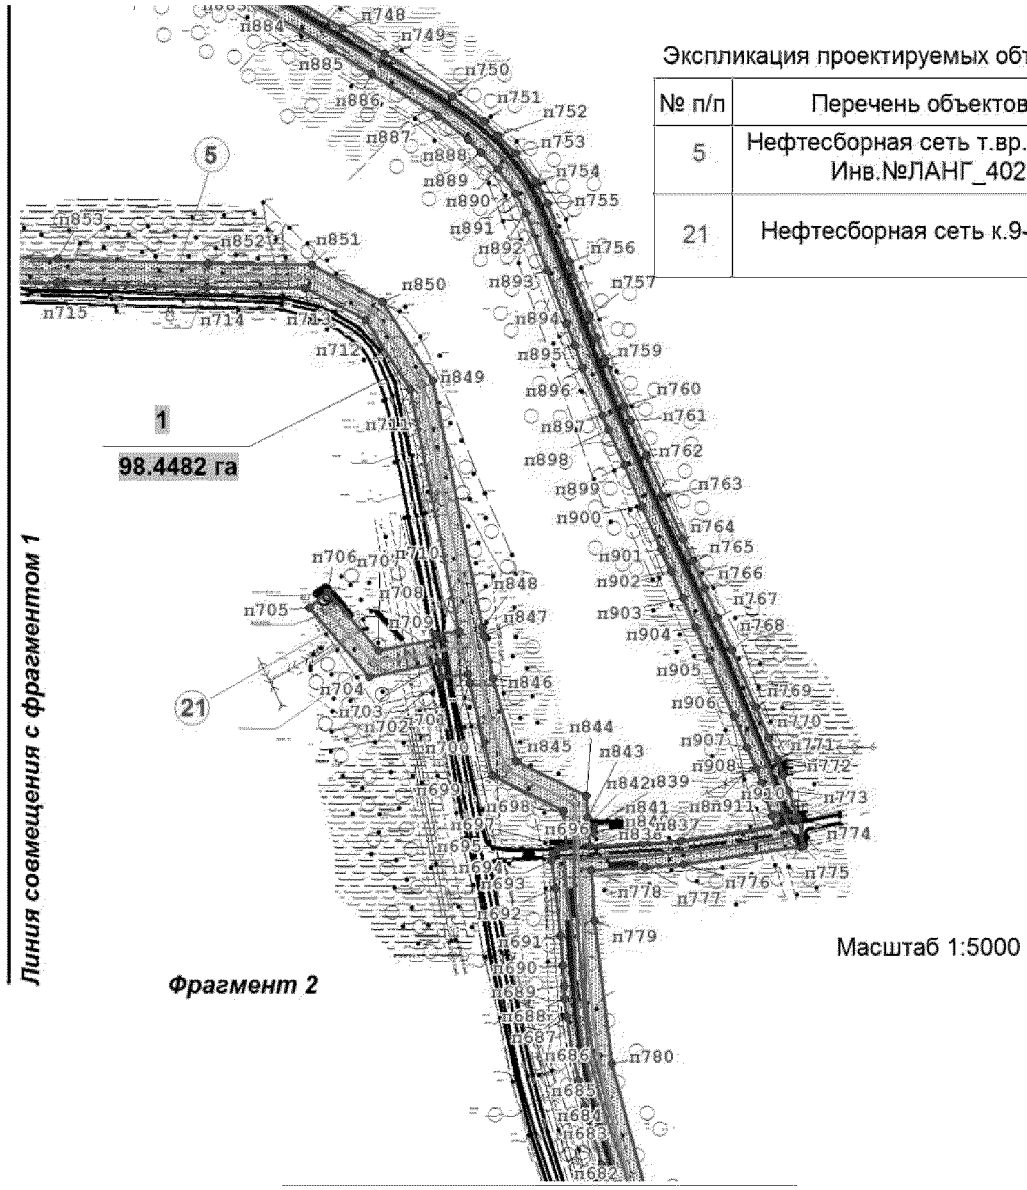

Экспликация зон планируемого размещения линейных объектов

Номер	Наименование
1	Реконструкция трубопроводов Урьевского месторождения. Программа рекострукции 2017 года

Основная часть проекта планировки территории для размещения линейного объекта регионального значения Ханты-Мансийского автономного округа – Югры «Реконструкция, строительство трубопроводов Урьевского нефтяного месторождения. Программа 2017 года» Землепользователь: ООО «ЛУКОЙЛ-Западная Сибирь» ТПП «Лангепаснефтегаз»

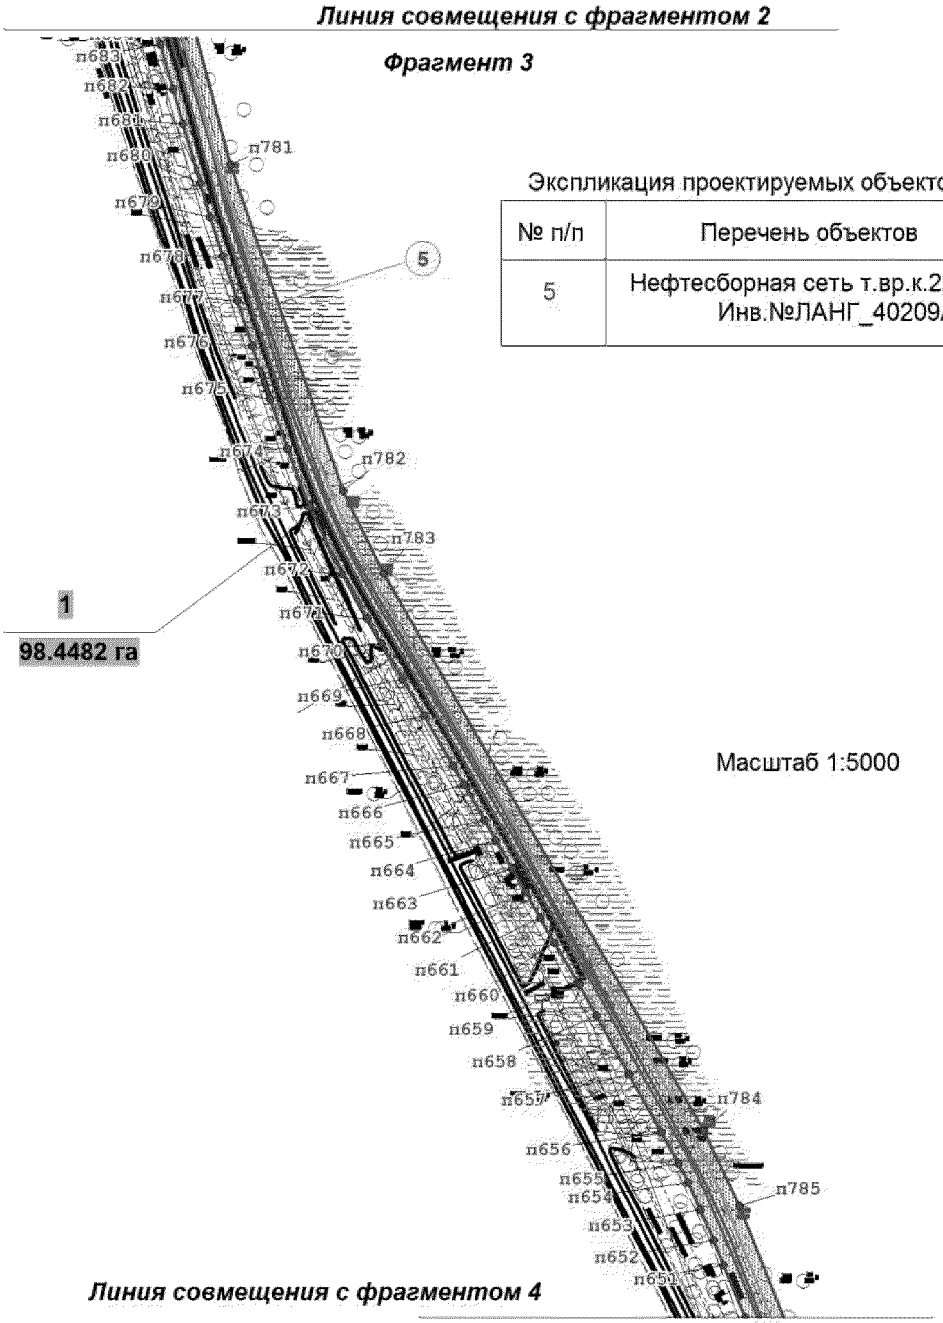


Экспликация проектируемых объектов

№ п/п	Перечень объектов
5	Нефтесборная сеть т.вр.к.22-ДНС-2 Инв.№ЛАНГ_40209А

Экспликация зон планируемого размещения линейных объектов

Номер	Наименование
1	Реконструкция трубопроводов Урьевского месторождения. Программа рекострукции 2017 года

Основная часть проекта планировки территории для размещения линейного объекта регионального значения Ханты-Мансийского автономного округа – Югры «Реконструкция, строительство трубопроводов Урьевского нефтяного месторождения. Программа 2017 года»
Землепользователь: ООО «ЛУКОЙЛ-Западная Сибирь» ТПП «Лангепаснефтегаз»

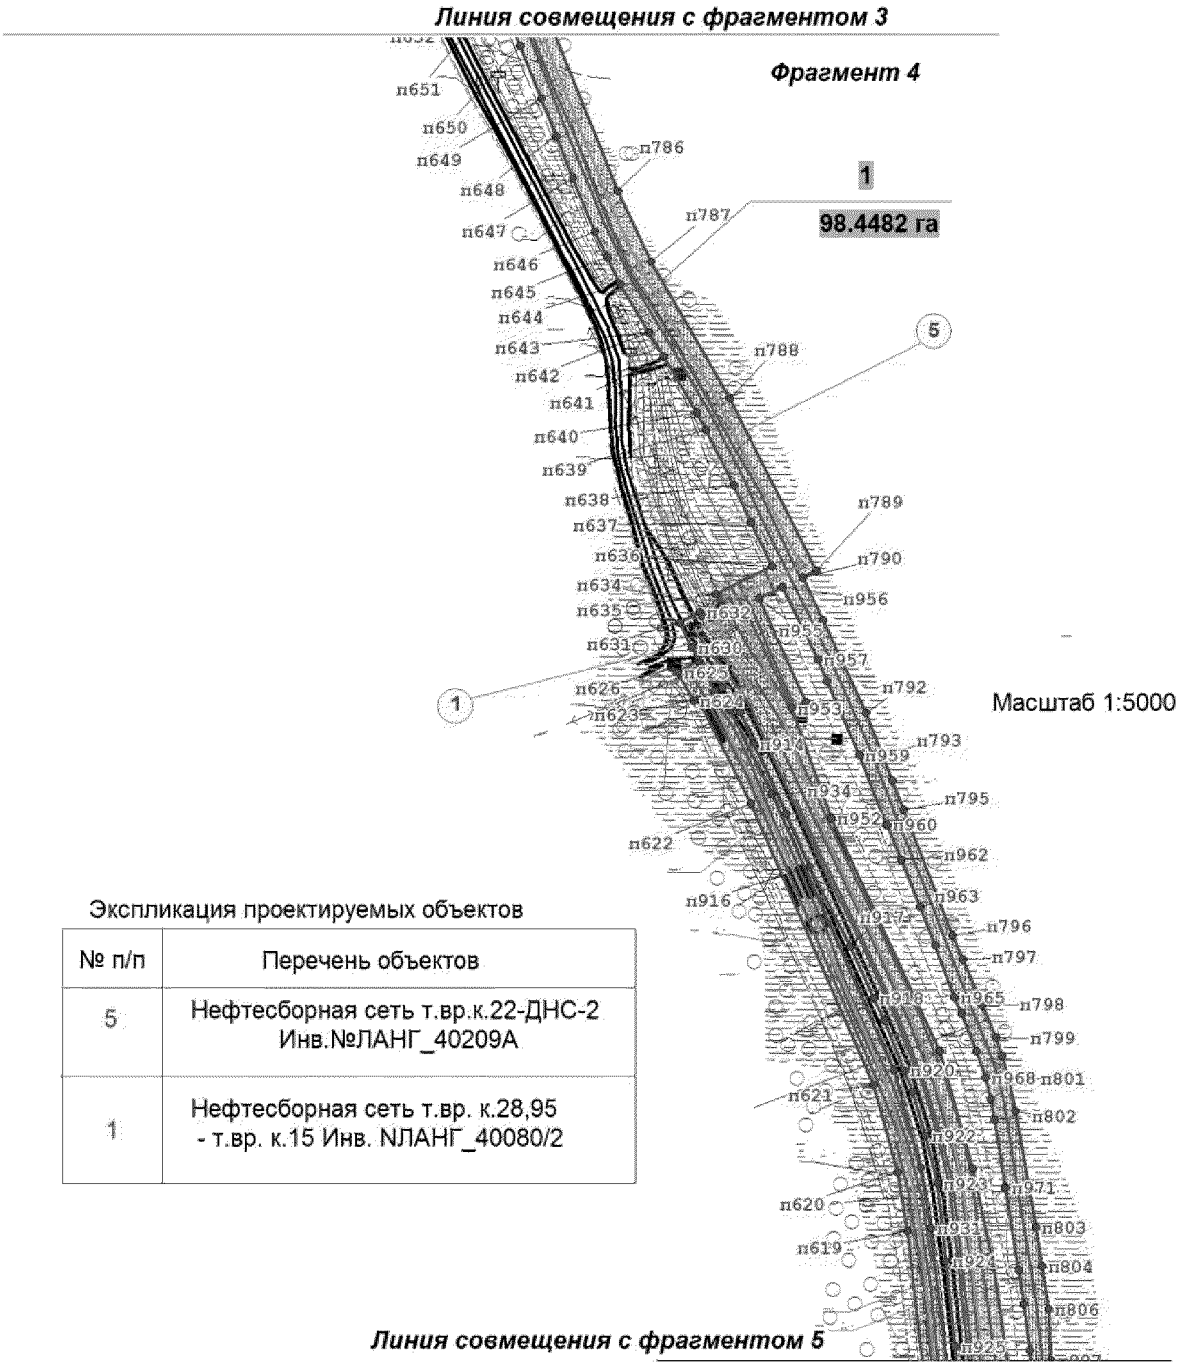


Экспликация проектируемых объектов

№ п/п	Перечень объектов
5	Нефтесборная сеть т.вр.к.22-ДНС-2 Инв.№ЛАНГ_40209А
1	Нефтесборная сеть т.вр. к.28,95 - т.вр. к.15 Инв. NЛАНГ_40080/2

Экспликация зон планируемого размещения линейных объектов

№	Наименование
1	Реконструкция трубопроводов Урьевского месторождения. Программа рекострукции 2017 года

Основная часть проекта планировки территории для размещения линейного объекта регионального значения Ханты-Мансийского автономного округа – Югры «Реконструкция, строительство трубопроводов Урьевского нефтяного месторождения. Программа 2017 года»
Землепользователь: ООО «ЛУКОЙЛ-Западная Сибирь» ТПП «Лангепаснефтегаз»

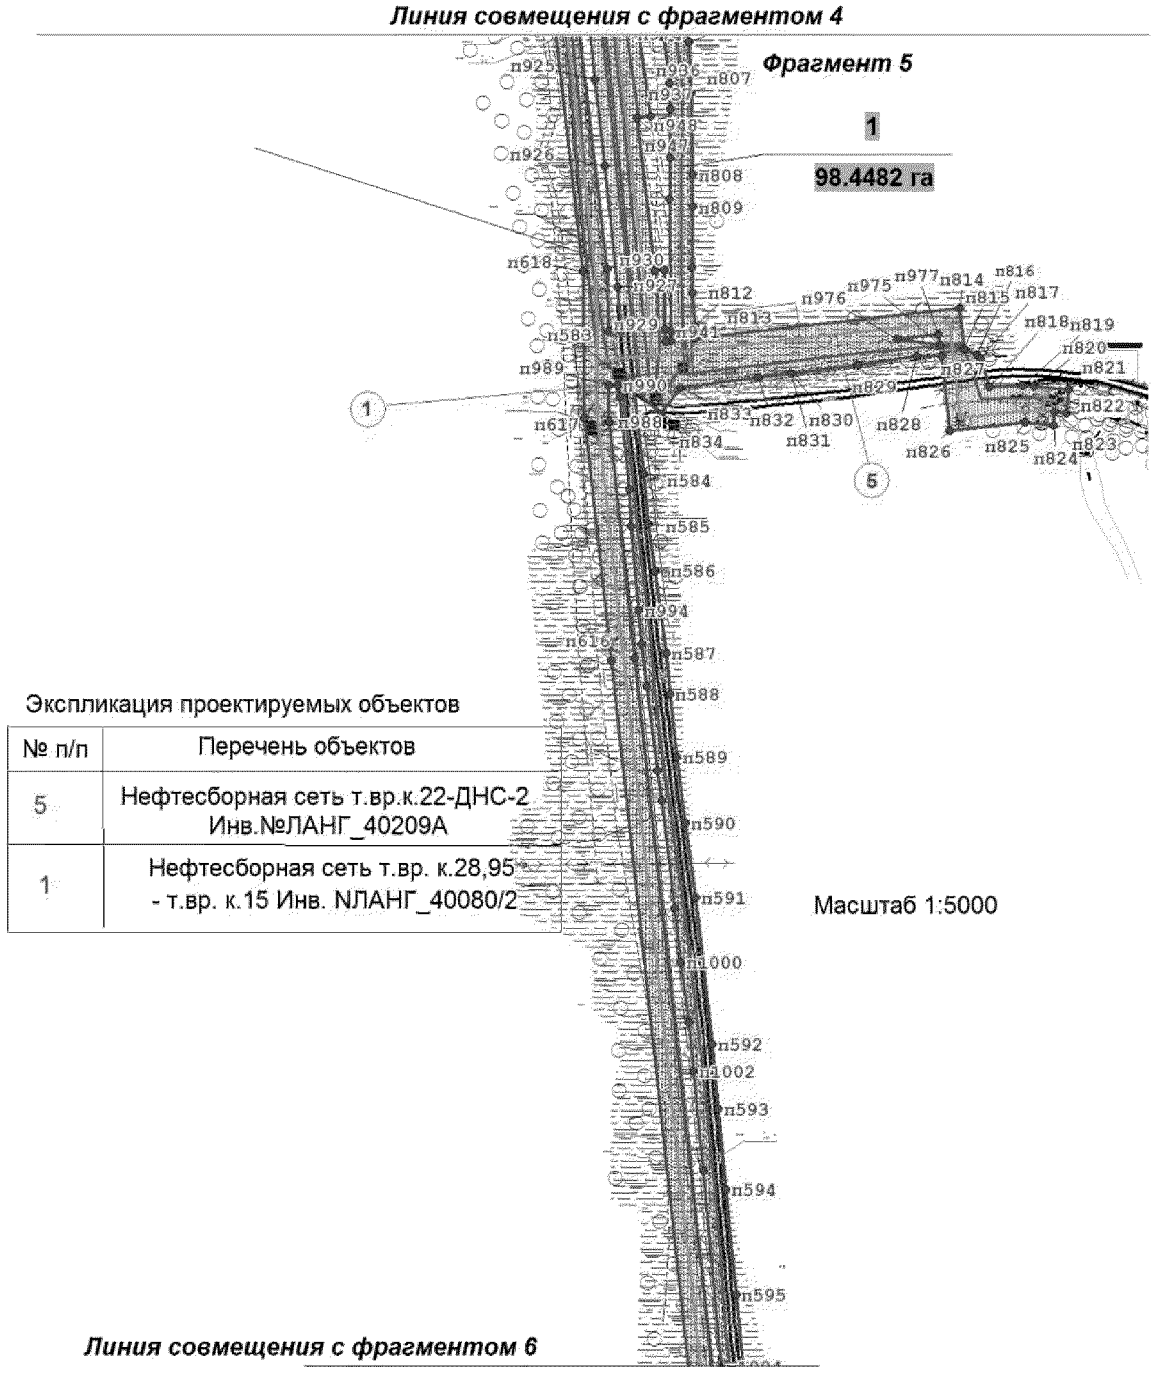

Экспликация проектируемых объектов


№ п/п	Перечень объектов
5	Нефтесборная сеть т.вр.к.22-ДНС-2 Инв.№ЛАНГ_40209А
1	Нефтесборная сеть т.вр. к.28,95 - т.вр. к.15 Инв. NЛАНГ_40080/2

Масштаб 1:5000

Экспликация зон планируемого размещения линейных объектов

№	Наименование
1	Реконструкция трубопроводов Урьевского месторождения. Программа рекострукции 2017 года

Основная часть проекта планировки территории для размещения линейного объекта регионального значения Ханты-Мансийского автономного округа – Югры «Реконструкция, строительство трубопроводов Урьевского нефтяного месторождения. Программа 2017 года»
Землепользователь: ООО «ЛУКОЙЛ-Западная Сибирь» ТПП «Лангепаснефтегаз»

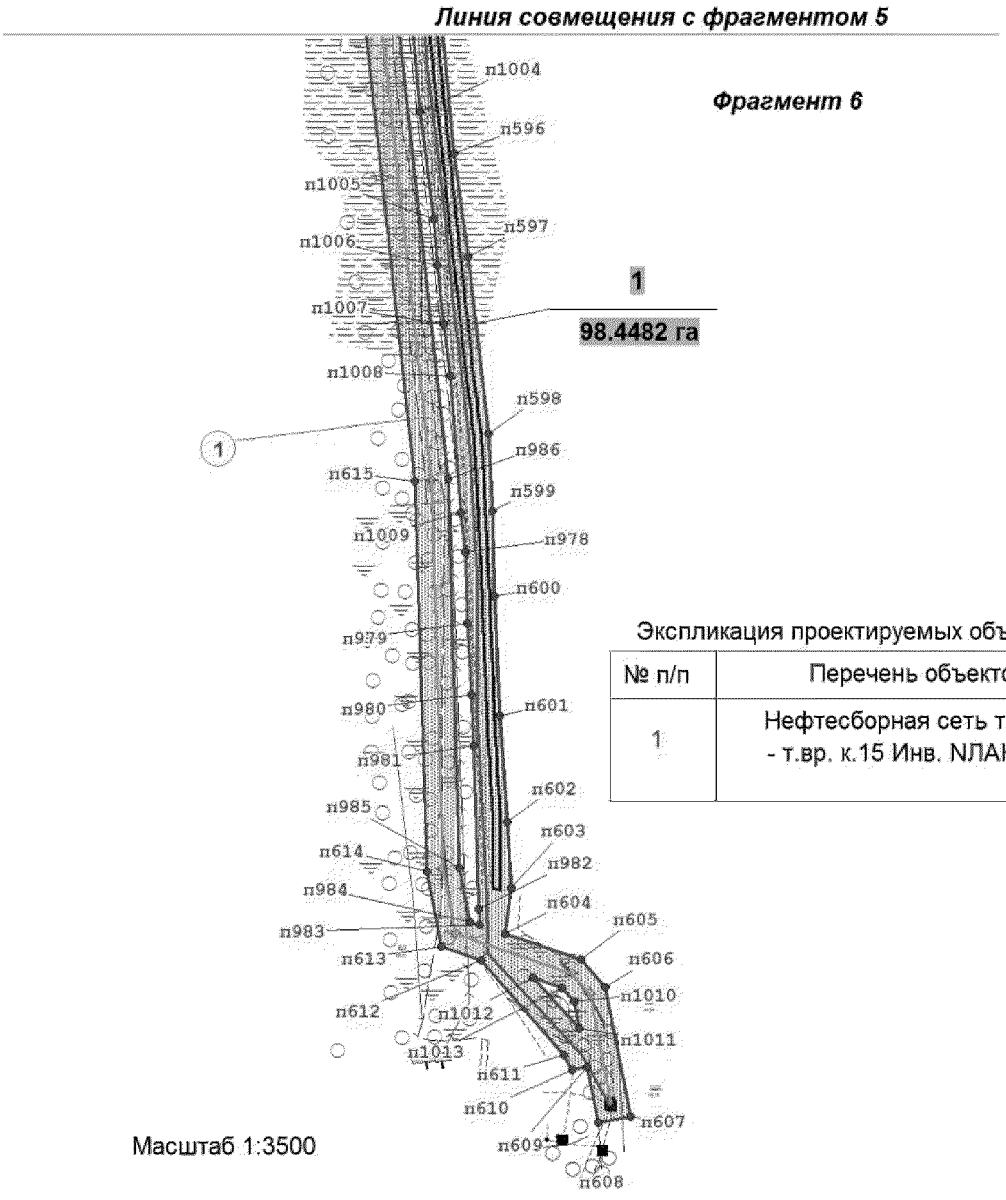


Экспликация проектируемых объектов

№ п/п	Перечень объектов
1	Нефтесборная сеть т.вр. к.28,95 - т.вр. к.15 Инв. NЛАНГ_40080/2

Экспликация зон планируемого размещения линейных объектов

№	Наименование
1	Реконструкция трубопроводов Урьевского месторождения. Программа рекострукции 2017 года

Основная часть проекта планировки территории для размещения линейного объекта регионального значения Ханты-Мансийского автономного округа – Югры «Реконструкция, строительство трубопроводов Урьевского нефтяного месторождения. Программа 2017 года»
Землепользователь: ООО «ЛУКОЙЛ-Западная Сибирь» ТПП «Лангепаснефтегаз»

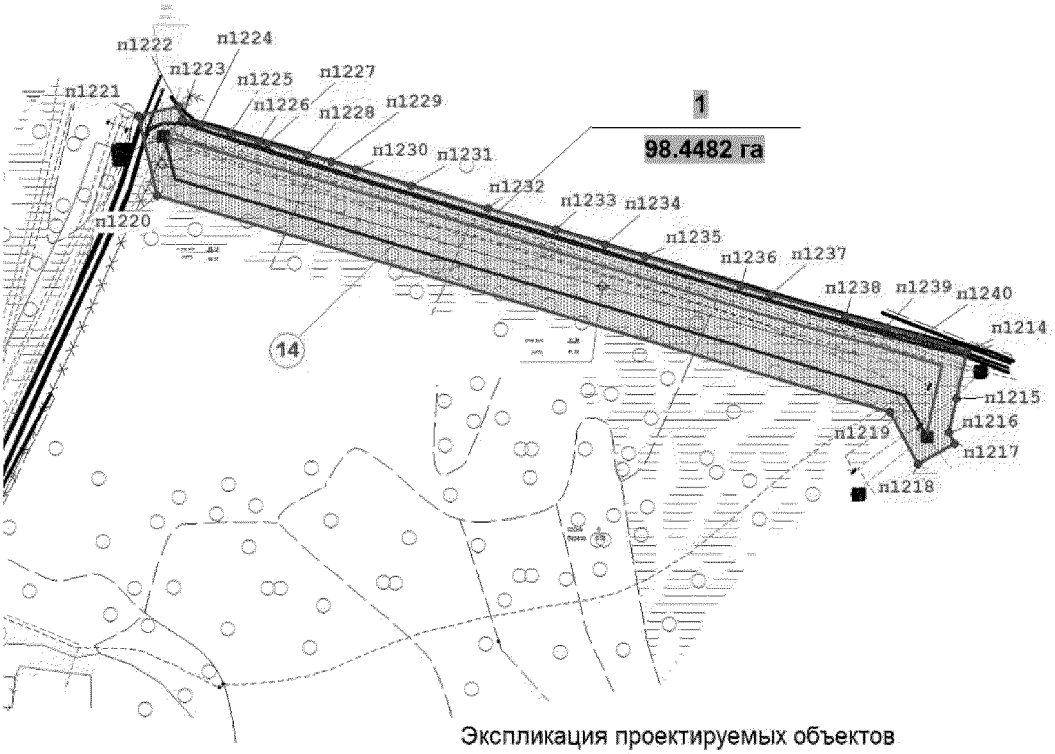

Масштаб 1:3000


Экспликация проектируемых объектов

№ п/п	Перечень объектов
14	Высоконапорный водовод т.вр. - к.45 Инв.NЛАНГ_40383

Экспликация зон планируемого размещения линейных объектов

№	Наименование
1	Реконструкция трубопроводов Урьевского месторождения. Программа рекострукции 2017 года

Основная часть проекта планировки территории для размещения линейного объекта регионального значения Ханты-Мансийского автономного округа – Югры «Реконструкция, строительство трубопроводов Урьевского нефтяного месторождения. Программа 2017 года»
Землепользователь: ООО «ЛУКОЙЛ-Западная Сибирь» ТПП «Лангепаснефтегаз»

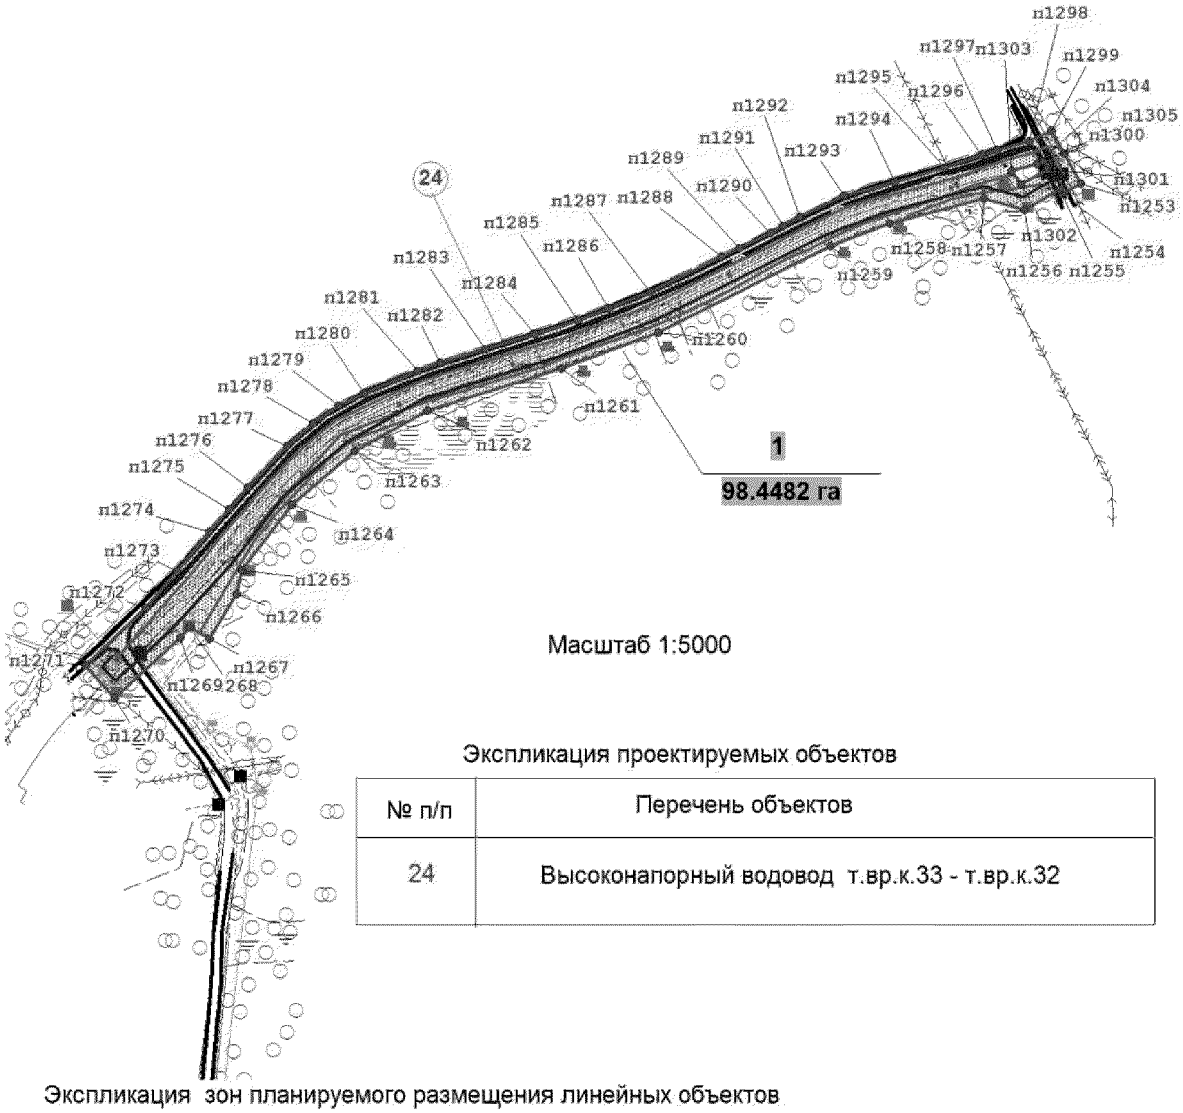

Масштаб 1:5000


Экспликация проектируемых объектов

№ п/п	Перечень объектов
24	Высоконапорный водовод т.вр.к.33 - т.вр.к.32

Экспликация зон планируемого размещения линейных объектов

№	Наименование
1	Реконструкция трубопроводов Урьевского месторождения. Программа рекострукции 2017 года

Основная часть проекта планировки территории для размещения линейного объекта регионального значения Ханты-Мансийского автономного округа – Югры «Реконструкция, строительство трубопроводов Урьевского нефтяного месторождения. Программа 2017 года»
Землепользователь: ООО «ЛУКОЙЛ-Западная Сибирь» ТПП «Лангепаснефтегаз»

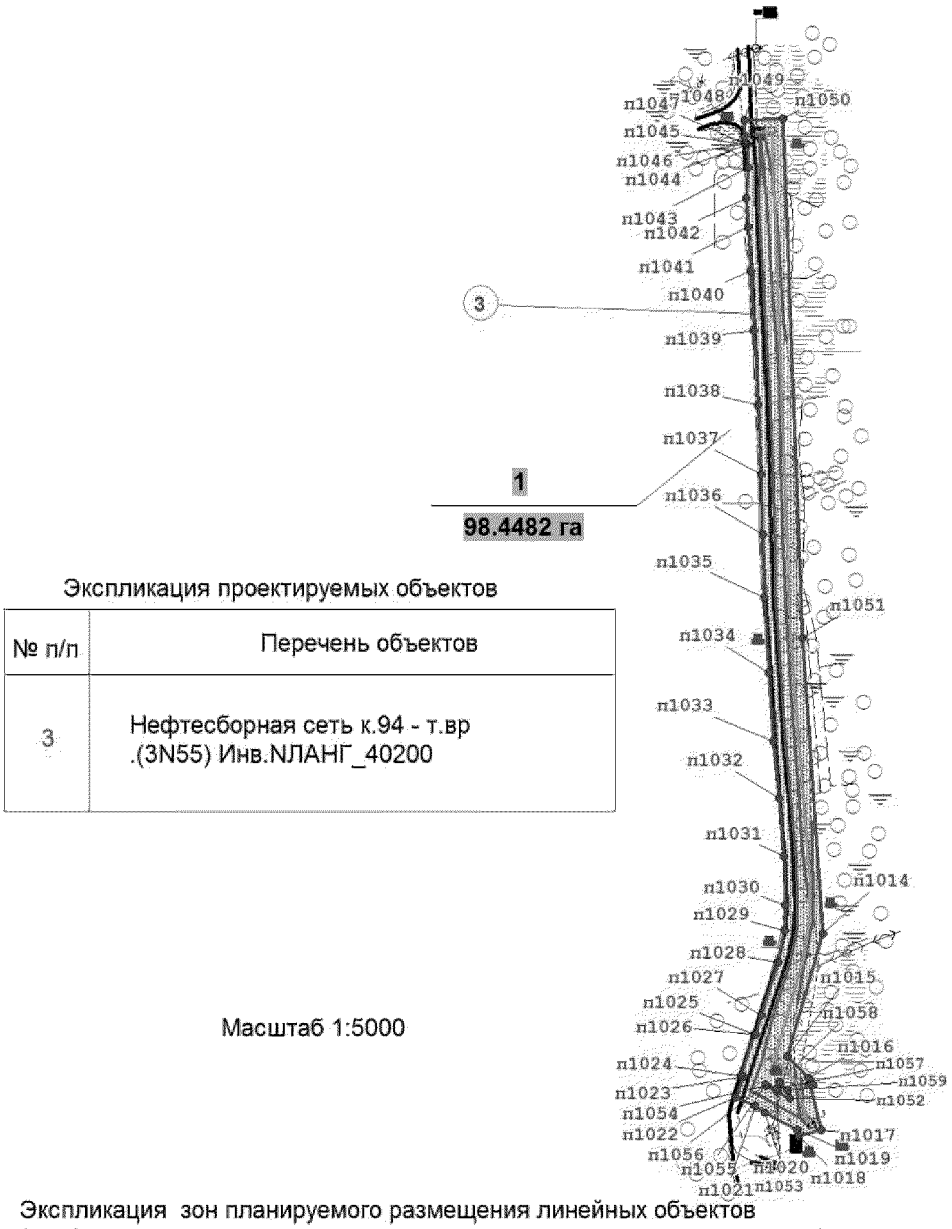


Экспликация проектируемых объектов

№ п/п	Перечень объектов
3	Нефтесборная сеть к.94 - т.вр .(3N55) Инв.NЛАНГ_40200

Экспликация зон планируемого размещения линейных объектов

№	Наименование
1	Реконструкция трубопроводов Урьевского месторождения. Программа рекострукции 2017 года

Основная часть проекта планировки территории для размещения линейного объекта регионального значения Ханты-Мансийского автономного округа – Югры «Реконструкция, строительство трубопроводов Урьевского нефтяного месторождения. Программа 2017 года»
Землепользователь: ООО «ЛУКОЙЛ-Западная Сибирь» ТПП «Лангепаснефтегаз»

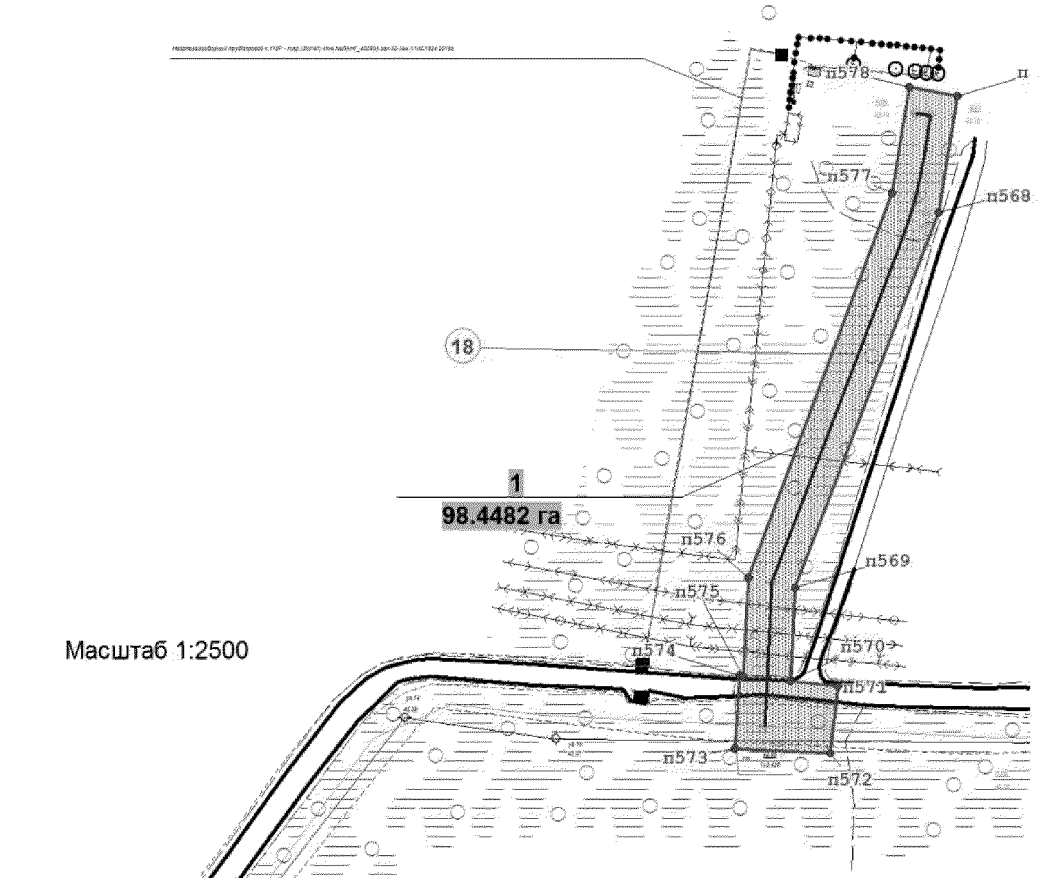


Экспликация проектируемых объектов

№ п/п	Перечень объектов
18	Высоконапорный водовод т.вр. - к.110Р Инв.NЛАНГ_25452

Экспликация зон планируемого размещения линейных объектов

№	Наименование
1	Реконструкция трубопроводов Урьевского месторождения. Программа рекострукции 2017 года

Основная часть проекта планировки территории для размещения линейного объекта регионального значения Ханты-Мансийского автономного округа – Югры «Реконструкция, строительство трубопроводов Урьевского нефтяного месторождения. Программа 2017 года»
Землепользователь: ООО «ЛУКОЙЛ-Западная Сибирь» ТПП «Лангепаснефтегаз»

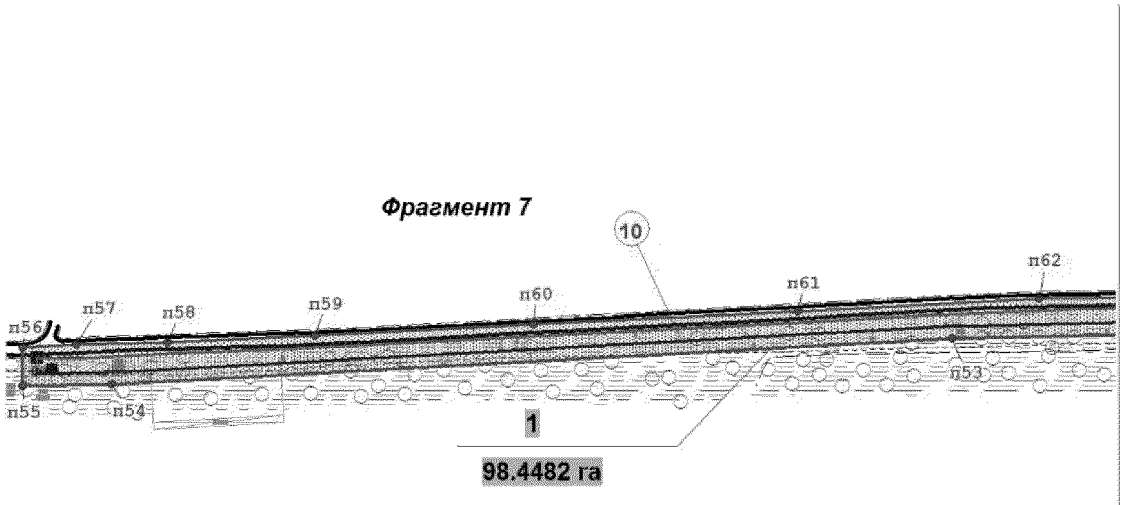

Масштаб 1:5000


Экспликация проектируемых объектов

№ п/п	Перечень объектов
10	Высоконапорный водовод т.вр.к.110Р - т.вр.к.345 Инв.№ЛАНГ_25432

Экспликация зон планируемого размещения линейных объектов

№	Наименование
1	Реконструкция трубопроводов Урьевского месторождения. Программа рекострукции 2017 года

Основная часть проекта планировки территории для размещения линейного объекта регионального значения Ханты-Мансийского автономного округа – Югры «Реконструкция, строительство трубопроводов Урьевского нефтяного месторождения. Программа 2017 года»
Землепользователь: ООО «ЛУКОЙЛ-Западная Сибирь» ТПП «Лангепаснефтегаз»

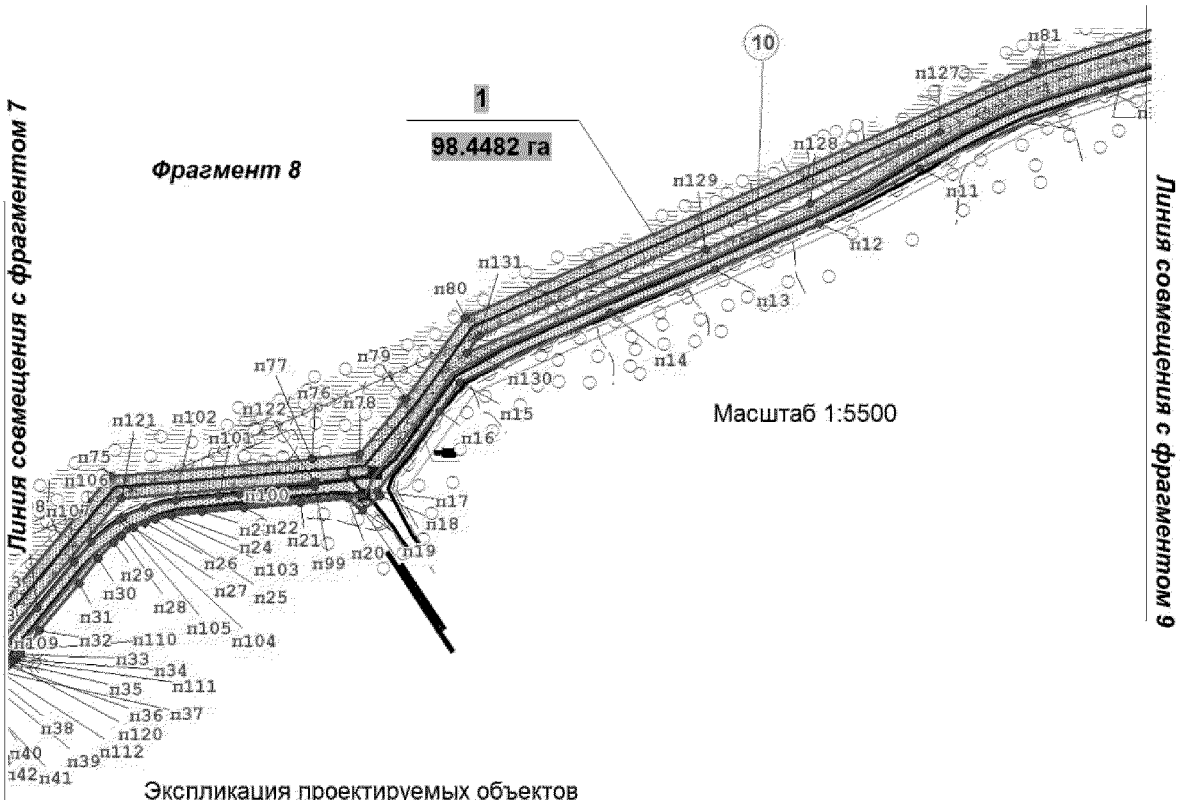


Экспликация проектируемых объектов

№ п/п	Перечень объектов
10	Высоконапорный водовод т.вр.к.110Р - т.вр.к.345 Инв.№ЛАНГ_25432

Экспликация зон планируемого размещения линейных объектов

№	Наименование
1	Реконструкция трубопроводов Урьевского месторождения. Программа рекострукции 2017 года

Основная часть проекта планировки территории для размещения линейного объекта регионального значения Ханты-Мансийского автономного округа – Югры «Реконструкция, строительство трубопроводов Урьевского нефтяного месторождения. Программа 2017 года»
Землепользователь: ООО «ЛУКОЙЛ-Западная Сибирь» ТПП «Лангепаснефтегаз»

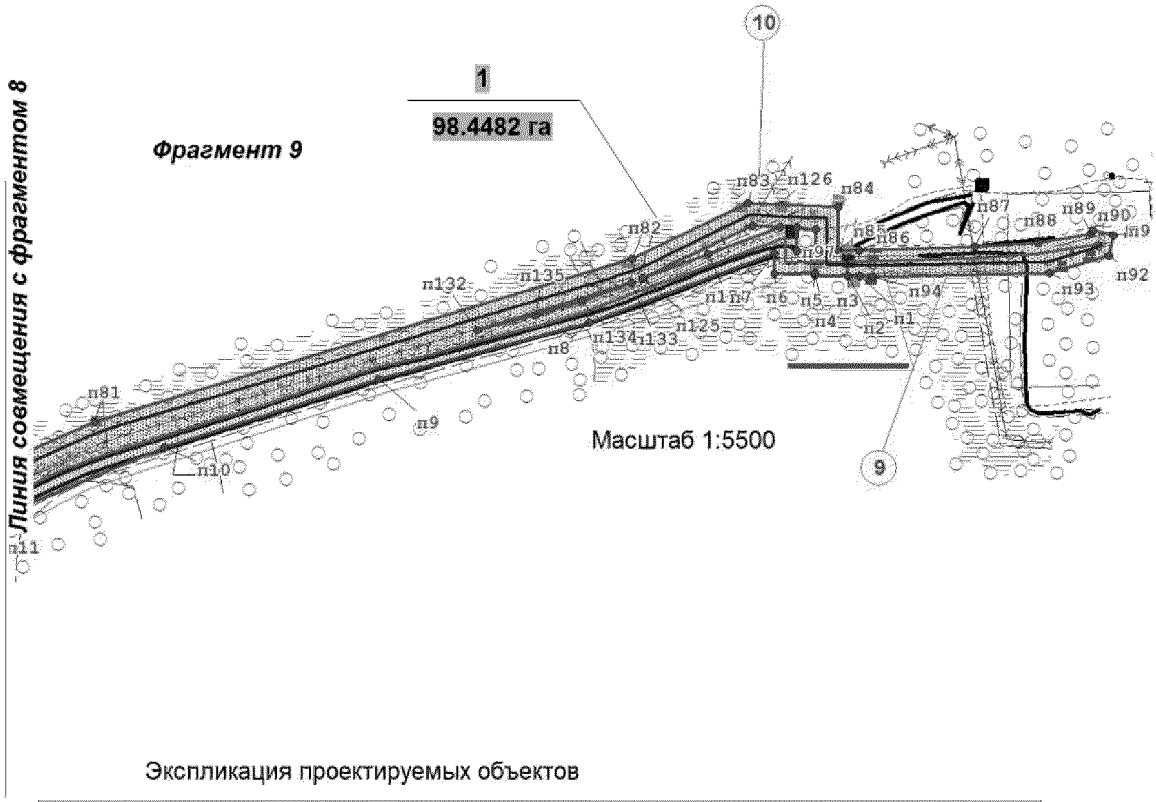


Экспликация проектируемых объектов

№ п/п	Перечень объектов
10	Высоконапорный водовод т.вр.к.110Р - т.вр.к.345 Инв.№ЛАНГ_25432
9	Высоконапорный водовод т.вр. - к.345 Инв.№ЛАНГ_25539

Экспликация зон планируемого размещения линейных объектов

№	Наименование
1	Реконструкция трубопроводов Урьевского месторождения. Программа рекострукции 2017 года

Основная часть проекта планировки территории для размещения линейного объекта регионального значения Ханты-Мансийского автономного округа – Югры «Реконструкция, строительство трубопроводов Урьевского нефтяного месторождения. Программа 2017 года»
Землепользователь: ООО «ЛУКОЙЛ-Западная Сибирь» ТПП «Лангепаснефтегаз»

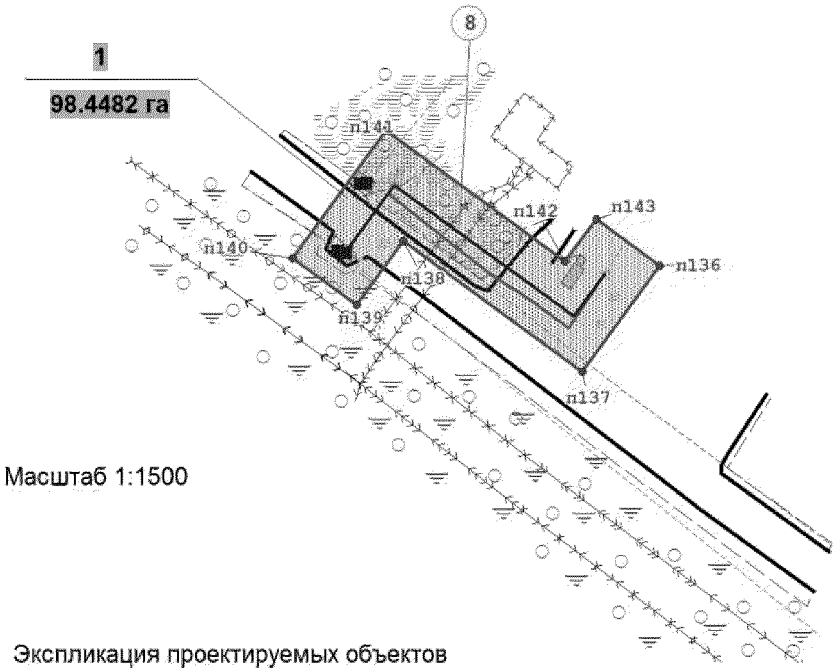

Масштаб 1:1500


Экспликация проектируемых объектов

№ п/п	Перечень объектов
8	Высоконапорный водовод т.вр. - т.вр.179 Инв. №ЛАНГ_300023

Экспликация зон планируемого размещения линейных объектов

№	Наименование
1	Реконструкция трубопроводов Урьевского месторождения. Программа рекострукции 2017 года

Основная часть проекта планировки территории для размещения линейного объекта регионального значения Ханты-Мансийского автономного округа – Югры «Реконструкция, строительство трубопроводов Урьевского нефтяного месторождения. Программа 2017 года»
Землепользователь: ООО «ЛУКОЙЛ-Западная Сибирь» ТПП «Лангепаснефтегаз»

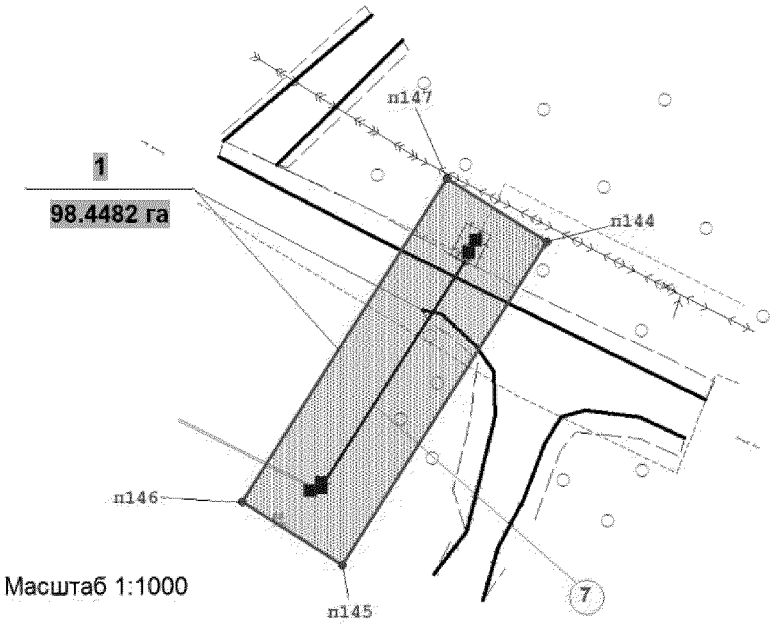


Экспликация проектируемых объектов

№ п/п	Перечень объектов
7	Высоконапорный водовод т.вр. - к.180 Инв.NЛАНГ_300025

Экспликация зон планируемого размещения линейных объектов

№	Наименование
1	Реконструкция трубопроводов Урьевского месторождения. Программа рекострукции 2017 года

Основная часть проекта планировки территории для размещения линейного объекта регионального значения Ханты-Мансийского автономного округа – Югры «Реконструкция, строительство трубопроводов Урьевского нефтяного месторождения. Программа 2017 года»
Землепользователь: ООО «ЛУКОЙЛ-Западная Сибирь» ТПП «Лангепаснефтегаз»

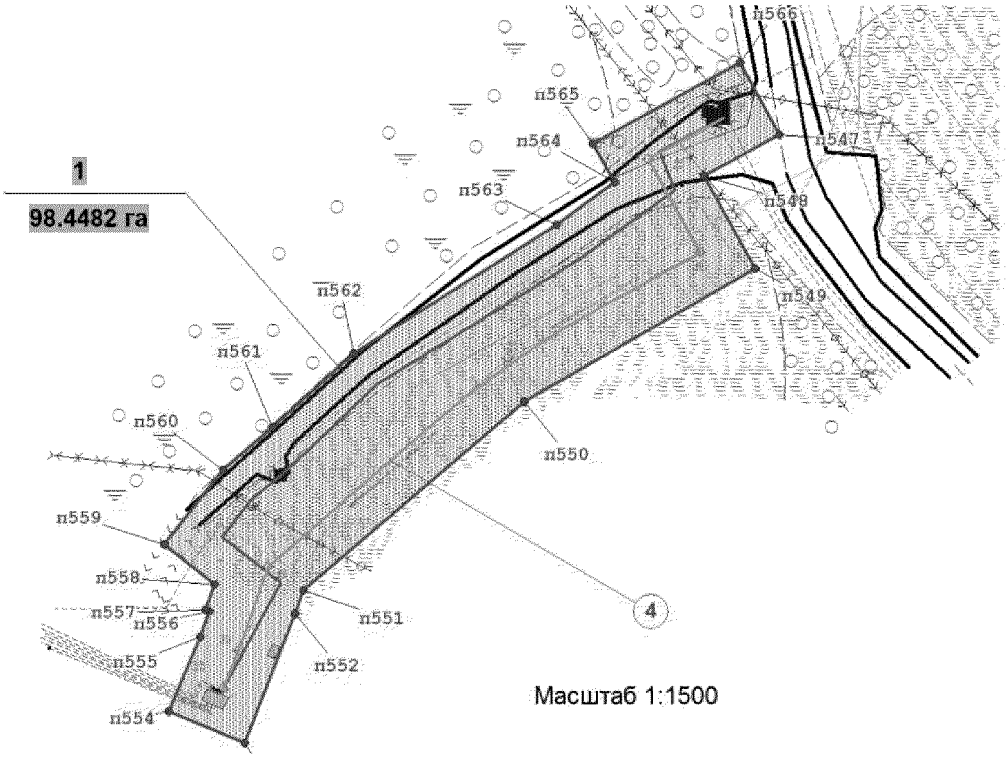


Экспликация проектируемых объектов

№ п/п	Перечень объектов
4	Нефтесборная сеть к.83 - т.вр. Инв.NЛАНГ 40171Б/1

Экспликация зон планируемого размещения линейных объектов

№	Наименование
1	Реконструкция трубопроводов Урьевского месторождения. Программа рекострукции 2017 года

Основная часть проекта планировки территории для размещения линейного объекта регионального значения Ханты-Мансийского автономного округа – Югры «Реконструкция, строительство трубопроводов Урьевского нефтяного месторождения. Программа 2017 года»
Землепользователь: ООО «ЛУКОЙЛ-Западная Сибирь» ТПП «Лангепаснефтегаз»

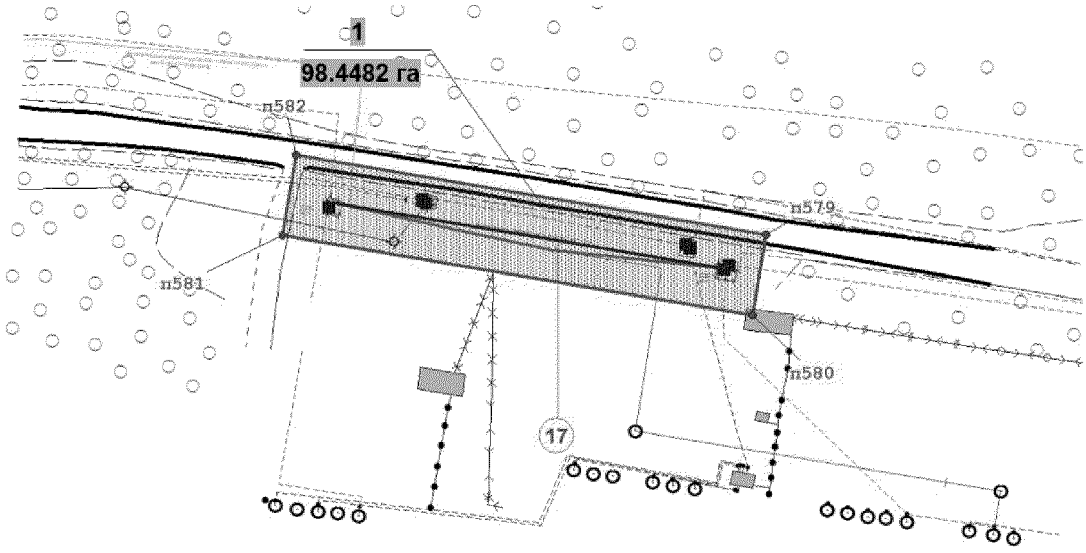

Масштаб 1:1500


Экспликация проектируемых объектов

№ п/п	Перечень объектов
17	Высоконапорный водовод т.вр. - к.81 Инв.NЛАНГ_40101

Экспликация зон планируемого размещения линейных объектов

№	Наименование
1	Реконструкция трубопроводов Урьевского месторождения. Программа рекострукции 2017 года

Основная часть проекта планировки территории для размещения линейного объекта регионального значения Ханты-Мансийского автономного округа – Югры «Реконструкция, строительство трубопроводов Урьевского нефтяного месторождения. Программа 2017 года»
Землепользователь: ООО «ЛУКОЙЛ-Западная Сибирь» ТПП «Лангепаснефтегаз»

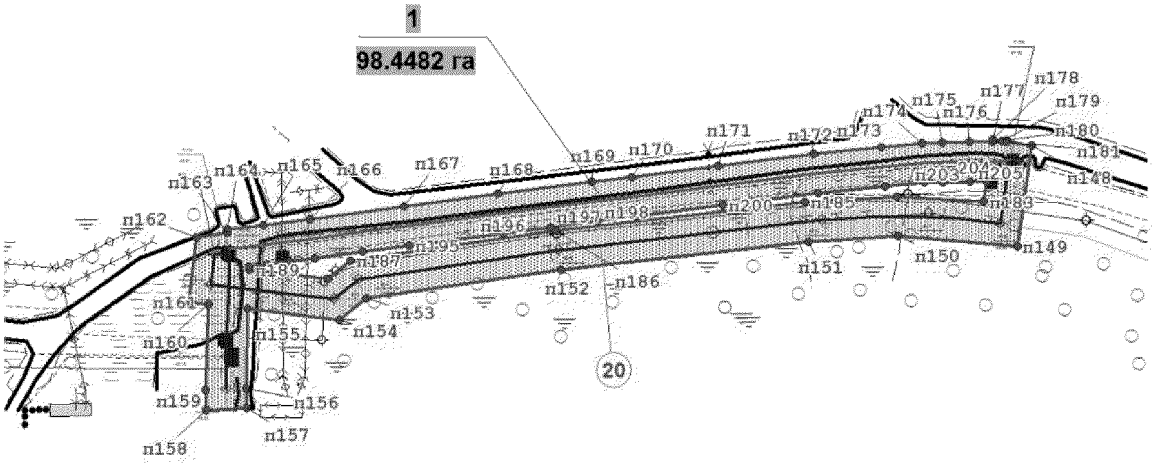

Масштаб 1:3000


Экспликация проектируемых объектов

№ п/п	Перечень объектов
20	Высоконапорный водовод т.вр.к.322- т.вр.к.332 Инв.№ЛАНГ_300221

Экспликация зон планируемого размещения линейных объектов

№	Наименование
1	Реконструкция трубопроводов Урьевского месторождения. Программа рекострукции 2017 года

Основная часть проекта планировки территории для размещения линейного объекта регионального значения Ханты-Мансийского автономного округа – Югры «Реконструкция, строительство трубопроводов Урьевского нефтяного месторождения. Программа 2017 года»
Землепользователь: ООО «ЛУКОЙЛ-Западная Сибирь» ТПП «Лангепаснефтегаз»

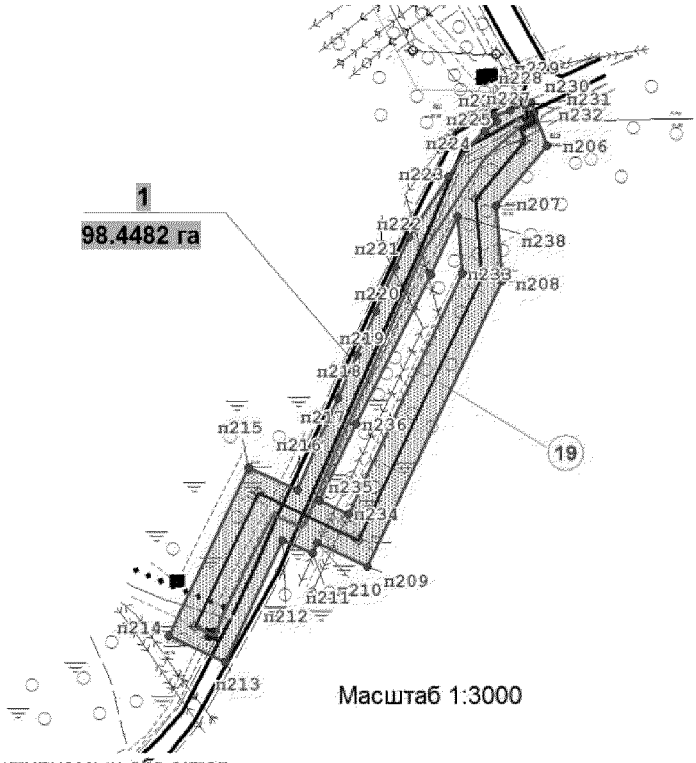


Экспликация проектируемых объектов

№ п/п	Перечень объектов
19	Высоконапорный водовод т.вр.к.317Б - т.вр.к.317В Инв.№ЛАНГ_300221

Экспликация зон планируемого размещения линейных объектов

№	Наименование
1	Реконструкция трубопроводов Урьевского месторождения. Программа рекострукции 2017 года

Основная часть проекта планировки территории для размещения линейного объекта регионального значения Ханты-Мансийского автономного округа – Югры «Реконструкция, строительство трубопроводов Урьевского нефтяного месторождения. Программа 2017 года»
Землепользователь: ООО «ЛУКОЙЛ-Западная Сибирь» ТПП «Лангепаснефтегаз»

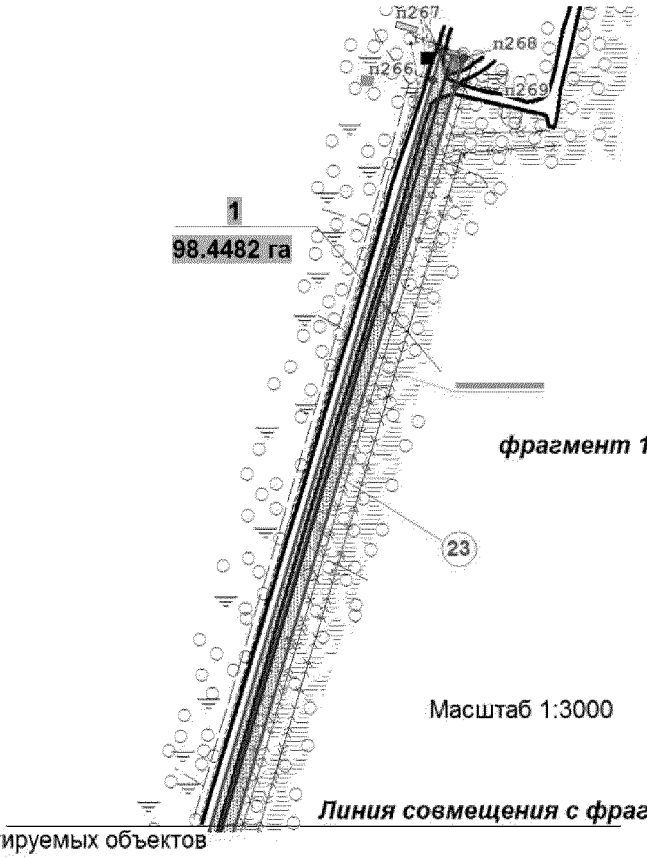

Экспликация проектируемых объектов

№ п/п	Перечень объектов
23	Высоконапорный водовод т.вр.к.73-к.63

Экспликация зон планируемого размещения линейных объектов

№	Наименование
1	Реконструкция трубопроводов Урьевского месторождения. Программа рекострукции 2017 года

Основная часть проекта планировки территории для размещения линейного объекта регионального значения Ханты-Мансийского автономного округа – Югры «Реконструкция, строительство трубопроводов Урьевского нефтяного месторождения. Программа 2017 года»
Землепользователь: ООО «ЛУКОЙЛ-Западная Сибирь» ТПП «Лангепаснефтегаз»




Экспликация проектируемых объектов

№ п/п	Перечень объектов
23	Высоконапорный водовод т.вр.к.73-к.63

Экспликация зон планируемого размещения линейных объектов

№	Наименование
1	Реконструкция трубопроводов Урьевского месторождения. Программа рекострукции 2017 года

Основная часть проекта планировки территории для размещения линейного объекта регионального значения Ханты-Мансийского автономного округа – Югры «Реконструкция, строительство трубопроводов Урьевского нефтяного месторождения. Программа 2017 года»
Землепользователь: ООО «ЛУКОЙЛ-Западная Сибирь» ТПП «Лангепаснефтегаз»

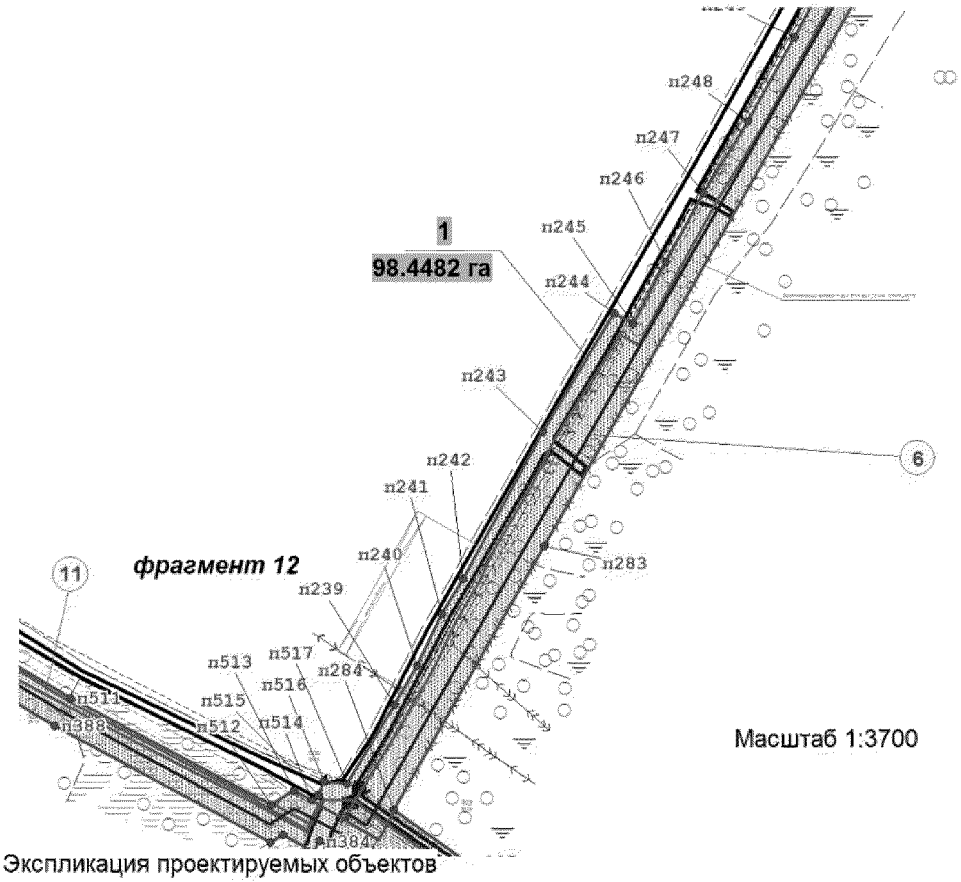


Экспликация проектируемых объектов

№ п/п	Перечень объектов
6	Высоконапорный водовод т.вр.к.67-т.вр.к.73 инв.NЛАНГ_25776
11	Высоконапорный водовод БКНС-4 - т.вр.к.77 Инв.NЛАНГ_40102

Экспликация зон планируемого размещения линейных объектов

№	Наименование
1	Реконструкция трубопроводов Урьевского месторождения. Программа рекострукции 2017 года

Основная часть проекта планировки территории для размещения линейного объекта регионального значения Ханты-Мансийского автономного округа – Югры «Реконструкция, строительство трубопроводов Урьевского нефтяного месторождения. Программа 2017 года»
Землепользователь: ООО «ЛУКОЙЛ-Западная Сибирь» ТПП «Лангепаснефтегаз»

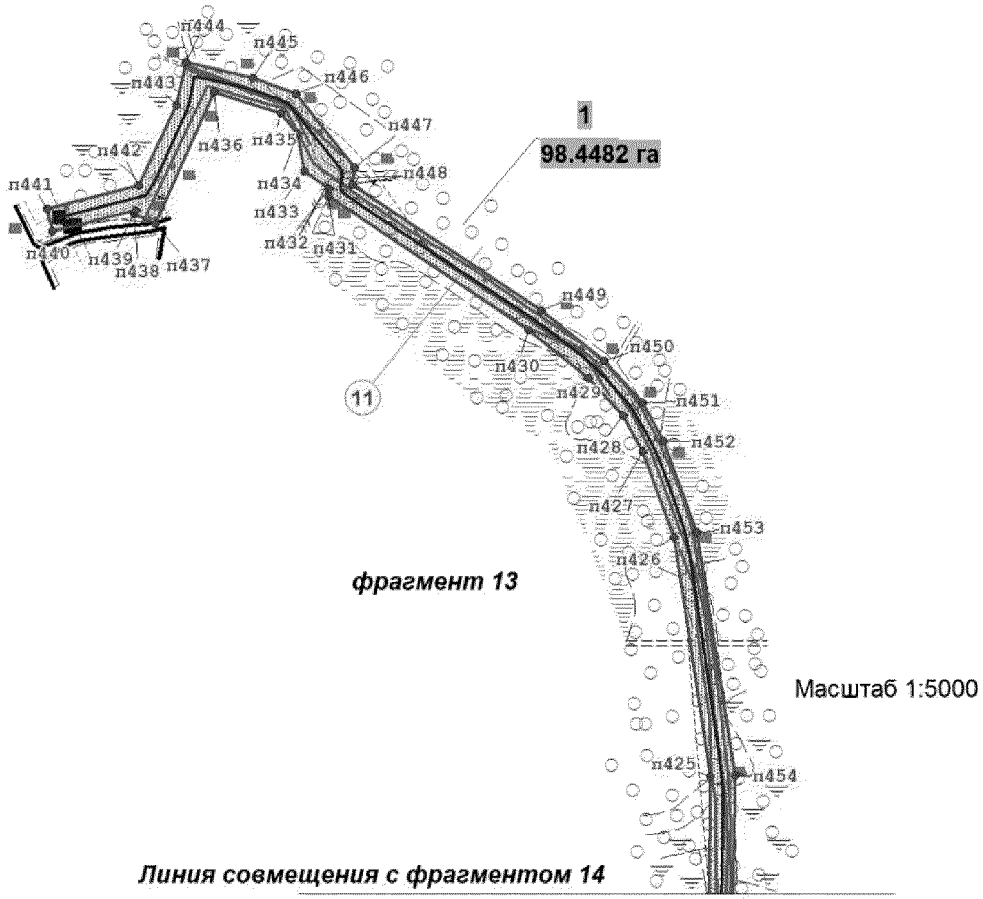


Экспликация проектируемых объектов

№ п/п	Перечень объектов
11	Высоконапорный водовод БКНС-4 - т.вр.к.77 Инв.NЛАНГ_40102

Экспликация зон планируемого размещения линейных объектов

№	Наименование
1	Реконструкция трубопроводов Урьевского месторождения. Программа рекострукции 2017 года

Основная часть проекта планировки территории для размещения линейного объекта регионального значения Ханты-Мансийского автономного округа – Югры «Реконструкция, строительство трубопроводов Урьевского нефтяного месторождения. Программа 2017 года»
Землепользователь: ООО «ЛУКОЙЛ-Западная Сибирь» ТПП «Лангепаснефтегаз»

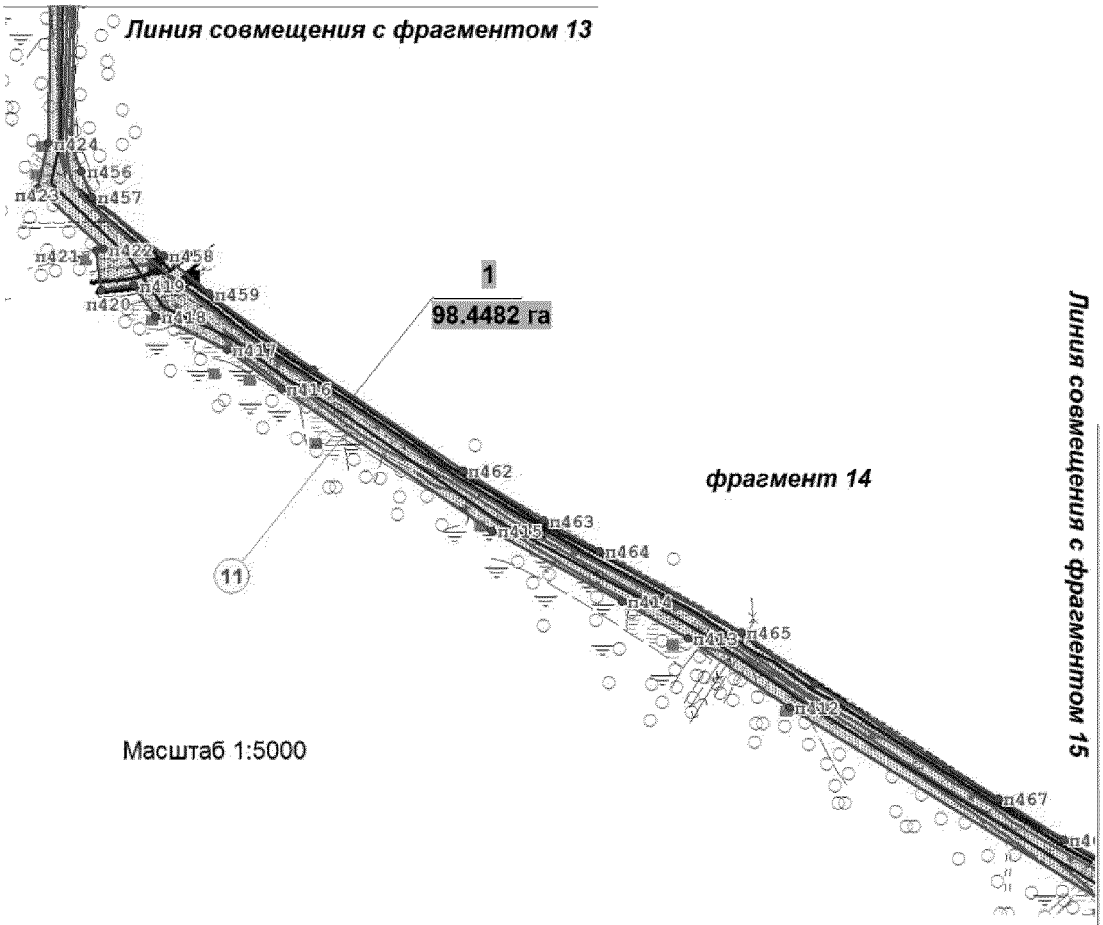


Экспликация проектируемых объектов

№ п/п	Перечень объектов
11	Высоконапорный водовод БКНС-4 - т.вр.к.77 Инв.NЛАНГ_40102

Экспликация зон планируемого размещения линейных объектов

№	Наименование
1	Реконструкция трубопроводов Урьевского месторождения. Программа рекострукции 2017 года

Основная часть проекта планировки территории для размещения линейного объекта регионального значения Ханты-Мансийского автономного округа – Югры «Реконструкция, строительство трубопроводов Урьевского нефтяного месторождения. Программа 2017 года»
Землепользователь: ООО «ЛУКОЙЛ-Западная Сибирь» ТПП «Лангепаснефтегаз»

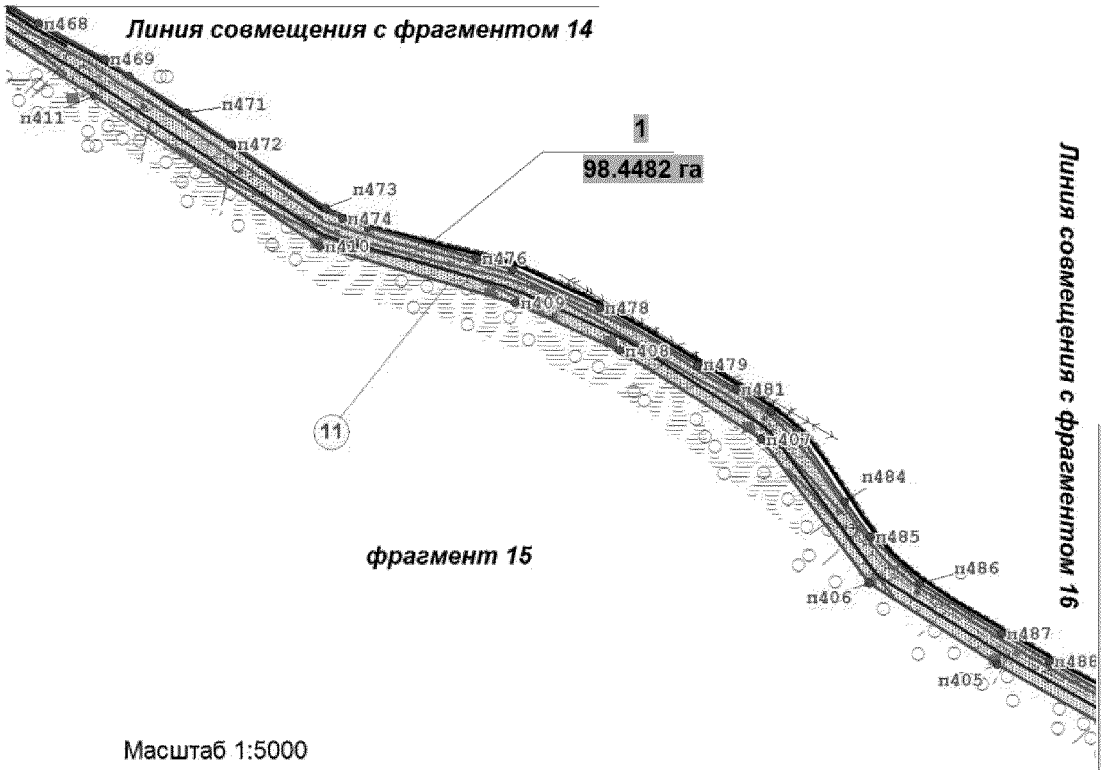

Масштаб 1:5000


Экспликация проектируемых объектов

№ п/п	Перечень объектов
11	Высоконапорный водовод БКНС-4 - т.вр.к.77 Инв.NЛАНГ_40102

Экспликация зон планируемого размещения линейных объектов

№	Наименование
1	Реконструкция трубопроводов Урьевского месторождения. Программа рекострукции 2017 года

Основная часть проекта планировки территории для размещения линейного объекта регионального значения Ханты-Мансийского автономного округа – Югры «Реконструкция, строительство трубопроводов Урьевского нефтяного месторождения. Программа 2017 года»
Землепользователь: ООО «ЛУКОЙЛ-Западная Сибирь» ТПП «Лангепаснефтегаз»

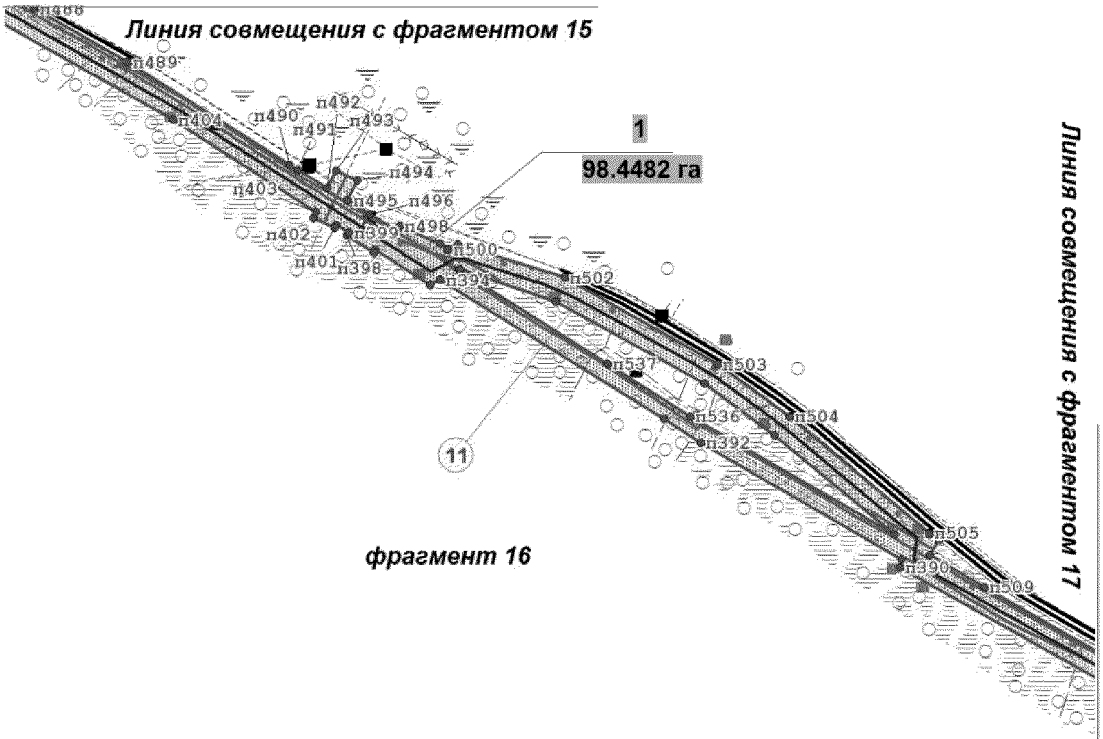

Масштаб 1:5000


Экспликация проектируемых объектов

№ п/п	Перечень объектов
11	Высоконапорный водовод БКНС-4 - т.вр.к.77 Инв.NЛАНГ_40102

Экспликация зон планируемого размещения линейных объектов

№	Наименование
1	Реконструкция трубопроводов Урьевского месторождения. Программа рекострукции 2017 года

Основная часть проекта планировки территории для размещения линейного объекта регионального значения Ханты-Мансийского автономного округа – Югры «Реконструкция, строительство трубопроводов Урьевского нефтяного месторождения. Программа 2017 года»
Землепользователь: ООО «ЛУКОЙЛ-Западная Сибирь» ТПП «Лангепаснефтегаз»

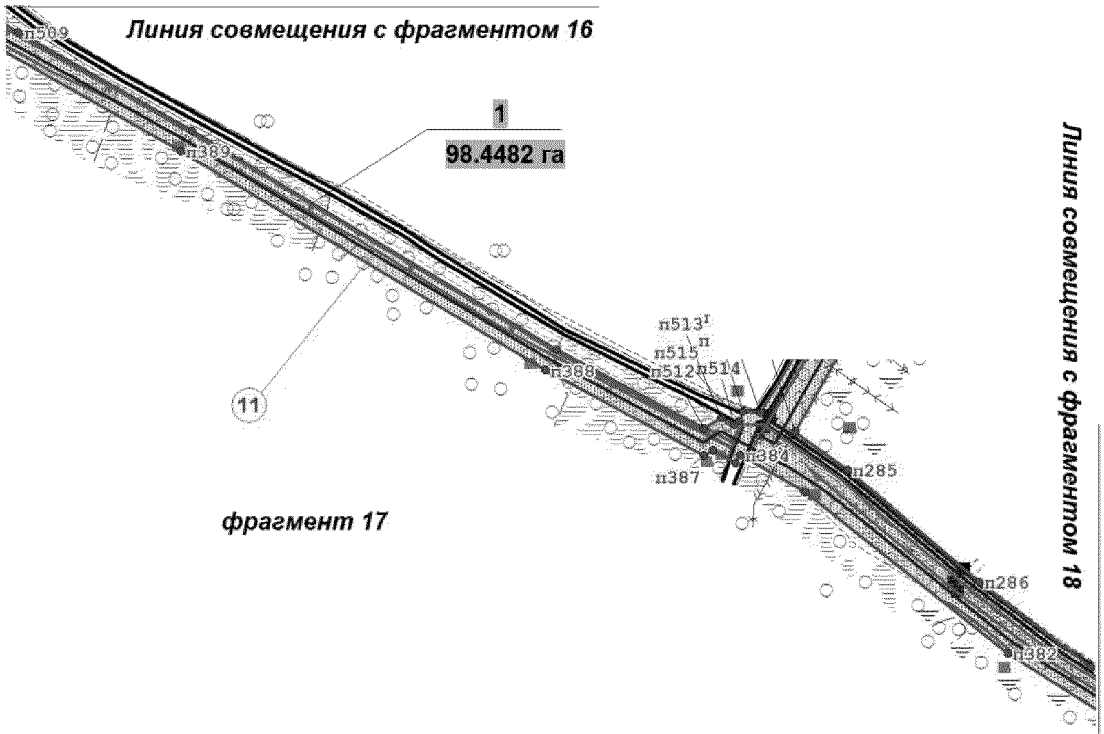

Масштаб 1:5000


Экспликация проектируемых объектов

№ п/п	Перечень объектов
11	Высоконапорный водовод БКНС-4 - т.вр.к.77 Инв.NЛАНГ_40102

Экспликация зон планируемого размещения линейных объектов

№	Наименование
1	Реконструкция трубопроводов Урьевского месторождения. Программа рекострукции 2017 года

Основная часть проекта планировки территории для размещения линейного объекта регионального значения Ханты-Мансийского автономного округа – Югры «Реконструкция, строительство трубопроводов Урьевского нефтяного месторождения. Программа 2017 года»
Землепользователь: ООО «ЛУКОЙЛ-Западная Сибирь» ТПП «Лангепаснефтегаз»

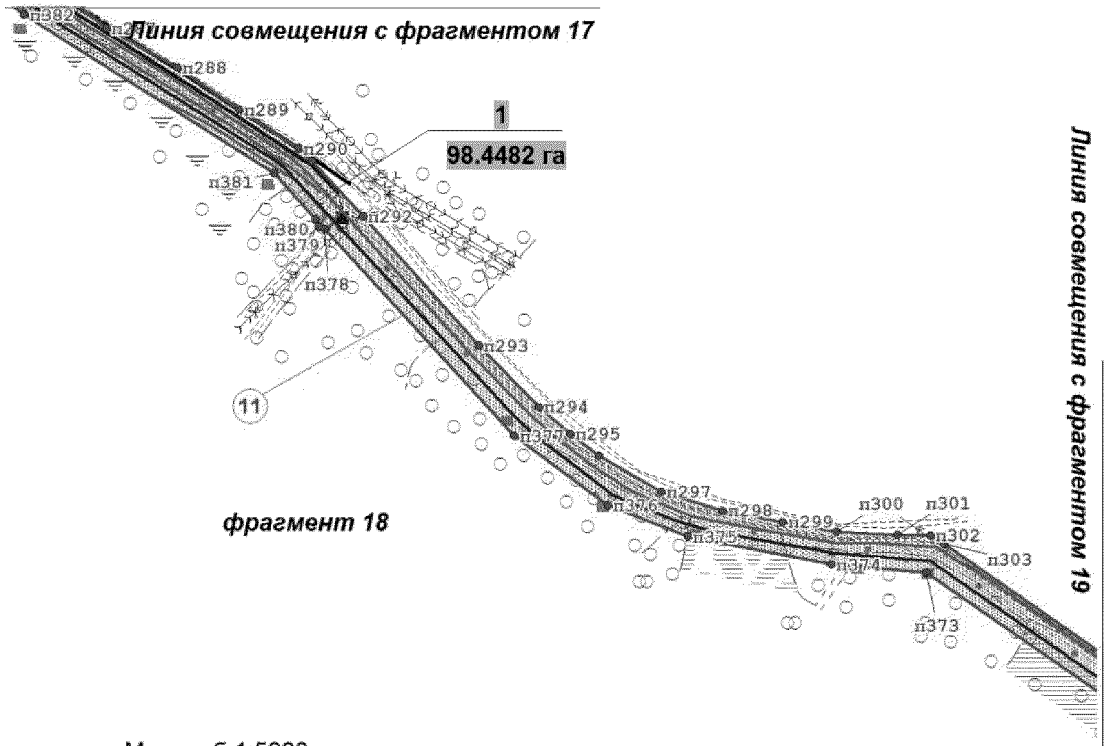

Масштаб 1:5000


Экспликация проектируемых объектов

№ п/п	Перечень объектов
11	Высоконапорный водовод БКНС-4 - т.вр.к.77 Инв.NЛАНГ_40102

Экспликация зон планируемого размещения линейных объектов

№	Наименование
1	Реконструкция трубопроводов Урьевского месторождения. Программа рекострукции 2017 года

Основная часть проекта планировки территории для размещения линейного объекта регионального значения Ханты-Мансийского автономного округа – Югры «Реконструкция, строительство трубопроводов Урьевского нефтяного месторождения. Программа 2017 года»
Землепользователь: ООО «ЛУКОЙЛ-Западная Сибирь» ТПП «Лангепаснефтегаз»

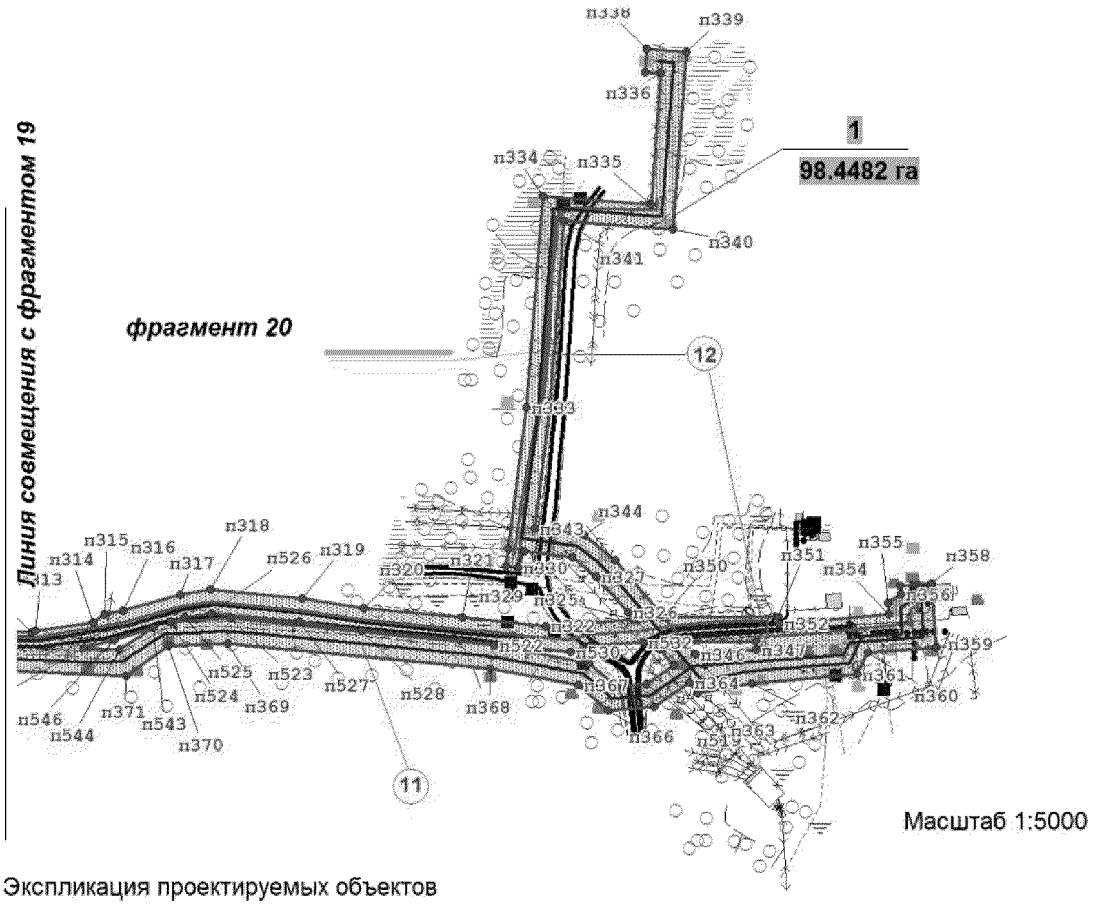


Экспликация проектируемых объектов

№ п/п	Перечень объектов
11	Высоконапорный водовод БКНС-4 - т.вр.к.77 Инв.NЛАНГ_40102
12	Высоконапорный водовод т.вр.-к.65 Инв.NЛАНГ_40306#1

Экспликация зон планируемого размещения линейных объектов

№	Наименование
1	Реконструкция трубопроводов Урьевского месторождения. Программа рекострукции 2017 года

Основная часть проекта планировки территории для размещения линейного объекта регионального значения Ханты-Мансийского автономного округа – Югры «Реконструкция, строительство трубопроводов Урьевского нефтяного месторождения. Программа 2017 года»
Землепользователь: ООО «ЛУКОЙЛ-Западная Сибирь» ТПП «Лангепаснефтегаз»

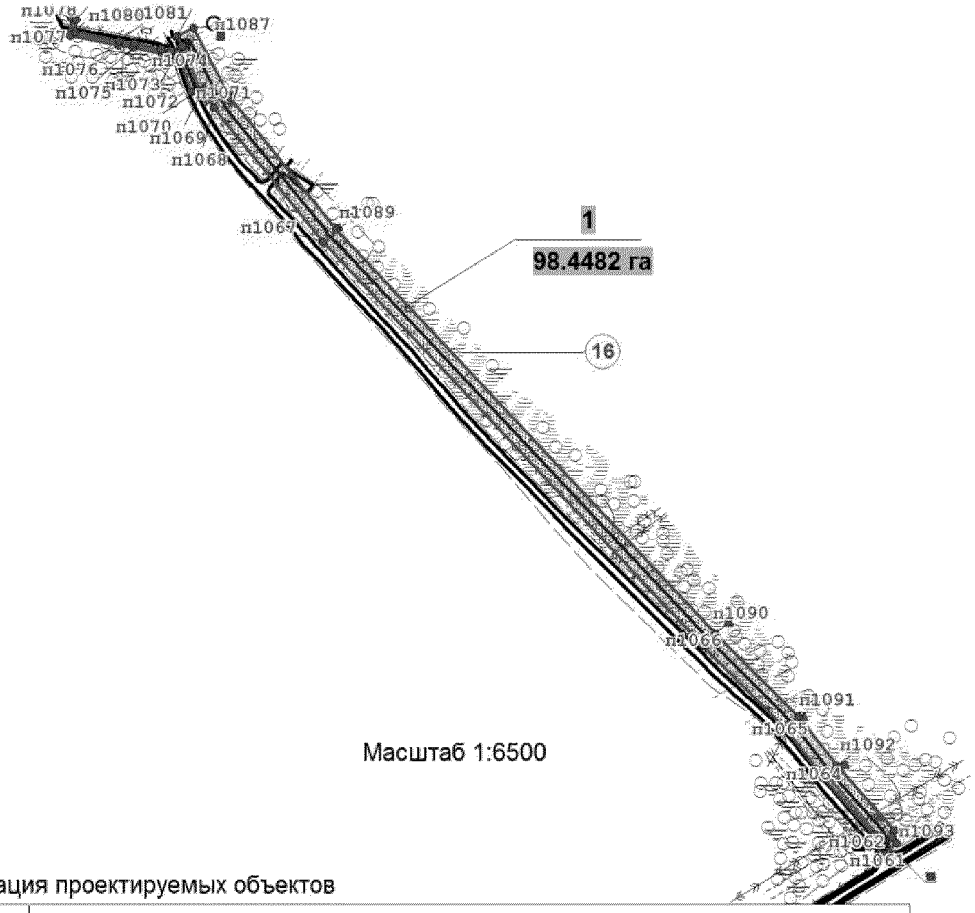


Экспликация проектируемых объектов

№ п/п	Перечень объектов
16	Высоконапорный водовод т.вр. - к.66 Инв.NЛАНГ_40186Б

Экспликация зон планируемого размещения линейных объектов

№	Наименование
1	Реконструкция трубопроводов Урьевского месторождения. Программа рекострукции 2017 года

Основная часть проекта планировки территории для размещения линейного объекта регионального значения Ханты-Мансийского автономного округа – Югры «Реконструкция, строительство трубопроводов Урьевского нефтяного месторождения. Программа 2017 года»
Землепользователь: ООО «ЛУКОЙЛ-Западная Сибирь» ТПП «Лангепаснефтегаз»

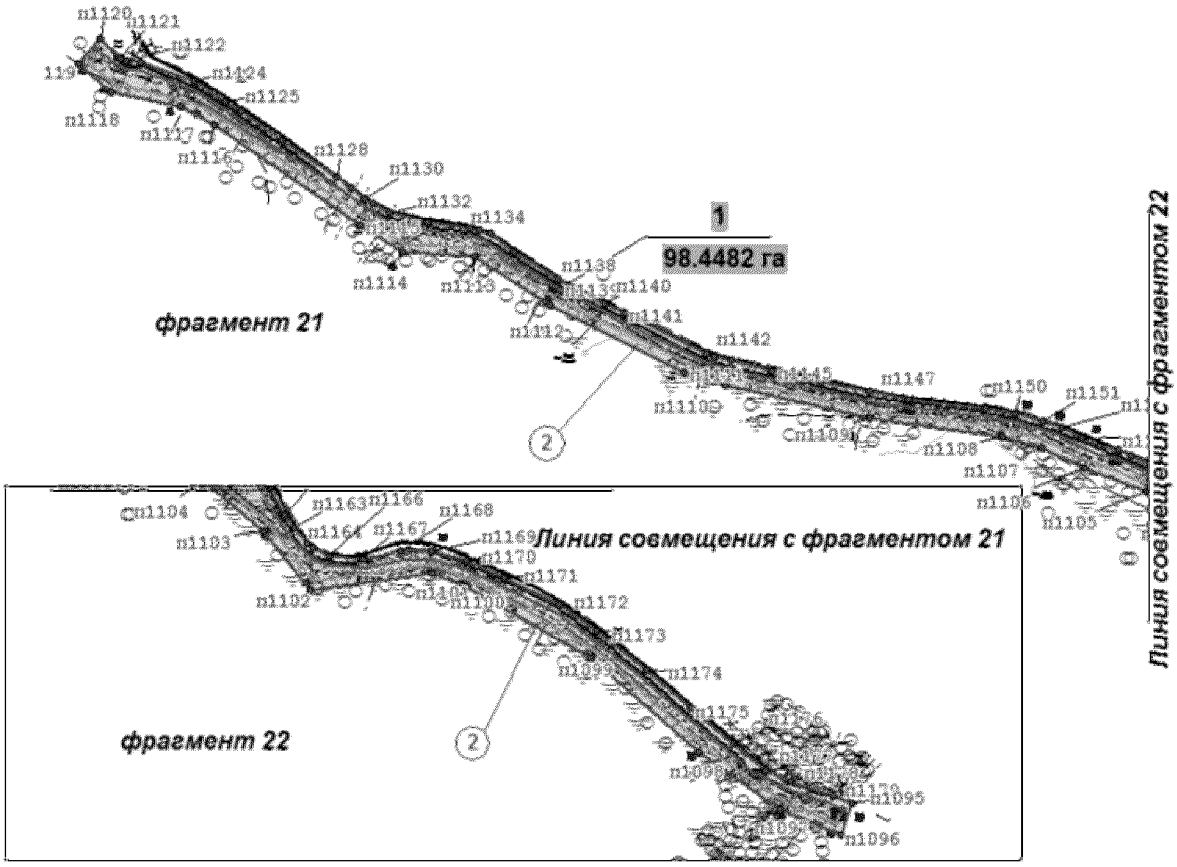


Экспликация проектируемых объектов

№ п/п	Перечень объектов
2	Нефтесборная сеть т.вр.к.25 - т.вр.к.25,13 Инв.№ 40004#1

Экспликация зон планируемого размещения линейных объектов

№	Наименование
1	Реконструкция трубопроводов Урьевского месторождения. Программа рекострукции 2017 года

Основная часть проекта планировки территории для размещения линейного объекта регионального значения Ханты-Мансийского автономного округа – Югры «Реконструкция, строительство трубопроводов Урьевского нефтяного месторождения. Программа 2017 года»
Землепользователь: ООО «ЛУКОЙЛ-Западная Сибирь» ТПП «Лангепаснефтегаз»

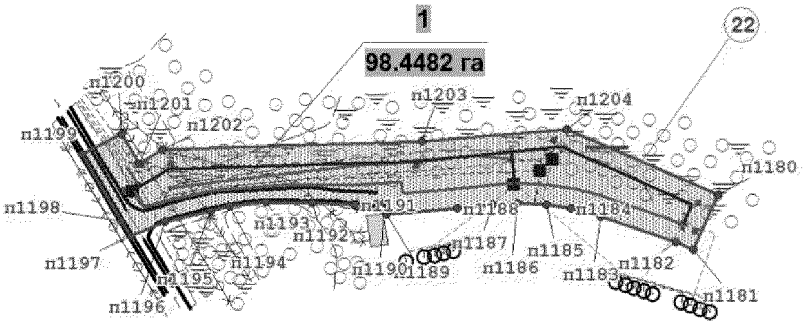

Масштаб 1:3000


Экспликация проектируемых объектов

№ п/п	Перечень объектов
22	Высоконапорный водовод т.вр.-к.96

Экспликация зон планируемого размещения линейных объектов

№	Наименование
1	Реконструкция трубопроводов Урьевского месторождения. Программа рекострукции 2017 года

Основная часть проекта планировки территории для размещения линейного объекта регионального значения Ханты-Мансийского автономного округа – Югры «Реконструкция, строительство трубопроводов Урьевского нефтяного месторождения. Программа 2017 года»
Землепользователь: ООО «ЛУКОЙЛ-Западная Сибирь» ТПП «Лангепаснефтегаз»

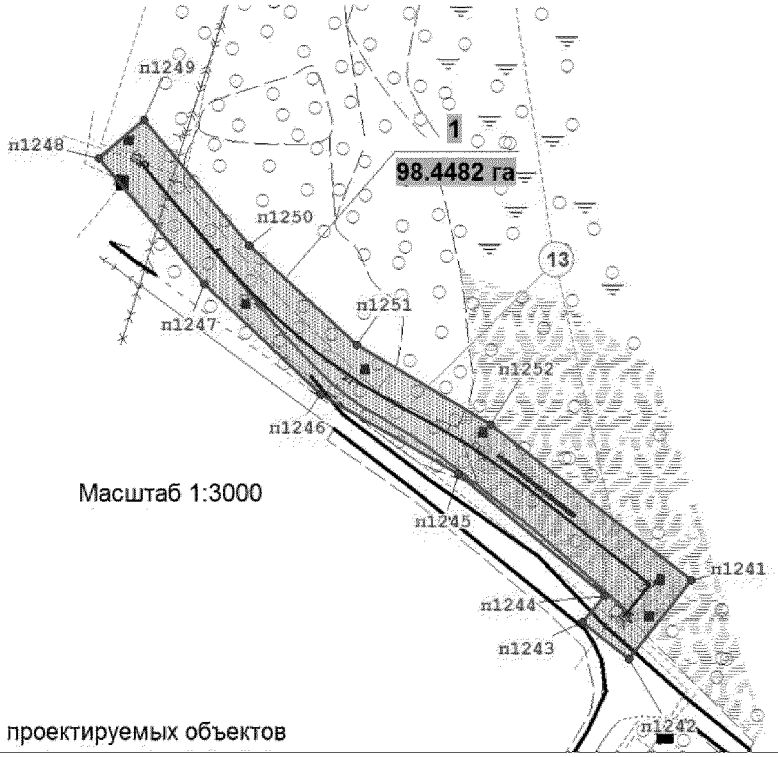

Экспликация проектируемых объектов

№ п/п	Перечень объектов
13	Высоконапорный водовод т.вр.-к.26 Инв.NЛАНГ 40145/2

Экспликация зон планируемого размещения линейных объектов

№	Наименование
1	Реконструкция трубопроводов Урьевского месторождения. Программа рекострукции 2017 года

Каталог координат

1	997444,20	4363615,54
2	997372,31	4363620,62
3	997329,85	4363622,51
4	997289,40	4363625,83
5	997220,06	4363632,09
6	997185,88	4363633,75
7	997132,19	4363637,37
8	997076,01	4363641,82
9	997012,67	4363647,53
10	996888,76	4363655,81
11	996833,88	4363658,28
12	996765,59	4363661,60
13	996676,19	4363665,95
14	996589,68	4363670,17
15	996526,24	4363675,71
16	996418,28	4363683,19
17	996371,34	4363682,90
18	996319,72	4363682,07
19	996246,88	4363681,96
20	996182,14	4363683,38
21	996141,96	4363683,70
22	996114,35	4363679,07
23	996096,45	4363724,42
24	996079,23	4363738,09
25	995999,82	4363749,88
26	995996,88	4363730,10
27	996030,99	4363725,03
28	996029,51	4363715,77
29	996039,06	4363711,27
30	996099,05	4363663,42
31	996108,39	4363639,75
32	996154,50	4363632,92
33	996391,56	4363636,89
34	997215,84	4363585,85
35	997421,62	4363572,83
36	997545,75	4363577,14
37	997806,74	4363559,21
38	997856,23	4363553,22
39	997930,67	4363536,31
40	998172,87	4363443,84
41	998263,48	4363403,93
42	998261,89	4363400,02
43	998287,00	4363387,42
44	998295,75	4363405,39
45	998269,83	4363418,37
46	998272,54	4363424,53
47	998299,79	4363405,13
48	998307,25	4363400,37
49	998328,39	4363390,72
50	998336,70	4363408,89
51	998333,53	4363410,35
52	998341,06	4363427,36
53	998351,34	4363422,81
54	998372,72	4363471,13
55	998410,04	4363455,30
56	998442,88	4363442,31
57	998489,93	4363420,55
58	998504,73	4363413,70
59	998553,60	4363388,11
60	998574,65	4363376,75
61	998574,65	4363376,74
62	998616,19	4363354,31
63	998639,99	4363344,33
64	998662,14	4363335,10
65	998707,83	4363318,57
66	998743,70	4363306,00
67	998776,02	4363295,11
68	998821,33	4363279,49
69	998866,59	4363263,39
70	998888,21	4363255,95
71	998915,06	4363245,53
72	998938,83	4363236,36
73	998954,94	4363228,92
74	998982,24	4363215,39
75	999033,04	4363190,19
76	999084,08	4363165,49
77	999111,02	4363151,86
78	999147,86	4363132,52
79	999169,11	4363121,38
80	999191,52	4363109,80
81	999211,92	4363099,40
82	999236,86	4363086,66
83	999254,70	4363077,59
84	999285,04	4363061,97
85	999301,64	4363053,40
86	999345,31	4363030,80
87	999377,17	4363014,10
88	999408,49	4362997,52
89	999429,98	4362986,12
90	999469,14	4362966,74
91	999527,90	4362941,36

92	999577,49	4362924,97
93	999620,84	4362912,68
94	999666,82	4362899,50
95	999705,63	4362888,33
96	999743,65	4362877,76
97	999777,26	4362868,45
98	999806,56	4362861,56
99	999857,82	4362849,69
100	999887,55	4362842,76
101	999926,39	4362833,43
102	999937,30	4362830,80
103	999959,43	4362826,58
104	999981,82	4362822,36
105	1000013,88	4362818,68
106	1000029,39	4362818,12
107	1000040,37	4362818,14
108	1000057,33	4362817,82
109	1000082,56	4362817,32
110	1000122,64	4362814,35
111	1000146,53	4362812,60
112	1000152,26	4362813,91
113	1000155,93	4362817,56
114	1000157,27	4362822,57
115	1000157,23	4362825,24
116	1000187,71	4362824,63
117	1000220,52	4362765,93
118	1000299,30	4362750,41
119	1000307,24	4362749,20
120	1000304,97	4362727,41
121	1000317,81	4362725,86
122	1000308,66	4362666,51
123	1000368,87	4362618,20
124	1000381,55	4362634,30
125	1000330,19	4362674,89
126	1000337,69	4362723,48
127	1000341,76	4362722,99
128	1000343,86	4362743,54
129	1000549,07	4362711,92
130	1000609,64	4362677,28
131	1000638,64	4362627,56
132	1000643,36	4362544,64
133	1000653,26	4362418,07
134	1000664,32	4362276,96
135	1000736,63	4362200,72
136	1000816,87	4362157,11
137	1000903,86	4361863,26

138	1000916,47	4361767,10
139	1000976,59	4361688,71
140	1000931,38	4361654,02
141	1000941,52	4361640,83
142	1000924,20	4361627,52
143	1000943,72	4361602,21
144	1000958,28	4361613,59
145	1001009,79	4361614,19
146	1001078,51	4361603,10
147	1001094,49	4361660,28
148	1001101,33	4361689,99
149	1001113,21	4361728,08
150	1001122,90	4361758,50
151	1001135,54	4361813,53
152	1001147,97	4361877,08
153	1001109,57	4361885,79
154	1001097,84	4361943,41
155	1001091,00	4362011,54
156	1001095,25	4362089,13
157	1001111,09	4362187,11
158	1001099,07	4362282,97
159	1001074,24	4362335,17
160	1001049,64	4362375,56
161	1000995,68	4362460,19
162	1000962,63	4362511,24
163	1000945,49	4362537,38
164	1000926,73	4362565,91
165	1000900,95	4362602,36
166	1000856,77	4362668,99
167	1000833,50	4362703,53
168	1000794,42	4362758,63
169	1000772,52	4362784,34
170	1000760,15	4362795,71
171	1000744,47	4362810,15
172	1000719,69	4362825,87
173	1000700,93	4362835,10
174	1000650,56	4362851,24
175	1000604,66	4362865,38
176	1000585,55	4362871,30
177	1000567,05	4362876,99
178	1000526,80	4362892,09
179	1000514,55	4362896,68
180	1000484,00	4362908,11
181	1000449,10	4362921,27
182	1000412,08	4362935,93
183	1000393,04	4362943,49

184	1000369,74	4362952,58
185	1000344,83	4362962,29
186	1000316,67	4362973,02
187	1000267,77	4362990,82
188	1000241,06	4363000,54
189	1000222,27	4363007,39
190	1000208,95	4363011,31
191	1000196,16	4363015,08
192	1000172,38	4363022,17
193	1000148,75	4363025,41
194	1000138,09	4362923,63
195	1000137,40	4362890,64
196	1000136,94	4362845,64
197	1000093,83	4362846,47
198	999973,21	4362855,26
199	999821,53	4362888,05
200	999539,83	4362970,97
201	999467,78	4363001,92
202	998982,26	4363252,30
203	998916,92	4363278,79
204	998695,25	4363355,85
205	998634,17	4363381,07
206	998515,65	4363442,52
207	998367,29	4363508,41
208	998362,10	4363496,66
209	998324,62	4363512,39
210	998245,04	4363544,99
211	998210,35	4363556,23
212	998187,41	4363564,03
213	998162,10	4363572,96
214	998054,03	4363609,06
215	998033,16	4363616,73
216	997993,86	4363631,65
217	997965,80	4363641,74
218	997950,42	4363646,20
219	997929,98	4363650,64
220	997903,38	4363655,57
221	997804,86	4363667,57
222	997771,20	4363671,54
223	997771,19	4363671,55
224	997735,06	4363675,37
225	997691,90	4363675,53
226	997623,01	4363673,55
227	997595,64	4363672,43
228	997544,18	4363669,18
229	997522,94	4363668,69
230	997494,62	4363669,33
231	997484,74	4363669,01
232	997499,57	4363893,36
233	997465,43	4363895,61
234	997459,83	4363905,78
235	997456,08	4363908,84
236	997431,95	4363915,66
237	997431,77	4363943,83
238	997431,04	4363953,18
239	997426,57	4363982,36
240	997406,78	4363979,41
241	997408,27	4363969,41
242	997397,29	4363967,92
243	997400,79	4363943,97
244	997396,55	4363880,12
245	997460,09	4363875,94
246	997460,90	4363855,20
247	997455,37	4363805,24
248	997451,18	4363748,80
249	997451,17	4363748,69
250	997449,41	4363720,76
251	997443,15	4363654,78
252	997422,44	4363637,18
253	1000166,22	4363002,82
254	1000158,07	4362922,47
255	1000157,41	4362890,22
256	1000156,94	4362845,25
257	1000170,41	4362845,00
258	1000168,37	4362848,79
259	1000172,88	4362848,97
260	1000175,13	4362844,86
261	1000181,22	4362844,78
262	1000199,61	4362844,43
263	1000231,71	4362786,40
264	1000302,51	4362770,17
265	1000337,83	4362764,73
266	1000345,92	4362763,48
267	1000555,78	4362731,12
268	1000624,25	4362691,97
269	1000658,34	4362633,48
270	1000663,31	4362546,00
271	1000673,18	4362419,64
272	1000683,70	4362285,58
273	1000748,94	4362216,78
274	1000833,70	4362170,74
275	1000923,45	4361867,42

276	1000935,60	4361775,01
277	1001004,62	4361685,00
278	1000959,44	4361650,34
279	1000970,93	4361635,72
280	1000968,07	4361633,52
281	1000978,44	4361633,45
282	1001011,39	4361634,23
283	1001064,16	4361625,26
284	1001075,06	4361665,06
285	1001082,03	4361695,21
286	1001094,13	4361734,09
287	1001103,63	4361763,95
288	1001115,92	4361817,34
289	1001124,63	4361861,86
290	1001092,63	4361869,12
291	1001078,06	4361940,37
292	1001070,96	4362011,06
293	1001075,38	4362091,40
294	1001090,93	4362187,36
295	1001079,64	4362277,29
296	1001056,61	4362325,66
297	1001032,55	4362365,18
298	1000978,90	4362449,31
299	1000945,87	4362500,32
300	1000928,76	4362526,41
301	1000910,21	4362554,67
302	1000884,43	4362591,08
303	1000840,19	4362657,80
304	1000817,05	4362692,15
305	1000778,60	4362746,34
306	1000758,07	4362770,44
307	1000746,60	4362781,00
308	1000732,15	4362794,30
309	1000710,47	4362808,13
310	1000693,32	4362816,57
311	1000644,65	4362832,13
312	1000598,78	4362846,29
313	1000579,66	4362852,18
314	1000560,55	4362858,06
315	1000519,78	4362873,36
316	1000507,55	4362877,96
317	1000476,98	4362889,39
318	1000441,87	4362902,62
319	1000404,73	4362917,35
320	1000385,71	4362924,88
321	1000362,46	4362933,94

322	1000337,57	4362943,66
323	1000309,81	4362954,23
324	1000260,93	4362972,03
325	1000234,22	4362981,76
326	1000215,99	4362988,39
327	1000203,31	4362992,14
328	1000190,53	4362995,88
329	1000175,50	4363000,33
330	997700,81	4363657,64
331	997679,37	4363657,22
332	997638,14	4363654,83
333	997603,06	4363652,71
334	997602,99	4363652,71
335	997491,50	4363648,74
336	997483,39	4363648,67
337	997483,09	4363644,02
338	997493,37	4363643,68
339	997543,56	4363645,77
340	997543,60	4363637,73
341	997672,60	4363629,04
342	997673,63	4363640,22
343	997773,04	4363630,87
344	997856,60	4363616,64
345	997956,85	4363593,33
346	998157,76	4363511,31
347	998251,85	4363482,21
348	998256,60	4363494,16
349	998345,70	4363459,52
350	998354,32	4363479,03
351	998292,03	4363506,21
352	998273,16	4363513,33
353	998209,69	4363537,37
354	998150,14	4363557,80
355	998150,04	4363557,84
356	998119,61	4363568,66
357	998079,29	4363582,82
358	998046,26	4363593,68
359	998002,21	4363607,98
360	997987,98	4363613,32
361	997955,45	4363624,74
362	997933,06	4363631,24
363	997914,15	4363635,05
364	997897,05	4363637,49
365	997839,29	4363643,61
366	997839,20	4363643,62
367	997768,94	4363651,68

368	997740,39	4363654,87
369	996347,58	4363665,48
370	996303,78	4363664,67
371	996260,59	4363664,91
372	996229,36	4363664,87
373	996130,25	4363663,68
374	996120,47	4363663,60
375	996122,74	4363657,84
376	996155,80	4363652,94
377	996392,00	4363656,89
378	997217,08	4363605,81
379	997417,55	4363593,58
380	997448,37	4363594,21
381	997448,48	4363601,75
382	997438,07	4363602,89
383	997359,57	4363608,02
384	997328,92	4363607,30
385	997257,49	4363610,72
386	997228,90	4363611,85
387	997193,24	4363614,31
388	997121,48	4363620,24
389	997096,27	4363622,96
390	997004,77	4363629,24
391	996958,59	4363632,42
392	996907,67	4363636,75
393	996866,22	4363638,98
394	996782,49	4363643,14
395	996615,76	4363650,56
396	996550,64	4363655,68
397	996522,16	4363656,69
398	996486,40	4363658,58
399	996454,51	4363661,25
400	996371,27	4363663,92
401	998255,67	4363435,87
402	998250,68	4363438,93
403	998223,58	4363448,82
404	998163,53	4363473,28
405	998117,12	4363491,36
406	998048,69	4363522,15
407	998004,55	4363539,87
408	997985,07	4363547,71
409	997942,11	4363562,75
410	997923,65	4363568,98
411	997886,60	4363578,36
412	997845,22	4363586,18
413	997779,71	4363590,48

414	997706,89	4363594,88
415	997633,32	4363599,39
416	997530,61	4363605,35
417	997493,74	4363607,31
418	997493,84	4363595,91
419	997546,50	4363597,13
420	997808,32	4363579,14
421	997859,62	4363572,94
422	997942,77	4363554,23
423	998180,55	4363462,31
424	998253,23	4363430,32
425	996071,00	4363719,09
426	996054,58	4363721,52
427	996086,81	4363694,37
428	996079,83	4363712,07
429	997469,21	4363875,33
430	997475,97	4363839,21
431	997478,30	4363874,73
432	1000276,34	4353102,75
433	1000300,23	4353118,36
434	1000331,68	4353135,33
435	1000353,13	4353149,44
436	1000443,06	4353204,11
437	1000515,63	4353252,41
438	1000508,75	4353263,69
439	1000546,20	4353286,31
440	1000588,57	4353312,06
441	1000632,45	4353341,88
442	1000683,77	4353373,97
443	1000717,83	4353394,33
444	1000766,88	4353424,57
445	1000800,47	4353447,00
446	1000866,61	4353494,40
447	1000889,90	4353523,41
448	1000901,29	4353546,02
449	1000912,38	4353538,00
450	1000936,50	4353571,17
451	1000923,41	4353580,30
452	1000931,13	4353591,22
453	1000956,48	4353589,06
454	1001079,96	4353586,74
455	1001130,85	4353576,23
456	1001129,46	4353570,85
457	1001157,80	4353564,69
458	1001160,61	4353575,91
459	1002782,83	4354142,92

460	1002806,93	4354151,45
461	1002800,60	4354170,60
462	1002776,02	4354162,19
463	1001149,92	4353593,48
464	1001136,26	4353596,83
465	1001135,95	4353595,64
466	1001082,23	4353606,61
467	1000957,49	4353609,05
468	1000921,45	4353612,21
469	1000873,15	4353545,67
470	1000859,13	4353531,29
471	1000800,32	4353476,95
472	1000793,77	4353471,19
473	1000787,06	4353465,81
474	1000780,11	4353460,69
475	1000772,86	4353455,88
476	1000371,54	4353201,62
477	1000210,07	4353099,54
478	1000175,50	4353143,48
479	1000074,73	4353251,29
480	999997,87	4353342,73
481	999961,40	4353401,34
482	999923,03	4353452,58
483	999887,15	4353501,74
484	999875,94	4353513,14
485	999826,85	4353554,11
486	999711,87	4353648,03
487	999657,17	4353696,80
488	999632,54	4353722,85
489	999612,87	4353746,35
490	999579,70	4353798,42
491	999560,88	4353849,75
492	999549,03	4353900,73
493	999538,59	4353946,34
494	999533,28	4353997,98
495	999531,48	4354026,47
496	999523,55	4354037,59
497	999189,58	4354473,03
498	999133,74	4354545,40
499	999088,12	4354610,99
500	999065,20	4354638,95
501	999032,51	4354680,91
502	999012,04	4354707,80
503	999003,03	4354723,56
504	998991,07	4354745,39
505	998979,80	4354858,28
506	998981,31	4354861,90
507	998985,83	4354911,72
508	998992,77	4354921,49
509	998994,90	4354937,50
510	999006,36	4354986,80
511	999009,19	4355013,10
512	998997,93	4355090,72
513	998987,54	4355143,37
514	998975,50	4355226,87
515	998964,78	4355297,62
516	998962,23	4355317,00
517	998965,76	4355331,63
518	998966,87	4355372,71
519	998973,24	4355367,99
520	999004,84	4355342,89
521	999022,69	4355323,20
522	999029,90	4355282,11
523	999015,85	4355276,51
524	999017,40	4355266,22
525	999032,25	4355268,90
526	999152,24	4355289,90
527	999332,03	4355312,14
528	999320,67	4355404,57
529	999432,17	4355418,30
530	999433,85	4355404,71
531	999453,72	4355407,16
532	999449,57	4355440,60
533	999298,42	4355421,97
534	999309,76	4355329,53
535	999149,33	4355309,70
536	999048,46	4355292,06
537	999040,94	4355333,94
538	999018,18	4355359,23
539	998934,83	4355424,43
540	998936,37	4355476,55
541	998943,41	4355476,25
542	998945,69	4355415,95
543	998967,77	4355398,67
544	998963,42	4355496,61
545	998957,47	4355496,84
546	998958,01	4355527,86
547	998961,41	4355591,22
548	998971,00	4355590,93
549	998977,94	4355602,18
550	998984,86	4355601,97
551	998985,56	4355628,65

552	998930,71	4355630,15
553	998929,00	4355571,58
554	998910,85	4355561,80
555	998907,90	4355471,09
556	998901,66	4355425,00
557	998910,49	4355417,97
558	998891,49	4355387,15
559	998890,32	4355347,71
560	998913,34	4355323,32
561	998930,71	4355248,70
562	998962,66	4355025,38
563	998963,16	4354974,63
564	998939,16	4354937,63
565	998958,42	4354729,23
566	999499,84	4354021,20
567	999510,76	4353940,69
568	999540,33	4353818,85
569	999570,01	4353751,88
570	999633,25	4353674,78
571	999817,85	4353521,01
572	999820,00	4353515,83
573	999826,26	4353513,99
574	999866,93	4353480,11
575	1000012,62	4353272,95
576	1000158,93	4353106,07
577	1000192,68	4353051,95
578	1000185,74	4353048,06
579	1000197,82	4353029,07
580	1000193,33	4353020,94
581	1000272,94	4352888,93
582	1000474,69	4352585,99
583	1000603,18	4352381,61
584	1000609,98	4352383,16
585	1000717,71	4352216,04
586	1000739,44	4352185,89
587	1000867,38	4351999,93
588	1000863,36	4351991,16
589	1000895,40	4351946,01
590	1000893,37	4351944,57
591	1000909,24	4351922,27
592	1000911,25	4351923,69
593	1000918,67	4351913,23
594	1000915,85	4351911,72
595	1000925,27	4351894,09
596	1000930,34	4351896,79
597	1001014,65	4351777,95

598	1001115,23	4351618,96
599	1001189,58	4351513,17
600	1001317,29	4351426,36
601	1001398,93	4351308,78
602	1001443,78	4351221,29
603	1001499,89	4351056,83
604	1001637,34	4350870,18
605	1001825,90	4350595,71
606	1001889,05	4350511,89
607	1001922,75	4350456,91
608	1001988,77	4350348,46
609	1002118,54	4350173,80
610	1002154,02	4350129,12
611	1002185,27	4350069,69
612	1002212,80	4350052,27
613	1002209,83	4350023,93
614	1002244,32	4350021,74
615	1002244,94	4350027,75
616	1002299,96	4349974,12
617	1002337,81	4349984,73
618	1002554,33	4349997,93
619	1002760,21	4349976,33
620	1002834,99	4349952,65
621	1002866,49	4349937,62
622	1002900,29	4349909,48
623	1002943,43	4349859,94
624	1003066,32	4349694,11
625	1003072,27	4349695,06
626	1003088,23	4349675,00
627	1003120,45	4349670,79
628	1003138,91	4349657,49
629	1003159,33	4349601,12
630	1003049,11	4349545,41
631	1003058,43	4349527,72
632	1003061,72	4349529,46
633	1003046,65	4349457,21
634	1003066,25	4349453,15
635	1003082,79	4349532,58
636	1003150,04	4349568,27
637	1003186,12	4349577,94
638	1003169,80	4349635,10
639	1003154,97	4349670,57
640	1003089,14	4349718,02
641	1003074,53	4349715,67
642	1002959,52	4349871,80
643	1002914,14	4349923,94

644	1002876,79	4349954,79
645	1002842,99	4349970,98
646	1002764,21	4349995,94
647	1002554,33	4350018,88
648	1002336,46	4350004,80
649	1002312,20	4350011,67
650	1002289,93	4350019,93
651	1002237,00	4350078,81
652	1002202,63	4350116,30
653	1002197,09	4350122,58
654	1002133,42	4350202,40
655	1002041,40	4350326,35
656	1001995,21	4350393,22
657	1001966,89	4350439,62
658	1001891,54	4350557,75
659	1001844,75	4350617,63
660	1001739,41	4350770,91
661	1001701,58	4350825,23
662	1001668,46	4350880,28
663	1001653,12	4350900,18
664	1001619,13	4350948,48
665	1001590,92	4350985,98
666	1001532,56	4351063,32
667	1001522,77	4351077,17
668	1001513,61	4351098,49
669	1001483,47	4351190,26
670	1001471,78	4351221,06
671	1001436,00	4351293,36
672	1001383,77	4351375,14
673	1001382,44	4351374,47
674	1001361,44	4351406,54
675	1001341,01	4351435,97
676	1001322,77	4351457,76
677	1001261,16	4351495,16
678	1001229,61	4351515,48
679	1001187,59	4351556,40
680	1001141,32	4351624,05
681	1001115,63	4351663,76
682	1001066,12	4351741,60
683	1000971,76	4351876,08
684	1000967,04	4351882,76
685	1000950,26	4351907,44
686	1000964,94	4351915,31
687	1000955,51	4351932,94
688	1000938,93	4351924,07
689	1000926,29	4351942,64
690	1000911,99	4351963,40
691	1000914,98	4351967,10
692	1000898,47	4352001,33
693	1000892,89	4352007,59
694	1000897,04	4352016,65
695	1000864,20	4352106,67
696	1000784,18	4352233,21
697	1000736,50	4352292,83
698	1000631,55	4352408,18
699	1000630,62	4352408,00
700	1000625,20	4352415,92
701	1000612,70	4352407,39
702	1000582,81	4352452,42
703	1000491,47	4352596,91
704	1000289,82	4352899,67
705	1000217,00	4353022,41
706	1000225,22	4353037,26
707	1000218,75	4353048,03
708	1000221,74	4353052,43
709	1000229,93	4353056,38
710	1000227,66	4353070,91
711	1000631,40	4352378,23
712	1000740,63	4352208,03
713	1000788,92	4352139,84
714	1000874,96	4352016,47
715	1000875,40	4352017,44
716	1000844,00	4352097,65
717	1000767,90	4352221,61
718	1000721,35	4352279,77
719	998926,24	4355405,43
720	998911,29	4355381,22
721	998910,54	4355355,40
722	998931,54	4355333,15
723	998950,38	4355252,43
724	998983,95	4355028,66
725	998983,23	4354977,46
726	998986,61	4354990,15
727	998989,03	4355012,74
728	998978,21	4355087,35
729	998967,82	4355140,02
730	998955,70	4355224,01
731	998941,89	4355318,06
732	998945,83	4355334,30
733	998947,05	4355379,77
734	998946,77	4355389,35
735	998940,60	4355393,99

736	998979,27	4354962,58
737	998961,72	4354932,65
738	998964,23	4354901,88
739	998970,18	4354928,50
740	990378,18	4369265,96
741	990378,87	4369254,93
742	990379,04	4369254,95
743	990380,88	4369225,41
744	990382,82	4369225,52
745	990383,82	4369188,96
746	990402,19	4369189,92
747	990347,96	4369021,28
748	990306,60	4368830,28
749	990254,02	4368635,88
750	990192,14	4368465,67
751	990146,16	4368374,03
752	990109,92	4368278,31
753	990075,92	4368183,36
754	990019,56	4368045,71
755	989993,86	4368026,12
756	989925,16	4367966,56
757	989921,20	4367969,53
758	989909,24	4367953,52
759	989920,40	4367940,39
760	989918,67	4367897,73
761	989916,01	4367847,17
762	989914,09	4367809,24
763	989912,23	4367781,92
764	989909,43	4367766,99
765	989906,58	4367757,50
766	989902,82	4367747,37
767	989896,10	4367736,17
768	989890,56	4367728,88
769	989877,19	4367714,02
770	989855,79	4367696,23
771	989814,58	4367658,69
772	989794,61	4367640,53
773	989790,21	4367636,62
774	989787,49	4367633,18
775	989784,16	4367628,92
776	989779,25	4367622,72
777	989775,44	4367615,28
778	989773,55	4367608,19
779	989771,71	4367595,67
780	989771,64	4367591,20
781	989771,33	4367582,58

782	989773,86	4367564,83
783	989776,22	4367548,62
784	989772,97	4367548,26
785	989772,67	4367541,17
786	989754,14	4367539,00
787	989758,60	4367504,93
788	989761,48	4367505,42
789	989795,08	4367293,96
790	989805,70	4367072,57
791	989832,38	4366736,67
792	989837,91	4366513,95
793	989832,07	4365802,81
794	989834,22	4365728,35
795	989866,62	4365729,30
796	989866,84	4365774,51
797	989865,64	4365852,09
798	989865,24	4365976,52
799	989865,87	4366161,18
800	989866,73	4366384,82
801	989867,92	4366589,15
802	989861,52	4366779,51
803	989850,55	4366938,40
804	989841,05	4367073,45
805	989837,51	4367153,12
806	989830,05	4367269,91
807	989825,29	4367332,39
808	989817,68	4367391,96
809	989802,47	4367457,93
810	989793,70	4367512,54
811	989833,48	4367518,94
812	989818,67	4367606,85
813	989818,66	4367606,92
814	989949,85	4367728,38
815	989956,85	4367909,92
816	989957,83	4367909,86
817	989959,87	4367952,90
818	990006,60	4367995,93
819	990077,27	4368052,83
820	990279,75	4368574,36
821	990403,51	4369062,60
822	990448,36	4369168,23
823	990441,30	4369249,19
824	990402,94	4369246,47
825	990401,62	4369266,42
826	990399,78	4369369,68
827	990400,89	4369427,02

828	990406,75	4369474,54
829	990410,02	4369475,54
830	990404,37	4369494,70
831	990386,26	4369489,37
832	990373,40	4369435,87
833	990377,49	4369277,12
834	990223,74	4368485,30
835	990164,85	4368366,84
836	990128,63	4368271,17
837	990045,08	4368052,61
838	990060,59	4368065,09
839	989931,89	4367911,27
840	989928,14	4367843,17
841	989927,72	4367825,48
842	989925,63	4367786,26
843	989920,52	4367757,82
844	989912,28	4367738,09
845	989910,32	4367734,58
846	989891,84	4367708,88
847	989874,64	4367692,17
848	989835,16	4367657,51
849	989805,07	4367629,94
850	989798,46	4367625,17
851	989792,12	4367618,95
852	989786,60	4367611,18
853	989784,65	4367606,37
854	989783,69	4367596,15
855	989784,26	4367581,60
856	989787,14	4367564,97
857	989787,39	4367555,38
858	989790,68	4367532,30
859	989810,54	4367535,50
860	989796,61	4367613,74
861	989930,20	4367737,43
862	989936,89	4367911,00
863	990425,43	4369196,50
864	990404,08	4369130,70
865	990385,46	4369071,17
866	990427,89	4369171,30
867	990422,40	4369227,76
868	990402,81	4369226,65
869	990403,26	4369210,00
870	990424,03	4369211,09
871	990346,18	4368920,94
872	990382,30	4369061,05
873	990367,21	4369015,76

874	990357,13	4368973,90
875	999124,35	4359834,72
876	999088,28	4359818,29
877	999121,63	4359748,94
878	999193,42	4359654,49
879	999310,01	4359533,07
880	999400,68	4359389,64
881	999419,40	4359350,50
882	999406,06	4359205,43
883	999478,41	4359153,05
884	999541,05	4359085,71
885	999583,67	4359019,38
886	999616,26	4358946,87
887	999641,25	4358899,40
888	999656,72	4358853,76
889	999685,91	4358696,84
890	999732,23	4358528,34
891	999749,95	4358482,13
892	999837,02	4358326,24
893	999899,33	4358240,06
894	999907,69	4358154,81
895	999942,23	4358106,58
896	1000068,82	4357941,33
897	1000091,53	4357900,46
898	1000112,11	4357819,81
899	1000147,50	4357782,55
900	1000176,03	4357809,68
901	1000153,34	4357834,16
902	1000148,40	4357840,37
903	1000146,37	4357856,95
904	1000120,33	4357919,85
905	1000095,65	4357955,81
906	1000083,26	4357972,66
907	1000045,15	4358019,86
908	1000000,54	4358082,25
909	999986,32	4358098,78
910	999972,86	4358114,67
911	999966,69	4358123,29
912	999954,72	4358142,13
913	999941,77	4358186,78
914	999932,27	4358235,60
915	999929,34	4358247,48
916	999924,52	4358259,35
917	999902,62	4358286,93
918	999867,28	4358337,75
919	999856,56	4358355,37

920	999836,51	4358391,58
921	999824,07	4358413,55
922	999770,98	4358508,62
923	999767,28	4358517,21
924	999761,51	4358536,55
925	999747,69	4358585,73
926	999731,90	4358641,88
927	999717,27	4358699,09
928	999706,88	4358744,74
929	999691,98	4358833,56
930	999684,16	4358868,22
931	999673,95	4358901,32
932	999664,98	4358924,26
933	999650,06	4358947,09
934	999641,16	4358966,13
935	999634,92	4358988,91
936	999627,34	4359004,29
937	999611,91	4359037,29
938	999597,62	4359064,91
939	999581,10	4359104,74
940	999563,64	4359138,60
941	999534,00	4359161,00
942	999496,69	4359180,18
943	999480,66	4359190,96
944	999462,07	4359203,45
945	999454,72	4359211,56
946	999445,46	4359228,93
947	999439,33	4359269,57
948	999446,86	4359314,46
949	999445,84	4359351,39
950	999431,80	4359391,54
951	999410,40	4359434,91
952	999374,91	4359499,28
953	999341,51	4359541,40
954	999292,33	4359598,23
955	999245,13	4359648,32
956	999200,64	4359695,52
957	999168,61	4359733,01
958	999153,78	4359762,17
959	999134,17	4359811,51
960	994968,09	4361856,56
961	994960,05	4361840,24
962	994964,04	4361838,45
963	994948,54	4361807,85
964	994959,48	4361774,25
965	994942,37	4361693,45

966	994925,73	4361642,76
967	994859,63	4361493,78
968	994832,61	4361410,59
969	994802,58	4361296,09
970	994771,27	4361233,20
971	994728,77	4361178,36
972	994675,24	4361133,19
973	994655,45	4361127,80
974	994618,81	4361103,54
975	994629,59	4361087,26
976	994620,85	4361078,48
977	994572,84	4361021,18
978	994601,05	4360997,51
979	994647,47	4361050,44
980	994676,48	4361078,69
981	994708,85	4361107,68
982	994727,31	4361124,65
983	994744,91	4361141,47
984	994778,37	4361176,45
985	994796,18	4361199,29
986	994810,30	4361221,57
987	994819,50	4361243,75
988	994836,83	4361289,44
989	994842,83	4361308,85
990	994852,54	4361347,55
991	994862,84	4361389,97
992	994873,01	4361426,54
993	994881,58	4361453,43
994	994893,88	4361488,59
995	994920,79	4361550,37
996	994927,48	4361565,71
997	994938,95	4361592,44
998	994944,37	4361603,50
999	994951,40	4361617,84
1000	994967,45	4361655,86
1001	994977,01	4361699,89
1002	994986,83	4361742,36
1003	994996,14	4361773,84
1004	994999,87	4361787,55
1005	995005,93	4361814,48
1006	995013,68	4361833,70
1007	994994,51	4361843,70
1008	994981,62	4361828,86
1009	994970,14	4361806,17
1010	994982,04	4361798,31
1011	994986,76	4361820,40

1012	994988,79	4361825,42
1013	991886,63	4362712,91
1014	991784,69	4362678,75
1015	991765,24	4362695,70
1016	991720,77	4362704,05
1017	991716,93	4362684,75
1018	991722,28	4362683,70
1019	991738,11	4362657,21
1020	991743,65	4362649,21
1021	991751,51	4362633,33
1022	991768,95	4362640,81
1023	991769,95	4362638,41
1024	991804,39	4362651,62
1025	991803,92	4362652,87
1026	991820,17	4362657,61
1027	991864,55	4362674,67
1028	991890,88	4362680,88
1029	991912,51	4362682,88
1030	991953,52	4362683,43
1031	992002,87	4362681,49
1032	992051,33	4362679,20
1033	992109,26	4362677,99
1034	992172,88	4362676,66
1035	992226,03	4362678,03
1036	992276,98	4362679,35
1037	992335,43	4362679,55
1038	992398,38	4362678,83
1039	992448,92	4362678,41
1040	992486,45	4362677,96
1041	992510,31	4362677,66
1042	992536,21	4362680,45
1043	992556,22	4362680,73
1044	992556,24	4362678,84
1045	992556,75	4362678,84
1046	992556,84	4362678,56
1047	992562,57	4362678,90
1048	992576,24	4362679,05
1049	992575,91	4362711,98
1050	992136,55	4362707,78
1051	991748,66	4362678,55
1052	991754,94	4362668,04
1053	991760,92	4362659,40
1054	991761,04	4362659,19
1055	991761,32	4362659,30
1056	991757,46	4362668,66
1057	991763,41	4362670,76

1058	991756,13	4362677,09
1059	997766,06	4357653,51
1060	997753,49	4357637,95
1061	997768,68	4357625,69
1062	997776,44	4357628,67
1063	997842,75	4357574,34
1064	997898,85	4357535,58
1065	997995,06	4357448,26
1066	998463,29	4357047,92
1067	998617,02	4356934,11
1068	998639,57	4356923,74
1069	998638,23	4356919,18
1070	998635,42	4356909,59
1071	998679,77	4356896,50
1072	998677,87	4356889,03
1073	998679,73	4356879,01
1074	998687,70	4356847,93
1075	998691,32	4356830,81
1076	998704,94	4356778,48
1077	998723,61	4356780,84
1078	998722,16	4356785,64
1079	998708,73	4356783,91
1080	998696,18	4356831,96
1081	998692,58	4356849,06
1082	998685,16	4356878,03
1083	998682,91	4356888,70
1084	998687,54	4356901,70
1085	998698,01	4356896,89
1086	998706,32	4356915,09
1087	998627,38	4356952,27
1088	998475,76	4357063,55
1089	998008,33	4357463,24
1090	997911,31	4357551,49
1091	997855,07	4357590,79
1092	997780,05	4357651,48
1093	997772,27	4357648,49
1094	1004881,15	4346023,58
1095	1004830,55	4346013,68
1096	1004838,67	4345953,56
1097	1004837,97	4345908,43
1098	1004829,42	4345782,46
1099	1004819,67	4345683,42
1100	1004809,50	4345669,23
1101	1004817,16	4345622,90
1102	1004776,91	4345620,25
1103	1004766,88	4345620,21

1104	1004766,99	4345599,53
1105	1004776,99	4345599,57
1106	1004820,40	4345603,09
1107	1004821,98	4345593,49
1108	1004854,59	4345598,88
1109	1004856,13	4345614,65
1110	1004858,01	4345614,54
1111	1004859,20	4345632,96
1112	1004861,18	4345656,59
1113	1004865,43	4345704,56
1114	1004869,31	4345752,42
1115	1004873,20	4345800,28
1116	1004874,81	4345820,22
1117	1004878,38	4345864,34
1118	1004882,22	4345913,15
1119	1004884,03	4345947,51
1120	1004885,03	4345968,03
1121	1004884,77	4345978,39
1122	1004884,40	4345992,10
1123	1004884,09	4346003,77
1124	1004884,99	4346003,95
1125	1004884,09	4346008,56
1126	1004884,39	4346011,08
1127	1004883,57	4346011,19
1128	1004864,17	4345999,88
1129	1004854,02	4345997,89
1130	1004858,68	4345954,29
1131	1004857,95	4345907,15
1132	1004849,34	4345780,73
1133	1004839,06	4345676,12
1134	1004830,59	4345664,32
1135	1004837,15	4345624,55
1136	1004838,62	4345624,67
1137	1004839,25	4345634,30
1138	1004840,03	4345645,48
1139	1004841,28	4345658,50
1140	1004843,55	4345682,33
1141	1004845,50	4345706,17
1142	1004849,40	4345754,04
1143	1004851,32	4345777,98
1144	1004853,29	4345801,89
1145	1004854,88	4345821,83
1146	1004858,46	4345865,92
1147	1004862,26	4345914,43
1148	1004864,05	4345948,52
1149	1004865,03	4345968,25

1150	1004864,77	4345977,87
1151	1004864,39	4345991,58
1152	996537,56	4361831,43
1153	996514,92	4361825,04
1154	996499,25	4361820,80
1155	996493,59	4361823,52
1156	996484,86	4361805,52
1157	996510,07	4361793,30
1158	996629,61	4361448,88
1159	996668,19	4361441,45
1160	996671,87	4361461,27
1161	996665,22	4361462,53
1162	996662,56	4361471,07
1163	996657,85	4361485,15
1164	996653,24	4361498,77
1165	996651,86	4361502,81
1166	996645,52	4361521,49
1167	996641,70	4361532,69
1168	996637,79	4361544,24
1169	996628,78	4361570,12
1170	996616,07	4361606,18
1171	996604,56	4361638,25
1172	996596,40	4361661,26
1173	996589,79	4361680,11
1174	996573,44	4361725,40
1175	996568,52	4361738,95
1176	996557,01	4361774,36
1177	996550,79	4361793,45
1178	996545,26	4361809,46
1179	1004417,92	4347700,47
1180	1004388,48	4347673,10
1181	1004350,32	4347674,50
1182	1004208,97	4347599,69
1183	1004222,26	4347574,61
1184	1004217,08	4347572,04
1185	1004224,36	4347557,17
1186	1004163,97	4347525,55
1187	1004178,52	4347497,63
1188	1004262,16	4347541,92
1189	1004249,51	4347565,84
1190	1004273,52	4347577,81
1191	1004295,01	4347588,54
1192	1004316,48	4347599,26
1193	1004337,96	4347609,96
1194	1004359,80	4347620,85
1195	1004374,45	4347628,17

1196	1004404,49	4347649,93
1197	1004418,19	4347659,85
1198	1004426,38	4347669,03
1199	1004431,16	4347675,45
1200	1004434,04	4347674,57
1201	1004436,53	4347682,68
1202	1004438,97	4347685,94
1203	1004440,55	4347689,78
1204	1004438,93	4347690,45
1205	1004439,92	4347693,68
1206	1004354,92	4347654,33
1207	1004236,00	4347591,36
1208	1004243,75	4347576,70
1209	1004281,34	4347597,39
1210	1004355,13	4347638,42
1211	1004383,96	4347653,43
1212	996889,34	4359574,42
1213	996861,92	4359560,64
1214	996866,19	4359552,13
1215	996881,07	4359514,40
1216	996885,79	4359499,34
1217	996888,27	4359487,27
1218	996889,99	4359472,40
1219	996889,51	4359459,84
1220	996888,52	4359441,95
1221	996887,33	4359405,86
1222	996893,12	4359405,18
1223	996892,85	4359390,25
1224	996894,57	4359368,38
1225	996896,18	4359345,07
1226	996894,91	4359326,45
1227	996892,95	4359316,79
1228	996888,65	4359293,29
1229	996882,06	4359275,84
1230	996889,98	4359271,23
1231	996924,75	4359252,93
1232	996934,14	4359273,43
1233	996918,65	4359281,74
1234	996925,34	4359293,75
1235	996923,27	4359425,57
1236	996925,87	4359499,21
1237	995387,79	4349587,28
1238	995378,52	4349568,47
1239	995355,28	4349579,92
1240	995325,42	4349521,99
1241	995281,77	4349465,72


1242	995276,29	4349463,50
1243	995245,17	4349449,68
1244	995253,77	4349431,62
1245	995271,71	4349440,07
1246	995277,85	4349442,55
1247	995278,21	4349441,71
1248	995284,32	4349444,15
1249	995294,67	4349432,34
1250	995312,16	4349447,53
1251	995322,11	4349460,21
1252	995339,07	4349480,76
1253	995368,24	4349531,93
1254	995377,97	4349546,48
1255	995387,63	4349541,68
1256	995405,73	4349578,45
1257	990120,62	4365708,91
1258	990071,61	4365698,48
1259	989916,35	4365630,72
1260	989876,93	4365626,90
1261	989873,94	4365646,63
1262	989845,88	4365642,31
1263	989849,56	4365602,15
1264	989880,20	4365605,39
1265	989879,94	4365607,10
1266	989921,42	4365611,10
1267	990080,82	4365679,35
1268	990125,28	4365688,65
1269	996353,72	4360123,92
1270	996328,10	4360101,62
1271	996341,24	4360086,54
1272	996349,71	4360094,42
1273	996393,29	4360046,86
1274	996422,29	4360001,55
1275	996461,48	4359963,99
1276	996505,69	4359930,32
1277	996517,80	4359946,22
1278	996473,79	4359979,76
1279	996438,55	4360014,56
1280	996409,50	4360058,59
1281	996720,20	4351792,92
1282	996700,66	4351788,66
1283	996725,44	4351674,73
1284	996744,96	4351678,99
1285	996171,77	4336061,33
1286	996145,83	4336040,44
1287	996181,09	4335996,67

1288	996165,49	4335984,08
1289	996178,03	4335968,52
1290	996209,20	4335993,64
1291	996173,94	4336037,41
1292	996184,32	4336045,75
1293	995587,56	4359618,34
1294	995577,68	4359616,77
1295	995567,81	4359615,20
1296	995569,28	4359605,96
1297	995553,16	4359602,97
1298	995522,68	4359604,80
1299	995523,86	4359580,01
1300	995543,84	4359580,96
1301	995593,84	4359578,91
1302	994634,82	4338603,71
1303	994581,88	4338566,58
1304	994593,36	4338550,21
1305	994646,31	4338587,33

Ханты-Мансийский автономный округ – Югра
Губернатор

Проект межевания территории для размещения линейного объекта регионального значения Ханты-Мансийского автономного округа – Югры «Реконструкция, строительство трубопроводов Урьевского нефтяного месторождения. Программа 2017 года»
Землепользователь: ООО «ЛУКОЙЛ-Западная Сибирь» ТПП «Лангепаснефтегаз»

Приложение 51
к постановлению Правительства
Ханты-Мансийского
автономного округа – Югры
от 8 апреля 2016 года № 96-п

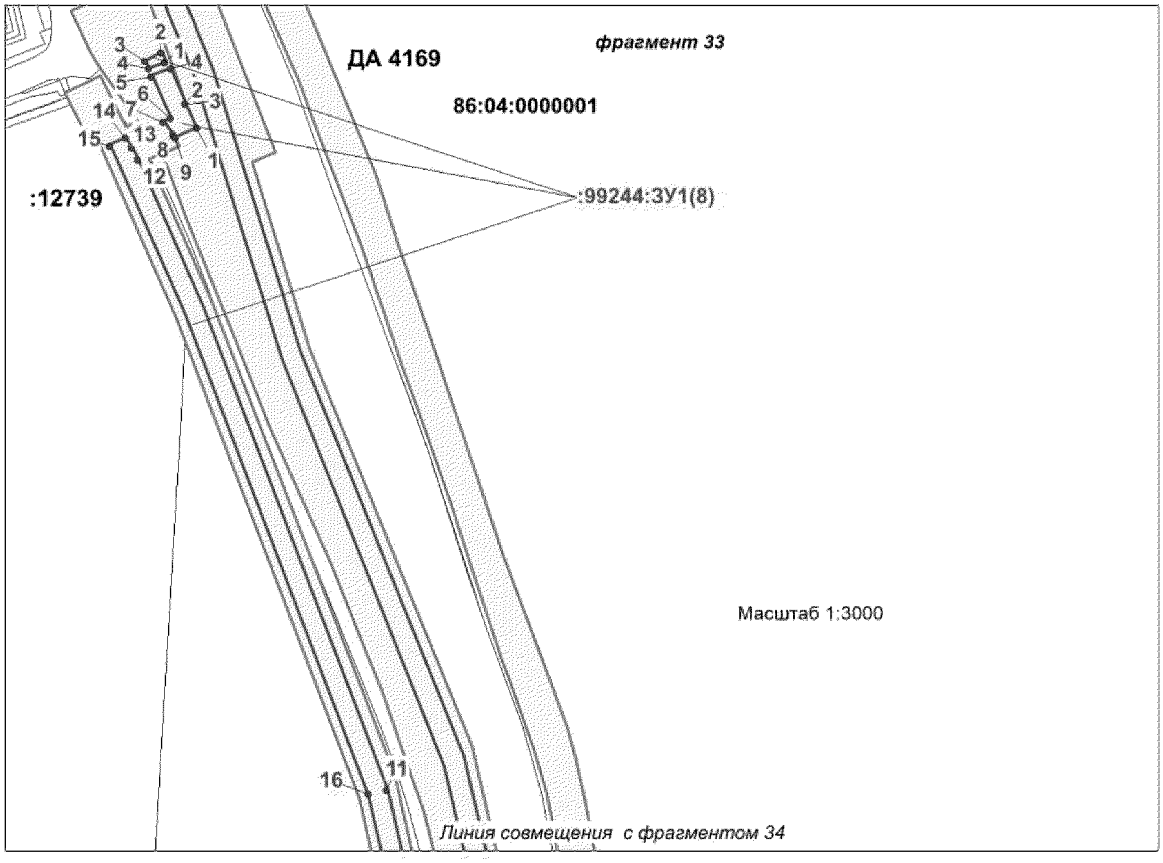

Условные обозначения:

-граница проектируемого нового земельного участка

- зона планируемого размещения объекта

-граница земельного участка по сведениям государтсвенного кадастра недвижимости


-граница земельного участка по сведениям государтсвенного лесного реестра

• 1 - точка поворота границы земельного участка установленная при проведении кадастровых работ

86:04:0000001 - номер кадастрового квартала

:ЗУ1(1) - номер формируемого многоконтурного земельного участка

Проект межевания территории для размещения линейного объекта регионального значения Ханты-Мансийского автономного округа – Югры «Реконструкция, строительство трубопроводов Урьевского нефтяного месторождения. Программа 2017 года»
Землепользователь: ООО «ЛУКОЙЛ-Западная Сибирь» ТПП «Лангепаснефтегаз»

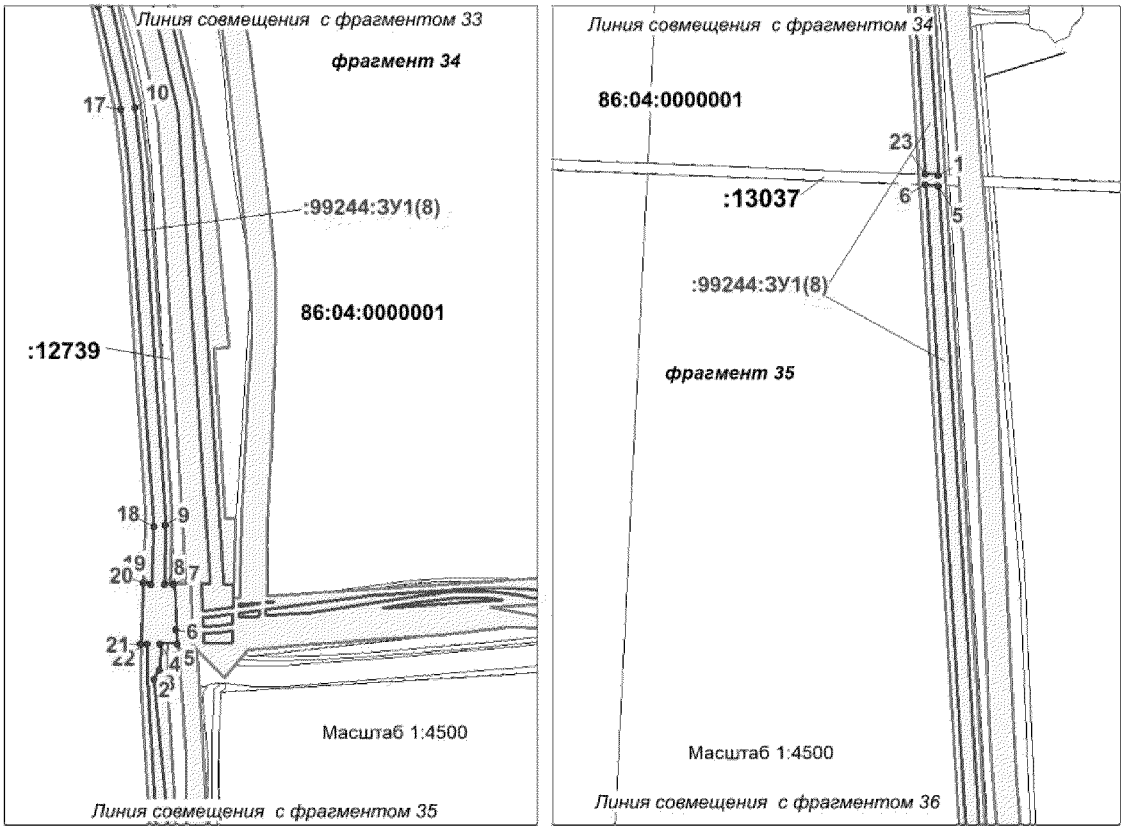

Условные обозначения:

-граница проектируемого нового земельного участка

- зона планируемого размещения объекта

-граница земельного участка по сведениям государтсвенного кадастра недвижимости


-граница земельного участка по сведениям государтсвенного лесного реестра

• 1 - точка поворота границы земельного участка установленная при проведении кадастровых работ

86:04:0000001 - номер кадастрового квартала

:ЗУ1(1) - номер формируемого многоконтурного земельного участка

Проект межевания территории для размещения линейного объекта регионального значения Ханты-Мансийского автономного округа – Югры «Реконструкция, строительство трубопроводов Урьевского нефтяного месторождения. Программа 2017 года»
Землепользователь: ООО «ЛУКОЙЛ-Западная Сибирь» ТПП «Лангепаснефтегаз»

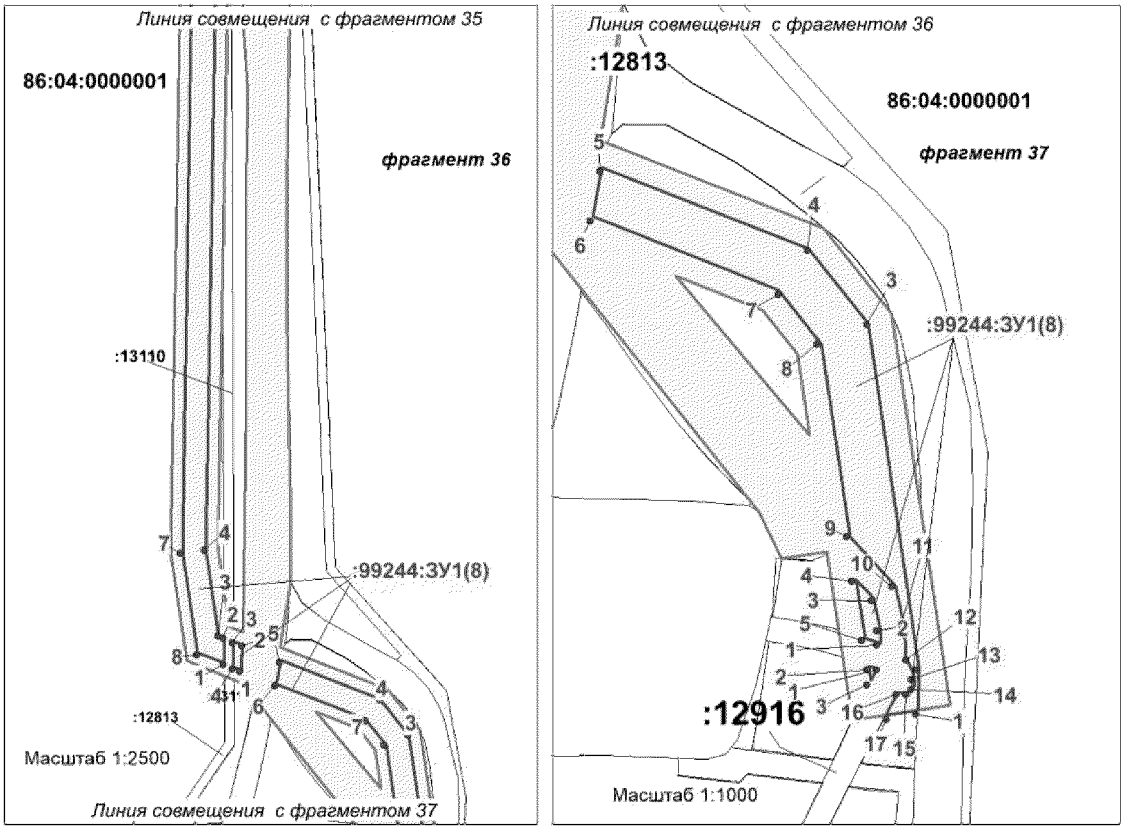

Условные обозначения:

-граница проектируемого нового земельного участка

- зона планируемого размещения объекта

-граница земельного участка по сведениям государтсвенного кадастра недвижимости


-граница земельного участка по сведениям государтсвенного лесного реестра

• 1 - точка поворота границы земельного участка установленная при проведении кадастровых работ

86:04:0000001 - номер кадастрового квартала

:ЗУ1(1) - номер формируемого многоконтурного земельного участка

Проект межевания территории для размещения линейного объекта регионального значения Ханты-Мансийского автономного округа – Югры «Реконструкция, строительство трубопроводов Урьевского нефтяного месторождения. Программа 2017 года»
Землепользователь: ООО «ЛУКОЙЛ-Западная Сибирь» ТПП «Лангепаснефтегаз»

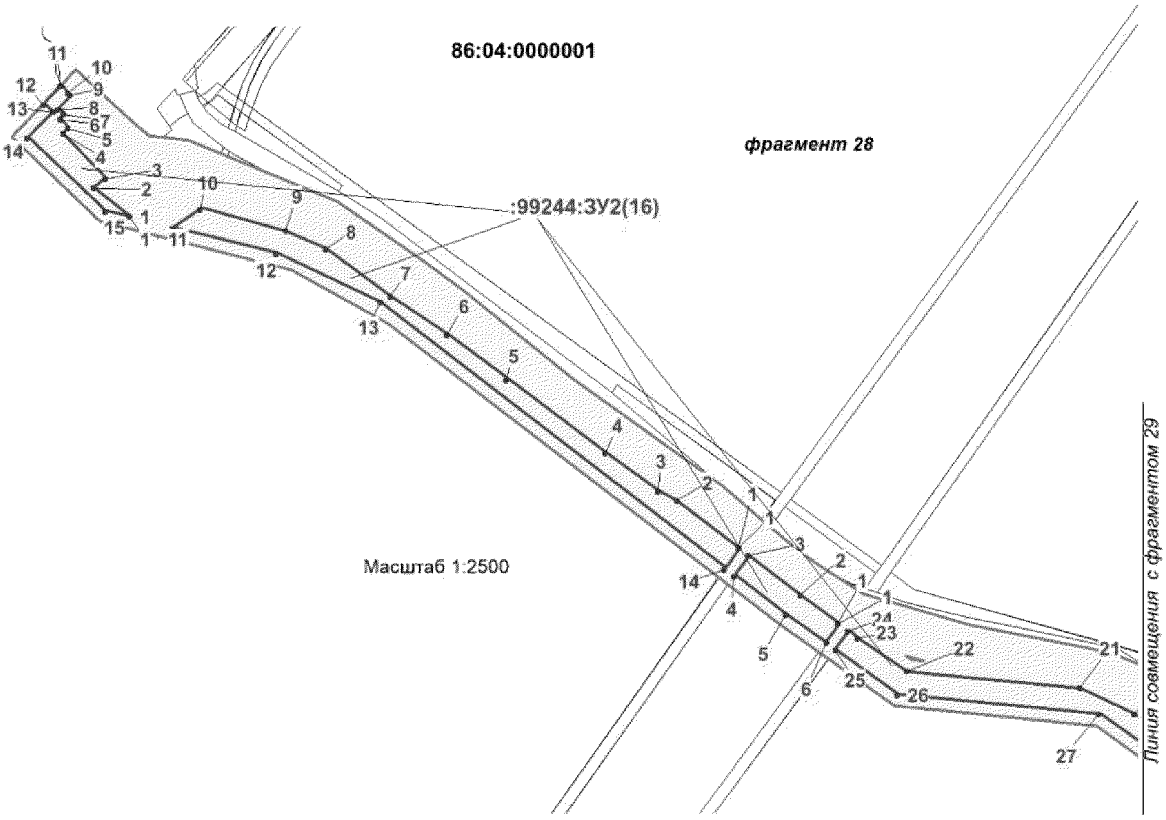

Условные обозначения:

-граница проектируемого нового земельного участка

- зона планируемого размещения объекта

-граница земельного участка по сведениям государтсвенного кадастра недвижимости


-граница земельного участка по сведениям государтсвенного лесного реестра

• 1 - точка поворота границы земельного участка установленная при проведении кадастровых работ

86:04:0000001 - номер кадастрового квартала

:ЗУ1(1) - номер формируемого многоконтурного земельного участка

Проект межевания территории для размещения линейного объекта регионального значения Ханты-Мансийского автономного округа – Югры «Реконструкция, строительство трубопроводов Урьевского нефтяного месторождения. Программа 2017 года»
Землепользователь: ООО «ЛУКОЙЛ-Западная Сибирь» ТПП «Лангепаснефтегаз»

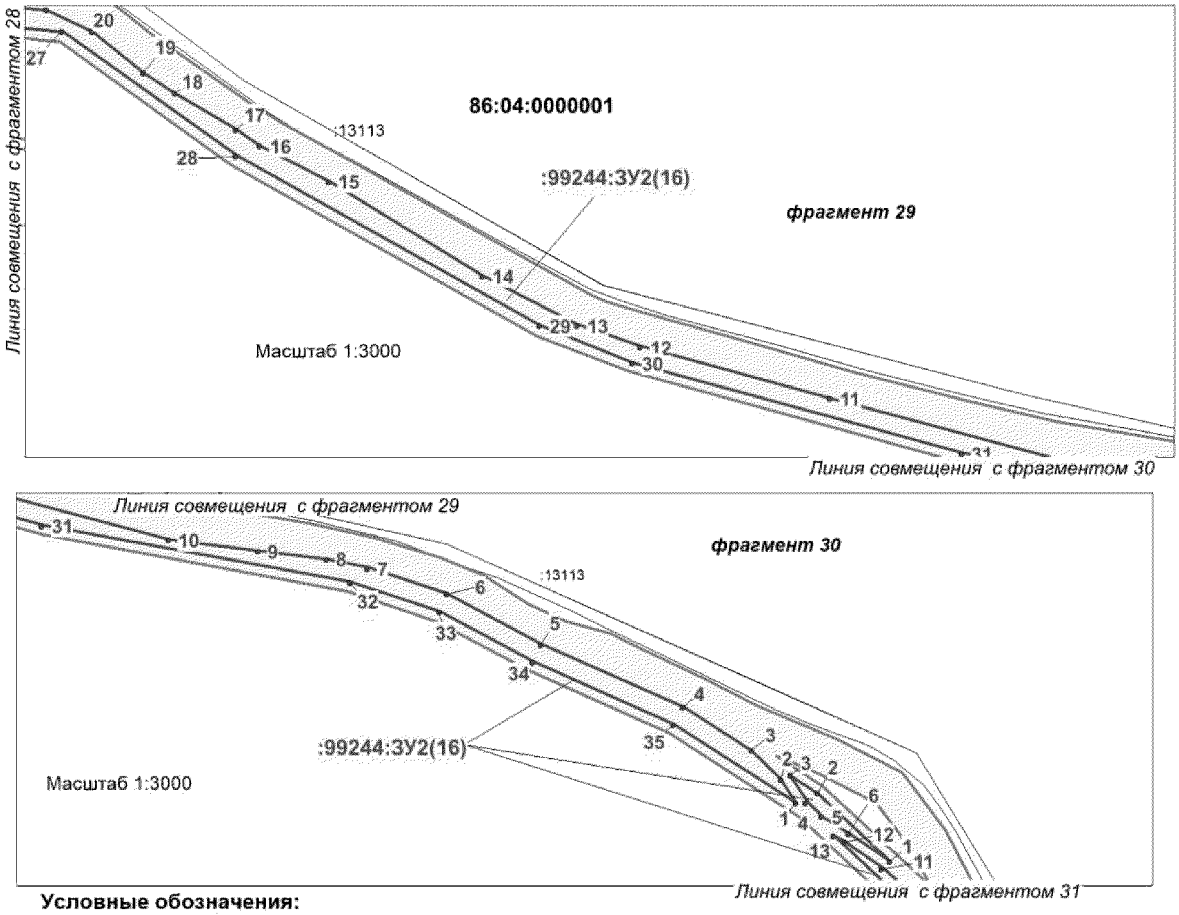

Условные обозначения:

-граница проектируемого нового земельного участка

- зона планируемого размещения объекта

-граница земельного участка по сведениям государтсвенного кадастра недвижимости


-граница земельного участка по сведениям государтсвенного лесного реестра


• 1 - точка поворота границы земельного участка установленная при проведении кадастровых работ

86:04:0000001 - номер кадастрового квартала

:ЗУ1(1) - номер формируемого многоконтурного земельного участка

Проект межевания территории для размещения линейного объекта регионального значения Ханты-Мансийского автономного округа – Югры «Реконструкция, строительство трубопроводов Урьевского нефтяного месторождения. Программа 2017 года»
Землепользователь: ООО «ЛУКОЙЛ-Западная Сибирь» ТПП «Лангепаснефтегаз»

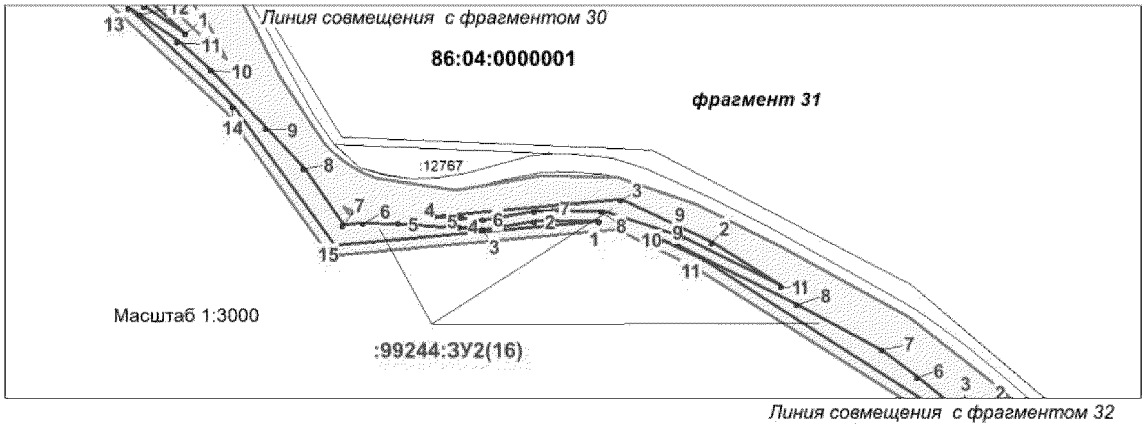

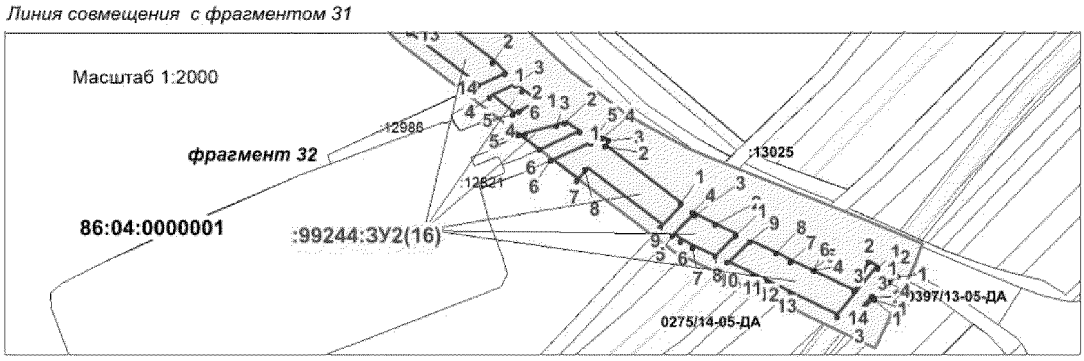

Условные обозначения:

-граница проектируемого нового земельного участка

- зона планируемого размещения объекта

-граница земельного участка по сведениям государтсвенного кадастра недвижимости


-граница земельного участка по сведениям государтсвенного лесного реестра

• 1 - точка поворота границы земельного участка установленная при проведении кадастровых работ

86:04:0000001 - номер кадастрового квартала

:ЗУ1(1) - номер формируемого многоконтурного земельного участка

Проект межевания территории для размещения линейного объекта регионального значения Ханты-Мансийского автономного округа – Югры «Реконструкция, строительство трубопроводов Урьевского нефтяного месторождения. Программа 2017 года»
Землепользователь: ООО «ЛУКОЙЛ-Западная Сибирь» ТПП «Лангепаснефтегаз»

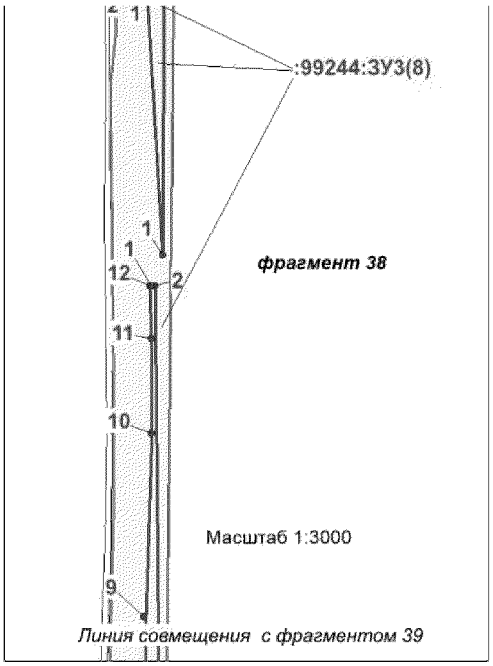

Условные обозначения:

-граница проектируемого нового земельного участка

- зона планируемого размещения объекта

-граница земельного участка по сведениям государтсвенного кадастра недвижимости


-граница земельного участка по сведениям государтсвенного лесного реестра

• 1 - точка поворота границы земельного участка установленная при проведении кадастровых работ

86:04:0000001 - номер кадастрового квартала

:ЗУ1(1) - номер формируемого многоконтурного земельного участка

Проект межевания территории для размещения линейного объекта регионального значения Ханты-Мансийского автономного округа – Югры «Реконструкция, строительство трубопроводов Урьевского нефтяного месторождения. Программа 2017 года»
Землепользователь: ООО «ЛУКОЙЛ-Западная Сибирь» ТПП «Лангепаснефтегаз»

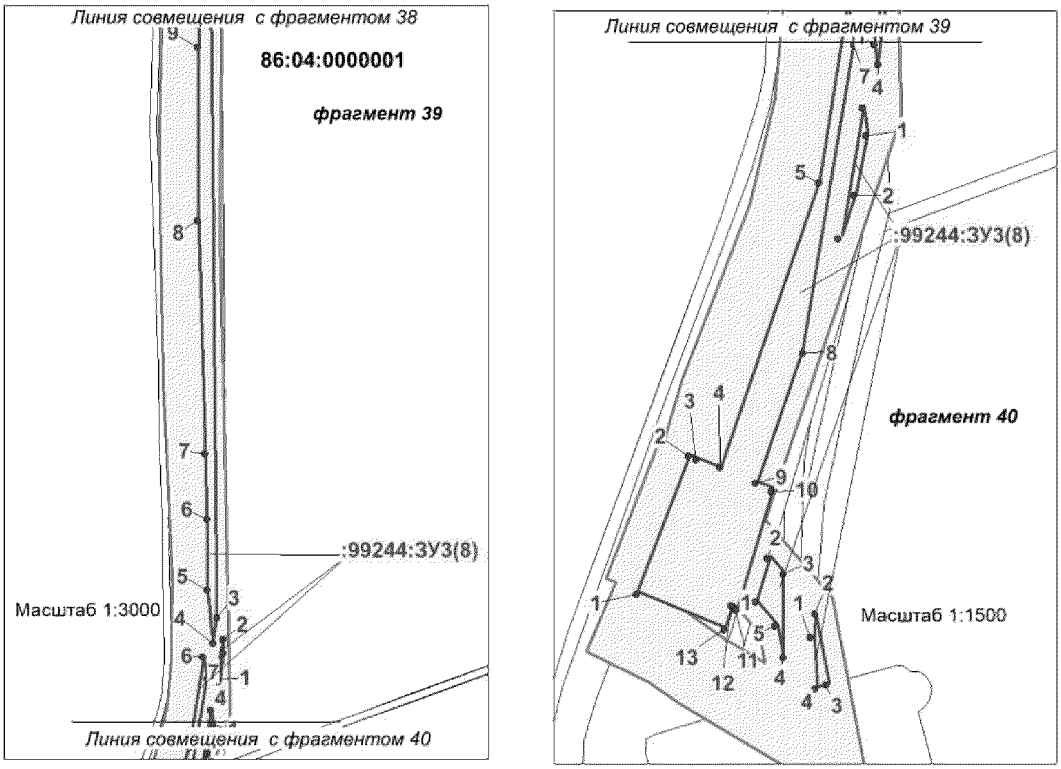

Условные обозначения:

-граница проектируемого нового земельного участка

- зона планируемого размещения объекта

-граница земельного участка по сведениям государтсвенного кадастра недвижимости


-граница земельного участка по сведениям государтсвенного лесного реестра

• 1 - точка поворота границы земельного участка установленная при проведении кадастровых работ

86:04:0000001 - номер кадастрового квартала

:ЗУ1(1) - номер формируемого многоконтурного земельного участка

Проект межевания территории для размещения линейного объекта регионального значения Ханты-Мансийского автономного округа – Югры «Реконструкция, строительство трубопроводов Урьевского нефтяного месторождения. Программа 2017 года»
Землепользователь: ООО «ЛУКОЙЛ-Западная Сибирь» ТПП «Лангепаснефтегаз»

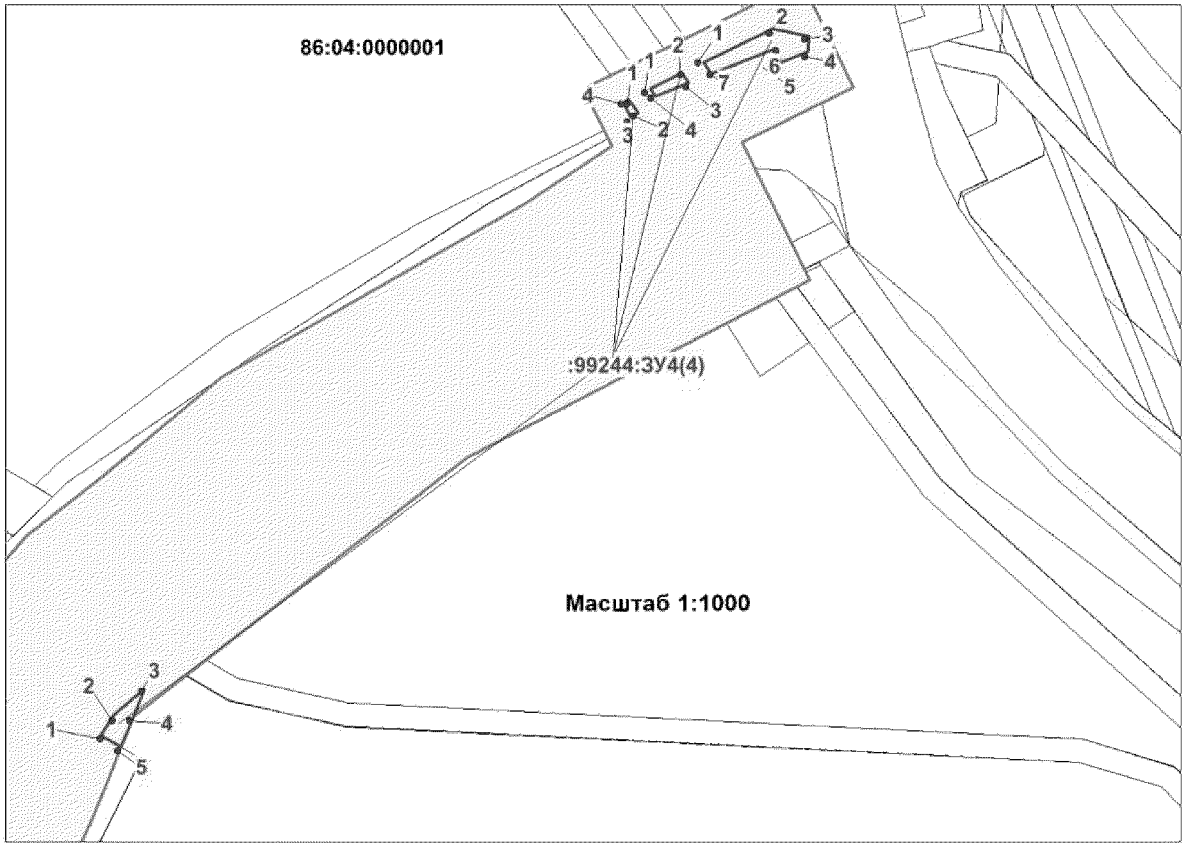

Условные обозначения:

-граница проектируемого нового земельного участка

- зона планируемого размещения объекта

-граница земельного участка по сведениям государтсвенного кадастра недвижимости


-граница земельного участка по сведениям государтсвенного лесного реестра

• 1 - точка поворота границы земельного участка установленная при проведении кадастровых работ

86:04:0000001 - номер кадастрового квартала

:ЗУ1(1) - номер формируемого многоконтурного земельного участка

Проект межевания территории для размещения линейного объекта регионального значения Ханты-Мансийского автономного округа – Югры «Реконструкция, строительство трубопроводов Урьевского нефтяного месторождения. Программа 2017 года»
Землепользователь: ООО «ЛУКОЙЛ-Западная Сибирь» ТПП «Лангепаснефтегаз»

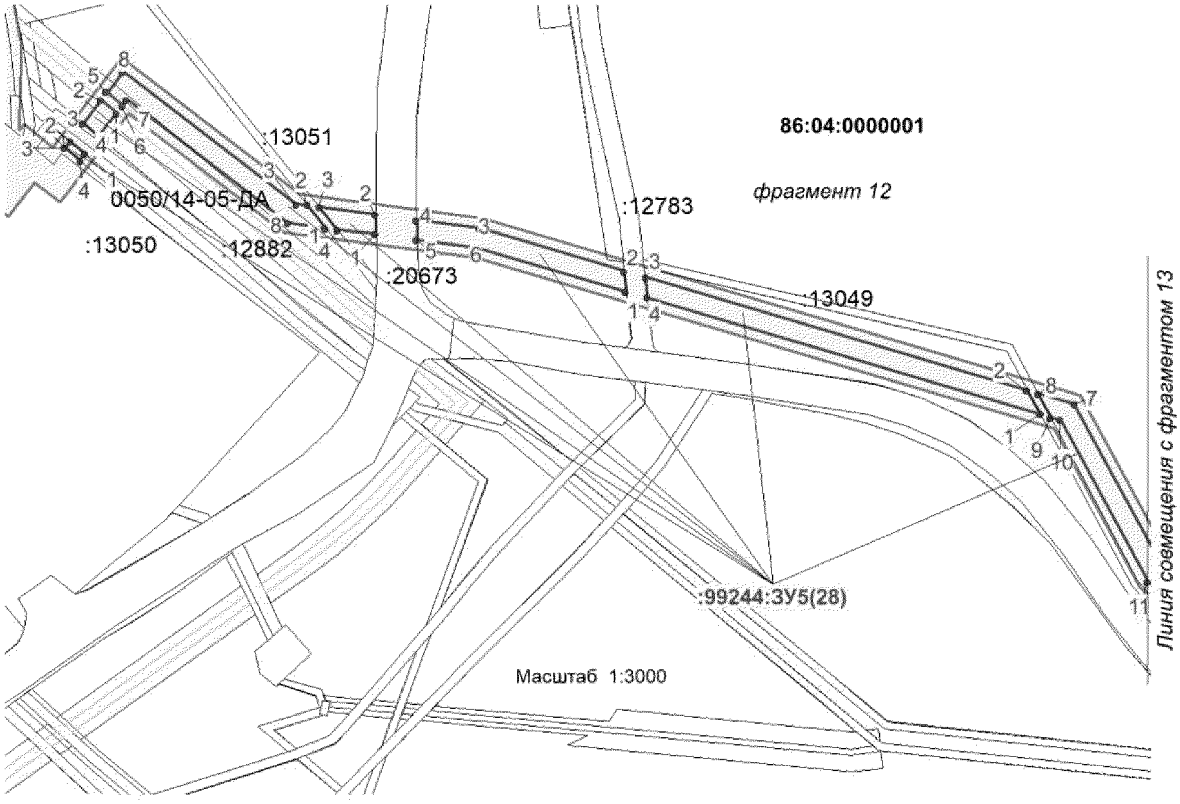

Условные обозначения:

-граница проектируемого нового земельного участка

- зона планируемого размещения объекта

-граница земельного участка по сведениям государтсвенного кадастра недвижимости


-граница земельного участка по сведениям государтсвенного лесного реестра

• н1 - точка поворота границы земельного участка установленная при проведении кадастровых работ

86:04:0000001 - номер кадастрового квартала

:ЗУ1(1) - номер формируемого многоконтурного земельного участка

Проект межевания территории для размещения линейного объекта регионального значения Ханты-Мансийского автономного округа – Югры «Реконструкция, строительство трубопроводов Урьевского нефтяного месторождения. Программа 2017 года»
Землепользователь: ООО «ЛУКОЙЛ-Западная Сибирь» ТПП «Лангепаснефтегаз»

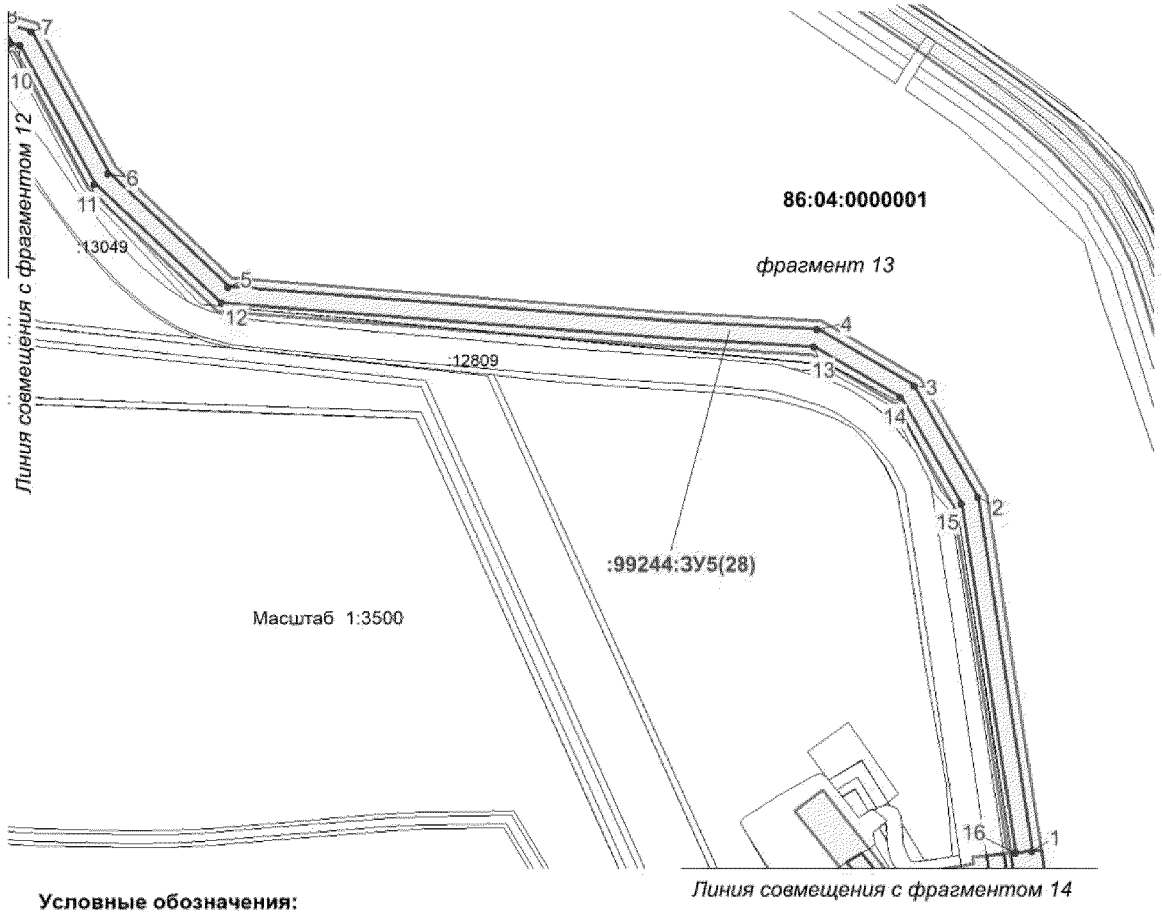

Условные обозначения:

-граница проектируемого нового земельного участка

- зона планируемого размещения объекта

-граница земельного участка по сведениям государтсвенного кадастра недвижимости


-граница земельного участка по сведениям государтсвенного лесного реестра

• н1 - точка поворота границы земельного участка установленная при проведении кадастровых работ

86:04:0000001 - номер кадастрового квартала

:ЗУ1(1) - номер формируемого многоконтурного земельного участка

Проект межевания территории для размещения линейного объекта регионального значения Ханты-Мансийского автономного округа – Югры «Реконструкция, строительство трубопроводов Урьевского нефтяного месторождения. Программа 2017 года»
Землепользователь: ООО «ЛУКОЙЛ-Западная Сибирь» ТПП «Лангепаснефтегаз»

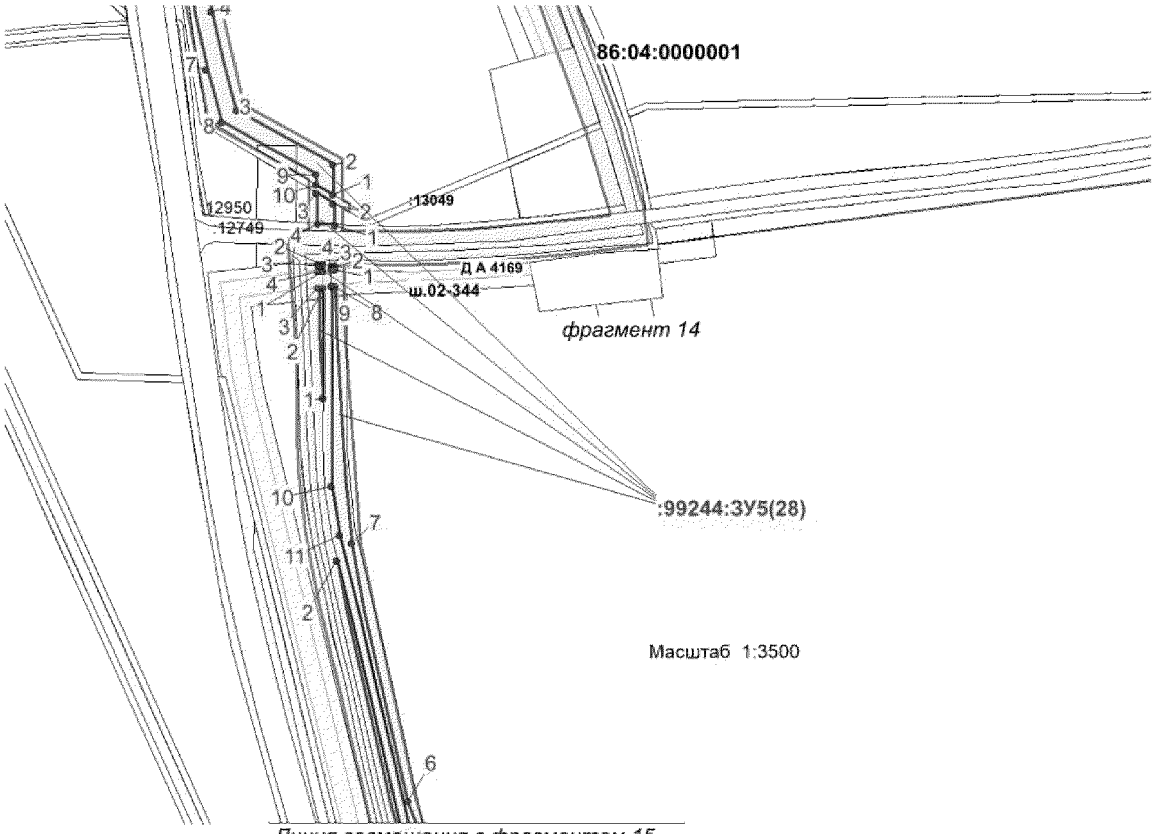

Условные обозначения:

-граница проектируемого нового земельного участка

- зона планируемого размещения объекта

-граница земельного участка по сведениям государтсвенного кадастра недвижимости


-граница земельного участка по сведениям государтсвенного лесного реестра

• н1 - точка поворота границы земельного участка установленная при проведении кадастровых работ

86:04:0000001 - номер кадастрового квартала

:ЗУ1(1) - номер формируемого многоконтурного земельного участка

Проект межевания территории для размещения линейного объекта регионального значения Ханты-Мансийского автономного округа – Югры «Реконструкция, строительство трубопроводов Урьевского нефтяного месторождения. Программа 2017 года»
Землепользователь: ООО «ЛУКОЙЛ-Западная Сибирь» ТПП «Лангепаснефтегаз»

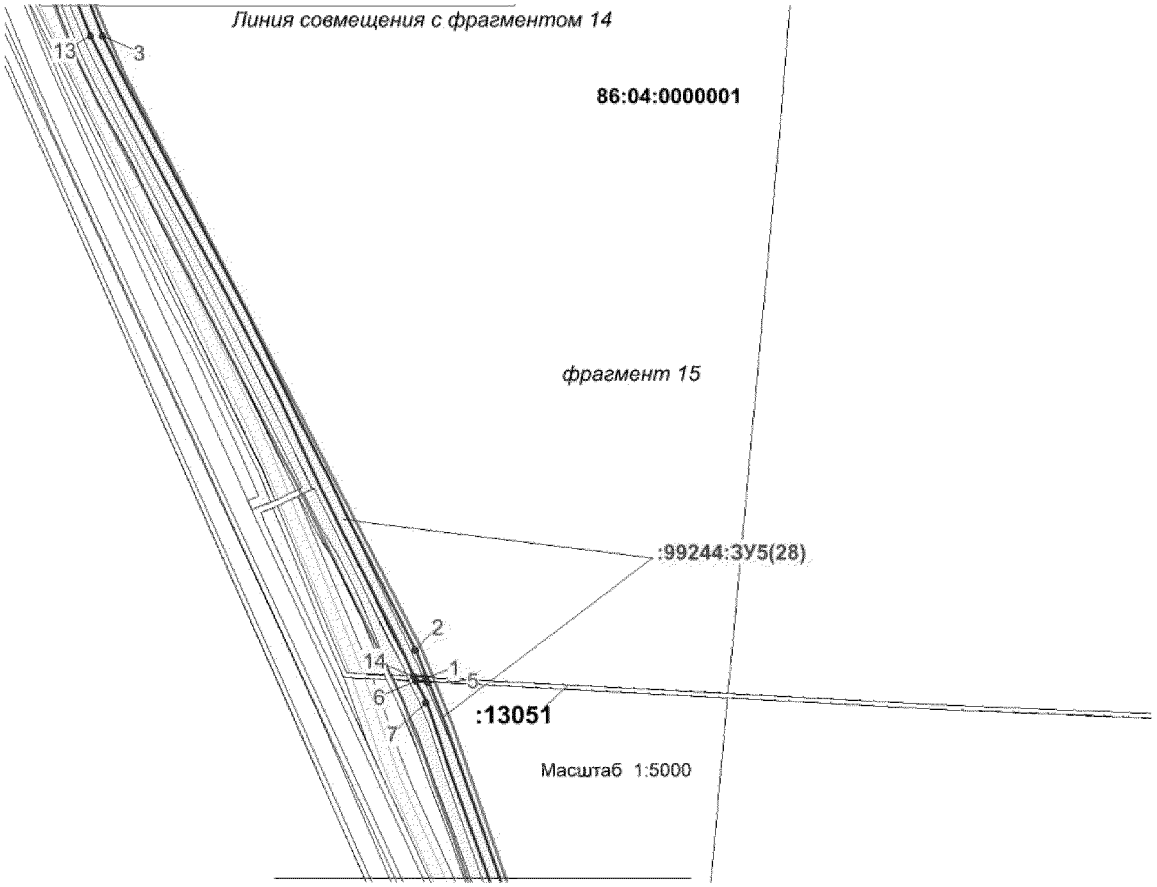

Условные обозначения:

-граница проектируемого нового земельного участка

- зона планируемого размещения объекта

-граница земельного участка по сведениям государтсвенного кадастра недвижимости


-граница земельного участка по сведениям государтсвенного лесного реестра

• н1 - точка поворота границы земельного участка установленная при проведении кадастровых работ

86:04:0000001 - номер кадастрового квартала

:ЗУ1(1) - номер формируемого многоконтурного земельного участка

Проект межевания территории для размещения линейного объекта регионального значения Ханты-Мансийского автономного округа – Югры «Реконструкция, строительство трубопроводов Урьевского нефтяного месторождения. Программа 2017 года»
Землепользователь: ООО «ЛУКОЙЛ-Западная Сибирь» ТПП «Лангепаснефтегаз»

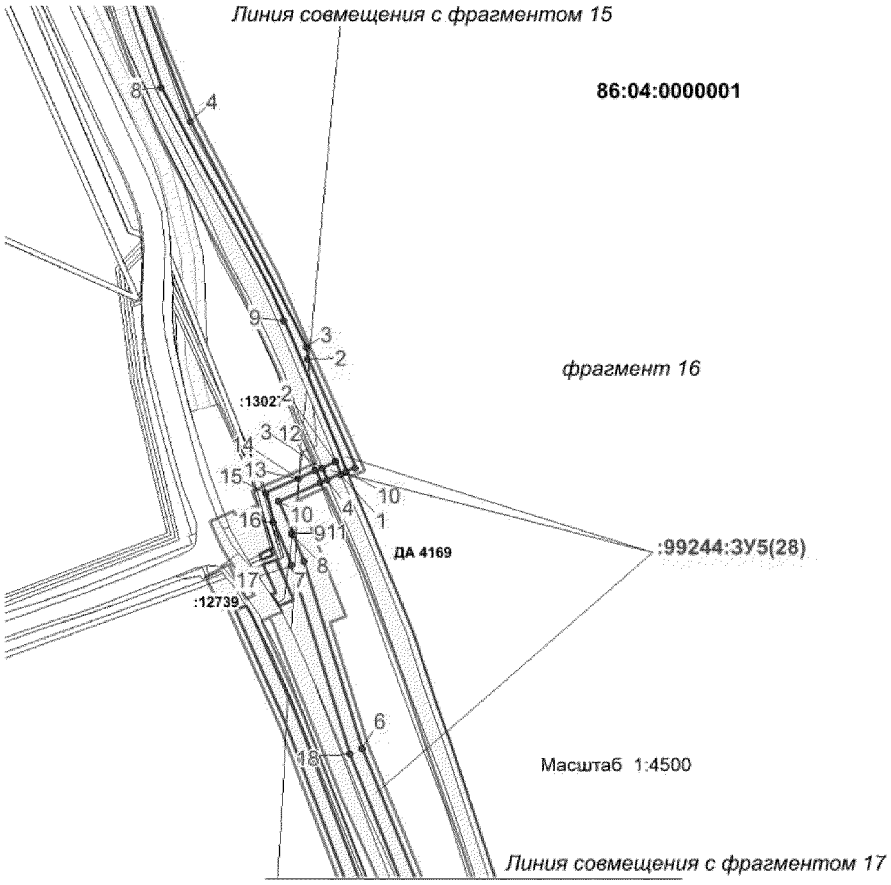

Условные обозначения:

-граница проектируемого нового земельного участка

- зона планируемого размещения объекта

-граница земельного участка по сведениям государтсвенного кадастра недвижимости


-граница земельного участка по сведениям государтсвенного лесного реестра

• н1 - точка поворота границы земельного участка установленная при проведении кадастровых работ

86:04:0000001 - номер кадастрового квартала

:ЗУ1(1) - номер формируемого многоконтурного земельного участка

Проект межевания территории для размещения линейного объекта регионального значения Ханты-Мансийского автономного округа – Югры «Реконструкция, строительство трубопроводов Урьевского нефтяного месторождения. Программа 2017 года»
Землепользователь: ООО «ЛУКОЙЛ-Западная Сибирь» ТПП «Лангепаснефтегаз»

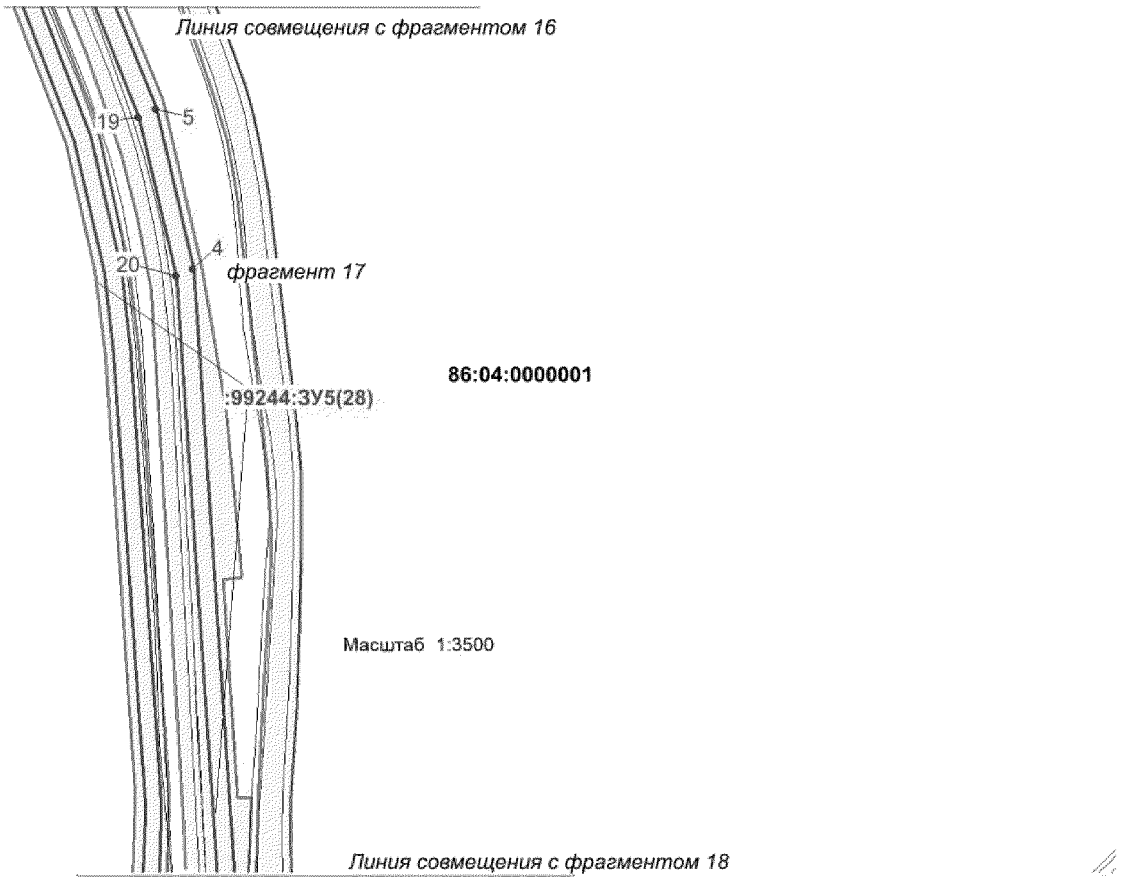

Условные обозначения:

-граница проектируемого нового земельного участка

- зона планируемого размещения объекта

-граница земельного участка по сведениям государтсвенного кадастра недвижимости


-граница земельного участка по сведениям государтсвенного лесного реестра

• н1 - точка поворота границы земельного участка установленная при проведении кадастровых работ

86:04:0000001 - номер кадастрового квартала

:ЗУ1(1) - номер формируемого многоконтурного земельного участка

Проект межевания территории для размещения линейного объекта регионального значения Ханты-Мансийского автономного округа – Югры «Реконструкция, строительство трубопроводов Урьевского нефтяного месторождения. Программа 2017 года»
Землепользователь: ООО «ЛУКОЙЛ-Западная Сибирь» ТПП «Лангепаснефтегаз»

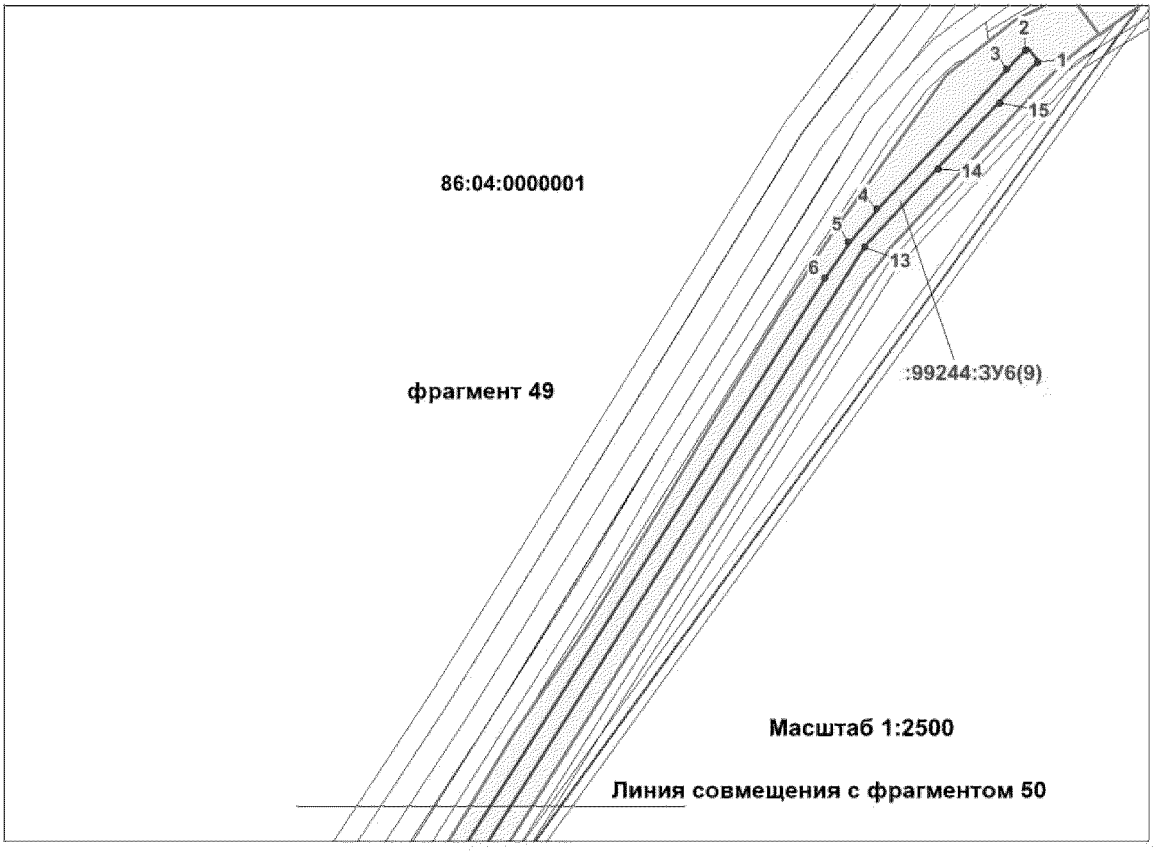

Условные обозначения:

-граница проектируемого нового земельного участка

- зона планируемого размещения объекта

-граница земельного участка по сведениям государтсвенного кадастра недвижимости


-граница земельного участка по сведениям государтсвенного лесного реестра

• 1 - точка поворота границы земельного участка установленная при проведении кадастровых работ

86:04:0000001 - номер кадастрового квартала

:ЗУ1(1) - номер формируемого многоконтурного земельного участка

Проект межевания территории для размещения линейного объекта регионального значения Ханты-Мансийского автономного округа – Югры «Реконструкция, строительство трубопроводов Урьевского нефтяного месторождения. Программа 2017 года»
Землепользователь: ООО «ЛУКОЙЛ-Западная Сибирь» ТПП «Лангепаснефтегаз»

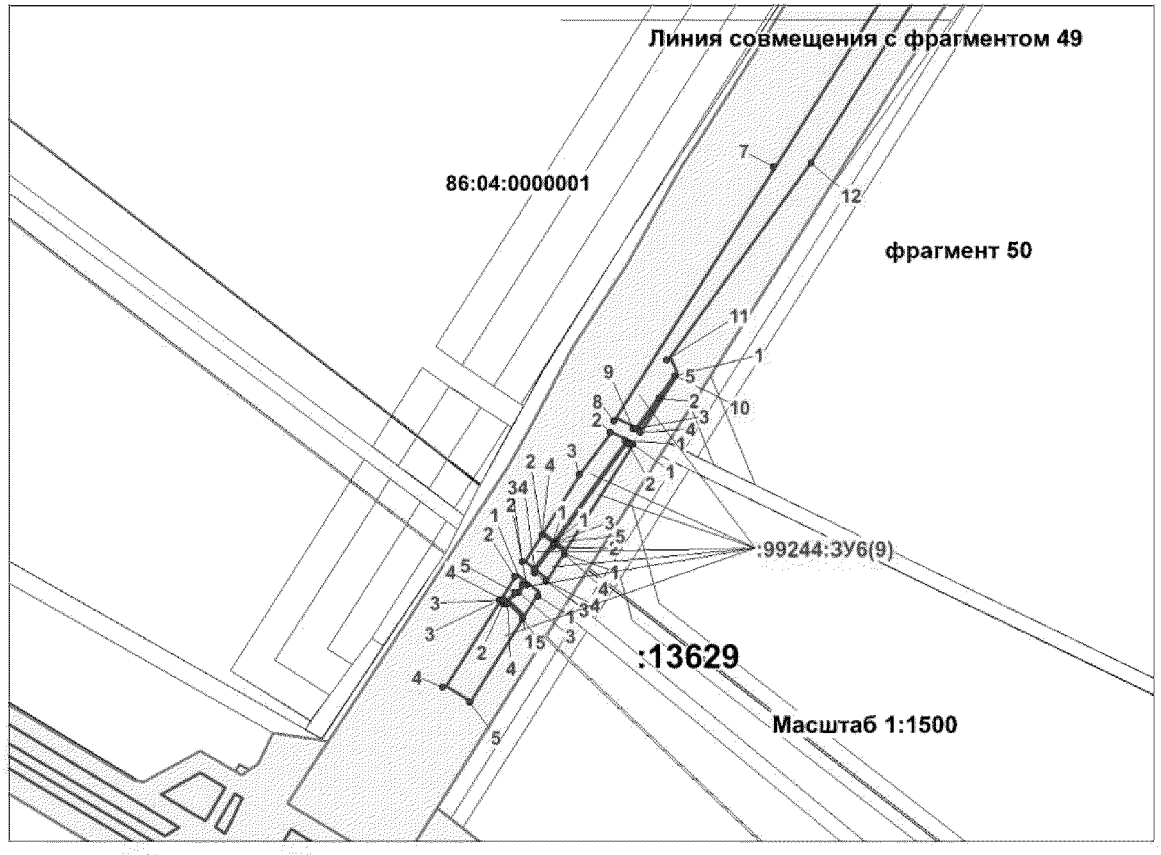

Условные обозначения:

-граница проектируемого нового земельного участка

- зона планируемого размещения объекта

-граница земельного участка по сведениям государтсвенного кадастра недвижимости


-граница земельного участка по сведениям государтсвенного лесного реестра

• 1 - точка поворота границы земельного участка установленная при проведении кадастровых работ

86:04:0000001 - номер кадастрового квартала

:ЗУ1(1) - номер формируемого многоконтурного земельного участка

Проект межевания территории для размещения линейного объекта регионального значения Ханты-Мансийского автономного округа – Югры «Реконструкция, строительство трубопроводов Урьевского нефтяного месторождения. Программа 2017 года»
Землепользователь: ООО «ЛУКОЙЛ-Западная Сибирь» ТПП «Лангепаснефтегаз»

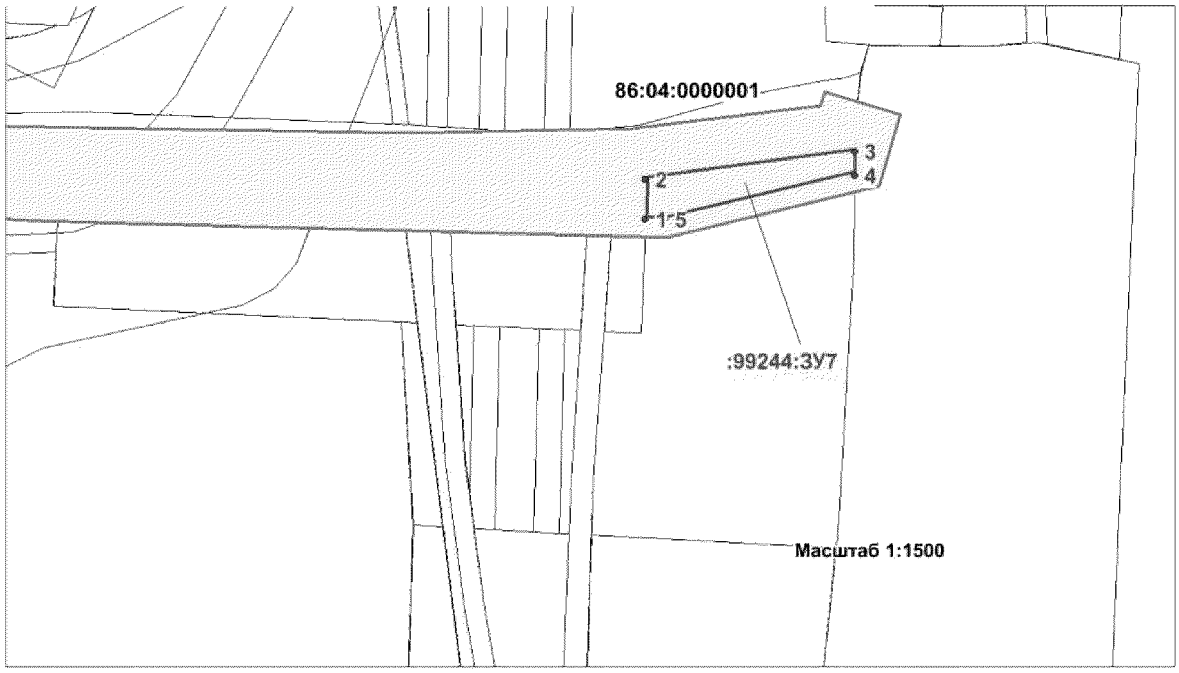

Условные обозначения:

-граница проектируемого нового земельного участка

- зона планируемого размещения объекта

-граница земельного участка по сведениям государтсвенного кадастра недвижимости


-граница земельного участка по сведениям государтсвенного лесного реестра


• 1 - точка поворота границы земельного участка установленная при проведении кадастровых работ

86:04:0000001 - номер кадастрового квартала

:ЗУ1(1) - номер формируемого многоконтурного земельного участка

Проект межевания территории для размещения линейного объекта регионального значения Ханты-Мансийского автономного округа – Югры «Реконструкция, строительство трубопроводов Урьевского нефтяного месторождения. Программа 2017 года»
Землепользователь: ООО «ЛУКОЙЛ-Западная Сибирь» ТПП «Лангепаснефтегаз»

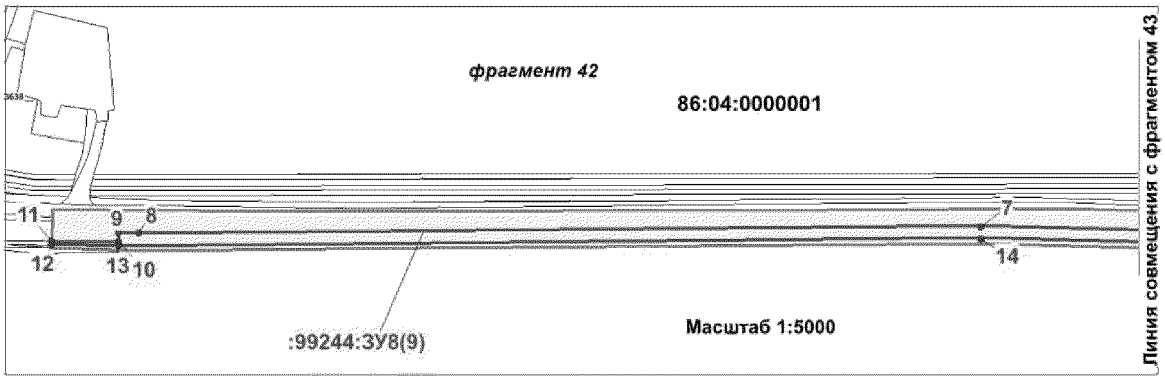

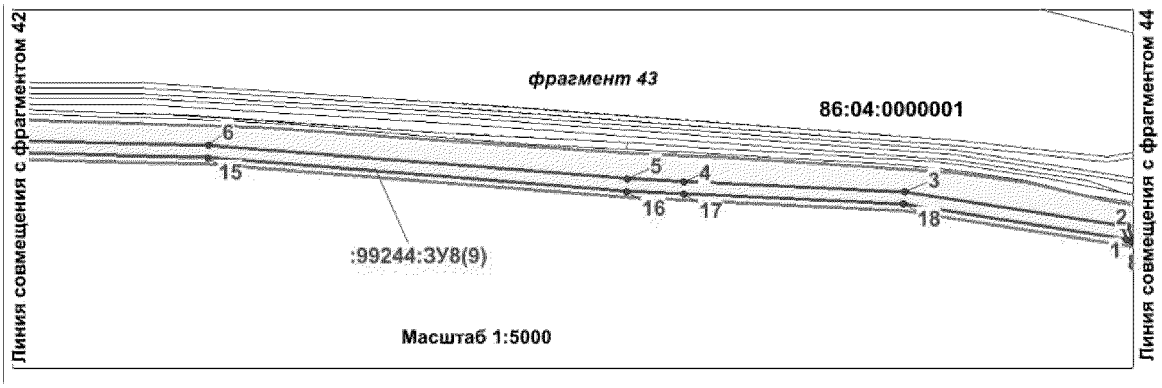

Условные обозначения:

-граница проектируемого нового земельного участка

- зона планируемого размещения объекта

-граница земельного участка по сведениям государтсвенного кадастра недвижимости


-граница земельного участка по сведениям государтсвенного лесного реестра

• 1 - точка поворота границы земельного участка установленная при проведении кадастровых работ

86:04:0000001 - номер кадастрового квартала

:ЗУ1(1) - номер формируемого многоконтурного земельного участка

Проект межевания территории для размещения линейного объекта регионального значения Ханты-Мансийского автономного округа – Югры «Реконструкция, строительство трубопроводов Урьевского нефтяного месторождения. Программа 2017 года»
Землепользователь: ООО «ЛУКОЙЛ-Западная Сибирь» ТПП «Лангепаснефтегаз»

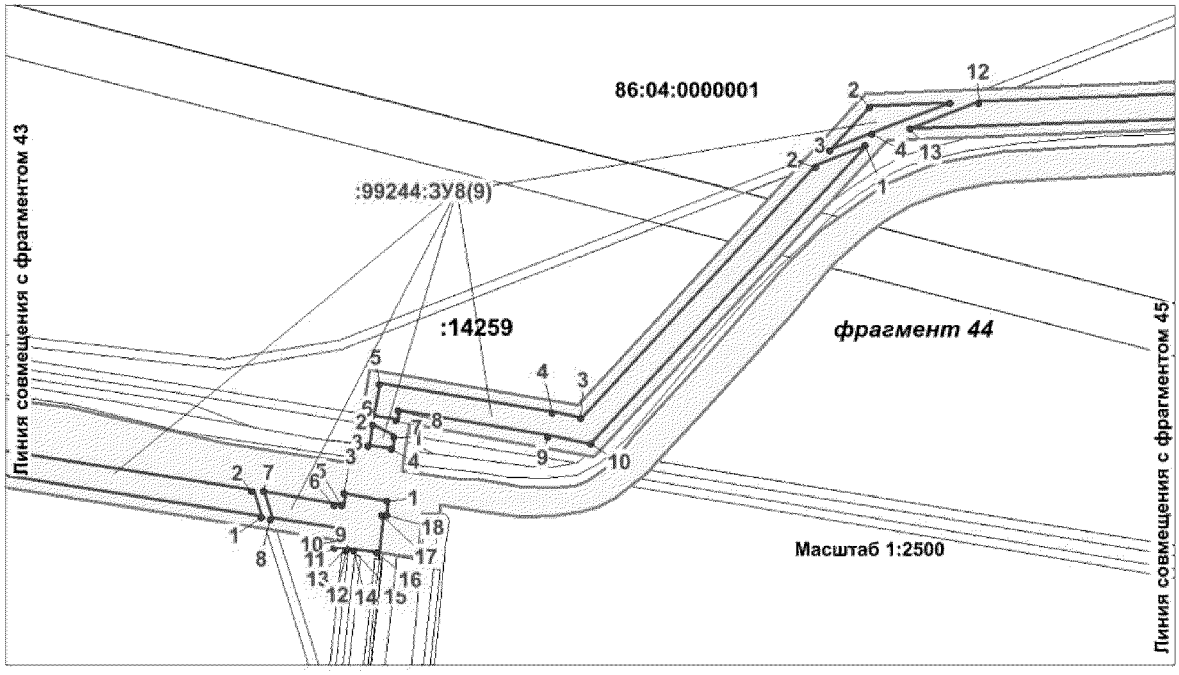

Условные обозначения:

-граница проектируемого нового земельного участка

- зона планируемого размещения объекта

-граница земельного участка по сведениям государтсвенного кадастра недвижимости


-граница земельного участка по сведениям государтсвенного лесного реестра

• 1 - точка поворота границы земельного участка установленная при проведении кадастровых работ

86:04:0000001 - номер кадастрового квартала

:ЗУ1(1) - номер формируемого многоконтурного земельного участка

Проект межевания территории для размещения линейного объекта регионального значения Ханты-Мансийского автономного округа – Югры «Реконструкция, строительство трубопроводов Урьевского нефтяного месторождения. Программа 2017 года»
Землепользователь: ООО «ЛУКОЙЛ-Западная Сибирь» ТПП «Лангепаснефтегаз»

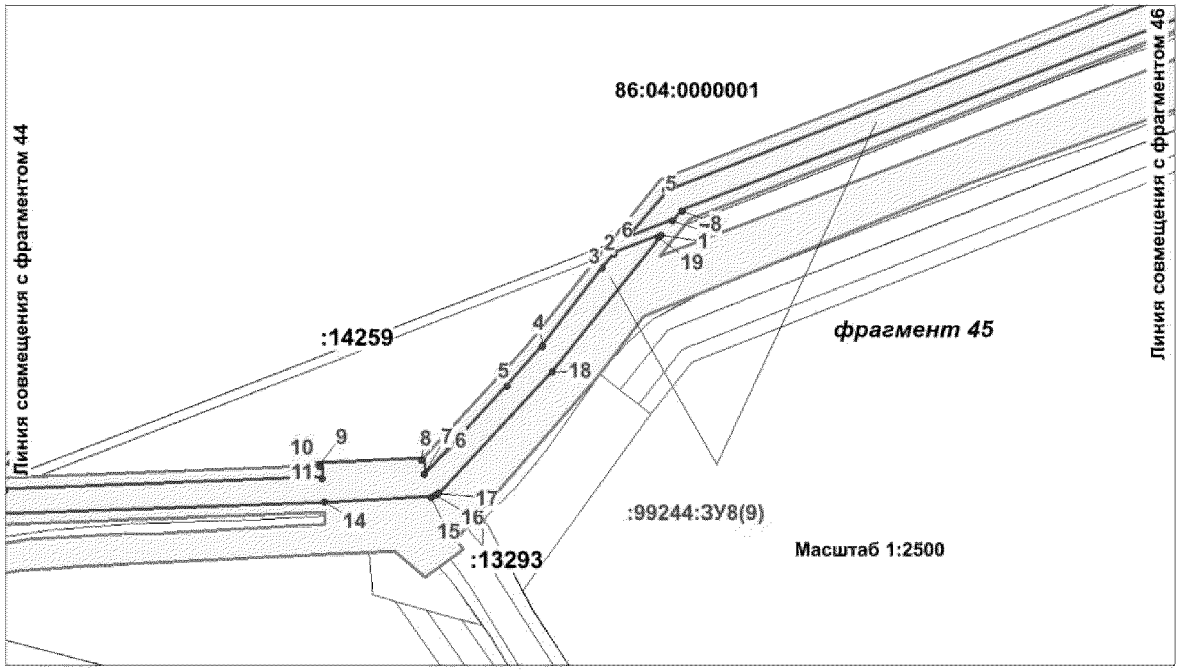

Условные обозначения:

-граница проектируемого нового земельного участка

- зона планируемого размещения объекта

-граница земельного участка по сведениям государтсвенного кадастра недвижимости


-граница земельного участка по сведениям государтсвенного лесного реестра

• 1 - точка поворота границы земельного участка установленная при проведении кадастровых работ

86:04:0000001 - номер кадастрового квартала

:ЗУ1(1) - номер формируемого многоконтурного земельного участка

Проект межевания территории для размещения линейного объекта регионального значения Ханты-Мансийского автономного округа – Югры «Реконструкция, строительство трубопроводов Урьевского нефтяного месторождения. Программа 2017 года»
Землепользователь: ООО «ЛУКОЙЛ-Западная Сибирь» ТПП «Лангепаснефтегаз»

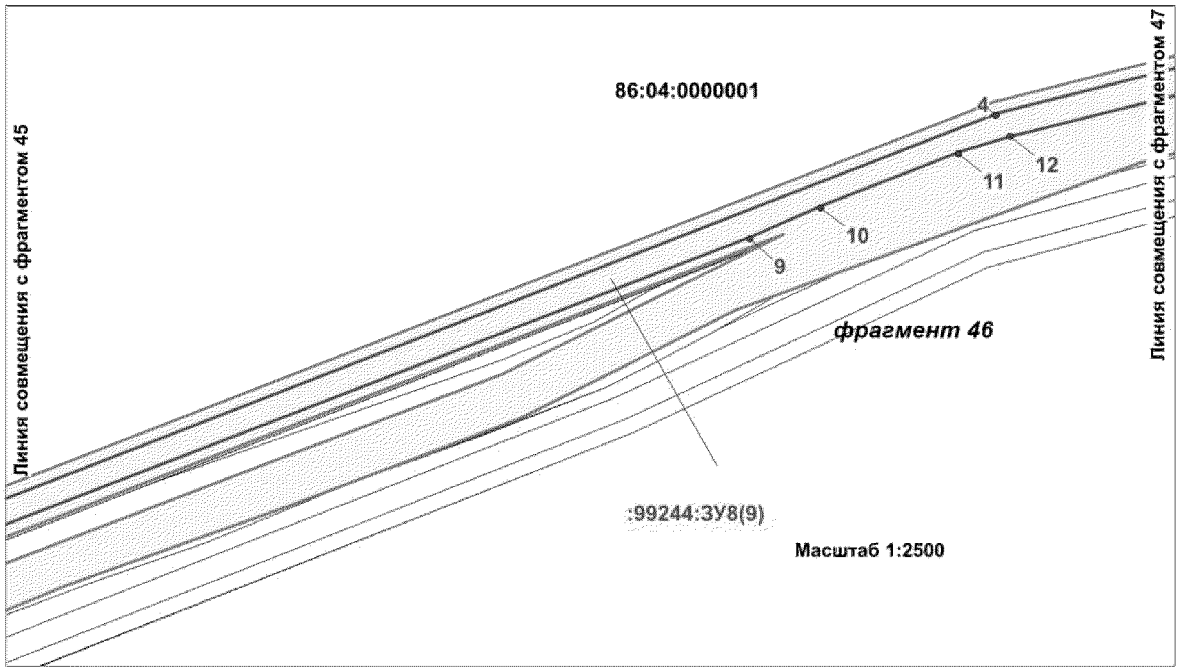

Условные обозначения:

-граница проектируемого нового земельного участка

- зона планируемого размещения объекта

-граница земельного участка по сведениям государтсвенного кадастра недвижимости


-граница земельного участка по сведениям государтсвенного лесного реестра

• 1 - точка поворота границы земельного участка установленная при проведении кадастровых работ

86:04:0000001 - номер кадастрового квартала

:ЗУ1(1) - номер формируемого многоконтурного земельного участка

Проект межевания территории для размещения линейного объекта регионального значения Ханты-Мансийского автономного округа – Югры «Реконструкция, строительство трубопроводов Урьевского нефтяного месторождения. Программа 2017 года»
Землепользователь: ООО «ЛУКОЙЛ-Западная Сибирь» ТПП «Лангепаснефтегаз»

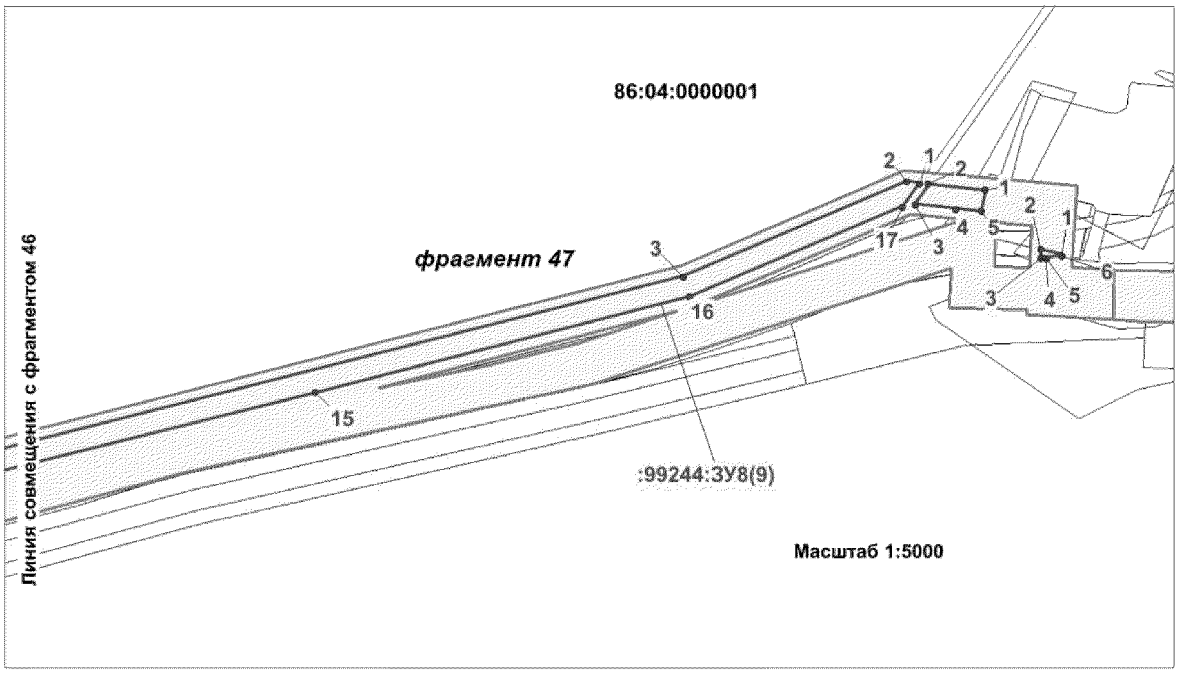

Условные обозначения:

-граница проектируемого нового земельного участка

- зона планируемого размещения объекта

-граница земельного участка по сведениям государтсвенного кадастра недвижимости


-граница земельного участка по сведениям государтсвенного лесного реестра

• 1 - точка поворота границы земельного участка установленная при проведении кадастровых работ

86:04:0000001 - номер кадастрового квартала

:ЗУ1(1) - номер формируемого многоконтурного земельного участка

Проект межевания территории для размещения линейного объекта регионального значения Ханты-Мансийского автономного округа – Югры «Реконструкция, строительство трубопроводов Урьевского нефтяного месторождения. Программа 2017 года»
Землепользователь: ООО «ЛУКОЙЛ-Западная Сибирь» ТПП «Лангепаснефтегаз»

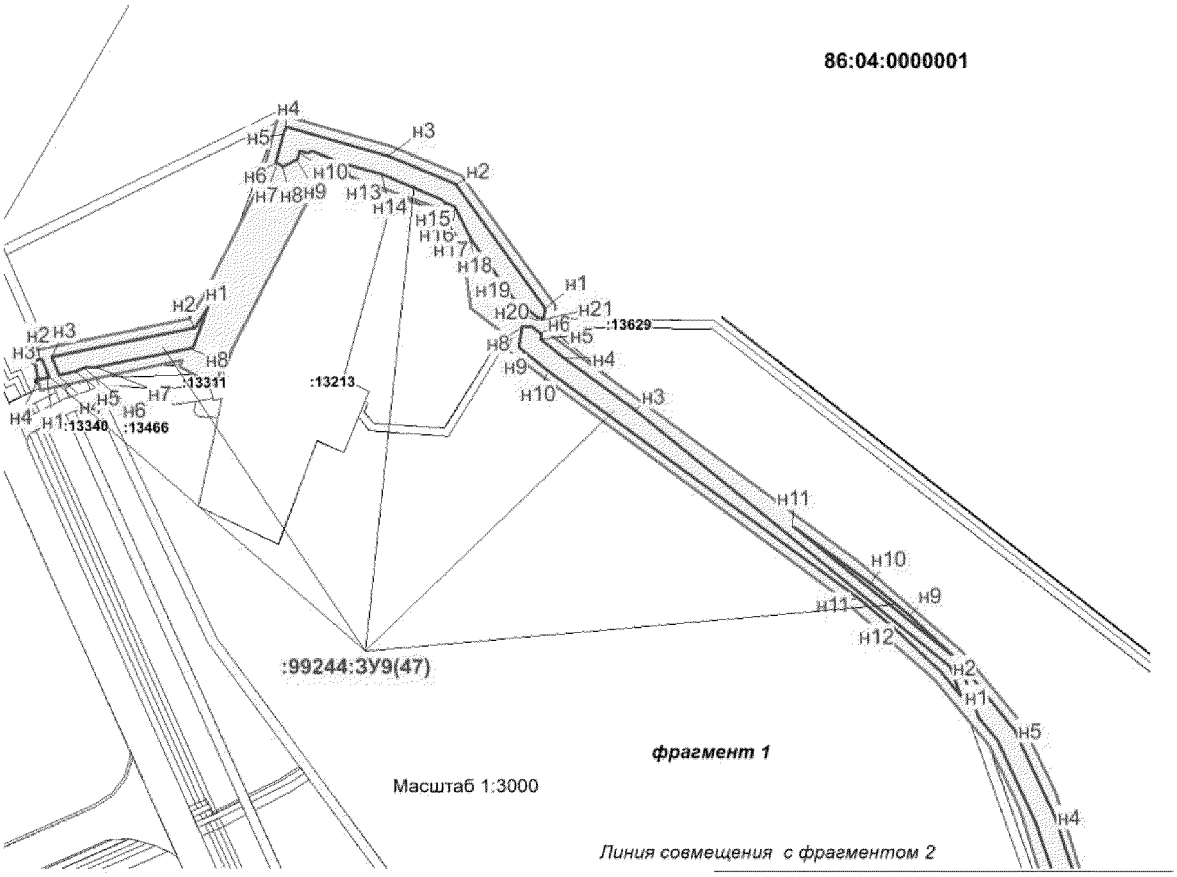

Условные обозначения:

-граница проектируемого нового земельного участка

- зона планируемого размещения объекта

-граница земельного участка по сведениям государтсвенного кадастра недвижимости


-граница земельного участка по сведениям государтсвенного лесного реестра

• н1 - точка поворота границы земельного участка установленная при проведении кадастровых работ

86:04:0000001 - номер кадастрового квартала

:ЗУ1(1) - номер формируемого многоконтурного земельного участка

Проект межевания территории для размещения линейного объекта регионального значения Ханты-Мансийского автономного округа – Югры «Реконструкция, строительство трубопроводов Урьевского нефтяного месторождения. Программа 2017 года»
Землепользователь: ООО «ЛУКОЙЛ-Западная Сибирь» ТПП «Лангепаснефтегаз»

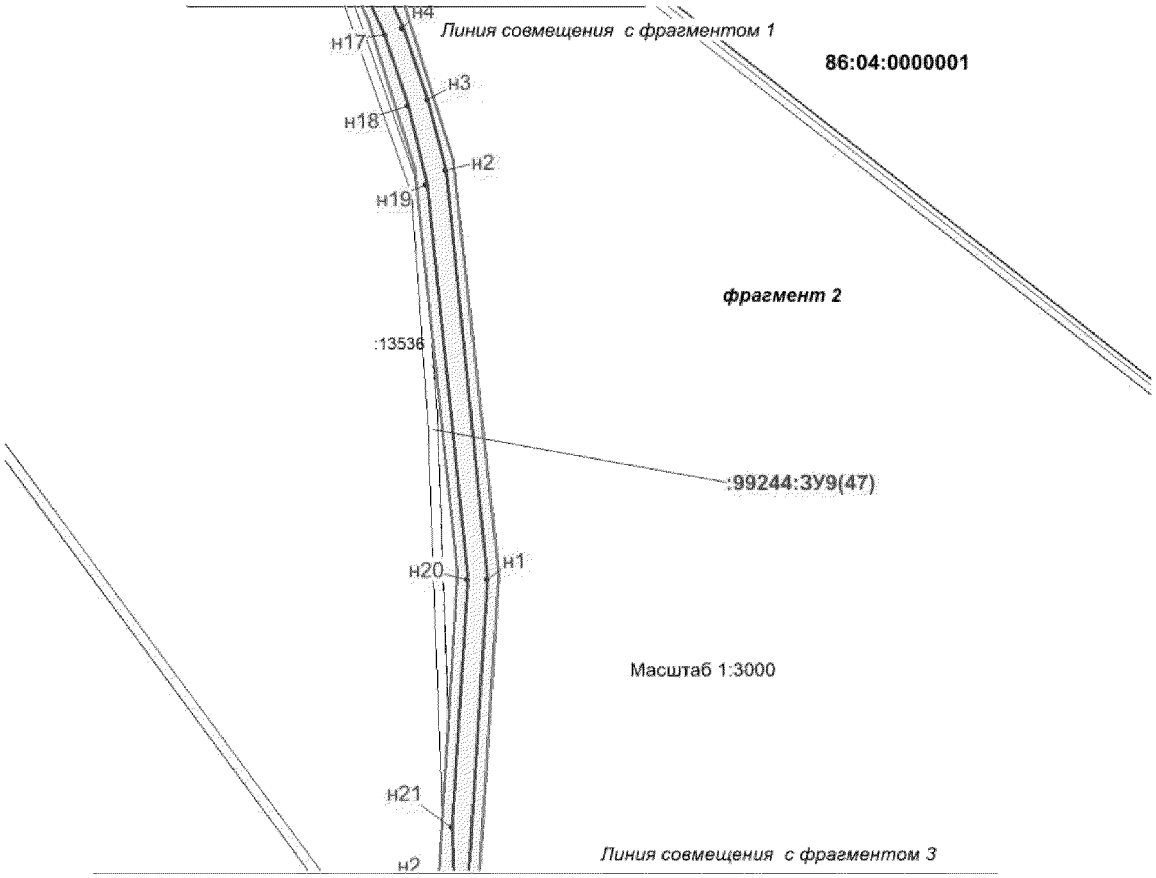

Условные обозначения:

-граница проектируемого нового земельного участка

- зона планируемого размещения объекта

-граница земельного участка по сведениям государтсвенного кадастра недвижимости


-граница земельного участка по сведениям государтсвенного лесного реестра

• н1 - точка поворота границы земельного участка установленная при проведении кадастровых работ

86:04:0000001 - номер кадастрового квартала

:ЗУ1(1) - номер формируемого многоконтурного земельного участка

Проект межевания территории для размещения линейного объекта регионального значения Ханты-Мансийского автономного округа – Югры «Реконструкция, строительство трубопроводов Урьевского нефтяного месторождения. Программа 2017 года»
Землепользователь: ООО «ЛУКОЙЛ-Западная Сибирь» ТПП «Лангепаснефтегаз»

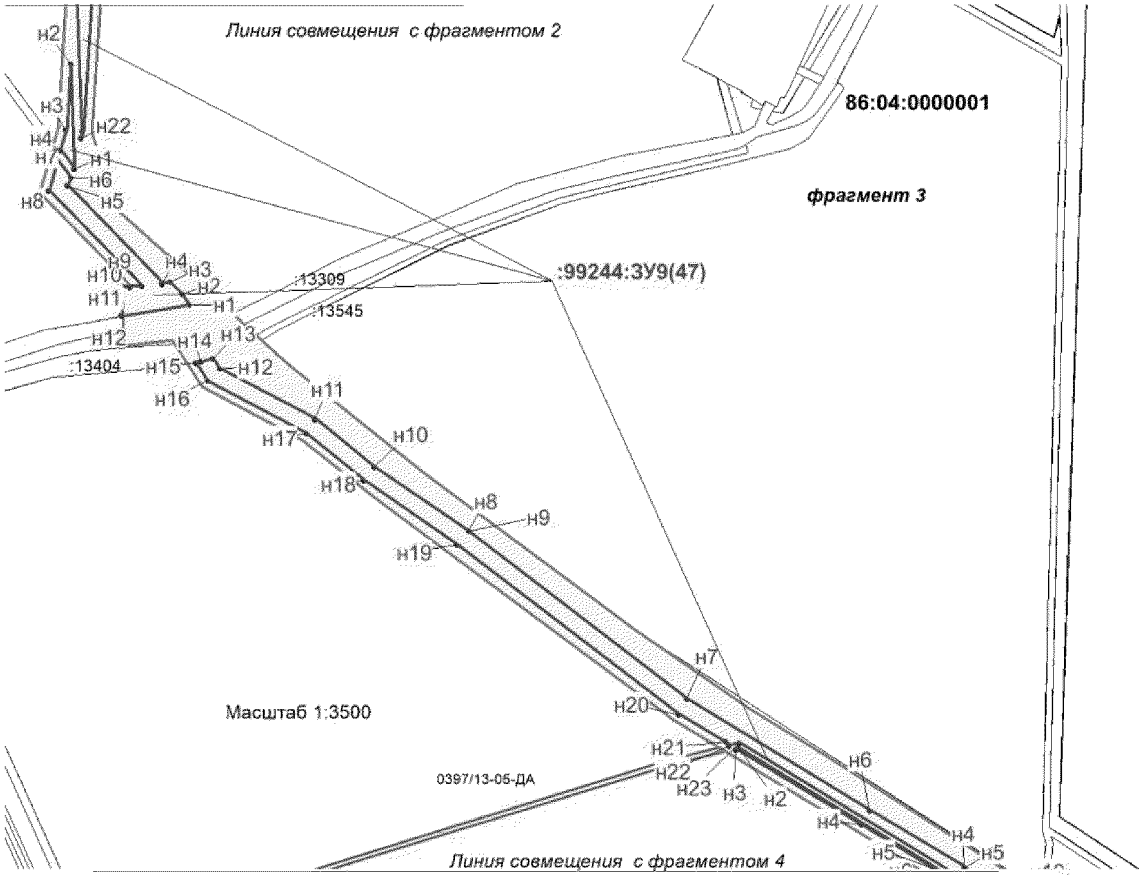

Условные обозначения:

-граница проектируемого нового земельного участка

- зона планируемого размещения объекта

-граница земельного участка по сведениям государтсвенного кадастра недвижимости


-граница земельного участка по сведениям государтсвенного лесного реестра

• н1 - точка поворота границы земельного участка установленная при проведении кадастровых работ

86:04:0000001 - номер кадастрового квартала

:ЗУ1(1) - номер формируемого многоконтурного земельного участка

Проект межевания территории для размещения линейного объекта регионального значения Ханты-Мансийского автономного округа – Югры «Реконструкция, строительство трубопроводов Урьевского нефтяного месторождения. Программа 2017 года»
Землепользователь: ООО «ЛУКОЙЛ-Западная Сибирь» ТПП «Лангепаснефтегаз»

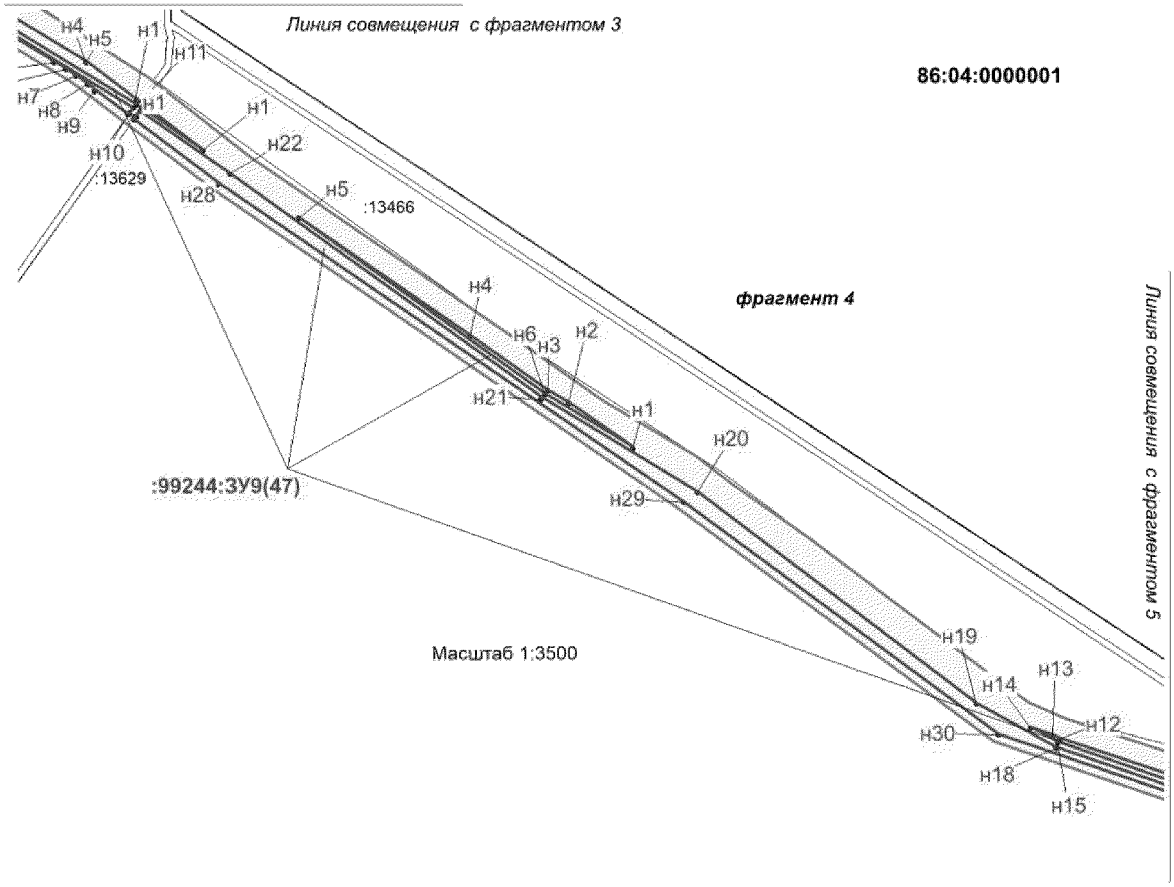

Условные обозначения:

-граница проектируемого нового земельного участка

- зона планируемого размещения объекта

-граница земельного участка по сведениям государтсвенного кадастра недвижимости


-граница земельного участка по сведениям государтсвенного лесного реестра

• н1 - точка поворота границы земельного участка установленная при проведении кадастровых работ

86:04:0000001 - номер кадастрового квартала

:ЗУ1(1) - номер формируемого многоконтурного земельного участка

Проект межевания территории для размещения линейного объекта регионального значения Ханты-Мансийского автономного округа – Югры «Реконструкция, строительство трубопроводов Урьевского нефтяного месторождения. Программа 2017 года»
Землепользователь: ООО «ЛУКОЙЛ-Западная Сибирь» ТПП «Лангепаснефтегаз»

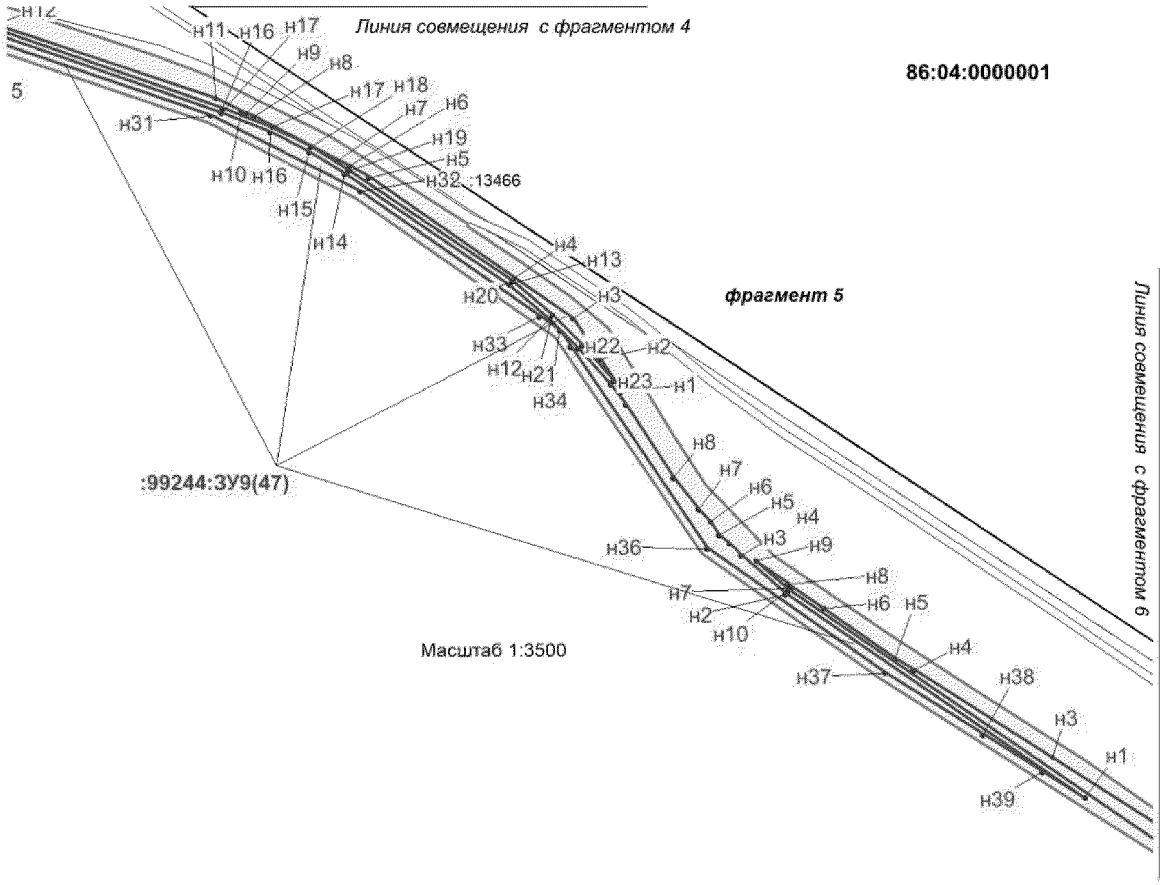

Условные обозначения:

-граница проектируемого нового земельного участка

- зона планируемого размещения объекта

-граница земельного участка по сведениям государтсвенного кадастра недвижимости


-граница земельного участка по сведениям государтсвенного лесного реестра

• н1 - точка поворота границы земельного участка установленная при проведении кадастровых работ

86:04:0000001 - номер кадастрового квартала

:ЗУ1(1) - номер формируемого многоконтурного земельного участка

Проект межевания территории для размещения линейного объекта регионального значения Ханты-Мансийского автономного округа – Югры «Реконструкция, строительство трубопроводов Урьевского нефтяного месторождения. Программа 2017 года»
Землепользователь: ООО «ЛУКОЙЛ-Западная Сибирь» ТПП «Лангепаснефтегаз»

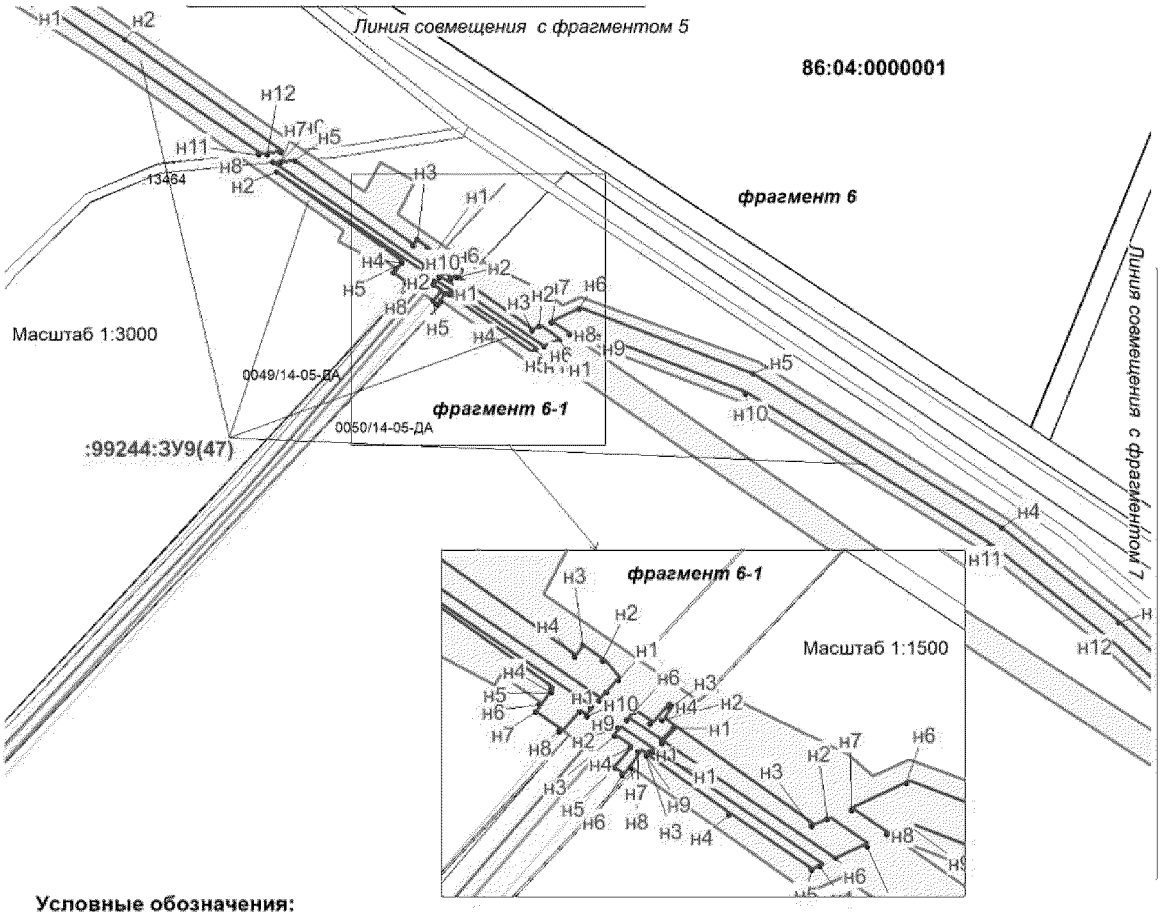

Условные обозначения:

-граница проектируемого нового земельного участка

- зона планируемого размещения объекта

-граница земельного участка по сведениям государтсвенного кадастра недвижимости


-граница земельного участка по сведениям государтсвенного лесного реестра

• н1 - точка поворота границы земельного участка установленная при проведении кадастровых работ

86:04:0000001 - номер кадастрового квартала

:ЗУ1(1) - номер формируемого многоконтурного земельного участка

Проект межевания территории для размещения линейного объекта регионального значения Ханты-Мансийского автономного округа – Югры «Реконструкция, строительство трубопроводов Урьевского нефтяного месторождения. Программа 2017 года»
Землепользователь: ООО «ЛУКОЙЛ-Западная Сибирь» ТПП «Лангепаснефтегаз»

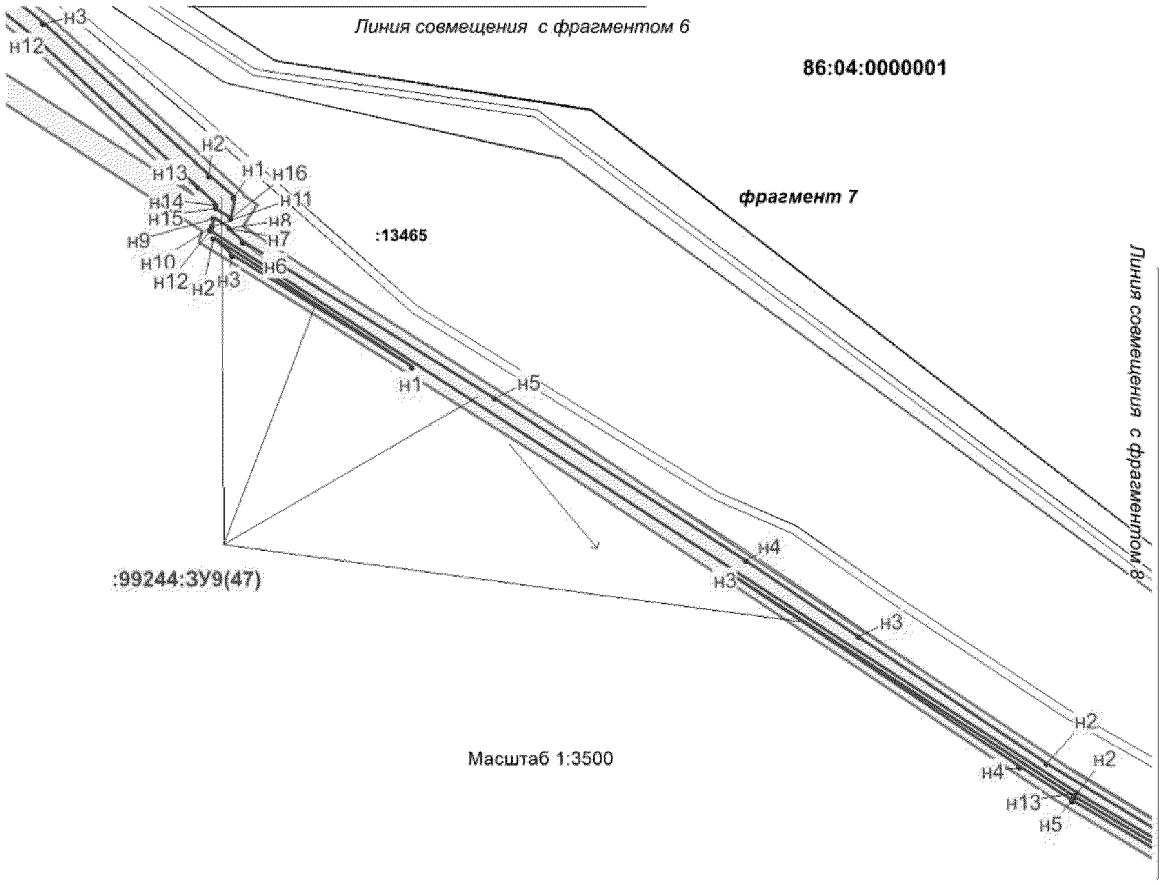

Условные обозначения:

-граница проектируемого нового земельного участка

- зона планируемого размещения объекта

-граница земельного участка по сведениям государтсвенного кадастра недвижимости


-граница земельного участка по сведениям государтсвенного лесного реестра

• н1 - точка поворота границы земельного участка установленная при проведении кадастровых работ

86:04:0000001 - номер кадастрового квартала

:ЗУ1(1) - номер формируемого многоконтурного земельного участка

Проект межевания территории для размещения линейного объекта регионального значения Ханты-Мансийского автономного округа – Югры «Реконструкция, строительство трубопроводов Урьевского нефтяного месторождения. Программа 2017 года»
Землепользователь: ООО «ЛУКОЙЛ-Западная Сибирь» ТПП «Лангепаснефтегаз»

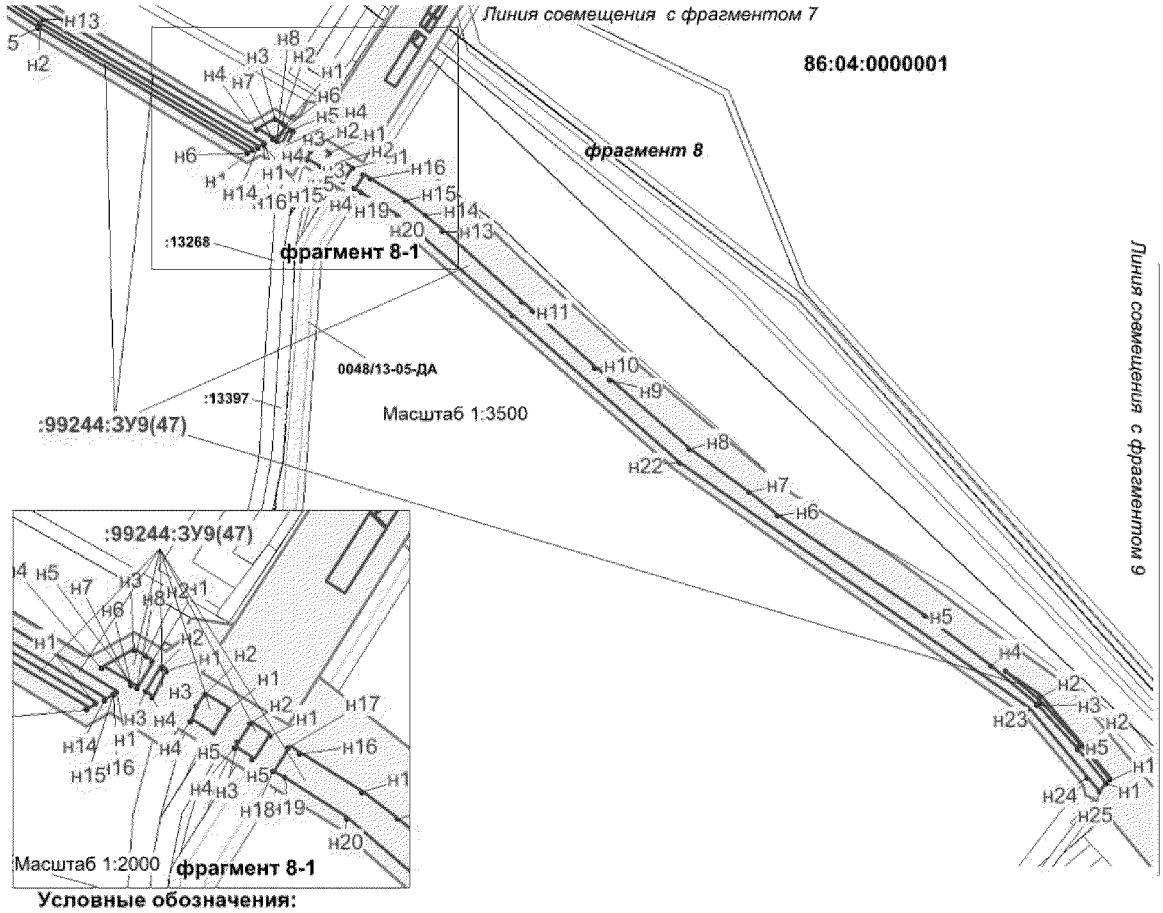

Условные обозначения:

-граница проектируемого нового земельного участка

- зона планируемого размещения объекта

-граница земельного участка по сведениям государтсвенного кадастра недвижимости


-граница земельного участка по сведениям государтсвенного лесного реестра

• н1 - точка поворота границы земельного участка установленная при проведении кадастровых работ

86:04:0000001 - номер кадастрового квартала

:ЗУ1(1) - номер формируемого многоконтурного земельного участка

Проект межевания территории для размещения линейного объекта регионального значения Ханты-Мансийского автономного округа – Югры «Реконструкция, строительство трубопроводов Урьевского нефтяного месторождения. Программа 2017 года»
Землепользователь: ООО «ЛУКОЙЛ-Западная Сибирь» ТПП «Лангепаснефтегаз»

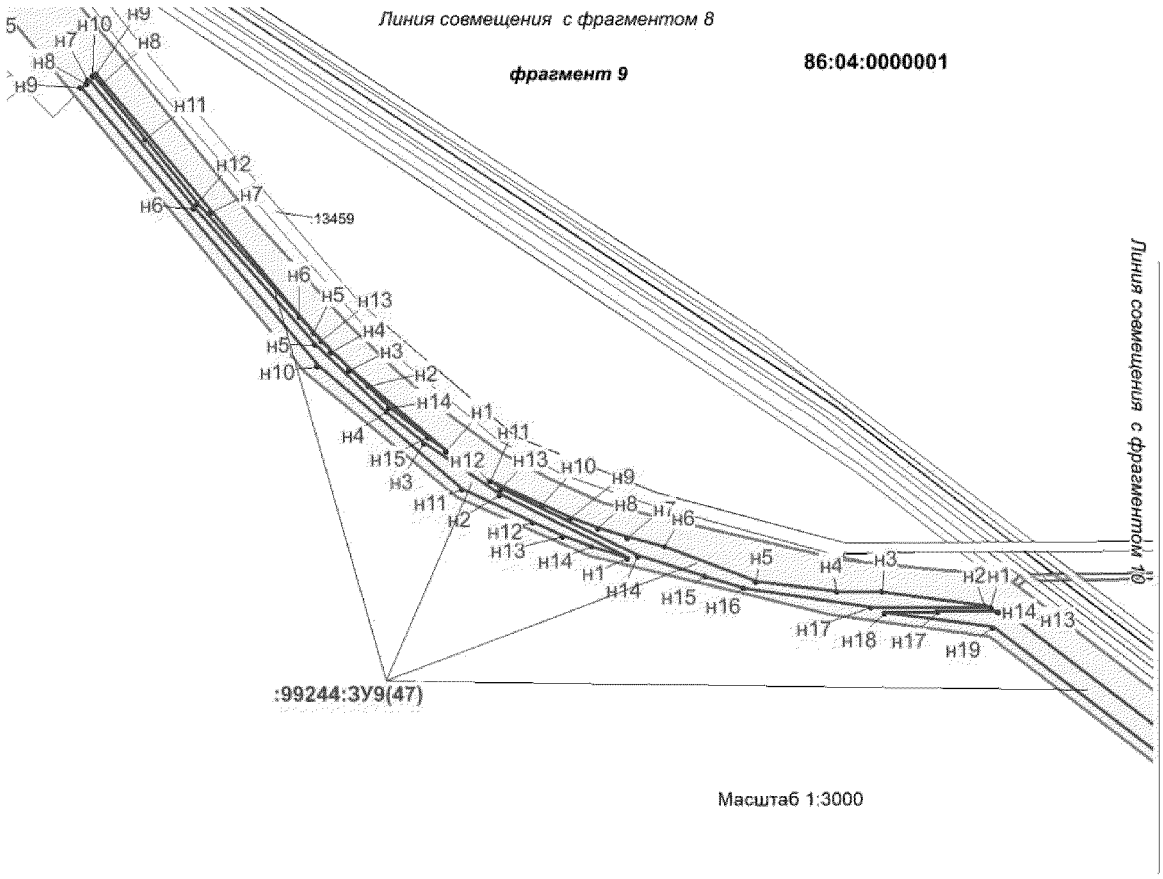

Масштаб 1:3000

Условные обозначения:

-граница проектируемого нового земельного участка

- зона планируемого размещения объекта

-граница земельного участка по сведениям государтсвенного кадастра недвижимости


-граница земельного участка по сведениям государтсвенного лесного реестра

• н1 - точка поворота границы земельного участка установленная при проведении кадастровых работ

86:04:0000001 - номер кадастрового квартала

:ЗУ1(1) - номер формируемого многоконтурного земельного участка

Проект межевания территории для размещения линейного объекта регионального значения Ханты-Мансийского автономного округа – Югры «Реконструкция, строительство трубопроводов Урьевского нефтяного месторождения. Программа 2017 года»
Землепользователь: ООО «ЛУКОЙЛ-Западная Сибирь» ТПП «Лангепаснефтегаз»

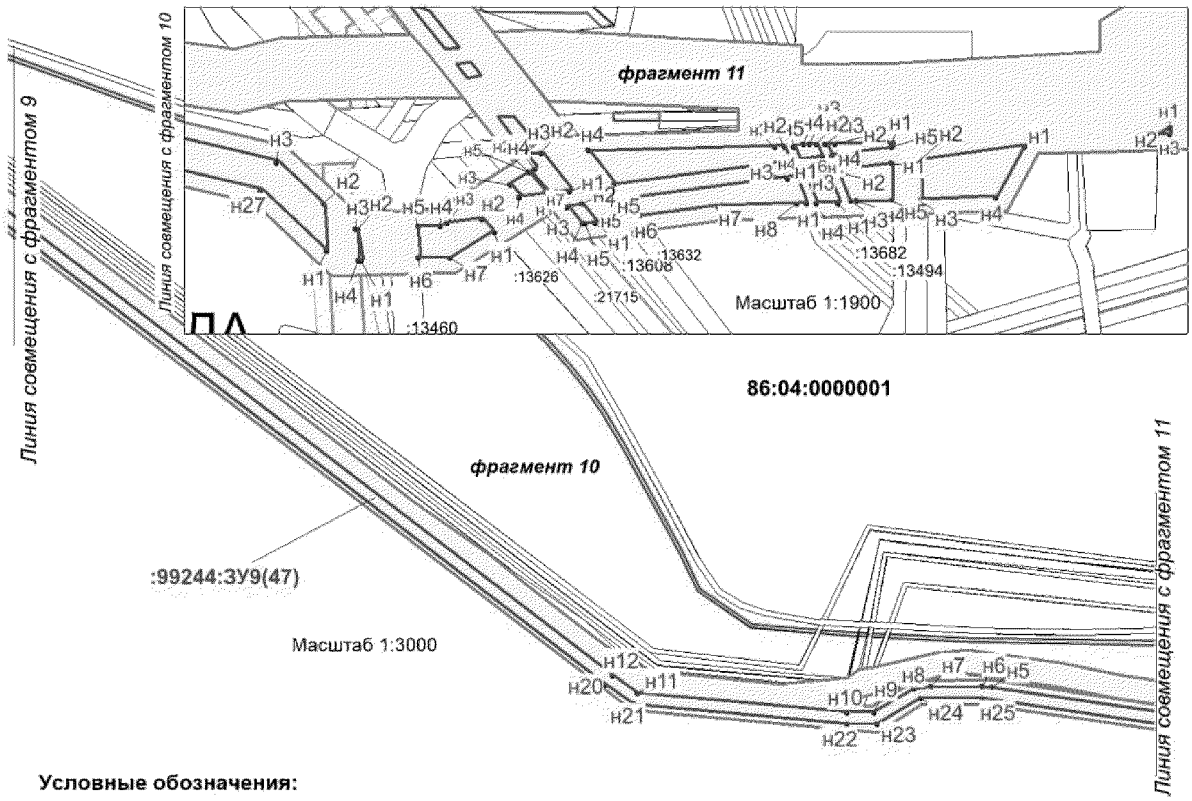

Условные обозначения:

-граница проектируемого нового земельного участка

- зона планируемого размещения объекта

-граница земельного участка по сведениям государтсвенного кадастра недвижимости


-граница земельного участка по сведениям государтсвенного лесного реестра

• н1 - точка поворота границы земельного участка установленная при проведении кадастровых работ

86:04:0000001 - номер кадастрового квартала

:ЗУ1(1) - номер формируемого многоконтурного земельного участка

Проект межевания территории для размещения линейного объекта регионального значения Ханты-Мансийского автономного округа – Югры «Реконструкция, строительство трубопроводов Урьевского нефтяного месторождения. Программа 2017 года»
Землепользователь: ООО «ЛУКОЙЛ-Западная Сибирь» ТПП «Лангепаснефтегаз»

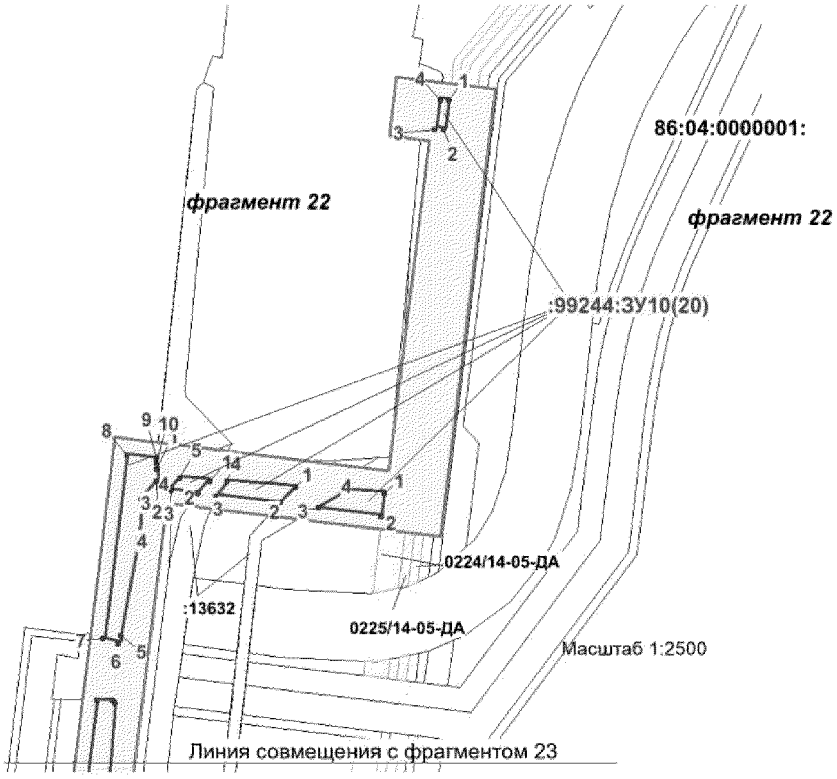

Условные обозначения:

-граница проектируемого нового земельного участка

- зона планируемого размещения объекта

-граница земельного участка по сведениям государтсвенного кадастра недвижимости


-граница земельного участка по сведениям государтсвенного лесного реестра

• 1 - точка поворота границы земельного участка установленная при проведении кадастровых работ

86:04:0000001 - номер кадастрового квартала

:ЗУ1(1) - номер формируемого многоконтурного земельного участка

Проект межевания территории для размещения линейного объекта регионального значения Ханты-Мансийского автономного округа – Югры «Реконструкция, строительство трубопроводов Урьевского нефтяного месторождения. Программа 2017 года»
Землепользователь: ООО «ЛУКОЙЛ-Западная Сибирь» ТПП «Лангепаснефтегаз»

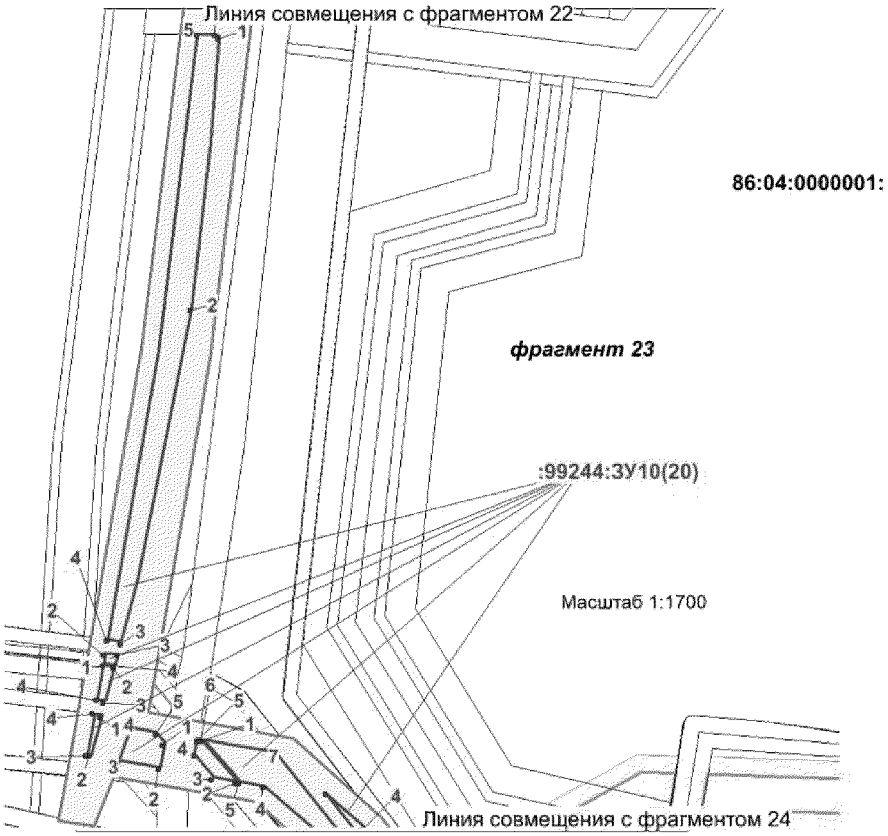

Условные обозначения:

-граница проектируемого нового земельного участка

- зона планируемого размещения объекта

-граница земельного участка по сведениям государтсвенного кадастра недвижимости


-граница земельного участка по сведениям государтсвенного лесного реестра

• 1 - точка поворота границы земельного участка установленная при проведении кадастровых работ

86:04:0000001 - номер кадастрового квартала

:ЗУ1(1) - номер формируемого многоконтурного земельного участка

Проект межевания территории для размещения линейного объекта регионального значения Ханты-Мансийского автономного округа – Югры «Реконструкция, строительство трубопроводов Урьевского нефтяного месторождения. Программа 2017 года»
Землепользователь: ООО «ЛУКОЙЛ-Западная Сибирь» ТПП «Лангепаснефтегаз»

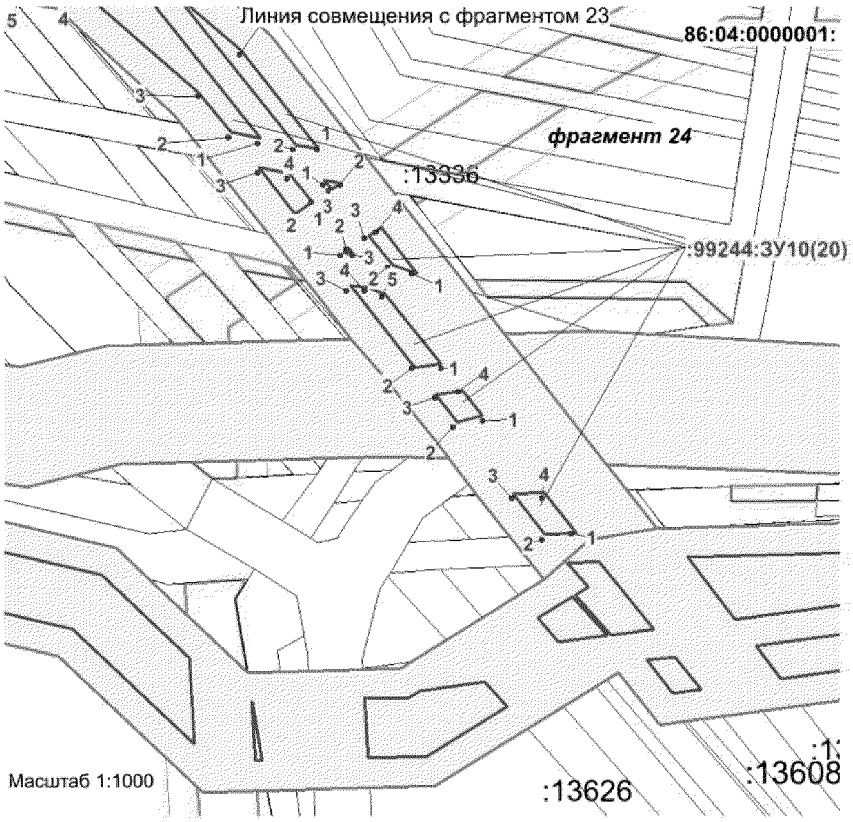

Условные обозначения:

-граница проектируемого нового земельного участка

- зона планируемого размещения объекта

-граница земельного участка по сведениям государтсвенного кадастра недвижимости


-граница земельного участка по сведениям государтсвенного лесного реестра

• 1 - точка поворота границы земельного участка установленная при проведении кадастровых работ

86:04:0000001 - номер кадастрового квартала

:ЗУ1(1) - номер формируемого многоконтурного земельного участка

Проект межевания территории для размещения линейного объекта регионального значения Ханты-Мансийского автономного округа – Югры «Реконструкция, строительство трубопроводов Урьевского нефтяного месторождения. Программа 2017 года»
Землепользователь: ООО «ЛУКОЙЛ-Западная Сибирь» ТПП «Лангепаснефтегаз»

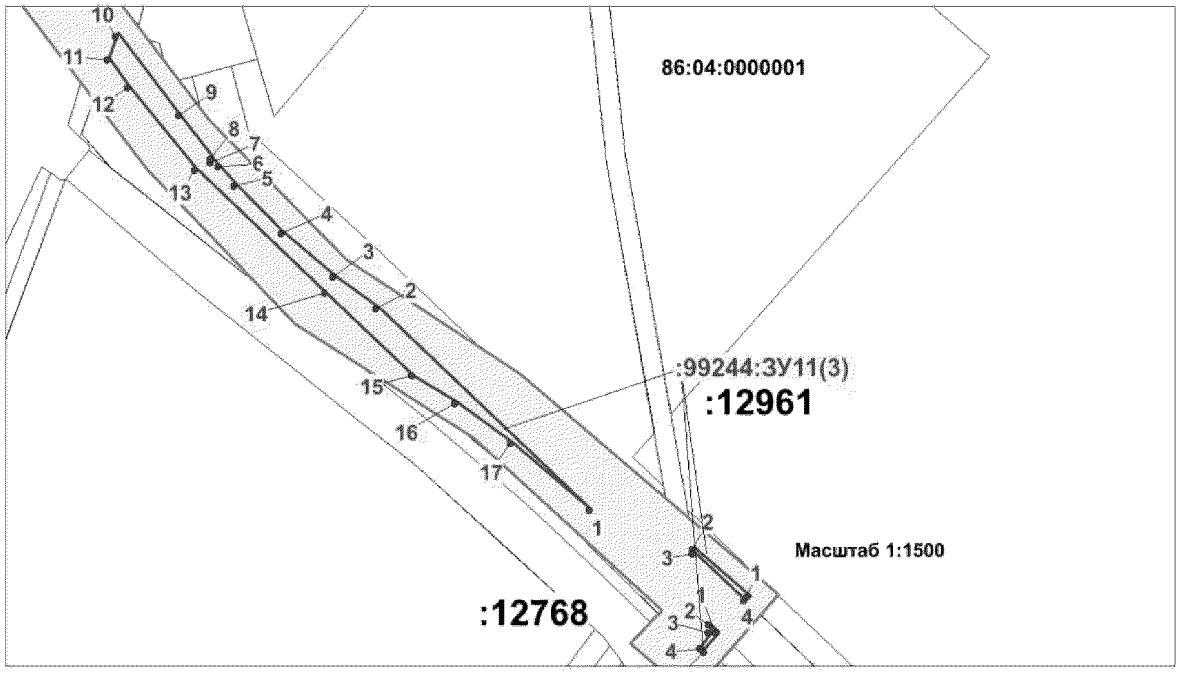

Условные обозначения:

-граница проектируемого нового земельного участка

- зона планируемого размещения объекта

-граница земельного участка по сведениям государтсвенного кадастра недвижимости


-граница земельного участка по сведениям государтсвенного лесного реестра

• 1 - точка поворота границы земельного участка установленная при проведении кадастровых работ

86:04:0000001 - номер кадастрового квартала

:ЗУ1(1) - номер формируемого многоконтурного земельного участка

Проект межевания территории для размещения линейного объекта регионального значения Ханты-Мансийского автономного округа – Югры «Реконструкция, строительство трубопроводов Урьевского нефтяного месторождения. Программа 2017 года»
Землепользователь: ООО «ЛУКОЙЛ-Западная Сибирь» ТПП «Лангепаснефтегаз»

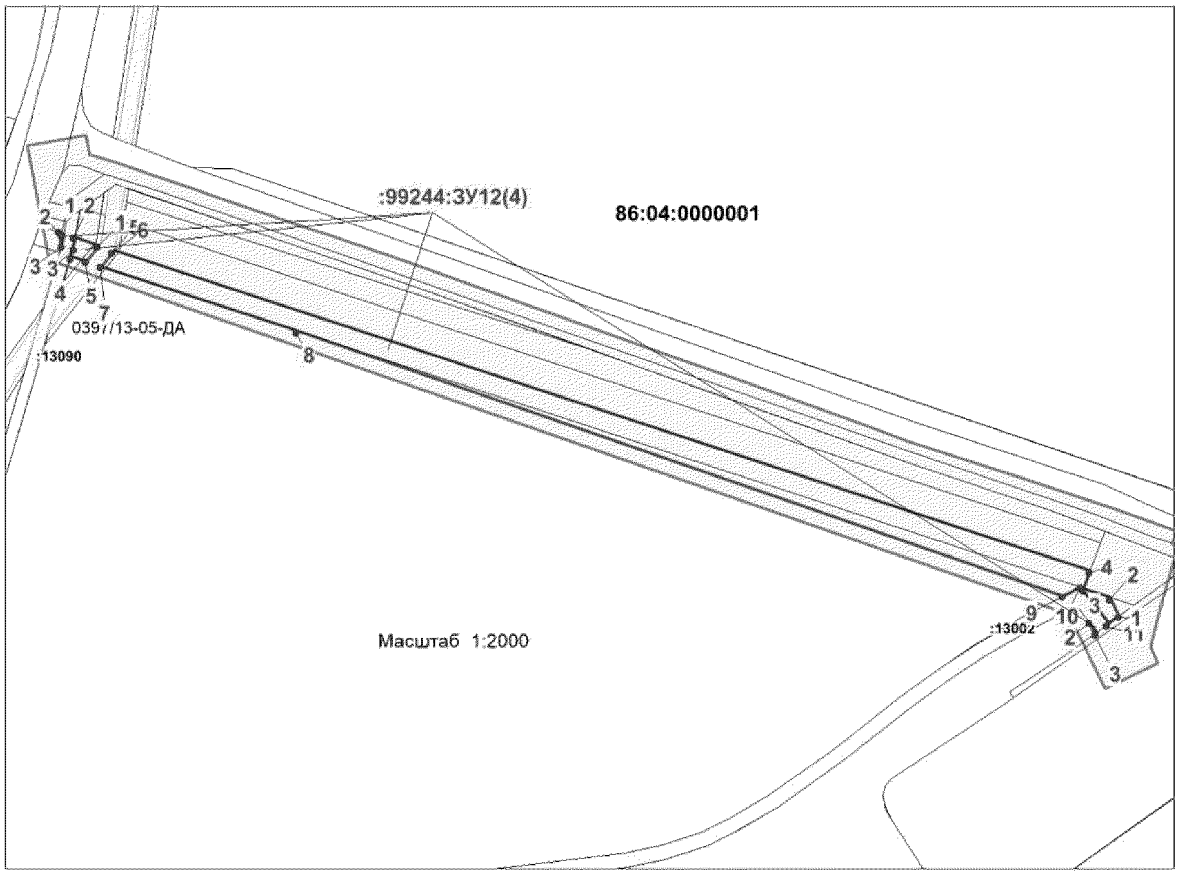

Условные обозначения:

-граница проектируемого нового земельного участка

- зона планируемого размещения объекта

-граница земельного участка по сведениям государтсвенного кадастра недвижимости


-граница земельного участка по сведениям государтсвенного лесного реестра

• н1 - точка поворота границы земельного участка установленная при проведении кадастровых работ

86:04:0000001 - номер кадастрового квартала

:ЗУ1(1) - номер формируемого многоконтурного земельного участка

Проект межевания территории для размещения линейного объекта регионального значения Ханты-Мансийского автономного округа – Югры «Реконструкция, строительство трубопроводов Урьевского нефтяного месторождения. Программа 2017 года»
Землепользователь: ООО «ЛУКОЙЛ-Западная Сибирь» ТПП «Лангепаснефтегаз»

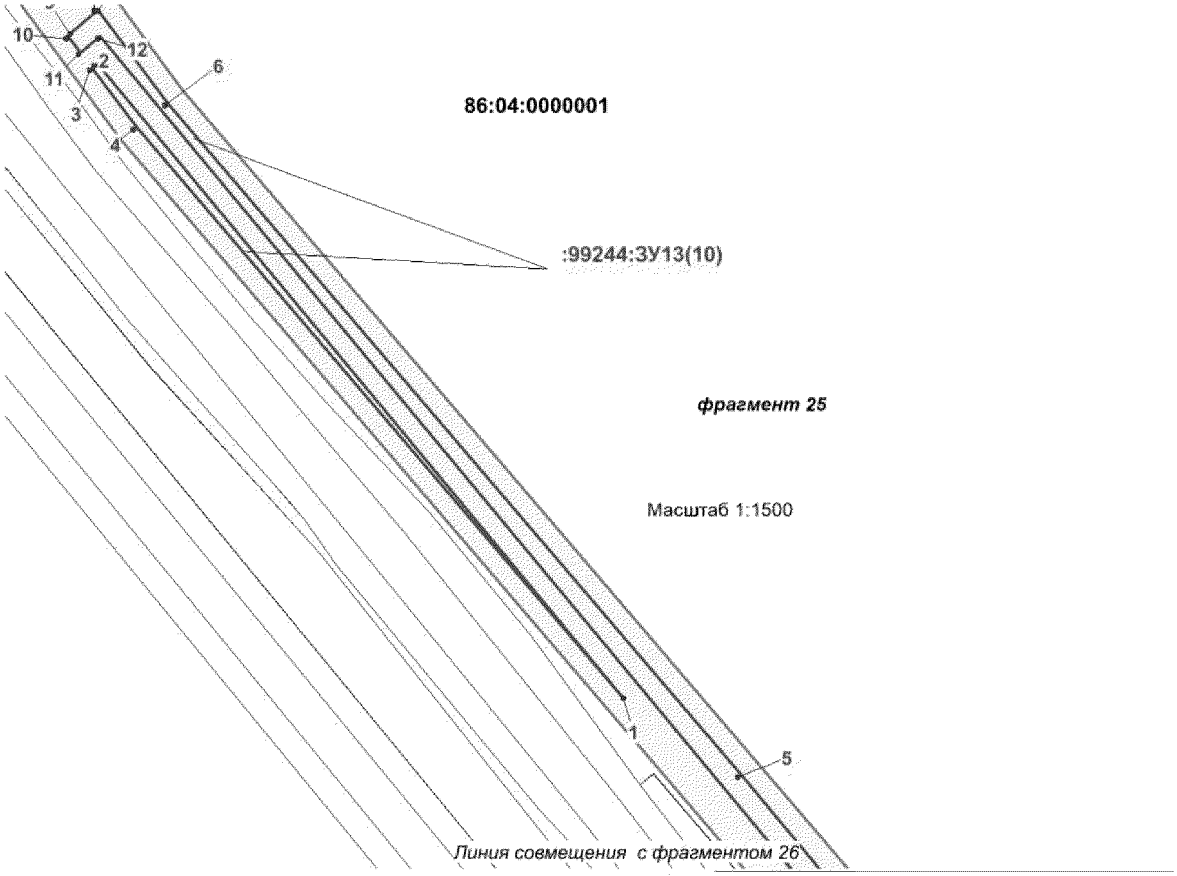

Условные обозначения:

-граница проектируемого нового земельного участка

- зона планируемого размещения объекта

-граница земельного участка по сведениям государтсвенного кадастра недвижимости


-граница земельного участка по сведениям государтсвенного лесного реестра

• 1 - точка поворота границы земельного участка установленная при проведении кадастровых работ

86:04:0000001 - номер кадастрового квартала

:ЗУ1(1) - номер формируемого многоконтурного земельного участка

Проект межевания территории для размещения линейного объекта регионального значения Ханты-Мансийского автономного округа – Югры «Реконструкция, строительство трубопроводов Урьевского нефтяного месторождения. Программа 2017 года»
Землепользователь: ООО «ЛУКОЙЛ-Западная Сибирь» ТПП «Лангепаснефтегаз»

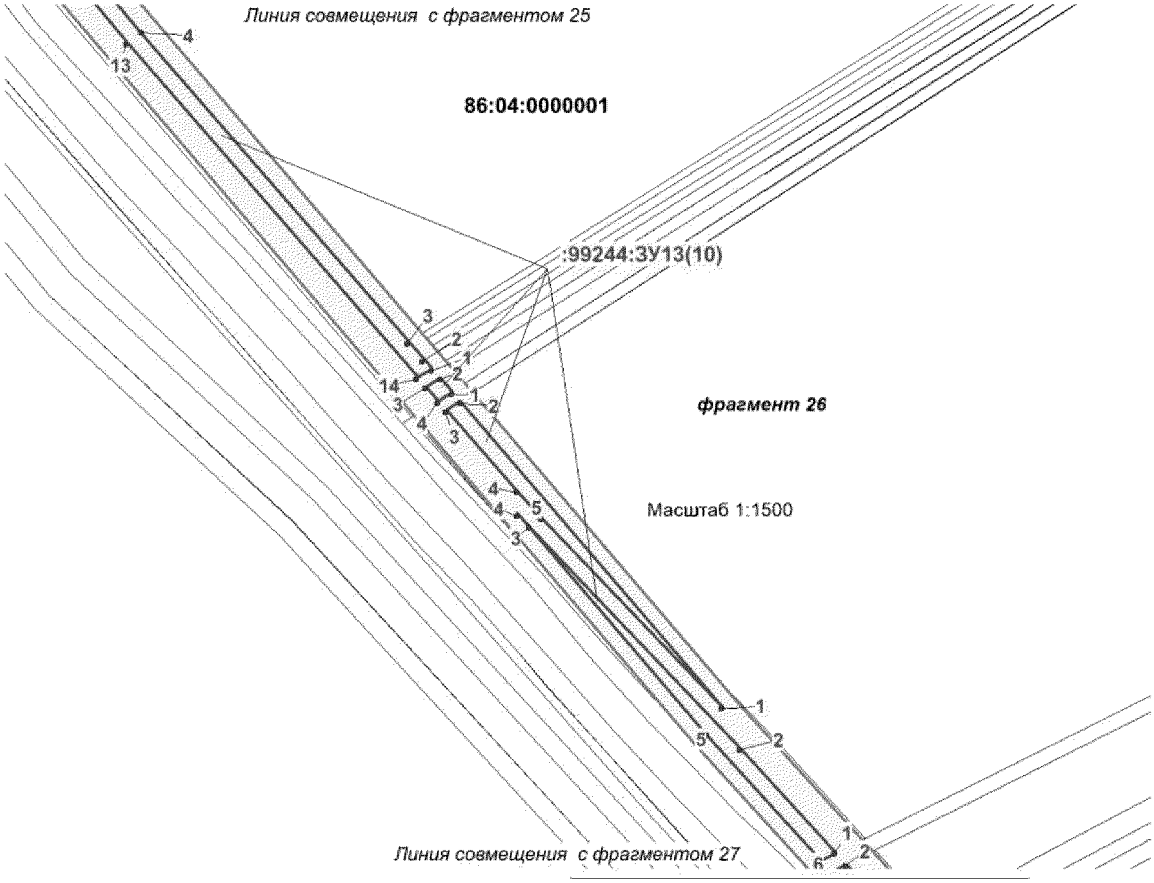

Условные обозначения:

-граница проектируемого нового земельного участка

- зона планируемого размещения объекта

-граница земельного участка по сведениям государтсвенного кадастра недвижимости


-граница земельного участка по сведениям государтсвенного лесного реестра

1 - точка поворота границы земельного участка установленная при проведении кадастровых работ

86:04:0000001 - номер кадастрового квартала

:ЗУ1(1) - номер формируемого многоконтурного земельного участка

Проект межевания территории для размещения линейного объекта регионального значения Ханты-Мансийского автономного округа – Югры «Реконструкция, строительство трубопроводов Урьевского нефтяного месторождения. Программа 2017 года»
Землепользователь: ООО «ЛУКОЙЛ-Западная Сибирь» ТПП «Лангепаснефтегаз»

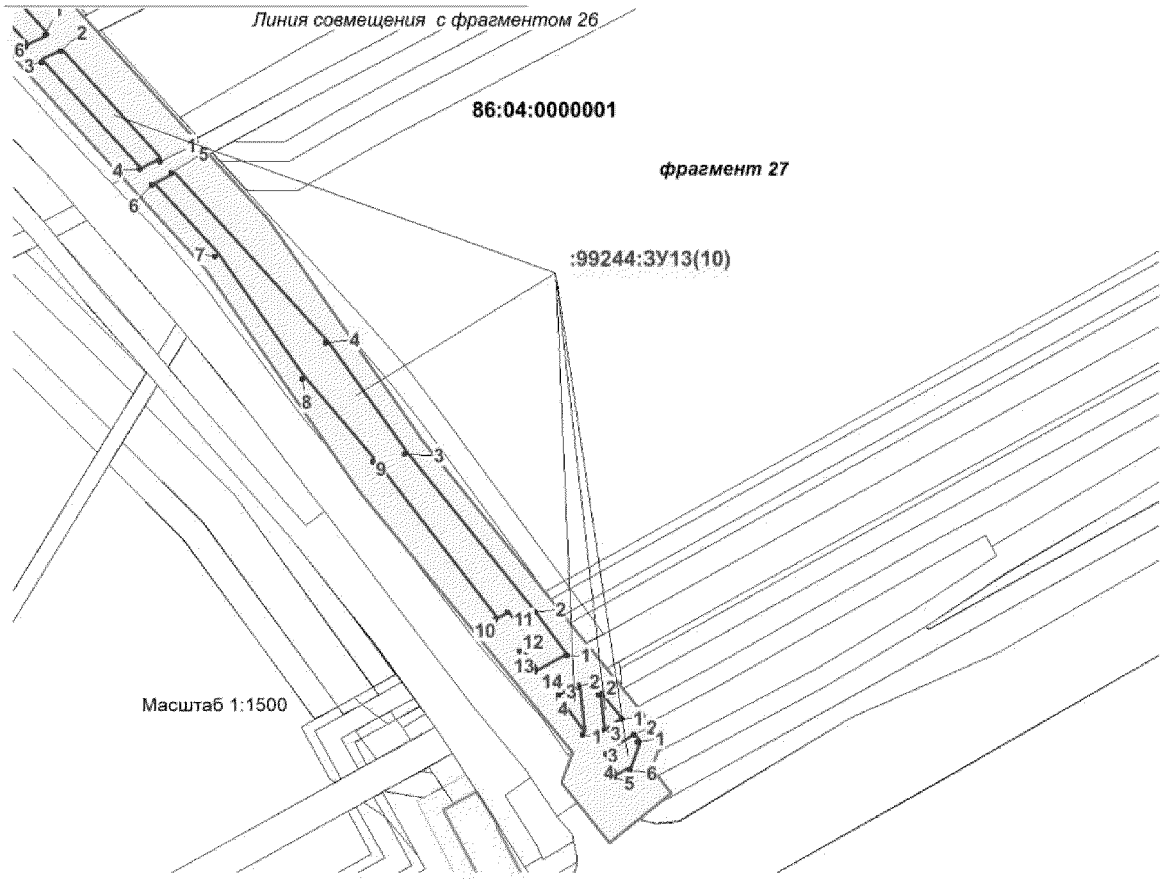

Условные обозначения:

-граница проектируемого нового земельного участка

- зона планируемого размещения объекта

-граница земельного участка по сведениям государтсвенного кадастра недвижимости


-граница земельного участка по сведениям государтсвенного лесного реестра

• 1 - точка поворота границы земельного участка установленная при проведении кадастровых работ

86:04:0000001 - номер кадастрового квартала

:ЗУ1(1) - номер формируемого многоконтурного земельного участка

Проект межевания территории для размещения линейного объекта регионального значения Ханты-Мансийского автономного округа – Югры «Реконструкция, строительство трубопроводов Урьевского нефтяного месторождения. Программа 2017 года»
Землепользователь: ООО «ЛУКОЙЛ-Западная Сибирь» ТПП «Лангепаснефтегаз»

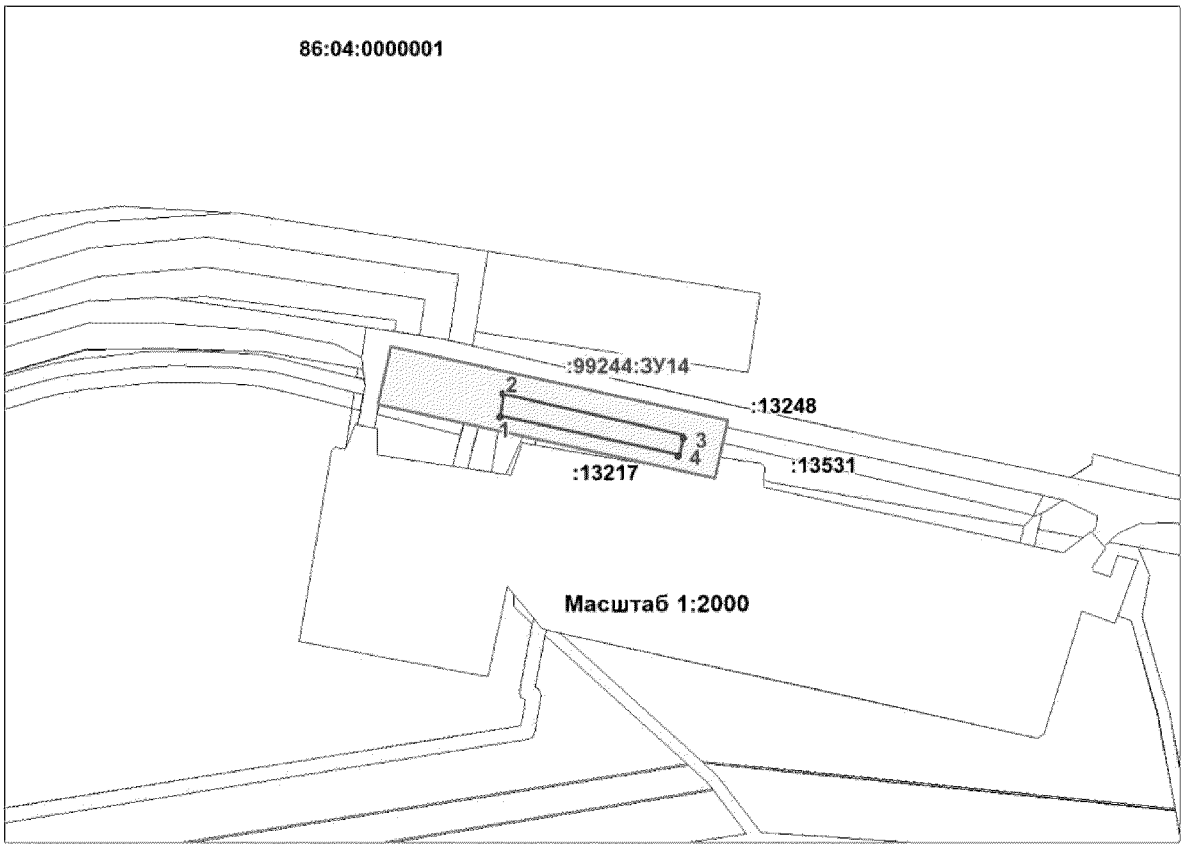

Условные обозначения:

-граница проектируемого нового земельного участка

- зона планируемого размещения объекта

-граница земельного участка по сведениям государтсвенного кадастра недвижимости


-граница земельного участка по сведениям государтсвенного лесного реестра

• 1 - точка поворота границы земельного участка установленная при проведении кадастровых работ

86:04:0000001 - номер кадастрового квартала

:ЗУ1(1) - номер формируемого многоконтурного земельного участка

Проект межевания территории для размещения линейного объекта регионального значения Ханты-Мансийского автономного округа – Югры «Реконструкция, строительство трубопроводов Урьевского нефтяного месторождения. Программа 2017 года»
Землепользователь: ООО «ЛУКОЙЛ-Западная Сибирь» ТПП «Лангепаснефтегаз»

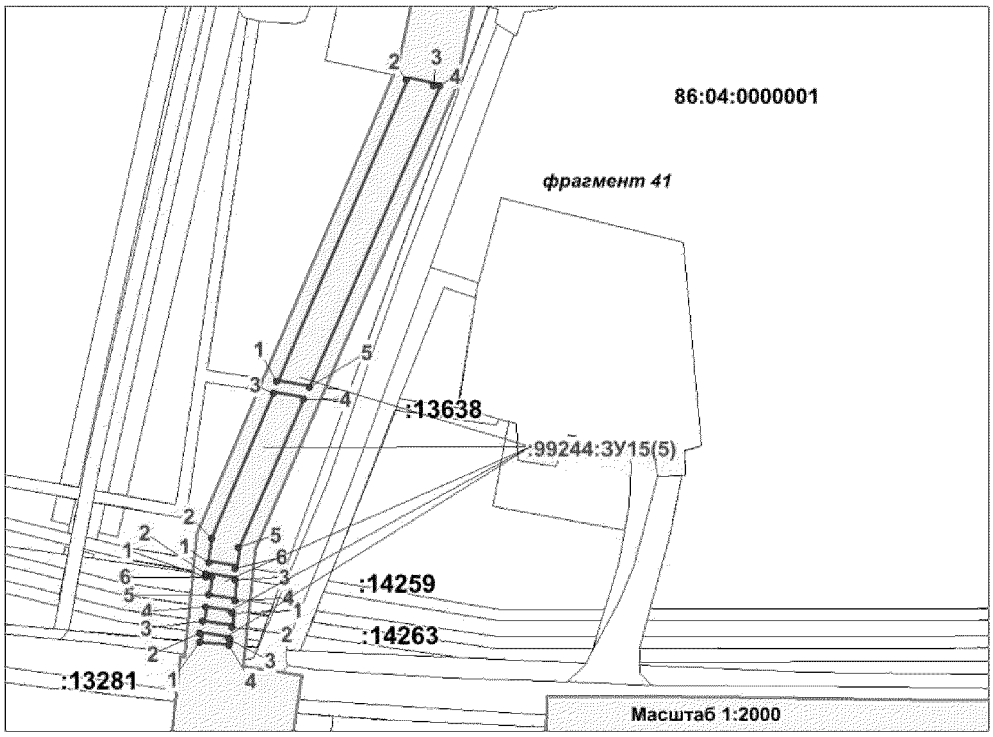

Условные обозначения:

-граница проектируемого нового земельного участка

- зона планируемого размещения объекта

-граница земельного участка по сведениям государтсвенного кадастра недвижимости


-граница земельного участка по сведениям государтсвенного лесного реестра

• 1 - точка поворота границы земельного участка установленная при проведении кадастровых работ

86:04:0000001 - номер кадастрового квартала

:ЗУ1(1) - номер формируемого многоконтурного земельного участка

Проект межевания территории для размещения линейного объекта регионального значения Ханты-Мансийского автономного округа – Югры «Реконструкция, строительство трубопроводов Урьевского нефтяного месторождения. Программа 2017 года»
Землепользователь: ООО «ЛУКОЙЛ-Западная Сибирь» ТПП «Лангепаснефтегаз»

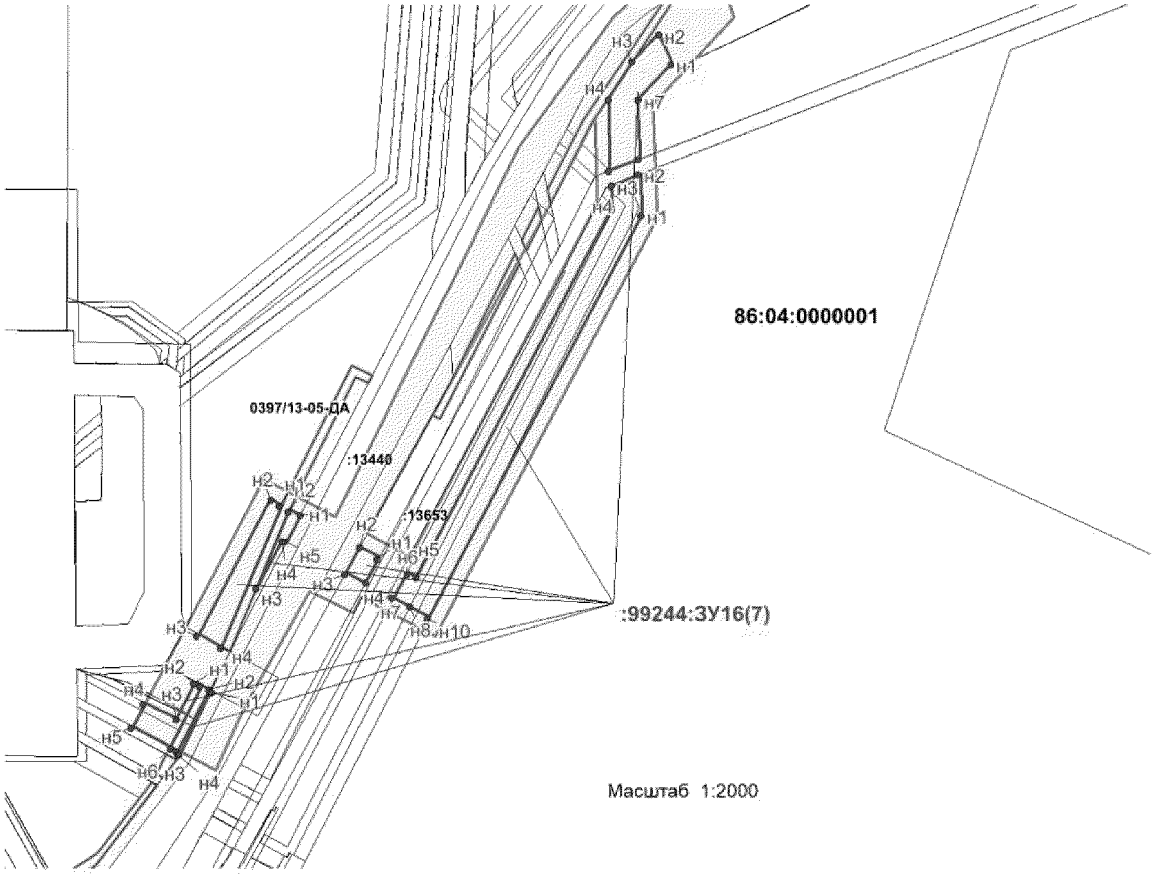

Условные обозначения:

-граница проектируемого нового земельного участка

- зона планируемого размещения объекта

-граница земельного участка по сведениям государтсвенного кадастра недвижимости


-граница земельного участка по сведениям государтсвенного лесного реестра

• н1 - точка поворота границы земельного участка установленная при проведении кадастровых работ

86:04:0000001 - номер кадастрового квартала

:ЗУ1(1) - номер формируемого многоконтурного земельного участка

Проект межевания территории для размещения линейного объекта регионального значения Ханты-Мансийского автономного округа – Югры «Реконструкция, строительство трубопроводов Урьевского нефтяного месторождения. Программа 2017 года»
Землепользователь: ООО «ЛУКОЙЛ-Западная Сибирь» ТПП «Лангепаснефтегаз»

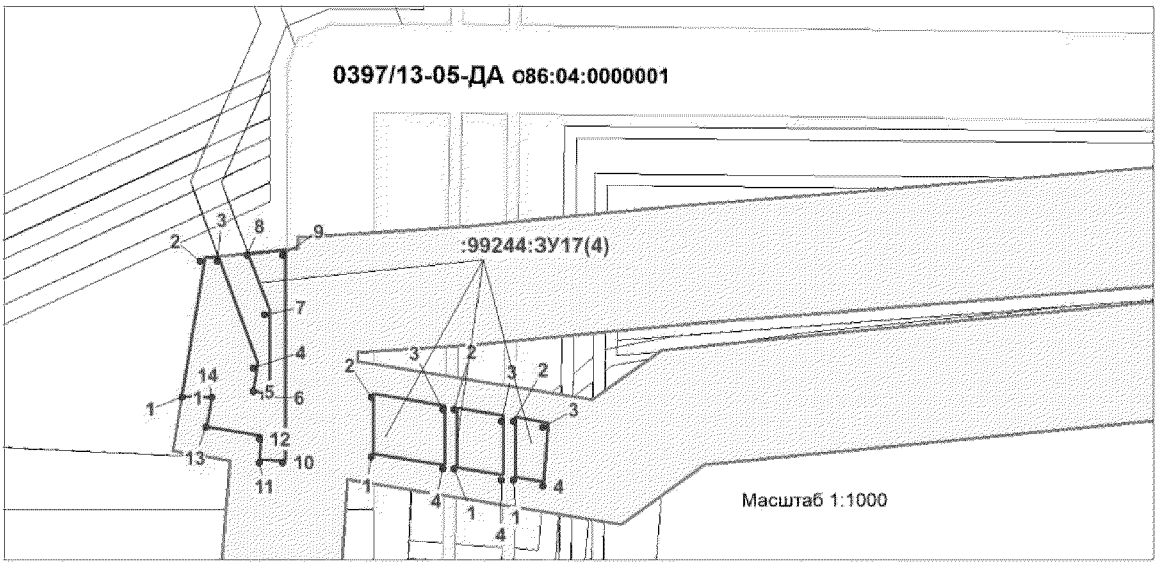

Условные обозначения:

-граница проектируемого нового земельного участка

- зона планируемого размещения объекта

-граница земельного участка по сведениям государтсвенного кадастра недвижимости


-граница земельного участка по сведениям государтсвенного лесного реестра

• 1 - точка поворота границы земельного участка установленная при проведении кадастровых работ

86:04:0000001 - номер кадастрового квартала

:ЗУ1(1) - номер формируемого многоконтурного земельного участка

Проект межевания территории для размещения линейного объекта регионального значения Ханты-Мансийского автономного округа – Югры «Реконструкция, строительство трубопроводов Урьевского нефтяного месторождения. Программа 2017 года»
Землепользователь: ООО «ЛУКОЙЛ-Западная Сибирь» ТПП «Лангепаснефтегаз»

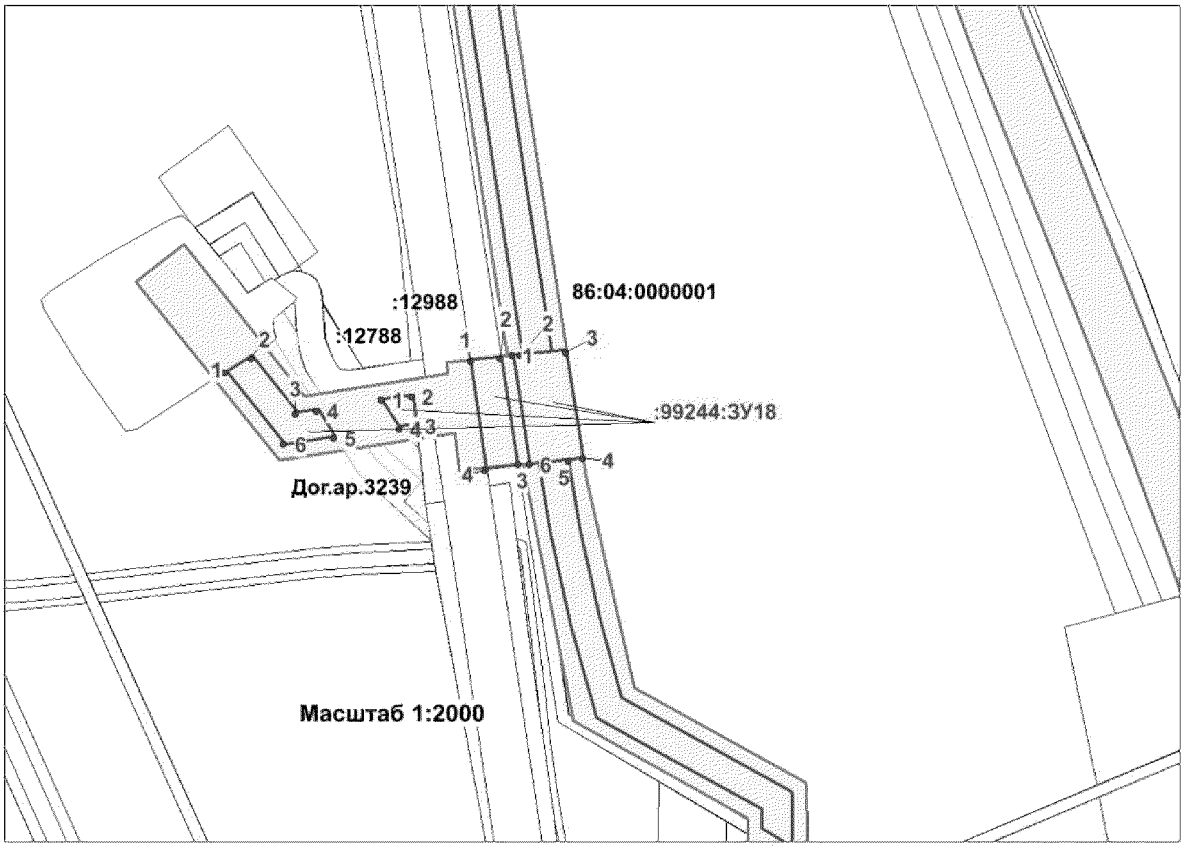

Условные обозначения:

-граница проектируемого нового земельного участка

- зона планируемого размещения объекта

-граница земельного участка по сведениям государтсвенного кадастра недвижимости


-граница земельного участка по сведениям государтсвенного лесного реестра

• 1 - точка поворота границы земельного участка установленная при проведении кадастровых работ

86:04:0000001 - номер кадастрового квартала

:ЗУ1(1) - номер формируемого многоконтурного земельного участка

Проект межевания территории для размещения линейного объекта регионального значения Ханты-Мансийского автономного округа – Югры «Реконструкция, строительство трубопроводов Урьевского нефтяного месторождения. Программа 2017 года»
Землепользователь: ООО «ЛУКОЙЛ-Западная Сибирь» ТПП «Лангепаснефтегаз»

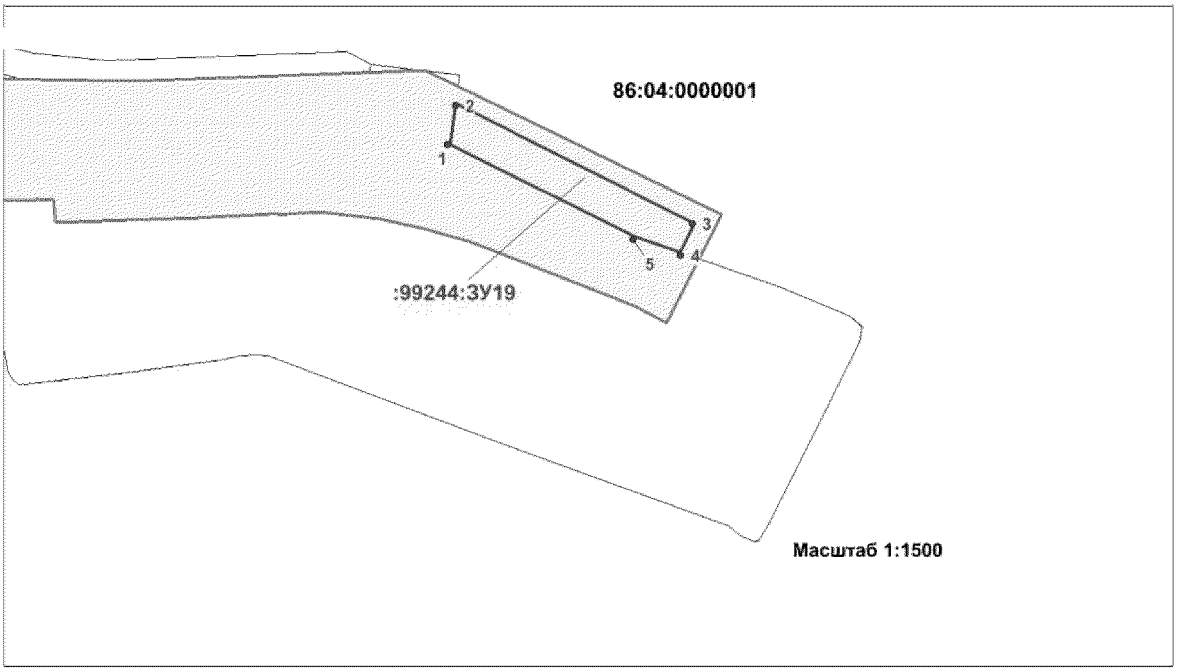

Условные обозначения:

-граница проектируемого нового земельного участка

- зона планируемого размещения объекта

-граница земельного участка по сведениям государтсвенного кадастра недвижимости


-граница земельного участка по сведениям государтсвенного лесного реестра

1 - точка поворота границы земельного участка установленная при проведении кадастровых работ

86:04:0000001 - номер кадастрового квартала

:ЗУ1(1) - номер формируемого многоконтурного земельного участка

Проект межевания территории для размещения линейного объекта регионального значения Ханты-Мансийского автономного округа – Югры «Реконструкция, строительство трубопроводов Урьевского нефтяного месторождения. Программа 2017 года»
Землепользователь: ООО «ЛУКОЙЛ-Западная Сибирь» ТПП «Лангепаснефтегаз»

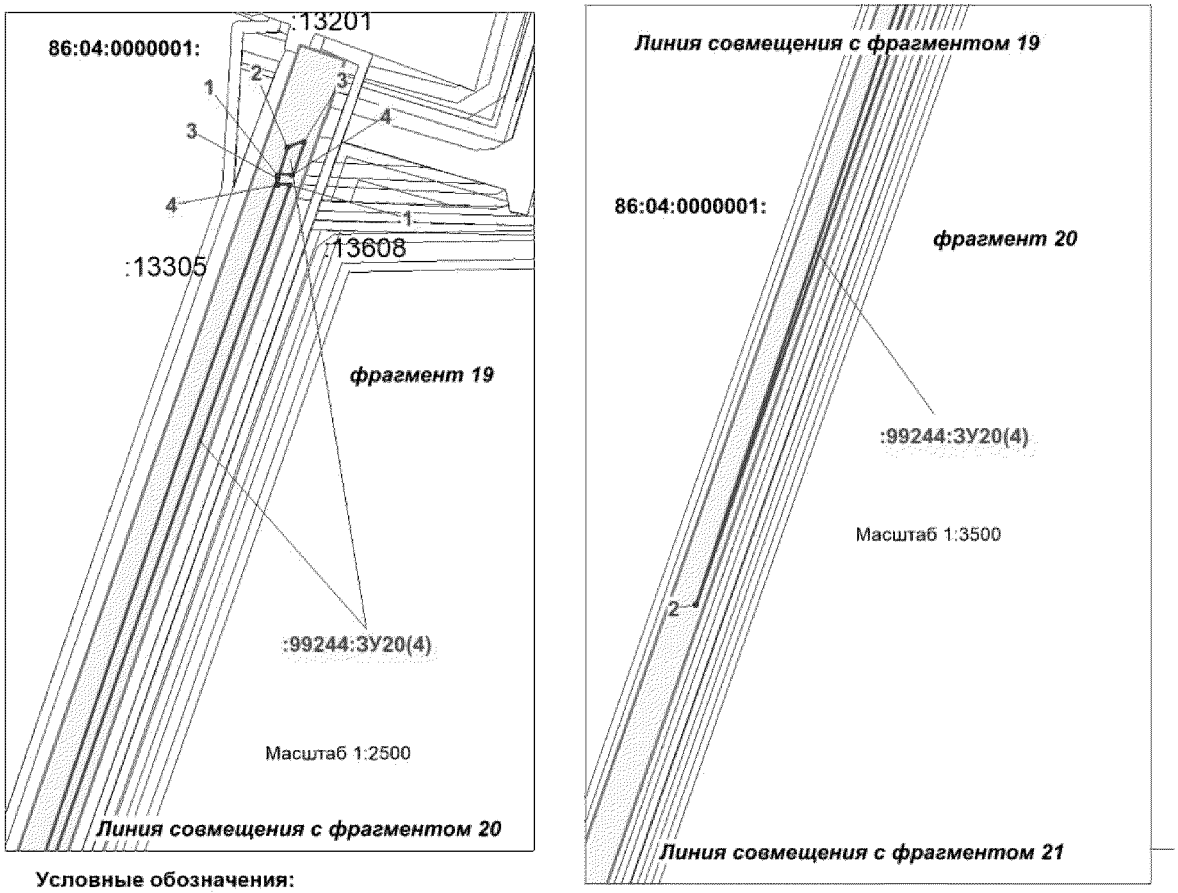

Условные обозначения:

-граница проектируемого нового земельного участка

- зона планируемого размещения объекта

-граница земельного участка по сведениям государтсвенного кадастра недвижимости


-граница земельного участка по сведениям государтсвенного лесного реестра

• 1 - точка поворота границы земельного участка установленная при проведении кадастровых работ

86:04:0000001 - номер кадастрового квартала

:ЗУ1(1) - номер формируемого многоконтурного земельного участка

Проект межевания территории для размещения линейного объекта регионального значения Ханты-Мансийского автономного округа – Югры «Реконструкция, строительство трубопроводов Урьевского нефтяного месторождения. Программа 2017 года»
Землепользователь: ООО «ЛУКОЙЛ-Западная Сибирь» ТПП «Лангепаснефтегаз»

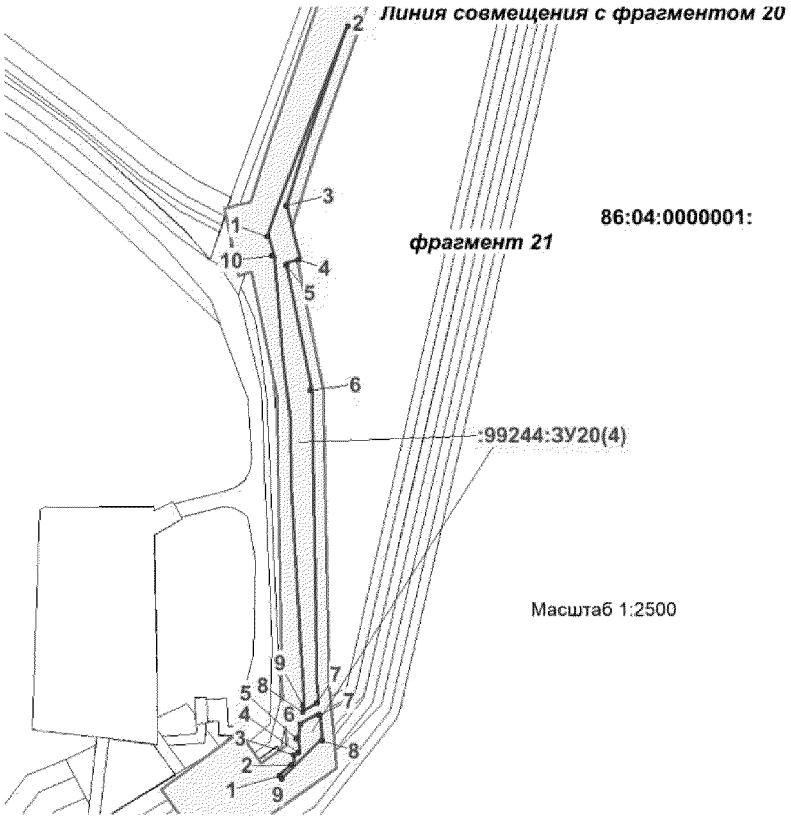

Условные обозначения:

-граница проектируемого нового земельного участка

- зона планируемого размещения объекта

-граница земельного участка по сведениям государтсвенного кадастра недвижимости


-граница земельного участка по сведениям государтсвенного лесного реестра

• 1 - точка поворота границы земельного участка установленная при проведении кадастровых работ

86:04:0000001 - номер кадастрового квартала

:ЗУ1(1) - номер формируемого многоконтурного земельного участка

Проект межевания территории для размещения линейного объекта регионального значения Ханты-Мансийского автономного округа – Югры «Реконструкция, строительство трубопроводов Урьевского нефтяного месторождения. Программа 2017 года. Программа реконструкции 2017 года» Землепользователь: ООО «ЛУКОЙЛ-Западная Сибирь» ТПП «Лангепаснефтегаз»

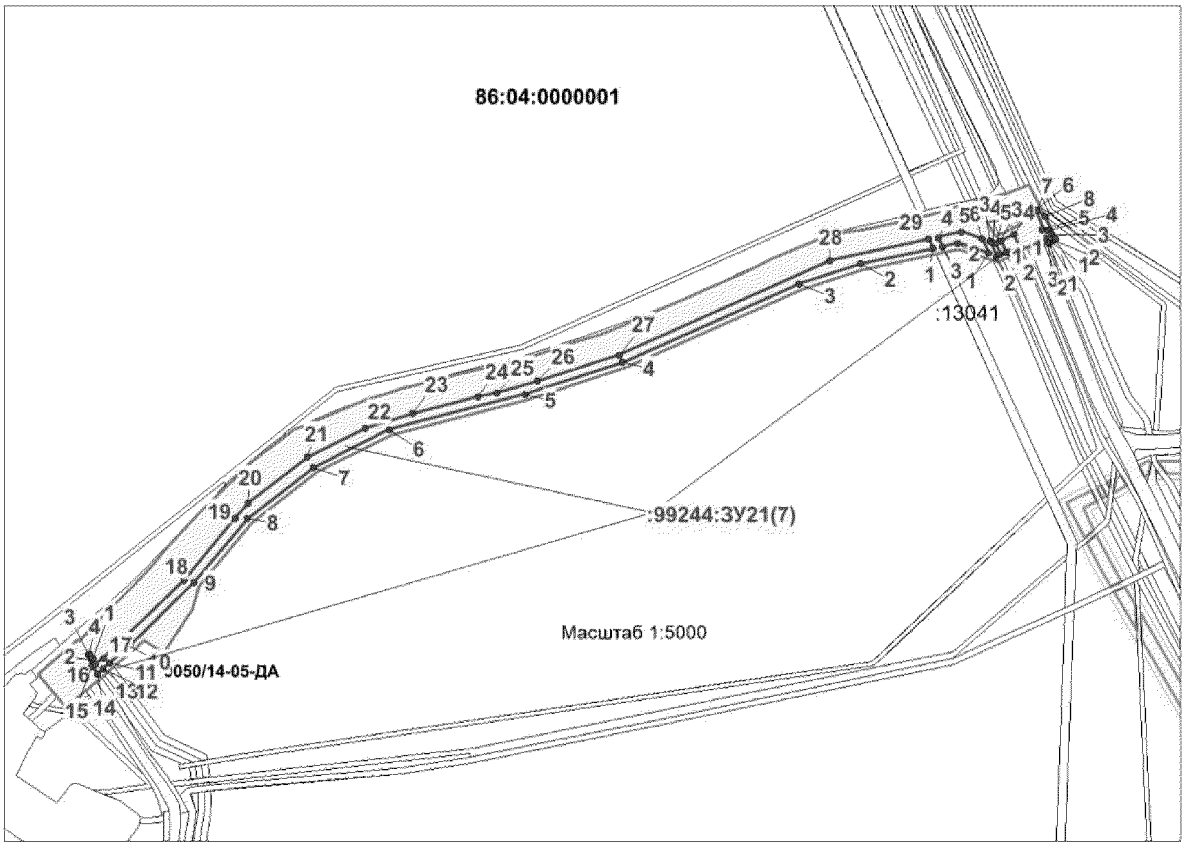

Условные обозначения:

-граница проектируемого нового земельного участка

- зона планируемого размещения объекта

-граница земельного участка по сведениям государтсвенного кадастра недвижимости


-граница земельного участка по сведениям государтсвенного лесного реестра

• 1 - точка поворота границы земельного участка установленная при проведении кадастровых работ

86:04:0000001 - номер кадастрового квартала

:ЗУ1(1) - номер формируемого многоконтурного земельного участка

Проект межевания территории для размещения линейного объекта регионального значения Ханты-Мансийского автономного округа – Югры «Реконструкция, строительство трубопроводов Урьевского нефтяного месторождения. Программа 2017 года»
Землепользователь: ООО «ЛУКОЙЛ-Западная Сибирь» ТПП «Лангепаснефтегаз»

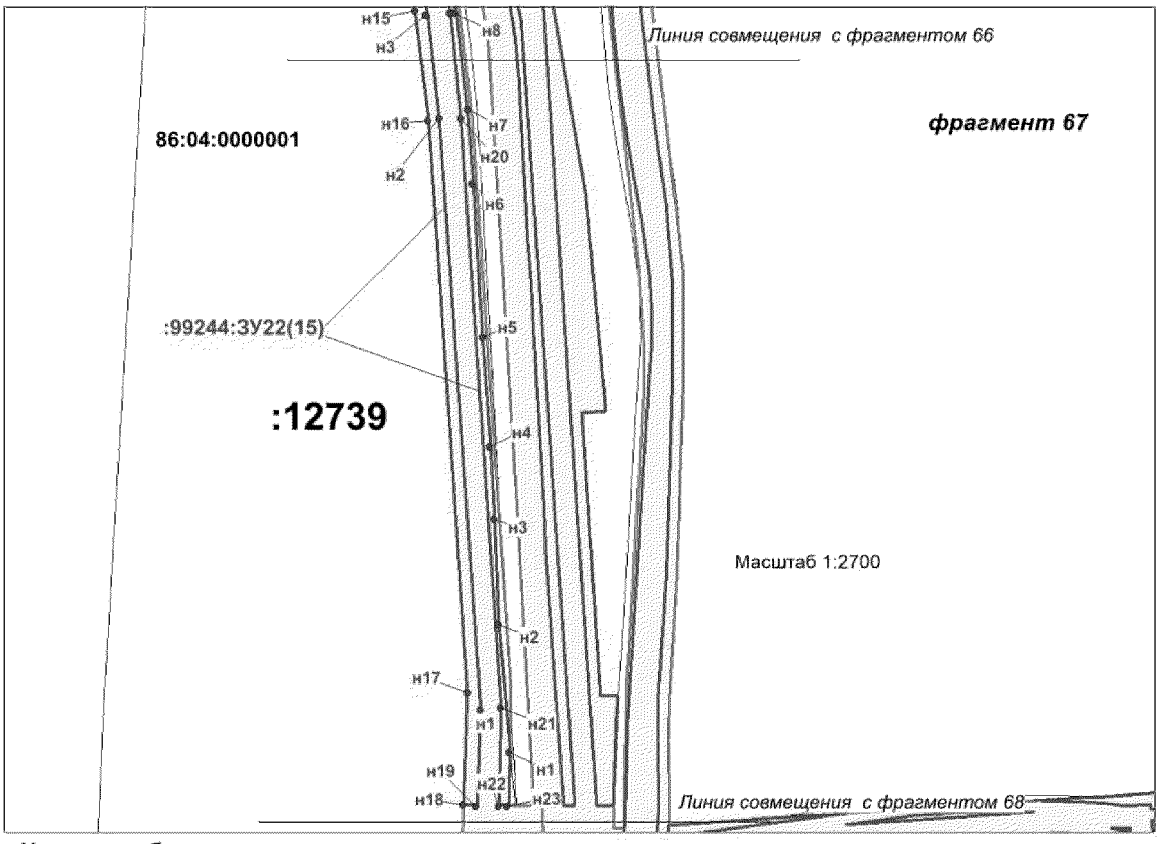

Условные обозначения:

-граница проектируемого нового земельного участка

- зона планируемого размещения объекта

-граница земельного участка по сведениям государтсвенного кадастра недвижимости


-граница земельного участка по сведениям государтсвенного лесного реестра

• н1 - точка поворота границы земельного участка установленная при проведении кадастровых работ

86:04:0000001 - номер кадастрового квартала

:ЗУ1(1) - номер формируемого многоконтурного земельного участка

Проект межевания территории для размещения линейного объекта регионального значения Ханты-Мансийского автономного округа – Югры «Реконструкция, строительство трубопроводов Урьевского нефтяного месторождения. Программа 2017 года»
Землепользователь: ООО «ЛУКОЙЛ-Западная Сибирь» ТПП «Лангепаснефтегаз»

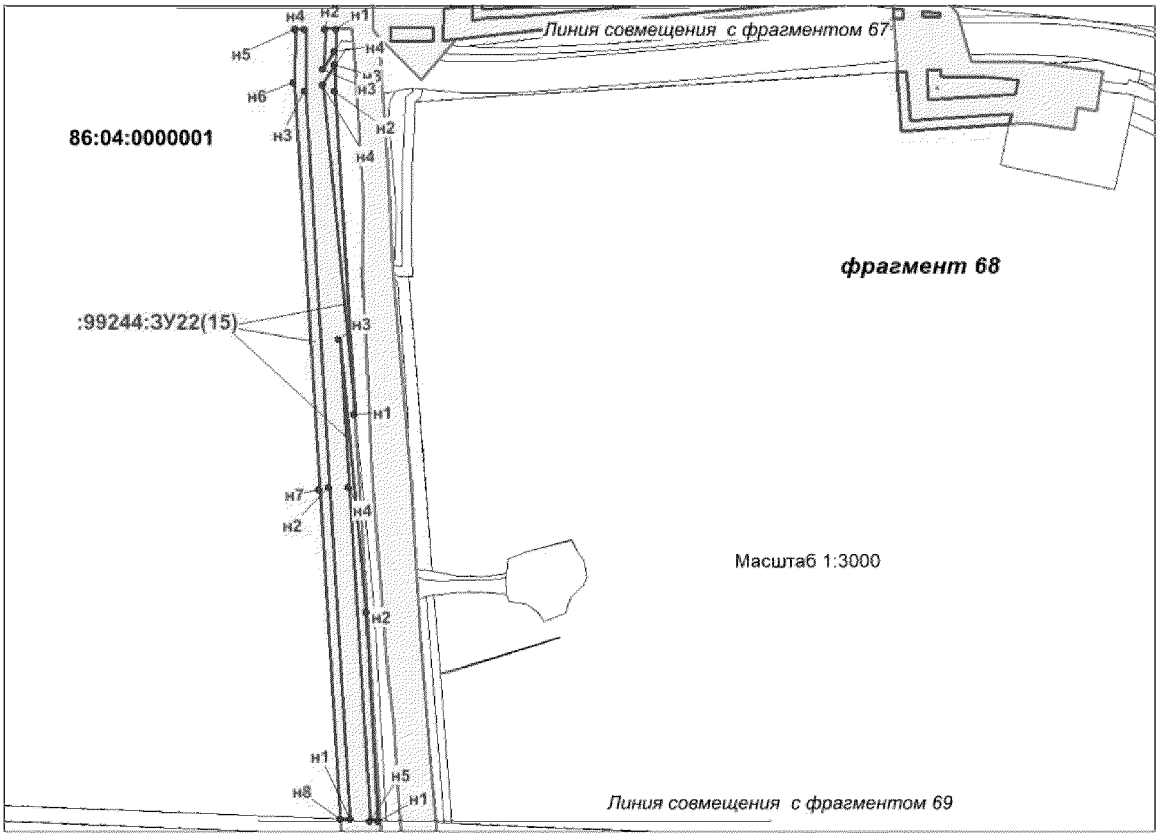

Условные обозначения:

-граница проектируемого нового земельного участка

- зона планируемого размещения объекта

-граница земельного участка по сведениям государтсвенного кадастра недвижимости


-граница земельного участка по сведениям государтсвенного лесного реестра

• н1 - точка поворота границы земельного участка установленная при проведении кадастровых работ

86:04:0000001 - номер кадастрового квартала

:ЗУ1(1) - номер формируемого многоконтурного земельного участка

Проект межевания территории для размещения линейного объекта регионального значения Ханты-Мансийского автономного округа – Югры «Реконструкция, строительство трубопроводов Урьевского нефтяного месторождения. Программа 2017 года»
Землепользователь: ООО «ЛУКОЙЛ-Западная Сибирь» ТПП «Лангепаснефтегаз»

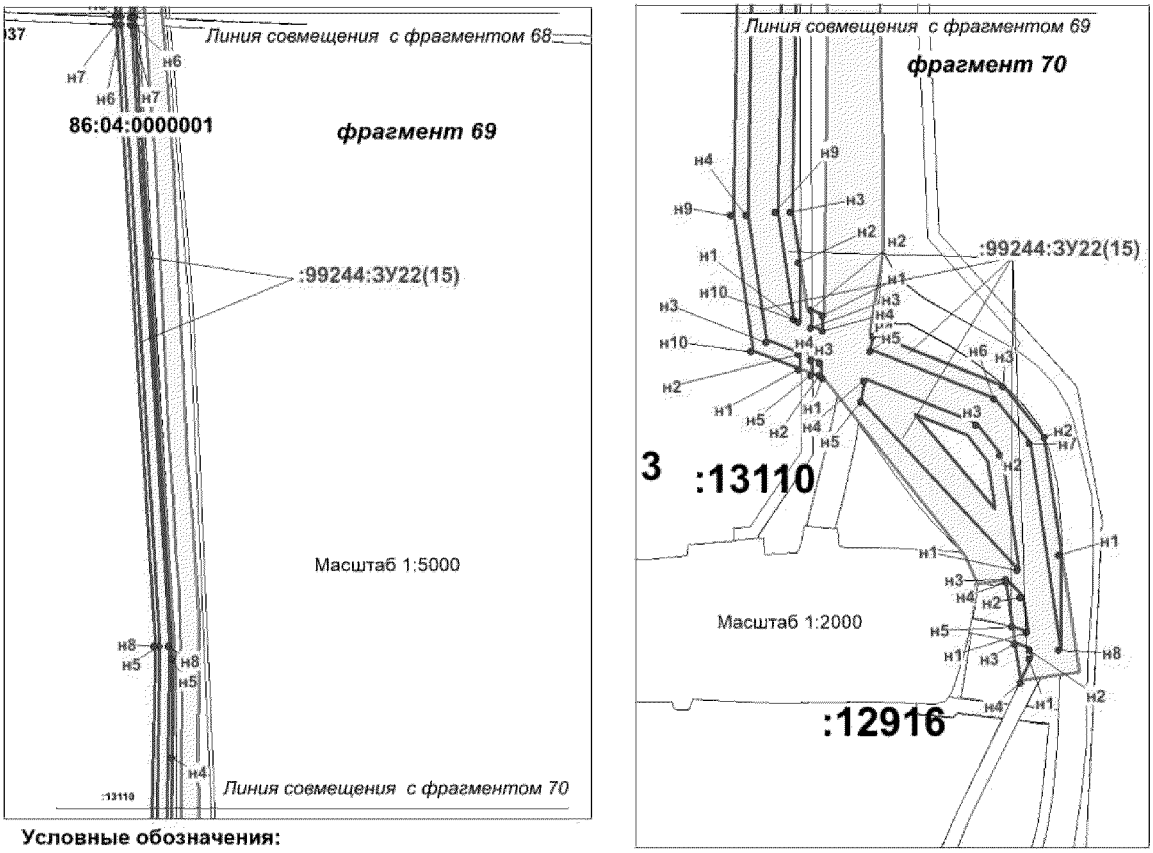

Условные обозначения:

-граница проектируемого нового земельного участка

- зона планируемого размещения объекта

-граница земельного участка по сведениям государтсвенного кадастра недвижимости


-граница земельного участка по сведениям государтсвенного лесного реестра

н1 - точка поворота границы земельного участка установленная при проведении кадастровых работ

86:04:0000001 - номер кадастрового квартала

:ЗУ1(1) - номер формируемого многоконтурного земельного участка

Проект межевания территории для размещения линейного объекта регионального значения Ханты-Мансийского автономного округа – Югры «Реконструкция, строительство трубопроводов Урьевского нефтяного месторождения. Программа 2017 года»
Землепользователь: ООО «ЛУКОЙЛ-Западная Сибирь» ТПП «Лангепаснефтегаз»

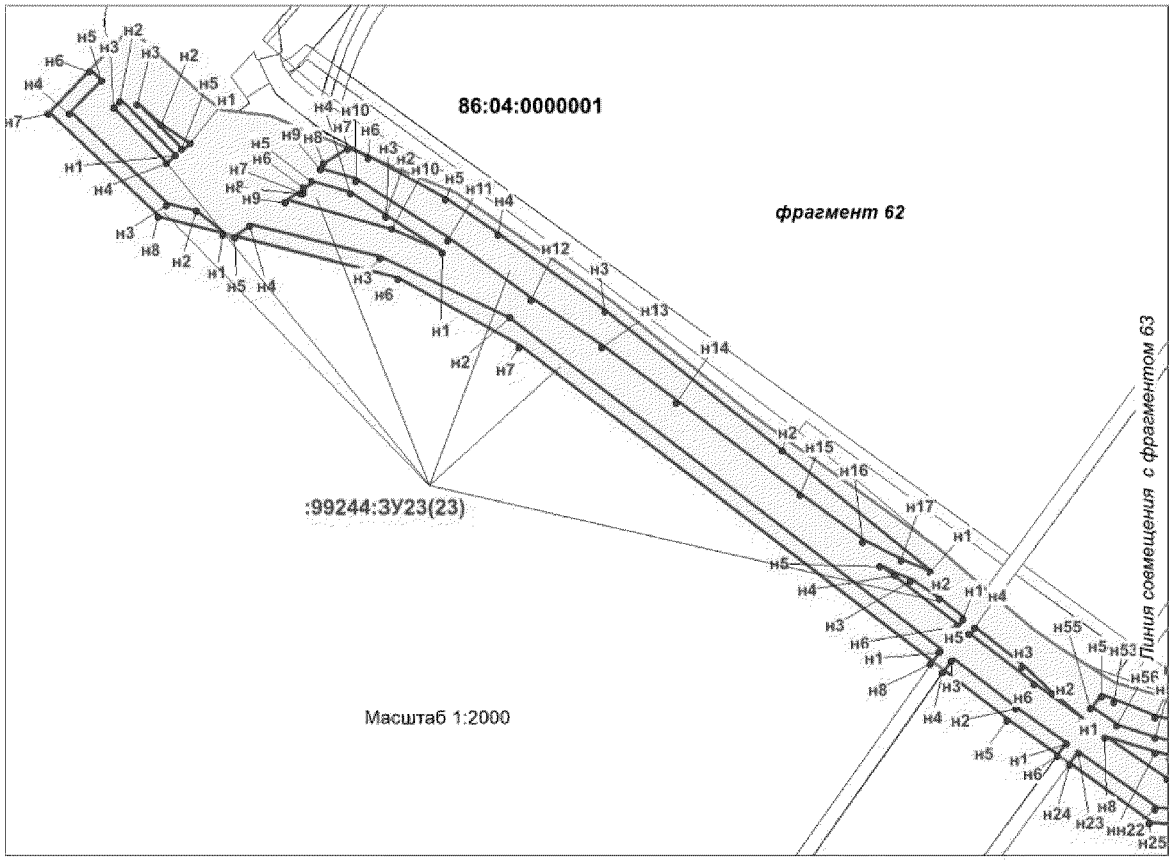

Условные обозначения:

-граница проектируемого нового земельного участка

- зона планируемого размещения объекта

-граница земельного участка по сведениям государтсвенного кадастра недвижимости


-граница земельного участка по сведениям государтсвенного лесного реестра

н1 - точка поворота границы земельного участка установленная при проведении кадастровых работ

86:04:0000001 - номер кадастрового квартала

:ЗУ1(1) - номер формируемого многоконтурного земельного участка

Проект межевания территории для размещения линейного объекта регионального значения Ханты-Мансийского автономного округа – Югры «Реконструкция, строительство трубопроводов Урьевского нефтяного месторождения. Программа 2017 года»
Землепользователь: ООО «ЛУКОЙЛ-Западная Сибирь» ТПП «Лангепаснефтегаз»

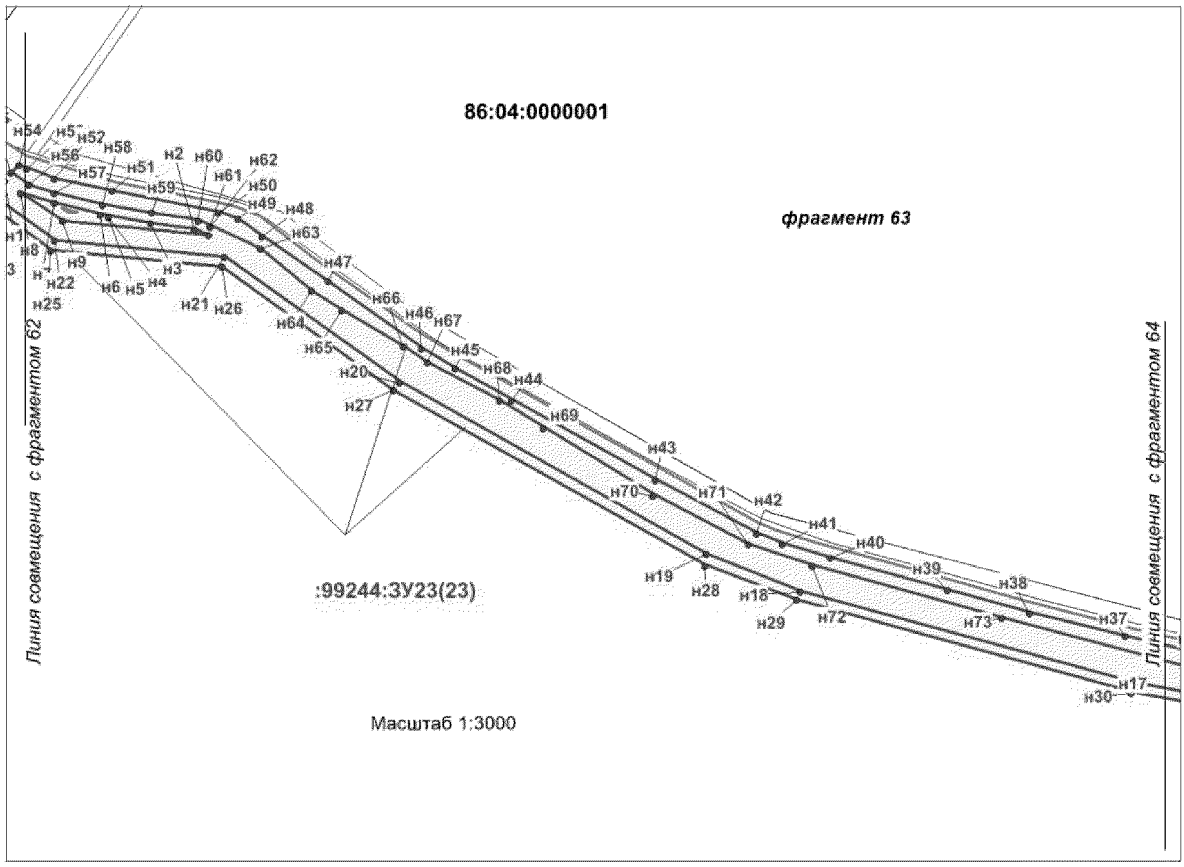

Условные обозначения:

-граница проектируемого нового земельного участка

- зона планируемого размещения объекта

-граница земельного участка по сведениям государтсвенного кадастра недвижимости


-граница земельного участка по сведениям государтсвенного лесного реестра

• н1 - точка поворота границы земельного участка установленная при проведении кадастровых работ

86:04:0000001 - номер кадастрового квартала

:ЗУ1(1) - номер формируемого многоконтурного земельного участка

Проект межевания территории для размещения линейного объекта регионального значения Ханты-Мансийского автономного округа – Югры «Реконструкция, строительство трубопроводов Урьевского нефтяного месторождения. Программа 2017 года»
Землепользователь: ООО «ЛУКОЙЛ-Западная Сибирь» ТПП «Лангепаснефтегаз»

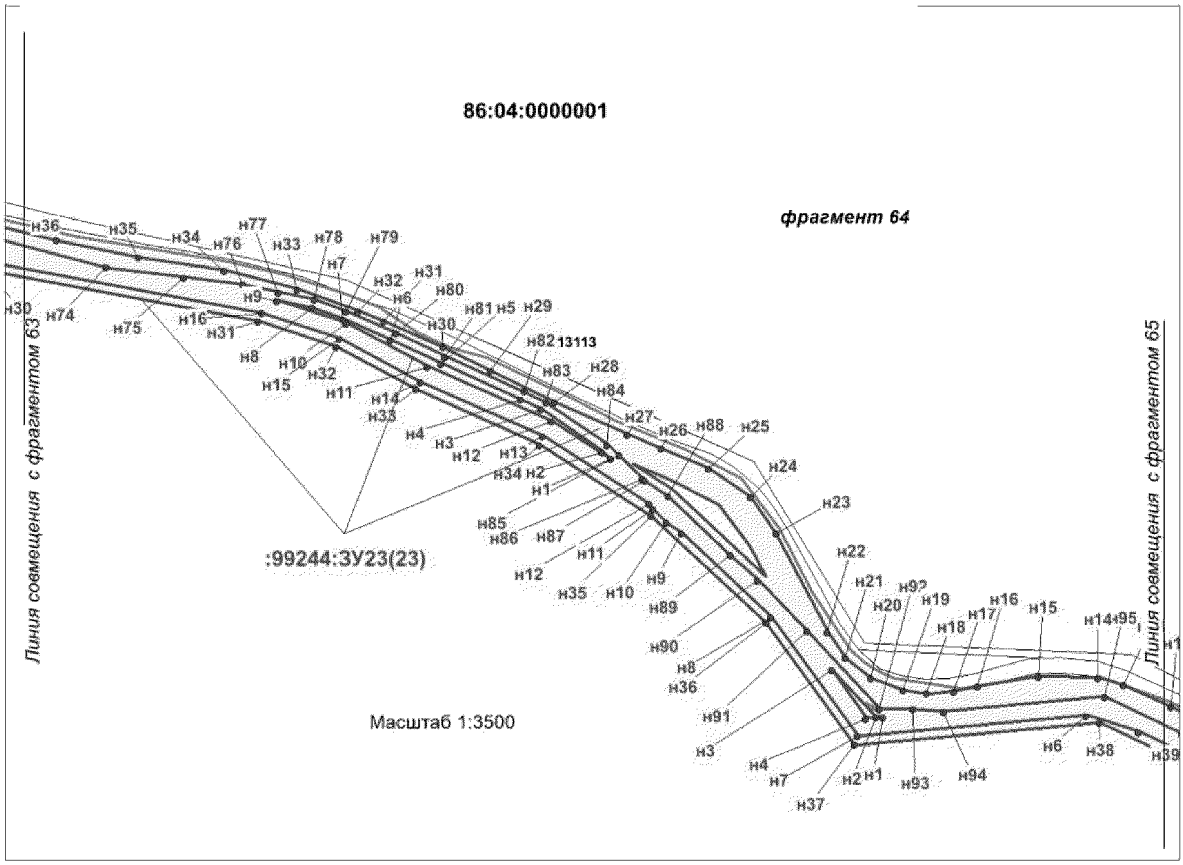

Условные обозначения:

-граница проектируемого нового земельного участка

- зона планируемого размещения объекта

-граница земельного участка по сведениям государтсвенного кадастра недвижимости


-граница земельного участка по сведениям государтсвенного лесного реестра

• н1 - точка поворота границы земельного участка установленная при проведении кадастровых работ

86:04:0000001 - номер кадастрового квартала

:ЗУ1(1) - номер формируемого многоконтурного земельного участка

Проект межевания территории для размещения линейного объекта регионального значения Ханты-Мансийского автономного округа – Югры «Реконструкция, строительство трубопроводов Урьевского нефтяного месторождения. Программа 2017 года»
Землепользователь: ООО «ЛУКОЙЛ-Западная Сибирь» ТПП «Лангепаснефтегаз»

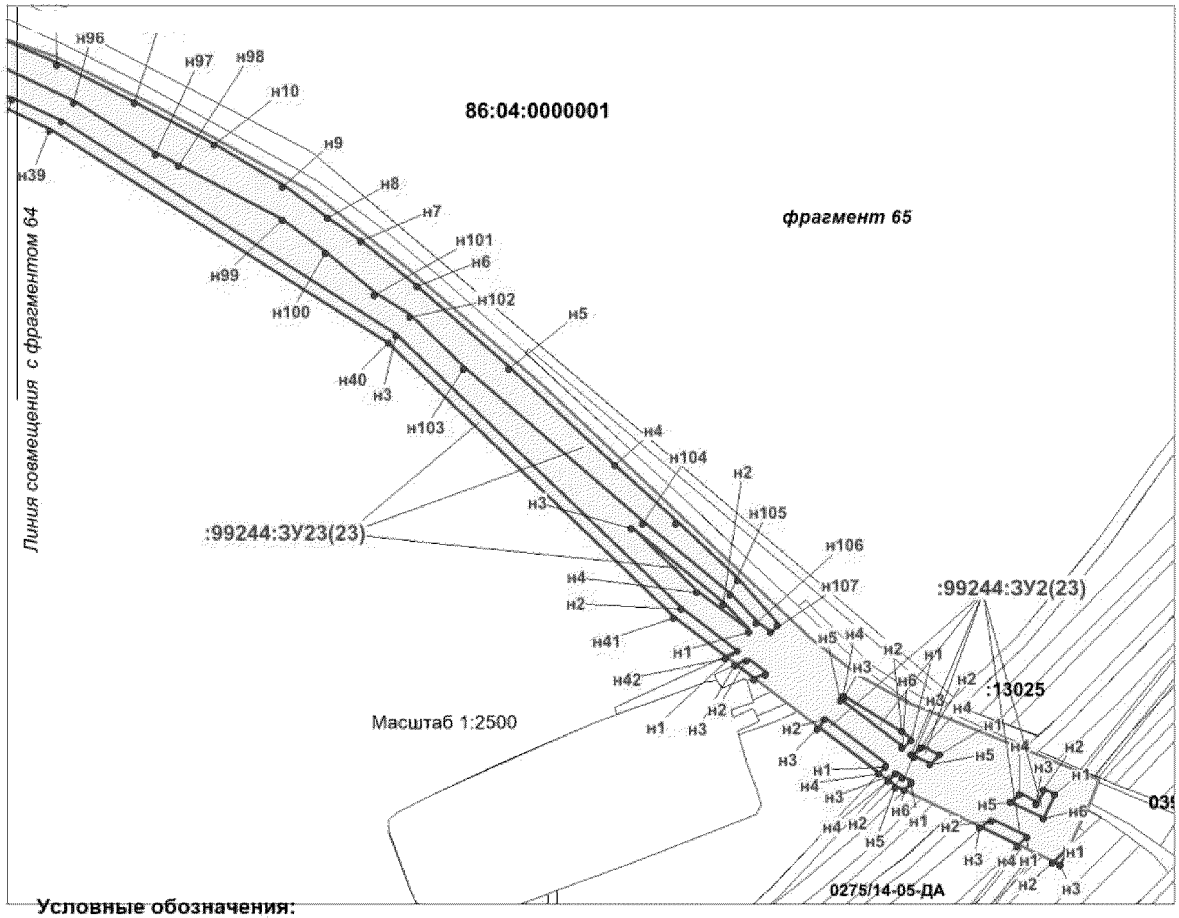

Условные обозначения:

-граница проектируемого нового земельного участка

- зона планируемого размещения объекта

-граница земельного участка по сведениям государтсвенного кадастра недвижимости


-граница земельного участка по сведениям государтсвенного лесного реестра

• н1 - точка поворота границы земельного участка установленная при проведении кадастровых работ

86:04:0000001 - номер кадастрового квартала

:ЗУ1(1) - номер формируемого многоконтурного земельного участка

Проект межевания территории для размещения линейного объекта регионального значения Ханты-Мансийского автономного округа – Югры «Реконструкция, строительство трубопроводов Урьевского нефтяного месторождения. Программа 2017 года»
Землепользователь: ООО «ЛУКОЙЛ-Западная Сибирь» ТПП «Лангепаснефтегаз»

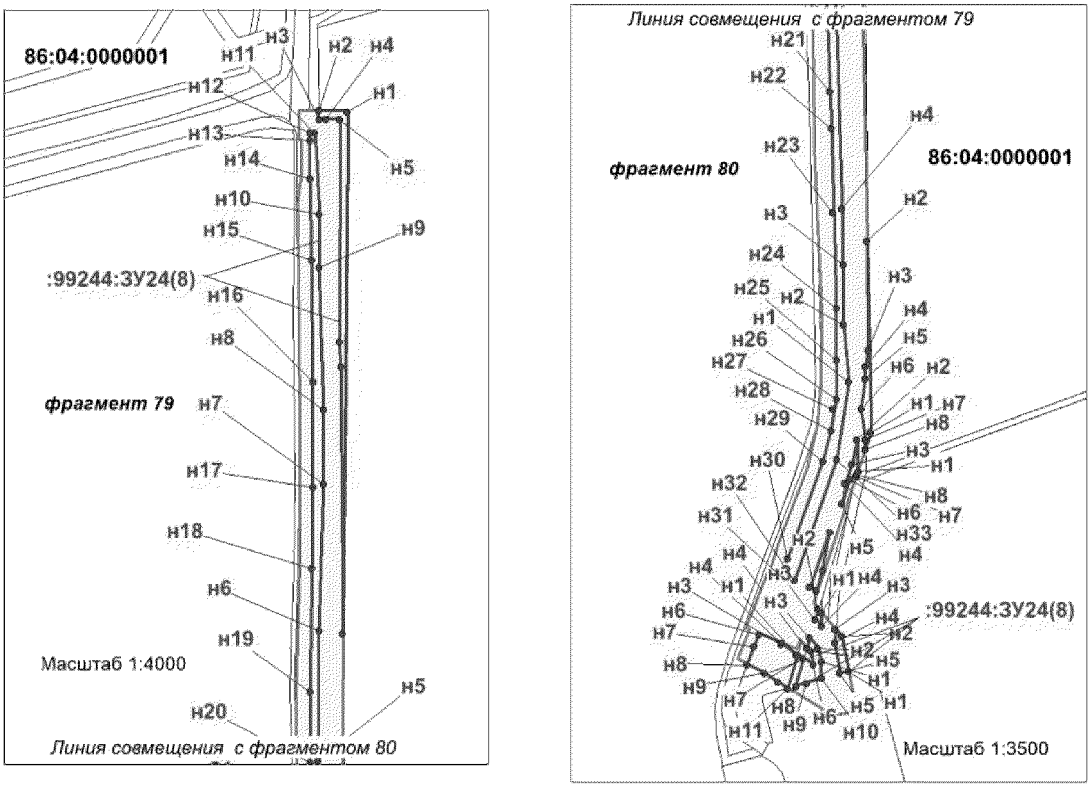

Условные обозначения:

-граница проектируемого нового земельного участка

- зона планируемого размещения объекта

-граница земельного участка по сведениям государтсвенного кадастра недвижимости


-граница земельного участка по сведениям государтсвенного лесного реестра

1 - точка поворота границы земельного участка установленная при проведении кадастровых работ

86:04:0000001 - номер кадастрового квартала

:ЗУ1(1) - номер формируемого многоконтурного земельного участка

Проект межевания территории для размещения линейного объекта регионального значения Ханты-Мансийского автономного округа – Югры «Реконструкция, строительство трубопроводов Урьевского нефтяного месторождения. Программа 2017 года»
Землепользователь: ООО «ЛУКОЙЛ-Западная Сибирь» ТПП «Лангепаснефтегаз»

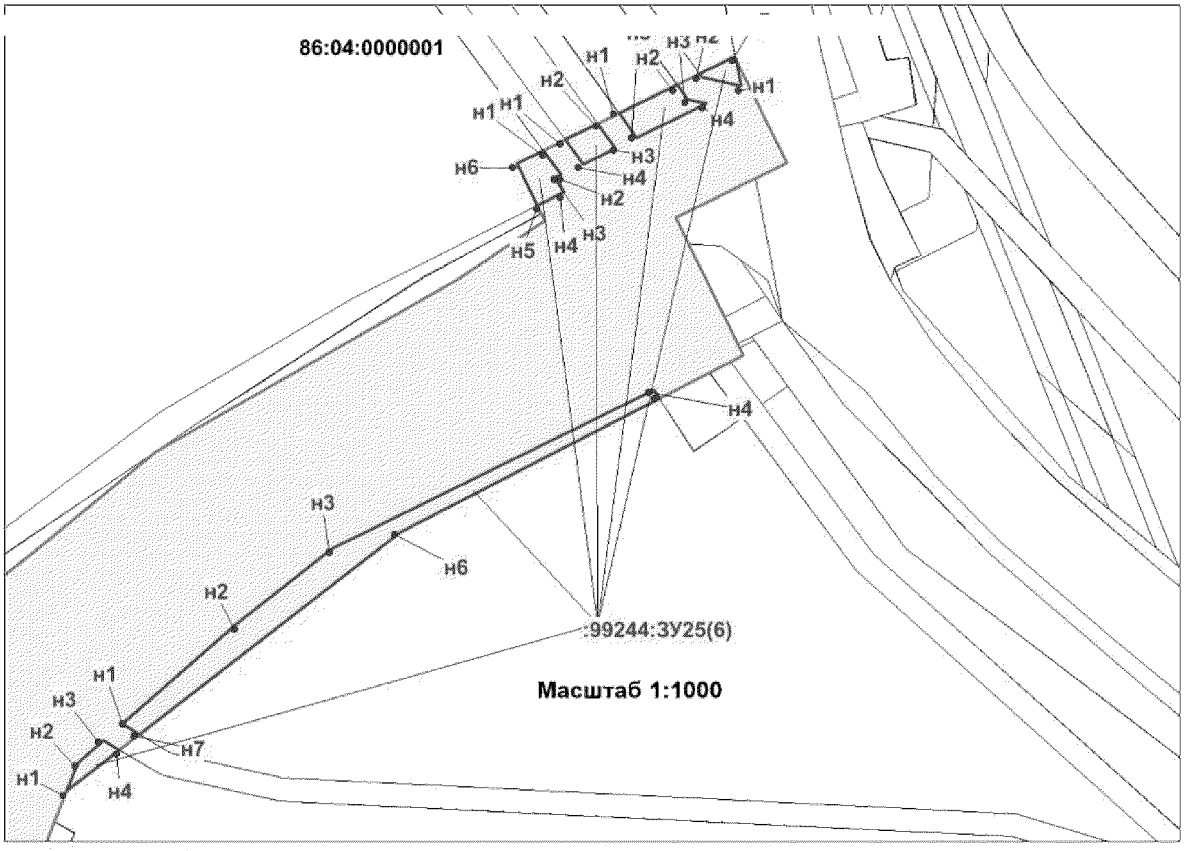

Условные обозначения:

-граница проектируемого нового земельного участка

- зона планируемого размещения объекта

-граница земельного участка по сведениям государтсвенного кадастра недвижимости


-граница земельного участка по сведениям государтсвенного лесного реестра

• 1 - точка поворота границы земельного участка установленная при проведении кадастровых работ

86:04:0000001 - номер кадастрового квартала

:ЗУ1(1) - номер формируемого многоконтурного земельного участка

Проект межевания территории для размещения линейного объекта регионального значения Ханты-Мансийского автономного округа – Югры «Реконструкция, строительство трубопроводов Урьевского нефтяного месторождения. Программа 2017 года»
Землепользователь: ООО «ЛУКОЙЛ-Западная Сибирь» ТПП «Лангепаснефтегаз»

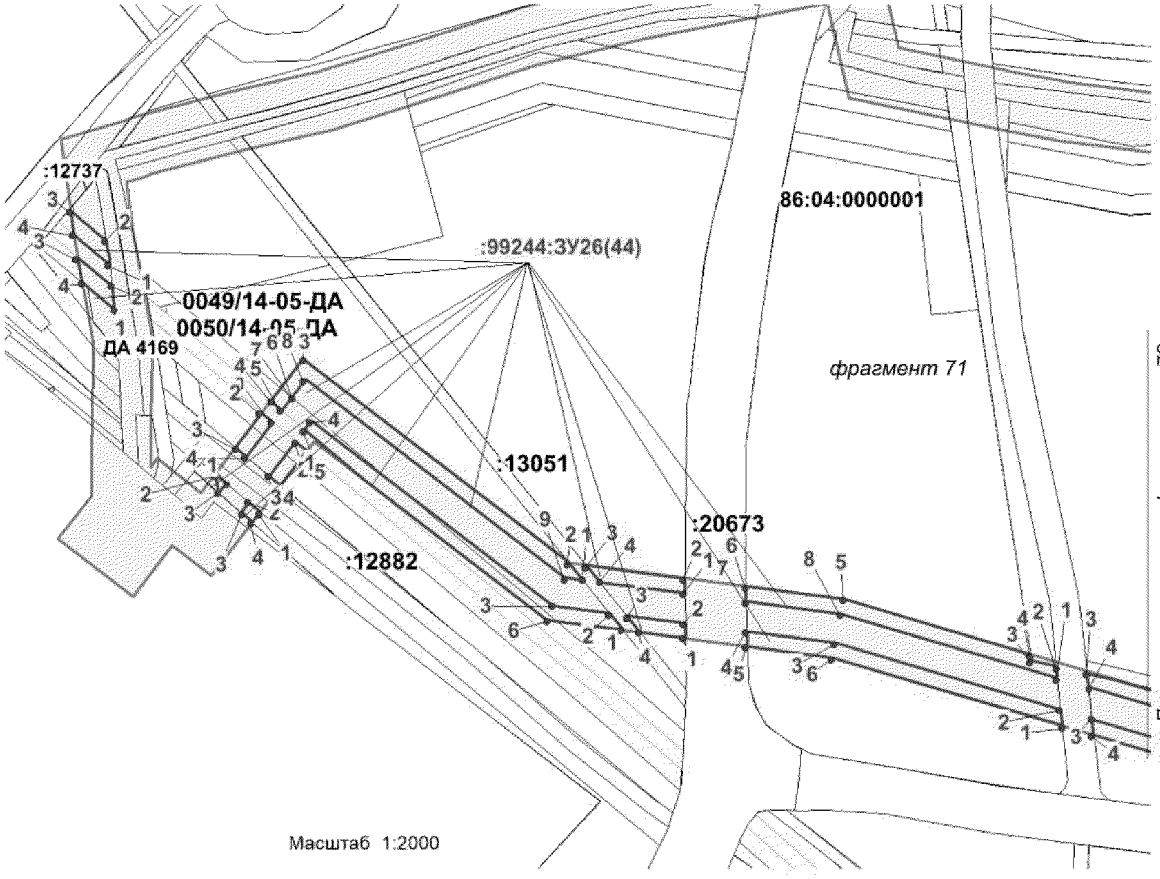

Условные обозначения:

-граница проектируемого нового земельного участка

- зона планируемого размещения объекта

-граница земельного участка по сведениям государтсвенного кадастра недвижимости


-граница земельного участка по сведениям государтсвенного лесного реестра

• 1 - точка поворота границы земельного участка установленная при проведении кадастровых работ

86:04:0000001 - номер кадастрового квартала

:ЗУ1(1) - номер формируемого многоконтурного земельного участка

Проект межевания территории для размещения линейного объекта регионального значения Ханты-Мансийского автономного округа – Югры «Реконструкция, строительство трубопроводов Урьевского нефтяного месторождения. Программа 2017 года»
Землепользователь: ООО «ЛУКОЙЛ-Западная Сибирь» ТПП «Лангепаснефтегаз»

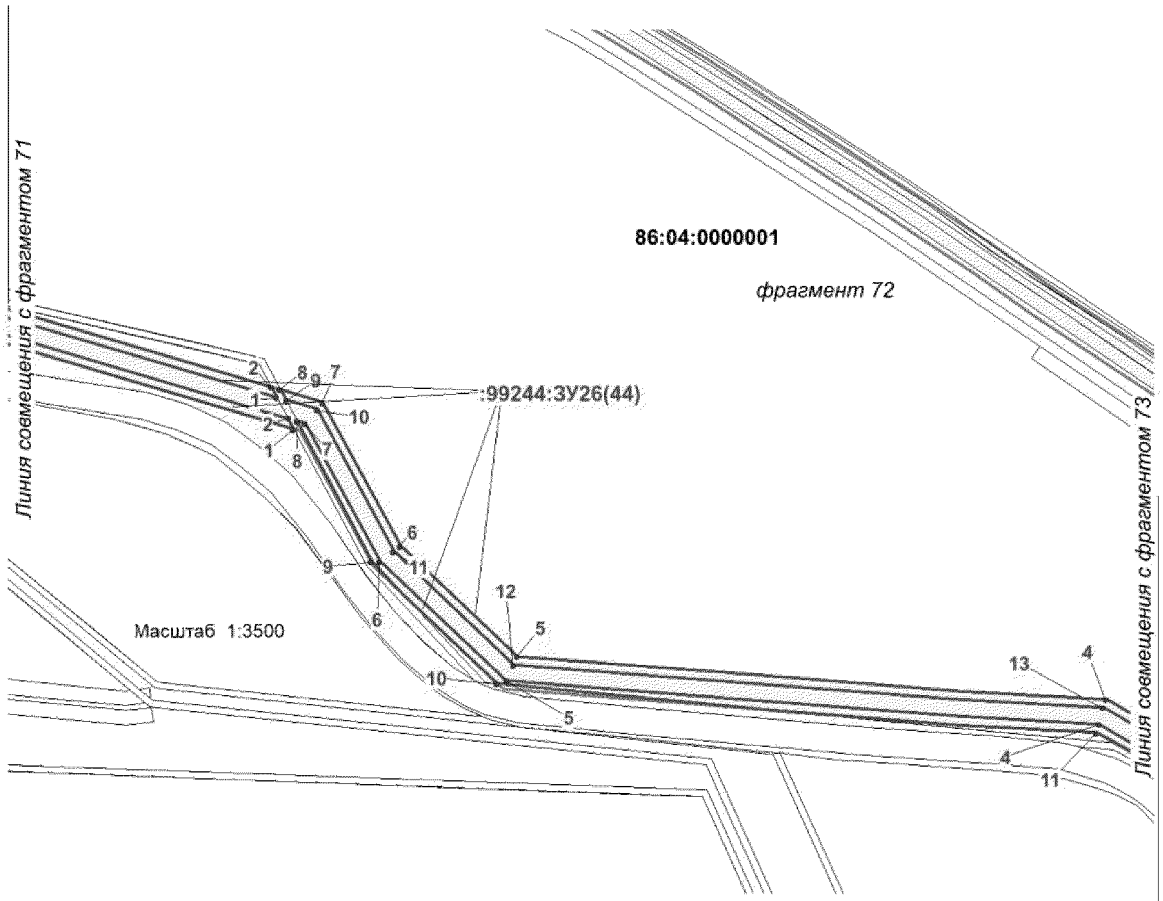

Условные обозначения:

-граница проектируемого нового земельного участка

- зона планируемого размещения объекта

-граница земельного участка по сведениям государтсвенного кадастра недвижимости


-граница земельного участка по сведениям государтсвенного лесного реестра

• 1 - точка поворота границы земельного участка установленная при проведении кадастровых работ

86:04:0000001 - номер кадастрового квартала

:ЗУ1(1) - номер формируемого многоконтурного земельного участка

Проект межевания территории для размещения линейного объекта регионального значения Ханты-Мансийского автономного округа – Югры «Реконструкция, строительство трубопроводов Урьевского нефтяного месторождения. Программа 2017 года»
Землепользователь: ООО «ЛУКОЙЛ-Западная Сибирь» ТПП «Лангепаснефтегаз»

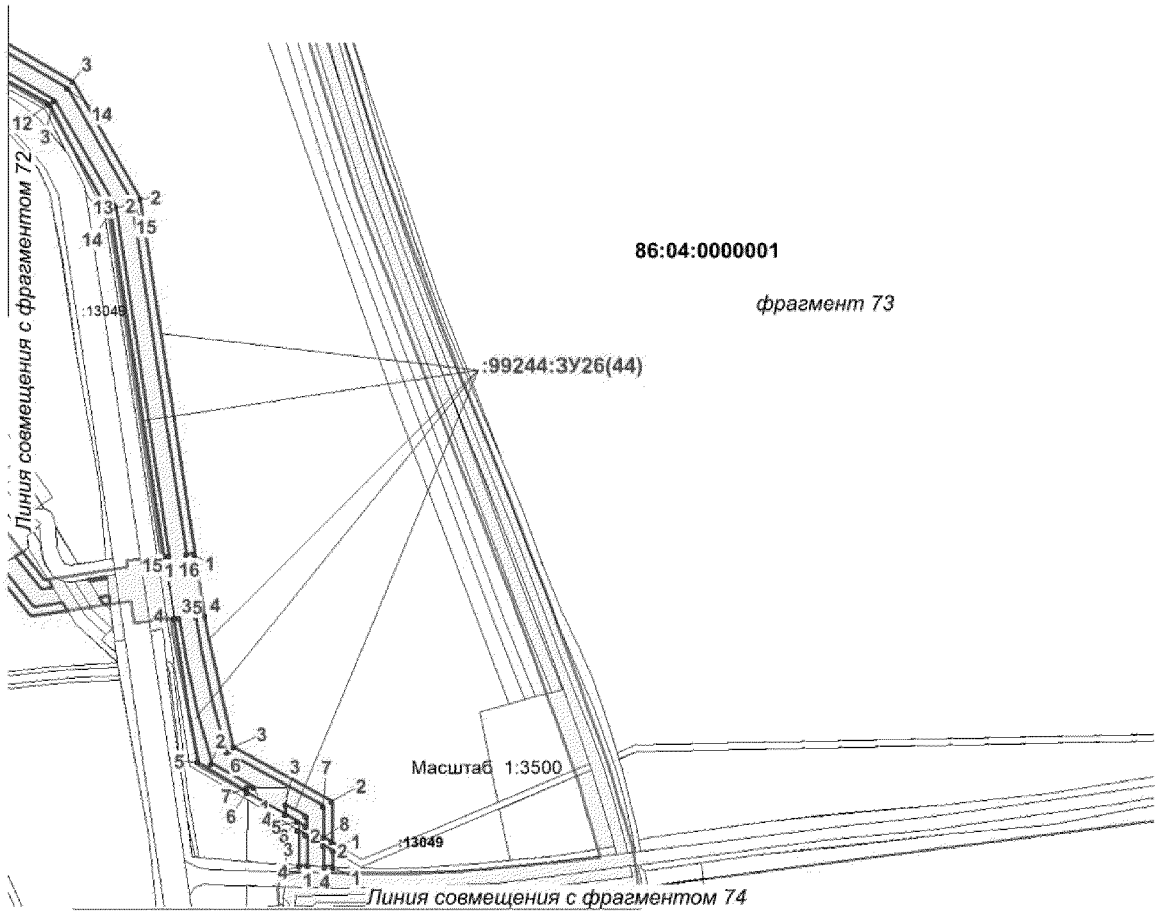

Условные обозначения:

-граница проектируемого нового земельного участка

- зона планируемого размещения объекта

-граница земельного участка по сведениям государтсвенного кадастра недвижимости


-граница земельного участка по сведениям государтсвенного лесного реестра

• 1 - точка поворота границы земельного участка установленная при проведении кадастровых работ

86:04:0000001 - номер кадастрового квартала

:ЗУ1(1) - номер формируемого многоконтурного земельного участка

Проект межевания территории для размещения линейного объекта регионального значения Ханты-Мансийского автономного округа – Югры «Реконструкция, строительство трубопроводов Урьевского нефтяного месторождения. Программа 2017 года»
Землепользователь: ООО «ЛУКОЙЛ-Западная Сибирь» ТПП «Лангепаснефтегаз»

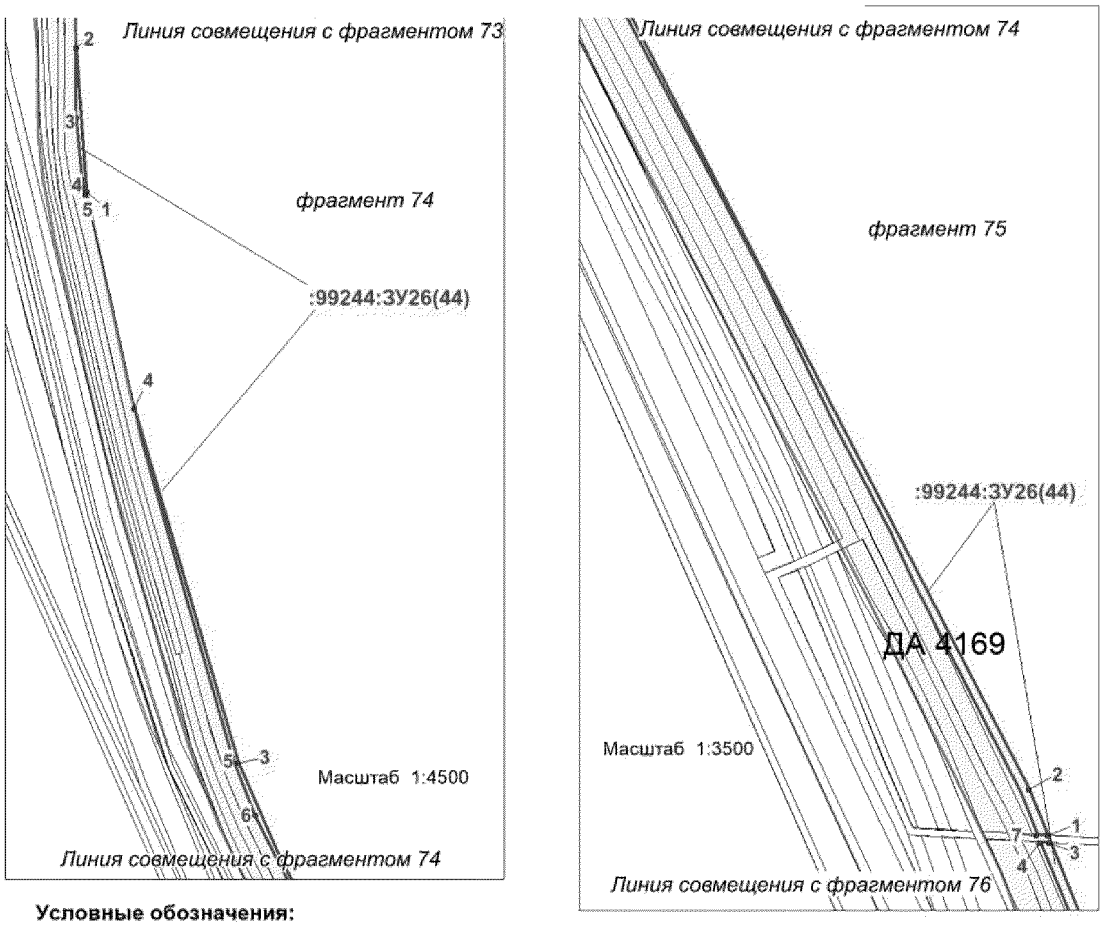

Условные обозначения:

-граница проектируемого нового земельного участка

- зона планируемого размещения объекта

-граница земельного участка по сведениям государтсвенного кадастра недвижимости


-граница земельного участка по сведениям государтсвенного лесного реестра

1 - точка поворота границы земельного участка установленная при проведении кадастровых работ

86:04:0000001 - номер кадастрового квартала

:ЗУ1(1) - номер формируемого многоконтурного земельного участка

Проект межевания территории для размещения линейного объекта регионального значения Ханты-Мансийского автономного округа – Югры «Реконструкция, строительство трубопроводов Урьевского нефтяного месторождения. Программа 2017 года»
Землепользователь: ООО «ЛУКОЙЛ-Западная Сибирь» ТПП «Лангепаснефтегаз»

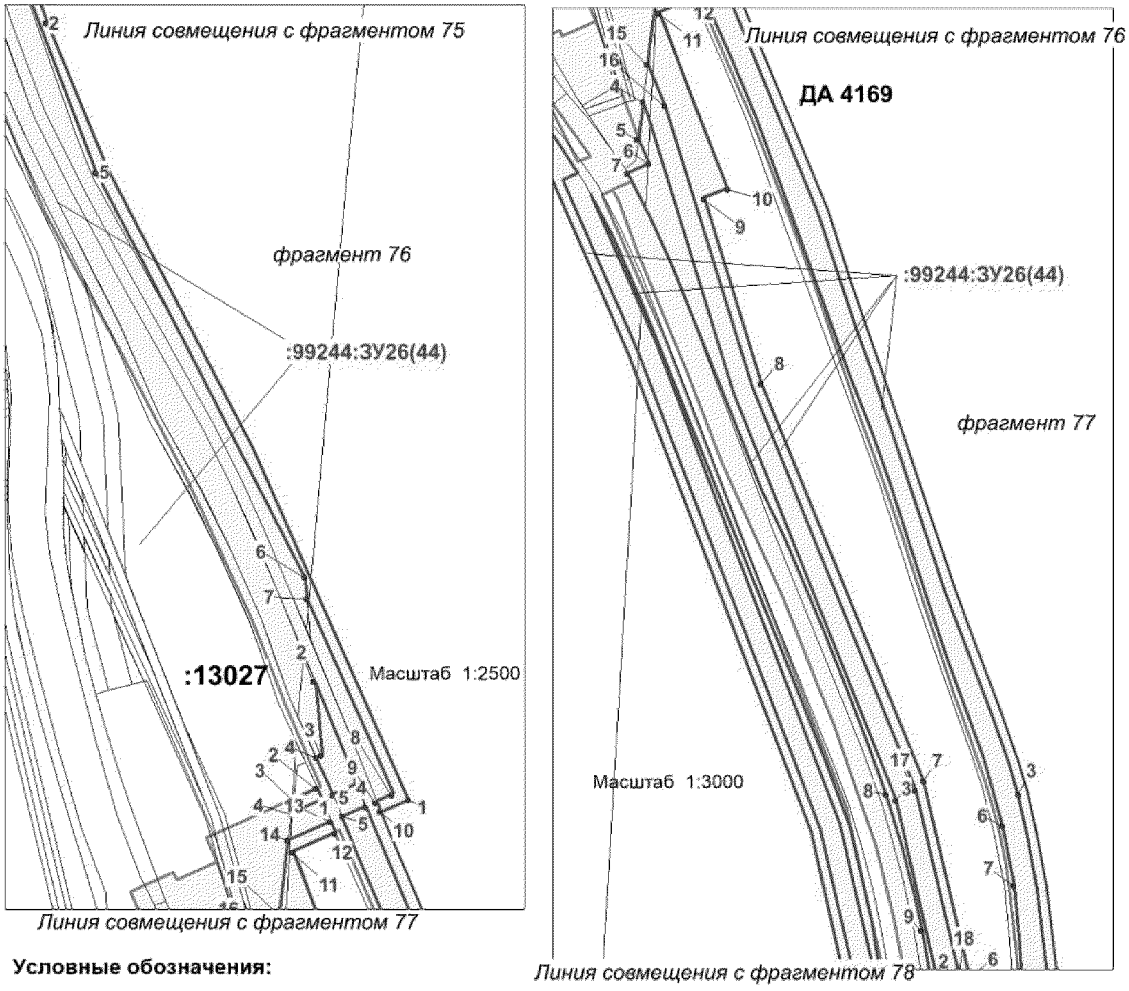

Условные обозначения:

-граница проектируемого нового земельного участка

- зона планируемого размещения объекта

-граница земельного участка по сведениям государтсвенного кадастра недвижимости


-граница земельного участка по сведениям государтсвенного лесного реестра

• 1 - точка поворота границы земельного участка установленная при проведении кадастровых работ

86:04:0000001 - номер кадастрового квартала

:ЗУ1(1) - номер формируемого многоконтурного земельного участка

Проект межевания территории для размещения линейного объекта регионального значения Ханты-Мансийского автономного округа – Югры «Реконструкция, строительство трубопроводов Урьевского нефтяного месторождения. Программа 2017 года»
Землепользователь: ООО «ЛУКОЙЛ-Западная Сибирь» ТПП «Лангепаснефтегаз»

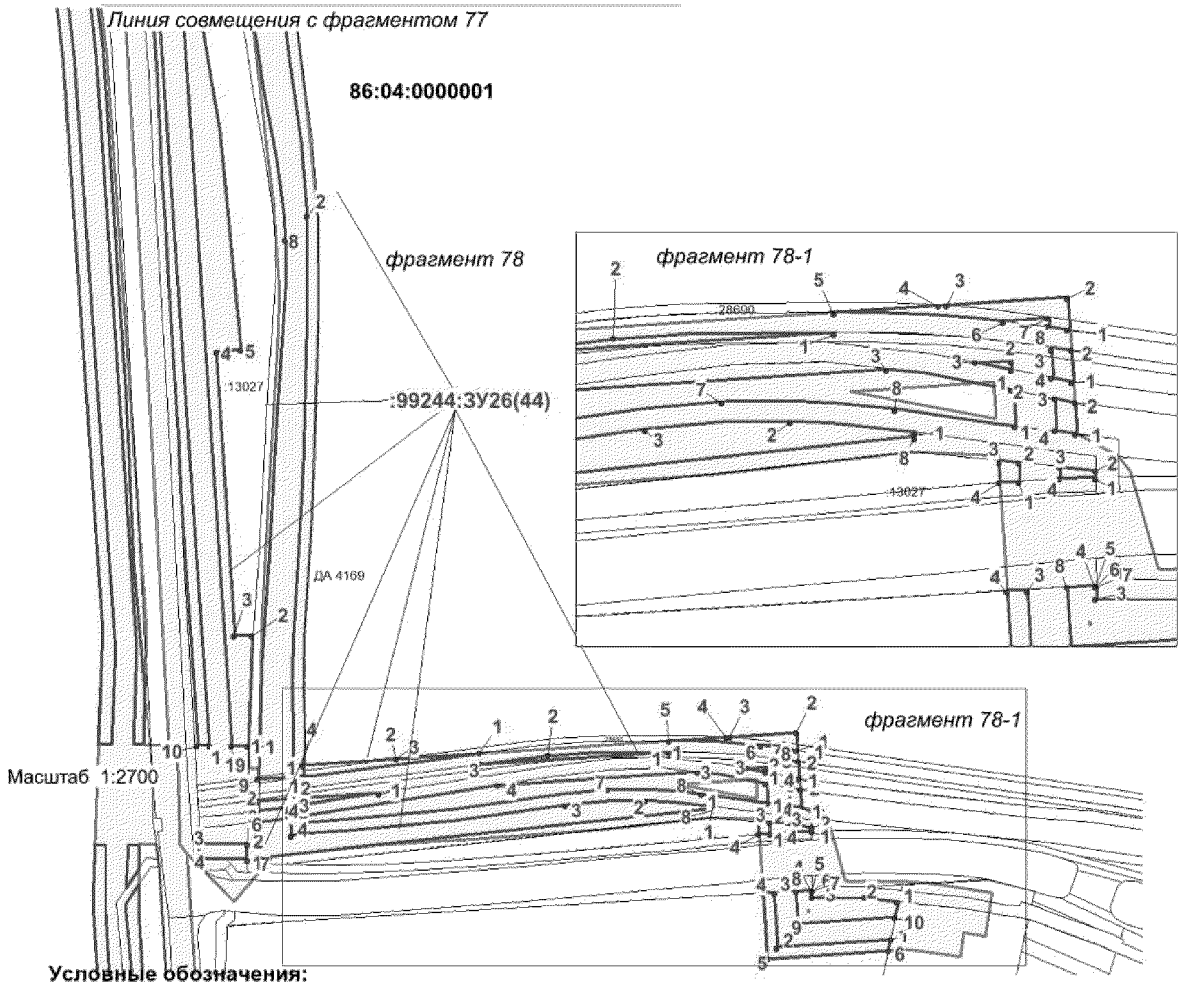

Условные обозначения:

-граница проектируемого нового земельного участка

- зона планируемого размещения объекта

-граница земельного участка по сведениям государтсвенного кадастра недвижимости


-граница земельного участка по сведениям государтсвенного лесного реестра

• 1 - точка поворота границы земельного участка установленная при проведении кадастровых работ

86:04:0000001 - номер кадастрового квартала

:ЗУ1(1) - номер формируемого многоконтурного земельного участка

Проект межевания территории для размещения линейного объекта регионального значения Ханты-Мансийского автономного округа – Югры «Реконструкция, строительство трубопроводов Урьевского нефтяного месторождения. Программа 2017 года»
Землепользователь: ООО «ЛУКОЙЛ-Западная Сибирь» ТПП «Лангепаснефтегаз»

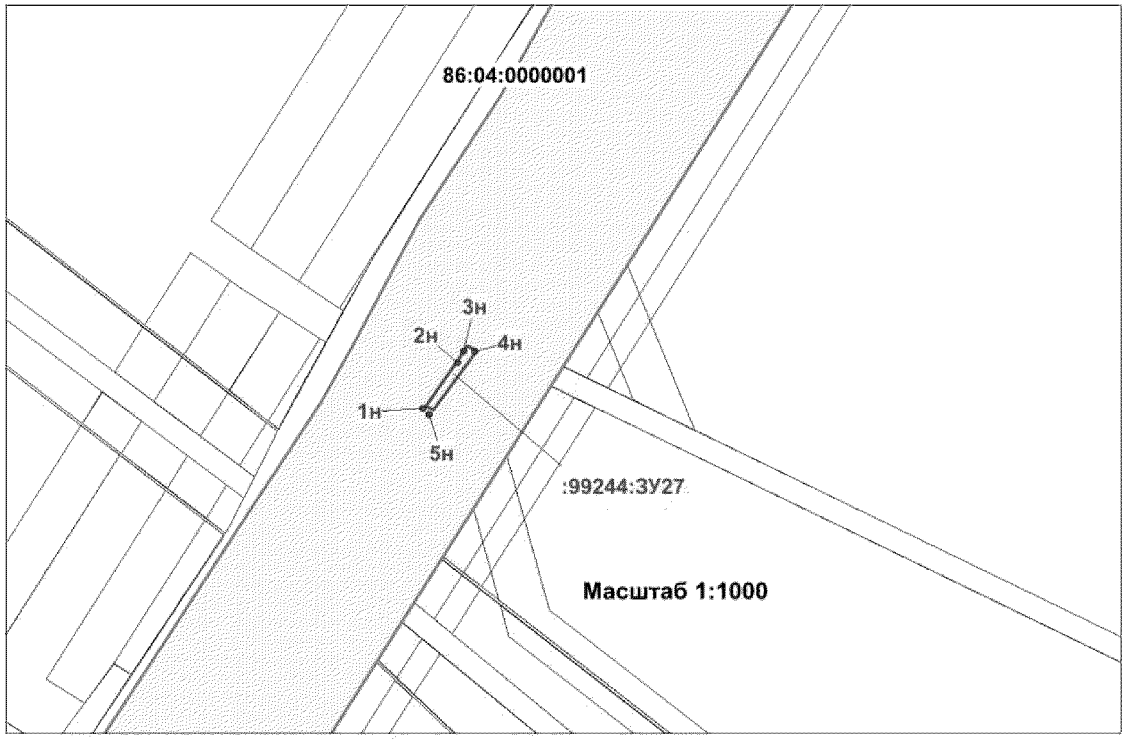

Условные обозначения:

-граница проектируемого нового земельного участка

- зона планируемого размещения объекта

-граница земельного участка по сведениям государтсвенного кадастра недвижимости


-граница земельного участка по сведениям государтсвенного лесного реестра

• 1 - точка поворота границы земельного участка установленная при проведении кадастровых работ

86:04:0000001 - номер кадастрового квартала

:ЗУ1(1) - номер формируемого многоконтурного земельного участка

Проект межевания территории для размещения линейного объекта регионального значения Ханты-Мансийского автономного округа – Югры «Реконструкция, строительство трубопроводов Урьевского нефтяного месторождения. Программа 2017 года»
Землепользователь: ООО «ЛУКОЙЛ-Западная Сибирь» ТПП «Лангепаснефтегаз»

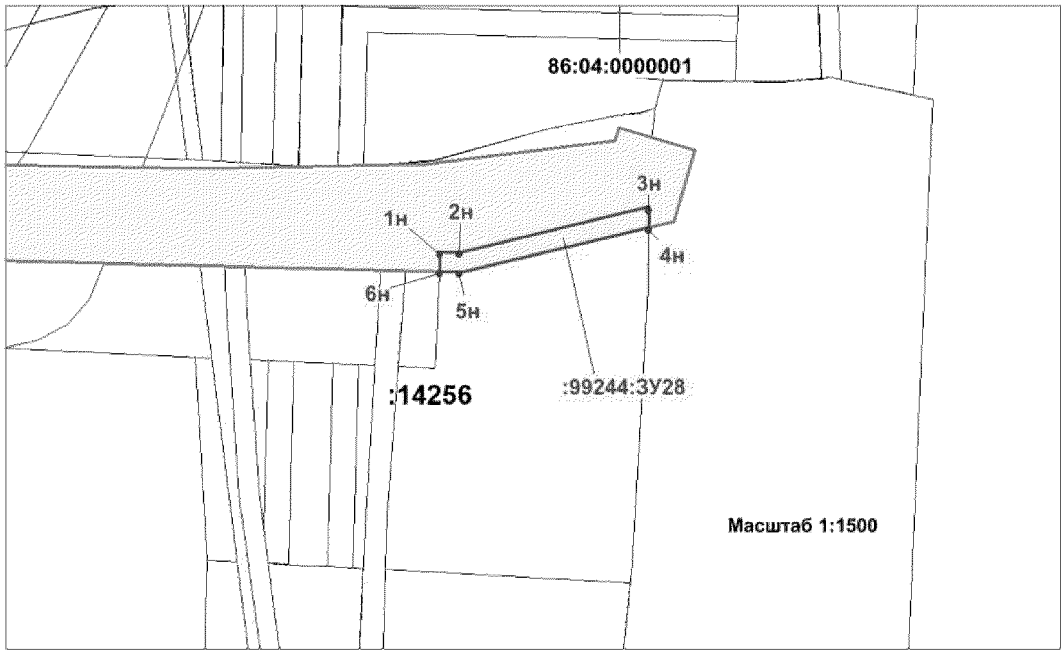

Условные обозначения:

-граница проектируемого нового земельного участка

- зона планируемого размещения объекта

-граница земельного участка по сведениям государтсвенного кадастра недвижимости


-граница земельного участка по сведениям государтсвенного лесного реестра

• 1 - точка поворота границы земельного участка установленная при проведении кадастровых работ

86:04:0000001 - номер кадастрового квартала

:ЗУ1(1) - номер формируемого многоконтурного земельного участка

Проект межевания территории для размещения линейного объекта регионального значения Ханты-Мансийского автономного округа – Югры «Реконструкция, строительство трубопроводов Урьевского нефтяного месторождения. Программа 2017 года»
Землепользователь: ООО «ЛУКОЙЛ-Западная Сибирь» ТПП «Лангепаснефтегаз»

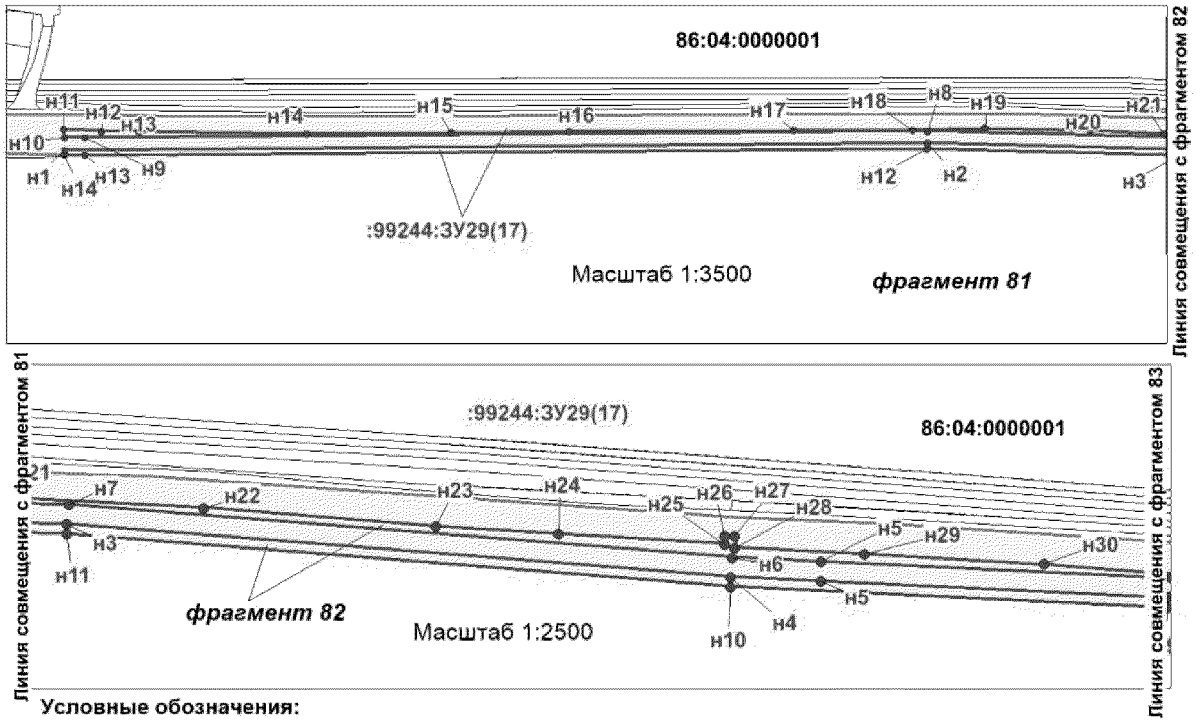

Условные обозначения:

-граница проектируемого нового земельного участка

- зона планируемого размещения объекта

-граница земельного участка по сведениям государтсвенного кадастра недвижимости


-граница земельного участка по сведениям государтсвенного лесного реестра

• 1 - точка поворота границы земельного участка установленная при проведении кадастровых работ

86:04:0000001 - номер кадастрового квартала

:ЗУ1(1) - номер формируемого многоконтурного земельного участка

Проект межевания территории для размещения линейного объекта регионального значения Ханты-Мансийского автономного округа – Югры «Реконструкция, строительство трубопроводов Урьевского нефтяного месторождения. Программа 2017 года»
Землепользователь: ООО «ЛУКОЙЛ-Западная Сибирь» ТПП «Лангепаснефтегаз»

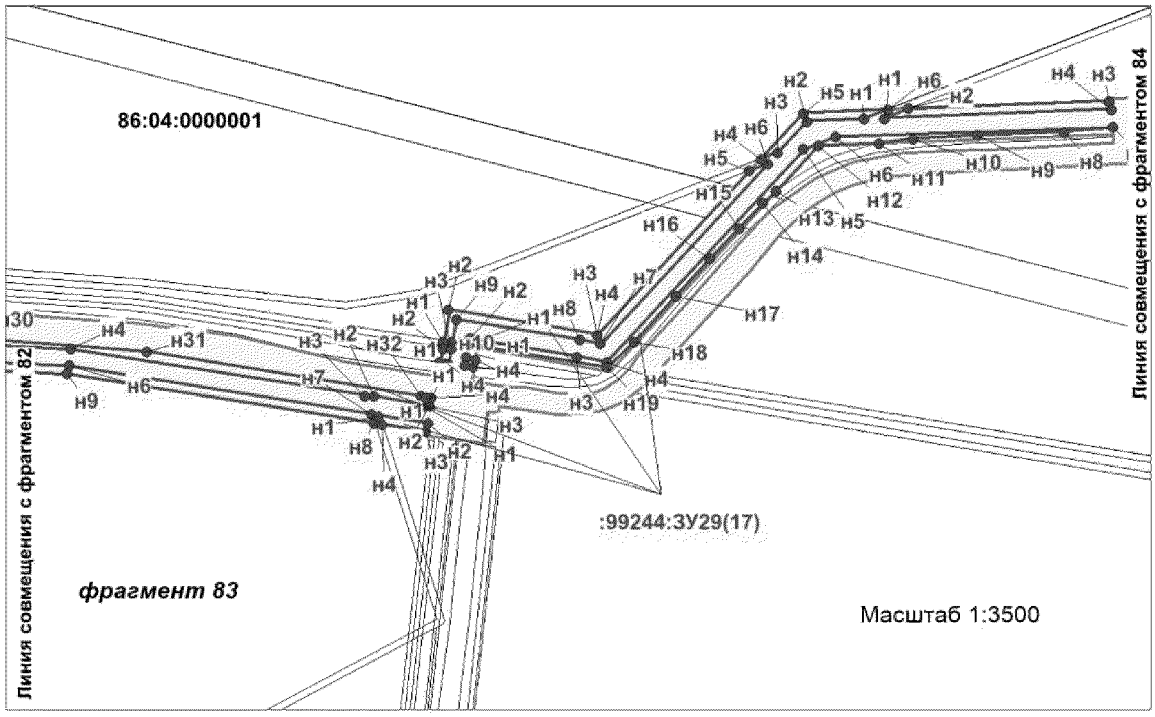

Условные обозначения:

-граница проектируемого нового земельного участка

- зона планируемого размещения объекта

-граница земельного участка по сведениям государтсвенного кадастра недвижимости


-граница земельного участка по сведениям государтсвенного лесного реестра

• 1 - точка поворота границы земельного участка установленная при проведении кадастровых работ

86:04:0000001 - номер кадастрового квартала

:ЗУ1(1) - номер формируемого многоконтурного земельного участка

Проект межевания территории для размещения линейного объекта регионального значения Ханты-Мансийского автономного округа – Югры «Реконструкция, строительство трубопроводов Урьевского нефтяного месторождения. Программа 2017 года»
Землепользователь: ООО «ЛУКОЙЛ-Западная Сибирь» ТПП «Лангепаснефтегаз»

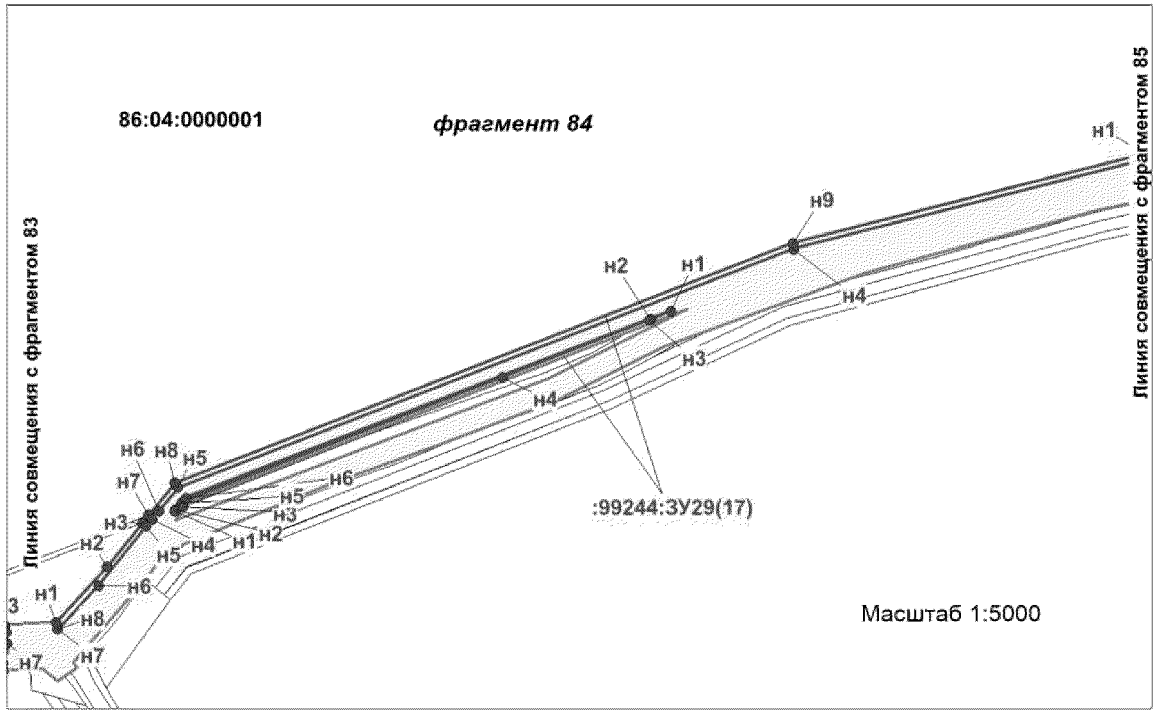

Условные обозначения:

-граница проектируемого нового земельного участка

- зона планируемого размещения объекта

-граница земельного участка по сведениям государтсвенного кадастра недвижимости


-граница земельного участка по сведениям государтсвенного лесного реестра

• 1 - точка поворота границы земельного участка установленная при проведении кадастровых работ

86:04:0000001 - номер кадастрового квартала

:ЗУ1(1) - номер формируемого многоконтурного земельного участка

Проект межевания территории для размещения линейного объекта регионального значения Ханты-Мансийского автономного округа – Югры «Реконструкция, строительство трубопроводов Урьевского нефтяного месторождения. Программа 2017 года»
Землепользователь: ООО «ЛУКОЙЛ-Западная Сибирь» ТПП «Лангепаснефтегаз»

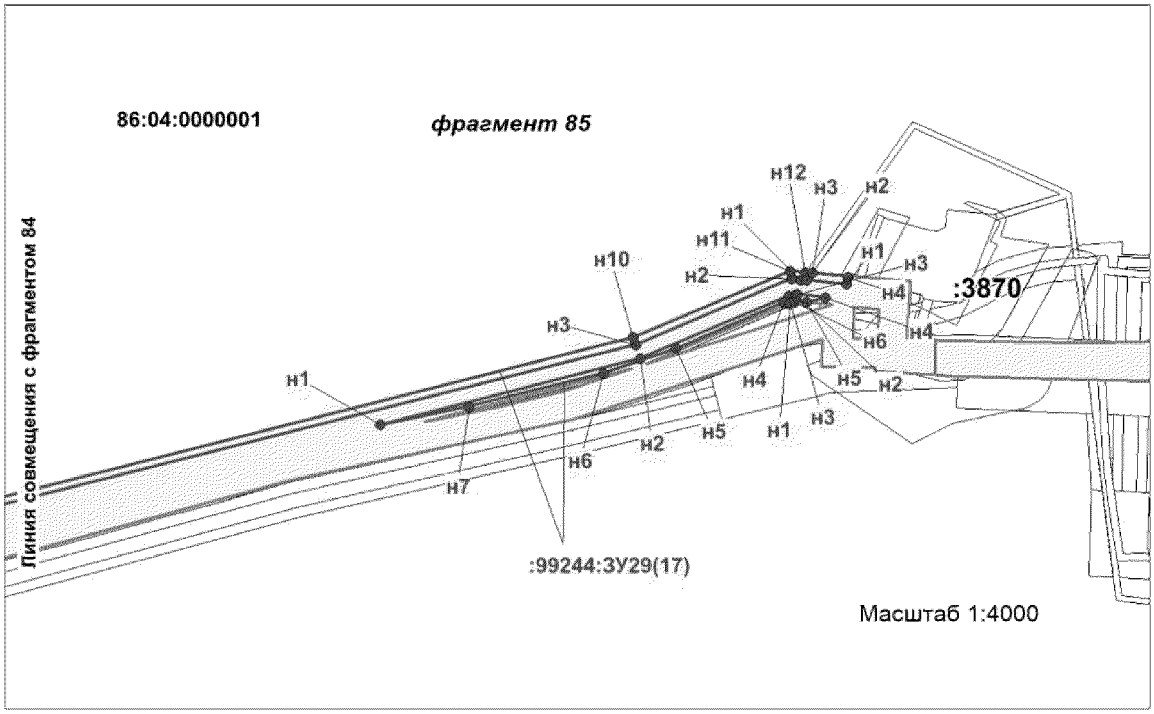

Условные обозначения:

-граница проектируемого нового земельного участка

- зона планируемого размещения объекта

-граница земельного участка по сведениям государтсвенного кадастра недвижимости


-граница земельного участка по сведениям государтсвенного лесного реестра

• 1 - точка поворота границы земельного участка установленная при проведении кадастровых работ

86:04:0000001 - номер кадастрового квартала

:ЗУ1(1) - номер формируемого многоконтурного земельного участка

Проект межевания территории для размещения линейного объекта регионального значения Ханты-Мансийского автономного округа – Югры «Реконструкция, строительство трубопроводов Урьевского нефтяного месторождения. Программа 2017 года»
Землепользователь: ООО «ЛУКОЙЛ-Западная Сибирь» ТПП «Лангепаснефтегаз»

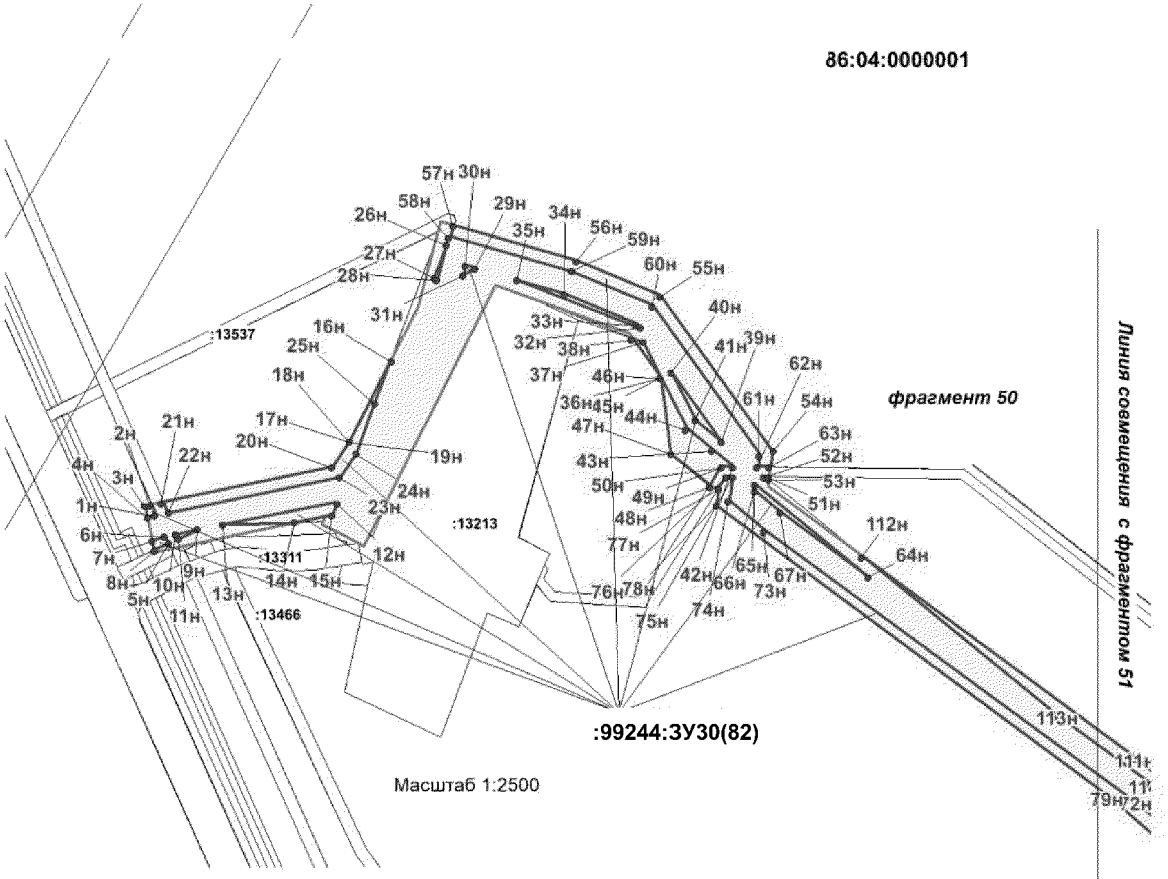

Условные обозначения:

-граница проектируемого нового земельного участка

- зона планируемого размещения объекта

-граница земельного участка по сведениям государтсвенного кадастра недвижимости


-граница земельного участка по сведениям государтсвенного лесного реестра

• 1н - точка поворота границы земельного участка установленная при проведении кадастровых работ

86:04:0000001 - номер кадастрового квартала

:ЗУ1(1) - номер формируемого многоконтурного земельного участка

Проект межевания территории для размещения линейного объекта регионального значения Ханты-Мансийского автономного округа – Югры «Реконструкция, строительство трубопроводов Урьевского нефтяного месторождения. Программа 2017 года»
Землепользователь: ООО «ЛУКОЙЛ-Западная Сибирь» ТПП «Лангепаснефтегаз»

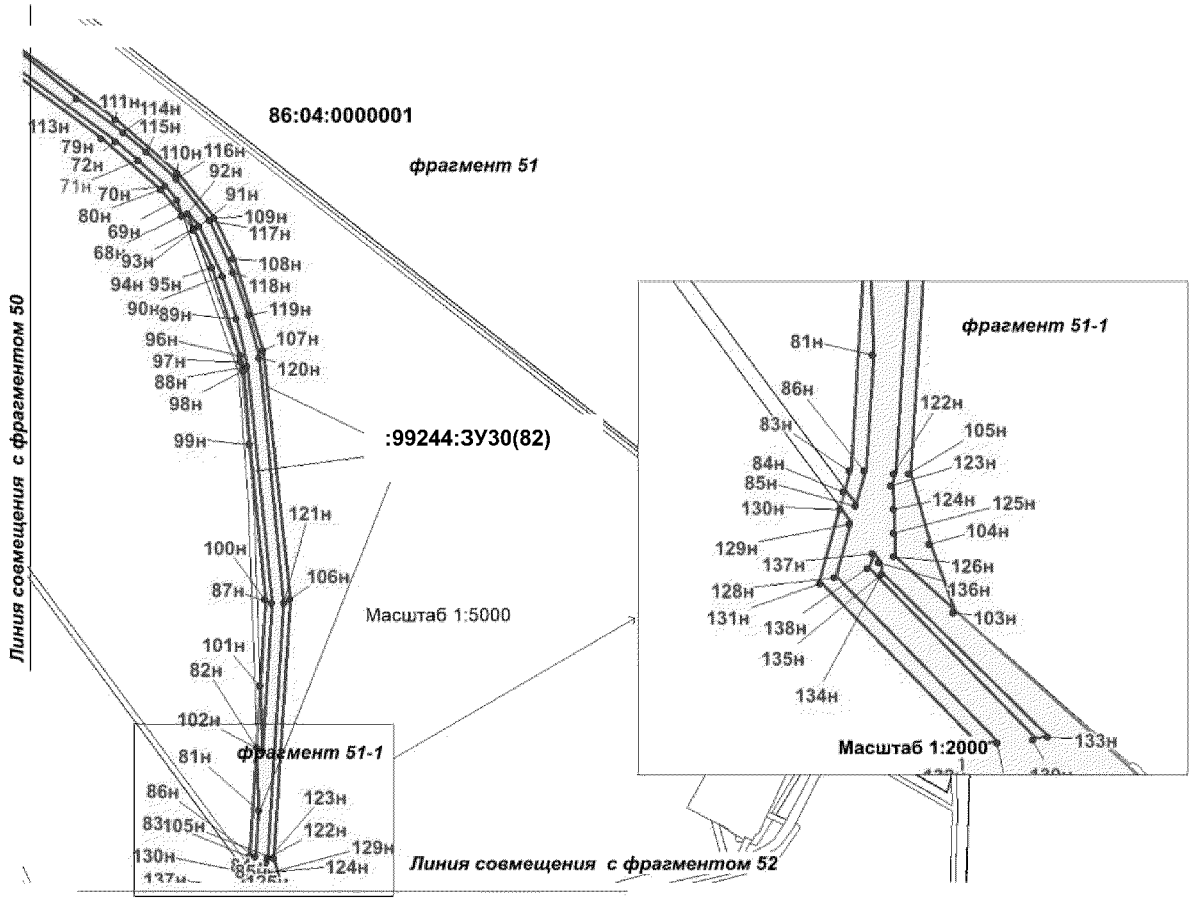

Условные обозначения:

-граница проектируемого нового земельного участка

- зона планируемого размещения объекта

-граница земельного участка по сведениям государтсвенного кадастра недвижимости


-граница земельного участка по сведениям государтсвенного лесного реестра

• 1н - точка поворота границы земельного участка установленная при проведении кадастровых работ

86:04:0000001 - номер кадастрового квартала

:ЗУ1(1) - номер формируемого многоконтурного земельного участка

Проект межевания территории для размещения линейного объекта регионального значения Ханты-Мансийского автономного округа – Югры «Реконструкция, строительство трубопроводов Урьевского нефтяного месторождения. Программа 2017 года»
Землепользователь: ООО «ЛУКОЙЛ-Западная Сибирь» ТПП «Лангепаснефтегаз»

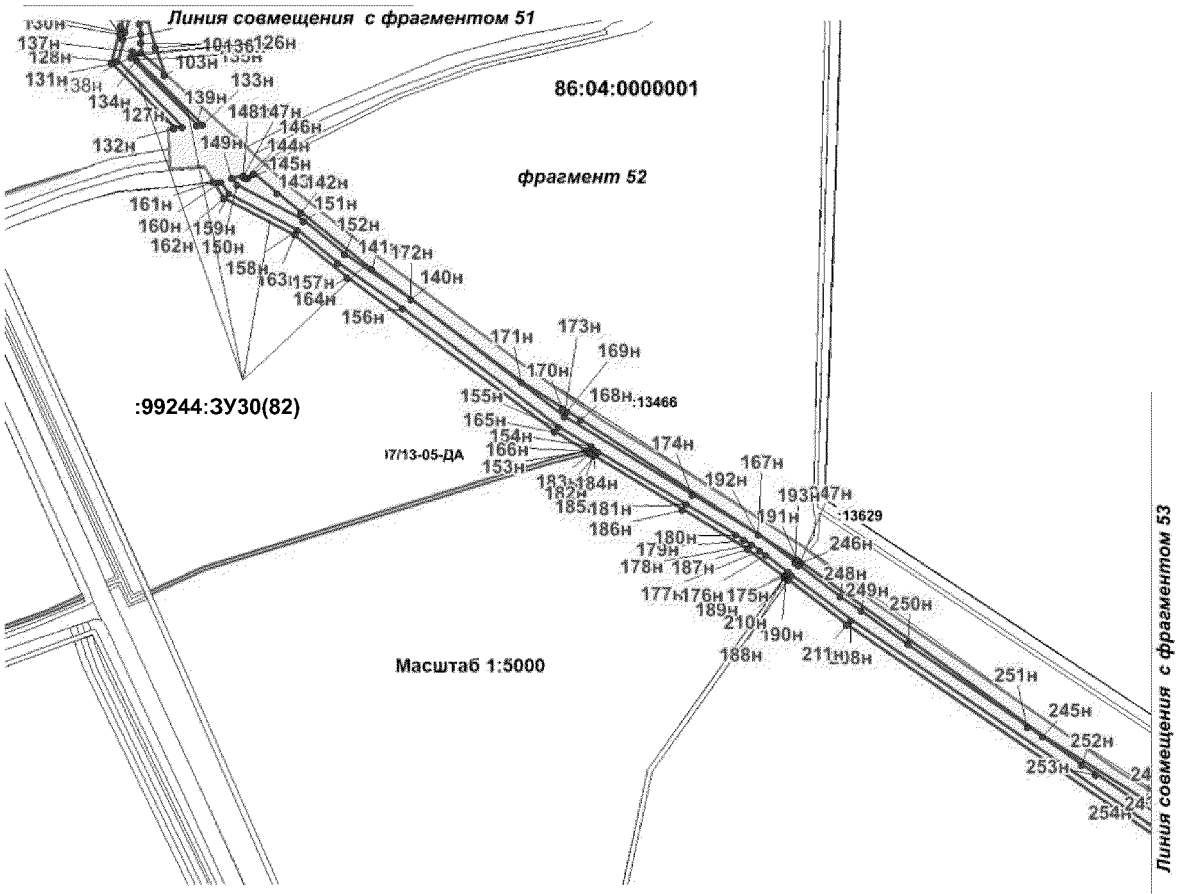

Условные обозначения:

-граница проектируемого нового земельного участка

- зона планируемого размещения объекта

-граница земельного участка по сведениям государтсвенного кадастра недвижимости


-граница земельного участка по сведениям государтсвенного лесного реестра

• 1н - точка поворота границы земельного участка установленная при проведении кадастровых работ

86:04:0000001 - номер кадастрового квартала

:ЗУ1(1) - номер формируемого многоконтурного земельного участка

Проект межевания территории для размещения линейного объекта регионального значения Ханты-Мансийского автономного округа – Югры «Реконструкция, строительство трубопроводов Урьевского нефтяного месторождения. Программа 2017 года»
Землепользователь: ООО «ЛУКОЙЛ-Западная Сибирь» ТПП «Лангепаснефтегаз»

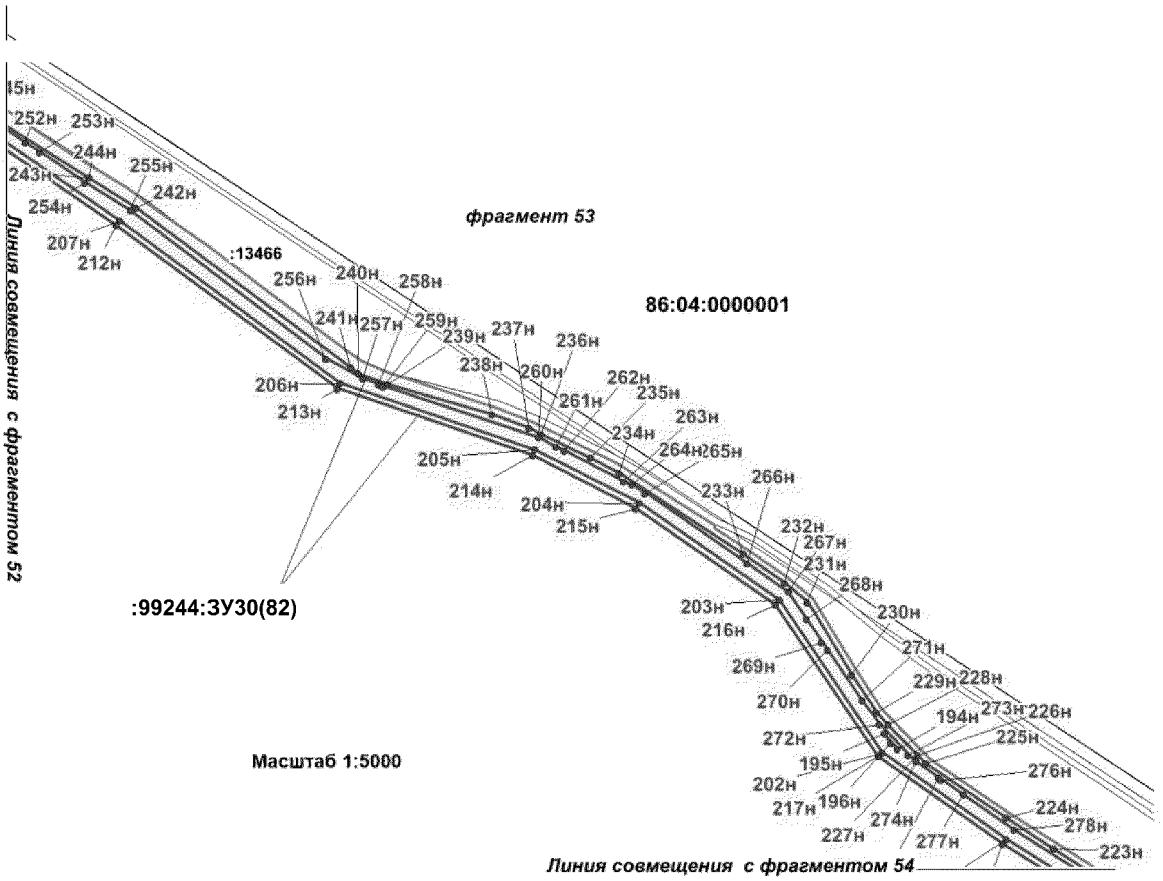

Условные обозначения:

-граница проектируемого нового земельного участка

- зона планируемого размещения объекта

-граница земельного участка по сведениям государтсвенного кадастра недвижимости


-граница земельного участка по сведениям государтсвенного лесного реестра

• 1н - точка поворота границы земельного участка установленная при проведении кадастровых работ

86:04:0000001 - номер кадастрового квартала

:ЗУ1(1) - номер формируемого многоконтурного земельного участка

Проект межевания территории для размещения линейного объекта регионального значения Ханты-Мансийского автономного округа – Югры «Реконструкция, строительство трубопроводов Урьевского нефтяного месторождения. Программа 2017 года»
Землепользователь: ООО «ЛУКОЙЛ-Западная Сибирь» ТПП «Лангепаснефтегаз»

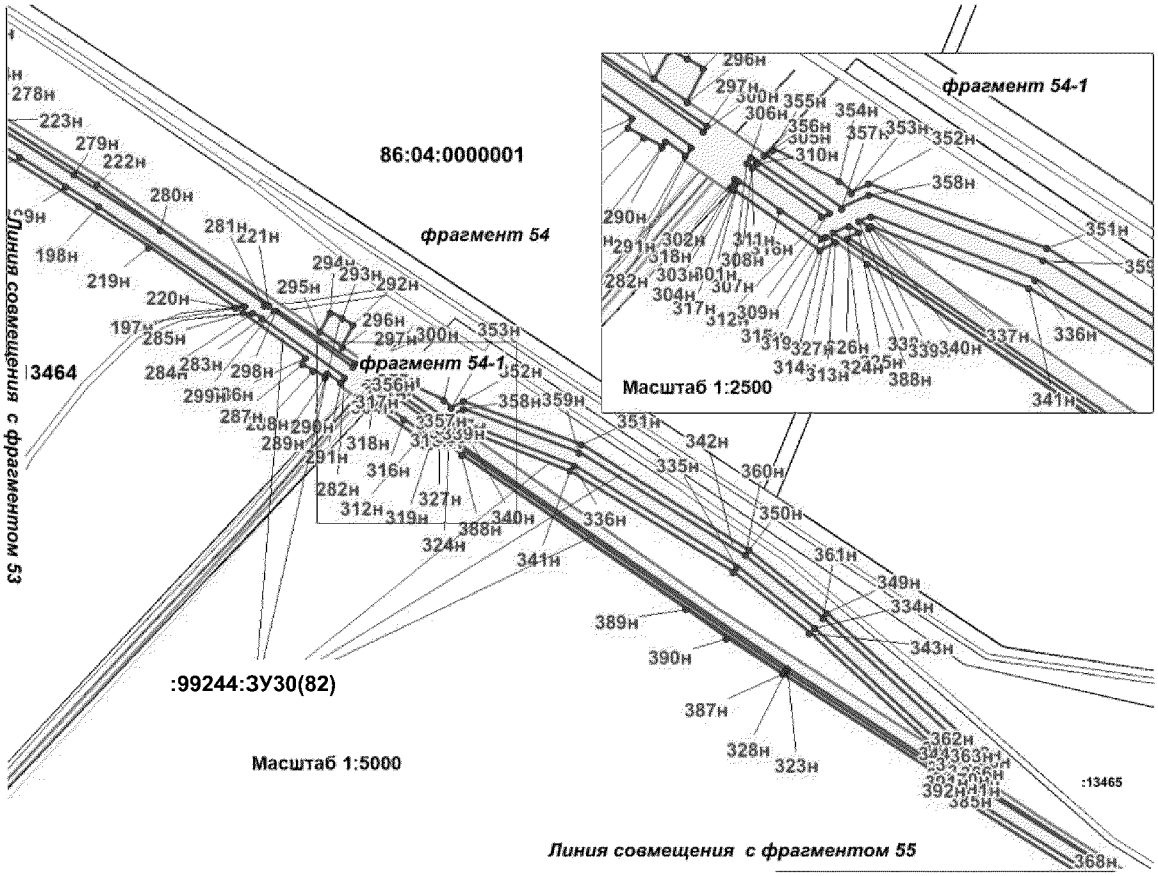

Условные обозначения:

-граница проектируемого нового земельного участка

- зона планируемого размещения объекта

-граница земельного участка по сведениям государтсвенного кадастра недвижимости


-граница земельного участка по сведениям государтсвенного лесного реестра

• 1н - точка поворота границы земельного участка установленная при проведении кадастровых работ

86:04:0000001 - номер кадастрового квартала

:ЗУ1(1) - номер формируемого многоконтурного земельного участка

Проект межевания территории для размещения линейного объекта регионального значения Ханты-Мансийского автономного округа – Югры «Реконструкция, строительство трубопроводов Урьевского нефтяного месторождения. Программа 2017 года»
Землепользователь: ООО «ЛУКОЙЛ-Западная Сибирь» ТПП «Лангепаснефтегаз»

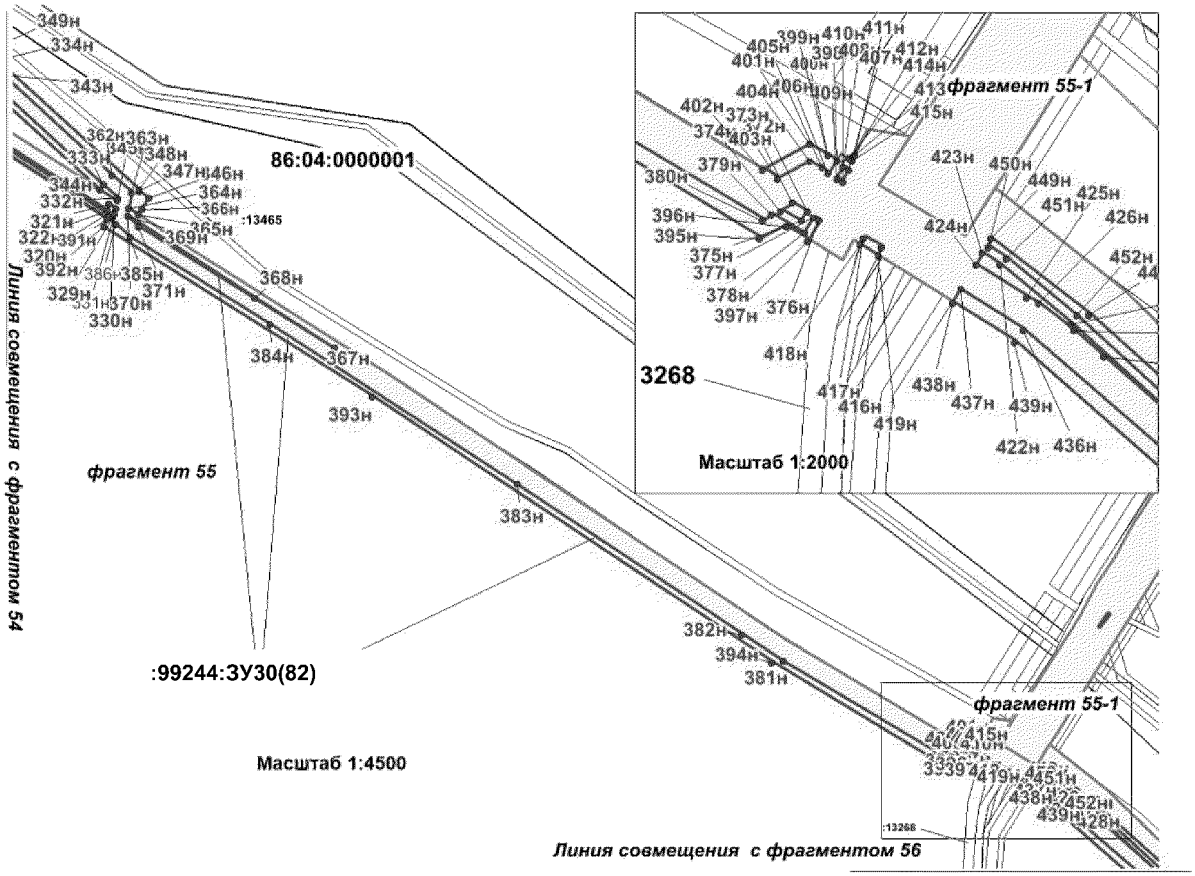

Условные обозначения:

-граница проектируемого нового земельного участка

- зона планируемого размещения объекта

-граница земельного участка по сведениям государтсвенного кадастра недвижимости


-граница земельного участка по сведениям государтсвенного лесного реестра

• 1н - точка поворота границы земельного участка установленная при проведении кадастровых работ

86:04:0000001 - номер кадастрового квартала

:ЗУ1(1) - номер формируемого многоконтурного земельного участка

Проект межевания территории для размещения линейного объекта регионального значения Ханты-Мансийского автономного округа – Югры «Реконструкция, строительство трубопроводов Урьевского нефтяного месторождения. Программа 2017 года»
Землепользователь: ООО «ЛУКОЙЛ-Западная Сибирь» ТПП «Лангепаснефтегаз»

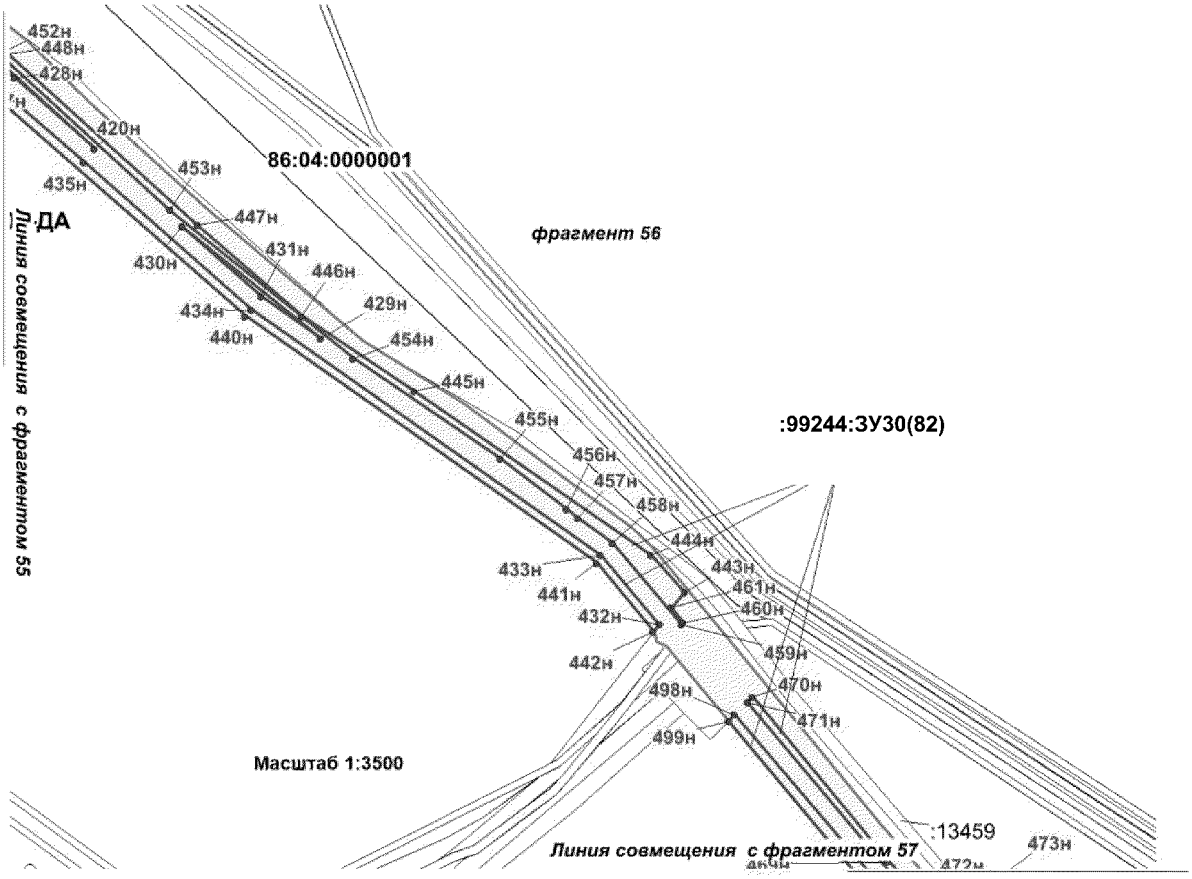

Условные обозначения:

-граница проектируемого нового земельного участка

- зона планируемого размещения объекта

-граница земельного участка по сведениям государтсвенного кадастра недвижимости


-граница земельного участка по сведениям государтсвенного лесного реестра

• 1н - точка поворота границы земельного участка установленная при проведении кадастровых работ

86:04:0000001 - номер кадастрового квартала

:ЗУ1(1) - номер формируемого многоконтурного земельного участка

Проект межевания территории для размещения линейного объекта регионального значения Ханты-Мансийского автономного округа – Югры «Реконструкция, строительство трубопроводов Урьевского нефтяного месторождения. Программа 2017 года»
Землепользователь: ООО «ЛУКОЙЛ-Западная Сибирь» ТПП «Лангепаснефтегаз»

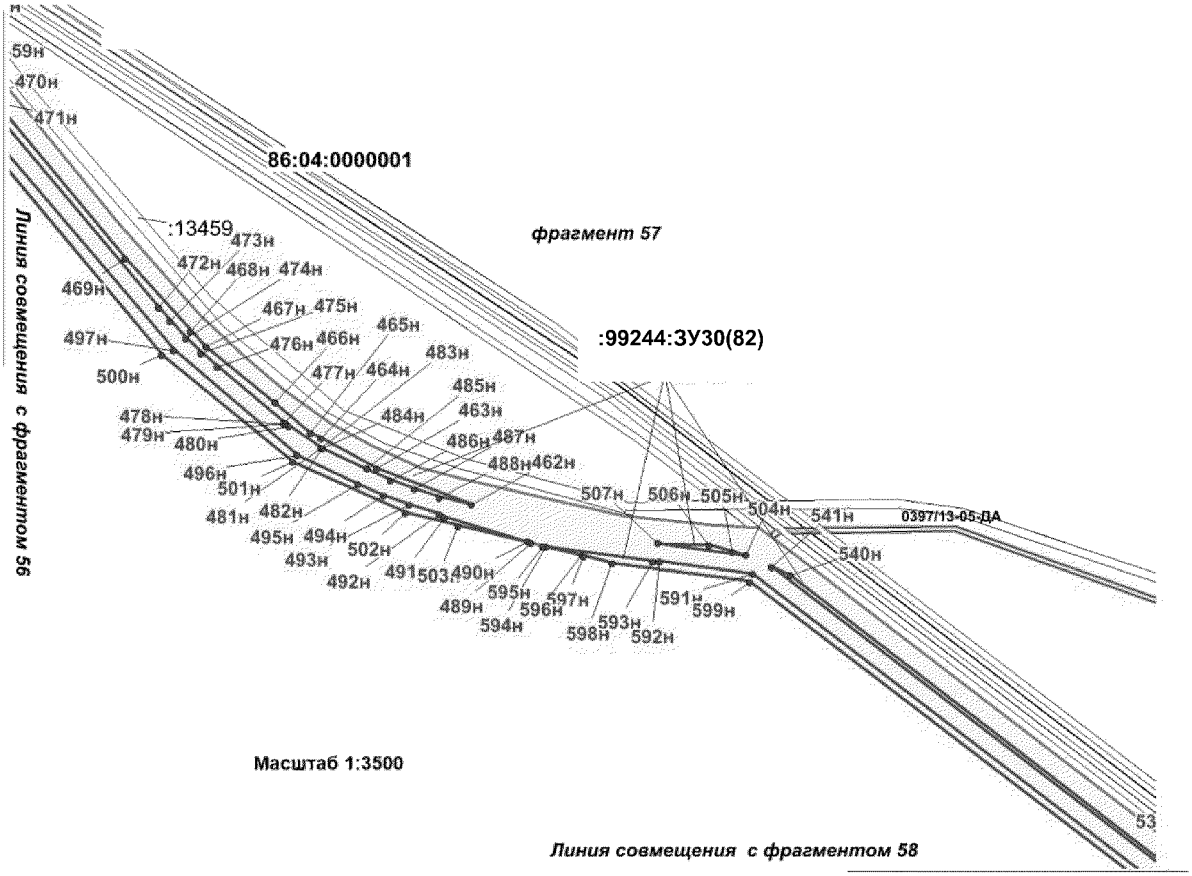

Условные обозначения:

-граница проектируемого нового земельного участка

- зона планируемого размещения объекта

-граница земельного участка по сведениям государтсвенного кадастра недвижимости


-граница земельного участка по сведениям государтсвенного лесного реестра

• 1н - точка поворота границы земельного участка установленная при проведении кадастровых работ

86:04:0000001 - номер кадастрового квартала

:ЗУ1(1) - номер формируемого многоконтурного земельного участка

Проект межевания территории для размещения линейного объекта регионального значения Ханты-Мансийского автономного округа – Югры «Реконструкция, строительство трубопроводов Урьевского нефтяного месторождения. Программа 2017 года»
Землепользователь: ООО «ЛУКОЙЛ-Западная Сибирь» ТПП «Лангепаснефтегаз»

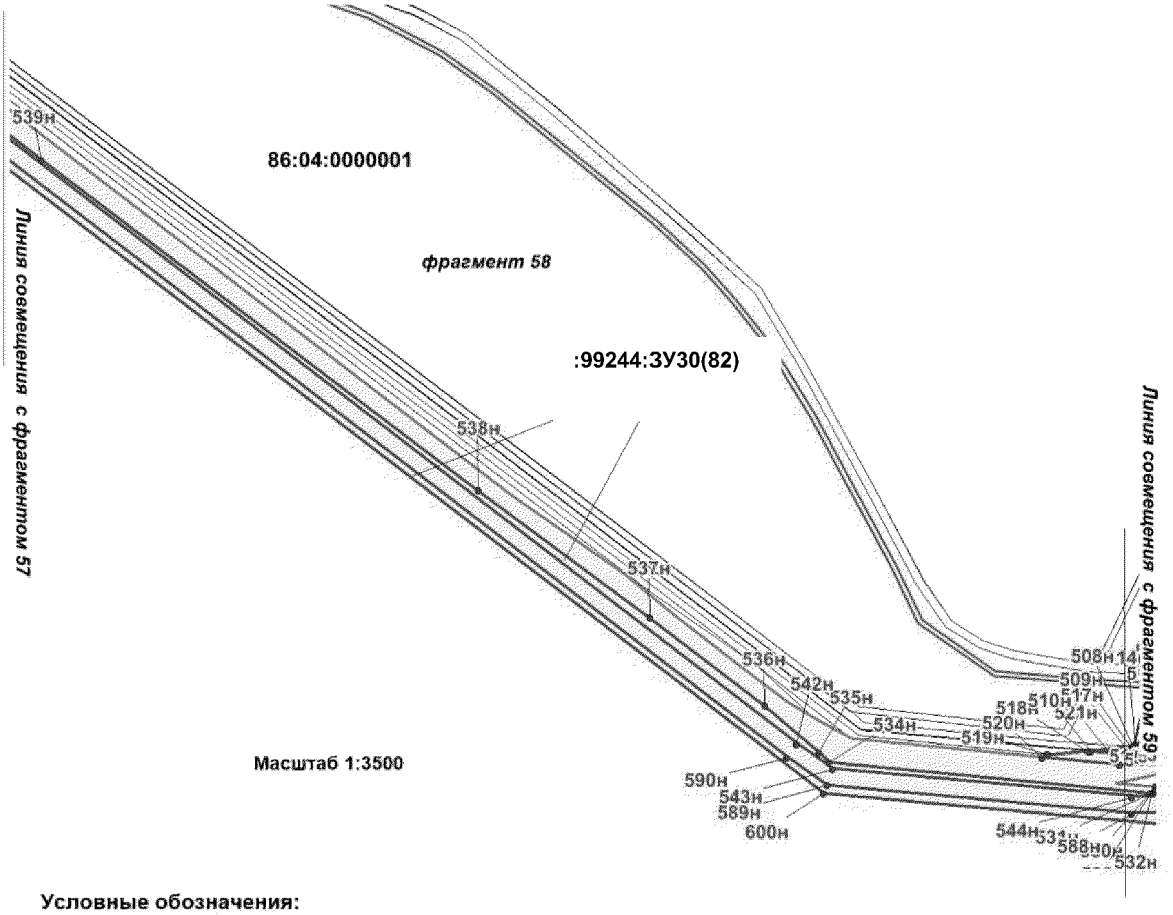

Условные обозначения:

-граница проектируемого нового земельного участка

- зона планируемого размещения объекта

-граница земельного участка по сведениям государтсвенного кадастра недвижимости


-граница земельного участка по сведениям государтсвенного лесного реестра

• 1н - точка поворота границы земельного участка установленная при проведении кадастровых работ

86:04:0000001 - номер кадастрового квартала

:ЗУ1(1) - номер формируемого многоконтурного земельного участка

Проект межевания территории для размещения линейного объекта регионального значения Ханты-Мансийского автономного округа – Югры «Реконструкция, строительство трубопроводов Урьевского нефтяного месторождения. Программа 2017 года»
Землепользователь: ООО «ЛУКОЙЛ-Западная Сибирь» ТПП «Лангепаснефтегаз»

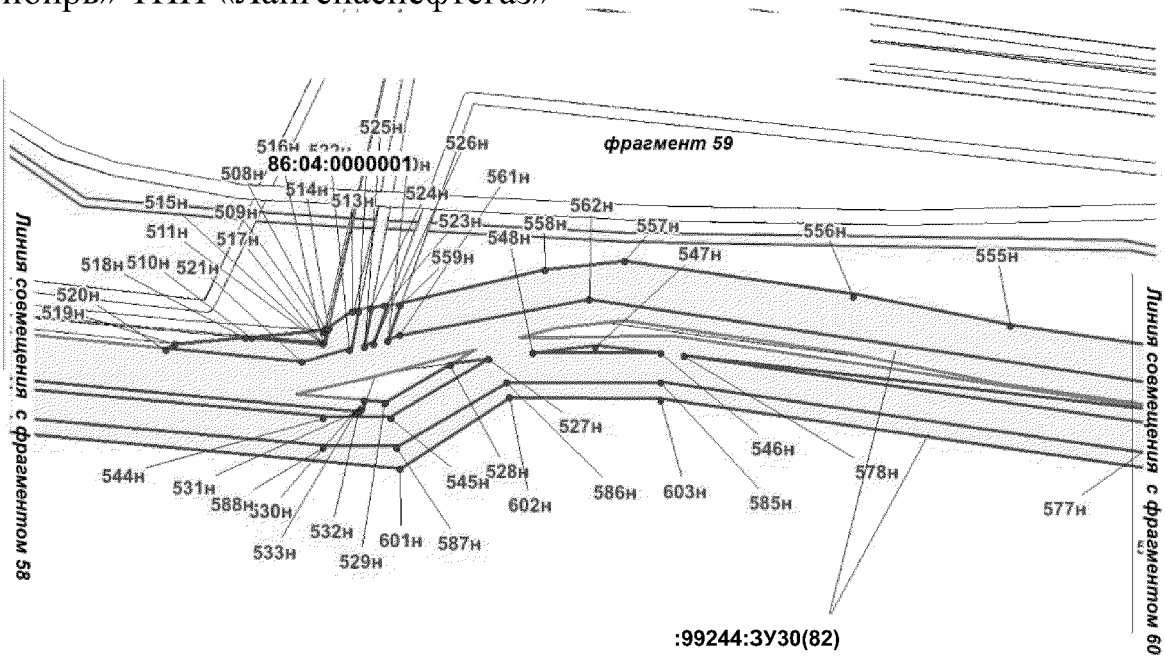

Масштаб 1:3500

Условные обозначения:

-граница проектируемого нового земельного участка

- зона планируемого размещения объекта

-граница земельного участка по сведениям государтсвенного кадастра недвижимости


-граница земельного участка по сведениям государтсвенного лесного реестра

• 1н - точка поворота границы земельного участка установленная при проведении кадастровых работ

86:04:0000001 - номер кадастрового квартала

:ЗУ1(1) - номер формируемого многоконтурного земельного участка

Проект межевания территории для размещения линейного объекта регионального значения Ханты-Мансийского автономного округа – Югры «Реконструкция, строительство трубопроводов Урьевского нефтяного месторождения. Программа 2017 года»
Землепользователь: ООО «ЛУКОЙЛ-Западная Сибирь» ТПП «Лангепаснефтегаз»

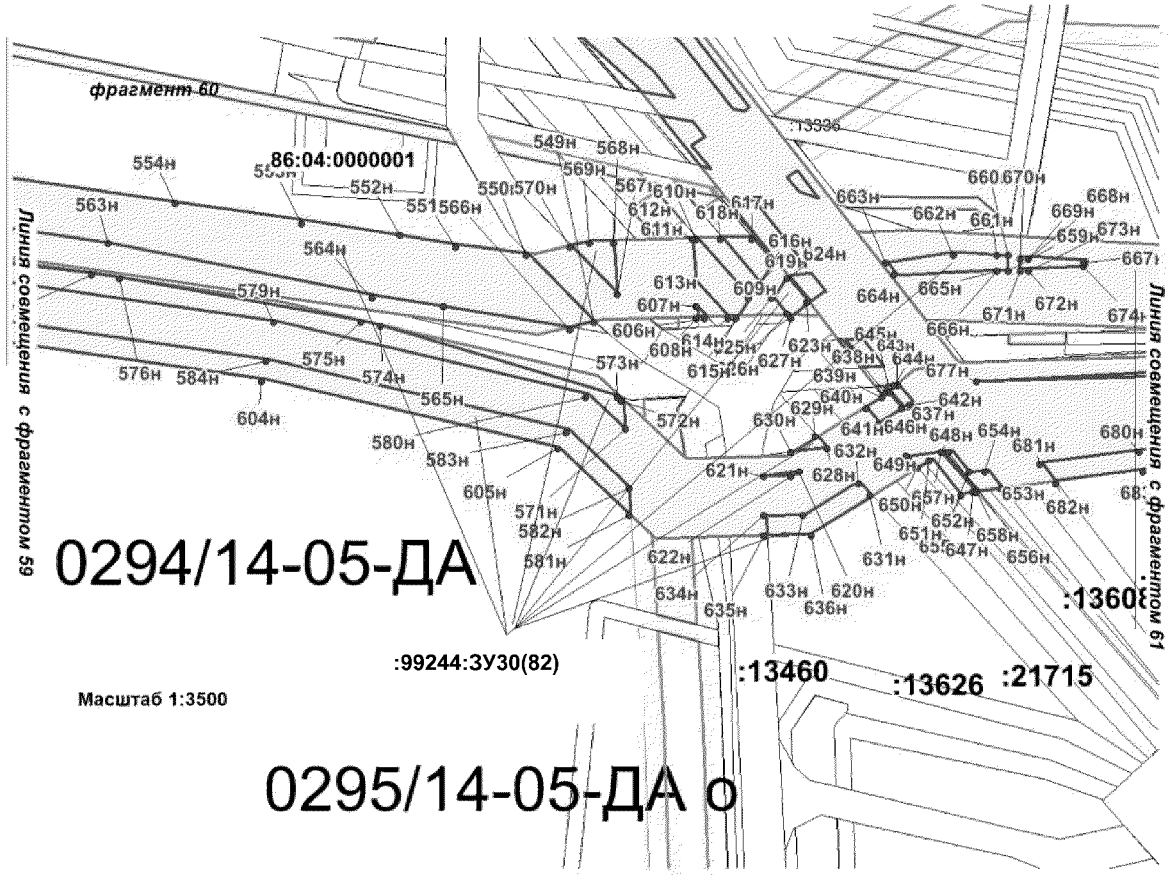

Условные обозначения:

-граница проектируемого нового земельного участка

- зона планируемого размещения объекта

-граница земельного участка по сведениям государтсвенного кадастра недвижимости


-граница земельного участка по сведениям государтсвенного лесного реестра

• 1н - точка поворота границы земельного участка установленная при проведении кадастровых работ

86:04:0000001 - номер кадастрового квартала

:ЗУ1(1) - номер формируемого многоконтурного земельного участка

Проект межевания территории для размещения линейного объекта регионального значения Ханты-Мансийского автономного округа – Югры «Реконструкция, строительство трубопроводов Урьевского нефтяного месторождения. Программа 2017 года»
Землепользователь: ООО «ЛУКОЙЛ-Западная Сибирь» ТПП «Лангепаснефтегаз»

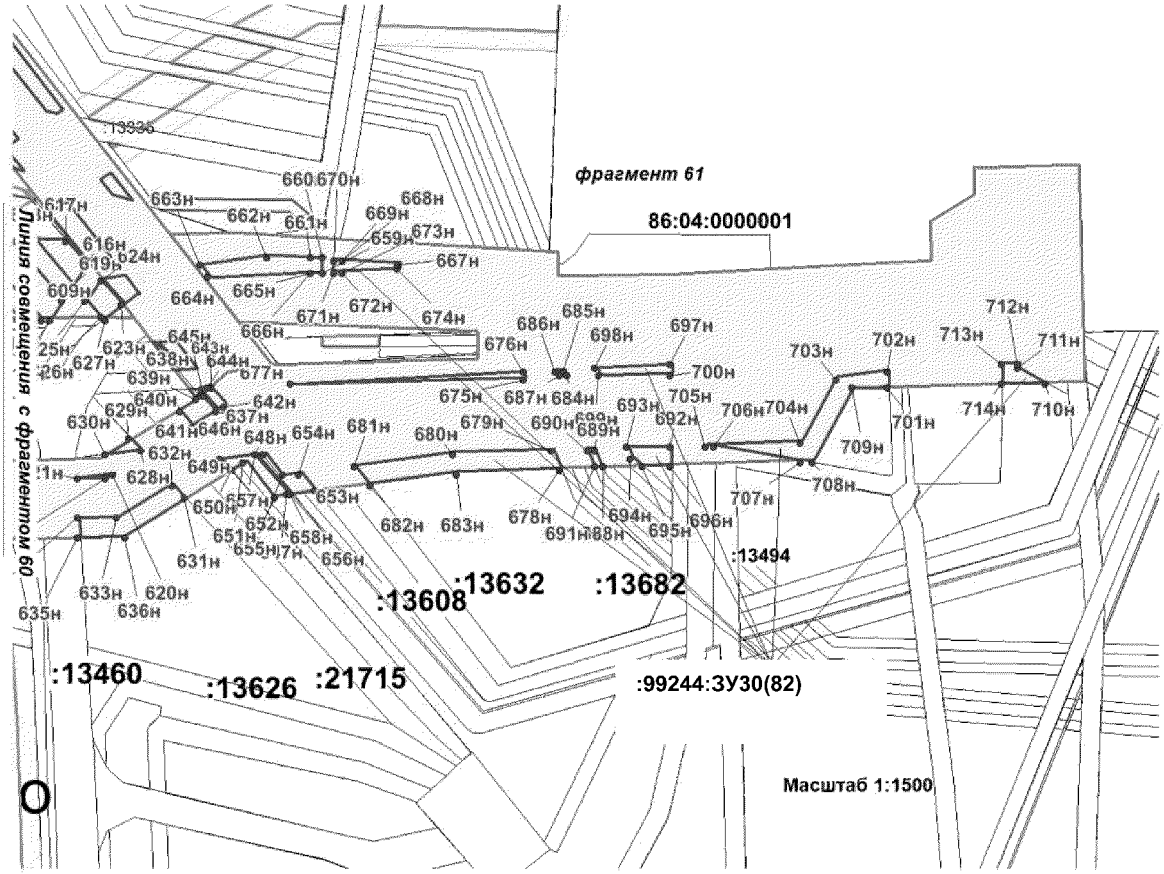

Условные обозначения:

-граница проектируемого нового земельного участка

- зона планируемого размещения объекта

-граница земельного участка по сведениям государтсвенного кадастра недвижимости


-граница земельного участка по сведениям государтсвенного лесного реестра

• 1н - точка поворота границы земельного участка установленная при проведении кадастровых работ

86:04:0000001 - номер кадастрового квартала

:ЗУ1(1) - номер формируемого многоконтурного земельного участка

Проект межевания территории для размещения линейного объекта регионального значения Ханты-Мансийского автономного округа – Югры «Реконструкция, строительство трубопроводов Урьевского нефтяного месторождения. Программа 2017 года»
Землепользователь: ООО «ЛУКОЙЛ-Западная Сибирь» ТПП «Лангепаснефтегаз»

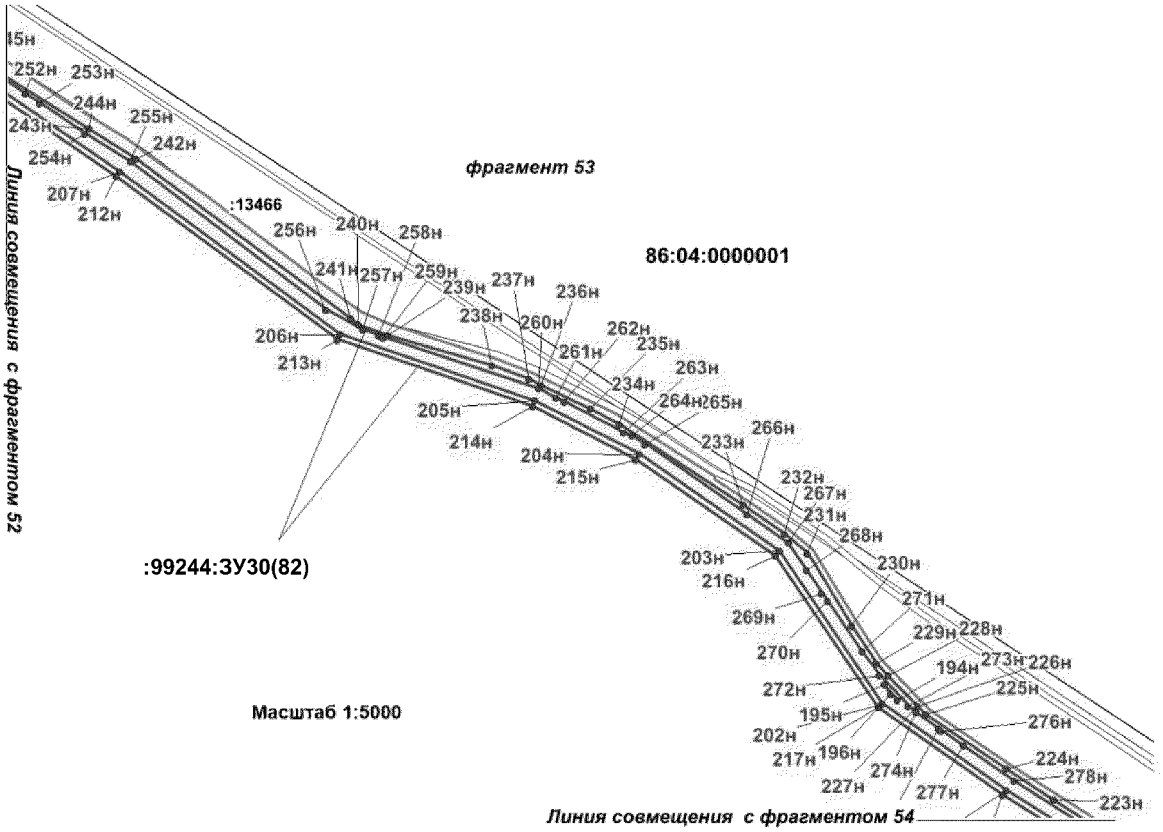

Условные обозначения:

-граница проектируемого нового земельного участка

- зона планируемого размещения объекта

-граница земельного участка по сведениям государтсвенного кадастра недвижимости


-граница земельного участка по сведениям государтсвенного лесного реестра

• 1н - точка поворота границы земельного участка установленная при проведении кадастровых работ

86:04:0000001 - номер кадастрового квартала

:ЗУ1(1) - номер формируемого многоконтурного земельного участка

Проект межевания территории для размещения линейного объекта регионального значения Ханты-Мансийского автономного округа – Югры «Реконструкция, строительство трубопроводов Урьевского нефтяного месторождения. Программа 2017 года»
Землепользователь: ООО «ЛУКОЙЛ-Западная Сибирь» ТПП «Лангепаснефтегаз»

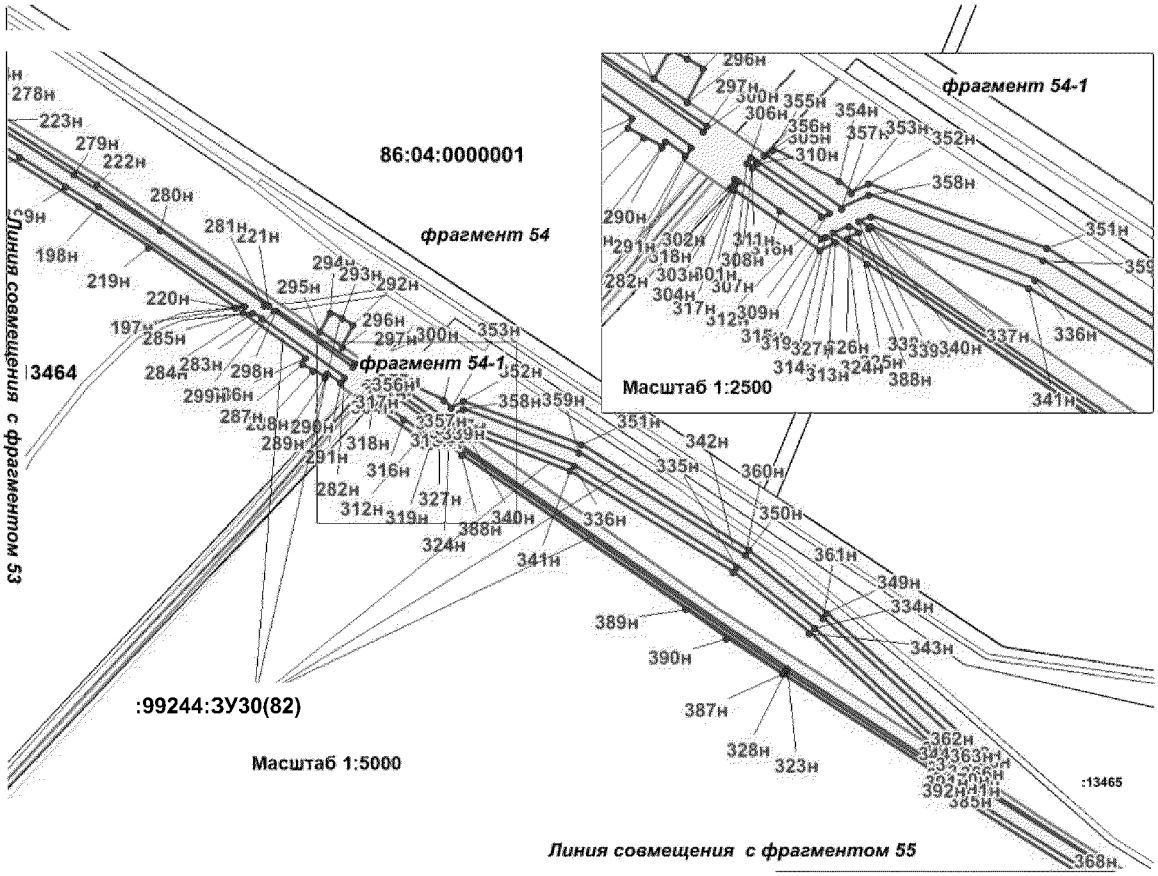

Условные обозначения:

-граница проектируемого нового земельного участка

- зона планируемого размещения объекта

-граница земельного участка по сведениям государтсвенного кадастра недвижимости


-граница земельного участка по сведениям государтсвенного лесного реестра

• 1н - точка поворота границы земельного участка установленная при проведении кадастровых работ

86:04:0000001 - номер кадастрового квартала

:ЗУ1(1) - номер формируемого многоконтурного земельного участка

Проект межевания территории для размещения линейного объекта регионального значения Ханты-Мансийского автономного округа – Югры «Реконструкция, строительство трубопроводов Урьевского нефтяного месторождения. Программа 2017 года»
Землепользователь: ООО «ЛУКОЙЛ-Западная Сибирь» ТПП «Лангепаснефтегаз»

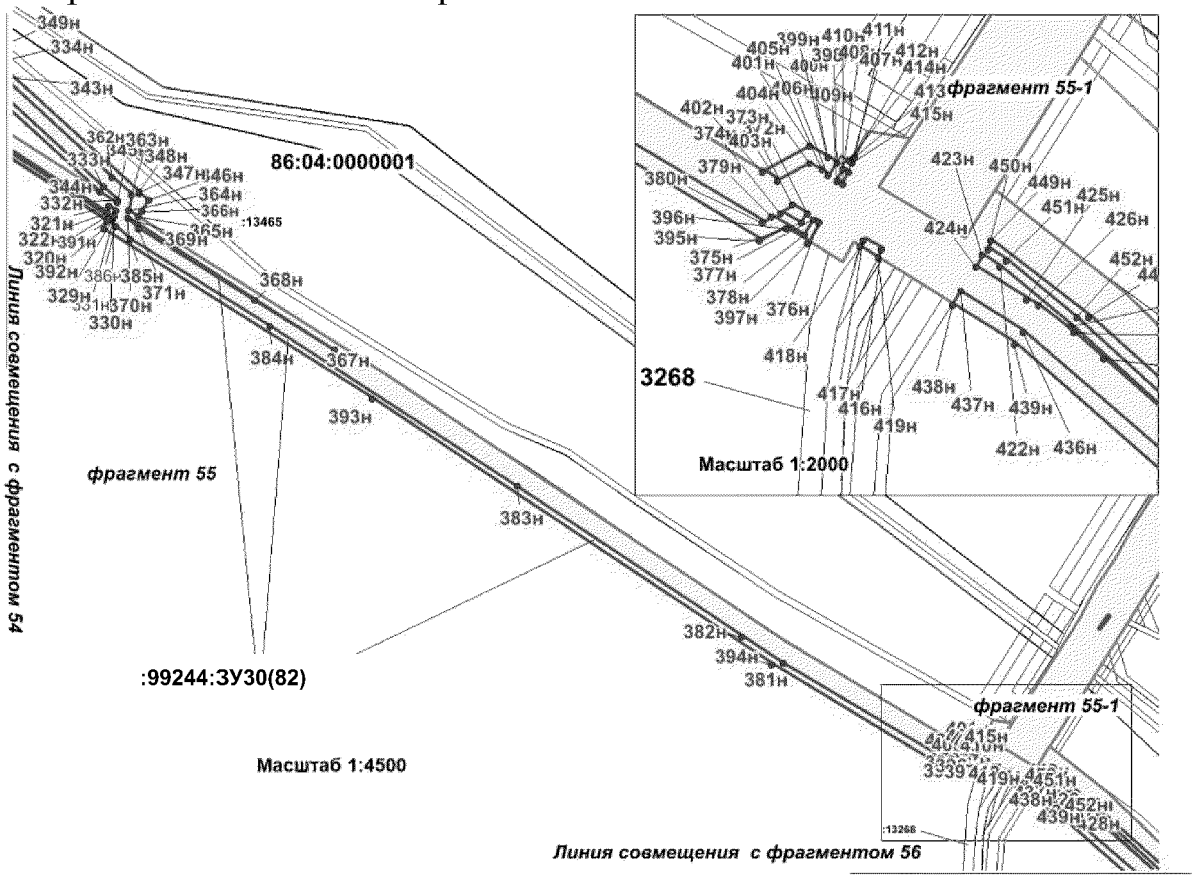

Условные обозначения:

-граница проектируемого нового земельного участка

- зона планируемого размещения объекта

-граница земельного участка по сведениям государтсвенного кадастра недвижимости


-граница земельного участка по сведениям государтсвенного лесного реестра

• 1н - точка поворота границы земельного участка установленная при проведении кадастровых работ

86:04:0000001 - номер кадастрового квартала

:ЗУ1(1) - номер формируемого многоконтурного земельного участка

Проект межевания территории для размещения линейного объекта регионального значения Ханты-Мансийского автономного округа – Югры «Реконструкция, строительство трубопроводов Урьевского нефтяного месторождения. Программа 2017 года»
Землепользователь: ООО «ЛУКОЙЛ-Западная Сибирь» ТПП «Лангепаснефтегаз»

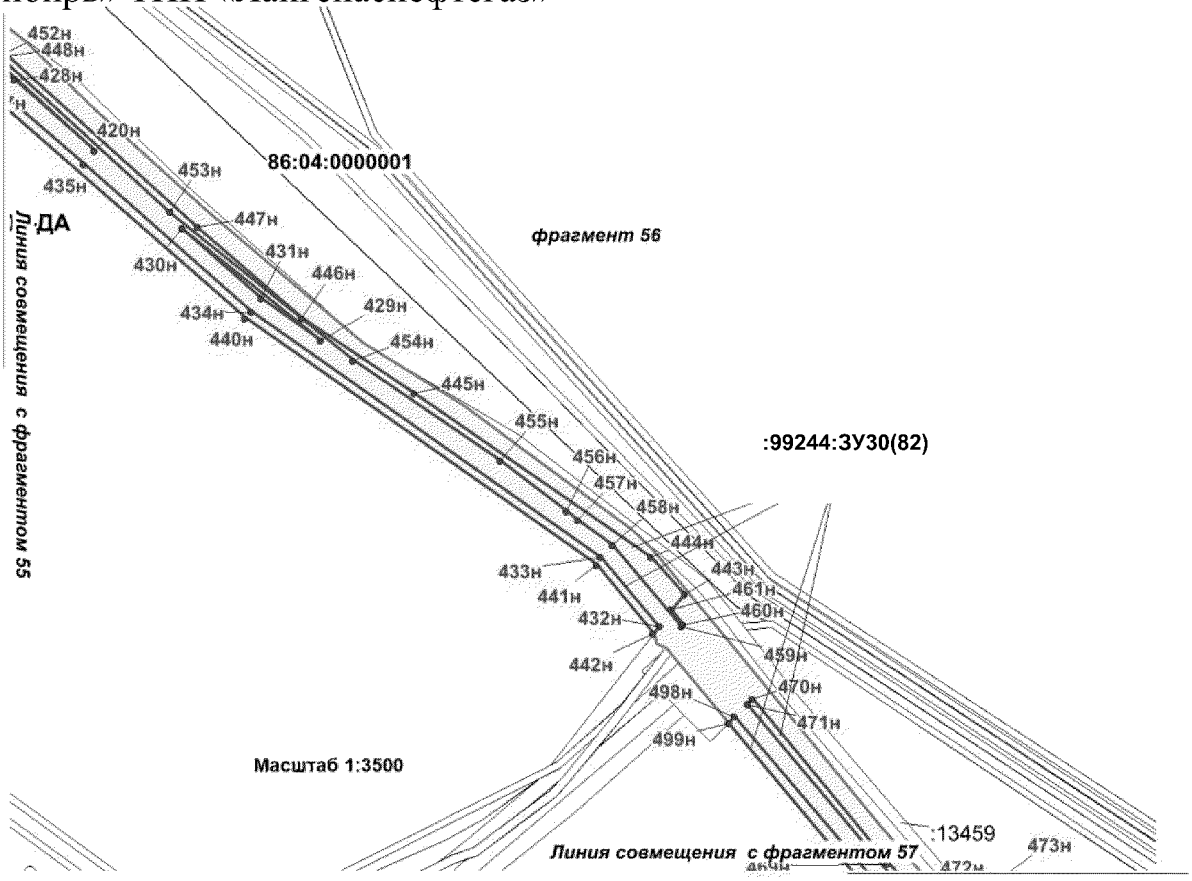

Условные обозначения:

-граница проектируемого нового земельного участка

- зона планируемого размещения объекта

-граница земельного участка по сведениям государтсвенного кадастра недвижимости


-граница земельного участка по сведениям государтсвенного лесного реестра

• 1н - точка поворота границы земельного участка установленная при проведении кадастровых работ

86:04:0000001 - номер кадастрового квартала

:ЗУ1(1) - номер формируемого многоконтурного земельного участка

Проект межевания территории для размещения линейного объекта регионального значения Ханты-Мансийского автономного округа – Югры «Реконструкция, строительство трубопроводов Урьевского нефтяного месторождения. Программа 2017 года»
Землепользователь: ООО «ЛУКОЙЛ-Западная Сибирь» ТПП «Лангепаснефтегаз»

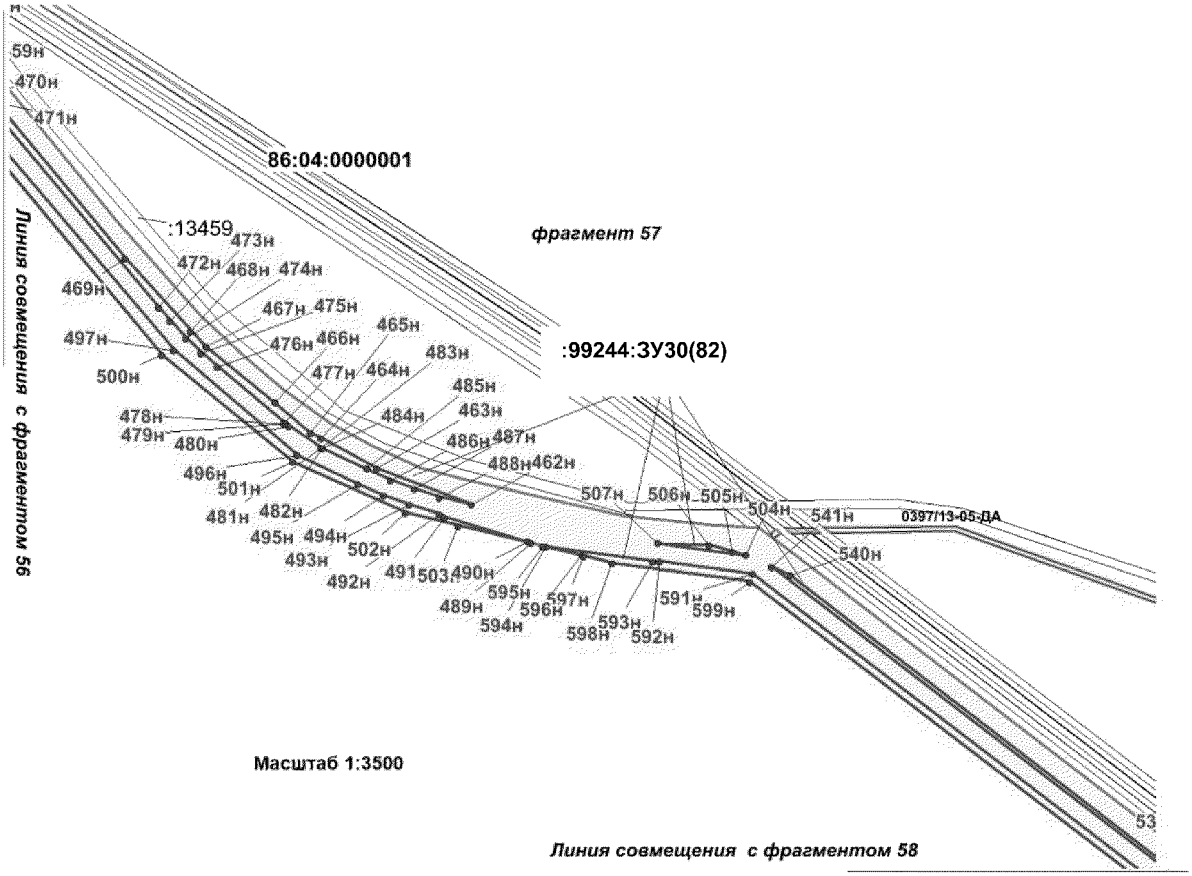

Условные обозначения:

-граница проектируемого нового земельного участка

- зона планируемого размещения объекта

-граница земельного участка по сведениям государтсвенного кадастра недвижимости


-граница земельного участка по сведениям государтсвенного лесного реестра

• 1н - точка поворота границы земельного участка установленная при проведении кадастровых работ

86:04:0000001 - номер кадастрового квартала

:ЗУ1(1) - номер формируемого многоконтурного земельного участка

Проект межевания территории для размещения линейного объекта регионального значения Ханты-Мансийского автономного округа – Югры «Реконструкция, строительство трубопроводов Урьевского нефтяного месторождения. Программа 2017 года»
Землепользователь: ООО «ЛУКОЙЛ-Западная Сибирь» ТПП «Лангепаснефтегаз»

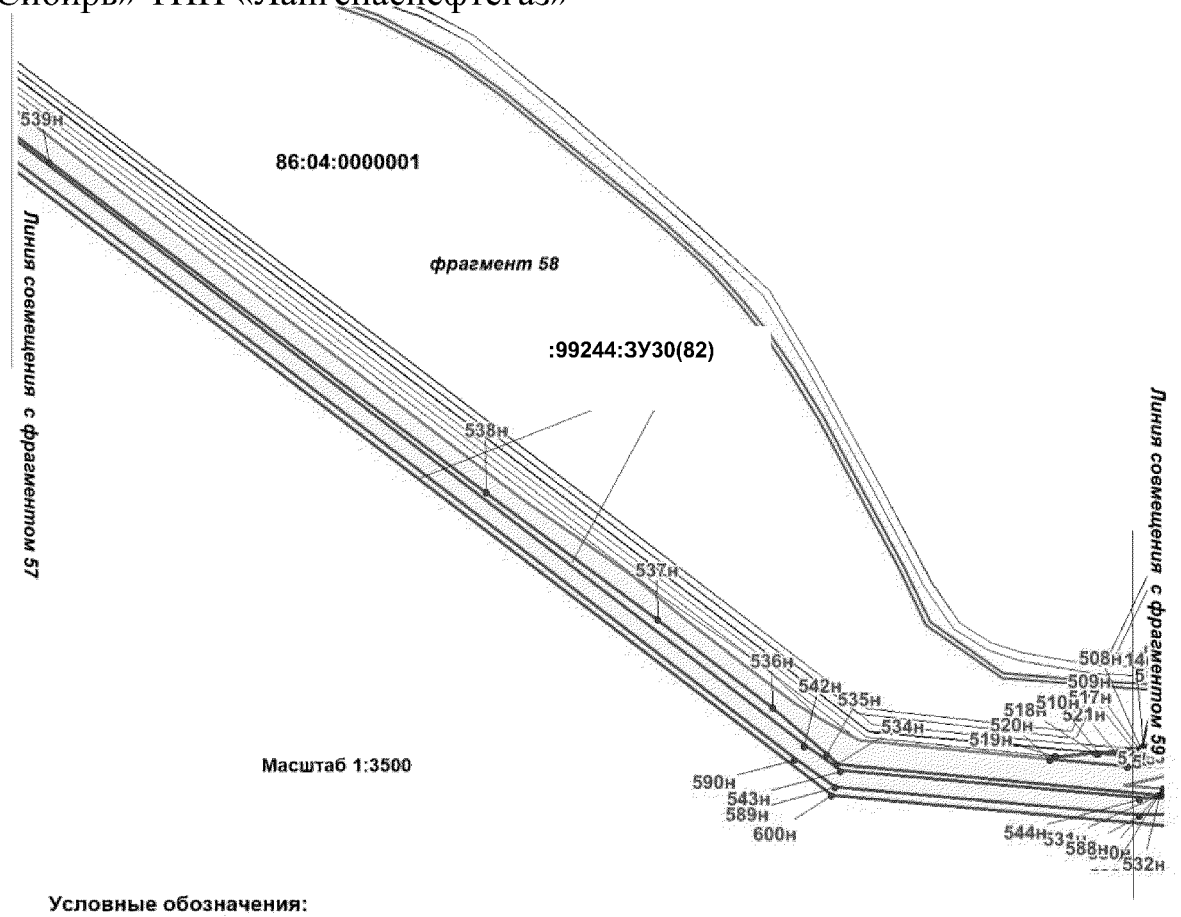

Условные обозначения:

-граница проектируемого нового земельного участка

- зона планируемого размещения объекта

-граница земельного участка по сведениям государтсвенного кадастра недвижимости


-граница земельного участка по сведениям государтсвенного лесного реестра

• 1н - точка поворота границы земельного участка установленная при проведении кадастровых работ

86:04:0000001 - номер кадастрового квартала

:ЗУ1(1) - номер формируемого многоконтурного земельного участка

Проект межевания территории для размещения линейного объекта регионального значения Ханты-Мансийского автономного округа – Югры «Реконструкция, строительство трубопроводов Урьевского нефтяного месторождения. Программа 2017 года»
Землепользователь: ООО «ЛУКОЙЛ-Западная Сибирь» ТПП «Лангепаснефтегаз»

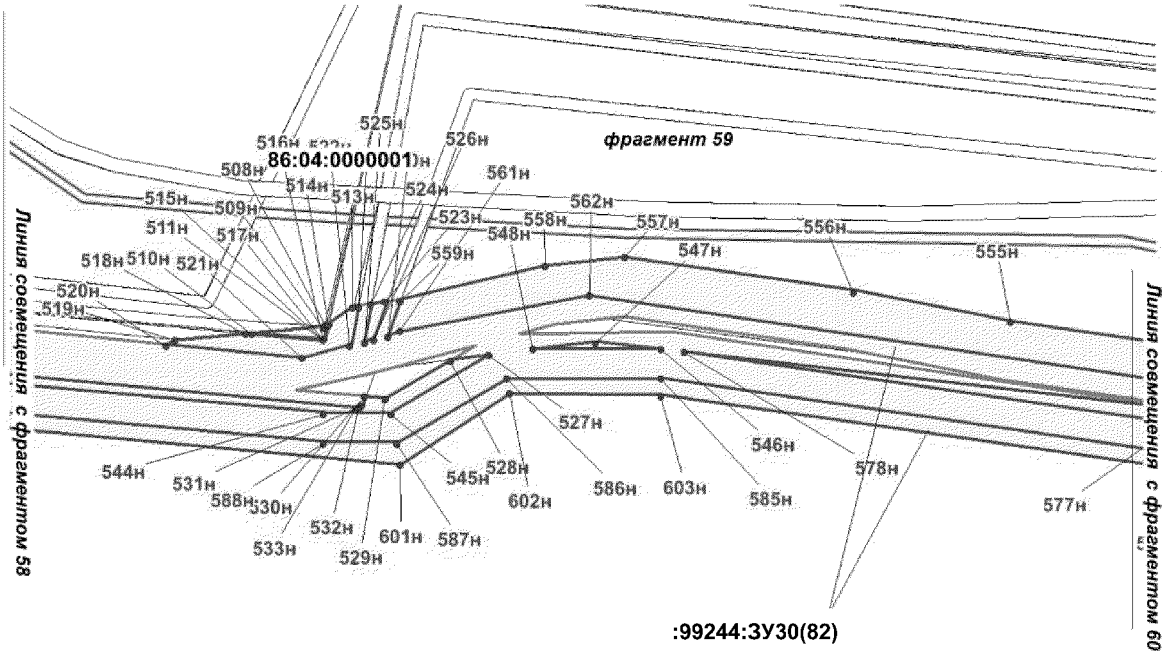

Масштаб 1:3500

Условные обозначения:

-граница проектируемого нового земельного участка

- зона планируемого размещения объекта

-граница земельного участка по сведениям государтсвенного кадастра недвижимости


-граница земельного участка по сведениям государтсвенного лесного реестра

• 1н - точка поворота границы земельного участка установленная при проведении кадастровых работ

86:04:0000001 - номер кадастрового квартала

:ЗУ1(1) - номер формируемого многоконтурного земельного участка

Проект межевания территории для размещения линейного объекта регионального значения Ханты-Мансийского автономного округа – Югры «Реконструкция, строительство трубопроводов Урьевского нефтяного месторождения. Программа 2017 года»
Землепользователь: ООО «ЛУКОЙЛ-Западная Сибирь» ТПП «Лангепаснефтегаз»

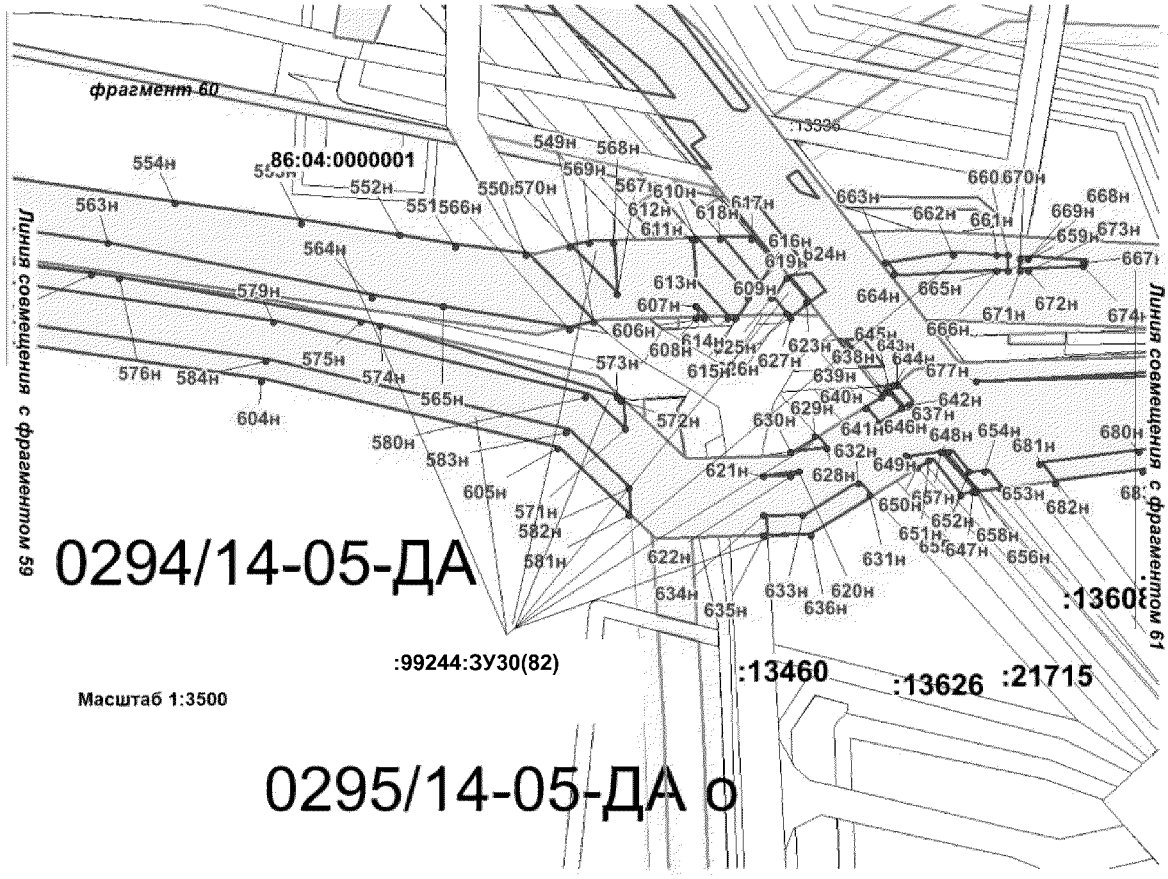

Условные обозначения:

-граница проектируемого нового земельного участка

- зона планируемого размещения объекта

-граница земельного участка по сведениям государтсвенного кадастра недвижимости

-граница земельного участка по сведениям государтсвенного лесного реестра


• 1н - точка поворота границы земельного участка установленная при проведении кадастровых работ

86:04:0000001 - номер кадастрового квартала

:ЗУ1(1) - номер формируемого многоконтурного земельного участка

Проект межевания территории для размещения линейного объекта регионального значения Ханты-Мансийского автономного округа – Югры «Реконструкция, строительство трубопроводов Урьевского нефтяного месторождения. Программа 2017 года»

Землепользователь: ООО «ЛУКОЙЛ-Западная Сибирь» ТПП «Лангепаснефтегаз»

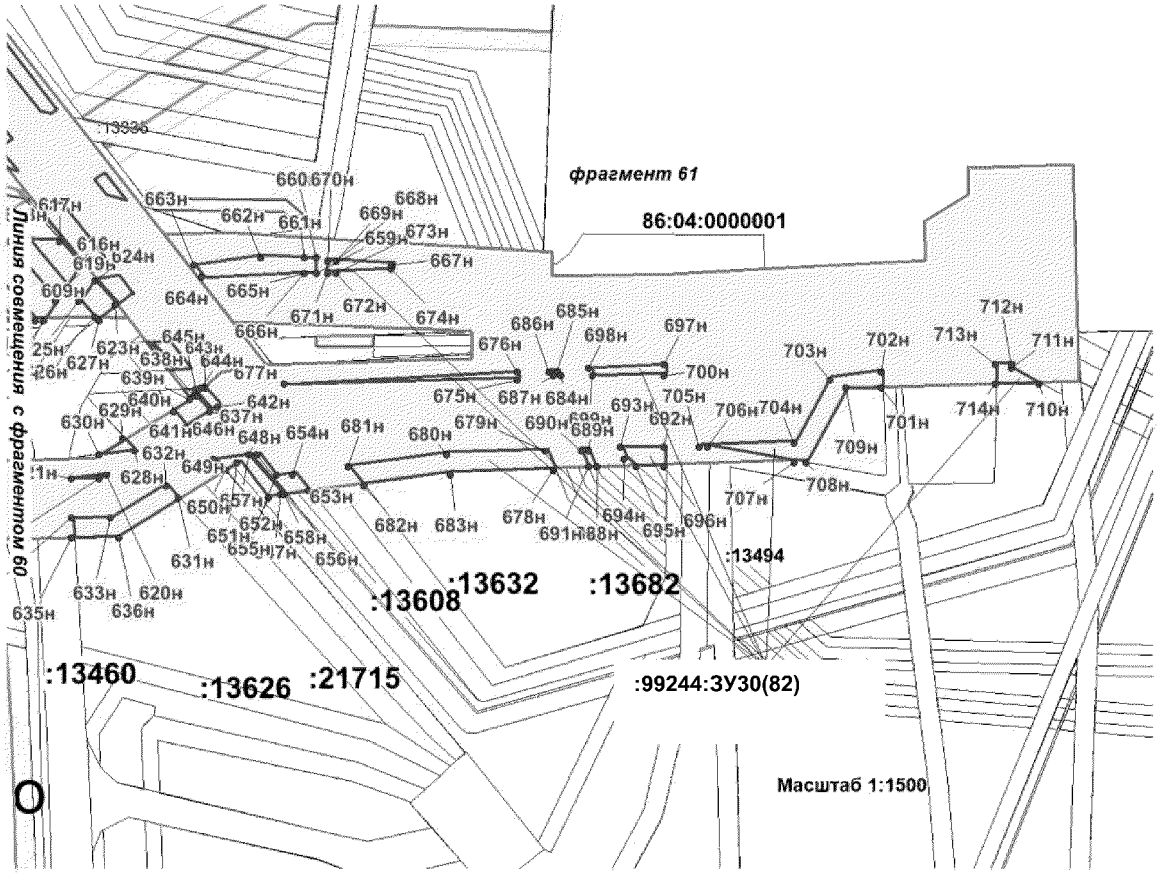

Условные обозначения:

-граница проектируемого нового земельного участка

- зона планируемого размещения объекта

-граница земельного участка по сведениям государтсвенного кадастра недвижимости

-граница земельного участка по сведениям государтсвенного лесного реестра


• 1н - точка поворота границы земельного участка установленная при проведении кадастровых работ

86:04:0000001 - номер кадастрового квартала

:ЗУ1(1) - номер формируемого многоконтурного земельного участка

Проект межевания территории для размещения линейного объекта регионального значения Ханты-Мансийского автономного округа – Югры «Реконструкция, строительство трубопроводов Урьевского нефтяного месторождения. Программа 2017 года»

Землепользователь: ООО «ЛУКОЙЛ-Западная Сибирь» ТПП «Лангепаснефтегаз»

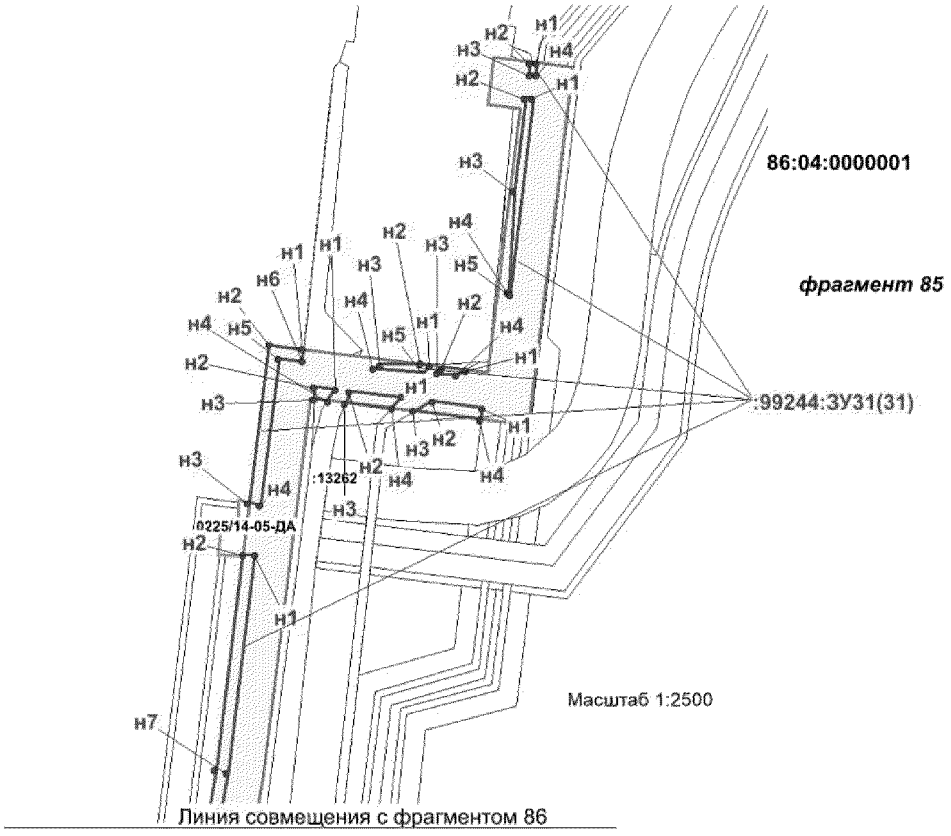

Условные обозначения:

-граница проектируемого нового земельного участка

- зона планируемого размещения объекта

-граница земельного участка по сведениям государтсвенного кадастра недвижимости


-граница земельного участка по сведениям государтсвенного лесного реестра

• н1 - точка поворота границы земельного участка установленная при проведении кадастровых работ

86:04:0000001 - номер кадастрового квартала

:ЗУ1(1) - номер формируемого многоконтурного земельного участка

Проект межевания территории для размещения линейного объекта регионального значения Ханты-Мансийского автономного округа – Югры «Реконструкция, строительство трубопроводов Урьевского нефтяного месторождения. Программа 2017 года»
Землепользователь: ООО «ЛУКОЙЛ-Западная Сибирь» ТПП «Лангепаснефтегаз»

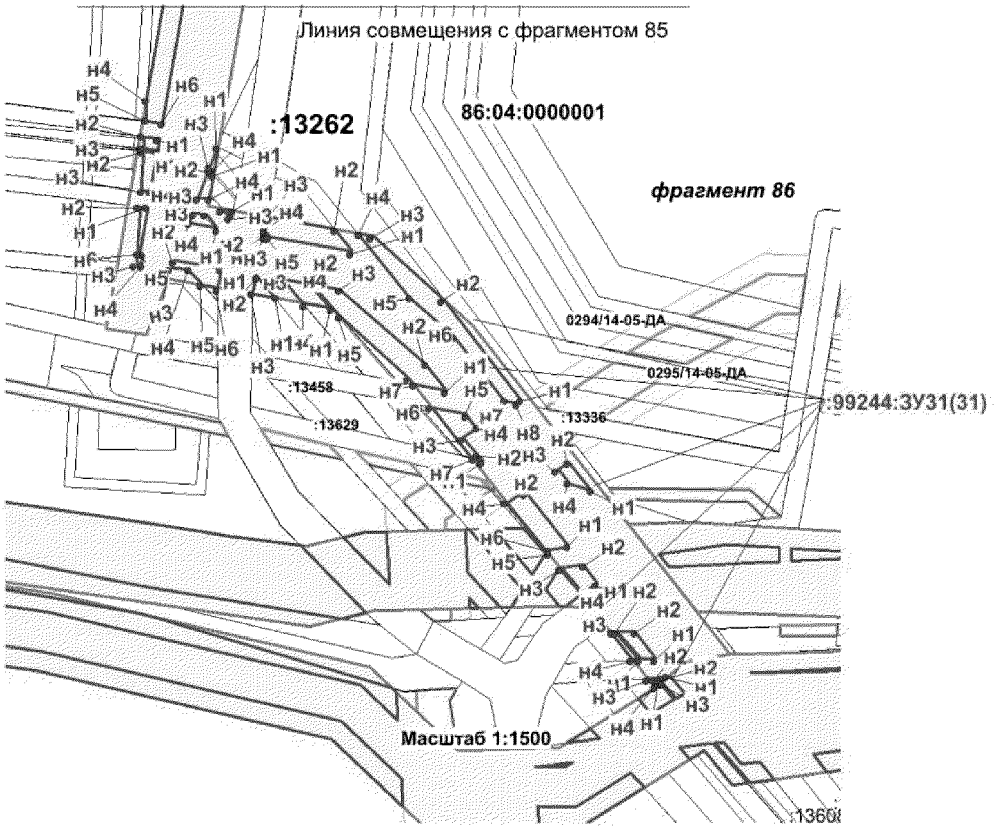

Условные обозначения:

-граница проектируемого нового земельного участка

- зона планируемого размещения объекта

-граница земельного участка по сведениям государтсвенного кадастра недвижимости


-граница земельного участка по сведениям государтсвенного лесного реестра

• н1 - точка поворота границы земельного участка установленная при проведении кадастровых работ

86:04:0000001 - номер кадастрового квартала

:ЗУ1(1) - номер формируемого многоконтурного земельного участка

Проект межевания территории для размещения линейного объекта регионального значения Ханты-Мансийского автономного округа – Югры «Реконструкция, строительство трубопроводов Урьевского нефтяного месторождения. Программа 2017 года»
Землепользователь: ООО «ЛУКОЙЛ-Западная Сибирь» ТПП «Лангепаснефтегаз»

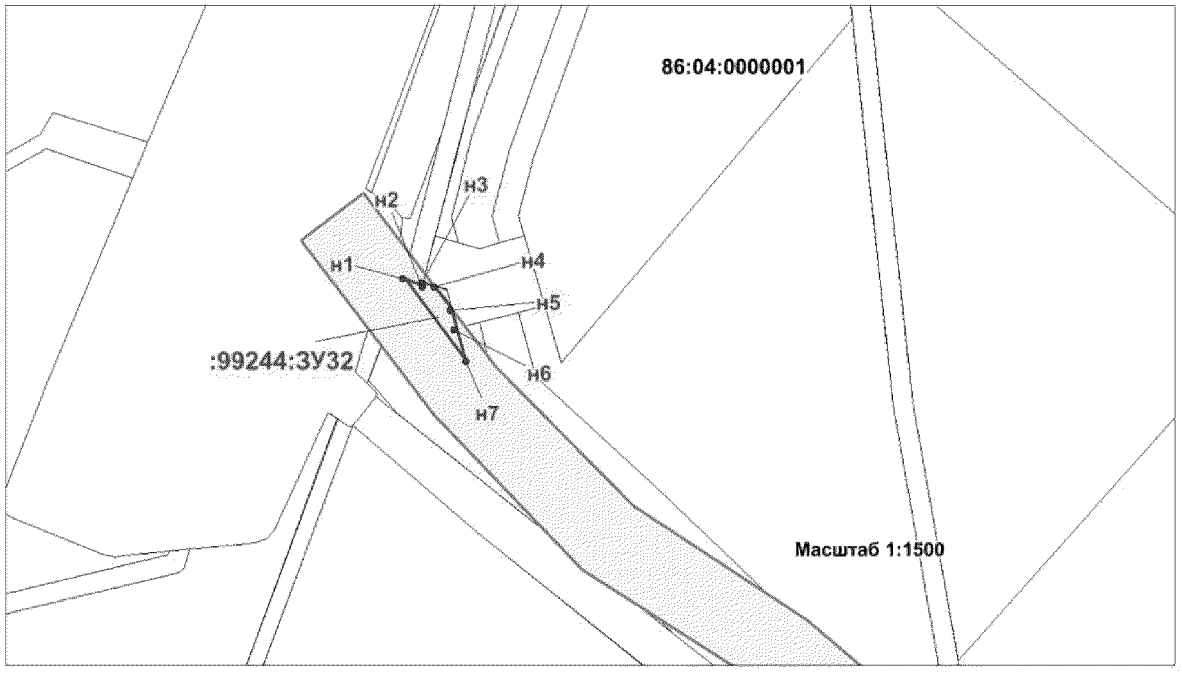

Условные обозначения:

-граница проектируемого нового земельного участка

- зона планируемого размещения объекта

-граница земельного участка по сведениям государтсвенного кадастра недвижимости


-граница земельного участка по сведениям государтсвенного лесного реестра

• н1 - точка поворота границы земельного участка установленная при проведении кадастровых работ

86:04:0000001 - номер кадастрового квартала

:ЗУ1(1) - номер формируемого многоконтурного земельного участка

Проект межевания территории для размещения линейного объекта регионального значения Ханты-Мансийского автономного округа – Югры «Реконструкция, строительство трубопроводов Урьевского нефтяного месторождения. Программа 2017 года»
Землепользователь: ООО «ЛУКОЙЛ-Западная Сибирь» ТПП «Лангепаснефтегаз»

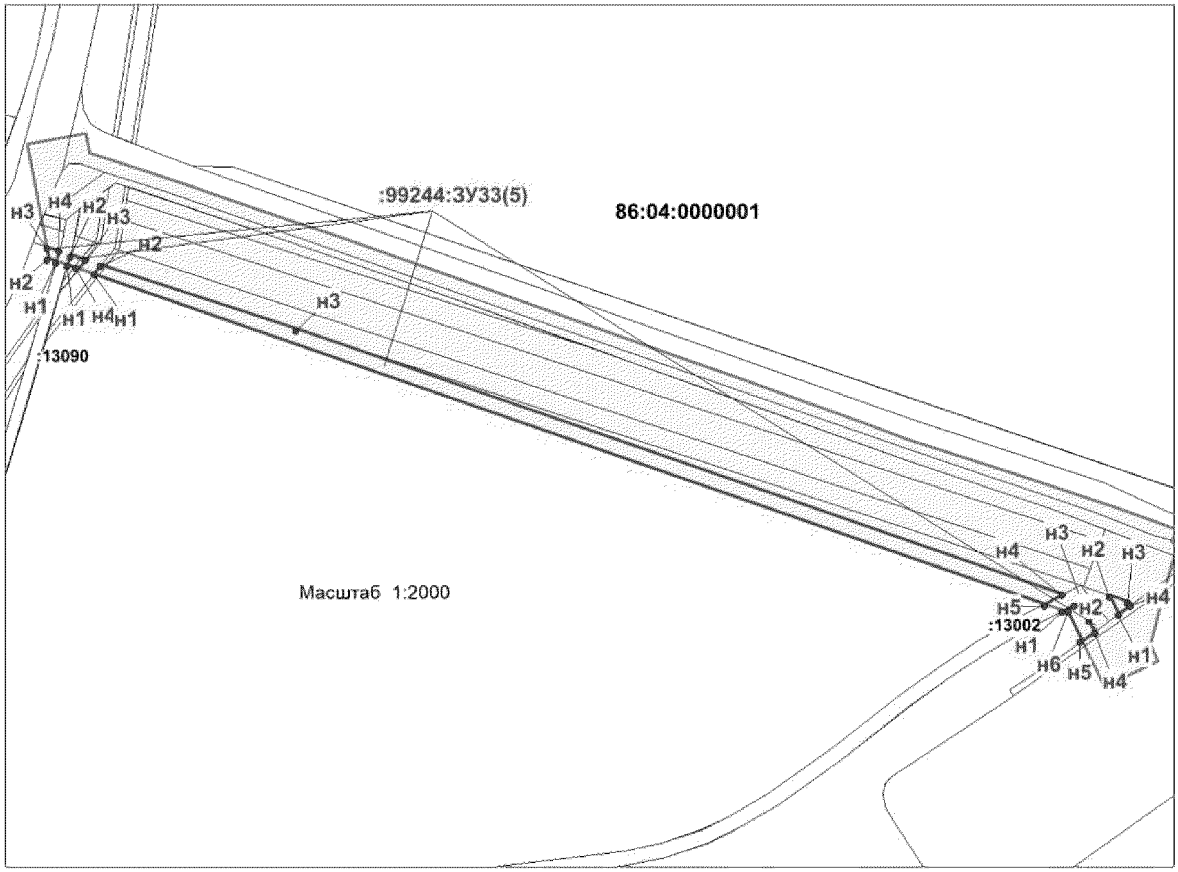

Условные обозначения:

-граница проектируемого нового земельного участка

- зона планируемого размещения объекта

-граница земельного участка по сведениям государтсвенного кадастра недвижимости


-граница земельного участка по сведениям государтсвенного лесного реестра

• н1 - точка поворота границы земельного участка установленная при проведении кадастровых работ

86:04:0000001 - номер кадастрового квартала

:ЗУ1(1) - номер формируемого многоконтурного земельного участка

Проект межевания территории для размещения линейного объекта регионального значения Ханты-Мансийского автономного округа – Югры «Реконструкция, строительство трубопроводов Урьевского нефтяного месторождения. Программа 2017 года»
Землепользователь: ООО «ЛУКОЙЛ-Западная Сибирь» ТПП «Лангепаснефтегаз»

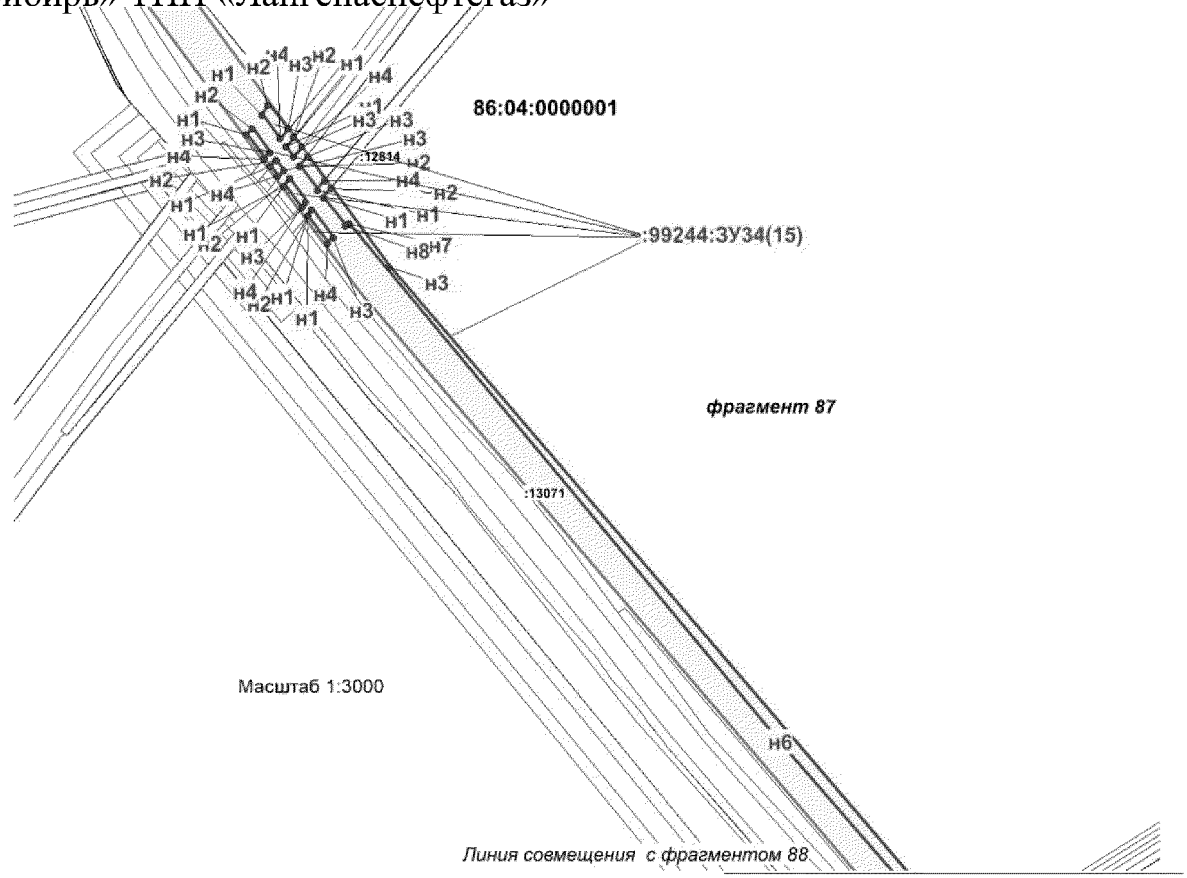

Условные обозначения:

-граница проектируемого нового земельного участка

- зона планируемого размещения объекта

-граница земельного участка по сведениям государтсвенного кадастра недвижимости


-граница земельного участка по сведениям государтсвенного лесного реестра

• н1 - точка поворота границы земельного участка установленная при проведении кадастровых работ

86:04:0000001 - номер кадастрового квартала

:ЗУ1(1) - номер формируемого многоконтурного земельного участка

Проект межевания территории для размещения линейного объекта регионального значения Ханты-Мансийского автономного округа – Югры «Реконструкция, строительство трубопроводов Урьевского нефтяного месторождения. Программа 2017 года»
Землепользователь: ООО «ЛУКОЙЛ-Западная Сибирь» ТПП «Лангепаснефтегаз»

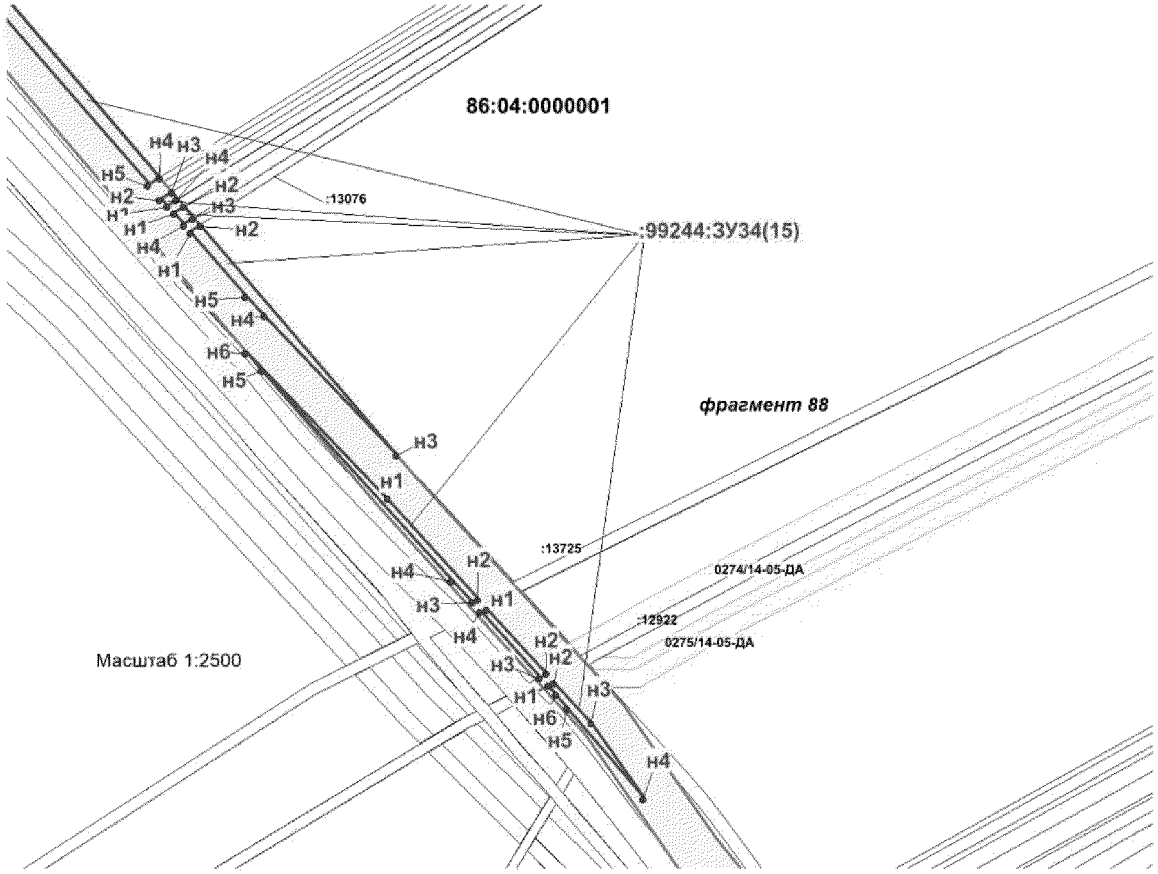

Условные обозначения:

-граница проектируемого нового земельного участка

- зона планируемого размещения объекта

-граница земельного участка по сведениям государтсвенного кадастра недвижимости


-граница земельного участка по сведениям государтсвенного лесного реестра

• н1 - точка поворота границы земельного участка установленная при проведении кадастровых работ

86:04:0000001 - номер кадастрового квартала

:ЗУ1(1) - номер формируемого многоконтурного земельного участка

Проект межевания территории для размещения линейного объекта регионального значения Ханты-Мансийского автономного округа – Югры «Реконструкция, строительство трубопроводов Урьевского нефтяного месторождения. Программа 2017 года»
Землепользователь: ООО «ЛУКОЙЛ-Западная Сибирь» ТПП «Лангепаснефтегаз»

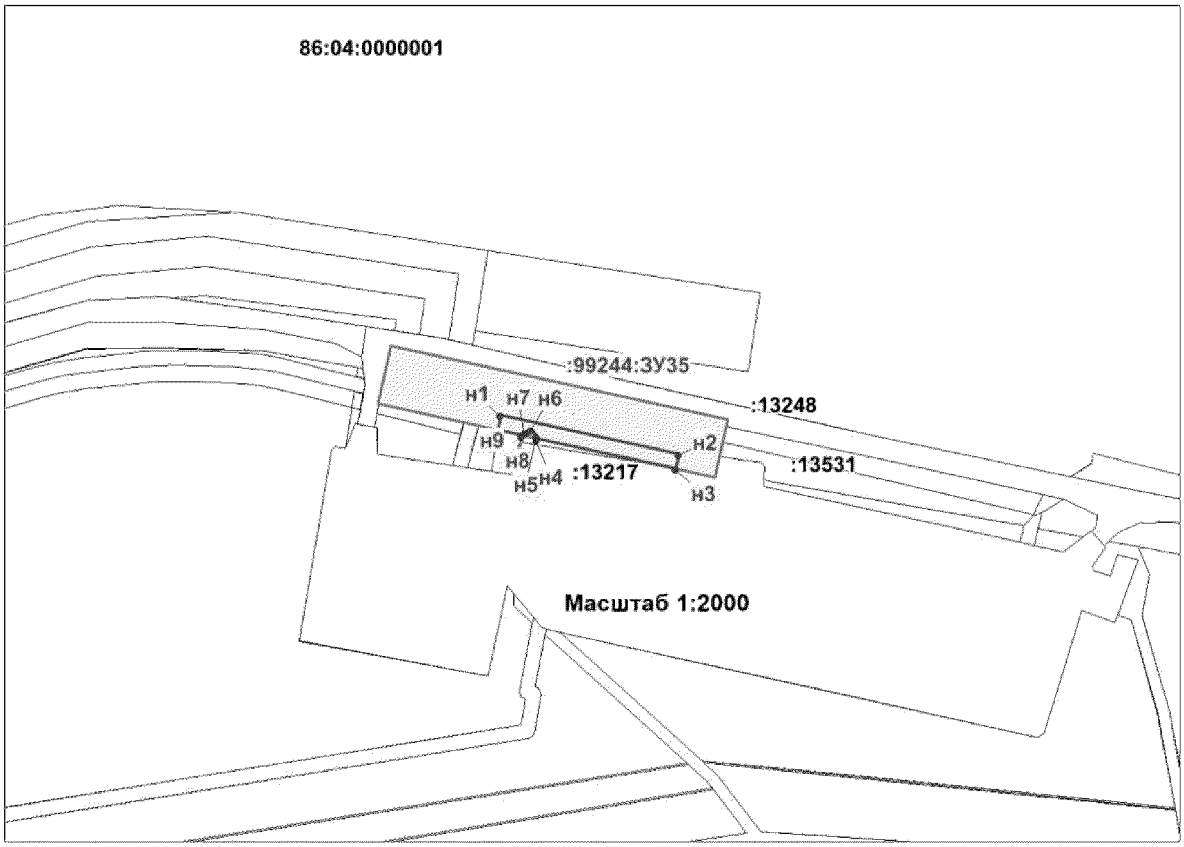

Условные обозначения:

-граница проектируемого нового земельного участка

- зона планируемого размещения объекта

-граница земельного участка по сведениям государтсвенного кадастра недвижимости


-граница земельного участка по сведениям государтсвенного лесного реестра

• н1 - точка поворота границы земельного участка установленная при проведении кадастровых работ

86:04:0000001 - номер кадастрового квартала

:ЗУ1(1) - номер формируемого многоконтурного земельного участка

Проект межевания территории для размещения линейного объекта регионального значения Ханты-Мансийского автономного округа – Югры «Реконструкция, строительство трубопроводов Урьевского нефтяного месторождения. Программа 2017 года»
Землепользователь: ООО «ЛУКОЙЛ-Западная Сибирь» ТПП «Лангепаснефтегаз»

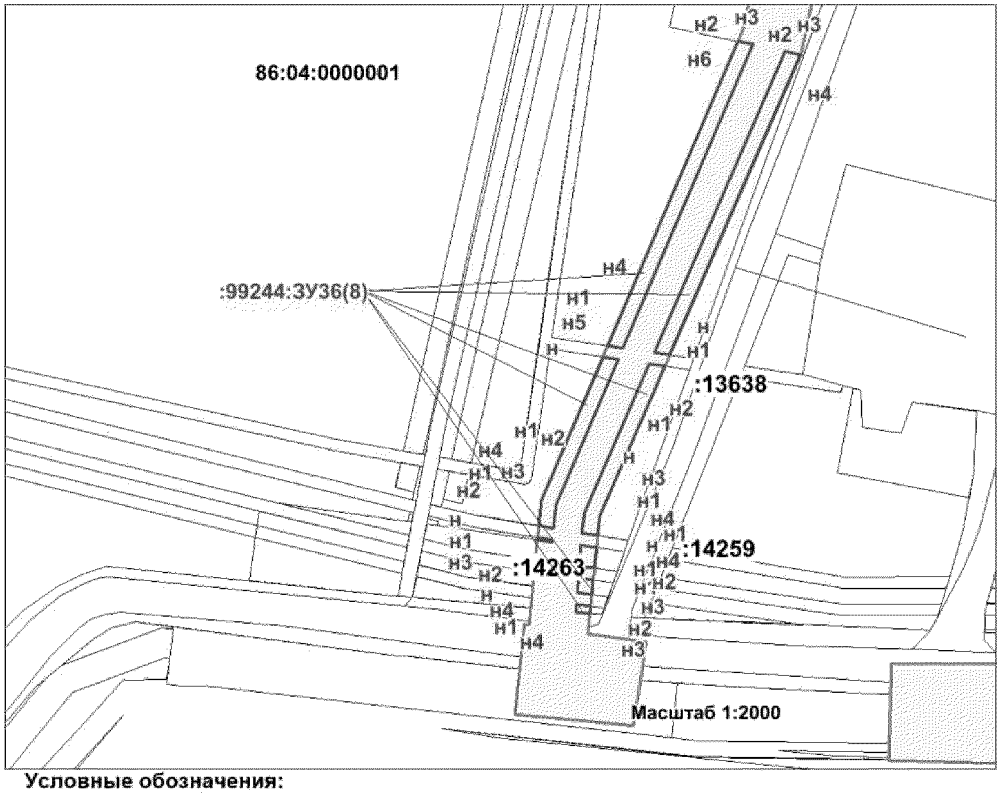

Условные обозначения:

-граница проектируемого нового земельного участка

- зона планируемого размещения объекта

-граница земельного участка по сведениям государтсвенного кадастра недвижимости


-граница земельного участка по сведениям государтсвенного лесного реестра

• н1 - точка поворота границы земельного участка установленная при проведении кадастровых работ

86:04:0000001 - номер кадастрового квартала

:ЗУ1(1) - номер формируемого многоконтурного земельного участка

Проект межевания территории для размещения линейного объекта регионального значения Ханты-Мансийского автономного округа – Югры «Реконструкция, строительство трубопроводов Урьевского нефтяного месторождения. Программа 2017 года»
Землепользователь: ООО «ЛУКОЙЛ-Западная Сибирь» ТПП «Лангепаснефтегаз»

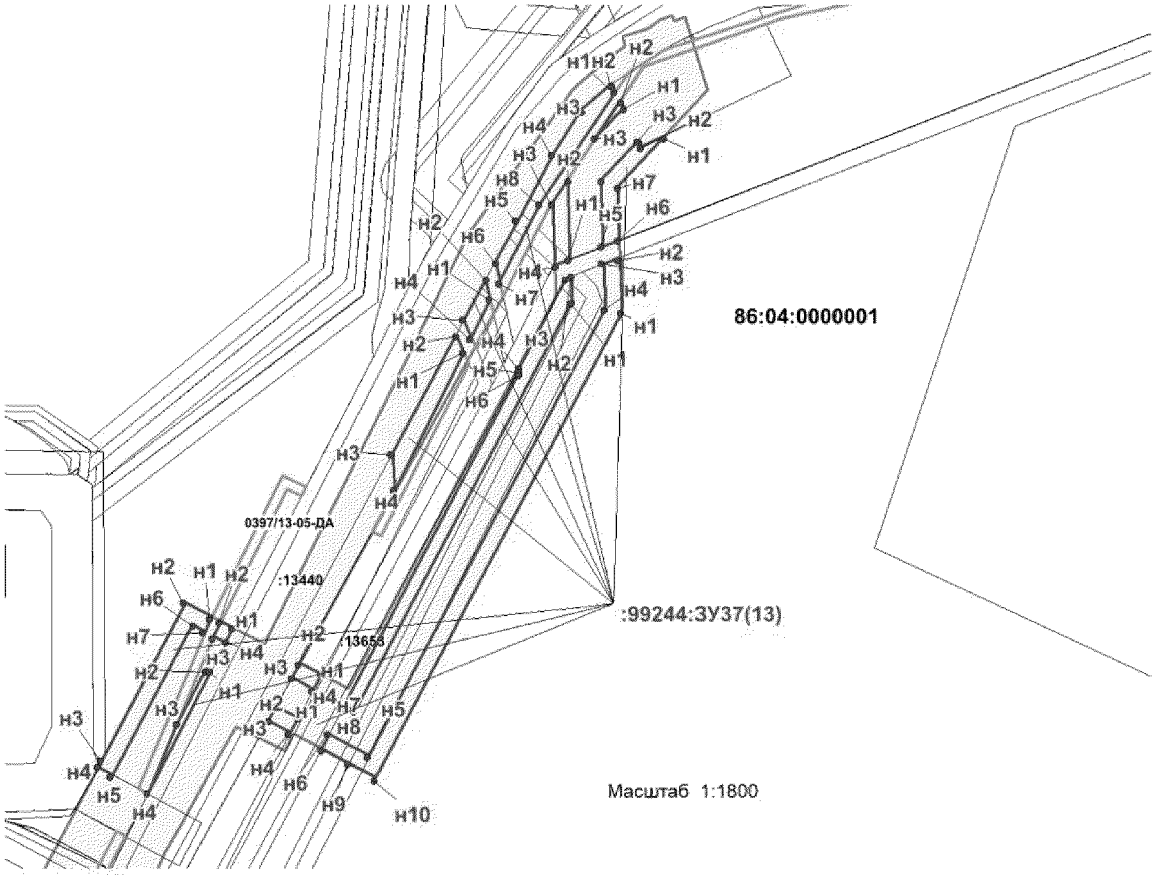

Условные обозначения:

-граница проектируемого нового земельного участка

- зона планируемого размещения объекта

-граница земельного участка по сведениям государтсвенного кадастра недвижимости


-граница земельного участка по сведениям государтсвенного лесного реестра

• н1 - точка поворота границы земельного участка установленная при проведении кадастровых работ

86:04:0000001 - номер кадастрового квартала

:ЗУ1(1) - номер формируемого многоконтурного земельного участка

Проект межевания территории для размещения линейного объекта регионального значения Ханты-Мансийского автономного округа – Югры «Реконструкция, строительство трубопроводов Урьевского нефтяного месторождения. Программа 2017 года»
Землепользователь: ООО «ЛУКОЙЛ-Западная Сибирь» ТПП «Лангепаснефтегаз»

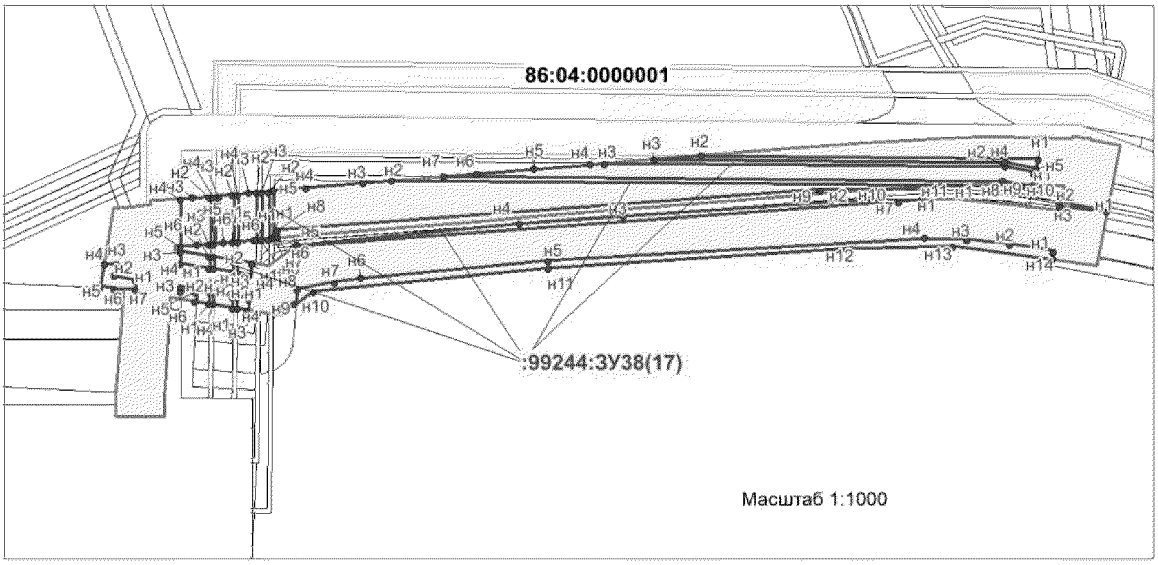

Условные обозначения:

-граница проектируемого нового земельного участка

- зона планируемого размещения объекта

-граница земельного участка по сведениям государтсвенного кадастра недвижимости


-граница земельного участка по сведениям государтсвенного лесного реестра

1 - точка поворота границы земельного участка установленная при проведении кадастровых работ

86:04:0000001 - номер кадастрового квартала

:ЗУ1(1) - номер формируемого многоконтурного земельного участка

Проект межевания территории для размещения линейного объекта регионального значения Ханты-Мансийского автономного округа – Югры «Реконструкция, строительство трубопроводов Урьевского нефтяного месторождения. Программа 2017 года»
Землепользователь: ООО «ЛУКОЙЛ-Западная Сибирь» ТПП «Лангепаснефтегаз»

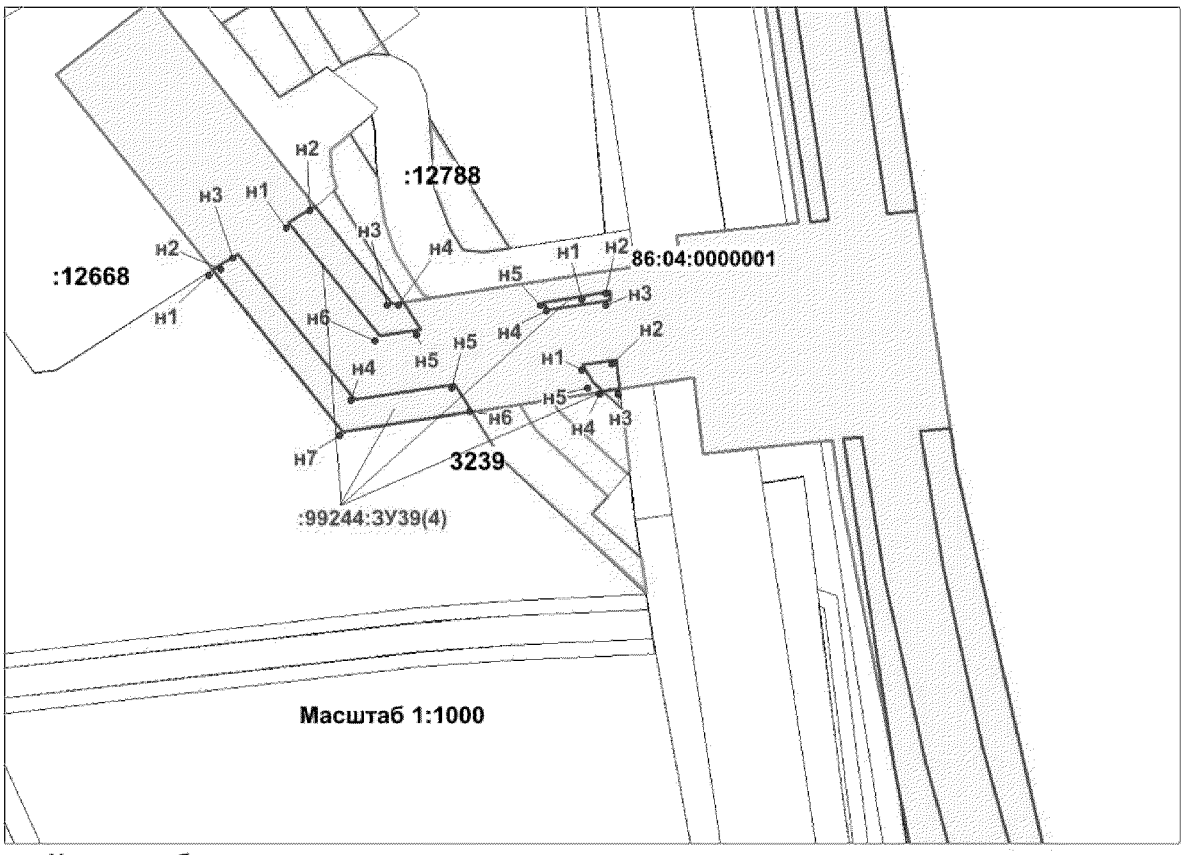

Условные обозначения:

-граница проектируемого нового земельного участка

- зона планируемого размещения объекта

-граница земельного участка по сведениям государтсвенного кадастра недвижимости


-граница земельного участка по сведениям государтсвенного лесного реестра

• н1 - точка поворота границы земельного участка установленная при проведении кадастровых работ

86:04:0000001 - номер кадастрового квартала

:ЗУ1(1) - номер формируемого многоконтурного земельного участка

Проект межевания территории для размещения линейного объекта регионального значения Ханты-Мансийского автономного округа – Югры «Реконструкция, строительство трубопроводов Урьевского нефтяного месторождения. Программа 2017 года»
Землепользователь: ООО «ЛУКОЙЛ-Западная Сибирь» ТПП «Лангепаснефтегаз»

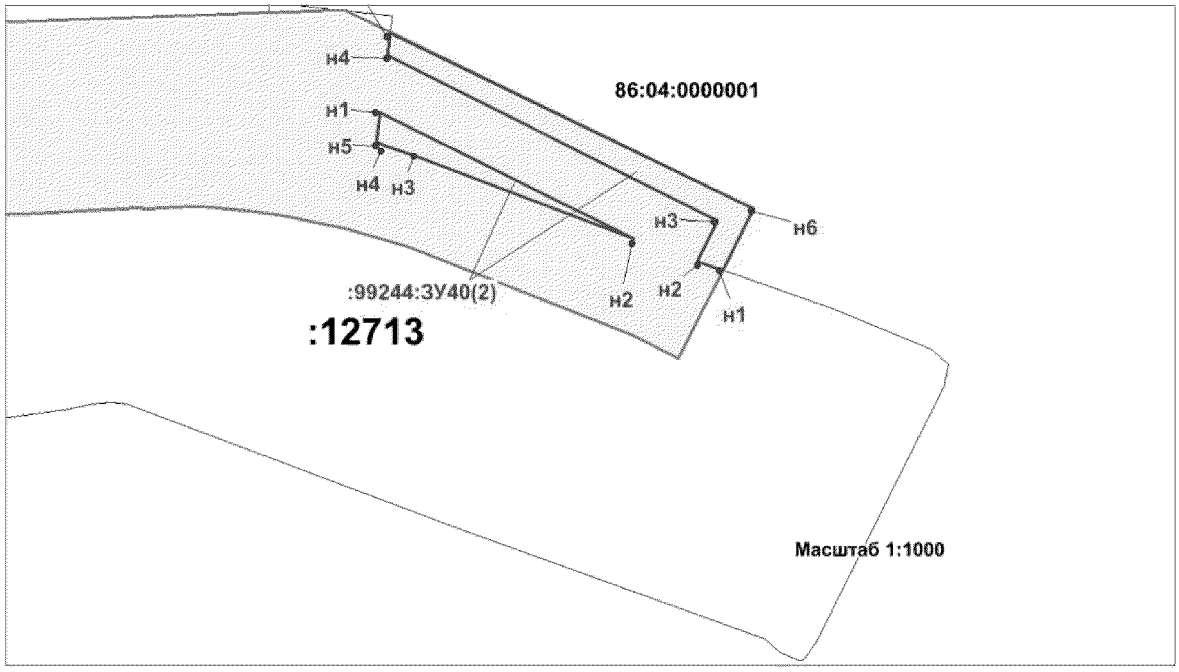

Условные обозначения:

-граница проектируемого нового земельного участка

- зона планируемого размещения объекта

-граница земельного участка по сведениям государтсвенного кадастра недвижимости


-граница земельного участка по сведениям государтсвенного лесного реестра

• н1 - точка поворота границы земельного участка установленная при проведении кадастровых работ

86:04:0000001 - номер кадастрового квартала

:ЗУ1(1) - номер формируемого многоконтурного земельного участка

Проект межевания территории для размещения линейного объекта регионального значения Ханты-Мансийского автономного округа – Югры «Реконструкция, строительство трубопроводов Урьевского нефтяного месторождения. Программа 2017 года»
Землепользователь: ООО «ЛУКОЙЛ-Западная Сибирь» ТПП «Лангепаснефтегаз»

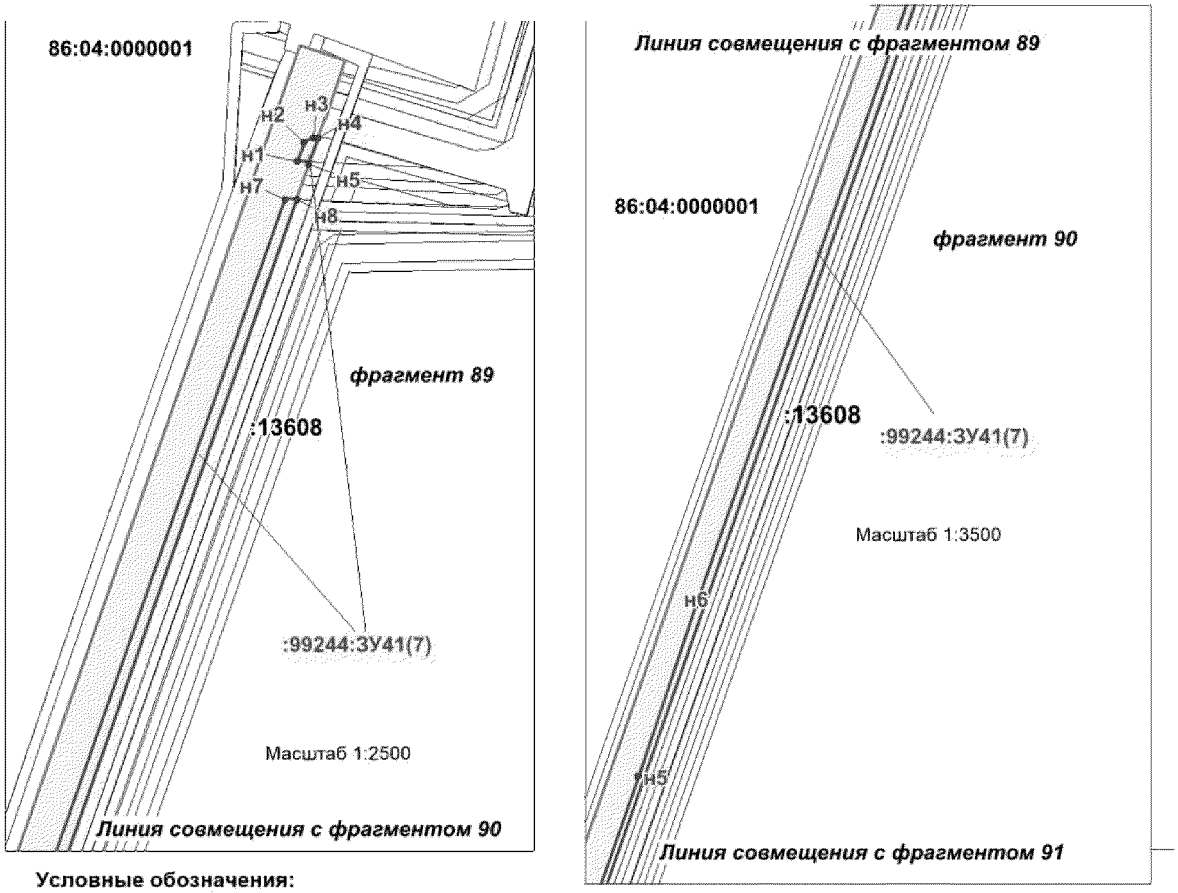

Условные обозначения:

-граница проектируемого нового земельного участка

- зона планируемого размещения объекта

-граница земельного участка по сведениям государтсвенного кадастра недвижимости


-граница земельного участка по сведениям государтсвенного лесного реестра

• н1 - точка поворота границы земельного участка установленная при проведении кадастровых работ

86:04:0000001 - номер кадастрового квартала

:ЗУ1(1) - номер формируемого многоконтурного земельного участка

Проект межевания территории для размещения линейного объекта регионального значения Ханты-Мансийского автономного округа – Югры «Реконструкция, строительство трубопроводов Урьевского нефтяного месторождения. Программа 2017 года»
Землепользователь: ООО «ЛУКОЙЛ-Западная Сибирь» ТПП «Лангепаснефтегаз»

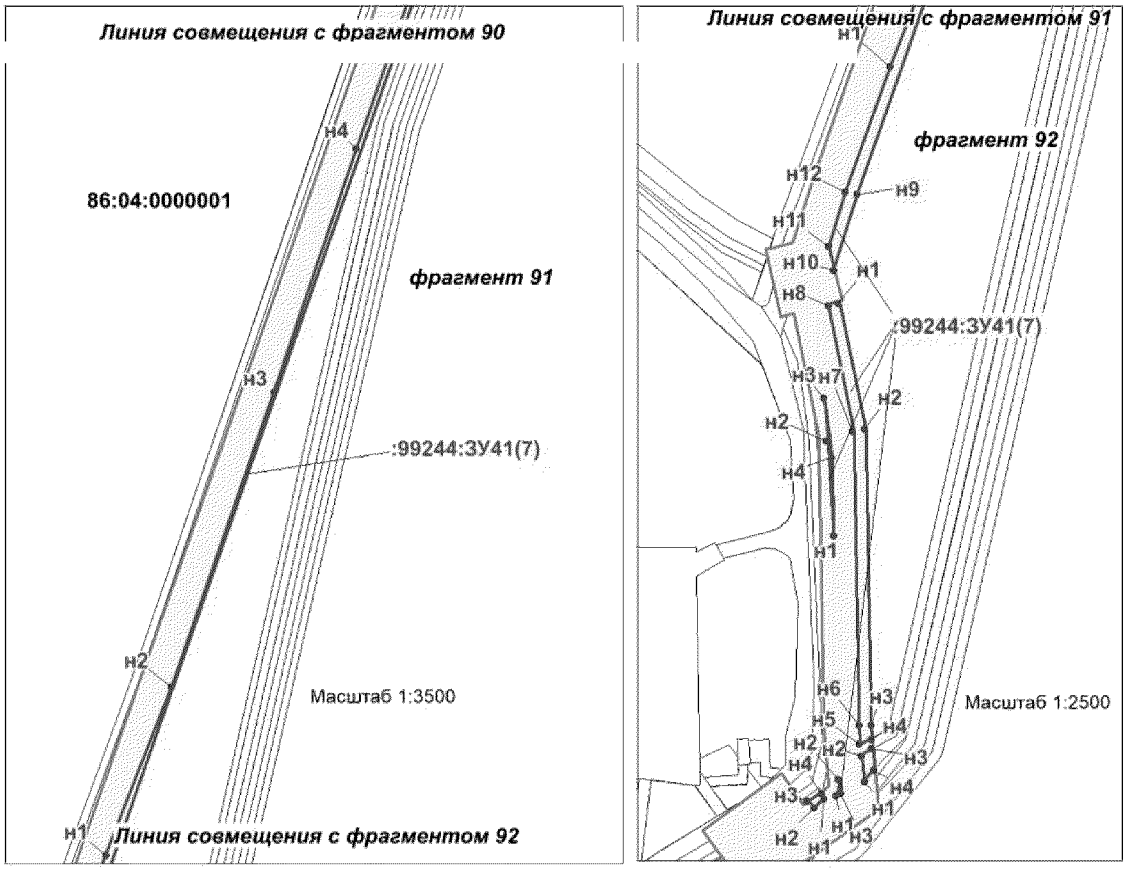

Условные обозначения:

-граница проектируемого нового земельного участка

- зона планируемого размещения объекта

-граница земельного участка по сведениям государтсвенного кадастра недвижимости


-граница земельного участка по сведениям государтсвенного лесного реестра

• н1 - точка поворота границы земельного участка установленная при проведении кадастровых работ

86:04:0000001 - номер кадастрового квартала

:ЗУ1(1) - номер формируемого многоконтурного земельного участка

Проект межевания территории для размещения линейного объекта регионального значения Ханты-Мансийского автономного округа – Югры «Реконструкция, строительство трубопроводов Урьевского нефтяного месторождения. Программа 2017 года»
Землепользователь: ООО «ЛУКОЙЛ-Западная Сибирь» ТПП «Лангепаснефтегаз»

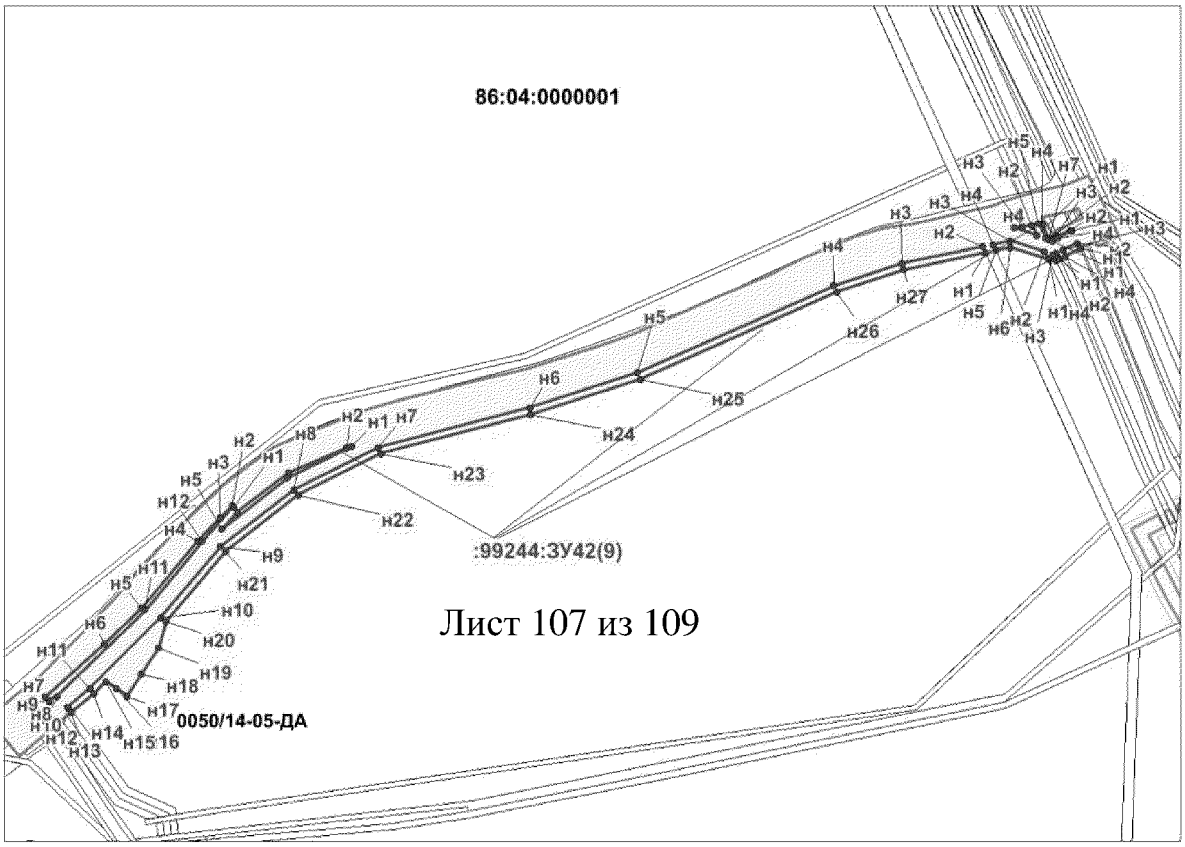

Лист 107 из 109

Условные обозначения:

-граница проектируемого нового земельного участка

- зона планируемого размещения объекта

-граница земельного участка по сведениям государтсвенного кадастра недвижимости

-граница земельного участка по сведениям государтсвенного лесного реестра

• н1 - точка поворота границы земельного участка установленная при проведении кадастровых работ

86:04:0000001 - номер кадастрового квартала

:ЗУ1(1) - номер формируемого многоконтурного земельного участка

Каталог координат земельных участков 86:04:0000001:99244

:99244:ЗУ1(8)		
№ п/п	X	Y
1	997047,78	4363611,29
2	997216,78	4363600,83
3	997291,18	4363595,96
4	997421,65	4363583,47
5	997428,31	4363587,86
6	997448,3	4363588,84
7	997448,37	4363594,21
8	997448,47	4363601,75
9	997451,85	4363601,24
10	997459,45	4363600,3
11	997465,16	4363600,16
12	997475,17	4363599,86
13	997484,03	4363599,61
14	997493,82	4363598,73
15	997493,84	4363595,91
16	997493,87	4363591,39
17	997538,03	4363592,68
18	997807,93	4363574,16
19	997855,7	4363569,23
20	997934,93	4363550,69
21	998178,62	4363457,69
22	998253,38	4363424,79
23	998259,22	4363421,71
24	998264,36	4363418,36
25	998260,91	4363410,53
26	998174,79	4363448,45
27	997932,09	4363541,1
28	997854,62	4363558,76
29	997807,14	4363564,19
30	997537,31	4363583,12
31	997493,97	4363581,38
32	997494,13	4363575,35
33	997448,44	4363573,77
34	997448,2	4363578,83
35	997417,06	4363578,59
36	997216,15	4363590,84
37	997048,18	4363601,24
38	996107,47	4363655,66
39	996118,25	4363655,62
40	996119,15	4363653,32
41	996155,46	4363647,93
42	996391,9	4363651,9
43	997039,72	4363611,79
44	997040,12	4363601,74
45	996391,66	4363641,89
46	996154,82	4363637,92
47	996111,98	4363644,27
48	995998,85	4363743,36
49	996007,1	4363743,72
50	996077,18	4363733,34
51	996092,3	4363721,33
52	996108,85	4363679,42
53	996098,83	4363677,57
54	996083,98	4363715,17
55	996073,06	4363723,83
56	996034,04	4363729,65
57	996024,02	4363738,87
58	996016,15	4363740,7
59	996009,77	4363741,04
60	996005,58	4363742,82
61	996003,56	4363742,7
62	996002,31	4363741,11
63	996002,38	4363739,35
64	995997,91	4363737,01
65	998269,28	4363454,38
66	998281,41	4363448,99
67	998281,43	4363448,99
68	998299,26	4363441,07
69	998295,82	4363431,66
70	998274,4	4363441,15
71	998272,78	4363437,51
72	998266,51	4363442,01
73	998266,46	4363442,04
74	998264,35	4363443,15
75	998302,5	4363438,4
76	998307,82	4363436,97
77	998303,14	4363428,41
78	998299,48	4363430,04
79	996104,65	4363662,82
80	996115,26	4363663,17
81	996116,7	4363659,54
82	996105,93	4363659,59
83	996012,43	4363735,9
84	996015,44	4363735,72
85	996021,66	4363734,37

86	996025,32	4363730,94
87	996013,41	4363732,7
88	996007,32	4363735,13
89	996007,83	4363733,55
90	996004,88	4363733,98

:99244:ЗУ2(16)		
№ п\п	**X**	**X**
1	1000114	4357832
2	1000126	4357817
3	1000131	4357822
4	1000149	4357804
5	1000152	4357807
6	1000156	4357803
7	1000157	4357805
8	1000160	4357803
9	1000165	4357808
10	1000166	4357807
11	1000170	4357804
12	1000162	4357796
13	1000158	4357800
14	1000148	4357790
15	1000117	4357822
1	999974,1	4358090
2	999994,5	4358063
3	999998,5	4358055
4	1000014	4358034
5	1000046	4357992
6	1000064	4357967
7	1000081	4357942
8	1000101	4357915
9	1000108	4357898
10	1000118	4357863
11	1000110	4357851
12	1000099	4357895
13	1000078	4357938
14	999966	4358084
1	999942,5	4358132
2	999954,3	4358115
3	999971	4358094
4	999962,9	4358088
5	999946,3	4358110
6	999934,4	4358126
1	999548,4	4359084
2	999560,8	4359076
3	999575,1	4359061
4	999597,4	4359027
5	999629,7	4358954
6	999655,6	4358905
7	999668,9	4358865
8	999673,4	4358843
9	999677,7	4358809
10	999683,2	4358763
11	999718,5	4358631
12	999744,9	4358535
13	999755,7	4358502
14	999780,6	4358454
15	999828,3	4358377
16	999846,7	4358341
17	999854,8	4358329
18	999873,3	4358298
19	999883	4358283
20	999904	4358257
21	999915,1	4358233
22	999922,2	4358160
23	999936,5	4358139
24	999939,4	4358136
25	999931,6	4358130
26	999912,6	4358157
27	999904,2	4358242
28	999841,7	4358330
29	999755,5	4358483
30	999736,5	4358531
31	999690,8	4358698
32	999661,6	4358855
33	999646,5	4358902
34	999620,8	4358949
35	999588,6	4359022
1	999518,5	4359132
2	999553,1	4359095
3	999562,3	4359081
4	999549	4359090
5	999541,1	4359098
6	999532,2	4359112

1	999423,8	4359343
2	999423,8	4359310
3	999419	4359283
4	999420,2	4359272
5	999422,1	4359240
6	999422,7	4359223
7	999421,8	4359213
8	999450,2	4359193
9	999470,2	4359174
10	999500,2	4359145
11	999514,6	4359129
12	999528,2	4359109
13	999531,5	4359104
14	999481,7	4359157
15	999411,3	4359208
1	999390,7	4359434
2	999412,9	4359399
3	999434,7	4359353
4	999426	4359258
5	999425,1	4359272
6	999424	4359283
7	999428,7	4359309
8	999428,7	4359343
9	999415,7	4359385
1	999300	4359565
2	999321,8	4359542
3	999331	4359528
4	999308,8	4359555
1	999183,6	4359691
2	999187,9	4359686
3	999204,8	4359664
4	999231,2	4359637
5	999305	4359552
6	999344,7	4359503
7	999358,1	4359486
8	999381,2	4359442
9	999411,1	4359383
10	999413,9	4359374
11	999404,1	4359395
12	999314	4359536
13	999197,2	4359658
14	999179,3	4359681

1	999174,1	4359702
2	999177,9	4359697
3	999179,9	4359695
4	999175,9	4359686
5	999169,8	4359694
6	999170,6	4359696
1	999163,4	4359716
2	999166,6	4359712
3	999165,9	4359709
4	999162,7	4359697
5	999162	4359696
6	999157,1	4359702
1	999138,3	4359752
2	999158,6	4359725
3	999160,2	4359726
4	999161,2	4359725
5	999159,6	4359720
6	999153,6	4359707
7	999146,8	4359716
8	999150,7	4359719
9	999131	4359745
1	999127,9	4359771
2	999131,3	4359763
3	999134,5	4359757
4	999135,2	4359756
5	999127,9	4359749
6	999125,9	4359752
7	999123,8	4359756
8	999120,4	4359763
1	999105,9	4359818
2	999106,9	4359817
3	999099,4	4359811
1	999117	4359819
2	999118,4	4359816
3	999108,3	4359811
4	999115	4359797
5	999115	4359797
6	999115	4359797
7	999118,8	4359789
8	999121,2	4359784
9	999125,6	4359775

10	999118,1	4359768
11	999113,9	4359777
12	999111,6	4359781
13	999107,9	4359789
14	999100	4359805

1	999113,7	4359826
2	999114,7	4359824
3	999112,5	4359822
4	999111,1	4359823

:99244:ЗУ3(8)		
№ п\п	**X**	**У**
1	992403,4	4362701
2	992403,3	4362702
3	991936,1	4362706
4	991923,2	4362704
5	991950,4	4362702
6	991986	4362701
7	992019,2	4362700
8	992137,9	4362697
9	992225,6	4362697
10	992324,8	4362700
11	992375	4362700
12	992403,4	4362699
1	991766,7	4362646
2	991801,3	4362660
3	991800,4	4362662
4	991798,1	4362668
5	991870,3	4362692
6	991916	4362700
7	991906	4362701
8	991827,4	4362688
9	991794,5	4362677
10	991792,9	4362681
11	991762,4	4362672
12	991763,4	4362671
13	991757,5	4362669

1	992420,2	4362706
2	992570,7	4362697
3	992570,7	4362707
1	991764,4	4362677
2	991775,7	4362680
3	991771,8	4362683
4	991750,8	4362683
5	991758,4	4362682
1	991882,5	4362705
2	991867,8	4362702
3	991856,8	4362698
4	991889,7	4362704
1	991755,7	4362691
2	991761,2	4362691
3	991743,3	4362695
4	991742,5	4362692
1	991905,9	4362706
2	991925,2	4362709
3	991918,2	4362710
4	991900,2	4362707
1	992561,2	4362689
2	992561,2	4362686
3	992563,3	4362686
4	992563,4	4362689

:99244:ЗУ4(4)		
№ п\п	**X**	**У**
1	995392	4349562
2	995397,8	4349574
3	995396,4	4349580
4	995393,8	4349579
5	995392,1	4349575
6	995394,5	4349574
7	995390,1	4349563

1	995278,6	4349460
2	995281,9	4349462
3	995286,4	4349468
4	995281,8	4349466
5	995276,6	4349464
1	995387,6	4349553
2	995390,2	4349558

3	995388,6	4349559
4	995386,3	4349554
1	995385,8	4349549

2	995383,5	4349551
3	995382,8	4349550
4	995385,4	4349548

:99244:ЗУ5(28)		
№ п\п	X	У
1	997476	4363644
2	997493,4	4363644
3	997493,5	4363636
4	997856,4	4363612
5	997952	4363589
6	998156,1	4363507
7	998298,7	4363463
8	998319,8	4363454
9	998320,7	4363454
10	998344,1	4363444
11	998350,2	4363457
12	998358,3	4363476
13	998367,6	4363472
14	998361,8	4363459
15	998361,8	4363459
16	998350,6	4363433
17	998328,5	4363440
18	998300	4363451
19	998295,3	4363453
20	998152,7	4363497
21	997946,6	4363579
22	997852,1	4363601
23	997493,5	4363626
24	997493,6	4363621
25	997493,6	4363619
26	997472,9	4363620
1	1000345	4362758
2	1000554	4362726
3	1000621	4362688
4	1000653	4362632
5	1000658	4362546
6	1000668	4362419
7	1000679	4362283
8	1000746	4362213
9	1000829	4362167
10	1000835	4362149
11	1000823	4362156
12	1000821	4362161
13	1000740	4362205
14	1000669	4362279
15	1000658	4362418
16	1000648	4362545
17	1000644	4362629
18	1000613	4362681
19	1000551	4362717
20	1000344	4362749
1	998957,8	4363257
2	998980,2	4363248
3	999093,8	4363190
4	999121,2	4363177
5	999179,5	4363147
6	999265,8	4363105
7	999460,6	4363003
8	999499,6	4362983
9	999543,2	4362966
10	999657,8	4362933
11	999785,1	4362897
12	999820,3	4362883
13	999933	4362858
14	999972,5	4362850
15	1000012	4362846
16	1000094	4362841
17	1000125	4362841
18	1000124	4362838
19	1000066	4362839
20	1000006	4362839
21	999977,7	4362843
22	999929,1	4362855
23	999895,7	4362863
24	999842,2	4362876
25	999769,2	4362893
26	999685,3	4362916
27	999627,7	4362932
28	999584,5	4362944
29	999561,5	4362950
30	999531,2	4362961
31	999499,5	4362973
32	999444,7	4363001

33	999345,3	4363053
34	999293	4363082
35	999197,8	4363130
36	999153,4	4363151
37	999119,2	4363167
38	999066,6	4363193
39	998993,3	4363230
40	998976,1	4363239
41	998958,4	4363246
1	998369,9	4363502
2	998452,3	4363465
3	998461,1	4363465
4	998504,9	4363442
5	998559,2	4363414
6	998632,1	4363377
7	998738,3	4363336
8	998790,4	4363317
9	998915,2	4363274
10	998953,7	4363258
11	998954,3	4363248
12	998936,9	4363257
13	998917,7	4363264
14	998878,7	4363276
15	998783,9	4363311
16	998732,8	4363329
17	998658,5	4363355
18	998595,1	4363387
19	998526,3	4363426
20	998504,3	4363437
21	998481,3	4363447
22	998456,5	4363458
23	998428,7	4363469
24	998387,3	4363487
25	998366,8	4363495
1	1000824	4362150
2	1000836	4362144
3	1000894	4361950
4	1000883	4361951
1	1000178	4362840
2	1000197	4362839
3	1000228	4362782
4	1000255	4362775
5	1000286	4362768

6	1000309	4362764
7	1000308	4362754
8	1000284	4362758
9	1000253	4362765
10	1000222	4362774
11	1000208	4362799
12	1000197	4362817
13	1000191	4362830
14	1000184	4362830
1	1000919	4361788
2	1000930	4361779
3	1000931	4361773
4	1000998	4361686
5	1000991	4361681
6	1000987	4361678
7	1000981	4361685
8	1000984	4361688
9	1000921	4361769
1	1000886	4361941
2	1000897	4361939
3	1000919	4361866
4	1000923	4361835
5	1000913	4361835
6	1000909	4361864
1	997479,3	4363890
2	997486,9	4363889
3	997489,5	4363868
4	997490,6	4363848
5	997490,7	4363835
6	997485,1	4363750
7	997474,2	4363669
8	997469,7	4363668
9	997472	4363703
10	997484,1	4363780
11	997487,8	4363810
12	997488,3	4363833
13	997485,5	4363859
14	997483,1	4363871
15	997483,6	4363879
16	997481,4	4363880
1	997415,4	4363938
2	997412,5	4363894

3	997427,3	4363893
4	997426,7	4363883
5	997401,9	4363885
6	997405,3	4363936
1	999768,4	4362888
2	999861,5	4362866
3	999927,9	4362850
4	999962	4362842
5	999930,9	4362848
6	999817,8	4362874
1	1000915	4361814
2	1000925	4361814
3	1000929	4361785
4	1000918	4361794
1	997481,6	4363848
2	997483,3	4363832
3	997482,7	4363810
4	997479,2	4363781
5	997475,6	4363757
1	997449	4363643
2	997458,2	4363643
3	997457,3	4363635
4	997456,1	4363621
5	997448,7	4363621
1	997463,3	4363643
2	997470,9	4363643
3	997467,8	4363621
4	997461,1	4363621
5	997462,2	4363635
1	1000161	4362840
2	1000173	4362840
3	1000179	4362830
4	1000162	4362830
1	1000977	4361682
2	1000983	4361675
3	1000971	4361666
4	1000965	4361674
1	998364,7	4363490

2	998374	4363487
3	998369,6	4363476
4	998360,3	4363480
1	1000058	4362833
2	1000124	4362833
3	1000124	4362831
4	1000093	4362831
1	997466,1	4363891
2	997474,2	4363890
3	997476,2	4363880
4	997467,4	4363880
1	997469,4	4363663
2	997473,6	4363664
3	997471,6	4363648
4	997468,4	4363648
1	1000956	4361667
2	1000963	4361659
3	1000959	4361656
4	1000953	4361664
1	997454,4	4363891
2	997457,3	4363891
3	997458,3	4363881
4	997453,7	4363881
1	997478,6	4363664
2	997479,4	4363664
3	997478,4	4363649
4	997476,7	4363649
1	997492	4363889
2	997494,3	4363889
3	997493,5	4363877
1	1000134	4362833
2	1000137	4362833
3	1000138	4362831
4	1000134	4362831
1	1000135	4362841
2	1000136	4362841
3	1000136	4362838

4	1000135	4362838
1	997480,1	4363675

2	997479,7	4363669
3	997479,3	4363669

:99244:ЗУ6(9)		
№ п\п	X	У
1	1000873	4353533
2	1000878	4353529
3	1000869	4353520
4	1000810	4353466
5	1000796	4353454
6	1000781	4353443
7	1000380	4353189
8	1000313	4353147
9	1000310	4353152
10	1000325	4353163
11	1000329	4353161
12	1000380	4353198
13	1000795	4353460
14	1000828	4353491
15	1000855	4353517
1	1000260	4353122
2	1000265	4353118
3	1000265	4353117
4	1000242	4353102
5	1000238	4353108
1	1000307	4353150
2	1000309	4353145
3	1000299	4353138
4	1000283	4353128
5	1000280	4353130
1	1000306	4353151

2	1000307	4353150
3	1000280	4353131
4	1000278	4353133
1	1000267	4353126
2	1000270	4353123
3	1000267	4353121
4	1000265	4353118
5	1000261	4353123
1	1000278	4353133
2	1000280	4353130
3	1000273	4353125
4	1000270	4353129
1	1000280	4353130
2	1000282	4353127
3	1000275	4353123
4	1000273	4353125
1	1000270	4353123
2	1000272	4353121
3	1000266	4353117
4	1000265	4353118
5	1000267	4353121
1	1000324	4353163
2	1000319	4353159
3	1000310	4353153
4	1000310	4353154
5	1000324	4353163

:99244:ЗУ7		
№ п/п	X	Y
1	990378,5	4369430
2	990388,6	4369431
3	990395,7	4369483
4	990389,9	4369483
5	990378,4	4369435

:99244:ЗУ8(9)		
№ п/п	X	Y

1	989771,66	4367473,27
2	989782,8	4367469,75
3	989810,0	4367295,49
4	989818,57	4367118,64
5	989820,67	4367073,56
6	989847,36	4366737,46
7	989852,91	4366514,07
8	989847,06	4365802,95
9	989847,55	4365785,07

10	989839,29	4365785,2
11	989840,03	4365728,52
12	989837,02	4365728,43
13	989836,3	4365785,25
14	989842,92	4366514
15	989837,37	4366736,94
16	989810,68	4367072,9
17	989808,58	4367118,19
18	989800,07	4367294,47
1	990442,56	4369175,16
2	990443,25	4369169
3	990398,77	4369064,22
4	990274,97	4368575,88
5	990073,08	4368055,9
6	990053,3	4368039,25
7	990060,99	4368058,99
8	990064,75	4368062,02
9	990222,63	4368471,27
10	990235,96	4368501,56
11	990258,71	4368559,96
12	990265,08	4368581,29
13	990288,43	4368674,34
14	990300,88	4368718,19
15	990344,11	4368891,31
16	990389,3	4369067,42
17	990431,72	4369167,47
1	990054,67	4368053,9
2	990046,83	4368033,8
3	990040,47	4368028,44
4	990007,37	4368003,12
5	989990,65	4367988,05
6	989953,53	4367953,86
7	989953,53	4367953,68
8	989959,87	4367952,9
9	989957,83	4367909,86
10	989956,85	4367909,92
11	989951,84	4367910,17
12	989946,7	4367776,49
13	989935,53	4367747,77
14	989941,1	4367911,99
15	989943,62	4367956,33
16	989944,16	4367958,42
17	989945,22	4367959,79
18	989996,81	4368007,3
19	990053,25	4368052,76

1	989928,1	4367728,68
2	989919,81	4367707,38
3	989813,15	4367608,63
4	989815,79	4367596,28
5	989827,73	4367523,08
6	989814,13	4367520,7
7	989812,49	4367530,75
8	989816,27	4367531,36
9	989805,98	4367594,38
10	989802,12	4367612,04
1	989778,04	4367526,61
2	989781,25	4367508,76
3	989781,24	4367508,76
4	989776,37	4367507,94
5	989776,43	4367507,66
6	989776,99	4367504,25
7	989782,08	4367474,2
8	989770,95	4367477,7
9	989766,42	4367506,25
10	989761,48	4367505,42
11	989758,6	4367504,93
12	989757,96	4367509,83
13	989758,09	4367509,84
14	989757,66	4367512,75
15	989757,58	4367512,74
16	989756,24	4367522,95
17	989772,83	4367524,73
18	989772,55	4367526,04
1	989946,23	4367764,06
2	989944,94	4367730,64
3	989926,63	4367713,69
4	989933,69	4367731,87
1	990439,1	4369206,3
2	990442,06	4369179,65
3	990432,73	4369173,03
4	990430,51	4369192,32
5	990429,26	4369204
1	989805,63	4367529,65
2	989810,16	4367520,01
3	989801,58	4367518,73
4	989800,23	4367528,78

1	990408,84	4369242,16
2	990411,14	4369232,29
3	990407,73	4369232,08
4	990407,63	4369234,34
5	990407,5	4369235,87
6	990408,59	4369242,15

:99244:ЗУ9(47)		
№ п/п	**X**	**У**
1	1003053,070	4349461,92
2	1003062,090	4349457,99
3	1003061,290	4349454,19
4	1003051,790	4349456,15
1	1003053,070	4349461,92
1	1003088,290	4349542,17
2	1003078,330	4349535,63
3	1003063,140	4349463,00
4	1003054,150	4349466,93
5	1003056,090	4349475,74
6	1003058,040	4349479,68
7	1003058,230	4349486,36
8	1003067,920	4349534,53
1	1003087,900	4349712,77
2	1003150,950	4349667,30
3	1003165,090	4349633,42
4	1003179,890	4349581,87
5	1003176,110	4349580,45
6	1003161,860	4349576,61
7	1003160,920	4349577,80
8	1003159,590	4349580,20
9	1003163,520	4349587,41
10	1003167,760	4349588,58
11	1003166,490	4349592,90
12	1003167,550	4349594,86
13	1003161,240	4349610,93
14	1003155,660	4349630,07
15	1003142,920	4349660,75
16	1003141,200	4349662,00
17	1003139,240	4349667,00
18	1003122,740	4349675,30
19	1003093,270	4349696,54
20	1003082,700	4349709,49
21	1003082,680	4349711,91
1	1002891,770	4349923,07
2	1002906,480	4349917,84
3	1003036,570	4349758,14
4	1003063,810	4349721,05
5	1003072,480	4349710,28
6	1003075,210	4349710,71
7	1003078,700	4349706,42
8	1003078,790	4349701,16
9	1003068,380	4349699,49
10	1003055,880	4349714,95
11	1002941,080	4349871,31
12	1002925,000	4349890,56
13	1002903,750	4349913,10
1	1002314,850	4349994,52
2	1002376,380	4349992,28
3	1002337,700	4349989,83
4	1002325,710	4349986,49
1	1002551,380	4350013,14
2	1002758,460	4349992,39
3	1002794,090	4349983,05
4	1002830,950	4349970,59
5	1002874,170	4349950,52
6	1002909,420	4349922,05
7	1002909,870	4349921,56
8	1002909,910	4349921,51
9	1002932,530	4349897,14
10	1002948,930	4349877,50
11	1002977,500	4349838,57
12	1002909,910	4349921,51
13	1002909,420	4349922,05
14	1002908,730	4349922,33
15	1002880,690	4349932,30
16	1002869,360	4349941,73
17	1002827,260	4349961,28
18	1002791,200	4349973,47
19	1002751,430	4349982,81
20	1002551,650	4350003,39
21	1002426,360	4349995,45
22	1002332,550	4349998,84
23	1002336,020	4349999,70
1	1002234,070	4350062,37
2	1002240,070	4350058,55
3	1002247,340	4350051,20
4	1002246,910	4350046,96
5	1002304,260	4349990,91
6	1002309,120	4349992,55

7	1002319,630	4349984,80
8	1002301,390	4349979,72
9	1002245,590	4350034,26
10	1002244,940	4350027,75
11	1002244,320	4350021,74
12	1002227,100	4350022,82
1	1001874,000	4350548,34
2	1001972,400	4350387,24
3	1001971,890	4350385,18
4	1001927,030	4350459,48
5	1001901,760	4350501,32
6	1001897,560	4350508,07
7	1001893,180	4350514,73
8	1001888,640	4350521,20
9	1001884,690	4350525,99
10	1001870,000	4350545,48
11	1001871,930	4350546,86
1	1001878,330	4350551,44
2	1001879,180	4350550,31
3	1001879,020	4350550,58
4	1001901,820	4350520,64
5	1001901,890	4350520,54
6	1001935,590	4350464,65
7	1002001,140	4350356,92
8	1002100,360	4350227,58
9	1002100,530	4350227,34
10	1002138,530	4350171,73
11	1002166,880	4350136,90
12	1002196,690	4350080,21
13	1002202,340	4350076,63
14	1002200,310	4350069,02
15	1002199,970	4350066,31
16	1002189,080	4350073,21
17	1002158,550	4350131,38
18	1002130,560	4350165,70
19	1002092,130	4350220,83
20	1001992,880	4350351,28
21	1001976,000	4350379,03
22	1001973,950	4350381,77
23	1001975,390	4350387,65
24	1001876,490	4350550,03
1	1001849,430	4350589,42
2	1001875,960	4350554,56
3	1001874,230	4350553,37

1	1001673,930	4350843,44
2	1001699,970	4350805,51
3	1001707,550	4350793,03
4	1001739,760	4350747,55
5	1001809,150	4350646,47
6	1001705,470	4350791,63
1	1001285,750	4351465,82
2	1001304,610	4351453,17
3	1001328,370	4351437,14
4	1001352,340	4351402,69
5	1001411,930	4351316,77
6	1001418,070	4351305,86
7	1001421,730	4351298,73
8	1001447,680	4351248,35
9	1001449,720	4351244,21
10	1001450,680	4351241,78
11	1001458,200	4351226,99
12	1001501,920	4351095,38
13	1001503,800	4351091,66
14	1001508,060	4351078,87
15	1001499,600	4351094,37
16	1001452,390	4351230,72
17	1001441,030	4351259,43
18	1001429,550	4351282,55
19	1001415,990	4351304,55
20	1001350,390	4351401,15
21	1001330,190	4351425,23
22	1001312,920	4351442,64
23	1001291,040	4351461,76
1	1001045,240	4351739,07
2	1001165,770	4351562,96
3	1001188,770	4351536,27
4	1001195,750	4351529,80
5	1001200,060	4351523,91
6	1001208,430	4351518,05
7	1001215,040	4351511,92
8	1001234,410	4351496,96
9	1001277,710	4351468,15
10	1001289,230	4351459,46
11	1001310,780	4351440,46
12	1001328,030	4351423,20
13	1001348,030	4351399,38
14	1001413,490	4351302,83
15	1001426,940	4351281,04

16	1001438,290	4351258,19
17	1001449,530	4351229,73
18	1001496,880	4351093,13
19	1001522,430	4351046,34
20	1001647,530	4350881,02
21	1001702,980	4350789,93
22	1001835,140	4350605,96
23	1001872,490	4350552,07
24	1001869,790	4350550,13
25	1001869,780	4350550,16
26	1001869,130	4350549,68
27	1001867,640	4350548,62
28	1001829,940	4350598,65
29	1001641,420	4350873,10
30	1001504,330	4351059,10
31	1001448,390	4351223,24
32	1001403,550	4351311,42
33	1001329,510	4351417,60
34	1001321,120	4351429,64
35	1001311,720	4351435,98
36	1001192,990	4351516,20
37	1001119,400	4351621,73
38	1001082,890	4351679,48
39	1001060,570	4351714,80
1	1000970,680	4351865,85
2	1001027,120	4351786,28
3	1001069,020	4351720,13
4	1001120,820	4351638,20
5	1001127,750	4351627,28
6	1001157,020	4351585,24
7	1001169,980	4351566,29
8	1001171,450	4351564,60
9	1001185,010	4351545,18
10	1001167,930	4351564,71
11	1000969,600	4351854,95
12	1000969,980	4351858,81
1	1000910,350	4351936,66
2	1000960,160	4351863,49
3	1000915,340	4351926,60
4	1000914,540	4351926,03
5	1000914,540	4351926,02
6	1000911,250	4351923,69
7	1000909,240	4351922,27
8	1000904,480	4351928,96
9	1000909,550	4351933,35

10	1000908,420	4351935,02
1	1000917,980	4351943,29
2	1000922,150	4351939,82
3	1000926,000	4351934,16
4	1000923,490	4351932,37
5	1000966,250	4351872,07
6	1000965,580	4351865,32
7	1000965,590	4351865,31
8	1000965,210	4351861,45
9	1000912,620	4351938,64
10	1000914,540	4351940,30
1	1000899,870	4351951,93
2	1000905,480	4351943,75
3	1000903,570	4351942,09
4	1000900,470	4351946,66
5	1000895,150	4351942,06
6	1000893,370	4351944,57
7	1000895,400	4351946,01
8	1000899,490	4351948,92
9	1000898,360	4351950,50
1	1000905,680	4351957,44
2	1000907,620	4351954,71
3	1000910,770	4351956,95
4	1000911,450	4351956,15
5	1000906,590	4351951,93
6	1000909,710	4351947,38
7	1000907,790	4351945,72
8	1000902,130	4351954,09
1	1000870,610	4351994,95
2	1000899,630	4351952,35
3	1000898,050	4351950,94
4	1000883,530	4351971,40
5	1000869,360	4351992,21
1	1000875,840	4352006,33
2	1000882,450	4351996,82
3	1000880,600	4351992,79
4	1000905,360	4351957,89
5	1000901,770	4351954,49
6	1000872,050	4351998,11
1	1000629,660	4352402,72
2	1000642,610	4352387,82

3	1000732,720	4352289,57
4	1000780,110	4352230,29
5	1000858,330	4352104,44
6	1000891,630	4352016,85
7	1000884,920	4352002,20
8	1000878,280	4352011,72
9	1000880,810	4352017,23
10	1000848,850	4352100,37
11	1000771,960	4352224,50
12	1000725,130	4352283,04
13	1000635,120	4352381,19
14	1000625,900	4352391,80
15	1000623,050	4352391,24
16	1000617,250	4352400,30
1	1000529,410	4352507,85
2	1000605,690	4352390,17
3	1000595,880	4352401,55
1	1000201,220	4353024,88
2	1000275,960	4352898,84
3	1000408,050	4352695,08
4	1000293,850	4352866,40
5	1000273,790	4352897,35
6	1000199,620	4353021,99
1	1000205,050	4353031,74
2	1000295,150	4352882,73
3	1000370,270	4352771,07
4	1000415,610	4352704,26
5	1000511,000	4352556,24
6	1000603,870	4352407,58
7	1000611,180	4352399,12
8	1000611,920	4352399,26
9	1000617,720	4352390,21
10	1000612,750	4352389,24
11	1000612,760	4352389,23
12	1000610,030	4352388,70
13	1000278,360	4352900,13
14	1000202,860	4353027,86
15	1000204,310	4353030,49
16	1000204,340	4353030,45
1	1000215,480	4353043,73
2	1000217,000	4353041,21
3	1000219,440	4353037,14
4	1000213,760	4353026,84

5	1000208,000	4353036,41
6	1000208,010	4353036,41
7	1000207,790	4353036,77
8	1000206,710	4353038,55
1	1000212,770	4353048,24
2	1000213,940	4353046,29
3	1000205,130	4353041,10
4	1000203,450	4353043,81
1	1000212,770	4353048,24
1	1000199,470	4353069,43
2	1000204,620	4353061,22
3	1000200,370	4353058,57
4	1000195,790	4353056,50
5	1000191,040	4353064,10
1	1000190,860	4353083,15
2	1000194,840	4353076,80
3	1000188,530	4353072,80
4	1000186,390	4353071,54
5	1000182,450	4353077,84
1	999827,170	4353528,15
2	999847,400	4353511,59
3	999873,400	4353487,57
4	999896,390	4353460,67
5	999926,030	4353421,50
6	999985,380	4353334,46
7	999999,330	4353317,18
8	1000024,400	4353282,25
9	1000065,300	4353235,59
10	1000072,840	4353226,28
11	1000106,860	4353189,00
12	1000111,360	4353183,94
13	1000153,210	4353136,95
14	1000162,380	4353126,16
15	1000171,030	4353114,97
16	1000184,490	4353093,32
17	1000186,620	4353089,91
18	1000178,210	4353084,60
19	1000176,080	4353088,01
20	1000162,970	4353109,04
21	1000103,890	4353177,25
22	1000016,550	4353276,04
23	999871,180	4353482,97
24	999830,360	4353517,19

25	999822,040	4353524,33
1	999830,250	4353530,55
2	999878,660	4353489,62
3	999893,180	4353469,08
4	999875,530	4353489,66
5	999849,320	4353513,89
6	999829,550	4353530,01
1	999593,450	4353746,95
2	999626,570	4353707,56
3	999634,980	4353697,94
4	999643,800	4353688,74
5	999653,000	4353679,94
6	999661,880	4353672,14
7	999714,710	4353627,70
8	999779,770	4353572,99
9	999784,410	4353569,09
10	999783,260	4353567,96
11	999751,340	4353594,11
12	999718,520	4353620,98
13	999649,210	4353683,03
14	999615,270	4353717,98
15	999600,060	4353737,37
1	999539,380	4353838,95
2	999571,900	4353773,12
3	999597,680	4353735,55
4	999613,020	4353716,02
5	999647,070	4353680,78
6	999716,480	4353618,76
7	999781,090	4353565,84
8	999779,300	4353564,09
9	999777,040	4353561,90
10	999636,730	4353681,69
11	999574,210	4353754,59
12	999557,010	4353790,98
13	999550,660	4353805,56
14	999545,070	4353820,49
1	999514,150	4354022,12
2	999515,190	4354019,30
3	999522,030	4353967,27
4	999522,660	4353944,35
5	999527,370	4353903,63
6	999545,090	4353857,29
7	999549,880	4353838,47
8	999554,520	4353823,74
9	999559,930	4353809,31
10	999566,120	4353795,08
11	999578,090	4353769,47
12	999578,370	4353768,86
13	999574,410	4353774,61
14	999540,640	4353843,09
15	999530,260	4353877,02
16	999524,120	4353897,24
17	999514,500	4353961,23
1	998898,440	4355346,36
2	998913,040	4355345,46
3	998926,980	4355330,69
4	998945,450	4355251,49
5	998977,190	4355033,62
6	998978,180	4355025,14
7	998978,150	4354982,79
8	998976,210	4354967,23
9	998956,730	4354934,01
10	998956,940	4354911,52
11	998972,960	4354734,60
12	998987,710	4354713,86
13	999508,630	4354034,37
14	999512,120	4354026,59
15	999512,120	4354026,58
16	999512,770	4354025,21
17	999512,260	4353995,73
18	999511,860	4353968,01
19	999504,590	4354023,18
20	998979,660	4354707,92
21	998963,250	4354731,00
22	998946,950	4354911,09
23	998946,740	4354936,78
24	998968,140	4354973,27
25	998968,230	4355025,79
26	998935,630	4355249,63
27	998917,870	4355325,78
1	998895,580	4355357,74
2	998905,540	4355356,09
3	998905,540	4355355,95
4	998895,550	4355356,56
1	998904,790	4355399,20
2	998908,940	4355395,42
3	998907,500	4355384,56

4	998906,330	4355382,70
5	998906,220	4355375,05
6	998896,130	4355375,65
7	998896,420	4355385,68
1	998916,800	4355416,09
2	998923,360	4355410,28
3	998919,740	4355404,42
4	998915,680	4355407,86
1	998917,810	4355423,95
2	998929,350	4355414,76
3	998929,080	4355409,36
4	998924,940	4355412,90
5	998923,620	4355410,76
6	998916,890	4355416,68
7	998917,250	4355419,50
1	998907,660	4355431,97
2	998913,170	4355427,57
3	998912,610	4355422,79
4	998907,020	4355427,15
5	998907,170	4355428,26
1	998926,970	4355493,15
2	998931,800	4355491,26
3	998931,760	4355488,58
4	998930,060	4355429,66
5	998919,570	4355437,68
1	998913,650	4355498,42
2	998922,240	4355495,03
3	998921,900	4355492,48
4	998921,900	4355492,47
5	998915,080	4355441,20
6	998909,490	4355445,49
7	998912,880	4355470,67
8	998913,570	4355495,76
1	998928,320	4355503,27
2	998932,130	4355501,77
3	998932,060	4355499,11
4	998932,010	4355497,08
5	998931,920	4355494,43
6	998927,380	4355496,21
1	998913,940	4355508,92
2	998923,570	4355505,13
3	998922,640	4355498,08
4	998913,730	4355501,60
1	998926,310	4355525,69
2	998923,990	4355508,19
3	998914,020	4355512,09
4	998914,100	4355514,75
5	998914,400	4355525,62
1	998932,830	4355525,78
2	998932,300	4355507,60
3	998932,220	4355504,94
4	998928,720	4355506,31
5	998931,320	4355525,75
1	998931,890	4355567,48
2	998927,490	4355534,81
3	998914,660	4355534,68
4	998915,770	4355558,76
1	998937,620	4355613,75
2	998935,340	4355609,39
3	998935,400	4355613,68

:99244:ЗУ10(20)		
№ п/п	**X**	**У**
1	999047,88	4355278,86
2	999036,10	4355275,70
3	999036,28	4355274,69
4	999048,13	4355276,76
1	999047,88	4355278,86
0		
1	999062,06	4355279,20
2	999061,67	4355282,51
3	999051,86	4355279,88
4	999052,15	4355277,47
1	999062,06	4355279,20
0		
1	999062,61	4355279,30
2	999065,55	4355279,81
3	999065,09	4355283,42
4	999062,22	4355282,66
1	999062,61	4355279,30
0		
1	999242,73	4355312,35
2	999164,07	4355304,45

3	999068,96	4355284,44
4	999069,47	4355280,52
5	999243,25	4355306,20
6	999243,18	4355311,44
1	999242,73	4355312,35
0		
1	999039,88	4355296,94
2	999032,61	4355295,55
3	999034,70	4355283,63
4	999044,24	4355287,23
5	999042,99	4355294,38
1	999039,88	4355296,94
0		
1	999040,74	4355307,21
2	999028,71	4355317,77
3	999029,91	4355310,93
4	999036,52	4355305,32
5	999040,92	4355306,17
1	999040,74	4355307,21
0		
1	999000,89	4355357,55
2	999001,80	4355352,56
3	999008,66	4355347,02
4	999027,37	4355325,40
5	999028,60	4355318,43
6	999040,62	4355307,88
7	999036,96	4355328,68
1	999000,89	4355357,55
0		
1	999321,77	4355326,78
2	999317,68	4355326,58
3	999311,98	4355321,40
4	999298,53	4355320,32
5	999265,96	4355314,24
6	999262,92	4355313,99
7	999264,26	4355308,78
8	999326,47	4355316,47
9	999325,27	4355326,21
10	999323,49	4355326,00
1	999321,77	4355326,78
0		
1	999317,95	4355344,14
2	999313,48	4355340,17
3	999314,53	4355331,58
4	999315,78	4355331,63
5	999318,67	4355334,38
1	999317,95	4355344,14

0		
1	998999,07	4355367,28
2	998999,74	4355363,53
3	999025,17	4355343,20
4	999015,70	4355354,16
1	998999,07	4355367,28
0		
1	999315,84	4355373,44
2	999310,04	4355368,17
3	999312,66	4355346,83
4	999317,44	4355350,70
1	999315,84	4355373,44
0		
1	998990,01	4355366,25
2	998987,99	4355363,36
3	998995,84	4355357,24
4	998994,89	4355362,37
1	998990,01	4355366,25
0		
1	998993,75	4355368,30
2	998993,22	4355371,15
3	998992,17	4355369,55
1	998993,75	4355368,30
0		
1	998981,54	4355371,58
2	998982,12	4355372,47
3	998981,14	4355373,27
1	998981,54	4355371,58
0		
1	998962,68	4355388,05
2	998962,09	4355383,59
3	998975,87	4355372,78
4	998975,62	4355375,39
5	998974,44	4355378,65
1	998962,68	4355388,05
0		
1	998978,02	4355383,94
2	998979,33	4355379,82
3	998984,33	4355375,82
4	998985,70	4355377,96
1	998978,02	4355383,94
0		
1	999313,63	4355403,29
2	999305,83	4355402,34
3	999308,45	4355381,03
4	999314,53	4355391,33
1	999313,63	4355403,29

0		
1	998953,91	4355395,04
2	998952,84	4355390,81
3	998957,52	4355387,15
4	998958,19	4355391,68
1	998953,91	4355395,04
0		
1	998934,08	4355410,93
2	998933,89	4355405,59
3	998940,76	4355400,24

:99244:ЗУ11(3)		
№ п/п	**X**	**У**
1	996375,1	4360076,49
2	996426,28	4360022,98
3	996434,27	4360011,94
4	996445,69	4359998,55
5	996457,68	4359986,67
6	996462,65	4359982,36
7	996463,94	4359980,9
8	996464,57	4359980,73
9	996475,53	4359972,15
10	996495,96	4359956,76
11	996489,64	4359954,48
12	996482,55	4359959,42
13	996461,88	4359976,38
14	996430,29	4360009,35
15	996409,15	4360031,54
16	996402,31	4360042,6
17	996392,06	4360056,76
1	996353,22	4360116,88
2	996365,58	4360102,68
3	996364,39	4360102,89
4	996352,04	4360115,85
1	996344,07	4360108,92
2	996346,44	4360106,46
3	996344,15	4360106,95
4	996340,68	4360104,54
5	996339,98	4360105,36

:99244:ЗУ12(4)		
№ п/п	**X**	**У**
1	996509,42	4361810,28
2	996515,79	4361807,19
3	996518,78	4361798,18
4	996524,87	4361800,55

4	998940,99	4355405,42
1	998934,08	4355410,93
0		
1	999446,45	4355425,15
2	999436,52	4355423,97
3	999436,91	4355420,88
4	999446,81	4355422,13
1	999446,45	4355425,15

5	996632,95	4361470,8
6	996632,44	4361470,55
7	996627,49	4361466,57
8	996605,78	4361532,76
9	996516,05	4361791,35
10	996519,12	4361797,3
11	996506,89	4361806,83
1	996634,59	4361465,85
2	996637,25	4361457,71
3	996633,65	4361457,05
4	996630,87	4361456,24
5	996629,18	4361461,47
1	996638,49	4361453,88
2	996639,05	4361452,16
3	996634,3	4361453,09
1	996503,94	4361802,79
2	996507,19	4361800,24
3	996503,43	4361802,08

:99244:ЗУ13(10)		
№ п/п	**X**	**У**
1	998121,67	4357359,58
2	998124,71	4357356,96
3	998130,79	4357351,66
4	998235,02	4357261,11
5	998302,59	4357204,95
6	998472,64	4357059,63
7	998496,19	4357042,05
8	998496,03	4357041,74
9	998490,52	4357035,28
10	998489,75	4357034,37
11	998485,33	4357037,65
12	998489,43	4357042,53
13	998231,49	4357256,89

14	998118,73	4357354,86
1	998121,67	4357359,58
1	997801,21	4357627,07
2	997812,15	4357619,04
3	997852,06	4357586,82
4	997880,14	4357566,93
5	997923,09	4357527,83
6	997920,38	4357522,84
7	997902,95	4357538,71
8	997871,87	4357560,53
9	997850,43	4357578,80
10	997810,47	4357609,61
11	997812,00	4357612,34
12	997803,88	4357618,31
13	997802,46	4357615,79
14	997797,23	4357619,78
1	997958,14	4357495,89
2	997993,42	4357463,73
3	998068,30	4357392,41
4	998072,84	4357388,29
5	997998,39	4357452,00
6	997955,57	4357490,80
1	998007,14	4357457,67
2	998110,74	4357369,05
3	998107,74	4357364,42
4	998080,04	4357388,52
5	998071,72	4357396,06
1	998322,08	4357175,11
2	998482,37	4357041,92
3	998481,30	4357040,64
4	998466,40	4357051,83
1	997926,90	4357524,37
2	997954,31	4357499,39
3	997951,75	4357494,29
4	997924,18	4357519,37
1	997779,15	4357645,77
2	997781,14	4357644,16
3	997776,45	4357637,19
4	997773,83	4357637,49
5	997770,77	4357639,75
6	997772,74	4357643,33

1	997781,72	4357631,59
2	997793,93	4357630,32
3	997791,03	4357625,07
4	997790,21	4357625,18
1	998113,86	4357366,37
2	998118,62	4357362,24
3	998115,66	4357357,54
4	998110,86	4357361,70
1	997785,06	4357641,01
2	997791,79	4357635,56
3	997782,06	4357636,60

: :992443У14		
№ п/п	**X**	**У**
1	996721,53	4351716,11
2	996729,02	4351717,29
3	996714,99	4351778,20
4	996708,39	4351776,60

:99244:ЗУ15(5)		
№ п/п	**X**	**У**
1	989973,28	4365638,74
2	990075,61	4365682,55
3	990073,67	4365691,76
4	990073,30	4365693,49
5	989971,70	4365649,33
1	989912,42	4365615,22
2	989920,14	4365616,02
3	989969,45	4365637,12
4	989967,88	4365647,66
5	989917,62	4365625,82
6	989910,84	4365624,83
1	989907,82	4365614,74
2	989908,40	4365614,80
3	989906,80	4365624,56
4	989899,75	4365624,07
5	989901,00	4365615,27
6	989907,57	4365616,43
1	989895,71	4365623,80
2	989890,80	4365623,30
3	989892,17	4365613,66

4	989897,01	4365614,51
1	989885,14	4365612,39
2	989888,20	4365612,96
3	989886,79	4365622,89
4	989884,20	4365622,62

:99244:ЗУ16(7)		
№ п/п	**X**	**У**
1	1004192,65	4347520,96
2	1004193,85	4347518,79
3	1004181,39	4347512,35
4	1004186,54	4347501,92
5	1004178,63	4347497,69
6	1004171,90	4347510,27
1	1004190,94	4347524,05
2	1004191,21	4347523,62
3	1004170,56	4347512,95
4	1004169,97	4347513,88
1	1004253,31	4347547,99
2	1004255,41	4347544,01
3	1004209,83	4347519,87
4	1004205,64	4347527,56
1	1004250,05	4347554,16
2	1004251,98	4347550,52
3	1004225,05	4347539,25
4	1004241,89	4347548,17
5	1004241,15	4347549,57
1	1004235,91	4347580,87
2	1004239,39	4347574,29
3	1004230,62	4347569,46
4	1004227,08	4347576,13
1	1004351,45	4347669,46
2	1004365,03	4347668,96
3	1004361,20	4347659,09
4	1004353,77	4347659,36
5	1004229,24	4347593,44
6	1004230,93	4347590,26
7	1004222,07	4347585,61
8	1004219,10	4347591,23
9	1004219,11	4347591,23
10	1004215,72	4347597,61

1	1004402,83	4347679,62
2	1004412,53	4347675,00
3	1004403,68	4347666,77
4	1004390,56	4347658,03
5	1004366,30	4347658,57
6	1004370,26	4347668,78
7	1004390,36	4347668,03

:99244:ЗУ17(4)		
№ п/п	X	У
1	1004831,24	4345595,02
2	1004854,59	4345598,88
3	1004854,81	4345601,15
4	1004836,83	4345607,82
5	1004832,06	4345607,05
6	1004831,60	4345609,83
7	1004845,74	4345609,85
8	1004855,31	4345606,21
9	1004855,94	4345612,57
10	1004820,38	4345612,33
11	1004820,58	4345608,13
12	1004824,60	4345608,46
13	1004826,11	4345599,24
14	1004831,07	4345600,06
1	1004821,50	4345627,34
2	1004831,61	4345627,34
3	1004829,62	4345639,45
4	1004819,53	4345639,29
1	1004821,50	4345627,34
1	1004819,18	4345641,34
2	1004829,29	4345641,49
3	1004827,98	4345649,37
4	1004817,88	4345649,22
1	1004817,56	4345651,22
2	1004827,65	4345651,36
3	1004826,75	4345656,87
4	1004816,74	4345656,08
1	1004817,56	4345651,22

:99244:ЗУ18(4)		
№ п/п	X	У
1	1000344,06	4362745,48
2	1000344,38	4362748,54
3	1000345,92	4362763,48
4	1000309,28	4362769,13
5	1000308,77	4362764,13
6	1000307,42	4362751,15
1	1000338,64	4362648,86
2	1000343,95	4362657,44
3	1000324,81	4362672,79
4	1000325,89	4362679,71
5	1000316,65	4362685,49
6	1000314,04	4362668,61
1	1000342,58	4362731,18
2	1000343,65	4362741,54
3	1000307,01	4362747,22
4	1000305,91	4362736,55
1	1000329,21	4362701,2
2	1000330,82	4362711,8
3	1000320,86	4362712,74
4	1000319,97	4362707,01
1	1000329,21	4362701,2

:99244:ЗУ19		
№ п/п	X	У
1	996907,00	4359505,84
2	996917,51	4359507,14
3	996887,11	4359567,70
4	996879,77	4359564,01
5	996883,79	4359552,42

:99244:ЗУ20(4)		
№ п/п	X	У
1	1002748,32	4354147,16
2	1001944,11	4353865,37
3	1002751,88	4354142,18
4	1002748,59	4354142,02
1	1001146,91	4353583,27
2	1001235,41	4353617,08
3	1001159,26	4353591,19
4	1001136,26	4353596,83
5	1001134,74	4353591,02
6	1001081,66	4353601,64
7	1000949,13	4353604,63
8	1000945,47	4353598,02
9	1000948,04	4353598,57
10	1001138,34	4353585,85

1	1000918,74	4353588,43
2	1000923,76	4353593,92
3	1000927,42	4353594,66
4	1000928,69	4353596,47
5	1000934,37	4353595,94
6	1000940,39	4353597,06
7	1000944,69	4353605,04
8	1000933,92	4353606,03
9	1000917,35	4353589,76
1	1002752,57	4354142,41
2	1002764,28	4354146,47
3	1002766,72	4354153,59
4	1002752,35	4354148,44

:99244:ЗУ21(7)		
№ п/п	**X**	**У**
1	994960,1	4361753,09
2	994947,2	4361692,14
3	994930,41	4361640,97
4	994864,31	4361491,99
5	994837,41	4361409,17
6	994807,28	4361294,31
7	994775,51	4361230,52
8	994732,39	4361174,87
9	994678,65	4361129,52
10	994624,56	4361075,1
11	994610,99	4361058,91
12	994605,64	4361052,32
13	994605,06	4361052,85
14	994601,7	4361048,22
15	994607,37	4361043,39
16	994609,38	4361046,21
17	994614,77	4361053,18
18	994680,8	4361121,45
19	994732,75	4361164,25
20	994745,88	4361175,95
21	994784,03	4361225,18
22	994808,74	4361274,79
23	994821,14	4361314,85
24	994835,67	4361369,94
25	994838,75	4361385,78
26	994848,45	4361419,88
27	994870,58	4361488,35
28	994950,29	4361666,86
29	994968,11	4361749,46
1	994956,02	4361800,3
2	994964,66	4361774,52
3	994961,78	4361761,03
4	994969,8	4361757,39
5	994974,16	4361777,54
6	994968,31	4361794,66
1	994962,99	4361825,06
2	994957,61	4361814,36
3	994966,66	4361810,52
4	994972,02	4361821,03
1	994968,09	4361856,56
2	994967,78	4361855,91
3	994972,28	4361853,15
4	994975,6	4361850,41
5	994976,89	4361845,83
6	994992,33	4361839,52
7	994992,62	4361840,3
8	994987,34	4361847,18
1	994955,37	4361809,92
2	994953,84	4361806,88
3	994966,05	4361801,26
4	994965,31	4361803,45
5	994964,52	4361806,05
1	994614,72	4361044,1
2	994613,85	4361043,16
3	994617,55	4361040,59
4	994618,08	4361041,19
1	994969,63	4361848,8
2	994965,54	4361851,35
3	994965,18	4361850,62

:99244:ЗУ22(15)		
№ п/п	**X**	**У**
1	996102,09	4363655,70

2	996107,47	4363655,66
3	996111,98	4363644,27
4	996154,82	4363637,92
5	996391,66	4363641,89
6	997040,12	4363601,74
7	997040,33	4363596,72
8	996391,56	4363636,89
9	996154,49	4363632,92
10	996108,39	4363639,75
1	997537,31	4363583,12
2	997807,14	4363564,19
3	997854,62	4363558,76
4	997932,09	4363541,10
5	998174,79	4363448,45
6	998260,91	4363410,53
7	998264,36	4363418,36
8	998281,33	4363407,24
9	998285,68	4363403,60
10	998280,95	4363390,47
11	998261,89	4363400,02
12	998263,48	4363403,93
13	998172,87	4363443,84
14	997930,67	4363536,31
15	997856,22	4363553,22
16	997806,74	4363559,21
17	997545,75	4363577,14
18	997494,13	4363575,35
19	997493,97	4363581,38
1	996118,25	4363655,62
2	996138,23	4363655,54
3	996155,80	4363652,94
4	996275,91	4363654,96
5	996378,69	4363654,53
6	997039,56	4363615,82
7	997039,72	4363611,79
8	996391,90	4363651,90
9	996155,46	4363647,93
10	996119,15	4363653,32
1	997518,94	4363596,50
2	997576,17	4363591,37
3	997624,31	4363589,46

4	997657,64	4363587,71
5	997707,96	4363584,03
6	997777,29	4363579,67
7	997811,53	4363577,14
8	997855,66	4363571,96
9	997884,53	4363567,33
10	997932,59	4363556,02
11	997964,75	4363544,46
12	998024,22	4363520,63
13	998142,75	4363473,15
14	998194,01	4363452,32
15	998231,89	4363436,08
16	998253,38	4363424,79
17	998178,62	4363457,69
18	997934,93	4363550,69
19	997855,70	4363569,23
20	997807,93	4363574,16
21	997538,03	4363592,68
22	997493,87	4363591,39
23	997493,84	4363595,91
1	997048,18	4363601,24
2	997216,15	4363590,84
3	997417,06	4363578,59
4	997448,20	4363578,83
5	997448,44	4363573,77
6	997421,62	4363572,83
7	997215,84	4363585,85
8	997048,38	4363596,22
1	996034,04	4363729,65
2	996073,06	4363723,83
3	996083,98	4363715,17
4	996098,83	4363677,57
5	996091,50	4363676,30
1	997047,62	4363615,32
2	997153,94	4363609,11
3	997291,18	4363595,96
4	997216,78	4363600,83
5	997047,78	4363611,29
1	996039,56	4363743,99
2	996079,23	4363738,09

3	996096,40	4363724,45
4	996113,79	4363680,52
5	996108,85	4363679,42
6	996092,30	4363721,33
7	996077,18	4363733,34
8	996007,10	4363743,72
1	997253,27	4363603,60
2	997417,55	4363593,58
3	997430,17	4363593,84
4	997420,72	4363587,49
1	997448,37	4363594,21
2	997448,30	4363588,84
3	997428,31	4363587,86
4	997437,62	4363593,99
1	996013,41	4363732,70
2	996025,32	4363730,94
3	996031,34	4363725,33
4	996030,99	4363725,03
5	996015,05	4363727,39
1	996004,88	4363733,98
2	996007,83	4363733,55
3	996009,50	4363728,21
4	995996,88	4363730,10
1	998289,02	4363401,00
2	998290,75	4363399,51
3	998286,11	4363387,86
4	998284,56	4363388,63
1	996120,56	4363663,35
2	996122,07	4363659,52
3	996116,70	4363659,54
4	996115,26	4363663,17
1	996099,05	4363663,42
2	996100,08	4363662,67
3	996104,65	4363662,82
4	996105,93	4363659,59
5	996100,54	4363659,61

:99244:ЗУ23(23)		
№ п/п	**X**	**У**
1	1000133,01	4357825,13
2	1000151,73	4357806,71
3	1000149,09	4357804,13
4	1000130,5	4357822,08
1	1000137,05	4357830,02
2	1000143,24	4357820,42
3	1000150,1	4357812,64
4	1000135,16	4357827,15
5	1000135,04	4357827,59
1	1000106,49	4357841,82
2	1000114,2	4357832,25
3	1000116,67	4357822,29
4	1000147,68	4357789,62
5	1000158,27	4357800,05
6	1000161,9	4357796,25
7	1000147,5	4357782,55
8	1000112,11	4357819,81
1	1000100,66	4357915,11
2	1000112,25	4357896,83
3	1000112,25	4357896,84
4	1000120,35	4357884,07
5	1000124,08	4357871,81
6	1000122,11	4357868,95
7	1000120,43	4357868,52
8	1000120,81	4357867,21
9	1000117,88	4357862,86
10	1000108,12	4357898
1	999992,08	4358080,82
2	1000033,18	4358030,26
3	1000080,48	4357970,28
4	1000106,47	4357934,12
5	1000118,12	4357916,89
6	1000132,33	4357890,85
7	1000135,39	4357883,46
8	1000130,46	4357875,43
9	1000128,36	4357874,82
10	1000124,97	4357886,12
11	1000104,79	4357917,91

12	1000084,95	4357945,16
13	1000068,56	4357969,43
14	1000049,78	4357994,92
15	1000018,43	4358036,57
16	1000002,72	4358057,97
17	999996,15	4358070,82
1	999965,99	4358083,88
2	1000078,06	4357938,08
3	1000098,74	4357894,64
4	1000109,58	4357850,89
5	1000105,63	4357845,2
6	1000091,53	4357900,46
7	1000068,82	4357941,33
8	999961,91	4358080,89
1	999976,58	4358091,64
2	999983,38	4358083,24
3	999989,57	4358073,92
4	999991,68	4358068,76
5	999994,54	4358063,13
6	999974,05	4358089,8
1	999934,44	4358126,05
2	999946,26	4358109,53
3	999962,93	4358087,84
4	999958,87	4358084,86
5	999942,23	4358106,58
6	999930,41	4358123,1
1	999942,46	4358131,93
2	999951,52	4358121,01
3	999960,58	4358111,47
4	999973,41	4358095,52
5	999971	4358093,76
6	999954,34	4358115,45
1	999915,06	4358233,31
2	999918,2	4358226,59
3	999921,22	4358204,76
4	999924,95	4358183,8
5	999924,96	4358183,67
6	999925,71	4358179,53
7	999931,36	4358156,12
8	999936,47	4358139,4
9	999922,23	4358160,27
1	999575,06	4359061,37
2	999579,67	4359056,58
3	999604,44	4359020,59
4	999610,4	4359008,19
5	999631,47	4358961,59
6	999645,29	4358931,96
7	999657,81	4358903,92
8	999664,58	4358885,05
9	999668,89	4358864,63
10	999655,59	4358905,39
11	999629,71	4358953,51
12	999597,42	4359026,8
1	999422,7	4359222,69
2	999422,98	4359218,23
3	999450,15	4359192,64
4	999421,79	4359212,68
1	999179,26	4359681,37
2	999197,21	4359657,74
3	999313,95	4359536,17
4	999404,09	4359394,62
5	999413,91	4359373,81
6	999423,7	4359342,73
7	999411,31	4359207,84
8	999481,71	4359156,8
9	999531,5	4359103,84
10	999537,17	4359094,79
11	999545,79	4359086,06
12	999548,41	4359084,36
13	999588,6	4359021,92
14	999620,75	4358949,09
15	999646,45	4358901,62
16	999661,55	4358855,01
17	999690,77	4358697,96
18	999736,53	4358530,57
19	999755,48	4358483,31
20	999841,69	4358329,74
21	999904,18	4358241,88
22	999912,55	4358156,63
23	999931,57	4358130,07

24	999927,53	4358127,11
25	999907,69	4358154,81
26	999899,33	4358240,06
27	999837,02	4358326,24
28	999749,95	4358482,13
29	999732,23	4358528,34
30	999685,91	4358696,84
31	999656,71	4358853,76
32	999641,25	4358899,4
33	999616,26	4358946,87
34	999583,67	4359019,38
35	999541,05	4359085,71
36	999478,41	4359153,05
37	999406,06	4359205,43
38	999419,39	4359350,5
39	999400,68	4359389,64
40	999310,01	4359533,07
41	999193,42	4359654,49
42	999176,9	4359676,22
1	999187,92	4359686,41
2	999199,52	4359675,52
3	999231,17	4359636,99
4	999204,8	4359664,27
1	999169,8	4359693,82
2	999175,85	4359685,85
3	999173,48	4359680,73
4	999167,71	4359688,32
1	999190,29	4359698,93
2	999209,63	4359681,88
3	999233,89	4359655,81
4	999258,37	4359629,1
5	999299,78	4359584,34
6	999334,29	4359545,1
7	999353,17	4359521,73
8	999363,46	4359507,21
9	999376,82	4359488,87
10	999394,29	4359459,59
11	999412,26	4359425,43
12	999428,65	4359392,76
13	999441,39	4359364,16
14	999445,89	4359349,58

15	999446,86	4359314,46
16	999440,77	4359278,24
17	999437,85	4359264,66
18	999436,14	4359248,91
19	999438,6	4359234,48
20	999445,74	4359215,41
21	999457,03	4359200,88
22	999472,78	4359189,9
23	999531,25	4359159,06
24	999552,68	4359144,27
25	999569,88	4359119,06
26	999581,05	4359091,69
27	999589,78	4359071,33
28	999608,8	4359028,68
29	999627,32	4358990,41
30	999641,03	4358962,44
31	999656,62	4358927,66
32	999662,57	4358912,2
33	999675,52	4358876,27
34	999686,77	4358833,16
35	999694,49	4358782,54
36	999704,26	4358734,71
37	999714,18	4358693,32
38	999725,92	4358645,85
39	999737,17	4358604,55
40	999753,3	4358545,44
41	999760,53	4358521,79
42	999765,85	4358508,39
43	999792,93	4358457,28
44	999832,77	4358385,74
45	999848,64	4358357,05
46	999858,21	4358340,97
47	999892,17	4358293,12
48	999914,93	4358260,42
49	999923,45	4358248,1
50	999926,85	4358238,59
51	999937,49	4358185,44
52	999943,47	4358156,74
53	999948,94	4358142,84
54	999950,81	4358138,01
55	999946,57	4358134,89
56	999940,24	4358143,71
57	999936,33	4358156,47
58	999930,56	4358180,52

59	999926,2	4358205,55
60	999922,94	4358228,02
61	999919,98	4358234,38
62	999919,98	4358234,4
63	999908,25	4358259,65
64	999887	4358285,69
65	999877,48	4358300,67
66	999859,03	4358331,8
67	999851,07	4358343,79
68	999832,68	4358379,24
69	999818,93	4358401,53
70	999784,93	4358456,66
71	999760,33	4358504,4
72	999749,66	4358536,22
73	999723,35	4358631,83
74	999688,01	4358763,55
75	999682,69	4358809,4
76	999678,29	4358844,06
77	999673,85	4358865,33
78	999669,42	4358886,42
79	999662,39	4358905,84
80	999649,75	4358934,01
81	999635,97	4358963,64
82	999615,01	4359010,31
83	999608,67	4359023,12
84	999583,56	4359059,72
85	999577,27	4359066,24
86	999563,99	4359080,01
87	999562,27	4359081,15
88	999553,1	4359095,33
89	999518,51	4359132,03
90	999503,75	4359148,66
91	999473,59	4359177,63
92	999427,68	4359220,36
93	999427,11	4359240,43
94	999425,95	4359258,08
95	999434,69	4359353,13
96	999412,87	4359399,39
97	999390,68	4359434,31
98	999385,52	4359444,57
99	999362,31	4359488,34
100	999348,67	4359506,51
101	999330,99	4359527,99
102	999321,79	4359542,38
103	999299,96	4359565,17
104	999233,92	4359641,5
105	999203,17	4359678,94
106	999191,71	4359689,73
107	999187,23	4359695,63
1	999130,96	4359744,93
2	999150,71	4359718,93
3	999146,78	4359715,85
4	999127,31	4359741,47
1	999141,79	4359755,48
2	999145,09	4359751,11
3	999159,98	4359726,66
4	999160,17	4359726,37
5	999158,57	4359725,11
6	999138,25	4359751,85
1	999123,81	4359755,96
2	999125,93	4359751,56
3	999127,9	4359748,95
4	999124,25	4359745,5
5	999121,63	4359748,94
6	999120,05	4359752,21
1	999135,08	4359767,14
2	999138,74	4359759,51
3	999135,18	4359755,89
4	999134,51	4359756,79
5	999131,32	4359763,4
1	999100,45	4359804,44
2	999107,88	4359789,07
3	999104,31	4359784,97
4	999096,82	4359800,54
1	999118,36	4359816,2
2	999120,45	4359811,58
3	999114,97	4359808,95
4	999118,6	4359801,4
5	999115,02	4359797,3
6	999108,3	4359811,27
1	999095,79	4359821,91

2	999089,69	4359815,38
3	999088,28	4359818,29

:99244:ЗУ24(8)		
№ п/п	**X**	**У**
1	991916,03	4362699,62
2	991950,19	4362696,63
3	991986,01	4362696,16
4	992019,05	4362695,5
5	992137,77	4362691,93
6	992225,66	4362692,01
7	992324,93	4362695,17
8	992374,89	4362695,1
9	992470,82	4362692,26
10	992506,95	4362692,48
11	992561,17	4362689,43
12	992561,22	4362686,03
13	992556,86	4362686,13
14	992530,64	4362686,35
15	992475,26	4362687,23
16	992393,69	4362688
17	992322,1	4362688,02
18	992267,45	4362687,39
19	992184,26	4362686,33
20	992136,3	4362686,85
21	992089,13	4362688,63
22	992067,9	4362689,24
23	992017,67	4362690,65
24	991960,84	4362692,17
25	991929,26	4362692,19
26	991906,14	4362692,68
27	991900,35	4362690,99
28	991887,11	4362689,16
29	991869,67	4362684,52
30	991811,6	4362663,52
31	991801,28	4362659,55
32	991798,1	4362667,53
33	991870,34	4362692,35
1	992575,91	4362711,98
2	992576,11	4362692,11
3	992570,55	4362692,34
4	992570,7	4362697,24
5	992570,7	4362706,87
6	992420,23	4362706,06
7	992403,42	4362707,03
8	992223,91	4362708,6
1	991754,22	4362669,26
2	991754,94	4362668,04
3	991760,92	4362659,4
4	991761,04	4362659,19
5	991761,32	4362659,3
6	991766,68	4362646,3
7	991759,4	4362643,52
8	991748,53	4362639,34
9	991743,65	4362649,21
10	991738,11	4362657,21
11	991734,41	4362663,4
1	991750,77	4362683,23
2	991758,4	4362681,75
3	991764,35	4362676,57
4	991758,67	4362674,87
5	991756,13	4362677,09
6	991748,66	4362678,55
7	991752,04	4362672,9
8	991735,78	4362668,03
9	991737,75	4362674,85
10	991740,11	4362683,19
1	991886,63	4362712,91
2	992000,98	4362710,57
3	991935,55	4362711,14
4	991925,18	4362709,41
5	991918,15	4362709,58
6	991900,17	4362707,04
7	991882,96	4362709,55
8	991876,99	4362709,68
1	991744,57	4362699,58
2	991765,23	4362695,7
3	991769,49	4362691,99
4	991761,2	4362691,39
5	991743,3	4362694,88
1	991827,36	4362688

2	991794,45	4362676,82
3	991792,9	4362680,7
4	991804,87	4362684,24
1	991863,51	4362705,04
2	991882,49	4362704,54
3	991867,81	4362701,74
4	991856,78	4362697,99
5	991844,46	4362695,91
6	991858,79	4362700,21
7	991860,26	4362704,09
8	991861,72	4362704,57
1	991779,4	4362683,36
2	991781,36	4362681,66
3	991775,7	4362679,96
4	991771,83	4362683,33

:99244:ЗУ25(6)		
№ п/п	**X**	**У**
1	995293,02	4349475,01
2	995309,92	4349494,31
3	995322,69	4349510,46
4	995349,48	4349564,85
5	995348,01	4349565,81
6	995325,42	4349521,99
7	995291,27	4349477,96
1	995396,13	4349558,94
2	995400,97	4349568,79
3	995398,5	4349570,58
4	995397,8	4349573,72
5	995392,01	4349561,93
1	995389,87	4349546,22
2	995385,78	4349549,23
3	995385,35	4349548,37
4	995382,81	4349549,62
5	995380,57	4349545,16
6	995387,63	4349541,68
1	995391,67	4349549,88
2	995394,35	4349555,32
3	995390,23	4349558,31
4	995387,58	4349552,92
1	995281,77	4349465,72
2	995286,43	4349467,53
3	995290,24	4349471,86
4	995288,64	4349474,58
1	995400,69	4349579,59
2	995402,21	4349572,93
3	995402,8	4349572,49
4	995405,73	4349578,45
5	995405,29	4349578,67

:99244:ЗУ26(44)		
№ п/п	**X**	**У**
1	997479,39	4363663,74
2	997734,85	4363670,37
3	997949,19	4363641,34
4	998364,72	4363490,22
5	998360,28	4363480,15
6	997933,02	4363633,6
7	997903,92	4363639,1
8	997723,05	4363660,66
9	997478,4	4363648,61
1	997479,39	4363663,74
1	997493,37	4363643,68
2	997543,55	4363645,77
3	997543,6	4363637,73
4	997672,59	4363629,04
5	997673,63	4363640,22
6	997856,59	4363616,64
7	997956,84	4363593,33
8	998157,76	4363511,31
9	998251,85	4363482,21
10	998256,6	4363494,16
11	998345,7	4363459,52
12	998353,62	4363477,45
13	998358,27	4363475,6
14	998350,2	4363457,37
15	998319,85	4363453,66
16	998298,72	4363462,5
17	997951,99	4363589,44
18	997856,38	4363611,82

19	997493,45	4363636,09
1	997493,37	4363643,68
1	1000345,92	4362763,48
2	1000555,78	4362731,12
3	1000624,24	4362691,97
4	1000658,34	4362633,48
5	1000683,7	4362285,58
6	1000748,94	4362216,78
7	1000833,7	4362170,74
8	1000841,1	4362145,75
9	1000834,9	4362149,06
10	1000829,49	4362167,33
11	1000745,86	4362212,77
12	1000678,86	4362283,43
13	1000653,42	4362631,99
14	1000620,58	4362688,3
15	1000554,11	4362726,32
16	1000345,41	4362758,48
1	997493,54	4363626,05
2	997852,06	4363601,35
3	997946,6	4363579,34
4	998300,04	4363451,25
5	998281,41	4363448,99
6	998269,28	4363454,38
7	998264,35	4363443,15
8	997949,97	4363574,1
9	997880,75	4363592,9
10	997493,59	4363620,94
1	1000344,38	4362748,54
2	1000550,75	4362716,72
3	1000613,31	4362680,95
4	1000643,56	4362629,04
5	1000669,18	4362279,11
6	1000739,69	4362204,74
7	1000821,08	4362160,53
8	1000822,53	4362155,66
9	1000739,39	4362199,98
10	1000667,41	4362273,71
11	1000638,64	4362627,56
12	1000611,21	4362677,99
13	1000550,16	4362711,31

14	1000547,1	4362714,02
15	1000344,06	4362745,48
1	998367,29	4363508,41
2	998695,25	4363355,86
3	998953,43	4363263,99
4	998953,73	4363258,47
5	998632,06	4363376,54
6	998461,1	4363464,5
7	998452,31	4363465,38
8	998369,85	4363501,82
9	998366,75	4363494,8
10	998362,1	4363496,66
1	998957,51	4363262,35
2	998982,26	4363252,3
3	999539,83	4362970,97
4	999808,22	4362891,96
5	999543,16	4362966,34
6	999499,56	4362983,12
7	998957,82	4363256,82
1	997465,88	4363855,45
2	997468,64	4363824,11
3	997466,75	4363788,88
4	997452,66	4363663,25
5	997460,59	4363663,14
6	997458,85	4363648,54
7	997442,43	4363648,03
8	997464,91	4363855,2
1	997467,38	4363880,45
2	997476,22	4363879,86
3	997481,56	4363848,33
4	997475,55	4363757,31
5	997461,34	4363668,25
6	997458,49	4363668,17
7	997473,42	4363807,28
8	997471,56	4363850,93
1	1000817,9	4362153,61
2	1000824,1	4362150,31
3	1000883,03	4361951,19
4	1000877,64	4361951,77

1	1000836,48	4362143,71
2	1000842,67	4362140,42
3	1000898,47	4361949,49
4	1000893,81	4361950
1	1000175,1	4362844,9
2	1000199,61	4362844,43
3	1000231,71	4362786,4
4	1000309,28	4362769,13
5	1000308,77	4362764,13
6	1000228,33	4362782,16
7	1000196,65	4362839,47
8	1000178,11	4362839,82
1	1000930	4361779,35
2	1000935,95	4361774,56
3	1001004,62	4361685
4	1000990,3	4361674,01
5	1000987,07	4361677,83
6	1000991,46	4361681,19
7	1000991,45	4361681,2
8	1000997,62	4361685,94
9	1000930,82	4361773,04
1	1000913,08	4361792,94
2	1000918,71	4361788,42
3	1000921,25	4361769,07
4	1000983,6	4361687,77
5	1000980,62	4361685,48
6	1000916,47	4361767,1
1	1000880,79	4361941,14
2	1000886,17	4361940,57
3	1000908,74	4361864,3
4	1000912,61	4361834,79
5	1000907,55	4361834,93
6	1000903,85	4361863,26
1	1000207,65	4362798,89
2	1000221,59	4362773,71
3	1000307,73	4362754,18
4	1000307,42	4362751,15
5	1000222,06	4362765,62
6	1000204,94	4362794,53
7	1000207,69	4362794,53
1	1000896,93	4361939,45
2	1000900,88	4361939,04
3	1000902,66	4361930,91
4	1000904,77	4361930,59
5	1000923,45	4361867,42
6	1000927,81	4361834,37
7	1000922,74	4361834,51
8	1000918,55	4361866,38
1	997422,57	4363939,84
2	997424,19	4363924,28
3	997424,3	4363900,56
4	997427,77	4363900,47
5	997427,77	4363900,48
6	997427,78	4363900,48
7	997427,77	4363900,47
8	997427,33	4363893,12
9	997412,5	4363894,1
10	997415,43	4363938,29
1	997405,27	4363936,11
2	997401,86	4363884,76
3	997426,73	4363883,14
4	997426,44	4363878,15
5	997396,55	4363880,12
6	997400,17	4363935,01
1	998374,03	4363486,5
2	998417,14	4363468,81
3	998386,07	4363471,83
4	998385,05	4363469,37
5	998369,55	4363476,38
1	998374,03	4363486,5
0		
1	999973,21	4362855,26
2	1000082,4	4362847,3
3	1000029	4362847,15
4	999982,64	4362851,65
5	999971,31	4362854,29
1	999973,21	4362855,26

1	997490,05	4363749,44
2	997487,54	4363711,48
3	997487,55	4363711,45
4	997484,74	4363668,93
5	997479,73	4363668,73
1	997491,29	4363893,91
2	997499,57	4363893,36
3	997497,37	4363863,63
4	997497,47	4363861,69
5	997495,77	4363835,92
6	997493,5	4363877,19
7	997494,26	4363888,69
8	997492,01	4363888,83
1	1000925,46	4361813,87
2	1000930,5	4361813,84
3	1000934,88	4361780,53
4	1000929,24	4361785,06
1	997441,96	4363643,06
2	997448,96	4363643,16
3	997448,69	4363621,42
4	997442,02	4363621,59
1	997490,73	4363835,4
2	997489,02	4363780,36
3	997485,08	4363749,94
1	1000161,56	4362830,12
2	1000179,4	4362829,79
3	1000182,4	4362824,75
4	1000161,86	4362825,15
1	1000910,33	4361813,96
2	1000915,35	4361813,94
3	1000917,96	4361794,14
4	1000912,33	4361798,66
1	1000910,33	4361813,96
1	1001036,23	4361619,58
2	1001044,42	4361618,43
3	1001054,58	4361606,38
4	1001046,44	4361607,5

1	1001021,22	4361621,12
2	1001029,11	4361620,31
3	1001038,82	4361608,79
4	1001030,27	4361610,38
1	1000983,11	4361674,8
2	1000986,33	4361670,97
3	1000974,64	4361662
4	1000971,43	4361665,84
1	1000973,42	4361686,28
2	1000976,65	4361682,46
3	1000965	4361673,51
4	1000961,79	4361677,34
1	1000184,11	4362829,71
2	1000190,68	4362829,58
3	1000197,38	4362817,47
4	1000191,74	4362817,42
5	1000187,71	4362824,63
6	1000187,11	4362824,65
1	998367,55	4363471,83
2	998372,09	4363469,77
3	998367,55	4363459,49
4	998361,78	4363458,78
1	997469,35	4363663,4
2	997468,36	4363648,49
3	997463,84	4363648,4
4	997465,61	4363663,27
1	1000160,78	4362845,18
2	1000170,41	4362845
3	1000173,43	4362839,91
4	1000160,97	4362840,13
1	997471,98	4363703,07
2	997469,68	4363668,44
3	997466,51	4363668,37
1	997465,43	4363895,61
2	997473,35	4363895,09

3	997474,24	4363890,03
4	997466,08	4363890,55
1	997478,36	4363894,76
2	997486,18	4363894,24
3	997486,9	4363889,17
4	997479,33	4363889,69
1	997453,71	4363881,35
2	997458,28	4363881,05
3	997458,79	4363876,02
4	997453,36	4363876,36
1	1000952,89	4361670,53
2	1000956,12	4361666,67
3	1000952,65	4361664,03
4	1000949,33	4361667,8
1	997454,72	4363900,23
2	997456,34	4363900,2
3	997457,27	4363891,15
4	997454,41	4363891,34
1	1000962,52	4361659,01
2	1000965,75	4361655,16
3	1000959,27	4361656,49
1	997481,36	4363879,53
2	997483,61	4363879,38
3	997483,06	4363870,98

:99244:ЗУ27(5)		
№ п/п	X	У
1	996624,36	4361464,02
2	996627,47	4361466,54
3	996605,78	4361532,76
4	996516,05	4361791,35
5	996512,88	4361785,21
1	996510,64	4361791,67
2	996512,79	4361795,86
3	996507,19	4361800,24
4	996503,43	4361802,08
5	996500,44	4361797,97
6	996510,07	4361793,30
1	996509,42	4361810,28
2	996515,79	4361807,19
3	996513,59	4361813,81
4	996512,42	4361814,39
1	996627,42	4361455,21
2	996630,88	4361456,23
3	996629,16	4361461,45
4	996626,10	4361458,96
1	996628,72	4361451,45
2	996629,61	4361448,88
3	996633,53	4361448,13
4	996632,11	4361452,45

:99244:ЗУ28		
№ п/п	X	У
1	990378,5	4369430
2	990378,4	4369435
3	990389,9	4369483
4	990384,7	4369483
5	990373,4	4369436
6	990373,6	4369430

:99244:ЗУ29(17)		
№ п/п	X	У
1	989836,30	4365785,25
2	989842,92	4366514,00
3	989837,37	4366736,94
4	989810,68	4367072,90
5	989808,58	4367118,19
6	989800,07	4367294,47
7	989771,66	4367473,27
8	989766,32	4367474,95
9	989795,08	4367293,96
10	989805,70	4367072,57
11	989832,38	4366736,67
12	989837,91	4366513,95
13	989832,07	4365802,81
14	989832,56	4365785,32
15	989833,07	4365785,31

1	990442,56	4369175,16
2	990443,25	4369169,00
3	990398,77	4369064,22
4	990274,97	4368575,88
5	990073,08	4368055,90
6	990053,30	4368039,25
7	990050,06	4368030,92
8	990077,27	4368052,83
9	990279,74	4368574,36
10	990403,51	4369062,60
11	990448,36	4369168,23
12	990447,46	4369178,62
1	989776,99	4367504,25
2	989782,08	4367474,20
3	989782,80	4367469,75
4	989810,00	4367295,49
5	989818,57	4367118,64
6	989820,67	4367073,56
7	989847,36	4366737,46
8	989852,91	4366514,07
9	989847,06	4365802,95
10	989847,55	4365785,07
11	989854,19	4365784,95
12	989852,85	4365816,32
13	989852,46	4365848,39
14	989850,68	4365989,98
15	989851,03	4366111,79
16	989852,21	4366211,56
17	989853,22	4366401,28
18	989853,52	4366501,97
19	989855,23	4366562,42
20	989853,25	4366651,96
21	989850,58	4366713,68
22	989845,84	4366805,94
23	989836,46	4366923,16
24	989832,63	4366985,93
25	989827,55	4367069,68
26	989831,67	4367069,73
27	989831,50	4367074,72
28	989825,69	4367074,68
29	989822,30	4367140,47
30	989817,07	4367231,44
31	989808,68	4367340,74
32	989782,26	4367502,36
1	989812,49	4367530,75
2	989816,27	4367531,36
3	989805,98	4367594,38
4	989802,12	4367612,04
5	989928,10	4367728,68
6	989935,53	4367747,77
7	989941,10	4367911,99
8	989938,65	4367882,17
9	989936,55	4367831,65
10	989934,55	4367793,66
11	989931,56	4367773,39
12	989930,19	4367737,43
13	989903,23	4367712,46
14	989896,07	4367704,47
15	989881,46	4367690,22
16	989863,46	4367673,19
17	989841,90	4367653,44
18	989814,40	4367628,39
19	989799,16	4367612,48
1	989814,89	4367515,96
2	989833,47	4367518,94
3	989818,67	4367606,85
4	989818,66	4367606,92
5	989915,66	4367696,72
6	989919,81	4367707,38
7	989813,15	4367608,63
8	989815,79	4367596,28
9	989827,73	4367523,08
10	989814,13	4367520,70
1	990222,63	4368471,27
2	990215,17	4368454,31
3	990214,58	4368453,30
4	990166,50	4368329,86
5	990060,99	4368058,99
6	990064,75	4368062,02
1	990344,11	4368891,31
2	990389,30	4369067,42
3	990431,72	4369167,47
4	990427,51	4369164,49

5	990396,15	4369091,88
6	990379,41	4369042,02
7	990356,77	4368951,37
1	989946,70	4367776,49
2	989952,26	4367790,78
3	989956,85	4367909,92
4	989951,84	4367910,17
1	989959,87	4367952,90
2	990006,60	4367995,93
3	990043,75	4368025,84
4	990046,83	4368033,80
5	990040,47	4368028,44
6	989990,65	4367988,05
7	989953,53	4367953,86
8	989953,53	4367953,68
1	989946,23	4367764,06
2	989944,94	4367730,64
3	989926,63	4367713,69
4	989922,49	4367703,04
5	989949,85	4367728,38
6	989951,79	4367778,34
1	990439,10	4369206,30
2	990442,06	4369179,65
3	990447,05	4369183,18
4	990444,92	4369207,66
1	989770,95	4367477,70
2	989766,42	4367506,25
3	989761,48	4367505,42
4	989765,61	4367479,39
1	990426,89	4369168,94
2	990432,12	4369172,60
3	990432,73	4369173,03
4	990430,53	4369192,76
5	990427,06	4369179,74
6	990427,89	4369171,30
1	990426,89	4369168,94
1	989802,20	4367513,91
2	989810,92	4367515,31
3	989810,16	4367520,01
4	989801,58	4367518,73
5	989801,90	4367516,39
1	989800,23	4367528,78
2	989805,63	4367529,65
3	989803,43	4367534,35
4	989799,56	4367533,72
1	989781,24	4367508,76
2	989776,37	4367507,94
3	989776,43	4367507,66
4	989781,72	4367505,74
1	990053,25	4368052,76
2	990054,67	4368053,90
3	990057,02	4368059,94

:99244:ЗУ30(82)		
№ п/п	**X**	**У**
1	1003062,09	4349457,99
2	1003066,84	4349455,92
3	1003066,25	4349453,15
4	1003061,29	4349454,19
1	1003050,3	4349463,13
2	1003053,07	4349461,92
3	1003051,79	4349456,15
4	1003047,5	4349457,05
1	1003056,09	4349475,74
2	1003054,15	4349466,93
3	1003052,31	4349467,73
1	1003067,92	4349534,53
2	1003058,23	4349486,36
3	1003059,08	4349516,85
4	1003062,33	4349532,42
1	1003127,85	4349557
2	1003093,36	4349539,49
3	1003093,17	4349539,38

4	1003093,2	4349539,41
5	1003082,79	4349532,58
6	1003067,87	4349460,94
7	1003063,14	4349463
8	1003078,33	4349535,63
9	1003088,29	4349542,17
10	1003109,37	4349550,06
1	1003176,11	4349580,45
2	1003162,79	4349575,45
3	1003161,86	4349576,61
1	1003166,49	4349592,9
2	1003167,76	4349588,58
3	1003163,52	4349587,41
1	1003141,2	4349662
2	1003142,92	4349660,75
3	1003155,66	4349630,07
4	1003161,24	4349610,93
1	1003120,49	4349670,77
2	1003135,13	4349663,36
3	1003136,86	4349658,96
1	1003093,27	4349696,54
2	1003122,74	4349675,3
3	1003102,15	4349685,67
1	1003082,85	4349701,52
2	1003089,87	4349692,84
3	1003098,85	4349681,75
4	1003120,45	4349670,79
5	1003120,48	4349670,77
6	1003088,23	4349675
7	1003074,92	4349691,33
8	1003082,74	4349696,17
9	1003082,74	4349696,73
1	1003078,69	4349716,33
2	1003078,71	4349714,39
3	1003077,31	4349716,11
1	1003089,14	4349718,02

2	1003154,97	4349670,57
3	1003169,8	4349635,1
4	1003184,51	4349583,6
5	1003179,89	4349581,87
6	1003165,09	4349633,42
7	1003150,95	4349667,3
8	1003087,9	4349712,77
9	1003082,68	4349711,91
10	1003082,63	4349716,98
1	1003036,57	4349758,14
2	1003075,21	4349710,71
3	1003072,48	4349710,28
4	1003063,81	4349721,05
1	1002878,15	4349927,92
2	1002891,77	4349923,07
3	1002903,75	4349913,1
4	1002925	4349890,56
5	1002941,08	4349871,31
6	1003055,88	4349714,95
7	1003068,38	4349699,49
8	1003078,79	4349701,16
9	1003078,83	4349698,42
10	1003073,78	4349695,31
11	1003066,32	4349694,11
12	1002943,42	4349859,94
13	1002900,29	4349909,48
1	1002376,38	4349992,28
2	1002429,68	4349990,34
3	1002337,81	4349984,73
4	1002330,76	4349982,76
5	1002325,71	4349986,49
6	1002337,7	4349989,83
1	1002551,65	4350003,39
2	1002751,43	4349982,81
3	1002791,2	4349973,47
4	1002827,26	4349961,28
5	1002869,36	4349941,73
6	1002880,69	4349932,3
7	1002867,08	4349937,13
8	1002866,49	4349937,62

9	1002834,99	4349952,65
10	1002760,21	4349976,33
11	1002755,31	4349976,84
12	1002747,62	4349979,57
13	1002685,92	4349984,12
14	1002554,33	4349997,93
15	1002481,06	4349993,46
16	1002426,36	4349995,45
1	1002289,93	4350019,93
2	1002312,2	4350011,67
3	1002336,46	4350004,8
4	1002554,33	4350018,88
5	1002764,21	4349995,94
6	1002842,99	4349970,98
7	1002876,79	4349954,79
8	1002914,14	4349923,94
9	1002959,52	4349871,8
10	1003044,99	4349755,76
11	1002977,5	4349838,57
12	1002948,93	4349877,5
13	1002932,53	4349897,14
14	1002909,42	4349922,05
15	1002874,17	4349950,52
16	1002830,95	4349970,59
17	1002794,09	4349983,05
18	1002758,46	4349992,39
19	1002551,38	4350013,14
20	1002336,02	4349999,7
21	1002332,55	4349998,84
22	1002324,76	4349999,14
23	1002316,53	4349999,43
24	1002308,05	4349999,74
1	1002245,59	4350034,26
2	1002301,39	4349979,72
3	1002319,63	4349984,8
4	1002324,69	4349981,07
5	1002299,96	4349974,12
6	1002244,94	4350027,75
1	1002247,34	4350051,2
2	1002302,19	4349995,69
3	1002302,9	4349995,07

4	1002306,02	4349994,85
5	1002309,12	4349992,55
6	1002304,26	4349990,91
7	1002246,91	4350046,96
1	1002100,53	4350227,34
2	1002125,19	4350194,28
3	1002173,99	4350134,07
4	1002189,86	4350114,48
5	1002206,23	4350094,64
6	1002202,9	4350089,35
7	1002202,49	4350087,42
8	1002203,6	4350085,92
9	1002204,6	4350085,12
10	1002202,34	4350076,63
11	1002196,69	4350080,21
12	1002166,88	4350136,9
13	1002138,53	4350171,73
1	1001973,95	4350381,77
2	1001976	4350379,03
3	1001992,88	4350351,28
4	1002092,13	4350220,83
5	1002130,56	4350165,7
6	1002158,55	4350131,38
7	1002189,08	4350073,21
8	1002199,97	4350066,31
9	1002199,3	4350060,81
10	1002185,27	4350069,69
11	1002154,01	4350129,12
12	1002118,54	4350173,8
13	1001988,76	4350348,46
14	1001972,38	4350375,37
1	1001901,89	4350520,54
2	1001998,82	4350370,39
3	1002005,27	4350359,74
4	1002008,36	4350355,57
5	1002030,84	4350320,76
6	1002100,36	4350227,58
7	1002001,14	4350356,92
8	1001935,59	4350464,65
1	1001870	4350545,48

2	1001884,67	4350526
3	1001888,64	4350521,2
4	1001893,18	4350514,73
5	1001897,56	4350508,07
6	1001901,76	4350501,32
7	1001927,03	4350459,48
8	1001971,89	4350385,18
9	1001970,28	4350378,81
10	1001968,47	4350381,77
11	1001968,48	4350381,8
12	1001922,75	4350456,91
13	1001889,05	4350511,89
14	1001865,92	4350542,58
15	1001867,35	4350543,59
16	1001868,42	4350544,36
1	1001880,81	4350553,18
2	1001901,82	4350520,64
3	1001878,33	4350551,44
1	1001195,75	4351529,8
2	1001208,43	4351518,05
3	1001200,06	4351523,91
1	1000969,14	4351850,28
2	1001045,24	4351739,07
3	1001060,57	4351714,8
4	1001082,79	4351679,63
5	1001119,4	4351621,73
6	1001192,99	4351516,2
7	1001321,12	4351429,64
8	1001403,55	4351311,42
9	1001448,39	4351223,24
10	1001504,33	4351059,1
11	1001641,42	4350873,1
12	1001829,94	4350598,65
13	1001867,64	4350548,62
14	1001863,56	4350545,72
15	1001825,9	4350595,71
16	1001637,34	4350870,18
17	1001499,89	4351056,83
18	1001443,78	4351221,29
19	1001398,93	4351308,78
20	1001317,29	4351426,36

21	1001189,58	4351513,17
22	1001115,23	4351618,96
23	1001014,65	4351777,95
24	1000968,46	4351843,08
1	1000970,93	4351868,44
2	1001062,01	4351738,8
3	1001111,41	4351661,06
4	1001137,19	4351621,28
5	1001183,72	4351553,1
6	1001190,81	4351546,22
7	1001190,84	4351546,19
8	1001216,2	4351521,58
9	1001226,55	4351511,54
10	1001258,54	4351490,87
11	1001319,48	4351453,94
12	1001335,76	4351434,43
13	1001360,23	4351399,28
14	1001428,55	4351294,72
15	1001441,04	4351270,39
16	1001461,57	4351228,16
17	1001466,32	4351218,42
18	1001477,9	4351187,72
19	1001503,08	4351099,37
20	1001512,41	4351074,54
21	1001517,17	4351068,16
22	1001652,43	4350886,79
23	1001677,14	4350847,59
24	1001677,1	4350847,64
25	1001731,91	4350760,72
26	1001878,56	4350556,4
27	1001875,96	4350554,56
28	1001849,43	4350589,42
29	1001837,23	4350607,15
30	1001809,15	4350646,47
31	1001739,78	4350747,51
32	1001707,54	4350793,04
33	1001699,97	4350805,51
34	1001673,93	4350843,44
35	1001650,01	4350882,73
36	1001524,91	4351047,99
37	1001508,06	4351078,87
38	1001503,81	4351091,62
39	1001501,92	4351095,38

40	1001458,2	4351226,99
41	1001450,68	4351241,78
42	1001447,68	4351248,35
43	1001421,73	4351298,73
44	1001418,07	4351305,86
45	1001411,93	4351316,77
46	1001352,34	4351402,69
47	1001328,37	4351437,14
48	1001305,12	4351452,73
49	1001285,75	4351465,82
50	1001279,49	4351470,6
51	1001236,21	4351499,44
52	1001216,95	4351514,25
53	1001190,93	4351538,41
54	1001185,01	4351545,18
55	1001171,45	4351564,6
56	1001169,99	4351566,29
57	1001157,02	4351585,24
58	1001127,75	4351627,28
59	1001069,02	4351720,13
60	1001027,12	4351786,28
61	1000970,68	4351865,85
1	1000915,34	4351926,6
2	1000960,16	4351863,49
3	1000964,73	4351856,78
4	1000964,05	4351849,27
5	1000930,33	4351896,79
6	1000925,27	4351894,09
7	1000920,56	4351902,91
8	1000915,85	4351911,72
9	1000918,67	4351913,23
10	1000911,25	4351923,69
1	1000955,51	4351932,94
2	1000960,23	4351924,12
3	1000964,94	4351915,31
4	1000950,25	4351907,44
5	1000938,93	4351924,07
1	1000926	4351934,16
2	1000966,52	4351874,77
3	1000966,25	4351872,07
4	1000923,49	4351932,37

1	1000898,36	4351950,5
2	1000899,49	4351948,92
3	1000895,4	4351946,01
4	1000894,7	4351947
1	1000908,25	4351959,88
2	1000910,77	4351956,95
3	1000907,62	4351954,71
4	1000905,68	4351957,44
1	1000882,45	4351996,82
2	1000907,89	4351960,29
3	1000905,36	4351957,89
4	1000880,6	4351992,79
1	1000867,32	4351999,8
2	1000870,61	4351994,95
3	1000869,36	4351992,21
4	1000883,53	4351971,4
5	1000898,05	4351950,94
6	1000894,38	4351947,45
7	1000863,36	4351991,16
1	1000617,72	4352390,21
2	1000620,69	4352385,59
3	1000615,84	4352384,5
4	1000694,67	4352262,92
5	1000869,97	4352005,58
6	1000872,5	4352011,1
7	1000875,84	4352006,33
8	1000872,05	4351998,11
9	1000692,51	4352261,53
10	1000610,03	4352388,7
11	1000612,76	4352389,23
12	1000612,75	4352389,24
1	1000625,9	4352391,8
2	1000635,12	4352381,19
3	1000725,13	4352283,04
4	1000771,96	4352224,5
5	1000848,85	4352100,37
6	1000880,81	4352017,23
7	1000878,28	4352011,72

8	1000874,96	4352016,47
9	1000875,4	4352017,44
10	1000844	4352097,65
11	1000767,89	4352221,61
12	1000721,35	4352279,77
13	1000631,4	4352378,27
14	1000623,05	4352391,24
1	1000625,2	4352415,92
2	1000630,61	4352408
3	1000631,55	4352408,18
4	1000736,5	4352292,83
5	1000784,18	4352233,21
6	1000864,2	4352106,67
7	1000897,04	4352016,65
8	1000892,89	4352007,59
9	1000898,47	4352001,33
10	1000914,98	4351967,1
11	1000911,63	4351963,89
12	1000884,92	4352002,2
13	1000891,63	4352016,85
14	1000858,33	4352104,44
15	1000780,11	4352230,29
16	1000732,72	4352289,57
17	1000642,61	4352387,82
18	1000629,66	4352402,72
19	1000617,25	4352400,3
20	1000612,7	4352407,39
21	1000616,94	4352410,27
1	1000511	4352556,24
2	1000549,43	4352496,6
3	1000611,92	4352399,26
4	1000611,18	4352399,12
5	1000603,87	4352407,58
1	1000202,45	4353036,01
2	1000205,05	4353031,74
3	1000202,86	4353027,86
4	1000199,17	4353034,12
1	1000199,57	4353040,71
2	1000200,89	4353038,58
3	1000195,12	4353035,17

4	1000201,22	4353024,88
5	1000199,62	4353021,99
6	1000273,79	4352897,35
7	1000293,87	4352866,37
8	1000408,05	4352695,08
9	1000529,41	4352507,85
10	1000595,88	4352401,55
11	1000605,69	4352390,17
12	1000690,12	4352259,94
13	1000856,65	4352015,45
14	1000739,43	4352185,89
15	1000717,71	4352216,04
16	1000609,98	4352383,16
17	1000603,18	4352381,61
18	1000474,69	4352585,99
19	1000272,94	4352888,93
20	1000193,33	4353020,94
21	1000197,82	4353029,07
22	1000192,86	4353036,86
1	1000219,79	4353046,29
2	1000221,42	4353043,58
3	1000221,41	4353043,57
4	1000225,22	4353037,26
5	1000216,73	4353021,9
6	1000213,76	4353026,84
7	1000219,44	4353037,14
8	1000217	4353041,21
9	1000215,48	4353043,73
1	1000216,7	4353050,1
2	1000217,66	4353048,48
3	1000213,94	4353046,29
4	1000212,77	4353048,24
1	1000216,7	4353050,1
1	1000221,74	4353052,45
2	1000221,75	4353052,43
3	1000221,74	4353052,43
4	1000220,16	4353050,11
5	1000219,42	4353051,38
1	1000190,66	4353061,85
2	1000193,84	4353055,64

3	1000191,15	4353054,43
4	1000187,63	4353060,07
1	1000111,36	4353183,94
2	1000164,87	4353125,42
3	1000184,27	4353101,77
4	1000188,29	4353095,73
5	1000184,49	4353093,32
6	1000173,68	4353110,68
7	1000171,03	4353114,97
8	1000162,38	4353126,16
9	1000153,21	4353136,95
1	999999,33	4353317,18
2	1000065,3	4353235,59
3	1000024,4	4353282,25
1	999830,36	4353517,19
2	999871,18	4353482,97
3	1000016,55	4353276,04
4	1000103,89	4353177,25
5	1000162,97	4353109,04
6	1000176,08	4353088,01
7	1000171,86	4353085,34
8	1000158,93	4353106,07
9	1000012,62	4353272,95
10	999866,93	4353480,11
11	999826,26	4353513,99
1	999849,47	4353532,08
2	999871,1	4353512,8
3	999968,28	4353372,32
4	1000012,55	4353306,37
5	1000066,62	4353244,04
6	1000167,61	4353131,95
7	1000193,27	4353098,9
8	1000190,84	4353097,37
9	1000186,75	4353103,53
10	1000167,14	4353127,44
11	1000075,08	4353228,25
12	999987,88	4353336,22
13	999928,41	4353423,32
14	999898,78	4353462,54
15	999893,18	4353469,08

16	999878,66	4353489,62
17	999830,25	4353530,55
18	999831,62	4353531,58
19	999840	4353524,74
1	999545,09	4353857,29
2	999566,49	4353801,3
3	999584,59	4353768,2
4	999587,34	4353762,01
5	999605,31	4353741,14
6	999638,67	4353700,24
7	999647,81	4353691,9
8	999690,63	4353652,85
9	999787,83	4353572,42
10	999784,41	4353569,09
11	999661,88	4353672,14
12	999653	4353679,94
13	999643,8	4353688,74
14	999634,98	4353697,94
15	999626,57	4353707,56
16	999593,45	4353746,95
17	999593,45	4353746,96
18	999593,39	4353747,01
19	999591,41	4353749,91
20	999578,37	4353768,86
21	999578,24	4353769,13
22	999578,23	4353769,15
23	999578,09	4353769,47
24	999566,12	4353795,08
25	999559,93	4353809,31
26	999554,52	4353823,74
27	999549,88	4353838,47
1	999522,47	4353892,43
2	999523,18	4353890,33
3	999537,89	4353841,98
4	999539,38	4353838,95
5	999545,07	4353820,49
6	999550,66	4353805,56
7	999557,01	4353790,98
8	999574,21	4353754,59
9	999636,73	4353681,69
10	999777,04	4353561,9
11	999773,23	4353558,18

12	999633,25	4353674,78
13	999570	4353751,88
14	999540,33	4353818,85
15	999532,87	4353849,95
1	999515,18	4354019,3
2	999517,65	4354011,15
3	999521,19	4353997,9
4	999522,03	4353967,27
1	998986,42	4354912,55
2	998985,83	4354911,72
3	998983,65	4354887,71
4	998981,47	4354911,44
1	998992,99	4354923,35
2	998992,77	4354921,49
3	998986,88	4354913,2
4	998981,13	4354911,9
5	998981,03	4354911,8
6	998981,02	4354911,62
7	998983,42	4354885,22
8	998981,3	4354861,9
9	998979,8	4354858,28
10	998975,18	4354904,59
11	998979,67	4354920,88
1	998994,15	4354932,99
2	998993,5	4354927,5
3	998980,79	4354925,17
4	998981,67	4354928,45
1	998976,21	4354967,23
2	998974,65	4354954,72
3	998961,72	4354932,65
4	998962,28	4354925,67
5	998959,73	4354924,75
6	998958,76	4354923,98
7	998958,48	4354922,68
8	998976,53	4354732,67
9	998982,26	4354726,49
10	999010,01	4354694,29
11	999062,04	4354626,31
12	999137,05	4354525,12

13	999332,43	4354267,24
14	999503,7	4354045,33
15	999508,63	4354034,37
16	998987,71	4354713,86
17	998972,96	4354734,6
18	998956,94	4354911,52
19	998956,73	4354934,01
1	998978,18	4355025,14
2	998980,69	4355003,26
3	998978,15	4354982,79
1	998945,31	4355332,18
2	998962,41	4355315,44
3	998964,82	4355297,39
4	998967,01	4355283,5
5	998970,96	4355258,22
6	998975,5	4355226,87
7	998987,54	4355143,37
8	998997,93	4355090,72
9	999009,19	4355013,1
10	999006,36	4354986,8
11	998994,9	4354937,5
12	998982,92	4354933,15
13	998984,08	4354937,33
14	998996,27	4355001,06
15	998965,21	4355209,36
16	998951,89	4355276,97
17	998949	4355294,67
18	998943,85	4355326,15
1	998952,67	4355338,03
2	998965,93	4355337,21
3	998965,76	4355331,63
4	998964,49	4355326,43
1	998918,06	4355340,14
2	998925,37	4355339,69
3	998926,26	4355338,74
4	998944,29	4355278,45
5	998945,34	4355273,94
6	998956,39	4355212,26
7	998957,46	4355205,19
8	998977,19	4355033,62

9	998945,45	4355251,49
10	998926,98	4355330,69
1	998896,18	4355341,47
2	998903,45	4355341,04
3	998917,87	4355325,78
4	998935,63	4355249,63
5	998968,23	4355025,79
6	998968,14	4354973,27
7	998946,74	4354936,78
8	998946,95	4354911,09
9	998963,25	4354731
10	998979,66	4354707,92
11	999504,59	4354023,18
12	999511,86	4353968,01
13	999511,82	4353964,02
14	999520,57	4353901,19
15	999520,86	4353899,1
16	999515,1	4353922,82
17	999514,98	4353923,69
18	999510,76	4353940,69
19	999499,83	4354021,2
20	998958,41	4354729,23
21	998939,16	4354937,63
22	998963,16	4354974,63
23	998962,66	4355025,38
24	998930,71	4355248,7
25	998913,33	4355323,32
1	998946,54	4355360,77
2	998949,25	4355358,28
3	998946,46	4355358,44
1	998951,3	4355371,81
2	998966,48	4355358,27
3	998966,46	4355357,67
4	998966,19	4355357,24
5	998955,67	4355357,89
6	998946,69	4355366,16
7	998946,77	4355368,83
1	998960,33	4355377,73
2	998966,85	4355372,02
3	998966,65	4355364,54

4	998955,12	4355374,32
1	998907,5	4355384,56
2	998906,22	4355375,05
3	998906,33	4355382,7
1	998950,15	4355386,79
2	998956,5	4355381,16
3	998951,18	4355377,69
4	998947,01	4355381,19
5	998946,96	4355382,62
1	998913,47	4355391,33
2	998916,06	4355388,93
3	998912,36	4355382,95
1	998901,04	4355402,64
2	998904,79	4355399,2
3	998896,42	4355385,68
4	998896,13	4355375,65
5	998891,13	4355375,95
6	998891,48	4355387,15
1	998923,36	4355410,28
2	998927,39	4355406,73
3	998926,24	4355405,43
4	998923,58	4355401,14
5	998919,74	4355404,42
1	998924,94	4355412,9
2	998929,08	4355409,36
3	998929,04	4355408,62
4	998927,73	4355407,12
5	998923,62	4355410,76
1	998902,17	4355428,91
2	998912,27	4355420,02
3	998911,18	4355411,69
4	998908,18	4355414,22
5	998910,49	4355417,97
6	998901,66	4355425
1	998903,09	4355435,62
2	998907,66	4355431,97

3	998907,02	4355427,15
4	998912,61	4355422,79
5	998912,36	4355420,62
6	998902,26	4355429,51
1	998958,32	4355437,04
2	998962	4355437,03
3	998962,1	4355434,52
4	998962,78	4355423,67
5	998960,24	4355406,49
6	998957,03	4355408,93
7	998958,24	4355434,52
8	998958,19	4355434,52
1	998960,83	4355456,88
2	998961,64	4355442,52
3	998961,64	4355442,51
4	998961,76	4355440,01
5	998958,54	4355440,03
6	998958,54	4355442,5
7	998958,62	4355442,5
8	998959,31	4355456,78
1	998931,76	4355488,58
2	998933,12	4355488,05
3	998930,06	4355429,66
1	998908,76	4355497,66
2	998913,57	4355495,76
3	998912,88	4355470,67
4	998909,49	4355445,49
5	998904,91	4355449,01
6	998907,9	4355471,09
1	998932,06	4355499,11
2	998933,67	4355498,48
3	998933,57	4355496,46
4	998932,01	4355497,08
1	998909,1	4355508,11
2	998913,87	4355506,25
3	998913,81	4355504,23
4	998909,03	4355506,12

1	998914,4	4355525,62
2	998914,1	4355514,75
3	998911,66	4355515,71
4	998909,43	4355518,21
5	998909,69	4355525,59
1	998935,1	4355525,81
2	998934,11	4355506,88
3	998932,3	4355507,6
4	998932,83	4355525,78
1	998929,26	4355580,52
2	998933,63	4355580,34
3	998931,89	4355567,48
4	998915,77	4355558,76
5	998914,66	4355534,68
6	998914,48	4355536,66
7	998910,75	4355558,19
8	998910,85	4355561,8
9	998929	4355571,58
1	998930,43	4355620,22
2	998934,03	4355613,65
3	998935,4	4355613,68
4	998935,34	4355609,39
5	998930,1	4355609,24

:99244:ЗУ31(31)		
№ п/п	**X**	**У**
1	999048,13	4355276,76
2	999048,35	4355274,83
3	999033,89	4355273,95
4	999033,75	4355275,07
5	999036,1	4355275,7
6	999036,28	4355274,69
1	999062,06	4355279,2
2	999062,45	4355275,71
3	999052,45	4355275,07
4	999052,15	4355277,47
1	999062,06	4355279,2
1	999065,55	4355279,81

2	999066,04	4355275,92
3	999063,07	4355275,73
4	999062,61	4355279,3
1	999065,55	4355279,81
1	999056,36	4355293,45
2	999057,69	4355292,27
3	999050,66	4355289,64
4	999050,36	4355292,39
1	999056,36	4355293,45
1	999042,99	4355294,38
2	999046,33	4355291,63
3	999046,83	4355288,19
4	999044,24	4355287,23
1	999042,99	4355294,38
1	999063,52	4355294,69
2	999063,63	4355294,51
3	999058,24	4355292,47
4	999057	4355293,55
1	999063,52	4355294,69
1	999032,61	4355295,55
2	999034,7	4355283,63
3	999032,87	4355282,94
4	999032,37	4355287
5	999028,38	4355290,79
6	999027,71	4355294,61
1	999047,32	4355298,37
2	999047,8	4355295,78
3	999045,19	4355297,97
1	999243,25	4355306,2
2	999243,31	4355301,16
3	999152,24	4355289,9
4	999075,63	4355276,51
5	999070,04	4355276,16
6	999069,47	4355280,52
7	999151,52	4355294,86
1	999040,74	4355307,21
2	999041,73	4355306,34
3	999040,92	4355306,17
1	999025,18	4355309
2	999030,97	4355304,27
3	999026,17	4355303,36
1	999022,71	4355323,04
2	999028,71	4355317,77
3	999029,91	4355310,93
4	999023,96	4355316,03
1	999330,24	4355326,72
2	999332,03	4355312,14
3	999265,51	4355303,9
4	999264,26	4355308,78
5	999326,47	4355316,47
6	999325,27	4355326,21
1	999036,96	4355328,68
2	999042,71	4355324,08
3	999045,76	4355307,1
4	999042,27	4355306,43
5	999040,62	4355307,88
1	999313,48	4355340,17
2	999314,53	4355331,58
3	999309,54	4355331,32
4	999308,84	4355337,06
1	999001,8	4355352,56
2	999008,66	4355347,02
3	999027,37	4355325,4
4	999028,6	4355318,43
5	999020,8	4355325,29
6	999004,84	4355342,89
7	999003,36	4355344,06
1	998983,86	4355361,82
2	998985,93	4355360
3	998989,75	4355356,73
4	998992,05	4355360,21
5	998995,84	4355357,24
6	998997,41	4355348,81
7	998984,51	4355359,07

1	999310,04	4355368,17
2	999312,66	4355346,83
3	999307,88	4355344,75
4	999305,51	4355364,06
1	998999,39	4355371,41
2	999024,74	4355351,94
3	999040,94	4355333,94
4	999041,65	4355330,03
5	999025,17	4355343,2
6	999015,7	4355354,16
7	998999,07	4355367,28
8	998998,55	4355370,16
1	999323,59	4355380,78
2	999324,08	4355376,79
3	999323,99	4355359,29
4	999322,08	4355356,94
5	999320,56	4355377,86
1	998962,09	4355383,59
2	998975,87	4355372,78
3	998975,95	4355372,16
4	998973,24	4355367,99
5	998960,75	4355378,13
6	998961,41	4355378,65
1	998976,36	4355389,06
2	998983,44	4355383,62
3	998981,72	4355380,98
4	998978,02	4355383,94
1	998952,84	4355390,81
2	998957,52	4355387,15
3	998956,7	4355381,61
4	998950,33	4355387,17
5	998952,68	4355390,18
1	999321,77	4355395,63
2	999322,99	4355385,71
3	999320,12	4355383,02
4	999319,53	4355391,83

1	998933,57	4355401,28
2	998940,65	4355395,12
3	998940,6	4355394
4	998933,48	4355399,66
1	999305,83	4355402,34
2	999308,45	4355381,03
3	999304,3	4355373,99
4	999300,89	4355401,75
1	998933,89	4355405,59
2	998940,76	4355400,24
3	998940,62	4355395,78
4	998933,66	4355401,92
1	998927,39	4355406,73
2	998928,83	4355405,46
3	998928,72	4355403,48
4	998926,24	4355405,43
1	998929,04	4355408,62
2	998928,92	4355406,08
3	998927,73	4355407,12
1	999436,52	4355423,97
2	999436,91	4355420,88
3	999397,86	4355415,96
4	999354,08	4355413,54
5	999353,44	4355414,16
1	999451,42	4355425,74
2	999451,79	4355422,75
3	999446,81	4355422,13
4	999446,45	4355425,15

:99244:ЗУ 32		
№ п\п	**X**	**У**
1	996496,00	4359956,80
2	996494,30	4359961,00
3	996495,10	4359961,20
4	996494,20	4359964,20
5	996488,70	4359968,40
6	996483,40	4359969,70

7	996475,50	4359972,10

:99244:ЗУ 33(4)		
№ п\п	X	У
1	996509,42	4361810,28
2	996515,79	4361807,19
3	996518,78	4361798,18
4	996524,87	4361800,55
5	996632,95	4361470,80
6	996632,44	4361470,55
7	996627,49	4361466,57
8	996605,78	4361532,76
9	996516,05	4361791,35
10	996519,12	4361797,30
11	996506,89	4361806,83
1	996509,42	4361810,28
0		
1	996634,59	4361465,85
2	996637,25	4361457,71
3	996633,65	4361457,05
4	996630,87	4361456,24
5	996629,18	4361461,47
1	996634,59	4361465,85
0		
1	996638,49	4361453,88
2	996639,05	4361452,16
3	996634,30	4361453,09
1	996638,49	4361453,88
0		
1	996503,94	4361802,79
2	996507,19	4361800,24
3	996503,43	4361802,08

:99244:ЗУ 34(15)		
№ п\п	X	У
1	998510,89	4357030,16
2	998515,72	4357034,22
3	998475,76	4357063,55
4	998133,60	4357356,13
5	998130,79	4357351,66
6	998235,02	4357261,10
7	998497,18	4357043,22
8	998496,03	4357041,74
1	998110,75	4357369,06
2	998113,52	4357373,29
3	998016,55	4357456,20
4	998075,49	4357400,10
5	998083,72	4357392,62
1	997998,39	4357452,00
2	997955,62	4357490,76
3	997954,42	4357488,36
4	997963,84	4357479,34
5	998052,51	4357399,16
6	998059,96	4357392,78
1	997919,00	4357520,29
2	997920,37	4357522,83
3	997903,00	4357538,67
4	997871,87	4357560,53
5	997909,86	4357528,16
6	997915,39	4357523,47
1	997951,71	4357494,33
2	997924,19	4357519,36
3	997922,81	4357516,84
4	997950,48	4357491,87
1	998552,71	4356999,19
2	998557,60	4357002,80
3	998545,19	4357012,59
4	998540,19	4357008,46
1	998514,98	4357027,15
2	998526,83	4357018,37
3	998531,94	4357022,33
4	998519,79	4357031,22
1	998501,51	4357022,24
2	998504,59	4357024,84
3	998490,52	4357035,28
4	998487,99	4357032,27

1	998542,48	4356991,73
2	998545,90	4356994,15
3	998533,79	4357003,17
4	998530,61	4357000,56
1	998516,94	4357010,72
2	998520,18	4357013,24
3	998508,66	4357021,82
4	998505,53	4357019,20
1	997774,08	4357643,83
2	997779,15	4357645,77
3	997781,14	4357644,16
4	997783,95	4357648,33
5	997780,05	4357651,48
6	997776,48	4357650,10
7	997775,56	4357648,34
8	997773,34	4357644,38
1	998536,08	4357011,53
2	998541,05	4357015,63
3	998536,15	4357019,23
4	998531,01	4357015,27
1	998118,62	4357362,25
2	998121,37	4357366,58
3	998116,64	4357370,62
4	998113,88	4357366,34
1	998526,48	4357003,59
2	998529,66	4357006,23
3	998524,36	4357010,13
4	998521,09	4357007,61
1	998121,66	4357359,57
2	998124,71	4357356,96
3	998127,46	4357361,38
4	998124,41	4357363,98

:99244:ЗУ 35		
№ п\п	**X**	**У**
1	996721,53	4351716,11
2	996708,39	4351776,60
3	996703,55	4351775,43
4	996713,83	4351728,05
5	996714,88	4351728,10
6	996716,96	4351726,58
7	996715,83	4351724,29
8	996714,76	4351723,80
9	996716,59	4351715,34

:99244:ЗУ 36(8)		
№ п\п	**X**	**У**
1	989971,7	4365649,33
2	990073,3	4365693,49
3	990072,99	4365694,94
4	990072,22	4365698,61
5	989970,93	4365654,54
1	990076,67	4365677,58
2	990075,61	4365682,55
3	989973,28	4365638,74
4	989974,01	4365633,64
1	989910,84	4365624,83
2	989917,62	4365625,82
3	989967,88	4365647,66
4	989967,12	4365652,87
5	989916,34	4365630,72
6	989909,97	4365630,1
1	989969,45	4365637,12
2	989920,14	4365616,02
3	989912,42	4365615,22
4	989913,22	4365610,32
5	989921,42	4365611,1
6	989970,2	4365632
1	989899,75	4365624,07
2	989906,8	4365624,56
3	989906,06	4365629,01
4	989905,94	4365629,71
5	989899,04	4365629,04
6	989899,49	4365625,98
1	989890,8	4365623,3
2	989895,71	4365623,8

3	989895,19	4365627,41
4	989895,03	4365628,66
5	989890,11	4365628,18
1	989884,2	4365622,62
2	989886,79	4365622,89
3	989886,09	4365627,79
4	989883,73	4365627,55
1	989909,2	4365609,93
2	989908,4	4365614,8
3	989907,82	4365614,74
4	989908,55	4365609,86

:99244:ЗУ 37(13)		
№ п\п	**X**	**У**
1	1004241,15	4347549,57
2	1004241,89	4347548,17
3	1004225,05	4347539,25
4	1004204,06	4347530,45
1	1004257,91	4347549,98
2	1004262,16	4347541,92
3	1004214,33	4347516,6
4	1004212,06	4347515,77
5	1004209,83	4347519,87
6	1004255,41	4347544,01
7	1004253,31	4347547,99
1	1004257,91	4347549,98
1	1004254,48	4347556,44
2	1004256,43	4347552,77
3	1004251,98	4347550,52
4	1004250,05	4347554,16
1	1004227,08	4347576,13
2	1004230,62	4347569,46
3	1004226,24	4347567,05
4	1004222,7	4347573,78
1	1004240,3	4347583,23
2	1004243,75	4347576,7
3	1004239,39	4347574,29
4	1004235,91	4347580,87

1	1004240,3	4347583,23
1	1004338,2	4347626,51
2	1004343,56	4347624,18
3	1004307,48	4347604,69
4	1004296,16	4347605,53
1	1004354,03	4347634,54
2	1004360,34	4347633,2
3	1004348,03	4347626,57
4	1004342,8	4347628,86
1	1004366,3	4347658,57
2	1004390,56	4347658,03
3	1004383,67	4347653,43
4	1004364,34	4347654,03
5	1004364,76	4347654,61
1	1004353,77	4347659,36
2	1004361,2	4347659,09
3	1004360,51	4347657,34
4	1004333,02	4347643,14
5	1004332,15	4347643,22
6	1004331,48	4347643
7	1004230,93	4347590,26
8	1004229,24	4347593,44
1	1004417,4	4347672,7
2	1004419,79	4347671,57
3	1004411,97	4347662,03
4	1004398,93	4347653,77
5	1004378,1	4347642,8
6	1004365,79	4347636,17
7	1004359,82	4347637,45
8	1004383,5	4347649,69
1	1004350,31	4347674,5
2	1004366,95	4347673,89
3	1004365,03	4347668,96
4	1004351,45	4347669,46
5	1004215,72	4347597,61
6	1004222,07	4347585,61
7	1004217,65	4347583,3
8	1004213,26	4347591,6

9	1004213,25	4347591,6
10	1004208,97	4347599,69
1	1004412,53	4347675
2	1004414,58	4347674,03
3	1004403,68	4347666,77
1	1004403,93	4347687,47
2	1004400,69	4347680,64
3	1004402,83	4347679,62
4	1004390,36	4347668,03
5	1004370,26	4347668,78
6	1004372,19	4347673,69
7	1004388,48	4347673,1

:99244:ЗУ 38(17)		
№ п\п	**X**	**У**
1	1004864,43	4345956,23
2	1004866,45	4345716,98
3	1004865,43	4345704,56
4	1004863,48	4345680,57
5	1004862,16	4345666,67
6	1004842,05	4345666,49
7	1004842,22	4345668,49
8	1004845,67	4345668,52
9	1004862,89	4345897,65
10	1004862,69	4345922,60
11	1004864,05	4345948,52
1	1004869,74	4345987,97
2	1004872,28	4345975,29
3	1004873,70	4345806,37
4	1004873,20	4345800,28
5	1004871,25	4345776,38
6	1004869,31	4345752,42
7	1004868,20	4345738,72
8	1004866,16	4345974,79
9	1004864,65	4345982,37
10	1004864,53	4345986,97
1	1004836,73	4345995,99
2	1004839,87	4345977,59
3	1004841,63	4345959,47
4	1004842,00	4345941,27

5	1004832,90	4345782,01
6	1004825,21	4345703,27
7	1004823,73	4345692,79
8	1004820,71	4345676,41
9	1004814,30	4345675,92
10	1004819,67	4345683,42
11	1004829,42	4345782,46
12	1004837,97	4345908,43
13	1004838,67	4345953,56
14	1004833,03	4345995,30
1	1004858,46	4345940,15
2	1004857,94	4345907,15
3	1004851,60	4345814,07
4	1004848,29	4345770,10
5	1004839,06	4345676,12
6	1004838,65	4345675,55
7	1004857,86	4345930,26
1	1004875,61	4345989,08
2	1004877,00	4345847,14
3	1004875,43	4345827,84
4	1004874,15	4345975,61
5	1004871,62	4345988,33
1	1004839,60	4345639,63
2	1004859,67	4345639,94
3	1004859,19	4345632,96
4	1004858,82	4345627,35
5	1004838,79	4345627,34
6	1004839,24	4345634,30
1	1004840,42	4345649,53
2	1004860,52	4345649,79
3	1004859,95	4345643,83
4	1004859,83	4345641,99
5	1004839,76	4345641,66
6	1004840,03	4345645,48
1	1004841,33	4345659,17
2	1004861,45	4345659,46
3	1004861,18	4345656,59
4	1004860,72	4345651,80
5	1004840,61	4345651,53

6	1004841,28	4345658,50
1	1004824,60	4345608,46
2	1004826,11	4345599,24
3	1004831,07	4345600,06
4	1004831,24	4345595,02
5	1004821,98	4345593,49
6	1004820,98	4345599,59
7	1004820,58	4345608,13
1	1004841,85	4345664,48
2	1004861,95	4345664,66
3	1004861,64	4345661,47
4	1004841,54	4345661,21
1	1004841,85	4345664,48
1	1004829,62	4345639,45
2	1004834,68	4345639,53
3	1004836,68	4345627,34
4	1004831,61	4345627,34
1	1004812,82	4345649,18
2	1004817,88	4345649,22
3	1004819,18	4345641,34
4	1004814,13	4345641,25
1	1004827,98	4345649,37
2	1004833,04	4345649,43
3	1004834,33	4345641,58
4	1004829,29	4345641,49
1	1004814,46	4345639,21
2	1004819,53	4345639,29
3	1004821,50	4345627,34
4	1004819,89	4345627,34
5	1004819,60	4345633,90
6	1004815,37	4345633,71
1	1004831,74	4345657,33
2	1004832,72	4345651,43
3	1004827,65	4345651,36
4	1004826,75	4345656,87
5	1004831,68	4345657,25

1	1004816,74	4345656,08
2	1004817,56	4345651,22
3	1004812,48	4345651,16
4	1004811,74	4345655,69
1	1004853,43	4346018,05
2	1004857,36	4345998,54
3	1004855,55	4345998,19

:99244:ЗУ 39(4)		
№ п\п	**X**	**У**
1	1000335,97	4362644,6
2	1000336,94	4362646,1
3	1000338,64	4362648,86
4	1000314,04	4362668,61
5	1000316,65	4362685,49
6	1000312,03	4362688,38
7	1000308,66	4362666,51
1	1000343,95	4362657,44
2	1000346,67	4362661,85
3	1000330,19	4362674,89
4	1000330,49	4362676,82
5	1000325,89	4362679,71
6	1000324,81	4362672,79
1	1000319,97	4362707,01
2	1000320,86	4362712,74
3	1000315,88	4362713,31
4	1000315,45	4362710,55
5	1000316,97	4362708,9
1	1000331,63	4362707,7
2	1000332,35	4362711,65
3	1000330,82	4362711,8
4	1000329,21	4362701,2
5	1000330,5	4362700,4

:99244:ЗУ 40(2)		
№ п\п	**X**	**У**
1	996878,11	4359568,78
2	996879,77	4359564,01

3	996887,11	4359567,70
4	996917,51	4359507,14
5	996921,67	4359507,66
6	996889,34	4359574,42
1	996907,00	4359505,84
2	996883,79	4359552,42
3	996899,02	4359512,43
4	996900,96	4359506,65
5	996901,69	4359505,18

:99244:ЗУ 41(7)		
№ п\п	**X**	**У**
1	1001235,41	4353617,08
2	1001335,43	4353656,25
3	1001510,78	4353717,11
4	1001655,1	4353766,13
5	1001843,24	4353831,65
6	1001944,11	4353865,37
7	1002742,42	4354145,08
8	1002742,18	4354150,15
9	1001181,26	4353603,39
10	1001149,91	4353593,48
11	1001159,26	4353591,19
12	1001182,84	4353598,66
1	1001135,95	4353595,64
2	1001082,23	4353606,61
3	1000957,49	4353609,05
4	1000951,71	4353609,55
5	1000949,13	4353604,63
6	1000957,24	4353604,05
7	1001081,66	4353601,64
8	1001134,74	4353591,02
1	1000933,92	4353606,03
2	1000944,69	4353605,04
3	1000947,32	4353609,93
4	1000938,67	4353610,7
1	1002758,22	4354150,6
2	1002766,72	4354153,59
3	1002768,17	4354157,78
4	1002768,24	4354159,26

5	1002757,99	4354155,68
1	1001037,87	4353593,15
2	1001077,2	4353590,78
3	1001095,77	4353589,28
4	1001070,36	4353592,6
1	1000926,29	4353589,41
2	1000922,42	4353585,06
3	1000925,03	4353582,64
4	1000928,86	4353588,05
1	1000927,42	4353594,66
2	1000934,37	4353595,94
3	1000928,69	4353596,47

:ЗУ 42(9)		
№ п\п	**X**	**У**
1	994955,45	4361755,19
2	994960,10	4361753,09
3	994947,20	4361692,14
4	994930,41	4361640,97
5	994864,31	4361491,99
6	994837,41	4361409,17
7	994807,28	4361294,31
8	994775,51	4361230,52
9	994732,39	4361174,87
10	994678,65	4361129,52
11	994624,56	4361075,10
12	994610,99	4361058,91
13	994606,94	4361061,87
14	994620,85	4361078,48
15	994629,59	4361087,26
16	994624,35	4361095,21
17	994618,81	4361103,54
18	994635,43	4361114,54
19	994655,44	4361127,80
20	994675,24	4361133,19
21	994728,77	4361178,36
22	994771,27	4361233,20
23	994802,58	4361296,09
24	994832,61	4361410,59
25	994859,63	4361493,78
26	994925,73	4361642,76

27	994942,37	4361693,45
1	994762,62	4361184,23
2	994763,12	4361183,74
3	994754,73	4361174,97
4	994736,37	4361157,37
5	994685,53	4361114,88
6	994658,95	4361086,99
7	994618,08	4361041,19
8	994614,72	4361044,10
9	994615,36	4361044,78
10	994618,82	4361050,28
11	994684,29	4361117,88
12	994736,04	4361160,48
1	994808,74	4361274,79
2	994807,48	4361270,74
3	994788,08	4361226,00
4	994758,81	4361187,46
5	994745,88	4361175,95
6	994784,03	4361225,18
1	994950,12	4361803,02
2	994956,02	4361800,30
3	994964,66	4361774,52
4	994961,78	4361761,03
5	994957,13	4361763,13
6	994959,48	4361774,25
1	994958,32	4361827,16
2	994962,99	4361825,06
3	994957,61	4361814,36
4	994952,86	4361816,37
1	994968,31	4361794,66
2	994976,73	4361790,78
3	994975,47	4361783,60
4	994974,16	4361777,54
1	994964,52	4361806,05
2	994966,12	4361805,37
3	994965,31	4361803,45
4	994977,99	4361798,29
5	994977,63	4361795,92
6	994966,05	4361801,26
7	994965,31	4361803,45
1	994950,60	4361811,94
2	994955,37	4361809,92
3	994953,84	4361806,88
4	994949,15	4361809,04
1	994972,02	4361821,03
2	994972,76	4361820,69
3	994968,05	4361809,95
4	994966,66	4361810,52

Ханты-Мансийский автономный округ — Югра
Губернатор

Приложение 52
к постановлению Правительства
Ханты-Мансийского
автономного округа – Югры
от 8 апреля 2016 года № 96-п

Положение о размещении линейного объекта регионального значения Ханты-Мансийского автономного округа – Югры «Реконструкция, строительство трубопроводов Урьевского нефтяного месторождения. Программа 2017 года»

I. Размещение объекта

В административном отношении линейный объект регионального значения Ханты-Мансийского автономного округа – Югры «Реконструкция, строительство трубопроводов Урьевского нефтяного месторождения. Программа 2017 года» (далее – проектируемый объект) расположен на землях межселенной территории в границах Урьевского лицензионного участка Нижневартовского района Ханты-Мансийского автономного округа – Югры.

В географическом отношении территория проектируемого объекта находится в 20 километрах на северо-восток от города Лангепас и в 250 километрах на северо-запад от города Нижневартовска.

II. Функциональное зонирование территории

Проектируемый объект располагается на землях лесного фонда, находящихся в ведении территориального отдела - Мегионского лесничества (Лангепасское участковое лесничество).

III. Решения по планировочной организации земельных участков для размещения проектируемого объекта

Расчет полосы отвода земельных участков для выполнения работ по строительству проектируемого объекта производится с учетом действующих норм отвода земель.

Таблица 1.

Площади земельных участков, необходимые для
строительства и эксплуатации проектируемого объекта

Наименование объекта (кадастровый номер)	Площадь вновь испрашиваемых земельных участков, га	Площадь по земельным участкам, арендованным ранее, га	Зона застройки, га
Нефтесборная сеть т.вр.к.28,95 - т.вр.к.15 Инв.№ЛАНГ_40080/2	3,2700	4,3450	7,6150
Нефтесборная сеть т.вр.к.25 - т.вр.к.25,13 Инв.№ЛАНГ_40004#1	2,5563	5,1062	7,6625
Нефтесборная сеть к.94-т.вр.(3№55) Инв.№ЛАНГ_40200	1,5609	1,1813	2,7422
Нефтесборная сеть к.83-т.вр. Инв.№ЛАНГ_40171Б/1	0,5993	0,0615	0,6608
Нефтесборная сеть т.вр.к.22-ДНС-2 Инв.№ЛАНГ_40209А	11,6715	9,1240	20,7955
Высоконапорный водовод т.вр.к.67 - т.вр.к.73 Инв.№ЛАНГ_25776	1,8451	0,5332	2,3783
Высоконапорный водовод т.вр. - к.180 Инв.№ЛАНГ_300025	0,1294	-	0,1294
Высоконапорный водовод т.вр. - т.вр.179 Инв.№ЛАНГ_300023	0,2190	-	0,2190
Высоконапорный водовод т.вр. - к.345 Инв.№ ЛАНГ_ 25539	0,4950	0,0716	0,5666
Высоконапорный водовод т.вр.к.110Р – т.вр.к.345 Инв.№ЛАНГ_25432	6,9592	6,3257	13,2849
Высоконапорный водовод БКНС-4 - т.вр.к.77 Инв.№ЛАНГ_40102	9,0941	13,9478	23,0419
Высоконапорный водовод т.вр. - к.65 Инв.№ЛАНГ_40306#1	0,8955	0,5581	1,4536

Высоконапорный водовод т.вр. - к.26 Инв.№ЛАНГ_40145/2	0,4473	0,0816	0,5289
Высоконапорный водовод т.вр. - к.45 Инв.№ЛАНГ_40383	1,1082	0,4804	1,5886
Высоконапорный водовод т.вр. - к.31 Инв.№ЛАНГ_40216#2	0,1900	-	0,1900
Высоконапорный водовод т.вр. - к.66 Инв.№ЛАНГ_40186Б	1,6602	0,8915	2,5517
Высоконапорный водовод т.вр. - к.81 Инв.№ЛАНГ_40101	0,1386	0,0746	0,2132
Высоконапорный водовод т.вр. - к.110Р Инв.№ЛАНГ_25452	0,2789	0,3759	0,6548
Высоконапорный водовод т.вр.к.317Б - т.вр.к.317В Инв.№ЛАНГ_300221	0,5903	0,5597	1,1500
Высоконапорный водовод т.вр.к.322 - т.вр.к.332 Инв.№ЛАНГ_300221	1,0910	0,7353	1,8263
Нефтесборная сеть к.9 - т.вр	0,2080	0,1985	0,4065
Высоконапорный водовод т.вр. - к.96	0,9386	0,1142	1,0528
Высоконапорный водовод т.вр.к.73 - к.63	2,8679	1,3053	4,1732
Высоконапорный водовод т.вр.к.33 - т.вр.к.32	2,2341	1,3284	3,5625
Итого			98,4482

Таблица 2.

Площади испрашиваемых земельных участков
под проектируемый объект

№ земельного участка	Площадь земельного участка, га	Категория земель
86:04:0000001:99244 ЗУ1(8)	2,3664	Земли Лесного Фонда
86:04:0000001:99244 ЗУ2(16)	1,8985	Земли Лесного Фонда
86:04:0000001:99244 ЗУ3(8)	0,4941	Земли Лесного Фонда
86:04:0000001:99244 ЗУ4(4)	0,0096	Земли Лесного Фонда
86:04:0000001:99244 ЗУ5(28)	4,3336	Земли Лесного Фонда
86:04:0000001:99244 ЗУ6(9)	0,5311	Земли Лесного Фонда
86:04:0000001:99244 ЗУ7	0,0445	Земли Лесного Фонда
86:04:0000001:99244 ЗУ8(9)	3,7204	Земли Лесного Фонда
86:04:0000001:99244 ЗУ9(47)	6,7246	Земли Лесного Фонда
86:04:0000001:99244 ЗУ10(20)	0,2790	Земли Лесного Фонда
86:04:0000001:99244 ЗУ11(3)	0,0738	Земли Лесного Фонда
86:04:0000001:99244 ЗУ12(4)	0,3037	Земли Лесного Фонда
86:04:0000001:99244 ЗУ13(10)	0,5159	Земли Лесного Фонда
86:04:0000001:99244 ЗУ14	0,0446	Земли Лесного Фонда
86:04:0000001:99244 ЗУ15(5)	0,1944	Земли Лесного Фонда
86:04:0000001:99244 ЗУ16(7)	0,2757	Земли Лесного Фонда
86:04:0000001:99244 ЗУ17(4)	0,0627	Земли Лесного Фонда
86:04:0000001:99244 ЗУ18	0,1544	Земли Лесного Фонда
86:04:0000001:99244 ЗУ19	0,0642	Земли Лесного Фонда
86:04:0000001:99244 ЗУ20(4)	0,5376	Земли Лесного Фонда
86:04:0000001:99244 ЗУ21(7)	0,7248	Земли Лесного Фонда
86:04:0000001:99244 ЗУ22(15)	1,9786	Земли Лесного Фонда
86:04:0000001:99244 ЗУ23(23)	3,2077	Земли Лесного Фонда
86:04:0000001:99244 ЗУ24(8)	0,6872	Земли Лесного Фонда
86:04:0000001:99244 ЗУ25(6)	0,0519	Земли Лесного Фонда
86:04:0000001:99244 ЗУ26(44)	4,7904	Земли Лесного Фонда
86:04:0000001:99244 ЗУ27	0,0021	Земли Лесного Фонда
86:04:0000001:99244 ЗУ28	0,0271	Земли Лесного Фонда
86:04:0000001:99244 ЗУ29(17)	2,6053	Земли Лесного Фонда
86:04:0000001:99244 ЗУ30(82)	7,2232	Земли Лесного Фонда
86:04:0000001:99244 ЗУ31(31)	0,2791	Земли Лесного Фонда

86:04:0000001:99244 ЗУ32	0,0078	Земли Лесного Фонда
86:04:0000001:99244 ЗУ33(5)	0,1767	Земли Лесного Фонда
86:04:0000001:99244 ЗУ34(15)	0,3756	Земли Лесного Фонда
86:04:0000001:99244 ЗУ35	0,03	Земли Лесного Фонда
86:04:0000001:99244 ЗУ36(8)	0,1815	Земли Лесного Фонда
86:04:0000001:99244 ЗУ37(13)	0,284	Земли Лесного Фонда
86:04:0000001:99244 ЗУ38(17)	0,6726	Земли Лесного Фонда
86:04:0000001:99244 ЗУ39(4)	0,0441	Земли Лесного Фонда
86:04:0000001:99244 ЗУ40(2)	0,05	Земли Лесного Фонда
86:04:0000001:99244 ЗУ41(7)	0,7677	Земли Лесного Фонда
86:04:0000001:99244 ЗУ42(9)	0,6036	Земли Лесного Фонда

Координаты границ и земельных участков, необходимых для размещения проектируемого объекта, в графических материалах проекта определены в местной системе координат Ханты-Мансийского автономного округа – Югры МСК-86.

IV. Решения по планировочной организации земельных участков для размещения проектируемого объекта

Проектируемый объект расположен параллельно существующему техническому коридору коммуникаций. Строительство будет носить локальный характер и затрагивать территории, которая уже подвергалась мощному длительному техногенному воздействию.

Проектируемый объект не пересекает водоохранные зоны и прибрежные полосы водных объектов.

В границах участка работ отсутствуют объекты историко-культурного наследия, особо охраняемые природные территории местного и регионального значения.


Проектируемый объект попадает в границы территорий традиционного природопользования коренных малочисленных народов Севера регионального значения.

В соответствии с пунктом 1 статьи 12 Закона Ханты-Мансийского автономного округа – Югры от 28 декабря 2006 года № 145-оз «О территориях традиционного природопользования коренных малочисленных народов Севера регионального значения в Ханты-Мансийском автономном округе – Югре» проведено согласование размещения проектируемого объекта с субъектом традиционного природопользования.

Ханты-Мансийский автономный округ — Югра
Губернатор

Основная часть проекта планировки территории для размещения линейного объекта регионального значения Ханты-Мансийского автономного округа – Югры «Обустройство куста скважин № 777 Лемпинской площади Салымского месторождения».
Землепользователь ОАО «НК «Роснефть»
Масштаб 1:5000

Приложение 53
к постановлению Правительства
Ханты-Мансийского
автономного округа – Югры
от 8 апреля 2016 года № 96-п

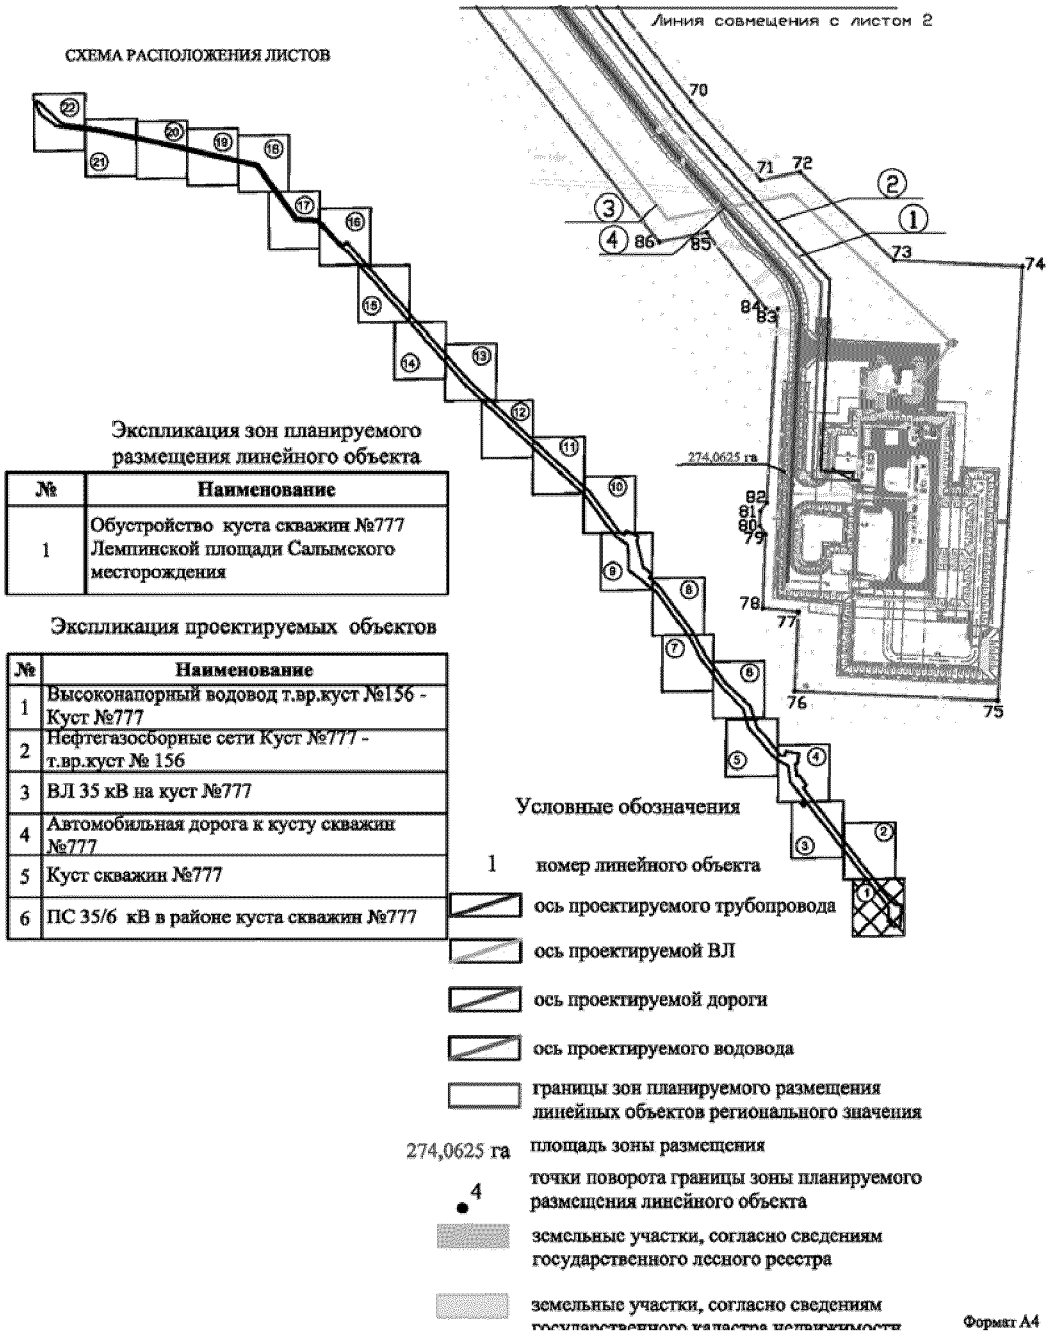

Экспликация зон планируемого размещения линейного объекта

№	Наименование
1	Обустройство куста скважин №777 Лемпинской площади Салымского месторождения

Экспликация проектируемых объектов

№	Наименование
1	Высоконапорный водовод т.вр.куст №156 - Куст №777
2	Нефтегазосборные сети Куст №777 - т.вр.куст № 156
3	ВЛ 35 кВ на куст №777
4	Автомобильная дорога к кусту скважин №777
5	Куст скважин №777
6	ПС 35/6 кВ в районе куста скважин №777


Условные обозначения

1 номер линейного объекта
ось проектируемого трубопровода
ось проектируемой ВЛ
ось проектируемой дороги
ось проектируемого водовода
границы зон планируемого размещения линейных объектов регионального значения
274,0625 га площадь зоны размещения
4 точки поворота границы зоны планируемого размещения линейного объекта
земельные участки, согласно сведениям государственного лесного реестра
земельные участки, согласно сведениям государственного кадастра недвижимости


Формат А4

Лист 1 из 23


Основная часть проекта планировки территории
для размещения линейного объекта регионального
значения Ханты-Мансийского автономного округа – Югры
«Обустройство куста скважин № 777 Лемпинской площади Салымского месторождения».
Землепользователь ОАО «НК «Роснефть»
Масштаб 1:5000

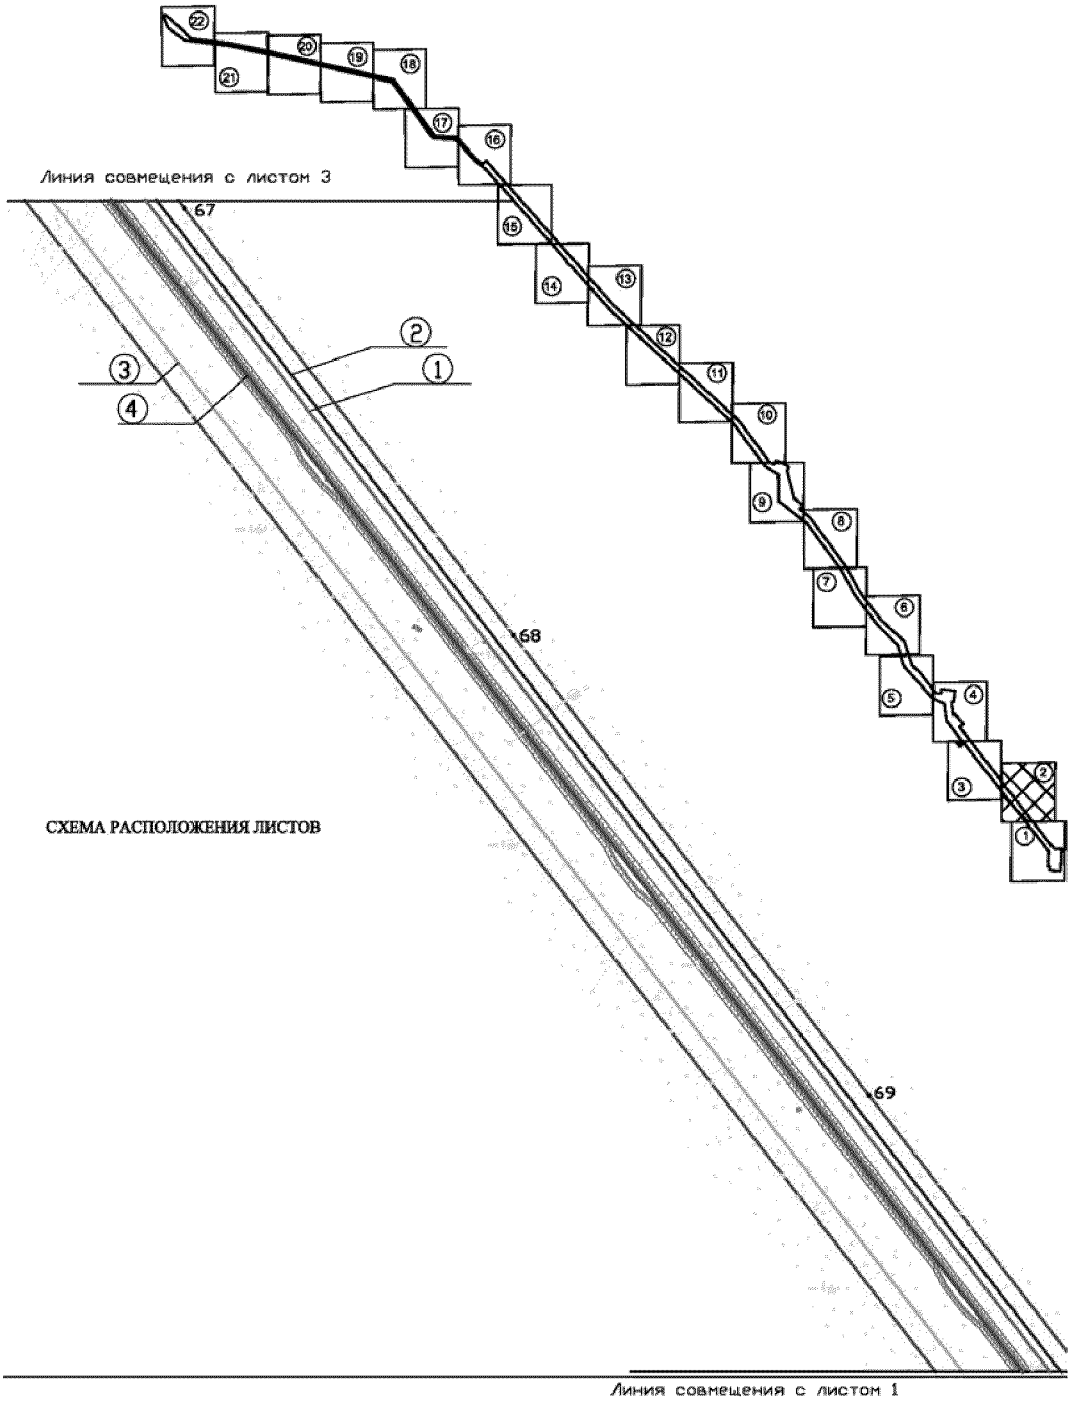


Основная часть проекта планировки территории
для размещения линейного объекта регионального
значения Ханты-Мансийского автономного округа – Югры
«Обустройство куста скважин № 777 Лемпинской площади Салымского месторождения».
Землепользователь ОАО «НК «Роснефть»
Масштаб 1:5000

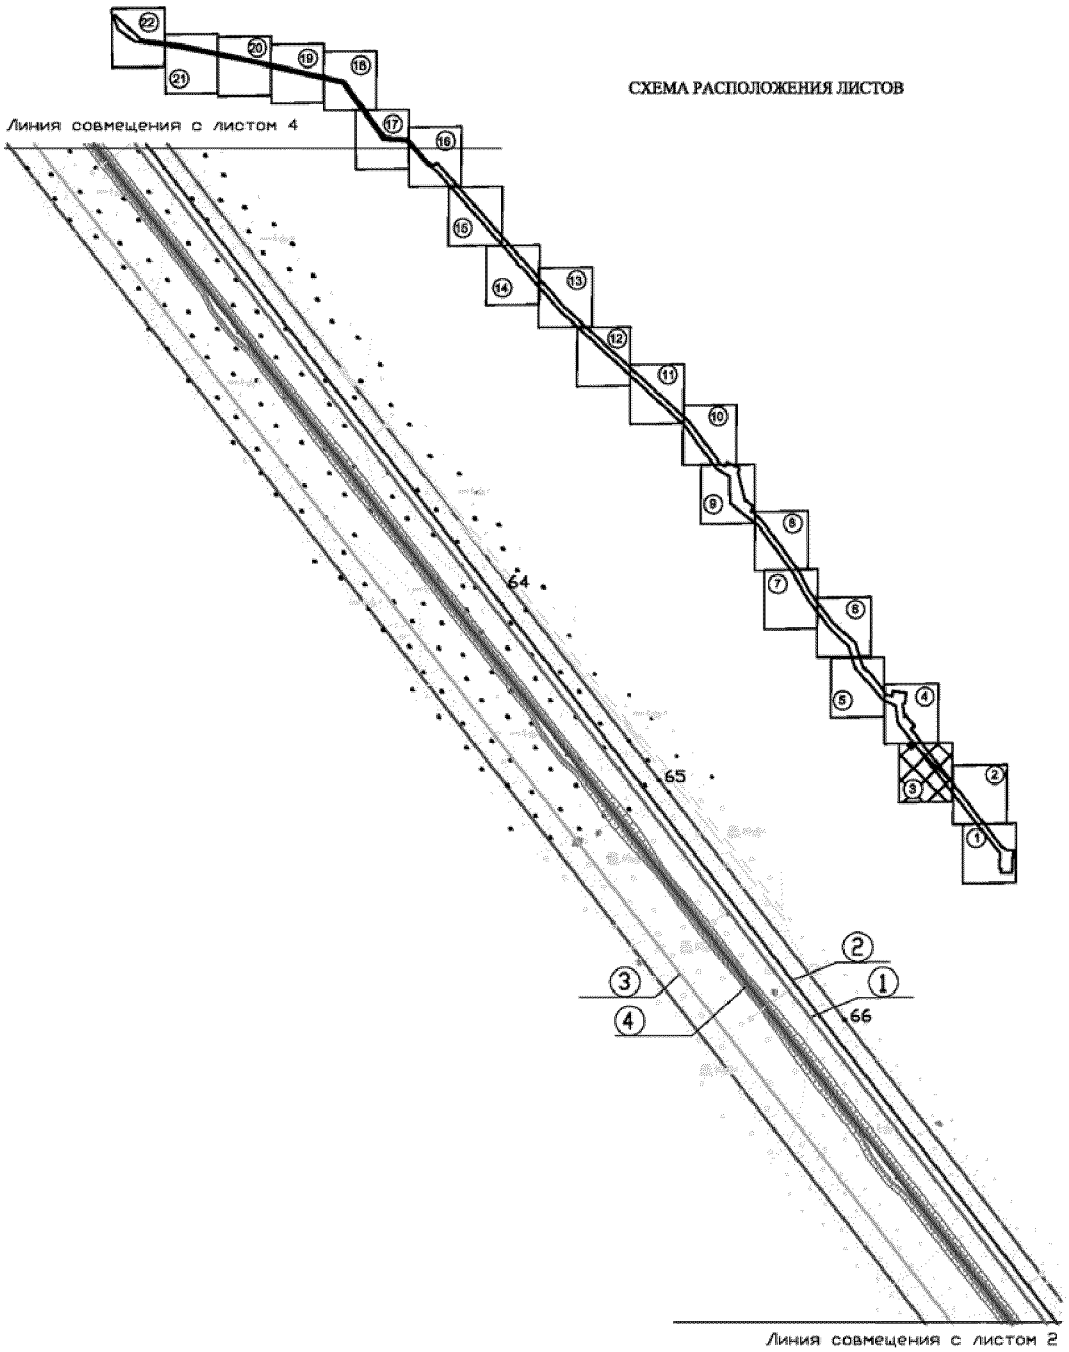


Основная часть проекта планировки территории
для размещения линейного объекта регионального
значения Ханты-Мансийского автономного округа – Югры
«Обустройство куста скважин № 777 Лемпинской площади Салымского месторождения».
Землепользователь ОАО «НК «Роснефть»
Масштаб 1:5000

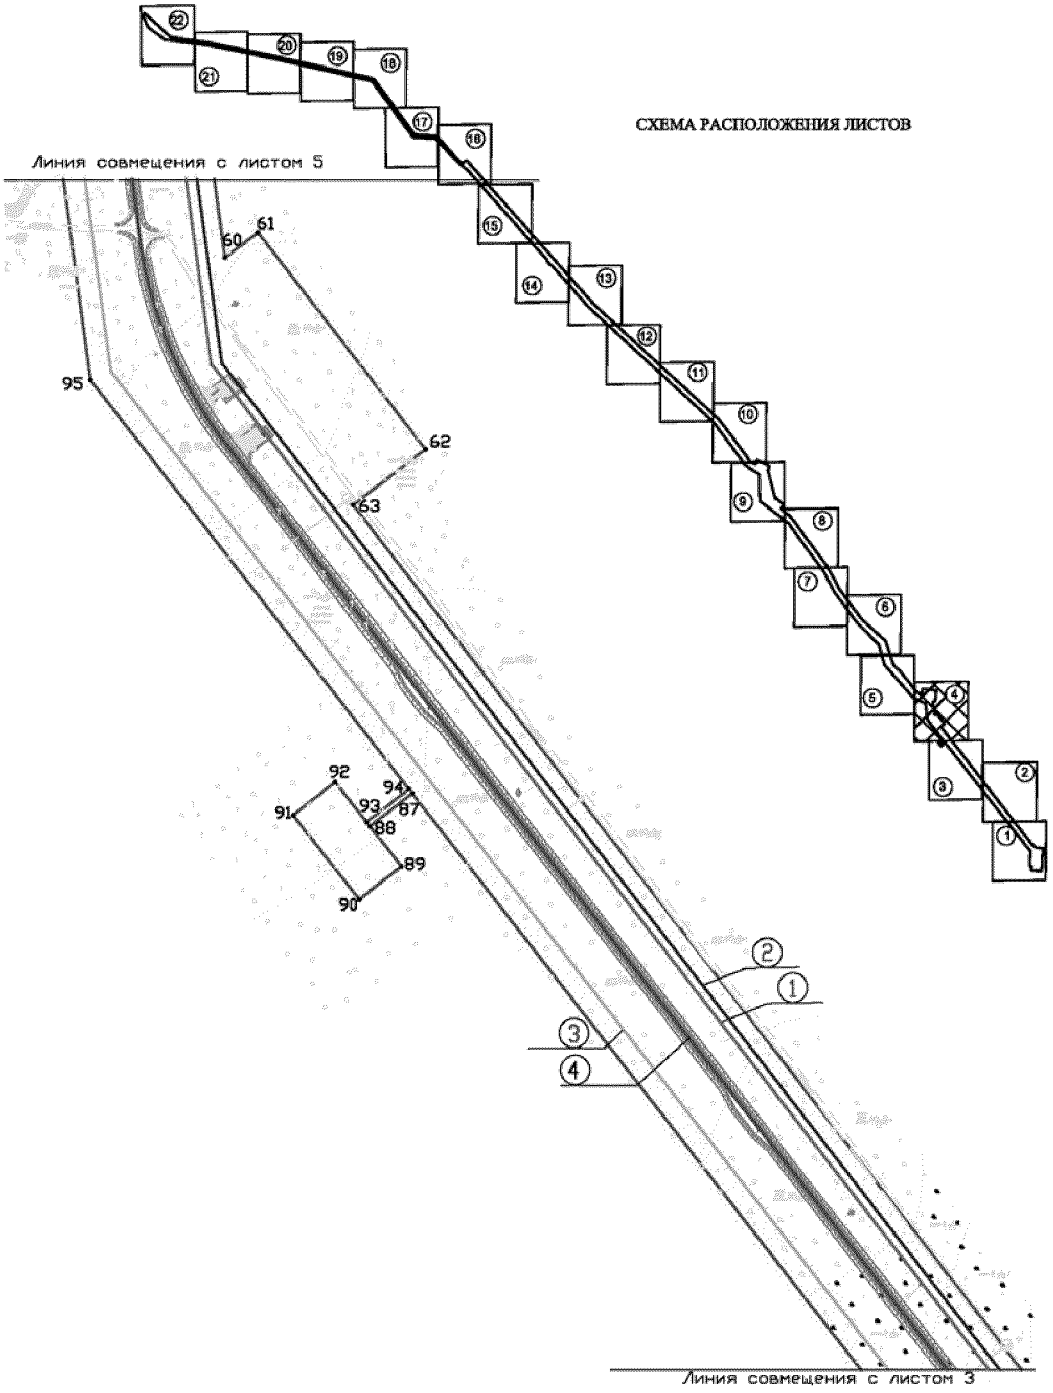


Основная часть проекта планировки территории
для размещения линейного объекта регионального
значения Ханты-Мансийского автономного округа – Югры
«Обустройство куста скважин № 777 Лемпинской площади Салымского месторождения».
Землепользователь ОАО «НК «Роснефть»
Масштаб 1:5000

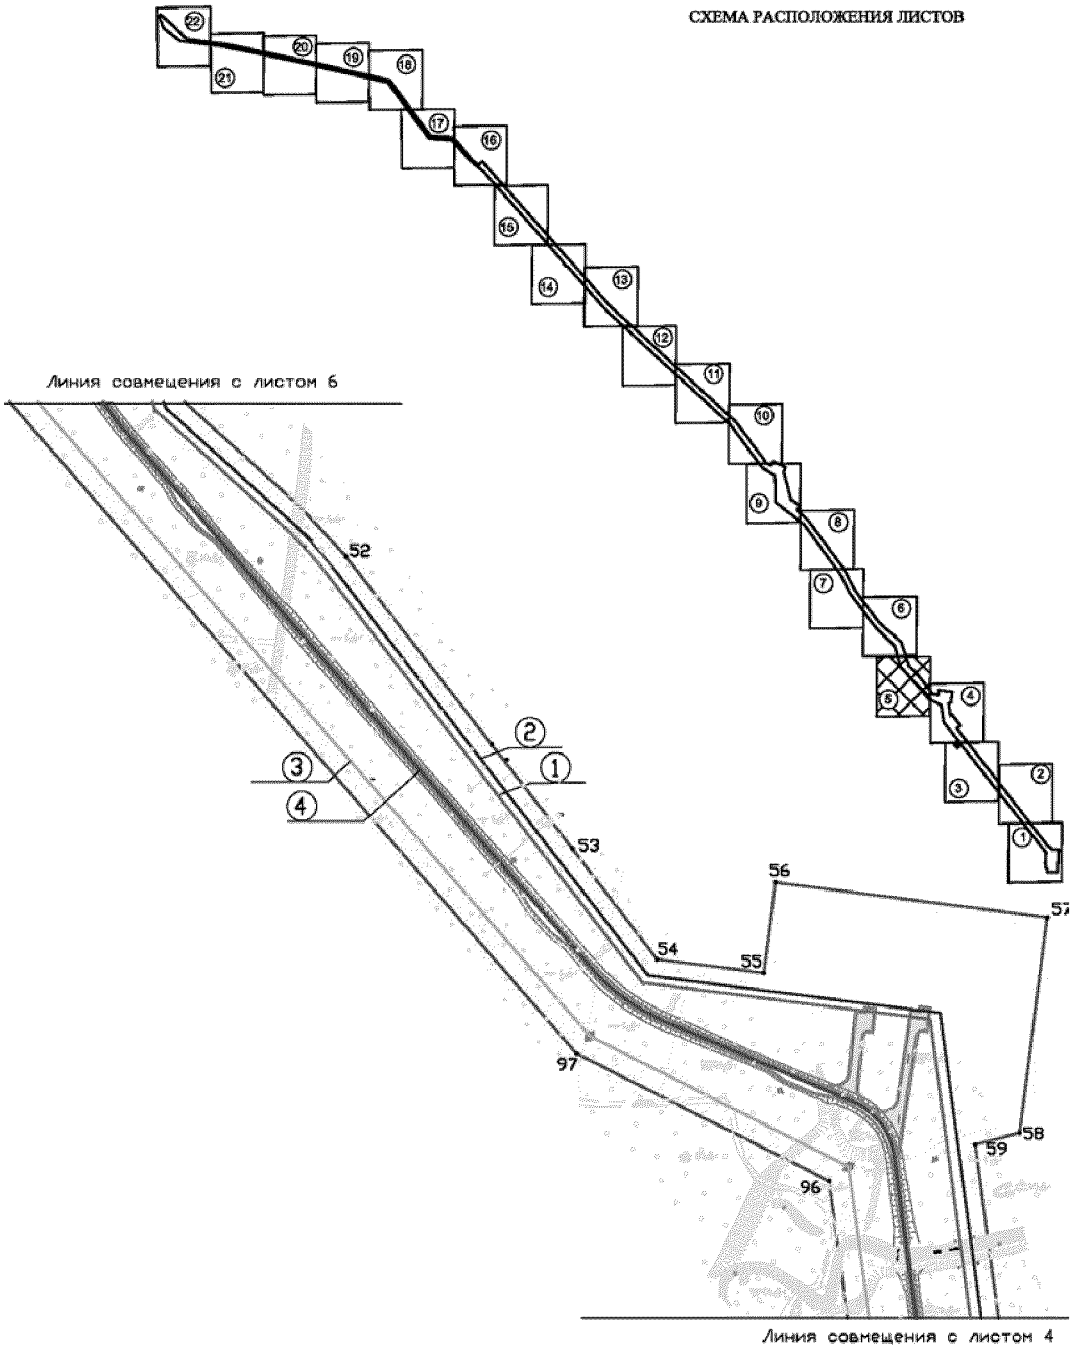


Основная часть проекта планировки территории
для размещения линейного объекта регионального
значения Ханты-Мансийского автономного округа – Югры
«Обустройство куста скважин № 777 Лемпинской площади Салымского месторождения».
Землепользователь ОАО «НК «Роснефть»
Масштаб 1:5000

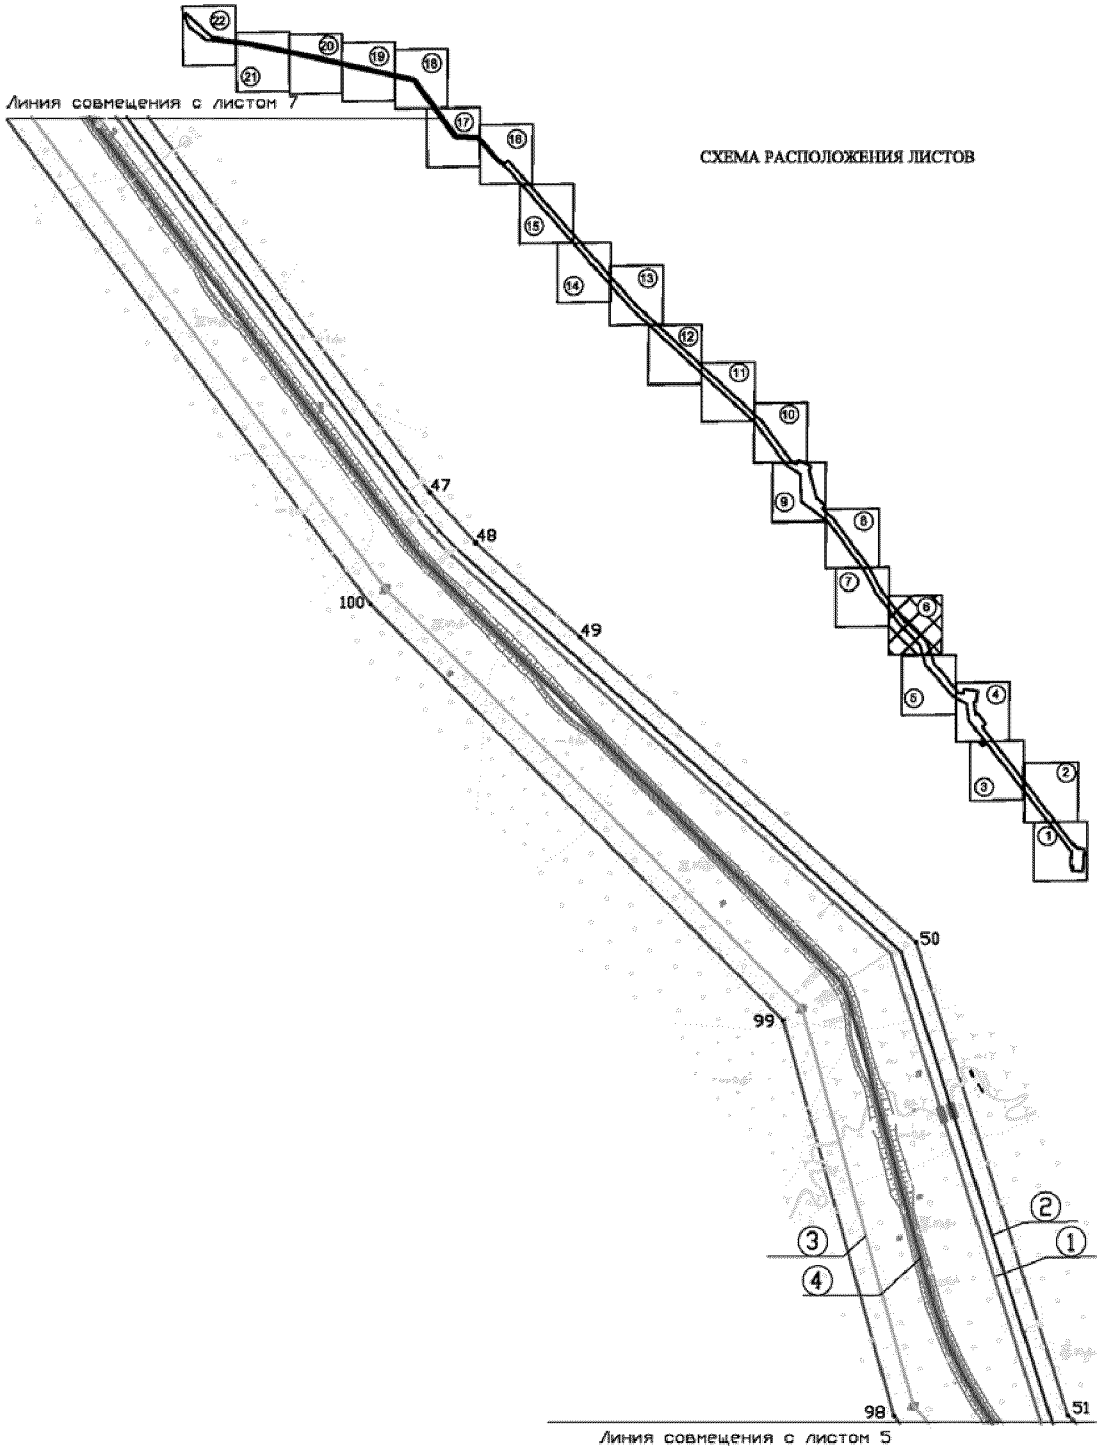


Основная часть проекта планировки территории
для размещения линейного объекта регионального
значения Ханты-Мансийского автономного округа – Югры
«Обустройство куста скважин №277 Демшинской площади Салымского месторождения».
Землепользователь ОАО «НК «Роснефть»
Масштаб 1:5000

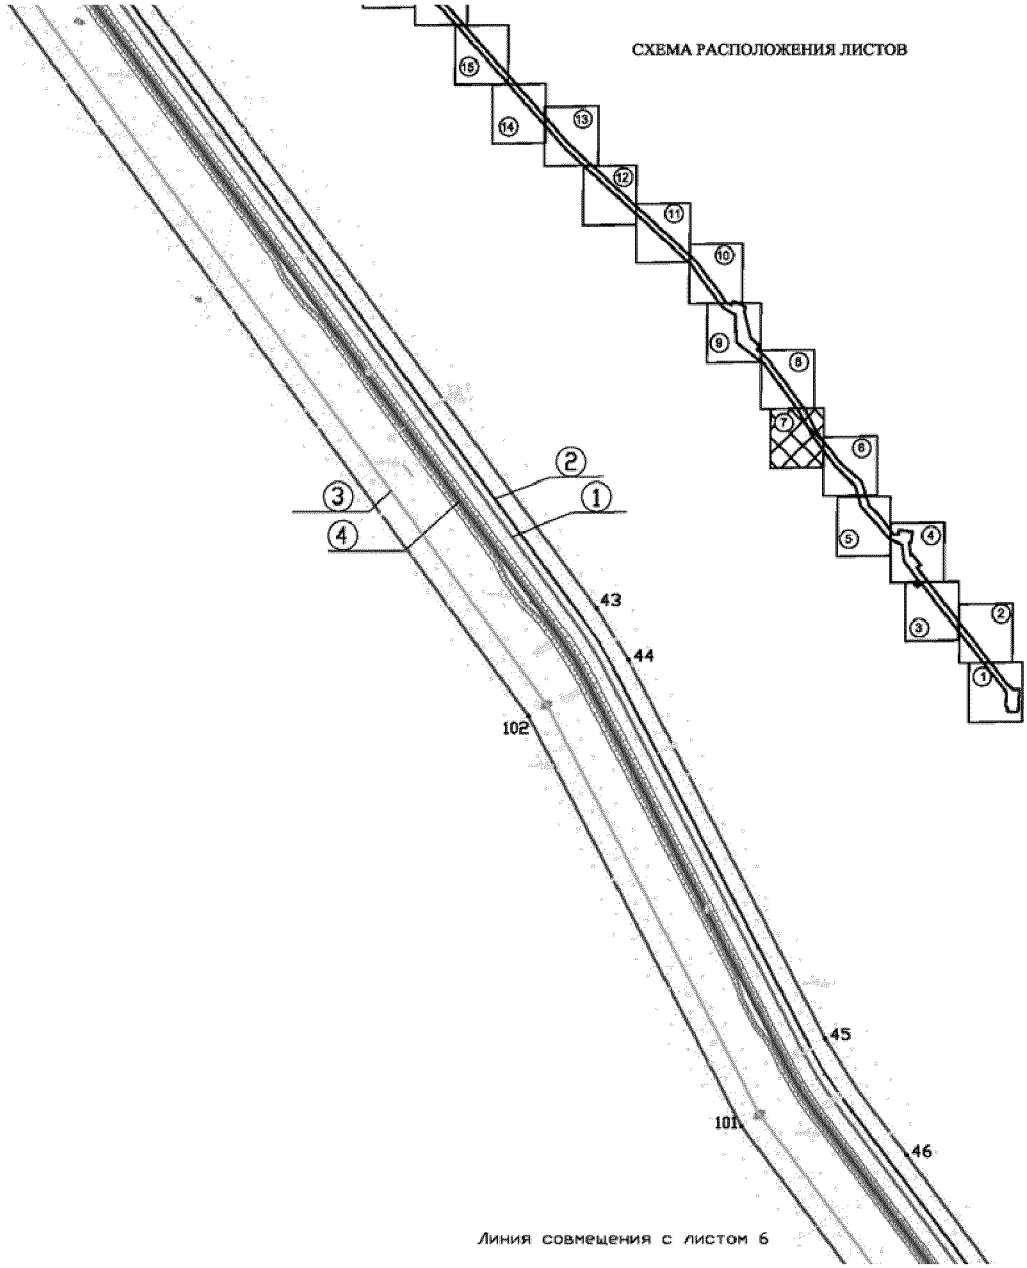


Основная часть проекта планировки территории
для размещения линейного объекта регионального
значения Ханты-Мансийского автономного округа – Югры
«Обустройство куста скважин № 777 Лемпинской площади Салымского месторождения».
Землепользователь ОАО «НК «Роснефть»
Масштаб 1:5000

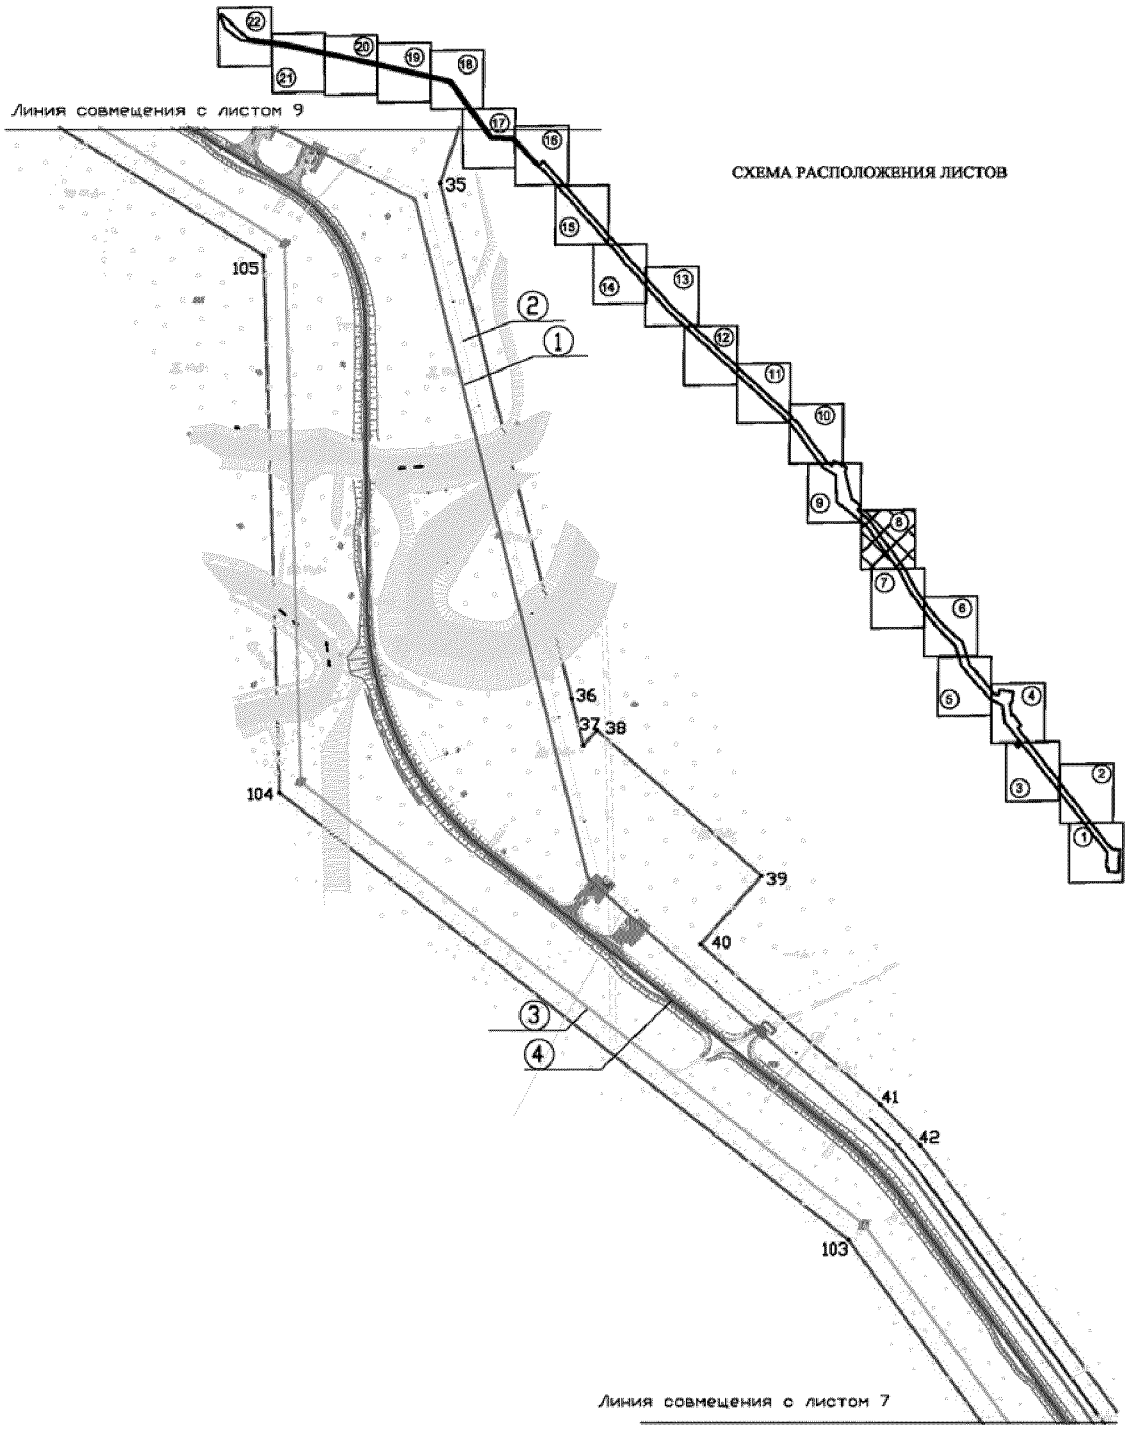


Основная часть проекта планировки территории
для размещения линейного объекта регионального
значения Ханты-Мансийского автономного округа – Югры
«Обустройство куста скважин № 777 Лемпинской площади Салымского месторождения».
Землепользователь ОАО «НК «Роснефть»
Масштаб 1:5000

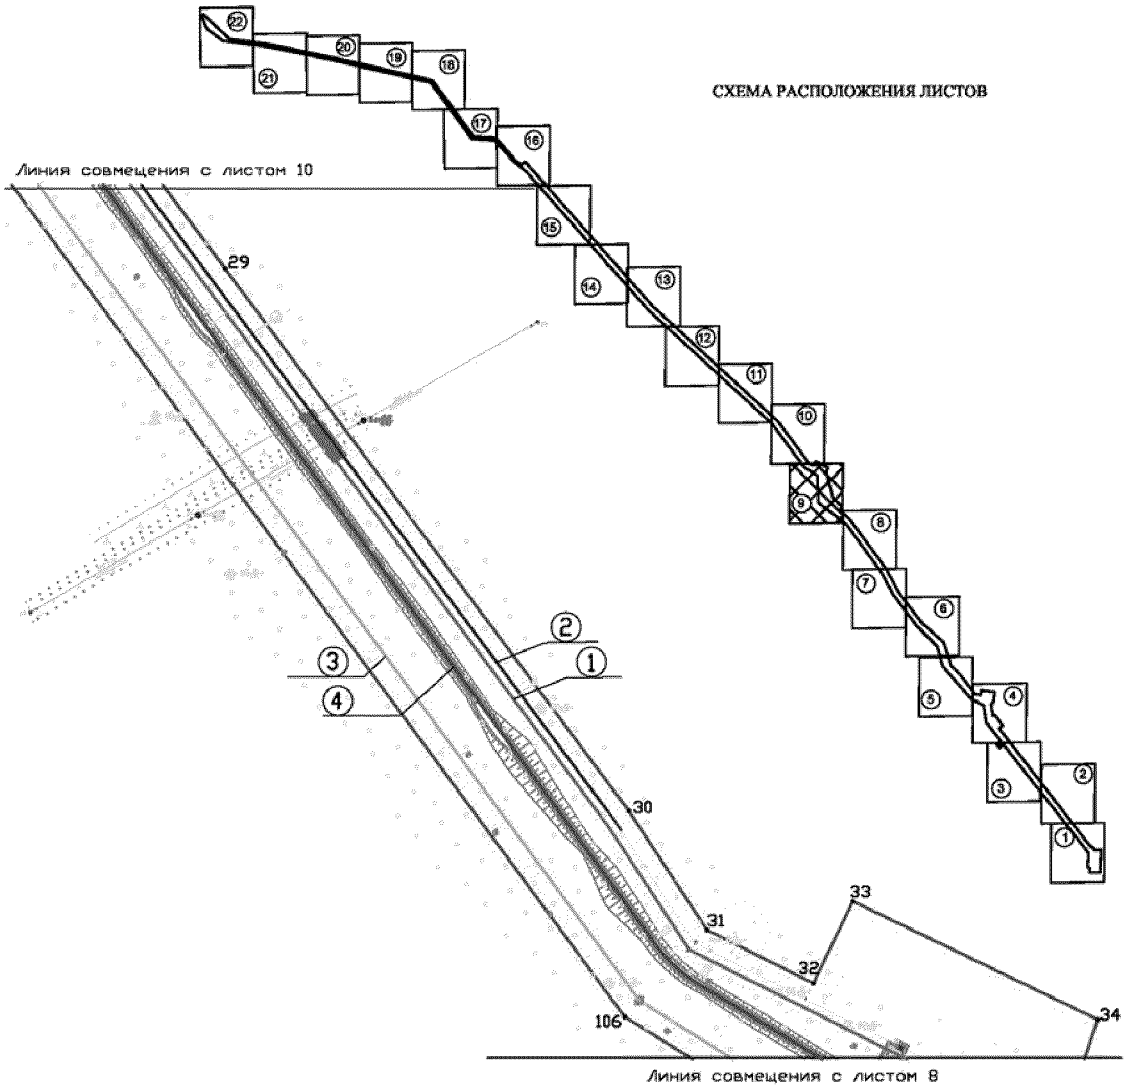


Основная часть проекта планировки территории
для размещения линейного объекта регионального
значения Ханты-Мансийского автономного округа – Югры
«Обустройство куста скважин № 777 Лемпинской площади Салымского месторождения».
Землепользователь ОАО «НК «Роснефть»
Масштаб 1:5000

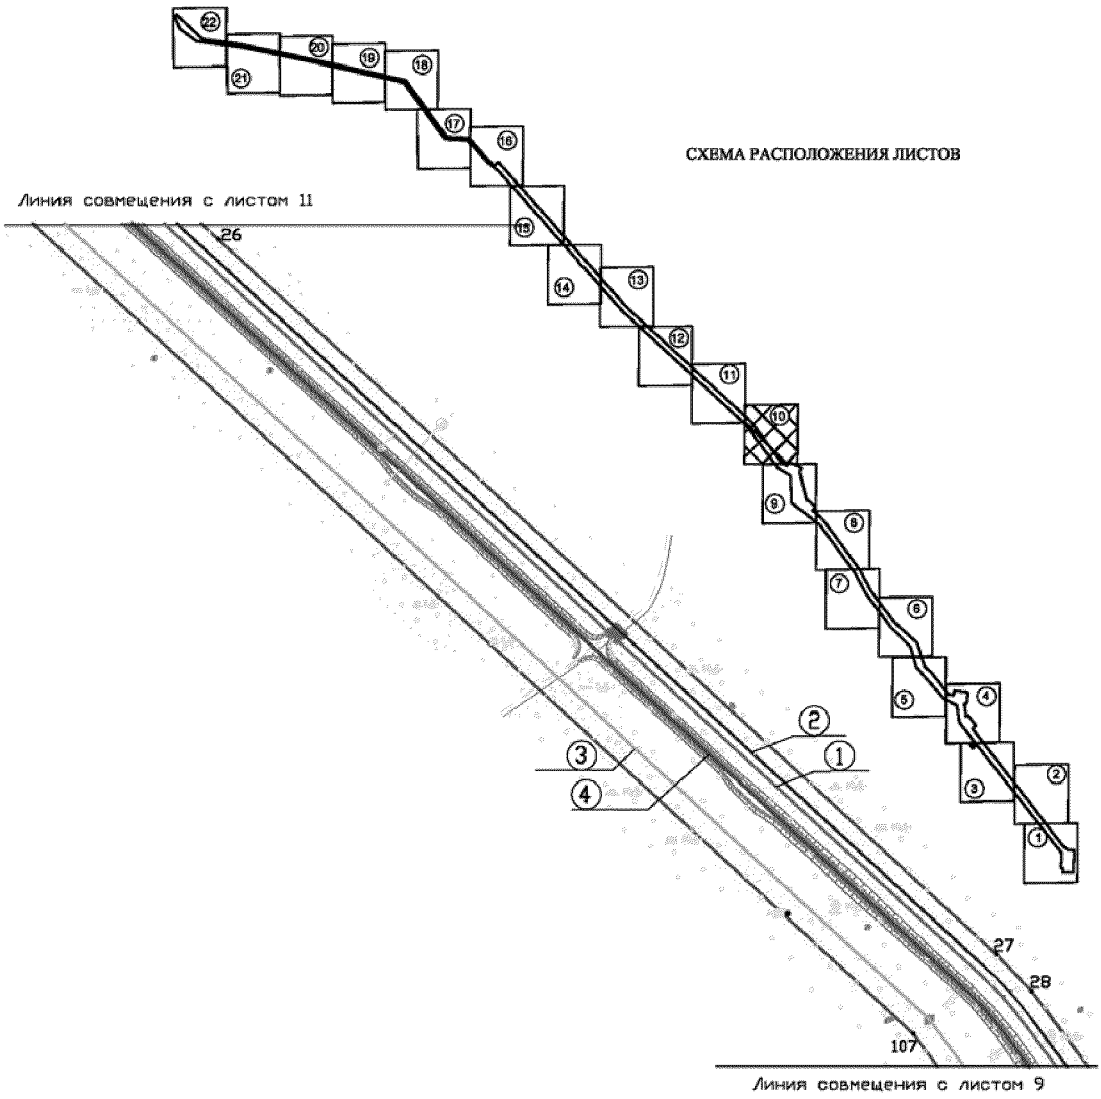


Основная часть проекта планировки территории
для размещения линейного объекта регионального
значения Ханты-Мансийского автономного округа – Югры
«Обустройство куста скважин № 777 Лемпинской площади Салымского месторождения».
Землепользователь ОАО «НК «Роснефть»
Масштаб 1:5000

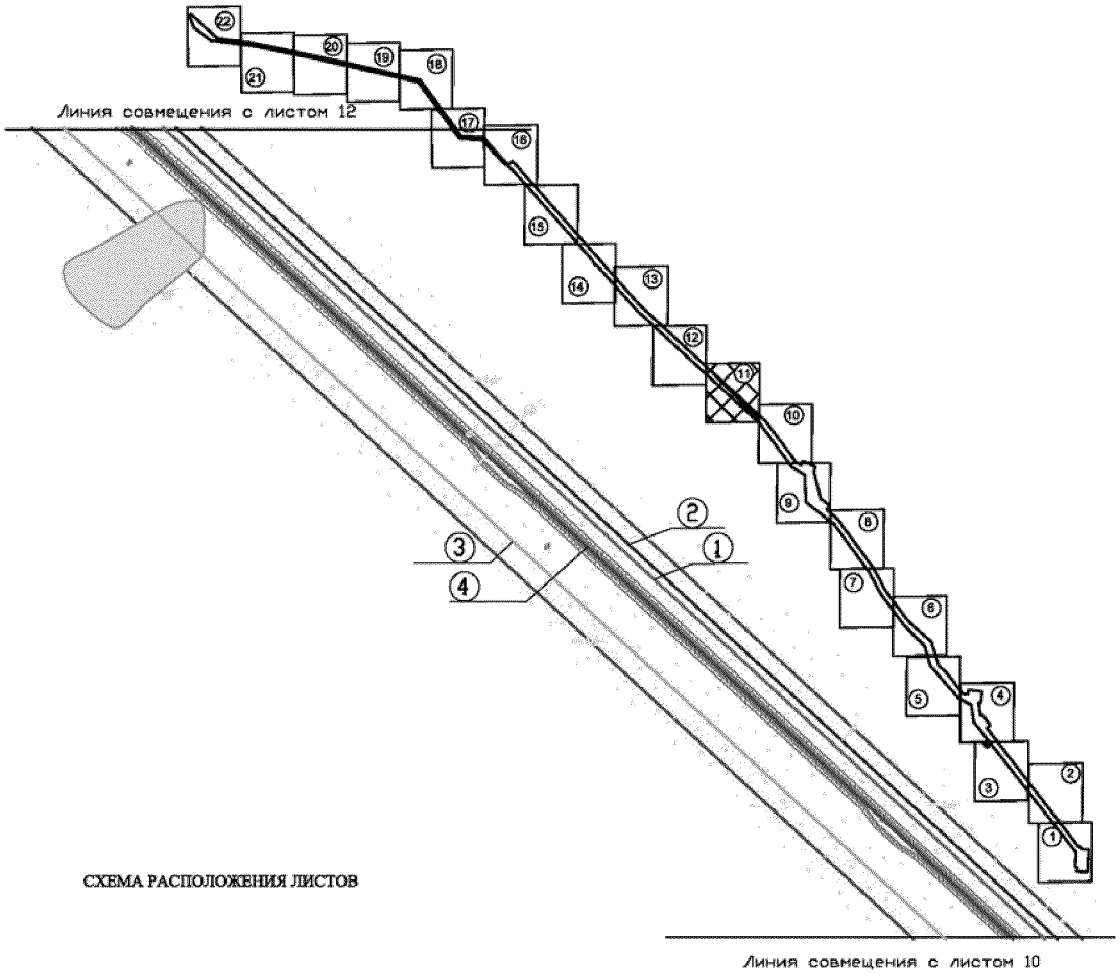


Основная часть проекта планировки территории
для размещения линейного объекта регионального
значения Ханты-Мансийского автономного округа – Югры
«Обустройство куста скважин № 777 Лемпинской площади Салымского месторождения».
Землепользователь ОАО «НК «Роснефть»
Масштаб 1:5000

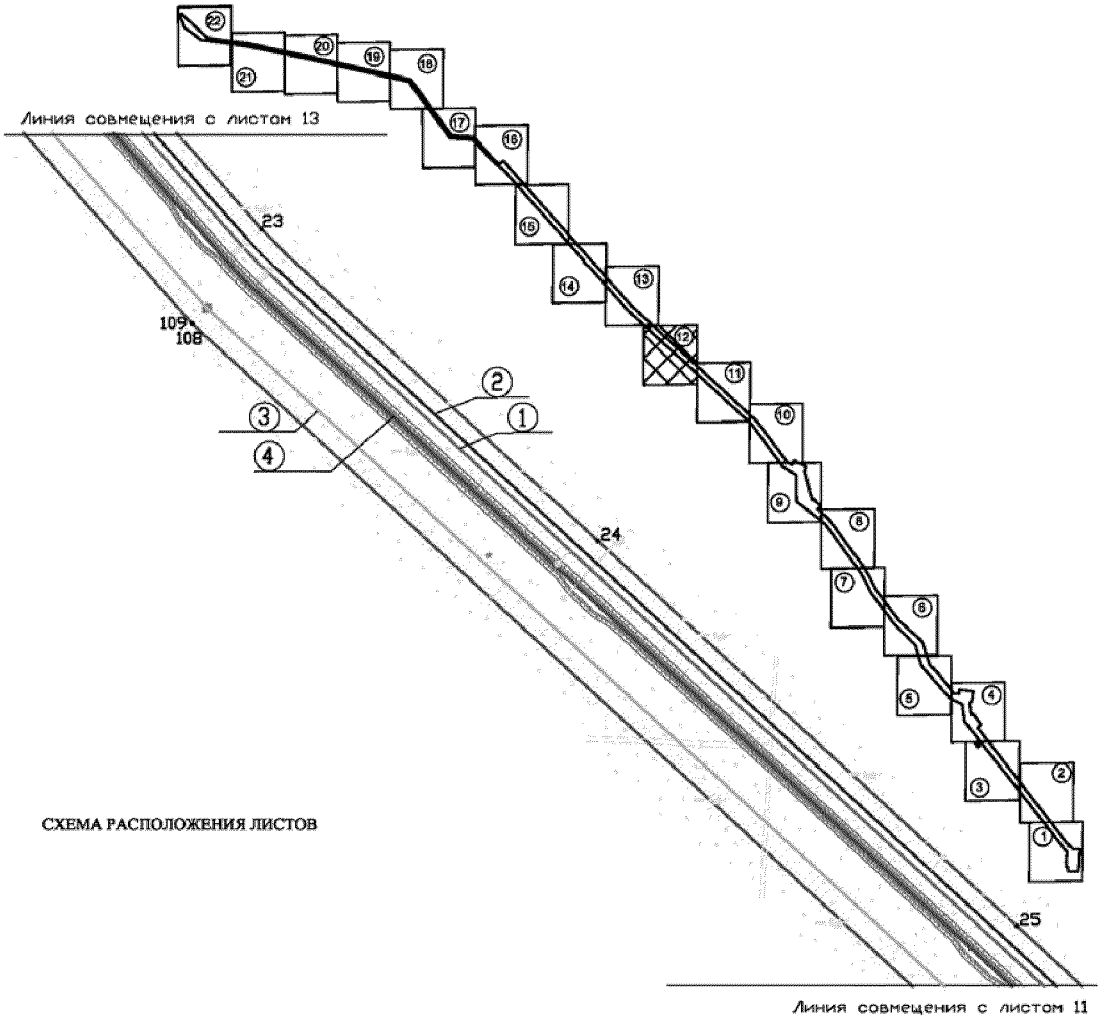


Основная часть проекта планировки территории
для размещения линейного объекта регионального
значения Ханты-Мансийского автономного округа – Югры
«Обустройство куста скважин № 777 Лемпинской площади Салымского месторождения».
Землепользователь ОАО «НК «Роснефть»
Масштаб 1:5000

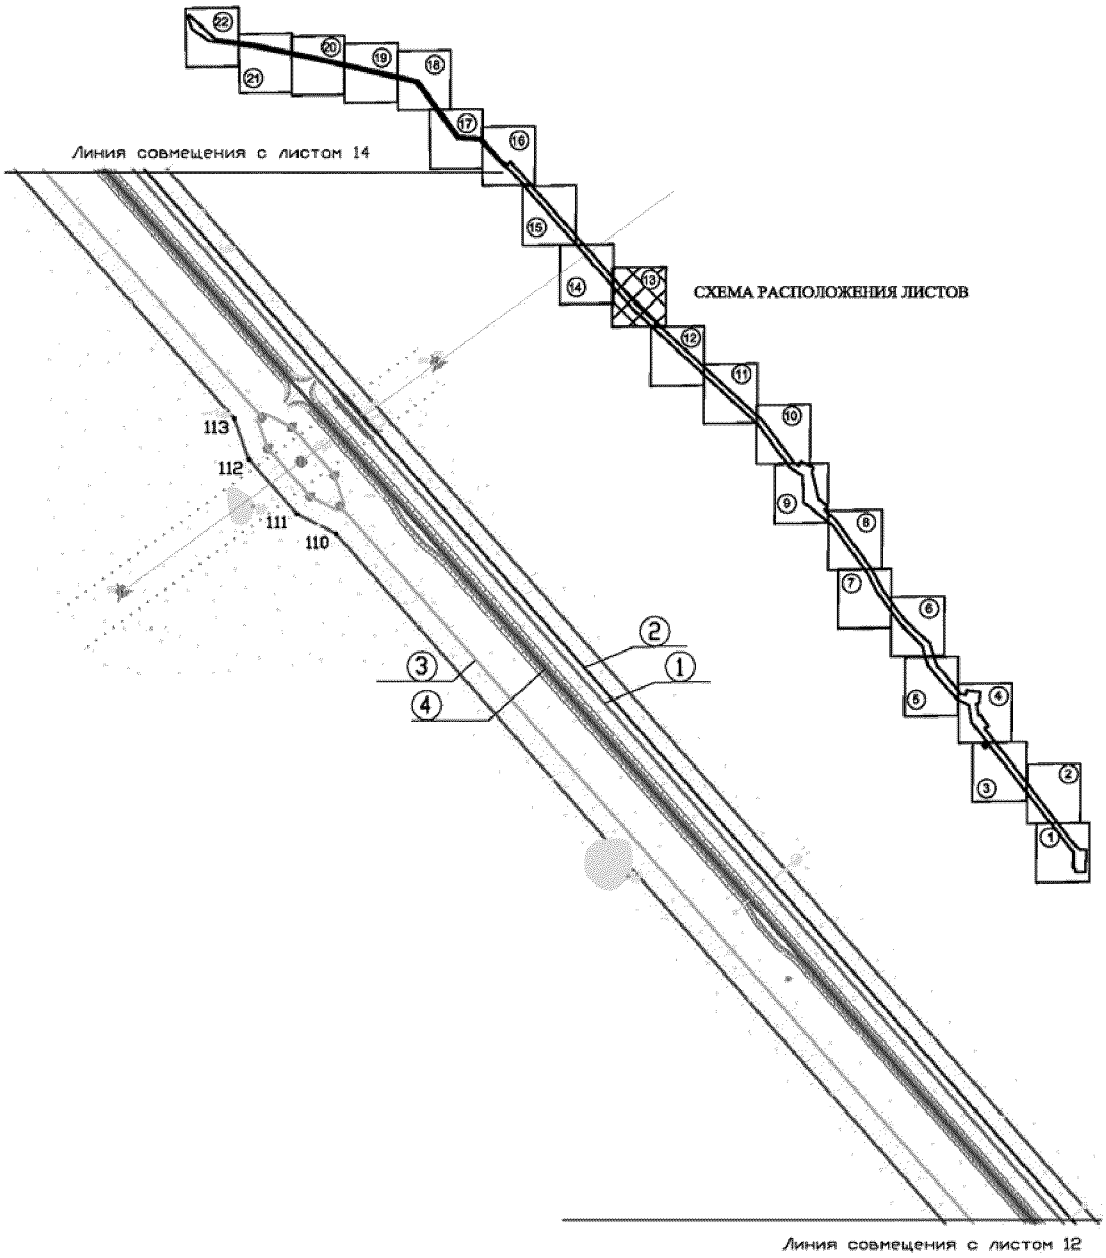


Основная часть проекта планировки территории
для размещения линейного объекта регионального
значения Ханты-Мансийского автономного округа – Югры
«Обустройство куста скважин № 777 Лемпинской площади Салымского месторождения».
Землепользователь ОАО «НК «Роснефть»
Масштаб 1:5000

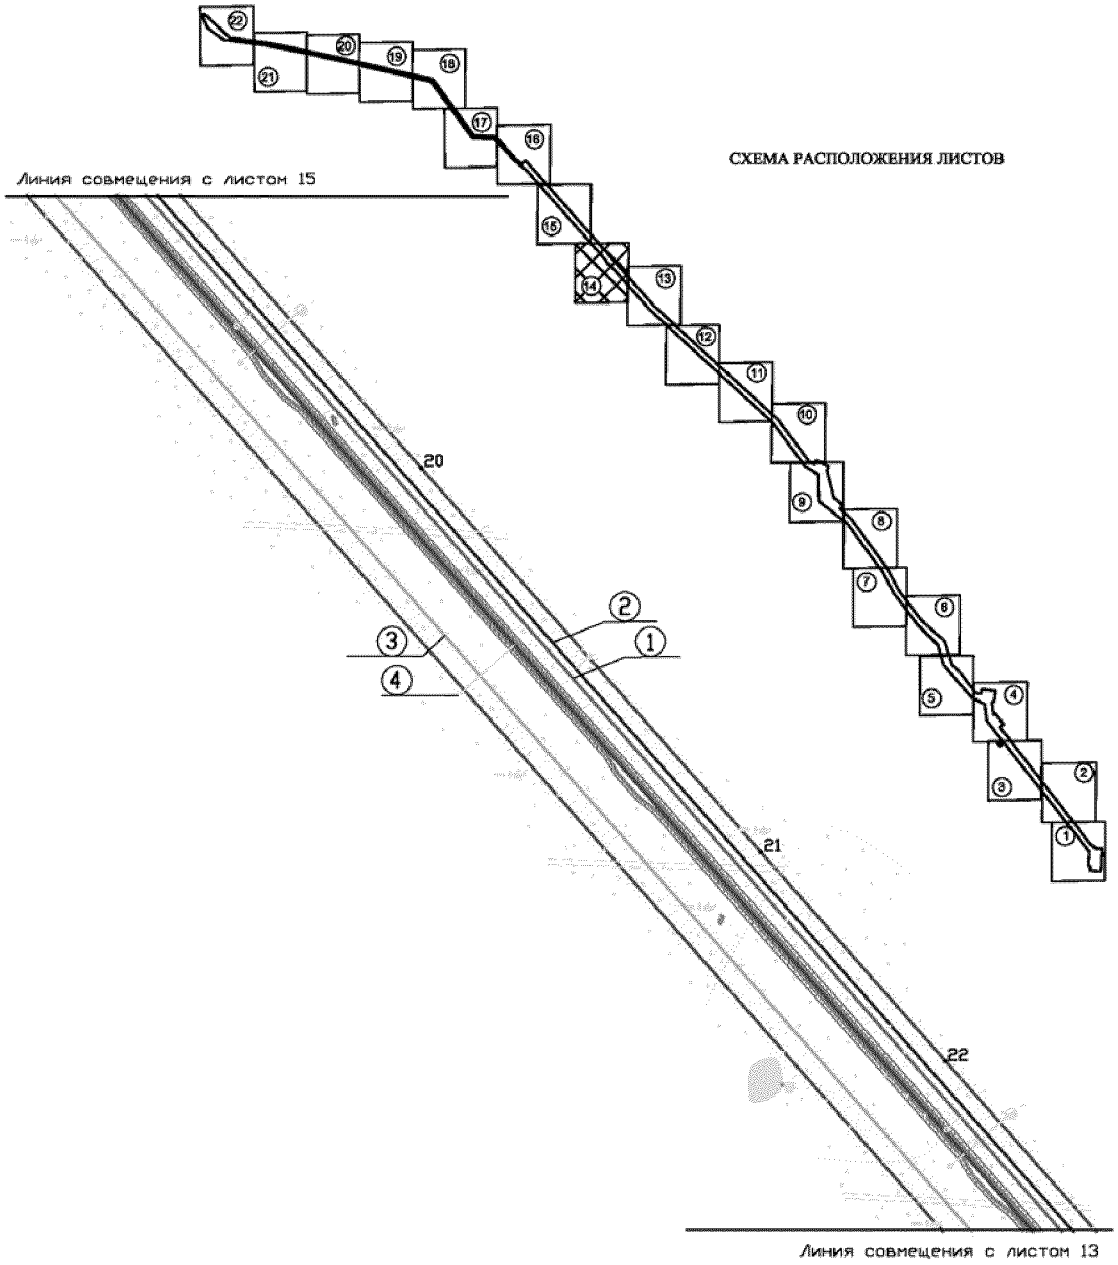


Основная часть проекта планировки территории
для размещения линейного объекта регионального
значения Ханты-Мансийского автономного округа – Югры
«Обустройство куста скважин № 777 Лемпинской площади Салымского месторождения».
Землепользователь ОАО «НК «Роснефть»
Масштаб 1:5000

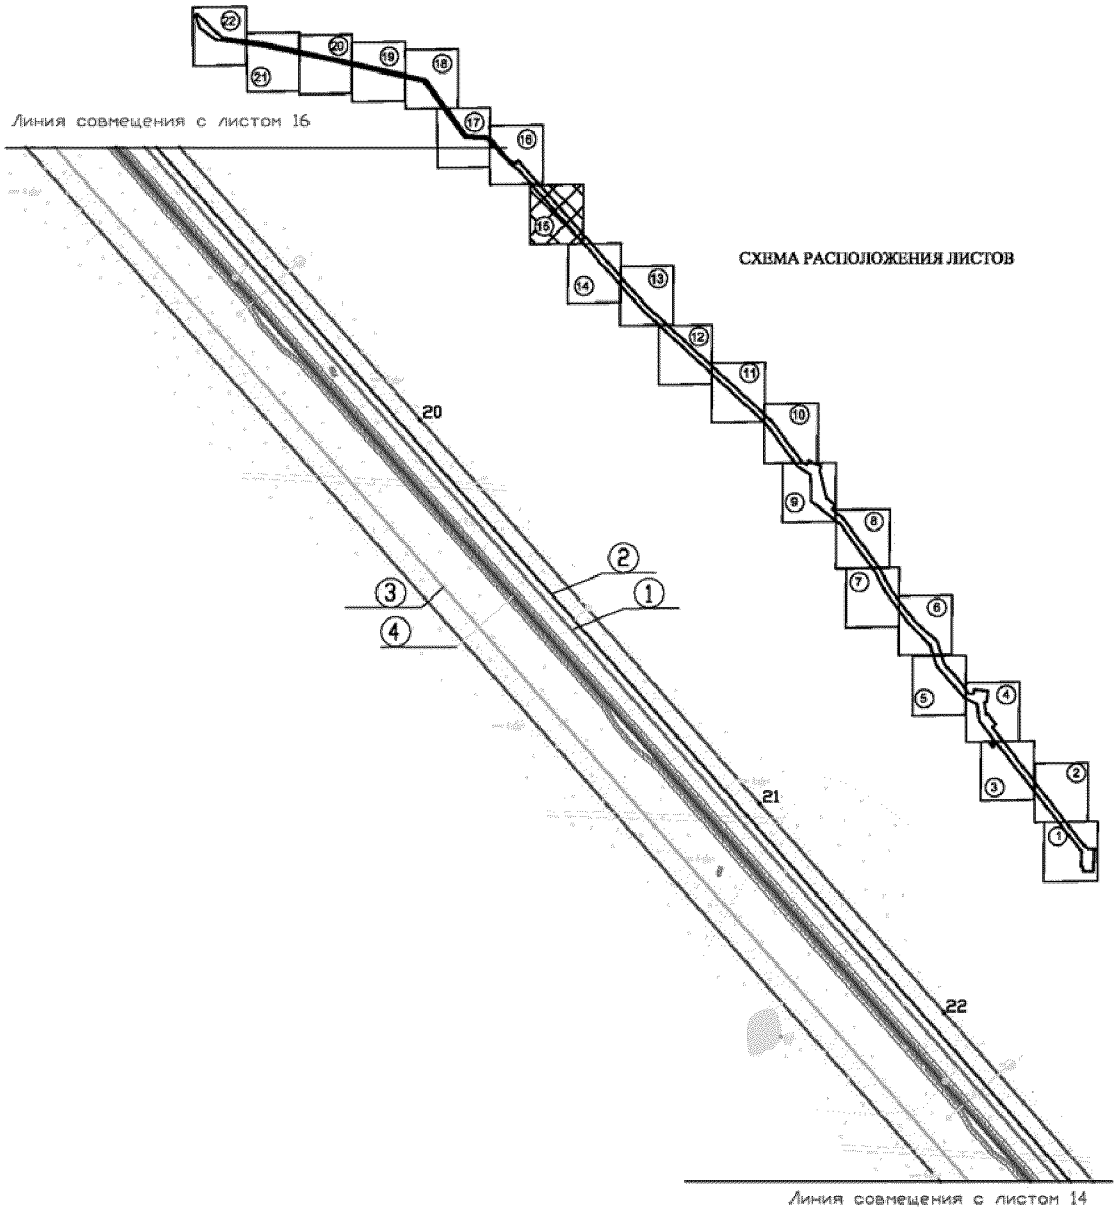


Основная часть проекта планировки территории
для размещения линейного объекта регионального
значения Ханты-Мансийского автономного округа – Югры
«Обустройство куста скважин № 777 Лемпинской площади Салымского месторождения».
Землепользователь ОАО «НК «Роснефть»
Масштаб 1:5000

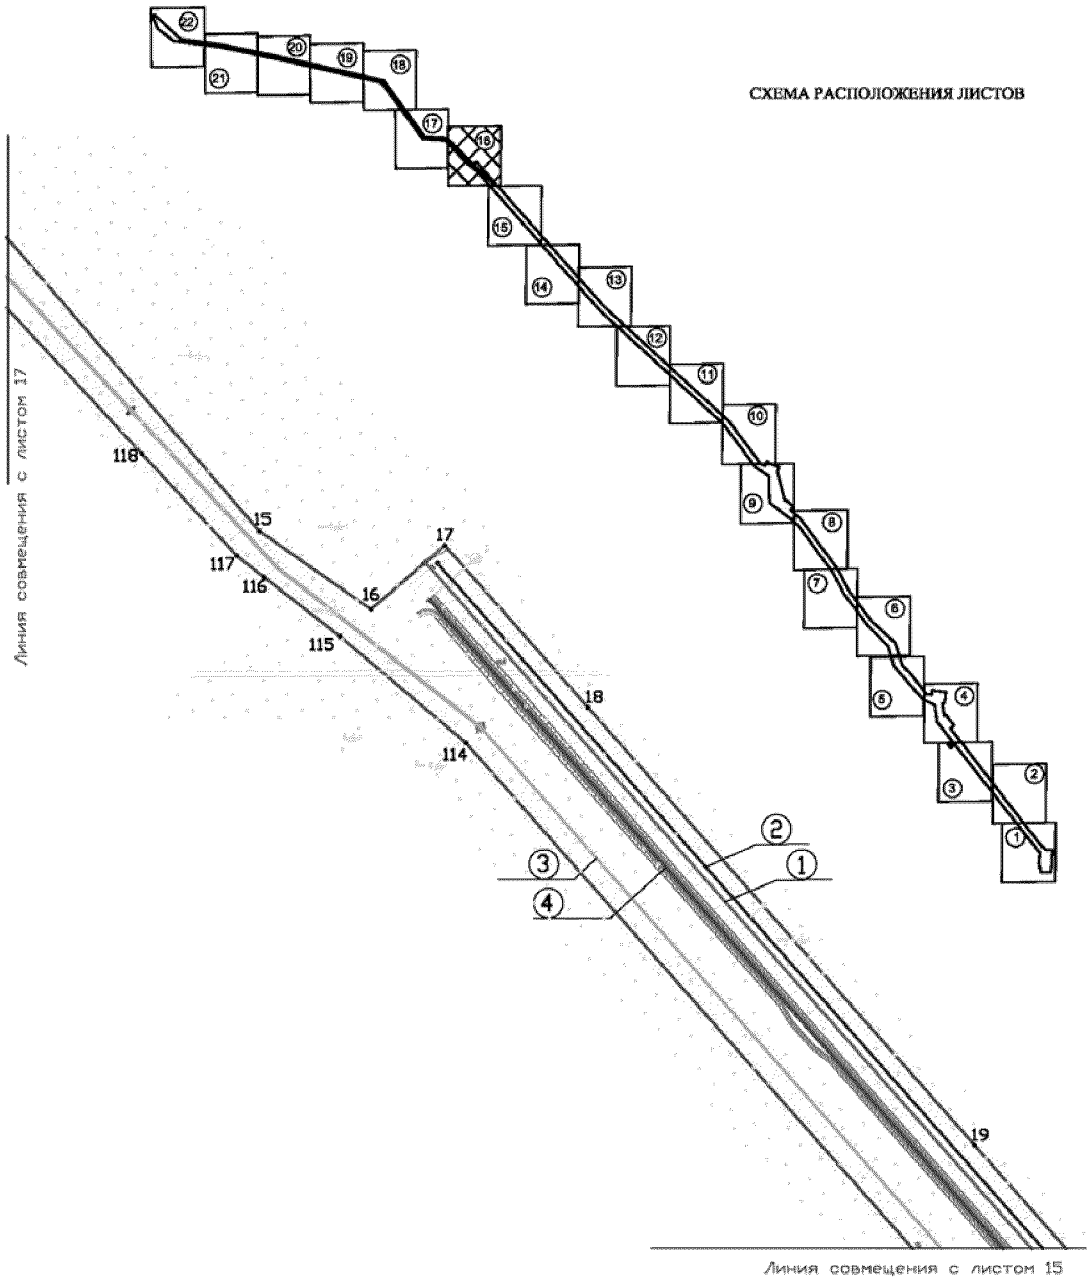


Основная часть проекта планировки территории
для размещения линейного объекта регионального
значения Ханты-Мансийского автономного округа – Югры
«Обустройство куста скважин № 777 Лемпинской площади Салымского месторождения».
Землепользователь ОАО «НК «Роснефть»
Масштаб 1:5000

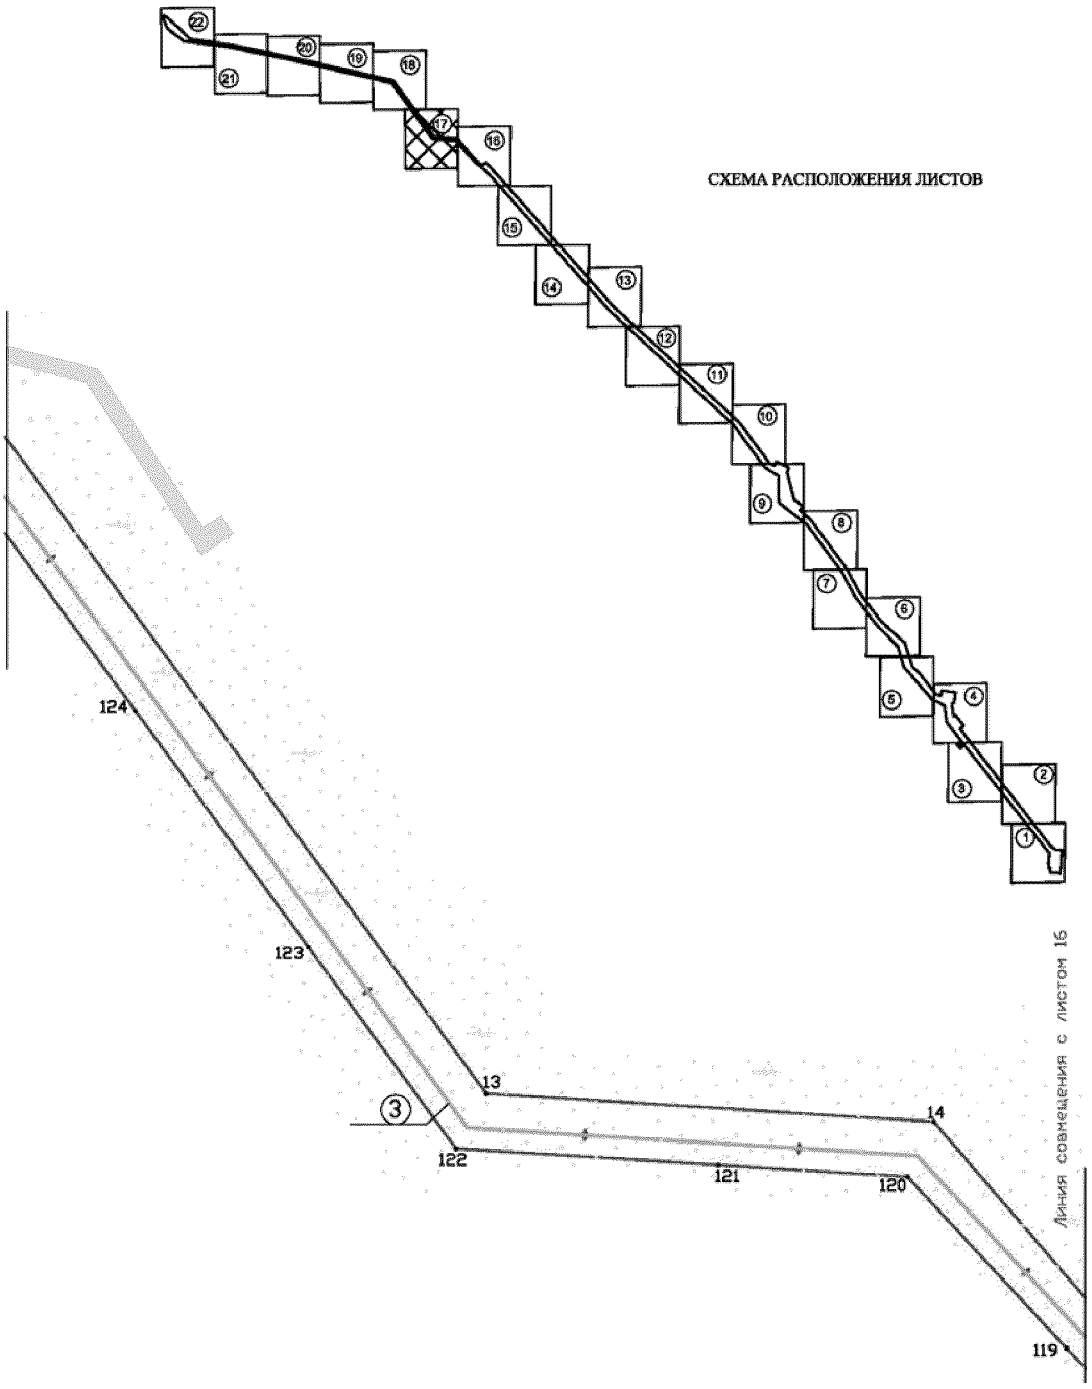


Основная часть проекта межевания территории
для размещения линейного объекта регионального
значения Ханты-Мансийского автономного округа – Югры
«Обустройство куста скважин № 777 Лемпинской площади
Салымского месторождения».
Землепользователь ОАО «НК «Роснефть»
Масштаб 1:5000

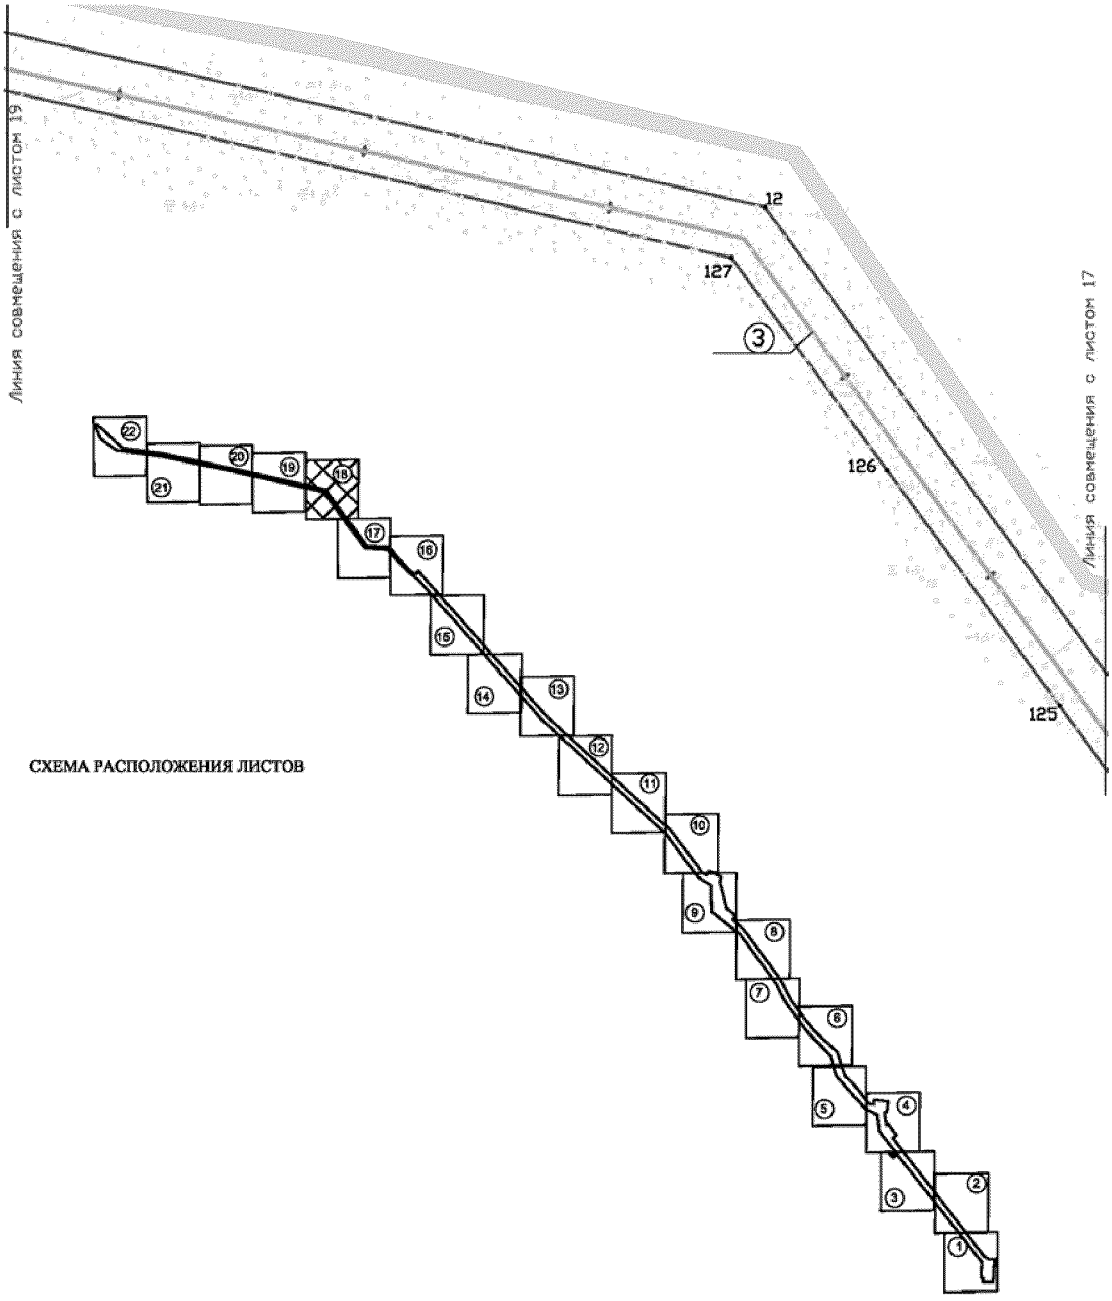


Основная часть проекта планировки территории
для размещения линейного объекта регионального
значения Ханты-Мансийского автономного округа – Югры
«Обустройство куста скважин № 777 Лемпинской площади
Салымского месторождения».
Землепользователь ОАО «НК «Роснефть»
Масштаб 1:5000

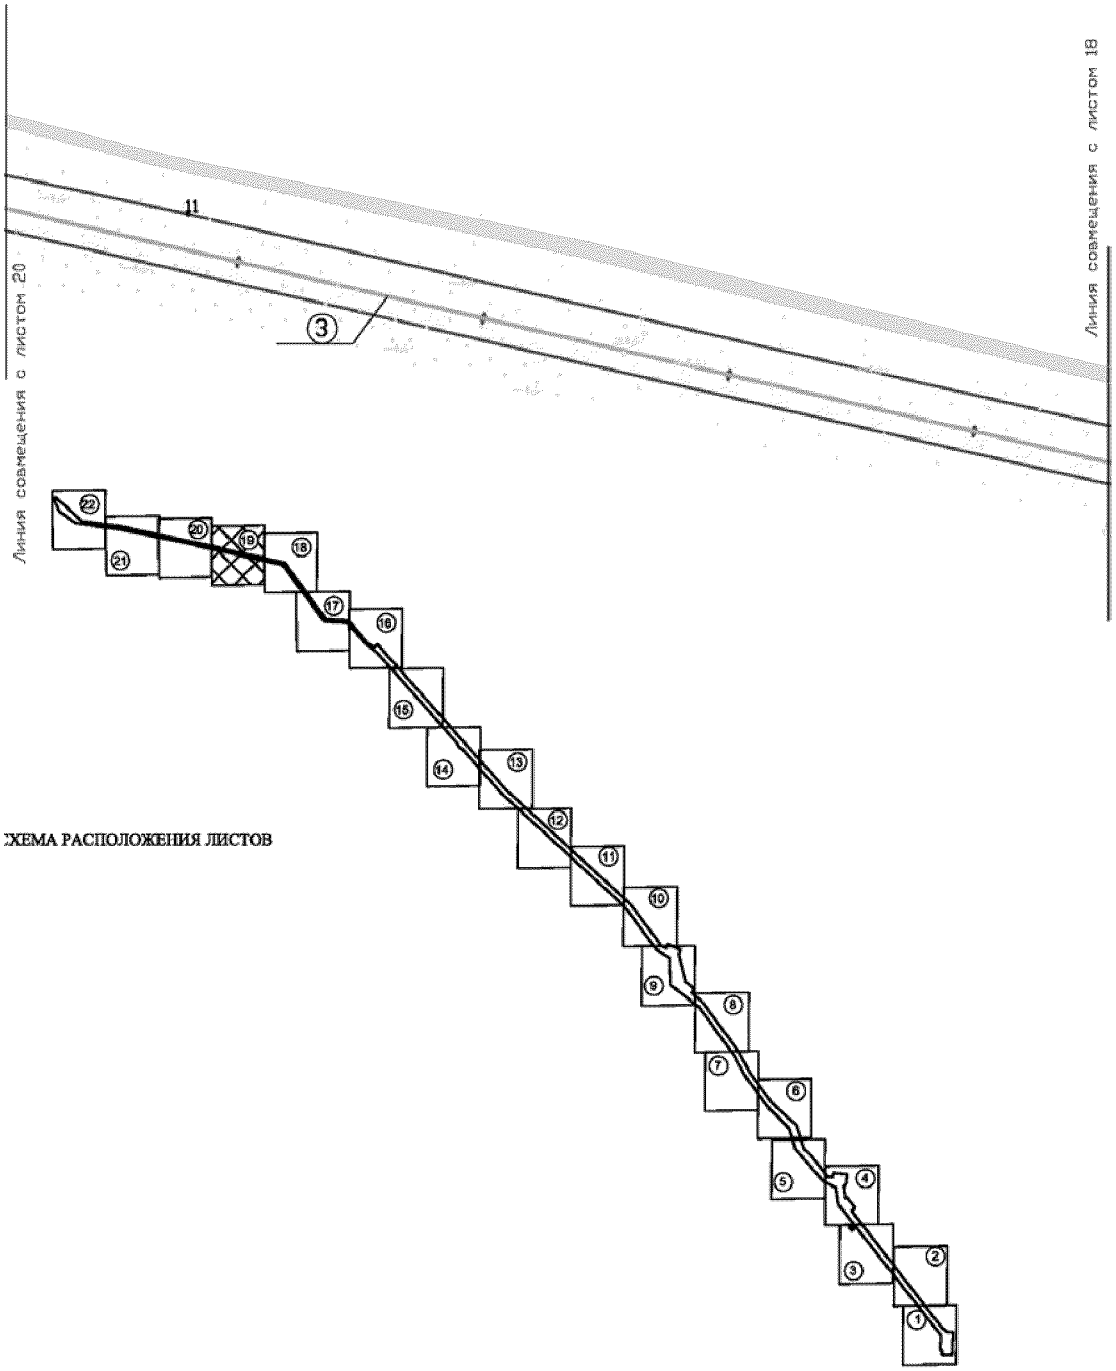


Основная часть проекта планировки территории
для размещения линейного объекта регионального
значения Ханты-Мансийского автономного округа – Югры
«Обустройство куста скважин № 777 Лемпинской площади
Салымского месторождения».
Землепользователь ОАО «НК «Роснефть»
Масштаб 1:5000

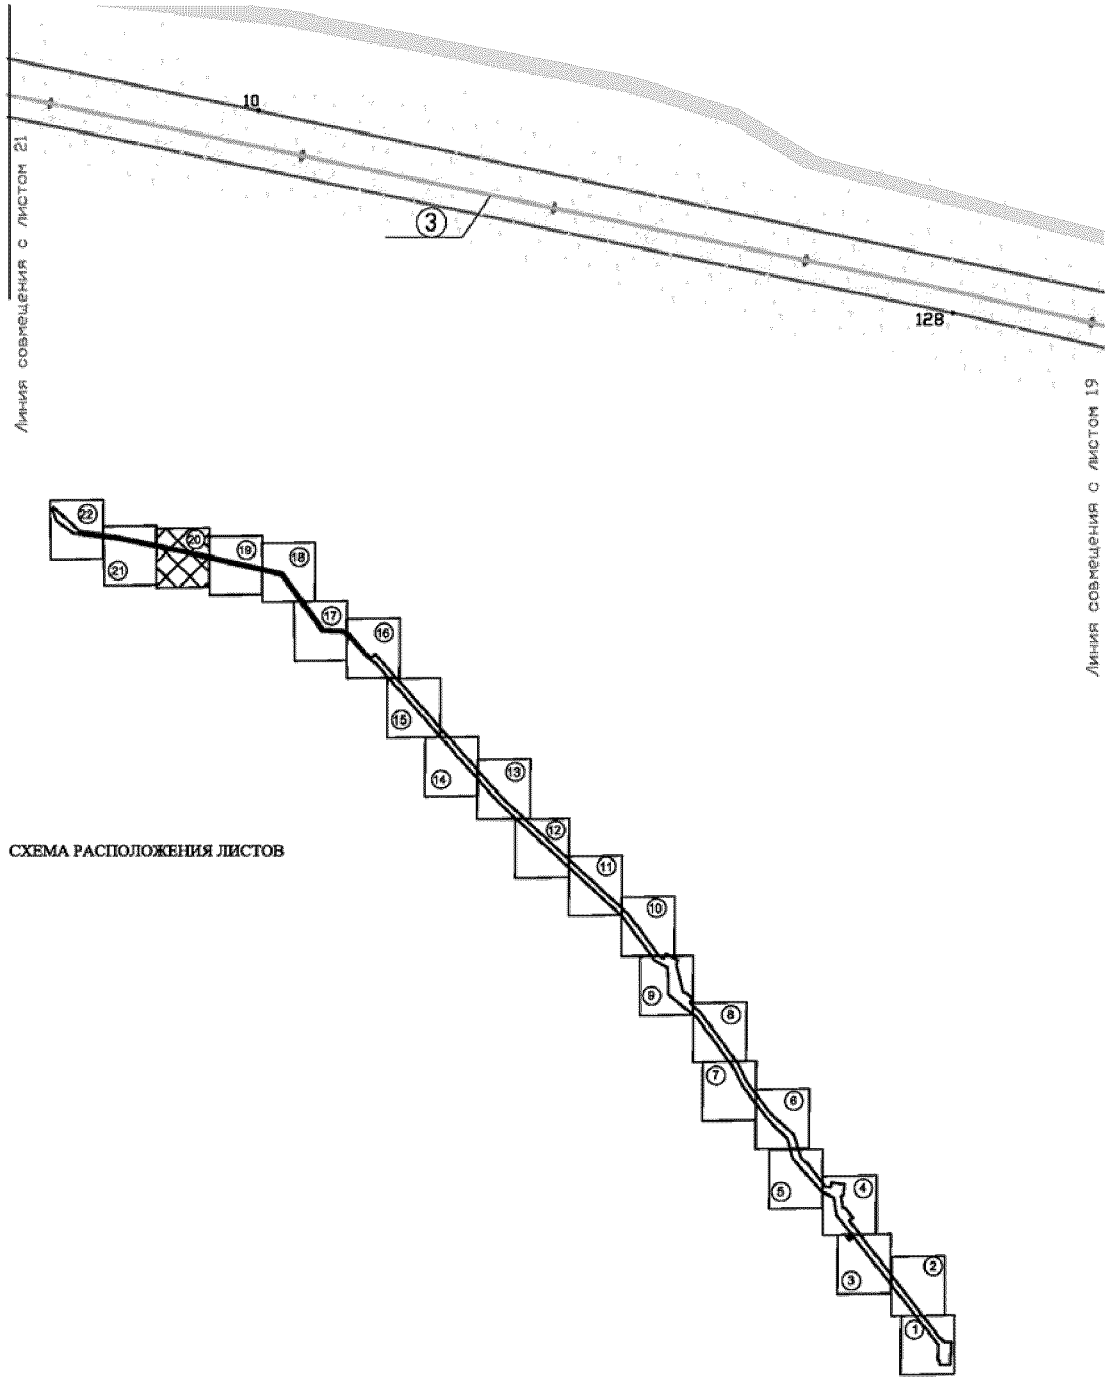

Основная часть проекта планировки территории
для размещения линейного объекта регионального
значения Ханты-Мансийского автономного округа – Югры
«Обустройство куста скважин № 777 Лемпинской площади
Салымского месторождения».
Землепользователь ОАО «НК «Роснефть»
Масштаб 1:5000

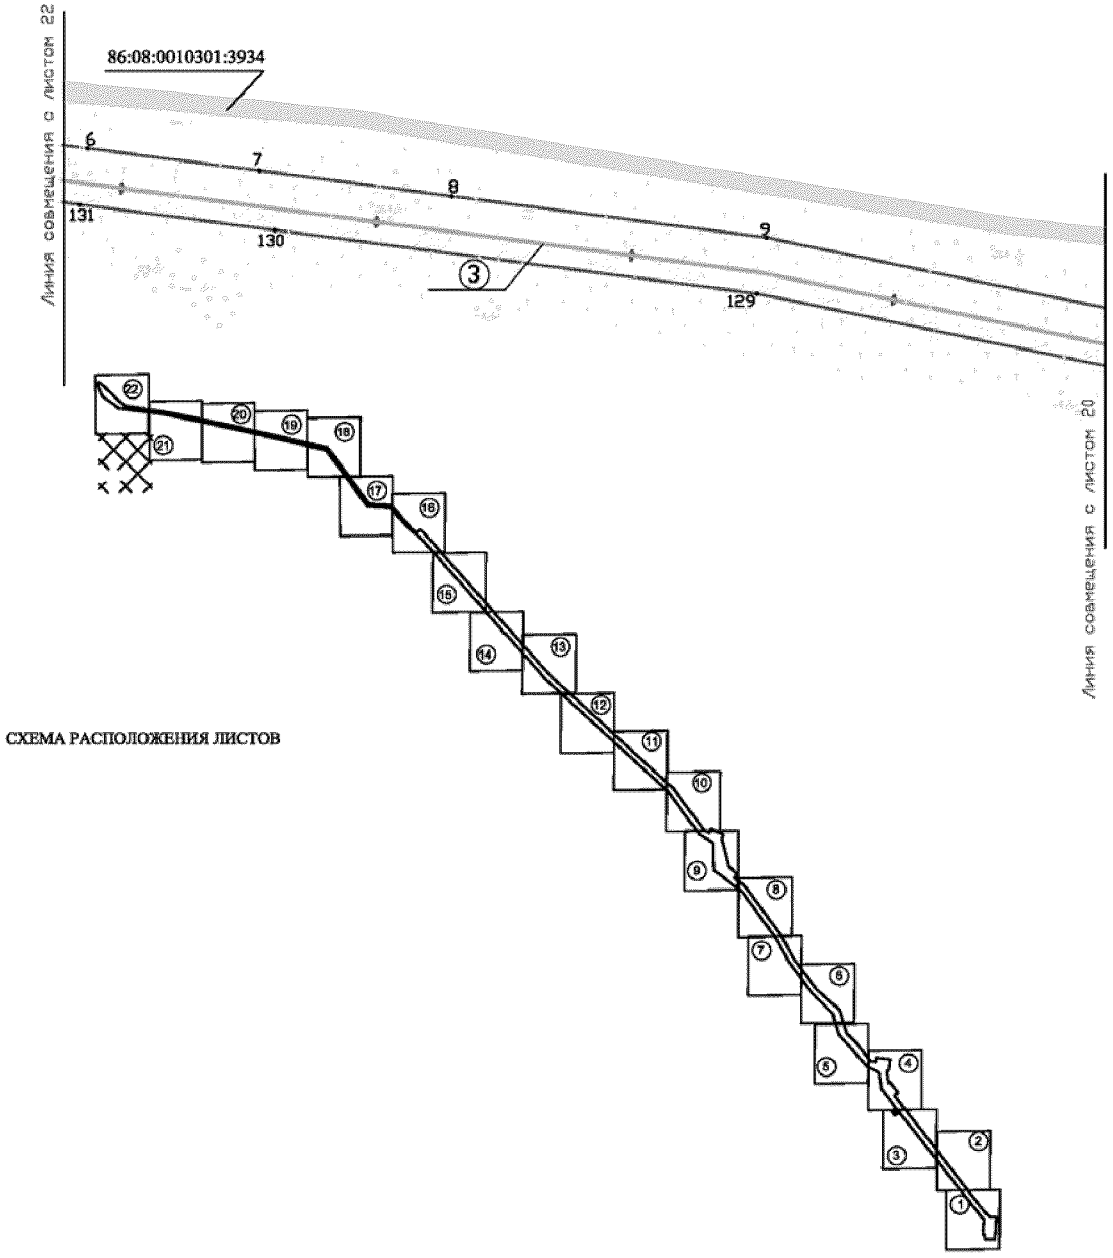

Основная часть проекта планировки территории
для размещения линейного объекта регионального
значения Ханты-Мансийского автономного округа – Югры
«Обустройство куста скважин № 777 Лемпинской площади
Салымского месторождения».
Землепользователь ОАО «НК «Роснефть»
Масштаб 1:5000

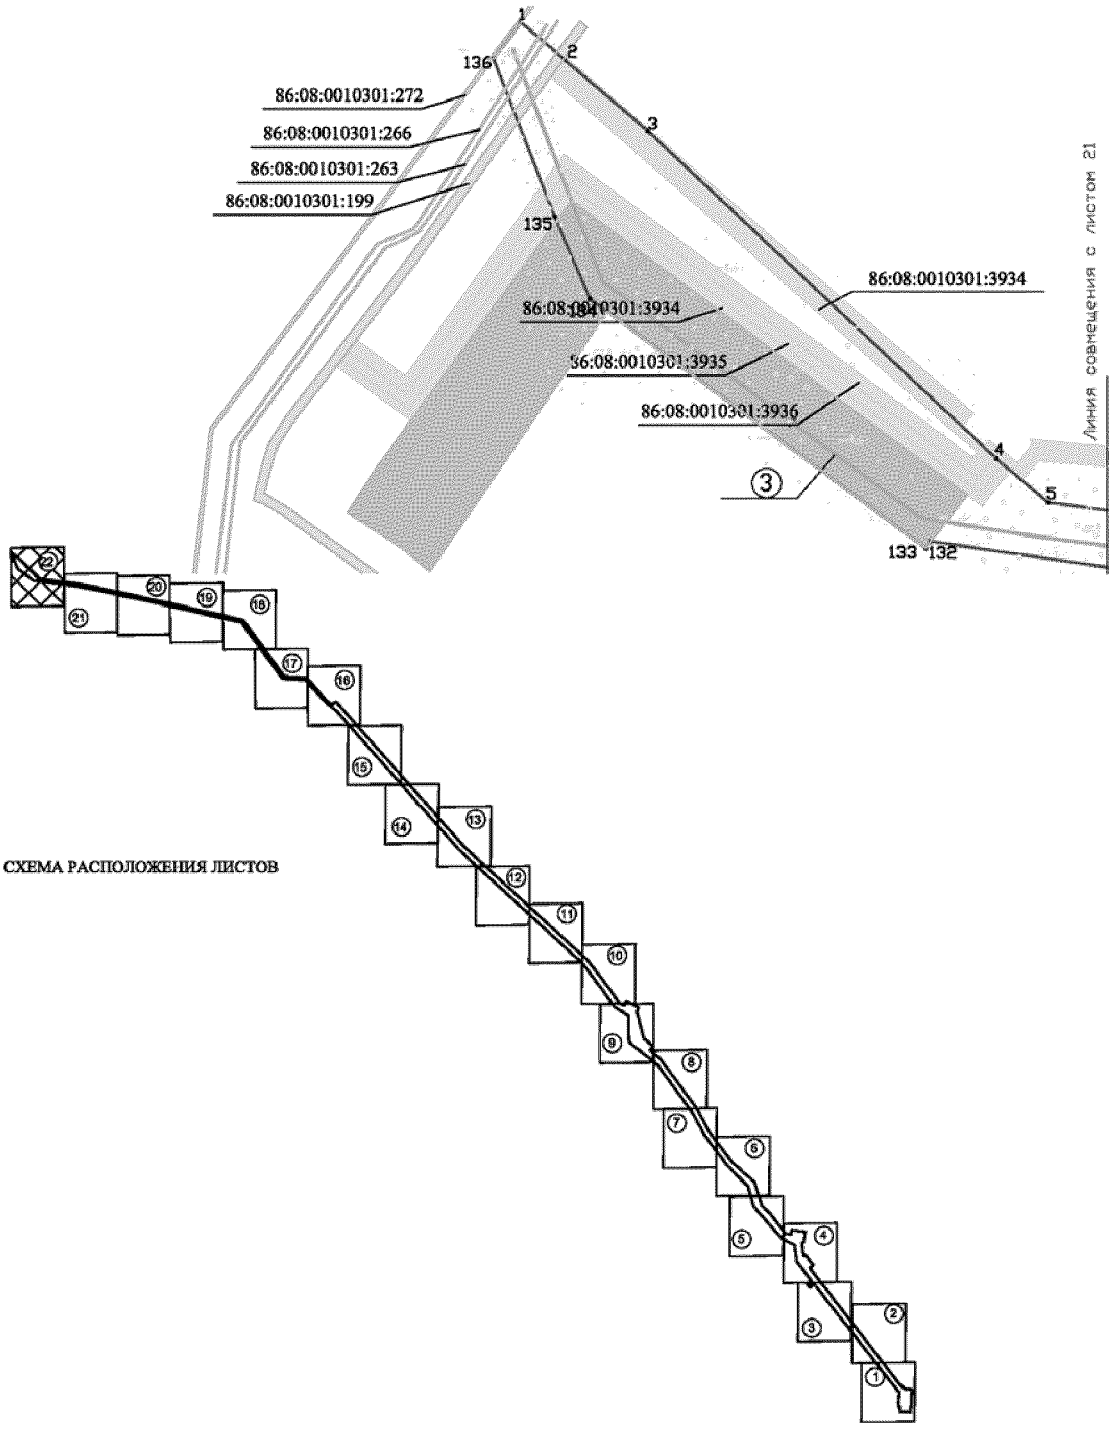

Основная часть проекта планировки территории
для размещения линейного объекта регионального
значения Ханты-Мансийского автономного округа – Югры
«Обустройство куста скважин № 777 Лемпинской площади
Салымского месторождения».
Землепользователь ОАО «НК «Роснефть»
Масштаб 1:5000


Каталог координат зоны планируемого размещения линейного объекта

№	X	Y	№	X	Y	№	X	Y	№	X	Y
1	924888.05	3453969.08	35	916357.86	3465596.82	69	908838.03	3470936.62	103	915372.47	3465977.29
2	924853.97	3454008.84	36	915877.09	3465719.26	70	908490.14	3471205.39	104	915789.53	3465446.81
3	924786.66	3454087.38	37	915833.76	3465730.29	71	908414.18	3471273.13	105	916290.47	3465432.06
4	924481.27	3454412.30	38	915847.82	3465742.75	72	908421.68	3471311.13	106	916446.04	3465183.86
5	924440.18	3454460.86	39	915711.88	3465896.20	73	908336.17	3471402.40	107	917248.55	3464592.46
6	924430.02	3454538.05	40	915647.99	3465839.59	74	908330.41	3471527.02	108	919372.69	3462283.29
7	924408.90	3454698.45	41	915498.52	3466007.28	75	907909.57	3471503.04	109	919373.40	3462282.52
8	924385.30	3454877.85	42	915460.70	3466044.20	76	907918.68	3471306.25	110	920189.60	3461561.54
9	924346.57	3455171.65	43	914562.11	3466705.04	77	907995.94	3471309.70	111	920208.37	3461524.95
10	924232.78	3455719.44	44	914514.15	3466734.84	78	907999.14	3471275.24	112	920258.94	3461480.27
11	924026.75	3456679.42	45	914160.55	3466918.44	79	908070.51	3471277.92	113	920297.04	3461466.63
12	923666.66	3458244.69	46	914051.96	3466994.26	80	908079.18	3471272.26	114	921962.14	3459995.80
13	922622.64	3459009.82	47	913596.83	3467335.70	81	908092.98	3471272.89	115	922061.58	3459878.33
14	922596.35	3459427.44	48	913549.89	3467378.46	82	908101.54	3471279.28	116	922116.81	3459807.67
15	922159.87	3459803.06	49	913461.55	3467475.84	83	908289.16	3471289.52	117	922136.71	3459782.20
16	922086.79	3459907.35	50	913177.17	3467789.31	84	908289.48	3471277.96	118	922232.19	3459693.50
17	922146.54	3459976.14	51	912735.31	3467931.05	85	908363.07	3471220.71	119	922384.91	3459551.62
18	921995.43	3460109.59	52	912587.75	3468085.26	86	908353.97	3471174.58	120	922544.94	3459402.95
19	921587.08	3460470.20	53	912315.25	3468296.49	87	911305.84	3468878.23	121	922555.92	3459226.73
20	921237.15	3460779.20	54	912212.01	3468375.45	88	911275.15	3468838.78	122	922571.19	3458981.70
21	920879.07	3461095.63	55	912199.20	3468475.18	89	911237.84	3468868.18	123	922759.42	3458843.75
22	920684.16	3461267.66	56	912283.78	3468485.98	90	911206.90	3468828.90	124	922979.76	3458682.27
23	919461.37	3462347.58	57	912251.01	3468739.29	91	911285.44	3468767.02	125	923201.45	3458519.80
24	919170.45	3462661.39	58	912050.21	3468713.49	92	911316.39	3468806.29	126	923421.35	3458358.64
25	918811.13	3463052.11	59	912039.11	3468672.12	93	911279.07	3468835.68	127	923619.40	3458213.50
26	917989.65	3463943.89	60	911805.53	3468703.62	94	911309.79	3468875.16	128	924044.18	3456367.36
27	917322.81	3464669.78	61	911829.19	3468734.38	95	911691.54	3468578.19	129	924294.26	3455162.72
28	917288.44	3464702.59	62	911626.82	3468890.64	96	912005.21	3468535.81	130	924353.50	3454712.94
29	917143.65	3464811.49	63	911574.85	3468823.06	97	912124.08	3468300.36	131	924377.54	3454530.48
30	916637.99	3465187.89	64	910359.58	3469761.60	98	912735.03	3467768.72	132	924403.79	3454351.51
31	916526.95	3465260.79	65	910178.16	3469901.73	99	913104.46	3467665.16	133	924397.45	3454346.73
32	916477.17	3465360.08	66	909955.02	3470074.38	100	913492.94	3467280.11	134	924630.20	3454033.26
33	916553.72	3465396.85	67	909666.59	3470296.75	101	914078.94	3466840.25	135	924706.87	3454000.34
34	916443.31	3465625.51	68	909267.73	3470604.28	102	914461.58	3466641.58	136	924854.18	3453943.47

Ханты-Мансийский автономный округ — Югра
Губернатор

Основная часть проекта межевания территории для размещения линейного объекта регионального значения Ханты-Мансийского автономного округа – Югры «Обустройство куста скважин № 777 Лемпинской площади Салымского месторождения».
Землепользователь ОАО «НК «Роснефть»
Масштаб 1:5000

Приложение 54
к постановлению Правительства
Ханты-Мансийского
автономного округа – Югры
от 8 апреля 2016 года № 96-п

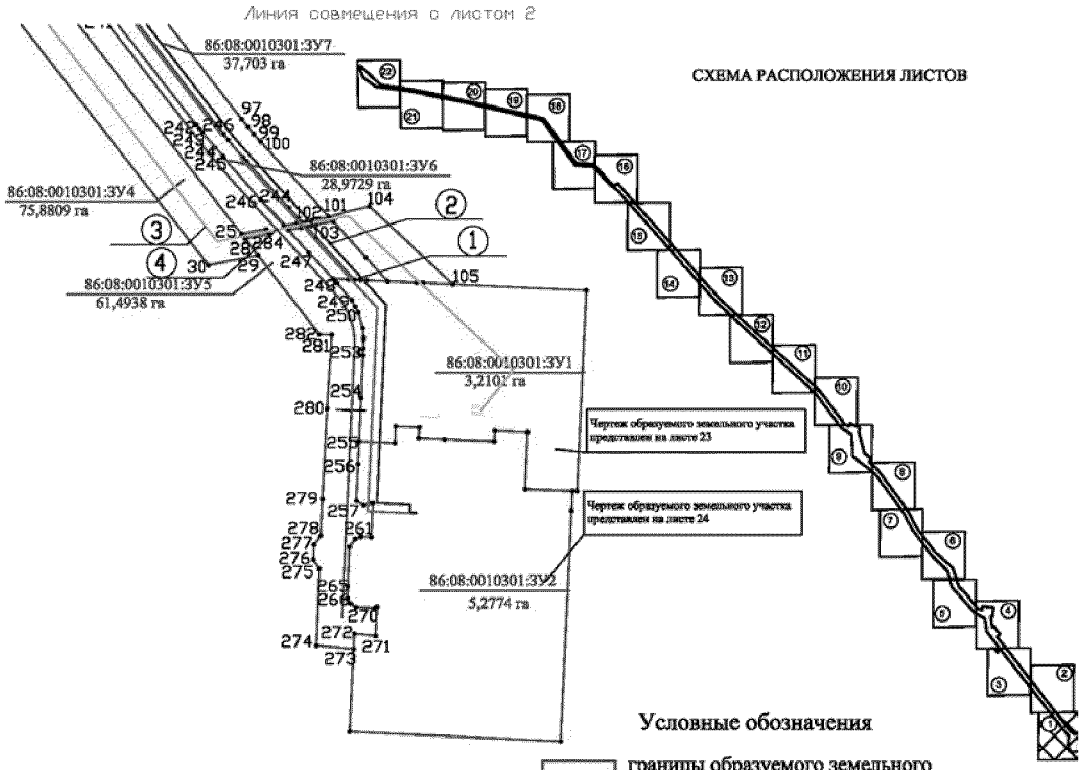

Экспликация зон планируемого размещения линейного объекта

№	Наименование
1	Обустройство куста скважин №777 Лемпинской площади Салымского месторождения

Экспликация проектируемых линейных объектов

№	Наименование
1	Высоконапорный водовод т.вр.куст №156 - Куст №777
2	Нефтегазосборные сети Куст №777 - т.вр.куст № 156
3	ВЛ 35 кВ на куст №777
4	Автомобильная дорога к кусту скважин №777
5	Куст скважин №777
6	ПС 35/6 кВ в районе куста скважин №777

Условные обозначения

границы образуемого земельного участка на землях лесного фонда

1 номер линейного объекта

•4 точки поворота границы образуемого участка

89:08:0010301:483 кадастровый номер земельного участка

86:08:0010301:ЗУ1 / 3,2101 га номер образуемого земельного участка/площадь

земельные участки, согласно сведениям государственного кадастра недвижимости

земельные участки, согласно сведениям государственного лесного реестра

ось проектируемого трубопровода


ось проектируемой ВЛ

ось проектируемой дороги


ось проектируемого водовода

Формат А4


Основная часть проекта межевания территории
для размещения линейного объекта регионального
значения Ханты-Мансийского автономного округа – Югры
«Обустройство куста скважин № 777 Лемпинской площади
Салымского месторождения».
Землепользователь ОАО «НК «Роснефть»
Масштаб 1:5000

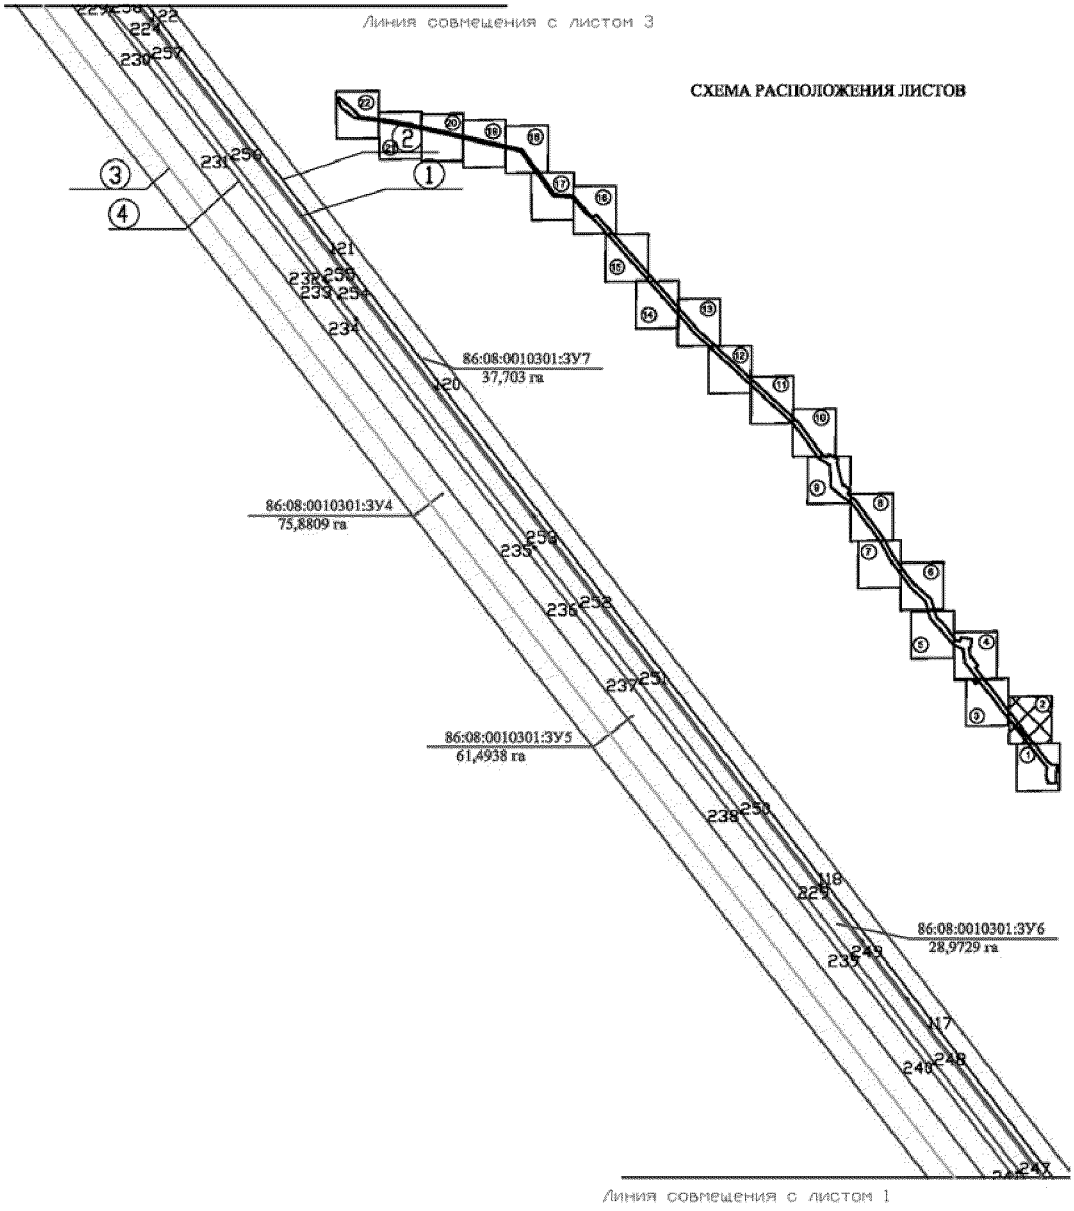


Основная часть проекта межевания территории
для размещения линейного объекта регионального
значения Ханты-Мансийского автономного округа – Югры
«Обустройство куста скважин № 777 Лемпинской площади
Салымского месторождения».
Землепользователь ОАО «НК «Роснефть»
Масштаб 1:5000

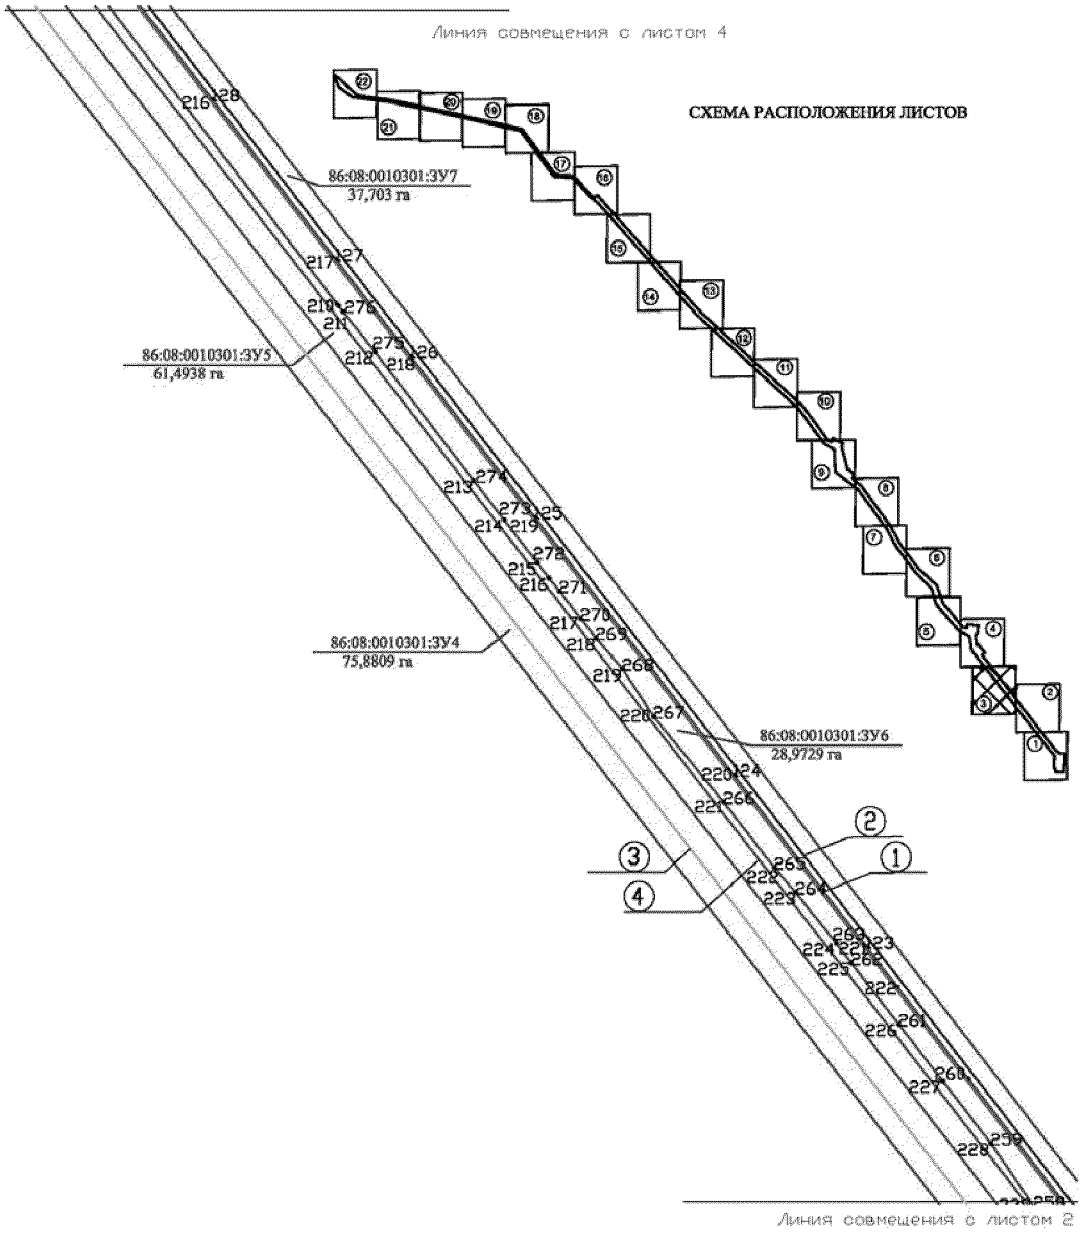


Основная часть проекта межевания территории
для размещения линейного объекта регионального
значения Ханты-Мансийского автономного округа – Югры
«Обустройство куста скважин № 777 Лемпинской площади
Салымского месторождения».
Землепользователь ОАО «НК «Роснефть»
Масштаб 1:5000

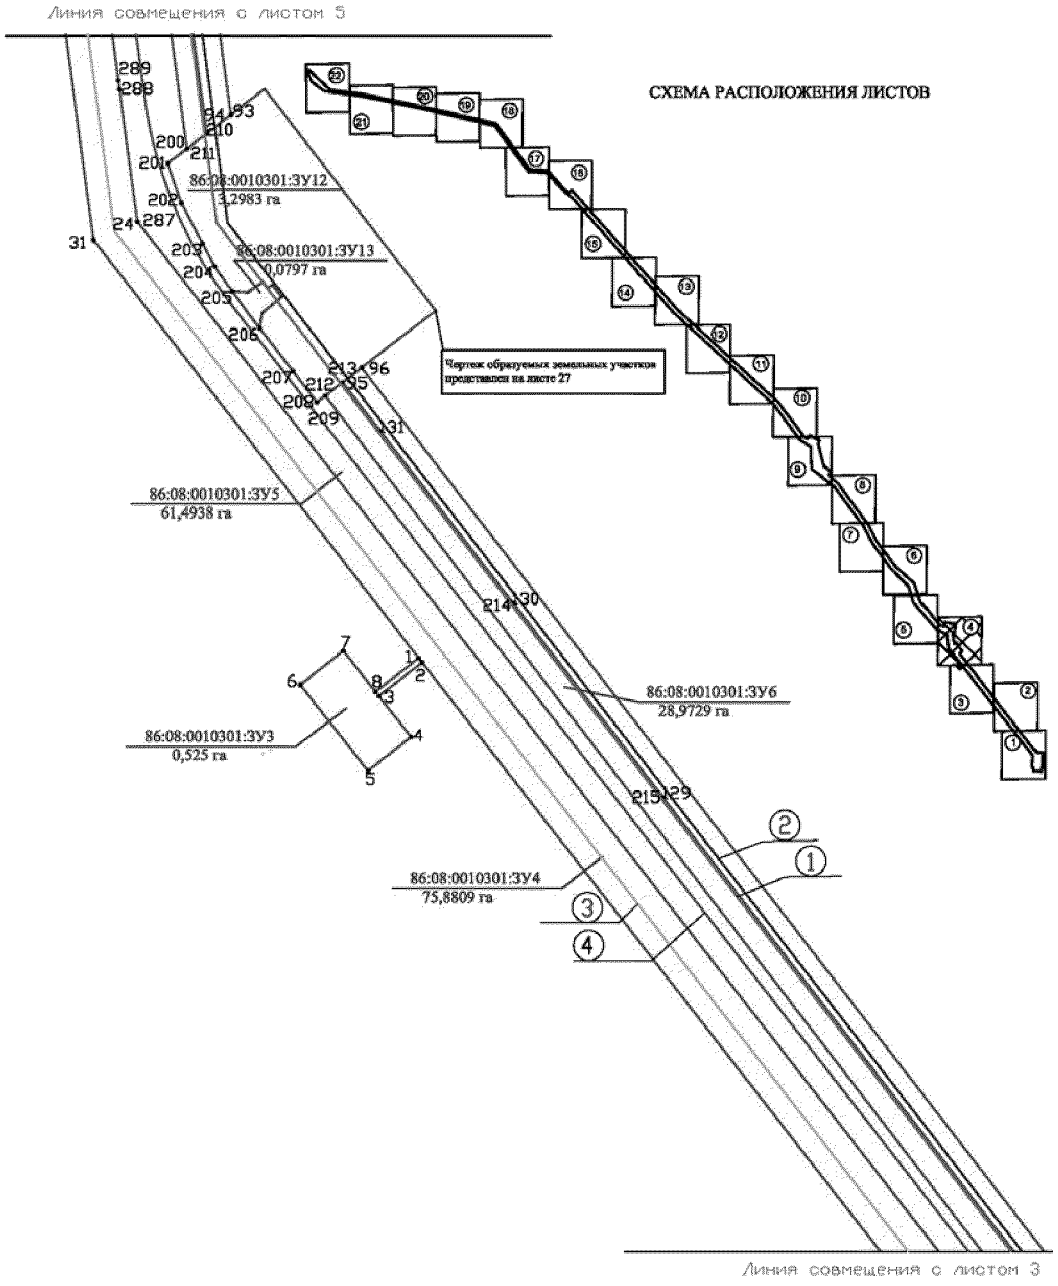


Основная часть проекта межевания территории
для размещения линейного объекта регионального
значения Ханты-Мансийского автономного округа – Югры
«Обустройство куста скважин № 777 Лемпинской площади
Салымского месторождения».
Землепользователь ОАО «НК «Роснефть»
Масштаб 1:5000

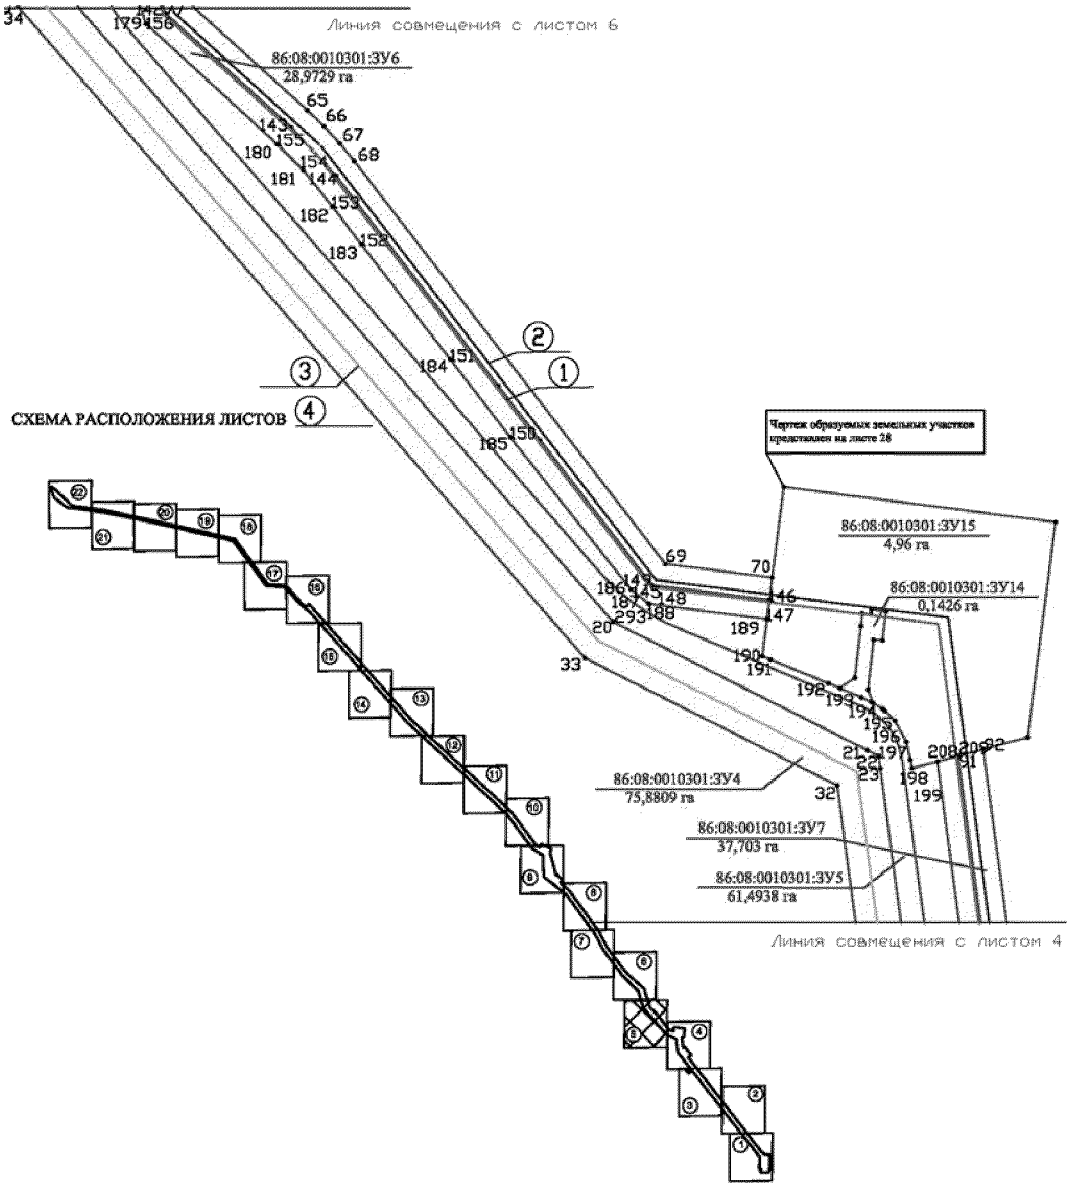


Основная часть проекта межевания территории
для размещения линейного объекта регионального
значения Ханты-Мансийского автономного округа – Югры
«Обустройство куста скважин № 777 Лемпинской площади
Салымского месторождения».
Землепользователь ОАО «НК «Роснефть»
Масштаб 1:5000

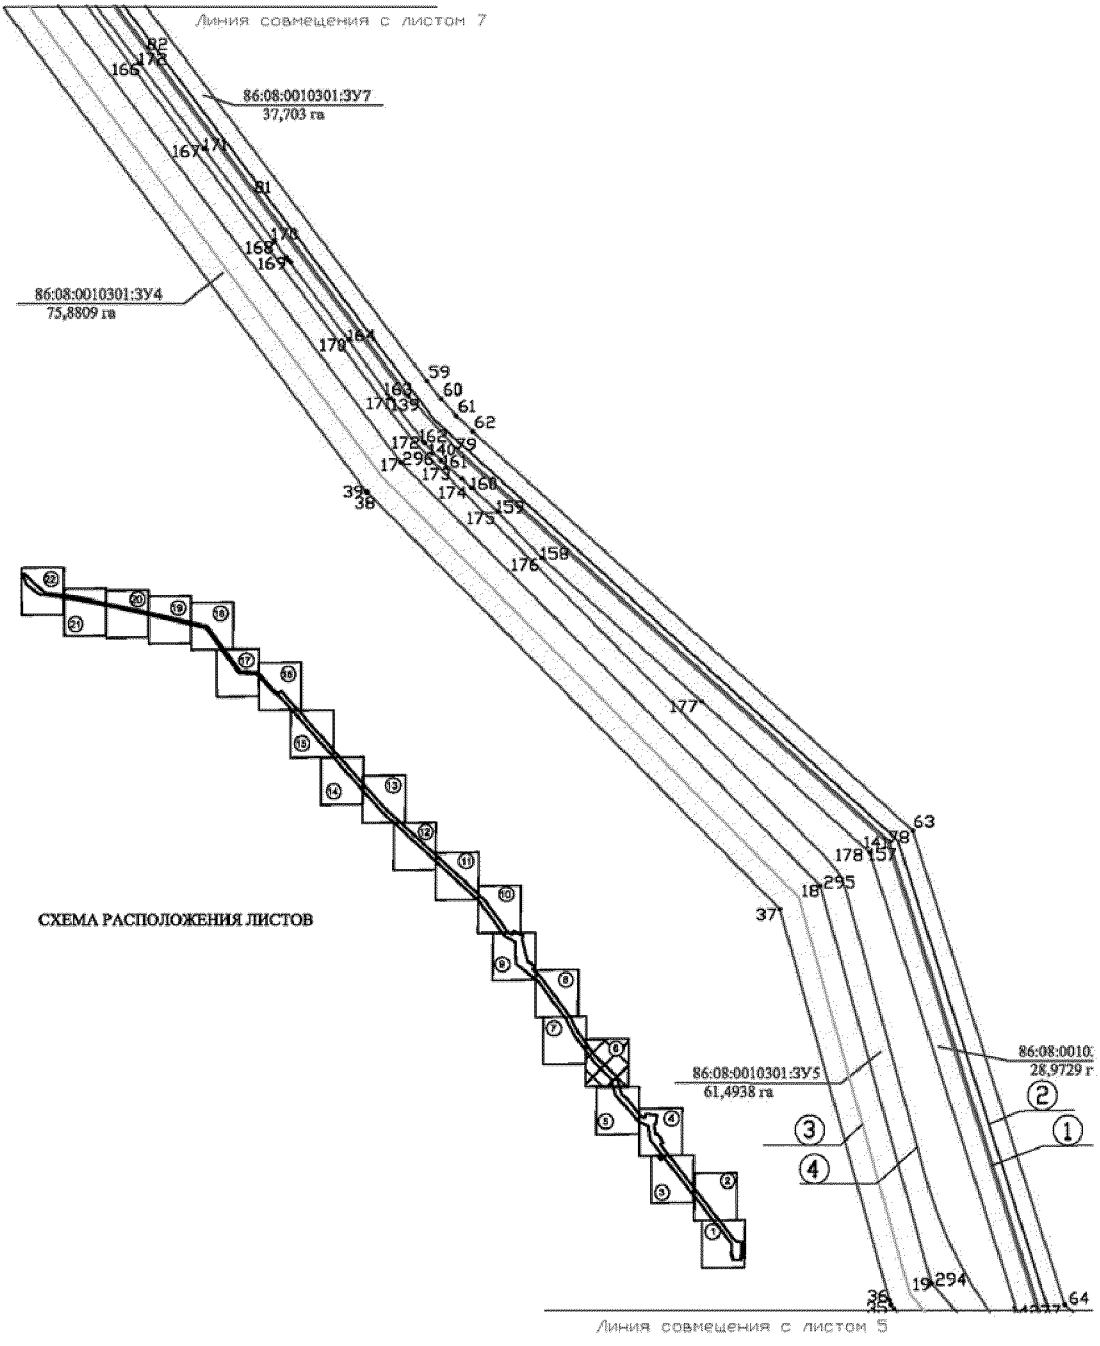


Основная часть проекта межевания территории
для размещения линейного объекта регионального
значения Ханты-Мансийского автономного округа – Югры
«Обустройство куста скважин № 777 Лемпинской площади
Салымского месторождения».
Землепользователь ОАО «НК «Роснефть»
Масштаб 1:5000

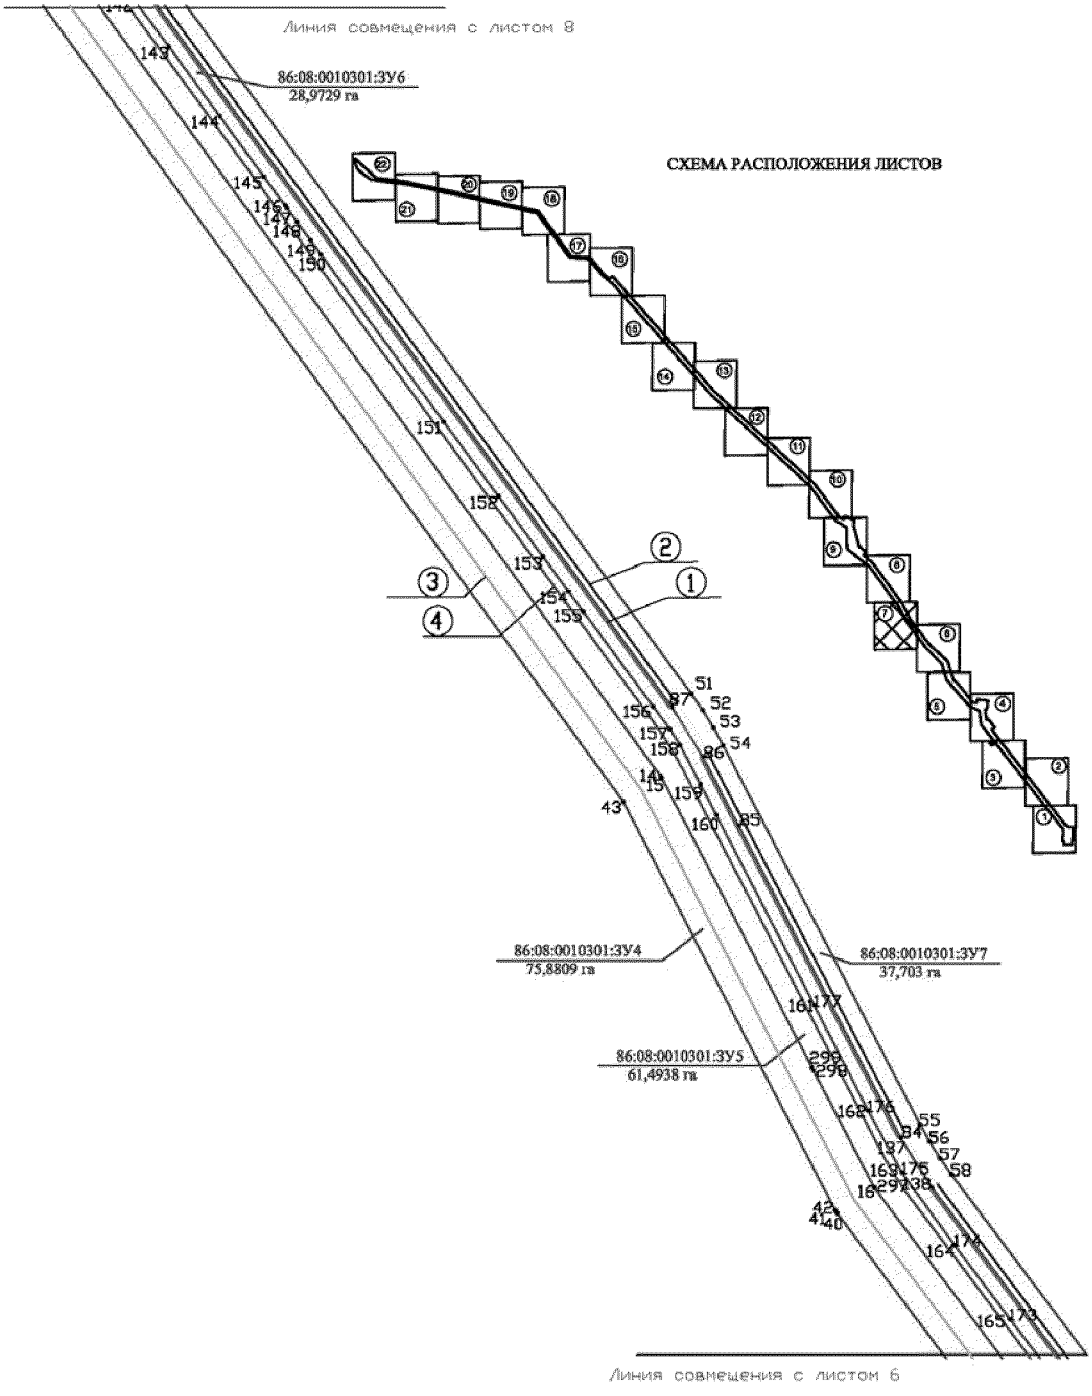


Основная часть проекта межевания территории
для размещения линейного объекта регионального
значения Ханты-Мансийского автономного округа – Югры
«Обустройство куста скважин № 777 Лемпинской площади
Салымского месторождения».
Землепользователь ОАО «НК «Роснефть»
Масштаб 1:5000

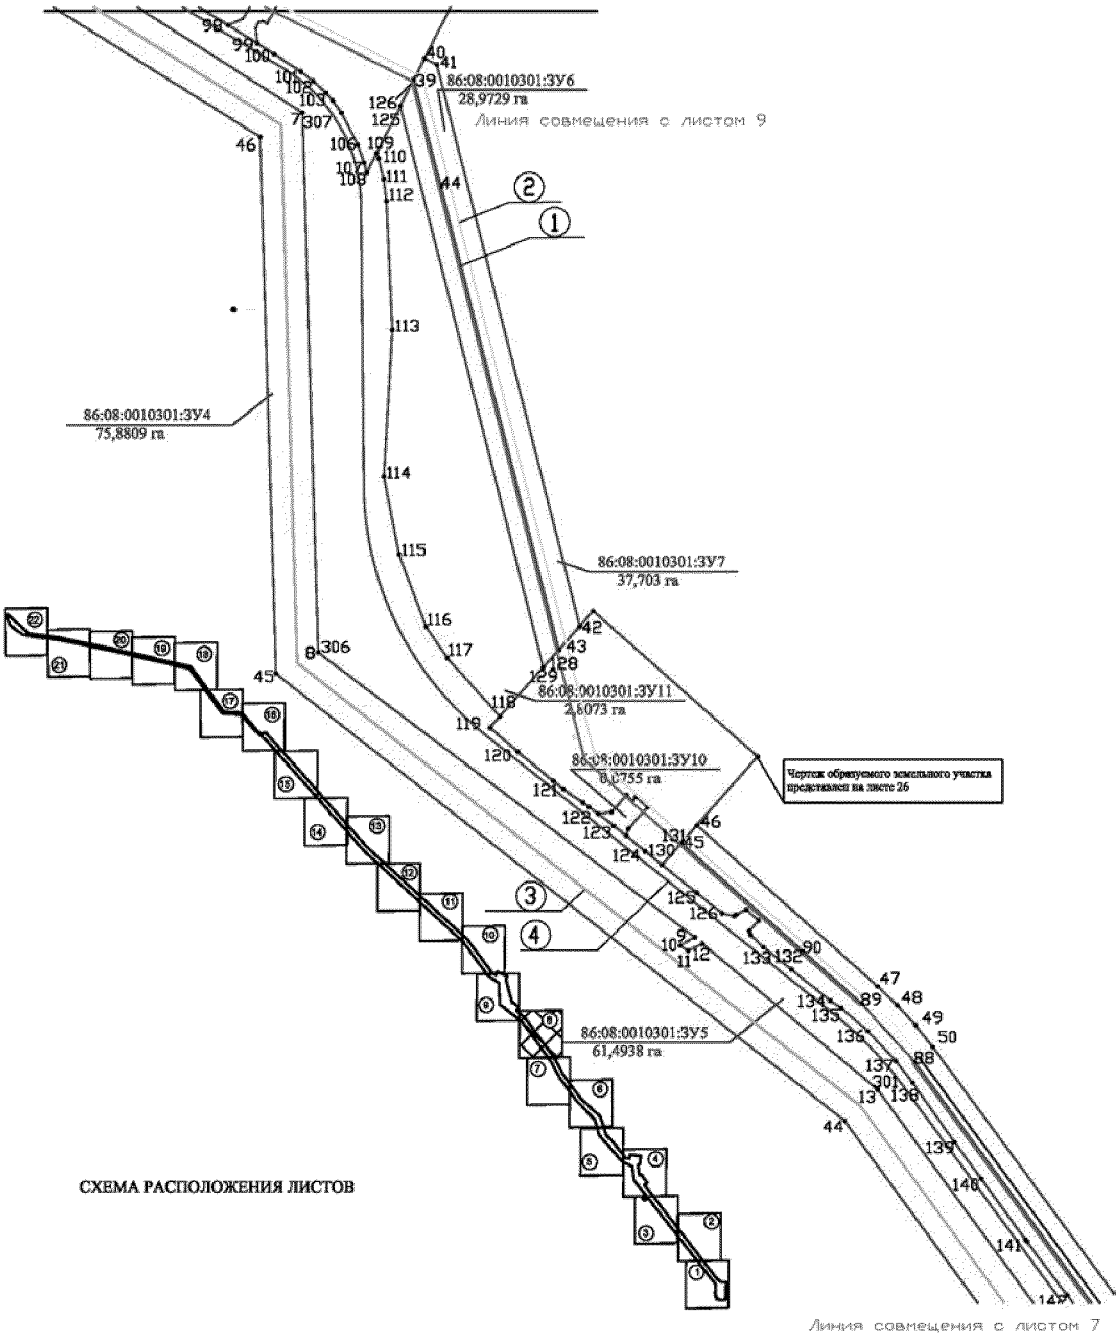


Основная часть проекта межевания территории
для размещения линейного объекта регионального
значения Ханты-Мансийского автономного округа – Югры
«Обустройство куста скважин № 777 Лемпинской площади
Салымского месторождения».
Землепользователь ОАО «НК «Роснефть»
Масштаб 1:5000

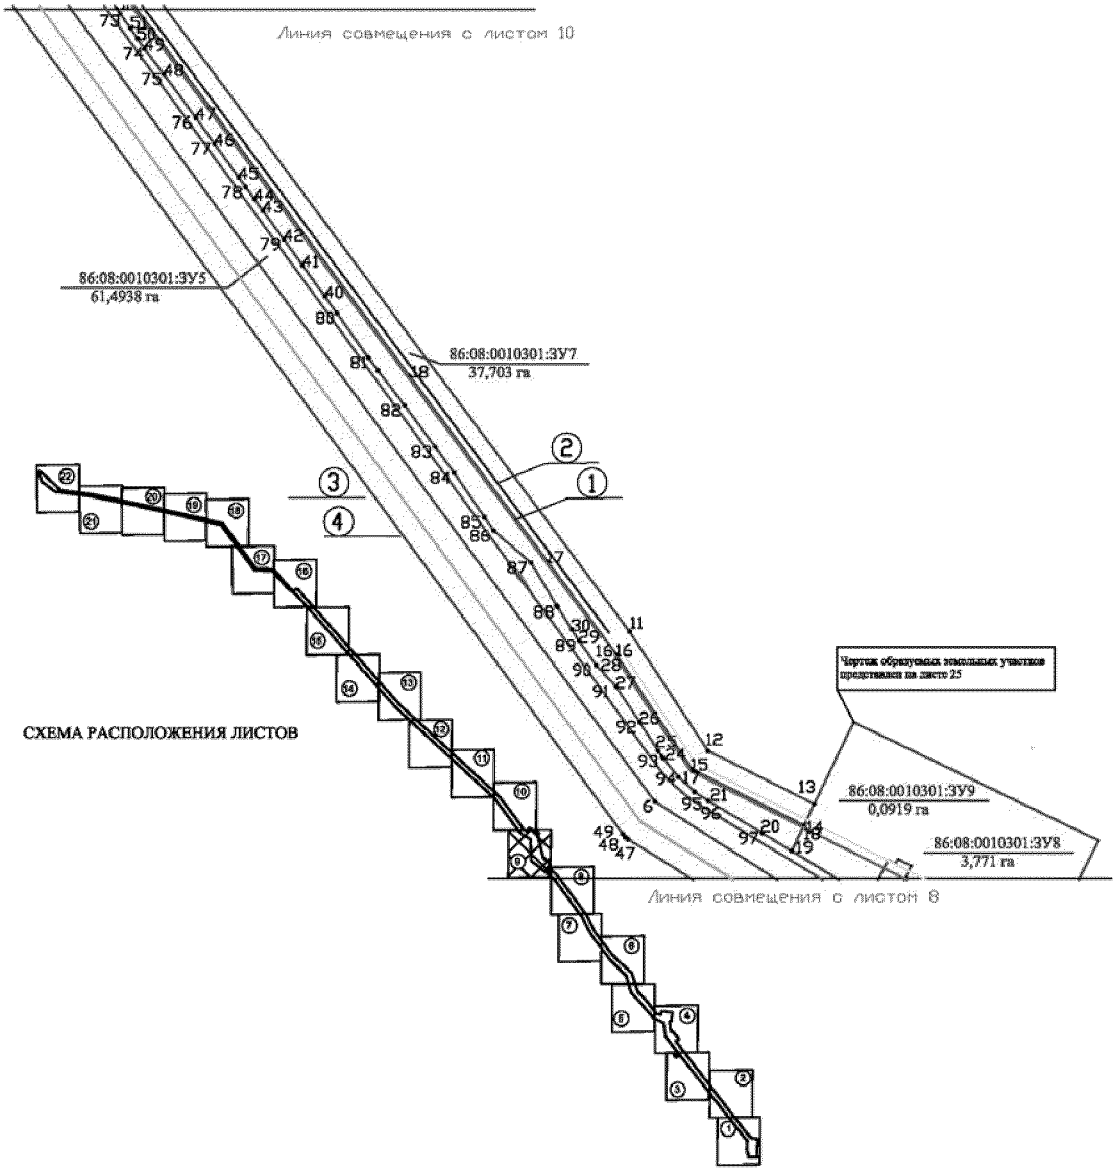


Основная часть проекта межевания территории
для размещения линейного объекта регионального
значения Ханты-Мансийского автономного округа – Югры
«Обустройство куста скважин № 777 Лемпинской площади
Салымского месторождения».
Землепользователь ОАО «НК «Роснефть»
Масштаб 1:5000

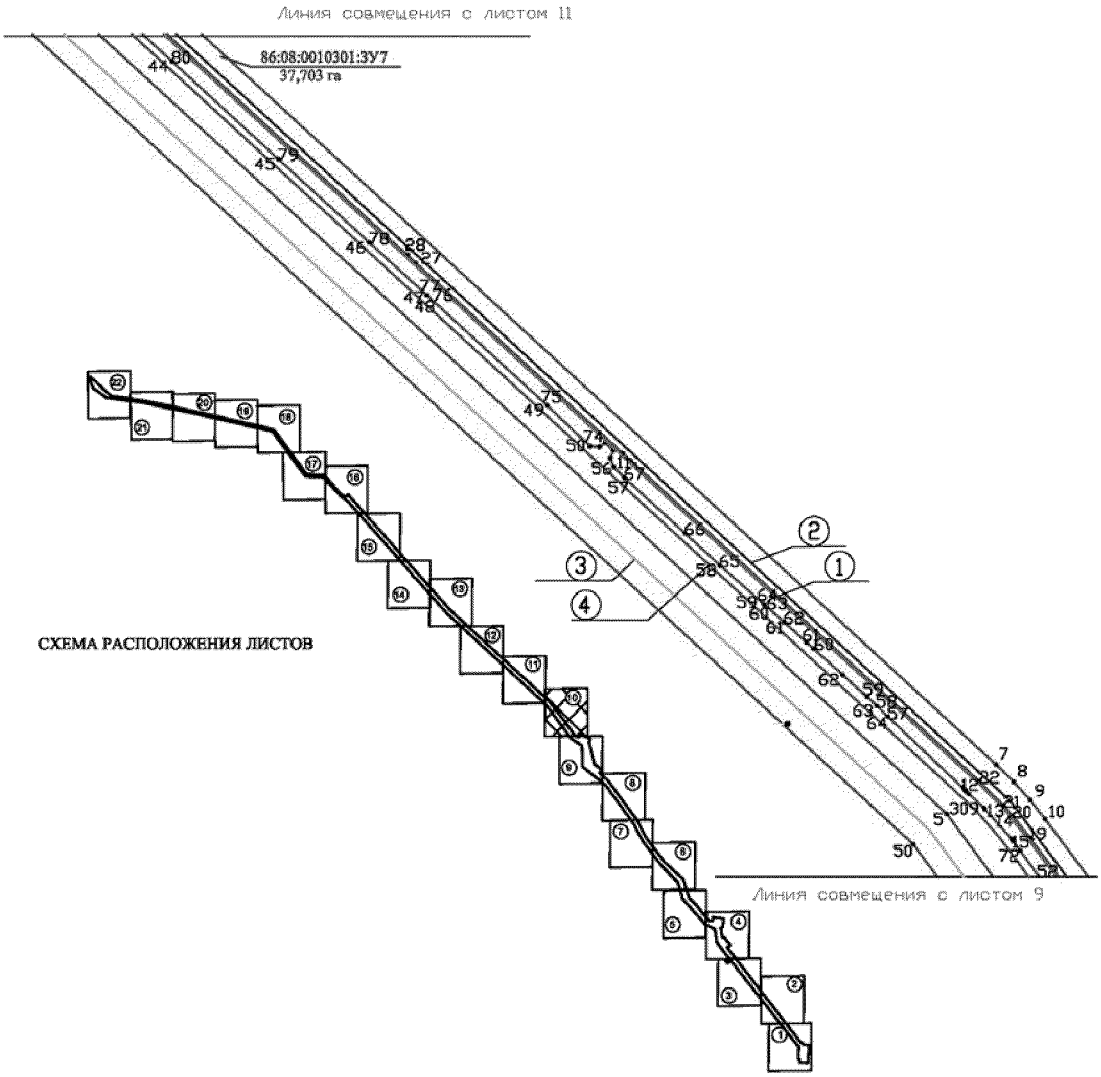


Основная часть проекта межевания территории
для размещения линейного объекта регионального
значения Ханты-Мансийского автономного округа – Югры
«Обустройство куста скважин № 777 Лемпинской площади
Салымского месторождения».
Землепользователь ОАО «НК «Роснефть»
Масштаб 1:5000

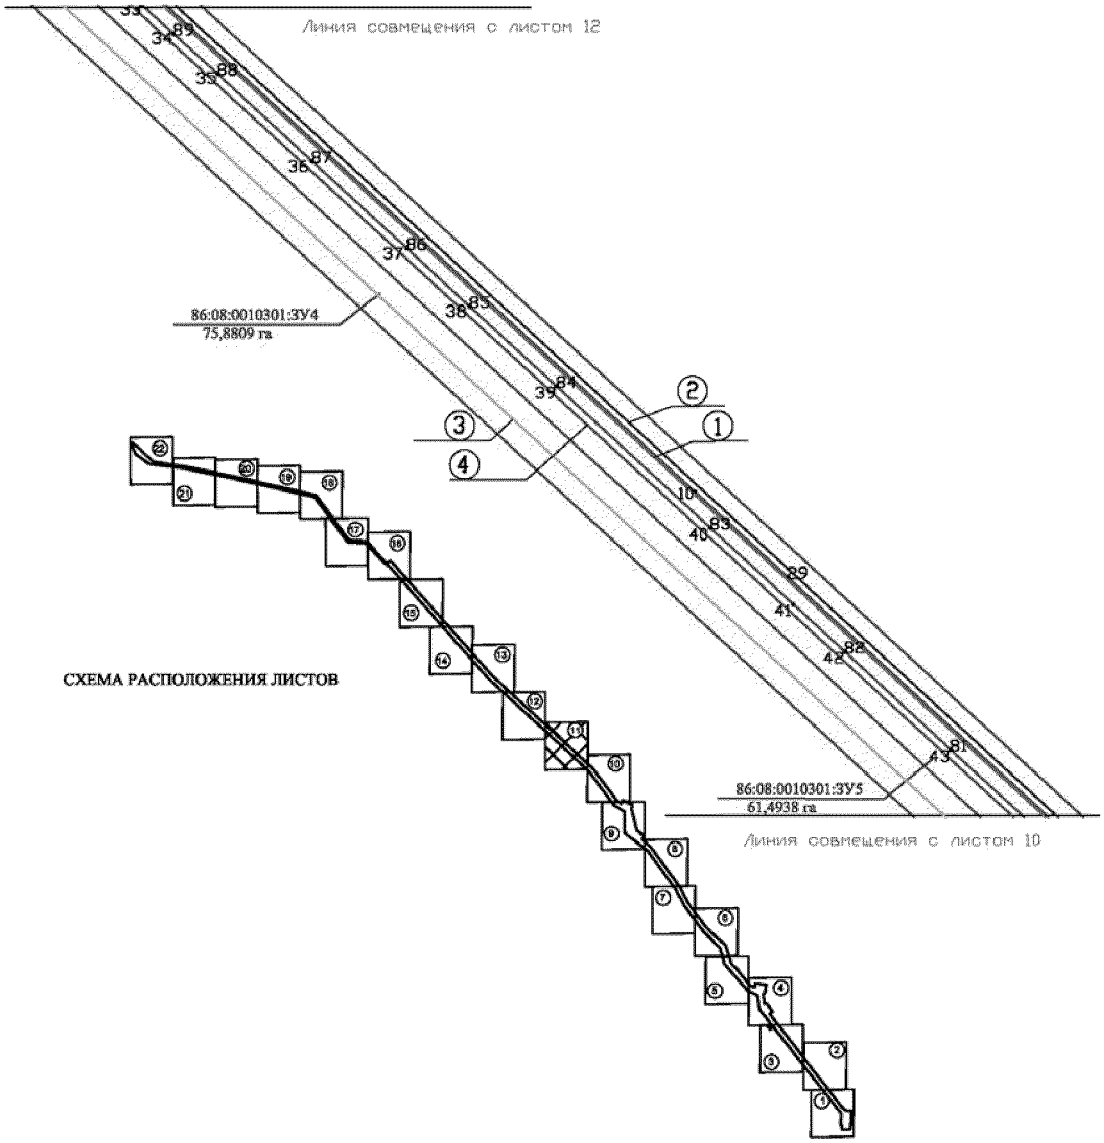


Основная часть проекта межевания территории
для размещения линейного объекта регионального
значения Ханты-Мансийского автономного округа – Югры
«Обустройство куста скважин № 777 Лемпинской площади
Салымского месторождения».
Землепользователь ОАО «НК «Роснефть»
Масштаб 1:5000

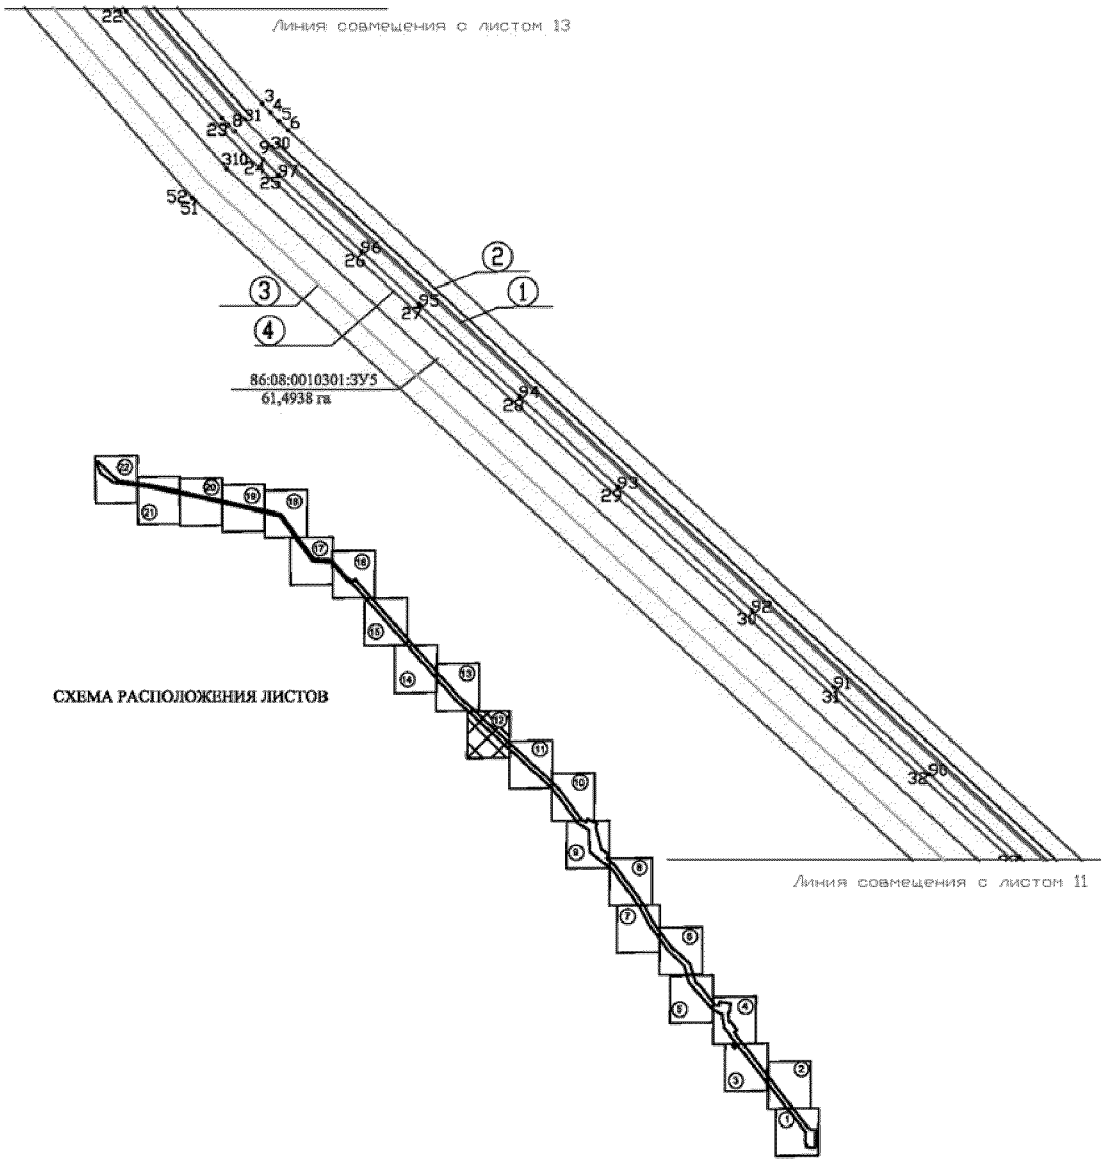


Основная часть проекта межевания территории
для размещения линейного объекта регионального
значения Ханты-Мансийского автономного округа – Югры
«Обустройство куста скважин № 777 Лемпинской площади
Салымского месторождения».
Землепользователь ОАО «НК «Роснефть»
Масштаб 1:5000

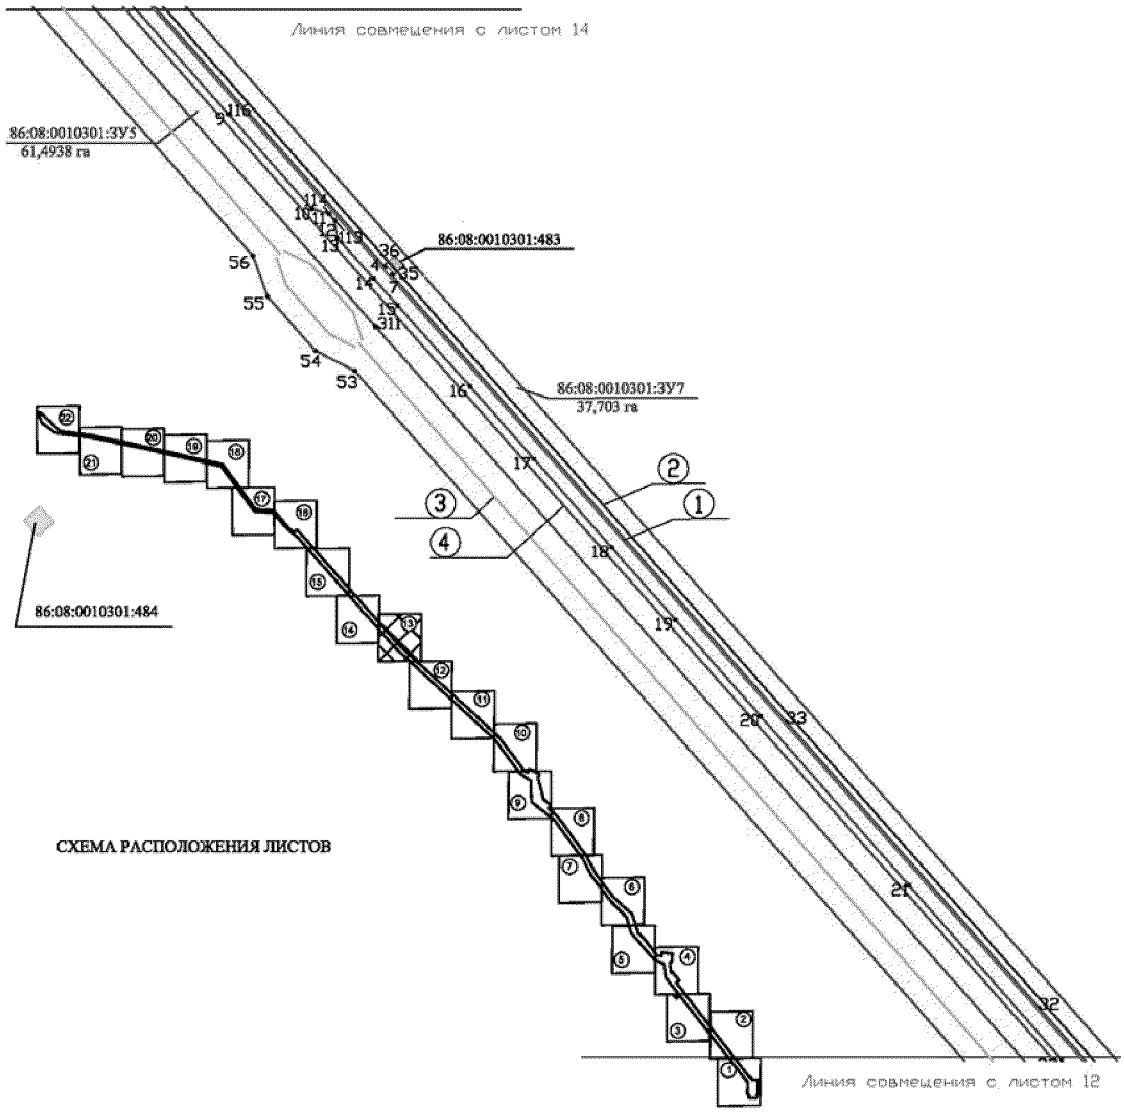


Основная часть проекта межевания территории
для размещения линейного объекта регионального
значения Ханты-Мансийского автономного округа – Югры
«Обустройство куста скважин № 777 Лемпинской площади
Салымского месторождения».
Землепользователь ОАО «НК «Роснефть»
Масштаб 1:5000

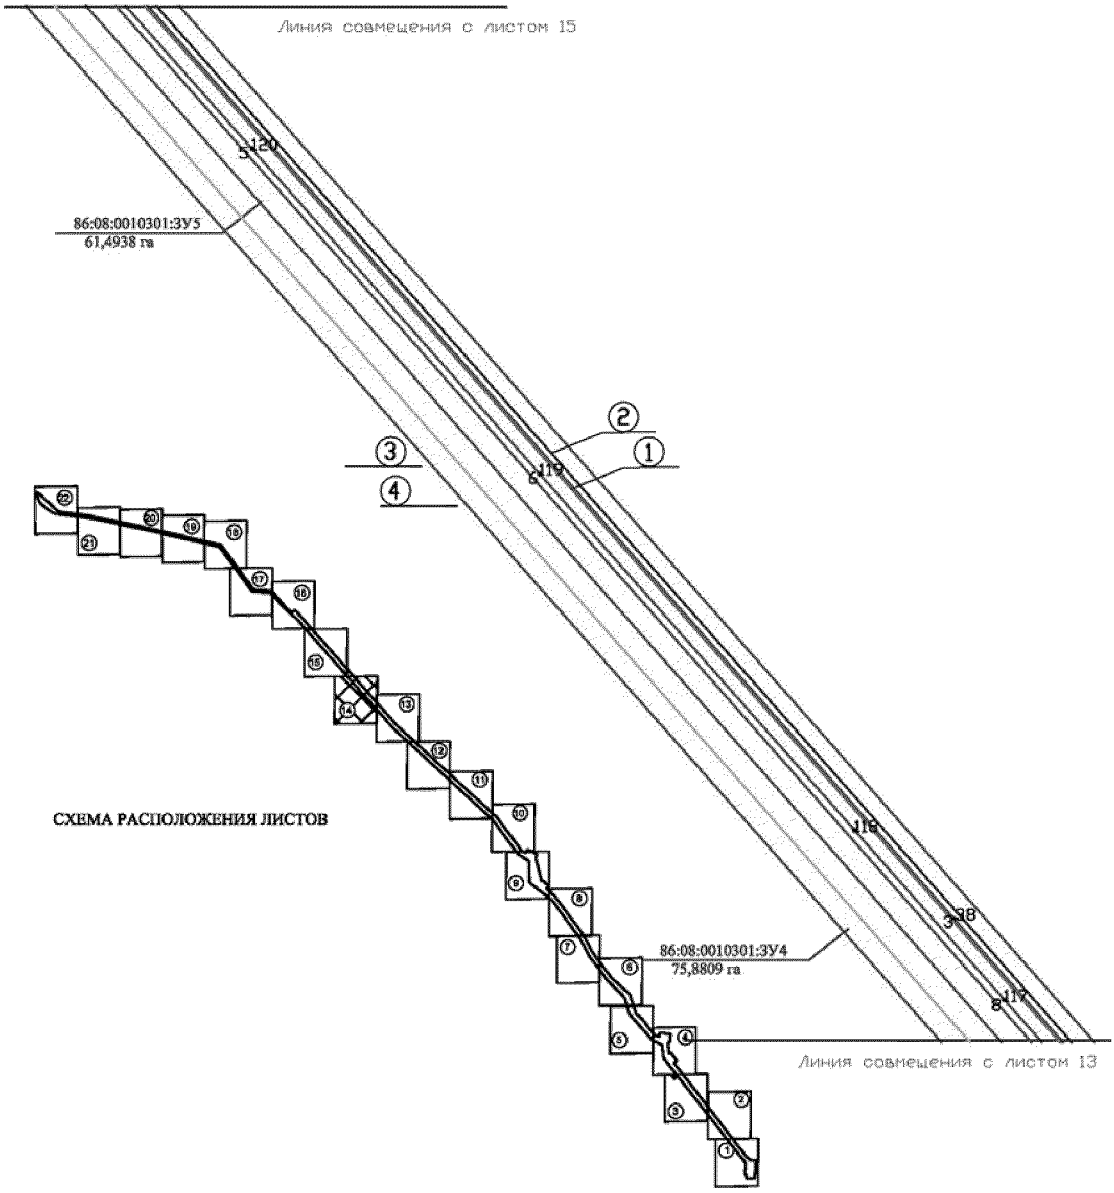


Основная часть проекта межевания территории
для размещения линейного объекта регионального
значения Ханты-Мансийского автономного округа – Югры
«Обустройство куста скважин № 777 Лемпинской площади
Салымского месторождения».
Землепользователь ОАО «НК «Роснефть»
Масштаб 1:5000

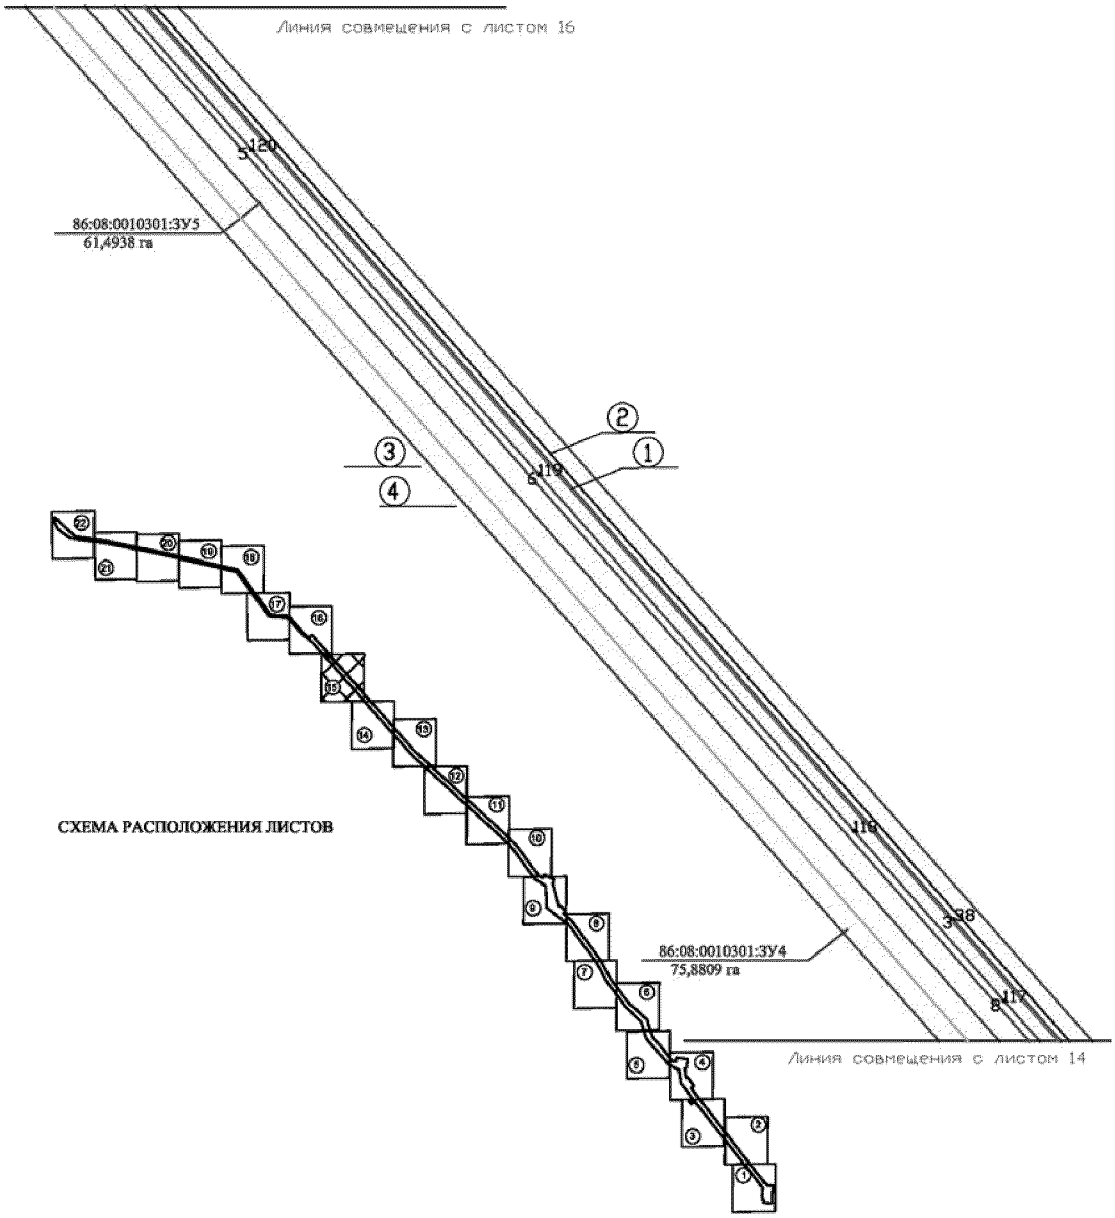


Основная часть проекта межевания территории
для размещения линейного объекта регионального
значения Ханты-Мансийского автономного округа – Югры
«Обустройство куста скважин № 777 Лемпинской площади
Салымского месторождения».
Землепользователь ОАО «НК «Роснефть»
Масштаб 1:5000

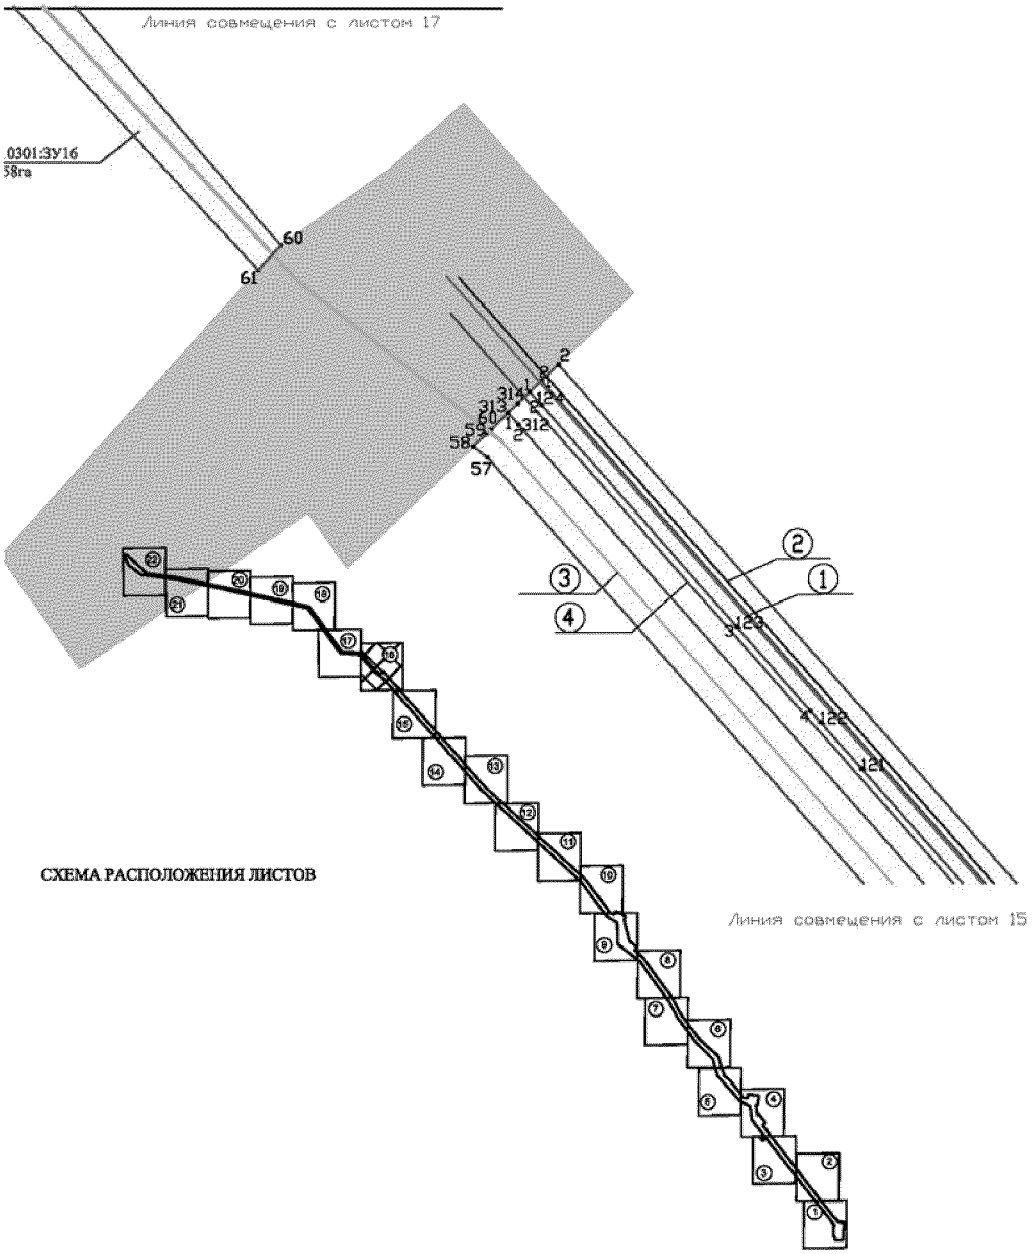


Основная часть проекта межевания территории
для размещения линейного объекта регионального
значения Ханты-Мансийского автономного округа – Югры
«Обустройство куста скважин № 777 Лемпинской площади
Салымского месторождения».
Землепользователь ОАО «НК «Роснефть»
Масштаб 1:5000

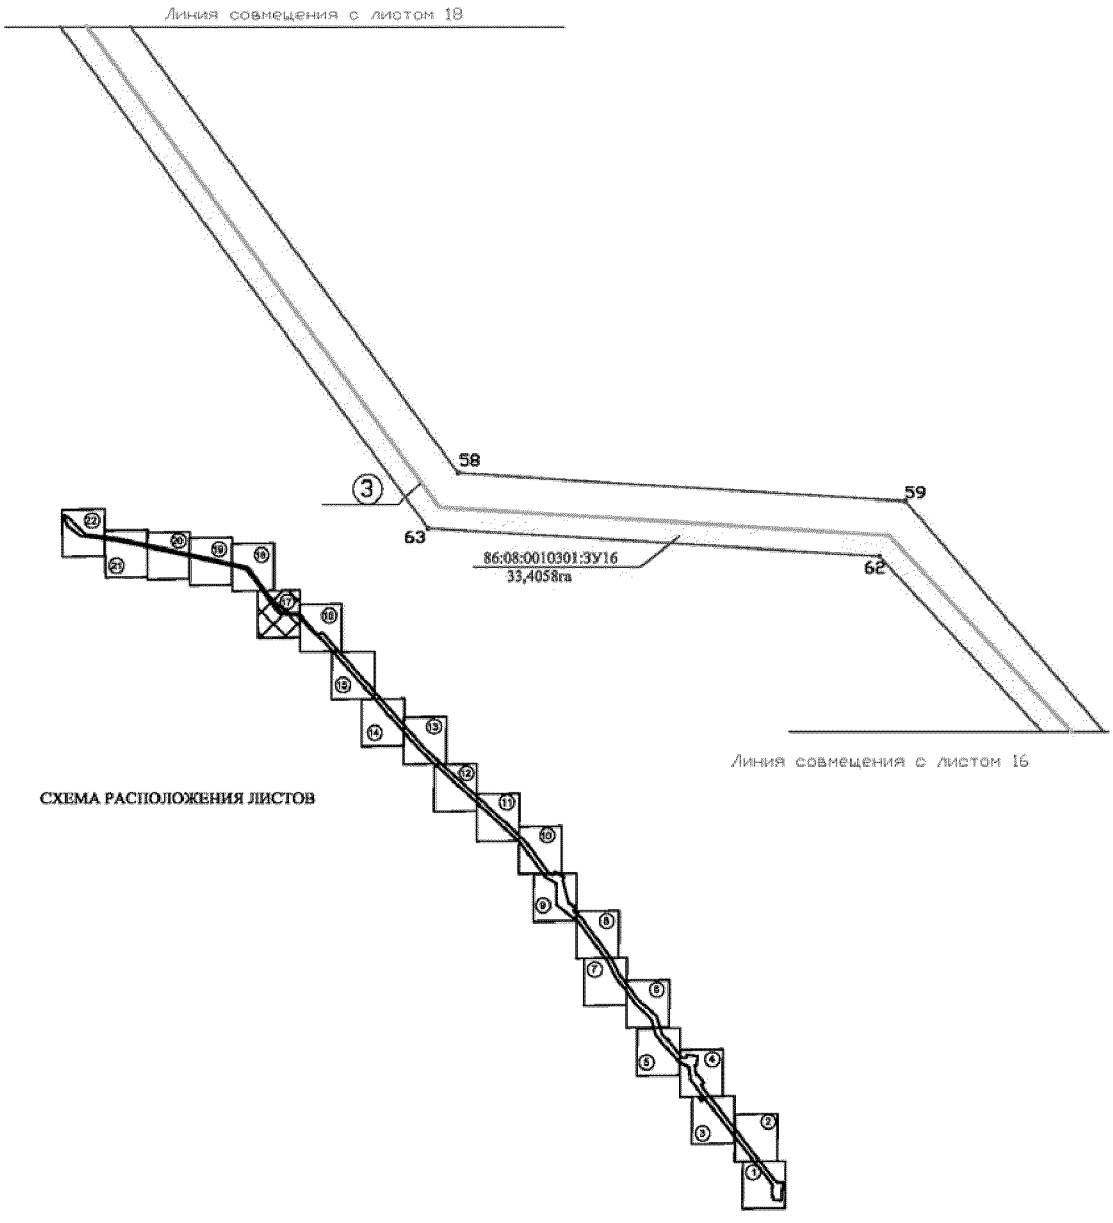

Основная часть проекта межевания территории
для размещения линейного объекта регионального
значения Ханты-Мансийского автономного округа – Югры
«Обустройство куста скважин № 777 Лемпинской площади
Салымского месторождения».
Землепользователь ОАО «НК «Роснефть»
Масштаб 1:5000

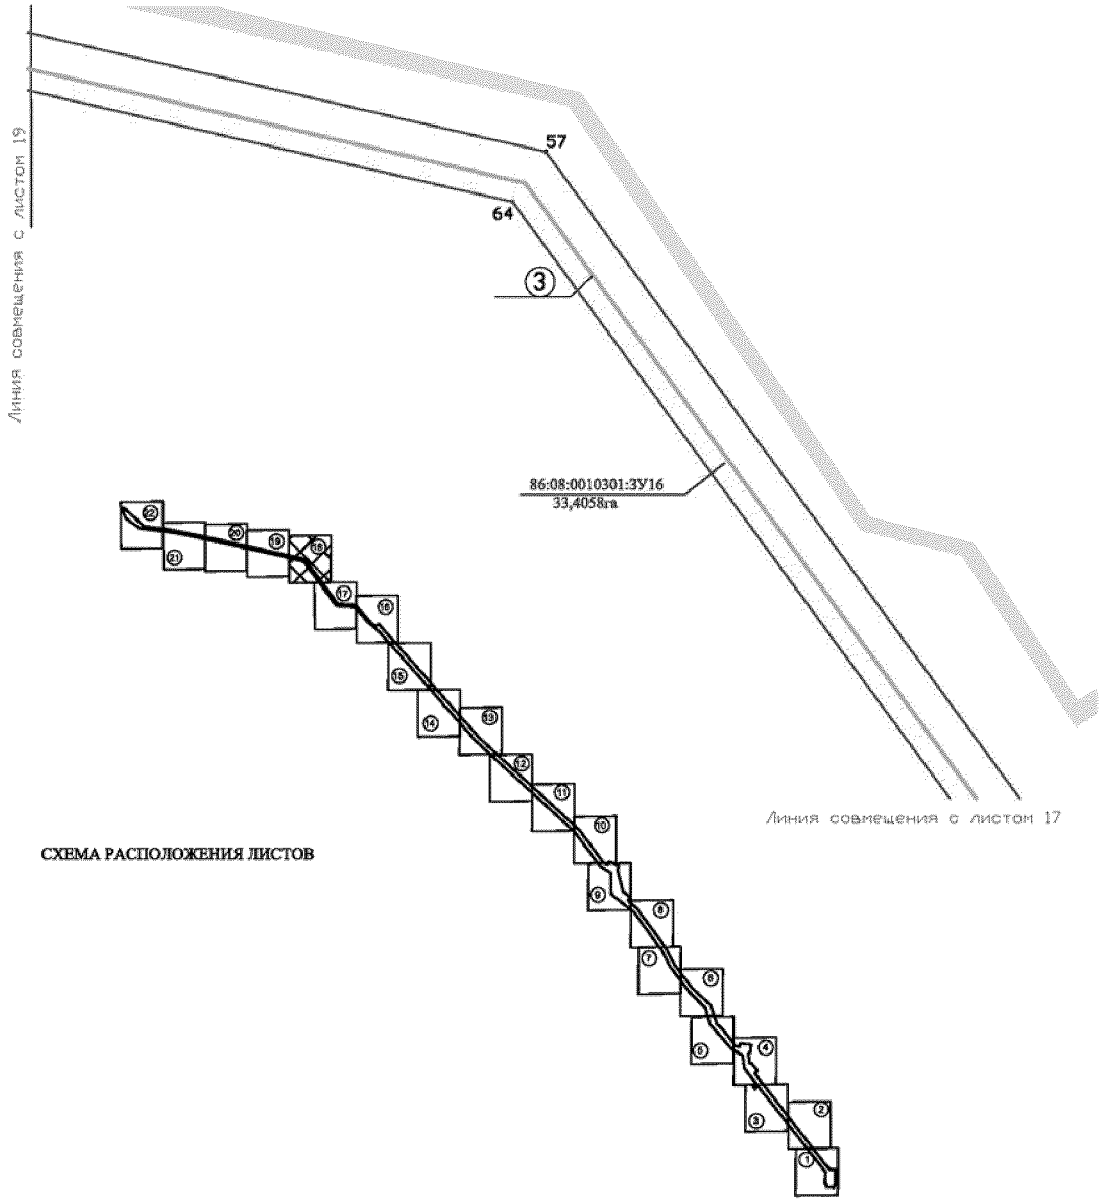

Основная часть проекта межевания территории
для размещения линейного объекта регионального
значения Ханты-Мансийского автономного округа – Югры
«Обустройство куста скважин № 777 Лемпинской площади
Салымского месторождения».
Землепользователь ОАО «НК «Роснефть»
Масштаб 1:5000

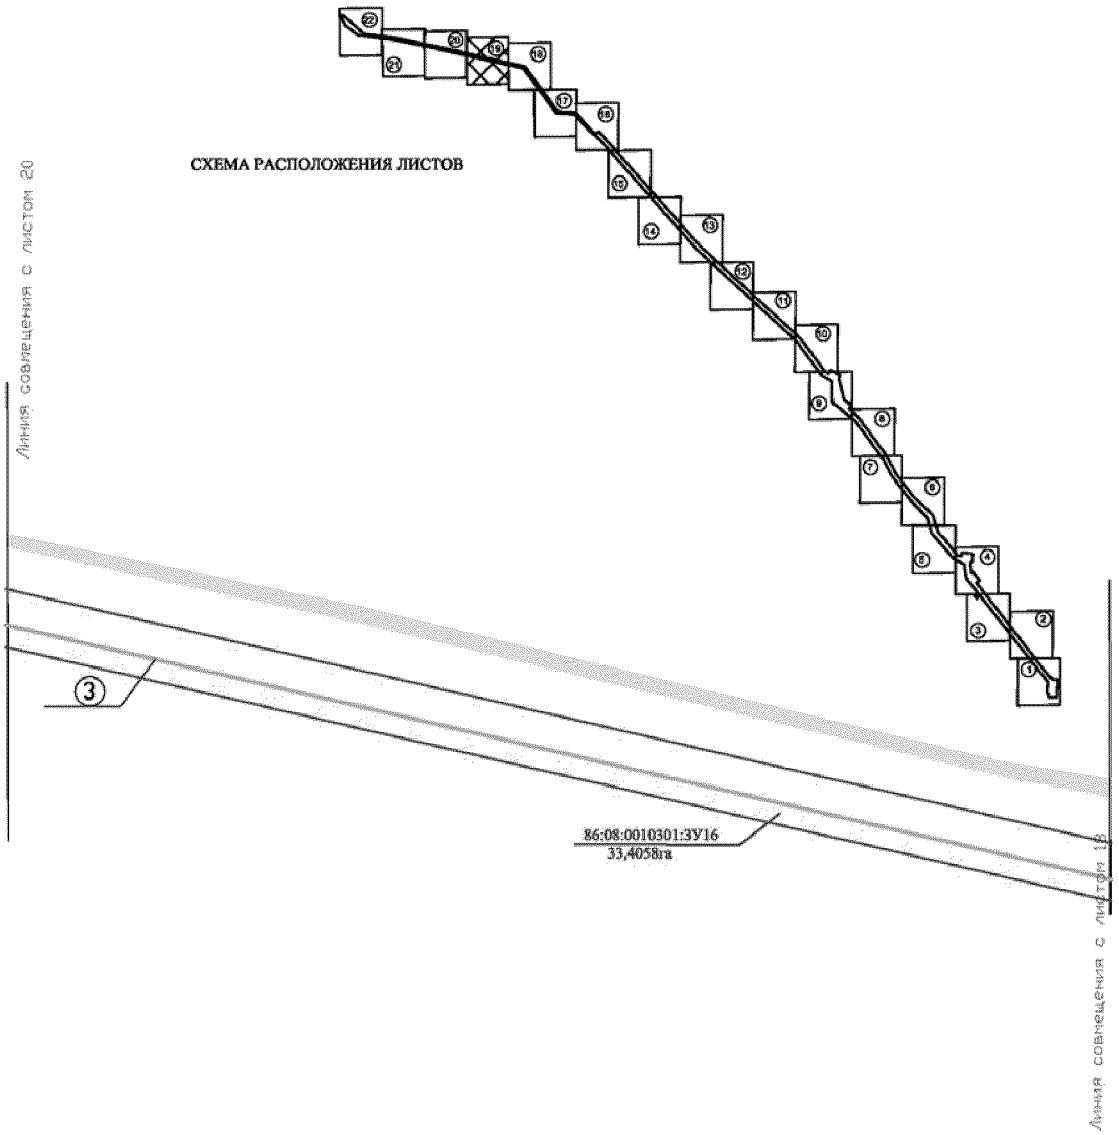

Основная часть проекта межевания территории
для размещения линейного объекта регионального
значения Ханты-Мансийского автономного округа – Югры
«Обустройство куста скважин № 777 Лемпинской площади
Салымского месторождения».
Землепользователь ОАО «НК «Роснефть»
Масштаб 1:5000



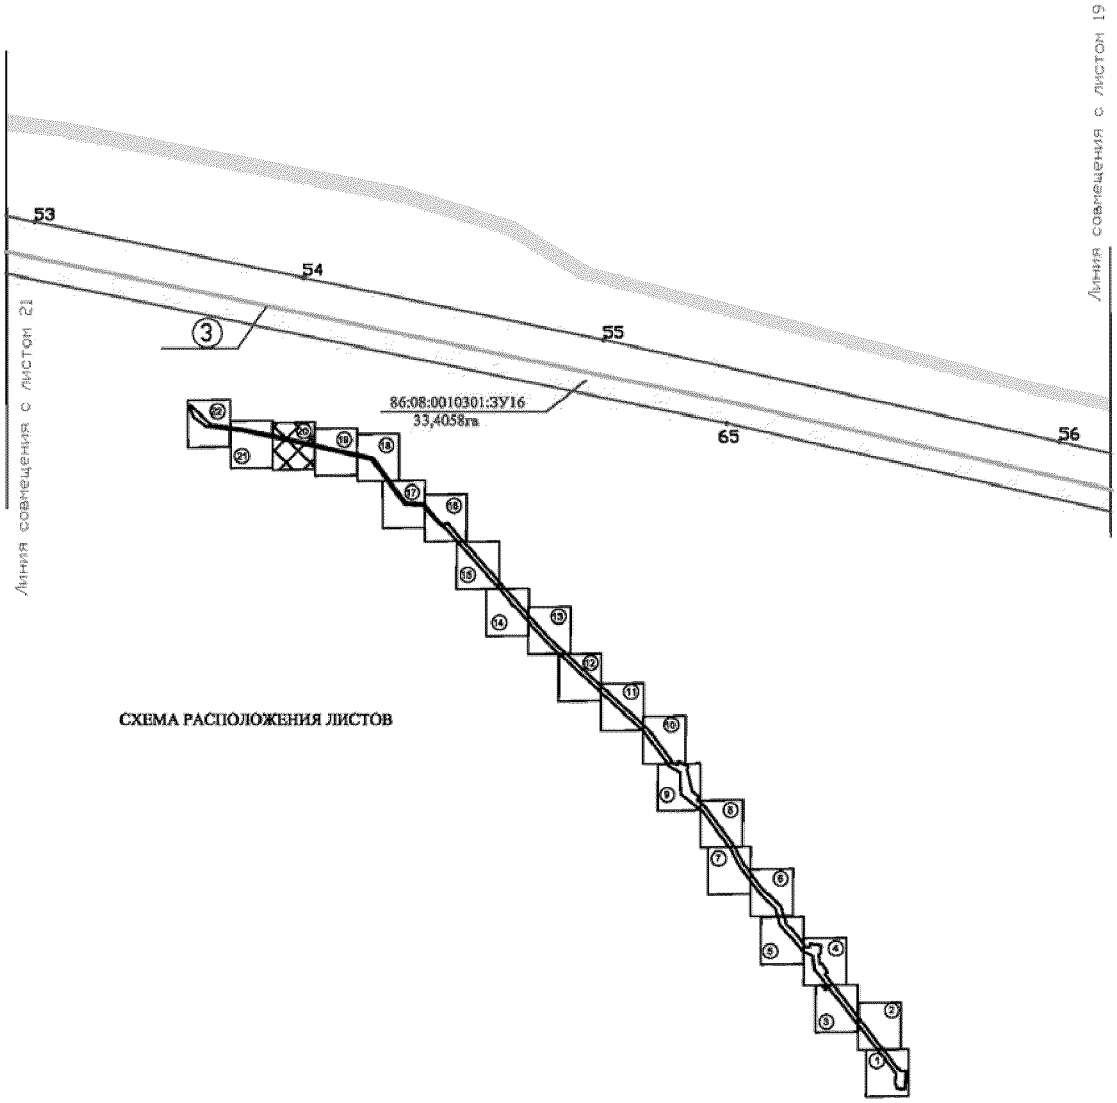


СХЕМА РАСПОЛОЖЕНИЯ ЛИСТОВ


Основная часть проекта межевания территории
для размещения линейного объекта регионального
значения Ханты-Мансийского автономного округа – Югры
«Обустройство куста скважин № 777 Лемпинской площади
Салымского месторождения».
Землепользователь ОАО «НК «Роснефть»
Масштаб 1:5000

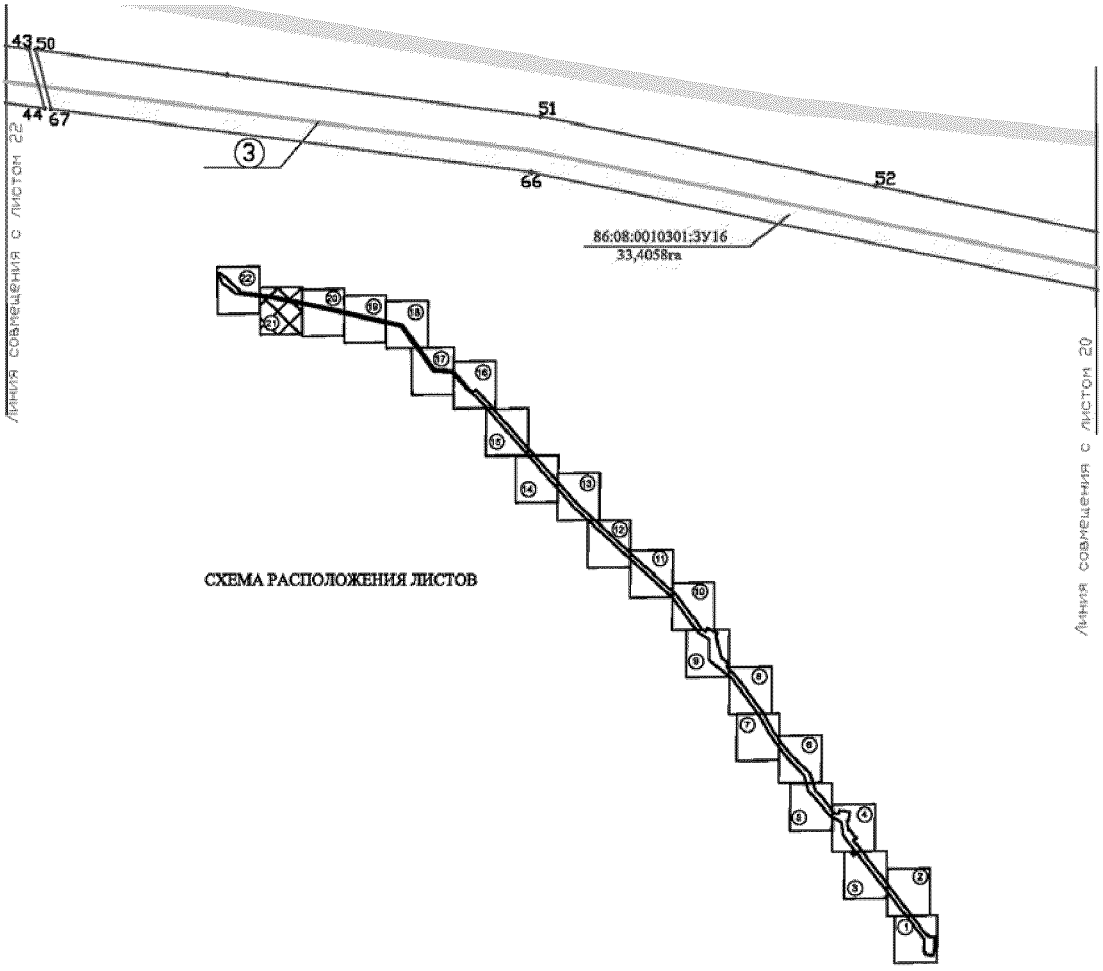

Основная часть проекта межевания территории
для размещения линейного объекта регионального
значения Ханты-Мансийского автономного округа – Югры
«Обустройство куста скважин № 777 Лемпинской площади
Салымского месторождения».
Землепользователь ОАО «НК «Роснефть»
Масштаб 1:5000

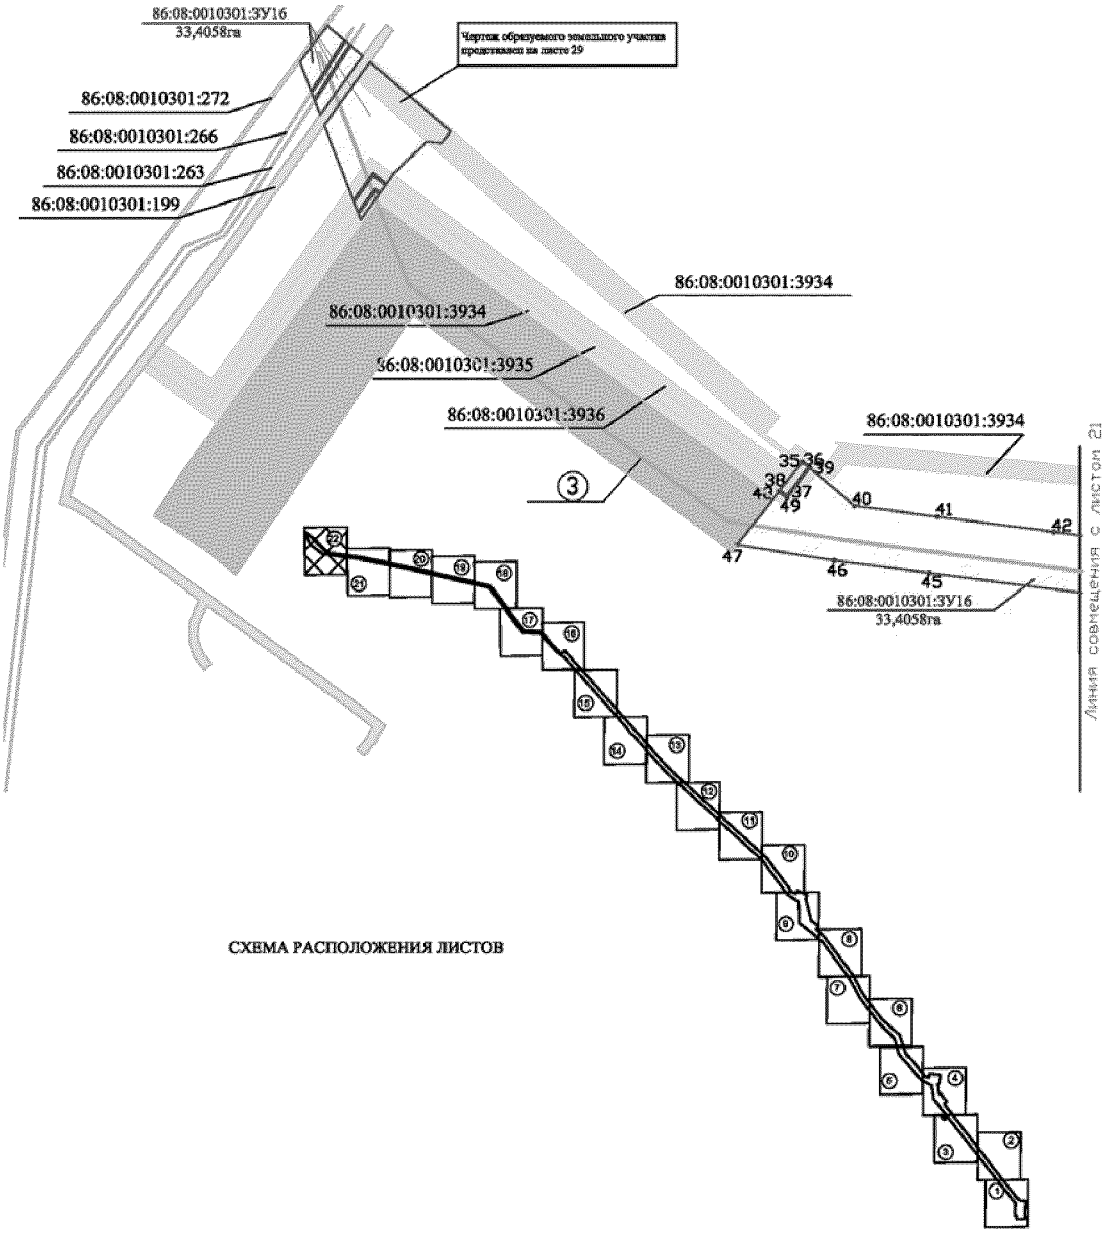


Основная часть проекта межевания территории
для размещения линейного объекта регионального
значения Ханты-Мансийского автономного округа – Югры
«Обустройство куста скважин № 777 Лемпинской площади
Салымского месторождения».
Землепользователь ОАО «НК «Роснефть»
Масштаб 1:5000

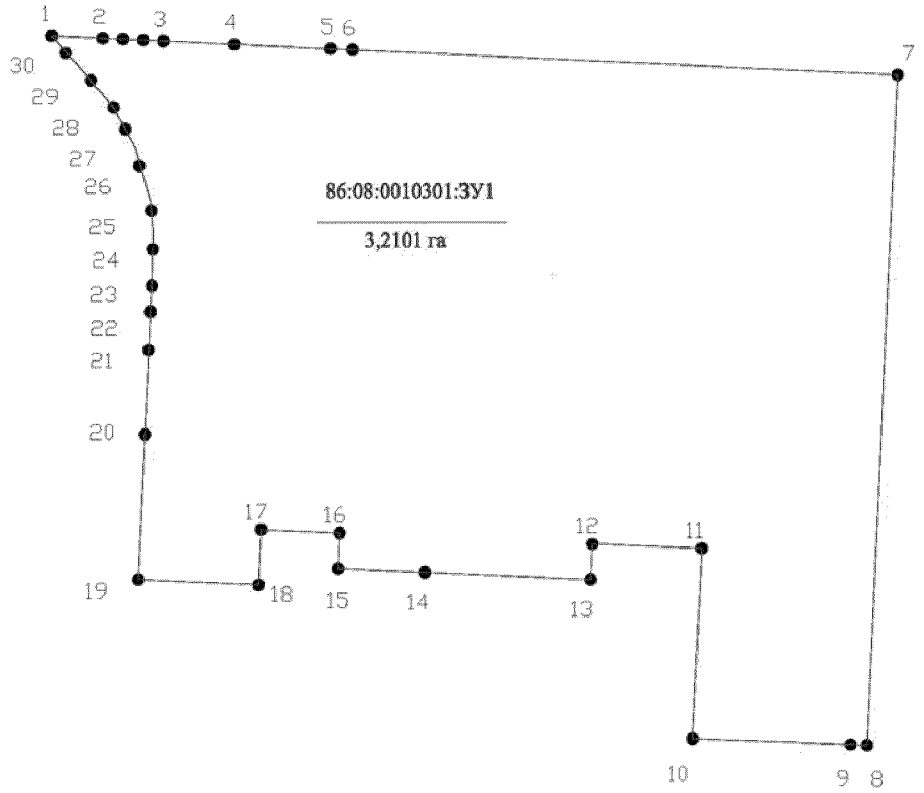

Каталог координат зоны образуемого земельного участка 86:08:0010301:ЗУ1

№	X	Y	№	X	Y	№	X	Y
1	908341.32	3471290.72	11	908198.11	3471472.28	21	908269.62	3471318.59
2	908340.66	3471304.97	12	908199.43	3471441.66	22	908275.87	3471318.84
3	908339.88	3471321.93	13	908189.44	3471441.20	23	908284.34	3471319.03
4	908338.97	3471341.70	14	908191.42	3471394.96	24	908286.46	3471319.08
5	908337.73	3471368.56	15	908192.46	3471370.69	25	908295.08	3471318.35
6	908337.44	3471374.71	16	908202.45	3471371.13	26	908309.77	3471314.18
7	908330.41	3471527.02	17	908203.39	3471349.21	27	908315.19	3471311.28
8	908143.12	3471518.35	18	908187.92	3471348.48	28	908321.30	3471308.03
9	908143.29	3471513.85	19	908189.39	3471314.89	29	908337.15	3471294.55
10	908144.93	3471469.73	20	908229.93	3471316.76	30	908339.09	3471292.68


Основная часть проекта межевания территории
для размещения линейного объекта регионального
значения Ханты-Мансийского автономного округа – Югры
«Обустройство куста скважин № 777 Лемпинской площади
Салымского месторождения».
Землепользователь ОАО «НК «Роснефть»
Масштаб 1:5000

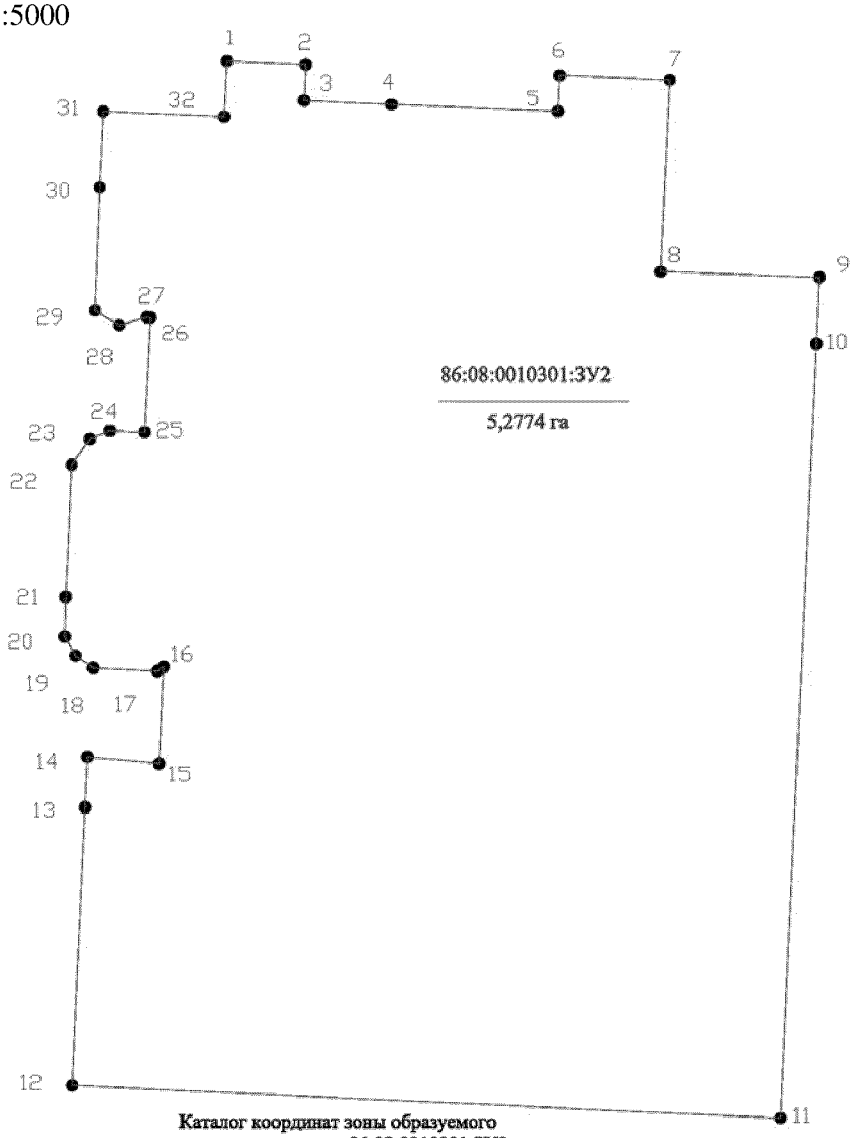

Каталог координат зоны образуемого
земельного участка 86:08:0010301:ЗУ2

№	X	Y	№	X	Y	№	X	Y	№	X	Y
1	908203.39	3471349.21	9	908143.29	3471513.85	17	908033.84	3471329.91	25	908100.20	3471326.34
2	908202.45	3471371.13	10	908124.79	3471513.00	18	908034.75	3471312.08	26	908132.15	3471327.96
3	908192.46	3471370.69	11	907909.57	3471503.04	19	908038.12	3471307.18	27	908132.23	3471326.94
4	908191.42	3471394.96	12	907918.68	3471306.24	20	908043.42	3471304.21	28	908129.91	3471319.29
5	908189.44	3471441.20	13	907995.98	3471309.82	21	908054.43	3471304.45	29	908134.17	3471312.55
6	908199.43	3471441.66	14	908009.93	3471310.47	22	908091.15	3471306.07	30	908168.34	3471313.92
7	908198.11	3471472.28	15	908008.08	3471330.41	23	908098.35	3471311.18	31	908189.39	3471314.89
8	908144.93	3471469.73	16	908035.05	3471331.69	24	908100.60	3471316.69	32	908187.92	3471348.48

Основная часть проекта межевания территории
для размещения линейного объекта регионального
значения Ханты-Мансийского автономного округа – Югры
«Обустройство куста скважин № 777 Лемпинской площади
Салымского месторождения».
Землепользователь ОАО «НК «Роснефть»
Масштаб 1:5000

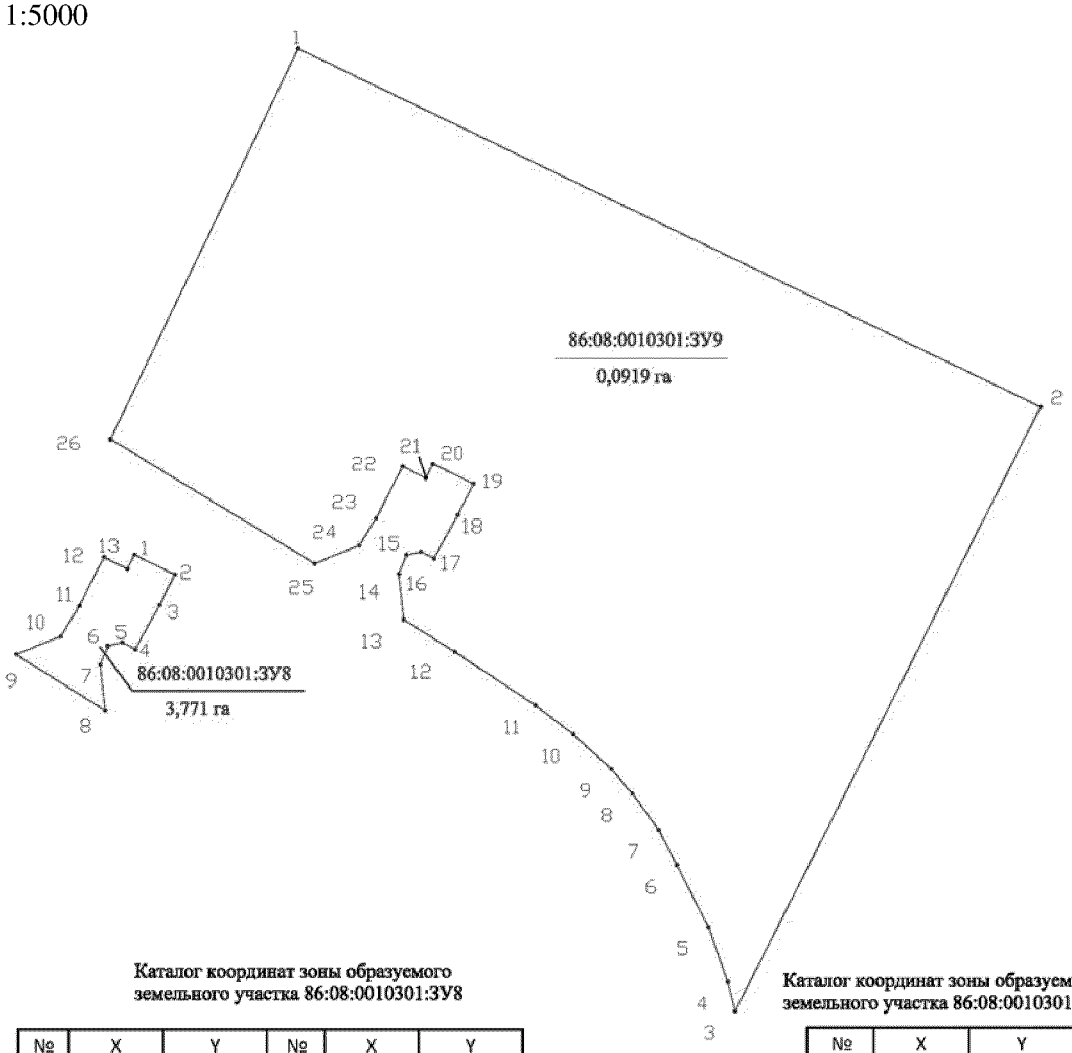


Каталог координат зоны образуемого земельного участка 86:08:0010301:ЗУ8

№	X	Y	№	X	Y
1	916553.73	3465396.85	14	916391.83	3465427.82
2	916443.31	3465625.51	15	916397.68	3465430.16
3	916257.18	3465531.42	16	916398.70	3465434.61
4	916266.19	3465529.15	17	916396.67	3465438.65
5	916283.09	3465523.18	18	916410.09	3465446.02
6	916302.14	3465513.46	19	916419.67	3465450.81
7	916313.01	3465507.91	20	916425.80	3465438.36
8	916324.18	3465499.75	21	916421.46	3465436.11
9	916331.84	3465493.22	22	916425.03	3465429.01
10	916342.43	3465481.59	23	916409.04	3465420.85
11	916351.37	3465469.92	24	916400.65	3465415.64
12	916367.90	3465445.03	25	916395.07	3465401.91
13	916377.78	3465429.33	26	916433.39	3465339.05

Каталог координат зоны образуемого земельного участка 86:08:0010301:ЗУ9

№	X	Y
1	916425.80	3465438.36
2	916419.67	3465450.81
3	916410.27	3465446.09
4	916396.67	3465438.65
5	916398.70	3465434.61
6	916397.68	3465430.16
7	916391.89	3465427.86
8	916377.78	3465429.33
9	916395.07	3465401.91
10	916400.65	3465415.64
11	916409.04	3465420.85
12	916425.03	3465429.01
13	916421.46	3465436.11

Основная часть проекта межевания территории
для размещения линейного объекта регионального
значения Ханты-Мансийского автономного округа – Югры
«Обустройство куста скважин № 777 Лемпинской площади
Салымского месторождения».
Землепользователь ОАО «НК «Роснефть»
Масштаб 1:5000

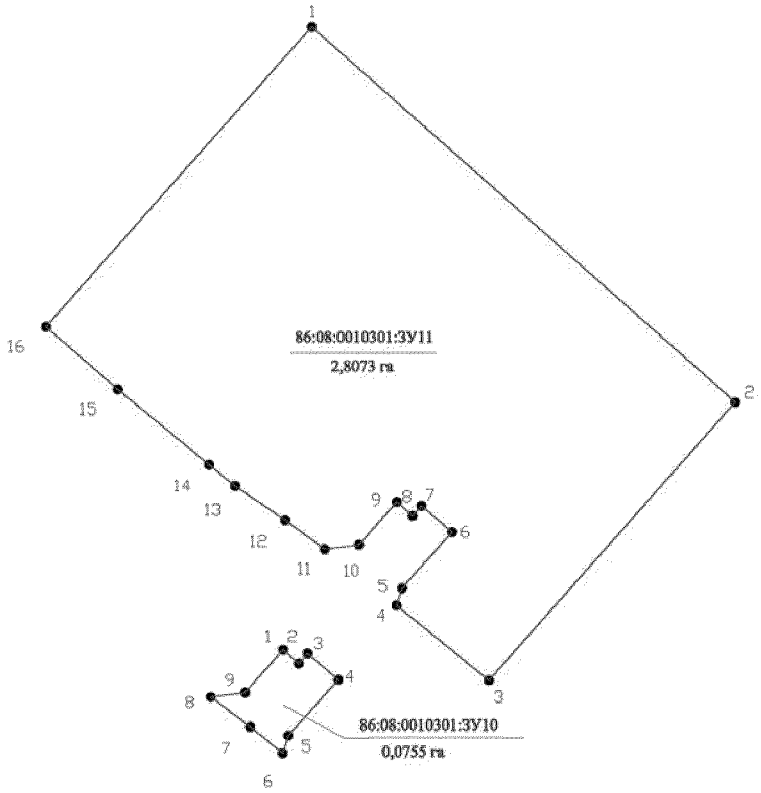


Каталог координат зоны образуемого земельного участка 86:08:0010301:ЗУ10

№	X	Y
1	915675.72	3465773.62
2	915670.68	3465779.31
3	915674.32	3465782.52
4	915664.84	3465793.63
5	915644.53	3465775.50
6	915638.22	3465773.48
7	915647.76	3465761.71
8	915658.66	3465747.45
9	915660.23	3465759.88

Каталог координат зоны образуемого земельного участка 86:08:0010301:ЗУ11

№	X	Y	№	X	Y
1	915847.82	3465742.75	9	915675.74	3465773.63
2	915711.88	3465896.20	10	915660.23	3465759.88
3	915611.16	3465806.96	11	915658.66	3465747.45
4	915638.22	3465773.48	12	915669.18	3465733.14
5	915644.53	3465775.50	13	915681.48	3465715.00
6	915664.84	3465793.63	14	915689.22	3465705.60
7	915674.32	3465782.52	15	915716.45	3465672.54
8	915670.68	3465779.31	16	915739.17	3465646.49

Основная часть проекта межевания территории
для размещения линейного объекта регионального
значения Ханты-Мансийского автономного округа – Югры
«Обустройство куста скважин № 777 Лемпинской площади
Салымского месторождения».
Землепользователь ОАО «НК «Роснефть»
Масштаб 1:5000

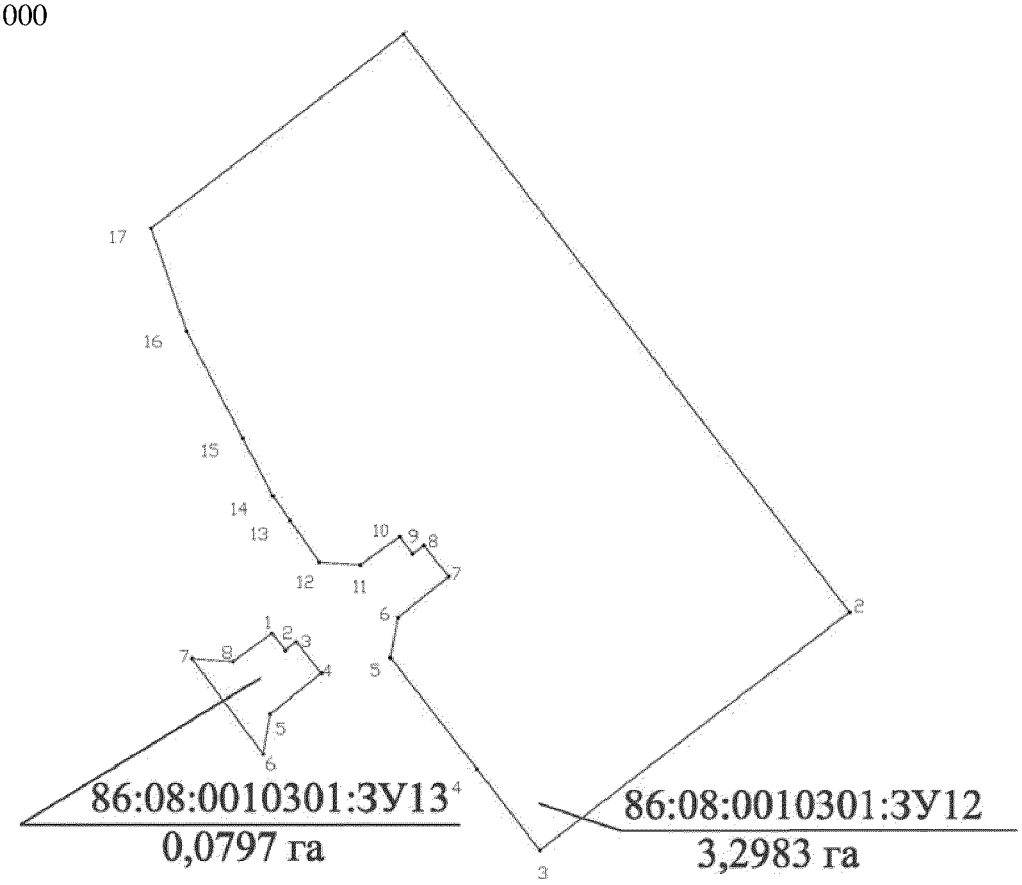


Каталог координат зоны образуемого земельного участка 86:08:0010301:ЗУ12

№	X	Y	№	X	Y
1	911829.19	3468734.38	10	911653.16	3468733.02
2	911626.83	3468890.64	11	911643.29	3468719.27
3	911543.38	3468782.14	12	911644.33	3468704.93
4	911571.88	3468760.12	13	911658.86	3468694.70
5	911610.85	3468729.88	14	911667.54	3468688.60
6	911624.79	3468732.39	15	911687.53	3468678.11
7	911639.21	3468750.21	16	911725.19	3468658.35
8	911650.14	3468741.50	17	911761.21	3468645.99
9	911647.17	3468737.65			

Каталог координат зоны образуемого земельного участка 86:08:0010301:ЗУ13

№	X	Y
1	911653.16	3468733.02
2	911647.17	3468737.65
3	911650.14	3468741.50
4	911639.21	3468750.21
5	911624.79	3468732.39
6	911610.85	3468729.88
7	911644.33	3468704.93
8	911643.29	3468719.27

Основная часть проекта межевания территории
для размещения линейного объекта регионального
значения Ханты-Мансийского автономного округа – Югры
«Обустройство куста скважин № 777 Лемпинской площади
Салымского месторождения».
Землепользователь ОАО «НК «Роснефть»
Масштаб 1:5000

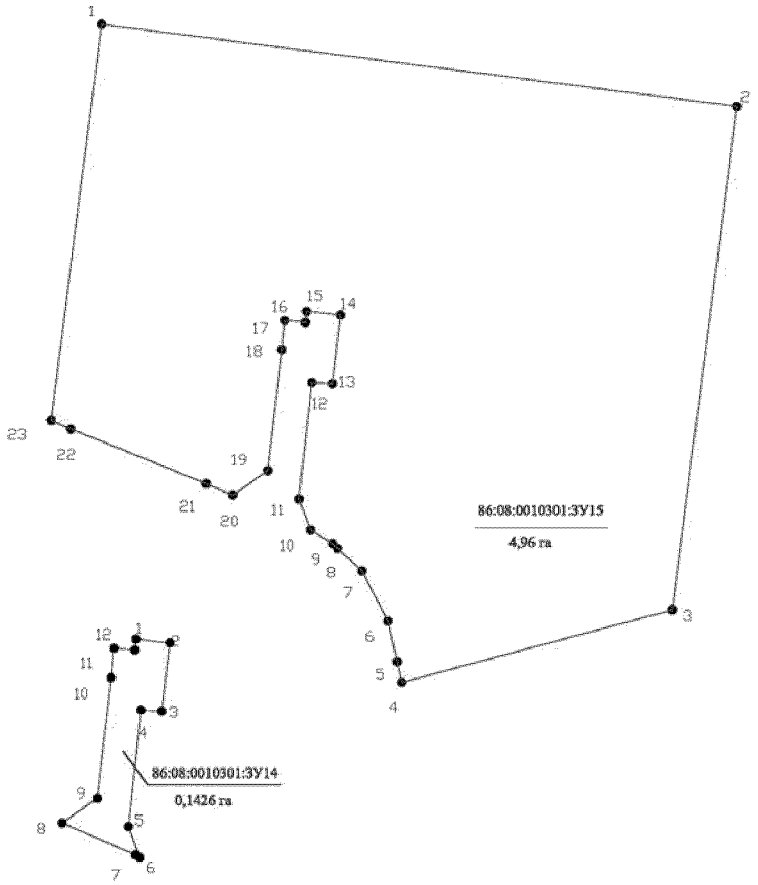


Каталог координат зоны образуемого земельного участка 86:08:0010301:ЗУ14

№	X	Y
1	912169.32	3468567.66
2	912167.81	3468581.27
3	912140.46	3468577.97
4	912140.95	3468569.71
5	912094.47	3468564.65
6	912082.13	3468569.25
7	912083.26	3468567.45
8	912095.97	3468538.24
9	912105.79	3468552.25
10	912153.93	3468557.81
11	912165.69	3468558.96
12	912164.94	3468567.19

Каталог координат зоны образуемого земельного участка 86:08:0010301:ЗУ15

№	X	Y	№	X	Y
1	912283.79	3468485.98	13	912140.46	3468577.97
2	912251.01	3468739.29	14	912167.81	3468581.27
3	912050.21	3468713.49	15	912169.32	3468567.66
4	912021.28	3468605.64	16	912164.94	3468567.19
5	912029.46	3468603.84	17	912165.69	3468558.96
6	912045.74	3468600.26	18	912153.93	3468557.81
7	912065.75	3468589.74	19	912105.79	3468552.25
8	912074.72	3468580.09	20	912096.01	3468538.28
9	912076.59	3468578.08	21	912100.55	3468527.70
10	912082.14	3468569.25	22	912122.44	3468473.65
11	912094.47	3468564.65	23	912125.87	3468465.82
12	912140.95	3468569.71			

Основная часть проекта межевания территории
для размещения линейного объекта регионального
значения Ханты-Мансийского автономного округа – Югры
«Обустройство куста скважин № 777 Лемпинской площади
Салымского месторождения».
Землепользователь ОАО «НК «Роснефть»
Масштаб 1:5000

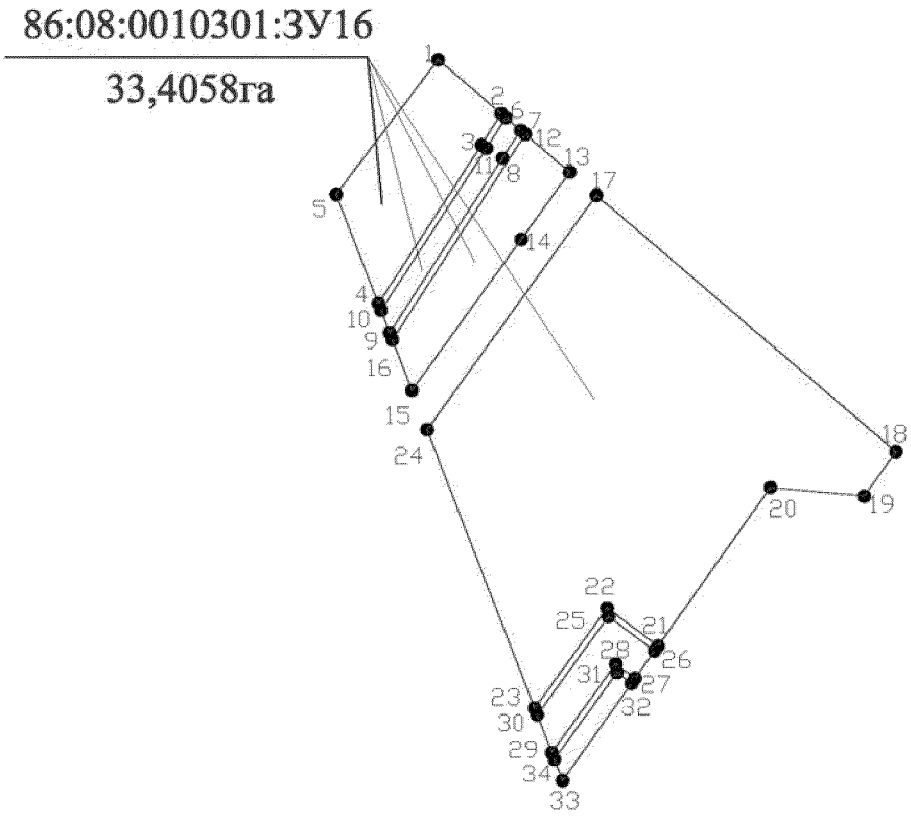

Основная часть проекта межевания территории
для размещения линейного объекта регионального
значения Ханты-Мансийского автономного округа – Югры
«Обустройство куста скважин № 777 Лемпинской площади
Салымского месторождения».
Землепользователь ОАО «НК «Роснефть»
Масштаб 1:5000

Каталог координат зоны образуемого земельного участка 86:08:0010301:ЗУ3

№	X	Y
1	911309.79	3468875.16
2	911305.84	3468878.23
3	911275.15	3468838.78
4	911237.84	3468868.18
5	911206.90	3468828.90
6	911285.44	3468767.02
7	911316.39	3468806.29
8	911279.07	3468835.68

Каталог координат зоны образуемого земельного участка 86:08:0010301:ЗУ4

№	X	Y	№	X	Y	№	X	Y
1	922003.47	3460015.19	21	912037.96	3468564.12	41	914078.94	3466840.26
2	921992.82	3460024.74	22	912032.74	3468574.47	42	914080.41	3466839.49
3	920231.11	3461580.93	23	912021.26	3468576.02	43	914461.58	3466641.58
4	919400.24	3462314.88	24	911708.38	3468618.29	44	915372.48	3465977.29
5	917276.72	3464623.87	25	908382.95	3471205.25	45	915789.53	3465446.81
6	916479.44	3465211.43	26	908387.48	3471228.21	46	916290.47	3465432.05
7	916313.01	3465471.41	27	908382.95	3471231.08	47	916444.64	3465186.14
8	915809.41	3465486.24	28	908378.54	3471208.68	48	916446.05	3465183.86
9	915543.55	3465837.52	29	908363.07	3471220.72	49	916449.12	3465181.60
10	915536.06	3465823.62	30	908353.98	3471174.58	50	917248.55	3464592.47
11	915531.05	3465831.28	31	911691.54	3468578.19	51	919372.69	3462283.29
12	915537.68	3465844.57	32	912005.22	3468535.81	52	919373.40	3462282.52
13	915401.68	3466007.96	33	912124.08	3468300.36	53	920189.61	3461561.53
14	914485.11	3466676.40	34	912731.62	3467771.68	54	920208.37	3461524.95
15	914483.76	3466677.39	35	912735.03	3467768.72	55	920258.94	3461480.28
16	914101.37	3466875.93	36	912739.37	3467767.50	56	920297.04	3461466.63
17	913521.43	3467311.00	37	913104.45	3467665.16	57	921962.14	3459995.80
18	913126.29	3467702.66	38	913492.93	3467280.12	58	921972.33	3459982.82
19	912755.47	3467806.61	39	913493.92	3467279.13	59	921984.58	3459995.56
20	912157.86	3468326.64	40	914077.61	3466841.25	60	921988.08	3459999.19

Основная часть проекта межевания территории
для размещения линейного объекта регионального
значения Ханты-Мансийского автономного округа – Югры
«Обустройство куста скважин № 777 Лемпинской площади
Салымского месторождения».
Землепользователь ОАО «НК «Роснефть»
Масштаб 1:5000

Каталог координат зоны образуемого земельного участка 86:08:0010301:ЗУ5

№	X	Y	№	X	Y	№	X	Y	№	X	Y	№	X	Y	№	X	Y
1	922023.10	3460035.60	54	917608.84	3464309.88	107	916266.19	3465529.15	160	914449.19	3466728.38	261	908100.20	3471326.34	266	908043.42	3471304.18
2	922010.84	3460046.58	55	917600.57	3464312.93	108	916257.18	3465531.42	161	914271.35	3466819.90	262	908100.60	3471316.69	267	908038.12	3471307.18
3	921804.28	3460228.20	56	917600.57	3464312.93	109	916275.54	3465540.70	162	914173.41	3466869.96	263	908098.35	3471311.18	268	908034.75	3471312.08
4	921725.46	3460297.49	57	917590.42	3464323.34	110	916270.23	3465542.57	163	914115.48	3466901.54	264	908091.15	3471306.07	269	908033.84	3471329.91
5	921358.48	3460622.19	58	917508.88	3464412.08	111	916251.18	3465547.35	164	914047.91	3466950.64	213	910336.08	3469721.75	270	908035.05	3471331.69
6	921055.17	3460890.56	59	917472.38	3464453.42	112	916230.66	3465549.85	165	913978.89	3467002.40	214	910300.31	3469749.84	271	908008.08	3471330.41
7	920722.57	3461184.51	60	917472.37	3464453.43	113	916110.37	3465555.37	166	913893.67	3467067.41	215	910260.44	3469780.55	272	908009.93	3471310.47
8	920564.34	3461324.28	61	917455.92	3464472.06	114	915973.19	3465547.52	167	913813.87	3467127.68	216	910246.39	3469791.26	273	907995.98	3471309.82
9	920429.44	3461443.45	62	917406.84	3464526.39	115	915901.17	3465561.50	168	913726.72	3467193.48	217	910209.06	3469820.40	274	907999.14	3471275.23
10	920341.08	3461521.51	63	917377.98	3464558.34	116	915833.60	3465586.73	169	913711.83	3467204.75	218	910191.33	3469834.49	275	908070.52	3471277.92
11	920336.30	3461537.46	64	917368.05	3464568.42	117	915804.38	3465606.48	170	913635.60	3467262.42	219	910162.88	3469858.76	276	908079.18	3471272.26
12	920329.89	3461543.12	65	917295.77	3464644.23	118	915749.64	3465655.77	171	913580.71	3467301.97	220	910119.23	3469887.43	277	908092.98	3471272.89
13	920313.50	3461545.42	66	917295.76	3464644.24	119	915739.17	3465646.49	172	913539.18	3467333.93	221	910040.30	3469951.90	278	908101.54	3471279.28
14	920275.87	3461579.26	67	917282.18	3464658.48	120	915716.45	3465672.54	173	913522.97	3467348.68	222	909980.21	3469998.53	279	908135.64	3471280.84
15	920250.64	3461601.60	68	917253.51	3464684.36	121	915681.48	3465715.00	174	913505.63	3467368.36	223	909957.35	3470018.00	280	908219.89	3471285.15
16	920175.17	3461669.18	69	917252.19	3464685.32	122	915665.17	3465738.92	175	913475.57	3467401.28	224	909910.66	3470055.55	281	908289.16	3471289.52
17	920107.61	3461728.63	70	917252.19	3464685.32	123	915647.76	3465761.71	176	913432.14	3467442.78	225	909892.58	3470069.34	282	908289.48	3471277.96
18	920024.98	3461801.24	71	917242.53	3464692.29	124	915624.17	3465790.82	177	913298.12	3467592.01	226	909836.21	3470112.99	283	908378.54	3471208.68
19	919957.50	3461860.78	72	917242.53	3464692.30	125	915584.92	3465839.50	178	913157.22	3467748.91	227	909783.97	3470153.43	284	908382.95	3471231.08
20	919867.53	3461940.19	73	917214.79	3464712.35	126	915565.89	3465862.96	179	912715.96	3467890.83	228	909726.71	3470197.77	285	908387.48	3471228.21
21	919709.60	3462078.61	74	917181.81	3464735.01	127	915563.54	3465874.36	180	912603.62	3468013.21	229	909668.47	3470237.35	286	908382.95	3471205.25
22	919547.29	3462220.88	75	917157.96	3464753.21	128	915569.51	3465885.57	181	912579.10	3468037.76	230	909625.58	3470275.55	287	911708.38	3468618.29
23	919441.20	3462316.04	76	917117.46	3464783.00	129	915559.20	3465897.11	182	912545.34	3468064.89	231	909530.74	3470349.06	288	911828.78	3468602.03
24	919408.95	3462348.61	77	917093.05	3464800.45	130	915559.20	3465897.12	183	912510.10	3468091.80	232	909418.60	3470435.79	289	911837.13	3468600.90
25	919394.57	3462363.14	78	917052.65	3464829.45	131	915549.52	3465888.49	184	912402.52	3468175.05	233	909415.64	3470438.17	290	912021.26	3468576.02
26	919323.46	3462440.40	79	917003.88	3464865.15	132	915545.69	3465889.58	185	912330.07	3468230.89	234	909380.76	3470465.71	291	912032.74	3468574.47
27	919273.63	3462494.56	80	916935.23	3464914.52	133	915534.33	3465901.66	186	912187.93	3468343.51	235	909168.02	3470631.96	292	912037.96	3468564.12
28	919188.30	3462587.82	81	916893.23	3464944.10	134	915484.51	3465963.89	187	912174.96	3468359.80	236	909112.94	3470675.17	293	912157.86	3468326.64
29	919103.60	3462679.75	82	916849.26	3464977.68	135	915477.65	3465973.96	188	912174.57	3468360.55	237	909042.15	3470730.75	294	912755.47	3467806.61
30	918988.42	3462804.78	83	916810.35	3465006.35	136	915456.37	3465998.65	189	912160.34	3468470.21	238	908920.49	3470825.01	295	913126.29	3467702.66
31	918916.82	3462881.59	84	916786.21	3465024.15	137	915428.25	3466025.09	190	912125.87	3468465.82	239	908787.10	3470928.34	296	913521.43	3467311.00
32	918835.82	3462970.12	85	916744.66	3465052.49	138	915407.90	3466040.62	191	912122.44	3468473.65	240	908686.69	3471005.69	297	914101.37	3466875.93
33	918758.34	3463054.78	86	916732.27	3465060.98	139	915352.62	3466079.68	192	912100.55	3468527.70	241	908584.84	3471085.16	298	914210.86	3466819.10
34	918731.51	3463084.09	87	916702.32	3465095.82	140	915318.34	3466104.50	193	912087.33	3468558.10	242	908477.45	3471168.84	299	914213.44	3466817.75
35	918694.19	3463125.18	88	916660.98	3465120.49	141	915261.76	3466145.72	194	912083.26	3468567.45	243	908477.14	3471169.11	300	914483.76	3466677.39
36	918612.61	3463213.19	89	916629.46	3465140.72	142	915209.54	3466184.97	195	912076.59	3468578.08	244	908477.14	3471169.11	301	915401.68	3466007.96
37	918531.50	3463301.63	90	916606.62	3465156.61	143	915165.69	3466217.63	196	912065.75	3468589.74	245	908467.43	3471177.51	302	915537.68	3465844.57
38	918477.16	3463360.33	91	916586.68	3465175.30	144	915101.17	3466264.92	197	912045.74	3468600.26	246	908414.89	3471222.98	303	915531.05	3465831.28
39	918402.76	3463441.36	92	916553.55	3465197.30	145	915044.60	3466306.16	198	912021.28	3468605.64	247	908365.90	3471268.08	304	915536.06	3465823.62
40	918270.71	3463584.84	93	916521.75	3465217.75	146	915015.27	3466327.54	199	912027.67	3468629.46	248	908337.05	3471294.65	305	915543.55	3465837.52
41	918199.60	3463662.10	94	916502.47	3465233.31	147	915015.26	3466327.55	200	911774.61	3468663.41	249	908321.30	3471308.03	306	915809.41	3465486.24
42	918155.33	3463710.19	95	916488.77	3465248.39	148	915002.50	3466336.86	201	911761.22	3468645.99	250	908309.77	3471314.18	307	916313.01	3465471.41
43	918063.80	3463808.93	96	916480.08	3465261.23	149	914984.98	3466349.81	202	911725.19	3468658.35	251	908295.04	3471318.37	308	916479.44	3465211.43
44	917979.28	3463901.03	97	916450.11	3465311.63	150	914972.03	3466359.39	203	911688.10	3468677.81	252	908286.46	3471319.08	309	917276.72	3464623.87
45	917887.79	3464000.29	98	916395.07	3465401.91	151	914816.00	3466473.85	204	911667.54	3468688.60	253	908274.06	3471318.80	310	919400.24	3462314.88
46	917810.07	3464085.05	99	916377.78	3465429.33	152	914746.34	3466525.11	205	911644.33	3468704.93	254	908229.93	3471316.76	311	920231.11	3461580.93
47	917760.88	3464138.74	100	916367.90	3465445.03	153	914689.96	3466566.60	206	911610.85	3468729.88	255	908189.39	3471314.89	312	921992.82	3460024.74
48	917760.88	3464138.74	101	916351.37	3465469.92	154	914657.74	3466590.32	207	911571.65	3468760.30	256	908168.34	3471313.92	313	922003.47	3460015.19
49	917658.08	3464250.96	102	916342.43	3465481.59	155	914638.59	3466604.41	208	911543.38	3468782.14	257	908134.17	3471312.55	314	922012.22	3460024.29
50	917619.91	3464290.90	103	916331.84	3465493.22	156	914550.30	3466669.40	209	911549.25	3468789.77	258	908129.91	3471319.29			
51	917619.37	3464299.91	104	916324.18	3465499.75	157	914529.11	3466685.21	210	910497.08	3469597.40	259	908132.23	3471326.94			
52	917622.97	3464305.08	105	916313.01	3465507.91	158	914514.37	3466694.56	211	910498.61	3469596.04	260	908132.15	3471327.96			
53	917616.06	3464312.58	106	916283.09	3465523.18	159	914477.52	3466713.77	212	910454.50	3469631.05	265	908054.43	3471304.45			

Основная часть проекта межевания территории
для размещения линейного объекта регионального
значения Ханты-Мансийского автономного округа – Югры
«Обустройство куста скважин № 777 Лемпинской площади
Салымского месторождения».
Землепользователь ОАО «НК «Роснефть»
Масштаб 1:5000

Каталог координат зоны образуемого земельного участка 86:08:0010301:ЗУ6

№	X	Y	№	X	Y	№	X	Y	№	X	Y	№	X	Y
1	922023.10	3460035.60	57	917368.05	3464568.42	113	920329.89	3461543.12	169	913726.67	3467193.52	225	909443.13	3470441.61
2	922033.52	3460046.44	58	917377.98	3464558.34	114	920336.30	3461537.46	170	913726.72	3467193.48	226	909316.74	3470539.23
3	920639.78	3461277.42	59	917386.24	3464549.27	115	920341.08	3461521.51	171	913813.87	3467127.68	227	909196.95	3470631.74
4	920286.40	3461589.54	60	917431.24	3464499.46	116	920429.44	3461443.45	172	913893.67	3467067.41	228	909172.63	3470650.50
5	920283.62	3461586.48	61	917437.13	3464492.86	117	920564.34	3461324.28	173	913978.85	3467002.42	229	908852.16	3470898.00
6	920276.28	3461593.16	62	917455.92	3464472.06	118	920722.57	3461184.51	174	914047.91	3466950.64	230	908800.54	3470937.88
7	920278.96	3461596.10	63	917472.37	3464453.43	119	921055.17	3460890.56	175	914115.48	3466901.54	231	908746.63	3470979.51
8	919446.50	3462331.36	64	917472.38	3464453.42	120	921358.48	3460622.19	176	914173.41	3466869.96	232	908720.25	3470999.88
9	919420.75	3462356.59	65	917508.88	3464412.08	121	921671.91	3460344.87	177	914271.35	3466819.90	233	908476.44	3471188.17
10	918304.31	3463570.29	66	917538.70	3464379.62	122	921715.20	3460306.60	178	914449.19	3466728.38	234	908470.82	3471192.89
11	917606.68	3464328.69	67	917590.53	3464323.23	123	921804.28	3460228.20	179	914514.37	3466694.56	235	908470.82	3471192.89
12	917307.15	3464654.32	68	917600.57	3464312.93	124	922010.84	3460046.58	180	914528.82	3466685.43	236	908454.70	3471206.43
13	917284.44	3464676.84	69	917600.57	3464312.93	125	916319.29	3465562.81	181	914550.30	3466669.40	237	908394.08	3471261.69
14	917274.94	3464685.30	70	917608.84	3464309.88	126	916343.73	3465575.17	182	914569.15	3466655.52	238	908340.40	3471310.62
15	917254.52	3464701.33	71	917616.06	3464312.58	127	916243.85	3465600.63	183	914638.59	3466604.41	239	908341.32	3471290.72
16	916616.84	3465175.46	72	917622.97	3464305.08	128	915811.62	3465710.67	184	914689.96	3466566.60	240	908386.51	3471249.11
17	916509.95	3465245.64	73	917619.37	3464299.91	129	915795.34	3465696.25	185	914746.34	3466525.11	241	908388.89	3471261.00
18	916457.19	3465350.48	74	917619.91	3464290.90	130	915611.16	3465806.96	186	914816.00	3466473.85	242	908393.18	3471257.09
19	916433.39	3465339.05	75	917658.08	3464250.96	131	915631.52	3465825.00	187	914972.03	3466359.39	243	908390.82	3471245.14
20	916450.11	3465311.63	76	917760.88	3464138.74	132	915530.45	3465938.50	188	915044.60	3466306.16	244	908414.89	3471222.98
21	916480.08	3465261.24	77	917760.88	3464138.74	133	915481.95	3465992.81	189	915101.17	3466264.92	245	908454.66	3471188.57
22	916488.77	3465248.39	78	917810.07	3464085.05	134	915427.51	3466042.32	190	915165.69	3466217.63	246	908481.20	3471165.91
23	916502.47	3465233.31	79	917887.79	3464000.29	135	914549.59	3466686.93	191	915209.54	3466184.97	247	908584.84	3471085.16
24	916519.87	3465219.27	80	917979.28	3463901.03	136	914503.46	3466715.61	192	915259.65	3466147.31	248	908686.69	3471005.69
25	916527.06	3465214.33	81	918063.80	3463808.93	137	914147.83	3466900.26	193	915352.62	3466079.68	249	908787.10	3470928.34
26	916553.55	3465197.30	82	918155.33	3463710.19	138	914101.35	3466929.69	194	915407.90	3466040.62	250	908920.49	3470825.01
27	916586.68	3465175.30	83	918270.71	3463584.84	139	913583.01	3467318.56	195	915428.25	3466025.09	251	909042.15	3470730.75
28	916606.62	3465156.61	84	918402.76	3463441.36	140	913534.10	3467363.11	196	915456.37	3465998.65	252	909112.94	3470675.17
29	916629.46	3465140.72	85	918477.16	3463360.33	141	913167.52	3467767.19	197	915477.65	3465973.96	253	909168.02	3470631.96
30	916640.27	3465133.79	86	918531.50	3463301.63	142	912725.67	3467908.94	198	915484.51	3465963.89	254	909401.30	3470449.69
31	916662.30	3465119.70	87	918612.61	3463213.19	143	912619.29	3468026.21	199	915513.68	3465927.55	255	909418.60	3470435.79
32	916702.32	3465095.82	88	918694.19	3463125.18	144	912573.74	3468068.29	200	915534.33	3465901.66	256	909530.74	3470349.06
33	916732.27	3465060.98	89	918731.51	3463084.09	145	912192.28	3468362.89	201	915545.69	3465889.58	257	909625.58	3470275.55
34	916744.66	3465052.49	90	918835.82	3462970.12	146	912178.19	3468472.50	202	915549.52	3465888.49	258	909668.47	3470237.35
35	916786.21	3465024.15	91	918916.82	3462881.59	147	912160.34	3468470.21	203	915559.20	3465897.12	259	909726.71	3470197.77
36	916810.35	3465006.35	92	918988.42	3462804.78	148	912174.57	3468360.56	204	915569.51	3465885.57	260	909783.97	3470153.43
37	916849.26	3464977.68	93	919103.60	3462679.75	149	912187.93	3468343.51	205	915563.54	3465874.36	261	909836.21	3470112.99
38	916881.69	3464952.91	94	919188.30	3462587.82	150	912330.07	3468230.89	206	915565.89	3465862.96	262	909892.58	3470069.34
39	916894.01	3464943.75	95	919273.63	3462494.56	151	912402.52	3468175.05	207	915584.92	3465839.50	263	909910.66	3470055.55
40	916950.86	3464903.47	96	919323.46	3462440.40	152	912510.10	3468091.80	208	912027.67	3468629.46	264	909957.35	3470018.00
41	916979.85	3464882.43	97	919394.57	3462363.14	153	912545.34	3468064.89	209	912032.84	3468648.75	265	909980.21	3469998.53
42	917003.88	3464865.15	98	919408.95	3462348.61	154	912579.10	3468037.76	210	911788.65	3468681.68	266	910040.30	3469951.90
43	917030.75	3464845.48	99	919435.16	3462322.14	155	912603.62	3468013.21	211	911774.61	3468663.41	267	910119.23	3469887.43
44	917041.56	3464837.64	100	919435.16	3462322.14	156	912715.96	3467890.83	212	911549.25	3468789.77	268	910162.88	3469858.76
45	917061.66	3464822.99	101	919440.81	3462316.42	157	913157.22	3467748.91	213	911561.44	3468805.62	269	910191.33	3469834.49
46	917093.05	3464800.45	102	919447.41	3462310.47	158	913432.14	3467442.78	214	911360.34	3468961.00	270	910209.06	3469820.40
47	917117.46	3464783.00	103	919547.29	3462220.88	159	913475.57	3467401.28	215	911182.90	3469097.97	271	910234.32	3469800.68
48	917157.96	3464753.21	104	919709.60	3462078.61	160	913497.47	3467377.29	216	910686.47	3469481.36	272	910260.44	3469780.55
49	917181.81	3464735.01	105	919867.53	3461940.19	161	913522.97	3467348.68	217	910539.26	3469595.06	273	910300.31	3469749.84
50	917191.49	3464728.36	106	919957.50	3461860.78	162	913539.18	3467333.93	218	910450.41	3469663.71	274	910336.08	3469721.75
51	917191.49	3464728.36	107	920024.98	3461801.24	163	913580.71	3467301.97	219	910302.53	3469777.92	275	910454.50	3469631.05
52	917214.79	3464712.35	108	920107.61	3461728.63	164	913635.60	3467262.42	220	910065.50	3469960.94	276	910491.48	3469601.70
53	917242.53	3464692.30	109	920175.17	3461669.18	165	913711.83	3467204.75	221	909907.41	3470083.06			
54	917253.51	3464684.36	110	920250.64	3461601.60	166	913712.37	3467204.34	222	909870.91	3470111.25			
55	917281.78	3464658.84	111	920275.87	3461579.26	167	913712.42	3467204.30	223	909786.03	3470176.80			
56	917299.04	3464640.82	112	920313.50	3461545.42	168	913726.65	3467193.54	224	909659.98	3470274.13			

Основная часть проекта межевания территории
для размещения линейного объекта регионального
значения Ханты-Мансийского автономного округа – Югры
«Обустройство куста скважин № 777 Лемпинской площади
Салымского месторождения».
Землепользователь ОАО «НК «Роснефть»
Масштаб 1:5000

Каталог координат зоны образуемого земельного участка 86:08:0010301:ЗУ7

№	X	Y	№	X	Y	№	X	Y	№	X	Y
1	922033.52	3460046.44	34	920278.96	3461596.10	67	912604.38	3468071.62	100	908469.28	3471222.91
2	922048.75	3460062.26	35	920282.96	3461600.49	68	912587.75	3468085.26	101	908399.07	3471286.92
3	919461.37	3462347.57	36	920290.28	3461593.80	69	912212.01	3468375.45	102	908395.90	3471270.86
4	919452.86	3462355.36	37	920286.40	3461589.54	70	912199.20	3468475.18	103	908391.57	3471274.80
5	919444.62	3462363.44	38	920639.78	3461277.42	71	912178.19	3468472.50	104	908394.74	3471290.85
6	919436.66	3462371.79	39	916343.73	3465575.17	72	912192.28	3468362.89	105	908361.23	3471321.41
7	917322.81	3464669.78	40	916363.68	3465585.25	73	912327.33	3468258.59	106	908338.97	3471341.70
8	917306.87	3464686.06	41	916357.87	3465596.82	74	912377.74	3468219.66	107	908340.40	3471310.62
9	917289.95	3464701.32	42	915833.75	3465730.29	75	912573.74	3468068.29	108	908389.79	3471265.61
10	917272.09	3464715.50	43	915811.62	3465710.67	76	912619.29	3468026.21	109	908390.69	3471270.19
11	916637.99	3465187.89	44	916243.85	3465600.63	77	912725.67	3467908.94	110	908394.98	3471266.27
12	916526.95	3465260.79	45	915631.52	3465825.00	78	913167.55	3467767.19	111	908394.08	3471261.69
13	916477.17	3465360.08	46	915647.98	3465839.59	79	913534.10	3467363.11	112	908407.73	3471249.28
14	916457.19	3465350.48	47	915497.81	3466008.08	80	913583.01	3467318.56	113	908450.95	3471209.85
15	916509.95	3465245.64	48	915480.16	3466026.54	81	913774.07	3467175.23	114	908454.70	3471206.43
16	916616.84	3465175.46	49	915461.25	3466043.73	82	913907.54	3467075.10	115	908470.82	3471192.89
17	916703.40	3465111.23	50	915441.21	3466059.56	83	914101.35	3466929.69	116	908476.44	3471188.17
18	916876.33	3464982.52	51	914562.11	3466705.03	84	914147.83	3466900.26	117	908720.25	3470999.88
19	917254.52	3464701.33	52	914546.64	3466715.79	85	914439.01	3466749.07	118	908852.16	3470898.00
20	917274.94	3464685.30	53	914530.65	3466725.74	86	914503.46	3466715.61	119	909172.63	3470650.50
21	917284.44	3464676.84	54	914514.15	3466734.85	87	914549.59	3466686.93	120	909316.74	3470539.23
22	917307.15	3464654.32	55	914160.56	3466918.44	88	915427.51	3466042.32	121	909443.13	3470441.61
23	917603.14	3464332.54	56	914144.51	3466927.34	89	915481.95	3465992.81	122	909659.98	3470274.13
24	917603.14	3464332.54	57	914128.99	3466937.09	90	915530.45	3465938.50	123	909907.41	3470083.06
25	917613.28	3464321.52	58	914114.03	3466947.69	91	912032.84	3468648.75	124	910065.50	3469960.94
26	917613.28	3464321.52	59	913596.83	3467335.70	92	912039.11	3468672.12	125	910302.53	3469777.92
27	917791.00	3464128.32	60	913580.28	3467348.95	93	911805.52	3468703.61	126	910450.41	3469663.71
28	917791.11	3464128.20	61	913564.62	3467363.22	94	911788.65	3468681.68	127	910539.26	3469595.06
29	918224.58	3463656.97	62	913549.89	3467378.46	95	911561.44	3468805.62	128	910686.47	3469481.36
30	919420.75	3462356.59	63	913177.17	3467789.31	96	911574.85	3468823.06	129	911182.90	3469097.97
31	919446.50	3462331.36	64	912735.31	3467931.06	97	908490.14	3471205.39	130	911360.34	3468961.00
32	919595.23	3462200.00	65	912635.11	3468041.51	98	908483.03	3471211.04	131	911517.01	3468839.94
33	919862.12	3461964.28	66	912620.19	3468057.02	99	908476.07	3471216.88			

Основная часть проекта межевания территории
для размещения линейного объекта регионального
значения Ханты-Мансийского автономного округа – Югры
«Обустройство куста скважин № 777 Лемпинской площади
Салымского месторождения».
Землепользователь ОАО «НК «Роснефть»
Масштаб 1:5000

Каталог координат зоны образуемого земельного участка 86:08:0010301:ЗУ16

№	X	Y	№	X	Y
1	924888.05	3453969.08	35	924481.27	3454412.30
2	924874.49	3453984.90	36	924476.39	3454418.07
3	924866.58	3453979.96	37	924449.60	3454397.67
4	924826.72	3453954.07	38	924454.41	3454391.22
5	924854.18	3453943.47	39	924453.23	3454390.30
6	924873.48	3453986.08	40	924447.52	3454397.96
7	924870.28	3453989.81	41	924475.43	3454419.20
8	924863.32	3453985.26	42	924440.18	3454460.86
9	924819.35	3453956.91	43	924430.02	3454538.09
10	924825.01	3453954.73	44	924415.71	3454646.83
11	924865.77	3453981.23	45	924409.76	3454692.02
12	924869.30	3453990.95	46	924354.35	3454706.52
13	924859.73	3454002.12	47	924377.54	3454530.48
14	924842.86	3453989.94	48	924389.18	3454442.09
15	924804.89	3453962.50	49	924403.79	3454351.51
16	924817.62	3453957.58	50	924408.91	3454698.44
17	924853.97	3454008.84	51	924346.57	3455171.69
18	924789.49	3454084.07	52	924281.23	3455486.24
19	924778.32	3454076.11	53	924232.78	3455719.44
20	924780.53	3454052.55	54	924180.58	3455971.13
21	924740.70	3454024.32	55	924122.18	3456252.30
22	924750.25	3454011.52	56	924026.75	3456679.42
23	924725.04	3453993.33	57	923666.66	3458244.69
24	924795.01	3453966.31	58	922622.64	3459009.82
25	924748.13	3454011.85	59	922596.35	3459427.44
26	924739.47	3454023.45	60	922159.87	3459803.06
27	924732.54	3454018.53	61	922136.71	3459782.20
28	924736.16	3454013.68	62	922544.94	3459402.99
29	924713.90	3453997.63	63	922571.19	3458981.70
30	924723.36	3453993.98	64	923619.40	3458213.50
31	924734.04	3454014.01	65	924044.18	3456367.36
32	924731.31	3454017.66	66	924294.26	3455162.72
33	924706.87	3454000.34	67	924353.50	3454712.94
34	924712.22	3453998.27			

Ханты-Мансийский автономный округ — Югра
Губернатор

Приложение 55
к постановлению Правительства
Ханты-Мансийского
автономного округа – Югры
от 8 апреля 2016 года № 96-п

Положение о размещении линейного объекта регионального значения Ханты-Мансийского автономного округа - Югры «Обустройство куста скважин № 777 Лемпинской площади Салымского месторождения»

I. Размещение объекта

В административном отношении линейный объект регионального значения Ханты-Мансийского автономного округа – Югры «Обустройство куста скважин №777 Лемпинской площади Салымского месторождения» (далее – проектируемый объект) расположен на межселенной территории в границах Салымского месторождения Нефтеюганского района Ханты-Мансийского автономного округа – Югры.

В географическом отношении территория проектируемого объекта находится в 51 километре на северо-восток от населенного пункта Пойковский и в 66 километрах на северо-восток от населенного пункта Каркатеево.

II. Функциональное зонирование

Проектируемый объект располагается на землях лесного фонда. находящихся в ведении территориального отдела Нефтеюганского Лесничества (Лемпинского участкового лесничества и Куть-Яхского лесничества).

III. Решения по планировочной организации земельных участков для размещения проектируемого объекта

Расчет полосы отвода земельных участков для выполнения работ по строительству проектируемого объекта производится с учетом действующих норм отвода земель.

Таблица 1.

Расчет испрашиваемых площадей под проектируемый объект

№ п/п	Наименование	Испрашиваемая площадь, га
1	ПС 35/6 кВ в районе куста скважин №777	3,2101
2	Куст скважин №777	5,2774
3	Площадка производственная	0,525
4	Вл 35 кВ на куст №777	117,7625
5	Автомобильная дорога к кусту скважин №777	63,0637
6	Высоконапорный водовод т.вр.куст №156 - Куст №777	30,2052
7	Нефтегазосборные сети Куст №777 - т.вр.куст № 156	38,7923
8	Узел задвижек №6 (в)	3,771
9	Узел задвижек №5 (н)	0,0919
10	Узел задвижек №7 (в)	0,0755
11	Узел задвижек №4 (н)	2,8073
12	Узел задвижек №2 (н)	3,2983
13	Узел задвижек №9 (в)	0,0797
14	Узел задвижек №8 (в)	0,1426
15	Узел задвижек №3 (н)	4,96
Итого		274,0625

Таблица 2.

Расчет площадей земельных участков, подлежащих межеванию

№ п/п	Наименование	Испрашиваемая площадь, га
1	86:08:0010301:ЗУ1	3,2101
2	86:08:0010301:ЗУ2	5,2774
3	86:08:0010301:ЗУ3	0,525
4	86:08:0010301:ЗУ4	75,8809
5	86:08:0010301:ЗУ5	61,4938
6	86:08:0010301:ЗУ6	28,9729
7	86:08:0010301:ЗУ7	37,703
8	86:08:0010301:ЗУ8	3,771
9	86:08:0010301:ЗУ9	0,0919
10	86:08:0010301:ЗУ10	0,0755
11	86:08:0010301:ЗУ11	2,8073
12	86:08:0010301:ЗУ12	3,2983
13	86:08:0010301:ЗУ13	0,0797

14	86:08:0010301:ЗУ14	0,1426
15	86:08:0010301:ЗУ15	4,96
16	86:08:0010301:ЗУ16	33,4058
Итого		261,6952

Координаты границ земельных участков, необходимых для размещения проектируемого объекта, в графических материалах определены в местной системе координат Ханты-Мансийского автономного округа – Югры МСК-86.

IV. Особо охраняемые территории и зоны с особыми условиями использования

Проектируемый объект технологически привязан к объектам сложившейся инфраструктуры и проходит вдоль существующих коридоров коммуникаций на свободной от застройки территории.

Проектируемый объект пересекает водоохранную зону и прибрежную защитную полосу водных объектов рек Вачиях, Юшьега, Таутъях, Тарынгъега и Айега.

Для уменьшения воздействия на водотоки предусмотрены следующие мероприятия:

Выполнение строительно-монтажных работ с применением гусеничной техники должно осуществляться в зимний период для уменьшения воздействия строительной техники на растительный береговой покров; в остальные сезоны года строительно-монтажные работы, движение транспорта и строительной техники должно осуществляться только по существующим автомобильным дорогам, зимникам и временным вдольтрассовым проездам;

все отходы защитных материалов, остатки горюче-смазочных материалов тщательно должны собираться в передвижное оборудование (мусоросборники, емкости для сбора отработанных горюче-смазочных материалов) и вывозиться в места, согласованные с соответствующими муниципальными органами и органами государственной власти Российской Федерации;

после завершения строительства выполняются рекультивационные работы.

Организационный сброс стоков или загрязняющих веществ на поверхность земли и в водотоки не производится. Попадание загрязняющих веществ в водные объекты в результате размыва и выноса ливневыми и талыми водами возможно лишь при неправильном хранении строительных материалов и аварийных утечек дизтоплива работающих механизмов в период строительства.

На всех этапах работ осуществляется входной, операционный и приемочный контроль качества строительства, а также проводится

своевременный профилактический осмотр, ремонт и диагностика оборудования, трубопроводов и арматуры.

Ущерб окружающей среде может быть нанесен лишь в аварийных случаях, но для их предотвращения предусмотрены все возможные мероприятия в соответствии с требованиями законодательства Российской Федерации.

В границах участка работ отсутствуют объекты культурного наследия, особо охраняемые природные территории федерального, регионального и местного значения.


Проектируемый объект попадает в границы территорий традиционного природопользования коренных малочисленных народов Севера регионального значения.

В соответствии с пунктом 1 статьи 12 Закона Ханты-Мансийского автономного округа – Югры от 28 декабря 2006 года №145-оз «О территориях традиционного природопользования коренных малочисленных народов Севера регионального значения в Ханты-Мансийском автономном округе – Югре» проведено согласование размещения проектируемого объекта с субъектом традиционного природопользования.



Приложение 56
к постановлению Правительства
Ханты-Мансийского
автономного округа – Югры
от 8 апреля 2016 года № 96-п

Основная часть проекта планировки территории
для размещения линейного объекта регионального
значения Ханты-Мансийского автономного округа – Югры
«КНС Кузоваткинского месторождения»
Землепользователь: ОАО «НК «Роснефть»
Масштаб 1:2 000

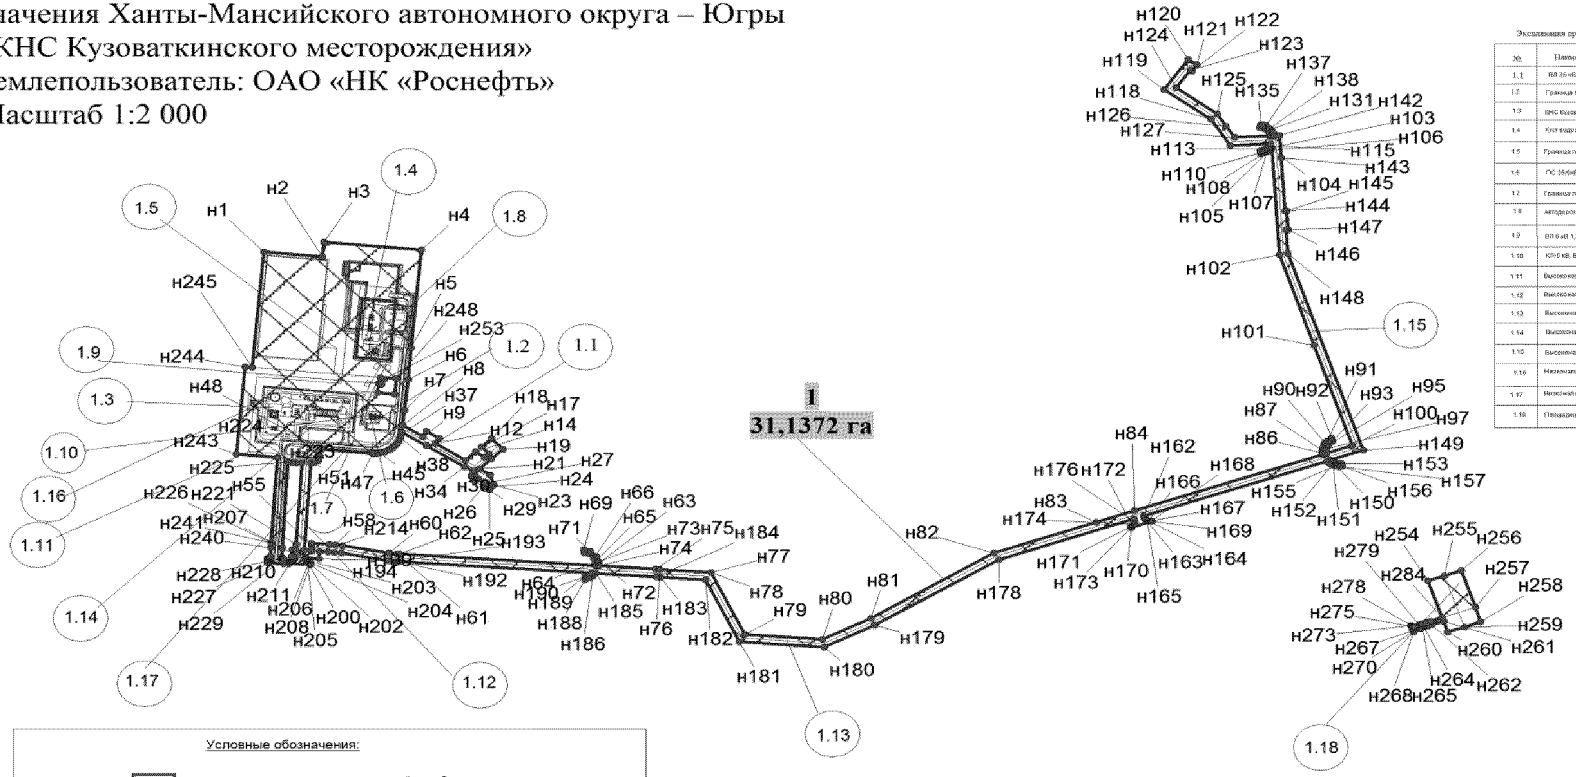

Экспликация проектируемых линейных и площадных объектов:

№	Наименование объекта
1.1	ВЛ 35 кВ от ПС 35/6 кВ КНС
1.7	Граница противопожарной рубки леса КНС
1.3	КНС Кузоваткинского месторождения
1.4	Куст водозаборных скважин
1.5	Граница противопожарной рубки леса Куст водозаборных скважин
1.6	ПС 35/6кВ
1.7	Граница противопожарной рубки леса ПС 35/6кВ
1.8	Автодорога к кусту водозаборных скважин
1.9	ВЛ 6 кВ 1,2 цепь ячейки 6КВ
1.10	КЛ-6 кВ, ВЗРС
1.11	Высоконапорный водовод КВС-КНС Куз – куст №4
1.12	Высоконапорный водовод Т.вр. узел №6-Т.вр. узел №1
1.13	Высоконапорный водовод, Т.вр. узел №1-Т.вр. куст №10
1.14	Высоконапорный водовод, КНС Куз-Т.вр. узел №2
1.15	Высоконапорный водовод КВС-КНС Куз – куст №4
1.16	Нефтегазопровод Узел №8 (УПТВС)
1.17	Нефтегазопровод Т.вр.1,2 - КНС Куз
1.18	Площадка для размещения оборудования

Условные обозначения:

- граница зоны размещения линейных объектов (красные линии)
- зона планируемого размещения линейных объектов
- границы земельных участков, внесенных в государственный кадастр недвижимости
- характерные точки границ зоны планируемого размещения линейных объектов
- ось проектируемых нефтегазосборных сетей
- номер линейного объекта
- номер зоны планируемого размещения объекта
- кадастровый номер земельного участка

86:08:0020904:571

Экспликация объекта:

№ объекта	Наименование объекта	Категория земель
1	«КНС Кузоваткинского месторождения»	Земли лесного фонда

Основная часть проекта планировки территории
для размещения линейного объекта регионального
значения Ханты-Мансийского автономного округа – Югры
«КНС Кузоваткинского месторождения»
Землепользователь: ОАО «НК «Роснефть»

Каталог координат границы зоны планируемого размещения линейных объектов

Точка	X	Y
н1	853 937,48	3 520 273,57
н2	853 925,12	3 520 410,00
н3	853 963,19	3 520 413,45
н4	853 942,81	3 520 639,05
н5	853 687,22	3 520 615,79
н6	853 604,68	3 520 608,45
н7	853 524,81	3 520 599,47
н8	853 485,87	3 520 595,84
н9	853 456,48	3 520 642,73
н10	853 470,09	3 520 651,23
н11	853 451,54	3 520 680,91
н12	853 437,88	3 520 672,39
н13	853 394,26	3 520 741,82
н14	853 416,44	3 520 764,83
н15	853 402,02	3 520 785,87
н16	853 411,24	3 520 795,79
н17	853 429,44	3 520 778,76
н18	853 451,31	3 520 802,12
н19	853 422,73	3 520 828,72
н20	853 397,47	3 520 801,56
н21	853 371,75	3 520 773,89
н22	853 355,68	3 520 799,54
н23	853 329,72	3 520 806,83
н24	853 325,63	3 520 802,65
н25	853 317,13	3 520 797,37
н26	853 325,08	3 520 784,61
н27	853 333,57	3 520 789,89
н28	853 345,16	3 520 771,27
н29	853 340,16	3 520 762,61
н30	853 353,16	3 520 755,13
н31	853 358,11	3 520 763,76
н32	853 365,46	3 520 759,51
н33	853 377,88	3 520 739,72
н34	853 377,03	3 520 739,19
н35	853 432,15	3 520 651,42
н36	853 468,03	3 520 594,17
н37	853 463,91	3 520 593,80
н38	853 453,38	3 520 591,15
н39	853 443,49	3 520 586,71
н40	853 436,23	3 520 581,97
н41	853 428,19	3 520 574,69
н42	853 424,02	3 520 569,68
н43	853 420,39	3 520 564,28
н44	853 415,66	3 520 554,52
н45	853 412,68	3 520 544,09
н46	853 411,57	3 520 533,30
н47	853 411,81	3 520 526,79
н48	853 422,46	3 520 407,84
н49	853 404,02	3 520 404,75
н50	853 393,68	3 520 400,87
н51	853 388,46	3 520 391,29
н52	853 387,36	3 520 382,21
н53	853 159,67	3 520 367,31
н54	853 158,72	3 520 382,61
н55	853 172,60	3 520 383,44
н56	853 177,84	3 520 383,75
н57	853 175,35	3 520 425,35
н58	853 174,22	3 520 439,34
н59	853 171,81	3 520 456,78
н60	853 152,15	3 520 564,99
н61	853 150,07	3 520 581,68
н62	853 149,51	3 520 588,78
н63	853 119,36	3 521 043,97
н64	853 128,42	3 521 043,50
н65	853 129,81	3 521 042,92
н66	853 139,05	3 521 039,05
н67	853 149,42	3 521 027,66
н68	853 152,73	3 521 017,49
н69	853 161,04	3 521 016,97
н70	853 156,40	3 521 031,70
н71	853 143,47	3 521 045,77
н72	853 130,10	3 521 051,36
н73	853 129,26	3 521 051,40
н74	853 118,83	3 521 051,95
н75	853 110,14	3 521 183,20
н76	853 109,47	3 521 193,25
н77	853 101,63	3 521 311,66
н78	853 101,07	3 521 311,94
н79	852 940,50	3 521 390,67
н80	852 928,12	3 521 570,75
н81	852 982,18	3 521 682,29
н82	853 152,23	3 521 968,79
н83	853 232,75	3 522 206,29
н84	853 262,63	3 522 295,05
н85	853 409,72	3 522 732,10
н86	853 413,06	3 522 731,27
н87	853 420,39	3 522 730,95
н88	853 426,54	3 522 732,37
н89	853 434,18	3 522 735,05
н90	853 439,27	3 522 737,75
н91	853 445,19	3 522 742,46
н92	853 452,71	3 522 752,48
н93	853 444,76	3 522 755,21
н94	853 439,41	3 522 748,09
н95	853 434,87	3 522 744,47
н96	853 429,63	3 522 741,69
н97	853 423,96	3 522 739,95
н98	853 420,86	3 522 739,60
н99	853 412,28	3 522 739,72
н100	853 432,76	3 522 800,56
н101	853 693,98	3 522 711,45
н102	853 929,74	3 522 631,03
н103	854 209,27	3 522 613,81
н104	854 206,66	3 522 611,82
н105	854 203,54	3 522 609,00
н106	854 202,52	3 522 607,83
н107	854 198,75	3 522 603,05
н108	854 195,44	3 522 596,62
н109	854 193,13	3 522 588,16
н110	854 197,27	3 522 588,02
н111	854 201,26	3 522 587,74
н112	854 202,94	3 522 593,72
н113	854 205,51	3 522 598,69
н114	854 209,02	3 522 603,16
н115	854 213,33	3 522 606,92
н116	854 220,10	3 522 610,48
н117	854 214,93	3 522 517,12
н118	854 283,29	3 522 472,44
н119	854 360,90	3 522 363,41
н120	854 439,83	3 522 419,66
н121	854 425,38	3 522 440,01
н122	854 409,08	3 522 428,43
н123	854 411,97	3 522 424,36
н124	854 365,58	3 522 391,31
н125	854 297,36	3 522 487,12
н126	854 266,01	3 522 507,62
н127	854 235,85	3 522 527,17
н128	854 240,18	3 522 611,50
н129	854 244,13	3 522 610,16
н130	854 249,44	3 522 607,25
н131	854 253,72	3 522 603,64
н132	854 259,36	3 522 595,78
н133	854 261,34	3 522 590,65
н134	854 262,13	3 522 586,01
н135	854 269,92	3 522 587,95
н136	854 269,08	3 522 592,79
н137	854 266,46	3 522 599,61
н138	854 259,65	3 522 609,12
н139	854 254,02	3 522 613,85
н140	854 247,72	3 522 617,39
н141	854 240,64	3 522 619,75
н142	854 241,31	3 522 631,88
н143	854 182,82	3 522 635,48
н144	854 044,41	3 522 644,00
н145	854 044,69	3 522 648,48
н146	853 994,80	3 522 651,55
н147	853 994,52	3 522 647,07
н148	853 933,53	3 522 650,82
н149	853 420,24	3 522 826,03
н150	853 394,51	3 522 749,61

Основная часть проекта планировки территории
для размещения линейного объекта регионального
значения Ханты-Мансийского автономного округа – Югры
«КНС Кузоваткинского месторождения»
Землепользователь: ОАО «НК «Роснефть»


Каталог координат границы зоны планируемого размещения линейных объектов

Точка	X	Y
н151	853 390,09	3 522 755,02
н152	853 388,74	3 522 758,48
н153	853 386,46	3 522 764,31
н154	853 385,75	3 522 770,07
н155	853 386,00	3 522 775,27
н156	853 378,33	3 522 777,88
н157	853 377,71	3 522 769,84
н158	853 378,82	3 522 761,86
н159	853 382,41	3 522 752,71
н160	853 387,56	3 522 745,67
н161	853 391,59	3 522 740,91
н162	853 248,86	3 522 316,85
н163	853 244,13	3 522 318,44
н164	853 239,83	3 522 320,98
н165	853 237,50	3 522 323,92
н166	853 236,20	3 522 327,44
н167	853 236,04	3 522 331,19
н168	853 236,90	3 522 334,58
н169	853 235,01	3 522 335,23
н170	853 218,82	3 522 287,16
н171	853 220,72	3 522 286,54
н172	853 222,30	3 522 290,10
н173	853 224,79	3 522 292,91
н174	853 228,04	3 522 294,81
н175	853 231,70	3 522 295,61
н176	853 235,44	3 522 295,25
н177	853 240,96	3 522 293,39
н178	853 135,22	3 521 979,31
н179	852 964,56	3 521 691,77
н180	852 907,80	3 521 574,69
н181	852 921,34	3 521 377,78
н182	853 082,44	3 521 298,80
н183	853 089,38	3 521 194,14
н184	853 090,04	3 521 184,09
н185	853 099,26	3 521 044,88
н186	853 091,07	3 521 037,36
н187	853 087,03	3 521 031,16
н188	853 082,93	3 521 019,19
н189	853 091,33	3 521 019,00
н190	853 094,27	3 521 027,62
н191	853 099,92	3 521 035,02
н192	853 129,56	3 520 587,33
н193	853 130,16	3 520 579,66
н194	853 132,36	3 520 561,97
н195	853 152,07	3 520 453,63
н196	853 154,34	3 520 437,16
н197	853 155,41	3 520 423,95
н198	853 156,68	3 520 402,53
н199	853 137,46	3 520 401,39
н200	853 139,53	3 520 370,03
н201	853 137,64	3 520 369,92
н202	853 135,54	3 520 370,02
н203	853 133,17	3 520 370,67
н204	853 130,76	3 520 372,09
н205	853 128,45	3 520 374,70
н206	853 127,24	3 520 377,61
н207	853 126,84	3 520 381,38
н208	853 121,93	3 520 381,07
н209	853 125,13	3 520 332,30
н210	853 130,16	3 520 332,49
н211	853 129,84	3 520 335,61
н212	853 130,49	3 520 338,69
н213	853 131,88	3 520 341,27
н214	853 134,40	3 520 343,52
н215	853 136,93	3 520 344,72
н216	853 140,01	3 520 345,22
н217	853 142,93	3 520 345,37
н218	853 143,37	3 520 337,90
н219	853 161,39	3 520 338,97
н220	853 160,83	3 520 347,27
н221	853 174,89	3 520 348,20
н222	853 387,51	3 520 362,17
н223	853 388,09	3 520 348,61
н224	853 389,18	3 520 339,21
н225	853 390,35	3 520 329,03
н226	853 165,05	3 520 316,60
н227	853 140,73	3 520 315,26
н228	853 138,90	3 520 315,55
н229	853 137,00	3 520 316,69
н230	853 135,89	3 520 318,17
н231	853 135,33	3 520 320,12
н232	853 124,11	3 520 319,28
н233	853 126,55	3 520 281,90
н234	853 135,28	3 520 282,34
н235	853 137,96	3 520 282,53
н236	853 138,31	3 520 283,86
н237	853 139,70	3 520 285,93
н238	853 141,48	3 520 287,31
н239	853 143,85	3 520 288,11
н240	853 166,79	3 520 289,59
н241	853 178,64	3 520 290,36
н242	853 401,48	3 520 304,77
н243	853 410,04	3 520 210,11
н244	853 638,11	3 520 230,75
н245	853 636,70	3 520 246,34
н246	853 609,85	3 520 544,23
н247	853 610,46	3 520 544,51
н248	853 607,20	3 520 580,44
н249	853 567,08	3 520 577,72
н250	853 570,69	3 520 537,91
н251	853 595,24	3 520 540,06
н252	853 592,06	3 520 546,91
н253	853 605,66	3 520 553,24
н254	853 079,85	3 522 976,04
н255	853 093,08	3 523 014,53
н256	853 106,32	3 523 053,25
н257	853 011,38	3 523 086,08
н258	852 972,75	3 523 098,56
н259	852 959,70	3 523 060,69
н260	852 946,47	3 523 022,24
н261	852 975,02	3 523 012,48
н262	852 965,46	3 522 985,38
н263	852 962,11	3 522 975,90
н264	852 958,78	3 522 966,47
н265	852 957,45	3 522 962,70
н266	852 956,12	3 522 958,93
н267	852 951,39	3 522 945,54
н268	852 950,83	3 522 944,62
н269	852 949,41	3 522 943,42
н270	852 947,88	3 522 942,97
н271	852 946,29	3 522 943,05
н272	852 953,14	3 522 941,05
н273	852 963,49	3 522 937,11
н274	852 962,56	3 522 937,61
н275	852 961,64	3 522 938,50
н276	852 960,94	3 522 939,86
н277	852 960,78	3 522 941,41
н278	852 960,95	3 522 942,43
н279	852 965,70	3 522 955,66
н280	852 967,05	3 522 959,43
н281	852 968,40	3 522 963,20
н282	852 971,77	3 522 972,60
н283	852 975,17	3 522 982,08
н284	852 984,87	3 523 009,10

Ханты-Мансийский автономный округ — Югра
Губернатор

Приложение 57
к постановлению Правительства
Ханты-Мансийского
автономного округа – Югры
от 8 апреля 2016 года № 96-п

Проект межевания территории
для размещения линейного объекта регионального значения
Ханты-Мансийского автономного округа – Югры
«КНС Кузоваткинского месторождения»
Землепользователь: ОАО «НК «Роснефть»
Масштаб 1:2 000

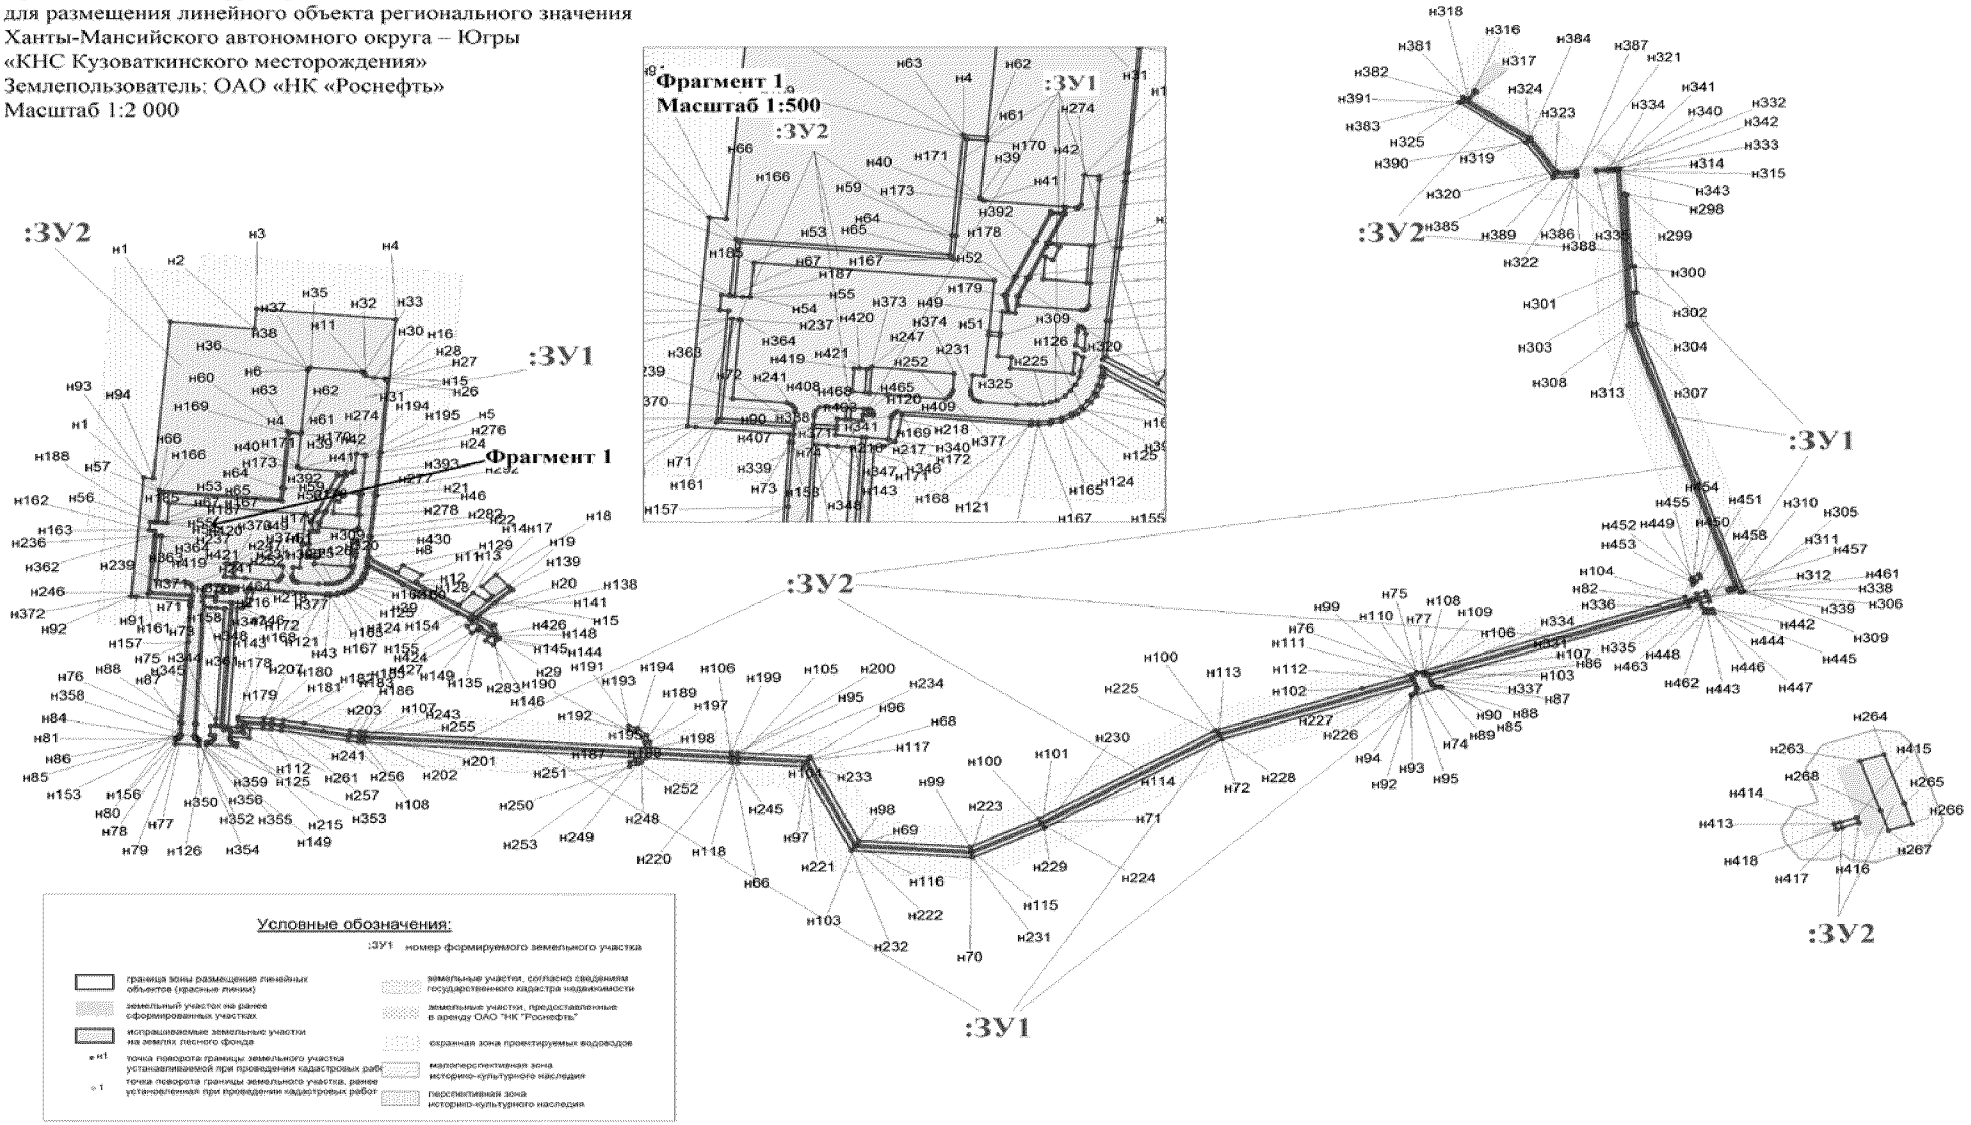

Проект межевания территории
для размещения линейного объекта регионального значения
Ханты-Мансийского автономного округа – Югры
«КНС Кузоваткинского месторождения»
Землепользователь: ОАО «НК «Роснефть»

Каталог координат границ земельного участка 86:08:0030702:ЗУ1

Точка	X	Y
н1	853 614,83	3 520 255,22
н2	853 596,98	3 520 452,11
н3	853 618,43	3 520 454,05
н4	853 727,94	3 520 463,97
н5	853 725,96	3 520 485,92
н6	853 845,22	3 520 496,68
н7	853 847,20	3 520 497,29
н8	853 849,30	3 520 499,56
н9	853 849,77	3 520 501,58
н10	853 842,27	3 520 584,77
н11	853 841,05	3 520 587,61
н12	853 839,39	3 520 588,85
н13	853 834,63	3 520 589,92
н14	853 830,73	3 520 604,84
н15	853 829,20	3 520 621,69
н16	853 828,84	3 520 624,28
н17	853 827,41	3 520 625,49
н18	853 823,88	3 520 625,63
н19	853 687,11	3 520 613,09
н20	853 676,89	3 520 612,50
н21	853 605,03	3 520 604,67
н22	853 525,16	3 520 595,98
н23	853 482,78	3 520 592,16
н24	853 375,79	3 520 762,81
н25	853 430,44	3 520 821,58
н26	853 425,32	3 520 826,35
н27	853 370,16	3 520 767,03
н28	853 352,47	3 520 795,25
н29	853 332,67	3 520 800,81
н30	853 348,66	3 520 774,97
н31	853 367,49	3 520 764,28
н32	853 368,44	3 520 761,37
н33	853 472,98	3 520 594,64
н34	853 475,01	3 520 591,44
н35	853 464,46	3 520 590,35
н36	853 454,53	3 520 587,84
н37	853 447,00	3 520 584,62
н38	853 438,34	3 520 579,17
н39	853 430,75	3 520 572,31
н40	853 424,48	3 520 564,22
н41	853 419,69	3 520 555,18
н42	853 416,55	3 520 545,44
н43	853 415,08	3 520 533,25
н44	853 415,32	3 520 527,06
н45	853 426,38	3 520 403,30
н46	853 424,68	3 520 401,18
н47	853 422,14	3 520 399,22
н48	853 419,27	3 520 397,96
н49	853 395,99	3 520 395,48
н50	853 397,91	3 520 374,86
н51	853 160,20	3 520 359,29
н52	853 160,09	3 520 361,24
н53	853 152,84	3 520 360,81
н54	853 152,25	3 520 370,79
н55	853 151,48	3 520 370,74
н56	853 150,22	3 520 390,12
н57	853 160,29	3 520 390,72
н58	853 169,38	3 520 391,26
н59	853 167,37	3 520 424,79
н60	853 166,27	3 520 438,46
н61	853 163,91	3 520 455,52
н62	853 151,87	3 520 521,80
н63	853 144,24	3 520 563,78
н64	853 142,11	3 520 580,87
н65	853 141,53	3 520 588,20
н66	853 102,10	3 521 183,55
н67	853 101,44	3 521 193,60
н68	853 093,96	3 521 306,52
н69	852 932,84	3 521 385,51
н70	852 919,99	3 521 572,32
н71	852 975,13	3 521 686,08
н72	853 146,19	3 521 974,28
н73	853 252,35	3 522 289,58
н74	853 258,65	3 522 287,46
н75	853 261,35	3 522 295,49
н76	853 264,38	3 522 304,51
н77	853 259,43	3 522 306,17
н78	853 261,58	3 522 312,56
н79	853 260,23	3 522 313,01
н80	853 401,57	3 522 732,97
н81	853 403,96	3 522 740,08
н82	853 400,18	3 522 741,36
н83	853 397,79	3 522 734,25
н84	853 256,44	3 522 314,29
н85	853 248,86	3 522 316,85
н86	853 244,13	3 522 318,44
н87	853 239,83	3 522 320,98
н88	853 237,50	3 522 323,92
н89	853 236,04	3 522 331,19
н90	853 236,90	3 522 334,58
н91	853 235,01	3 522 335,23
н92	853 218,82	3 522 287,16
н93	853 220,72	3 522 286,54
н94	853 222,30	3 522 290,10
н95	853 228,04	3 522 294,81
н96	853 231,32	3 522 295,94
н97	853 235,44	3 522 295,25
н98	853 240,96	3 522 293,39
н99	853 248,55	3 522 290,85
н100	853 142,53	3 521 975,96
н101	852 971,61	3 521 687,98
н102	852 915,93	3 521 573,12
н103	852 929,00	3 521 382,94
н104	853 090,12	3 521 303,94
н105	853 097,42	3 521 193,78
н106	853 098,08	3 521 183,73
н107	853 137,55	3 520 587,91
н108	853 138,13	3 520 580,47
н109	853 140,28	3 520 563,17
н110	853 159,97	3 520 454,89
н111	853 162,29	3 520 438,03
н112	853 163,39	3 520 424,51
н113	853 165,14	3 520 395,02
н114	853 160,03	3 520 394,72
н115	853 145,96	3 520 393,88
н116	853 147,49	3 520 370,50
н117	853 139,53	3 520 370,03
н118	853 137,64	3 520 369,92
н119	853 135,54	3 520 370,02
н120	853 133,17	3 520 370,67
н121	853 130,76	3 520 372,09
н122	853 128,45	3 520 374,70
н123	853 127,24	3 520 377,61
н124	853 126,84	3 520 381,38
н125	853 121,93	3 520 381,07
н126	853 125,13	3 520 332,30
н127	853 130,16	3 520 332,49
н128	853 129,84	3 520 335,61
н129	853 130,49	3 520 338,69
н130	853 131,88	3 520 341,27
н131	853 134,40	3 520 343,52
н132	853 136,93	3 520 344,72
н133	853 140,01	3 520 345,22
н134	853 142,93	3 520 345,37
н135	853 143,37	3 520 337,90
н136	853 161,39	3 520 338,97
н137	853 160,83	3 520 347,27
н138	853 160,41	3 520 355,34
н139	853 398,28	3 520 370,87
н140	853 400,52	3 520 346,86
н141	853 406,87	3 520 347,44
н142	853 408,37	3 520 326,46
н143	853 399,53	3 520 326,06
н144	853 165,28	3 520 313,11
н145	853 141,34	3 520 311,79
н146	853 137,10	3 520 313,33
н147	853 134,11	3 520 316,49
н148	853 132,62	3 520 319,85
н149	853 124,11	3 520 319,28
н150	853 126,55	3 520 281,90

Проект межевания территории
для размещения линейного объекта регионального значения
Ханты-Мансийского автономного округа – Югры
«КНС Кузоваткинского месторождения»
Землепользователь: ОАО «НК «Роснефть»

Каталог координат границ земельного участка 86:08:0030702:ЗУ1

Точка	X	Y
н151	853 135,28	3 520 282,34
н152	853 135,70	3 520 285,40
н153	853 137,13	3 520 288,13
н154	853 139,41	3 520 290,21
н155	853 142,66	3 520 291,54
н156	853 166,56	3 520 293,08
н157	853 322,15	3 520 303,13
н158	853 392,52	3 520 307,67
н159	853 401,16	3 520 308,23
н160	853 409,64	3 520 308,79
н161	853 414,75	3 520 237,14
н162	853 536,19	3 520 248,14
н163	853 536,95	3 520 240,21
н164	853 553,12	3 520 241,63
н165	853 552,43	3 520 249,61
н166	853 610,49	3 520 258,85
н167	853 592,64	3 520 455,74
н168	853 618,08	3 520 458,04
н169	853 723,60	3 520 467,60
н170	853 721,98	3 520 485,56
н171	853 659,84	3 520 479,96
н172	853 657,78	3 520 480,74
н173	853 656,19	3 520 483,58
н174	853 649,57	3 520 556,89
н175	853 643,51	3 520 556,34
н176	853 644,55	3 520 544,68
н177	853 611,81	3 520 529,34
н178	853 573,10	3 520 511,20
н179	853 553,09	3 520 501,82
н180	853 534,57	3 520 504,78
н181	853 535,02	3 520 500,61
н182	853 512,49	3 520 498,63
н183	853 513,48	3 520 487,74
н184	853 569,21	3 520 492,72
н185	853 588,78	3 520 271,88
н186	853 550,90	3 520 268,17
н187	853 551,40	3 520 261,56
н188	853 552,09	3 520 253,59
н189	853 649,38	3 520 558,88
н190	853 648,56	3 520 568,18
н191	853 648,78	3 520 570,02
н192	853 650,10	3 520 571,79
н193	853 652,15	3 520 572,59
н194	853 684,34	3 520 575,66
н195	853 683,03	3 520 589,47
н196	853 678,97	3 520 589,55
н197	853 606,91	3 520 584,35
н198	853 566,77	3 520 581,43
н199	853 541,97	3 520 579,68
н200	853 538,68	3 520 578,20
н201	853 537,36	3 520 576,41
н202	853 537,03	3 520 574,41
н203	853 537,15	3 520 572,71
н204	853 542,40	3 520 515,00
н205	853 551,60	3 520 515,80
н206	853 571,83	3 520 525,28
н207	853 605,26	3 520 540,94
н208	853 610,56	3 520 543,43
н209	853 642,14	3 520 558,22
н210	853 509,50	3 520 487,39
н211	853 508,51	3 520 498,28
н212	853 486,57	3 520 496,35
н213	853 485,47	3 520 508,55
н214	853 473,03	3 520 507,42
н215	853 467,78	3 520 565,38
н216	853 490,16	3 520 567,36
н217	853 485,46	3 520 574,83
н218	853 470,48	3 520 571,95
н219	853 463,80	3 520 570,83
н220	853 455,37	3 520 567,63
н221	853 448,44	3 520 562,94
н222	853 443,23	3 520 557,77
н223	853 438,51	3 520 550,59
н224	853 436,10	3 520 544,89
н225	853 434,49	3 520 538,10
н226	853 434,09	3 520 531,28
н227	853 434,22	3 520 525,60
н228	853 434,06	3 520 513,42
н229	853 437,09	3 520 479,63
н230	853 438,12	3 520 476,70
н231	853 440,25	3 520 473,78
н232	853 444,42	3 520 471,43
н233	853 448,02	3 520 471,11
н234	853 466,33	3 520 472,99
н235	853 465,39	3 520 483,43
н236	853 527,33	3 520 251,35
н237	853 526,60	3 520 258,70
н238	853 525,72	3 520 259,21
н239	853 440,63	3 520 251,61
н240	853 435,93	3 520 301,77
н241	853 434,31	3 520 305,57
н242	853 432,16	3 520 307,81
н243	853 429,42	3 520 309,28
н244	853 425,87	3 520 309,85
н245	853 413,61	3 520 309,05
н246	853 418,45	3 520 241,49
н247	853 474,84	3 520 379,88
н248	853 467,86	3 520 456,13
н249	853 449,34	3 520 454,67
н250	853 446,38	3 520 453,57
н251	853 442,90	3 520 451,21
н252	853 439,96	3 520 447,72
н253	853 444,67	3 520 395,14
н254	853 446,20	3 520 378,01
н255	853 611,63	3 520 531,46
н256	853 642,43	3 520 545,90
н257	853 641,55	3 520 555,73
н258	853 610,75	3 520 541,30
н259	853 572,02	3 520 523,16
н260	853 552,12	3 520 513,83
н261	853 533,77	3 520 512,23
н262	853 534,35	3 520 506,84
н263	853 552,79	3 520 503,90
н264	853 572,91	3 520 513,32
н265	853 427,01	3 520 328,60
н266	853 430,79	3 520 332,29
н267	853 432,19	3 520 338,45
н268	853 431,23	3 520 349,20
н269	853 430,57	3 520 356,95
н270	853 417,99	3 520 356,13
н271	853 418,69	3 520 348,50
н272	853 410,84	3 520 347,79
н273	853 412,33	3 520 326,69
н274	853 420,37	3 520 327,17
н275	853 422,96	3 520 327,33
н276	853 473,31	3 520 363,69
н277	853 472,99	3 520 368,61
н278	853 472,37	3 520 375,72
н279	853 446,55	3 520 374,06
н280	853 447,63	3 520 362,06
н281	853 368,39	3 520 766,08
н282	853 351,19	3 520 793,54
н283	853 337,07	3 520 797,49
н284	853 350,11	3 520 776,44
н285	853 519,12	3 520 570,00
н286	853 518,68	3 520 573,11
н287	853 517,10	3 520 575,37
н288	853 511,25	3 520 577,16
н289	853 493,41	3 520 575,55
н290	853 497,98	3 520 568,04
н291	853 513,35	3 520 569,39
н292	853 516,90	3 520 569,79
н293	853 430,22	3 520 360,93
н294	853 429,17	3 520 372,89
н295	853 422,53	3 520 372,45
н296	853 422,57	3 520 371,97
н297	853 416,59	3 520 371,43
н298	853 417,63	3 520 360,08
н299	853 428,81	3 520 376,87
н300	853 428,65	3 520 378,78

Проект межевания территории
для размещения линейного объекта регионального значения
Ханты-Мансийского автономного округа – Югры
«КНС Кузоваткинского месторождения»
Землепользователь: ОАО «НК «Роснефть»

Каталог координат границ земельного участка 86:08:0030702:ЗУ1

Точка	X	Y
н301	853 426,41	3 520 380,53
н302	853 423,39	3 520 381,56
н303	853 422,03	3 520 381,54
н304	853 421,73	3 520 381,03
н305	853 422,16	3 520 376,43
н306	854 232,61	3 522 619,39
н307	854 232,89	3 522 624,38
н308	853 931,96	3 522 642,90
н309	853 425,26	3 522 815,86
н310	853 422,69	3 522 808,22
н311	853 426,47	3 522 806,94
н312	853 427,76	3 522 810,78
н313	853 931,18	3 522 638,94
н314	854 228,67	3 522 620,64
н315	854 228,61	3 522 619,60
н316	854 383,01	3 522 388,99
н317	854 380,57	3 522 392,16
н318	854 363,71	3 522 380,14
н319	854 291,75	3 522 481,24
н320	854 227,29	3 522 523,37
н321	854 229,00	3 522 554,26
н322	854 225,01	3 522 554,47
н323	854 223,17	3 522 521,29
н324	854 288,93	3 522 478,30
н325	854 362,77	3 522 374,57
н326	853 405,55	3 522 744,82
н327	853 407,94	3 522 751,92
н328	853 412,73	3 522 766,14
н329	853 408,95	3 522 767,43
н330	853 404,17	3 522 753,21
н331	853 401,78	3 522 746,11
н332	854 230,77	3 522 586,22
н333	854 231,78	3 522 604,40
н334	854 227,78	3 522 604,65
н335	854 226,78	3 522 586,43
н336	853 423,90	3 522 799,31
н337	853 425,19	3 522 803,14
н338	853 421,41	3 522 804,43
н339	853 420,13	3 522 800,60
н340	854 232,17	3 522 611,40
н341	854 232,22	3 522 612,39
н342	854 228,23	3 522 612,63
н343	854 228,17	3 522 611,61

Каталог координат границ земельного участка 86:08:0030702:ЗУ2

Точка	X	Y
н1	853 937,48	3 520 273,57
н2	853 925,12	3 520 410,00
н3	853 963,19	3 520 413,45
н4	853 942,81	3 520 639,05
н5	853 687,22	3 520 615,79
н6	853 604,68	3 520 608,45
н7	853 524,81	3 520 599,47
н8	853 485,87	3 520 595,84
н9	853 456,48	3 520 642,73
н10	853 470,09	3 520 651,23
н11	853 451,54	3 520 680,91
н12	853 437,88	3 520 672,39
н13	853 394,26	3 520 741,82
н14	853 416,44	3 520 764,83
н15	853 402,02	3 520 785,87
н16	853 411,24	3 520 795,79
н17	853 429,44	3 520 778,76
н18	853 451,31	3 520 802,12
н19	853 430,44	3 520 821,58
н20	853 375,79	3 520 762,81
н21	853 482,78	3 520 592,16
н22	853 525,16	3 520 595,98
н23	853 605,03	3 520 604,67
н24	853 676,89	3 520 612,50
н25	853 687,11	3 520 613,09
н26	853 823,88	3 520 625,63
н27	853 827,41	3 520 625,49
н28	853 828,84	3 520 624,28
н29	853 829,20	3 520 621,69
н30	853 830,73	3 520 604,84
н31	853 834,63	3 520 589,92
н32	853 839,39	3 520 588,85
н33	853 841,05	3 520 587,61
н34	853 842,27	3 520 584,77
н35	853 849,77	3 520 501,58
н36	853 849,30	3 520 499,56
н37	853 847,20	3 520 497,29
н38	853 845,22	3 520 496,68
н39	853 659,84	3 520 479,96
н40	853 657,78	3 520 480,74
н41	853 656,19	3 520 483,58
н42	853 649,57	3 520 556,89
н43	853 643,51	3 520 556,34
н44	853 644,55	3 520 544,68
н45	853 611,81	3 520 529,34
н46	853 573,10	3 520 511,20
н47	853 553,09	3 520 501,82
н48	853 534,57	3 520 504,78
н49	853 535,02	3 520 500,61
н50	853 512,49	3 520 498,63

Точка	X	Y
н51	853 513,48	3 520 487,74
н52	853 569,21	3 520 492,72
н53	853 588,78	3 520 271,88
н54	853 550,90	3 520 268,17
н55	853 551,40	3 520 261,56
н56	853 552,09	3 520 253,59
н57	853 610,49	3 520 258,85
н58	853 592,64	3 520 455,74
н59	853 618,08	3 520 458,04
н60	853 723,60	3 520 467,60
н61	853 721,98	3 520 485,56
н62	853 725,96	3 520 485,92
н63	853 727,94	3 520 463,97
н64	853 618,43	3 520 454,05
н65	853 596,98	3 520 452,11
н66	853 614,83	3 520 255,22
н67	853 552,43	3 520 249,61
н68	853 553,12	3 520 241,63
н69	853 536,95	3 520 240,21
н70	853 536,19	3 520 248,14
н71	853 414,75	3 520 237,14
н72	853 409,64	3 520 308,79
н73	853 401,16	3 520 308,23
н74	853 392,52	3 520 307,67
н75	853 322,15	3 520 303,13
н76	853 166,57	3 520 293,08
н77	853 142,66	3 520 291,54
н78	853 139,41	3 520 290,21
н79	853 137,13	3 520 288,13
н80	853 135,70	3 520 285,40
н81	853 135,28	3 520 282,34
н82	853 137,96	3 520 282,53
н83	853 138,31	3 520 283,86
н84	853 139,70	3 520 285,93
н85	853 141,48	3 520 287,31
н86	853 143,85	3 520 288,11
н87	853 166,79	3 520 289,59
н88	853 178,64	3 520 290,36
н89	853 392,84	3 520 304,21
н90	853 401,48	3 520 304,77
н91	853 409,32	3 520 218,03
н92	853 410,04	3 520 210,11
н93	853 638,11	3 520 230,75
н94	853 636,70	3 520 246,34
н95	853 109,47	3 521 193,25
н96	853 101,63	3 521 311,66
н97	853 101,07	3 521 311,94
н98	852 940,50	3 521 390,67
н99	852 928,12	3 521 570,75
н100	852 982,18	3 521 682,29

Проект межевания территории
для размещения линейного объекта регионального значения
Ханты-Мансийского автономного округа – Югры
«КНС Кузоваткинского месторождения»
Землепользователь: ОАО «НК «Роснефть»

Каталог координат границ земельного участка 86:08:0030702:ЗУ2

Точка	X	Y
н101	853 152,23	3 521 968,79
н102	853 232,75	3 522 206,29
н103	853 262,63	3 522 295,05
н104	853 409,14	3 522 730,38
н105	853 401,57	3 522 732,97
н106	853 260,23	3 522 313,01
н107	853 261,58	3 522 312,56
н108	853 259,43	3 522 306,17
н109	853 264,38	3 522 304,51
н110	853 261,35	3 522 295,49
н111	853 258,65	3 522 287,46
н112	853 252,35	3 522 289,58
н113	853 146,19	3 521 974,28
н114	852 975,13	3 521 686,08
н115	852 919,99	3 521 572,32
н116	852 932,84	3 521 385,51
н117	853 093,96	3 521 306,52
н118	853 101,44	3 521 193,60
н119	853 424,68	3 520 401,18
н120	853 426,39	3 520 403,29
н121	853 415,32	3 520 527,06
н122	853 415,08	3 520 533,25
н123	853 416,55	3 520 545,44
н124	853 419,69	3 520 555,18
н125	853 424,48	3 520 564,22
н126	853 430,75	3 520 572,31
н127	853 438,34	3 520 579,17
н128	853 447,00	3 520 584,62
н129	853 454,53	3 520 587,84
н130	853 464,46	3 520 590,35
н131	853 475,01	3 520 591,44
н132	853 472,98	3 520 594,64
н133	853 368,44	3 520 761,37
н134	853 367,49	3 520 764,28
н135	853 348,66	3 520 774,97
н136	853 332,67	3 520 800,81
н137	853 352,47	3 520 795,25
н138	853 370,16	3 520 767,03
н139	853 425,32	3 520 826,35
н140	853 422,73	3 520 828,72
н141	853 397,47	3 520 801,56
н142	853 371,75	3 520 773,89
н143	853 355,68	3 520 799,54
н144	853 329,72	3 520 806,83
н145	853 325,63	3 520 802,65
н146	853 317,13	3 520 797,37
н147	853 325,08	3 520 784,61
н148	853 333,57	3 520 789,89
н149	853 345,16	3 520 771,27
н150	853 340,16	3 520 762,61

Точка	X	Y
н151	853 353,16	3 520 755,13
н152	853 358,11	3 520 763,76
н153	853 365,46	3 520 759,51
н154	853 377,88	3 520 739,72
н155	853 377,03	3 520 739,19
н156	853 432,15	3 520 651,42
н157	853 468,03	3 520 594,17
н158	853 463,91	3 520 593,80
н159	853 453,38	3 520 591,15
н160	853 443,49	3 520 586,71
н161	853 436,23	3 520 581,97
н162	853 428,19	3 520 574,69
н163	853 424,02	3 520 569,68
н164	853 420,39	3 520 564,28
н165	853 415,66	3 520 554,52
н166	853 412,68	3 520 544,09
н167	853 411,57	3 520 533,30
н168	853 411,81	3 520 526,79
н169	853 422,46	3 520 407,84
н170	853 404,02	3 520 404,75
н171	853 393,68	3 520 400,87
н172	853 388,46	3 520 391,29
н173	853 388,30	3 520 389,95
н174	853 387,36	3 520 382,21
н175	853 159,67	3 520 367,31
н176	853 158,72	3 520 382,61
н177	853 160,80	3 520 382,74
н178	853 172,60	3 520 383,44
н179	853 177,84	3 520 383,75
н180	853 175,35	3 520 425,35
н181	853 174,22	3 520 439,34
н182	853 171,81	3 520 456,78
н183	853 165,63	3 520 490,78
н184	853 152,15	3 520 564,99
н185	853 150,07	3 520 581,68
н186	853 149,51	3 520 588,78
н187	853 119,36	3 521 043,97
н188	853 128,42	3 521 043,50
н189	853 129,81	3 521 042,92
н190	853 139,05	3 521 039,05
н191	853 149,42	3 521 027,66
н192	853 152,73	3 521 017,49
н193	853 161,04	3 521 016,97
н194	853 156,40	3 521 031,70
н195	853 143,47	3 521 045,77
н196	853 130,10	3 521 051,36
н197	853 129,26	3 521 051,40
н198	853 118,83	3 521 051,95
н199	853 110,14	3 521 183,20
н200	853 102,10	3 521 183,55

Точка	X	Y
н201	853 141,53	3 520 588,20
н202	853 142,11	3 520 580,87
н203	853 144,24	3 520 563,78
н204	853 151,87	3 520 521,80
н205	853 163,91	3 520 455,52
н206	853 166,27	3 520 438,46
н207	853 167,37	3 520 424,79
н208	853 169,38	3 520 391,26
н209	853 160,29	3 520 390,72
н210	853 150,22	3 520 390,12
н211	853 151,48	3 520 370,74
н212	853 152,25	3 520 370,79
н213	853 152,84	3 520 360,81
н214	853 160,09	3 520 361,24
н215	853 160,20	3 520 359,29
н216	853 397,91	3 520 374,86
н217	853 395,99	3 520 395,48
н218	853 419,27	3 520 397,96
н219	853 422,14	3 520 399,22
н220	853 097,42	3 521 193,78
н221	853 090,12	3 521 303,94
н222	852 929,00	3 521 382,94
н223	852 915,93	3 521 573,12
н224	852 971,61	3 521 687,98
н225	853 142,53	3 521 975,96
н226	853 248,55	3 522 290,85
н227	853 240,96	3 522 293,39
н228	853 135,22	3 521 979,31
н229	852 964,56	3 521 691,77
н230	852 964,13	3 521 690,90
н231	852 907,80	3 521 574,69
н232	852 921,34	3 521 377,78
н233	853 082,44	3 521 298,80
н234	853 089,38	3 521 194,14
н235	853 147,49	3 520 370,50
н236	853 145,96	3 520 393,88
н237	853 160,03	3 520 394,72
н238	853 165,14	3 520 395,02
н239	853 163,39	3 520 424,51
н240	853 162,29	3 520 438,03
н241	853 159,97	3 520 454,89
н242	853 140,28	3 520 563,17
н243	853 138,13	3 520 580,47
н244	853 137,55	3 520 587,91
н245	853 098,08	3 521 183,73
н246	853 090,04	3 521 184,09
н247	853 099,26	3 521 044,88
н248	853 091,07	3 521 037,36
н249	853 087,03	3 521 031,16
н250	853 082,93	3 521 019,19

Проект межевания территории
для размещения линейного объекта регионального значения
Ханты-Мансийского автономного округа – Югры
«КНС Кузоваткинского месторождения»
Землепользователь: ОАО «НК «Роснефть»

Каталог координат границ земельного участка 86:08:0030702:ЗУ2

Точка	X	Y
н251	853 091,33	3 521 019,00
н252	853 094,27	3 521 027,62
н253	853 099,92	3 521 035,02
н254	853 129,56	3 520 587,33
н255	853 130,16	3 520 579,66
н256	853 132,36	3 520 561,97
н257	853 152,07	3 520 453,63
н258	853 154,34	3 520 437,16
н259	853 155,41	3 520 423,95
н260	853 156,68	3 520 402,53
н261	853 137,46	3 520 401,39
н262	853 139,53	3 520 370,03
н263	853 093,08	3 523 014,53
н264	853 106,32	3 523 053,25
н265	853 011,38	3 523 086,08
н266	852 972,75	3 523 098,56
н267	852 959,70	3 523 060,69
н268	852 998,08	3 523 047,60
н269	853 649,38	3 520 558,88
н270	853 648,56	3 520 568,18
н271	853 648,78	3 520 570,02
н272	853 650,10	3 520 571,79
н273	853 652,15	3 520 572,59
н274	853 684,34	3 520 575,66
н275	853 683,03	3 520 589,47
н276	853 678,97	3 520 589,55
н277	853 606,91	3 520 584,35
н278	853 566,77	3 520 581,43
н279	853 541,97	3 520 579,68
н280	853 538,68	3 520 578,20
н281	853 537,36	3 520 576,41
н282	853 537,03	3 520 574,41
н283	853 537,15	3 520 572,71
н284	853 542,40	3 520 515,00
н285	853 551,60	3 520 515,80
н286	853 571,83	3 520 525,28
н287	853 605,26	3 520 540,94
н288	853 610,56	3 520 543,43
н289	853 642,14	3 520 558,22
н290	853 609,85	3 520 544,23
н291	853 610,46	3 520 544,51
н292	853 607,20	3 520 580,44
н293	853 567,08	3 520 577,72
н294	853 570,69	3 520 537,91
н295	853 595,24	3 520 540,06
н296	853 592,06	3 520 546,91
н297	853 605,66	3 520 553,24
н298	854 185,41	3 522 631,84
н299	854 182,82	3 522 635,48
н300	854 044,41	3 522 644,00
н301	854 044,69	3 522 648,48
н302	853 994,80	3 522 651,55
н303	853 994,52	3 522 647,07
н304	853 933,53	3 522 650,82
н305	853 420,24	3 522 826,03
н306	853 418,30	3 522 820,28
н307	853 932,41	3 522 644,90
н308	853 509,50	3 520 487,39
н309	853 508,51	3 520 498,28
н310	853 486,57	3 520 496,35
н311	853 485,47	3 520 508,55
н312	853 473,03	3 520 507,42
н313	853 467,78	3 520 565,38
н314	853 490,16	3 520 567,36
н315	853 485,46	3 520 574,83
н316	853 470,48	3 520 571,95
н317	853 463,80	3 520 570,83
н318	853 455,37	3 520 567,63
н319	853 448,44	3 520 562,94
н320	853 443,23	3 520 557,77
н321	853 438,51	3 520 550,59
н322	853 436,10	3 520 544,89
н323	853 434,49	3 520 538,10
н324	853 434,09	3 520 531,28
н325	853 434,22	3 520 525,60
н326	853 434,06	3 520 513,42
н327	853 437,09	3 520 479,63
н328	853 438,12	3 520 476,70
н329	853 440,25	3 520 473,78
н330	853 444,42	3 520 471,43
н331	853 448,02	3 520 471,11
н332	853 466,33	3 520 472,99
н333	853 465,39	3 520 483,43
н334	853 256,44	3 522 314,29
н335	853 397,79	3 522 734,25
н336	853 390,22	3 522 736,83
н337	853 248,86	3 522 316,85
н338	853 408,37	3 520 326,46
н339	853 406,87	3 520 347,44
н340	853 400,52	3 520 346,86
н341	853 398,28	3 520 370,87
н342	853 160,41	3 520 355,34
н343	853 160,83	3 520 347,27
н344	853 163,07	3 520 347,42
н345	853 174,89	3 520 348,20
н346	853 387,51	3 520 362,17
н347	853 388,09	3 520 348,61
н348	853 389,18	3 520 339,21
н349	853 390,35	3 520 329,03
н350	853 165,05	3 520 316,60
н351	853 140,73	3 520 315,26
н352	853 138,90	3 520 315,55
н353	853 137,00	3 520 316,69
н354	853 135,89	3 520 318,17
н355	853 135,33	3 520 320,12
н356	853 132,62	3 520 319,85
н357	853 134,11	3 520 316,49
н358	853 137,10	3 520 313,33
н359	853 141,34	3 520 311,79
н360	853 165,28	3 520 313,11
н361	853 399,53	3 520 326,06
н362	853 527,33	3 520 251,35
н363	853 526,60	3 520 258,70
н364	853 525,72	3 520 259,21
н365	853 440,63	3 520 251,61
н366	853 435,93	3 520 301,77
н367	853 434,31	3 520 305,57
н368	853 432,16	3 520 307,81
н369	853 429,42	3 520 309,28
н370	853 425,87	3 520 309,85
н371	853 413,61	3 520 309,05
н372	853 418,45	3 520 241,49
н373	853 474,84	3 520 379,88
н374	853 467,86	3 520 456,13
н375	853 449,34	3 520 454,67
н376	853 446,38	3 520 453,57
н377	853 442,90	3 520 451,21
н378	853 439,96	3 520 447,72
н379	853 444,67	3 520 395,14
н380	853 446,20	3 520 378,01
н381	854 371,28	3 522 370,80
н382	854 367,79	3 522 375,70
н383	854 362,30	3 522 371,79
н384	854 287,29	3 522 477,14
н385	854 221,45	3 522 519,82
н386	854 223,24	3 522 554,56
н387	854 218,37	3 522 554,81
н388	854 217,02	3 522 554,88
н389	854 214,93	3 522 517,12
н390	854 283,29	3 522 472,44
н391	854 360,90	3 522 363,41
н392	853 611,63	3 520 531,46
н393	853 642,43	3 520 545,90
н394	853 641,55	3 520 555,73
н395	853 610,75	3 520 541,30
н396	853 572,02	3 520 523,16
н397	853 552,12	3 520 513,83
н398	853 533,77	3 520 512,23
н399	853 534,35	3 520 506,84
н400	853 552,79	3 520 503,90

Проект межевания территории
для размещения линейного объекта регионального значения
Ханты-Мансийского автономного округа – Югры
«КНС Кузоваткинского месторождения»
Землепользователь: ОАО «НК «Роснефть»

Каталог координат границ земельного участа 86:08:0030702:ЗУ2

Точка	X	Y
н401	853 572,91	3 520 513,32
н402	853 427,01	3 520 328,60
н403	853 430,79	3 520 332,29
н404	853 432,19	3 520 338,45
н405	853 431,23	3 520 349,20
н406	853 430,57	3 520 356,95
н407	853 417,99	3 520 356,13
н408	853 418,69	3 520 348,50
н409	853 410,84	3 520 347,79
н410	853 412,33	3 520 326,69
н411	853 420,37	3 520 327,17
н412	853 422,96	3 520 327,33
н413	852 971,77	3 522 972,60
н414	852 975,17	3 522 982,08
н415	852 984,87	3 523 009,10
н416	852 975,03	3 523 012,48
н417	852 965,46	3 522 985,38
н418	852 962,11	3 522 975,90
н419	853 473,31	3 520 363,69
н420	853 472,99	3 520 368,61
н421	853 472,37	3 520 375,72
н422	853 446,55	3 520 374,06
н423	853 447,63	3 520 362,06
н424	853 368,39	3 520 766,08
н425	853 351,19	3 520 793,54
н426	853 337,07	3 520 797,49
н427	853 350,11	3 520 776,44
н428	853 519,12	3 520 570,00
н429	853 518,68	3 520 573,11
н430	853 517,10	3 520 575,37
н431	853 511,25	3 520 577,16
н432	853 493,41	3 520 575,55
н433	853 497,98	3 520 568,04
н434	853 513,35	3 520 569,39
н435	853 516,90	3 520 569,79
н436	853 430,22	3 520 360,93
н437	853 429,17	3 520 372,89
н438	853 422,53	3 520 372,45
н439	853 422,57	3 520 371,97
н440	853 416,59	3 520 371,43
н441	853 417,63	3 520 360,08
н442	853 388,74	3 522 758,48
н443	853 386,46	3 522 764,31
н444	853 385,75	3 522 770,07
н445	853 386,00	3 522 775,27
н446	853 378,33	3 522 777,88
н447	853 377,71	3 522 769,84
н448	853 378,82	3 522 761,86
н449	853 445,19	3 522 742,46
н450	853 452,71	3 522 752,48

Точка	X	Y
н451	853 444,76	3 522 755,21
н452	853 439,41	3 522 748,09
н453	853 434,87	3 522 744,47
н454	853 432,89	3 522 743,42
н455	853 442,34	3 522 740,19
н456	853 415,53	3 522 749,34
н457	853 420,31	3 522 763,56
н458	853 412,73	3 522 766,14
н459	853 407,94	3 522 751,92
н460	853 404,17	3 522 753,21
н461	853 408,95	3 522 767,43
н462	853 401,38	3 522 770,01
н463	853 396,59	3 522 755,80
н464	853 428,81	3 520 376,87
н465	853 428,65	3 520 378,78
н466	853 426,41	3 520 380,53
н467	853 423,39	3 520 381,56
н468	853 422,03	3 520 381,54
н469	853 421,73	3 520 381,03
н470	853 422,16	3 520 376,43

Ханты-Мансийский автономный округ – Югра
Губернатор

Приложение 58
к постановлению Правительства
Ханты-Мансийского
автономного округа – Югры
от 8 апреля 2016 года № 96-п

Положение о размещении линейного объекта регионального значения Ханты-Мансийского автономного округа – Югры «КНС Кузоваткинского месторождения»

I. Размещение объекта

В административном отношении линейный объект регионального значения Ханты-Мансийского автономного округа – Югры «КНС Кузоваткинского месторождения» (далее – проектируемый объект) расположен на межселенной территории в границах Кузоватскинского месторождения нефти Нефтеюганского района Ханты-Мансийского автономного округа – Югры.

В географическом отношении территория проектируемого объекта находится в 32,3 километрах на северо-запад от населенного пункта Куть-Ях, 39,8 километрах на к северо-запад от населенного пункта Сивыс-Ях и 51,5 километрах на запад от населенного пункта Салым.

II. Функциональное зонирование территории

Проектируемый объект располагается на землях лесного фонда, находящихся в ведении территориального отдела - Нефтеюганского лесничества (Юнг-Яхское участковое лесничество).

III. Решение по планировочной организации земельных участков для размещения проектируемого объекта

Расчет полосы отвода земельных участков для выполнения работ по строительству проектируемого объекта производится с учетом действующих норм отвода земель.

Таблица 1.

Площади земельных участков, необходимые для
строительства и эксплуатации проектируемого объекта

Наименование объекта (кадастровый номер)	Площадь вновь испрашиваемых земельных участков, га пмт	Площадь по земельным участкам, стоящих на кадастровом учете и ранее предоставленных в аренду, га	Зона застройки, га
КНС Кузоваткинского месторождения	29,4468	1,6904	31,1372

Таблица 2.

Площади испрашиваемых земельных участков
под проектируемый объект

Наименование объекта	Кадастровый номер земельного участка	Площадь земельного участка, га	Категория земель	Вид разрешенного использования
КНС Кузоваткинского месторождения	86:08:0030702:ЗУ1	9,7231	земли лесного фонда в	недропользование-6.1
	86:08:0030702:ЗУ2	19,1493	земли лесного фонда	недропользование-6.1

Координаты границ земельных участков, необходимых для размещения проектируемого объекта, в графических материалах определены в местной системе координат Ханты-Мансийского автономного округа – Югры МСК-86.

IV. Особо охраняемые природные территории и зоны с особыми условиями использования территории

Проектируемый объект технологически привязан к объектам сложившейся инфраструктуры и проходит вдоль существующих коридоров коммуникаций на свободной от застройки территории.

Проектируемый объект не пересекает водоохранную зону и прибрежную защитную полосу водных объектов.

В границах участка работ отсутствуют объекты историко-культурного наследия, особо охраняемые природные территории федерального, регионального и местного значения.


Проектируемый объект попадает в границы территорий традиционного природопользования коренных малочисленных народов Севера регионального значения.

В соответствии с пунктом 1 статьи 12 Закона Ханты-Мансийского автономного округа – Югры от 28 декабря 2006 года № 145-оз «О территориях традиционного природопользования коренных малочисленных народов Севера регионального значения в Ханты-Мансийском автономном округе – Югре» проведено согласование размещения проектируемого объекта с субъектом традиционного природопользования.



Основная часть проекта планировки территории для размещения линейного объекта регионального значения Ханты-Мансийского автономного округа – Югры «Обустройство Самотлорского месторождения. Куст скважин № 837 Б и линейные сооружения», Масштаб 1:2000

Приложение 59
к постановлению Правительства
Ханты-Мансийского
автономного округа – Югры
от 8 апреля 2016 года № 96-п

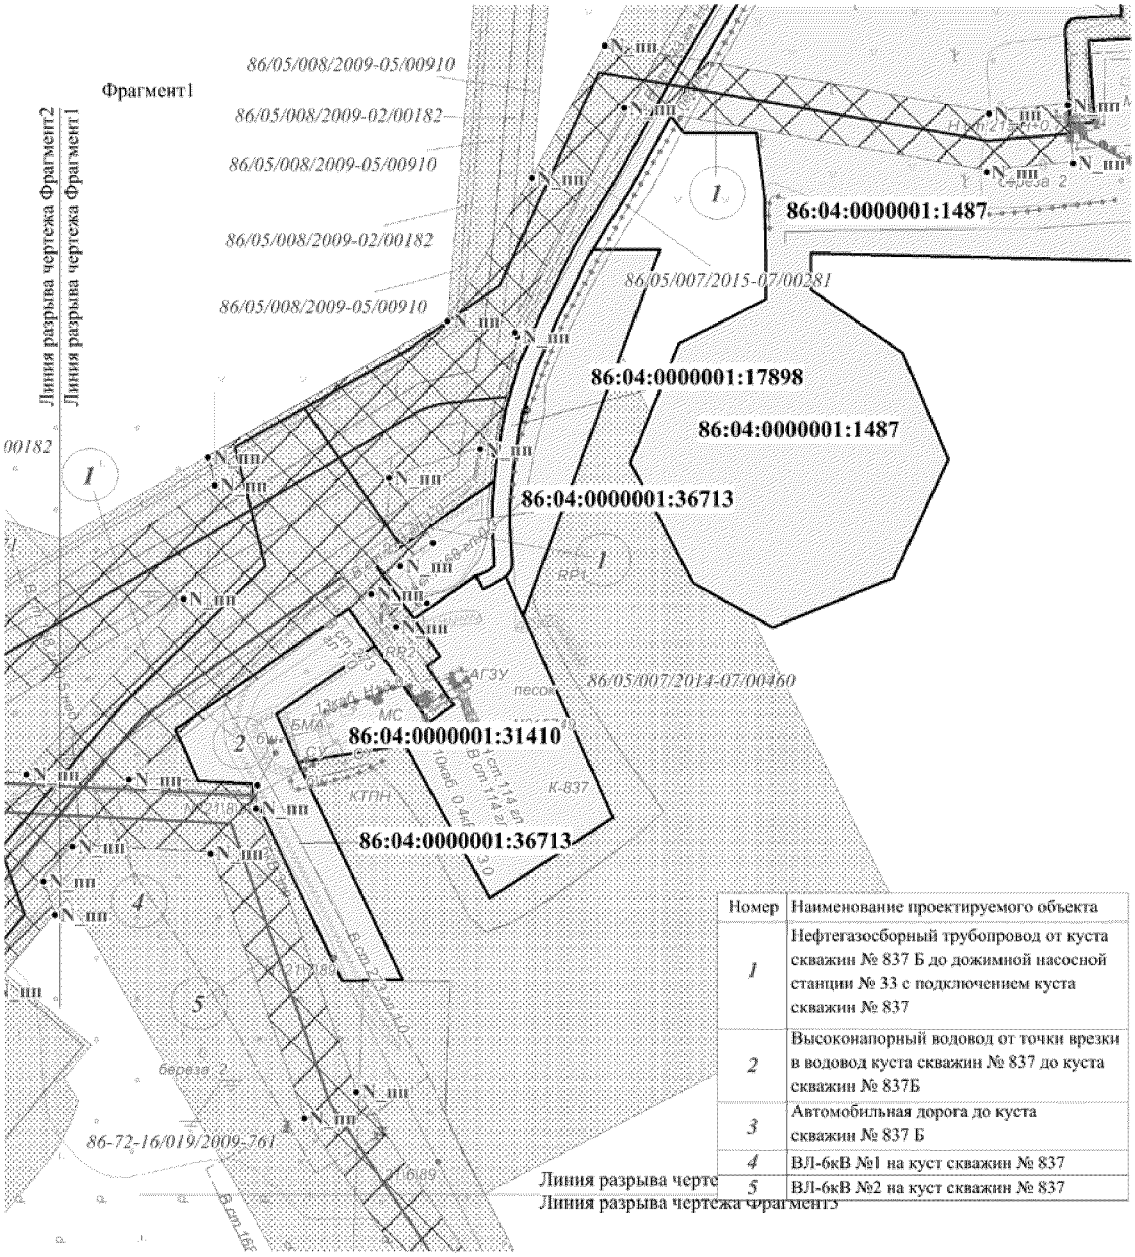

Номер	Наименование проектируемого объекта
1	Нефтегазосборный трубопровод от куста скважин № 837 Б до дожимной насосной станции № 33 с подключением куста скважин № 837
2	Высоконапорный водовод от точки врезки в водовод куста скважин № 837 до куста скважин № 837Б
3	Автомобильная дорога до куста скважин № 837 Б
4	ВЛ-6кВ №1 на куст скважин № 837
5	ВЛ-6кВ №2 на куст скважин № 837

УСЛОВНЫЕ ОБОЗНАЧЕНИЯ:

- н1 - характерная точка границы, сведения о которой позволяют однозначно определить ее положение на местности
- зона планируемого размещения объекта
- существующая часть границы, имеющиеся в ГКН сведения о которой достаточны для определения ее местоположения
- граница земельного участка, сведения о которой содержится в государственном лесном реестре


86:04:0000001:31410 - кадастровый номер земельного участка

86/05/008/2009-02/00182 - номер земельного участка в лесном реестре

1 - номер проектируемого линейного объекта

- оси проектируемых линейных объектов


Основная часть проекта планировки для размещения линейного объекта регионального значения Ханты-Мансийского автономного округа – Югры «Обустройство Самотлорского месторождения. Куст скважин № 837 Б и линейные сооружения», Масштаб 1:2000

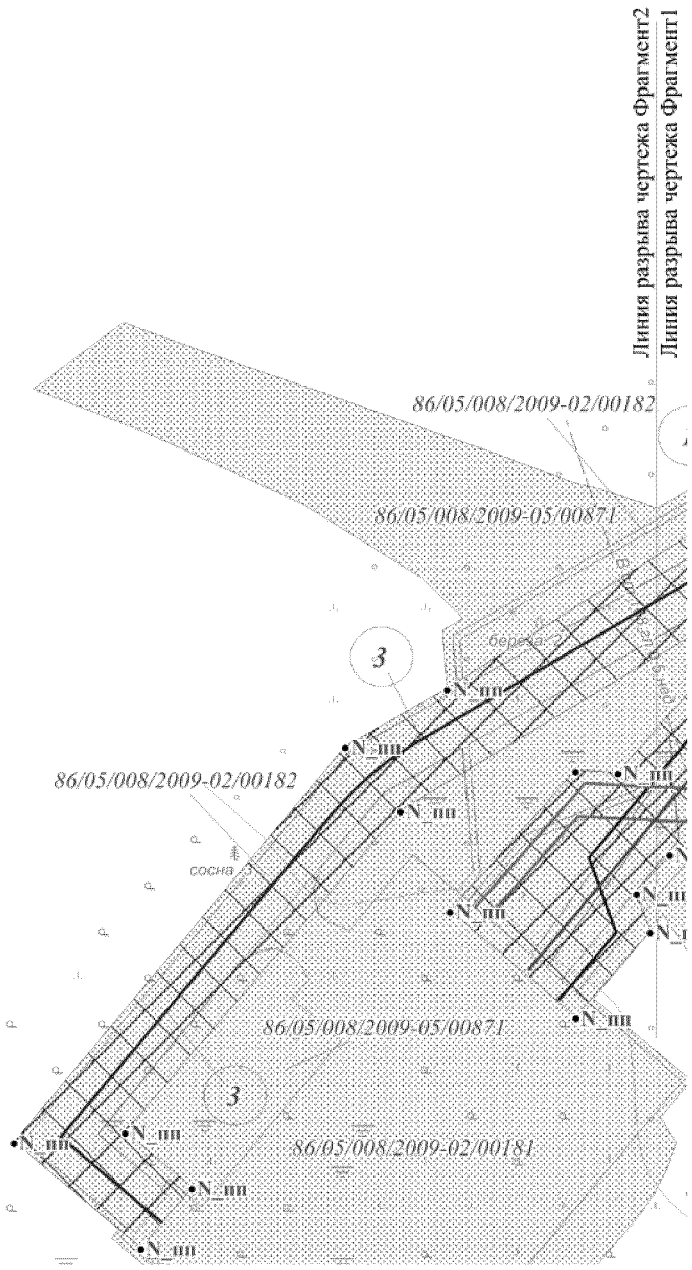


УСЛОВНЫЕ ОБОЗНАЧЕНИЯ:

- н1 - характерная точка границы, сведения о которой позволяют однозначно определить ее положение на местности
- зона планируемого размещения объекта
- существующая часть границы, имеющиеся в ГКН сведения о которой достаточны для определения ее местоположения
- граница земельного участка, сведения о которой содержится в государственном лесном реестре
- **86:04:0000001:31410** - кадастровый номер земельного участка
- *86/05/008/2009-02/00182* - номер земельного участка в лесном реестре
- *1* - номер проектируемого линейного объекта
- оси проектируемых линейных объектов

Основная часть проекта планировки для размещения линейного объекта регионального значения Ханты-Мансийского автономного округа – Югры «Обустройство Самотлорского месторождения. Куст скважин № 837 Б и линейные сооружения». Масштаб 1:2000

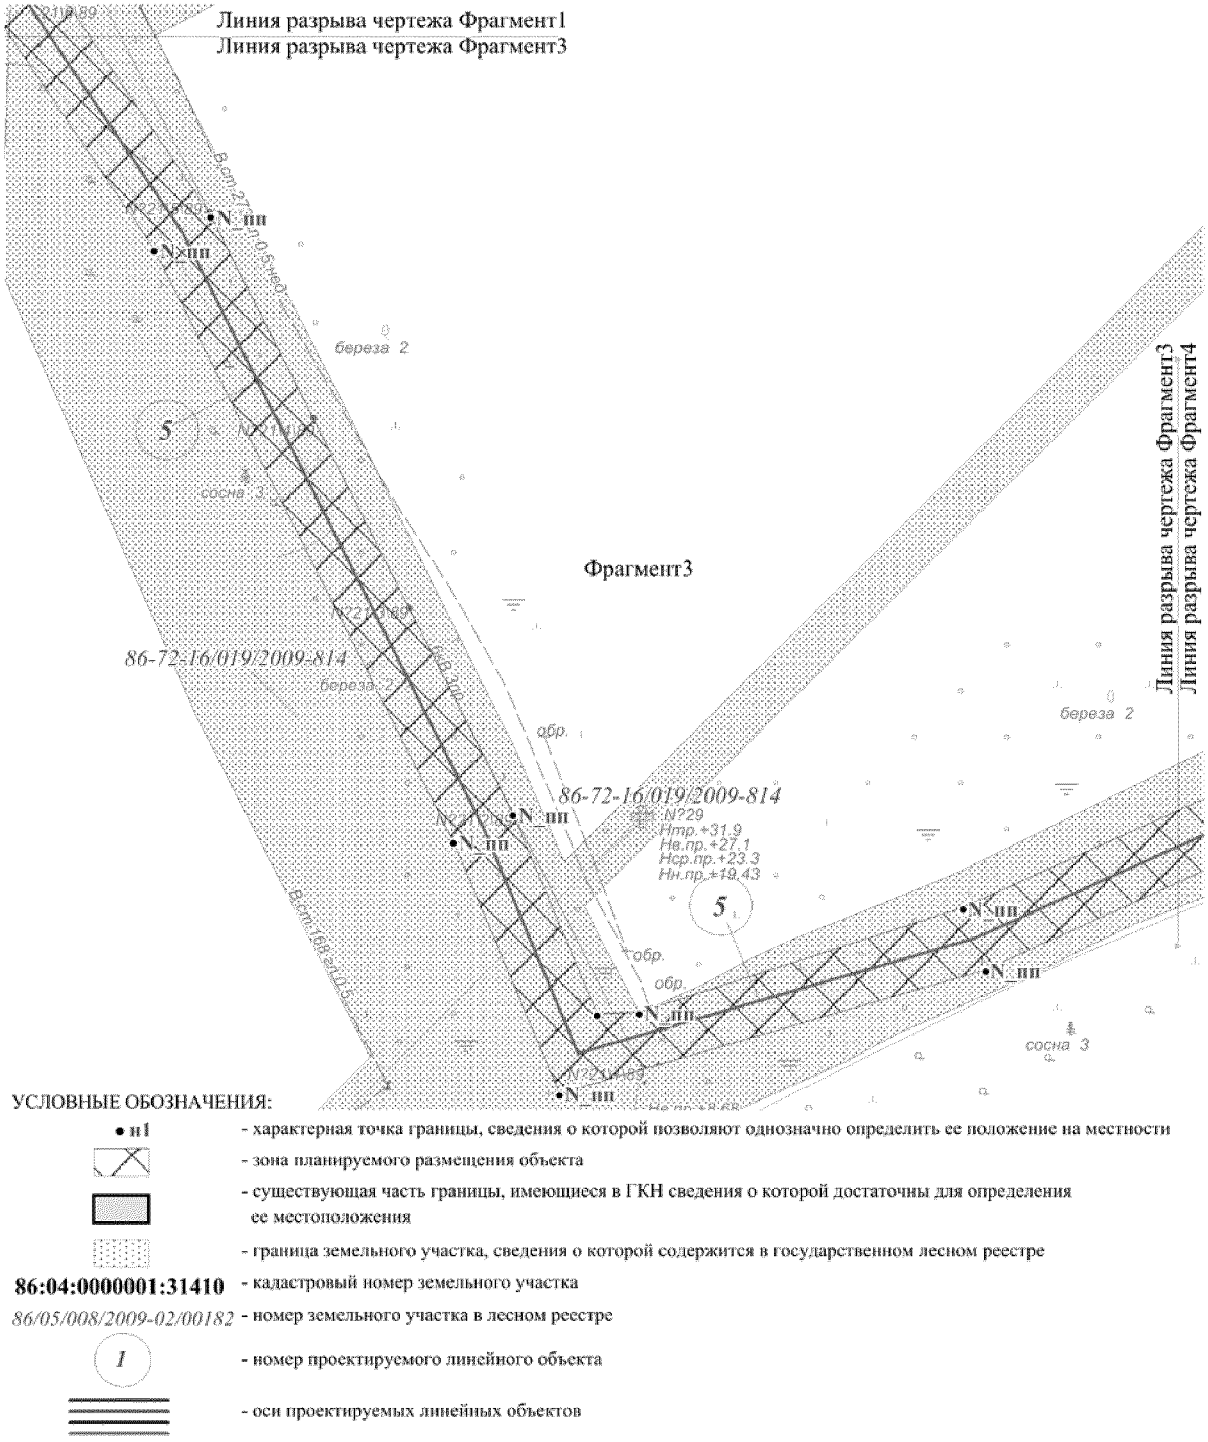


Основная часть проекта планировки для размещения линейного объекта регионального значения Ханты-Мансийского автономного округа – Югры «Обустройство Самотлорского месторождения. Куст скважин № 837 Б и линейные сооружения», Масштаб 1:2000

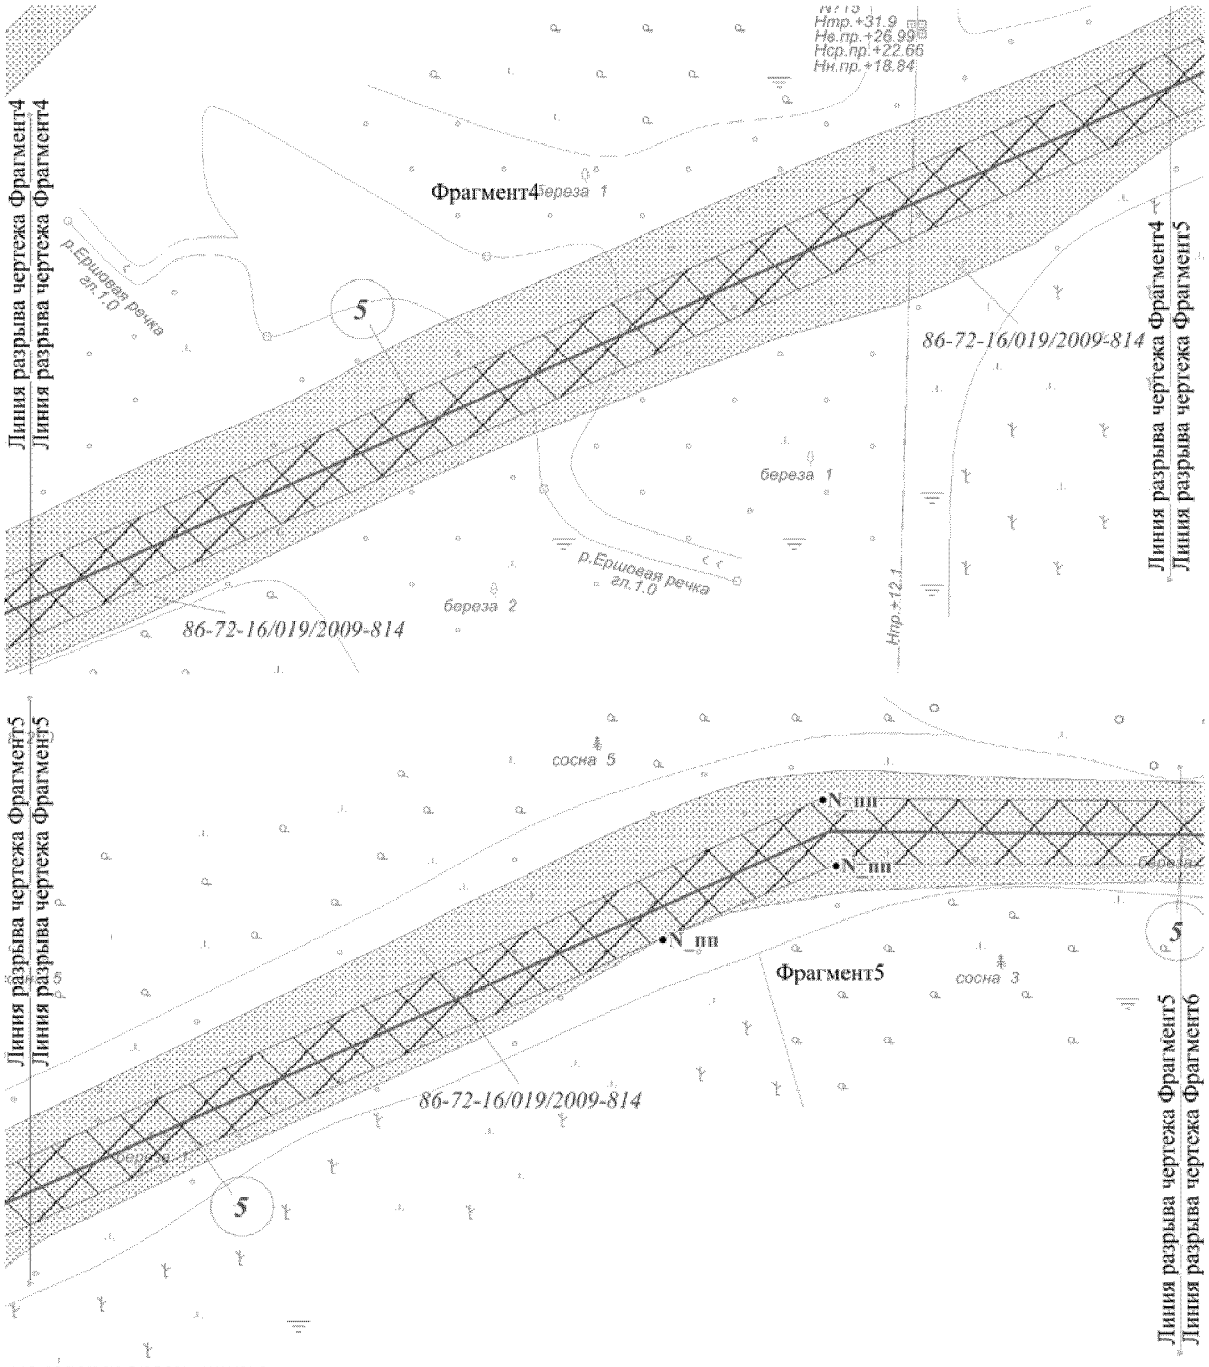

УСЛОВНЫЕ ОБОЗНАЧЕНИЯ:

• н1	- характерная точка границы, сведения о которой позволяют однозначно определить ее положение на местности
	- зона планируемого размещения объекта
	- существующая часть границы, имеющиеся в ГКН сведения о которой достаточны для определения ее местоположения
	- граница земельного участка, сведения о которой содержится в государственном лесном реестре
86:04:0000001:31410	- кадастровый номер земельного участка
86/05/008/2009-02/00182	- номер земельного участка в лесном реестре
1	- номер проектируемого линейного объекта
	- оси проектируемых линейных объектов

Основная часть проекта планировки для размещения линейного объекта регионального значения Ханты-Мансийского автономного округа – Югры «Обустройство Самотлорского месторождения. Куст скважин № 837 Б и линейные сооружения», Масштаб 1:500

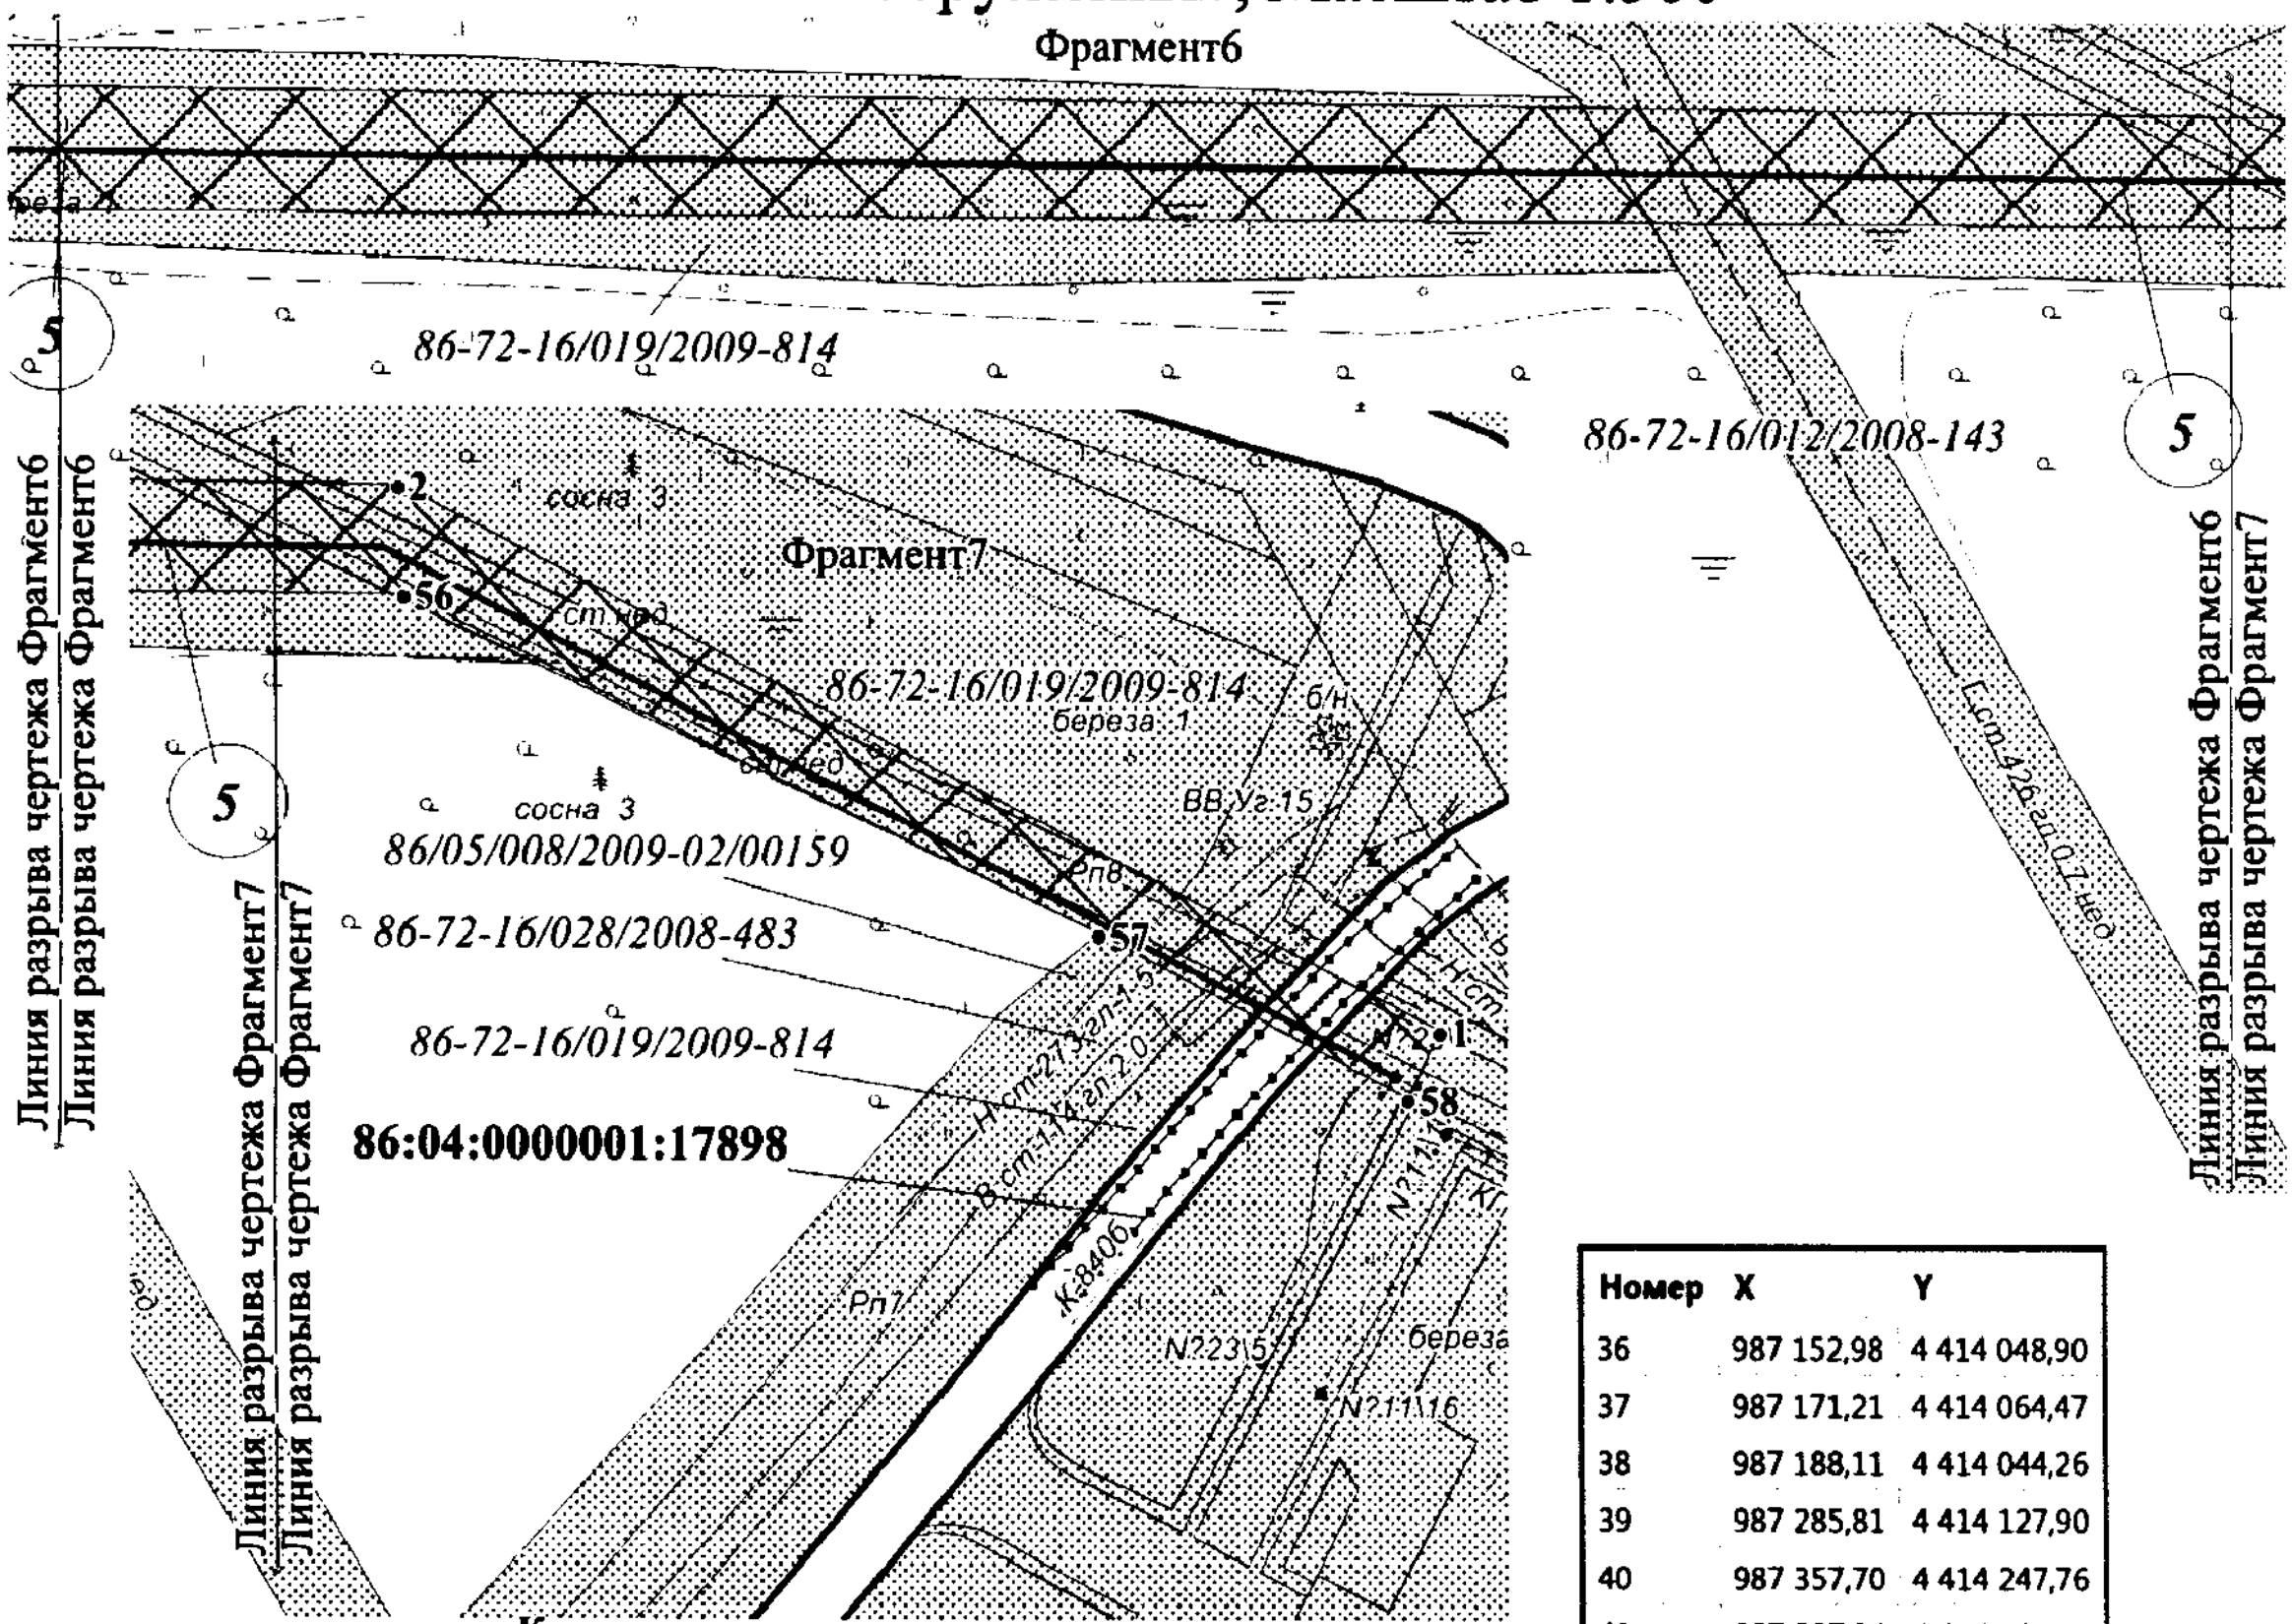

Каталог координат поворотных точек границы планируемого размещения объекта

Номер	X	Y
1	987 092,57	4 415 891,59
10	987 285,67	4 414 272,80
11	987 293,66	4 414 273,19
12	987 295,60	4 414 229,12
13	987 359,24	4 414 312,37
14	987 347,94	4 414 320,76
15	987 356,28	4 414 331,43
16	987 368,92	4 414 322,28
17	987 376,82	4 414 333,57
18	987 399,22	4 414 318,40
19	987 409,08	4 414 349,66
2	987 177,82	4 415 725,22
20	987 407,23	4 414 354,56
21	987 447,60	4 414 362,43

Номер	X	Y
22	987 449,11	4 414 361,71
23	987 526,29	4 414 399,15
24	987 504,20	4 414 523,61
25	987 507,34	4 414 553,27
26	987 527,27	4 414 551,52
27	987 524,34	4 414 524,48
28	987 547,60	4 414 392,56
29	987 502,07	4 414 367,43
30	987 453,09	4 414 338,54
31	987 406,28	4 414 256,16
32	987 396,57	4 414 258,63
33	987 322,86	4 414 142,10
34	987 305,31	4 414 111,19
35	987 185,10	4 414 010,41

Номер	X	Y
36	987 152,98	4 414 048,90
37	987 171,21	4 414 064,47
38	987 188,11	4 414 044,26
39	987 285,81	4 414 127,90
40	987 357,70	4 414 247,76
41	987 297,34	4 414 193,97
42	987 297,98	4 414 181,02
43	987 255,32	4 414 143,03
44	987 222,94	4 414 181,20
45	987 249,07	4 414 203,69
46	987 260,63	4 414 199,64
47	987 272,53	4 414 209,67
48	987 270,19	4 414 257,07
49	987 179,19	4 414 289,22
50	987 087,93	4 414 350,86
51	986 907,92	4 414 441,88
52	986 831,37	4 414 474,11
53	986 868,96	4 414 603,68
54	987 139,89	4 415 200,93
55	987 162,31	4 415 253,65
56	987 160,61	4 415 726,17
57	987 107,69	4 415 836,84
58	987 081,75	4 415 886,55

УСЛОВНЫЕ ОБОЗНАЧЕНИЯ:

• н1 - характерная точка границы, сведения о которой позволяют однозначно определить ее положение на местности

- зона планируемого размещения объекта

- существующая часть границы, имеющиеся в ГКН сведения о которой достаточны для определения ее местоположения

- граница земельного участка, сведения о которой содержится в государственном лесном реестре

86:04:0000001:31410 - кадастровый номер земельного участка

86/05/008/2009-02/00182 - номер земельного участка в лесном реестре


1 - номер проектируемого линейного объекта

- оси проектируемых линейных объектов

Ханты-Мансийский автономный округ — Югра
Губернатор

Основная часть проекта межевания территории для размещения линейного объекта регионального значения Ханты-Мансийского автономного округа – Югры «Обустройство Самотлорского месторождения. Куст скважин № 837 Б и линейные сооружения»
Масштаб 1:2000


Приложение 60
к постановлению Правительства
Ханты-Мансийского
автономного округа – Югры
от 8 апреля 2016 года № 96-п

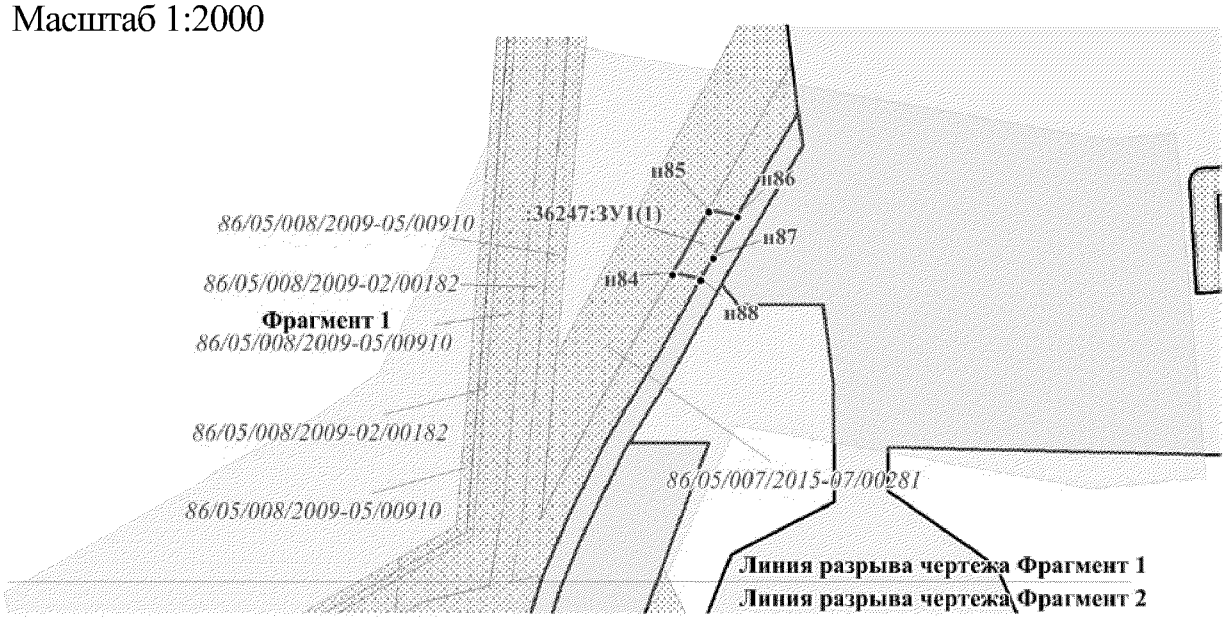


УСЛОВНЫЕ ОБОЗНАЧЕНИЯ:

• н1	- характерная точка границы, сведения о которой позволяют однозначно определить ее положение на местности
	- вновь образованная часть границы, сведения о которой достаточны для определения ее местоположения
	- существующая часть границы, имеющиеся в ГКН сведения о которой достаточны для определения ее местоположения
	- охранная зона проектируемых объектов
	- граница земельного участка, сведения о которой содержится в государственном лесном реестре
86:04:0000001:36247	- кадастровый номер земельного участка
86/05/008/2009-02/00182	- номер земельного участка в лесном реестре
:36247:ЗУ1(1)	- кадастровый номер земельного участка

Основная часть проекта межевания для размещения линейного объекта регионального значения Ханты-Мансийского автономного округа – Югры «Обустройство Самотлорского месторождения. Куст скважин № 837 Б и линейные сооружения», Масштаб 1:2000

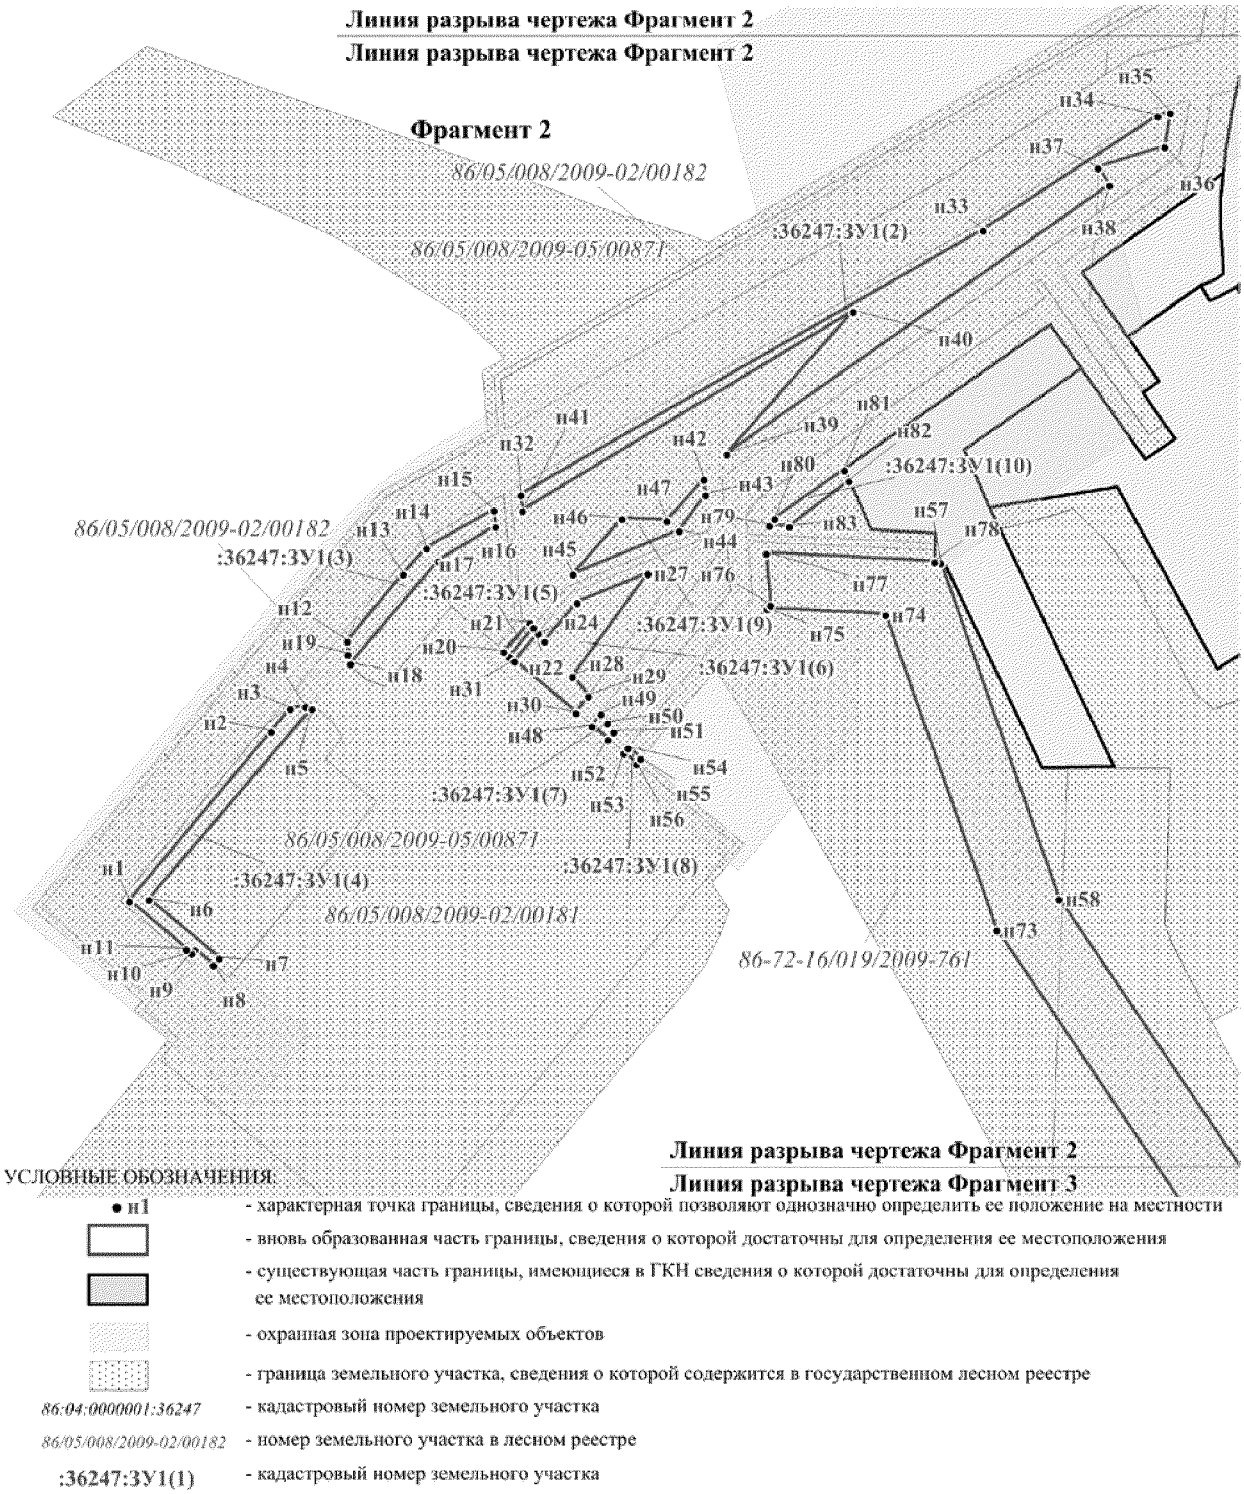


Основная часть проекта межевания для размещения линейного объекта регионального значения Ханты-Мансийского автономного округа – Югры «Обустройство Самотлорского месторождения. Куст скважин № 837 Б и линейные сооружения». Масштаб 1:2000

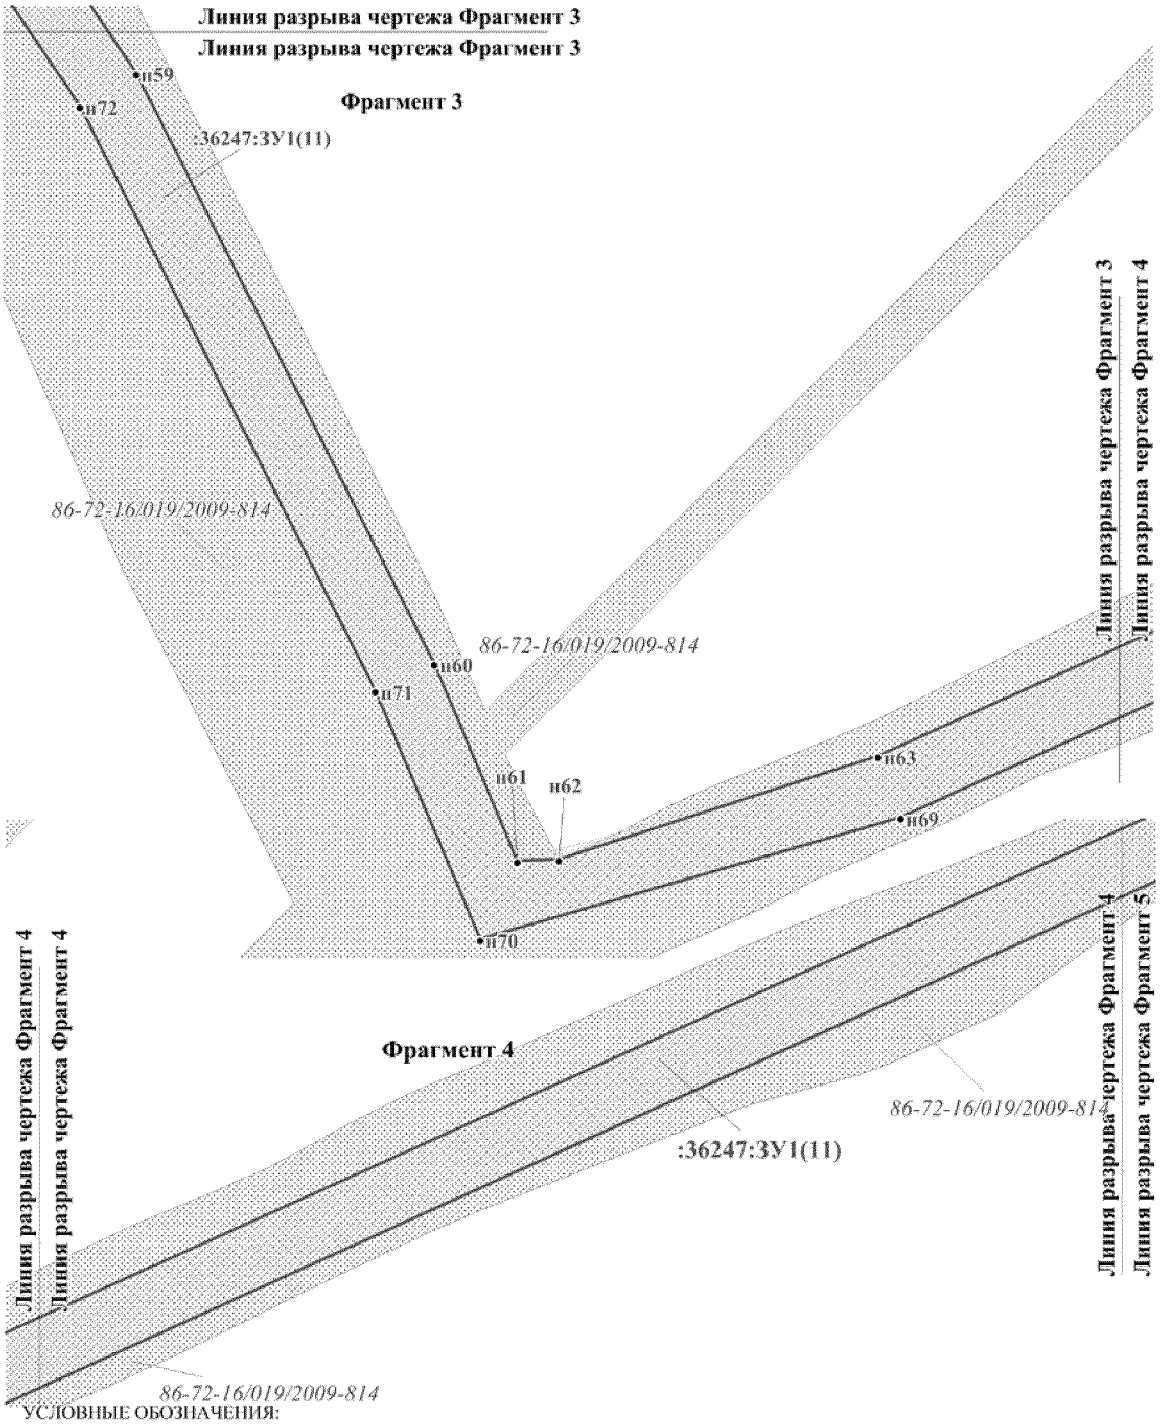

УСЛОВНЫЕ ОБОЗНАЧЕНИЯ:

• н1	- характерная точка границы, сведения о которой позволяют однозначно определить ее положение на местности
	- вновь образованная часть границы, сведения о которой достаточны для определения ее местоположения
	- существующая часть границы, имеющиеся в ГКН сведения о которой достаточны для определения ее местоположения
	- охранная зона проектируемых объектов
	- граница земельного участка, сведения о которой содержится в государственном лесном реестре
86:04:0000001:36247	- кадастровый номер земельного участка
86/05/008/2009-02/00182	- номер земельного участка в лесном реестре
:36247:ЗУ1(1)	- кадастровый номер земельного участка


Основная часть проекта межевания для размещения линейного объекта регионального значения Ханты-Мансийского автономного округа – Югры «Обустройство Самотлорского месторождения. Куст скважин № 837 Б и линейные сооружения», Масштаб 1:2000

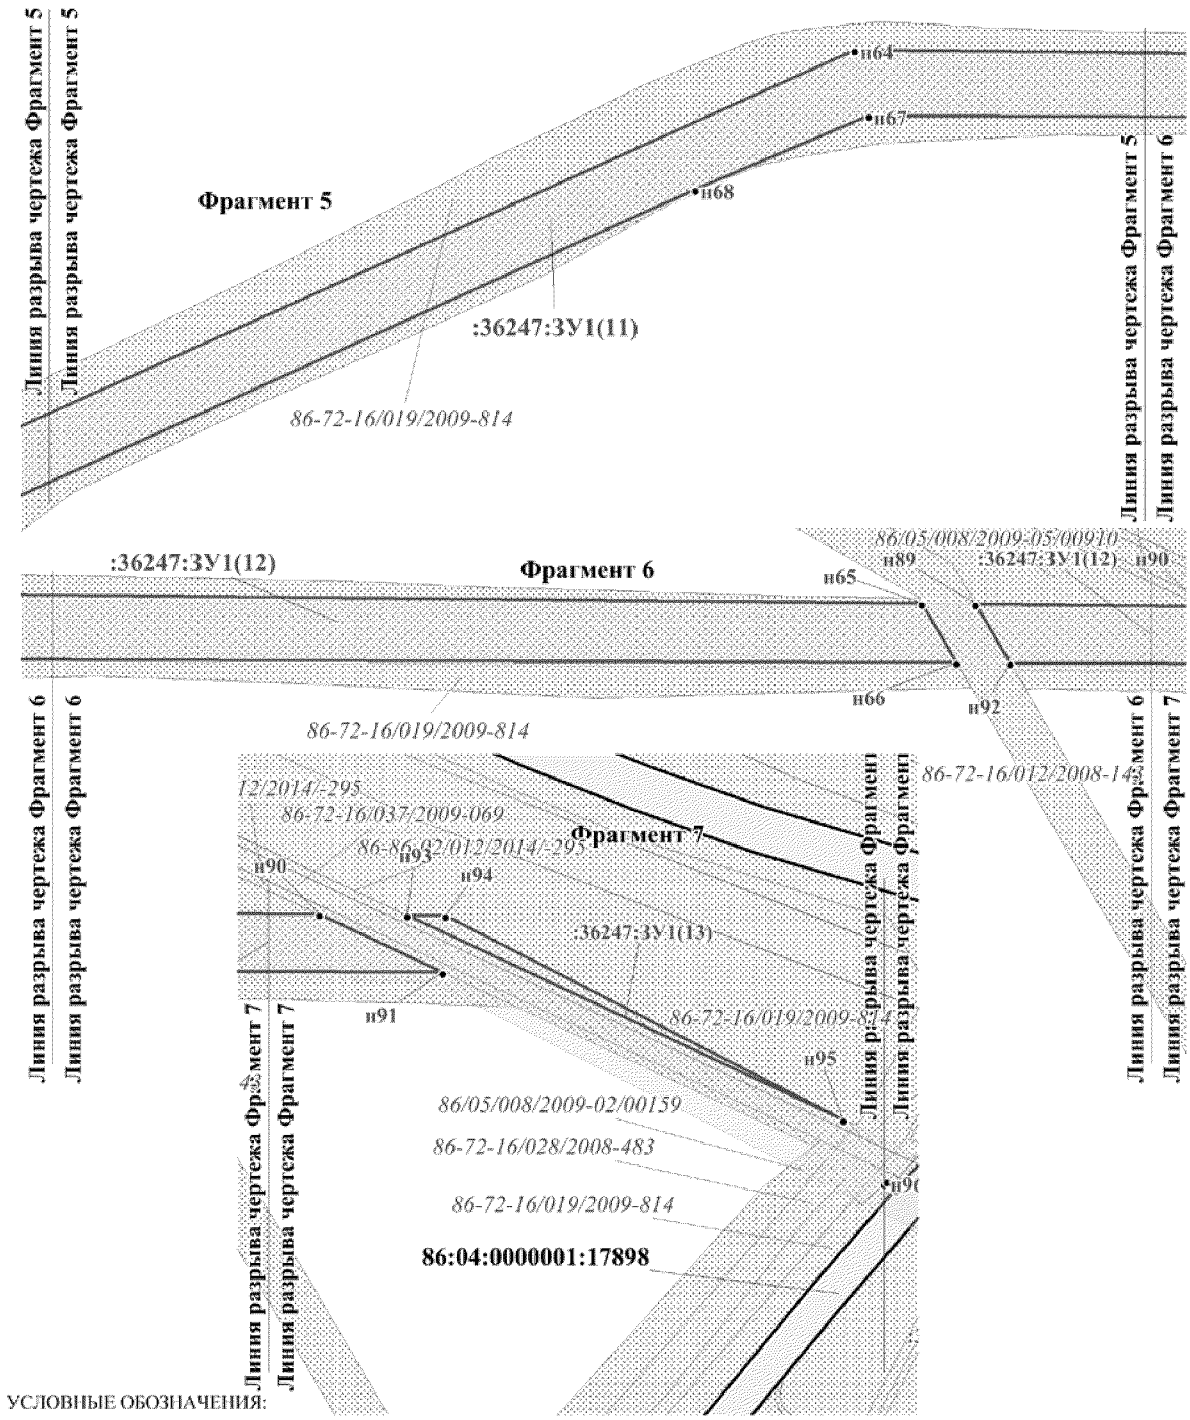

УСЛОВНЫЕ ОБОЗНАЧЕНИЯ:

- • н1 - характерная точка границы, сведения о которой позволяют однозначно определить ее положение на местности
- - вновь образованная часть границы, сведения о которой достаточны для определения ее местоположения
- - существующая часть границы, имеющиеся в ГКН сведения о которой достаточны для определения ее местоположения
- - охранная зона проектируемых объектов
- - граница земельного участка, сведения о которой содержится в государственном лесном реестре
- *86:04:0000001:36247* - кадастровый номер земельного участка
- *86/05/008/2009-02/00182* - номер земельного участка в лесном реестре
- :36247:ЗУ1(1) - кадастровый номер земельного участка

Основная часть проекта межевания для размещения линейного объекта регионального значения Ханты-Мансийского автономного округа – Югры «Обустройство Самотлорского месторождения. Куст скважин № 837 Б и линейные сооружения», Масштаб 1:500

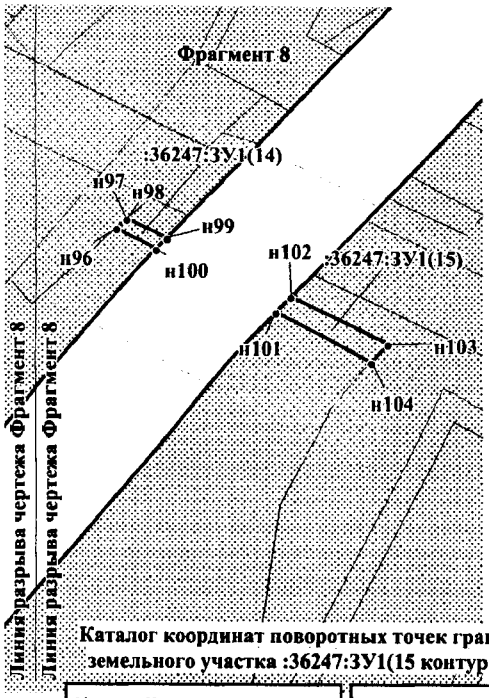

Каталог координат поворотных точек границ земельного участка :36247:3У1(15 контуров)

Номер	X	Y
н1	987 187,60	4 414 038,52
н2	987 236,52	4 414 079,52
н3	987 243,08	4 414 085,10
н4	987 243,75	4 414 089,47
н5	987 243,07	4 414 091,30
н6	987 188,11	4 414 044,26
н7	987 171,20	4 414 064,47
н8	987 169,22	4 414 062,73
н9	987 173,64	4 414 057,48
н10	987 172,53	4 414 056,54
н11	987 173,81	4 414 055,03
н12	987 262,63	4 414 101,46
н13	987 281,97	4 414 117,70
н14	987 289,49	4 414 124,33
н15	987 300,50	4 414 143,96
н16	987 295,70	4 414 144,40
н17	987 285,81	4 414 127,90
н18	987 256,06	4 414 102,45
н19	987 258,84	4 414 101,69
н20	987 259,51	4 414 146,76
н21	987 267,91	4 414 154,24
н22	987 266,56	4 414 155,36
н23	987 258,14	4 414 148,34

Номер	X	Y
н24	987 264,93	4 414 156,68
н25	987 262,58	4 414 158,59
н26	987 273,71	4 414 167,92
н27	987 282,12	4 414 188,36
н28	987 252,45	4 414 166,61
н29	987 246,77	4 414 171,18
н30	987 241,97	4 414 167,66
н31	987 256,88	4 414 149,87
н32	987 304,88	4 414 151,74
н33	987 381,21	4 414 285,15
н34	987 414,08	4 414 335,67
н35	987 415,00	4 414 339,30
н36	987 405,27	4 414 337,57
н37	987 399,21	4 414 318,40
н38	987 394,13	4 414 321,85
н39	987 316,53	4 414 211,07
н40	987 357,70	4 414 247,76
н41	987 300,35	4 414 152,14
н42	987 309,25	4 414 204,59
н43	987 304,80	4 414 204,96
н44	987 294,50	4 414 197,46
н45	987 281,92	4 414 166,71
н46	987 297,97	4 414 181,02

Номер	X	Y
н47	987 297,34	4 414 193,97
н48	987 238,05	4 414 172,26
н49	987 241,62	4 414 174,90
н50	987 238,99	4 414 176,74
н51	987 236,36	4 414 178,57
н52	987 234,25	4 414 176,83
н53	987 230,36	4 414 181,40
н54	987 231,87	4 414 182,66
н55	987 228,77	4 414 186,25
н56	987 227,31	4 414 185,02
н57	987 285,20	4 414 272,97
н58	987 188,27	4 414 307,22
н59	987 098,08	4 414 368,13
н60	986 916,32	4 414 460,04
н61	986 855,53	4 414 485,64
н62	986 855,95	4 414 498,38
н63	986 887,78	4 414 596,76
н64	987 182,36	4 415 249,45
н65	987 179,00	4 415 601,73
н66	987 161,02	4 415 612,29
н67	987 162,31	4 415 253,65
н68	987 139,89	4 415 200,93
н69	986 868,97	4 414 603,68
н70	986 831,36	4 414 474,11
н71	986 907,92	4 414 441,88
н72	987 087,93	4 414 350,86
н73	987 179,19	4 414 289,22
н74	987 270,18	4 414 257,07
н75	987 271,88	4 414 222,87
н76	987 273,01	4 414 223,81
н77	987 287,88	4 414 222,51
н78	987 285,57	4 414 271,16
н79	987 295,99	4 414 223,41
н80	987 297,96	4 414 224,96
н81	987 312,02	4 414 245,07
н82	987 308,87	4 414 246,47
н83	987 295,69	4 414 229,23
н84	987 525,95	4 414 401,02
н85	987 544,28	4 414 411,39
н86	987 542,80	4 414 419,84
н87	987 530,92	4 414 412,77

Номер	X	Y
н88	987 524,50	4 414 409,22
н89	987 178,84	4 415 618,08
н90	987 178,19	4 415 686,75
н91	987 160,62	4 415 724,20
н92	987 160,96	4 415 628,58
н93	987 177,93	4 415 713,39
н94	987 177,83	4 415 725,22
н95	987 115,73	4 415 845,96
н96	987 096,38	4 415 858,51
н97	987 097,12	4 415 859,34
н98	987 097,16	4 415 859,39
н99	987 095,56	4 415 862,80
н100	987 094,63	4 415 861,88
н101	987 089,31	4 415 872,07
н102	987 090,63	4 415 873,34
н103	987 086,65	4 415 881,56
н104	987 085,09	4 415 880,15

УСЛОВНЫЕ ОБОЗНАЧЕНИЯ:

- • н1 - характерная точка границы, сведения о которой позволяют однозначно определить ее положение на местности
- вновь образованная часть границы, сведения о которой достаточны для определения ее местоположения
- существующая часть границы, имеющиеся в ГКН сведения о которой достаточны для определения ее местоположения
- охранная зона проектируемых объектов
- граница земельного участка, сведения о которой содержатся в государственном лесном реестре
- 86:04:0000001:36247 - кадастровый номер земельного участка
- 86/05/008/2009-02/00182 - номер земельного участка в лесном реестре
- :36247:3У1(1) - кадастровый номер земельного участка

Ханты-Мансийский автономный округ — Югра
Губернатор

Приложение 61
к постановлению Правительства
Ханты-Мансийского
автономного округа – Югры
от 8 апреля 2016 года № 96-п

Положение о размещении линейного объекта регионального значения Ханты-Мансийского автономного округа – Югры «Обустройство Самотлорского месторождения. Куст скважин № 837 Б и линейные сооружения»

I. Размещение объекта

В административном отношении линейный объект регионального значения Ханты-Мансийского автономного округа – Югры «Обустройство Самотлорского месторождения. Куст скважин № 837 Б и линейные сооружения» (далее – проектируемый объект) расположен на межселенной территории в границах Самотлорского лицензионного участка Нижневартовского района Ханты-Мансийского автономного округа – Югры.

В географическом отношении территория проектируемого объекта находится в 35 километрах на север от города Нижневартовска.

II. Функциональное зонирование территории

Проектируемый объект располагается на землях лесного фонда, находящийся в ведении территориального отдела – Нижневартовское лесничество (Нижневартовское участковое лесничество) Нижневартовского района, землях промышленности и иного специального назначения.

III. Решение по планировочной организации земельных участков для размещения проектируемого объекта

Расчет полосы отвода земельного участка для выполнения работ по строительству проектируемого объекта производится с учетом действующих норм отвода земель.

Таблица 1.

Площади земельных участков, необходимые для
строительства и эксплуатации проектируемого объекта

Наименование проектируемого объекта	Площадь вновь испрашиваемых земельных участков, га	Площадь по земельным участкам, арендованным ранее, га	Зона застройки, га
«Обустройство Самотлорского месторождения. Куст скважин № 837 Б и линейные сооружения»	-	6,3805	6,3805

Таблица 2.

Площади земельных участков, предполагаемых к постановке на кадастровый учет под проектируемый объект

№ земельного участка		Площадь земельного участка, м^2	Категория земель
№ образованного земельного участка	№ образованного контура земельного участка		
86:04:0000001:36247:ЗУ1	86:04:0000001:36247:ЗУ1(1)	166	Земли лесного фонда
	86:04:0000001:36247:ЗУ1(2)	1730	
	86:04:0000001:36247:ЗУ1(3)	290	
	86:04:0000001:36247:ЗУ1(4)	428	
	86:04:0000001:36247:ЗУ1(5)	21	
	86:04:0000001:36247:ЗУ1(6)	493	
	86:04:0000001:36247:ЗУ1(7)	22	
	86:04:0000001:36247:ЗУ1(8)	9	
	86:04:0000001:36247:ЗУ1(9)	229	
	86:04:0000001:36247:ЗУ1(10)	95	
	86:04:0000001:36247:ЗУ1(11)	33302	
	86:04:0000001:36247:ЗУ1(12)	1444	
	86:04:0000001:36247:ЗУ1(13)	360	
	86:04:0000001:36247:ЗУ1(14)	4	
	86:04:0000001:36247:ЗУ1(15)	17	
ИТОГО 86:04:0000001:ЗУ1		**38610**	

Координаты границ земельных участков, необходимых для размещения проектируемого объекта, в графических материалах

определены в местной системе координат Ханты-Мансийского автономного округа – Югры МСК-86.

IV. Особо охраняемые природные территории и зоны с особыми условиями использования территории

Проектируемый объект технологически привязан к объектам сложившейся инфраструктуры и проходит вдоль существующих коридоров коммуникаций на свободной от застройки территории.

Проектируемый объект не пересекает водоохранную зону и прибрежную защитную полосу водного объекта речки Ершова.

Для уменьшения воздействия на водотоки предусмотрены следующие мероприятия:

выполнение строительно-монтажных работ с применением гусеничной техники должно осуществляться в зимний период для уменьшения воздействия строительной техники должно осуществляться только по существующим автомобильным дорогам, зимникам и временным вдольтрассовым проездам;

все отходы защитных материалов, остатки горюче-смазочных материалов тщательно должны собираться в передвижное оборудование (мусоросборники, емкости для сбора отработанных горюче-смазочных материалов) и вывозиться в места, согласованные с соответствующими муниципальными органами и органами государственной власти Российской Федерации;

после завершения строительства выполняются рекультивационные работы.

Органический сброс стоков или загрязняющих веществ на поверхность земли и в водотоки не производится. Попадание загрязняющих веществ в водные объекты в результате размыва и выноса ливневыми и талыми водами возможно лишь при неправильном хранении строительных материалов и аварийных утечек дизтоплива работающих механизмов в период строительства.

На всех этапах работы осуществляется входной, операционный и приемочный контроль качества строительства, а также производится своевременный профилактический осмотр, ремонт и диагностика оборудования, трубопроводов и арматуры.

Ущерб окружающей среде может быть нанесен лишь в аварийных случаях, но для их предотвращения предусмотрены все возможные мероприятия в соответствии с требованиями законодательства Российской Федерации.

В границах участка работ отсутствуют объекты историко-культурного наследия, особо охраняемые природные территории федерального, регионального и местного значений, проектируемый объект

не затрагивает территории традиционного природопользования коренных малочисленных народов Севера регионального значения.



Основная часть проекта планировки территории для размещения линейного объекта регионального назначения Ханты-Мансийского автономного округа – Югры «Трубопроводы Петелинского месторождения строительства 2016-2017г.г.»
Землепользователь ОАО «НК «Роснефть»
Масштаб 1:2 000


Приложение 62
к постановлению Правительства
Ханты-Мансийского
автономного округа – Югры
от 8 апреля 2016 года № 96-п

Экспликация проектируемых линейных объектов

№	Наименование объекта
1	Нефтегазосборные сети к.22-т.43-т.40-т.39, Участок к.22-т.43

Экспликация зон планируемого размещения линейных объектов


№	Наименование объекта
1	Трубопроводы Петелинского месторождения строительства 2016-2017г.г.

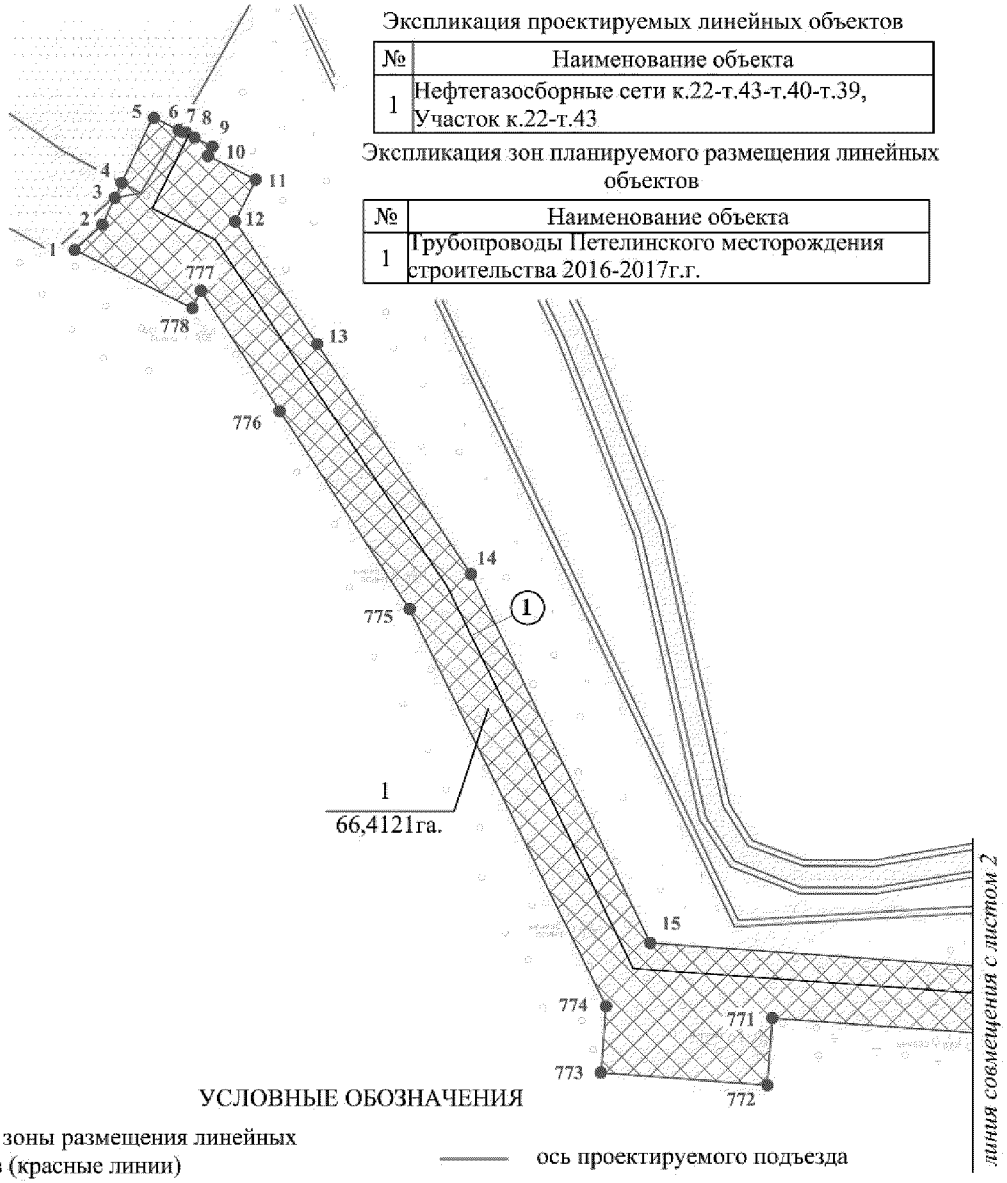

УСЛОВНЫЕ ОБОЗНАЧЕНИЯ

- границы зоны размещения линейных объектов (красные линии)
- • 1 — точки поворота границы зоны планируемого размещения линейных объектов
- зона планируемого размещения линейных объектов
- ранее запроектированные объекты
- (1) — номер линейного объекта
- 1 / 66,4121 га. — номер зоны планируемого размещения объектов площадь зоны размещения
- ось проектируемого подъезда
- ось проектируемых нефтегазосборных сетей
- ось проектируемого высоконапорного водовода
- ось проектируемой ВЛ
- ось проектируемой эстакады

Основная часть проекта планировки территории для размещения линейного объекта регионального назначения Ханты-Мансийского автономного округа – Югры «Трубопроводы Петелинского месторождения строительства 2016-2017г.г.»
Землепользователь ОАО «НК «Роснефть»
Масштаб 1:2
000

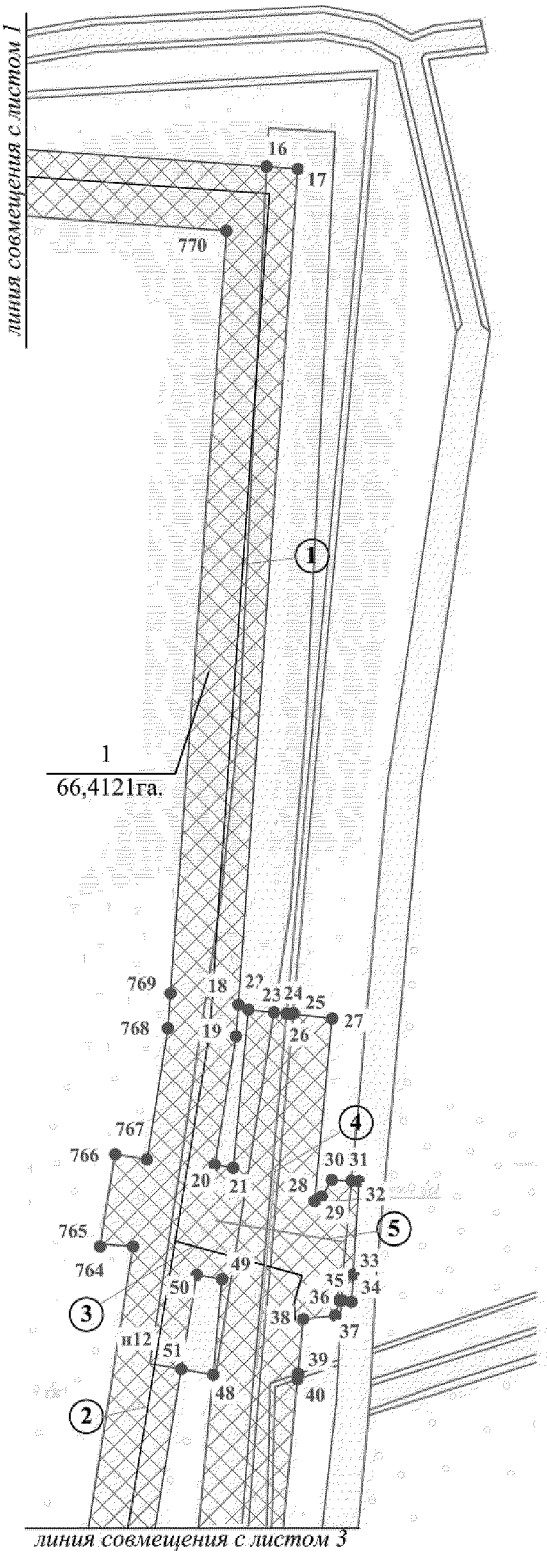


Экспликация проектируемых линейных объектов

№	Наименование объекта
1	Нефтегазосборные сети к.22-т.43-т.40-т.39, Участок к.22-т.43
2	Нефтегазосборные сети т.43-т.40
3	Перемычка подключения к.24, Нефтегазосборные сети к.22-т.43-т.40-т.39
4	ВЛ-6кВ, ПК 7+83,40. Узел вр.к.24
5	Подъезд. ПК 7+83,40. Узел вр.к.24

Экспликация зон планируемого размещения линейных объектов

№	Наименование объекта
1	Трубопроводы Петелинского месторождения строительства 2016-2017г.г.

Основная часть проекта планировки территории для размещения линейного объекта регионального назначения Ханты-Мансийского автономного округа – Югры «Трубопроводы Петелинского месторождения строительства 2016-2017г.г.»
Землепользователь ОАО «НК «Роснефть»
Масштаб 1:2 000

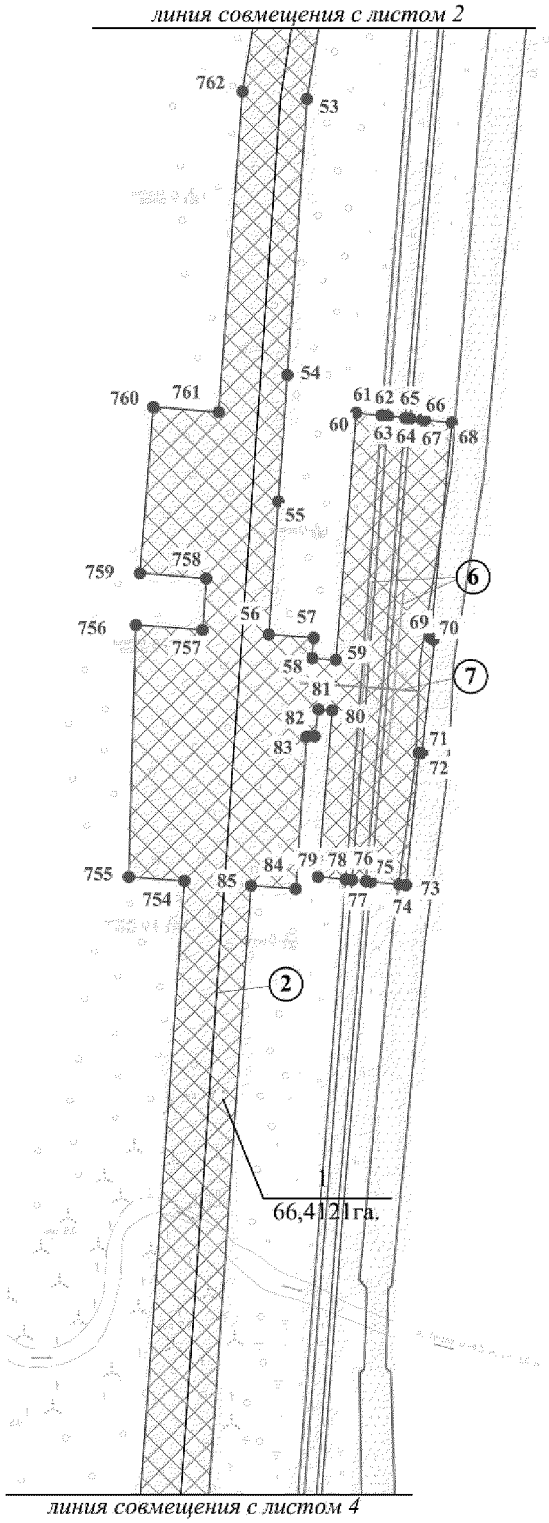


Экспликация проектируемых линейных объектов

№	Наименование объекта
2	Нефтегазосборные сети т.43-т.40
6	ВЛ-6кВ. ПК 10+96,00. Охранный УЗА №1
7	Подъезд. ПК 10+96,00. Охранный УЗА №1

Экспликация зон планируемого размещения линейных объектов

№	Наименование объекта
1	Трубопроводы Петелинского месторождения строительства 2016-2017г.г.

Основная часть проекта планировки территории для размещения линейного объекта регионального назначения Ханты-Мансийского автономного округа – Югры «Трубопроводы Петелинского месторождения строительства 2016-2017г.г.»
Землепользователь ОАО «НК «Роснефть»
Масштаб 1:2 000

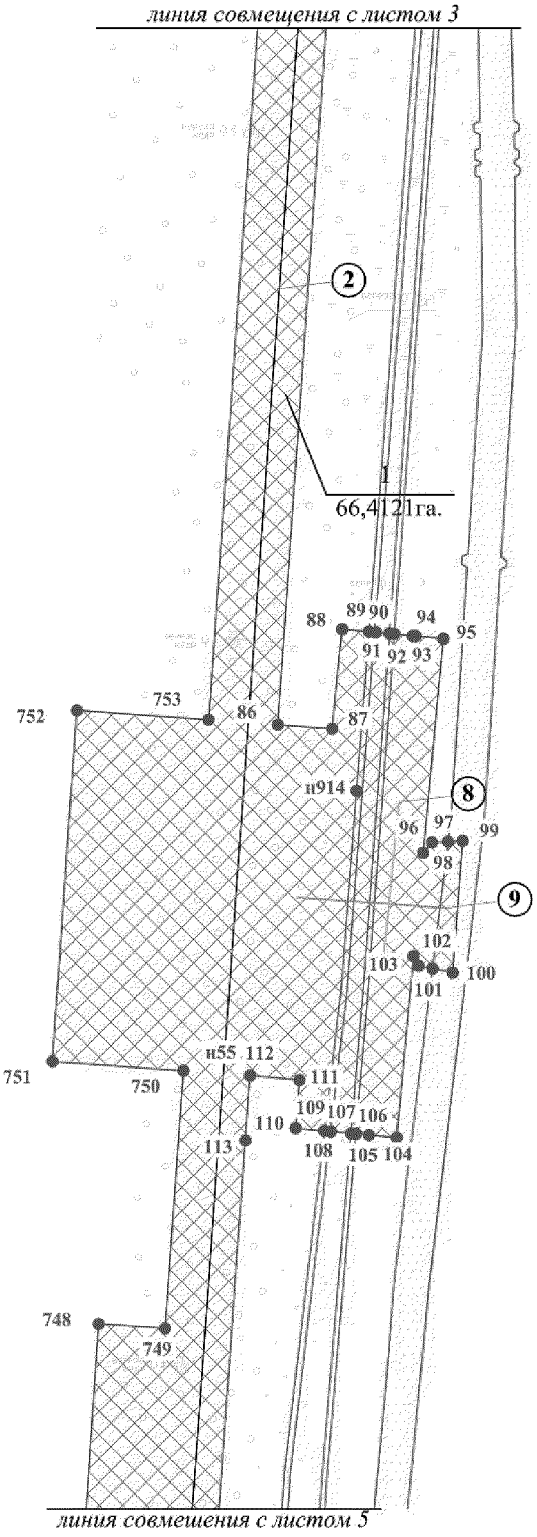


Экспликация проектируемых линейных объектов

№	Наименование объекта
2	Нефтегазосборные сети т.43-т.40
8	ВЛ-6 кВ, ПК15+93,00. Охранный УЗА №2
9	Подъезд. ПК15+93,00. Охранный УЗА №2

Экспликация зон планируемого размещения линейных объектов

№	Наименование объекта
1	Трубопроводы Петелинского месторождения строительства 2016-2017г.г.

Основная часть проекта планировки территории для размещения линейного объекта регионального назначения Ханты-Мансийского автономного округа – Югры «Трубопроводы Петелинского месторождения строительства 2016-2017г.г.»
Землепользователь ОАО «НК «Роснефть»
Масштаб 1:2 000

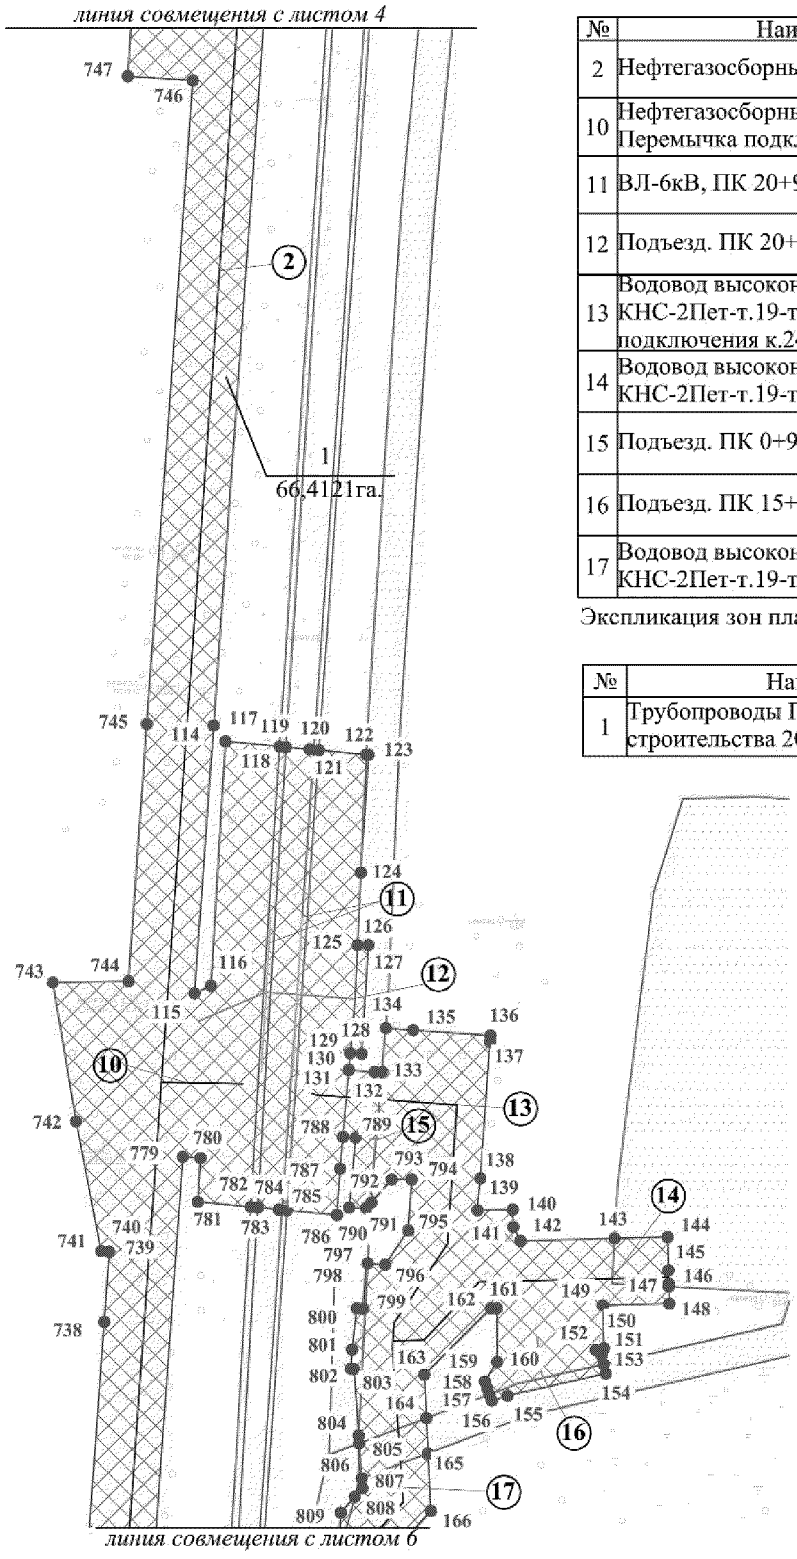


Экспликация проектируемых линейных объектов

№	Наименование объекта
2	Нефтегазосборные сети т.43-т.40
10	Нефтегазосборные сети к.22-т.43-т.40-т.39, Перемычка подключения к.20
11	ВЛ-6кВ, ПК 20+92,97. Узел вр.к. 20
12	Подъезд. ПК 20+92,97. Узел вр.к. 20
13	Водовод высоконапорный КНС-2Пет-т.19-т.22-к.20, Перемычка подключения к.24
14	Водовод высоконапорный КНС-2Пет-т.19-т.22-к.20, Участок т.22-к.20
15	Подъезд. ПК 0+90,00. Узел вр.к. 24
16	Подъезд. ПК 15+15,00. Узел вр.к.20
17	Водовод высоконапорный КНС-2Пет-т.19-т.22-к.20, Участок т.19-т.22

Экспликация зон планируемого размещения линейных объектов

№	Наименование объекта
1	Трубопроводы Петелинского месторождения строительства 2016-2017г.г.

Основная часть проекта планировки территории для размещения линейного объекта регионального назначения Ханты-Мансийского автономного округа – Югры «Трубопроводы Петелинского месторождения строительства 2016-2017г.г.»
Землепользователь ОАО «НК «Роснефть»
Масштаб 1:2 000

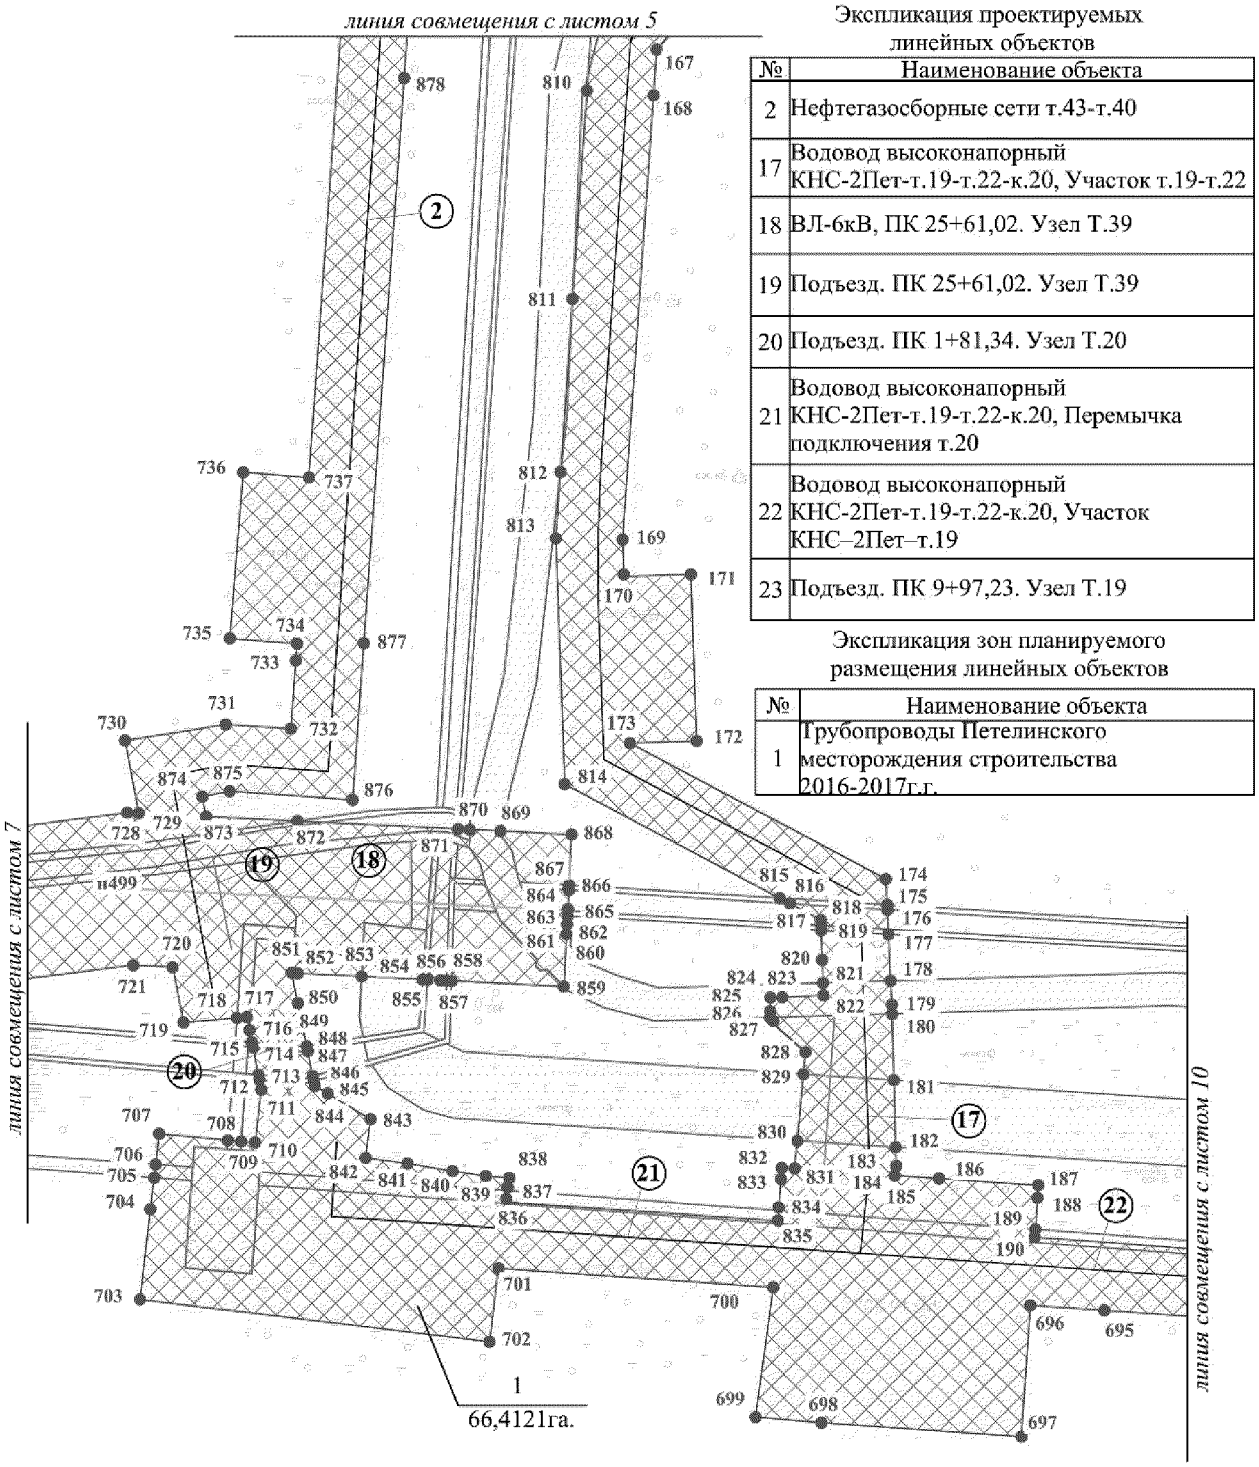

Экспликация проектируемых линейных объектов

№	Наименование объекта
2	Нефтегазосборные сети т.43-т.40
17	Водовод высоконапорный КНС-2Пет-т.19-т.22-к.20, Участок т.19-т.22
18	ВЛ-6кВ, ПК 25+61,02. Узел Т.39
19	Подъезд. ПК 25+61,02. Узел Т.39
20	Подъезд. ПК 1+81,34. Узел Т.20
21	Водовод высоконапорный КНС-2Пет-т.19-т.22-к.20, Перемычка подключения т.20
22	Водовод высоконапорный КНС-2Пет-т.19-т.22-к.20, Участок КНС–2Пет–т.19
23	Подъезд. ПК 9+97,23. Узел Т.19

Экспликация зон планируемого размещения линейных объектов

№	Наименование объекта
1	Трубопроводы Петелинского месторождения строительства 2016-2017г.г.


Основная часть проекта планировки территории для размещения линейного объекта регионального назначения Ханты-Мансийского автономного округа – Югры «Трубопроводы Петелинского месторождения строительства 2016-2017г.г.»
Землепользователь ОАО «НК «Роснефть»
Масштаб 1:2 000

Экспликация зон планируемого размещения линейный объектов

№	Наименование объекта
23	ВЛ 6 кВ, ПК 12+43,56. Узел т.41.
24	Нефтегазосборные сети к.42-т.41.
25	Подъезд. ПК 12+43,56. Узел Т.41

Экспликация проектируемых линейных объектов

№	Наименование объекта
1	Трубопроводы Майского региона строительства 2016-2017г.г., вторая очередь

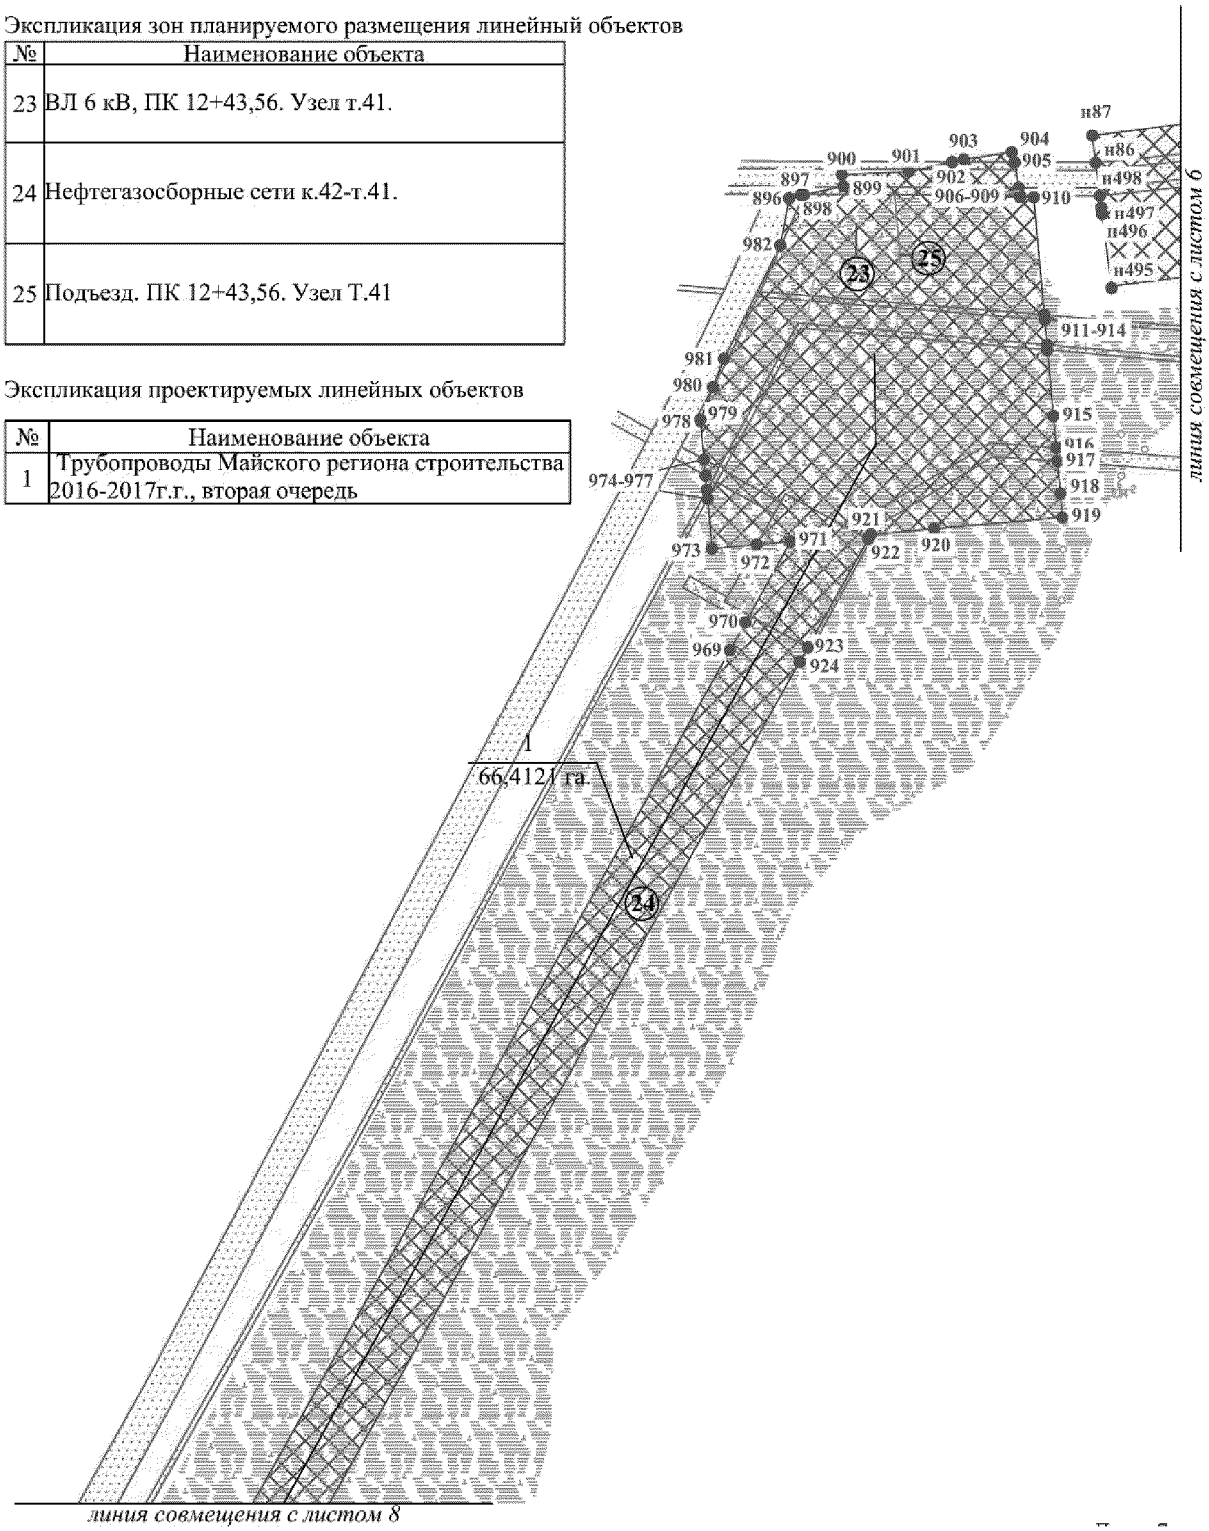


Основная часть проекта планировки территории для размещения линейного объекта регионального назначения Ханты-Мансийского автономного округа – Югры «Трубопроводы Петелинского месторождения строительства 2016-2017г.г.»
Землепользователь ОАО «НК «Роснефть»
Масштаб 1:2 000

Экспликация зон планируемого размещения линейный объектов


№	Наименование объекта
24	Нефтегазосборные сети к.42-т.41.

Экспликация проектируемых линейных объектов

№	Наименование объекта
1	Трубопроводы Майского региона строительства 2016-2017г.г., вторая очередь

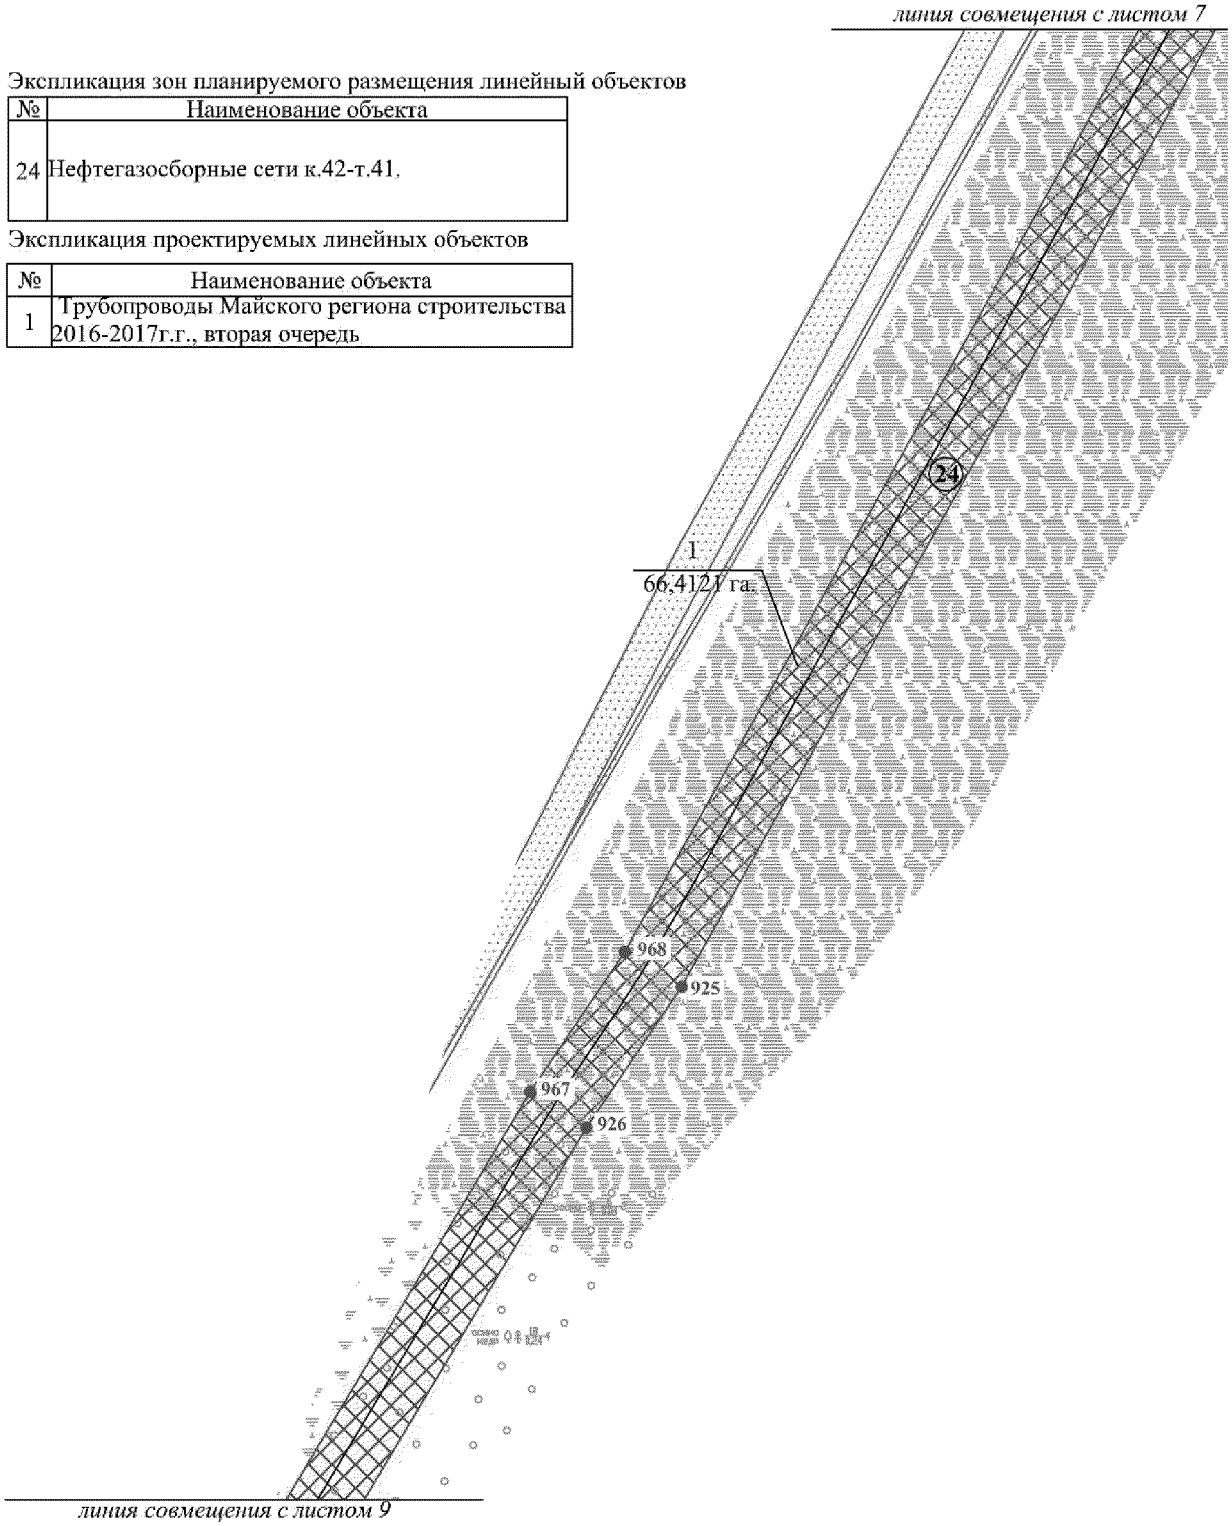

Основная часть проекта планировки территории для размещения линейного объекта регионального назначения Ханты-Мансийского автономного округа – Югры «Трубопроводы Петелинского месторождения строительства 2016-2017г.г.»
Землепользователь ОАО «НК «Роснефть»
Масштаб 1:2 000

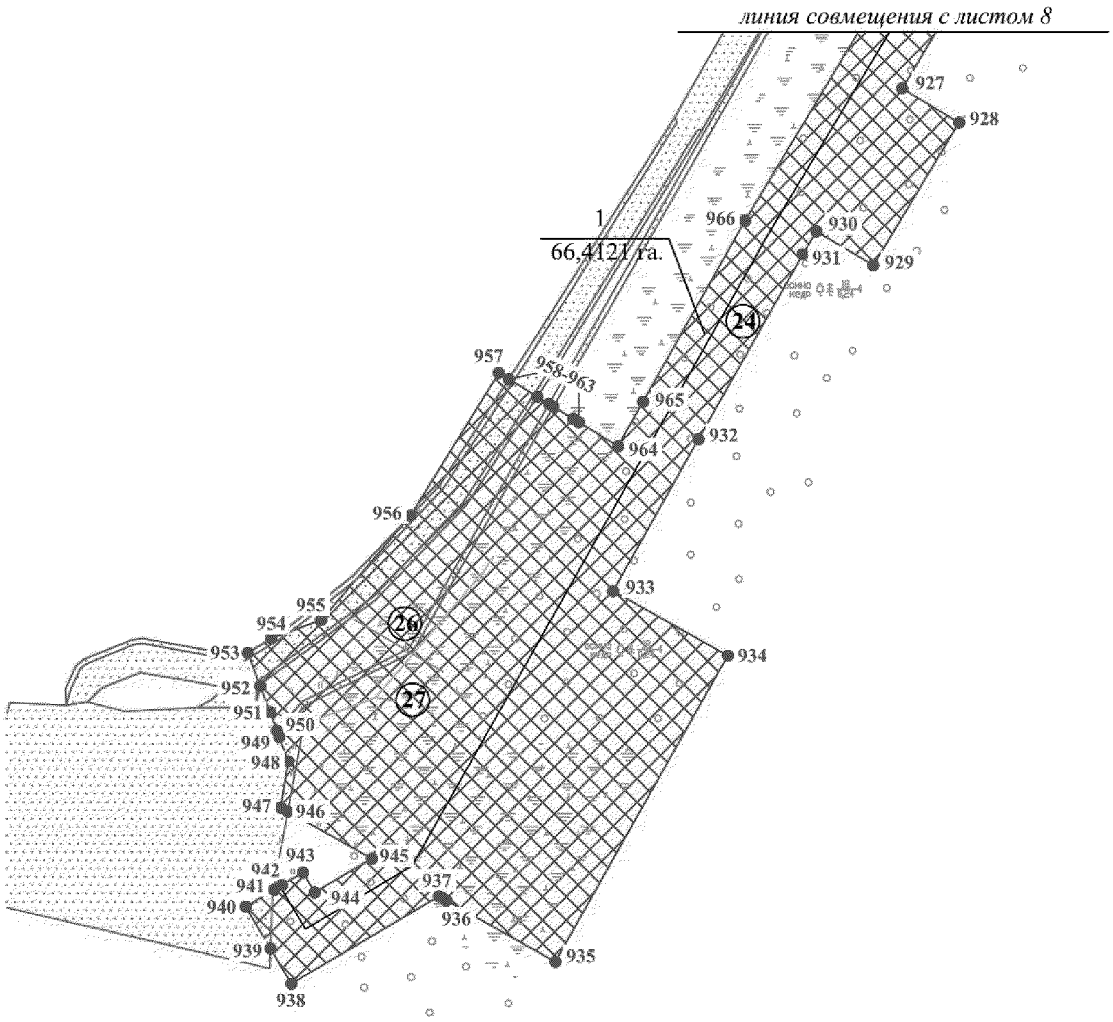


Экспликация зон планируемого размещения линейный объектов

№	Наименование объекта
24	Нефтегазосборные сети к.42-т.41.
26	Подъезд. ПК 1+00,00. Узел вр.к.42
27	ВЛ-6к, ПК 1+00,00. Узел вр.к.42

Экспликация проектируемых линейных объектов

№	Наименование объекта
1	Трубопроводы Майского региона строительства 2016-2017г.г., вторая очередь

Основная часть проекта планировки территории для размещения линейного объекта регионального назначения Ханты-Мансийского автономного округа – Югры «Трубопроводы Петелинского месторождения строительства 2016-2017г.г.»
Землепользователь ОАО «НК «Роснефть»
Масштаб 1:2 000

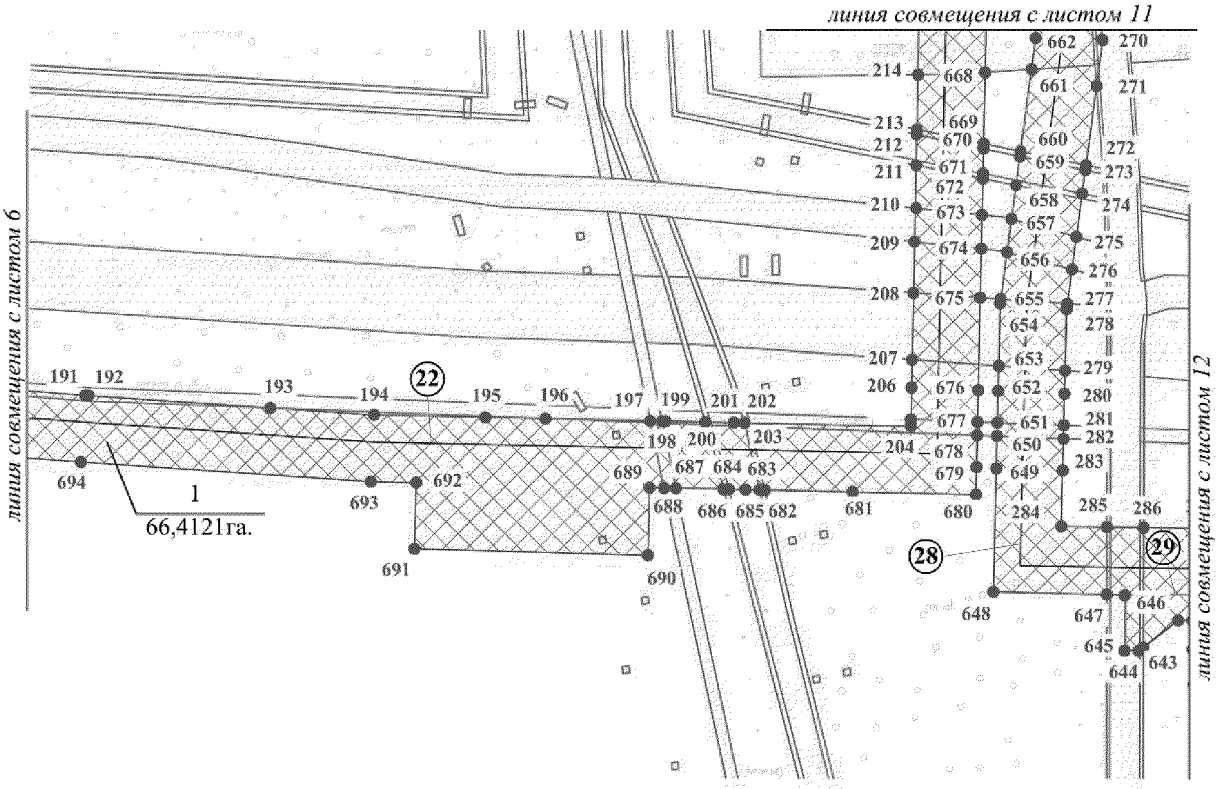


Экспликация проектируемых линейных объектов

№	Наименование объекта
22	Водовод высоконапорный КНС-2Пет-т.19-т.22-к.20, Участок КНС–2Пет–т.19
28	Водовод высоконапорный КНС-2Пет-т.15-к.25, Участок КНС–2Пет–т.15
29	Подъезд. ПК 35+47,82. Охранный УЗА

Экспликация зон планируемого размещения линейных объектов

№	Наименование объекта
1	Трубопроводы Петелинского месторождения строительства 2016-2017г.г.

Основная часть проекта планировки территории для размещения линейного объекта регионального назначения Ханты-Мансийского автономного округа – Югры «Трубопроводы Петелинского месторождения строительства 2016-2017г.г.»
Землепользователь ОАО «НК «Роснефть»
Масштаб 1:2 000

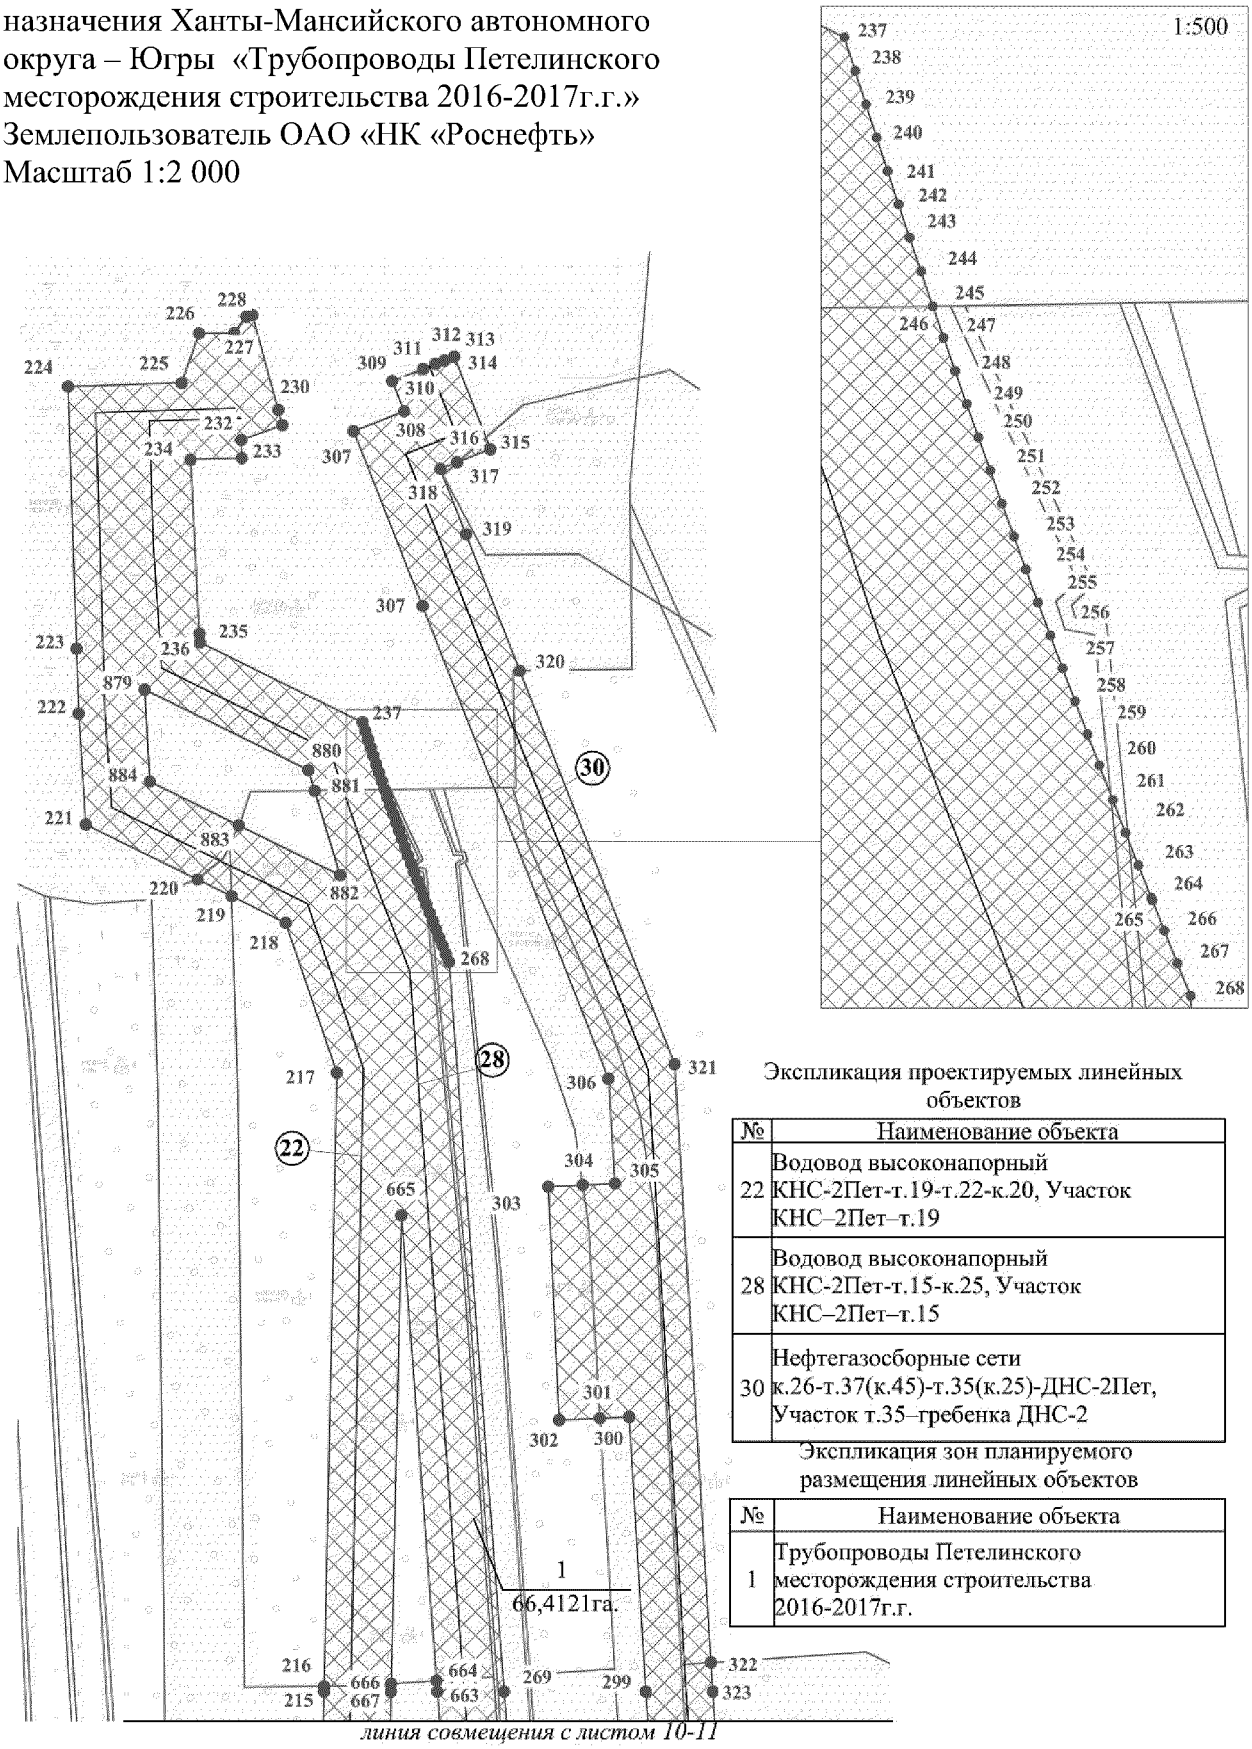

Экспликация проектируемых линейных объектов


№	Наименование объекта
22	Водовод высоконапорный КНС-2Пет-т.19-т.22-к.20, Участок КНС–2Пет–т.19
28	Водовод высоконапорный КНС-2Пет-т.15-к.25, Участок КНС–2Пет–т.15
30	Нефтегазосборные сети к.26-т.37(к.45)-т.35(к.25)-ДНС-2Пет, Участок т.35–гребенка ДНС-2

Экспликация зон планируемого размещения линейных объектов

№	Наименование объекта
1	Трубопроводы Петелинского месторождения строительства 2016-2017г.г.

1
66,4121га.

Основная часть проекта планировки территории для размещения линейного объекта регионального назначения Ханты-Мансийского автономного округа – Югры «Трубопроводы Петелинского месторождения строительства 2016-2017г.г.»
Землепользователь ОАО «НК «Роснефть»
Масштаб 1:2 000

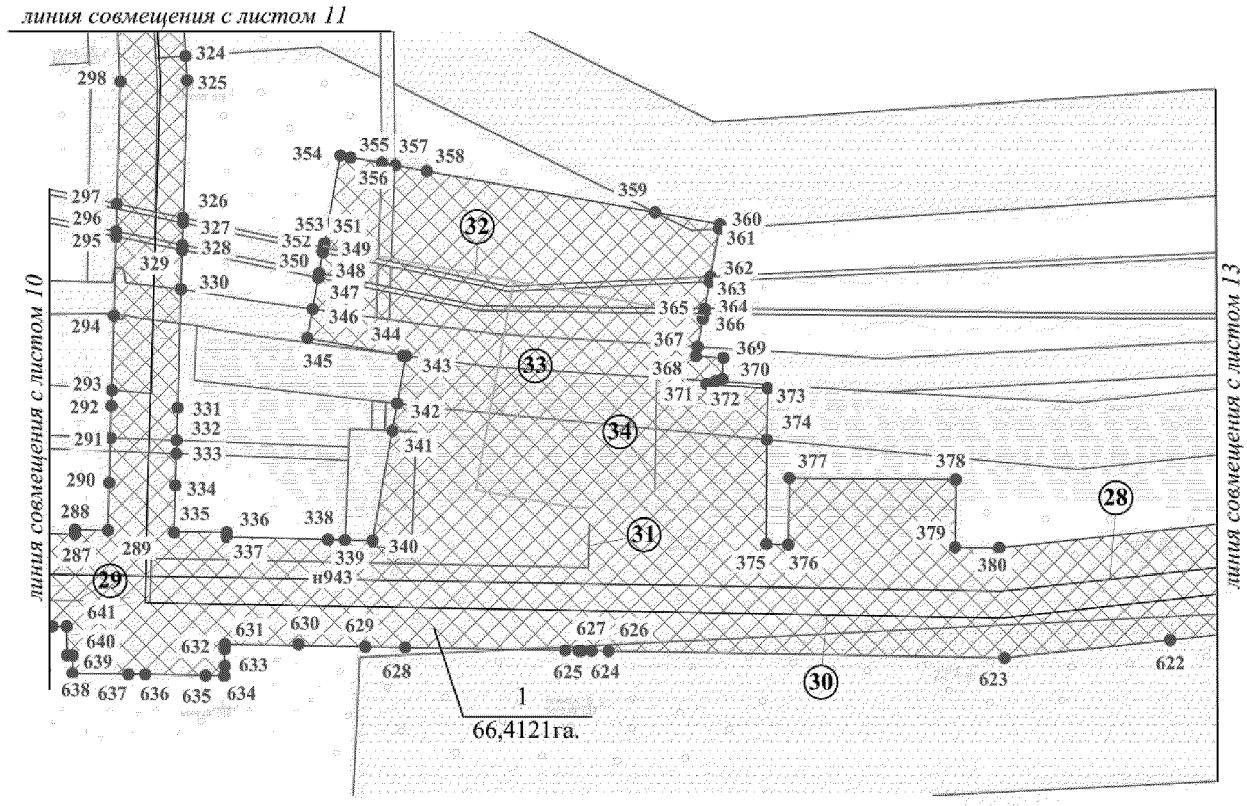


Экспликация проектируемых линейных объектов

№	Наименование объекта
28	Водовод высоконапорный КНС-2Пет-т.15-к.25, Участок КНС–2Пет–т.15
29	Подъезд. ПК 35+47,82. Охранный УЗА
30	Нефтегазосборные сети к.26-т.37(к.45)-т.35(к.25)-ДНС-2Пет, Участок т.35–гребенка ДНС-2
31	Эстакада
32	ВЛ-6кВ
33	ВЛ-6кВ на БЛП
34	Подъезд. БЛП

Экспликация зон планируемого размещения линейных объектов

№	Наименование объекта
1	Трубопроводы Петелинского месторождения строительства 2016-2017г.г.

Основная часть проекта планировки территории для размещения линейного объекта регионального назначения Ханты-Мансийского автономного округа – Югры «Трубопроводы Петелинского месторождения строительства 2016-2017г.г.»
Землепользователь ОАО «НК «Роснефть»
Масштаб 1:2 000

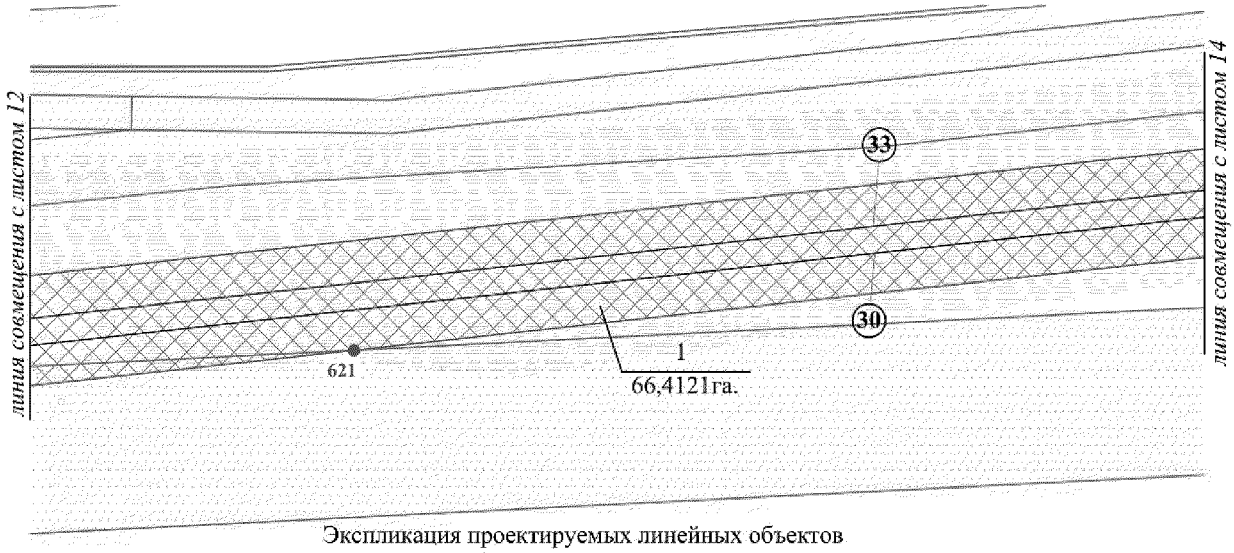


Экспликация проектируемых линейных объектов

№	Наименование объекта
33	Водовод высоконапорный КНС-2Пет-т.15-к.25, Участок КНС–2Пет–т.15
30	Нефтегазосборные сети к.26-т.37(к.45)-т.35(к.25)-ДНС-2Пет, Участок т.35–гребенка ДНС-2

Экспликация зон планируемого размещения линейных объектов

№	Наименование объекта
1	Трубопроводы Петелинского месторождения строительства 2016-2017г.г.

Основная часть проекта планировки территории для размещения линейного объекта регионального назначения Ханты-Мансийского автономного округа – Югры «Трубопроводы Петелинского месторождения строительства 2016-2017г.г.»
Землепользователь ОАО «НК «Роснефть»
Масштаб 1:2 000

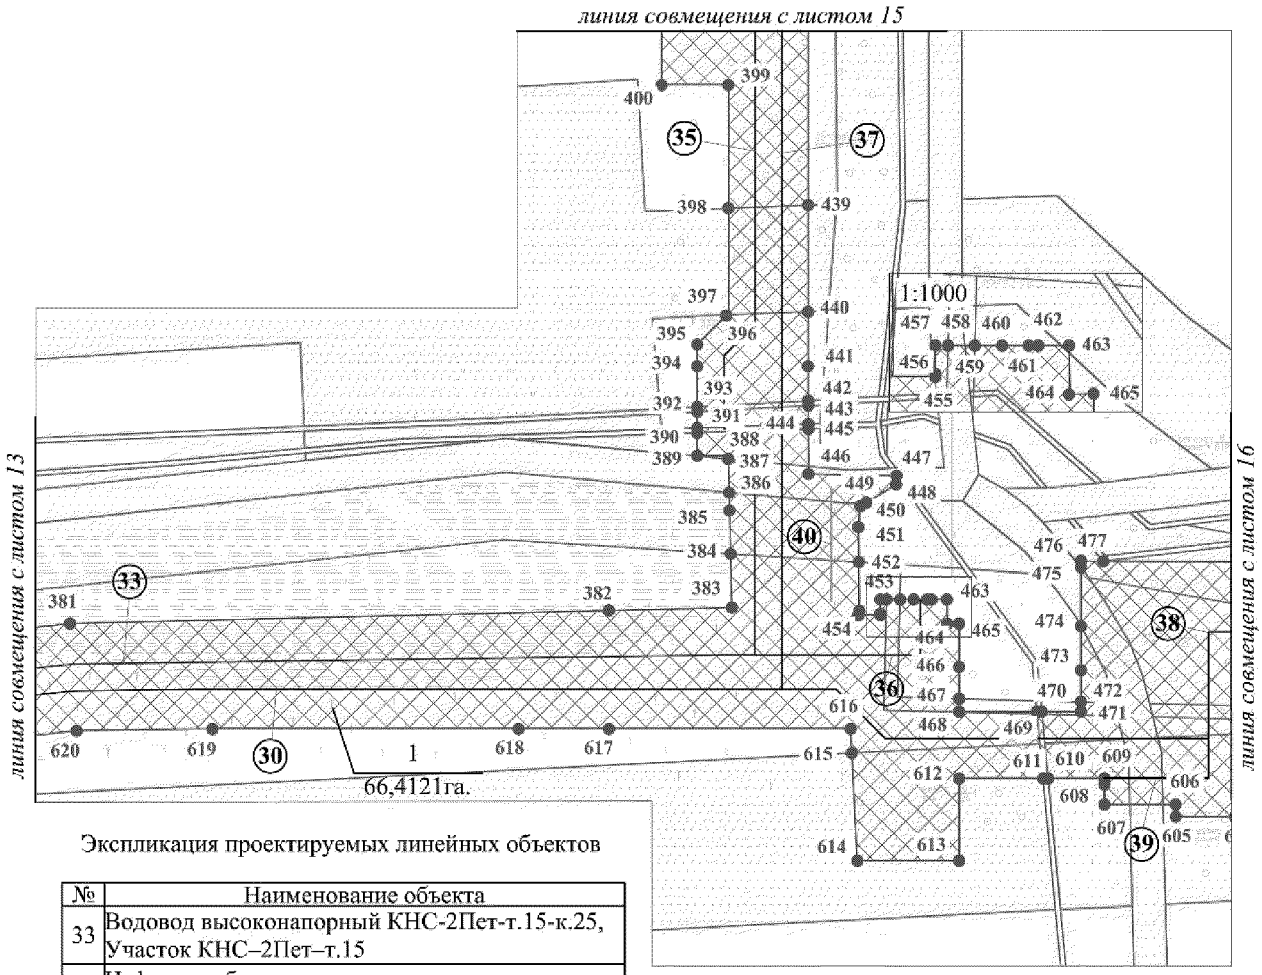


Экспликация проектируемых линейных объектов

№	Наименование объекта
33	Водовод высоконапорный КНС-2Пет-т.15-к.25, Участок КНС–2Пет–т.15
30	Нефтегазосборные сети к.26-т.37(к.45)-т.35(к.25)-ДНС-2Пет, Участок т.35–гребенка ДНС-2
35	Водовод высоконапорный КНС-2Пет-т.15-к.25, Участок т.15–к.25
36	Водовод высоконапорный КНС-2Пет-т.15-к.25, Перемычка подключения т.16
37	Нефтегазосборные сети к.26-т.37(к.45)-т.35(к.25)-ДНС-2Пет, Участок к.25–т.35
38	Нефтегазосборные сети к.26-т.37(к.45)-т.35(к.25)-ДНС-2Пет, Участок к.37–т.35
39	Нефтегазосборные сети к.26-т.37(к.45)-т.35(к.25)-ДНС-2Пет, Перемычка подключения к.44
40	Подъезд. ПК 16+30,43. Узел т.15, ПК 26+00,63. Узел т.35

Экспликация зон планируемого размещения линейных объектов

№	Наименование объекта
1	Трубопроводы Петелинского месторождения строительства 2016-2017г.г.

Основная часть проекта планировки территории для размещения линейного объекта регионального назначения Ханты-Мансийского автономного округа – Югры «Трубопроводы Петелинского месторождения строительства 2016-2017г.г.»
Землепользователь ОАО «НК «Роснефть»
Масштаб 1:2 000

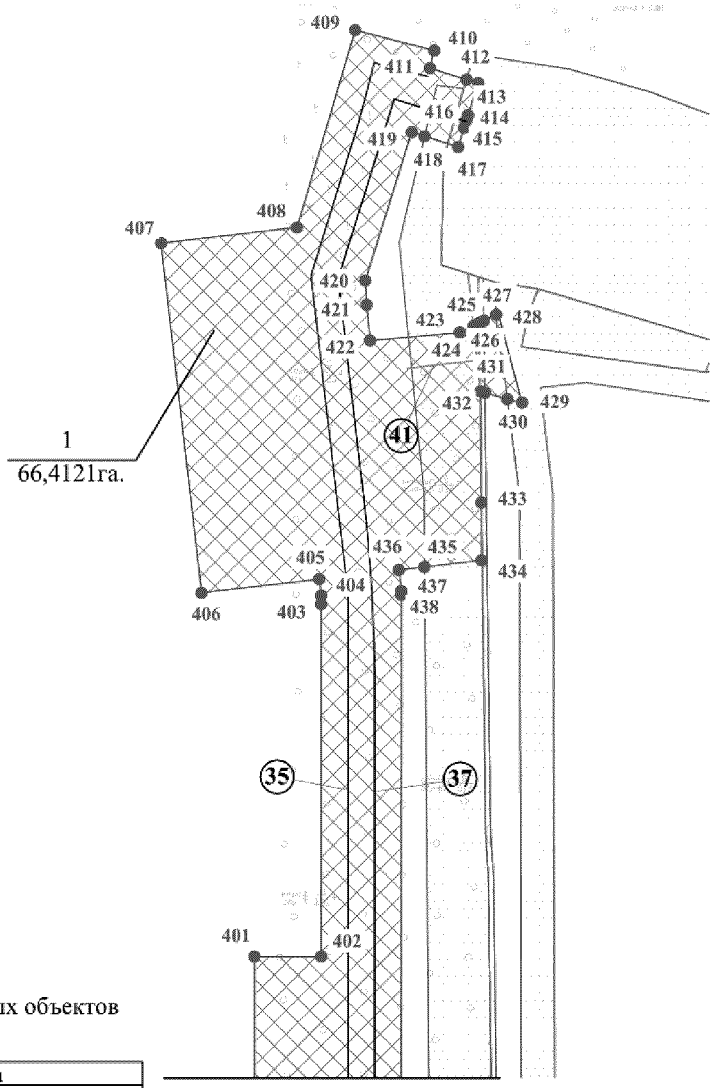

Экспликация проектируемых линейных объектов

№	Наименование объекта
35	Водовод высоконапорный КНС-2Пет-т.15-к.25, Участок т.15–к.25
37	Нефтегазосборные сети к.26-т.37(к.45)-т.35(к.25)-ДНС-2Пет, Участок к.37–т.35
41	Подъезд. ПК 1+15, ПК 20+47. Узел вр.к.25

Экспликация зон планируемого размещения линейных объектов

№	Наименование объекта
1	Трубопроводы Петелинского месторождения строительства 2016-2017г.г.

Основная часть проекта планировки территории для размещения линейного объекта регионального назначения Ханты-Мансийского автономного округа – Югры «Трубопроводы Петелинского месторождения строительства 2016-2017г.г.»
Землепользователь ОАО «НК «Роснефть»
Масштаб 1:2 000




Экспликация проектируемых линейных объектов

№	Наименование объекта
38	Нефтегазосборные сети к.26-т.37(к.45)-т.35(к.25)-ДНС-2Пет, Участок к.37–т.35

Экспликация зон планируемого размещения линейных объектов

№	Наименование объекта
1	Трубопроводы Петелинского месторождения строительства 2016-2017г.г.

Основная часть проекта планировки территории для размещения линейного объекта регионального назначения Ханты-Мансийского автономного округа – Югры «Трубопроводы Петелинского месторождения строительства 2016-2017г.г.»
Землепользователь ОАО «НК «Роснефть»
Масштаб 1:2 000

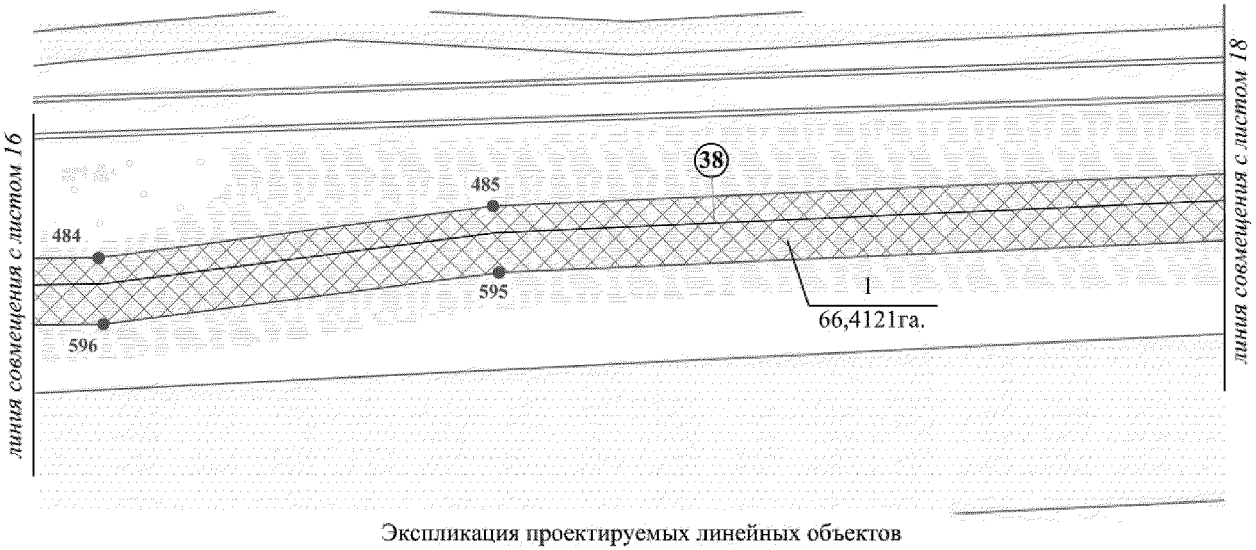


Экспликация проектируемых линейных объектов

№	Наименование объекта
38	Нефтегазосборные сети к.26-т.37(к.45)-т.35(к.25)-ДНС-2Пет, Участок к.37–т.35

Экспликация зон планируемого размещения линейных объектов

№	Наименование объекта
1	Трубопроводы Петелинского месторождения строительства 2016-2017г.г.

Основная часть проекта планировки территории для размещения линейного объекта регионального назначения Ханты-Мансийского автономного округа – Югры «Трубопроводы Петелинского месторождения строительства 2016-2017г.г.»
Землепользователь ОАО «НК «Роснефть»
Масштаб 1:2 000

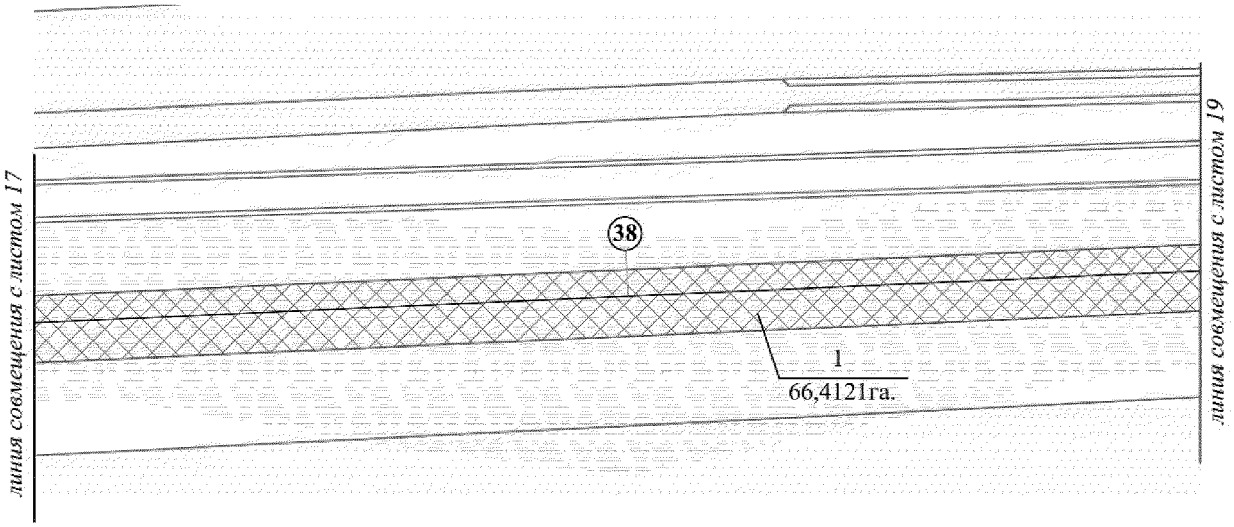


Экспликация проектируемых линейных объектов

№	Наименование объекта
38	Нефтегазосборные сети к.26-т.37(к.45)-т.35(к.25)-ДНС-2Пет, Участок к.37–т.35

Экспликация зон планируемого размещения линейных объектов

№	Наименование объекта
1	Трубопроводы Петелинского месторождения строительства 2016-2017г.г.

Основная часть проекта планировки территории для размещения линейного объекта регионального назначения Ханты-Мансийского автономного округа – Югры «Трубопроводы Петелинского месторождения строительства 2016-2017г.г.»
Землепользователь ОАО «НК «Роснефть»
Масштаб 1:2 000

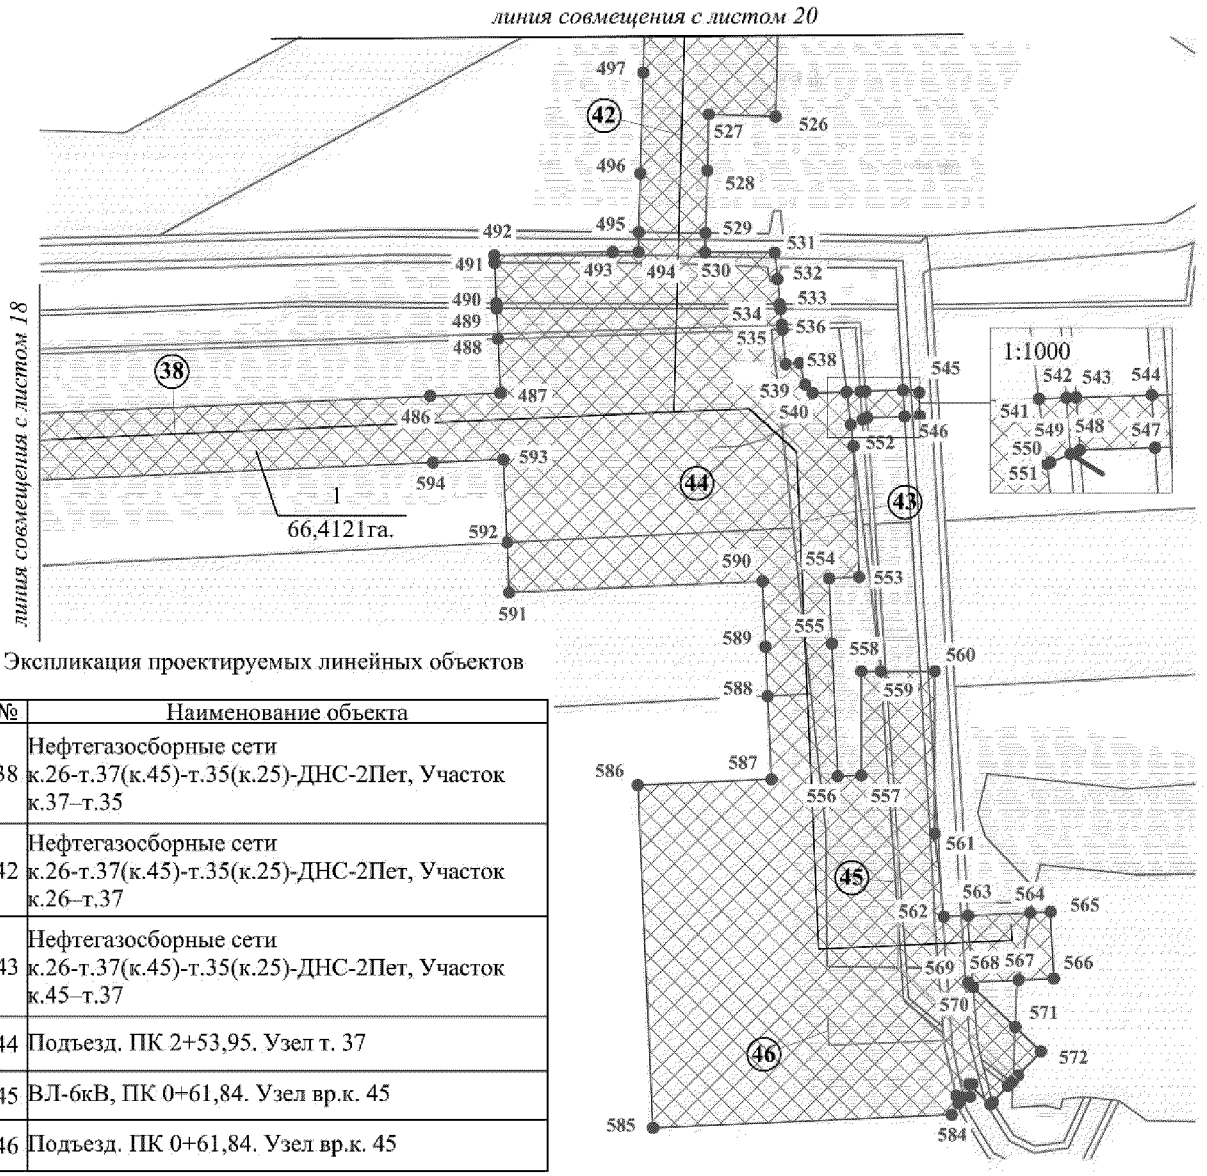


Экспликация проектируемых линейных объектов

№	Наименование объекта
38	Нефтегазосборные сети к.26-т.37(к.45)-т.35(к.25)-ДНС-2Пет, Участок к.37–т.35
42	Нефтегазосборные сети к.26-т.37(к.45)-т.35(к.25)-ДНС-2Пет, Участок к.26–т.37
43	Нефтегазосборные сети к.26-т.37(к.45)-т.35(к.25)-ДНС-2Пет, Участок к.45–т.37
44	Подъезд. ПК 2+53,95. Узел т. 37
45	ВЛ-6кВ, ПК 0+61,84. Узел вр.к. 45
46	Подъезд. ПК 0+61,84. Узел вр.к. 45

Экспликация зон планируемого размещения линейных объектов

№	Наименование объекта
1	Трубопроводы Петелинского месторождения строительства 2016-2017г.г.

Основная часть проекта планировки территории для размещения линейного объекта регионального назначения Ханты-Мансийского автономного округа – Югры «Трубопроводы Петелинского месторождения строительства 2016-2017г.г.»
Землепользователь ОАО «НК «Роснефть»
Масштаб 1:2 000

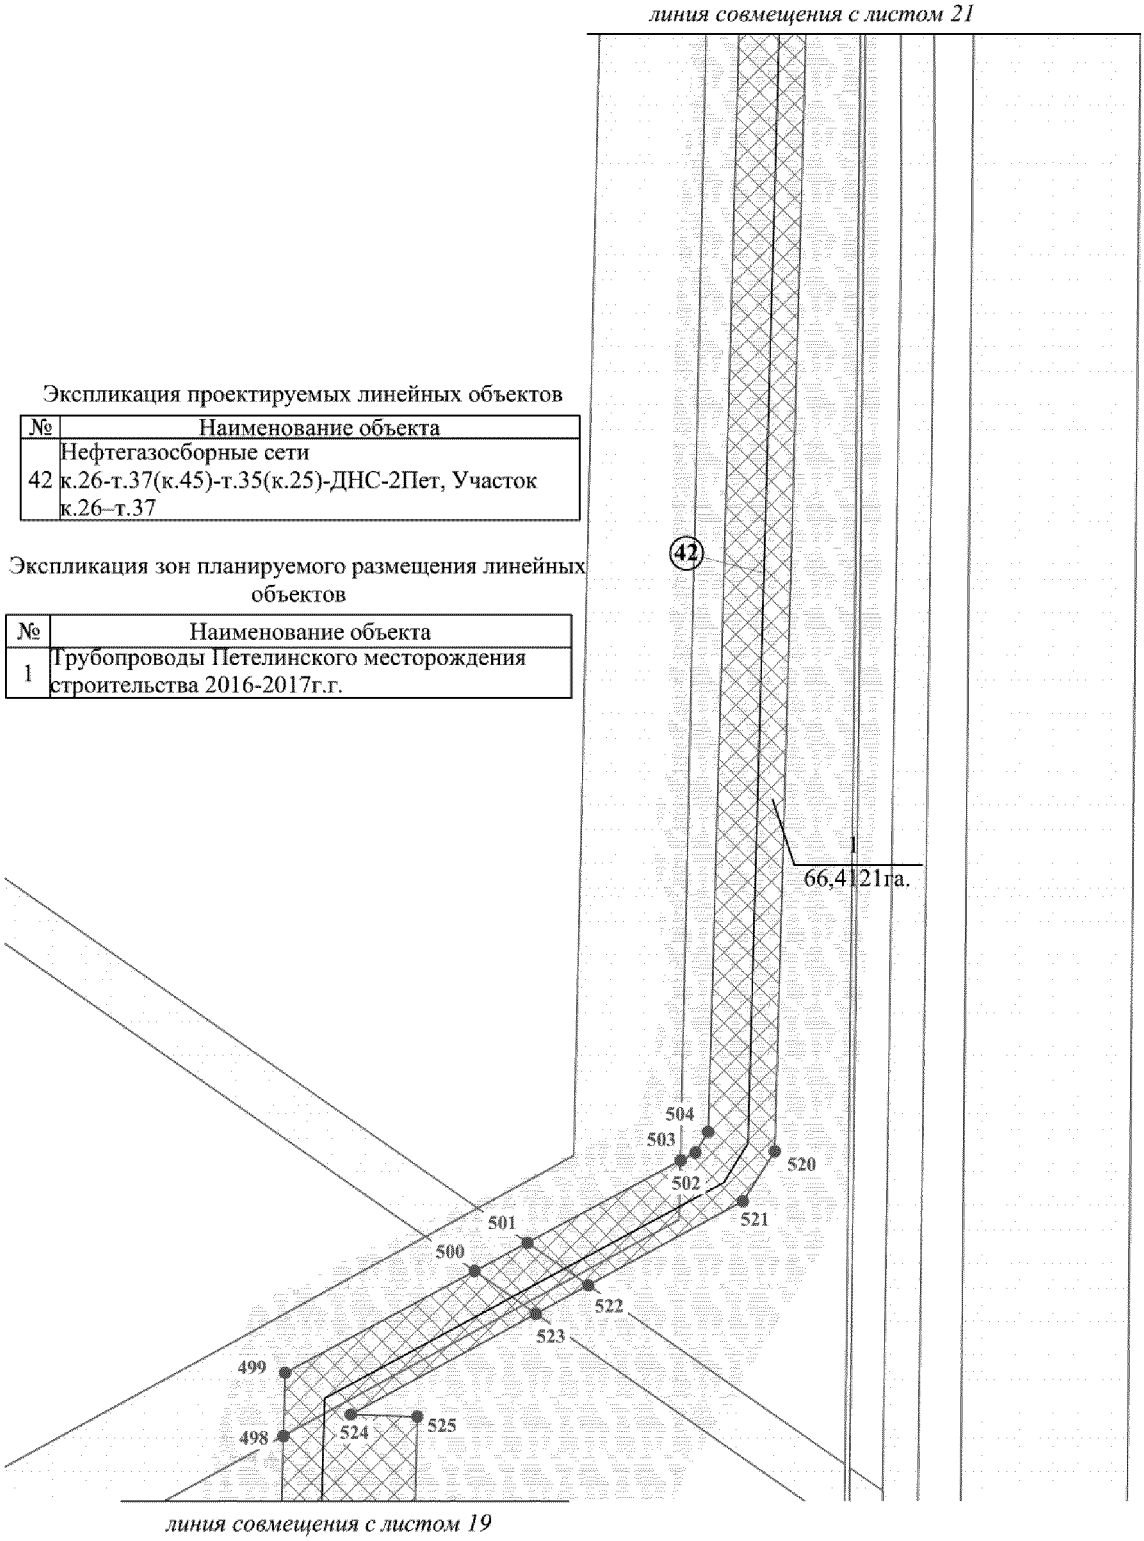


Экспликация проектируемых линейных объектов

№	Наименование объекта
42	Нефтегазосборные сети к.26-т.37(к.45)-т.35(к.25)-ДНС-2Пет, Участок к.26–т.37

Экспликация зон планируемого размещения линейных объектов

№	Наименование объекта
1	Трубопроводы Петелинского месторождения строительства 2016-2017г.г.

Основная часть проекта планировки территории для размещения линейного объекта регионального назначения Ханты-Мансийского автономного округа – Югры «Трубопроводы Петелинского месторождения строительства 2016-2017г.г.»
Землепользователь ОАО «НК «Роснефть»
Масштаб 1:2 000

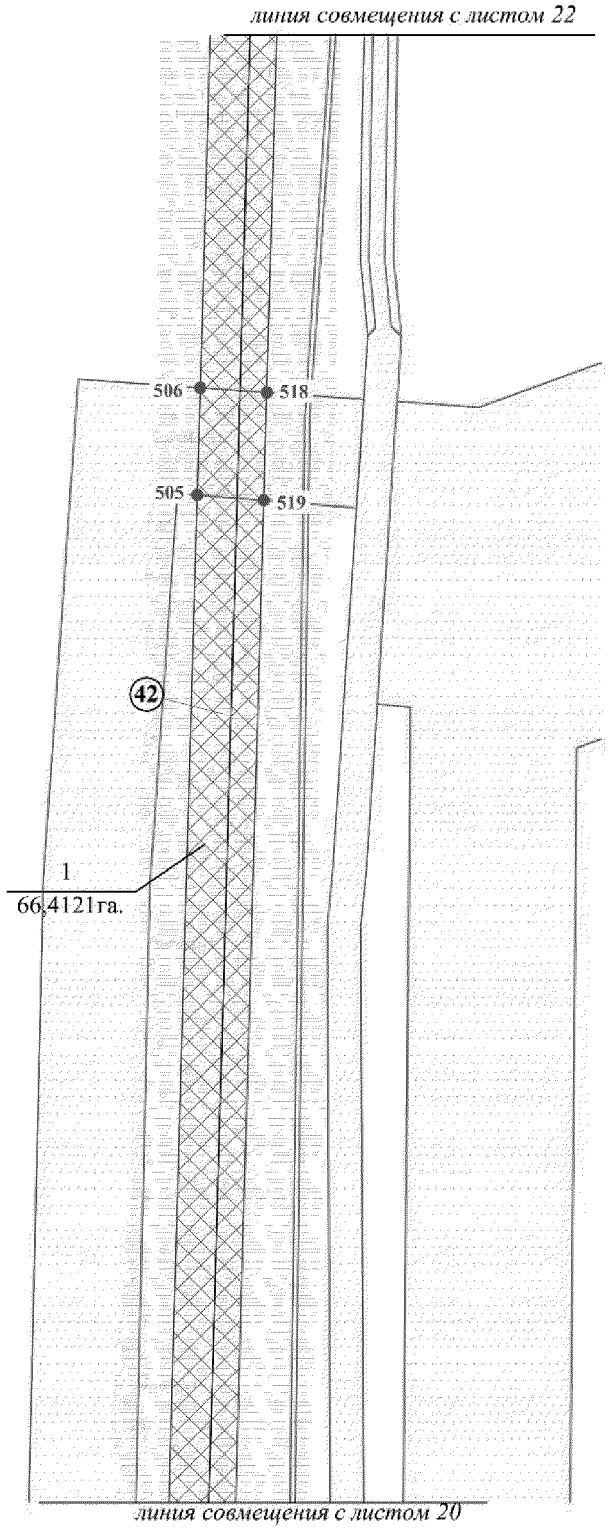


Экспликация проектируемых линейных объектов

№	Наименование объекта
42	Нефтегазосборные сети к.26-т.37(к.45)-т.35(к.25)-ДНС-2Пет, Участок к.26–т.37

Экспликация зон планируемого размещения линейных объектов

№	Наименование объекта
1	Трубопроводы Петелинского месторождения строительства 2016-2017г.г.

Основная часть проекта планировки территории для размещения линейного объекта регионального назначения Ханты-Мансийского автономного округа – Югры «Трубопроводы Петелинского месторождения строительства 2016-2017г.г.»
Землепользователь ОАО «НК «Роснефть»
Масштаб 1:2 000

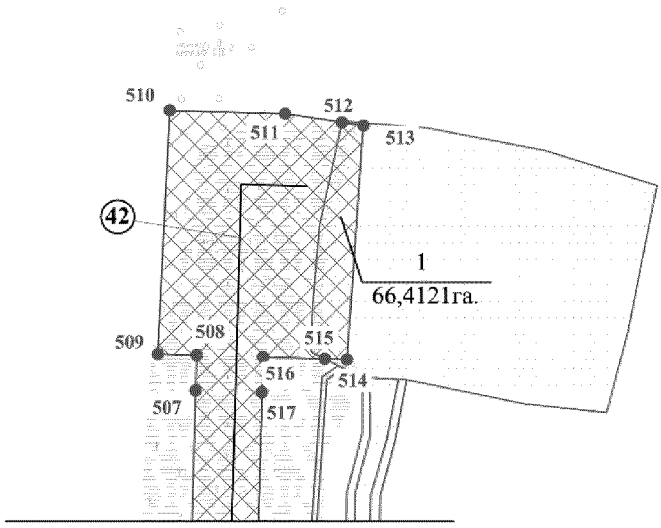

линия совмещения с листом 21


Экспликация проектируемых линейных объектов

№	Наименование объекта
42	Нефтегазосборные сети к.26-т.37(к.45)-т.35(к.25)-ДНС-2Пет, Участок к.26–т.37

Экспликация зон планируемого размещения линейных объектов

№	Наименование объекта
1	Трубопроводы Петелинского месторождения строительства 2016-2017г.г.

Основная часть проекта планировки территории для размещения линейного объекта регионального назначения Ханты-Мансийского автономного округа – Югры «Трубопроводы Петелинского месторождения строительства 2016-2017г.г.»
Землепользователь ОАО «НК «Роснефть»
Масштаб 1:2 000

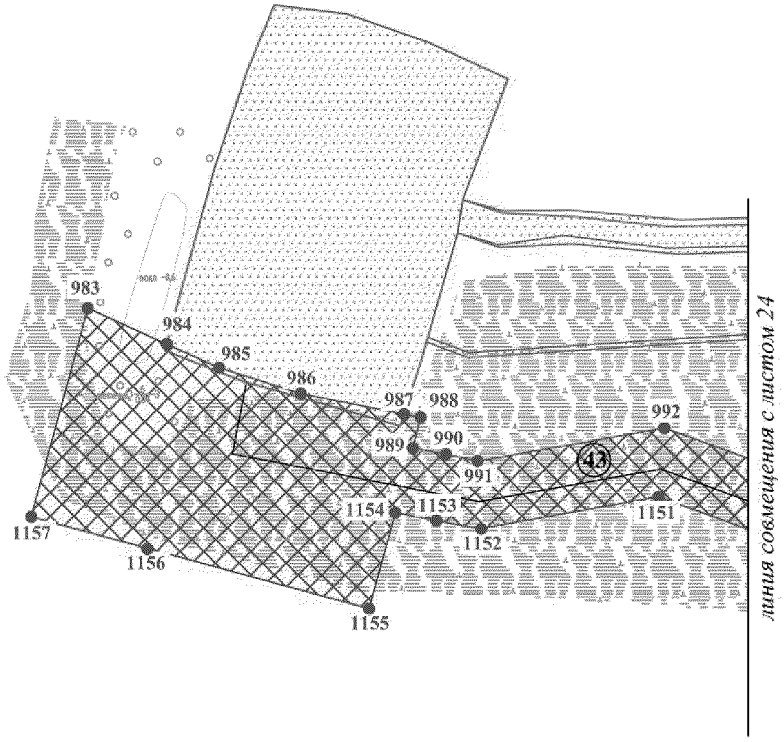


Экспликация зон планируемого размещения линейных объектов

№	Наименование объекта
43	Нефтегазосборные сети уз.2-т.33(к.43)

Экспликация проектируемых линейных объектов

№	Наименование объекта
1	Трубопроводы Майского региона строительства 2016-2017г.г., вторая очередь

Основная часть проекта планировки территории для размещения линейного объекта регионального назначения Ханты-Мансийского автономного округа – Югры «Трубопроводы Петелинского месторождения строительства 2016-2017г.г.»
Землепользователь ОАО «НК «Роснефть»
Масштаб 1:2 000

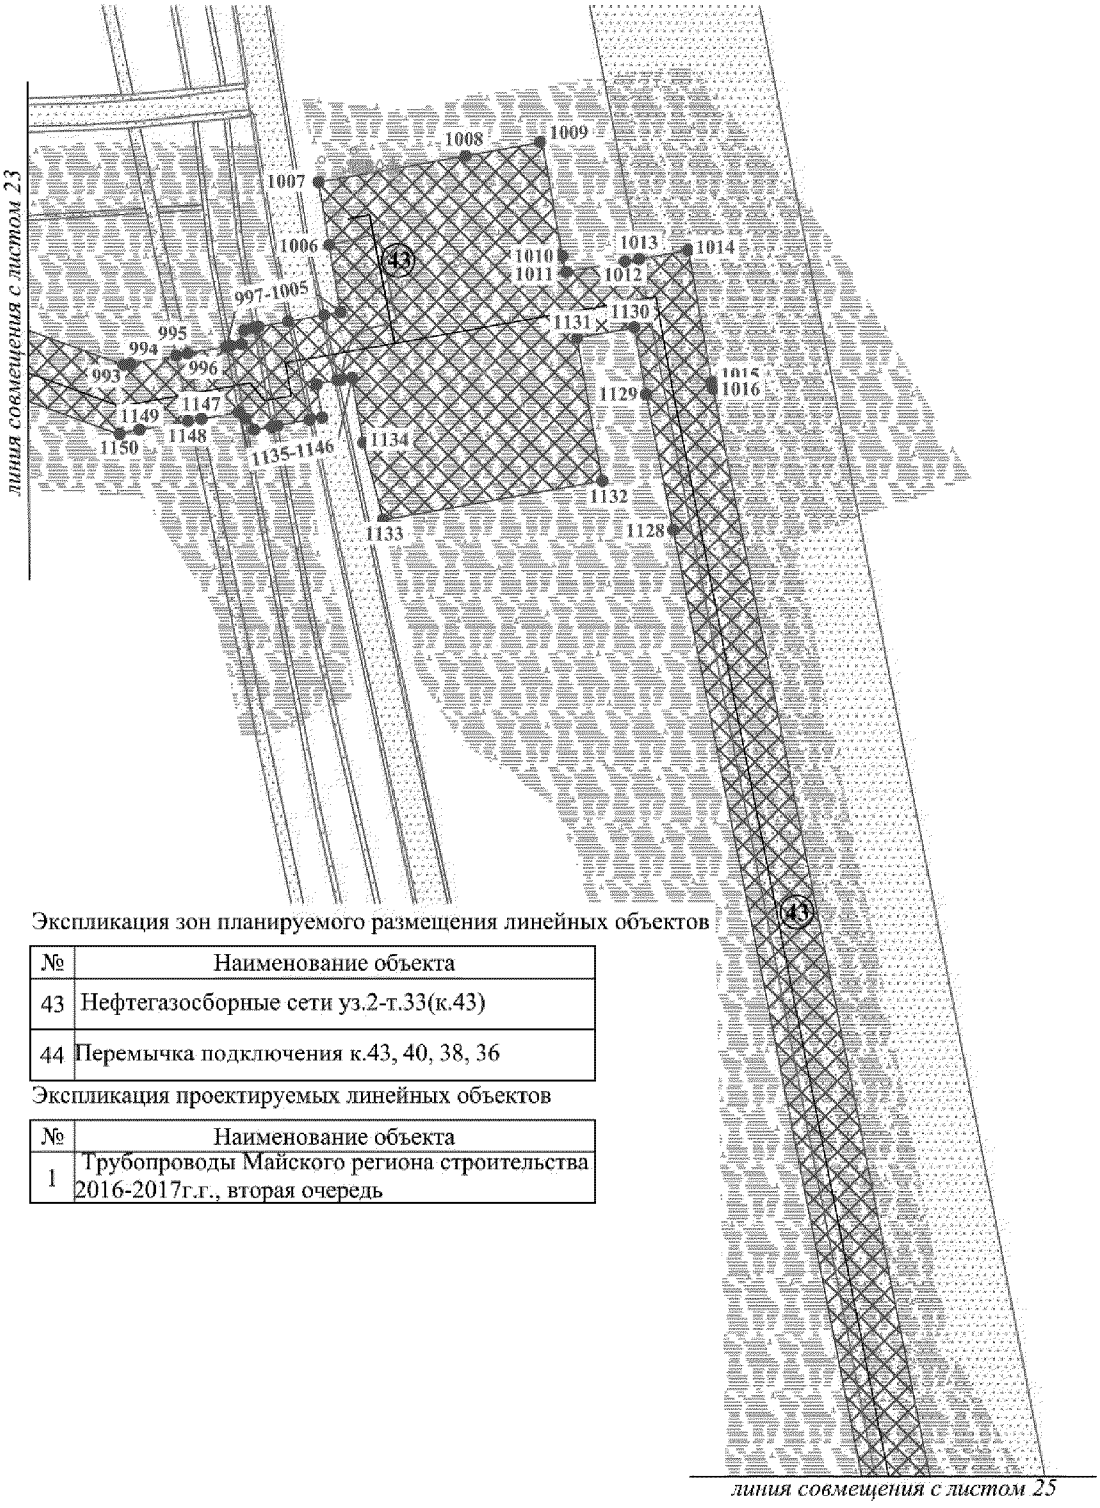

Экспликация зон планируемого размещения линейных объектов

№	Наименование объекта
43	Нефтегазосборные сети уз.2-т.33(к.43)
44	Перемычка подключения к.43, 40, 38, 36

Экспликация проектируемых линейных объектов

№	Наименование объекта
1	Трубопроводы Майского региона строительства 2016-2017г.г., вторая очередь


Основная часть проекта планировки территории для размещения линейного объекта регионального назначения Ханты-Мансийского автономного округа – Югры «Трубопроводы Петелинского месторождения строительства 2016-2017г.г.»
Землепользователь ОАО «НК «Роснефть»
Масштаб 1:2 000

Экспликация зон планируемого размещения линейных объектов

№	Наименование объекта
43	Нефтегазосборные сети уз.2-т.33(к.43)

Экспликация проектируемых линейных объектов

№	Наименование объекта
1	Трубопроводы Майского региона строительства 2016-2017г.г., вторая очередь

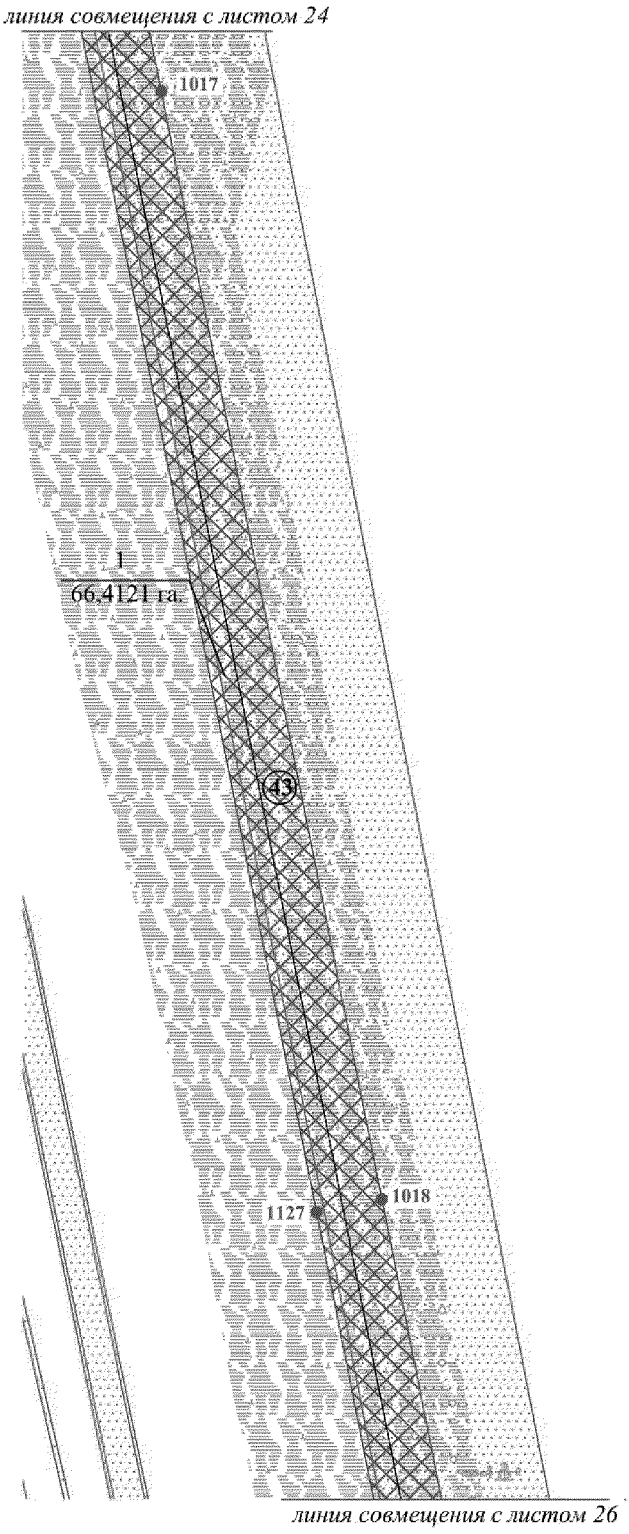


Основная часть проекта планировки территории для размещения линейного объекта регионального назначения Ханты-Мансийского автономного округа – Югры «Трубопроводы Петелинского месторождения строительства 2016-2017г.г.»
Землепользователь ОАО «НК «Роснефть»
Масштаб 1:2 000

Экспликация зон планируемого размещения линейных объектов

№	Наименование объекта
43	Нефтегазосборные сети уз.2-т.33(к.43)

Экспликация проектируемых линейных объектов

№	Наименование объекта
1	Трубопроводы Майского региона строительства 2016-2017г.г., вторая очередь

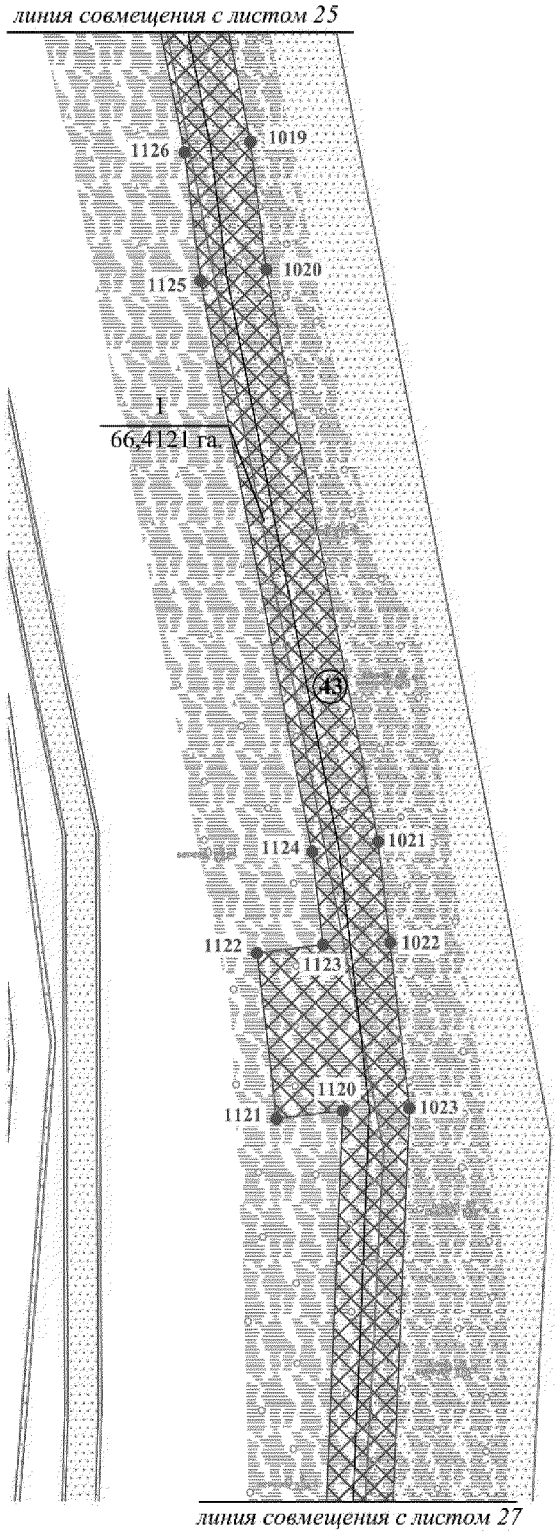

Основная часть проекта планировки территории для размещения линейного объекта регионального назначения Ханты-Мансийского автономного округа – Югры «Трубопроводы Петелинского месторождения строительства 2016-2017г.г.»
Землепользователь ОАО «НК «Роснефть»
Масштаб 1:2 000




Экспликация зон планируемого размещения линейныхобъектов

№	Наименование объекта
43	Нефтегазосборные сети уз.2-т.33(к.43)
45	Водовод высоконапорный т.14-к.39

Экспликация проектируемых линейных объектов

№	Наименование объекта
1	Трубопроводы Майского региона строительства 2016-2017г.г., вторая очередь

Основная часть проекта планировки территории для размещения линейного объекта регионального назначения Ханты-Мансийского автономного округа – Югры «Трубопроводы Петелинского месторождения строительства 2016-2017г.г.»
Землепользователь ОАО «НК «Роснефть»
Масштаб 1:2 000

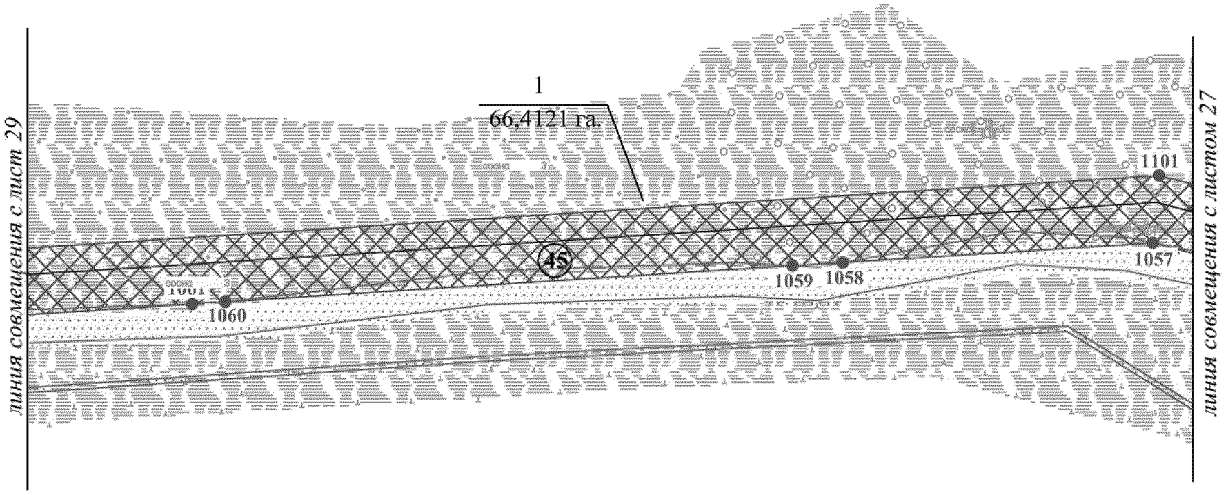


Экспликация зон планируемого размещения линейныхобъектов

№	Наименование объекта
45	Водовод высоконапорный т.14-к.39

Экспликация проектируемых линейных объектов

№	Наименование объекта
1	Трубопроводы Майского региона строительства 2016-2017г.г., вторая очередь

Основная часть проекта планировки территории для размещения линейного объекта регионального назначения Ханты-Мансийского автономного округа – Югры «Трубопроводы Петелинского месторождения строительства 2016-2017г.г.»
Землепользователь ОАО «НК «Роснефть»
Масштаб 1:2 000

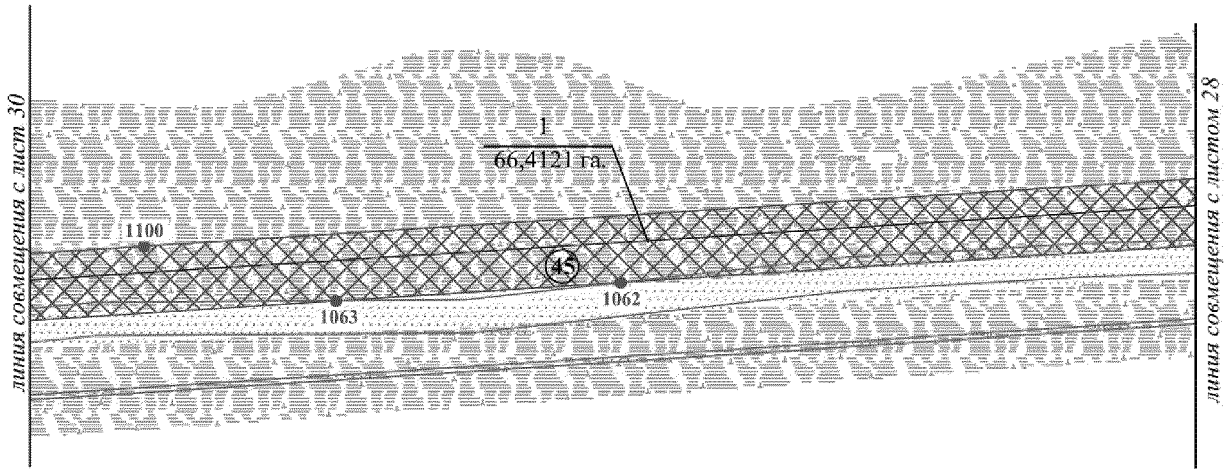


Экспликация зон планируемого размещения линейныхобъектов

№	Наименование объекта
45	Водовод высоконапорный т.14-к.39

Экспликация проектируемых линейных объектов

№	Наименование объекта
1	Трубопроводы Майского региона строительства 2016-2017г.г., вторая очередь

Основная часть проекта планировки территории для размещения линейного объекта регионального назначения Ханты-Мансийского автономного округа – Югры «Трубопроводы Петелинского месторождения строительства 2016-2017г.г.»
Землепользователь ОАО «НК «Роснефть»
Масштаб 1:2 000

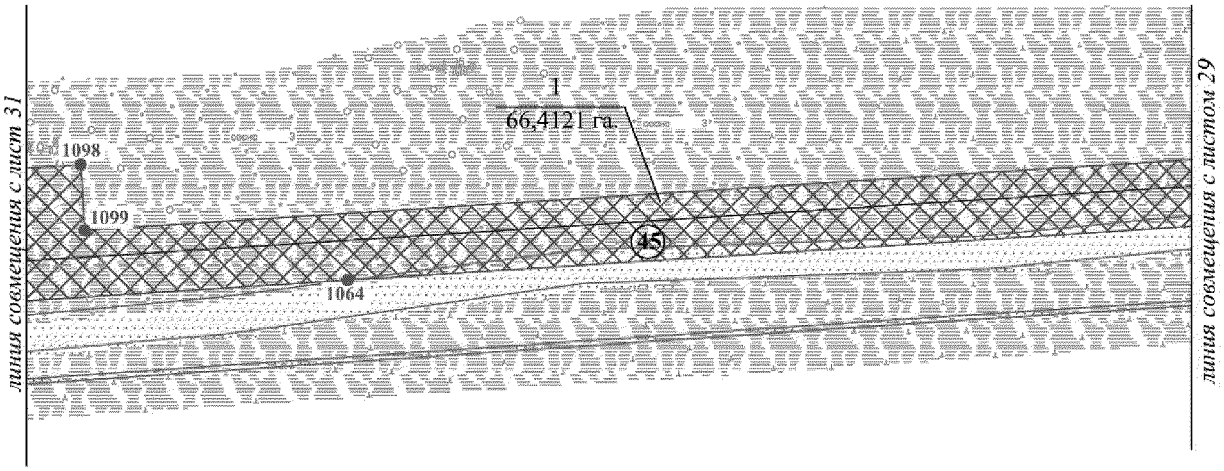


Экспликация зон планируемого размещения линейныхобъектов

№	Наименование объекта
16	Водовод высоконапорный т.14-к.39

Экспликация проектируемых линейных объектов

№	Наименование объекта
1	Трубопроводы Майского региона строительства 2016-2017г.г., вторая очередь

Основная часть проекта планировки территории для размещения линейного объекта регионального назначения Ханты-Мансийского автономного округа – Югры «Трубопроводы Петелинского месторождения строительства 2016-2017г.г.»
Землепользователь ОАО «НК «Роснефть»
Масштаб 1:2 000

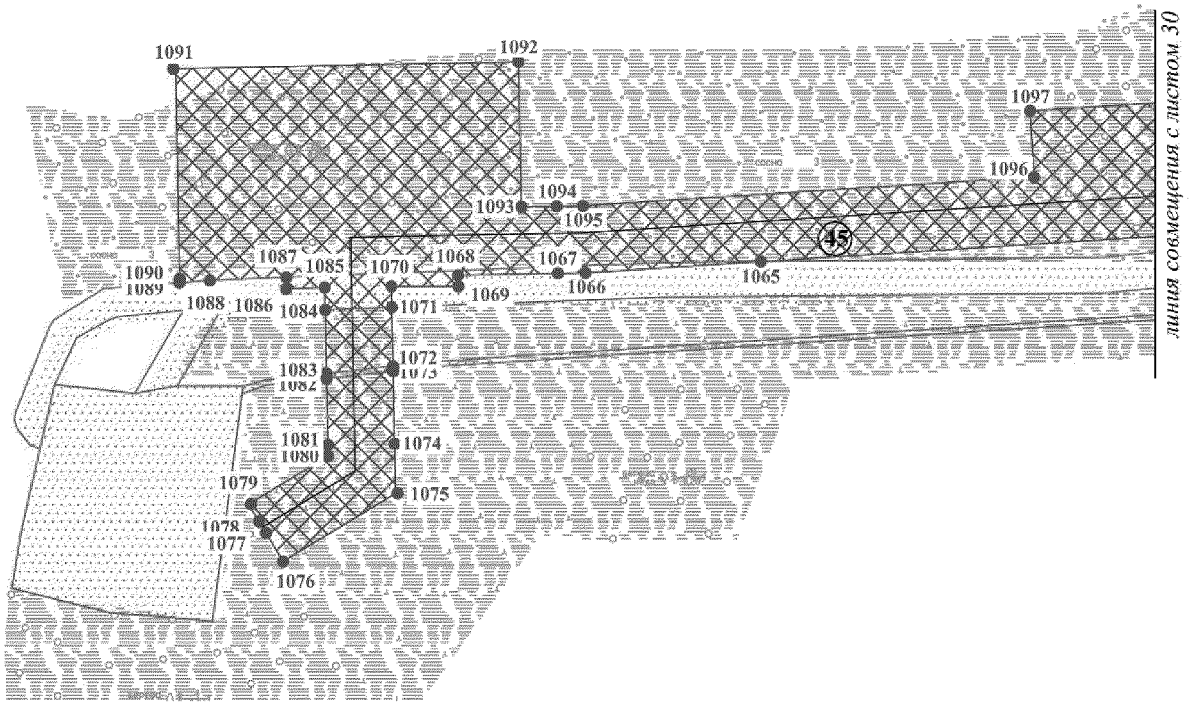


Экспликация зон планируемого размещения линейныхобъектов

№	Наименование объекта
45	Водовод высоконапорный т.14-к.39

Экспликация проектируемых линейных объектов

№	Наименование объекта
1	Трубопроводы Майского региона строительства 2016-2017г.г., вторая очередь

Основная часть проекта планировки территории для размещения линейного объекта регионального назначения Ханты-Мансийского автономного округа – Югры «Трубопроводы Петелинского месторождения строительства 2016-2017г.г.»
Землепользователь ОАО «НК «Роснефть»
Масштаб 1:2 000

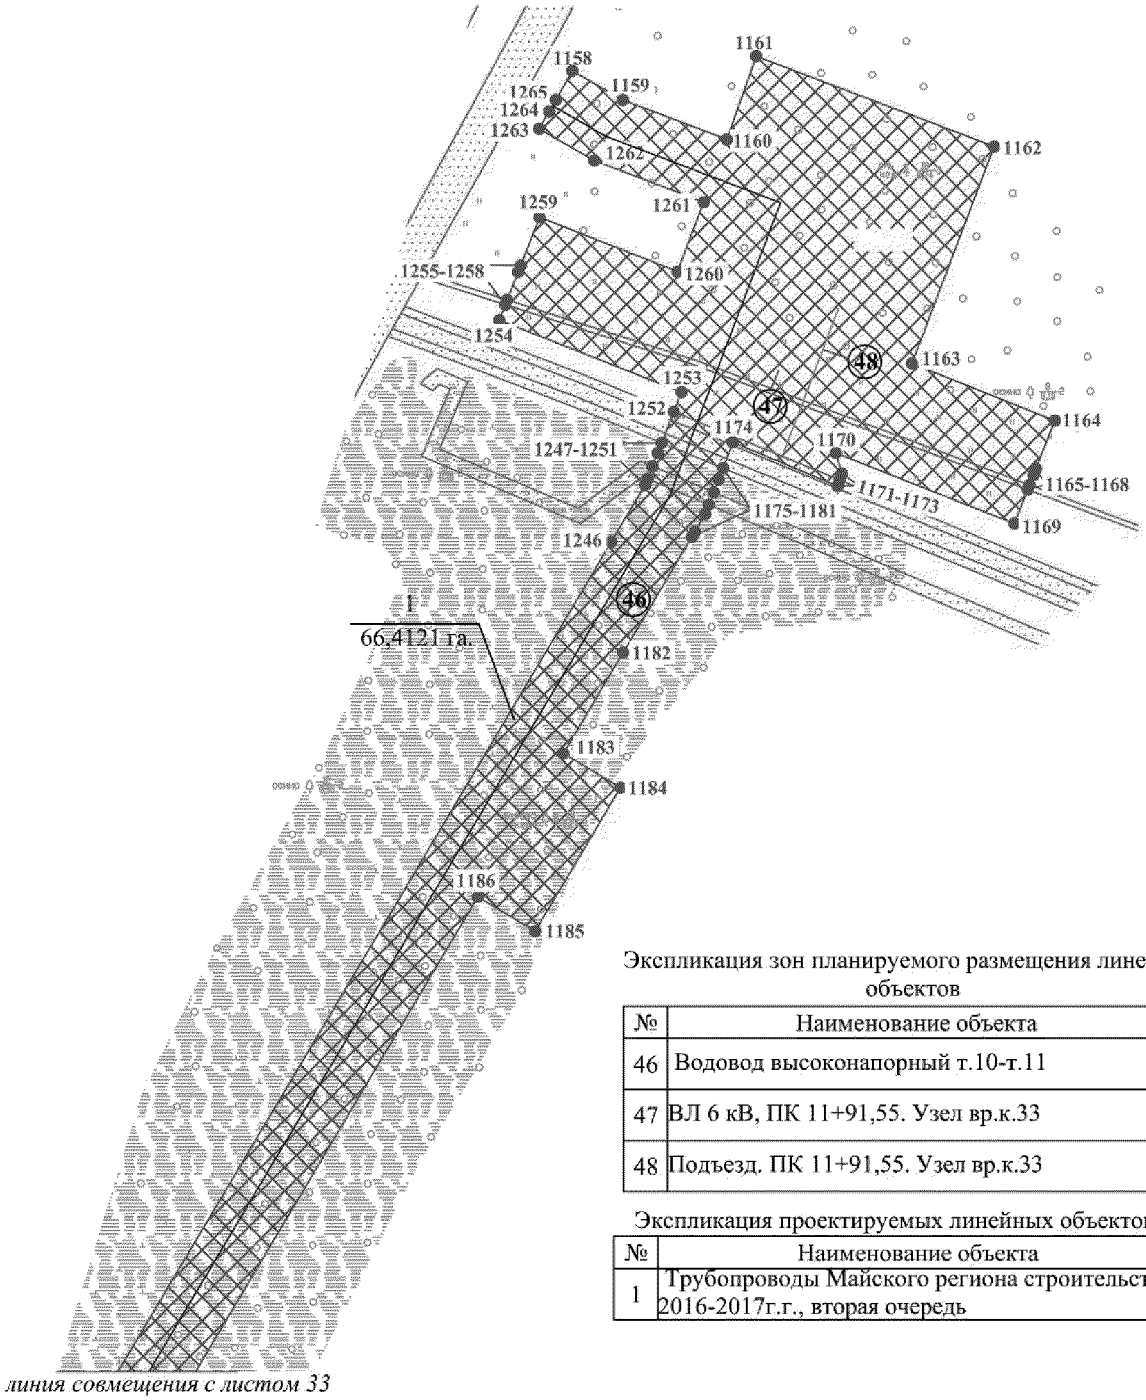


Экспликация зон планируемого размещения линейных объектов

№	Наименование объекта
46	Водовод высоконапорный т.10-т.11
47	ВЛ 6 кВ, ПК 11+91,55. Узел вр.к.33
48	Подъезд. ПК 11+91,55. Узел вр.к.33

Экспликация проектируемых линейных объектов

№	Наименование объекта
1	Трубопроводы Майского региона строительства 2016-2017г.г., вторая очередь

Основная часть проекта планировки территории для размещения линейного объекта регионального назначения Ханты-Мансийского автономного округа – Югры «Трубопроводы Петелинского месторождения строительства 2016-2017г.г.»
Землепользователь ОАО «НК «Роснефть»
Масштаб 1:2 000

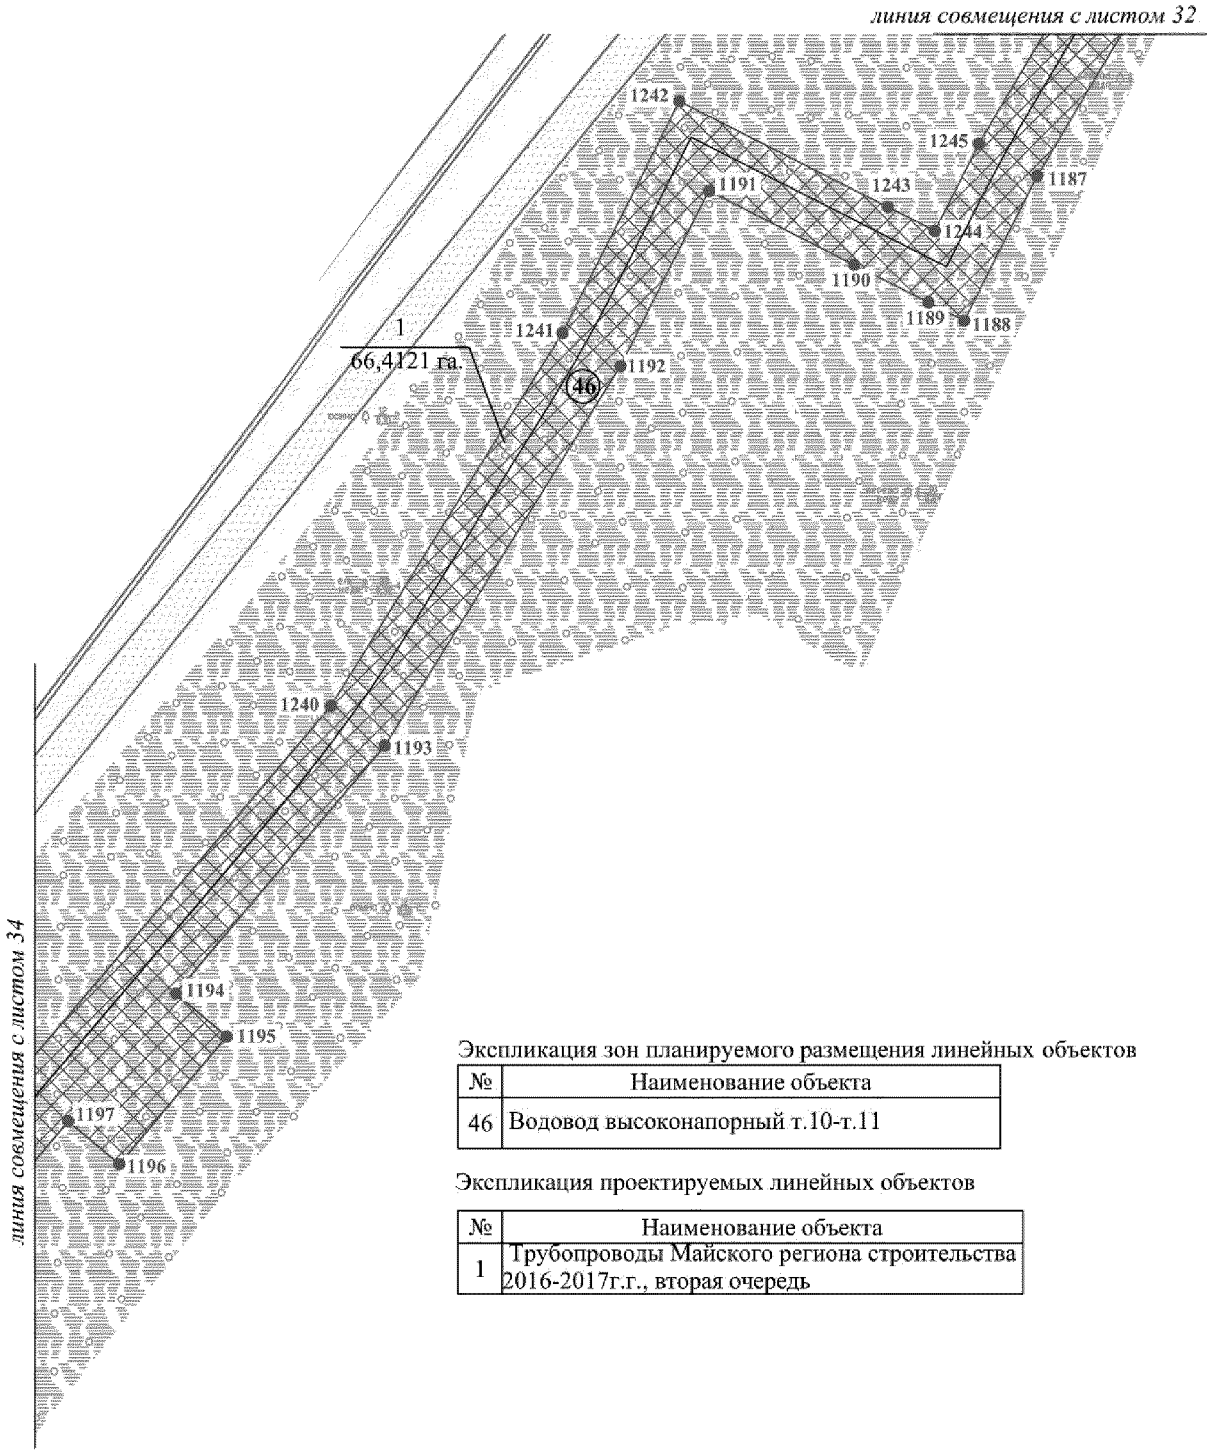

Экспликация зон планируемого размещения линейных объектов

№	Наименование объекта
46	Водовод высоконапорный т.10-т.11

Экспликация проектируемых линейных объектов

№	Наименование объекта
1	Трубопроводы Майского региона строительства 2016-2017г.г., вторая очередь


Основная часть проекта планировки территории для размещения линейного объекта регионального назначения Ханты-Мансийского автономного округа – Югры «Трубопроводы Петелинского месторождения строительства 2016-2017г.г.»
Землепользователь ОАО «НК «Роснефть»
Масштаб 1:2 000

Экспликация зон планируемого размещения линейных объектов


№	Наименование объекта
46	Водовод высоконапорный т.10-т.11
49	ВЛ 6 кВ, ПК 11+91,55. Узел вр.к.33
50	ВЛ 6 кВ, ПК 0+38,86. Узел вр.к.18
51	Подъезд. ПК 0+38,86. Узел вр.к.18

Экспликация проектируемых линейных объектов

№	Наименование объекта
1	Трубопроводы Майского региона строительства 2016-2017г.г., вторая очередь

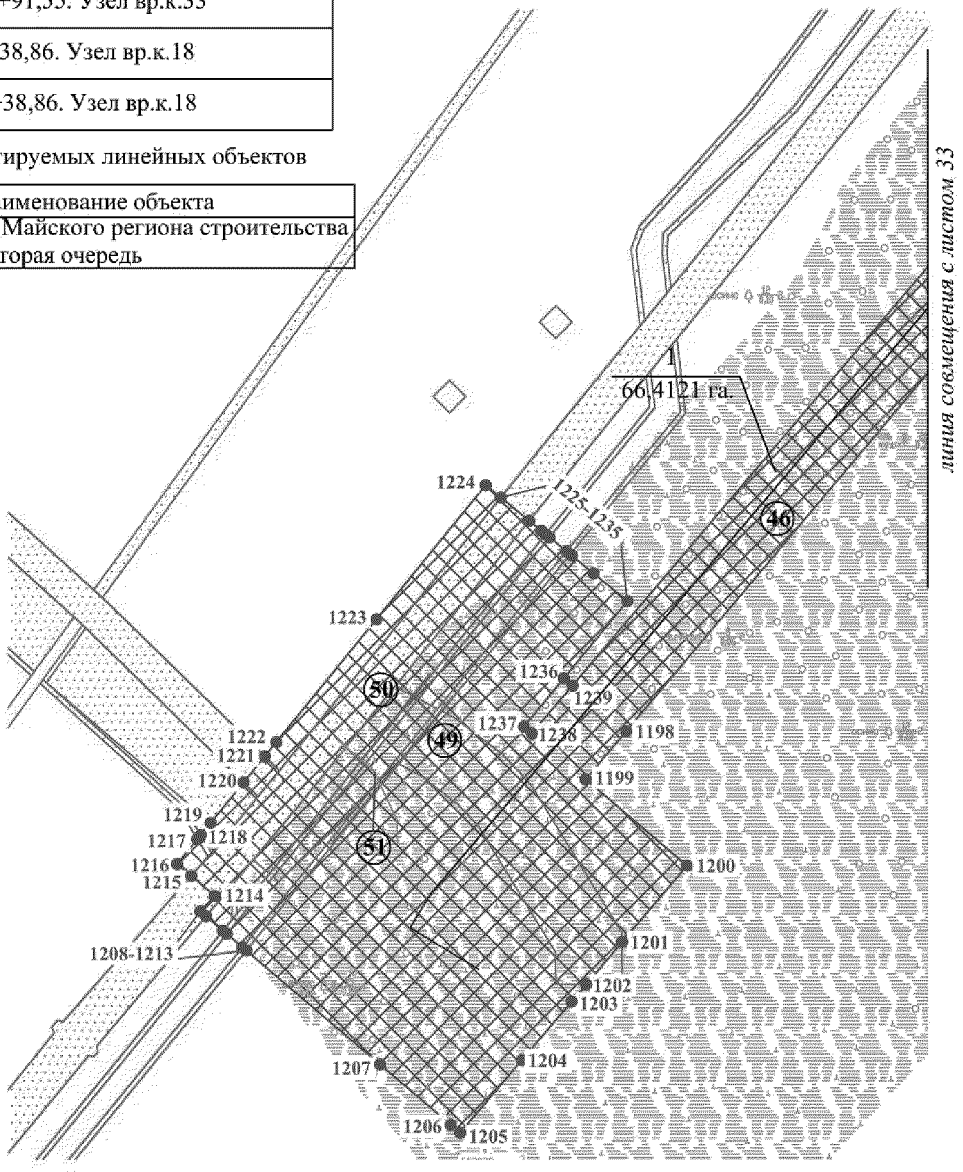

Основная часть проекта планировки территории для размещения линейного объекта регионального назначения Ханты-Мансийского автономного округа – Югры «Трубопроводы Петелинского месторождения строительства 2016-2017г.г.»
Землепользователь ОАО «НК «Роснефть»
Масштаб 1:2 000

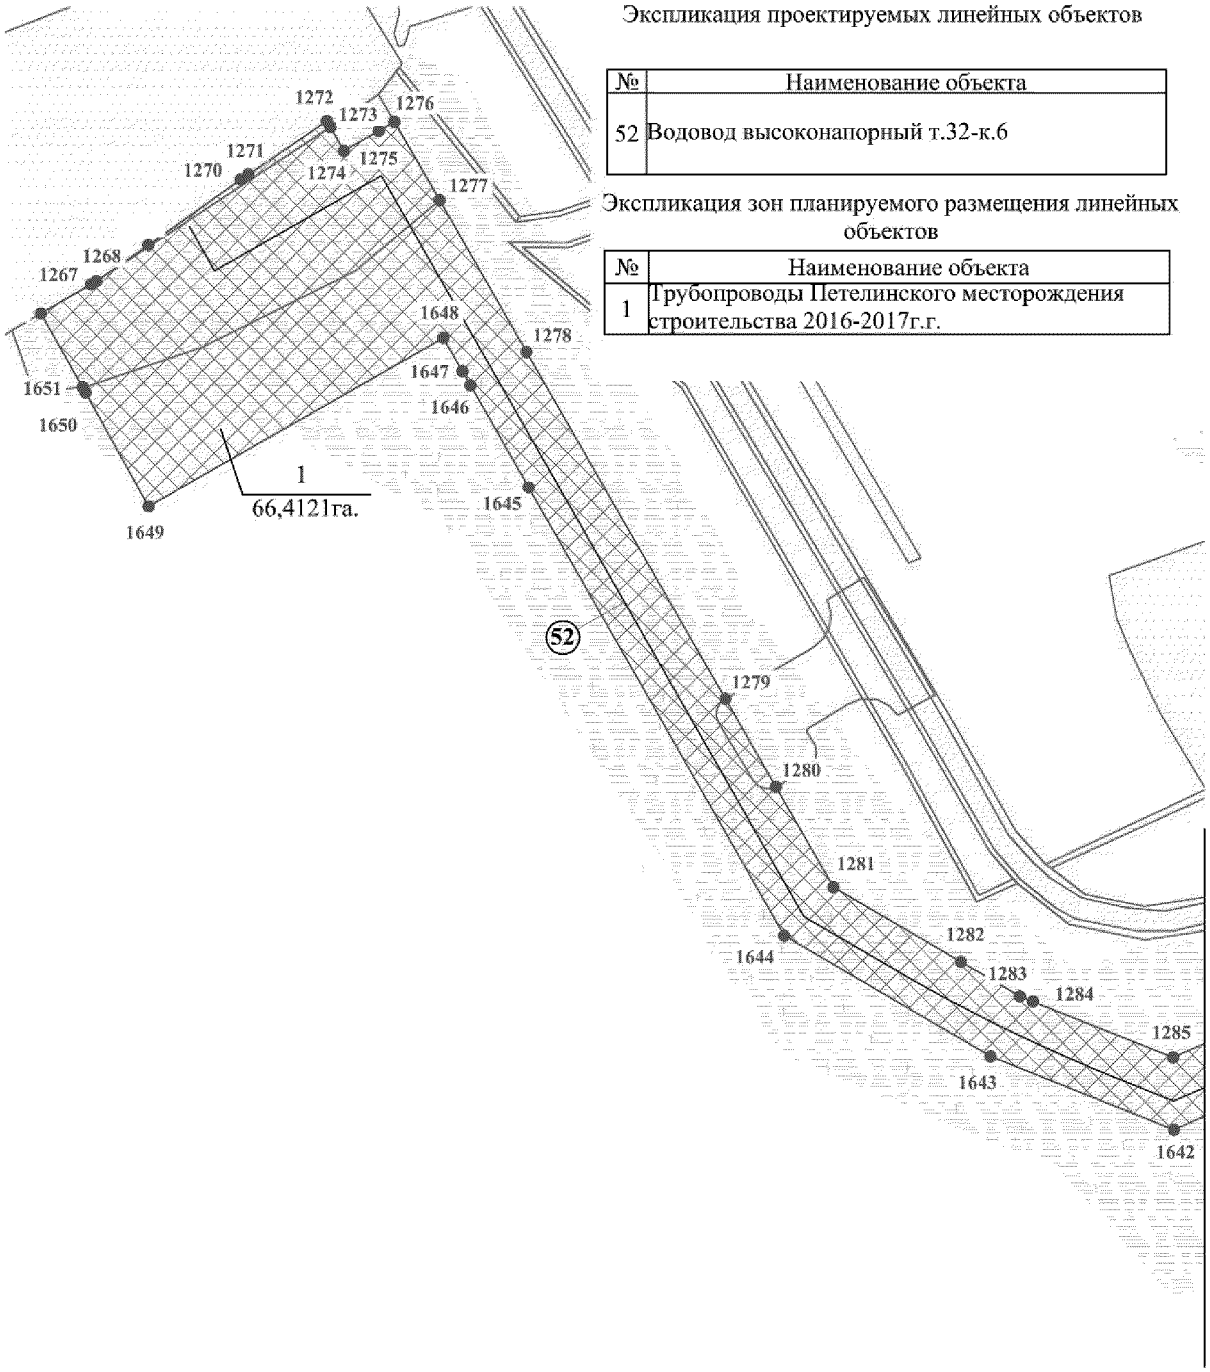


Экспликация проектируемых линейных объектов

№	Наименование объекта
52	Водовод высоконапорный т.32-к.6

Экспликация зон планируемого размещения линейных объектов

№	Наименование объекта
1	Трубопроводы Петелинского месторождения строительства 2016-2017г.г.

Основная часть проекта планировки территории для размещения линейного объекта регионального назначения Ханты-Мансийского автономного округа – Югры «Трубопроводы Петелинского месторождения строительства 2016-2017г.г.»
Землепользователь ОАО «НК «Роснефть»
Масштаб 1:2 000

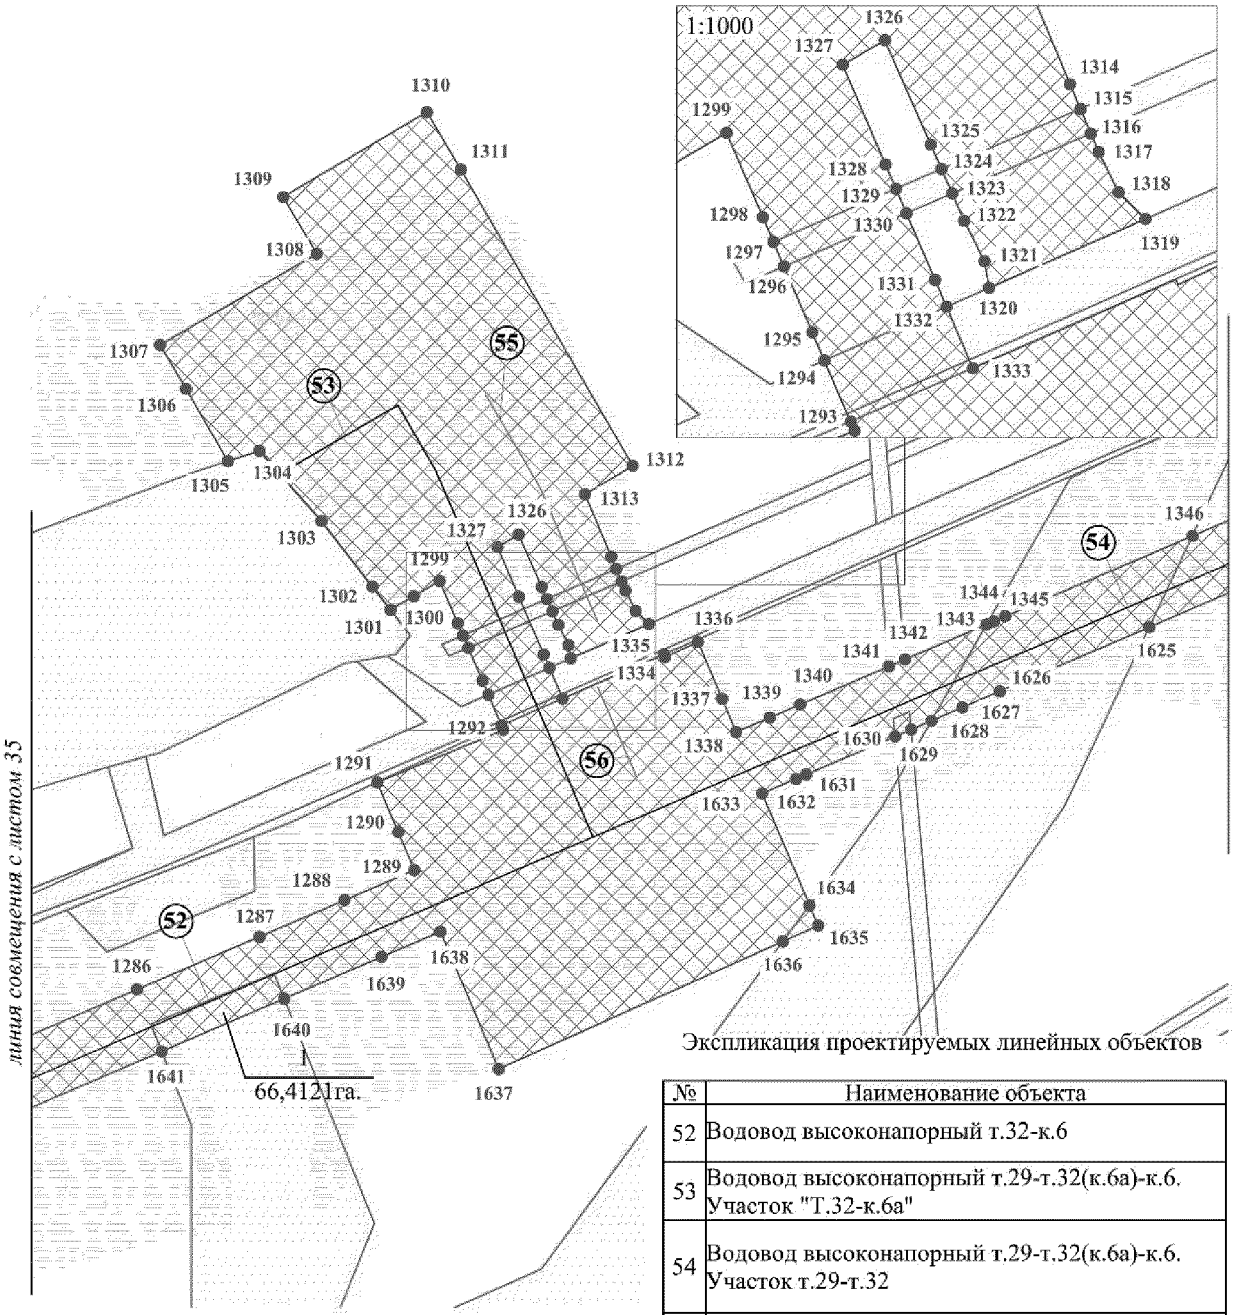

Экспликация проектируемых линейных объектов

№	Наименование объекта
52	Водовод высоконапорный т.32-к.6
53	Водовод высоконапорный т.29-т.32(к.6а)-к.6. Участок "Т.32-к.6а"
54	Водовод высоконапорный т.29-т.32(к.6а)-к.6. Участок т.29-т.32
55	Подъезд. ПК 1+43,02. Узел подключения куста 6а
56	Подъезд. ПК 10+23,30. Узел Т.32

Экспликация зон планируемого размещения линейных объектов

№	Наименование объекта
1	Трубопроводы Петелинского месторождения строительства 2016-2017г.г.


Основная часть проекта планировки территории для размещения линейного объекта регионального назначения Ханты-Мансийского автономного округа – Югры «Трубопроводы Петелинского месторождения строительства 2016-2017г.г.»
Землепользователь ОАО «НК «Роснефть»
Масштаб 1:2 000

Экспликация проектируемых линейных объектов


№	Наименование объекта
54	Водовод высоконапорный т.29-т.32(к.6а)-к.6. Участок т.29-т.32

Экспликация зон планируемого размещения линейных объектов

№	Наименование объекта
1	Трубопроводы Петелинского месторождения строительства 2016-2017г.г.

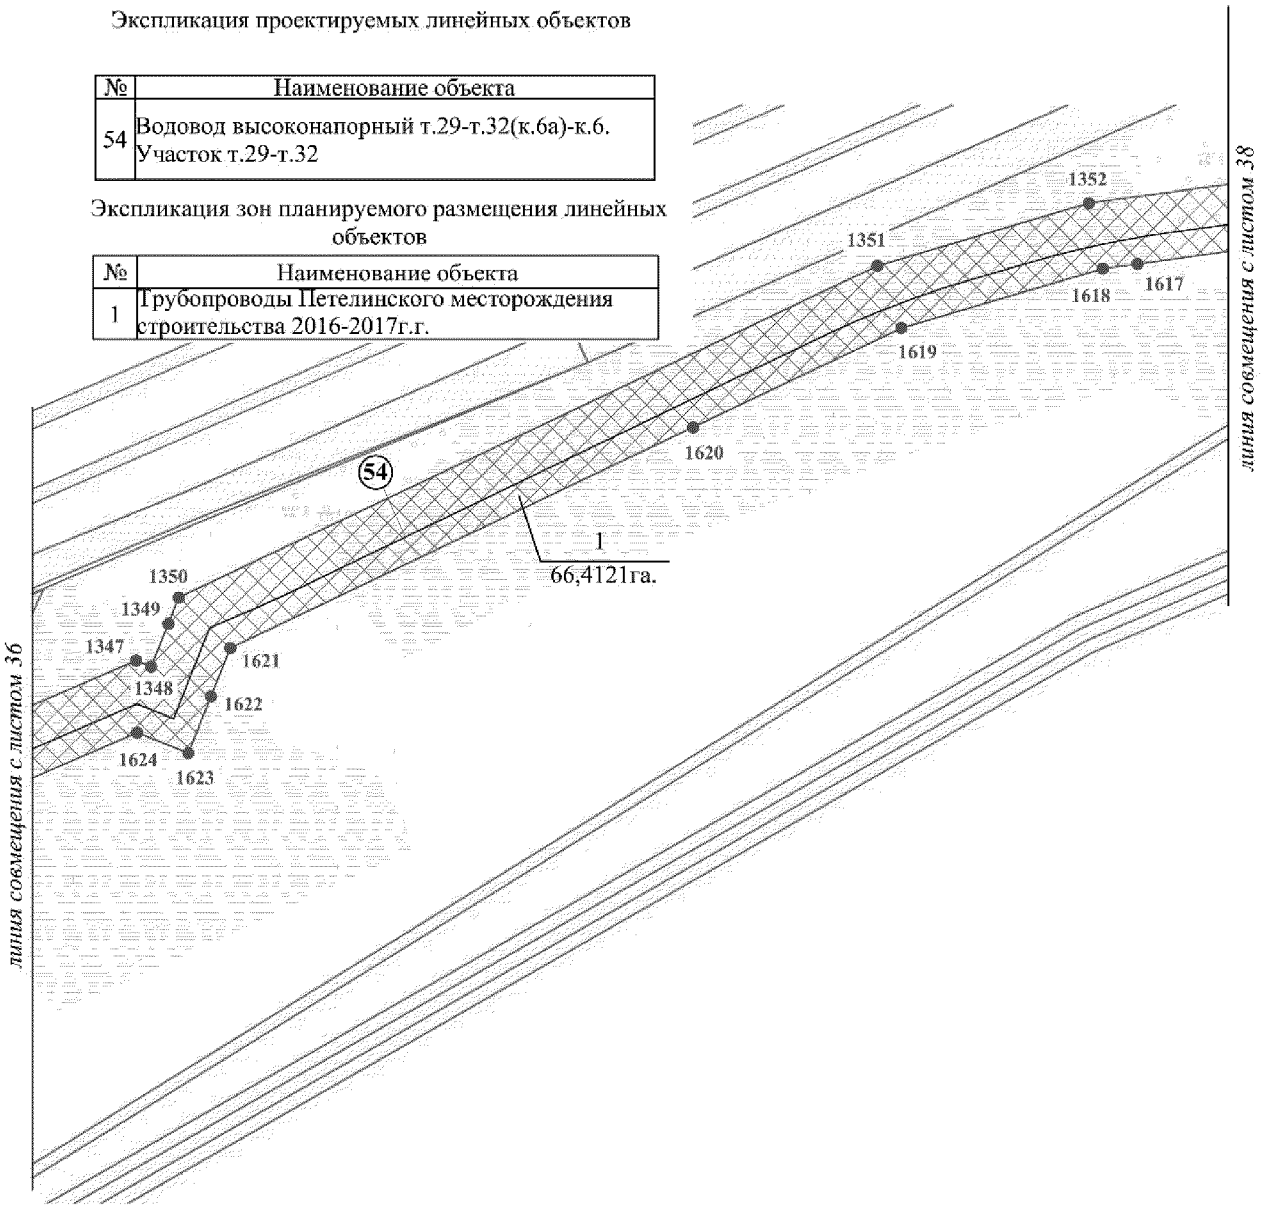

Основная часть проекта планировки территории для размещения линейного объекта регионального назначения Ханты-Мансийского автономного округа – Югры «Трубопроводы Петелинского месторождения строительства 2016-2017г.г.»
Землепользователь ОАО «НК «Роснефть»
Масштаб 1:2 000

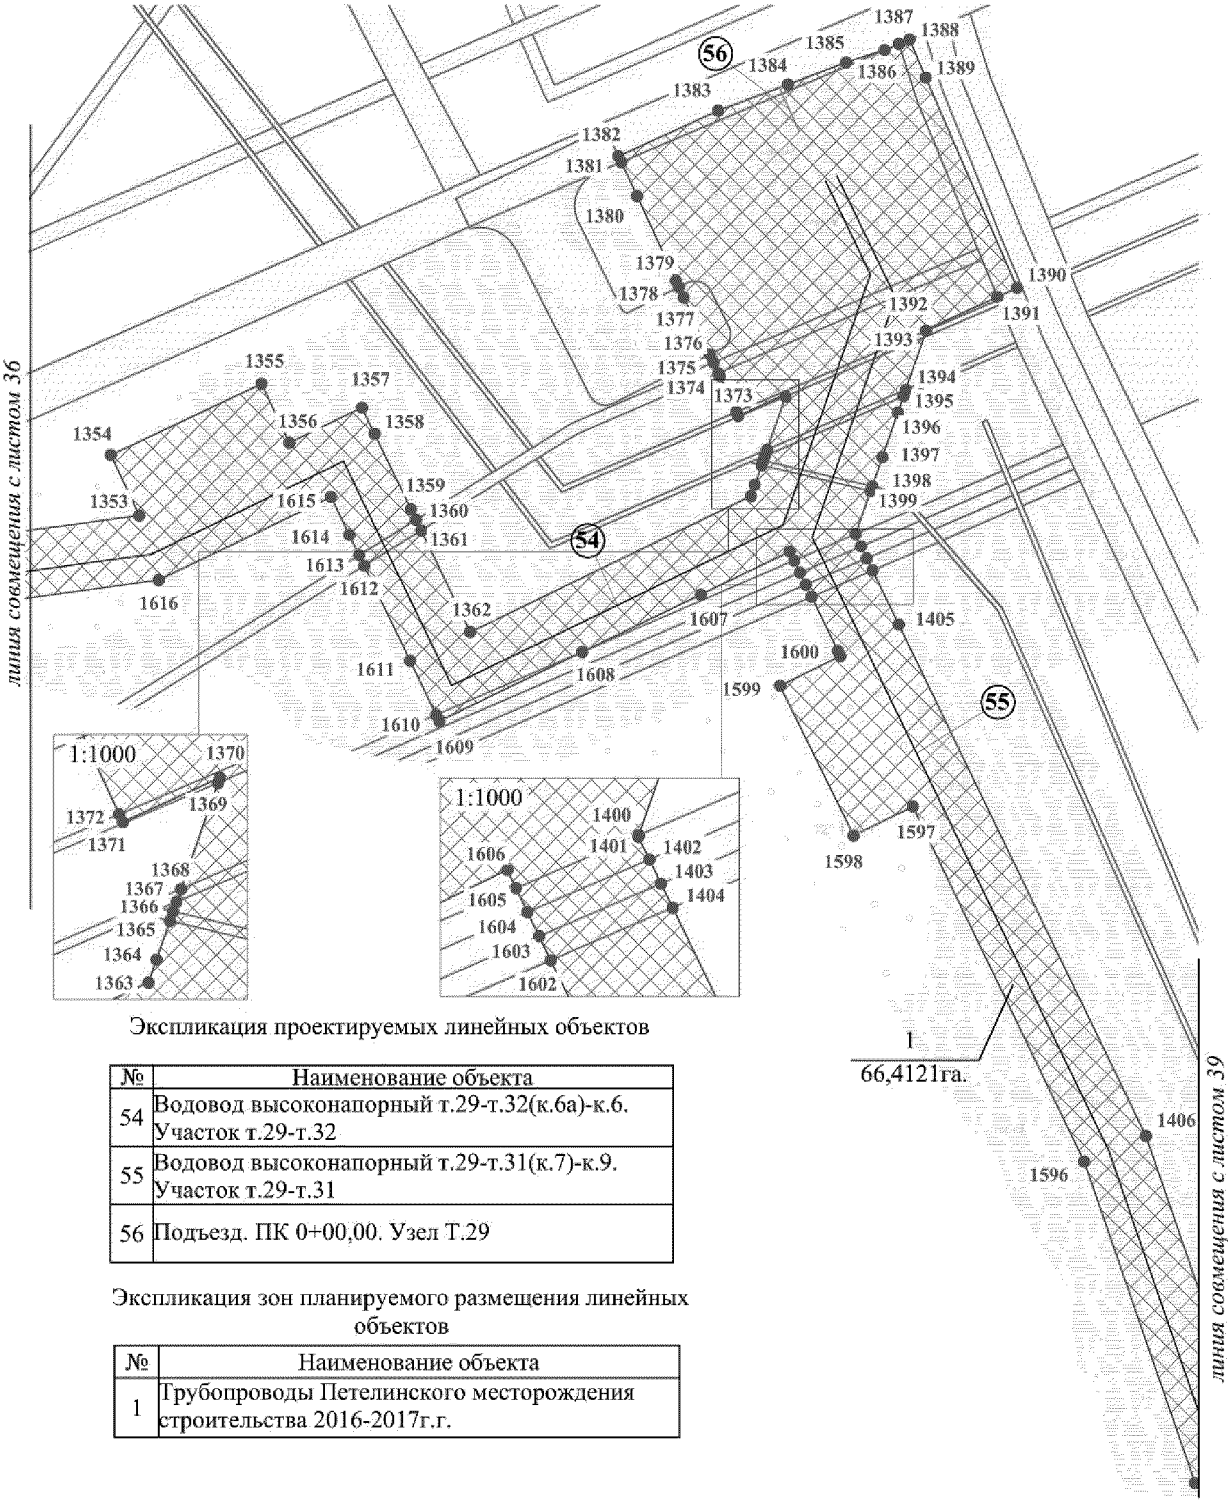


Экспликация проектируемых линейных объектов

№	Наименование объекта
54	Водовод высоконапорный т.29-т.32(к.6а)-к.6. Участок т.29-т.32
55	Водовод высоконапорный т.29-т.31(к.7)-к.9. Участок т.29-т.31
56	Подъезд. ПК 0+00,00. Узел Т.29

Экспликация зон планируемого размещения линейных объектов

№	Наименование объекта
1	Трубопроводы Петелинского месторождения строительства 2016-2017г.г.

Основная часть проекта планировки территории для размещения линейного объекта регионального назначения Ханты-Мансийского автономного округа – Югры «Трубопроводы Петелинского месторождения строительства 2016-2017г.г.»
Землепользователь ОАО «НК «Роснефть»
Масштаб 1:2 000

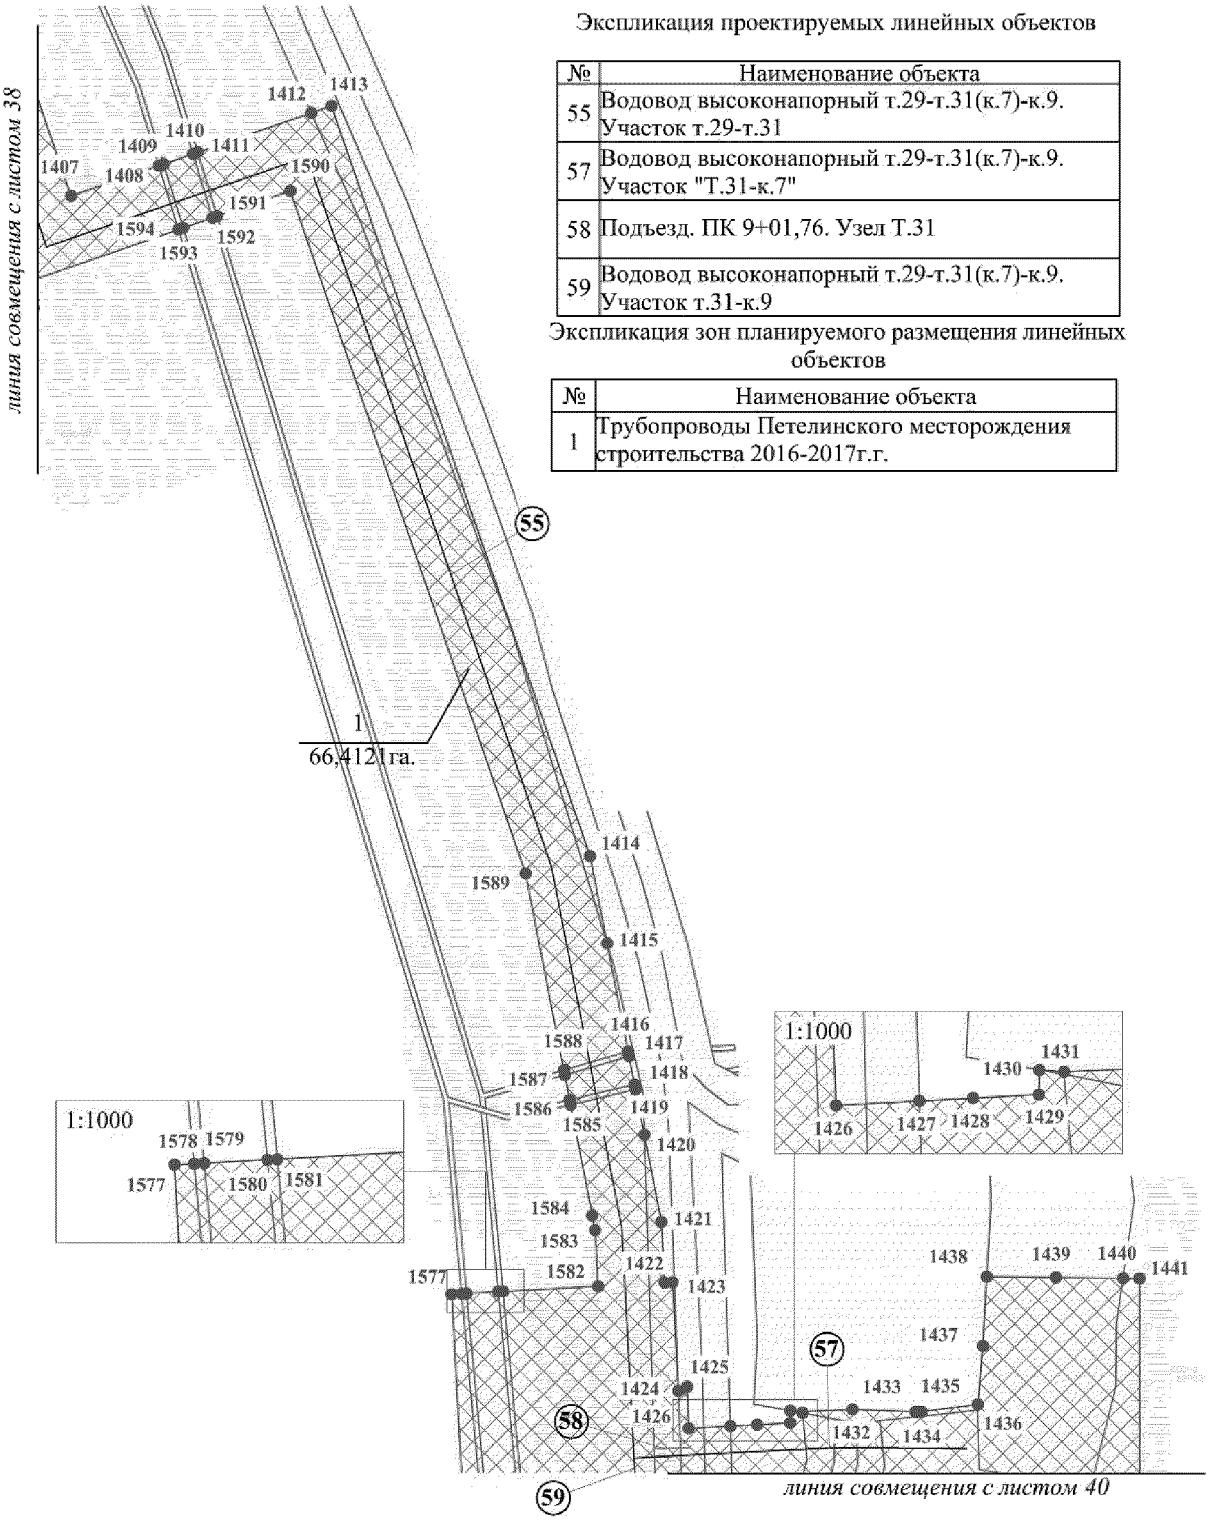


Экспликация проектируемых линейных объектов

№	Наименование объекта
55	Водовод высоконапорный т.29-т.31(к.7)-к.9. Участок т.29-т.31
57	Водовод высоконапорный т.29-т.31(к.7)-к.9. Участок "Т.31-к.7"
58	Подъезд. ПК 9+01,76. Узел Т.31
59	Водовод высоконапорный т.29-т.31(к.7)-к.9. Участок т.31-к.9

Экспликация зон планируемого размещения линейных объектов

№	Наименование объекта
1	Трубопроводы Петелинского месторождения строительства 2016-2017г.г.

Основная часть проекта планировки территории для размещения линейного объекта регионального назначения Ханты-Мансийского автономного округа – Югры «Трубопроводы Петелинского месторождения строительства 2016-2017г.г.»
Землепользователь ОАО «НК «Роснефть»
Масштаб 1:2 000

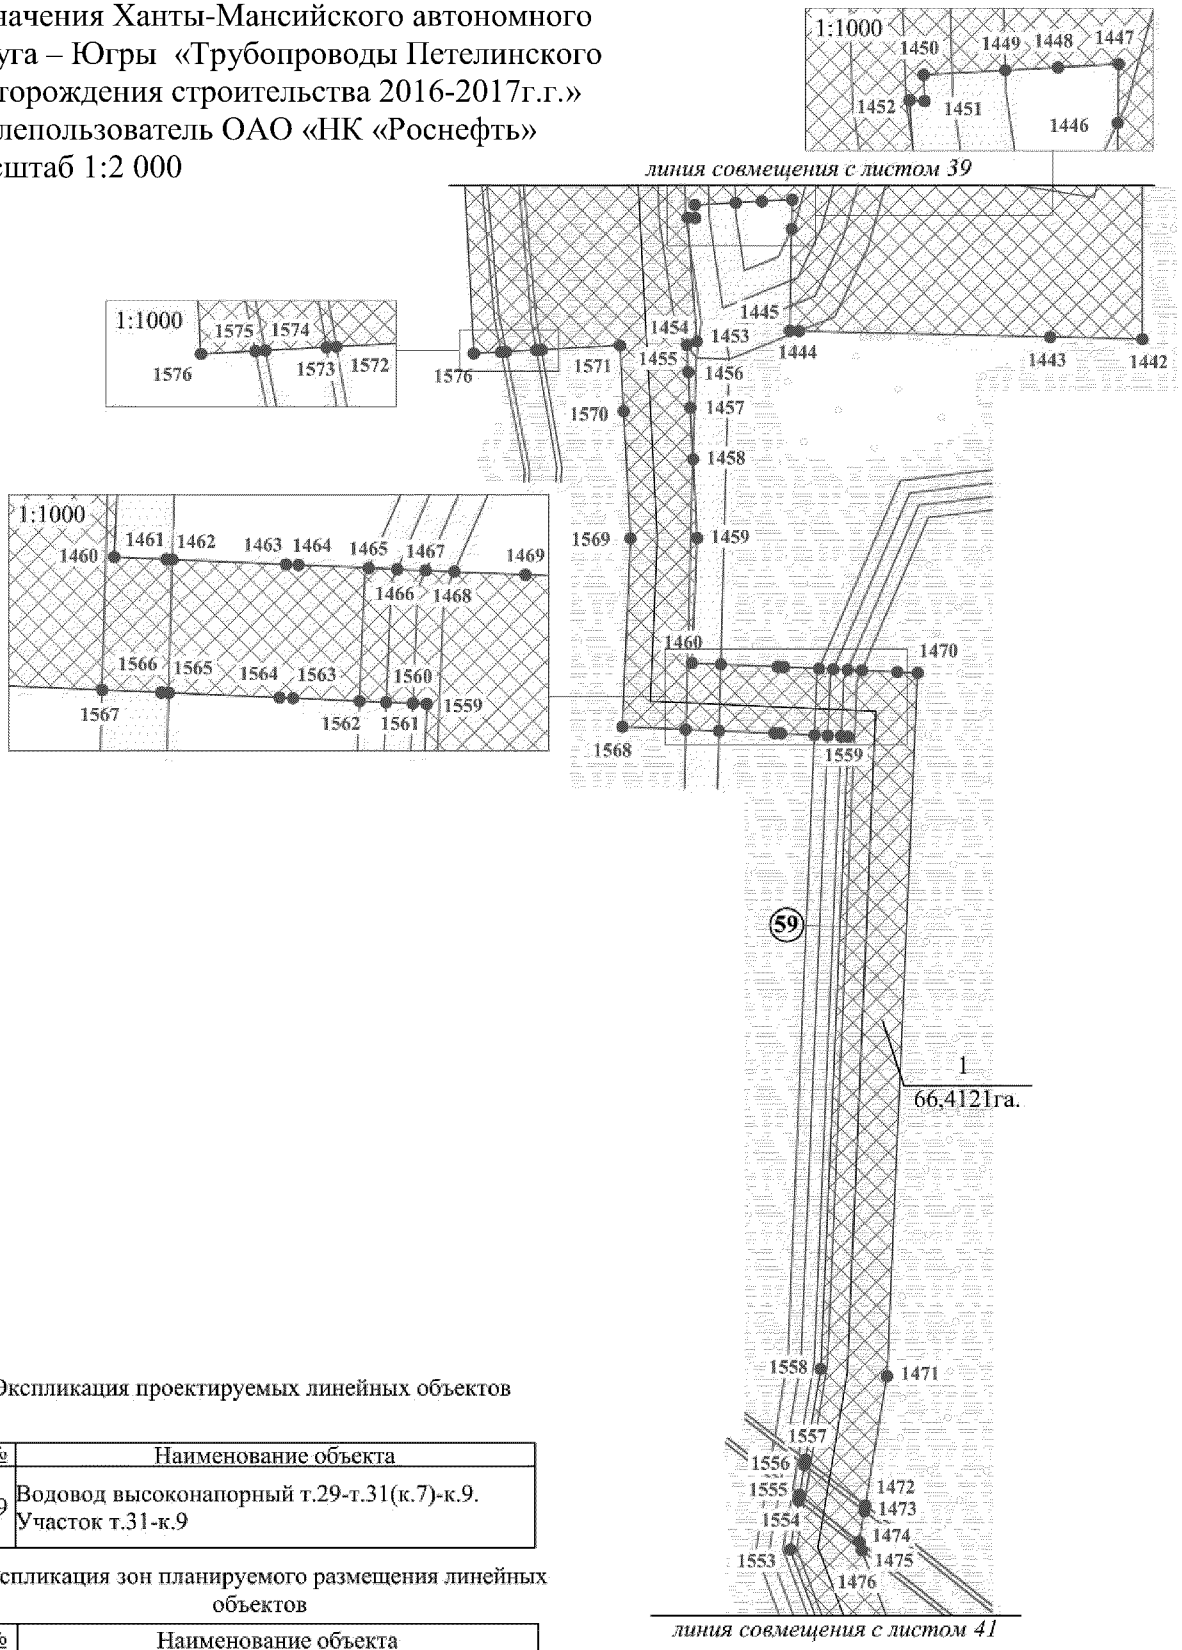


Экспликация проектируемых линейных объектов

№	Наименование объекта
59	Водовод высоконапорный т.29-т.31(к.7)-к.9. Участок т.31-к.9

Экспликация зон планируемого размещения линейных объектов

№	Наименование объекта
1	Трубопроводы Петелинского месторождения строительства 2016-2017г.г.

Основная часть проекта планировки территории для размещения линейного объекта регионального назначения Ханты-Мансийского автономного округа – Югры «Трубопроводы Петелинского месторождения строительства 2016-2017г.г.»
Землепользователь ОАО «НК «Роснефть»
Масштаб 1:2 000

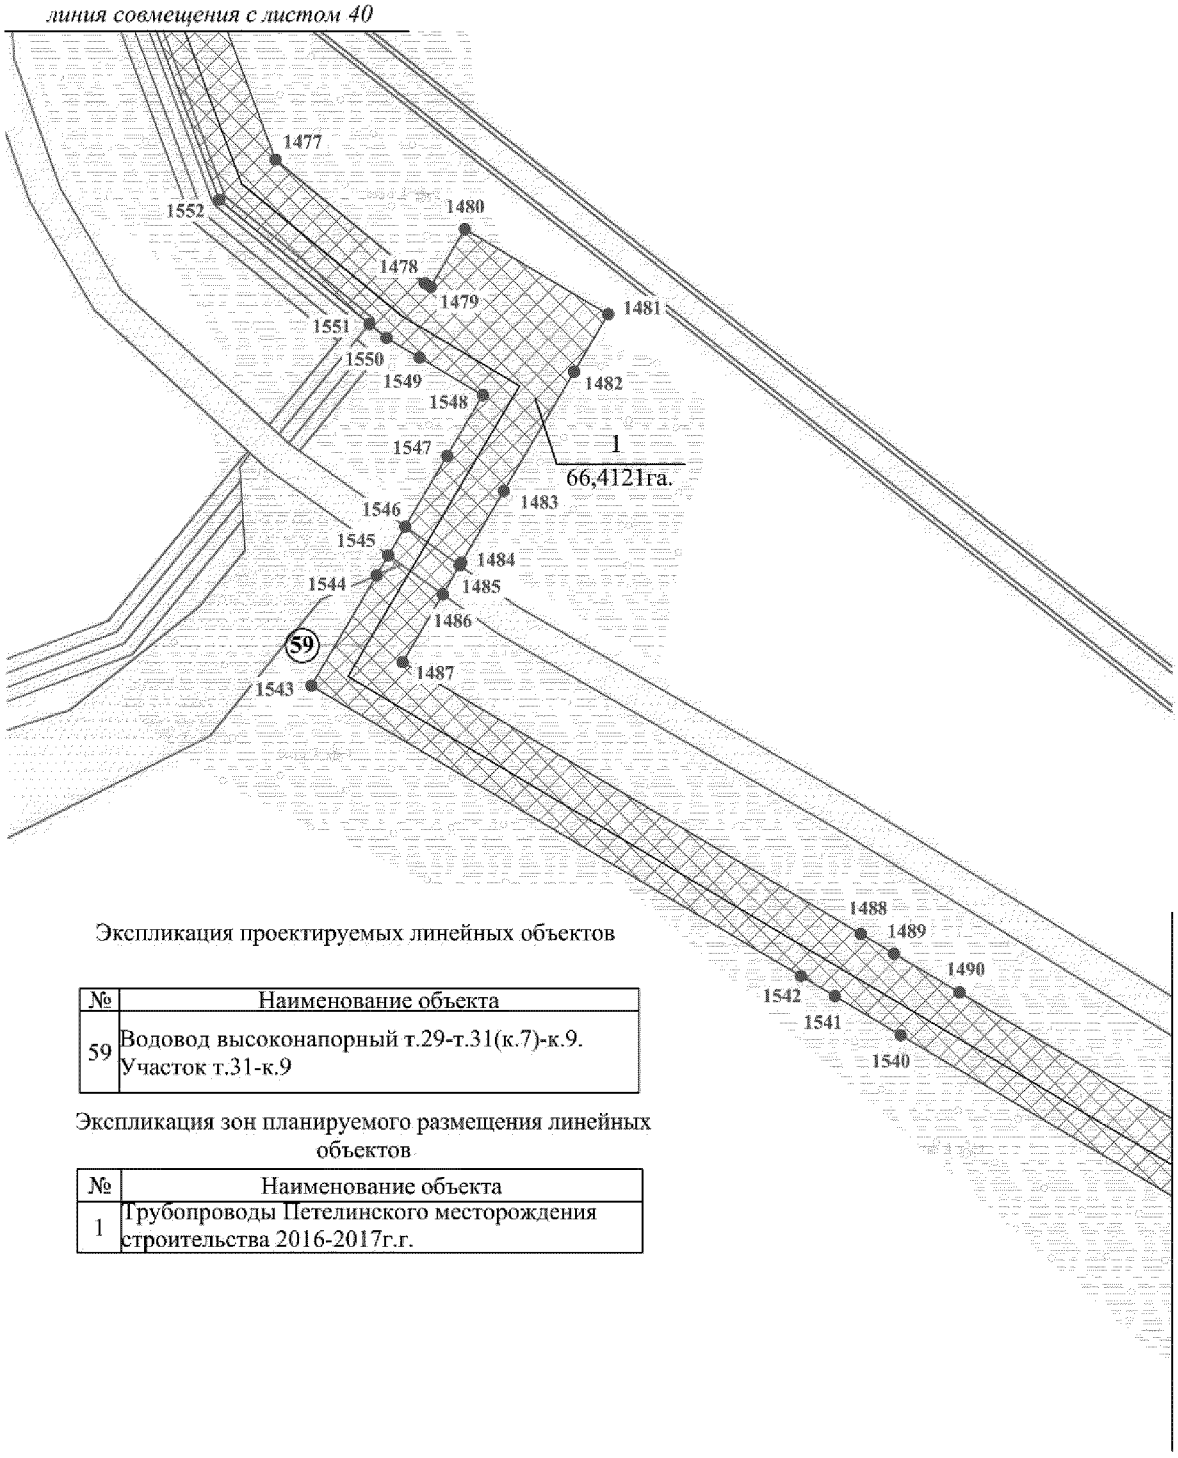

Экспликация проектируемых линейных объектов

№	Наименование объекта
59	Водовод высоконапорный т.29-т.31(к.7)-к.9. Участок т.31-к.9

Экспликация зон планируемого размещения линейных объектов

№	Наименование объекта
1	Трубопроводы Петелинского месторождения строительства 2016-2017г.г.


Основная часть проекта планировки территории для размещения линейного объекта регионального назначения Ханты-Мансийского автономного округа – Югры «Трубопроводы Петелинского месторождения строительства 2016-2017г.г.»
Землепользователь ОАО «НК «Роснефть»
Масштаб 1:2 000

Экспликация проектируемых линейных объектов


№	Наименование объекта
59	Водовод высоконапорный т.29-т.31(к.7)-к.9. Участок т.31-к.9

Экспликация зон планируемого размещения линейных объектов

№	Наименование объекта
1	Трубопроводы Петелинского месторождения строительства 2016-2017г.г.

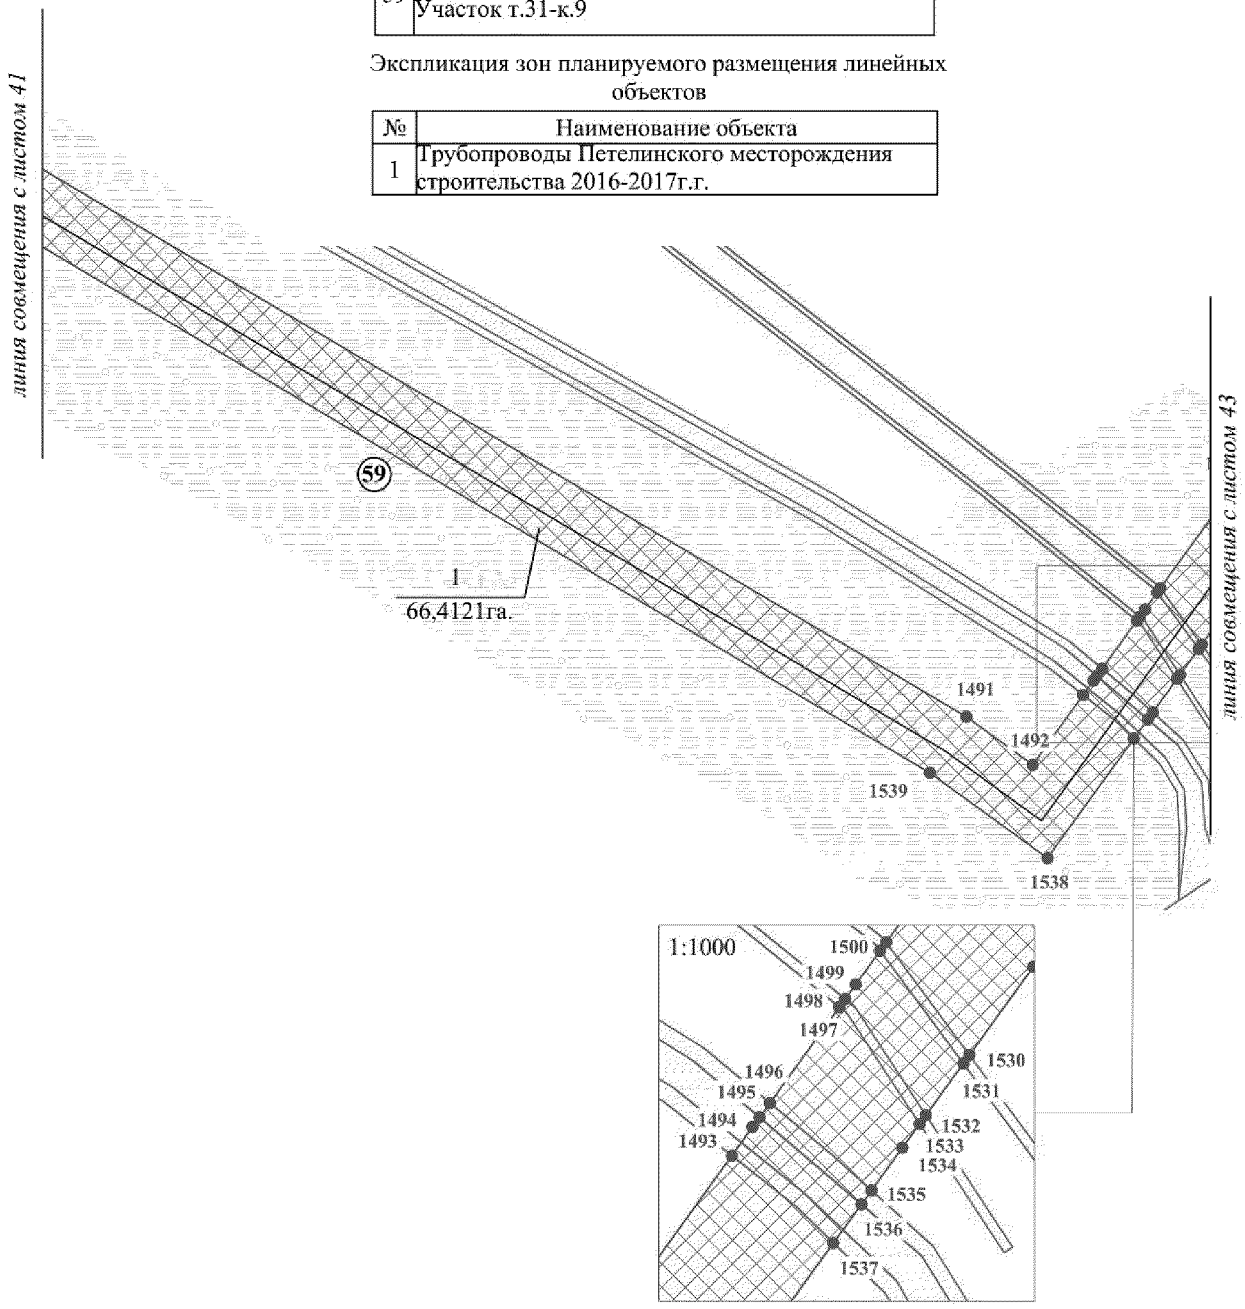

Основная часть проекта планировки территории
для размещения линейного объекта регионального
назначения Ханты-Мансийского автономного
округа – Югры «Трубопроводы Петелинского
месторождения строительства 2016-2017г.г.»
Землепользователь ОАО «НК «Роснефть»
Масштаб 1:2 000

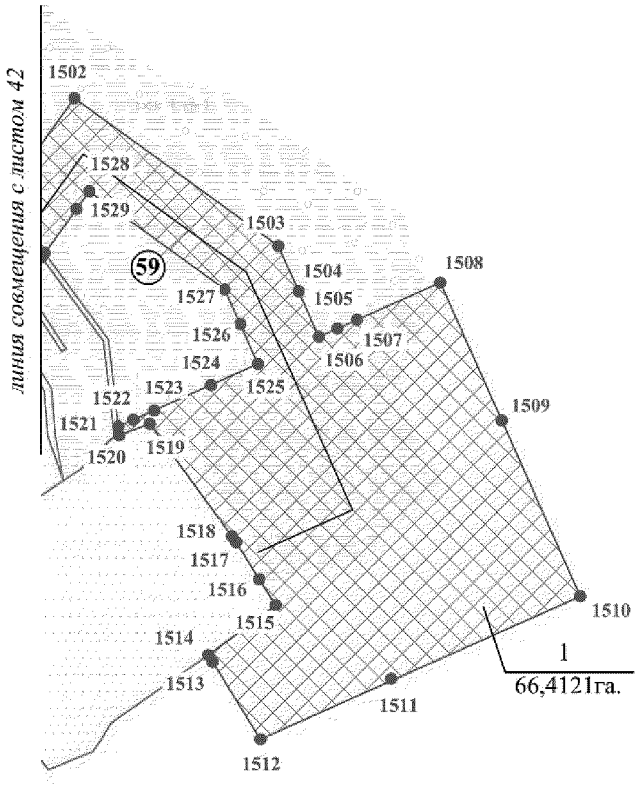


Экспликация проектируемых линейных объектов

№	Наименование объекта
59	Водовод высоконапорный т.29-т.31(к.7)-к.9. Участок т.31-к.9

Экспликация зон планируемого размещения линейных объектов

№	Наименование объекта
1	Трубопроводы Петелинского месторождения строительства 2016-2017г.г.

Основная часть проекта планировки территории
для размещения линейного объекта регионального
назначения Ханты-Мансийского автономного
округа – Югры «Трубопроводы Петелинского
месторождения строительства 2016-2017г.г.»
Землепользователь ОАО «НК «Роснефть»
Масштаб 1:2 000

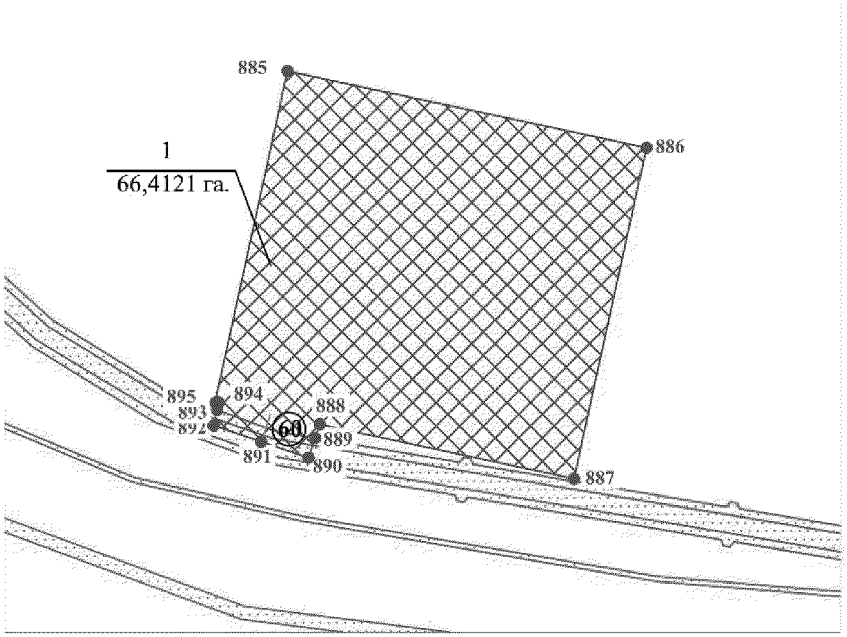

Экспликация зон планируемого размещения линейныхобъектов

№	Наименование объекта
60	Подъезд. Временный городок строителей

Экспликация проектируемых линейных объектов

№	Наименование объекта
1	Трубопроводы Майского региона строительства 2016-2017г.г., вторая очередь

Основная часть проекта планировки территории
для размещения линейного объекта регионального
назначения Ханты-Мансийского автономного
округа – Югры «Трубопроводы Петелинского
месторождения строительства 2016-2017г.г.»
Землепользователь ОАО «НК «Роснефть»
Масштаб 1:2 000
Каталог координат границы зоны №1 планируемого размещения линейных объектов

№№	X	Y	№№	X	Y	№№	X	Y
1	919516,41	3496620,46	46	918881,29	3496948,25	91	918248,62	3496906,82
2	919524,03	3496628,77	47	918882,41	3496936,42	92	918248,48	3496908,3
3	919532,06	3496632,53	48	918935,03	3496941,46	93	918248,06	3496912,77
4	919536,52	3496634,61	49	918963,6	3496944,08	94	918247,88	3496914,74
5	919556,29	3496643,88	50	918964,94	3496936,49	95	918247,11	3496923,02
6	919552,48	3496651,61	51	918936,7	3496931,84	96	918182,86	3496917
7	919551,87	3496652,85	52	918874,36	3496921,57	97	918186,02	3496919,6
8	919550,1	3496656,43	53	918847,84	3496917,19	98	918186,27	3496924,42
9	919547,44	3496661,81	54	918765,05	3496911,29	99	918186,49	3496928,76
10	919544,66	3496660,44	55	918727,07	3496908,58	100	918146,99	3496925,81
11	919537,55	3496674,78	56	918687,21	3496905,74	101	918148,19	3496919,8
12	919525,01	3496668,59	57	918686,25	3496919,2	102	918149,03	3496915,57
13	919488,19	3496693,18	58	918680,11	3496918,76	103	918151,91	3496914,09
14	919419,16	3496739,25	59	918679,61	3496925,83	104	918097,54	3496909
15	919308,38	3496793,09	60	918753,69	3496931,91	105	918098,31	3496900,72
16	919296,65	3496957,36	61	918752,92	3496939,54	106	918098,5	3496898,73
17	919295,98	3496966,77	62	918752,85	3496940,27	107	918098,68	3496896,81
18	919045,83	3496948,94	63	918752,65	3496942,26	108	918099,39	3496889,18
19	919036,36	3496948,26	64	918752,2	3496946,68	109	918099,56	3496887,39
20	918997,87	3496941,92	65	918752,04	3496948,17	110	918100,37	3496878,69
21	918996,97	3496947,41	66	918751,8	3496950,56	111	918114,82	3496879,84
22	919044,26	3496951,95	67	918751,6	3496952,55	112	918116,16	3496865,01
23	919043,47	3496959,6	68	918750,78	3496960,67	113	918096,73	3496863,62
24	919043,09	3496963,34	69	918686,35	3496954,27	114	917776,85	3496840,81
25	919042,89	3496965,31	70	918686,33	3496955,58	115	917696,36	3496835,06
26	919042,87	3496965,53	71	918651,69	3496951,67	116	917698,66	3496839,97
27	919041,69	3496977,02	72	918651,74	3496950,83	117	917772,09	3496844,38
28	918987,04	3496971,78	73	918612,08	3496946,9	118	917770,56	3496860,61
29	918988,39	3496973,91	74	918612,28	3496944,73	119	917770,39	3496862,51
30	918993,29	3496976,89	75	918613,07	3496936,36	120	917769,6	3496870,88
31	918993,06	3496982,79	76	918613,21	3496934,85	121	917769,46	3496872,39
32	918992,97	3496985,01	77	918613,61	3496930,68	122	917768,12	3496886,61
33	918965,01	3496983,35	78	918613,78	3496928,76	123	917768,06	3496887,27
34	918956,86	3496982,78	79	918614,56	3496920,5	124	917732,73	3496884,96
35	918957,2	3496979,8	80	918664,45	3496924,75	125	917711,1	3496883,96
36	918957,28	3496979,15	81	918664,74	3496920,68	126	917710,9	3496883,95
37	918952,72	3496977,96	82	918656,69	3496919,46	127	917710,89	3496887,23
38	918951,71	3496968,39	83	918656,51	3496917,08	128	917678,34	3496885,2
39	918935,33	3496966,81	84	918610,95	3496913,83	129	917678,46	3496881,78
40	918933,69	3496966,66	85	918611,9	3496900,42	130	917678,19	3496881,76
41	918880,04	3496961,51	86	918221,31	3496873,34	131	917673,38	3496881,33
42	918880,3	3496958,75	87	918220,1	3496889,71	132	917672,76	3496889,1
43	918880,44	3496957,24	88	918249,94	3496892,65	133	917672,76	3496891,3
44	918881	3496951,3	89	918249,19	3496900,7	134	917685,97	3496892,46
45	918881,19	3496949,37	90	918249,03	3496902,4	135	917685,38	3496900,67

Основная часть проекта планировки территории
для размещения линейного объекта регионального
назначения Ханты-Мансийского автономного
округа – Югры «Трубопроводы Петелинского
месторождения строительства 2016-2017г.г.»
Землепользователь ОАО «НК «Роснефть»
Масштаб 1:2 000
Каталог координат границы зоны №1 планируемого размещения линейных объектов

№№	X	Y	№№	X	Y	№№	X	Y
136	917683,77	3496923,84	181	917223,34	3496969,58	226	917694,81	3497313,26
137	917681,81	3496923,7	182	917203,23	3496970,12	227	917694,91	3497323,78
138	917640,87	3496920,86	183	917197,63	3496970,28	228	917699,79	3497327,43
139	917631,27	3496919,92	184	917195,38	3496969,9	229	917700,27	3497329,23
140	917631,48	3496930,55	185	917194,76	3496969,86	230	917671,85	3497337
141	917626,2	3496930,69	186	917193,85	3496983,12	231	917667,35	3497338,23
142	917622,04	3496932,83	187	917191,84	3497012,86	232	917662,88	3497325,91
143	917622,79	3496961,06	188	917188,06	3497012,61	233	917657,49	3497326,09
144	917623,21	3496976,97	189	917178,58	3497011,97	234	917657	3497310,73
145	917613,21	3496977,23	190	917176,21	3497011,81	235	917604,93	3497313,38
146	917609,21	3496977,34	191	917169,62	3497100,56	236	917602,33	3497313,51
147	917608,32	3496977,36	192	917169,6	3497100,86	237	917578,34	3497362,28
148	917603,21	3496977,5	193	917165,85	3497156,04	238	917575,83	3497363,08
149	917602,68	3496957,52	194	917163,76	3497187,14	239	917573,33	3497363,89
150	917589,83	3496957,85	195	917163,04	3497220,46	240	917570,83	3497364,7
151	917589,27	3496955,43	196	917162,65	3497238,54	241	917568,32	3497365,52
152	917587,62	3496957,18	197	917161,96	3497269,93	242	917565,82	3497366,35
153	917584,99	3496957,78	198	917161,88	3497273,51	243	917563,33	3497367,18
154	917582,25	3496958,46	199	917161,6	3497286,45	244	917560,83	3497368,02
155	917575,56	3496928,99	200	917161,56	3497288,03	245	917558,34	3497368,87
156	917574,04	3496924,23	201	917161,41	3497295,02	246	917558,19	3497368,92
157	917575,95	3496923,48	202	917161,34	3497298,2	247	917555,85	3497369,72
158	917577,62	3496922,88	203	917161,31	3497299,75	248	917553,37	3497370,58
159	917579,85	3496922,18	204	917160,26	3497348,04	249	917550,89	3497371,45
160	917585,67	3496925,85	205	917162,41	3497348,08	250	917548,4	3497372,32
161	917601,81	3496925,74	206	917171,91	3497348,28	251	917545,93	3497373,21
162	917601,79	3496923,95	207	917180,3	3497348,45	252	917543,45	3497374,09
163	917581,88	3496904,04	208	917200,33	3497348,86	253	917540,98	3497374,99
164	917568,84	3496904,64	209	917215,68	3497349,18	254	917538,51	3497375,89
165	917558,24	3496905,13	210	917225,75	3497349,4	255	917536,04	3497376,79
166	917540,93	3496905,93	211	917238,66	3497349,66	256	917533,57	3497377,71
167	917532,34	3496898,47	212	917247,84	3497349,85	257	917531,11	3497378,63
168	917518,64	3496897,51	213	917249,36	3497349,89	258	917528,65	3497379,57
169	917385,47	3496888,24	214	917265,81	3497350,23	259	917526,19	3497380,5
170	917374,33	3496888,63	215	917288,15	3497350,69	260	917523,86	3497381,39
171	917375,02	3496908,69	216	917289,78	3497350,73	261	917521,27	3497382,39
172	917325,05	3496910,42	217	917473,43	3497354,54	262	917518,82	3497383,34
173	917324,36	3496890,43	218	917518,3	3497339,26	263	917516,37	3497384,31
174	917283,63	3496967,2	219	917526,3	3497323,01	264	917513,93	3497385,28
175	917275,91	3496967,55	220	917531,32	3497312,8	265	917513,74	3497385,36
176	917274,41	3496967,62	221	917547,78	3497279,32	266	917511,48	3497386,26
177	917267,08	3496967,95	222	917580,95	3497277,19	267	917509,04	3497387,24
178	917253,13	3496968,59	223	917600,39	3497276,57	268	917506,61	3497388,23
179	917245,99	3496968,97	224	917678,86	3497274,02	269	917288,15	3497404,69
180	917243,19	3496969,03	225	917679,94	3497308,05	270	917276,23	3497405,58

Основная часть проекта планировки территории
для размещения линейного объекта регионального
назначения Ханты-Мансийского автономного
округа – Югры «Трубопроводы Петелинского
месторождения строительства 2016-2017г.г.»
Землепользователь ОАО «НК «Роснефть»
Масштаб 1:2 000
Каталог координат границы зоны №1 планируемого размещения линейных объектов

№№	X	Y	№№	X	Y	№№	X	Y
271	917262,39	3497403,74	316	917660,12	3497400,54	361	917221,23	3497628,09
272	917238,65	3497400,56	317	917656,22	3497390,62	362	917206,86	3497625,49
273	917237,16	3497400,36	318	917654,23	3497385,58	363	917205,35	3497625,22
274	917230,12	3497399,42	319	917634,69	3497393,28	364	917197,29	3497623,76
275	917217,2	3497397,7	320	917593,77	3497409,4	365	917195,8	3497623,5
276	917207,37	3497396,38	321	917476,03	3497455,77	366	917194,26	3497623,22
277	917197,06	3497395	322	917296,87	3497466,72	367	917185,87	3497621,7
278	917195,51	3497394,79	323	917288,15	3497467,26	368	917183,05	3497621,19
279	917177,04	3497394,33	324	917272,92	3497468,19	369	917182,52	3497629,35
280	917170,13	3497394,16	325	917265,65	3497468,63	370	917176,2	3497629,11
281	917160,63	3497393,93	326	917224,53	3497467,43	371	917175,51	3497626,98
282	917156,64	3497393,83	327	917222,99	3497467,39	372	917174,65	3497624,32
283	917147,14	3497393,6	328	917216,33	3497467,19	373	917173,47	3497642,62
284	917130,3	3497393,18	329	917214,8	3497467,15	374	917158,03	3497642,35
285	917130,1	3497406,85	330	917203,06	3497466,8	375	917126,76	3497642,23
286	917129,94	3497417,85	331	917167,34	3497465,76	376	917126,54	3497648,83
287	917129,69	3497435,01	332	917157,84	3497465,48	377	917146,54	3497649,13
288	917131,06	3497435,03	333	917153,86	3497465,37	378	917146,12	3497699,09
289	917130,88	3497444,87	334	917144,36	3497465,09	379	917125,81	3497698,83
290	917145,13	3497445,26	335	917130,53	3497464,68	380	917125,63	3497712,13
291	917158,61	3497445,64	336	917130,25	3497480,52	381	917176,85	3498188,74
292	917168,12	3497445,91	337	917128,88	3497480,5	382	917180,74	3498350,24
293	917172,89	3497446,04	338	917128,13	3497510,89	383	917181,63	3498387,08
294	917195,14	3497446,66	339	917128,01	3497515,94	384	917197,72	3498386,69
295	917218,88	3497447,33	340	917127,82	3497524,22	385	917210,74	3498386,39
296	917220,43	3497447,37	341	917160,72	3497530,15	386	917216,06	3498386,27
297	917228,73	3497447,58	342	917168,87	3497531,63	387	917226,16	3498385,99
298	917265,35	3497448,61	343	917183,12	3497534,2	388	917227,1	3498385,99
299	917288,15	3497447,22	344	917183,21	3497533,7	389	917227,1	3498376,71
300	917370,4	3497442,19	345	917188,46	3497504,67	390	917233,94	3498376,71
301	917369,99	3497433,43	346	917197,17	3497506,24	391	917235,44	3498376,71
302	917369,42	3497421,18	347	917206,5	3497507,93	392	917240,27	3498376,71
303	917439,35	3497417,94	348	917207,98	3497508,2	393	917241,79	3498376,71
304	917439,83	3497428,27	349	917214,13	3497509,31	394	917253,93	3498376,71
305	917440,28	3497437,91	350	917214,84	3497509,43	395	917260,43	3498376,71
306	917471,64	3497436	351	917215,62	3497509,57	396	917269,13	3498385,39
307	917613,18	3497380,25	352	917215,62	3497509,57	397	917269,75	3498386,02
308	917665,52	3497359,64	353	917216,8	3497509,79	398	917301,28	3498386,02
309	917671,46	3497374,73	354	917243,18	3497514,56	399	917338,24	3498386,02
310	917680,53	3497371,16	355	917242,62	3497517,64	400	917338,22	3498366,06
311	917684,19	3497380,47	356	917240,92	3497527,01	401	917388,22	3498366,02
312	917685,66	3497384,19	357	917240,2	3497530,99	402	917388,24	3498386,02
313	917686,71	3497386,87	358	917238,49	3497540,44	403	917493,81	3498386,02
314	917687,85	3497389,77	359	917226,12	3497608,91	404	917496,4	3498386,02
315	917660,68	3497400,47	360	917222,61	3497628,34	405	917501,33	3498385,45

Основная часть проекта планировки территории
для размещения линейного объекта регионального
назначения Ханты-Мансийского автономного
округа – Югры «Трубопроводы Петелинского
месторождения строительства 2016-2017г.г.»
Землепользователь ОАО «НК «Роснефть»
Масштаб 1:2 000
Каталог координат границы зоны №1 планируемого размещения линейных объектов

№№	X	Y	№№	X	Y	№№	X	Y
406	917497,23	3498350,18	451	917205,68	3498424,99	496	917314,26	3499768,94
407	917602,03	3498338,03	452	917195,27	3498425,12	497	917344,52	3499769,79
408	917606,76	3498378,81	453	917180,63	3498425,31	498	917375,52	3499770,66
409	917665,89	3498396,19	454	917179,4	3498425,07	499	917394,49	3499771,2
410	917659,73	3498419,91	455	917179,4	3498431,56	500	917425	3499828,02
411	917654,5	3498418,55	456	917179,82	3498431,56	501	917433,48	3499843,8
412	917651,06	3498429,54	457	917184,02	3498431,56	502	917458,17	3499889,79
413	917649,97	3498433,02	458	917184,02	3498433,49	503	917460,55	3499894,22
414	917640,44	3498430,01	459	917184,02	3498437,49	504	917466,74	3499898,03
415	917638,97	3498429,55	460	917184,02	3498441,56	505	918098,06	3499915,83
416	917636,61	3498428,83	461	917184,02	3498445,56	506	918130,14	3499916,74
417	917630,88	3498427,07	462	917184,02	3498447	507	918270,72	3499920,7
418	917634,04	3498416,98	463	917184,02	3498451,57	508	918281,3	3499921
419	917635,24	3498413,14	464	917176,74	3498451,72	509	918281,63	3499909,39
420	917590,8	3498399,23	465	917176,82	3498455,24	510	918354,55	3499912,98
421	917583,59	3498399,64	466	917163,83	3498455,24	511	918353,58	3499947,5
422	917572,88	3498400,64	467	917154,32	3498455,24	512	918350,97	3499964,54
423	917575,25	3498427,55	468	917150,42	3498455,24	513	918349,98	3499970,98
424	917577,23	3498431,59	469	917150,42	3498478,51	514	918280,04	3499966,01
425	917578,07	3498433,31	470	917150,42	3498480,02	515	918280,23	3499959,36
426	917578,8	3498434,8	471	917150,42	3498491,73	516	918280,74	3499940,92
427	917580,6	3498438,46	472	917153,39	3498491,73	517	918270,15	3499940,62
428	917580,92	3498439,11	473	917162,9	3498491,73	518	918128,75	3499936,67
429	917553,98	3498446,24	474	917176,07	3498491,74	519	918096,42	3499935,76
430	917555,25	3498441,8	475	917193,68	3498491,75	520	917460,86	3499917,99
431	917557,17	3498435,09	476	917195,61	3498491,75	521	917445,94	3499908,47
432	917557,55	3498433,77	477	917195,51	3498498,4	522	917420,7	3499862,1
433	917524,29	3498434,02	478	917195,39	3498552,02	523	917412,17	3499846,41
434	917506,97	3498434,06	479	917182,27	3498551,91	524	917381,95	3499790,85
435	917504,98	3498416,92	480	917182,27	3498560,08	525	917381,3	3499810,84
436	917504,09	3498409,29	481	917182,27	3498586,82	526	917331,33	3499809,43
437	917497,78	3498410,03	482	917183,63	3498599,78	527	917331,98	3499789,45
438	917496,6	3498410,03	483	917198,51	3498741,3	528	917315,14	3499788,98
439	917302,2	3498409,95	484	917200,05	3498867,4	529	917296,39	3499788,45
440	917270,22	3498409,94	485	917215,55	3498985,78	530	917290,55	3499788,28
441	917253,93	3498409,93	486	917247,42	3499705,89	531	917290,42	3499809,21
442	917243,64	3498409,96	487	917248,35	3499726,95	532	917282,51	3499809,99
443	917241,73	3498410,07	488	917264,57	3499726,23	533	917275	3499810,72
444	917236,59	3498409,98	489	917273,72	3499725,82	534	917273,51	3499810,87
445	917235,09	3498409,98	490	917275,24	3499725,75	535	917268,85	3499811,33
446	917221,67	3498410,03	491	917287,36	3499725,22	536	917267,38	3499811,47
447	917221,12	3498436,46	492	917289,61	3499725,12	537	917257,04	3499812,49
448	917218,47	3498436,35	493	917290,71	3499760,66	538	917257,3	3499816,68
449	917213,08	3498427,41	494	917290,67	3499768,28	539	917250,86	3499818,28
450	917211,99	3498425,62	495	917296,6	3499768,44	540	917248,3	3499820,57

Основная часть проекта планировки территории
для размещения линейного объекта регионального
назначения Ханты-Мансийского автономного
округа – Югры «Трубопроводы Петелинского
месторождения строительства 2016-2017г.г.»
Землепользователь ОАО «НК «Роснефть»
Масштаб 1:2 000
Каталог координат границы зоны №1 планируемого размещения линейных объектов

№№	X	Y	№№	X	Y	№№	X	Y
541	917248,63	3499830,76	586	917130,54	3499768,15	631	917096,76	3497479,93
542	917248,77	3499834,87	587	917132,31	3499808,19	632	917095,24	3497479,9
543	917248,82	3499836,33	588	917157,27	3499807,07	633	917090,25	3497479,81
544	917249,18	3499847,65	589	917172,1	3499806,4	634	917087,26	3497479,79
545	917249,34	3499852,5	590	917191,76	3499805,51	635	917087,38	3497474,19
546	917241,4	3499852,66	591	917188,4	3499729,6	636	917087,75	3497456,09
547	917241,27	3499848,13	592	917203,43	3499728,94	637	917087,82	3497451,08
548	917240,93	3499836,9	593	917228,36	3499727,83	638	917088,06	3497434,27
549	917240,32	3499835,48	594	917227,43	3499706,75	639	917093,41	3497434,37
550	917239,02	3499832,46	595	917195,61	3498987,52	640	917093,44	3497432,64
551	917238,81	3499831,96	596	917180,06	3498868,83	641	917102,1	3497432,52
552	917232,41	3499832,75	597	917178,52	3498742,47	642	917102,18	3497428,21
553	917193,04	3499834,49	598	917163,74	3498601,88	643	917094,03	3497417,77
554	917192,64	3499825,45	599	917146,99	3498601,95	644	917093,13	3497416,61
555	917173,04	3499826,32	600	917142,31	3498601,98	645	917093,21	3497412,39
556	917133,19	3499828,08	601	917142,27	3498559,53	646	917109,76	3497412,48
557	917133,47	3499835,16	602	917142,24	3498551,59	647	917109,89	3497406,79
558	917164,75	3499835,17	603	917118,91	3498551,41	648	917110,68	3497372,83
559	917164,75	3499841,04	604	917118,91	3498537,88	649	917147,92	3497373,69
560	917164,75	3499857,17	605	917118,91	3498520,18	650	917157,41	3497373,92
561	917115,93	3499857,16	606	917122,56	3498520,1	651	917161,4	3497374,01
562	917091,05	3499859,83	607	917122,56	3498498,76	652	917170,9	3497374,23
563	917091,37	3499867,11	608	917128,56	3498498,76	653	917178,46	3497374,4
564	917092,2	3499885,81	609	917130,41	3498498,76	654	917197,22	3497374,84
565	917092,47	3499891,88	610	917130,41	3498481,9	655	917198,48	3497375,01
566	917072,49	3499892,83	611	917130,41	3498480,39	656	917212,57	3497376,91
567	917072,01	3499882,27	612	917130,41	3498455,24	657	917222,5	3497378,25
568	917071,39	3499868,56	613	917105,78	3498455,24	658	917232,6	3497379,61
569	917071,33	3499867,18	614	917105,78	3498424,7	659	917241,31	3497380,78
570	917069,9	3499868,68	615	917138	3498423,06	660	917242,8	3497380,98
571	917057,92	3499881,28	616	917145,28	3498422,69	661	917267,4	3497384,29
572	917050,58	3499888,99	617	917145,27	3498350,24	662	917276,82	3497385,56
573	917043,37	3499882,13	618	917145,27	3498323,11	663	917288,15	3497384,71
574	917041,93	3499880,76	619	917145,27	3498231,38	664	917291,42	3497384,46
575	917041,78	3499880,62	620	917144,7	3498190,67	665	917430,75	3497373,92
576	917041,26	3499880,12	621	917110,9	3497881,04	666	917290,52	3497370,87
577	917040,16	3499879,07	622	917098,02	3497763,32	667	917288,15	3497370,82
578	917035,38	3499874,53	623	917092,62	3497713,65	668	917266,51	3497370,35
579	917034,64	3499873,83	624	917094,72	3497594,91	669	917245,14	3497369,89
580	917040,75	3499867,39	625	917094,78	3497589,92	670	917243,62	3497369,86
581	917036,98	3499867,76	626	917094,83	3497586,92	671	917236,13	3497369,7
582	917036,66	3499865,16	627	917094,95	3497581,93	672	917234,61	3497369,67
583	917034,97	3499864,2	628	917095,8	3497533,94	673	917223,7	3497369,43
584	917031,6	3499862,28	629	917096,01	3497522,06	674	917213,65	3497369,21
585	917027,64	3499772,7	630	917096,37	3497502,07	675	917198,91	3497368,89

Основная часть проекта планировки территории
для размещения линейного объекта регионального
назначения Ханты-Мансийского автономного
округа – Югры «Трубопроводы Петелинского
месторождения строительства 2016-2017г.г.»
Землепользователь ОАО «НК «Роснефть»
Масштаб 1:2 000
Каталог координат границы зоны №1 планируемого размещения линейных объектов

№№	X	Y	№№	X	Y	№№	X	Y
676	917171,13	3497368,29	721	917257,82	3496741,51	766	919001,03	3496912,03
677	917161,63	3497368,08	722	917251,79	3496693,92	767	918999,45	3496921,61
678	917157,64	3497368	723	917273,41	3496691,19	768	919038,77	3496927,86
679	917148,15	3497367,79	724	917275,39	3496690,93	769	919049,17	3496928,63
680	917139,85	3497367,61	725	917278,93	3496690,49	770	919277,46	3496945,41
681	917140,65	3497330,59	726	917288,88	3496689,23	771	919285,8	3496829,64
682	917141,22	3497304,28	727	917297,03	3496688,19	772	919265,67	3496828,13
683	917141,25	3497302,73	728	917303,56	3496739,76	773	919269,45	3496778,27
684	917141,34	3497298,53	729	917303,39	3496743,15	774	919289,39	3496779,79
685	917141,45	3497293,49	730	917325,15	3496739,08	775	919408,63	3496720,87
686	917141,48	3497291,92	731	917329,98	3496769,24	776	919468,08	3496681,98
687	917141,79	3497277,61	732	917328,7	3496788,79	777	919504,24	3496658,33
688	917141,87	3497274,04	733	917349,13	3496790,25	778	919498,99	3496655,74
689	917141,96	3497269,78	734	917354,2	3496790,62	779	917647,29	3496831,57
690	917121,72	3497269,24	735	917355,81	3496770,48	780	917646,92	3496836,86
691	917123,61	3497199,27	736	917405,65	3496774,5	781	917633,76	3496836,07
692	917143,47	3497199,77	737	917404,06	3496794,17	782	917632,27	3496851,98
693	917143,76	3497186,24	738	917597,69	3496807,98	783	917632,07	3496854,03
694	917149,66	3497099,28	739	917618,75	3496809,48	784	917631,39	3496861,3
695	917154,29	3497032,63	740	917618,79	3496809,48	785	917631,25	3496862,8
696	917155,84	3497010,45	741	917618,96	3496807,07	786	917629,84	3496877,8
697	917116,44	3497007,81	742	917657,97	3496799,56	787	917643,74	3496878,74
698	917120,61	3496947,86	743	917699,69	3496792,56	788	917653,26	3496879,59
699	917122,29	3496928,12	744	917700	3496815,27	789	917653,02	3496883,4
700	917161,21	3496933,41	745	917777,31	3496820,78	790	917632,04	3496881,44
701	917166,95	3496850,99	746	917970,59	3496834,58	791	917631,88	3496886,53
702	917144,87	3496848,32	747	917971,86	3496815,07	792	917633,61	3496888,09
703	917157,55	3496743,59	748	918041,71	3496819,6	793	917640,49	3496894,26
704	917184,62	3496746,7	749	918040,42	3496839,56	794	917640,49	3496900,23
705	917194,08	3496747,79	750	918117,59	3496845,06	795	917625,15	3496899,16
706	917198,07	3496748,24	751	918120,39	3496805,75	796	917614,89	3496892,26
707	917207,28	3496749,3	752	918225,64	3496813,08	797	917615,26	3496887,04
708	917205,34	3496769,91	753	918222,8	3496852,56	798	917615,3	3496886,41
709	917204,97	3496773,9	754	918613,33	3496880,42	799	917601,67	3496885,68
710	917204,58	3496778,05	755	918614,52	3496863,78	800	917601,77	3496883,73
711	917220,43	3496779,88	756	918690,05	3496865,88	801	917589,43	3496882,33
712	917223,41	3496779,3	757	918688,63	3496885,85	802	917583,64	3496881,94
713	917224,94	3496779	758	918704,05	3496887	803	917583,56	3496882,89
714	917234,71	3496777,08	759	918705,65	3496867,11	804	917563,56	3496884,3
715	917238,34	3496776,37	760	918755,49	3496871,1	805	917561,21	3496884,46
716	917242,25	3496775,6	761	918753,92	3496890,71	806	917550,68	3496885,2
717	917242	3496772,62	762	918850,12	3496897,85	807	917547,79	3496885,4
718	917241,19	3496763,04	763	918872,23	3496901,36	808	917545,21	3496883,17
719	917240,64	3496756,61	764	918973,39	3496917,46	809	917540,4	3496878,98
720	917257,23	3496753,31	765	918974,14	3496907,6	810	917520,03	3496877,56

Основная часть проекта планировки территории
для размещения линейного объекта регионального
назначения Ханты-Мансийского автономного
округа – Югры «Трубопроводы Петелинского
месторождения строительства 2016-2017г.г.»
Землепользователь ОАО «НК «Роснефть»
Масштаб 1:2 000
Каталог координат границы зоны №1 планируемого размещения линейных объектов

№№	X	Y	№№	X	Y	№№	X	Y
811	917457,57	3496873,22	856	917253,25	3496833,62	901	917286,17	3496633,15
812	917405,68	3496869,6	857	917253,15	3496835,51	902	917289,09	3496646,16
813	917385,8	3496868,22	858	917253,08	3496836,99	903	917289,87	3496649,65
814	917312,11	3496870,86	859	917251,41	3496870,58	904	917292,09	3496664,53
815	917277,91	3496935,32	860	917267,09	3496871,44	905	917289	3496665
816	917276,22	3496938,5	861	917270,06	3496871,59	906	917281,4	3496666,12
817	917271,38	3496947,63	862	917272,57	3496871,72	907	917279,42	3496666,42
818	917269,73	3496947,68	863	917273,18	3496871,75	908	917278,98	3496666,48
819	917268,23	3496947,74	864	917274,05	3496871,79	909	917278,56	3496666,55
820	917259,38	3496948,05	865	917275,18	3496871,85	910	917278,53	3496670,66
821	917252,51	3496948,3	866	917280,34	3496872,1	911	917243,29	3496673,81
822	917248,77	3496948,44	867	917281,82	3496872,18	912	917241,77	3496673,94
823	917248,18	3496936,08	868	917296,96	3496872,93	913	917234,18	3496674,62
824	917248,1	3496932,54	869	917298,02	3496851,57	914	917232,67	3496674,75
825	917244,04	3496932,5	870	917298,47	3496842,42	915	917212,89	3496676,51
826	917242,09	3496932,48	871	917298,64	3496839,02	916	917203,3	3496677,37
827	917241,07	3496932,5	872	917301,04	3496790,71	917	917199,26	3496677,73
828	917231,7	3496943,05	873	917302,39	3496763,37	918	917189,67	3496678,59
829	917225,13	3496942,44	874	917308,38	3496762,21	919	917182,46	3496679,24
830	917205,17	3496940,58	875	917309,96	3496770,44	920	917179,03	3496640,77
831	917196,86	3496939,81	876	917307,33	3496807,32	921	917177,34	3496621,83
832	917197,04	3496935,9	877	917354,36	3496810,68	922	917175,9	3496621,03
833	917193,74	3496935,67	878	917523,85	3496822,76	923	917143,44	3496602,89
834	917184,26	3496935,02	879	917588,18	3497296,97	924	917139,09	3496600,45
835	917181,16	3496934,81	880	917564,04	3497346,02	925	916599,37	3496298,88
836	917186,83	3496853,39	881	917557,87	3497347,89	926	916557,22	3496270,33
837	917190,26	3496853,81	882	917532,6	3497355,52	927	916426,84	3496192,22
838	917194,02	3496854,27	883	917547,52	3497325,18	928	916416,63	3496209,27
839	917194,61	3496847,22	884	917560,63	3497298,51	929	916373,74	3496183,57
840	917196,05	3496837,24	885	917425,57	3496177,75	930	916383,94	3496166,55
841	917198,36	3496823,73	886	917402,57	3496285,32	931	916377,07	3496162,43
842	917200,02	3496811,21	887	917303,23	3496263,63	932	916321,48	3496131,16
843	917211,64	3496812,67	888	917319,54	3496187,42	933	916275,88	3496105,52
844	917219,36	3496799,83	889	917315,48	3496186,04	934	916256,51	3496139,95
845	917221,69	3496795,95	890	917309,54	3496184,01	935	916164,55	3496088,24
846	917223,05	3496795,67	891	917314,34	3496169,8	936	916182,91	3496055,6
847	917224,52	3496795,38	892	917319,13	3496155,59	937	916184,19	3496053,33
848	917232,08	3496793,82	893	917323,87	3496156,6	938	916157,96	3496009,08
849	917233,56	3496793,52	894	917326,03	3496157,06	939	916168,52	3496002,83
850	917246,49	3496790,86	895	917326,24	3496156,07	940	916181,08	3495995,38
851	917255,5	3496789,01	896	917278,18	3496597,29	941	916186,04	3496003,69
852	917255,37	3496790,78	897	917279,17	3496601,74	942	916187,55	3496006,22
853	917254,42	3496810,04	898	917279,3	3496602,29	943	916191,33	3496012,55
854	917253,51	3496828,35	899	917281,79	3496613,49	944	916185,37	3496016,08
855	917253,44	3496829,83	900	917285,27	3496613,06	945	916195,5	3496033,2

Основная часть проекта планировки территории
для размещения линейного объекта регионального
назначения Ханты-Мансийского автономного
округа – Югры «Трубопроводы Петелинского
месторождения строительства 2016-2017г.г.»
Землепользователь ОАО «НК «Роснефть»
Масштаб 1:2 000
Каталог координат границы зоны №1 планируемого размещения линейных объектов

№№	X	Y	№№	X	Y	№№	X	Y
946	916209,66	3496008,02	991	916069,82	3497376,31	1036	914676,42	3497756,87
947	916210,85	3496005,9	992	916079,7	3497431,78	1037	914684,39	3497757,56
948	916224,77	3496008,15	993	916062,61	3497478,93	1038	914688,59	3497757,96
949	916232,09	3496005,43	994	916062,97	3497480,93	1039	914693,19	3497758,38
950	916233,97	3496004,73	995	916065,42	3497494,73	1040	914698,16	3497758,84
951	916239,63	3496002,63	996	916066,04	3497498,18	1041	914698,6	3497754,34
952	916247,37	3495999,76	997	916068,09	3497509,73	1042	914699,79	3497743,42
953	916257,33	3495996,05	998	916068,35	3497511,19	1043	914701,08	3497731,62
954	916261,68	3496003,09	999	916068,91	3497514,33	1044	914701,24	3497730,13
955	916267,24	3496018,09	1000	916073,03	3497513,6	1045	914702,01	3497723,09
956	916298,51	3496044,8	1001	916073,82	3497518,02	1046	914702,2	3497721,3
957	916341,42	3496071,25	1002	916074,07	3497519,47	1047	914702,37	3497719,82
958	916339,54	3496074,31	1003	916075,65	3497528,37	1048	914702,53	3497718,33
959	916334,29	3496082,82	1004	916077,57	3497539,17	1049	914703,15	3497712,57
960	916332,11	3496086,36	1005	916078,44	3497544,06	1050	914703,53	3497709,08
961	916331,33	3496087,63	1006	916098,64	3497540,61	1051	914706,44	3497682,34
962	916327,65	3496093,6	1007	916117,38	3497537,42	1052	914710,74	3497642,84
963	916326,6	3496095,3	1008	916125,24	3497581,58	1053	914732,74	3497612,16
964	916319,37	3496107,03	1009	916129,33	3497604,57	1054	914761,2	3497572,47
965	916332,77	3496114,57	1010	916095,16	3497610,65	1055	914763,85	3497568,77
966	916387,11	3496145,13	1011	916090,44	3497611,49	1056	914765,3	3497563,12
967	916567,97	3496253,45	1012	916093,62	3497629,37	1057	914773,75	3497530,07
968	916609,87	3496281,83	1013	916094,37	3497633,59	1058	914767,82	3497437,11
969	917142,62	3496579,52	1014	916097	3497648,41	1059	914766,89	3497422,03
970	917150,92	3496584,15	1015	916057,56	3497655,42	1060	914756,11	3497252,48
971	917175,19	3496597,72	1016	916055,49	3497655,83	1061	914755,4	3497241,33
972	917174,29	3496587,58	1017	915711,14	3497724,53	1062	914740,65	3497011,52
973	917173,09	3496574,15	1018	915379,14	3497790,75	1063	914735,2	3496926,15
974	917188	3496572,82	1019	915257,74	3497814,97	1064	914712,5	3496570,5
975	917190,68	3496572,58	1020	915219,41	3497819,74	1065	914697,77	3496339,78
976	917194,99	3496572,19	1021	915048,12	3497853,32	1066	914694,42	3496287,23
977	917199,82	3496571,76	1022	915017,88	3497856,88	1067	914694,25	3496278,92
978	917211,27	3496570,74	1023	914968,22	3497862,73	1068	914693,66	3496248,98
979	917211,84	3496570,69	1024	914765,75	3497854,34	1069	914690,37	3496249,11
980	917221,55	3496574,46	1025	914711,45	3497852,09	1070	914690,32	3496228,98
981	917230,02	3496577,75	1026	914710,36	3497853,09	1071	914684,08	3496229,1
982	917264,05	3496594,66	1027	914702,94	3497859,92	1072	914666,5	3496229,45
983	916115,61	3497258,84	1028	914681,18	3497859,01	1073	914664,98	3496229,48
984	916104,9	3497282,47	1029	914671,15	3497858,6	1074	914643,33	3496229,91
985	916097,76	3497298,24	1030	914671,84	3497841,95	1075	914628,48	3496230,21
986	916089,97	3497322,65	1031	914640,99	3497839,45	1076	914608,1	3496196,5
987	916083,87	3497353,68	1032	914630,12	3497838,56	1077	914616,66	3496191,32
988	916082,9	3497358,62	1033	914631,59	3497819,86	1078	914620,08	3496189,25
989	916073,7	3497356,27	1034	914636,63	3497753,24	1079	914625,22	3496186,15
990	916071,78	3497366,23	1035	914643,7	3497753,8	1080	914639,62	3496209,98

Основная часть проекта планировки территории
для размещения линейного объекта регионального
назначения Ханты-Мансийского автономного
округа – Югры «Трубопроводы Петелинского
месторождения строительства 2016-2017г.г.»
Землепользователь ОАО «НК «Роснефть»
Масштаб 1:2 000
Каталог координат границы зоны №1 планируемого размещения линейных объектов

№№	X	Y	№№	X	Y	№№	X	Y
1081	914642,93	3496209,92	1126	915254,55	3497795,21	1171	910798,45	3497305,11
1082	914662,81	3496209,52	1127	915375,23	3497771,14	1172	910796,54	3497304,46
1083	914664,31	3496209,5	1128	916013,1	3497643,91	1173	910794,69	3497303,84
1084	914683,35	3496209,12	1129	916053,86	3497635,77	1174	910807,76	3497272,42
1085	914690,02	3496208,98	1130	916073,81	3497632,22	1175	910800,05	3497269,48
1086	914689,61	3496197,39	1131	916070,74	3497614,99	1176	910796,61	3497268,16
1087	914693,05	3496197,44	1132	916027,93	3497622,61	1177	910792,81	3497266,7
1088	914692,16	3496174,52	1133	916016,23	3497556,88	1178	910789,07	3497265,26
1089	914691,44	3496165,34	1134	916039,31	3497550,86	1179	910786,26	3497264,18
1090	914692,66	3496165,43	1135	916058,73	3497547,46	1180	910781,05	3497261,08
1091	914755,48	3496164,17	1136	916058,11	3497544	1181	910779,37	3497260,08
1092	914757,53	3496267,08	1137	916058	3497543,41	1182	910744,89	3497239,53
1093	914714,12	3496268,01	1138	916056,83	3497536,8	1183	910714,7	3497221,57
1094	914714,29	3496278,53	1139	916046,88	3497538,56	1184	910704,45	3497238,74
1095	914714,41	3496286,4	1140	916046,2	3497534,72	1185	910661,51	3497213,11
1096	914723,05	3496421,77	1141	916044,49	3497525,13	1186	910671,76	3497195,94
1097	914742,84	3496420,53	1142	916044,04	3497523,46	1187	910483,93	3497083,97
1098	914747,19	3496490,4	1143	916043,25	3497518,16	1188	910440,59	3497062,03
1099	914727,51	3496491,62	1144	916046,53	3497515,41	1189	910446,02	3497051,3
1100	914751,56	3496868,6	1145	916048,5	3497513,75	1190	910457,34	3497028,96
1101	914793,9	3497531,96	1146	916048,46	3497513,52	1191	910479,39	3496985,37
1102	914782,3	3497577,32	1147	916046,46	3497502,31	1192	910427,03	3496958,87
1103	914798,6	3497588,91	1148	916045,85	3497498,85	1193	910313,32	3496888,14
1104	914769,64	3497629,66	1149	916043,28	3497484,38	1194	910239,08	3496825,38
1105	914753,2	3497617,98	1150	916041,99	3497477,16	1195	910226,23	3496840,64
1106	914730,05	3497650,34	1151	916059,06	3497430	1196	910187,99	3496808,43
1107	914723,51	3497710,21	1152	916049,49	3497376,16	1197	910200,87	3496793,12
1108	914723,13	3497713,68	1153	916051,96	3497363,34	1198	910064,71	3496678,08
1109	914722,25	3497721,72	1154	916054,33	3497351,02	1199	910050,34	3496665,94
1110	914722,09	3497723,21	1155	916025,54	3497343,22	1200	910024,47	3496696,34
1111	914721,97	3497724,3	1156	916043,45	3497277,32	1201	910001,64	3496676,91
1112	914721,11	3497732,12	1157	916053,08	3497241,9	1202	909988,94	3496666,1
1113	914720,95	3497733,62	1158	910918,88	3497224,28	1203	909983,77	3496661,71
1114	914719,62	3497745,79	1159	910910,19	3497239,45	1204	909966,19	3496646,76
1115	914718,42	3497756,72	1160	910898,37	3497270,59	1205	909944,5	3496628,3
1116	914717,94	3497761,14	1161	910923,29	3497279,45	1206	909946,91	3496625,47
1117	914760,16	3497765,94	1162	910896,28	3497350,83	1207	909964,96	3496604,25
1118	914756,19	3497833,92	1163	910831,37	3497326,14	1208	909999,09	3496564,14
1119	914766,96	3497834,37	1164	910814,27	3497369,02	1209	910000,06	3496563
1120	914967,46	3497842,69	1165	910799,87	3497363,36	1210	910004,05	3496558,31
1121	914965,08	3497822,83	1166	910798	3497362,62	1211	910005,02	3496557,17
1122	915014,74	3497816,98	1167	910795,03	3497361,45	1212	910009,35	3496552,09
1123	915017,13	3497836,83	1168	910793,64	3497360,91	1213	910010,81	3496550,36
1124	915045,02	3497833,55	1169	910783,47	3497356,91	1214	910015,38	3496554,71
1125	915216,25	3497799,97	1170	910804,54	3497303,38	1215	910021,39	3496547,62


Основная часть проекта планировки территории
для размещения линейного объекта регионального
назначения Ханты-Мансийского автономного
округа – Югры «Трубопроводы Петелинского
месторождения строительства 2016-2017г.г.»
Землепользователь ОАО «НК «Роснефть»
Масштаб 1:2 000
Каталог координат границы зоны №1 планируемого размещения линейных объектов

№№	X	Y	№№	X	Y	№№	X	Y
1215	910021,39	3496547,62	1233	910117,27	3496661,82	1251	910807,58	3497251,07
1216	910024,93	3496543,44	1234	910112	3496668,28	1252	910816,91	3497254,74
1217	910032,37	3496549,5	1235	910103,68	3496678,48	1253	910822,76	3497257,04
1218	910033,61	3496550,51	1236	910080,58	3496659,42	1254	910844,28	3497202,36
1219	910037,26	3496553,48	1237	910066,07	3496647,44	1255	910848,91	3497204,18
1220	910049,38	3496563,37	1238	910064,06	3496649,81	1256	910850,32	3497204,73
1221	910057,19	3496569,74	1239	910078,39	3496662	1257	910858,75	3497208,05
1222	910061,42	3496573,19	1240	910325,15	3496871,94	1258	910860,61	3497208,78
1223	910098,27	3496603,24	1241	910436,85	3496941,42	1259	910875,08	3497214,47
1224	910138,38	3496635,95	1242	910506,27	3496976,56	1260	910858,82	3497255,81
1225	910134,67	3496640,5	1243	910474,61	3497039,11	1261	910879,6	3497263,71
1226	910127,72	3496649	1244	910467,47	3497053,22	1262	910892,06	3497230,88
1227	910124,76	3496652,64	1245	910493,57	3497066,44	1263	910901,53	3497214,35
1228	910123,68	3496653,96	1246	910777,98	3497235,97	1264	910906,73	3497217,33
1229	910123,49	3496654,18	1247	910795	3497246,11	1265	910910,2	3497219,32
1230	910122,73	3496655,11	1248	910796,87	3497246,84			
1231	910118,61	3496660,17	1249	910800,6	3497248,31			
1232	910117,66	3496661,34	1250	910804,57	3497249,88			

Ханты-Мансийский автономный округ — Югра
Губернатор

Приложение 63
к постановлению Правительства
Ханты-Мансийского
автономного округа – Югры
от 8 апреля 2016 года № 96-п


Проект межевания территории для размещения
линейного объекта регионального назначения
Ханты-Мансийского автономного округа – Югры
«Трубопроводы Петелинского месторождения строительства 2016-2017г.г.»
Землепользователь ОАО «НК «Роснефть»
Масштаб 1:2 000

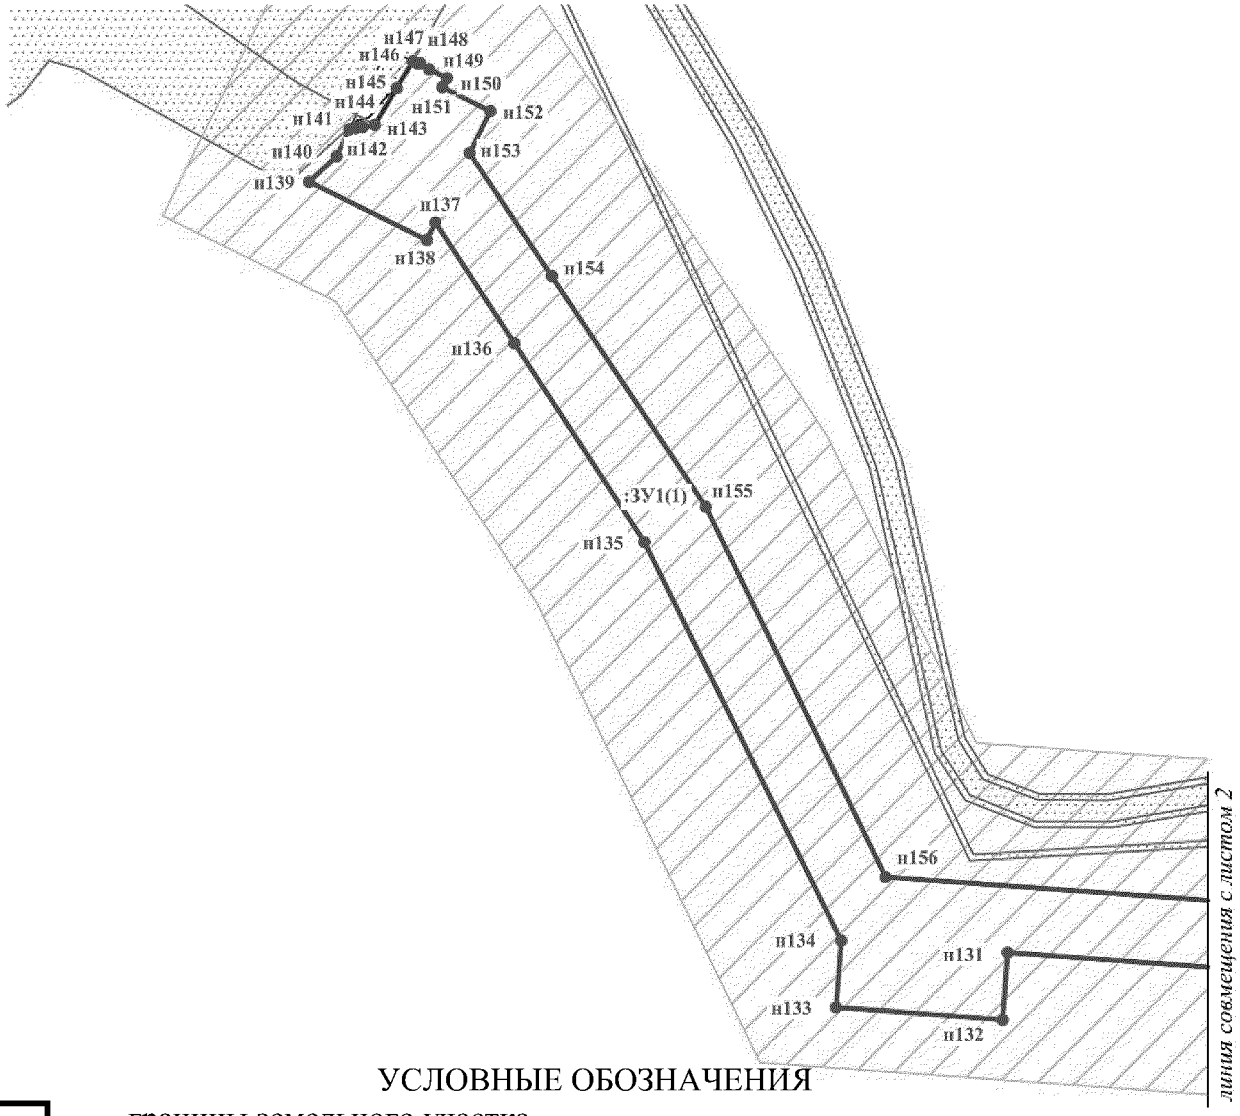


УСЛОВНЫЕ ОБОЗНАЧЕНИЯ

	границы земельного участка
	ранее запроектированные земельные участки
	земельные участки на ранее сформированных участках
:ЗУ1 (1)	зона планируемого размещения линейных объектов
● н1	точки поворота земельного участка, устанавливаемые при проведении кадастровых работ
	охранная зона проектируемой ВЛ
	охранная зона проектируемых трубопроводов


Проект межевания территории для размещения
линейного объекта регионального назначения
Ханты-Мансийского автономного округа – Югры
«Трубопроводы Петелинского месторождения
строительства 2016-2017г.г.»
Землепользователь ОАО «НК «Роснефть»
Масштаб 1:2 000

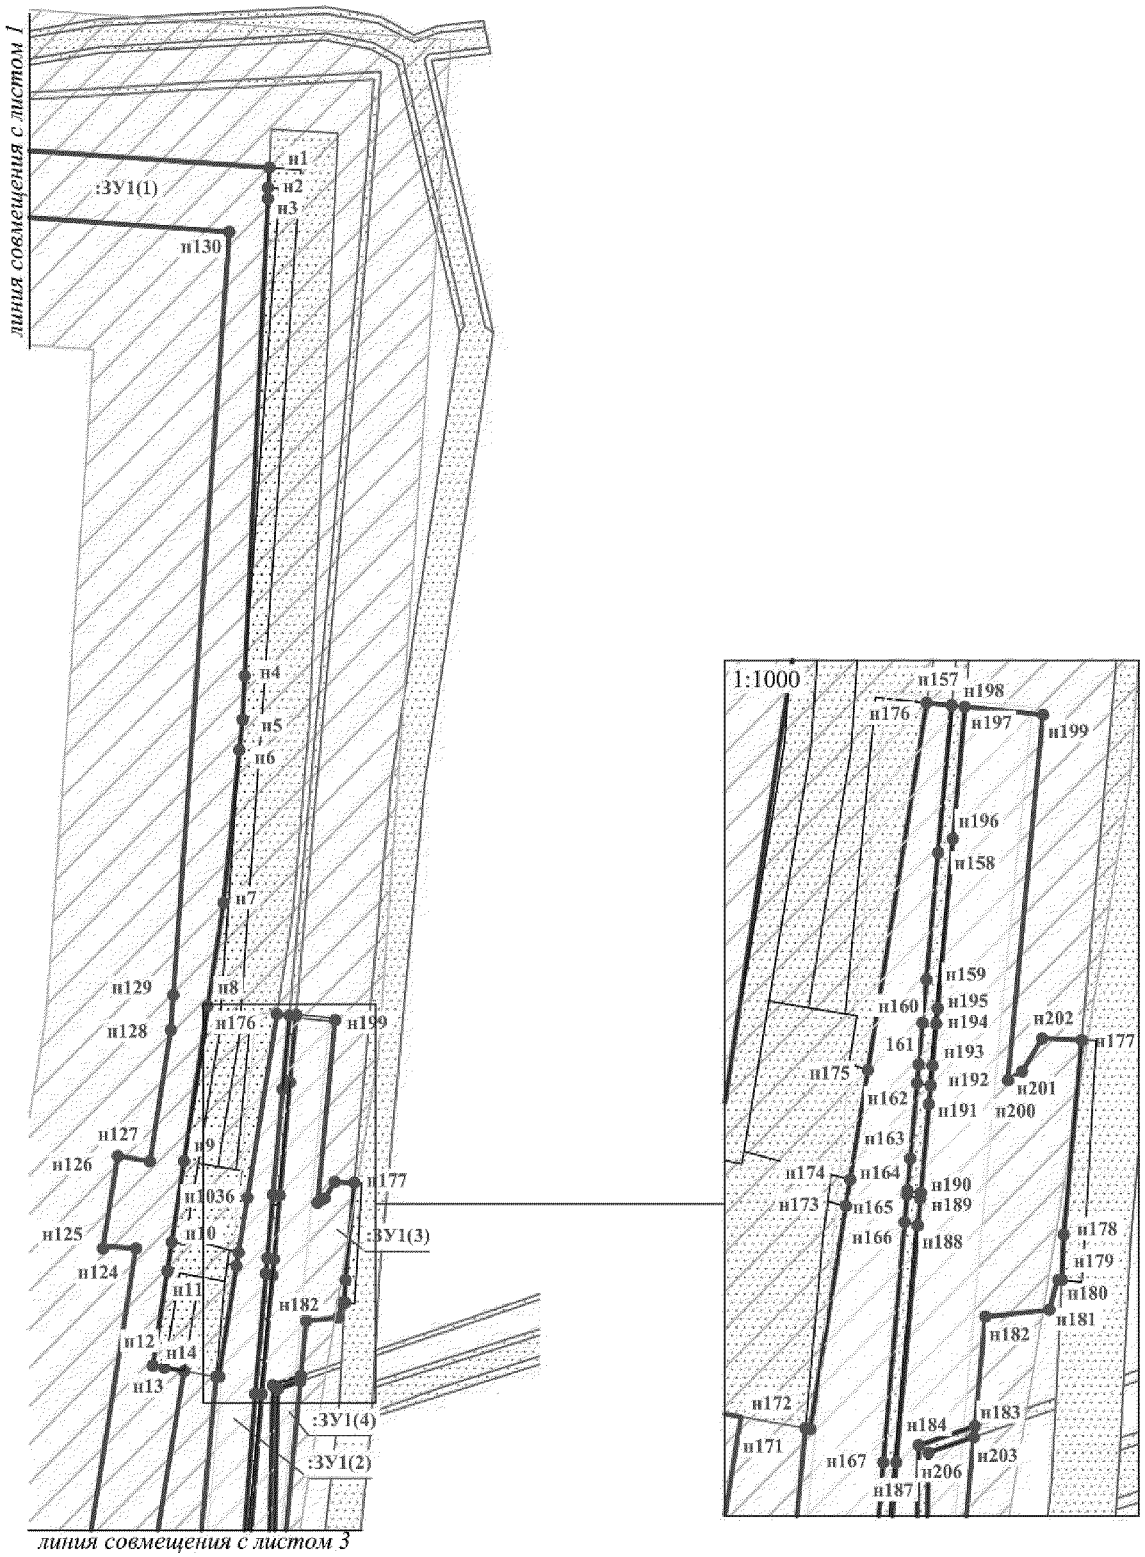


Проект межевания территории для размещения
линейного объекта регионального назначения
Ханты-Мансийского автономного округа – Югры
«Трубопроводы Петелинского месторождения
строительства 2016-2017г.г.»
Землепользователь ОАО «НК «Роснефть»
Масштаб 1:2 000

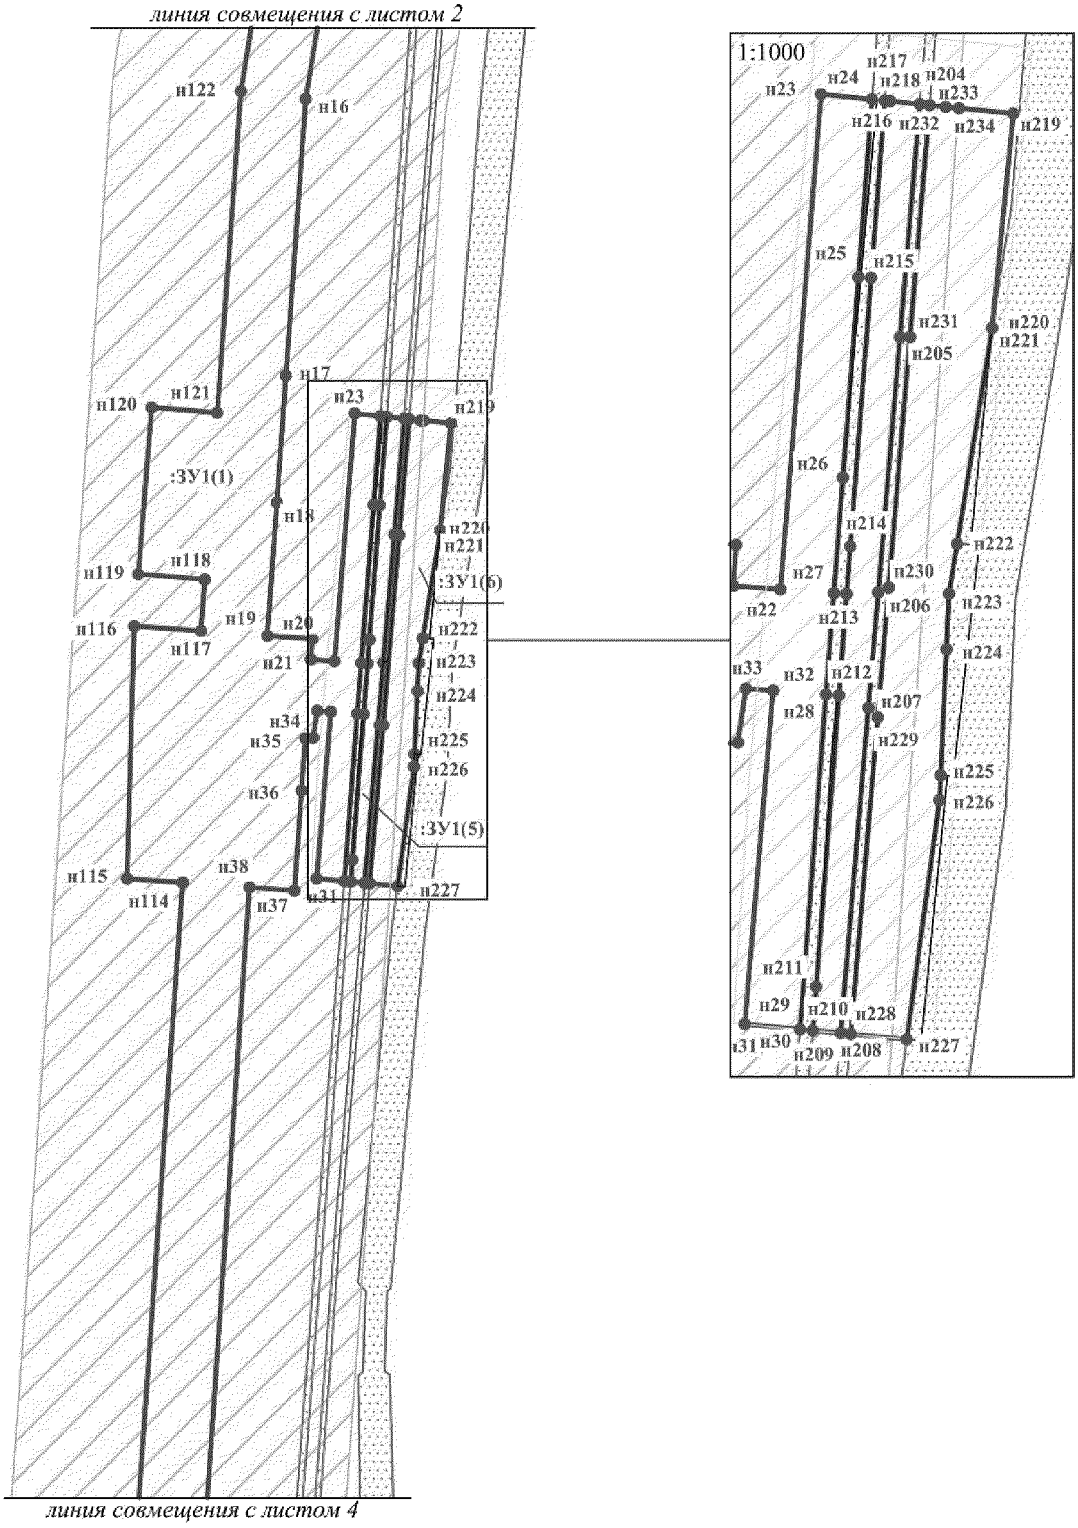


Проект межевания территории для размещения
линейного объекта регионального назначения
Ханты-Мансийского автономного округа – Югры
«Трубопроводы Петелинского месторождения
строительства 2016-2017г.г.»
Землепользователь ОАО «НК «Роснефть»
Масштаб 1:2 000

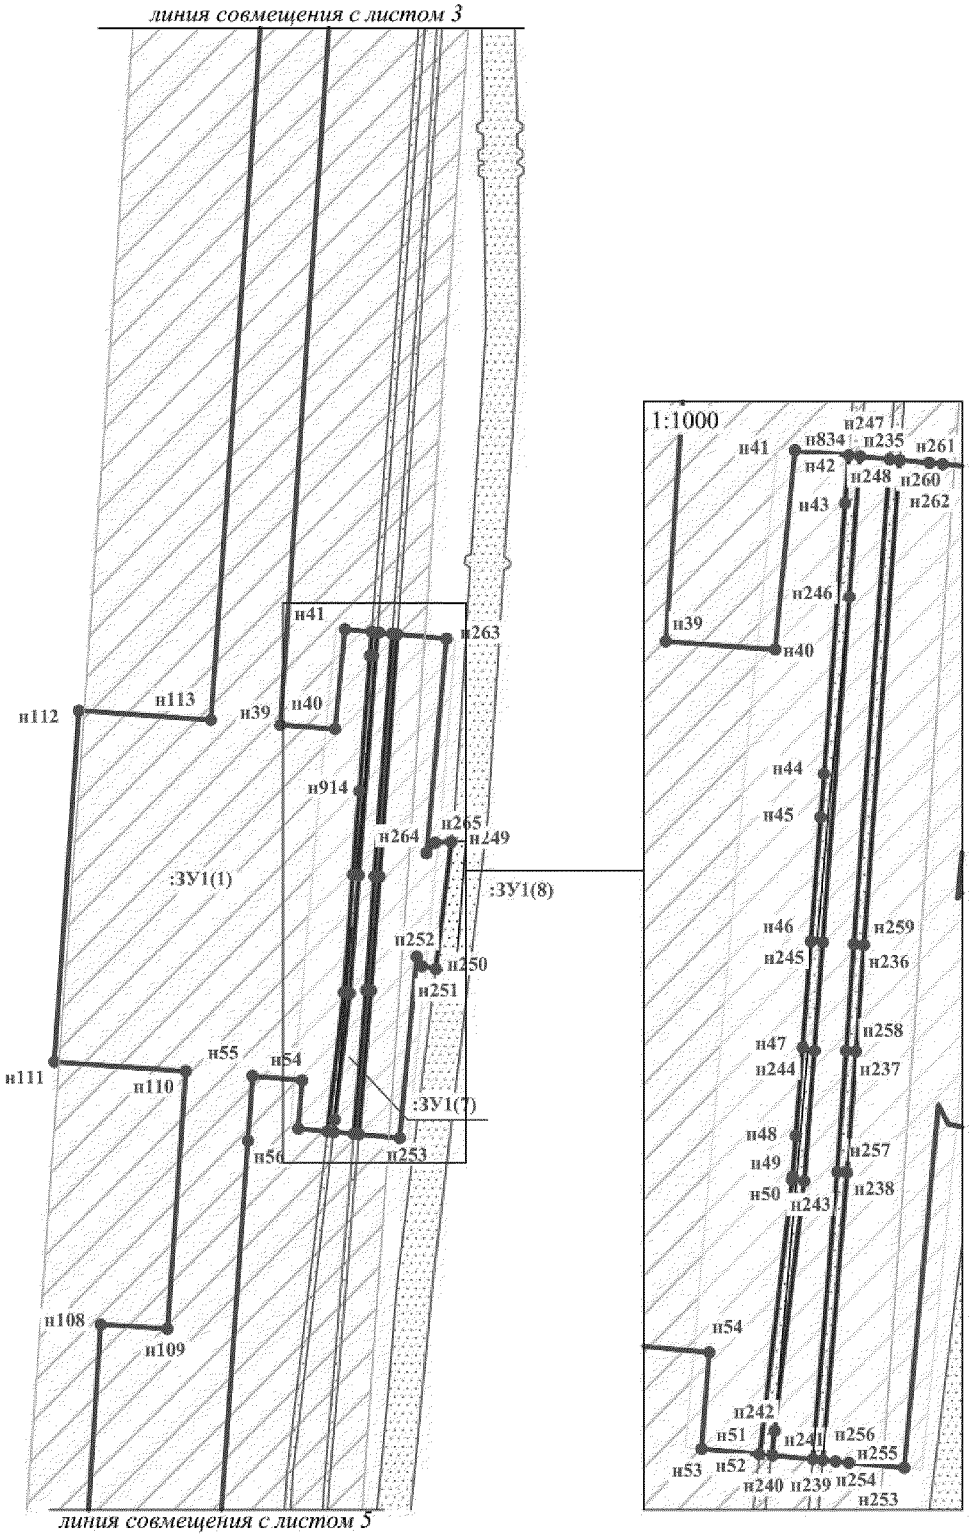


Проект межевания территории для размещения
линейного объекта регионального назначения
Ханты-Мансийского автономного округа – Югры
«Трубопроводы Петелинского месторождения
строительства 2016-2017г.г.»
Землепользователь ОАО «НК «Роснефть»
Масштаб 1:2 000

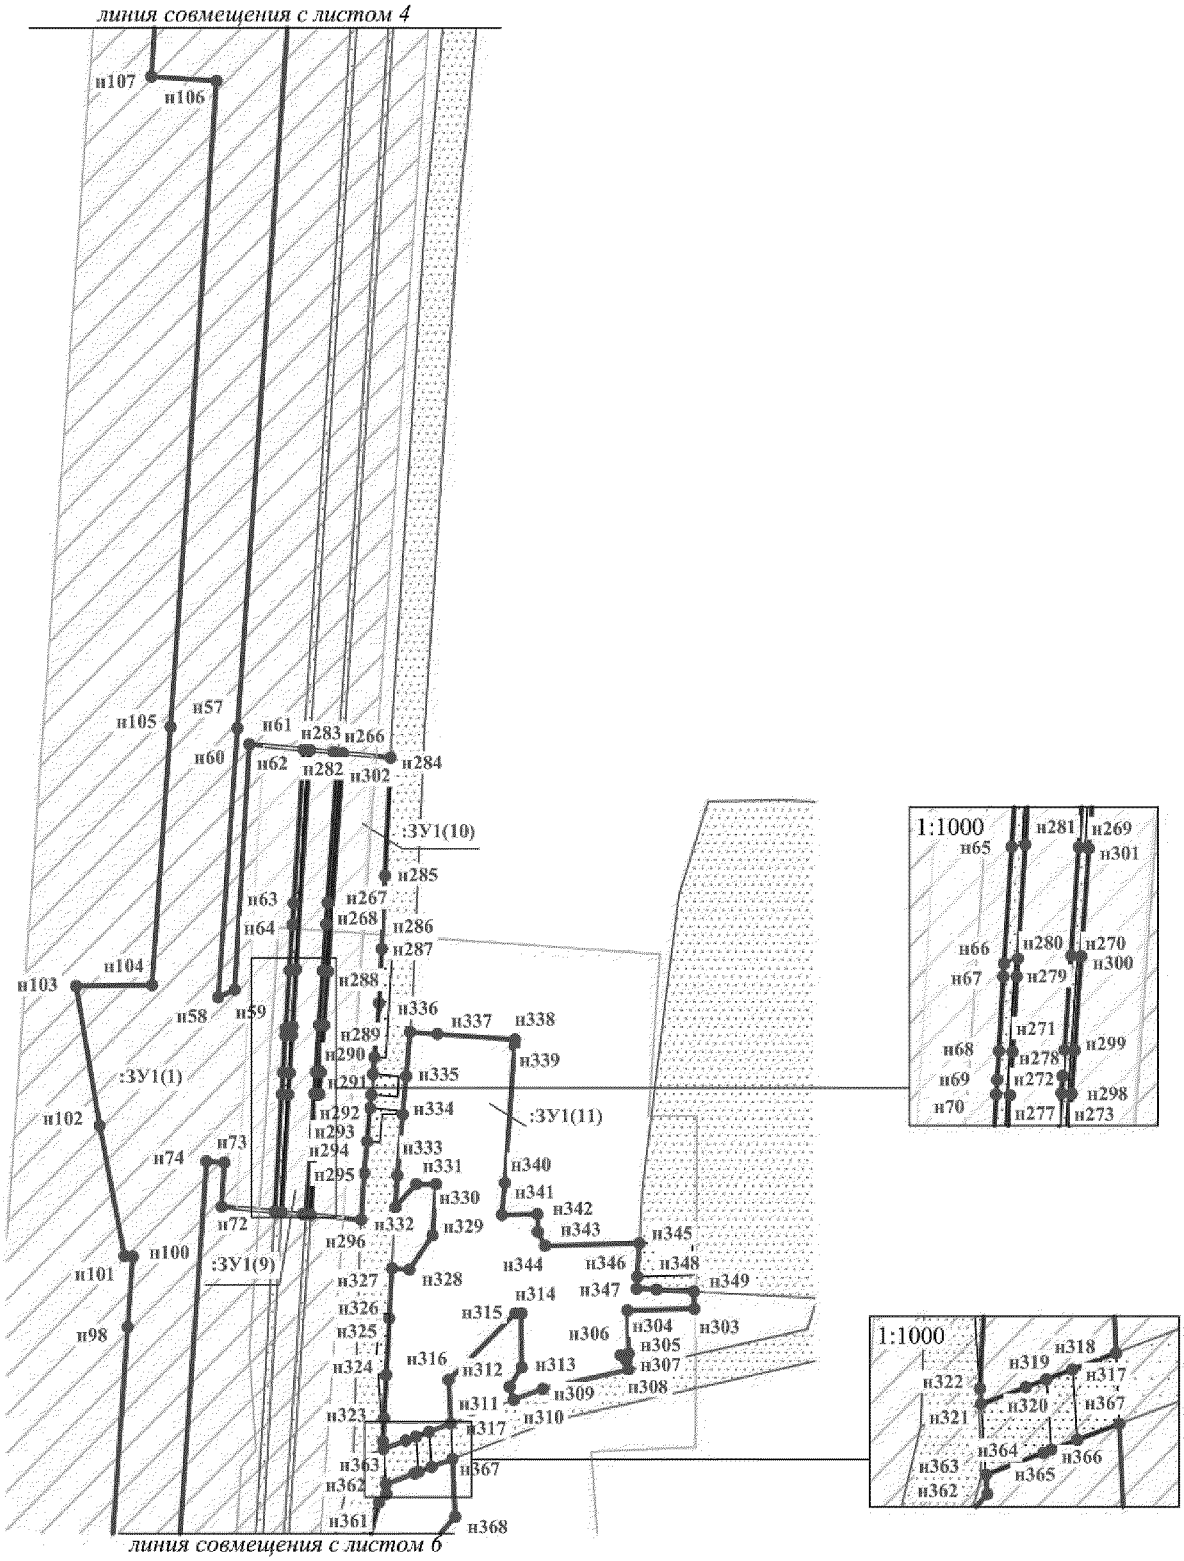


Проект межевания территории для размещения
линейного объекта регионального назначения
Ханты-Мансийского автономного округа – Югры
«Трубопроводы Петелинского месторождения
строительства 2016-2017г.г.»
Землепользователь ОАО «НК «Роснефть»
Масштаб 1:2 000

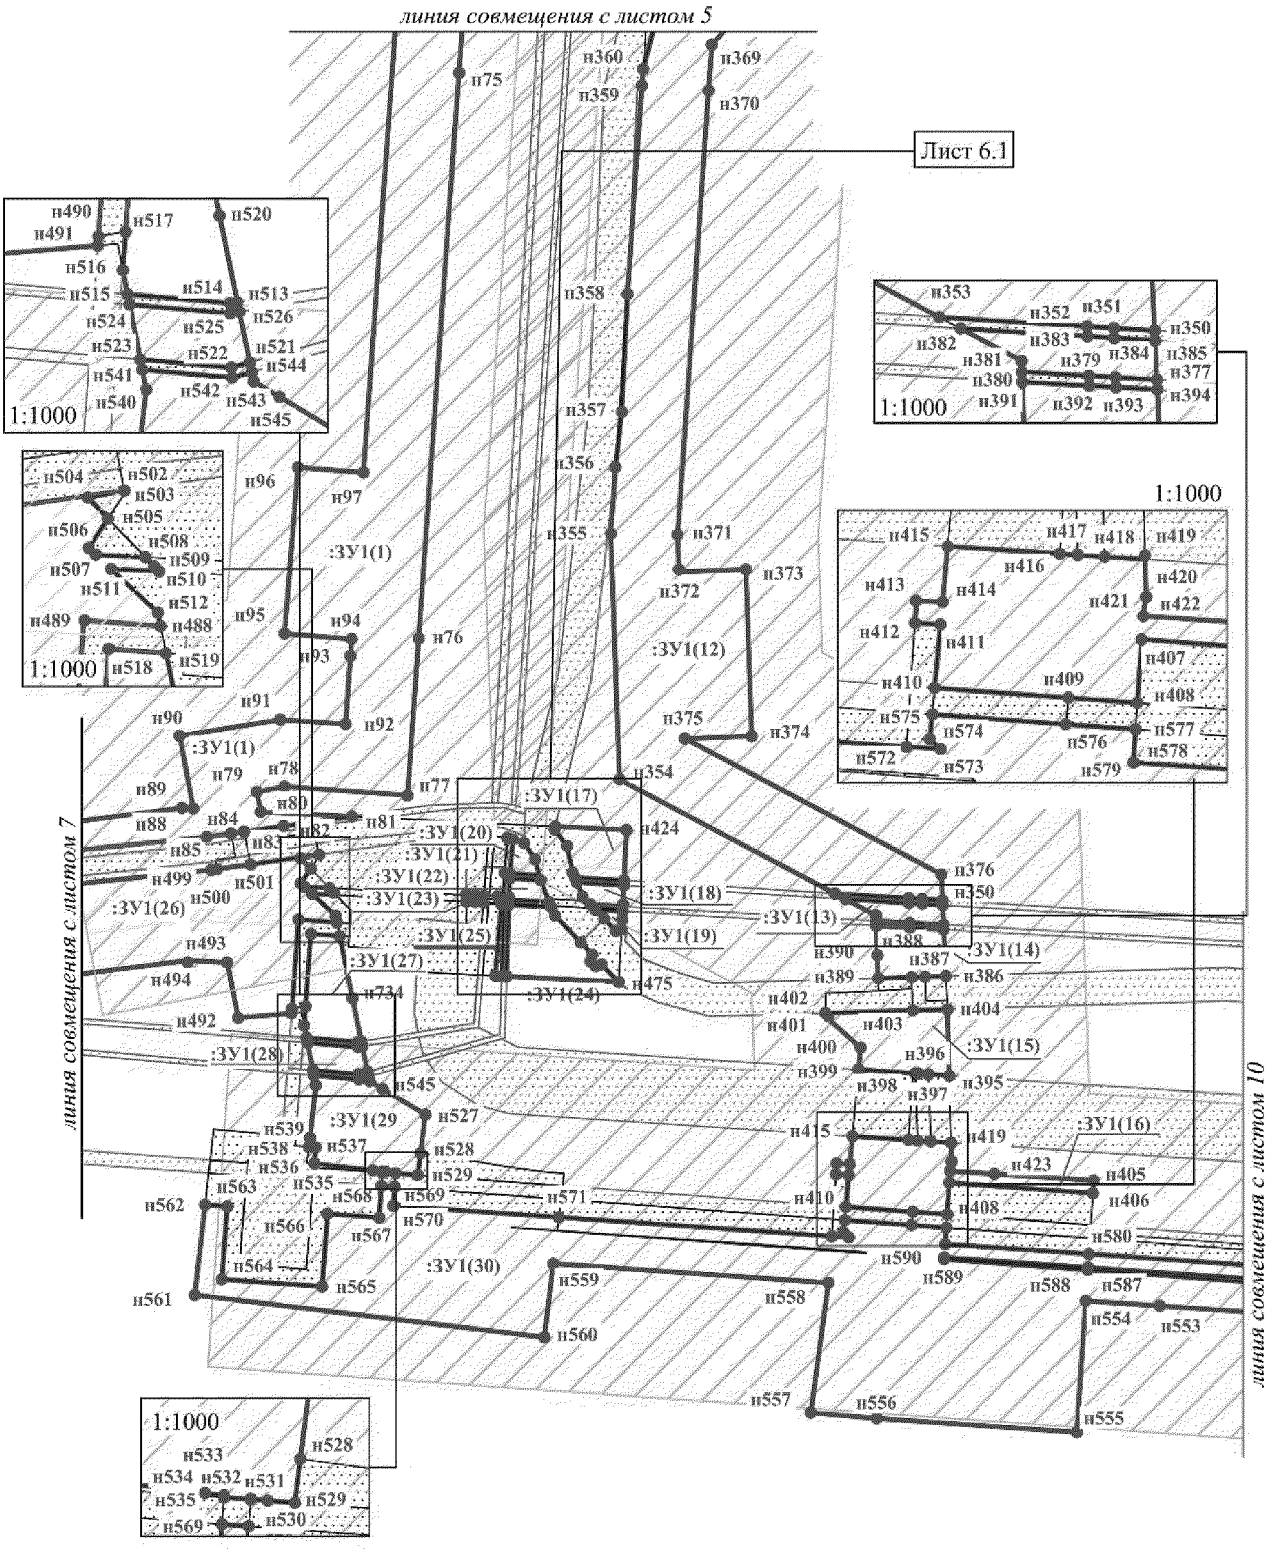


Проект межевания территории для размещения
линейного объекта регионального назначения
Ханты-Мансийского автономного округа – Югры
«Трубопроводы Петелинского месторождения
строительства 2016-2017г.г.»
Землепользователь ОАО «НК «Роснефть»
Масштаб 1:1 000

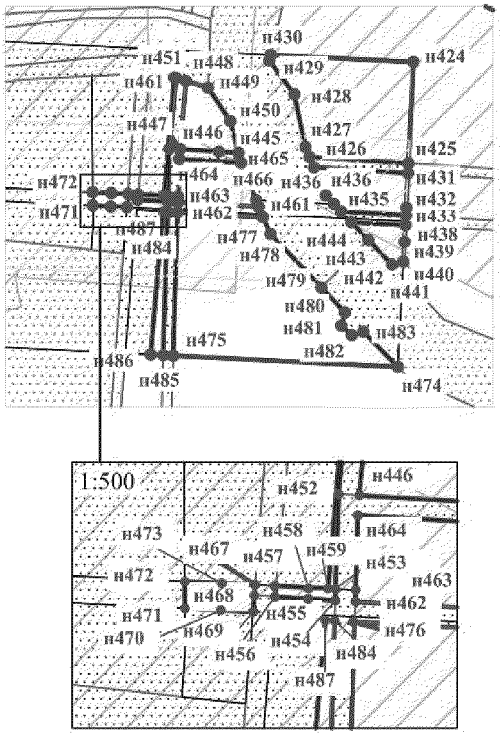


Проект межевания территории для размещения
линейного объекта регионального назначения
Ханты-Мансийского автономного округа – Югры
«Трубопроводы Петелинского месторождения
строительства 2016-2017г.г.»
Землепользователь ОАО «НК «Роснефть»
Масштаб 1:2 000

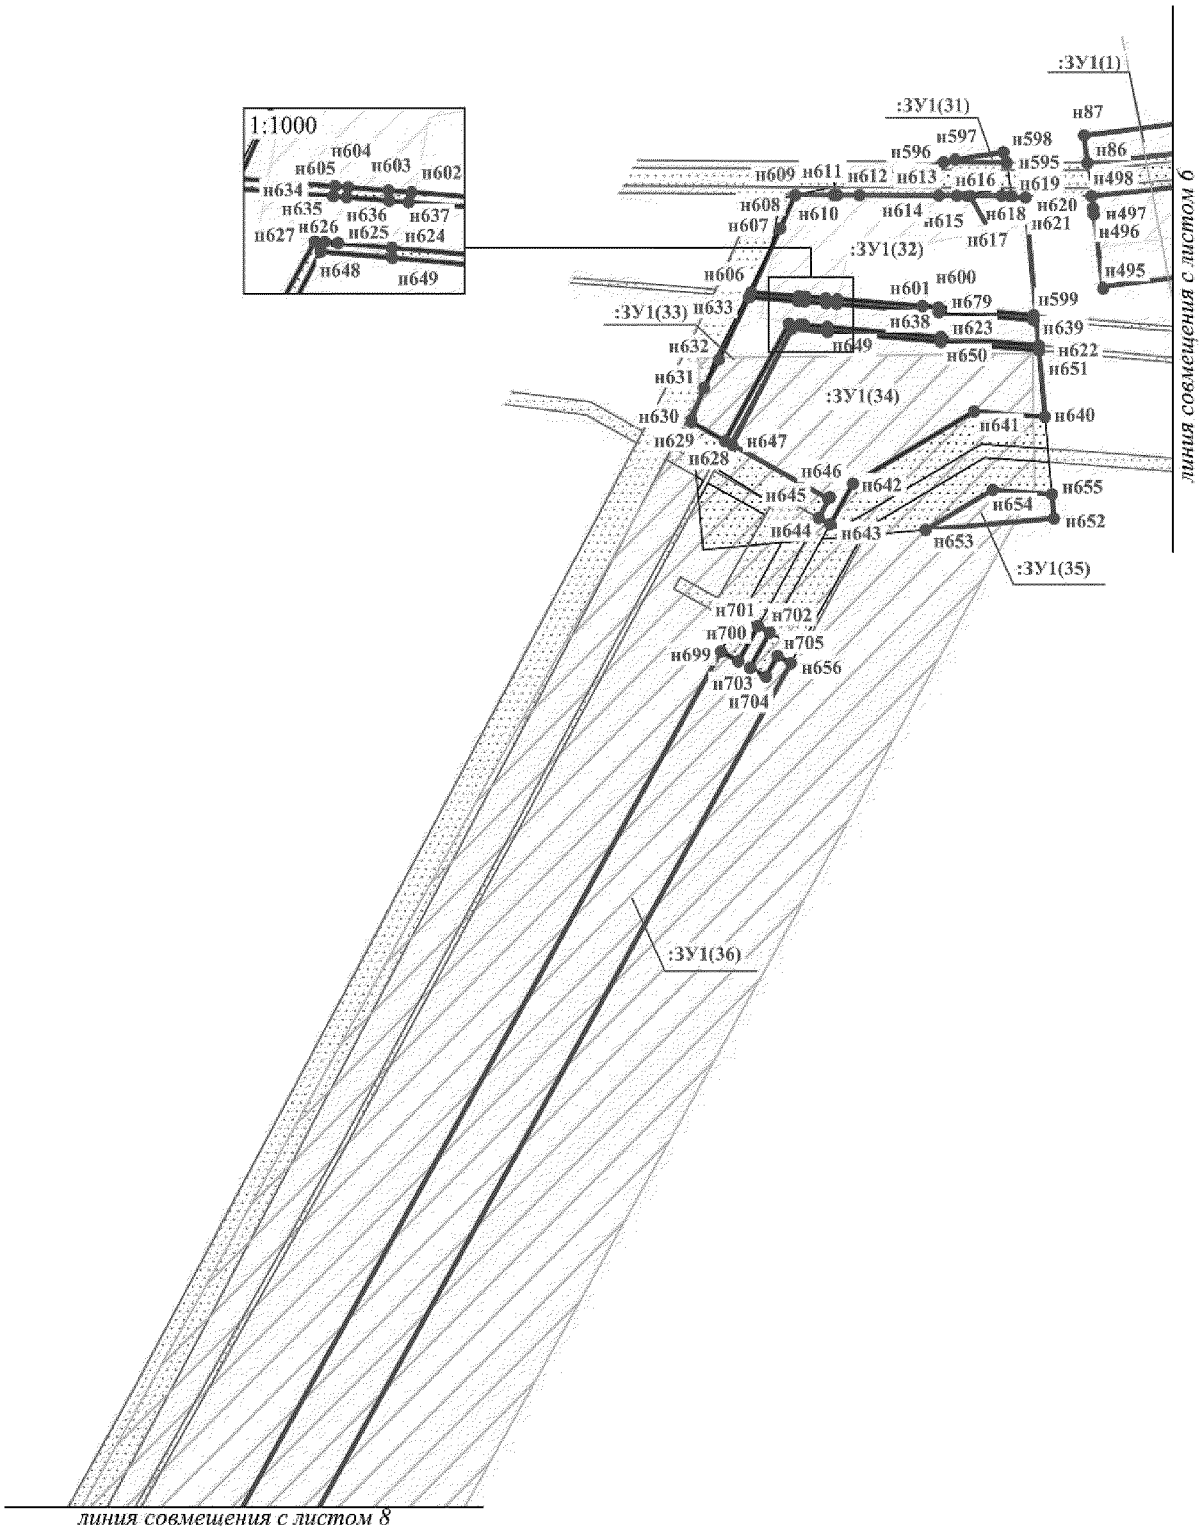


Проект межевания территории для размещения
линейного объекта регионального назначения
Ханты-Мансийского автономного округа – Югры
«Трубопроводы Петелинского месторождения
строительства 2016-2017г.г.»
Землепользователь ОАО «НК «Роснефть»
Масштаб 1:2 000

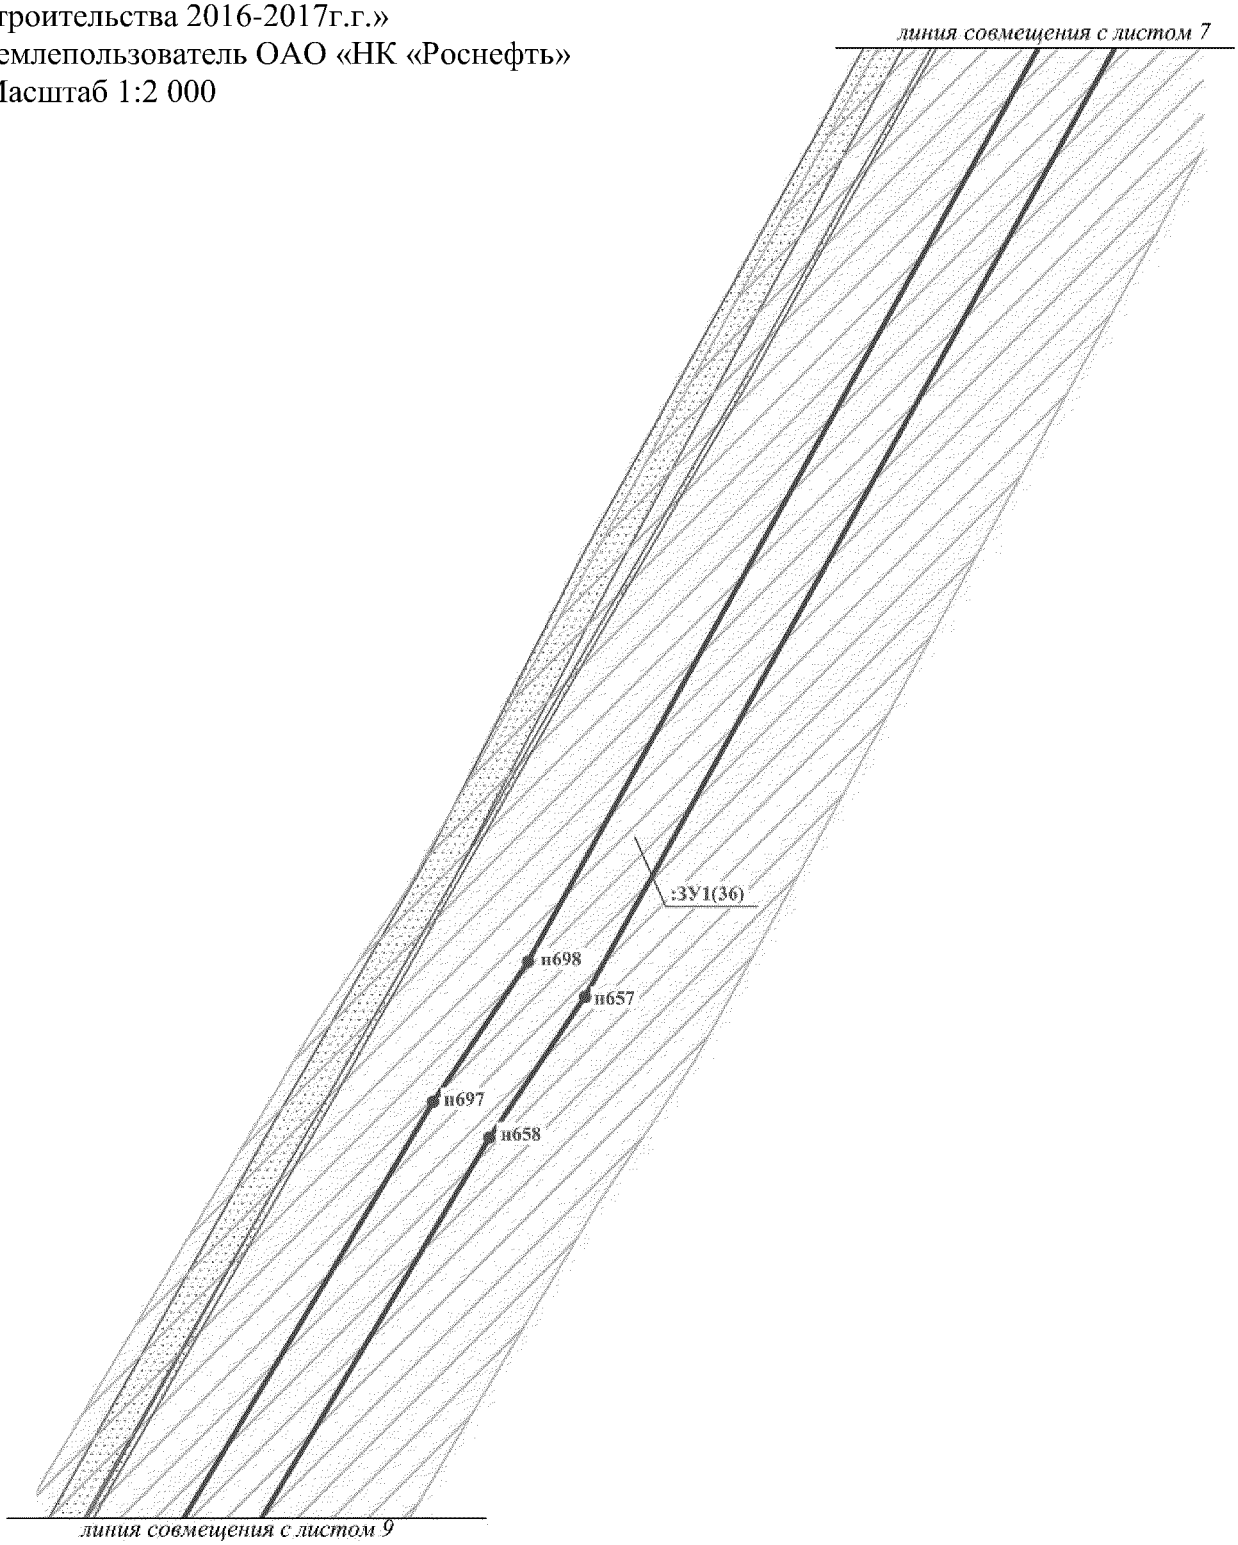


Проект межевания территории для размещения
линейного объекта регионального назначения
Ханты-Мансийского автономного округа – Югры
«Трубопроводы Петелинского месторождения
строительства 2016-2017г.г.»
Землепользователь ОАО «НК «Роснефть»
Масштаб 1:2 000

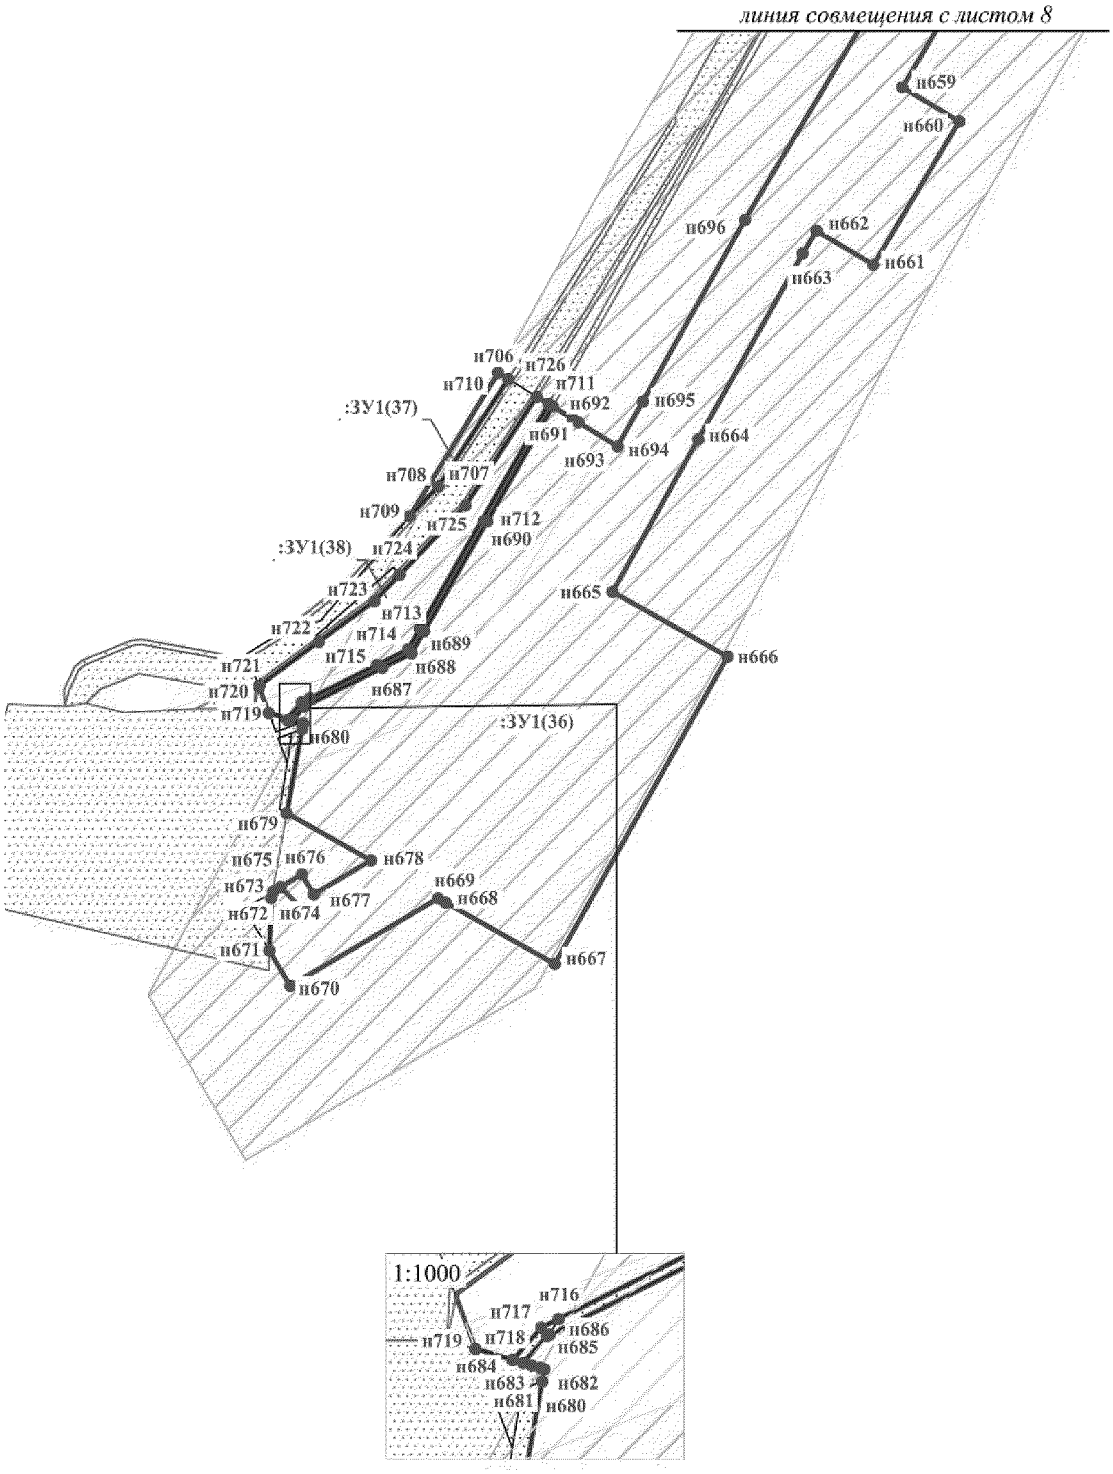


Проект межевания территории для размещения
линейного объекта регионального назначения
Ханты-Мансийского автономного округа – Югры
«Трубопроводы Петелинского месторождения
строительства 2016-2017г.г.»
Землепользователь ОАО «НК «Роснефть»
Масштаб 1:2 000

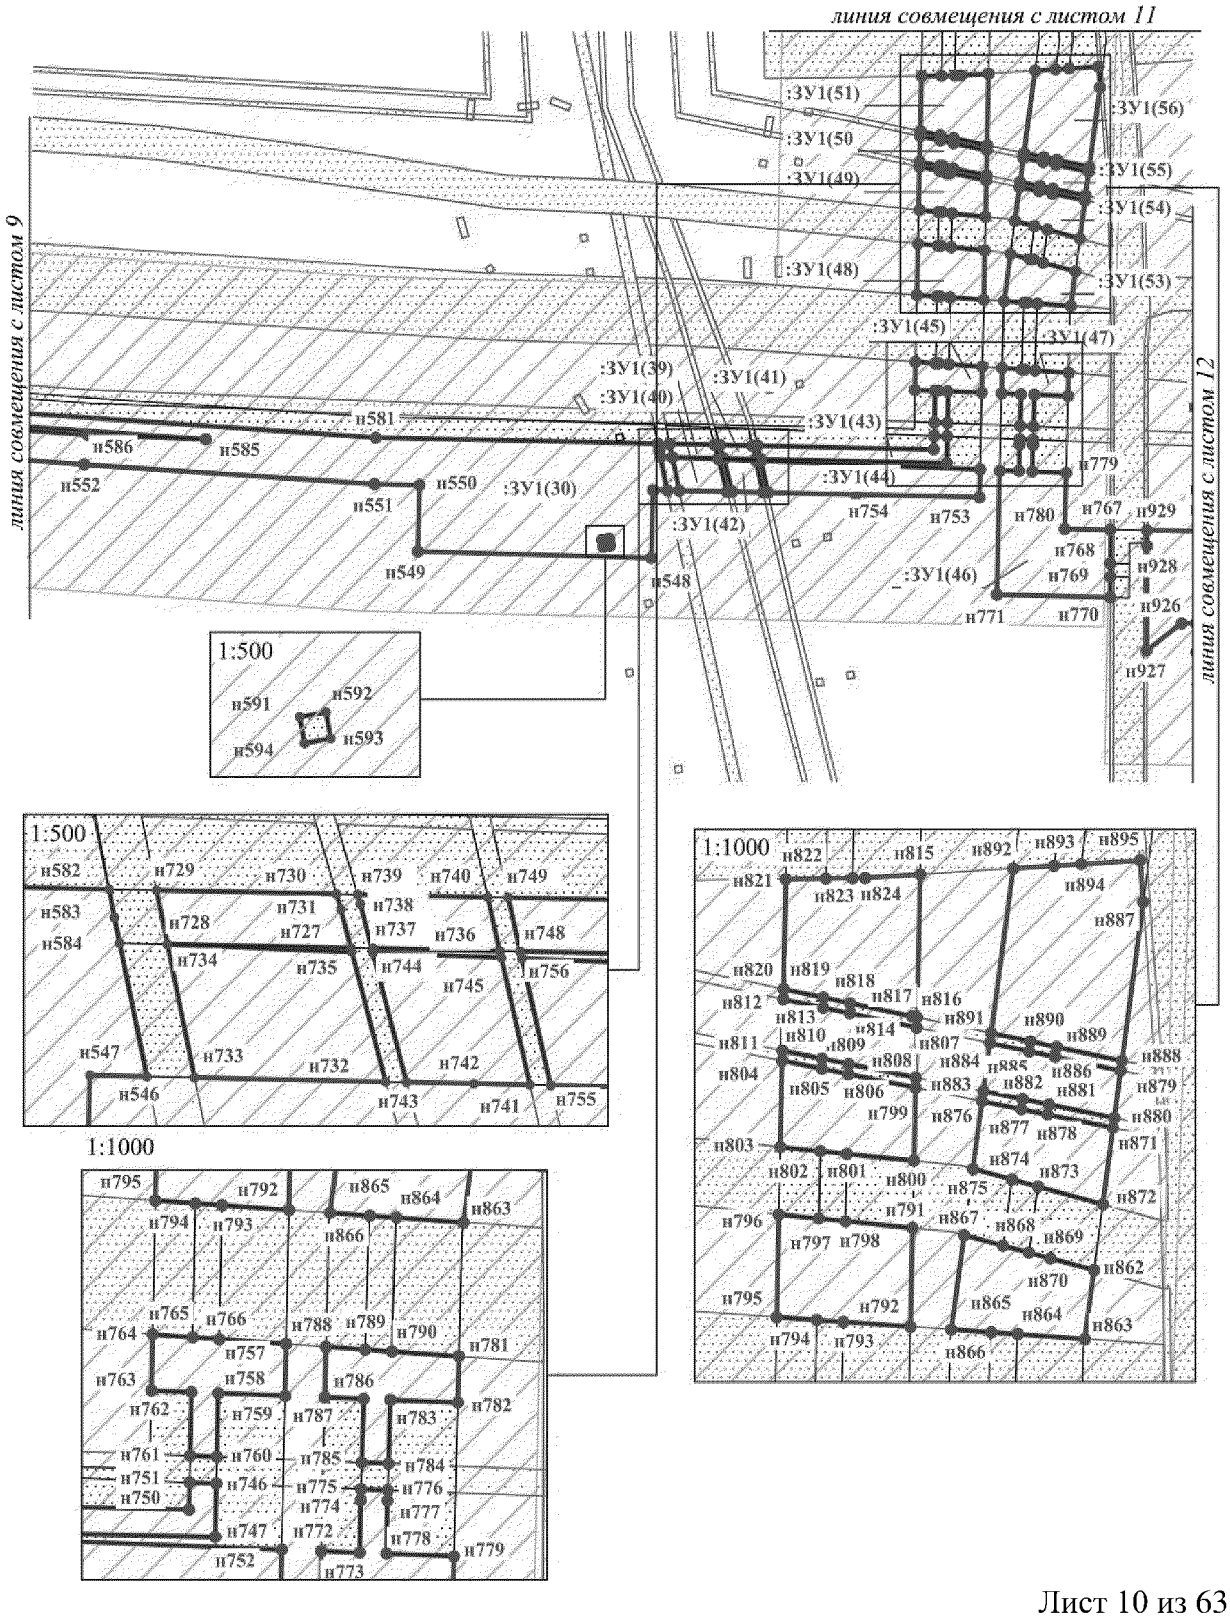


Проект межевания территории для размещения
линейного объекта регионального назначения
Ханты-Мансийского автономного округа – Югры
«Трубопроводы Петелинского месторождения
строительства 2016-2017г.г.»
Землепользователь ОАО «НК «Роснефть»
Масштаб 1:2 000

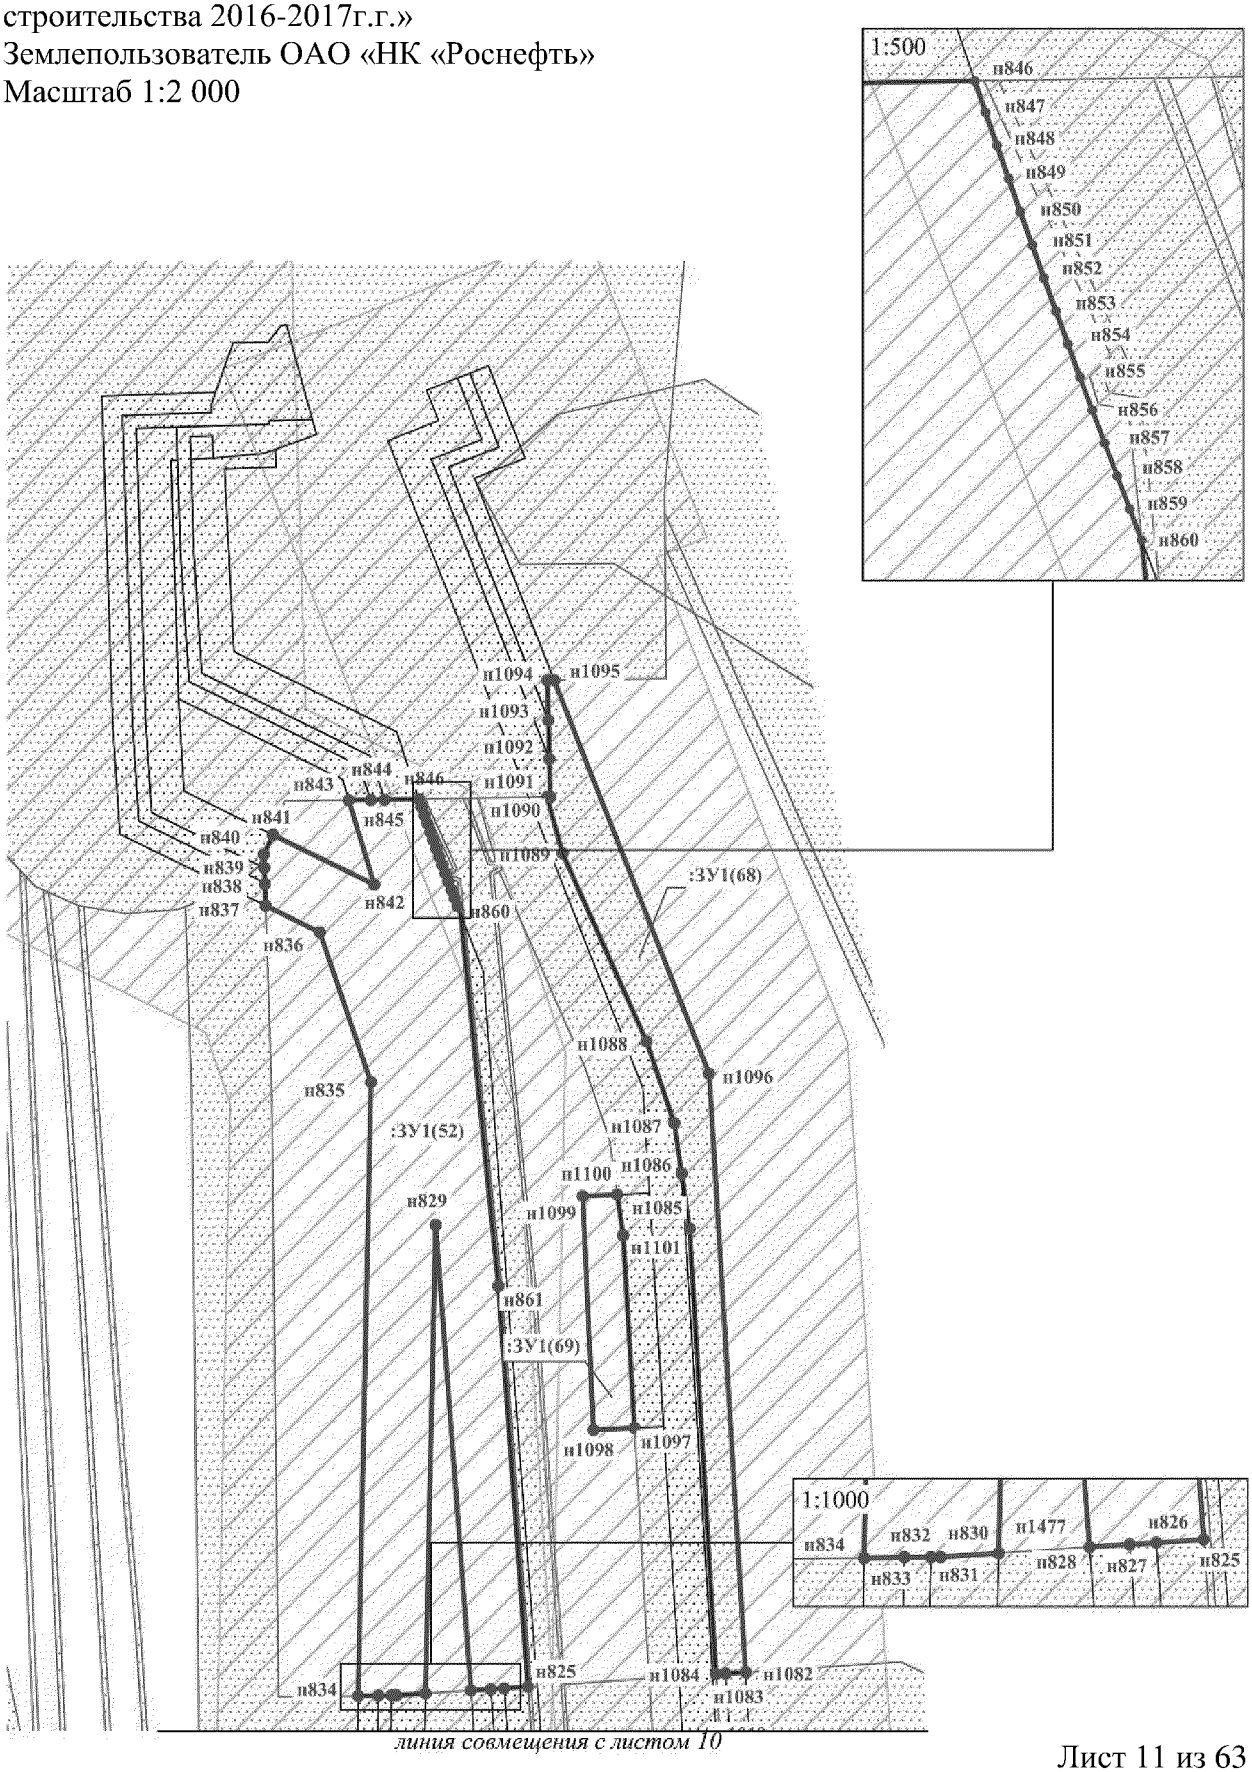


Проект межевания территории для размещения
линейного объекта регионального назначения
Ханты-Мансийского автономного округа – Югры
«Трубопроводы Петелинского месторождения
строительства 2016-2017г.г.»
Землепользователь ОАО «НК «Роснефть»
Масштаб 1:2 000

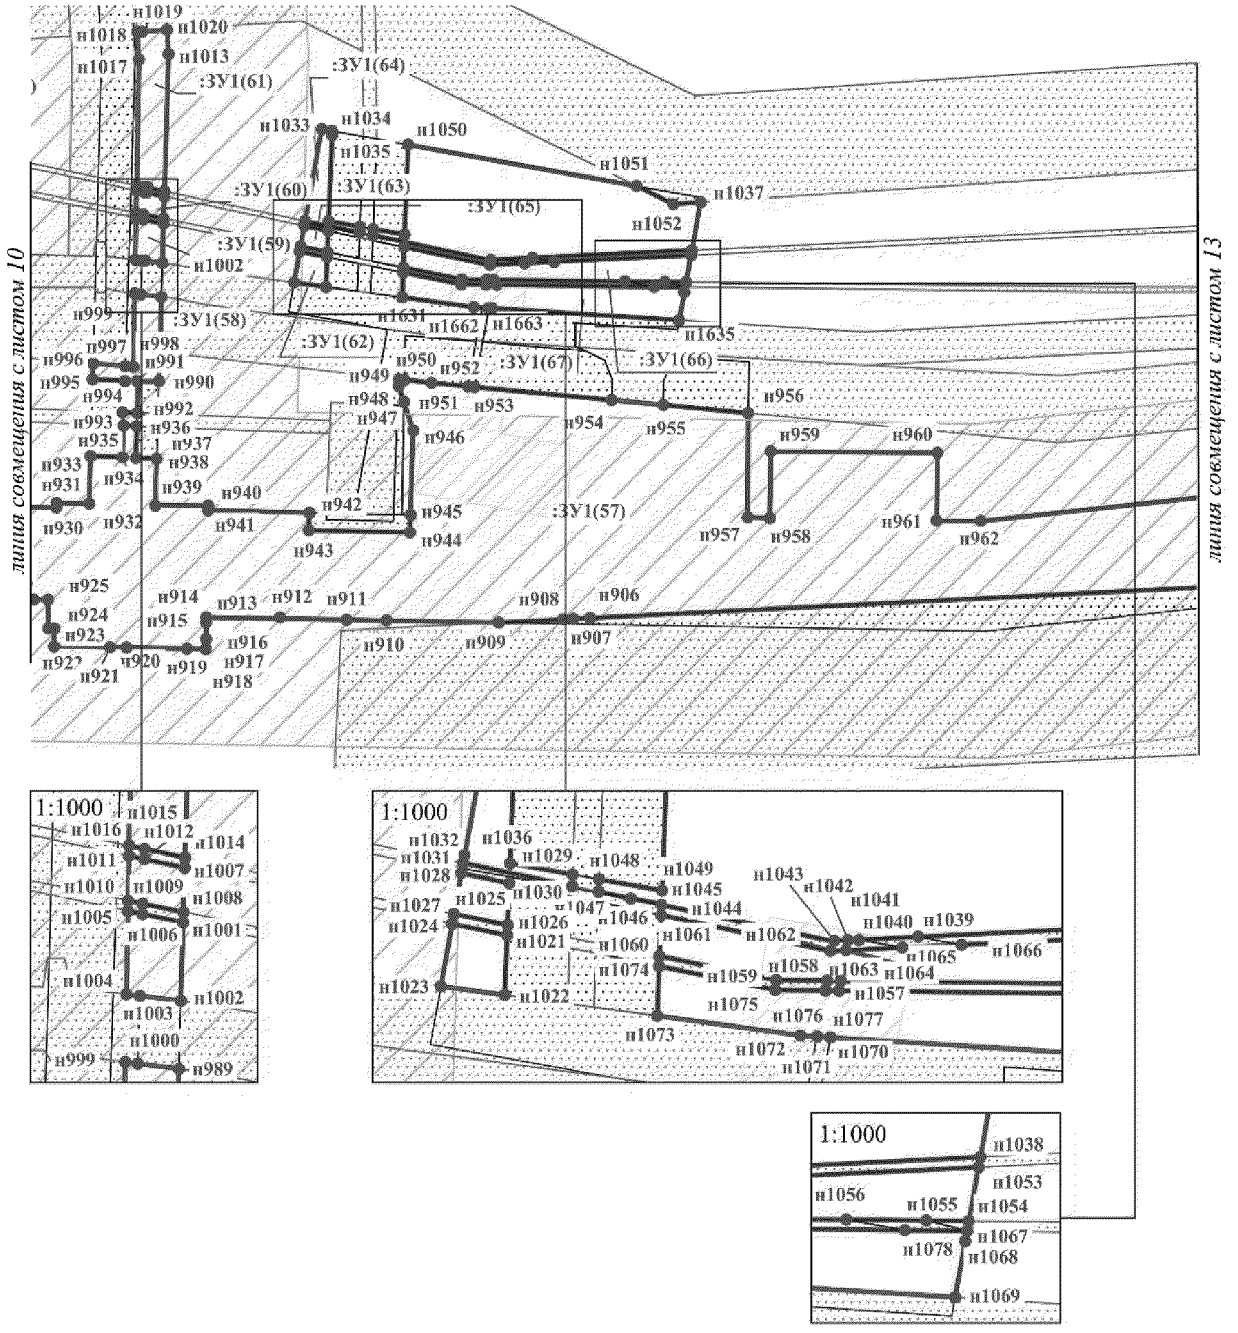


Проект межевания территории для размещения
линейного объекта регионального назначения
Ханты-Мансийского автономного округа – Югры
«Трубопроводы Петелинского месторождения
строительства 2016-2017г.г.»
Землепользователь ОАО «НК «Роснефть»
Масштаб 1:2 000

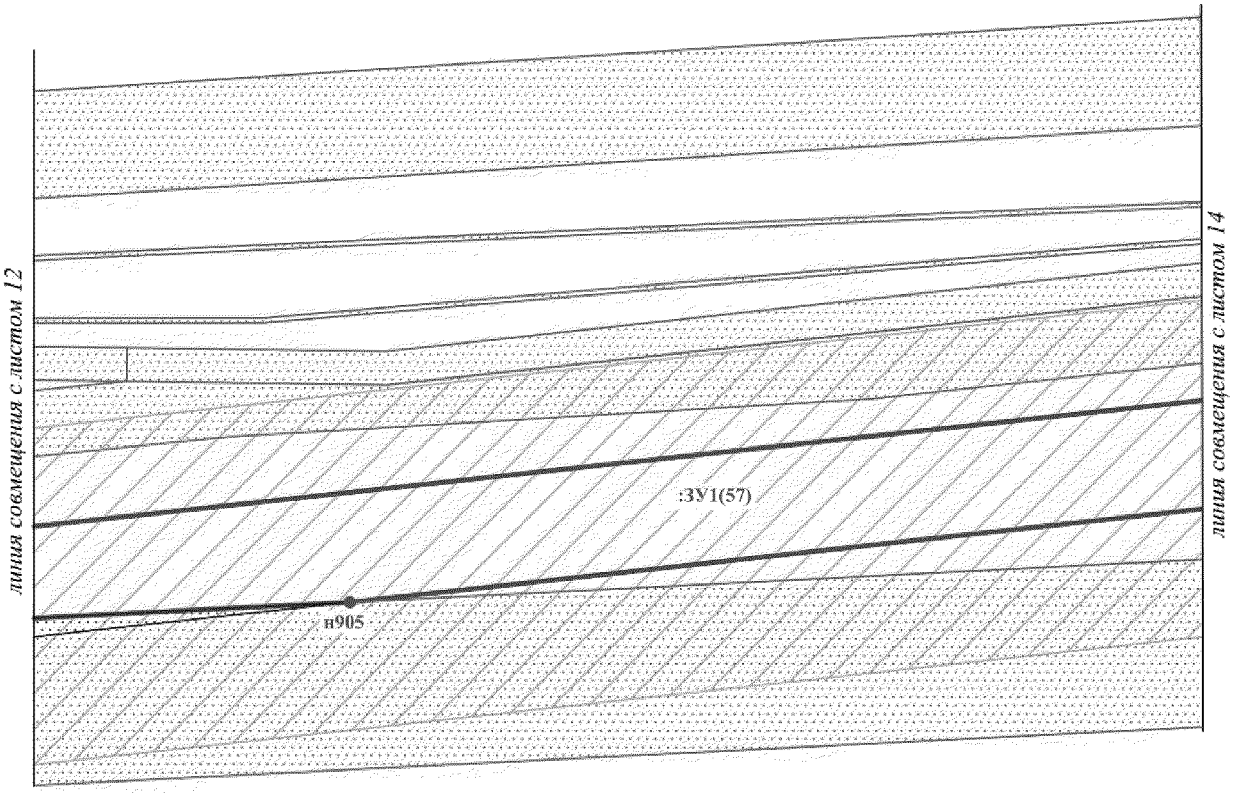


Проект межевания территории для размещения
линейного объекта регионального назначения
Ханты-Мансийского автономного округа – Югры
«Трубопроводы Петелинского месторождения
строительства 2016-2017г.г.»
Землепользователь ОАО «НК «Роснефть»
Масштаб 1:2 000

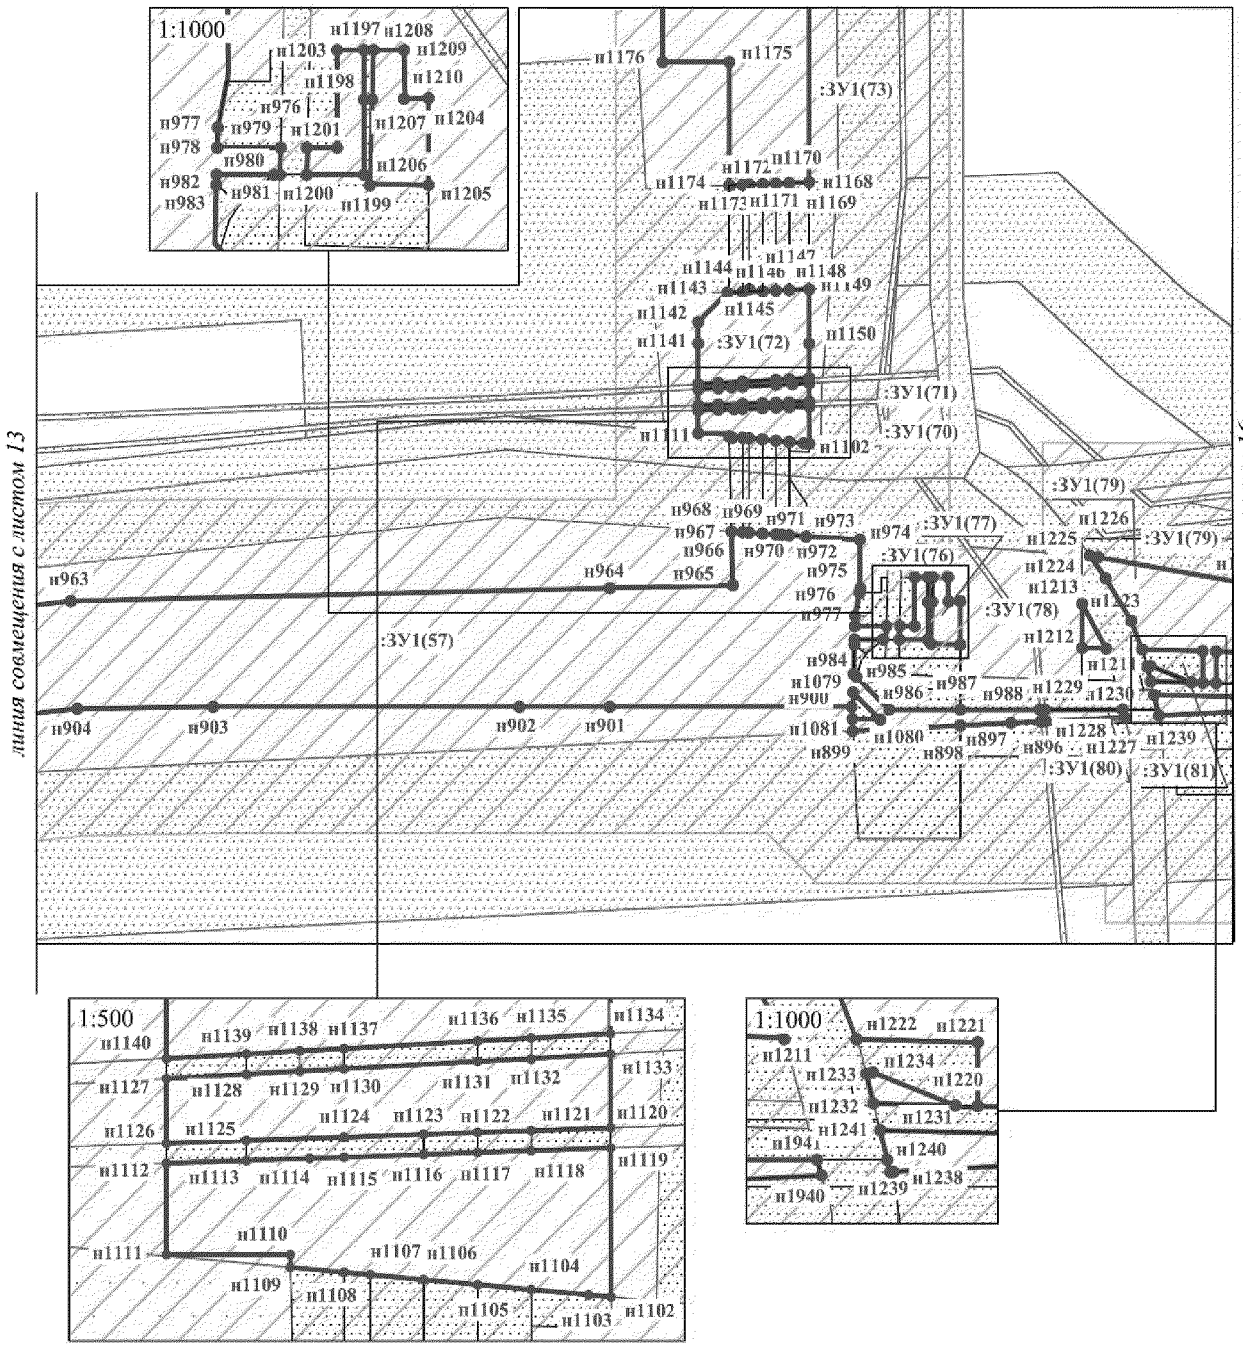


Проект межевания территории для размещения
линейного объекта регионального назначения
Ханты-Мансийского автономного округа – Югры
«Трубопроводы Петелинского месторождения
строительства 2016-2017г.г.»
Землепользователь ОАО «НК «Роснефть»
Масштаб 1:2 000

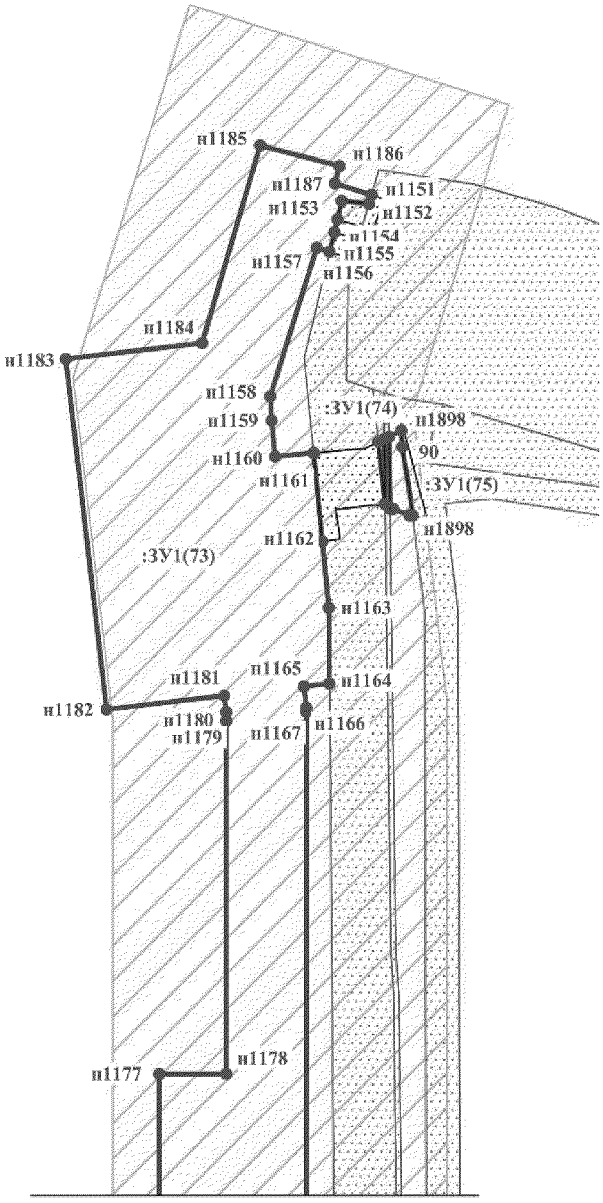


Проект межевания территории для размещения
линейного объекта регионального назначения
Ханты-Мансийского автономного округа – Югры
«Трубопроводы Петелинского месторождения
строительства 2016-2017г.г.»
Землепользователь ОАО «НК «Роснефть»
Масштаб 1:2 000

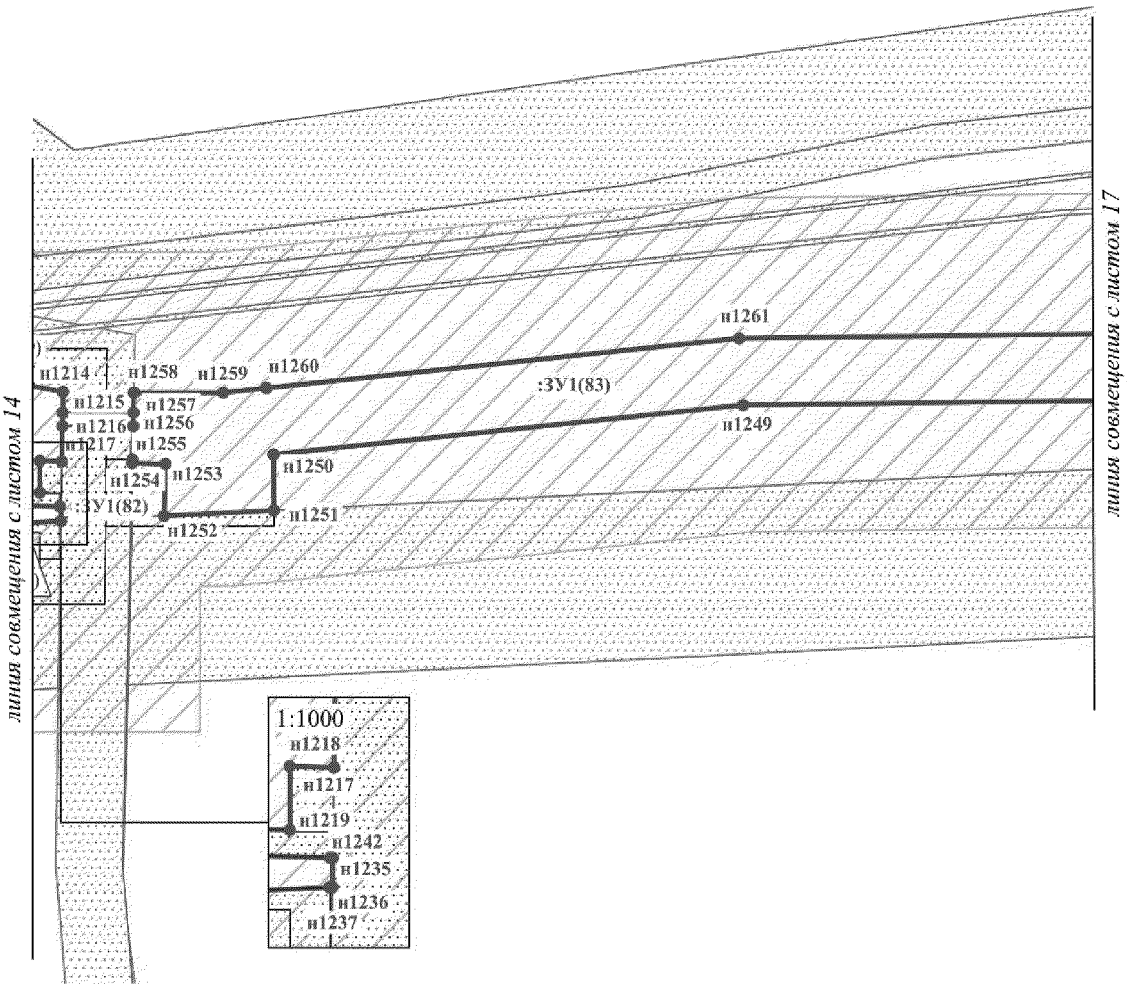


Проект межевания территории для размещения
линейного объекта регионального назначения
Ханты-Мансийского автономного округа – Югры
«Трубопроводы Петелинского месторождения
строительства 2016-2017г.г.»
Землепользователь ОАО «НК «Роснефть»
Масштаб 1:2 000

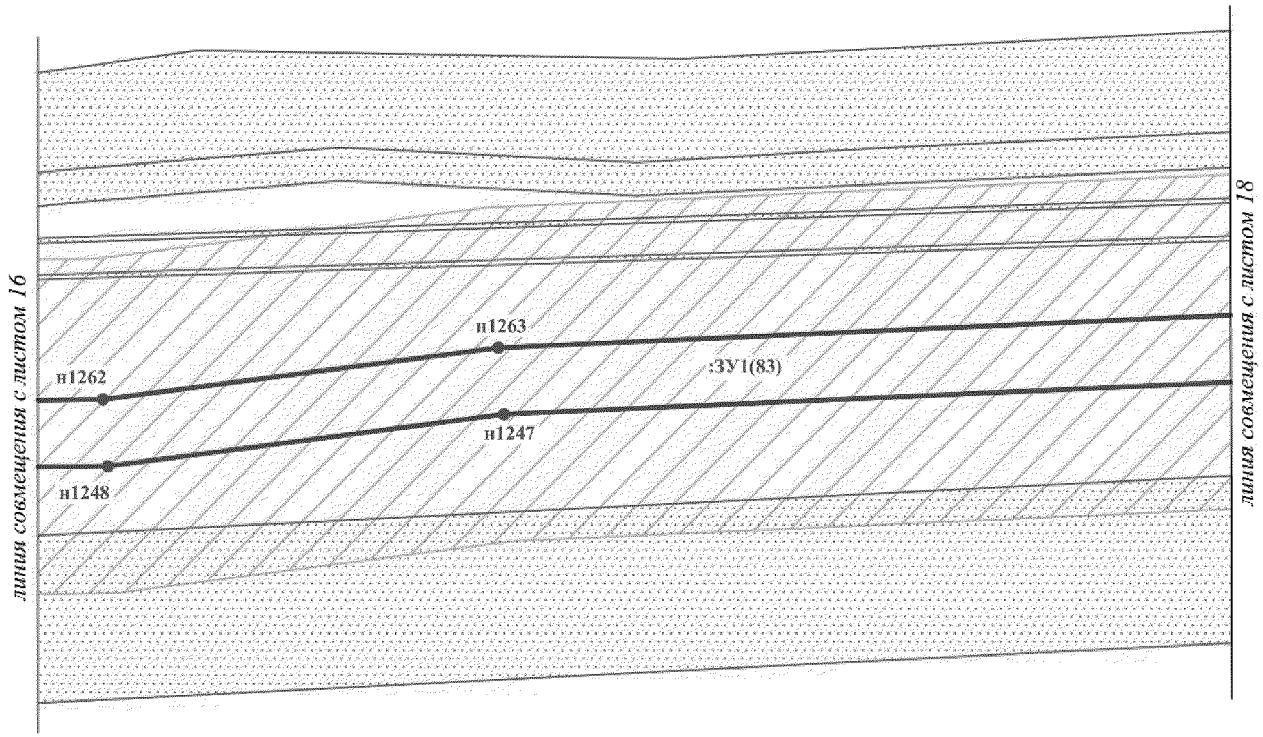


Проект межевания территории для размещения
линейного объекта регионального назначения
Ханты-Мансийского автономного округа – Югры
«Трубопроводы Петелинского месторождения
строительства 2016-2017г.г.»
Землепользователь ОАО «НК «Роснефть»
Масштаб 1:2 000

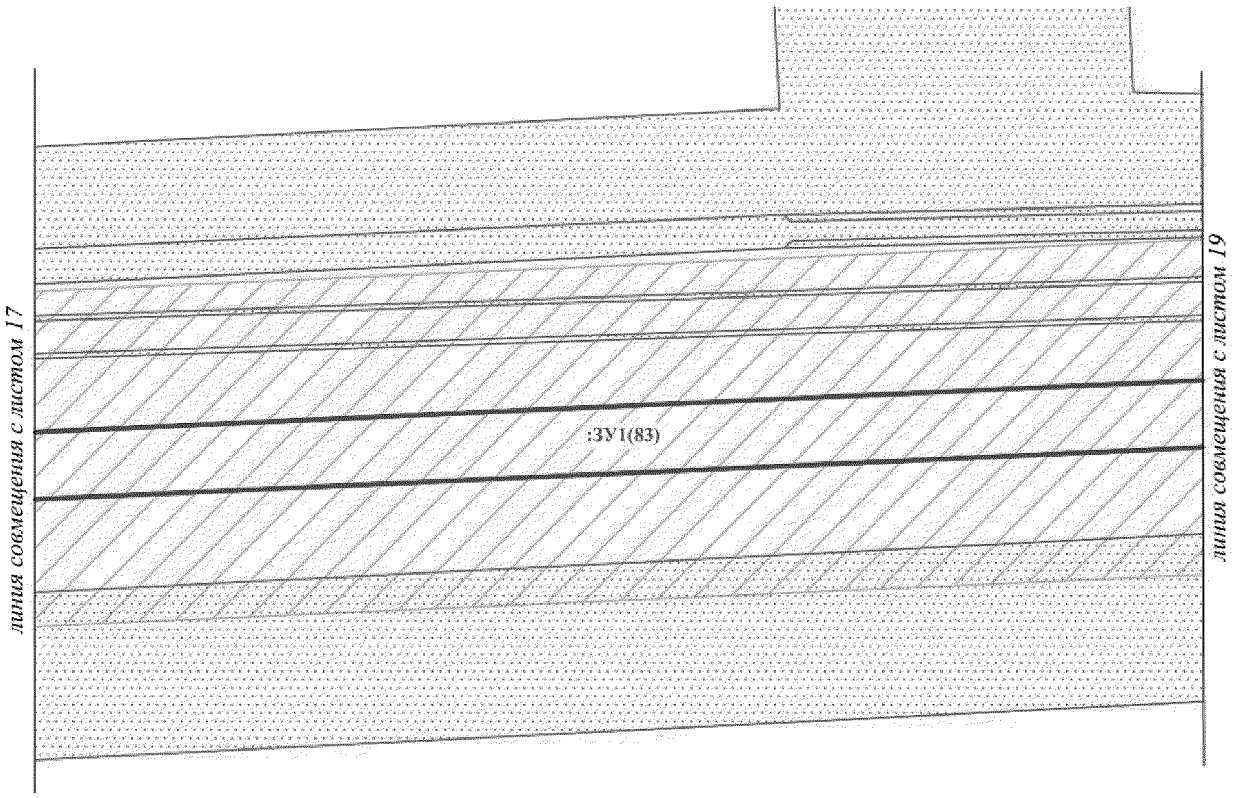


Проект межевания территории для размещения
линейного объекта регионального назначения
Ханты-Мансийского автономного округа – Югры
«Трубопроводы Петелинского месторождения
строительства 2016-2017г.г.»
Землепользователь ОАО «НК «Роснефть»
Масштаб 1:2 000

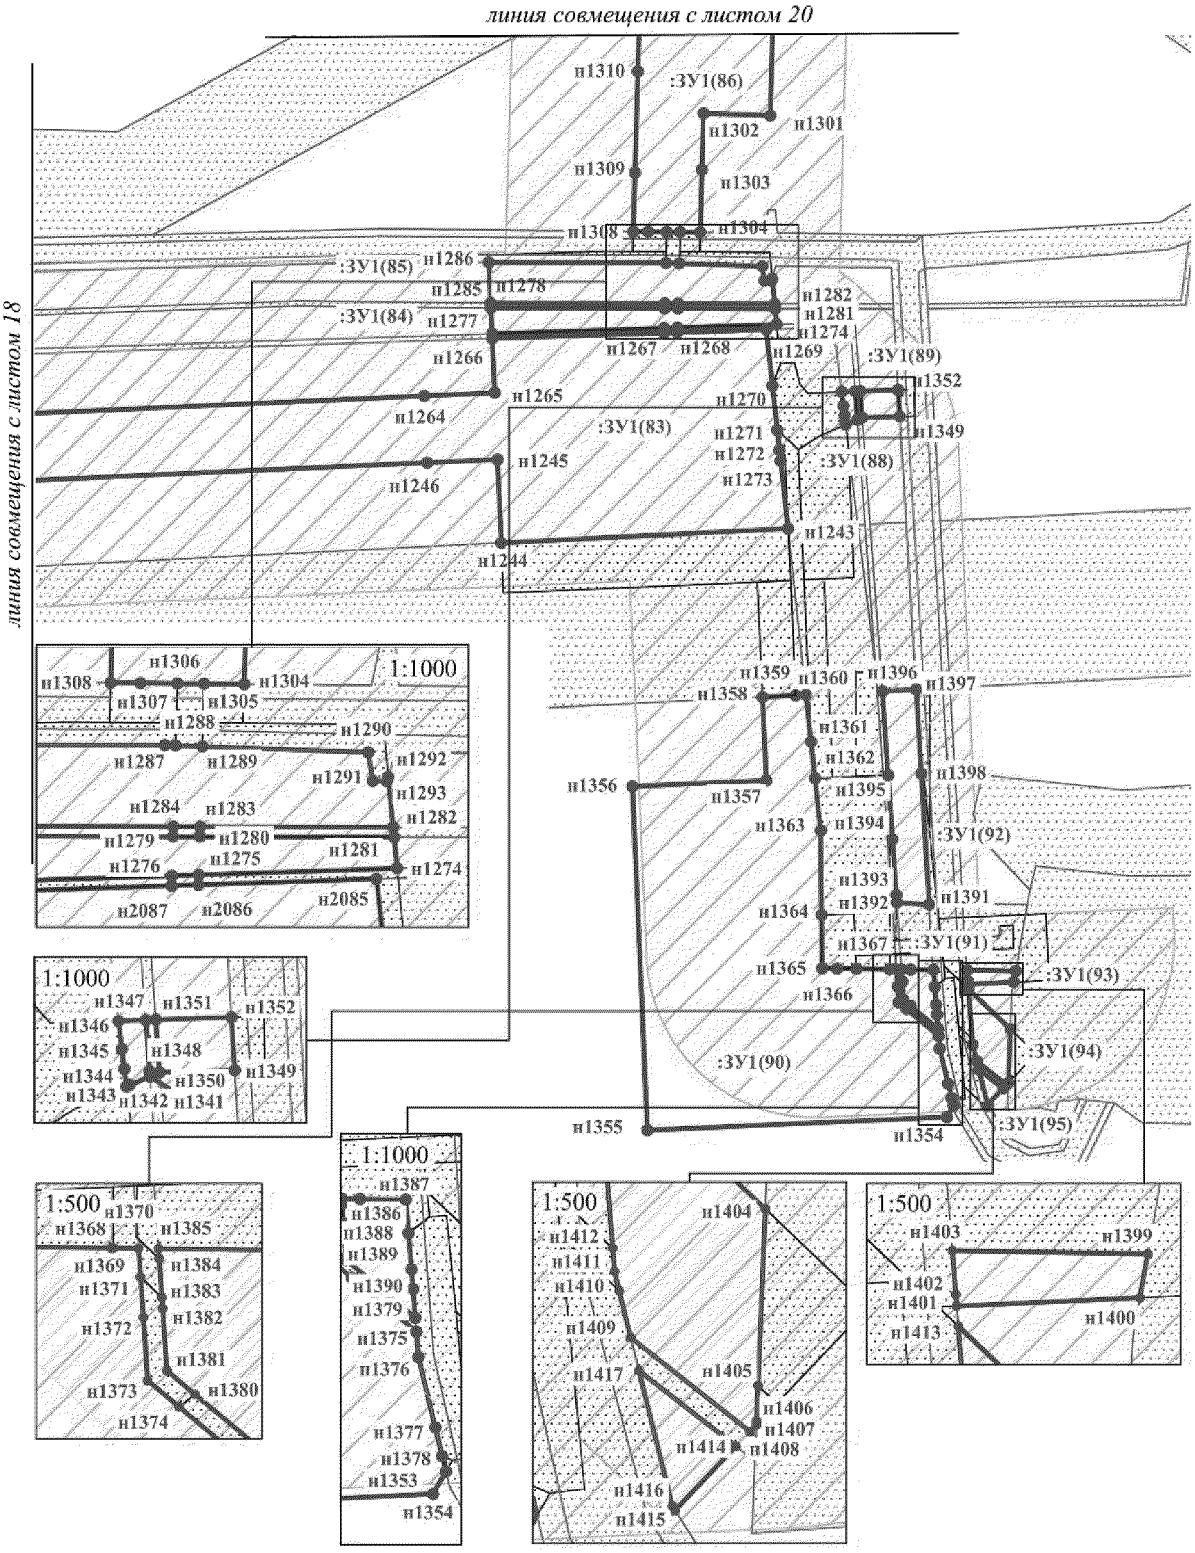


Проект межевания территории для размещения
линейного объекта регионального назначения
Ханты-Мансийского автономного округа – Югры
«Трубопроводы Петелинского месторождения
строительства 2016-2017г.г.»
Землепользователь ОАО «НК «Роснефть»
Масштаб 1:2 000

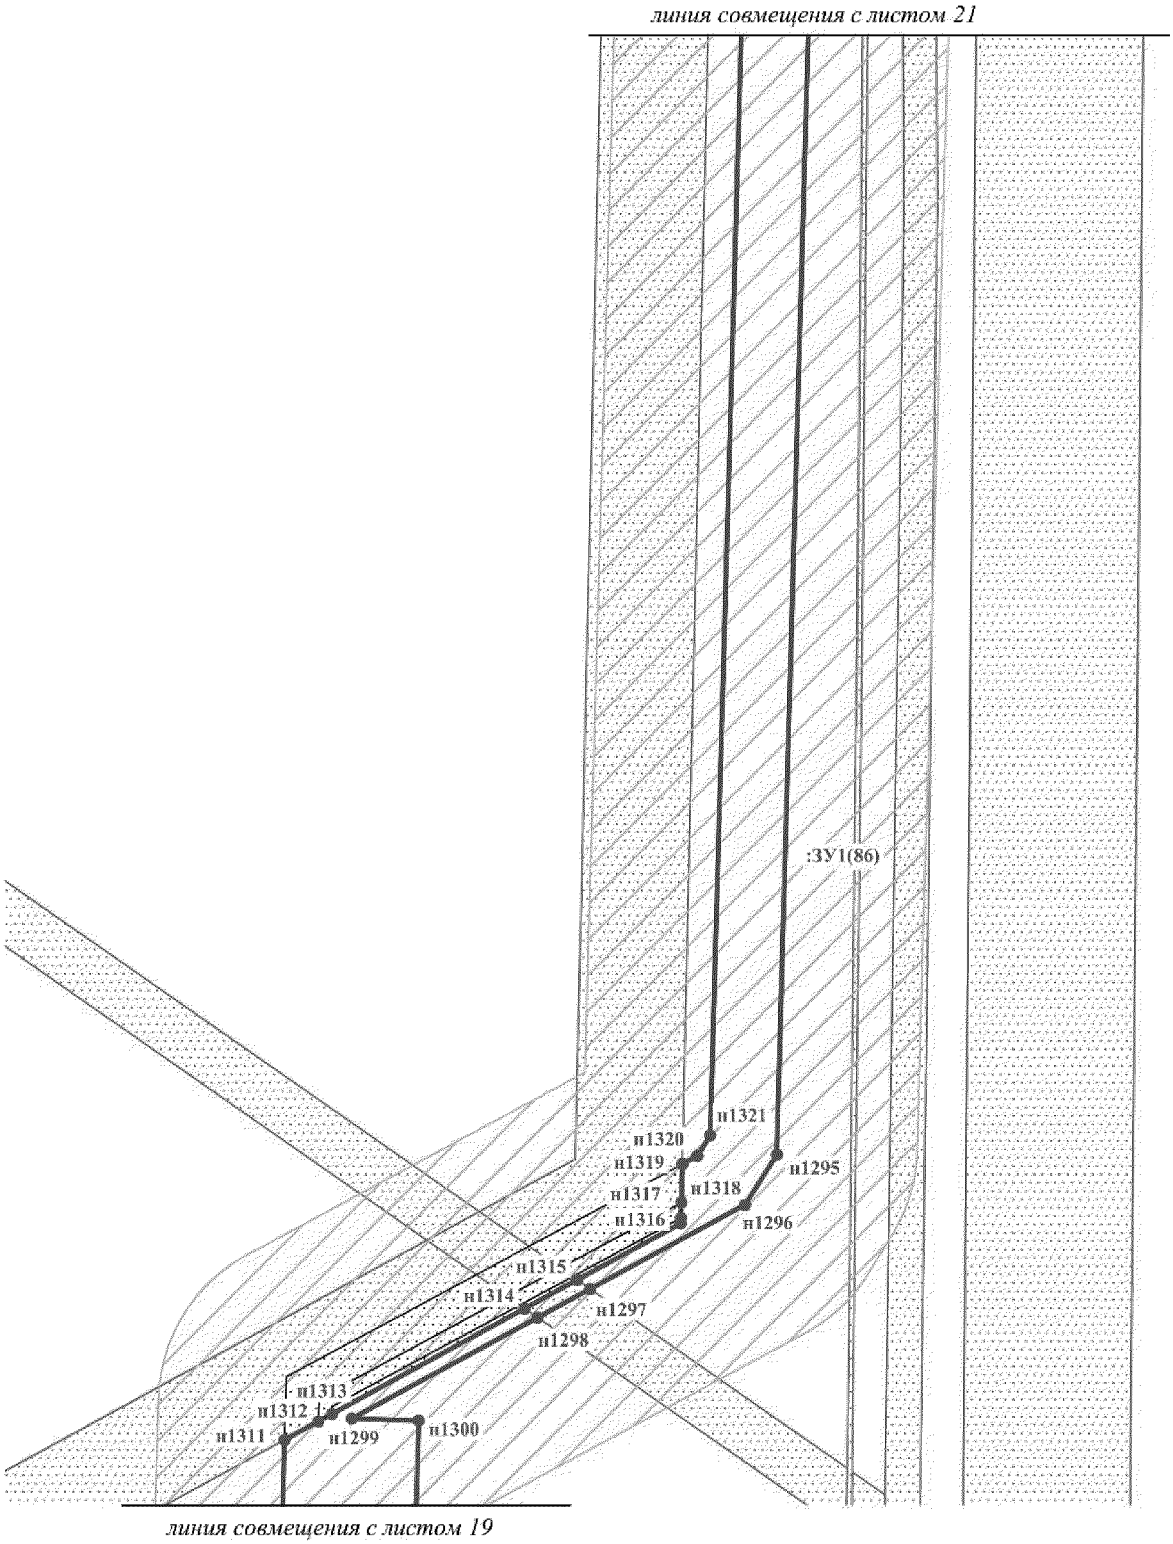

Проект межевания территории для размещения
линейного объекта регионального назначения
Ханты-Мансийского автономного округа – Югры
«Трубопроводы Петелинского месторождения
строительства 2016-2017г.г.»
Землепользователь ОАО «НК «Роснефть»
Масштаб 1:2 000

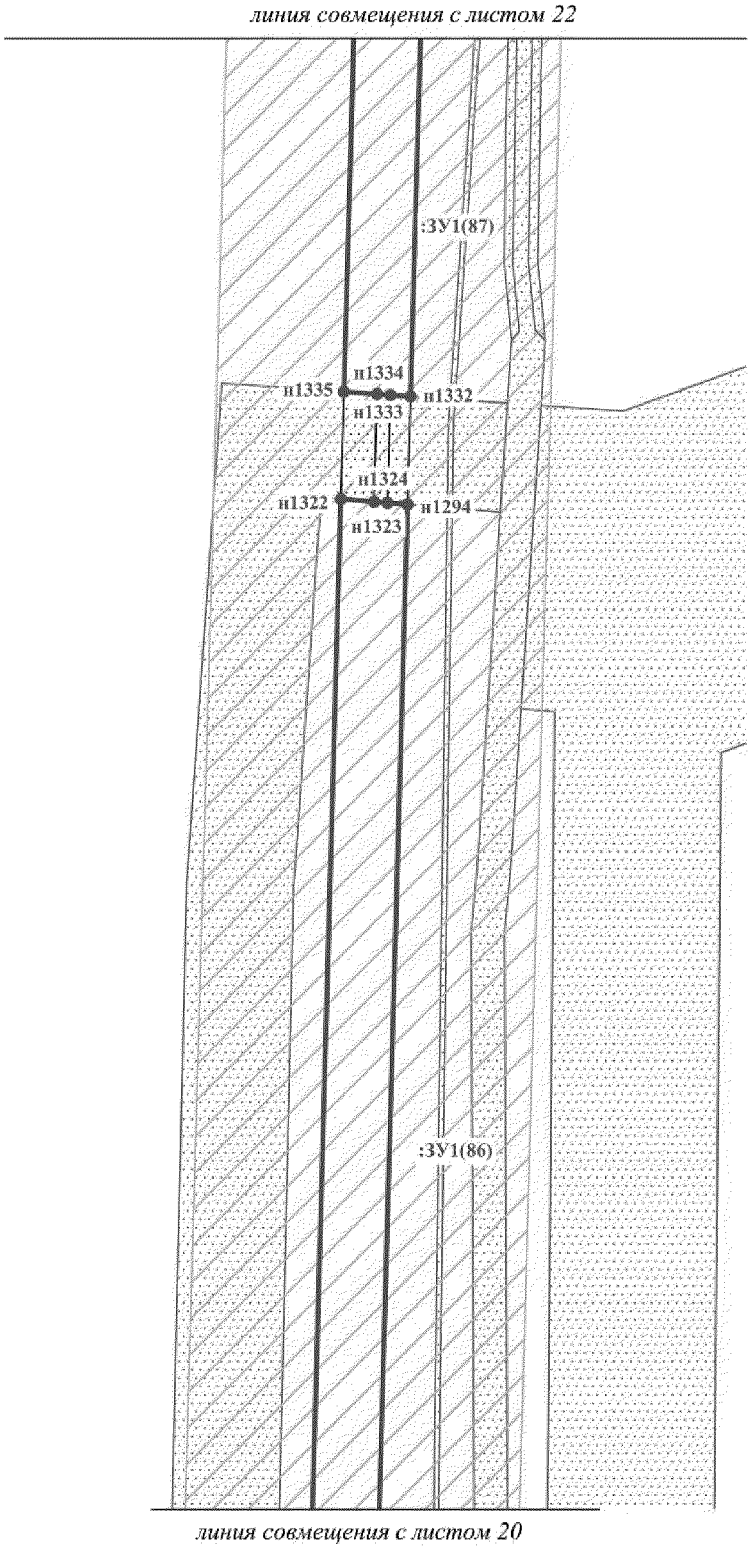


Проект межевания территории для размещения
линейного объекта регионального назначения
Ханты-Мансийского автономного округа – Югры
«Трубопроводы Петелинского месторождения
строительства 2016-2017г.г.»
Землепользователь ОАО «НК «Роснефть»
Масштаб 1:2 000

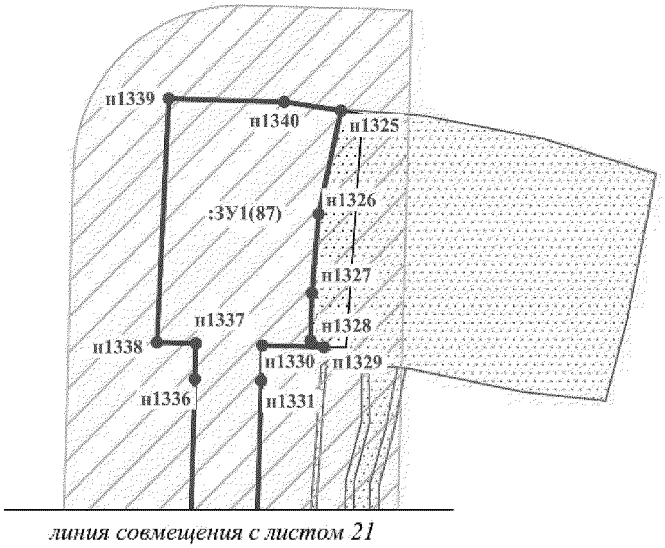


линия совмещения с листом 21


Проект межевания территории для размещения
линейного объекта регионального назначения
Ханты-Мансийского автономного округа – Югры
«Трубопроводы Петелинского месторождения
строительства 2016-2017г.г.»
Землепользователь ОАО «НК «Роснефть»
Масштаб 1:2 000

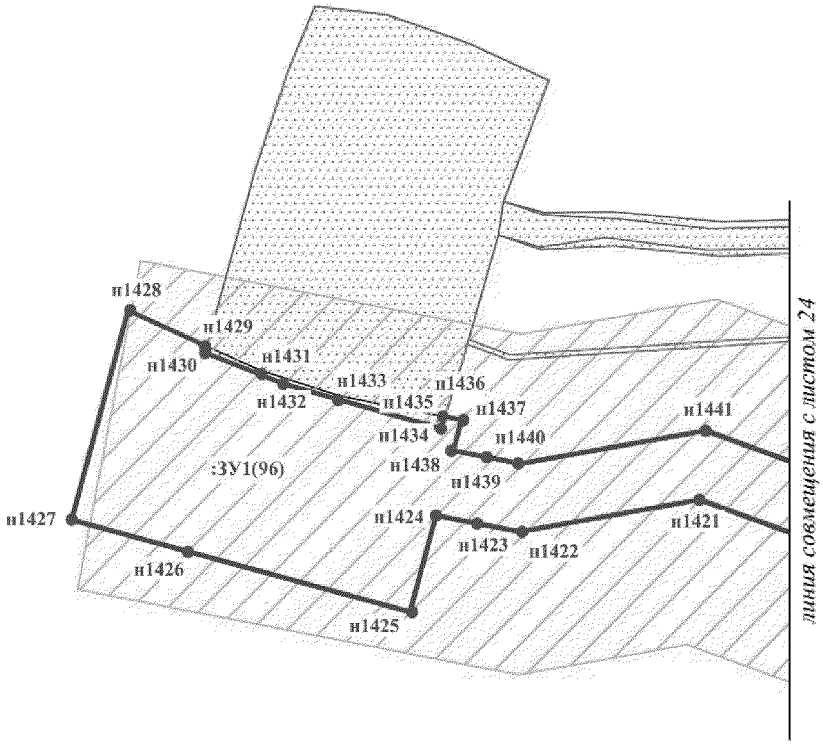


Проект межевания территории для размещения
линейного объекта регионального назначения
Ханты-Мансийского автономного округа – Югры
«Трубопроводы Петелинского месторождения
строительства 2016-2017г.г.»
Землепользователь ОАО «НК «Роснефть»
Масштаб 1:2 000

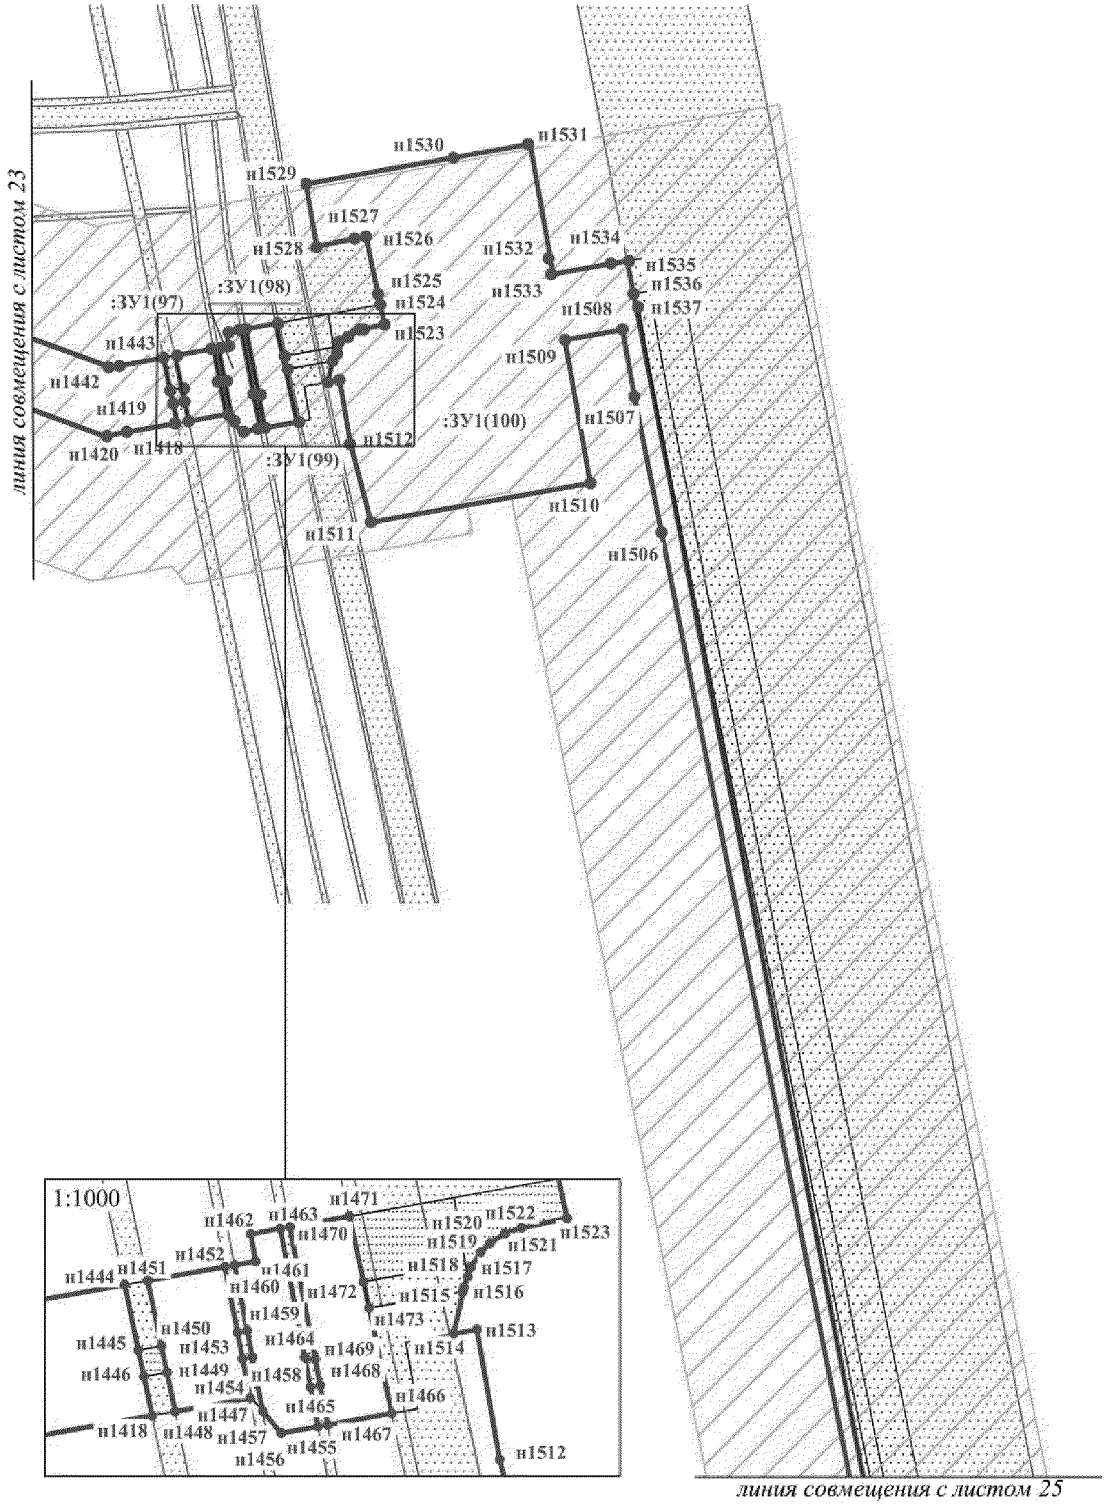


Проект межевания территории для размещения
линейного объекта регионального назначения
Ханты-Мансийского автономного округа – Югры
«Трубопроводы Петелинского месторождения
строительства 2016-2017г.г.»
Землепользователь ОАО «НК «Роснефть»
Масштаб 1:2 000

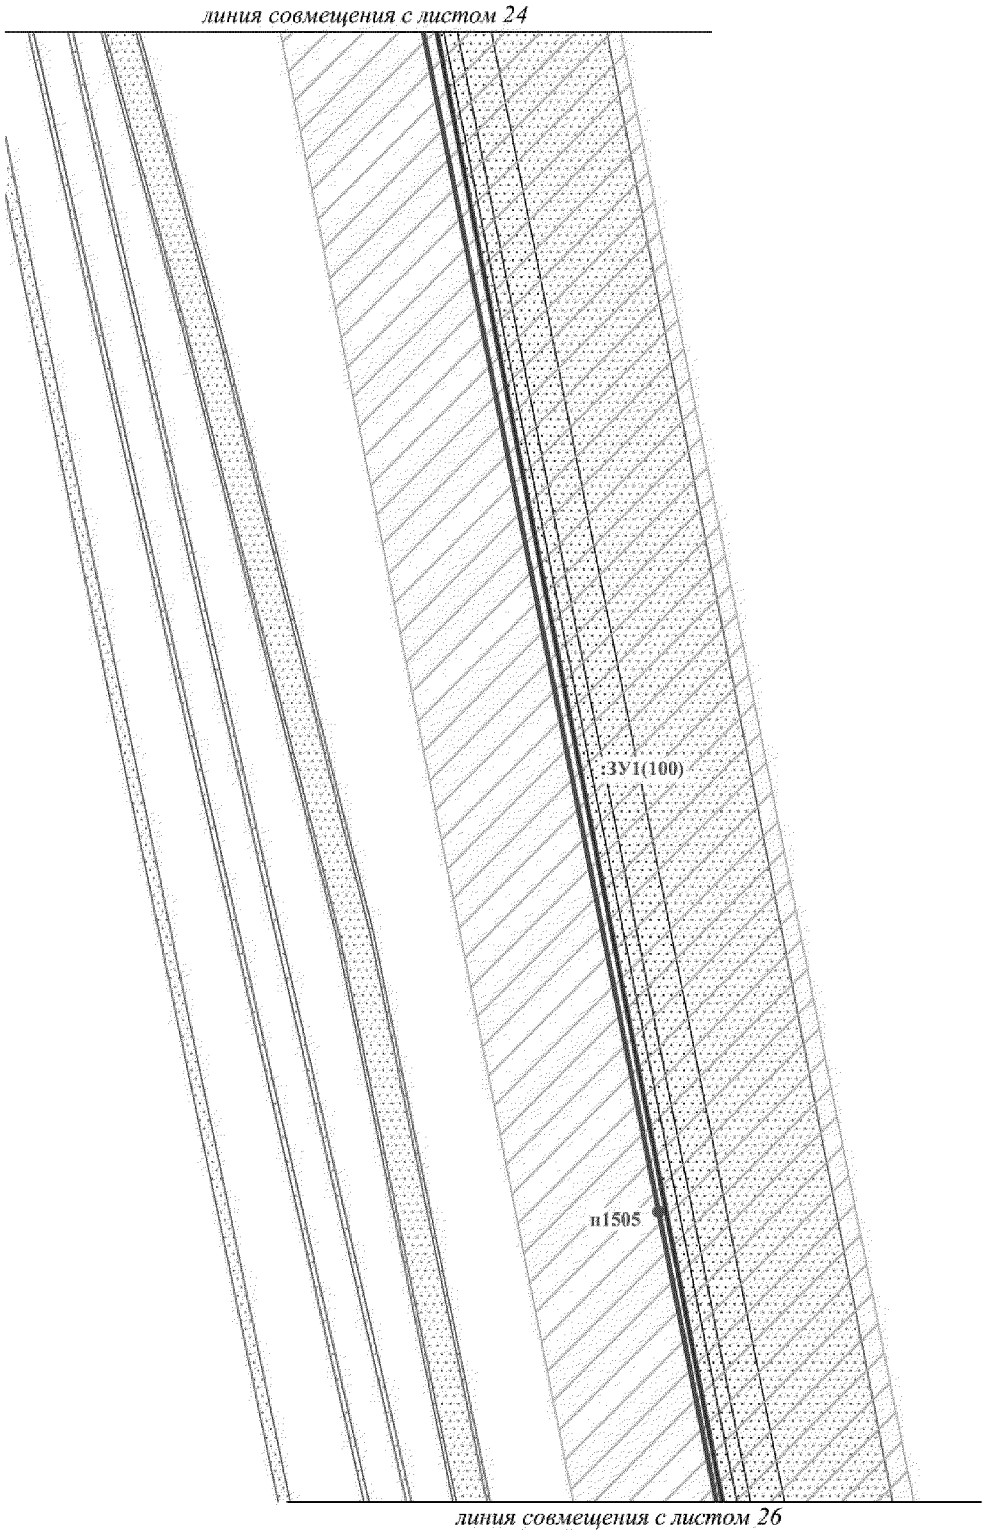


Проект межевания территории для размещения
линейного объекта регионального назначения
Ханты-Мансийского автономного округа – Югры
«Трубопроводы Петелинского месторождения
строительства 2016-2017г.г.»
Землепользователь ОАО «НК «Роснефть»
Масштаб 1:2 000

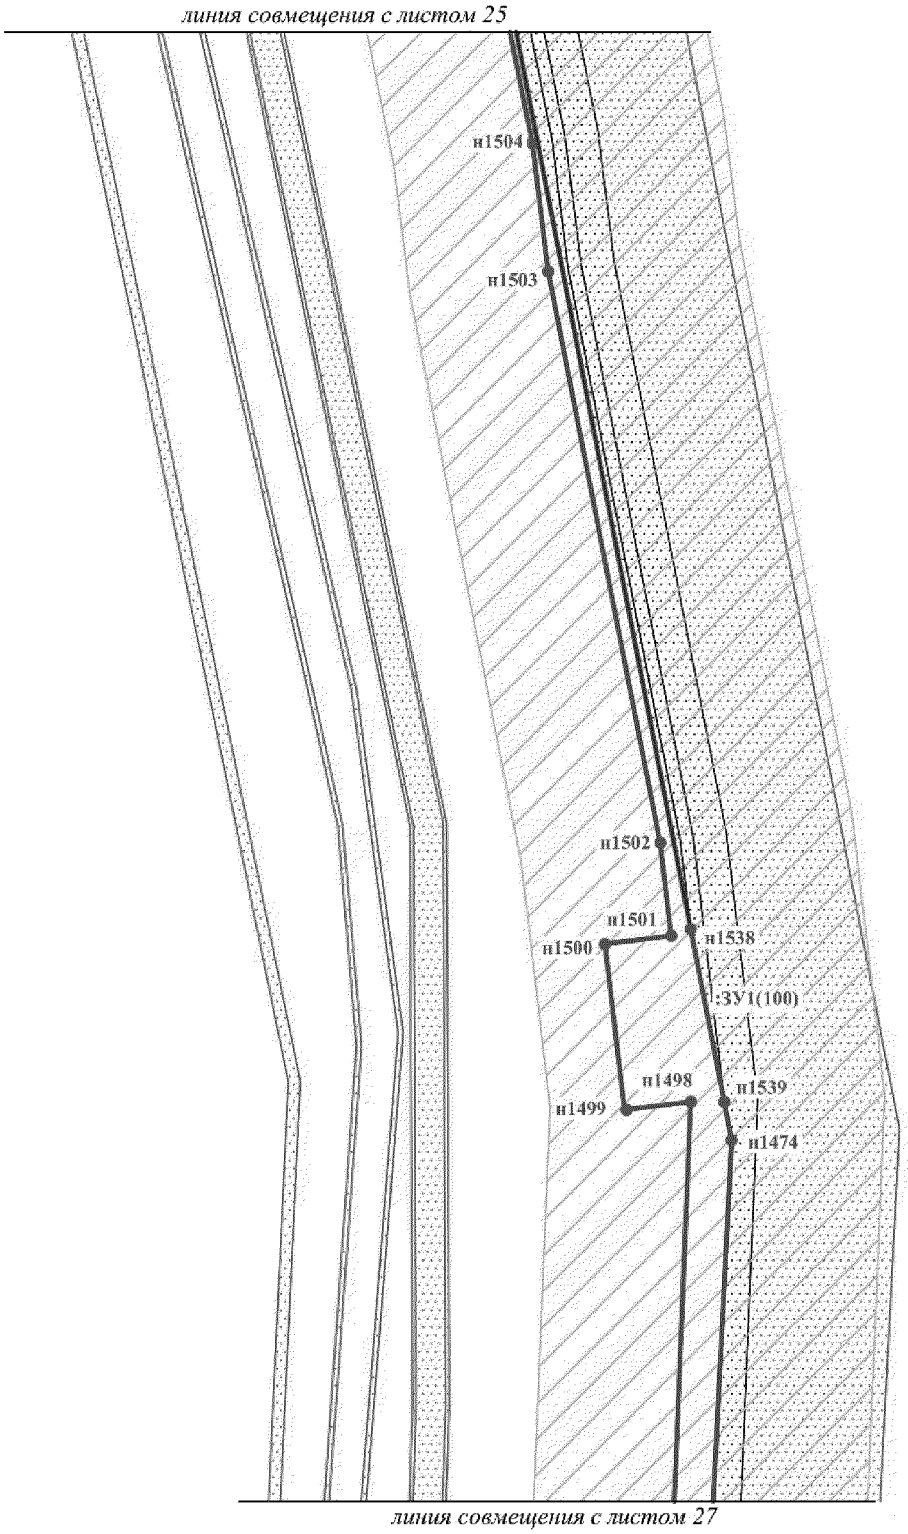


Проект межевания территории для размещения
линейного объекта регионального назначения
Ханты-Мансийского автономного округа – Югры
«Трубопроводы Петелинского месторождения
строительства 2016-2017г.г.»
Землепользователь ОАО «НК «Роснефть»
Масштаб 1:2 000

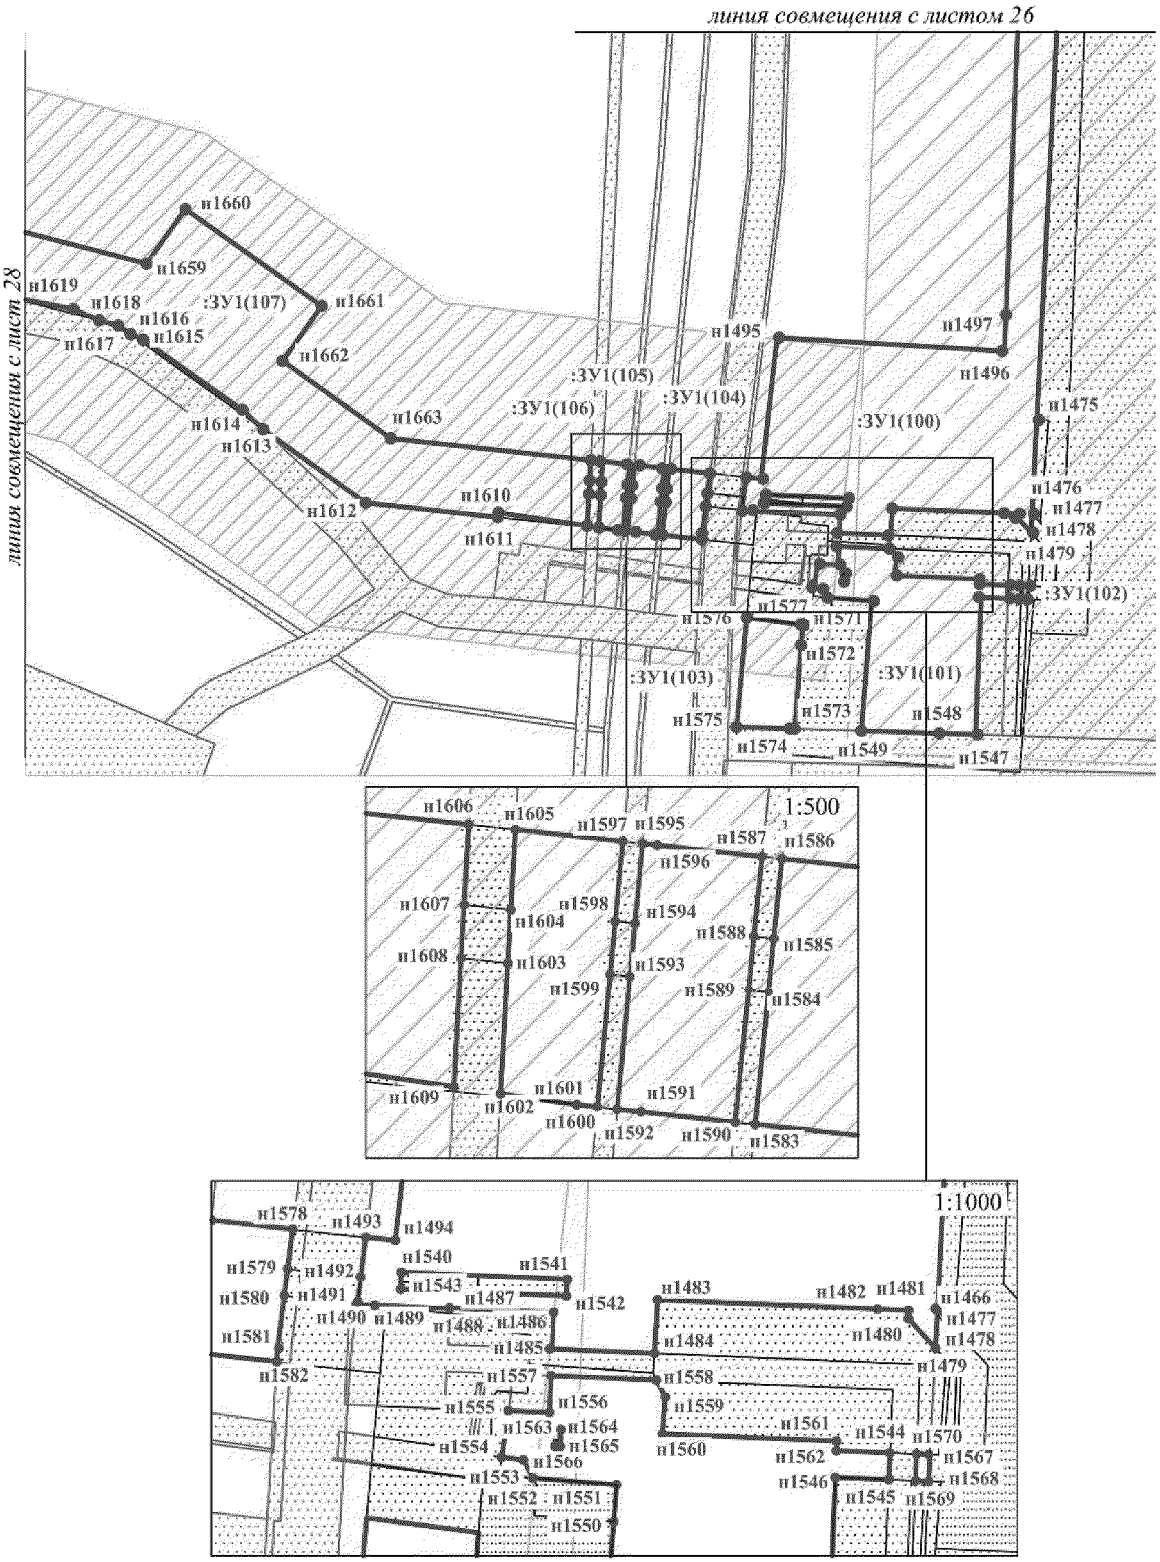


Проект межевания территории для размещения
линейного объекта регионального назначения
Ханты-Мансийского автономного округа – Югры
«Трубопроводы Петелинского месторождения
строительства 2016-2017г.г.»
Землепользователь ОАО «НК «Роснефть»
Масштаб 1:2 000

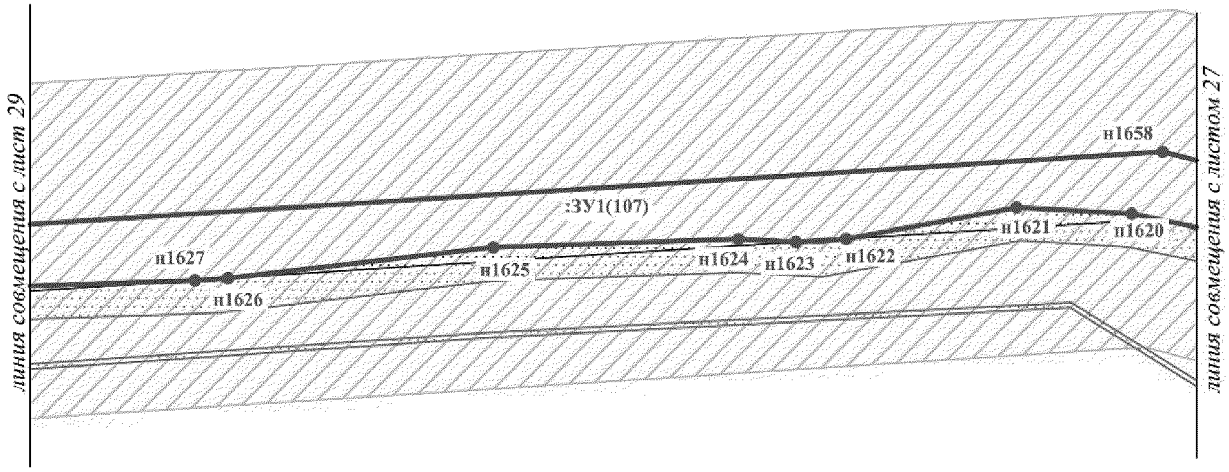


Проект межевания территории для размещения
линейного объекта регионального назначения
Ханты-Мансийского автономного округа – Югры
«Трубопроводы Петелинского месторождения
строительства 2016-2017г.г.»
Землепользователь ОАО «НК «Роснефть»
Масштаб 1:2 000

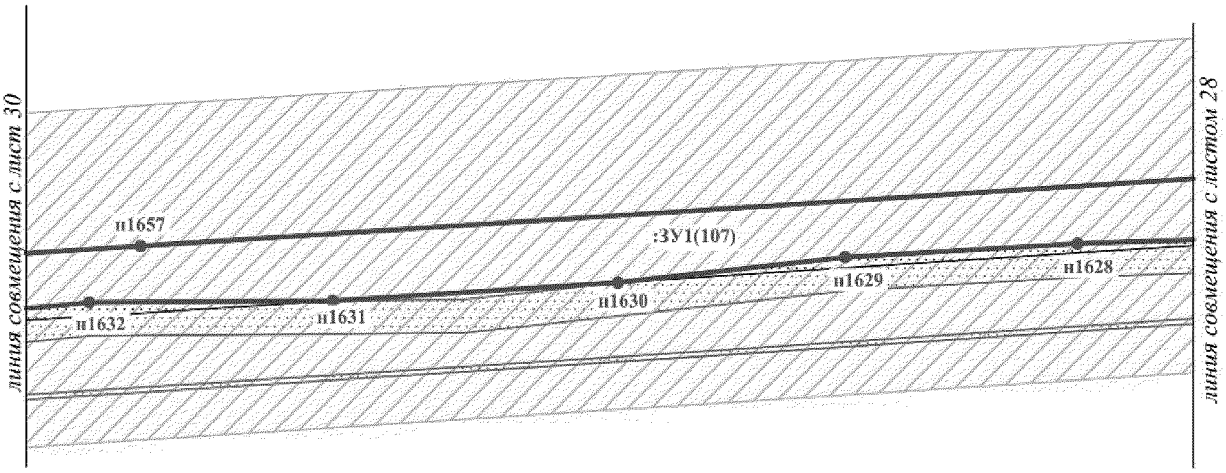


Проект межевания территории для размещения
линейного объекта регионального назначения
Ханты-Мансийского автономного округа – Югры
«Трубопроводы Петелинского месторождения
строительства 2016-2017г.г.»
Землепользователь ОАО «НК «Роснефть»
Масштаб 1:2 000

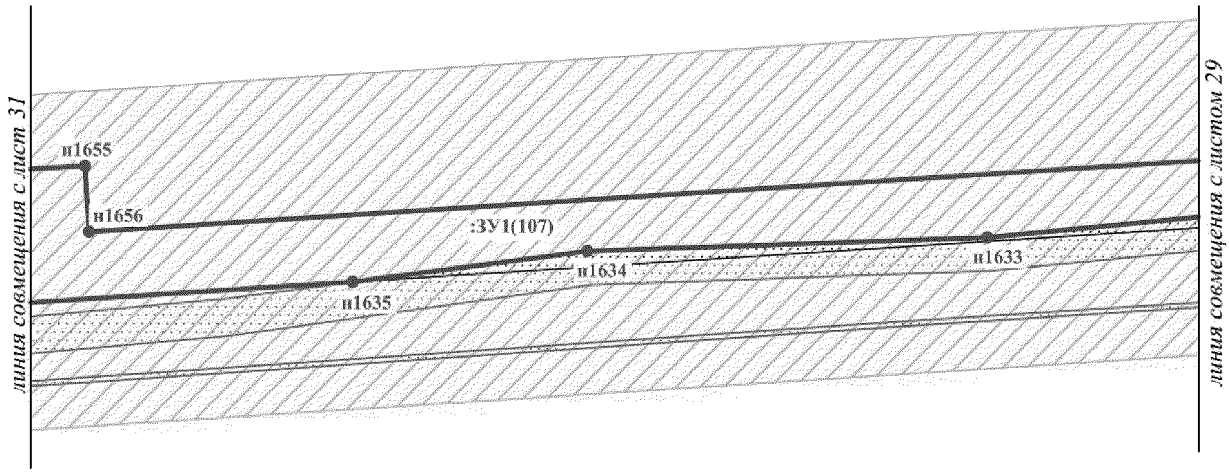

Проект межевания территории для размещения
линейного объекта регионального назначения
Ханты-Мансийского автономного округа – Югры
«Трубопроводы Петелинского месторождения
строительства 2016-2017г.г.»
Землепользователь ОАО «НК «Роснефть»
Масштаб 1:2 000

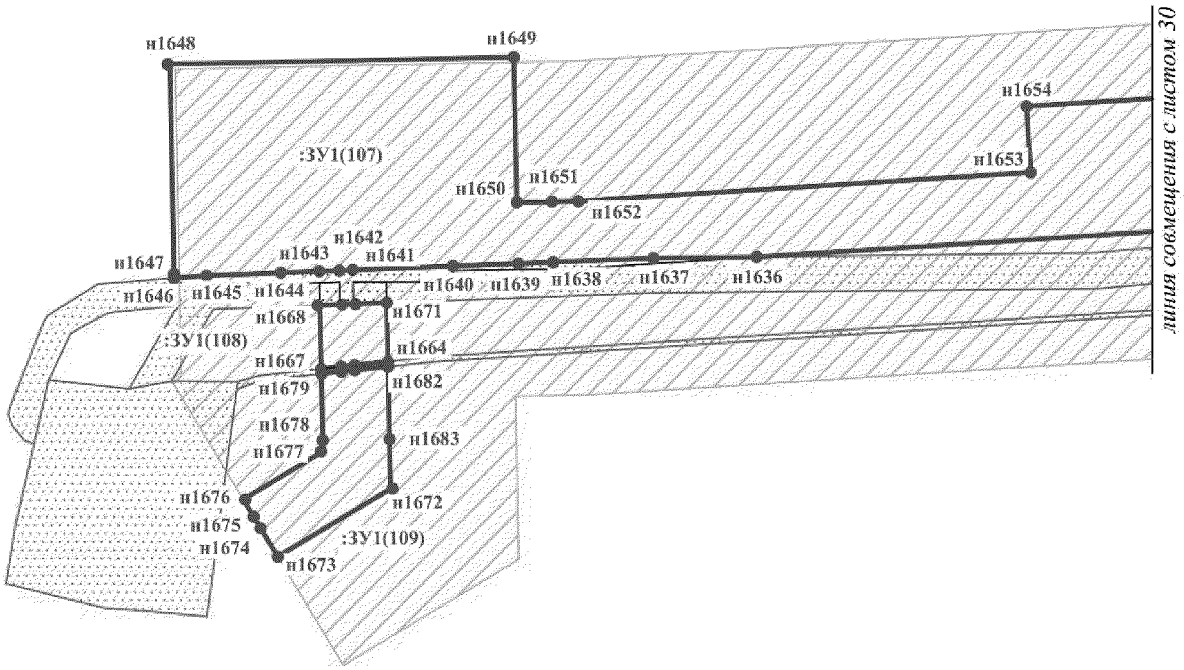


Проект межевания территории для размещения
линейного объекта регионального назначения
Ханты-Мансийского автономного округа – Югры
«Трубопроводы Петелинского месторождения
строительства 2016-2017г.г.»
Землепользователь ОАО «НК «Роснефть»
Масштаб 1:2 000

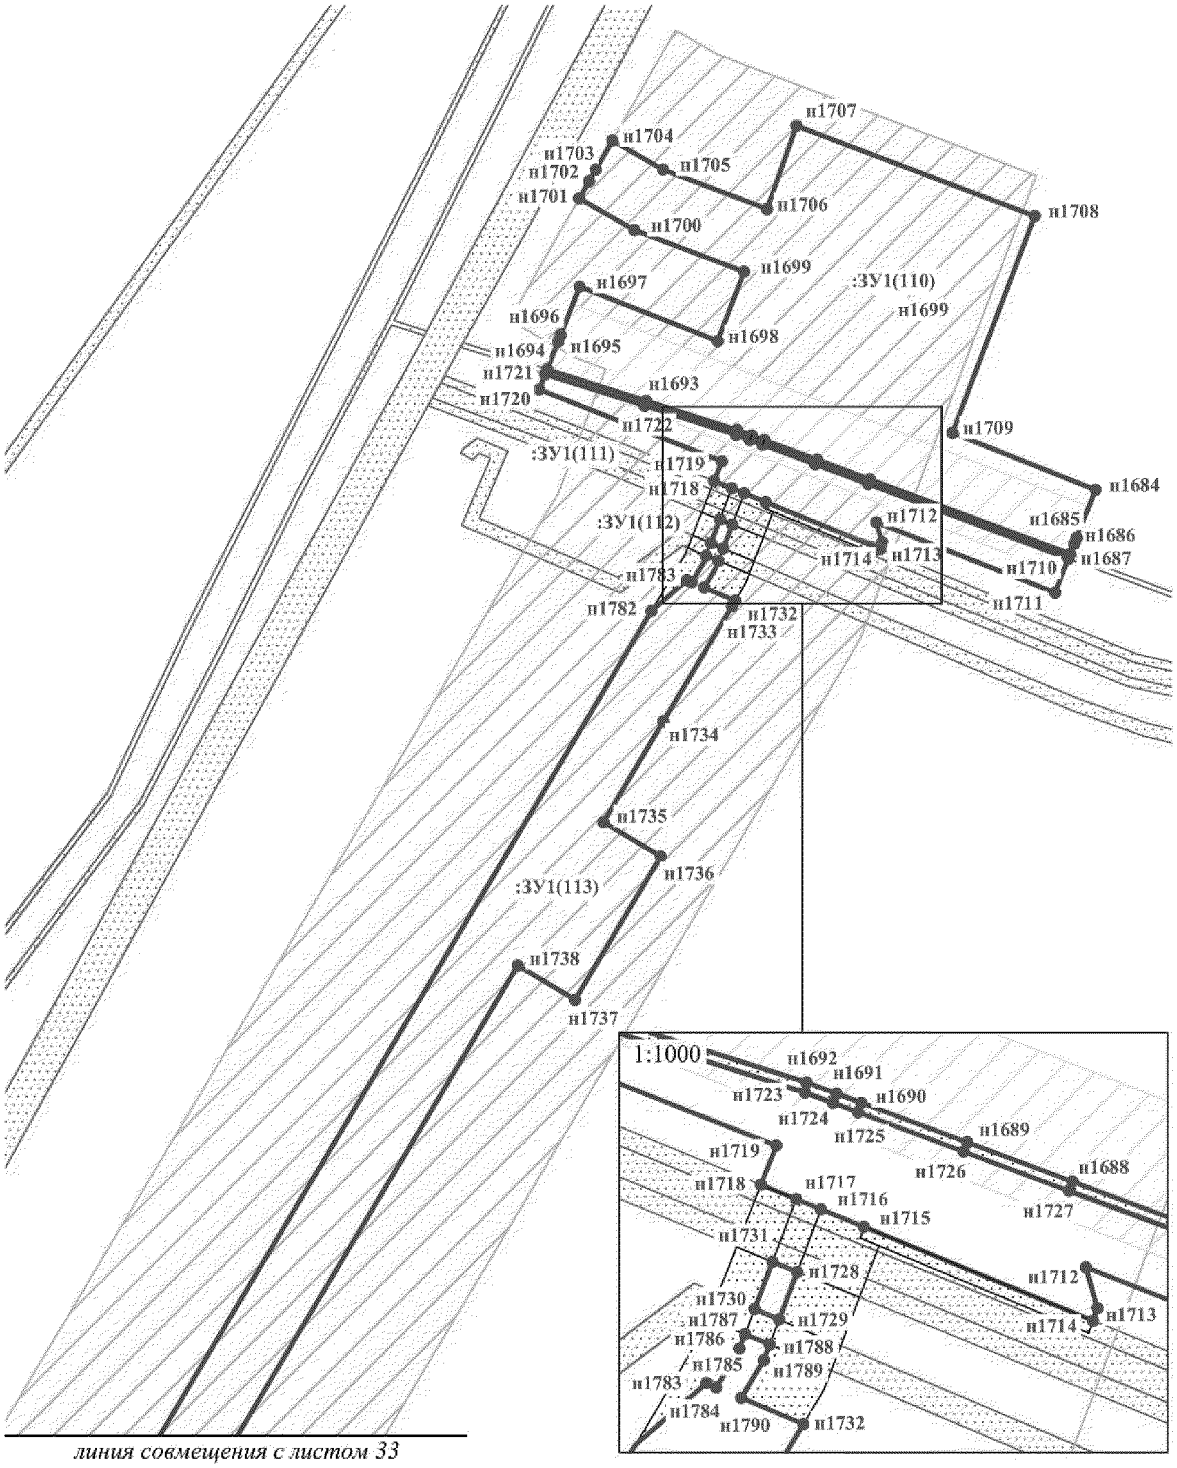


линия совмещения с листом 33


Проект межевания территории для размещения
линейного объекта регионального назначения
Ханты-Мансийского автономного округа – Югры
«Трубопроводы Петелинского месторождения
строительства 2016-2017г.г.»
Землепользователь ОАО «НК «Роснефть»
Масштаб 1:2 000

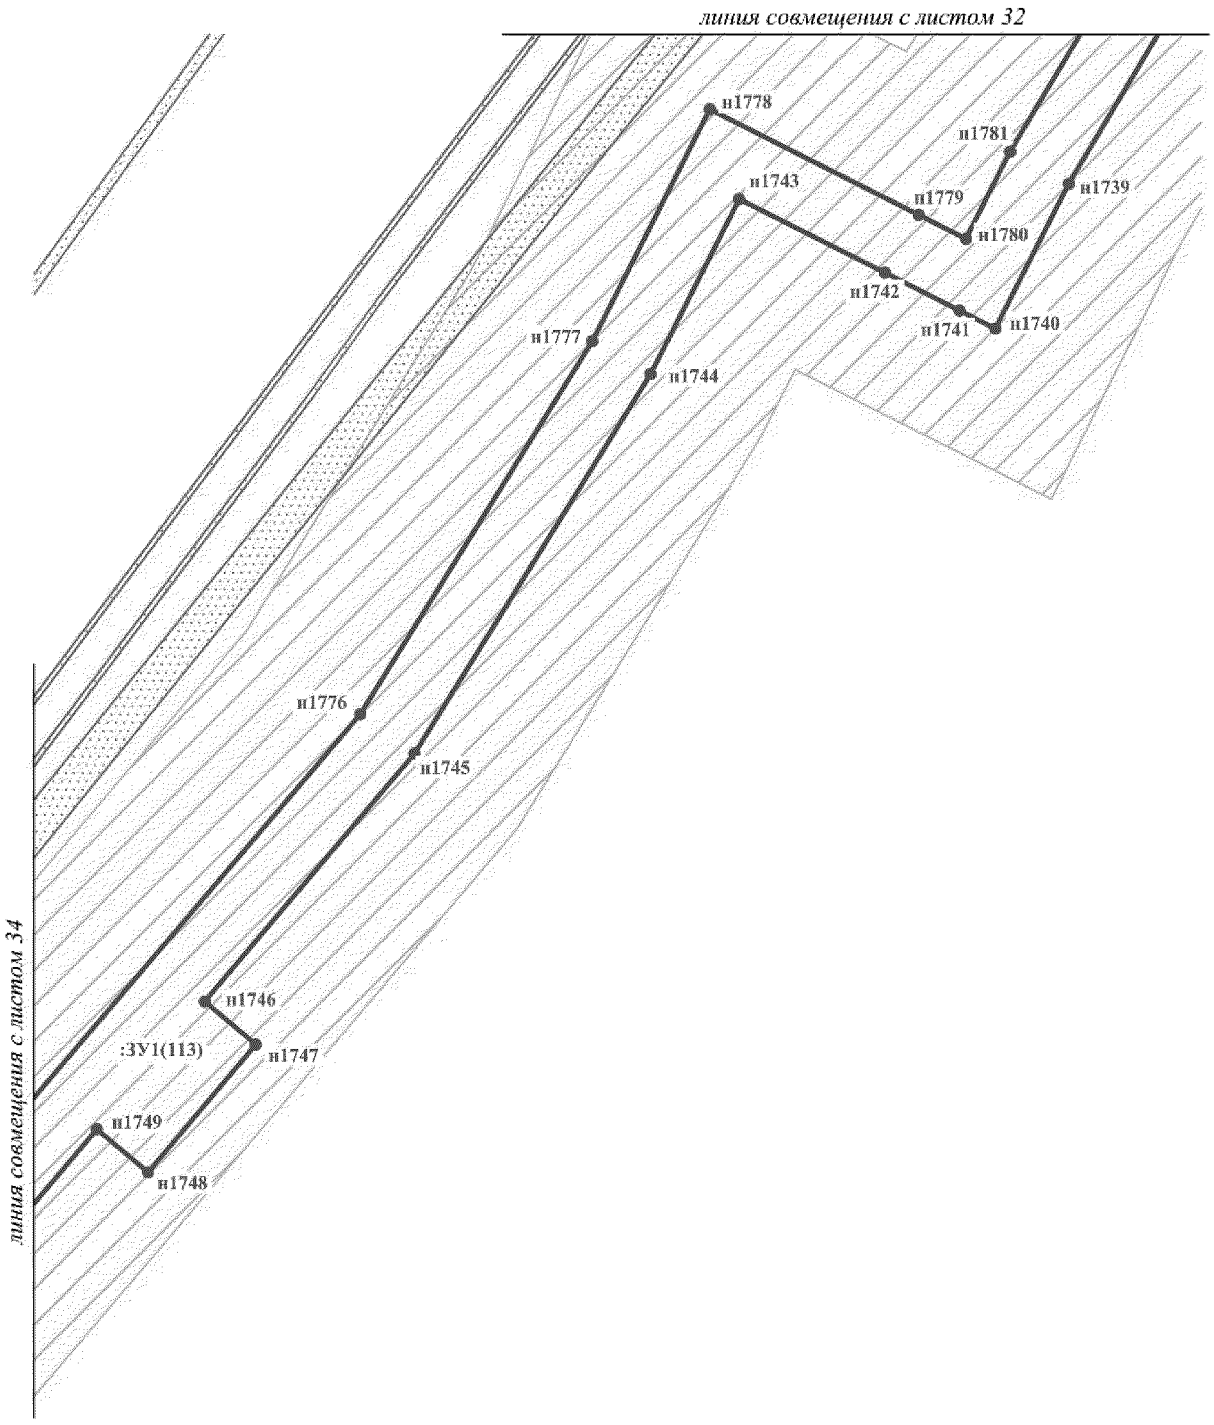

Проект межевания территории для размещения
линейного объекта регионального назначения
Ханты-Мансийского автономного округа – Югры
«Трубопроводы Петелинского месторождения
строительства 2016-2017г.г.»
Землепользователь ОАО «НК «Роснефть»
Масштаб 1:2 000

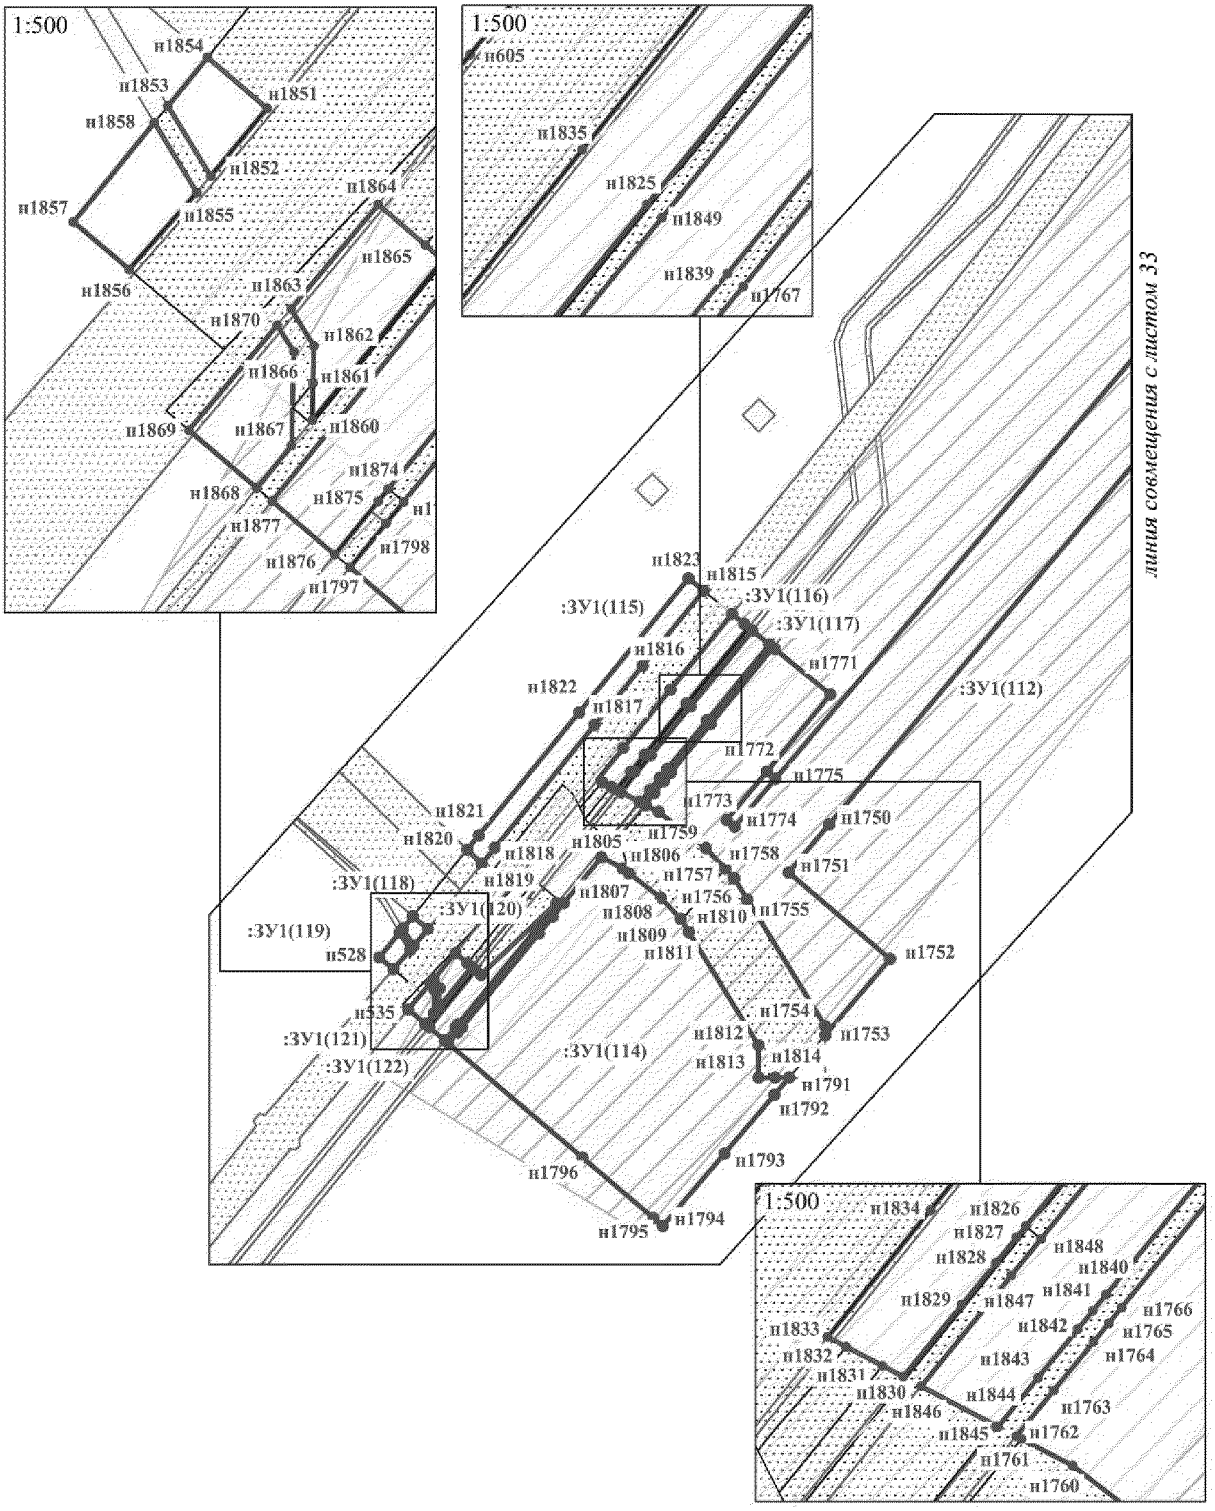


Проект межевания территории для размещения
линейного объекта регионального назначения
Ханты-Мансийского автономного округа – Югры
«Трубопроводы Петелинского месторождения
строительства 2016-2017г.г.»
Землепользователь ОАО «НК «Роснефть»
Масштаб 1:2 000

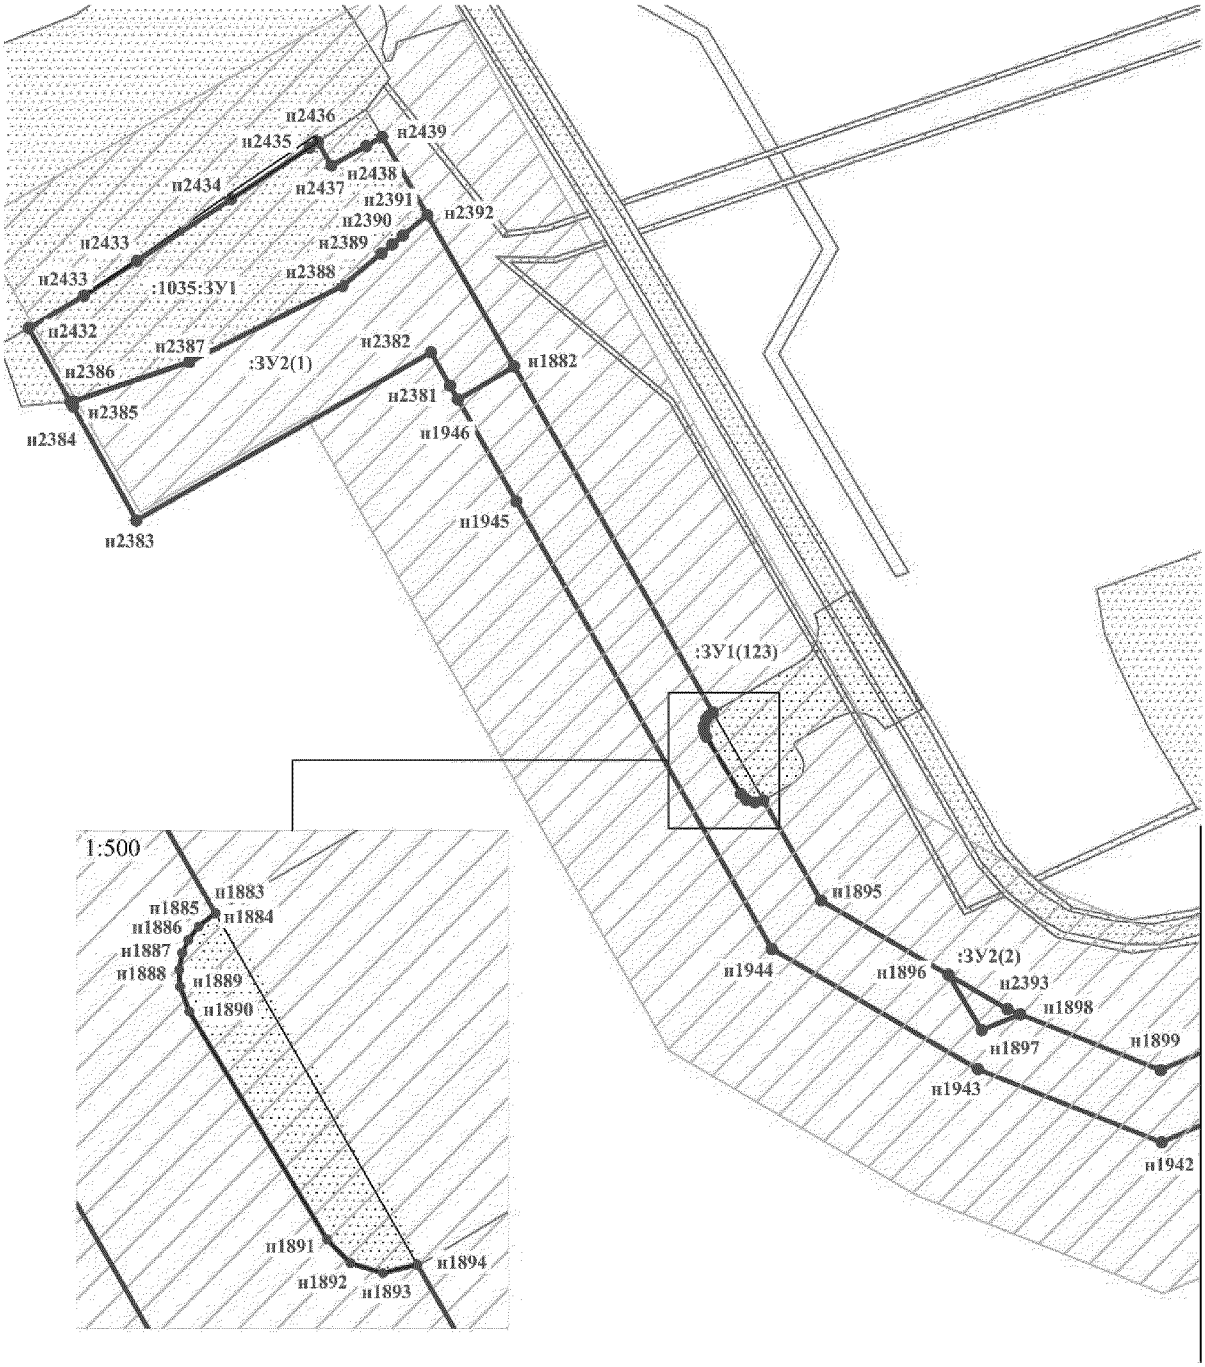


Проект межевания территории для размещения
линейного объекта регионального назначения
Ханты-Мансийского автономного округа – Югры
«Трубопроводы Петелинского месторождения
строительства 2016-2017г.г.»
Землепользователь ОАО «НК «Роснефть»
Масштаб 1:2 000




Проект межевания территории для размещения
линейного объекта регионального назначения
Ханты-Мансийского автономного округа – Югры
«Трубопроводы Петелинского месторождения
строительства 2016-2017г.г.»
Землепользователь ОАО «НК «Роснефть»
Масштаб 1:2 000

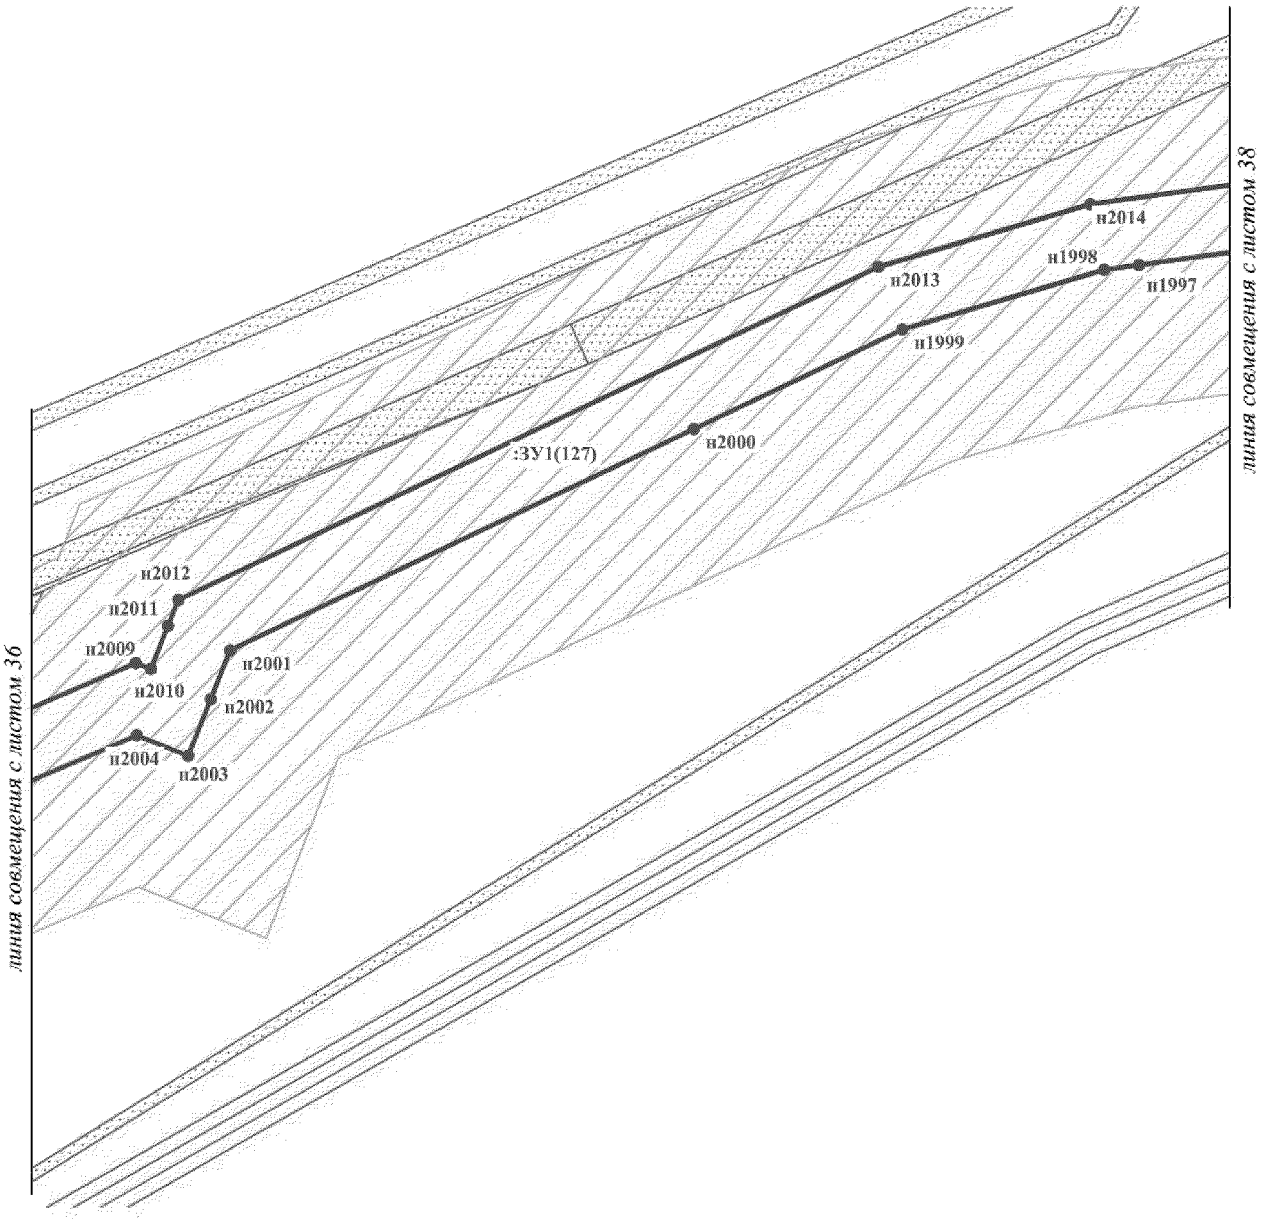


Проект межевания территории для размещения
линейного объекта регионального назначения
Ханты-Мансийского автономного округа – Югры
«Трубопроводы Петелинского месторождения
строительства 2016-2017г.г.»
Землепользователь ОАО «НК «Роснефть»
Масштаб 1:2 000

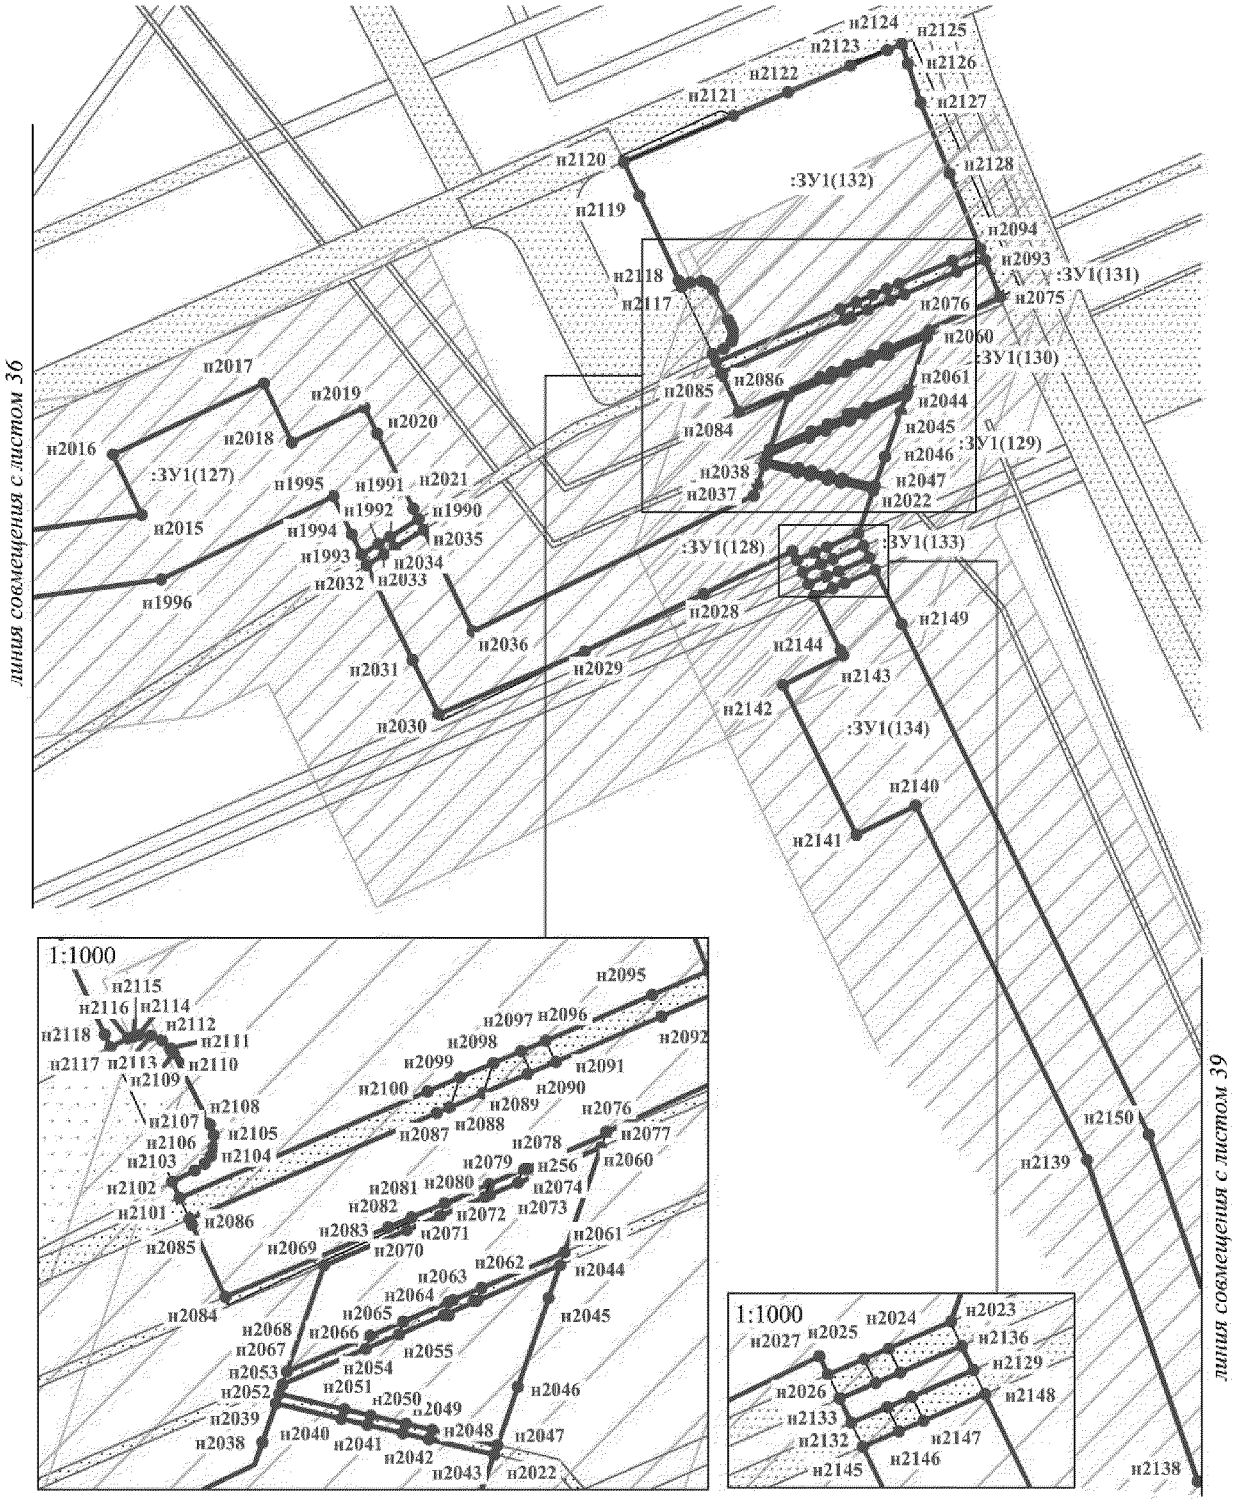


Проект межевания территории для размещения
линейного объекта регионального назначения
Ханты-Мансийского автономного округа – Югры
«Трубопроводы Петелинского месторождения
строительства 2016-2017г.г.»
Землепользователь ОАО «НК «Роснефть»
Масштаб 1:2 000

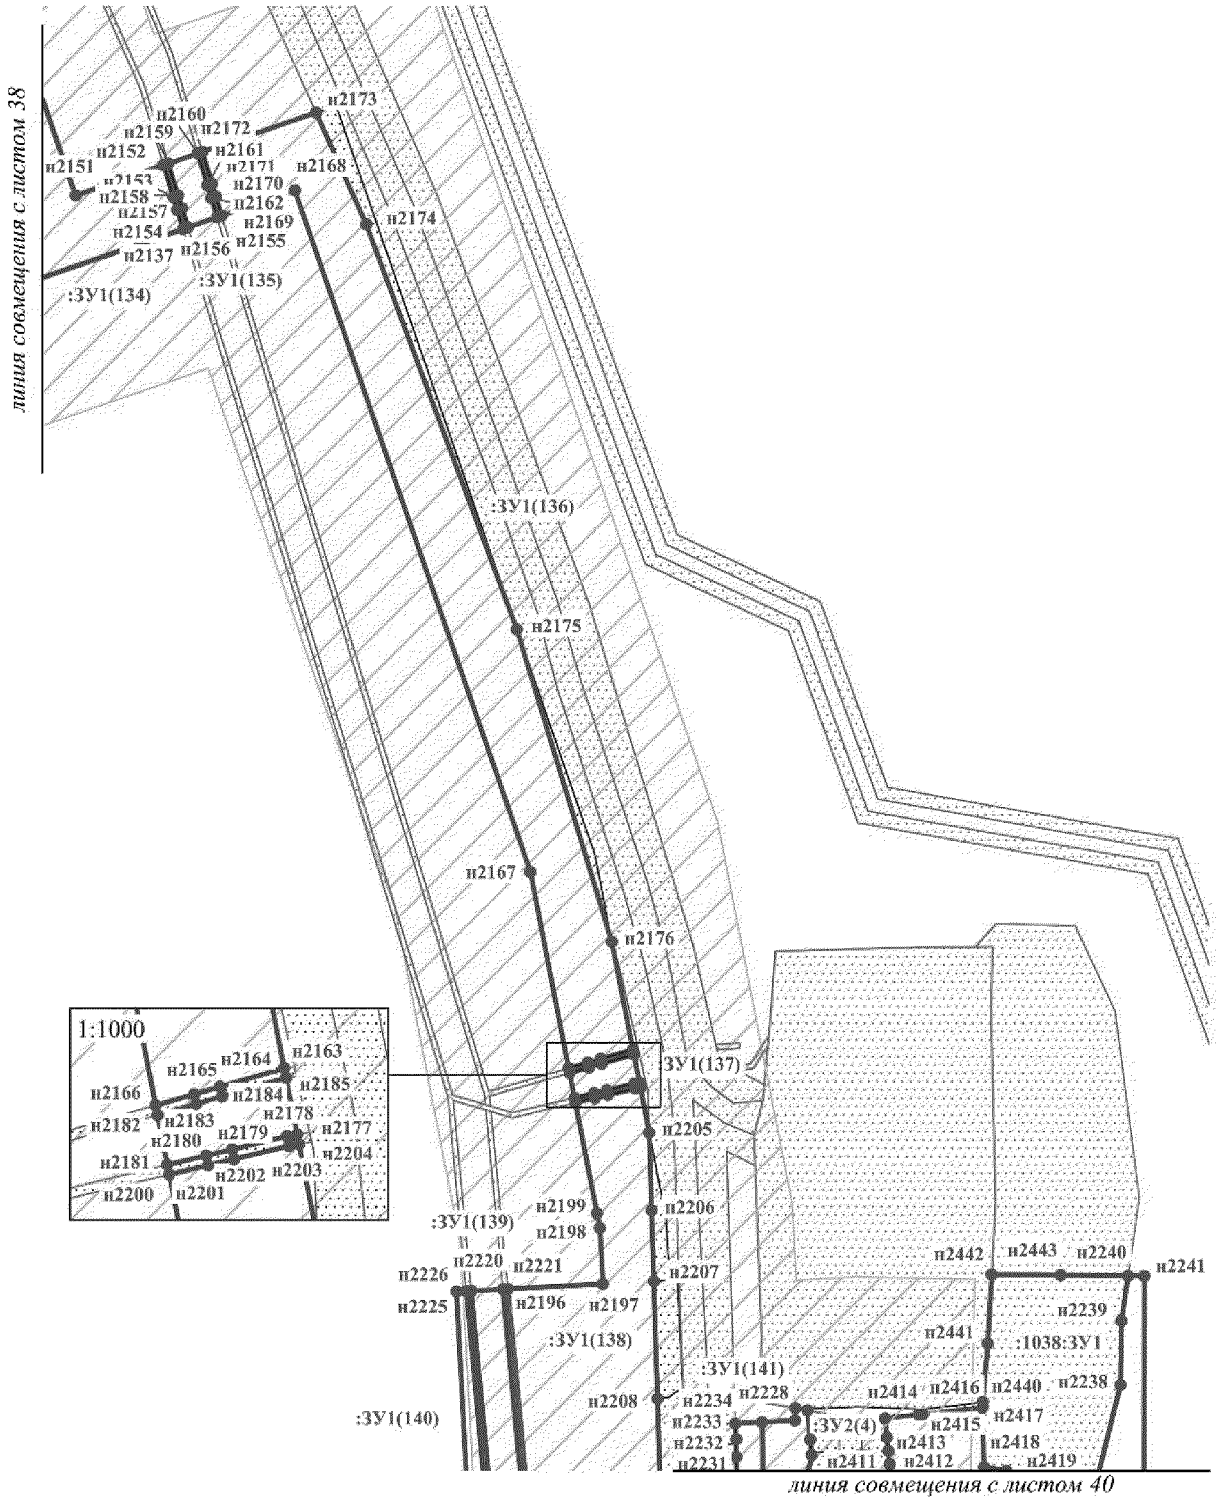


Проект межевания территории для размещения
линейного объекта регионального назначения
Ханты-Мансийского автономного округа – Югры
«Трубопроводы Петелинского месторождения
строительства 2016-2017г.г.»
Землепользователь ОАО «НК «Роснефть»
Масштаб 1:2 000

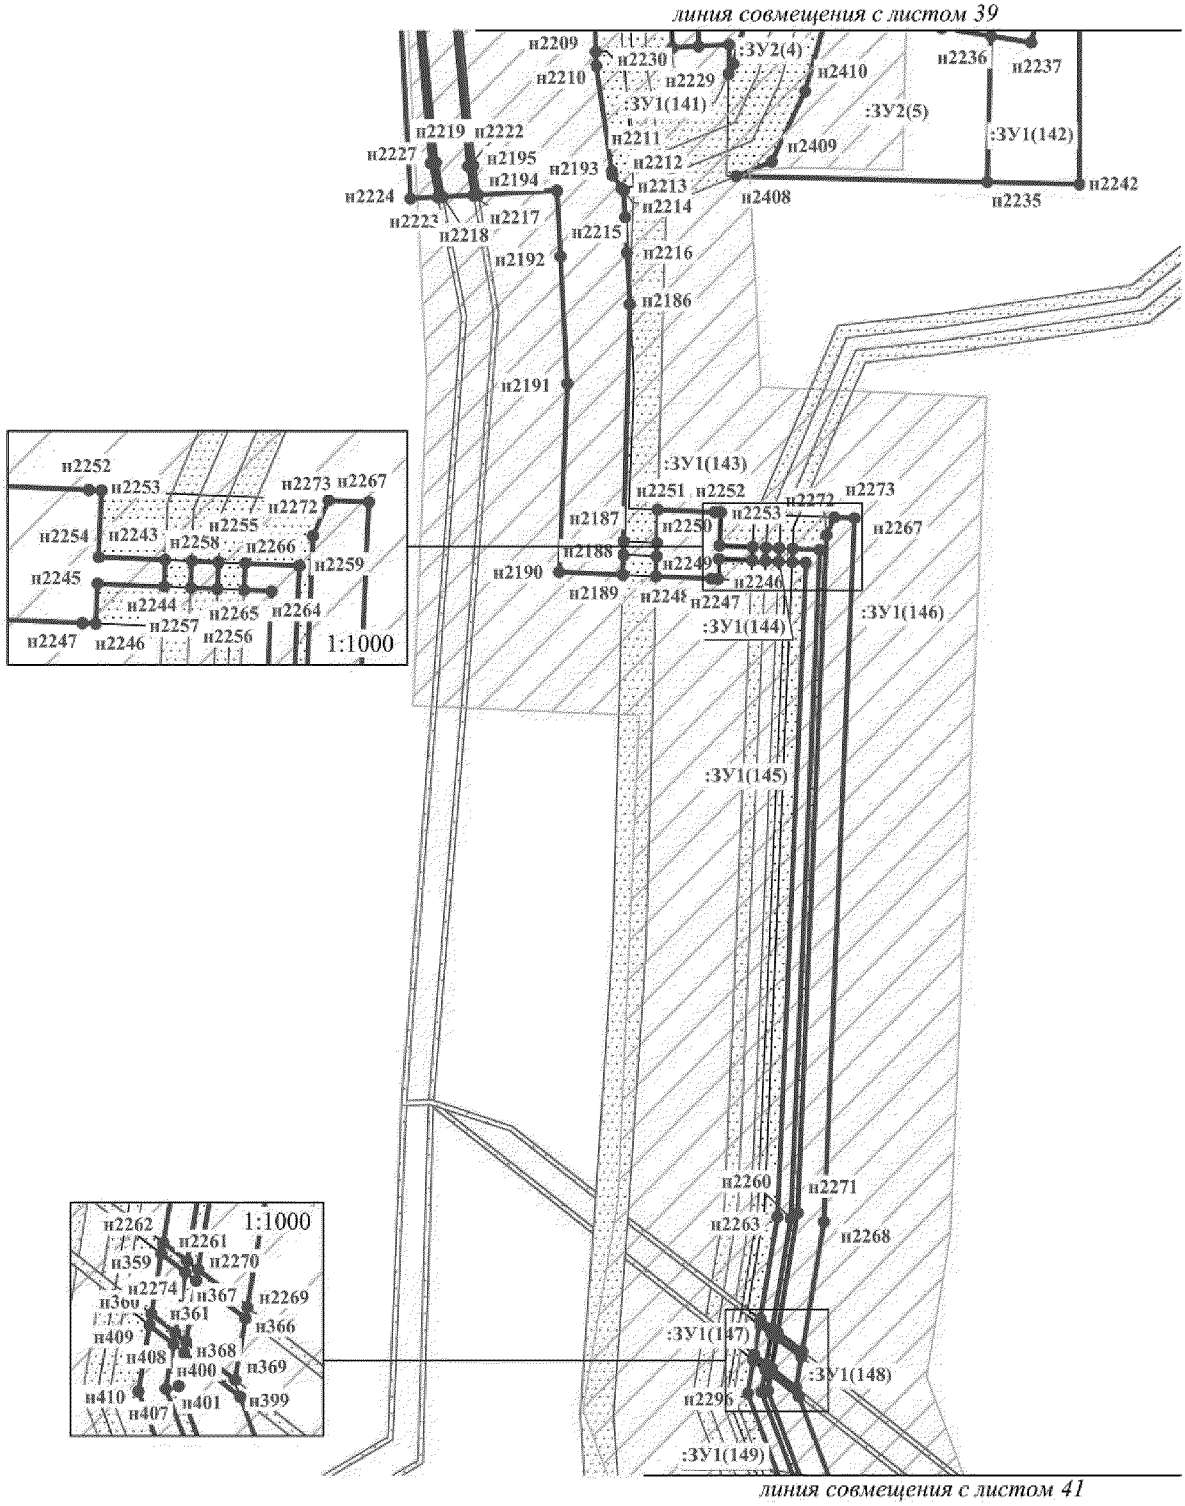


Проект межевания территории для размещения
линейного объекта регионального назначения
Ханты-Мансийского автономного округа – Югры
«Трубопроводы Петелинского месторождения
строительства 2016-2017г.г.»
Землепользователь ОАО «НК «Роснефть»
Масштаб 1:2 000

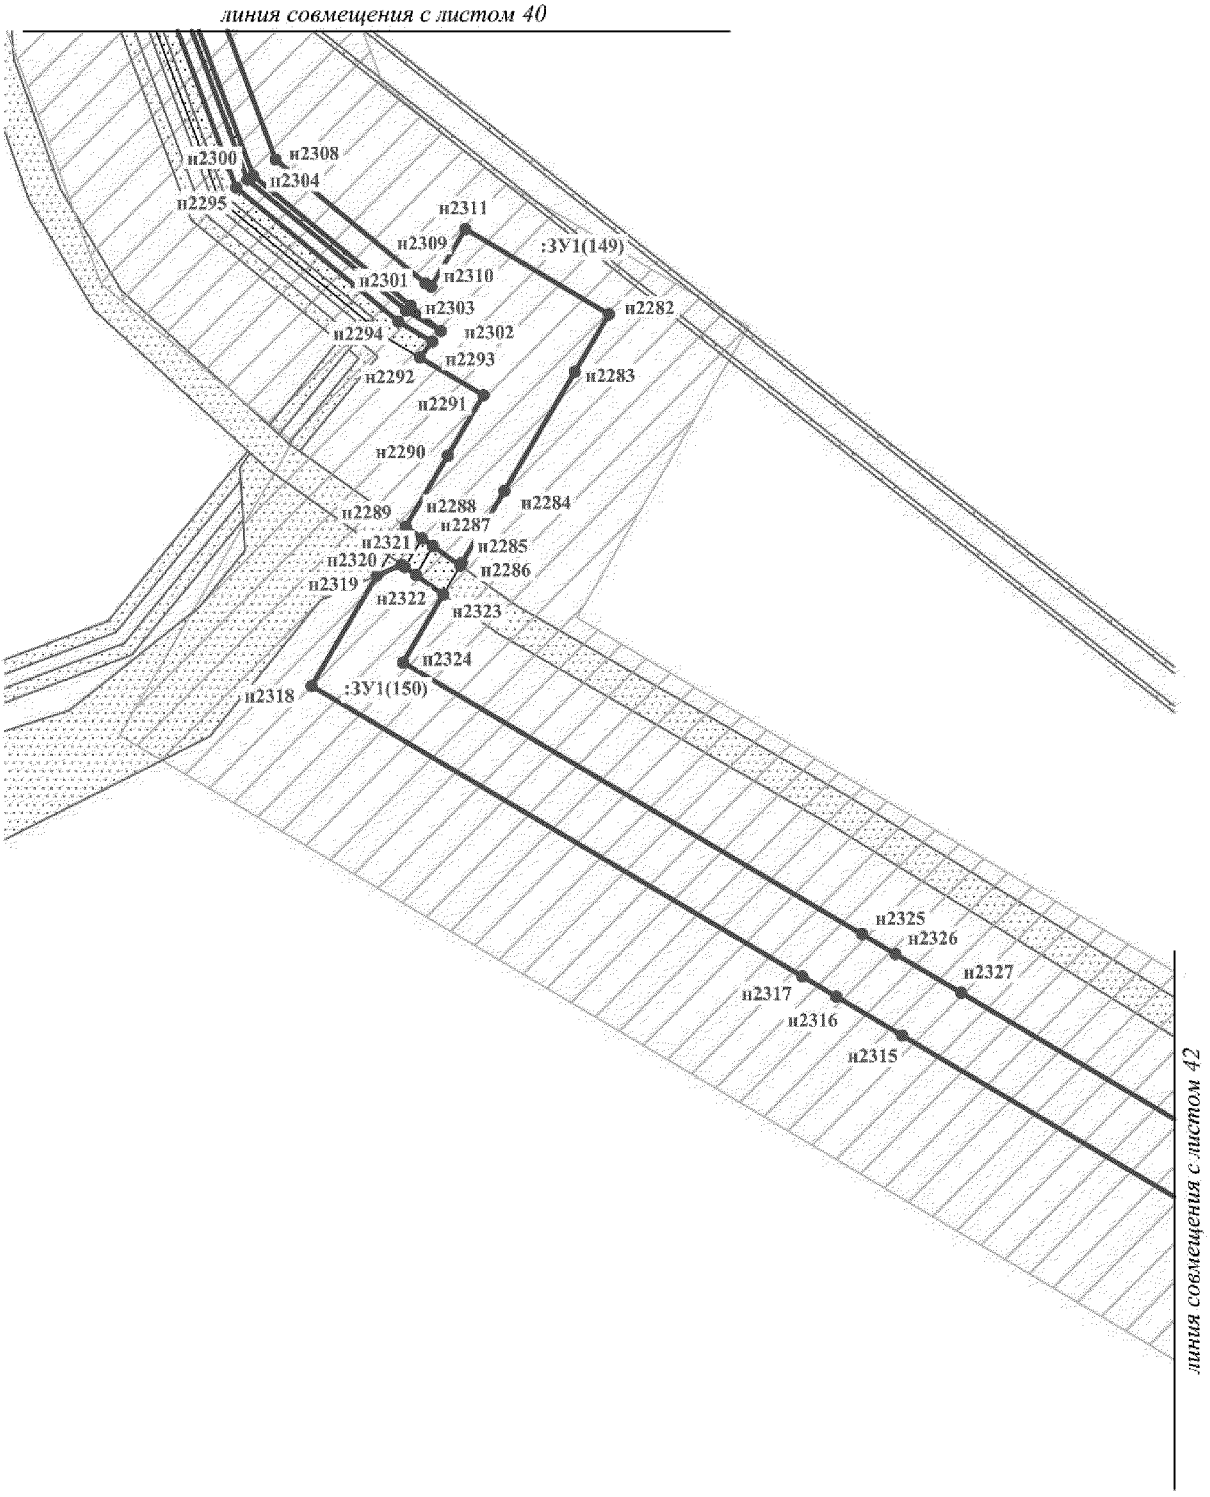

Проект межевания территории для размещения
линейного объекта регионального назначения
Ханты-Мансийского автономного округа – Югры
«Трубопроводы Петелинского месторождения
строительства 2016-2017г.г.»
Землепользователь ОАО «НК «Роснефть»
Масштаб 1:2 000

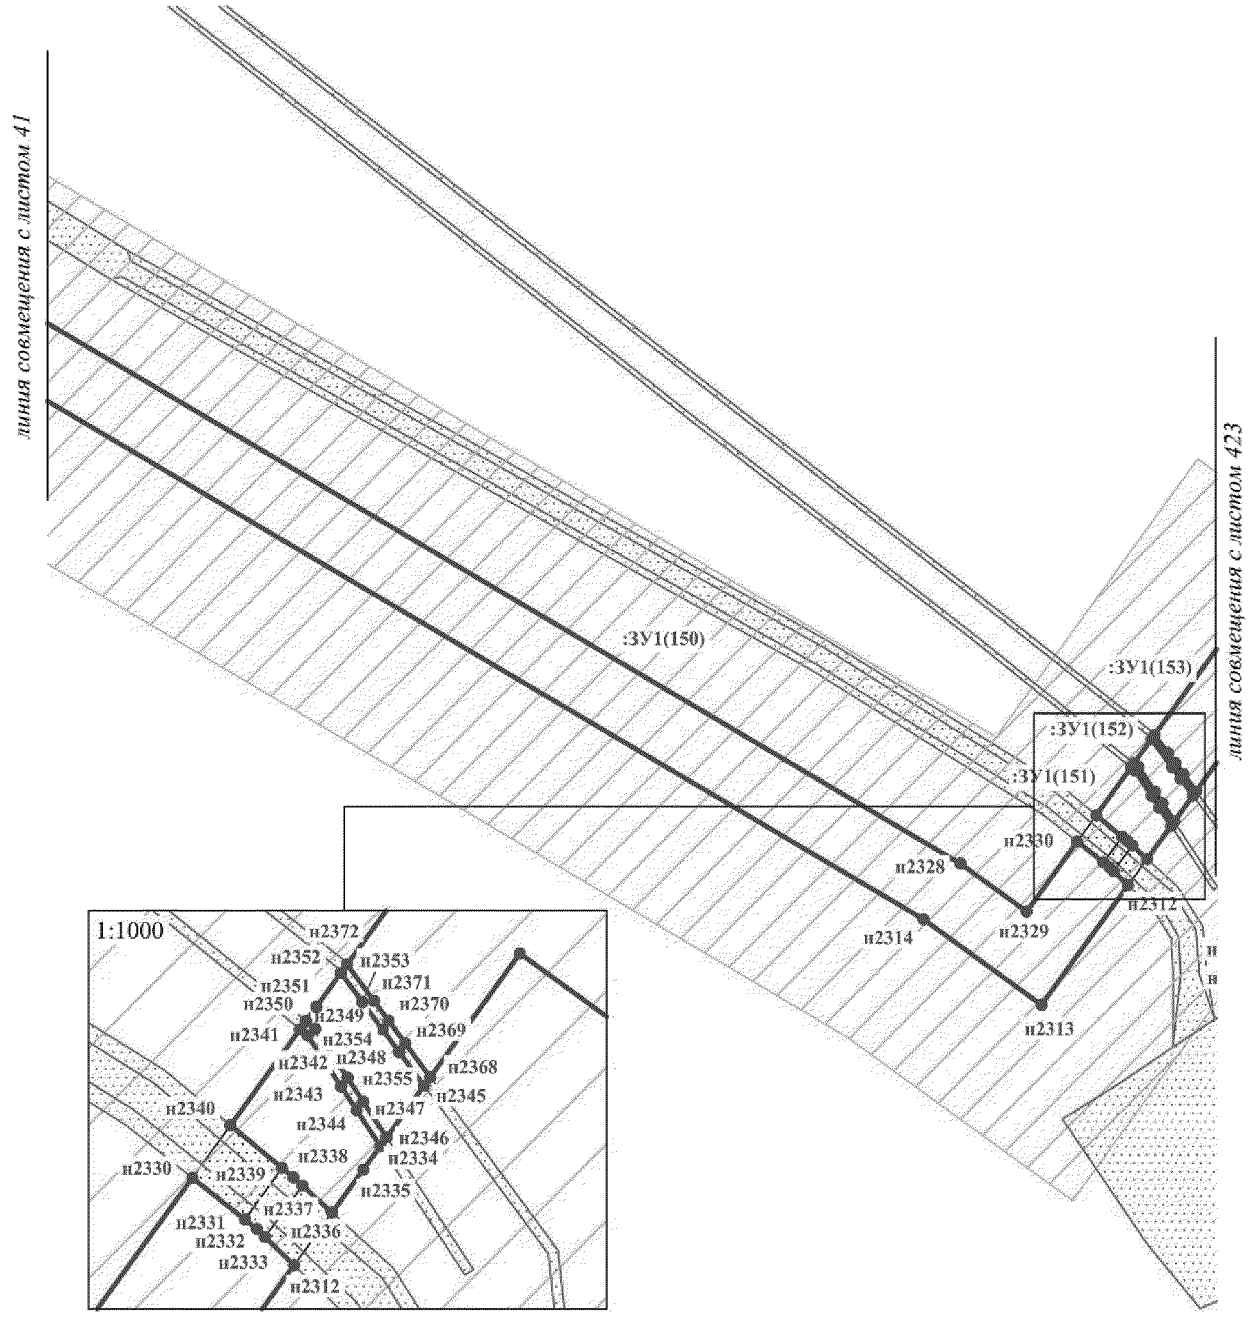

Проект межевания территории для размещения
линейного объекта регионального назначения
Ханты-Мансийского автономного округа – Югры
«Трубопроводы Петелинского месторождения
строительства 2016-2017г.г.»
Землепользователь ОАО «НК «Роснефть»
Масштаб 1:2 000

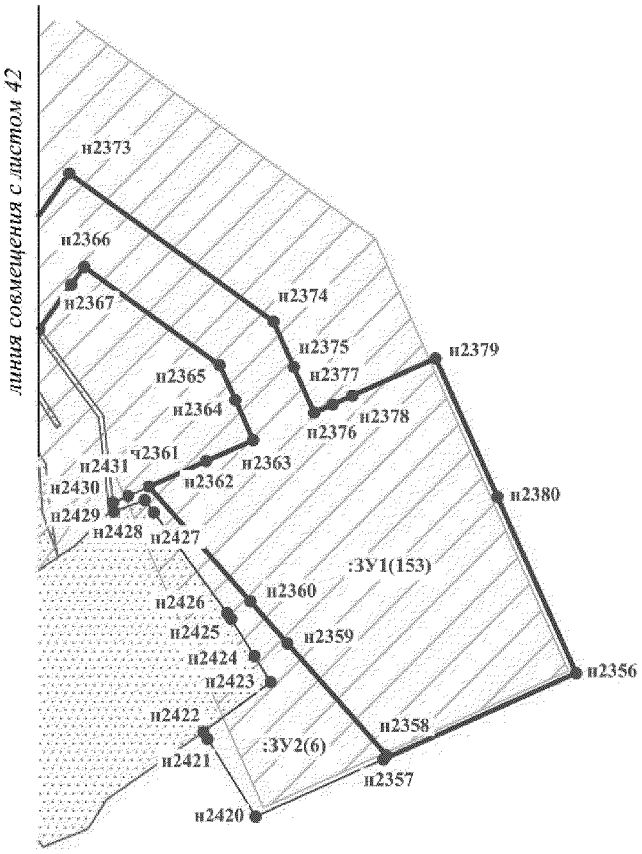

Проект межевания территории для размещения
линейного объекта регионального назначения
Ханты-Мансийского автономного округа – Югры
«Трубопроводы Петелинского месторождения
строительства 2016-2017г.г.»
Землепользователь ОАО «НК «Роснефть»

Каталог координат земельного участка (:ЗУ1)

№№	X	Y	№№	X	Y	№№	X	Y
н1	919296,65	3496957,36	н46	918176,40	3496895,04	н91	917329,98	3496769,24
н2	919290,66	3496957,07	н47	918160,47	3496893,80	н92	917328,70	3496788,79
н3	919287,43	3496956,91	н48	918147,27	3496892,78	н93	917349,13	3496790,25
н4	919144,66	3496949,97	н49	918141,16	3496892,30	н94	917354,20	3496790,62
н5	919131,60	3496949,33	н50	918140,79	3496892,26	н95	917355,81	3496770,48
н6	919122,50	3496948,38	н51	918099,56	3496887,39	н96	917405,65	3496774,50
н7	919076,79	3496943,64	н52	918099,57	3496887,30	н97	917404,06	3496794,17
н8	919045,85	3496938,91	н53	918100,37	3496878,69	н98	917597,69	3496807,98
н9	918999,53	3496931,84	н54	918114,82	3496879,84	н99	917618,75	3496809,48
н10	918975,31	3496928,14	н55	918116,16	3496865,01	н100	917618,79	3496809,48
н11	918966,68	3496926,82	н56	918096,73	3496863,62	н101	917618,96	3496807,07
н12	918938,33	3496922,49	н57	917776,85	3496840,81	н102	917657,97	3496799,56
н13	918937,73	3496925,92	н58	917696,36	3496835,06	н103	917699,69	3496792,56
н14	918936,70	3496931,84	н59	917698,66	3496839,97	н104	917700,00	3496815,27
н15	918874,36	3496921,57	н60	917772,09	3496844,38	н105	917777,31	3496820,78
н16	918847,84	3496917,19	н61	917770,63	3496859,92	н106	917970,59	3496834,58
н17	918765,05	3496911,29	н62	917770,56	3496860,61	н107	917971,86	3496815,07
н18	918727,07	3496908,58	н63	917724,55	3496857,63	н108	918041,71	3496819,60
н19	918687,21	3496905,74	н64	917718,07	3496857,21	н109	918040,42	3496839,55
н20	918686,25	3496919,20	н65	917704,40	3496856,33	н110	918117,59	3496845,06
н21	918680,11	3496918,76	н66	917686,95	3496855,20	н111	918120,39	3496805,75
н22	918679,61	3496925,83	н67	917684,98	3496855,08	н112	918225,64	3496813,08
н23	918753,69	3496931,91	н68	917673,86	3496854,43	н113	918222,80	3496852,56
н24	918752,92	3496939,54	н69	917669,53	3496854,17	н114	918613,33	3496880,42
н25	918726,33	3496937,50	н70	917667,37	3496854,04	н115	918614,52	3496863,78
н26	918696,33	3496935,18	н71	917632,27	3496851,98	н116	918690,05	3496865,88
н27	918679,04	3496933,83	н72	917633,76	3496836,07	н117	918688,63	3496885,85
н28	918663,89	3496932,65	н73	917646,92	3496836,86	н118	918704,05	3496887,00
н29	918614,24	3496928,80	н74	917647,29	3496831,57	н119	918705,65	3496867,11
н30	918613,78	3496928,76	н75	917523,85	3496822,76	н120	918755,49	3496871,10
н31	918614,56	3496920,50	н76	917354,36	3496810,68	н121	918753,92	3496890,71
н32	918664,45	3496924,75	н77	917307,33	3496807,32	н122	918850,12	3496897,85
н33	918664,74	3496920,68	н78	917309,96	3496770,44	н123	918872,23	3496901,36
н34	918656,69	3496919,46	н79	917308,38	3496762,21	н124	918973,39	3496917,46
н35	918656,51	3496917,08	н80	917302,39	3496763,37	н125	918974,14	3496907,60
н36	918640,87	3496915,96	н81	917301,04	3496790,71	н126	919001,03	3496912,03
н37	918610,95	3496913,83	н82	917298,14	3496770,25	н127	918999,45	3496921,61
н38	918611,90	3496900,42	н83	917296,46	3496758,40	н128	919038,77	3496927,86
н39	918221,31	3496873,34	н84	917295,90	3496754,44	н129	919049,17	3496928,63
н40	918220,10	3496889,71	н85	917294,88	3496747,22	н130	919277,46	3496945,41
н41	918249,94	3496892,65	н86	917288,88	3496689,23	н131	919285,80	3496829,64
н42	918249,19	3496900,70	н87	917297,03	3496688,19	н132	919265,67	3496828,13
н43	918242,02	3496900,14	н88	917303,56	3496739,76	н133	919269,45	3496778,27
н44	918201,47	3496896,99	н89	917303,39	3496743,15	н134	919289,39	3496779,79
н45	918194,99	3496896,48	н90	917325,15	3496739,08	н135	919408,63	3496720,87

Проект межевания территории для размещения
линейного объекта регионального назначения
Ханты-Мансийского автономного округа – Югры
«Трубопроводы Петелинского месторождения
строительства 2016-2017г.г.»
Землепользователь ОАО «НК «Роснефть»

Каталог координат земельного участка (:ЗУ1)

№№	X	Y	№№	X	Y	№№	X	Y
н136	919468,08	3496681,98	н180	918957,28	3496979,15	н224	918670,64	3496950,68
н137	919504,24	3496658,33	н181	918952,72	3496977,96	н225	918651,80	3496949,81
н138	919498,99	3496655,74	н182	918951,71	3496968,39	н226	918648,06	3496949,63
н139	919516,41	3496620,46	н183	918935,33	3496966,81	н227	918612,28	3496944,73
н140	919524,03	3496628,77	н184	918932,46	3496958,42	н228	918613,07	3496936,36
н141	919532,06	3496632,53	н185	918880,44	3496957,24	н229	918660,46	3496940,38
н142	919532,44	3496634,58	н186	918881,00	3496951,30	н230	918679,90	3496942,03
н143	919532,80	3496636,57	н187	918929,92	3496955,06	н231	918717,36	3496945,21
н144	919533,47	3496640,22	н188	918965,32	3496958,30	н232	918752,04	3496948,17
н145	919544,43	3496646,78	н189	918969,36	3496958,66	н233	918751,80	3496950,56
н146	919552,44	3496651,58	н190	918970,23	3496958,75	н234	918751,60	3496952,55
н147	919552,48	3496651,61	н191	918983,46	3496959,95	н235	918248,62	3496906,82
н148	919551,87	3496652,85	н192	918986,27	3496960,21	н236	918175,94	3496901,47
н149	919550,10	3496656,43	н193	918989,24	3496960,48	н237	918160,01	3496900,30
н150	919547,44	3496661,81	н194	918995,46	3496961,04	н238	918141,84	3496898,96
н151	919544,66	3496660,44	н195	918997,80	3496961,25	н239	918098,82	3496895,33
н152	919537,55	3496674,78	н196	919023,15	3496963,54	н240	918099,38	3496889,29
н153	919525,01	3496668,59	н197	919042,89	3496965,31	н241	918099,39	3496889,18
н154	919488,19	3496693,18	н198	919042,87	3496965,53	н242	918103,09	3496889,62
н155	919419,16	3496739,25	н199	919041,69	3496977,02	н243	918140,94	3496894,08
н156	919308,38	3496793,09	н200	918987,04	3496971,78	н244	918160,34	3496895,57
н157	919043,09	3496963,34	н201	918988,39	3496973,91	н245	918176,27	3496896,80
н158	919021,05	3496961,32	н202	918993,29	3496976,89	н246	918227,98	3496900,78
н159	919002,09	3496959,58	н203	918933,69	3496966,66	н247	918249,03	3496902,40
н160	918995,62	3496958,98	н204	918880,04	3496961,51	н248	918248,99	3496902,85
н161	918989,40	3496958,42	н205	918880,30	3496958,75	н249	918186,27	3496924,42
н162	918986,61	3496958,17	н206	918931,38	3496959,90	н250	918148,19	3496919,80
н163	918975,34	3496957,16	н207	918752,20	3496946,68	н251	918149,03	3496915,57
н164	918970,56	3496956,73	н208	918717,47	3496943,72	н252	918151,91	3496914,09
н165	918969,90	3496956,68	н209	918679,14	3496940,46	н253	918097,54	3496909,00
н166	918965,85	3496956,31	н210	918661,90	3496939,00	н254	918098,31	3496900,72
н167	918929,92	3496953,10	н211	918613,21	3496934,85	н255	918098,50	3496898,73
н168	918881,19	3496949,37	н212	918613,60	3496930,76	н256	918098,68	3496896,81
н169	918881,29	3496948,25	н213	918620,14	3496931,18	н257	918141,72	3496900,44
н170	918882,41	3496936,42	н214	918663,75	3496934,57	н258	918159,90	3496901,78
н171	918935,03	3496941,46	н215	918678,90	3496935,73	н259	918175,83	3496902,96
н172	918934,90	3496942,20	н216	918686,03	3496936,28	н260	918248,48	3496908,30
н173	918968,20	3496947,53	н217	918726,24	3496939,39	н261	918248,06	3496912,77
н174	918972,17	3496948,17	н218	918752,73	3496941,43	н262	918247,88	3496914,74
н175	918988,58	3496950,80	н219	918750,78	3496960,67	н263	918247,11	3496923,02
н176	919043,47	3496959,60	н220	918718,77	3496957,49	н264	918182,86	3496917,00
н177	918993,06	3496982,79	н221	918718,73	3496957,49	н265	918186,02	3496919,60
н178	918963,99	3496980,13	н222	918686,41	3496952,26	н266	917769,60	3496870,88
н179	918957,20	3496979,80	н223	918678,96	3496951,06	н267	917724,74	3496867,77

Проект межевания территории для размещения
линейного объекта регионального назначения
Ханты-Мансийского автономного округа – Югры
«Трубопроводы Петелинского месторождения
строительства 2016-2017г.г.»
Землепользователь ОАО «НК «Роснефть»

Каталог координат земельного участка (:ЗУ1)

№№	X	Y	№№	X	Y	№№	X	Y
н268	917718,25	3496867,33	н311	917577,62	3496922,88	н354	917312,11	3496870,86
н269	917704,36	3496866,36	н312	917579,85	3496922,18	н355	917385,80	3496868,22
н270	917688,11	3496865,23	н313	917585,67	3496925,85	н356	917405,68	3496869,60
н271	917674,04	3496864,26	н314	917601,81	3496925,74	н357	917422,28	3496871,50
н272	917670,08	3496863,98	н315	917601,79	3496923,95	н358	917457,57	3496873,22
н273	917667,56	3496863,80	н316	917581,88	3496904,04	н359	917520,03	3496877,56
н274	917631,39	3496861,30	н317	917568,84	3496904,64	н360	917525,06	3496877,91
н275	917631,48	3496860,36	н318	917566,37	3496898,13	н361	917545,21	3496883,17
н276	917632,07	3496854,03	н319	917564,90	3496894,23	н362	917547,79	3496885,40
н277	917667,27	3496856,08	н320	917563,74	3496891,16	н363	917550,68	3496885,20
н278	917673,75	3496856,46	н321	917561,21	3496884,46	н364	917553,93	3496893,76
н279	917685,04	3496857,12	н322	917563,54	3496884,30	н365	917554,39	3496894,96
н280	917687,70	3496857,29	н323	917570,46	3496884,66	н366	917555,87	3496898,86
н281	917704,74	3496858,37	н324	917583,36	3496885,34	н367	917558,24	3496905,13
н282	917770,39	3496862,51	н325	917600,34	3496886,25	н368	917540,93	3496905,93
н283	917769,71	3496869,68	н326	917601,64	3496886,32	н369	917532,34	3496898,47
н284	917768,12	3496886,61	н327	917615,26	3496887,04	н370	917518,64	3496897,51
н285	917732,73	3496884,96	н328	917614,89	3496892,26	н371	917385,47	3496888,24
н286	917711,10	3496883,96	н329	917625,15	3496899,16	н372	917374,33	3496888,63
н287	917710,90	3496883,95	н330	917640,49	3496900,23	н373	917375,02	3496908,69
н288	917694,64	3496883,20	н331	917640,49	3496894,26	н374	917325,05	3496910,42
н289	917678,46	3496881,78	н332	917633,61	3496888,09	н375	917324,36	3496890,43
н290	917678,19	3496881,76	н333	917643,04	3496888,68	н376	917283,63	3496967,20
н291	917673,38	3496881,33	н334	917661,35	3496890,29	н377	917268,57	3496967,89
н292	917667,22	3496880,80	н335	917672,76	3496891,30	н378	917268,92	3496961,72
н293	917663,23	3496880,46	н336	917685,97	3496892,46	н379	917269,15	3496957,71
н294	917653,26	3496879,59	н337	917685,38	3496900,67	н380	917269,73	3496947,68
н295	917643,74	3496878,74	н338	917683,77	3496923,84	н381	917271,38	3496947,63
н296	917629,84	3496877,80	н339	917681,81	3496923,70	н382	917276,22	3496938,50
н297	917631,25	3496862,80	н340	917640,87	3496920,86	н383	917275,04	3496957,50
н298	917667,48	3496865,31	н341	917631,27	3496919,92	н384	917274,79	3496961,51
н299	917673,97	3496865,77	н342	917631,48	3496930,55	н385	917274,41	3496967,62
н300	917688,01	3496866,74	н343	917626,20	3496930,69	н386	917253,13	3496968,59
н301	917704,16	3496867,86	н344	917622,04	3496932,83	н387	917252,94	3496962,29
н302	917769,46	3496872,39	н345	917622,79	3496961,06	н388	917252,82	3496958,29
н303	917603,21	3496977,50	н346	917612,77	3496960,46	н389	917252,51	3496948,30
н304	917602,68	3496957,52	н347	917609,22	3496960,26	н390	917259,38	3496948,05
н305	917589,83	3496957,85	н348	917608,91	3496966,15	н391	917268,23	3496947,74
н306	917589,27	3496955,43	н349	917608,32	3496977,36	н392	917267,66	3496957,76
н307	917587,62	3496957,18	н350	917275,91	3496967,55	н393	917267,43	3496961,77
н308	917584,99	3496957,78	н351	917276,29	3496961,46	н394	917267,08	3496967,95
н309	917579,22	3496932,16	н352	917276,54	3496957,44	н395	917223,34	3496969,58
н310	917575,95	3496923,48	н353	917277,91	3496935,32	н396	917223,76	3496963,34

Проект межевания территории для размещения
линейного объекта регионального назначения
Ханты-Мансийского автономного округа – Югры
«Трубопроводы Петелинского месторождения
строительства 2016-2017г.г.»
Землепользователь ОАО «НК «Роснефть»

Каталог координат земельного участка (:ЗУ1)

№№	X	Y	№№	X	Y	№№	X	Y
н397	917224,02	3496959,33	н441	917267,12	3496871,42	н485	917253,15	3496835,51
н398	917224,06	3496958,72	н442	917266,68	3496869,72	н486	917253,25	3496833,62
н399	917225,13	3496942,44	н443	917270,35	3496866,19	н487	917274,61	3496835,45
н400	917231,70	3496943,05	н444	917273,02	3496863,62	н488	917269,24	3496786,19
н401	917241,07	3496932,50	н445	917283,40	3496846,76	н489	917270,09	3496774,70
н402	917242,09	3496932,48	н446	917283,57	3496843,85	н490	917243,40	3496772,72
н403	917242,88	3496958,65	н447	917283,92	3496838,00	н491	917242,00	3496772,62
н404	917243,19	3496969,03	н448	917294,12	3496838,90	н492	917240,64	3496756,61
н405	917191,84	3497012,86	н449	917293,10	3496842,22	н493	917257,23	3496753,31
н406	917188,06	3497012,61	н450	917288,12	3496845,54	н494	917257,82	3496741,51
н407	917191,23	3496969,62	н451	917294,56	3496837,44	н495	917251,79	3496693,92
н408	917181,75	3496968,97	н452	917284,02	3496836,44	н496	917273,41	3496691,19
н409	917182,51	3496958,65	н453	917276,95	3496836,23	н497	917275,39	3496690,93
н410	917183,99	3496938,61	н454	917276,08	3496836,20	н498	917278,93	3496690,49
н411	917193,46	3496939,49	н455	917276,21	3496834,18	н499	917284,98	3496748,56
н412	917193,74	3496935,67	н456	917276,36	3496831,67	н500	917285,22	3496750,27
н413	917197,04	3496935,90	н457	917277,17	3496831,76	н501	917286,64	3496760,28
н414	917196,86	3496939,81	н458	917277,05	3496834,21	н502	917289,55	3496780,78
н415	917205,17	3496940,58	н459	917276,98	3496835,66	н503	917289,49	3496780,79
н416	917204,07	3496957,36	н460	917294,60	3496837,16	н504	917288,50	3496775,29
н417	917203,89	3496960,05	н461	917275,32	3496849,76	н505	917285,34	3496778,33
н418	917203,63	3496964,07	н462	917276,00	3496837,70	н506	917280,93	3496775,39
н419	917203,23	3496970,12	н463	917276,87	3496837,73	н507	917279,91	3496776,49
н420	917197,63	3496970,28	н464	917282,44	3496837,89	н508	917279,54	3496783,93
н421	917195,38	3496969,90	н465	917281,88	3496847,16	н509	917278,14	3496785,28
н422	917194,76	3496969,86	н466	917276,29	3496849,38	н510	917277,43	3496785,96
н423	917193,85	3496983,12	н467	917277,25	3496830,22	н511	917277,79	3496778,77
н424	917296,96	3496872,93	н468	917276,45	3496830,15	н512	917271,27	3496785,77
н425	917281,82	3496872,18	н469	917275,25	3496830,07	н513	917233,56	3496793,52
н426	917282,74	3496857,40	н470	917275,37	3496827,65	н514	917233,38	3496792,40
н427	917284,22	3496856,78	н471	917275,50	3496824,97	н515	917234,71	3496777,08
н428	917292,14	3496855,10	н472	917277,50	3496824,95	н516	917238,34	3496776,37
н429	917297,16	3496851,36	н473	917277,37	3496827,71	н517	917244,09	3496776,79
н430	917298,02	3496851,57	н474	917251,41	3496870,58	н518	917265,81	3496778,39
н431	917280,34	3496872,10	н475	917253,08	3496836,99	н519	917265,17	3496787,03
н432	917275,18	3496871,85	н476	917274,50	3496837,64	н520	917246,49	3496790,86
н433	917274,05	3496871,79	н477	917273,78	3496850,42	н521	917224,52	3496795,38
н434	917274,62	3496862,10	н478	917271,26	3496851,54	н522	917223,74	3496792,61
н435	917275,72	3496861,05	н479	917263,22	3496859,19	н523	917224,94	3496779,00
н436	917277,02	3496859,80	н480	917259,54	3496862,68	н524	917233,17	3496777,39
н437	917281,20	3496858,04	н481	917257,56	3496862,14	н525	917231,86	3496792,46
н438	917272,57	3496871,72	н482	917256,12	3496863,70	н526	917232,08	3496793,82
н439	917270,06	3496871,59	н483	917256,64	3496865,44	н527	917211,64	3496812,67
н440	917267,09	3496871,44	н484	917274,58	3496836,16	н528	917200,02	3496811,21

Проект межевания территории для размещения
линейного объекта регионального назначения
Ханты-Мансийского автономного округа – Югры
«Трубопроводы Петелинского месторождения
строительства 2016-2017г.г.»
Землепользователь ОАО «НК «Роснефть»

Каталог координат земельного участка (:ЗУ1)

№№	X	Y	№№	X	Y	№№	X	Y
н529	917193,47	3496810,38	н573	917174,82	3496939,51	н617	917279,05	3496653,21
н530	917193,77	3496806,35	н574	917176,32	3496937,89	н618	917279,00	3496663,53
н531	917194,08	3496803,77	н575	917180,01	3496938,24	н619	917278,98	3496666,48
н532	917193,96	3496803,76	н576	917178,53	3496958,24	н620	917278,56	3496666,55
н533	917194,25	3496799,77	н577	917177,76	3496968,70	н621	917278,53	3496670,66
н534	917194,57	3496799,79	н578	917172,81	3496968,36	н622	917234,18	3496674,62
н535	917194,91	3496796,96	н579	917172,81	3496968,37	н623	917236,77	3496645,30
н536	917197,03	3496779,44	н580	917169,82	3497011,38	н624	917239,77	3496611,38
н537	917201,85	3496779,80	н581	917157,62	3497186,63	н625	917240,48	3496603,36
н538	917202,01	3496777,76	н582	917155,86	3497271,22	н626	917240,65	3496601,35
н539	917204,58	3496778,05	н583	917153,75	3497271,61	н627	917240,78	3496599,90
н540	917220,43	3496779,88	н584	917151,84	3497272,00	н628	917205,67	3496580,74
н541	917223,41	3496779,30	н585	917157,16	3497135,68	н629	917211,27	3496570,74
н542	917222,22	3496792,74	н586	917158,53	3497100,24	н630	917211,84	3496570,69
н543	917223,05	3496795,67	н587	917165,11	3497011,07	н631	917221,55	3496574,46
н544	917221,69	3496795,95	н588	917168,28	3496968,07	н632	917230,00	3496578,96
н545	917219,36	3496799,83	н589	917168,82	3496968,10	н633	917248,66	3496587,92
н546	917141,87	3497274,04	н590	917165,83	3497011,12	н634	917247,49	3496602,62
н547	917141,96	3497269,78	н591	917125,41	3497256,87	н635	917247,33	3496604,60
н548	917121,72	3497269,24	н592	917125,05	3497254,90	н636	917246,82	3496610,98
н549	917123,61	3497199,27	н593	917127,02	3497254,54	н637	917246,56	3496614,22
н550	917143,47	3497199,77	н594	917127,37	3497256,50	н638	917244,11	3496644,76
н551	917143,76	3497186,24	н595	917289,00	3496665,00	н639	917241,77	3496673,94
н552	917149,66	3497099,28	н596	917289,09	3496646,16	н640	917212,89	3496676,51
н553	917154,29	3497032,63	н597	917289,87	3496649,65	н641	917214,46	3496655,30
н554	917155,84	3497010,45	н598	917292,09	3496664,53	н642	917192,87	3496619,04
н555	917116,44	3497007,81	н599	917243,29	3496673,81	н643	917180,72	3496612,25
н556	917120,61	3496947,86	н600	917245,63	3496644,65	н644	917182,64	3496608,75
н557	917122,29	3496928,12	н601	917246,02	3496639,83	н645	917188,79	3496612,19
н558	917161,21	3496933,41	н602	917248,06	3496614,34	н646	917188,42	3496611,57
н559	917166,95	3496850,99	н603	917248,33	3496610,90	н647	917204,45	3496582,92
н560	917144,87	3496848,32	н604	917248,81	3496604,86	н648	917239,20	3496600,74
н561	917157,55	3496743,59	н605	917248,97	3496602,89	н649	917238,25	3496611,46
н562	917184,62	3496746,70	н606	917250,10	3496588,58	н650	917235,27	3496645,40
н563	917184,13	3496753,37	н607	917269,27	3496597,26	н651	917232,67	3496674,75
н564	917162,28	3496751,70	н608	917279,17	3496601,74	н652	917182,46	3496679,24
н565	917160,14	3496781,74	н609	917279,30	3496602,29	н653	917179,03	3496640,77
н566	917181,91	3496783,35	н610	917279,25	3496613,38	н654	917190,98	3496660,83
н567	917180,77	3496798,83	н611	917279,24	3496613,80	н655	917189,67	3496678,59
н568	917190,26	3496799,49	н612	917279,21	3496621,02	н656	917139,09	3496600,45
н569	917189,96	3496803,48	н613	917279,09	3496644,68	н657	916599,37	3496298,88
н570	917184,31	3496803,09	н614	917279,09	3496644,79	н658	916557,22	3496270,33
н571	917180,86	3496852,68	н615	917279,06	3496650,16	н659	916426,84	3496192,22
н572	917175,17	3496934,39	н616	917279,06	3496650,83	н660	916416,63	3496209,27

Проект межевания территории для размещения
линейного объекта регионального назначения
Ханты-Мансийского автономного округа – Югры
«Трубопроводы Петелинского месторождения
строительства 2016-2017г.г.»
Землепользователь ОАО «НК «Роснефть»

Каталог координат земельного участка (:ЗУ1)

№№	X	Y	№№	X	Y	№№	X	Y
н661	916373,74	3496183,57	н705	917141,26	3496596,49	н749	917155,24	3497301,11
н662	916383,94	3496166,55	н706	916339,54	3496074,31	н750	917154,14	3497353,91
н663	916377,07	3496162,43	н707	916307,46	3496053,38	н751	917158,18	3497353,99
н664	916321,48	3496131,16	н708	916307,22	3496053,16	н752	917148,15	3497367,79
н665	916275,88	3496105,52	н709	916298,51	3496044,80	н753	917139,85	3497367,61
н666	916256,51	3496139,95	н710	916341,42	3496071,25	н754	917140,65	3497330,59
н667	916164,55	3496088,24	н711	916332,11	3496086,36	н755	917141,22	3497304,28
н668	916182,91	3496055,60	н712	916296,58	3496066,02	н756	917150,70	3497302,14
н669	916184,19	3496053,33	н713	916264,83	3496047,84	н757	917178,88	3497368,45
н670	916157,96	3496009,08	н714	916258,64	3496044,30	н758	917171,13	3497368,29
н671	916168,52	3496002,83	н715	916254,02	3496035,03	н759	917171,52	3497358,27
н672	916184,22	3496003,36	н716	916244,07	3496015,04	н760	917162,02	3497358,07
н673	916186,04	3496003,69	н717	916242,80	3496012,48	н761	917162,18	3497354,08
н674	916186,20	3496003,97	н718	916237,98	3496008,20	н762	917171,68	3497354,27
н675	916187,55	3496006,22	н719	916239,63	3496002,63	н763	917171,91	3497348,28
н676	916191,33	3496012,55	н720	916247,36	3495999,76	н764	917180,30	3497348,45
н677	916185,37	3496016,08	н721	916247,94	3495999,88	н765	917179,87	3497354,45
н678	916195,50	3496033,20	н722	916260,95	3496017,65	н766	917179,59	3497358,43
н679	916209,66	3496008,02	н723	916273,08	3496034,24	н767	917130,10	3497406,85
н680	916234,77	3496012,61	н724	916280,98	3496041,79	н768	917120,06	3497406,82
н681	916236,58	3496012,94	н725	916301,62	3496061,50	н769	917116,06	3497406,81
н682	916236,78	3496012,28	н726	916334,29	3496082,82	н770	917109,89	3497406,79
н683	916237,15	3496011,01	н727	917151,48	3497289,33	н771	917110,68	3497372,83
н684	916237,52	3496009,74	н728	917151,77	3497275,58	н772	917147,92	3497373,69
н685	916241,54	3496013,30	н729	917155,79	3497274,76	н773	917147,69	3497379,48
н686	916241,72	3496013,67	н730	917155,51	3497288,24	н774	917155,57	3497379,62
н687	916253,13	3496036,61	н731	917154,36	3497288,58	н775	917157,19	3497379,67
н688	916257,48	3496045,36	н732	917141,48	3497291,92	н776	917157,03	3497383,67
н689	916264,10	3496049,15	н733	917141,79	3497277,61	н777	917155,47	3497383,62
н690	916296,99	3496067,97	н734	917151,73	3497275,58	н778	917147,54	3497383,48
н691	916331,33	3496087,63	н735	917151,19	3497289,40	н779	917147,14	3497393,60
н692	916327,65	3496093,60	н736	917151,25	3497300,48	н780	917130,30	3497393,18
н693	916326,60	3496095,30	н737	917151,45	3497290,89	н781	917177,04	3497394,33
н694	916319,37	3496107,03	н738	917154,76	3497290,04	н782	917170,13	3497394,16
н695	916332,77	3496114,57	н739	917155,47	3497289,83	н783	917170,52	3497384,06
н696	916387,11	3496145,13	н740	917155,27	3497299,57	н784	917161,02	3497383,79
н697	916567,97	3496253,45	н741	917141,25	3497302,73	н785	917161,18	3497379,79
н698	916609,87	3496281,83	н742	917141,34	3497298,53	н786	917170,67	3497380,07
н699	917142,62	3496579,52	н743	917141,45	3497293,49	н787	917170,90	3497374,23
н700	917139,69	3496584,76	н744	917151,13	3497290,98	н788	917178,46	3497374,40
н701	917150,16	3496590,60	н745	917150,76	3497300,59	н789	917178,04	3497380,28
н702	917148,25	3496594,11	н746	917158,03	3497357,99	н749	917155,24	3497301,11
н703	917137,74	3496588,25	н747	917150,06	3497357,82	н750	917154,14	3497353,91
н704	917135,07	3496593,01	н748	917151,22	3497302,01	н751	917158,18	3497353,99

Проект межевания территории для размещения
линейного объекта регионального назначения
Ханты-Мансийского автономного округа – Югры
«Трубопроводы Петелинского месторождения
строительства 2016-2017г.г.»
Землепользователь ОАО «НК «Роснефть»

Каталог координат земельного участка (:ЗУ1)

№№	X	Y	№№	X	Y	№№	X	Y
н752	917148,15	3497367,79	н796	917215,68	3497349,18	н840	917541,72	3497322,51
н753	917139,85	3497367,61	н797	917215,07	3497355,17	н841	917547,52	3497325,18
н754	917140,65	3497330,59	н798	917214,67	3497359,17	н842	917532,60	3497355,52
н755	917141,22	3497304,28	н799	917234,61	3497369,67	н843	917557,87	3497347,89
н756	917150,70	3497302,14	н800	917223,70	3497369,43	н844	917557,97	3497354,44
н757	917178,88	3497368,45	н801	917224,73	3497359,37	н845	917558,03	3497358,64
н758	917171,13	3497368,29	н802	917225,14	3497355,39	н846	917558,19	3497368,92
н759	917171,52	3497358,27	н803	917225,75	3497349,40	н847	917555,85	3497369,72
н760	917162,02	3497358,07	н804	917238,66	3497349,66	н848	917553,37	3497370,58
н761	917162,18	3497354,08	н805	917237,45	3497355,64	н849	917550,89	3497371,45
н762	917171,68	3497354,27	н806	917236,64	3497359,62	н850	917548,40	3497372,32
н763	917171,91	3497348,28	н807	917243,62	3497369,86	н851	917545,93	3497373,21
н764	917180,30	3497348,45	н808	917236,13	3497369,70	н852	917543,45	3497374,09
н765	917179,87	3497354,45	н809	917238,16	3497359,65	н853	917540,98	3497374,99
н766	917179,59	3497358,43	н810	917238,96	3497355,68	н854	917538,51	3497375,89
н767	917130,10	3497406,85	н811	917240,17	3497349,70	н855	917536,04	3497376,79
н768	917120,06	3497406,82	н812	917247,84	3497349,85	н856	917533,57	3497377,71
н769	917116,06	3497406,81	н813	917246,58	3497355,83	н857	917531,11	3497378,63
н770	917109,89	3497406,79	н814	917245,74	3497359,81	н858	917528,65	3497379,57
н771	917110,68	3497372,83	н815	917266,51	3497370,35	н859	917526,19	3497380,50
н772	917147,92	3497373,69	н816	917245,14	3497369,89	н860	917523,86	3497381,39
н773	917147,69	3497379,48	н817	917245,30	3497369,13	н861	917412,42	3497392,70
н774	917155,57	3497379,62	н818	917247,26	3497359,84	н862	917207,37	3497396,38
н775	917157,19	3497379,67	н819	917248,10	3497355,86	н863	917197,06	3497395,00
н776	917157,03	3497383,67	н820	917249,36	3497349,89	н864	917197,77	3497385,00
н777	917155,47	3497383,62	н821	917265,81	3497350,23	н865	917198,05	3497381,01
н778	917147,54	3497383,48	н822	917265,90	3497356,23	н866	917198,48	3497375,01
н779	917147,14	3497393,60	н823	917265,96	3497360,23	н867	917212,57	3497376,91
н780	917130,30	3497393,18	н824	917265,99	3497362,12	н868	917211,01	3497382,75
н781	917177,04	3497394,33	н825	917292,55	3497401,52	н869	917209,97	3497386,64
н782	917170,13	3497394,16	н826	917292,08	3497394,43	н870	917209,11	3497389,85
н783	917170,52	3497384,06	н827	917291,82	3497390,45	н871	917228,63	3497399,22
н784	917161,02	3497383,79	н828	917291,42	3497384,46	н872	917217,20	3497397,70
н785	917161,18	3497379,79	н829	917430,75	3497373,92	н873	917219,85	3497387,98
н786	917170,67	3497380,07	н830	917290,52	3497370,87	н874	917220,91	3497384,09
н787	917170,90	3497374,23	н831	917289,94	3497362,16	н875	917222,50	3497378,25
н788	917178,46	3497374,40	н832	917289,92	3497360,73	н876	917232,60	3497379,61
н789	917178,04	3497380,28	н833	917289,86	3497356,73	н877	917231,41	3497385,50
н790	917177,76	3497384,28	н834	917289,78	3497350,73	н878	917230,61	3497389,43
н791	917213,65	3497369,21	н835	917473,43	3497354,54	н879	917237,16	3497400,36
н792	917198,91	3497368,89	н836	917518,30	3497339,26	н880	917230,12	3497399,42
н793	917199,62	3497358,85	н837	917526,30	3497323,01	н881	917232,10	3497389,63
н794	917199,90	3497354,86	н838	917533,10	3497322,79	н882	917232,90	3497385,70
н795	917200,33	3497348,86	н839	917537,62	3497322,64	н883	917234,09	3497379,81

Проект межевания территории для размещения
линейного объекта регионального назначения
Ханты-Мансийского автономного округа – Югры
«Трубопроводы Петелинского месторождения
строительства 2016-2017г.г.»
Землепользователь ОАО «НК «Роснефть»

Каталог координат земельного участка (:ЗУ1)

№№	X	Y	№№	X	Y	№№	X	Y
н884	917241,31	3497380,78	н928	917125,27	3497417,84	н972	917196,60	3498404,02
н885	917240,06	3497386,67	н929	917129,94	3497417,85	н973	917196,29	3498408,98
н886	917239,23	3497390,59	н930	917129,69	3497435,01	н974	917195,27	3498425,12
н887	917262,39	3497403,74	н931	917131,06	3497435,03	н975	917180,63	3498425,31
н888	917238,65	3497400,56	н932	917130,88	3497444,87	н976	917179,40	3498425,07
н889	917240,71	3497390,79	н933	917145,13	3497445,26	н977	917172,43	3498423,69
н890	917241,55	3497386,87	н934	917144,76	3497454,82	н978	917169,41	3498423,61
н891	917242,80	3497380,98	н935	917154,25	3497455,12	н979	917169,41	3498433,11
н892	917267,40	3497384,29	н936	917154,10	3497459,12	н980	917165,41	3498433,01
н893	917267,79	3497390,40	н937	917144,60	3497458,83	н981	917165,41	3498432,10
н894	917268,05	3497394,47	н938	917144,36	3497465,09	н982	917165,41	3498423,51
н895	917268,61	3497403,27	н939	917130,53	3497464,68	н983	917163,86	3498423,47
н896	917140,86	3498479,41	н940	917130,25	3497480,52	н984	917155,08	3498423,25
н897	917140,41	3498470,42	н941	917128,88	3497480,50	н985	917154,26	3498424,07
н898	917139,65	3498455,24	н942	917128,13	3497510,89	н986	917144,41	3498433,91
н899	917138,00	3498423,06	н943	917122,85	3497510,66	н987	917144,41	3498455,24
н900	917145,28	3498422,69	н944	917122,23	3497540,97	н988	917144,41	3498479,08
н901	917145,27	3498350,24	н945	917127,54	3497541,15	н1079	917141,42	3498431,24
н902	917145,27	3498323,11	н946	917152,79	3497541,99	н1080	917141,63	3498422,90
н903	917145,27	3498231,38	н947	917161,34	3497539,18	н1081	917149,56	3498423,11
н904	917144,70	3498190,67	н948	917166,14	3497537,61	н989	917192,86	3497466,51
н905	917110,90	3497881,04	н949	917168,18	3497537,70	н990	917167,34	3497465,76
н906	917096,57	3497594,97	н950	917168,00	3497539,30	н991	917167,59	3497459,54
н907	917096,32	3497589,96	н951	917167,07	3497547,45	н992	917158,08	3497459,25
н908	917096,17	3497586,94	н952	917166,03	3497558,34	н993	917158,24	3497455,25
н909	917095,20	3497567,63	н953	917165,84	3497560,34	н994	917167,74	3497455,54
н910	917095,80	3497533,94	н954	917161,93	3497601,43	н995	917168,12	3497445,91
н911	917096,01	3497522,06	н955	917160,45	3497616,92	н996	917172,89	3497446,04
н912	917096,37	3497502,07	н956	917158,03	3497642,35	н997	917172,09	3497455,68
н913	917096,76	3497479,93	н957	917126,76	3497642,23	н998	917171,89	3497458,07
н914	917095,24	3497479,90	н958	917126,54	3497648,83	н999	917193,87	3497458,47
н915	917090,25	3497479,81	н959	917146,54	3497649,13	н1000	917193,63	3497460,37
н916	917087,28	3497479,78	н960	917146,12	3497699,09	н1001	917214,80	3497467,15
н917	917087,26	3497479,79	н961	917125,81	3497698,83	н1002	917203,06	3497466,80
н918	917087,26	3497479,76	н962	917125,63	3497712,13	н1003	917203,79	3497460,68
н919	917087,38	3497474,19	н963	917176,85	3498188,74	н1004	917204,03	3497458,66
н920	917087,75	3497456,09	н964	917180,74	3498350,24	н1005	917216,48	3497458,89
н921	917087,82	3497451,08	н965	917181,63	3498387,08	н1006	917216,04	3497461,07
н922	917088,06	3497434,27	н966	917197,72	3498386,69	н1007	917222,99	3497467,39
н923	917093,41	3497434,37	н967	917197,49	3498390,02	н1008	917216,33	3497467,19
н924	917093,44	3497432,64	н968	917197,37	3498391,98	н1009	917217,57	3497461,12
н925	917102,10	3497432,52	н969	917197,11	3498395,98	н1010	917218,02	3497458,92
н926	917102,18	3497428,21	н970	917196,86	3498400,02	н1011	917224,75	3497459,04
н927	917094,03	3497417,77	н971	917196,75	3498401,74	н1012	917224,26	3497461,33

Проект межевания территории для размещения
линейного объекта регионального назначения
Ханты-Мансийского автономного округа – Югры
«Трубопроводы Петелинского месторождения
строительства 2016-2017г.г.»
Землепользователь ОАО «НК «Роснефть»

Каталог координат земельного участка (:ЗУ1)

№№	X	Y	№№	X	Y	№№	X	Y
н1013	917265,65	3497468,63	н1057	917197,98	3497566,15	н1104	917224,50	3498404,02
н1014	917224,53	3497467,43	н1058	917198,01	3497564,12	н1105	917224,87	3498400,02
н1015	917225,81	3497461,37	н1059	917198,10	3497556,52	н1106	917225,24	3498395,98
н1016	917226,30	3497459,06	н1060	917201,69	3497539,00	н1107	917225,61	3498391,98
н1017	917264,03	3497459,75	н1061	917207,81	3497539,24	н1108	917225,79	3498390,02
н1018	917272,33	3497459,25	н1062	917202,46	3497564,62	н1109	917226,16	3498385,99
н1019	917272,53	3497462,20	н1063	917202,47	3497564,93	н1110	917227,10	3498385,99
н1020	917272,92	3497468,19	н1064	917202,57	3497566,98	н1111	917227,10	3498376,71
н1021	917204,82	3497516,17	н1065	917202,97	3497575,38	н1112	917233,94	3498376,71
н1022	917195,87	3497515,81	н1066	917203,40	3497584,26	н1113	917234,15	3498382,70
н1023	917197,17	3497506,24	н1067	917195,80	3497623,50	н1114	917234,31	3498387,45
н1024	917206,50	3497507,93	н1068	917194,26	3497623,22	н1115	917234,40	3498390,02
н1025	917212,61	3497516,50	н1069	917185,87	3497621,70	н1116	917234,61	3498395,98
н1026	917206,34	3497516,24	н1070	917189,51	3497564,62	н1117	917234,75	3498400,02
н1027	917207,98	3497508,20	н1071	917189,64	3497562,61	н1118	917234,89	3498404,02
н1028	917214,13	3497509,31	н1072	917189,80	3497560,10	н1119	917235,09	3498409,98
н1029	917213,90	3497525,97	н1073	917192,74	3497538,65	н1120	917236,59	3498409,98
н1030	917212,17	3497525,90	н1074	917200,17	3497538,94	н1121	917236,38	3498404,02
н1031	917215,62	3497509,57	н1075	917196,62	3497556,36	н1122	917236,25	3498400,02
н1032	917216,80	3497509,79	н1076	917196,53	3497563,86	н1123	917236,11	3498395,98
н1033	917243,18	3497514,56	н1077	917196,50	3497565,88	н1124	917235,90	3498390,02
н1034	917242,62	3497517,64	н1078	917195,91	3497614,18	н1125	917235,65	3498382,70
н1035	917241,28	3497517,66	н1082	917296,87	3497466,72	н1126	917235,44	3498376,71
н1036	917215,58	3497516,61	н1083	917296,47	3497460,74	н1127	917240,27	3498376,71
н1037	917221,23	3497628,09	н1084	917296,28	3497457,84	н1128	917240,60	3498382,70
н1038	917206,86	3497625,49	н1085	917429,66	3497449,95	н1129	917240,83	3498386,70
н1039	917204,58	3497577,76	н1086	917446,03	3497447,59	н1130	917241,01	3498390,02
н1040	917204,16	3497568,87	н1087	917461,15	3497445,41	н1131	917241,57	3498400,02
н1041	917204,08	3497567,25	н1088	917485,63	3497437,08	н1132	917241,79	3498404,02
н1042	917203,98	3497565,20	н1089	917541,93	3497411,94	н1133	917242,12	3498409,97
н1043	917203,96	3497564,72	н1090	917558,79	3497407,28	н1134	917243,64	3498409,96
н1044	917209,34	3497539,30	н1091	917558,80	3497408,21	н1135	917243,31	3498404,02
н1045	917209,48	3497539,31	н1092	917570,21	3497407,94	н1136	917243,09	3498400,02
н1046	917210,31	3497534,69	н1093	917581,81	3497407,66	н1137	917242,53	3498390,02
н1047	917211,33	3497529,87	н1094	917593,75	3497407,37	н1138	917242,35	3498386,70
н1048	917213,19	3497529,94	н1095	917593,77	3497409,40	н1139	917242,12	3498382,70
н1049	917211,50	3497539,38	н1096	917476,03	3497455,77	н1140	917241,79	3498376,71
н1050	917238,49	3497540,44	н1097	917369,99	3497433,43	н1141	917253,93	3498376,71
н1051	917226,12	3497608,91	н1098	917369,42	3497421,18	н1142	917260,43	3498376,71
н1052	917220,69	3497619,95	н1099	917439,35	3497417,94	н1143	917269,13	3498385,39
н1053	917205,35	3497625,22	н1100	917439,83	3497428,27	н1144	917269,34	3498390,02
н1054	917197,29	3497623,76	н1101	917427,62	3497430,03	н1145	917269,43	3498392,03
н1055	917197,37	3497617,38	н1102	917223,96	3498410,02	н1146	917269,60	3498396,02
н1056	917197,51	3497605,40	н1103	917224,11	3498408,33	н1147	917269,78	3498400,02

Проект межевания территории для размещения
линейного объекта регионального назначения
Ханты-Мансийского автономного округа – Югры
«Трубопроводы Петелинского месторождения
строительства 2016-2017г.г.»
Землепользователь ОАО «НК «Роснефть»

Каталог координат земельного участка (:ЗУ1)

№№	X	Y	№№	X	Y	№№	X	Y
н1148	917269,96	3498404,02	н1192	917557,17	3498435,09	н1236	917143,80	3498538,26
н1149	917270,22	3498409,94	н1193	917578,80	3498434,80	н1237	917143,78	3498537,91
н1150	917253,93	3498409,93	н1194	917580,60	3498438,46	н1238	917142,65	3498515,24
н1151	917651,06	3498429,54	н1195	917575,72	3498438,70	н1239	917142,63	3498514,80
н1152	917648,40	3498428,76	н1196	917561,91	3498440,98	н1240	917144,41	3498514,36
н1153	917649,31	3498420,62	н1197	917184,02	3498445,56	н1241	917148,84	3498513,27
н1154	917643,79	3498419,31	н1198	917176,61	3498445,56	н1242	917148,21	3498537,91
н1155	917639,89	3498418,37	н1199	917165,41	3498445,56	н1243	917207,72	3499814,70
н1156	917634,04	3498416,98	н1200	917165,41	3498437,01	н1244	917203,43	3499728,94
н1157	917635,24	3498413,14	н1201	917169,41	3498437,12	н1245	917228,36	3499727,83
н1158	917590,80	3498399,23	н1202	917169,41	3498441,56	н1246	917227,43	3499706,75
н1159	917583,59	3498399,64	н1203	917184,02	3498441,56	н1247	917195,61	3498987,52
н1160	917572,88	3498400,64	н1204	917176,82	3498455,24	н1248	917180,06	3498868,83
н1161	917573,90	3498412,19	н1205	917163,83	3498455,24	н1249	917178,52	3498742,47
н1162	917547,48	3498414,79	н1206	917164,05	3498446,49	н1250	917163,74	3498601,88
н1163	917527,64	3498416,75	н1207	917176,64	3498446,81	н1251	917146,99	3498601,95
н1164	917504,98	3498416,92	н1208	917184,02	3498447,00	н1252	917145,35	3498569,11
н1165	917504,09	3498409,29	н1209	917184,02	3498451,57	н1253	917160,91	3498569,51
н1166	917497,78	3498410,03	н1210	917176,74	3498451,72	н1254	917161,16	3498559,58
н1167	917496,60	3498410,03	н1211	917162,70	3498498,94	н1255	917162,27	3498559,61
н1168	917302,20	3498409,95	н1212	917162,90	3498491,73	н1256	917172,27	3498559,84
н1169	917301,97	3498404,02	н1213	917176,07	3498491,74	н1257	917176,27	3498559,94
н1170	917301,82	3498400,02	н1214	917182,53	3498538,85	н1258	917182,27	3498560,08
н1171	917301,66	3498396,01	н1215	917176,27	3498538,75	н1259	917182,27	3498586,82
н1172	917301,51	3498392,03	н1216	917172,27	3498538,69	н1260	917183,63	3498599,78
н1173	917301,43	3498390,02	н1217	917161,70	3498538,52	н1261	917198,51	3498741,30
н1174	917301,28	3498386,02	н1218	917161,87	3498531,91	н1262	917200,05	3498867,40
н1175	917338,24	3498386,02	н1219	917152,36	3498531,91	н1263	917215,55	3498985,78
н1176	917338,22	3498366,06	н1220	917152,46	3498527,91	н1264	917247,42	3499705,89
н1177	917388,22	3498366,02	н1221	917161,97	3498527,91	н1265	917248,35	3499726,95
н1178	917388,24	3498386,02	н1222	917162,44	3498509,72	н1266	917264,57	3499726,23
н1179	917493,81	3498386,02	н1223	917170,99	3498506,47	н1267	917266,26	3499777,59
н1180	917496,40	3498386,02	н1224	917183,73	3498498,74	н1268	917266,39	3499781,60
н1181	917501,33	3498385,45	н1225	917190,49	3498494,07	н1269	917267,27	3499808,24
н1182	917497,23	3498350,18	н1226	917190,04	3498496,58	н1270	917250,47	3499810,06
н1183	917602,03	3498338,03	н1227	917142,11	3498504,50	н1271	917237,22	3499811,50
н1184	917606,76	3498378,81	н1228	917140,93	3498480,91	н1272	917231,20	3499812,15
н1185	917665,89	3498396,19	н1229	917144,41	3498480,58	н1273	917227,98	3499812,49
н1186	917659,73	3498419,91	н1230	917144,41	3498503,88	н1274	917268,85	3499811,33
н1187	917654,50	3498418,55	н1231	917152,55	3498524,52	н1275	917267,87	3499781,64
н1188	917577,23	3498431,59	н1232	917152,86	3498512,28	н1276	917267,74	3499777,63
н1189	917578,07	3498433,31	н1233	917157,30	3498511,19	н1277	917266,05	3499726,17
н1190	917558,61	3498433,57	н1234	917157,50	3498512,20	н1278	917273,72	3499725,82
н1191	917555,25	3498441,80	н1235	917148,20	3498538,33	н1279	917273,59	3499777,80

Проект межевания территории для размещения
линейного объекта регионального назначения
Ханты-Мансийского автономного округа – Югры
«Трубопроводы Петелинского месторождения
строительства 2016-2017г.г.»
Землепользователь ОАО «НК «Роснефть»

Каталог координат земельного участка (:ЗУ1)

№№	X	Y	№№	X	Y	№№	X	Y
н1280	917273,58	3499781,81	н1324	918096,92	3499929,74	н1368	917075,83	3499845,09
н1281	917273,51	3499810,87	н1325	918350,97	3499964,54	н1369	917075,83	3499845,23
н1282	917275,00	3499810,72	н1326	918320,02	3499957,84	н1370	917075,80	3499847,14
н1283	917275,08	3499781,85	н1327	918296,38	3499955,76	н1371	917073,65	3499847,29
н1284	917275,09	3499777,84	н1328	918282,22	3499955,32	н1372	917070,65	3499847,50
н1285	917275,24	3499725,75	н1329	918280,23	3499959,36	н1373	917065,92	3499847,82
н1286	917287,36	3499725,22	н1330	918280,74	3499940,92	н1374	917063,96	3499850,17
н1287	917287,26	3499776,56	н1331	918270,15	3499940,62	н1375	917055,90	3499859,80
н1288	917287,20	3499778,18	н1332	918128,75	3499936,67	н1376	917052,08	3499860,10
н1289	917287,06	3499782,19	н1333	918129,17	3499930,65	н1377	917041,55	3499862,62
н1290	917286,20	3499806,98	н1334	918129,45	3499926,66	н1378	917037,27	3499863,65
н1291	917281,92	3499807,68	н1335	918130,14	3499916,74	н1379	917057,98	3499859,64
н1292	917281,86	3499809,80	н1336	918270,72	3499920,70	н1380	917064,90	3499851,36
н1293	917282,51	3499809,99	н1337	918281,30	3499921,00	н1381	917066,66	3499849,26
н1294	918096,42	3499935,76	н1338	918281,63	3499909,39	н1382	917071,31	3499848,94
н1295	917460,86	3499917,99	н1339	918354,55	3499912,98	н1383	917072,14	3499848,88
н1296	917445,94	3499908,47	н1340	918353,58	3499947,50	н1384	917075,03	3499848,68
н1297	917420,70	3499862,10	н1341	917240,32	3499835,48	н1385	917075,78	3499848,63
н1298	917412,17	3499846,41	н1342	917239,02	3499832,46	н1386	917075,74	3499851,39
н1299	917381,95	3499790,85	н1343	917238,81	3499831,96	н1387	917075,65	3499858,22
н1300	917381,30	3499810,84	н1344	917241,50	3499831,63	н1388	917070,61	3499858,63
н1301	917331,33	3499809,43	н1345	917244,44	3499831,27	н1389	917065,21	3499859,06
н1302	917331,98	3499789,45	н1346	917248,63	3499830,76	н1390	917062,27	3499859,30
н1303	917315,14	3499788,98	н1347	917248,77	3499834,87	н1391	917095,20	3499856,97
н1304	917296,39	3499788,45	н1348	917241,09	3499835,43	н1392	917095,80	3499847,26
н1305	917296,45	3499782,45	н1349	917241,27	3499848,13	н1393	917098,07	3499847,10
н1306	917296,49	3499778,44	н1350	917240,93	3499836,90	н1394	917114,72	3499845,95
н1307	917296,55	3499772,92	н1351	917248,82	3499836,33	н1395	917133,91	3499844,63
н1308	917296,60	3499768,44	н1352	917249,18	3499847,65	н1396	917159,05	3499842,93
н1309	917314,26	3499768,94	н1353	917034,97	3499864,20	н1397	917159,56	3499853,08
н1310	917344,52	3499769,79	н1354	917031,60	3499862,28	н1398	917134,36	3499854,61
н1311	917375,52	3499770,66	н1355	917027,64	3499772,70	н1399	917075,28	3499882,85
н1312	917381,08	3499780,82	н1356	917130,54	3499768,15	н1400	917072,01	3499882,27
н1313	917383,31	3499784,88	н1357	917132,31	3499808,19	н1401	917071,39	3499868,56
н1314	917414,86	3499842,55	н1358	917157,27	3499807,07	н1402	917072,25	3499868,50
н1315	917423,42	3499858,20	н1359	917157,77	3499816,99	н1403	917075,53	3499868,24
н1316	917440,40	3499889,24	н1360	917157,92	3499820,09	н1404	917057,92	3499881,28
н1317	917441,96	3499889,29	н1361	917143,93	3499821,61	н1405	917044,70	3499880,73
н1318	917446,59	3499889,43	н1362	917132,96	3499822,80	н1406	917042,05	3499880,62
н1319	917458,17	3499889,79	н1363	917117,36	3499824,49	н1407	917041,78	3499880,62
н1320	917460,55	3499894,22	н1364	917092,08	3499824,74	н1408	917041,26	3499880,12
н1321	917466,74	3499898,03	н1365	917076,09	3499824,91	н1409	917048,30	3499871,20
н1322	918098,06	3499915,83	н1366	917076,03	3499829,38	н1410	917051,79	3499870,35
н1323	918097,24	3499925,75	н1367	917075,96	3499835,20	н1411	917053,24	3499870,00

Проект межевания территории для размещения
линейного объекта регионального назначения
Ханты-Мансийского автономного округа – Югры
«Трубопроводы Петелинского месторождения
строительства 2016-2017г.г.»
Землепользователь ОАО «НК «Роснефть»

Каталог координат земельного участка (:ЗУ1)

№№	X	Y	№№	X	Y	№№	X	Y
н1412	917054,99	3499869,86	н1456	916043,25	3497518,16	н1500	915014,74	3497816,98
н1413	917069,90	3499868,68	н1457	916046,53	3497515,41	н1501	915017,13	3497836,83
н1414	917040,16	3499879,07	н1458	916054,61	3497513,85	н1502	915045,02	3497833,55
н1415	917035,38	3499874,53	н1459	916058,53	3497513,09	н1503	915216,25	3497799,97
н1416	917035,70	3499874,32	н1460	916068,35	3497511,19	н1504	915254,55	3497795,21
н1417	917045,82	3499871,82	н1461	916068,91	3497514,33	н1505	915375,23	3497771,14
н1418	916045,85	3497498,85	н1462	916073,03	3497513,60	н1506	916013,10	3497643,91
н1419	916043,28	3497484,38	н1463	916073,82	3497518,02	н1507	916053,86	3497635,77
н1420	916041,99	3497477,16	н1464	916054,58	3497521,69	н1508	916073,81	3497632,22
н1421	916059,06	3497430,00	н1465	916050,12	3497522,55	н1509	916070,74	3497614,99
н1422	916049,49	3497376,16	н1466	916046,20	3497534,72	н1510	916027,93	3497622,61
н1423	916051,96	3497363,34	н1467	916044,49	3497525,13	н1511	916016,23	3497556,88
н1424	916054,33	3497351,02	н1468	916050,38	3497524,00	н1512	916039,31	3497550,86
н1425	916025,54	3497343,22	н1469	916054,32	3497523,25	н1513	916058,73	3497547,46
н1426	916043,45	3497277,32	н1470	916074,07	3497519,47	н1514	916058,11	3497544,00
н1427	916053,08	3497241,90	н1471	916075,65	3497528,37	н1515	916064,45	3497545,39
н1428	916115,61	3497258,84	н1472	916065,86	3497530,48	н1516	916065,04	3497545,52
н1429	916104,90	3497282,47	н1473	916061,95	3497531,32	н1517	916066,65	3497546,08
н1430	916102,92	3497281,94	н1474	914955,86	3497854,95	н1518	916068,04	3497546,56
н1431	916096,61	3497297,93	н1475	914735,57	3497843,66	н1519	916070,29	3497548,03
н1432	916093,70	3497305,32	н1476	914707,41	3497842,22	н1520	916071,62	3497549,39
н1433	916088,86	3497322,36	н1477	914707,73	3497841,92	н1521	916073,06	3497551,62
н1434	916080,28	3497352,56	н1478	914707,40	3497842,22	н1522	916073,93	3497554,14
н1435	916083,05	3497353,42	н1479	914701,80	3497841,94	н1523	916075,38	3497560,94
н1436	916083,87	3497353,68	н1480	914706,24	3497837,86	н1524	916081,28	3497559,68
н1437	916082,90	3497358,62	н1481	914707,47	3497837,90	н1525	916084,49	3497559,00
н1438	916073,70	3497356,27	н1482	914707,66	3497833,24	н1526	916101,78	3497555,34
н1439	916071,78	3497366,23	н1483	914709,03	3497800,36	н1527	916101,07	3497551,99
н1440	916069,82	3497376,31	н1484	914701,04	3497799,89	н1528	916098,64	3497540,61
н1441	916079,70	3497431,78	н1485	914701,68	3497784,58	н1529	916117,38	3497537,42
н1442	916062,61	3497478,93	н1486	914707,18	3497784,81	н1530	916125,24	3497581,58
н1443	916062,97	3497480,93	н1487	914707,83	3497769,25	н1531	916129,33	3497604,57
н1444	916065,42	3497494,73	н1488	914707,72	3497769,25	н1532	916095,16	3497610,65
н1445	916055,63	3497496,79	н1489	914708,21	3497758,05	н1533	916090,44	3497611,49
н1446	916051,72	3497497,61	н1490	914708,32	3497755,44	н1534	916093,62	3497629,37
н1447	916048,46	3497513,52	н1491	914708,49	3497755,46	н1535	916094,37	3497633,59
н1448	916046,46	3497502,31	н1492	914712,46	3497755,96	н1536	916084,55	3497635,50
н1449	916052,33	3497501,07	н1493	914718,42	3497756,72	н1537	916080,63	3497636,27
н1450	916056,25	3497500,24	н1494	914717,94	3497761,14	н1538	915019,20	3497842,63
н1451	916066,04	3497498,18	н1495	914760,16	3497765,94	н1539	914967,44	3497852,70
н1452	916068,09	3497509,73	н1496	914756,19	3497833,92	н1540	914713,13	3497762,04
н1453	916058,27	3497511,63	н1497	914766,95	3497834,37	н1541	914712,10	3497786,85
н1454	916054,35	3497512,38	н1498	914967,46	3497842,69	н1542	914709,60	3497786,74
н1455	916044,23	3497523,67	н1499	914965,08	3497822,83	н1543	914710,63	3497761,93

Проект межевания территории для размещения
линейного объекта регионального назначения
Ханты-Мансийского автономного округа – Югры
«Трубопроводы Петелинского месторождения
строительства 2016-2017г.г.»
Землепользователь ОАО «НК «Роснефть»

Каталог координат земельного участка (:ЗУ1)

№№	X	Y	№№	X	Y	№№	X	Y
н1544	914686,14	3497835,11	н1588	914715,14	3497731,52	н1632	914734,68	3496853,26
н1545	914682,14	3497834,94	н1589	914711,15	3497731,13	н1633	914725,80	3496760,42
н1546	914682,47	3497826,96	н1590	914701,24	3497730,13	н1634	914721,76	3496640,78
н1547	914641,44	3497825,25	н1591	914702,01	3497723,09	н1635	914712,50	3496570,50
н1548	914641,77	3497815,10	н1592	914702,20	3497721,30	н1636	914697,77	3496339,78
н1549	914642,54	3497791,14	н1593	914712,12	3497722,25	н1637	914697,40	3496308,88
н1550	914675,86	3497793,80	н1594	914716,11	3497722,64	н1638	914696,23	3496278,88
н1551	914681,37	3497794,23	н1595	914722,09	3497723,21	н1639	914695,82	3496268,42
н1552	914682,36	3497781,69	н1596	914721,97	3497724,30	н1640	914695,06	3496248,92
н1553	914685,06	3497780,29	н1597	914722,25	3497721,72	н1641	914693,89	3496218,91
н1554	914685,49	3497777,03	н1598	914716,27	3497721,15	н1642	914693,73	3496214,91
н1555	914692,45	3497778,06	н1599	914712,28	3497720,77	н1643	914693,50	3496208,91
н1556	914692,20	3497784,19	н1600	914702,37	3497719,82	н1644	914693,05	3496197,44
н1557	914697,69	3497784,42	н1601	914702,54	3497718,27	н1645	914692,16	3496174,52
н1558	914697,04	3497800,16	н1602	914703,37	3497712,58	н1646	914691,44	3496165,34
н1559	914694,50	3497801,53	н1603	914713,12	3497713,13	н1647	914692,66	3496165,43
н1560	914688,99	3497801,10	н1604	914717,13	3497713,35	н1648	914755,48	3496164,17
н1561	914687,91	3497827,18	н1605	914723,13	3497713,68	н1649	914757,53	3496267,08
н1562	914686,47	3497827,12	н1606	914723,51	3497710,21	н1650	914714,12	3496268,01
н1563	914689,63	3497785,74	н1607	914717,51	3497709,87	н1651	914714,29	3496278,53
н1564	914689,62	3497785,92	н1608	914713,50	3497709,64	н1652	914714,41	3496286,40
н1565	914687,13	3497785,81	н1609	914703,88	3497709,10	н1653	914723,05	3496421,77
н1566	914687,15	3497785,36	н1610	914707,79	3497682,54	н1654	914742,84	3496420,53
н1567	914685,89	3497841,12	н1611	914706,44	3497682,34	н1655	914747,19	3496490,40
н1568	914681,90	3497840,92	н1612	914710,74	3497642,84	н1656	914727,51	3496491,62
н1569	914681,98	3497838,94	н1613	914732,74	3497612,16	н1657	914751,56	3496868,60
н1570	914685,97	3497839,10	н1614	914738,56	3497605,92	н1658	914793,90	3497531,96
н1571	914674,17	3497773,58	н1615	914759,54	3497576,24	н1659	914782,30	3497577,32
н1572	914668,24	3497773,11	н1616	914761,20	3497572,47	н1660	914798,60	3497588,91
н1573	914643,17	3497771,13	н1617	914763,85	3497568,77	н1661	914769,64	3497629,66
н1574	914643,20	3497769,65	н1618	914765,30	3497563,12	н1662	914753,20	3497617,98
н1575	914643,70	3497753,80	н1619	914768,66	3497555,44	н1663	914730,05	3497650,34
н1576	914676,42	3497756,87	н1620	914775,36	3497522,68	н1664	914666,50	3496229,45
н1577	914674,33	3497772,49	н1621	914777,24	3497488,18	н1665	914665,41	3496219,48
н1578	914719,62	3497745,79	н1622	914767,82	3497437,11	н1666	914664,97	3496215,49
н1579	914713,65	3497745,04	н1623	914766,89	3497422,03	н1667	914664,31	3496209,50
н1580	914709,69	3497744,54	н1624	914767,78	3497404,84	н1668	914683,35	3496209,12
н1581	914701,76	3497743,54	н1625	914765,28	3497330,76	н1669	914683,57	3496215,11
н1582	914699,79	3497743,42	н1626	914756,11	3497252,48	н1670	914683,71	3496219,11
н1583	914701,08	3497731,62	н1627	914755,40	3497241,33	н1671	914684,08	3496229,10
н1584	914710,99	3497732,62	н1628	914752,30	3497149,78	н1672	914628,48	3496230,21
н1585	914714,98	3497733,01	н1629	914748,22	3497079,62	н1673	914608,10	3496196,50
н1586	914720,95	3497733,62	н1630	914740,65	3497011,52	н1674	914616,66	3496191,32
н1587	914721,11	3497732,12	н1631	914735,20	3496926,15	н1675	914620,08	3496189,25

Проект межевания территории для размещения
линейного объекта регионального назначения
Ханты-Мансийского автономного округа – Югры
«Трубопроводы Петелинского месторождения
строительства 2016-2017г.г.»
Землепользователь ОАО «НК «Роснефть»

Каталог координат земельного участка (:ЗУ1)

№№	X	Y	№№	X	Y	№№	X	Y
н1676	914625,22	3496186,15	н1720	910844,28	3497202,36	н1764	910077,74	3496628,63
н1677	914639,62	3496209,98	н1721	910848,91	3497204,18	н1765	910079,13	3496629,77
н1678	914642,93	3496209,92	н1722	910839,44	3497233,92	н1766	910080,29	3496630,72
н1679	914662,81	3496209,52	н1723	910830,72	3497261,34	н1767	910094,85	3496642,65
н1680	914663,46	3496215,51	н1724	910829,16	3497265,51	н1768	910117,66	3496661,34
н1681	914663,90	3496219,50	н1725	910827,76	3497269,26	н1769	910117,27	3496661,82
н1682	914664,98	3496229,48	н1726	910821,87	3497285,09	н1770	910112,00	3496668,28
н1683	914643,33	3496229,91	н1727	910815,99	3497300,87	н1771	910103,68	3496678,48
н1684	910814,27	3497369,02	н1728	910803,86	3497260,17	н1772	910080,58	3496659,42
н1685	910799,87	3497363,36	н1729	910796,73	3497257,46	н1773	910066,07	3496647,44
н1686	910798,00	3497362,62	н1730	910798,29	3497253,77	н1774	910064,06	3496649,81
н1687	910795,03	3497361,45	н1731	910805,37	3497256,47	н1775	910078,39	3496662,00
н1688	910817,38	3497301,40	н1732	910781,06	3497261,08	н1776	910325,15	3496871,94
н1689	910823,26	3497285,62	н1733	910779,37	3497260,08	н1777	910436,85	3496941,42
н1690	910829,16	3497269,78	н1734	910744,89	3497239,53	н1778	910506,27	3496976,56
н1691	910830,56	3497266,04	н1735	910714,70	3497221,57	н1779	910474,61	3497039,11
н1692	910832,22	3497261,58	н1736	910704,45	3497238,74	н1780	910467,47	3497053,22
н1693	910840,88	3497234,38	н1737	910661,51	3497213,11	н1781	910493,57	3497066,44
н1694	910850,32	3497204,73	н1738	910671,76	3497195,94	н1782	910777,98	3497235,97
н1695	910858,75	3497208,05	н1739	910483,93	3497083,97	н1783	910787,20	3497246,59
н1696	910860,61	3497208,78	н1740	910440,59	3497062,03	н1784	910786,57	3497248,06
н1697	910875,08	3497214,47	н1741	910446,02	3497051,30	н1785	910786,57	3497248,06
н1698	910858,82	3497255,81	н1742	910457,34	3497028,96	н1786	910792,38	3497251,53
н1699	910879,60	3497263,71	н1743	910479,39	3496985,37	н1787	910794,54	3497252,35
н1700	910892,06	3497230,88	н1744	910427,03	3496958,87	н1788	910792,98	3497256,04
н1701	910901,53	3497214,35	н1745	910313,32	3496888,14	н1789	910790,63	3497255,15
н1702	910906,73	3497217,33	н1746	910239,08	3496825,38	н1790	910785,00	3497251,79
н1703	910910,20	3497219,32	н1747	910226,23	3496840,64	н1791	909988,94	3496666,10
н1704	910918,88	3497224,28	н1748	910187,99	3496808,43	н1792	909983,77	3496661,71
н1705	910910,19	3497239,45	н1749	910200,87	3496793,12	н1793	909966,19	3496646,76
н1706	910898,37	3497270,59	н1750	910064,71	3496678,08	н1794	909944,50	3496628,30
н1707	910923,29	3497279,45	н1751	910050,34	3496665,94	н1795	909946,91	3496625,47
н1708	910896,28	3497350,83	н1752	910024,47	3496696,34	н1796	909964,96	3496604,25
н1709	910831,37	3497326,14	н1753	910001,64	3496676,91	н1797	909999,09	3496564,14
н1710	910793,64	3497360,91	н1754	910004,33	3496676,90	н1798	910002,38	3496566,84
н1711	910783,47	3497356,91	н1755	910042,26	3496653,56	н1799	910004,00	3496568,17
н1712	910804,54	3497303,38	н1756	910048,51	3496649,70	н1800	910032,07	3496591,20
н1713	910798,45	3497305,11	н1757	910048,72	3496649,58	н1801	910037,11	3496595,32
н1714	910796,54	3497304,46	н1758	910051,47	3496646,99	н1802	910038,95	3496596,82
н1715	910810,60	3497270,16	н1759	910057,67	3496641,16	н1803	910040,38	3496598,00
н1716	910813,23	3497263,73	н1760	910068,49	3496627,05	н1804	910041,16	3496598,64
н1717	910814,74	3497260,03	н1761	910070,49	3496623,23	н1805	910054,90	3496609,91
н1718	910816,91	3497254,74	н1762	910070,69	3496622,85	н1806	910051,57	3496616,25
н1719	910822,76	3497257,04	н1763	910074,11	3496625,66	н1807	910050,09	3496618,19

Проект межевания территории для размещения
линейного объекта регионального назначения
Ханты-Мансийского автономного округа – Югры
«Трубопроводы Петелинского месторождения
строительства 2016-2017г.г.»
Землепользователь ОАО «НК «Роснефть»

Каталог координат земельного участка (:ЗУ1)

№№	X	Y	№№	X	Y	№№	X	Y
н1808	910042,79	3496627,70	н1852	910028,36	3496553,72	н1896	903795,29	3492620,84
н1809	910036,50	3496633,62	н1853	910033,61	3496550,51	н1897	903778,70	3492630,84
н1810	910036,08	3496633,88	н1854	910037,26	3496553,48	н1898	903783,40	3492642,44
н1811	910032,49	3496636,07	н1855	910027,14	3496552,68	н1899	903766,61	3492684,50
н1812	909998,63	3496656,92	н1856	910021,39	3496547,62	н1900	903785,39	3492728,23
н1813	909988,90	3496656,96	н1857	910024,93	3496543,44	н1901	903801,17	3492764,99
н1814	909988,92	3496661,93	н1858	910032,37	3496549,50	н1902	903812,13	3492790,49
н1815	910134,67	3496640,50	н1859	910022,08	3496571,09	н1903	903821,12	3492811,44
н1816	910112,22	3496622,23	н1860	910010,10	3496561,32	н1904	903832,53	3492806,59
н1817	910094,54	3496607,86	н1861	910012,89	3496561,39	н1905	903847,40	3492800,29
н1818	910057,73	3496577,97	н1862	910015,66	3496561,44	н1906	903863,17	3492838,14
н1819	910052,96	3496574,08	н1863	910018,44	3496559,74	н1907	903864,52	3492837,56
н1820	910057,19	3496569,74	н1864	910026,25	3496566,26	н1908	903868,53	3492846,72
н1821	910061,42	3496573,19	н1865	910023,20	3496569,79	н1909	903870,14	3492850,39
н1822	910098,27	3496603,24	н1866	910015,24	3496559,94	н1910	903872,53	3492855,88
н1823	910138,38	3496635,95	н1867	910008,20	3496559,76	н1911	903885,83	3492886,27
н1824	910123,68	3496653,96	н1868	910005,02	3496557,17	н1912	903885,01	3492886,58
н1825	910100,98	3496635,44	н1869	910009,35	3496552,09	н1913	903889,54	3492896,46
н1826	910086,40	3496623,55	н1870	910017,20	3496558,70	н1914	903872,50	3492903,68
н1827	910085,55	3496622,86	н1871	910040,92	3496596,50	н1915	903862,53	3492907,90
н1828	910083,66	3496621,32	н1872	910038,04	3496594,14	н1916	903866,85	3492917,97
н1829	910080,51	3496618,75	н1873	910033,00	3496590,01	н1917	903870,76	3492927,08
н1830	910075,14	3496614,37	н1874	910004,96	3496567,02	н1918	903882,19	3492953,69
н1831	910075,95	3496612,83	н1875	910004,03	3496566,25	н1919	903884,26	3492958,53
н1832	910077,38	3496610,10	н1876	910000,06	3496563,00	н1920	903894,76	3492983,00
н1833	910078,10	3496608,72	н1877	910004,05	3496558,31	н1921	903880,34	3492974,72
н1834	910087,61	3496616,43	н1878	910021,10	3496572,23	н1922	903874,57	3492971,42
н1835	910105,08	3496630,61	н1879	910019,68	3496573,87	н1923	903865,90	3492966,46
н1836	910127,72	3496649,00	н1880	910040,69	3496595,98	н1924	903863,29	3492960,37
н1837	910124,76	3496652,64	н1881	910041,15	3496596,46	н1925	903868,61	3492959,90
н1838	910118,61	3496660,17	н1882	903978,01	3492490,59	н1926	903866,62	3492955,06
н1839	910095,83	3496641,49	н1883	903874,08	3492550,21	н1927	903861,22	3492955,53
н1840	910081,27	3496629,57	н1884	903874,00	3492550,07	н1928	903849,79	3492928,92
н1841	910080,07	3496628,58	н1885	903873,09	3492548,95	н1929	903848,47	3492925,85
н1842	910078,69	3496627,45	н1886	903872,08	3492548,18	н1930	903844,11	3492915,71
н1843	910075,04	3496624,46	н1887	903871,10	3492547,73	н1931	903810,61	3492929,90
н1844	910071,40	3496621,49	н1888	903869,85	3492547,49	н1932	903799,74	3492921,88
н1845	910071,47	3496621,35	н1889	903868,58	3492547,56	н1933	903761,52	3492836,70
н1846	910074,42	3496615,72	н1890	903866,72	3492548,24	н1934	903802,70	3492819,25
н1847	910082,72	3496622,48	н1891	903849,60	3492558,57	н1935	903795,11	3492801,56
н1848	910085,43	3496624,69	н1892	903847,82	3492560,33	н1936	903782,60	3492772,43
н1849	910100,01	3496636,58	н1893	903847,07	3492562,76	н1937	903788,17	3492770,20
н1850	910122,73	3496655,11	н1894	903847,70	3492565,34	н1938	903790,16	3492769,40
н1851	910033,44	3496557,94	н1895	903817,63	3492582,59	н1939	903774,94	3492732,42

Проект межевания территории для размещения
линейного объекта регионального назначения
Ханты-Мансийского автономного округа – Югры
«Трубопроводы Петелинского месторождения
строительства 2016-2017г.г.»
Землепользователь ОАО «НК «Роснефть»

Каталог координат земельного участка (:ЗУ1)

№№	X	Y	№№	X	Y	№№	X	Y
н1940	903772,39	3492733,44	н1984	903888,53	3492857,62	н2028	904066,55	3493629,02
н1941	903766,82	3492735,67	н1985	903894,60	3492854,58	н2029	904049,35	3493593,42
н1942	903744,96	3492684,77	н1986	903898,68	3492852,78	н2030	904030,51	3493549,65
н1943	903766,93	3492629,75	н1987	903907,67	3492873,54	н2031	904046,75	3493541,80
н1944	903803,06	3492567,88	н1988	903904,93	3492874,69	н2032	904075,19	3493528,05
н1945	903937,44	3492491,18	н1989	903898,85	3492877,73	н2033	904078,36	3493533,18
н1946	903968,03	3492473,73	н1990	904088,93	3493543,62	н2034	904080,47	3493536,60
н1947	903942,27	3492876,89	н1991	904083,65	3493535,07	н2035	904085,76	3493545,15
н1948	903933,81	3492862,60	н1992	904081,53	3493531,65	н2036	904055,34	3493559,86
н1949	903915,05	3492870,45	н1993	904078,36	3493526,52	н2037	904096,01	3493644,01
н1950	903911,36	3492871,99	н1994	904084,42	3493523,59	н2038	904099,41	3493645,19
н1951	903902,34	3492851,17	н1995	904095,79	3493518,09	н2039	904105,21	3493647,22
н1952	903906,01	3492849,56	н1996	904070,84	3493466,47	н2040	904102,91	3493657,00
н1953	903921,65	3492842,68	н1997	904060,74	3493392,70	н2041	904102,00	3493660,92
н1954	903917,96	3492836,38	н1998	904059,32	3493382,29	н2042	904100,76	3493666,21
н1955	903903,06	3492842,77	н1999	904041,45	3493321,83	н2043	904099,84	3493670,12
н1956	903900,68	3492837,27	н2000	904011,68	3493259,37	н2044	904125,92	3493689,78
н1957	903897,01	3492838,85	н2001	903945,45	3493120,50	н2045	904120,98	3493688,06
н1958	903895,42	3492835,17	н2002	903930,91	3493114,69	н2046	904107,70	3493683,44
н1959	903899,09	3492833,59	н2003	903913,91	3493107,90	н2047	904098,95	3493680,40
н1960	903895,12	3492824,42	н2004	903920,04	3493092,54	н2048	904101,25	3493670,61
н1961	903907,78	3492818,99	н2005	903893,94	3493031,77	н2049	904102,17	3493666,70
н1962	903903,24	3492811,25	н2006	903902,14	3493035,65	н2050	904103,41	3493661,42
н1963	903944,19	3492782,46	н2007	903907,61	3493038,24	н2051	904104,33	3493657,50
н1964	903947,48	3492780,15	н2008	903921,26	3493044,70	н2052	904106,63	3493647,71
н1965	903972,27	3492762,73	н2009	903941,68	3493092,27	н2053	904108,06	3493648,21
н1966	903965,36	3492742,93	н2010	903939,89	3493096,75	н2054	904113,40	3493660,66
н1967	903978,53	3492735,20	н2011	903952,78	3493101,88	н2055	904115,54	3493665,64
н1968	904005,86	3492782,16	н2012	903960,56	3493104,99	н2056	904118,43	3493672,36
н1969	904022,85	3492772,12	н2013	904060,18	3493314,61	н2057	904118,75	3493673,11
н1970	904048,29	3492815,17	н2014	904078,92	3493378,09	н2058	904120,52	3493677,22
н1971	904031,06	3492825,34	н2015	904090,22	3493460,62	н2059	904120,56	3493677,33
н1972	903881,73	3492851,93	н2016	904108,31	3493452,08	н2060	904143,57	3493695,91
н1973	903879,32	3492846,45	н2017	904129,65	3493497,29	н2061	904127,84	3493690,45
н1974	903877,70	3492842,77	н2018	904111,98	3493505,64	н2062	904122,49	3493678,00
н1975	903873,68	3492833,63	н2019	904122,49	3493527,40	н2063	904120,67	3493673,77
н1976	903877,91	3492831,81	н2020	904114,65	3493531,19	н2064	904120,35	3493673,02
н1977	903881,83	3492841,00	н2021	904092,11	3493542,09	н2065	904117,46	3493666,31
н1978	903891,74	3492836,74	н2022	904097,54	3493679,91	н2066	904115,32	3493661,33
н1979	903893,33	3492840,42	н2023	904084,64	3493675,42	н2067	904109,97	3493648,88
н1980	903883,40	3492844,69	н2024	904080,61	3493666,06	н2068	904109,98	3493648,88
н1981	903885,75	3492850,21	н2025	904079,03	3493662,39	н2069	904125,85	3493654,41
н1982	903894,87	3492881,73	н2026	904076,71	3493656,99	н2070	904131,15	3493666,84
н1983	903884,56	3492858,32	н2027	904079,43	3493655,68	н2071	904133,28	3493671,82

Проект межевания территории для размещения
линейного объекта регионального назначения
Ханты-Мансийского автономного округа – Югры
«Трубопроводы Петелинского месторождения
строительства 2016-2017г.г.»
Землепользователь ОАО «НК «Роснефть»

Каталог координат земельного участка (:ЗУ1)

№№	X	Y	№№	X	Y	№№	X	Y
н2072	904136,13	3493678,51	н2116	904159,92	3493625,05	н2160	903838,63	3493826,11
н2073	904136,46	3493679,28	н2117	904158,59	3493622,41	н2161	903829,05	3493829,03
н2074	904138,25	3493683,48	н2118	904160,49	3493621,54	н2162	903825,23	3493830,19
н2075	904155,63	3493717,88	н2119	904185,88	3493609,86	н2163	903569,63	3493956,73
н2076	904145,94	3493696,73	н2120	904195,97	3493605,13	н2164	903566,84	3493947,09
н2077	904145,49	3493696,58	н2121	904209,93	3493637,95	н2165	903565,73	3493943,24
н2078	904140,33	3493684,50	н2122	904216,89	3493654,31	н2166	903564,06	3493937,45
н2079	904140,18	3493684,14	н2123	904224,87	3493673,07	н2167	903623,00	3493925,94
н2080	904138,05	3493679,17	н2124	904229,56	3493684,12	н2168	903827,55	3493855,30
н2081	904135,19	3493672,49	н2125	904231,38	3493688,38	н2169	903819,97	3493833,35
н2082	904133,06	3493667,51	н2126	904225,44	3493690,30	н2170	903825,71	3493831,60
н2083	904131,58	3493664,04	н2127	904213,79	3493694,07	н2171	903829,54	3493830,44
н2084	904121,16	3493639,62	н2128	904192,59	3493702,75	н2172	903839,12	3493827,52
н2085	904131,96	3493634,66	н2129	904077,37	3493678,75	н2173	903850,90	3493861,64
н2086	904132,82	3493634,26	н2130	904073,41	3493669,55	н2174	903817,32	3493876,72
н2087	904148,73	3493671,31	н2131	904071,84	3493665,88	н2175	903695,74	3493921,88
н2088	904149,56	3493673,25	н2132	904069,51	3493660,47	н2176	903602,04	3493950,41
н2089	904151,70	3493678,24	н2133	904073,11	3493658,73	н2177	903559,69	3493958,68
н2090	904154,57	3493684,91	н2134	904075,44	3493664,13	н2178	903559,44	3493957,16
н2091	904156,38	3493689,14	н2135	904077,02	3493667,80	н2179	903557,47	3493948,92
н2092	904163,19	3493705,00	н2136	904080,98	3493677,00	н2180	903556,54	3493945,03
н2093	904166,76	3493713,32	н2137	903815,96	3493821,74	н2181	903555,14	3493939,19
н2094	904170,00	3493711,99	н2138	903800,56	3493777,17	н2182	903562,59	3493937,73
н2095	904166,40	3493703,60	н2139	903896,82	3493743,93	н2183	903564,27	3493943,52
н2096	904159,54	3493687,62	н2140	904003,10	3493692,57	н2184	903565,38	3493947,38
н2097	904157,97	3493683,94	н2141	903994,35	3493674,80	н2185	903568,18	3493957,02
н2098	904156,19	3493679,80	н2142	904039,24	3493652,77	н2186	903360,32	3493975,23
н2099	904154,05	3493674,81	н2143	904048,11	3493670,81	н2187	903289,18	3493973,32
н2100	904151,95	3493669,92	н2144	904049,68	3493670,05	н2188	903285,18	3493973,22
н2101	904136,01	3493632,79	н2145	904065,90	3493662,21	н2189	903279,18	3493973,06
н2102	904138,40	3493631,69	н2146	904068,23	3493667,62	н2190	903280,00	3493954,03
н2103	904140,10	3493635,04	н2147	904069,81	3493671,29	н2191	903336,52	3493956,48
н2104	904141,16	3493636,56	н2148	904073,77	3493680,49	н2192	903374,72	3493954,42
н2105	904142,24	3493637,40	н2149	904057,55	3493688,34	н2193	903394,45	3493953,36
н2106	904143,53	3493637,83	н2150	903904,46	3493762,45	н2194	903393,18	3493929,75
н2107	904145,39	3493637,88	н2151	903826,00	3493789,54	н2195	903401,94	3493928,24
н2108	904146,98	3493637,30	н2152	903835,10	3493815,90	н2196	903497,76	3493919,19
н2109	904157,66	3493631,89	н2153	903825,53	3493818,82	н2197	903499,29	3493947,72
н2110	904158,02	3493631,66	н2154	903821,70	3493819,99	н2198	903516,10	3493946,81
н2111	904158,42	3493631,41	н2155	903819,48	3493831,94	н2199	903520,48	3493945,95
н2112	904159,62	3493630,13	н2156	903816,45	3493823,16	н2200	903553,68	3493939,48
н2113	904160,32	3493628,50	н2157	903822,19	3493821,41	н2201	903555,07	3493945,32
н2114	904160,42	3493626,75	н2158	903826,02	3493820,24	н2202	903556,00	3493949,21
н2115	904160,17	3493625,91	н2159	903835,59	3493817,32	н2203	903557,96	3493957,44

Проект межевания территории для размещения
линейного объекта регионального назначения
Ханты-Мансийского автономного округа – Югры
«Трубопроводы Петелинского месторождения
строительства 2016-2017г.г.»
Землепользователь ОАО «НК «Роснефть»

Каталог координат земельного участка (:ЗУ1)

№№	X	Y	№№	X	Y	№№	X	Y
н2204	903558,22	3493958,97	н2248	903278,75	3493983,06	н2292	902906,37	3494094,13
н2205	903544,72	3493961,60	н2249	903284,74	3493983,22	н2293	902911,13	3494097,88
н2206	903521,37	3493962,33	н2250	903288,74	3493983,33	н2294	902917,14	3494087,72
н2207	903500,11	3493963,00	н2251	903298,74	3493983,59	н2295	902957,22	3494039,12
н2208	903464,91	3493964,11	н2252	903298,01	3494000,65	н2296	903033,50	3494010,63
н2209	903436,06	3493965,01	н2253	903297,92	3494002,54	н2297	903043,44	3494012,29
н2210	903431,84	3493965,14	н2254	903287,93	3494002,12	н2298	903040,61	3494015,88
н2211	903400,37	3493969,82	н2255	903287,15	3494020,10	н2299	903033,90	3494014,75
н2212	903399,12	3493970,00	н2256	903283,15	3494019,93	н2300	902959,63	3494042,49
н2213	903395,49	3493972,69	н2257	903283,33	3494015,93	н2301	902920,42	3494090,02
н2214	903394,55	3493973,38	н2258	903287,33	3494016,10	н2302	902914,32	3494100,39
н2215	903386,49	3493973,82	н2259	903286,63	3494032,21	н2303	902921,87	3494091,41
н2216	903375,80	3493974,39	н2260	903086,07	3494023,50	н2304	902960,75	3494044,21
н2217	903393,10	3493928,25	н2261	903053,05	3494017,96	н2305	903034,33	3494016,66
н2218	903392,60	3493919,11	н2262	903055,81	3494014,36	н2306	903039,33	3494017,50
н2219	903402,92	3493917,06	н2263	903086,49	3494019,51	н2307	903032,72	3494025,86
н2220	903497,17	3493908,23	н2264	903282,80	3494028,04	н2308	902965,64	3494050,92
н2221	903497,68	3493917,71	н2265	903282,98	3494023,92	н2309	902928,64	3494095,78
н2222	903401,74	3493926,76	н2266	903286,98	3494024,10	н2310	902927,60	3494097,54
н2223	903392,52	3493917,59	н2267	903296,18	3494042,63	н2311	902944,84	3494107,76
н2224	903392,08	3493909,42	н2268	903085,02	3494033,46	н2312	902515,75	3494634,44
н2225	903496,93	3493903,78	н2269	903046,15	3494026,94	н2313	902479,95	3494608,51
н2226	903497,09	3493906,73	н2270	903051,81	3494019,58	н2314	902505,54	3494573,19
н2227	903402,68	3493915,58	н2271	903087,69	3494025,57	н2315	902703,46	3494238,59
н2228	903457,81	3493995,46	н2272	903291,11	3494034,28	н2316	902715,13	3494218,86
н2229	903437,79	3493995,89	н2273	903296,44	3494036,59	н2317	902721,16	3494208,66
н2230	903437,36	3493988,00	н2274	903051,37	3494017,68	н2318	902808,09	3494061,71
н2231	903447,37	3493987,73	н2275	903042,29	3494016,16	н2319	902841,14	3494081,26
н2232	903451,37	3493987,61	н2276	903045,12	3494012,57	н2320	902844,36	3494088,66
н2233	903452,66	3493987,58	н2277	903054,13	3494014,08	н2321	902843,63	3494089,69
н2234	903457,38	3493987,43	н2278	903044,47	3494026,66	н2322	902841,30	3494092,96
н2235	903397,05	3494082,45	н2279	903035,23	3494025,11	н2323	902835,48	3494101,14
н2236	903440,87	3494083,57	н2280	903041,01	3494017,78	н2324	902815,12	3494089,10
н2237	903438,92	3494095,60	н2281	903050,12	3494019,30	н2325	902733,82	3494226,54
н2238	903468,94	3494103,04	н2282	902919,34	3494150,77	н2326	902727,90	3494236,55
н2239	903488,24	3494103,32	н2283	902902,14	3494140,58	н2327	902716,24	3494256,27
н2240	903501,71	3494105,28	н2284	902866,43	3494119,45	н2328	902522,28	3494584,18
н2241	903501,65	3494110,19	н2285	902844,91	3494106,72	н2329	902507,88	3494604,05
н2242	903396,40	3494110,14	н2286	902844,11	3494106,25	н2330	902528,81	3494619,22
н2243	903287,50	3494012,11	н2287	902849,94	3494098,08	н2331	902522,61	3494627,06
н2244	903283,50	3494011,94	н2288	902852,26	3494094,81	н2332	902521,20	3494628,84
н2245	903283,93	3494001,95	н2289	902855,75	3494089,90	н2333	902519,98	3494630,10
н2246	903277,94	3494001,69	н2290	902876,95	3494102,43	н2334	902533,56	3494647,35
н2247	903278,03	3493999,69	н2291	902895,11	3494113,18	н2335	902530,03	3494644,79

Проект межевания территории для размещения линейного объекта регионального назначения Ханты-Мансийского автономного округа – Югры «Трубопроводы Петелинского месторождения строительства 2016-2017г.г.»
Землепользователь ОАО «НК «Роснефть»

Каталог координат земельного участка (:ЗУ1)

№№	X	Y	№№	X	Y	№№	X	Y
н2336	902523,62	3494640,14	н2351	902554,45	3494637,79	н2366	902562,39	3494668,23
н2337	902527,68	3494635,67	н2352	902559,49	3494641,44	н2367	902557,08	3494664,38
н2338	902528,90	3494634,32	н2353	902555,13	3494644,66	н2369	902548,95	3494651,08
н2339	902530,29	3494632,64	н2354	902551,05	3494647,67	н2370	902552,33	3494648,60
н2340	902536,68	3494624,92	н2355	902547,66	3494650,16	н2371	902555,30	3494646,41
н2341	902551,05	3494635,32	н2356	902441,00	3494815,41	н2372	902560,77	3494642,36
н2342	902550,11	3494636,48	н2357	902415,26	3494757,78	н2373	902590,31	3494663,77
н2343	902542,49	3494641,48	н2358	902416,36	3494758,75	н2374	902546,03	3494724,89
н2344	902538,92	3494643,82	н2359	902449,93	3494729,06	н2375	902532,46	3494730,95
н2345	902542,60	3494653,90	н2360	902462,48	3494717,96	н2376	902518,81	3494737,06
н2346	902534,87	3494648,30	н2361	902496,74	3494687,65	н2377	902521,28	3494742,58
н2347	902540,23	3494644,77	н2362	902504,37	3494704,73	н2378	902523,90	3494748,47
н2348	902543,80	3494642,43	н2363	902510,65	3494718,79	н2379	902535,04	3494773,40
н2349	902551,14	3494637,61	н2364	902522,61	3494713,45	н2380	902493,72	3494791,85
н2350	902552,27	3494636,21	н2365	902532,99	3494708,81			

Каталог координат земельного участка (:1035:ЗУ1)

№№	X	Y
н2392	904023,48	3492464,50
н2391	904017,29	3492457,13
н2390	904014,68	3492454,00
н2389	904011,99	3492450,78
н2388	904002,24	3492439,12
н2387	903979,34	3492393,08
н2386	903967,58	3492358,40
н2385	903967,48	3492357,40
н2384	903989,55	3492344,91
н2432	903999,20	3492361,50
н2433	904009,66	3492377,41
н2434	904028,23	3492405,65
н2435	904043,72	3492429,19
н2436	904045,42	3492431,70
н2437	904038,28	3492435,77
н2438	904044,24	3492446,22
н2439	904046,95	3492450,96

Каталог координат земельного участка (:1038:ЗУ1)

№№	X	Y
н2417	903462,12	3494061,58
н2440	903463,85	3494061,73
н2441	903481,38	3494063,20
н2442	903502,15	3494064,38
н2443	903501,94	3494085,12
н2240	903501,71	3494105,28
н2239	903488,24	3494103,32

н2238	903468,94	3494103,04
н2237	903438,92	3494095,60
н2236	903440,87	3494083,57
н2419	903443,25	3494068,82
н2418	903444,34	3494062,08

Ханты-Мансийский автономный округ — Югра
Губернатор

Приложение 64
к постановлению Правительства
Ханты-Мансийского
автономного округа – Югры
от 8 апреля 2016 года № 96-п

Градостроительный план земельного участка
N

R	U	8	6	5	0	3	0	0	0			

Градостроительный план земельного участка подготовлен на основании Приказа Департамента строительства Ханты-Мансийского автономного округа – Югры от 09 ноября 2015 года № 451-П «О подготовке документации по планировке территории, на которой предусматривается размещение объектов регионального назначения
(реквизиты решения уполномоченного федерального органа исполнительной власти, или органа исполнительной власти субъекта Российской Федерации, или органа местного самоуправления о подготовке документации по планировке территории, либо реквизиты обращения и ф.и.о. заявителя - физического лица, либо реквизиты обращения и наименование заявителя - юридического лица о выдаче градостроительного плана земельного участка)

Местонахождение земельного участка
Ханты-Мансийский автономный округ - Югра
(субъект Российской Федерации)

Нефтеюганский район
(муниципальный район или городской округ)

Межселенная территория.
(поселение)

Кадастровый номер земельного участка *кадастровый номер отсутствует*.

Описание местоположения границ земельного участка *Южно-Балыкское месторождение*

Площадь земельного участка *1,1184 га.*

Описание местоположения проектируемого объекта на земельном участке (объекта капитального строительства)

План подготовлен *Агузанова Е.П., инженер ООО «Томскнефтепроект»*
(ф.и.о., должность уполномоченного лица, наименование органа или организации)

М.П. 14.12.2015г. / Агузанова Е.П. /
(дата) (подпись) (расшифровка подписи)


Представлен *Правительство Ханты-Мансийского автономного округа - Югры*
(наименование уполномоченного федерального органа исполнительной власти, или органа исполнительной власти субъекта Российской Федерации, или органа местного самоуправления)

(дата)


Утвержден .
(реквизиты акта Правительства Российской Федерации, или высшего исполнительного органа государственной власти субъекта Российской Федерации, или главы местной администрации об утверждении)

2. Чертеж градостроительного плана земельного участка и линий градостроительного регулирования

СИТУАЦИОННЫЙ ПЛАН

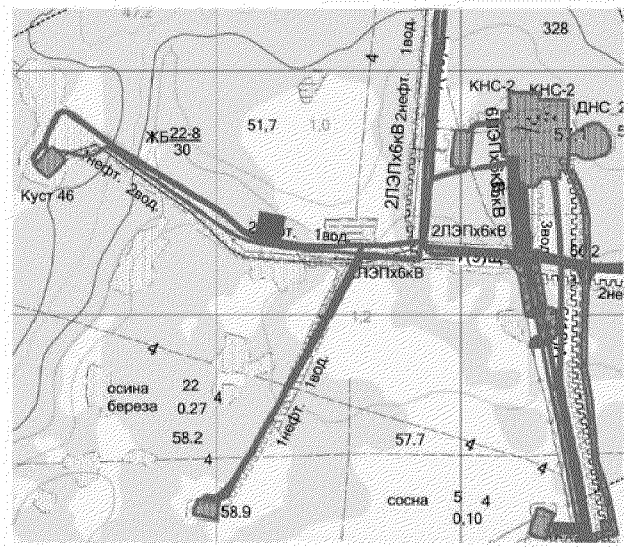

масштаб 1:5 000

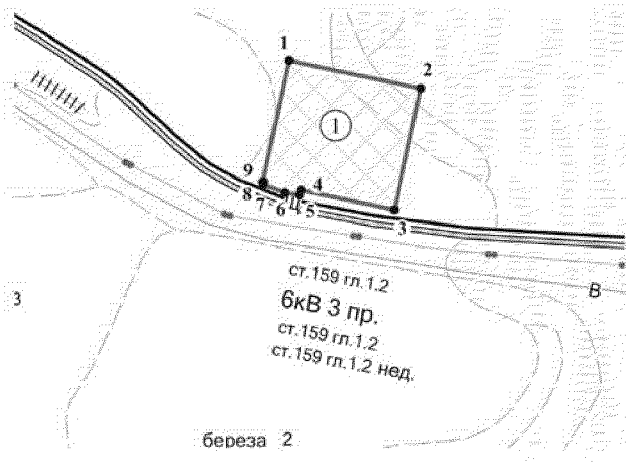

УСЛОВНЫЕ ОБОЗНАЧЕНИЯ

- граница земельного участка
- место допустимого размещения зданий, строений, сооружений
- земельные участки, согласно сведениям государственного кадастра недвижимости
- водоохранные зоны
- малоперпективная зона
- перпективная зона

ЭКСПЛИКАЦИЯ ОБЪЕКТОВ

№	Наименование объекта
1	Временный городок строителей

Площадь земельного участка - 1,1184 га.
Чертеж градостроительного плана земельного участка разработан на топографической основе в масштабе 1:5000, выполненной в 2014г. ООО «Томскнефтепроект»

Каталог координат точек поворота границы земельного участка

№№	X	У
1	917425,57	3496177,75
2	917402,57	3496285,32
3	917303,23	3496263,63
4	917319,54	3496187,42
5	917315,48	3496186,04
6	917317,48	3496174,10
7	917323,87	3496156,60
8	917326,03	3496157,06
9	917326,24	3496156,07

2. Информация о разрешенном использовании земельного участка, требованиях к назначению, параметрам и размещению объекта капитального строительства [1, 2, 3, 4]

Градостроительный регламент не установлен

(наименование представительного органа местного самоуправления, реквизиты акта об утверждении правил землепользования и застройки, информация обо всех предусмотренных градостроительным регламентом видах разрешенного использования земельного участка (за исключением случаев предоставления земельного участка для государственных или муниципальных нужд))

2.1. Информация о разрешенном использовании земельного участка [2, 3, 4]

основные виды разрешенного использования земельного участка:
Градостроительным регламентом не установлено

условно разрешенные виды использования земельного участка:
Градостроительным регламентом не установлено

вспомогательные виды использования земельного участка:
Градостроительным регламентом не установлено

2.2. Требования к назначению, параметрам и размещению объекта капитального строительства на указанном земельном участке. Назначение объекта капитального строительства [2]

Назначение объекта капитального строительства

№ **Не имеется** (согласно чертежу), - (назначение объекта капитального строительства).

2.2.1. Предельные (минимальные и (или) максимальные) размеры земельных участков и объектов капитального строительства, в том числе площадь [2]:

Кадастровый номер земельного участка согласно чертежу градостр. плана	1. Длина (метров)	2. Ширина (метров)	3. Полоса отчуждения	4. Охранные зоны	5. Площадь земельного участка (га)	6. Номер объекта кап. стр-ва согласно чертежу градостр. плана	7. Размер (м)		8. Площадь объекта кап. стр-ва (га)
							макс.	мин.	
-	-	-	-	-	-	-	-	-	-

2.2.2. Предельное количество этажей_ или предельная высота зданий, строений, сооружений_ м.[2]
2.2.3. Максимальный процент застройки в границах земельного участка _____ % [2].
2.2.4. Иные показатели [2]:
Рекультивация земель после завершения строительства объекта, вывоз всех отходов в места, согласованные с соответствующими муниципальными органами

2.2.5. Требования к назначению, параметрам и размещению объекта капитального строительства на указанном земельном участке, объект: название объекта [3, 4]

Назначение объекта капитального строительства

№ *1* (согласно чертежу градостроительного плана), *Временный городок строителей* (назначение объекта капитального строительства),

Предельные (минимальные и (или) максимальные) размеры земельных участков:

Номер участка согласно чертежу градостроительного плана	Длина (м)	Ширина (м)	Площадь (га)	Полоса отчуждения	Охранные зоны (м)
1	(сложная конфигурация)		0,8005	-	-

3.Информация о расположенных в границах земельного участка объектах капитального строительства и объектах культурного наследия [1, 2, 3, 4]

3.1. Объекты капитального строительства

№ **Не имеется**, _____,
(назначение объекта капитального строительства)
инвентаризационный или кадастровый номер _____,
технический или кадастровый паспорт объекта подготовлен _____
(дата)

_____
(наименование организации (органа) государственного кадастрового учета объектов недвижимости или государственного технического учета и технической инвентаризации объектов капитального строительства)

3.2. Объекты, включенные в единый государственный реестр объектов культурного наследия (памятников истории и культуры) народов Российской Федерации

№ **Не имеется**, -,
(согласно чертежу градостроительного плана) (назначение объекта культурного наследия)

_____,
(наименование органа государственной власти, принявшего решение о включении выявленного объекта культурного наследия в реестр, реквизиты этого решения)
регистрационный номер в реестре _____ от _____
(дата)

4. Информация о разделении земельного участка [2, 3, 4]

Пункт 4 статьи 41 Градостроительного Кодекса РФ, пункт 2 статьи 6 Земельного Кодекса РФ
(наименование и реквизиты документа, определяющего возможность или невозможность разделения)

Ханты-Мансийский автономный округ — Югра
Губернатор

Приложение 65
к постановлению Правительства
Ханты-Мансийского
автономного округа – Югры
от 8 апреля 2016 года № 96-п

Положение о размещении линейного объекта регионального значения Ханты-Мансийского автономного округа – Югры «Трубопроводы Петелинского месторождения строительства 2016-2017г.г.»

I. Размещение объекта

В административном отношении линейный объект регионального значения Ханты-Мансийского автономного округа – Югры «Трубопроводы Петелинского месторождения строительства 2016-2017г.г.» (далее проектируемый объект) расположен на межселенной территории в границах Петелинского месторождения Нефтеюганского района Ханты-Мансийского автономного округа – Югры.

В географическом отношении территория проектируемого объекта находится в 15 километрах на юго-восток от населенного пункта п. Сентябрьский, в 80 километрах на северо-восток от города Пыть-Ях.

II. Функциональное зонирование территории

Проектируемый объект располагается на землях промышленности, находящихся в ведении администрации Нефтеюганского района, а также на землях лесного фонда, находящихся в ведении территориального отдела Нефтеюганского лесничества (Куть-Яхское и Юнг-Яхское участковое лесничество).

III. Решения по планировочной организации земельных участков для размещения проектируемого объекта

Расчет полосы отвода земельных участков для выполнения работ по строительству проектируемого объекта производится с учетом действующих норм отвода земель.

Таблица 1.

Площади земельных участков, необходимые для
строительства и эксплуатации проектируемого объекта

Наименование объекта (кадастровый номер)	Площадь вновь испрашиваемых земельных участков, га	Площадь по земельным участкам, арендованным ранее, га	Зона застройки, га
«Трубопроводы Петелинского месторождения строительства 2016-2017г.г.»	33,5280	25,4952	59,0232

Таблица 2.

Площади испрашиваемых земельных участков
под проектируемый объект

№ земельного участка	Испрашиваемая площадь земельного участка, га.	Категория земель
: ЗУ1	1,3633	земли лесного фонда
:ЗУ2	1,0963	земли промышленности
:1038:ЗУ1	0,2363	земли промышленности
:1035:ЗУ1	0,4085	земли промышленности

Координаты границ земельных участков, необходимых для размещения проектируемого объекта, в графических материалах определены в местной системе координат Ханты-Мансийского автономного округа – Югры МСК-86.

IV. Особо охраняемые территории и зоны с особыми условиями использования

Проектируемый объект технологически привязан к объектам сложившейся инфраструктуры и проходит вдоль существующих коридоров коммуникаций на свободной от застройки территории.

Проектируемый объект не пересекает водоохранную зону и прибрежную защитную полосу водных объектов.


В границах участка работ отсутствуют объекты культурного наследия, особо охраняемые природные территории федерального, регионального и местного значения.

Проектируемый объект не затрагивает границы территорий традиционного природопользования коренных малочисленных народов Севера регионального значения.

Губернатор

Основная часть проекта планировки территории для размещения линейного объекта регионального значения Ханты-Мансийского автономного округа – Югры «Реконструкция нефтесборных сетей Грибного месторождения ТПП «Когалымнефтегаз»


Приложение 66
к постановлению Правительства
Ханты-Мансийского
автономного округа – Югры
от 8 апреля 2016 года № 96-п

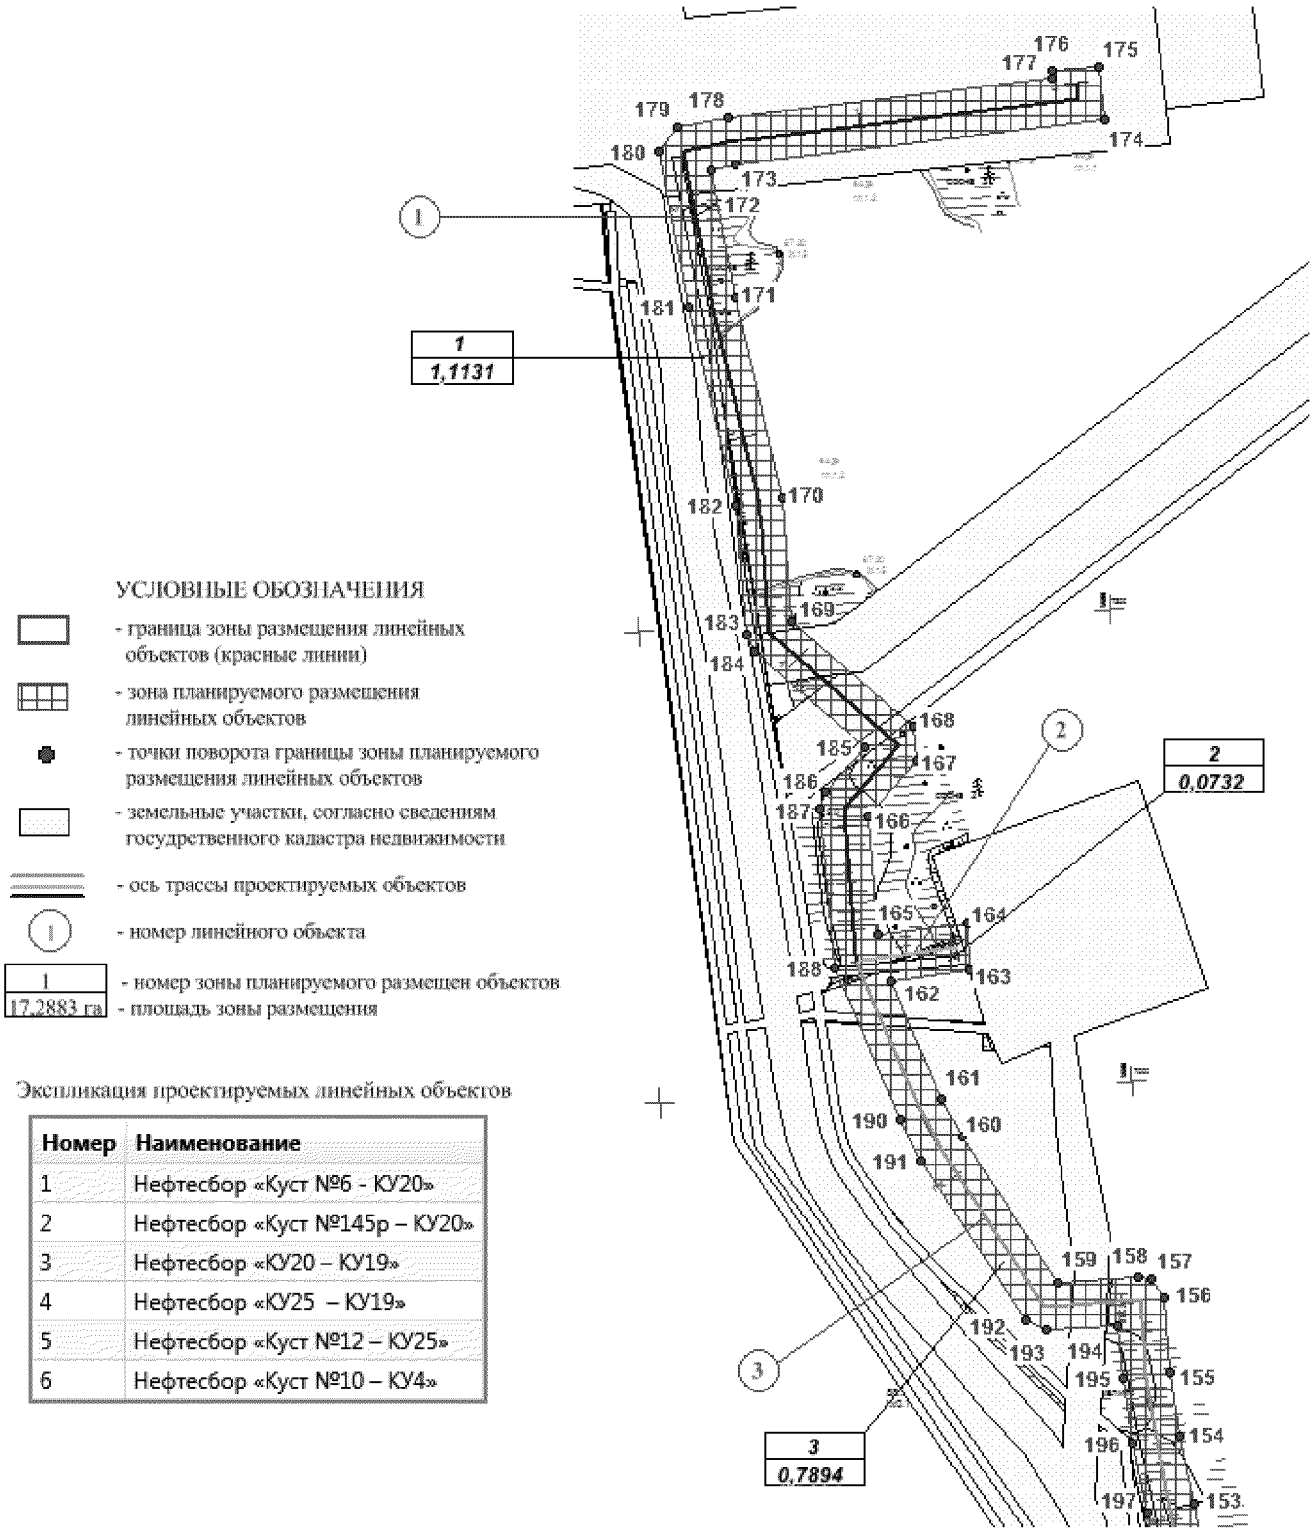

Экспликация проектируемых линейных объектов

Номер	Наименование
1	Нефтесбор «Куст №6 - КУ20»
2	Нефтесбор «Куст №145р – КУ20»
3	Нефтесбор «КУ20 – КУ19»
4	Нефтесбор «КУ25 – КУ19»
5	Нефтесбор «Куст №12 – КУ25»
6	Нефтесбор «Куст №10 – КУ4»

Основная часть проекта планировки территории
для размещения линейного объекта
регионального значения
Ханты-Мансийского автономного округа – Югры
«Реконструкция нефтесборных сетей Грибного
месторождения ТПП «Когалымнефтегаз»

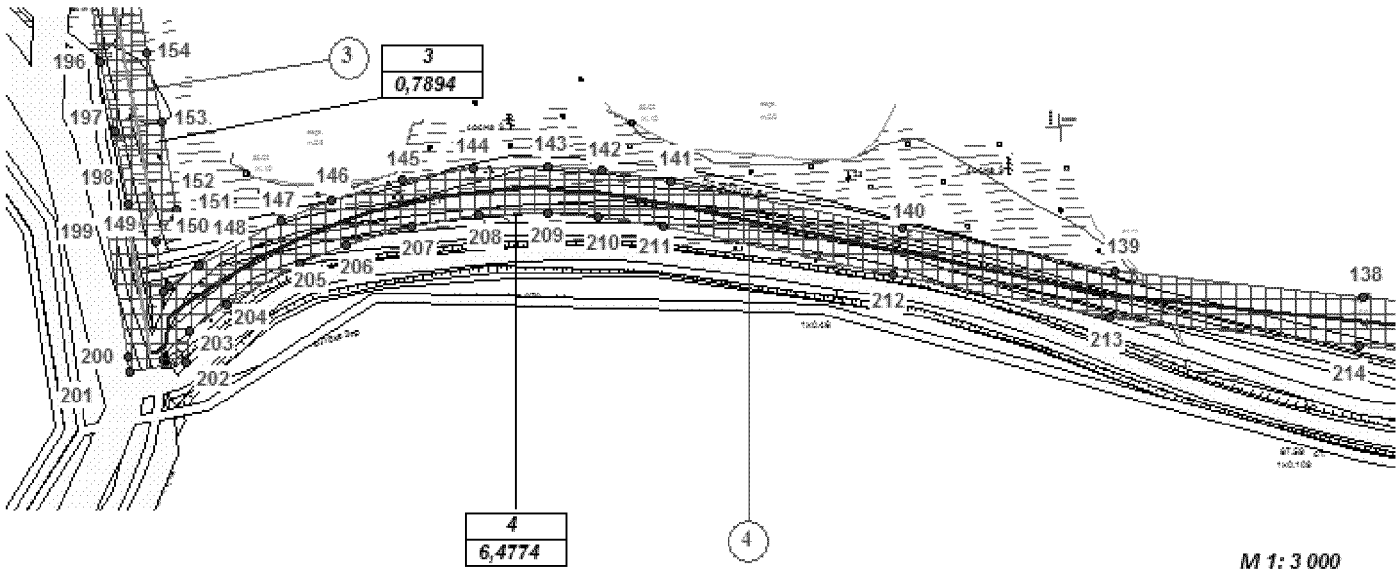

М 1: 3 000


УСЛОВНЫЕ ОБОЗНАЧЕНИЯ

- граница зоны размещения линейных объектов (красные линии)
- зона планируемого размещения линейных объектов
- точки поворота границы зоны планируемого размещения линейных объектов
- земельные участки, согласно сведениям государственного кадастра недвижимости
- ось трассы проектируемых объектов
- (1) номер линейного объекта
- 1 / 17,2883 га — номер зоны планируемого размещен объектов / площадь зоны размещения

Экспликация проектируемых линейных объектов

Номер	Наименование
1	Нефтесбор «Куст №6 - КУ20»
2	Нефтесбор «Куст №145р – КУ20»
3	Нефтесбор «КУ20 – КУ19»
4	Нефтесбор «КУ25 – КУ19»
5	Нефтесбор «Куст №12 – КУ25»
6	Нефтесбор «Куст №10 – КУ4»

Основная часть проекта планировки территории
для размещения линейного объекта
регионального значения
Ханты-Мансийского автономного округа – Югры
«Реконструкция нефтесборных сетей Грибного
месторождения ТПП «Когалымнефтегаз»

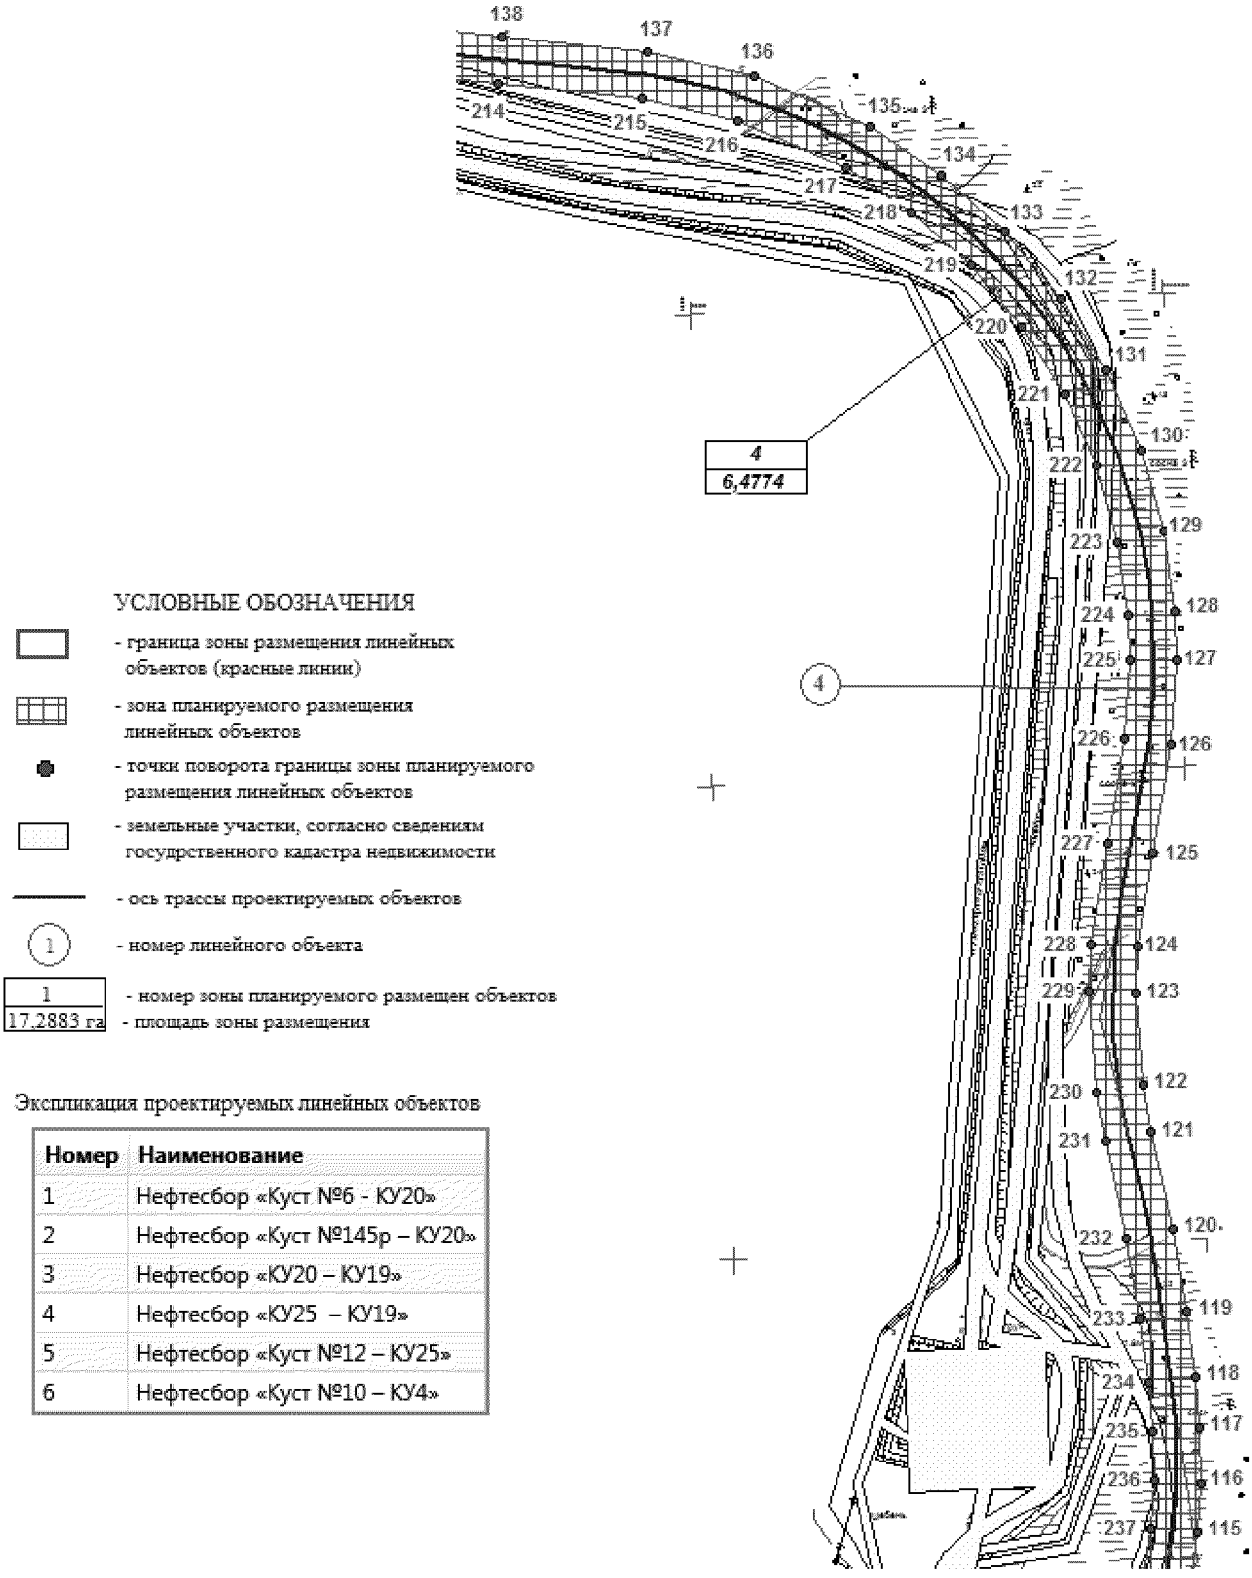


Экспликация проектируемых линейных объектов

Номер	Наименование
1	Нефтесбор «Куст №6 - КУ20»
2	Нефтесбор «Куст №145р – КУ20»
3	Нефтесбор «КУ20 – КУ19»
4	Нефтесбор «КУ25 – КУ19»
5	Нефтесбор «Куст №12 – КУ25»
6	Нефтесбор «Куст №10 – КУ4»

М 1: 3 000

Основная часть проекта планировки территории
для размещения линейного объекта
регионального значения
Ханты-Мансийского автономного округа – Югры
«Реконструкция нефтесборных сетей Грибного
месторождения ТПП «Когалымнефтегаз»

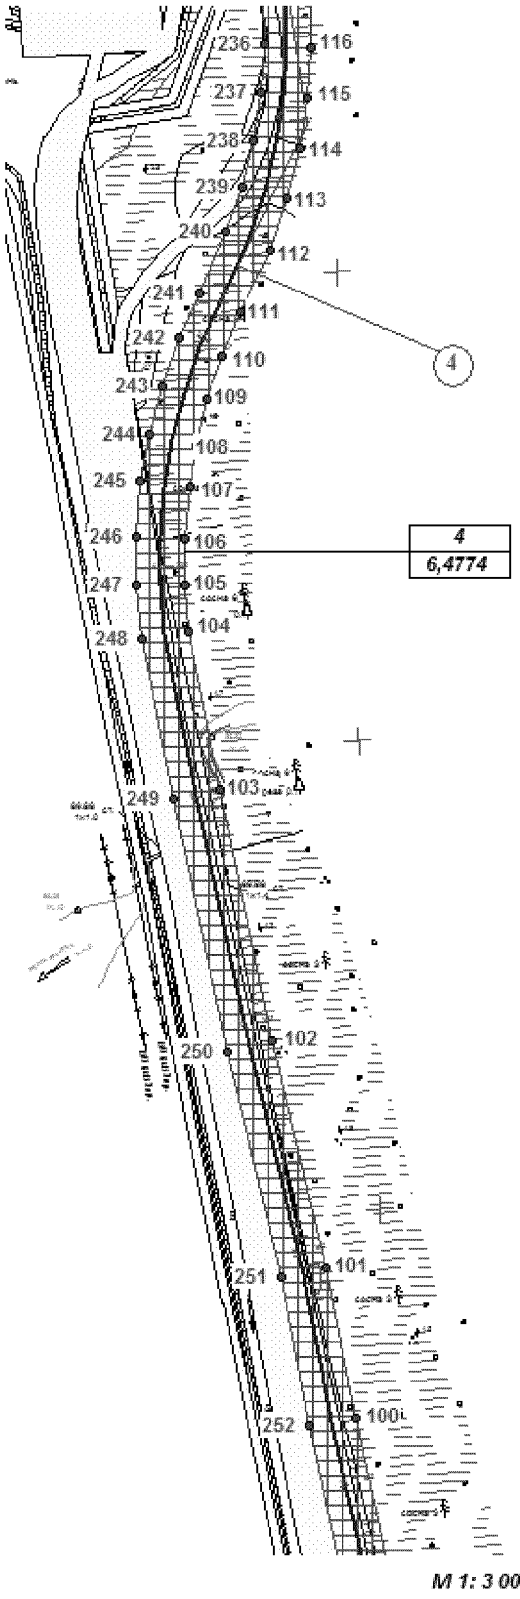


УСЛОВНЫЕ ОБОЗНАЧЕНИЯ

- граница зоны размещения линейных объектов (красные линии)
- зона планируемого размещения линейных объектов
- точки поворота границы зоны планируемого размещения линейных объектов
- земельные участки, согласно сведениям государственного кадастра недвижимости
- ось трассы проектируемых объектов
- (1) номер линейного объекта
- 1 / 17,2883 га — номер зоны планируемого размещен объектов / площадь зоны размещения

Экспликация проектируемых линейных объектов

Номер	Наименование
1	Нефтесбор «Куст №6 - КУ20»
2	Нефтесбор «Куст №145р – КУ20»
3	Нефтесбор «КУ20 – КУ19»
4	Нефтесбор «КУ25 – КУ19»
5	Нефтесбор «Куст №12 – КУ25»
6	Нефтесбор «Куст №10 – КУ4»

Основная часть проекта планировки территории
для размещения линейного объекта
регионального значения
Ханты-Мансийского автономного округа – Югры
«Реконструкция нефтесборных сетей Грибного
месторождения ТПП «Когалымнефтегаз»

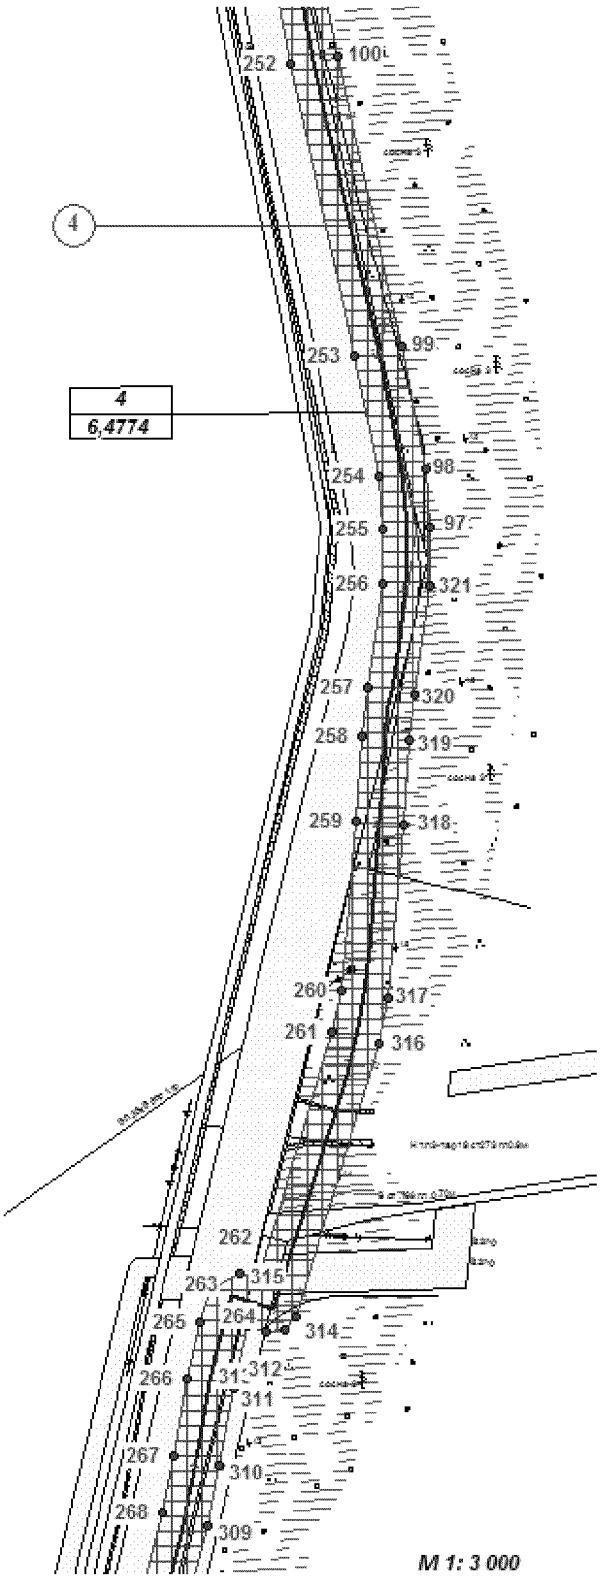


УСЛОВНЫЕ ОБОЗНАЧЕНИЯ

- граница зоны размещения линейных объектов (красные линии)
- зона планируемого размещения линейных объектов
- точки поворота границы зоны планируемого размещения линейных объектов
- земельные участки, согласно сведениям государственного кадастра недвижимости
- ось трассы проектируемых объектов
- (1) номер линейного объекта
- 1 / 17,2883 га — номер зоны планируемого размещен объектов; площадь зоны размещения

Экспликация проектируемых линейных объектов

Номер	Наименование
1	Нефтесбор «Куст №6 - КУ20»
2	Нефтесбор «Куст №145р – КУ20»
3	Нефтесбор «КУ20 – КУ19»
4	Нефтесбор «КУ25 – КУ19»
5	Нефтесбор «Куст №12 – КУ25»
6	Нефтесбор «Куст №10 – КУ4»

Основная часть проекта планировки территории
для размещения линейного объекта
регионального значения
Ханты-Мансийского автономного округа – Югры
«Реконструкция нефтесборных сетей Грибного
месторождения ТПП «Когалымнефтегаз»

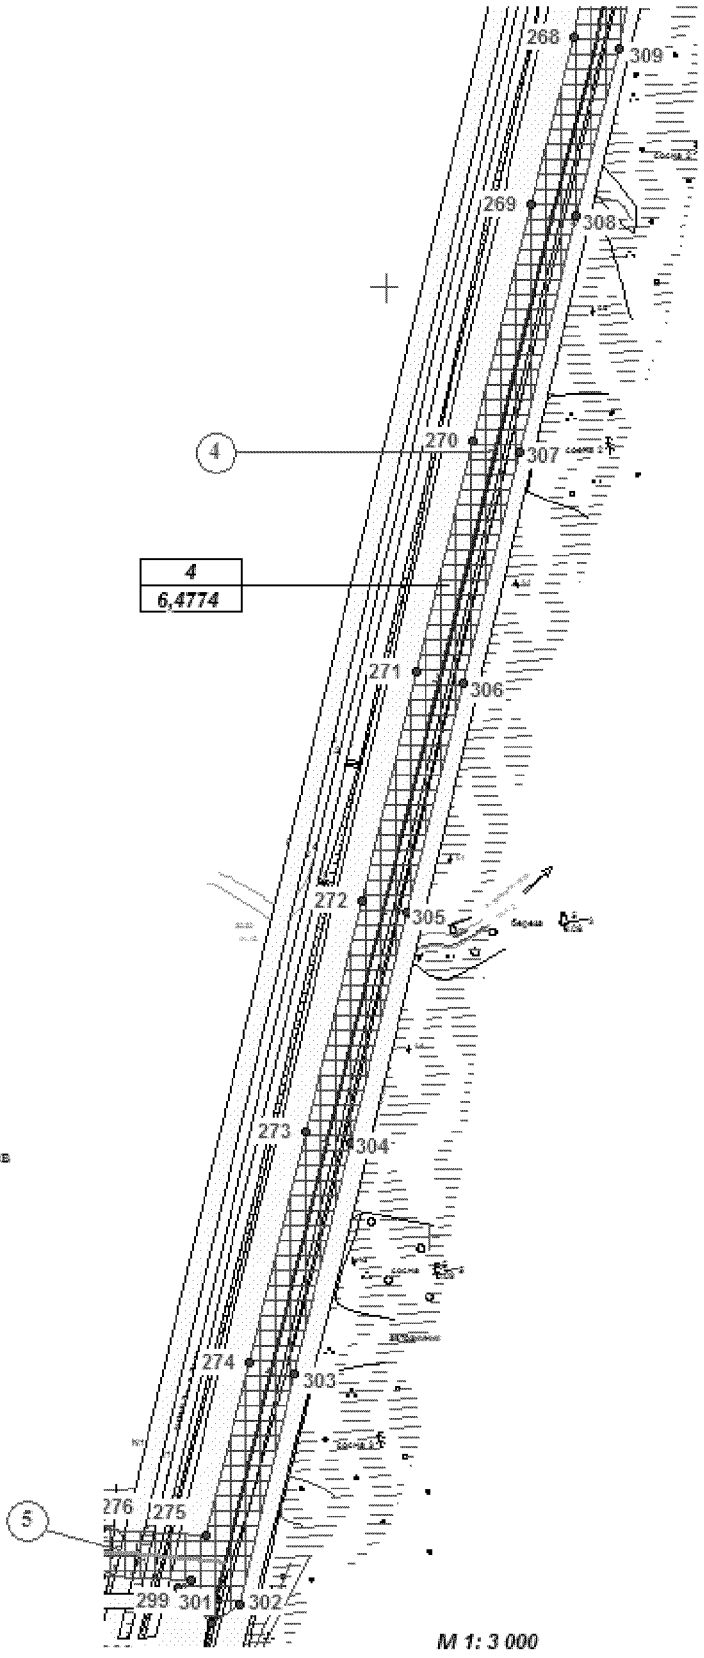


УСЛОВНЫЕ ОБОЗНАЧЕНИЯ

- граница зоны размещения линейных объектов (красные линии)
- зона планируемого размещения линейных объектов
- точки поворота границы зоны планируемого размещения линейных объектов
- земельные участки, согласно сведениям государственного кадастра недвижимости
- ось трассы проектируемых объектов
- (1) номер линейного объекта
- 1 / 17,2883 га — номер зоны планируемого размещен объектов / площадь зоны размещения


Экспликация проектируемых линейных объектов

Номер	Наименование
1	Нефтесбор «Куст №6 - КУ20»
2	Нефтесбор «Куст №145р – КУ20»
3	Нефтесбор «КУ20 – КУ19»
4	Нефтесбор «КУ25 – КУ19»
5	Нефтесбор «Куст №12 – КУ25»
6	Нефтесбор «Куст №10 – КУ4»

Основная часть проекта планировки территории
для размещения линейного объекта
регионального значения
Ханты-Мансийского автономного округа – Югры
«Реконструкция нефтесборных сетей Грибного
месторождения ТПП «Когалымнефтегаз»

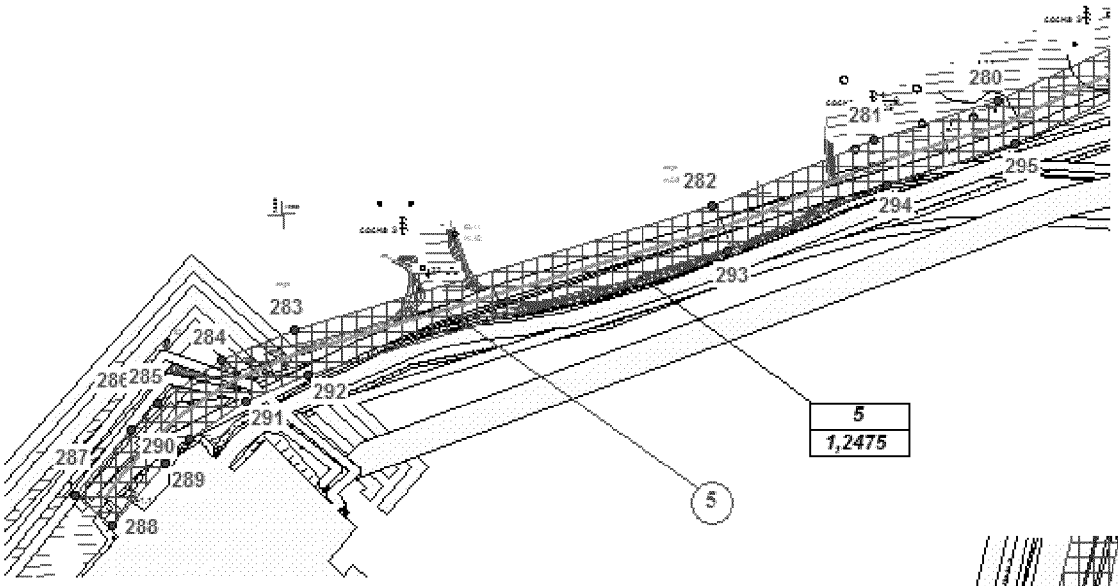

М 1: 3 000

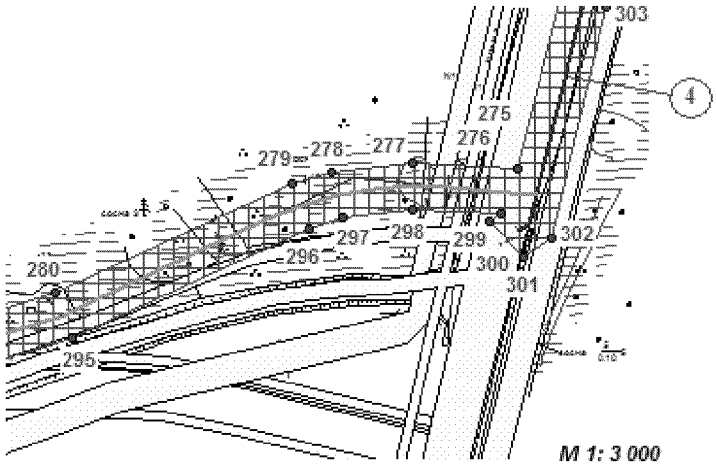

М 1: 3 000

УСЛОВНЫЕ ОБОЗНАЧЕНИЯ

- граница зоны размещения линейных объектов (красные линии)
- зона планируемого размещения линейных объектов
- точки поворота границы зоны планируемого размещения линейных объектов
- земельные участки, согласно сведениям государственного кадастра недвижимости
- ось трассы проектируемых объектов
- номер линейного объекта
- номер зоны планируемого размещен объектов
- площадь зоны размещения

Экспликация проектируемых линейных объектов

Номер	Наименование
1	Нефтесбор «Куст №6 - КУ20»
2	Нефтесбор «Куст №145р – КУ20»
3	Нефтесбор «КУ20 – КУ19»
4	Нефтесбор «КУ25 – КУ19»
5	Нефтесбор «Куст №12 – КУ25»
6	Нефтесбор «Куст №10 – КУ4»

Проект межевания территории для размещения линейного объекта регионального значения Ханты-Мансийского автономного округа – Югры «Реконструкция нефтесборных сетей Грибного месторождения ТПП «Когалымнефтегаз». Каталог координат поворотных точек испрашиваемого земельного участка (МСК 86)

Точка	X	Y
1	1 125 747,75	3 644 705,30
2	1 125 785,81	3 644 700,84
3	1 125 991,21	3 644 657,43
4	1 126 118,27	3 644 629,25
5	1 126 145,06	3 644 624,62
6	1 126 269,32	3 644 609,00
7	1 126 309,43	3 644 599,89
8	1 126 347,89	3 644 582,66
9	1 126 383,27	3 644 562,31
10	1 126 416,37	3 644 547,26
11	1 126 498,34	3 644 518,43
12	1 126 525,14	3 644 504,58
13	1 126 537,43	3 644 496,47
14	1 126 579,40	3 644 466,56
15	1 126 607,01	3 644 442,93
16	1 126 631,13	3 644 413,43
17	1 126 648,82	3 644 381,67
18	1 126 660,98	3 644 346,50
19	1 126 673,03	3 644 274,20
20	1 126 677,93	3 644 251,61
21	1 126 691,45	3 644 202,99
22	1 126 671,44	3 644 192,30
23	1 126 662,30	3 644 209,60
24	1 126 667,81	3 644 213,68
25	1 126 658,62	3 644 246,39
26	1 126 653,30	3 644 270,93
27	1 126 641,65	3 644 341,28
28	1 126 630,73	3 644 373,12
29	1 126 614,35	3 644 402,55
30	1 126 593,02	3 644 428,63
31	1 126 567,25	3 644 450,66
32	1 126 525,97	3 644 480,06
33	1 126 514,42	3 644 487,69
34	1 126 490,16	3 644 500,17
35	1 126 409,74	3 644 528,39
36	1 126 373,39	3 644 544,91
37	1 126 338,12	3 644 565,20
38	1 126 303,55	3 644 580,77
39	1 126 266,58	3 644 589,18
40	1 126 142,38	3 644 604,77
41	1 126 114,10	3 644 609,69
42	1 125 987,77	3 644 637,71
43	1 125 781,88	3 644 681,22
44	1 125 747,65	3 644 685,31
45	1 125 713,47	3 644 683,15
46	1 125 680,24	3 644 674,92

Точка	X	Y
47	1 125 649,02	3 644 660,85
48	1 125 620,83	3 644 641,42
49	1 125 596,45	3 644 617,08
50	1 125 562,67	3 644 576,70
51	1 125 537,44	3 644 552,52
52	1 125 509,04	3 644 535,06
53	1 125 476,60	3 644 523,60
54	1 125 442,47	3 644 519,36
55	1 125 386,19	3 644 518,02
56	1 125 356,19	3 644 512,77
57	1 125 327,47	3 644 503,87
58	1 124 640,53	3 644 355,96
59	1 124 476,58	3 644 322,93
60	1 124 267,88	3 644 273,43
61	1 124 068,36	3 644 233,56
62	1 123 945,67	3 644 204,30
63	1 123 890,09	3 644 195,54
64	1 123 841,33	3 644 193,39
65	1 123 609,13	3 644 201,79
66	1 123 466,72	3 644 210,57
67	1 123 441,95	3 644 188,67
68	1 123 434,87	3 644 186,18
69	1 123 272,43	3 644 196,80
70	1 123 277,33	3 644 271,26
71	1 123 297,24	3 644 270,18
72	1 123 293,62	3 644 214,95
73	1 123 431,81	3 644 206,41
74	1 123 456,58	3 644 228,31
75	1 123 463,81	3 644 230,79
76	1 123 610,32	3 644 221,76
77	1 123 841,74	3 644 213,40
78	1 123 887,74	3 644 215,40
79	1 123 941,25	3 644 223,80
80	1 124 063,75	3 644 253,03
81	1 124 263,57	3 644 292,97
82	1 124 472,34	3 644 342,48
83	1 124 636,67	3 644 375,58
84	1 125 321,92	3 644 523,09
85	1 125 351,57	3 644 532,24
86	1 125 384,74	3 644 537,97
87	1 125 441,41	3 644 539,34
88	1 125 471,55	3 644 542,97
89	1 125 499,98	3 644 552,89
90	1 125 525,62	3 644 568,66
91	1 125 547,49	3 644 589,74
92	1 125 581,54	3 644 630,42

Точка	X	Y
93	1 125 608,39	3 644 657,09
94	1 125 638,80	3 644 678,06
95	1 125 673,27	3 644 693,69
96	1 125 710,89	3 644 703,00
97	1 127 559,97	3 648 302,18
98	1 127 584,31	3 648 300,25
99	1 127 636,20	3 648 289,92
100	1 127 758,67	3 648 262,82
101	1 127 822,81	3 648 250,57
102	1 127 919,08	3 648 227,59
103	1 128 026,52	3 648 204,84
104	1 128 094,16	3 648 191,40
105	1 128 114,04	3 648 189,73
106	1 128 134,00	3 648 189,72
107	1 128 156,23	3 648 192,50
108	1 128 173,58	3 648 194,66
109	1 128 192,93	3 648 199,58
110	1 128 211,80	3 648 206,08
111	1 128 230,24	3 648 214,22
112	1 128 256,81	3 648 226,26
113	1 128 278,66	3 648 233,71
114	1 128 300,26	3 648 239,02
115	1 128 322,22	3 648 242,48
116	1 128 343,55	3 648 244,01
117	1 128 366,63	3 648 243,70
118	1 128 388,32	3 648 241,54
119	1 128 416,03	3 648 237,68
120	1 128 450,72	3 648 232,49
121	1 128 492,22	3 648 223,10
122	1 128 511,64	3 648 219,29
123	1 128 550,65	3 648 216,53
124	1 128 570,21	3 648 217,55
125	1 128 610,40	3 648 223,90
126	1 128 655,79	3 648 231,61
127	1 128 692,00	3 648 234,11
128	1 128 711,93	3 648 233,20
129	1 128 746,05	3 648 228,34
130	1 128 780,41	3 648 218,48
131	1 128 814,19	3 648 203,42
132	1 128 844,34	3 648 184,55
133	1 128 872,66	3 648 160,76
134	1 128 896,47	3 648 134,30
135	1 128 917,12	3 648 103,64
136	1 128 938,93	3 648 054,60
137	1 128 949,25	3 648 009,92
138	1 128 955,75	3 647 948,27

Точка	X	Y
139	1 128 966,90	3 647 842,43
140	1 128 985,39	3 647 751,64
141	1 129 005,63	3 647 653,72
142	1 129 010,43	3 647 624,30
143	1 129 011,98	3 647 600,91
144	1 129 010,72	3 647 569,67
145	1 129 005,88	3 647 539,41
146	1 128 997,30	3 647 509,37
147	1 128 988,48	3 647 487,48
148	1 128 969,38	3 647 452,91
149	1 128 960,49	3 647 440,21
150	1 128 958,39	3 647 437,95
151	1 128 979,91	3 647 434,34
152	1 128 993,66	3 647 443,07
153	1 129 030,97	3 647 436,58
154	1 129 059,95	3 647 430,58
155	1 129 086,38	3 647 426,36
156	1 129 118,12	3 647 423,94
157	1 129 126,33	3 647 418,56
158	1 129 127,42	3 647 413,30
159	1 129 125,13	3 647 378,60
160	1 129 186,35	3 647 338,33
161	1 129 202,63	3 647 329,56
162	1 129 252,86	3 647 308,00
163	1 129 257,14	3 647 341,61
164	1 129 277,14	3 647 340,62
165	1 129 272,18	3 647 302,64
166	1 129 322,49	3 647 298,63
167	1 129 346,37	3 647 319,13
168	1 129 360,48	3 647 318,06
169	1 129 404,86	3 647 266,35
170	1 129 457,28	3 647 261,85
171	1 129 542,55	3 647 242,30
172	1 129 596,65	3 647 231,64
173	1 129 598,64	3 647 242,23
174	1 129 617,90	3 647 398,73
175	1 129 640,21	3 647 396,05
176	1 129 638,26	3 647 376,38
177	1 129 635,29	3 647 376,78
178	1 129 618,41	3 647 239,19
179	1 129 614,36	3 647 217,98
180	1 129 604,09	3 647 209,91
181	1 129 538,36	3 647 222,73
182	1 129 454,03	3 647 242,11
183	1 129 399,19	3 647 246,72
184	1 129 392,38	3 647 250,18
185	1 129 351,82	3 647 297,44
186	1 129 332,38	3 647 280,76
187	1 129 325,41	3 647 278,36
188	1 129 258,30	3 647 284,06
189	1 129 258,28	3 647 284,07
190	1 129 193,43	3 647 311,80

Точка	X	Y
191	1 129 176,59	3 647 320,87
192	1 129 109,19	3 647 365,19
193	1 129 104,78	3 647 374,16
194	1 129 106,81	3 647 404,65
195	1 129 084,36	3 647 406,45
196	1 129 056,24	3 647 410,91
197	1 129 027,07	3 647 416,94
198	1 128 995,96	3 647 422,36
199	1 128 983,51	3 647 413,54
200	1 128 930,86	3 647 422,26
201	1 128 924,50	3 647 423,69
202	1 128 927,98	3 647 447,04
203	1 128 942,05	3 647 449,06
204	1 128 952,85	3 647 464,19
205	1 128 970,26	3 647 495,75
206	1 128 978,32	3 647 515,74
207	1 128 986,29	3 647 543,48
208	1 128 990,85	3 647 571,95
209	1 128 991,97	3 647 600,85
210	1 128 990,52	3 647 622,36
211	1 128 985,99	3 647 649,93
212	1 128 965,79	3 647 747,60
213	1 128 947,09	3 647 839,74
214	1 128 935,84	3 647 946,19
215	1 128 929,42	3 648 007,23
216	1 128 920,04	3 648 048,02
217	1 128 899,62	3 648 093,95
218	1 128 880,91	3 648 121,73
219	1 128 858,51	3 648 146,61
220	1 128 832,86	3 648 168,16
221	1 128 804,47	3 648 185,93
222	1 128 773,89	3 648 199,56
223	1 128 741,71	3 648 208,81
224	1 128 710,44	3 648 213,25
225	1 128 691,79	3 648 214,09
226	1 128 658,39	3 648 211,76
227	1 128 613,85	3 648 204,20
228	1 128 571,65	3 648 197,60
229	1 128 551,28	3 648 196,54
230	1 128 509,00	3 648 199,46
231	1 128 487,78	3 648 203,59
232	1 128 447,13	3 648 212,81
233	1 128 413,15	3 648 217,88
234	1 128 385,75	3 648 221,70
235	1 128 365,07	3 648 223,75
236	1 128 344,56	3 648 224,03
237	1 128 324,10	3 648 222,55
238	1 128 303,82	3 648 219,33
239	1 128 283,90	3 648 214,40
240	1 128 264,47	3 648 207,77
241	1 128 238,88	3 648 196,19
242	1 128 219,48	3 648 187,61

Точка	X	Y
243	1 128 199,05	3 648 180,53
244	1 128 178,11	3 648 175,17
245	1 128 158,52	3 648 171,09
246	1 128 134,42	3 648 169,72
247	1 128 113,62	3 648 169,73
248	1 128 091,24	3 648 171,61
249	1 128 022,37	3 648 185,27
250	1 127 914,59	3 648 208,10
251	1 127 818,37	3 648 231,05
252	1 127 754,77	3 648 243,19
253	1 127 631,88	3 648 270,39
254	1 127 581,37	3 648 280,46
255	1 127 558,90	3 648 282,19
256	1 127 536,37	3 648 281,80
257	1 127 492,38	3 648 275,88
258	1 127 471,45	3 648 273,41
259	1 127 436,32	3 648 270,80
260	1 127 364,60	3 648 264,48
261	1 127 346,83	3 648 261,05
262	1 127 242,94	3 648 229,38
263	1 127 245,37	3 648 221,63
264	1 127 238,80	3 648 209,09
265	1 127 225,00	3 648 205,04
266	1 127 201,38	3 648 199,67
267	1 127 168,54	3 648 193,67
268	1 127 144,48	3 648 189,08
269	1 127 073,95	3 648 170,99
270	1 126 974,59	3 648 146,93
271	1 126 877,39	3 648 123,29
272	1 126 780,21	3 648 099,65
273	1 126 682,81	3 648 075,96
274	1 126 585,82	3 648 052,40
275	1 126 512,98	3 648 034,60
276	1 126 513,00	3 648 034,59
277	1 126 515,69	3 647 990,37
278	1 126 511,37	3 647 955,51
279	1 126 506,53	3 647 939,14
280	1 126 460,54	3 647 839,45
281	1 126 443,69	3 647 786,78
282	1 126 416,26	3 647 718,87
283	1 126 363,67	3 647 542,61
284	1 126 351,01	3 647 512,10
285	1 126 332,68	3 647 485,23
286	1 126 321,61	3 647 473,68
287	1 126 294,06	3 647 450,42
288	1 126 281,28	3 647 466,31
289	1 126 307,63	3 647 488,26
290	1 126 317,67	3 647 498,48
291	1 126 333,63	3 647 522,03

Точка	X	Y
292	1 126 344,65	3 647 548,53
293	1 126 397,21	3 647 724,99
294	1 126 424,65	3 647 792,93
295	1 126 441,85	3 647 846,58
296	1 126 487,84	3 647 946,24
297	1 126 492,01	3 647 960,58
298	1 126 495,67	3 647 990,18
299	1 126 493,88	3 648 027,71
300	1 126 490,70	3 648 022,52
301	1 126 475,86	3 648 036,81
302	1 126 483,80	3 648 048,49
303	1 126 581,08	3 648 071,82
304	1 126 678,10	3 648 095,42
305	1 126 775,48	3 648 119,09
306	1 126 872,68	3 648 142,73
307	1 126 969,88	3 648 166,37
308	1 127 069,18	3 648 190,43
309	1 127 139,51	3 648 208,46
310	1 127 164,90	3 648 213,33
311	1 127 197,43	3 648 219,28
312	1 127 223,24	3 648 225,36
313	1 127 220,89	3 648 232,87
314	1 127 222,01	3 648 241,25
315	1 127 227,37	3 648 245,38
316	1 127 342,69	3 648 280,63
317	1 127 361,19	3 648 284,19
318	1 127 434,78	3 648 290,75
319	1 127 469,89	3 648 293,35
320	1 127 489,30	3 648 295,64
321	1 127 535,56	3 648 301,80



Проект межевания территории для размещения линейного объекта регионального значения Ханты-Мансийского автономного округа – Югры «Реконструкция нефтесборных сетей Грибного месторождения ТПП «Когалымнефтегаз»


Приложение 67
к постановлению Правительства
Ханты-Мансийского
автономного округа – Югры
от 8 апреля 2016 года № 96-п

УСЛОВНЫЕ ОБОЗНАЧЕНИЯ

- граница земельного участка
- земельный участок на ранее арендованных земельных участках
- точки поворота границы земельного участка
- земельные участки, согласно сведениям государственного кадастра недвижимости
- (1) - номер линейного объекта
- 1 / 10,9185 га - номер зоны планируемого размещен объектов / площадь зоны размещения


Экспликация проектируемых линейных объектов

Номер	Наименование
1	Нефтесбор «Куст №6 - КУ20» S = 0,4904 га
2	Нефтесбор «Куст №145р – КУ20» S = 0,0347 га
3	Нефтесбор «КУ20 – КУ19» S = 0,3269 га
4	Нефтесбор «КУ25 – КУ19» S = 3,0180 га
5	Нефтесбор «Куст №12 – КУ25» S = 0,8083 га
6	Нефтесбор «Куст №10 – КУ4» S = 6,2402 га

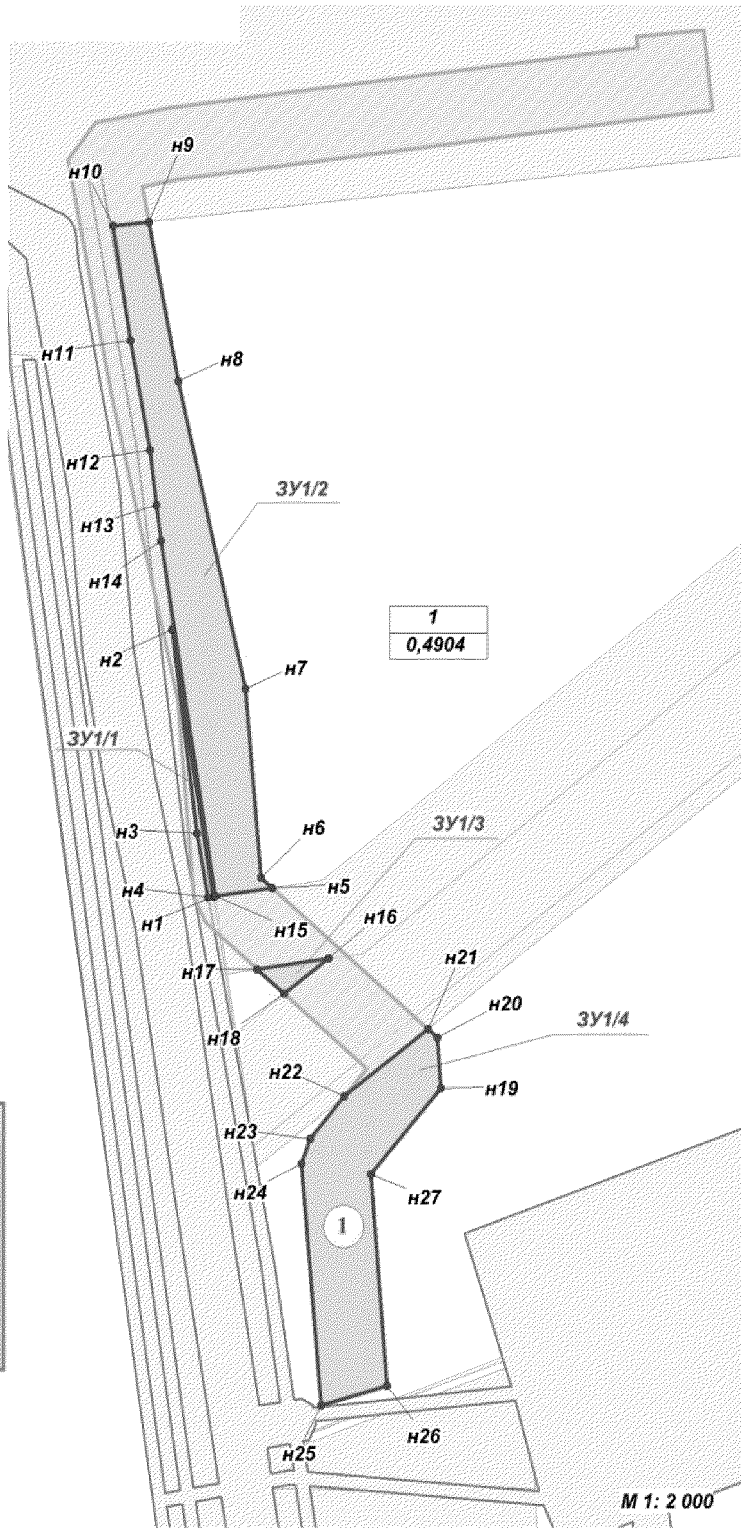

Проект межевания территории для размещения линейного объекта регионального значения Ханты-Мансийского автономного округа – Югры «Реконструкция нефтесборных сетей Грибного месторождения ТПП «Когалымнефтегаз»

86:03:0090201

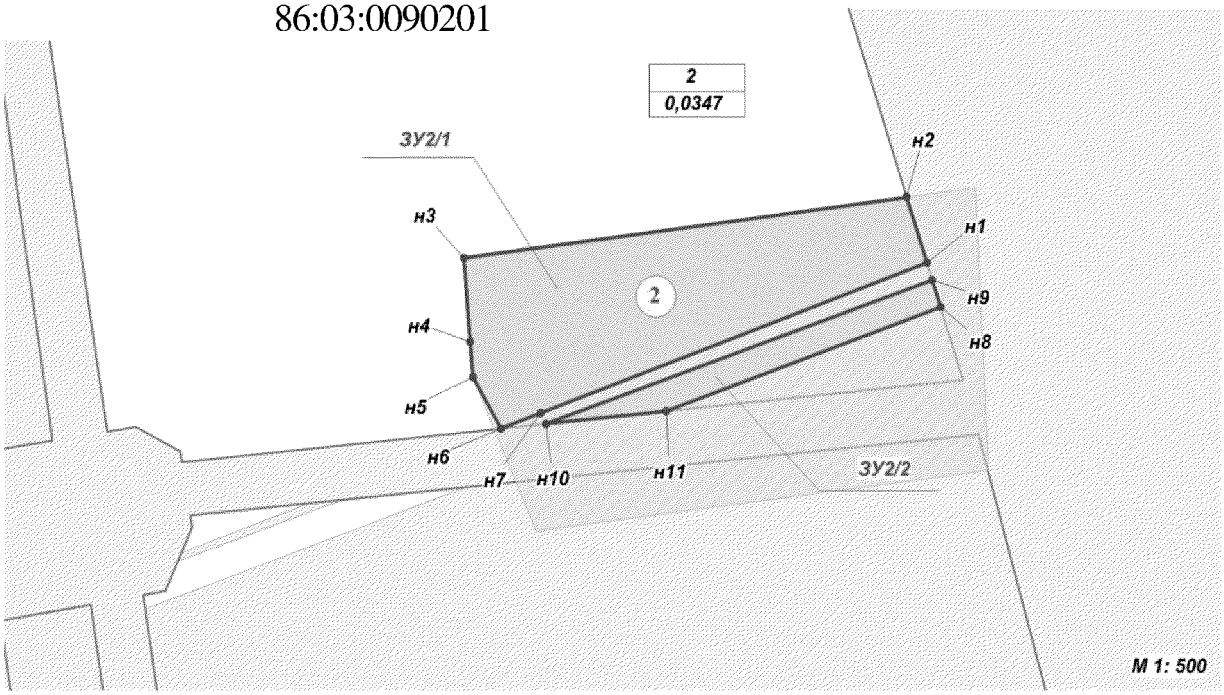

Экспликация проектируемых линейных объектов


Номер	Наименование
1	Нефтесбор «Куст №6 - КУ20» S = 0,4904 га
2	Нефтесбор «Куст №145р – КУ20» S = 0,0347 га
3	Нефтесбор «КУ20 – КУ19» S = 0,3269 га
4	Нефтесбор «КУ25 – КУ19» S = 3,0180 га
5	Нефтесбор «Куст №12 – КУ25» S = 0,8083 га
6	Нефтесбор «Куст №10 – КУ4» S = 6,2402 га

УСЛОВНЫЕ ОБОЗНАЧЕНИЯ

- граница земельного участка
- земельный участок на ранее арендованных земельных участках
- точки поворота границы земельного участка
- земельные участки, согласно сведениям государственного кадастра недвижимости
- (1) - номер линейного объекта
- 1 / 10,9185 га - номер зоны планируемого размещен объектов / площадь зоны размещения

Проект межевания территории для размещения линейного объекта регионального значения Ханты-Мансийского автономного округа – Югры «Реконструкция нефтесборных сетей Грибного месторождения ТПП «Когалымнефтегаз»

86:03:0090201

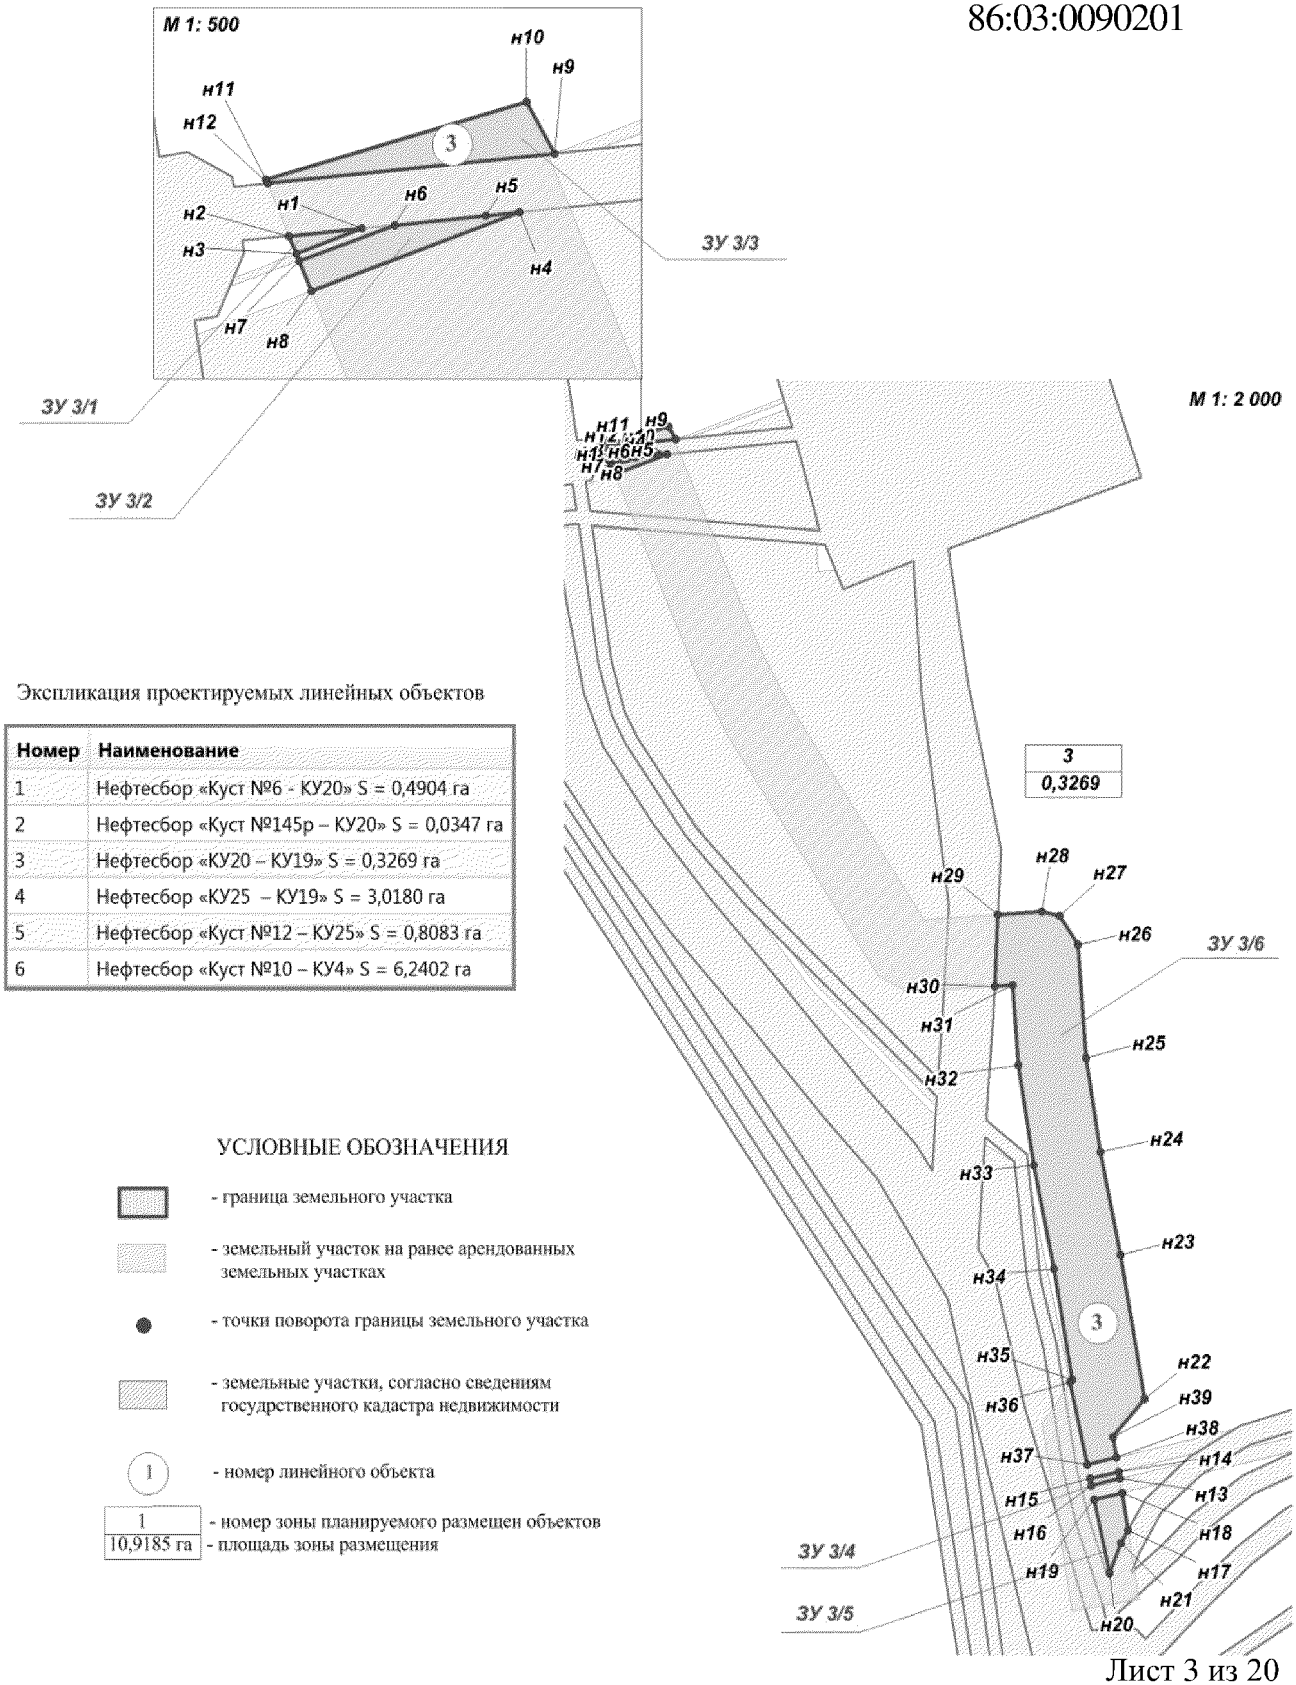


Экспликация проектируемых линейных объектов

Номер	Наименование
1	Нефтесбор «Куст №6 - КУ20» S = 0,4904 га
2	Нефтесбор «Куст №145р – КУ20» S = 0,0347 га
3	Нефтесбор «КУ20 – КУ19» S = 0,3269 га
4	Нефтесбор «КУ25 – КУ19» S = 3,0180 га
5	Нефтесбор «Куст №12 – КУ25» S = 0,8083 га
6	Нефтесбор «Куст №10 – КУ4» S = 6,2402 га

УСЛОВНЫЕ ОБОЗНАЧЕНИЯ

- граница земельного участка
- земельный участок на ранее арендованных земельных участках
- точки поворота границы земельного участка
- земельные участки, согласно сведениям государственного кадастра недвижимости
- (1) - номер линейного объекта
- 1 / 10,9185 га - номер зоны планируемого размещен объектов / площадь зоны размещения

Проект межевания территории для размещения линейного объекта регионального значения Ханты-Мансийского автономного округа – Югры «Реконструкция нефтесборных сетей Грибного месторождения ТПП «Когалымнефтегаз»

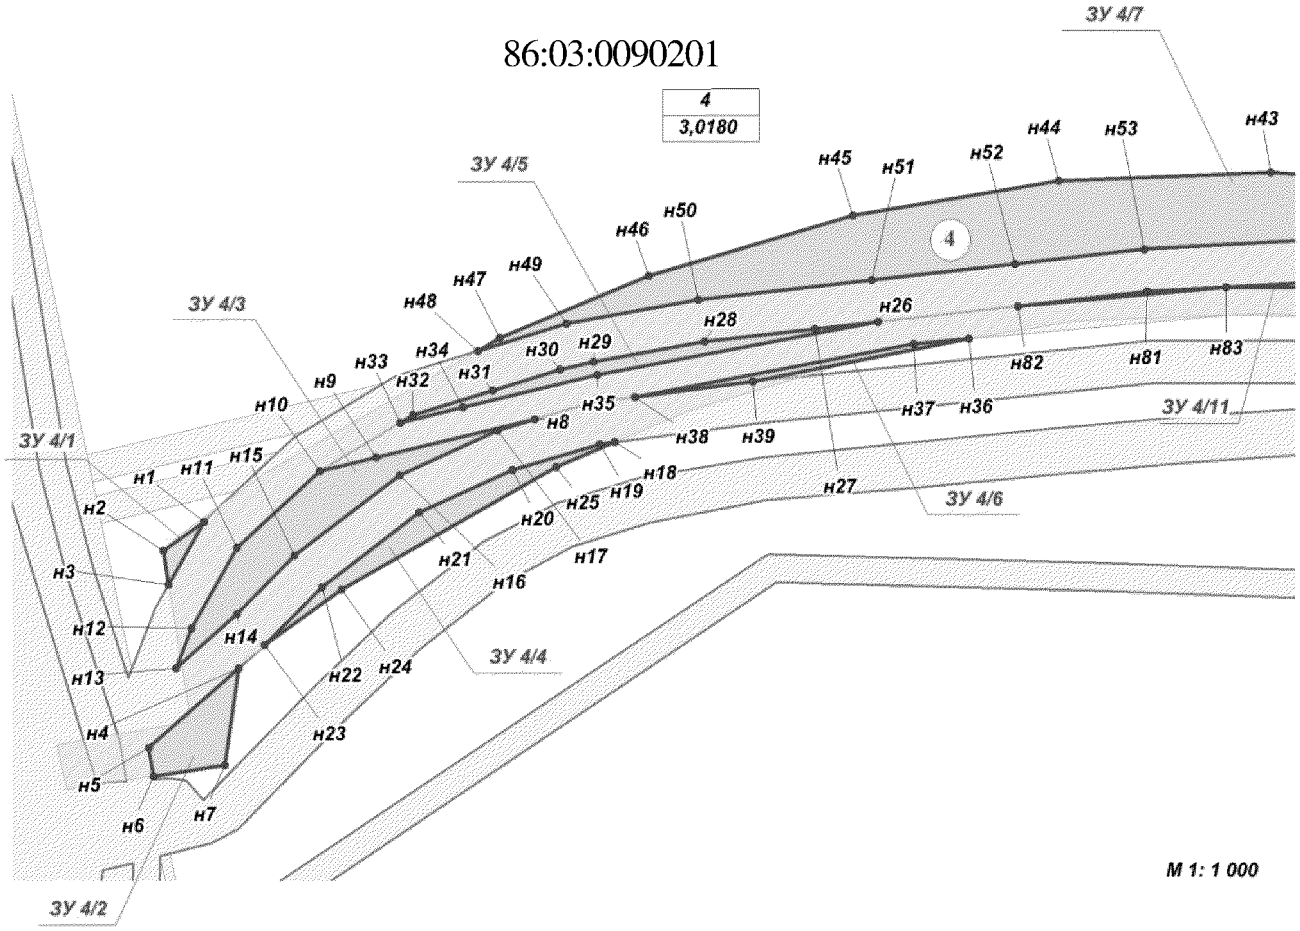


Экспликация проектируемых линейных объектов

Номер	Наименование
1	Нефтесбор «Куст №6 - КУ20» S = 0,4904 га
2	Нефтесбор «Куст №145р – КУ20» S = 0,0347 га
3	Нефтесбор «КУ20 – КУ19» S = 0,3269 га
4	Нефтесбор «КУ25 – КУ19» S = 3,0180 га
5	Нефтесбор «Куст №12 – КУ25» S = 0,8083 га
6	Нефтесбор «Куст №10 – КУ4» S = 6,2402 га


УСЛОВНЫЕ ОБОЗНАЧЕНИЯ

- граница земельного участка
- земельный участок на ранее арендованных земельных участках
- точки поворота границы земельного участка
- земельные участки, согласно сведениям государственного кадастра недвижимости
- (1) - номер линейного объекта
- 1 / 10,9185 га - номер зоны планируемого размещен объектов / площадь зоны размещения


Проект межевания территории для размещения
линейного объекта регионального значения
Ханты-Мансийского автономного округа – Югры
«Реконструкция нефтесборных сетей Грибного
месторождения ТПП «Когалымнефтегаз»

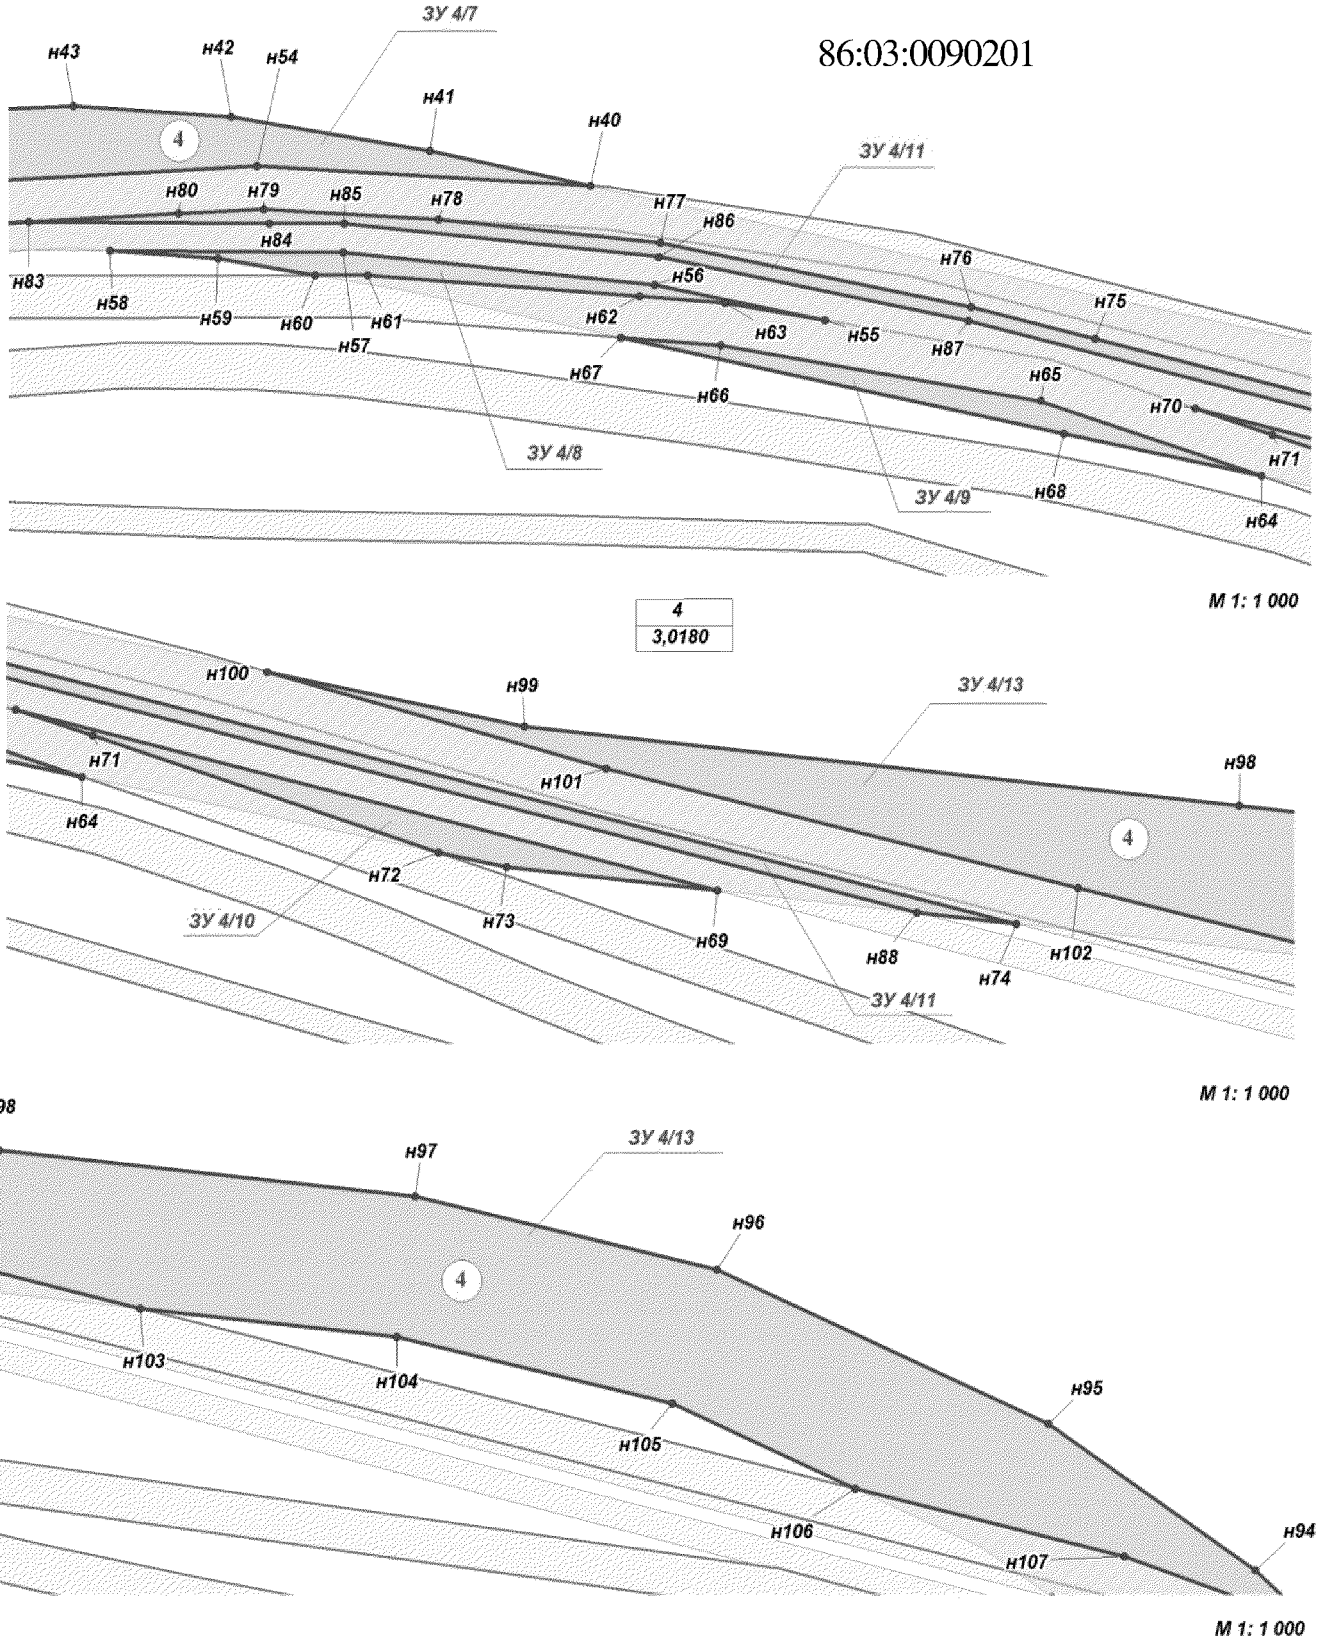


Проект межевания территории для размещения
линейного объекта регионального значения
Ханты-Мансийского автономного округа – Югры
«Реконструкция нефтесборных сетей Грибного
месторождения ТПП «Когалымнефтегаз»

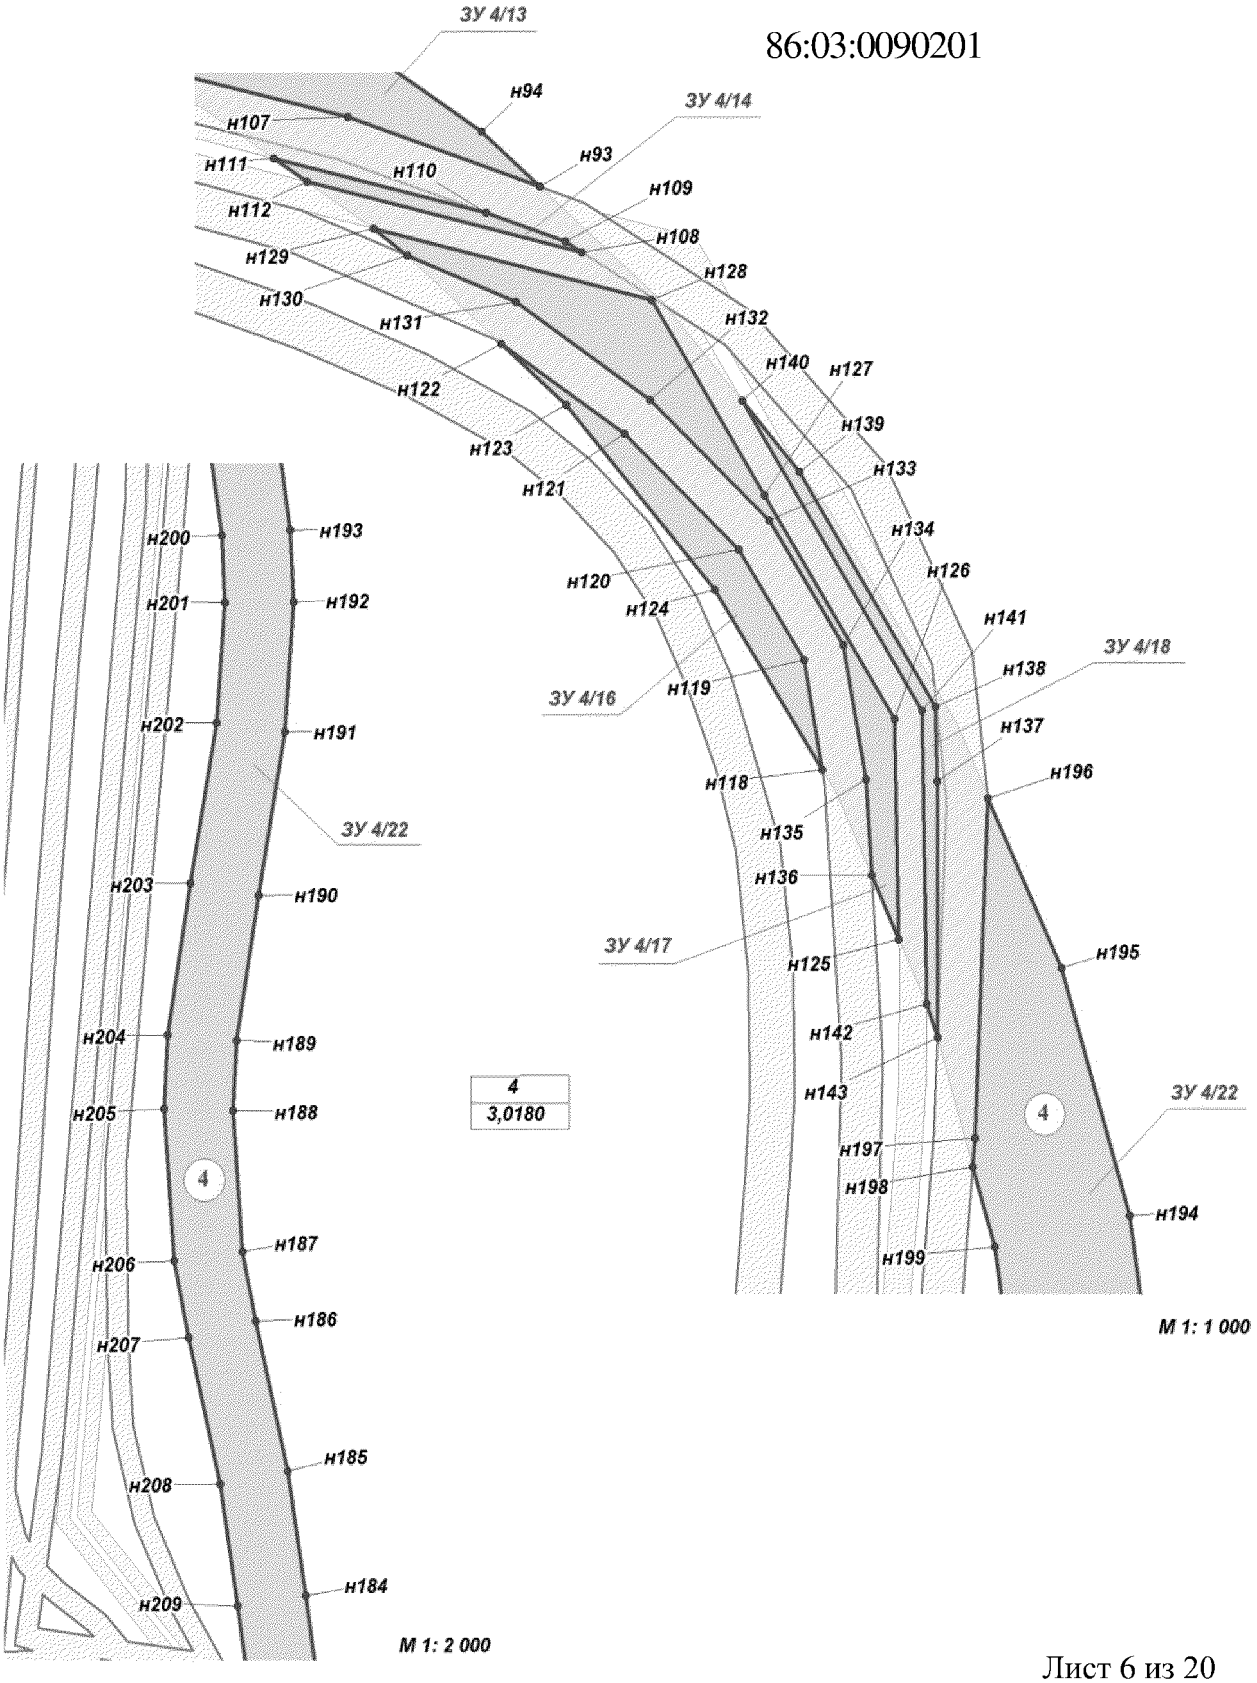


Проект межевания территории для размещения
линейного объекта регионального значения
Ханты-Мансийского автономного округа – Югры
«Реконструкция нефтесборных сетей Грибного
месторождения ТПП «Когалымнефтегаз»

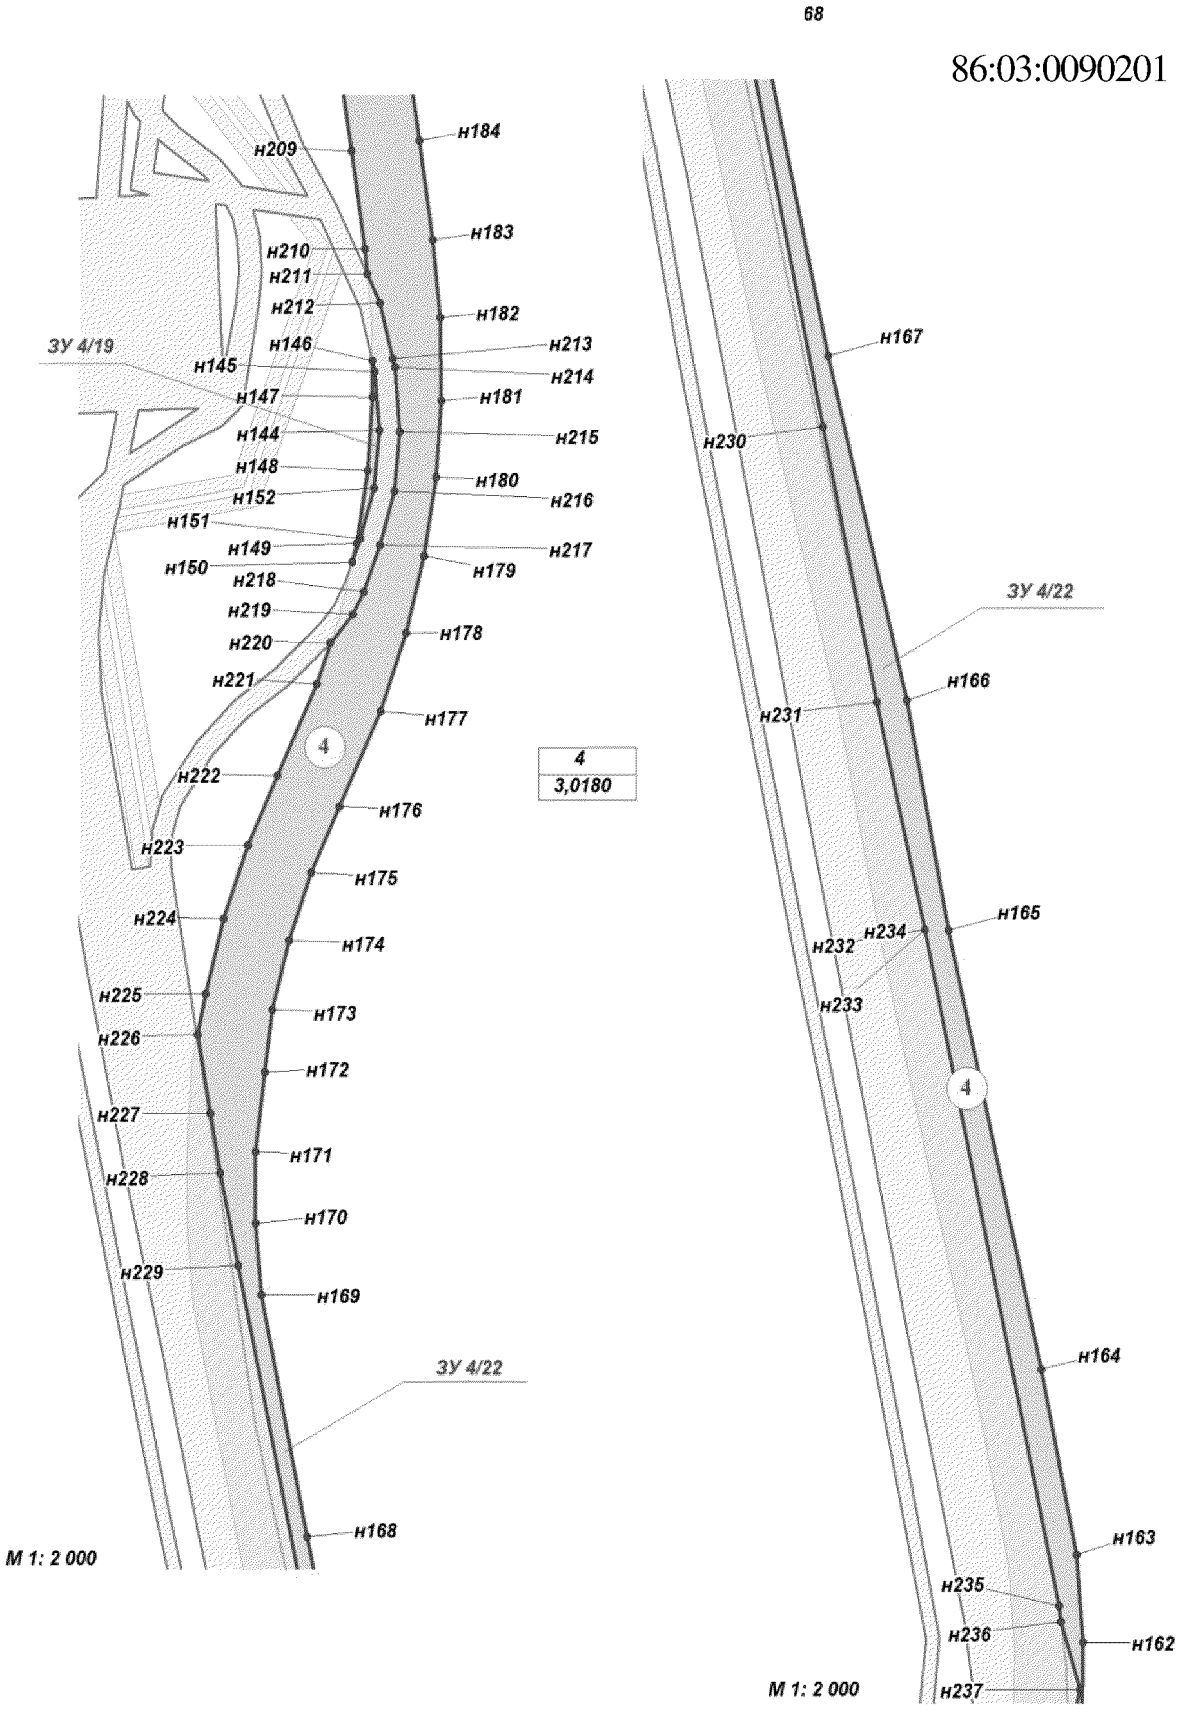

Проект межевания территории для размещения
линейного объекта регионального значения
Ханты-Мансийского автономного округа – Югры
«Реконструкция нефтесборных сетей Грибного
месторождения ТПП «Когалымнефтегаз»

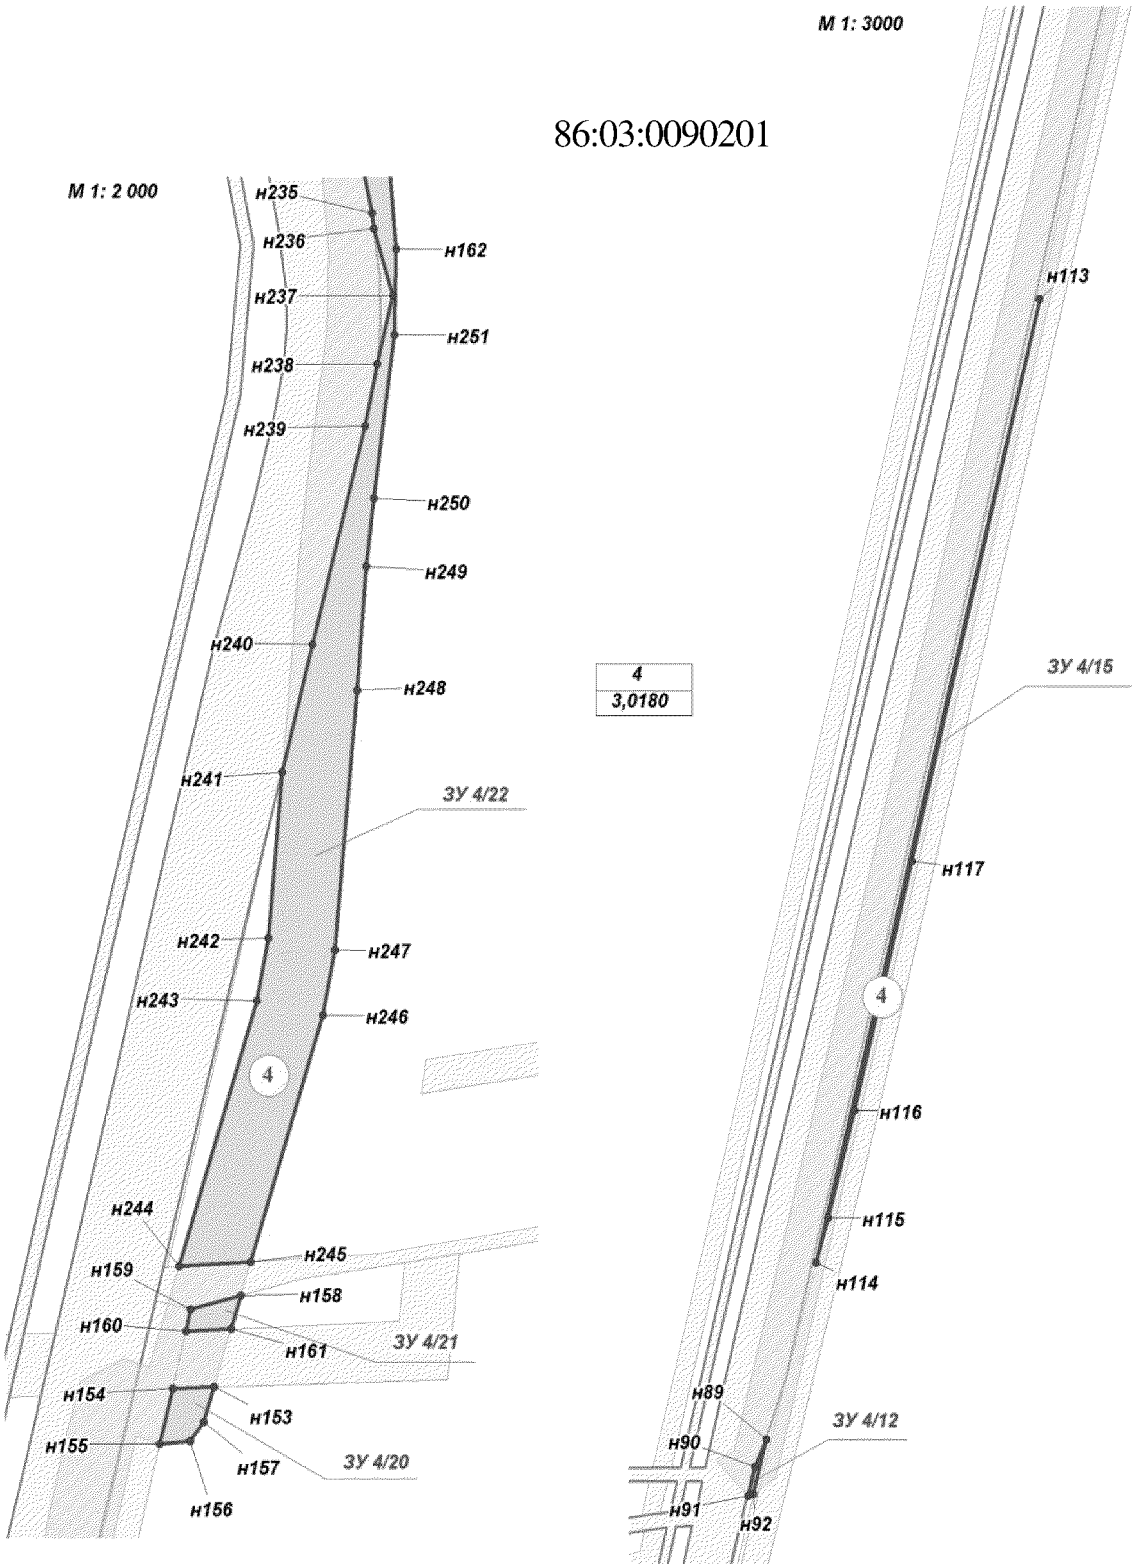

Проект межевания территории для размещения линейного объекта регионального значения Ханты-Мансийского автономного округа – Югры «Реконструкция нефтесборных сетей Грибного месторождения ТПП «Когалымнефтегаз»

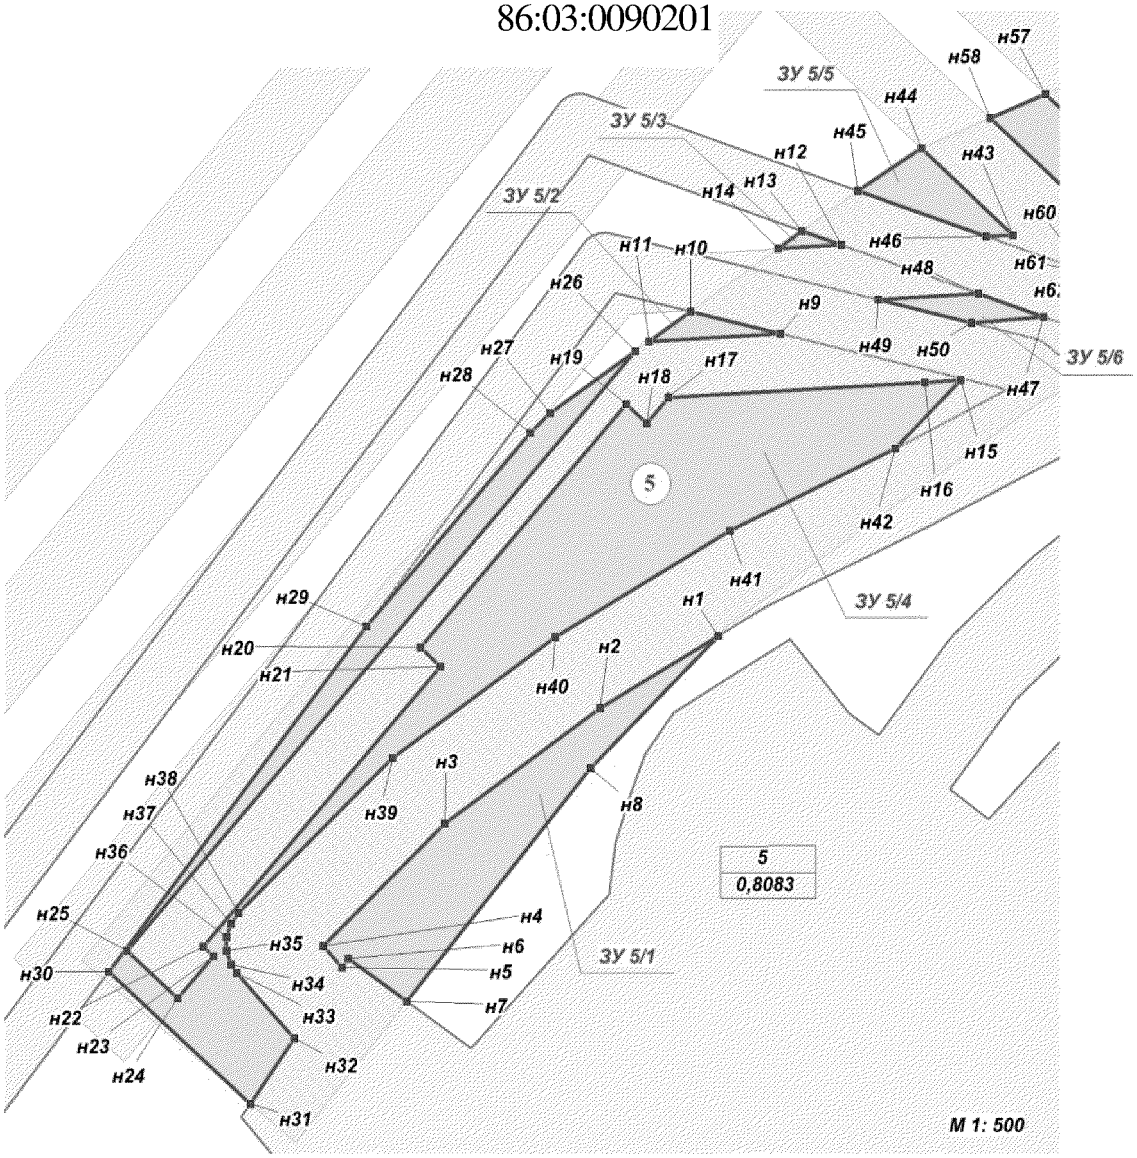


Экспликация проектируемых линейных объектов


Номер	Наименование
1	Нефтесбор «Куст №6 - КУ20» S = 0,4904 га
2	Нефтесбор «Куст №145р – КУ20» S = 0,0347 га
3	Нефтесбор «КУ20 – КУ19» S = 0,3269 га
4	Нефтесбор «КУ25 – КУ19» S = 3,0180 га
5	Нефтесбор «Куст №12 – КУ25» S = 0,8083 га
6	Нефтесбор «Куст №10 – КУ4» S = 6,2402 га

УСЛОВНЫЕ ОБОЗНАЧЕНИЯ


- граница земельного участка
- земельный участок на ранее арендованных земельных участках
- точки поворота границы земельного участка
- земельные участки, согласно сведениям государственного кадастра недвижимости
- (1) - номер линейного объекта
- 1 / 10,9185 га - номер зоны планируемого размещен объектов / площадь зоны размещения


Проект межевания территории для размещения
линейного объекта регионального значения
Ханты-Мансийского автономного округа – Югры
«Реконструкция нефтесборных сетей Грибного
месторождения ТПП «Когалымнефтегаз»

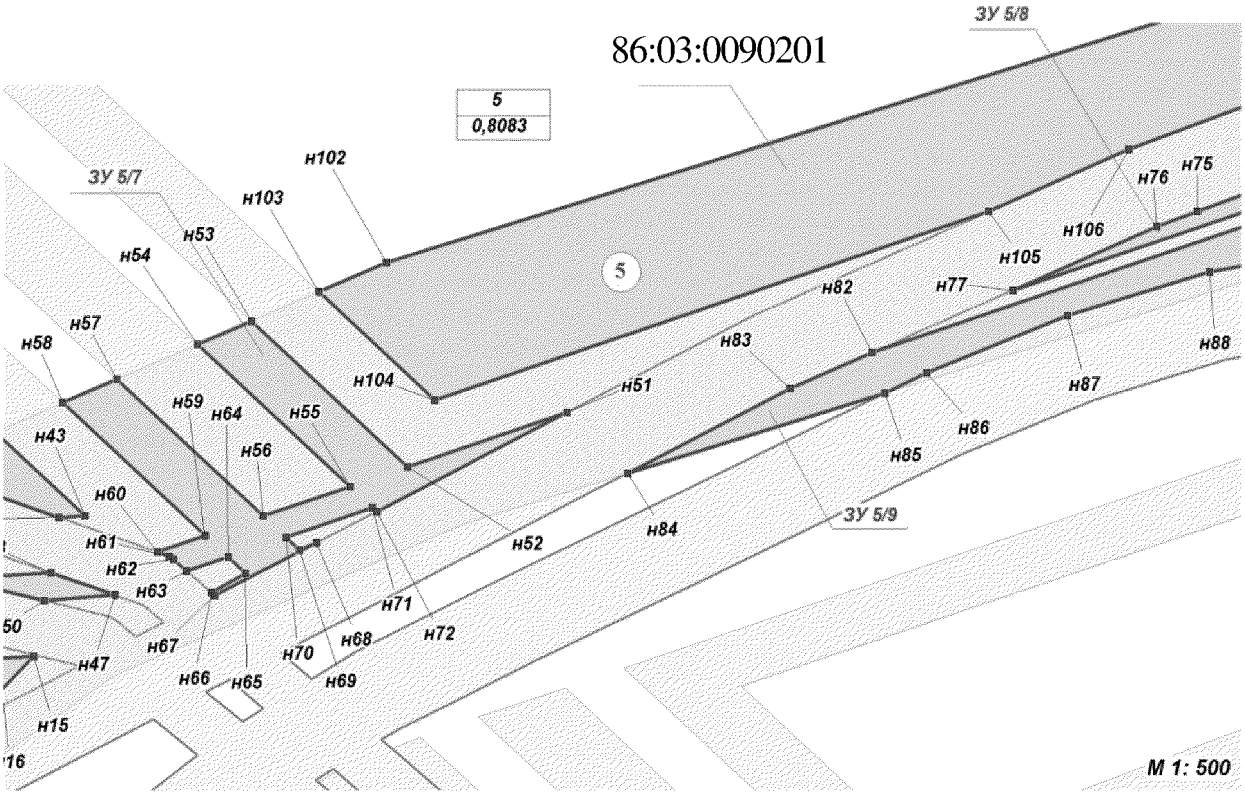

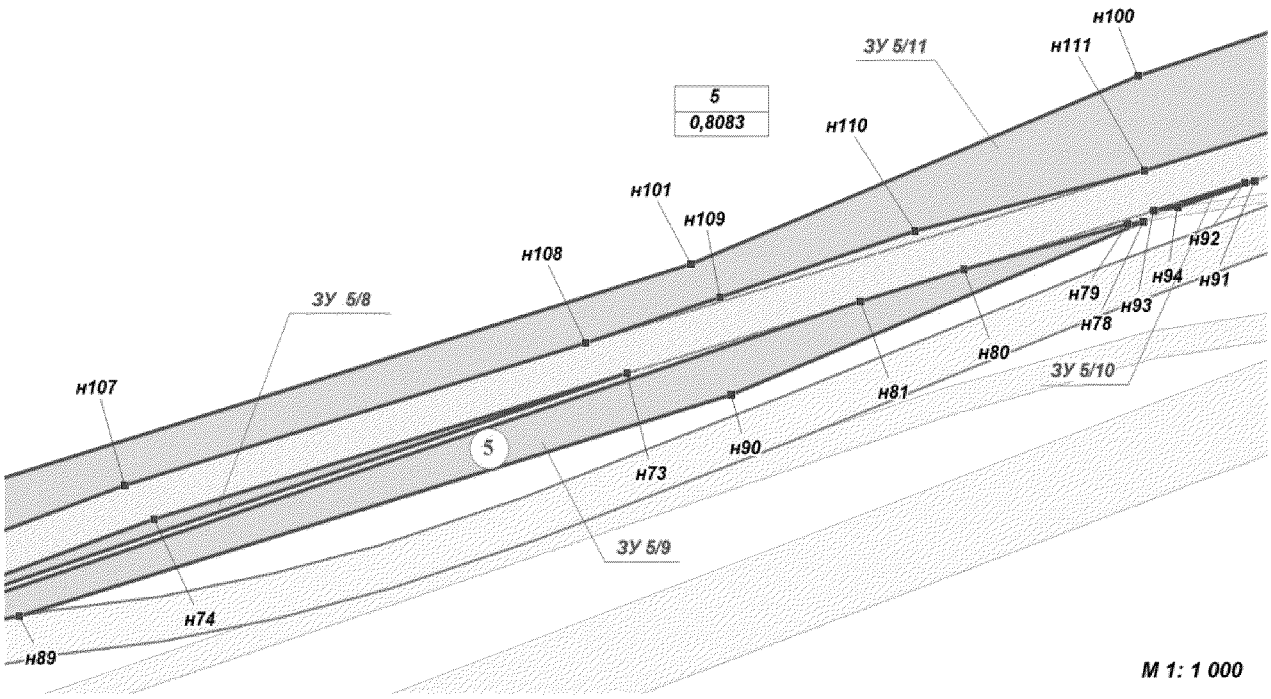


Проект межевания территории для размещения
линейного объекта регионального значения
Ханты-Мансийского автономного округа – Югры
«Реконструкция нефтесборных сетей Грибного
месторождения ТПП «Когалымнефтегаз»

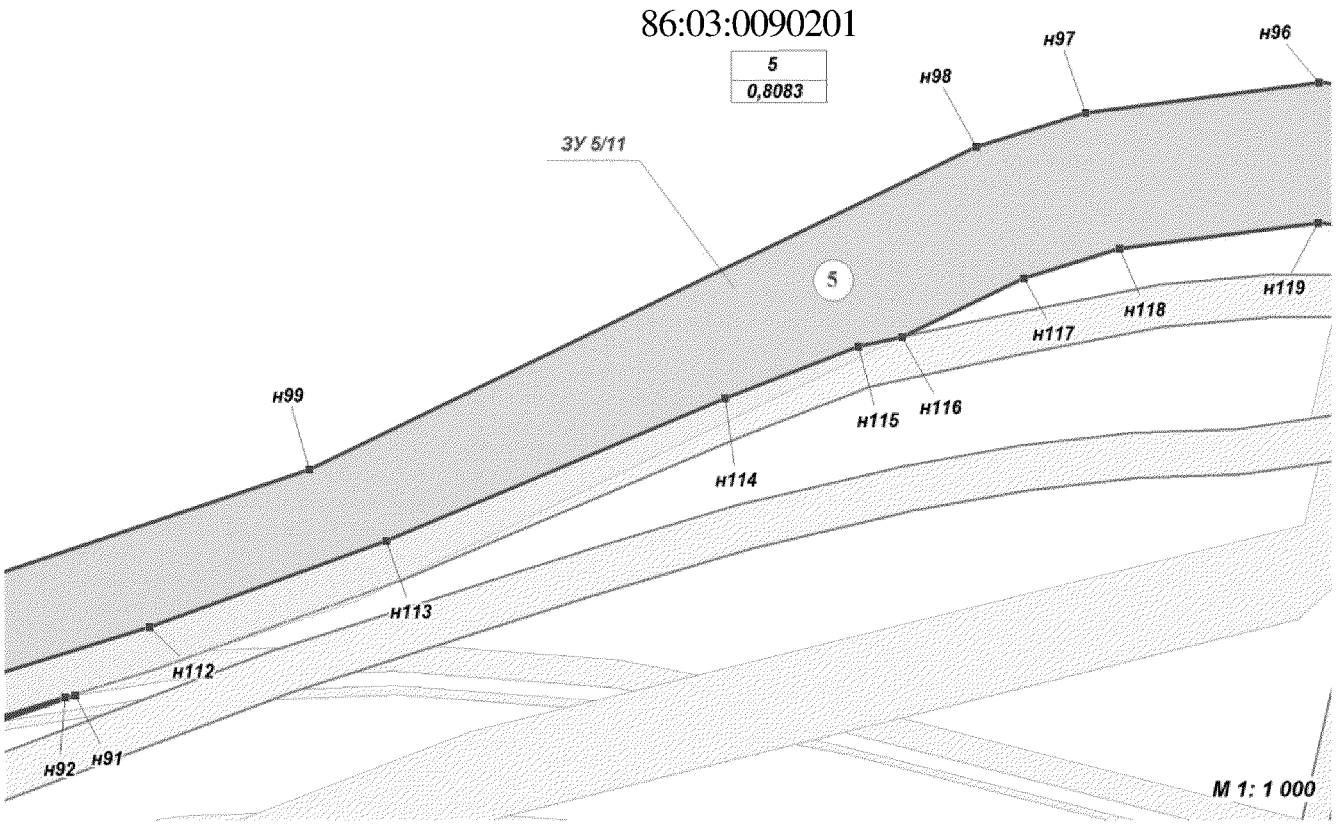

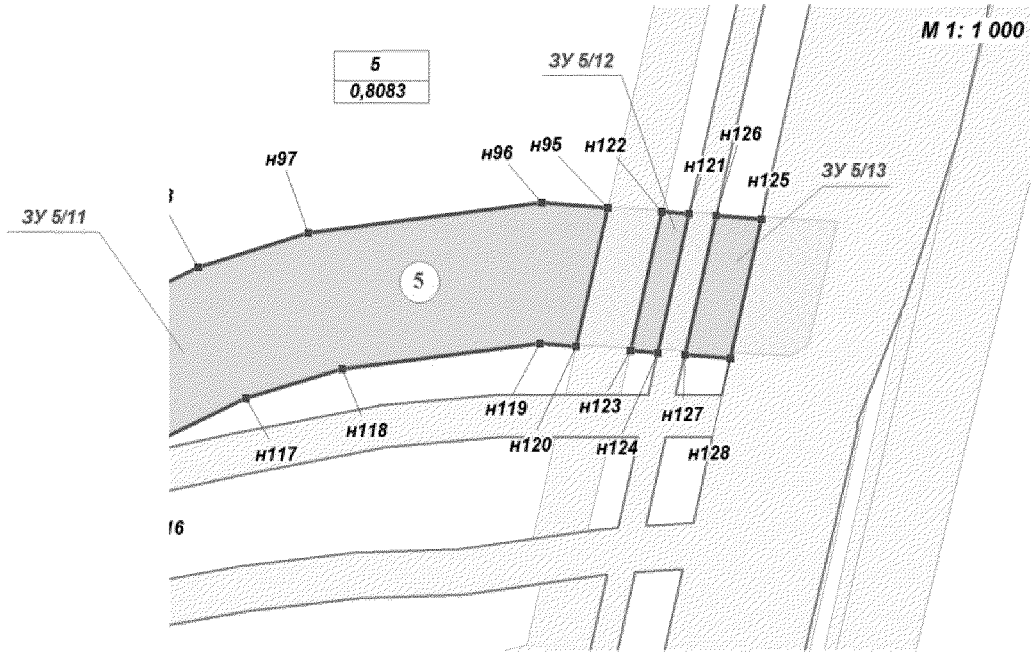

Проект межевания территории для размещения линейного объекта регионального значения Ханты-Мансийского автономного округа – Югры «Реконструкция нефтесборных сетей Грибного месторождения ТПП «Когалымнефтегаз»

86:03:0090201

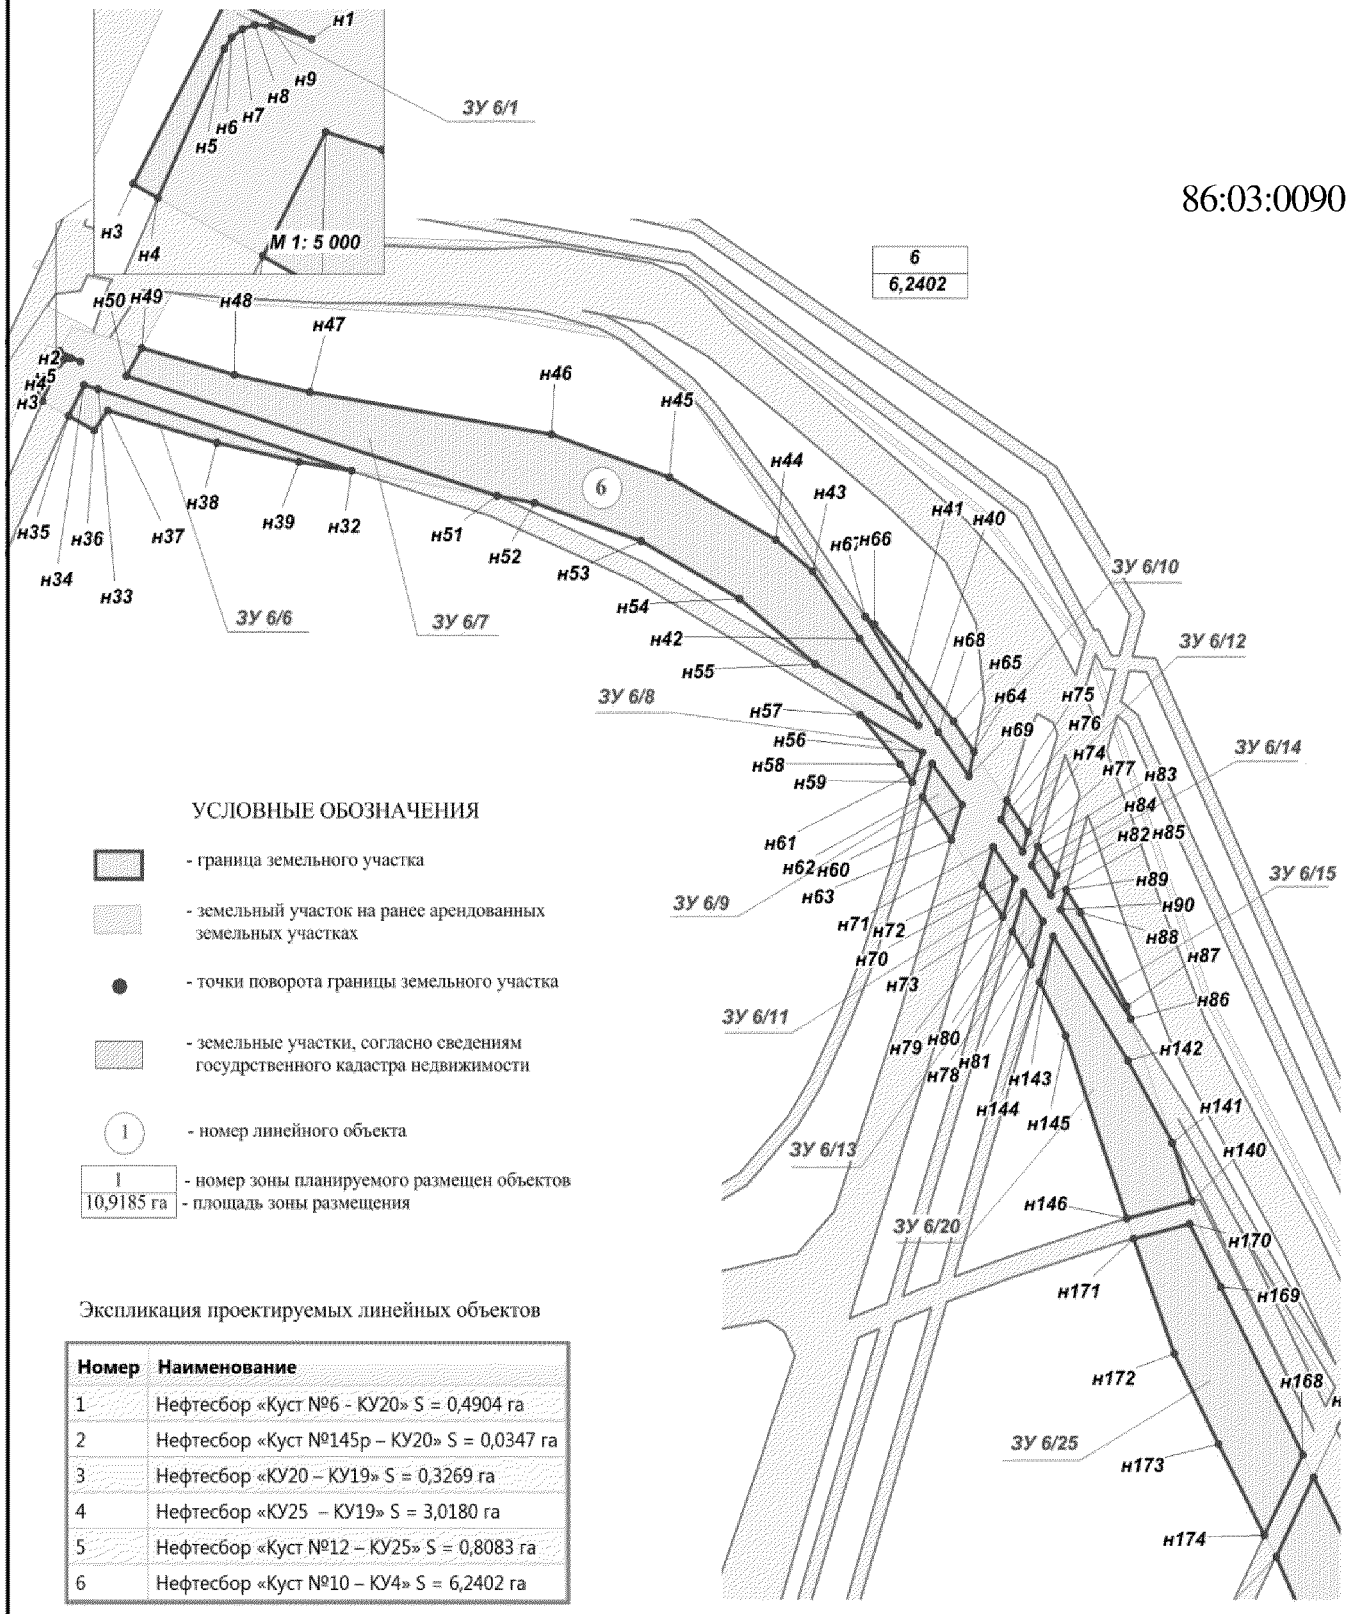

Экспликация проектируемых линейных объектов


Номер	Наименование
1	Нефтесбор «Куст №6 - КУ20» S = 0,4904 га
2	Нефтесбор «Куст №145р – КУ20» S = 0,0347 га
3	Нефтесбор «КУ20 – КУ19» S = 0,3269 га
4	Нефтесбор «КУ25 – КУ19» S = 3,0180 га
5	Нефтесбор «Куст №12 – КУ25» S = 0,8083 га
6	Нефтесбор «Куст №10 – КУ4» S = 6,2402 га


Проект межевания территории для размещения линейного объекта регионального значения Ханты-Мансийского автономного округа – Югры «Реконструкция нефтесборных сетей Грибного месторождения ТПП «Когалымнефтегаз»

86:03:0090201


Экспликация проектируемых линейных объектов

Номер	Наименование
1	Нефтесбор «Куст №6 - КУ20» S = 0,4904 га
2	Нефтесбор «Куст №145р – КУ20» S = 0,0347 га
3	Нефтесбор «КУ20 – КУ19» S = 0,3269 га
4	Нефтесбор «КУ25 – КУ19» S = 3,0180 га
5	Нефтесбор «Куст №12 – КУ25» S = 0,8083 га
6	Нефтесбор «Куст №10 – КУ4» S = 6,2402 га

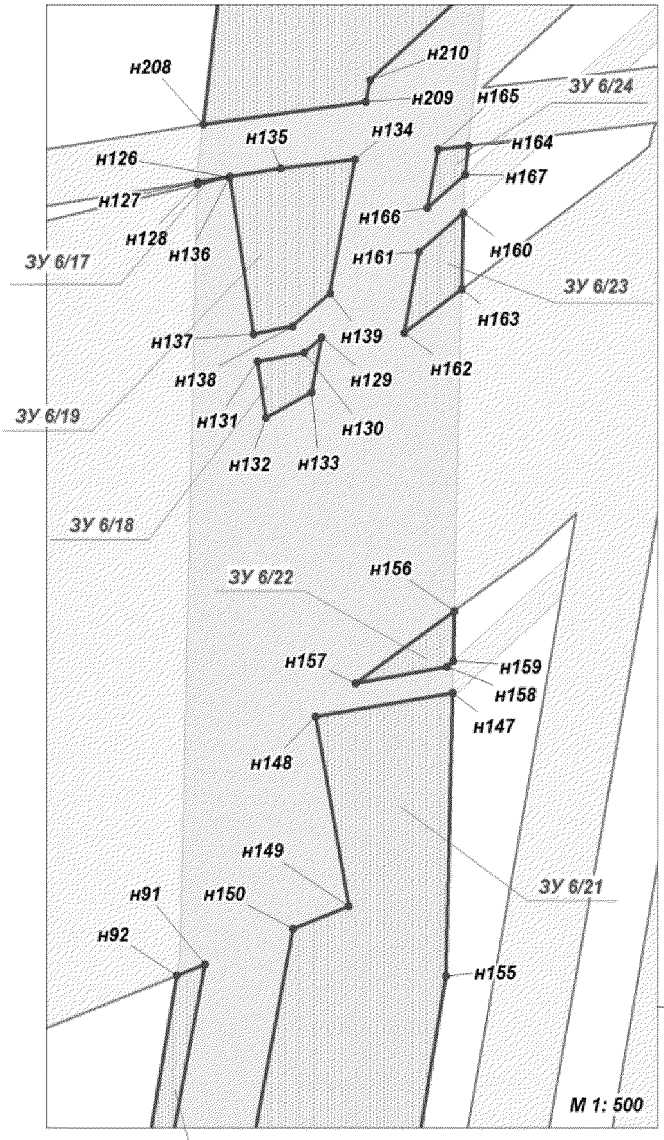

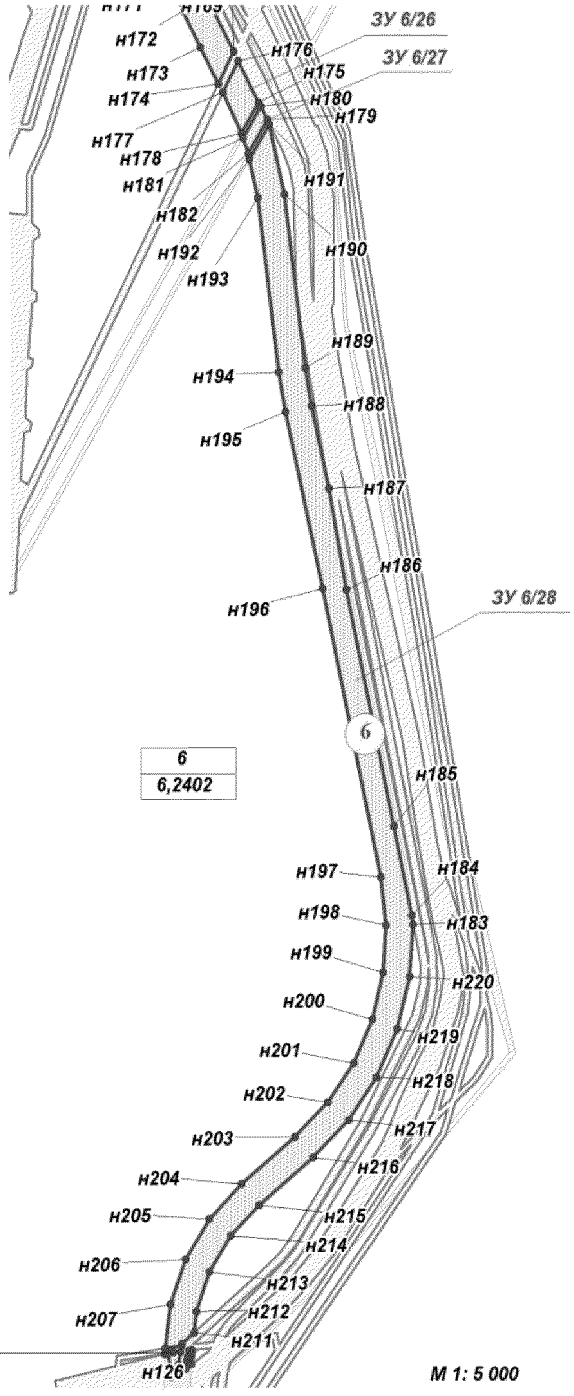

Проект межевания территории для размещения линейного объекта регионального значения Ханты-Мансийского автономного округа – Югры «Реконструкция нефтесборных сетей Грибного месторождения ТПП «Когалымнефтегаз»

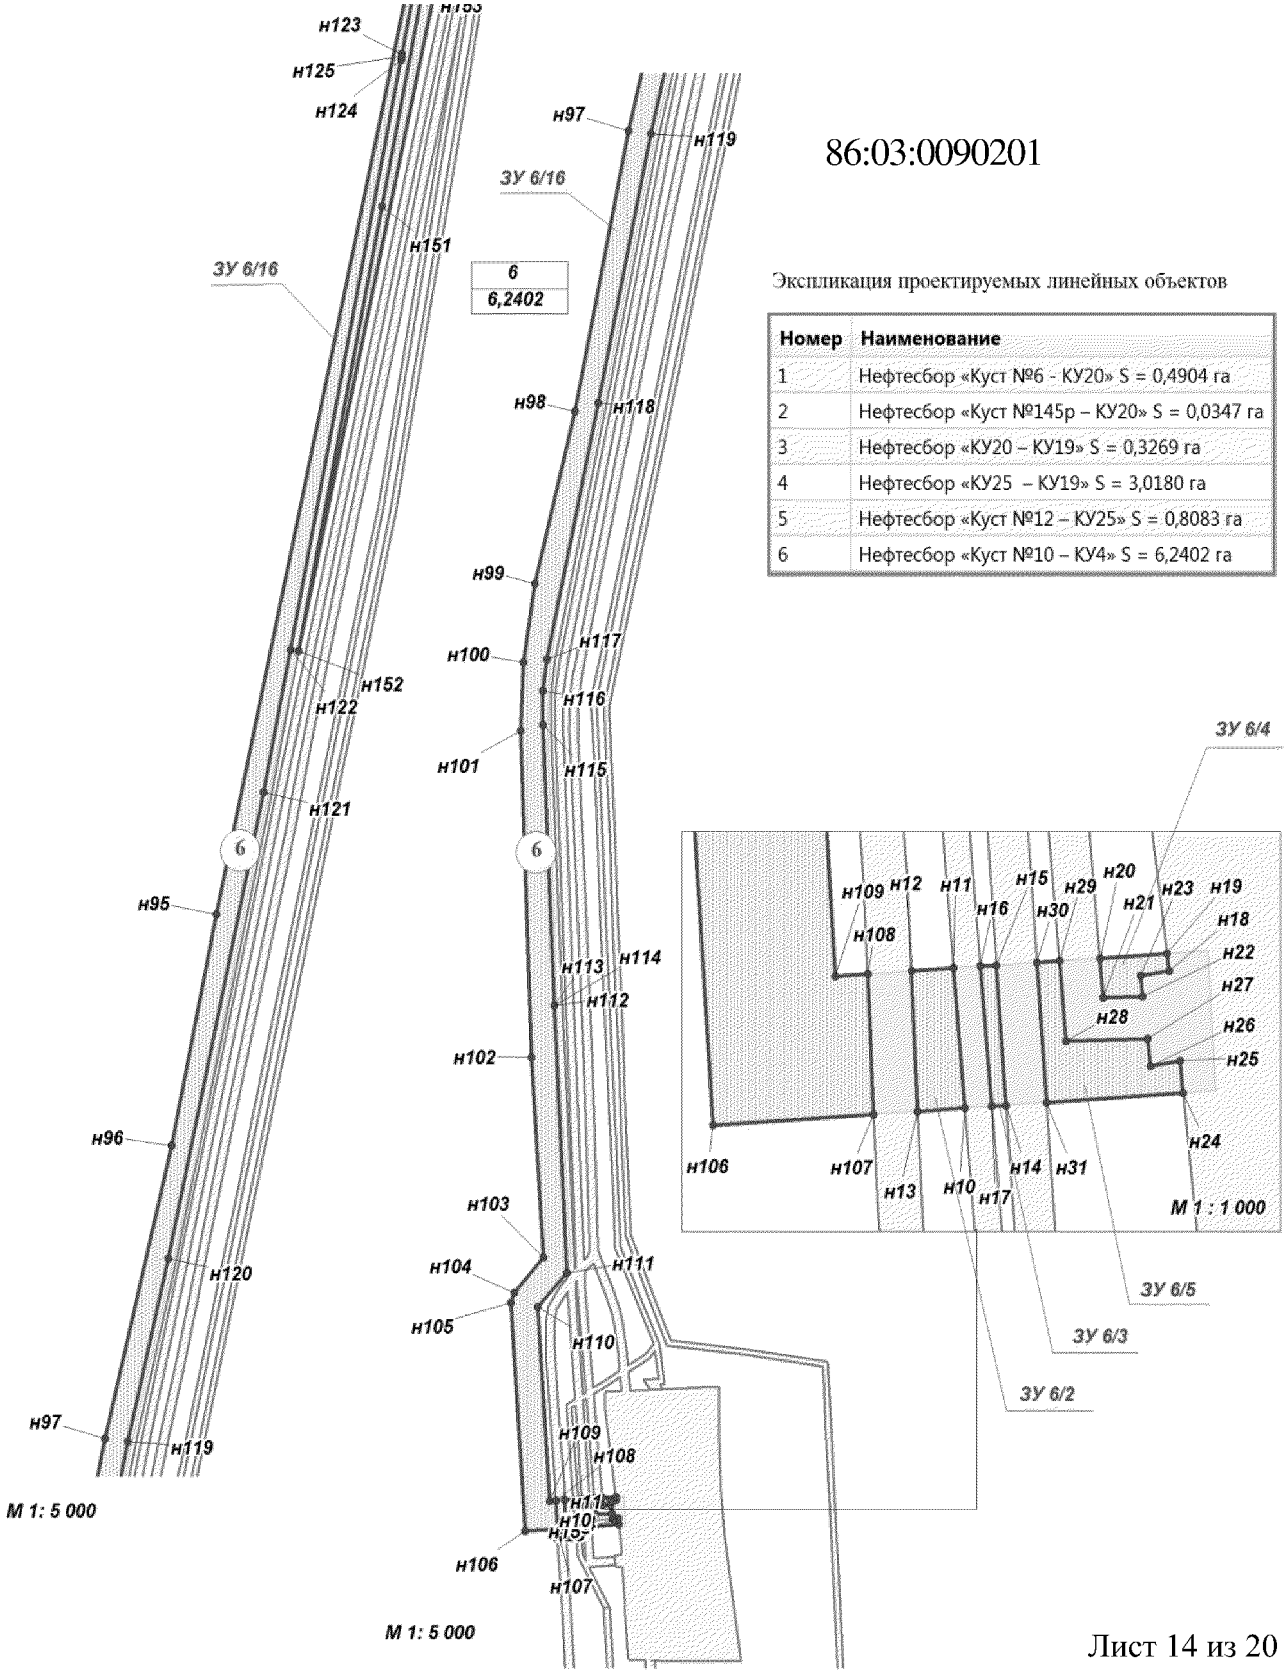

Экспликация проектируемых линейных объектов

Номер	Наименование
1	Нефтесбор «Куст №6 - КУ20» S = 0,4904 га
2	Нефтесбор «Куст №145р – КУ20» S = 0,0347 га
3	Нефтесбор «КУ20 – КУ19» S = 0,3269 га
4	Нефтесбор «КУ25 – КУ19» S = 3,0180 га
5	Нефтесбор «Куст №12 – КУ25» S = 0,8083 га
6	Нефтесбор «Куст №10 – КУ4» S = 6,2402 га

Проект межевания территории для размещения линейного объекта регионального значения Ханты-Мансийского автономного округа – Югры «Реконструкция нефтесборных сетей Грибного месторождения ТПП «Когалымнефтегаз».
Каталог координат поворотных точек испрашиваемого земельного участка (МСК 86)

ЗУ	Точка	X	Y
ЗУ1/1	н1	1 129 399,55	3 647 252,45
	н2	1 129 473,75	3 647 240,33
	н3	1 129 417,15	3 647 247,71
	н4	1 129 399,34	3 647 250,92
ЗУ1/2	н5	1 129 402,00	3 647 269,68
	н6	1 129 404,86	3 647 266,35
	н7	1 129 457,28	3 647 261,85
	н8	1 129 542,55	3 647 242,30
	н9	1 129 586,87	3 647 233,58
	н10	1 129 585,75	3 647 223,02
	н11	1 129 553,89	3 647 228,16
	н12	1 129 523,55	3 647 233,85
	н13	1 129 508,32	3 647 235,83
	н14	1 129 498,28	3 647 237,14
	н15	1 129 399,64	3 647 253,06
ЗУ1/3	н16	1 129 382,44	3 647 286,27
	н17	1 129 379,38	3 647 265,32
	н18	1 129 372,55	3 647 273,28
ЗУ1/4	н19	1 129 346,37	3 647 319,13
	н20	1 129 360,48	3 647 318,06
	н21	1 129 362,81	3 647 315,35
	н22	1 129 344,14	3 647 290,85
	н23	1 129 332,38	3 647 280,76
	н24	1 129 325,41	3 647 278,36
	н25	1 129 258,30	3 647 284,06
	н26	1 129 263,73	3 647 303,32
	н27	1 129 322,49	3 647 298,63

ЗУ	Точка	X	Y
ЗУ2/1	н1	1 129 271,84	3 647 337,03
	н2	1 129 276,47	3 647 335,52
	н3	1 129 272,18	3 647 302,64
	н4	1 129 266,26	3 647 303,12
	н5	1 129 263,76	3 647 303,32
	н6	1 129 260,11	3 647 305,37
	н7	1 129 261,21	3 647 308,33
ЗУ2/2	н8	1 129 268,69	3 647 338,04
	н9	1 129 270,62	3 647 337,41
	н10	1 129 260,44	3 647 308,73
	н11	1 129 261,34	3 647 317,66

ЗУ	Точка	X	Y
ЗУ 3/1	н1	1 129 254,84	3 647 291,14
	н2	1 129 254,32	3 647 285,77
	н3	1 129 253,06	3 647 286,30
ЗУ 3/2	н4	1 129 255,97	3 647 302,79
	н5	1 129 255,73	3 647 300,28
	н6	1 129 255,07	3 647 293,56
	н7	1 129 252,58	3 647 286,51
	н8	1 129 250,43	3 647 287,43
ЗУ 3/3	н9	1 129 260,11	3 647 305,37
	н10	1 129 263,76	3 647 303,32
	н11	1 129 258,28	3 647 284,07
	н12	1 129 258,01	3 647 284,19
ЗУ 3/4	н13	1 128 968,07	3 647 436,32
	н14	1 128 970,04	3 647 435,99
	н15	1 128 968,07	3 647 427,51
	н16	1 128 966,14	3 647 427,94
ЗУ 3/5	н17	1 128 953,58	3 647 438,75
	н18	1 128 964,11	3 647 436,98
	н19	1 128 962,22	3 647 428,79
	н20	1 128 941,51	3 647 433,26
	н21	1 128 950,09	3 647 436,71
ЗУ 3/6	н22	1 128 990,47	3 647 443,58
	н23	1 129 030,97	3 647 436,58
	н24	1 129 059,95	3 647 430,58
	н25	1 129 086,38	3 647 426,36
	н26	1 129 118,12	3 647 423,94
	н27	1 129 126,33	3 647 418,56
	н28	1 129 127,42	3 647 413,30
	н29	1 129 126,57	3 647 400,37
	н30	1 129 106,45	3 647 399,39
	н31	1 129 106,81	3 647 404,65
	н32	1 129 084,36	3 647 406,45
	н33	1 129 056,24	3 647 410,91
	н34	1 129 027,07	3 647 416,94
	н35	1 128 995,96	3 647 422,36
	н36	1 128 995,27	3 647 421,63
	н37	1 128 971,99	3 647 426,66
	н38	1 128 974,00	3 647 435,33
	н39	1 128 979,91	3 647 434,34

ЗУ	Точка	X	Y
ЗУ4/1	н1	1 128 962,43	3 647 443,97
	н2	1 128 958,39	3 647 437,94
	н3	1 128 953,58	3 647 438,74
ЗУ 4/2	н4	1 128 941,70	3 647 449,01
	н5	1 128 930,46	3 647 435,79
	н6	1 128 926,40	3 647 436,48
	н7	1 128 927,98	3 647 447,04
ЗУ 4/3	н8	1 128 976,99	3 647 492,62
	н9	1 128 971,57	3 647 469,23
	н10	1 128 969,66	3 647 460,98
	н11	1 128 958,78	3 647 448,77
	н12	1 128 947,37	3 647 442,06
	н13	1 128 941,75	3 647 439,81
	н14	1 128 949,38	3 647 448,80
	н15	1 128 957,68	3 647 457,25
	н16	1 128 969,06	3 647 472,72
	н17	1 128 975,39	3 647 487,10
ЗУ 4/4	н18	1 128 973,76	3 647 504,41
	н19	1 128 973,47	3 647 502,19
	н20	1 128 969,83	3 647 489,33
	н21	1 128 963,80	3 647 475,64
	н22	1 128 953,25	3 647 461,31
	н23	1 128 944,97	3 647 452,88
	н24	1 128 952,85	3 647 464,19
	н25	1 128 970,26	3 647 495,75
ЗУ 4/5	н26	1 128 990,77	3 647 543,09
	н27	1 128 989,76	3 647 533,84
	н28	1 128 987,98	3 647 517,54
	н29	1 128 985,13	3 647 501,23
	н30	1 128 983,99	3 647 496,33
	н31	1 128 981,07	3 647 486,42
	н32	1 128 977,60	3 647 474,65
	н33	1 128 976,50	3 647 472,78
	н34	1 128 978,65	3 647 482,04
	н35	1 128 983,23	3 647 501,80
ЗУ 4/6	н36	1 128 988,38	3 647 556,54
	н37	1 128 987,67	3 647 548,34
	н38	1 128 980,17	3 647 507,34
	н39	1 128 982,36	3 647 524,68
ЗУ 4/7	н40	1 129 000,71	3 647 677,52
	н41	1 129 005,63	3 647 653,72
	н42	1 129 010,43	3 647 624,30
	н43	1 129 011,98	3 647 600,91
	н44	1 129 010,72	3 647 569,67
	н45	1 129 005,88	3 647 539,41
	н46	1 128 997,30	3 647 509,37
	н47	1 128 988,48	3 647 487,48
	н48	1 128 986,68	3 647 484,22
	н49	1 128 990,54	3 647 497,31
	н50	1 128 993,93	3 647 516,66
	н51	1 128 996,71	3 647 542,22
	н52	1 128 999,00	3 647 563,31
	н53	1 129 001,07	3 647 582,31
	н54	1 129 003,51	3 647 628,14

ЗУ	Точка	X	Y
ЗУ 4/8	н55	1 128 981,79	3 647 712,20
	н56	1 128 986,74	3 647 686,98
	н57	1 128 991,37	3 647 640,85
	н58	1 128 991,60	3 647 606,33
	н59	1 128 990,52	3 647 622,36
	н60	1 128 988,16	3 647 636,76
	н61	1 128 988,16	3 647 644,47
	н62	1 128 985,18	3 647 684,80
	н63	1 128 984,23	3 647 697,40
ЗУ 4/9	н64	1 128 959,84	3 647 776,90
	н65	1 128 970,40	3 647 744,17
	н66	1 128 978,26	3 647 696,82
	н67	1 128 979,36	3 647 681,99
	н68	1 128 965,79	3 647 747,60
ЗУ 4/10	н69	1 128 943,78	3 647 871,05
	н70	1 128 969,32	3 647 767,07
	н71	1 128 965,64	3 647 778,47
	н72	1 128 949,12	3 647 829,72
	н73	1 128 947,09	3 647 839,74
ЗУ 4/11	н74	1 128 939,11	3 647 915,27
	н75	1 128 979,15	3 647 752,22
	н76	1 128 983,66	3 647 733,87
	н77	1 128 992,68	3 647 687,86
	н78	1 128 995,99	3 647 655,02
	н79	1 128 997,46	3 647 629,13
	н80	1 128 996,88	3 647 616,50
	н81	1 128 995,09	3 647 582,78
	н82	1 128 993,01	3 647 563,66
	н83	1 128 995,68	3 647 594,36
	н84	1 128 995,44	3 647 630,00
	н85	1 128 995,37	3 647 641,07
	н86	1 128 990,71	3 647 687,57
	н87	1 128 981,70	3 647 733,44
	н88	1 128 940,67	3 647 900,55
ЗУ 4/12	н89	1 126 500,53	3 648 044,31
	н90	1 126 488,71	3 648 039,34
	н91	1 126 476,34	3 648 036,35
	н92	1 126 477,11	3 648 038,65
ЗУ 4/13	н93	1 128 888,80	3 648 142,82
	н94	1 128 896,47	3 648 134,30
	н95	1 128 917,12	3 648 103,64
	н96	1 128 938,93	3 648 054,60
	н97	1 128 949,25	3 648 009,92
	н98	1 128 955,75	3 647 948,27
	н99	1 128 966,90	3 647 842,43
	н100	1 128 974,66	3 647 804,33
	н101	1 128 960,96	3 647 854,54
	н102	1 128 944,18	3 647 924,45
	н103	1 128 933,41	3 647 969,25
	н104	1 128 929,42	3 648 007,23
	н105	1 128 920,04	3 648 048,02
	н106	1 128 908,01	3 648 075,07
	н107	1 128 898,44	3 648 114,96

ЗУ	Точка	X	Y
ЗУ 4/14	н108	1 128 879,71	3 648 148,88
	н109	1 128 881,18	3 648 146,49
	н110	1 128 885,16	3 648 135,02
	н111	1 128 892,73	3 648 104,18
	н112	1 128 889,49	3 648 108,98
ЗУ 4/15	н113	1 126 986,01	3 648 165,76
	н114	1 126 575,54	3 648 066,56
	н115	1 126 594,67	3 648 071,81
	н116	1 126 640,35	3 648 083,64
	н117	1 126 746,61	3 648 108,98
ЗУ 4/16	н118	1 128 807,93	3 648 183,76
	н119	1 128 823,17	3 648 181,10
	н120	1 128 838,49	3 648 171,61
	н121	1 128 854,53	3 648 155,06
	н122	1 128 866,99	3 648 137,18
	н123	1 128 858,51	3 648 146,61
	н124	1 128 832,86	3 648 168,16
ЗУ 4/17	н125	1 128 784,43	3 648 194,87
	н126	1 128 814,92	3 648 194,22
	н127	1 128 845,96	3 648 175,41
	н128	1 128 873,08	3 648 158,99
	н129	1 128 882,98	3 648 118,64
	н130	1 128 879,27	3 648 123,53
	н131	1 128 872,79	3 648 139,35
	н132	1 128 859,22	3 648 158,82
	н133	1 128 842,56	3 648 176,06
	н134	1 128 825,15	3 648 186,80
	н135	1 128 806,54	3 648 190,10
	н136	1 128 793,27	3 648 190,92
ЗУ 4/18	н137	1 128 806,29	3 648 200,40
	н138	1 128 816,65	3 648 200,18
	н139	1 128 849,24	3 648 180,44
	н140	1 128 859,13	3 648 172,13
	н141	1 128 816,08	3 648 198,20
	н142	1 128 775,38	3 648 198,89
	н143	1 128 770,74	3 648 200,47
ЗУ 4/19	н144	1 128 335,18	3 648 225,94
	н145	1 128 351,60	3 648 224,61
	н146	1 128 354,60	3 648 223,89
	н147	1 128 344,56	3 648 224,03
	н148	1 128 324,10	3 648 222,55
	н149	1 128 303,82	3 648 219,33
	н150	1 128 298,46	3 648 218,00
	н151	1 128 305,13	3 648 220,46
	н152	1 128 319,17	3 648 224,47
ЗУ 4/20	н153	1 127 237,27	3 648 248,41
	н154	1 127 236,91	3 648 236,21
	н155	1 127 221,03	3 648 232,43
	н156	1 127 222,01	3 648 241,25
	н157	1 127 227,37	3 648 245,38

ЗУ	Точка	X	Y
ЗУ 4/21	н158	1 127 263,16	3 648 256,32
	н159	1 127 259,34	3 648 241,55
	н160	1 127 253,14	3 648 240,08
	н161	1 127 253,74	3 648 253,44
ЗУ 4/22	н162	1 127 559,97	3 648 302,18
	н163	1 127 584,31	3 648 300,25
	н164	1 127 636,20	3 648 289,92
	н165	1 127 758,67	3 648 262,82
	н166	1 127 822,81	3 648 250,57
	н167	1 127 919,08	3 648 227,59
	н168	1 128 026,52	3 648 204,84
	н169	1 128 094,16	3 648 191,40
	н170	1 128 114,04	3 648 189,73
	н171	1 128 134,00	3 648 189,72
	н172	1 128 156,23	3 648 192,50
	н173	1 128 173,58	3 648 194,66
	н174	1 128 192,93	3 648 199,58
	н175	1 128 211,80	3 648 206,08
	н176	1 128 230,24	3 648 214,22
	н177	1 128 256,81	3 648 226,26
	н178	1 128 278,66	3 648 233,71
	н179	1 128 300,26	3 648 239,02
	н180	1 128 322,22	3 648 242,48
	н181	1 128 343,55	3 648 244,01
	н182	1 128 366,63	3 648 243,70
	н183	1 128 388,32	3 648 241,54
	н184	1 128 416,03	3 648 237,68
	н185	1 128 450,72	3 648 232,49
	н186	1 128 492,22	3 648 223,10
	н187	1 128 511,64	3 648 219,29
	н188	1 128 550,65	3 648 216,53
	н189	1 128 570,21	3 648 217,55
	н190	1 128 610,40	3 648 223,90
	н191	1 128 655,79	3 648 231,61
	н192	1 128 692,00	3 648 234,11
	н193	1 128 711,93	3 648 233,20
	н194	1 128 746,05	3 648 228,34
	н195	1 128 780,41	3 648 218,48
	н196	1 128 803,93	3 648 207,79
	н197	1 128 756,79	3 648 205,93
	н198	1 128 752,84	3 648 205,61
	н199	1 128 741,71	3 648 208,81
	н200	1 128 710,44	3 648 213,25
	н201	1 128 691,79	3 648 214,09
	н202	1 128 658,39	3 648 211,76
	н203	1 128 613,85	3 648 204,20
	н204	1 128 571,65	3 648 197,60
	н205	1 128 551,28	3 648 196,54
	н206	1 128 509,00	3 648 199,46
	н207	1 128 487,78	3 648 203,59
	н208	1 128 447,13	3 648 212,81
	н209	1 128 413,15	3 648 217,88
	н210	1 128 385,75	3 648 221,70

ЗУ	Точка	X	Y
	н211	1 128 378,86	3 648 222,38
	н212	1 128 370,76	3 648 226,18
	н213	1 128 355,27	3 648 229,88
	н214	1 128 352,77	3 648 230,48
	н215	1 128 334,90	3 648 231,94
	н216	1 128 318,35	3 648 230,43
	н217	1 128 303,29	3 648 226,18
	н218	1 128 290,27	3 648 221,37
	н219	1 128 283,97	3 648 218,25
	н220	1 128 275,92	3 648 211,67
	н221	1 128 264,47	3 648 207,77
	н222	1 128 238,88	3 648 196,19
	н223	1 128 219,48	3 648 187,61
	н224	1 128 199,05	3 648 180,53
	н225	1 128 178,11	3 648 175,17
	н226	1 128 166,69	3 648 172,79
	н227	1 128 144,74	3 648 176,57
	н228	1 128 128,06	3 648 179,45
	н229	1 128 102,30	3 648 184,70
	н230	1 127 899,28	3 648 226,13
	н231	1 127 822,36	3 648 241,85
	н232	1 127 758,88	3 648 255,87
	н233	1 127 758,88	3 648 255,87
	н234	1 127 758,86	3 648 255,87
	н235	1 127 570,03	3 648 295,13
	н236	1 127 565,74	3 648 295,67
	н237	1 127 546,76	3 648 301,30
	н238	1 127 527,31	3 648 296,60
	н239	1 127 509,78	3 648 293,15
	н240	1 127 447,79	3 648 277,58
	н241	1 127 411,55	3 648 268,61
	н242	1 127 364,60	3 648 264,48
	н243	1 127 346,83	3 648 261,05
	н244	1 127 271,49	3 648 238,08
	н245	1 127 272,75	3 648 259,25
	н246	1 127 342,69	3 648 280,63
	н247	1 127 361,19	3 648 284,19
	н248	1 127 434,78	3 648 290,75
	н249	1 127 469,89	3 648 293,35
	н250	1 127 489,30	3 648 295,64
	н251	1 127 535,56	3 648 301,80

ЗУ	Точка	X	Y
ЗУ 5/1	н1	1 126 316,96	3 647 497,76
	н2	1 126 311,89	3 647 488,98
	н3	1 126 303,76	3 647 477,42
	н4	1 126 295,12	3 647 468,34
	н5	1 126 293,58	3 647 469,76
	н6	1 126 294,21	3 647 470,20
	н7	1 126 291,20	3 647 474,57
	н8	1 126 307,63	3 647 488,26
ЗУ 5/2	н9	1 126 338,26	3 647 502,40
	н10	1 126 339,82	3 647 495,70
	н11	1 126 337,71	3 647 492,62
ЗУ 5/3	н12	1 126 344,51	3 647 506,91
	н13	1 126 345,49	3 647 504,02
	н14	1 126 344,26	3 647 502,20
ЗУ 5/4	н15	1 126 334,99	3 647 515,82
	н16	1 126 334,84	3 647 513,16
	н17	1 126 333,79	3 647 494,07
	н18	1 126 331,96	3 647 492,43
	н19	1 126 333,31	3 647 490,94
	н20	1 126 316,15	3 647 475,59
	н21	1 126 314,80	3 647 477,09
	н22	1 126 295,08	3 647 459,42
	н23	1 126 294,40	3 647 460,17
	н24	1 126 291,41	3 647 457,51
	н25	1 126 294,76	3 647 453,75
	н26	1 126 337,02	3 647 491,60
	н27	1 126 332,68	3 647 485,23
	н28	1 126 331,28	3 647 483,78
	н29	1 126 317,64	3 647 471,57
	н30	1 126 293,31	3 647 452,38
	н31	1 126 283,99	3 647 462,93
	н32	1 126 288,58	3 647 466,19
	н33	1 126 293,22	3 647 461,92
	н34	1 126 293,82	3 647 461,49
	н35	1 126 294,76	3 647 461,16
	н36	1 126 295,75	3 647 461,16
	н37	1 126 296,68	3 647 461,49
	н38	1 126 297,43	3 647 462,06
	н39	1 126 308,36	3 647 473,54
	н40	1 126 316,87	3 647 485,64
	н41	1 126 324,39	3 647 498,62
	н42	1 126 330,17	3 647 510,95
ЗУ 5/5	н43	1 126 345,22	3 647 519,72
	н44	1 126 351,34	3 647 512,88
	н45	1 126 348,32	3 647 508,16
	н46	1 126 345,11	3 647 517,71
ЗУ 5/6	н47	1 126 339,45	3 647 522,00
	н48	1 126 341,08	3 647 517,14
	н49	1 126 340,66	3 647 509,69
	н50	1 126 339,04	3 647 516,63

ЗУ	Точка	X	Y
ЗУ 5/7	н51	1 126 352,75	3 647 556,32
	н52	1 126 348,80	3 647 544,22
	н53	1 126 359,41	3 647 532,35
	н54	1 126 357,72	3 647 528,27
	н55	1 126 347,36	3 647 539,85
	н56	1 126 345,22	3 647 533,24
	н57	1 126 355,16	3 647 522,12
	н58	1 126 353,47	3 647 518,02
	н59	1 126 343,77	3 647 528,83
	н60	1 126 342,59	3 647 525,21
	н61	1 126 342,27	3 647 526,10
	н62	1 126 342,04	3 647 526,43
	н63	1 126 341,21	3 647 527,43
	н64	1 126 342,23	3 647 530,58
	н65	1 126 341,05	3 647 531,88
	н66	1 126 339,62	3 647 529,34
	н67	1 126 339,42	3 647 529,59
	н68	1 126 343,26	3 647 537,30
	н69	1 126 342,74	3 647 535,99
	н70	1 126 343,67	3 647 534,97
	н71	1 126 345,82	3 647 541,56
	н72	1 126 345,55	3 647 541,87
ЗУ 5/8	н73	1 126 400,37	3 647 709,14
	н74	1 126 379,13	3 647 637,37
	н75	1 126 367,41	3 647 604,23
	н76	1 126 366,30	3 647 601,14
	н77	1 126 361,66	3 647 590,21
ЗУ 5/9	н78	1 126 422,48	3 647 787,55
	н79	1 126 422,12	3 647 785,17
	н80	1 126 415,53	3 647 760,35
	н81	1 126 410,86	3 647 744,61
	н82	1 126 357,13	3 647 579,51
	н83	1 126 354,49	3 647 573,28
	н84	1 126 348,34	3 647 560,93
	н85	1 126 354,16	3 647 580,50
	н86	1 126 355,63	3 647 583,65
	н87	1 126 359,85	3 647 594,36
	н88	1 126 363,00	3 647 605,18
	н89	1 126 364,99	3 647 616,84
	н90	1 126 397,21	3 647 724,99
ЗУ 5/10	н91	1 126 428,37	3 647 804,54
	н92	1 126 428,14	3 647 802,98
	н93	1 126 424,05	3 647 789,15
	н94	1 126 424,60	3 647 792,78

ЗУ	Точка	X	Y
ЗУ 5/11	н95	1 126 514,99	3 648 000,29
	н96	1 126 515,69	3 647 990,37
	н97	1 126 511,37	3 647 955,51
	н98	1 126 506,53	3 647 939,14
	н99	1 126 460,54	3 647 839,45
	н100	1 126 443,69	3 647 786,78
	н101	1 126 416,26	3 647 718,87
	н102	1 126 363,67	3 647 542,61
	н103	1 126 361,54	3 647 537,48
	н104	1 126 353,66	3 647 546,29
	н105	1 126 367,39	3 647 588,38
	н106	1 126 371,92	3 647 599,01
	н107	1 126 384,06	3 647 632,89
	н108	1 126 404,77	3 647 702,87
	н109	1 126 411,45	3 647 723,32
	н110	1 126 421,10	3 647 752,88
	н111	1 126 429,89	3 647 787,72
	н112	1 126 438,13	3 647 815,58
	н113	1 126 450,37	3 647 850,98
	н114	1 126 470,69	3 647 901,62
	н115	1 126 478,10	3 647 921,54
	н116	1 126 479,44	3 647 928,03
	н117	1 126 487,84	3 647 946,24
	н118	1 126 492,01	3 647 960,58
	н119	1 126 495,67	3 647 990,18
	н120	1 126 495,26	3 647 995,59
ЗУ 5/12	н121	1 126 514,13	3 648 012,44
	н122	1 126 514,42	3 648 008,37
	н123	1 126 494,65	3 648 003,66
	н124	1 126 494,35	3 648 007,73
ЗУ 5/13	н125	1 126 513,37	3 648 023,24
	н126	1 126 513,85	3 648 016,49
	н127	1 126 494,03	3 648 011,78
	н128	1 126 493,52	3 648 018,58

ЗУ	Точка	X	Y
ЗУ 6/1	н1	1 126 681,74	3 644 205,65
	н2	1 126 684,70	3 644 199,38
	н3	1 126 671,44	3 644 192,30
	н4	1 126 670,45	3 644 194,17
	н5	1 126 681,04	3 644 199,11
	н6	1 126 681,85	3 644 199,68
	н7	1 126 682,45	3 644 200,48
	н8	1 126 682,75	3 644 201,41
	н9	1 126 682,66	3 644 202,65
ЗУ 6/2	н10	1 123 274,89	3 644 234,15
	н11	1 123 294,77	3 644 232,46
	н12	1 123 294,36	3 644 226,22
	н13	1 123 274,42	3 644 227,14
ЗУ 6/3	н14	1 123 275,29	3 644 240,21
	н15	1 123 295,18	3 644 238,81
	н16	1 123 295,03	3 644 236,45
	н17	1 123 275,14	3 644 238,12
ЗУ 6/4	н18	1 123 294,37	3 644 264,43
	н19	1 123 296,84	3 644 264,12
	н20	1 123 296,19	3 644 254,16
	н21	1 123 290,61	3 644 254,64
	н22	1 123 290,75	3 644 260,50
	н23	1 123 293,69	3 644 260,17
ЗУ 6/5	н24	1 123 277,02	3 644 266,52
	н25	1 123 281,60	3 644 266,05
	н26	1 123 280,84	3 644 261,64
	н27	1 123 284,77	3 644 261,19
	н28	1 123 284,40	3 644 249,14
	н29	1 123 295,80	3 644 248,15
	н30	1 123 295,58	3 644 244,80
	н31	1 123 275,68	3 644 246,21
ЗУ 6/6	н32	1 126 650,74	3 644 286,62
	н33	1 126 673,87	3 644 210,90
	н34	1 126 675,16	3 644 206,67
	н35	1 126 666,32	3 644 201,99
	н36	1 126 662,30	3 644 209,60
	н37	1 126 667,81	3 644 213,68
	н38	1 126 658,62	3 644 246,39
	н39	1 126 653,30	3 644 270,93

ЗУ	Точка	X	Y
ЗУ 6/7	н40	1 126 578,30	3 644 456,13
	н41	1 126 586,66	3 644 450,34
	н42	1 126 602,91	3 644 438,55
	н43	1 126 622,10	3 644 424,47
	н44	1 126 631,13	3 644 413,43
	н45	1 126 648,82	3 644 381,67
	н46	1 126 660,98	3 644 346,50
	н47	1 126 673,03	3 644 274,20
	н48	1 126 677,93	3 644 251,61
	н49	1 126 685,63	3 644 223,95
	н50	1 126 677,59	3 644 219,32
	н51	1 126 643,59	3 644 330,15
	н52	1 126 641,65	3 644 341,28
	н53	1 126 630,73	3 644 373,12
	н54	1 126 614,35	3 644 402,55
ЗУ 6/8	н55	1 126 595,74	3 644 425,31
	н56	1 126 570,73	3 644 457,36
	н57	1 126 581,32	3 644 438,63
	н58	1 126 567,25	3 644 450,66
	н59	1 126 562,24	3 644 454,25
ЗУ 6/9	н60	1 126 555,83	3 644 469,17
	н61	1 126 567,50	3 644 460,23
	н62	1 126 557,97	3 644 457,27
	н63	1 126 545,74	3 644 465,98
ЗУ 6/10	н64	1 126 570,76	3 644 472,71
	н65	1 126 579,40	3 644 466,56
	н66	1 126 607,01	3 644 442,93
	н67	1 126 609,27	3 644 440,16
	н68	1 126 576,36	3 644 462,07
	н69	1 126 563,93	3 644 471,19
ЗУ 6/11	н70	1 126 534,76	3 644 484,85
	н71	1 126 543,76	3 644 478,45
	н72	1 126 532,88	3 644 475,14
	н73	1 126 523,91	3 644 481,42
ЗУ 6/12	н74	1 126 547,90	3 644 489,00
	н75	1 126 557,01	3 644 482,50
	н76	1 126 551,58	3 644 480,84
	н77	1 126 542,44	3 644 487,28
ЗУ 6/13	н78	1 126 522,50	3 644 493,44
	н79	1 126 530,80	3 644 487,62
	н80	1 126 519,79	3 644 484,14
	н81	1 126 510,42	3 644 489,75
ЗУ 6/14	н82	1 126 535,85	3 644 497,49
	н83	1 126 543,97	3 644 491,79
	н84	1 126 538,43	3 644 490,05
	н85	1 126 530,10	3 644 495,75
ЗУ 6/15	н86	1 126 494,83	3 644 519,67
	н87	1 126 498,34	3 644 518,43
	н88	1 126 525,14	3 644 504,58
	н89	1 126 531,54	3 644 500,36
	н90	1 126 525,89	3 644 498,63

ЗУ	Точка	X	Y
ЗУ 6/16	н91	1 125 385,59	3 644 519,87
	н92	1 125 384,77	3 644 517,77
	н93	1 125 356,19	3 644 512,77
	н94	1 125 327,47	3 644 503,87
	н95	1 124 640,53	3 644 355,96
	н96	1 124 476,58	3 644 322,93
	н97	1 124 267,88	3 644 273,43
	н98	1 124 068,36	3 644 233,56
	н99	1 123 945,67	3 644 204,30
	н100	1 123 890,09	3 644 195,54
	н101	1 123 841,33	3 644 193,39
	н102	1 123 609,13	3 644 201,79
	н103	1 123 466,72	3 644 210,57
	н104	1 123 441,95	3 644 188,67
	н105	1 123 434,87	3 644 186,18
	н106	1 123 272,43	3 644 196,80
	н107	1 123 274,00	3 644 220,62
	н108	1 123 293,93	3 644 219,70
	н109	1 123 293,62	3 644 214,95
	н110	1 123 431,81	3 644 206,41
	н111	1 123 456,01	3 644 227,82
	н112	1 123 645,87	3 644 218,32
	н113	1 123 645,88	3 644 218,32
	н114	1 123 645,88	3 644 218,32
	н115	1 123 845,50	3 644 209,86
	н116	1 123 869,47	3 644 210,24
	н117	1 123 891,95	3 644 213,10
	н118	1 124 074,22	3 644 251,21
	н119	1 124 265,79	3 644 290,16
	н120	1 124 396,00	3 644 320,52
	н121	1 124 727,49	3 644 390,96
	н122	1 124 828,99	3 644 410,85
	н123	1 125 249,98	3 644 493,31
	н124	1 125 249,85	3 644 493,29
	н125	1 125 249,93	3 644 493,30
ЗУ 6/17	н126	1 125 441,83	3 644 521,72
	н127	1 125 441,46	3 644 519,33
	н128	1 125 441,28	3 644 519,33
ЗУ 6/18	н129	1 125 430,37	3 644 528,65
	н130	1 125 429,28	3 644 527,35
	н131	1 125 428,62	3 644 523,82
	н132	1 125 424,63	3 644 524,44
	н133	1 125 426,43	3 644 527,88
ЗУ 6/19	н134	1 125 443,07	3 644 531,13
	н135	1 125 442,43	3 644 525,57
	н136	1 125 441,84	3 644 521,76
	н137	1 125 430,60	3 644 523,51
	н138	1 125 431,15	3 644 526,47
	н139	1 125 433,50	3 644 529,26

ЗУ	Точка	X	Y
ЗУ 6/20	н140	1 126 442,96	3 644 537,92
	н141	1 126 459,61	3 644 532,05
	н142	1 126 483,01	3 644 518,68
	н143	1 126 518,34	3 644 496,34
	н144	1 126 505,33	3 644 492,37
	н145	1 126 490,16	3 644 500,17
	н146	1 126 438,08	3 644 518,45
ЗУ 6/21	н147	1 125 404,97	3 644 538,46
	н148	1 125 403,27	3 644 528,18
	н149	1 125 389,73	3 644 530,69
	н150	1 125 388,12	3 644 526,49
	н151	1 125 144,08	3 644 478,68
	н152	1 124 827,92	3 644 416,75
	н153	1 125 321,92	3 644 523,09
	н154	1 125 351,57	3 644 532,24
	н155	1 125 384,74	3 644 537,97
ЗУ 6/22	н156	1 125 410,82	3 644 538,60
	н157	1 125 405,65	3 644 531,18
	н158	1 125 406,83	3 644 538,05
	н159	1 125 407,24	3 644 538,52
ЗУ 6/23	н160	1 125 439,26	3 644 539,28
	н161	1 125 436,47	3 644 535,95
	н162	1 125 430,66	3 644 534,81
	н163	1 125 433,79	3 644 539,16
ЗУ 6/24	н164	1 125 444,05	3 644 539,66
	н165	1 125 443,79	3 644 537,39
	н166	1 125 439,61	3 644 536,57
	н167	1 125 441,97	3 644 539,40
ЗУ 6/25	н168	1 126 370,97	3 644 571,06
	н169	1 126 418,63	3 644 546,46
	н170	1 126 436,51	3 644 537,24
	н171	1 126 432,37	3 644 520,44
	н172	1 126 399,73	3 644 532,69
	н173	1 126 373,94	3 644 545,76
	н174	1 126 348,07	3 644 559,60
ЗУ 6/26	н175	1 126 334,91	3 644 589,65
	н176	1 126 364,56	3 644 574,36
	н177	1 126 341,91	3 644 563,03
	н178	1 126 312,79	3 644 576,62
ЗУ 6/27	н179	1 126 322,33	3 644 596,15
	н180	1 126 331,75	3 644 591,29
	н181	1 126 309,43	3 644 578,12
	н182	1 126 298,30	3 644 581,97

ЗУ	Точка	X	Y
ЗУ 6/28	н183	1 125 747,75	3 644 705,30
	н184	1 125 754,09	3 644 704,56
	н185	1 125 818,32	3 644 691,02
	н186	1 125 987,02	3 644 655,44
	н187	1 126 059,53	3 644 642,27
	н188	1 126 118,27	3 644 629,25
	н189	1 126 145,06	3 644 624,62
	н190	1 126 269,32	3 644 609,00
	н191	1 126 319,21	3 644 597,75
	н192	1 126 294,07	3 644 582,93
	н193	1 126 266,58	3 644 589,18
	н194	1 126 142,38	3 644 604,77
	н195	1 126 114,10	3 644 609,69
	н196	1 125 987,77	3 644 637,71
	н197	1 125 781,88	3 644 681,22
	н198	1 125 747,65	3 644 685,31
	н199	1 125 713,47	3 644 683,15
	н200	1 125 680,24	3 644 674,92
	н201	1 125 649,02	3 644 660,85
	н202	1 125 620,83	3 644 641,42
	н203	1 125 596,45	3 644 617,08
	н204	1 125 562,67	3 644 576,70
	н205	1 125 537,44	3 644 552,52
	н206	1 125 509,04	3 644 535,06
	н207	1 125 476,60	3 644 523,60
	н208	1 125 445,59	3 644 519,74
	н209	1 125 447,19	3 644 531,93
	н210	1 125 448,73	3 644 532,29
	н211	1 125 456,50	3 644 541,16
	н212	1 125 471,55	3 644 542,97
	н213	1 125 499,98	3 644 552,89
	н214	1 125 525,62	3 644 568,66
	н215	1 125 547,49	3 644 589,74
	н216	1 125 581,54	3 644 630,42
	н217	1 125 608,39	3 644 657,09
	н218	1 125 638,80	3 644 678,06
	н219	1 125 673,27	3 644 693,69
	н220	1 125 710,89	3 644 703,00

Ханты-Мансийский автономный округ — Югра
Губернатор

Приложение 68
к постановлению Правительства
Ханты-Мансийского
автономного округа – Югры
от 8 апреля 2016 года № 96-п

Положение о размещении линейного объекта регионального значения Ханты-Мансийского автономного округа – Югры «Реконструкция нефтесборных сетей Грибного месторождения ТПП «Когалымнефтегаз»

I. Размещение объекта

В административном отношении линейный объект регионального значения Ханты-Мансийского автономного округ – Югры «Реконструкция нефтесборных сетей Грибного месторождения ТПП «Когалымнефтегаз» (далее – проектируемый объект) расположен на межселенной территории в границах Грибного нефтяного месторождения Сургутского района Ханты-Мансийского автономного округа – Югры.

В географическом отношении территория проектируемого объекта находится в 31 километре на юго-западном направлении от г. Когалым.

II. Функциональное зонирование территории

Проектируемый объект располагается на землях лесного фонда, находящихся в ведении Территориального отдела – Сургутское лесничество, Когалымское участковое лесничество, Когалымское урочище.

III. Решение по планировочной организации земельных участков для размещения проектируемого объекта

Расчет полосы отвода земельных участков для выполнения работ по строительству проектируемого объекта производится с учетом действующих норм отвода земель.

Таблица 1.

Площади земельных участков, необходимых для строительства и эксплуатации проектируемого объекта

Наименование объекта	Площадь вновь испрашиваемых земельных участков, га	Площадь по земельным участкам, арендованным ранее, га	Зона застройки, га

«Реконструкция нефтесборных сетей Грибного месторождения ТПП «Когалымнефтегаз»	10,9185	6,3698	17,2883

Таблица 2.

Площади испрашиваемых земельных участков
под проектируемый объект

№ земельного участка	Площадь земельного участка, га	Категория земель
ЗУ1	0,4904	Земли лесного фонда
ЗУ2	0,0347	Земли лесного фонда
ЗУ3	0,3269	Земли лесного фонда
ЗУ4	3,018	Земли лесного фонда
ЗУ5	0,8083	Земли лесного фонда
ЗУ6	6,2402	Земли лесного фонда

Координаты границ земельных участков, необходимых для размещения проектируемого объекта, в графических материалах определены в местной системе координат Ханты-Мансийского автономного округа – Югры МСК-86.

IV. Особо охраняемые природные территории и зоны с особыми условиями использования территории

Проектируемый объект технологически привязан к объектам сложившейся инфраструктуры и проходит вдоль существующих коридоров коммуникаций на свободной от застройки территории.

Проектируемый объект не пересекает водоохранную зону и прибрежную защитную полосу водных объектов.

В границах участка работ отсутствуют объекты историко-культурного наследия, особо охраняемые природные территории федерального, регионального и местного значения.

Проектируемый объект попадает в границы территорий традиционного природопользования коренных малочисленных народов Севера регионального значения.

В соответствии с пунктом 1 статьи 12 Закона Ханты-Мансийского автономного округа – Югры от 28 декабря 2006 года № 145-оз «О территориях традиционного природопользования коренных

малочисленных народов Севера регионального значения в Ханты-Мансийском автономном округе – Югре» проведено согласование размещения проектируемого объекта с субъектом традиционного природопользования.




Основная часть проекта планировки территории для размещения линейного объекта регионального значения Ханты-Мансийского автономного округа – Югры «Обустройство Самотлорского месторождения. Куст скважин №4522 и линейные сооружения»

Землепользователь АО «Самотлорнефтегаз»

Масштаб 1:5000

Приложение 69
к постановлению Правительства
Ханты-Мансийского
автономного округа – Югры
от 8 апреля 2016 года № 96-п

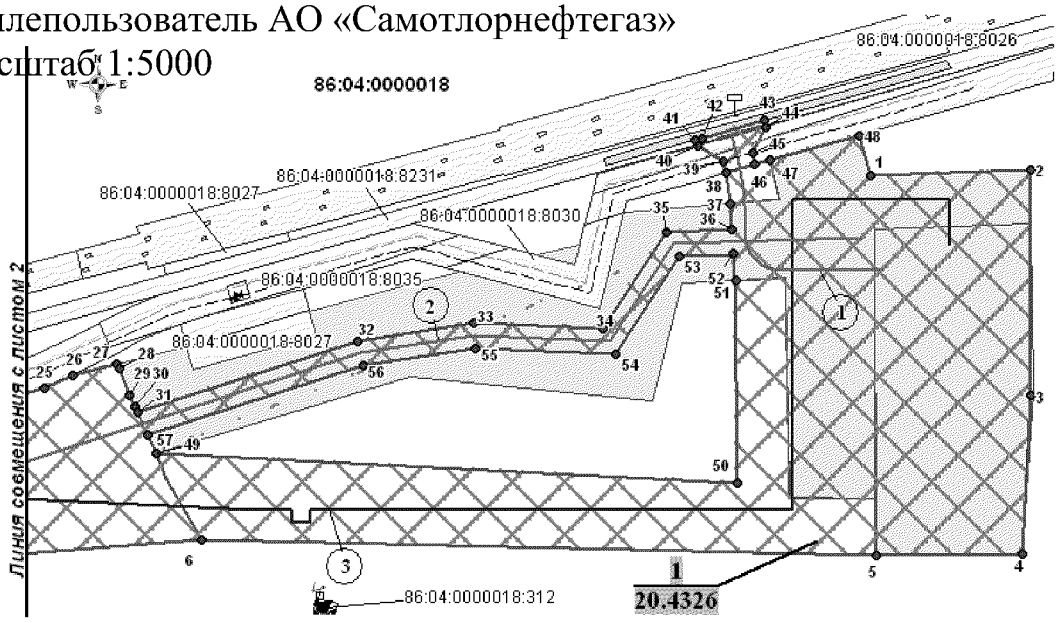

УСЛОВНЫЕ ОБОЗНАЧЕНИЯ:


- границы земельных участков, сведения о которых содержатся в государственном кадастре недвижимости
- границы земельных участков, отведенные по лесному реестру
- границы зоны размещения линейных объектов (красные линии) и координаты поворотных точек
- 15 - точки поворота границы зоны планируемого размещения линейных объектов
- 86:04:0000018:1980 - кадасровый номер земельного участка
- 1 / 20.4326 га - номер зоны планируемого размещения объектов /площадь зоны размещения
- зоны планируемого размещения линейных объектов
- трасса проектируемого нефтегазосборного трубопровода
- трасса проектируемой автомобильной дороги
- трасса проектируемой ВЛ
- 1 - номер линейного объекта

Экспликация проектируемых линейных объектов


№ п/п	Наименование
1	Автомобильная дорога к кусту скважин №4522
2	ВЛ-6кВ на кустовую площадку №4522
3	Нефтегазосборный коллектор от куста скважин №4522 до точки врезки в нефтяной коллектор куста скважин №4102

Экспликация зон планируемого размещения линейных объектов

Номер	Наименование
1	Обустройство Самотлорского месторождения. Куст скважин №4522 и линейные сооружения

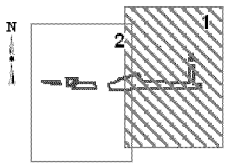

Основная часть проекта планировки территории
для размещения линейного объекта
регионального значения Ханты-Мансийского
автономного округа – Югры
«Обустройство Самотлорского месторождения.
Куст скважин №4522 и линейные сооружения»
Землепользователь АО «Самотлорнефтегаз»
Масштаб 1:5000

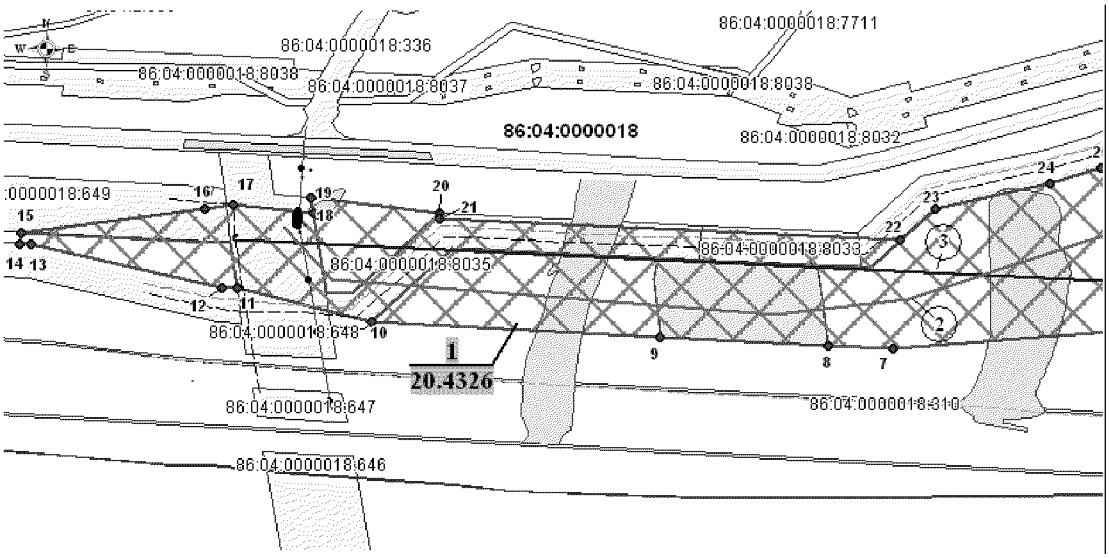

УСЛОВНЫЕ ОБОЗНАЧЕНИЯ:

- границы земельных участков, сведения о которых содержатся в государственном кадастре недвижимости
- границы земельных участков, отведенные по лесному реестру
- границы зоны размещения линейных объектов (красные линии) и координаты поворотных точек

15 - точки поворота границы зоны планируемого размещения линейных объектов

86:04:0000018:1980 - кадасровый номер земельного участка

1 20.4326 га - номер зоны планируемого размещения объектов /площадь зоны размещения

- зоны планируемого размещения линейных объектов
- трасса проектируемого нефтегазосборного трубопровода
- трасса проектируемой автомобильной дороги
- трасса проектируемой ВЛ


1 - номер линейного объекта

Экспликация проектируемых линейных объектов

№ п/п	Наименование
2	ВЛ-6кВ на кустовую площадку №4522
3	Нефтегазосборный коллектор от куста скважин №4522 до точки врезки в нефтяной коллектор куста скважин №4102

Экспликация зон планируемого размещения линейных объектов

Номер	Наименование
1	Обустройство Самотлорского месторождения. Куст скважин №4522 и линейные сооружения

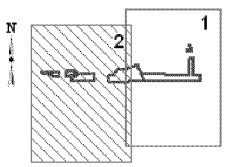

Основная часть проекта планировки территории для размещения линейного объекта регионального значения Ханты-Мансийского автономного округа – Югры «Обустройство Самотлорского месторождения. Куст скважин №4522 и линейные сооружения» Землепользователь АО «Самотлорнефтегаз»

Каталог координат границ зоны планируемого размещения линейных объектов

Номер	X	Y
1	946827.85	4442057.06
2	946832.5	4442186.75
3	946648.23	4442187.6
4	946518.5	4442180.85
5	946518.25	4442060.73
6	946530.51	4441510.85
7	946507.13	4441212.63
8	946509.93	4441159.29
9	946517.13	4441022.27
10	946529.53	4440786.3
11	946556.84	4440675.48
12	946557.41	4440662.9
13	946592.96	4440507.53
14	946593.42	4440498.3
15	946602.52	4440498.72
16	946622.27	4440649.72
17	946625.48	4440672.78
18	946618.37	4440737.89
19	946631.55	4440736.63
20	946618.06	4440841.74
21	946613.58	4440841.15
22	946595.85	4441218.64
23	946622.23	4441247.54
24	946642.59	4441340.6
25	946654.89	4441382.58
26	946664.86	4441404.86
27	946673.73	4441441.59
28	946670.43	4441443.02
29	946649.07	4441452.17
30	946639.9	4441456.07
31	946634.52	4441458.46


Номер	X	Y
30	946639.9	4441456.07
31	946634.52	4441458.46
32	946692.57	4441637.36
33	946707.29	4441733.08
34	946702.74	4441836.33
35	946781.99	4441889.81
36	946783.66	4441943.17
37	946804.5	4441941.69
38	946830.04	4441938.13
39	946839.96	4441935.78
40	946851.92	4441915.36
41	946856.52	4441912.89
42	946858.5	4441919.09
43	946872.79	4441969.38
44	946867.65	4441971.21
45	946846.17	4441960.86
46	946836.72	4441962.2
47	946840.36	4441974.75
48	946860.73	4442047.11
49	946601.61	4441473.09
50	946577.32	4441948.07
51	946742.15	4441946.11
52	946763.7	4441944.58
53	946762.33	4441900.88
54	946682.28	4441848.89
55	946687.23	4441734.19
56	946673.05	4441642.0
57	946616.15	4441466.63

Ханты-Мансийский автономный округ — Югра

Губернатор


Проект межевания территории для размещения линейного объекта регионального значения Ханты-Мансийского автономного округа – Югры «Обустройство Самотлорского месторождения. Куст скважин №4522 и линейные сооружения»
Землепользователь АО «Самотлорнефтегаз»
Масштаб 1:5000

Приложение 70
к постановлению Правительства
Ханты-Мансийского
автономного округа – Югры
от 8 апреля 2016 года № 96-п

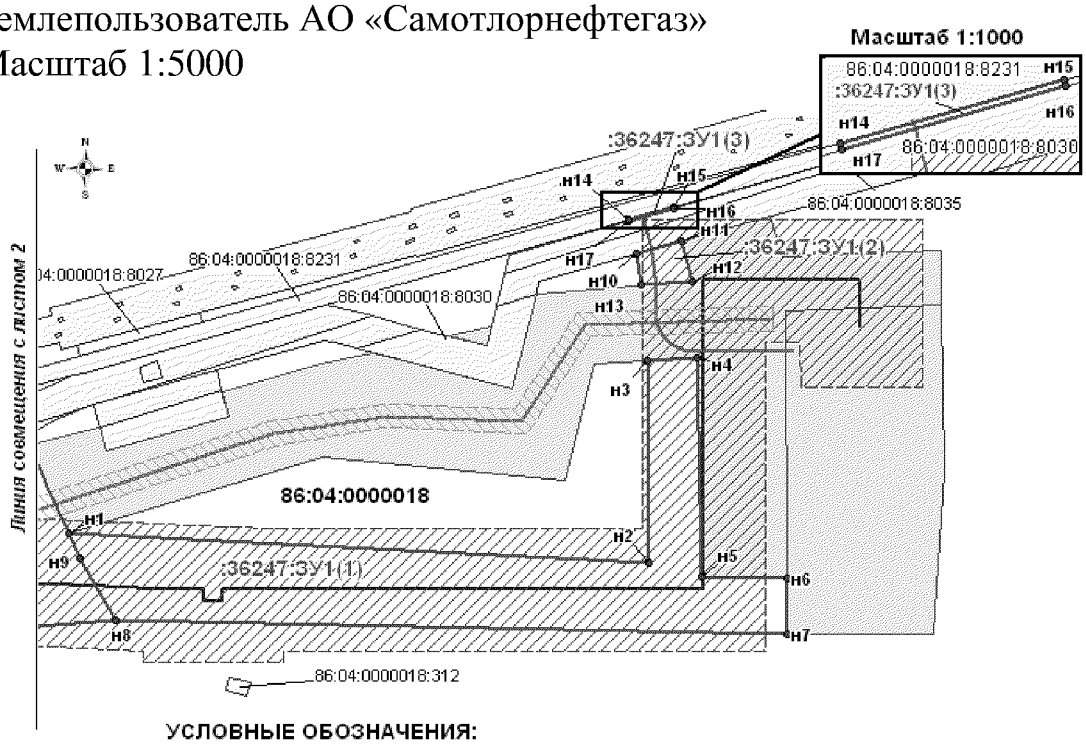


УСЛОВНЫЕ ОБОЗНАЧЕНИЯ:

- границы земельных участков, сведения о которых содержатся в государственном кадастре недвижимости
- границы земельных участков, предоставленные в аренду АО "СНГ"
- границы образуемых земельных участков
- н15 - точка поворота границы земельного участка устанавливаемая при проведении кадастровых работ
- 15 - точка поворота границы земельного участка ранее установленная при проведении кадастровых работ
- :36247:ЗУ1 - кадастровый номер образуемого земельного участка
- 86:04:0000018:1980 - кадасровый номер земельного участка
- водоохранная зона
- охранная зона проектируемого трубопровода
- охранная зона проектируемой ВЛ
- трасса проектируемого нефтегазосборного трубопровода
- трасса проектируемой автомобильной дороги
- трасса проектируемой ВЛ

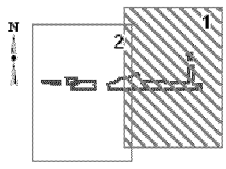

Проект межевания территории для размещения линейного объекта регионального значения Ханты-Мансийского автономного округа – Югры «Обустройство Самотлорского месторождения. Куст скважин №4522 и линейные сооружения»
Землепользователь АО «Самотлорнефтегаз»
Масштаб 1:5000

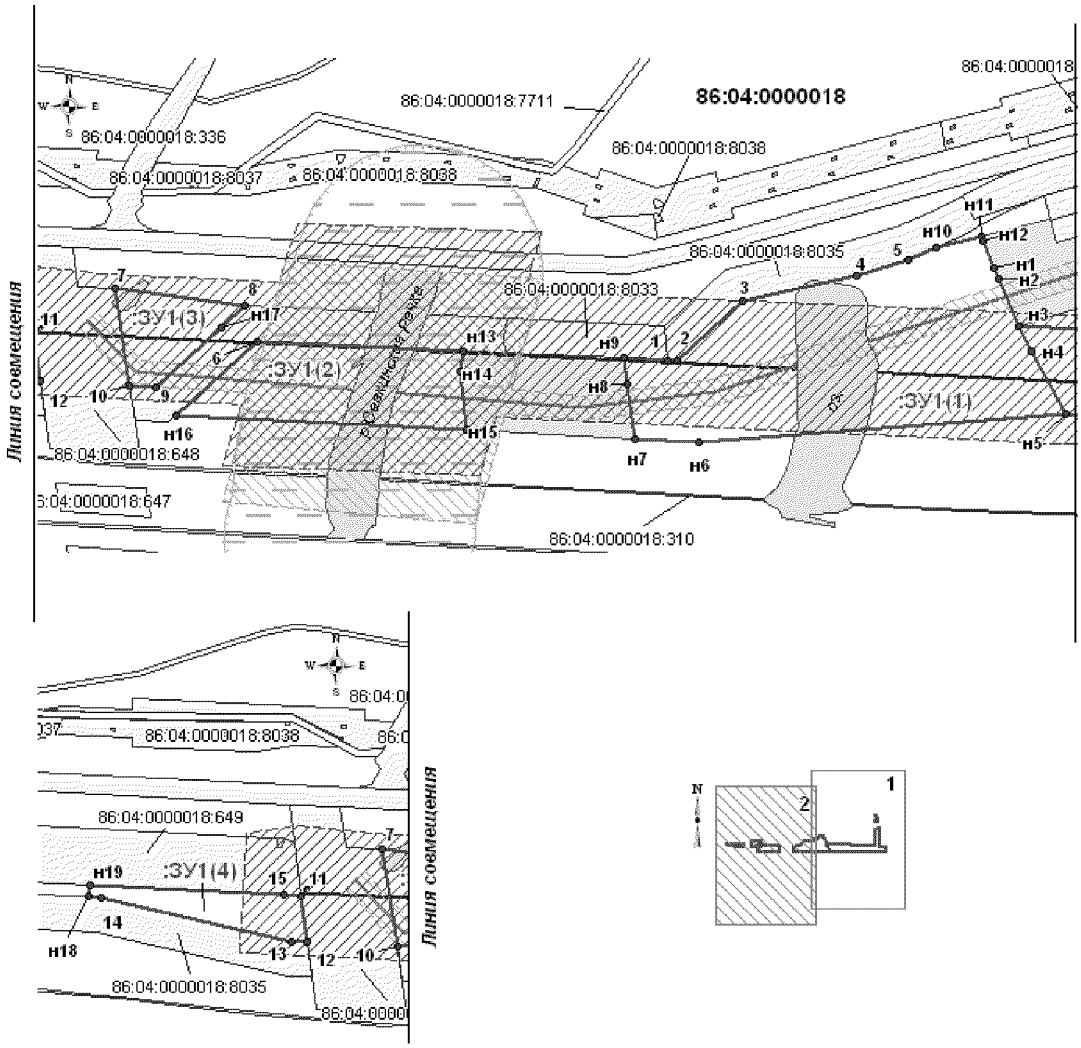

Проект межевания территории для размещения линейного объекта регионального значения Ханты-Мансийского автономного округа – Югры
«Обустройство Самотлорского месторождения. Куст скважин №4522 и линейные сооружения»
Землепользователь АО «Самотлорнефтегаз»

Каталог координат границ земельного участка:

86:04:0000001:36247:ЗУ1

Номер	X	Y
н1	946601.61	4441473.09
н2	946577.33	4441948.07
н3	946742.16	4441946.11
н4	946744.45	4441987.6
н5	946565.2	4441991.06
н6	946564.71	4442060.5
н7	946518.25	4442060.73
н8	946530.52	4441510.85
н9	946580.8	4441482.29
н1	946601.61	4441473.09
н10	946830.04	4441938.13
н11	946840.36	4441974.75
н12	946807.8	4441983.03
н13	946804.5	4441941.69
н10	946830.04	4441938.13
н14	946858.06	4441931.26
н15	946868.34	4441967.74
н16	946867.28	4441968.0
н17	946856.92	4441931.55
н14	946858.06	4441931.26

86:04:0000018:ЗУ1

Номер	X	Y
н1	946649.07	4441452.17
н2	946639.9	4441456.07
н3	946601.61	4441473.09
н4	946580.8	4441482.29
н5	946530.52	4441510.85
н6	946507.13	4441212.63
н7	946509.93	4441159.29
н8	946555.08	4441153.25
н9	946575.79	4441150.47
1	946574.13	4441187.13
2	946573.8	4441194.42
3	946622.23	4441247.54
4	946642.58	4441340.6
5	946654.89	4441382.58
н10	946664.86	4441404.86
н11	946673.74	4441441.59
н12	946670.43	4441443.02
н1	946649.07	4441452.17
н13	946581.73	4441020.01
н14	946564.24	4441017.5
н15	946517.13	4441022.27
н16	946529.53	4440786.3
6	946589.39	4440851.86
н13	946581.73	4441020.01
7	946631.55	4440736.63
8	946618.06	4440841.74
н17	946601.02	4440823.05
9	946552.54	4440769.97
10	946553.52	4440748.47
7	946631.55	4440736.63
11	946593.87	4440670.09
12	946556.84	4440675.48
13	946557.41	4440662.9
14	946592.96	4440507.53
н18	946593.42	4440498.29
н19	946602.53	4440498.72
15	946594.6	4440656.17
11	946593.87	4440670.09

Ханты-Мансийский автономный округ — Югра
Губернатор

Приложение 71
к постановлению Правительства
Ханты-Мансийского
автономного округа – Югры
от 8 апреля 2016 года № 96-п

Градостроительный план земельного участка

№	R	U	8	6	5	0	4	0	0	0					

Градостроительный план земельного участка подготовлен на основании
Приказа Департамента строительства Ханты-Мансийского автономного округа – Югры от 12 ноября 2015 года №461-п «О подготовке документации по планировке территории, на которой предусматривается размещение объектов регионального значения»

(реквизиты решения уполномоченного федерального органа исполнительной власти, или органа исполнительной власти субъекта Российской Федерации, или органа местного самоуправления о подготовке документации по планировке территории, либо реквизиты обращения и ф.и.о. заявителя – физического лица, либо реквизиты обращения и наименование заявителя – юридического лица о выдаче градостроительного плана земельного участка)

Местонахождение земельного участка
Тюменская область, Ханты-Мансийский автономный округ - Югра
(субъект Российской Федерации)
Нижневартовский район
(муниципальный район или городской округ)
Межселенная территория
(поселение)

Кадастровый номер земельного участка: *отсутствует*

Описание местоположения границ земельного участка: ТО – Нижневартовское лесничество, Излученское участковое лесничество, квартал №629

Площадь земельного участка **3,82 га**

Описание местоположения проектируемого объекта на земельном участке (объекта капитального строительства): приведено на чертеже

План подготовлен А.М. Мишина инженер-землеустроитель ООО «Проект Экспертиза Изыскание»
(ф.и.о., должность уполномоченного лица, наименование органа или организации)

«Проект Экспертиза Изыскание»


М.П. **21.01.2016** / _____ / А.М. Мишина /
(дата) (подпись) (расшифровка подписи)

Представлен в Управление архитектуры и градостроительства администрации Нижневартовского района
(наименование уполномоченного федерального органа исполнительной власти, или органа исполнительной власти субъекта Российской Федерации, или органа местного самоуправления)

_____
(дата)

Утвержден _____
(реквизиты акта Правительства Российской Федерации, или высшего исполнительного органа государственной власти субъекта Российской Федерации, или главы местной администрации об утверждении)

1. Чертеж градостроительного плана земельного участка и линий градостроительного регулирования

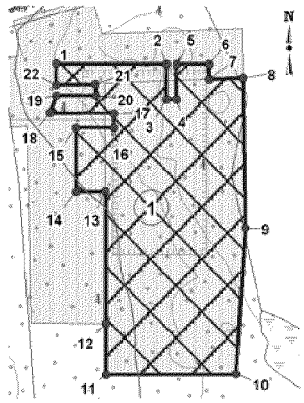


Масштаб 1:5000

Каталог координат испрашиваемого земельного участка (МСК-86)

Номер	X	Y
1	946800.92	4442014.45
2	946800.76	4442116.76
3	946768.36	4442116.76
4	946768.36	4442125.70
5	946800.60	4442125.78
6	946800.68	4442156.03
7	946786.88	4442156.03
8	946787.99	4442187.20
9	946651.77	4442189.48
10	946518.50	4442180.85
11	946518.25	4442060.73
12	946564.71	4442060.50
13	946685.05	4442059.62

Номер	X	Y
14	946684.41	4442033.13
15	946742.97	4442032.85
16	946742.83	4442067.92
17	946755.97	4442067.89
18	946756.48	4442008.74
19	946771.87	4442014.77
20	946772.03	4442051.32
21	946782.09	4442051.00
22	946781.61	4442014.61

Ситуационный план

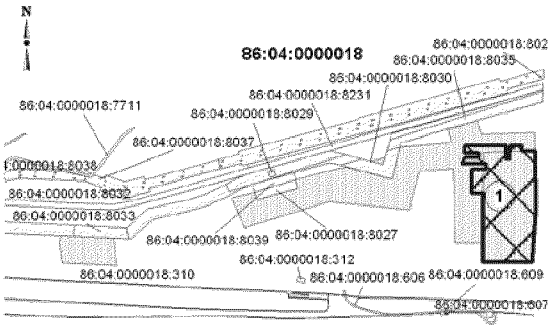

Масштаб 1:15 000

Чертеж градостроительного плана земельного участка разработан на топографической основе в масштабе 1:2000, 1:500, выполненной в 2015 году Зайцевым В.С. ООО "Югра-ПЭИ".

ЭКСПЛИКАЦИЯ ОБЪЕКТОВ

№	Наименование объекта
1	Куст скважин № 4522

УСЛОВНЫЕ ОБОЗНАЧЕНИЯ:

- границы земельных участков, сведения о которых содержатся в государственном кадастре недвижимости
- границы земельных участков, отведенные по лесному реестру (аренда)
- места допустимого размещения объектов капитального строительства

5 • - точка поворота границы земельного участка

86:04:0000001:1980 - кадасровый номер земельного участка

Площадь земельного участка 3,82 га

Изм.	Кол.уч.	Лист	№Док.	Подпись	Дата	"Обустройство Самотлорского месторождения. Куст скважин №4522 и линейные сооружения"			
Разработал		Мишина			21.01.16	Проект планировки и межевания территории	Стадия	Лист	Листов
							П	1	1
ГИП		Гнусина			21.01.16	Чертеж градостроительного плана земельного участка и линий градостроительного регулирования	ООО "ПЭИ"		

2. Информация о разрешенном использовании земельного участка, требованиях к назначению, параметрам и размещению объекта капитального строительства

Градостроительный регламент не установлен

(наименование представительного органа местного самоуправления, реквизиты акта об утверждении правил землепользования и застройки, информация обо всех предусмотренных градостроительным регламентом видах разрешенного использования земельного участка (за исключением случаев предоставления земельного участка для государственных или муниципальных нужд))

2.1. Информация о разрешенном использовании земельного участка

основные виды разрешенного использования земельного участка: Градостроительным регламентом не установлено

условно разрешенные виды использования земельного участка: не установлены
: Градостроительным регламентом не установлено

вспомогательные виды использования земельного участка: не установлены
: Градостроительным регламентом не установлено

2.2. Требования к назначению, параметрам и размещению объекта капитального строительства на указанном земельном участке. Назначение объекта капитального строительства

Назначение объекта капитального строительства

№ - ,

(согласно чертежу) (назначение объекта капитального строительства)

2.2.1. Предельные (минимальные и (или) максимальные) размеры земельных участков и объектов капитального строительства, в том числе площадь:

Кадастровый номер земельного участка согласно чертежу градостр. плана	1. Длина (метров)	2. Ширина (метров)	3. Полоса отчуждения	4. Охранные зоны	5. Площадь земельного участка (га)	6. Номер объекта кап. стр-ва согласно чертежу градостр. плана	7. Размер (м)		8. Площадь объекта кап. стр-ва (га)
							макс.	мин.	

2.2.2. Предельное количество этажей - или предельная высота зданий, строений, сооружений - м.

2.2.3. Максимальный процент застройки в границах земельного участка - %.

2.2.4. Иные показатели:

2.2.5. Требования к назначению, параметрам и размещению объекта капитального строительства на указанном земельном участке

Назначение объекта капитального строительства

№ 1 (согласно чертежу №1 градостроительного плана), Куст скважин № 4522 (назначение объекта капитального строительства)

Предельные (минимальные и (или) максимальные) размеры земельных участков:

Номер участка согласно чертежу градостроительного плана	Длина (м)	Ширина (м)	Площадь (га)	Полоса отчуждения	Охранные зоны
1	сложная конфигурация		**3,82**	-	-

3. Информация о расположенных в границах земельного участка объектах капитального строительства и объектах культурного наследия

3.1. Объекты капитального строительства

№ не имеются (согласно чертежу градостроительного плана), - (назначение объекта капитального строительства),

инвентаризационный или кадастровый номер -,

технический или кадастровый паспорт объекта подготовлен - (дата)

-

(наименование организации (органа) государственного кадастрового учета объектов недвижимости или государственного технического учета и технической инвентаризации объектов капитального строительства)

3.2. Объекты, включенные в единый государственный реестр объектов культурного наследия (памятников истории и культуры) народов Российской Федерации

№ не имеются (согласно чертежу градостроительного плана), (назначение объекта культурного наследия),

(наименование органа государственной власти, принявшего решение о включении выявленного объекта культурного наследия в реестр, реквизиты этого решения)

регистрационный номер в реестре - от - (дата)

4. Информация о разделении земельного участка

Пункт 4 статьи 41 Градостроительного кодекса РФ

(наименование и реквизиты документа, определяющего возможность или невозможность разделения)

Губернатор

Приложение 72
к постановлению Правительства
Ханты-Мансийского
автономного округа – Югры
от 8 апреля 2016 года № 96-п

Положение о размещении линейного объекта регионального значения Ханты-Мансийского автономного округа – Югры «Обустройство Самотлорского месторождения. Куст скважин №4522 и линейные сооружения»

I. Размещение объекта

В административном отношении линейный объект регионального значения Ханты-Мансийского автономного округа – Югры «Обустройство Самотлорского месторождения. Куст скважин №4522 и линейные сооружения» (далее – проектируемый объект) расположен на землях межселенной территории в границах Самотлорского месторождения Нижневартовского района Ханты-Мансийского автономного округа – Югры.

В географическом отношении территория проектируемого объекта находится в 5 километрах на юго-восток от пгт. Излучинск и в 18 километрах на восток от города Нижневартовска.

II. Функциональное зонирование территории

Проектируемый объект располагается на землях запаса и на землях лесного фонда, находящихся в ведении территориального отдела - Нижневартовского лесничества (Излучинское участковое лесничество).

III. Решения по планировочной организации земельных участков для размещения проектируемого объекта

Расчет полосы отвода земельных участков для выполнения работ по строительству проектируемого объекта производится с учетом действующих норм отвода земель.

Таблица 1.

Площади земельных участков, необходимые для
строительства и эксплуатации проектируемого объекта

Наименование объекта (кадастровый номер)	Площадь вновь испрашивае-мых земельных участков, га	Площадь по земельным участкам, стоящим на кадастровом учете, ранее предоставленным в аренду, га	Зона застройки, га
Обустройство Самотлорского месторождения. Куст скважин №4522 и линейные сооружения	10.1428	10.2898	20.4326

Таблица 2.

Площади испрашиваемых земельных участков
под проектируемый объект

№ земельного участка	Испрашиваемая площадь земельного участка, га	Категория земель
86:04:0000018:ЗУ1	5.8716	Земли запаса
86:04:0000001:36247:ЗУ1	4.2712	Земли лесного фонда

Координаты границ земельных участков, необходимых для размещения проектируемого объекта, в графических материалах определены в местной системе координат Ханты-Мансийского автономного округа – Югры МСК-86.

IV. Особо охраняемые природные территории и зоны с особыми условиями использования территории

Проектируемый объект расположен параллельно существующему техническому коридору коммуникаций. Строительство будет носить локальный характер и затрагивать территорию, которая уже подвергалась мощному длительному техногенному воздействию.

Проектируемый объект пересекает водоохранную зону и прибрежную защитную полосу водного объекта реки Савкинская.

Для уменьшения воздействия на водотоки предусмотрены следующие мероприятия:

выполнение строительно-монтажных работ с применением гусеничной техники должно осуществляться в зимний период для уменьшения воздействия строительной техники на растительный береговой покров; в остальные сезоны года строительно-монтажные работы, движение транспорта и строительной техники должно осуществляться только по существующим автомобильным дорогам, зимникам и временным вдольтрассовым проездам;

все отходы защитных материалов, остатки горюче-смазочных материалов тщательно должны собираться в передвижное оборудование (мусоросборники, емкости для сбора отработанных горюче-смазочных материалов) и вывозиться в места, согласованные с соответствующими муниципальными органами и органами государственной власти Российской Федерации;

после завершения строительства выполняются рекультивационные работы.

Организационный сброс стоков или загрязняющих веществ на поверхность земли и в водотоки не производится. Попадание загрязняющих веществ в водные объекты в результате размыва и выноса ливневыми и талыми водами возможно лишь при неправильном хранении строительных материалов и аварийных утечках дизтоплива работающих механизмов в период строительства.

На всех этапах работ осуществляется входной, операционный и приемочный контроль качества строительства, а также проводится своевременный профилактический осмотр, ремонт и диагностика оборудования, трубопроводов и арматуры.

Ущерб окружающей среде может быть нанесен лишь в аварийных случаях, но для их предотвращения предусмотрены все возможные мероприятия в соответствии с требованиями законодательства Российской Федерации.

В границах участка работ отсутствуют объекты культурного наследия, особо охраняемые природные территории федерального, регионального и местного значения.


Проектируемый объект не попадает в границы территорий традиционного природопользования коренных малочисленных народов Севера регионального значения.

Ханты-Мансийский автономный округ — Югра
Губернатор

Основная часть проекта планировки территории для размещения линейного объекта регионального значения Ханты-Мансийского автономного округа – Югры «Обустройство разведочных скважин №8, 24 и кустов скважин №6, 9 Апрельского лицензионного участка»

Приложение 73
к постановления Правительства
Ханты-Мансийского
автономного округа – Югры
от 8 апреля 2016 года № 96-п

Схема расположения листов

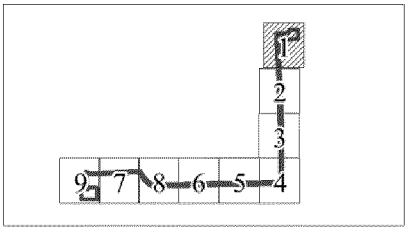

Масштаб 1:5000

Условные обозначения:

- Граница зоны размещения (красные линии)
- Зона планируемого размещения линейного объекта
- Земельные участки ранее предоставленные в аренду
- 1 • Точки координат границ
- (1) Номер линейного объета
- 1 / 52 га Номер зоны планируемого размещения объекта / Площадь зоны планируемого размещения объекта
- Трасса проектируемой автодороги
- Трасса проектируемых нефтесборных сетей

Экспликация зоны планируемого размещения линейного объекта

1 «Обустройство разведочных скважин №8, 24 и кустов скважин №6, 9 Апрельского лицензионного участка»


Экспликация планируемых линейных объектов

(1) Автомобильная дорога от площадки разведочной скв. № 8Р до куста скважин № 9

(2) Нефтесборные сети от скважины №9Р до куста №8 с МБСНУ


Основная часть проекта планировки территории
для размещения линейного объекта регионального
значения Ханты-Мансийского автономного округа - Югры
«Обустройство разведочных скважин №8, 24 и кустов
скважин №6, 9 Апрельского лицензионного участка»

Схема расположения листов

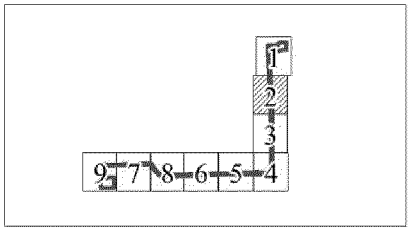


Основная часть проекта планировки территории
для размещения линейного объекта регионального
значения Ханты-Мансийского автономного округа - Югры
«Обустройство разведочных скважин №8, 24 и кустов
скважин №6, 9 Апрельского лицензионного участка»

Схема расположения листов

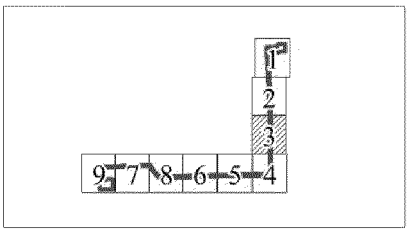


Основная часть проекта планировки территории
для размещения линейного объекта регионального
значения Ханты-Мансийского автономного округа - Югры
«Обустройство разведочных скважин №8, 24 и кустов
скважин №6, 9 Апрельского лицензионного участка»

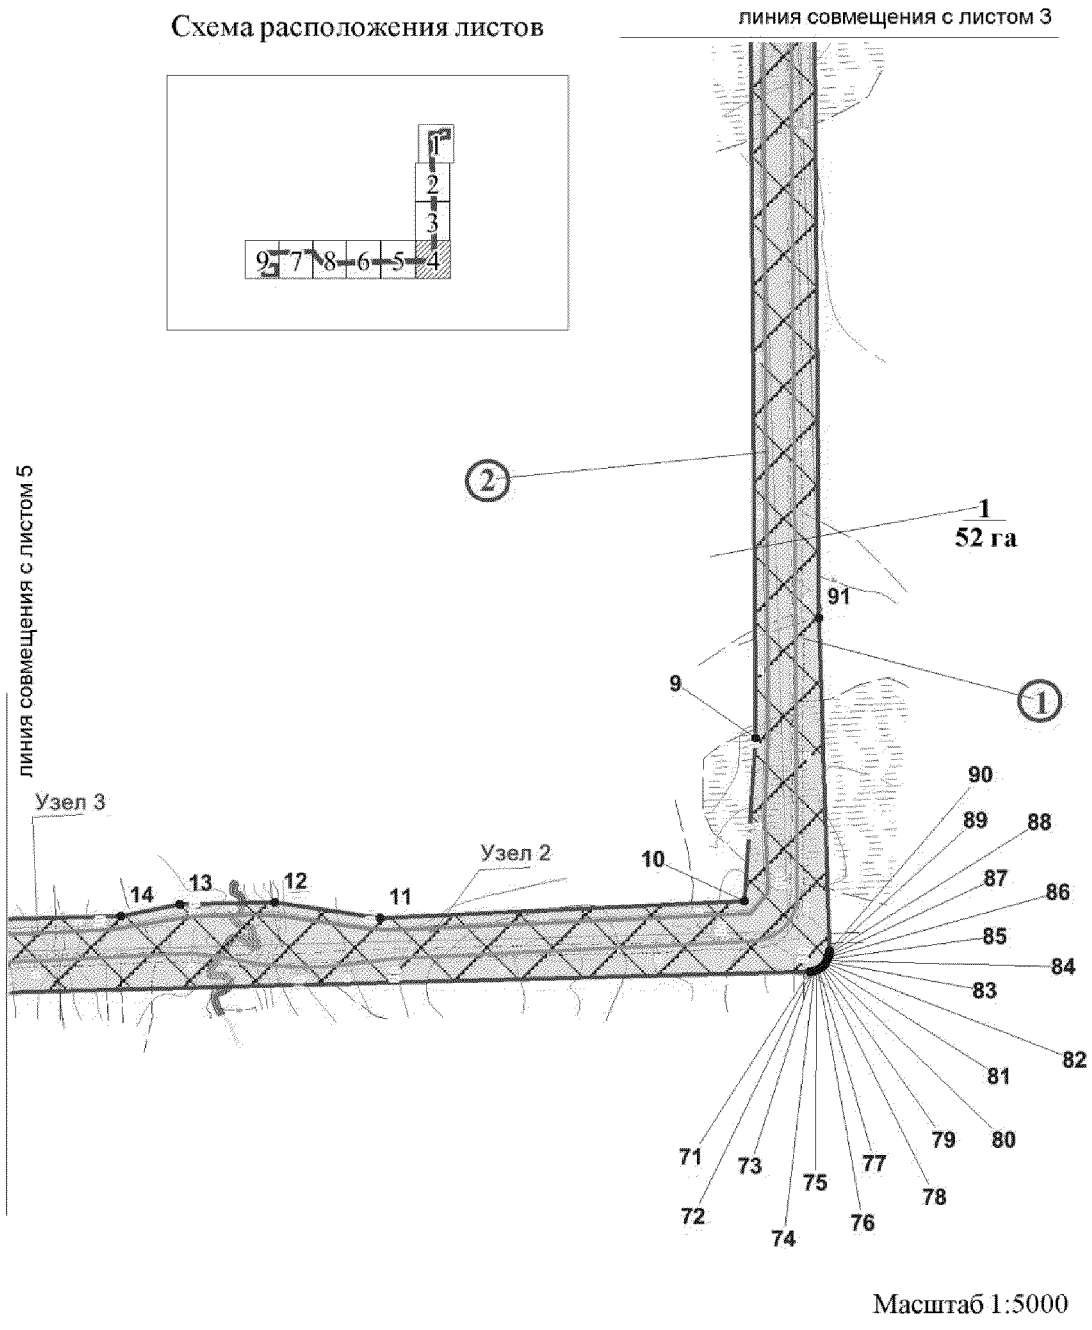


Масштаб 1:5000

Основная часть проекта планировки территории
для размещения линейного объекта регионального
значения Ханты-Мансийского автономного округа - Югры
«Обустройство разведочных скважин №8, 24 и кустов
скважин №6, 9 Апрельского лицензионного участка»

Схема расположения листов

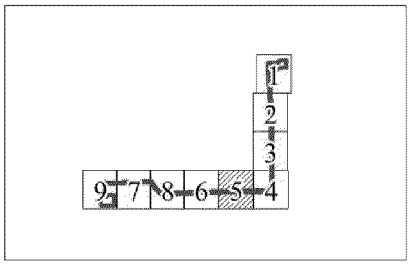


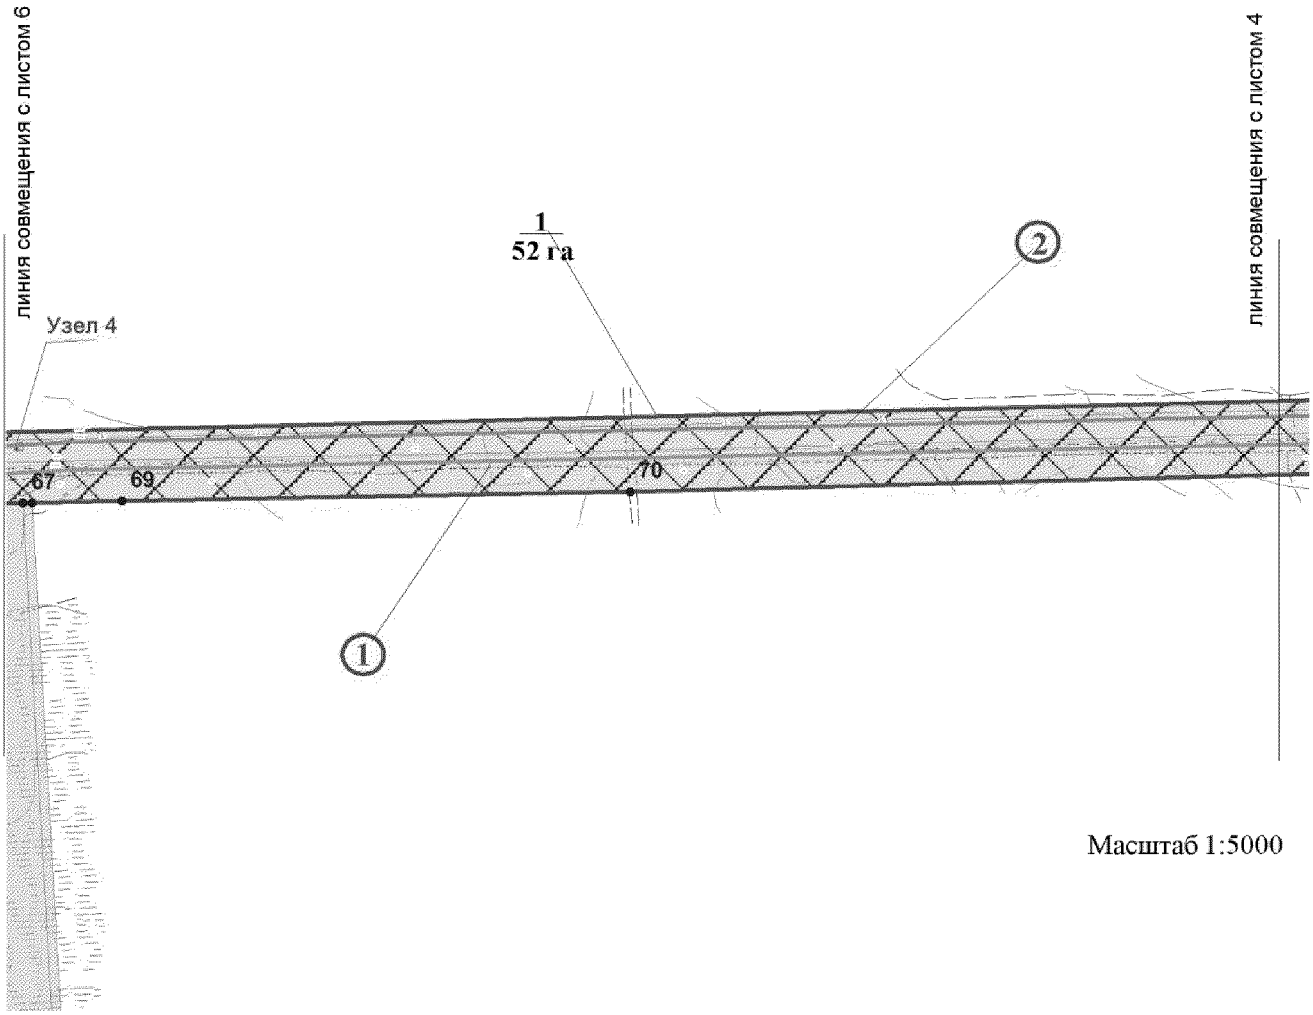


Масштаб 1:5000


Основная часть проекта планировки территории
для размещения линейного объекта регионального
значения Ханты-Мансийского автономного округа - Югры
«Обустройство разведочных скважин №8, 24 и кустов
скважин №6, 9 Апрельского лицензионного участка»

Схема расположения листов

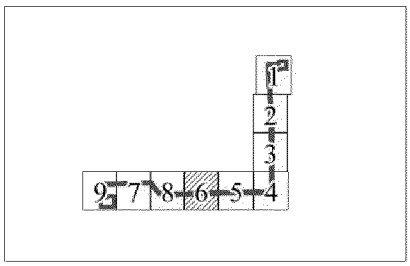

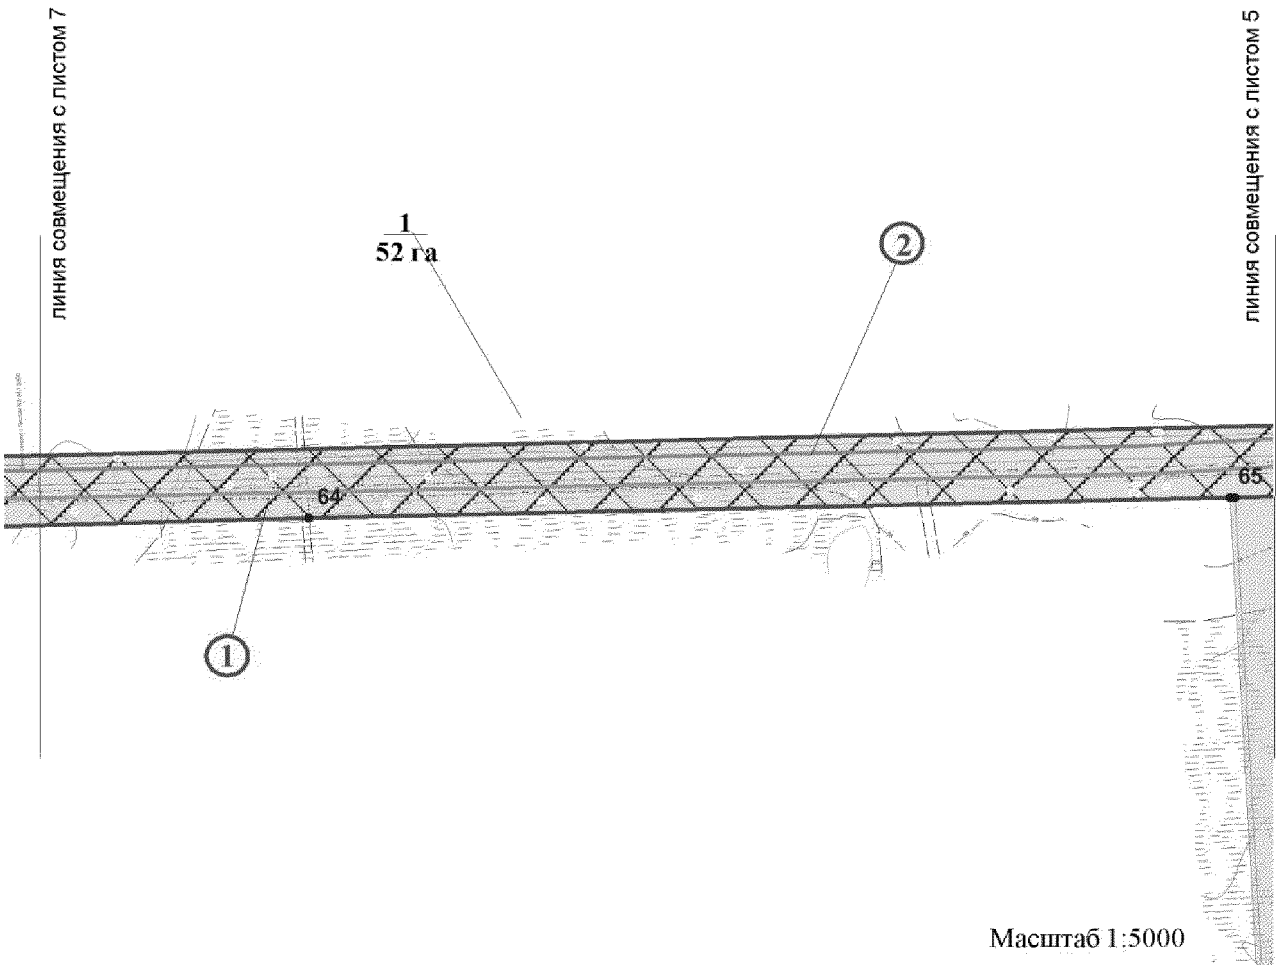


Основная часть проекта планировки территории
для размещения линейного объекта регионального
значения Ханты-Мансийского автономного округа - Югры
«Обустройство разведочных скважин №8, 24 и кустов
скважин №6, 9 Апрельского лицензионного участка»

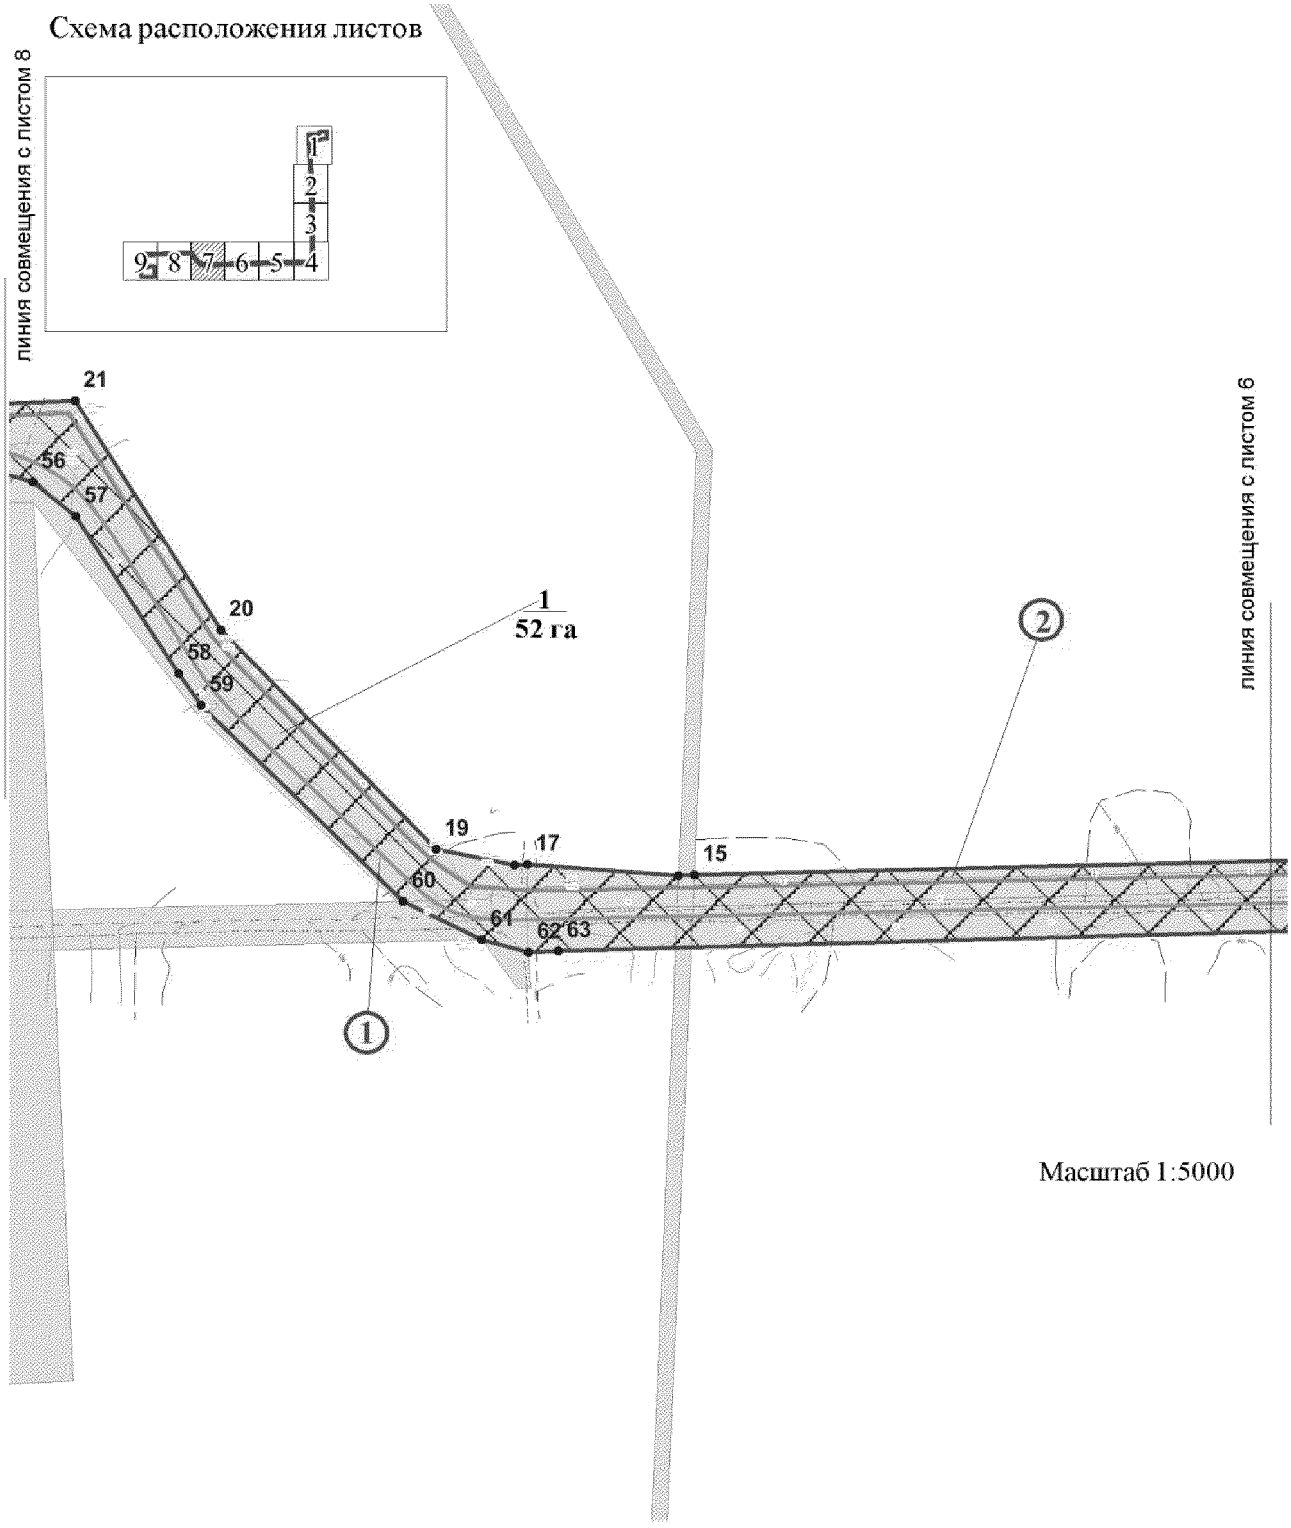


Масштаб 1:5000

Основная часть проекта планировки территории
для размещения линейного объекта регионального
значения Ханты-Мансийского автономного округа - Югры
«Обустройство разведочных скважин №8, 24 и кустов
скважин №6, 9 Апрельского лицензионного участка»

Схема расположения листов

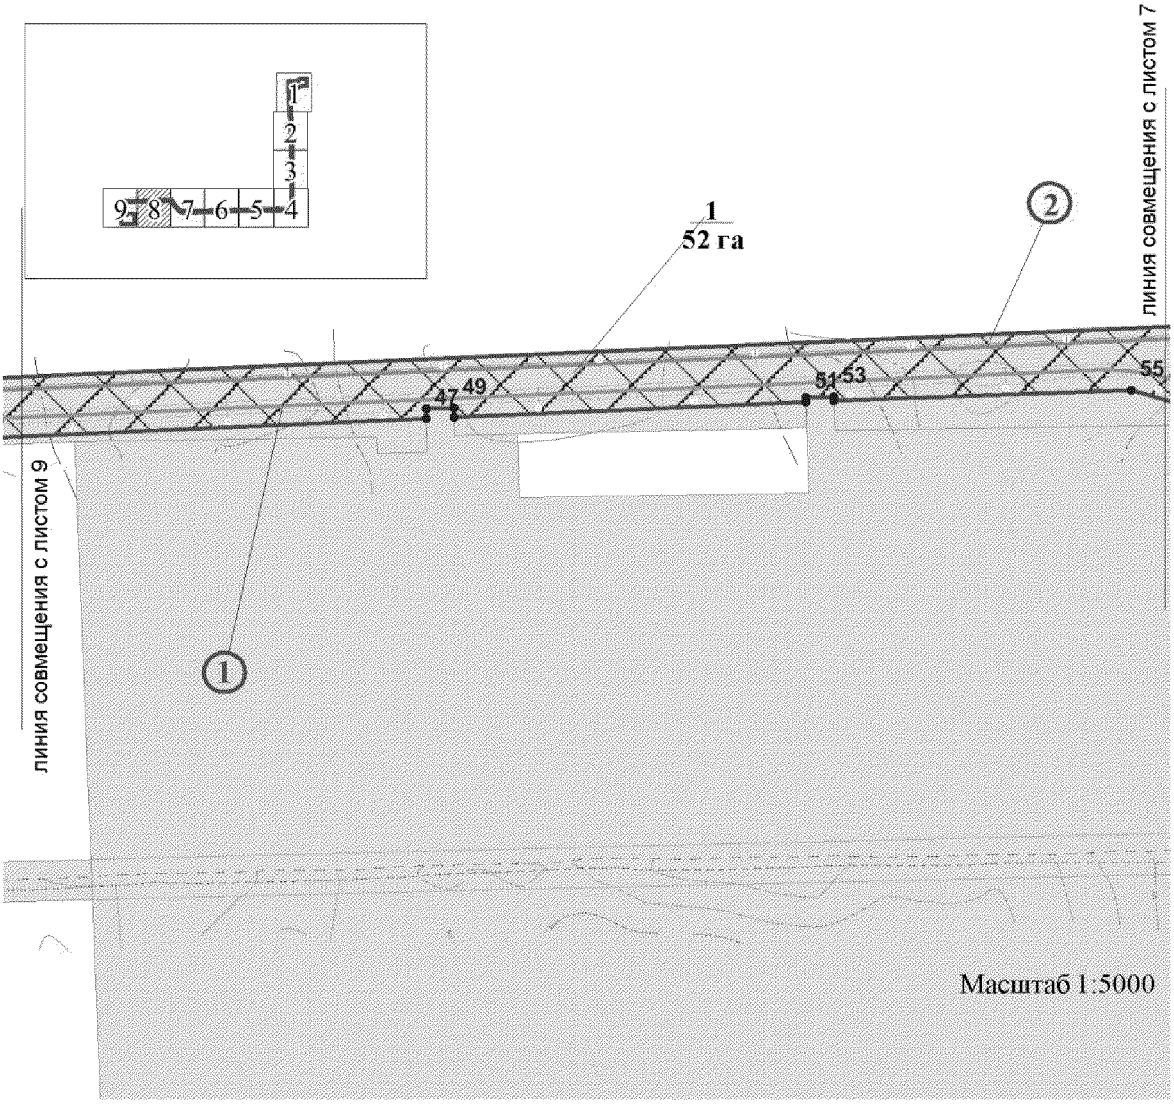

Основная часть проекта планировки территории
для размещения линейного объекта регионального
значения Ханты-Мансийского автономного округа - Югры
«Обустройство разведочных скважин №8, 24 и кустов
скважин №6, 9 Апрельского лицензионного участка»

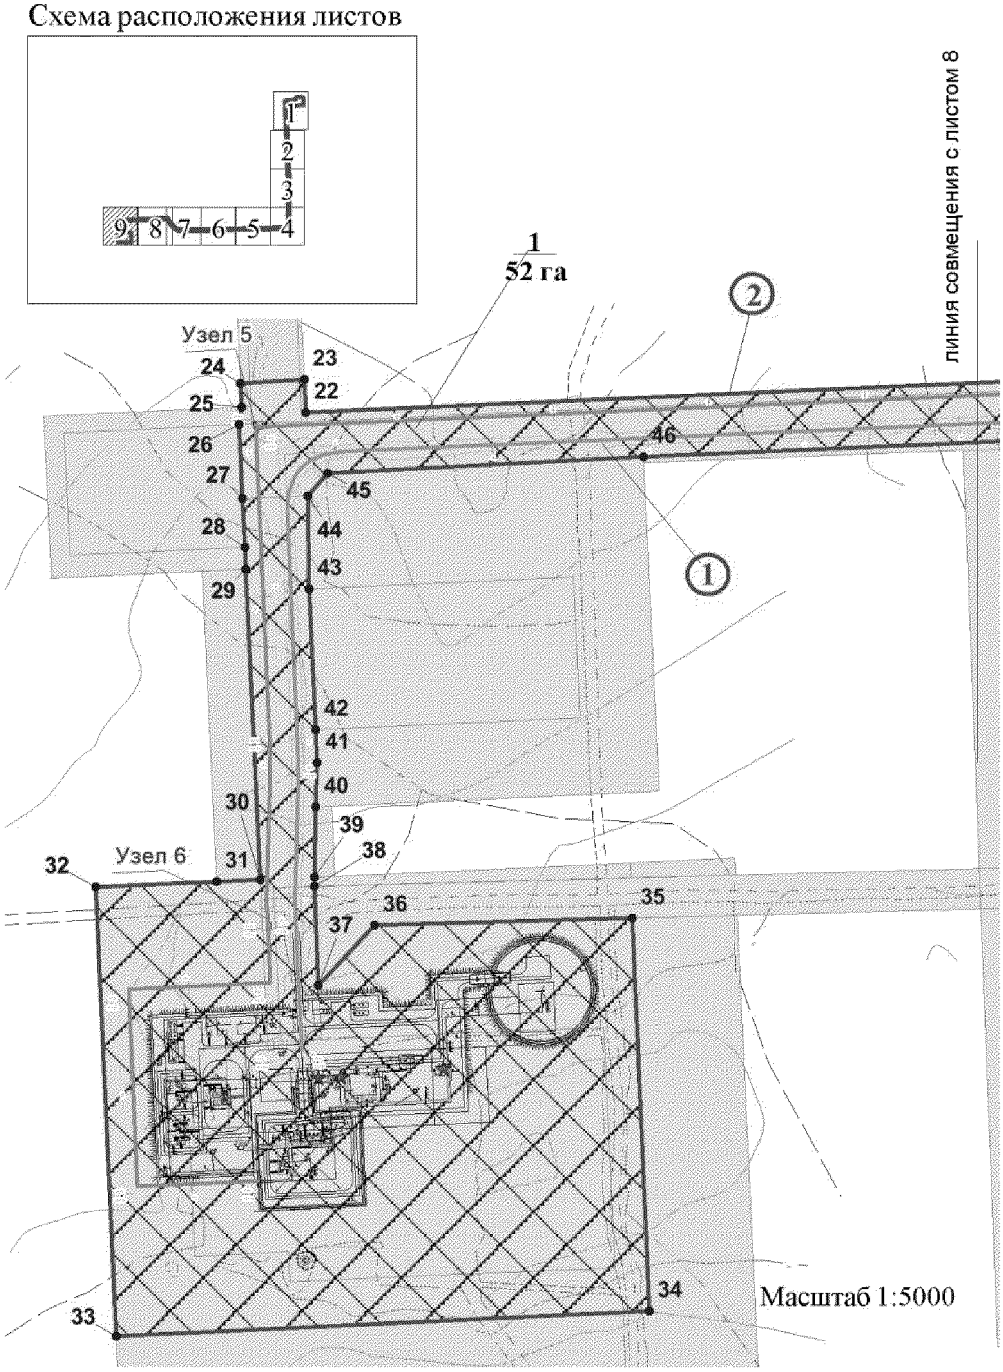

Основная часть проекта планировки территории
для размещения линейного объекта регионального
значения Ханты-Мансийского автономного округа - Югры
«Обустройство разведочных скважин №8, 24 и кустов
скважин №6, 9 Апрельского лицензионного участка»

Номер	X	Y
1	1116219.45	2632323.55
2	1116419.27	2632314.29
3	1116410.02	2632114.59
4	1116362.12	2632116.82
5	1116345.40	2632042.08
6	1116335.04	2631827.42
7	1115398.97	2631872.60
8	1113868.34	2631921.50
9	1113190.34	2631926.24
10	1113085.62	2631918.98
11	1113074.60	2631685.26
12	1113085.07	2631617.51
13	1113083.76	2631556.37
14	1113075.95	2631518.84
15	1113020.11	2629234.92
16	1113019.88	2629224.89
17	1113026.93	2629127.80
18	1113026.57	2629119.79
19	1113036.83	2629069.59
20	1113177.28	2628931.49
21	1113324.32	2628837.76
22	1113273.37	2627677.63
23	1113294.44	2627676.67
24	1113292.08	2627635.68
25	1113276.74	2627636.37
26	1113265.51	2627634.86
27	1113218.29	2627637.07
28	1113186.82	2627638.55
29	1113172.78	2627639.19
30	1112973.83	2627648.23
31	1112972.57	2627620.25
32	1112969.04	2627542.96
33	1112681.21	2627555.92
34	1112697.23	2627897.85
35	1112949.12	2627886.88
36	1112944.67	2627721.75
37	1112905.93	2627685.79
38	1112969.63	2627682.91
39	1112975.42	2627683.02
40	1113020.48	2627684.08
41	1113048.62	2627684.73
42	1113069.98	2627683.79
43	1113160.10	2627679.76
44	1113220.07	2627678.69
45	1113234.30	2627691.72
46	1113244.76	2627893.95
47	1113263.71	2628324.44
48	1113269.96	2628324.26
49	1113270.49	2628342.25
50	1113264.50	2628342.43
51	1113274.41	2628567.88
52	1113277.22	2628567.78
53	1113277.75	2628585.78
54	1113275.20	2628585.86
55	1113281.95	2628776.95
56	1113272.22	2628810.65
57	1113250.20	2628838.01
58	1113149.60	2628904.10
59	1113129.15	2628918.90
60	1113003.43	2629048.46
61	1112978.60	2629098.72
62	1112970.72	2629128.69
63	1112971.52	2629147.64
64	1112992.41	2629914.46
65	1113005.76	2630505.63
66	1113005.83	2630508.65
67	1113006.55	2630540.63
68	1113006.68	2630546.66
69	1113007.98	2630604.00
70	1113013.85	2630930.18
71	1113040.47	2631960.89
72	1113040.54	2631962.04
73	1113040.71	2631963.10
74	1113040.97	2631964.13
75	1113041.29	2631965.16
76	1113041.72	2631966.15
77	1113042.22	2631967.10
78	1113042.80	2631968.00
79	1113043.46	2631968.87
80	1113044.17	2631969.66
81	1113044.96	2631970.40

Основная часть проекта планировки территории
для размещения линейного объекта регионального
значения Ханты-Мансийского автономного округа - Югры
«Обустройство разведочных скважин №8, 24 и кустов
скважин №6, 9 Апрельского лицензионного участка»

82	1113045.80	2631971.06
83	1113046.69	2631971.66
84	1113047.64	2631972.17
85	1113048.61	2631972.62
86	1113049.62	2631972.97
87	1113050.67	2631973.25
88	1113051.73	2631973.44
89	1113052.79	2631973.54
90	1113053.87	2631973.53
91	1113267.63	2631966.71
92	1114475.84	2631958.18
93	1114887.36	2631942.26
94	1116010.91	2631884.98
95	1116217.79	2632010.43
96	1116176.40	2632019.70
97	1116212.93	2632182.92
98	1116254.42	2632002.23
99	1116287.85	2631994.75
100	1116283.64	2631902.36
101	1116276.79	2631877.10
102	1116250.99	2631872.72
103	1116057.18	2631882.61

Ханты-Мансийский автономный округ — Югра
Губернатор

Приложение 74
к постановлению Правительства
Ханты-Мансийского
автономного округа – Югры
от 8 апреля 2016 года № 96-п

Положение о размещении линейного объекта регионального значения Ханты-Мансийского автономного округа – Югры «Обустройство разведочных скважин №8, 24 и кустов скважин №6, 9 Апрельского лицензионного участка»

I. Размещение объекта

В административном отношении линейный объект регионального значения Ханты-Мансийского автономного округа – Югры «Обустройство разведочных скважин №8, 24 и кустов скважин №6, 9 Апрельского лицензионного участка» (далее – проектируемый объект) расположен на межселенной территории в границах Апрельского лицензионного участка Ханты-Мансийского района Ханты-Мансийского автономного округа – Югры.

В географическом отношении территория проектируемого объекта находится в 75 километрах на юго-запад от населенного пункта Карымкары.

II. Функциональное зонирование территории

Проектируемый объект располагается на землях лесного фонда, находящихся в ведении территориального отдела - Самаровского лесничества (Кедровское участковое лесничество).

III. Решения по планировочной организации земельных участков для размещения проектируемого объекта

Расчет полосы отвода земельных участков для выполнения работ по строительству проектируемого объекта производится с учетом действующих норм отвода земель.

Таблица 1.

Площади земельных участков, необходимых для строительства и эксплуатации проектируемого объекта

Наименование объекта	Площадь вновь испрашиваемых земельных участков, га	Площадь по земельным участкам, арендованным ранее, га	Зона застройки, га
«Обустройство разведочных скважин №8, 24 и кустов скважин №6, 9 Апрельского лицензионного участка»	-	52,00	52,00

Координаты границ земельных участков, необходимых для размещения проектируемого объекта, в графических материалах определены в местной системе координат Ханты-Мансийского автономного округа – Югры МСК-86.

IV. Особо охраняемые природные территории и зоны с особыми условиями использования территории

Проектируемый объект расположен параллельно существующему техническому коридору коммуникаций. Строительство будет носить локальный характер и затрагивать территорию, которая уже подвергалась мощному длительному техногенному воздействию.


Проектируемый объект расположен за пределами водоохранных зон и прибрежных полос водных объектов.

В границах участка работ отсутствуют объекты историко-культурного наследия, особо охраняемые природные территории федерального, регионального и местного значения, испрашиваемые земельные участки для осуществления работ не затрагивают территории традиционного природопользования коренных малочисленных народов Севера регионального значения.



Основная часть проекта
планировки территории для
размещения линейного объекта
регионального значения Ханты-
Мансийского автономного округа –
Югры
«Подстанция 110/35/6кВ с
питающей ВЛ 110кВ
Встречного месторождения»
Землепользователь ООО «РН-
Юганскнефтегаз»
Масштаб 1:10 000
Общая площадь территории
планируемого
размещения объекта: 216,3775 га.


Приложение 75
к постановлению Правительства
Ханты-Мансийского
автономного округа – Югры
от 8 апреля 2016 года № 96-п

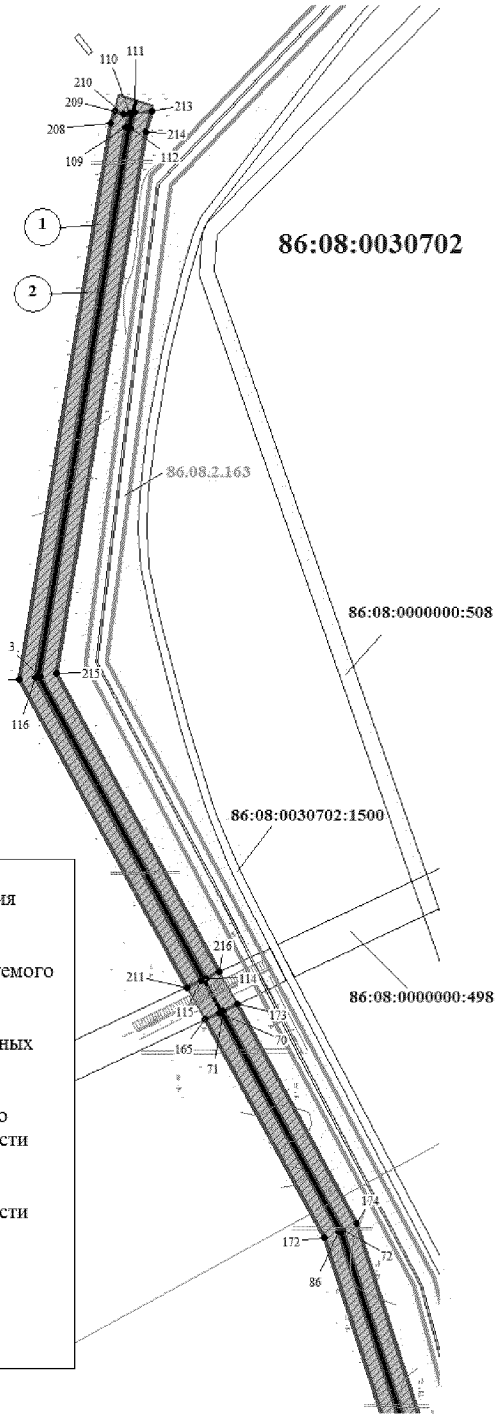

Экспликация проектируемых объектов


Номер	Наименование объекта
1	ВЛ 110 кВ
2	ВЛ 110 кВ
3	Автодорога к подстанции 110/35/6 кВ
4	Автодорога к подстанции 110/35/6 кВ
5	Подстанция 110/35/6 кВ
6	Подстанция 110/35/6 кВ

Условные обозначения

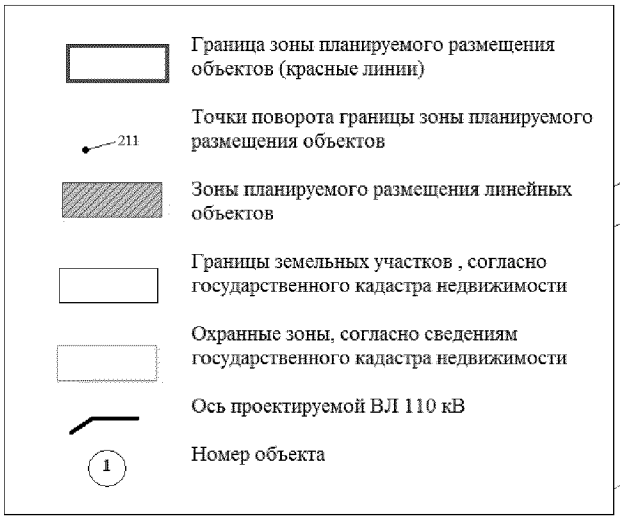


Основная часть проекта планировки территории
для размещения линейного объекта регионального
значения Ханты-Мансийского автономного округа – Югры
«Подстанция 110/35/6кВ с питающей ВЛ 110кВ
Встречного месторождения»
Землепользователь ООО «РН-Юганскнефтегаз»
Масштаб 1:10 000
Общая площадь территории планируемого
размещения объекта: 216,3775 га.

Схема расположения листов

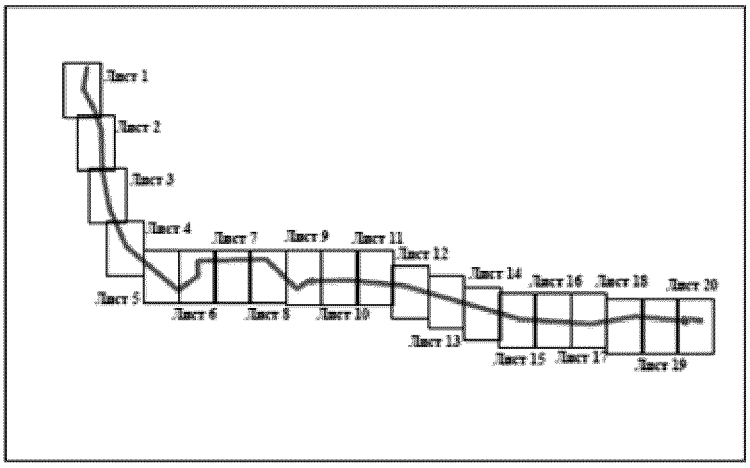

N	X	Y
1	886 685.09	3 561 422.61
2	886 673.47	3 561 471.53
3	886 663.99	3 561 469.58
4	886 653.91	3 561 518.55
5	886 688.11	3 561 525.60
6	886 681.70	3 561 555.72
7	886 661.16	3 561 551.35
8	886 649.31	3 561 607.11
9	886 638.82	3 561 604.27
10	886 649.42	3 561 578.54
11	886 596.19	3 561 560.50
12	886 589.05	3 561 594.04
13	886 549.54	3 561 585.90
14	886 563.88	3 561 518.41
15	886 555.08	3 561 516.54
16	886 579.71	3 561 400.65
17	886 629.07	3 561 410.36
18	886 665.71	3 561 417.58
19	886 587.46	3 561 601.58
20	886 588.26	3 561 606.17
21	886 495.71	3 561 585.93
22	886 538.00	3 561 392.42
23	886 710.92	3 561 530.29
24	886 691.09	3 561 628.64
25	886 685.16	3 561 627.35
26	886 641.15	3 561 617.73
27	886 762.50	3 561 451.73

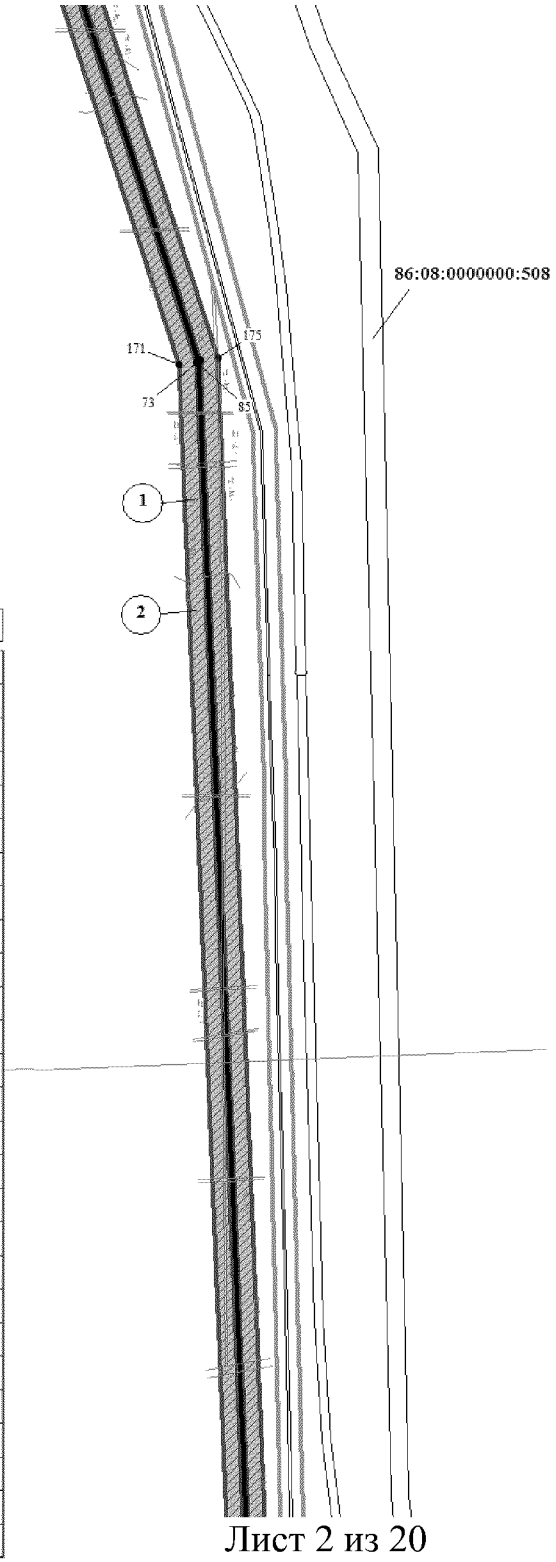


Основная часть проекта планировки территории
для размещения линейного объекта регионального
значения Ханты-Мансийского автономного округа – Югры
«Подстанция 110/35/6кВ с питающей ВЛ 110кВ
Встречного месторождения»
Землепользователь ООО «РН-Юганскнефтегаз»
Масштаб 1:10 000
Общая площадь территории планируемого
размещения объекта: 216,3775 га.




N	X	Y
28	886 741.01	3 561 550.00
29	886 678.24	3 562 057.78
30	886 654.80	3 561 985.84
31	886 731.20	3 561 444.91
32	886 666.92	3 562 149.37
33	886 660.76	3 562 199.20
34	886 629.00	3 562 195.27
35	886 635.13	3 562 145.50
36	886 669.26	3 562 130.42
37	886 667.41	3 562 145.40
38	886 635.62	3 562 141.53
39	886 637.47	3 562 126.52
40	886 640.37	3 562 102.98
41	886 645.79	3 562 119.60
42	886 638.43	3 562 118.70
43	886 778.71	3 561 443.07
44	886 754.53	3 561 553.71
45	886 688.38	3 562 088.88
46	886 731.99	3 561 441.53
47	886 733.80	3 561 433.26
48	886 644.52	3 561 954.30
49	886 680.69	3 562 151.04
50	886 674.43	3 562 201.68
51	886 614.68	3 562 194.42
52	886 620.97	3 562 143.78
53	886 624.30	3 562 116.98
54	886 630.00	3 562 071.14

Основная часть проекта планировки территории
для размещения линейного объекта регионального
значения Ханты-Мансийского автономного округа – Югры
«Подстанция 110/35/6кВ с питающей ВЛ 110кВ
Встречного месторождения»
Землепользователь ООО «РН-Юганскнефтегаз»
Масштаб 1:10 000
Общая площадь территории планируемого
размещения объекта: 216,3775 га.

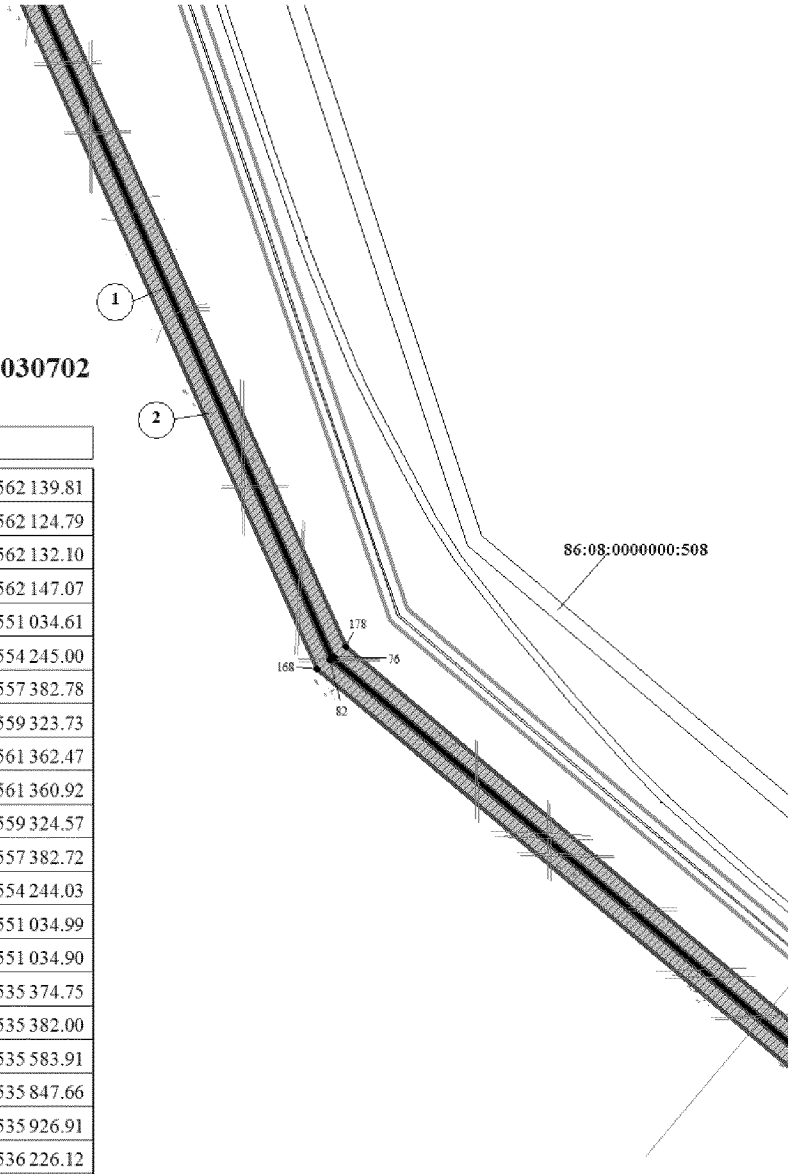


N	X	Y
55	886 621.47	3 562 139.81
56	886 623.33	3 562 124.79
57	886 683.03	3 562 132.10
58	886 681.18	3 562 147.07
59	887 638.11	3 551 034.61
60	886 711.53	3 554 245.00
61	886 496.13	3 557 382.78
62	886 830.22	3 559 323.73
63	886 644.63	3 561 362.47
64	886 636.73	3 561 360.92
65	886 822.24	3 559 324.57
66	886 488.11	3 557 382.72
67	886 703.58	3 554 244.03
68	887 629.71	3 551 034.99
69	887 631.67	3 551 034.90
70	896 234.31	3 535 374.75
71	896 237.73	3 535 382.00
72	895 867.87	3 535 583.91
73	895 055.48	3 535 847.66
74	893 116.03	3 535 926.91
75	891 556.56	3 536 226.12
76	889 894.35	3 536 964.26
77	887 977.92	3 539 239.53
78	888 046.21	3 539 332.70
79	888 041.42	3 539 338.34
80	888 040.80	3 539 339.08
81	887 967.68	3 539 239.35

Основная часть проекта планировки территории
для размещения линейного объекта регионального
значения Ханты-Мансийского автономного округа – Югры
«Подстанция 110/35/6кВ с питающей ВЛ 110кВ
Встречного месторождения»
Землепользователь ООО «РН-Юганскнефтегаз»
Масштаб 1:10 000
Общая площадь территории планируемого
размещения объекта: 216,3775 га.

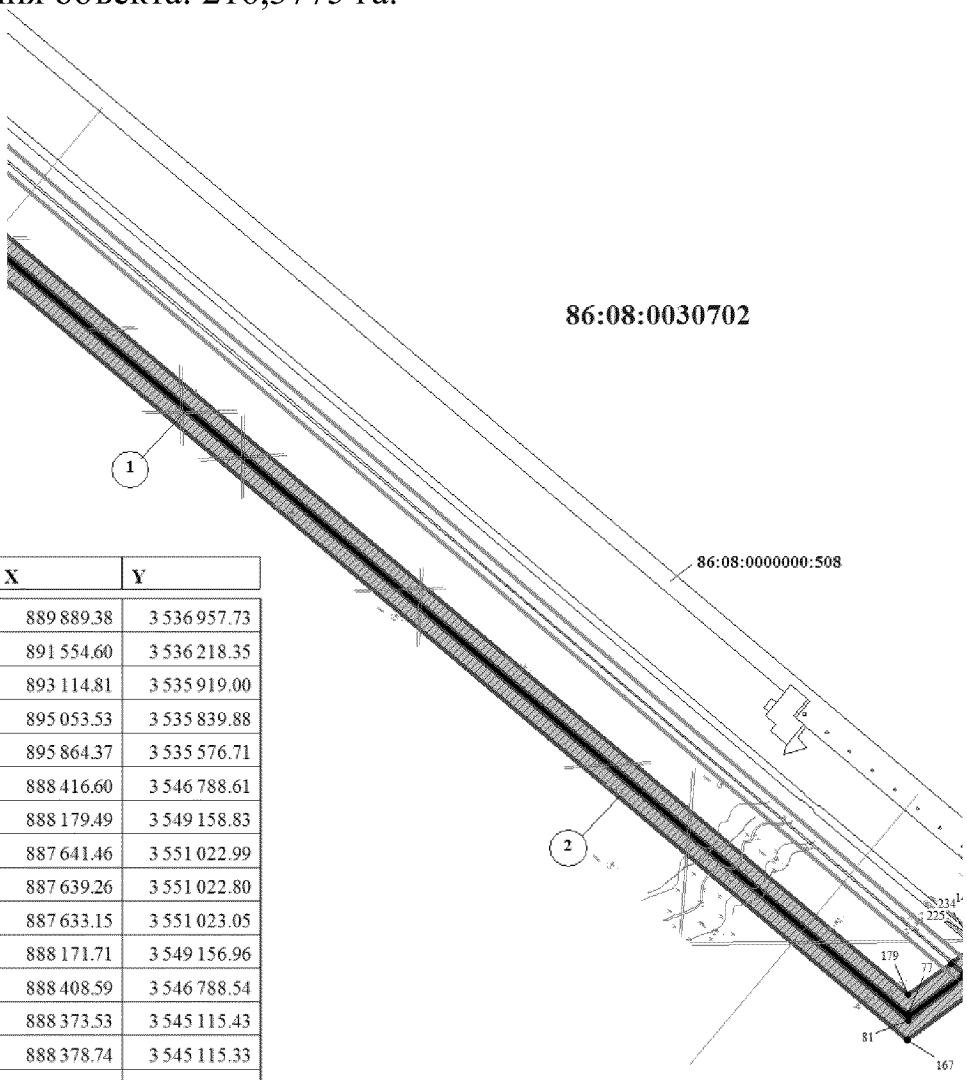


N	X	Y
82	889 889.38	3 536 957.73
83	891 554.60	3 536 218.35
84	893 114.81	3 535 919.00
85	895 053.53	3 535 839.88
86	895 864.37	3 535 576.71
87	888 416.60	3 546 788.61
88	888 179.49	3 549 158.83
89	887 641.46	3 551 022.99
90	887 639.26	3 551 022.80
91	887 633.15	3 551 023.05
92	888 171.71	3 549 156.96
93	888 408.59	3 546 788.54
94	888 373.53	3 545 115.43
95	888 378.74	3 545 115.33
96	888 381.46	3 545 115.27
97	889 276.89	3 540 245.22
98	889 333.32	3 543 110.91
99	888 036.16	3 544 449.15
100	888 377.77	3 544 939.74
101	888 380.55	3 545 071.97
102	888 376.55	3 545 072.05
103	888 372.62	3 545 072.14
104	888 369.90	3 544 942.16
105	888 025.82	3 544 448.29
106	889 325.28	3 543 107.64
107	889 268.84	3 540 245.25
108	889 268.84	3 540 245.25

Основная часть проекта планировки территории
для размещения линейного объекта регионального
значения Ханты-Мансийского автономного округа – Югры
«Подстанция 110/35/6кВ с питающей ВЛ 110кВ
Встречного месторождения»
Землепользователь ООО «РН-Юганскнефтегаз»
Масштаб 1:10 000
Общая площадь территории планируемого
размещения объекта: 216,3775 га.

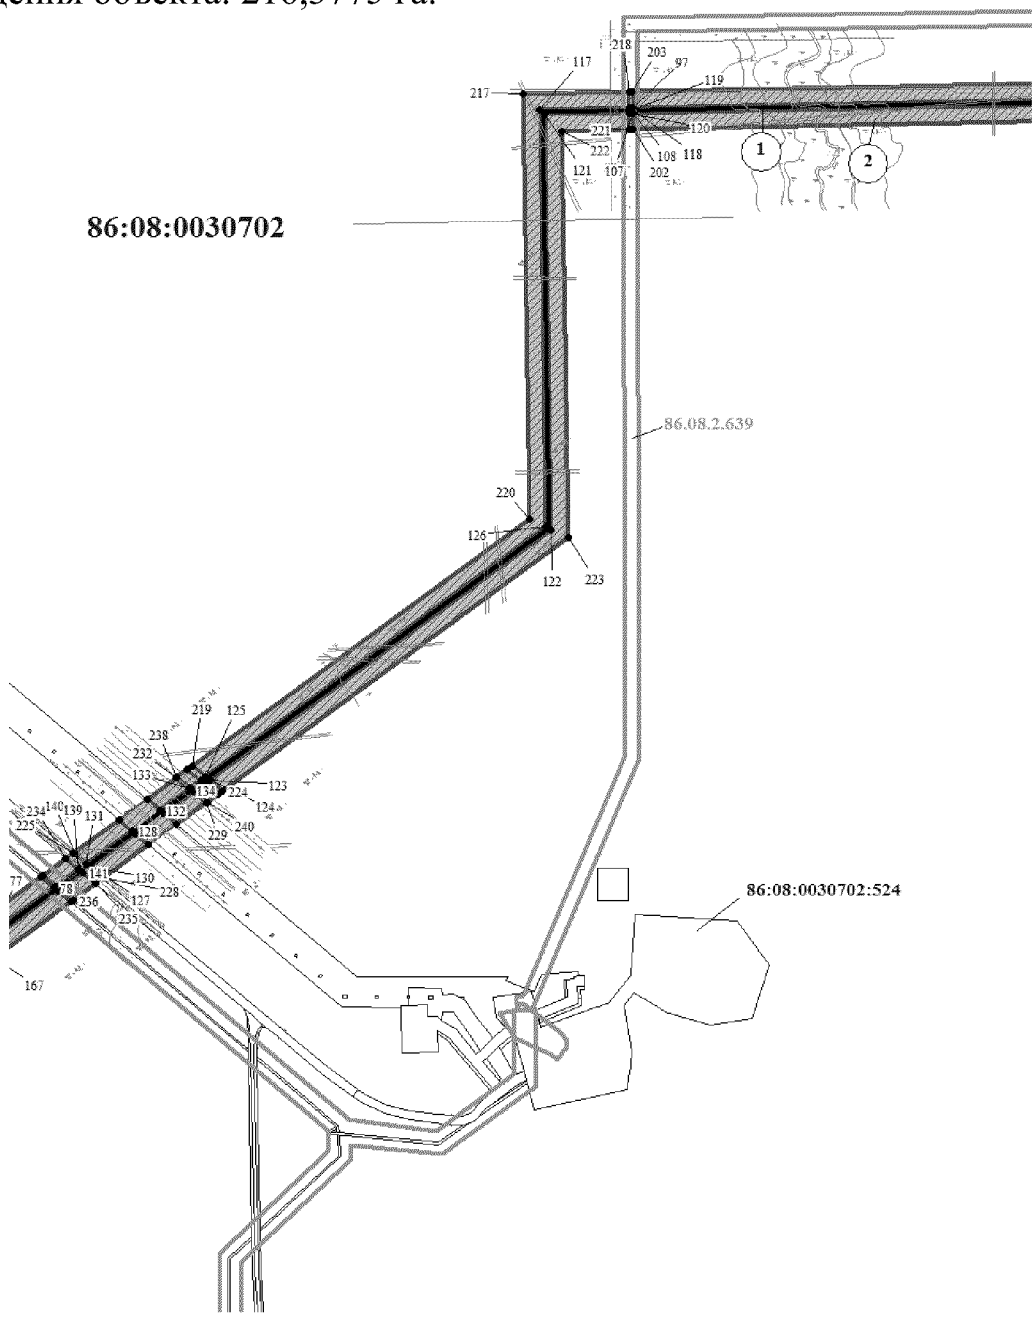

Основная часть проекта планировки территории
для размещения линейного объекта регионального
значения Ханты-Мансийского автономного округа – Югры
«Подстанция 110/35/6кВ с питающей ВЛ 110кВ
Встречного месторождения»
Землепользователь ООО «РН-Юганскнефтегаз»
Масштаб 1:10 000
Общая площадь территории планируемого
размещения объекта: 216,3775 га.

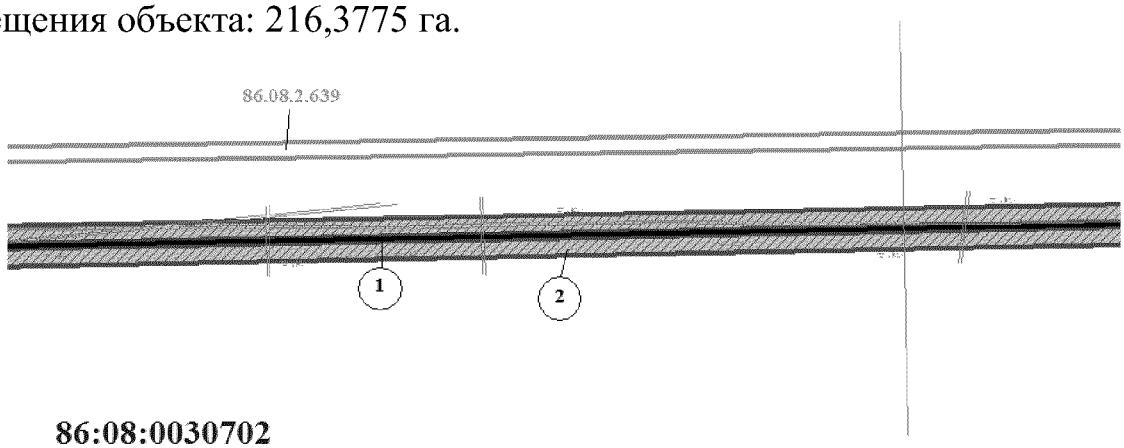


86:08:0030702

N	X	Y
109	897 726.36	3 535 218.73
110	897 750.16	3 535 225.15
111	897 751.01	3 535 233.67
112	897 724.47	3 535 226.51
113	896 801.25	3 535 074.38
114	896 291.33	3 535 352.74
115	896 287.92	3 535 345.49
116	896 799.71	3 535 066.09
117	889 274.02	3 540 099.39
118	889 276.80	3 540 240.40
119	889 271.95	3 540 240.42
120	889 268.74	3 540 240.43
121	889 266.12	3 540 107.44
122	888 611.45	3 540 117.45
123	888 215.63	3 539 577.55
124	888 217.19	3 539 575.70
125	888 221.01	3 539 571.21
126	888 615.47	3 540 109.43
127	888 083.32	3 539 383.34
128	888 136.04	3 539 455.27
129	888 130.66	3 539 461.66
130	888 077.93	3 539 389.73
131	888 083.03	3 539 383.68
132	888 168.40	3 539 499.43
133	888 202.22	3 539 545.57
134	888 200.55	3 539 547.60
135	888 196.93	3 539 552.04

N	X	Y
136	888 163.02	3 539 505.80
137	888 168.35	3 539 499.50
138	888 048.33	3 539 335.60
139	888 074.80	3 539 371.71
140	888 070.16	3 539 377.22
141	888 069.41	3 539 378.11
142	888 042.92	3 539 341.98
143	888 045.72	3 539 338.69
144	888 203.13	3 539 546.82
145	888 215.49	3 539 563.68
146	888 210.20	3 539 570.15
147	888 197.84	3 539 553.29
148	888 201.28	3 539 549.08
149	888 381.20	3 545 103.17
150	888 374.98	3 545 103.30
151	888 373.28	3 545 103.33
152	888 373.04	3 545 092.14
153	888 376.98	3 545 092.05
154	888 380.97	3 545 091.97
155	887 665.53	3 551 033.38
156	886 737.28	3 554 249.55
157	886 522.28	3 557 381.45
158	886 856.51	3 559 323.21
159	886 670.27	3 561 367.52
160	886 611.09	3 561 355.87
161	886 796.04	3 559 325.62
162	886 461.91	3 557 384.45


N	X	Y
163	886 678.03	3 554 239.08
164	887 602.32	3 551 036.21
165	896 223.22	3 535 351.19
166	888 023.60	3 539 359.37
167	887 934.70	3 539 238.07
168	889 873.39	3 536 936.36
169	891 546.32	3 536 193.46
170	893 112.11	3 535 893.04
171	895 048.90	3 535 814.05
172	895 854.04	3 535 552.72
173	896 248.82	3 535 405.57
174	895 877.88	3 535 608.07
175	895 059.58	3 535 873.66
176	893 119.02	3 535 952.81
177	891 564.38	3 536 251.09
178	889 910.37	3 536 985.59
179	888 010.98	3 539 240.64
180	888 063.49	3 539 312.30
181	888 442.63	3 546 789.88
182	888 205.23	3 549 163.43
183	887 668.65	3 551 022.55
184	887 647.26	3 551 023.49
185	888 407.52	3 545 114.78
186	887 668.78	3 551 007.02
187	887 668.90	3 551 009.01
188	887 666.93	3 551 009.17
189	887 666.78	3 551 007.14

Основная часть проекта планировки территории
для размещения линейного объекта регионального
значения Ханты-Мансийского автономного округа – Югры
«Подстанция 110/35/6кВ с питающей ВЛ 110кВ
Встречного месторождения»
Землепользователь ООО «РН-Юганскнефтегаз»
Масштаб 1:10 000
Общая площадь территории планируемого
размещения объекта: 216,3775 га.

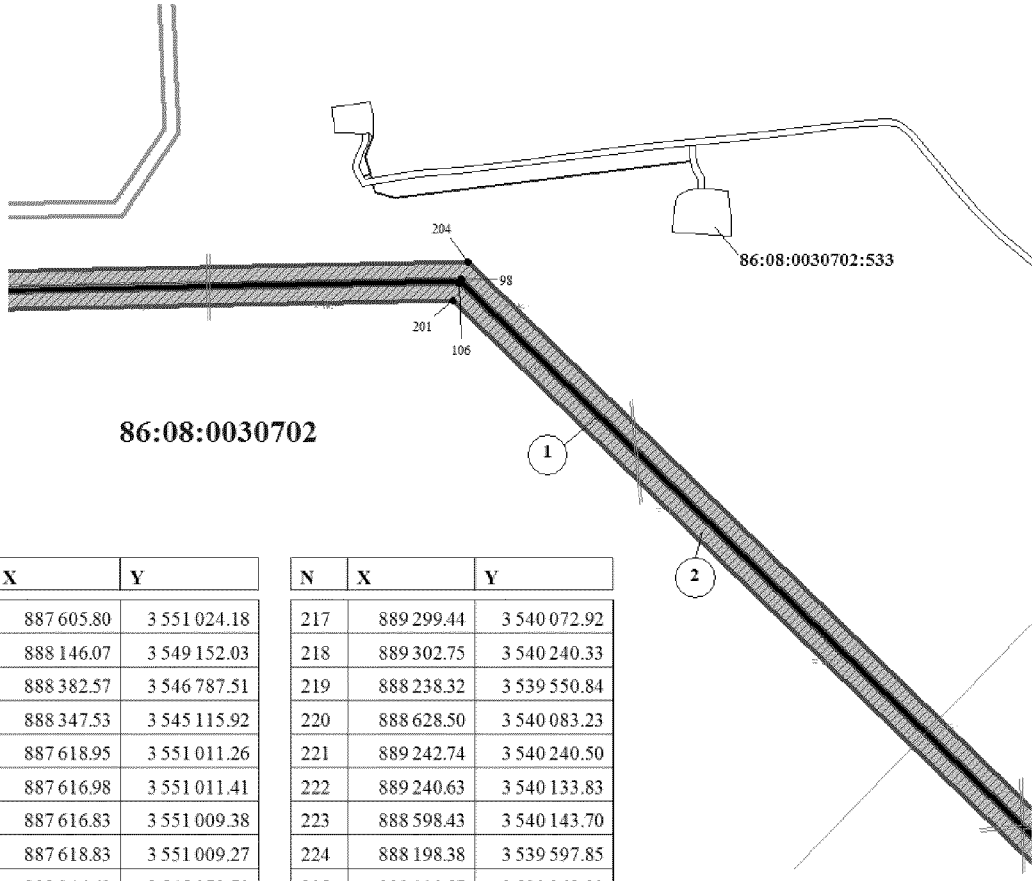


N	X	Y
190	887 605.80	3 551 024.18
191	888 146.07	3 549 152.03
192	888 382.57	3 546 787.51
193	888 347.53	3 545 115.92
194	887 618.95	3 551 011.26
195	887 616.98	3 551 011.41
196	887 616.83	3 551 009.38
197	887 618.83	3 551 009.27
198	888 346.63	3 545 072.70
199	888 344.07	3 544 950.57
200	887 992.25	3 544 445.60
201	889 299.08	3 543 097.32
202	889 242.83	3 540 245.33
203	889 302.84	3 540 245.14
204	889 359.56	3 543 121.13
205	888 069.74	3 544 451.87
206	888 403.68	3 544 931.16
207	888 406.61	3 545 071.41
208	897 732.26	3 535 193.33
209	897 753.65	3 535 199.14
210	897 749.07	3 535 214.36
211	896 276.83	3 535 321.92
212	896 795.23	3 535 038.93
213	897 753.81	3 535 261.35
214	897 718.39	3 535 251.85
215	896 805.85	3 535 101.49
216	896 302.42	3 535 376.31

N	X	Y
217	889 299.44	3 540 072.92
218	889 302.75	3 540 240.33
219	888 238.32	3 539 550.84
220	888 628.50	3 540 083.23
221	889 242.74	3 540 240.50
222	889 240.63	3 540 133.83
223	888 598.43	3 540 143.70
224	888 198.38	3 539 597.85
225	888 100.57	3 539 362.89
226	888 153.28	3 539 434.82
227	888 113.49	3 539 482.02
228	888 060.77	3 539 410.09
229	888 179.98	3 539 572.75
230	888 145.83	3 539 526.14
231	888 185.67	3 539 479.00
232	888 219.22	3 539 524.79
233	888 065.62	3 539 315.20
234	888 092.05	3 539 351.26
235	888 052.25	3 539 398.46
236	888 025.73	3 539 362.27
237	888 232.50	3 539 542.90
238	888 220.14	3 539 526.04
239	888 193.26	3 539 590.86
240	888 180.90	3 539 574.00
241	888 407.03	3 545 091.40
242	888 407.27	3 545 102.66
243	888 347.28	3 545 103.84

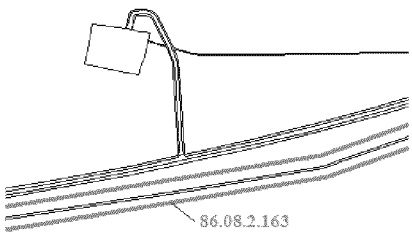


Основная часть проекта планировки территории
для размещения линейного объекта регионального
значения Ханты-Мансийского автономного округа – Югры
«Подстанция 110/35/6кВ с питающей ВЛ 110кВ
Встречного месторождения»
Землепользователь ООО «РН-Юганскнефтегаз»
Масштаб 1:10 000
Общая площадь территории планируемого
размещения объекта: 216,3775 га.

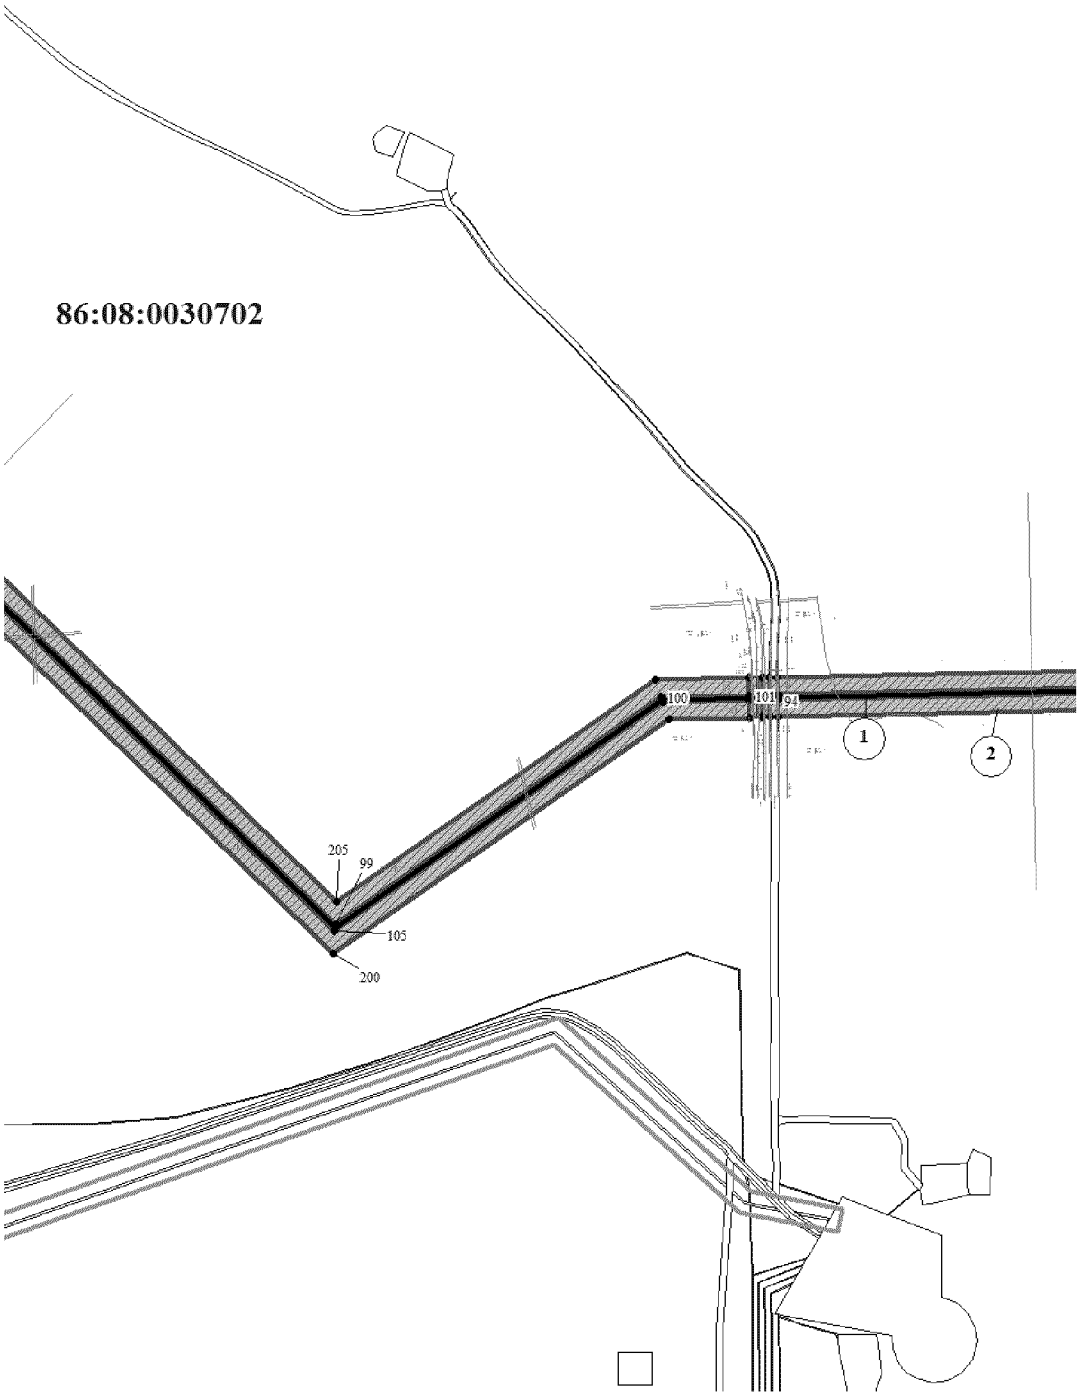


Основная часть проекта планировки территории
для размещения линейного объекта регионального
значения Ханты-Мансийского автономного округа – Югры
«Подстанция 110/35/6кВ с питающей ВЛ 110кВ
Встречного месторождения»
Землепользователь ООО «РН-Юганскнефтегаз»
Масштаб 1:10 000
Общая площадь территории планируемого
размещения объекта: 216,3775 га.


86:08:0030702

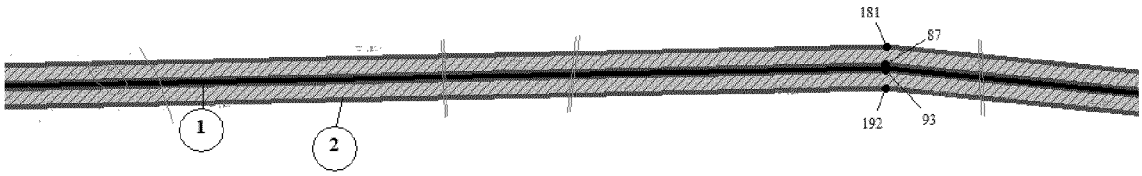


Основная часть проекта планировки территории
для размещения линейного объекта регионального
значения Ханты-Мансийского автономного округа – Югры
«Подстанция 110/35/6кВ с питающей ВЛ 110кВ
Встречного месторождения»
Землепользователь ООО «РН-Юганскнефтегаз»
Масштаб 1:10 000
Общая площадь территории планируемого
размещения объекта: 216,3775 га.

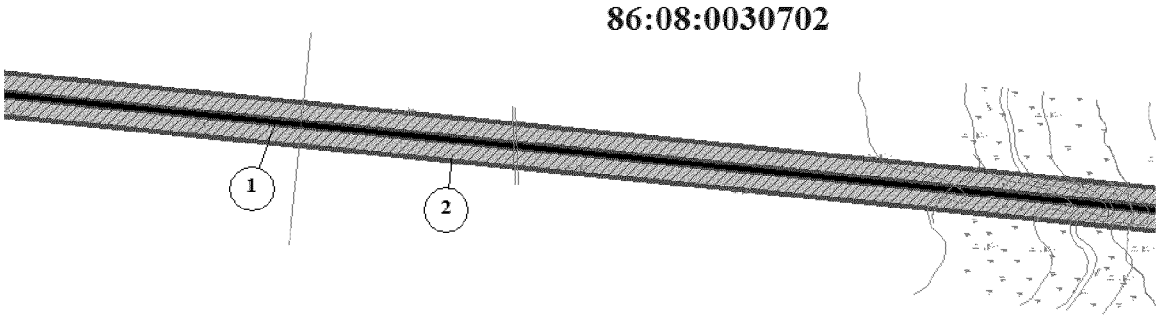


Основная часть проекта планировки территории
для размещения линейного объекта регионального
значения Ханты-Мансийского автономного округа – Югры
«Подстанция 110/35/6кВ с питающей ВЛ 110кВ
Встречного месторождения»
Землепользователь ООО «РН-Юганскнефтегаз»
Масштаб 1:10 000
Общая площадь территории планируемого
размещения объекта: 216,3775 га.

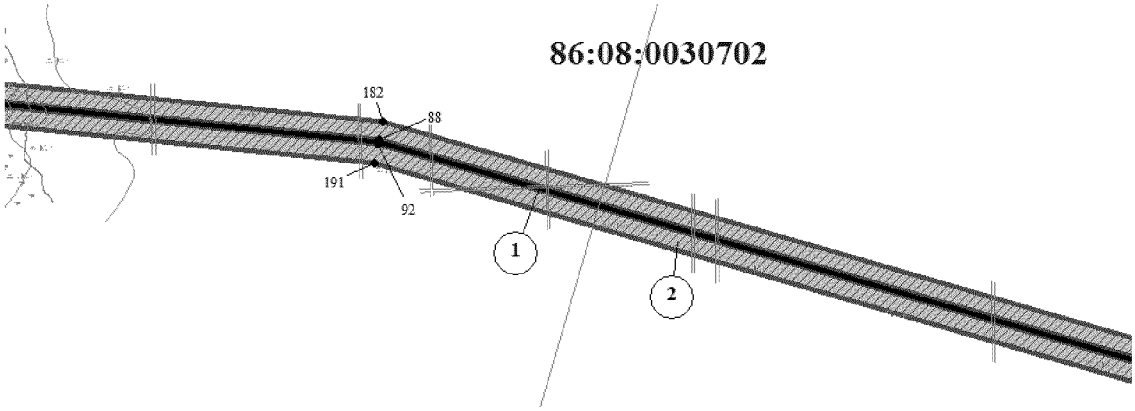


Основная часть проекта планировки территории
для размещения линейного объекта регионального
значения Ханты-Мансийского автономного округа – Югры
«Подстанция 110/35/6кВ с питающей ВЛ 110кВ
Встречного месторождения»
Землепользователь ООО «РН-Юганскнефтегаз»
Масштаб 1:10 000
Общая площадь территории планируемого
размещения объекта: 216,3775 га.

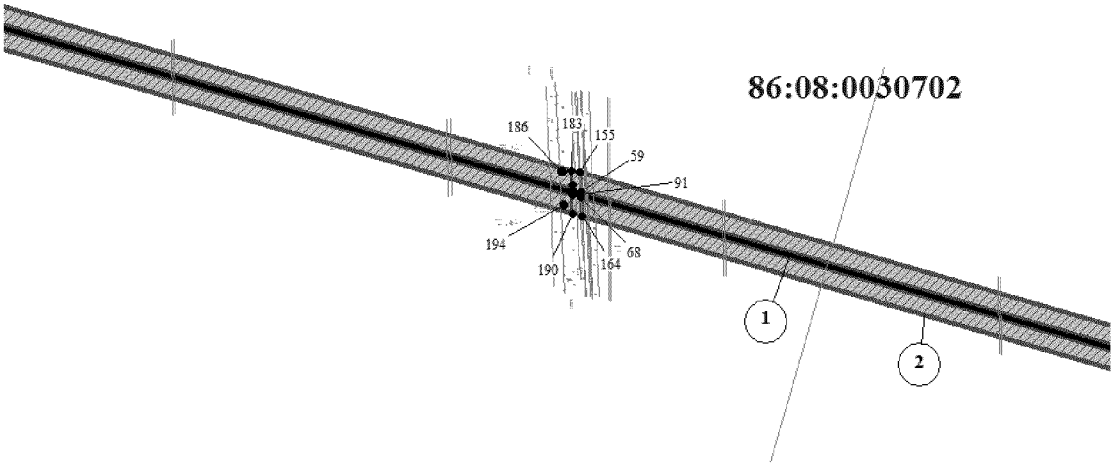


Основная часть проекта планировки территории
для размещения линейного объекта регионального
значения Ханты-Мансийского автономного округа – Югры
«Подстанция 110/35/6кВ с питающей ВЛ 110кВ
Встречного месторождения»
Землепользователь ООО «РН-Юганскнефтегаз»
Масштаб 1:10 000
Общая площадь территории планируемого
размещения объекта: 216,3775 га.

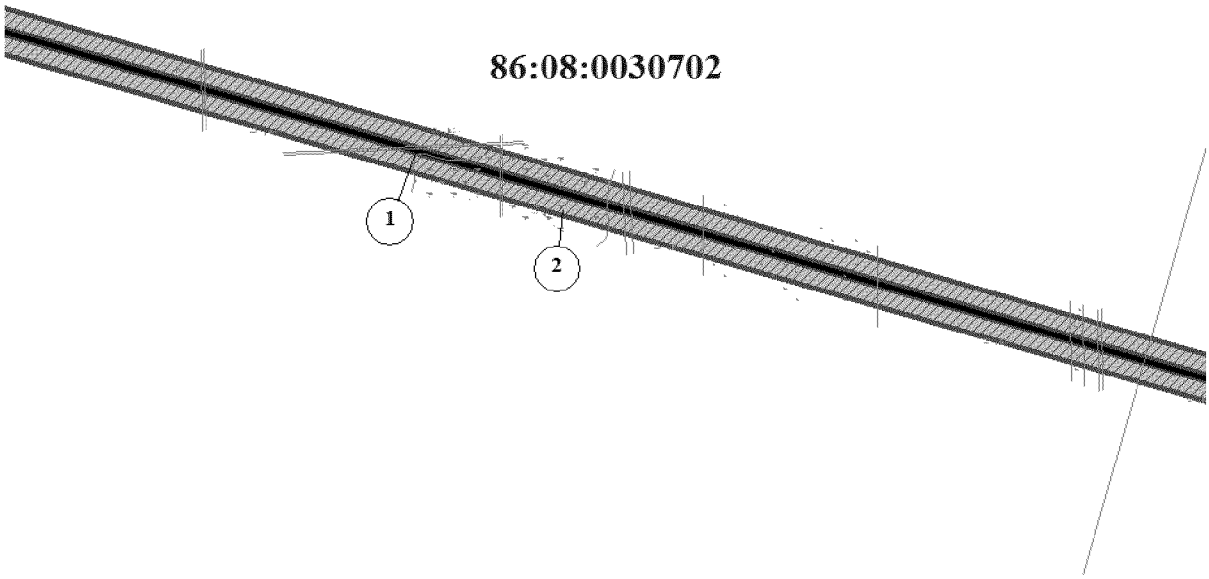


Основная часть проекта планировки территории
для размещения линейного объекта регионального
значения Ханты-Мансийского автономного округа – Югры
«Подстанция 110/35/6кВ с питающей ВЛ 110кВ
Встречного месторождения»
Землепользователь ООО «РН-Юганскнефтегаз»
Масштаб 1:10 000
Общая площадь территории планируемого
размещения объекта: 216,3775 га.

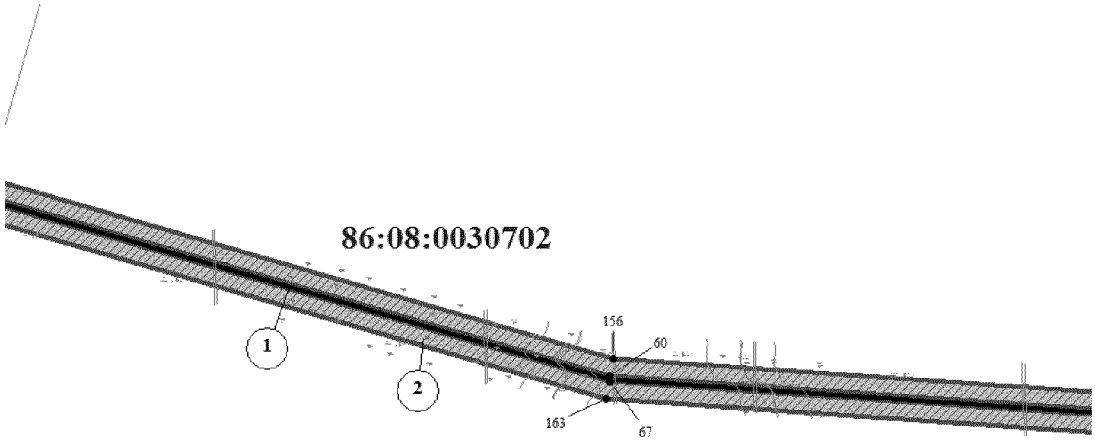


Основная часть проекта планировки территории
для размещения линейного объекта регионального
значения Ханты-Мансийского автономного округа – Югры
«Подстанция 110/35/6кВ с питающей ВЛ 110кВ
Встречного месторождения»
Землепользователь ООО «РН-Юганскнефтегаз»
Масштаб 1:10 000
Общая площадь территории планируемого
размещения объекта: 216,3775 га.

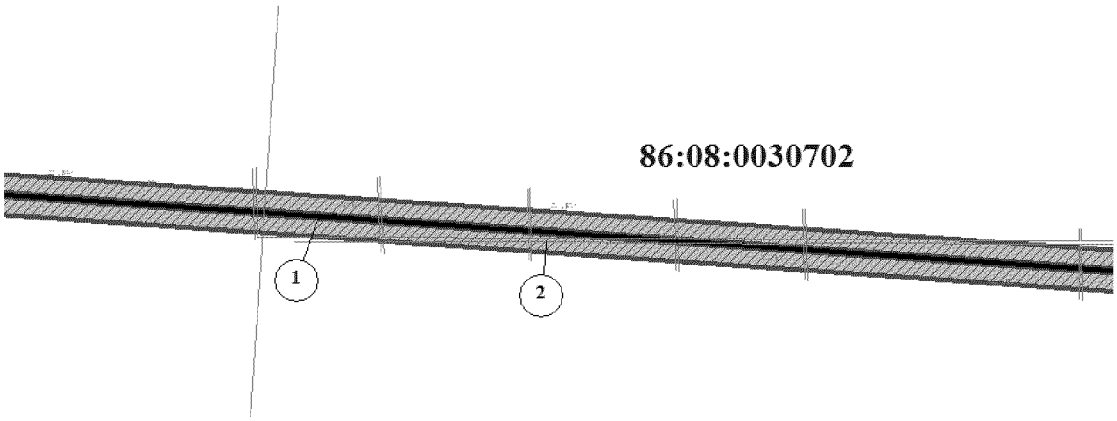

Основная часть проекта планировки территории
для размещения линейного объекта регионального
значения Ханты-Мансийского автономного округа – Югры
«Подстанция 110/35/6кВ с питающей ВЛ 110кВ
Встречного месторождения»
Землепользователь ООО «РН-Юганскнефтегаз»
Масштаб 1:10 000
Общая площадь территории планируемого
размещения объекта: 216,3775 га.

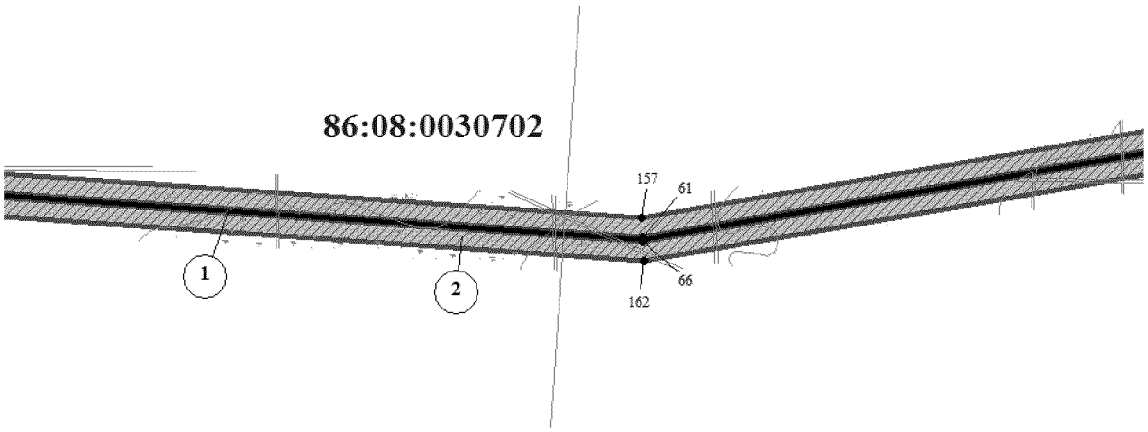


Основная часть проекта планировки территории
для размещения линейного объекта регионального
значения Ханты-Мансийского автономного округа – Югры
«Подстанция 110/35/6кВ с питающей ВЛ 110кВ
Встречного месторождения»
Землепользователь ООО «РН-Юганскнефтегаз»
Масштаб 1:10 000
Общая площадь территории планируемого
размещения объекта: 216,3775 га.

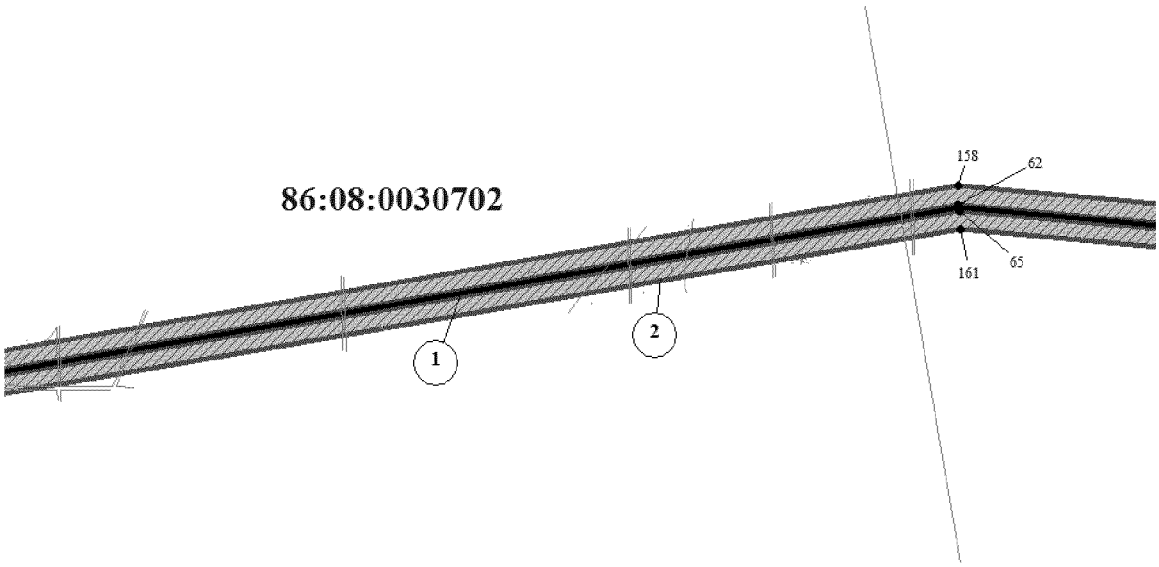


Основная часть проекта планировки территории
для размещения линейного объекта регионального
значения Ханты-Мансийского автономного округа – Югры
«Подстанция 110/35/6кВ с питающей ВЛ 110кВ
Встречного месторождения»
Землепользователь ООО «РН-Юганскнефтегаз»
Масштаб 1:10 000
Общая площадь территории планируемого
размещения объекта: 216,3775 га.

86:08:0030702

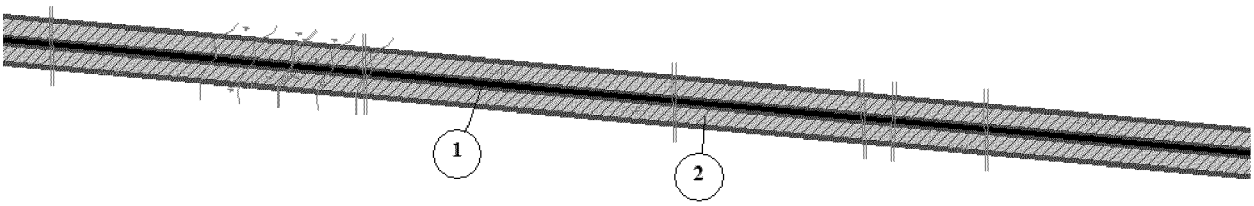

Основная часть проекта планировки территории
для размещения линейного объекта регионального
значения Ханты-Мансийского автономного округа – Югры
«Подстанция 110/35/6кВ с питающей ВЛ 110кВ
Встречного месторождения»
Землепользователь ООО «РН-Юганскнефтегаз»
Масштаб 1:10 000
Общая площадь территории планируемого
размещения объекта: 216,3775 га.

86:08:0030702

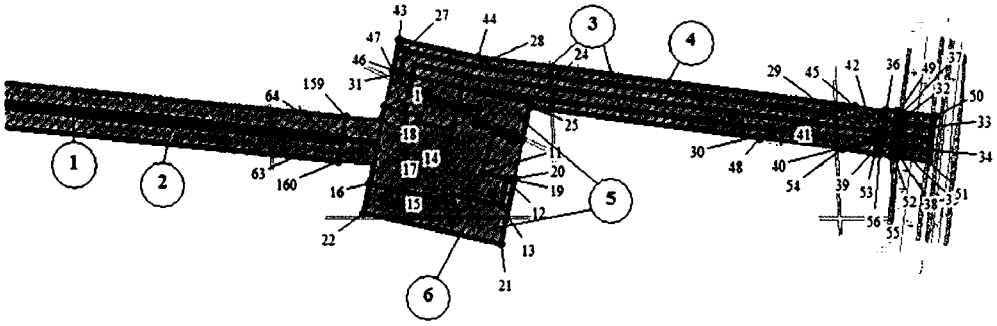

Ханты-Мансийский автономный округ – Югра
Губернатор

Проект межевания территории для размещения линейного объекта регионального значения Ханты-Мансийского автономного округа – Югры
«Подстанция 110/35/6кВ с питающей ВЛ 110кВ Встречного месторождения»
Землепользователь ООО «РН-Юганскнефтегаз»
Масштаб 1:10 000
Общая площадь территории планируемого размещения объекта: 216,3775 га.

Приложение 76
к постановлению Правительства
Ханты-Мансийского
автономного округа – Югры
от 8 апреля 2016 года № 96-п

Экспликация проектируемых объектов

Номер	Наименование объекта
1	ВЛ 110 кВ
2	ВЛ 110 кВ
3	Автодорога к подстанции 110/35/6 кВ
4	Автодорога к подстанции 110/35/6 кВ
5	Подстанция 110/35/6 кВ
6	Подстанция 110/35/6 кВ

Условные обозначения

:ЗУ1 — Граница и номер образуемых земельных участков

211 — Точки поворота границы зоны планируемого размещения объектов


Зоны планируемого размещения линейных объектов

Границы земельных участков , согласно государственного кадастра недвижимости


Охранные зоны, согласно сведениям государственного кадастра недвижимости

Ось проектируемой ВЛ 110 кВ


1 — Номер объекта

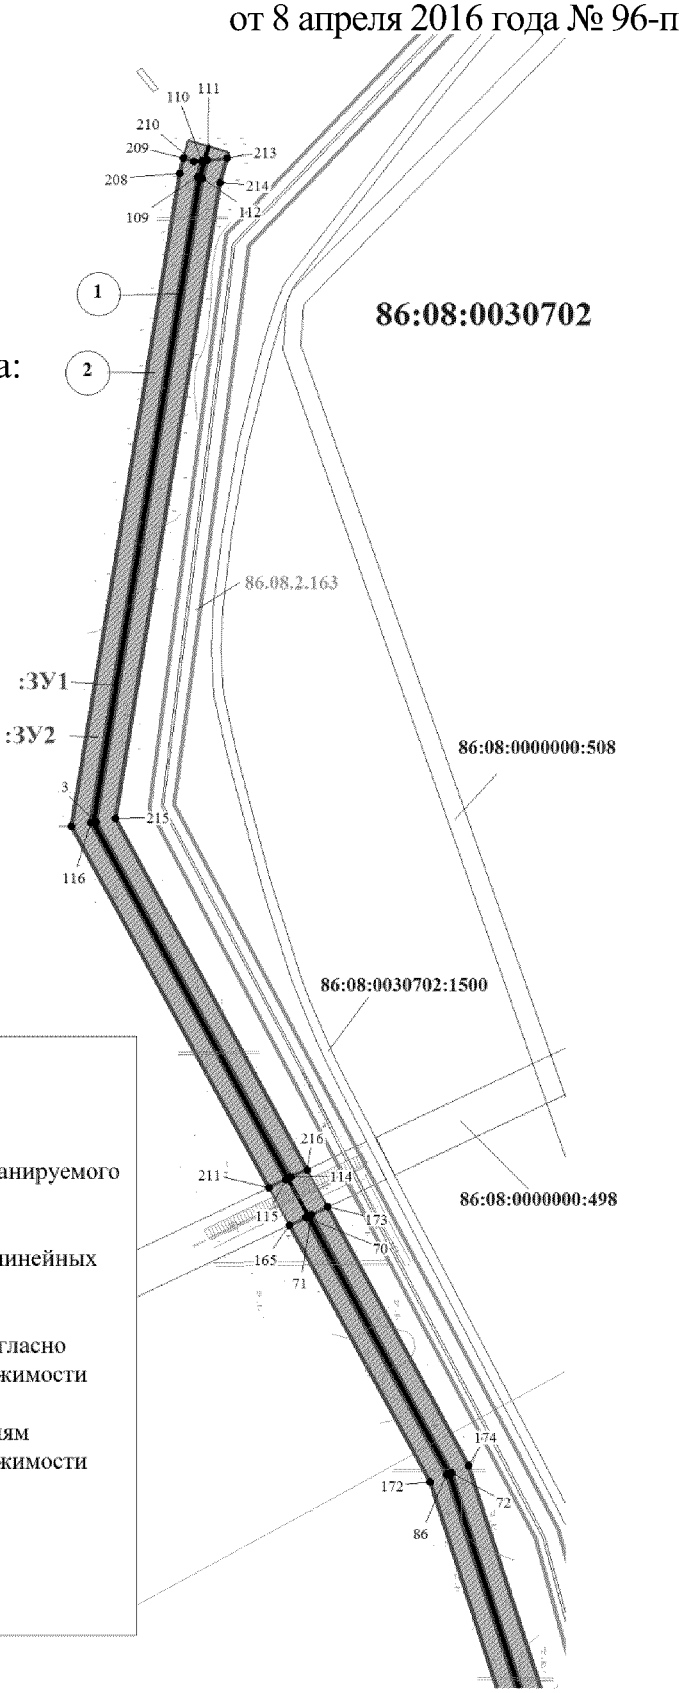


Проект межевания территории
для размещения линейного объекта регионального
значения Ханты-Мансийского автономного округа – Югры
«Подстанция 110/35/6кВ с питающей ВЛ 110кВ
Встречного месторождения»
Землепользователь ООО «РН-Юганскнефтегаз»
Масштаб 1:10 000
Общая площадь территории планируемого
размещения объекта: 216,3775 га.

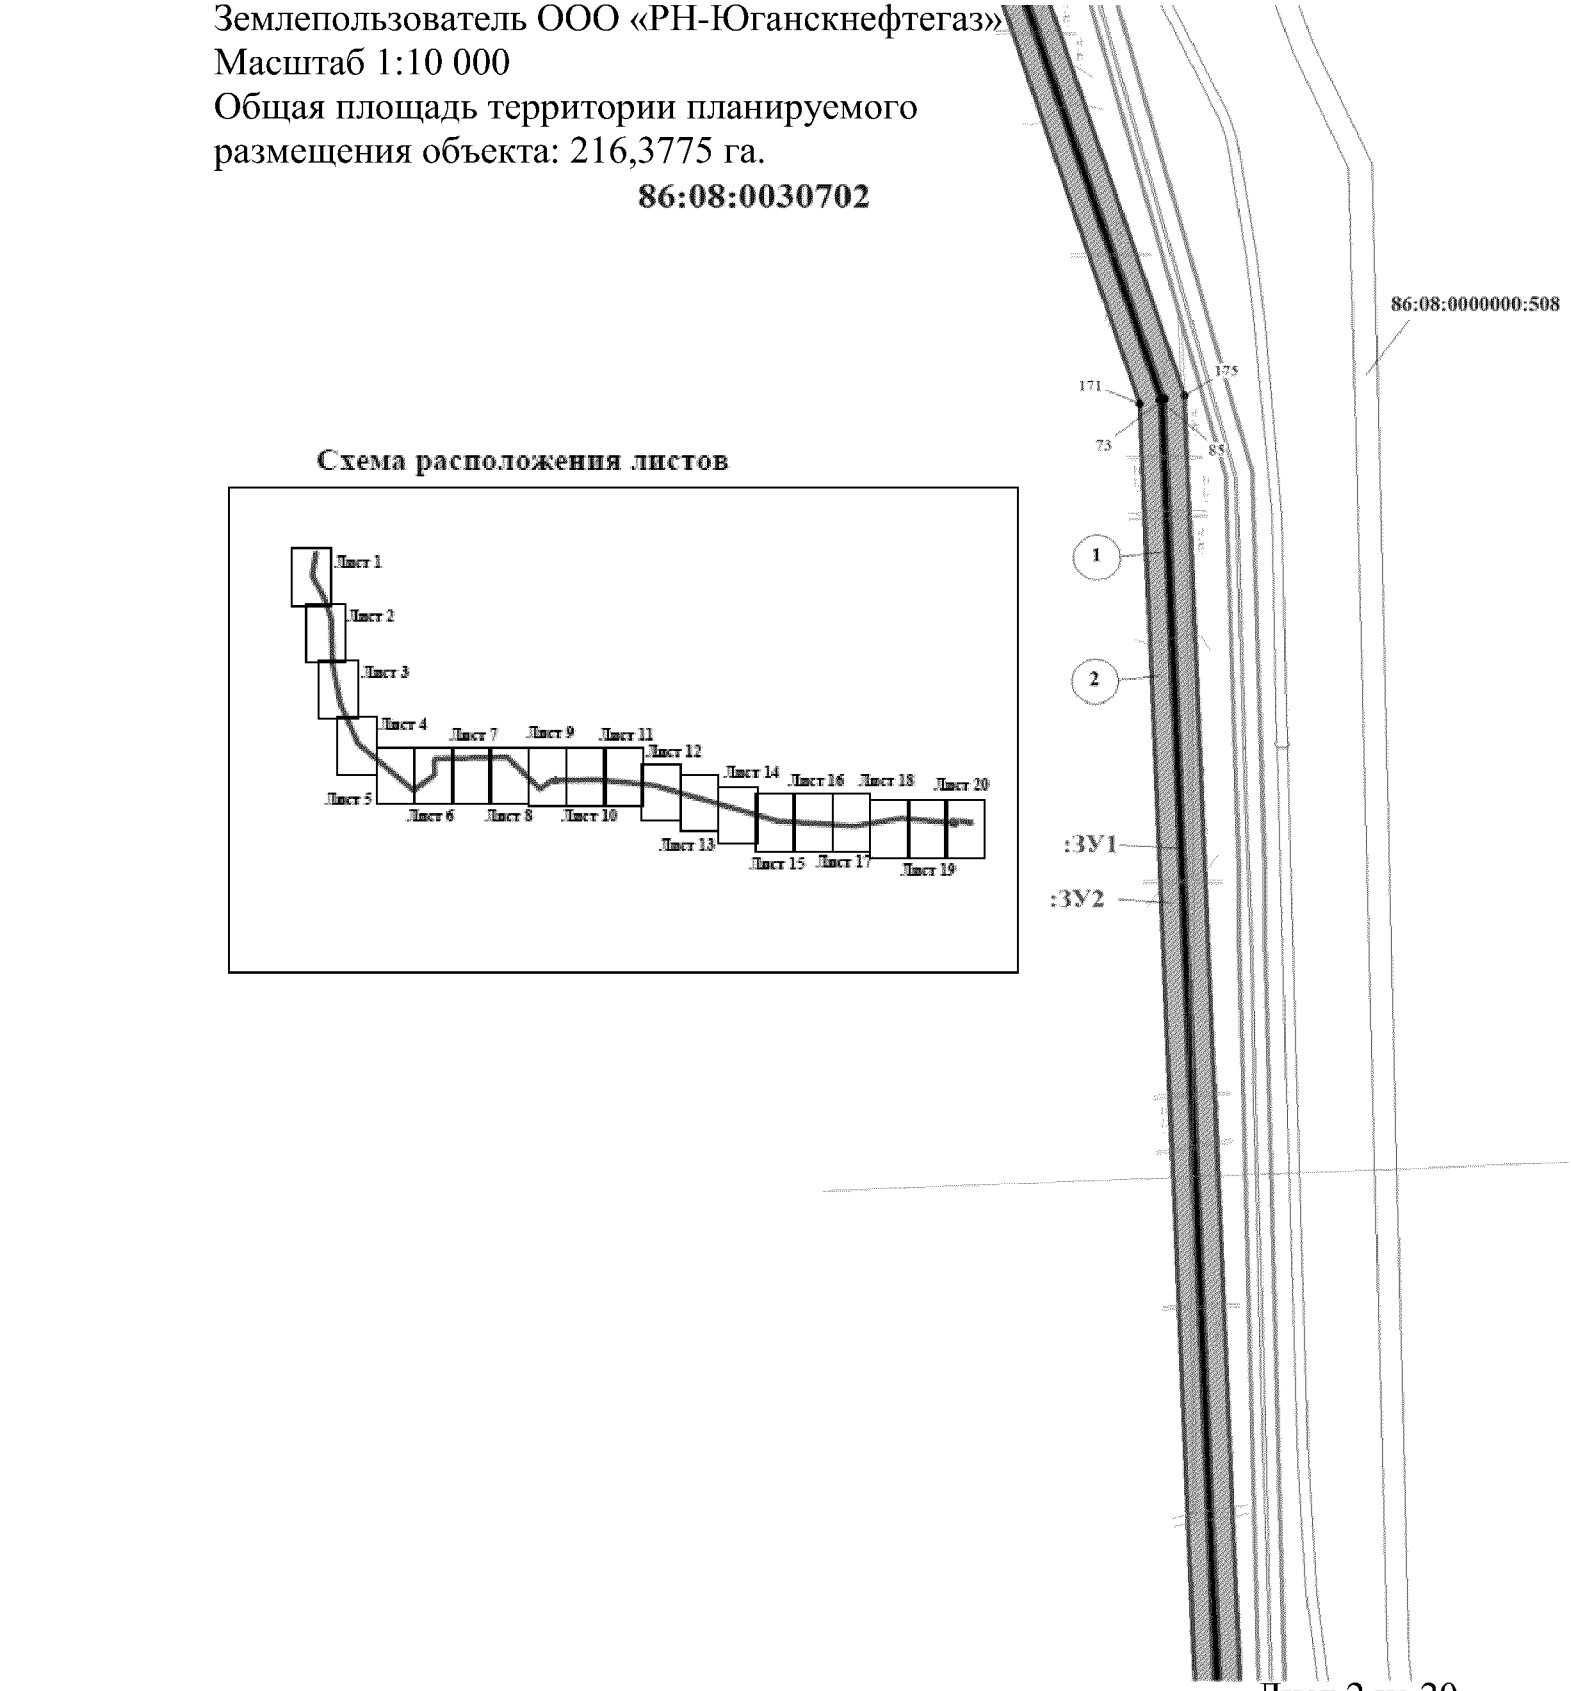


Проект межевания территории
для размещения линейного объекта регионального значения Ханты-Мансийского автономного округа – Югры «Подстанция 110/35/6кВ с питающей ВЛ 110кВ Встречного месторождения»
Землепользователь ООО «РН-Юганскнефтегаз»
Масштаб 1:10 000
Общая площадь территории планируемого размещения объекта: 216,3775 га.

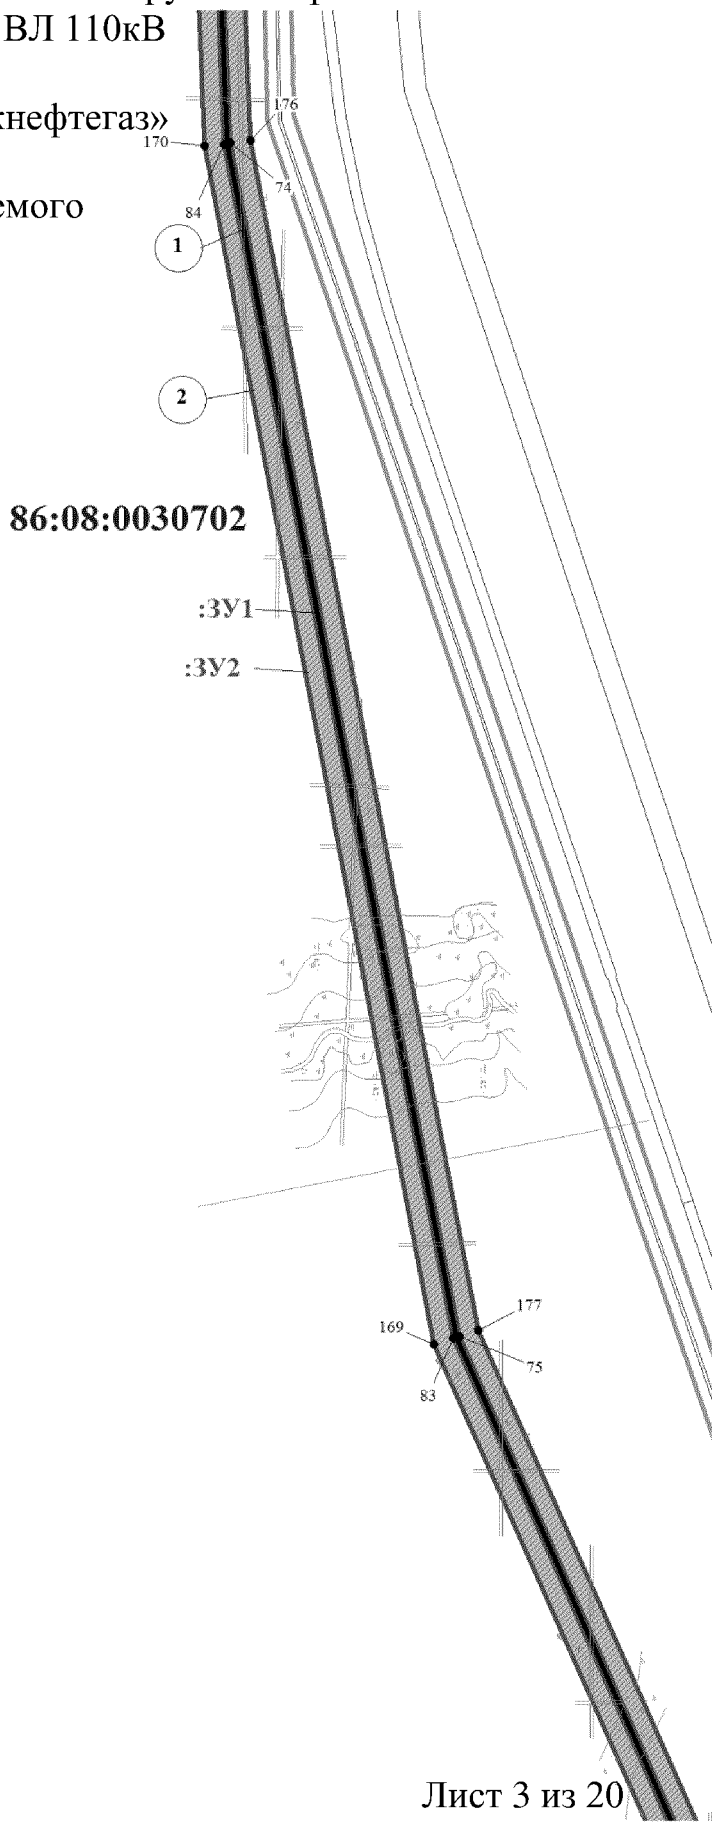


Проект межевания территории
для размещения линейного объекта регионального
значения Ханты-Мансийского автономного округа – Югры
«Подстанция 110/35/6кВ с питающей ВЛ 110кВ
Встречного месторождения»
Землепользователь ООО «РН-Юганскнефтегаз»
Масштаб 1:10 000
Общая площадь территории планируемого
размещения объекта: 216,3775 га.

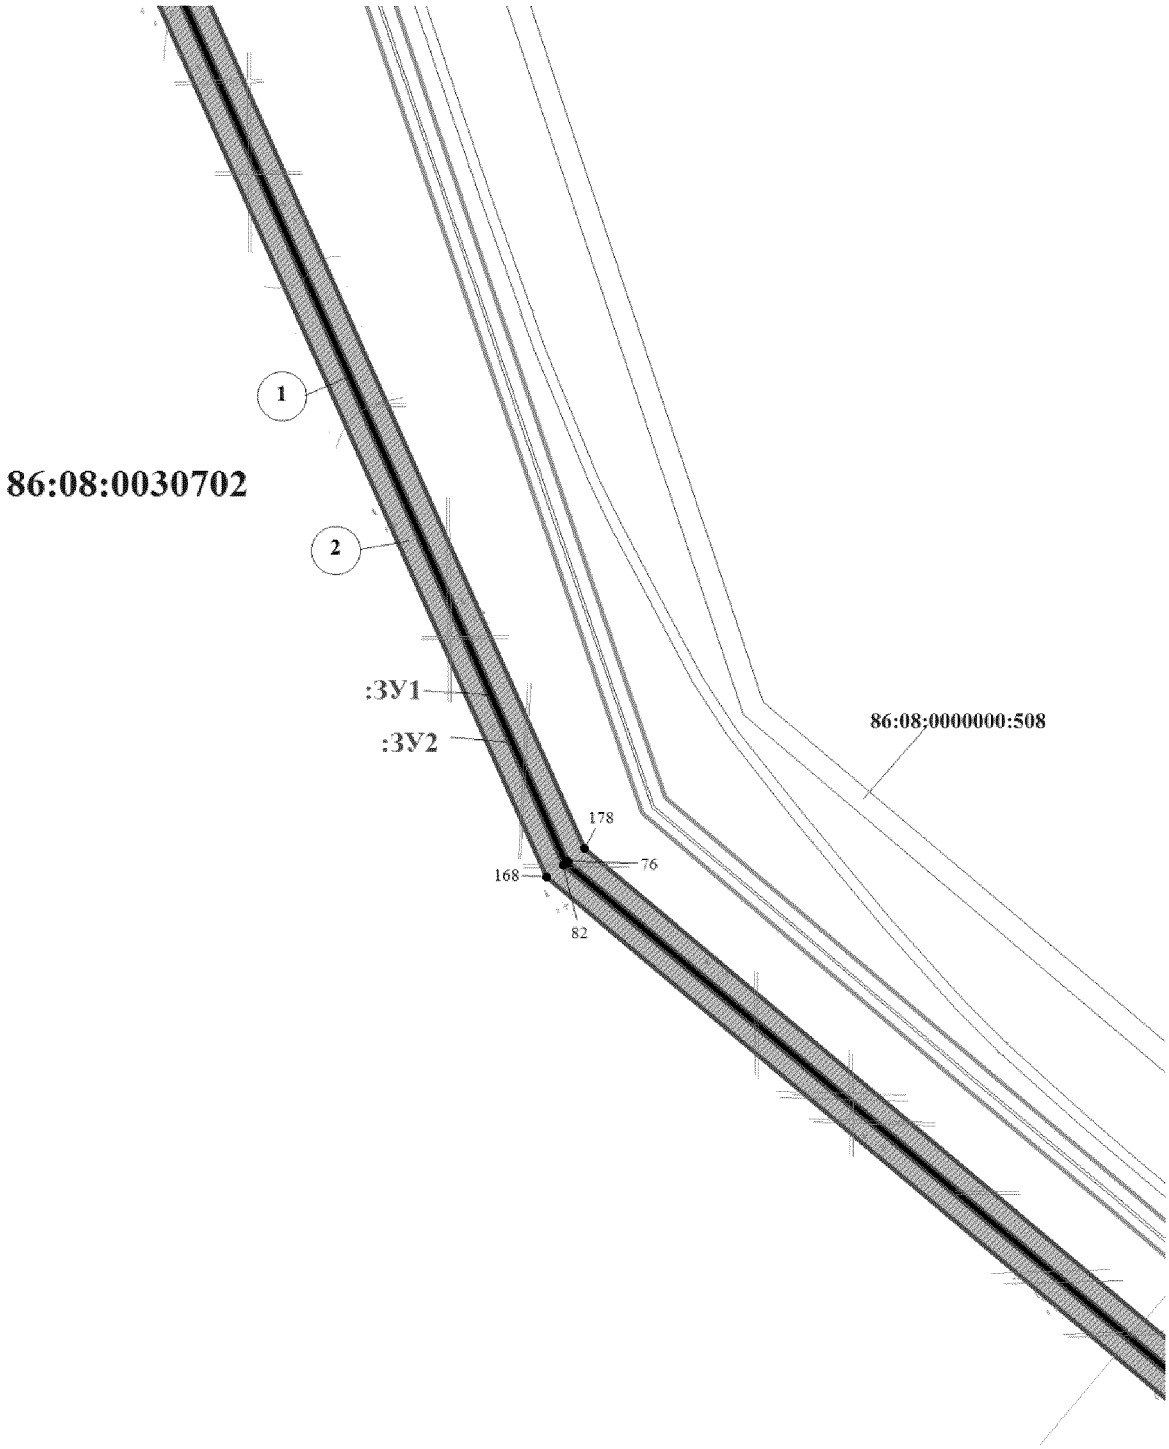


Проект межевания территории
для размещения линейного объекта регионального
значения Ханты-Мансийского автономного округа – Югры
«Подстанция 110/35/6кВ с питающей ВЛ 110кВ
Встречного месторождения»
Землепользователь ООО «РН-Юганскнефтегаз»
Масштаб 1:10 000
Общая площадь территории планируемого
размещения объекта: 216,3775 га.

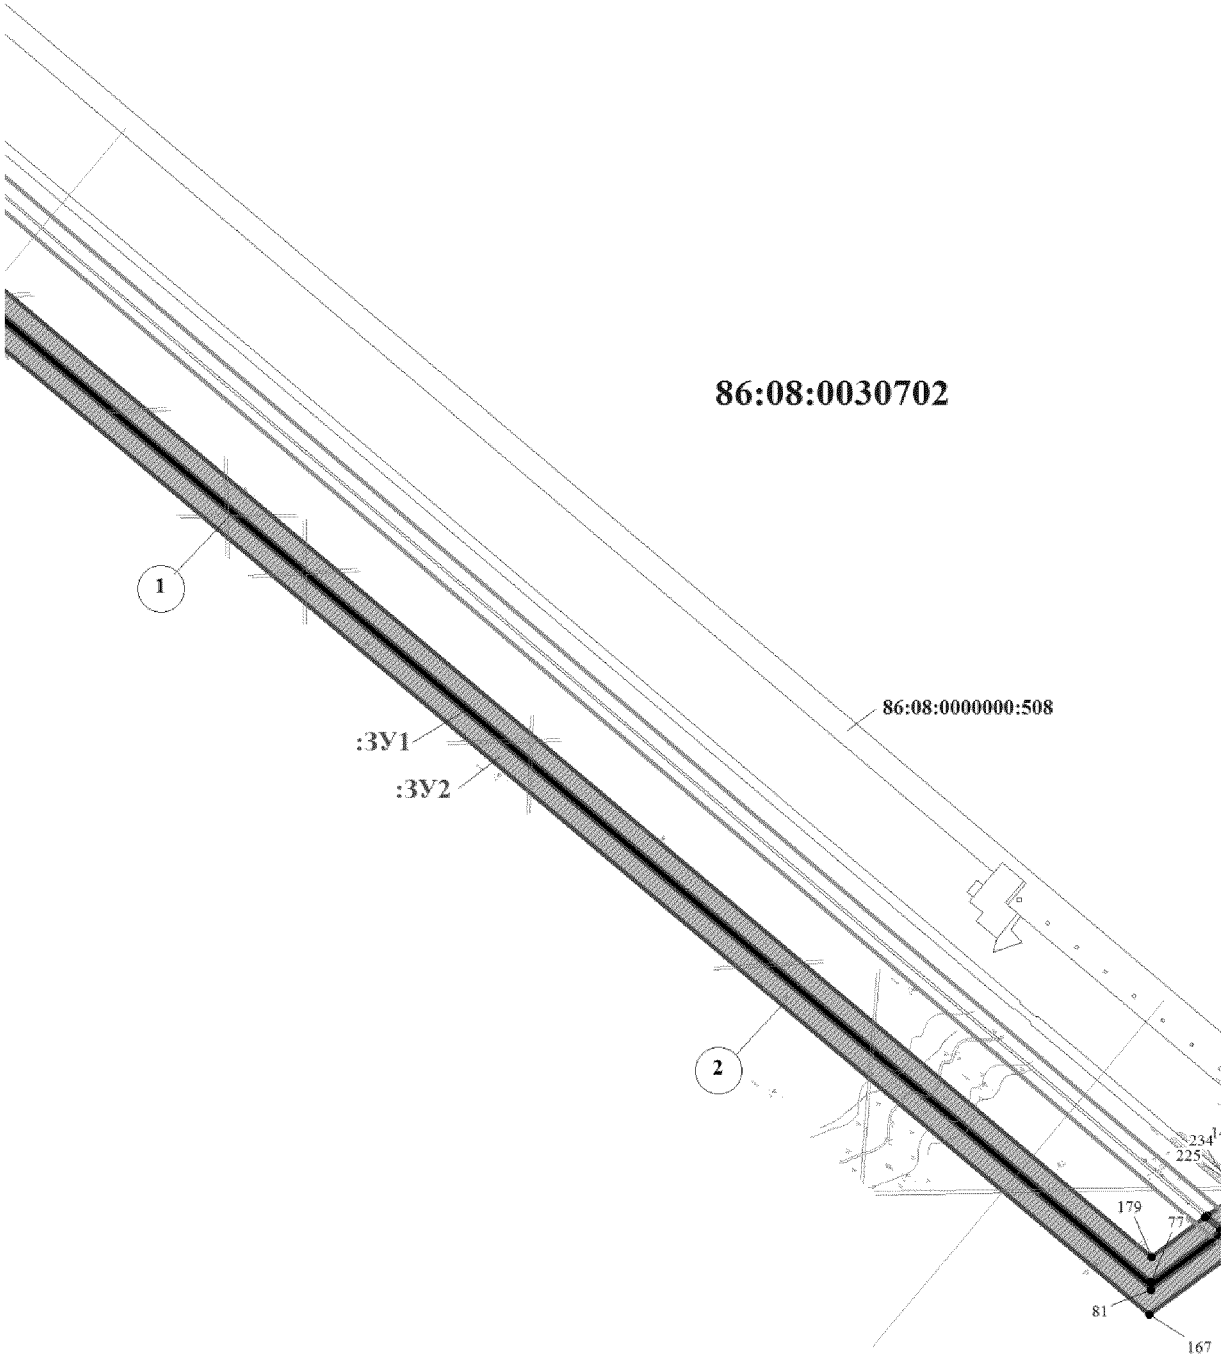

Проект межевания территории
для размещения линейного объекта регионального
значения Ханты-Мансийского автономного округа – Югры
«Подстанция 110/35/6кВ с питающей ВЛ 110кВ
Встречного месторождения»
Землепользователь ООО «РН-Юганскнефтегаз»
Масштаб 1:10 000
Общая площадь территории планируемого
размещения объекта: 216,3775 га.

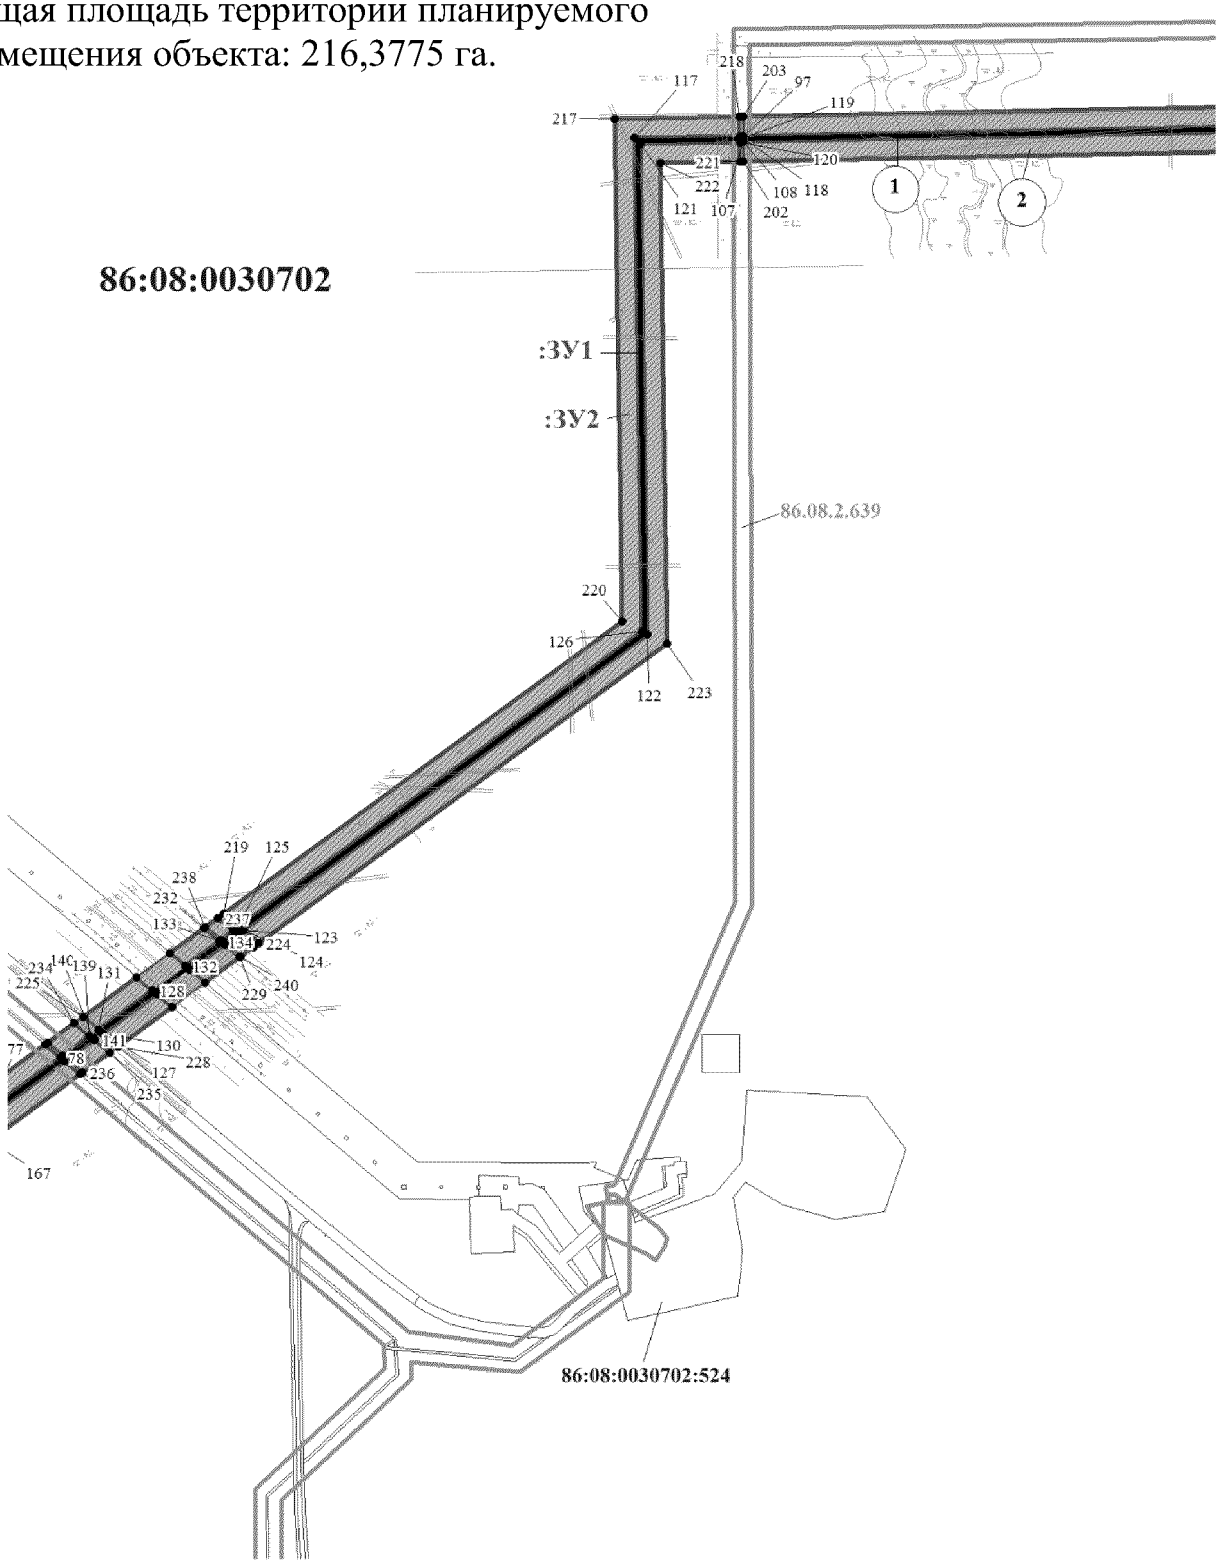


Проект межевания территории
для размещения линейного объекта регионального
значения Ханты-Мансийского автономного округа – Югры
«Подстанция 110/35/6кВ с питающей ВЛ 110кВ
Встречного месторождения»
Землепользователь ООО «РН-Юганскнефтегаз»
Масштаб 1:10 000
Общая площадь территории планируемого
размещения объекта: 216,3775 га.

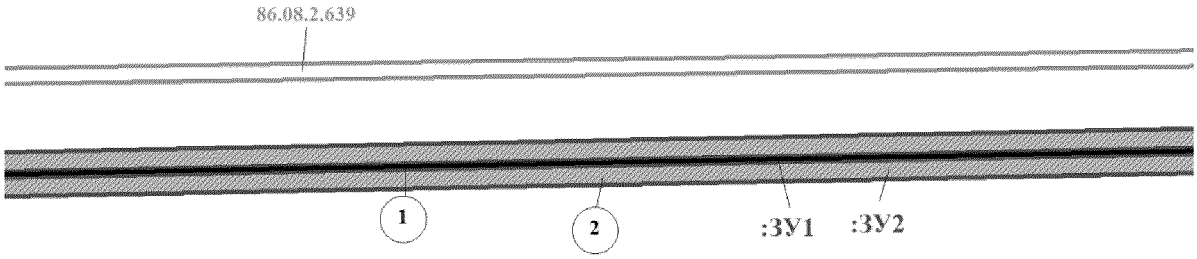


86:08:0030702

Проект межевания территории
для размещения линейного объекта регионального
значения Ханты-Мансийского автономного округа – Югры
«Подстанция 110/35/6кВ с питающей ВЛ 110кВ
Встречного месторождения»
Землепользователь ООО «РН-Юганскнефтегаз»
Масштаб 1:10 000
Общая площадь территории планируемого
размещения объекта: 216,3775 га.

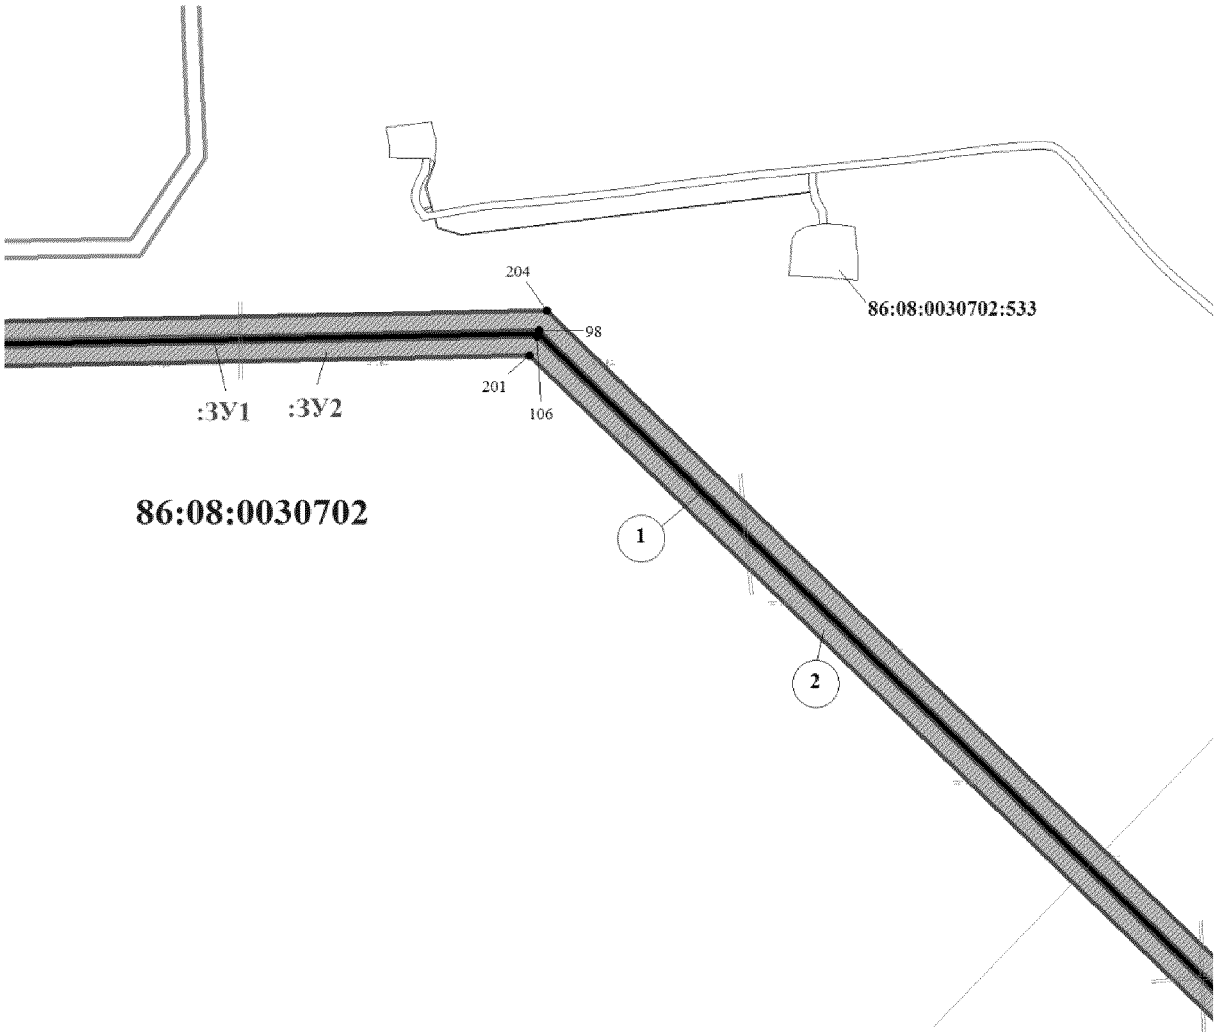


Проект межевания территории
для размещения линейного объекта регионального
значения Ханты-Мансийского автономного округа – Югры
«Подстанция 110/35/6кВ с питающей ВЛ 110кВ
Встречного месторождения»
Землепользователь ООО «РН-Юганскнефтегаз»
Масштаб 1:10 000
Общая площадь территории планируемого
размещения объекта: 216,3775 га.

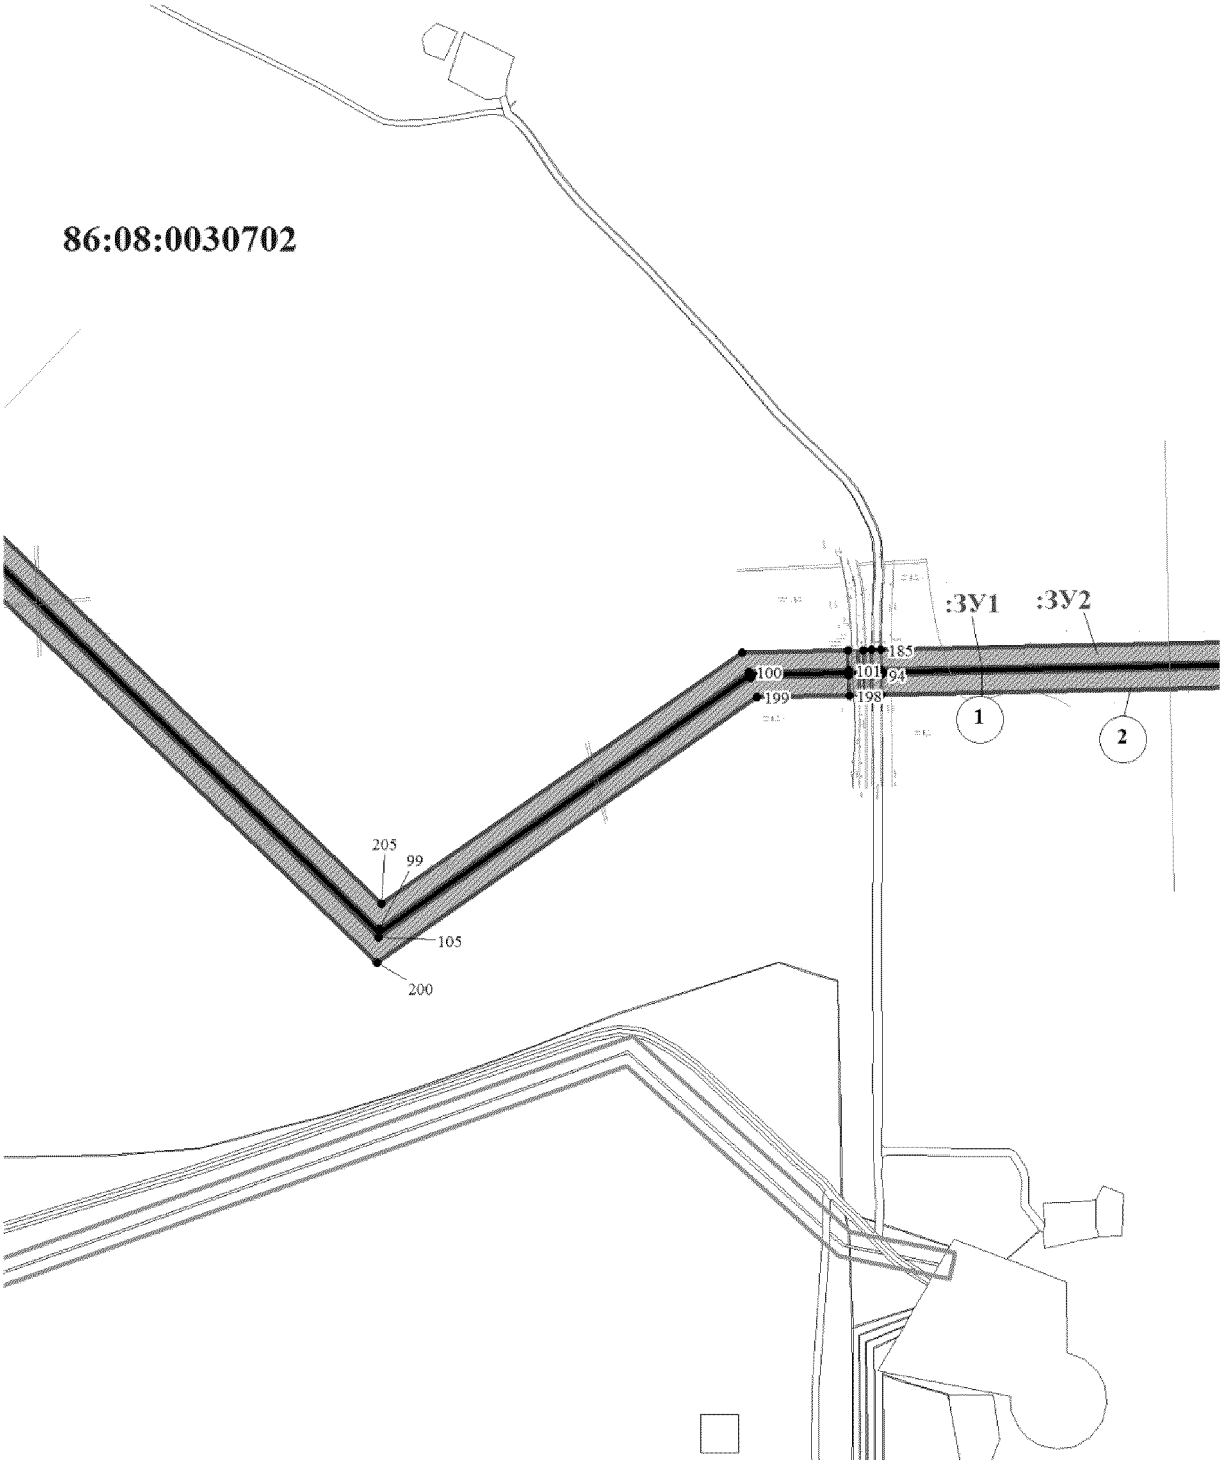


Проект межевания территории
для размещения линейного объекта регионального
значения Ханты-Мансийского автономного округа – Югры
«Подстанция 110/35/6кВ с питающей ВЛ 110кВ
Встречного месторождения»
Землепользователь ООО «РН-Юганскнефтегаз»
Масштаб 1:10 000
Общая площадь территории планируемого
размещения объекта: 216,3775 га.


86:08:0030702

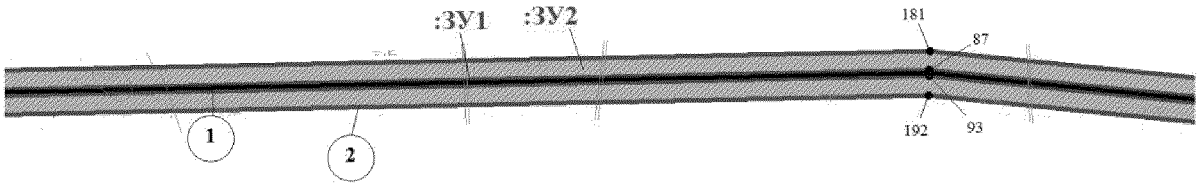


Проект межевания территории
для размещения линейного объекта регионального
значения Ханты-Мансийского автономного округа – Югры
«Подстанция 110/35/6кВ с питающей ВЛ 110кВ
Встречного месторождения»
Землепользователь ООО «РН-Юганскнефтегаз»
Масштаб 1:10 000
Общая площадь территории планируемого
размещения объекта: 216,3775 га.

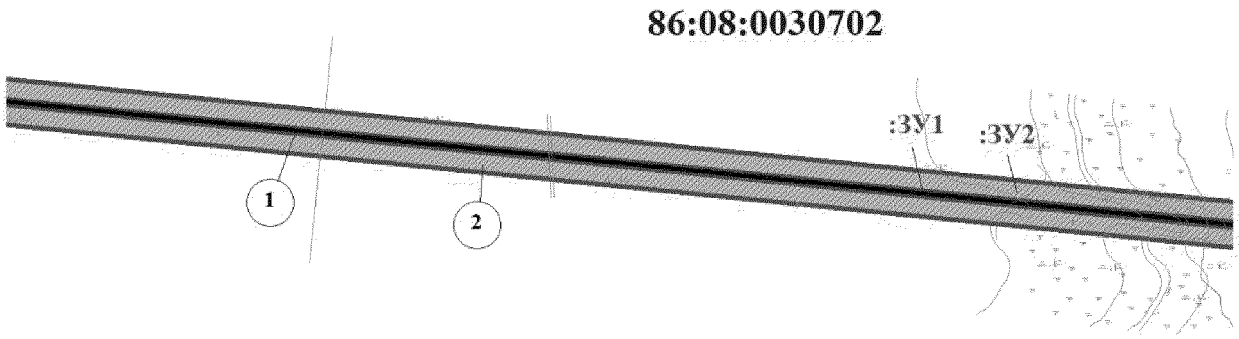


Проект межевания территории
для размещения линейного объекта регионального
значения Ханты-Мансийского автономного округа – Югры
«Подстанция 110/35/6кВ с питающей ВЛ 110кВ
Встречного месторождения»
Землепользователь ООО «РН-Юганскнефтегаз»
Масштаб 1:10 000
Общая площадь территории планируемого
размещения объекта: 216,3775 га.

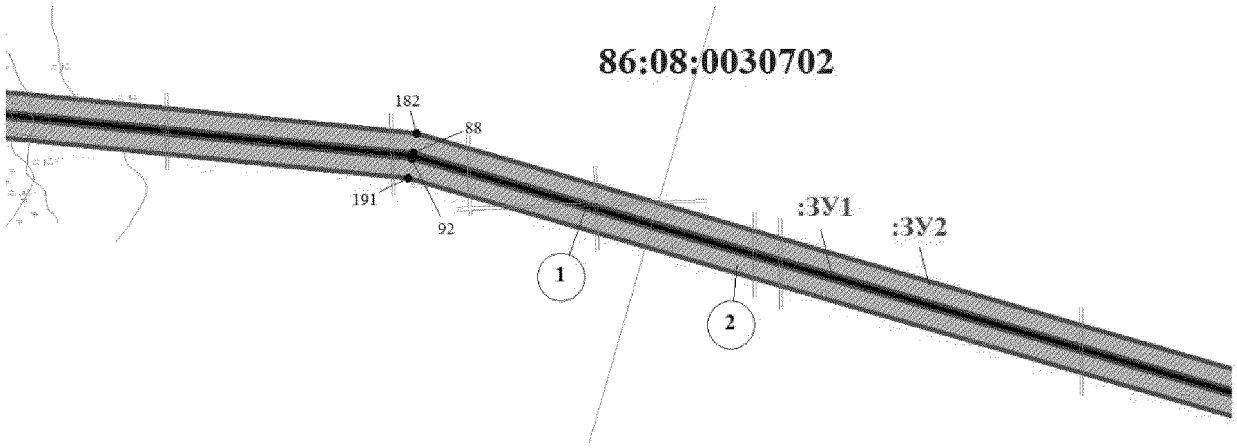


Проект межевания территории
для размещения линейного объекта регионального
значения Ханты-Мансийского автономного округа – Югры
«Подстанция 110/35/6кВ с питающей ВЛ 110кВ
Встречного месторождения»
Землепользователь ООО «РН-Юганскнефтегаз»
Масштаб 1:10 000
Общая площадь территории планируемого
размещения объекта: 216,3775 га.

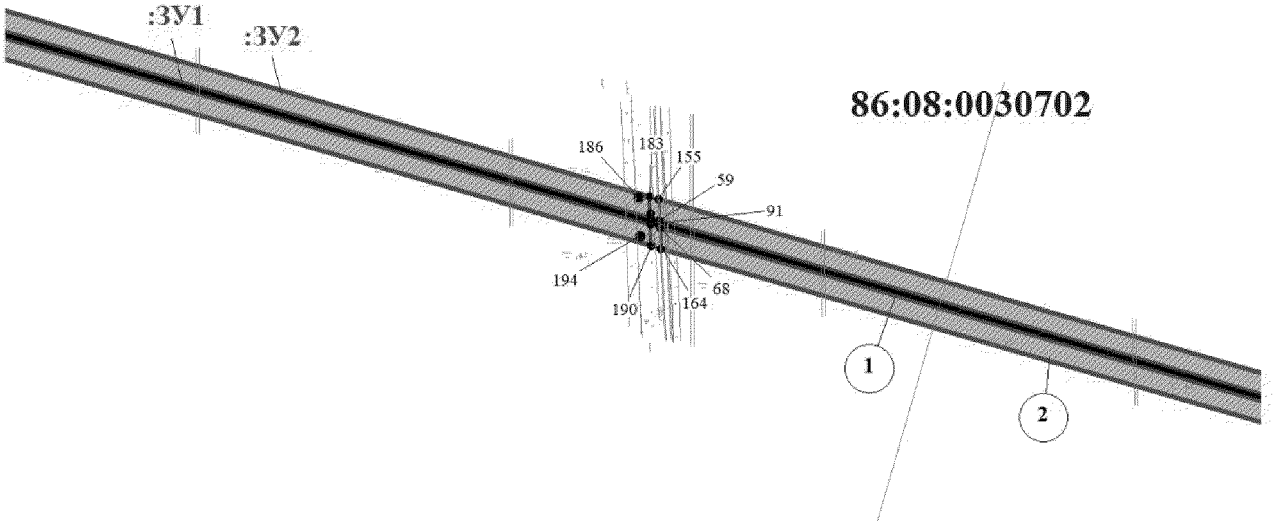


Проект межевания территории
для размещения линейного объекта регионального
значения Ханты-Мансийского автономного округа – Югры
«Подстанция 110/35/6кВ с питающей ВЛ 110кВ
Встречного месторождения»
Землепользователь ООО «РН-Юганскнефтегаз»
Масштаб 1:10 000
Общая площадь территории планируемого
размещения объекта: 216,3775 га.

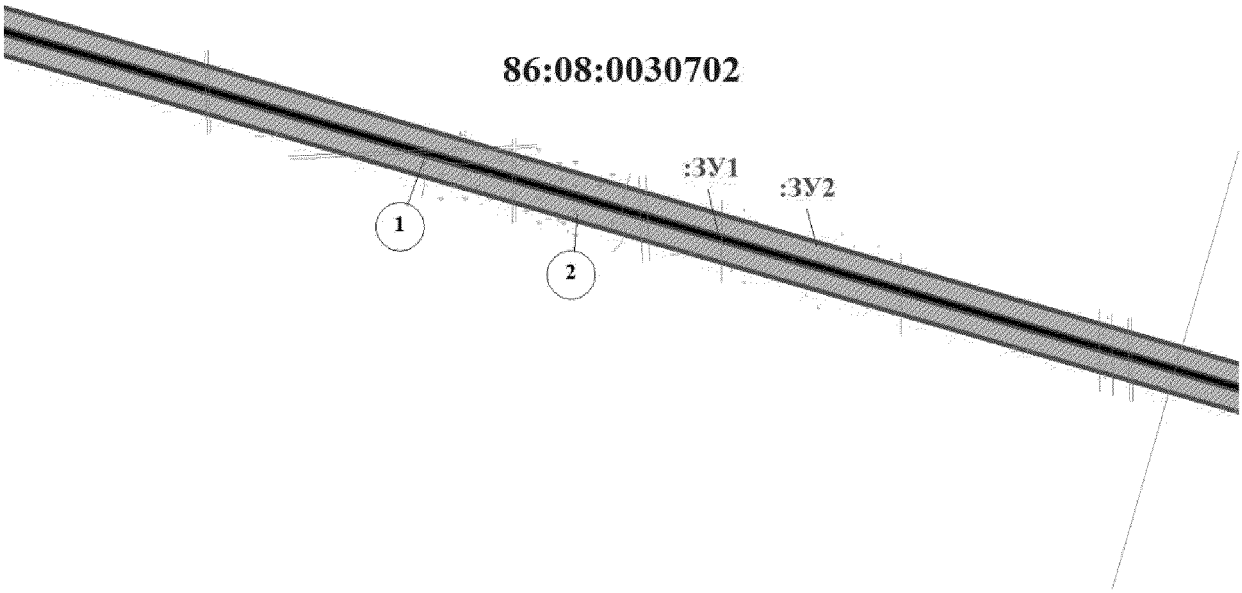


Проект межевания территории
для размещения линейного объекта регионального
значения Ханты-Мансийского автономного округа – Югры
«Подстанция 110/35/6кВ с питающей ВЛ 110кВ
Встречного месторождения»
Землепользователь ООО «РН-Юганскнефтегаз»
Масштаб 1:10 000
Общая площадь территории планируемого
размещения объекта: 216,3775 га.

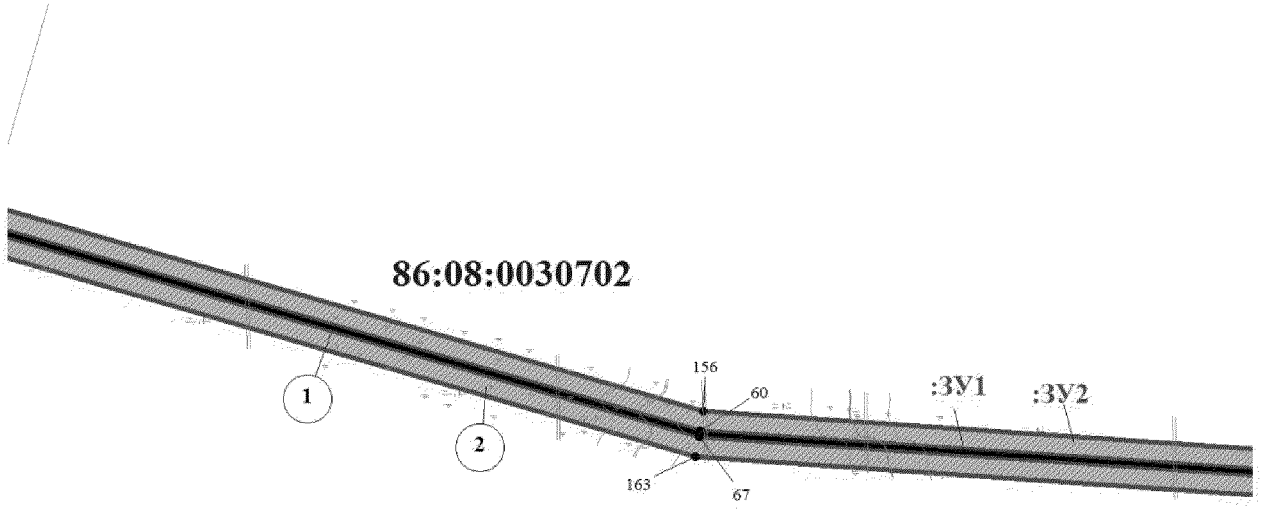


Проект межевания территории
для размещения линейного объекта регионального
значения Ханты-Мансийского автономного округа – Югры
«Подстанция 110/35/6кВ с питающей ВЛ 110кВ
Встречного месторождения»
Землепользователь ООО «РН-Юганскнефтегаз»
Масштаб 1:10 000
Общая площадь территории планируемого
размещения объекта: 216,3775 га.

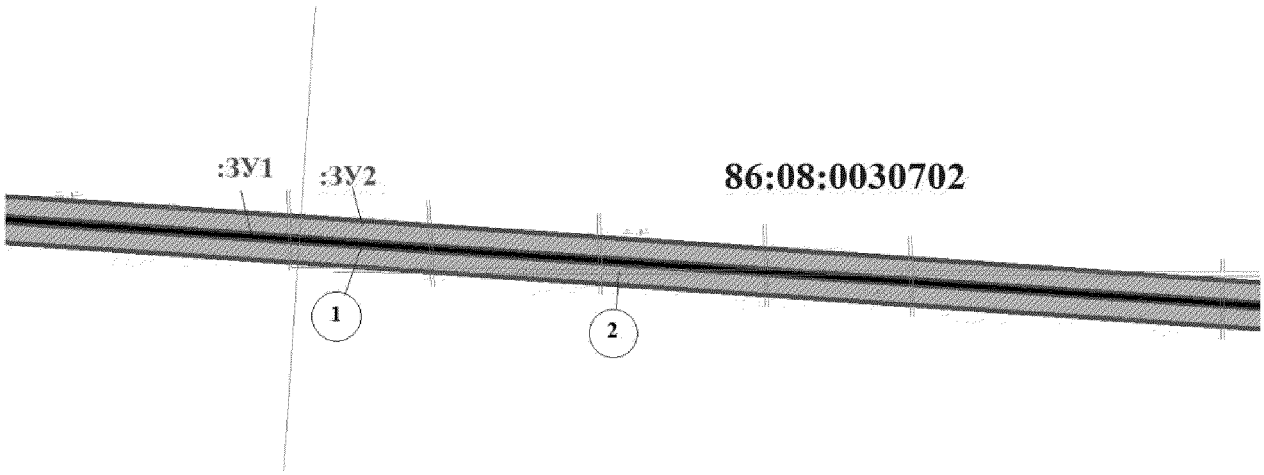

Проект межевания территории
для размещения линейного объекта регионального
значения Ханты-Мансийского автономного округа – Югры
«Подстанция 110/35/6кВ с питающей ВЛ 110кВ
Встречного месторождения»
Землепользователь ООО «РН-Юганскнефтегаз»
Масштаб 1:10 000
Общая площадь территории планируемого
размещения объекта: 216,3775 га.

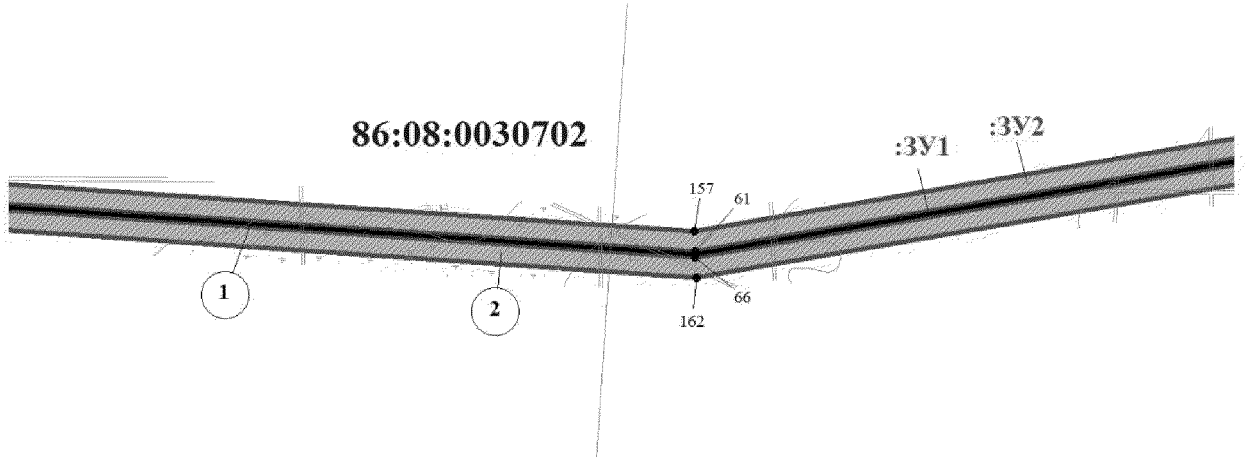


Проект межевания территории
для размещения линейного объекта регионального
значения Ханты-Мансийского автономного округа – Югры
«Подстанция 110/35/6кВ с питающей ВЛ 110кВ
Встречного месторождения»
Землепользователь ООО «РН-Юганскнефтегаз»
Масштаб 1:10 000
Общая площадь территории планируемого
размещения объекта: 216,3775 га.

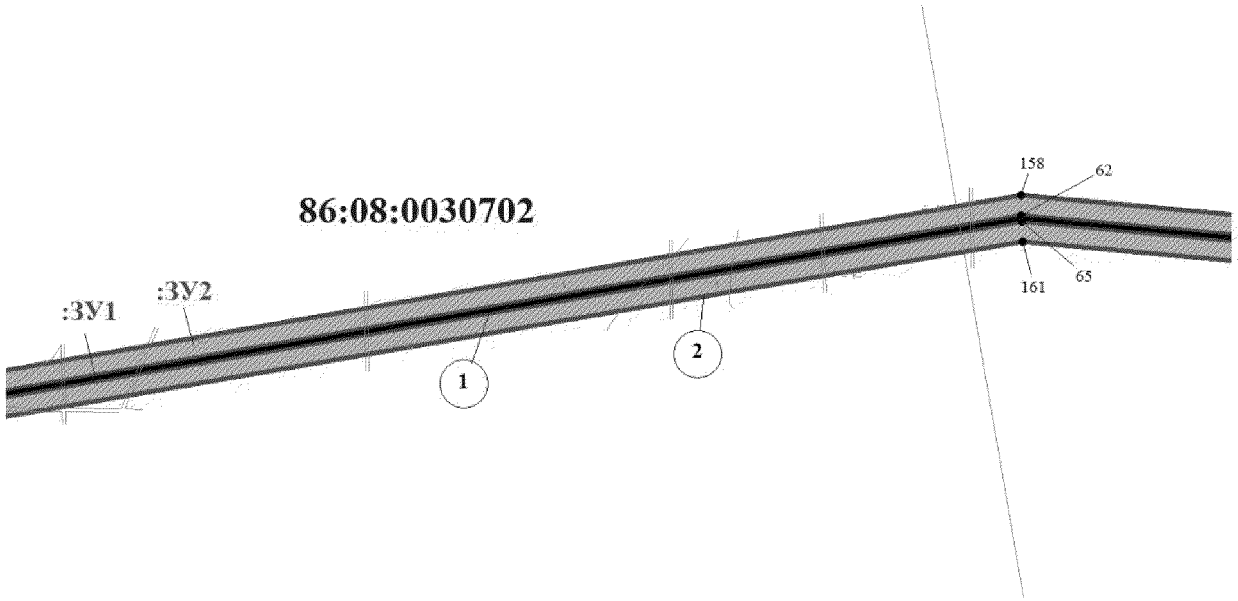


Проект межевания территории
для размещения линейного объекта регионального
значения Ханты-Мансийского автономного округа – Югры
«Подстанция 110/35/6кВ с питающей ВЛ 110кВ
Встречного месторождения»
Землепользователь ООО «РН-Юганскнефтегаз»
Масштаб 1:10 000
Общая площадь территории планируемого
размещения объекта: 216,3775 га.

86:08:0030702

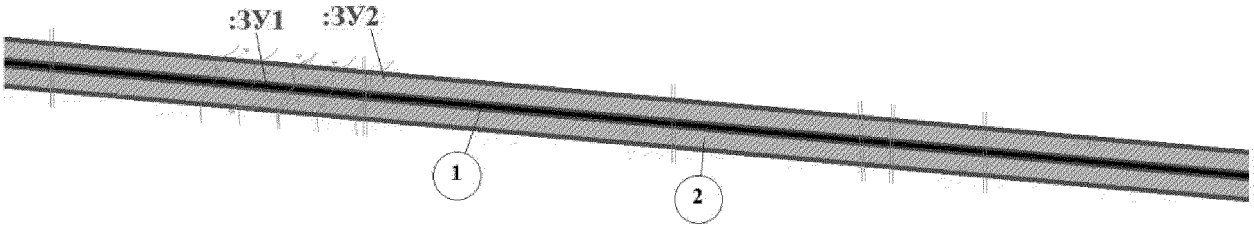

Проект межевания территории
для размещения линейного объекта регионального
значения Ханты-Мансийского автономного округа – Югры
«Подстанция 110/35/6кВ с питающей ВЛ 110кВ
Встречного месторождения»
Землепользователь ООО «РН-Юганскнефтегаз»
Масштаб 1:10 000
Общая площадь территории планируемого
размещения объекта: 216,3775 га.

86:08:0030702

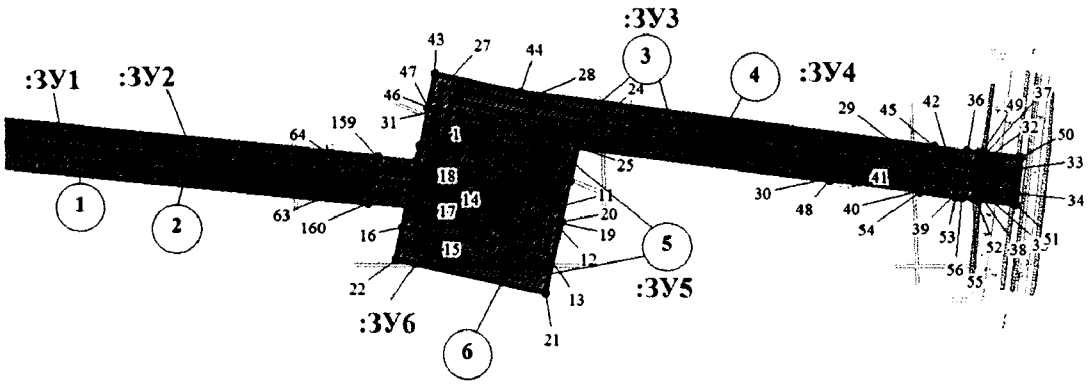



Приложение 77
к постановлению Правительства
Ханты-Мансийского
автономного округа – Югры
от 8 апреля 2016 года № 96-п

1

ГРАДОСТРОИТЕЛЬНЫЙ ПЛАН ЗЕМЕЛЬНОГО УЧАСТКА

Градостроительный план земельного участка подготовлен на основании
Приказа Департамента строительства Ханты-Мансийского автономного округа – Югры «О подготовке документации по планировке территории, на которой предусматривается размещение объектов регионального значения» от 23ноября 2015 № 485-П

(реквизиты решения уполномоченного федерального органа исполнительной власти, или органа исполнительной власти субъекта Российской Федерации, или органа местного самоуправления о подготовке документации по планировке территории, либо реквизиты обращения и наименование заявителя – физического лица, либо реквизиты обращения и наименование заявителя – юридического лица о выдаче градостроительного плана земельного участка)

Местонахождение земельного участка
Ханты - Мансийский автономный округ - Югра
(субъект Российской Федерации)
Нефтеюганский район
(муниципальный район или городской округ)
Межселенная территория
(поселение)

Кадастровый номер земельного участка *(номер участка в государственном лесном реестре)*	
Описание местоположения границ земельного участка	***Нефтеюганский район, Встречное месторождение***
Площадь земельного участка	**1,8328 га**
Описание местоположения проектируемого объекта на земельном участке (объекте капитального строительства)	***В границах земельных участков, в местах допустимого размещения***

План подготовлен инженер ПО ООО "Группа Электрик Ойл"
01.02.2016 (дата) (подпись) О.С.Шарейко (расшифровка подписи)

Предоставлен **Правительство Ханты-Мансийского автономного округа – Югры**
(наименование уполномоченного федерального органа исполнительной власти, или органа исполнительной власти субъекта Российской Федерации, или органа местного самоуправления)


(дата)


Утвержден
(реквизиты акта Правительства Российской Федерации, или главы местной администрации об утверждении)

2

1. **Чертеж градостроительного плана и линий градостроительного регулирования**

СИТУАЦИОННЫЙ ПЛАН

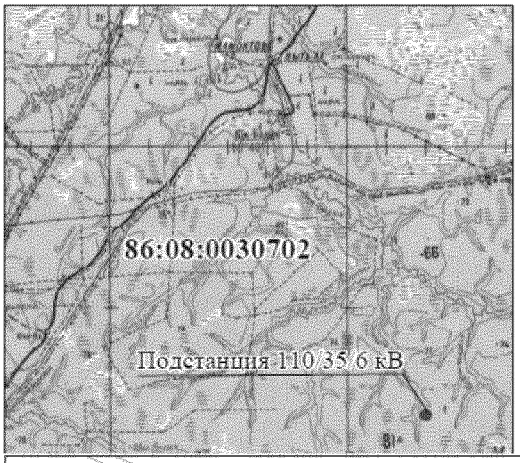

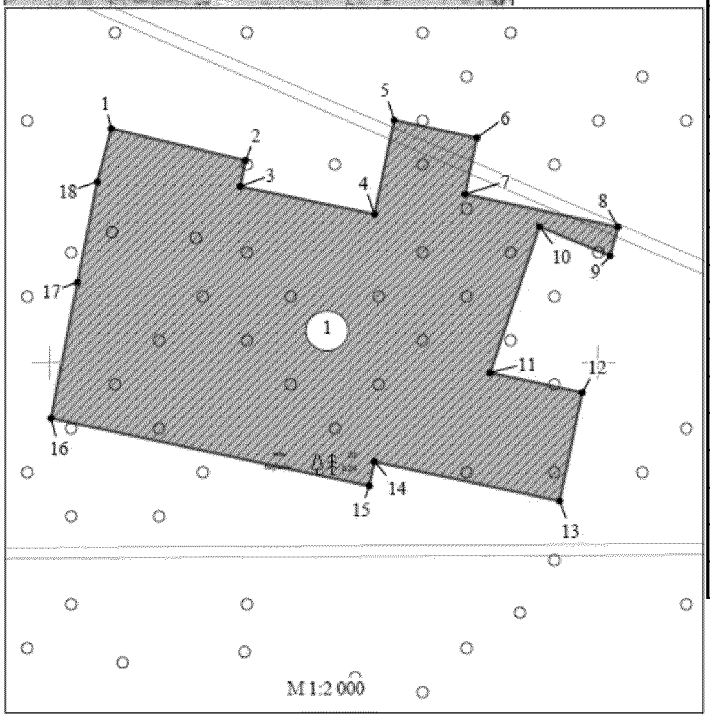


ЭКСПЛИКАЦИЯ ОБЪЕКТОВ

№	Наименование объекта
1	Подстанция 110/35/6 кВ

Номер точки	X	Y
н1	886685.09	3561422.61
н2	886673.47	3561471.53
н3	886663.99	3561469.58
н4	886653.91	3561518.55
н5	886688.11	3561525.60
н6	886681.70	3561555.72
н7	886661.16	3561551.35
н8	886649.31	3561607.11
н9	886638.82	3561604.27
н10	886649.42	3561578.54
н11	886596.19	3561560.50
н12	886589.05	3561594.04
н13	886549.54	3561585.90
н14	886563.88	3561518.41
н15	886555.08	3561516.54
н16	886579.71	3561400.65
н17	886629.07	3561410.36
н18	886665.71	3561417.58
н1	886685.09	3561422.61

УСЛОВНЫЕ ОБОЗНАЧЕНИЯ

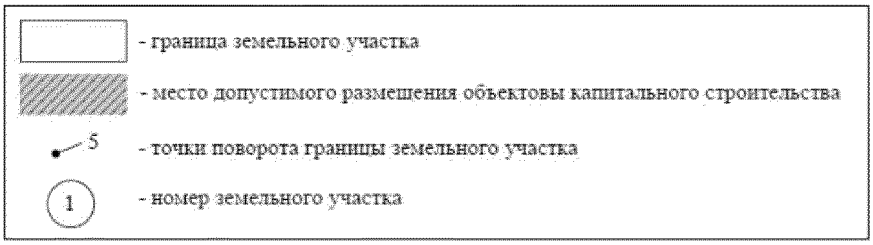

Площадь земельного участка – 1,8328 га.

Чертеж градостроительного плана земельного участка разработан на топографической основе в масштабе 1:1000 выполненной в 2015 году ООО «Таврида Электрик Омск»

Чертеж градостроительного плана земельного участка разработан в январе 2016 ООО «Таврида Электрик Омск»

2. Информация о разрешенном использовании земельного участка, требования к назначению, параметрам и размещению объекта капитального строительства

Градостроительный регламент не установлен

(наименование представительного органа местного самоуправления, реквизиты акта об утверждении правил землепользования и застройки, информация обо всех предусмотренных градостроительным регламентом видах разрешенного использования земельного участка (за исключением случаев предоставления земельного участка для государственных или муниципальных нужд)

2.1 Информация о разрешенном использовании земельного участка

Основные виды разрешенного использования земельного участка:

Градостроительным регламентом не установлено

Условно разрешенные виды использования земельного участка:

Градостроительным регламентом не установлено

Вспомогательные виды использования земельного участка:

Градостроительным регламентом не установлено

2.2. Требования к назначению, параметрам и размещению объекта капитального строительства

на указанном земельном участке.

Назначение объекта капитального строительства

№ ***Не имеется*** (согласно чертежу) (назначение объекта капитального строительства)

2.2.1. Предельные (минимальные и (или) максимальные) размеры земельных участков и объектов капитального строительства, в том числе площадь

Кадастровый номер земельного участка согласно чертежу градостр. плана	**1. Длина (м.)**	**2. Ширина (м.)**	**3. Полоса отчуж-дения**	**4. Охран-ные зоны**	**5. Площадь земель-ного участка (га)**	**6. Номер объекта кап. стр - ва согласно чертежу градостр. плана**	**7. Размер (м)**		**8. Площадь объекта кап. стр-ва (га)**
							макс.	**мин.**	
—	—	—	—	—	—	—	—	—	—

2.2.2. Предельное количество этажей _____ или предельная высота зданий, строений, сооружений ____ м.

2.2.3. Максимальный процент застройки в границах земельного участка _____%

2.2.4. Иные показатели:

2.2.5. Требования к назначению, параметрам и размещению объекта капитального строительства на указанном земельном участке

Назначение объекта капитального строительства

4

№ *1* (согласно чертежу градостроительного плана), *Подстанция 110/35/6 кВ* (назначение объекта капитального строительства)

Предельные (минимальные и (или) максимальные) размеры земельных участков:

Номер участка согласно чертежу градостроительного плана	Длина (м)	Ширина (м)	Площадь (га)	Полоса отчуждения	Охранные зоны
1	*Сложная конфигурация*		*1,8328*		

3. Информация о расположенных в границах земельного участка объектах капитального строительства и объектах культурного наследия

3.1. Объект капитального строительства

№ ***Не имеются*** .
(согласно чертежу градостроительного плана) (назначение объекта капитального строительства)

инвентаризационный или кадастровый номер _____
технический паспорт объекта подготовлен _____
(наименование организации (органа) государственного кадастрового учета объектов недвижимости или государственного технического учета и технической инвентаризации объектов капитального строительства)

3.2. Объекты, включенные в единый государственный реестр объектов культурного наследия (памятников истории и культуры) народов Российской Федерации

№ ***Не имеются*** .
(согласно чертежу градостроительного плана) (назначение объекта культурного наследия)

(наименование органа государственной власти, принявшего решение о включении выявленного объекта культурного наследия в реестр, реквизиты этого решения)

регистрационный номер в реестре _____ от _____
(дата)

4. Информация о разделении земельного участка

п.4 статьи 41 «Градостроительный кодекса РФ», ст. 11.4 «Земельный кодекс РФ»
(наименование и реквизиты документа, определяющего возможность или невозможность разделения)

1

ГРАДОСТРОИТЕЛЬНЫЙ ПЛАН ЗЕМЕЛЬНОГО УЧАСТКА

Градостроительный план земельного участка подготовлен на основании
Приказа Департамента строительства Ханты-Мансийского автономного округа – Югры «О подготовке документации по планировке территории, на которой предусматривается размещение объектов регионального значения» от 23ноября 2015 № 485-П

(реквизиты решения уполномоченного федерального органа исполнительной власти, или органа исполнительной власти субъекта Российской Федерации, или органа местного самоуправления о подготовке документации по планировке территории, либо реквизиты обращения и наименование заявителя – физического лица, либо реквизиты обращения и наименование заявителя – юридического лица о выдаче градостроительного плана земельного участка)

Местонахождение земельного участка
Ханты - Мансийский автономный округ - Югра
(субъект Российской Федерации)
Нефтеюганский район
(муниципальный район или городской округ)
Межселенная территория
(поселение)

Кадастровый номер земельного участка *(номер участка в государственном лесном реестре)*	
Описание местоположения границ земельного участка	***Нефтеюганский район, Встречное месторождение***
Площадь земельного участка	**1,3696 га**
Описание местоположения проектируемого объекта на земельном участке (объекте капитального строительства)	***В границах земельных участков, в местах допустимого размещения***

План подготовлен инженер ПО ООО "Тюрва электрик Омск"
01.02.2016 (дата) (подпись) ОС Мартынцев (расшифровка подписи)

Предоставлен **Правительство Ханты-Мансийского автономного округа – Югры**
(наименование уполномоченного федерального органа исполнительной власти, или органа исполнительной власти субъекта Российской Федерации, или органа местного самоуправления)


(дата)


Утвержден
(реквизиты акта Правительства Российской Федерации, или главы местной администрации об утверждении)

2

1. **Чертеж градостроительного плана и линий градостроительного регулирования**

СИТУАЦИОННЫЙ ПЛАН

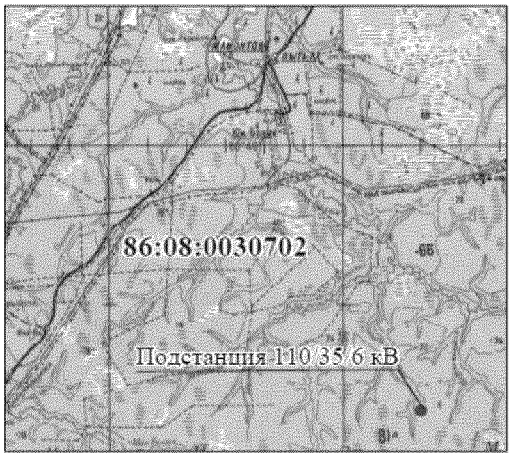

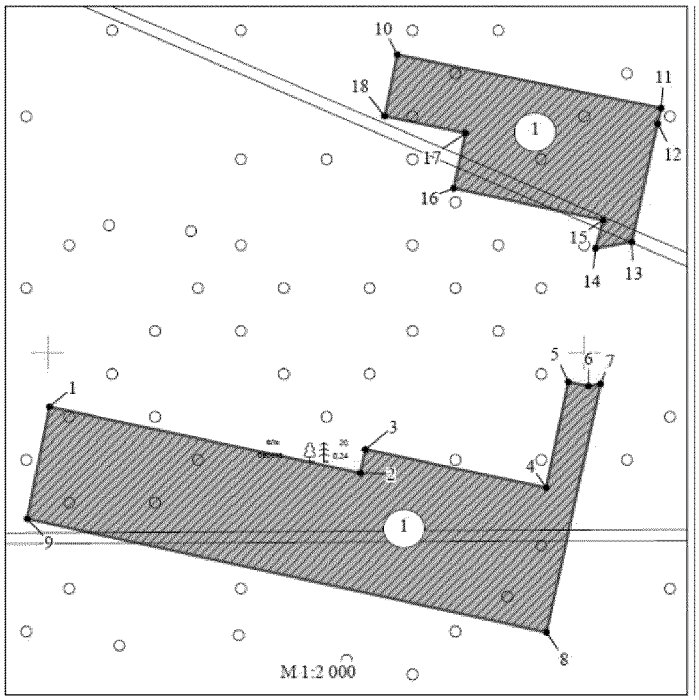


ЭКСПЛИКАЦИЯ ОБЪЕКТОВ

№	Наименование объекта
1	Подстанция 110/35/6 кВ

Номер точки	X	Y
1	886579.71	3561400.65
2	886555.08	3561516.54
3	886563.88	3561518.41
4	886549.54	3561585.90
5	886589.05	3561594.04
6	886587.46	3561601.58
7	886588.26	3561606.17
8	886495.71	3561585.93
9	886538.00	3561392.42
10	886710.92	3561530.29
11	886691.09	3561628.64
12	886685.16	3561627.35
13	886641.15	3561617.73
14	886638.82	3561604.27
15	886649.31	3561607.11
16	886661.16	3561551.35
17	886681.70	3561555.72
18	886688.11	3561525.60

УСЛОВНЫЕ ОБОЗНАЧЕНИЯ

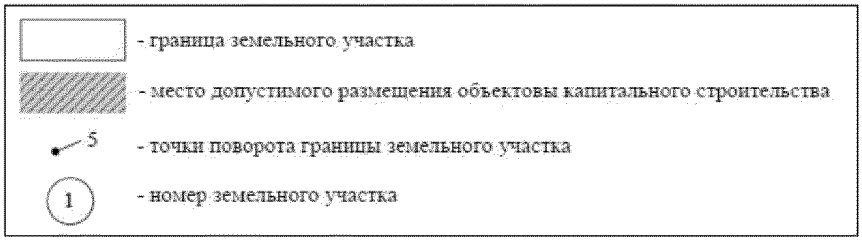

Площадь земельного участка – 1,3696 га.

Чертеж градостроительного плана земельного участка разработан на топографической основе в масштабе 1:1000 выполненной в 2015 году ООО «Таврида Электрик Омск»

Чертеж градостроительного плана земельного участка разработан в январе 2016 ООО «Таврида Электрик Омск»

2. Информация о разрешенном использовании земельного участка, требования к назначению, параметрам и размещению объекта капитального строительства

Градостроительный регламент не установлен

(наименование представительного органа местного самоуправления, реквизиты акта об утверждении правил землепользования и застройки, информация обо всех предусмотренных градостроительным регламентом видах разрешенного использования земельного участка (за исключением случаев предоставления земельного участка для государственных или муниципальных нужд)

2.1 Информация о разрешенном использовании земельного участка

Основные виды разрешенного использования земельного участка:

Градостроительным регламентом не установлено

Условно разрешенные виды использования земельного участка:

Градостроительным регламентом не установлено

Вспомогательные виды использования земельного участка:

Градостроительным регламентом не установлено

2.2. Требования к назначению, параметрам и размещению объекта капитального строительства

на указанном земельном участке.

Назначение объекта капитального строительства

№ ***Не имеется*** _____

(согласно чертежу) (назначение объекта капитального строительства)

2.2.1. Предельные (минимальные и (или) максимальные) размеры земельных участков и объектов капитального строительства, в том числе площадь

Кадастровый номер земельного участка согласно чертежу градостр. плана	**1. Длина (м.)**	**2. Ширина (м.)**	**3. Полоса отчуж-дения**	**4. Охран-ные зоны**	**5. Площадь земель-ного участка (га)**	**6. Номер объекта кап. стр - ва согласно чертежу градостр. плана**	**7. Размер (м)**		**8. Площадь объекта кап. стр-ва (га)**
							макс.	**мин.**	
------	------	------	------	------	------	------	------	------	------

2.2.2. Предельное количество этажей _____ или предельная высота зданий, строений, сооружений _____ м.

2.2.3. Максимальный процент застройки в границах земельного участка _____%

2.2.4. Иные показатели:

2.2.5. Требования к назначению, параметрам и размещению объекта капитального строительства на указанном земельном участке

Назначение объекта капитального строительства

4

№ *1*, *Подстанция 110/35/6 кВ*
(согласно чертежу градостроительного плана) (назначение объекта капитального строительства)

Предельные (минимальные и (или) максимальные) размеры земельных участков:

Номер участка согласно чертежу градостроительного плана	Длина (м)	Ширина (м)	Площадь (га)	Полоса отчуждения	Охранные зоны
1	*Сложная конфигурация*		*1,3696*		

3. Информация о расположенных в границах земельного участка объектах капитального строительства и объектах культурного наследия

3.1. Объект капитального строительства

№ *Не имеются*.
(согласно чертежу градостроительного плана) (назначение объекта капитального строительства)

инвентаризационный или кадастровый номер _____
технический паспорт объекта подготовлен _____
(наименование организации (органа) государственного кадастрового учета объектов недвижимости или государственного технического учета и технической инвентаризации объектов капитального строительства)

3.2. Объекты, включенные в единый государственный реестр объектов культурного наследия (памятников истории и культуры) народов Российской Федерации

№ *Не имеются*.
(согласно чертежу градостроительного плана) (назначение объекта культурного наследия)

(наименование органа государственной власти, принявшего решение о включении выявленного объекта культурного наследия в реестр, реквизиты этого решения)

регистрационный номер в реестре _____ от _____
(дата)

4. Информация о разделении земельного участка

п.4 статьи 41 «Градостроительный кодекса РФ», ст. 11.4 «Земельный кодекс РФ»
(наименование и реквизиты документа, определяющего возможность или невозможность разделения)

Ханты-Мансийский автономный округ — Югра
Губернатор

Приложение 78
к постановлению Правительства
Ханты-Мансийского
автономного округа – Югры
от 8 апреля 2016 года № 96-п

Положение о размещении линейного объекта регионального значения Ханты-Мансийского автономного округа – Югры «Подстанция 110/35/6кВ с питающей ВЛ 110кВ Встречного месторождения»

I. Размещение объекта

В административном отношении линейный объект регионального значения Ханты-Мансийского автономного округа – Югры «Подстанция 110/35/6кВ с питающей ВЛ 110кВ Встречного месторождения» (далее – проектируемый объект) расположен на землях межселенной территории в границах Встречного лицензионного участка Нефтеюганского района Ханты-Мансийского автономного округа – Югры.

В географическом отношении территория проектируемого объекта находится в 26,4 километрах от города Пыть-Ях и 51 километре на восток от населенного пункта Угут.

II. Функциональное зонирование территории

Проектируемый объект располагается на землях лесного фонда, находящийся в ведении территориального отдела – Нефтеюганского лесничества (Юнг-Яхское участковое лесничество).

III. Решения по планировочной организации земельных участков для размещения проектируемого объекта

Расчет полосы отвода земельных участков для в размещения проектируемого объекта производится с учетом действующих норм отвода земель.

Таблица 1.

Площади земельных участков, необходимые для строительства и эксплуатации проектируемого объекта

Наименование объекта (кадастровый номер)	**Площадь вновь испрашиваемых земельных участков, га**	**Площадь по земельным участкам стоящих на кадастровом учете и ранее предоставленных в аренду, га**	**Зона застройки, га**
«Подстанция 110/35/6кВ с питающей ВЛ 110кВ Встречного месторождения»	216,3775	3,0017	219,3792

Таблица 2.

Площади испрашиваемых земельных участков
под проектируемый объект

№ земельного участка	Площадь земельного участка, га	Категория земель	Аренда
86:08:0030702:ЗУ1	181,5879	Земли лесного фонда	Краткосрочная аренда сроком на 3 года
86:08:0030702:ЗУ2	27,8271	Земли лесного фонда	Долгосрочная
86:08:0030702:ЗУ3	1,6743	Земли лесного фонда	Краткосрочная аренда сроком на 3 года
86:08:0030702:ЗУ4	2,0858	Земли лесного фонда	Долгосрочная
86:08:0030702:ЗУ5	1,3696	Земли лесного фонда	Краткосрочная аренда сроком на 3 года
86:08:0030702:ЗУ6	1,8328	Земли лесного фонда	Долгосрочная

Координаты границ земельных участков, необходимых для размещения проектируемого объекта, в графических материалах определены в местной системе координат Ханты-Мансийского автономного округа – Югры МСК-86.

IV. Особо охраняемые территории и зоны с особыми условиями использования

Проектируемый объект технологически привязан к объектам сложившейся инфраструктуры (продолжение разработки и обустройства Встречного месторождения). Иное размещение приведет к увеличению занимаемой площади, наибольшему прохождению по покрытым лесом землям.

Проектируемый объект не пересекает водоохранную зону и прибрежную защитную полосу водных объектов.

В границах участка работ отсутствуют объекты культурного наследия, особо охраняемые природные территории федерального, регионального и местного значения.

Проектируемый объект попадает в границы территорий традиционного природопользования коренных малочисленных народов Севера регионального значения.

В соответствии с пунктом 1 статьи 12 Закона Ханты-Мансийского автономного округа – Югры от 28 декабря 2006 года № 145-оз «О территориях традиционного природопользования коренных малочисленных народов Севера регионального значения в Ханты-Мансийском автономном округе – Югре» проведено согласование размещения проектируемого объекта с субъектом традиционного природопользования.

