ПРАВИТЕЛЬСТВО
ХАНТЫ-МАНСИЙСКОГО АВТОНОМНОГО ОКРУГА – ЮГРЫ

ПОСТАНОВЛЕНИЕ

от 9 сентября 2016 года № 340-п

Ханты-Мансийск

Об утверждении документации по планировке территории для размещения линейных объектов регионального значения Ханты-Мансийского автономного округа – Югры и о внесении изменения в постановление Правительства Ханты-Мансийского автономного округа – Югры от 6 мая 2016 года № 136-п «Об утверждении документации по планировке территории для размещения линейных объектов регионального значения Ханты-Мансийского автономного округа – Югры»

В соответствии с Градостроительным кодексом Российской Федерации, Законом Ханты-Мансийского автономного округа – Югры от 18 апреля 2007 года № 39-оз «О градостроительной деятельности на территории Ханты-Мансийского автономного округа – Югры» Правительство Ханты-Мансийского автономного округа – Югры **п о с т а н о в л я е т:**

1.Утвердить основные части проектов планировки территорий и проекты межевания территорий для размещения линейных объектов регионального значения Ханты-Мансийского автономного округа – Югры:

«Обустройство Покамасовского месторождения нефти. Высоконапорный водовод «МБКНС – к.13» (приложения 1-3);

«Трубопроводы Тепловского месторождения строительства 2017-2018 г.г» (приложения 4-6);

«Реконструкция автомобильной дороги на ДНС-1 ЦДНГ-7 Северо-Покачевского месторождения» (приложения 7-9);

«Реконструкция газопроводов Локосовского месторождения» (приложения 10-12);

«Нефтегазопроводы от кустов скважин 109, 161, 68, 68Б, 27, 27Б, скважин 38Р, 327, от АГЗУ 6а. Трубопроводы выкидные от скважин 200,

202, 175Р. Водоводы высоконапорные на кусты скважин 172, 173. Западно-Сургутское нефтяное месторождение» (приложения 13-14);

«Реконструкция «Автодорога Ефремовское м.р. – причал на р.Б.Юган» Западно-Угутское м.р. (инв.№2020030)» (приложения 15-17);

«Обустройство Мегионского месторождения нефти. Нефтесборные сети и водоводы (корректировка)» (приложения 18-20);

«Обустройство объектов эксплуатации Южной части Приобского месторождения. Кусты скважин №№ 725, 724» (приложения 21-24);

«Обустройство Бахиловского месторождения. Кустовая площадка №133 расширение» (приложения 25-28);

«Обустройство Хохряковского месторождения. Строительство трубопроводов» (приложение 29-31);

«УПСВ ДНС-7 Повховского месторождения» (приложения 32-34);

«Обустройство объектов эксплуатации Южной части Приобского месторождения. Кусты №464, №62.2. Дополнительные скважины куста №91.1» (приложения 35-38).

2. Внести в приложение 52 к постановлению Правительства Ханты-Мансийского автономного округа – Югры от 6 мая 2016 года № 136-п «Об утверждении документации по планировке территории для размещения линейных объектов регионального значения Ханты-Мансийского автономного округа – Югры» изменение, изложив таблицу 1 в следующей редакции:

«Таблица 1

Площади земельных участков, необходимые для строительства и эксплуатации проектируемого объекта

Наименование объекта (кадастровый номер)	Площадь вновь испрашиваемых земельных участков, га	Площадь по земельным участкам, стоящим на кадастровом учете и ранее предоставленным в аренду, га	Зона застройки, га
«Обустройство объектов эксплуатации Южной части Приобского месторождения. Куст скважин № 61А, 61А.1 Дополнительные скважины куста №8А.1»	6,7744	15,3442	22,1186

».

Первый заместитель
Губернатора Ханты-Мансийского
автономного округа – Югры

Ханты-Мансийский автономный округ – Югра
Правительство

Г.Ф.Бухтин

Приложение 1
к постановлению Правительства
Ханты-Мансийского
автономного округа – Югры
от 9 сентября 2016 года № 340-п

Основная часть проекта планировки территории
для размещения линейного объекта
регионального значения Ханты-Мансийского
автономного округа - Югры
"Обустройство Покамасовского месторождения нефти.
Высоконапорный водовод "МБКНС - к.13".
Землепользователь ОАО "Славнефть - Мегионнефтегаз"

Схема расположения объекта
в квартале 86:03:0053801

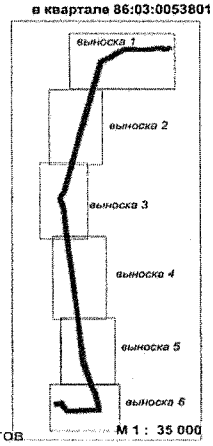

Экспликация зон планируемого размещения линейных объектов

Номер	Наименование	Площадь, га
1	Обустройство Покамасовского месторождения нефти. Высоконапорный водовод "МБКНС - к.13"	6,686

Экспликация проектируемых линейных объектов

Номер	Наименование
(1)	Высоконапорный водовод МБКНС - к.13

Условные обозначения

Граница зоны размещения линейных объектов (красные линии)	Граница формируемого земельного участка на землях запаса
Зона планируемого размещения линейных объектов	1 / 6,686 — Номер зоны планируемого размещения объекта / Площадь зоны размещения объекта
Земельные участки, согласно сведениям государственного кадастра недвижимости	высоконапорный водовод МБКНС - к.13
Земельные участки предоставленные в аренду ОАО "Славнефть - Мегионнефтегаз"	(1) Номер линейного объекта
Граница формируемого земельного участка на землях лесного фонда	1 Номер точки поворота границы зоны планируемого размещения объекта капитального строительства
Граница формируемого земельного участка на землях промышленности	86:03:0053801:677 Кадастровый номер земельного участка

Изм.	Кол.уч	Лист	N док	Подпись	Дата	703		
						Обустройство Покамасовского месторождения нефти. Высоконапорный водовод "МБКНС - к.13"		
						ДОКУМЕНТАЦИЯ ПО ПЛАНИРОВКЕ ТЕРРИТОРИИ:	Стадия	Лист	Листов
Выполнил		Сычева			19.07.2016	Проект планировки			
ГИП		Веселый			19.07.2016		АО "НПИИЭК"		

Основная часть проекта планировки территории
для размещения линейного объекта
регионального значения Ханты-Мансийского
автономного округа - Югры
"Обустройство Покамасовского месторождения нефти.
Высоконапорный водовод "МБКНС - к.13".
Землепользователь ОАО "Славнефть - Мегионнефтегаз"
Масштаб 1:2000

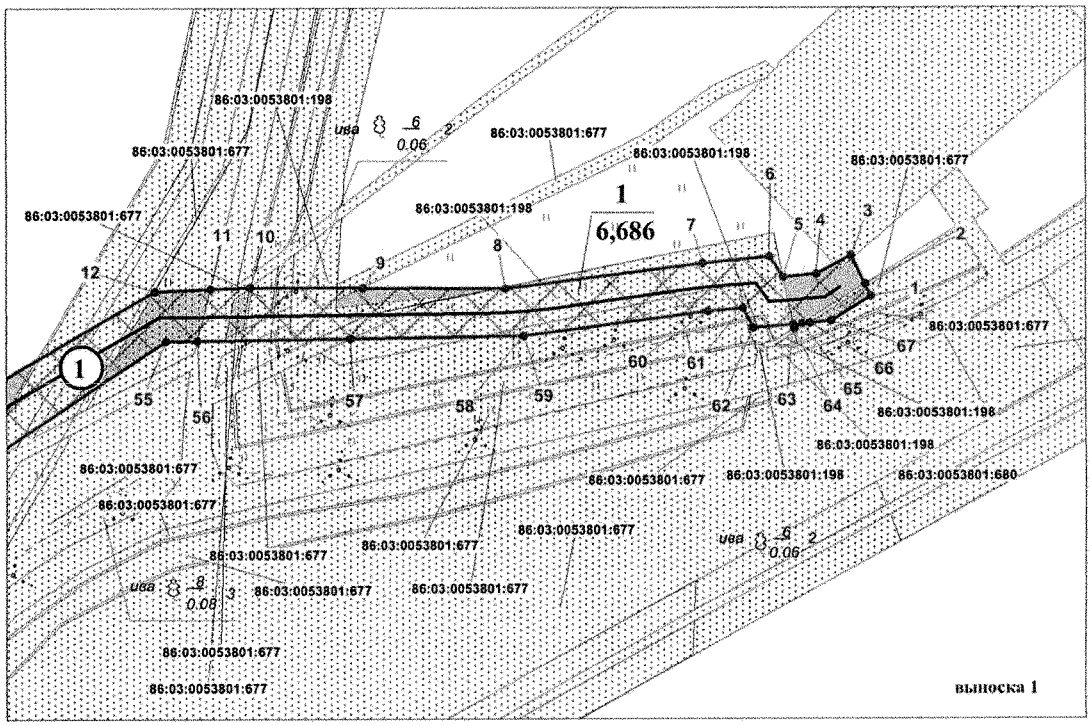

Основная часть проекта планировки территории
для размещения линейного объекта
регионального значения Ханты-Мансийского
автономного округа - Югры
"Обустройство Покамасовского месторождения нефти.
Высоконапорный водовод "МБКНС - к.13".
Землепользователь ОАО "Славнефть - Мегионнефтегаз"
Масштаб 1:2000

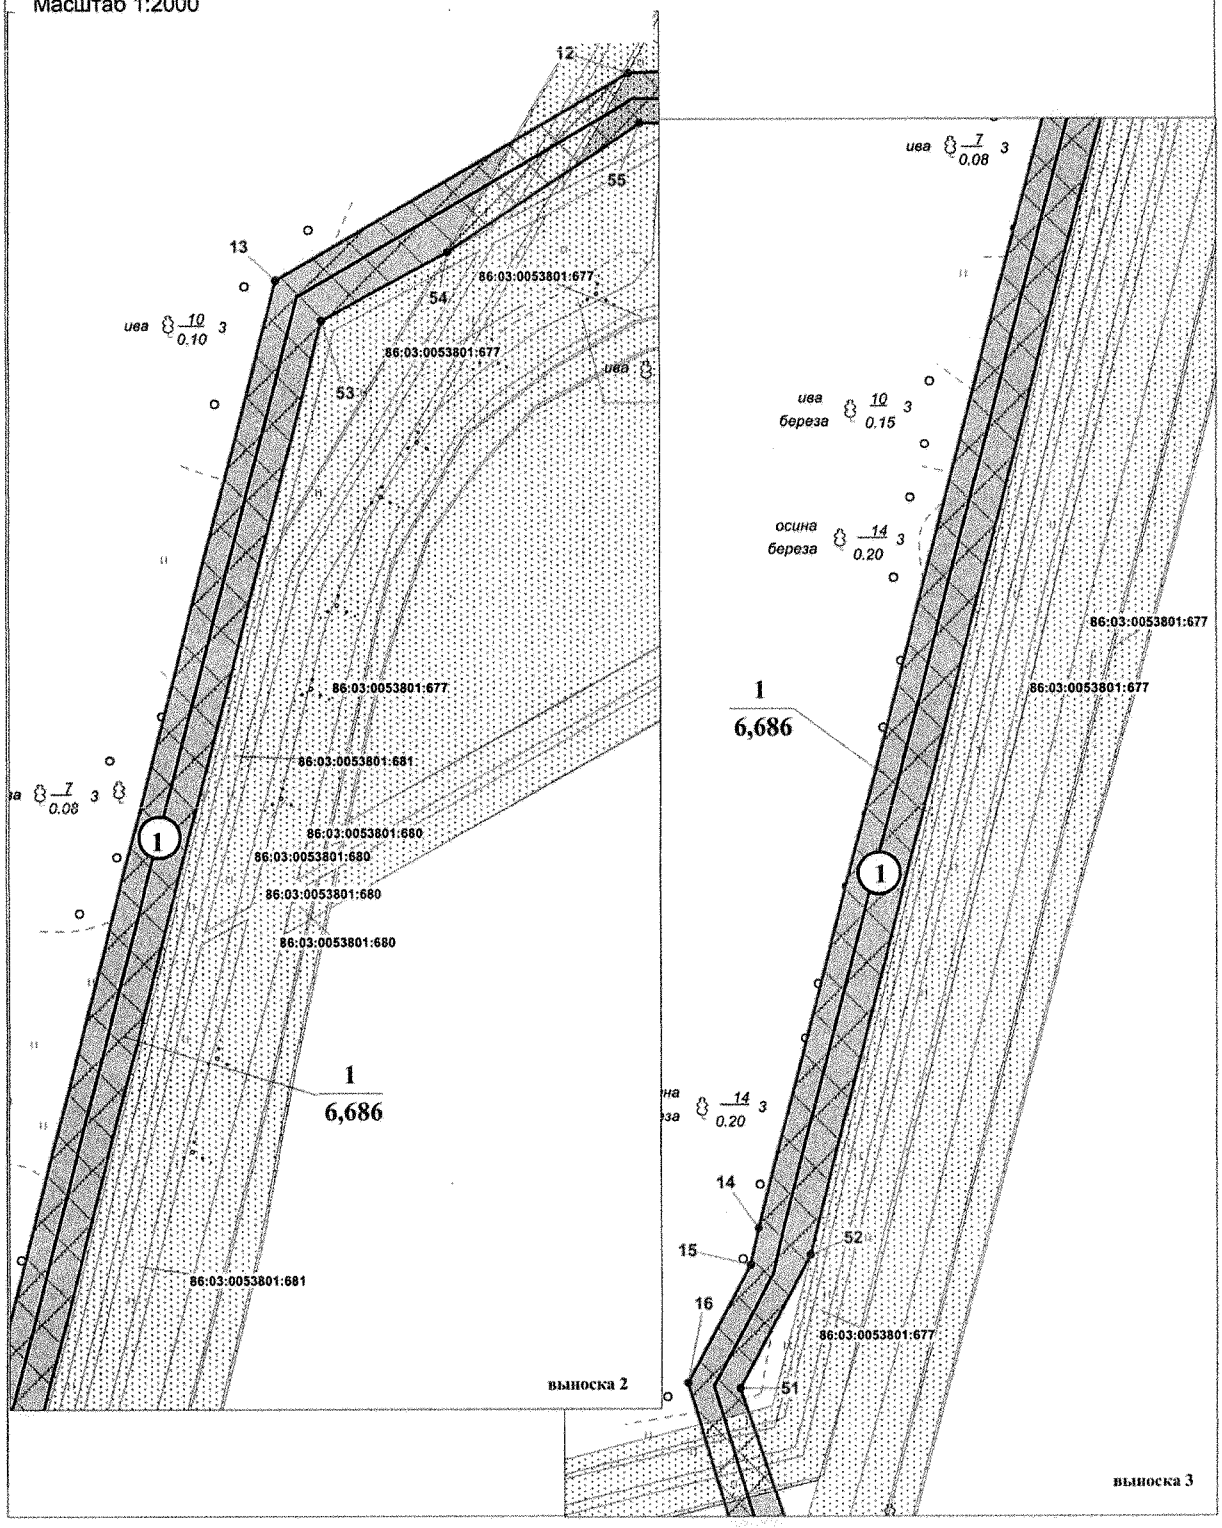

Основная часть проекта планировки территории
для размещения линейного объекта
регионального значения Ханты-Мансийского
автономного округа - Югры
"Обустройство Покамасовского месторождения нефти.
Высоконапорный водовод "МБКНС - к.13".
Землепользователь ОАО "Славнефть - Мегионнефтегаз"
Масштаб 1:2000

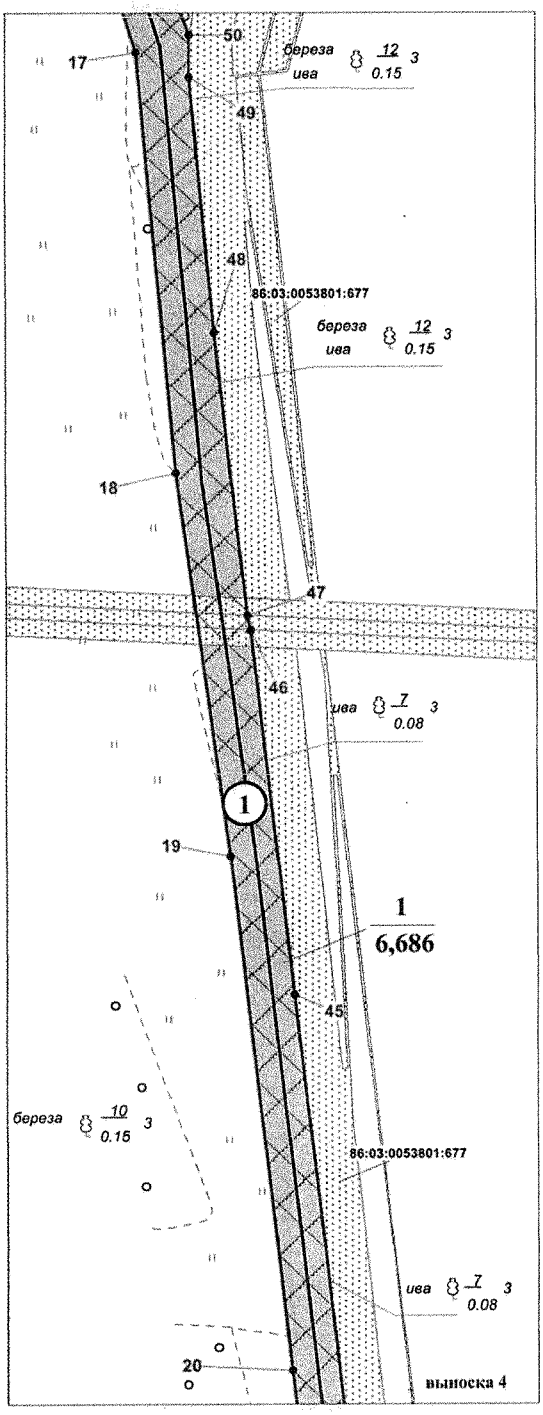

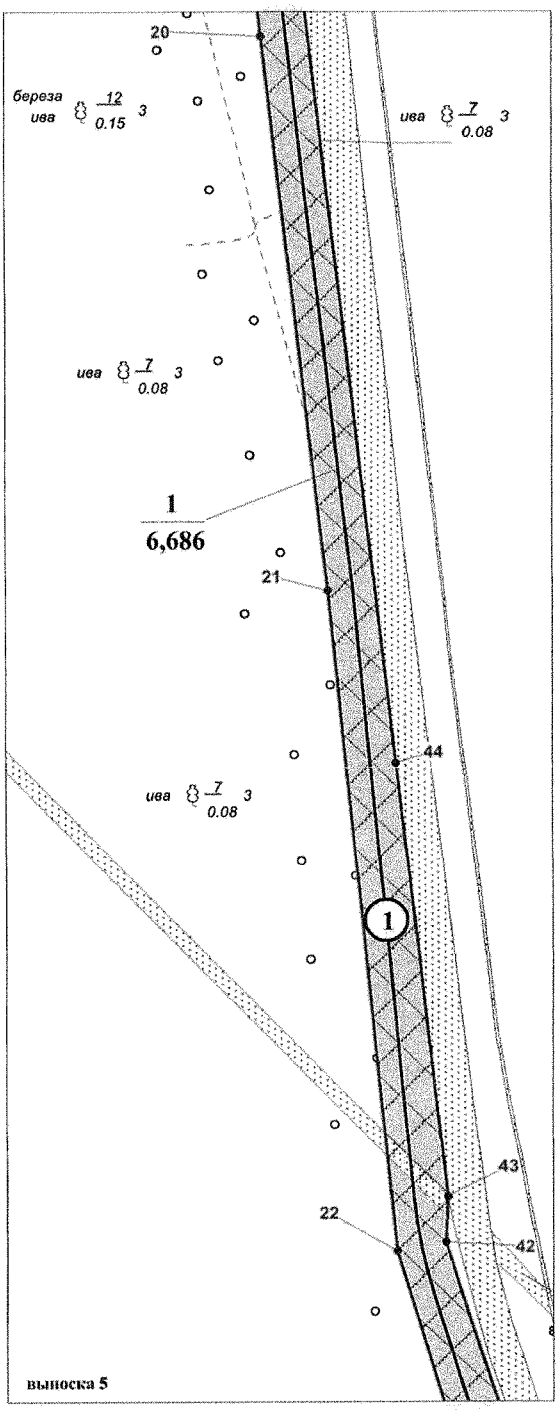

Основная часть проекта планировки территории
для размещения линейного объекта
регионального значения Ханты-Мансийского
автономного округа - Югры
"Обустройство Покамасовского месторождения нефти.
Высоконапорный водовод "МБКНС - к.13".
Землепользователь ОАО "Славнефть - Мегионнефтегаз"
Масштаб 1:2000

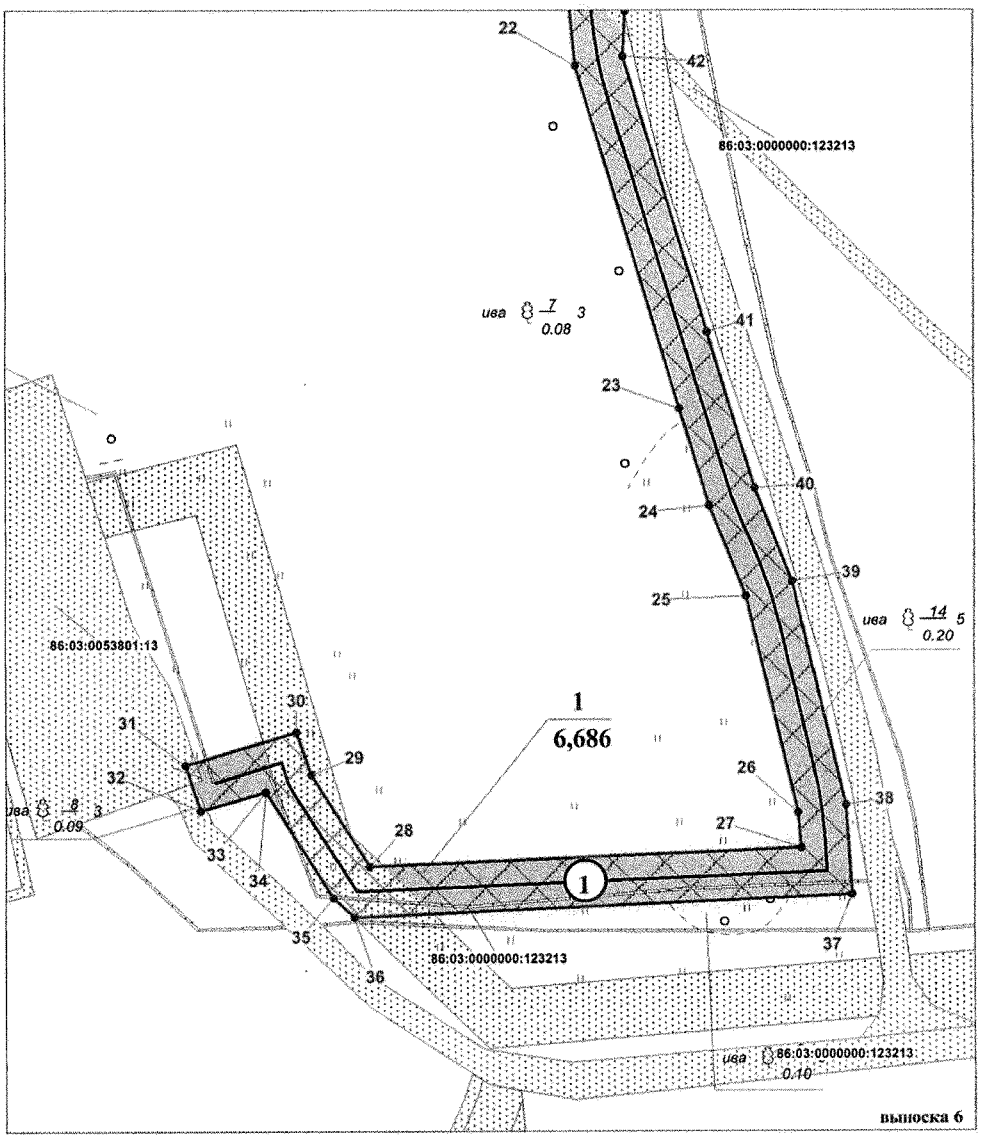

Основная часть проекта планировки территории
для размещения линейного объекта
регионального значения Ханты-Мансийского
автономного округа - Югры
"Обустройство Покамасовского месторождения нефти.
Высоконапорный водовод "МБКНС - к.13".
Землепользователь ОАО "Славнефть - Мегионнефтегаз

Каталог координат поворотных точек зоны допустимого размещения зданий, строений, сооружений

Номер	X	Y
1	977 128.12	3 632 212.7
2	977 133.26	3 632 210.29
3	977 145.04	3 632 204.76
4	977 137.42	3 632 190.72
5	977 136.24	3 632 177.3
6	977 144.62	3 632 171.83
7	977 141.82	3 632 144.86
8	977 131.61	3 632 064.88
9	977 131.96	3 632 006.99
10	977 132.24	3 631 961.69
11	977 131.54	3 631 945.86
12	977 130.55	3 631 923.37
13	977 045.12	3 631 778.85
14	976 172.83	3 631 555.35
15	976 157.7	3 631 551.79
16	976 109.16	3 631 526.09
17	976 030.37	3 631 550.01
18	975 856.41	3 631 565.75
19	975 698.28	3 631 587.19
20	975 485.53	3 631 611.75
21	975 256.51	3 631 638.24
22	974 983.3	3 631 665.41
23	974 841.17	3 631 708.12
24	974 801.46	3 631 720.3
25	974 763.6	3 631 735.55
26	974 674.21	3 631 756.79
27	974 659.46	3 631 758.22
28	974 651.81	3 631 579.72
29	974 690.07	3 631 555.48
30	974 707.6	3 631 549.35
31	974 694.09	3 631 504
32	974 675.24	3 631 509.97
33	974 682.88	3 631 536.8

Номер	X	Y
34	974 682.72	3 631 536.85
35	974 638.7	3 631 564.69
36	974 630.82	3 631 573.26
37	974 639.95	3 631 779.14
38	974 677.21	3 631 776.57
39	974 769.71	3 631 754.6
40	974 808.49	3 631 739.07
41	974 872.86	3 631 719.56
42	974 986.96	3 631 685.07
43	975 005.84	3 631 686.06
44	975 184.86	3 631 665.44
45	975 641.1	3 631 612.87
46	975 791.68	3 631 595.48
47	975 797.86	3 631 594.12
48	975 914.73	3 631 581
49	976 020.19	3 631 571.22
50	976 037.58	3 631 571.28
51	976 106.82	3 631 547.61
52	976 161.71	3 631 576.34
53	977 028.69	3 631 797.43
54	977 056.86	3 631 849.11
55	977 110	3 631 927.91
56	977 110.16	3 631 940.49
57	977 111.03	3 632 002.28
58	977 112.01	3 632 072.31
59	977 112.04	3 632 072.62
60	977 121.96	3 632 147.16
61	977 123.26	3 632 161.33
62	977 115.25	3 632 165.3
63	977 116.59	3 632 181.39
64	977 114.83	3 632 181.75
65	977 116.93	3 632 184.99
66	977 117.22	3 632 188.14
67	977 117.94	3 632 196.6

Ханты-Мансийский автономный округ — Югра
Правительство

Приложение 2
к постановлению Правительства
Ханты-Мансийского
автономного округа – Югры
от 9 сентября 2016 года № 340-п

Проект межевания территории для размещения
линейного объекта регионального значения
Ханты-Мансийского автономного округа - Югры
"Обустройство Покамасовского месторождения.
Высоконапорный водовод "МБКНС - к.13".
Землепользователь ОАО "Славнефть - Мегионнефтегаз"
Масштаб 1:2000

Схема расположения объекта
в квартале 86:03:0053801

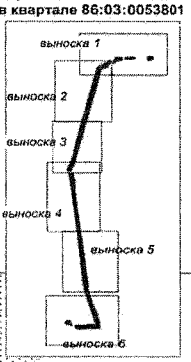

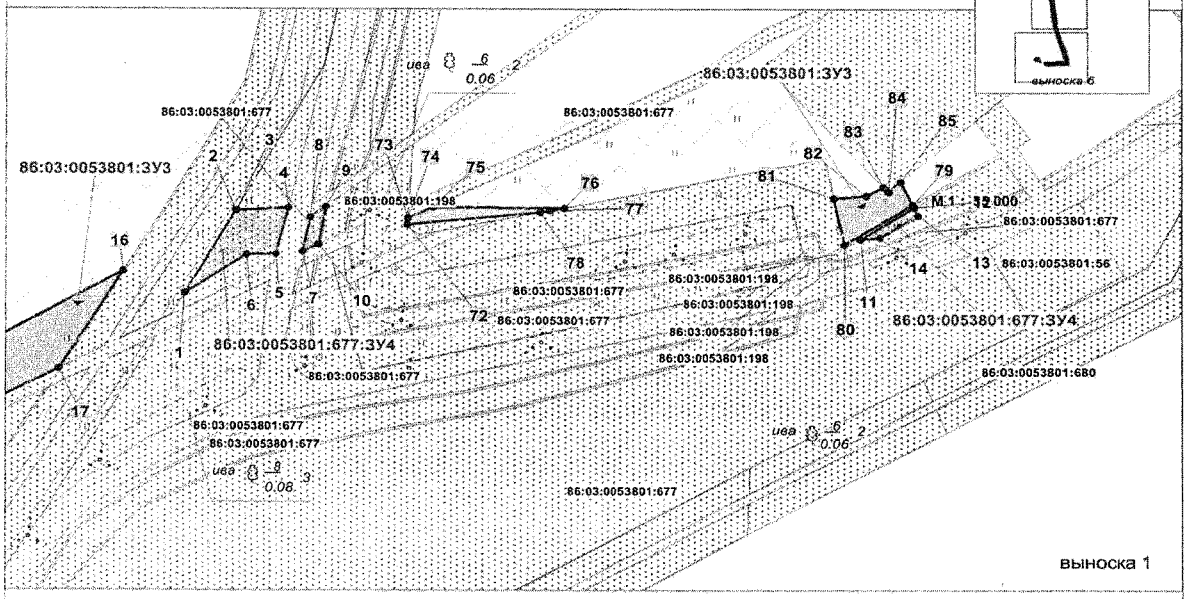

Граница формируемого земельного участка на землях лесного фонда

Граница формируемого земельного участка на землях запаса

Граница формируемого земельного участка на землях промышленности

Земельные участки предоставленные в аренду ОАО "Славнефть - Мегионнефтегаз"

Земельные участки, согласно сведениям государственного кадастра недвижимости

Охранная зона проектируемых трубопроводов

малоперспективная зона (по степени вероятности нахождения объектов культурного наследия)

перспективная зона (по степени вероятности нахождения объектов культурного наследия)

86:03:0053801:677:ЗУ4 — номер формируемого земельного участка

86:03:0053801:677 — номер существующего земельного участка

● 1 — Точка поворота границы земельного участка

						703	
						Обустройство Покамасовского месторождения нефти. Высоконапорный водовод "МБКНС - к.13"	
Изм.	Кол.уч	Лист	N док	Подпись	Дата		
						ДОКУМЕНТАЦИЯ ПО ПЛАНИРОВКЕ ТЕРРИТОРИИ:	Стадия / Лист / Листов
Выполнил		Сычева			19.07.2016	Проект межевания территории	АО "НПИИЭК"
ГИП		Веселый			19.07.2016		

Проект межевания территории для размещения
линейного объекта регионального значения
Ханты-Мансийского автономного округа - Югры
"Обустройство Покамасовского месторождения.
Высоконапорный водовод "МБКНС - к.13".
Землепользователь ОАО "Славнефть - Мегионнефтегаз"
Масштаб 1:2000

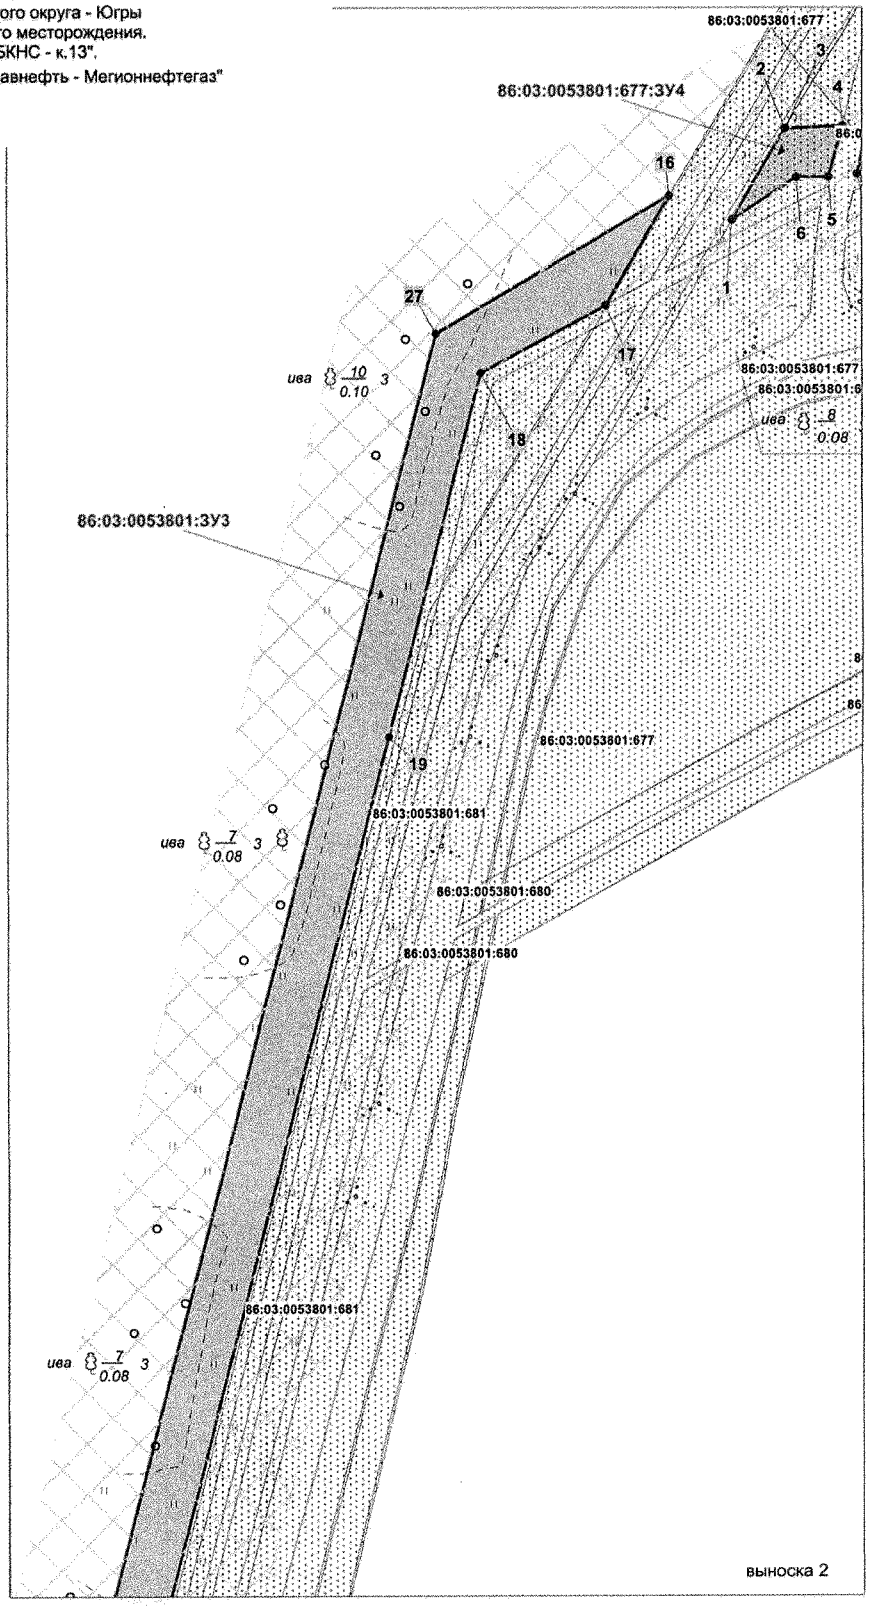

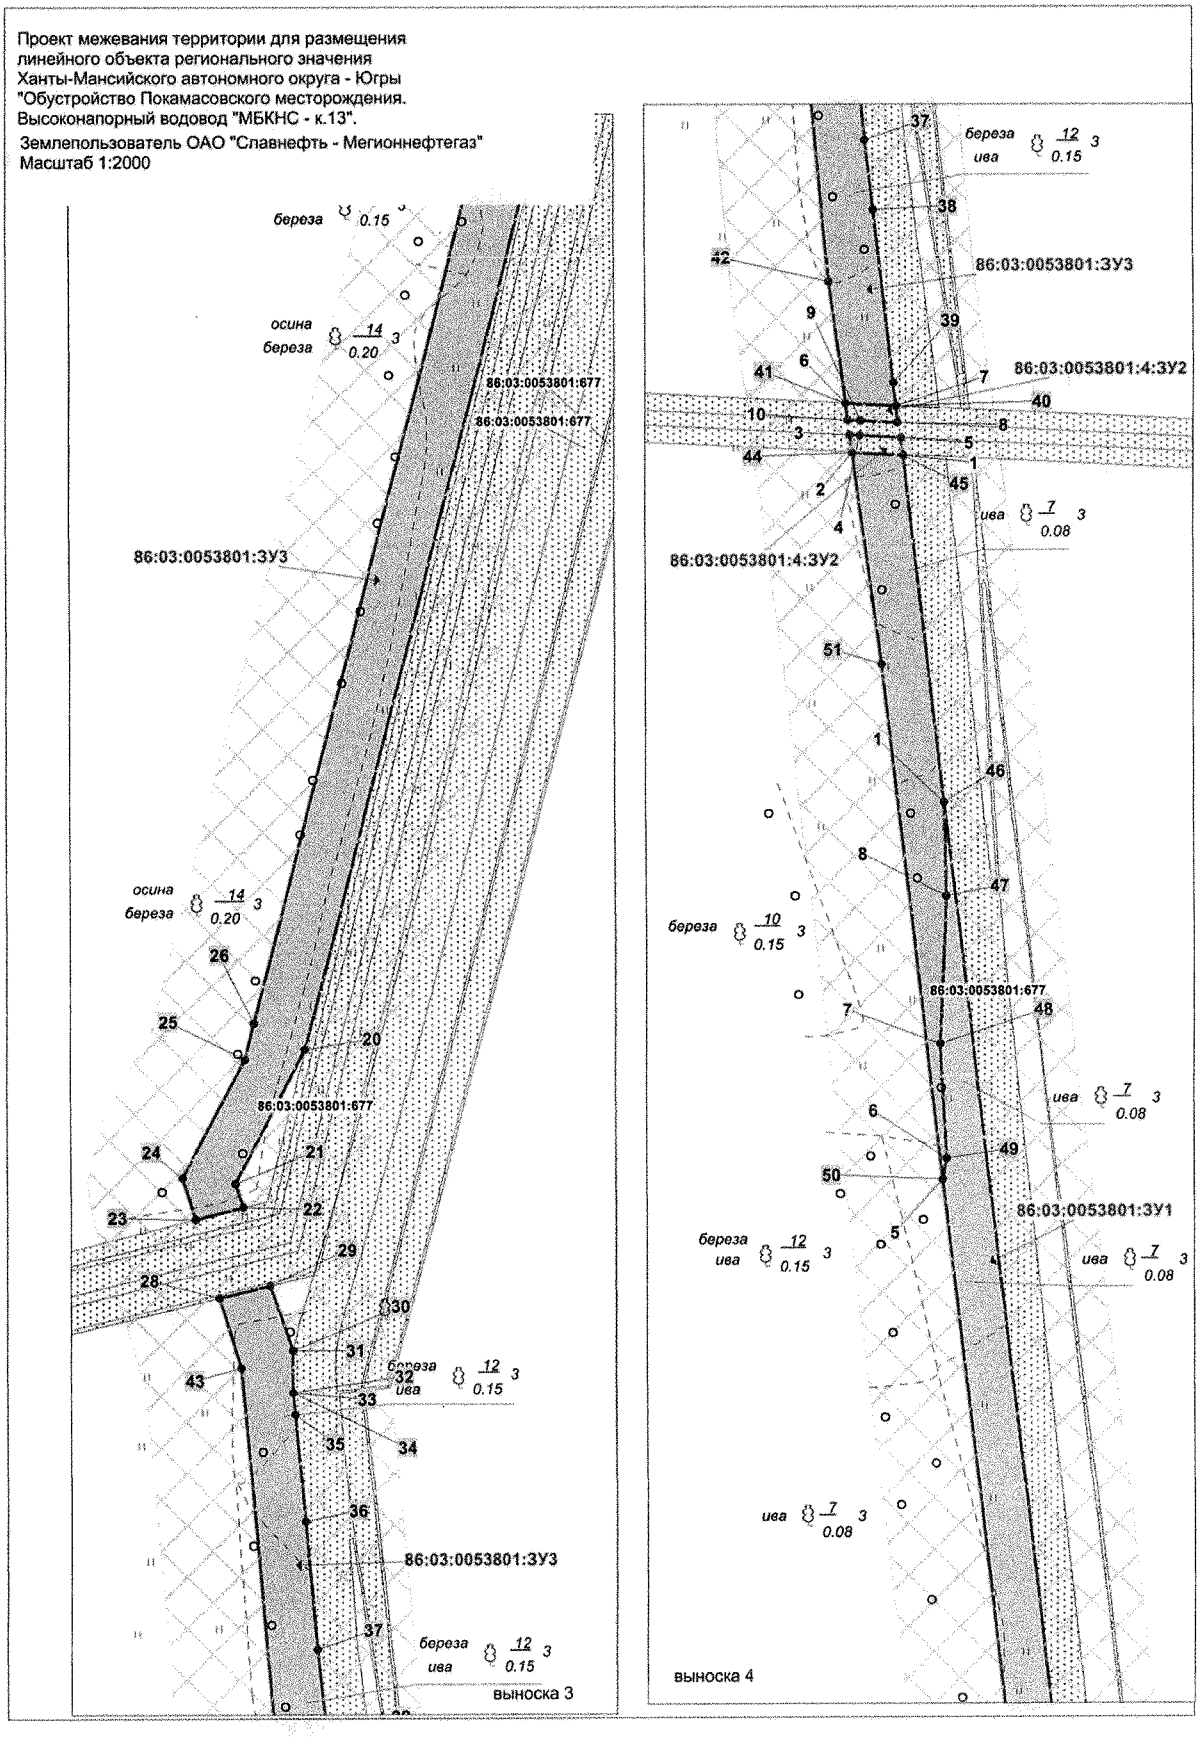
Проект межевания территории для размещения
линейного объекта регионального значения
Ханты-Мансийского автономного округа - Югры
"Обустройство Покамасовского месторождения.
Высоконапорный водовод "МБКНС - к.13".
Землепользователь ОАО "Славнефть - Мегионнефтегаз"
Масштаб 1:2000
86:03:0053801:ЗУ3
86:03:0053801:677
86:03:0053801:4:ЗУ2
86:03:0053801:ЗУ1
выноска 3
выноска 4

Лист 3 из 6

Проект межевания территории для размещения
линейного объекта регионального значения
Ханты-Мансийского автономного округа - Югры
"Обустройство Покамасовского месторождения.
Высоконапорный водовод "МБКНС - к.13".

Землепользователь ОАО "Славнефть - Мегионнефтегаз"
Масштаб 1:2000

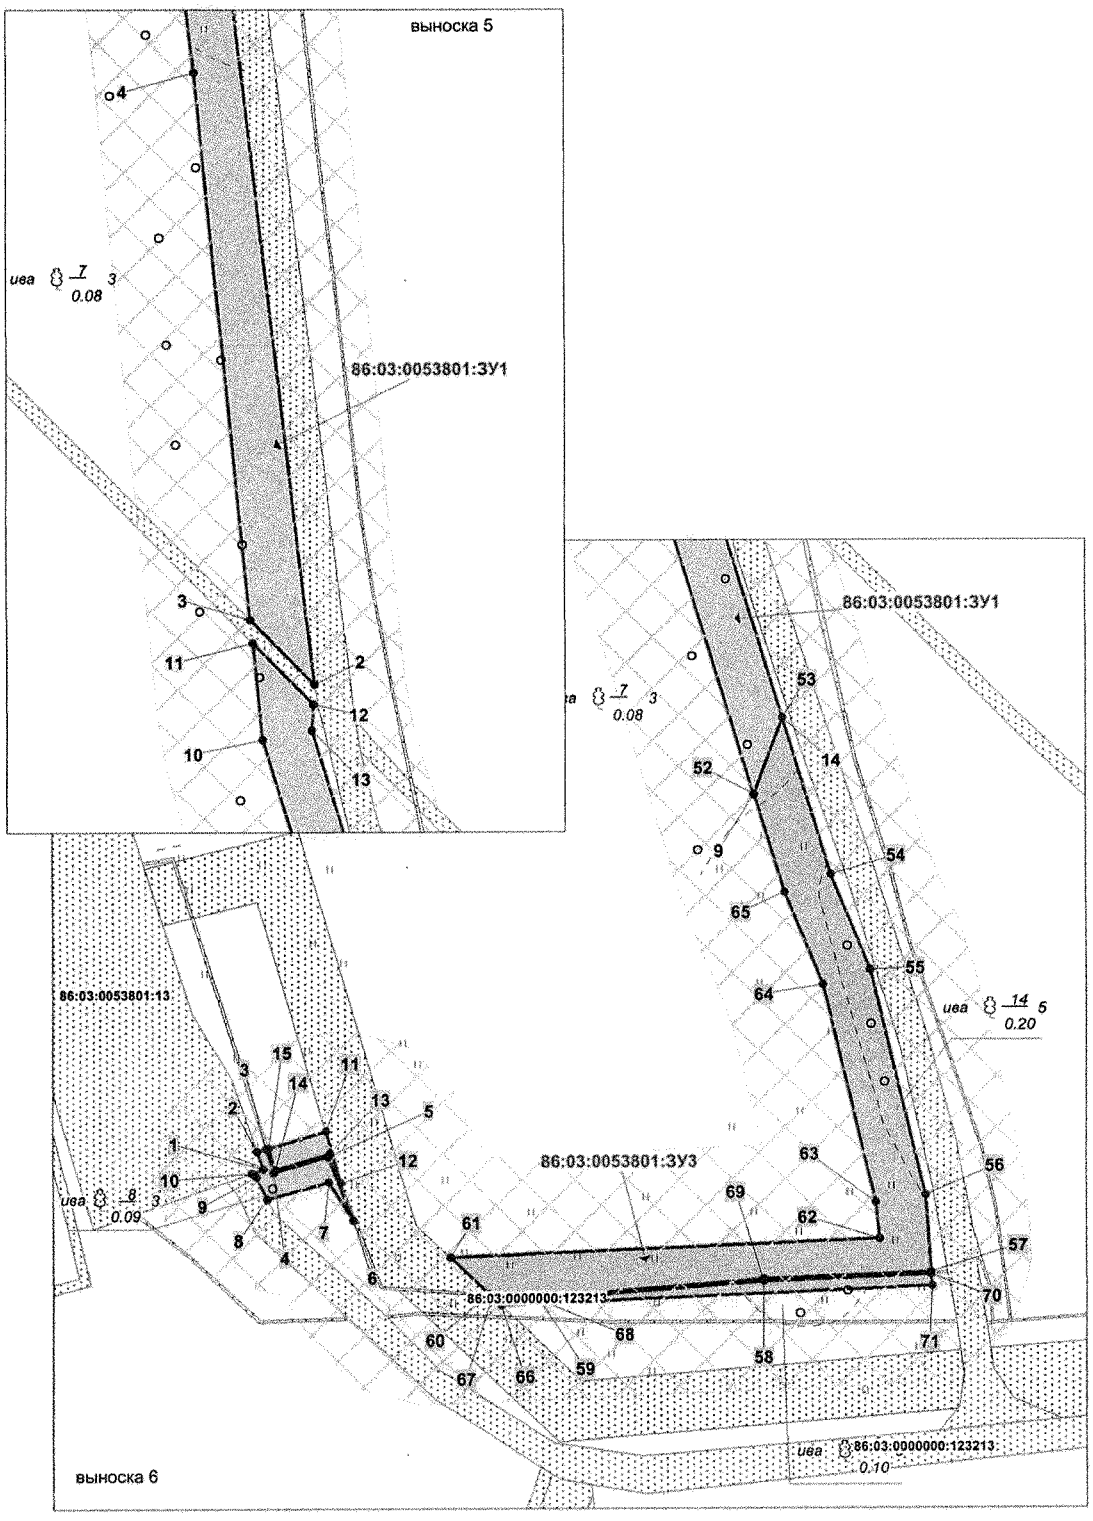

Проект межевания территории для размещения
линейного объекта регионального значения
Ханты-Мансийского автономного округа - Югры
"Обустройство Покамасовского месторождения.
Высоконапорный водовод "МБКНС - к.13".
Землепользователь ОАО "Славнефть - Мегионнефтегаз"

Каталог координа поворотных точек
земельного участка 86:03:0053801:ЗУ1

Номер	X	Y
1	975 641.1	3 631 612.86
2	975 005.84	3 631 686.06
3	975 032.25	3 631 660.52
4	975 256.51	3 631 638.23
5	975 485.53	3 631 611.77
6	975 494.12	3 631 613.55
7	975 541.42	3 631 610.88
8	975 602.58	3 631 613.46
9	974 841.17	3 631 708.13
10	974 983.3	3 631 665.38
11	975 022.73	3 631 661.48
12	974 997.76	3 631 685.63
13	974 986.96	3 631 685.05
14	974 872.86	3 631 719.55

Каталог координа поворотных точек
земельного участка 86:03:0053801:677:ЗУ4

Номер	X	Y
1	977 092.16	3 631 901.46
2	977 130.5	3 631 923.28
3	977 130.55	3 631 923.37
4	977 131.54	3 631 945.86
5	977 110.17	3 631 940.51
6	977 110	3 631 927.91
7	977 111.44	3 631 951.81
8	977 127.34	3 631 955.15
9	977 132.22	3 631 961.68
10	977 114.83	3 631 958.73
11	977 117.22	3 632 188.19
12	977 131.92	3 632 210.93
13	977 128.12	3 632 212.71
14	977 117.94	3 632 196.62

Каталог координа поворотных точек
земельного участка 86:03:0053801:4:ЗУ2

Номер	X	Y
1	975 784.39	3 631 596.33
2	975 785.47	3 631 575.37
3	975 792.91	3 631 574.39
4	975 792.7	3 631 578.49
5	975 791.84	3 631 595.48
6	975 806.08	3 631 572.6
7	975 804.99	3 631 593.32
8	975 797.92	3 631 594.12
9	975 798.69	3 631 578.81
10	975 798.95	3 631 573.56

Проект межевания территории для размещения
линейного объекта регионального значения
Ханты-Мансийского автономного округа - Югры
"Обустройство Покамасовского месторождения.
Высоконапорный водовод "МБКНС - к.13".
Землепользователь ОАО "Славнефть - Мегионнефтегаз"

Каталог координа поворотных точек
земельного участка 86:03:0053801:ЗУ3

Номер	X	Y
1	974 688.11	3 631 510.76
2	974 695.37	3 631 508.31
3	974 696.45	3 631 511.89
4	974 686.73	3 631 514.92
5	974 693.28	3 631 536.67
6	974 667.25	3 631 546.65
7	974 682.88	3 631 536.81
8	974 675.91	3 631 512.38
9	974 684.98	3 631 508.1
10	974 686.5	3 631 506.25
11	974 703.53	3 631 535.75
12	974 682.54	3 631 541.82
13	974 694.51	3 631 537.23
14	974 687.95	3 631 515.61
15	974 696.73	3 631 512.86
16	977 102.33	3 631 875.61
17	977 056.85	3 631 849.06
18	977 028.7	3 631 797.42
19	976 877.53	3 631 758.9
20	976 161.71	3 631 576.33
21	976 106.82	3 631 547.59
22	976 096.99	3 631 550.94
23	976 092.03	3 631 531.3
24	976 109.16	3 631 526.1
25	976 157.7	3 631 551.79
26	976 172.83	3 631 555.37
27	977 045.12	3 631 778.85
28	976 059.59	3 631 541.13
29	976 064.71	3 631 561.98
30	976 037.64	3 631 571.26
31	976 037.59	3 631 571.25
32	976 020.24	3 631 571.21
33	976 020.19	3 631 571.21
34	976 020.18	3 631 571.21
35	976 011.32	3 631 572.03
36	975 967.46	3 631 576.09
37	975 914.73	3 631 580.97
38	975 886.07	3 631 584.2
39	975 814.61	3 631 592.23
40	975 804.99	3 631 593.31
41	975 806.08	3 631 572.6
42	975 856.41	3 631 565.77

Номер	X	Y
42	975 856.41	3 631 565.77
43	976 030.37	3 631 550.01
44	975 785.47	3 631 575.36
45	975 784.39	3 631 596.33
46	975 641.1	3 631 612.86
47	975 602.58	3 631 613.46
48	975 541.42	3 631 610.88
49	975 494.12	3 631 613.55
50	975 485.57	3 631 611.76
51	975 698.28	3 631 587.19
52	974 841.46	3 631 708.23
53	974 872.86	3 631 719.55
54	974 808.49	3 631 739.06
55	974 769.71	3 631 754.6
56	974 677.2	3 631 776.56
57	974 645.56	3 631 778.76
58	974 642.91	3 631 711.64
59	974 635.58	3 631 620.69
60	974 637.04	3 631 601.08
61	974 652.07	3 631 585.47
62	974 659.46	3 631 758.2
63	974 674.21	3 631 756.78
64	974 763.6	3 631 735.57
65	974 801.46	3 631 720.3
66	974 632.25	3 631 606
67	974 635.94	3 631 602.17
68	974 634.6	3 631 620.69
69	974 641.93	3 631 711.69
70	974 644.56	3 631 778.82
71	974 639.95	3 631 779.15
72	977 124	3 631 996.33
73	977 126.8	3 631 996.5
74	977 126.8	3 631 996.51
75	977 131.96	3 632 006.98
76	977 131.62	3 632 062.02
77	977 130.41	3 632 056.08
78	977 129.56	3 632 051.97
79	977 133.26	3 632 210.29
80	977 114.84	3 632 181.74
81	977 136.24	3 632 177.32
82	977 137.42	3 632 190.71
83	977 141.42	3 632 198.09
84	977 139.2	3 632 200.08
85	977 143.84	3 632 205.3

Ханты-Мансийский автономный округ – Югра
Правительство

Приложение 3
к постановлению Правительства
Ханты-Мансийского
автономного округа – Югры
от 9 сентября 2016 года № 340-п

Положение о размещении линейного объекта регионального значения Ханты-Мансийского автономного округа – Югры «Обустройство Покамасовского месторождения нефти. Высоконапорный водовод «МБКНС – к.13»

I. Размещение объекта

В административном отношении линейный объект регионального значения Ханты-Мансийского автономного округа – Югры «Обустройство Покамасовского месторождения нефти. Высоконапорный водовод «МБКНС – к.13» (далее – проектируемый объект) расположен на межселенной территории в границах Покамасовского месторождения Сургутского района Ханты-Мансийского автономного округа – Югры.

В географическом отношении территория проектируемого объекта находится в 18,7 километрах от населенного пункта Локосово.

II. Функциональное зонирование территории

Проектируемый объект расположен на землях запаса, землях промышленности и на землях лесного фонда, находящихся в ведении территориального отдела – Юганского лесничества (Локосовского участкового лесничества, Покамасовского урочища), а также Сургутского района.

III. Решения по планировочной организации земельных участков для размещения проектируемого объекта

Расчет полосы отвода земельных участков для выполнения работ по строительству проектируемого объекта произведен с учетом действующих норм отвода земель.

Таблица 1

Площади земельных участков, необходимые для
строительства и эксплуатации проектируемого объекта

Наименование объекта	Площадь вновь испрашиваемых земельных участков, га	Площадь по земельным участкам, стоящих на кадастровом учете и ранее предоставленных в аренду, га	Зона допустимого размещения, га
«Обустройство Покамасовского месторождения нефти. Высоконапорный водовод «МБКНС – к.13»	5,785	0,901	6,686

Таблица 2

Площади испрашиваемых земельных участков
под проектируемый объект

№ земельного участка	Испрашиваемая площадь земельного участка, га	Категория земель
86:03:0053801:ЗУ1	1,395	Земли лесного фонда
86:03:0053801:4: ЗУ2	0,030	Земли промышленности
86:03:0053801: ЗУ3	4,274	Земли запаса
86:03:0053801:677: ЗУ4	0,086	Земли промышленности
Итого	5,785	

Координаты границ и земельных участков, необходимых для размещения проектируемого объекта, в графических материалах проекта определены в местной системе координат Ханты-Мансийского автономного округа – Югры МСК-86.

IV Решения по планировочной организации земельных участков для размещения проектируемого объекта

Проектируемый объект расположен в непосредственной близости к существующему коридору коммуникаций. Работы по строительству будут

носить локальный характер и затрагивать территории, которая уже подвергалась мощному длительному техногенному воздействию.

Проектируемый объект не пересекает водоохранную зону и прибрежную защитную полосу водных объектов.

В границах участка работ отсутствуют объекты историко-культурного наследия, особо охраняемые природные территории федерального, регионального и местного значения.

Проектируемый объект не попадает в границы территории традиционного природопользования коренных малочисленных народов севера регионального значения.

Приложение 4
к постановлению Правительства
Ханты-Мансийского
автономного округа – Югры
от 9 сентября 2016 года № 340-п

Основная часть проекта планировки территории для размещения линейного объекта регионального значения Ханты-Мансийского автономного округа - Югры «Трубопроводы Тепловского месторождения строительства 2017-2018 г.г»
Землепользователь ПАО «НК «Роснефть»
Масштаб 1:2 000

Экспликация проектируемых линейных и площадных объектов:

№ объекта	Наименование объекта
2	Нефтегазосборные сети к.1 - т.16
3	Нефтегазосборные сети к.6т-т.24-к.33т-т.вр. (к.39т, к.19т)-к.15-к.40–УПСВ
4	Нефтегазосборные сети к.46т-к.51т-к.13т-т.46
5	Нефтегазосборные сети к.12т-т.47(к.48т)-т.46
6	ВВ КНС-Т-т.30(к.33т)-т.14а-к.6т
7	НГС к.12т-т.47(к.48т)-т.46
8	НГС к.46т-к.51т-к.13т-т.46
9	НГС к.6т-т.24-к.33т-т.вр.(к.39т, к.19т)-к.15-к.40-УПСВ-Тепл
10	НГС к.1 - т.16
11	Узел 1
12	Узел 2
13	Узел 3
14	Узел 4
15	Узел 5
16	Узел 6
17	Узел 7
18	Узел 8
19	Подъезд к УЗА
20	Временный объезд
21	Временный подъезд от существующей дороги
22	Переустройство ВЛ 6кВ
23	Площадка для монтажа опор
24	Площадка временного вагон-городка
25	Площадка для стоянки техники
26	Площадка для складирования древесины

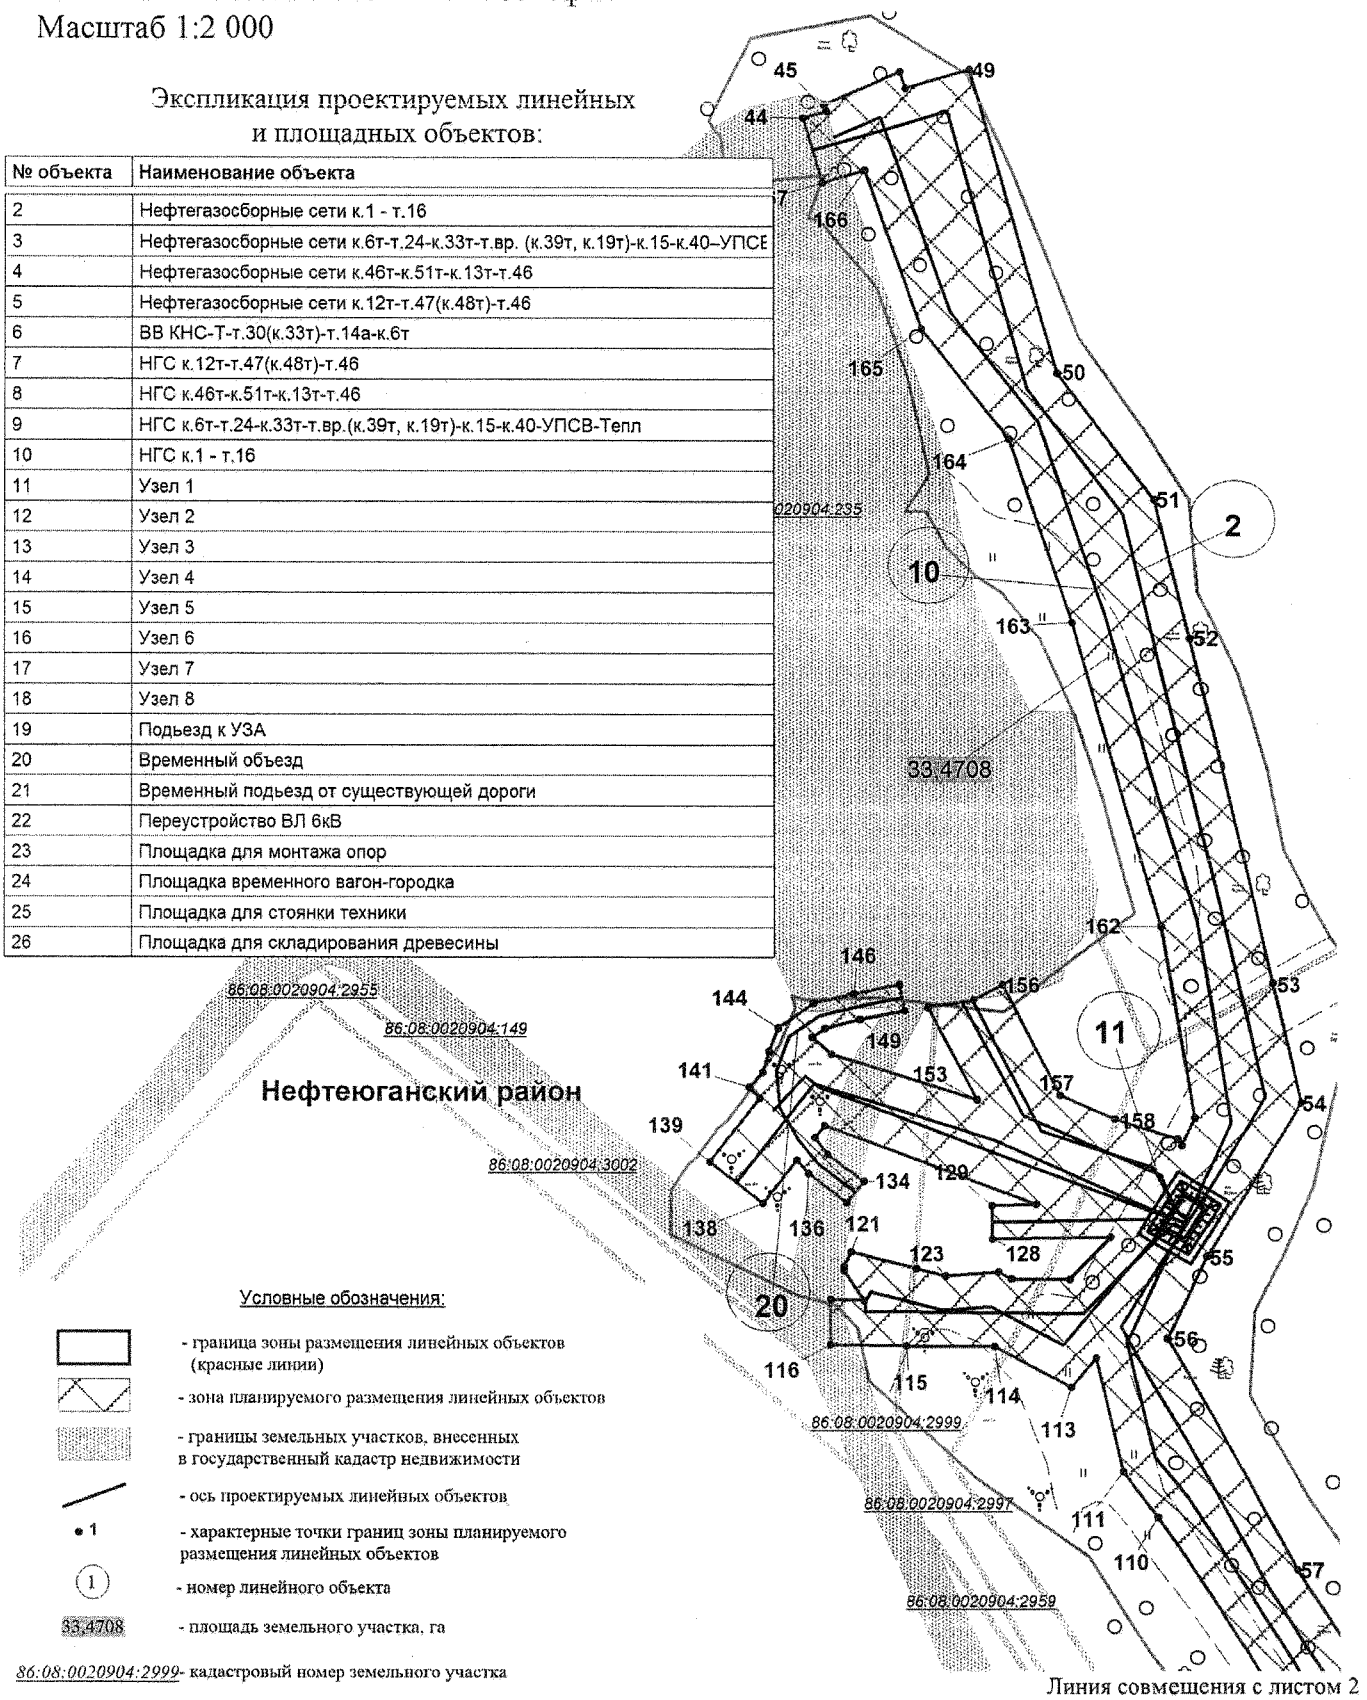

Основная часть проекта планировки территории для размещения линейного объекта регионального значения Ханты-Мансийского автономного округа - Югры «Трубопроводы Тепловского месторождения строительства 2017-2018 г.г»
Землепользователь ПАО «НК «Роснефть»
Масштаб 1:2 000

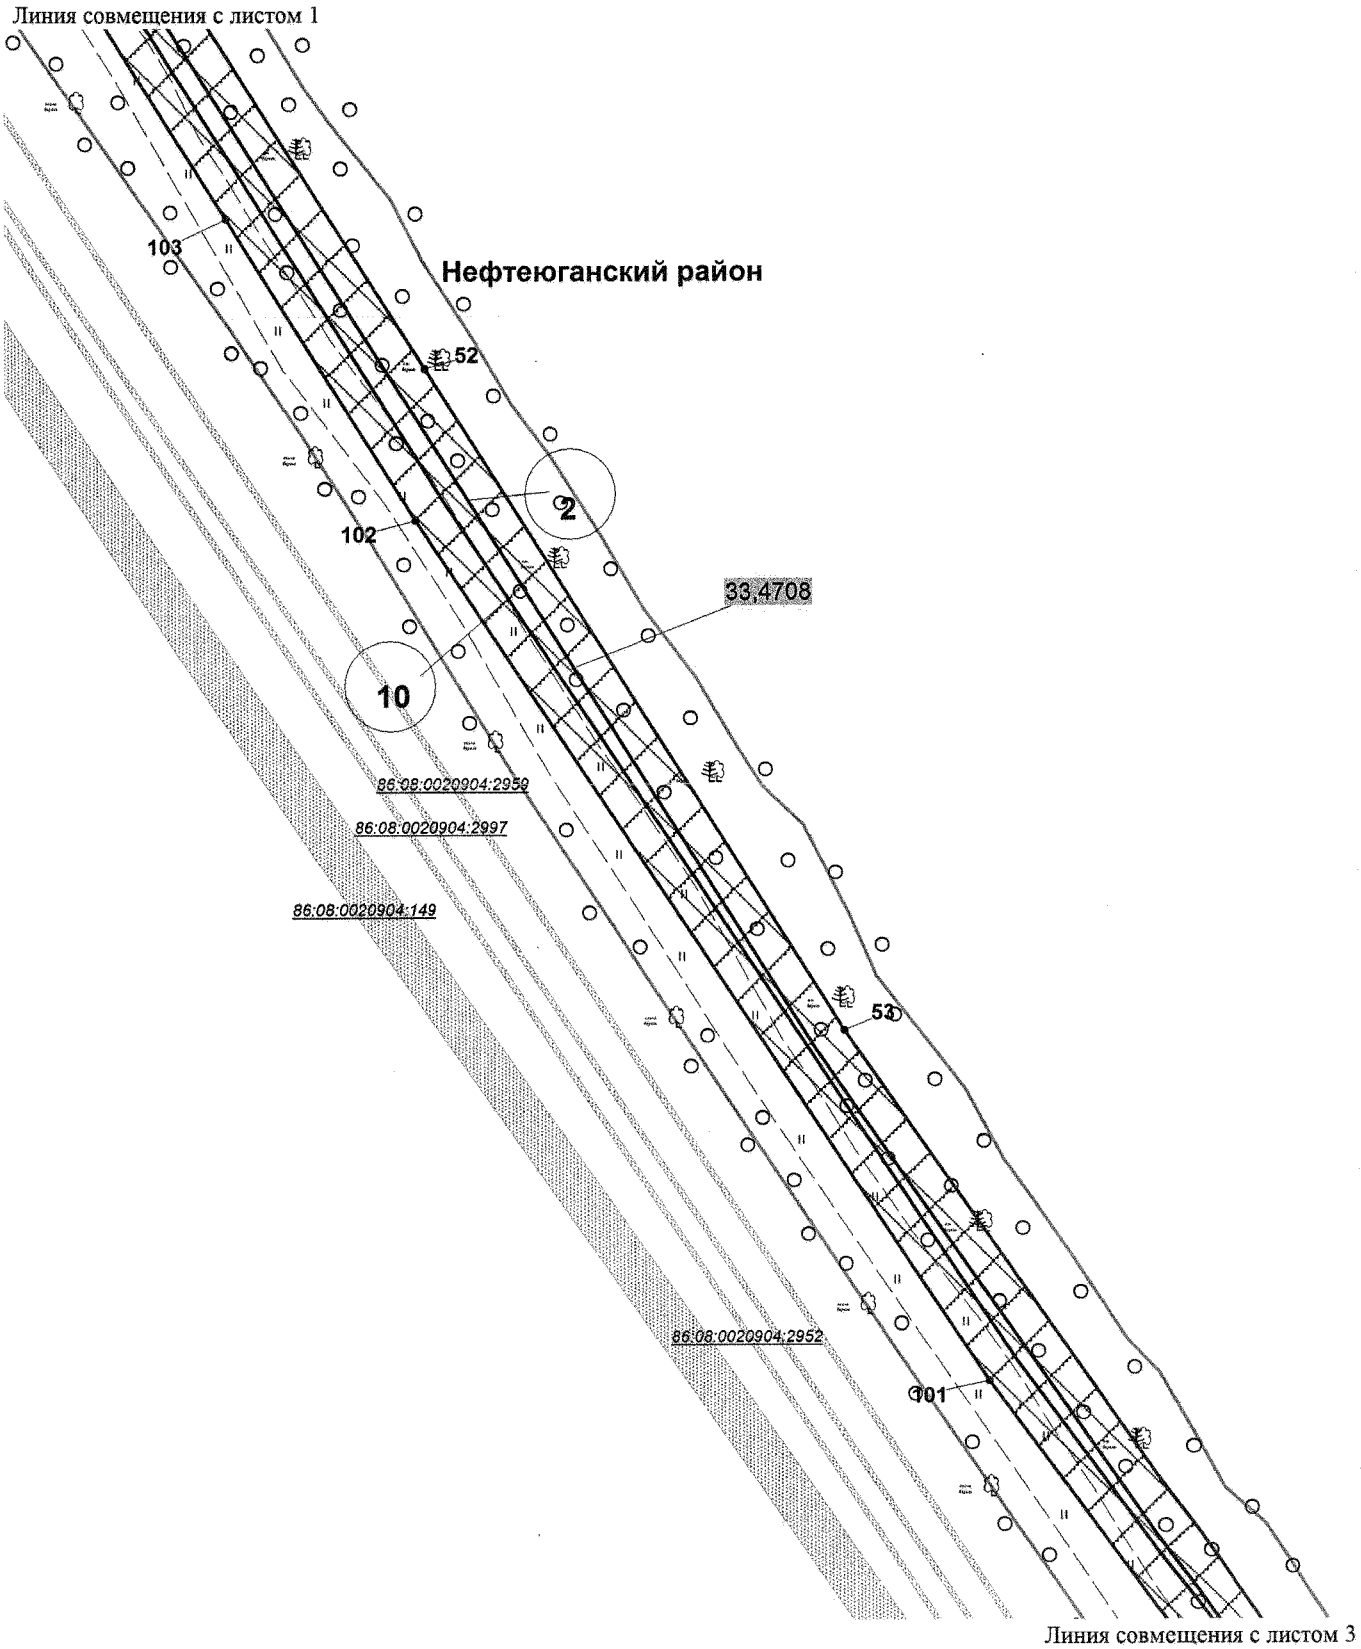

Основная часть проекта планировки территории для размещения линейного объекта регионального значения Ханты-Мансийского автономного округа - Югры «Трубопроводы Тепловского месторождения строительства 2017-2018 г.г»
Землепользователь ПАО «НК «Роснефть»
Масштаб 1:2 000

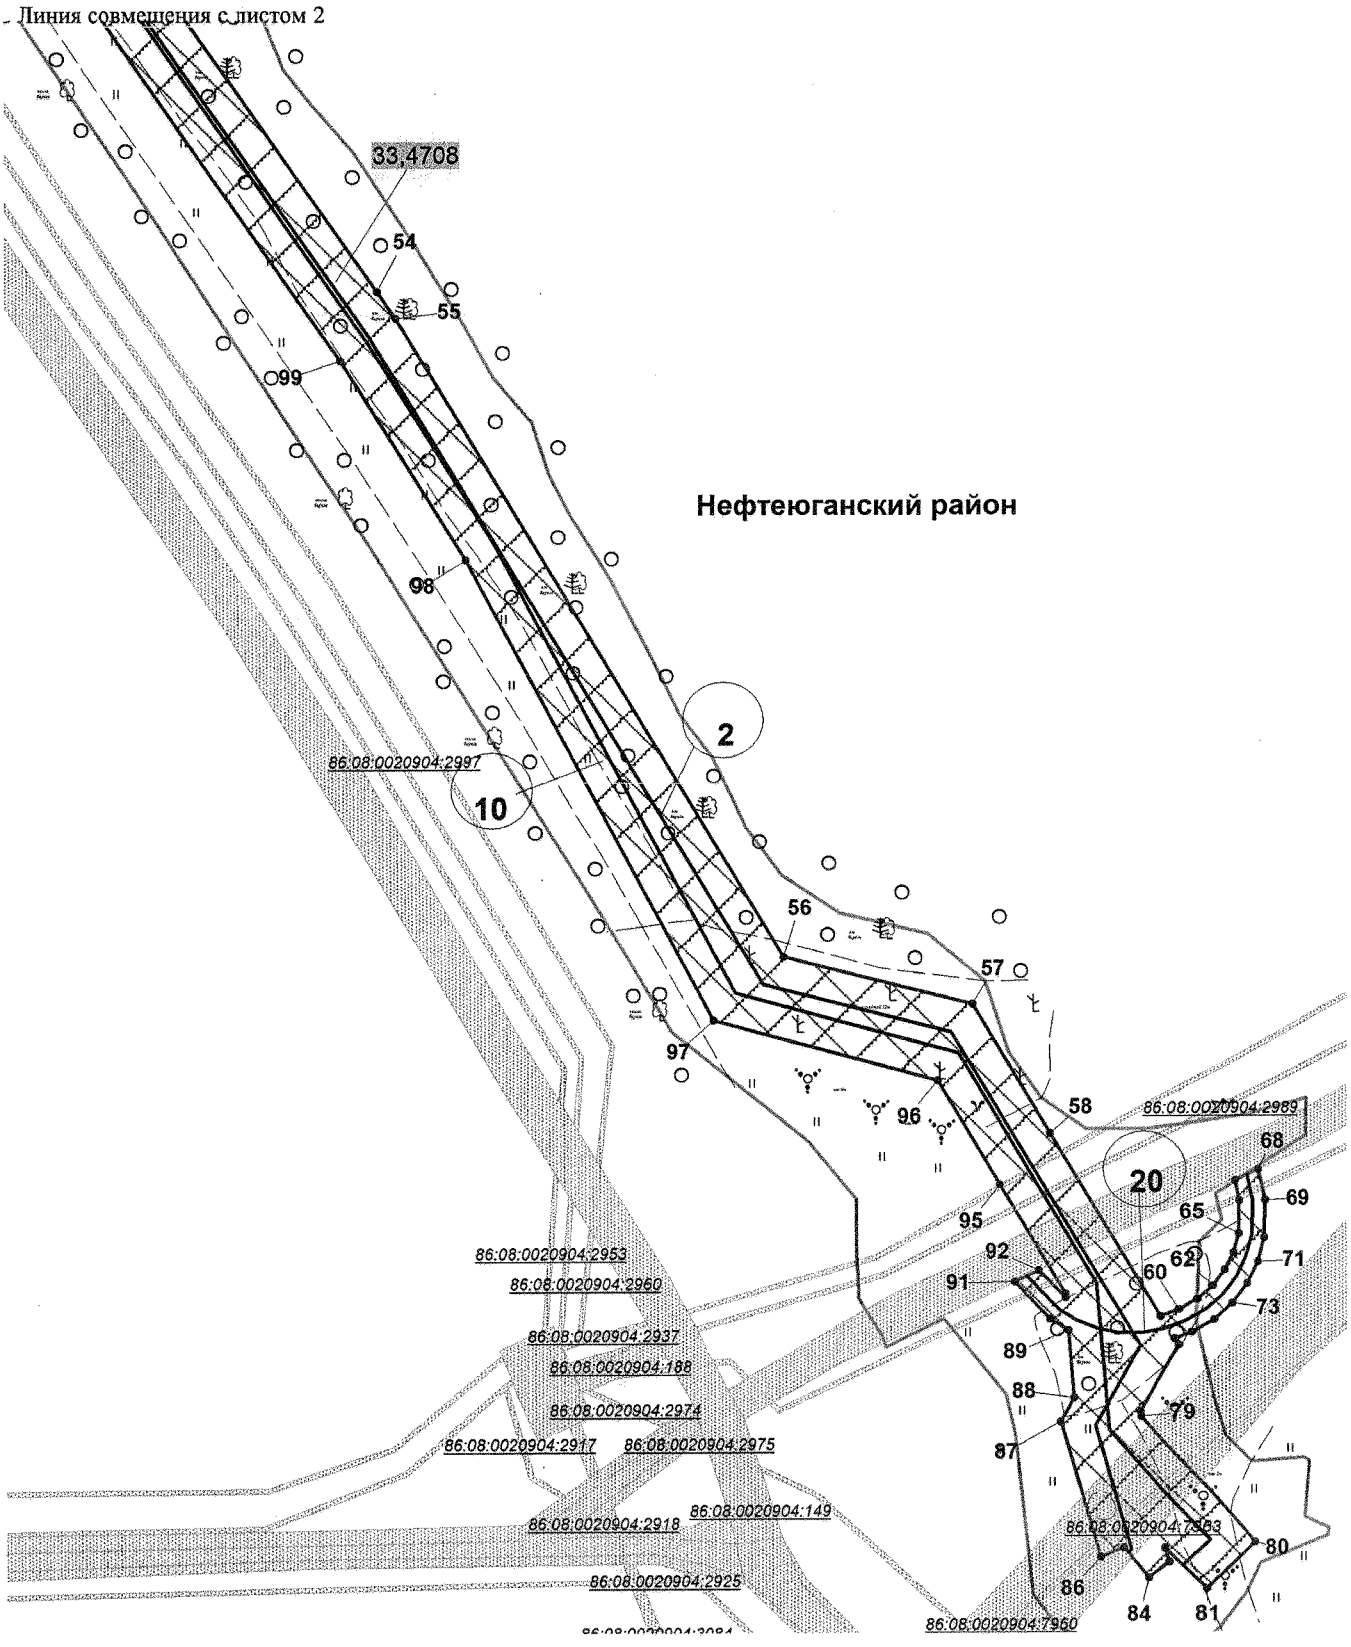

Основная часть проекта планировки территории для размещения линейного объекта регионального значения Ханты-Мансийского автономного округа - Югры «Трубопроводы Тепловского месторождения строительства 2017-2018 г.г»
Землепользователь ПАО «НК «Роснефть»
Масштаб 1:2 000

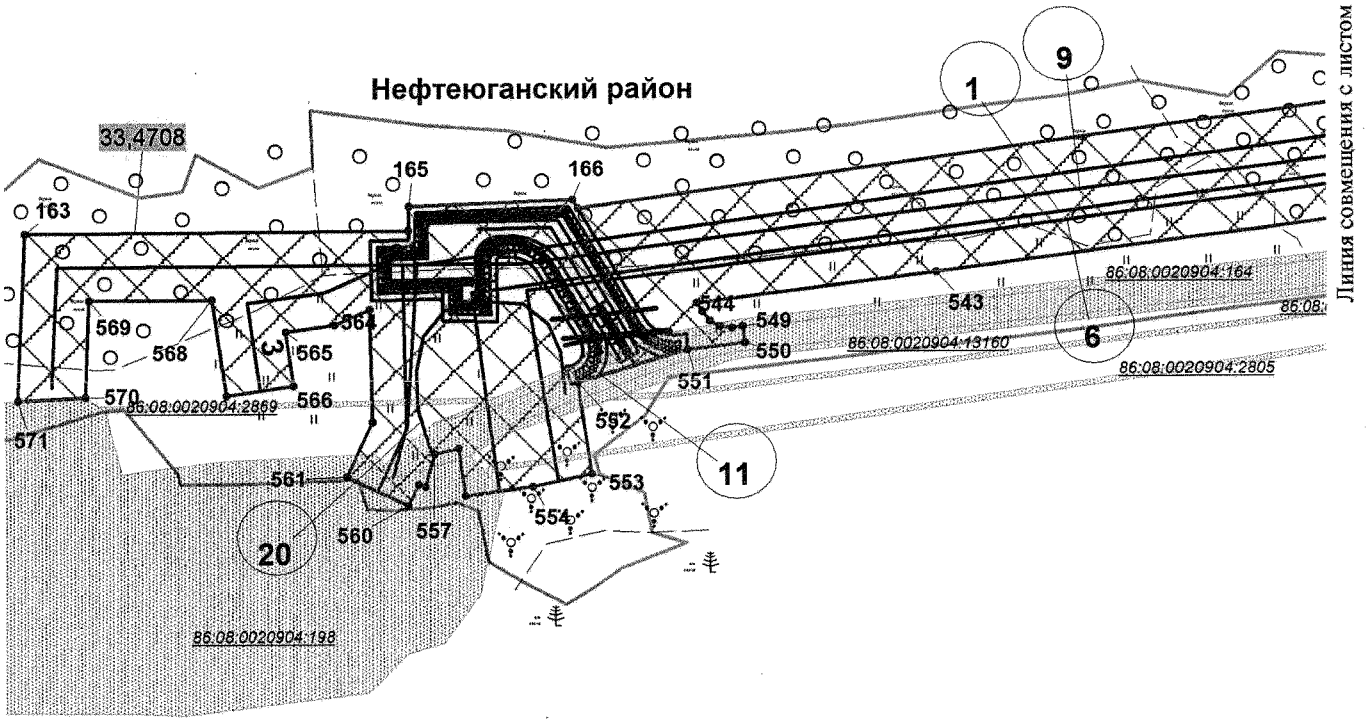

Основная часть проекта планировки территории
для размещения линейного объекта регионального
значения Ханты-Мансийского автономного
округа - Югры «Трубопроводы Тепловского
месторождения строительства 2017-2018 г.г»
Землепользователь ПАО «НК «Роснефть»
Масштаб 1:2 000

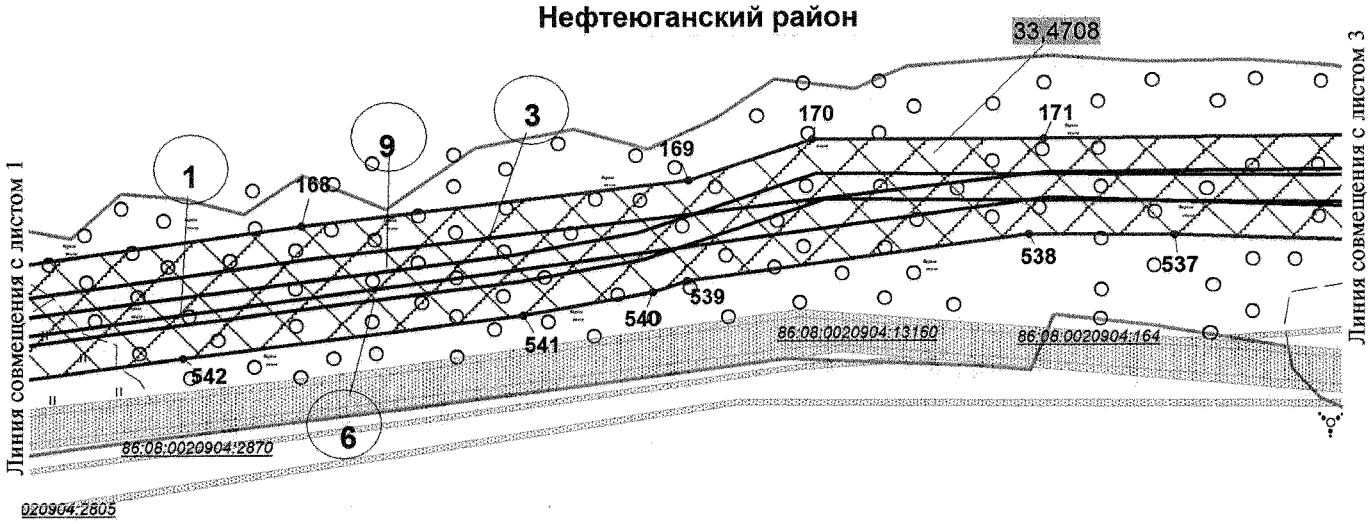

Основная часть проекта планировки территории для размещения линейного объекта регионального значения Ханты-Мансийского автономного округа - Югры «Трубопроводы Тепловского месторождения строительства 2017-2018 г.г»
Землепользователь ПАО «НК «Роснефть»
Масштаб 1:2 000

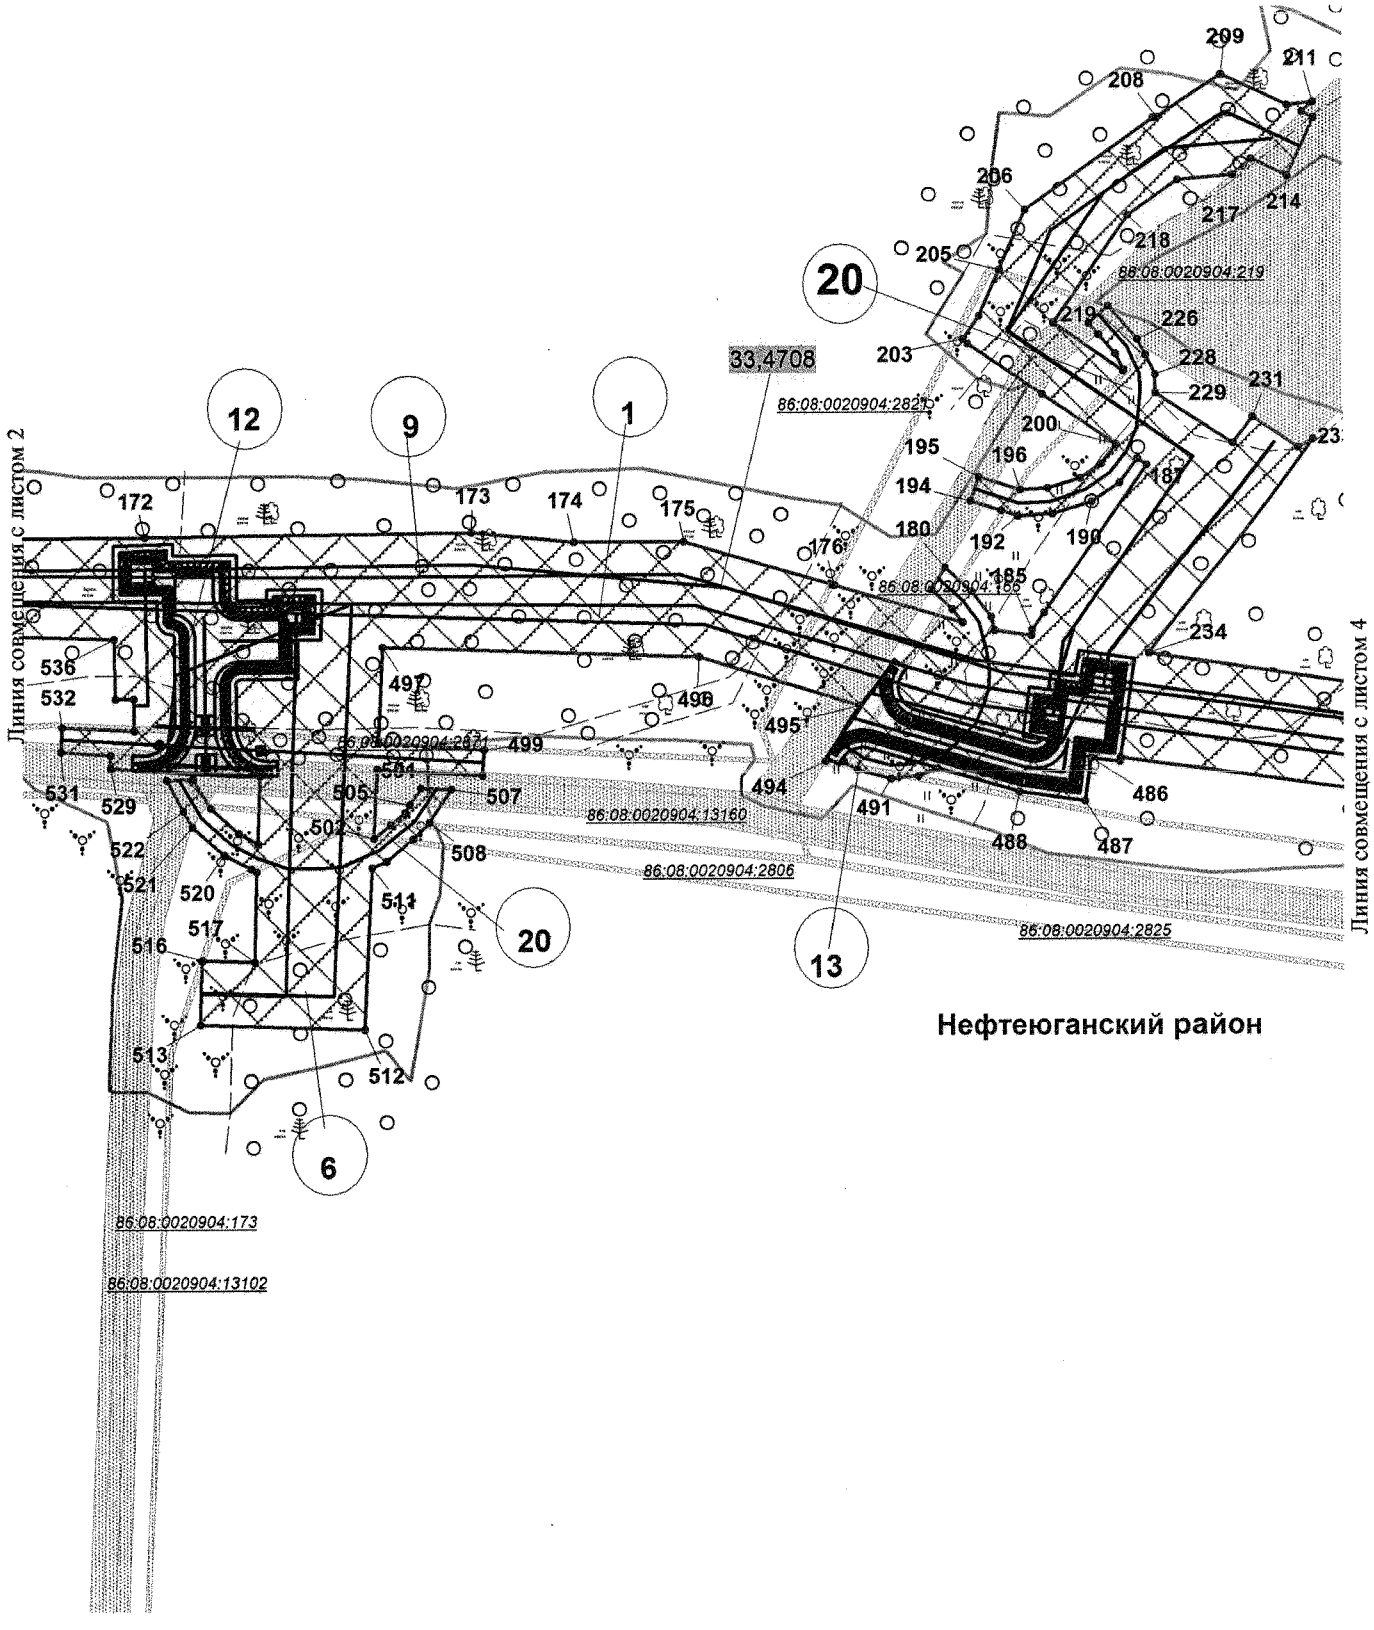

Основная часть проекта планировки территории для размещения линейного объекта регионального значения Ханты-Мансийского автономного округа - Югры «Трубопроводы Тепловского месторождения строительства 2017-2018 г.г»
Землепользователь ПАО «НК «Роснефть»
Масштаб 1:2 000

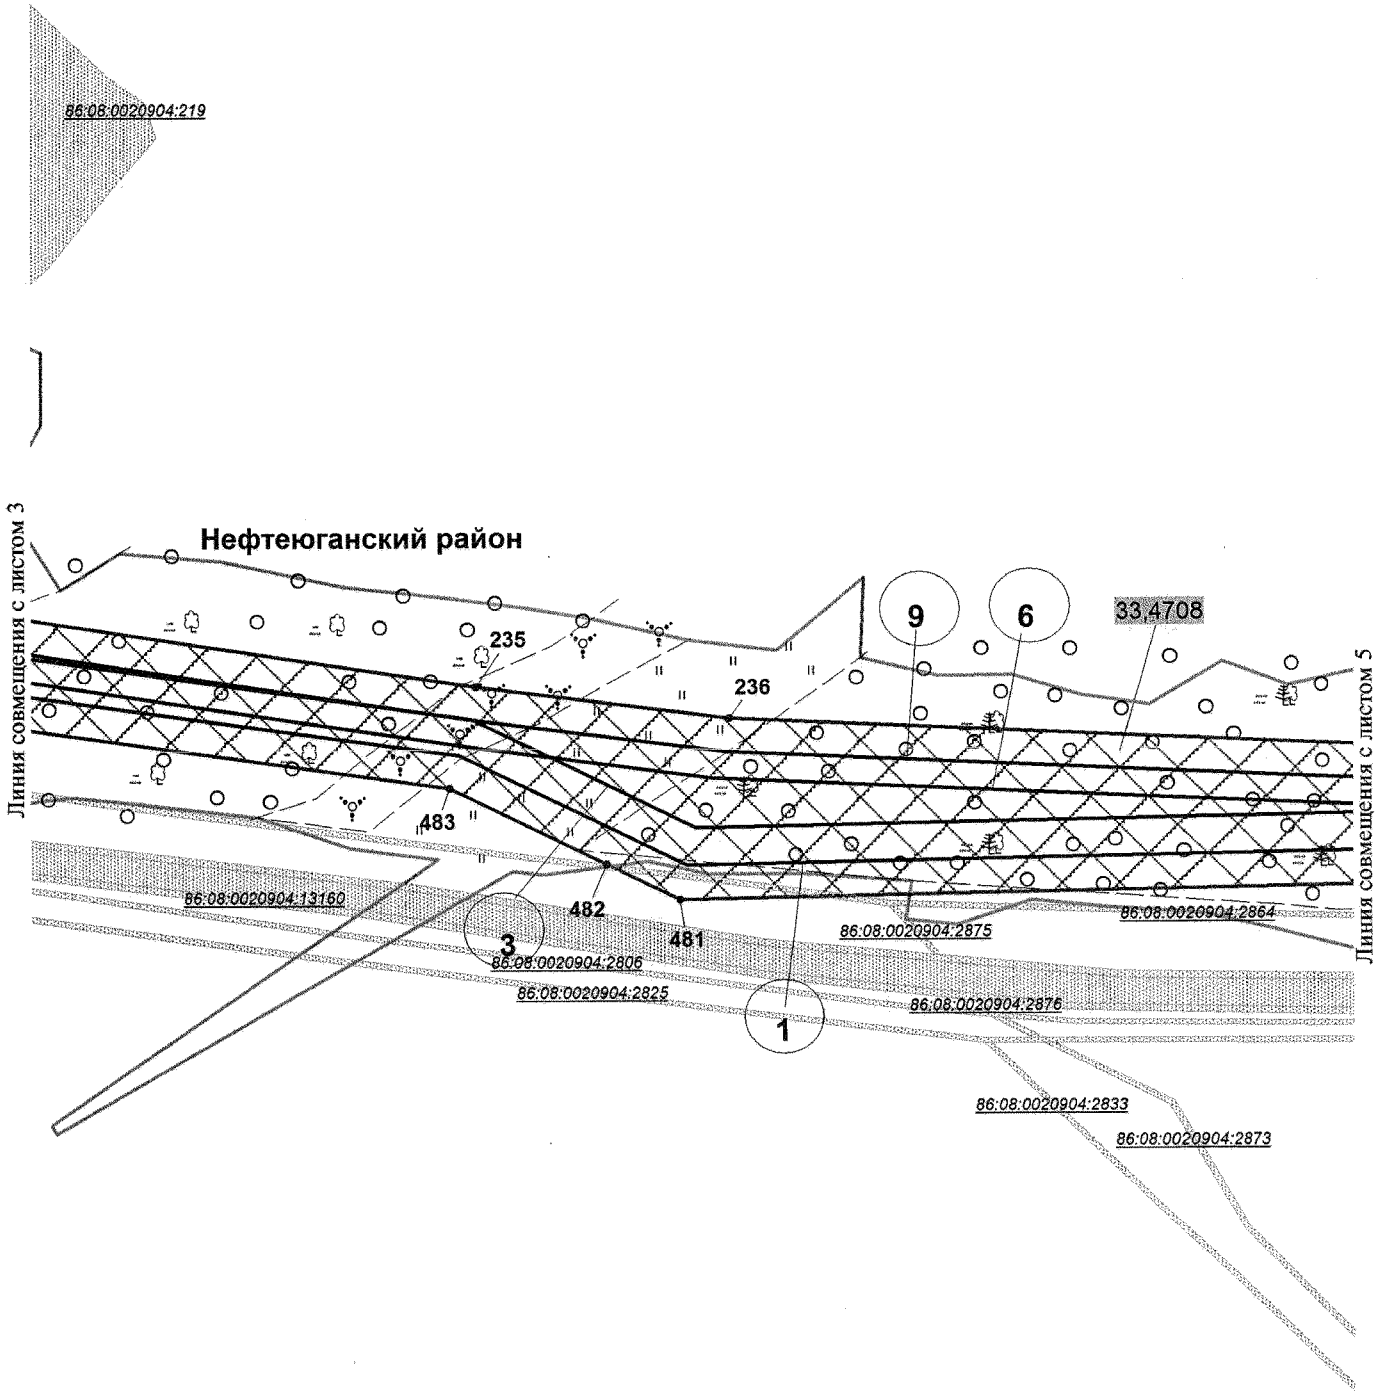

Основная часть проекта планировки территории
для размещения линейного объекта регионального
значения Ханты-Мансийского автономного
округа - Югры «Трубопроводы Тепловского
месторождения строительства 2017-2018 г.г»
Землепользователь ПАО «НК «Роснефть»
Масштаб 1:2 000

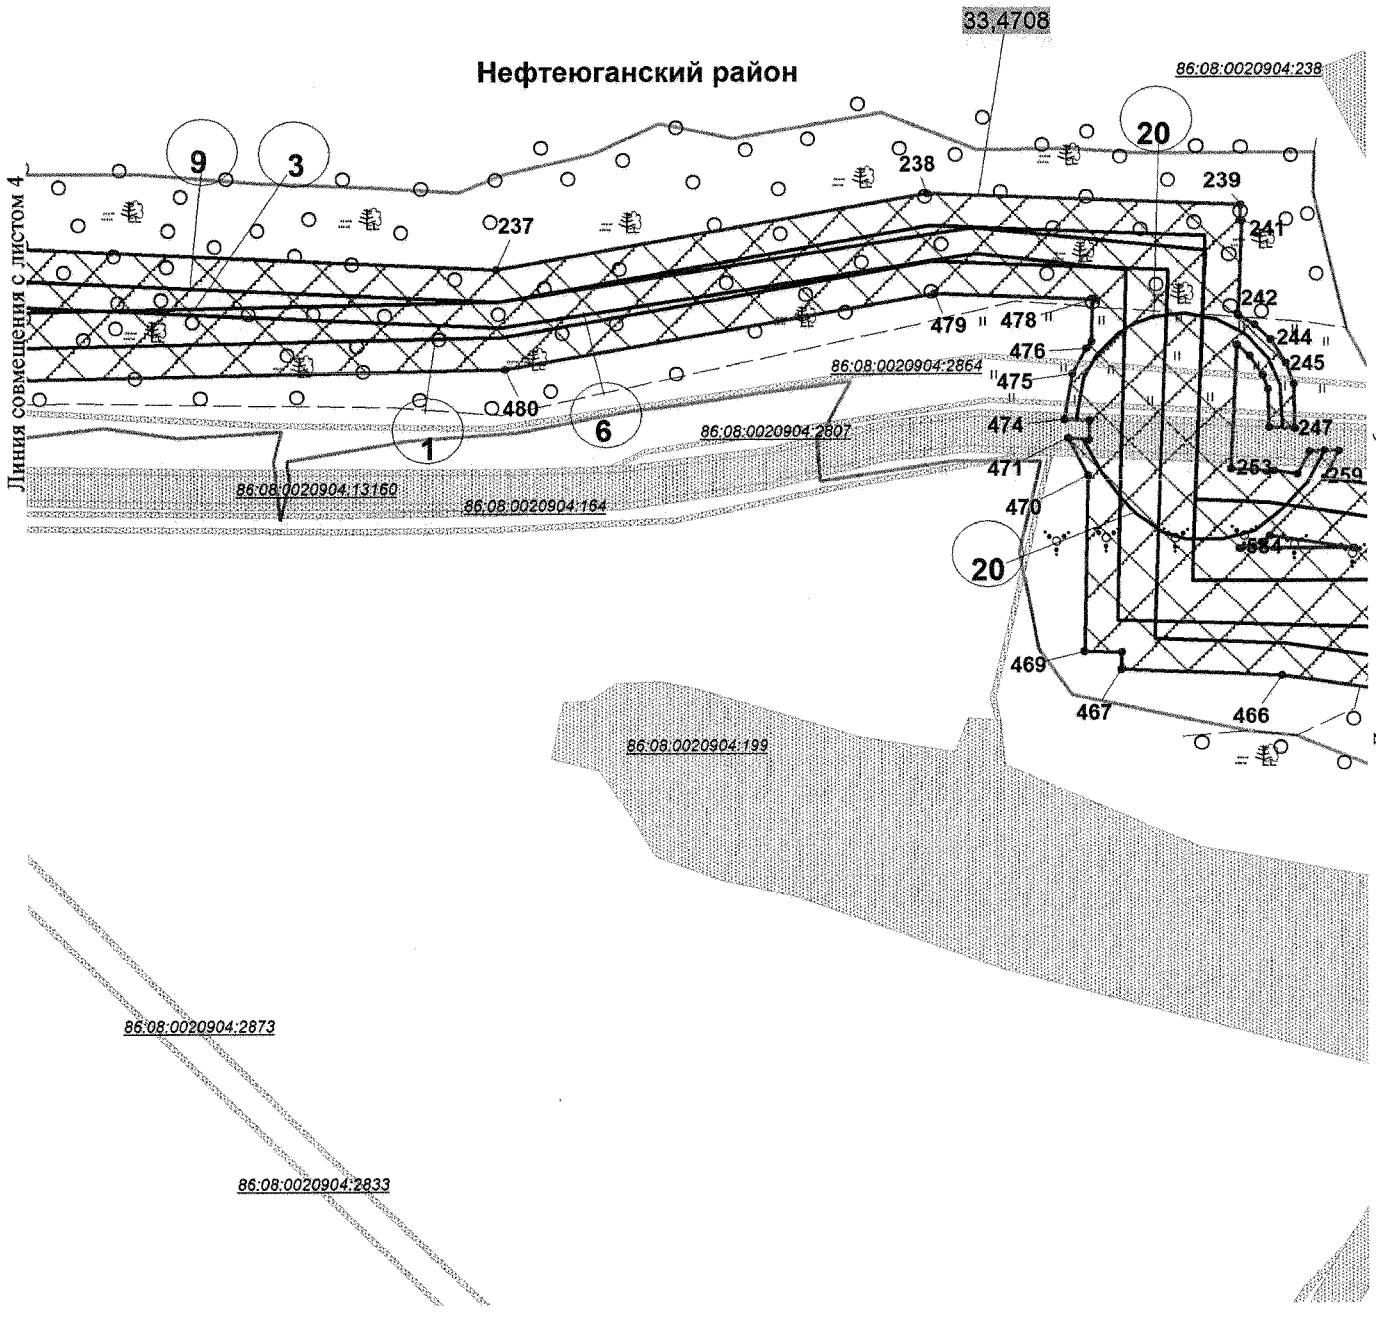

Основная часть проекта планировки территории для размещения линейного объекта регионального значения Ханты-Мансийского автономного округа - Югры «Трубопроводы Тепловского месторождения строительства 2017-2018 г.г»
Землепользователь ПАО «НК «Роснефть»
Масштаб 1:2 000

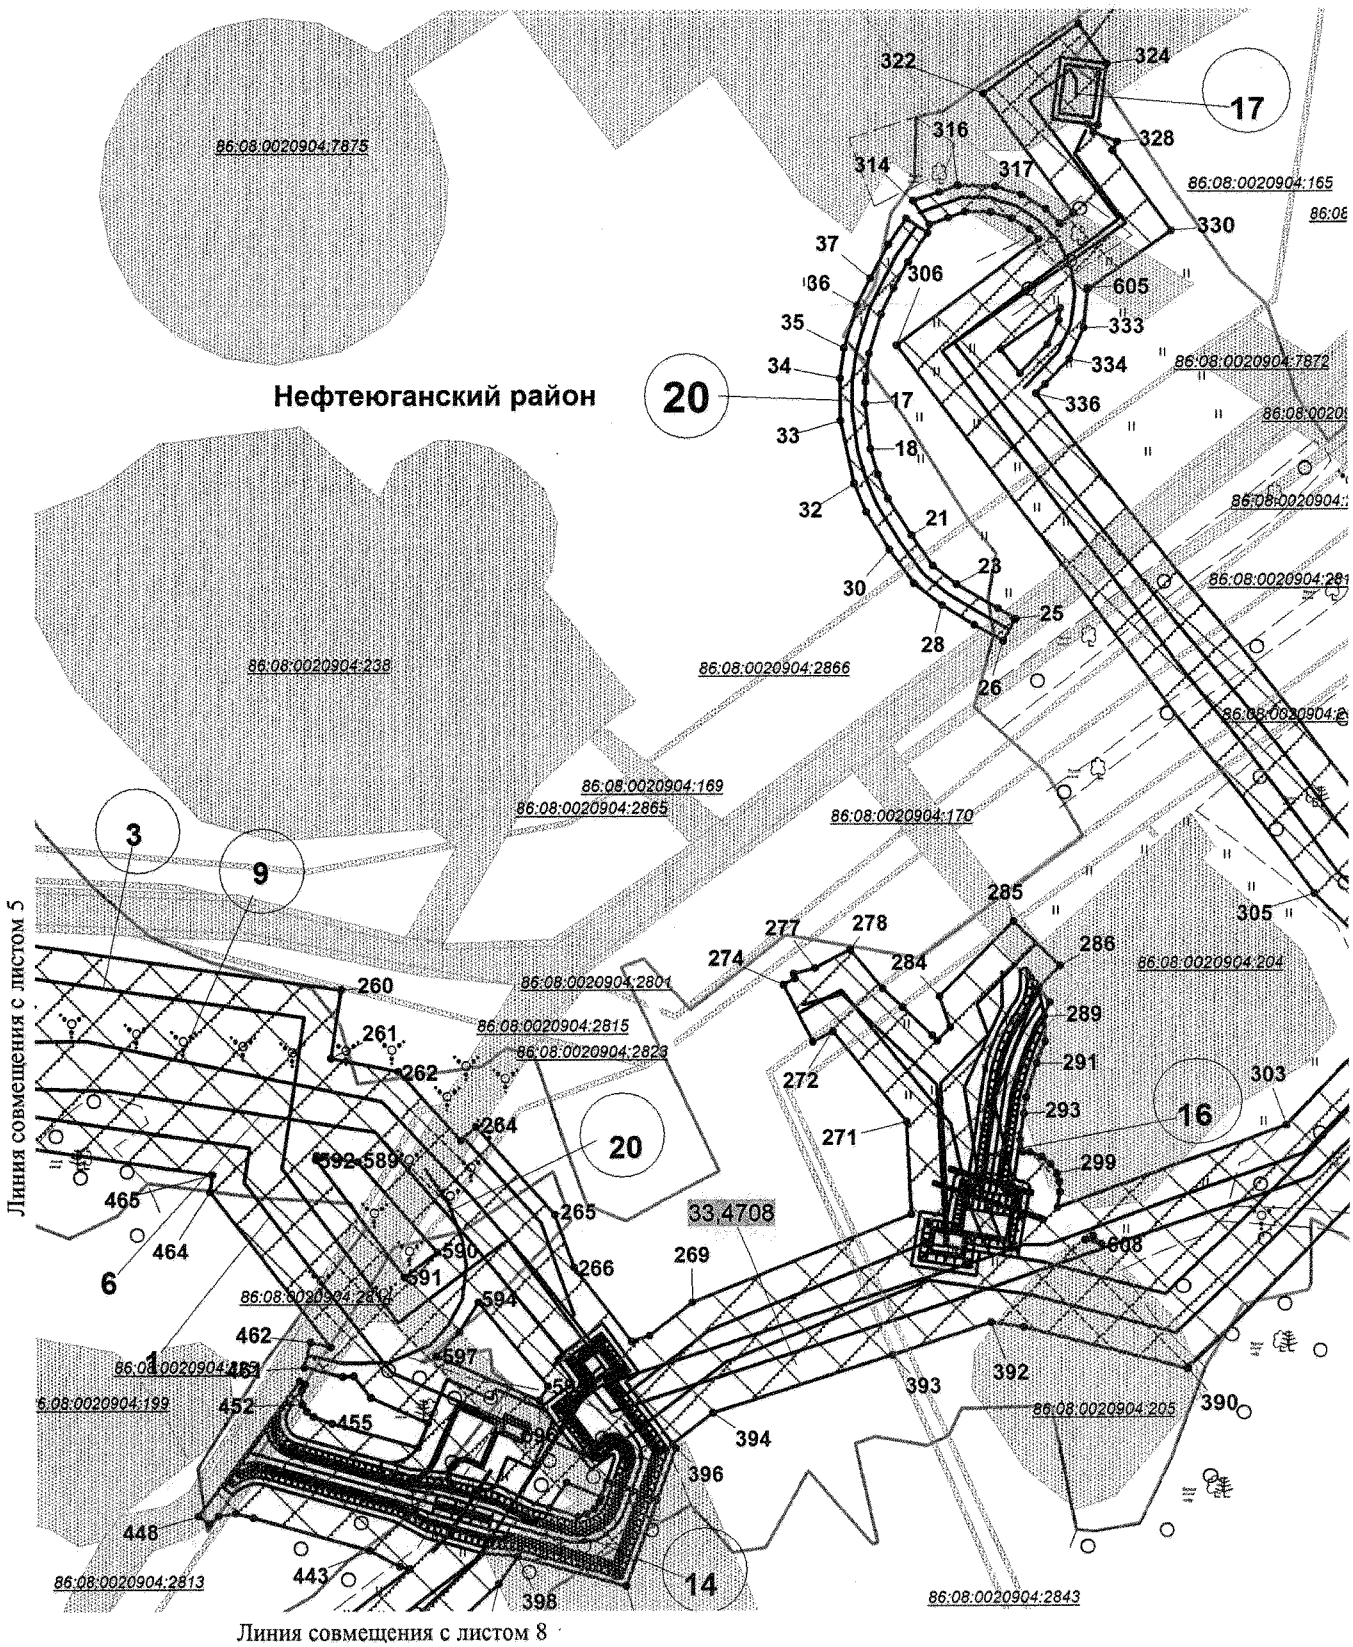

Основная часть проекта планировки территории
для размещения линейного объекта регионального
значения Ханты-Мансийского автономного
округа - Югры «Трубопроводы Тепловского
месторождения строительства 2017-2018 г.г»
Землепользователь ПАО «НК «Роснефть»
Масштаб 1:2 000

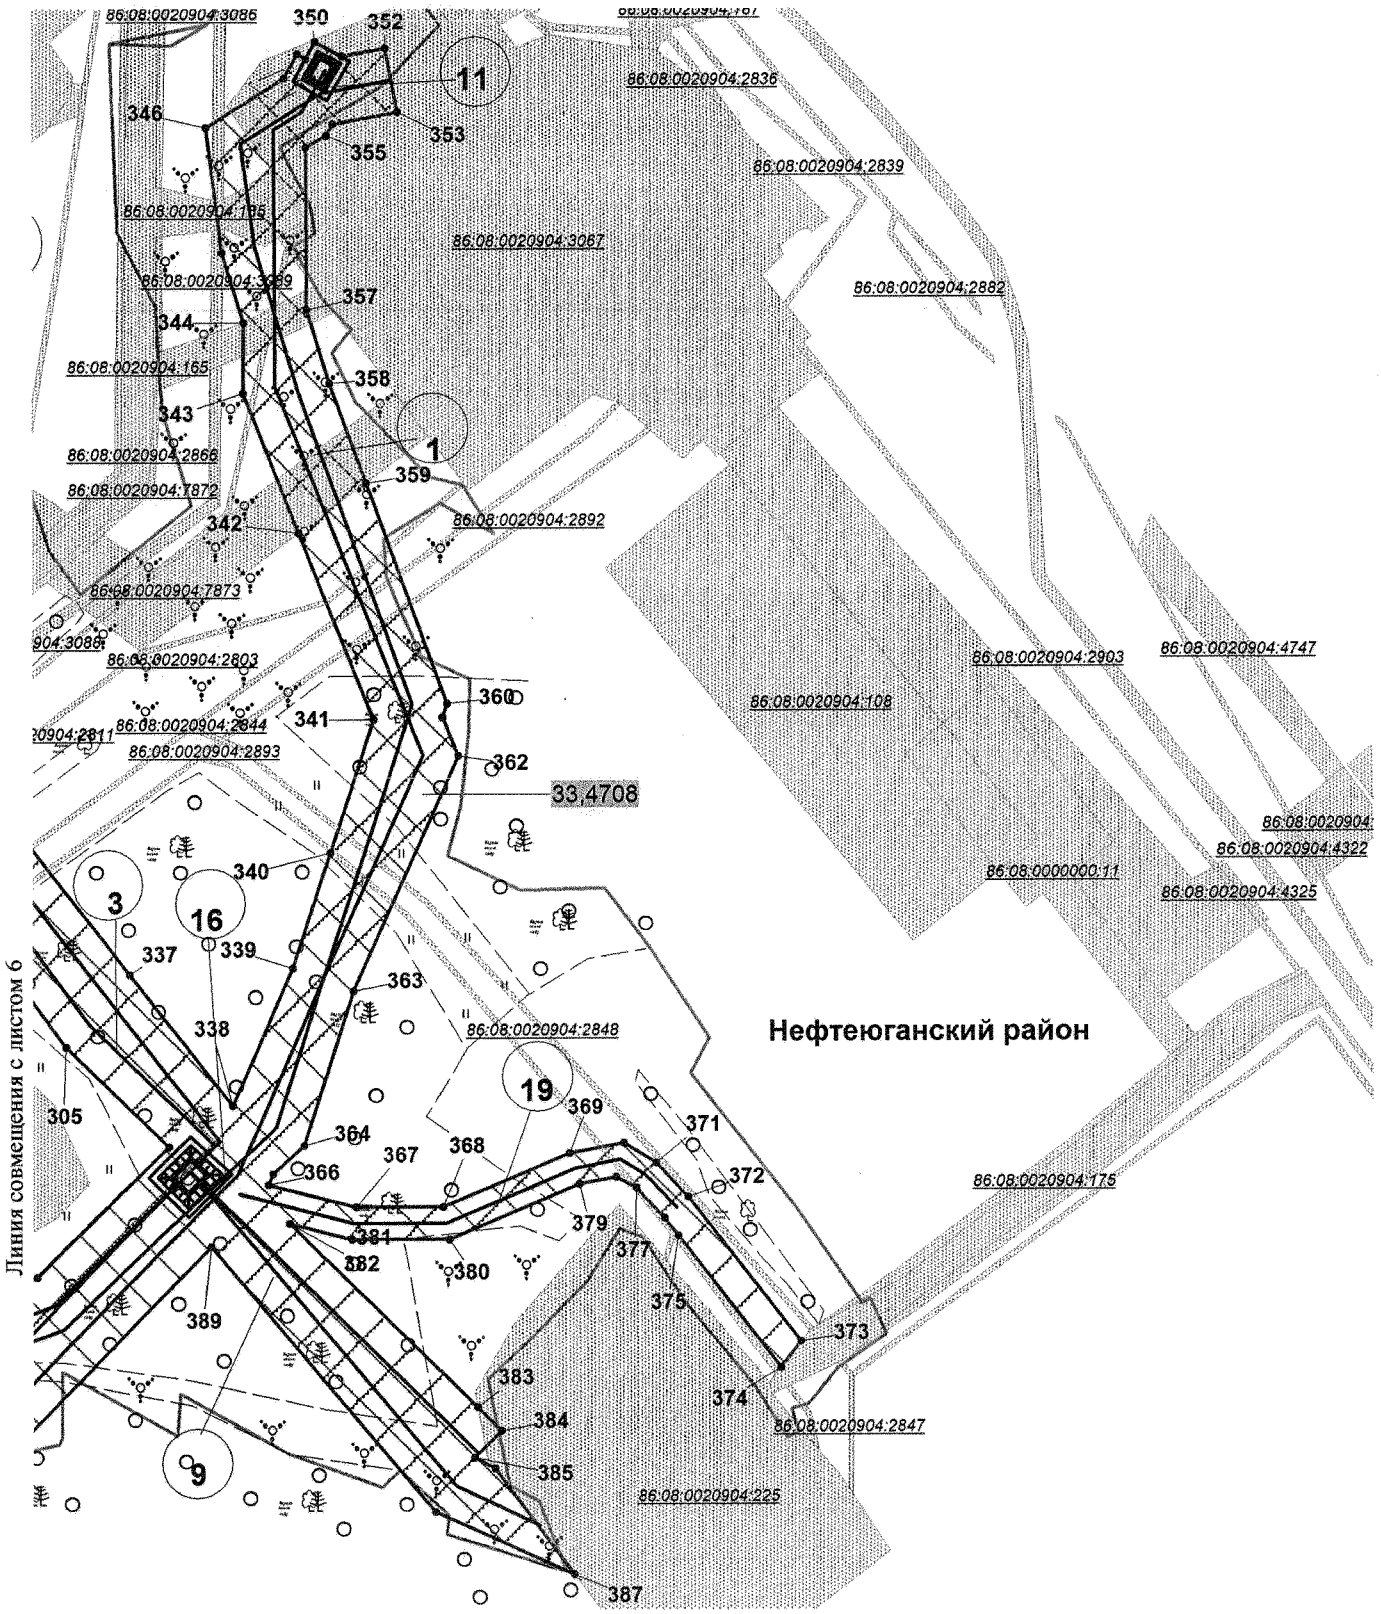

Основная часть проекта планировки территории для размещения линейного объекта регионального значения Ханты-Мансийского автономного округа - Югры «Трубопроводы Тепловского месторождения строительства 2017-2018 г.г»
Землепользователь ПАО «НК «Роснефть»
Масштаб 1:2 000

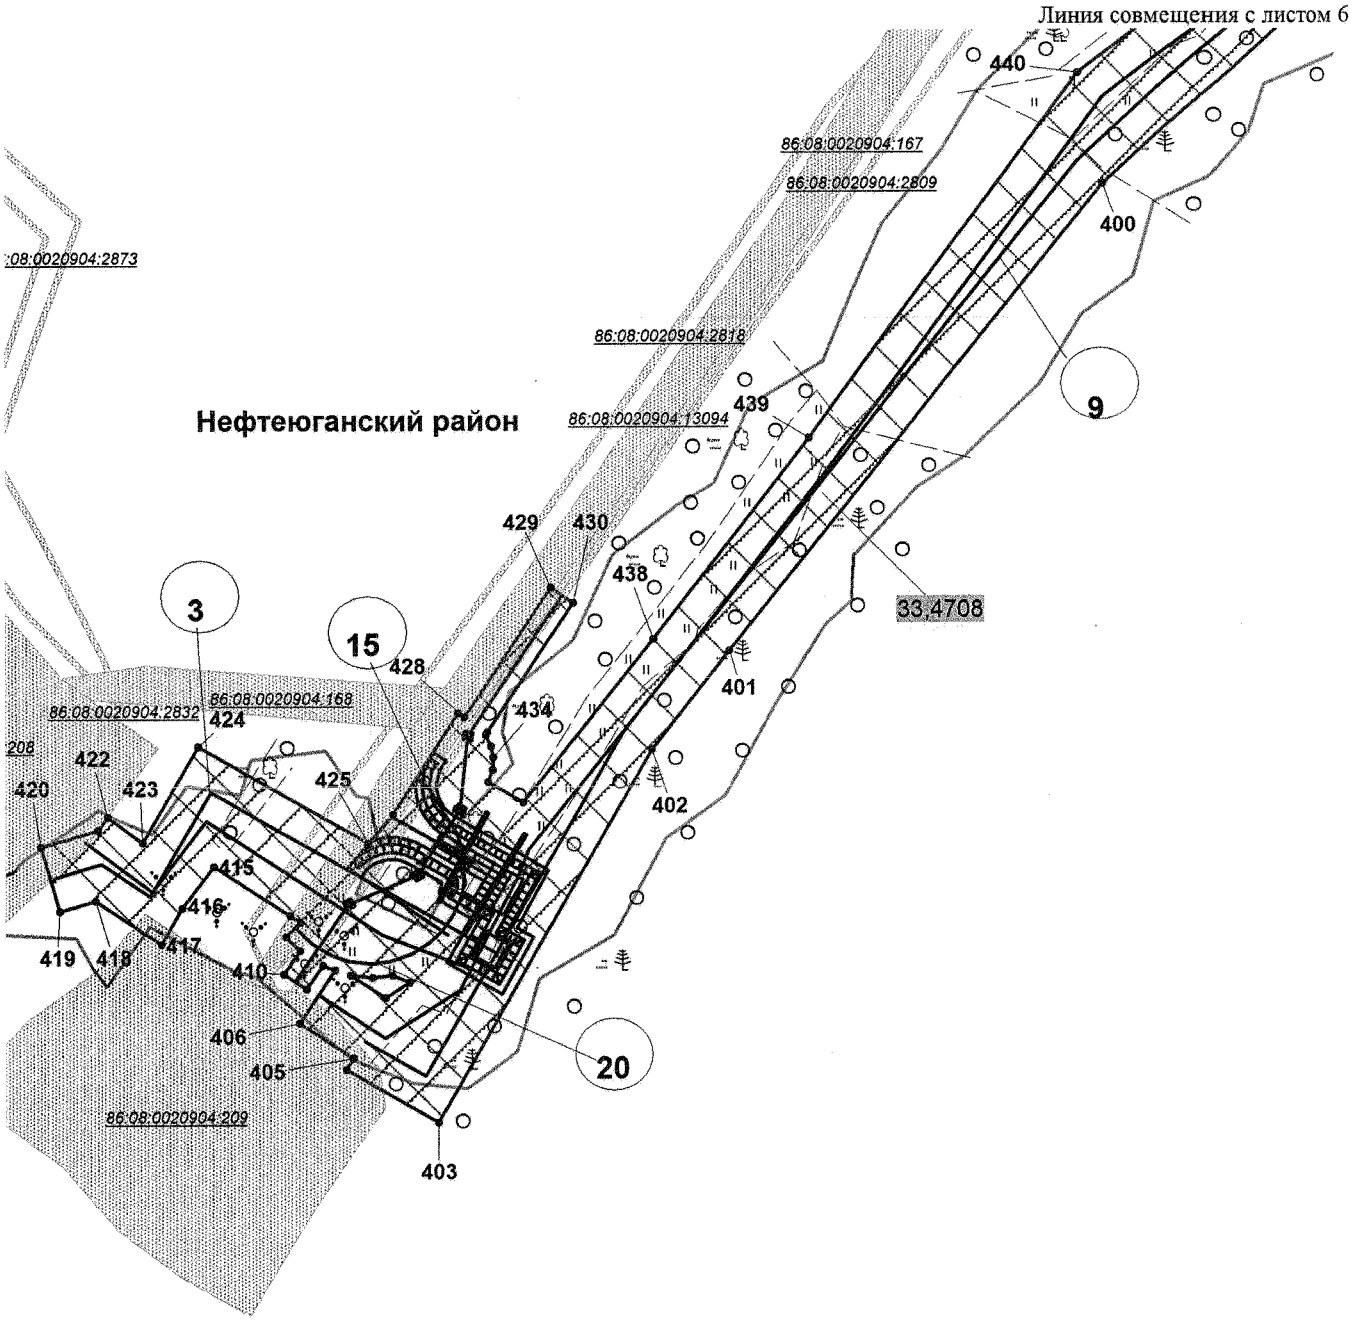

Основная часть проекта планировки территории для размещения линейного объекта регионального значения Ханты-Мансийского автономного округа - Югры «Трубопроводы Тепловского месторождения строительства 2017-2018 г.г»
Землепользователь ПАО «НК «Роснефть»
Масштаб 1:2 000

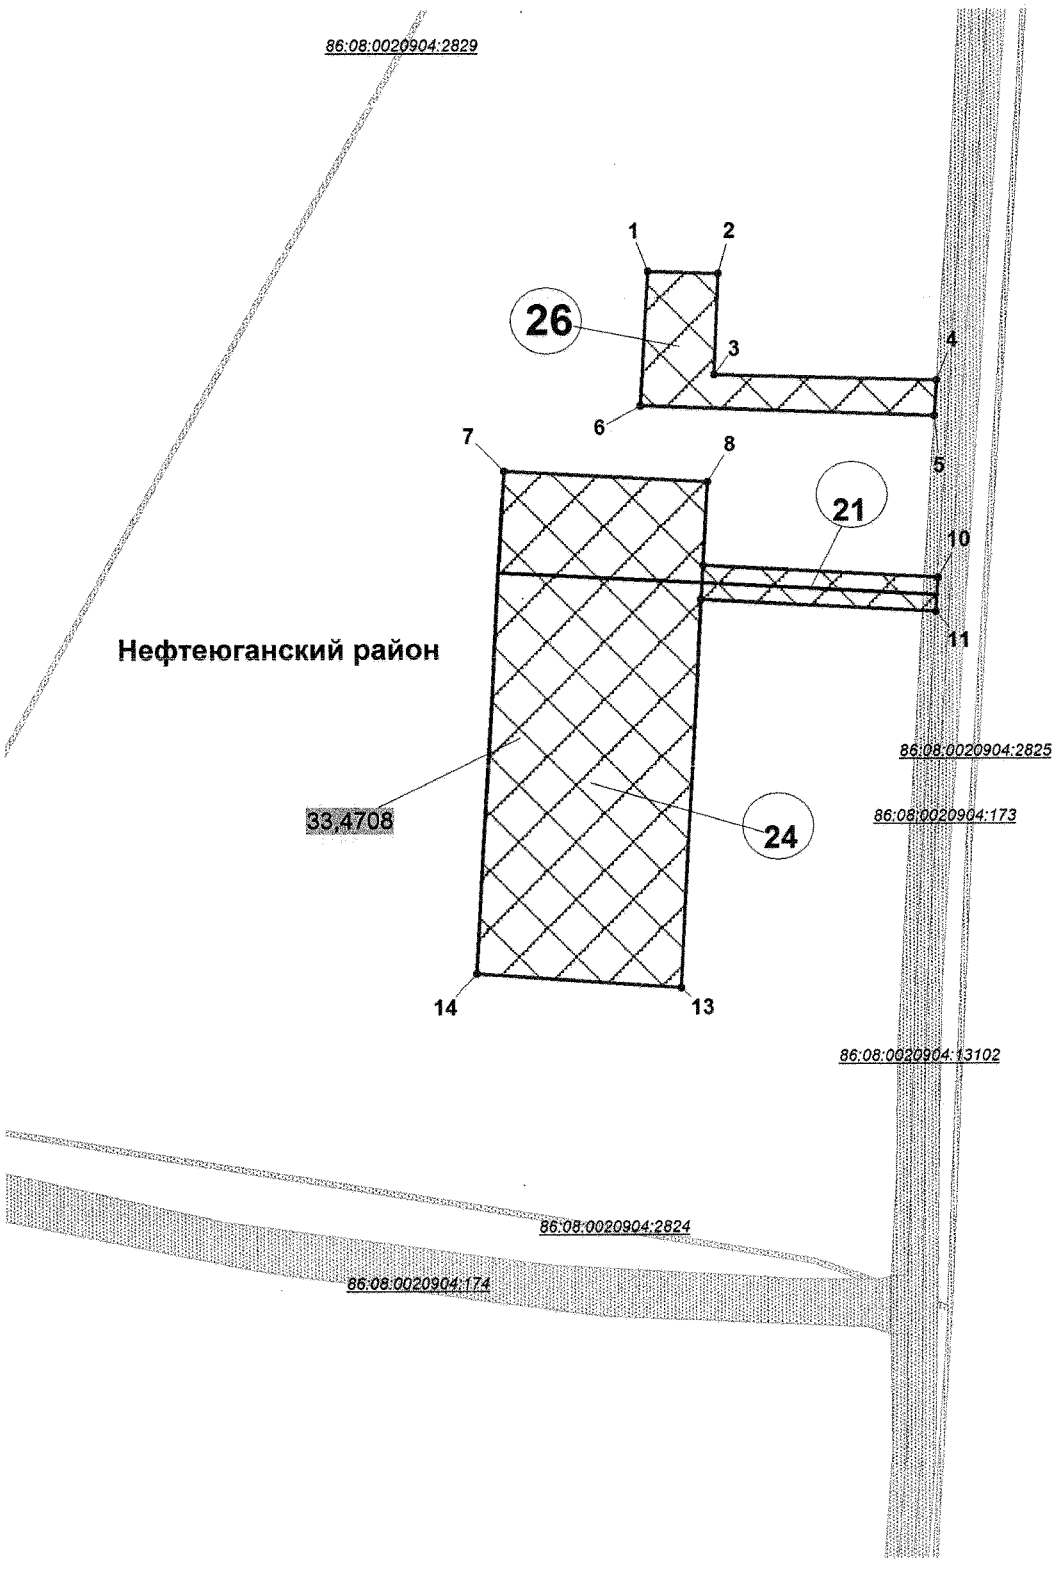

Основная часть проекта планировки территории для размещения линейного объекта регионального значения Ханты-Мансийского автономного округа - Югры «Трубопроводы Тепловского месторождения строительства 2017-2018 г.г»
Землепользователь ПАО «НК «Роснефть»
Масштаб 1:2 000

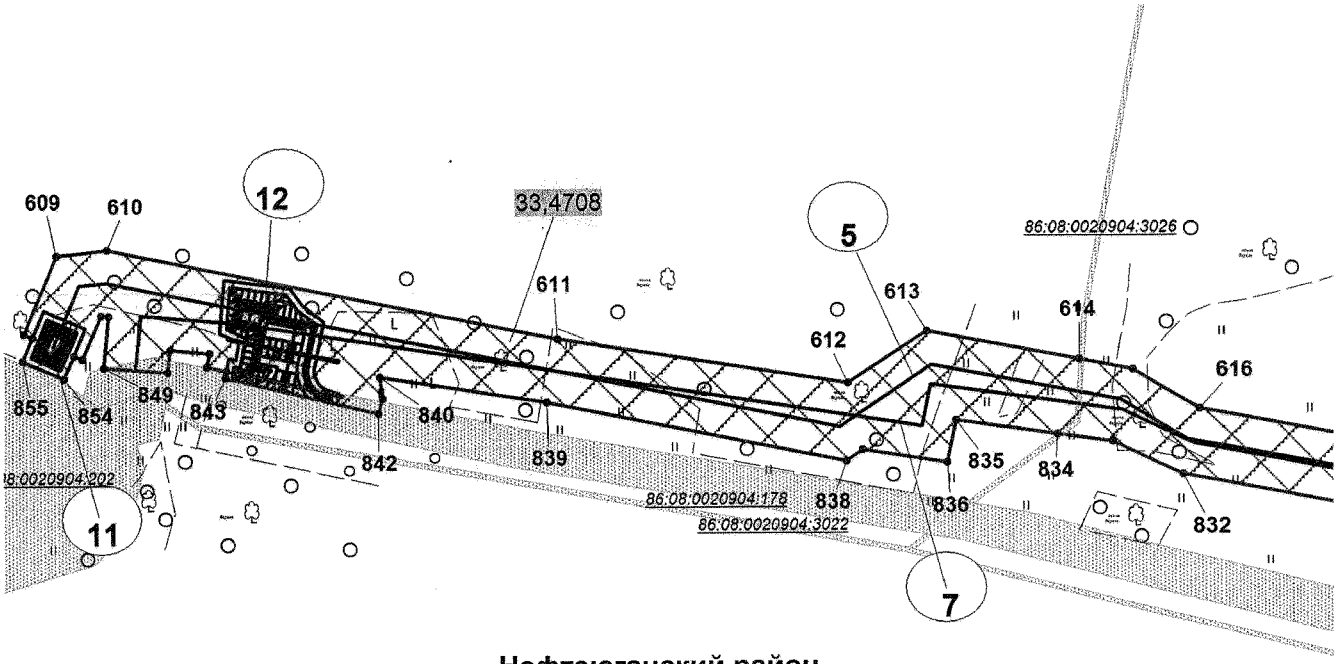

Нефтеюганский район

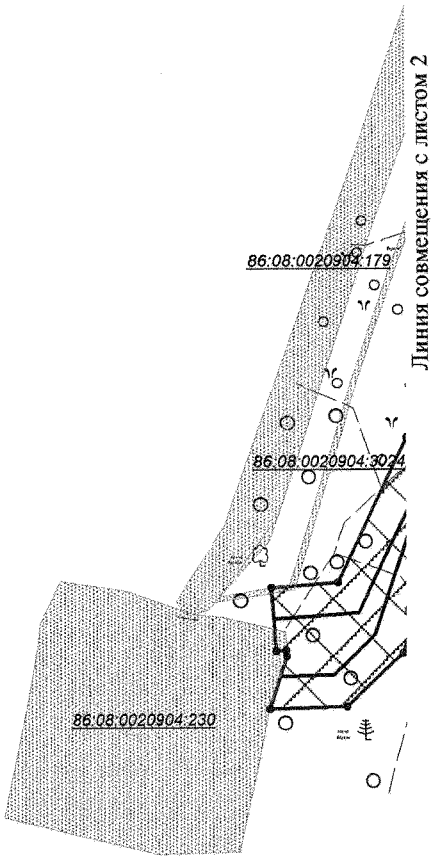

Основная часть проекта планировки территории для размещения линейного объекта регионального значения Ханты-Мансийского автономного округа - Югры «Трубопроводы Тепловского месторождения строительства 2017-2018 г.г»
Землепользователь ПАО «НК «Роснефть»
Масштаб 1:2 000

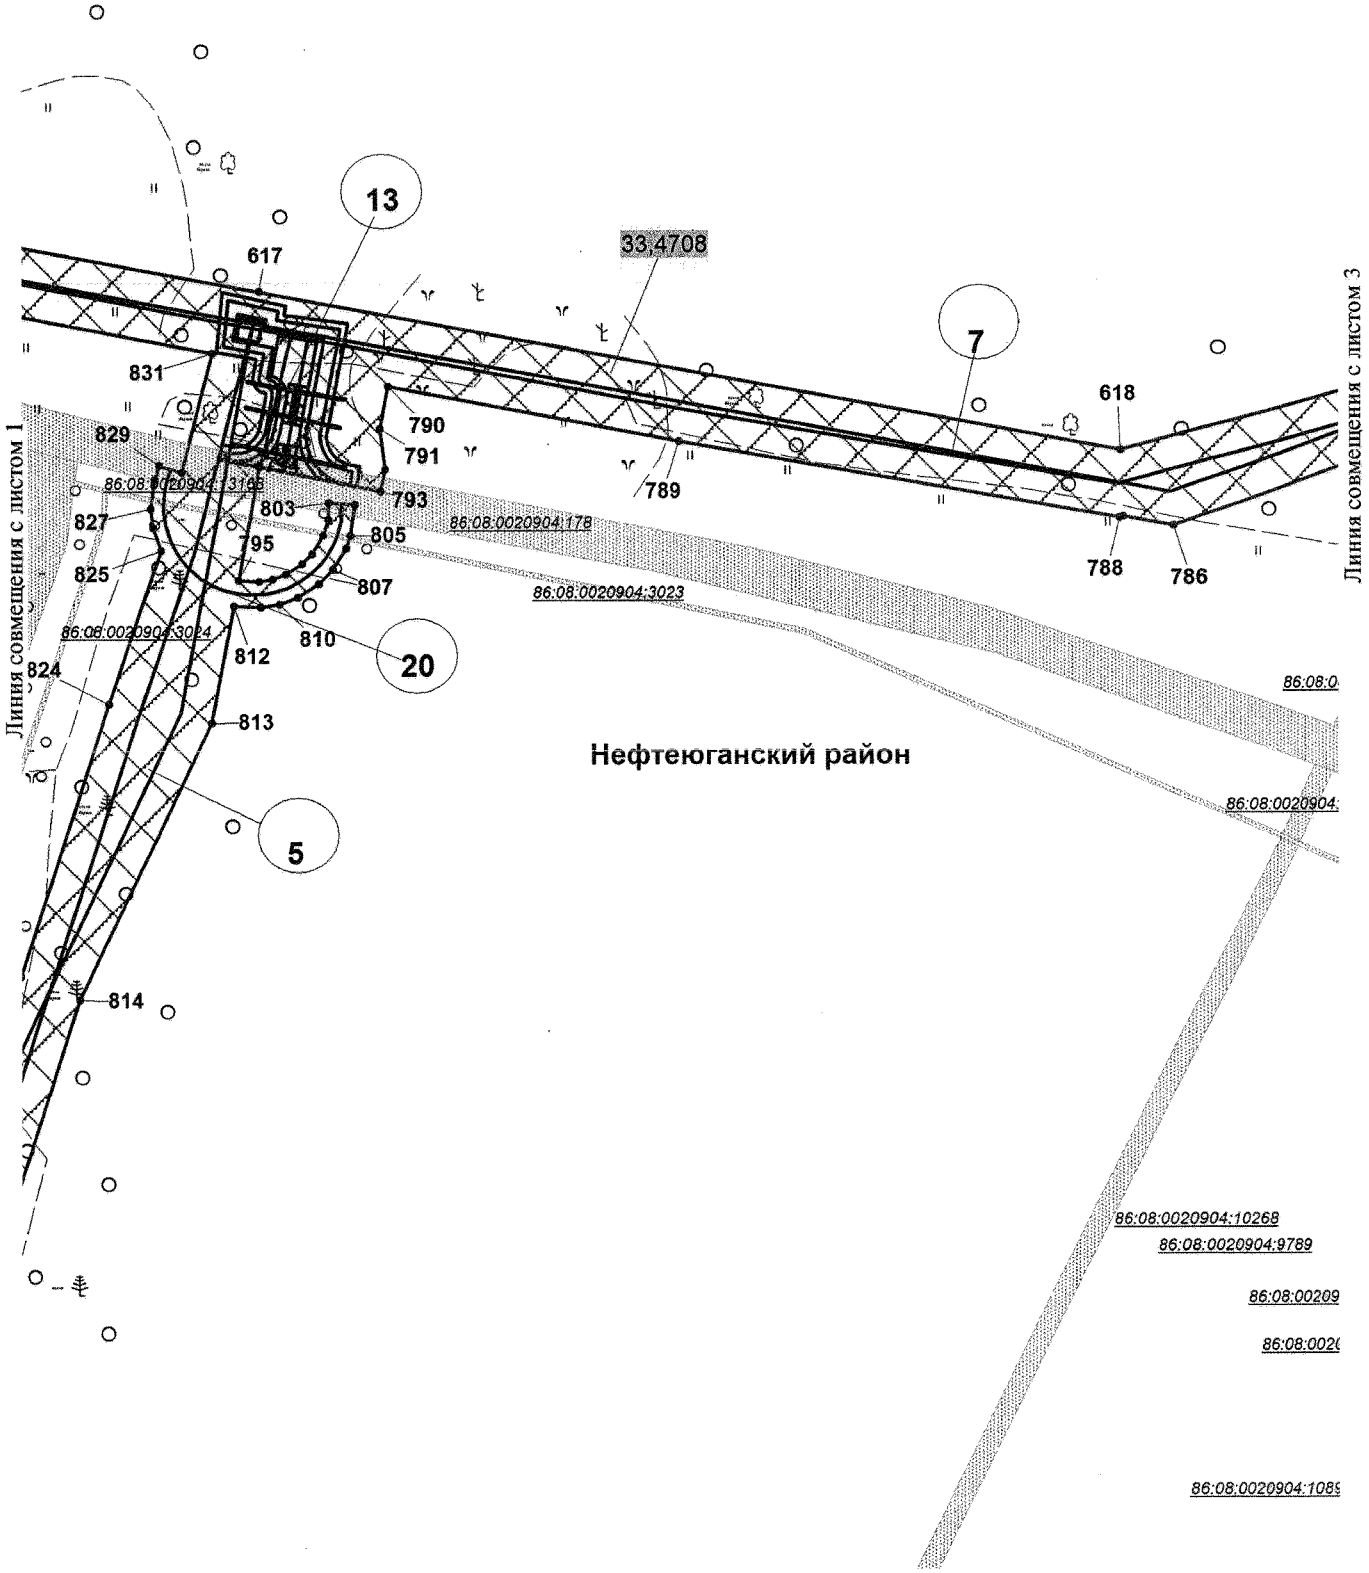

Основная часть проекта планировки территории для размещения линейного объекта регионального значения Ханты-Мансийского автономного округа - Югры «Трубопроводы Тепловского месторождения строительства 2017-2018 г.г»
Землепользователь ПАО «НК «Роснефть»
Масштаб 1:2 000

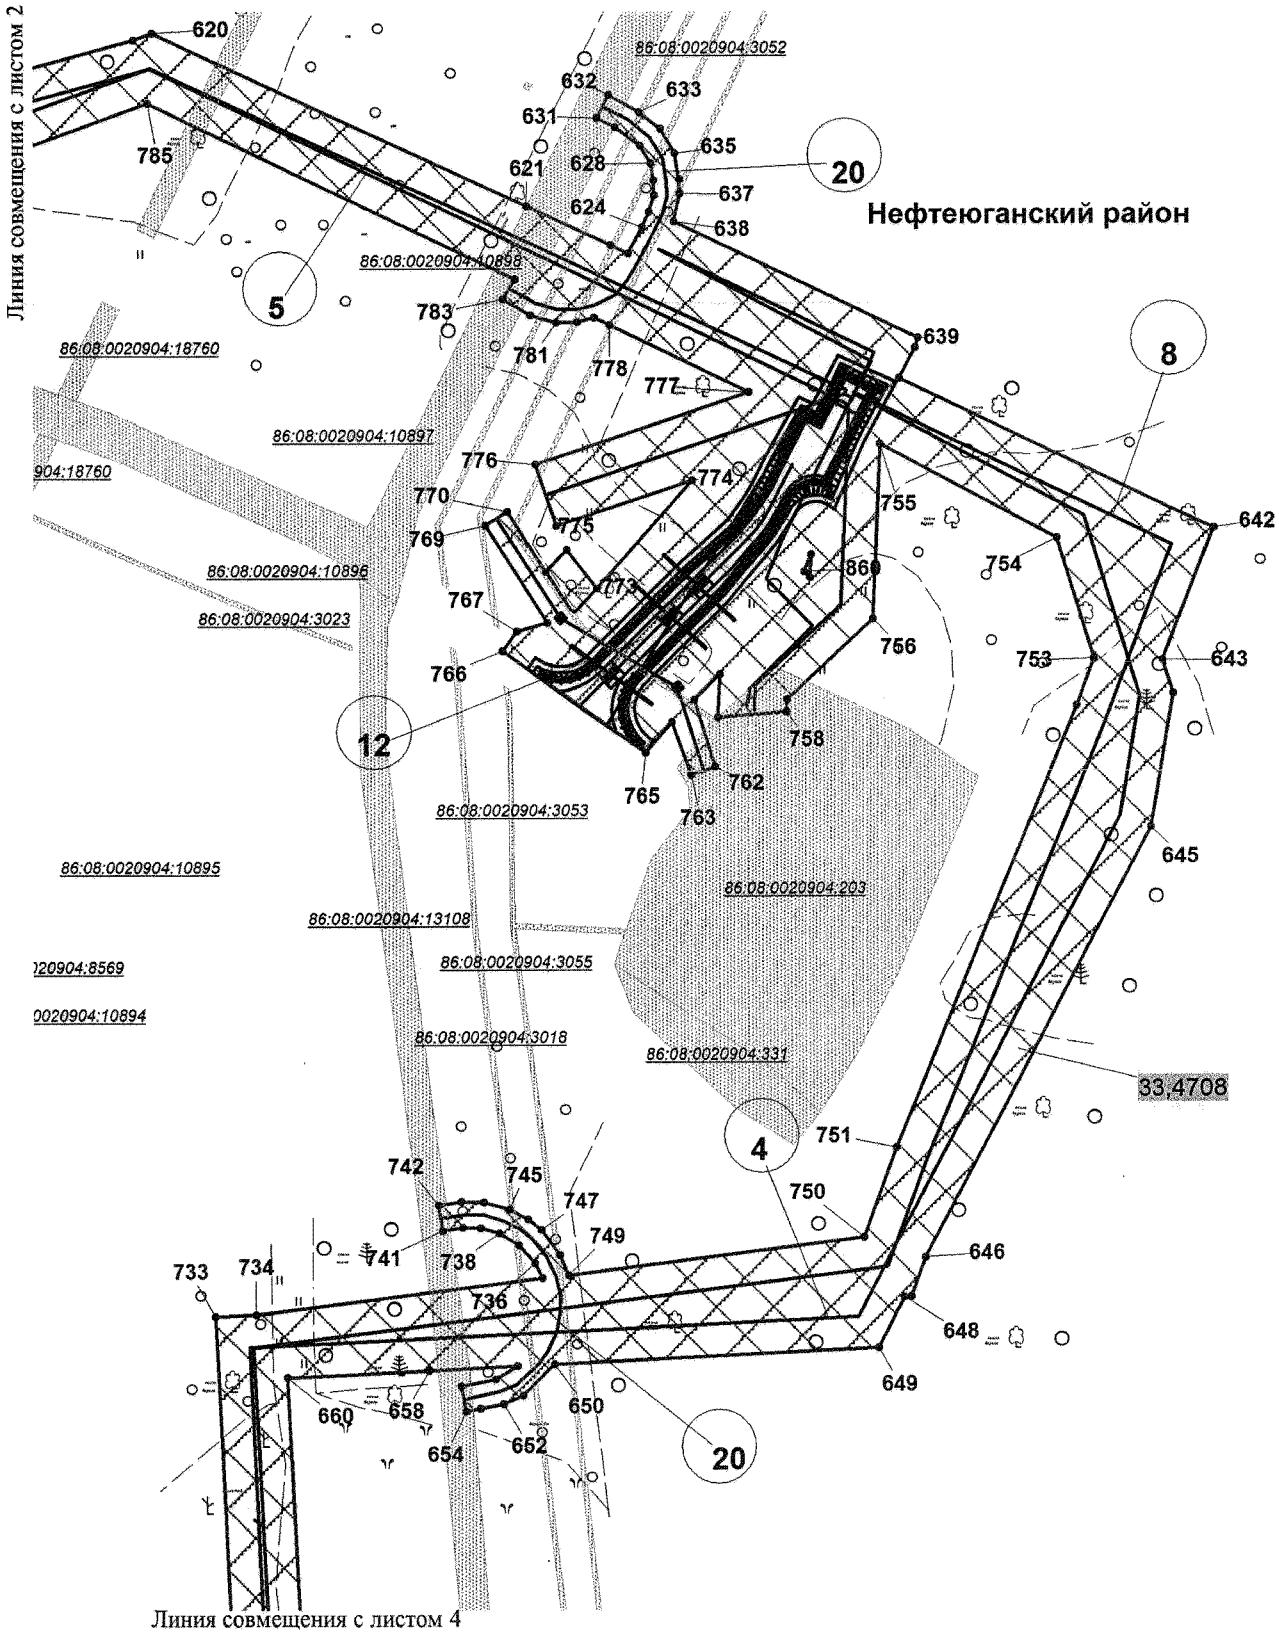

Основная часть проекта планировки территории
для размещения линейного объекта регионального
значения Ханты-Мансийского автономного
округа - Югры «Трубопроводы Тепловского
месторождения строительства 2017-2018 г.г»
Землепользователь ПАО «НК «Роснефть»
Масштаб 1:2 000

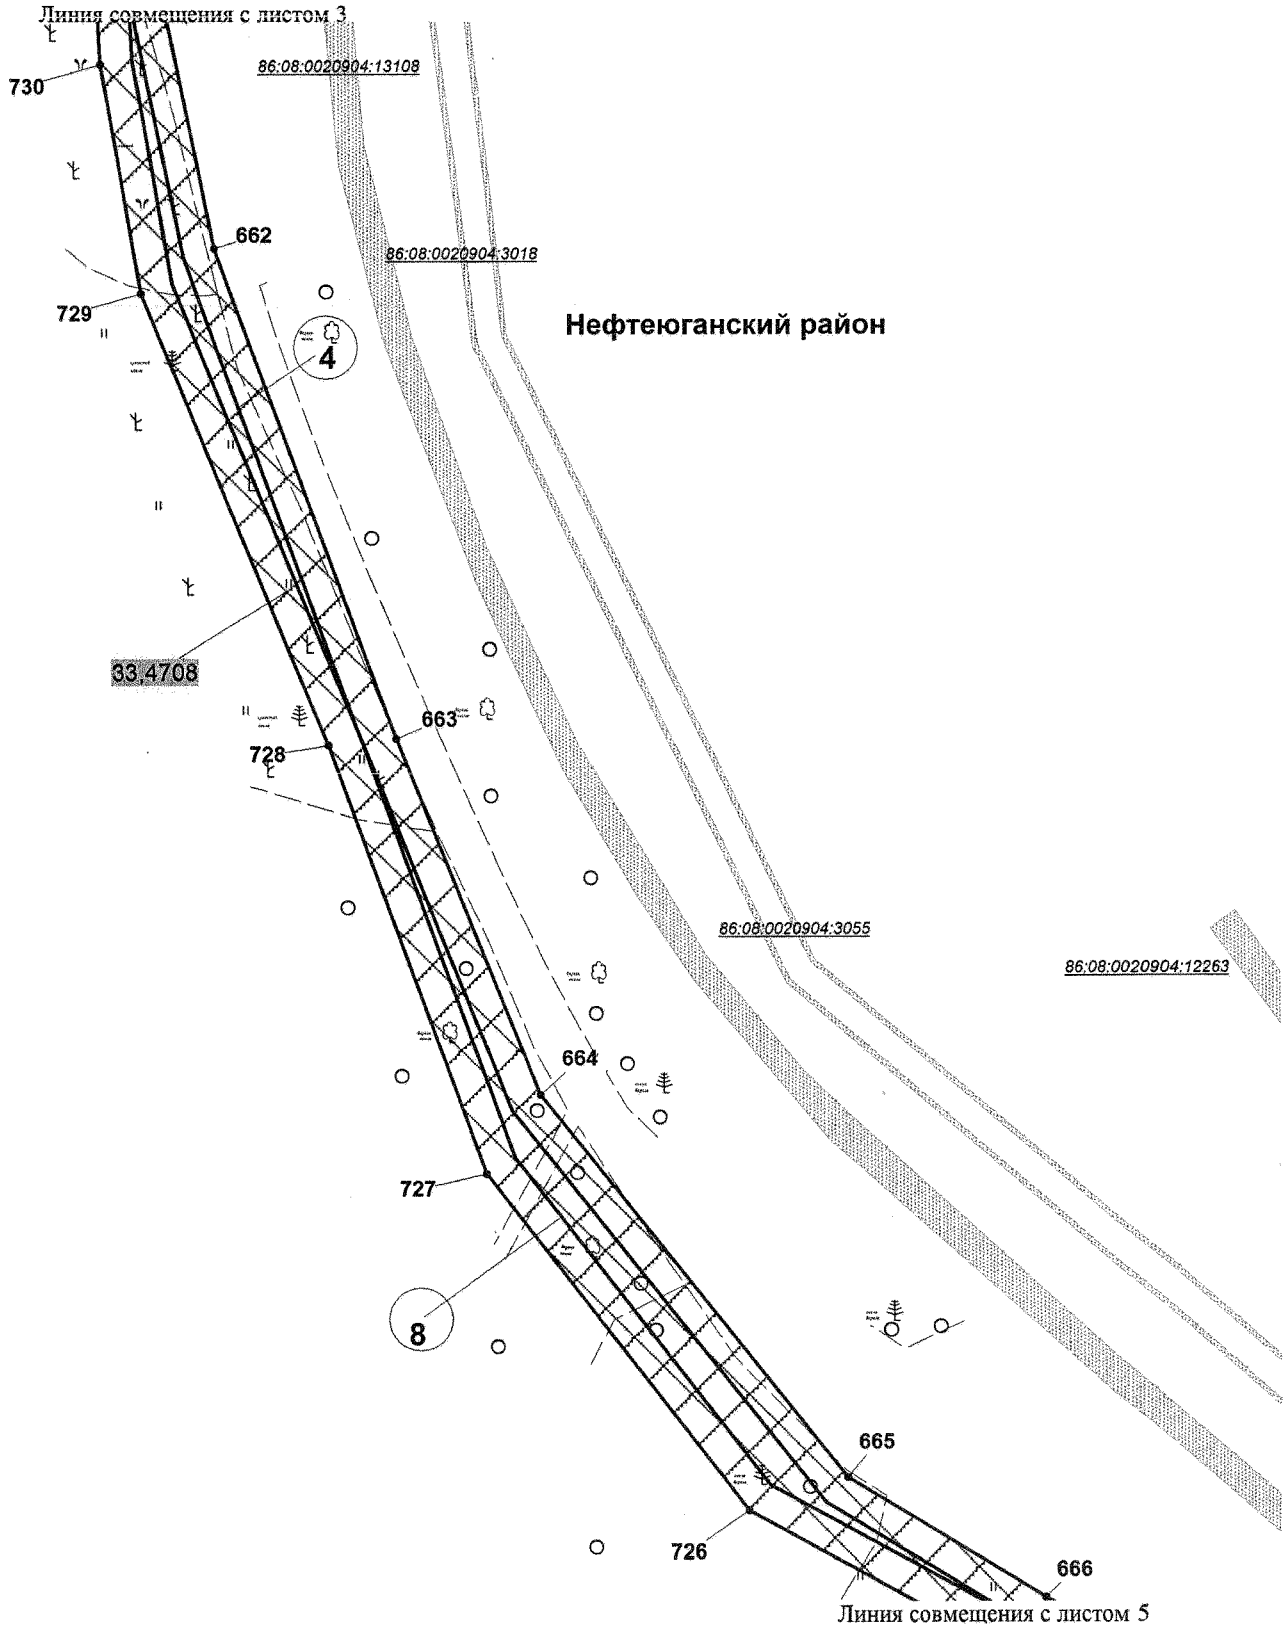

Основная часть проекта планировки территории для размещения линейного объекта регионального значения Ханты-Мансийского автономного округа - Югры «Трубопроводы Тепловского месторождения строительства 2017-2018 г.г»
Землепользователь ПАО «НК «Роснефть»
Масштаб 1:2 000

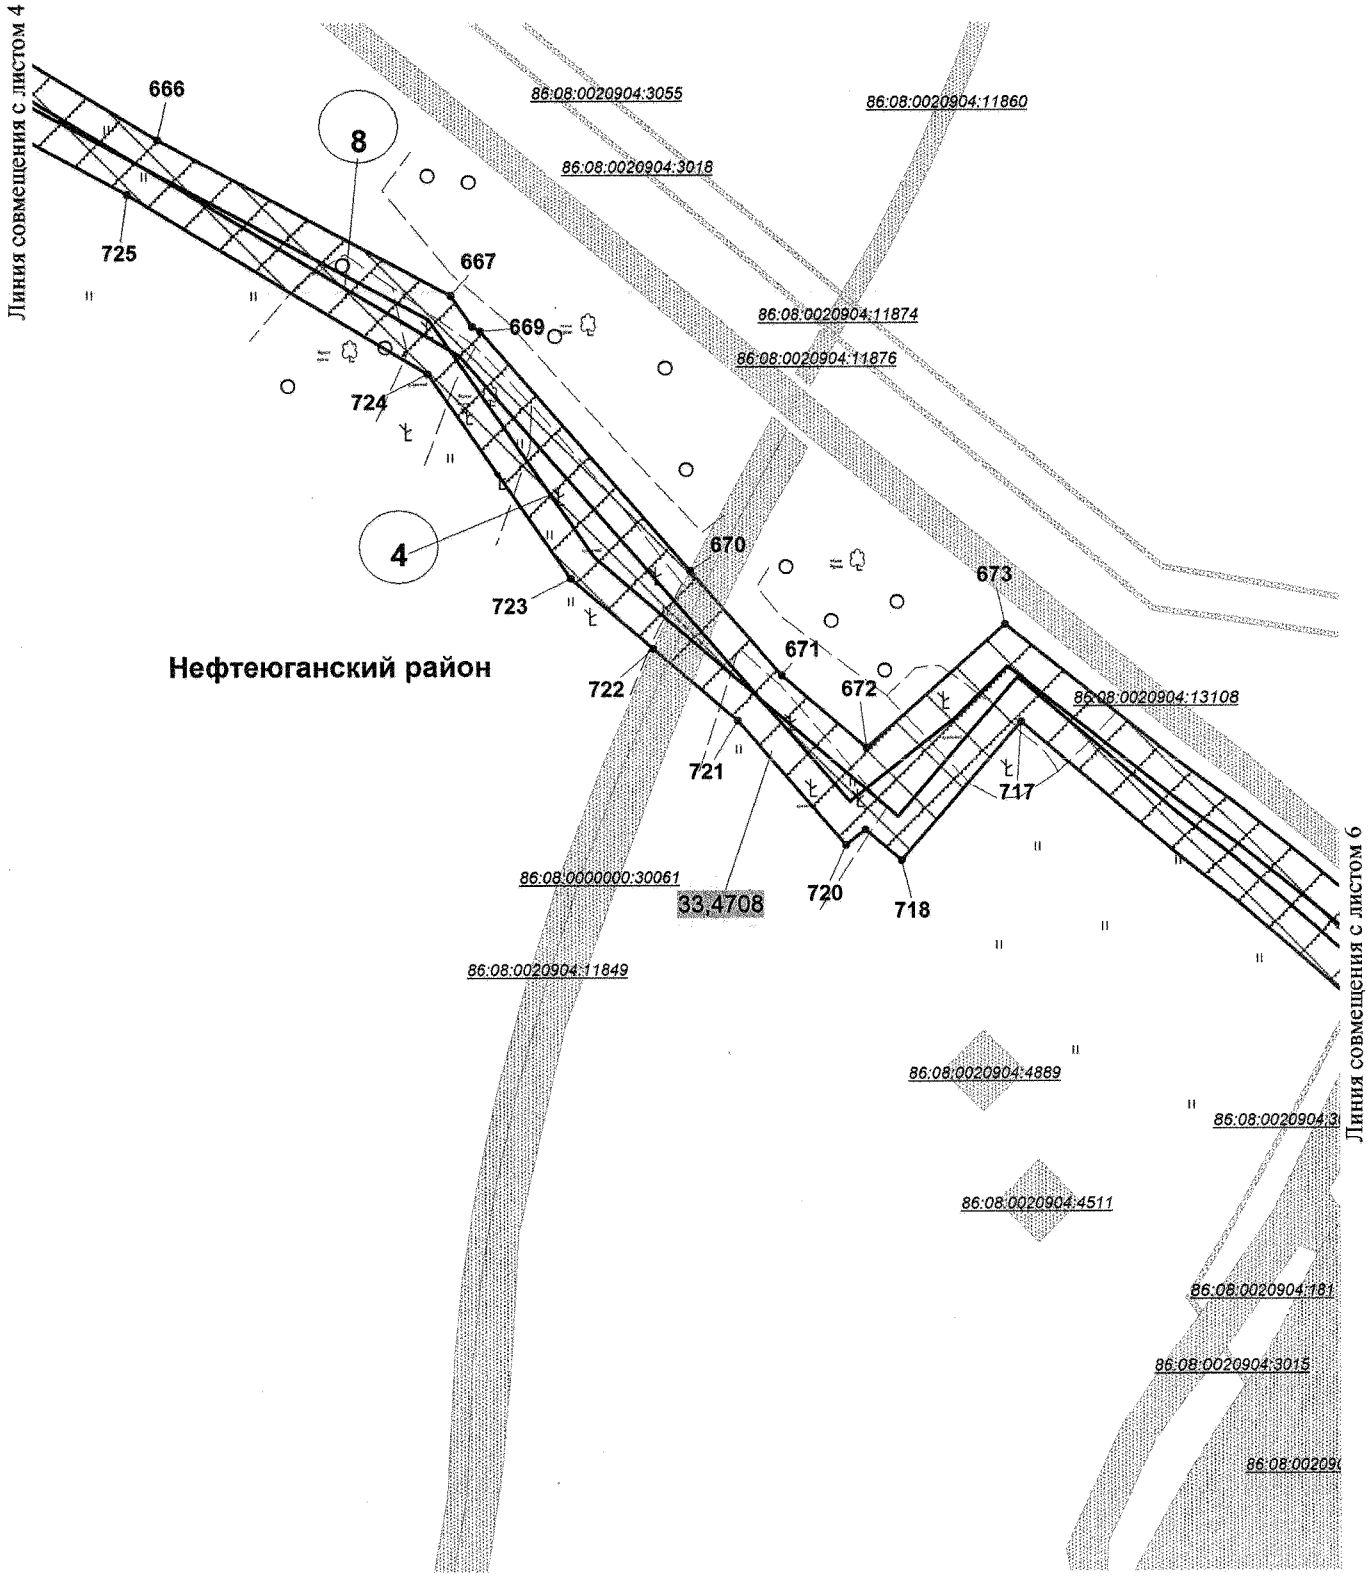

Основная часть проекта планировки территории для размещения линейного объекта регионального значения Ханты-Мансийского автономного округа - Югры «Трубопроводы Тепловского месторождения строительства 2017-2018 г.г»
Землепользователь ПАО «НК «Роснефть»
Масштаб 1:2 000

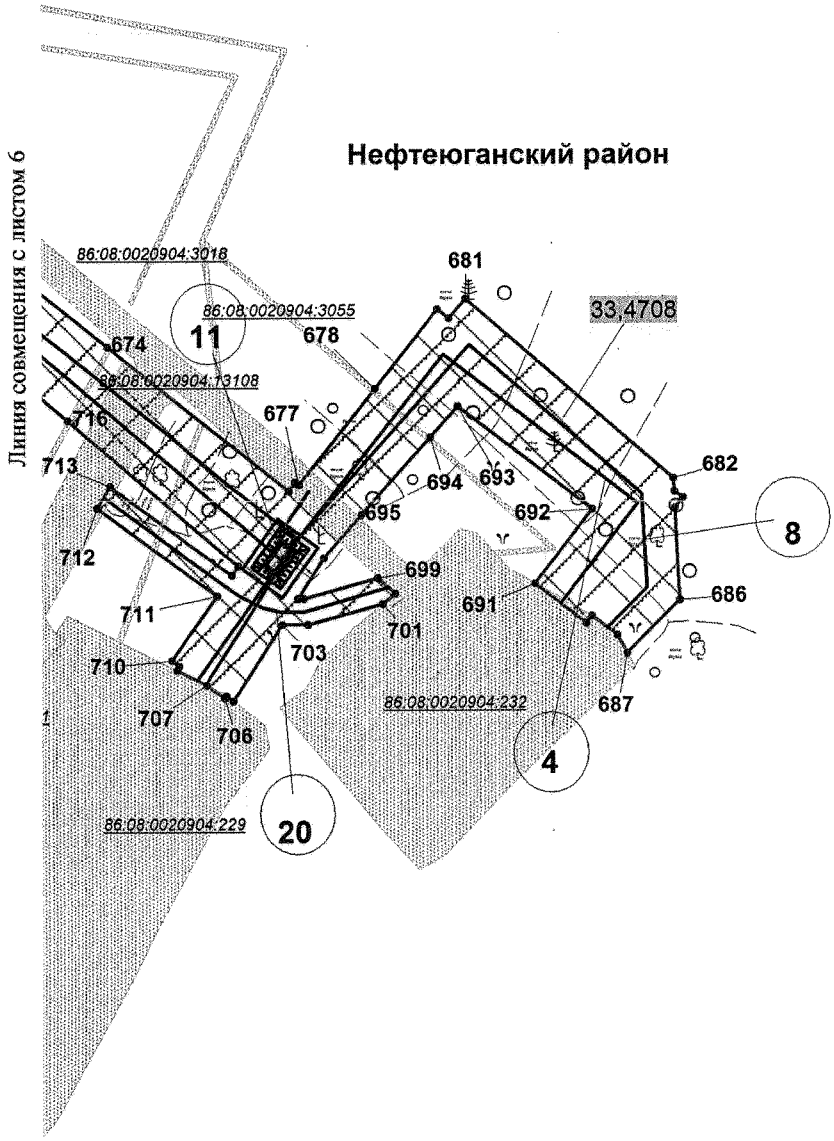

Основная часть проекта планировки территории для размещения линейного объекта регионального значения Ханты-Мансийского автономного округа - Югры «Трубопроводы Тепловского месторождения строительства 2017-2018 г.г» Землепользователь ПАО «НК «Роснефть»

Каталог координат границ зоны планируемого размещения линейных объектов

Точка	X	Y
1	928697.37	3520124.78
2	928696.76	3520145.48
3	928667.01	3520144.13
4	928665.06	3520209.95
5	928654.57	3520209.32
6	928657.76	3520122.43
7	928638.40	3520082.04
8	928635.26	3520142.09
9	928610.48	3520140.74
10	928606.70	3520210.24
11	928596.72	3520209.61
12	928600.49	3520140.20
13	928485.81	3520133.82
14	928490.03	3520073.60
15	929624.40	3521728.03
16	929632.46	3521733.55
17	929627.94	3521740.15
18	929618.96	3521733.98
19	929610.80	3521729.65
20	929602.64	3521725.72
21	929590.37	3521722.01
22	929581.62	3521720.81
23	929574.83	3521720.65
24	929560.94	3521722.28
25	929552.86	3521724.61
26	929545.63	3521727.70
27	929534.09	3521734.76
28	929524.78	3521741.39
29	929518.93	3521748.71
30	929511.33	3521761.44
31	929508.17	3521766.96
32	929501.23	3521762.99
33	929506.28	3521754.17
34	929512.37	3521744.11
35	929519.21	3521735.54
36	929529.64	3521728.08
37	929541.42	3521720.79
38	929550.17	3521717.06
39	929569.51	3521713.09
40	929582.72	3521712.82
41	929592.11	3521714.18
42	929605.54	3521718.25
43	929613.97	3521722.28
44	932503.85	3521010.72
45	932505.83	3521017.50
46	932507.79	3521016.88
47	932517.63	3521039.28
48	932512.70	3521041.07
49	932518.39	3521060.59
50	932427.73	3521086.85
51	932389.98	3521115.58
52	932348.07	3521125.28
53	932244.68	3521149.22
54	932208.75	3521157.53
55	932163.26	3521129.51
56	932138.96	3521118.41
57	932070.32	3521155.82
58	931907.02	3521258.53
59	931711.23	3521381.69
60	931414.87	3521588.24
61	931406.36	3521593.97
62	931208.07	3521713.58
63	931193.25	3521771.93
64	931152.88	3521796.03
65	931096.10	3521829.92
66	931098.22	3521835.42
67	931101.43	3521840.60
68	931105.55	3521845.09
69	931110.42	3521848.74
70	931115.88	3521851.41
71	931121.66	3521853.00
72	931131.92	3521853.17
73	931138.16	3521851.81
74	931141.43	3521859.27
75	931132.05	3521861.34
76	931120.46	3521860.97
77	931113.04	3521858.93
78	931106.22	3521855.59
79	931100.15	3521851.04
80	931095.02	3521845.45
81	931091.02	3521839.00
82	931089.11	3521834.09
83	931087.12	3521835.28
84	931066.43	3521823.77
85	931064.85	3521823.90
86	931026.15	3521857.85
87	931011.85	3521842.93
88	931024.33	3521831.04
89	931020.07	3521832.26
90	931015.34	3521826.12
91	931024.61	3521818.49
92	931021.70	3521811.34
93	931063.29	3521799.12
94	931070.83	3521803.32
95	931091.75	3521801.53
96	931095.35	3521795.87
97	931106.93	3521785.05
98	931110.42	3521792.37
99	931101.92	3521800.67
100	931103.28	3521800.55
101	931137.02	3521780.51
102	931169.42	3521761.27
103	931188.32	3521691.65
104	931331.27	3521615.54
105	931393.45	3521576.90
106	931512.37	3521494.34
107	931607.36	3521424.38
108	931862.27	3521255.58
109	931951.42	3521200.11
110	932086.08	3521115.52
111	932099.70	3521105.46
112	932133.35	3521097.52
113	932124.62	3521089.98
114	932136.78	3521067.13
115	932137.04	3521040.54
116	932137.26	3521018.06
117	932150.85	3521018.10
118	932150.44	3521027.81
119	932159.25	3521022.06
120	932160.32	3521022.06
121	932164.70	3521024.23
122	932159.84	3521043.63
123	932157.60	3521052.54
124	932158.77	3521068.35
125	932156.73	3521072.19

126	932156.57	3521089.61
127	932169.07	3521101.99
128	932168.48	3521066.57
129	932178.48	3521066.40
130	932178.70	3521079.71
131	932202.20	3521016.42
132	932198.55	3521013.56
133	932193.69	3521017.27
134	932185.66	3521027.85
135	932179.28	3521023.01
136	932187.91	3521011.64
137	932191.97	3521008.35
138	932179.05	3520998.15
139	932191.43	3520982.45
140	932210.32	3520997.34
141	932213.50	3520994.20
142	932218.06	3520998.29
143	932224.36	3521000.14
144	932231.29	3521002.79
145	932238.63	3521013.25
146	932241.61	3521025.16
147	932244.26	3521038.61
148	932236.42	3521040.17
149	932233.81	3521026.96
150	932231.23	3521016.64
151	932228.56	3521012.84
152	932223.46	3521018.56
153	932209.82	3521062.15
154	932237.40	3521047.38
155	932239.70	3521061.10
156	932244.21	3521069.81
157	932211.23	3521086.92
158	932204.09	3521103.27
159	932198.00	3521121.46
160	932196.04	3521122.49
161	932204.31	3521126.27
162	932261.66	3521117.21
163	932353.01	3521091.12
164	932408.19	3521072.28
165	932441.04	3521045.79
166	932488.25	3521028.68
167	932484.65	3521016.32
168	929498.45	3519506.13
169	929499.05	3519619.31
170	929506.28	3519619.49
171	929508.05	3519667.52
172	929505.47	3519669.08
173	929541.17	3519928.34
174	929554.36	3520042.22
175	929566.38	3520078.74
176	929566.52	3520147.26
177	929567.45	3520262.12
178	929568.61	3520363.13
179	929565.64	3520394.78
180	929565.56	3520428.95
181	929551.84	3520475.67
182	929540.12	3520515.53
183	929544.32	3520512.33
184	929550.41	3520505.75
185	929557.27	3520509.97
186	929549.75	3520518.25
187	929541.96	3520524.20
188	929537.72	3520525.33
189	929536.04	3520536.65
190	929537.87	3520536.92
191	929543.23	3520540.64
192	929589.02	3520572.20
193	929590.99	3520569.32
194	929583.66	3520563.73
195	929577.65	3520555.16
196	929574.02	3520543.13
197	929573.28	3520532.52
198	929574.99	3520527.25
199	929578.02	3520517.90
200	929585.63	3520520.36
201	929581.49	3520533.10
202	929581.94	3520541.68
203	929584.94	3520551.61
204	929589.50	3520558.13
205	929595.50	3520562.70
206	929610.93	3520540.11
207	929626.67	3520517.06
208	929628.02	3520515.78
209	929635.11	3520520.69
210	929649.68	3520526.93
211	929668.22	3520534.87
212	929696.93	3520574.41
213	929697.06	3520575.68
214	929710.24	3520594.79
215	929700.91	3520614.63
216	929701.73	3520622.93
217	929698.62	3520619.51
218	929696.92	3520623.12
219	929678.81	3520614.61
220	929684.08	3520603.43
221	929679.14	3520597.96
222	929677.55	3520581.83
223	929666.51	3520566.65
224	929633.12	3520543.60
225	929618.17	3520564.97
226	929618.46	3520565.25
227	929623.35	3520562.74
228	929629.38	3520557.53
229	929632.91	3520554.47
230	929638.15	3520560.51
231	929627.87	3520569.43
232	929623.08	3520571.90
233	929617.05	3520574.98
234	929611.37	3520574.96
235	929595.85	3520597.67
236	929603.91	3520603.86
237	929594.51	3520617.95
238	929596.90	3520622.81
239	929530.50	3520572.84
240	929499.53	3520776.74
241	929490.02	3520851.55
242	929474.47	3521195.54
243	929497.76	3521329.13
244	929493.92	3521424.78
245	929489.10	3521424.62
246	929489.04	3521425.19
247	929459.75	3521423.92
248	929456.78	3521428.81
249	929452.10	3521433.66
250	929444.84	3521438.48
251	929438.31	3521440.97
252	929424.45	3521441.37
253	929424.78	3521433.35
254	929436.74	3521433.02
255	929441.16	3521431.31
256	929446.94	3521427.49
257	929450.51	3521423.51

Основная часть проекта планировки территории для размещения линейного объекта регионального значения Ханты-Мансийского автономного округа - Югры «Трубопроводы Тепловского месторождения строительства 2017-2018 г.г» Землепользователь ПАО «НК «Роснефть»

258	929411.86	3521421.86
259	929411.20	3521434.87
260	929410.12	3521442.23
261	929417.07	3521445.95
262	929417.54	3521450.74
263	929417.35	3521455.31
264	929408.89	3521450.69
265	929393.16	3521558.15
266	929372.11	3521554.98
267	929367.87	3521575.67
268	929346.68	3521594.67
269	929350.86	3521599.37
270	929323.49	3521623.77
271	929306.84	3521629.74
272	929284.17	3521647.53
273	929285.95	3521653.01
274	929296.10	3521666.34
275	929323.24	3521734.25
276	929352.20	3521732.81
277	929379.99	3521710.28
278	929376.84	3521704.01
279	929394.50	3521694.84
280	929396.39	3521698.50
281	929397.81	3521698.12
282	929399.57	3521704.60
283	929405.26	3521715.55
284	929393.24	3521725.68
285	929387.27	3521731.93
286	929378.58	3521741.03
287	929377.09	3521742.59
288	929381.10	3521746.52
289	929390.75	3521743.26
290	929414.10	3521766.11
291	929400.11	3521780.42
292	929393.42	3521773.85
293	929388.81	3521777.28
294	929384.56	3521775.60
295	929376.74	3521775.91
296	929369.96	3521773.13
297	929359.48	3521769.88
298	929354.34	3521769.09
299	929346.23	3521767.84
300	929342.48	3521768.73
301	929342.44	3521770.83
302	929341.09	3521774.54
303	929338.85	3521777.29
304	929335.87	3521779.23
305	929333.23	3521780.05
306	929330.01	3521780.14
307	929325.30	3521779.37
308	929350.73	3521849.04
309	929391.38	3521890.19
310	929422.38	3521858.10
311	929593.07	3521730.48
312	929625.95	3521774.37
313	929628.96	3521771.60
314	929632.37	3521766.02
315	929634.30	3521759.76
316	929634.47	3521751.59
317	929632.59	3521746.47
318	929630.48	3521740.68
319	929637.86	3521735.73
320	929640.67	3521743.59
321	929642.75	3521749.47
322	929642.29	3521761.04
323	929639.72	3521769.32
324	929635.20	3521776.73
325	929630.76	3521780.80
326	929634.02	3521785.16
327	929671.13	3521757.51
328	929693.06	3521786.99
329	929680.46	3521795.69
330	929661.23	3521793.02
331	929661.65	3521789.94
332	929659.04	3521791.46
333	929656.04	3521798.77
334	929653.42	3521797.43
335	929628.41	3521815.34
336	929610.53	3521789.80
337	929610.36	3521789.55
338	929610.35	3521789.55
339	929598.38	3521788.38
340	929588.64	3521783.81
341	929580.84	3521776.31
342	929577.89	3521773.49
343	929444.66	3521878.08
344	929404.12	3521909.90
345	929446.61	3521928.52
346	929482.57	3521940.08
347	929523.95	3521953.39
348	929581.94	3521930.47
349	929625.08	3521913.41
350	929647.04	3521913.51
351	929668.82	3521906.89
352	929707.69	3521901.95
353	929722.91	3521926.19
354	929730.34	3521930.36
355	929728.85	3521933.00
356	929734.06	3521935.91
357	929729.62	3521944.09
358	929732.15	3521957.41
359	929712.51	3521961.15
360	929708.70	3521941.17
361	929705.14	3521939.15
362	929701.34	3521932.82
363	929651.03	3521933.21
364	929628.11	3521940.17
365	929597.41	3521951.23
366	929528.79	3521975.96
367	929524.62	3521974.62
368	929512.72	3521979.33
369	929439.47	3521947.22
370	929391.72	3521931.86
371	929382.76	3521922.38
372	929379.43	3521920.92
373	929372.41	3521947.94
374	929372.41	3521974.53
375	929389.16	3522013.63
376	929392.46	3522030.22
377	929386.10	3522040.47
378	929375.58	3522050.42
379	929330.75	3522085.29
380	929322.75	3522078.96
381	929363.39	3522047.27
382	929368.87	3522043.00
383	929378.28	3522034.10
384	929381.82	3522028.04
385	929379.56	3522016.60
386	929362.40	3521976.57
387	929362.40	3521946.65
388	929367.41	3521927.42
389	929310.56	3521985.03

Основная часть проекта планировки территории для размещения линейного объекта регионального значения Ханты-Мансийского автономного округа - Югры «Трубопроводы Тепловского месторождения строительства 2017-2018 г.г» Землепользователь ПАО «НК «Роснефть»

390	929303.30	3521992.39
391	929294.95	3521984.17
392	929291.48	3521990.46
393	929258.58	3522014.97
394	929278.04	3521972.24
395	929360.27	3521903.29
396	929275.18	3521819.42
397	929288.15	3521769.17
398	929289.66	3521759.04
399	929279.62	3521728.28
400	929262.01	3521672.66
401	929252.54	3521660.04
402	929251.25	3521661.00
403	929208.44	3521645.69
404	929217.79	3521612.08
405	929209.23	3521606.30
406	929134.71	3521524.86
407	928996.69	3521414.63
408	928967.55	3521391.46
409	928857.40	3521328.22
410	928872.87	3521301.26
411	928876.41	3521303.30
412	928886.72	3521287.72
413	928902.25	3521298.00
414	928903.58	3521294.50
415	928896.64	3521289.74
416	928901.16	3521283.14
417	928908.04	3521287.85
418	928912.07	3521283.84
419	928916.30	3521288.09
420	928918.36	3521284.94
421	928933.01	3521262.55
422	928920.65	3521253.20
423	928909.97	3521246.99
424	928922.85	3521227.52
425	928919.72	3521216.82
426	928938.92	3521211.21
427	928943.90	3521228.21
428	928947.78	3521231.06
429	928940.15	3521241.38
430	928968.59	3521257.89
431	928939.97	3521307.96
432	928948.32	3521314.97
433	928978.46	3521334.23
434	928977.26	3521336.13
435	929015.30	3521361.64
436	929010.86	3521368.29
437	928972.85	3521342.80
438	928972.01	3521342.24
439	928968.59	3521343.89
440	928965.34	3521344.53
441	928961.55	3521344.28
442	928957.98	3521342.99
443	928952.04	3521353.34
444	929000.19	3521392.04
445	929059.68	3521438.08
446	929167.37	3521517.68
447	929213.93	3521578.87
448	929214.80	3521575.83
449	929219.78	3521566.57
450	929230.02	3521530.65
451	929231.45	3521525.28
452	929230.50	3521519.86
453	929228.21	3521516.95
454	929230.50	3521513.67
455	929272.24	3521545.29
456	929271.08	3521546.85
457	929269.43	3521545.70
458	929264.99	3521546.01
459	929262.86	3521547.38
460	929261.15	3521549.36
461	929259.08	3521555.02
462	929251.58	3521581.28
463	929259.05	3521584.61
464	929267.11	3521566.89
465	929273.58	3521561.86
466	929273.49	3521558.43
467	929276.39	3521546.64
468	929284.15	3521548.56
469	929282.61	3521554.85
470	929330.80	3521517.41
471	929336.08	3521518.17
472	929348.01	3521436.96
473	929349.86	3521388.44
474	929355.20	3521388.64
475	929355.56	3521377.19
476	929409.97	3521378.59
477	929421.54	3521372.27
478	929421.08	3521378.89
479	929427.04	3521379.04
480	929427.37	3521371.15
481	929441.76	3521373.71
482	929449.58	3521377.95
483	929451.56	3521379.66
484	929464.74	3521380.00
485	929466.69	3521331.23
486	929443.46	3521198.22
487	929436.33	3520837.16
488	929446.85	3520815.45
489	929469.29	3520769.16
490	929498.23	3520563.94
491	929496.98	3520563.76
492	929498.09	3520554.86
493	929484.71	3520553.08
494	929487.63	3520532.88
495	929495.01	3520507.62
496	929492.66	3520501.63
497	929491.85	3520493.21
498	929494.67	3520482.87
499	929497.07	3520478.55
500	929497.34	3520472.91
501	929514.62	3520483.58
502	929529.94	3520433.62
503	929532.99	3520335.67
504	929503.36	3520334.22
505	929501.24	3520366.76
506	929493.29	3520366.30
507	929495.18	3520333.82
508	929473.60	3520332.75
509	929477.97	3520337.96
510	929481.71	3520342.39
511	929484.12	3520343.95
512	929489.33	3520347.32
513	929488.89	3520356.68
514	929478.60	3520349.93
515	929473.45	3520345.01
516	929466.46	3520336.70
517	929464.56	3520332.32
518	929414.63	3520329.88
519	929416.10	3520279.19
520	929435.84	3520279.70
521	929435.84	3520279.76

Основная часть проекта планировки территории для размещения линейного объекта регионального значения Ханты-Мансийского автономного округа - Югры «Трубопроводы Тепловского месторождения строительства 2017-2018 г.г» Землепользователь ПАО «НК «Роснефть»

522	929436.08	3520279.76
523	929435.61	3520295.96
524	929463.38	3520296.77
525	929464.32	3520294.95
526	929468.70	3520286.53
527	929477.33	3520276.76
528	929482.34	3520273.96
529	929491.92	3520268.78
530	929492.27	3520277.00
531	929483.26	3520282.43
532	929475.34	3520291.08
533	929472.20	3520297.13
534	929493.17	3520297.79
535	929495.66	3520251.35
536	929499.83	3520251.28
537	929500.78	3520235.81
538	929508.50	3520236.24
539	929507.38	3520258.88
540	929517.21	3520258.71
541	929517.31	3520252.97
542	929535.69	3520252.63
543	929537.90	3520185.51
544	929538.26	3520142.82
545	929524.70	3520041.69
546	929521.35	3520031.53
547	929514.62	3519993.20
548	929501.99	3519893.25
549	929486.30	3519774.98
550	929477.47	3519704.24
551	929474.84	3519705.83
552	929472.18	3519708.16
553	929470.47	3519711.20
554	929469.89	3519714.65
555	929470.42	3519717.90
556	929465.57	3519718.53
557	929463.43	3519701.68
558	929453.69	3519669.10
559	929426.96	3519673.13
560	929423.17	3519655.77
561	929420.51	3519635.94
562	929434.50	3519634.07
563	929432.89	3519627.01
564	929423.24	3519624.27
565	929423.85	3519622.12
566	929417.63	3519619.15
567	929426.25	3519601.10
568	929442.33	3519608.79
569	929475.69	3519607.94
570	929471.11	3519597.54
571	929469.18	3519583.36
572	929453.06	3519585.75
573	929450.12	3519565.97
574	929478.73	3519561.72
575	929478.54	3519525.35
576	929449.82	3519524.27
577	929448.79	3519504.11
578	929341.97	3521550.46
579	929339.97	3521563.11
580	929311.73	3521587.54
581	929304.08	3521577.44
582	929340.68	3521550.26
583	928900.82	3521302.66
584	928900.15	3521309.10
585	928900.79	3521314.78
586	928898.77	3521319.96
587	928894.13	3521312.75
588	929287.21	3521594.30
589	929296.29	3521600.27
590	929270.42	3521621.56
591	929266.06	3521618.82
592	929279.64	3521587.19
593	929387.31	3521424.17
594	929389.19	3521430.95
595	929391.20	3521433.47
596	929387.31	3521459.99
597	929591.59	3521762.75
598	929604.44	3521781.10
599	929600.65	3521780.61
600	929593.21	3521777.12
601	929584.13	3521768.60
602	929315.11	3521787.98
603	929316.37	3521790.47
604	929313.80	3521792.96
605	926095.73	3521219.18
606	926097.56	3521234.90
607	926069.87	3521374.07
608	926056.00	3521464.48
609	926071.88	3521488.81
610	926063.01	3521535.93
611	926059.88	3521552.55
612	926047.51	3521572.72
613	926026.07	3521688.39
614	925976.72	3521954.79
615	926000.73	3522043.66
616	926002.83	3522049.53
617	925949.06	3522164.96
618	925936.95	3522190.99
619	925934.39	3522196.50
620	925942.46	3522200.87
621	925947.26	3522203.06
622	925952.51	3522204.59
623	925957.07	3522204.35
624	925962.38	3522203.53
625	925967.74	3522200.33
626	925973.62	3522192.42
627	925976.54	3522186.88
628	925983.62	3522190.59
629	925978.31	3522200.04
630	925973.04	3522206.49
631	925965.47	3522211.00
632	925957.49	3522212.33
633	925953.06	3522212.56
634	925944.32	3522210.66
635	925907.93	3522286.34
636	925904.90	3522285.56
637	925895.50	3522280.62
638	925849.03	3522376.85
639	925808.00	3522361.68
640	925797.68	3522364.87
641	925756.33	3522357.89
642	925622.72	3522288.33
643	925610.60	3522283.94
644	925610.34	3522281.88
645	925594.68	3522273.72
646	925589.76	3522173.10
647	925580.15	3522163.56
648	925577.46	3522157.41
649	925576.04	3522150.41
650	925575.13	3522145.88
651	925582.97	3522144.29
652	925585.14	3522154.98
653	925589.20	3522161.64

Основная часть проекта планировки территории для размещения линейного объекта регионального значения Ханты-Мансийского автономного округа - Югры «Трубопроводы Тепловского месторождения строительства 2017-2018 г.г» Землепользователь ПАО «НК «Роснефть»

654	925587.87	3522134.59
655	925585.74	3522091.01
656	925492.02	3522096.17
657	925413.14	3522112.55
658	925260.91	3522168.24
659	925150.09	3522212.75
660	925031.34	3522307.87
661	924994.67	3522368.99
662	924945.02	3522461.23
663	924935.25	3522468.00
664	924933.76	3522470.48
665	924857.79	3522536.69
666	924824.65	3522565.58
667	924801.61	3522592.49
668	924840.69	3522636.14
669	924744.45	3522756.59
670	924699.28	3522813.13
671	924702.04	3522814.92
672	924701.25	3522816.13
673	924731.30	3522839.44
674	924755.98	3522858.57
675	924753.22	3522862.13
676	924759.20	3522867.34
677	924703.20	3522931.64
678	924699.15	3522931.85
679	924697.06	3522934.55
680	924693.92	3522932.10
681	924665.49	3522933.53
682	924649.10	3522917.24
683	924654.59	3522914.12
684	924660.59	3522906.29
685	924658.38	3522904.55
686	924670.67	3522888.75
687	924693.52	3522906.48
688	924725.81	3522864.83
689	924716.18	3522856.43
690	924691.92	3522835.34
691	924678.61	3522823.78
692	924665.99	3522815.78
693	924666.00	3522817.56
694	924672.38	3522840.29
695	924667.68	3522845.58
696	924664.46	3522841.67
697	924658.02	3522818.68

698	924657.95	3522810.69
699	924634.30	3522795.71
700	924636.02	3522793.46
701	924635.33	3522792.99
702	924639.26	3522787.46
703	924643.93	3522778.17
704	924645.23	3522778.99
705	924646.88	3522776.66
706	924666.83	3522790.75
707	924694.14	3522753.46
708	924700.89	3522757.50
709	924673.35	3522795.34
710	924676.13	3522797.30
711	924721.58	3522744.21
712	924809.76	3522641.18
713	924765.81	3522603.56
714	924775.67	3522592.04
715	924770.84	3522585.98
716	924810.35	3522551.52
717	924833.17	3522524.86
718	924855.35	3522498.95
719	924920.32	3522454.01
720	924977.16	3522359.28
721	925021.25	3522277.35
722	925125.58	3522196.03
723	925258.92	3522147.44
724	925399.02	3522089.88
725	925470.20	3522077.35
726	925489.44	3522076.28
727	925499.25	3522074.24
728	925604.66	3522068.68
729	925605.29	3522081.34
730	925616.36	3522169.49
731	925621.01	3522167.30
732	925626.58	3522162.32
733	925630.35	3522156.16
734	925631.91	3522150.57
735	925632.06	3522145.09
736	925631.06	3522138.69
737	925638.96	3522137.45
738	925640.08	3522144.54
739	925639.83	3522151.48
740	925637.71	3522159.32
741	925634.55	3522165.13

742	925631.36	3522169.15
743	925623.55	3522174.95
744	925617.40	3522177.61
745	925628.93	3522269.30
746	925656.72	3522279.37
747	925793.94	3522335.15
748	925808.57	3522340.57
749	925846.12	3522328.94
750	925875.20	3522274.43
751	925820.76	3522272.30
752	925795.91	3522245.70
753	925792.16	3522245.58
754	925790.36	3522224.11
755	925803.70	3522224.82
756	925795.88	3522216.92
757	925775.11	3522223.32
758	925772.65	3522215.81
759	925789.01	3522209.99
760	925779.51	3522201.72
761	925811.01	3522157.47
762	925817.07	3522161.92
763	925819.74	3522171.35
764	925850.09	3522152.19
765	925854.40	3522158.93
766	925835.64	3522170.84
767	925842.45	3522177.17
768	925830.50	3522186.69
769	925864.09	3522216.08
770	925850.05	3522173.96
771	925869.01	3522167.60
772	925891.20	3522233.91
773	925912.06	3522190.77
774	925914.40	3522185.93
775	925912.90	3522180.83
776	925912.78	3522174.21
777	925915.11	3522166.12
778	925920.10	3522157.62
779	925926.22	3522161.44
780	925981.04	3522048.00
781	925953.39	3521971.01
782	925956.24	3521955.64
783	925955.91	3521954.43
784	925979.54	3521818.22
785	925996.63	3521728.20

Основная часть проекта планировки территории для размещения линейного объекта регионального значения Ханты-Мансийского автономного округа - Югры «Трубопроводы Тепловского месторождения строительства 2017-2018 г.г» Землепользователь ПАО «НК «Роснефть»

786	925983.50	3521725.76
787	925971.08	3521727.34
788	925964.24	3521725.96
789	925971.74	3521688.50
790	925936.67	3521682.00
791	925936.26	3521688.38
792	925937.01	3521692.67
793	925938.56	3521696.75
794	925941.85	3521701.77
795	925944.94	3521704.77
796	925950.53	3521708.09
797	925955.62	3521709.66
798	925960.70	3521709.95
799	925960.22	3521717.95
800	925954.16	3521717.59
801	925950.47	3521716.43
802	925946.63	3521715.23
803	925939.97	3521711.12
804	925935.65	3521706.89
805	925931.39	3521700.41
806	925929.27	3521694.80
807	925928.24	3521688.89
808	925928.75	3521680.54
809	925892.20	3521673.77
810	925806.23	3521632.57

811	925746.53	3521612.88
812	925730.09	3521595.21
813	925729.42	3521571.40
814	925745.58	3521576.57
815	925747.37	3521576.47
816	925747.13	3521573.45
817	925766.95	3521571.97
818	925768.60	3521592.39
819	925813.56	3521613.92
820	925898.15	3521641.83
821	925945.88	3521658.02
822	925953.05	3521655.50
823	925959.00	3521654.79
824	925964.98	3521655.20
825	925967.75	3521656.03
826	925972.17	3521657.37
827	925970.04	3521664.47
828	926006.93	3521673.92
829	926027.04	3521567.91
830	926037.43	3521546.40
831	926039.81	3521529.29
832	926044.16	3521497.94
833	926031.05	3521495.17
834	926035.04	3521469.17
835	926031.57	3521464.05

836	926050.12	3521370.86
837	926058.04	3521319.24
838	926051.32	3521320.08
839	926046.71	3521318.94
840	926057.80	3521271.53
841	926060.01	3521271.95
842	926061.20	3521265.94
843	926065.55	3521266.82
844	926066.57	3521254.48
845	926059.72	3521253.86
846	926061.01	3521233.90
847	926077.08	3521235.35
848	926077.20	3521232.97
849	926063.70	3521227.14
850	926064.86	3521224.43
851	926056.70	3521220.92
852	926058.61	3521218.13
853	926062.44	3521208.08
854	926070.47	3521211.48
855	926071.62	3521208.78
856	925840.95	3522253.07
857	925833.75	3522252.78
858	925835.63	3522250.98

Правительство

Приложение 5
к постановлению Правительства
Ханты-Мансийского
автономного округа – Югры
от 9 сентября 2016 года № 340-п

Проект межевания территории
для размещения линейного объекта регионального значения Ханты-Мансийского автономного округа - Югры «Трубопроводы Тепловского месторождения строительства 2017-2018 г.г»
Землепользователь ПАО «НК «Роснефть»
Масштаб 1:2000

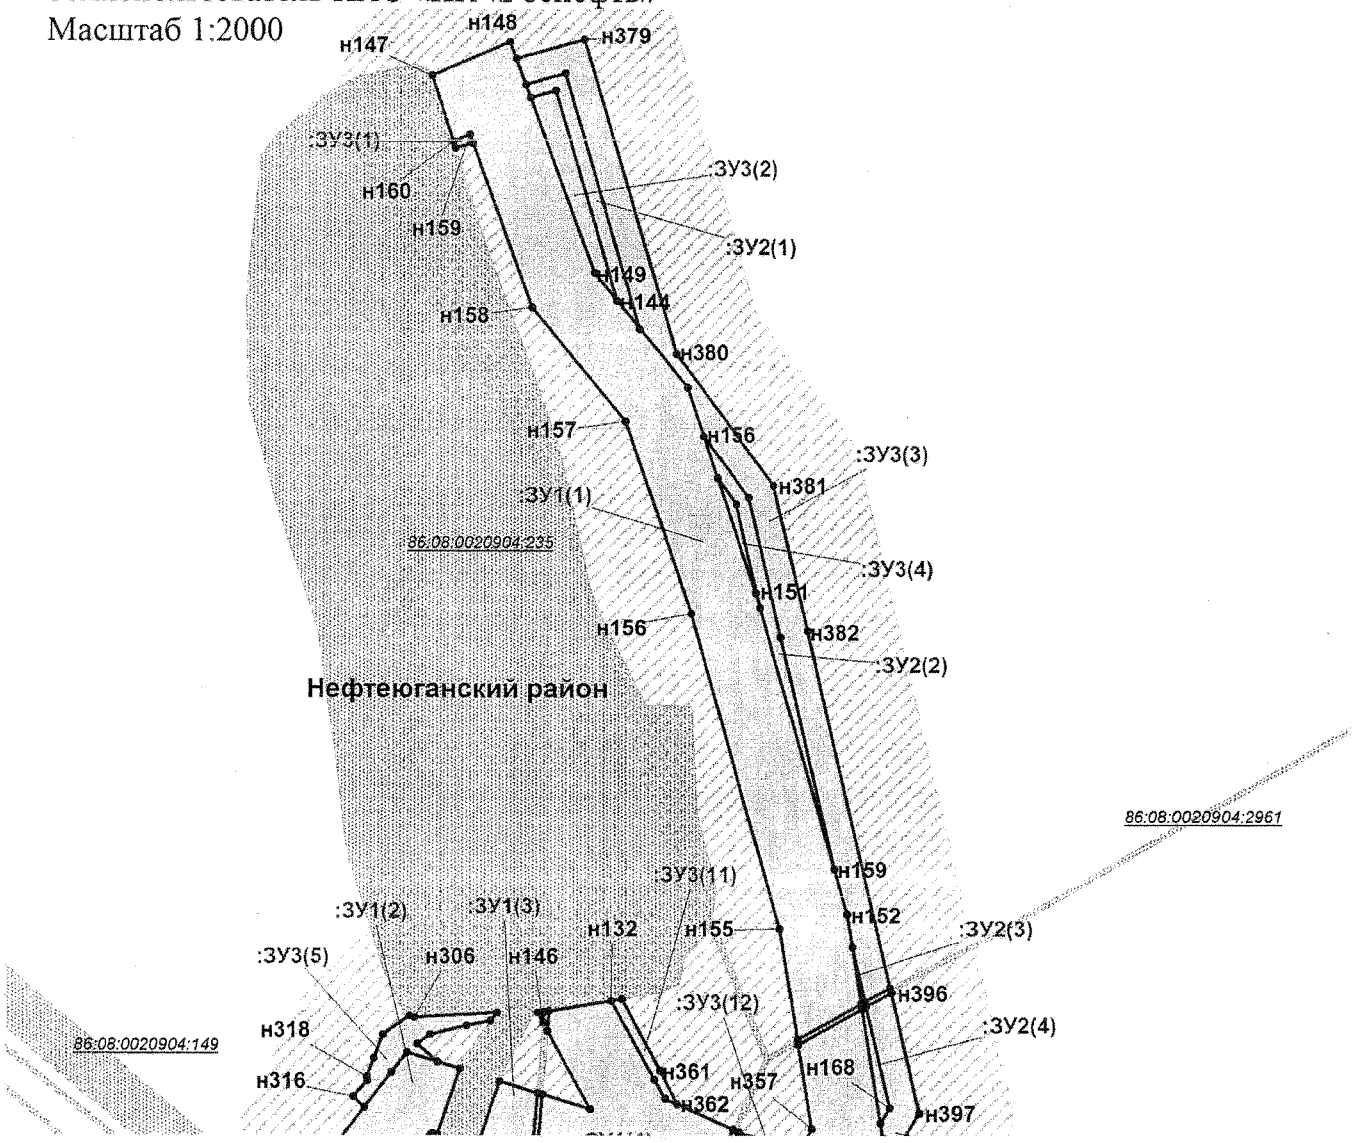

Линия совмещения с листом 2

Условные обозначения:

- граница зоны размещения линейных объектов (красные линии)
- земельный участок на ранее сформированных участках
- испрашиваемые земельные участки
- ● н1 точка поворота границы земельного участка устанавливаемой при проведении кадастровых работ
- ○ 1 точка поворота границы земельного участка, ранее установленная при проведении кадастровых работ
- :ЗУ1(1) номер формируемого земельного участка
- :205:ЗУ1(1) номер земельного участка образованного путем раздела
- земельные участки, согласно сведениям государственного кадастра недвижимости
- земельные участки, предоставленные в аренду ОАО "НК "Роснефть"
- охранная зона проектируемых водоводов
- малоперспективная зона историко-культурного наследия
- перспективная зона историко-культурного наследия
- 86:08:0020904:149 номер существующего земельного участка

Проект межевания территории
для размещения линейного объекта регионального
значения Ханты-Мансийского автономного
округа - Югры «Трубопроводы Тепловского
месторождения строительства 2017-2018 г.г»
Землепользователь ПАО «НК «Роснефть»
Масштаб 1:2000

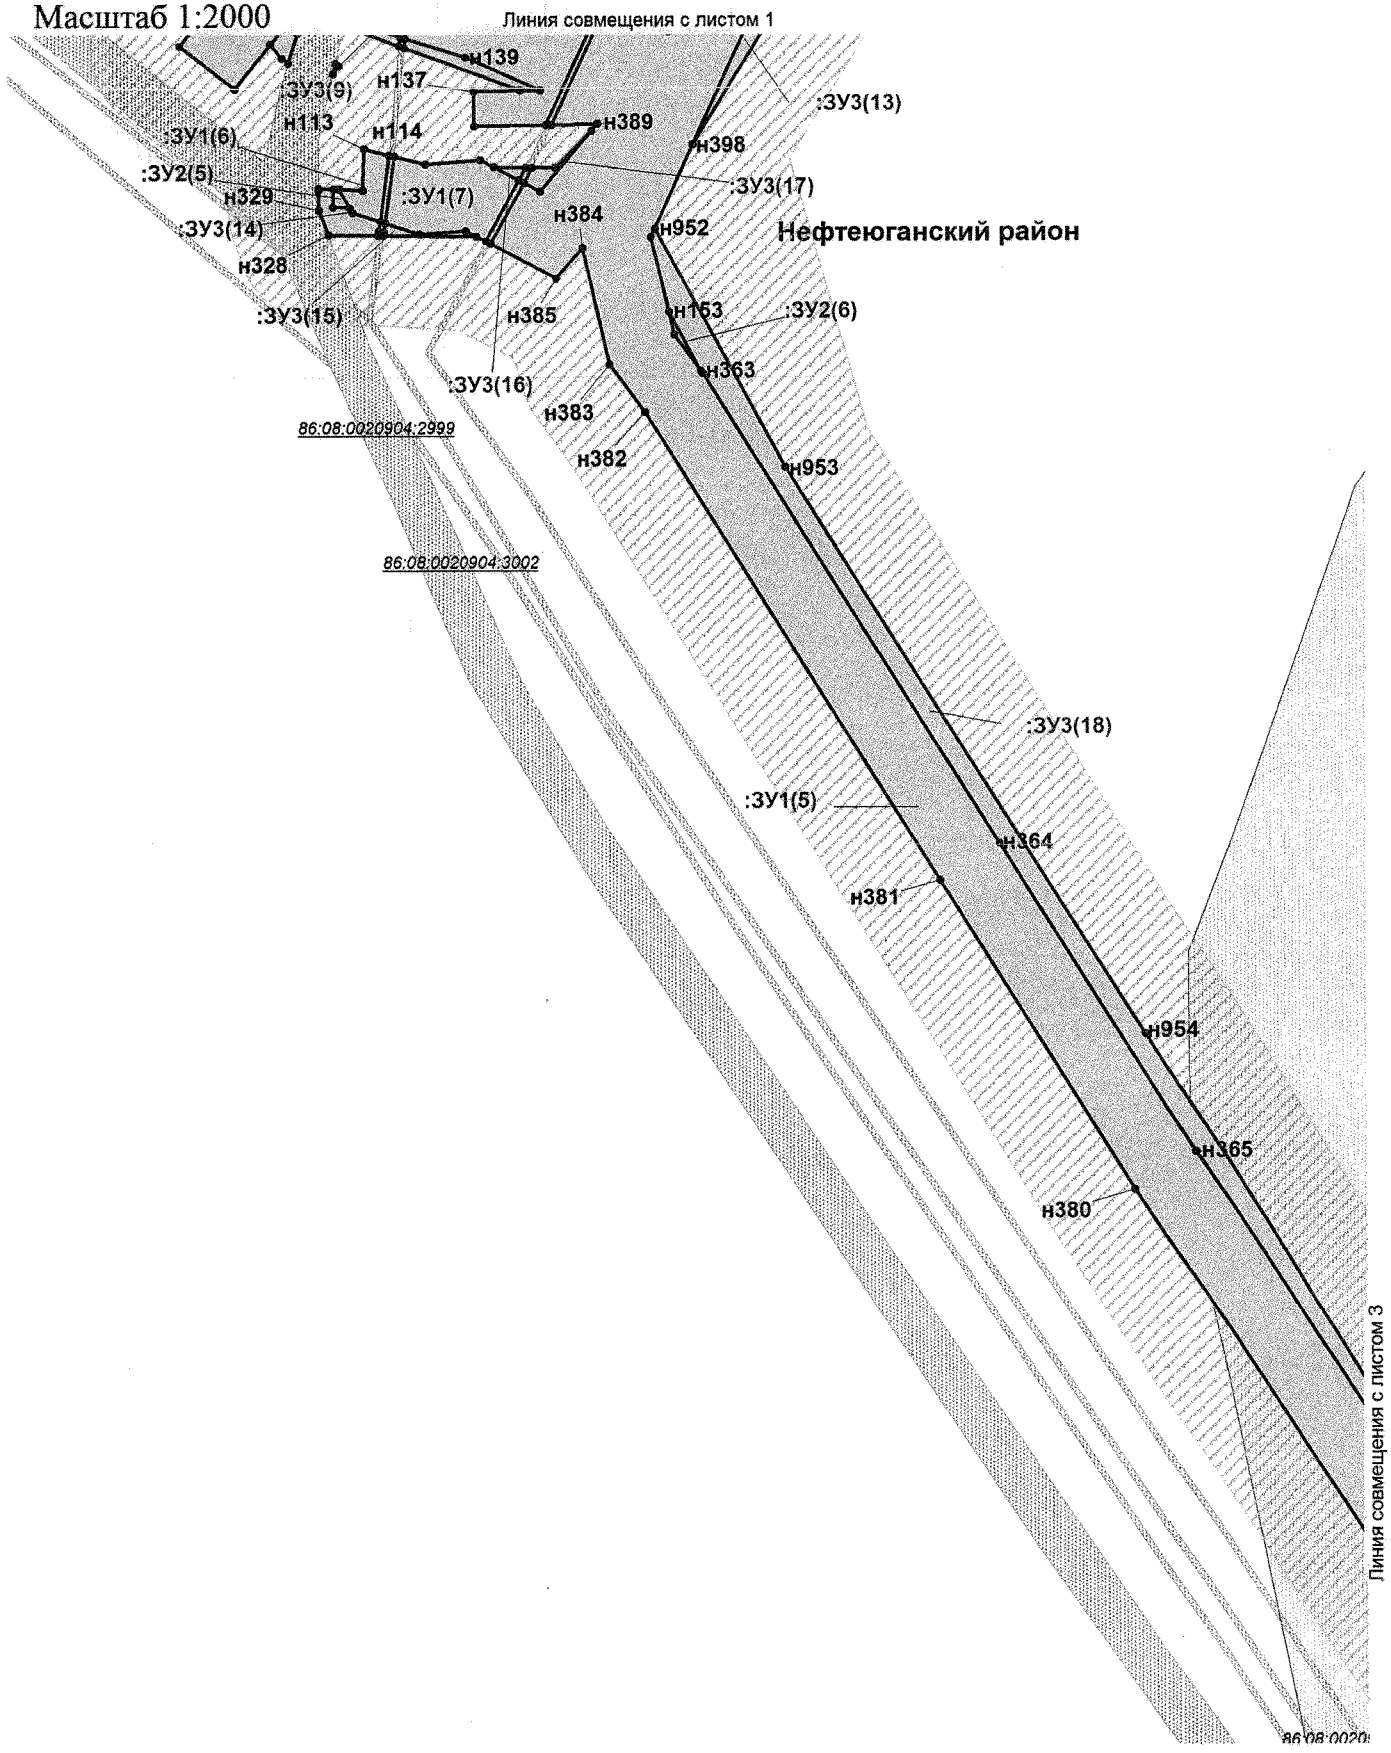

Проект межевания территории
для размещения линейного объекта регионального значения Ханты-Мансийского автономного округа - Югры «Трубопроводы Тепловского месторождения строительства 2017-2018 г.г»
Землепользователь ПАО «НК «Роснефть»
Масштаб 1:2000

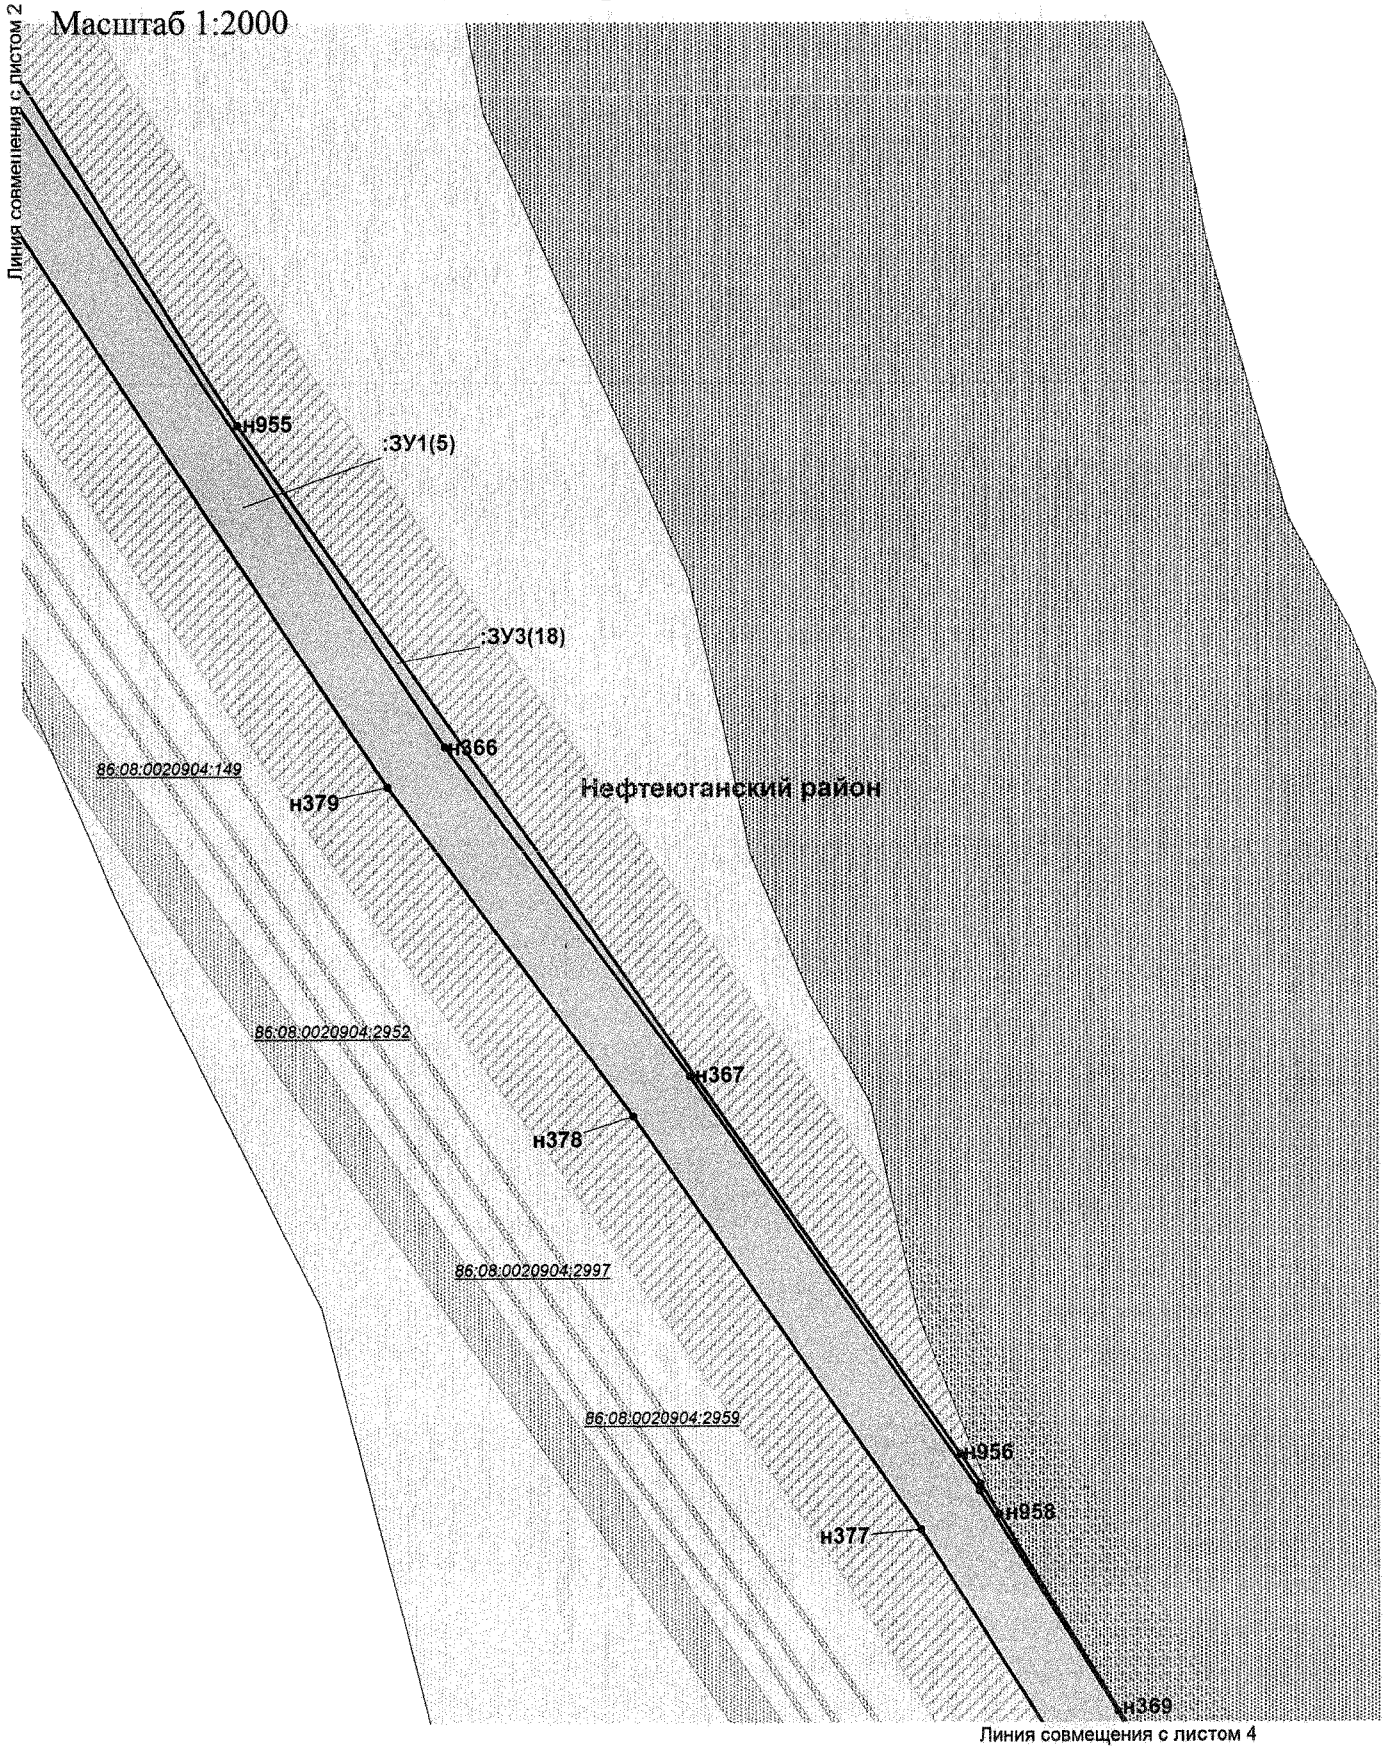

Проект межевания территории
для размещения линейного объекта регионального значения Ханты-Мансийского автономного округа - Югры «Трубопроводы Тепловского месторождения строительства 2017-2018 г.г»
Землепользователь ПАО «НК «Роснефть»
Масштаб 1:2000

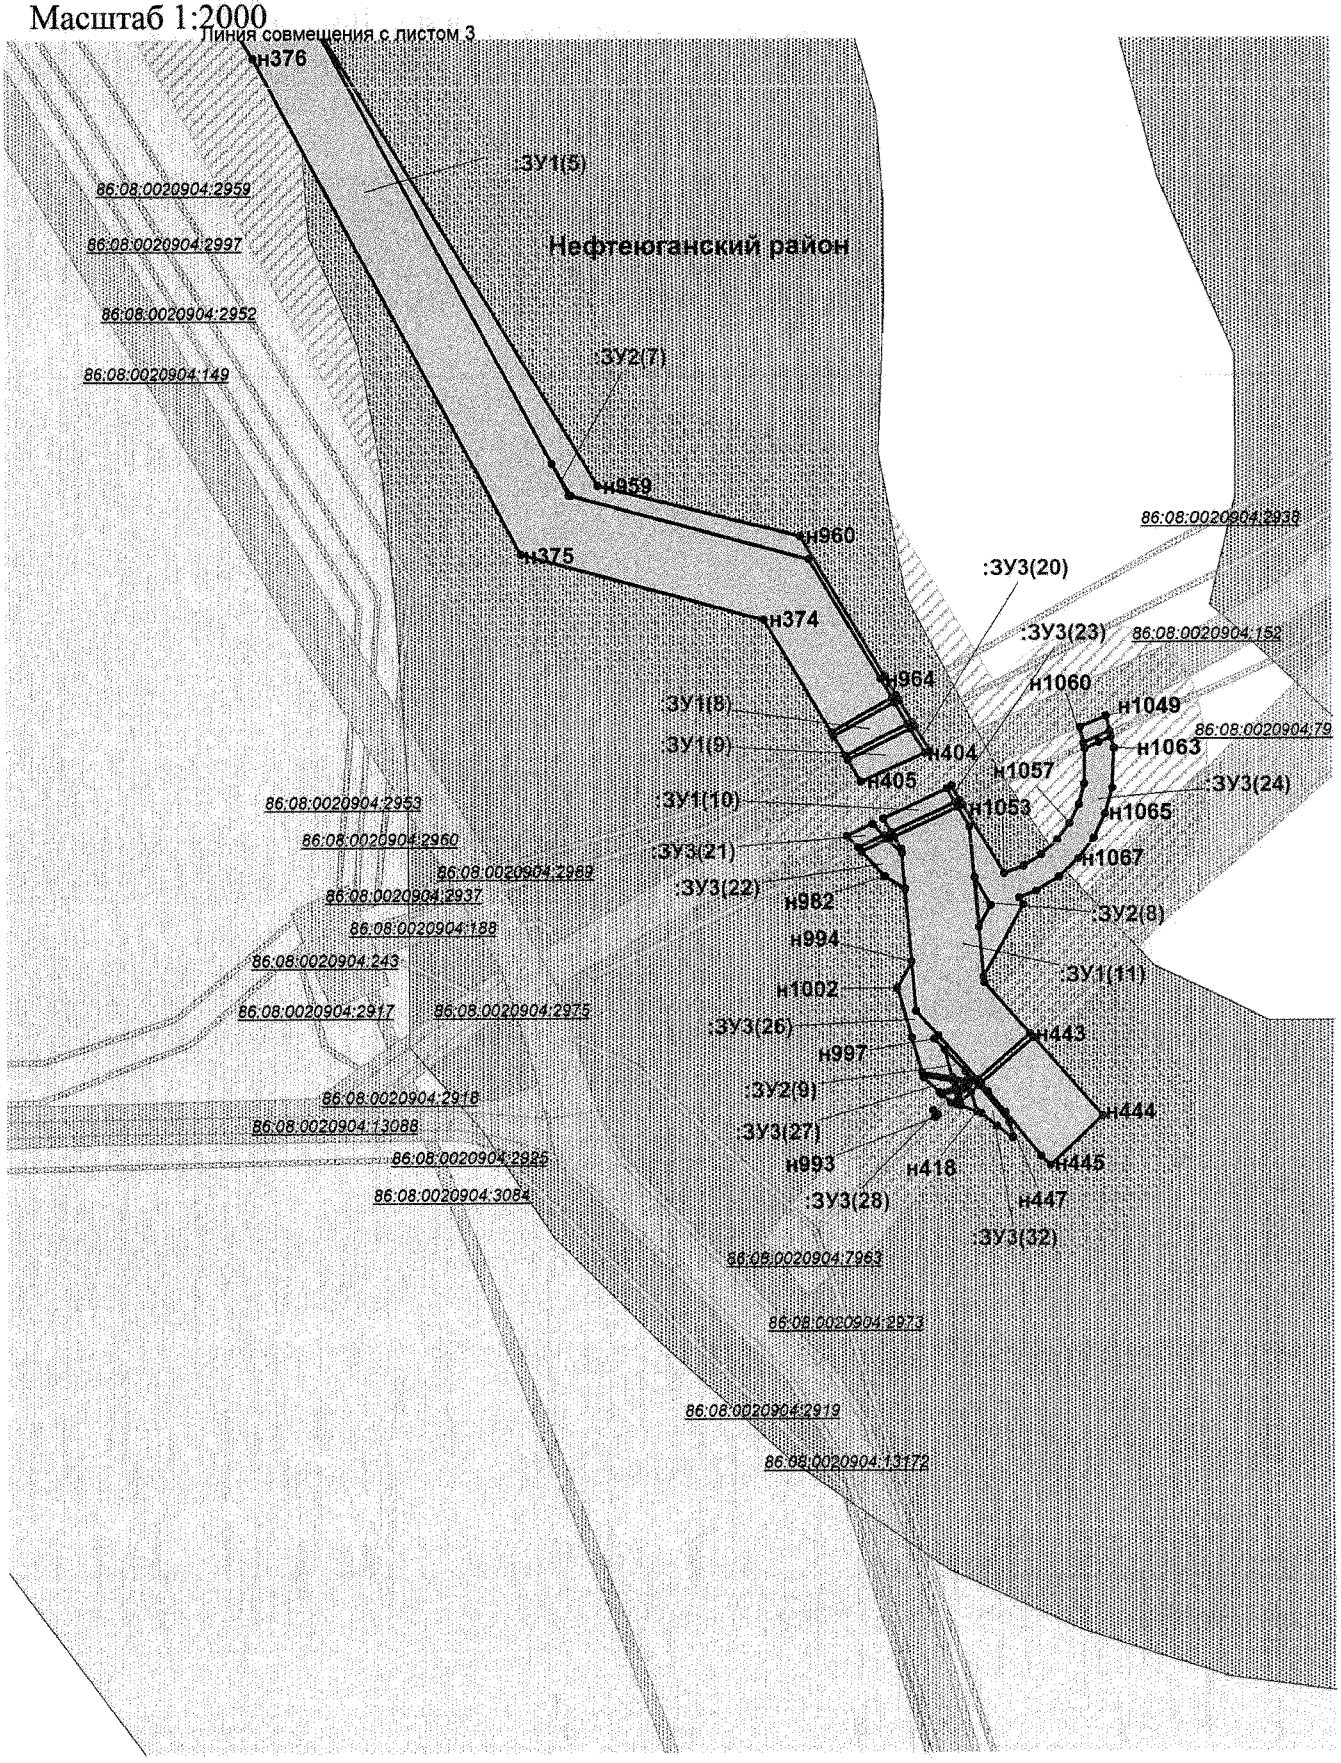

Проект межевания территории
для размещения линейного объекта регионального значения Ханты-Мансийского автономного округа - Югры «Трубопроводы Тепловского месторождения строительства 2017-2018 г.г»
Землепользователь ПАО «НК «Роснефть»
Масштаб 1:2000

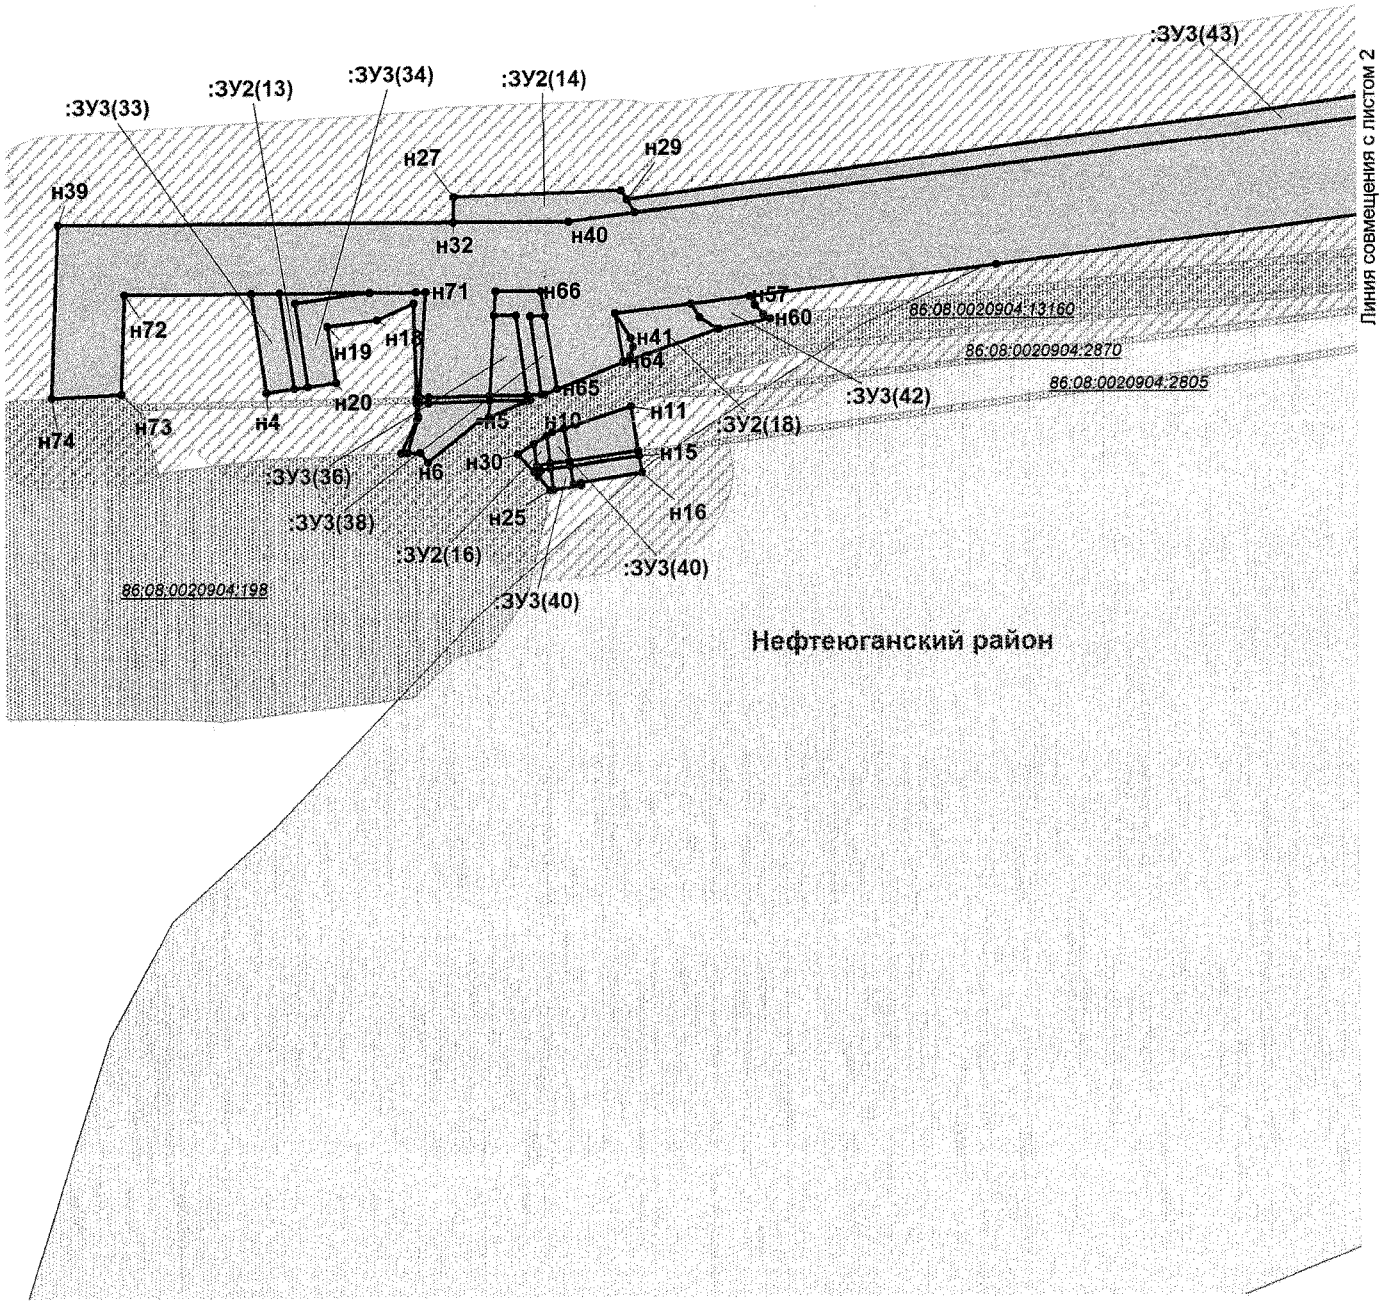

Проект межевания территории
для размещения линейного объекта регионального значения Ханты-Мансийского автономного округа - Югры «Трубопроводы Тепловского месторождения строительства 2017-2018 г.г»
Землепользователь ПАО «НК «Роснефть»
Масштаб 1:2000

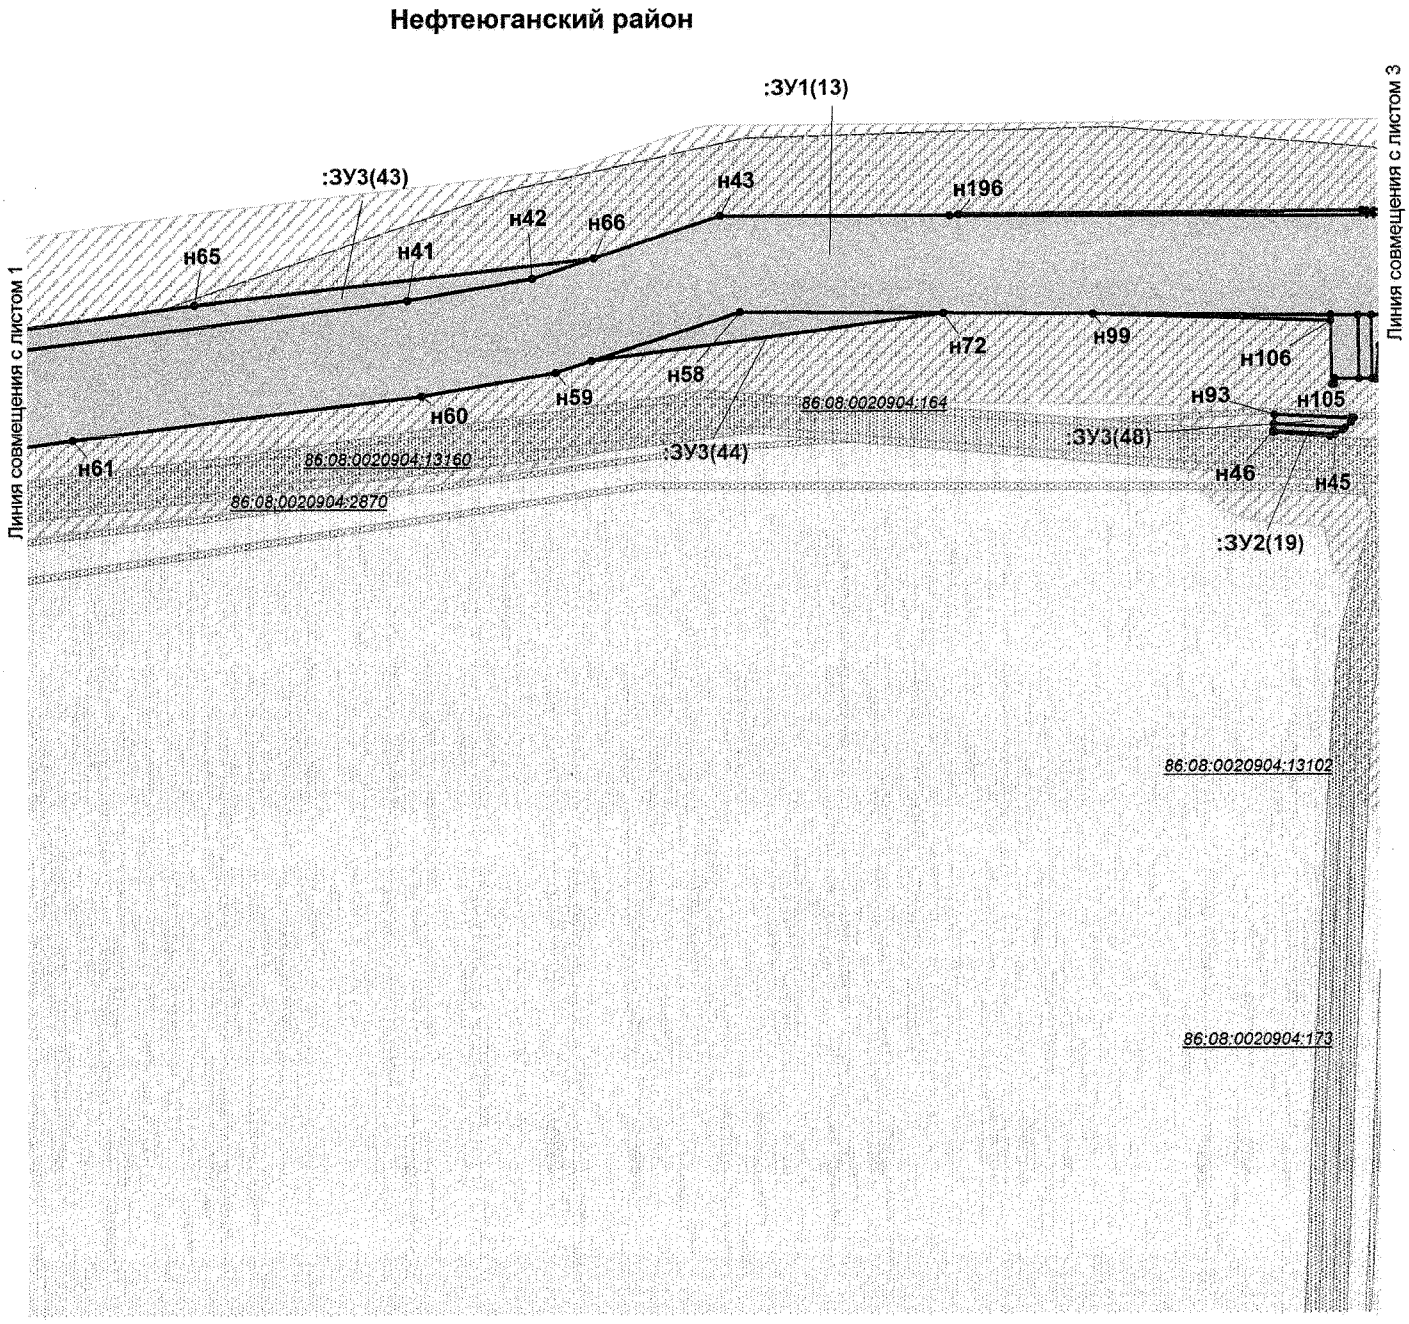

Проект межевания территории
для размещения линейного объекта регионального значения Ханты-Мансийского автономного округа - Югры «Трубопроводы Тепловского месторождения строительства 2017-2018 г.г»
Землепользователь ПАО «НК «Роснефть»
Масштаб 1:2000

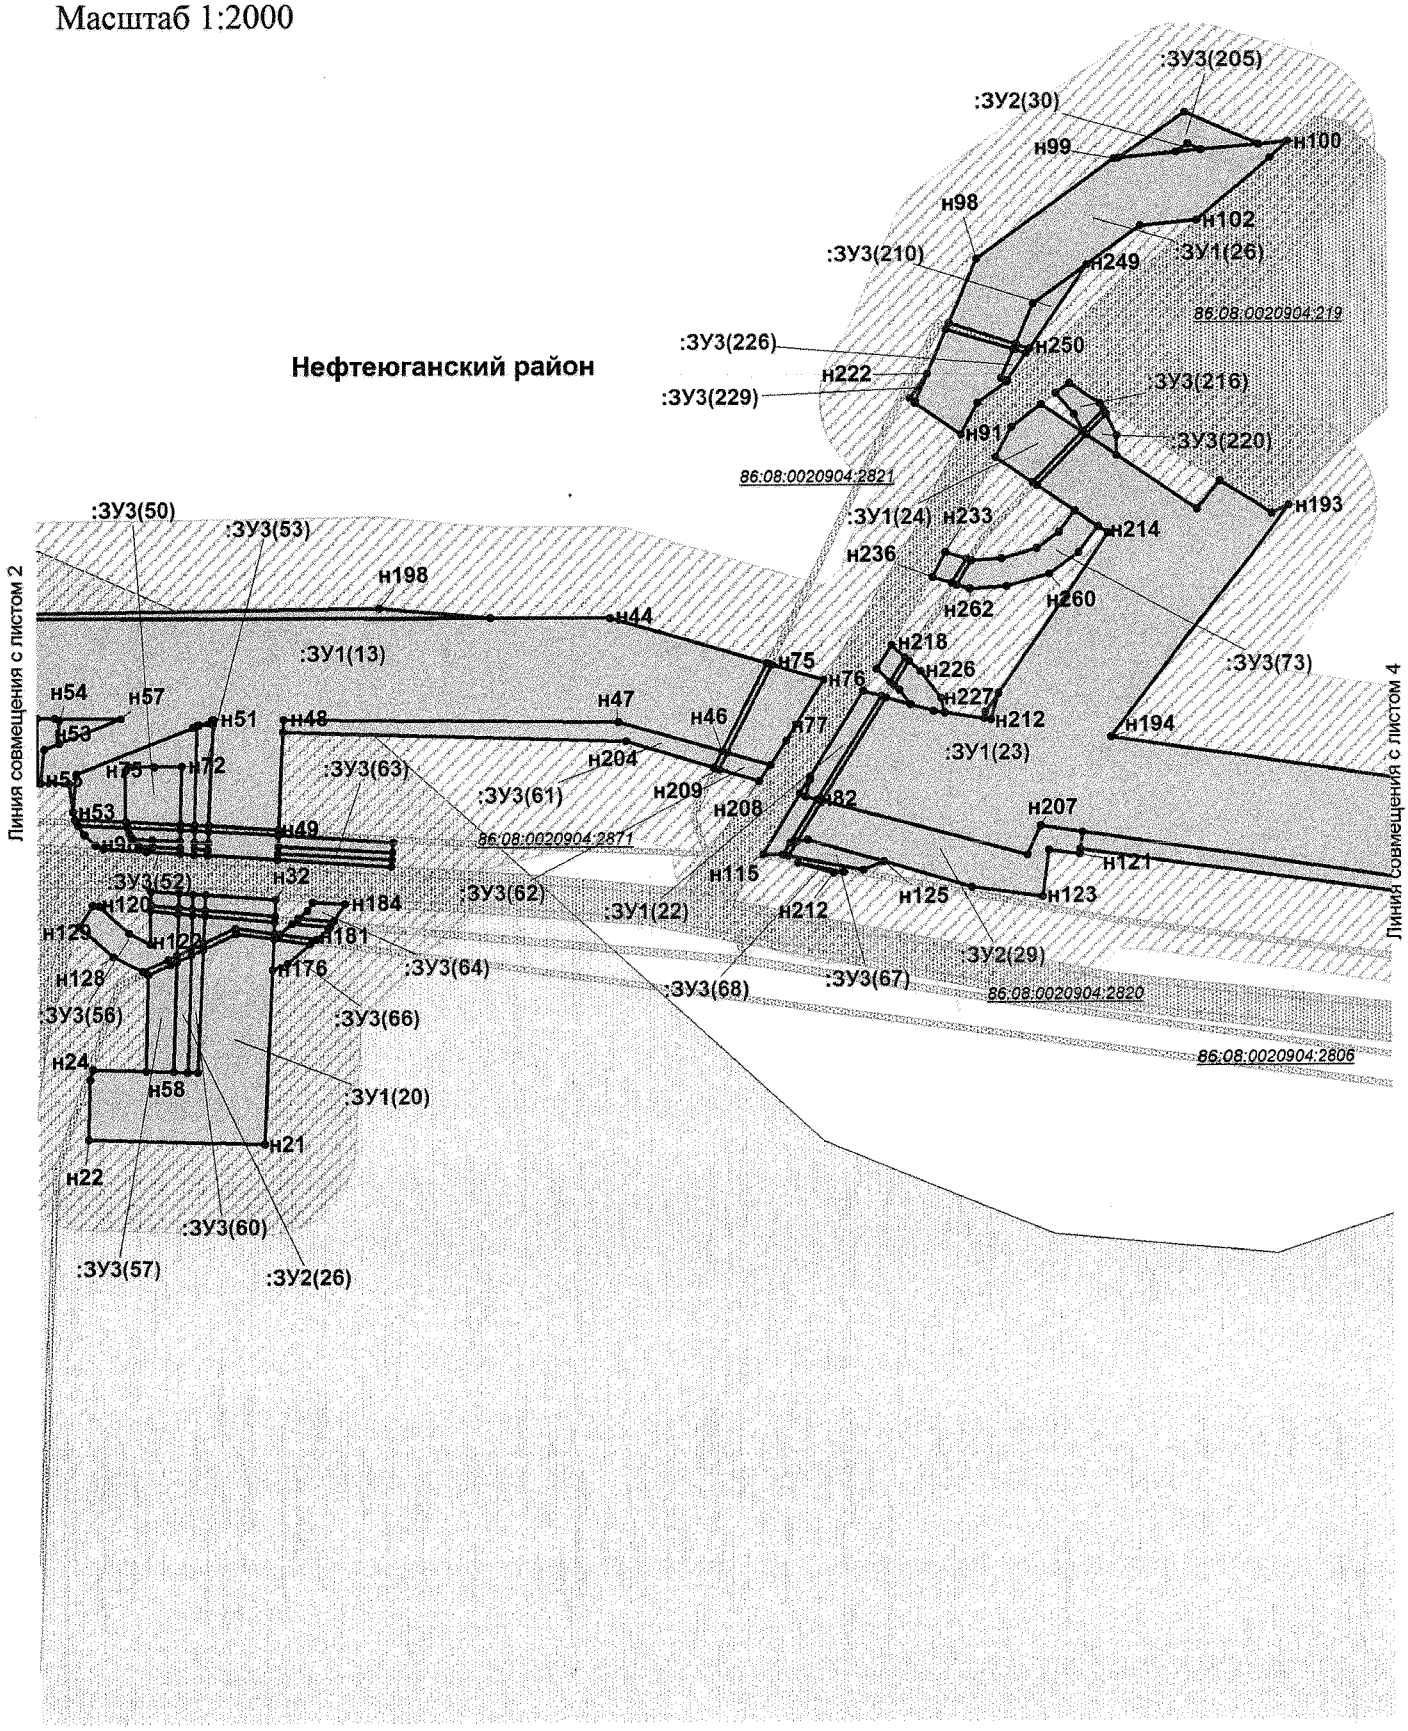

Проект межевания территории
для размещения линейного объекта регионального значения Ханты-Мансийского автономного округа - Югры «Трубопроводы Тепловского месторождения строительства 2017-2018 г.г»
Землепользователь ПАО «НК «Роснефть»
Масштаб 1:2000

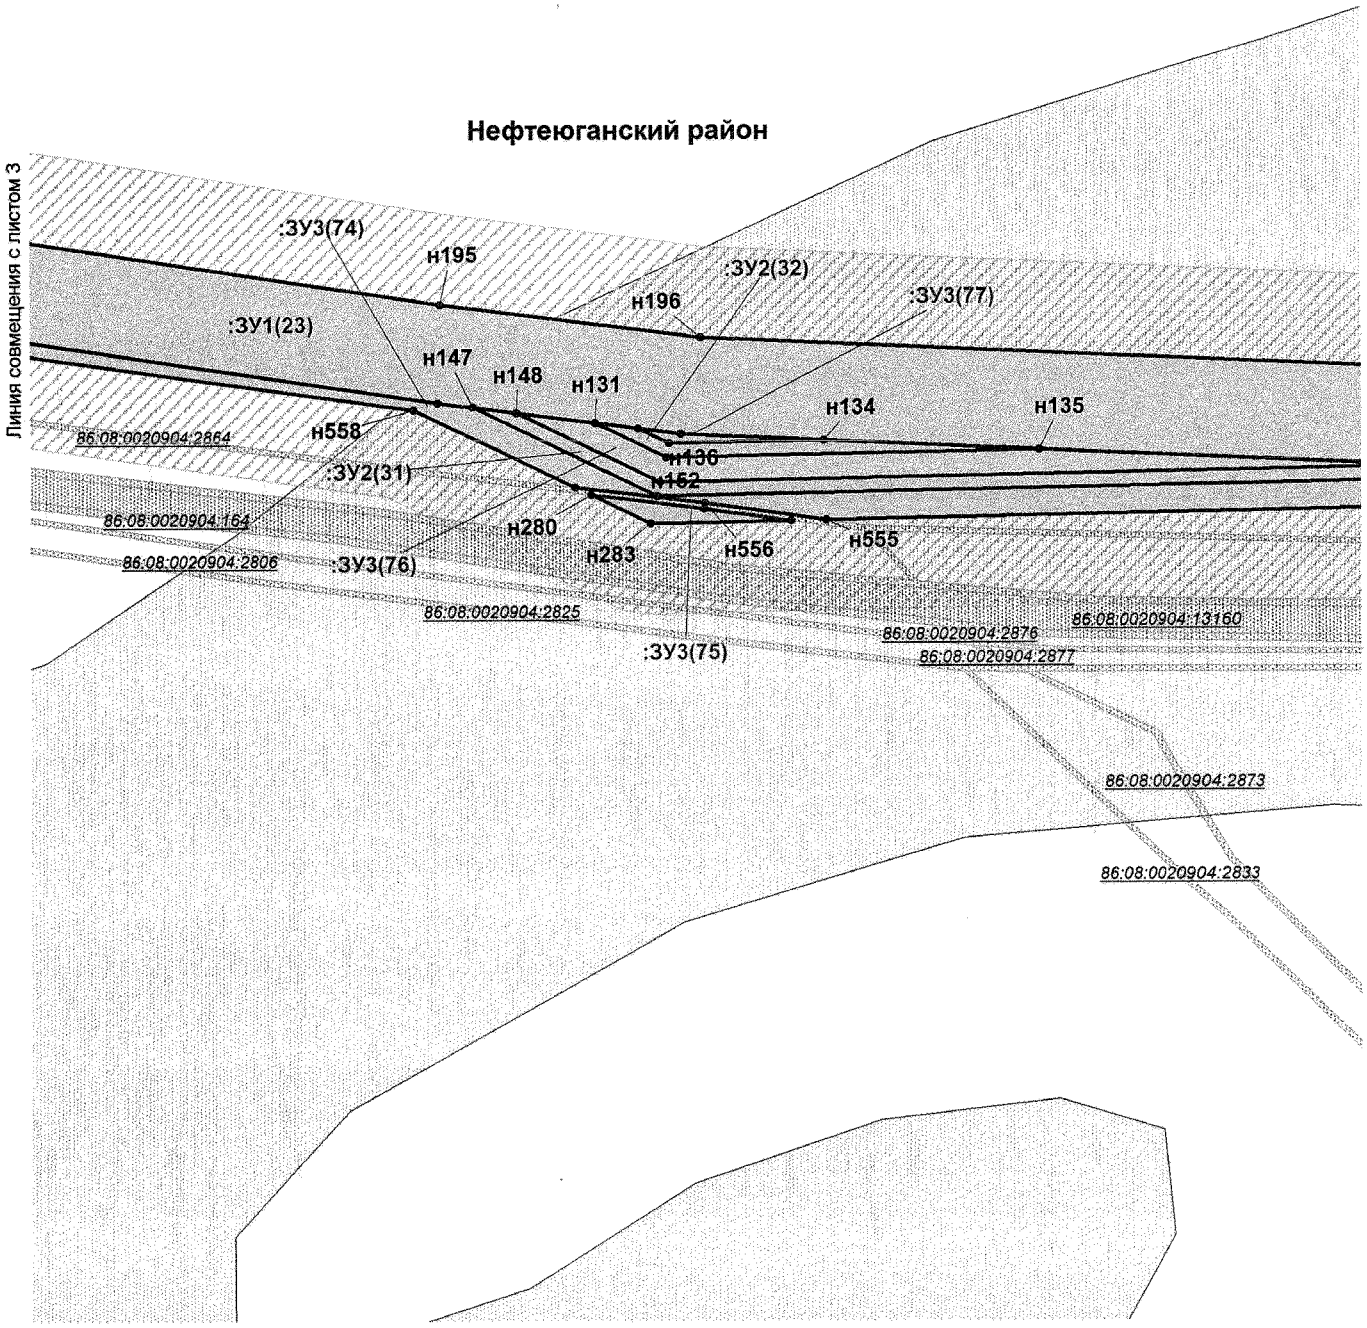

Проект межевания территории
для размещения линейного объекта регионального значения Ханты-Мансийского автономного округа - Югры «Трубопроводы Тепловского месторождения строительства 2017-2018 г.г»
Землепользователь ПАО «НК «Роснефть»
Масштаб 1:2000

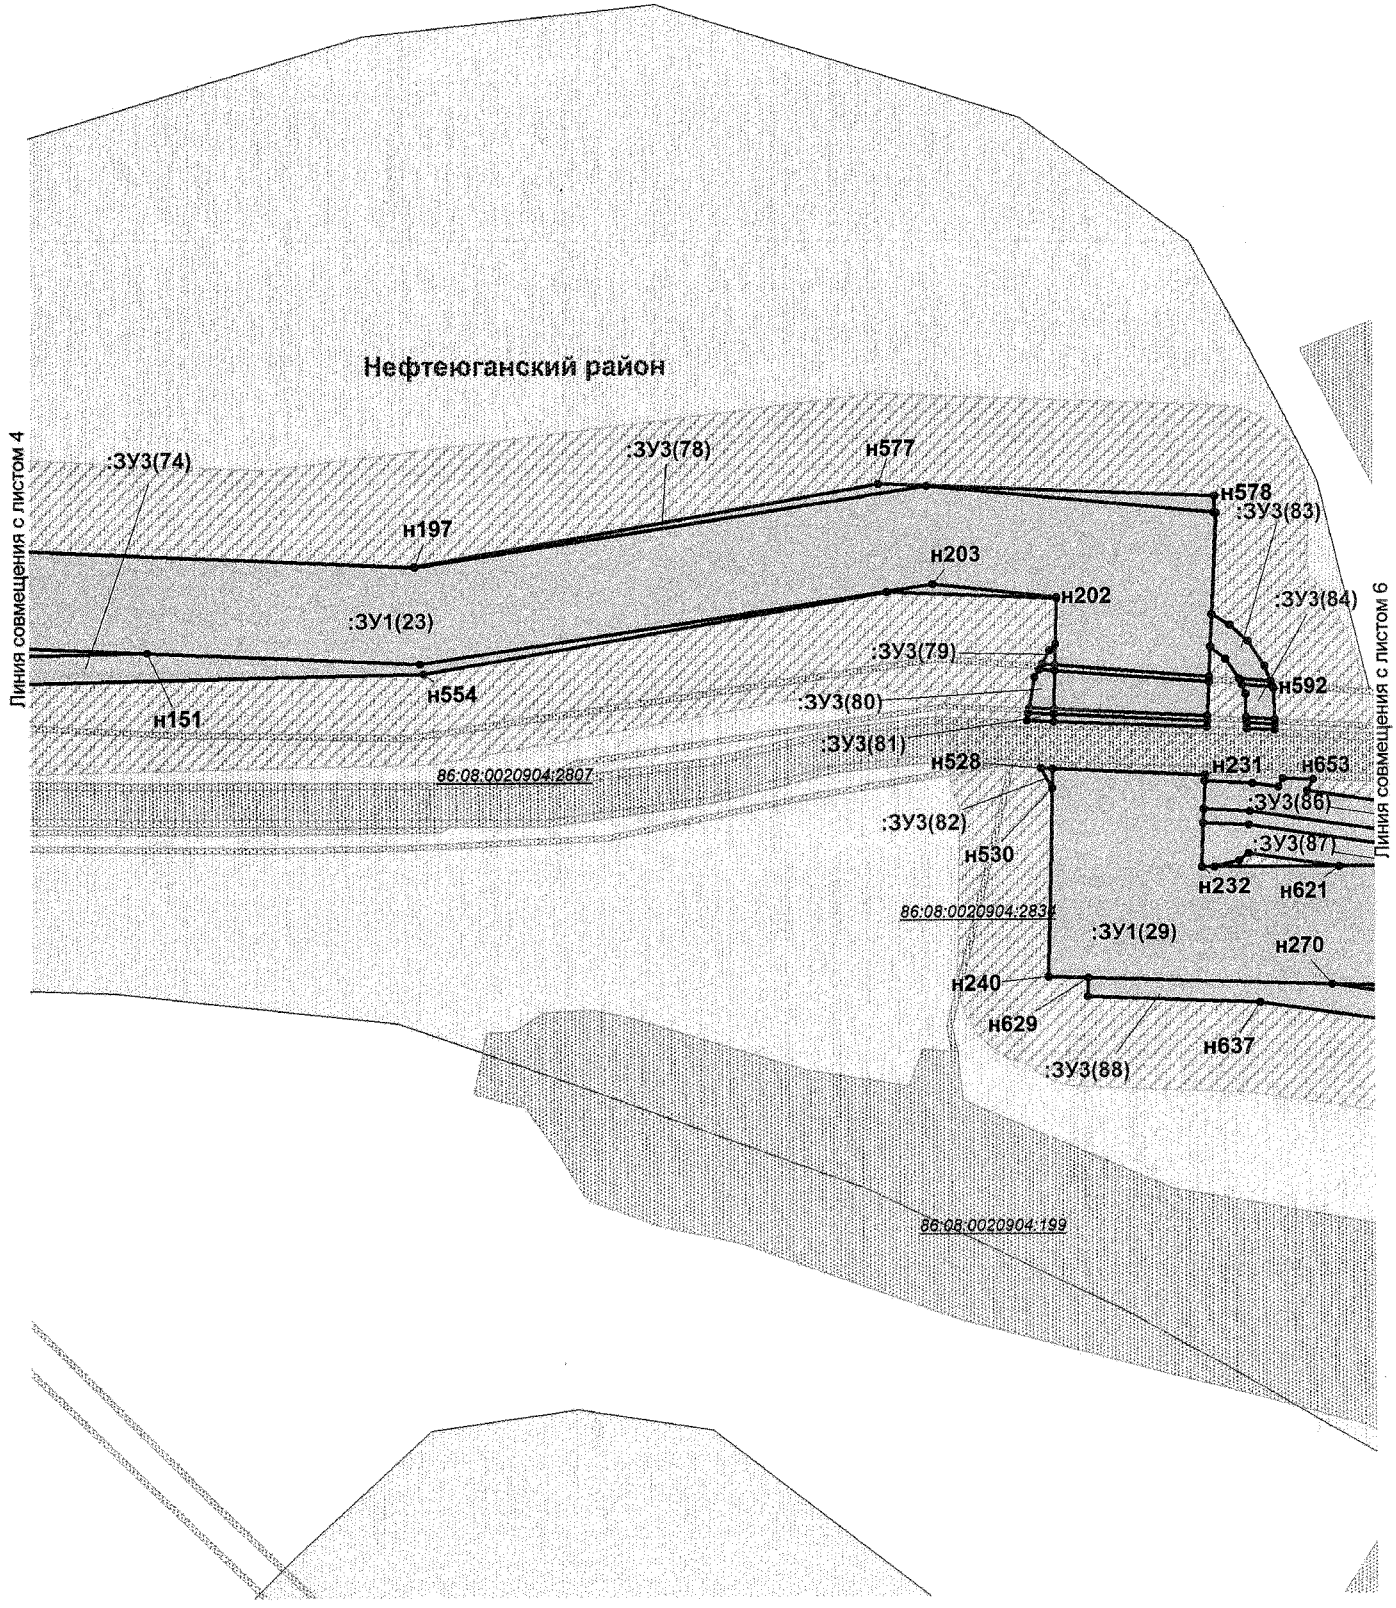

Проект межевания территории
для размещения линейного объекта регионального значения Ханты-Мансийского автономного округа - Югры «Трубопроводы Тепловского месторождения строительства 2017-2018 г.г»
Землепользователь ПАО «НК «Роснефть»
Масштаб 1:2000

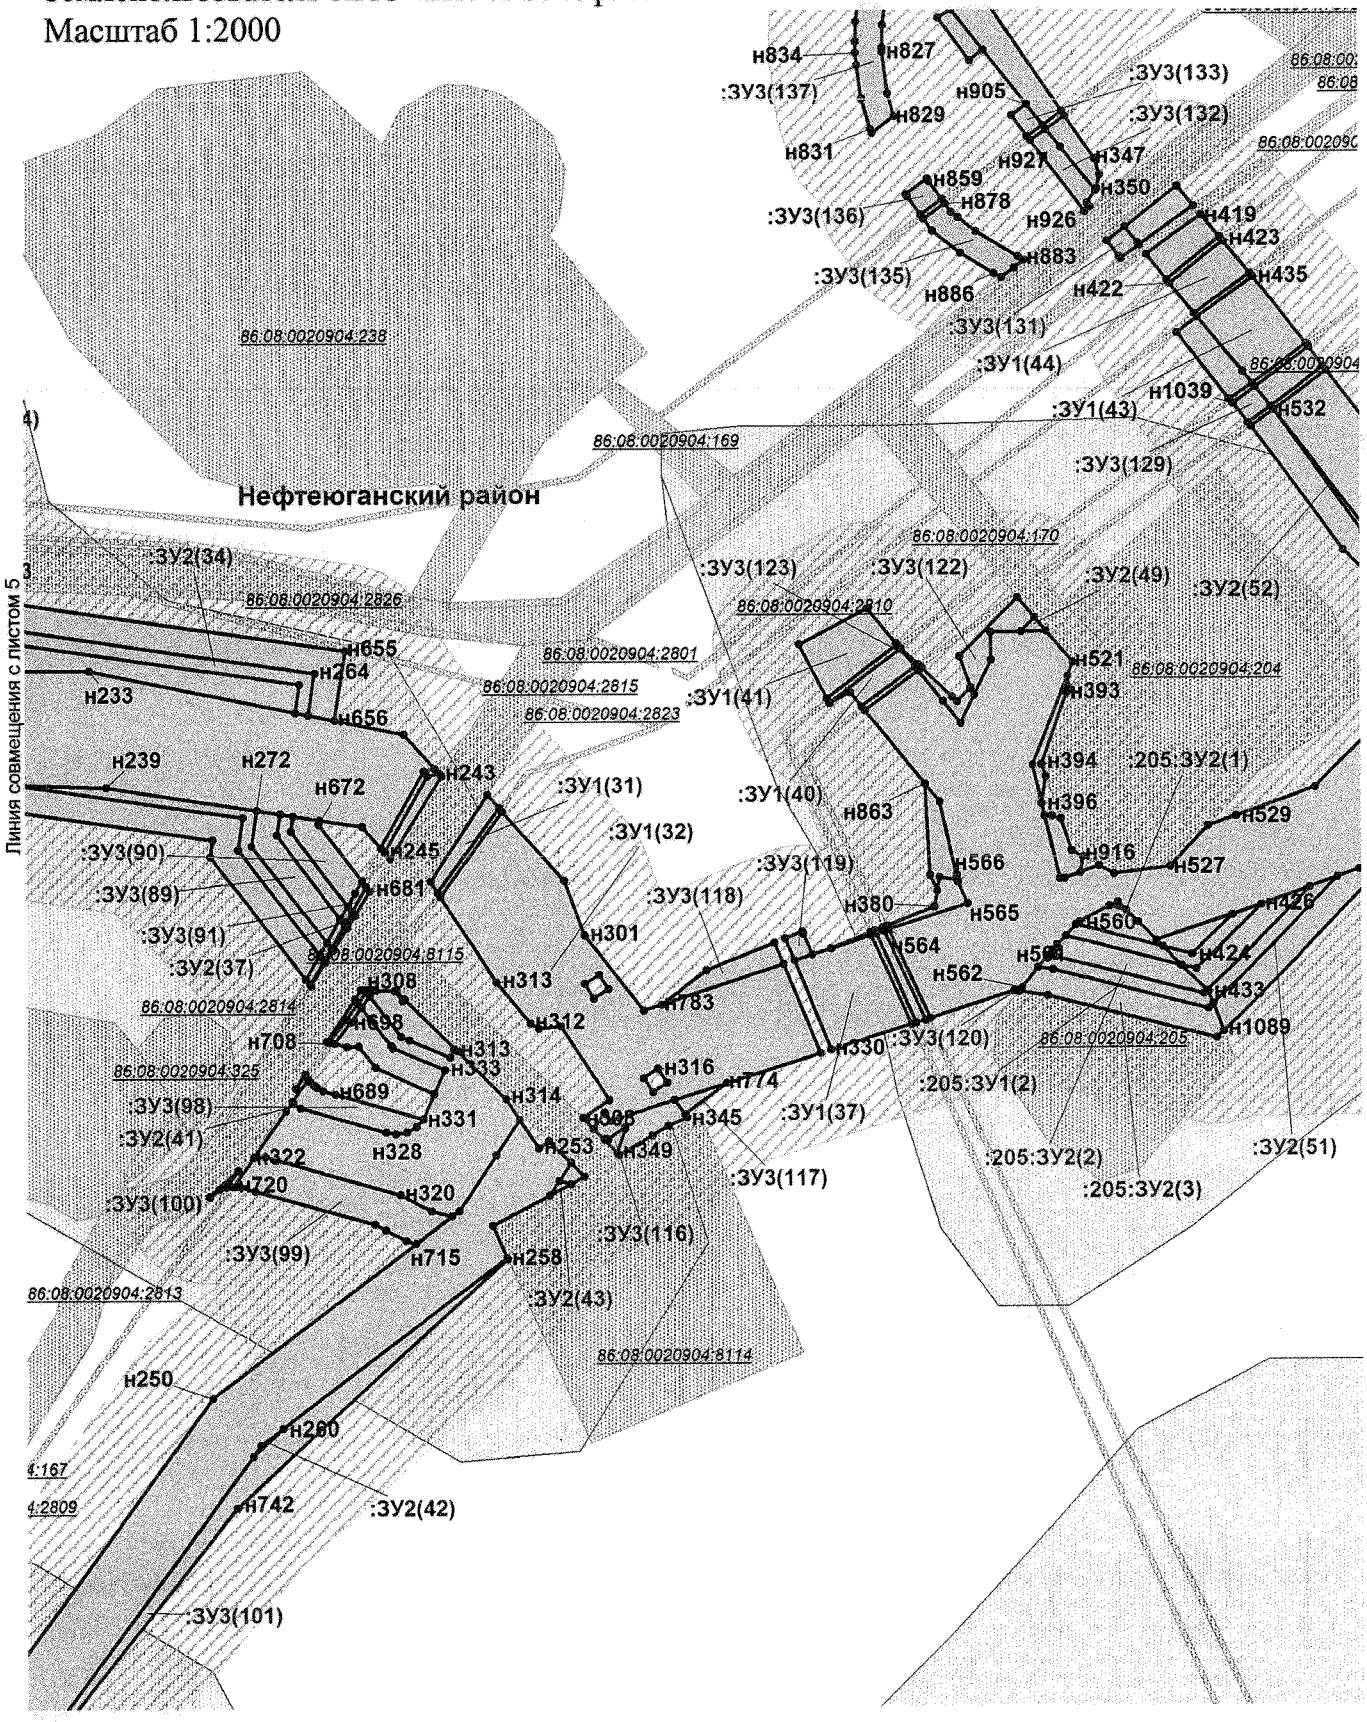

Проект межевания территории
для размещения линейного объекта регионального значения Ханты-Мансийского автономного округа - Югры «Трубопроводы Тепловского месторождения строительства 2017-2018 г.г»
Землепользователь ПАО «НК «Роснефть»
Масштаб 1:2000

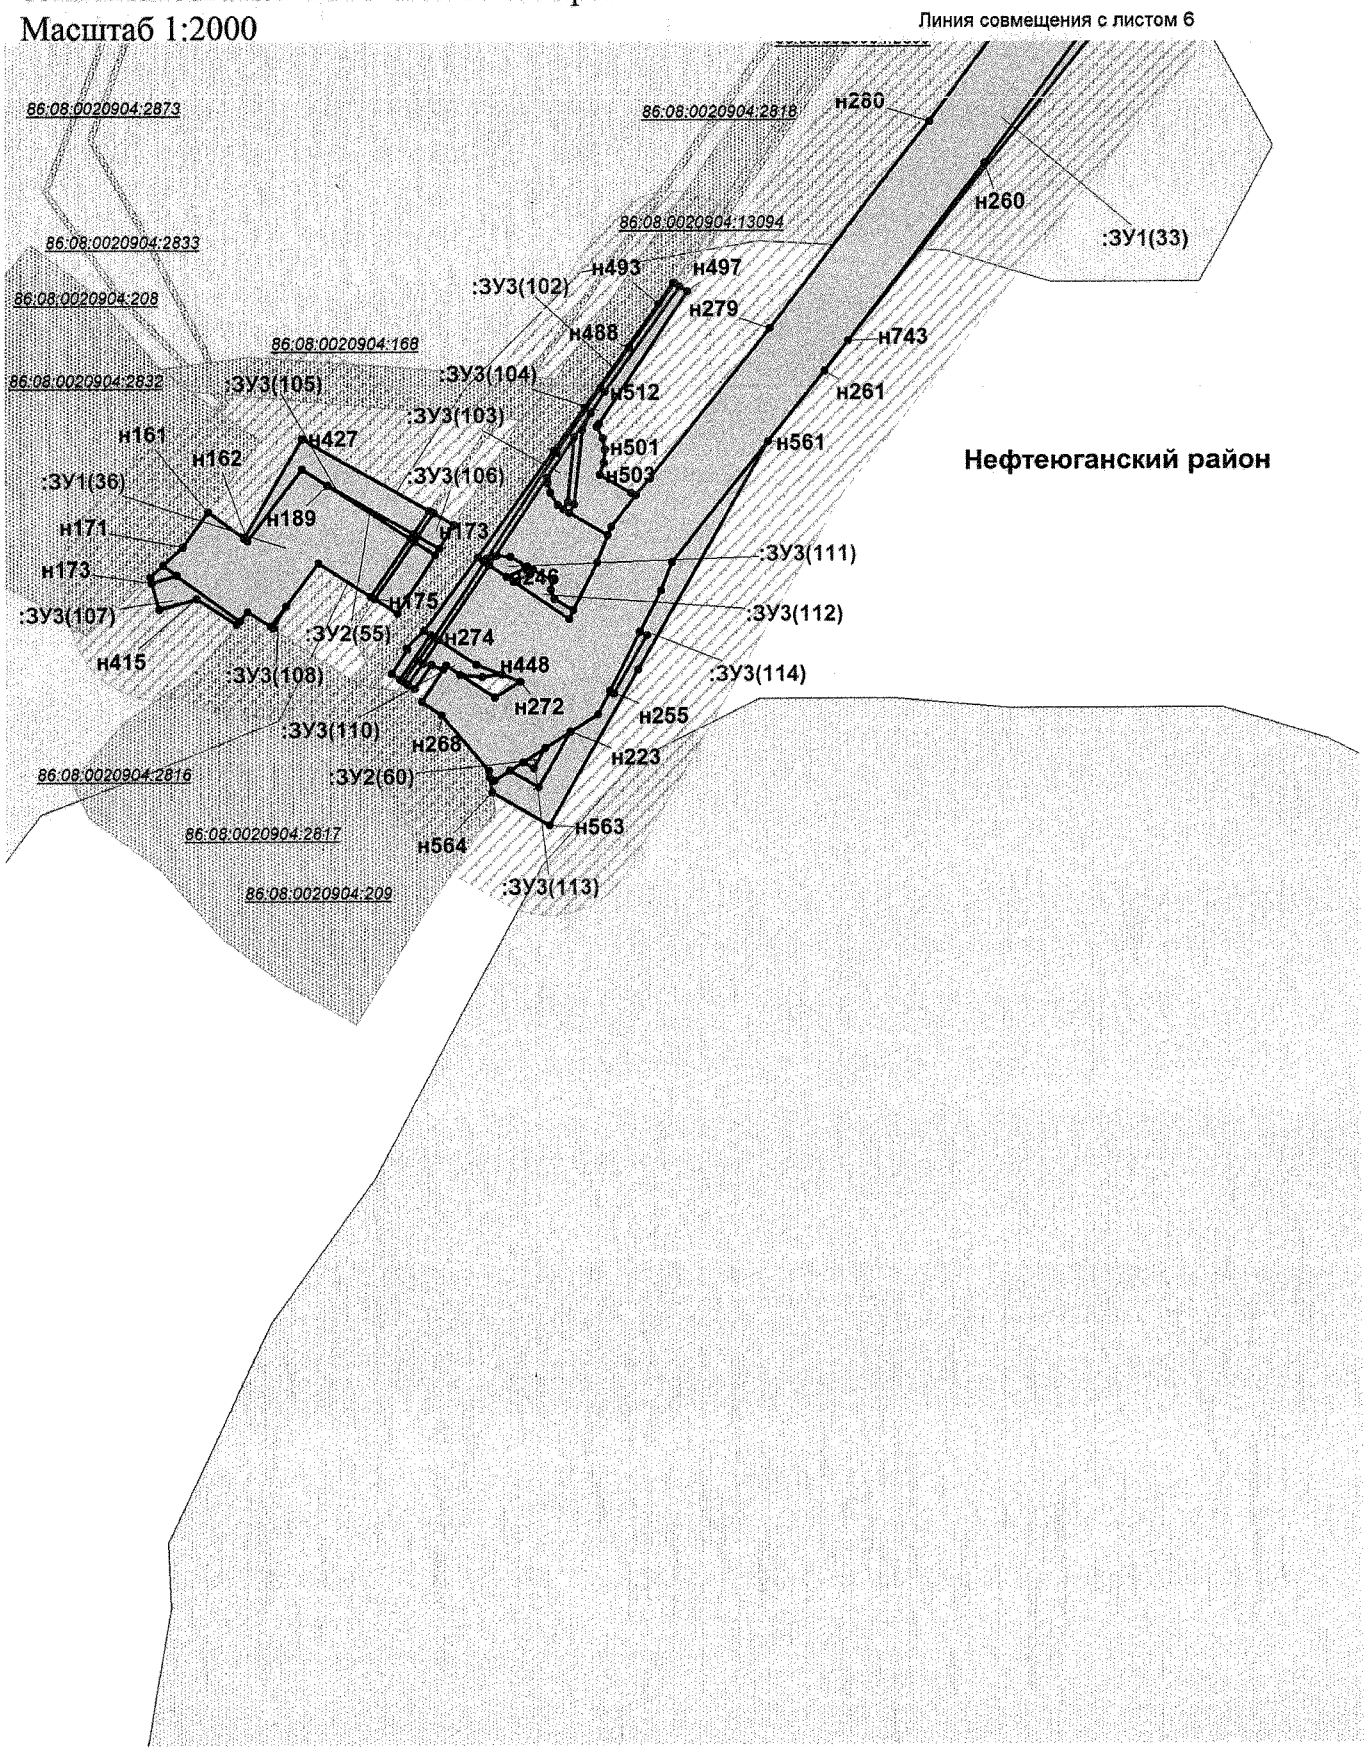

Проект межевания территории
для размещения линейного объекта регионального значения Ханты-Мансийского автономного округа - Югры «Трубопроводы Тепловского месторождения строительства 2017-2018 г.г»
Землепользователь ПАО «НК «Роснефть»
Масштаб 1:2000

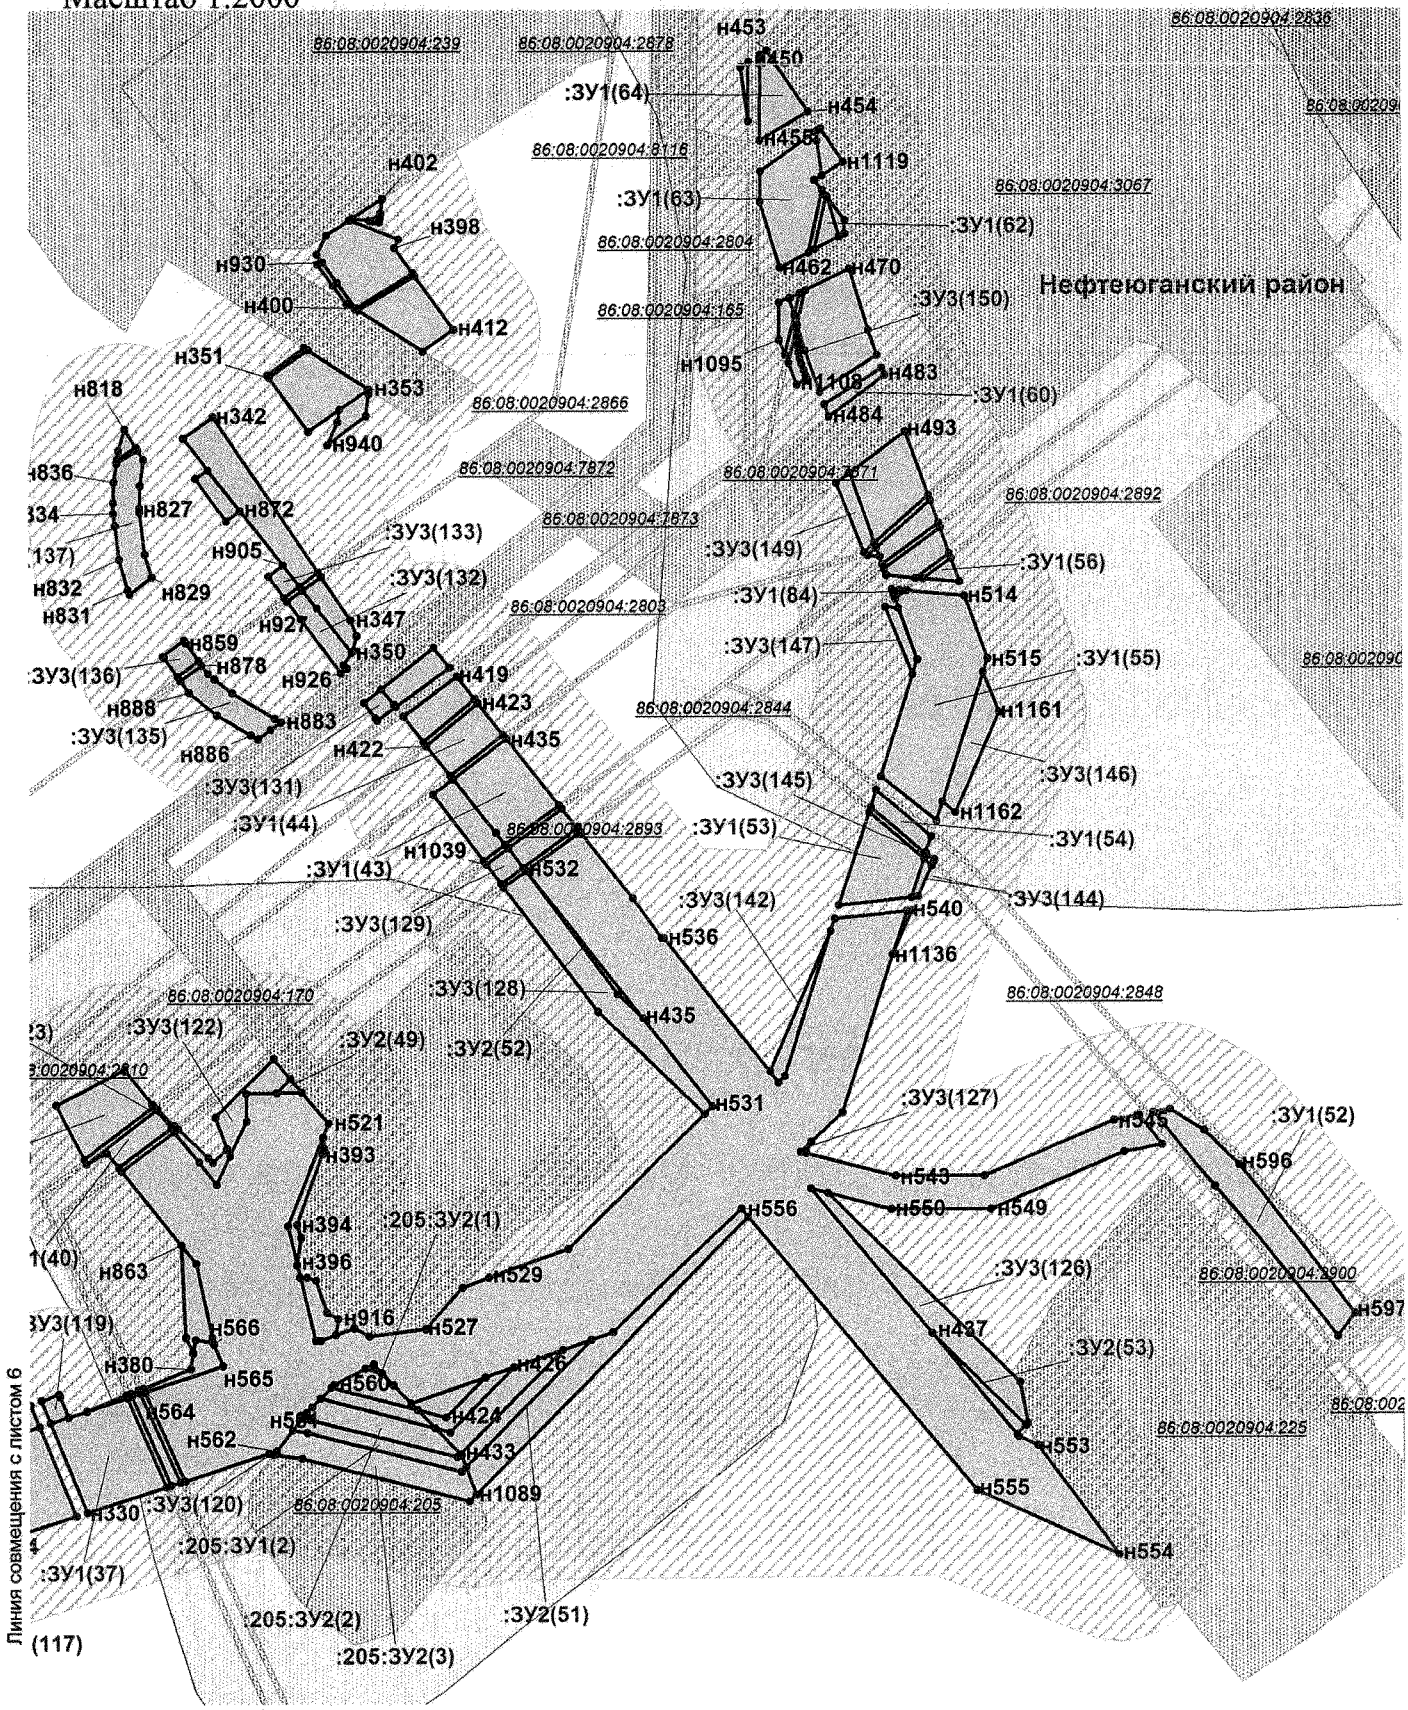

Проект межевания территории
для размещения линейного объекта регионального значения Ханты-Мансийского автономного округа - Югры «Трубопроводы Тепловского месторождения строительства 2017-2018 г.г»
Землепользователь ПАО «НК «Роснефть»
Масштаб 1:2000

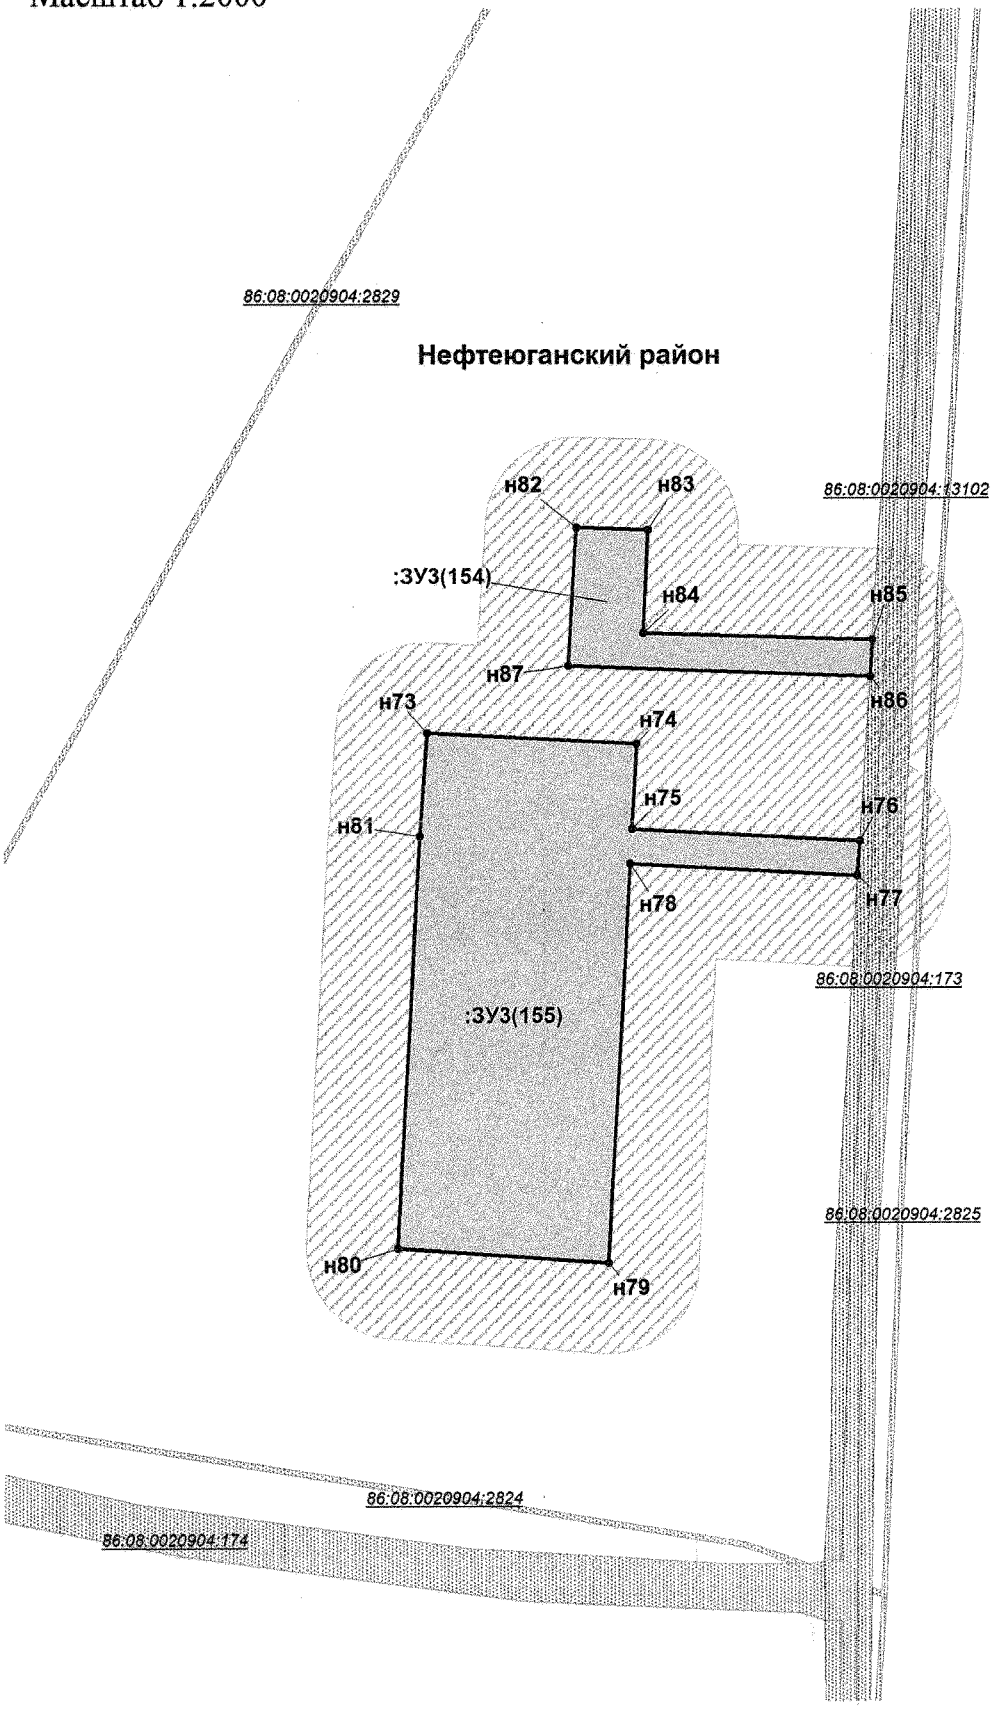

Проект межевания территории
для размещения линейного объекта регионального значения Ханты-Мансийского автономного округа - Югры «Трубопроводы Тепловского месторождения строительства 2017-2018 г.г»
Землепользователь ПАО «НК «Роснефть»
Масштаб 1:2000

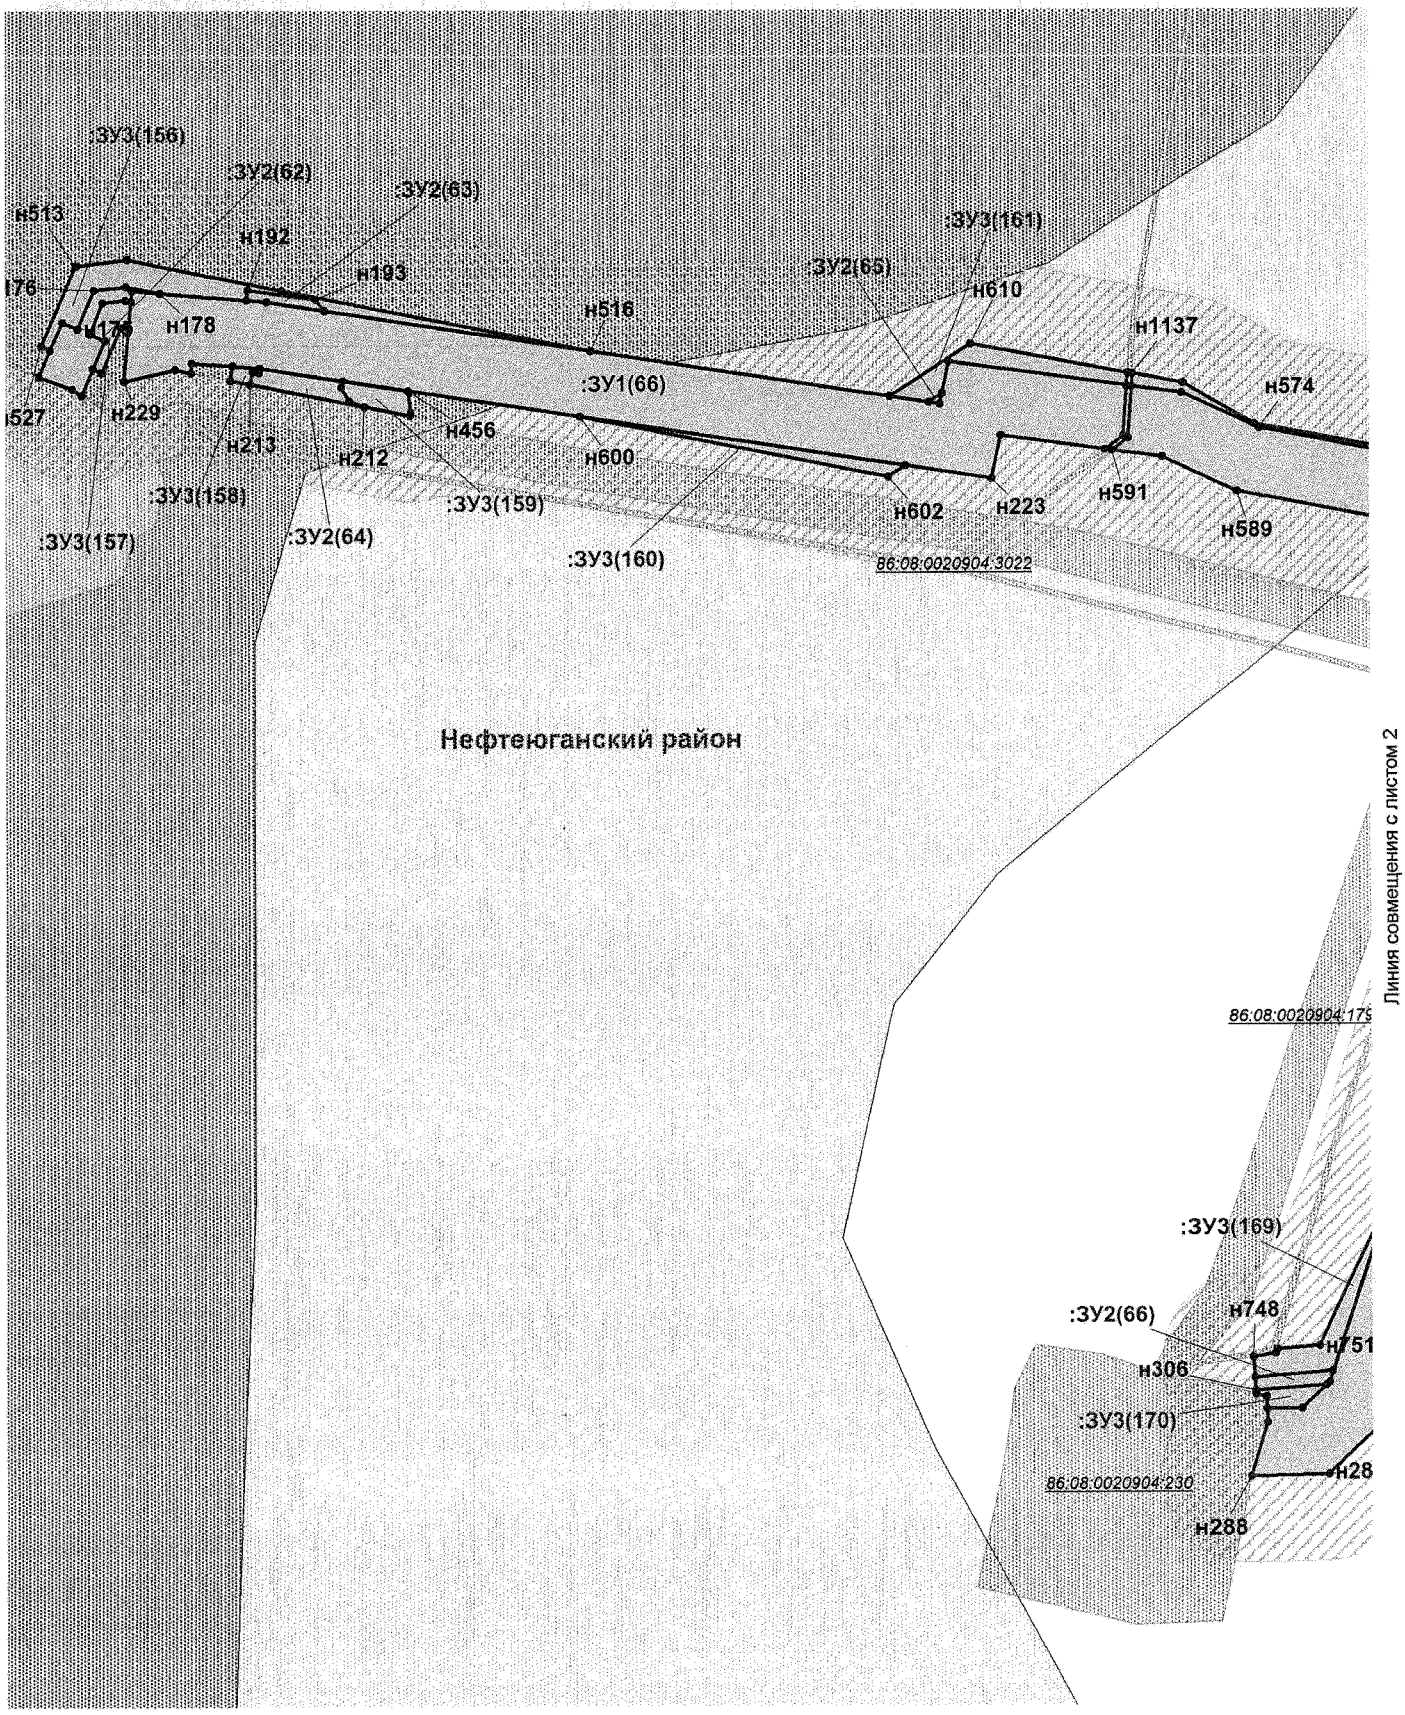

Проект межевания территории
для размещения линейного объекта регионального значения Ханты-Мансийского автономного округа - Югры «Трубопроводы Тепловского месторождения строительства 2017-2018 г.г»
Землепользователь ПАО «НК «Роснефть»
Масштаб 1:2000

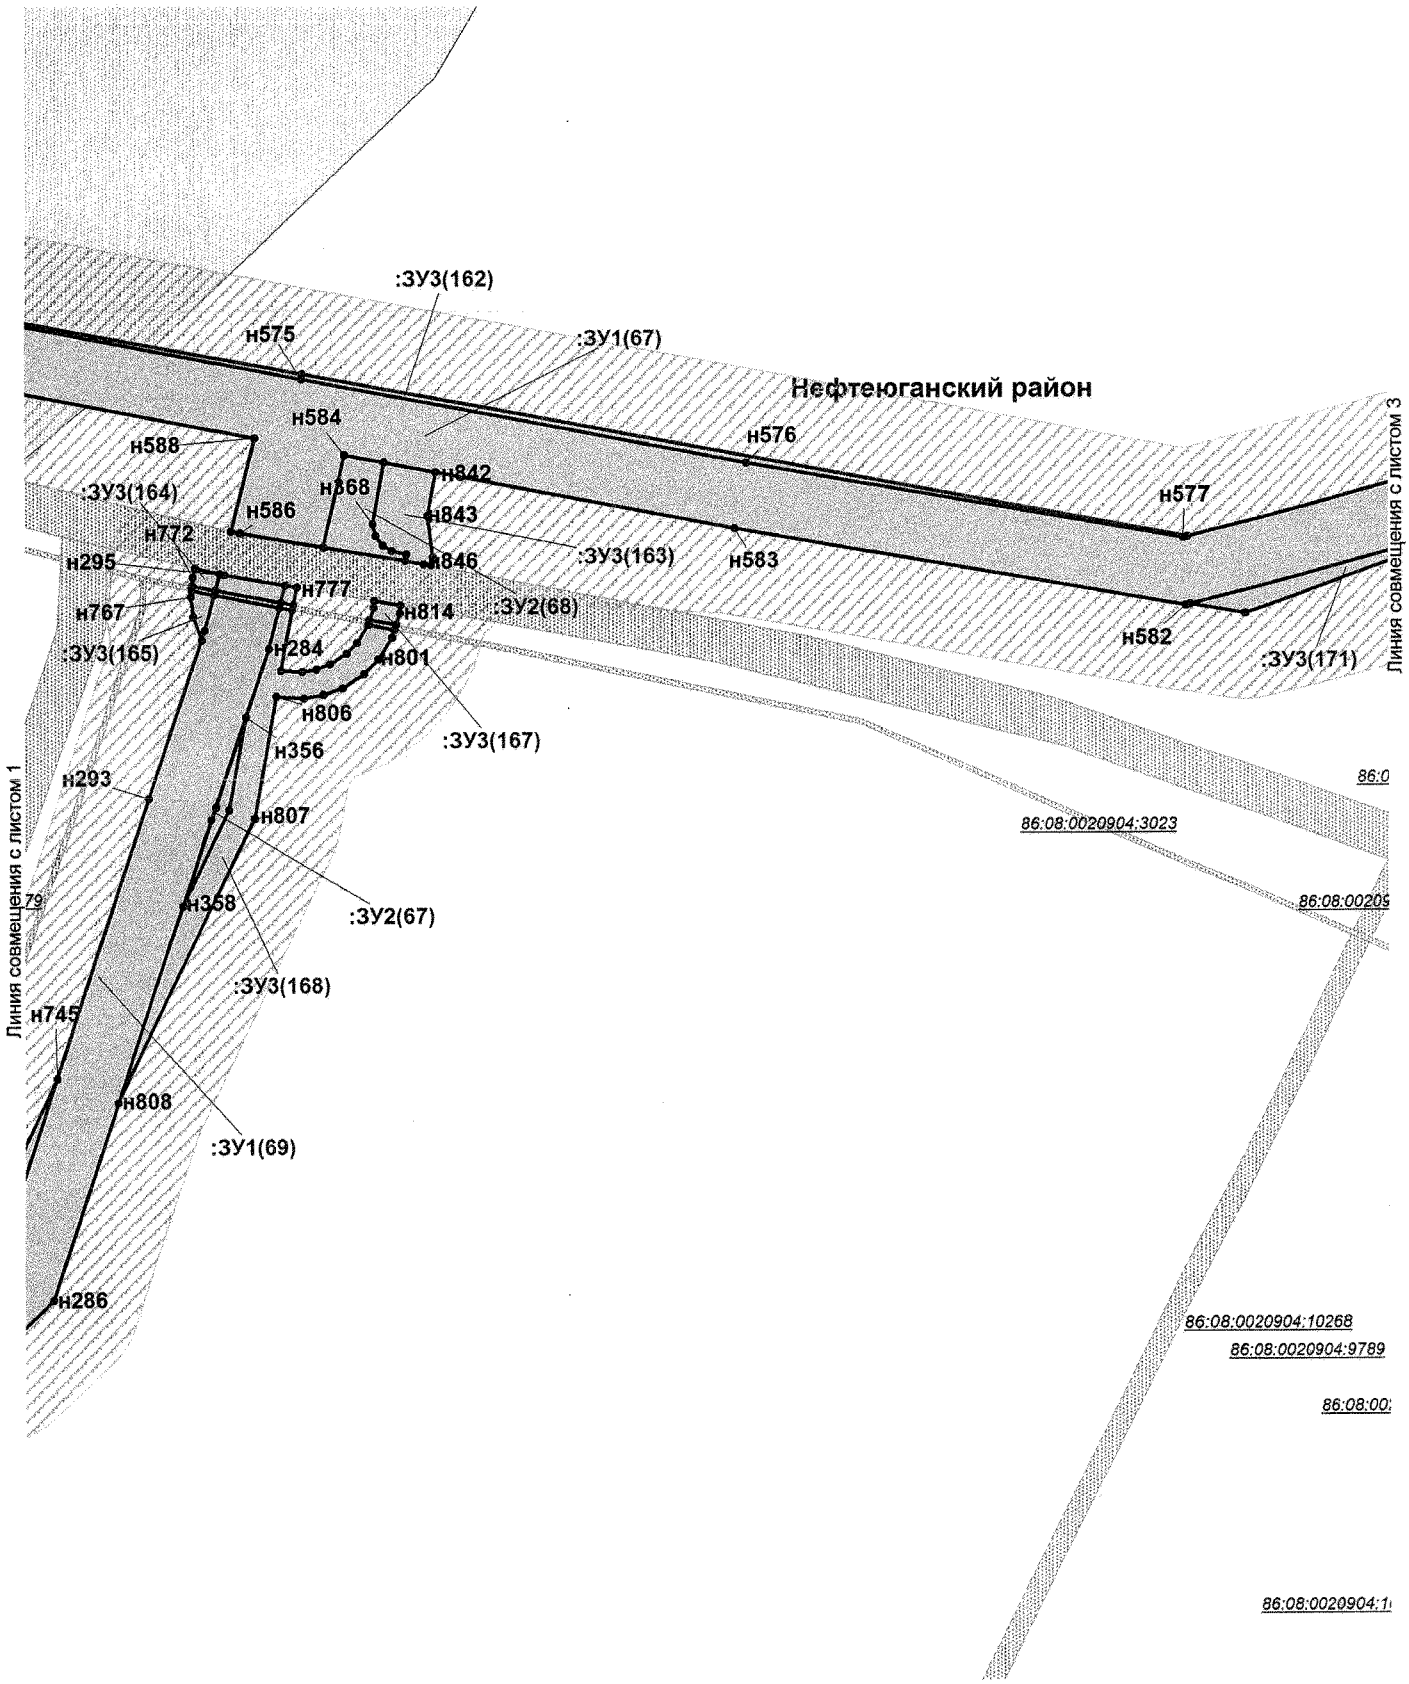

Проект межевания территории
для размещения линейного объекта регионального значения Ханты-Мансийского автономного округа - Югры «Трубопроводы Тепловского месторождения строительства 2017-2018 г.г»
Землепользователь ПАО «НК «Роснефть»
Масштаб 1:2000

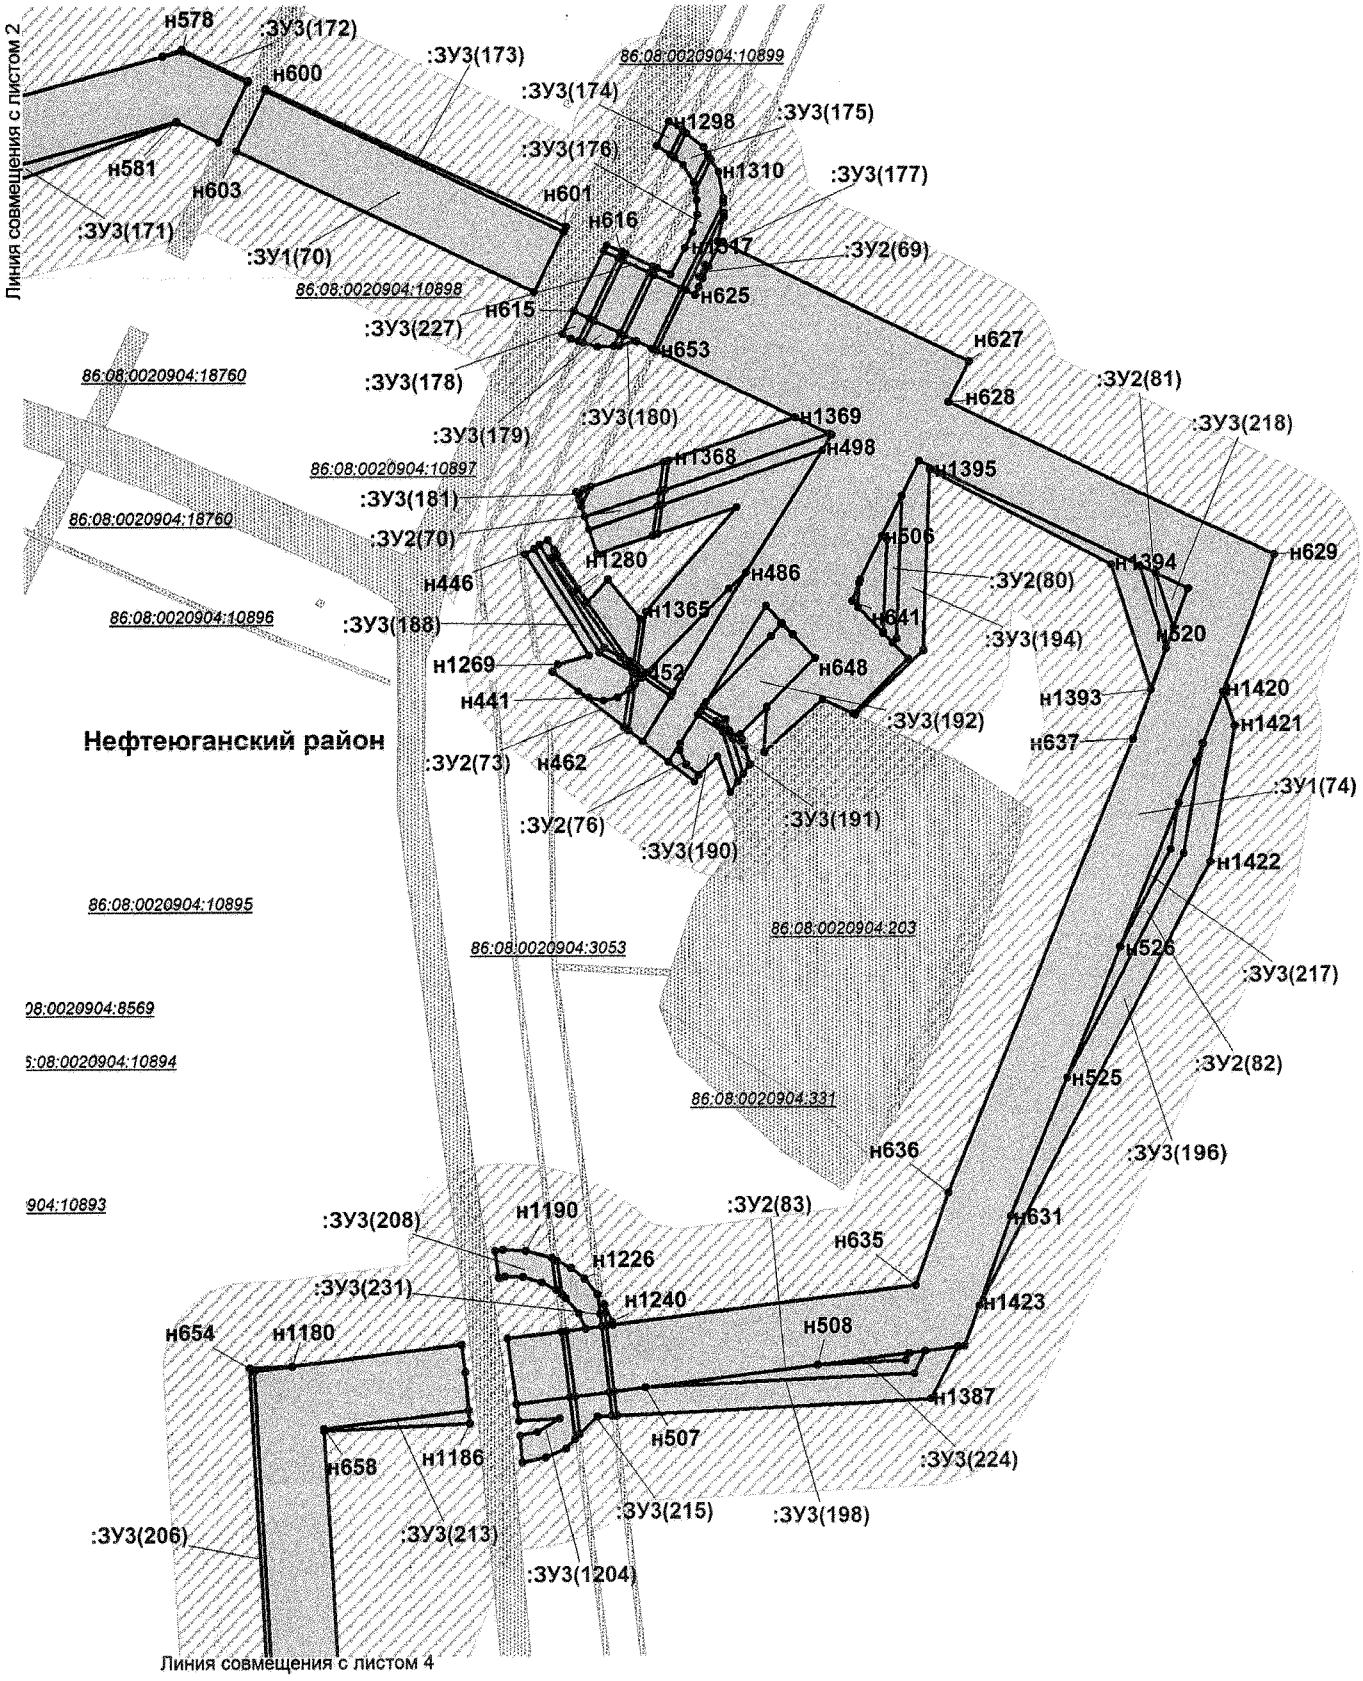

Проект межевания территории
для размещения линейного объекта регионального значения Ханты-Мансийского автономного округа - Югры «Трубопроводы Тепловского месторождения строительства 2017-2018 г.г»
Землепользователь ПАО «НК «Роснефть»
Масштаб 1:2000

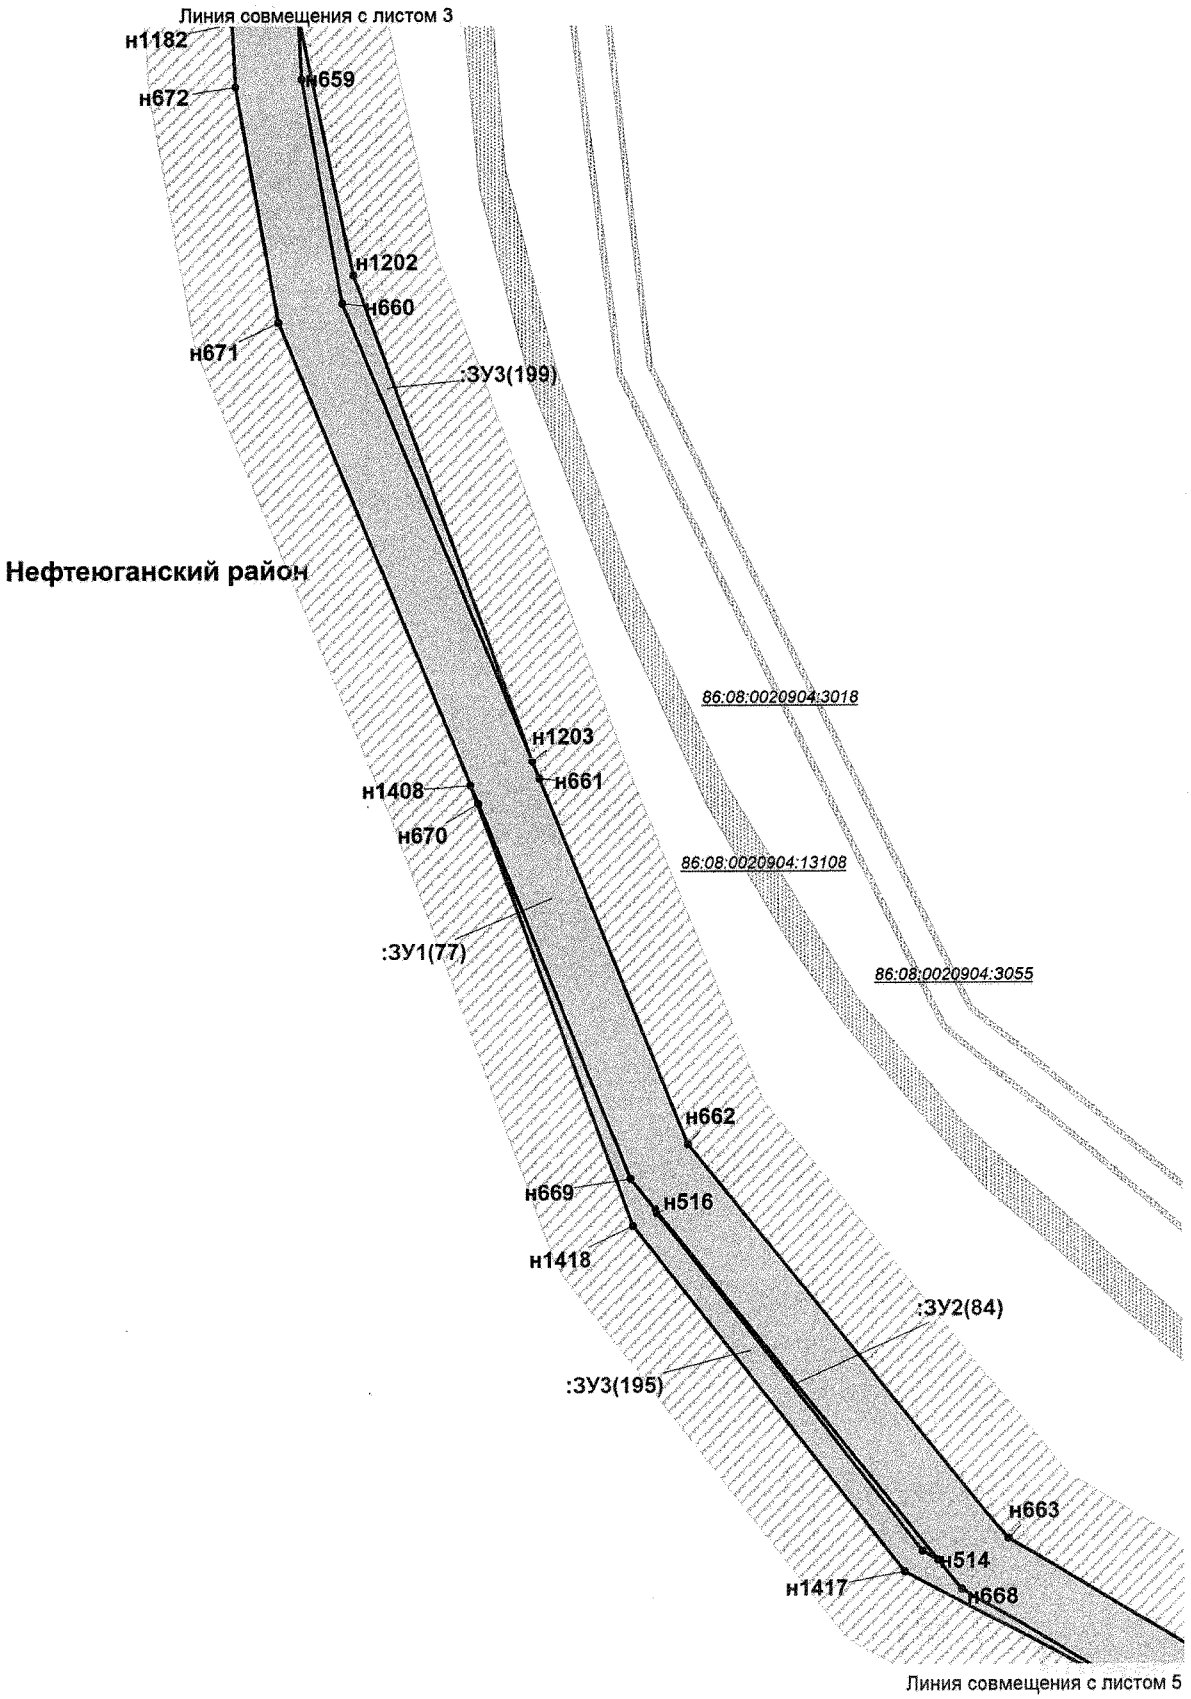

Проект межевания территории
для размещения линейного объекта регионального значения Ханты-Мансийского автономного округа - Югры «Трубопроводы Тепловского месторождения строительства 2017-2018 г.г»
Землепользователь ПАО «НК «Роснефть»
Масштаб 1:2000

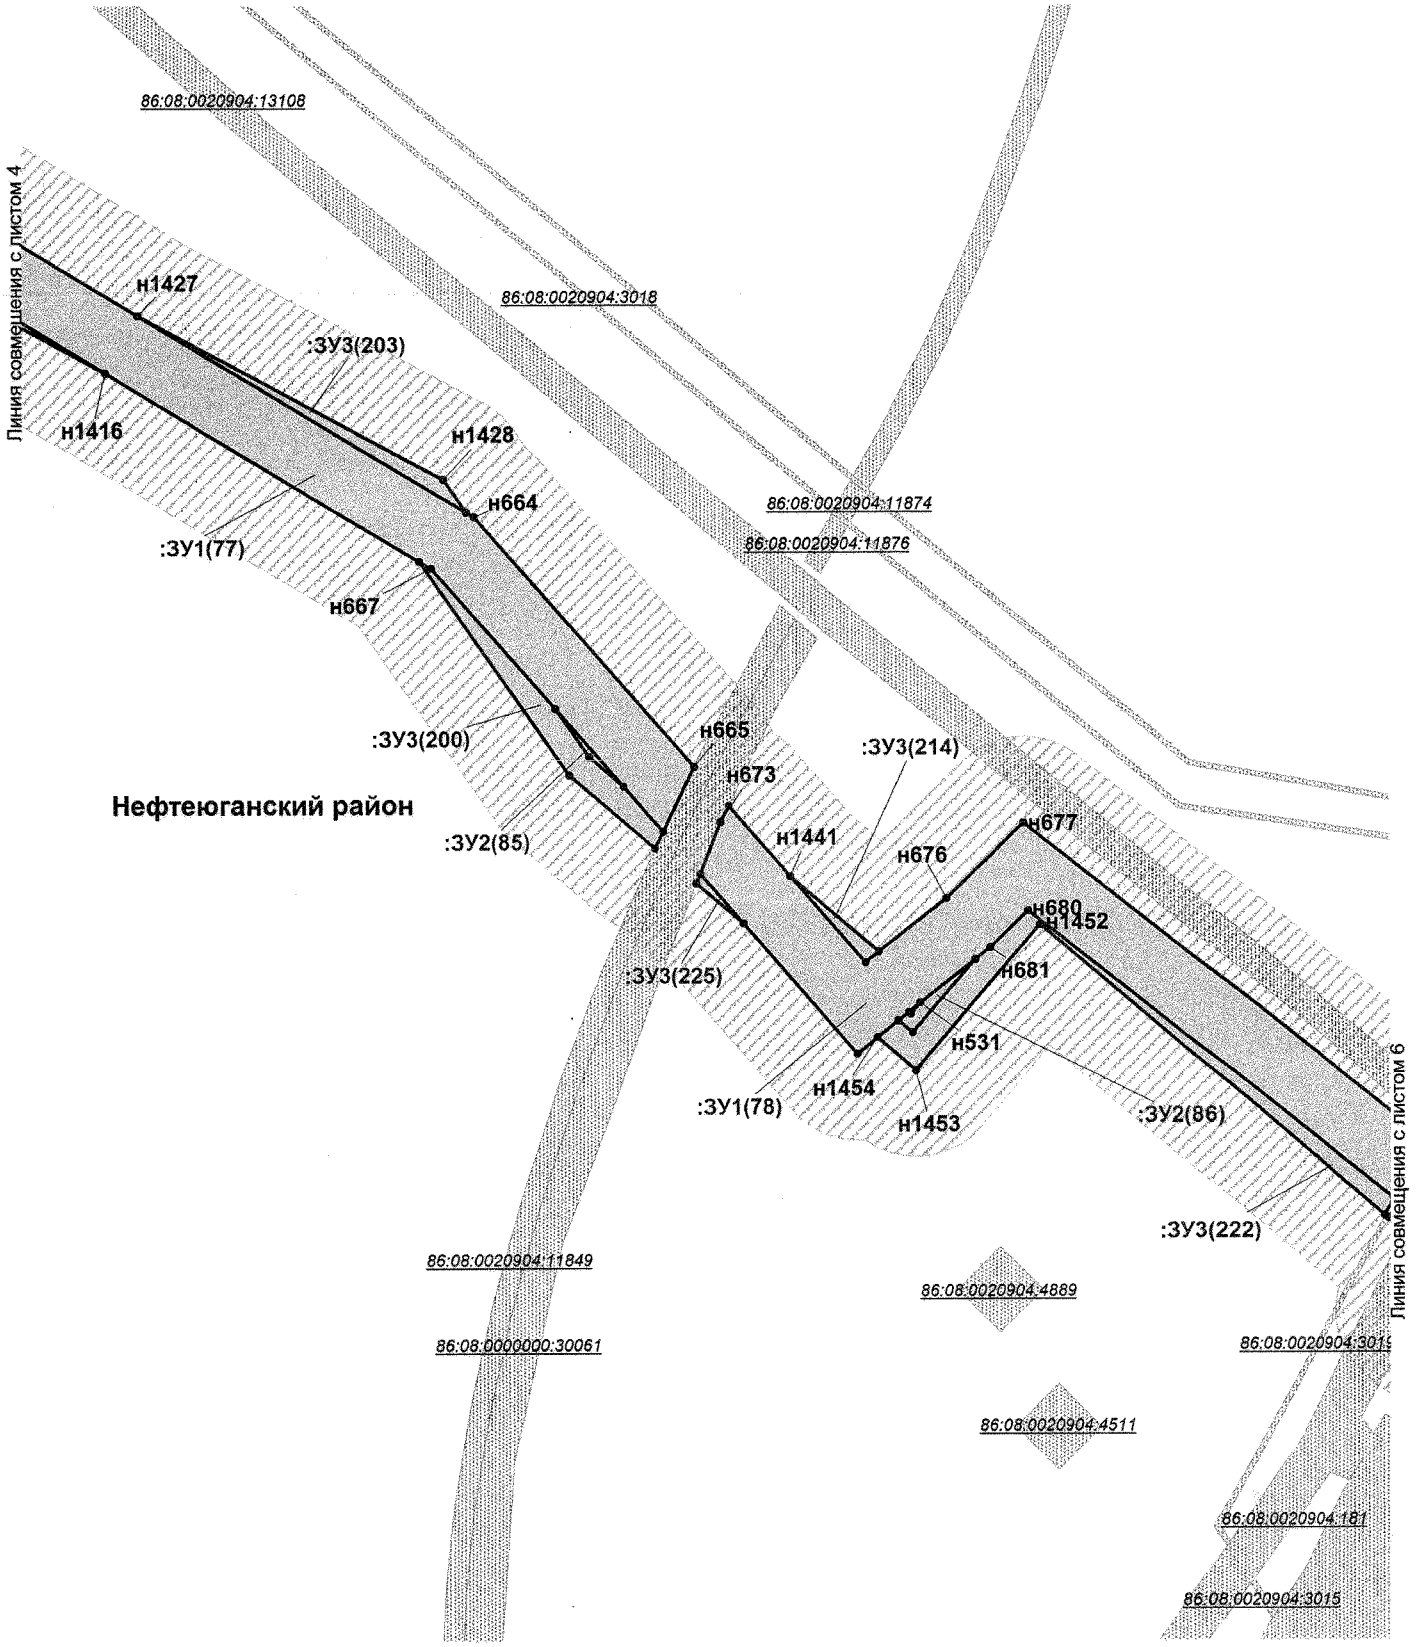

Проект межевания территории
для размещения линейного объекта регионального значения Ханты-Мансийского автономного округа - Югры «Трубопроводы Тепловского месторождения строительства 2017-2018 г.г»
Землепользователь ПАО «НК «Роснефть»
Масштаб 1:2000

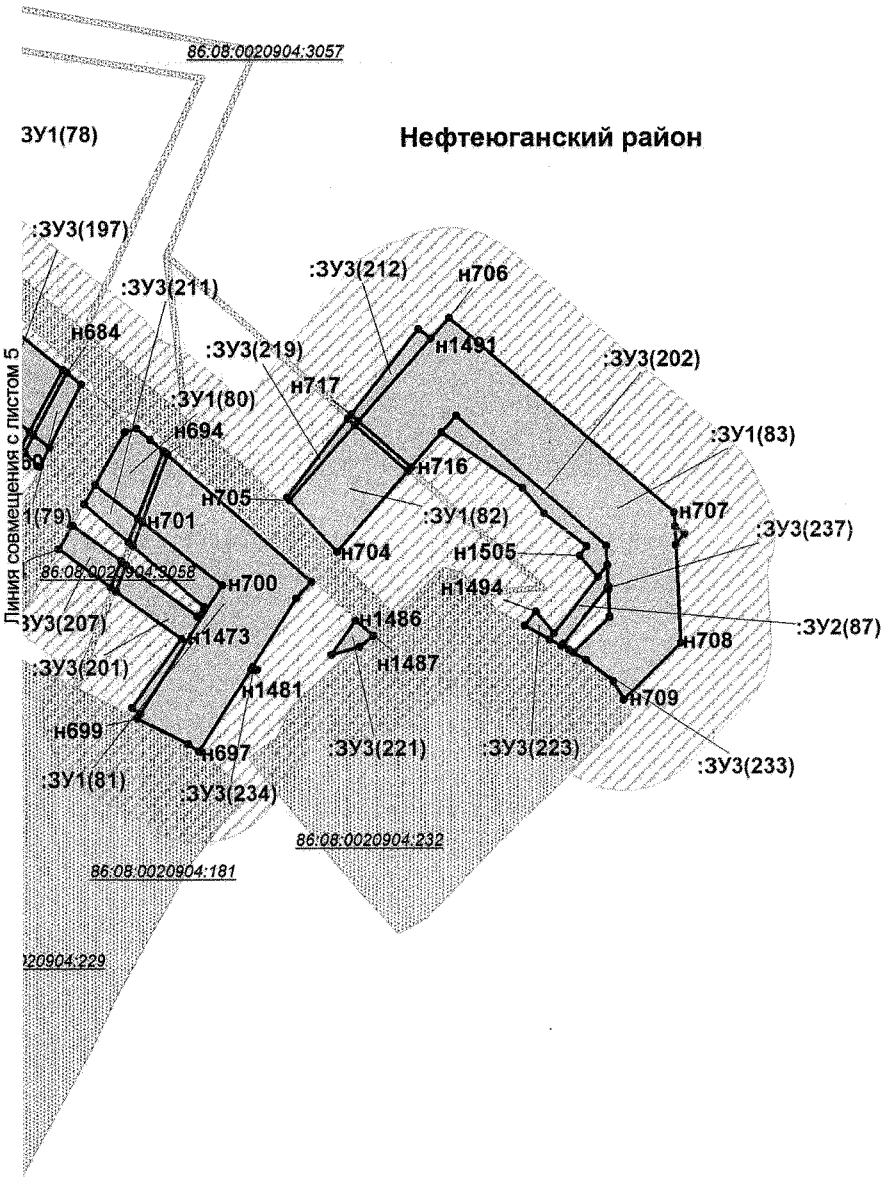

Проект межевания территории
для размещения линейного объекта регионального
значения Ханты-Мансийского автономного
округа - Югры «Трубопроводы Тепловского
месторождения строительства 2017-2018 г.г»
Землепользователь ПАО «НК «Роснефть»

Каталог координат границ земельных участков

:ЗУ1		
Точка	X	Y
н1	929447.15	3519609.36
н2	929447.21	3519612.08
н3	929447.58	3519629.42
н4	929442.65	3519629.12
н5	929441.97	3519626.66
н6	929430.04	3519611.96
н7	929432.91	3519609.65
н8	929432.82	3519606.19
н9	929443.16	3519609.12
н10	929439.72	3519650.75
н11	929445.92	3519670.00
н12	929433.18	3519672.11
н13	929430.38	3519652.29
н14	929428.88	3519652.55
н15	929431.65	3519672.35
н16	929426.96	3519673.13
н17	929423.70	3519653.39
н18	929470.66	3520312.59
н19	929475.03	3520321.95
н20	929473.53	3520332.75
н21	929414.63	3520329.88
н22	929416.10	3520279.19
н23	929433.19	3520279.67
н24	929436.05	3520280.66
н25	929435.19	3520310.85
н26	929480.34	3520313.06
н27	929478.45	3520333.00
н28	929475.14	3520332.83
н29	929476.68	3520321.70
н30	929472.47	3520312.67
н31	929486.34	3520313.36
н32	929484.89	3520333.31
н33	929480.14	3520333.08
н34	929481.96	3520313.15
н35	929504.63	3520314.26
н36	929503.36	3520334.22
н37	929496.41	3520333.88
н38	929497.72	3520313.91
н39	929498.45	3519506.13
н40	929499.22	3519652.37
н41	929542.31	3519989.03
н42	929548.58	3520024.68
н43	929566.38	3520078.74
н44	929565.56	3520428.95
н45	929552.30	3520474.07
н46	929526.88	3520461.28
н47	929535.62	3520431.35
н48	929536.61	3520335.84
н49	929504.96	3520334.30
н50	929506.22	3520314.32
н51	929536.82	3520315.83
н52	929521.15	3520276.21
н53	929510.33	3520275.12
н54	929518.46	3520274.07
н55	929518.68	3520265.91
н56	929528.19	3520266.88
н57	929537.03	3520289.07
н58	929538.75	3520084.38
н59	929521.35	3520031.53
н60	929514.62	3519993.20
н61	929501.99	3519893.25
н62	929486.30	3519774.98
н63	929472.65	3519665.59
н64	929458.64	3519667.91
н65	929451.07	3519648.88
н66	929479.17	3519644.25
н67	929479.10	3519631.33
н68	929449.19	3519629.52
н69	929448.82	3519612.04
н70	929448.77	3519609.46
н71	929478.99	3519611.30
н72	929478.54	3519525.35
н73	929449.82	3519524.27
н74	929448.79	3519504.11
н75	929551.84	3520475.67
н76	929547.44	3520490.60
н77	929529.79	3520479.76
н78	929522.82	3520475.21
н79	929526.43	3520462.82
н80	929544.14	3520501.85
н81	929542.61	3520507.06
н82	929512.87	3520488.48
н83	929513.71	3520485.33
н84	929518.54	3520486.63
н85	929519.49	3520486.61
н86	929647.95	3520526.18
н87	929642.18	3520545.47
н88	929633.90	3520541.93
н89	929632.82	3520543.51
н90	929626.76	3520535.02
н91	929617.56	3520530.40
н92	929626.67	3520517.06
н93	929619.58	3520544.74
н94	929626.14	3520553.29
н95	929618.17	3520564.97
н96	929603.65	3520550.78
н97	929610.93	3520540.11
н98	929668.22	3520534.87
н99	929696.93	3520574.41
н100	929701.73	3520622.93
н101	929696.99	3520617.71
н102	929679.14	3520597.96
н103	929677.55	3520581.77
н104	929655.28	3520551.09
н105	929643.58	3520546.07
н106	929649.68	3520526.93
н107	932226.18	3521009.86
н108	932221.45	3521024.98
н109	932202.53	3521018.49
н110	932202.98	3521017.04
н111	932179.05	3520998.15
н112	932191.43	3520982.45
н113	932162.00	3521034.99
н114	932160.20	3521042.17
н115	932141.12	3521039.57
н116	932143.75	3521031.60
н117	932150.44	3521027.81
н118	932150.14	3521034.55
н119	932217.86	3521036.45
н120	932214.50	3521047.19
н121	932194.12	3521045.36

Проект межевания территории
для размещения линейного объекта регионального
значения Ханты-Мансийского автономного
округа - Югры «Трубопроводы Тепловского
месторождения строительства 2017-2018 г.г»
Землепользователь ПАО «НК «Роснефть»

н122	932198.91	3521030.03
н123	932159.84	3521043.63
н124	932157.60	3521052.54
н125	932158.77	3521068.35
н126	932152.95	3521079.30
н127	932135.38	3521069.77
н128	932138.41	3521064.06
н129	932137.42	3521050.82
н130	932140.64	3521041.02
н131	932237.40	3521047.38
н132	932240.92	3521068.19
н133	932212.84	3521083.23
н134	932204.09	3521103.27
н135	932168.81	3521087.09
н136	932168.48	3521066.57
н137	932178.48	3521066.40
н138	932178.80	3521085.60
н139	932188.27	3521064.05
н140	932193.66	3521046.82
н141	932214.05	3521048.66
н142	932209.82	3521062.15
н143	932232.20	3521050.16
н144	932237.93	3521050.64
н145	932237.67	3521049.08
н146	932234.68	3521048.84
н147	932507.79	3521016.88
н148	932517.63	3521039.28
н149	932451.01	3521063.46
н150	932417.99	3521090.06
н151	932359.00	3521110.21
н152	932265.98	3521136.78
н153	932240.11	3521140.86
н154	932229.94	3521122.22
н155	932261.66	3521117.21
н156	932353.01	3521091.12
н157	932408.19	3521072.28
н158	932441.04	3521045.79
н159	932490.74	3521027.78
н160	932488.71	3521022.94
н161	928947.78	3521231.06
н162	928939.45	3521242.33
н163	928959.98	3521257.88
н164	928939.88	3521288.61

н165	928923.38	3521277.27
н166	928933.01	3521262.55
н167	928914.75	3521248.73
н168	928919.03	3521242.23
н169	928916.36	3521239.89
н170	928932.51	3521217.99
н171	928937.77	3521223.72
н172	928939.07	3521289.86
н173	928935.23	3521295.71
н174	928918.37	3521284.94
н175	928922.57	3521278.51
н176	928934.51	3521307.87
н177	928933.19	3521309.84
н178	928911.55	3521295.38
н179	928913.39	3521292.55
н180	929431.17	3521379.14
н181	929428.94	3521422.59
н182	929427.23	3521422.52
н183	929429.03	3521379.10
н184	929443.76	3521379.46
н185	929440.25	3521423.08
н186	929430.44	3521422.66
н187	929432.67	3521379.18
н188	929602.78	3520552.06
н189	929617.31	3520566.23
н190	929595.85	3520597.67
н191	929603.91	3520603.86
н192	929594.51	3520617.95
н193	929596.90	3520622.81
н194	929530.50	3520572.84
н195	929499.53	3520776.74
н196	929490.02	3520851.55
н197	929474.46	3521195.67
н198	929497.07	3521342.75
н199	929489.04	3521425.19
н200	929441.85	3521423.15
н201	929445.38	3521379.50
н202	929464.98	3521380.01
н203	929469.00	3521344.45
н204	929446.37	3521197.17
н205	929462.25	3520845.79
н206	929471.32	3520776.00
н207	929505.01	3520552.58

н208	929496.68	3520548.77
н209	929512.47	3520489.94
н210	929542.18	3520508.55
н211	929538.23	3520522.01
н212	929535.77	3520538.42
н213	929543.30	3520540.65
н214	929589.02	3520572.20
н215	926088.14	3521236.34
н216	926084.80	3521276.82
н217	926053.69	3521479.52
н218	926066.55	3521482.23
н219	926059.12	3521535.68
н220	926043.91	3521534.69
н221	926039.81	3521529.29
н222	926044.16	3521497.94
н223	926031.05	3521495.17
н224	926064.91	3521274.48
н225	926066.57	3521254.48
н226	926063.53	3521254.21
н227	926064.46	3521249.49
н228	926061.00	3521234.04
н229	926061.01	3521233.90
н230	929415.59	3521378.74
н231	929413.56	3521421.93
н232	929387.31	3521420.81
н233	929387.31	3521480.76
н234	929367.87	3521575.67
н235	929357.35	3521585.12
н236	929356.72	3521581.67
н237	929333.59	3521568.63
н238	929339.97	3521563.11
н239	929352.14	3521486.06
н240	929355.56	3521377.19
н241	929355.01	3521582.83
н242	929355.89	3521586.41
н243	929355.14	3521587.09
н244	929330.22	3521571.54
н245	929332.05	3521569.97
н246	929349.41	3521600.66
н247	929345.42	3521604.22
н248	929319.93	3521585.69
н249	929323.15	3521583.60
н250	929167.37	3521517.68

Проект межевания территории
для размещения линейного объекта регионального
значения Ханты-Мансийского автономного
округа - Югры «Трубопроводы Тепловского
месторождения строительства 2017-2018 г.г»
Землепользователь ПАО «НК «Роснефть»

н251	929223.76	3521591.78
н252	929251.25	3521610.23
н253	929242.66	3521615.93
н254	929244.68	3521618.90
н255	929238.11	3521625.48
н256	929228.42	3521618.99
н257	929219.27	3521601.80
н258	929209.56	3521606.15
н259	929153.20	3521532.09
н260	929047.54	3521453.96
н261	928987.81	3521407.74
н262	928933.04	3521363.71
н263	928924.79	3521360.51
н264	928889.30	3521342.28
н265	928870.27	3521312.59
н266	928871.16	3521311.25
н267	928873.07	3521310.95
н268	928889.06	3521297.52
н269	928892.98	3521291.87
н270	928903.40	3521298.77
н271	928894.13	3521312.75
н272	928898.77	3521319.96
н273	928903.65	3521307.45
н274	928910.71	3521296.65
н275	928932.29	3521311.16
н276	928916.76	3521333.99
н277	928932.98	3521342.23
н278	928943.15	3521346.19
н279	929000.19	3521392.04
н280	929059.68	3521438.08
н281	925948.96	3521659.07
н282	925959.62	3521661.80
н283	925955.76	3521681.46
н284	925943.26	3521678.27
н285	925891.80	3521660.81
н286	925746.53	3521612.88
н287	925730.09	3521595.21
н288	925729.42	3521571.40
н289	925745.58	3521576.57
н290	925749.50	3521576.35
н291	925749.83	3521587.07
н292	925757.66	3521595.49
н293	925898.15	3521641.83

н294	925966.01	3521663.44
н295	925965.67	3521664.87
н296	925962.47	3521683.18
н297	925957.26	3521681.85
н298	925961.12	3521662.18
н299	929344.26	3521605.25
н300	929323.49	3521623.77
н301	929306.84	3521629.74
н302	929284.17	3521647.53
н303	929297.88	3521689.69
н304	929270.93	3521700.83
н305	929250.90	3521637.61
н306	929253.27	3521635.65
н307	929248.36	3521632.35
н308	929251.64	3521629.14
н309	929257.11	3521637.19
н310	929279.45	3521622.42
н311	929278.83	3521615.84
н312	929280.36	3521613.38
н313	929292.81	3521603.14
н314	929318.56	3521586.55
н315	929263.69	3521647.52
н316	929266.48	3521651.85
н317	929262.16	3521654.64
н318	929259.35	3521650.31
н319	929292.21	3521629.67
н320	929295.00	3521634.00
н321	929290.68	3521636.81
н322	929287.88	3521632.47
н323	929394.50	3521694.84
н324	929405.26	3521715.55
н325	929394.23	3521724.48
н326	929378.21	3521703.30
н327	929298.98	3521693.03
н328	929306.54	3521716.30
н329	929279.62	3521728.28
н330	929271.98	3521704.19
н331	929379.99	3521710.28
н332	929376.75	3521704.06
н333	929376.84	3521704.01
н334	929393.06	3521725.44
н335	929387.60	3521729.85
н336	929375.66	3521713.79

н337	929307.02	3521717.75
н338	929307.80	3521720.19
н339	929280.97	3521732.53
н340	929280.08	3521729.73
н341	929595.85	3521733.97
н342	929602.18	3521743.02
н343	929555.39	3521774.58
н344	929551.25	3521768.98
н345	929549.99	3521769.96
н346	929554.07	3521775.47
н347	929540.93	3521784.33
н348	929536.04	3521786.03
н349	929531.73	3521785.13
н350	929531.15	3521784.74
н351	929614.00	3521759.91
н352	929622.30	3521771.75
н353	929610.53	3521789.80
н354	929597.80	3521771.61
н355	932203.46	3521104.69
н356	932195.75	3521122.35
н357	932204.31	3521126.27
н358	932228.37	3521122.47
н359	932238.54	3521141.11
н360	932201.49	3521146.95
н361	932136.56	3521117.31
н362	932108.28	3521123.98
н363	932097.33	3521132.15
н364	931962.02	3521217.07
н365	931873.07	3521272.42
н366	931618.82	3521440.77
н367	931524.01	3521510.61
н368	931404.44	3521593.61
н369	931341.25	3521632.88
н370	931205.36	3521705.24
н371	931186.60	3521774.32
н372	931146.79	3521797.97
н373	931137.02	3521780.51
н374	931169.42	3521761.27
н375	931188.32	3521691.65
н376	931331.27	3521615.54
н377	931393.45	3521576.90
н378	931512.37	3521494.34
н379	931607.36	3521424.38

Проект межевания территории
для размещения линейного объекта регионального
значения Ханты-Мансийского автономного
округа - Югры «Трубопроводы Тепловского
месторождения строительства 2017-2018 г.г»
Землепользователь ПАО «НК «Роснефть»

н380	931862.27	3521255.58
н381	931951.42	3521200.11
н382	932086.08	3521115.52
н383	932099.70	3521105.46
н384	932133.35	3521097.52
н385	932124.62	3521089.98
н386	932134.63	3521071.16
н387	932152.19	3521080.73
н388	932149.77	3521085.31
н389	932169.07	3521101.99
н390	932168.84	3521088.74
н391	931135.73	3521781.27
н392	931145.50	3521798.73
н393	931139.15	3521802.50
н394	931130.19	3521784.56
н395	929657.24	3521777.12
н396	929661.89	3521784.20
н397	929656.04	3521798.77
н398	929653.42	3521797.43
н399	929645.62	3521803.01
н400	929634.98	3521786.04
н401	929651.34	3521774.33
н402	931128.80	3521785.39
н403	931137.77	3521803.32
н404	931130.87	3521807.43
н405	931122.56	3521789.10
н406	929520.11	3521793.41
н407	929532.54	3521809.09
н408	929526.49	3521813.83
н409	929514.61	3521797.74
н410	929634.23	3521786.73
н411	929644.81	3521803.59
н412	929628.41	3521815.34
н413	929621.92	3521806.08
н414	931111.89	3521795.43
н415	931120.59	3521813.54
н416	931116.50	3521815.97
н417	931108.06	3521797.71
н418	929511.85	3521799.90
н419	929523.74	3521816.00
н420	929516.96	3521821.32
н421	929504.21	3521805.90
н422	929503.03	3521806.82

н423	929515.79	3521822.25
н424	929506.19	3521829.78
н425	929494.10	3521813.83
н426	931106.72	3521798.51
н427	931115.14	3521816.77
н428	931109.56	3521820.08
н429	931064.85	3521823.90
н430	931049.96	3521836.97
н431	931036.70	3521822.12
н432	931056.61	3521804.54
н433	931103.28	3521800.55
н434	929492.91	3521814.75
н435	929505.02	3521830.70
н436	929485.04	3521846.39
н437	929473.12	3521830.29
н438	929471.93	3521831.23
н439	929483.84	3521847.32
н440	929478.05	3521851.87
н441	929466.15	3521835.77
н442	931035.56	3521823.14
н443	931048.82	3521837.96
н444	931026.15	3521857.85
н445	931011.85	3521842.93
н446	931014.68	3521840.22
н447	931027.16	3521830.00
н448	931033.22	3521825.04
н449	929707.69	3521901.95
н450	929709.15	3521904.27
н451	929691.38	3521904.02
н452	929711.36	3521907.80
н453	929712.60	3521909.77
н454	929694.32	3521922.33
н455	929685.47	3521907.44
н456	929676.30	3521907.69
н457	929688.13	3521924.60
н458	929675.06	3521926.26
н459	929673.63	3521924.02
н460	929670.54	3521926.34
н461	929651.61	3521922.23
н462	929647.04	3521913.51
н463	929666.96	3521907.45
н464	929668.82	3521927.63
н465	929668.41	3521927.93

н466	929656.50	3521931.55
н467	929652.55	3521924.02
н468	929639.30	3521919.52
н469	929640.17	3521921.27
н470	929646.82	3521934.48
н471	929628.11	3521940.17
н472	929620.38	3521942.95
н473	929609.44	3521925.63
н474	929621.80	3521921.18
н475	929629.61	3521918.81
н476	929640.17	3521921.27
н477	929639.29	3521919.52
н478	929632.49	3521917.93
н479	929637.73	3521916.34
н480	929637.86	3521916.68
н481	929605.58	3521927.02
н482	929616.51	3521944.35
н483	929614.29	3521945.15
н484	929601.92	3521928.34
н485	929549.84	3521947.11
н486	929549.63	3521949.44
н487	929548.34	3521947.66
н488	929482.57	3521940.08
н489	929468.39	3521956.53
н490	929456.72	3521952.77
н491	929454.38	3521931.02
н492	929584.91	3521934.47
н493	929597.41	3521951.23
н494	929578.22	3521958.14
н495	929563.95	3521942.02
н496	929489.21	3521942.21
н497	929475.25	3521958.73
н498	929469.94	3521957.03
н499	929484.12	3521940.57
н500	929562.43	3521942.58
н501	929576.67	3521958.70
н502	929569.86	3521961.17
н503	929557.47	3521944.37
н504	929555.98	3521944.91
н505	929568.36	3521961.70
н506	929560.61	3521964.50
н507	929553.22	3521954.36
н508	929554.00	3521945.61

Проект межевания территории
для размещения линейного объекта регионального
значения Ханты-Мансийского автономного
округа - Югры «Трубопроводы Тепловского
месторождения строительства 2017-2018 г.г»
Землепользователь ПАО «НК «Роснефть»

н509	929553.02	3521956.63
н510	929559.14	3521965.02
н511	929551.99	3521967.60
н512	929546.87	3521948.19
н513	929549.42	3521951.70
н514	929547.80	3521969.11
н515	929528.79	3521975.96
н516	929480.01	3521960.27
н517	929493.32	3521943.53
н518	929528.43	3521954.83
н519	929398.01	3521752.49
н520	929398.28	3521769.26
н521	929388.81	3521777.28
н522	929357.87	3521765.07
н523	929323.55	3521773.24
н524	929323.55	3521774.64
н525	929327.33	3521784.88
н526	929324.86	3521789.26
н527	929327.01	3521806.20
н528	929339.29	3521817.28
н529	929342.26	3521825.34
н530	929350.73	3521849.04
н531	929393.76	3521892.60
н532	929464.97	3521836.69
н533	929476.87	3521852.79
н534	929456.62	3521868.70
н535	929444.58	3521877.38
н536	929444.66	3521878.08
н537	929400.86	3521912.45
н538	929402.71	3521914.39
н539	929450.23	3521929.69
н540	929452.57	3521951.44
н541	929391.72	3521931.86
н542	929379.85	3521919.30
н543	929372.41	3521947.94
н544	929372.41	3521974.53
н545	929389.16	3522013.63
н546	929390.61	3522020.96
н547	929381.82	3522028.04
н548	929379.56	3522016.60
н549	929362.40	3521976.57
н550	929362.40	3521946.65
н551	929368.75	3521922.27

н552	929294.20	3521984.80
н553	929291.48	3521990.46
н554	929258.58	3522014.97
н555	929278.04	3521972.24
н556	929362.69	3521901.26
н557	929325.91	3521862.50
н558	929304.65	3521801.83
н559	929316.37	3521790.47
н560	929310.44	3521778.77
н561	929301.93	3521770.60
н562	929290.52	3521761.50
н563	929281.42	3521733.96
н564	929308.28	3521721.63
н565	929316.02	3521745.42
н566	929322.57	3521742.64
н567	929346.68	3521737.30
н568	929374.49	3521714.75
н569	929386.43	3521730.80
н570	929370.59	3521743.64
н571	929389.65	3521752.62
н572	926058.91	3521537.18
н573	926056.81	3521552.24
н574	926046.21	3521574.23
н575	926024.60	3521688.11
н576	925999.23	3521821.79
н577	925976.37	3521953.49
н578	926002.38	3522049.78
н579	925993.01	3522069.26
н580	925974.98	3522060.55
н581	925981.13	3522047.80
н582	925955.91	3521954.43
н583	925979.54	3521818.22
н584	926001.79	3521701.03
н585	925973.98	3521694.66
н586	925978.23	3521669.46
н587	925978.89	3521666.75
н588	926006.93	3521673.92
н589	926027.04	3521567.91
н590	926037.43	3521546.40
н591	926039.51	3521531.41
н592	926043.11	3521536.16
н593	929391.50	3522025.38
н594	929392.46	3522030.22

н595	929386.10	3522040.47
н596	929375.58	3522050.42
н597	929330.75	3522085.29
н598	929323.89	3522079.87
н599	929369.04	3522043.46
н600	925990.40	3522074.66
н601	925947.35	3522164.12
н602	925929.24	3522155.18
н603	925972.36	3522065.96
н604	925613.41	3522145.91
н605	925615.46	3522162.19
н606	925595.61	3522164.75
н607	925593.59	3522148.68
н608	925615.64	3522163.72
н609	925616.96	3522174.24
н610	925597.09	3522176.56
н611	925595.80	3522166.28
н612	925941.50	3522176.29
н613	925939.34	3522180.76
н614	925921.23	3522171.80
н615	925923.49	3522167.11
н616	925938.68	3522182.15
н617	925934.90	3522189.98
н618	925916.76	3522181.03
н619	925920.55	3522173.18
н620	925934.24	3522191.36
н621	925930.23	3522199.69
н622	925912.06	3522190.77
н623	925916.10	3522182.41
н624	925929.59	3522201.03
н625	925928.24	3522203.83
н626	925944.13	3522211.52
н627	925907.93	3522286.34
н628	925895.69	3522280.23
н629	925849.03	3522376.85
н630	925786.70	3522353.81
н631	925649.54	3522298.05
н632	925610.60	3522283.94
н633	925597.28	3522178.05
н634	925617.16	3522175.74
н635	925628.93	3522269.30
н636	925656.72	3522279.37
н637	925793.94	3522335.15

Проект межевания территории
для размещения линейного объекта регионального
значения Ханты-Мансийского автономного
округа - Югры «Трубопроводы Тепловского
месторождения строительства 2017-2018 г.г»
Землепользователь ПАО «НК «Роснефть»

н638	925838.93	3522351.80
н639	925877.79	3522271.31
н640	925842.14	3522253.54
н641	925835.63	3522250.98
н642	925818.26	3522267.71
н643	925801.82	3522251.03
н644	925806.08	3522241.83
н645	925790.36	3522224.11
н646	925790.36	3522224.00
н647	925804.07	3522224.84
н648	925818.62	3522239.60
н649	925834.29	3522224.75
н650	925787.54	3522195.20
н651	925793.75	3522187.28
н652	925885.86	3522244.97
н653	925911.42	3522192.09
н654	925603.85	3522069.97
н655	925611.67	3522132.10
н656	925603.31	3522133.16
н657	925591.77	3522134.22
н658	925586.33	3522090.98
н659	925472.50	3522097.25
н660	925404.62	3522109.20
н661	925260.91	3522168.24
н662	925150.09	3522212.75
н663	925031.34	3522307.87
н664	924933.76	3522470.48
н665	924857.79	3522536.69
н666	924838.17	3522527.27
н667	924918.23	3522457.47
н668	925016.04	3522294.50
н669	925139.88	3522195.29
н670	925253.39	3522149.72
н671	925399.02	3522089.88
н672	925470.20	3522077.35
н673	924841.02	3522544.61
н674	924845.95	3522547.01
н675	924798.40	3522588.47
н676	924817.87	3522612.88
н677	924840.69	3522636.14
н678	924744.45	3522756.59
н679	924726.61	3522746.93
н680	924814.04	3522637.55
н681	924802.86	3522626.15
н682	924770.84	3522585.98
н683	924825.34	3522538.46
н684	924743.48	3522757.79
н685	924740.21	3522761.85
н686	924721.97	3522752.71
н687	924725.63	3522748.14
н688	924726.37	3522774.62
н689	924727.43	3522777.89
н690	924724.22	3522781.91
н691	924721.01	3522785.51
н692	924701.70	3522778.06
н693	924711.35	3522766.00
н694	924719.88	3522786.77
н695	924683.36	3522827.91
н696	924678.61	3522823.78
н697	924634.30	3522795.71
н698	924636.61	3522792.71
н699	924643.93	3522778.17
н700	924682.25	3522802.41
н701	924700.60	3522779.45
н702	924728.35	3522840.50
н703	924715.04	3522855.44
н704	924691.92	3522835.34
н705	924706.73	3522821.72
н706	924759.20	3522867.34
н707	924703.20	3522931.64
н708	924665.49	3522933.53
н709	924649.10	3522917.24
н710	924654.59	3522914.12
н711	924660.59	3522906.29
н712	924662.69	3522902.69
н713	924673.23	3522913.13
н714	924693.70	3522912.09
н715	924730.97	3522869.30
н716	924716.18	3522856.43
н717	924729.47	3522841.49
:ЗУ2		
Точка	X	Y
н1	929478.77	3519569.81
н2	929478.91	3519595.38
н3	929476.01	3519574.26
н4	929451.89	3519577.84
н5	929451.31	3519573.88
н6	929447.82	3519640.37
н7	929447.84	3519640.98
н8	929447.60	3519640.40
н9	929479.10	3519631.33
н10	929479.17	3519644.25
н11	929472.04	3519645.42
н12	929472.11	3519641.15
н13	929449.51	3519644.17
н14	929449.42	3519640.16
н15	929472.17	3519637.11
н16	929472.27	3519630.92
н17	929435.25	3519642.05
н18	929437.62	3519645.77
н19	929429.61	3519646.83
н20	929429.06	3519642.92
н21	929428.97	3519642.89
н22	929427.69	3519644.02
н23	929428.11	3519647.03
н24	929422.11	3519647.84
н25	929421.98	3519646.85
н26	929425.75	3519643.42
н27	929506.28	3519619.49
н28	929508.05	3519667.52
н29	929505.47	3519669.08
н30	929501.66	3519671.40
н31	929499.22	3519652.37
н32	929499.05	3519619.31
н33	929472.65	3519665.61
н34	929475.38	3519687.45
н35	929471.54	3519689.81
н36	929468.11	3519695.13
н37	929458.64	3519667.91
н38	929458.91	3519667.85
н39	929460.54	3519669.81
н40	929463.03	3519670.63
н41	929465.59	3519670.03
н42	929505.77	3520236.09
н43	929504.57	3520256.97
н44	929503.97	3520256.29
н45	929502.74	3520254.04
н46	929503.76	3520235.96
н47	929537.27	3520260.63

Проект межевания территории
для размещения линейного объекта регионального
значения Ханты-Мансийского автономного
округа - Югры «Трубопроводы Тепловского
месторождения строительства 2017-2018 г.г»
Землепользователь ПАО «НК «Роснефть»

н48	929537.24	3520264.63
н49	929518.71	3520264.99
н50	929518.82	3520260.98
н51	929537.19	3520269.98
н52	929537.03	3520289.07
н53	929529.94	3520271.27
н54	929536.70	3520271.22
н55	929467.11	3520304.97
н56	929469.00	3520309.03
н57	929435.27	3520307.96
н58	929435.39	3520303.96
н59	929481.07	3520305.42
н60	929480.69	3520309.40
н61	929470.80	3520309.09
н62	929468.90	3520305.03
н63	929486.90	3520305.60
н64	929486.61	3520309.58
н65	929482.30	3520309.45
н66	929482.67	3520305.47
н67	929521.15	3520276.21
н68	929534.49	3520309.69
н69	929535.08	3520311.14
н70	929506.43	3520310.22
н71	929506.63	3520306.23
н72	929523.34	3520306.76
н73	929523.24	3520298.75
н74	929523.22	3520291.83
н75	929522.02	3520290.37
н76	929507.41	3520290.50
н77	929508.14	3520275.74
н78	929510.33	3520275.12
н79	929506.49	3520276.52
н80	929505.79	3520290.91
н81	929503.90	3520291.40
н82	929502.58	3520292.30
н83	929502.26	3520298.05
н84	929501.78	3520306.08
н85	929505.02	3520306.19
н86	929504.84	3520310.17
н87	929501.56	3520310.06
н88	929501.33	3520314.09
н89	929499.32	3520313.99
н90	929499.56	3520310.00

н91	929497.97	3520309.96
н92	929498.24	3520305.96
н93	929499.79	3520306.01
н94	929500.25	3520297.97
н95	929500.48	3520294.01
н96	929498.87	3520296.26
н97	929499.68	3520283.84
н98	929500.67	3520281.64
н99	929503.66	3520278.35
н100	929535.30	3520311.68
н101	929536.82	3520315.50
н102	929536.82	3520315.83
н103	929535.33	3520315.76
н104	929500.16	3520334.06
н105	929498.27	3520366.59
н106	929496.28	3520366.47
н107	929498.17	3520333.96
н108	929514.62	3520483.58
н109	929519.49	3520486.61
н110	929518.54	3520486.63
н111	929513.71	3520485.33
н112	929512.87	3520488.48
н113	929500.52	3520480.77
н114	929497.07	3520478.55
н115	929497.34	3520472.91
н116	929512.47	3520489.94
н117	929496.68	3520548.77
н118	929505.01	3520552.58
н119	929503.19	3520564.65
н120	929498.23	3520563.94
н121	929496.98	3520563.76
н122	929498.09	3520554.86
н123	929484.71	3520553.08
н124	929487.63	3520532.88
н125	929495.01	3520507.62
н126	929501.39	3520485.81
н127	929500.87	3520482.75
н128	929698.68	3520592.12
н129	929701.05	3520595.54
н130	929699.37	3520599.11
н131	929465.48	3520820.93
н132	929463.86	3520833.41
н133	929459.51	3520842.32

н134	929460.39	3520886.92
н135	929457.59	3520948.79
н136	929455.49	3520841.42
н137	932150.48	3521026.24
н138	932150.44	3521027.90
н139	932145.13	3521030.84
н140	932145.18	3521026.16
н141	932505.17	3521043.80
н142	932508.47	3521055.14
н143	932434.89	3521076.44
н144	932442.95	3521069.96
н145	932503.51	3521052.41
н146	932501.39	3521045.17
н147	929470.02	3520785.98
н148	929468.39	3520798.54
н149	929448.38	3520839.80
н150	929452.69	3521057.35
н151	929449.90	3521119.03
н152	929444.36	3520838.93
н153	932114.84	3521122.43
н154	932097.80	3521131.73
н155	932108.28	3521123.98
н156	932404.03	3521094.83
н157	932386.50	3521108.17
н158	932346.27	3521117.48
н159	932278.94	3521133.08
н160	932354.77	3521111.42
н161	932384.76	3521104.49
н162	932392.07	3521098.92
н163	932256.47	3521138.28
н164	932240.70	3521141.94
н165	932240.12	3521140.86
н166	932238.54	3521141.11
н167	932239.18	3521142.29
н168	932210.15	3521149.00
н169	932205.74	3521146.28
н170	928928.99	3521214.12
н171	928932.51	3521217.99
н172	928929.57	3521221.99
н173	928927.40	3521214.58
н174	926078.85	3521215.07
н175	926076.86	3521219.75
н176	926088.32	3521224.70

Проект межевания территории
для размещения линейного объекта регионального
значения Ханты-Мансийского автономного
округа - Югры «Трубопроводы Тепловского
месторождения строительства 2017-2018 г.г»
Землепользователь ПАО «НК «Роснефть»

н177	926089.46	3521234.57
н178	926087.44	3521244.77
н179	926088.14	3521236.34
н180	926085.10	3521236.06
н181	926085.43	3521234.41
н182	926084.62	3521227.45
н183	926075.27	3521223.42
н184	926073.29	3521228.06
н185	926056.70	3521220.92
н186	926058.61	3521218.13
н187	926062.44	3521208.08
н188	926070.47	3521211.48
н189	928955.22	3521265.15
н190	928941.26	3521289.56
н191	928939.88	3521288.61
н192	926088.38	3521271.14
н193	926085.58	3521291.71
н194	926082.11	3521294.28
н195	926084.80	3521276.82
н196	926085.29	3521270.91
н197	928912.21	3521294.36
н198	928911.55	3521295.38
н199	928904.81	3521290.87
н200	928898.81	3521286.58
н201	928899.46	3521285.61
н202	928940.53	3521290.86
н203	928937.09	3521296.88
н204	928935.23	3521295.71
н205	928939.07	3521289.86
н206	926063.85	3521272.69
н207	926063.49	3521274.56
н208	926064.86	3521274.83
н209	926061.05	3521299.65
н210	926058.96	3521299.30
н211	926054.82	3521301.83
н212	926053.24	3521306.15
н213	926060.01	3521271.95
н214	928964.99	3521329.78
н215	928964.41	3521330.70
н216	928934.17	3521310.50
н217	928933.19	3521309.84
н218	928933.44	3521309.45
н219	928934.51	3521307.87
н220	928875.51	3521320.76
н221	928873.77	3521323.80
н222	928879.61	3521327.16
н223	928884.29	3521334.46
н224	928868.31	3521325.27
н225	928873.08	3521316.97
н226	928957.36	3521327.99
н227	928956.88	3521327.91
н228	928952.89	3521328.72
н229	928949.49	3521330.97
н230	928948.26	3521332.56
н231	928950.19	3521333.81
н232	928968.96	3521335.79
н233	928975.83	3521340.44
н234	928970.93	3521338.05
н235	928949.51	3521335.75
н236	928947.15	3521334.22
н237	928940.80	3521345.27
н238	928932.98	3521342.23
н239	928919.21	3521335.23
н240	928922.52	3521329.86
н241	928925.15	3521328.80
н242	928927.80	3521329.26
н243	928930.95	3521323.74
н244	928929.63	3521322.89
н245	928927.58	3521318.08
н246	928928.93	3521316.11
н247	928931.24	3521321.53
н248	928931.96	3521322.00
н249	928934.63	3521317.32
н250	928935.01	3521313.32
н251	928934.87	3521312.90
н252	928912.99	3521354.44
н253	928911.87	3521356.40
н254	928895.24	3521346.99
н255	928895.98	3521345.71
н256	926054.21	3521476.11
н257	926056.98	3521480.21
н258	926053.69	3521479.52
н259	929153.20	3521532.09
н260	929158.29	3521538.80
н261	929150.01	3521529.74
н262	929403.86	3521421.51
н263	929403.23	3521434.08
н264	929386.41	3521549.06
н265	929373.71	3521547.14
н266	929374.52	3521543.21
н267	929383.03	3521544.50
н268	929399.24	3521433.69
н269	929399.87	3521421.35
н270	929353.04	3521457.86
н271	929352.14	3521486.06
н272	929344.95	3521531.56
н273	929334.12	3521530.01
н274	929305.04	3521552.46
н275	929301.29	3521550.29
н276	929333.02	3521525.81
н277	929342.83	3521527.22
н278	929303.39	3521553.75
н279	929302.64	3521554.32
н280	929299.01	3521552.05
н281	929299.62	3521551.57
н282	929343.84	3521538.59
н283	929343.23	3521542.55
н284	929338.58	3521541.86
н285	929315.93	3521558.67
н286	929312.12	3521556.53
н287	929337.54	3521537.64
н288	929314.19	3521559.96
н289	929313.05	3521560.82
н290	929309.41	3521558.55
н291	929310.40	3521557.81
н292	929311.28	3521558.33
н293	929290.70	3521562.50
н294	929290.67	3521563.55
н295	929289.94	3521564.12
н296	929286.53	3521561.67
н297	929287.85	3521560.65
н298	929290.39	3521572.65
н299	929290.38	3521573.09
н300	929287.75	3521575.73
н301	929287.21	3521575.02
н302	925759.10	3521572.55
н303	925760.89	3521596.55
н304	925757.66	3521595.49
н305	925756.72	3521594.47

Проект межевания территории
для размещения линейного объекта регионального
значения Ханты-Мансийского автономного
округа - Югры «Трубопроводы Тепловского
месторождения строительства 2017-2018 г.г»
Землепользователь ПАО «НК «Роснефть»

н306	925755.11	3521572.85
н307	929285.29	3521562.62
н308	929288.70	3521565.08
н309	929276.39	3521574.59
н310	929275.33	3521577.05
н311	929270.06	3521589.30
н312	929272.52	3521590.36
н313	929272.06	3521591.46
н314	929257.44	3521606.10
н315	929251.25	3521610.23
н316	929240.45	3521602.98
н317	929223.76	3521591.78
н318	929222.09	3521589.59
н319	929223.83	3521583.47
н320	929228.81	3521574.22
н321	929240.31	3521533.88
н322	929240.14	3521530.26
н323	929253.98	3521540.14
н324	929256.80	3521542.11
н325	929256.41	3521542.32
н326	929254.89	3521544.46
н327	929247.54	3521570.12
н328	929246.99	3521572.91
н329	929247.65	3521576.41
н330	929249.22	3521579.19
н331	929251.58	3521581.28
н332	929259.05	3521584.61
н333	929266.37	3521587.73
н334	929273.10	3521572.04
н335	929273.82	3521571.48
н336	929281.67	3521565.42
н337	929232.86	3521621.96
н338	929231.85	3521625.42
н339	929228.42	3521618.99
н340	929253.27	3521635.65
н341	929250.90	3521637.61
н342	929251.74	3521640.26
н343	929256.96	3521656.76
н344	929252.54	3521660.04
н345	929251.70	3521660.66
н346	929249.27	3521655.01
н347	929246.41	3521650.17
н348	929240.44	3521640.11

н349	929241.02	3521639.54
н350	929248.42	3521642.05
н351	929248.94	3521641.91
н352	929245.21	3521636.93
н353	929245.56	3521636.13
н354	929245.11	3521635.54
н355	929248.36	3521632.35
н356	925922.65	3521671.28
н357	925894.70	3521666.09
н358	925865.63	3521652.17
н359	925895.63	3521662.10
н360	931214.48	3521700.38
н361	931205.15	3521706.00
н362	931205.36	3521705.24
н363	929302.58	3521704.10
н364	929307.32	3521715.95
н365	929306.54	3521716.30
н366	926001.79	3521701.03
н367	925999.56	3521712.76
н368	925980.89	3521709.39
н369	925977.38	3521710.22
н370	925974.48	3521712.39
н371	925972.90	3521714.96
н372	925971.82	3521719.53
н373	925969.85	3521719.17
н374	925973.98	3521694.66
н375	929307.87	3521717.37
н376	929308.82	3521719.73
н377	929307.80	3521720.19
н378	929307.02	3521717.75
н379	929309.38	3521721.14
н380	929315.12	3521735.51
н381	929323.99	3521737.03
н382	929323.19	3521742.24
н383	929324.68	3521742.17
н384	929322.57	3521742.64
н385	929316.02	3521745.42
н386	929308.28	3521721.63
н387	929402.36	3521765.81
н388	929398.28	3521769.26
н389	929398.16	3521761.70
н390	929384.54	3521775.60
н391	929381.26	3521775.99

н392	929380.42	3521775.97
н393	929379.55	3521775.35
н394	929358.19	3521767.79
н395	929354.34	3521769.09
н396	929346.23	3521767.84
н397	929357.87	3521765.07
н398	929661.44	3521791.51
н399	929662.48	3521793.21
н400	929661.23	3521793.02
н401	929662.35	3521784.91
н402	929668.32	3521794.01
н403	929663.76	3521793.38
н404	929661.65	3521789.94
н405	931045.34	3521812.57
н406	931039.01	3521818.53
н407	931036.55	3521819.23
н408	931037.25	3521814.88
н409	931033.26	3521816.02
н410	931034.12	3521819.24
н411	931031.64	3521816.48
н412	931036.19	3521815.19
н413	931035.48	3521819.54
н414	931035.24	3521819.61
н415	931034.22	3521815.74
н416	931030.04	3521816.94
н417	931032.99	3521820.25
н418	931027.33	3521821.86
н419	931028.96	3521817.25
н420	931094.87	3521821.34
н421	931086.98	3521826.05
н422	931080.69	3521822.55
н423	929302.68	3521803.73
н424	929300.43	3521812.28
н425	929312.44	3521824.08
н426	929315.44	3521832.62
н427	929295.97	3521813.50
н428	929297.13	3521809.11
н429	929320.60	3521847.34
н430	929323.60	3521855.91
н431	929285.43	3521818.31
н432	929289.04	3521816.95
н433	929289.40	3521816.59
н434	929464.97	3521836.69

Проект межевания территории
для размещения линейного объекта регионального
значения Ханты-Мансийского автономного
округа - Югры «Трубопроводы Тепловского
месторождения строительства 2017-2018 г.г»
Землепользователь ПАО «НК «Роснефть»

н435	929420.34	3521871.74
н436	929427.68	3521864.13
н437	929325.21	3521958.79
н438	929297.60	3521986.78
н439	929294.95	3521984.17
н440	925808.98	3522167.87
н441	925807.01	3522171.14
н442	925806.20	3522175.49
н443	925807.06	3522179.86
н444	925809.31	3522183.38
н445	925798.19	3522181.62
н446	925851.77	3522154.85
н447	925852.85	3522156.53
н448	925821.95	3522175.87
н449	925819.13	3522180.65
н450	925816.70	3522182.36
н451	925815.35	3522184.31
н452	925814.71	3522184.22
н453	925820.59	3522174.36
н454	925861.43	3522170.15
н455	925868.99	3522192.74
н456	925864.54	3522192.05
н457	925857.63	3522171.41
н458	925813.89	3522185.60
н459	925814.40	3522185.69
н460	925807.37	3522195.82
н461	925793.75	3522187.28
н462	925797.14	3522182.96
н463	925811.01	3522185.15
н464	925812.98	3522187.12
н465	925792.97	3522198.65
н466	925791.00	3522198.58
н467	925786.49	3522200.51
н468	925783.28	3522204.23
н469	925781.42	3522202.99
н470	925787.54	3522195.20
н471	925937.24	3522206.93
н472	925936.73	3522207.93
н473	925933.13	3522206.18
н474	925933.71	3522205.07
н475	925804.28	3522205.77
н476	925800.35	3522212.43
н477	925796.97	3522213.50

н478	925798.85	3522210.81
н479	925799.75	3522209.50
н480	925802.93	3522204.92
н481	925796.48	3522211.54
н482	925794.59	3522214.26
н483	925783.67	3522217.74
н484	925781.40	3522216.16
н485	925839.56	3522213.72
н486	925844.21	3522218.87
н487	925808.68	3522196.62
н488	925815.56	3522186.68
н489	925814.44	3522188.58
н490	925834.29	3522224.75
н491	925829.17	3522229.61
н492	925828.92	3522229.40
н493	925825.13	3522226.23
н494	925805.53	3522206.57
н495	925869.53	3522194.36
н496	925886.24	3522244.19
н497	925885.86	3522244.97
н498	925881.30	3522242.11
н499	925865.07	3522193.64
н500	925867.38	3522266.12
н501	925824.36	3522264.42
н502	925823.09	3522263.06
н503	925825.96	3522260.29
н504	925826.16	3522260.50
н505	925853.96	3522261.59
н506	925855.10	3522260.00
н507	925598.47	3522187.53
н508	925605.03	3522239.63
н509	925606.34	3522266.24
н510	925608.53	3522267.39
н511	925609.13	3522272.23
н512	925602.45	3522268.76
н513	925130.64	3522202.70
н514	925024.95	3522287.36
н515	925027.50	3522282.62
н516	925129.50	3522203.11
н517	925845.88	3522337.40
н518	925843.49	3522342.32
н519	925827.07	3522347.40
н520	925820.90	3522345.14

н521	925774.31	3522348.77
н522	925786.70	3522353.81
н523	925792.25	3522355.85
н524	925758.91	3522350.23
н525	925691.37	3522315.05
н526	925730.85	3522331.10
н527	925760.18	3522346.37
н528	924875.48	3522494.75
н529	924851.82	3522515.37
н530	924860.75	3522504.93
н531	924786.10	3522605.11
н532	924799.33	3522621.71
н533	924777.10	3522602.68
н534	924780.76	3522598.41
н535	924783.29	3522601.60
н536	924782.74	3522602.24
н537	924688.07	3522912.37
н538	924681.92	3522912.68
н539	924664.62	3522899.27
н540	924666.65	3522895.75
:ЗУ3		
Точка	X	Y
н1	929478.73	3519561.72
н2	929478.77	3519569.81
н3	929451.31	3519573.88
н4	929450.12	3519565.97
н5	929447.15	3519608.66
н6	929447.15	3519609.36
н7	929443.16	3519609.12
н8	929432.82	3519606.19
н9	929432.77	3519604.22
н10	929442.33	3519608.79
н11	929476.01	3519574.26
н12	929478.91	3519595.38
н13	929478.98	3519608.60
н14	929478.99	3519611.30
н15	929448.77	3519609.46
н16	929448.74	3519608.62
н17	929475.69	3519607.94
н18	929471.11	3519597.54
н19	929469.18	3519583.36
н20	929453.06	3519585.75
н21	929451.89	3519577.84

Проект межевания территории
для размещения линейного объекта регионального
значения Ханты-Мансийского автономного
округа - Югры «Трубопроводы Тепловского
месторождения строительства 2017-2018 г.г»
Землепользователь ПАО «НК «Роснефть»

н22	929472.27	3519630.92
н23	929472.17	3519637.11
н24	929449.42	3519640.16
н25	929449.19	3519629.52
н26	929447.58	3519629.42
н27	929447.82	3519640.37
н28	929447.60	3519640.40
н29	929442.98	3519629.15
н30	929432.31	3519637.45
н31	929435.25	3519642.05
н32	929428.97	3519642.89
н33	929427.11	3519642.18
н34	929472.11	3519641.15
н35	929472.04	3519645.42
н36	929451.07	3519648.88
н37	929449.52	3519645.11
н38	929449.51	3519644.17
н39	929438.63	3519647.33
н40	929439.72	3519650.75
н41	929430.38	3519652.29
н42	929429.61	3519646.83
н43	929437.62	3519645.77
н44	929428.11	3519647.03
н45	929428.88	3519652.55
н46	929423.70	3519653.39
н47	929424.07	3519655.66
н48	929423.17	3519655.77
н49	929422.11	3519647.84
н50	929472.65	3519665.59
н51	929472.65	3519665.61
н52	929465.59	3519670.03
н53	929463.03	3519670.63
н54	929460.54	3519669.81
н55	929458.91	3519667.85
н56	929475.38	3519687.45
н57	929477.47	3519704.24
н58	929474.84	3519705.83
н59	929472.18	3519708.16
н60	929471.10	3519710.09
н61	929468.23	3519695.48
н62	929468.11	3519695.13
н63	929471.54	3519689.81
н64	929505.47	3519669.08

н65	929541.17	3519928.34
н66	929554.36	3520042.25
н67	929548.58	3520024.68
н68	929542.31	3519989.03
н69	929501.66	3519671.40
н70	929524.69	3520041.65
н71	929538.75	3520084.38
н72	929538.26	3520142.82
н73	928638.40	3520082.04
н74	928635.26	3520142.09
н75	928610.48	3520140.74
н76	928606.91	3520206.23
н77	928596.95	3520205.60
н78	928600.49	3520140.20
н79	928485.81	3520133.82
н80	928490.03	3520073.60
н81	928608.49	3520080.07
н82	928697.37	3520124.78
н83	928696.76	3520145.48
н84	928667.01	3520144.13
н85	928665.06	3520209.95
н86	928654.57	3520209.32
н87	928657.76	3520122.43
н88	929503.76	3520235.96
н89	929502.74	3520254.04
н90	929502.62	3520253.84
н91	929502.10	3520252.31
н92	929503.37	3520235.95
н93	929508.50	3520236.24
н94	929507.38	3520258.88
н95	929507.35	3520259.48
н96	929506.00	3520258.61
н97	929504.57	3520256.97
н98	929505.77	3520236.09
н99	929537.90	3520185.51
н100	929537.34	3520252.60
н101	929537.27	3520260.63
н102	929518.82	3520260.98
н103	929519.01	3520253.84
н104	929517.30	3520253.82
н105	929517.31	3520252.97
н106	929535.69	3520252.63
н107	929537.24	3520264.63

н108	929537.19	3520269.98
н109	929536.70	3520271.22
н110	929529.94	3520271.27
н111	929528.19	3520266.88
н112	929518.68	3520265.91
н113	929518.71	3520264.99
н114	929463.38	3520296.77
н115	929466.26	3520303.16
н116	929467.11	3520304.97
н117	929435.39	3520303.96
н118	929435.61	3520295.96
н119	929483.43	3520280.68
н120	929483.26	3520282.43
н121	929475.34	3520291.08
н122	929472.20	3520297.13
н123	929481.83	3520297.43
н124	929481.07	3520305.42
н125	929468.90	3520305.03
н126	929467.72	3520302.49
н127	929464.32	3520294.95
н128	929468.70	3520286.53
н129	929477.33	3520276.76
н130	929487.48	3520297.61
н131	929486.90	3520305.60
н132	929482.67	3520305.47
н133	929483.40	3520297.48
н134	929500.48	3520294.01
н135	929499.79	3520306.01
н136	929498.24	3520305.96
н137	929498.87	3520296.26
н138	929505.79	3520290.91
н139	929505.02	3520306.19
н140	929501.78	3520306.08
н141	929502.58	3520292.30
н142	929503.90	3520291.40
н143	929522.02	3520290.37
н144	929523.22	3520291.83
н145	929523.34	3520306.76
н146	929506.63	3520306.23
н147	929507.41	3520290.50
н148	929469.00	3520309.03
н149	929470.66	3520312.59
н150	929435.19	3520310.85

Проект межевания территории
для размещения линейного объекта регионального
значения Ханты-Мансийского автономного
округа - Югры «Трубопроводы Тепловского
месторождения строительства 2017-2018 г.г»
Землепользователь ПАО «НК «Роснефть»

н151	929435.27	3520307.96
н152	929480.69	3520309.40
н153	929480.34	3520313.06
н154	929472.47	3520312.67
н155	929470.80	3520309.09
н156	929486.61	3520309.58
н157	929486.34	3520313.36
н158	929481.96	3520313.15
н159	929482.30	3520309.45
н160	929499.56	3520310.00
н161	929499.32	3520313.99
н162	929497.72	3520313.91
н163	929497.97	3520309.96
н164	929504.84	3520310.17
н165	929504.63	3520314.26
н166	929501.33	3520314.09
н167	929501.56	3520310.06
н168	929535.08	3520311.14
н169	929535.30	3520311.68
н170	929535.33	3520315.76
н171	929506.22	3520314.32
н172	929506.43	3520310.22
н173	929473.53	3520332.75
н174	929472.06	3520343.36
н175	929466.46	3520336.70
н176	929464.56	3520332.32
н177	929474.93	3520334.33
н178	929477.97	3520337.96
н179	929476.94	3520348.83
н180	929476.35	3520348.46
н181	929473.45	3520345.01
н182	929481.71	3520342.39
н183	929484.12	3520343.95
н184	929483.46	3520353.11
н185	929478.60	3520349.93
н186	929479.52	3520339.79
н187	929498.17	3520333.96
н188	929496.28	3520366.47
н189	929494.28	3520366.34
н190	929496.41	3520333.88
н191	929503.36	3520334.22
н192	929501.24	3520366.76
н193	929498.27	3520366.59

н194	929500.16	3520334.06
н195	929566.23	3520144.72
н196	929566.52	3520147.26
н197	929567.45	3520262.12
н198	929568.61	3520363.13
н199	929565.64	3520394.78
н200	929536.61	3520335.84
н201	929535.62	3520431.35
н202	929526.88	3520461.28
н203	929522.18	3520458.91
н204	929529.94	3520433.62
н205	929532.99	3520335.67
н206	929526.43	3520462.82
н207	929522.82	3520475.19
н208	929518.22	3520471.83
н209	929521.72	3520460.42
н210	929494.67	3520482.87
н211	929492.09	3520496.12
н212	929491.85	3520493.21
н213	929500.87	3520482.75
н214	929501.39	3520485.81
н215	929495.01	3520507.62
н216	929492.66	3520501.63
н217	929496.83	3520480.18
н218	929557.27	3520509.97
н219	929553.65	3520513.94
н220	929546.80	3520509.65
н221	929550.41	3520505.75
н222	929635.13	3520520.69
н223	929627.03	3520517.22
н224	929628.02	3520515.78
н225	929552.63	3520515.08
н226	929549.75	3520518.25
н227	929541.96	3520524.20
н228	929537.72	3520525.33
н229	929538.23	3520522.01
н230	929540.12	3520515.53
н231	929544.32	3520512.33
н232	929545.76	3520510.79
н233	929583.90	3520525.66
н234	929581.97	3520531.61
н235	929574.99	3520527.25
н236	929576.74	3520521.84

н237	929543.26	3520540.65
н238	929535.77	3520538.42
н239	929536.04	3520536.65
н240	929537.87	3520536.92
н241	929642.18	3520545.47
н242	929642.06	3520545.87
н243	929641.01	3520549.05
н244	929633.12	3520543.60
н245	929633.00	3520543.76
н246	929632.82	3520543.51
н247	929633.90	3520541.93
н248	929655.28	3520551.09
н249	929666.51	3520566.65
н250	929642.30	3520549.94
н251	929643.50	3520546.34
н252	929643.58	3520546.07
н253	929581.49	3520533.10
н254	929581.94	3520541.68
н255	929584.94	3520551.61
н256	929589.50	3520558.13
н257	929595.50	3520562.70
н258	929590.99	3520569.32
н259	929583.66	3520563.73
н260	929577.65	3520555.16
н261	929574.02	3520543.13
н262	929573.28	3520532.52
н263	929574.51	3520528.73
н264	929629.38	3520557.53
н265	929632.31	3520561.33
н266	929626.35	3520570.21
н267	929624.51	3520571.16
н268	929618.46	3520565.25
н269	929623.35	3520562.74
н270	929623.08	3520571.90
н271	929617.05	3520574.98
н272	929611.37	3520574.96
н273	929617.31	3520566.23
н274	929697.06	3520575.68
н275	929710.24	3520594.79
н276	929700.91	3520614.63
н277	929699.37	3520599.11
н278	929701.05	3520595.54
н279	929698.68	3520592.12

Проект межевания территории
для размещения линейного объекта регионального
значения Ханты-Мансийского автономного
округа - Югры «Трубопроводы Тепловского
месторождения строительства 2017-2018 г.г»
Землепользователь ПАО «НК «Роснефть»

н280	929444.69	3520819.94
н281	929440.67	3520852.46
н282	929437.13	3520877.64
н283	929436.33	3520837.16
н284	929463.86	3520833.41
н285	929462.25	3520845.79
н286	929460.39	3520886.92
н287	929459.51	3520842.32
н288	932198.55	3521013.56
н289	932195.24	3521016.08
н290	932186.48	3521013.54
н291	932187.91	3521011.64
н292	932191.97	3521008.35
н293	932202.98	3521017.04
н294	932202.53	3521018.49
н295	932201.55	3521018.16
н296	932202.20	3521016.42
н297	932186.40	3521026.87
н298	932185.66	3521027.85
н299	932183.55	3521026.25
н300	932488.71	3521022.94
н301	932490.74	3521027.78
н302	932488.25	3521028.68
н303	932486.75	3521023.56
н304	932231.29	3521002.79
н305	932236.66	3521010.44
н306	932236.20	3521012.00
н307	932237.56	3521035.65
н308	932235.18	3521033.87
н309	932233.81	3521026.96
н310	932231.23	3521016.64
н311	932228.56	3521012.84
н312	932223.46	3521018.56
н313	932226.18	3521009.86
н314	932220.38	3521005.30
н315	932210.32	3520997.35
н316	932213.50	3520994.20
н317	932218.06	3520998.29
н318	932219.24	3520998.18
н319	932224.36	3521000.14
н320	932150.67	3521022.06
н321	932150.48	3521026.24
н322	932145.18	3521026.16

н323	932145.13	3521030.84
н324	932143.75	3521031.60
н325	932141.12	3521039.57
н326	932138.35	3521039.19
н327	932137.05	3521039.03
н328	932137.19	3521024.84
н329	932144.34	3521022.23
н330	932150.09	3521022.06
н331	932198.91	3521030.03
н332	932194.12	3521045.36
н333	932191.54	3521045.12
н334	932197.34	3521029.49
н335	929468.39	3520798.54
н336	929465.48	3520820.93
н337	929455.49	3520841.42
н338	929457.59	3520948.79
н339	929452.69	3521057.32
н340	929448.38	3520839.80
н341	932140.64	3521041.02
н342	932137.42	3521050.82
н343	932138.41	3521064.06
н344	932136.78	3521067.13
н345	932137.04	3521040.54
н346	932138.16	3521040.68
н347	932501.39	3521045.17
н348	932503.51	3521052.41
н349	932442.95	3521069.96
н350	932451.01	3521063.46
н351	932156.73	3521072.21
н352	932156.64	3521081.30
н353	932152.95	3521079.30
н354	932193.66	3521046.82
н355	932188.27	3521064.05
н356	932178.80	3521085.60
н357	932178.70	3521079.71
н358	932191.00	3521046.59
н359	932240.92	3521068.19
н360	932241.37	3521071.28
н361	932220.88	3521081.91
н362	932211.23	3521086.92
н363	932212.84	3521083.23
н364	932218.31	3521080.29
н365	932156.63	3521083.15

н366	932156.57	3521089.61
н367	932167.16	3521100.34
н368	932149.77	3521085.31
н369	932152.19	3521080.73
н370	932392.07	3521098.92
н371	932384.76	3521104.49
н372	932354.77	3521111.42
н373	932359.00	3521110.21
н374	932203.22	3521105.25
н375	932198.00	3521121.46
н376	932196.04	3521122.49
н377	932195.75	3521122.35
н378	932512.70	3521041.07
н379	932518.39	3521060.59
н380	932427.73	3521086.85
н381	932389.98	3521115.58
н382	932348.07	3521125.28
н383	932244.68	3521149.22
н384	932240.70	3521141.94
н385	932256.47	3521138.28
н386	932265.98	3521136.78
н387	932278.94	3521133.08
н388	932346.27	3521117.48
н389	932386.50	3521108.17
н390	932404.03	3521094.83
н391	932417.99	3521090.06
н392	932434.89	3521076.44
н393	932508.47	3521055.14
н394	932505.17	3521043.80
н395	932239.18	3521142.29
н396	932243.16	3521149.58
н397	932208.75	3521157.53
н398	932163.23	3521129.48
н399	932201.49	3521146.95
н400	932205.74	3521146.28
н401	932210.15	3521149.00
н402	926084.62	3521227.45
н403	926085.43	3521234.41
н404	926085.10	3521236.06
н405	926077.08	3521235.35
н406	926077.20	3521232.97
н407	926063.70	3521227.14
н408	926064.86	3521224.43

Проект межевания территории
для размещения линейного объекта регионального
значения Ханты-Мансийского автономного
округа - Югры «Трубопроводы Тепловского
месторождения строительства 2017-2018 г.г»
Землепользователь ПАО «НК «Роснефть»

н409	926073.29	3521228.06
н410	926075.27	3521223.42
н411	928927.40	3521214.58
н412	928929.57	3521221.99
н413	928916.36	3521239.89
н414	928915.29	3521238.95
н415	928922.85	3521227.52
н416	928919.72	3521216.82
н417	928920.65	3521253.20
н418	928914.26	3521249.48
н419	928914.75	3521248.73
н420	926065.55	3521266.82
н421	926064.91	3521274.48
н422	926064.86	3521274.83
н423	926063.49	3521274.56
н424	926063.85	3521272.69
н425	926060.01	3521271.95
н426	926061.20	3521265.94
н427	928968.59	3521257.89
н428	928947.89	3521294.11
н429	928941.26	3521289.56
н430	928955.22	3521265.15
н431	928959.98	3521257.88
н432	928939.45	3521242.33
н433	928940.15	3521241.38
н434	928908.38	3521287.51
н435	928913.39	3521292.55
н436	928912.21	3521294.36
н437	928899.46	3521285.61
н438	928901.16	3521283.14
н439	928908.04	3521287.85
н440	928947.14	3521295.41
н441	928943.84	3521301.19
н442	928937.09	3521296.88
н443	928940.53	3521290.86
н444	928903.96	3521292.11
н445	928910.71	3521296.65
н446	928903.65	3521307.45
н447	928900.79	3521314.78
н448	928900.15	3521309.10
н449	928900.82	3521302.66
н450	928903.40	3521298.77
н451	928902.25	3521298.00

н452	928903.58	3521294.50
н453	928896.64	3521289.74
н454	928897.91	3521287.86
н455	926061.05	3521299.65
н456	926058.04	3521319.24
н457	926051.32	3521320.08
н458	926050.52	3521319.88
н459	926053.24	3521306.15
н460	926054.82	3521301.83
н461	926058.96	3521299.30
н462	928934.87	3521312.90
н463	928935.01	3521313.32
н464	928934.63	3521317.32
н465	928931.96	3521322.00
н466	928931.24	3521321.53
н467	928928.93	3521316.11
н468	928932.29	3521311.16
н469	928875.51	3521320.76
н470	928879.61	3521327.16
н471	928873.77	3521323.80
н472	928927.58	3521318.08
н473	928929.63	3521322.89
н474	928930.95	3521323.74
н475	928927.80	3521329.26
н476	928925.15	3521328.80
н477	928922.52	3521329.86
н478	928919.21	3521335.23
н479	928916.76	3521333.99
н480	928968.96	3521335.79
н481	928950.19	3521333.81
н482	928948.26	3521332.56
н483	928949.49	3521330.97
н484	928952.89	3521328.72
н485	928955.69	3521328.14
н486	928956.88	3521327.91
н487	928957.36	3521327.99
н488	928994.90	3521351.59
н489	928983.11	3521343.20
н490	928964.41	3521330.70
н491	928964.99	3521329.78
н492	928977.50	3521338.77
н493	929007.45	3521360.00
н494	929013.52	3521364.29

н495	929013.28	3521364.68
н496	929012.36	3521366.04
н497	929010.86	3521368.29
н498	928972.85	3521342.80
н499	928972.01	3521342.24
н500	928968.59	3521343.89
н501	928965.34	3521344.53
н502	928961.55	3521344.28
н503	928957.98	3521342.99
н504	928952.81	3521351.99
н505	928952.04	3521353.34
н506	928943.15	3521346.19
н507	928940.80	3521345.27
н508	928947.15	3521334.22
н509	928949.51	3521335.75
н510	928970.93	3521338.05
н511	928975.83	3521340.44
н512	928982.12	3521344.64
н513	926095.73	3521219.18
н514	926097.56	3521234.90
н515	926088.29	3521281.55
н516	926069.87	3521374.11
н517	926082.11	3521294.28
н518	926085.58	3521291.71
н519	926088.38	3521271.14
н520	926085.29	3521270.91
н521	926087.44	3521244.77
н522	926089.46	3521234.57
н523	926088.32	3521224.70
н524	926076.86	3521219.75
н525	926078.85	3521215.07
н526	926070.47	3521211.48
н527	926071.62	3521208.78
н528	929415.75	3521375.42
н529	929415.59	3521378.74
н530	929409.97	3521378.59
н531	929431.54	3521371.89
н532	929431.17	3521379.14
н533	929429.03	3521379.10
н534	929429.34	3521371.49
н535	929441.76	3521373.71
н536	929444.12	3521375.00
н537	929443.76	3521379.46

Проект межевания территории
для размещения линейного объекта регионального
значения Ханты-Мансийского автономного
округа - Югры «Трубопроводы Тепловского
месторождения строительства 2017-2018 г.г»
Землепользователь ПАО «НК «Роснефть»

н538	929432.67	3521379.18
н539	929433.03	3521372.15
н540	929449.58	3521377.95
н541	929451.56	3521379.66
н542	929445.38	3521379.50
н543	929445.66	3521375.82
н544	929503.19	3520564.65
н545	929471.32	3520776.00
н546	929470.02	3520785.98
н547	929444.36	3520838.93
н548	929449.90	3521119.03
н549	929446.37	3521197.17
н550	929469.00	3521344.45
н551	929464.98	3521380.01
н552	929464.74	3521380.00
н553	929466.69	3521331.23
н554	929443.46	3521198.22
н555	929437.34	3520887.75
н556	929442.26	3520852.66
н557	929446.85	3520815.45
н558	929469.29	3520769.16
н559	929498.23	3520563.94
н560	928933.04	3521363.71
н561	928967.55	3521391.46
н562	928902.14	3521353.95
н563	928857.40	3521328.22
н564	928866.77	3521311.91
н565	928871.16	3521311.25
н566	928870.27	3521312.59
н567	928873.08	3521316.97
н568	928868.31	3521325.27
н569	928884.29	3521334.46
н570	928889.30	3521342.28
н571	928895.98	3521345.71
н572	928895.24	3521346.99
н573	928911.87	3521356.40
н574	928912.99	3521354.44
н575	928924.79	3521360.51
н576	929474.47	3521195.57
н577	929497.76	3521329.13
н578	929493.92	3521424.78
н579	929489.10	3521424.62
н580	929497.07	3521342.75

н581	929474.46	3521195.67
н582	929459.75	3521423.92
н583	929456.78	3521428.81
н584	929452.10	3521433.66
н585	929444.84	3521438.48
н586	929440.49	3521440.14
н587	929441.21	3521431.29
н588	929446.94	3521427.49
н589	929450.51	3521423.51
н590	929439.54	3521431.94
н591	929438.82	3521440.77
н592	929438.31	3521440.97
н593	929429.49	3521441.23
н594	929429.90	3521433.21
н595	929436.74	3521433.02
н596	929428.40	3521433.25
н597	929427.99	3521441.27
н598	929426.45	3521441.31
н599	929426.78	3521433.29
н600	926050.13	3521370.82
н601	926035.04	3521469.17
н602	926031.57	3521464.05
н603	929230.50	3521519.86
н604	929228.21	3521516.95
н605	929228.37	3521516.71
н606	929236.28	3521525.56
н607	929232.09	3521522.56
н608	929231.16	3521521.89
н609	926056.00	3521464.48
н610	926071.88	3521488.81
н611	926063.01	3521535.93
н612	926059.12	3521535.68
н613	926066.55	3521482.23
н614	926056.98	3521480.21
н615	926054.21	3521476.11
н616	929399.87	3521421.35
н617	929399.24	3521433.69
н618	929383.03	3521544.50
н619	929374.52	3521543.21
н620	929387.31	3521480.76
н621	929387.31	3521459.99
н622	929391.20	3521433.47
н623	929389.19	3521430.95

н624	929387.31	3521424.17
н625	929387.31	3521420.81
н626	929265.29	3521546.00
н627	929264.99	3521546.01
н628	929260.71	3521543.03
н629	929355.20	3521388.64
н630	929353.04	3521457.86
н631	929342.83	3521527.22
н632	929333.02	3521525.81
н633	929301.29	3521550.29
н634	929293.93	3521546.06
н635	929330.80	3521517.41
н636	929336.08	3521518.17
н637	929348.01	3521436.96
н638	929349.86	3521388.44
н639	929299.62	3521551.57
н640	929299.01	3521552.05
н641	929291.91	3521547.63
н642	929292.30	3521547.33
н643	929344.95	3521531.56
н644	929343.84	3521538.59
н645	929337.54	3521537.64
н646	929312.12	3521556.53
н647	929305.04	3521552.45
н648	929334.12	3521530.01
н649	929411.86	3521421.81
н650	929411.20	3521434.87
н651	929410.12	3521442.23
н652	929412.53	3521443.53
н653	929412.11	3521452.45
н654	929408.89	3521450.69
н655	929393.16	3521558.15
н656	929372.11	3521554.98
н657	929373.71	3521547.14
н658	929386.41	3521549.06
н659	929403.23	3521434.08
н660	929403.86	3521421.51
н661	929310.40	3521557.81
н662	929309.41	3521558.55
н663	929302.64	3521554.32
н664	929303.37	3521553.75
н665	929287.85	3521560.65
н666	929286.53	3521561.67

Проект межевания территории
для размещения линейного объекта регионального
значения Ханты-Мансийского автономного
округа - Югры «Трубопроводы Тепловского
месторождения строительства 2017-2018 г.г»
Землепользователь ПАО «НК «Роснефть»

н667	929281.77	3521558.24
н668	929274.80	3521553.12
н669	929275.00	3521552.30
н670	929343.23	3521542.55
н671	929341.97	3521550.46
н672	929340.68	3521550.26
н673	929323.56	3521562.98
н674	929319.78	3521560.85
н675	929315.93	3521558.67
н676	929338.58	3521541.86
н677	929290.67	3521563.55
н678	929290.64	3521564.62
н679	929289.94	3521564.12
н680	929321.85	3521564.25
н681	929320.34	3521565.37
н682	929313.05	3521560.82
н683	929314.19	3521559.96
н684	929263.61	3521546.87
н685	929262.86	3521547.38
н686	929261.87	3521548.52
н687	929261.15	3521549.36
н688	929260.14	3521551.28
н689	929259.08	3521555.02
н690	929251.58	3521581.28
н691	929249.22	3521579.19
н692	929247.65	3521576.41
н693	929246.99	3521572.91
н694	929247.54	3521570.12
н695	929254.89	3521544.46
н696	929256.41	3521542.32
н697	929256.80	3521542.11
н698	929280.96	3521559.52
н699	929285.29	3521562.63
н700	929281.67	3521565.42
н701	929273.82	3521571.48
н702	929273.10	3521572.04
н703	929266.37	3521587.73
н704	929259.05	3521584.61
н705	929267.11	3521566.89
н706	929273.58	3521561.86
н707	929273.49	3521558.43
н708	929274.41	3521554.70
н709	929240.14	3521530.26
н710	929240.31	3521533.88
н711	929228.81	3521574.22
н712	929223.83	3521583.47
н713	929222.09	3521589.59
н714	929213.93	3521578.87
н715	929214.80	3521575.83
н716	929218.00	3521569.87
н717	929219.78	3521566.57
н718	929230.02	3521530.65
н719	929231.45	3521525.28
н720	929231.42	3521524.04
н721	929290.58	3521566.43
н722	929290.57	3521566.89
н723	929290.39	3521572.65
н724	929287.21	3521575.02
н725	929287.75	3521575.73
н726	929272.06	3521591.46
н727	929272.52	3521590.36
н728	929270.06	3521589.30
н729	929275.33	3521577.05
н730	929276.39	3521574.59
н731	929288.70	3521565.08
н732	925755.11	3521572.85
н733	925756.72	3521594.47
н734	925749.83	3521587.07
н735	925749.50	3521576.36
н736	925753.30	3521576.15
н737	925754.09	3521572.93
н738	929150.01	3521529.74
н739	929158.29	3521538.80
н740	929209.56	3521606.15
н741	929209.23	3521606.30
н742	929134.71	3521524.86
н743	928996.68	3521414.61
н744	929047.54	3521453.96
н745	925813.59	3521613.95
н746	925760.89	3521596.55
н747	925759.10	3521572.55
н748	925765.18	3521572.10
н749	925766.26	3521578.91
н750	925767.63	3521579.32
н751	925768.60	3521592.39
н752	929238.11	3521625.48
н753	929234.05	3521629.55
н754	929231.85	3521625.42
н755	929232.86	3521621.96
н756	929245.56	3521636.13
н757	929245.21	3521636.93
н758	929248.94	3521641.91
н759	929248.42	3521642.05
н760	929241.02	3521639.54
н761	929245.11	3521635.54
н762	925960.97	3521654.92
н763	925959.62	3521661.80
н764	925948.96	3521659.07
н765	925945.87	3521658.03
н766	925953.05	3521655.50
н767	925959.00	3521654.79
н768	925967.75	3521656.03
н769	925966.01	3521663.44
н770	925961.12	3521662.18
н771	925962.53	3521655.03
н772	925964.98	3521655.20
н773	929256.96	3521656.76
н774	929262.01	3521672.66
н775	929252.54	3521660.04
н776	925962.47	3521683.18
н777	925961.87	3521686.66
н778	925956.51	3521685.67
н779	925957.26	3521681.85
н780	929296.10	3521666.34
н781	929304.36	3521687.01
н782	929297.88	3521689.69
н783	929285.95	3521653.01
н784	929305.67	3521690.26
н785	929307.74	3521695.46
н786	929307.08	3521695.79
н787	929300.75	3521698.51
н788	929298.98	3521693.03
н789	925943.26	3521678.27
н790	925955.76	3521681.46
н791	925954.99	3521685.39
н792	925936.67	3521682.00
н793	925936.26	3521688.38
н794	925937.01	3521692.67
н795	925938.56	3521696.75

Проект межевания территории
для размещения линейного объекта регионального
значения Ханты-Мансийского автономного
округа - Югры «Трубопроводы Тепловского
месторождения строительства 2017-2018 г.г»
Землепользователь ПАО «НК «Роснефть»

н796	925941.85	3521701.77
н797	925944.94	3521704.77
н798	925950.53	3521708.09
н799	925948.99	3521715.97
н800	925946.63	3521715.23
н801	925939.97	3521711.12
н802	925935.65	3521706.89
н803	925931.39	3521700.41
н804	925929.27	3521694.80
н805	925928.24	3521688.89
н806	925928.75	3521680.54
н807	925892.20	3521673.77
н808	925806.14	3521632.54
н809	925865.63	3521652.17
н810	925894.70	3521666.09
н811	925922.65	3521671.28
н812	925957.83	3521709.79
н813	925956.45	3521717.73
н814	925954.16	3521717.59
н815	925950.47	3521716.43
н816	925952.02	3521708.54
н817	925955.62	3521709.66
н818	929598.55	3521716.13
н819	929593.19	3521719.49
н820	929589.65	3521713.82
н821	929592.11	3521714.18
н822	929588.36	3521713.63
н823	929592.35	3521720.00
н824	929589.38	3521721.87
н825	929581.62	3521720.81
н826	929574.83	3521720.65
н827	929573.65	3521720.63
н828	929560.94	3521722.28
н829	929553.95	3521724.30
н830	929548.91	3521717.59
н831	929550.17	3521717.06
н832	929559.30	3521714.43
н833	929569.51	3521713.09
н834	929573.21	3521712.61
н835	929576.53	3521712.68
н836	929582.72	3521712.82
н837	929394.75	3521724.08
н838	929394.29	3521724.57

н839	929394.23	3521724.48
н840	929394.74	3521724.07
н841	925999.56	3521712.76
н842	925996.63	3521728.20
н843	925983.50	3521725.76
н844	925971.08	3521727.34
н845	925968.51	3521726.82
н846	925968.92	3521724.69
н847	925969.85	3521719.17
н848	925971.82	3521719.53
н849	925972.90	3521714.96
н850	925974.48	3521712.39
н851	925977.38	3521710.22
н852	925980.89	3521709.39
н853	929393.06	3521725.44
н854	929393.24	3521725.68
н855	929388.32	3521730.82
н856	929387.60	3521729.85
н857	929530.09	3521727.80
н858	929534.96	3521734.21
н859	929534.09	3521734.76
н860	929528.70	3521738.59
н861	929523.92	3521732.18
н862	929529.64	3521728.08
н863	929352.20	3521732.81
н864	929346.68	3521737.30
н865	929324.68	3521742.17
н866	929323.19	3521742.24
н867	929323.99	3521737.03
н868	929319.92	3521736.33
н869	929324.61	3521734.19
н870	929583.69	3521737.49
н871	929586.23	3521741.52
н872	929574.03	3521751.09
н873	929570.97	3521747.00
н874	929289.66	3521759.03
н875	929290.52	3521761.50
н876	929289.42	3521760.63
н877	929522.62	3521733.11
н878	929527.40	3521739.51
н879	929524.78	3521741.39
н880	929523.17	3521743.41
н881	929518.93	3521748.71

н882	929511.33	3521761.44
н883	929510.30	3521763.24
н884	929507.87	3521760.20
н885	929505.04	3521756.34
н886	929506.28	3521754.17
н887	929512.37	3521744.11
н888	929519.21	3521735.54
н889	929387.27	3521731.93
н890	929378.58	3521741.03
н891	929377.09	3521742.59
н892	929381.10	3521746.52
н893	929381.30	3521746.71
н894	929390.75	3521743.26
н895	929408.50	3521760.62
н896	929402.36	3521765.81
н897	929398.16	3521761.70
н898	929398.01	3521752.49
н899	929389.65	3521752.62
н900	929379.12	3521747.66
н901	929370.59	3521743.64
н902	929377.29	3521738.21
н903	929386.43	3521730.80
н904	929554.17	3521759.57
н905	929557.55	3521764.03
н906	929551.25	3521768.98
н907	929547.80	3521764.33
н908	929614.72	3521759.39
н909	929623.08	3521770.55
н910	929622.30	3521771.75
н911	929614.00	3521759.91
н912	929342.48	3521768.73
н913	929342.44	3521770.83
н914	929341.48	3521773.49
н915	929331.95	3521776.72
н916	929330.01	3521780.14
н917	929325.30	3521779.37
н918	929323.55	3521774.64
н919	929323.55	3521773.24
н920	929546.53	3521765.29
н921	929549.99	3521769.96
н922	929544.55	3521774.23
н923	929531.15	3521784.74
н924	929527.39	3521782.26

Проект межевания территории
для размещения линейного объекта регионального
значения Ханты-Мансийского автономного
округа - Югры «Трубопроводы Тепловского
месторождения строительства 2017-2018 г.г»
Землепользователь ПАО «НК «Роснефть»

н925	929526.23	3521783.18
н926	929524.87	3521781.48
н927	929541.14	3521769.32
н928	929648.30	3521774.52
н929	929648.82	3521775.35
н930	929649.15	3521775.89
н931	929642.80	3521780.44
н932	929634.98	3521786.04
н933	929634.83	3521785.80
н934	929636.33	3521783.44
н935	929641.99	3521779.23
н936	929604.44	3521781.10
н937	929610.35	3521789.55
н938	929608.98	3521789.75
н939	929602.39	3521788.91
н940	929593.73	3521777.36
н941	929600.65	3521780.61
н942	931106.93	3521785.05
н943	931110.42	3521792.37
н944	931107.09	3521795.61
н945	931103.63	3521788.13
н946	929515.94	3521788.16
н947	929520.11	3521793.41
н948	929515.42	3521797.10
н949	929514.61	3521797.74
н950	929510.53	3521792.21
н951	929511.31	3521791.63
н952	932138.96	3521118.41
н953	932070.32	3521155.82
н954	931907.02	3521258.53
н955	931711.23	3521381.69
н956	931414.87	3521588.24
н957	931406.36	3521593.97
н958	931397.68	3521599.39
н959	931208.07	3521713.58
н960	931193.25	3521771.93
н961	931152.88	3521796.03
н962	931147.51	3521799.24
н963	931146.79	3521797.97
н964	931152.24	3521794.73
н965	931186.60	3521774.32
н966	931205.15	3521706.00
н967	931214.48	3521700.38

н968	931341.25	3521632.88
н969	931404.44	3521593.61
н970	931524.01	3521510.61
н971	931618.82	3521440.77
н972	931873.07	3521272.42
н973	931962.02	3521217.07
н974	932097.36	3521132.06
н975	932097.80	3521131.73
н976	932114.84	3521122.43
н977	932136.56	3521117.31
н978	931102.45	3521789.24
н979	931105.92	3521796.75
н980	931101.91	3521800.67
н981	931091.75	3521801.53
н982	931095.35	3521795.87
н983	931145.50	3521798.73
н984	931146.21	3521800.01
н985	931139.81	3521803.82
н986	931139.15	3521802.50
н987	931137.77	3521803.32
н988	931138.43	3521804.65
н989	931131.47	3521808.81
н990	931130.87	3521807.43
н991	931027.79	3521809.33
н992	931026.48	3521810.69
н993	931025.79	3521809.93
н994	931070.83	3521803.32
н995	931056.61	3521804.54
н996	931049.56	3521810.72
н997	931048.49	3521809.60
н998	931045.34	3521812.57
н999	931037.25	3521814.88
н1000	931038.68	3521806.15
н1001	931048.76	3521803.28
н1002	931063.29	3521799.12
н1003	931037.61	3521806.46
н1004	931036.19	3521815.19
н1005	931034.22	3521815.74
н1006	931033.01	3521811.09
н1007	931037.34	3521806.53
н1008	931032.20	3521811.95
н1009	931033.26	3521816.02
н1010	931031.64	3521816.48

н1011	931029.83	3521814.44
н1012	931029.33	3521816.16
н1013	931030.04	3521816.94
н1014	931028.96	3521817.25
н1015	931120.59	3521813.54
н1016	931121.25	3521814.90
н1017	931117.14	3521817.35
н1018	931116.50	3521815.97
н1019	931039.01	3521818.53
н1020	931036.23	3521821.16
н1021	931036.55	3521819.23
н1022	929304.65	3521801.83
н1023	929312.44	3521824.08
н1024	929300.43	3521812.28
н1025	929302.68	3521803.73
н1026	929488.37	3521808.77
н1027	929492.91	3521814.75
н1028	929476.68	3521827.49
н1029	929473.12	3521830.29
н1030	929468.30	3521823.77
н1031	931032.99	3521820.25
н1032	931034.90	3521822.39
н1033	931024.33	3521831.04
н1034	931020.07	3521832.26
н1035	931019.93	3521832.06
н1036	931023.21	3521827.51
н1037	931026.84	3521823.24
н1038	931027.33	3521821.86
н1039	929467.08	3521824.69
н1040	929471.93	3521831.23
н1041	929466.15	3521835.77
н1042	929461.21	3521829.08
н1043	929297.13	3521809.11
н1044	929295.97	3521813.50
н1045	929315.44	3521832.62
н1046	929320.60	3521847.33
н1047	929289.40	3521816.59
н1048	931138.16	3521851.81
н1049	931141.43	3521859.27
н1050	931136.96	3521860.26
н1051	931133.54	3521852.82
н1052	931115.78	3521818.17
н1053	931096.10	3521829.92

Проект межевания территории
для размещения линейного объекта регионального
значения Ханты-Мансийского автономного
округа - Югры «Трубопроводы Тепловского
месторождения строительства 2017-2018 г.г»
Землепользователь ПАО «НК «Роснефть»

н1054	931098.22	3521835.42
н1055	931101.43	3521840.60
н1056	931105.55	3521845.09
н1057	931110.42	3521848.74
н1058	931115.88	3521851.41
н1059	931121.66	3521853.00
н1060	931131.92	3521853.17
н1061	931133.80	3521857.25
н1062	931135.34	3521860.61
н1063	931132.05	3521861.34
н1064	931120.46	3521860.97
н1065	931113.04	3521858.93
н1066	931106.22	3521855.59
н1067	931100.15	3521851.04
н1068	931095.02	3521845.45
н1069	931091.02	3521839.00
н1070	931089.11	3521834.09
н1071	931087.12	3521835.28
н1072	931066.43	3521823.77
н1073	931080.69	3521822.55
н1074	931086.98	3521826.05
н1075	931094.87	3521821.34
н1076	931109.56	3521820.08
н1077	931115.14	3521816.77
н1078	929460.01	3521829.97
н1079	929464.97	3521836.69
н1080	929427.68	3521864.13
н1081	929420.34	3521871.74
н1082	929393.76	3521892.60
н1083	929391.38	3521890.19
н1084	929422.38	3521858.10
н1085	929323.60	3521855.91
н1086	929325.91	3521862.50
н1087	929362.69	3521901.26
н1088	929360.27	3521903.29
н1089	929277.18	3521821.40
н1090	929285.43	3521818.31
н1091	929636.51	3521913.32
н1092	929637.73	3521916.34
н1093	929632.49	3521917.93
н1094	929620.64	3521915.16
н1095	929625.08	3521913.41
н1096	929629.61	3521918.81

н1097	929629.52	3521918.83
н1098	929628.59	3521918.76
н1099	929626.76	3521918.74
н1100	929624.93	3521918.82
н1101	929623.11	3521919.00
н1102	929621.31	3521919.29
н1103	929619.52	3521919.67
н1104	929617.76	3521920.16
н1105	929616.03	3521920.74
н1106	929614.33	3521921.42
н1107	929613.51	3521921.80
н1108	929611.58	3521918.74
н1109	929618.18	3521916.13
н1110	929379.85	3521919.30
н1111	929382.77	3521922.38
н1112	929379.43	3521920.92
н1113	929446.52	3521928.48
н1114	929402.71	3521914.39
н1115	929400.86	3521912.45
н1116	929404.12	3521909.90
н1117	929688.35	3521924.93
н1118	929689.07	3521925.96
н1119	929679.20	3521932.77
н1120	929675.06	3521926.26
н1121	929685.41	3521924.94
н1122	929688.11	3521924.60
н1123	929668.41	3521927.93
н1124	929661.46	3521933.12
н1125	929657.34	3521933.16
н1126	929656.50	3521931.55
н1127	929581.94	3521930.47
н1128	929584.91	3521934.47
н1129	929563.95	3521942.02
н1130	929561.05	3521938.73
н1131	929560.01	3521939.84
н1132	929562.43	3521942.58
н1133	929559.68	3521943.57
н1134	929452.57	3521951.44
н1135	929452.73	3521953.04
н1136	929439.47	3521947.22
н1137	926062.73	3521537.43
н1138	926059.88	3521552.55
н1139	926047.51	3521572.72

н1140	926026.07	3521688.39
н1141	925976.72	3521954.81
н1142	925976.37	3521953.49
н1143	925999.23	3521821.79
н1144	926024.60	3521688.11
н1145	926046.21	3521574.23
н1146	926056.81	3521552.24
н1147	926058.91	3521537.18
н1148	929544.47	3521945.27
н1149	929544.13	3521949.17
н1150	929528.43	3521954.83
н1151	929523.95	3521953.39
н1152	929468.39	3521956.53
н1153	929466.28	3521958.97
н1154	929456.96	3521954.90
н1155	929456.72	3521952.77
н1156	929470.39	3521957.16
н1157	929468.26	3521959.85
н1158	929467.72	3521959.61
н1159	929469.94	3521957.03
н1160	929524.62	3521974.62
н1161	929512.72	3521979.33
н1162	929482.46	3521966.06
н1163	929485.64	3521962.07
н1164	929368.75	3521922.27
н1165	929367.41	3521927.42
н1166	929310.56	3521985.03
н1167	929298.29	3521987.47
н1168	929297.60	3521986.78
н1169	929325.21	3521958.79
н1170	925956.24	3521955.64
н1171	925981.13	3522047.80
н1172	925981.04	3522048.00
н1173	925953.39	3521971.01
н1174	926000.75	3522043.73
н1175	926002.83	3522049.53
н1176	925993.52	3522069.51
н1177	925993.01	3522069.26
н1178	926002.38	3522049.78
н1179	925604.66	3522068.68
н1180	925605.29	3522081.36
н1181	925603.85	3522069.97
н1182	925489.37	3522076.30

Проект межевания территории
для размещения линейного объекта регионального
значения Ханты-Мансийского автономного
округа - Югры «Трубопроводы Тепловского
месторождения строительства 2017-2018 г.г»
Землепользователь ПАО «НК «Роснефть»

н1183	925499.25	3522074.24
н1184	925586.33	3522090.98
н1185	925591.77	3522134.22
н1186	925587.87	3522134.59
н1187	925585.74	3522091.01
н1188	925639.71	3522142.23
н1189	925640.08	3522144.54
н1190	925639.83	3522151.48
н1191	925637.71	3522159.32
н1192	925628.00	3522160.58
н1193	925630.35	3522156.16
н1194	925631.91	3522150.57
н1195	925632.06	3522145.09
н1196	925631.79	3522143.34
н1197	925991.00	3522074.94
н1198	925949.06	3522164.96
н1199	925947.35	3522164.12
н1200	925990.40	3522074.66
н1201	925492.04	3522096.17
н1202	925413.14	3522112.55
н1203	925265.95	3522166.16
н1204	925404.62	3522109.20
н1205	925472.50	3522097.25
н1206	925593.59	3522148.68
н1207	925595.61	3522164.75
н1208	925582.98	3522166.37
н1209	925580.15	3522163.56
н1210	925577.46	3522157.41
н1211	925576.04	3522150.41
н1212	925584.08	3522149.75
н1213	925585.14	3522154.98
н1214	925589.20	3522161.64
н1215	925588.60	3522149.37
н1216	925869.01	3522167.60
н1217	925869.82	3522170.03
н1218	925866.56	3522168.43
н1219	925923.49	3522167.11
н1220	925921.23	3522171.80
н1221	925914.44	3522168.43
н1222	925915.11	3522166.12
н1223	925916.60	3522163.59
н1224	925636.80	3522161.00
н1225	925634.55	3522165.13

н1226	925631.36	3522169.15
н1227	925626.66	3522173.01
н1228	925620.80	3522173.80
н1229	925616.96	3522174.24
н1230	925616.36	3522169.49
н1231	925621.01	3522167.30
н1232	925625.60	3522163.51
н1233	925626.58	3522162.32
н1234	925595.80	3522166.28
н1235	925597.09	3522176.56
н1236	925589.97	3522177.38
н1237	925589.76	3522173.10
н1238	925584.37	3522167.75
н1239	925623.55	3522174.95
н1240	925618.27	3522177.45
н1241	925617.40	3522177.61
н1242	925617.16	3522175.74
н1243	925852.85	3522156.53
н1244	925854.40	3522158.93
н1245	925851.28	3522160.91
н1246	925848.77	3522159.68
н1247	925838.69	3522166.80
н1248	925819.13	3522180.65
н1249	925821.95	3522175.87
н1250	925920.55	3522173.18
н1251	925916.76	3522181.03
н1252	925912.87	3522179.12
н1253	925912.78	3522174.21
н1254	925914.01	3522169.94
н1255	925943.36	3522177.24
н1256	925941.28	3522181.71
н1257	925939.34	3522180.76
н1258	925941.50	3522176.29
н1259	925850.09	3522152.19
н1260	925851.77	3522154.85
н1261	925820.59	3522174.36
н1262	925814.71	3522184.22
н1263	925809.31	3522183.38
н1264	925807.06	3522179.86
н1265	925806.20	3522175.49
н1266	925807.01	3522171.14
н1267	925808.98	3522167.87
н1268	925814.90	3522160.34

н1269	925817.07	3522161.92
н1270	925819.74	3522171.35
н1271	925916.10	3522182.41
н1272	925914.40	3522185.93
н1273	925912.90	3522180.83
н1274	925849.82	3522161.84
н1275	925835.64	3522170.84
н1276	925842.45	3522177.17
н1277	925830.50	3522186.69
н1278	925817.02	3522184.57
н1279	925817.80	3522183.45
н1280	925839.57	3522168.04
н1281	925848.95	3522161.41
н1282	925813.89	3522185.60
н1283	925812.98	3522187.12
н1284	925811.01	3522185.15
н1285	925940.62	3522183.11
н1286	925936.95	3522190.99
н1287	925934.90	3522189.98
н1288	925938.68	3522182.15
н1289	925857.63	3522171.41
н1290	925864.54	3522192.05
н1291	925855.61	3522190.64
н1292	925850.05	3522173.96
н1293	925870.48	3522171.98
н1294	925877.89	3522194.14
н1295	925868.99	3522192.74
н1296	925861.43	3522170.15
н1297	925864.58	3522169.09
н1298	925980.78	3522196.01
н1299	925978.31	3522200.04
н1300	925970.94	3522196.40
н1301	925973.62	3522192.42
н1302	925977.30	3522201.26
н1303	925973.04	3522206.49
н1304	925970.93	3522207.74
н1305	925962.38	3522203.53
н1306	925967.74	3522200.33
н1307	925969.95	3522197.62
н1308	925959.76	3522203.94
н1309	925969.37	3522208.67
н1310	925965.47	3522211.00
н1311	925957.49	3522212.33

Проект межевания территории
для размещения линейного объекта регионального
значения Ханты-Мансийского автономного
округа - Югры «Трубопроводы Тепловского
месторождения строительства 2017-2018 г.г»
Землепользователь ПАО «НК «Роснефть»

н1312	925956.10	3522212.40
н1313	925930.23	3522199.69
н1314	925934.24	3522191.36
н1315	925936.31	3522192.38
н1316	925934.39	3522196.50
н1317	925942.46	3522200.87
н1318	925947.26	3522203.06
н1319	925952.51	3522204.59
н1320	925957.07	3522204.35
н1321	925953.06	3522212.56
н1322	925951.59	3522212.63
н1323	925944.32	3522210.66
н1324	925943.93	3522211.41
н1325	925936.73	3522207.93
н1326	925937.24	3522206.93
н1327	925933.71	3522205.07
н1328	925933.13	3522206.18
н1329	925930.52	3522204.93
н1330	925928.24	3522203.83
н1331	925929.59	3522201.03
н1332	925801.63	3522204.10
н1333	925796.48	3522211.54
н1334	925781.40	3522216.16
н1335	925778.12	3522213.86
н1336	925789.01	3522209.99
н1337	925783.28	3522204.22
н1338	925786.49	3522200.51
н1339	925791.00	3522198.58
н1340	925792.97	3522198.65
н1341	925794.59	3522214.26
н1342	925791.89	3522218.14
н1343	925786.54	3522219.79
н1344	925786.44	3522219.68
н1345	925783.67	3522217.74
н1346	925825.13	3522226.23
н1347	925828.92	3522229.40
н1348	925825.68	3522232.91
н1349	925818.62	3522239.60
н1350	925804.07	3522224.84
н1351	925803.70	3522224.82
н1352	925795.88	3522216.92
н1353	925794.26	3522217.42
н1354	925796.97	3522213.50

н1355	925800.35	3522212.43
н1356	925804.28	3522205.77
н1357	925805.53	3522206.57
н1358	925865.07	3522193.64
н1359	925881.30	3522242.11
н1360	925844.21	3522218.87
н1361	925839.56	3522213.72
н1362	925814.44	3522188.58
н1363	925815.56	3522186.68
н1364	925816.07	3522185.94
н1365	925832.61	3522188.54
н1366	925864.09	3522216.08
н1367	925856.14	3522192.24
н1368	925878.43	3522195.75
н1369	925891.20	3522233.91
н1370	925886.24	3522244.19
н1371	925869.53	3522194.36
н1372	925855.10	3522260.00
н1373	925853.96	3522261.59
н1374	925826.16	3522260.50
н1375	925825.96	3522260.29
н1376	925833.75	3522252.78
н1377	925840.97	3522253.07
н1378	925842.14	3522253.54
н1379	925605.03	3522239.63
н1380	925608.53	3522267.39
н1381	925606.34	3522266.24
н1382	925597.28	3522178.05
н1383	925598.47	3522187.53
н1384	925602.45	3522268.76
н1385	925609.13	3522272.23
н1386	925610.34	3522281.88
н1387	925594.68	3522273.72
н1388	925590.04	3522178.89
н1389	925867.38	3522266.12
н1390	925877.79	3522271.31
н1391	925845.88	3522337.40
н1392	925820.90	3522345.14
н1393	925808.57	3522340.57
н1394	925846.12	3522328.94
н1395	925875.20	3522274.43
н1396	925820.76	3522272.30
н1397	925801.52	3522251.69

н1398	925801.82	3522251.03
н1399	925818.26	3522267.71
н1400	925823.09	3522263.06
н1401	925824.36	3522264.42
н1402	925774.31	3522348.77
н1403	925760.18	3522346.37
н1404	925730.85	3522331.10
н1405	925843.49	3522342.32
н1406	925838.93	3522351.80
н1407	925827.07	3522347.40
н1408	925258.84	3522147.47
н1409	925253.39	3522149.72
н1410	925139.88	3522195.29
н1411	925130.64	3522202.70
н1412	925129.50	3522203.11
н1413	925027.50	3522282.62
н1414	925024.95	3522287.36
н1415	925016.04	3522294.50
н1416	924977.16	3522359.28
н1417	925021.25	3522277.35
н1418	925125.58	3522196.03
н1419	925792.25	3522355.85
н1420	925808.00	3522361.67
н1421	925797.68	3522364.87
н1422	925756.33	3522357.89
н1423	925622.75	3522288.34
н1424	925649.54	3522298.05
н1425	925691.37	3522315.05
н1426	925758.91	3522350.23
н1427	924994.64	3522369.04
н1428	924945.02	3522461.23
н1429	924935.25	3522468.00
н1430	924920.33	3522454.00
н1431	924918.23	3522457.47
н1432	924875.48	3522494.75
н1433	924860.75	3522504.93
н1434	924851.82	3522515.37
н1435	924838.17	3522527.27
н1436	924833.17	3522524.86
н1437	924855.35	3522498.95
н1438	924825.34	3522538.46
н1439	924810.33	3522551.54
н1440	924822.49	3522537.35

Проект межевания территории
для размещения линейного объекта регионального
значения Ханты-Мансийского автономного
округа - Югры «Трубопроводы Тепловского
месторождения строительства 2017-2018 г.г»
Землепользователь ПАО «НК «Роснефть»

н1441	924824.63	3522565.60
н1442	924801.61	3522592.49
н1443	924798.40	3522588.47
н1444	924783.29	3522601.60
н1445	924786.10	3522605.11
н1446	924782.74	3522602.24
н1447	924799.33	3522621.71
н1448	924802.86	3522626.15
н1449	924814.04	3522637.55
н1450	924726.61	3522746.93
н1451	924721.58	3522744.21
н1452	924809.76	3522641.18
н1453	924765.81	3522603.56
н1454	924775.67	3522592.04
н1455	924780.76	3522598.41
н1456	924777.10	3522602.68
н1457	924725.63	3522748.14
н1458	924721.97	3522752.71
н1459	924716.60	3522750.02
н1460	924720.56	3522745.42
н1461	924699.61	3522759.26
н1462	924689.38	3522773.31
н1463	924681.74	3522770.38
н1464	924692.77	3522755.33
н1465	924711.35	3522766.00
н1466	924701.70	3522778.06
н1467	924694.86	3522775.42
н1468	924705.70	3522762.76
н1469	924700.60	3522779.45
н1470	924682.25	3522802.41
н1471	924645.23	3522778.99
н1472	924646.88	3522776.66
н1473	924666.83	3522790.75
н1474	924680.66	3522771.87
н1475	924688.32	3522774.78
н1476	924673.35	3522795.34
н1477	924676.13	3522797.30
н1478	924693.67	3522776.81
н1479	924658.83	3522811.25
н1480	924657.97	3522812.48
н1481	924657.95	3522810.68
н1482	924730.12	3522838.51
н1483	924728.35	3522840.50
н1484	924706.73	3522821.72
н1485	924707.52	3522821.00
н1486	924672.21	3522840.47
н1487	924667.68	3522845.58
н1488	924664.46	3522841.67
н1489	924662.22	3522833.71
н1490	924755.98	3522858.57
н1491	924753.22	3522862.13
н1492	924729.47	3522841.49
н1493	924731.30	3522839.44
н1494	924674.70	3522891.89
н1495	924668.45	3522897.15
н1496	924666.65	3522895.75
н1497	924670.67	3522888.75
н1498	924665.30	3522899.79
н1499	924663.44	3522901.36
н1500	924664.62	3522899.27
н1501	924730.97	3522869.30
н1502	924693.70	3522912.09
н1503	924688.07	3522912.37
н1504	924684.64	3522909.71
н1505	924690.89	3522904.44
н1506	924693.52	3522906.48
н1507	924703.01	3522894.25
н1508	924710.22	3522888.17
н1509	924726.23	3522865.18
н1510	924681.92	3522912.68
н1511	924681.05	3522912.73
н1512	924681.50	3522912.35
н1513	924699.15	3522931.85
н1514	924697.06	3522934.55
н1515	924693.92	3522932.10

:205:3У1		
Точка	X	Y
н1	929309.51	3521777.87
н2	929302.68	3521803.73
н3	929297.13	3521809.11
н4	929306.21	3521774.70
н5	929300.27	3521769.27
н6	929299.92	3521771.55
н7	929288.52	3521815.73
н8	929289.40	3521816.59
н9	929289.04	3521816.95
н10	929285.43	3521818.31
н11	929284.08	3521816.98
н12	929296.00	3521770.76
н13	929296.65	3521766.38

:205:3У2		
Точка	X	Y
н1	929310.44	3521778.77
н2	929315.11	3521787.98
н3	929313.80	3521792.96
н4	929310.26	3521796.39
н5	929304.65	3521801.83
н6	929302.68	3521803.73
н7	929309.51	3521777.87
н8	929303.54	3521772.14
н9	929306.21	3521774.70
н10	929297.13	3521809.11
н11	929289.40	3521816.59
н12	929288.52	3521815.73
н13	929299.92	3521771.55
н14	929300.27	3521769.27
н15	929301.93	3521770.60
н16	929296.65	3521766.38
н17	929296.00	3521770.76
н18	929284.08	3521816.98
н19	929285.43	3521818.31
н20	929277.18	3521821.40
н21	929275.18	3521819.42
н22	929288.15	3521769.17
н23	929289.42	3521760.63
н24	929290.52	3521761.50

Правительство Ханты-Мансийский автономный округ Югра

Приложение 6
к постановлению Правительства
Ханты-Мансийского
автономного округа – Югры
от 9 сентября 2016 года № 340-п

Положение о размещении линейного объекта регионального значения Ханты-Мансийского автономного округа – Югры «Трубопроводы Тепловского месторождения строительства 2017-2018 г.г»

I. Размещение объекта

В административном отношении линейный объект регионального значения Ханты-Мансийского автономного округа – Югры «Трубопроводы Тепловского месторождения строительства 2017-2018 г.г» (далее – проектируемый объект) расположен на межселенной территории в границах Тепловского месторождения нефти Нефтеюганского района Ханты-Мансийского автономного округа – Югры.

В географическом отношении территория проектируемого объекта находится в 17 километрах на восток от города Пыть –Ях.

II. Функциональное зонирование территории

Проектируемый объект располагается на землях промышленности и землях лесного фонда, находящихся в ведении территориального отдела - Нефтеюганского лесничества (Нефтеюганское участковое лесничество).

III. Решение по планировочной организации земельных участков для размещения проектируемого объекта

Расчет полосы отвода земельных участков для выполнения работ по строительству проектируемого объекта производится с учетом действующих норм отвода земель.

Таблица 1

Площади земельных участков, необходимые для
строительства и эксплуатации проектируемого объекта

Наименование объекта (кадастровый номер)	Площадь вновь испрашиваемых земельных участков, га	Площадь по земельным участкам, стоящих на кадастровом учете и ранее предоставленных в аренду, га	Зона застройки, га
Трубопроводы Тепловского месторождения строительства 2017-2018 г.г	30,9162	2,5546	33,4708

Таблица 2

Площади испрашиваемых земельных участков под проектируемый объект

Наименование объекта	Кадастровый номер земельного участка	Площадь земельного участка, га	Категория земель	Вид разрешенного использования
Трубопроводы Тепловского месторождения строительства 2017-2018 г.г	86:08:0020904:ЗУ1	22,6896	земли лесного фонда	трубопроводный транспорт – 7.5
	86:08:0020904:ЗУ2	1,3550	земли лесного фонда	трубопроводный транспорт – 7.5
	86:08:0020904:ЗУ3	6,7495	земли лесного фонда	трубопроводный транспорт – 7.5
	86:08:0020904:205:ЗУ1	0,0331	Земли промышленности, энергетики, транспорта, связи, радиовещания, телевидения, информатики, земли для обеспечения космической деятельности, земли обороны, безопасности и земли иного специального назначения	трубопроводный транспорт – 7.5
	86:08:0020904:205:ЗУ2	0,0890		трубопроводный транспорт – 7.5

Координаты границ земельных участков, необходимых для размещения проектируемого объекта, в графических материалах определены в местной системе координат Ханты-Мансийского автономного округа – Югры МСК-86.

IV. Особо охраняемые природные территории и зоны с особыми условиями использования территории

Проектируемый объект технологически привязан к объектам сложившейся инфраструктуры и проходит вдоль существующих коридоров коммуникаций на свободной от застройки территории.

Проектируемый объект пересекает водоохранную зону и прибрежную защитную полосу водных объектов ручья без названия (правый приток реки Малый Балык), реки Мултановская, ручья без названия (левый приток реки Малый Балык).

Для уменьшения воздействия на водотоки предусмотрены следующие мероприятия:

выполнение строительно-монтажных работ с применением гусеничной техники должно осуществляться в зимний период для уменьшения воздействия строительной техники на растительный береговой покров; в остальные сезоны года строительно-монтажные работы, движение транспорта и строительной техники должно осуществляться только по существующим автомобильным дорогам, зимникам и временным вдольтрассовым проездам;

все отходы защитных материалов, остатки горюче-смазочных материалов тщательно должны собираться в передвижное оборудование (мусоросборники, емкости для сбора отработанных горюче-смазочных материалов) и вывозиться в места, согласованные с соответствующими муниципальными органами и органами государственной власти Российской Федерации;

после завершения строительства выполняются рекультивационные работы.

Организационный сброс стоков или загрязняющих веществ на поверхность земли и в водотоки не производится. Попадание загрязняющих веществ в водные объекты в результате размыва и выноса ливневыми и талыми водами возможно лишь при неправильном хранении строительных материалов и аварийных утечках дизтоплива работающих механизмов в период строительства.

На всех этапах работ осуществляется входной, операционный и приемочный контроль качества строительства, а также проводится своевременный профилактический осмотр, ремонт и диагностика оборудования, трубопроводов и арматуры.

Ущерб окружающей среде может быть нанесен лишь в аварийных случаях, но для их предотвращения предусмотрены все возможные мероприятия в соответствии с требованиями законодательства Российской Федерации.

В границах участка работ отсутствуют объекты историко-культурного наследия, особо охраняемые природные территории федерального, регионального и местного значения.

Проектируемый объект не затрагивает границы территорий традиционного природопользования коренных малочисленных народов Севера регионального значения.

Правительство

Приложение 7
к постановлению Правительства
Ханты-Мансийского
автономного округа – Югры
от 9 сентября 2016 года № 340-п

Основная часть проекта планировки территории для размещения линейного объекта регионального значения Ханты-Мансийского автономного округа-Югры "Реконструкция автомобильной дороги на ДНС-1 ЦДНГ-7 Северо-Покачевского месторождения"
Землепользователь ООО "ЛУКОЙЛ-Западная Сибирь "ТПП "Покачевнефтегаз"
Масштаб 1:10000

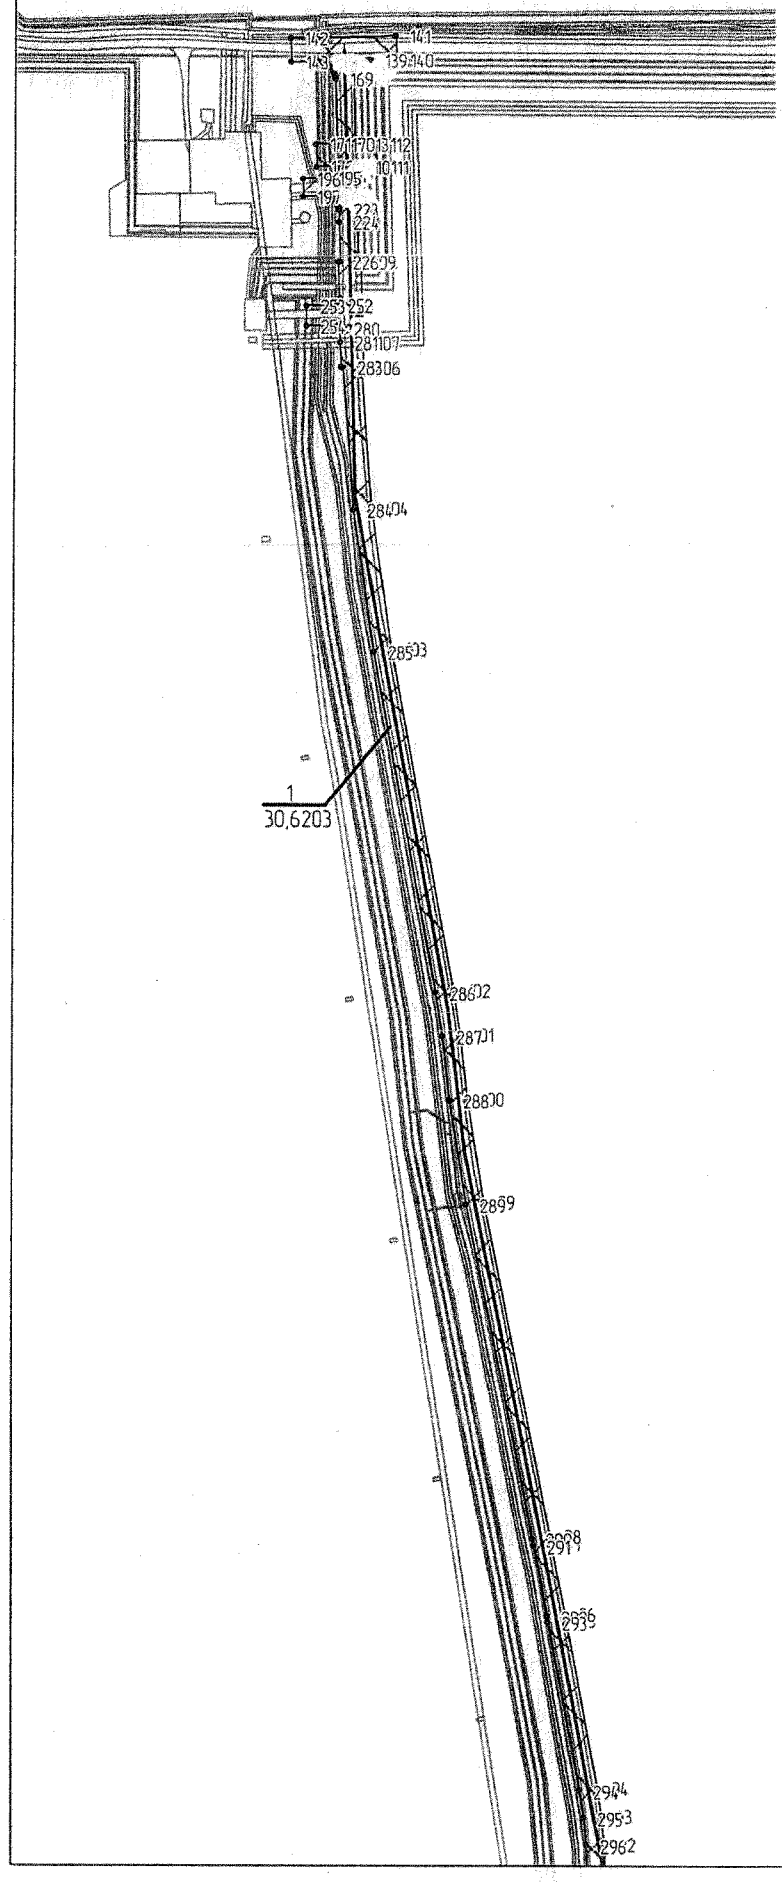

Экспликация зон планируемого размещения объекта

1 - Реконструкция автомобильной дороги на ДНС-1 ЦДНГ-7 Северо-Покачевского месторождения

Условные обозначения:

- граница ранее отведенных земельных участков
- зона планируемого размещения линейных объектов регионального значения
- • 76 - номер точки поворота границы зоны планируемого размещения объектов
- 1 - номер объекта
- ось проектируемого объекта
- 1 / 30,6203 - номер зоны планирумого размещения объектов /площадь зоны размещения, га

Лист 1 из 4
Формат А4

Основная часть проекта планировки территории для размещения линейного объекта регионального значения Ханты-Мансийского автономного округа-Югры "Реконструкция автомобильной дороги на ДНС-1 ЦДНГ-7 Северо-Покачевского месторождения"
Землепользователь: ООО "ЛУКОЙЛ-Западная Сибирь "ТПП "Покачевнефтегаз"
Масштаб 1:10000

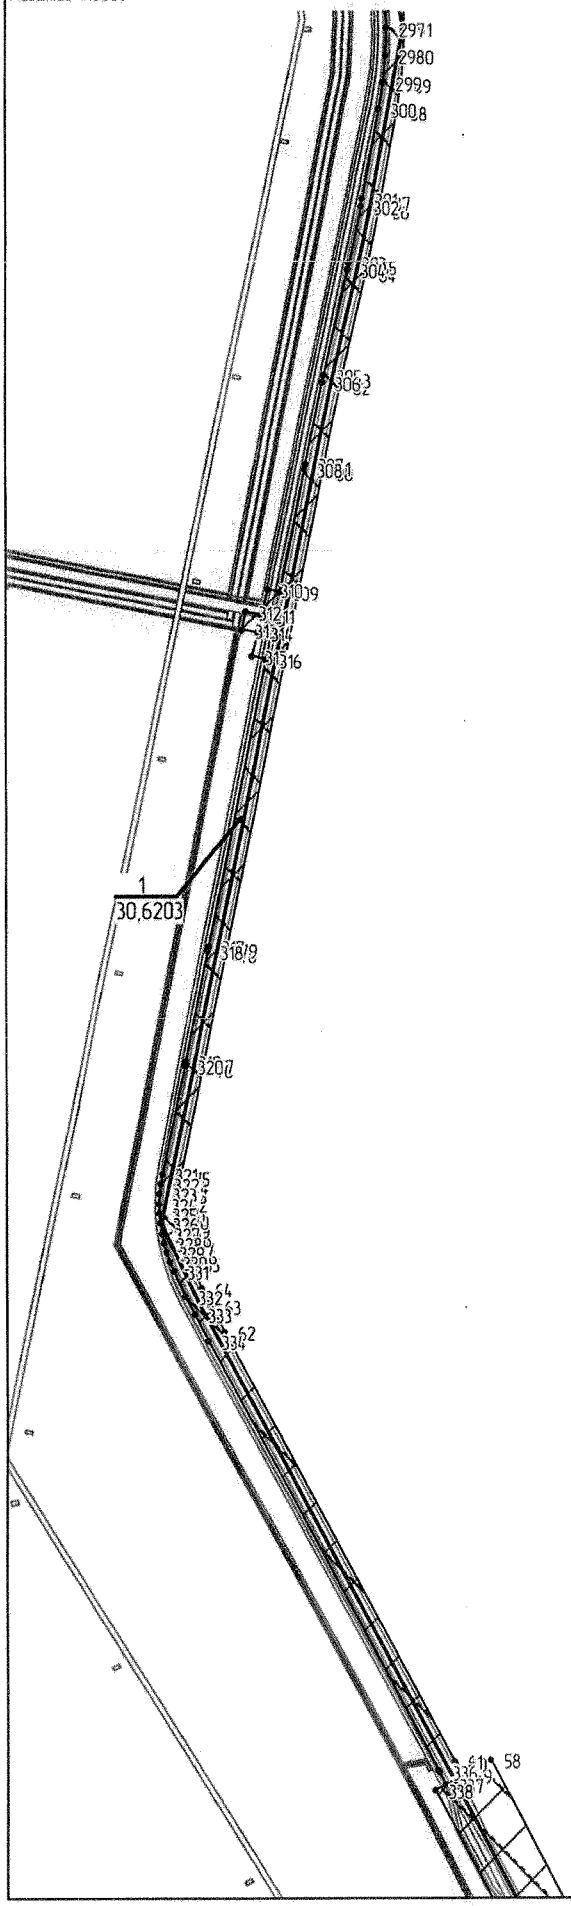

Экспликация зон планируемого размещения объекта

1 - Реконструкция автомобильной дороги на ДНС-1 ЦДНГ-7 Северо-Покачевского месторождения

Условные обозначения:

- граница ранее отведенных земельных участков
- зона планируемого размещения линейных объектов регионального значения
- • 76 - номер точки поворота границы зоны планируемого размещения объектов
- 1 - номер объекта
- ось проектируемого объекта
- 1 / 30,6203 - номер зоны планирумого размещения объектов /площадь зоны размещения, га

Основная часть проекта планировки территории для размещения линейного объекта регионального значения Ханты-Мансийского автономного округа-Югры "Реконструкция автомобильной дороги на ДНС-1 ЦДНГ-7 Северо-Покачевского месторождения"
Землепользователь: ООО "ЛУКОЙЛ-Западная Сибирь" "ТПП "Покачевнефтегаз"
Масштаб 1:10000

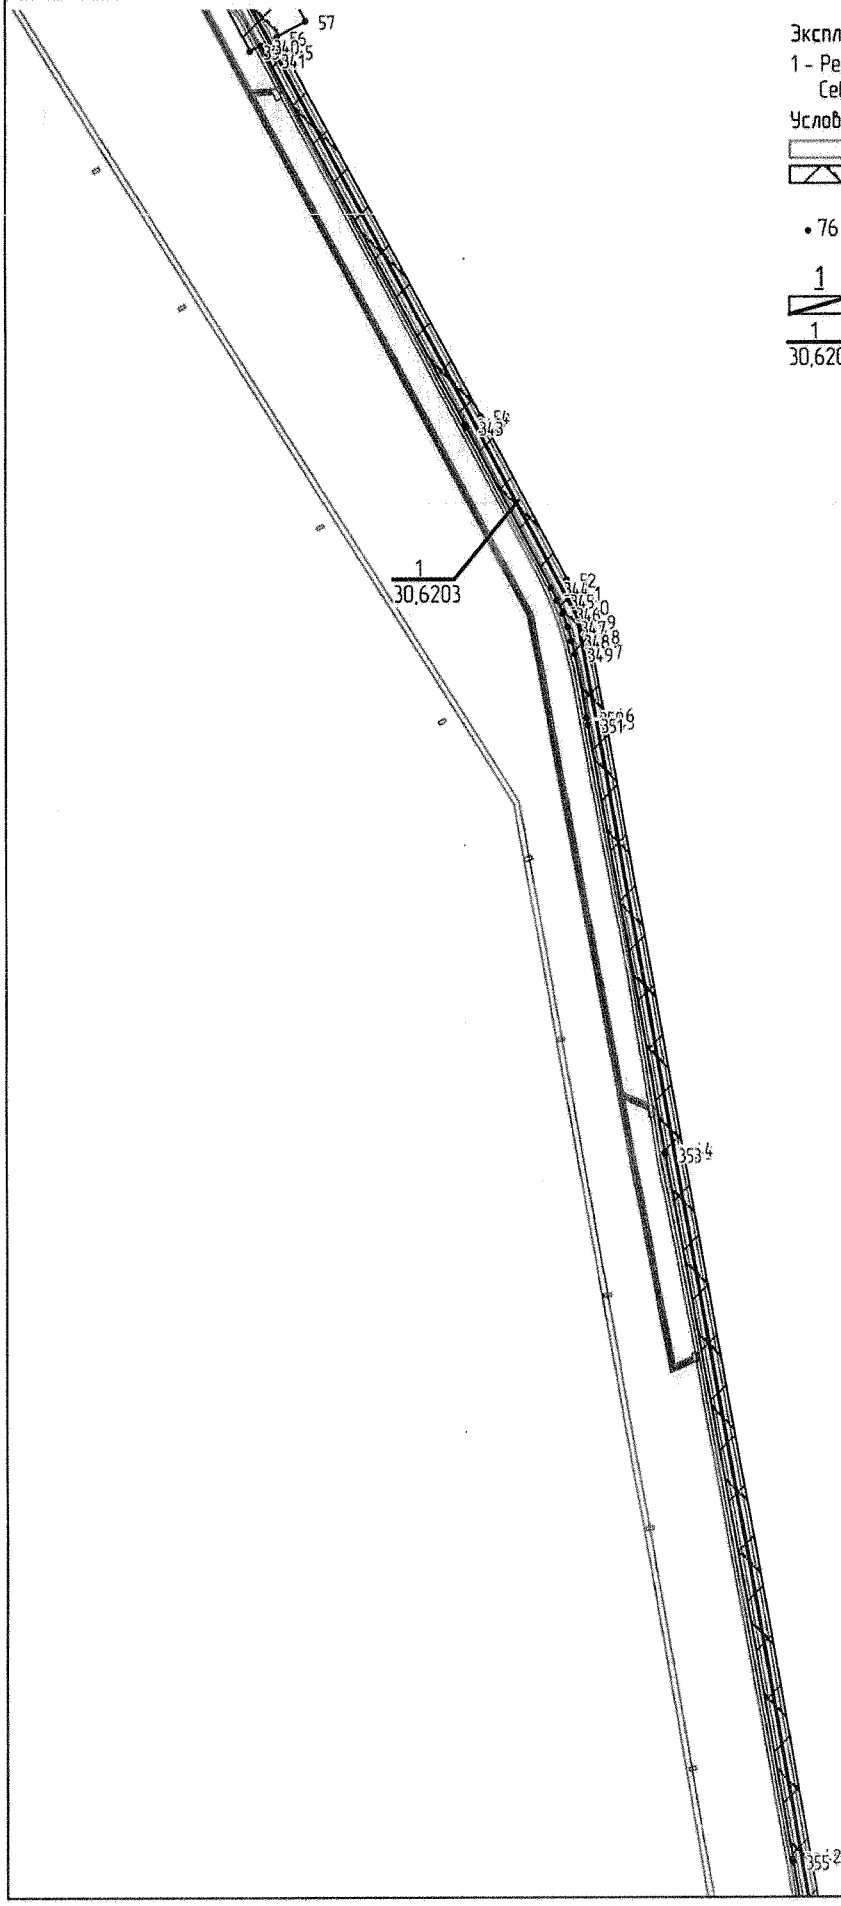

Экспликация зон планируемого размещения объекта

1 - Реконструкция автомобильной дороги на ДНС-1 ЦДНГ-7 Северо-Покачевского месторождения

Условные обозначения:

- граница ранее отведенных земельных участков
- зона планируемого размещения линейных объектов регионального значения
- • 76 - номер точки поворота границы зоны планируемого размещения объектов
- 1 - номер объекта
- ось проектируемого объекта
- 1 / 30,6203 - номер зоны планирумого размещения объектов / площадь зоны размещения, га

Основная часть проекта планировки территории для размещения линейного объекта регионального значения Ханты-Мансийского автономного округа-Югры "Реконструкция автомобильной дороги на ДНС-1 ЦДНГ-7 Северо-Покачевского месторождения"
Землепользователь: ООО "ЛУКОЙЛ-Западная Сибирь "ТПП "Покачевнефтегаз"
Масштаб 1:10000

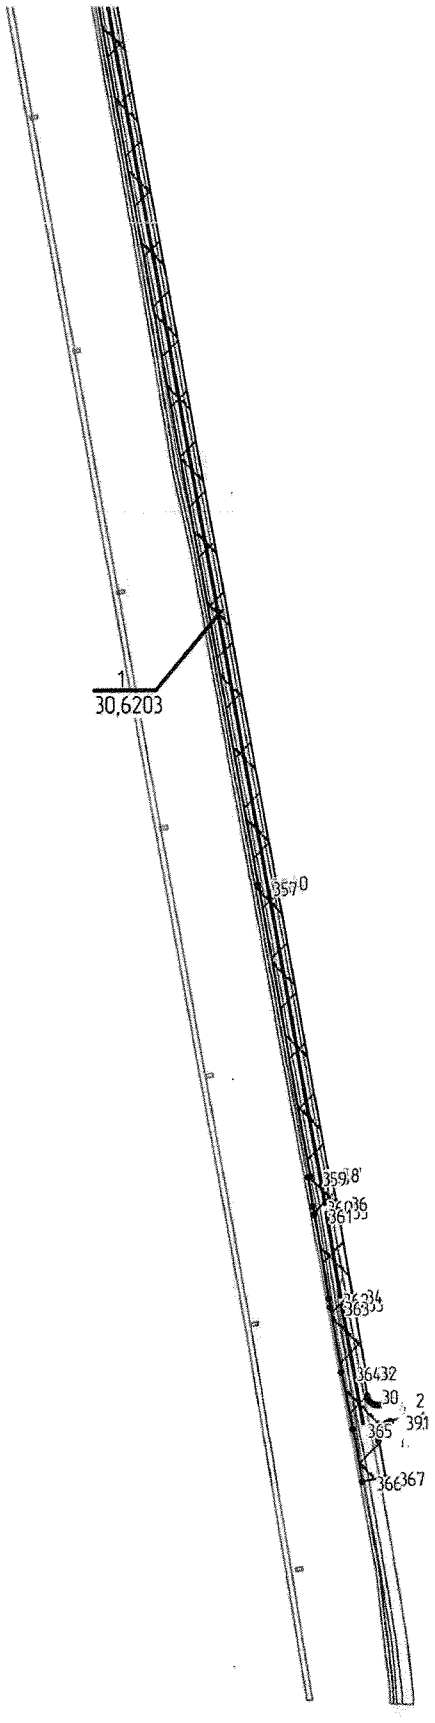

Экспликация зон планируемого размещения объекта

1 - Реконструкция автомобильной дороги на ДНС-1 ЦДНГ-7 Северо-Покачевского месторождения

Условные обозначения:

- граница ранее отведенных земельных участков
- зона планируемого размещения линейных объектов регионального значения
- • 76 - номер точки поворота границы зоны планируемого размещения объектов
- 1 - номер объекта
- ось проектируемого объекта
- 1 / 30,6203 - номер зоны планирумого размещения объектов /площадь зоны размещения, га

Каталог координат поворотных точек границы земельного участка

№	X	Y
1	4371030,32	1042540,48
2	4371025,74	1042566,31
3	4370998,83	1042558,06
4	4370997,81	1042557,78
5	4370996,77	1042557,57
6	4370995,71	1042557,42
7	4370994,64	1042557,34
8	4370993,59	1042557,31
9	4370992,51	1042557,36
10	4370991,46	1042557,48
11	4370990,4	1042557,66
12	4370989,37	1042557,91
13	4370988,35	1042558,23
14	4370987,35	1042558,61
15	4370986,38	1042559,04
16	4370985,44	1042559,54
17	4370984,53	1042560,1
18	4370983,66	1042560,71
19	4370982,82	1042561,37
20	4370982,03	1042562,09
21	4370981,29	1042562,86
22	4370980,59	1042563,66
23	4370979,96	1042564,51
24	4370979,37	1042565,41
25	4370978,84	1042566,33
26	4370978,37	1042567,29
27	4370977,96	1042568,27
28	4370977,61	1042569,28
29	4370977,33	1042570,3
30	4370977,11	1042571,34
31	4370971,24	1042604,47
32	4370975,18	1042605,17
33	4370957,72	1042703,73
34	4370955,84	1042714,71
35	4370935,52	1042836,03
36	4370933,38	1042848,34
37	4370925,89	1042890,43
38	4370921,96	1042889,73
39	4370848,14	1043304,3
40	4370847,52	1043307,87
41	4370611,12	1044626,46
42	4370610,42	1044630,33
43	4370429,01	1045634,72
44	4370428,33	1045638,55
45	4370318,72	1046252,26
46	4370316,81	1046262,67
47	4370299,71	1046353,83
48	4370295,01	1046375,24
49	4370289,05	1046396,33
50	4370281,81	1046417,02
51	4370273,34	1046437,23
52	4370263,66	1046456,91
53	4370141,08	1046688,17
54	4370139,25	1046691,6
55	4369860,38	1047215,28
56	4369849,36	1047235,88
57	4369890,84	1047258,01
58	4369775,55	1047473,66
59	4369734,2	1047451,3
60	4369725,12	1047468,3
61	4369723,67	1047471,01
62	4369396,9	1048086,04
63	4369377,09	1048123,34
64	4369364,25	1048148,99
65	4369347,66	1048184,3
66	4369342,62	1048195,98
67	4369338,33	1048207,97
68	4369334,85	1048220,21
69	4369332,16	1048232,65
70	4369330,27	1048245,23
71	4369329,2	1048257,91
72	4369328,95	1048270,64
73	4369329,52	1048283,35
74	4369330,91	1048296
75	4369333,12	1048308,53
76	4369365,81	1048464,64
77	4369366,95	1048470,1
78	4369399,27	1048628
79	4369400,72	1048635,15
80	4369538,21	1049319,52
81	4369539,65	1049326,53
82	4369563,72	1049442,74
83	4369565,83	1049452,5
84	4369600,13	1049604,91
85	4369602,41	1049615,48
86	4369619	1049695,78
87	4369621,33	1049707,68
88	4369645,3	1049836,53
89	4369651,51	1049876,72
90	4369655,25	1049917,21
91	4369656,48	1049957,87
92	4369655,24	1049998,52
93	4369651,49	1050039,01
94	4369645,27	1050079,2
95	4369600,36	1050320,4
96	4369598,81	1050328,49
97	4369579,35	1050429,27
98	4369577,36	1050439,31
99	4369481,15	1050915,61
100	4369457,66	1051063,52
101	4369446,9	1051156,22
102	4369437,31	1051220,73
103	4369347,94	1051712,13
104	4369318,56	1051914,03
105	4369303,5	1052117,49
106	4369306,49	1052117,53
107	4369305,35	1052152,88
108	4369302,32	1052267,9
109	4369299,32	1052267,82
110	4369295,71	1052404,93
111	4369325,73	1052404,92
112	4369324,87	1052437,92
113	4369294,84	1052437,94
114	4369292,33	1052533,65
115	4369292,34	1052535,23
116	4369292,44	1052536,78

117	4369292,65	1052538,34
118	4369292,95	1052539,88
119	4369293,35	1052541,41
120	4369293,85	1052542,89
121	4369294,43	1052544,35
122	4369295,09	1052545,77
123	4369295,86	1052547,15
124	4369296,72	1052548,47
125	4369297,64	1052549,74
126	4369298,66	1052550,94
127	4369299,73	1052552,08
128	4369300,88	1052553,15
129	4369302,1	1052554,14
130	4369303,37	1052555,05
131	4369304,7	1052555,89
132	4369306,08	1052556,64
133	4369307,52	1052557,3
134	4369308,97	1052557,87
135	4369310,47	1052558,35
136	4369312	1052558,73
137	4369313,54	1052559,02
138	4369315,1	1052559,21
139	4369316,67	1052559,3
140	4369353,66	1052560,27
141	4369352,74	1052595,27
142	4369202,77	1052591,32
143	4369203,68	1052556,32
144	4369240,67	1052557,3
145	4369242,25	1052557,29
146	4369243,81	1052557,18
147	4369245,37	1052556,98
148	4369246,92	1052556,67
149	4369248,43	1052556,28
150	4369249,93	1052555,79
151	4369251,38	1052555,2
152	4369252,8	1052554,52
153	4369254,17	1052553,76
154	4369255,5	1052552,92
155	4369256,77	1052551,99
156	4369257,96	1052550,98
157	4369259,1	1052549,89
158	4369260,17	1052548,74
159	4369261,16	1052547,53
160	4369262,09	1052546,26
161	4369262,92	1052544,93
162	4369263,67	1052543,54
163	4369264,34	1052542,12
164	4369264,91	1052540,66
165	4369265,38	1052539,16
166	4369265,77	1052537,63
167	4369266,05	1052536,09
168	4369266,24	1052534,54
169	4369266,33	1052532,96
170	4369268,83	1052437,95
171	4369238,82	1052437,96
172	4369239,69	1052404,95
173	4369269,3	1052404,94
174	4369269,05	1052403,72
175	4369268,72	1052402,51
176	4369268,33	1052401,34
177	4369267,85	1052400,18
178	4369267,29	1052399,06
179	4369266,68	1052397,98
180	4369266	1052396,93
181	4369265,25	1052395,93
182	4369264,45	1052394,98
183	4369263,6	1052394,08
184	4369262,67	1052393,23
185	4369261,7	1052392,45
186	4369260,68	1052391,73
187	4369259,62	1052391,07
188	4369258,53	1052390,48
189	4369257,39	1052389,96
190	4369256,23	1052389,51
191	4369255,04	1052389,13
192	4369253,83	1052388,83
193	4369252,61	1052388,6
194	4369251,37	1052388,46
195	4369250,12	1052388,38
196	4369220,13	1052387,59
197	4369220,81	1052361,59
198	4369250,8	1052362,38
199	4369252,06	1052362,38
200	4369253,31	1052362,29
201	4369254,56	1052362,12
202	4369255,79	1052361,88
203	4369257,02	1052361,57
204	4369258,21	1052361,17
205	4369259,38	1052360,7
206	4369260,5	1052360,16
207	4369261,61	1052359,55
208	4369262,66	1052358,87
209	4369263,67	1052358,13
210	4369264,64	1052357,32
211	4369265,56	1052356,46
212	4369266,41	1052355,54
213	4369267,19	1052354,57
214	4369267,94	1052353,54
215	4369268,6	1052352,48
216	4369269,21	1052351,38
217	4369269,73	1052350,24
218	4369270,2	1052349,07
219	4369270,57	1052347,87
220	4369270,88	1052346,65
221	4369271,1	1052345,41
222	4369271,26	1052344,17
223	4369271,33	1052342,91
224	4369271,83	1052324,31
225	4369273,32	1052267,14
226	4369270,33	1052267,06
227	4369271,74	1052213,35
228	4369271,74	1052212,84
229	4369271,7	1052212,34
230	4369271,64	1052211,84
231	4369271,53	1052211,34
232	4369271,41	1052210,85
233	4369271,24	1052210,36
234	4369271,05	1052209,89
235	4369270,84	1052209,44
236	4369270,58	1052208,99

237	4369270,3	1052208,56	277	4369272,73	1052172,22	317	4369375,23	1048640,28
238	4369270,01	1052208,16	278	4369272,79	1052171,92	318	4369373,79	1048633,21
239	4369269,68	1052207,77	279	4369272,84	1052171,61	319	4369341,48	1048475,32
240	4369269,32	1052207,41	280	4369272,85	1052171,3	320	4369340,36	1048469,97
241	4369268,94	1052207,07	281	4369273,35	1052152,04	321	4369307,66	1048313,87
242	4369268,55	1052206,74	282	4369274,48	1052117,11	322	4369305,16	1048299,67
243	4369268,13	1052206,45	283	4369277,49	1052117,15	323	4369303,6	1048285,36
244	4369267,7	1052206,19	284	4369292,67	1051911,52	324	4369302,95	1048270,97
245	4369267,24	1052205,95	285	4369322,36	1051707,48	325	4369303,23	1048256,56
246	4369266,79	1052205,75	286	4369411,72	1051216,07	326	4369304,45	1048242,21
247	4369266,31	1052205,57	287	4369421,07	1051153,22	327	4369306,57	1048227,96
248	4369265,82	1052205,42	288	4369431,82	1051060,53	328	4369309,63	1048213,88
249	4369265,32	1052205,3	289	4369455,66	1050910,45	329	4369313,57	1048200,03
250	4369264,83	1052205,22	290	4369551,88	1050434,17	330	4369318,41	1048186,46
251	4369264,31	1052205,16	291	4369553,81	1050424,33	331	4369324,13	1048173,24
252	4369263,81	1052205,14	292	4369573,28	1050323,57	332	4369340,73	1048137,92
253	4369225,1	1052204,8	293	4369574,79	1050315,64	333	4369354,12	1048111,13
254	4369225,34	1052175,79	294	4369619,71	1050074,44	334	4369373,94	1048073,84
255	4369267,8	1052176,17	295	4369625,68	1050035,82	335	4369700,7	1047458,8
256	4369268,11	1052176,17	296	4369629,28	1049996,93	336	4369702,19	1047456,03
257	4369268,42	1052176,14	297	4369630,47	1049957,87	337	4369711,44	1047438,71
258	4369268,74	1052176,1	298	4369629,29	1049918,8	338	4369696,57	1047430,51
259	4369269,03	1052176,03	299	4369625,71	1049879,9	339	4369811,43	1047215,61
260	4369269,33	1052175,95	300	4369619,73	1049841,28	340	4369826,44	1047223,61
261	4369269,63	1052175,84	301	4369595,77	1049712,44	341	4369837,43	1047203,05
262	4369269,92	1052175,72	302	4369593,53	1049701,04	342	4370116,3	1046679,39
263	4369270,2	1052175,59	303	4369576,95	1049620,75	343	4370118,11	1046675,98
264	4369270,46	1052175,43	304	4369574,76	1049610,62	344	4370240,69	1046444,73
265	4369270,72	1052175,26	305	4369540,47	1049458,21	345	4370249,67	1046426,47
266	4369270,97	1052175,08	306	4369538,26	1049448,01	346	4370257,54	1046407,69
267	4369271,2	1052174,88	307	4369514,18	1049331,8	347	4370264,25	1046388,48
268	4369271,43	1052174,66	308	4369512,72	1049324,64	348	4370269,79	1046368,9
269	4369271,65	1052174,43	309	4369477,14	1049147,49	349	4370274,15	1046349,03
270	4369271,83	1052174,19	310	4369459,81	1049151,54	350	4370291,25	1046257,89
271	4369272,01	1052173,93	311	4369451,23	1049114,76	351	4370293,12	1046247,66
272	4369272,18	1052173,67	312	4369428,62	1049119,3	352	4370402,73	1045633,98
273	4369272,32	1052173,39	313	4369423,5	1049093,8	353	4370403,42	1045630,1
274	4369272,45	1052173,12	314	4369445,32	1049089,41	354	4370584,83	1044625,72
275	4369272,57	1052172,82	315	4369437,42	1049055,51	355	4370585,52	1044621,88
276	4369272,65	1052172,53	316	4369457,72	1049050,84	356	4370821,91	1043303,28

357	4370822,55	1043299,73	369	4370993,47	1042507,98	381	4370998,35	1042525,84
358	4370896,33	1042885,34	370	4370993,35	1042509,55	382	4370999,35	1042527,07
359	4370892,38	1042884,63	371	4370993,31	1042511,13	383	4371000,42	1042528,24
360	4370899,91	1042842,38	372	4370993,39	1042512,72	384	4371001,56	1042529,32
361	4370901,98	1042830,4	373	4370993,55	1042514,28	385	4371002,76	1042530,35
362	4370922,29	1042709,09	374	4370993,83	1042515,84	386	4371004,03	1042531,29
363	4370924,24	1042697,81	375	4370994,2	1042517,37	387	4371005,36	1042532,15
364	4370940,81	1042604,29	376	4370994,67	1042518,88	388	4371006,74	1042532,93
365	4370956,04	1042523,97	377	4370995,22	1042520,36	389	4371008,16	1042533,62
366	4370969,38	1042448,69	378	4370995,88	1042521,8	390	4371009,62	1042534,21
367	4371002,87	1042454,62	379	4370996,62	1042523,2	391	4371011,12	1042534,71
368	4370993,7	1042506,4	380	4370997,44	1042524,54			

Ханты-Мансийский автономный округ — Югра
Правительство

Приложение 8
к постановлению Правительства
Ханты-Мансийского
автономного округа – Югры
от 9 сентября 2016 года № 340-п

Проект межевания территории для размещения линейного объекта регионального значения Ханты-Мансийского автономного округа-Югры "Реконструкция автомобильной дороги на ДНС-1 ЦДНГ-7 Северо-Покачевского месторождения"
Землепользователь: ООО "ЛУКОЙЛ-Западная Сибирь "ТПП "Покачевнефтегаз"
Масштаб 1:10000

Условные обозначения:

- граница зоны размещения объектов (красные линии)
- граница ранее отведенных земельных участков
- придорожные полосы автомобильных дорог
- 76 – номер точки поворота границы земельного участка
- :341 – номер формируемого земельного участка
- ось проектируемой трассы

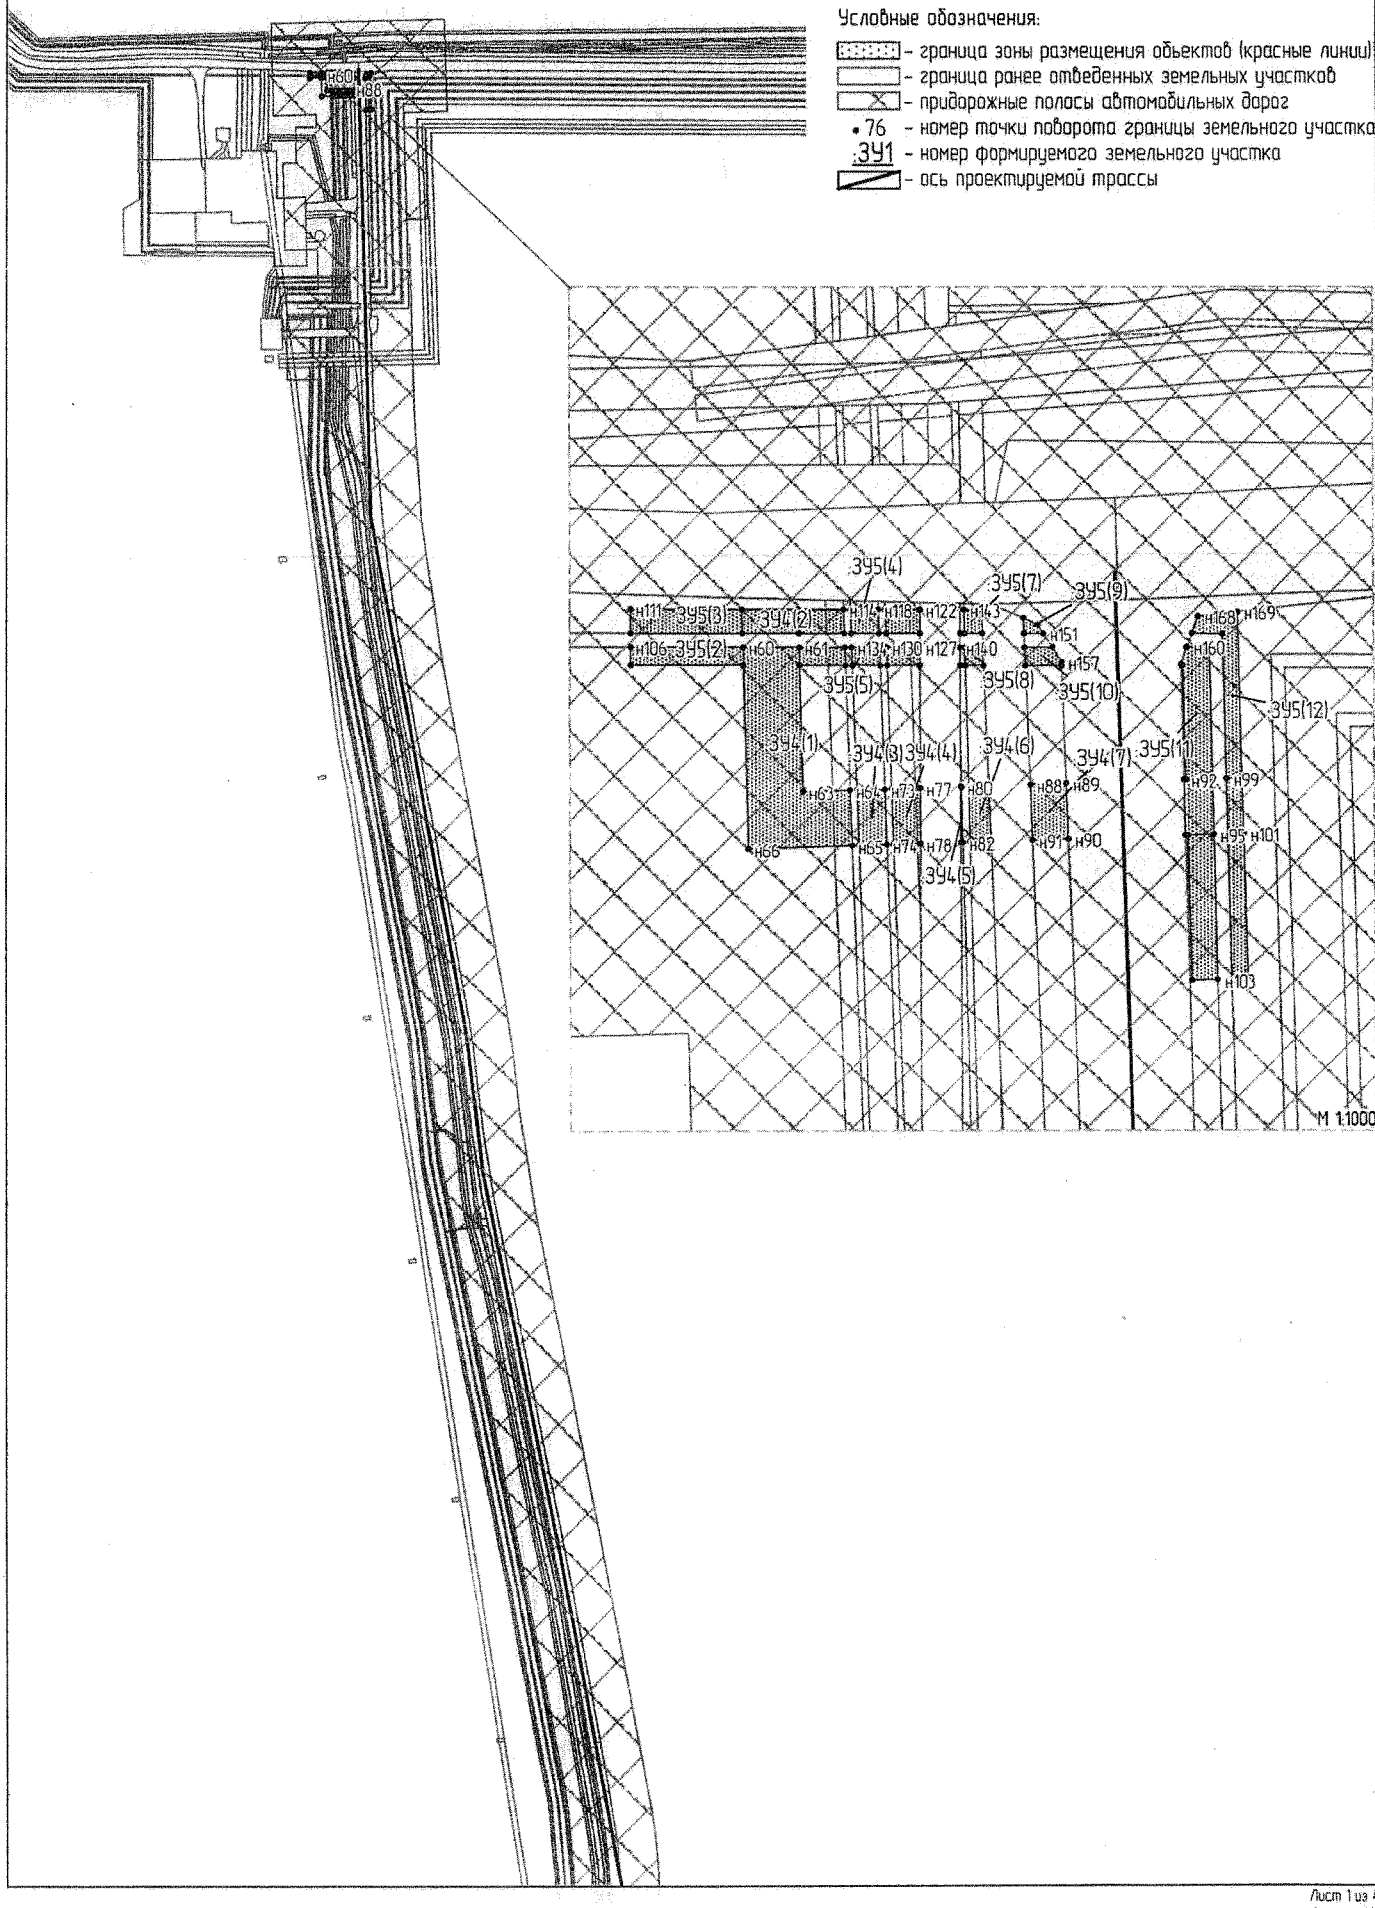

Проект межевания территории для размещения линейного объекта регионального
значения Ханты-Мансийского автономного округа-Югры "Реконструкция автомобильной дороги на
ДНС-1 ЦДНГ-7 Северо-Покачевского месторождения"
Землепользователь: ООО "ЛУКОЙЛ-Западная Сибирь "ТПП "Покачевнефтегаз"
Масштаб 1:10000

Условные обозначения:

- граница зоны размещения объектов (красные линии)
- граница ранее отведенных земельных участков
- придорожные полосы автомобильных дорог
- 76 - номер точки поворота границы земельного участка
- ЗУ1 - номер формируемого земельного участка
- ось проектируемой трассы

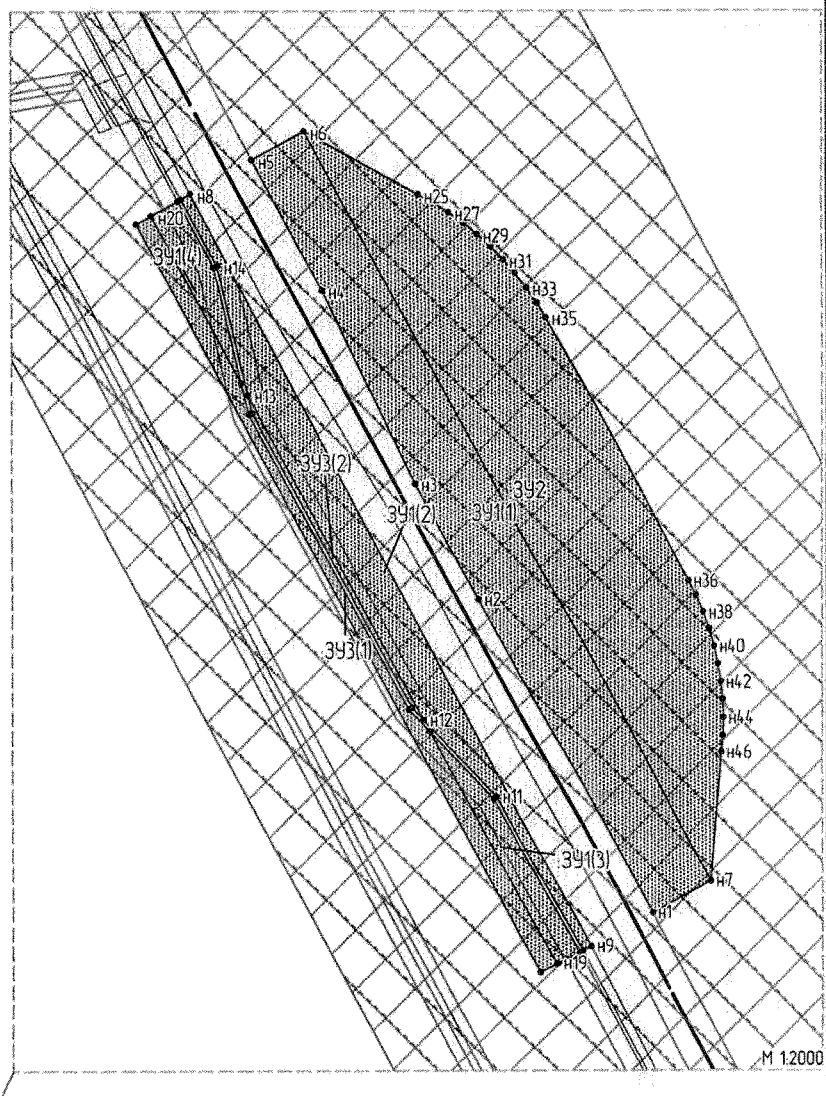

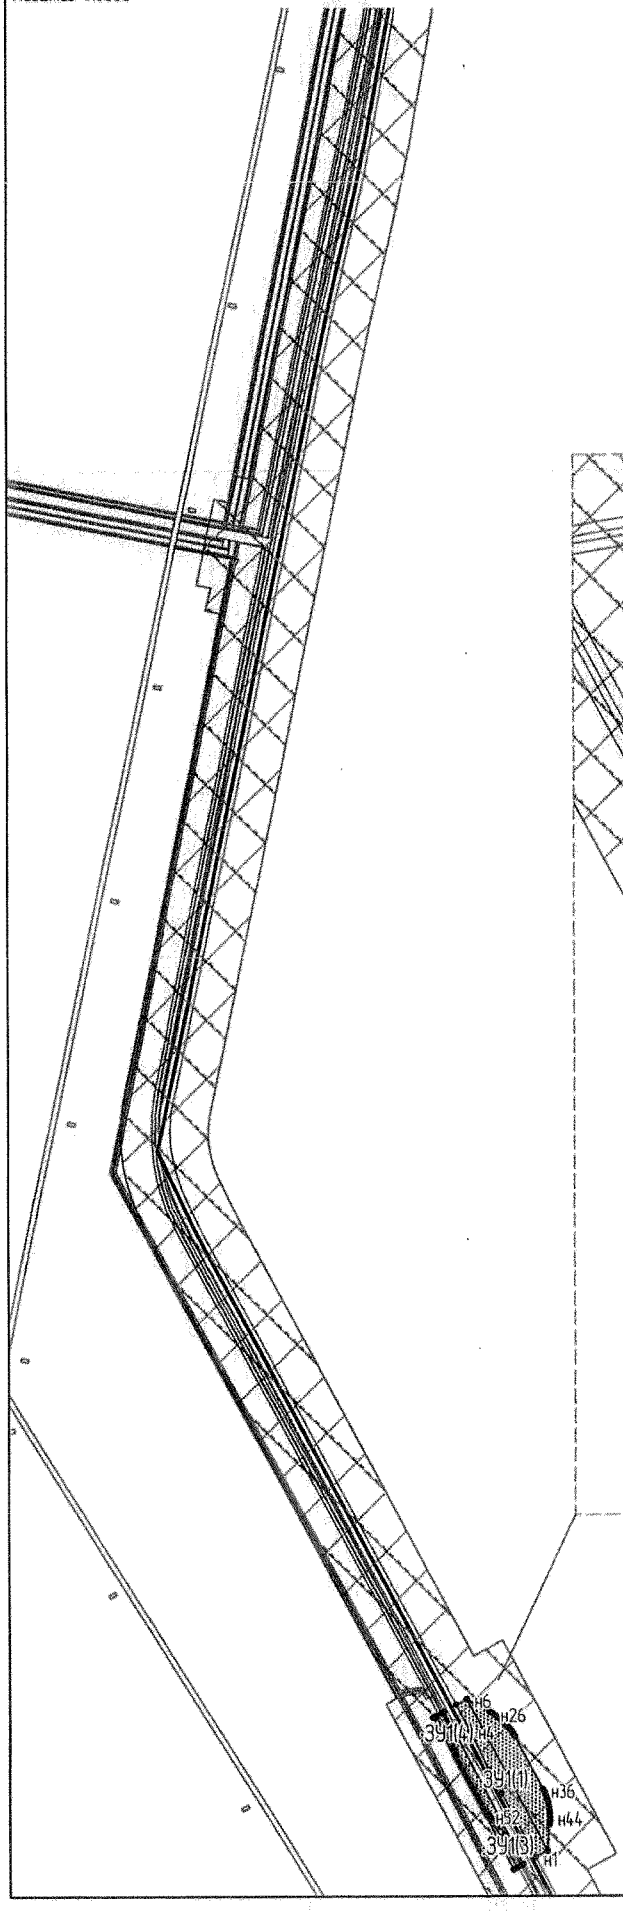

Проект межевания территории для размещения линейного объекта регионального значения Ханты-Мансийского автономного округа-Югры "Реконструкция автомобильной дороги на ДНС-1 ЦДНГ-7 Северо-Покачевского месторождения"
Землепользователь: ООО "ЛУКОЙЛ-Западная Сибирь "ТПП "Покачевнефтегаз"
Масштаб 1:10000

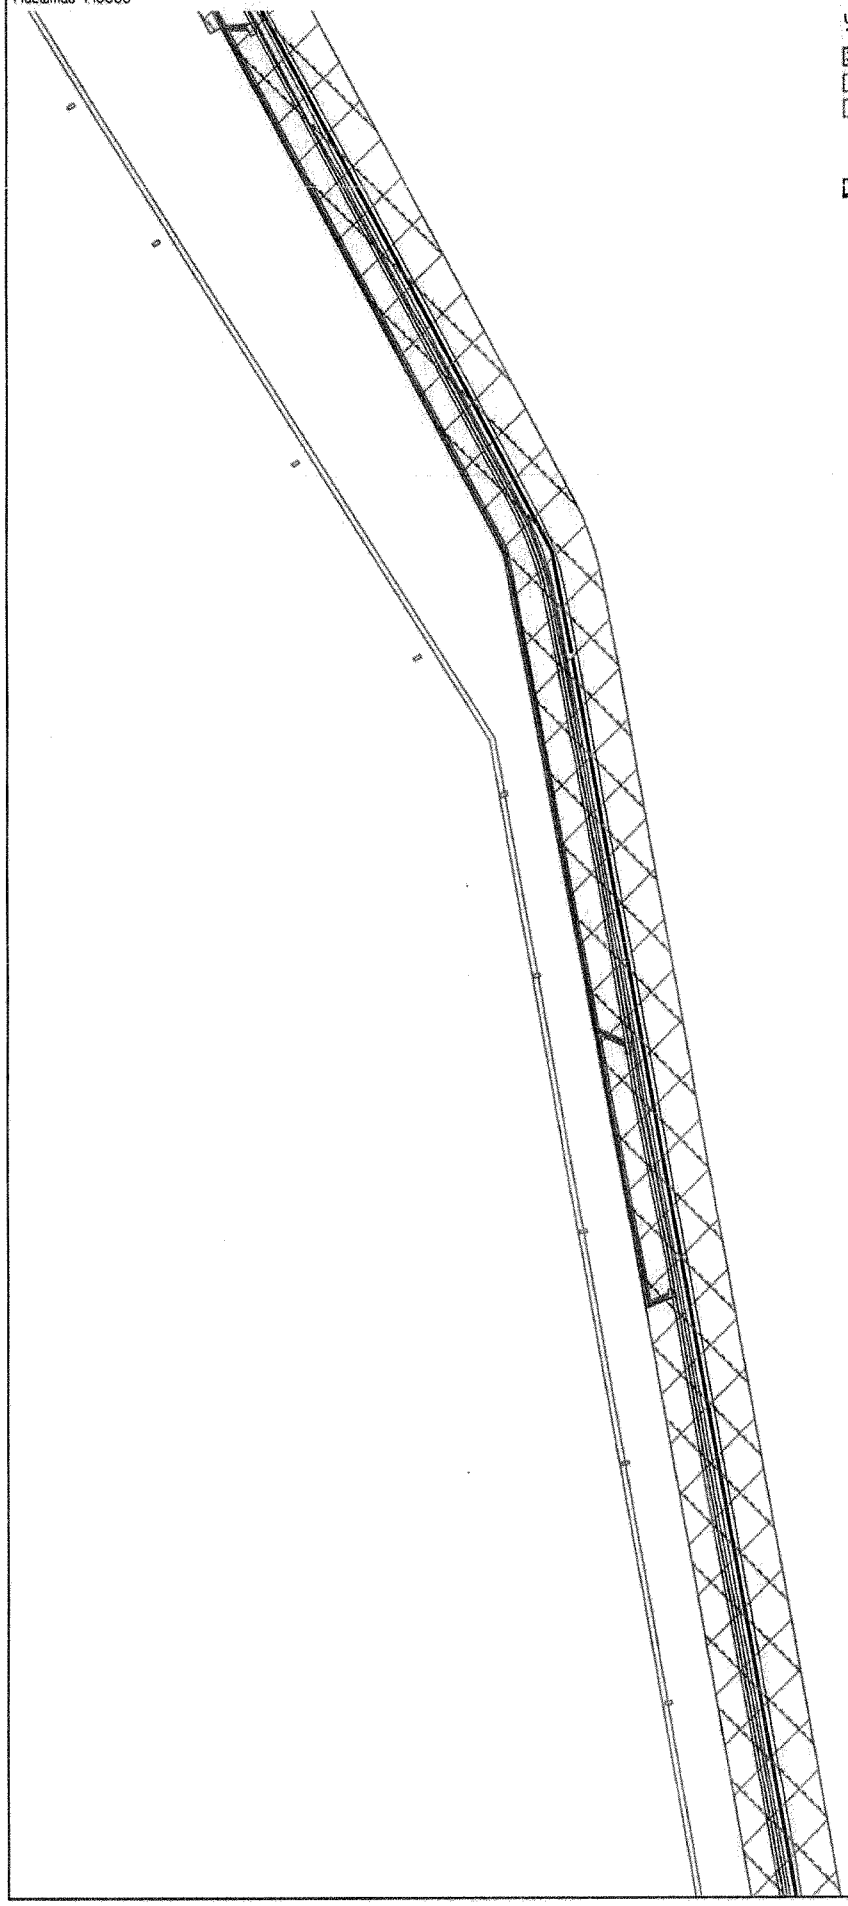

Условные обозначения:

- граница зоны размещения объектов (красные линии)
- граница ранее отведенных земельных участков
- придорожные полосы автомобильных дорог
- •76 - номер точки поворота границы земельного участка
- :341 - номер формируемого земельного участка
- ось проектируемой трассы

Проект межевания территории для размещения линейного объекта регионального значения Ханты-Мансийского автономного округа-Югры "Реконструкция автомобильной дороги на ДНС-1 ЦДНГ-7 Северо-Покачевского месторождения"
Землепользователь: ООО "ЛУКОЙЛ-Западная Сибирь "ТПП "Покачевнефтегаз"
Масштаб 1:10000

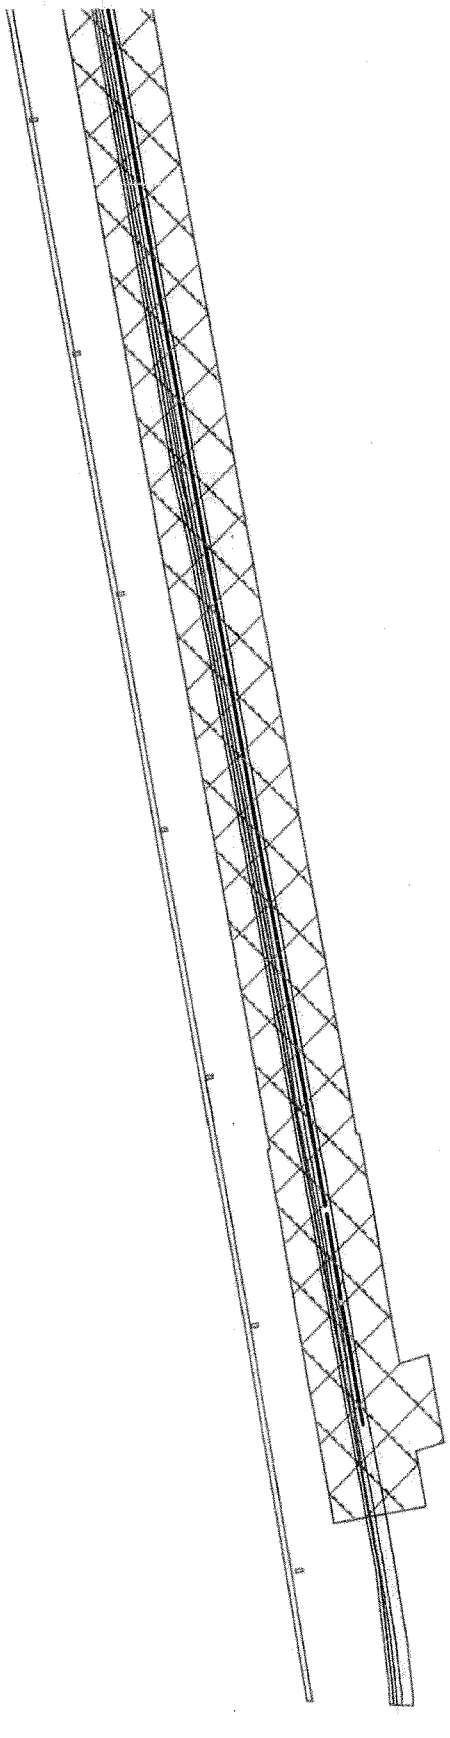

Условные обозначения:

- граница зоны размещения объектов (красные линии)
- граница ранее отведенных земельных участков
- придорожные полосы автомобильных дорог
- •76 - номер точки поворота границы земельного участка
- :341 - номер формируемого земельного участка
- ось проектируемой трассы

:ЗУ1(1) "Автодорога на ДНС-1 ЦДНГ-7"	---	---
н1	1047233	4369843,07
н2	1047323	4369794,18
н3	1047356	4369776,26
н4	1047411	4369749,68
н5	1047449	4369729,78
н6	1047457	4369744,63
н7	1047242	4369859,95
н1	1047233	4369843,07
:ЗУ1(2) "Автодорога на ДНС-1 ЦДНГ-7"	---	---
н8	1047439	4369712,13
н9	1047223	4369825,25
н10	1047222	4369822,89
н11	1047266	4369799,25
н12	1047288	4369778,46
н13	1047381	4369728,39
н14	1047419	4369719,68
н15	1047438	4369709,42
н8	1047439	4369712,13
:ЗУ1(3) "Автодорога на ДНС-1 ЦДНГ-7"	---	---
н16	1047285	4369780,24
н17	1047265	4369798,45
н18	1047221	4369822,01
н19	1047218	4369815,86
н16	1047285	4369780,24
:ЗУ1(4) "Автодорога на ДНС-1 ЦДНГ-7"	---	---
н20	1047433	4369700,88
н21	1047437	4369708,55
н22	1047418	4369718,74
н23	1047385	4369726,54
н20	1047433	4369700,88
:ЗУ2 "Автодорога на ДНС-1 ЦДНГ-7 (объезд)"	---	---
н24	1047457	4369744,63
н25	1047439	4369777,41
н26	1047437	4369781,61
н27	1047434	4369786,01

н28	1047431	4369790,24
н29	1047428	4369794,2
н30	1047424	4369798,05
н31	1047420	4369801,66
н32	1047416	4369804,96
н33	1047412	4369808,11
н34	1047408	4369810,94
н35	1047404	4369813,33
н36	1047328	4369853,84
н37	1047324	4369855,97
н38	1047319	4369857,97
н39	1047314	4369859,71
н40	1047309	4369861,14
н41	1047304	4369862,25
н42	1047299	4369863,05
н43	1047294	4369863,54
н44	1047288	4369863,71
н45	1047283	4369863,57
н46	1047278	4369863,14
н47	1047242	4369859,95
н24	1047457	4369744,63
:ЗУ3(1) "Автодорога на ДНС-1 ЦДНГ-7"	---	---
н48	1047431	4369696,57
н49	1047433	4369700,88
н50	1047385	4369726,54
н51	1047376	4369728,67
н52	1047291	4369774,34
н53	1047285	4369780,24
н54	1047218	4369815,86
н55	1047216	4369811,43
н48	1047431	4369696,57
:ЗУ3(2) "Автодорога на ДНС-1 ЦДНГ-7"	---	---
н56	1047381	4369728,39
н57	1047288	4369778,46
н58	1047291	4369775,15
н59	1047376	4369729,63
н56	1047381	4369728,39

:ЗУ4(1) "Переустройство ВЛ 6кВ от подстанции 35/6 киловольт 'ДНС-1' на куст скважин №8"	---	---
н60	1052562	4369224,87
н61	1052562	4369232,88
н62	1052560	4369232,94
н63	1052542	4369233,4
н64	1052542	4369240,14
н65	1052534	4369240,41
н66	1052533	4369225,6
н67	1052560	4369224,93
н60	1052562	4369224,87
:ЗУ4(2) "Переустройство ВЛ 6кВ от подстанции 35/6 киловольт 'ДНС-1' на куст скважин №8"	---	---
н68	1052568	4369232,74
н69	1052564	4369232,83
н70	1052564	4369224,82
н71	1052568	4369224,73
н68	1052568	4369232,74
:ЗУ4(3) "Переустройство ВЛ 6кВ от подстанции 35/6 киловольт 'ДНС-1' на куст скважин №8"	---	---
н72	1052542	4369241,13
н73	1052542	4369245,13
н74	1052534	4369245,4
н75	1052534	4369241,4
н72	1052542	4369241,13
:ЗУ4(4) "Переустройство ВЛ 6кВ от подстанции 35/6 киловольт 'ДНС-1' на куст скважин №8"	---	---
н76	1052542	4369246,13
н77	1052542	4369250,33
н78	1052534	4369250,33
н79	1052534	4369246,4
н76	1052542	4369246,13

:ЗУ4(5) "Переустройство ВЛ 6кВ от подстанции 35/6 киловольт 'ДНС-1' на куст скважин №8"	---	---
н80	1052542	4369256,21
н81	1052542	4369256,34
н82	1052534	4369256,52
н83	1052534	4369256,22
н80	1052542	4369256,21
:ЗУ4(6) "Переустройство ВЛ 6кВ от подстанции 35/6 киловольт 'ДНС-1' на куст скважин №8"	---	---
н84	1052542	4369257,34
н85	1052542	4369260,25
н86	1052534	4369260,54
н87	1052534	4369257,52
н84	1052542	4369257,34
:ЗУ4(7) "Переустройство ВЛ 6кВ от подстанции 35/6 киловольт 'ДНС-1' на куст скважин №8"	---	---
н88	1052543	4369266,25
н89	1052543	4369271,45
н90	1052535	4369271,72
н91	1052535	4369266,55
н88	1052543	4369266,25
:ЗУ4(8) "Переустройство ВЛ 6кВ от подстанции 35/6 киловольт 'ДНС-1' на куст скважин №8"	---	---
н92	1052543	4369287,96
н93	1052543	4369288,24
н94	1052543	4369291,98
н95	1052535	4369292,16
н96	1052535	4369288,43
н97	1052535	4369288,15
н92	1052543	4369287,96
:ЗУ4(9) "Переустройство ВЛ 6кВ от подстанции 35/6 киловольт 'ДНС-1' на куст скважин №8"	---	---

н98	1052535	4369294,18
н99	1052543	4369293,99
н100	1052543	4369296,24
н101	1052535	4369296,43
н98	1052535	4369294,18
:ЗУ5(1) "Демонтаж ВЛ 6кВ от подстанции 35/6 киловольт 'ДНС-1' на куст скважин №8"	---	---
н102	1052535	4369292,16
н103	1052514	4369292,64
н104	1052514	4369288,93
н105	1052535	4369288,43
н102	1052535	4369292,16
:ЗУ5(2) "Демонтаж ВЛ 6кВ от подстанции 35/6 киловольт 'ДНС-1' на куст скважин №8"	---	---
н106	1052563	4369208,83
н107	1052562	4369224,87
н108	1052560	4369224,93
н109	1052560	4369208,82
н106	1052563	4369208,83
:ЗУ5(3) "Демонтаж ВЛ 6кВ от подстанции 35/6 киловольт 'ДНС-1' на куст скважин №8"	---	---
н110	1052565	4369208,83
н111	1052568	4369208,84
н112	1052568	4369224,73
н113	1052564	4369224,82
н110	1052565	4369208,83
:ЗУ5(4) "Демонтаж ВЛ 6кВ от подстанции 35/6 киловольт 'ДНС-1' на куст скважин №8"	---	---
н114	1052568	4369239,24
н115	1052564	4369239,36
н116	1052564	4369240,37
н117	1052568	4369240,24
н118	1052568	4369244,24

н119	1052564	4369244,37
н120	1052564	4369245,37
н121	1052568	4369245,24
н122	1052568	4369250,36
н123	1052564	4369250,37
н124	1052564	4369232,83
н125	1052568	4369232,74
н114	1052568	4369239,24
:ЗУ5(5) "Демонтаж ВЛ 6кВ от подстанции 35/6 киловольт 'ДНС-1' на куст скважин №8"	---	---
н126	1052562	4369232,88
н127	1052562	4369250,34
н128	1052560	4369250,34
н129	1052560	4369245,52
н130	1052562	4369245,43
н131	1052562	4369244,43
н132	1052560	4369244,52
н133	1052560	4369240,51
н134	1052562	4369240,42
н135	1052562	4369239,43
н136	1052560	4369239,52
н137	1052560	4369232,94
н126	1052562	4369232,88
:ЗУ5(6) "Демонтаж ВЛ 6кВ от подстанции 35/6 киловольт 'ДНС-1' на куст скважин №8"	---	---
н138	1052560	4369256,2
н139	1052560	4369256,19
н140	1052562	4369256,19
н138	1052560	4369256,2
:ЗУ5(7) "Демонтаж ВЛ 6кВ от подстанции 35/6 киловольт 'ДНС-1' на куст скважин №8"	---	---
н141	1052564	4369256,24
н142	1052564	4369256,84
н143	1052568	4369256,77

н144	1052568	4369259,31
н145	1052564	4369259,42
н146	1052564	4369256,24
н141	1052564	4369256,24
:ЗУ5(8) "Демонтаж ВЛ 6кВ от подстанции 35/6 киловольт 'ДНС-1' на куст скважин №8"	---	---
н147	1052562	4369256,89
н148	1052562	4369259,51
н149	1052560	4369259,6
н150	1052560	4369256,95
н147	1052562	4369256,89
:ЗУ5(9) "Демонтаж ВЛ 6кВ от подстанции 35/6 киловольт 'ДНС-1' на куст скважин №8"	---	---
н151	1052564	4369268,24
н152	1052564	4369265,44
н153	1052567	4369265,38
н154	1052566	4369267,43
н151	1052564	4369268,24
:ЗУ5(10) "Демонтаж ВЛ 6кВ от подстанции 35/6 киловольт 'ДНС-1' на куст скважин №8"	---	---
н155	1052562	4369265,52
н156	1052562	4369269,54
н157	1052560	4369270,86
н158	1052560	4369270,88
н159	1052560	4369265,62
н155	1052562	4369265,52
:ЗУ5(11) "Демонтаж ВЛ 6кВ от подстанции 35/6 киловольт 'ДНС-1' на куст скважин №8"	---	---
н160	1052562	4369288,39
н161	1052562	4369291,55
н162	1052543	4369291,98
н163	1052543	4369288,24
н164	1052560	4369287,85

н165	1052560	4369287,58
н166	1052560	4369287,58
н160	1052562	4369288,39
:ЗУ5(12) "Демонтаж ВЛ 6кВ от подстанции 35/6 киловольт 'ДНС-1' на куст скважин №8"	---	---
н167	1052564	4369289,1
н168	1052567	4369289,98
н169	1052567	4369295,68
н170	1052543	4369296,24
н171	1052543	4369293,99
н172	1052564	4369293,52
н167	1052564	4369289,1
:ЗУ5(13) "Демонтаж ВЛ 6кВ от подстанции 35/6 киловольт 'ДНС-1' на куст скважин №8"	---	---
н173	1052535	4369294,18
н174	1052535	4369296,43
н175	1052514	4369296,93
н176	1052514	4369294,65
н173	1052535	4369294,18

Ханты-Мансийский автономный округ — Югра
Правительство

Приложение 9
к постановлению Правительства
Ханты-Мансийского
автономного округа – Югры
от 9 сентября 2016 года № 340-п

Положение о размещении линейного объекта регионального значения Ханты-Мансийского автономного округа – Югры «Реконструкция автомобильной дороги на ДНС-1 ЦДНГ-7 Северо-Покачевского месторождения»

I. Размещение объекта

В административном отношении линейный объект регионального значения Ханты-Мансийского автономного округа – Югры «Реконструкция автомобильной дороги на ДНС-1 ЦДНГ-7 Северо-Покачевского месторождения» (далее - проектируемый объект) расположен на межселенной территории в границах Мортымья - Тетеревского месторождения Кондинского района Ханты-Мансийского автономного округа – Югры.

В географическом отношении территория проектируемого объекта находится в 1,8 километрах на юг от города Покачи.

II. Функциональное зонирование территории

Проектируемые объекты расположены на землях лесного фонда, находящихся в ведении территориального отдела – Мегионское лесничество, Покачевское участковое лесничество.

III. Решения по планировочной организации земельных участков для размещения проектируемого объекта

Расчет полосы отвода земельных участков для выполнения работ по строительству проектируемого объекта произведен с учетом действующих норм отвода земель.

Таблица 1

Площади земельных участков, необходимые для
строительства и эксплуатации проектируемого объекта

	Наименование объекта	Площадь вновь испрашиваемых земельных участков, га	Площадь по земельным участкам, арендованным ранее, га	Зона застройки, га
1	Автодорога на ДНС-1 ЦДНГ-7	0,8437	0,7335	0,1102
2	Автодорога на ДНС-1 ЦДНГ-7 (объезд)	0,6596		0,6596
3	Демонтаж ВЛ 6кВ	0,0482		0,0482
4	Переустройство ВЛ 6кВ	0,0496		0,0496
	Всего	**1,6011**	**0,7335**	**0,8676**

Таблица 2

Площади испрашиваемых земельных участков
под проектируемый объект

№ земельного участка	Испрашиваемая площадь земельного участка, га	Категория земель
:ЗУ1(1)	0,4606	Земли лесного фонда
:ЗУ1(2)	0,1961	Земли лесного фонда
:ЗУ1(3)	0,0434	Земли лесного фонда
:ЗУ1(4)	0,0333	Земли лесного фонда
:ЗУ2	0,6596	Земли лесного фонда
:ЗУ3(1)	0,0968	Земли лесного фонда
:ЗУ3(2)	0,0134	Земли лесного фонда
:ЗУ4(1)	0,0287	Земли лесного фонда
:ЗУ4(2)	0,0028	Земли лесного фонда
:ЗУ4(3)	0,0032	Земли лесного фонда
:ЗУ4(4)	0,0033	Земли лесного фонда
:ЗУ4(5)	0,0002	Земли лесного фонда
:ЗУ4(6)	0,0024	Земли лесного фонда
:ЗУ4(7)	0,0042	Земли лесного фонда
:ЗУ4(8)	0,0032	Земли лесного фонда
:ЗУ4(9)	0,0018	Земли лесного фонда
:ЗУ5(1)	0,0078	Земли лесного фонда

:ЗУ5(2)	0,0041	Земли лесного фонда
:ЗУ5(3)	0,0055	Земли лесного фонда
:ЗУ5(4)	0,0053	Земли лесного фонда
:ЗУ5(5)	0,0040	Земли лесного фонда
:ЗУ5(6)	0,0000	Земли лесного фонда
:ЗУ5(7)	0,0009	Земли лесного фонда
:ЗУ5(8)	0,0007	Земли лесного фонда
:ЗУ5(9)	0,0004	Земли лесного фонда
:ЗУ5(10)	0,0012	Земли лесного фонда
:ЗУ5(11)	0,0071	Земли лесного фонда
:ЗУ5(12)	0,0064	Земли лесного фонда
:ЗУ5(13)	0,0048	Земли лесного фонда

Координаты границ земельных участков, необходимых для размещения проектируемого объекта в графических материалах проекта определены в местной системе координат Ханты-Мансийского автономного округа – Югры МСК-86.

IV. Особо охраняемые территории и зоны с особыми условиями использования

Проектируемый объект расположен параллельно существующему техническому коридору коммуникаций. Строительство будет носить локальный характер и затрагивать территорию, которая уже подвергалась мощному длительному техногенному воздействию.

Проектируемый объект не пересекает водоохранную зону и прибрежную защитную полосу водных объектов.

В границах участка работ отсутствуют объекты культурного наследия, особо охраняемые природные территории федерального, регионального и местного значения.

Проектируемый объект попадает в границы территорий традиционного природопользования коренных малочисленных народов Севера регионального значения.

В соответствии с пунктом 1 статьи 12 Закона Ханты-Мансийского автономного округа – Югры от 28 декабря 2006 года № 145-оз «О территориях традиционного природопользования коренных малочисленных народов Севера регионального значения в Ханты-Мансийском автономном округе – Югре» проведено согласование размещения проектируемого объекта с субъектом традиционного природопользования.

Ханты-Мансийский автономный округ — Югра Правительство

Приложение 10
к постановлению Правительства
Ханты-Мансийского
автономного округа – Югры
от 9 сентября 2016 года № 340-п

Основная часть проекта планировки территории для размещения линейного объекта регионального значения Ханты-Мансийского автономного округа - Югры "Реконструкция газопроводов Локосовского месторождения"
Землепользователь: ООО "ЛУКОЙЛ-Западная Сибирь"
ТПП "Лангепаснефтегаз"
Масштаб 1:3000

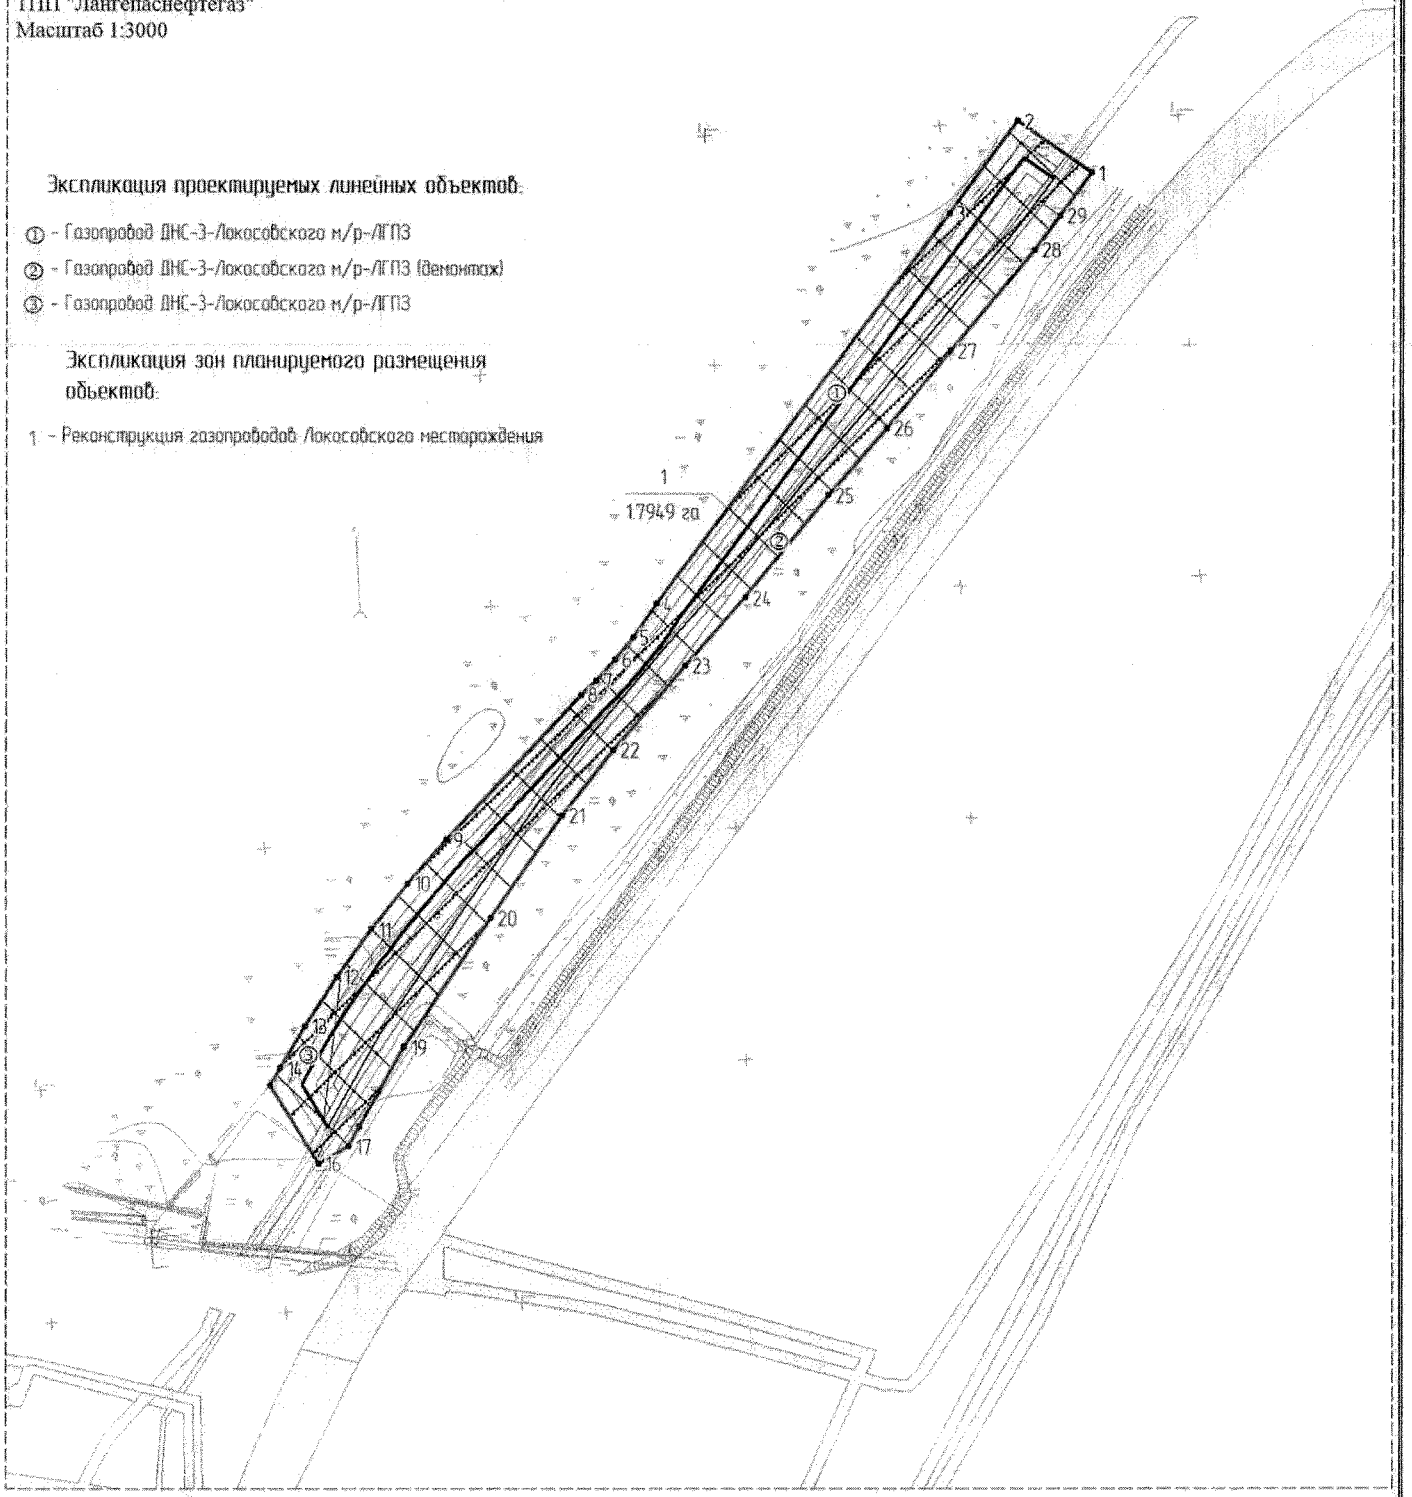

Условные обозначения:
- граница зоны размещения объектов (красные линии)
- граница ранее отведенных земельных участков
- зона планируемого размещения линейных объектов
• 43 - номер точки поворота границы зоны планируемого размещения объектов
1 / 17949 га - номер зоны планируемого размещения объектов / площадь зоны планируемого размещения
- ось проектируемого газопровода
① - номер объекта (земли запаса)
③ - номер объекта (земли лесного фонда ТО Юганское)

Каталог координат поворотных точек границы зоны размещения объекта

№	X	Y
1	985037.70	3659333.74
2	985060.28	3659302.40
3	985020.00	3659273.37
4	984850.75	3659149.14
5	984836.30	3659139.15
6	984826.73	3659131.44
7	984817.61	3659123.17
8	984811.43	3659116.94
9	984748.74	3659059.83
10	984729.79	3659043.43
11	984710.05	3659027.91
12	984689.58	3659013.41
13	984668.41	3658999.94
14	984650.29	3658989.50
15	984642.78	3658985.38
16	984609.07	3659005.83
17	984616.62	3659018.31
18	984625.17	3659022.98
19	984659.51	3659041.83
20	984715.08	3659078.34
21	984759.27	3659108.77
22	984787.58	3659130.59
23	984823.98	3659161.39
24	984853.34	3659186.75
25	984897.71	3659222.25
26	984926.82	3659247.12
27	984960.17	3659274.08
28	985004.18	3659309.60
29	985019.03	3659320.30

Ханты-Мансийский автономный округ — Югра
Правительство

Приложение 11
к постановлению Правительства
Ханты-Мансийского
автономного округа – Югры
от 9 сентября 2016 года № 340-п

Проект межевания территории
для размещения линейного объекта регионального
значения Ханты-Мансийского автономного
округа - Югры "Реконструкция газопроводов
Локосовского месторождения"
Землепользователь: ООО "ЛУКОЙЛ-Западная Сибирь"
ТПП "Лангепаснефтегаз"
Масштаб 1:2000

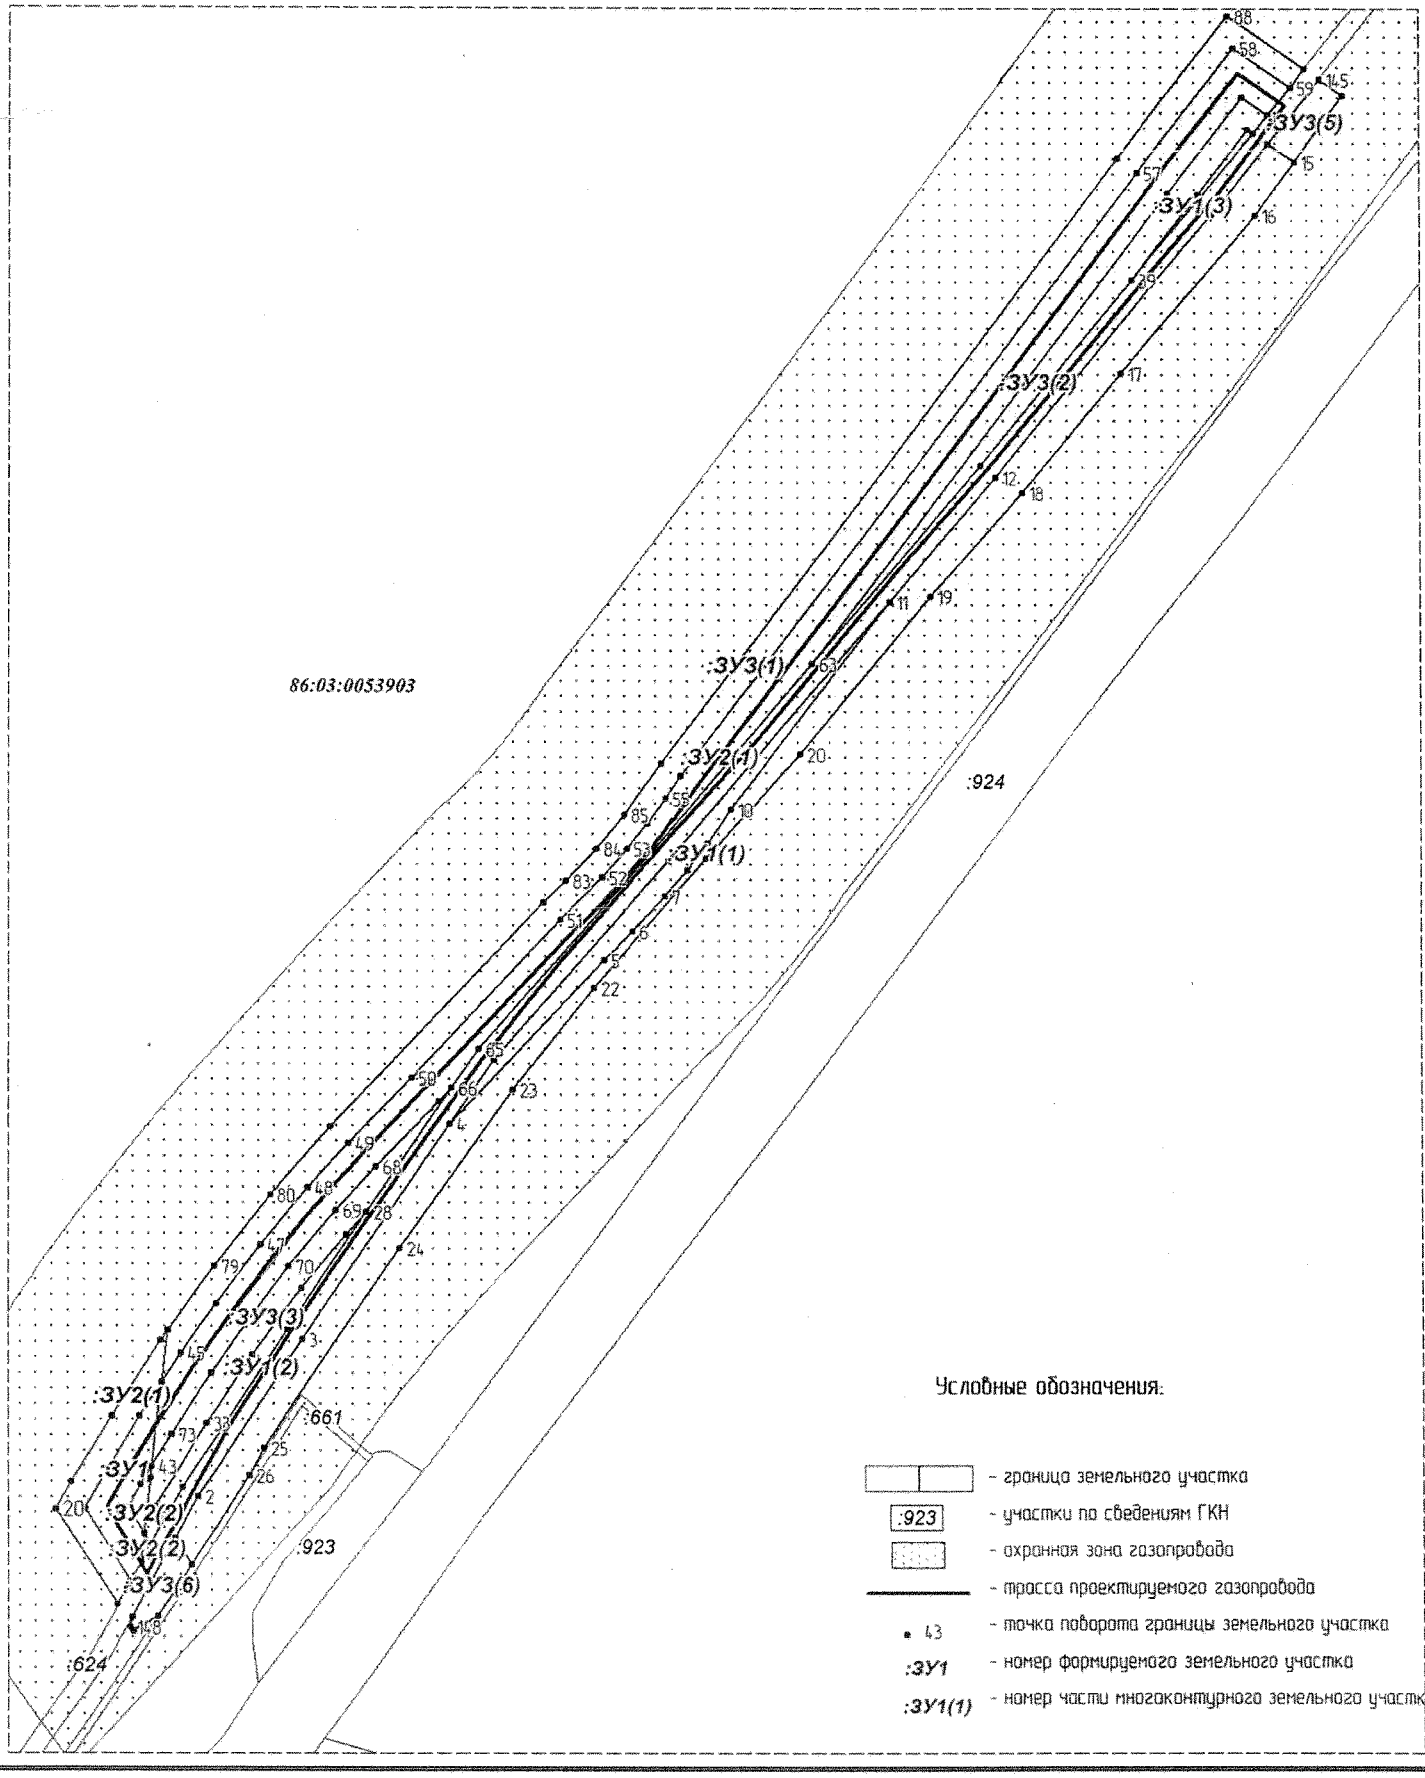

Каталог координат поворотных точек границ земельных участков

Земли лесного фонда ТО Юганское

:ЗУ1	X	Y
1	984677.90	3659013.63
2	984654.51	3659010.94
3	984649.41	3659007.91
4	984643.17	3659004.45
5	984635.83	3659008.89
6	984628.05	3659008.06
7	984622.68	3659005.17
8	984642.97	3658992.88
9	984654.38	3658999.24
10	984668.58	3659007.66
1	984677.90	3659013.63
:ЗУ2(1)	X	Y
11	984692.21	3659015.28
12	984677.90	3659013.63
13	984668.58	3659007.66
14	984654.38	3658999.24
15	984642.97	3658992.88
16	984622.68	3659005.17
17	984620.84	3659004.18
18	984620.44	3659003.94
19	984616.36	3659001.41
20	984642.78	3658985.38
21	984650.29	3658989.50
22	984668.41	3658999.94
23	984689.58	3659013.41
11	984692.21	3659015.28
:ЗУ2(2)	X	Y
24	984654.51	3659010.94
25	984651.34	3659010.57
26	984635.83	3659008.89
27	984643.17	3659004.45
28	984649.41	3659007.91
24	984654.51	3659010.94

Земли запаса Сургутского района

:ЗУ1(1)	X	Y
1	984634.59	3659017.26
2	984646.27	3659023.55
3	984689.65	3659052.34
4	984749.56	3659091.71
5	984795.34	3659133.42
6	984803.41	3659141.42
7	984813.33	3659150.24
8	984820.70	3659156.19
9	984828.34	3659161.84
10	984837.78	3659168.16
11	984896.26	3659211.09
12	984931.15	3659239.85
13	985004.55	3659298.02
14	985024.16	3659313.16
15	985019.03	3659320.30
16	985004.18	3659309.60
17	984960.17	3659274.08
18	984926.82	3659247.12
19	984897.71	3659222.25
20	984853.34	3659186.75
21	984823.98	3659161.39
22	984787.58	3659130.59
23	984759.27	3659108.77
24	984715.08	3659078.34
25	984659.51	3659041.83
26	984652.13	3659037.78
27	984627.27	3659021.71
1	984634.59	3659017.26
:ЗУ1(2)	X	Y
28	984724.98	3659069.60
29	984692.42	3659048.20
30	984648.84	3659019.26
31	984639.55	3659014.26
32	984643.34	3659011.95
33	984666.34	3659025.72
34	984685.46	3659038.50
35	984703.94	3659052.17
36	984718.84	3659064.22
28	984724.98	3659069.60
:ЗУ1(3)	X	Y
37	985027.08	3659309.10
38	985007.61	3659294.06
39	984986.28	3659277.17
40	985006.27	3659291.83
41	985010.00	3659294.53
42	985028.15	3659307.63
37	985027.08	3659309.10
:ЗУ2(1)	X	Y
43	984654.51	3659010.94
44	984677.90	3659013.63
45	984685.96	3659018.80
46	984699.52	3659028.26
47	984715.99	3659040.66
48	984731.98	3659053.73
49	984744.36	3659064.63
50	984762.62	3659081.62
51	984806.80	3659121.52
52	984818.54	3659132.93
53	984826.67	3659139.86
54	984833.71	3659145.33
55	984840.99	3659150.51
56	984847.12	3659154.54
57	985016.01	3659278.51
58	985051.20	3659303.87
59	985040.16	3659319.21
60	985032.24	3659313.09
61	985037.24	3659306.14
62	985010.14	3659286.60
63	984878.74	3659190.16
64	984826.71	3659147.27
65	984770.65	3659099.61
66	984759.61	3659092.36
67	984755.88	3659088.99
68	984737.65	3659072.06
69	984725.50	3659061.36
70	984709.83	3659048.53
71	984693.66	3659036.36
72	984680.38	3659027.12
73	984663.33	3659016.16
43	984654.51	3659010.94
:ЗУ2(2)	X	Y
74	984628.04	3659008.06
75	984635.84	3659008.89
76	984632.90	3659010.68
74	984628.04	3659008.06
:ЗУ3(1)	X	Y
77	984677.90	3659013.63
78	984692.21	3659015.28
79	984710.05	3659027.91
80	984729.79	3659043.43
81	984748.74	3659059.83
82	984811.43	3659116.94
83	984817.61	3659123.17
84	984826.73	3659131.44
85	984836.30	3659139.15
86	984850.75	3659149.14
87	985020.00	3659273.37
88	985060.28	3659302.40
89	985045.31	3659323.18
90	985040.16	3659319.21
91	985051.20	3659303.87
92	985016.01	3659278.51
93	984847.12	3659154.54
94	984840.99	3659150.51
95	984833.71	3659145.33
96	984826.67	3659139.86
97	984818.54	3659132.93
98	984806.80	3659121.52
99	984762.62	3659081.62
100	984744.36	3659064.63
101	984731.98	3659053.73
102	984715.99	3659040.66
103	984699.52	3659028.26
104	984685.96	3659018.80
77	984677.90	3659013.63
:ЗУ3(2)	X	Y
105	985032.24	3659313.09
106	985027.08	3659309.10
107	985028.15	3659307.63
108	985010.00	3659294.53
109	985006.27	3659291.83
110	984986.28	3659277.17
111	984934.31	3659235.96
112	984878.74	3659190.16
113	985010.14	3659286.60
114	985037.24	3659306.14
105	985032.24	3659313.09
:ЗУ3(3)	X	Y
115	984635.84	3659008.89
116	984651.34	3659010.57
117	984654.51	3659010.94
118	984663.33	3659016.16
119	984680.38	3659027.12
120	984693.66	3659036.36

121	984709.83	3659048.53
122	984725.50	3659061.36
123	984737.65	3659072.06
124	984755.88	3659088.99
125	984759.61	3659092.36
126	984724.98	3659069.60
127	984718.84	3659064.22
128	984703.94	3659052.17
129	984685.46	3659038.50
130	984666.34	3659025.72
131	984643.34	3659011.95
132	984639.55	3659014.26
133	984632.90	3659010.68
115	984635.84	3659008.89

:ЗУ3(4)	X	Y
134	984896.26	3659211.09
135	984837.78	3659168.16
136	984828.34	3659161.84
137	984820.70	3659156.19
138	984813.33	3659150.24
139	984803.41	3659141.42
140	984795.34	3659133.42
141	984749.56	3659091.71
142	984767.66	3659103.59
143	984823.48	3659151.08
134	984896.26	3659211.09

:ЗУ3(5)	X	Y
144	985024.16	3659313.16
145	985042.38	3659327.23
146	985037.70	3659333.74
147	985019.03	3659320.30
144	985024.16	3659313.16

:ЗУ3(6)	X	Y
148	984610.17	3659005.17
149	984612.95	3659005.62
150	984634.59	3659017.26
151	984627.27	3659021.71
152	984613.18	3659012.61
153	984609.07	3659005.83
148	984610.17	3659005.17

Правительство
Ханты-Мансийский автономный округ — Югра

Приложение 12
к постановлению Правительства
Ханты-Мансийского
автономного округа – Югры
от 9 сентября 2016 года № 340-п

Положение о размещении линейного объекта регионального значения Ханты-Мансийского автономного округа – Югры «Реконструкция газопроводов Локосовского месторождения»

I. Размещение объекта

В административном отношении линейный объект регионального значения Ханты-Мансийского автономного округа – Югры «Реконструкция газопроводов Локосовского месторождения» (далее – проектируемый объект) расположен на межселенной территории в границах Локосовского лицензионного участка Сургутского района Ханты-Мансийского автономного округа – Югры.

В географическом отношении территория проектируемого объекта находится в 7,4 километрах на восток от города Лангепаса.

II.Функциональное зонирование территории

Проектируемый объект располагается на землях запаса и землях лесного фонда, находящихся в ведении территориальных отдела – Юганского лесничества (Локосовское участковое лесничество, Покамасовское урочище).

III. Решения по планировочной организации земельных участков для размещения проектируемого объекта

Расчет параметров полосы отвода земельного участка на период строительства и эксплуатации проектируемых объектов производится в соответствии с действующими нормами отвода земель.

Таблица 1

Площади земельных участков, необходимые для
строительства и эксплуатации проектируемого объекта

Наименование объекта (кадастровый номер)	Площадь вновь испрашиваемых земельных участков, га	Площадь по земельным участкам, стоящих на кадастровом учете и ранее предоставленных в аренду, га	Зона застройки, га
Реконструкция газопроводов Локосовского месторождения	**1.5233**	**0.2716**	**1.7949**

Таблица 2

Площади испрашиваемых земельных участков под объект регионального значения

№ земельного участка	**Испрашиваемая площадь земельного участка, га**	**Категория земель**
Земли лесного фонда ТО Юганское		
86:03:0053903:ЗУ1	0.0441	Земли лесного фонда
86:03:0053903:ЗУ2(1)	0.0497	Земли лесного фонда
86:03:0053903:ЗУ2(2)	0.0049	Земли лесного фонда
Земли запаса Сургутского района		
86:03:0053903:ЗУ1(1)	0.3421	Земли запаса
86:03:0053903:ЗУ1(2)	0.0331	Земли запаса
86:03:0053903:ЗУ1(3)	0.0049	Земли запаса
86:03:0053903:ЗУ2(1)	0.4532	Земли запаса
86:03:0053903:ЗУ2(2)	0.0008	Земли запаса
86:03:0053903:ЗУ3(1)	0.3213	Земли запаса
86:03:0053903:ЗУ3(2)	0.0887	Земли запаса
86:03:0053903:ЗУ3(3)	0.0813	Земли запаса
86:03:0053903:ЗУ3(4)	0.0645	Земли запаса
86:03:0053903:ЗУ3(5)	0.0193	Земли запаса
86:03:0053903:ЗУ3(6)	0.0154	Земли запаса

Координаты границ земельного участка, необходимого для размещения проектируемого объекта, в графических материалах проекта определены в местной системе координат Ханты-Мансийского автономного округа – Югры МСК-86.

IV. Особо охраняемые природные территории и зоны с особыми условиями использования территории

Проектируемый объект расположен в непосредственной близости к существующему коридору коммуникаций. Работы по строительству будут носить локальный характер, и затрагивать территорию, которая уже подвергалась мощному длительному техногенному воздействию.

Проектируемый объект не пересекает водоохранную зону и прибрежную полосу водных объектов.

В границах участка работ отсутствуют объекты культурного наследия, особо охраняемые природные территории федерального, регионального и местного значения.

Проектируемый объект не попадает в границы территории традиционного природопользования коренных малочисленных народов Севера регионального значения.

Ханты-Мансийский автономный округ – Югра
Правительство

Приложение 13
к постановлению Правительства
Ханты-Мансийского
автономного округа – Югры
от 9 сентября 2016 года № 340-п

Основная часть проекта планировки территории для размещения линейного объекта регионального значения Ханты-Мансийского автономного округа-Югры "Нефтегазопроводы от кустов скважин 109, 161, 68, 68Б, 27, 27Б, скважин 38Р, 327, от АГЗУ 6а. Трубопроводы выкидные от скважин 200, 202, 175Р. Водоводы высоконапорные на кусты скважин 172, 173. Западно-Сургутское нефтяное месторождение"

Землепользователь:
ОАО "Сургутнефтегаз
НГДУ "Сургутнефть

Масштаб 1 : 2 500 *Лист 1 из 10*

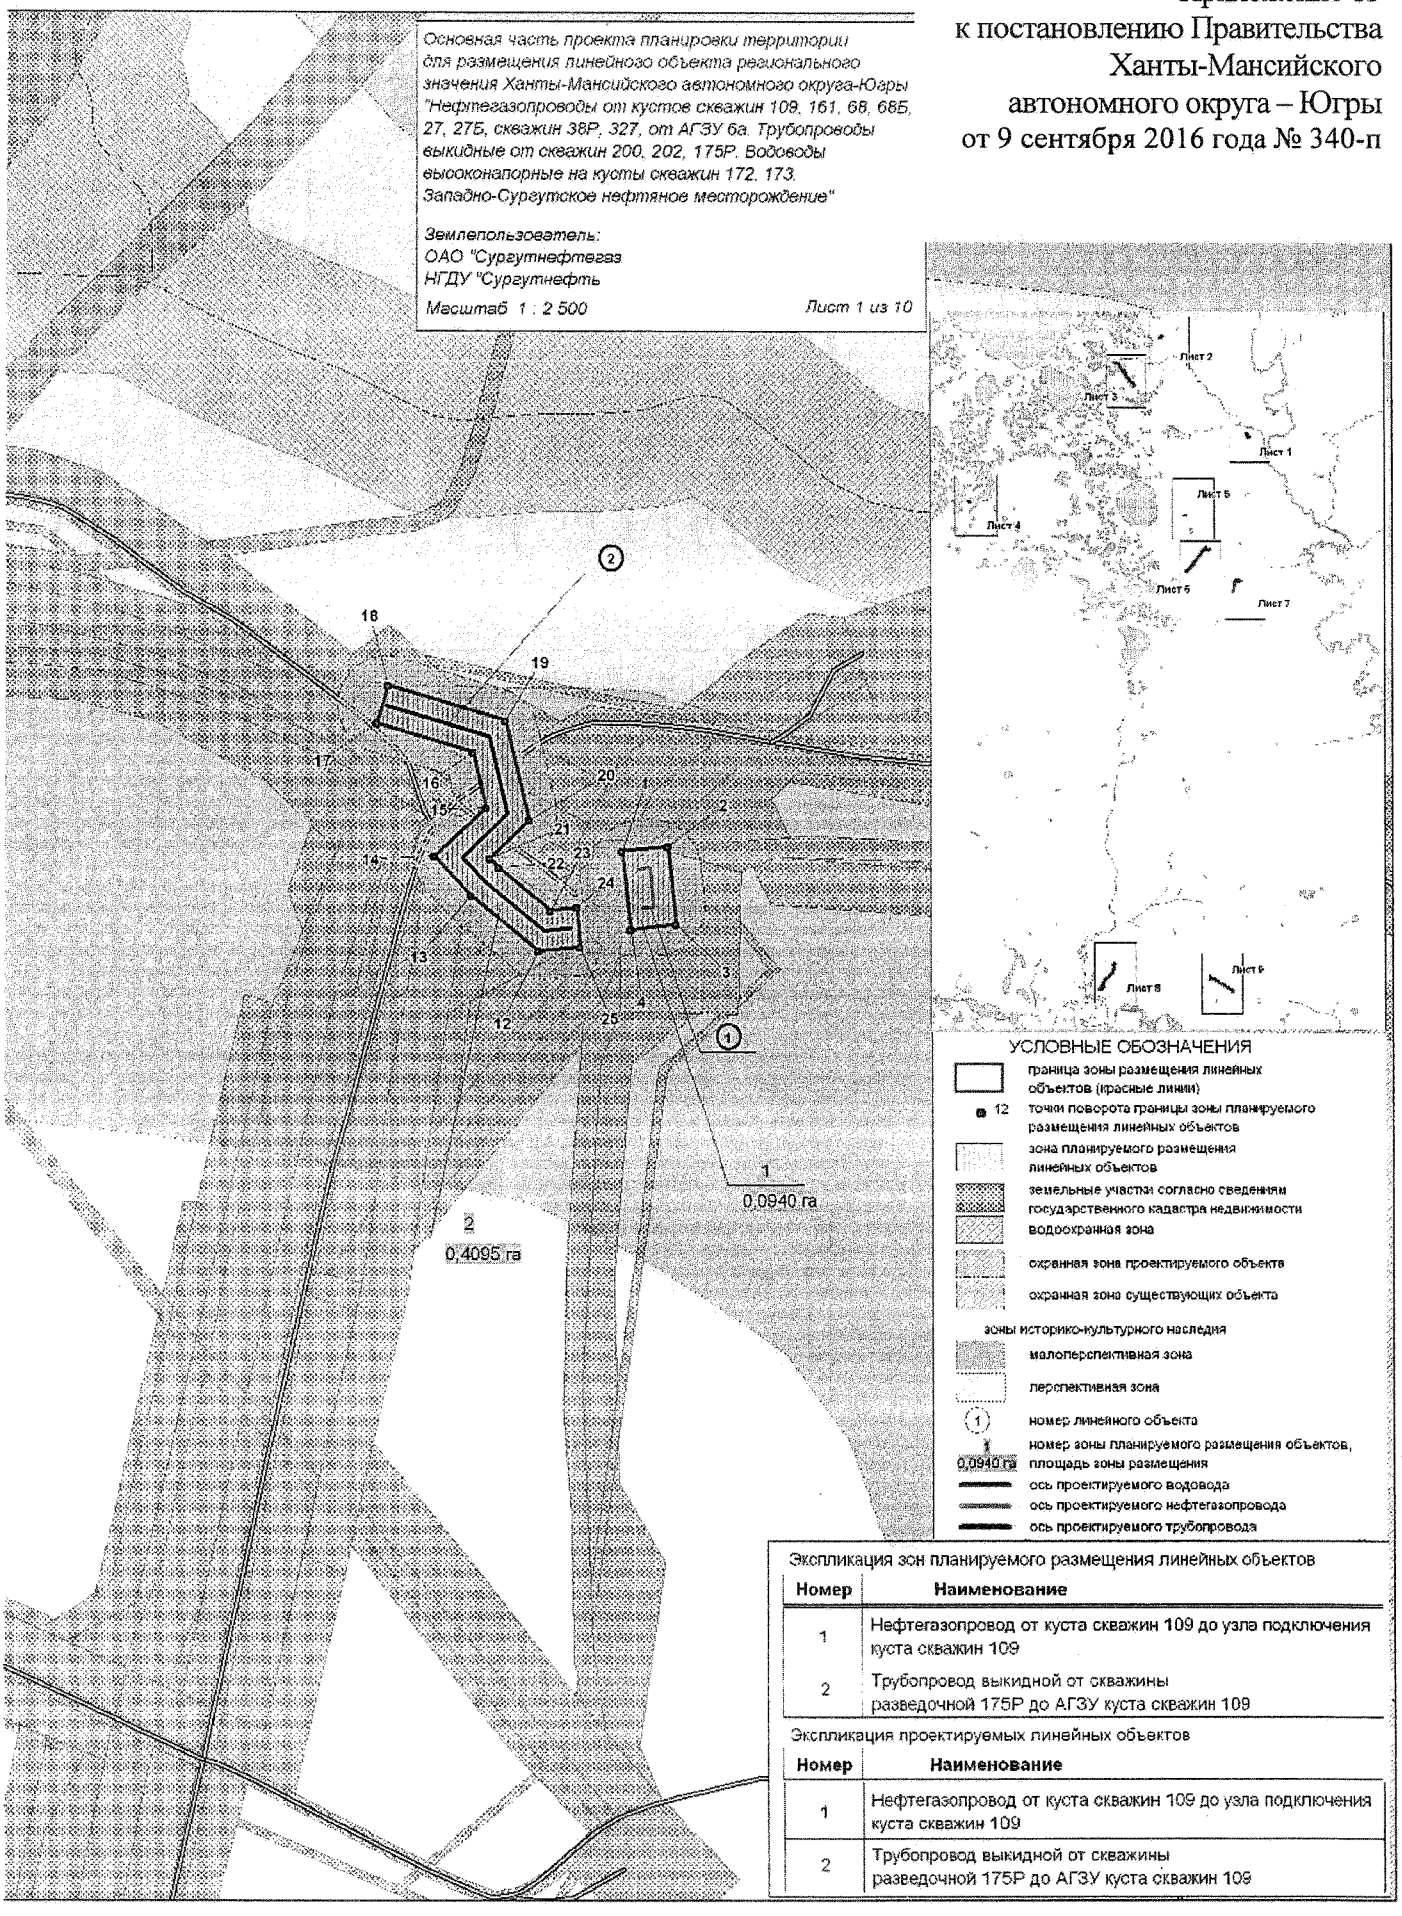

Экспликация зон планируемого размещения линейных объектов

Номер	Наименование
1	Нефтегазопровод от куста скважин 109 до узла подключения куста скважин 109
2	Трубопровод выкидной от скважины разведочной 175Р до АГЗУ куста скважин 109

Экспликация проектируемых линейных объектов

Номер	Наименование
1	Нефтегазопровод от куста скважин 109 до узла подключения куста скважин 109
2	Трубопровод выкидной от скважины разведочной 175Р до АГЗУ куста скважин 109

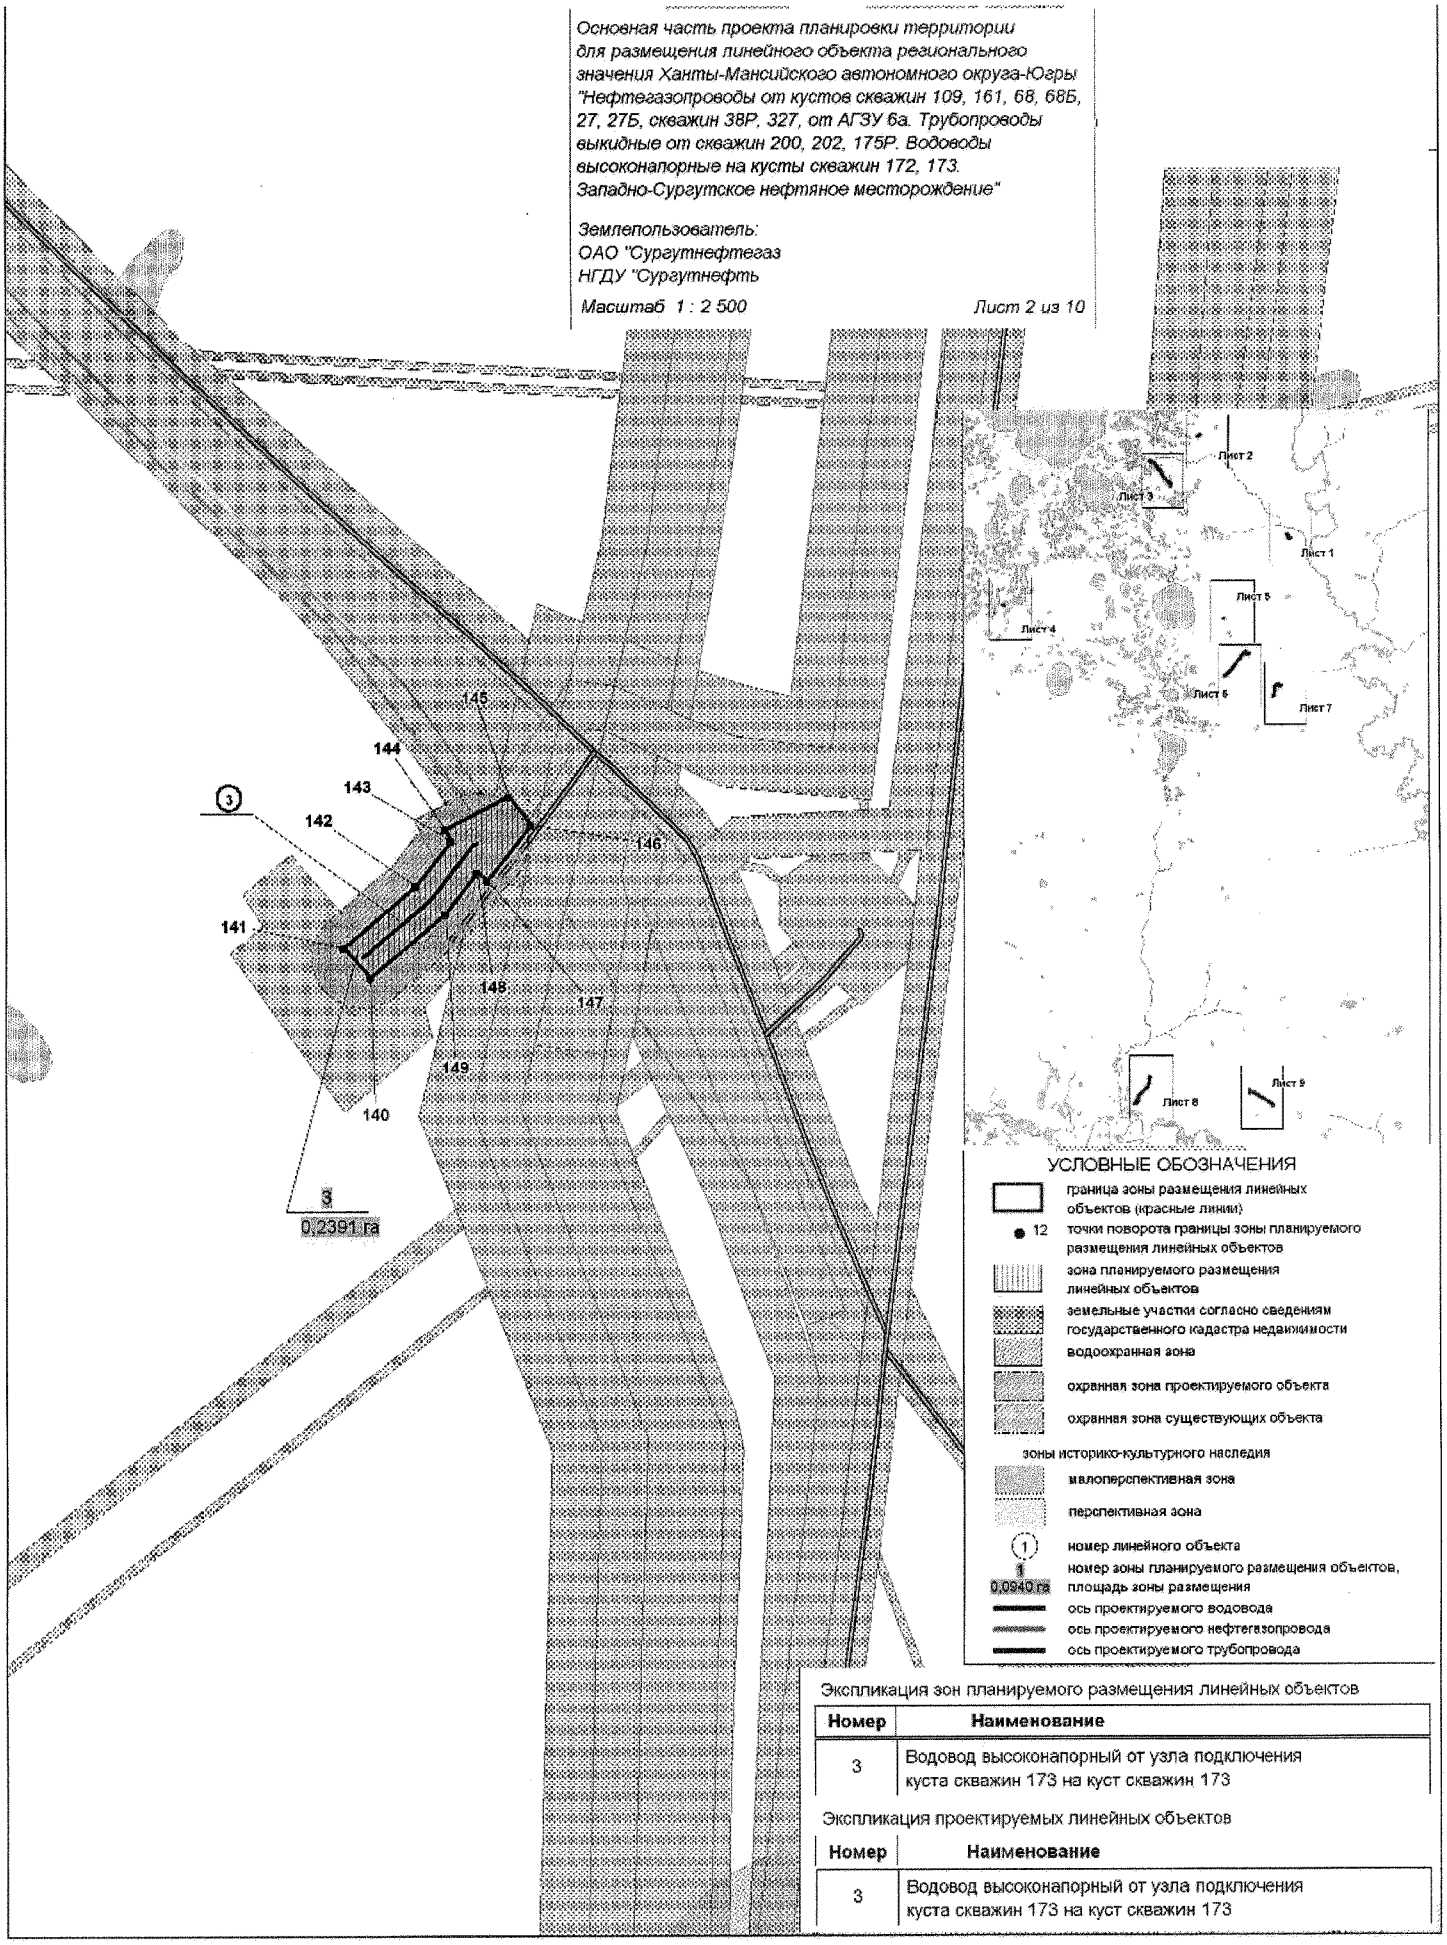

Экспликация зон планируемого размещения линейных объектов

Номер	Наименование
3	Водовод высоконапорный от узла подключения куста скважин 173 на куст скважин 173

Экспликация проектируемых линейных объектов

Номер	Наименование
3	Водовод высоконапорный от узла подключения куста скважин 173 на куст скважин 173

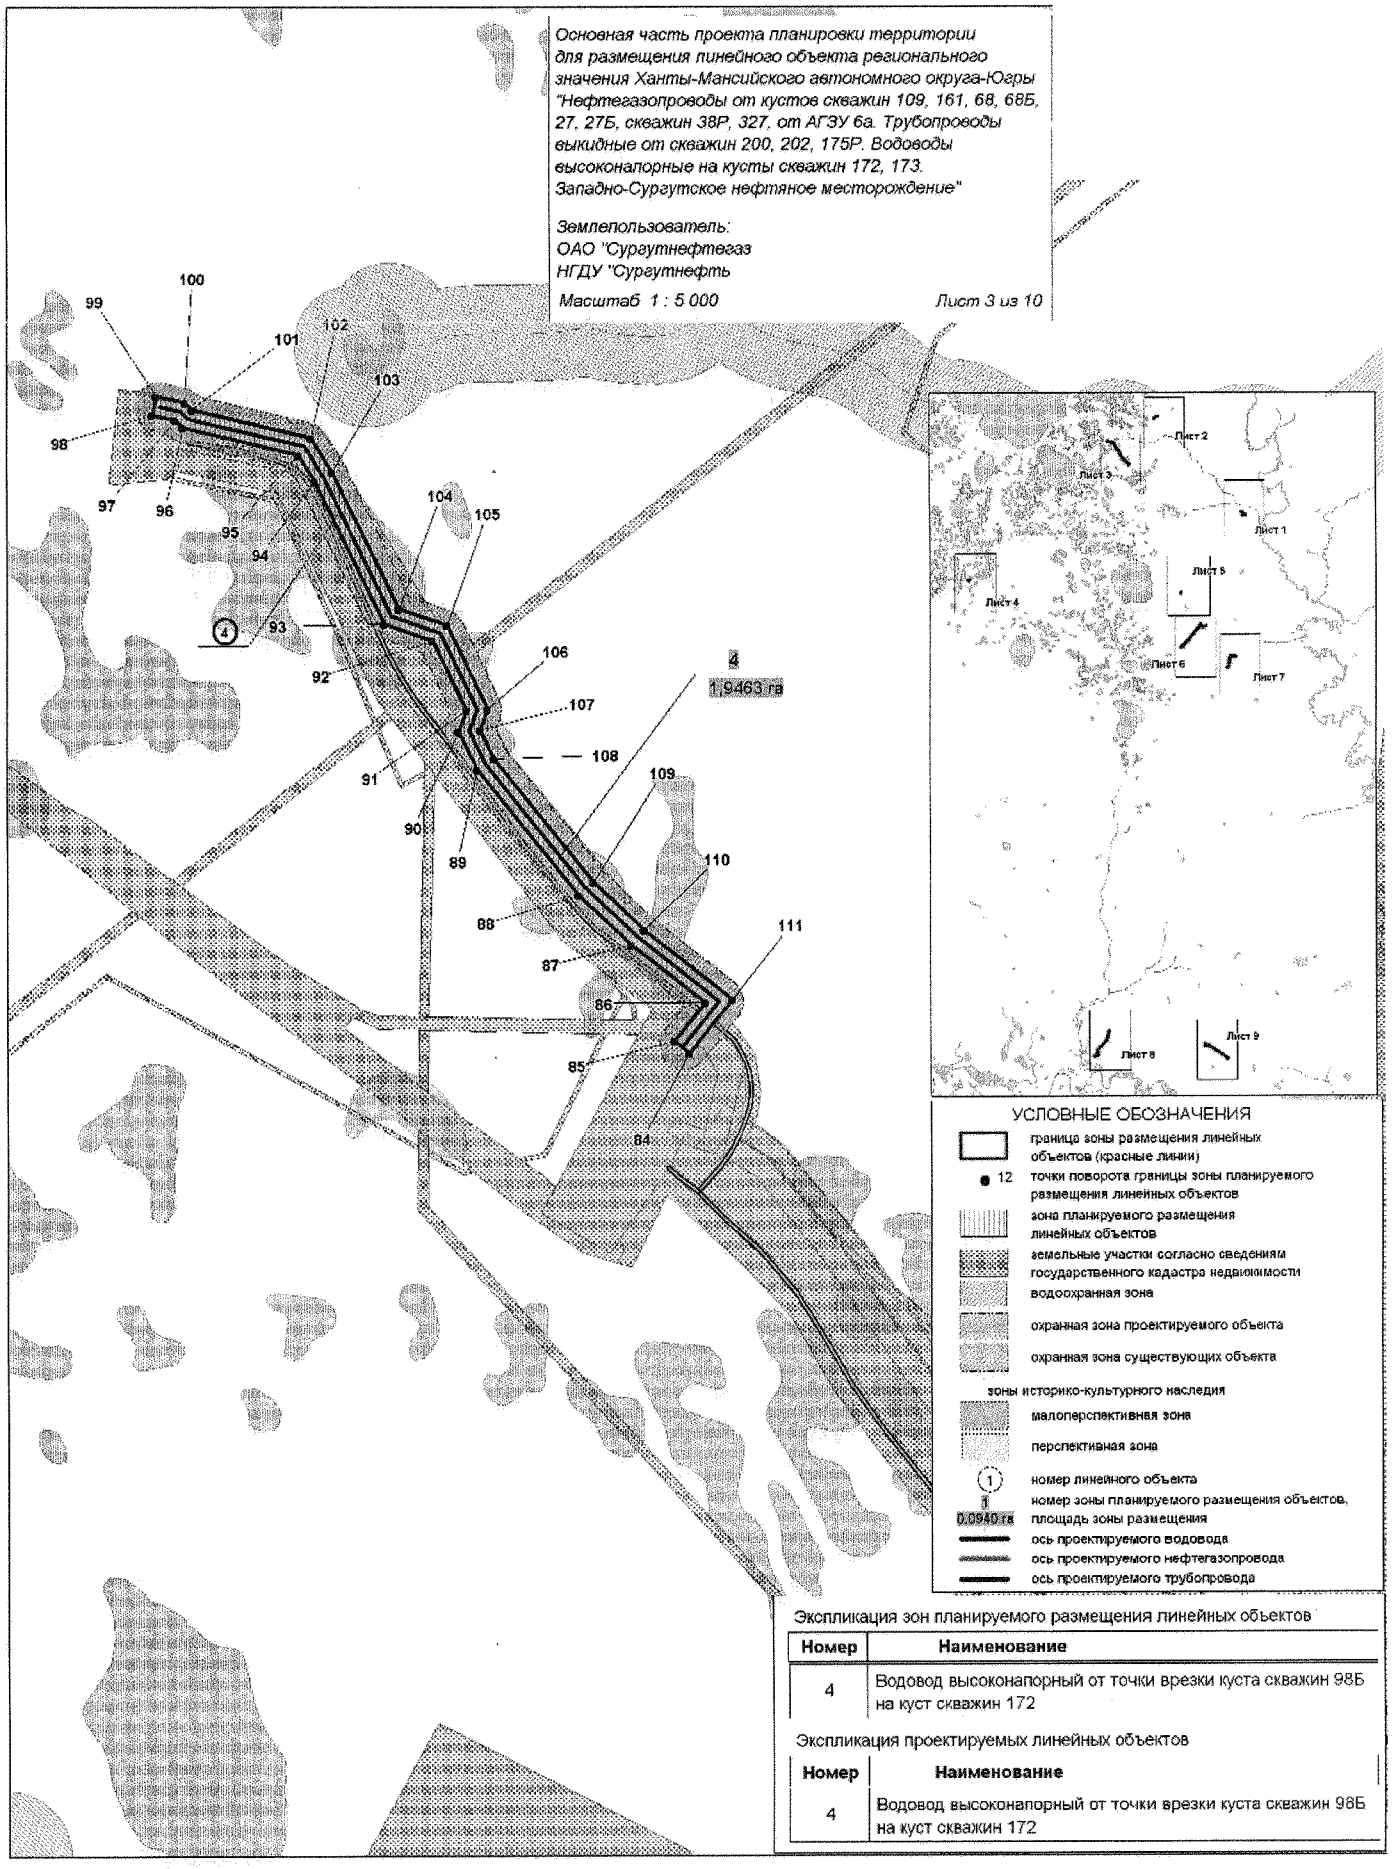
Основная часть проекта планировки территории для размещения линейного объекта регионального значения Ханты-Мансийского автономного округа-Югры "Нефтегазопроводы от кустов скважин 109, 161, 68, 68Б, 27, 27Б, скважин 38Р, 327, от АГЗУ 6а. Трубопроводы выкидные от скважин 200, 202, 175Р. Водоводы высоконапорные на кусты скважин 172, 173. Западно-Сургутское нефтяное месторождение"
Землепользователь:
ОАО "Сургутнефтегаз
НГДУ "Сургутнефть
Масштаб 1 : 5 000
Лист 3 из 10
4
1.9463 га
УСЛОВНЫЕ ОБОЗНАЧЕНИЯ
граница зоны размещения линейных объектов (красные линии)
12 точки поворотов границы зоны планируемого размещения линейных объектов
зона планируемого размещения линейных объектов
земельные участки согласно сведениям государственного кадастра недвижимости
водоохранная зона
охранная зона проектируемого объекта
охранная зона существующих объекта
зоны историко-культурного наследия
малоперспективная зона
перспективная зона
1 номер линейного объекта
1 номер зоны планируемого размещения объектов,
0.0940 га площадь зоны размещения
ось проектируемого водовода
ось проектируемого нефтегазопровода
ось проектируемого трубопровода
Экспликация зон планируемого размещения линейных объектов
Номер Наименование
4 Водовод высоконапорный от точки врезки куста скважин 98Б на куст скважин 172
Экспликация проектируемых линейных объектов
Номер Наименование
4 Водовод высоконапорный от точки врезки куста скважин 98Б на куст скважин 172

Основная часть проекта планировки территории для размещения линейного объекта регионального значения Ханты-Мансийского автономного округа-Югры "Нефтегазопроводы от кустов скважин 109, 161, 68, 68Б, 27, 27Б, скважин 38Р, 327, от АГЗУ 6а. Трубопроводы выкидные от скважин 200, 202, 175Р. Водоводы высоконапорные на кусты скважин 172, 173. Западно-Сургутское нефтяное месторождение"

Землепользователь:
ОАО "Сургутнефтегаз
НГДУ "Сургутнефть

Масштаб 1 : 2 500

Лист 4 из 10

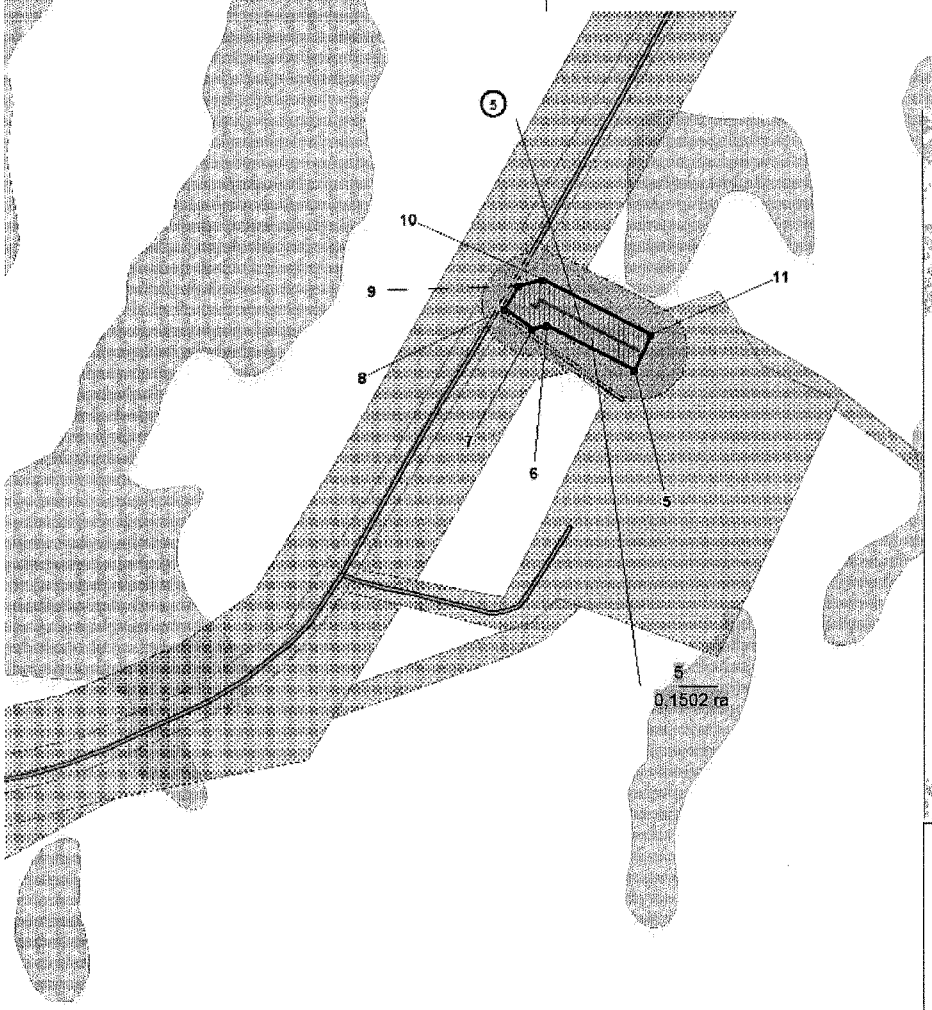

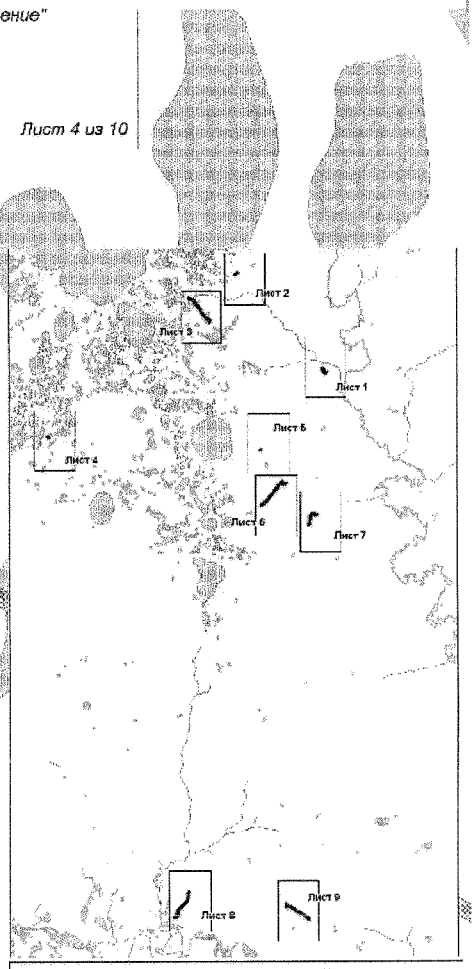

УСЛОВНЫЕ ОБОЗНАЧЕНИЯ

- граница зоны размещения линейных объектов (красные линии)
- 12 точки поворота границы зоны планируемого размещения линейных объектов
- зона планируемого размещения линейных объектов
- земельные участки согласно сведениям государственного кадастра недвижимости
- водоохранная зона
- охранная зона проектируемого объекта
- охранная зона существующих объекта
- зоны историко-культурного наследия
- малоперспективная зона
- перспективная зона
- 1 номер линейного объекта
- 1 номер зоны планируемого размещения объектов, 0,0940 га площадь зоны размещения
- ось проектируемого водовода
- ось проектируемого нефтегазопровода
- ось проектируемого трубопровода

Экспликация зон планируемого размещения линейных объектов

Номер	Наименование
5	Нефтегазопровод от куста скважин 161 до точки врезки

Экспликация проектируемых линейных объектов

Номер	Наименование
5	Нефтегазопровод от куста скважин 161 до точки врезки

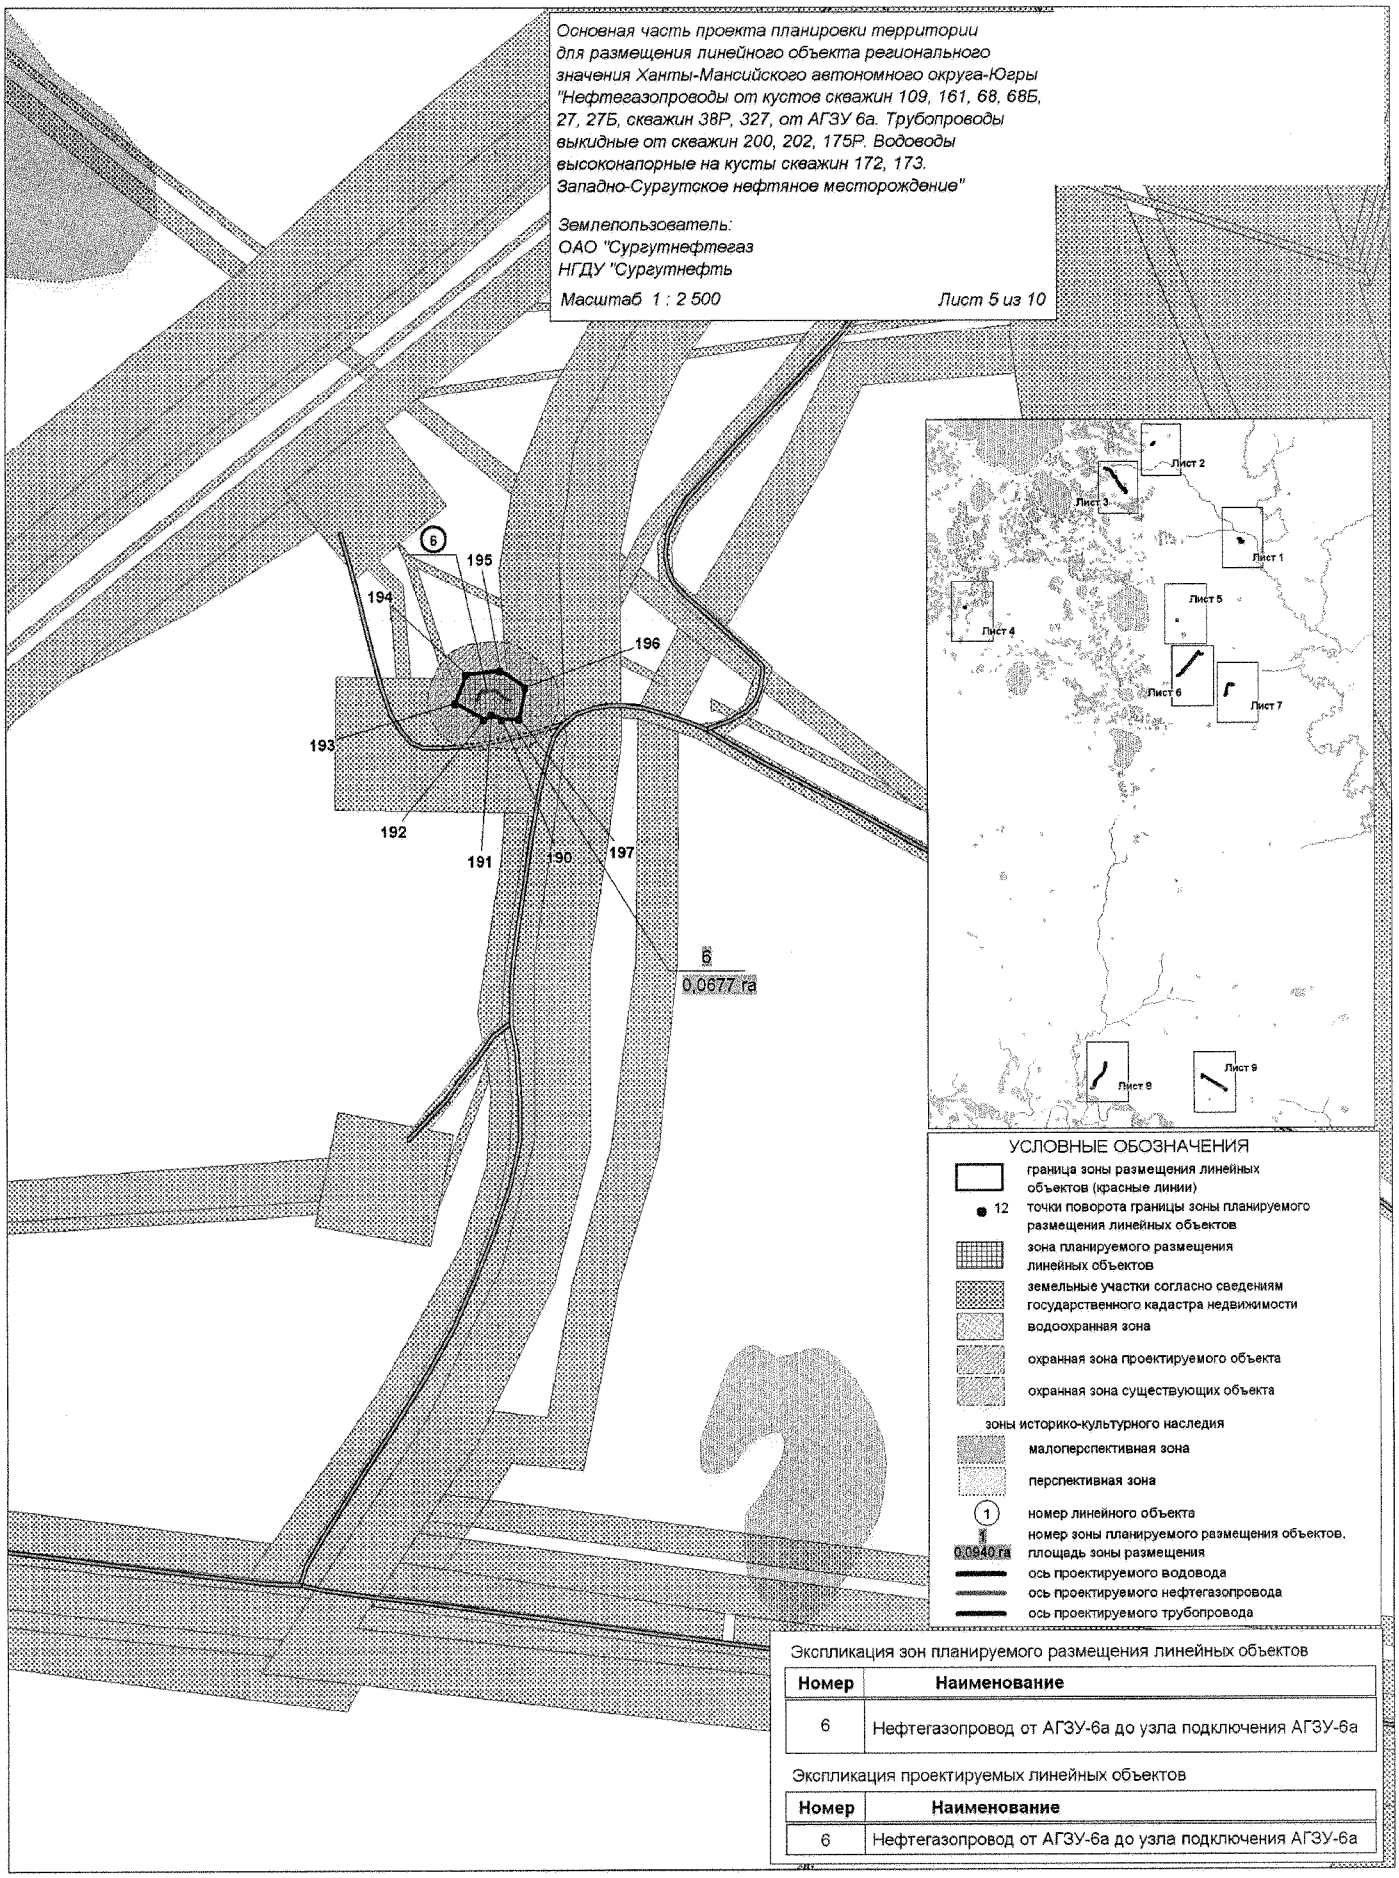
Основная часть проекта планировки территории
для размещения линейного объекта регионального
значения Ханты-Мансийского автономного округа-Югры
"Нефтегазопроводы от кустов скважин 109, 161, 68, 68Б,
27, 27Б, скважин 38Р, 327, от АГЗУ 6а. Трубопроводы
выкидные от скважин 200, 202, 175Р. Водоводы
высоконапорные на кусты скважин 172, 173.
Западно-Сургутское нефтяное месторождение"
Землепользователь:
ОАО "Сургутнефтегаз
НГДУ "Сургутнефть
Масштаб 1 : 2 500
Лист 5 из 10
6
195
194
196
193
192
191
190
197
6
0,0677 га
Лист 2
Лист 3
Лист 1
Лист 5
Лист 4
Лист 6
Лист 7
Лист 8
Лист 9
УСЛОВНЫЕ ОБОЗНАЧЕНИЯ
граница зоны размещения линейных объектов (красные линии)
12 точки поворота границы зоны планируемого размещения линейных объектов
зона планируемого размещения линейных объектов
земельные участки согласно сведениям государственного кадастра недвижимости
водоохранная зона
охранная зона проектируемого объекта
охранная зона существующих объекта
зоны историко-культурного наследия
малоперспективная зона
перспективная зона
1 номер линейного объекта
1 номер зоны планируемого размещения объектов,
0,0940 га площадь зоны размещения
ось проектируемого водовода
ось проектируемого нефтегазопровода
ось проектируемого трубопровода
Экспликация зон планируемого размещения линейных объектов
Номер
Наименование
6
Нефтегазопровод от АГЗУ-6а до узла подключения АГЗУ-6а
Экспликация проектируемых линейных объектов
Номер
Наименование
6
Нефтегазопровод от АГЗУ-6а до узла подключения АГЗУ-6а

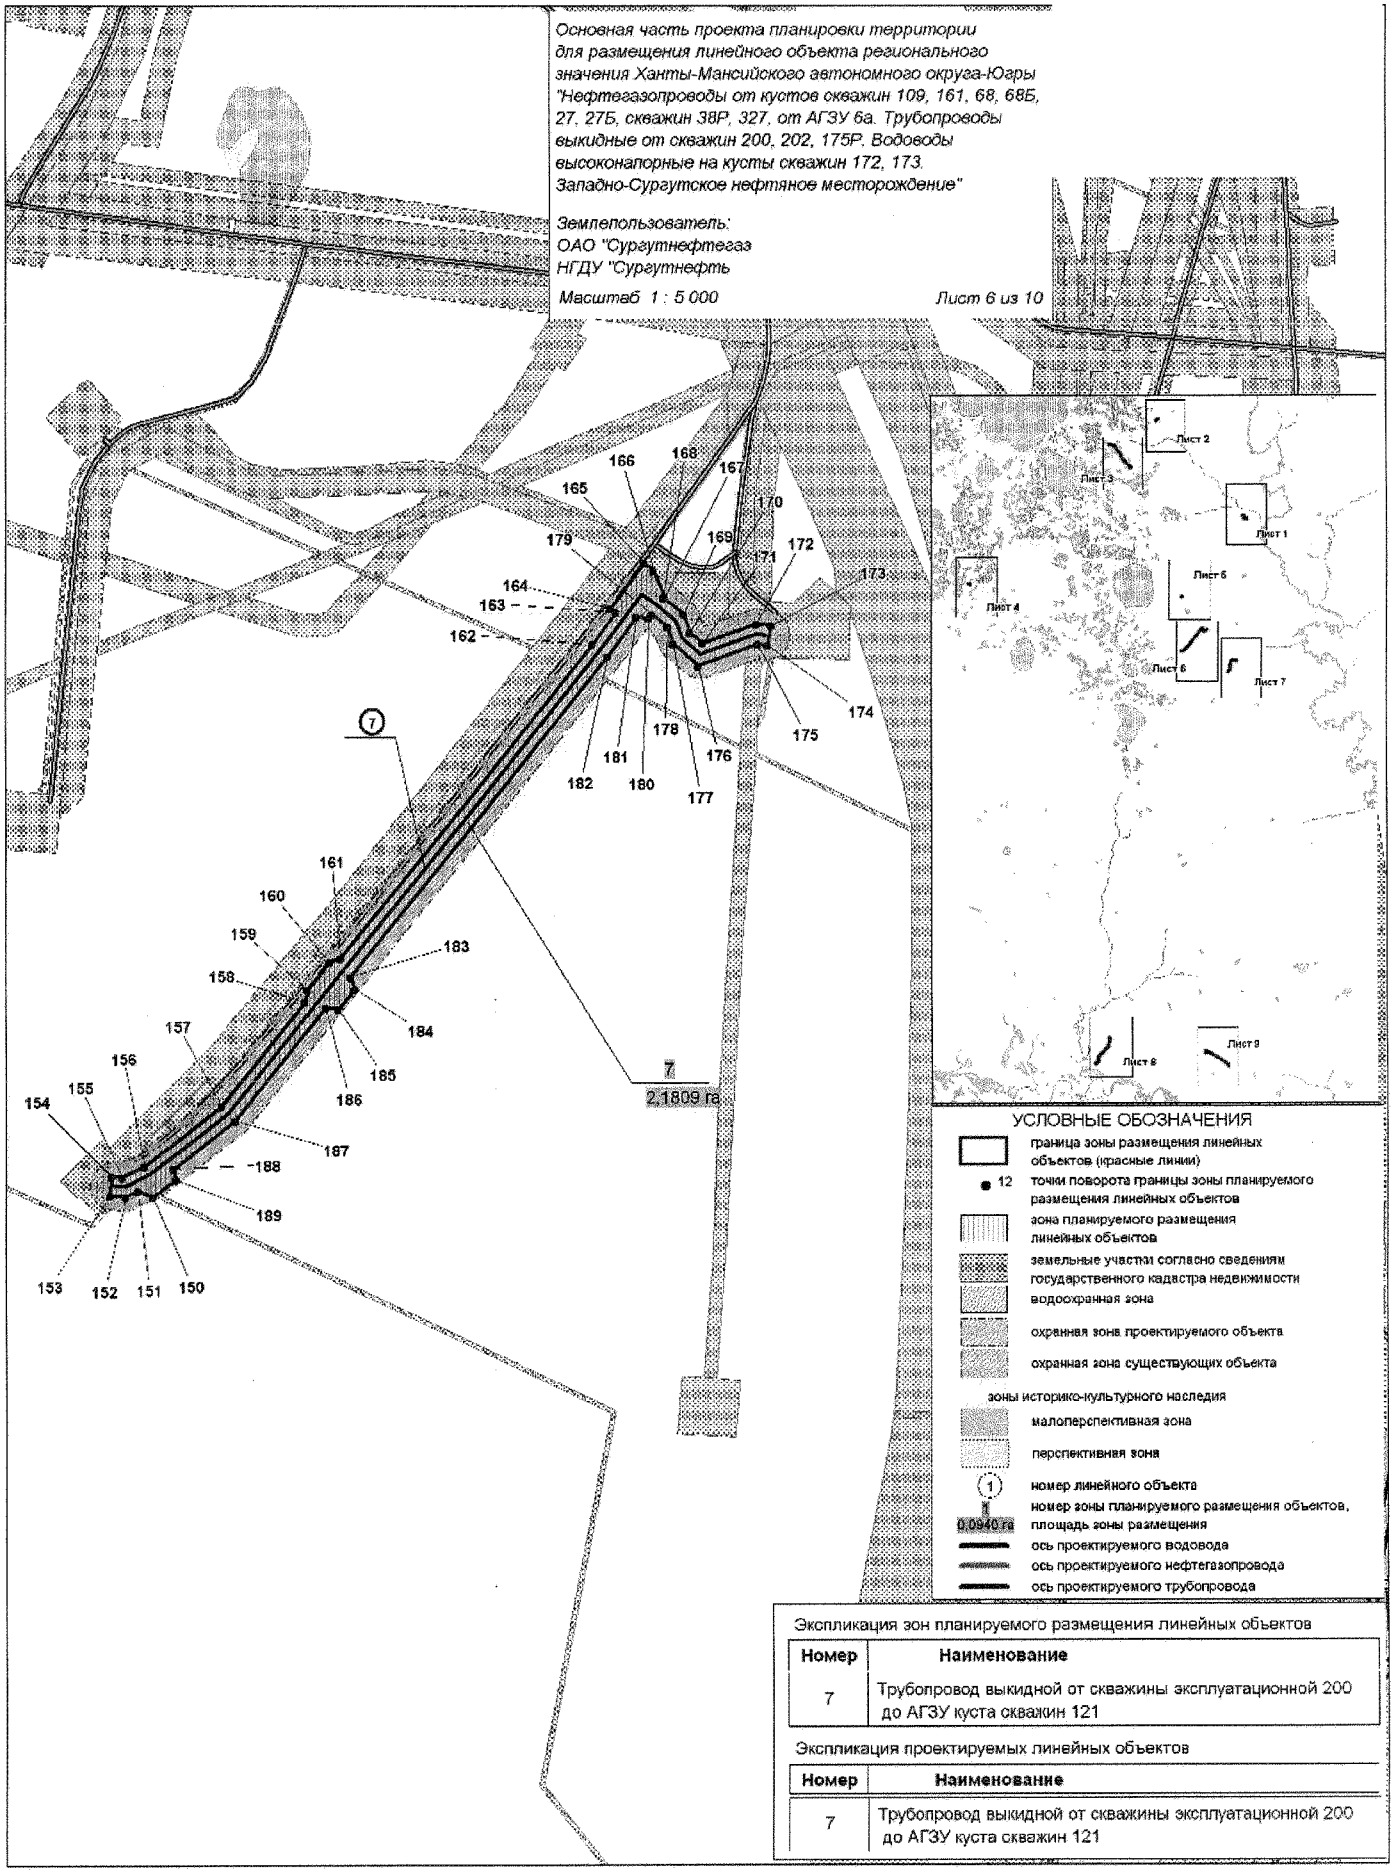
Основная часть проекта планировки территории
для размещения линейного объекта регионального
значения Ханты-Мансийского автономного округа-Югры
"Нефтегазопроводы от кустов скважин 109, 161, 68, 68Б,
27, 27Б, скважин 38Р, 327, от АГЗУ 6а. Трубопроводы
выкидные от скважин 200, 202, 175Р. Водоводы
высоконапорные на кусты скважин 172, 173.
Западно-Сургутское нефтяное месторождение"
Землепользователь:
ОАО "Сургутнефтегаз
НГДУ "Сургутнефть
Масштаб 1 : 5 000
Лист 6 из 10
7
2,1809 га
УСЛОВНЫЕ ОБОЗНАЧЕНИЯ
граница зоны размещения линейных объектов (красные линии)
12 точки поворота границы зоны планируемого размещения линейных объектов
зона планируемого размещения линейных объектов
земельные участки согласно сведениям государственного кадастра недвижимости
водоохранная зона
охранная зона проектируемого объекта
охранная зона существующих объекта
зоны историко-культурного наследия
малоперспективная зона
перспективная зона
1 номер линейного объекта
0,0940 га номер зоны планируемого размещения объектов, площадь зоны размещения
ось проектируемого водовода
ось проектируемого нефтегазопровода
ось проектируемого трубопровода
Экспликация зон планируемого размещения линейных объектов
Номер | Наименование
7 | Трубопровод выкидной от скважины эксплуатационной 200 до АГЗУ куста скважин 121
Экспликация проектируемых линейных объектов
Номер | Наименование
7 | Трубопровод выкидной от скважины эксплуатационной 200 до АГЗУ куста скважин 121

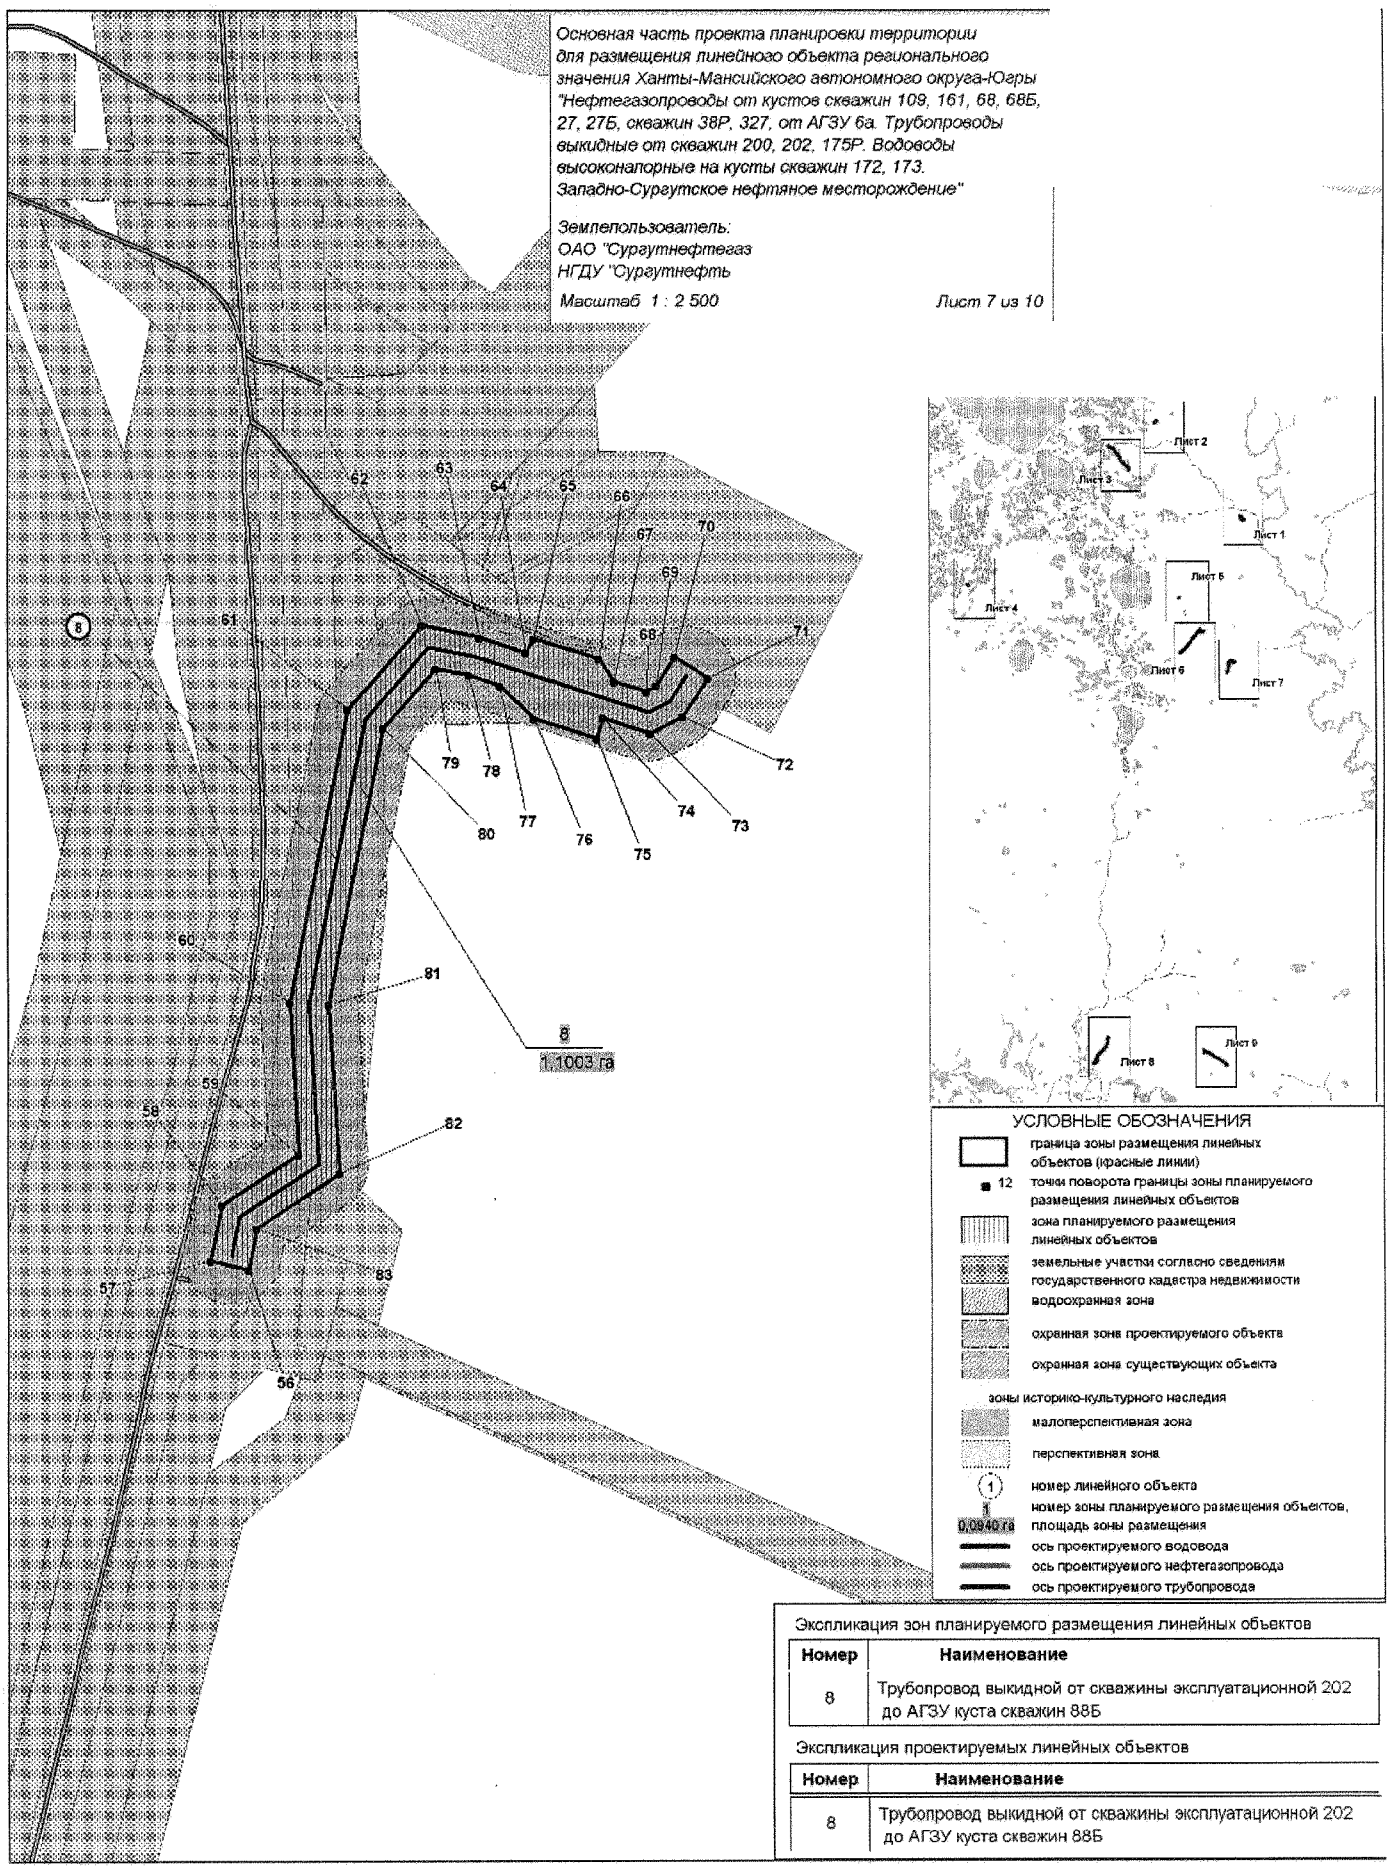

Экспликация зон планируемого размещения линейных объектов

Номер	Наименование
8	Трубопровод выкидной от скважины эксплуатационной 202 до АГЗУ куста скважин 88Б

Экспликация проектируемых линейных объектов

Номер	Наименование
8	Трубопровод выкидной от скважины эксплуатационной 202 до АГЗУ куста скважин 88Б

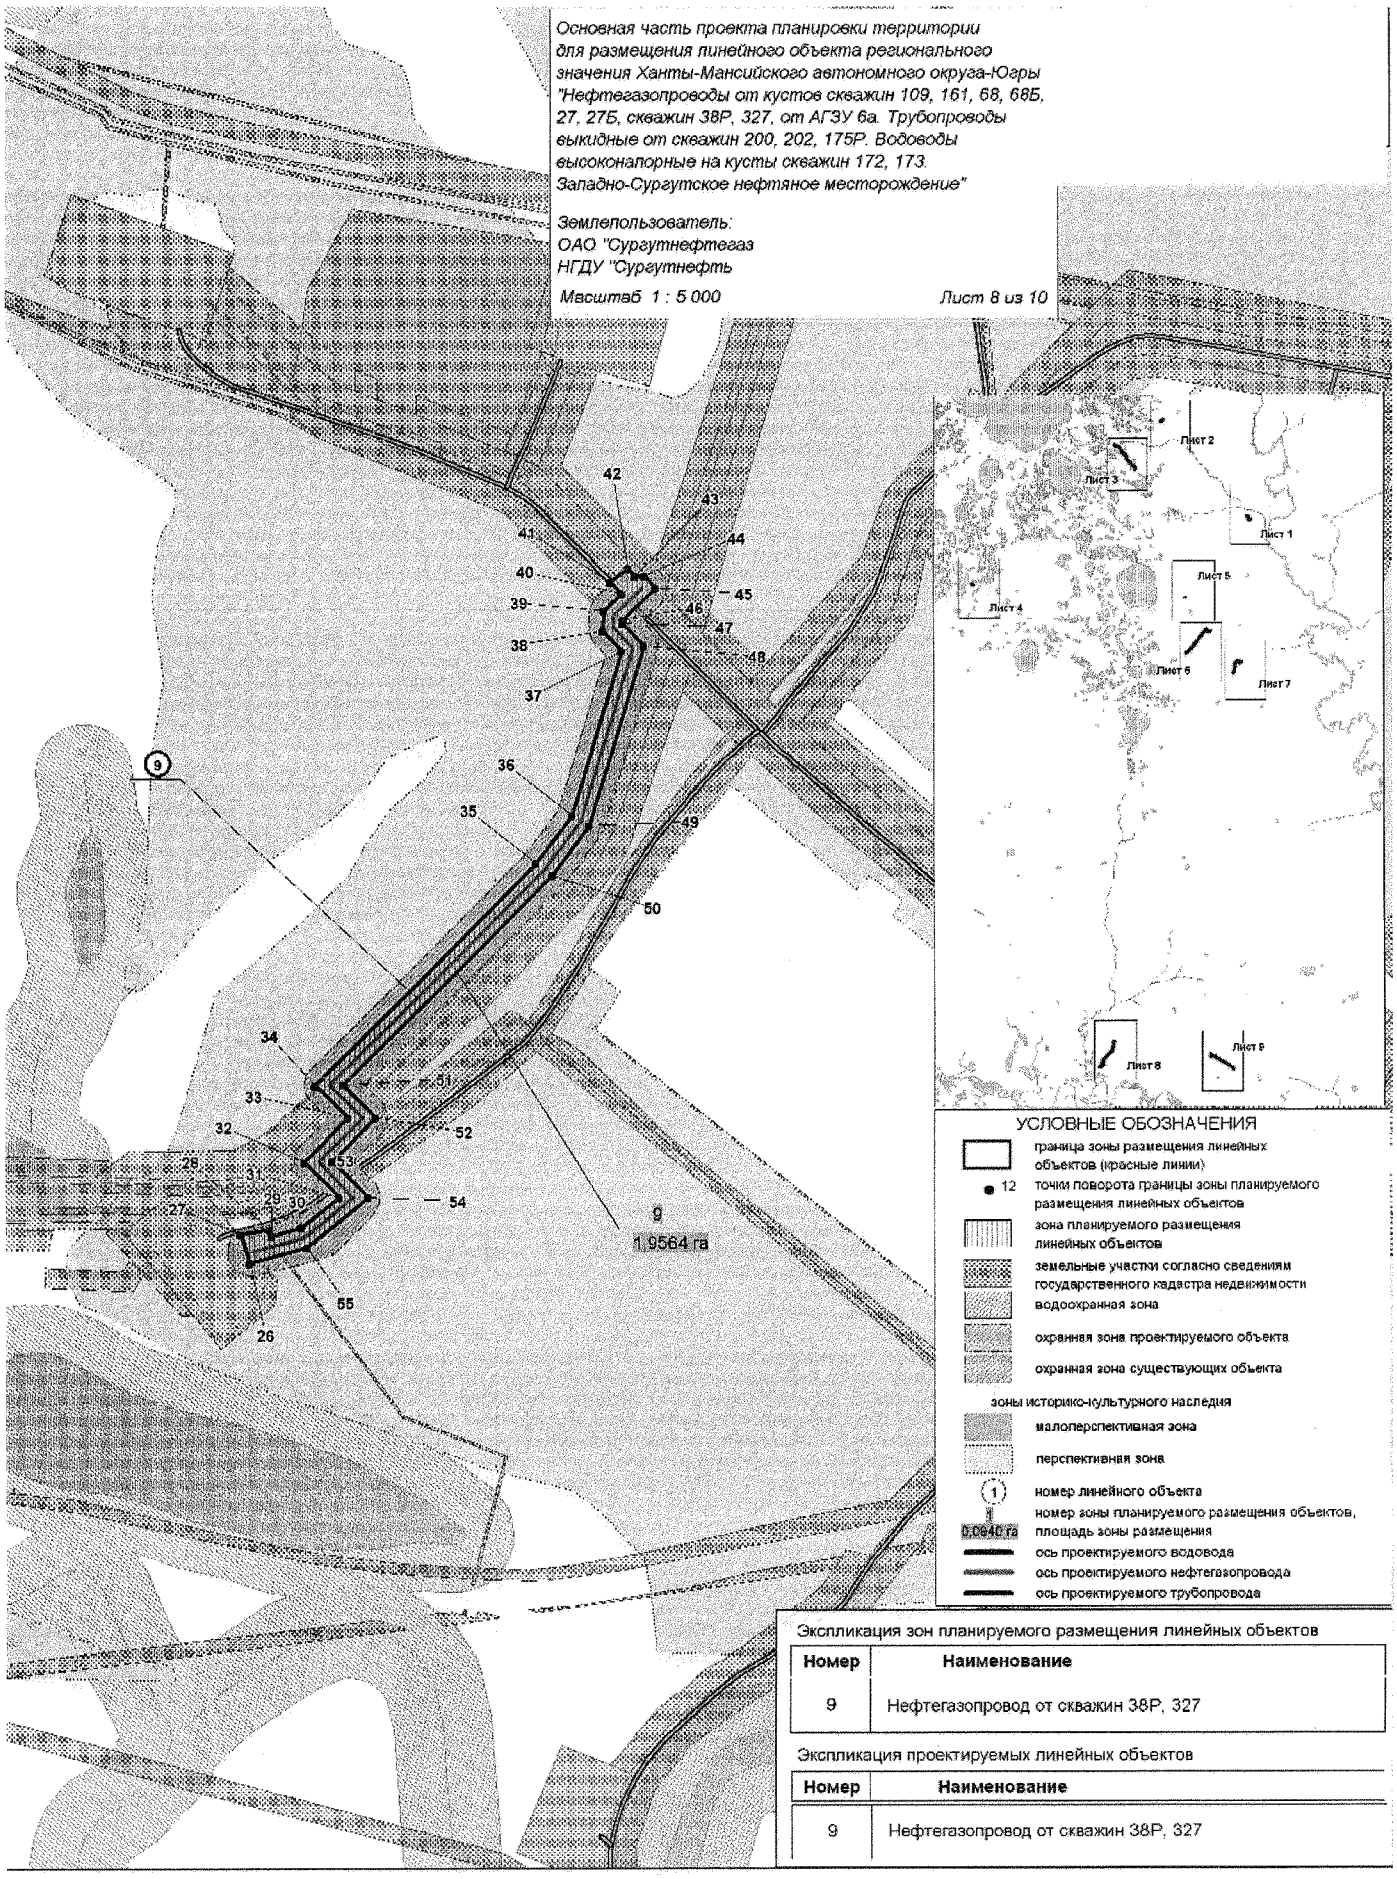
Основная часть проекта планировки территории
для размещения линейного объекта регионального
значения Ханты-Мансийского автономного округа-Югры
"Нефтегазопроводы от кустов скважин 109, 161, 68, 68Б,
27, 27Б, скважин 38Р, 327, от АГЗУ 6а. Трубопроводы
выкидные от скважин 200, 202, 175Р. Водоводы
высоконапорные на кусты скважин 172, 173.
Западно-Сургутское нефтяное месторождение"
Землепользователь:
ОАО "Сургутнефтегаз
НГДУ "Сургутнефть
Масштаб 1 : 5 000
Лист 8 из 10
Лист 1
Лист 2
Лист 3
Лист 4
Лист 5
Лист 6
Лист 7
Лист 8
Лист 9
УСЛОВНЫЕ ОБОЗНАЧЕНИЯ
граница зоны размещения линейных объектов (красные линии)
12 точки поворота границы зоны планируемого размещения линейных объектов
зона планируемого размещения линейных объектов
земельные участки согласно сведениям государственного кадастра недвижимости
водоохранная зона
охранная зона проектируемого объекта
охранная зона существующих объекта
зоны историко-культурного наследия
малоперспективная зона
перспективная зона
1 номер линейного объекта
номер зоны планируемого размещения объектов, площадь зоны размещения
ось проектируемого водовода
ось проектируемого нефтегазопровода
ось проектируемого трубопровода
9
1,9564 га
Экспликация зон планируемого размещения линейных объектов
Номер
Наименование
9
Нефтегазопровод от скважин 38Р, 327
Экспликация проектируемых линейных объектов
Номер
Наименование
9
Нефтегазопровод от скважин 38Р, 327

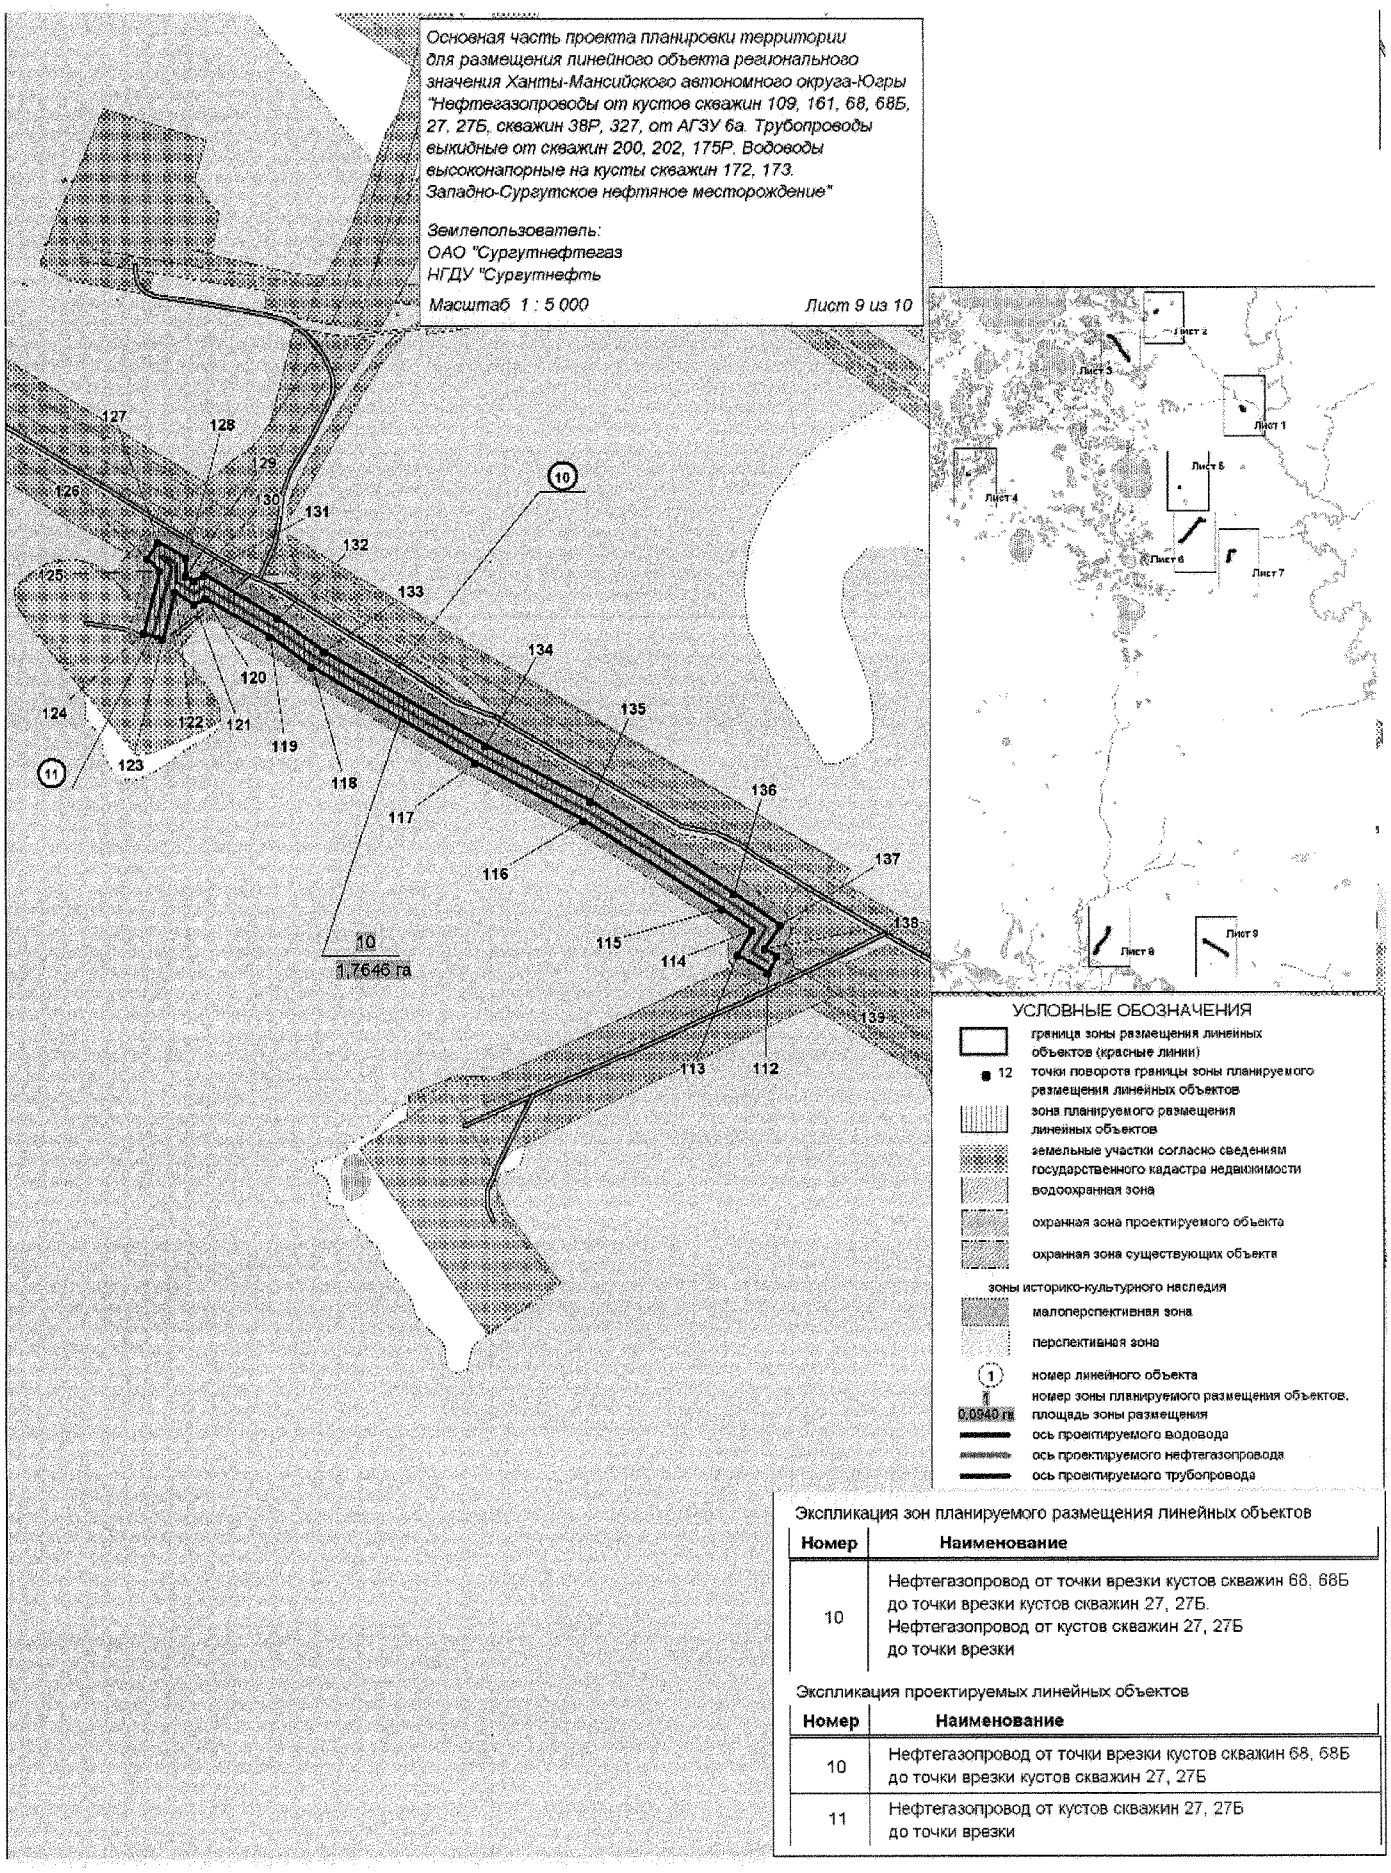

Экспликация зон планируемого размещения линейных объектов

Номер	Наименование
10	Нефтегазопровод от точки врезки кустов скважин 68, 68Б до точки врезки кустов скважин 27, 27Б. Нефтегазопровод от кустов скважин 27, 27Б до точки врезки

Экспликация проектируемых линейных объектов

Номер	Наименование
10	Нефтегазопровод от точки врезки кустов скважин 68, 68Б до точки врезки кустов скважин 27, 27Б
11	Нефтегазопровод от кустов скважин 27, 27Б до точки врезки

Каталог координат границы зоны планируемого размещения линейного объекта

Номер точек	Координаты, м	
	X	У
1	2	3
1	999 931,69	3 559 806,75
2	999 935,19	3 559 829,8
3	999 895,19	3 559 835,86
4	999 891,51	3 559 813,23
5	997 820,63	3 552 594,9
6	997 841,57	3 552 548,68
7	997 839,72	3 552 541,65
8	997 849,14	3 552 526,61
9	997 861,44	3 552 533,47
10	997 865,46	3 552 545,35
11	997 839,2	3 552 602,34
12	999 878,45	3 559 766,57
13	999 905,34	3 559 730,8
14	999 924,51	3 559 711,12
15	999 950,9	3 559 736,46
16	999 978,93	3 559 728,35
17	999 991,26	3 559 678,49
18	1 000 010,74	3 559 683,28
19	999 995,58	3 559 744,34
20	999 945,36	3 559 758,88
21	999 925,07	3 559 739,4
22	999 920,4	3 559 744,13
23	999 899,51	3 559 771,74
24	999 901,55	3 559 785,16
25	999 881,37	3 559 787,57
26	985 155,24	3 556 469,52
27	985 183,81	3 556 458,43
28	985 189,94	3 556 488,5
29	985 183,59	3 556 490,37
30	985 193,25	3 556 519,75
31	985 226,14	3 556 557,21
32	985 260,74	3 556 520,3
33	985 308,11	3 556 562,93
34	985 340,04	3 556 527,2
35	985 577,54	3 556 743,35
36	985 627,71	3 556 777,8
37	985 799,37	3 556 821,39
38	985 818,58	3 556 801,42
39	985 839,69	3 556 801,34
40	985 858	3 556 818,91
41	985 869,46	3 556 806,69
42	985 883,54	3 556 824,33
43	985 876,37	3 556 831,61
44	985 877,37	3 556 841,01
45	985 864,84	3 556 853,46
46	985 831,8	3 556 821,44
47	985 827,19	3 556 821,39
48	985 805,41	3 556 843,92
49	985 618,54	3 556 795,96
50	985 565,73	3 556 760,13
51	985 341,75	3 556 555,8
52	985 309,76	3 556 590,76
53	985 262,52	3 556 548,65
54	985 227,11	3 556 587,62
55	985 173,25	3 556 526,6
56	995 784,67	3 559 519,1
57	995 788,56	3 559 499,09
58	995 817,69	3 559 503,93
59	995 845,51	3 559 542,09
60	995 924,21	3 559 534,27
61	996 076,61	3 559 556,83

Номер точек	Координаты, м	
	X	У
1	2	3
51	985 341,75	3 556 555,8
52	985 309,76	3 556 590,76
53	985 262,52	3 556 548,65
54	985 227,11	3 556 587,62
55	985 173,25	3 556 526,6
56	995 784,67	3 559 519,1
57	995 788,56	3 559 499,09
58	995 817,69	3 559 503,93
59	995 845,51	3 559 542,09
60	995 924,21	3 559 534,27
61	996 076,61	3 559 556,83
62	996 122,11	3 559 593,27
63	996 117,01	3 559 622,94
64	996 110,15	3 559 647,35
65	996 117,7	3 559 651,01
66	996 108,74	3 559 685,17
67	996 097,15	3 559 693,43
68	996 093,04	3 559 710,64
69	996 095,98	3 559 715,58
70	996 111,41	3 559 724,3
71	996 101,16	3 559 741,99
72	996 080,88	3 559 729,81
73	996 071,47	3 559 713,46
74	996 078,2	3 559 688,43
75	996 067,44	3 559 685,71
76	996 076,29	3 559 652,88
77	996 092,74	3 559 634,37
78	996 097,51	3 559 618,12
79	996 099,75	3 559 601,13
80	996 068,04	3 559 575,63
81	995 923,82	3 559 553,86
82	995 836,5	3 559 563,52
83	995 806,28	3 559 522,39
84	1 001 089,66	3 556 701,12
85	1 001 101,93	3 556 685,75
86	1 001 142,8	3 556 715,41
87	1 001 199,89	3 556 636,77
88	1 001 248,94	3 556 580,35
89	1 001 374,18	3 556 470,18
90	1 001 411,97	3 556 449,62
91	1 001 434,6	3 556 456,52
92	1 001 504,86	3 556 418,94
93	1 001 520,27	3 556 368,01
94	1 001 664,45	3 556 290,95
95	1 001 690,86	3 556 273,2
96	1 001 714,22	3 556 153,44
97	1 001 721,21	3 556 145,29
98	1 001 725,6	3 556 121,78
99	1 001 745,47	3 556 125,07
100	1 001 739,88	3 556 154,26
101	1 001 732,88	3 556 162,4
102	1 001 708,98	3 556 285,62
103	1 001 674,61	3 556 308,62
104	1 001 537,02	3 556 381,93
105	1 001 521,76	3 556 432,71
106	1 001 436,58	3 556 478,16
107	1 001 414,68	3 556 471,38
108	1 001 385,87	3 556 486,78
109	1 001 263,13	3 556 594,75
110	1 001 215,71	3 556 649,36
111	1 001 147,15	3 556 743,37

Номер точек	Координаты, м	
	X	У
1	2	3
101	1 001 732,88	3 556 162,4
102	1 001 708,98	3 556 285,62
103	1 001 674,61	3 556 308,62
104	1 001 537,02	3 556 381,93
105	1 001 521,76	3 556 432,71
106	1 001 436,58	3 556 478,16
107	1 001 414,68	3 556 471,38
108	1 001 385,87	3 556 486,78
109	1 001 263,13	3 556 594,75
110	1 001 215,71	3 556 649,36
111	1 001 147,15	3 556 743,37
112	985 248,64	3 559 983,48
113	985 265,86	3 559 951,84
114	985 291,75	3 559 965,98
115	985 312,91	3 559 933,22
116	985 397,57	3 559 787,52
117	985 452,55	3 559 673,4
118	985 543,79	3 559 501,12
119	985 573,25	3 559 456,93
120	985 609,25	3 559 389,28
121	985 602,54	3 559 378,53
122	985 613,86	3 559 357,28
123	985 566,23	3 559 347,3
124	985 570,69	3 559 327,6
125	985 635,8	3 559 341,87
126	985 647,63	3 559 328,45
127	985 664,51	3 559 338,58
128	985 649,58	3 559 367,93
129	985 630,95	3 559 368,43
130	985 626,34	3 559 377,45
131	985 633,7	3 559 387,31
132	985 592,25	3 559 464,37
133	985 560,24	3 559 513,17
134	985 470,6	3 559 682,61
135	985 417,36	3 559 793,54
136	985 329,35	3 559 945,1
137	985 298,38	3 559 994,2
138	985 273,68	3 559 979,24
139	985 266,32	3 559 992,36
140	1 002 392	3 557 319,16
141	1 002 406,48	3 557 305,42
142	1 002 438,6	3 557 339,43
143	1 002 461,47	3 557 355,91
144	1 002 466,99	3 557 352,86
145	1 002 484,83	3 557 383,64
146	1 002 470,96	3 557 394,9
147	1 002 442,99	3 557 374,79
148	1 002 446,63	3 557 369,48
149	1 002 425,4	3 557 354,58
150	996 271,15	3 558 273,75
151	996 277,26	3 558 258,34
152	996 270,53	3 558 246,15
153	996 270,63	3 558 228,91
154	996 290,91	3 558 229,4
155	996 290,55	3 558 241,02
156	996 303,29	3 558 263,73
157	996 368,34	3 558 339,15
158	996 478,94	3 558 419,98
159	996 491,93	3 558 421,94
160	996 520,61	3 558 443,11
161	996 525,53	3 558 454,04

Номер точек	Координаты, м	
	X	У
1	2	3
151	996 277,26	3 558 258,34
152	996 270,53	3 558 246,15
153	996 270,63	3 558 228,91
154	996 290,91	3 558 229,4
155	996 290,55	3 558 241,02
156	996 303,29	3 558 263,73
157	996 368,34	3 558 339,15
158	996 478,94	3 558 419,98
159	996 491,93	3 558 421,94
160	996 520,61	3 558 443,11
161	996 525,53	3 558 454,04
162	996 859,24	3 558 697,94
163	996 893,36	3 558 720,73
164	996 897,24	3 558 714,93
165	996 945,39	3 558 747,28
166	996 938,45	3 558 757,61
167	996 911,66	3 558 770,27
168	996 910,11	3 558 769,05
169	996 894,5	3 558 790,5
170	996 875,99	3 558 797,95
171	996 865,56	3 558 811,56
172	996 887,85	3 558 865,91
173	996 886,39	3 558 881,38
174	996 865,87	3 558 878,77
175	996 867,22	3 558 868,48
176	996 842,23	3 558 808,63
177	996 863,91	3 558 781,11
178	996 880,55	3 558 774,65
179	996 892,95	3 558 757,78
180	996 888,78	3 558 754,99
181	996 889,4	3 558 742,14
182	996 847,78	3 558 714,34
183	996 507,18	3 558 465,4
184	996 494,66	3 558 470,56
185	996 473,12	3 558 454,86
186	996 474,16	3 558 441,27
187	996 354,69	3 558 353,94
188	996 301,63	3 558 293,05
189	996 289,85	3 558 295,69
190	997 733,38	3 558 174,22
191	997 735,81	3 558 168,44
192	997 732,9	3 558 164,92
193	997 740,65	3 558 149,85
194	997 755,75	3 558 154,61
195	997 758,27	3 558 172,09
196	997 750,52	3 558 185,47
197	997 734,12	3 558 182,9

Приложение 14
к постановлению Правительства
Ханты-Мансийского
автономного округа – Югры
от 9 сентября 2016 года № 340-п

Положение о размещении линейного объекта регионального значения Ханты-Мансийского автономного округа – Югры «Нефтегазопроводы от кустов скважин 109, 161, 68, 68Б, 27, 27Б, скважин 38Р, 327, от АГЗУ 6а. Трубопроводы выкидные от скважин 200, 202, 175Р. Водоводы высоконапорные на кусты скважин 172, 173. Западно-Сургутское нефтяное месторождение»

I. Размещение объекта

В административном отношении линейный объект регионального значения Ханты-Мансийского автономного округа – Югры «Нефтегазопроводы от кустов скважин 109, 161, 68, 68Б, 27, 27Б, скважин 38Р, 327, от АГЗУ 6а. Трубопроводы выкидные от скважин 200, 202, 175Р. Водоводы высоконапорные на кусты скважин 172, 173. Западно-Сургутское нефтяное месторождение» (далее – проектируемый объект) расположен на землях населенных пунктов Барсово и Солнечный Сургутского района и на межселенной территории в границах Западно-Сургуткого нефтяного месторождения Сургутского района Ханты-Мансийского автономного округа – Югры.

В географическом отношении территория проектируемого объекта находится в 10 километрах на запад от населенного пункта Солнечный.

II. Функциональное зонирование территории

Проектируемый объект располагается на землях населенных пунктов и на землях лесного фонда, находящегося в ведении территориального отдела – Сургутского лесничества (Сургутского участкового лесничества).

III. Решения по планировочной организации земельных участков для размещения проектируемого объекта

Расчет полосы отвода земельных участков для выполнения работ по строительству проектируемого объекта произведен с учетом действующих норм отвода земель.

Таблица 1

Площади земельных участков, необходимые для строительства и эксплуатации проектируемого объекта

Наименование проектируемого объекта	Площадь вновь испрашиваемых земельных участков, га	Площадь по земельным участкам, стоящим на кадастровом учете и ранее предоставленным в аренду, га	Площадь зоны размещения проектируемого объекта, га
Нефтегазопровод от куста скважин 109 до узла подключения куста скважин 109	-	0,0940	0,0940
Трубопровод выкидной от скважины разведочной 175Р до АГЗУ куста скважин 109	-	0,4095	0,4095
Водовод высоконапорный от узла подключения куста скважин 173 на куст скважин 173	-	0,2391	0,2391
Водовод высоконапорный от точки врезки куста скважин 98Б на куст скважин 172	-	1,9463	1,9463
Нефтегазопровод от куста скважин 161 до точки врезки	-	0,1502	0,1502
Нефтегазопровод от АГЗУ-6а до узла подключения АГЗУ-6а	-	0,0677	0,0677
Трубопровод выкидной от скважины эксплуатационной 200 до АГЗУ куста скважин 121	-	2,1809	2,1809
Трубопровод выкидной от скважины эксплуатационной 202 до АГЗУ куста скважин 88Б	-	1,1003	1,1003
Нефтегазопровод от скважин 38Р, 327	-	1,9564	1,9564
Нефтегазопровод от точки врезки кустов скважин 68, 68Б до точки врезки кустов скважин 27, 27Б. Нефтегазопровод от кустов скважин 27, 27Б до точки врезки	-	1,7646	1,7646
ВСЕГО	-	9,909	9,909

Координаты поворотных точек границ земельного участка и зоны территории необходимые для размещения проектируемого объекта определены в местной системе координат Ханты-Мансийского автономного округа – Югры МСК-86.

IV. Особо охраняемые территории и зоны с особыми условиями использования территории

Проектируемый объект располагается параллельно существующему техническому коридору коммуникаций. Строительство будет носить локальный характер и затрагивать территорию, которая уже подвергалась мощному длительному техногенному воздействию.

Проектируемый объект не пересекает водоохранные зоны и прибрежные полосы водных объектов.

В границах участка работ отсутствуют объекты историко-культурного наследия, особо охраняемые природные территории федерального, регионального и местного значения.

Проектируемый объект не затрагивает границы территории традиционного природопользования коренных малочисленных народов Севера регионального значения.

Ханты-Мансийский автономный округ — Югра
Правительство

Основная часть проекта планировки территории
для размещения линейного объекта
регионального значения
«Реконструкция «Автодорога Ефремовское м.р. –
причал на р. Б.Юган»
Западно-Угутское м.р. (инв. № 2020030)»
Землепользователь ПАО «НК «Роснефть»
Масштаб 1:5000

Приложение 15
к постановлению Правительства
Ханты-Мансийского
автономного округа – Югры
от 9 сентября 2016 года № 340-п

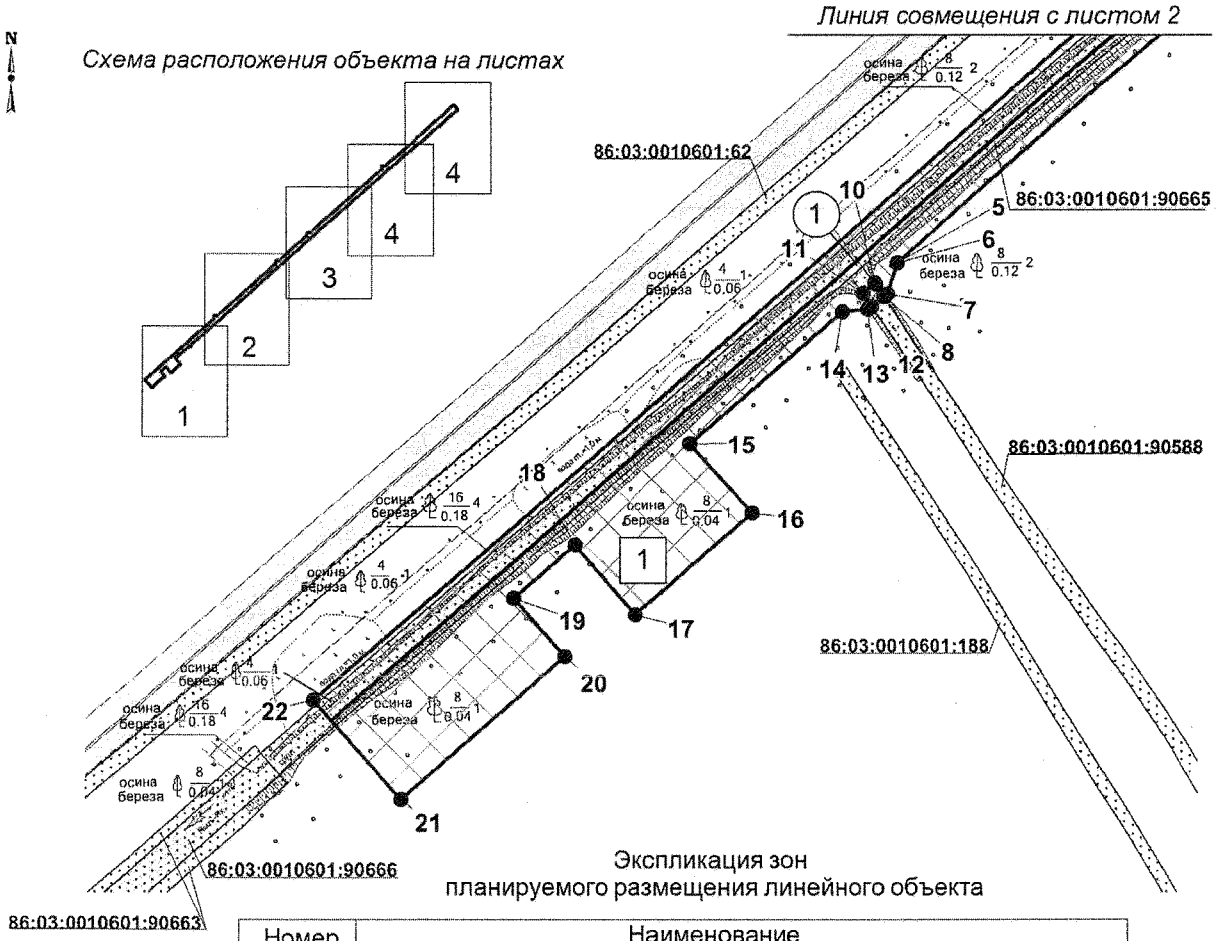

Экспликация зон
планируемого размещения линейного объекта

Номер	Наименование
1	Реконструкция «Автодорога Ефремовское м.р. – причал на р.Б.Юган» Западно-Угутское м.р. (инв.№2020030)

Экспликация проектируемых линейных объектов

Номер	Наименование
1	Реконструкция «Автодорога Ефремовское м.р. – причал на р.Б.Юган» Западно-Угутское м.р. (инв.№2020030)

УСЛОВНЫЕ ОБОЗНАЧЕНИЯ

- граница зоны размещения линейных объектов (красные линии)
- земельные участки, согласно сведениям государственного кадастра недвижимости
- земельные участки, предоставленные в аренду ОАО "НК "Роснефть"
- зона планируемого размещения линейных объектов
- ось проектируемой автомобильной дороги
- 7 точки поворота границы зоны планируемого размещения линейных объектов
- (1) номер линейного объекта
- [1] номер зоны планируемого размещения объектов

Основная часть проекта планировки территории для размещения линейного объекта регионального значения
«Реконструкция «Автодорога Ефремовское м.р. – причал на р. Б.Юган» Западно-Угутское м.р. (инв. № 2020030)»
Землепользователь ПАО «НК «Роснефть»
Масштаб 1:5000

Каталог координат границы
зоны размещения линейного объекта

Номер	X	Y
1	892 839,65	3 586 332,86
2	892 595,63	3 586 056,24
3	892 566,36	3 586 015,51
4	891 765,34	3 585 107,45
5	891 033,3	3 584 270,99
6	891 033,3	3 584 270,99
7	891 013,67	3 584 264,78
8	891 011,77	3 584 262,31

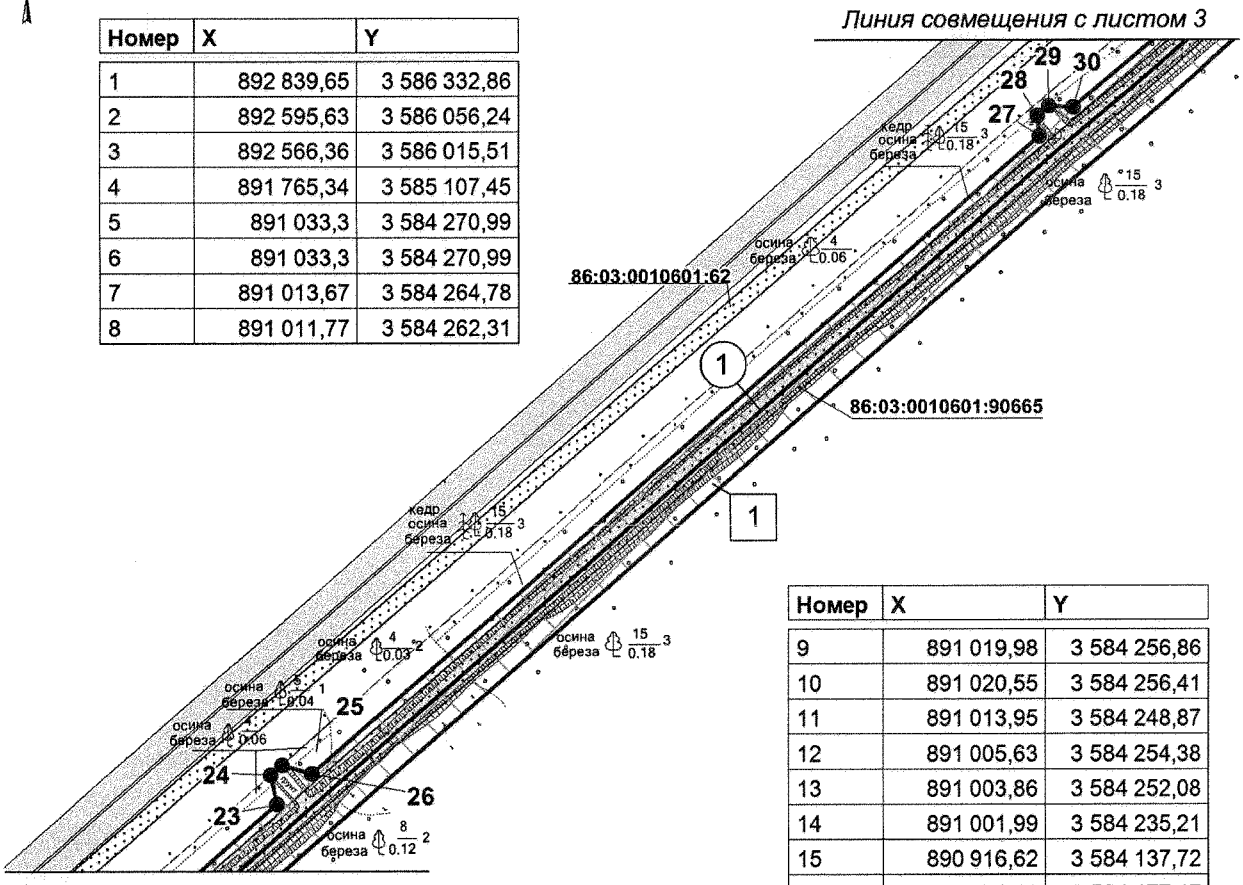

Номер	X	Y
9	891 019,98	3 584 256,86
10	891 020,55	3 584 256,41
11	891 013,95	3 584 248,87
12	891 005,63	3 584 254,38
13	891 003,86	3 584 252,08
14	891 001,99	3 584 235,21
15	890 916,62	3 584 137,72
16	890 871,41	3 584 177,17
17	890 805,66	3 584 101,82
18	890 850,82	3 584 062,46
19	890 815,98	3 584 022,66

Экспликация зон
планируемого размещения линейного объекта

Номер	Наименование
1	Реконструкция «Автодорога Ефремовское м.р. – причал на р.Б.Юган» Западно-Угутское м.р. (инв.№2020030)

Экспликация проектируемых линейных объектов

Номер	Наименование
1	Реконструкция «Автодорога Ефремовское м.р. – причал на р.Б.Юган» Западно-Угутское м.р. (инв.№2020030)

Основная часть проекта планировки территории для размещения линейного объекта регионального значения
«Реконструкция «Автодорога Ефремовское м.р. – причал на р. Б.Юган» Западно-Угутское м.р. (инв. № 2020030)»
Землепользователь ПАО «НК «Роснефть»
Масштаб 1:5000

Каталог координат границы зоны размещения линейного объекта

Номер	X	Y
20	890 778,42	3 584 055,58
21	890 686,18	3 583 950,27
22	890 750,12	3 583 894,27
23	891 223,37	3 584 435,03
24	891 242,09	3 584 430,94
25	891 248,46	3 584 438,26
26	891 242,88	3 584 457,32
27	891 652,18	3 584 924,99
28	891 665,44	3 584 923,77

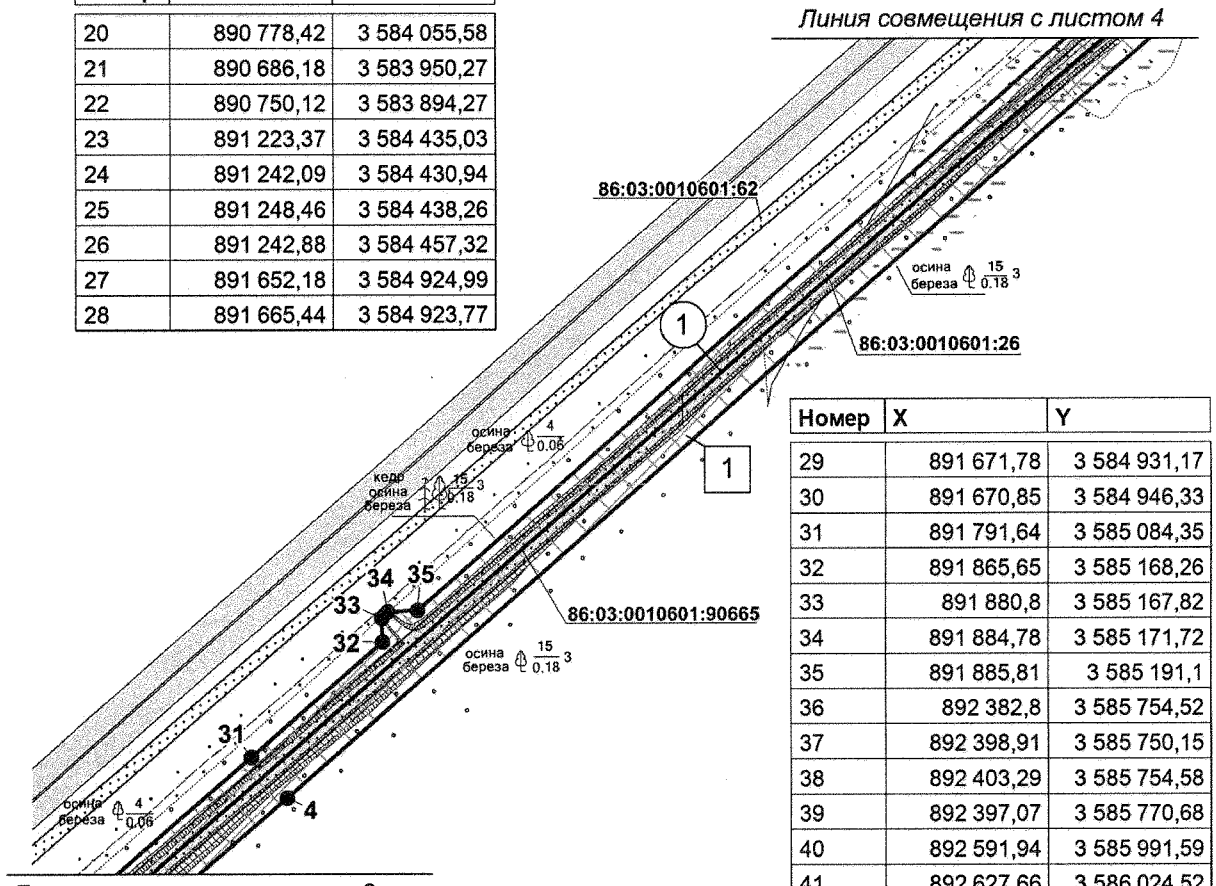

Номер	X	Y
29	891 671,78	3 584 931,17
30	891 670,85	3 584 946,33
31	891 791,64	3 585 084,35
32	891 865,65	3 585 168,26
33	891 880,8	3 585 167,82
34	891 884,78	3 585 171,72
35	891 885,81	3 585 191,1
36	892 382,8	3 585 754,52
37	892 398,91	3 585 750,15
38	892 403,29	3 585 754,58
39	892 397,07	3 585 770,68
40	892 591,94	3 585 991,59
41	892 627,66	3 586 024,52
42	892 873,4	3 586 303,1
43	892 864,79	3 586 314,1
44	892 854,91	3 586 322,82

Экспликация зон планируемого размещения линейного объекта

Номер	Наименование
1	Реконструкция «Автодорога Ефремовское м.р. – причал на р.Б.Юган» Западно-Угутское м.р. (инв.№2020030)

Экспликация проектируемых линейных объектов

Номер	Наименование
1	Реконструкция «Автодорога Ефремовское м.р. – причал на р.Б.Юган» Западно-Угутское м.р. (инв.№2020030)

Основная часть проекта планировки территории для размещения линейного объекта регионального значения
«Реконструкция «Автодорога Ефремовское м.р. – причал на р. Б.Юган» Западно-Угутское м.р. (инв. № 2020030)»
Землепользователь ПАО «НК «Роснефть»
Масштаб 1:5000

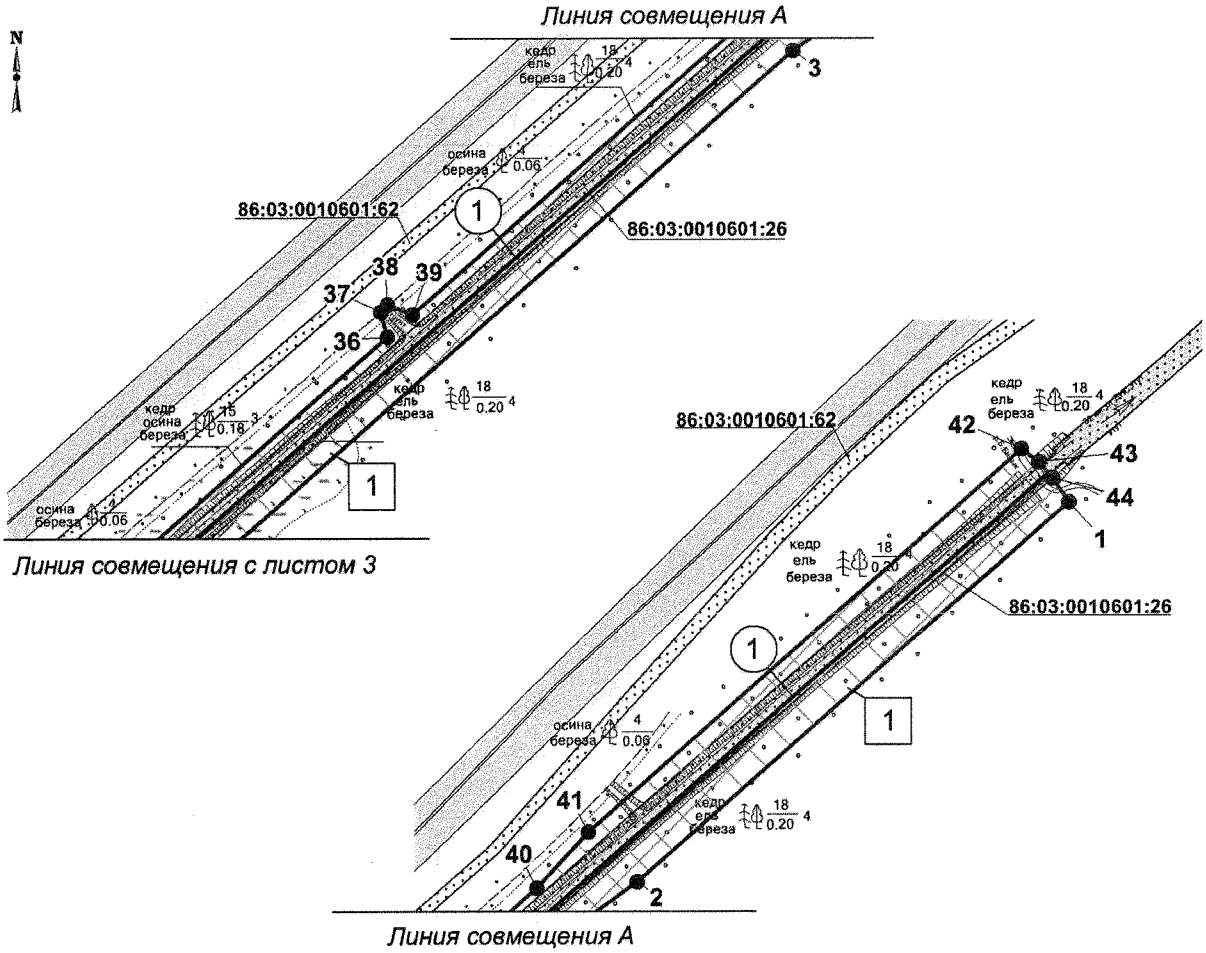

Экспликация зон
планируемого размещения линейного объекта

Номер	Наименование
1	Реконструкция «Автодорога Ефремовское м.р. – причал на р.Б.Юган» Западно-Угутское м.р. (инв.№2020030)

Экспликация проектируемых линейных объектов

Номер	Наименование
1	Реконструкция «Автодорога Ефремовское м.р. – причал на р.Б.Юган» Западно-Угутское м.р. (инв.№2020030)

Ханты-Мансийский автономный округ – Югра
Правительство

Проект межевания территории для размещения линейного объекта регионального значения «Реконструкция «Автодорога Ефремовское м.р. – причал на р. Б.Юган» Западно-Угутское м.р. (инв. № 2020030)» Землепользователь ПАО «НК «Роснефть» Масштаб 1:5000

Приложение 16
к постановлению Правительства
Ханты-Мансийского
автономного округа – Югры
от 9 сентября 2016 года № 340-п

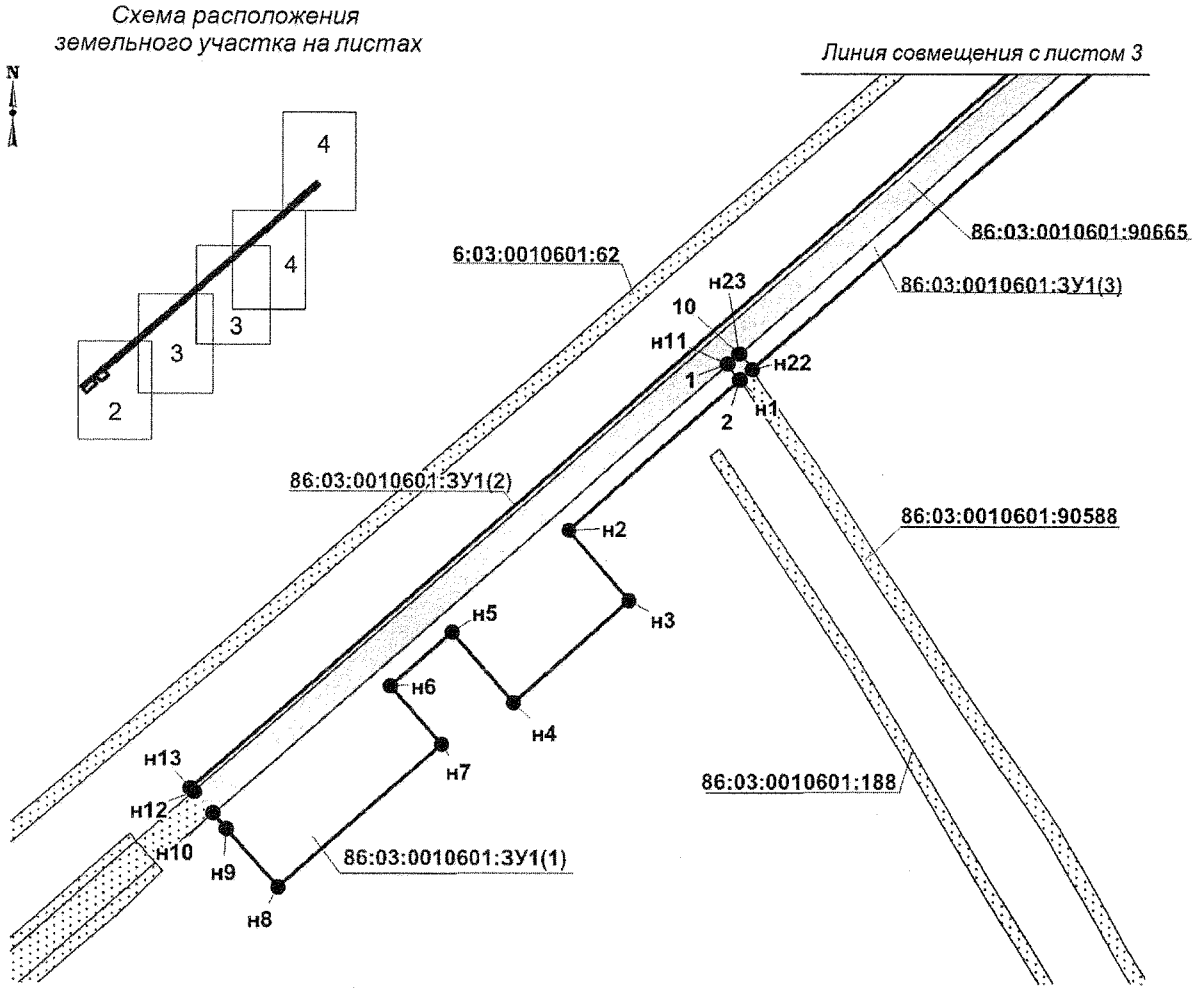

УСЛОВНЫЕ ОБОЗНАЧЕНИЯ

- граница образуемого земельного участка
- н1 — точка поворота границы образуемого участка, установливаемая при проведении кадастровых работ
- 1 — точка поворота границы земельного участка, ранее установленная при проведении кадастровых работ
- 86:03:0010601:90588 — кдастровый номер части земельного участка
- 86:03:0010601:ЗУ1 — условный номер образуемого земельного участка
- земельные участки, согласно сведениям государственного кадастра недвижимости
- земельные участки на ранее отведенных участках
- граница водоохранных зон, нанесена согласно Водному Кодексу РФ

Лист 1 из 4

Проект межевания территории для размещения
линейного объекта регионального значения
«Реконструкция «Автодорога Ефремовское м.р. – причал на р. Б.Юган»
Западно-Угутское м.р. (инв. № 2020030)»
Землепользователь ПАО «НК «Роснефть»
Масштаб 1:5000

Каталог координат границы
земельного участка 886:03:0010601:ЧЗУ2

Номер	X	Y
н1	891 013,95	3 584 248,87
н2	890 916,62	3 584 137,72
н3	890 871,41	3 584 177,17
н4	890 805,66	3 584 101,82
н5	890 850,82	3 584 062,46
н6	890 815,98	3 584 022,66
н7	890 778,42	3 584 055,58
н8	890 686,18	3 583 950,27
н9	890 723,79	3 583 917,32

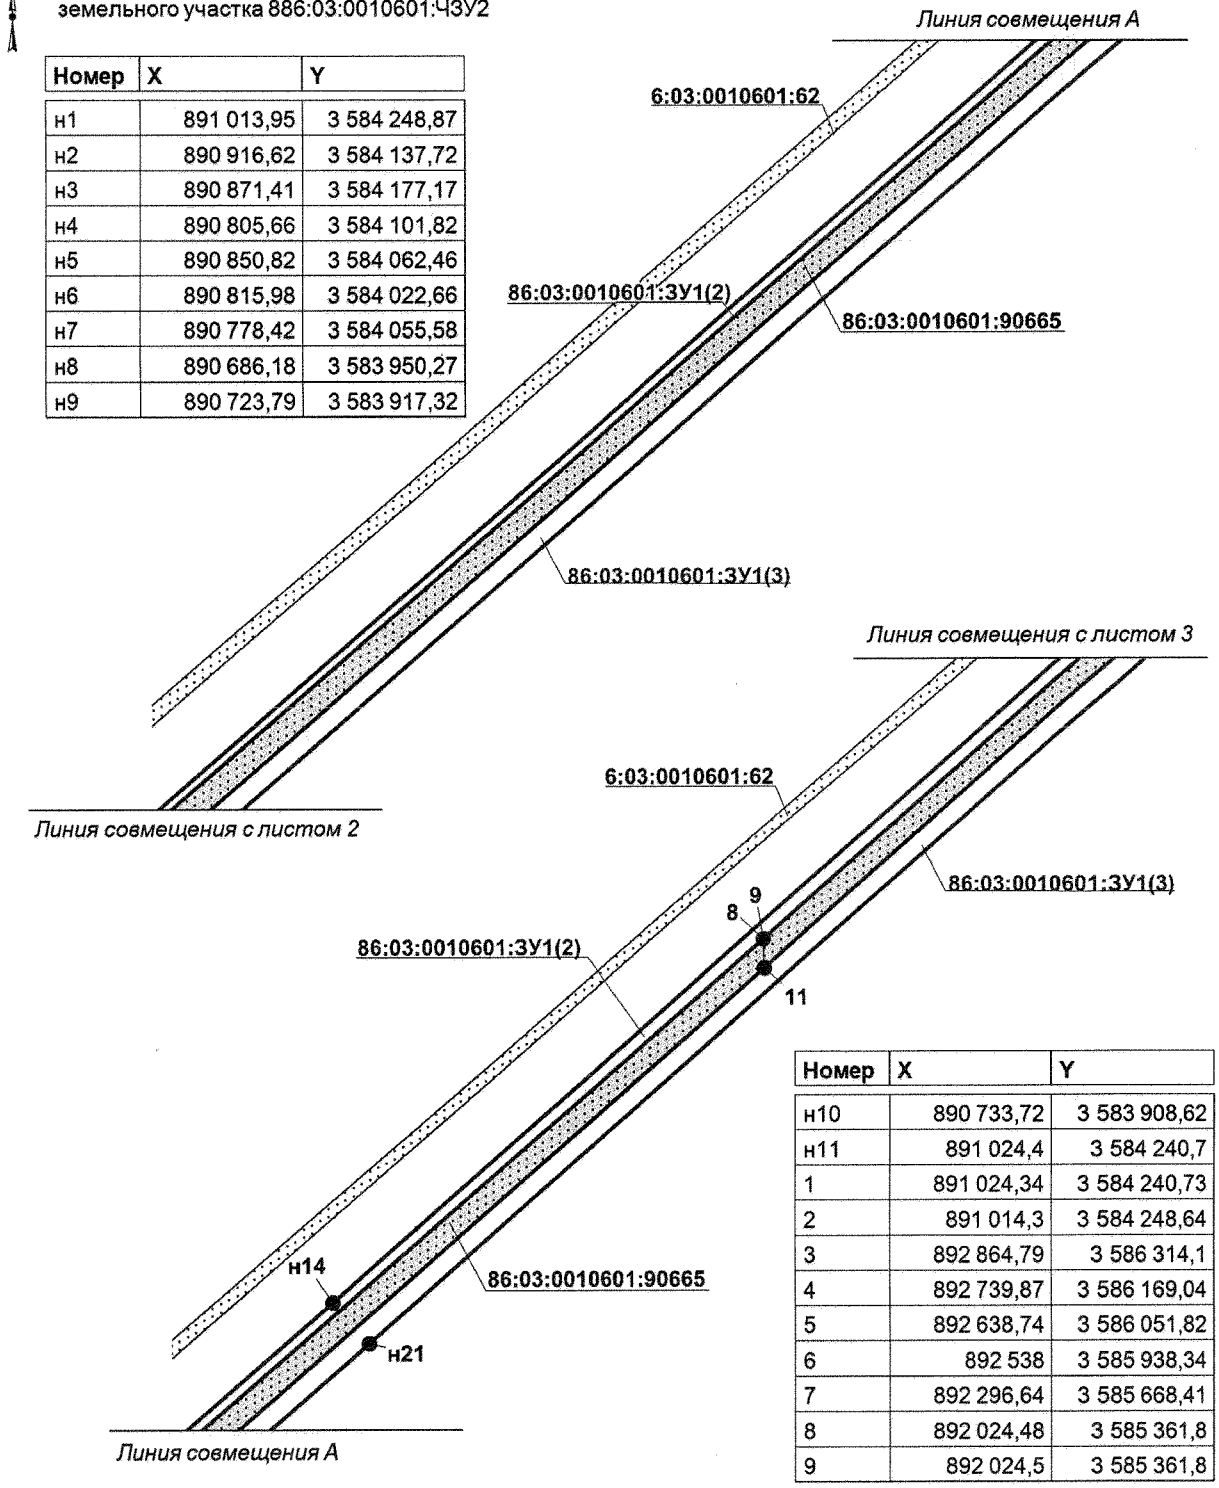

Номер	X	Y
н10	890 733,72	3 583 908,62
н11	891 024,4	3 584 240,7
1	891 024,34	3 584 240,73
2	891 014,3	3 584 248,64
3	892 864,79	3 586 314,1
4	892 739,87	3 586 169,04
5	892 638,74	3 586 051,82
6	892 538	3 585 938,34
7	892 296,64	3 585 668,41
8	892 024,48	3 585 361,8
9	892 024,5	3 585 361,8

Проект межевания территории для размещения
линейного объекта регионального значения
«Реконструкция «Автодорога Ефремовское м.р. – причал на р. Б.Юган»
Западно-Угутское м.р. (инв. № 2020030)»
Землепользователь ПАО «НК «Роснефть»
Масштаб 1:5000

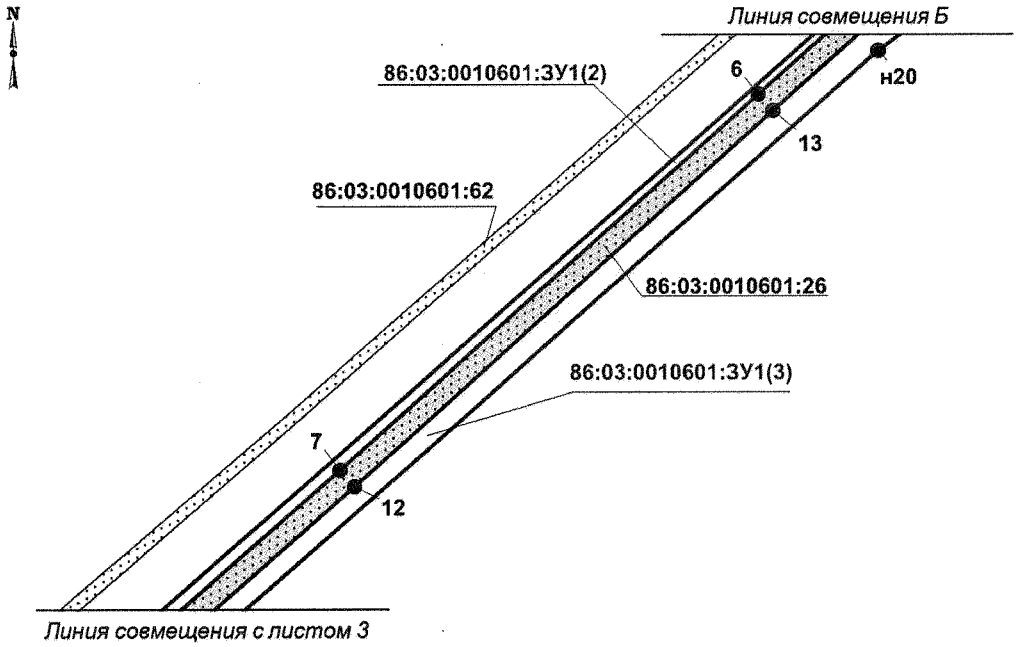

Каталог координат границы
земельного участка 886:03:0010601:ЧЗУ1

Номер	X	Y
н12	890 747,46	3 583 896,6
н13	890 750,12	3 583 894,27
н14	891 791,64	3 585 084,35
н15	892 591,94	3 585 991,59
н16	892 627,66	3 586 024,52
н17	892 873,4	3 586 303,1
н18	892 839,65	3 586 332,86
н19	892 595,63	3 586 056,24
н20	892 566,36	3 586 015,51
н21	891 765,34	3 585 107,45
н22	891 020,55	3 584 256,41
10	891 030,9	3 584 248,38
н23	891 031,03	3 584 248,27
11	892 006,14	3 585 362,22
12	892 286,19	3 585 677,71
13	892 527,51	3 585 947,64
14	892 628,2	3 586 061,02
15	892 729,29	3 586 178,2
16	892 854,91	3 586 322,82

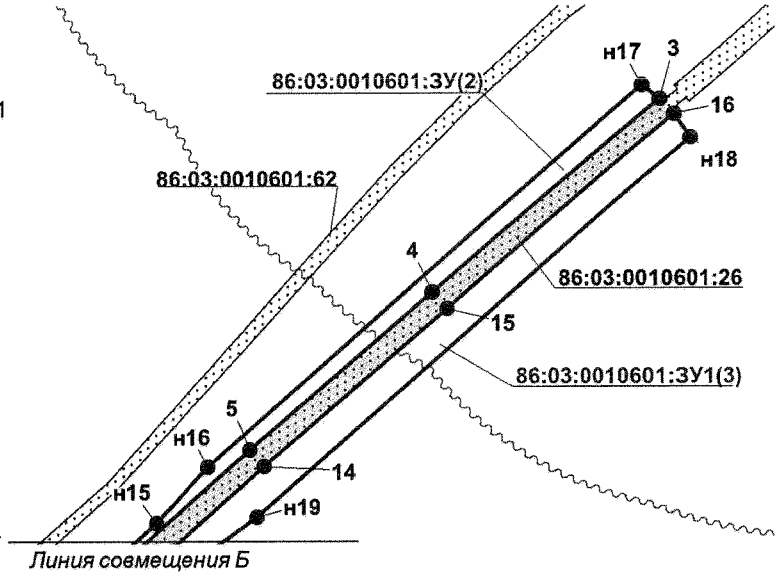

Проект межевания территории для размещения
линейного объекта регионального значения
«Реконструкция «Автодорога Ефремовское м.р. – причал на р. Б.Юган»
Западно-Угутское м.р. (инв. № 2020030)»
Землепользователь ПАО «НК «Роснефть»
Масштаб 1:2000

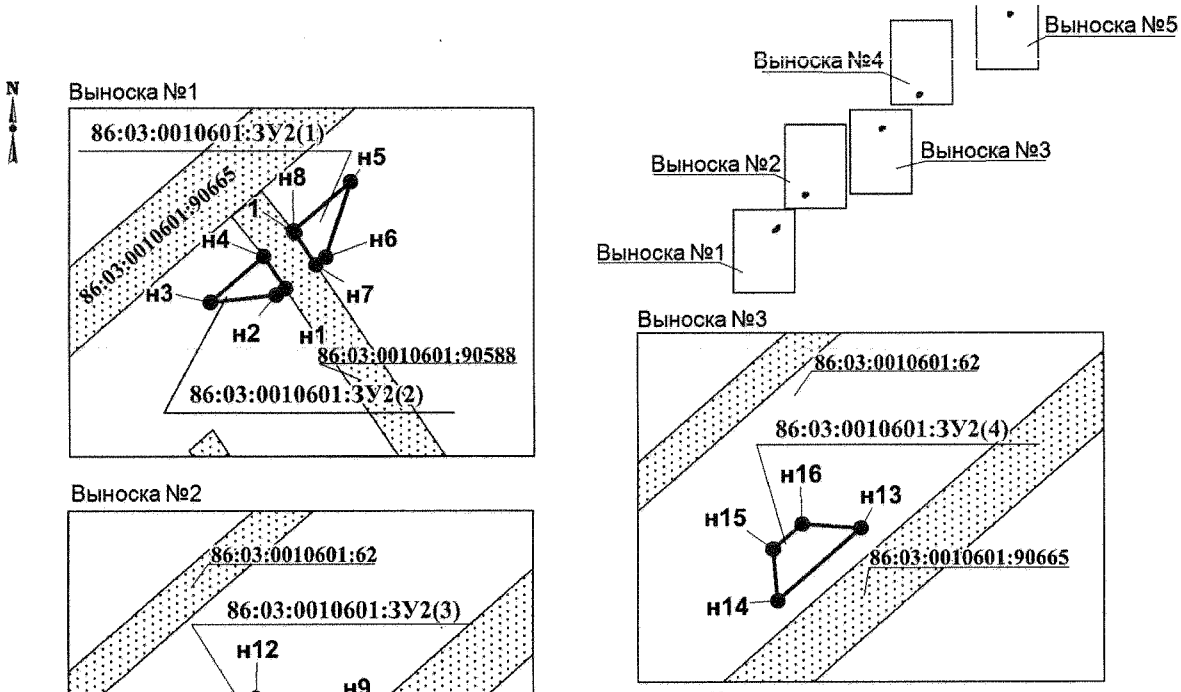

Каталог координат границы
земельного участка 86:03:0010601:ЗУ2

Номер	X	Y
н1	891 005,63	3 584 254,38
н2	891 003,86	3 584 252,08
н3	891 001,99	3 584 235,21
н4	891 013,95	3 584 248,87
н5	891 033,3	3 584 270,99
н6	891 013,67	3 584 264,78
н7	891 011,77	3 584 262,31
1	891 019,98	3 584 256,86
н8	891 020,55	3 584 256,41
н9	891 242,88	3 584 457,32
н10	891 223,37	3 584 435,03
н11	891 242,09	3 584 430,94
н12	891 248,46	3 584 438,26
н13	891 670,85	3 584 946,34
н14	891 652,18	3 584 924,99
н15	891 665,44	3 584 923,77
н16	891 671,78	3 584 931,17
н17	891 885,81	3 585 191,1
н18	891 865,65	3 585 168,26
н19	891 880,8	3 585 167,82
н20	891 884,78	3 585 171,72
н21	892 397,07	3 585 770,68
н22	892 382,8	3 585 754,52
н23	892 398,91	3 585 750,15
н24	892 403,29	3 585 754,58

Правительство Ханты-Мансийский автономный округ

Приложение 17
к постановлению Правительства
Ханты-Мансийского
автономного округа – Югры
от 9 сентября 2016 года № 340-п

Положение о размещении линейного объекта регионального значения Ханты-Мансийского автономного округа – Югры «Реконструкция «Автодорога Ефремовское м.р. – причал на р.Б.Юган» Западно-Угутское м.р. (инв.№2020030)»

I. Размещение объекта

В административном отношении линейный объект регионального значения Ханты-Мансийского автономного округа – Югры «Реконструкция «Автодорога Ефремовское м.р. – причал на р.Б.Юган» Западно-Угутское м.р. (инв.№2020030)» (далее - проектируемый объект) расположен на межселенной территории в границах Западно-Угутского месторождения нефти Сургутского района Ханты-Мансийского автономного округа – Югры.

В географическом отношении территория проектируемого объекта находится в 20 километрах на юг от населенного пунктах Малоюганский и в 24 километрах на юго-запад от населенного пункта Угут.

II. Функциональное зонирование территории

Проектируемый объект располагается на землях лесного фонда, находящихся в ведении территориального отдела - Юганского лесничества (Угутское участковое лесничество).

III. Решения по планировочной организации земельных участков для размещения проектируемого объекта

Расчёт полосы отвода земельных участков для выполнения работ по строительству проектируемого объекта производится с учетом действующих норм отвода земель.

Таблица 1

Площади земельных участков, необходимые для
строительства и эксплуатации проектируемого объекта

Наименование объекта	Площадь вновь испрашиваемых земельных участков, га	Площадь по земельным участкам, арендованным ранее, га	Зона застройки, га
Реконструкция «Автодорога Ефремовское м.р. – причал на р. Б.Юган» Западно-Угутское м.р. (инв. № 2020030)	8,1319	4,9262	13,0581

Таблица 2

Площади испрашиваемых земельных участков
под проектируемый объект

№ земельного участка	Площадь земельного участка, га	Категория земель
86:03:0010601:ЗУ1	8,0139	Земли лесного фонда
86:03:0010601:ЗУ2	0,1180	Земли лесного фонда

Координаты границ земельных участков, необходимых для размещения проектируемого объекта, в графических материалах определены в местной системе координат Ханты-Мансийского автономного округа – Югры МСК-86.

IV. Особо охраняемые территории и зоны с особыми условиями использования

Вариантность выбора места размещения линейных объектов не рассматривалась, так как объекты технологически привязаны к объектам сложившейся инфраструктуры и проходит вдоль существующих коридоров коммуникаций на свободной от застройки территории.

Проектируемый объект пересекает водоохранную зону и прибрежную защитную полосу водного объекта реки Бол. Балык.

Для уменьшения воздействия на водотоки предусмотрены следующие мероприятия:

выполнение строительно-монтажных работ с применением гусеничной техники должно осуществляться в зимний период для уменьшения воздействия строительной техники на растительный береговой покров; в остальные сезоны года строительно-монтажные работы, движение транспорта и строительной техники должно осуществляться только по

существующим автомобильным дорогам, зимникам и временным вдольтрассовым проездам;

все отходы защитных материалов, остатки горюче-смазочных материалов тщательно должны собираться в передвижное оборудование (мусоросборники, емкости для сбора отработанных горюче-смазочных материалов) и вывозиться в места, согласованные с соответствующими муниципальными органами и органами государственной власти Российской Федерации;

после завершения строительства выполняются рекультивационные работы.

Организационный сброс стоков или загрязняющих веществ на поверхность земли и в водотоки не производится. Попадание загрязняющих веществ в водные объекты в результате размыва и выноса ливневыми и талыми водами возможно лишь при неправильном хранении строительных материалов и аварийных утечках дизтоплива работающих механизмов в период строительства.

На всех этапах работ осуществляется входной, операционный и приемочный контроль качества строительства, а также проводится своевременный профилактический осмотр, ремонт и диагностика оборудования, трубопроводов и арматуры.

Ущерб окружающей среде может быть нанесен лишь в аварийных случаях, но для их предотвращения предусмотрены все возможные мероприятия в соответствии с требованиями законодательства Российской Федерации.

В границах участка работ отсутствуют объекты историко-культурного наследия, особо охраняемые природные территории федерального, регионального и местного значения.

Проектируемый объект попадает в границы территорий традиционного природопользования коренных малочисленных народов Севера регионального значения.

В соответствии с пунктом 1 статьи 12 Закона Ханты-Мансийского автономного округа – Югры от 28 декабря 2006 года № 145-оз «О территориях традиционного природопользования коренных малочисленных народов Севера регионального значения в Ханты-Мансийском автономном округе – Югре» проведено согласование размещения проектируемого объекта с субъектом традиционного природопользования.

Основная часть проекта планировки территории для размещения линейного объекта регионального значения Ханты-Мансийского автономного округа – Югры «Обустройство Мегионского месторождения нефти. Нефтесборные сети и водоводы (корректировка)»
Землепользователь ОАО «Славнефть-Мегионнефтегаз»
Масштаб 1:4000

Приложение 18
к постановлению Правительства
Ханты-Мансийского
автономного округа – Югры
от 9 сентября 2016 года № 340-п

Схема расположения листов

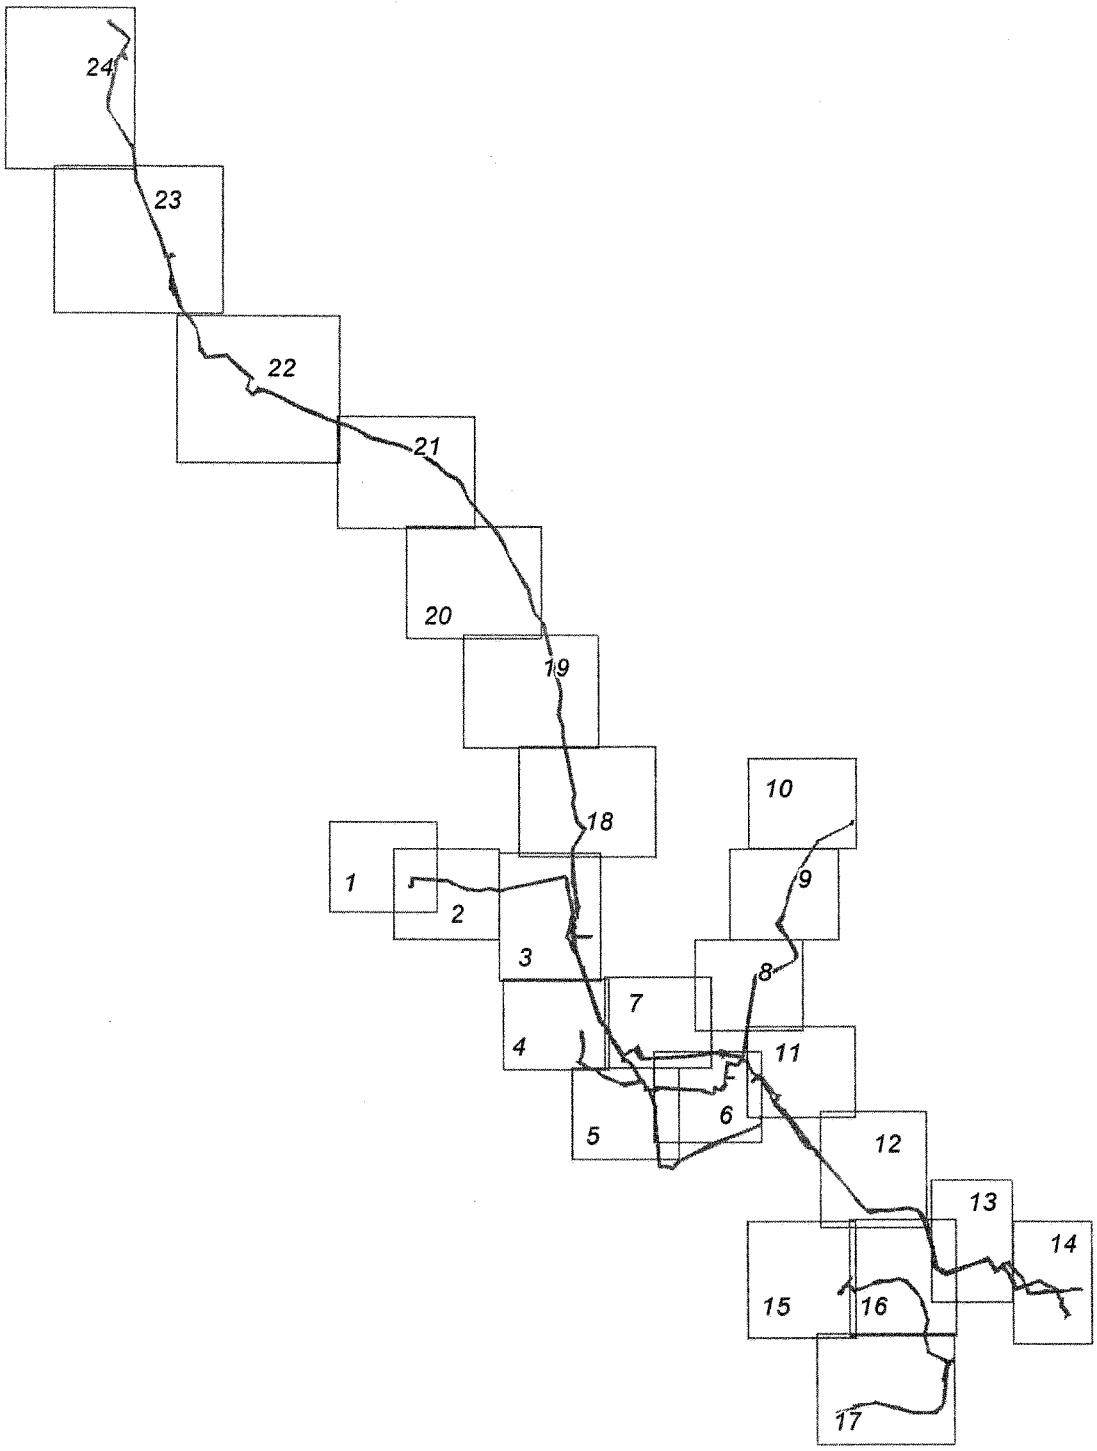

Основная часть проекта планировки территории для размещения линейного объекта регионального значения Ханты-Мансийского автономного округа – Югры «Обустройство Мегионского месторождения нефти. Нефтесборные сети и водоводы (корректировка)»
Землепользователь ОАО «Славнефть-Мегионнефтегаз»
Масштаб 1:4000

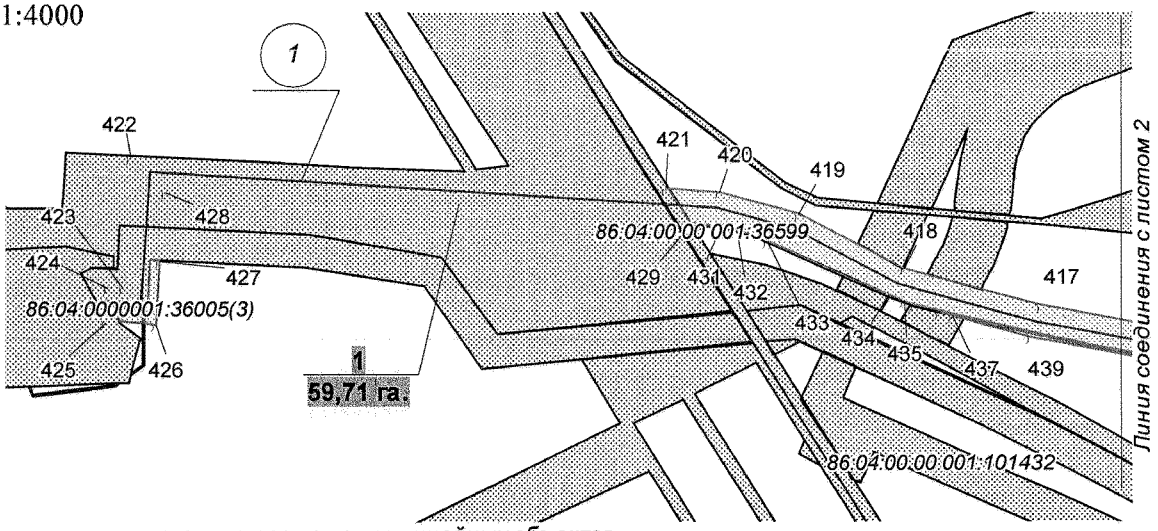

Экспликация зон планируемого размещения линейных объектов

Номер	Наименование
1	Обустройство Мегионского месторождения нефти. Нефтесборные сети и водоводы (корректировка)

Экспликация проектируемых линейных объектов

Номер	Наименование
1	нефтесбор К.17-т.вр.К.18
2	нефтесбор т.вр.К.18-т.вр.К.15
3	нефтесбор т.вр.К.15-т.вр.К.3
4	нефтесбор т.вр.К.3-т.вр.
5	нефтесбор К.3-т.вр.К.14
6	нефтесбор т.вр.К.3-н.сб.К.17,К.15
7	нефтесбор т.вр.К.21-т.вр.К.1
8	нефтесбор т.вр.К.1-т.вр.
9	нефтесбор К.5-т.вр.К.13
10	нефтесбор т.вр.К.24-т.вр.н/сб.К.13
11	нефтесбор К.13-т.вр.К.5
12	нефтесбор т.вр.К.13-т.вр.н/сб.К.6
13	нефтесбор К.37-т.вр.МДНС-1
14	нефтесбор т.вр.МДНС-2-т.вр.ЦДНС
15	низконапорный водовод УПСПВ-т.вр.МБКНС-3
16	высоконапорный водовод КНС-3-т.вр.К.15
17	нефтесбор МДНС-1-т.вр.МДНС-2

УСЛОВНЫЕ ОБОЗНАЧЕНИЯ

граница зоны размещения линейных объектов (красные линии);

10 точки поворота границы зоны планируемого размещения линейных объектов;

зона планируемого размещения линейных объектов;

земельные участки, предоставленные в аренду ОАО "Славнефть-Мегионнефтегаз";

земельные участки, согласно сведениям государственного кадастра недвижимости;

1 номер линейного объекта;

1 / 59,71 га номер зоны планируемого размещения объектов/площадь зоны размещения;

нефтесбор

водовод

86:04:0000001:35405 кадастровый номер земельного участка

Основная часть проекта планировки территории для размещения линейного объекта регионального значения Ханты-Мансийского автономного округа – Югры «Обустройство Мегионского месторождения нефти. Нефтесборные сети и водоводы (корректировка)»
Землепользователь ОАО «Славнефть-Мегионнефтегаз»
Масштаб 1:4000

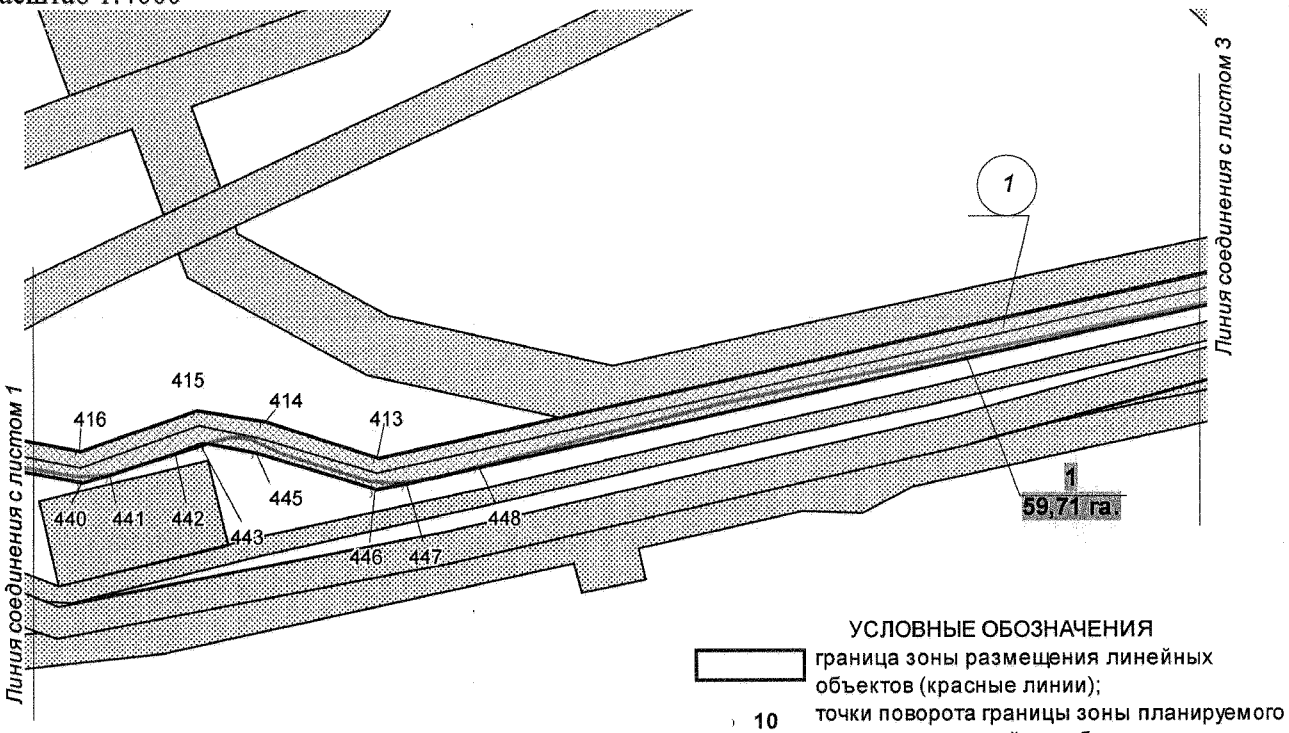

УСЛОВНЫЕ ОБОЗНАЧЕНИЯ

- граница зоны размещения линейных объектов (красные линии);
- 10 точки поворота границы зоны планируемого размещения линейных объектов;
- зона планируемого размещения линейных объектов;
- земельные участки, предоставленные в аренду ОАО "Славнефть-Мегионнефтегаз";
- земельные участки, согласно сведениям государственного кадастра недвижимости;
- 1 номер линейного объекта;
- 1 / 59,71 га номер зоны планируемого размещения объектов/площадь зоны размещения;
- нефтесбор
- водовод
- 86:04:0000001:35405 кадастровый номер земельного участка

Основная часть проекта планировки территории для размещения линейного объекта регионального значения Ханты-Мансийского автономного округа – Югры «Обустройство Мегионского месторождения нефти. Нефтесборные сети и водоводы (корректировка)»
Землепользователь ОАО «Славнефть-Мегионнефтегаз»
Масштаб 1:4000

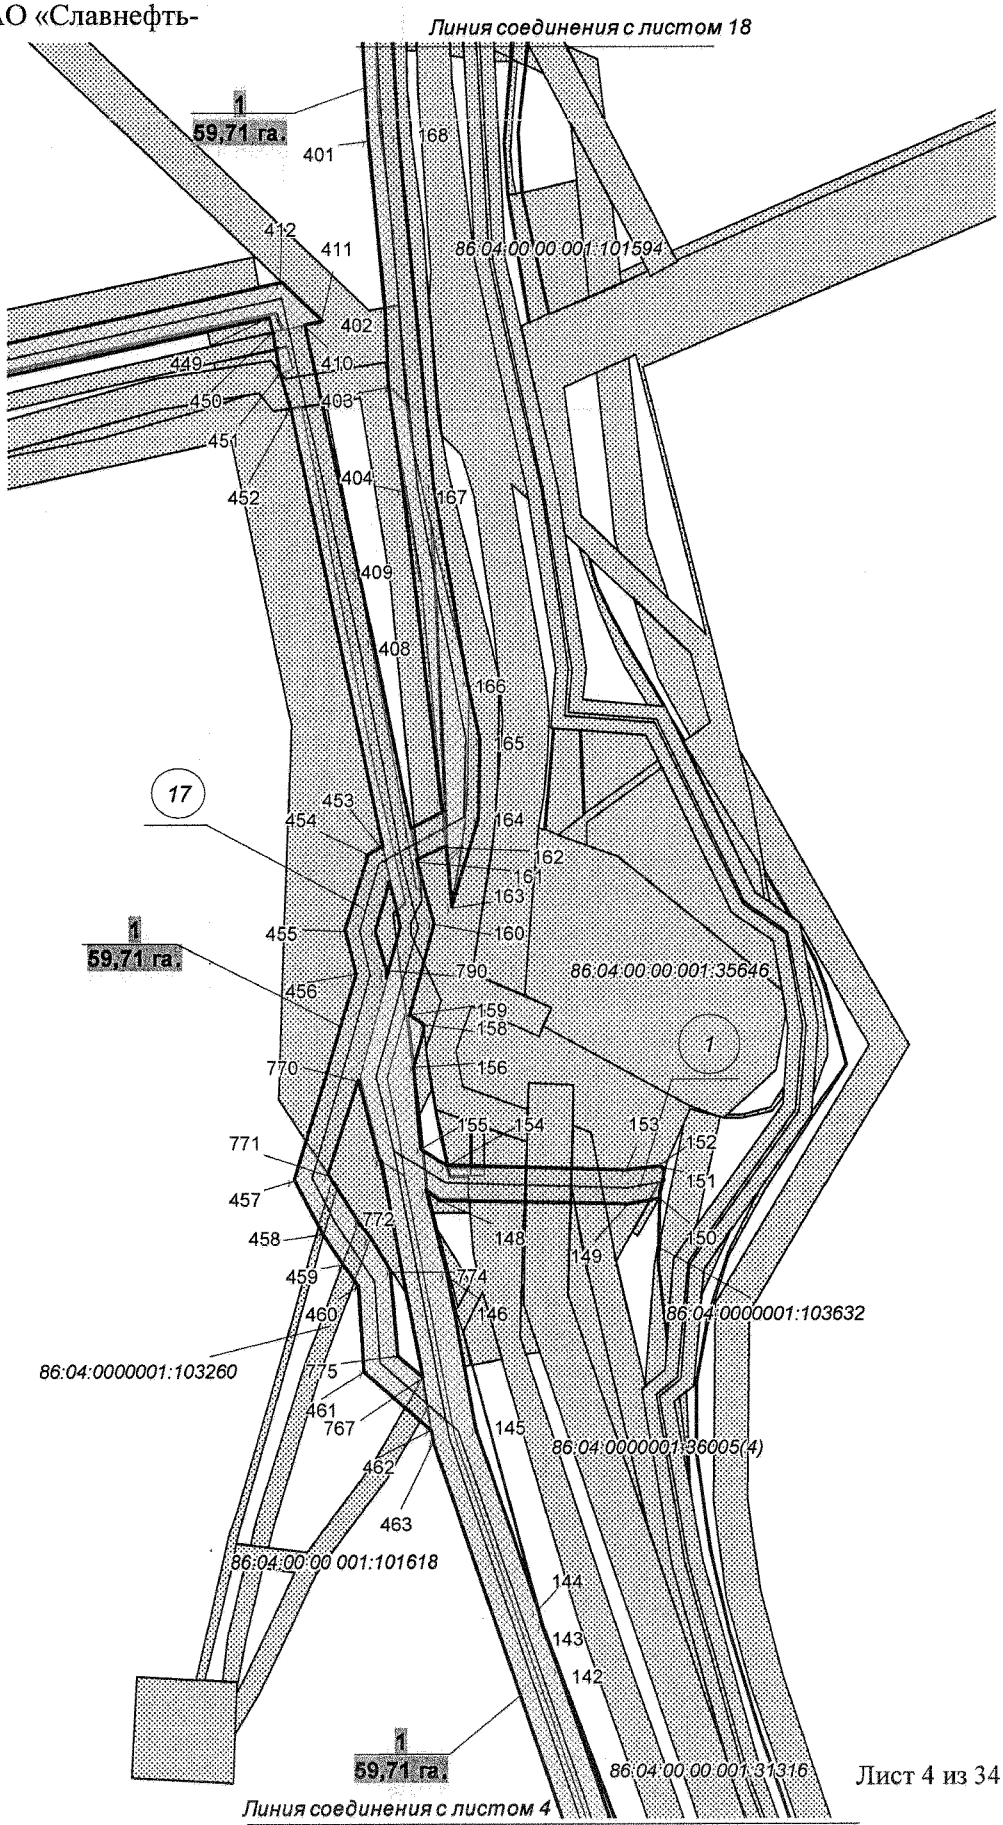

Основная часть проекта планировки территории для размещения линейного объекта регионального значения Ханты-Мансийского автономного округа – Югры «Обустройство Мегионского месторождения нефти. Нефтесборные сети и водоводы (корректировка)»
Землепользователь ОАО «Славнефть-Мегионнефтегаз»
Масштаб 1:4000

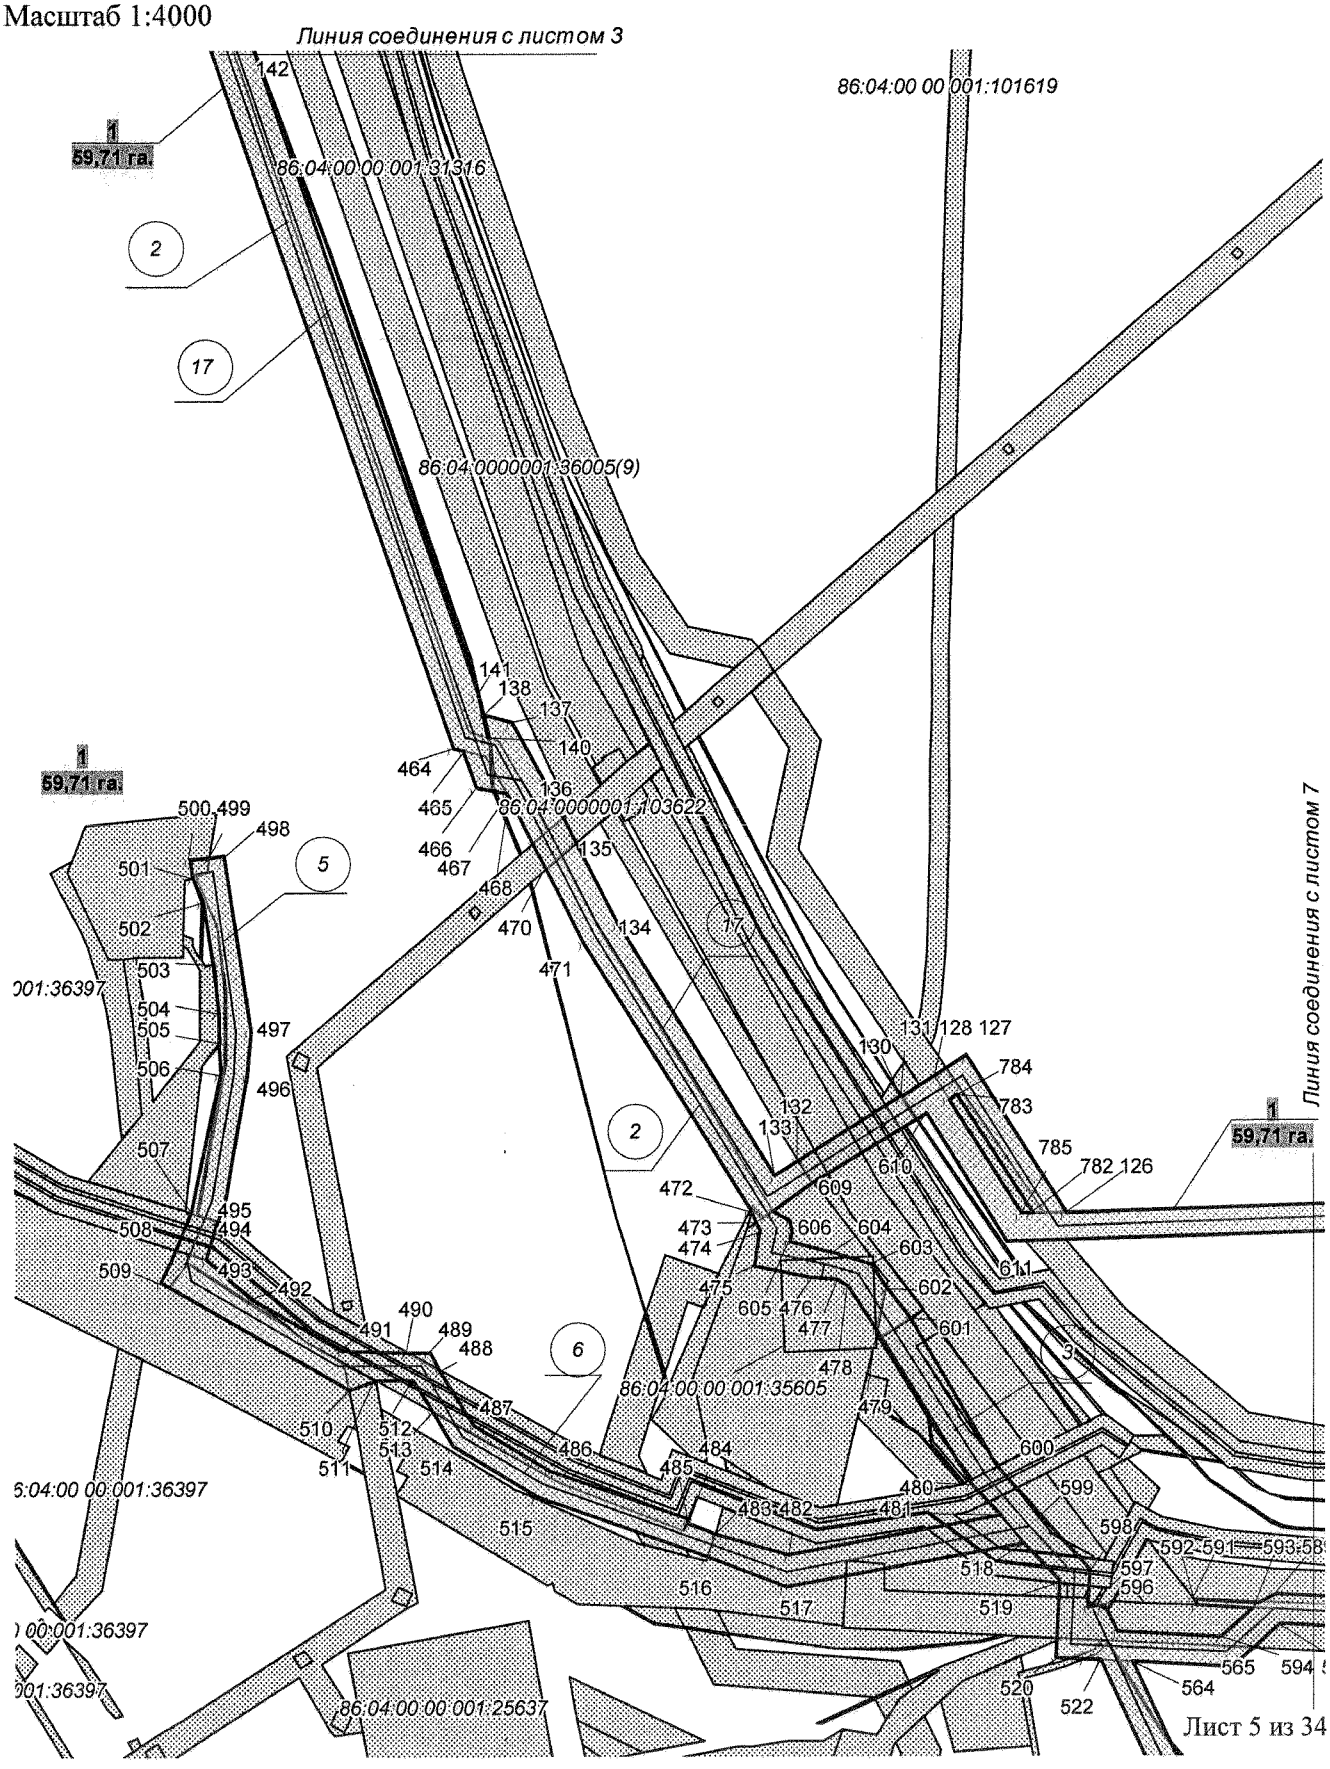

Основная часть проекта планировки территории для размещения линейного объекта регионального значения Ханты-Мансийского автономного округа – Югры «Обустройство Мегионского месторождения нефти. Нефтесборные сети и водоводы (корректировка)»
Землепользователь ОАО «Славнефть-Мегионнефтегаз»
Масштаб 1:4000

Основная часть проекта планировки территории для размещения линейного объекта регионального значения Ханты-Мансийского автономного округа – Югры «Обустройство Мегионского месторождения нефти. Нефтесборные сети и водоводы (корректировка)»
Землепользователь ОАО «Славнефть-Мегионнефтегаз»
Масштаб 1:4000

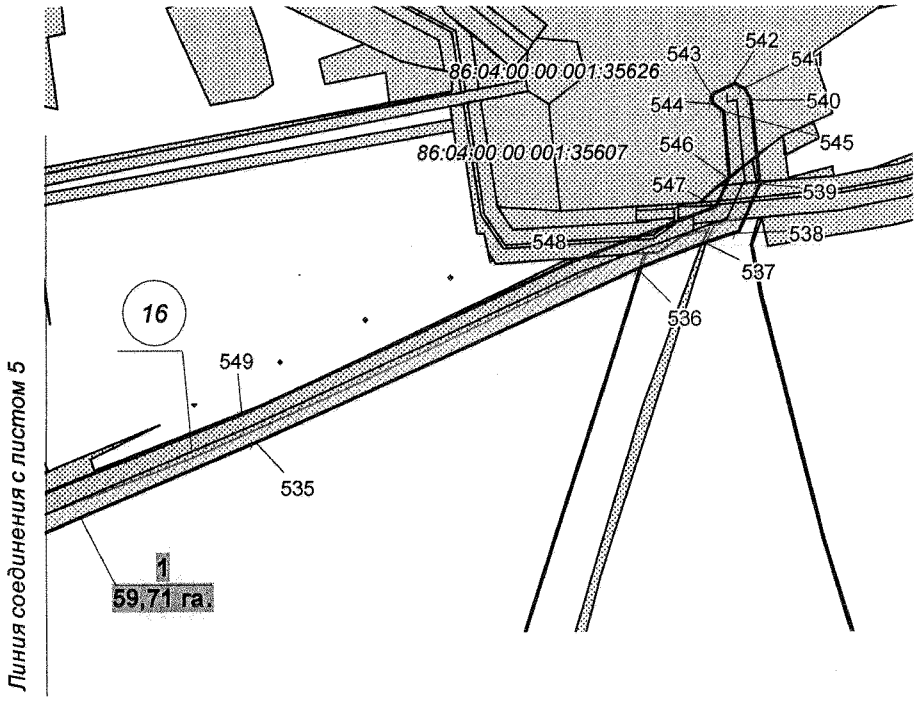

УСЛОВНЫЕ ОБОЗНАЧЕНИЯ

граница зоны размещения линейных объектов (красные линии);

10 точки поворота границы зоны планируемого размещения линейных объектов;

зона планируемого размещения линейных объектов;

земельные участки, предоставленные в аренду ОАО "Славнефть-Мегионнефтегаз";

земельные участки, согласно сведениям государственного кадастра недвижимости;

1 номер линейного объекта;

1
59,71 га номер зоны планируемого размещения объектов/площадь зоны размещения;

нефтесбор

водовод

86:04:0000001:35405 кадастровый номер земельного участка

Основная часть проекта планировки территории для размещения линейного объекта регионального значения Ханты-Мансийского автономного округа – Югры «Обустройство Мегионского месторождения нефти. Нефтесборные сети и водоводы (корректировка)»
Землепользователь ОАО «Славнефть-Мегионнефтегаз»
Масштаб 1:4000

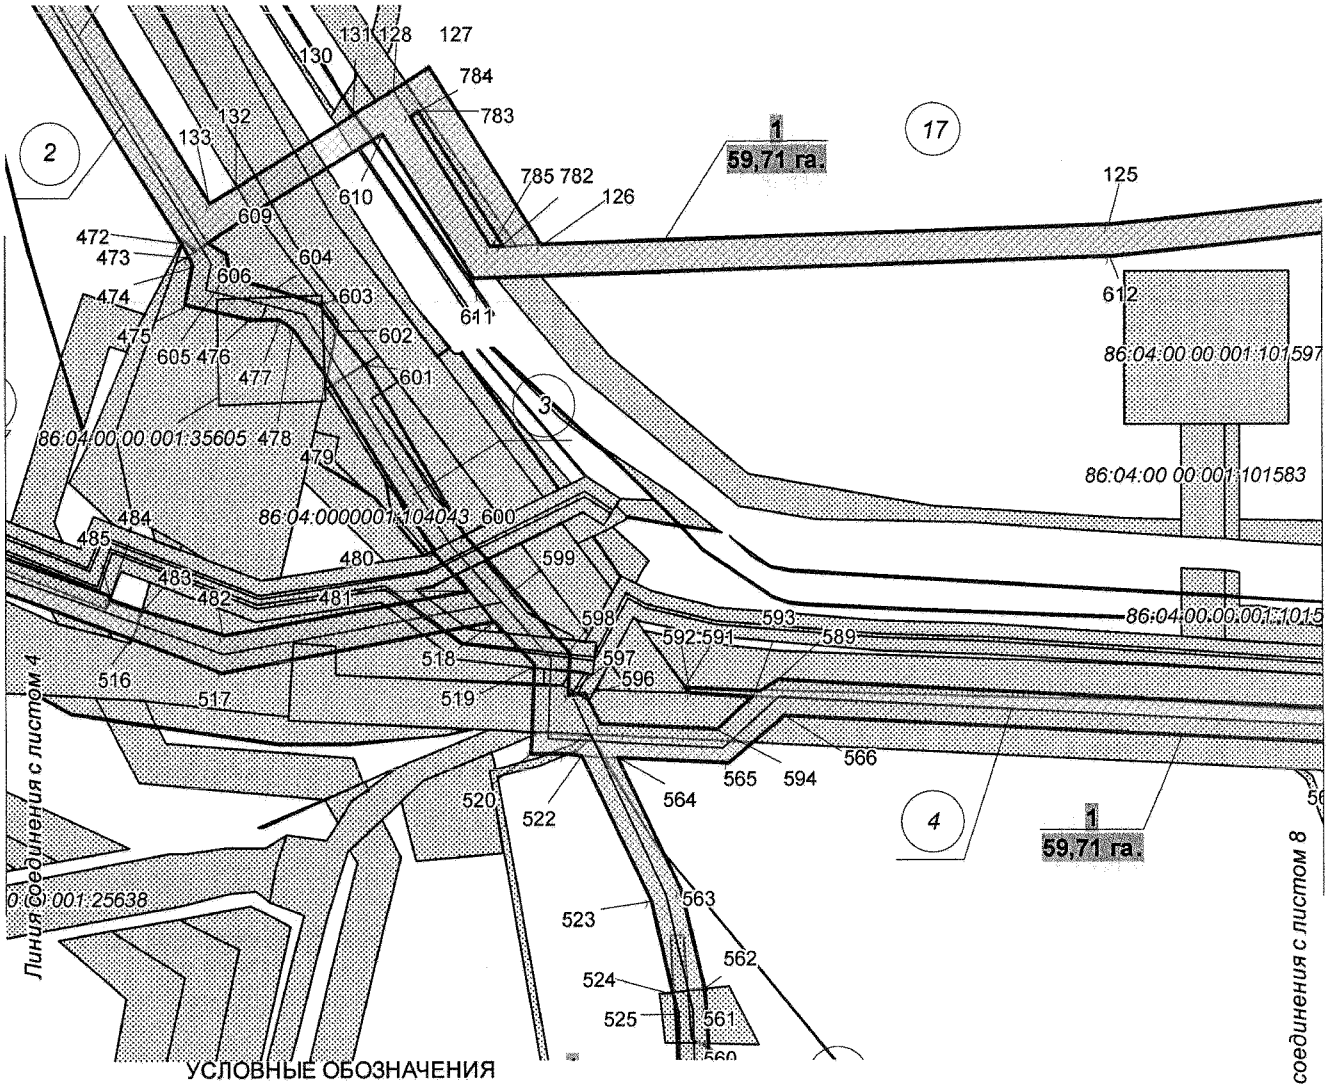

УСЛОВНЫЕ ОБОЗНАЧЕНИЯ

- граница зоны размещения линейных объектов (красные линии);
- 10 точки поворота границы зоны планируемого размещения линейных объектов;
- зона планируемого размещения линейных объектов;
- земельные участки, предоставленные в аренду ОАО "Славнефть-Мегионнефтегаз";
- земельные участки, согласно сведениям государственного кадастра недвижимости;
- 1 номер линейного объекта;
- 1 59,71 га номер зоны планируемого размещения объектов/площадь зоны размещения;
- нефтесбор
- водовод

86:04:0000001:35405 кадастровый номер земельного участка

Основная часть проекта планировки территории для размещения линейного объекта регионального значения Ханты-Мансийского автономного округа – Югры «Обустройство Мегионского месторождения нефти. Нефтесборные сети и водоводы (корректировка)»
Землепользователь ОАО «Славнефть-Мегионнефтегаз»
Масштаб 1:4000

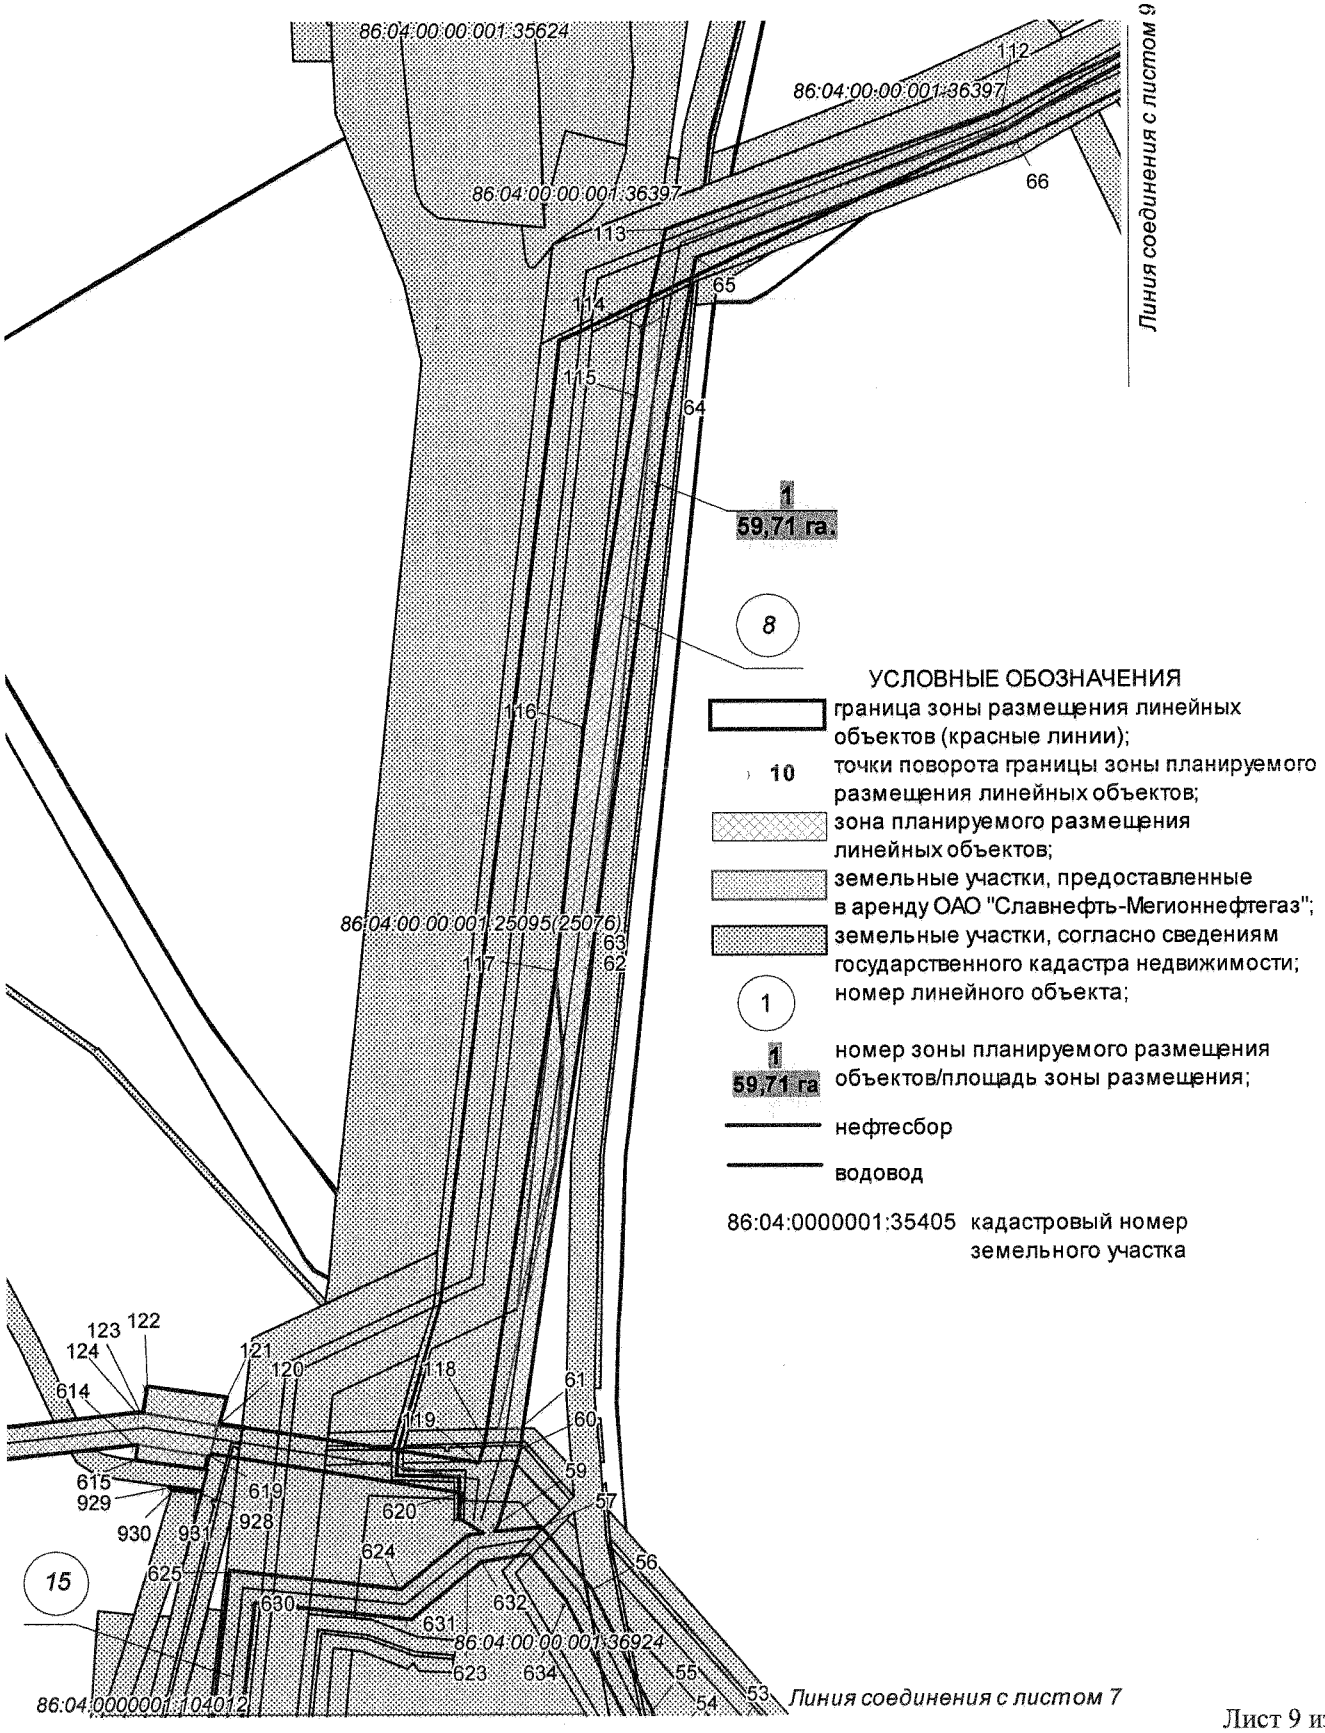

Основная часть проекта планировки территории для размещения линейного объекта регионального значения Ханты-Мансийского автономного округа – Югры «Обустройство Мегионского месторождения нефти. Нефтесборные сети и водоводы (корректировка)»
Землепользователь ОАО «Славнефть-Мегионнефтегаз»
Масштаб 1:4000

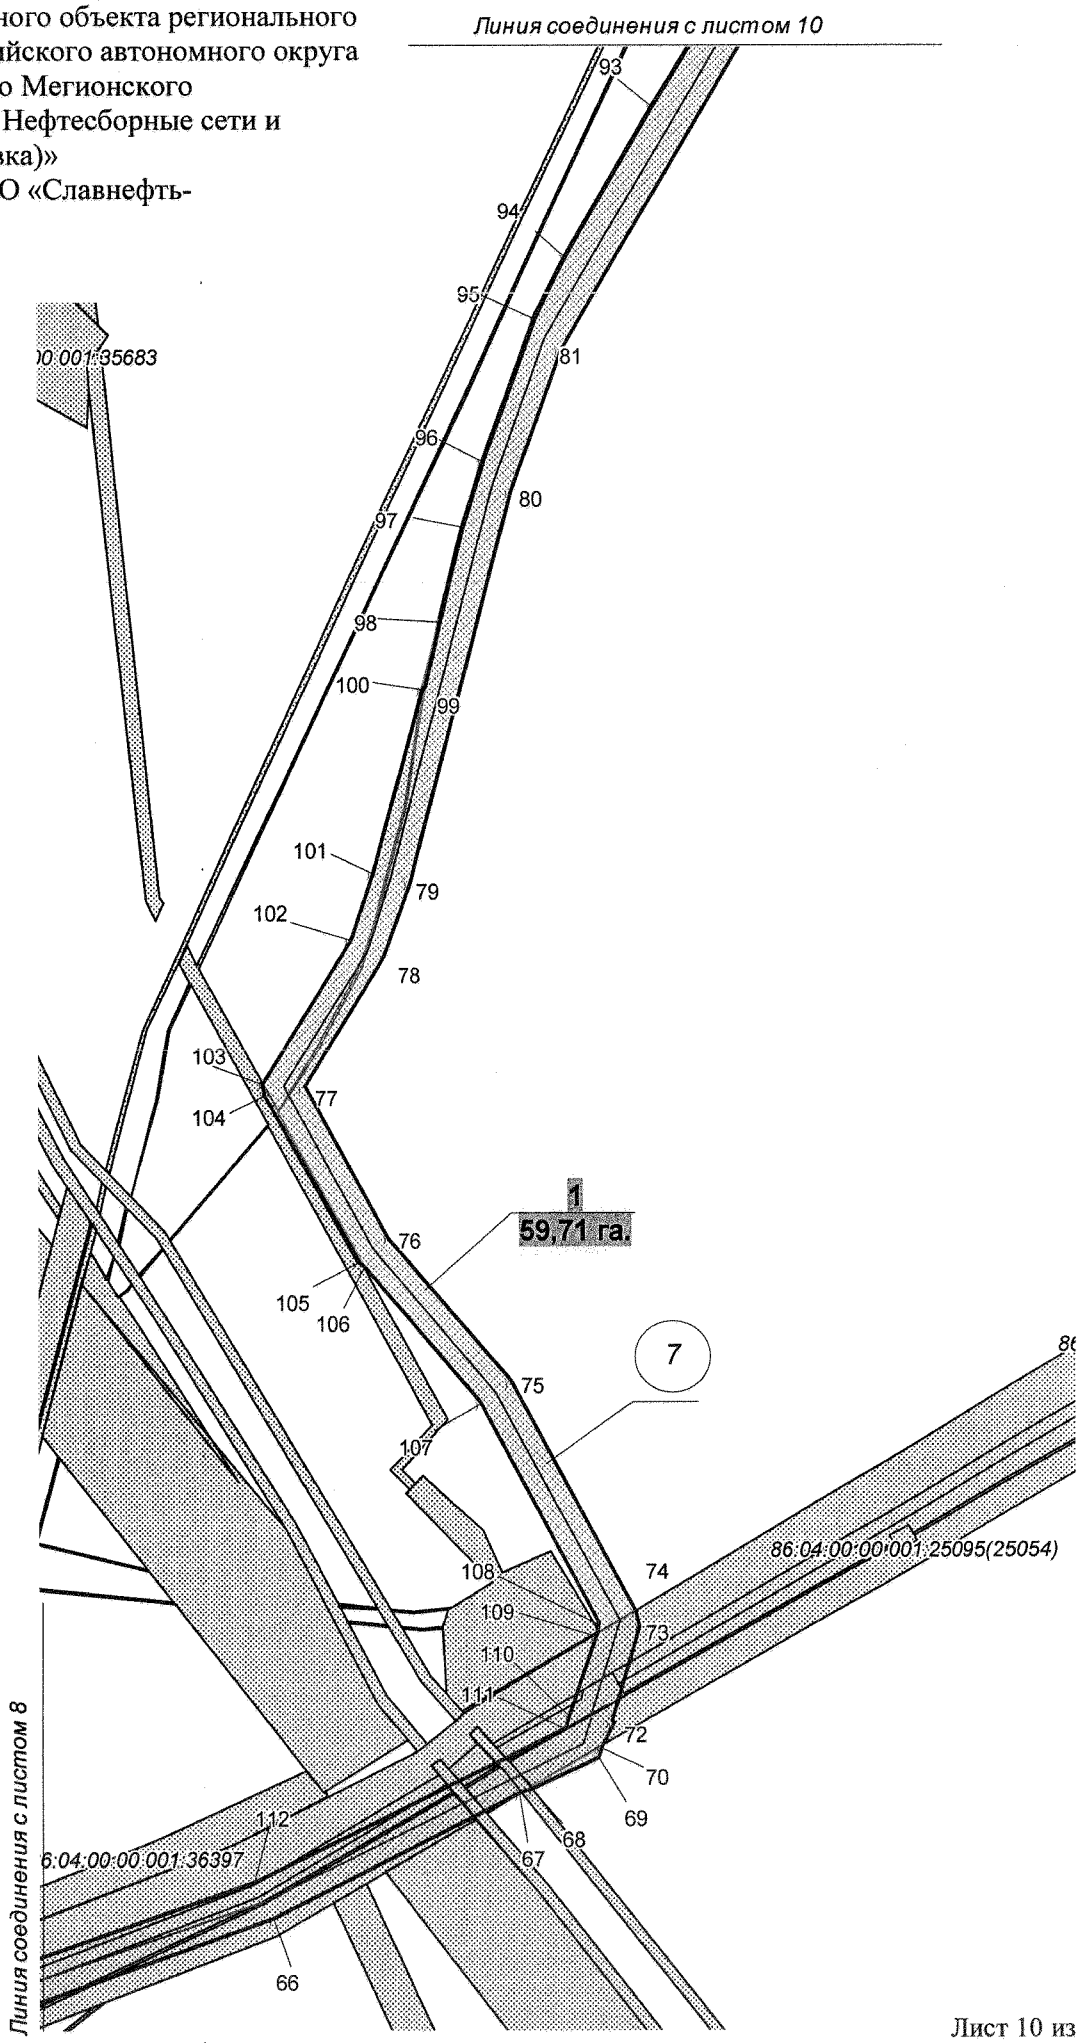

Основная часть проекта планировки территории для размещения линейного объекта регионального значения Ханты-Мансийского автономного округа – Югры «Обустройство Мегионского месторождения нефти. Нефтесборные сети и водоводы (корректировка)»
Землепользователь ОАО «Славнефть-Мегионнефтегаз»
Масштаб 1:4000

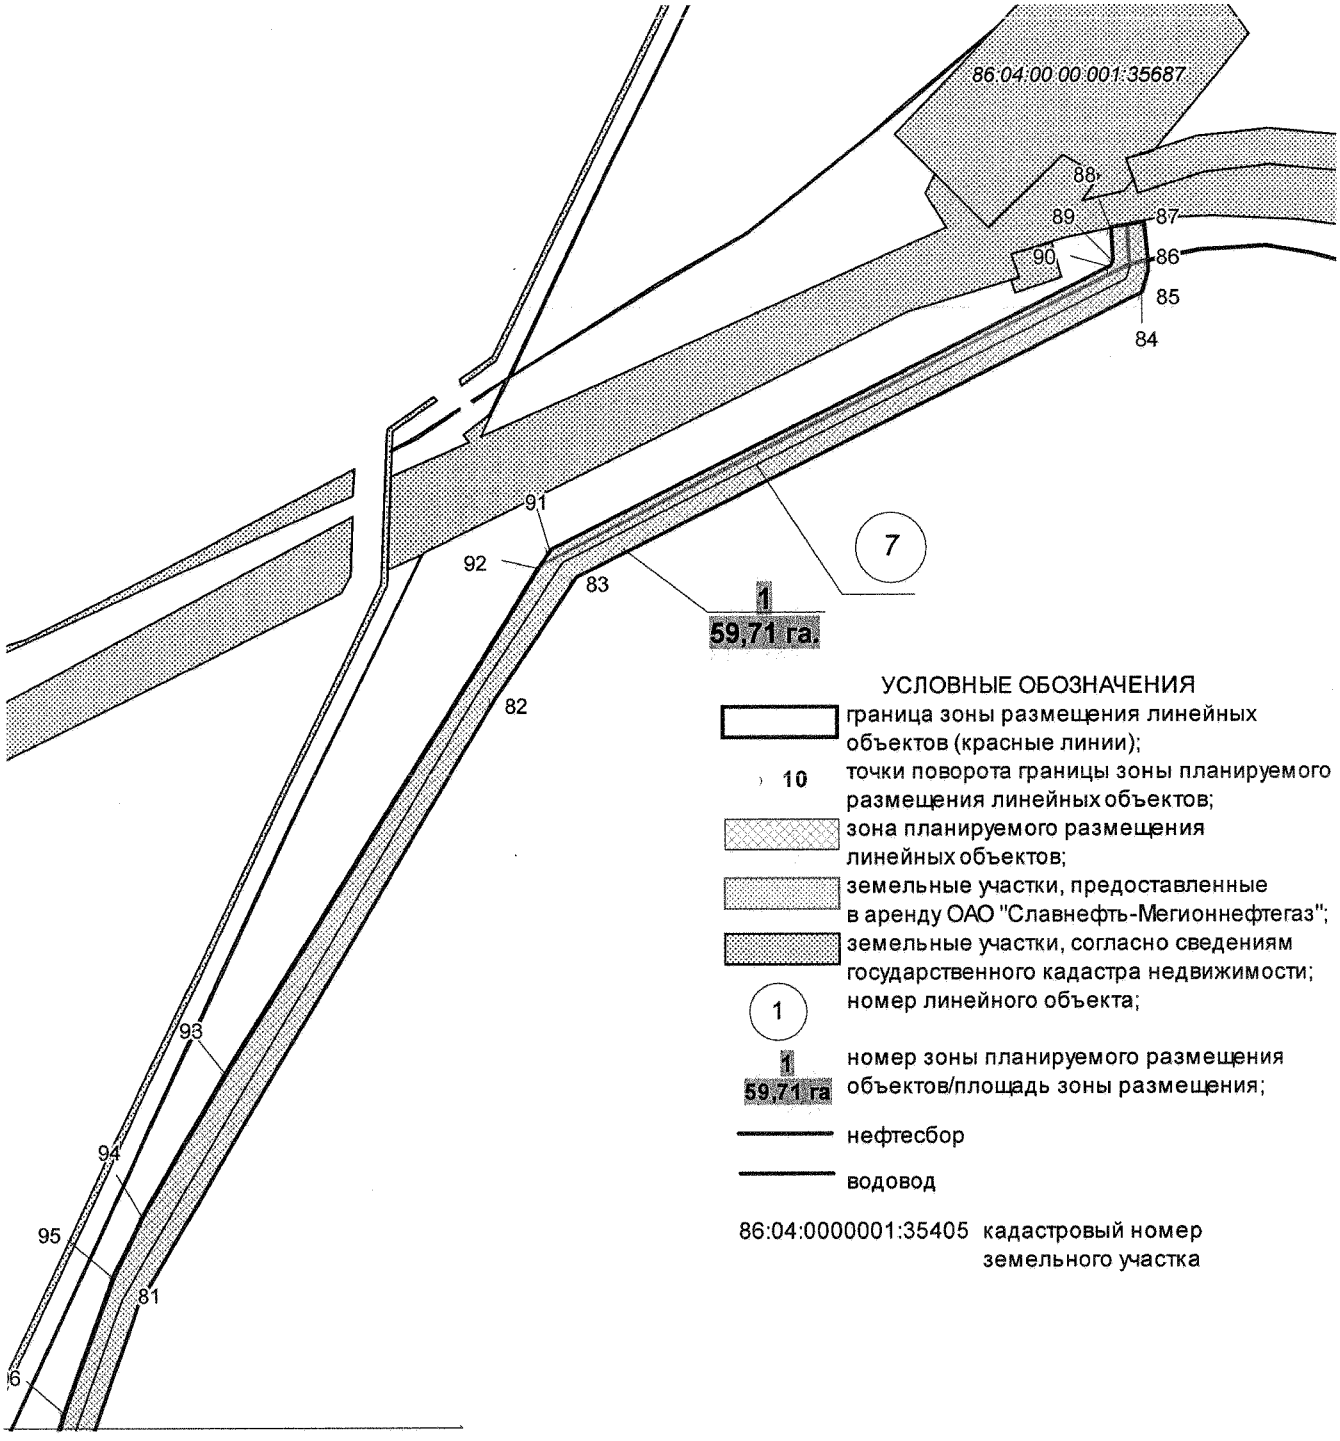

Линия соединения с листом 9

Основная часть проекта планировки территории для размещения линейного объекта регионального значения Ханты-Мансийского автономного округа – Югры «Обустройство Мегионского месторождения нефти. Нефтесборные сети и водоводы (корректировка)»
Землепользователь ОАО «Славнефть-Мегионнефтегаз»
Масштаб 1:4000

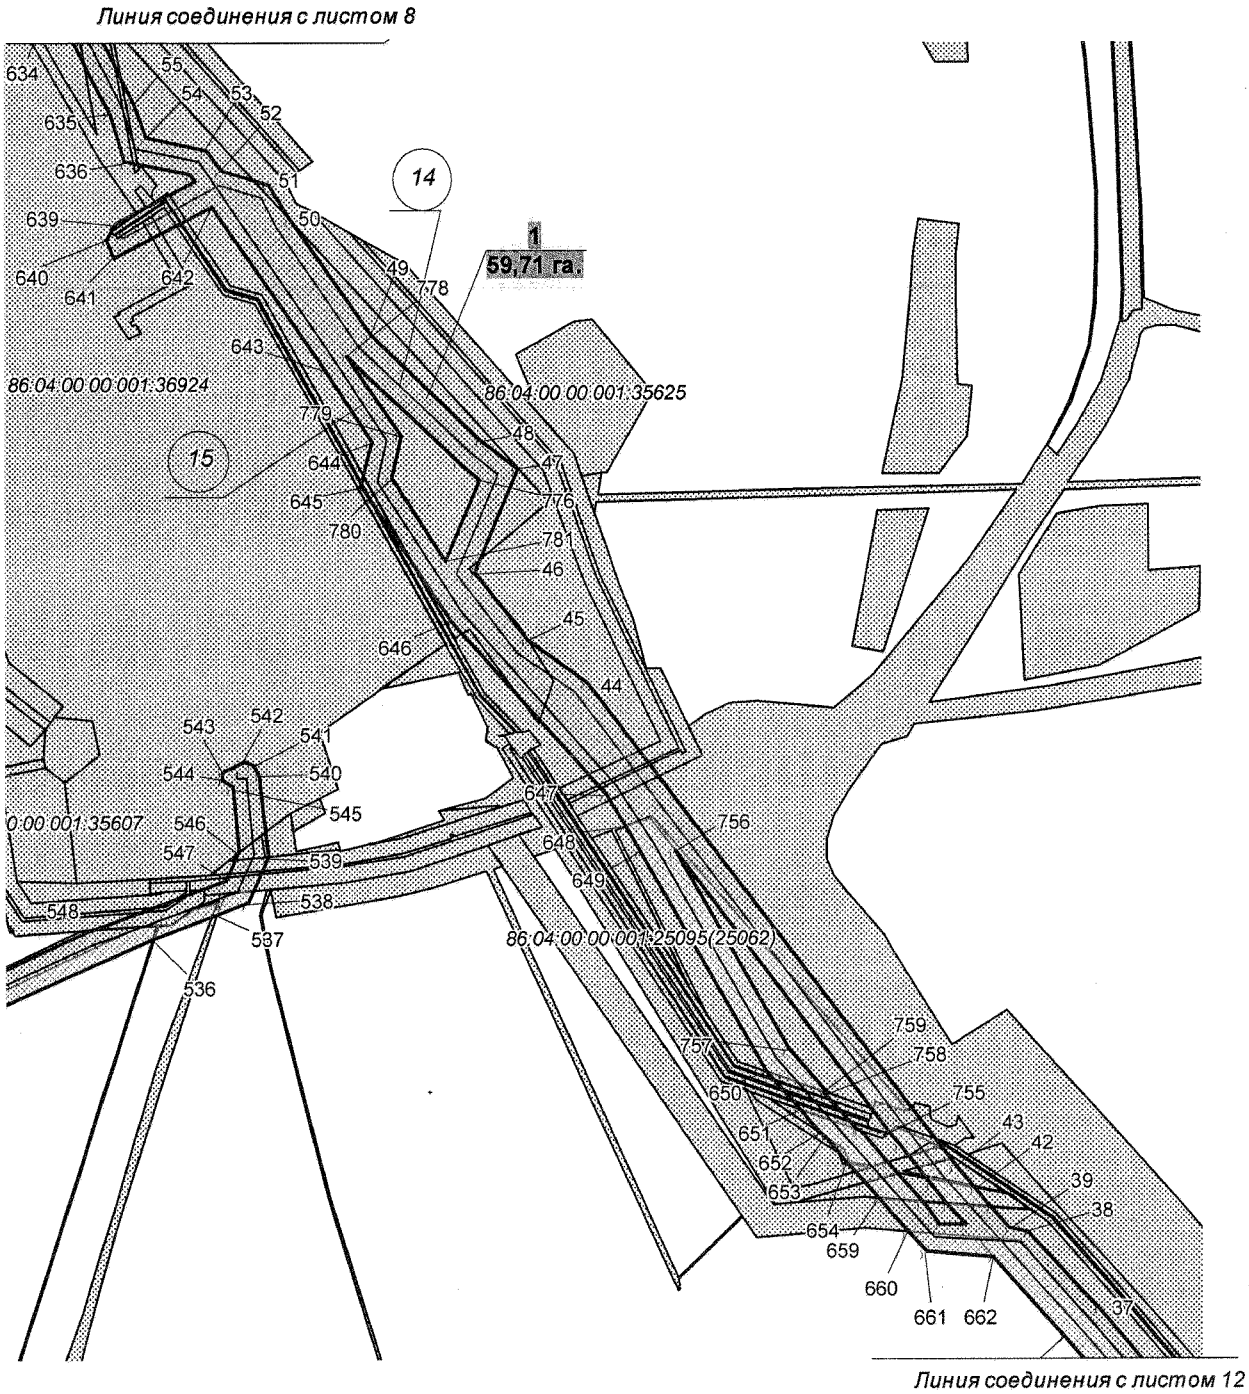

Основная часть проекта планировки территории для размещения линейного объекта регионального значения Ханты-Мансийского автономного округа – Югры «Обустройство Мегионского месторождения нефти. Нефтесборные сети и водоводы (корректировка)»
Землепользователь ОАО «Славнефть-Мегионнефтегаз»
Масштаб 1:4000

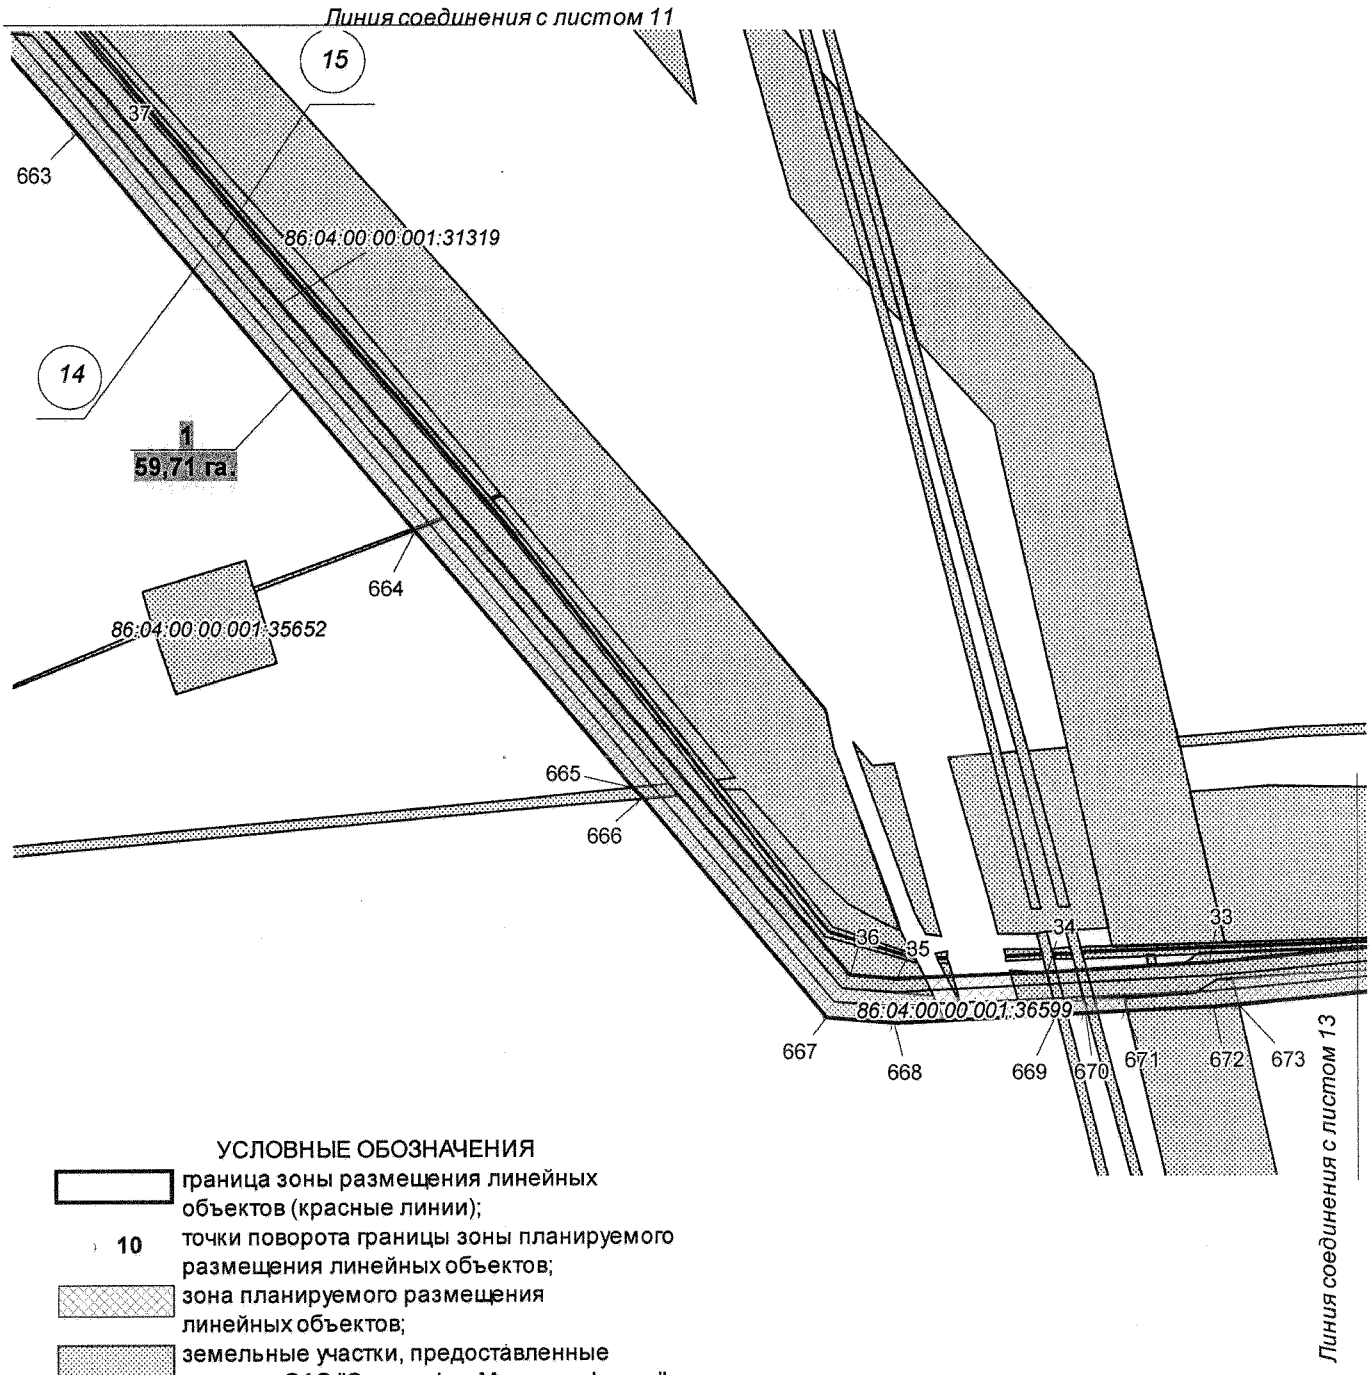

УСЛОВНЫЕ ОБОЗНАЧЕНИЯ

- граница зоны размещения линейных объектов (красные линии);
- 10 — точки поворота границы зоны планируемого размещения линейных объектов;
- зона планируемого размещения линейных объектов;
- земельные участки, предоставленные в аренду ОАО "Славнефть-Мегионнефтегаз";
- земельные участки, согласно сведениям государственного кадастра недвижимости;
- 1 — номер линейного объекта;
- 1 / 59,71 га — номер зоны планируемого размещения объектов/площадь зоны размещения;
- нефтесбор
- водовод
- 86:04:0000001:35405 кадастровый номер земельного участка

Основная часть проекта планировки территории для размещения линейного объекта регионального значения Ханты-Мансийского автономного округа – Югры «Обустройство Мегионского месторождения нефти. Нефтесборные сети и водоводы (корректировка)»
Землепользователь ОАО «Славнефть-Мегионнефтегаз»
Масштаб 1:4000

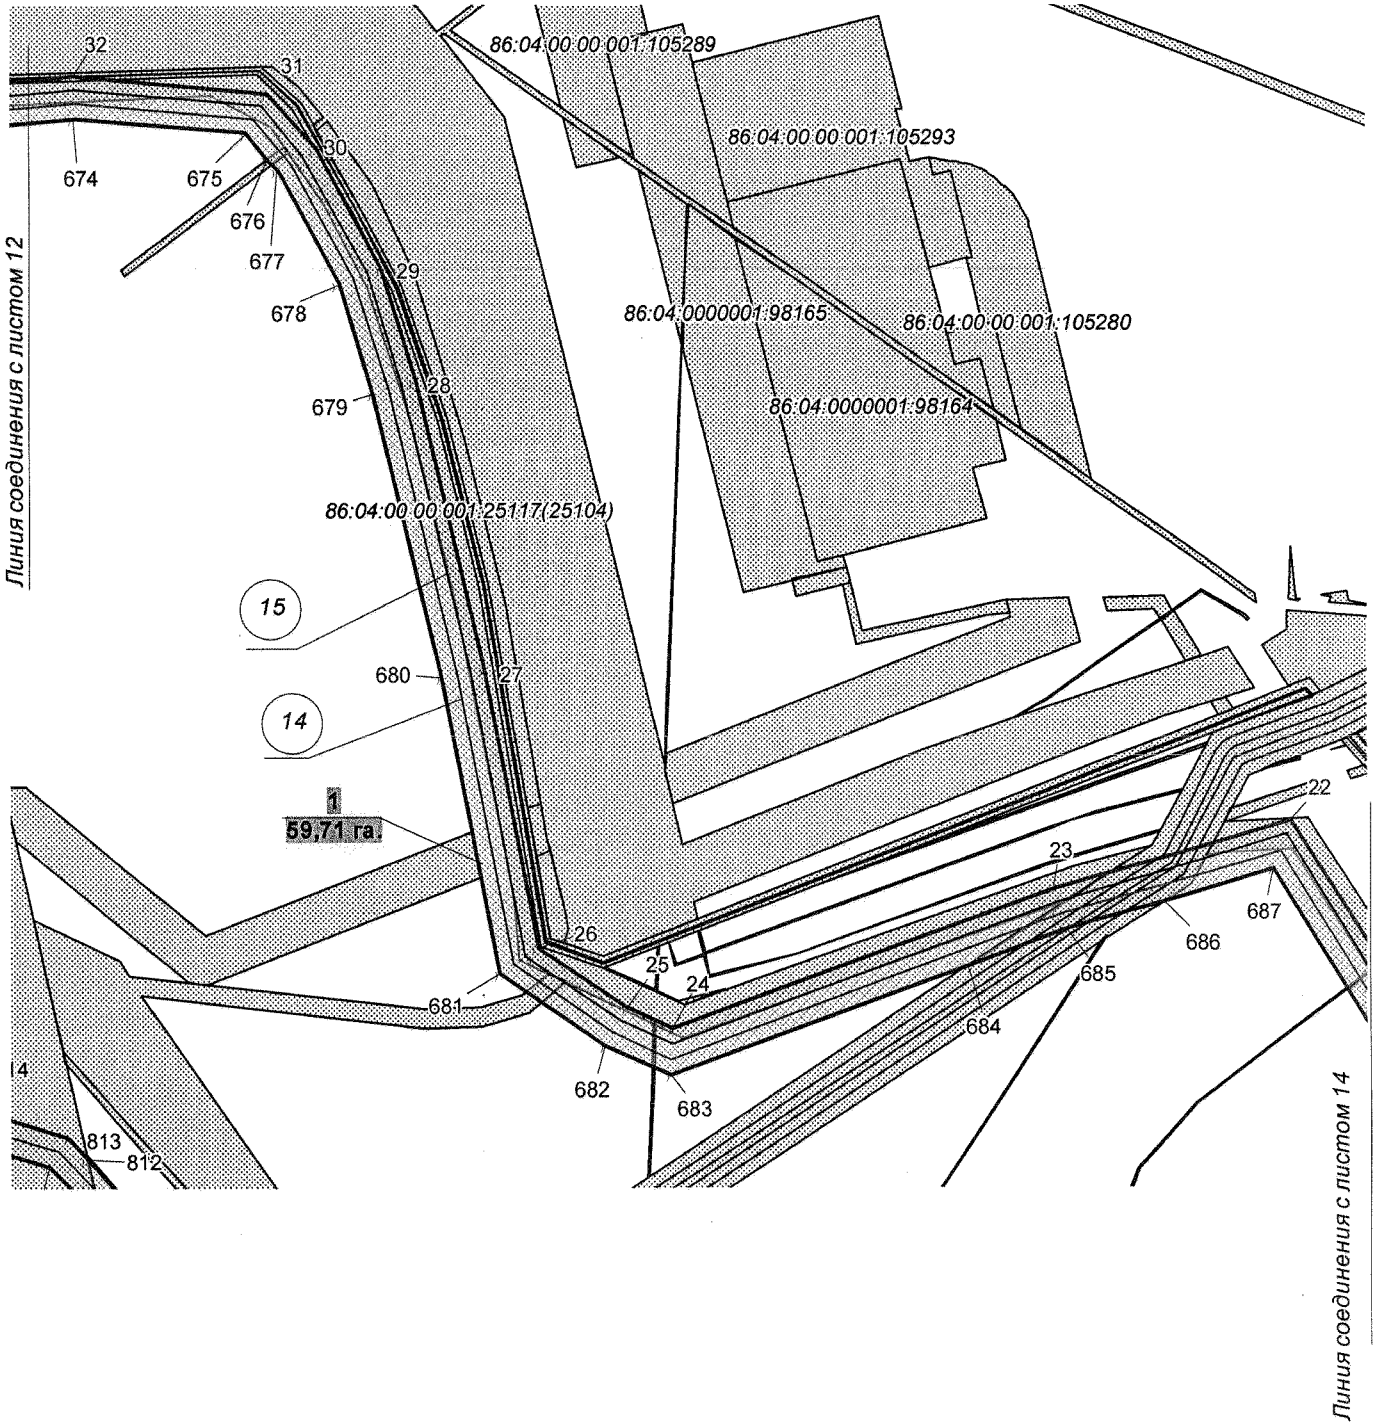

Основная часть проекта планировки территории для размещения линейного объекта регионального значения Ханты-Мансийского автономного округа – Югры «Обустройство Мегионского месторождения нефти. Нефтесборные сети и водоводы (корректировка)»
Землепользователь ОАО «Славнефть-Мегионнефтегаз»
Масштаб 1:4000

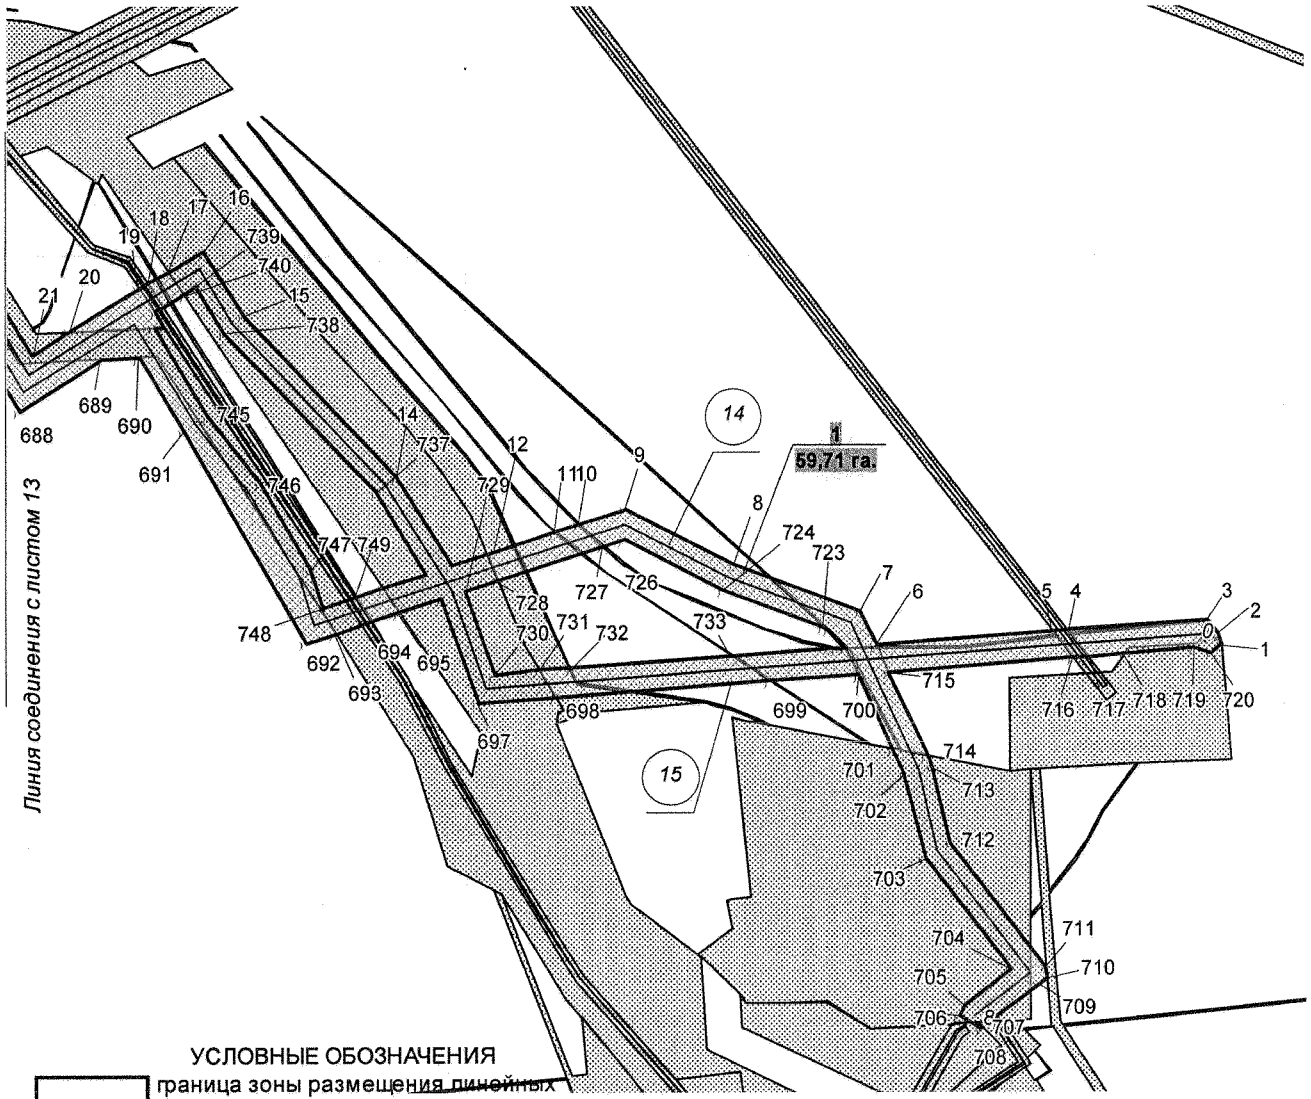

УСЛОВНЫЕ ОБОЗНАЧЕНИЯ

граница зоны размещения линейных объектов (красные линии);

10 точки поворота границы зоны планируемого размещения линейных объектов;

зона планируемого размещения линейных объектов;

земельные участки, предоставленные в аренду ОАО "Славнефть-Мегионнефтегаз";

земельные участки, согласно сведениям государственного кадастра недвижимости;

1 номер линейного объекта;

1 59,71 га номер зоны планируемого размещения объектов/площадь зоны размещения;

нефтесбор

водовод

86:04:0000001:35405 кадастровый номер земельного участка

Основная часть проекта планировки территории для размещения линейного объекта регионального значения Ханты-Мансийского автономного округа – Югры «Обустройство Мегионского месторождения нефти. Нефтесборные сети и водоводы (корректировка)»
Землепользователь ОАО «Славнефть-Мегионнефтегаз»
Масштаб 1:4000

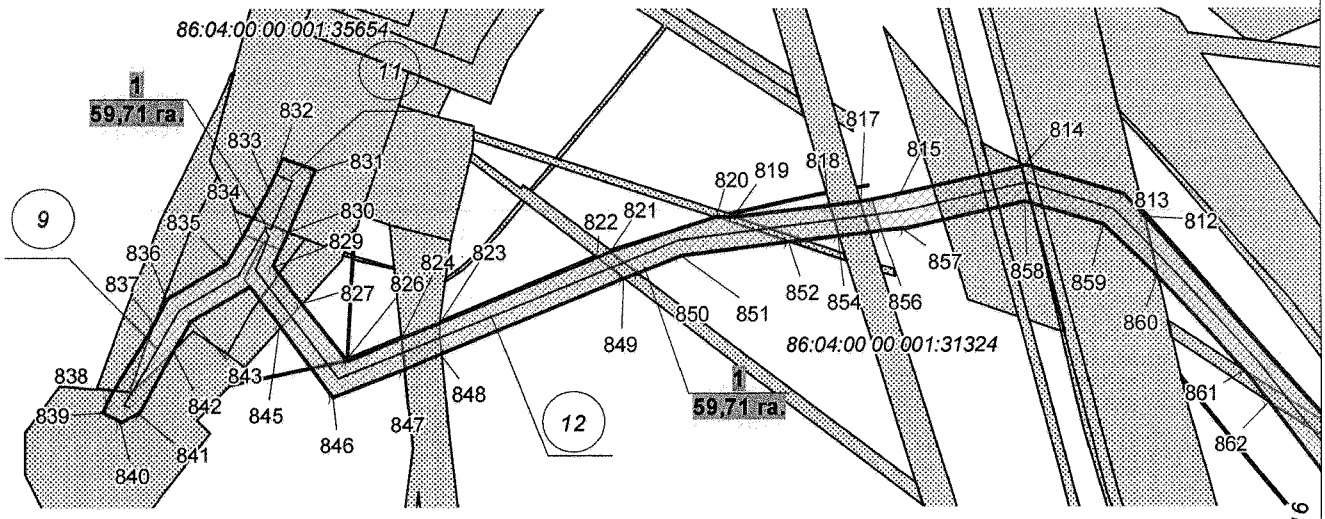

Линия соединения с листом 16

УСЛОВНЫЕ ОБОЗНАЧЕНИЯ

- граница зоны размещения линейных объектов (красные линии);
- 10 точки поворота границы зоны планируемого размещения линейных объектов;
- зона планируемого размещения линейных объектов;
- земельные участки, предоставленные в аренду ОАО "Славнефть-Мегионнефтегаз";
- земельные участки, согласно сведениям государственного кадастра недвижимости;
- 1 номер линейного объекта;
- 1 / 59,71 га номер зоны планируемого размещения объектов/площадь зоны размещения;
- нефтесбор
- водовод
- 86:04:0000001:35405 кадастровый номер земельного участка

Основная часть проекта планировки территории для размещения линейного объекта регионального значения Ханты-Мансийского автономного округа – Югры «Обустройство Мегионского месторождения нефти. Нефтесборные сети и водоводы (корректировка)»
Землепользователь ОАО «Славнефть-Мегионнефтегаз»
Масштаб 1:4000

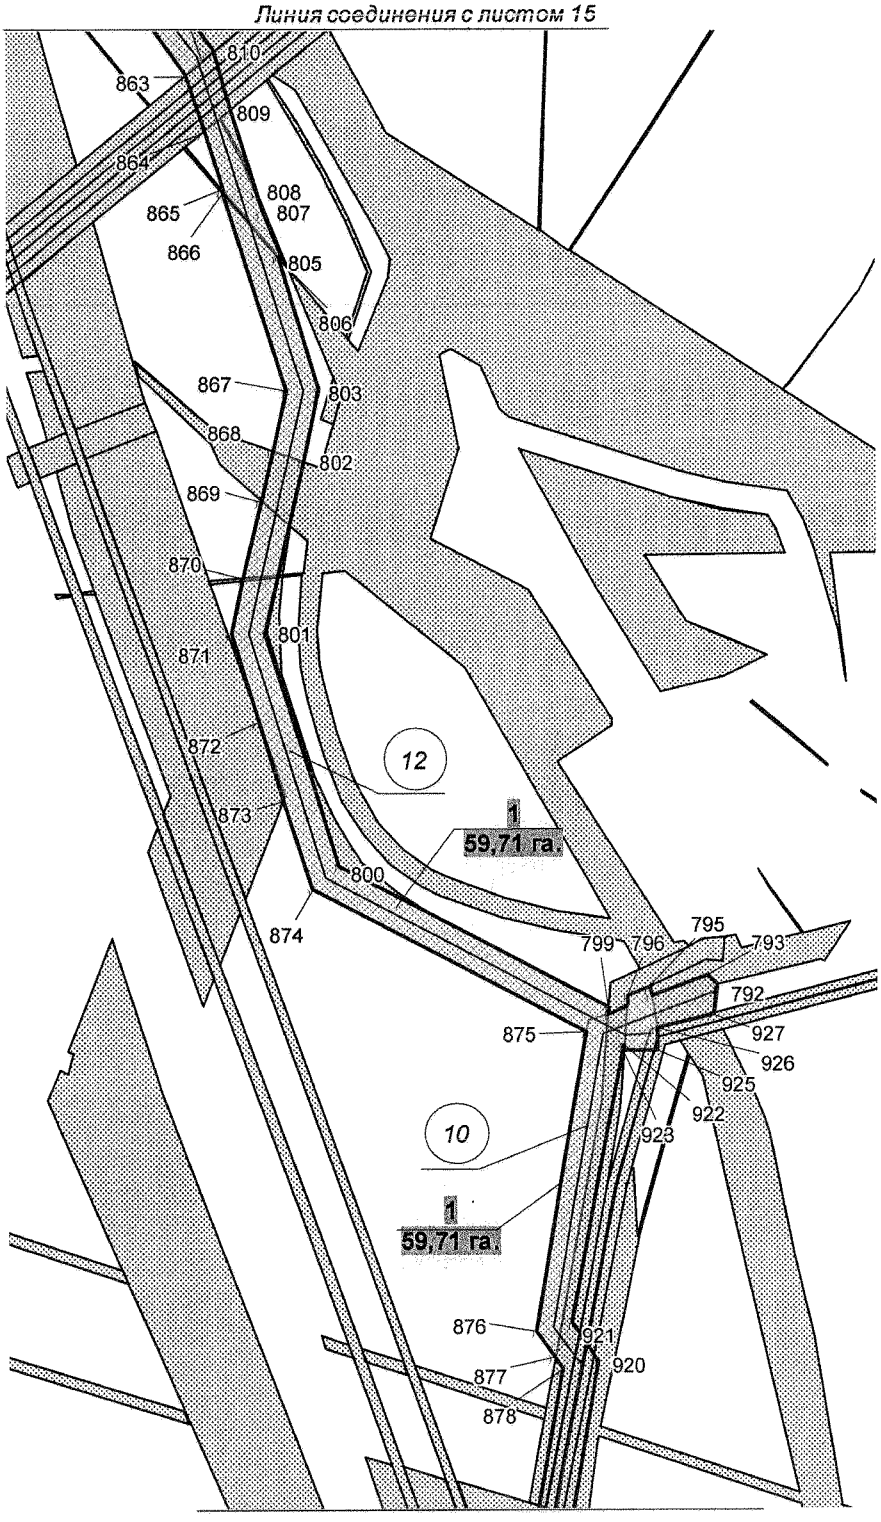

Основная часть проекта планировки территории для размещения линейного объекта регионального значения Ханты-Мансийского автономного округа – Югры «Обустройство Мегионского месторождения нефти. Нефтесборные сети и водоводы (корректировка)»
Землепользователь ОАО «Славнефть-Мегионнефтегаз»
Масштаб 1:4000

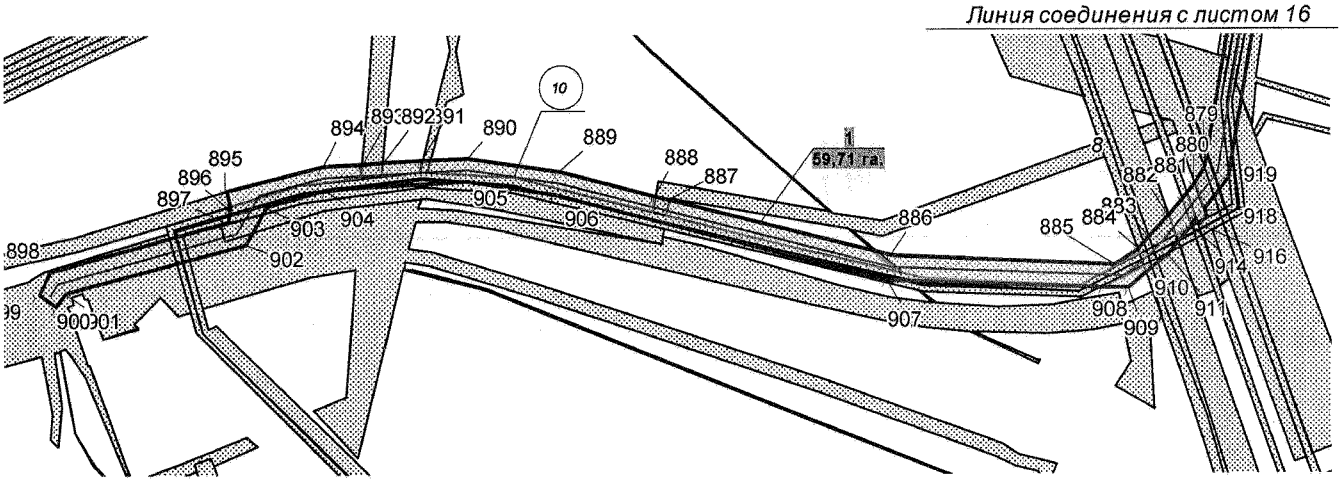

УСЛОВНЫЕ ОБОЗНАЧЕНИЯ

- граница зоны размещения линейных объектов (красные линии);
- 10 точки поворота границы зоны планируемого размещения линейных объектов;
- зона планируемого размещения линейных объектов;
- земельные участки, предоставленные в аренду ОАО "Славнефть-Мегионнефтегаз";
- земельные участки, согласно сведениям государственного кадастра недвижимости;
- 1 номер линейного объекта;
- 1 / 59,71 га номер зоны планируемого размещения объектов/площадь зоны размещения;
- нефтесбор
- водовод
- 86:04:0000001:35405 кадастровый номер земельного участка

Основная часть проекта планировки территории для размещения линейного объекта регионального значения Ханты-Мансийского автономного округа – Югры «Обустройство Мегионского месторождения нефти. Нефтесборные сети и водоводы (корректировка)»
Землепользователь ОАО «Славнефть-Мегионнефтегаз»
Масштаб 1:4000

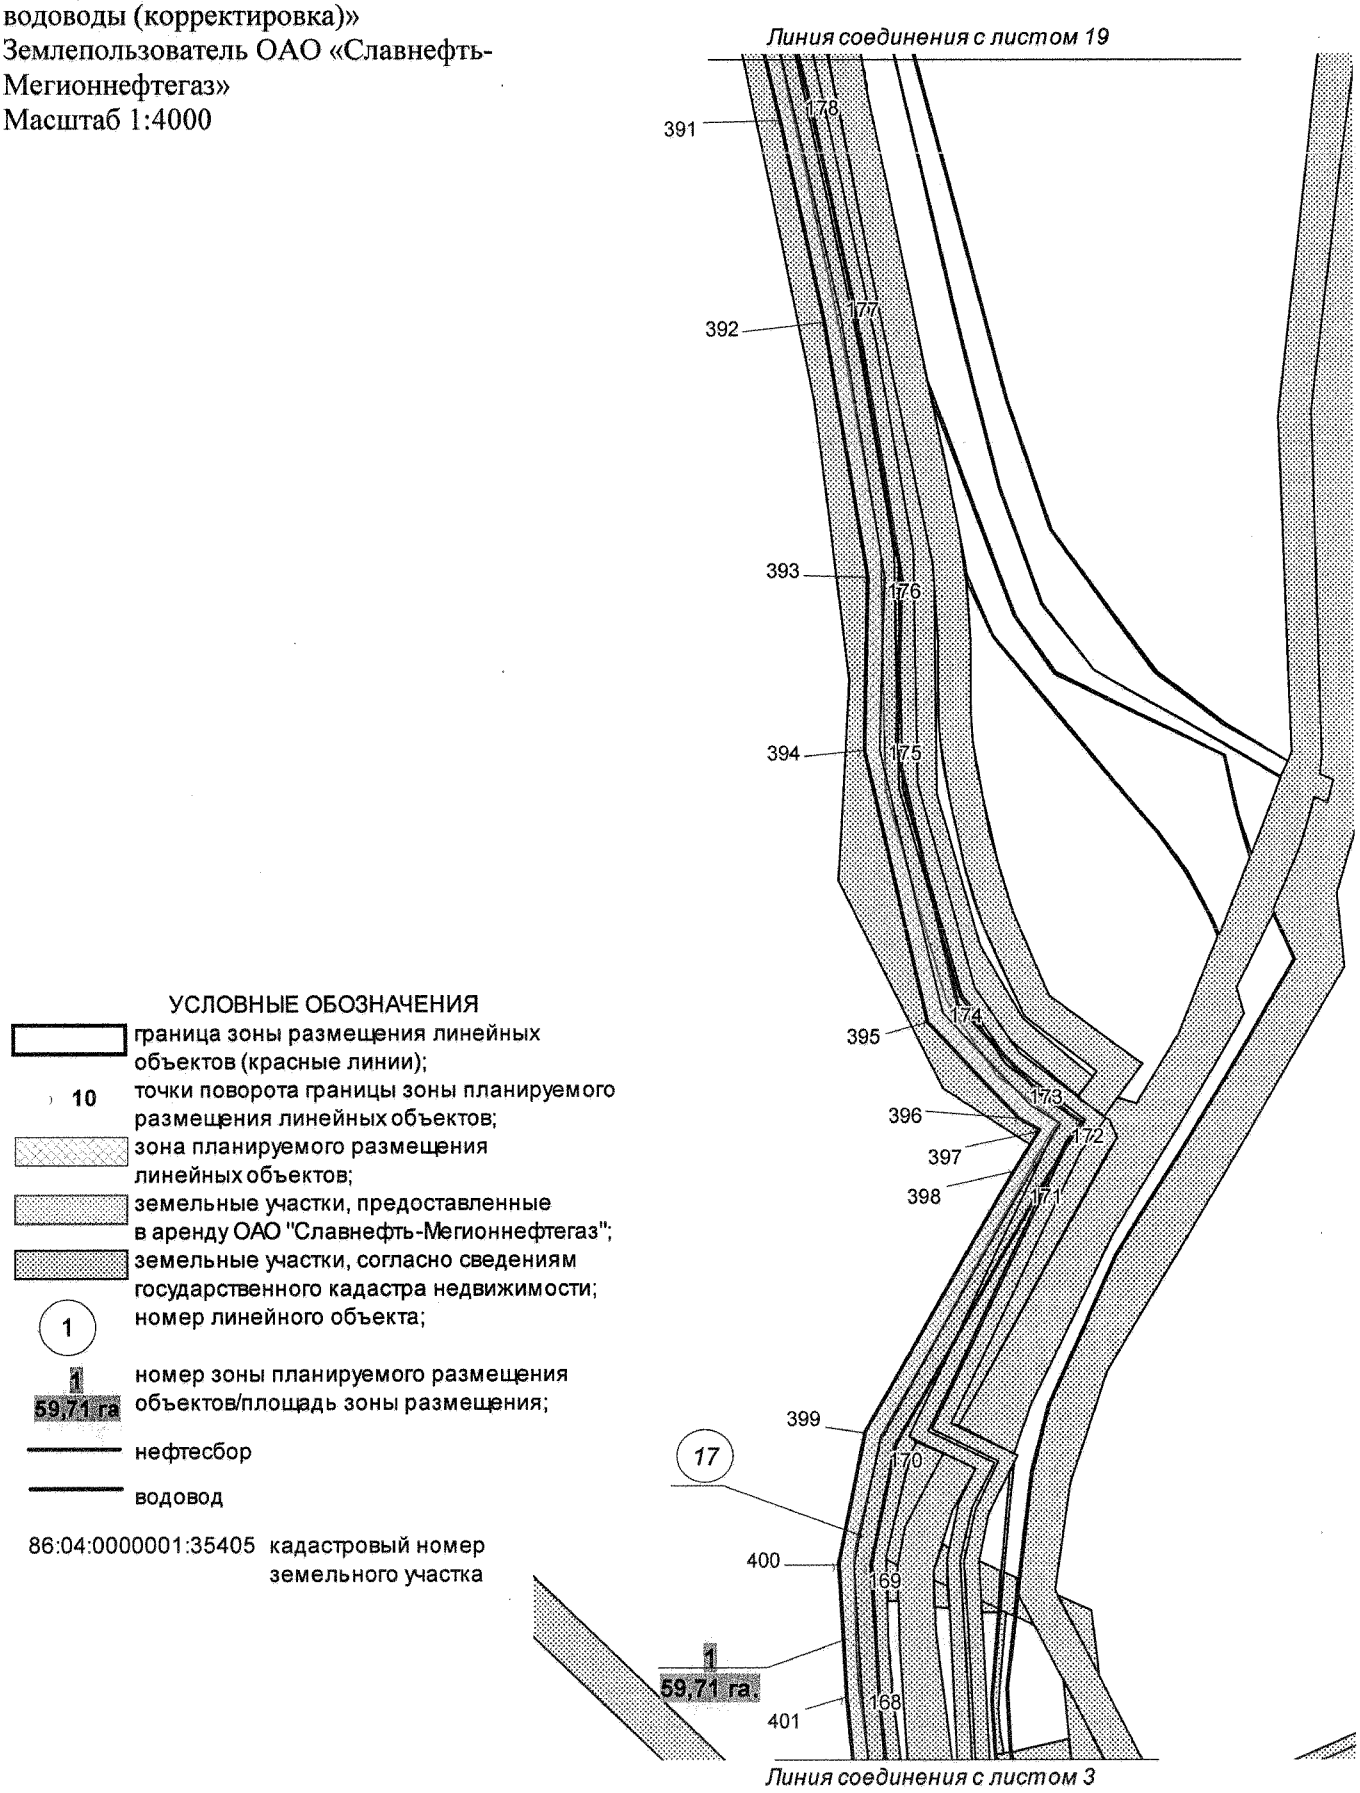

Основная часть проекта планировки территории для размещения линейного объекта регионального значения Ханты-Мансийского автономного округа – Югры «Обустройство Мегионского месторождения нефти. Нефтесборные сети и водоводы (корректировка)»
Землепользователь ОАО «Славнефть-Мегионнефтегаз»
Масштаб 1:4000

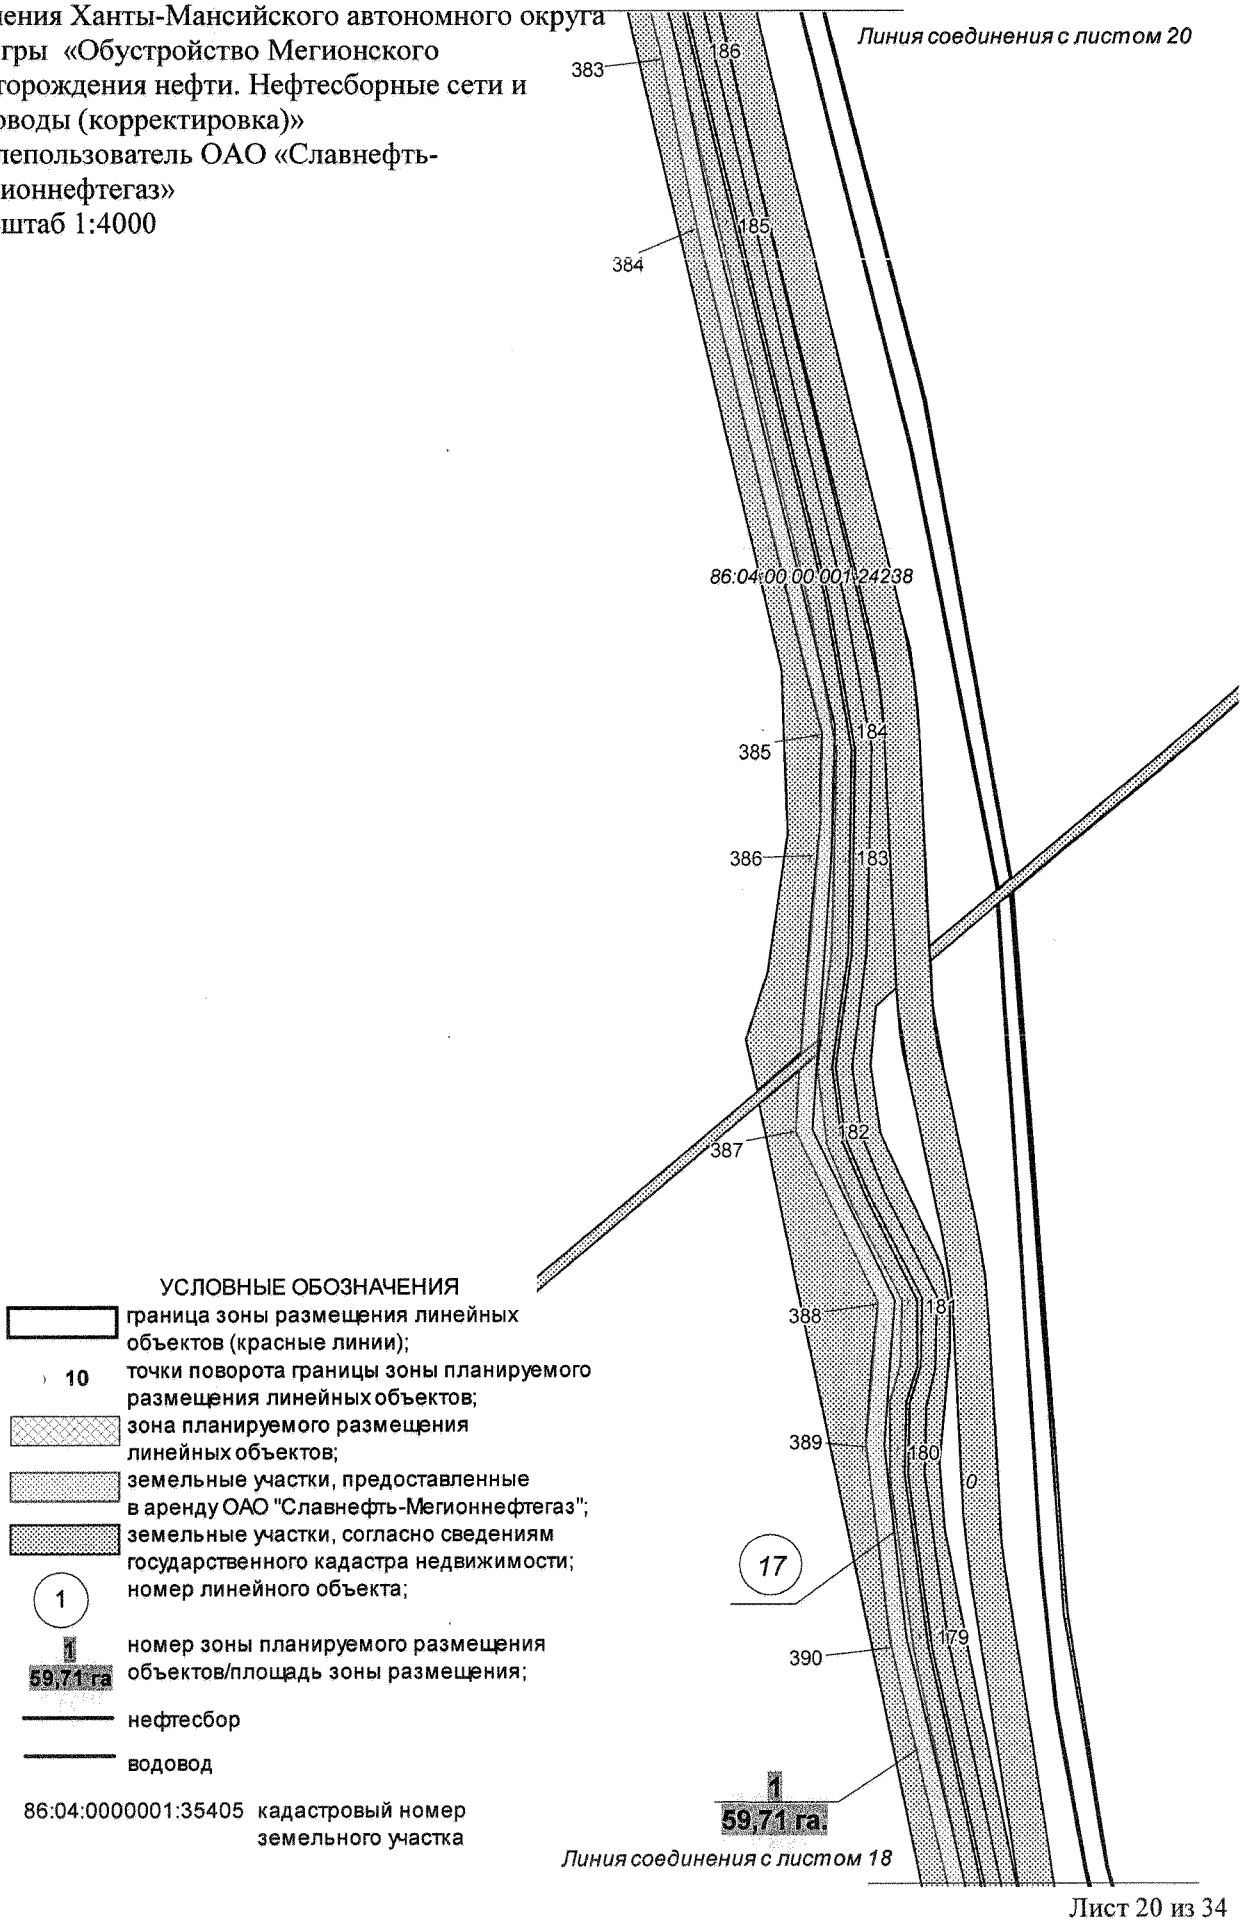

Основная часть проекта планировки территории для размещения линейного объекта регионального значения Ханты-Мансийского автономного округа – Югры «Обустройство Мегионского месторождения нефти. Нефтесборные сети и водоводы (корректировка)»
Землепользователь ОАО «Славнефть-Мегионнефтегаз»
Масштаб 1:4000

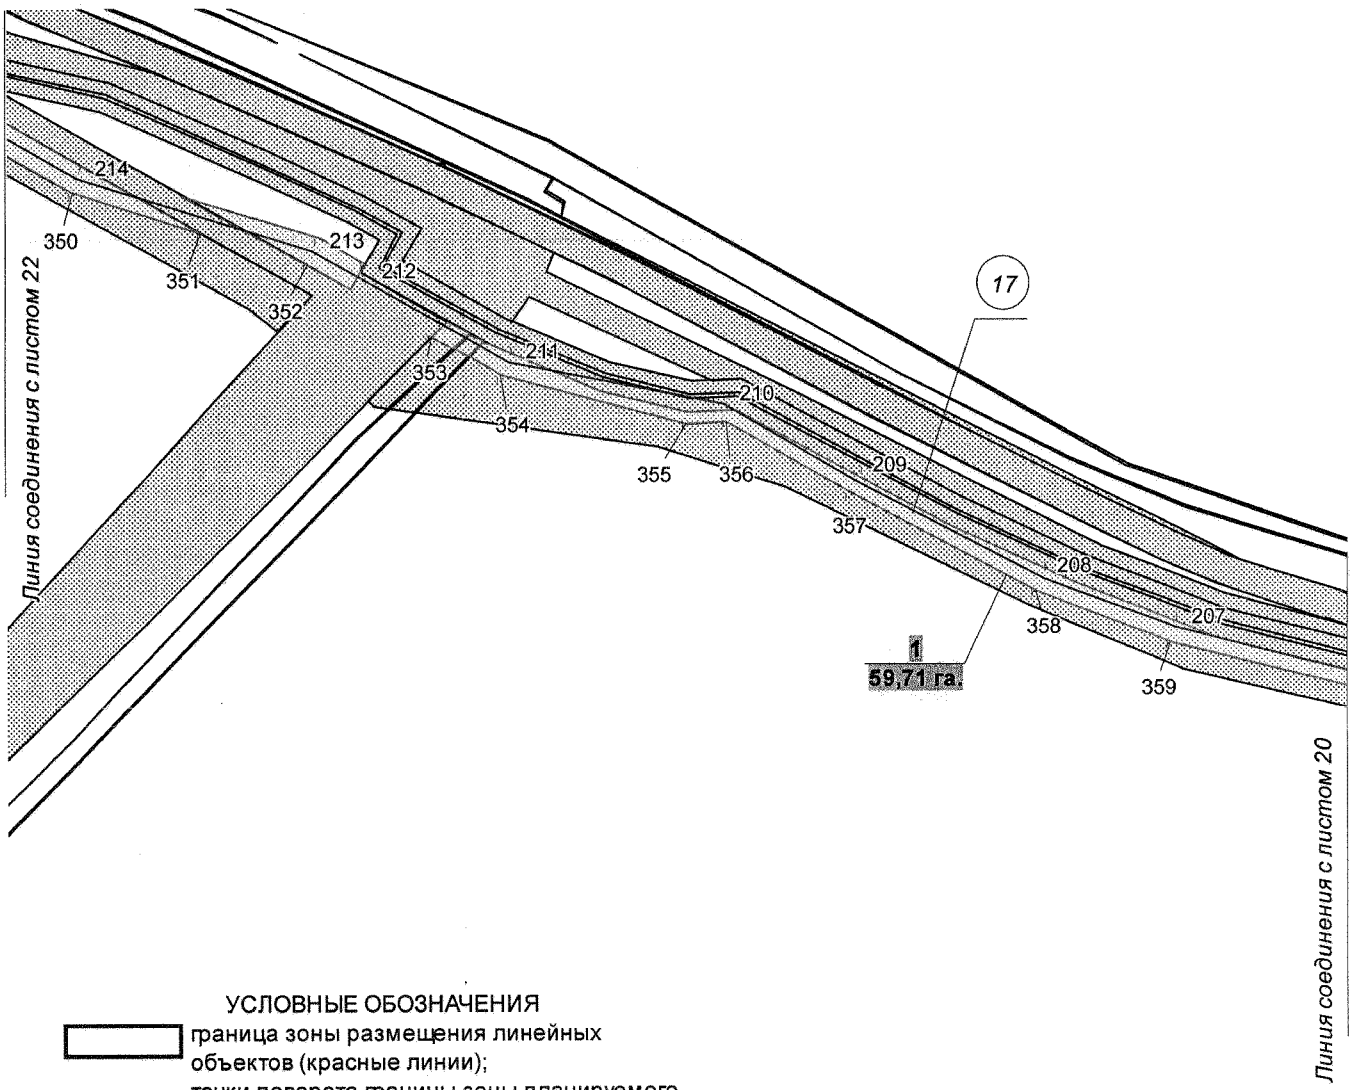

УСЛОВНЫЕ ОБОЗНАЧЕНИЯ

граница зоны размещения линейных объектов (красные линии);

10 точки поворота границы зоны планируемого размещения линейных объектов;

зона планируемого размещения линейных объектов;

земельные участки, предоставленные в аренду ОАО "Славнефть-Мегионнефтегаз";

земельные участки, согласно сведениям государственного кадастра недвижимости;

1 номер линейного объекта;

1 59,71 га номер зоны планируемого размещения объектов/площадь зоны размещения;

нефтесбор

водовод

86:04:0000001:35405 кадастровый номер земельного участка

Основная часть проекта планировки территории для размещения линейного объекта регионального значения Ханты-Мансийского автономного округа – Югры «Обустройство Мегионского месторождения нефти. Нефтесборные сети и водоводы (корректировка)»
Землепользователь ОАО «Славнефть-Мегионнефтегаз»
Масштаб 1:4000

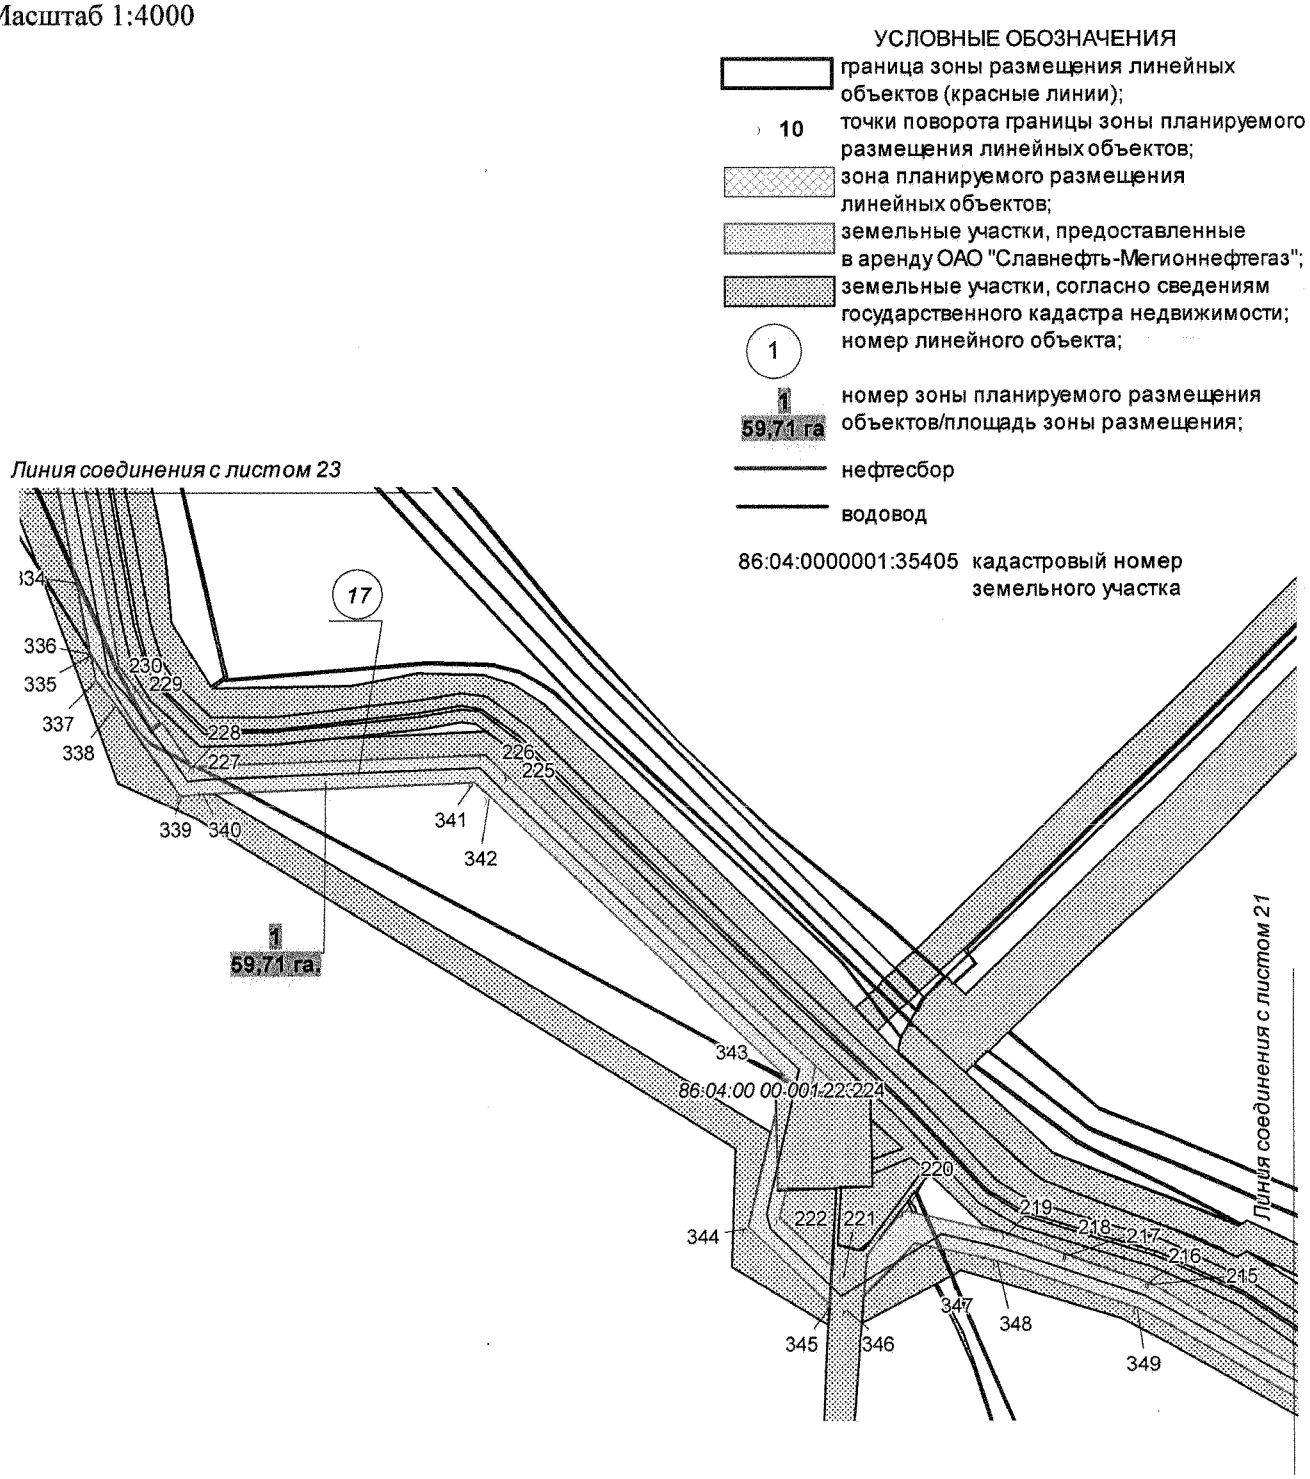

Основная часть проекта планировки территории для размещения линейного объекта регионального значения Ханты-Мансийского автономного округа – Югры «Обустройство Мегионского месторождения нефти. Нефтесборные сети и водоводы (корректировка)»
Землепользователь ОАО «Славнефть-Мегионнефтегаз»
Масштаб 1:4000

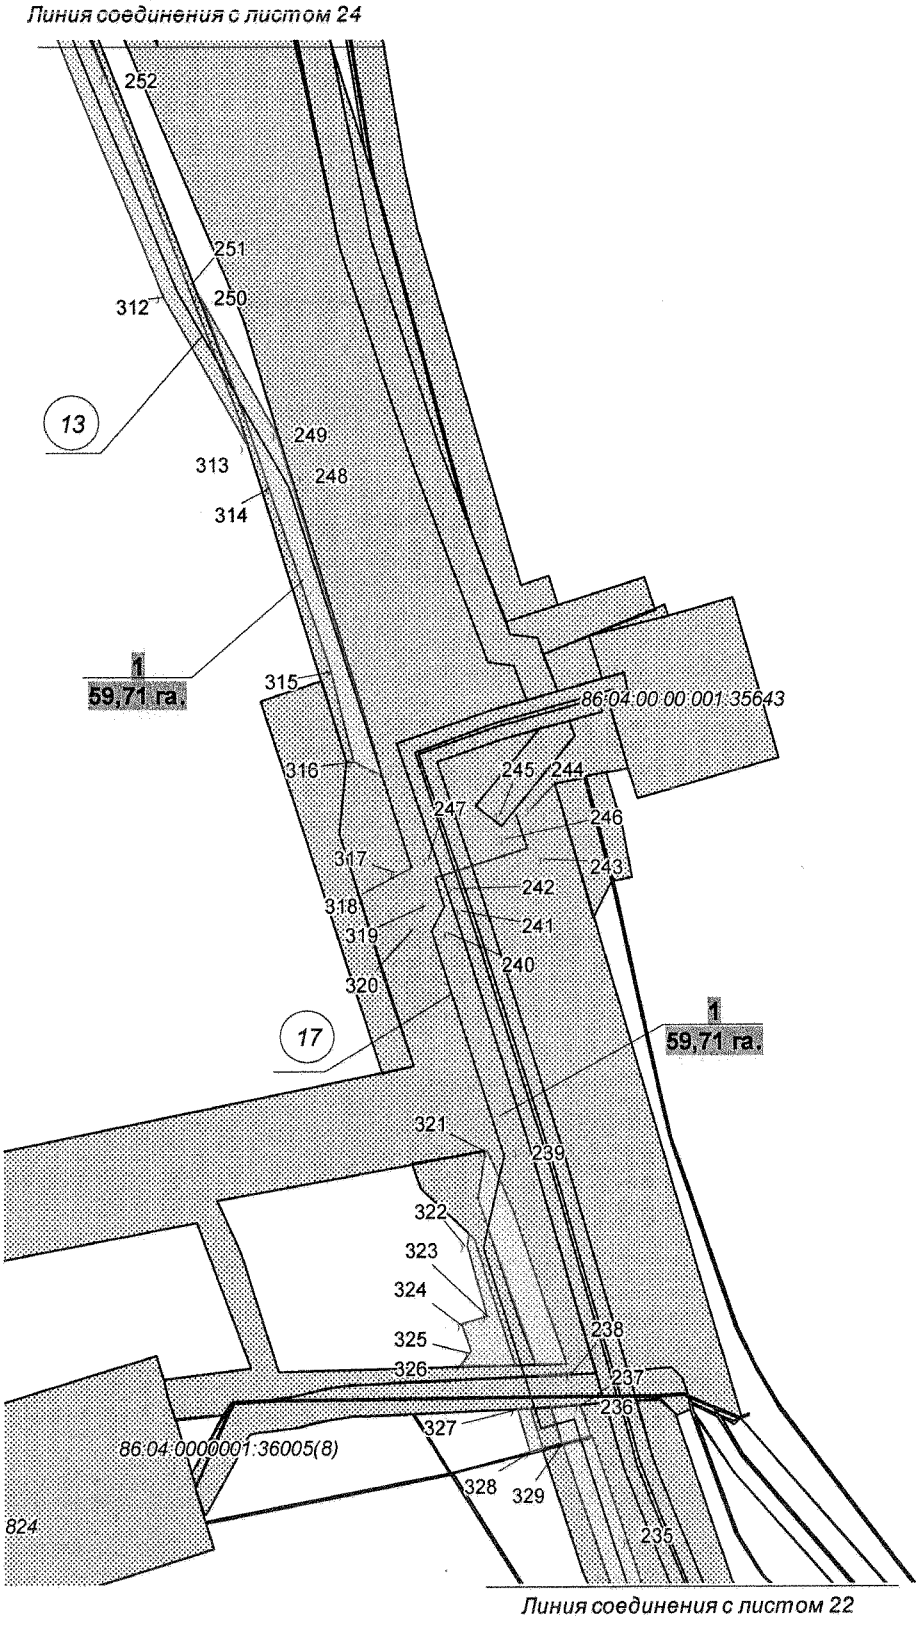

Основная часть проекта планировки территории для размещения линейного объекта регионального значения Ханты-Мансийского автономного округа – Югры «Обустройство Мегионского месторождения нефти. Нефтесборные сети и водоводы (корректировка)»
Землепользователь ОАО «Славнефть-Мегионнефтегаз»
Масштаб 1:4000

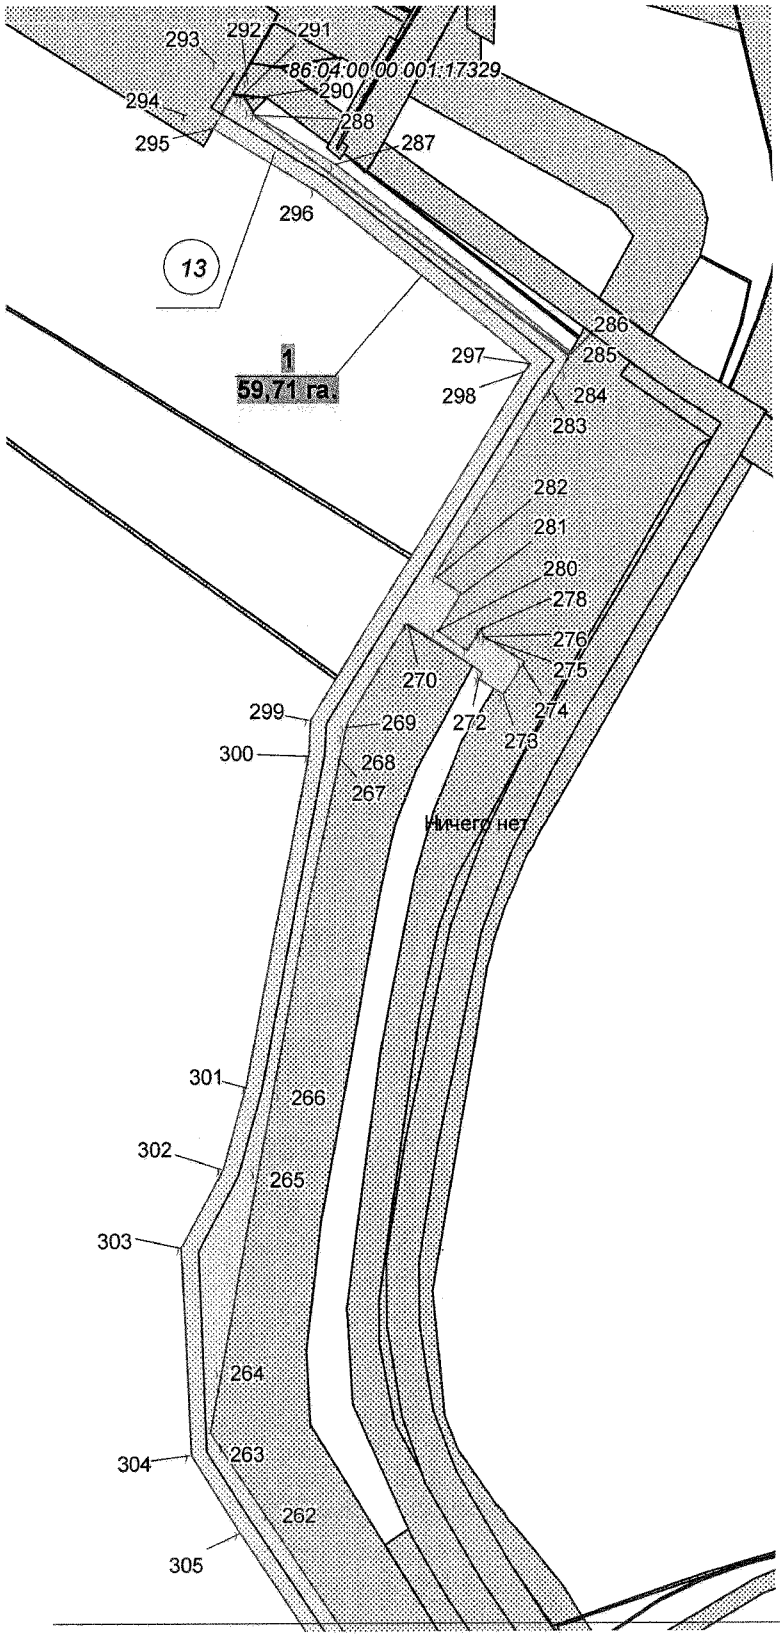

Линия соединения с листом 23

Основная часть проекта планировки территории для размещения линейного объекта регионального значения Ханты-Мансийского автономного округа – Югры «Обустройство Мегионского месторождения нефти. Нефтесборные сети и водоводы (корректировка)»
Землепользователь ОАО «Славнефть-Мегионнефтегаз»
Масштаб 1:4000

Каталог координат угловых точек границ земельного участка

Номер	X	Y
1	948900,78	4409280,43
2	948907,58	4409277,21
3	948916,48	4409271,15
4	948909,78	4409184,36
5	948909,05	4409174,49
6	948900,81	4409062,52
7	948922,02	4409052,89
8	948951,98	4408972,97
9	948987,22	4408903,76
10	948977,32	4408873,33
11	948972,43	4408858,3
12	948959,65	4408819,07
13	948950,96	4408792,39
14	949007,76	4408757,78
15	949109,89	4408661,59
16	949150,7	4408636,13
17	949138,47	4408614,45
18	949130,33	4408601,08
19	949127,21	4408595,94
20	949100,09	4408551,39
21	949084,24	4408527,26
22	949180,13	4408467,18
23	949140,22	4408329,69
24	949058,11	4408107,2
25	949070,64	4408080,0
26	949105,24	4408028,92
27	949268,64	4407997,45
28	949435,84	4407957,54
29	949501,69	4407937,07
30	949571,83	4407899,61
31	949603,84	4407872,31
32	949614,13	4407759,16
33	949601,1	4407616,07
34	949595,46	4407526,58
35	949592,82	4407443,23
36	949595,05	4407417,08
37	950081,19	4407007,05
38	950126,17	4406967,04
39	950127,84	4406956,68
40	950139,87	4406946,08
41	950139,87	4406946,11
42	950150,68	4406936,58
43	950163,55	4406925,24
44	950444,42	4406712,39
45	950469,2	4406677,59
46	950508,94	4406647,47
47	950568,23	4406672,12
48	950584,82	4406650,66
49	950645,15	4406587,83

Номер	X	Y
50	950713,98	4406540,51
51	950733,3	4406528,95
52	950741,91	4406500,84
53	950753,61	4406492,42
54	950760,89	4406457,65
55	950780,71	4406450,71
56	950848,55	4406416,82
57	950882,75	4406389,25
58	950880,09	4406362,09
59	950883,37	4406364,79
60	950926,88	4406377,39
61	950937,52	4406377,97
62	951194,96	4406416,92
63	951208,81	4406418,89
64	951504,39	4406461,47
65	951589,88	4406477,19
66	951653,64	4406656,23
67	951713,64	4406774,34
68	951715,45	4406780,01
69	951730,75	4406811,18
70	951735,84	4406812,92
71	951746,93	4406818,64
72	951747,41	4406817,63
73	951793,0	4406831,1
74	951800,4	4406829,27
75	951909,48	4406769,94
76	951978,18	4406711,2
77	952050,56	4406671,84
78	952112,38	4406709,67
79	952147,04	4406721,91
80	952333,52	4406770,76
81	952401,5	4406794,54
82	952703,07	4406971,92
83	952764,28	4407012,26
84	952905,55	4407294,17
85	952915,68	4407297,57
86	952921,78	4407297,11
87	952941,04	4407295,71
88	952937,61	4407279,69
89	952921,41	4407280,49
90	952918,33	4407279,46
91	952778,22	4406999,89
92	952769,4	4406994,19
93	952517,62	4406838,81
94	952445,7	4406797,26
95	952416,97	4406782,74
96	952348,96	4406757,91
97	952316,44	4406748,03
98	952271,58	4406737,02

Основная часть проекта планировки территории для размещения линейного объекта регионального значения Ханты-Мансийского автономного округа – Югры «Обустройство Мегионского месторождения нефти. Нефтесборные сети и водоводы (корректировка)»
Землепользователь ОАО «Славнефть-Мегионнефтегаз»
Масштаб 1:4000

Номер	X	Y
99	952239,78	4406729,22
100	952239,93	4406728,24
101	952152,34	4406704,69
102	952120,15	4406693,33
103	952051,76	4406651,46
104	952046,04	4406652,66
105	951966,53	4406696,14
106	951963,94	4406699,69
107	951899,2	4406755,05
108	951794,81	4406811,82
109	951788,94	4406810,1
110	951750,7	4406798,05
111	951744,35	4406795,75
112	951671,84	4406647,92
113	951605,06	4406459,94
114	951550,34	4406447,52
115	951513,55	4406442,9
116	951328,78	4406413,44
117	951192,03	4406397,35
118	950930,53	4406357,7
119	950918,33	4406354,23
120	950940,87	4406209,87
121	950955,34	4406214,38
122	950962,28	4406170,1
123	950946,48	4406167,62
124	950946,84	4406165,01
125	950911,5	4405835,72
126	950900,79	4405510,82
127	951002,81	4405447,21
128	950989,34	4405426,19
129	950976,13	4405404,96
130	950976,12	4405404,97
131	950975,58	4405404,09
132	950934,3	4405337,74
133	950924,72	4405322,33
134	951089,66	4405219,68
135	951142,14	4405192,86
136	951182,39	4405172,26
137	951220,23	4405150,65
138	951225,01	4405133,01
139	951210,7	4405135,97
140	951211,08	4405134,85
141	951238,6	4405128,35
142	951649,26	4404987,1
143	951675,01	4404977,58
144	951684,48	4404974,99
145	951791,09	4404938,32
146	951883,35	4404920,9
147	951932,91	4404908,36

Номер	X	Y
148	951927,3	4404917,09
149	951924,94	4405028,64
150	951928,02	4405047,23
151	951946,32	4405050,42
152	951947,03	4405046,39
153	951944,89	4405027,1
154	951947,83	4404920,41
155	951958,05	4404905,49
156	952006,13	4404901,15
157	952028,19	4404907,6
158	952032,19	4404907,15
159	952037,45	4404898,67
160	952091,05	4404913,52
161	952128,62	4404903,48
162	952137,93	4404920,68
163	952101,31	4404924,15
164	952153,97	4404940,28
165	952201,63	4404941,39
166	952235,91	4404934,23
167	952351,81	4404913,3
168	952558,1	4404893,18
169	952629,33	4404888,98
170	952697,97	4404903,15
171	952841,57	4404984,83
172	952877,69	4405006,59
173	952893,66	4404983,88
174	952942,69	4404937,85
175	953087,15	4404903,97
176	953181,63	4404906,97
177	953329,11	4404882,06
178	953442,84	4404857,13
179	953605,66	4404818,59
180	953701,88	4404807,47
181	953775,01	4404813,44
182	953864,9	4404771,75
183	954002,81	4404781,69
184	954068,27	4404783,4
185	954327,64	4404721,65
186	954414,77	4404704,0
187	954552,11	4404668,8
188	954637,5	4404638,05
189	954681,14	4404617,1
190	954757,11	4404563,86
191	954871,14	4404528,97
192	954955,82	4404497,44
193	955019,36	4404468,22
194	955245,11	4404333,8
195	955354,4	4404284,74
196	955445,95	4404236,66

Основная часть проекта планировки территории для размещения линейного объекта регионального значения Ханты-Мансийского автономного округа – Югры «Обустройство Мегионского месторождения нефти. Нефтесборные сети и водоводы (корректировка)»
Землепользователь ОАО «Славнефть-Мегионнефтегаз»
Масштаб 1:4000

Номер	X	Y
197	955697,64	4404007,8
198	955736,44	4403975,57
199	955771,17	4403955,73
200	955865,02	4403914,92
201	955919,94	4403861,8
202	955955,68	4403794,14
203	955989,67	4403746,7
204	956049,04	4403685,34
205	956148,43	4403532,51
206	956208,11	4403388,51
207	956261,45	4403179,23
208	956290,77	4403104,29
209	956347,59	4402996,0
210	956391,57	4402918,13
211	956417,95	4402790,22
212	956466,69	4402703,86
213	956481,93	4402676,87
214	956525,16	4402539,36
215	956659,85	4402300,85
216	956660,54	4402299,3
217	956677,51	4402249,04
218	956677,74	4402248,39
219	956690,56	4402210,42
220	956705,53	4402147,68
221	956663,18	4402108,25
222	956700,75	4402068,56
223	956779,51	4402086,74
224	956780,15	4402108,08
225	956978,66	4401899,26
226	956992,41	4401883,28
227	956984,98	4401704,48
228	956985,52	4401702,37
229	957035,66	4401667,01
230	957048,88	4401655,48
231	957226,53	4401621,73
232	957313,64	4401553,73
233	957375,69	4401505,03
234	957421,72	4401477,12
235	957459,11	4401464,28
236	957532,63	4401441,48
237	957537,94	4401436,4
238	957555,6	4401431,17
239	957683,93	4401401,06
240	957809,49	4401361,22
241	957822,02	4401368,36
242	957835,36	4401364,59
243	957852,0	4401416,75
244	957880,16	4401408,68
245	957877,85	4401391,12

Номер	X	Y
246	957863,9	4401394,97
247	957850,07	4401349,39
248	958071,7	4401278,86
249	958096,09	4401263,85
250	958174,01	4401219,6
251	958182,58	4401215,85
252	958300,14	4401166,43
253	958481,93	4401091,67
254	958504,85	4401076,61
255	958520,25	4401075,72
256	958724,82	4401063,84
257	958734,29	4401064,3
258	958735,54	4401068,81
259	958768,04	4401062,33
260	958772,63	4401062,07
261	958777,56	4401060,44
262	959088,06	4400856,32
263	959126,07	4400832,26
264	959167,55	4400830,58
265	959277,3	4400850,65
266	959321,45	4400863,0
267	959507,14	4400897,97
268	959520,19	4400898,53
269	959525,06	4400899,54
270	959581,36	4400934,68
271	959554,86	4400975,75
272	959551,5	4400973,58
273	959542,78	4400987,09
274	959560,51	4400998,47
275	959573,45	4400978,45
276	959574,82	4400976,94
277	959577,1	4400975,77
278	959579,99	4400975,48
279	959567,53	4400967,18
280	959578,01	4400950,97
281	959598,61	4400964,27
282	959607,22	4400950,81
283	959711,64	4401015,97
284	959721,37	4401023,84
285	959730,49	4401024,26
286	959731,9	4401025,14
287	959837,42	4400894,7
288	959864,08	4400851,13
289	959867,02	4400848,25
290	959873,89	4400844,3
291	959874,15	4400842,14
292	959882,61	4400847,32
293	959893,05	4400830,26
294	959865,14	4400813,57

Основная часть проекта планировки территории для размещения линейного объекта регионального значения Ханты-Мансийского автономного округа – Югры «Обустройство Мегионского месторождения нефти. Нефтесборные сети и водоводы (корректировка)»
Землепользователь ОАО «Славнефть-Мегионнефтегаз»
Масштаб 1:4000

Номер	X	Y
295	959857,28	4400827,78
296	959822,68	4400884,28
297	959726,32	4401003,41
298	959722,69	4401000,48
299	959529,39	4400879,85
300	959509,99	4400879,18
301	959325,35	4400844,4
302	959279,54	4400831,56
303	959236,09	4400808,77
304	959120,2	4400813,48
305	959077,77	4400840,37
306	958769,13	4401043,24
307	958729,1	4401045,55
308	958719,94	4401046,11
309	958524,38	4401057,44
310	958498,99	4401058,93
311	958473,51	4401075,69
312	958174,24	4401198,75
313	958089,7	4401246,77
314	958065,95	4401259,12
315	957959,86	4401294,05
316	957908,11	4401307,17
317	957844,03	4401330,34
318	957847,53	4401341,39
319	957825,1	4401348,96
320	957811,61	4401341,86
321	957684,53	4401381,98
322	957629,11	4401370,94
323	957589,43	4401383,05
324	957584,41	4401368,22
325	957568,69	4401373,17
326	957560,09	4401367,7
327	957535,76	4401399,68
328	957511,02	4401407,48
329	957515,71	4401425,82
330	957414,49	4401460,58
331	957367,65	4401488,46
332	957306,08	4401536,77
333	957217,54	4401606,24
334	957101,87	4401628,39
335	957055,99	4401637,18
336	957056,05	4401637,13
337	957038,89	4401640,43
338	957023,99	4401653,28
339	956966,78	4401693,54
340	956968,07	4401707,94
341	956974,85	4401876,85
342	956965,67	4401886,82
343	956790,92	4402071,53

Номер	X	Y
344	956694,84	4402048,62
345	956645,37	4402100,9
346	956643,91	4402111,21
347	956681,22	4402171,93
348	956673,24	4402205,45
349	956643,78	4402292,74
350	956508,57	4402532,12
351	956484,57	4402608,76
352	956465,33	4402669,61
353	956424,03	4402742,83
354	956400,87	4402783,86
355	956373,16	4402891,84
356	956374,23	4402915,29
357	956331,72	4402987,52
358	956274,54	4403096,51
359	956244,26	4403173,77
360	956192,15	4403382,89
361	956126,35	4403538,76
362	956035,5	4403673,44
363	955976,27	4403734,65
364	955942,12	4403780,39
365	955939,85	4403784,79
366	955942,15	4403780,38
367	955905,51	4403850,75
368	955859,52	4403895,97
369	955775,86	4403932,32
370	955710,38	4403969,73
371	955671,04	4404004,8
372	955436,56	4404221,26
373	955346,28	4404268,68
374	955237,26	4404317,59
375	955103,13	4404397,45
376	955006,69	4404454,24
377	954948,61	4404480,94
378	954865,2	4404511,97
379	954749,13	4404547,47
380	954668,25	4404604,17
381	954625,39	4404623,44
382	954554,49	4404651,02
383	954409,67	4404686,68
384	954322,81	4404704,27
385	954064,87	4404767,44
386	954003,89	4404763,72
387	953862,52	4404753,51
388	953774,06	4404795,34
389	953701,59	4404789,42
390	953598,22	4404801,85
391	953438,76	4404839,61
392	953325,73	4404864,4

Основная часть проекта планировки территории для размещения линейного объекта регионального значения Ханты-Мансийского автономного округа – Югры «Обустройство Мегионского месторождения нефти. Нефтесборные сети и водоводы (корректировка)»
Землепользователь ОАО «Славнефть-Мегионнефтегаз»
Масштаб 1:4000

Номер	X	Y
393	953182,64	4404888,73
394	953086,39	4404885,68
395	952933,88	4404921,43
396	952879,61	4404972,38
397	952872,96	4404983,14
398	952850,7	4404969,33
399	952704,39	4404886,09
400	952630,5	4404870,88
401	952556,49	4404875,23
402	952456,45	4404885,01
403	952410,85	4404887,08
404	952348,87	4404895,53
405	952164,08	4404918,19
406	952157,79	4404918,78
407	952148,16	4404899,45
408	952258,83	4404877,89
409	952298,62	4404869,03
410	952446,21	4404837,21
411	952448,52	4404847,54
412	952471,81	4404823,23
413	952339,55	4404228,75
414	952359,94	4404163,91
415	952367,16	4404125,51
416	952343,55	4404058,14
417	952364,68	4403946,09
418	952385,32	4403872,43
419	952415,48	4403814,85
420	952427,69	4403771,21
421	952429,49	4403742,93
422	952447,32	4403448,72
423	952375,25	4403444,02
424	952375,81	4403435,25
425	952356,63	4403434,0
426	952355,07	4403461,78
427	952390,72	4403464,05
428	952428,01	4403467,43
429	952410,31	4403755,1
430	952409,15	4403764,91
431	952408,17	4403772,6
432	952406,36	4403781,86
433	952400,33	4403798,6
434	952370,21	4403864,65
435	952367,2	4403872,65
436	952365,39	4403878,41
437	952359,2	4403899,95
438	952360,87	4403892,95
439	952347,14	4403941,99
440	952324,98	4404059,55
441	952329,5	4404075,32

Номер	X	Y
442	952342,91	4404113,72
443	952347,41	4404127,7
444	952347,71	4404131,65
445	952342,46	4404159,52
446	952320,92	4404227,95
447	952324,77	4404245,26
448	952334,01	4404286,78
449	952451,3	4404816,64
450	952442,0	4404818,7
451	952418,39	4404823,11
452	952396,94	4404828,73
453	952137,95	4404882,92
454	952132,56	4404874,07
455	952087,64	4404860,71
456	952061,34	4404866,74
457	951939,86	4404829,66
458	951907,03	4404847,53
459	951889,69	4404859,13
460	951876,17	4404868,17
461	951825,56	4404871,68
462	951790,44	4404911,97
463	951784,32	4404913,15
464	951203,56	4405112,91
465	951201,81	4405119,32
466	951177,62	4405127,86
467	951173,64	4405147,31
468	951169,93	4405149,44
469	951141,16	4405164,14
470	951124,65	4405172,59
471	951076,85	4405197,04
472	950902,38	4405305,59
473	950894,77	4405310,33
474	950888,81	4405312,84
475	950866,18	4405308,18
476	950858,51	4405345,58
477	950857,71	4405362,3
478	950852,97	4405369,4
479	950824,43	4405388,33
480	950723,61	4405449,89
481	950703,1	4405468,15
482	950677,8	4405330,49
483	950691,71	4405283,2
484	950698,79	4405264,67
485	950701,08	4405265,45
486	950733,21	4405174,73
487	950762,25	4405125,19
488	950798,21	4405103,57
489	950810,08	4405096,82
490	950810,17	4405081,89

Основная часть проекта планировки территории для размещения линейного объекта регионального значения Ханты-Мансийского автономного округа – Югры «Обустройство Мегионского месторождения нефти. Нефтесборные сети и водоводы (корректировка)»
Землепользователь ОАО «Славнефть-Мегионнефтегаз»
Масштаб 1:4000

Номер	X	Y
491	950811,45	4405040,14
492	950845,79	4404981,53
493	950870,54	4404952,0
494	950895,79	4404959,57
495	950906,41	4404963,85
496	950989,52	4404978,83
497	951019,28	4404980,76
498	951133,61	4404964,01
499	951132,17	4404954,29
500	951131,38	4404941,94
501	951119,84	4404943,69
502	951103,5	4404949,92
503	951063,19	4404956,12
504	951031,67	4404959,72
505	951011,25	4404960,88
506	950991,72	4404960,95
507	950901,18	4404942,34
508	950868,77	4404928,8
509	950855,93	4404922,31
510	950785,78	4405044,23
511	950791,73	4405061,39
512	950791,15	4405085,73
513	950771,52	4405098,06
514	950748,45	4405111,2
515	950715,92	4405166,67
516	950676,43	4405277,68
517	950657,14	4405328,84
518	950685,62	4405483,73
519	950660,62	4405506,14
520	950610,96	4405504,41
521	950609,9	4405523,63
522	950609,36	4405533,48
523	950525,59	4405572,62
524	950473,3	4405584,72
525	950461,91	4405588,38
526	950347,29	4405590,47
527	949952,51	4405634,29
528	949955,46	4405660,27
529	949960,82	4405707,5
530	949928,8	4405747,72
531	949969,95	4405780,47
532	950010,03	4405828,77
533	950066,06	4405933,81
534	950120,04	4406060,65
535	950200,66	4406246,68
536	950296,44	4406460,93
537	950310,02	4406497,44
538	950316,86	4406515,81
539	950343,37	4406527,41

Номер	X	Y
540	950390,35	4406522,52
541	950396,32	4406518,87
542	950399,25	4406513,64
543	950392,88	4406501,33
544	950388,36	4406501,68
545	950383,92	4406507,06
546	950346,43	4406510,62
547	950330,35	4406503,26
548	950300,27	4406422,59
549	950216,19	4406239,75
550	950140,85	4406052,08
551	950100,25	4405968,14
552	950032,41	4405827,88
553	950025,03	4405818,69
554	949982,6	4405767,52
555	949954,09	4405744,85
556	949977,66	4405715,13
557	949979,09	4405708,92
558	949972,44	4405650,15
559	950347,96	4405606,47
560	950444,61	4405605,71
561	950464,72	4405604,15
562	950475,54	4405602,69
563	950531,48	4405589,71
564	950608,24	4405553,84
565	950604,75	4405617,27
566	950632,37	4405649,57
567	950614,45	4405976,96
568	950613,38	4405984,69
569	950598,71	4406038,98
570	950573,29	4406111,37
571	950595,08	4406119,02
572	950622,2	4406129,61
573	950608,81	4406168,36
574	950612,2	4406173,16
575	950648,61	4406216,33
576	950692,68	4406220,16
577	950694,19	4406200,22
578	950659,54	4406197,58
579	950631,15	4406164,5
580	950640,89	4406133,77
581	950646,96	4406116,42
582	950640,52	4406114,67
583	950599,27	4406100,35
584	950600,4	4406093,02
585	950624,46	4406022,16
586	950629,27	4406004,45
587	950630,97	4405992,43
588	950634,36	4405979,09

Основная часть проекта планировки территории для размещения линейного объекта регионального значения Ханты-Мансийского автономного округа – Югры «Обустройство Мегионского месторождения нефти. Нефтесборные сети и водоводы (корректировка)»
Землепользователь ОАО «Славнефть-Мегионнефтегаз»
Масштаб 1:4000

Номер	X	Y
589	950652,56	4405646,52
590	950646,46	4405635,33
591	950648,12	4405592,78
592	950644,6	4405595,34
593	950642,76	4405631,2
594	950624,17	4405610,43
595	950627,8	4405544,12
596	950644,74	4405535,69
597	950644,17	4405525,17
598	950667,74	4405526,32
599	950703,14	4405494,89
600	950734,91	4405466,41
601	950832,35	4405410,26
602	950852,58	4405394,63
603	950867,06	4405384,19
604	950875,2	4405359,55
605	950882,25	4405331,86
606	950888,31	4405333,27
607	950895,86	4405332,02
608	950902,02	4405321,09
609	950919,34	4405346,62
610	950964,54	4405420,43
611	950881,49	4405472,12
612	950893,55	4405836,98
613	950928,68	4406164,55
614	950928,64	4406164,83
615	950920,66	4406163,57
616	950914,98	4406201,8
617	950922,45	4406204,13
618	950922,33	4406205,26
619	950923,33	4406205,51
620	950901,69	4406344,14
621	950887,47	4406341,96
622	950879,52	4406356,28
623	950878,71	4406348,06
624	950848,18	4406310,53
625	950858,67	4406215,25
626	950727,87	4406200,63
627	950719,1	4406280,32
628	950734,99	4406282,12
629	950742,21	4406218,26
630	950841,25	4406229,44
631	950831,27	4406315,76
632	950863,49	4406355,43
633	950867,42	4406381,55
634	950840,65	4406402,88
635	950774,02	4406436,16
636	950746,79	4406445,05
637	950739,64	4406483,34

Номер	X	Y
638	950735,69	4406486,01
639	950710,8	4406439,31
640	950701,49	4406434,07
641	950691,33	4406438,97
642	950720,6	4406496,23
643	950625,98	4406560,28
644	950583,94	4406587,54
645	950558,82	4406582,14
646	950480,68	4406633,58
647	950379,49	4406722,93
648	950361,12	4406734,93
649	950346,07	4406743,59
650	950218,23	4406816,28
651	950196,57	4406835,35
652	950183,17	4406847,13
653	950181,05	4406850,33
654	950165,25	4406862,91
655	950160,32	4406867,24
656	950153,9	4406872,91
657	950153,89	4406872,93
658	950144,91	4406880,82
659	950144,88	4406880,81
660	950125,42	4406897,98
661	950113,89	4406908,14
662	950111,4	4406947,18
663	950064,85	4406988,18
664	949843,3	4407175,01
665	949699,11	4407296,63
666	949693,47	4407301,38
667	949571,0	4407404,65
668	949567,77	4407442,79
669	949572,06	4407532,37
670	949572,85	4407548,92
671	949573,93	4407571,48
672	949576,17	4407618,0
673	949577,48	4407632,36
674	949589,12	4407759,96
675	949580,76	4407859,56
676	949565,82	4407872,17
677	949558,43	4407878,43
678	949492,73	4407913,68
679	949428,96	4407933,52
680	949263,22	4407973,06
681	949090,36	4408006,31
682	949048,79	4408067,71
683	949031,07	4408106,17
684	949095,22	4408279,93
685	949116,38	4408337,26
686	949132,6	4408392,66

Основная часть проекта планировки территории для размещения линейного объекта регионального значения Ханты-Мансийского автономного округа – Югры «Обустройство Мегионского месторождения нефти. Нефтесборные сети и водоводы (корректировка)»
Землепользователь ОАО «Славнефть-Мегионнефтегаз»
Масштаб 1:4000

Номер	X	Y
687	949151,45	4408457,11
688	949049,88	4408518,88
689	949082,12	4408571,86
690	949083,05	4408595,63
691	949036,6	4408623,88
692	948902,08	4408700,35
693	948908,39	4408719,72
694	948915,65	4408742,03
695	948921,45	4408759,83
696	948929,99	4408786,09
697	948864,57	4408808,85
698	948867,76	4408858,69
699	948877,83	4408995,43
700	948881,94	4409051,32
701	948834,82	4409072,71
702	948818,88	4409079,93
703	948764,71	4409093,68
704	948694,21	4409147,65
705	948671,92	4409118,51
706	948665,18	4409114,99
707	948656,77	4409128,12
708	948657,61	4409129,46
709	948685,39	4409165,74
710	948688,75	4409170,11
711	948695,16	4409169,61
712	948774,14	4409109,14
713	948823,91	4409097,25
714	948830,64	4409094,37
715	948883,35	4409070,45
716	948891,96	4409187,59
717	948892,69	4409197,44
718	948894,33	4409219,84
719	948898,51	4409262,81
720	948895,38	4409273,45
721	948898,42	4409043,82
722	948910,57	4409032,09
723	948911,42	4409029,86
724	948935,5	4408965,72
725	948967,79	4408902,25
726	948963,43	4408888,85
727	948963,42	4408888,87
728	948941,64	4408821,89
729	948934,94	4408801,31
730	948881,94	4408819,78
731	948885,03	4408848,0
732	948886,52	4408868,18
733	948894,04	4408970,61
734	948898,64	4409032,99
735	948897,96	4409037,54

Номер	X	Y
736	948945,88	4408776,75
737	948998,71	4408744,56
738	949099,51	4408649,36
739	949128,83	4408631,35
740	949123,49	4408624,48
741	949115,26	4408610,94
742	949112,96	4408605,25
743	949102,94	4408611,79
744	949102,61	4408604,78
745	949046,81	4408638,73
746	949004,19	4408671,77
747	948948,89	4408703,82
748	948924,78	4408711,89
749	948931,42	4408732,28
750	948936,99	4408749,41
751	950129,45	4406931,28
752	950141,86	4406920,35
753	950152,15	4406911,3
754	950175,45	4406893,63
755	950183,18	4406887,78
756	950346,6	4406763,95
757	950231,12	4406828,92
758	950205,76	4406851,23
759	950206,45	4406849,29
760	950184,83	4406868,33
761	950184,14	4406870,29
762	950166,04	4406886,21
763	950159,27	4406892,17
764	950142,92	4406906,57
765	950142,93	4406906,52
766	950130,41	4406916,24
767	951821,99	4404905,94
768	951950,47	4404881,4
769	951953,85	4404879,53
770	951998,97	4404868,54
771	951942,47	4404850,32
772	951914,63	4404868,53
773	951904,28	4404875,3
774	951885,44	4404887,64
775	951835,12	4404891,07
776	950562,24	4406650,39
777	950571,52	4406638,53
778	950634,21	4406573,52
779	950587,11	4406604,43
780	950562,72	4406599,37
781	950515,49	4406629,99
782	950900,06	4405488,83
783	950977,21	4405440,81
784	950974,03	4405435,71

Основная часть проекта планировки территории для размещения линейного объекта регионального значения Ханты-Мансийского автономного округа – Югры «Обустройство Мегионского месторождения нефти. Нефтесборные сети и водоводы (корректировка)»
Землепользователь ОАО «Славнефть-Мегионнефтегаз»
Масштаб 1:4000

Номер	X	Y
785	950899,83	4405481,9
786	952088,91	4404893,46
787	952099,73	4404891,85
788	952116,69	4404887,71
789	952087,01	4404879,03
790	952063,23	4404884,81
791	952059,01	4404884,71
792	948302,8	4408182,11
793	948308,14	4408176,73
794	948296,19	4408144,37
795	948301,8	4408143,38
796	948296,28	4408131,19
797	948291,2	4408130,84
798	948286,26	4408120,38
799	948289,77	4408120,7
800	948369,2	4407969,37
801	948501,23	4407929,25
802	948597,43	4407949,89
803	948637,75	4407958,96
804	948711,8	4407935,89
805	948712,36	4407936,77
806	948708,72	4407939,82
807	948737,54	4407927,88
808	948748,01	4407924,61
809	948795,26	4407909,89
810	948828,21	4407900,67
811	948860,06	4407877,32
812	948983,9	4407766,09
813	948995,46	4407755,23
814	949012,6	4407699,59
815	948995,26	4407626,82
816	948992,36	4407611,28
817	948991,51	4407604,31
818	948989,31	4407586,19
819	948982,67	4407531,8
820	948982,03	4407521,11
821	948963,11	4407459,44
822	948959,65	4407451,05
823	948922,22	4407360,25
824	948913,11	4407338,0
825	948900,53	4407307,04
826	948901,35	4407306,24
827	948933,16	4407280,76
828	948950,5	4407267,72
829	948954,59	4407264,65
830	948974,29	4407272,66
831	949009,64	4407287,92
832	949017,17	4407269,69
833	948998,61	4407262,24

Номер	X	Y
834	948972,74	4407247,45
835	948956,31	4407238,01
836	948936,57	4407203,87
837	948922,49	4407195,76
838	948879,99	4407170,09
839	948870,2	4407166,15
840	948864,6	4407176,77
841	948869,99	4407187,42
842	948906,65	4407207,43
843	948923,38	4407217,08
844	948942,93	4407250,9
845	948919,74	4407268,35
846	948879,31	4407298,76
847	948895,85	4407339,8
848	948904,27	4407360,68
849	948947,26	4407467,26
850	948950,69	4407475,76
851	948960,73	4407500,67
852	948968,28	4407562,59
853	948969,41	4407571,96
854	948971,79	4407591,52
855	948974,02	4407609,7
856	948974,84	4407616,43
857	948975,67	4407630,89
858	948991,81	4407699,24
859	948978,24	4407744,39
860	948948,15	4407774,13
861	948893,41	4407825,7
862	948875,84	4407839,67
863	948814,95	4407884,9
864	948782,96	4407894,87
865	948750,01	4407905,15
866	948747,59	4407905,9
867	948637,02	4407940,34
868	948603,41	4407932,79
869	948575,44	4407926,49
870	948531,57	4407916,61
871	948500,44	4407909,6
872	948451,65	4407924,81
873	948406,75	4407938,81
874	948356,71	4407954,41
875	948276,07	4408108,06
876	948108,29	4408079,25
877	948093,12	4408089,98
878	948086,43	4408093,51
879	947921,85	4408065,25
880	947909,61	4408056,38
881	947897,14	4408046,01
882	947884,28	4408035,33

Основная часть проекта планировки территории для размещения линейного объекта регионального значения Ханты-Мансийского автономного округа – Югры «Обустройство Мегионского месторождения нефти. Нефтесборные сети и водоводы (корректировка)»
Землепользователь ОАО «Славнефть-Мегионнефтегаз»
Масштаб 1:4000

Номер	X	Y
883	947866,28	4408019,07
884	947857,75	4408011,31
885	947845,33	4407993,74
886	947852,14	4407817,17
887	947896,8	4407640,74
888	947899,74	4407629,1
889	947919,04	4407552,88
890	947930,32	4407479,48
891	947928,24	4407442,9
892	947926,46	4407411,45
893	947925,56	4407395,58
894	947923,81	4407364,75
895	947904,31	4407287,82
896	947891,8	4407290,68
897	947879,64	4407289,97
898	947840,95	4407147,09
899	947822,16	4407137,77
900	947812,82	4407152,35
901	947823,57	4407160,34
902	947862,04	4407303,24
903	947891,91	4407320,01
904	947904,94	4407367,81
905	947911,24	4407478,57
906	947900,4	4407549,09
907	947833,47	4407813,4
908	947827,67	4407984,59
909	947826,91	4408004,45
910	947839,14	4408017,67
911	947853,0	4408034,03
912	947873,12	4408050,75
913	947874,77	4408053,94
914	947876,29	4408053,4
915	947881,26	4408057,53
916	947877,34	4408058,92
917	947881,38	4408066,67
918	947888,94	4408063,9
919	947913,05	4408084,57
920	948091,13	4408114,03
921	948112,84	4408099,32
922	948269,34	4408129,38
923	948265,45	4408129,12
924	948265,94	4408140,88
925	948266,18	4408148,42
926	948278,05	4408147,53
927	948286,26	4408179,56
928	950903,48	4406198,22
929	950905,94	4406181,23
930	950903,79	4406184,11
931	950902,41	4406197,9

Проект межевания территории для размещения линейного объекта регионального значения Ханты-Мансийского автономного округа – Югры «Обустройство Мегионского месторождения нефти. Нефтесборные сети и водоводы (корректировка)»
Землепользователь ОАО «Славнефть-Мегионнефтегаз»
Масштаб 1:4000

Приложение 19
к постановлению Правительства
Ханты-Мансийского
автономного округа – Югры
от 9 сентября 2016 года № 340-п

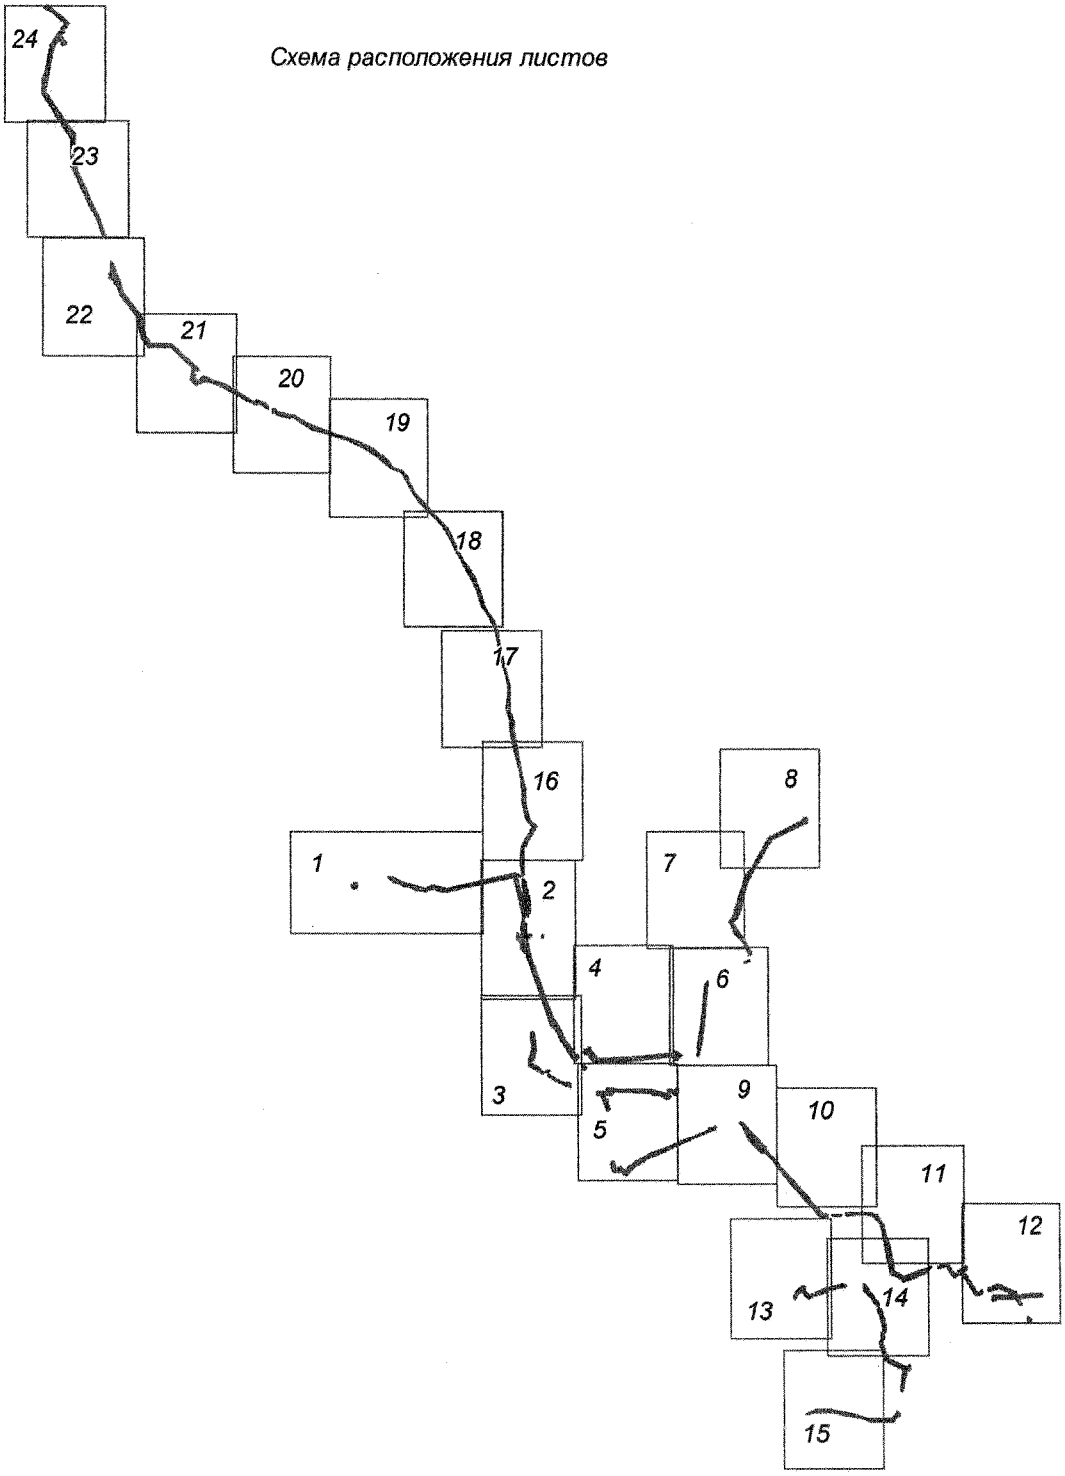

Проект межевания территории для размещения линейного объекта регионального значения Ханты-Мансийского автономного округа – Югры «Обустройство Мегионского месторождения нефти. Нефтесборные сети и водоводы (корректировка)»
Землепользователь ОАО «Славнефть-Мегионнефтегаз»
Масштаб 1:4000

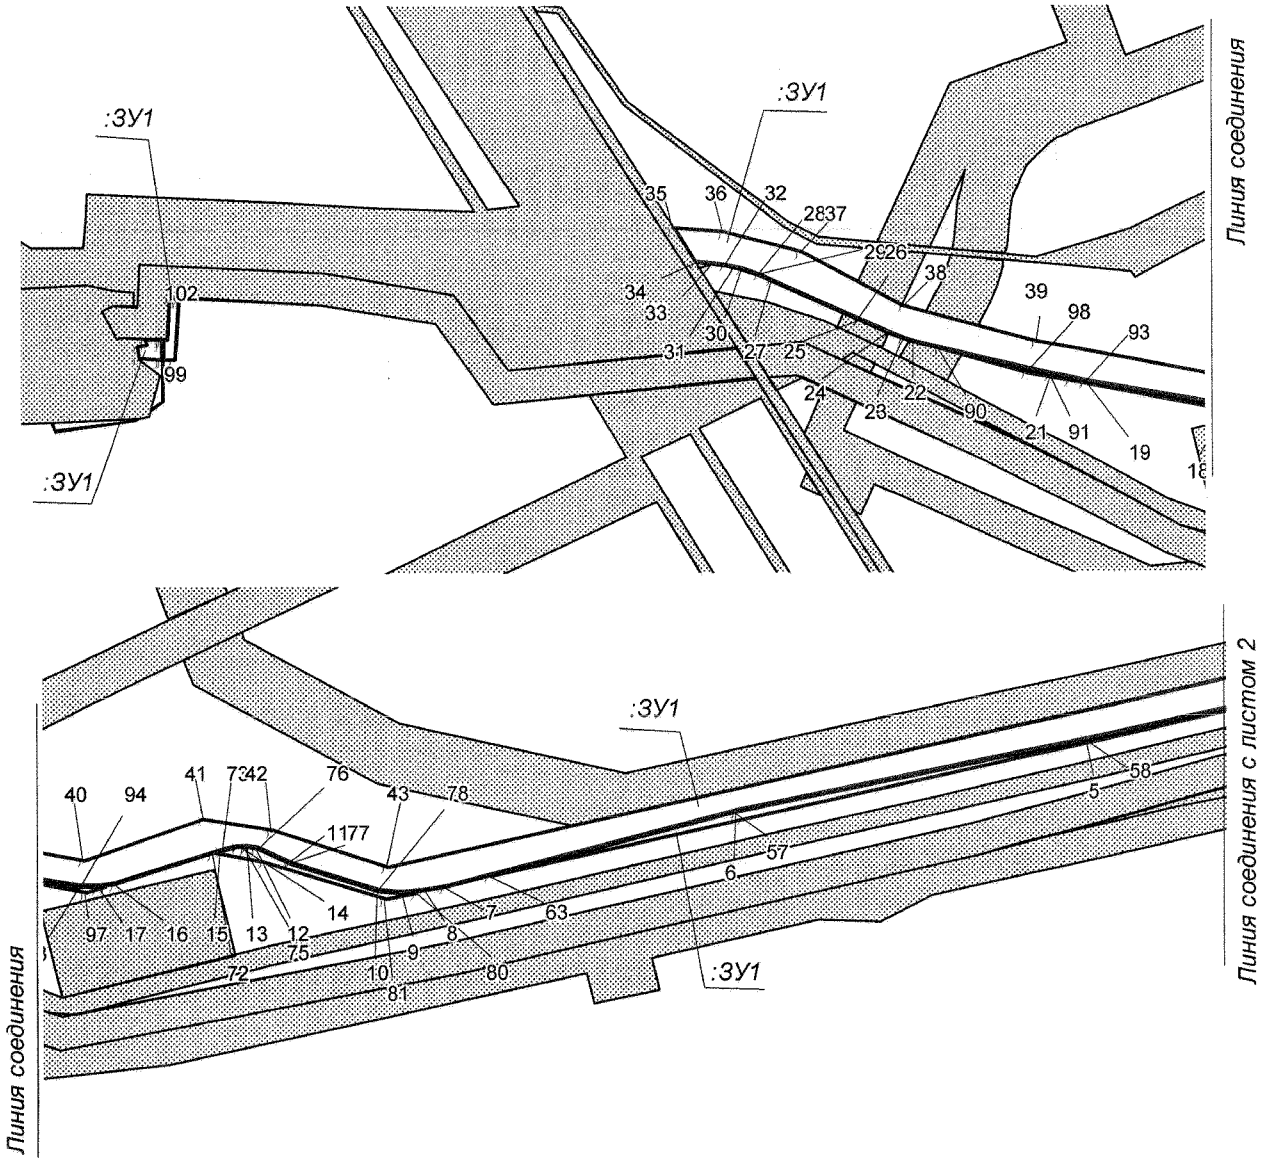

УСЛОВНЫЕ ОБОЗНАЧЕНИЯ

граница земельного участка

10 точки поворота границы земельного участка, устанавливаемые при проведении кадастровых работ

земельные участки, согласно сведениям государственного кадастра недвижимости

86:08:080209:35405

:ЗУ1 номер образуемого земельного участка

Проект межевания территории для размещения линейного объекта регионального значения Ханты-Мансийского автономного округа – Югры «Обустройство Мегионского месторождения нефти. Нефтесборные сети и водоводы (корректировка)»
Землепользователь ОАО «Славнефть-Мегионнефтегаз»
Масштаб 1:4000

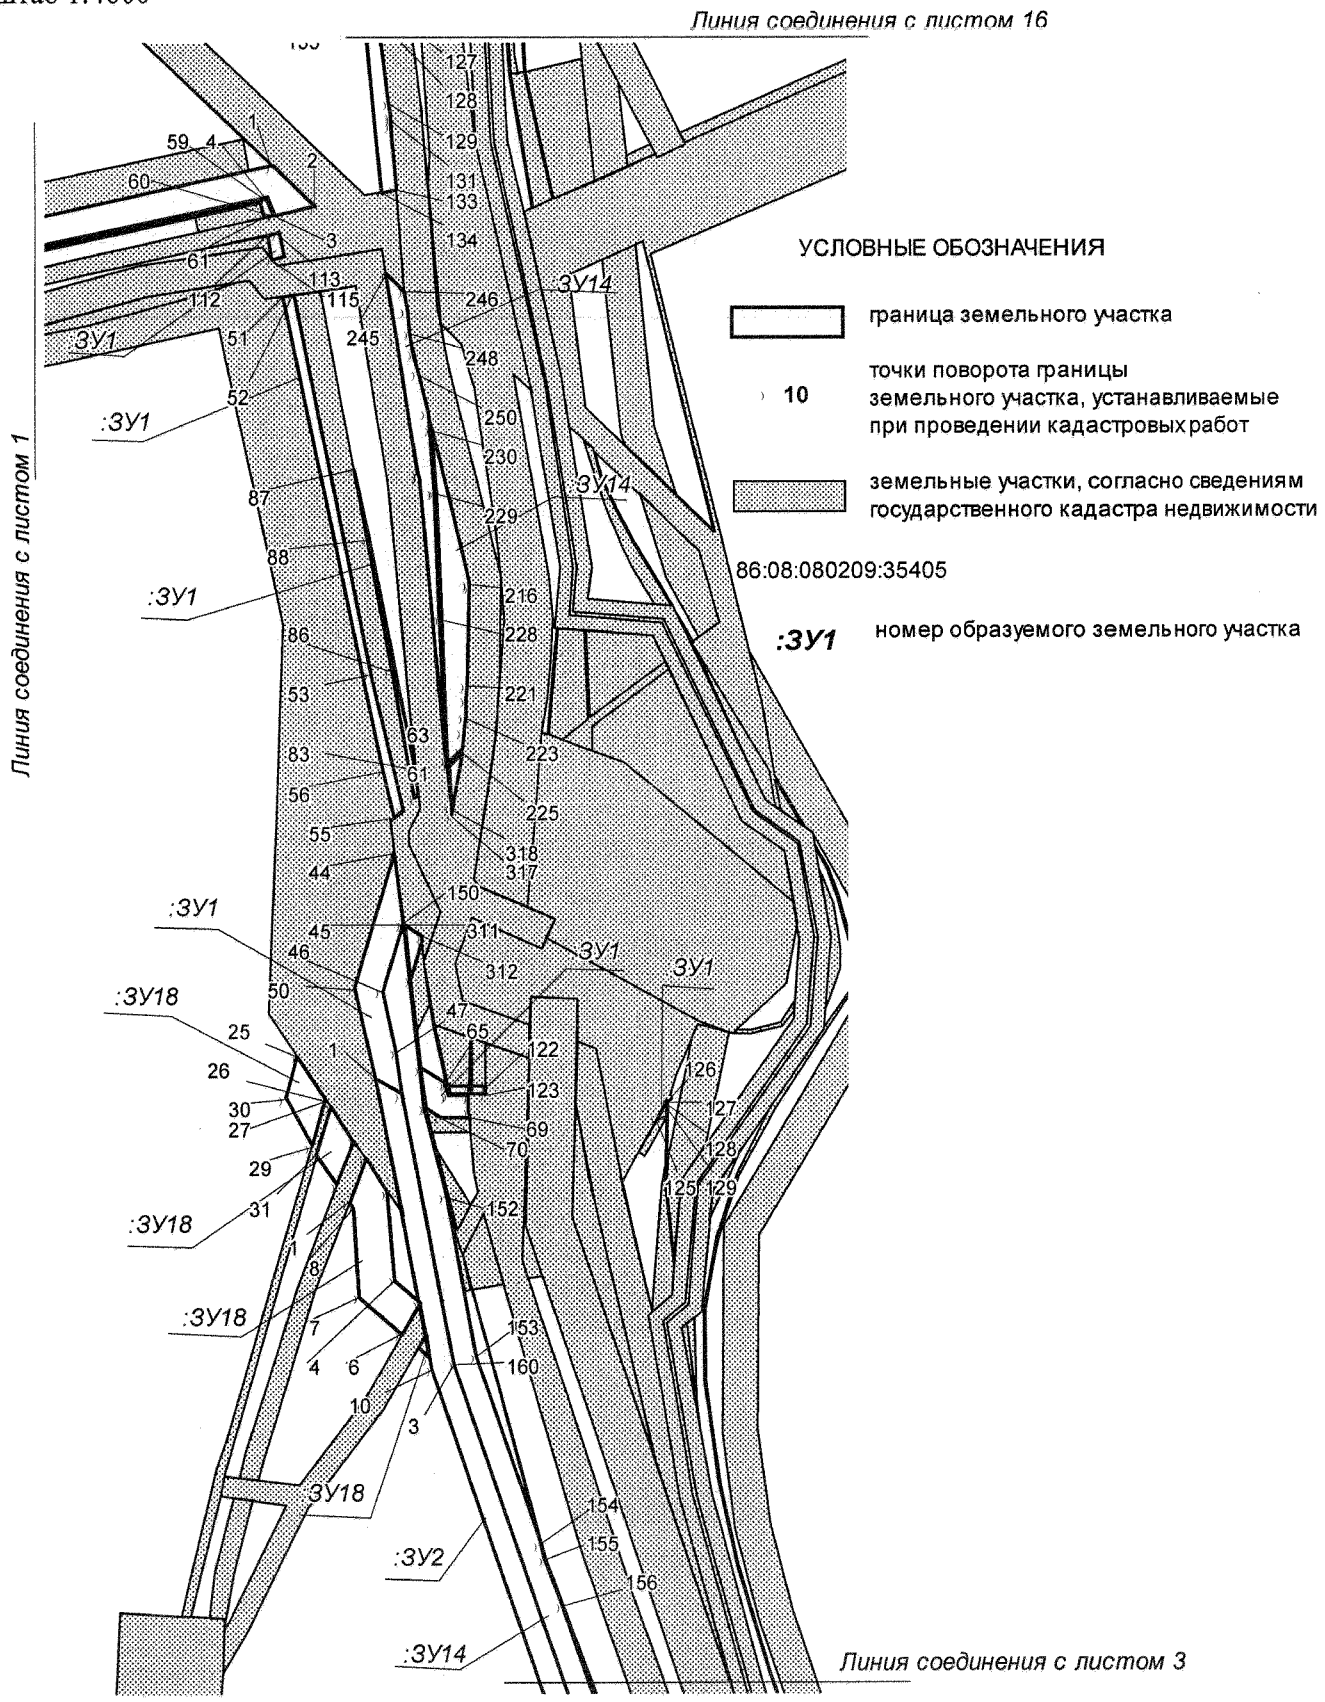

Проект межевания территории для размещения линейного объекта регионального значения Ханты-Мансийского автономного округа – Югры «Обустройство Мегионского месторождения нефти. Нефтесборные сети и водоводы (корректировка)»
Землепользователь ОАО «Славнефть-Мегионнефтегаз»
Масштаб 1:4000

Линия соединения с листом 2

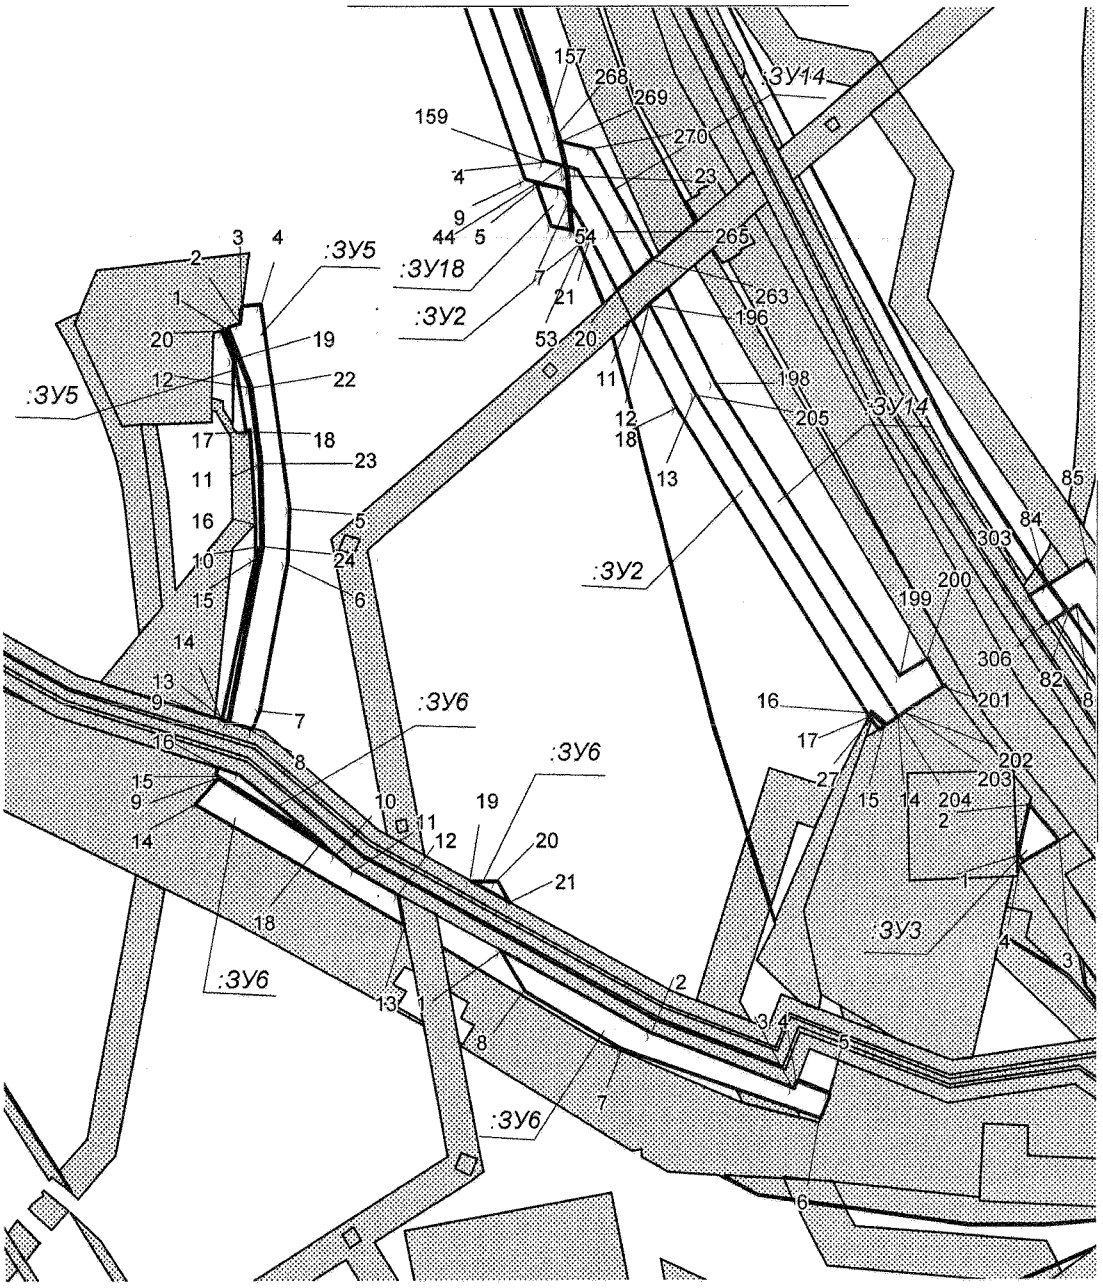

Проект межевания территории для размещения линейного объекта регионального значения Ханты-Мансийского автономного округа – Югры «Обустройство Мегионского месторождения нефти. Нефтесборные сети и водоводы (корректировка)»
Землепользователь ОАО «Славнефть-Мегионнефтегаз»
Масштаб 1:4000

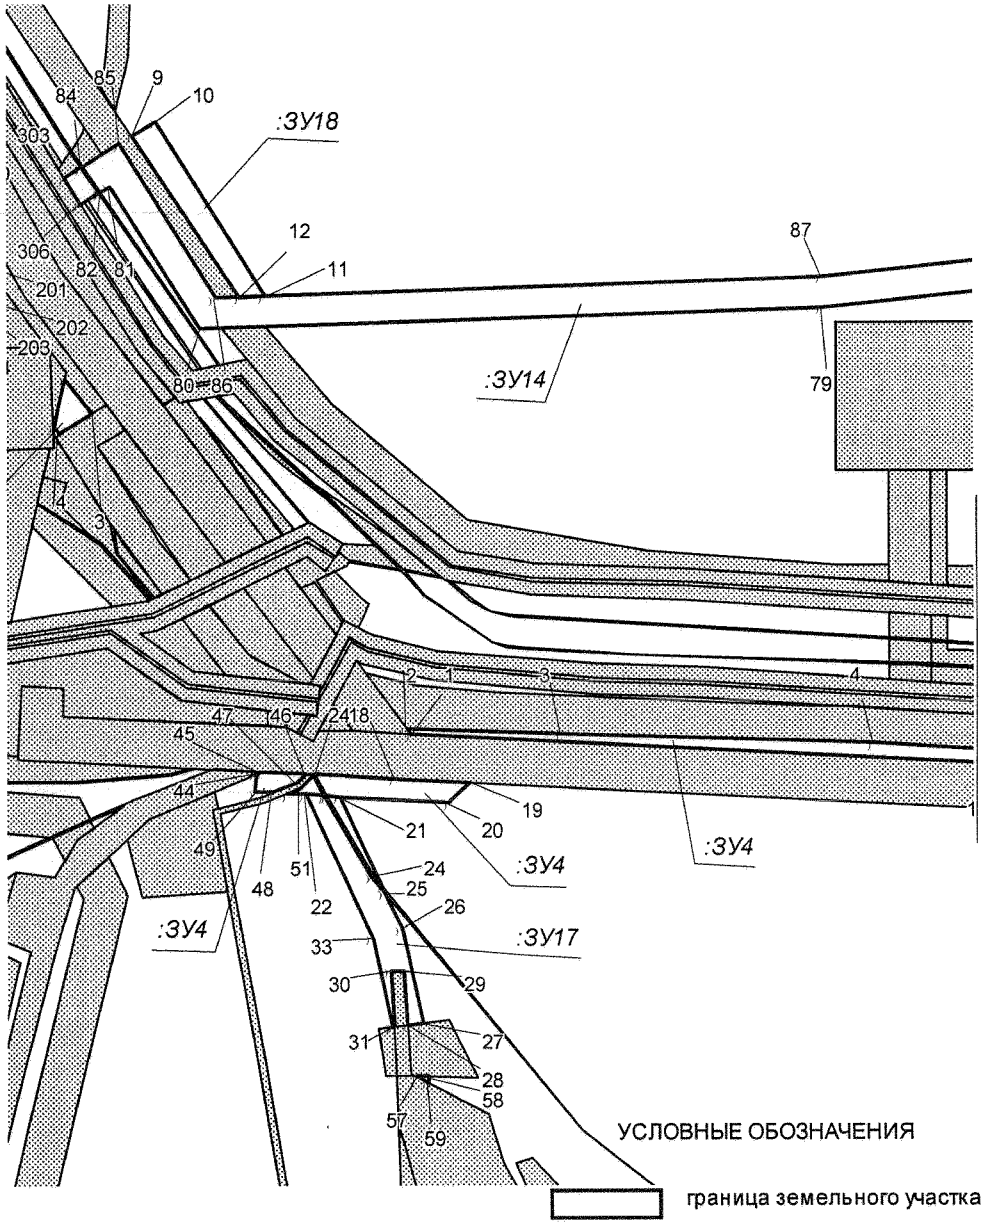

Проект межевания территории для размещения линейного объекта регионального значения Ханты-Мансийского автономного округа – Югры «Обустройство Мегионского месторождения нефти. Нефтесборные сети и водоводы (корректировка)»
Землепользователь ОАО «Славнефть-Мегионнефтегаз»
Масштаб 1:4000

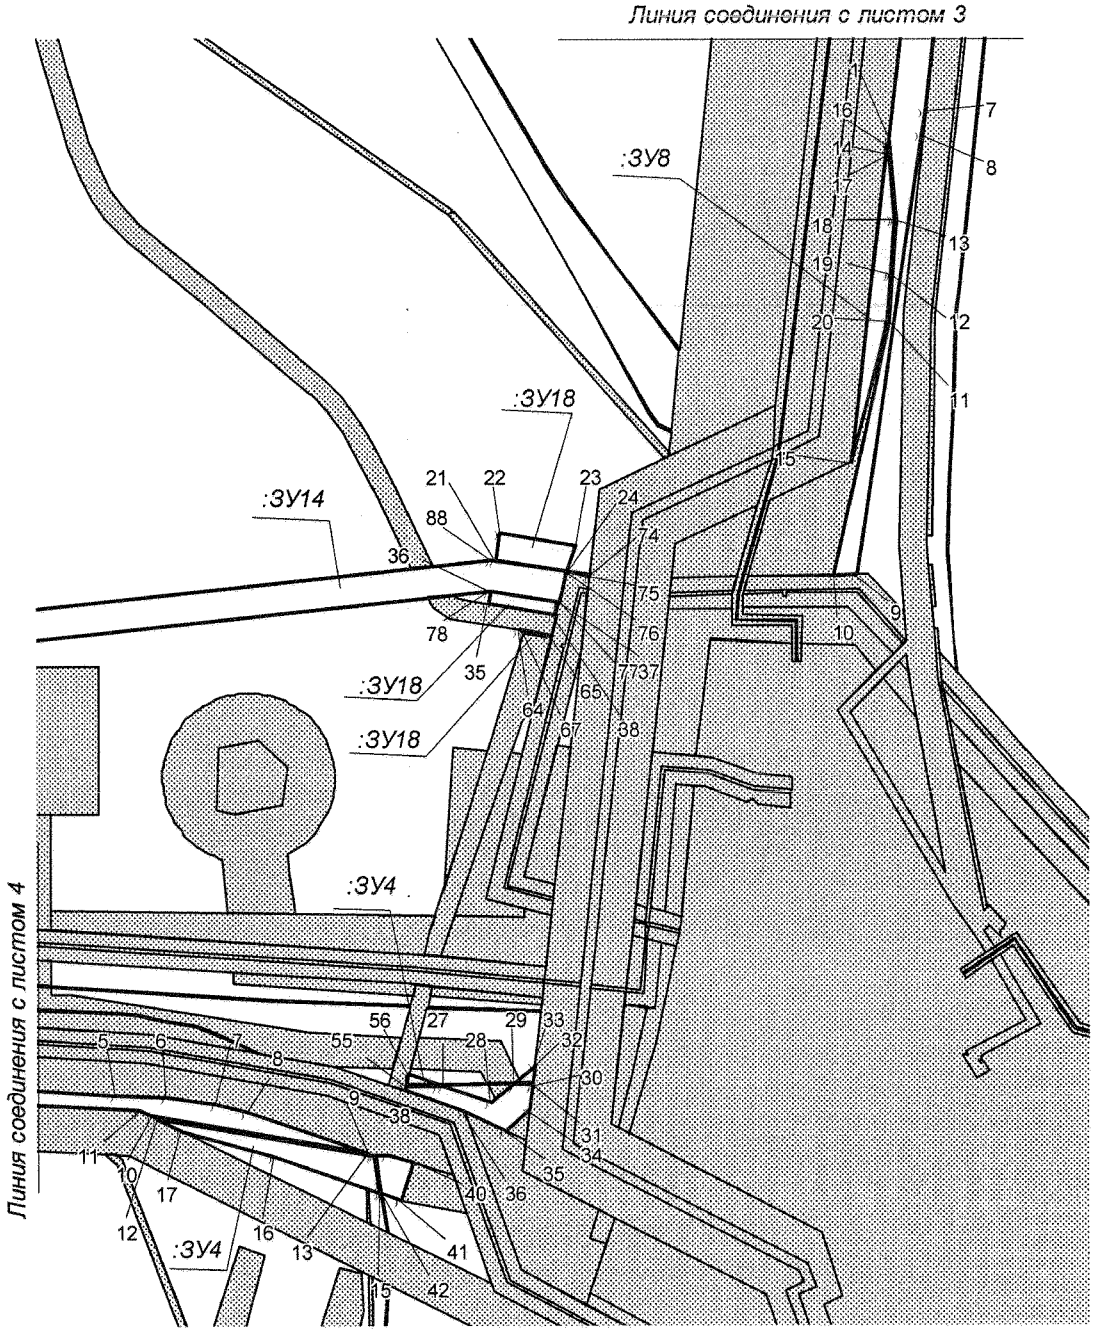

Проект межевания территории для размещения линейного объекта регионального значения Ханты-Мансийского автономного округа – Югры ҂Обустройство Мегионского месторождения нефти. Нефтесборные сети и водоводы (корректировка)»
Землепользователь ОАО «Славнефть-Мегионнефтегаз»
Масштаб 1:4000

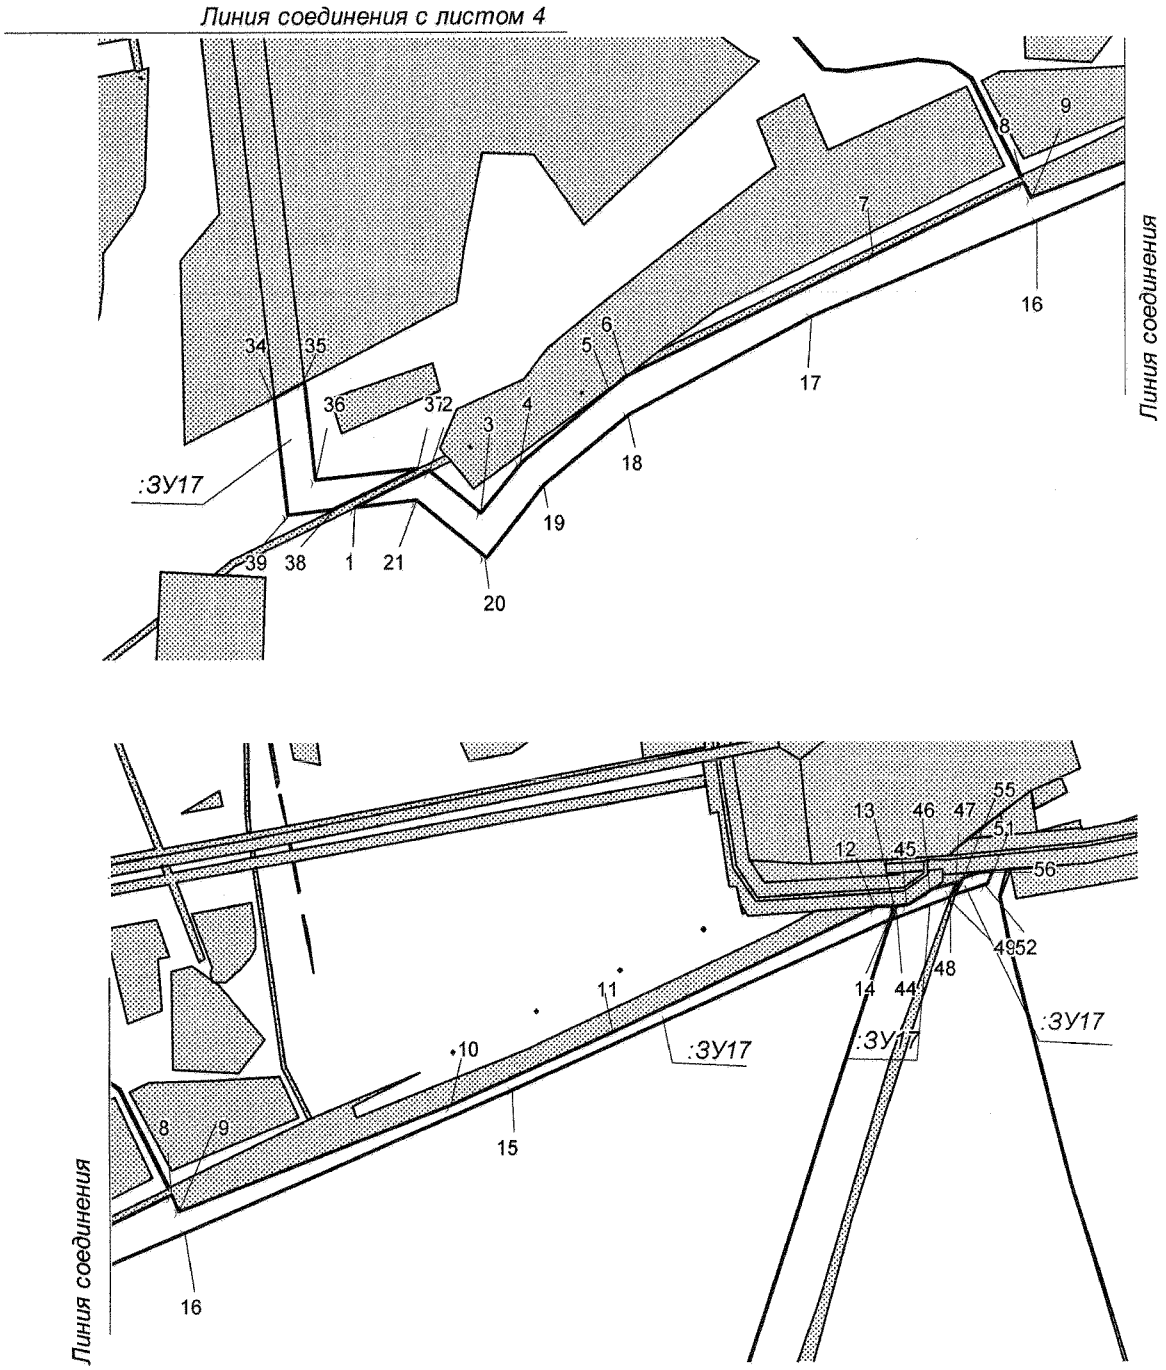

Проект межевания территории для размещения линейного объекта регионального значения Ханты-Мансийского автономного округа – Югры «Обустройство Мегионского месторождения нефти. Нефтесборные сети и водоводы (корректировка)»
Землепользователь ОАО «Славнефть-Мегионнефтегаз»
Масштаб 1:4000

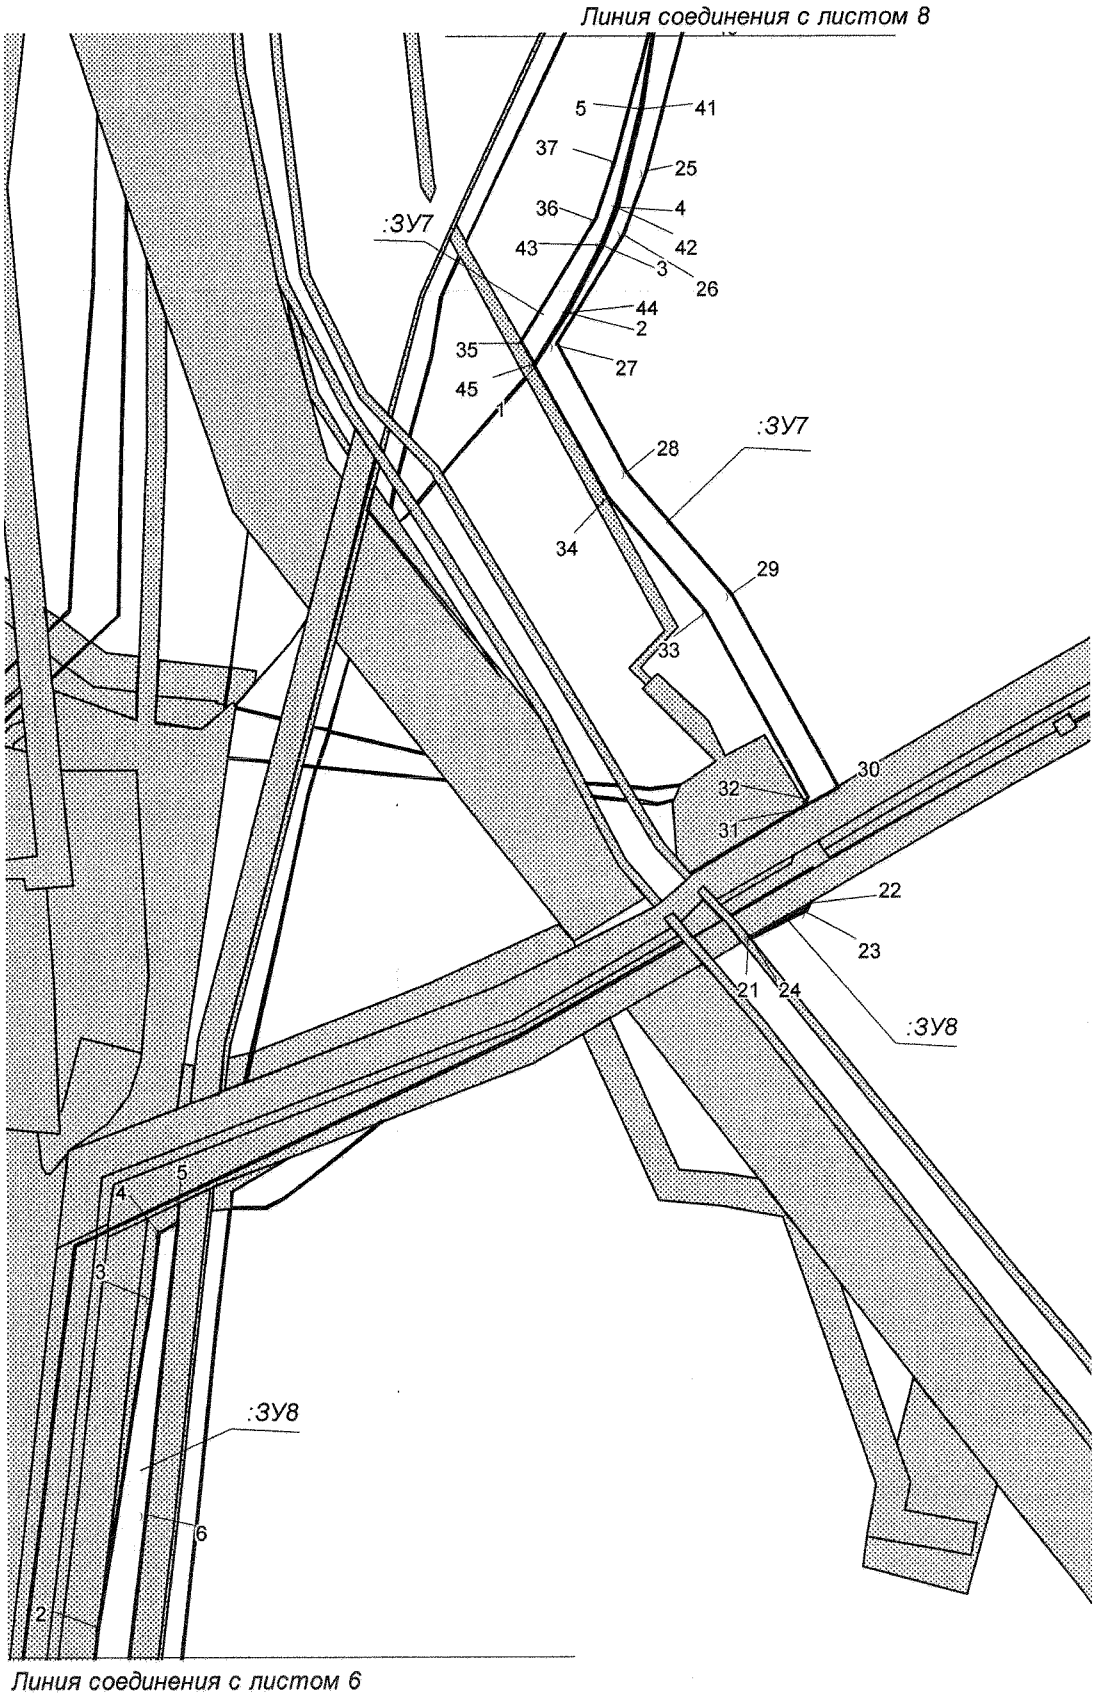

Проект межевания территории для размещения линейного объекта регионального значения Ханты-Мансийского автономного округа – Югры «Обустройство Мегионского месторождения нефти. Нефтесборные сети и водоводы (корректировка)»
Землепользователь ОАО «Славнефть-Мегионнефтегаз»
Масштаб 1:4000

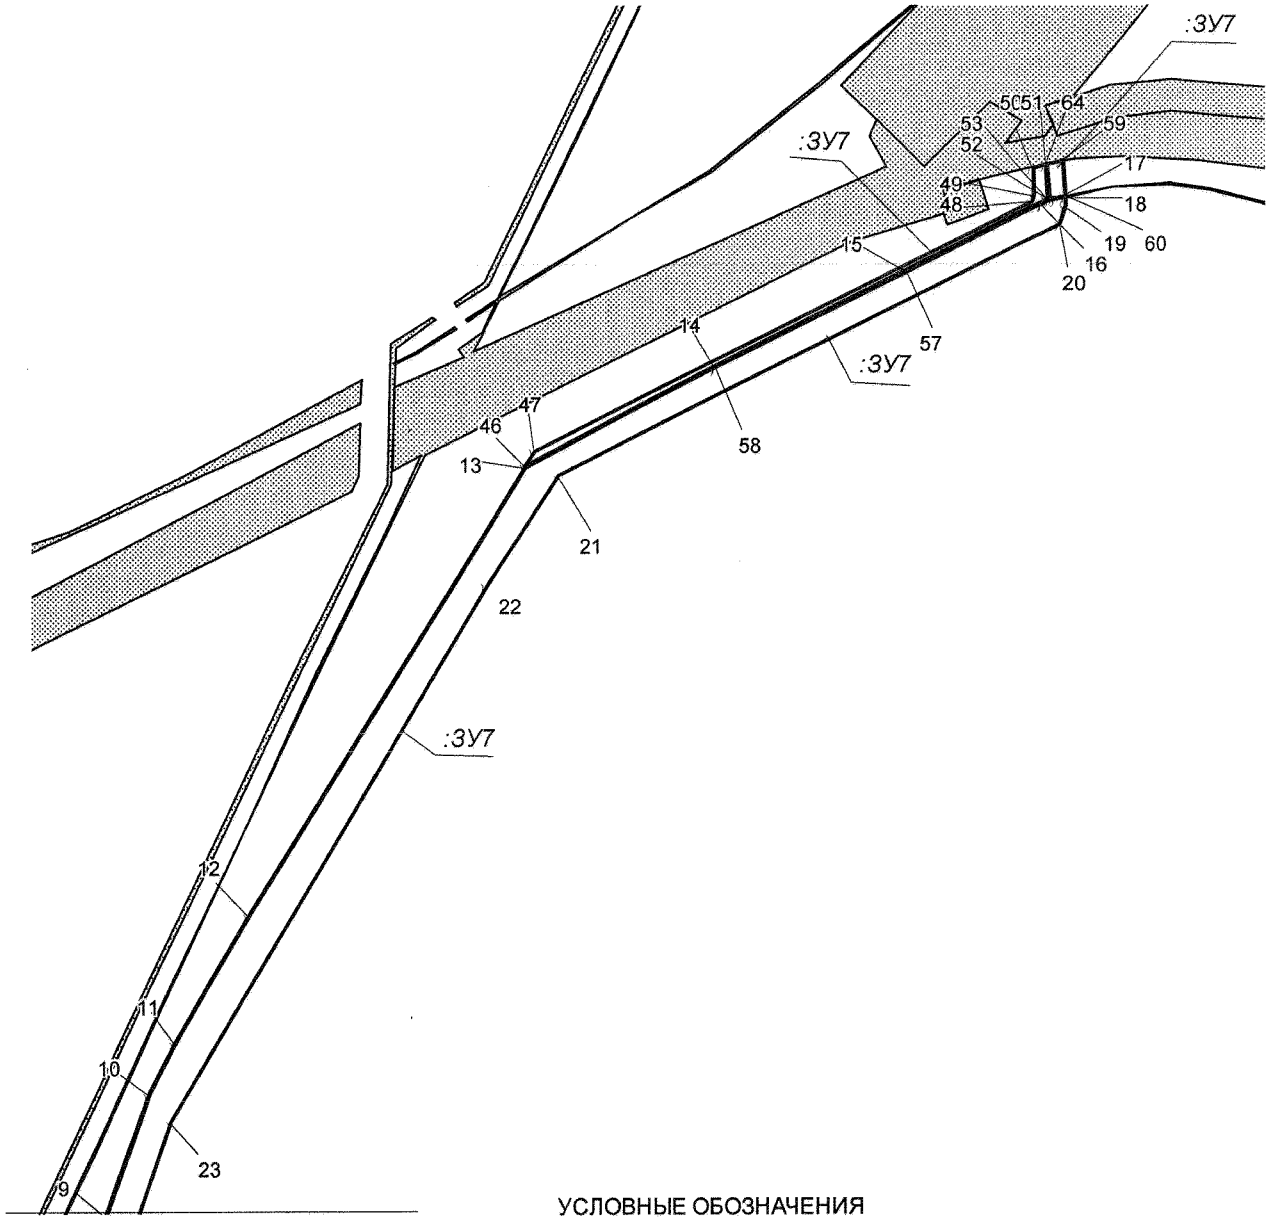

Линия соединения с листом 7

УСЛОВНЫЕ ОБОЗНАЧЕНИЯ

граница земельного участка

10 точки поворота границы земельного участка, устанавливаемые при проведении кадастровых работ

земельные участки, согласно сведениям государственного кадастра недвижимости

86:08:080209:35405

:ЗУ1 номер образуемого земельного участка

Проект межевания территории для размещения линейного объекта регионального значения Ханты-Мансийского автономного округа – Югры «Обустройство Мегионского месторождения нефти. Нефтесборные сети и водоводы (корректировка)»
Землепользователь ОАО «Славнефть-Мегионнефтегаз»
Масштаб 1:4000

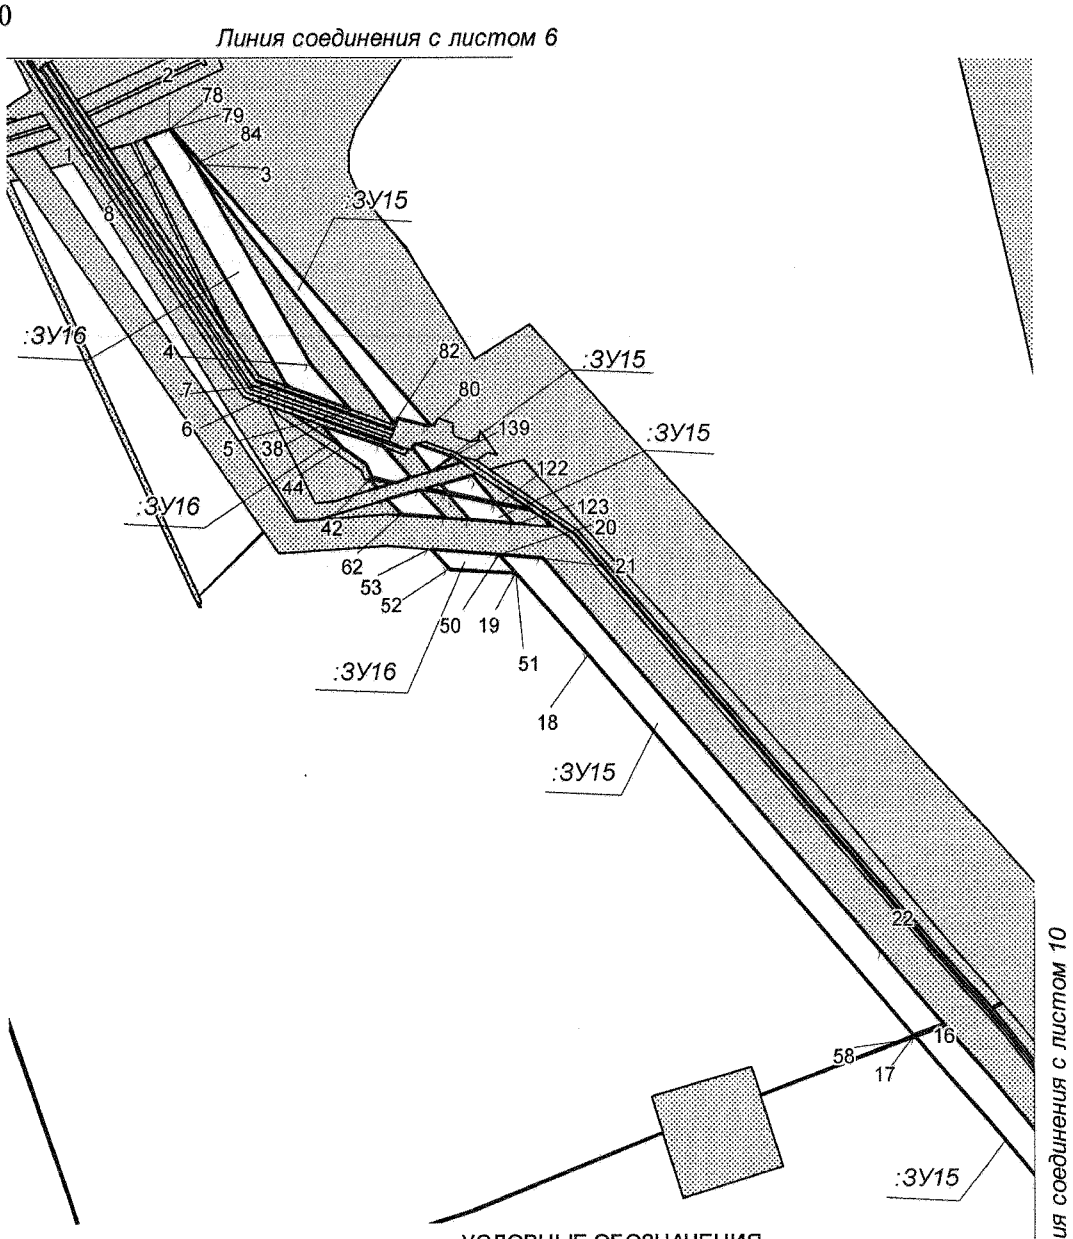

УСЛОВНЫЕ ОБОЗНАЧЕНИЯ

граница земельного участка

10 точки поворота границы земельного участка, устанавливаемые при проведении кадастровых работ

земельные участки, согласно сведениям государственного кадастра недвижимости

86:08:080209:35405

:ЗУ1 номер образуемого земельного участка

Проект межевания территории для размещения линейного объекта регионального значения Ханты-Мансийского автономного округа – Югры «Обустройство Мегионского месторождения нефти. Нефтесборные сети и водоводы (корректировка)»
Землепользователь ОАО «Славнефть-Мегионнефтегаз»
Масштаб 1:4000

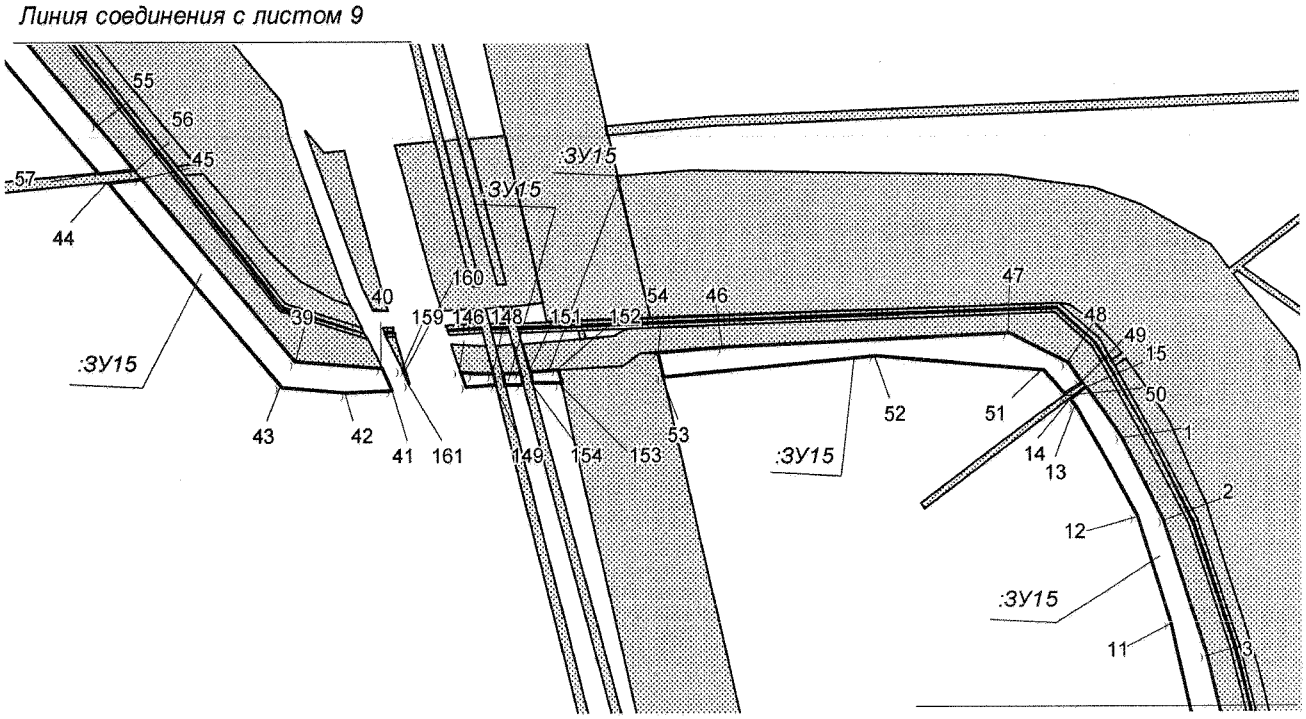

УСЛОВНЫЕ ОБОЗНАЧЕНИЯ

граница земельного участка

10 точки поворота границы земельного участка, устанавливаемые при проведении кадастровых работ

земельные участки, согласно сведениям государственного кадастра недвижимости

86:08:080209:35405

:ЗУ1 номер образуемого земельного участка

Проект межевания территории для размещения линейного объекта регионального значения Ханты-Мансийского автономного округа – Югры «Обустройство Мегионского месторождения нефти. Нефтесборные сети и водоводы (корректировка)»
Землепользователь ОАО «Славнефть-Мегионнефтегаз»
Масштаб 1:4000

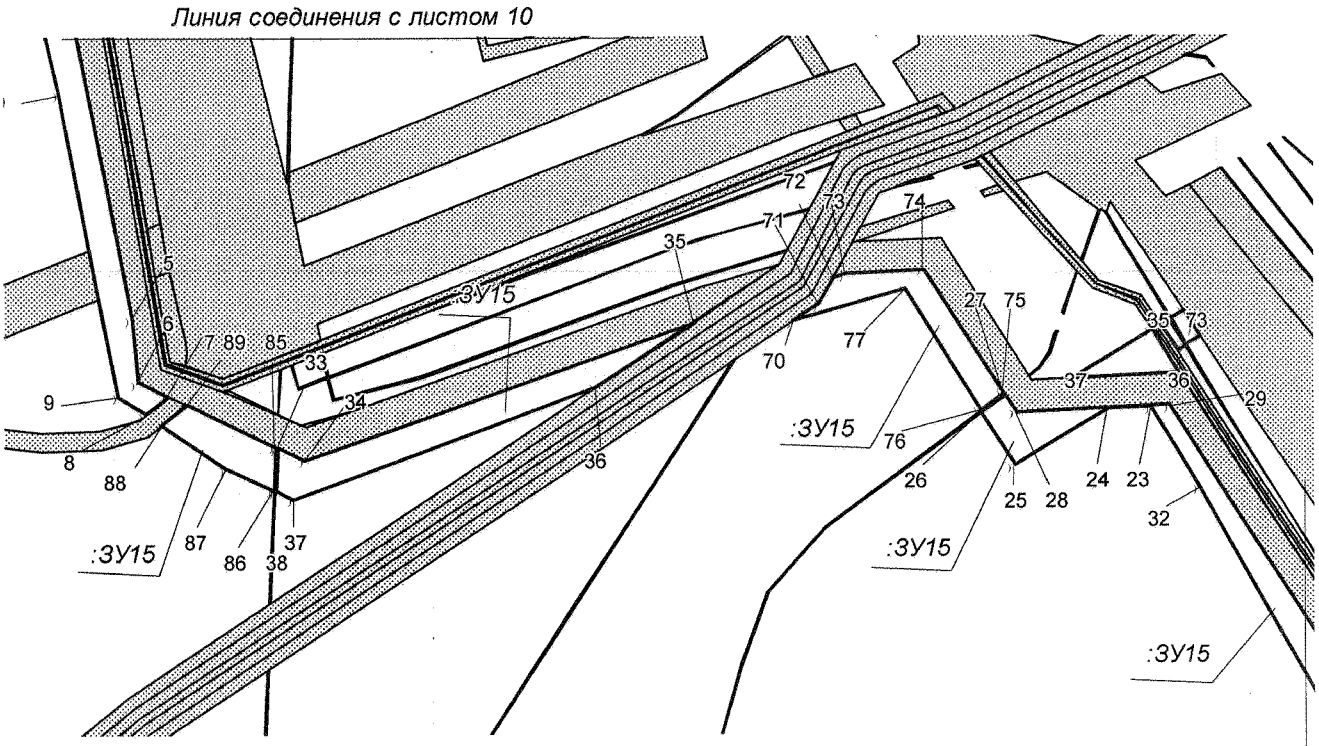

УСЛОВНЫЕ ОБОЗНАЧЕНИЯ

граница земельного участка

10 точки поворота границы земельного участка, устанавливаемые при проведении кадастровых работ

земельные участки, согласно сведениям государственного кадастра недвижимости

86:08:080209:35405

:ЗУ1 номер образуемого земельного участка

Проект межевания территории для размещения линейного объекта регионального значения Ханты-Мансийского автономного округа – Югры «Обустройство Мегионского месторождения нефти. Нефтесборные сети и водоводы (корректировка)»
Землепользователь ОАО «Славнефть-Мегионнефтегаз»
Масштаб 1:4000

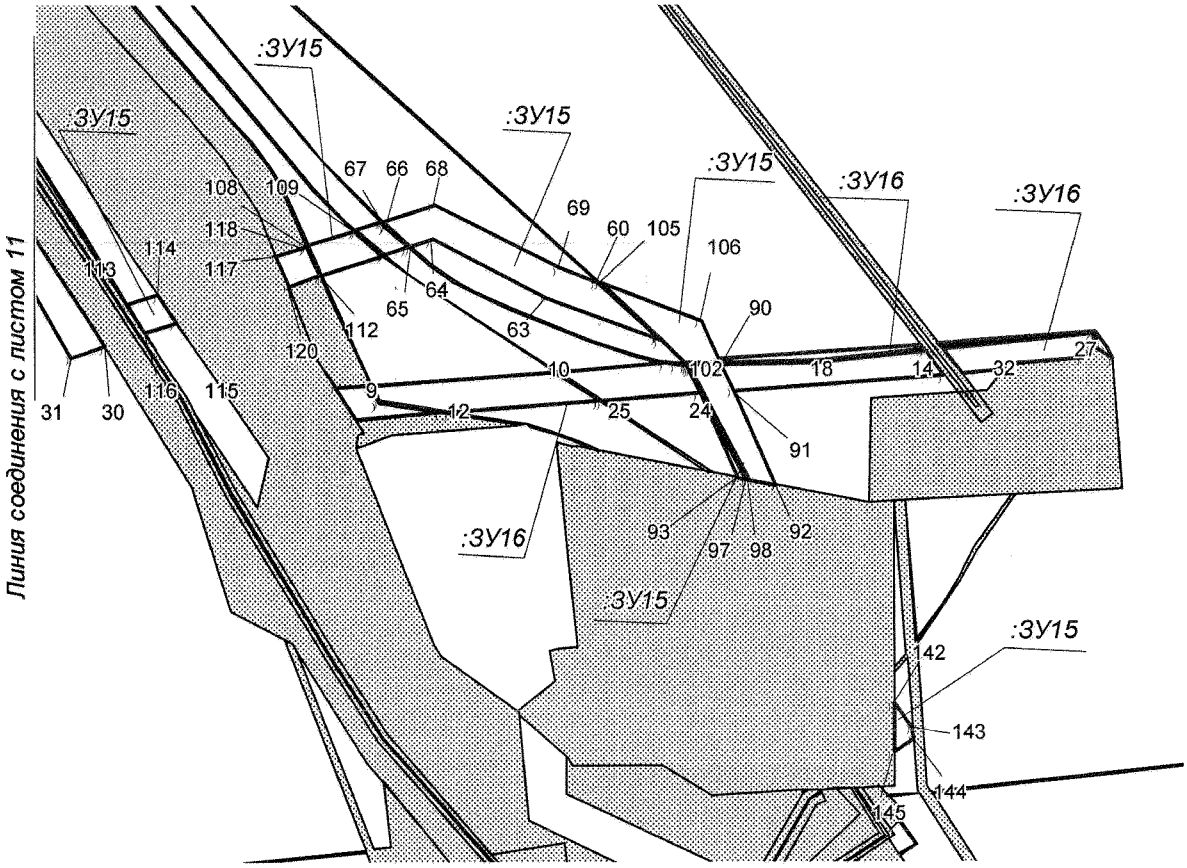

УСЛОВНЫЕ ОБОЗНАЧЕНИЯ

граница земельного участка

10 точки поворота границы земельного участка, устанавливаемые при проведении кадастровых работ

земельные участки, согласно сведениям государственного кадастра недвижимости

86:08:080209:35405

:ЗУ1 номер образуемого земельного участка

Проект межевания территории для размещения линейного объекта регионального значения Ханты-Мансийского автономного округа – Югры «Обустройство Мегионского месторождения нефти. Нефтесборные сети и водоводы (корректировка)»
Землепользователь ОАО «Славнефть-Мегионнефтегаз»
Масштаб 1:4000

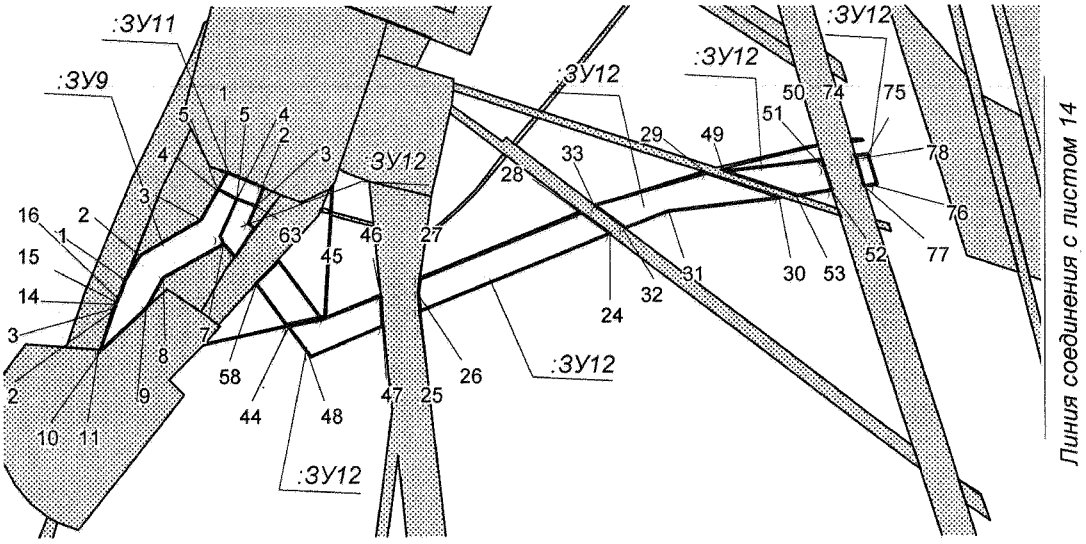

УСЛОВНЫЕ ОБОЗНАЧЕНИЯ

граница земельного участка

10 точки поворота границы земельного участка, устанавливаемые при проведении кадастровых работ

земельные участки, согласно сведениям государственного кадастра недвижимости

86:08:080209:35405

:ЗУ1 номер образуемого земельного участка

Проект межевания территории для размещения линейного объекта регионального значения Ханты-Мансийского автономного округа – Югры «Обустройство Мегионского месторождения нефти. Нефтесборные сети и водоводы (корректировка)»
Землепользователь ОАО «Славнефть-Мегионнефтегаз»
Масштаб 1:4000

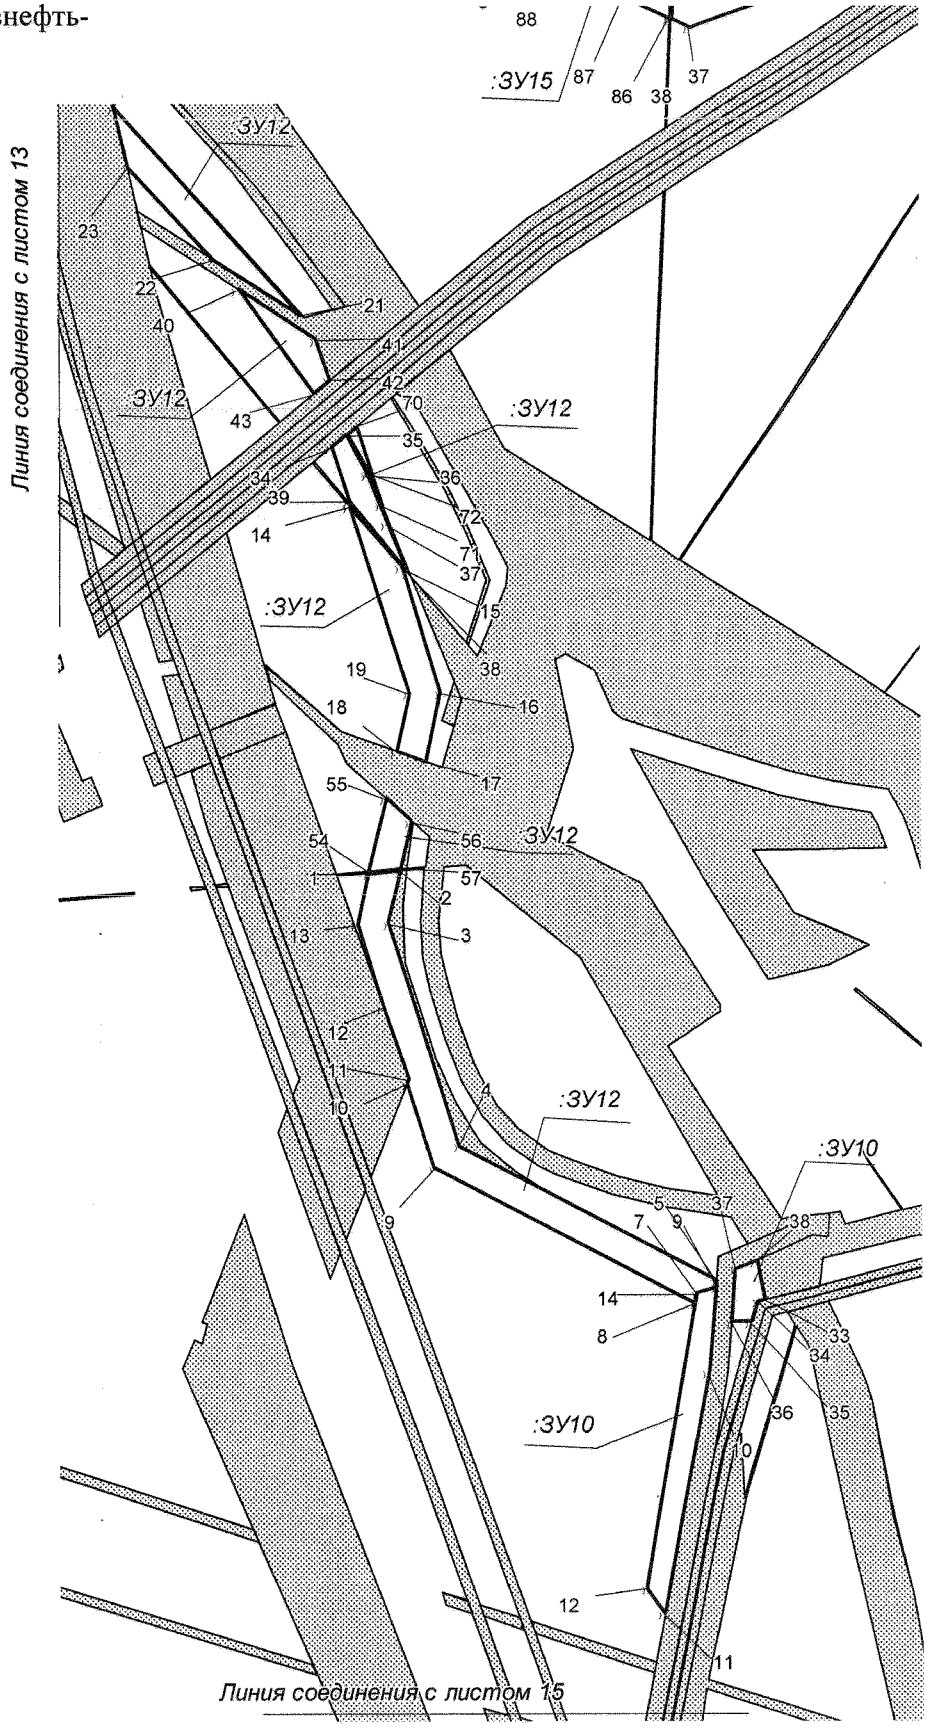

Проект межевания территории для размещения линейного объекта регионального значения Ханты-Мансийского автономного округа – Югры «Обустройство Мегионского месторождения нефти. Нефтесборные сети и водоводы (корректировка)»
Землепользователь ОАО «Славнефть-Мегионнефтегаз»
Масштаб 1:4000

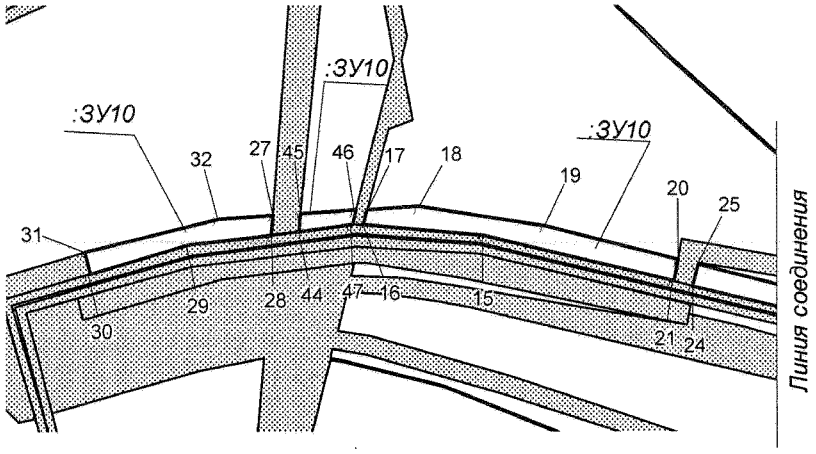

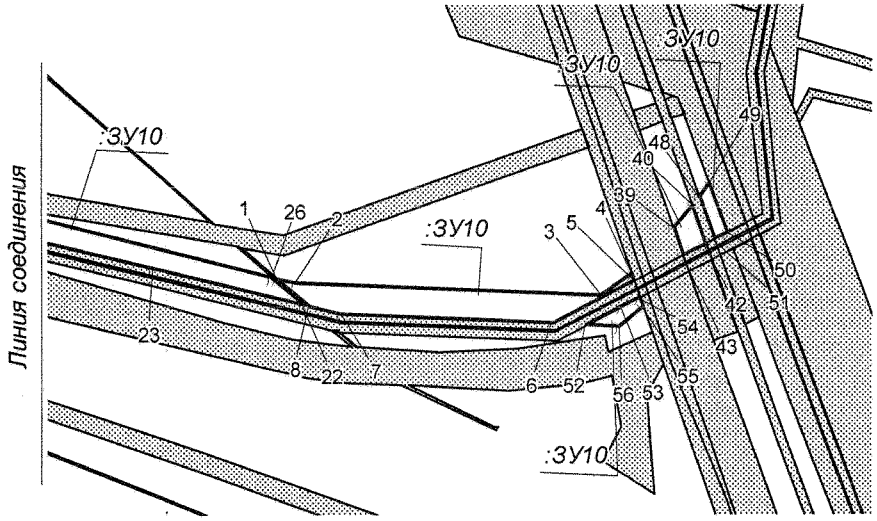

УСЛОВНЫЕ ОБОЗНАЧЕНИЯ

граница земельного участка

10 точки поворота границы земельного участка, устанавливаемые при проведении кадастровых работ

земельные участки, согласно сведениям государственного кадастра недвижимости

86:08:080209:35405

:ЗУ1 номер образуемого земельного участка

Проект межевания территории для размещения линейного объекта регионального значения Ханты-Мансийского автономного округа – Югры «Обустройство Мегионского месторождения нефти. Нефтесборные сети и водоводы (корректировка)»
Землепользователь ОАО «Славнефть-Мегионнефтегаз»
Масштаб 1:4000

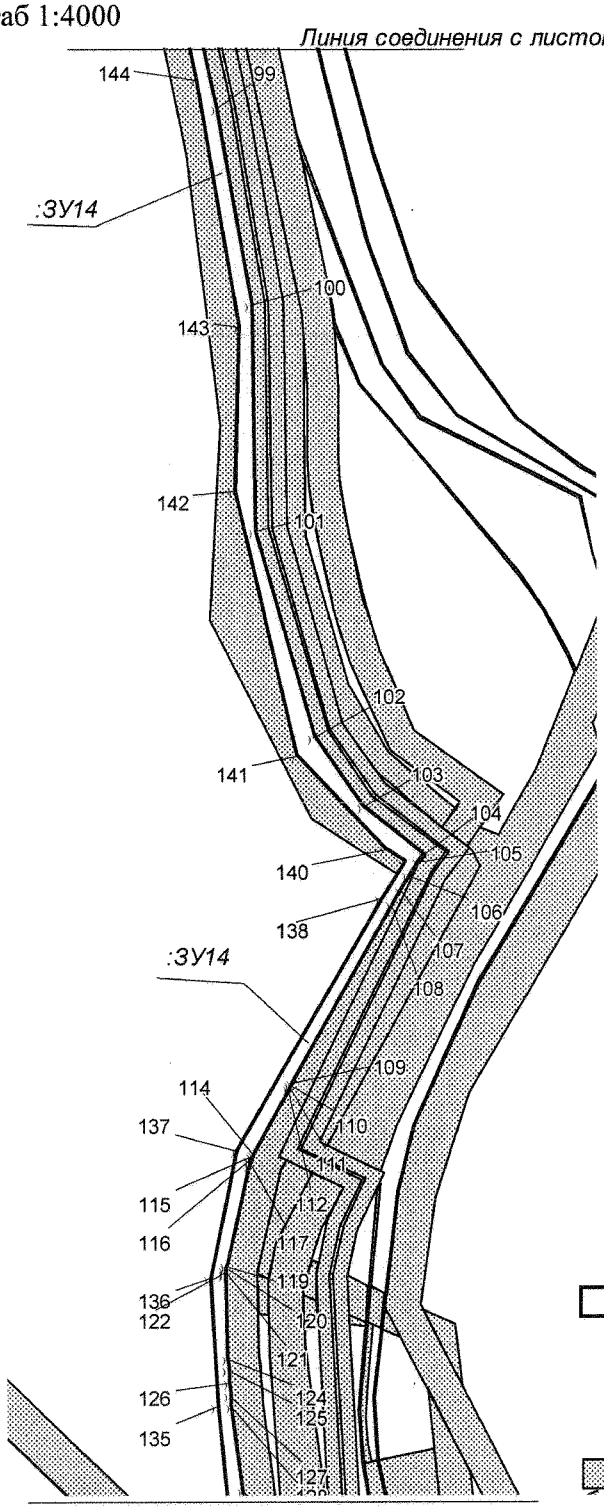

УСЛОВНЫЕ ОБОЗНАЧЕНИЯ

граница земельного участка

10 точки поворота границы земельного участка, устанавливаемые при проведении кадастровых работ

земельные участки, согласно сведениям государственного кадастра недвижимости

86:08:080209:35405

:ЗУ1 номер образуемого земельного участка

Проект межевания территории для размещения линейного объекта регионального значения Ханты-Мансийского автономного округа – Югры «Обустройство Мегионского месторождения нефти. Нефтесборные сети и водоводы (корректировка)»
Землепользователь ОАО «Славнефть-Мегионнефтегаз»
Масштаб 1:4000

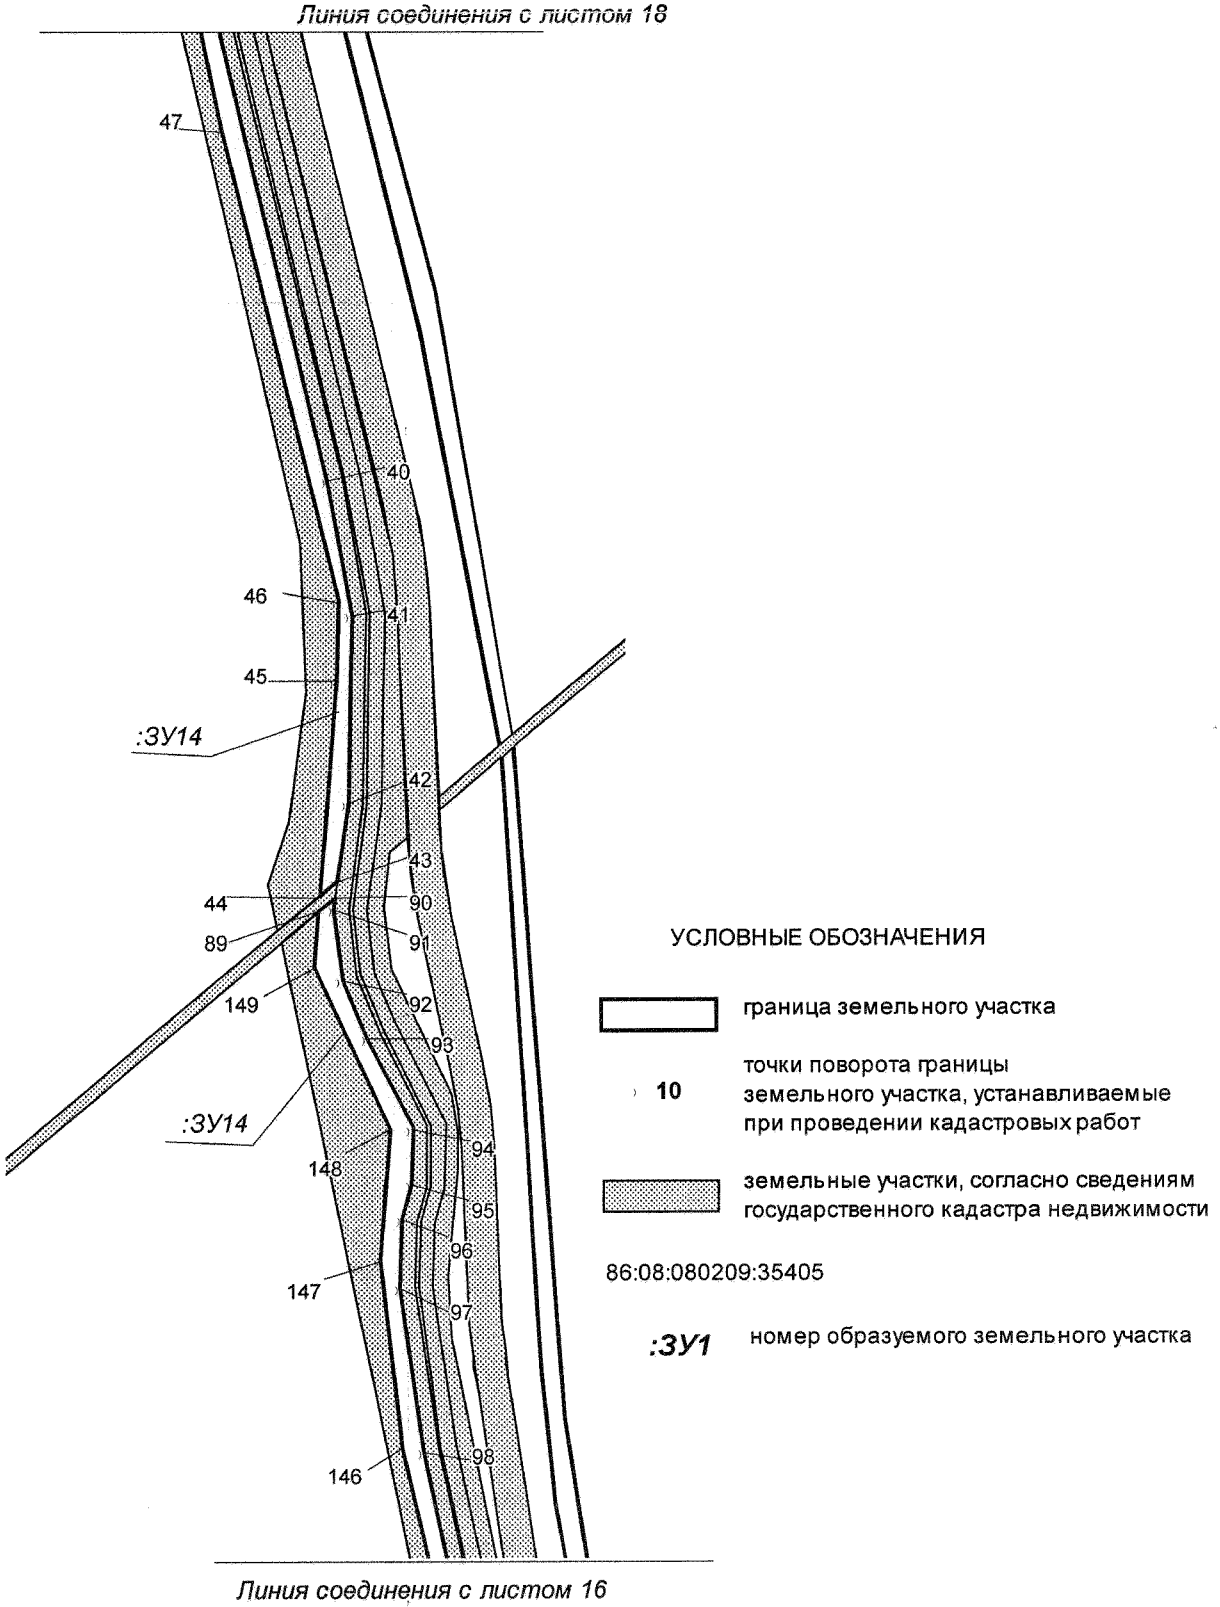

Проект межевания территории для размещения линейного объекта регионального значения Ханты-Мансийского автономного округа – Югры «Обустройство Мегионского месторождения нефти. Нефтесборные сети и водоводы (корректировка)»
Землепользователь ОАО «Славнефть-Мегионнефтегаз»
Масштаб 1:4000

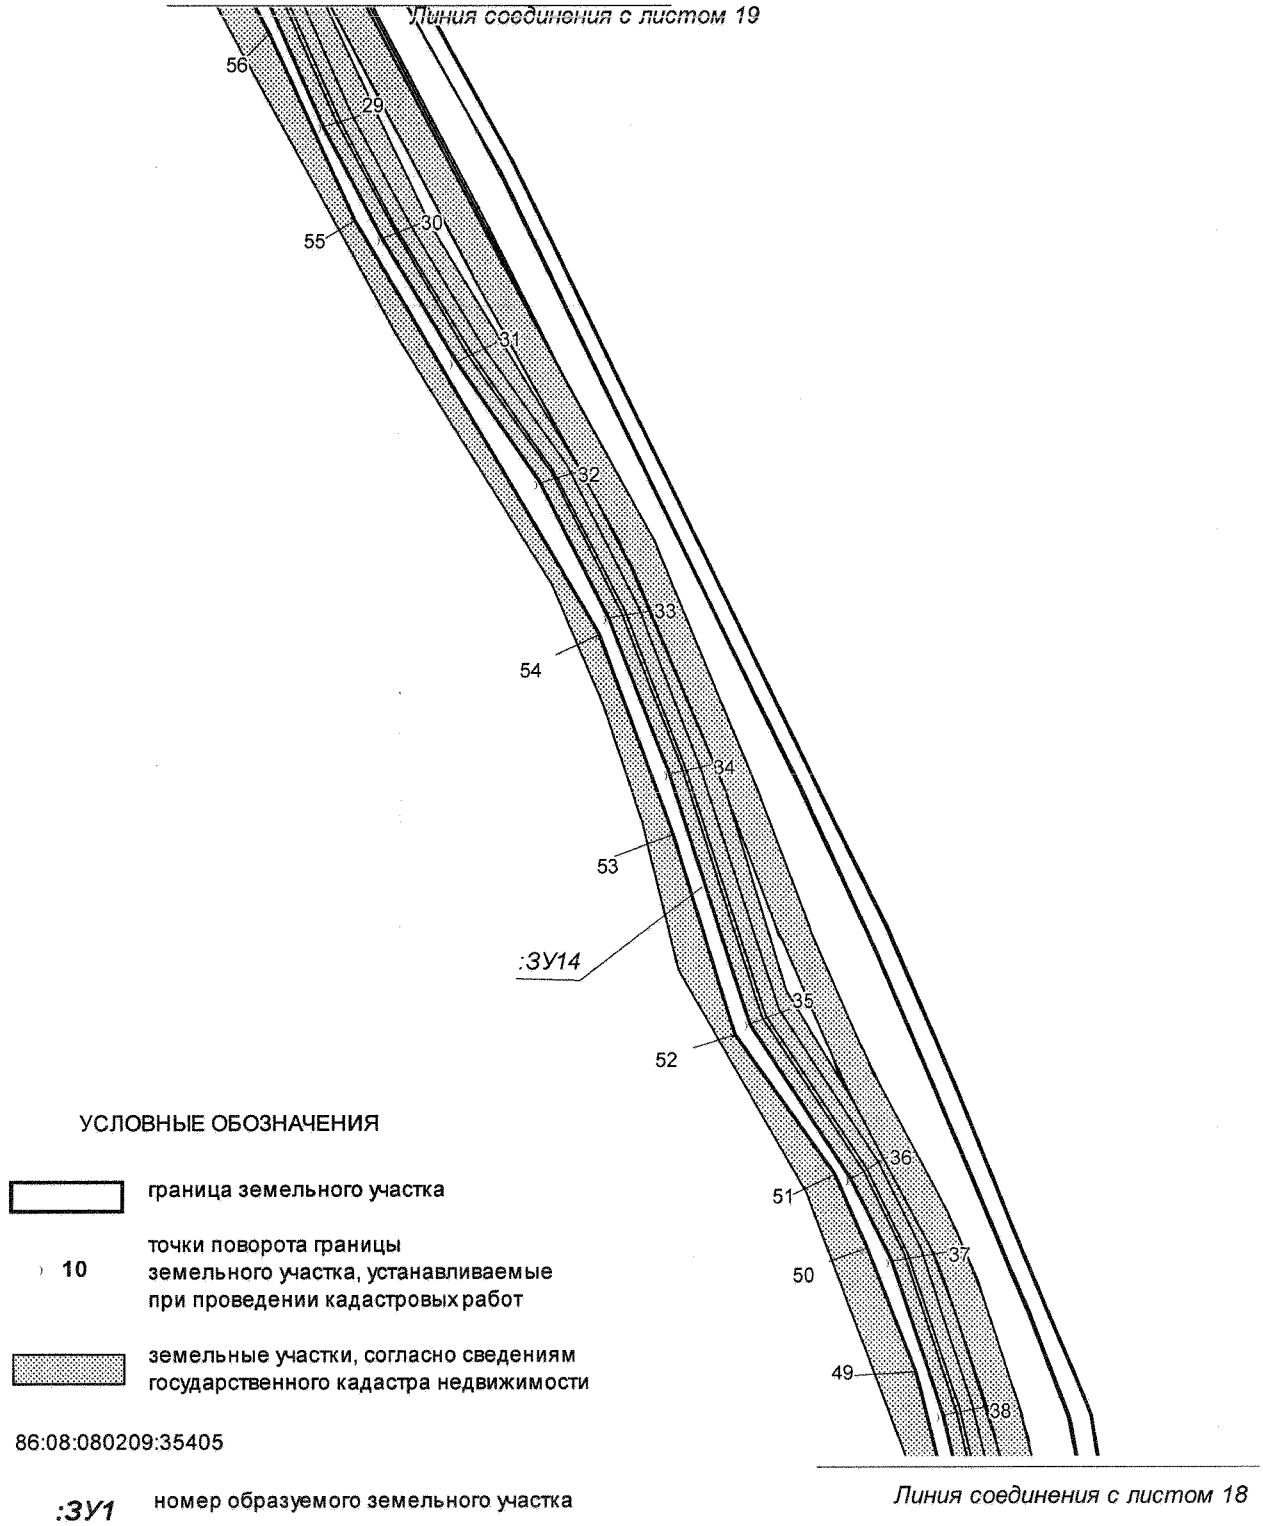

УСЛОВНЫЕ ОБОЗНАЧЕНИЯ

граница земельного участка

10 точки поворота границы земельного участка, устанавливаемые при проведении кадастровых работ

земельные участки, согласно сведениям государственного кадастра недвижимости

86:08:080209:35405

:ЗУ1 номер образуемого земельного участка

Проект межевания территории для размещения линейного объекта регионального значения Ханты-Мансийского автономного округа – Югры «Обустройство Мегионского месторождения нефти. Нефтесборные сети и водоводы (корректировка)»
Землепользователь ОАО «Славнефть-Мегионнефтегаз»
Масштаб 1:4000

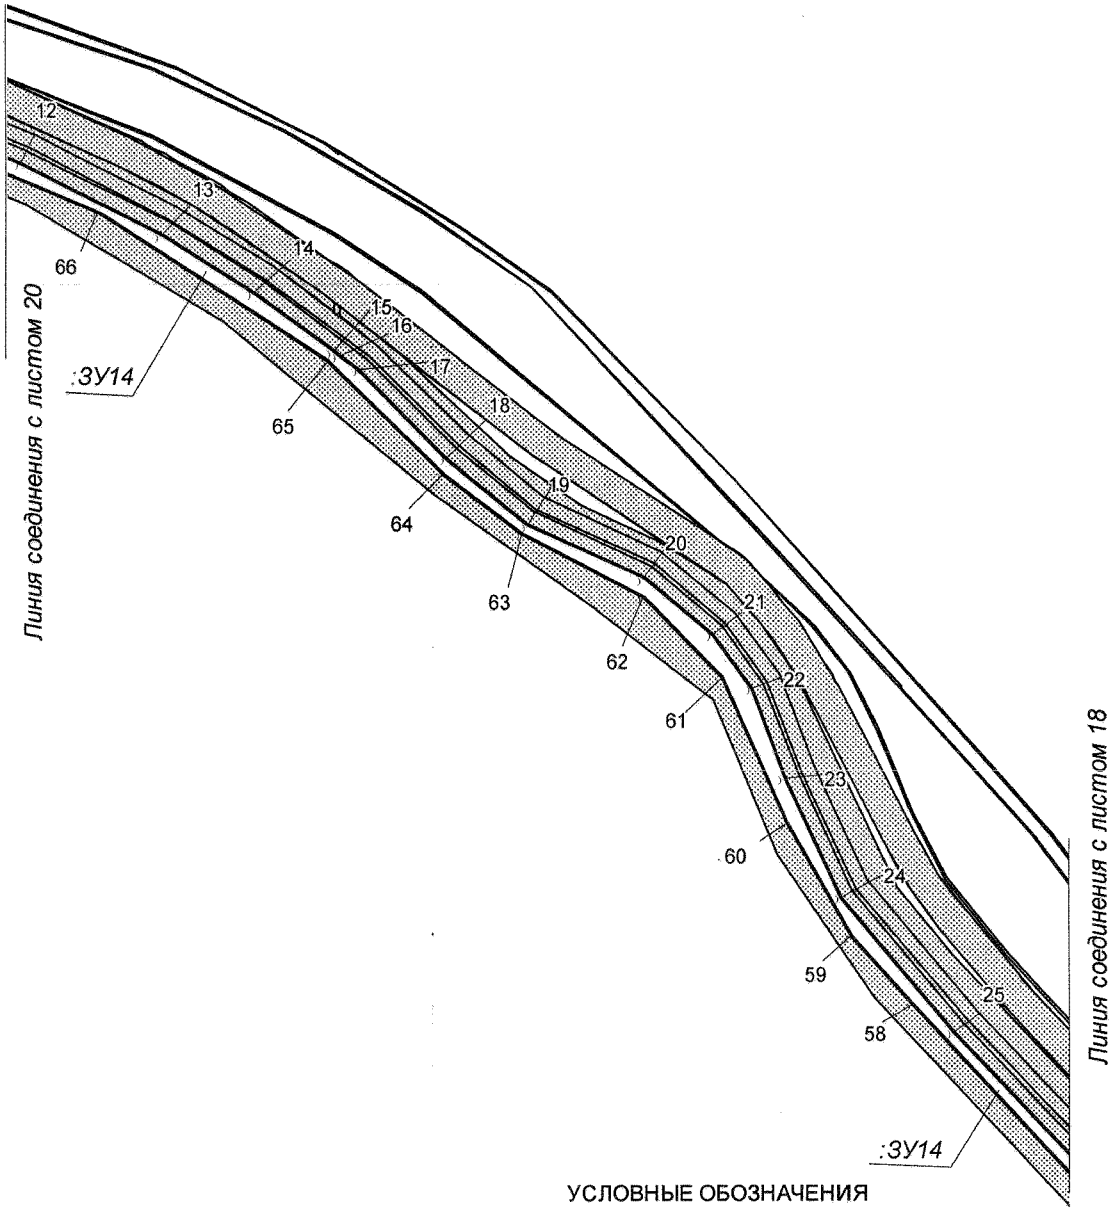

УСЛОВНЫЕ ОБОЗНАЧЕНИЯ

граница земельного участка

10 точки поворота границы земельного участка, устанавливаемые при проведении кадастровых работ

земельные участки, согласно сведениям государственного кадастра недвижимости

86:08:080209:35405

:ЗУ1 номер образуемого земельного участка

Проект межевания территории для размещения линейного объекта регионального значения Ханты-Мансийского автономного округа – Югры «Обустройство Мегионского месторождения нефти. Нефтесборные сети и водоводы (корректировка)»
Землепользователь ОАО «Славнефть-Мегионнефтегаз»
Масштаб 1:4000

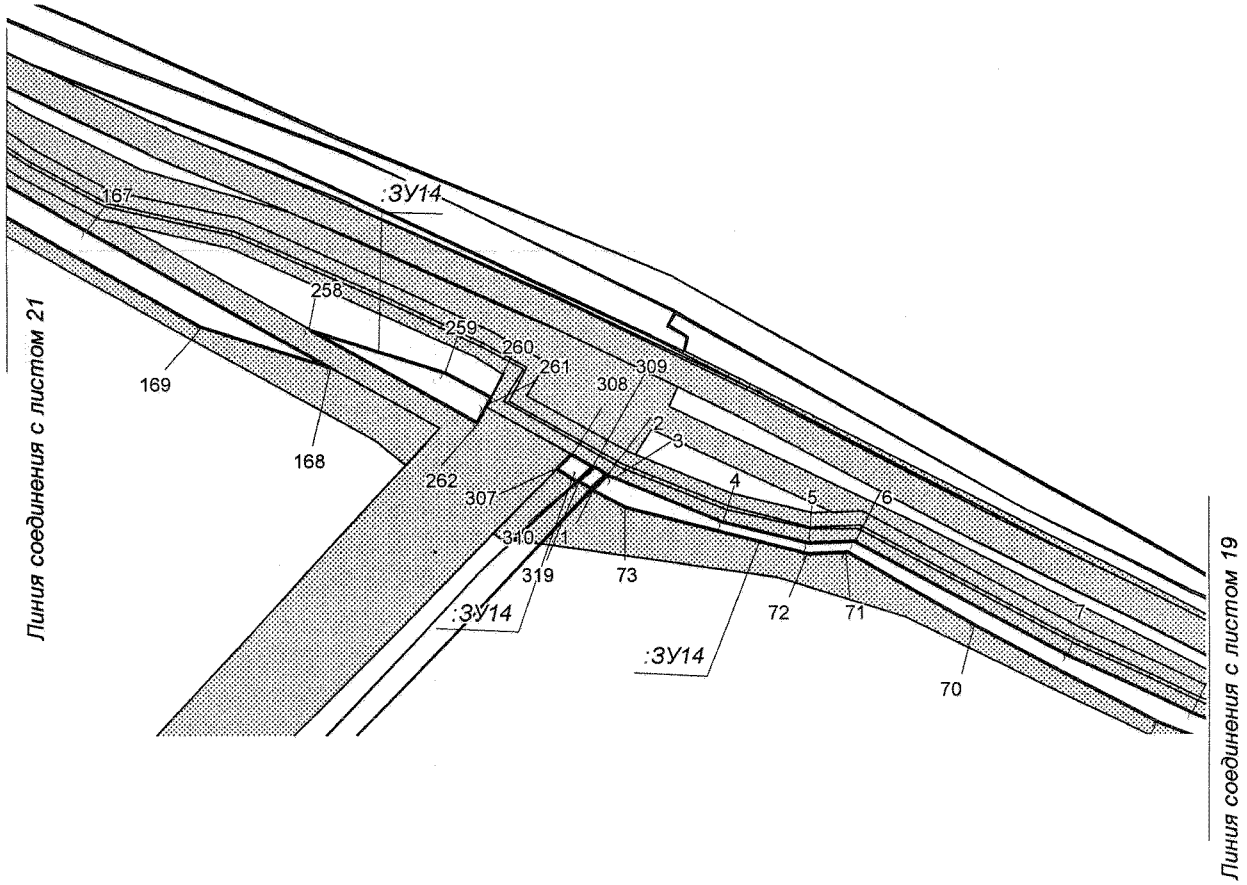

УСЛОВНЫЕ ОБОЗНАЧЕНИЯ

граница земельного участка

10 точки поворота границы земельного участка, устанавливаемые при проведении кадастровых работ

земельные участки, согласно сведениям государственного кадастра недвижимости

86:08:080209:35405

:ЗУ1 номер образуемого земельного участка

Проект межевания территории для размещения линейного объекта регионального значения Ханты-Мансийского автономного округа – Югры «Обустройство Мегионского месторождения нефти. Нефтесборные сети и водоводы (корректировка)»
Землепользователь ОАО «Славнефть-Мегионнефтегаз»
Масштаб 1:4000

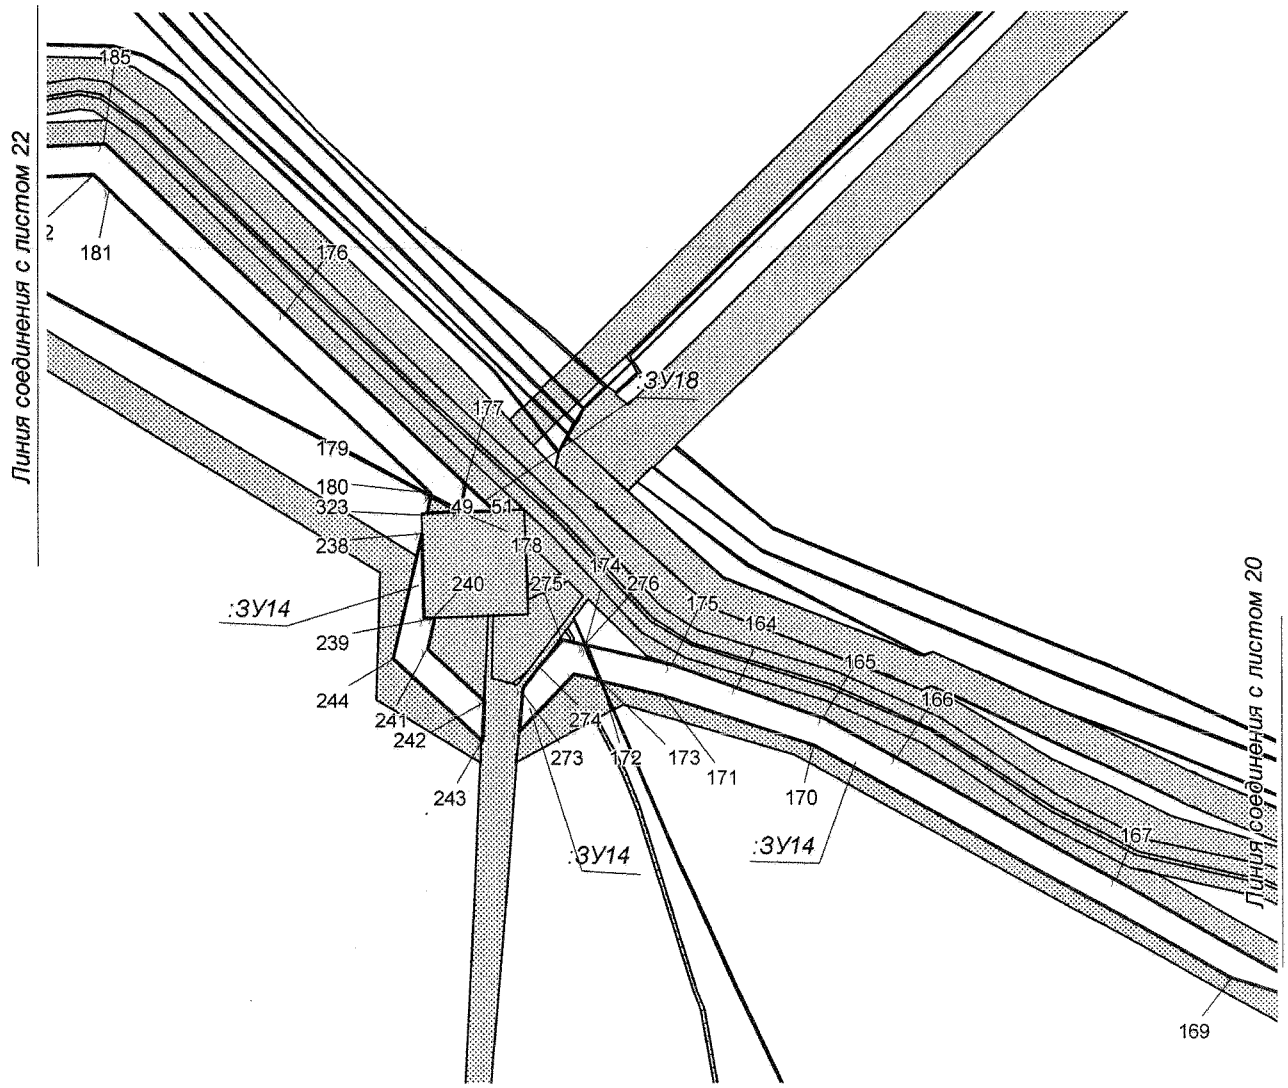

УСЛОВНЫЕ ОБОЗНАЧЕНИЯ

граница земельного участка

10 точки поворота границы земельного участка, устанавливаемые при проведении кадастровых работ

земельные участки, согласно сведениям государственного кадастра недвижимости

86:08:080209:35405

:ЗУ1 номер образуемого земельного участка

Проект межевания территории для размещения линейного объекта регионального значения Ханты-Мансийского автономного округа – Югры «Обустройство Мегионского месторождения нефти. Нефтесборные сети и водоводы (корректировка)»
Землепользователь ОАО «Славнефть-Мегионнефтегаз»
Масштаб 1:4000

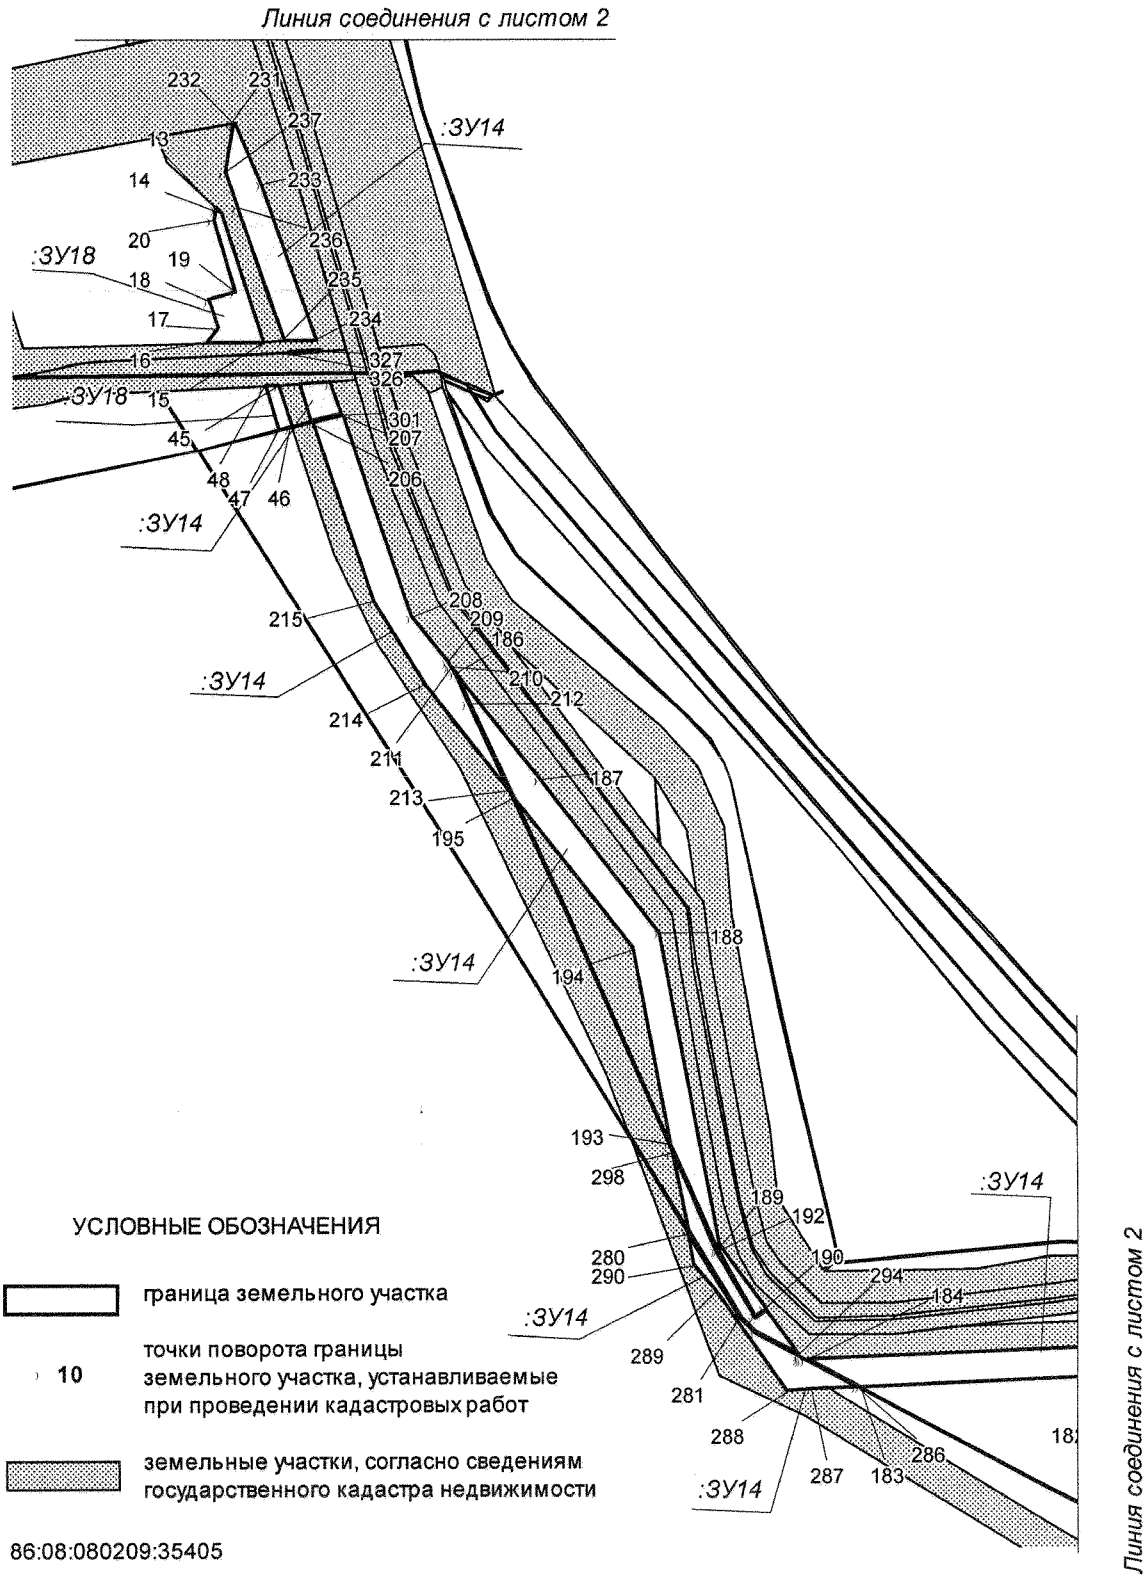

УСЛОВНЫЕ ОБОЗНАЧЕНИЯ

граница земельного участка

10 точки поворота границы земельного участка, устанавливаемые при проведении кадастровых работ

земельные участки, согласно сведениям государственного кадастра недвижимости

86:08:080209:35405

:ЗУ1 номер образуемого земельного участка

Проект межевания территории для размещения линейного объекта регионального значения Ханты-Мансийского автономного округа – Югры «Обустройство Мегионского месторождения нефти. Нефтесборные сети и водоводы (корректировка)»
Землепользователь ОАО «Славнефть-Мегионнефтегаз»
Масштаб 1:4000

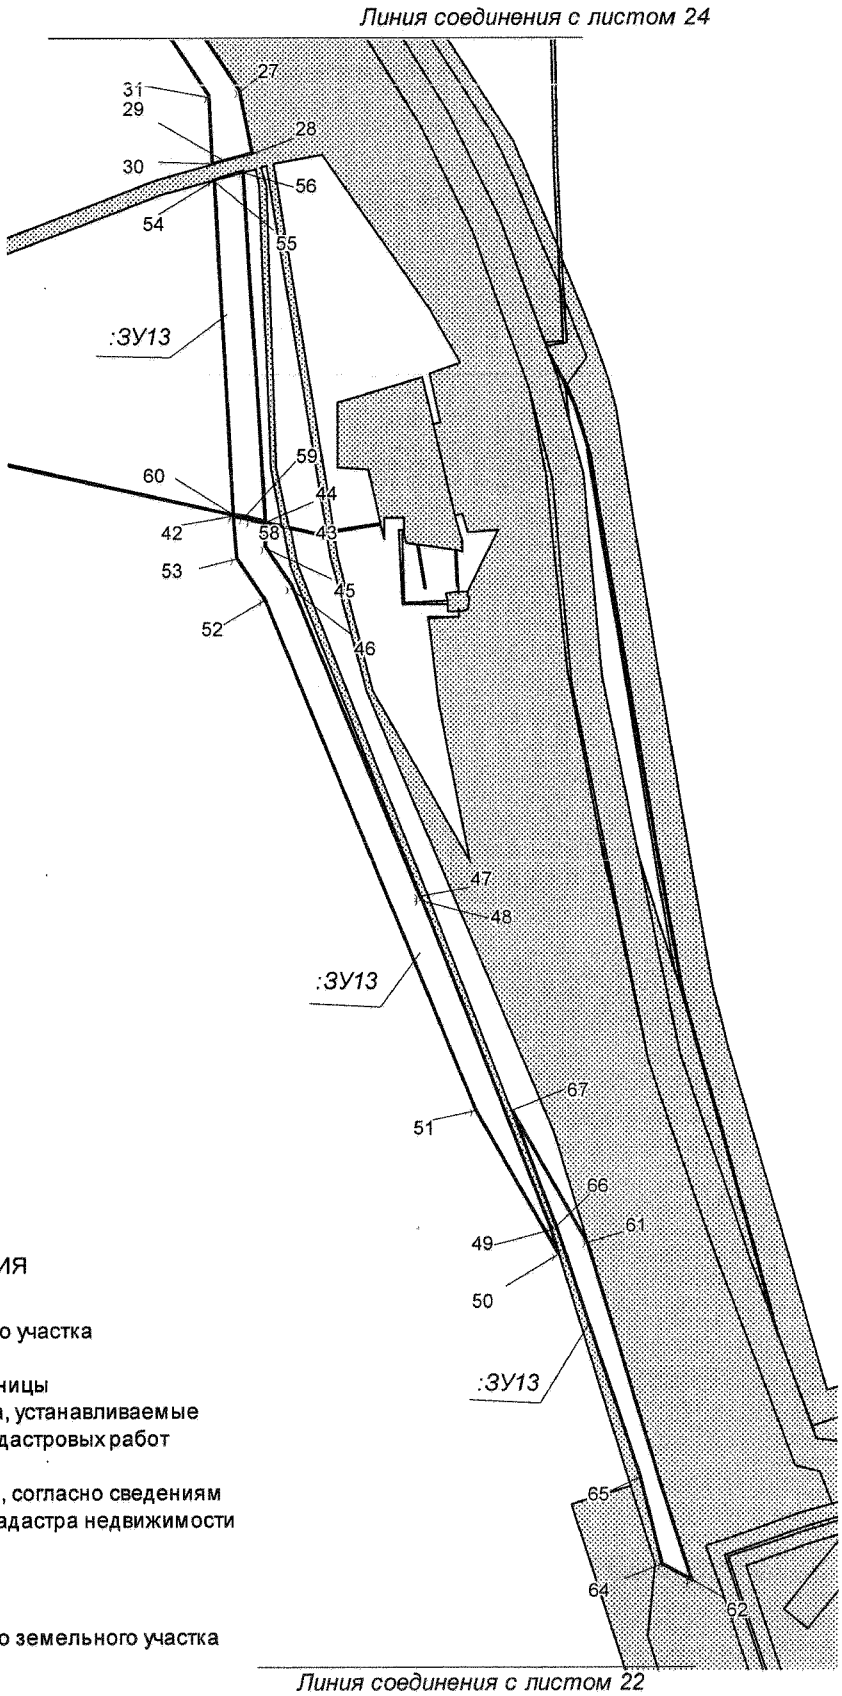

УСЛОВНЫЕ ОБОЗНАЧЕНИЯ

граница земельного участка

10 точки поворота границы земельного участка, устанавливаемые при проведении кадастровых работ

земельные участки, согласно сведениям государственного кадастра недвижимости

86:08:080209:35405

:ЗУ1 номер образуемого земельного участка

Проект межевания территории для размещения линейного объекта регионального значения Ханты-Мансийского автономного округа – Югры «Обустройство Мегионского месторождения нефти. Нефтесборные сети и водоводы (корректировка)»
Землепользователь ОАО «Славнефть-Мегионнефтегаз»
Масштаб 1:4000

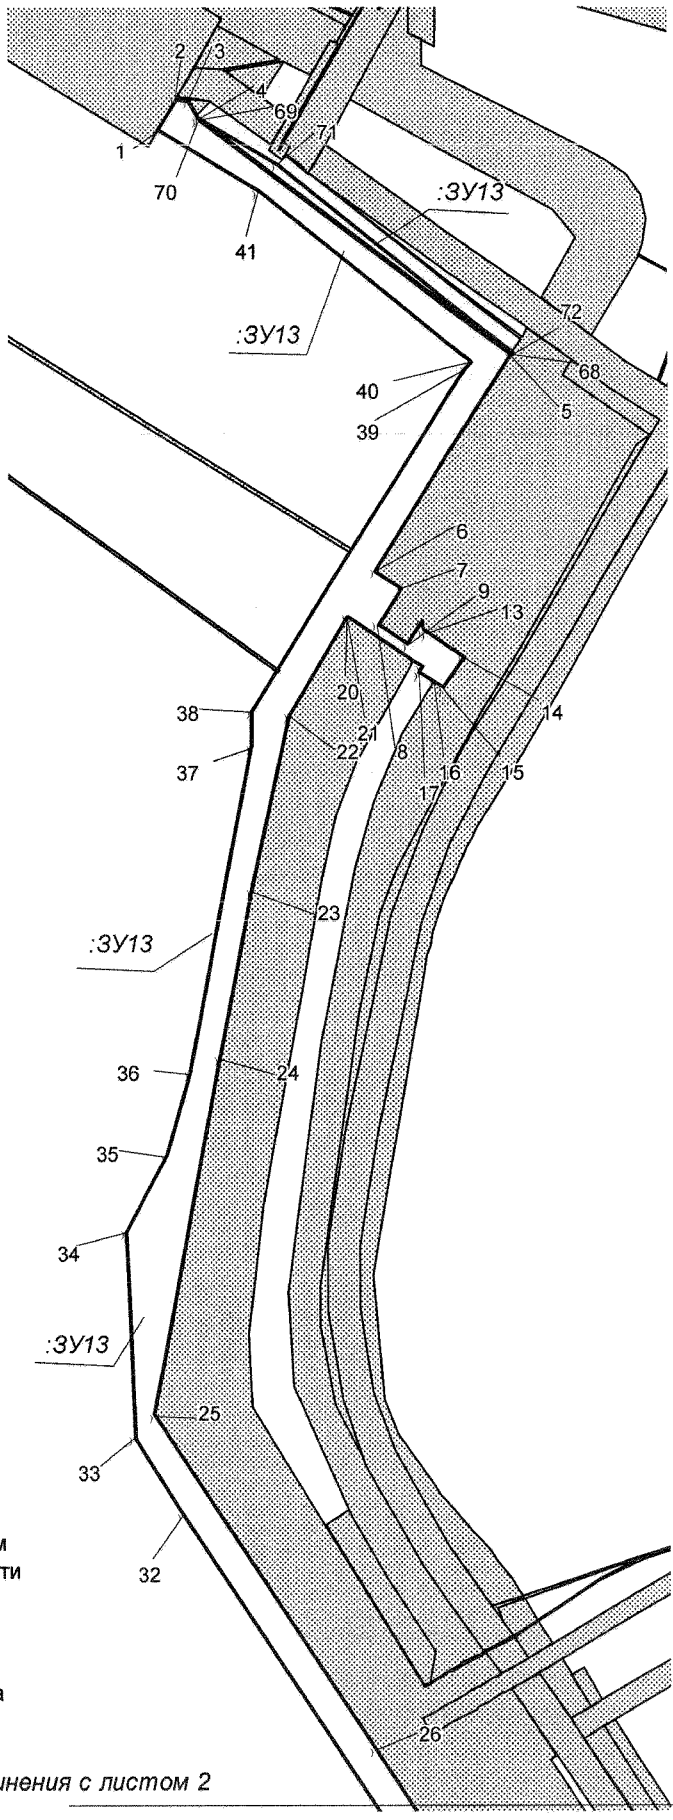

УСЛОВНЫЕ ОБОЗНАЧЕНИЯ

граница земельного участка

10 точки поворота границы земельного участка, устанавливаемые при проведении кадастровых работ

земельные участки, согласно сведениям государственного кадастра недвижимости

86:08:080209:35405

:ЗУ1 номер образуемого земельного участка

Проект межевания территории для размещения линейного объекта регионального значения Ханты-Мансийского автономного округа – Югры «Обустройство Мегионского месторождения нефти. Нефтесборные сети и водоводы (корректировка)»
Землепользователь ОАО «Славнефть-Мегионнефтегаз»

Каталог координат границ земельного участка 86:04:0000001:ЗУ1

Номер	X	Y
1	952471,81	4404823,23
2	952448,51	4404847,54
3	952443,33	4404824,33
4	952453,71	4404820,43
5	952411,42	4404622,28
6	952370,65	4404426,09
7	952328,59	4404261,75
8	952326,14	4404249,45
9	952325,04	4404236,68
10	952326,18	4404223,37
11	952342,67	4404174,19
12	952350,4	4404155,93
13	952351,79	4404150,01
14	952352,06	4404144,44
15	952350,06	4404135,87
16	952330,4	4404075,04
17	952329,3	4404066,54
18	952329,25	4404055,87
19	952343,07	4403973,98
20	952344,85	4403965,13
21	952347,14	4403955,23
22	952365,4	4403878,41
23	952367,2	4403872,65
24	952370,21	4403864,65
25	952377,96	4403847,69
26	952378,06	4403847,42
27	952400,33	4403798,6
28	952403,34	4403791,45
29	952403,44	4403791,23
30	952406,36	4403781,86
31	952407,13	4403777,91
32	952408,17	4403772,6
33	952409,14	4403764,91
34	952410,31	4403755,1
35	952429,49	4403742,93
36	952427,69	4403771,21
37	952415,48	4403814,85
38	952385,32	4403872,43
39	952364,68	4403946,09
40	952343,55	4404058,14
41	952367,16	4404125,51
42	952359,94	4404163,91
43	952339,54	4404228,75
44	952079,84	4404891,85
45	952038,84	4404896,43
46	952000,39	4404884,8
47	951965,11	4404892,05

Номер	X	Y
48	951941,71	4404895,83
49	951950,47	4404881,4
50	952001,57	4404868,95
51	952396,94	4404828,73
52	952397,91	4404834,87
53	952181,0	4404878,91
54	952104,05	4404896,51
55	952099,74	4404891,85
56	952126,49	4404885,31
57	952369,65	4404426,3
58	952410,4	4404622,47
59	952452,5	4404819,81
60	952443,02	4404823,34
61	952442,0	4404818,7
62	952451,3	4404816,64
63	952334,01	4404286,78
64	951956,15	4404906,73
65	951947,83	4404920,41
66	951940,83	4404921,88
67	951940,82	4404934,3
68	951931,37	4404934,03
69	951928,0	4404934,33
70	951928,39	4404917,73
71	951933,54	4404909,25
72	952347,71	4404131,65
73	952349,14	4404136,11
74	952351,03	4404144,51
75	952350,79	4404149,86
76	952349,4	4404155,62
77	952341,79	4404173,85
78	952325,18	4404223,19
79	952324,04	4404236,66
80	952324,77	4404245,26
81	952320,92	4404227,95
82	952342,46	4404159,52
83	952127,74	4404903,57
84	952112,75	4404904,98
85	952110,91	4404903,2
86	952183,73	4404889,95
87	952298,62	4404869,03
88	952258,83	4404877,89
89	952130,35	4404902,92
90	952360,87	4403892,95
91	952346,13	4403954,98
92	952343,87	4403964,95
93	952342,17	4403973,8
94	952328,26	4404055,78

Проект межевания территории для размещения линейного объекта регионального значения Ханты-Мансийского автономного округа – Югры «Обустройство Мегионского месторождения нефти. Нефтесборные сети и водоводы (корректировка)»
Землепользователь ОАО «Славнефть-Мегионнефтегаз»

Каталог координат границ земельного участка 86:04:0000001:ЗУ1

Номер	X	Y
95	952328,29	4404066,62
96	952328,84	4404070,57
97	952324,98	4404059,55
98	952347,13	4403941,99
99	952355,51	4403454,92
100	952366,86	4403454,86
101	952366,76	4403457,07
102	952391,04	4403458,48
103	952390,72	4403464,05
104	952355,07	4403461,78
105	952366,94	4403453,88
106	952364,94	4403453,9
107	952355,57	4403453,93
108	952356,36	4403441,47
109	952363,21	4403440,83
110	952364,1	4403445,29
111	952367,34	4403445,13
112	952432,22	4404820,87

Номер	X	Y
113	952433,56	4404826,94
114	952420,66	4404830,28
115	952418,4	4404823,11
116	951947,07	4404921,66
117	951946,27	4404922,98
118	951946,01	4404934,44
119	951941,82	4404934,32
120	951941,81	4404922,73
121	951945,99	4404935,42
122	951945,81	4404943,54
123	951941,81	4404943,54
124	951941,82	4404935,3
125	951927,41	4405041,73
126	951937,63	4405047,44
127	951937,07	4405047,49
128	951935,09	4405047,44
129	951933,06	4405047,38
130	951928,02	4405047,23

Каталог координат границ земельного участка 86:04:0000001:ЗУ2

Номер	X	Y
1	951950,47	4404881,4
2	951941,71	4404895,83
3	951787,74	4404925,64
4	951213,95	4405123,32
5	951211,08	4405134,85
6	951206,23	4405135,99
7	951191,57	4405137,07
8	951197,96	4405133,43
9	951203,56	4405112,91
10	951784,32	4404913,15
11	951124,65	4405172,59
12	951133,38	4405182,71
13	951083,51	4405208,16
14	950902,02	4405321,09
15	950897,57	4405314,53

Номер	X	Y
16	950904,68	4405306,75
17	950902,39	4405305,59
18	951076,85	4405197,04
19	951149,91	4405174,27
20	951141,16	4405164,14
21	951169,93	4405149,44
22	951189,55	4405138,23
23	951206,42	4405136,98
24	951210,7	4405135,97
25	951208,35	4405142,43
26	951174,58	4405161,66
27	950901,06	4405306,41
28	950903,23	4405307,04
29	950897,04	4405313,71
30	950894,77	4405310,33

Проект межевания территории для размещения линейного объекта регионального значения Ханты-Мансийского автономного округа – Югры «Обустройство Мегионского месторождения нефти. Нефтесборные сети и водоводы (корректировка)»
Землепользователь ОАО «Славнефть-Мегионнефтегаз»

Каталог координат границ земельного участка 86:04:0000001:ЗУ3

Номер	X	Y
1	950824,43	4405388,33
2	950852,58	4405394,63

Номер	X	Y
3	950832,34	4405410,26
4	950820,21	4405390,96

Каталог координат границ земельного участка 86:04:0000001:ЗУ4

Номер	X	Y
1	950644,61	4405595,34
2	950648,12	4405592,78
3	950644,59	4405683,44
4	950638,99	4405865,49
5	950634,05	4405946,03
6	950633,4	4405975,32
7	950629,28	4406004,45
8	950624,46	4406022,16
9	950600,4	4406093,02
10	950622,09	4405967,2
11	950625,94	4405959,49
12	950620,68	4405970,06
13	950599,4	4406092,93
14	950599,44	4406095,99
15	950577,53	4406099,31
16	950598,71	4406038,98
17	950613,38	4405984,69
18	950618,77	4405586,02
19	950616,47	4405630,34
20	950604,75	4405617,27
21	950608,24	4405553,84
22	950608,67	4405545,92
23	950620,69	4405538,86
24	950621,15	4405539,56
25	950637,01	4406113,79
26	950639,53	4406114,46
27	950639,97	4406136,39
28	950630,02	4406164,73
29	950640,77	4406177,25
30	950640,99	4406188,68
31	950641,95	4406188,81
32	950641,75	4406178,4
33	950651,63	4406189,91
34	950625,35	4406186,93
35	950613,24	4406172,84
36	950624,54	4406148,87
37	950599,41	4406096,96

Номер	X	Y
38	950599,12	4406103,62
39	950599,8	4406103,79
40	950595,08	4406119,02
41	950573,3	4406111,37
42	950577,15	4406100,39
43	950582,73	4406099,53
44	950621,36	4405504,99
45	950622,77	4405508,31
46	950621,44	4405533,75
47	950616,06	4405528,16
48	950610,41	4405514,34
49	950610,96	4405504,41
50	950609,9	4405523,63
51	950612,65	4405530,4
52	950620,04	4405538,14
53	950608,74	4405544,76
54	950609,36	4405533,48
55	950640,52	4406114,67
56	950646,96	4406116,42
57	950640,89	4406133,77

Проект межевания территории для размещения линейного объекта регионального значения Ханты-Мансийского автономного округа – Югры «Обустройство Мегионского месторождения нефти. Нефтесборные сети и водоводы (корректировка)»
Землепользователь ОАО «Славнефть-Мегионнефтегаз»

Каталог координат границ земельного участка 86:04:0000001:ЗУ5

Номер	X	Y
1	951120,68	4404945,97
2	951123,17	4404953,0
3	951132,17	4404954,29
4	951133,6	4404964,01
5	951019,28	4404980,76
6	950989,52	4404978,83
7	950906,42	4404963,85
8	950895,79	4404959,57
9	950899,92	4404946,37
10	950998,21	4404965,16
11	951045,92	4404964,92
12	951087,98	4404959,47

Номер	X	Y
13	950900,24	4404945,32
14	950901,18	4404942,34
15	950991,72	4404960,95
16	951011,25	4404960,88
17	951063,73	4404957,89
18	951063,19	4404956,12
19	951103,5	4404949,92
20	951119,84	4404943,69
21	951120,26	4404945,05
22	951087,67	4404958,53
23	951045,84	4404963,87
24	950998,34	4404964,17

Каталог координат границ земельного участка 86:04:0000001:ЗУ6

Номер	X	Y
1	950771,52	4405098,06
2	950724,83	4405182,63
3	950693,71	4405262,71
4	950697,67	4405264,25
5	950690,82	4405282,9
6	950676,43	4405277,68
7	950715,93	4405166,67
8	950748,44	4405111,2
9	950868,56	4404939,68
10	950825,22	4405006,07
11	950816,72	4405016,2

Номер	X	Y
12	950802,98	4405041,02
13	950785,78	4405044,23
14	950853,16	4404927,65
15	950869,91	4404939,22
16	950874,32	4404940,16
17	950870,54	4404952,0
18	950831,98	4404997,98
19	950810,17	4405081,89
20	950810,08	4405096,82
21	950798,21	4405103,57

Проект межевания территории для размещения линейного объекта регионального значения Ханты-Мансийского автономного округа – Югры «Обустройство Мегионского месторождения нефти. Нефтесборные сети и водоводы (корректировка)»
Землепользователь ОАО «Славнефть-Мегионнефтегаз»

Каталог координат границ земельного участка 86:04:0000001:ЗУ7

Номер	X	Y
1	952037,96	4406659,08
2	952068,24	4406678,13
3	952106,06	4406697,87
4	952127,49	4406706,04
5	952182,82	4406720,61
6	952239,78	4406729,22
7	952271,59	4406737,02
8	952316,43	4406748,03
9	952348,96	4406757,91
10	952416,98	4406782,74
11	952445,7	4406797,26
12	952517,62	4406838,81
13	952769,4	4406994,19
14	952824,98	4407101,62
15	952879,38	4407208,7
16	952916,74	4407284,8
17	952919,68	4407292,15
18	952920,76	4407297,19
19	952915,68	4407297,57
20	952905,55	4407294,17
21	952764,28	4407012,26
22	952703,07	4406971,92
23	952401,49	4406794,54
24	952333,52	4406770,76
25	952147,04	4406721,91
26	952112,38	4406709,67
27	952050,57	4406671,84
28	951978,18	4406711,2
29	951909,48	4406769,94
30	951800,4	4406829,27
31	951788,94	4406810,1
32	951794,81	4406811,82

Номер	X	Y
33	951899,2	4406755,05
34	951963,95	4406699,69
35	952051,76	4406651,46
36	952120,15	4406693,33
37	952152,34	4406704,69
38	952274,52	4406736,72
39	952271,82	4406736,05
40	952239,93	4406728,24
41	952182,95	4406719,64
42	952127,83	4406705,11
43	952106,42	4406696,97
44	952068,82	4406677,3
45	952039,0	4406658,51
46	952770,2	4406993,52
47	952778,22	4406999,89
48	952918,33	4407279,46
49	952921,41	4407280,49
50	952937,61	4407279,7
51	952939,09	4407286,79
52	952920,9	4407287,89
53	952919,33	4407288,5
54	952919,0	4407287,69
55	952919,0	4407287,69
56	952917,64	4407284,34
57	952880,28	4407208,28
58	952825,9	4407101,17
59	952941,04	4407295,71
60	952921,78	4407297,11
61	952920,68	4407291,79
62	952919,75	4407289,43
63	952921,2	4407288,83
64	952939,41	4407287,78

Проект межевания территории для размещения линейного объекта регионального значения Ханты-Мансийского автономного округа – Югры «Обустройство Мегионского месторождения нефти. Нефтесборные сети и водоводы (корректировка)»
Землепользователь ОАО «Славнефть-Мегионнефтегаз»

Каталог координат границ земельного участка 86:04:0000001:ЗУ8

Номер	X	Y
1	951192,03	4406397,35
2	951328,78	4406413,44
3	951513,55	4406442,9
4	951550,34	4406447,52
5	951556,22	4406457,54
6	951392,52	4406439,33
7	951208,81	4406418,89
8	951194,96	4406416,92
9	950937,52	4406377,97
10	950937,3	4406365,13
11	951085,33	4406397,42
12	951113,48	4406399,96

Номер	X	Y
13	951144,52	4406401,97
14	951182,85	4406398,91
15	951003,91	4406375,26
16	951188,46	4406396,94
17	951182,75	4406397,94
18	951144,43	4406400,98
19	951113,5	4406398,98
20	951085,47	4406396,39
21	951716,4	4406779,28
22	951735,84	4406812,92
23	951730,75	4406811,18
24	951715,46	4406780,02

Каталог координат границ земельного участка 86:04:0000001:ЗУ9

Номер	X	Y
1	951192,03	4406397,35
2	951328,78	4406413,44
3	951513,55	4406442,9
4	951550,34	4406447,52
5	951556,22	4406457,54
6	951392,52	4406439,33
7	951208,81	4406418,89
8	951194,96	4406416,92

Номер	X	Y
9	948906,65	4407207,43
10	948882,72	4407182,79
11	948882,86	4407181,39
12	948905,93	4407189,34
13	948907,59	4407189,89
14	948909,18	4407190,49
15	948910,84	4407191,13
16	948912,53	4407191,76

Проект межевания территории для размещения линейного объекта регионального значения Ханты-Мансийского автономного округа – Югры «Обустройство Мегионского месторождения нефти. Нефтесборные сети и водоводы (корректировка)»
Землепользователь ОАО «Славнефть-Мегионнефтегаз»

Каталог координат границ земельного участка 86:04:0000001:ЗУ10

Номер	X	Y
1	947854,96	4407806,03
2	947852,14	4407817,17
3	947845,33	4407993,74
4	947857,76	4408011,31
5	947853,48	4408012,77
6	947829,04	4407965,54
7	947834,09	4407843,65
8	947838,72	4407824,73
9	948286,26	4408120,38
10	948235,96	4408115,77
11	948093,12	4408089,98
12	948108,29	4408079,25
13	948276,08	4408108,06
14	948282,1	4408109,09
15	947914,27	4407516,76
16	947919,61	4407447,33
17	947928,62	4407449,65
18	947930,32	4407479,48
19	947919,04	4407552,88
20	947899,74	4407629,1
21	947887,22	4407626,82
22	947839,44	4407821,76
23	947860,67	4407734,81
24	947884,41	4407638,23
25	947896,8	4407640,74
26	947855,71	4407803,06
27	947925,55	4407395,58
28	947914,13	4407394,74

Номер	X	Y
29	947908,13	4407346,35
30	947891,81	4407290,68
31	947904,31	4407287,82
32	947923,8	4407364,75
33	948278,05	4408147,53
34	948277,14	4408144,0
35	948265,94	4408140,88
36	948265,45	4408129,12
37	948296,28	4408131,19
38	948301,8	4408143,38
39	947884,28	4408035,33
40	947897,14	4408046,01
41	947896,91	4408046,1
42	947874,77	4408053,95
43	947868,05	4408040,94
44	947916,09	4407410,48
45	947926,46	4407411,45
46	947928,24	4407442,9
47	947919,84	4407440,72
48	947902,12	4408050,14
49	947909,62	4408056,38
50	947881,38	4408066,67
51	947877,34	4408058,92
52	947827,68	4407984,59
53	947838,25	4408005,08
54	947843,92	4408016,05
55	947839,14	4408017,67
56	947826,91	4408004,45

Каталог координат границ земельного участка 86:04:0000001:ЗУ11

Номер	X	Y
1	948982,31	4407252,97
2	948974,29	4407272,66
3	948964,03	4407268,37

Номер	X	Y
4	948968,27	4407258,18
5	948972,74	4407247,45

Проект межевания территории для размещения линейного объекта регионального значения Ханты-Мансийского автономного округа – Югры «Обустройство Мегионского месторождения нефти. Нефтесборные сети и водоводы (корректировка)»
Землепользователь ОАО «Славнефть-Мегионнефтегаз»

Каталог координат границ земельного участка 86:04:0000001:ЗУ12

Номер	X	Y
1	948530,28	4407916,33
2	948531,89	4407935,14
3	948501,18	4407928,22
4	948369,2	4407969,37
5	948289,78	4408120,7
6	948286,26	4408120,38
7	948282,1	4408109,09
8	948276,08	4408108,06
9	948356,71	4407954,41
10	948406,75	4407938,81
11	948409,12	4407939,75
12	948451,65	4407924,81
13	948500,44	4407909,6
14	948747,59	4407905,9
15	948711,8	4407935,89
16	948637,75	4407958,96
17	948597,43	4407949,89
18	948603,41	4407932,79
19	948637,02	4407940,34
20	948983,9	4407766,09
21	948860,06	4407877,32
22	948893,4	4407825,69
23	948948,16	4407774,13
24	948947,26	4407467,26
25	948904,27	4407360,68
26	948914,56	4407359,5
27	948922,22	4407360,25
28	948959,66	4407451,05
29	948982,03	4407521,11
30	948968,28	4407562,59
31	948960,73	4407500,67
32	948950,68	4407475,77
33	948963,12	4407459,44
34	948782,96	4407894,87
35	948790,37	4407903,93
36	948766,64	4407915,79
37	948737,54	4407927,88
38	948708,72	4407939,82
39	948750,01	4407905,15

Номер	X	Y
40	948875,84	4407839,67
41	948846,26	4407885,14
42	948822,06	4407893,58
43	948814,95	4407884,9
44	948895,97	4407286,23
45	948900,53	4407307,04
46	948913,1	4407338,0
47	948895,85	4407339,8
48	948879,31	4407298,76
49	948982,67	4407531,8
50	948989,31	4407586,19
51	948984,87	4407587,46
52	948971,8	4407591,52
53	948969,41	4407571,96
54	948531,57	4407916,61
55	948575,44	4407926,49
56	948561,69	4407941,84
57	948533,15	4407935,43
58	948919,73	4407268,35
59	948933,17	4407280,76
60	948901,18	4407304,83
61	948901,35	4407306,24
62	948896,8	4407285,61
63	948964,03	4407268,37
64	948954,59	4407264,65
65	948950,5	4407267,72
66	948935,47	4407256,5
67	948942,93	4407250,9
68	948946,8	4407247,97
69	948968,27	4407258,18
70	948795,26	4407909,89
71	948748,01	4407924,61
72	948767,08	4407916,72
73	948791,08	4407904,8
74	948991,51	4407604,31
75	948992,36	4407611,28
76	948974,84	4407616,43
77	948974,02	4407609,7
78	948989,99	4407604,73

Проект межевания территории для размещения линейного объекта регионального значения Ханты-Мансийского автономного округа – Югры «Обустройство Мегионского месторождения нефти. Нефтесборные сети и водоводы (корректировка)»
Землепользователь ОАО «Славнефть-Мегионнефтегаз»

Каталог координат границ земельного участка 86:04:0000001:ЗУ13

Номер	X	Y
1	959857,29	4400827,78
2	959874,69	4400837,73
3	959873,89	4400844,3
4	959863,12	4400850,49
5	959730,49	4401024,25
6	959608,17	4400949,33
7	959598,61	4400964,27
8	959578,02	4400950,97
9	959567,54	4400967,18
10	959580,0	4400975,49
11	959577,11	4400975,77
12	959574,83	4400976,95
13	959573,45	4400978,45
14	959560,5	4400998,47
15	959542,78	4400987,09
16	959546,04	4400982,0
17	959551,5	4400973,58
18	959554,86	4400975,75
19	959558,19	4400970,55
20	959581,91	4400933,83
21	959582,17	4400933,42
22	959527,71	4400900,09
23	959428,28	4400879,45
24	959334,02	4400861,03
25	959133,7	4400824,38
26	958944,12	4400948,76
27	958772,3	4401061,48
28	958735,54	4401068,81
29	958731,03	4401052,53
30	958729,1	4401045,56
31	958769,13	4401043,24
32	959077,77	4400840,37
33	959120,2	4400813,48
34	959236,09	4400808,77
35	959279,54	4400831,56
36	959325,35	4400844,4

Номер	X	Y
37	959509,99	4400879,18
38	959529,39	4400879,85
39	959722,69	4401000,48
40	959726,32	4401003,41
41	959822,68	4400884,28
42	958523,4	4401057,51
43	958520,94	4401068,4
44	958519,27	4401075,77
45	958504,85	4401076,61
46	958481,93	4401091,67
47	958300,15	4401166,44
48	958298,83	4401166,94
49	958104,69	4401242,13
50	958089,7	4401246,77
51	958174,24	4401198,75
52	958473,51	4401075,69
53	958498,99	4401058,93
54	958719,93	4401046,11
55	958720,0	4401046,37
56	958724,83	4401063,84
57	958520,24	4401075,72
58	958521,98	4401068,07
59	958522,77	4401064,58
60	958524,38	4401057,44
61	958096,09	4401263,85
62	957900,76	4401323,08
63	957898,95	4401323,69
64	957908,12	4401307,16
65	957959,87	4401294,05
66	958106,04	4401245,92
67	958174,01	4401219,6
68	959731,36	4401024,81
69	959863,86	4400851,26
70	959864,09	4400851,13
71	959837,42	4400894,7
72	▪ Ш▪ V̊▪ ▪	4401025,14

Проект межевания территории для размещения линейного объекта регионального значения Ханты-Мансийского автономного округа – Югры «Обустройство Мегионского месторождения нефти. Нефтесборные сети и водоводы (корректировка)»
Землепользователь ОАО «Славнефть-Мегионнефтегаз»

Каталог координат границ земельного участка 86:04:0000001:ЗУ14

Номер	X	Y
1	956411,75	4402764,59
2	956420,58	4402773,1
3	956418,59	4402776,67
4	956392,18	4402841,22
5	956379,84	4402892,74
6	956380,64	4402920,21
7	956313,54	4403045,63
8	956279,46	4403118,03
9	956247,37	4403198,99
10	956209,68	4403346,67
11	956192,32	4403402,58
12	956155,39	4403493,35
13	956113,71	4403574,65
14	956080,38	4403627,93
15	956046,79	4403672,88
16	956044,85	4403675,48
17	956036,07	4403687,25
18	955986,1	4403737,2
19	955947,72	4403783,75
20	955916,59	4403850,78
21	955884,05	4403890,1
22	955853,16	4403912,13
23	955801,33	4403931,66
24	955733,15	4403963,0
25	955655,91	4404027,64
26	955481,11	4404192,56
27	955438,38	4404230,58
28	955380,88	4404262,91
29	955275,16	4404309,5
30	955210,7	4404343,18
31	955138,75	4404386,44
32	955069,55	4404434,6
33	954990,54	4404474,99
34	954900,73	4404509,77
35	954755,58	4404556,1
36	954665,48	4404614,6
37	954618,69	4404637,8
38	954529,29	4404666,94
39	954398,94	4404697,83
40	954130,53	4404761,45
41	954056,25	4404774,89
42	953953,53	4404772,5
43	953909,98	4404766,66
44	953901,66	4404756,72
45	954020,57	4404766,48
46	954064,87	4404767,44
47	954322,81	4404704,27

Номер	X	Y
48	954409,67	4404686,68
49	954554,49	4404651,02
50	954625,39	4404623,44
51	954668,25	4404604,17
52	954749,13	4404547,47
53	954865,2	4404511,97
54	954981,01	4404469,36
55	955221,26	4404327,9
56	955328,02	4404278,27
57	955436,53	4404221,3
58	955671,03	4404004,8
59	955710,38	4403969,73
60	955775,86	4403932,32
61	955859,52	4403895,97
62	955905,51	4403850,75
63	955942,15	4403780,38
64	955976,66	4403735,7
65	956041,59	4403669,36
66	956126,36	4403538,76
67	956192,15	4403382,89
68	956244,26	4403173,77
69	956274,38	4403096,79
70	956331,71	4402990,58
71	956374,23	4402915,29
72	956373,16	4402891,84
73	956400,87	4402783,86
74	950937,88	4406222,41
75	950937,01	4406222,31
76	950939,72	4406209,6
77	950922,32	4406205,26
78	950928,68	4406164,55
79	950893,55	4405836,98
80	950881,49	4405472,12
81	950964,54	4405420,43
82	950961,24	4405415,12
83	950961,78	4405414,75
84	950976,13	4405404,96
85	950989,34	4405426,19
86	950899,83	4405481,9
87	950911,5	4405835,72
88	950946,84	4406165,01
89	953893,29	4404756,03
90	953901,21	4404765,48
91	953894,9	4404764,63
92	953855,27	4404769,59
93	953823,61	4404782,59
94	953774,99	4404807,61

Проект межевания территории для размещения линейного объекта регионального значения Ханты-Мансийского автономного округа – Югры «Обустройство Мегионского месторождения нефти. Нефтесборные сети и водоводы (корректировка)»
Землепользователь ОАО «Славнефть-Мегионнефтегаз»

Каталог координат границ земельного участка 86:04:0000001:ЗУ14

Номер	X	Y
95	953743,25	4404807,04
96	953724,44	4404801,72
97	953686,1	4404800,96
98	953596,8	4404813,36
99	953308,16	4404876,09
100	953194,85	4404895,26
101	953063,55	4404897,57
102	952944,93	4404931,3
103	952903,95	4404959,02
104	952876,95	4404994,38
105	952872,23	4404991,08
106	952864,2	4404985,74
107	952856,01	4404980,69
108	952847,71	4404975,92
109	952743,24	4404918,09
110	952742,48	4404917,73
111	952741,89	4404917,41
112	952740,94	4404916,84
113	952740,02	4404916,36
114	952702,36	4404896,14
115	952701,12	4404895,55
116	952699,73	4404894,97
117	952698,09	4404894,41
118	952696,76	4404894,08
119	952638,42	4404880,37
120	952637,02	4404880,07
121	952635,31	4404879,83
122	952633,85	4404879,76
123	952632,5	4404879,76
124	952584,95	4404881,25
125	952577,97	4404881,54
126	952570,94	4404882,02
127	952563,91	4404882,61
128	952556,95	4404883,41
129	952507,29	4404889,5
130	952500,97	4404890,19
131	952497,93	4404890,49
132	952494,82	4404890,74
133	952458,08	4404893,66
134	952456,46	4404885,01
135	952556,49	4404875,23
136	952630,5	4404870,88
137	952704,39	4404886,09
138	952850,7	4404969,33
139	952872,96	4404983,14
140	952879,62	4404972,38
141	952933,88	4404921,43

Номер	X	Y
142	953086,39	4404885,68
143	953182,64	4404888,73
144	953325,73	4404864,4
145	953438,76	4404839,61
146	953598,22	4404801,85
147	953701,59	4404789,42
148	953774,06	4404795,34
149	953862,51	4404753,51
150	952038,84	4404896,43
151	951933,17	4404908,29
152	951883,34	4404920,9
153	951791,09	4404938,32
154	951684,48	4404974,99
155	951675,01	4404977,58
156	951649,26	4404987,1
157	951238,6	4405128,35
158	951211,08	4405134,85
159	951213,95	4405123,32
160	951787,74	4404925,64
161	951941,71	4404895,83
162	951965,11	4404892,05
163	952000,39	4404884,8
164	956677,74	4402248,39
165	956659,6	4402298,78
166	956636,04	4402340,45
167	956565,26	4402465,87
168	956484,36	4402609,11
169	956508,58	4402532,12
170	956643,78	4402292,74
171	956673,24	4402205,45
172	956681,81	4402169,49
173	956681,92	4402169,44
174	956702,43	4402160,69
175	956690,56	4402210,42
176	956894,65	4401986,93
177	956796,04	4402091,28
178	956780,24	4402087,51
179	956789,03	4402071,09
180	956790,92	4402071,53
181	956965,67	4401886,82
182	956974,85	4401876,85
183	956969,12	4401734,15
184	956984,98	4401704,48
185	956992,4	4401883,28
186	957373,22	4401506,99
187	957313,64	4401553,73
188	957226,53	4401621,73

Проект межевания территории для размещения линейного объекта регионального значения Ханты-Мансийского автономного округа – Югры «Обустройство Мегионского месторождения нефти. Нефтесборные сети и водоводы (корректировка)»
Землепользователь ОАО «Славнефть-Мегионнефтегаз»

Каталог координат границ земельного участка 86:04:0000001:ЗУ14

Номер	X	Y
189	957048,88	4401655,48
190	957013,16	4401681,07
191	957009,08	4401675,27
192	957046,69	4401654,03
193	957106,32	4401627,52
194	957217,54	4401606,24
195	957302,67	4401539,45
196	951133,38	4405182,71
197	951142,14	4405192,86
198	951089,67	4405219,68
199	950924,72	4405322,33
200	950934,3	4405337,74
201	950919,34	4405346,62
202	950904,85	4405325,26
203	950904,84	4405325,26
204	950902,02	4405321,09
205	951083,51	4405208,16
206	957514,82	4401426,13
207	957519,03	4401442,9
208	957405,68	4401481,92
209	957379,1	4401502,6
210	957377,85	4401503,34
211	957376,61	4401504,32
212	957356,95	4401513,36
213	957306,09	4401536,77
214	957367,65	4401488,46
215	957414,49	4401460,58
216	952233,73	4404934,77
217	952233,19	4404934,86
218	952232,58	4404934,95
219	952232,22	4404934,99
220	952231,74	4404935,0
221	952175,66	4404933,64
222	952166,37	4404933,25
223	952157,17	4404932,62
224	952148,04	4404931,65
225	952138,85	4404930,4
226	952138,49	4404930,33
227	952130,88	4404922,64
228	952213,18	4404918,63
229	952285,81	4404915,73
230	952321,76	4404913,4
231	957684,54	4401381,98
232	957684,71	4401382,81
233	957649,16	4401398,14
234	957561,46	4401428,29
235	957561,05	4401410,27

Номер	X	Y
236	957637,57	4401384,01
237	957656,81	4401377,91
238	956767,03	4402065,84
239	956718,86	4402067,28
240	956719,04	4402072,91
241	956700,75	4402068,56
242	956669,66	4402101,43
243	956646,1	4402100,13
244	956694,84	4402048,62
245	952410,86	4404887,08
246	952400,32	4404898,27
247	952388,66	4404899,44
248	952376,52	4404901,09
249	952364,48	4404903,31
250	952352,62	4404905,92
251	952330,76	4404911,19
252	952285,74	4404914,38
253	952205,95	4404917,51
254	952132,27	4404921,21
255	952293,73	4404905,88
256	952295,94	4404905,52
257	952372,91	4404893,18
258	956507,06	4402596,98
259	956481,93	4402676,87
260	956466,69	4402703,86
261	956461,13	4402700,76
262	956451,37	4402695,24
263	951158,66	4405184,39
264	951149,91	4405174,27
265	951174,58	4405161,66
266	951208,35	4405142,43
267	951210,7	4405135,97
268	951229,01	4405131,63
269	951225,02	4405133,01
270	951220,23	4405150,65
271	951182,4	4405172,26
272	956651,55	4402121,42
273	956676,94	4402123,41
274	956690,5	4402133,47
275	956705,53	4402147,68
276	956702,69	4402159,57
277	956699,29	4402161,04
278	956682,08	4402168,37
279	956685,59	4402153,61
280	957056,06	4401637,13
281	957007,88	4401666,75
282	956999,5	4401675,13

Проект межевания территории для размещения линейного объекта регионального значения Ханты-Мансийского автономного округа – Югры «Обустройство Мегионского месторождения нефти. Нефтесборные сети и водоводы (корректировка)»
Землепользователь ОАО «Славнефть-Мегионнефтегаз»

Каталог координат границ земельного участка 86:04:0000001:ЗУ14

Номер	X	Y
283	956985,88	4401700,66
284	956984,85	4401701,4
285	956984,81	4401702,53
286	956969,05	4401732,03
287	956968,07	4401707,94
288	956966,78	4401693,54
289	957023,99	4401653,28
290	957038,89	4401640,43
291	957046,18	4401653,14
292	957007,63	4401674,91
293	957012,37	4401681,66
294	956987,69	4401699,31
295	957000,38	4401675,63
296	957008,42	4401667,54
297	957058,73	4401636,62
298	957101,92	4401628,37
299	957536,74	4401418,62
300	957537,92	4401436,41
301	957519,92	4401442,6
302	957515,67	4401425,85
303	950969,56	4405394,4
304	950975,59	4405404,09
305	950960,7	4405414,25
306	950954,28	4405403,94

Номер	X	Y
307	956424,02	4402742,83
308	956432,71	4402751,45
309	956425,49	4402764,34
310	956417,08	4402755,12
311	952038,14	4404897,56
312	952032,19	4404907,15
313	952028,19	4404907,6
314	952006,13	4404901,15
315	952129,53	4404922,72
316	952137,03	4404930,1
317	952101,31	4404924,15
318	952105,23	4404923,8
319	956416,59	4402756,01
320	956424,99	4402765,22
321	956421,1	4402772,19
322	956412,27	4402763,67
323	956778,96	4402068,69
324	956788,01	4402070,85
325	956779,51	4402086,74
326	957554,85	4401412,41
327	957555,75	4401431,12
328	957555,6	4401431,17
329	957554,37	4401412,57

Каталог координат границ земельного участка 86:04:0000001:ЗУ15

Номер	X	Y
1	949539,26	4407904,95
2	949490,49	4407929,02
3	949409,97	4407955,79
4	949314,6	4407978,85
5	949134,45	4408014,47
6	949098,46	4408017,57
7	949090,23	4408034,76
8	949079,9	4408021,77
9	949090,36	4408006,31
10	949263,22	4407973,06
11	949428,96	4407933,52
12	949492,73	4407913,68
13	949558,43	4407878,43
14	949562,85	4407874,7
15	949569,87	4407883,9
16	949850,82	4407191,03

Номер	X	Y
17	949844,4	4407174,09
18	950064,85	4406988,18
19	950111,41	4406947,18
20	950122,21	4406937,66
21	950120,22	4406962,14
22	949892,31	4407156,14
23	949083,05	4408595,63
24	949082,12	4408571,86
25	949049,89	4408518,88
26	949080,51	4408500,26
27	949090,37	4408513,5
28	949080,59	4408519,79
29	949084,69	4408606,5
30	948908,4	4408719,72
31	948902,09	4408700,35
32	949036,6	4408623,88

Проект межевания территории для размещения линейного объекта регионального значения Ханты-Мансийского автономного округа – Югры «Обустройство Мегионского месторождения нефти. Нефтесборные сети и водоводы (корректировка)»
Землепользователь ОАО «Славнефть-Мегионнефтегаз»

Каталог координат границ земельного участка 86:04:0000001:ЗУ15

Номер	X	Y
33	949060,51	4408096,97
34	949053,07	4408112,54
35	949132,38	4408336,33
36	949095,22	4408279,93
37	949031,07	4408106,17
38	949035,81	4408095,9
39	949586,71	4407413,12
40	949582,26	4407464,09
41	949569,08	4407470,45
42	949567,76	4407442,79
43	949571,0	4407404,65
44	949693,47	4407301,38
45	949695,3	4407321,8
46	949594,34	4407668,62
47	949602,51	4407839,33
48	949584,77	4407873,66
49	949573,05	4407881,71
50	949565,83	4407872,18
51	949580,76	4407859,56
52	949589,12	4407759,96
53	949577,48	4407632,36
54	949591,55	4407629,18
55	949727,15	4407295,04
56	949700,93	4407317,06
57	949699,11	4407296,63
58	949843,3	4407175,01
59	949849,71	4407191,96
60	948943,97	4408994,34
61	948913,46	4409027,85
62	948911,42	4409029,86
63	948935,51	4408965,73
64	948967,79	4408902,25
65	948963,8	4408890,03
66	948975,43	4408876,72
67	948977,69	4408874,45
68	948987,23	4408903,76
69	948951,98	4408972,97
70	949132,6	4408392,66
71	949142,73	4408408,01
72	949157,94	4408416,13
73	949159,89	4408422,21
74	949162,07	4408467,49
75	949091,17	4408512,98
76	949081,34	4408499,77
77	949151,46	4408457,11
78	950366,25	4406749,05
79	950366,48	4406749,68

Номер	X	Y
80	950196,02	4406898,06
81	950195,53	4406896,46
82	950200,47	4406879,49
83	950196,25	4406877,93
84	950346,59	4406763,95
85	949061,01	4408095,94
86	949036,26	4408094,93
87	949048,79	4408067,71
88	949073,59	4408031,09
89	949085,23	4408045,23
90	948898,26	4409063,67
91	948883,35	4409070,45
92	948830,64	4409094,37
93	948834,82	4409072,71
94	948881,94	4409051,32
95	948896,43	4409044,73
96	948895,28	4409045,89
97	948833,87	4409077,66
98	948833,65	4409078,8
99	948895,82	4409046,71
100	948897,99	4409044,61
101	948899,2	4409063,24
102	948898,91	4409043,65
103	948899,0	4409043,56
104	948914,11	4409028,57
105	948943,05	4408996,79
106	948922,02	4409052,89
107	948900,81	4409062,52
108	948964,17	4408832,93
109	948972,43	4408858,3
110	948959,68	4408873,28
111	948958,75	4408874,49
112	948947,67	4408840,42
113	948931,41	4408732,28
114	948936,99	4408749,41
115	948921,45	4408759,83
116	948915,65	4408742,03
117	948958,37	4408815,15
118	948963,83	4408831,92
119	948947,33	4408839,42
120	948941,64	4408821,89
121	950156,45	4406908,03
122	950150,68	4406936,58
123	950139,87	4406946,11
124	950141,86	4406920,35
125	950152,15	4406911,3
126	948972,81	4408859,45

Проект межевания территории для размещения линейного объекта регионального значения Ханты-Мансийского автономного округа – Югры «Обустройство Мегионского месторождения нефти. Нефтесборные сети и водоводы (корректировка)»
Землепользователь ОАО «Славнефть-Мегионнефтегаз»

Каталог координат границ земельного участка 86:04:0000001:ЗУ15

Номер	X	Y
127	948977,32	4408873,33
128	948974,66	4408875,99
129	948963,42	4408888,87
130	948959,12	4408875,61
131	948960,43	4408873,88
132	950162,47	4406903,48
133	950167,71	4406922,1
134	950163,55	4406925,24
135	950151,96	4406935,45
136	950157,69	4406907,1
137	950183,18	4406887,78
138	950185,56	4406890,12
139	950178,09	4406911,02
140	950174,87	4406915,68
141	950169,59	4406898,09
142	948708,39	4409159,48
143	948695,16	4409169,61
144	948688,75	4409170,11

Номер	X	Y
145	948680,64	4409159,51
146	949580,47	4407510,64
147	949578,93	4407519,69
148	949578,79	4407530,7
149	949572,06	4407532,37
150	949571,2	4407514,34
151	949580,04	4407552,86
152	949581,03	4407569,89
153	949573,93	4407571,48
154	949573,12	4407554,69
155	949579,05	4407536,31
156	949579,57	4407547,16
157	949572,85	4407548,92
158	949572,33	4407538,0
159	949581,63	4407476,59
160	949581,7	4407478,11
161	949573,83	4407480,36

Каталог координат границ земельного участка 86:04:0000001:ЗУ16

Номер	X	Y
1	950360,78	4406733,98
2	950366,25	4406749,05
3	950346,59	4406763,95
4	950231,12	4406828,92
5	950205,77	4406851,23
6	950218,23	4406816,28
7	950220,62	4406814,17
8	950346,06	4406743,59
9	948886,51	4408868,18
10	948894,04	4408970,61
11	948877,83	4408995,43
12	948871,65	4408911,52
13	948877,45	4408872,29
14	948905,28	4409177,38
15	948891,96	4409187,59
16	948883,35	4409070,45
17	948898,26	4409063,67
18	948899,02	4409117,79
19	948894,17	4408972,35
20	948898,64	4409032,99
21	948897,82	4409038,57
22	948897,91	4409043,24
23	948896,43	4409044,73

Номер	X	Y
24	948881,94	4409051,32
25	948877,95	4408997,17
26	948906,37	4409186,98
27	948915,21	4409269,52
28	948907,19	4409270,48
29	948906,39	4409269,53
30	948905,62	4409268,59
31	948901,05	4409263,07
32	948898,46	4409222,76
33	948894,33	4409219,84
34	948892,69	4409197,44
35	949127,21	4408595,94
36	949102,94	4408611,79
37	949100,1	4408551,39
38	950196,57	4406835,35
39	950184,14	4406870,29
40	950166,04	4406886,23
41	950163,57	4406877,99
42	950166,37	4406864,21
43	950173,82	4406861,24
44	950183,17	4406847,13
45	948885,02	4408848,0
46	948886,43	4408867,09

Проект межевания территории для размещения линейного объекта регионального значения Ханты-Мансийского автономного округа – Югры «Обустройство Мегионского месторождения нефти. Нефтесборные сети и водоводы (корректировка)»
Землепользователь ОАО «Славнефть-Мегионнефтегаз»

Каталог координат границ земельного участка 86:04:0000001:ЗУ16

Номер	X	Y
47	948876,56	4408871,57
48	948871,31	4408906,97
49	948867,77	4408858,68
50	950122,21	4406937,66
51	950111,41	4406947,18
52	950113,89	4406908,14
53	950125,42	4406897,98
54	948899,2	4409063,24
55	948900,81	4409062,52
56	948909,05	4409174,49
57	948906,28	4409176,61
58	948900,01	4409117,76
59	950153,89	4406872,93
60	950159,28	4406892,17
61	950142,92	4406906,57
62	950144,91	4406880,82
63	948900,78	4409280,43
64	948906,66	4409271,56
65	948916,27	4409270,41

Номер	X	Y
66	948907,31	4409186,25
67	948909,78	4409184,37
68	948916,48	4409271,15
69	948916,17	4409271,32
70	948907,58	4409277,21
71	949133,95	4408607,04
72	949138,47	4408614,45
73	949128,8	4408620,93
74	949123,49	4408624,48
75	949118,49	4408616,27
76	949130,32	4408601,08
77	949133,44	4408606,19
78	949117,98	4408615,43
79	949115,26	4408610,94
80	950160,33	4406867,24
81	950165,25	4406862,91
82	950165,39	4406863,67
83	950162,96	4406875,98

Каталог координат границ земельного участка 86:04:0000001:ЗУ17

Номер	X	Y
1	949956,81	4405672,18
2	949977,69	4405715,18
3	949954,09	4405744,85
4	949982,6	4405767,52
5	950025,03	4405818,69
6	950032,41	4405827,88
7	950100,25	4405968,14
8	950140,85	4406052,08
9	950132,02	4406057,16
10	950191,94	4406211,86
11	950233,19	4406303,98
12	950303,62	4406453,09
13	950304,35	4406463,47
14	950296,43	4406460,93
15	950200,66	4406246,68
16	950120,04	4406060,65
17	950066,07	4405933,81
18	950010,03	4405828,77
19	949969,95	4405780,47
20	949928,8	4405747,72
21	949960,82	4405707,5

Номер	X	Y
22	950609,36	4405533,48
23	950608,74	4405544,76
24	950561,6	4405572,41
25	950552,57	4405579,85
26	950531,48	4405589,71
27	950475,54	4405602,69
28	950474,39	4405593,45
29	950506,01	4405591,16
30	950506,29	4405583,28
31	950473,39	4405585,47
32	950473,31	4405584,72
33	950525,59	4405572,62
34	950019,42	4405626,68
35	950028,45	4405643,79
36	949972,43	4405650,15
37	949979,09	4405708,92
38	949955,46	4405660,27
39	949952,51	4405634,29
40	950608,67	4405545,92
41	950608,24	4405553,84
42	950556,14	4405578,19

Проект межевания территории для размещения линейного объекта регионального значения Ханты-Мансийского автономного округа – Югры «Обустройство Мегионского месторождения нефти. Нефтесборные сети и водоводы (корректировка)»
Землепользователь ОАО «Славнефть-Мегионнефтегаз»

Каталог координат границ земельного участка 86:04:0000001:ЗУ17

Номер	X	Y
43	950562,14	4405573,24
44	950304,43	4406464,5
45	950304,92	4406471,45
46	950313,35	4406483,87
47	950317,79	4406498,58
48	950311,75	4406495,49
49	950308,92	4406494,47
50	950296,86	4406462,07
51	950323,96	4406519,05

Номер	X	Y
52	950316,86	4406515,81
53	950310,02	4406497,44
54	950311,36	4406497,85
55	950320,36	4406502,66
56	950323,19	4406510,32
57	950444,75	4405598,47
58	950444,61	4405605,71
59	950440,93	4405605,77

Каталог координат границ земельного участка 86:04:0000001:ЗУ18

Номер	X	Y
1	951879,48	4404865,96
2	951904,28	4404875,3
3	951885,43	4404887,64
4	951835,11	4404891,07
5	951821,99	4404905,94
6	951804,42	4404895,92
7	951825,56	4404871,68
8	951876,17	4404868,17
9	950994,09	4405433,59
10	951002,8	4405447,21
11	950900,79	4405510,82
12	950900,31	4405496,16
13	957636,51	4401372,8
14	957633,92	4401375,67
15	957560,84	4401399,21
16	957560,09	4401367,7
17	957568,69	4401373,17
18	957584,41	4401368,22
19	957589,43	4401383,05
20	957629,12	4401370,95
21	950946,48	4406167,62
22	950962,29	4406170,11
23	950955,34	4406214,38
24	950939,92	4406209,57
25	951963,38	4404836,63
26	951938,79	4404852,72
27	951938,75	4404852,74
28	951938,95	4404852,61
29	951911,72	4404844,73
30	951939,87	4404829,66

Номер	X	Y
31	951907,03	4404847,53
32	951934,55	4404855,5
33	951914,63	4404868,53
34	951889,69	4404859,13
35	950920,66	4406163,57
36	950928,64	4406164,83
37	950922,45	4406204,13
38	950914,97	4406201,8
39	951197,94	4405133,44
40	951191,57	4405137,07
41	951178,3	4405138,05
42	951175,2	4405139,29
43	951177,62	4405127,86
44	951201,81	4405119,33
45	957536,07	4401407,19
46	957512,86	4401414,67
47	957511,02	4401407,48
48	957535,76	4401399,69
49	956780,24	4402087,51
50	956796,0	4402091,31
51	956780,15	4402108,08
52	956779,57	4402088,78
53	951173,63	4405147,31
54	951174,97	4405140,46
55	951178,51	4405139,05
31	951907,03	4404847,53
32	951934,55	4404855,5
33	951914,63	4404868,53
34	951889,69	4404859,13
35	950920,66	4406163,57

Проект межевания территории для размещения линейного объекта регионального значения Ханты-Мансийского автономного округа – Югры «Обустройство Мегионского месторождения нефти. Нефтесборные сети и водоводы (корректировка)»
Землепользователь ОАО «Славнефть-Мегионнефтегаз»

Каталог координат границ земельного участка 86:04:0000001:ЗУ18

Номер	X	Y
36	950928,64	4406164,83
37	950922,45	4406204,13
38	950914,97	4406201,8
39	951197,94	4405133,44
40	951191,57	4405137,07
41	951178,3	4405138,05
42	951175,2	4405139,29
43	951177,62	4405127,86
44	951201,81	4405119,33
45	957536,07	4401407,19
46	957512,86	4401414,67
47	957511,02	4401407,48
48	957535,76	4401399,69
49	956780,24	4402087,51
50	956796,0	4402091,51

Номер	X	Y
52	956779,57	4402088,78
53	951173,63	4405147,31
54	951174,97	4405140,46
55	951178,51	4405139,05
56	951189,55	4405138,23
57	951796,39	4404905,14
58	951803,85	4404909,39
59	951790,44	4404911,98
60	952127,76	4404903,56
61	952130,35	4404902,92
62	952148,16	4404899,44
63	952149,3	4404901,51
64	950905,95	4406181,23
65	950903,43	4406198,22
66	950902,41	4406197,9

Ханты-Мансийский автономный округ – Югра Правительство

Приложение 20
к постановлению Правительства
Ханты-Мансийского
автономного округа – Югры
от 9 сентября 2016 года № 340-п

Положение о размещении линейного объекта регионального значения Ханты-Мансийского автономного округа – Югры «Обустройство Мегионского месторождения нефти. Нефтесборные сети и водоводы (корректировка)»

I. Размещение объекта

В административном отношении линейный объект регионального значения Ханты-Мансийского автономного округа – Югры «Обустройство Мегионского месторождения нефти. Нефтесборные сети и водоводы (корректировка)» (далее – проектируемый объект) расположен на межселенной территории в границах Мегионского месторождения нефти Нижневартовского района Ханты-Мансийского автономного округа – Югры.

В географическом отношении территория проектируемого объекта находится в 5,7 километрах от города Мегиона.

II. Функциональное зонирование территории

Проектируемый объект располагается на землях запаса и землях промышленности Нижневартовского района.

III. Решение по планировочной организации земельных участков для размещения проектируемого объекта

Расчет полосы отвода земельных участков для выполнения работ по строительству проектируемого объекта производится с учетом действующих норм отвода земель.

Таблица 1

Площади земельных участков, необходимые для строительства и эксплуатации проектируемого объекта

Наименование объекта	Площадь вновь испрашиваемых земельных участков, га	Площадь по земельным участкам, арендованным ранее, га	Зона застройки, га
Обустройство Мегионского месторождения нефти. Нефтесборные сети и водоводы (корректировка)	35,68	24,03	59,71

Таблица 2

Площади испрашиваемых земельных участков под проектируемый объект

№ земельного участка	Площадь земельного участка, га	Категория земель
86:04:0000001:ЗУ1	2,46	Земли промышленности
86:04:0000001:ЗУ2	1,46	Земли промышленности
86:04:0000001:ЗУ3	0,03	Земли промышленности
86:04:0000001:ЗУ4	0,76	Земли промышленности
86:04:0000001:ЗУ5	0,41	Земли промышленности
86:04:0000001:ЗУ6	0,50	Земли промышленности
86:04:0000001:ЗУ7	2,54	Земли промышленности
86:04:0000001:ЗУ8	0,91	Земли промышленности
86:04:0000001:ЗУ9	0,17	Земли промышленности
86:04:0000001:ЗУ10	1,25	Земли промышленности
86:04:0000001:ЗУ11	0,02	Земли промышленности
86:04:0000001:ЗУ12	1,90	Земли промышленности
86:04:0000001:ЗУ13	3,89	Земли промышленности
86:04:0000001:ЗУ14	11,35	Земли промышленности
86:04:0000001:ЗУ15	4,49	Земли промышленности
86:04:0000001:ЗУ16	1,21	Земли промышленности
86:04:0000001:ЗУ17	1,60	Земли промышленности

86:04:0000001:ЗУ18	0,73	Земли запаса

Координаты границ земельного участка, необходимого для размещения проектируемого объекта, в графических материалах проекта определены в местной системе координат Ханты-Мансийского автономного округа – Югры МСК-86.

IV. Особо охраняемые природные территории и зоны с особыми условиями использования территории

Проектируемый объект расположен в непосредственной близости к существующему коридору коммуникаций. Работы по строительству будут носить локальный характер, и затрагивать территорию, которая уже подвергалась мощному длительному техногенному воздействию.

Проектируемый объект пересекает водоохранную зону и прибрежную защитную полосу водных объектов проток Вармега и Баграс и ручьев без названия.

Для уменьшения воздействия на водотоки предусмотрены следующие мероприятия:

выполнение строительно-монтажных работ с применением гусеничной техники должно осуществляться в зимний период для уменьшения воздействия строительной техники на растительный береговой покров; в остальные сезоны года строительно-монтажные работы, движение транспорта и строительной техники должно осуществляться только по существующим автомобильным дорогам, зимникам и временным вдольтрассовым проездам;

все отходы защитных материалов, остатки горюче-смазочных материалов тщательно должны собираться в передвижное оборудование (мусоросборники, емкости для сбора отработанных горюче-смазочных материалов) и вывозиться в места, согласованные с соответствующими муниципальными органами и органами государственной власти Российской Федерации;

после завершения строительства выполняются рекультивационные работы.

Организационный сброс стоков или загрязняющих веществ на поверхность земли и в водотоки не производится. Попадание загрязняющих веществ в водные объекты в результате размыва и выноса ливневыми и талыми водами возможно лишь при неправильном хранении строительных материалов и аварийных утечек дизтоплива работающих механизмов в период строительства.

На всех этапах работ осуществляется входной, операционный и приемочный контроль качества строительства, а также проводится

своевременный профилактический осмотр, ремонт и диагностика оборудования, трубопроводов и арматуры.

Ущерб окружающей среде может быть нанесен лишь в аварийных случаях, но для их предотвращения предусмотрены все возможные мероприятия в соответствии с требованиями законодательства Российской Федерации. В границах участка работ отсутствуют объекты историко-культурного наследия, особо охраняемые природные территории федерального, регионального и местного значения.

В границах участка работ отсутствуют объекты историко-культурного наследия, особо охраняемые природные территории федерального, регионального и местного значения.

Проектируемый объект не затрагивает границы территории традиционного природопользования коренных малочисленных народов Севера регионального значения.

Ханты-Мансийский автономный округ — Югра
Правительство

Основная часть проекта планировки территории
для размещения линейного объекта регионального значения
Ханты-Мансийского автономного округа – Югры
«Обустройство объектов эксплуатации Южной части
Приобского месторождения. Кусты скважин №№ 725, 724»
Землепользователь – ООО «Газпромнефть-Хантос»

Приложение 21
к постановлению Правительства
Ханты-Мансийского
автономного округа – Югры
от 9 сентября 2016 года № 340-п

Масштаб 1:5 000

Каталог координат зоны проектирования

Номер	X	Y
1	932 555,74	2 696 749,68
2	932 576,60	2 696 748,46
3	932 651,27	2 696 741,76
4	932 993,88	2 696 734,84
5	933 004,73	2 696 734,34
6	933 015,69	2 696 733,25
7	933 026,55	2 696 731,59
8	933 032,47	2 696 730,37
9	933 061,22	2 696 732,53
10	933 129,46	2 696 731,58
11	933 194,24	2 696 707,13
12	933 196,04	2 696 707,09
13	933 686,30	2 696 485,44
14	933 704,38	2 696 473,01
15	934 145,46	2 696 051,98
16	934 148,98	2 696 047,28
17	934 191,77	2 695 986,69
18	934 181,95	2 695 974,77

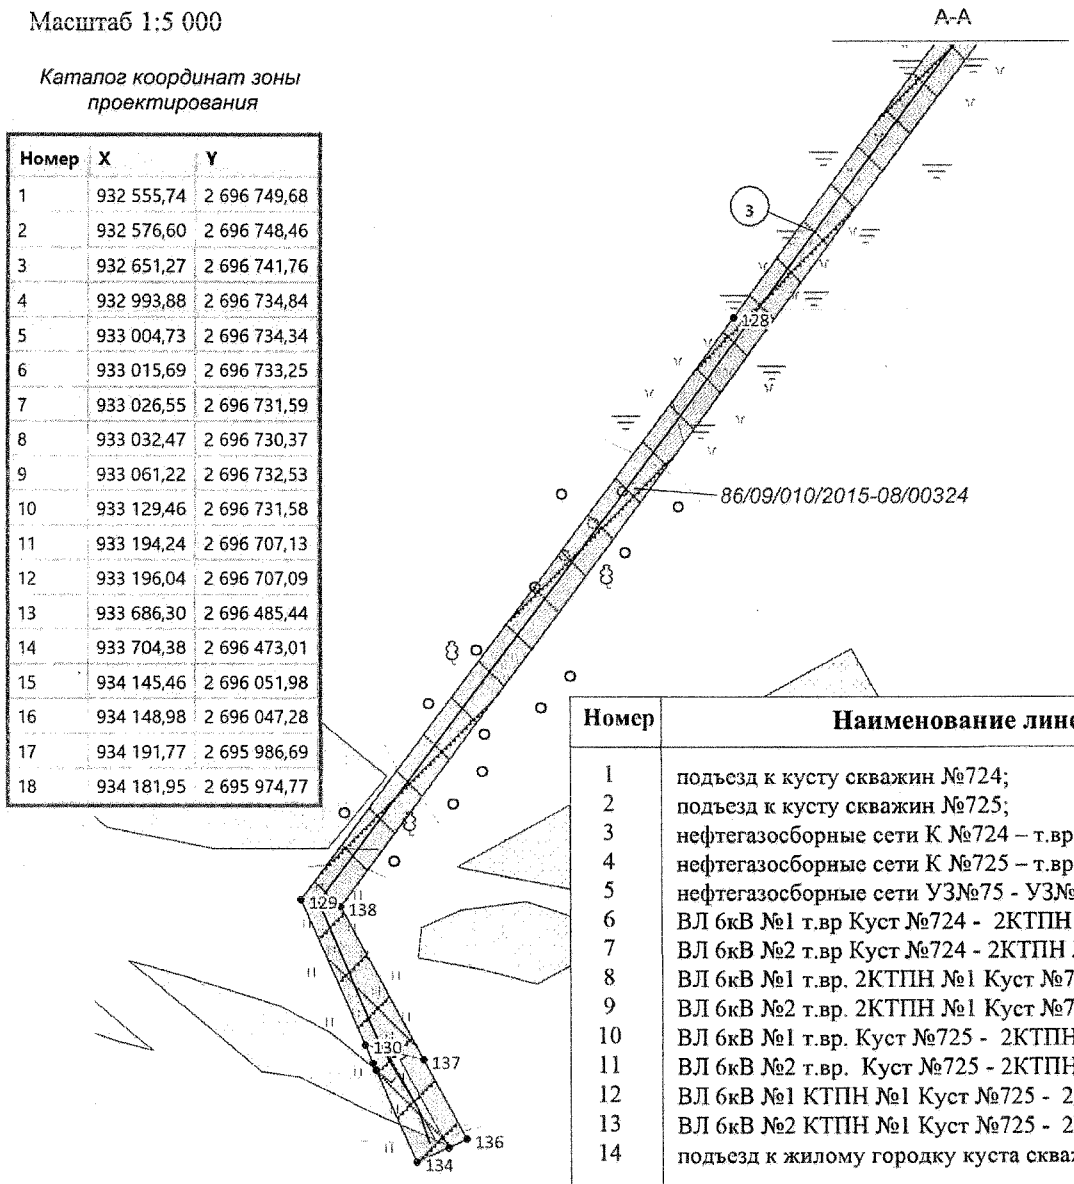

Номер	Наименование линейного объекта
1	подъезд к кусту скважин №724;
2	подъезд к кусту скважин №725;
3	нефтегазосборные сети К №724 – т.вр. К№724;
4	нефтегазосборные сети К №725 – т.вр. К №725;
5	нефтегазосборные сети УЗ№75 - УЗ№76;
6	ВЛ 6кВ №1 т.вр Куст №724 - 2КТПН №1 Куст №724;
7	ВЛ 6кВ №2 т.вр Куст №724 - 2КТПН № 1 Куст №724;
8	ВЛ 6кВ №1 т.вр. 2КТПН №1 Куст №724 - 2КТПН №2 Куст №724;
9	ВЛ 6кВ №2 т.вр. 2КТПН №1 Куст №724 - 2КТПН №2 Куст №724;
10	ВЛ 6кВ №1 т.вр. Куст №725 - 2КТПН №1 Куст №725;
11	ВЛ 6кВ №2 т.вр. Куст №725 - 2КТПН № 1 Куст №725;
12	ВЛ 6кВ №1 КТПН №1 Куст №725 - 2КТПН №2 Куст №725;
13	ВЛ 6кВ №2 КТПН №1 Куст №725 - 2КТПН №2 Куст №725.
14	подъезд к жилому городку куста скважин №725.

УСЛОВНЫЕ ОБОЗНАЧЕНИЯ:

- граница вновь отведенного земельного участка по проекту под линейный объект;
- точка поворота границы зоны планируемого размещения;
- номер линейного объекта;
- граница зоны размещения линейных объектов;
- зона планируемого размещения линейного объекта;
- граница вновь отведенного земельного участка по проекту под площадной объект;
- граница ранее отведенных земельных (лесных) участков;
- ось проектируемого линейного объекта;
- 86:04:0000001:917 - кадастровый номер земельного участка;
- 86/09/013/2010-08/00157 - номер лесного участка по ГЛР.

Основная часть проекта планировки территории для размещения линейного объекта регионального значения Ханты-Мансийского автономного округа – Югры «Обустройство объектов эксплуатации Южной части Приобского месторождения. Кусты скважин №№ 725, 724» Землепользователь – ООО «Газпромнефть-Хантос»

Масштаб 1:5 000

Каталог координат зоны проектирования

Номер	X	Y
19	934 137,05	2 695 998,23
20	934 039,82	2 695 812,16
21	934 023,49	2 695 820,55
22	934 003,55	2 695 832,24
23	934 099,59	2 696 026,13
24	934 100,79	2 696 032,02
25	934 097,98	2 696 037,16
26	933 986,08	2 696 146,55
27	933 872,49	2 695 974,11
28	933 839,16	2 695 993,15
29	933 831,67	2 695 980,61
30	933 793,98	2 696 004,04
31	933 807,53	2 696 026,46
32	933 851,79	2 696 097,37
33	933 865,90	2 696 089,04
34	933 893,36	2 696 131,85
35	933 893,38	2 696 131,88
36	933 893,41	2 696 131,92
37	933 933,80	2 696 175,12
38	933 682,14	2 696 418,77
39	933 656,54	2 696 437,06
40	933 627,77	2 696 453,16
41	933 627,67	2 696 453,21
42	933 103,30	2 696 689,70
43	933 068,21	2 696 701,60

Номер	X	Y
44	933 013,19	2 696 713,39
45	932 993,22	2 696 714,84
46	932 643,72	2 696 721,90
47	932 630,88	2 696 380,04
48	932 636,24	2 696 379,82
49	932 632,83	2 696 243,55
50	932 630,84	2 696 213,23
51	932 627,31	2 696 191,50
52	932 584,33	2 696 031,74
53	932 583,46	2 696 014,21
54	932 608,56	2 696 013,05
55	932 607,69	2 695 986,78
56	932 592,74	2 695 985,70
57	932 587,06	2 695 864,32
58	932 618,79	2 695 862,66
59	932 618,05	2 695 848,68
60	932 617,31	2 695 834,69
61	932 585,75	2 695 836,35
62	932 585,42	2 695 829,20
63	932 595,86	2 695 827,48
64	932 604,54	2 695 827,12

Номер	X	Y
65	932 604,13	2 695 817,13
66	932 603,72	2 695 807,13
67	932 603,67	2 695 807,13
68	932 603,49	2 695 802,51
69	932 581,50	2 695 803,37
70	932 578,96	2 695 783,25
71	932 663,04	2 695 779,62
72	932 664,12	2 695 800,21
73	932 674,10	2 695 799,68

Номер	X	Y
74	932 684,09	2 695 799,16
75	932 683,04	2 695 778,76
76	932 680,56	2 695 732,01
77	932 818,34	2 695 725,93
78	932 831,30	2 695 729,49
79	932 896,77	2 695 747,47
80	932 958,09	2 695 828,11
81	933 237,58	2 696 206,55
82	933 268,28	2 696 188,79
83	932 985,17	2 695 811,79
84	932 915,88	2 695 719,51

Номер	X	Y
85	932 830,67	2 695 696,13
86	932 821,96	2 695 693,74
87	932 481,80	2 695 708,65
88	932 138,83	2 694 412,94
89	932 129,58	2 694 378,46
90	932 095,72	2 694 261,62
91	932 110,05	2 694 260,52
92	932 104,44	2 694 200,91
93	932 089,98	2 694 161,99
94	931 857,97	2 693 549,52
95	932 049,50	2 692 717,10
96	932 239,48	2 692 626,51
97	932 298,57	2 692 740,68
98	932 317,32	2 692 731,03
99	932 341,93	2 692 720,80
100	932 330,87	2 692 698,71
101	932 322,98	2 692 702,78
102	932 313,80	2 692 702,54
103	932 258,63	2 692 595,47
104	932 253,45	2 692 585,18
105	932 267,40	2 692 577,99
106	932 255,13	2 692 554,23
107	932 263,27	2 692 546,93
108	932 249,81	2 692 525,25

Номер	X	Y
109	932 219,03	2 692 540,02
110	932 209,50	2 692 521,53
111	932 276,58	2 692 487,34
112	932 287,86	2 692 509,21
113	932 296,75	2 692 504,63
114	932 305,63	2 692 500,05
115	932 321,65	2 692 491,80
116	932 278,76	2 692 408,56
117	931 648,98	2 692 709,92
118	931 593,08	2 692 733,84
119	931 217,14	2 692 452,02
120	931 215,02	2 692 450,45
121	931 212,86	2 692 448,90
122	931 210,68	2 692 447,37
123	931 208,50	2 692 445,87
124	931 165,16	2 692 416,70
125	931 134,31	2 692 395,88
126	930 922,08	2 692 238,02
127	930 747,73	2 692 108,32
128	930 355,09	2 691 816,25
129	929 972,01	2 691 531,27
130	929 876,94	2 691 573,02
131	929 864,87	2 691 578,33
132	929 860,59	2 691 580,21
133	929 860,23	2 691 580,39
134	929 800,51	2 691 606,60
135	929 810,05	2 691 627,52
136	929 815,72	2 691 639,26
137	929 867,06	2 691 611,17
138	929 967,31	2 691 556,91
139	930 719,50	2 692 113,71
140	930 900,73	2 692 247,85
141	930 901,66	2 692 247,80
142	930 901,67	2 692 247,81

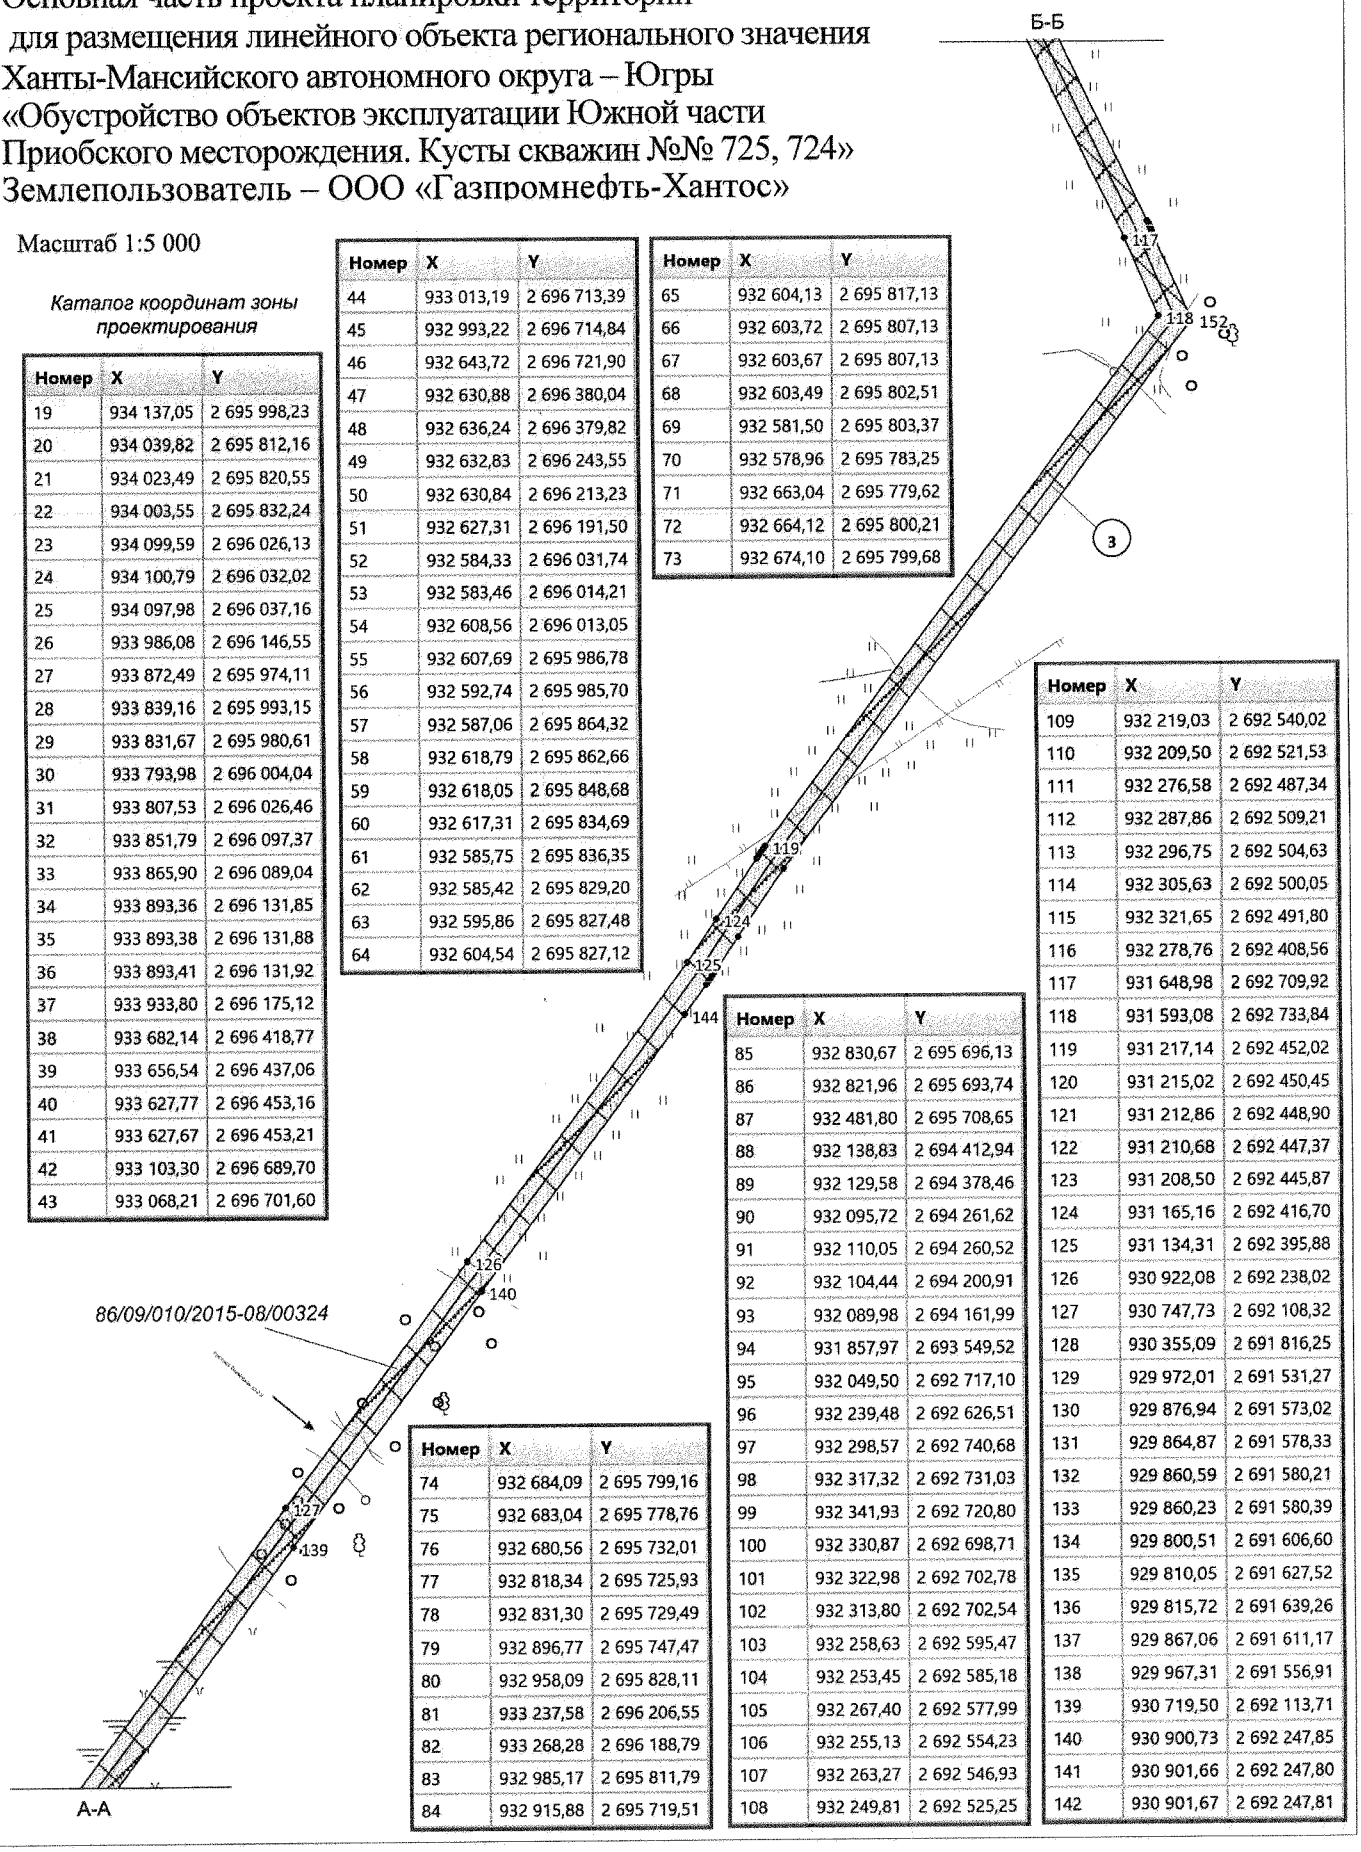

Основная часть проекта планировки территории
для размещения линейного объекта регионального значения
Ханты-Мансийского автономного округа – Югры
«Обустройство объектов эксплуатации Южной части
Приобского месторождения. Кусты скважин №№ 725, 724»
Землепользователь – ООО «Газпромнефть-Хантос»

Масштаб 1:5 000

Каталог координат зоны проектирования

Номер	X	Y
143	930 900,73	2 692 247,86
144	931 097,43	2 692 393,43
145	931 118,77	2 692 409,31
146	931 120,73	2 692 410,77
147	931 122,77	2 692 412,23
148	931 124,80	2 692 413,64
149	931 126,81	2 692 415,00
150	931 152,51	2 692 432,30
151	931 201,26	2 692 465,20
152	931 590,32	2 692 756,78
153	931 653,74	2 692 729,67
154	931 655,57	2 692 728,88
155	931 657,40	2 692 728,06
156	931 659,24	2 692 727,23
157	931 661,07	2 692 726,37
158	931 966,80	2 692 581,62
159	932 001,56	2 692 657,80
160	931 974,16	2 692 775,49
161	931 942,40	2 692 911,92
162	931 793,81	2 693 553,84
163	932 022,96	2 694 162,59

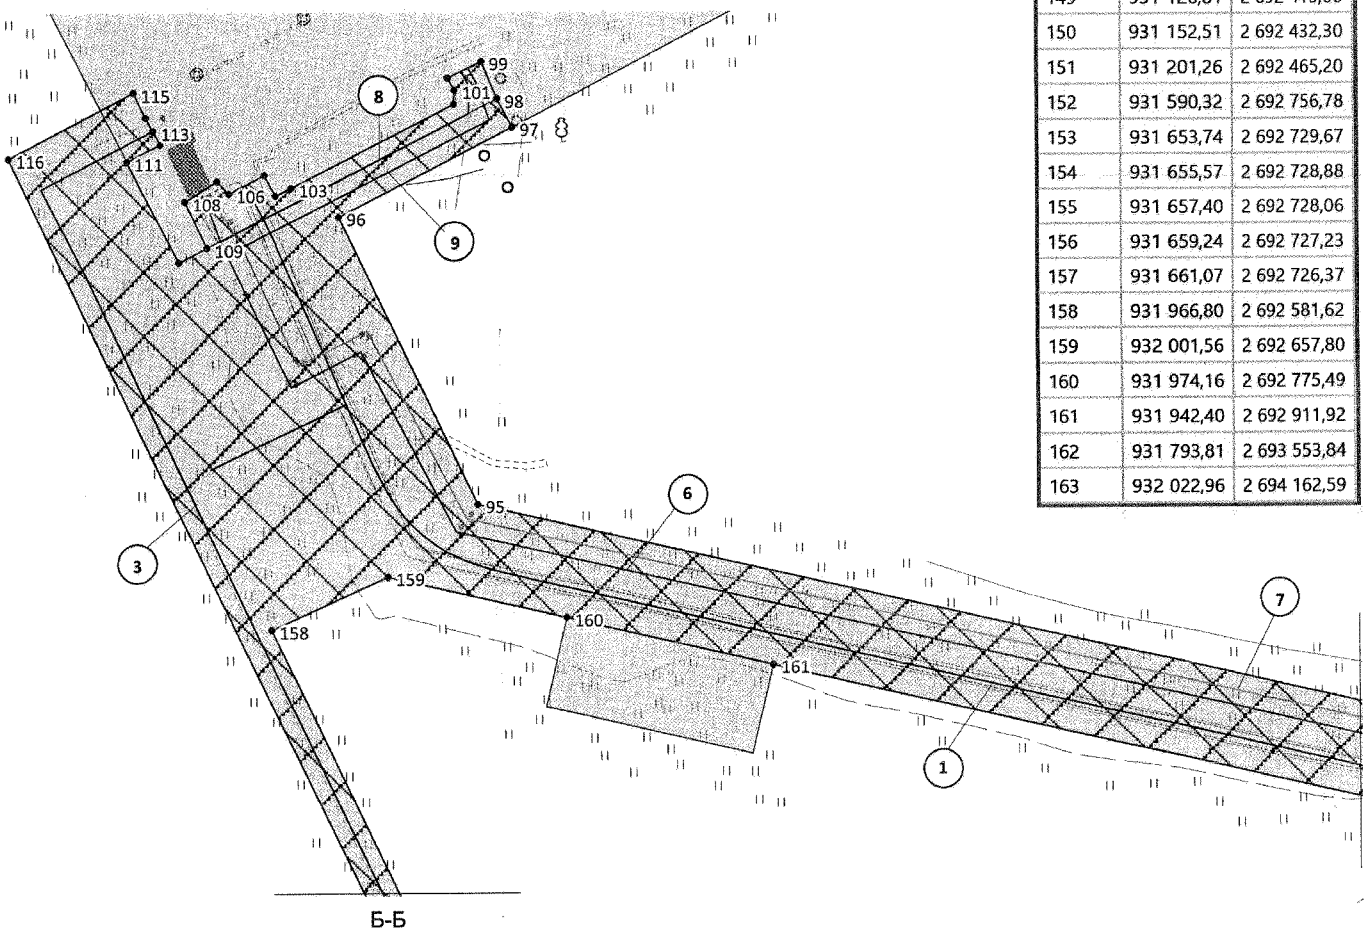

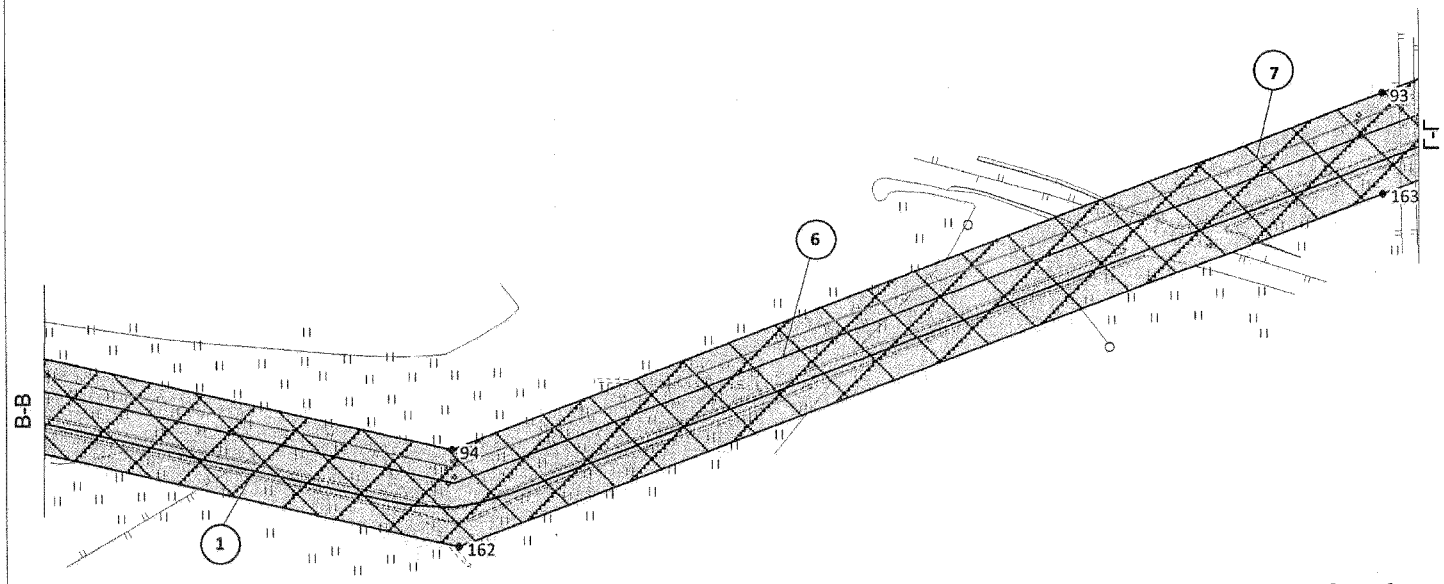

Основная часть проекта планировки территории
для размещения линейного объекта регионального значения
Ханты-Мансийского автономного округа – Югры
«Обустройство объектов эксплуатации Южной части Приобского месторождения. Кусты скважин №№ 725, 724»
Землепользователь – ООО «Газпромнефть-Хантос»

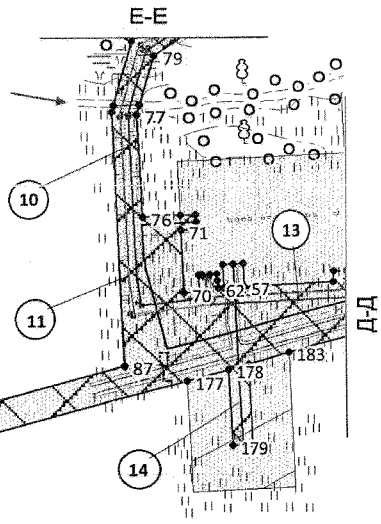

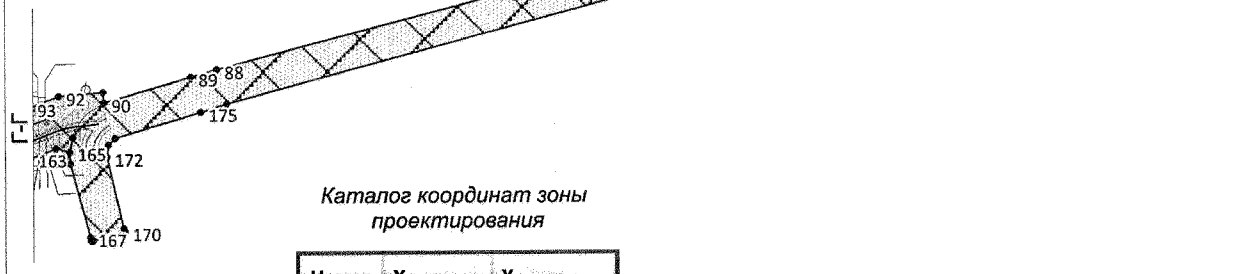

Каталог координат зоны проектирования

Номер	X	Y
164	932 035,88	2 694 196,88
165	932 030,76	2 694 215,28
166	932 015,56	2 694 216,22
167	931 917,02	2 694 242,32
168	931 912,80	2 694 243,45
169	931 912,83	2 694 246,03
170	931 924,18	2 694 288,46
171	931 929,00	2 694 287,12
172	932 023,78	2 694 265,05
173	932 039,93	2 694 267,27
174	932 048,69	2 694 276,38
175	932 082,60	2 694 391,09
176	932 093,68	2 694 426,10
177	932 461,66	2 695 787,29
178	932 476,48	2 695 842,11
179	932 375,82	2 695 847,41
180	932 376,56	2 695 861,39
181	932 377,30	2 695 875,37
182	932 483,95	2 695 869,75

Номер	X	Y
183	932 499,30	2 695 926,48
184	932 573,83	2 696 202,22
185	932 578,78	2 696 237,19
186	932 589,32	2 696 742,58
187	932 050,06	2 694 219,63
188	932 030,76	2 694 215,28

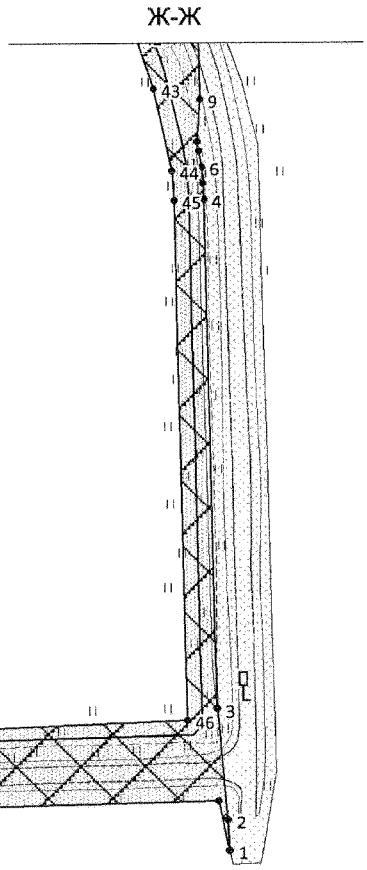

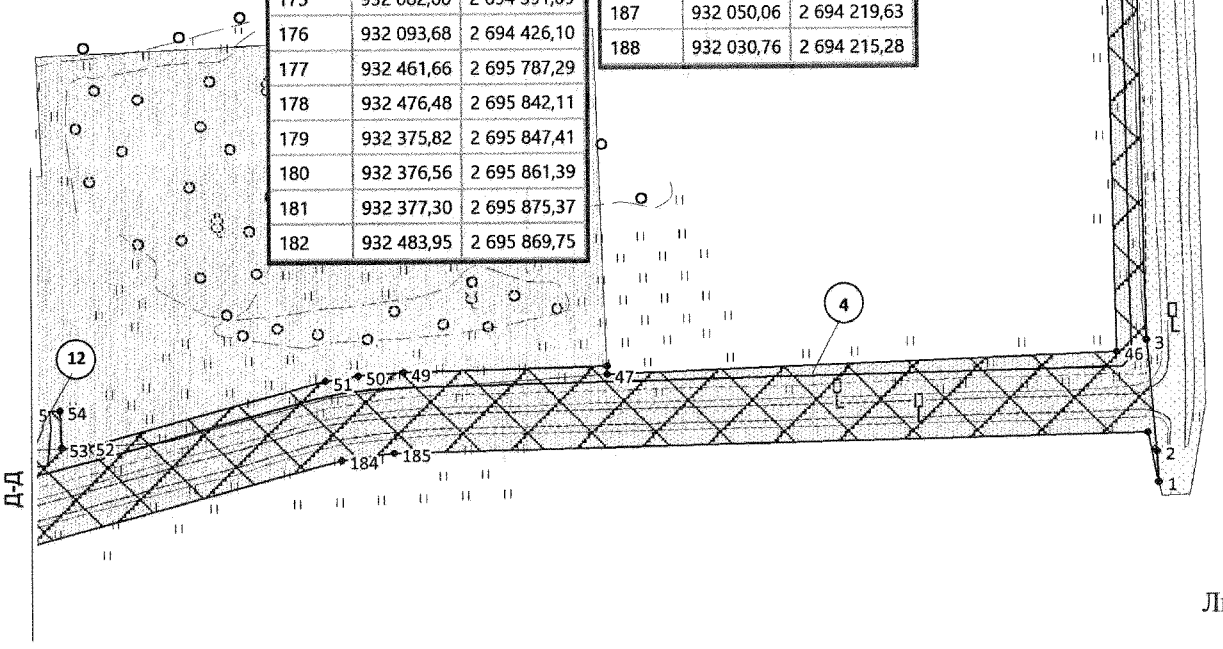

Основная часть проекта планировки территории
для размещения линейного объекта регионального значения
Ханты-Мансийского автономного округа – Югры
«Обустройство объектов эксплуатации Южной части Приобского месторождения. Кусты скважин №№ 725, 724»
Землепользователь – ООО «Газпромнефть-Хантос»
Масштаб 1:7 000

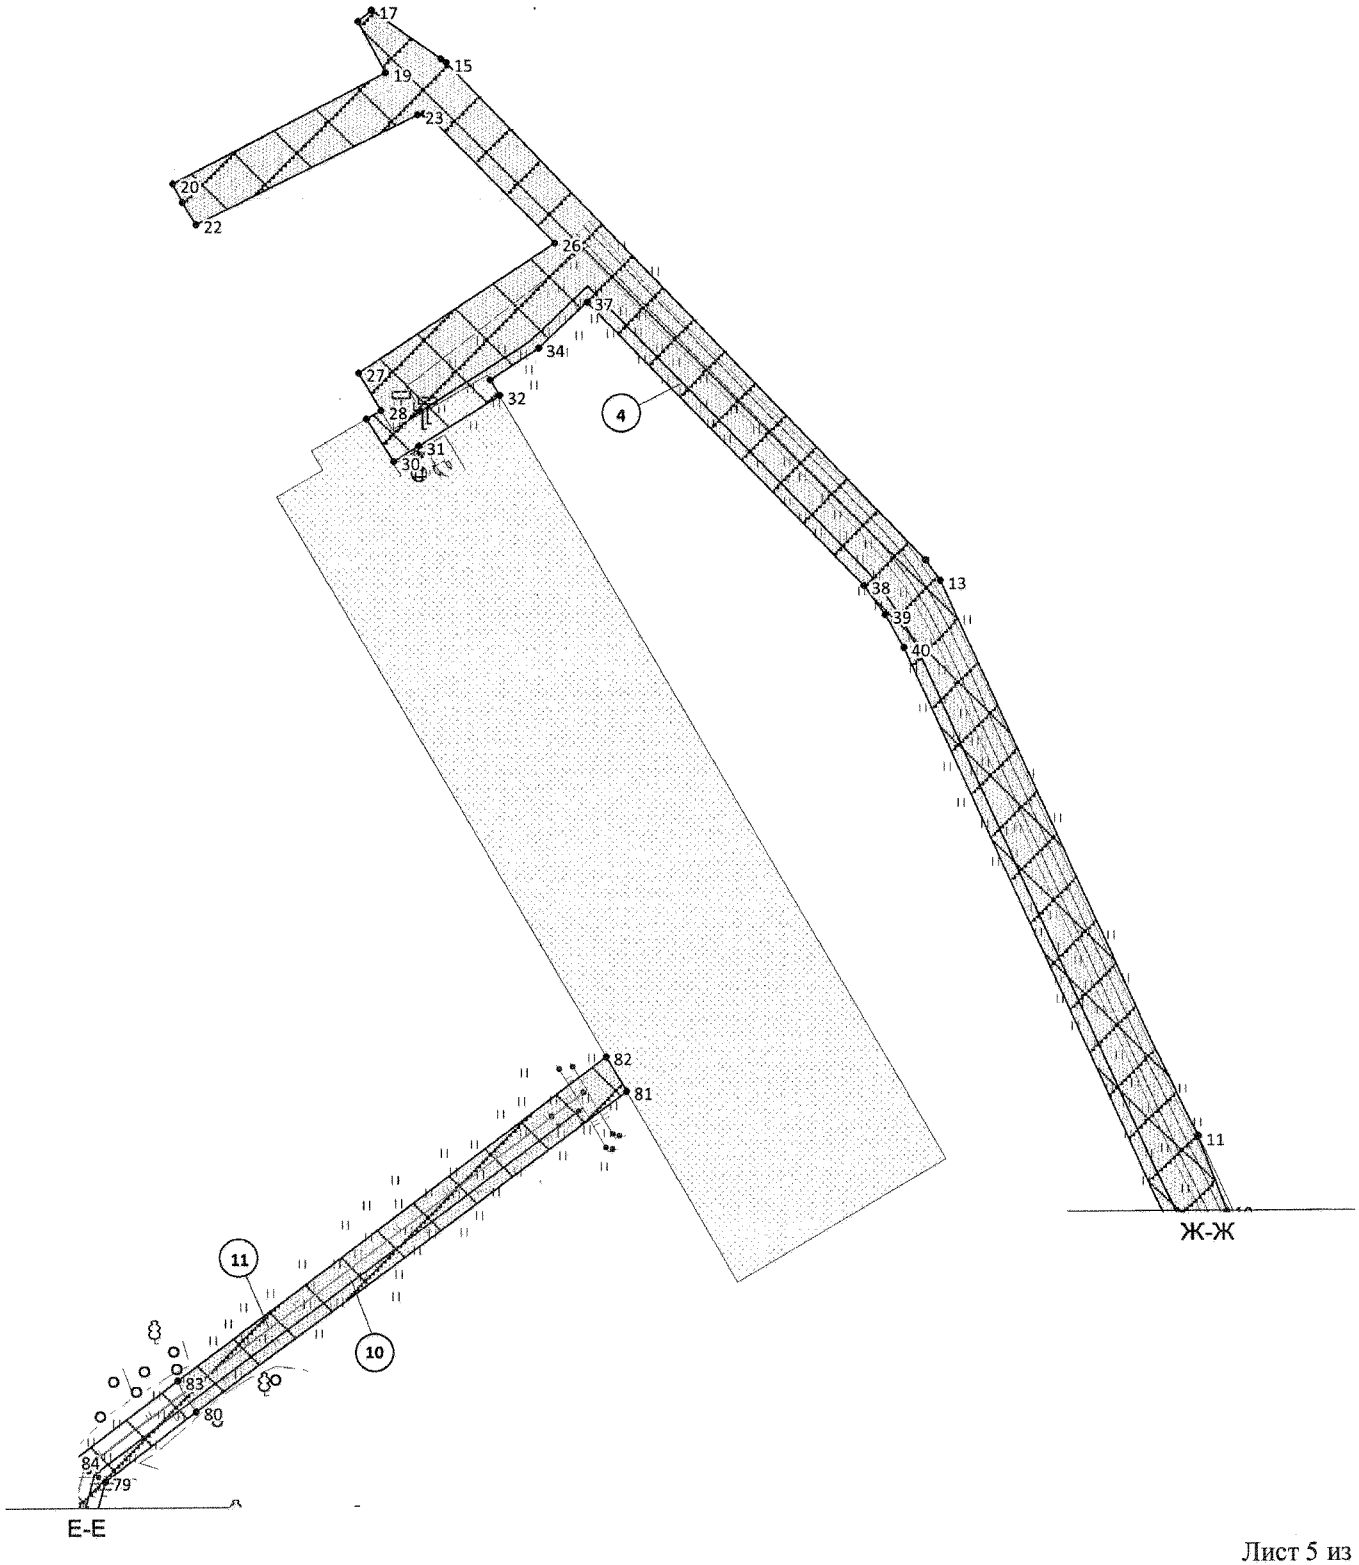

Основная часть проекта планировки территории
для размещения линейного объекта регионального значения
Ханты-Мансийского автономного округа – Югры
«Обустройство объектов эксплуатации Южной части Приобского месторождения. Кусты скважин №№ 725, 724»
Землепользователь – ООО «Газпромнефть-Хантос»

Масштаб 1:4 000

Каталог координат зоны проектирования

Номер	X	Y
189	936 226,56	2 693 151,96
190	936 226,96	2 693 116,08
191	936 219,98	2 693 115,64
192	936 221,43	2 693 097,68
193	935 854,18	2 692 820,07
194	935 778,67	2 692 830,59
195	935 638,00	2 692 723,99
196	935 643,44	2 692 716,65
197	935 635,87	2 692 710,94
198	935 565,87	2 692 656,96
199	935 558,76	2 692 651,35
200	935 541,03	2 692 670,81
201	935 555,71	2 692 684,40
202	935 565,88	2 692 673,41
203	935 622,97	2 692 726,27
204	935 777,29	2 692 843,77
205	935 851,40	2 692 833,74
206	936 191,28	2 693 092,71
207	936 206,99	2 693 108,74

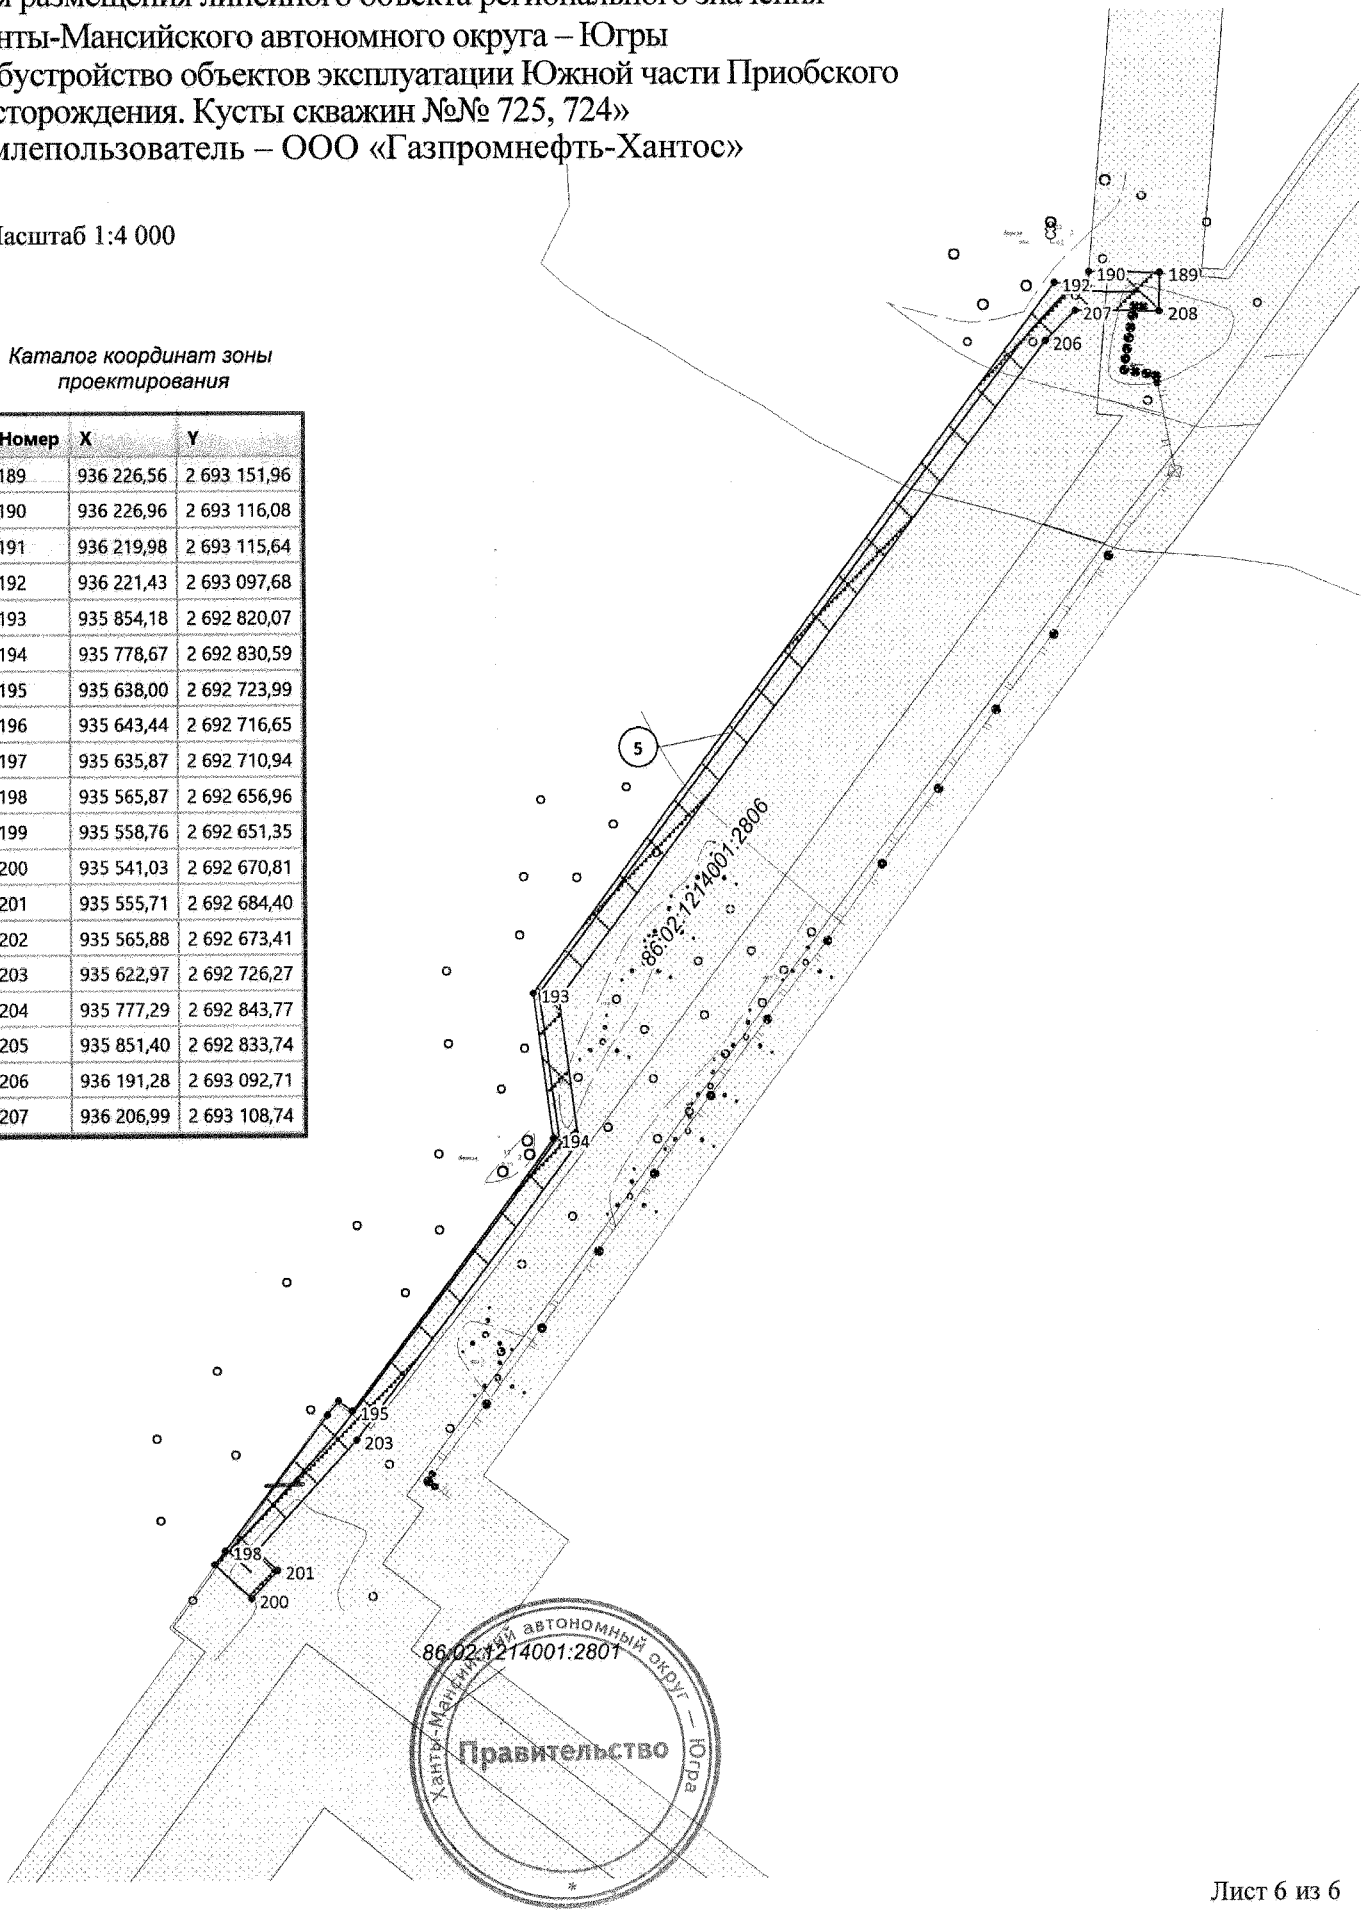

Проект межевания территории для размещения линейного объекта регионального значения Ханты-Мансийского автономного округа – Югры «Обустройство объектов эксплуатации Южной части Приобского месторождения. Кусты скважин №№ 725, 724» Землепользователь – ООО «Газпромнефть-Хантос». Масштаб 1:2 000

Приложение 22
к постановлению Правительства
Ханты-Мансийского
автономного округа – Югры
от 9 сентября 2016 года № 340-п

Каталог координат границы земельного участка 86:02:0000000:350:ЗУ1

Номер	X	Y
н1	932 830,67	2 695 696,13
н2	932 915,88	2 695 719,51
н3	932 985,17	2 695 811,79
н4	932 973,65	2 695 816,65
н5	932 958,09	2 695 828,11
н6	932 896,77	2 695 747,47
н7	932 831,30	2 695 729,49

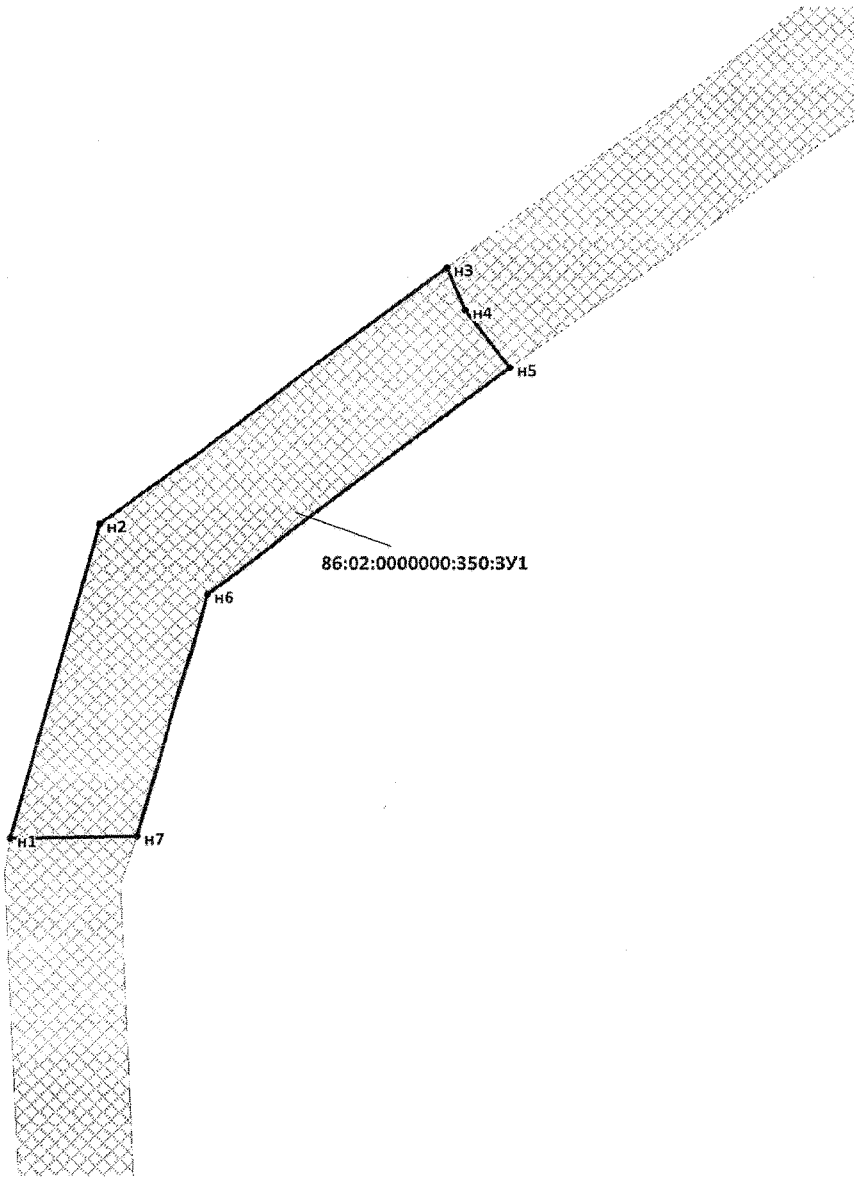

УСЛОВНЫЕ ОБОЗНАЧЕНИЯ:

- н7 • — характерная точка границы, сведения о которой позволяют однозначно определить ее положение на местности;
- — вновь образованная часть границы, сведения о которой достаточны для определения ее местоположения;
- — существующая часть границы, имеющиеся в ГКН сведения о которой достаточны для определения ее местоположения;
- — охранная зона проектируемых линейных объектов;
- :1228 — надпись кадастрового номера земельного участка;
- :ЗУ1 — надпись вновь образованного земельного участка;
- 86:02:1214003 — надпись кадастрового квартала.

Проект межевания территории для размещения
линейного объекта регионального значения
Ханты-Мансийского автономного округа – Югры
«Обустройство объектов эксплуатации Южной части
Приобского месторождения. Кусты скважин №№ 725, 724»
Землепользователь – ООО «Газпромнефть-Хантос».
Масштаб 1:5 000

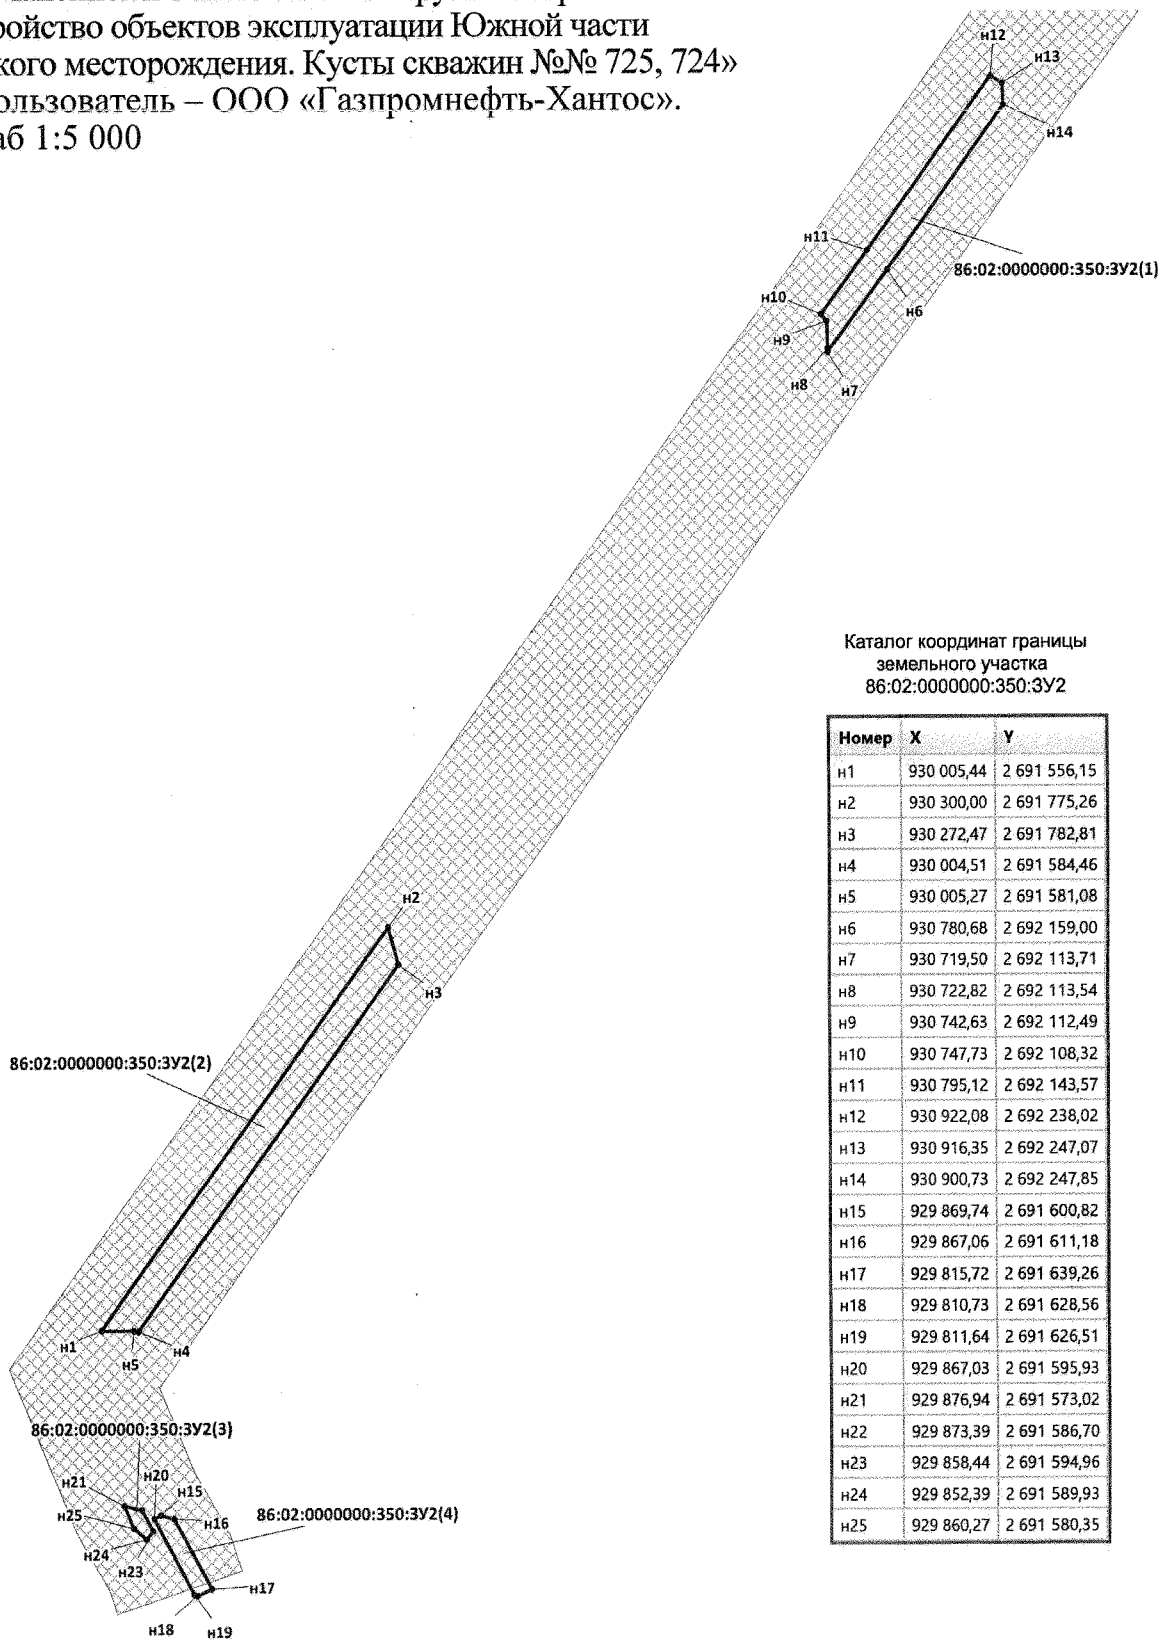

Каталог координат границы
земельного участка
86:02:0000000:350:ЗУ2

Номер	X	Y
н1	930 005,44	2 691 556,15
н2	930 300,00	2 691 775,26
н3	930 272,47	2 691 782,81
н4	930 004,51	2 691 584,46
н5	930 005,27	2 691 581,08
н6	930 780,68	2 692 159,00
н7	930 719,50	2 692 113,71
н8	930 722,82	2 692 113,54
н9	930 742,63	2 692 112,49
н10	930 747,73	2 692 108,32
н11	930 795,12	2 692 143,57
н12	930 922,08	2 692 238,02
н13	930 916,35	2 692 247,07
н14	930 900,73	2 692 247,85
н15	929 869,74	2 691 600,82
н16	929 867,06	2 691 611,18
н17	929 815,72	2 691 639,26
н18	929 810,73	2 691 628,56
н19	929 811,64	2 691 626,51
н20	929 867,03	2 691 595,93
н21	929 876,94	2 691 573,02
н22	929 873,39	2 691 586,70
н23	929 858,44	2 691 594,96
н24	929 852,39	2 691 589,93
н25	929 860,27	2 691 580,35

Проект межевания территории для размещения линейного объекта регионального значения Ханты-Мансийского автономного округа – Югры «Обустройство объектов эксплуатации Южной части Приобского месторождения. Кусты скважин №№ 725, 724» Землепользователь – ООО «Газпромнефть-Хантос». Масштаб 1:10 000

Каталог координат границы земельного участка 86:02:1214001:82:ЗУ1

Номер	X	Y
н1	932 035,88	2 694 196,88
н2	932 022,96	2 694 162,59
н3	931 793,81	2 693 553,84
н4	931 942,40	2 692 911,92
н5	931 974,16	2 692 775,49
н6	932 001,56	2 692 657,80
н7	931 966,80	2 692 581,62
н8	931 657,40	2 692 728,06
н9	931 590,32	2 692 756,78
н10	931 201,26	2 692 465,20
н11	931 122,77	2 692 412,24

Номер	X	Y
н32	932 058,86	2 694 221,62
н33	932 030,76	2 694 215,28
н34	930 747,73	2 692 108,32
н35	930 742,63	2 692 112,49
н36	930 722,82	2 692 113,54
н37	930 719,50	2 692 113,71
н38	930 272,47	2 691 782,81
н39	930 300,00	2 691 775,26
н40	930 005,44	2 691 556,15
н41	930 005,27	2 691 581,08
н42	930 004,51	2 691 584,46
н43	929 967,31	2 691 556,91
н44	929 867,06	2 691 611,17
н45	929 869,74	2 691 600,82
н46	929 873,39	2 691 586,70
н47	929 876,94	2 691 573,02
н48	929 972,01	2 691 531,27

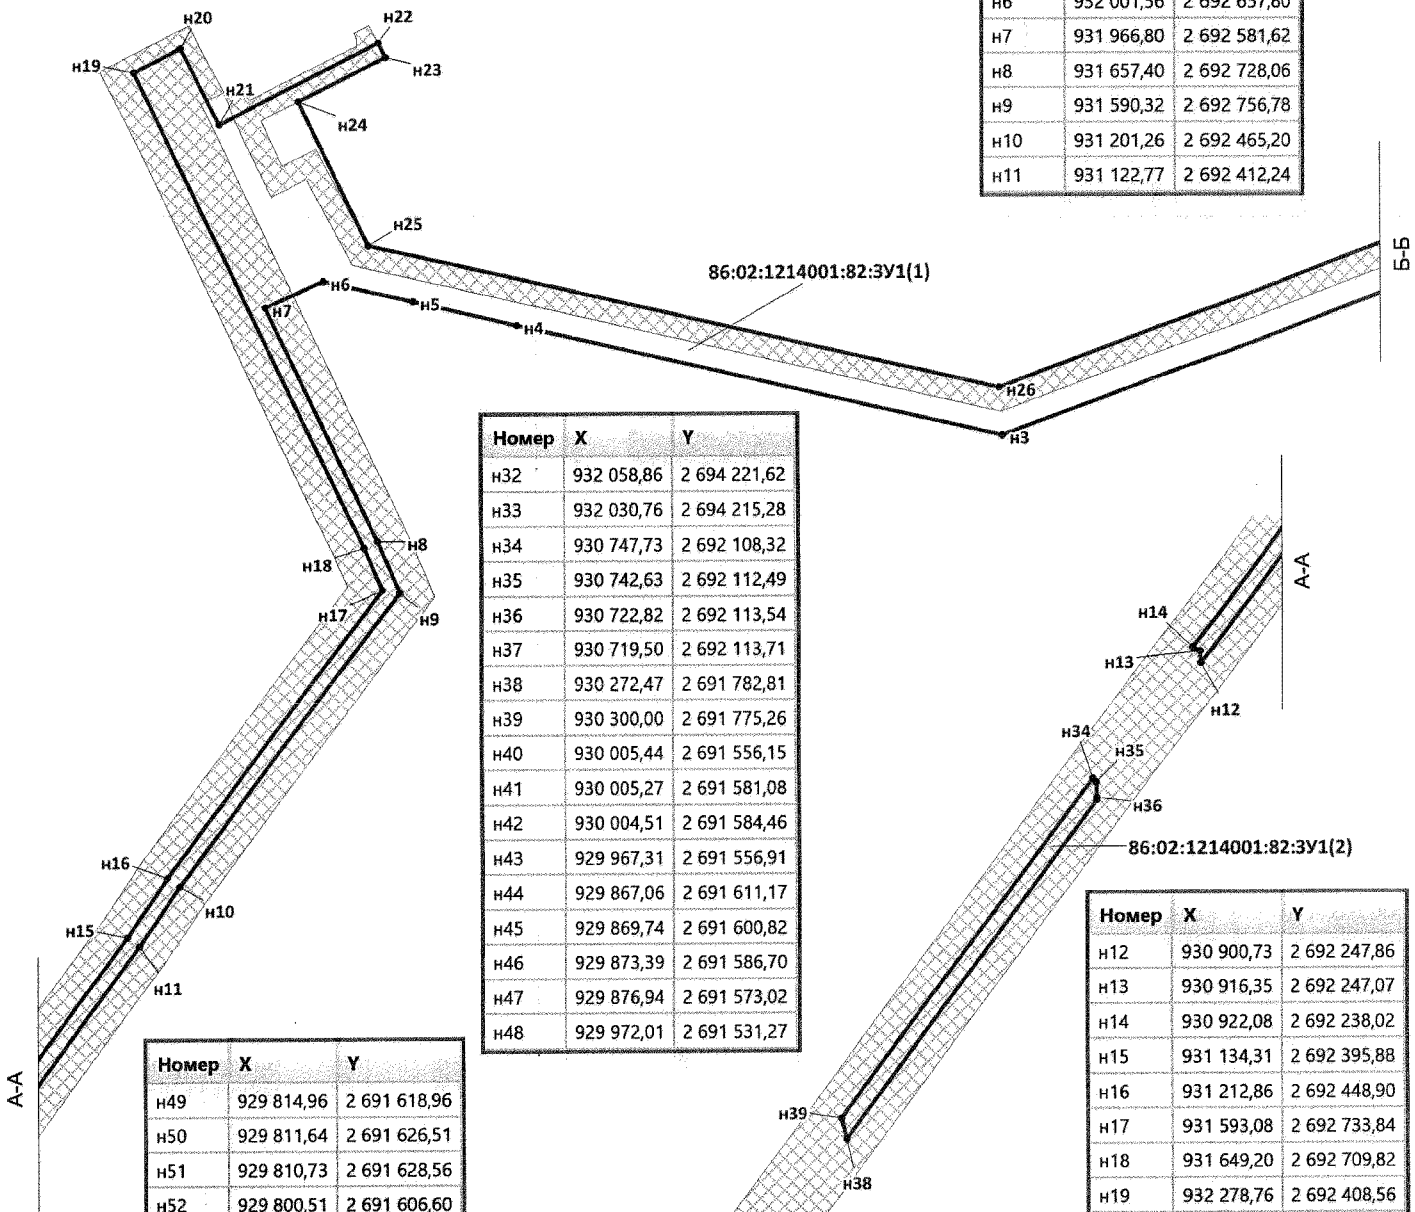

Номер	X	Y
н49	929 814,96	2 691 618,96
н50	929 811,64	2 691 626,51
н51	929 810,73	2 691 628,56
н52	929 800,51	2 691 606,60
н53	929 825,20	2 691 595,75
н54	929 814,97	2 691 618,94

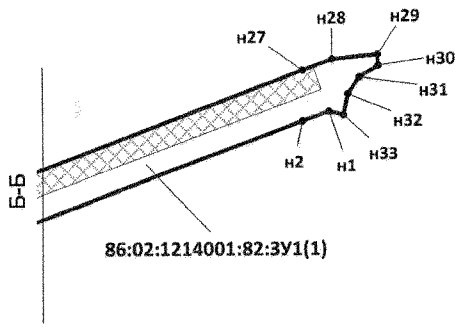

Номер	X	Y
н12	930 900,73	2 692 247,86
н13	930 916,35	2 692 247,07
н14	930 922,08	2 692 238,02
н15	931 134,31	2 692 395,88
н16	931 212,86	2 692 448,90
н17	931 593,08	2 692 733,84
н18	931 649,20	2 692 709,82
н19	932 278,76	2 692 408,56
н20	932 310,45	2 692 470,08
н21	932 209,50	2 692 521,53
н22	932 317,32	2 692 731,03
н23	932 298,57	2 692 740,68
н24	932 239,48	2 692 626,51
н25	932 049,50	2 692 717,10
н26	931 857,97	2 693 549,52
н27	932 089,98	2 694 161,99
н28	932 104,44	2 694 200,91
н29	932 110,05	2 694 260,52
н30	932 095,71	2 694 261,62
н31	932 080,40	2 694 236,78

Проект межевания территории для размещения линейного объекта регионального значения Ханты-Мансийского автономного округа – Югры «Обустройство объектов эксплуатации Южной части Приобского месторождения. Кусты скважин №№ 725, 724» Землепользователь – ООО «Газпромнефть-Хантос». Масштаб 1:10 000

Каталог координат границы земельного участка 86:02:1214001:82:ЗУ2

Номер	X	Y
н1	932 030,76	2 694 215,28
н2	932 058,86	2 694 221,62
н3	932 080,40	2 694 236,78
н4	932 095,95	2 694 262,00
н5	932 129,58	2 694 378,46
н6	932 138,83	2 694 412,94
н7	932 481,80	2 695 708,65
н8	932 821,96	2 695 693,74
н9	932 830,67	2 695 696,13
н10	932 831,30	2 695 729,49
н11	932 818,34	2 695 725,93
н12	932 680,56	2 695 732,01
н13	932 683,04	2 695 778,76
н14	932 572,03	2 695 783,55
н15	932 572,45	2 695 791,98
н16	932 572,45	2 695 792,00
н17	932 586,90	2 696 083,52
н18	932 616,08	2 696 193,54
н19	932 621,56	2 696 234,34
н20	932 630,88	2 696 380,04
н21	932 643,72	2 696 721,90
н22	932 993,22	2 696 714,84
н23	933 013,19	2 696 713,39
н24	933 068,21	2 696 701,60
н25	933 103,30	2 696 689,70
н26	933 627,67	2 696 453,22

н28	933 682,14	2 696 418,77
н29	933 933,80	2 696 175,12
н30	933 893,38	2 696 131,88
н31	933 865,90	2 696 089,04
н32	933 870,13	2 696 086,56
н33	933 821,79	2 696 003,09
н34	933 839,10	2 695 993,09
н35	933 872,49	2 695 974,11
н36	933 986,08	2 696 146,55
н37	934 097,98	2 696 037,16
н38	934 100,79	2 696 032,02
н39	934 099,59	2 696 026,13
н40	934 003,55	2 695 832,24
н41	934 023,49	2 695 820,55
н42	934 039,82	2 695 812,16
н43	934 137,05	2 695 998,23
н44	934 181,95	2 695 974,77
н45	934 191,77	2 695 986,69
н46	934 148,98	2 696 047,28
н47	934 145,46	2 696 051,98
н48	933 704,38	2 696 473,01
н49	933 686,30	2 696 485,44
н50	933 196,04	2 696 707,09
н51	933 194,24	2 696 707,13
н52	933 129,46	2 696 731,58
н53	933 061,22	2 696 732,53

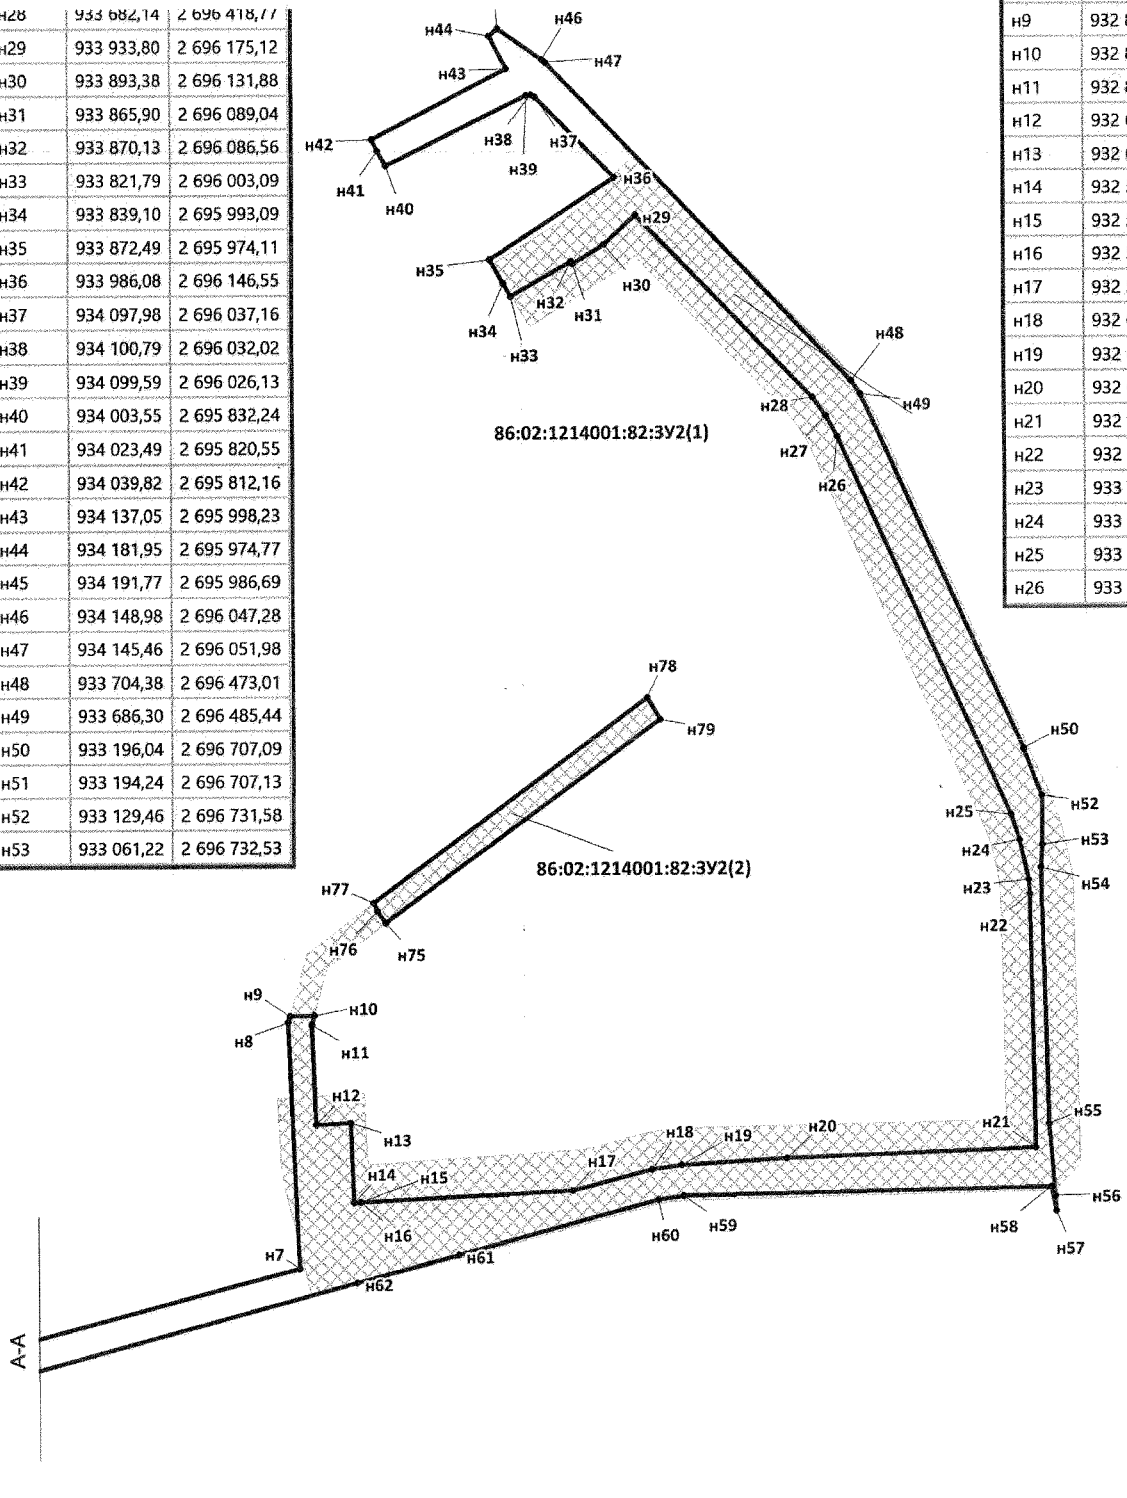

Проект межевания территории для размещения
линейного объекта регионального значения
Ханты-Мансийского автономного округа – Югры
«Обустройство объектов эксплуатации Южной части
Приобского месторождения. Кусты скважин №№ 725, 724»
Землепользователь – ООО «Газпромнефть-Хантос».
Масштаб 1:7 000

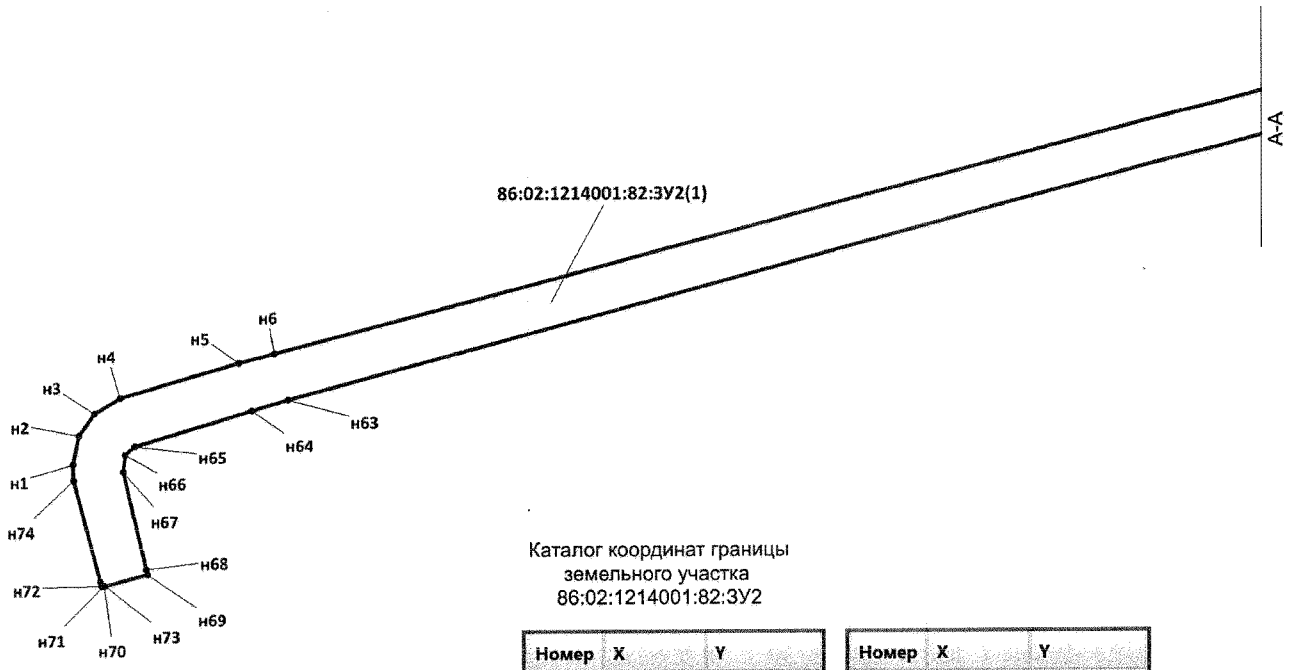

Каталог координат границы
земельного участка
86:02:1214001:82:ЗУ2

Номер	X	Y
н54	933 029,28	2 696 730,13
н55	932 677,04	2 696 739,44
н56	932 576,60	2 696 748,46
н57	932 555,74	2 696 749,68
н58	932 589,32	2 696 742,58
н59	932 578,78	2 696 237,19
н60	932 573,83	2 696 202,22
н61	932 499,30	2 695 926,48
н62	932 461,66	2 695 787,29
н63	932 093,68	2 694 426,10
н64	932 082,60	2 694 391,09
н65	932 048,69	2 694 276,38

Номер	X	Y
н66	932 039,93	2 694 267,27
н67	932 023,78	2 694 265,05
н68	931 929,00	2 694 287,12
н69	931 924,18	2 694 288,46
н70	931 912,83	2 694 246,03
н71	931 913,32	2 694 245,39
н72	931 912,80	2 694 243,45
н73	931 917,02	2 694 242,32
н74	932 015,56	2 694 216,22
н75	932 958,09	2 695 828,11
н76	932 973,65	2 695 816,65
н77	932 985,17	2 695 811,79
н78	933 268,28	2 696 188,79
н79	933 237,58	2 696 206,55

Ханты-Мансийский автономный округ — Югра
Правительство

Приложение 23
к постановлению Правительства
Ханты-Мансийского
автономного округа – Югры
от 9 сентября 2016 года № 340-п

ГРАДОСТРОИТЕЛЬНЫЙ ПЛАН ЗЕМЕЛЬНОГО УЧАСТКА

№	R	U	8	6	0	0	0	6	1	5	-	0	0	0	0	0	0	0	0	0	0	0	0			

Градостроительный план земельного участка подготовлен на основании

Приказа Департамента строительства Ханты-Мансийского автономного округа-Югры «О подготовке документации по планировке территории, на которой предусматривается размещение объектов регионального значения» от 05.07.2016г. № 384-П

(реквизиты решения уполномоченного федерального органа исполнительной власти, или органа исполнительной власти субъекта Российской Федерации, или органа местного самоуправления о подготовке документации по планировке территории, либо реквизиты обращения и наименование заявителя – физического лица, либо реквизиты обращения и наименование заявителя – юридического лица о выдаче градостроительного плана земельного участка)

Местонахождение земельного участка:

Тюменская область, Ханты-Мансийский автономный округ – Югра

(субъект Российской Федерации)

Ханты-Мансийский район

(муниципальный район или городской округ)

(поселение)

Кадастровый номер земельного участка: ***кадастровый номер отсутствует***

(заполняется при наличии кадастрового номера)

Описание местоположения границ земельного участка: ***Южная часть Приобского месторождения***

Площадь земельного участка: ***13,4290 га***

Описание допустимого местоположения объекта капитального строительства на земельном участке: *В соответствии с чертежом градостроительного плана земельного участка в местах допустимого размещения*

План подготовлен: ***Филиппова Дарья Сергеевна, ведущий инженер землеустроительного отдела АО «НПИИЭК»***

(Ф.И.О., должность уполномоченного лица, наименование органа или организации)

М.П. АО «НПИИЭК» ***30.06.2016г.*** / ***Д.С. Филиппова*** /

(дата) (подпись) (расшифровка подписи)

Представлен ***Правительство Ханты-Мансийского автономного округа – Югры***

(наименование уполномоченного федерального органа исполнительной власти, или органа исполнительной власти субъекта Российской Федерации, или органа местного самоуправления)

(дата)

Утвержден

(реквизиты акта Правительства Российской Федерации, или высшего исполнительного органа государственной власти субъекта Российской Федерации, или главы местной администрации об утверждении)

1. Чертеж градостроительного плана земельного участка

СИТУАЦИОННЫЙ ПЛАН

УСЛОВНЫЕ ОБОЗНАЧЕНИЯ:

- граница земельного участка
- граница зоны места допустимого размещения зданий, строений, сооружений
- точка поворота границы земельного участка
1 - номер поворотной точки
1 - номер земельного участка согласно градостроительному плану

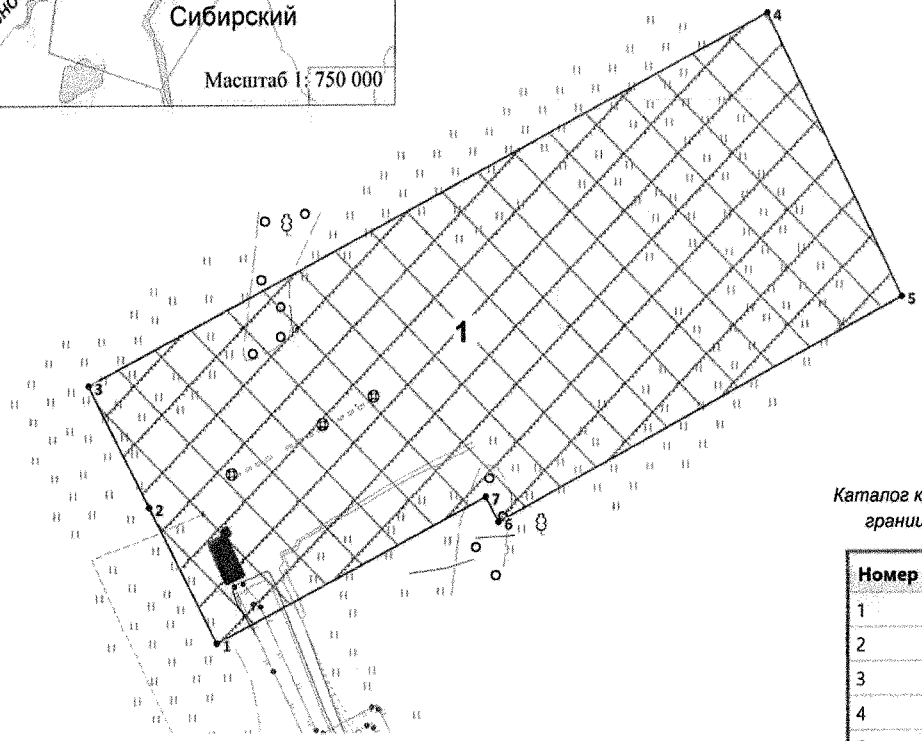

Каталог координат углов поворота границы земельного участка

Номер	X	Y
1	932 209,50	2 692 521,53
2	932 310,45	2 692 470,08
3	932 399,95	2 692 424,10
4	932 673,12	2 692 952,57
5	932 463,11	2 693 055,68
6	932 298,57	2 692 740,68
7	932 317,32	2 692 731,03

ЭКСПЛИКАЦИЯ ОБЪЕКТОВ

№	Наименование объекта
1	Куст скважин №724

						ш. 669
Изм.	N уч.	Лист	N док.	Подпись	Дата	"Обустройство объектов эксплуатации Южной части Приобского месторождения. Кусты скважин №№ 725, 724"
Разработал		Филиппова			06.2016	Проект планировки и межевания территории
						Чертеж градостроительного плана земельного участка и линий градостроительного регулирования

Стадия	Лист	Листов
П	1	1

АО "НПИИЭК"

1: 5000 (масштаб)

Градостроительный план земельного участка создается на основе материалов картографических работ, выполненных в соответствии с требованиями федерального законодательства [2, 3]

Градостроительный план земельного участка, предназначенного для строительства, реконструкции линейного объекта и подготавливаемый в случаях, предусмотренных частью 4 статьи 4 Федерального закона от 29 декабря 2004 г. № 191-ФЗ "О введении в действие Градостроительного кодекса Российской Федерации" (Собрание законодательства Российской Федерации, 2005, № 1, ст. 17; № 30, ст. 3122; 2006, № 1, ст. 17; № 27, ст. 2881; № 52, ст. 5498; 2007, № 21, ст. 2455; № 49, ст. 6071; № 50, ст. 6237; 2008, № 20, ст. 2251; № 30, ст. 3604; 2009, № 1, ст. 19; № 11, ст. 1261; № 19, ст. 2283; № 29, ст. 3611; № 48, ст. 5723; № 52, ст. 6419, 6427; 2010, № 31, ст. 4209; № 40, ст. 4969; № 52, ст. 6993; 2011, № 13, ст. 1688; № 30, ст. 4563, 4594; 2012, № 26, ст. 3446; № 27, ст. 3587; № 53, ст. 7614, 7615; 2013, № 14, ст. 1651; № 23, ст. 2866; № 30, ст. 4072; № 52, ст. 6976; 2014, 3 26, ст. 3377; 2015, № 1, ст. 9, 38, 52, 72; № 9, ст. 1195; № 10, ст. 1418; № 17, ст. 2477, № 27, ст. 3951; № 29, ст. 4347, ст. 4376; 2016, № 1, ст. 22), создается на основании картографического материала, выполненного в масштабе: 1:50 000, 1:100 000, 1:200 000, 1:500 000. При подготовке картографического материала необходимо руководствоваться требованиями федерального/регионального законодательства [4]

Площадь земельного участка: **13,4290 га** .(2), (3), (4)

На чертеже градостроительного плана земельного участка указываются:
- схема расположения земельного участка в окружении смежно расположенных земельных участков (ситуационный план)2, 4;
- границы земельного участка с координатами характерных точек 2, 3, 4;
- красные линии 2, 3, 4;
- обозначение и экспликация существующих (на дату формирования градостроительного плана) объектов капитального строительства, объектов незавершенного строительства и их кадастровые (иные) номера по порядку 2, 4;
- минимальные отступы от границ земельного участка в целях определения мест допустимого размещения объекта капитального строительства, за пределами которых запрещено строительство 2, 4;
- границы зон планируемого размещения объектов капитального строительства для государственных или муниципальных нужд (при наличии);
- места допустимого размещения объекта капитального строительства 2, 4;
- границы зон с особыми условиями использования территории (зон охраны объектов культурного наследия, санитарно-защитные, водоохранные зоны и иные зоны), а также графическая информация об иных ограничениях в использовании земельного участка (при наличии)2, 3, 4;
- границы зон действия публичных сервитутов (при наличии)2, 3, 4;
- точки подключения (технологического присоединения) объектов капитального строительства к сетям инженерно-технического обеспечения, за исключением сетей электроснабжения (при наличии возможности их отображения на ситуационном плане)6;
- условные обозначения отображаемой информации;

Чертеж градостроительного плана земельного участка разработан на топографической основе в масштабе (*1 : 5000*), выполненной ***04 - 05.2016 г.,***

АО «НПИИЭК»

(дата, наименование кадастрового инженера)

Чертеж градостроительного плана земельного участка разработан ***30.06.2016 г.,***

АО «НПИИЭК»

(дата, наименование организации)

2. Информация о градостроительном регламенте (2), либо требованиях к назначению, параметрам и размещению объекта капитального строительства (2), (3), (4), (5)

градостроительный регламент не установлен

(наименование представленного органа местного самоуправления, реквизиты акта об утверждении правил землепользования и застройки, информация обо всех предусмотренных градостроительным регламентом видах разрешенного использования земельного участка для государственных или муниципальных нужд)

2.1. Информация о видах разрешенного использовании земельного участка (2), (3), (4)

Основные виды разрешенного использования земельного участка:

градостроительным регламентом не установлено

Условно разрешенные виды использования земельного участка:

градостроительным регламентом не установлено

Вспомогательные виды использования земельного участка:

градостроительным регламентом не установлено

2.2. Требования к назначению, параметрам и размещению объекта капитального строительства на указанном земельном участке. Назначение объекта капитального строительства (2)

Назначение объекта капитального строительства

№ - (согласно чертежу), - (назначение объекта капитального строительства)

2.2.1. Предельные (минимальные и (или) максимальные) размеры земельного участка и предельные параметры разрешенного строительства, реконструкции объекта капитального строительства, включая площадь (2)

Кадастровый номер земельного участка	Длина (м.)	Ширина (м.)	Зоны с особыми условиями использо-вания территорий (кв. м)	Зоны действия публичных сервитутов (кв. м)	Площадь земель-ного участка (кв.м)	Номер объекта капитально-го строительства согласно чертежу градостроительного плана земельного участка	Размер (м)		Площадь застройки земельного участка (кв.м)
							макс.	мин.	
1	2	3	4	5	6	7	8		9
-	-		-	-	-	-	-	-	-

2.2.2. Предельное количество этажей __-___ или предельная высота зданий, строений, сооружений _-___ м (2), *выполнить в соответствии с проектной документацией.*

2.2.3. Максимальный процент застройки в границах земельного участка ___-___% (2)

2.2.4. Иные показатели (максимальная плотность, максимальный коэффициент застройки (2):

2.3. Требования к назначению, параметрам и размещению объекта капитального строительства на указанном земельном участке (3), (4), (5)

Назначение объекта капитального строительства:

№ *1* (согласно чертежу), ***Куст скважин №724*** (назначение объекта капитального строительства)

Предельные (минимальные и (или) максимальные) размеры земельных участков:

Номер участка согласно чертежу градостроительного плана	Длина (м)	Ширина (м)	Площадь (га)	Зоны с особыми условиями использо-вания территорий (кв. м)	Зоны действия публичных сервитутов (кв. м)
1	2	3	4	5	6
1	*сложная конфигурация*		*13,4290*	-	-
Итого:	-		***13,4290***	-	-

3. Информация о расположенных в границах земельного участка объектах капитального строительства и объектах культурного наследия (1), (2), (3), (4)

3.1. Объекты капитального строительства:

№ - (согласно чертежу градостроительного плана), - (назначение объекта капитального строительства)

Инвентаризационный или кадастровый № -

Технический или кадастровый паспорт объекта подготовлен - (№, дата)

-

(наименование организации (органа) государственного кадастрового учета объектов недвижимости или государственного технического учета и технической инвентаризации объектов капитального строительства)

3.2. Объекты, включенные в единый государственный реестр объектов культурного наследия (памятников истории и культуры) народов Российской Федерации:

№ ***Отсутствует*** (согласно чертежу градостроительного плана), - (назначение объекта культурного наследия)

Справка Службы Государственной охраны объектов культурного наследия ХМО-Югры от 24.06.2015г. № 15-311/хд

(наименование органа государственной власти, принявшего решение о включении выявленного объекта культурного наследия в реестр, реквизиты этого решения)

регистрационный номер в реестре № _____ от _____

4. Информация о разделении земельного участка (2), (3), (4):

-

(наименование и реквизиты документа, определяющего возможность или невозможность разделения)

5. Информация о технических условиях подключения (технологического присоединения) объектов капитального строительства к сетям инженерно-технического обеспечения (7)

Технические условия ООО «Ноябрьскэнергонефть» от 03.07.2015г. №06/04/3893

(наименование организации, выдавшей технические условия, реквизиты документа, содержащего в соответствии с частью 7 статьи 48 Градостроительного кодекса Российской Федерации информацию о технических условиях подключения (технологического присоединения) объектов капитального строительства к сетям инженерно-технического обеспечения)

6. Информация о наличии границ зоны планируемого размещения объектов капитального строительства для государственных или муниципальных нужд (при наличии)

-

7. Иная информация (при наличии)

Необходимо провести полный комплекс работ по вертикальной планировке, благоустройству территории, рекультивации земельного участка, произвести вывоз строительного мусора

[1] Заполняется в случае, если градостроительный план земельного участка утверждается в составе проекта межевания территории.

[2] Заполняется на земельные участки, на которые действие градостроительного регламента распространяется.

[3] Заполняется на земельный участок, на который градостроительный регламент не устанавливается.

[4] Заполняется на земельный участок, на который градостроительный регламент не распространяется.

[5] Заполняется, если соответствующие параметры установлены градостроительным регламентом либо нормативными правовыми актами, регулирующими использования земельных участков, для которых градостроительные регламенты не устанавливаются или на которые градостроительные регламенты не распространяются.

[6] Указываются точки подключения, содержащиеся в технических условиях, выданных организацией, осуществляющей эксплуатацию сетей инженерно-технического обеспечения.

[7] Документ, содержащий информацию о технических условиях подключения (технологического присоединения) объектов капитального строительства к сетям инженерно-технического обеспечения, является приложением к градостроительному плану земельного участка.

ГРАДОСТРОИТЕЛЬНЫЙ ПЛАН ЗЕМЕЛЬНОГО УЧАСТКА

№	R	U	8	6	0	0	0	6	1	5	-	0	0	0	0	0	0	0	0	0	0	0	0			

Градостроительный план земельного участка подготовлен на основании

Приказа Департамента строительства Ханты-Мансийского автономного округа-Югры «О подготовке документации по планировке территории, на которой предусматривается размещение объектов регионального значения» от 05.07.2016г. № 384-П

(реквизиты решения уполномоченного федерального органа исполнительной власти, или органа исполнительной власти субъекта Российской Федерации, или органа местного самоуправления о подготовке документации по планировке территории, либо реквизиты обращения и наименование заявителя – физического лица, либо реквизиты обращения и наименование заявителя – юридического лица о выдаче градостроительного плана земельного участка)

Местонахождение земельного участка:

Тюменская область, Ханты-Мансийский автономный округ – Югра

(субъект Российской Федерации)

Ханты-Мансийский район

(муниципальный район или городской округ)

-

(поселение)

Кадастровый номер земельного участка: ***кадастровый номер отсутствует***

(заполняется при наличии кадастрового номера)

Описание местоположения границ земельного участка: ***Южная часть Приобского месторождения***

Площадь земельного участка: ***13,2770 га***

Описание допустимого местоположения объекта капитального строительства на земельном участке: *В соответствии с чертежом градостроительного плана земельного участка в местах допустимого размещения*

План подготовлен: ***Филиппова Дарья Сергеевна, ведущий инженер землеустроительного отдела АО «НПИИЭК»***

(Ф.И.О., должность уполномоченного лица, наименование органа или организации)

М.П. *30.06.2016г.* / (дата) / (подпись) / ***Д.С. Филиппова*** / (расшифровка подписи)

Представлен ***Правительство Ханты-Мансийского автономного округа – Югры***

(наименование уполномоченного федерального органа исполнительной власти, или органа исполнительной власти субъекта Российской Федерации, или органа местного самоуправления)

(дата)

Утвержден

(реквизиты акта Правительства Российской Федерации, или высшего исполнительного органа государственной власти субъекта Российской Федерации, или главы местной администрации об утверждении)

Чертеж градостроительного плана земельного участка и линий градостроительного регулирования

СИТУАЦИОННЫЙ ПЛАН

УСЛОВНЫЕ ОБОЗНАЧЕНИЯ:

- граница земельного участка
- граница зоны места допустимого размещения зданий, строений, сооружений
- точка поворота границы земельного участка
- номер поворотной точки
- номер земельного участка согласно градостроительному плану

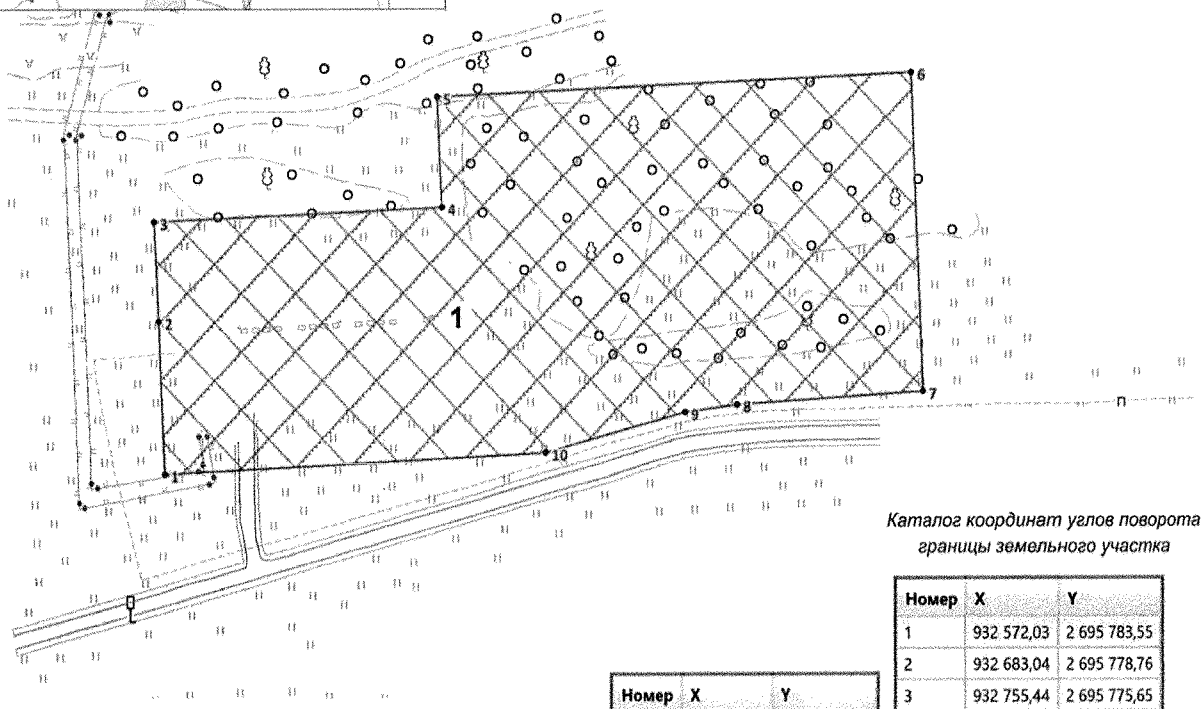

ЭКСПЛИКАЦИЯ ОБЪЕКТОВ

№	Наименование объекта
1	Куст скважин №725

Каталог координат углов поворота границы земельного участка

Номер	X	Y
1	932 572,03	2 695 783,55
2	932 683,04	2 695 778,76
3	932 755,44	2 695 775,65
4	932 765,77	2 696 001,45
5	932 846,00	2 695 997,85
6	932 863,09	2 696 371,27
7	932 630,88	2 696 380,04
8	932 621,56	2 696 234,34

Номер	X	Y
9	932 616,08	2 696 193,54
10	932 586,90	2 696 083,52
11	932 572,45	2 695 792,00
12	932 572,45	2 695 791,98

ш. 669

Изм.	N уч.	Лист	N док.	Подпись	Дата
Разработал		Филиппова			06.2016

"Обустройство объектов эксплуатации Южной части Приобского месторождения. Кусты скважин №№ 725, 724"

Проект планировки и межевания территории	Стадия	Лист	Листов
	П	1	1
Чертеж градостроительного плана земельного участка и линий градостроительного регулирования	АО "НПИИЭК"		

1: 5000 (масштаб)

Градостроительный план земельного участка создается на основе материалов картографических работ, выполненных в соответствии с требованиями федерального законодательства [2, 3]

Градостроительный план земельного участка, предназначенного для строительства, реконструкции линейного объекта и подготавливаемый в случаях, предусмотренных частью 4 статьи 4 Федерального закона от 29 декабря 2004 г. № 191-ФЗ "О введении в действие Градостроительного кодекса Российской Федерации" (Собрание законодательства Российской Федерации, 2005, № 1, ст. 17; № 30, ст. 3122; 2006, № 1, ст. 17; № 27, ст. 2881; № 52, ст. 5498; 2007, № 21, ст. 2455; № 49, ст. 6071; № 50, ст. 6237; 2008, № 20, ст. 2251; № 30, ст. 3604; 2009, № 1, ст. 19; № 11, ст. 1261; № 19, ст. 2283; № 29, ст. 3611; № 48, ст. 5723; № 52, ст. 6419, 6427; 2010, № 31, ст. 4209; № 40, ст. 4969; № 52, ст. 6993; 2011, № 13, ст. 1688; № 30, ст. 4563, 4594; 2012, № 26, ст. 3446; № 27, ст. 3587; № 53, ст. 7614, 7615; 2013, № 14, ст. 1651; № 23, ст. 2866; № 30, ст. 4072; № 52, ст. 6976; 2014, 3 26, ст. 3377; 2015, № 1, ст. 9, 38, 52, 72; № 9, ст. 1195; № 10, ст. 1418; № 17, ст. 2477, № 27, ст. 3951; № 29, ст. 4347, ст. 4376; 2016, № 1, ст. 22), создается на основании картографического материала, выполненного в масштабе: 1:50 000, 1:100 000, 1:200 000, 1:500 000. При подготовке картографического материала необходимо руководствоваться требованиями федерального/регионального законодательства [4]

Площадь земельного участка: **13,2770 га** .(2), (3), (4)

На чертеже градостроительного плана земельного участка указываются:
- схема расположения земельного участка в окружении смежно расположенных земельных участков (ситуационный план)2, 4;
- границы земельного участка с координатами характерных точек 2, 3, 4;
- красные линии 2, 3, 4;
- обозначение и экспликация существующих (на дату формирования градостроительного плана) объектов капитального строительства, объектов незавершенного строительства и их кадастровые (иные) номера по порядку 2, 4;
- минимальные отступы от границ земельного участка в целях определения мест допустимого размещения объекта капитального строительства, за пределами которых запрещено строительство 2, 4;
- границы зон планируемого размещения объектов капитального строительства для государственных или муниципальных нужд (при наличии);
- места допустимого размещения объекта капитального строительства 2, 4;
- границы зон с особыми условиями использования территории (зон охраны объектов культурного наследия, санитарно-защитные, водоохранные зоны и иные зоны), а также графическая информация об иных ограничениях в использовании земельного участка (при наличии)2, 3, 4;
- границы зон действия публичных сервитутов (при наличии)2, 3, 4;
- точки подключения (технологического присоединения) объектов капитального строительства к сетям инженерно-технического обеспечения, за исключением сетей электроснабжения (при наличии возможности их отображения на ситуационном плане)6;
- условные обозначения отображаемой информации;

Чертеж градостроительного плана земельного участка разработан на топографической основе в масштабе (*1 : 5000*), выполненной ***04 - 05.2016 г.,***

АО «НПИИЭК»

(дата, наименование кадастрового инженера)

Чертеж градостроительного плана земельного участка разработан ***30.06.2016 г.,***

АО «НПИИЭК»

(дата, наименование организации)

2. Информация о градостроительном регламенте (2), либо требованиях к назначению, параметрам и размещению объекта капитального строительства (2), (3), (4), (5)

градостроительный регламент не установлен

(наименование представленного органа местного самоуправления, реквизиты акта об утверждении правил землепользования и застройки, информация обо всех предусмотренных градостроительным регламентом видах разрешенного использования земельного участка для государственных или муниципальных нужд)

2.1. Информация о видах разрешенного использовании земельного участка (2), (3), (4)

Основные виды разрешенного использования земельного участка:

градостроительным регламентом не установлено

Условно разрешенные виды использования земельного участка:

градостроительным регламентом не установлено

Вспомогательные виды использования земельного участка:
градостроительным регламентом не установлено

2.2. Требования к назначению, параметрам и размещению объекта капитального строительства на указанном земельном участке. Назначение объекта капитального строительства (2)

Назначение объекта капитального строительства

№ - (согласно чертежу), - (назначение объекта капитального строительства)

2.2.1. Предельные (минимальные и (или) максимальные) размеры земельного участка и предельные параметры разрешенного строительства, реконструкции объекта капитального строительства, включая площадь (2)

Кадастровый номер земельного участка	Длина (м.)	Ширина (м.)	Зоны с особыми условиями использования территорий (кв. м)	Зоны действия публичных сервитутов (кв. м)	Площадь земельного участка (кв.м)	Номер объекта капитального строительства согласно чертежу градостроительного плана земельного участка	Размер (м)		Площадь застройки земельного участка (кв.м)
							макс.	мин.	
1	2	3	4	5	6	7	8		9
-	-		-	-	-	-	-	-	-

2.2.2. Предельное количество этажей __-___ или предельная высота зданий, строений, сооружений _-___ м (2), *выполнить в соответствии с проектной документацией.*

2.2.3. Максимальный процент застройки в границах земельного участка ___-___% (2)

2.2.4. Иные показатели (максимальная плотность, максимальный коэффициент застройки (2):

2.3. Требования к назначению, параметрам и размещению объекта капитального строительства на указанном земельном участке (3), (4), (5)

Назначение объекта капитального строительства:

№ *1* (согласно чертежу), *Куст скважин №725* (назначение объекта капитального строительства)

Предельные (минимальные и (или) максимальные) размеры земельных участков:

Номер участка согласно чертежу градостроительного плана	Длина (м)	Ширина (м)	Площадь (га)	Зоны с особыми условиями использования территорий (кв. м)	Зоны действия публичных сервитутов (кв. м)
1	2	3	4	5	6
1	*сложная конфигурация*		*13,2770*	-	-
Итого:	-		***13,2770***	-	-

3. Информация о расположенных в границах земельного участка объектах капитального строительства и объектах культурного наследия (1), (2), (3), (4)

3.1. Объекты капитального строительства:

№ - (согласно чертежу градостроительного плана), - (назначение объекта капитального строительства)

Инвентаризационный или кадастровый № -

Технический или кадастровый паспорт объекта подготовлен - (№, дата)

-

(наименование организации (органа) государственного кадастрового учета объектов недвижимости или государственного технического учета и технической инвентаризации объектов капитального строительства)

3.2. Объекты, включенные в единый государственный реестр объектов культурного наследия (памятников истории и культуры) народов Российской Федерации:

№ ***Отсутствует*** (согласно чертежу градостроительного плана), - (назначение объекта культурного наследия)

Справка Службы Государственной охраны объектов культурного наследия ХМО-Югры от 24.06.2015г. № 15-311/хд

(наименование органа государственной власти, принявшего решение о включении выявленного объекта культурного наследия в реестр, реквизиты этого решения)

регистрационный номер в реестре № _____ от _____

4. Информация о разделении земельного участка (2), (3), (4):

-

(наименование и реквизиты документа, определяющего возможность или невозможность разделения)

5. Информация о технических условиях подключения (технологического присоединения) объектов капитального строительства к сетям инженерно-технического обеспечения (7)

Технические условия ООО «Ноябрьскэнергонефть» от 03.07.2015г. №06/04/3893

(наименование организации, выдавшей технические условия, реквизиты документа, содержащего в соответствии с частью 7 статьи 48 Градостроительного кодекса Российской Федерации информацию о технических условиях подключения (технологического присоединения) объектов капитального строительства к сетям инженерно-технического обеспечения)

6. Информация о наличии границ зоны планируемого размещения объектов капитального строительства для государственных или муниципальных нужд (при наличии)

-

7. Иная информация (при наличии)

Необходимо провести полный комплекс работ по вертикальной планировке, благоустройству территории, рекультивации земельного участка, произвести вывоз строительного мусора

[1] Заполняется в случае, если градостроительный план земельного участка утверждается в составе проекта межевания территории.

[2] Заполняется на земельные участки, на которые действие градостроительного регламента распространяется.

[3] Заполняется на земельный участок, на который градостроительный регламент не устанавливается.

[4] Заполняется на земельный участок, на который градостроительный регламент не распространяется.

[5] Заполняется, если соответствующие параметры установлены градостроительным регламентом либо нормативными правовыми актами, регулирующими использования земельных участков, для которых градостроительные регламенты не устанавливаются или на которые градостроительные регламенты не распространяются.

[6] Указываются точки подключения, содержащиеся в технических условиях, выданных организацией, осуществляющей эксплуатацию сетей инженерно-технического обеспечения.

[7] Документ, содержащий информацию о технических условиях подключения (технологического присоединения) объектов капитального строительства к сетям инженерно-технического обеспечения, является приложением к градостроительному плану земельного участка.

ГРАДОСТРОИТЕЛЬНЫЙ ПЛАН ЗЕМЕЛЬНОГО УЧАСТКА

№	R	U	8	6	0	0	0	6	1	5	-	0	0	0	0	0	0	0	0	0	0	0	0	0	0			

Градостроительный план земельного участка подготовлен на основании

Приказа Департамента строительства Ханты-Мансийского автономного округа-Югры «О подготовке документации по планировке территории, на которой предусматривается размещение объектов регионального значения» от 05.07.2016г. № 384-П

(реквизиты решения уполномоченного федерального органа исполнительной власти, или органа исполнительной власти субъекта Российской Федерации, или органа местного самоуправления о подготовке документации по планировке территории, либо реквизиты обращения и наименование заявителя – физического лица, либо реквизиты обращения и наименование заявителя – юридического лица о выдаче градостроительного плана земельного участка)

Местонахождение земельного участка:

Тюменская область, Ханты-Мансийский автономный округ – Югра

(субъект Российской Федерации)

Ханты-Мансийский район

(муниципальный район или городской округ)

(поселение)

Кадастровый номер земельного участка: ***кадастровый номер отсутствует***

(заполняется при наличии кадастрового номера)

Описание местоположения границ земельного участка: ***Южная часть Приобского месторождения***

Площадь земельного участка: ***0,8440 га***

Описание допустимого местоположения объекта капитального строительства на земельном участке: *В соответствии с чертежом градостроительного плана земельного участка в местах допустимого размещения*

План подготовлен: ***Филиппова Дарья Сергеевна, ведущий инженер землеустроительного отдела АО «НПИИЭК»***

(Ф.И.О., должность уполномоченного лица, наименование органа или организации)

м.п. АО «НПИИЭК» *30.06.2016г.* (дата) / (подпись) / ***Д.С. Филиппова*** (расшифровка подписи) /

Представлен ***Правительство Ханты-Мансийского автономного округа – Югры***

(наименование уполномоченного федерального органа исполнительной власти, или органа исполнительной власти субъекта Российской Федерации, или органа местного самоуправления)

(дата)

Утвержден

(реквизиты акта Правительства Российской Федерации, или высшего исполнительного органа государственной власти субъекта Российской Федерации, или главы местной администрации об утверждении)

Чертеж градостроительного плана земельного участка

СИТУАЦИОННЫЙ ПЛАН

УСЛОВНЫЕ ОБОЗНАЧЕНИЯ:

- граница земельного участка
- граница зоны места допустимого размещения зданий, строений, сооружений
- точка поворота границы земельного участка
1 - номер поворотной точки
1 - номер земельного участка согласно градостроительному плану

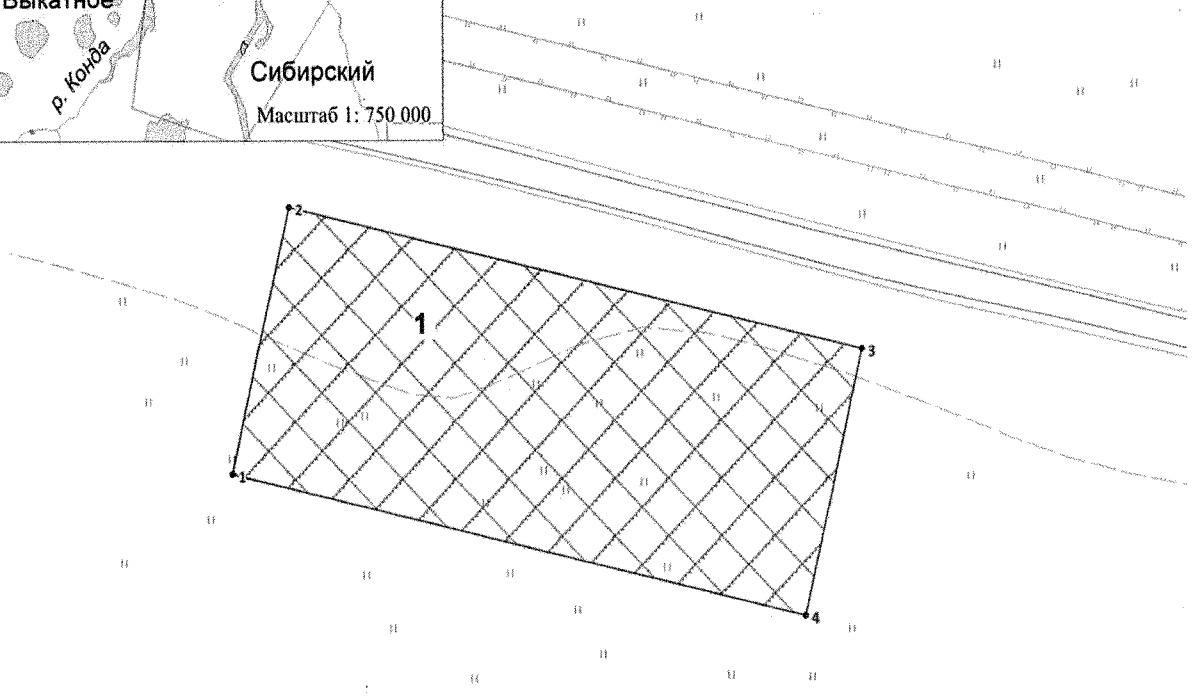

ЭКСПЛИКАЦИЯ ОБЪЕКТОВ

№	Наименование объекта
1	Жилой городок буровых бригад куста скважин №724

Каталог координат углов поворота границы земельного участка

Номер	X	Y
1	931 915,40	2 692 761,89
2	931 974,16	2 692 775,49
3	931 942,40	2 692 911,92
4	931 883,75	2 692 898,33

						ш. 669		
Изм.	N уч.	Лист	N док.	Подпись	Дата	"Обустройство объектов эксплуатации Южной части Приобского месторождения. Кусты скважин №№ 725, 724"		
Разработал		Филиппова			06.2016	Проект планировки и межевания территории	Стадия	Лист	Листов
							П	1	1
						Чертеж градостроительного плана земельного участка и линий градостроительного регулирования	АО "НПИИЭК"		

1: 1500 (масштаб)

Градостроительный план земельного участка создается на основе материалов картографических работ, выполненных в соответствии с требованиями федерального законодательства [2, 3]

Градостроительный план земельного участка, предназначенного для строительства, реконструкции линейного объекта и подготавливаемый в случаях, предусмотренных частью 4 статьи 4 Федерального закона от 29 декабря 2004 г. № 191-ФЗ "О введении в действие Градостроительного кодекса Российской Федерации" (Собрание законодательства Российской Федерации, 2005, № 1, ст. 17; № 30, ст. 3122; 2006, № 1, ст. 17; № 27, ст. 2881; № 52, ст. 5498; 2007, № 21, ст. 2455; № 49, ст. 6071; № 50, ст. 6237; 2008, № 20, ст. 2251; № 30, ст. 3604; 2009, № 1, ст. 19; № 11, ст. 1261; № 19, ст. 2283; № 29, ст. 3611; № 48, ст. 5723; № 52, ст. 6419, 6427; 2010, № 31, ст. 4209; № 40, ст. 4969; № 52, ст. 6993; 2011, № 13, ст. 1688; № 30, ст. 4563, 4594; 2012, № 26, ст. 3446; № 27, ст. 3587; № 53, ст. 7614, 7615; 2013, № 14, ст. 1651; № 23, ст. 2866; № 30, ст. 4072; № 52, ст. 6976; 2014, 3 26, ст. 3377; 2015, № 1, ст. 9, 38, 52, 72; № 9, ст. 1195; № 10, ст. 1418; № 17, ст. 2477, № 27, ст. 3951; № 29, ст. 4347, ст. 4376; 2016, № 1, ст. 22), создается на основании картографического материала, выполненного в масштабе: 1:50 000, 1:100 000, 1:200 000, 1:500 000. При подготовке картографического материала необходимо руководствоваться требованиями федерального/регионального законодательства [4]

Площадь земельного участка: **0,8440 га** (2), (3), (4)

На чертеже градостроительного плана земельного участка указываются:
- схема расположения земельного участка в окружении смежно расположенных земельных участков (ситуационный план)2, 4;
- границы земельного участка с координатами характерных точек 2, 3, 4;
- красные линии 2, 3, 4;
- обозначение и экспликация существующих (на дату формирования градостроительного плана) объектов капитального строительства, объектов незавершенного строительства и их кадастровые (иные) номера по порядку 2, 4;
- минимальные отступы от границ земельного участка в целях определения мест допустимого размещения объекта капитального строительства, за пределами которых запрещено строительство 2, 4;
- границы зон планируемого размещения объектов капитального строительства для государственных или муниципальных нужд (при наличии);
- места допустимого размещения объекта капитального строительства 2, 4;
- границы зон с особыми условиями использования территории (зон охраны объектов культурного наследия, санитарно-защитные, водоохранные зоны и иные зоны), а также графическая информация об иных ограничениях в использовании земельного участка (при наличии)2, 3, 4;
- границы зон действия публичных сервитутов (при наличии)2, 3, 4;
- точки подключения (технологического присоединения) объектов капитального строительства к сетям инженерно-технического обеспечения, за исключением сетей электроснабжения (при наличии возможности их отображения на ситуационном плане)6;
- условные обозначения отображаемой информации;

Чертеж градостроительного плана земельного участка разработан на топографической основе в масштабе (***1 : 1 500***), выполненной ***04 - 05.2016 г.,***

АО «НПИИЭК»

(дата, наименование кадастрового инженера)

Чертеж градостроительного плана земельного участка разработан ***30.06.2016 г.,***

АО «НПИИЭК»

(дата, наименование организации)

2. Информация о градостроительном регламенте (2), либо требованиях к назначению, параметрам и размещению объекта капитального строительства (2), (3), (4), (5)

градостроительный регламент не установлен

(наименование представленного органа местного самоуправления, реквизиты акта об утверждении правил землепользования и застройки, информация обо всех предусмотренных градостроительным регламентом видах разрешенного использования земельного участка для государственных или муниципальных нужд)

2.1. Информация о видах разрешенного использовании земельного участка (2), (3), (4)

Основные виды разрешенного использования земельного участка:

градостроительным регламентом не установлено

Условно разрешенные виды использования земельного участка:

градостроительным регламентом не установлено

Вспомогательные виды использования земельного участка:

градостроительным регламентом не установлено

2.2. Требования к назначению, параметрам и размещению объекта капитального строительства на указанном земельном участке. Назначение объекта капитального строительства (2)

Назначение объекта капитального строительства

№ - , -

(согласно чертежу) (назначение объекта капитального строительства)

2.2.1. Предельные (минимальные и (или) максимальные) размеры земельного участка и предельные параметры разрешенного строительства, реконструкции объекта капитального строительства, включая площадь (2)

Кадастровый номер земельного участка	Длина (м.)	Ширина (м.)	Зоны с особыми условиями использо-вания территорий (кв. м)	Зоны действия публичных сервитутов (кв. м)	Площадь земель-ного участка (кв.м)	Номер объекта капитально-го строительства согласно чертежу градостроительного плана земельного участка	Размер (м)		Площадь застройки земельного участка (кв.м)
							макс.	мин.	
1	2	3	4	5	6	7	8		9
-	-		-	-	-	-	-	-	-

2.2.2. Предельное количество этажей __-___ или предельная высота зданий, строений, сооружений _-___ м (2), *выполнить в соответствии с проектной документацией.*

2.2.3. Максимальный процент застройки в границах земельного участка ___-___% (2)

2.2.4. Иные показатели (максимальная плотность, максимальный коэффициент застройки (2):

2.3. Требования к назначению, параметрам и размещению объекта капитального строительства на указанном земельном участке (3), (4), (5)

Назначение объекта капитального строительства:

№ *1* , ***Жилой городок буровых бригад куста скважин №724***

(согласно чертежу) (назначение объекта капитального строительства)

Предельные (минимальные и (или) максимальные) размеры земельных участков:

Номер участка согласно чертежу градостроительного плана	Длина (м)	Ширина (м)	Площадь (га)	Зоны с особыми условиями использования территорий (кв. м)	Зоны действия публичных сервитутов (кв. м)
1	2	3	4	5	6
1	*сложная конфигурация*		*0,8440*	-	-
Итого:	-		***0,8440***	-	-

3. Информация о расположенных в границах земельного участка объектах капитального строительства и объектах культурного наследия (1), (2), (3), (4)

3.1. Объекты капитального строительства:

№ - (согласно чертежу градостроительного плана), - (назначение объекта капитального строительства)

Инвентаризационный или кадастровый № -

Технический или кадастровый паспорт объекта подготовлен - (№, дата)

-

(наименование организации (органа) государственного кадастрового учета объектов недвижимости или государственного технического учета и технической инвентаризации объектов капитального строительства)

3.2. Объекты, включенные в единый государственный реестр объектов культурного наследия (памятников истории и культуры) народов Российской Федерации:

№ ***Отсутствует*** (согласно чертежу градостроительного плана), - (назначение объекта культурного наследия)

Справка Службы Государственной охраны объектов культурного наследия ХМО-Югры от 24.06.2015г. № 15-311/хд

(наименование органа государственной власти, принявшего решение о включении выявленного объекта культурного наследия в реестр, реквизиты этого решения)

регистрационный номер в реестре № _____ от _____

4. Информация о разделении земельного участка (2), (3), (4):

-

(наименование и реквизиты документа, определяющего возможность или невозможность разделения)

5. Информация о технических условиях подключения (технологического присоединения) объектов капитального строительства к сетям инженерно-технического обеспечения (7)

Технические условия ООО «Ноябрьскэнергонефть» от 03.07.2015г. №06/04/3893

(наименование организации, выдавшей технические условия, реквизиты документа, содержащего в соответствии с частью 7 статьи 48 Градостроительного кодекса Российской Федерации информацию о технических условиях подключения (технологического присоединения) объектов капитального строительства к сетям инженерно-технического обеспечения)

6. Информация о наличии границ зоны планируемого размещения объектов капитального строительства для государственных или муниципальных нужд (при наличии)

-

7. Иная информация (при наличии)

Необходимо провести полный комплекс работ по вертикальной планировке, благоустройству территории, рекультивации земельного участка, произвести вывоз строительного мусора

[1] Заполняется в случае, если градостроительный план земельного участка утверждается в составе проекта межевания территории.

[2] Заполняется на земельные участки, на которые действие градостроительного регламента распространяется.

[3] Заполняется на земельный участок, на который градостроительный регламент не устанавливается.

[4] Заполняется на земельный участок, на который градостроительный регламент не распространяется.

[5] Заполняется, если соответствующие параметры установлены градостроительным регламентом либо нормативными правовыми актами, регулирующими использования земельных участков, для которых градостроительные регламенты не устанавливаются или на которые градостроительные регламенты не распространяются.

[6] Указываются точки подключения, содержащиеся в технических условиях, выданных организацией, осуществляющей эксплуатацию сетей инженерно-технического обеспечения.

[7] Документ, содержащий информацию о технических условиях подключения (технологического присоединения) объектов капитального строительства к сетям инженерно-технического обеспечения, является приложением к градостроительному плану земельного участка.

ГРАДОСТРОИТЕЛЬНЫЙ ПЛАН ЗЕМЕЛЬНОГО УЧАСТКА

№	R	U	8	6	0	0	0	6	1	5	-	0	0	0	0	0	0	0	0	0	0	0	0	0			

Градостроительный план земельного участка подготовлен на основании

Приказа Департамента строительства Ханты-Мансийского автономного округа-Югры «О подготовке документации по планировке территории, на которой предусматривается размещение объектов регионального значения» от 05.07.2016г. № 384-П

(реквизиты решения уполномоченного федерального органа исполнительной власти, или органа исполнительной власти субъекта Российской Федерации, или органа местного самоуправления о подготовке документации по планировке территории, либо реквизиты обращения и наименование заявителя – физического лица, либо реквизиты обращения и наименование заявителя – юридического лица о выдаче градостроительного плана земельного участка)

Местонахождение земельного участка:

Тюменская область, Ханты-Мансийский автономный округ – Югра

(субъект Российской Федерации)

Ханты-Мансийский район

(муниципальный район или городской округ)

-

(поселение)

Кадастровый номер земельного участка: ***кадастровый номер отсутствует***

(заполняется при наличии кадастрового номера)

Описание местоположения границ земельного участка: ***Южная часть Приобского месторождения***

Площадь земельного участка: ***1,3240 га***

Описание допустимого местоположения объекта капитального строительства на земельном участке: *В соответствии с чертежом градостроительного плана земельного участка в местах допустимого размещения*

План подготовлен: ***Филиппова Дарья Сергеевна, ведущий инженер землеустроительного отдела АО «НПИИЭК»***

(Ф.И.О., должность уполномоченного лица, наименование органа или организации)

м.п. АО НПИИЭК

30.06.2016г. / (подпись) / ***Д.С. Филиппова*** /

(дата) (подпись) (расшифровка подписи)

Предоставлен ***Правительство Ханты-Мансийского автономного округа – Югры***

(наименование уполномоченного федерального органа исполнительной власти, или органа исполнительной власти субъекта Российской Федерации, или органа местного самоуправления)

(дата)

Утвержден

(реквизиты акта Правительства Российской Федерации, или высшего исполнительного органа государственной власти субъекта Российской Федерации, или главы местной администрации об утверждении)

Чертеж градостроительного плана земельного участка и линий градостроительного регулирования

СИТУАЦИОННЫЙ ПЛАН

УСЛОВНЫЕ ОБОЗНАЧЕНИЯ:

- граница земельного участка
- граница зоны места допустимого размещения зданий, строений, сооружений
- точка поворота границы земельного участка
- номер поворотной точки
- номер земельного участка согласно градостроительному плану

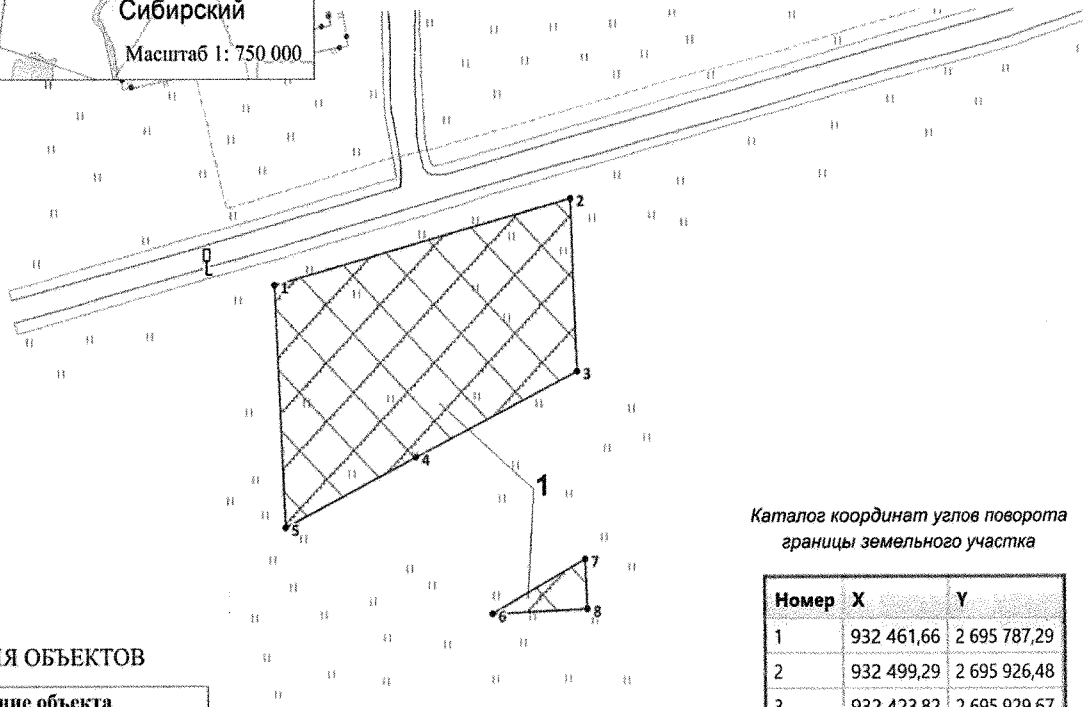

ЭКСПЛИКАЦИЯ ОБЪЕКТОВ

№	Наименование объекта
1	Жилой городок буровых бригад куста скважин №725

Каталог координат углов поворота границы земельного участка

Номер	X	Y
1	932 461,66	2 695 787,29
2	932 499,29	2 695 926,48
3	932 423,82	2 695 929,67
4	932 386,34	2 695 853,63
5	932 355,69	2 695 792,19
6	932 317,73	2 695 889,39
7	932 341,66	2 695 933,13
8	932 319,74	2 695 934,06

						ш. 669		
Изм.	N уч.	Лист	N док.	Подпись	Дата	"Обустройство объектов эксплуатации Южной части Приобского месторождения. Кусты скважин №№ 725, 724"		
Разработал		Филиппова			06.2016	Проект планировки и межевания территории	Стадия	Лист	Листов
							П	1	1
						Чертеж градостроительного плана земельного участка и линий градостроительного регулирования	АО "НПИИЭК"		

1: 3000 (масштаб)

Градостроительный план земельного участка создается на основе материалов картографических работ, выполненных в соответствии с требованиями федерального законодательства [2, 3]

Градостроительный план земельного участка, предназначенного для строительства, реконструкции линейного объекта и подготавливаемый в случаях, предусмотренных частью 4 статьи 4 Федерального закона от 29 декабря 2004 г. № 191-ФЗ "О введении в действие Градостроительного кодекса Российской Федерации" (Собрание законодательства Российской Федерации, 2005, № 1, ст. 17; № 30, ст. 3122; 2006, № 1, ст. 17; № 27, ст. 2881; № 52, ст. 5498; 2007, № 21, ст. 2455; № 49, ст. 6071; № 50, ст. 6237; 2008, № 20, ст. 2251; № 30, ст. 3604; 2009, № 1, ст. 19; № 11, ст. 1261; № 19, ст. 2283; № 29, ст. 3611; № 48, ст. 5723; № 52, ст. 6419, 6427; 2010, № 31, ст. 4209; № 40, ст. 4969; № 52, ст. 6993; 2011, № 13, ст. 1688; № 30, ст. 4563, 4594; 2012, № 26, ст. 3446; № 27, ст. 3587; № 53, ст. 7614, 7615; 2013, № 14, ст. 1651; № 23, ст. 2866; № 30, ст. 4072; № 52, ст. 6976; 2014, 3 26, ст. 3377; 2015, № 1, ст. 9, 38, 52, 72; № 9, ст. 1195; № 10, ст. 1418; № 17, ст. 2477, № 27, ст. 3951; № 29, ст. 4347, ст. 4376; 2016, № 1, ст. 22), создается на основании картографического материала, выполненного в масштабе: 1:50 000, 1:100 000, 1:200 000, 1:500 000. При подготовке картографического материала необходимо руководствоваться требованиями федерального/регионального законодательства [4]

Площадь земельного участка: **1,3240 га** (2), (3), (4)

На чертеже градостроительного плана земельного участка указываются:
- схема расположения земельного участка в окружении смежно расположенных земельных участков (ситуационный план)2, 4;
- границы земельного участка с координатами характерных точек 2, 3, 4;
- красные линии 2, 3, 4;
- обозначение и экспликация существующих (на дату формирования градостроительного плана) объектов капитального строительства, объектов незавершенного строительства и их кадастровые (иные) номера по порядку 2, 4;
- минимальные отступы от границ земельного участка в целях определения мест допустимого размещения объекта капитального строительства, за пределами которых запрещено строительство 2, 4;
- границы зон планируемого размещения объектов капитального строительства для государственных или муниципальных нужд (при наличии);
- места допустимого размещения объекта капитального строительства 2, 4;
- границы зон с особыми условиями использования территории (зон охраны объектов культурного наследия, санитарно-защитные, водоохранные зоны и иные зоны), а также графическая информация об иных ограничениях в использовании земельного участка (при наличии)2, 3, 4;
- границы зон действия публичных сервитутов (при наличии)2, 3, 4;
- точки подключения (технологического присоединения) объектов капитального строительства к сетям инженерно-технического обеспечения, за исключением сетей электроснабжения (при наличии возможности их отображения на ситуационном плане)6;
- условные обозначения отображаемой информации;

Чертеж градостроительного плана земельного участка разработан на топографической основе в масштабе (***1 : 3 000***), выполненной ***04 - 05.2016 г.,***
АО «НПИИЭК»
(дата, наименование кадастрового инженера)

Чертеж градостроительного плана земельного участка разработан ***30.06.2016 г.,***
АО «НПИИЭК»
(дата, наименование организации)

2. Информация о градостроительном регламенте (2), либо требованиях к назначению, параметрам и размещению объекта капитального строительства (2), (3), (4), (5)

градостроительный регламент не установлен

(наименование представленного органа местного самоуправления, реквизиты акта об утверждении правил землепользования и застройки, информация обо всех предусмотренных градостроительным регламентом видах разрешенного использования земельного участка для государственных или муниципальных нужд)

2.1. Информация о видах разрешенного использовании земельного участка (2), (3), (4)

Основные виды разрешенного использования земельного участка:

градостроительным регламентом не установлено

Условно разрешенные виды использования земельного участка:

градостроительным регламентом не установлено

Вспомогательные виды использования земельного участка:

градостроительным регламентом не установлено

2.2. Требования к назначению, параметрам и размещению объекта капитального строительства на указанном земельном участке. Назначение объекта капитального строительства (2)

Назначение объекта капитального строительства

№ - , -

(согласно чертежу) (назначение объекта капитального строительства)

2.2.1. Предельные (минимальные и (или) максимальные) размеры земельного участка и предельные параметры разрешенного строительства, реконструкции объекта капитального строительства, включая площадь (2)

Кадастровый номер земельного участка	Длина (м.)	Ширина (м.)	Зоны с особыми условиями использо-вания территорий (кв. м)	Зоны действия публичных сервитутов (кв. м)	Площадь земель-ного участка (кв.м)	Номер объекта капитально-го строительства согласно чертежу градостроительного плана земельного участка	Размер (м)		Площадь застройки земельного участка (кв.м)
							макс.	мин.	
1	2	3	4	5	6	7	8		9
-	-		-	-	-	-	-	-	-

2.2.2. Предельное количество этажей __-___ или предельная высота зданий, строений, сооружений _-___ м (2), *выполнить в соответствии с проектной документацией.*

2.2.3. Максимальный процент застройки в границах земельного участка ___-___% (2)

2.2.4. Иные показатели (максимальная плотность, максимальный коэффициент застройки (2):

2.3. Требования к назначению, параметрам и размещению объекта капитального строительства на указанном земельном участке (3), (4), (5)

Назначение объекта капитального строительства:

№ *1* , ***Жилой городок буровых бригад куста скважин №725***

(согласно чертежу) (назначение объекта капитального строительства)

Предельные (минимальные и (или) максимальные) размеры земельных участков:

Номер участка согласно чертежу градостроительного плана	Длина (м)	Ширина (м)	Площадь (га)	Зоны с особыми условиями использования территорий (кв. м)	Зоны действия публичных сервитутов (кв. м)
1	2	3	4	5	6
1	*сложная конфигурация*		*1,3240*	-	-
Итого:	-		***1,3240***	-	-

3. Информация о расположенных в границах земельного участка объектах капитального строительства и объектах культурного наследия (1), (2), (3), (4)

3.1. Объекты капитального строительства:

№ - (согласно чертежу градостроительного плана), - (назначение объекта капитального строительства)

Инвентаризационный или кадастровый № -

Технический или кадастровый паспорт объекта подготовлен - (№, дата)

-

(наименование организации (органа) государственного кадастрового учета объектов недвижимости или государственного технического учета и технической инвентаризации объектов капитального строительства)

3.2. Объекты, включенные в единый государственный реестр объектов культурного наследия (памятников истории и культуры) народов Российской Федерации:

№ ***Отсутствует*** (согласно чертежу градостроительного плана), - (назначение объекта культурного наследия)

Справка Службы Государственной охраны объектов культурного наследия ХМО-Югры от 24.06.2015г. № 15-311/хд

(наименование органа государственной власти, принявшего решение о включении выявленного объекта культурного наследия в реестр, реквизиты этого решения)

регистрационный номер в реестре № _____ от _____

4. Информация о разделении земельного участка (2), (3), (4):

-

(наименование и реквизиты документа, определяющего возможность или невозможность разделения)

5. Информация о технических условиях подключения (технологического присоединения) объектов капитального строительства к сетям инженерно-технического обеспечения (7)

Технические условия ООО «Ноябрьскэнергонефть» от 05.05.2015г. № 06/04/2688

(наименование организации, выдавшей технические условия, реквизиты документа, содержащего в соответствии с частью 7 статьи 48 Градостроительного кодекса Российской Федерации информацию о технических условиях подключения (технологического присоединения) объектов капитального строительства к сетям инженерно-технического обеспечения)

6. Информация о наличии границ зоны планируемого размещения объектов капитального строительства для государственных или муниципальных нужд (при наличии)

-

7. Иная информация (при наличии)

Необходимо провести полный комплекс работ по вертикальной планировке, благоустройству территории, рекультивации земельного участка, произвести вывоз строительного мусора

[1] Заполняется в случае, если градостроительный план земельного участка утверждается в составе проекта межевания территории.

[2] Заполняется на земельные участки, на которые действие градостроительного регламента распространяется.

[3] Заполняется на земельный участок, на который градостроительный регламент не устанавливается.

[4] Заполняется на земельный участок, на который градостроительный регламент не распространяется.

[5] Заполняется, если соответствующие параметры установлены градостроительным регламентом либо нормативными правовыми актами, регулирующими использования земельных участков, для которых градостроительные регламенты не устанавливаются или на которые градостроительные регламенты не распространяются.

[6] Указываются точки подключения, содержащиеся в технических условиях, выданных организацией, осуществляющей эксплуатацию сетей инженерно-технического обеспечения.

[7] Документ, содержащий информацию о технических условиях подключения (технологического присоединения) объектов капитального строительства к сетям инженерно-технического обеспечения, является приложением к градостроительному плану земельного участка.

ГАЗПРОМ НЕФТЬ

ОБЩЕСТВО С ОГРАНИЧЕННОЙ ОТВЕТСТВЕННОСТЬЮ
«НОЯБРЬСКЭНЕРГОНЕФТЬ»
(ООО «НЭН»)

Юридический адрес: 629805, Российская Федерация,
Ямало-Ненецкий автономный округ,
г. Ноябрьск, промзона
Адрес для корреспонденции: 629810, Российская Федерация,
Ямало-Ненецкий автономный округ,
г. Ноябрьск, промышленная зона, панель № 5
тел. +7 (3496) 37-15-78
факс +7 (3496) 37-11-62
E-mail: ooo.nen@yamal.gazprom-neft.ru
ОГРН 1038900945973, ИНН 8905032490

03.07.2015 № 06/04/3193

на №_____от_____

Заместителю начальника УЭС
ООО "Газпромнефть-Хантос"

Д.В. Защепкину

ТУ на электроснабжение
К-725, 724 Приобского м/р.

ТЕХНИЧЕСКИЕ УСЛОВИЯ
на электроснабжение проектируемого объекта :
"Обустройство объектов эксплуатации Южной части
Приобского месторождения. Кусты скважин №№725, 724 (шифр 669)".

1. Разработать проект электроснабжения: "Обустройство объектов эксплуатации Южной части Приобского месторождения. Кусты скважин №№725, 724".
2. Категория надежности электроснабжения – 1 (первая).
3. Проектируемая мощность:
   К-724 – 1600кВт;
   К-725 – 1600кВт.
4. Подключение вновь проектируемых объектов к существующим сетям электроснабжения выполнить согласно нормам, ПУЭ, ПТЭЭП, СНиП, «Инструкции и рекомендации Главгосэнергонадзора России» и технических условий, запрашиваемых после определения электрических нагрузок.
5. Электроснабжение вновь проектируемых объектов выполнить на напряжение 0,4кВ. В качестве источников питания объектов К-724, К-725 принять вновь проектируемые 2КТПНУ-6/0,4кВ;
6. Электроснабжение 2КТПНУ-6/0,4кВ выполнить по проектируемым ВЛ-6кВ отпайками от существующих ВЛ-6кВ на кусты №722, 721. При проектировании максимально использовать существующие сети электроснабжения;

5.1 Точку врезки, тип, марку, сечение провода и трассу проектируемых ВЛ-6кВ определить проектом и согласовать с УЭС ООО «Газпромнефть-Хантос»;

5.2 Материал проектируемых ВЛ-6кВ – металлические, опоры выполнить по типовому проекту «Сельэнергопроект» арт. №4.0639;

5.3 На первых отпаячных и концевых опорах ВЛ-6кВ перед 2КТПНУ-6/0,4кВ предусмотреть установку разъединителей типа РЛК-10;

ООО «НОЯБРЬСКЭНЕРГОНЕФТЬ»

5.4 Проектом предусмотреть раздел по молниезащите и грозоупорности проектируемых ВЛ-6кВ. В пояснительную записку приложить обоснование предложенных мероприятий с расчетом эффективности;

5.5 Выполнить расчет пропускной способности существующих ВЛ-6кВ на кусты №722, 721 с учетом ранее запроектированных потребителей и вновь присоединяемой нагрузки потребителей кустов №724, 725;

5.6 При пересечении трассы вновь проектируемых ВЛ-6кВ с действующими инженерными коммуникациями, самостоятельно запросить ТУ на пересечение у собственника объекта. Самостоятельно выполнить согласование проектных решений по пересечению с собственником пересекаемого объекта;

5.7 Проектом предусмотреть что ширина просек проектируемых ВЛ-6кВ в насаждениях должна приниматься в зависимости от высоты насаждений с учетом их перспективного роста в течении 25 лет с момента ввода ВЛ в эксплуатацию и группы лесов. ПУЭ 2.5.207;

5.8 Спуски с ВЛ-6кВ на 2КТПНУ6/0,4кВ выполнить самонесущим изолированным проводом (СИП);

6. Электроснабжение скважин выполнить согласно разработанному типовому проекту заказ №8011. Количество КТП и мощность трансформаторов определить проектом с учетом загрузки трансформаторов не более 50%, трансформаторы применить энергосберегающие. Предусмотреть секционирование по стороне 6кВ и АВР по стороне 0,4кВ;

6.1 Расположение 2КТПНУ-6/0,4кВ с НКУ-0,4кВ согласовать с УЭС ООО «Газпромнефть-Хантос»;

6.2 В блоке 2КТПНУ-6/0,4кВ установить НКУ-0,4кВ со щитом управления на 2 ввода, с ручным секционированием для электроснабжения потребителей электроэнергии позиции куста;

6.3 От щита управления НКУ-0,4кВ предусмотреть электроснабжение блоков АГЗУ, блоков автоматики и ТМ, НОТ-1, прожекторных мачт. Электроснабжение шкафов ПРС выполнить от отдельного шкафа, устанавливаемого в 2КТПНУ-6/0,4кВ, со встроенным узлом учета электроэнергии;

6.4 В 2КТПНУ-6/0,4кВ с НКУ-0,4кВ предусмотреть ручное управление вентиляцией и освещением от кнопок, установленных по месту. Управление электрообогревателями предусмотреть в автоматическом режиме от датчиков температуры;

6.5 Проектом предусмотреть аварийное, рабочее, ремонтное, уличное освещение 2КТПНУ-6/0,4кВ с НКУ-0,4кВ светильниками с энергосберегающими лампами (светодиодные).

7. На стойках кабельной эстакады, каждом ростверке 2КТПНУ-6/0,4кВ с НКУ-0,4кВ и каждой позиции кустовой проектом предусмотреть шкафы подключения эл. питания бригад ПРС, КРС;

8. Установку блока автоматики проектом предусмотреть на ростверке 2КТПНУ-6/0,4кВ;

9. Проектом предусмотреть раздельную прокладку силовых кабелей и кабельных линий КИПиА по кабельным эстакадам. На блоках предусмотреть раздельные клеммные коробки для разделения границ эксплуатационной ответственности между сетями КИПиА и силовыми цепями;

10. При необходимости предусмотреть освещение кустовой площадки. Мачты запроектировать с промежуточными площадками на лестницах туннельного типа (ПБ НГП п. 1.4.18);

11. Управление наружным освещением позиций куста предусмотреть в ручном и автоматическом режиме, с применением фотореле;
12. Организовать учет электроэнергии в проектируемых 2КТПНУ-6/0,4кВ с НКУ-0,4кВ. Учет в 2КТПНУ-6/0,4кВ с НКУ-0,4кВ организовать с применением электронного типа счетчиков. Схему передачи данных и перечень точек учета согласовать с УЭС ООО «Газпромнефть-Хантос».
13. Предусмотреть проектом и организовать передачу информации с проектируемых 2КТПНУ-6/0,4кВ с НКУ-0,4кВ о телесостоянии, телеизмерии и учет электроэнергии с интеграцией данных в систему телемеханики SCADA «МИР» и систему постоянно действующего аудита электрооборудования (АСПД АУДИТ).
14. Уставки РЗА согласовать с ПрЭО «ПН» ООО «Ноябрьскэнергонефть».
15. Проект согласовать с УЭС ООО «Газпромнефть-Хантос».
16. **ТУ №01/16/3436 от 10.06.2015г. считать аннулированными.**

Срок действия ТУ – 2 года.

Главный инженер – первый заместитель управляющего директора **М.А. Кокорин**

М.В. Чернаков
(3467) 315-602

Ханты-Мансийский автономный округ — Югра Правительство

ООО «НОЯБРЬСКЭНЕРГОНЕФТЬ»

Приложение 24
к постановлению Правительства
Ханты-Мансийского
автономного округа – Югры
от 9 сентября 2016 года № 340-п

Положение о размещении линейного объекта регионального значения Ханты-Мансийского автономного округа – Югры «Обустройство объектов эксплуатации Южной части Приобского месторождения. Кусты скважин №№ 725, 724»

I. Размещение объекта

В административном отношении линейный объект регионального значения Ханты-Мансийского автономного округа – Югры «Обустройство объектов эксплуатации Южной части Приобского месторождения. Кусты скважин №№ 725, 724» (далее – проектируемый объект) расположен на землях межселенной территории в границах Южной части Приобского месторождения Ханты-Мансийского района Ханты-Мансийского автономного округа – Югры.

В географическом отношении территория проектируемого объекта находится в 5,0 километрах на запад от населенного пункта Тюли.

II. Функциональное зонирование территории

Проектируемый объект располагается на землях сельскохозяйственного назначения и землях лесного фонда, находящихся в ведении территориального отдела – Самаровского лесничества (Правдинского участковое лесничество, Пойменное урочище).

III. Решение по планировочной организации земельных участков для размещения проектируемого объекта

Расчет полосы отвода земельных участков для выполнения работ по строительству проектируемого объекта производится с учетом действующих норм отвода земель.

Таблица 1

Площади земельных участков, необходимых для
строительства и эксплуатации проектируемого объекта

Наименование объекта	Площадь вновь испрашиваемых земельных участков, га	Площадь по земельным участкам, арендованным ранее, га	Зона застройки, га
«Обустройство объектов эксплуатации Южной части Приобского месторождения. Кусты скважин №№ 725, 724»	48,3280	3,2232	51,5512

Таблица 2

Площади испрашиваемых земельных участков
под проектируемый объект

№ земельного участка	Площадь земельного участка, га	Категория земель
86:02:0000000:350:ЗУ1	5910	земли лесного фонда
86:02:0000000:350:ЗУ2	13730	земли лесного фонда
86:02:1214001:82:ЗУ1	195740	земли с/х назначения
86:02:1214001:82:ЗУ2	267900	земли с/х назначения

Координаты границ земельного участка, необходимого для размещения проектируемого объекта, в графических материалах проекта определены в местной системе координат Ханты-Мансийского автономного округа – Югры МСК-86.

IV. Особо охраняемые природные территории и зоны с особыми условиями использования территории

Проектируемый объект расположен параллельно существующему техническому коридору коммуникаций. Строительство будет носить локальный характер и затрагивать территорию, которая уже подвергалась мощному длительному техногенному воздействию.

Проектируемый объект расположен за пределами водоохранных зон и прибрежных полос водных объектов.

В границах участка работ отсутствуют объекты историко-культурного наследия, особо охраняемые природные территории федерального, регионального и местного значения.

Проектируемый объект не попадает в границы территории традиционного природопользования коренных малочисленных народов Севера регионального значения.

Основная часть проекта планировки территории для размещения линейного объекта регионального значения Ханты-Мансийского автономного округа – Югры «Обустройство Бахиловского месторождения. Кустовая площадка №133 расширение» Землепользователь ПАО «Варьеганнефтегаз» Масштаб 1:5000

Приложение 25
к постановлению Правительства
Ханты-Мансийского
автономного округа – Югры
от 9 сентября 2016 года № 340-п

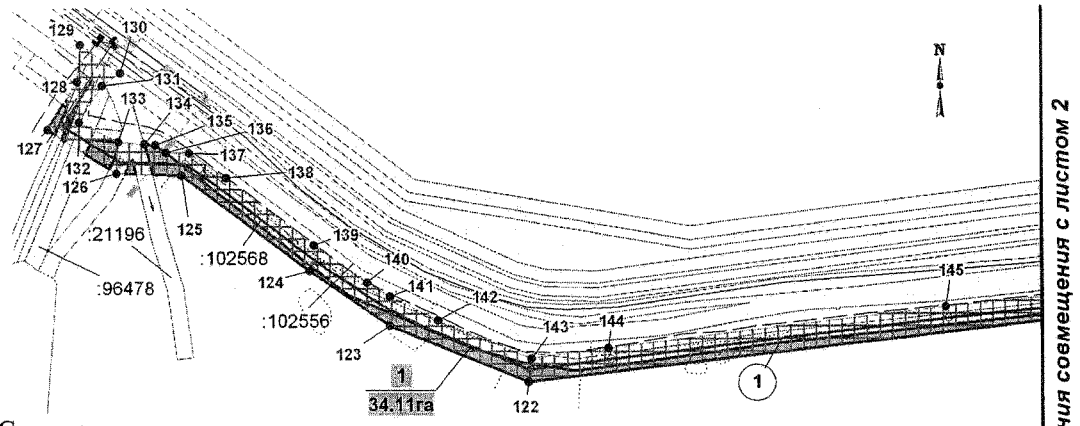

Схема расположения листов

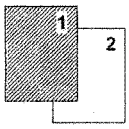

Экспликация проектируемых линейных объектов

№ п/п	Наименование
1	Нефтегазосборный трубопровод от т.вр.куста 133, 127 до т.вр.куста 36
2	Нефтегазосборный трубопровод от уз.задв.к.133 расш до т.вр.куста 133, 127
3	Высоконапорный водовод от точки врезки куста 127 до точки врезки куста 133, 133 расш
4	Нефтегазосборный трубопровод от ИУ куста 133 расш до уз.задв.к.133 расш
5	Высоконапорный водовод от точки врезки куста 133, 133 расш до куста 133 расш.
6	Нефтегазосборный трубопровод от т.вр.к.133, 127 - т.вр.к.133, 127/1
7	Нефтегазосборный трубопровод от т.вр.куста 139 до т.вр.к.133,127
8	Нефтегазосборный трубопровод от к.133 ИУ Б - уз.133 расш
9	Высоконапорный водовод уз.к.133расш. - к.133 БГ Б
10	Нефтегазосборный трубопровод от уз.133 расш. - уз.к.133

Экспликация зон планируемого размещения линейных объектов

Номер	Наименование
1	Обустройство Бахиловского месторождения. Кустовая площадка №133 расширение

УСЛОВНЫЕ ОБОЗНАЧЕНИЯ:

1 - номер линейного объекта

:7145 - кадасровый номер земельного участка

86:04:0000001 - номер кадастрового квартала

- границы земельных участков, сведения о которых содержатся в государственном кадастре недвижимости

- границы зоны размещения линейных объектов (красные линии) и координаты поворотных точек

15 • - точки поворота границы зоны планируемого размещения линейных объектов

1
34.11га - номер зоны планируемого размещения объектов /площадь зоны размещения

- зоны планируемого размещения линейных объектов

Основная часть проекта планировки территории для размещения линейного объекта регионального значения Ханты-Мансийского автономного округа – Югры
«Обустройство Бахиловского месторождения. Кустовая площадка №133 расширение»
Землепользователь ПАО «Варьеганнефтегаз»
Масштаб 1:5000

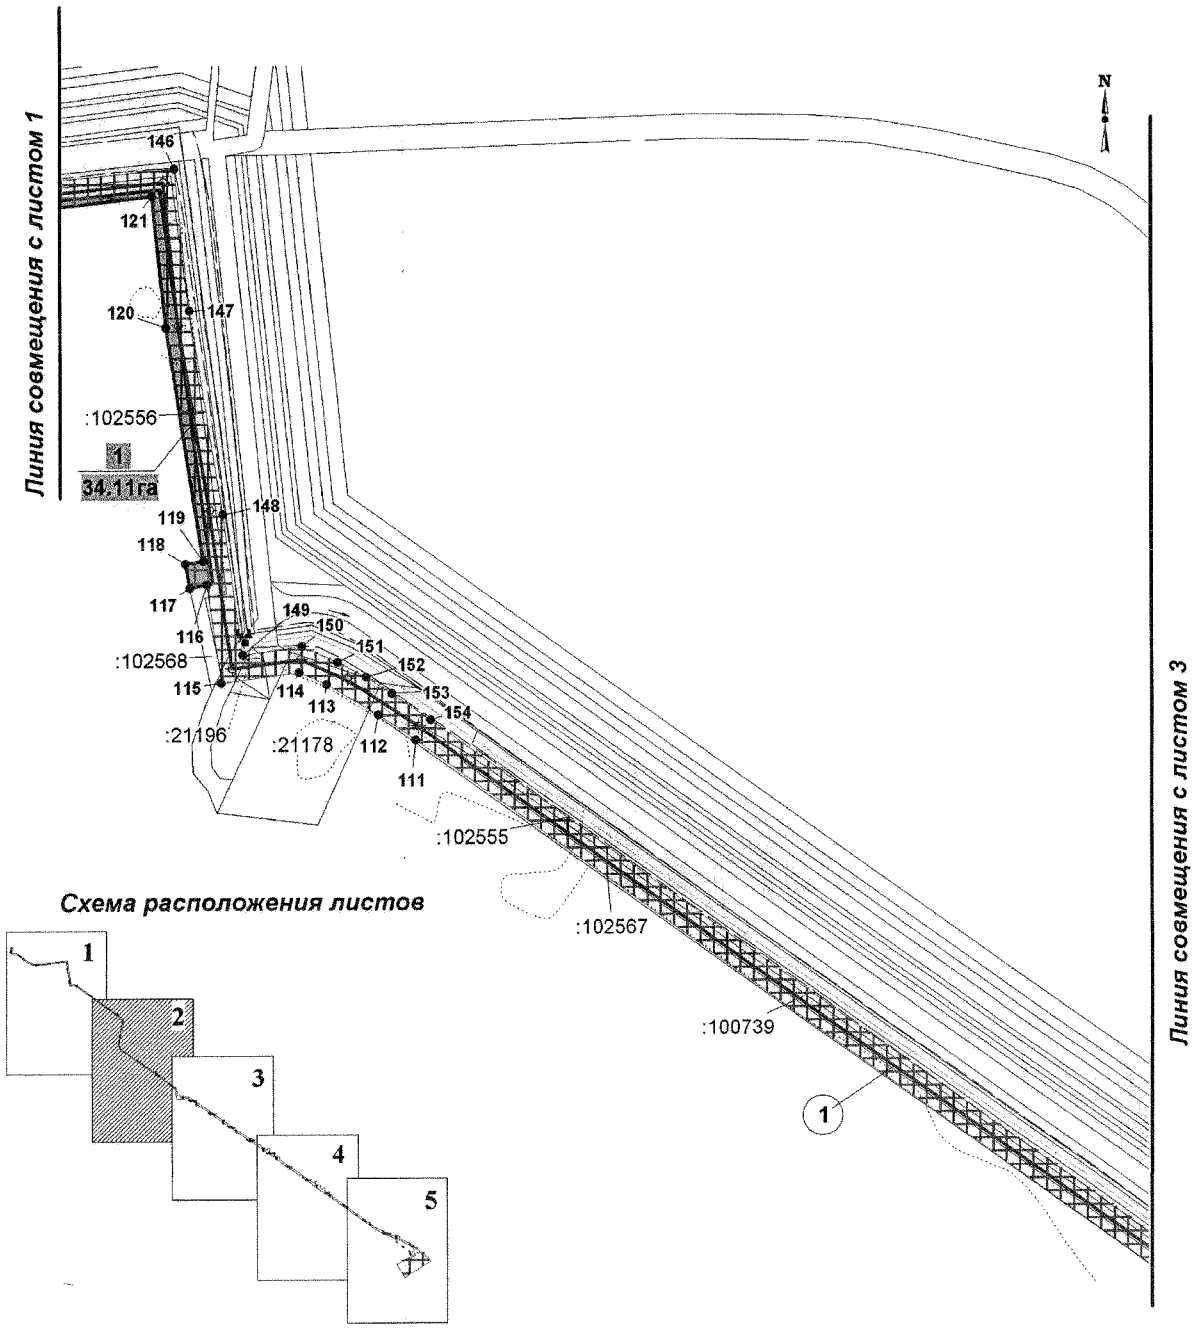

Основная часть проекта планировки территории для размещения линейного объекта регионального значения Ханты-Мансийского автономного округа – Югры
«Обустройство Бахиловского месторождения. Кустовая площадка №133 расширение»
Землепользователь ПАО «Варьеганнефтегаз»
Масштаб 1:5000

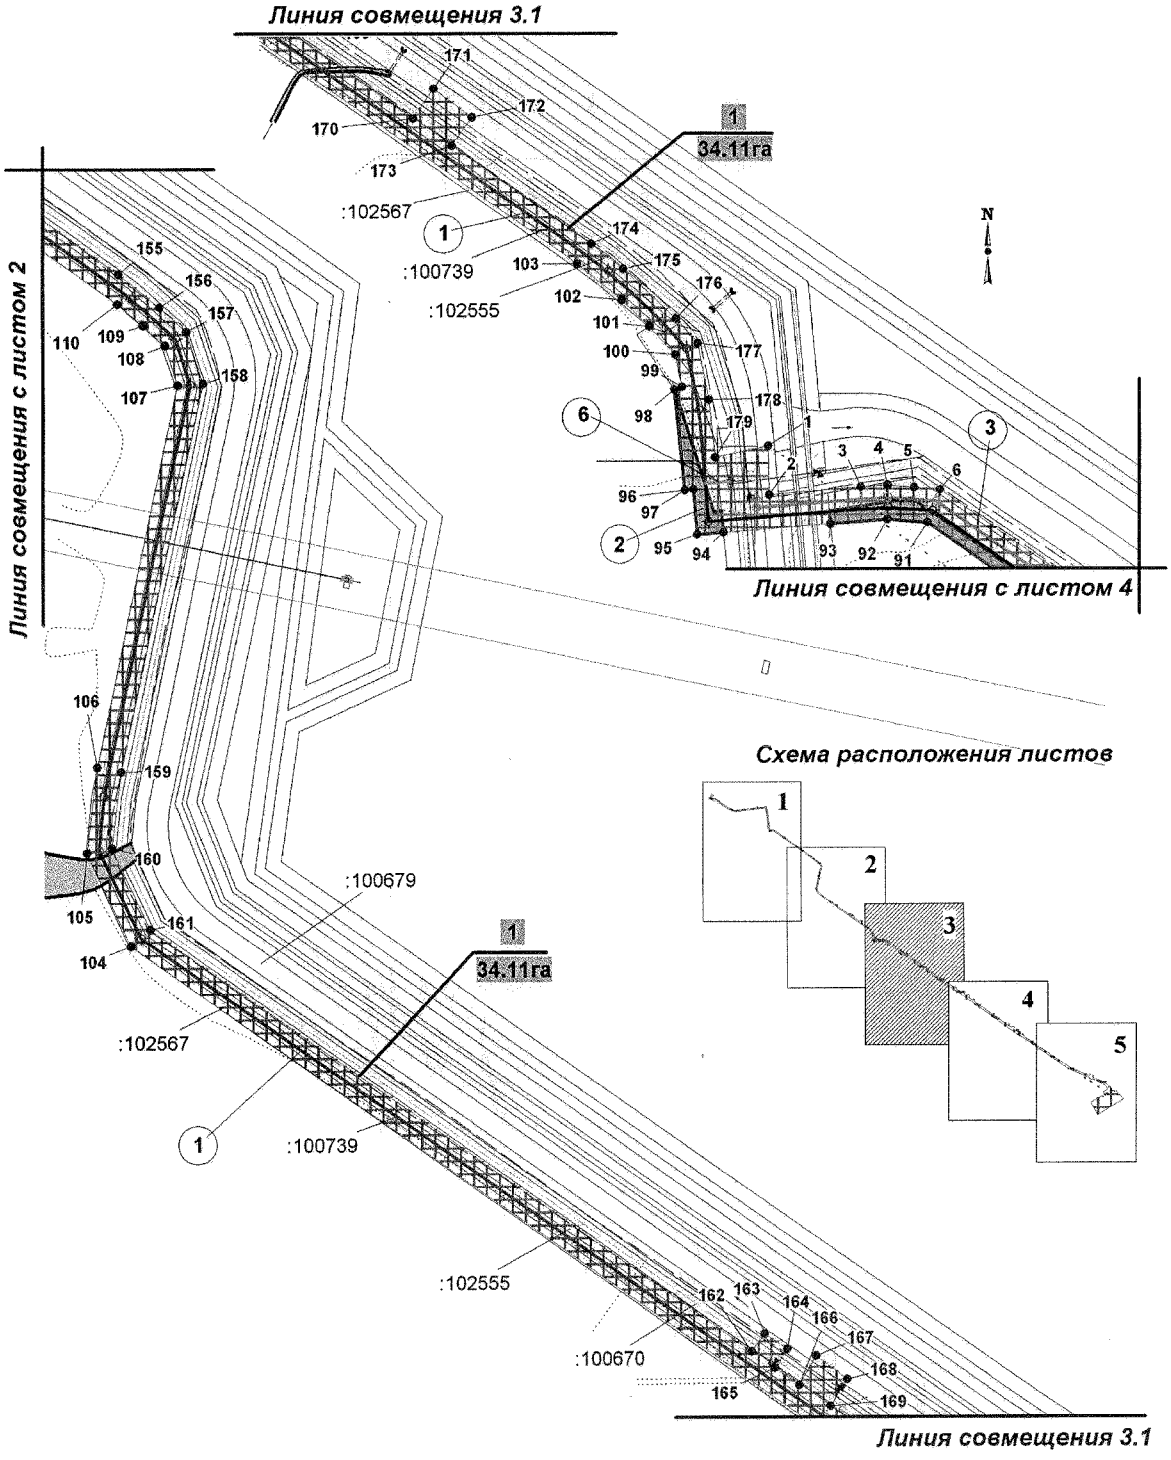

Основная часть проекта планировки территории для размещения линейного объекта регионального значения Ханты-Мансийского автономного округа – Югры
«Обустройство Бахиловского месторождения. Кустовая площадка №133 расширение»
Землепользователь ПАО «Варьеганнефтегаз»
Масштаб 1:5000

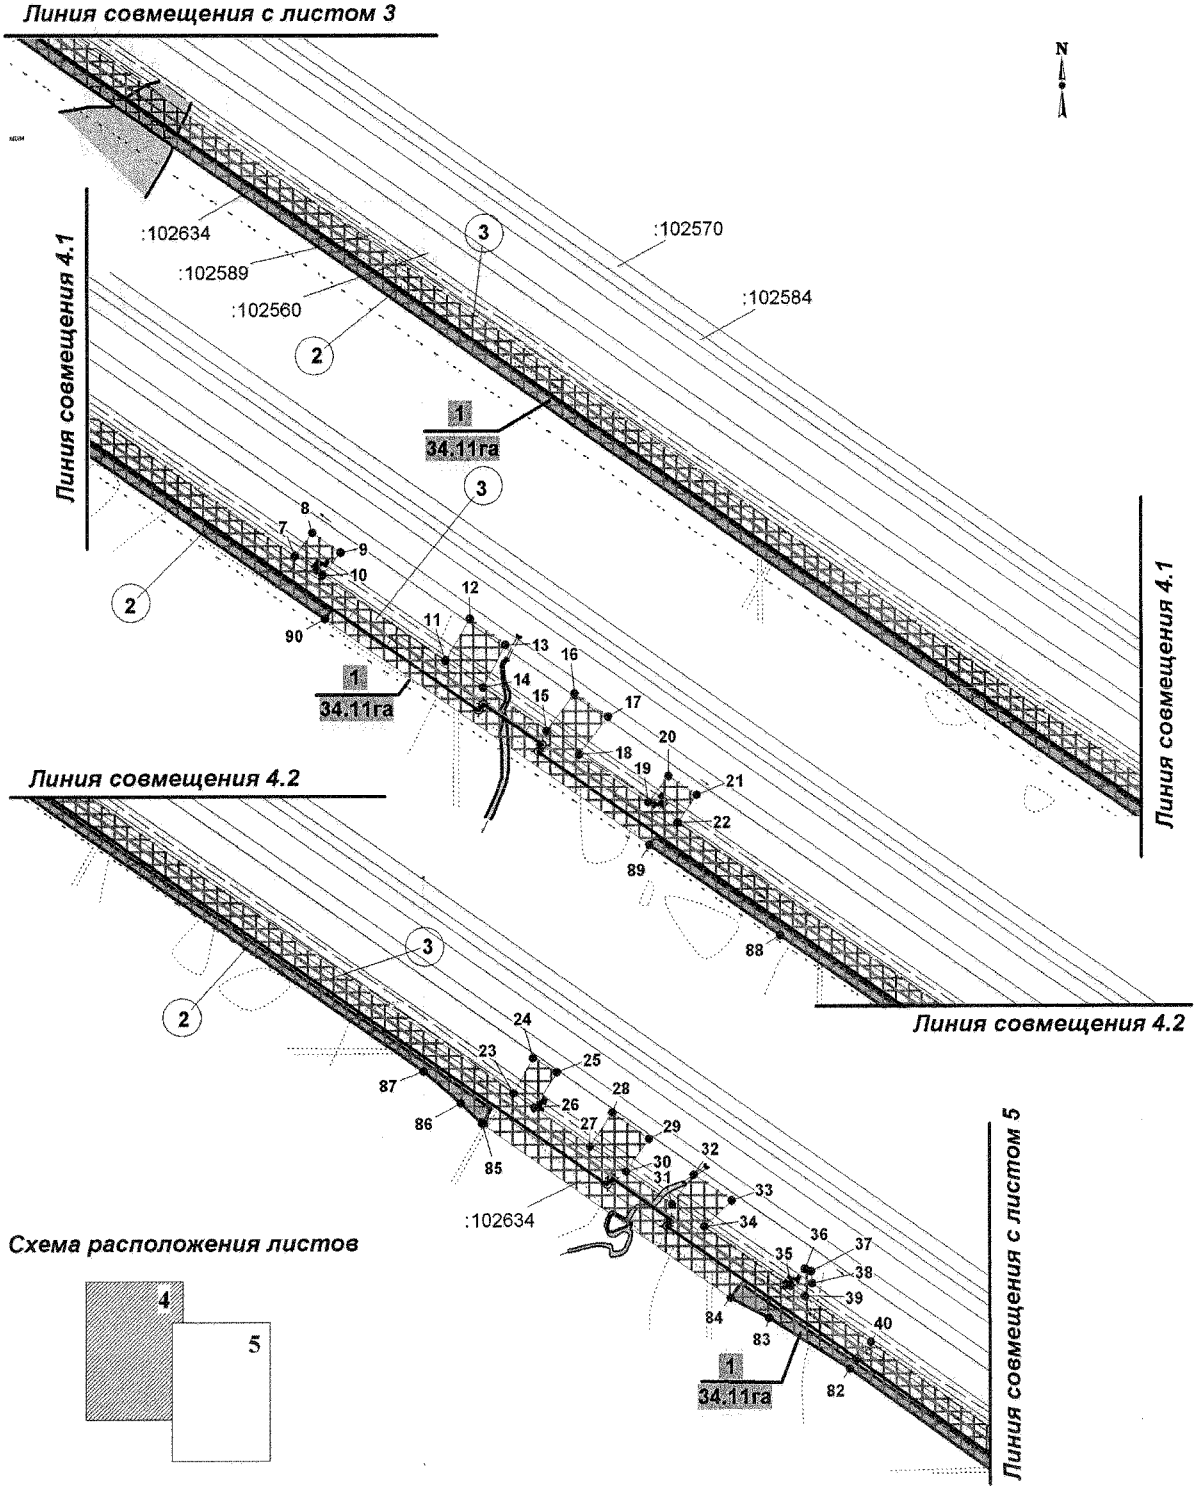

Основная часть проекта планировки территории для размещения линейного объекта регионального значения Ханты-Мансийского автономного округа – Югры
«Обустройство Бахиловского месторождения. Кустовая площадка №133 расширение»
Землепользователь ПАО «Варьеганнефтегаз»
Масштаб 1:5000

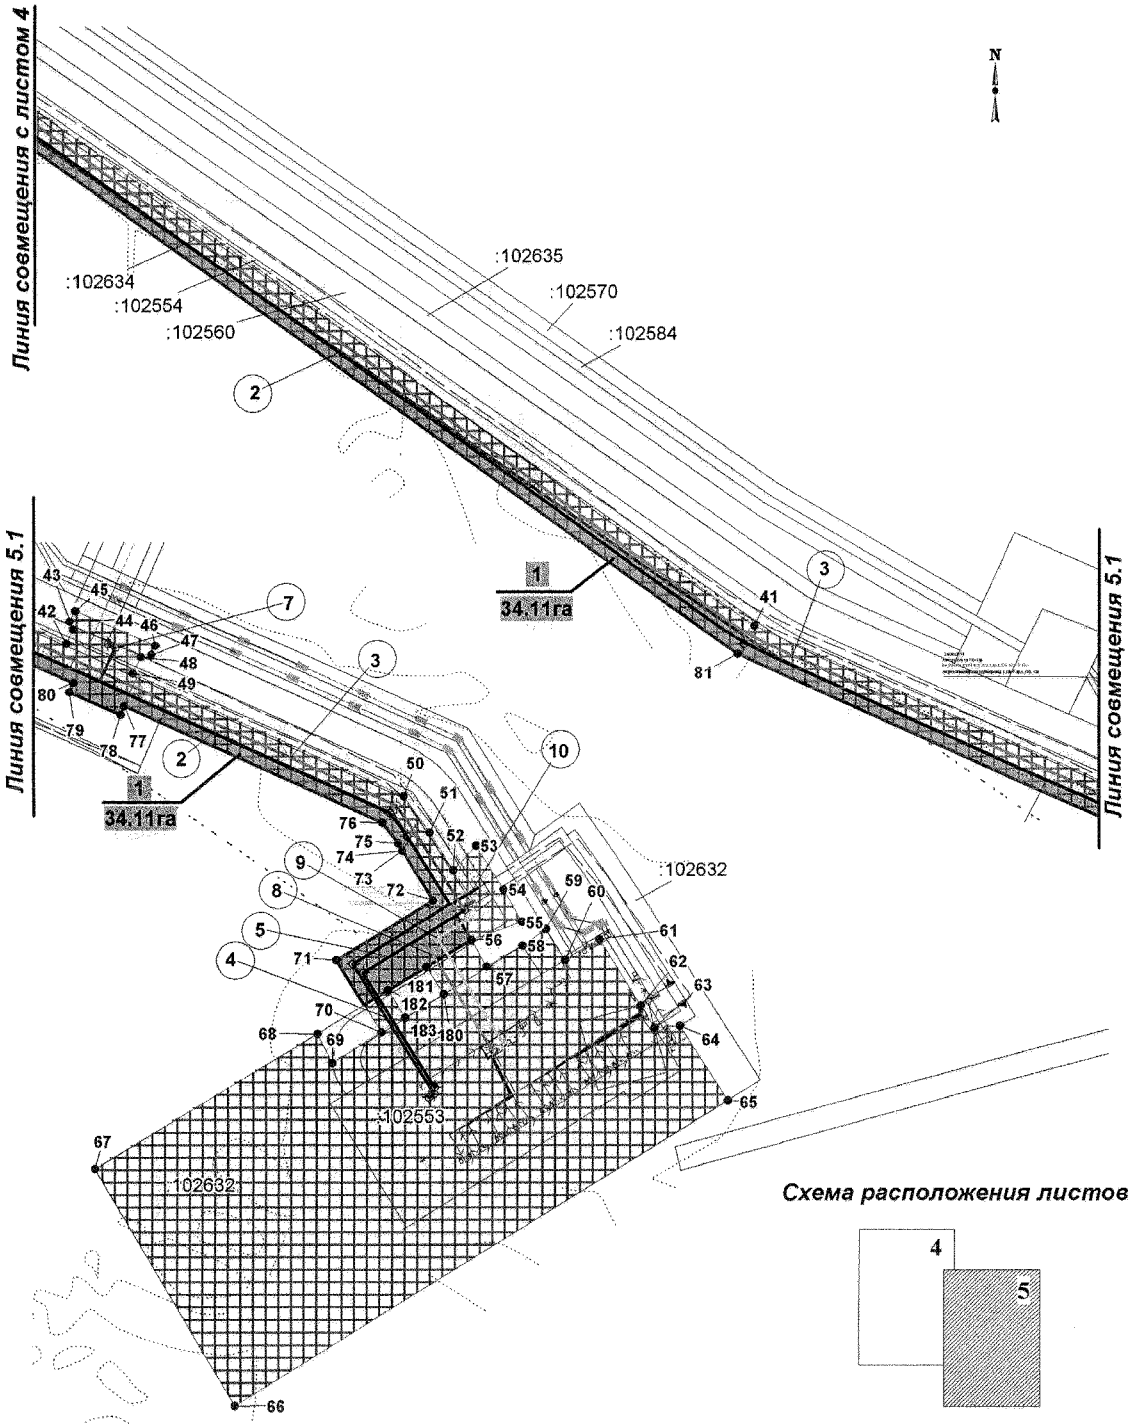

Основная часть проекта планировки территории
для размещения линейного объекта регионального
значения Ханты-Мансийского автономного округа – Югры
«Обустройство Бахиловского месторождения. Кустовая
площадка №133 расширение»
Землепользователь ПАО «Варьеганнефтегаз»

Каталог координат границ зоны планируемого размещения линейных объектов

Номер	X	Y
1	1114503.44	4586133.82
2	1114463.26	4586134.76
3	1114469.56	4586209.1
4	1114471.32	4586230.74
5	1114469.46	4586252.36
6	1114467.64	4586273.43
7	1113690.76	4587380.24
8	1113710.16	4587394.86
9	1113693.78	4587417.91
10	1113674.84	4587402.91
11	1113604.0	4587503.84
12	1113638.62	4587524.75
13	1113617.16	4587553.91
14	1113581.82	4587535.51
15	1113545.18	4587587.72
16	1113576.7	4587611.13
17	1113557.12	4587638.99
18	1113525.88	4587614.91
19	1113485.68	4587672.47
20	1113507.62	4587689.52
21	1113491.9	4587712.59
22	1113468.52	4587696.92
23	1113079.5	4588251.2
24	1113108.78	4588267.39
25	1113097.2	4588287.42
26	1113067.46	4588268.61
27	1113035.06	4588314.73
28	1113063.12	4588333.36
29	1113041.28	4588364.04
30	1113014.1	4588344.81
31	1112987.26	4588383.06
32	1113011.64	4588401.21
33	1112989.9	4588432.37
34	1112968.64	4588409.69
35	1112918.84	4588480.6
36	1112933.48	4588492.65
37	1112931.4	4588497.78
38	1112921.2	4588498.52
39	1112910.52	4588492.47
40	1112872.32	4588546.91
41	1112374.16	4589238.93
42	1112233.38	4589547.69
43	1112245.56	4589552.98
44	1112252.7	4589550.06
45	1112261.46	4589554.59
46	1112231.9	4589622.34
47	1112223.82	4589618.57
48	1112222.22	4589609.83
49	1112207.9	4589603.14
50	1112104.36	4589830.75
51	1112073.3	4589852.32
52	1112041.6	4589872.03
53	1112062.3	4589891.42
54	1112025.04	4589915.04
55	1111997.94	4589930.75
56	1111982.56	4589887.6
57	1111959.72	4589900.64
58	1111977.68	4589931.0
59	1111992.0	4589950.92
60	1111965.32	4589966.93
61	1111983.26	4589996.37
62	1111926.78	4590031.45
63	1111908.16	4590042.9
64	1111909.68	4590064.45
65	1111846.58	4590104.56
66	1111588.82	4589688.82
67	1111788.86	4589570.69
68	1111903.04	4589758.21
69	1111878.52	4589770.53
70	1111904.08	4589811.89
71	1111965.08	4589773.92
72	1112015.74	4589855.29
73	1112058.24	4589828.7
74	1112058.26	4589828.7
75	1112064.46	4589825.34
76	1112082.0	4589812.3
77	1112160.6	4589595.99
78	1112172.9	4589592.72
79	1112191.86	4589549.94
80	1112200.06	4589553.3
81	1112349.8	4589224.81
82	1112850.38	4588529.48
83	1112892.38	4588463.01
84	1112909.32	4588431.15
85	1113053.96	4588225.28
86	1113071.46	4588207.8
87	1113097.96	4588176.63
88	1113375.38	4587781.26
89	1113450.34	4587673.55
90	1113638.64	4587404.75
91	1114440.4	4586263.52
92	1114443.22	4586230.67
93	1114439.42	4586184.49
94	1114432.36	4586097.39
95	1114430.68	4586075.72
96	1114468.02	4586072.71
97	1114467.38	4586065.69
98	1114550.06	4586057.25
99	1114552.3	4586063.37
100	1114578.6	4586057.97
101	1114601.58	4586036.74
102	1114622.88	4586014.22
103	1114652.64	4585977.74
104	1115220.02	4585174.67
105	1115296.0	4585139.09
106	1115366.56	4585147.6
107	1115679.72	4585213.29
108	1115711.84	4585202.94
109	1115727.96	4585185.35
110	1115745.46	4585164.65
111	1116201.56	4584529.68
112	1116221.94	4584499.85
113	1116245.82	4584458.75
114	1116255.58	4584436.97
115	1116247.34	4584374.99
116	1116325.52	4584364.2
117	1116323.28	4584350.56
118	1116342.06	4584347.23
119	1116344.36	4584361.26
120	1116531.1	4584332.0
121	1116635.36	4584321.08
122	1116576.3	4583820.37
123	1116624.64	4583701.2
124	1116672.06	4583631.56
125	1116755.1	4583521.0
126	1116757.08	4583465.08
127	1116794.5	4583405.31
128	1116835.88	4583431.16
129	1116867.98	4583433.78
130	1116843.6	4583468.05
131	1116832.44	4583452.66
132	1116800.84	4583432.86
133	1116784.06	4583466.88
134	1116782.18	4583489.28
135	1116781.3	4583498.55
136	1116775.06	4583507.59
137	1116774.58	4583527.18
138	1116752.82	4583559.25

Основная часть проекта планировки территории
для размещения линейного объекта регионального
значения Ханты-Мансийского автономного округа – Югры
«Обустройство Бахиловского месторождения. Кустовая
площадка №133 расширение»
Землепользователь ПАО «Варьеганнефтегаз»

Каталог координат границ зоны планируемого размещения линейных объектов

Номер	X	Y
139	1116694.76	4583634.85
140	1116662.42	4583681.65
141	1116650.08	4583701.39
142	1116629.62	4583743.02
143	1116596.84	4583822.99
144	1116605.9	4583889.85
145	1116641.06	4584180.25
146	1116657.3	4584338.92
147	1116544.52	4584350.45
148	1116381.58	4584376.64
149	1116269.88	4584392.05
150	1116276.36	4584438.95
151	1116263.78	4584467.56
152	1116251.94	4584489.71
153	1116238.68	4584510.8
154	1116217.82	4584541.35
155	1115769.76	4585165.57
156	1115742.82	4585198.73
157	1115723.0	4585220.35
158	1115680.82	4585233.95
159	1115362.66	4585167.22
160	1115299.68	4585159.47
161	1115233.3	4585190.54
162	1114886.54	4585681.09
163	1114901.18	4585691.76
164	1114888.74	4585710.39
165	1114872.86	4585700.41
166	1114859.0	4585720.0
167	1114882.92	4585733.55
168	1114863.72	4585758.97
169	1114841.5	4585745.4
170	1114772.32	4585843.01
171	1114796.7	4585860.24
172	1114772.98	4585891.47
173	1114749.86	4585874.79
174	1114668.84	4585989.47
175	1114648.6	4586015.46
176	1114607.8	4586058.59
177	1114587.86	4586076.48
178	1114541.88	4586085.61
179	1114494.5	4586090.63
180	1111936.44	4589864.26
181	1111959.46	4589849.82
182	1111939.68	4589817.45
183	1111916.42	4589831.88

Правительство

Проект межевания территории для размещения линейного объекта регионального значения Ханты-Мансийского автономного округа – Югры «Обустройство Бахиловского месторождения. Кустовая площадка №133 расширение»
Землепользователь ПАО «Варьеганнефтегаз»
Масштаб 1:5000

Приложение 26
к постановлению Правительства
Ханты-Мансийского
автономного округа – Югры
от 9 сентября 2016 года № 340-п

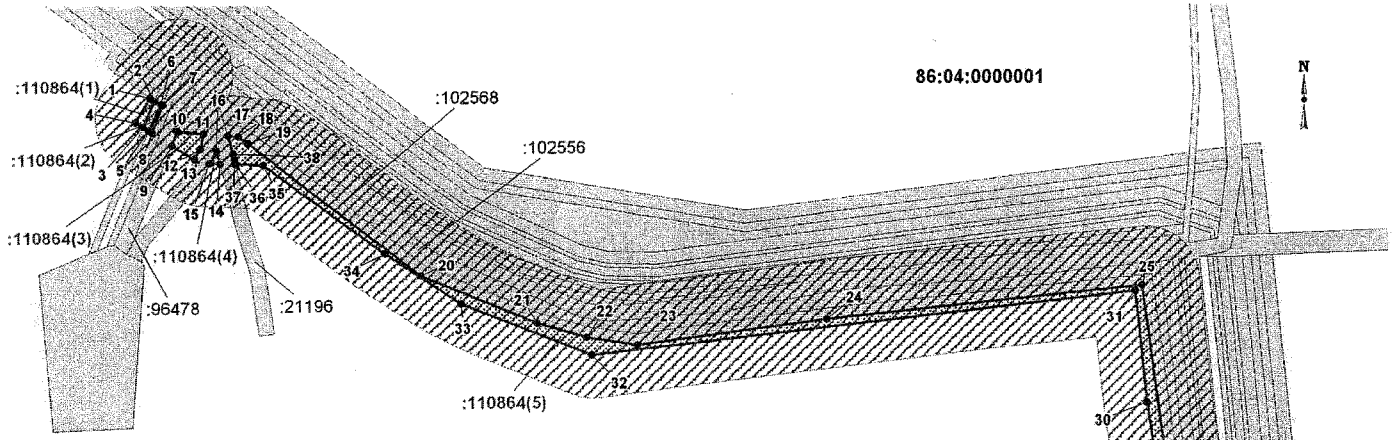

УСЛОВНЫЕ ОБОЗНАЧЕНИЯ:

- границы земельных участков, сведения о которых содержатся в государственном кадастре недвижимости
- границы земельных участков, предоставленные в аренду АО "ННП"(по сведениям лесного реестра)
- границы образуемых земельных участков
- 15 ● - точка поворота границы земельного участка устанавливаемая при проведении кадастровых работ
- :1980 - кадасровый номер существующего земельного участка
- водоохранная зона
- охранная зона проектируемого трубопровода
- :109880 - кадастровый номер образуемого земельного участка
- :109880(1) - кадастровый номер контура образуемого земельного участка

Проект межевания территории для размещения линейного объекта регионального значения Ханты-Мансийского автономного округа – Югры
«Обустройство Бахиловского месторождения. Кустовая площадка №133 расширение»
Землепользователь ПАО «Варьеганнефтегаз»
Масштаб 1:5000

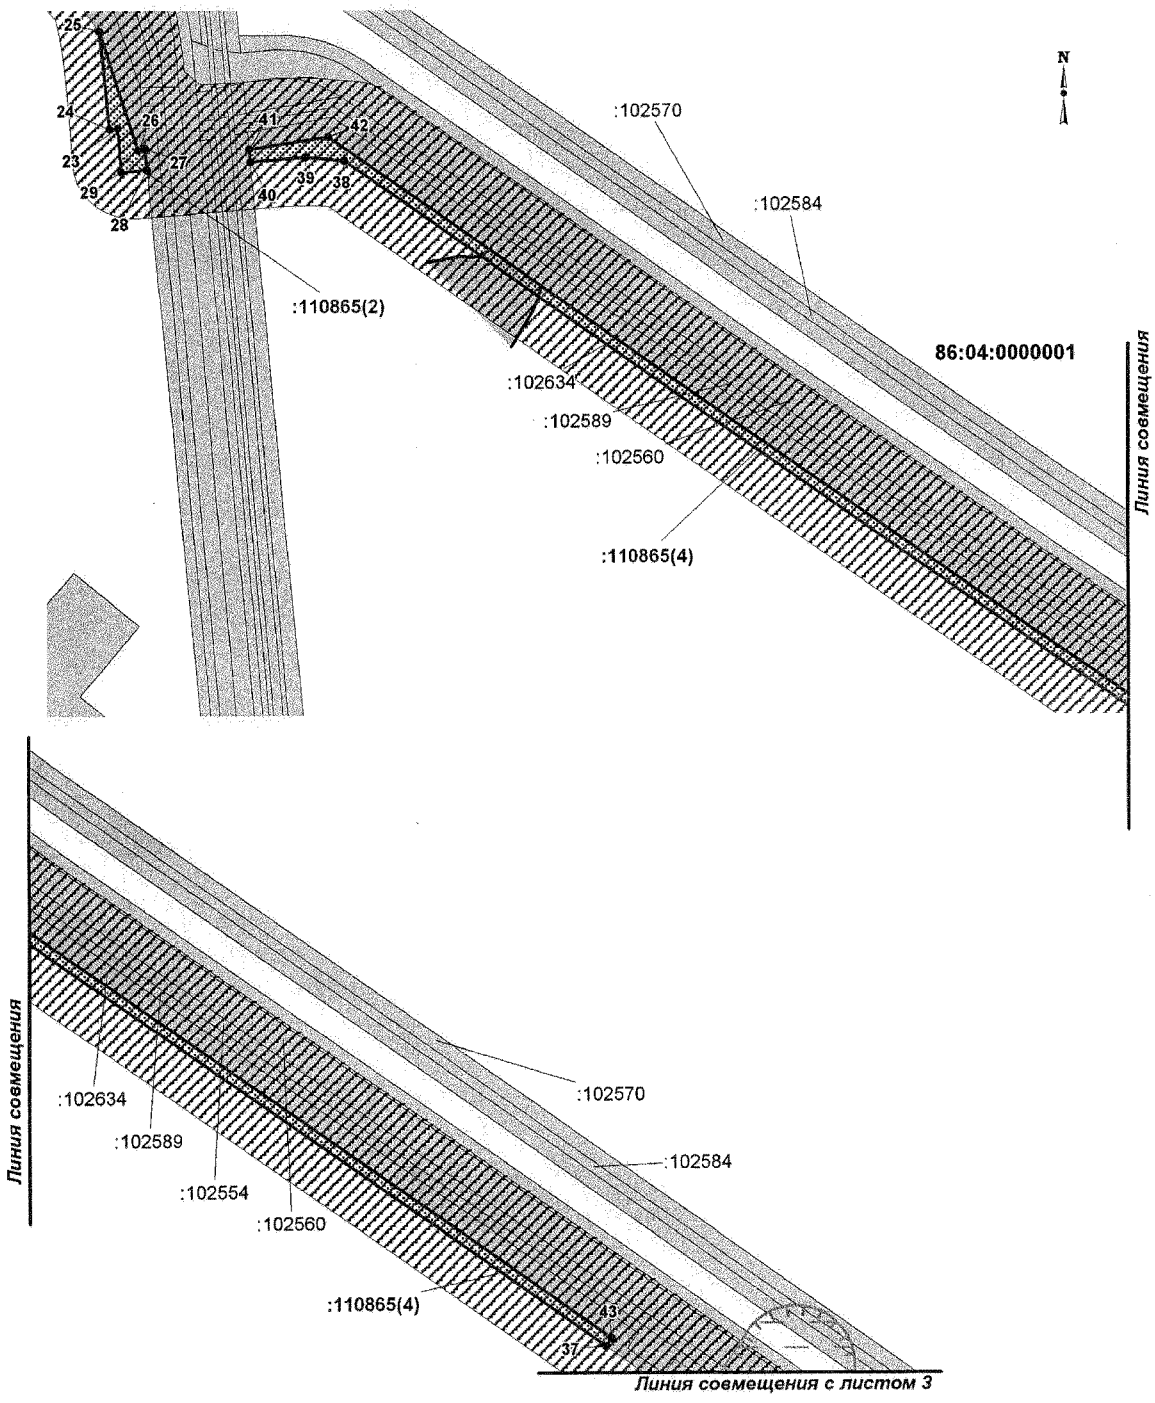

Проект межевания территории для размещения линейного объекта регионального значения Ханты-Мансийского автономного округа – Югры
«Обустройство Бахиловского месторождения. Кустовая площадка №133 расширение»
Землепользователь ПАО «Варьеганнефтегаз»
Масштаб 1:5000

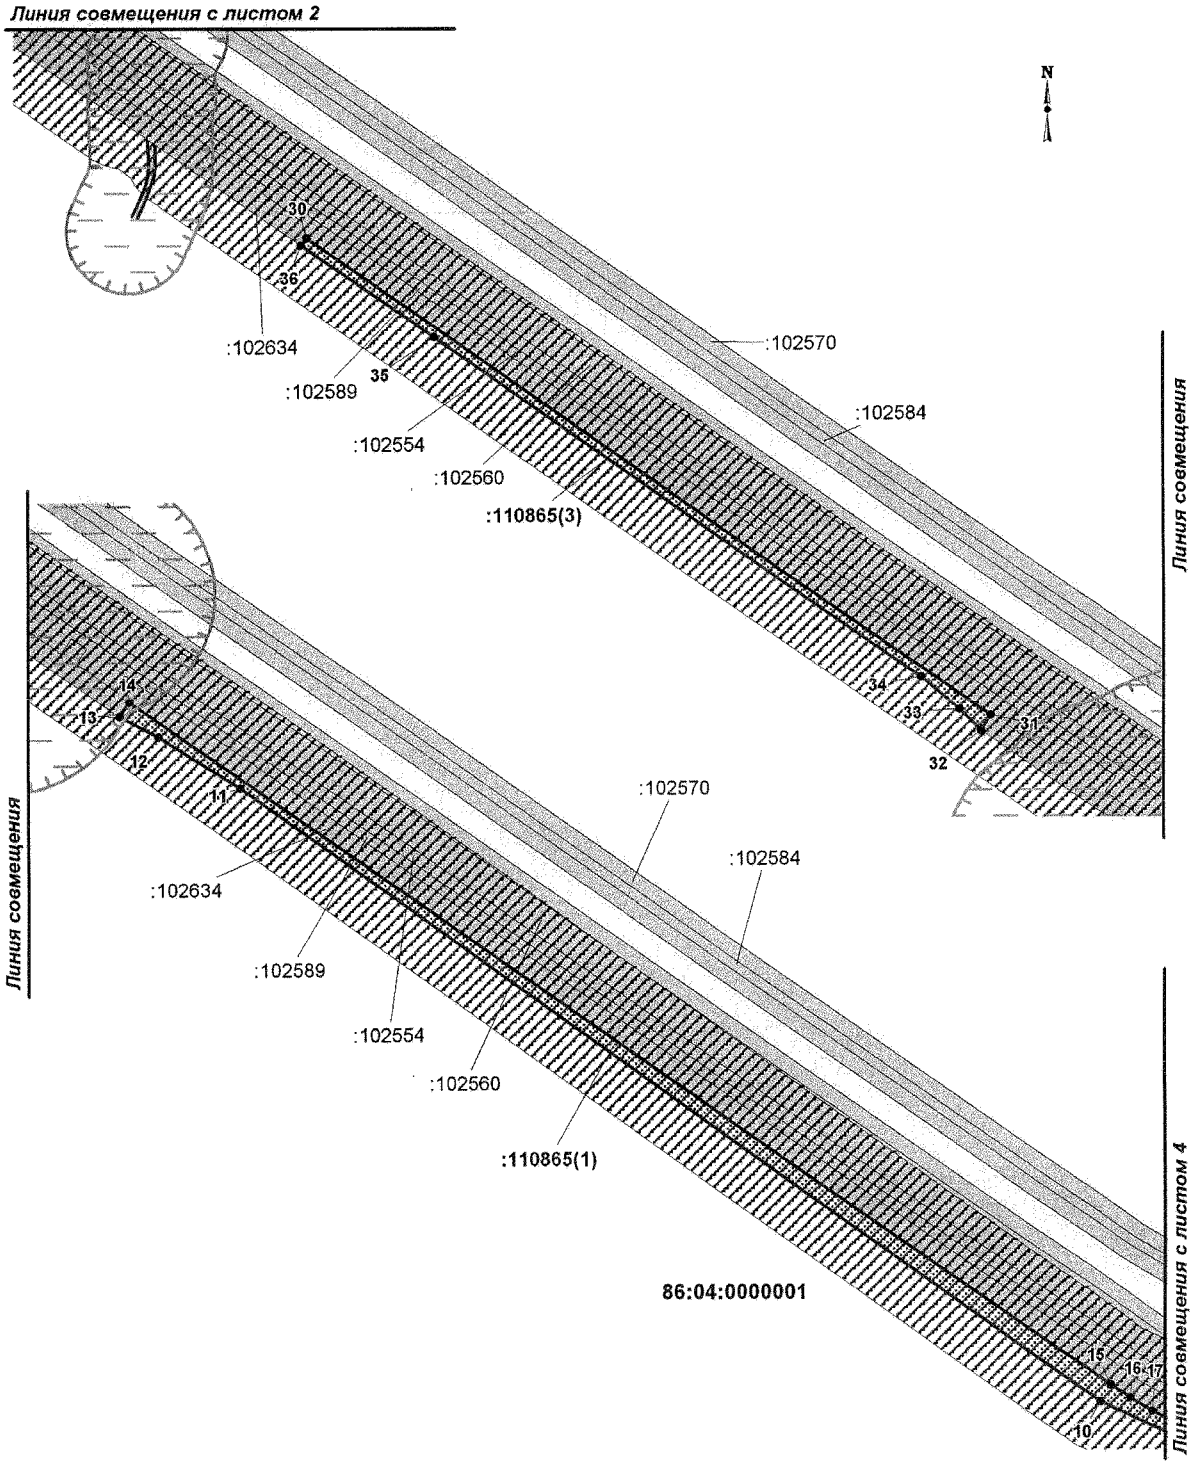

Проект межевания территории для размещения линейного объекта регионального значения Ханты-Мансийского автономного округа – Югры
«Обустройство Бахиловского месторождения. Кустовая площадка №133 расширение»
Землепользователь ПАО «Варьеганнефтегаз»
Масштаб 1:5000

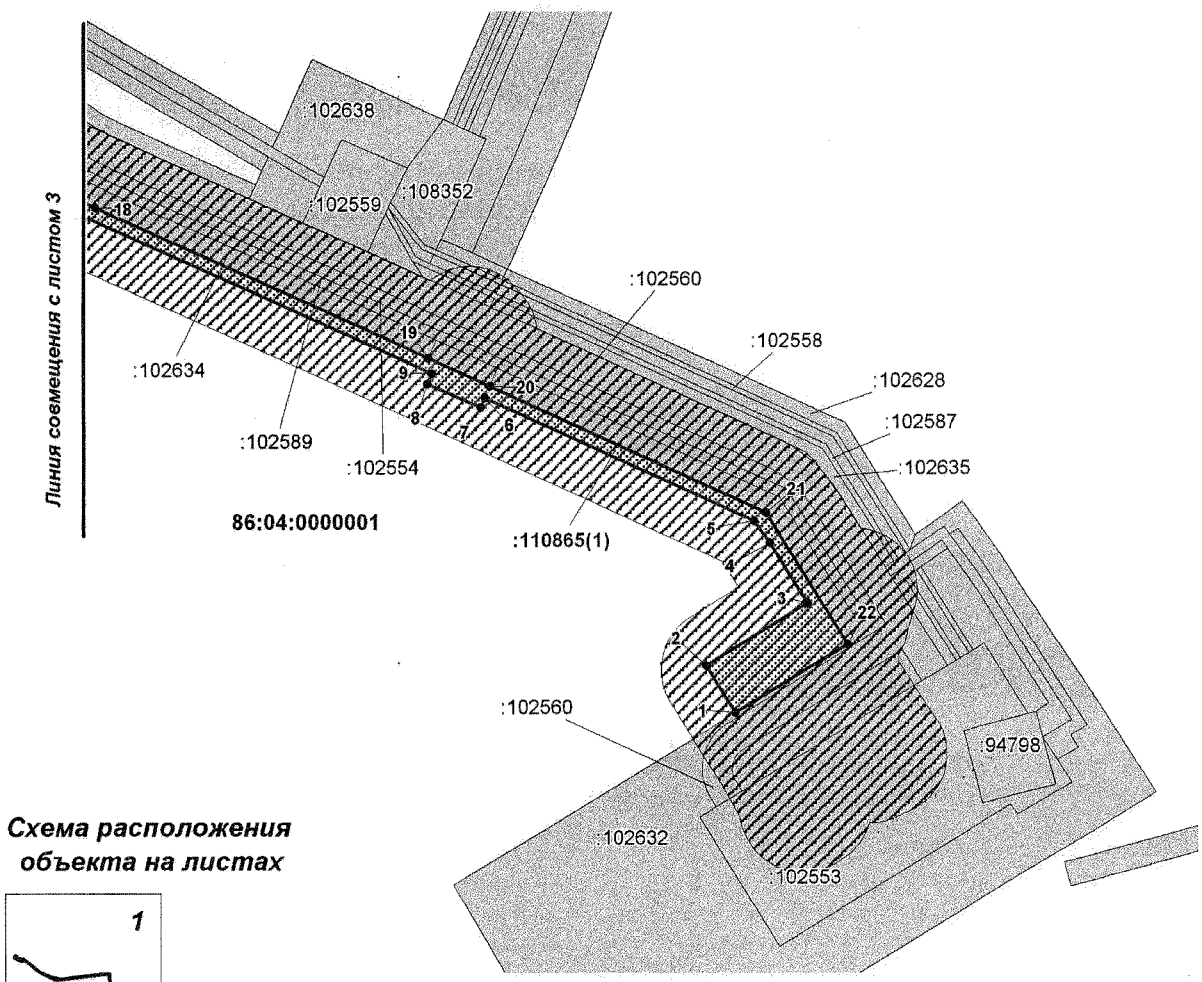

Схема расположения объекта на листах

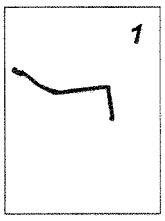

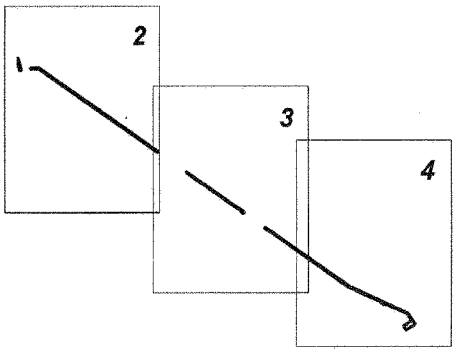

Проект межевания территории для размещения
линейного объекта регионального значения Ханты-Мансийского автономного округа – Югры
«Обустройство Бахиловского месторождения. Кустовая площадка №133 расширение»
Землепользователь ПАО «Варьеганнефтегаз»

Каталог координат границ земельных участков

86:04:0000001:110864

Номер	X	Y
1	1116816.02	4583418.77
2	1116813.38	4583422.3
3	1116790.33	4583411.92
4	1116794.49	4583405.3
5	1116786.84	4583417.5
6	1116810.4	4583428.42
7	1116809.68	4583429.91
8	1116785.08	4583420.29
9	1116773.5	4583438.72
10	1116786.16	4583443.76
11	1116784.07	4583466.87
12	1116770.18	4583463.8
13	1116760.8	4583459.07
14	1116756.44	4583482.23
15	1116756.76	4583472.64
16	1116768.88	4583478.88
17	1116782.18	4583489.29
18	1116781.3	4583498.55
19	1116775.06	4583507.59
20	1116651.43	4583664.46
21	1116606.36	4583770.29
22	1116592.9	4583815.73
23	1116585.93	4583862.13
24	1116609.5	4584037.01
25	1116640.7	4584327.46
26	1116326.86	4584368.81
27	1116323.28	4584350.56
28	1116342.05	4584347.23
29	1116344.35	4584361.26
30	1116531.09	4584332.01
31	1116635.37	4584321.06
32	1116576.3	4583820.36
33	1116624.65	4583701.21
34	1116672.06	4583631.56
35	1116755.36	4583521.16
36	1116755.91	4583496.56
37	1116760.92	4583495.38
38	1116765.8	4583494.1

86:04:0000001:110865

Номер	X	Y
1	1111927.27	4589797.15
2	1111965.08	4589773.91
3	1112015.73	4589855.28
4	1112064.45	4589825.35
5	1112082.0	4589812.32
6	1112180.61	4589595.98
7	1112172.9	4589592.72
8	1112191.86	4589549.95
9	1112200.06	4589553.29
10	1112349.88	4589224.86
11	1112850.42	4588529.41
12	1112892.39	4588463.01
13	1112909.32	4588431.16
14	1112921.25	4588439.53
15	1112363.31	4589233.22
16	1112352.81	4589249.13
17	1112342.37	4589267.3
18	1112334.13	4589284.02
19	1112212.63	4589550.56
20	1112190.08	4589600.03
21	1112088.95	4589821.83
22	1111982.56	4589887.6
23	1114468.01	4586072.71
24	1114467.39	4586065.7
25	1114550.06	4586057.25
26	1114449.1	4586089.78
27	1114450.7	4586095.64
28	1114432.36	4586097.38
29	1114430.67	4586075.74
30	1113456.26	4587678.51
31	1113066.65	4588232.76
32	1113053.96	4588225.28
33	1113071.47	4588207.8
34	1113097.95	4588176.64
35	1113375.38	4587781.27
36	1113450.33	4587673.55
37	1113638.64	4587404.76
38	1114440.2	4586263.64
39	1114443.25	4586230.79
40	1114436.42	4586184.5
41	1114449.95	4586183.53
42	1114460.49	4586249.98
43	1113645.34	4587409.49

Ханты-Мансийский автономный округ – Югра
Правительство

Приложение 27
к постановлению Правительства
Ханты-Мансийского
автономного округа – Югры
от 9 сентября 2016 года № 340-п

Градостроительный план земельного участка

№	R	U	8	6	5	0	4	0	0	0					

Градостроительный план земельного участка подготовлен на основании
Приказа Департамента строительства Ханты-Мансийского автономного округа – Югры от 22.06.2016 года №364-П «О подготовке документации по планировке территории, на которой предусматривается размещение объектов регионального значения»

(реквизиты решения уполномоченного федерального органа исполнительной власти, или органа исполнительной власти субъекта Российской Федерации, или органа местного самоуправления о подготовке документации по планировке территории, либо реквизиты обращения и ф.и.о. заявителя – физического лица, либо реквизиты обращения и наименование заявителя – юридического лица о выдаче градостроительного плана земельного участка)

Местонахождение земельного участка
Тюменская область, Ханты-Мансийский автономный округ - Югра
(субъект Российской Федерации)
Нижневартовский район
(муниципальный район или городской округ)
Межселенная территория
(поселение)

Кадастровый номер земельного участка: *86:04:0000001:102632, 86:04:0000001:102553, 86:04:0000001:94798*

Описание местоположения границ земельного участка: ТО - Аганское лесничество, Колек-Еганское участковое лесничество, кварталы №№ 166, 167

Площадь земельного участка **101600 кв.м**

Описание допустимого местоположения объекта капитального строительства на земельном участке: в границах земельных участков, в местах допустимого размещения

План подготовлен А.М. Мишина инженер-землеустроитель ООО «НИИпроект»
(ф.и.о., должность уполномоченного лица, наименование органа или организации)

М.П. 01.07.2016 / / А.М. Мишина /
(дата) (подпись) (расшифровка подписи)

Представлен в Правительство Ханты-Мансийского автономного округа - Югры
(наименование уполномоченного федерального органа исполнительной власти, или органа исполнительной власти субъекта Российской Федерации, или органа местного самоуправления)

(дата)

1. Чертеж градостроительного плана земельного участка и линий градостроительного регулирования

Каталог координат испрашиваемого земельного участка (МСК-86)

Nпп	X	Y
1	1111788.85	4589570.69
2	1111903.04	4589758.20
3	1111878.51	4589770.54
4	1111977.68	4589931.00
5	1111991.99	4589950.92
6	1111965.32	4589966.92
7	1111983.26	4589996.37
8	1111926.78	4590031.45
9	1111908.16	4590042.90
10	1111909.67	4590064.45
11	1111846.57	4590104.57
12	1111588.82	4589688.81

Масштаб 1:5000

Чертеж градостроительного плана земельного участка разработан на топографической основе в масштабе 1:500, выполненной в 2016 году Зайцевым В.С. ООО "Югра-ПЭИ".

Ситуационный план

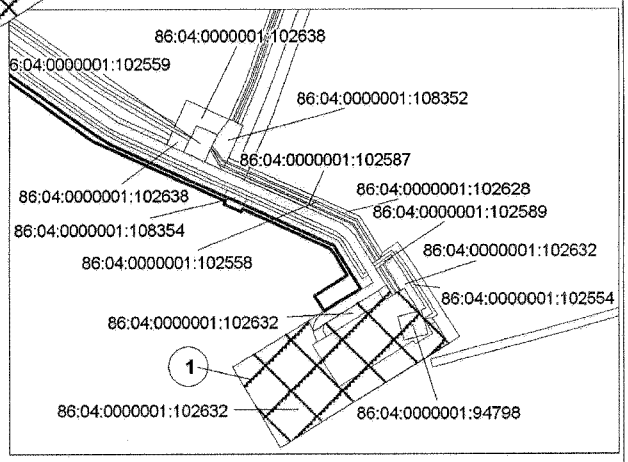

Масштаб 1:15 000

ЭКСПЛИКАЦИЯ ОБЪЕКТОВ

№	Наименование объекта
1	Кустовая площадка № 133 расширение

УСЛОВНЫЕ ОБОЗНАЧЕНИЯ:

- границы земельных участков, сведения о которых содержатся в государственном кадастре недвижимости
- места допустимого размещения объектов капитального строительства
- граница земельных участков
- 4 • - точка поворота границы земельного участка

86:04:0000001:401 - кадасровый номер земельного участка

Площадь земельного участка 101600 кв.м

						08/16		
						"Обустройство Бахиловского месторождения. Кустовая площадка №133 расширение"		
Изм.	Кол.уч.	Лист	№Док.	Подпись	Дата			
Разработал		Мишина			01.07.16	Кустовая площадка № 133 расширение	Стадия	Лист	Листов
							П	1	1
						Чертеж градостроительного плана земельного участка и линий градостроительного регулирования	ООО "НИИпроект"		
ГИП		Гнусина			01.07.16				

1:5000 (масштаб)

Градостроительный план земельного участка создается на основе материалов картографических работ, выполненных в соответствии с требованиями федерального законодательства 2, 3

1:5000 (масштаб)

Градостроительный план земельного участка, предназначенного для строительства, реконструкции линейного объекта и подготавливаемый в случаях, предусмотренных частью 4 статьи 4 Федерального закона от 29 декабря 2004 г. № 191-ФЗ "О введении в действие Градостроительного кодекса Российской Федерации" (Собрание законодательства Российской Федерации, 2005, № 1, ст. 17; № 30, ст. 3122; 2006, № 1, ст. 17; № 27, ст. 2881; № 52, ст. 5498; 2007, № 21, ст. 2455; № 49, ст. 6071; № 50, ст. 6237; 2008, № 20, ст. 2251; № 30, ст. 3604; 2009, № 1, ст. 19; № 11, ст. 1261; № 19, ст. 2283; № 29, ст. 3611; № 48, ст. 5723; № 52, ст. 6419, 6427; 2010, № 31, ст. 4209; № 40, ст. 4969; № 52, ст. 6993; 2011, № 13, ст. 1688; № 30, ст. 4563, 4594; 2012, № 26, ст. 3446; № 27, ст. 3587; № 53, ст. 7614, 7615; 2013, № 14, ст. 1651; № 23, ст. 2866; № 30, ст. 4072; № 52, ст. 6976; 2014, 3 26, ст. 3377; 2015, № 1, ст. 9, 38, 52, 72; № 9, ст. 1195; № 10, ст. 1418; № 17, ст. 2477, № 27, ст. 3951; № 29, ст. 4347, ст. 4376; 2016, № 1, ст. 22), создается на основании картографического материала, выполненного в масштабе: 1:50 000, 1:100 000, 1:200 000, 1:500 000. При подготовке картографического материала необходимо руководствоваться требованиями федерального/регионального законодательства 4

Площадь земельного участка **101600** кв. м [2, 3, 4]

На чертеже градостроительного плана земельного участка указываются:

- схема расположения земельного участка в окружении смежно расположенных земельных участков (ситуационный план)2, 4;
- границы земельного участка с координатами характерных точек 2, 3, 4;
- красные линии 2, 3, 4;
- обозначение и экспликация существующих (на дату формирования градостроительного плана) объектов капитального строительства, объектов незавершенного строительства и их кадастровые (иные) номера по порядку 2, 4;
- минимальные отступы от границ земельного участка в целях определения мест допустимого размещения объекта капитального строительства, за пределами которых запрещено строительство 2, 4;
- границы зон планируемого размещения объектов капитального строительства для государственных или муниципальных нужд (при наличии);
- места допустимого размещения объекта капитального строительства 2, 4;
- границы зон с особыми условиями использования территории (зон охраны объектов культурного наследия, санитарно-защитные, водоохранные зоны и иные зоны), а также графическая информация об иных ограничениях в использовании земельного участка (при наличии)2, 3, 4;
- границы зон действия публичных сервитутов (при наличии)2, 3, 4;
- точки подключения (технологического присоединения) объектов капитального строительства к сетям инженерно-технического обеспечения, за исключением сетей электроснабжения (при наличии возможности их отображения на ситуационном плане)6;
- условные обозначения отображаемой информации;

Чертеж градостроительного плана земельного участка разработан на топографической основе в масштабе (1: 500), выполненной ООО «Югра-ПЭИ» февраль2016 .

(дата)

(наименование кадастрового инженера)

Чертеж градостроительного плана земельного участка разработан

01.07.2016 ООО «Научно-исследовательский институт проектирования»

(дата, наименование организации)

2. Информация о градостроительном регламенте[2] либо требованиях к назначению, параметрам и размещению объекта капитального строительства[1, 3, 4, 5]

Градостроительный регламент не установлен

(наименование представительного органа местного самоуправления, реквизиты акта об утверждении правил землепользования и застройки, информация обо всех предусмотренных градостроительным регламентом видах разрешенного использования земельного участка (за исключением случаев предоставления земельного участка для государственных или муниципальных нужд))

2.1. Информация о видах разрешенного использовании земельного участка [2, 3, 4]

основные виды разрешенного использования земельного участка:
градостроительным регламентом не установлено

условно разрешенные виды использования земельного участка:
градостроительным регламентом не установлено

вспомогательные виды использования земельного участка:
градостроительным регламентом не установлено

2.2. Требования к назначению, параметрам и размещению объекта капитального строительства на указанном земельном участке. Назначение объекта капитального строительства [2]

Назначение объекта капитального строительства

№ Не имеются (согласно чертежу), _____ (назначение объекта капитального строительства).

2.2.1. Предельные (минимальные и (или) максимальные) размеры земельного участка и предельные параметры разрешенного строительства, реконструкции объектов капитального строительства, включая площадь[2]

Кадастровый номер земельного участка	Длина (м)	Ширина (м)	Зоны с особыми условиями использования территорий (м)	Зоны действия публичных сервитутов (кв.м)	Площадь земельного участка (кв.м)	Номер объекта капитального строительства согласно чертежу градостроительного плана земельного участка	Размер (м)		Площадь застройки земельного участка (кв.м)
							макс.	мин.	
1	*2*	3	4	5	6	7	8		9
86:04:0000001:102632					78300				
86:04:0000001:102553					29500				
86:04:0000001:94798					3600				

2.2.2. Предельное количество этажей - или предельная высота зданий, строений, сооружений - м.[2]

2.2.3. Максимальный процент застройки в границах земельного участка - %.[2]

2.2.4. Иные показатели (максимальная плотность, максимальный коэффициент застройки) [2]:

2.3 Требования к назначению, параметрам и размещению объекта капитального строительства на указанном земельном участке[3, 4, 5]

Назначение объекта капитального строительства

№ 1 (согласно чертежу), Кустовая площадка №133 расширение (назначение объекта капитального строительства)

Предельные (минимальные и (или) максимальные) размеры земельных участков:

Номер участка согласно чертежу градостроительного плана	Длина (м)	Ширина (м)	Площадь (кв.м)	Зоны с особыми условиями использования территорий (кв.м)	Зоны действия публичных сервитутов (кв.м)
1	2	3	4	5	6
1	сложная конфигурация		**101600**	-	-

3. Информация о расположенных в границах земельного участка объектах капитального строительства и объектах культурного наследия [1, 2, 3, 4]

3.1. Объекты капитального строительства

№ не имеются (согласно чертежу градостроительного плана), - (назначение объекта капитального строительства),

инвентаризационный или кадастровый номер -,

технический или кадастровый паспорт объекта подготовлен - (дата)

-

(наименование организации (органа) государственного кадастрового учета объектов недвижимости или государственного технического учета и технической инвентаризации объектов капитального строительства)

3.2. Объекты, включенные в единый государственный реестр объектов культурного наследия (памятников истории и культуры) народов Российской Федерации

№ не имеются (согласно чертежу градостроительного плана), (назначение объекта культурного наследия),

Служба государственной охраны объектов культурного наследия ХМАО-ЮГРЫ

(наименование органа государственной власти, принявшего решение о включении выявленного объекта культурного наследия в реестр, реквизиты этого решения)

регистрационный номер в реестре - от - (дата)

4. Информация о разделении земельного участка [2, 3, 4]

(наименование и реквизиты документа, определяющего возможность или невозможность разделения)

5. Информация о технических условиях подключения (технологического присоединения) объектов капитального строительства к сетям инженерно-технического обеспечения [7]

ПАО «Варьеганнефтегаз»: Технические условия на проектирование нефтегазосборных трубопроводов № 09-15/47 от 29.09.2015г., Технические условия на проектирование высоконапорных водоводов № 09-15/48 от 29.09.2015г.,Технические условия на разработку ПД на АСУ ТП №12-3-19-ВНГ/1334 от 11.09.2015г.,

ОАО «Варьеганэнергонефть»: Технические условия на проектирование электроснабжения бурения и механизированной добычи нефти кустовой площадки

(наименование организации, выдавшей технические условия, реквизиты документа, содержащего в соответствии с частью 7 статьи 48 Градостроительного кодекса Российской Федерации информацию о технических условиях

подключения (технологического присоединения) объектов капитального строительства к сетям инженерно-технического обеспечения)

6. Информация о наличии границ зоны планируемого размещения объектов капитального строительства для государственных или муниципальных нужд (при наличии)

Лист 5 из 11

7. Иная информация (при наличии)

[1] Заполняется в случае, если градостроительный план земельного участка утверждается в составе проекта межевания территории.

[2] Заполняется на земельные участки, на которые действие градостроительного регламента распространяется.

[3] Заполняется на земельный участок, на который градостроительный регламент не устанавливается.

[4] Заполняется на земельный участок, на который градостроительный регламент не распространяется.

[5] Заполняется, если соответствующие параметры установлены градостроительным регламентом либо нормативными правовыми актами, регулирующими использования земельных участков, для которых градостроительные регламенты не устанавливаются или на которые градостроительные регламенты не распространяются.

[6] Указываются точки подключения, содержащиеся в технических условиях, выданных организацией, осуществляющей эксплуатацию сетей инженерно-технического обеспечения.

[7] Документ, содержащий информацию о технических условиях подключения (технологического присоединения) объектов капитального строительства к сетям инженерно-технического обеспечения, является приложением к градостроительному плану земельного участка.

№ 09-15/47 от 23.09 2015 года

Технические условия на проектирование нефтегазосборных трубопроводов объекта «Обустройство Бахиловского месторождения. Кустовая площадка №133 расширение»

1. Основные технические решения, предлагаемые к использованию материалов и оборудования согласовать с технологической группой, отделом по управлению целостностью трубопроводов (ОУЦТ) ПАО «Варьеганнефтегаз», и УНП до начала разработки чертежей проектной документации.
2. При выборе марки стали трубной продукции при проектировании учесть требования Положения Компании «Критерии качества промысловых трубопроводов ОАО «НК «РОСНЕФТЬ» и его дочерних обществ» №П1-01.05 Р-0107 Версия 2.00.
3. В ПЗ обязательно отражать применение альтернативных материалов, учитывая конструктив трубной продукции, взаимозаменяемые марки стали, тип покрытия, согласно Положения Компании «Критерии качества промысловых трубопроводов ОАО «НК «РОСНЕФТЬ» и его дочерних обществ» №П1-0105 Р-0107 Версия 2.00.
4. Использовать соединительные детали трубопроводов в соответствии с «Методическими указаниями Компании «Технические требования к соединительным деталям промысловых трубопроводов» №П1-0105 М-0067 Версия 1.00.
5. При проектировании трубопроводов предусмотреть обустройство временных переездов через объекты трубопроводного транспорта.
6. Предусмотреть способ защиты от внутренней коррозии - эпоксидное покрытие с защитой сварных стыков втулками; от наружной коррозии - двухслойное полиэтиленовое покрытие с защитой сварных стыков манжетами термоусаживающимися, в соответствии с Положением Компании «Критерии качества промысловых трубопроводов ОАО «НК «РОСНЕФТЬ» и его дочерних обществ» №П1-0105 Р-0107 Версия 2.00.
7. Конструкцию и месторасположение узлов задвижек разработать согласно предоставленным технологической группой схем трасс и узлов задвижек трубопровода, согласованных с ОУЦТ и утвержденных главным инженером ПАО «Варьеганнефтегаз».
8. На узлах задвижек предусмотреть установку арматуры на продувку и разделителей сред, на обоих концах каждого участка, с высотой патрубков учитывающих толщину изоляции утепления узла.
9. На узлах запорной арматуры предусмотреть установку вантузных задвижек для технических нужд (стравливание, прокачка) с монтажом БРС 2" по ТУ 3666-016-32729091-04 (для сборки насосно-компрессорного оборудования) со съемной заглушкой и расположением на вертикальном участке компенсаторов направленных в сторону подъездной дороги. Предусмотреть точки контроля давления в начале и в конце участков, в том числе до и после запорной арматуры согласно предоставленных схем технологической группой.
10. Предусмотреть обустройство автодорог для подъезда спец. техники к узлам задвижек. Площадки узлов задвижек предусмотреть на уровне дорог, с которых осуществляется подъезд. При необходимости предусмотреть площадки обслуживания (с учетом высоты расположения задвижек).
11. На узлах задвижек предусмотреть установку табличек с наименованием трубопровода, схемой узла, номерами задвижек, направлением движения жидкости, фамилией ответственного за эксплуатацию, № телефона эксплуатирующего подразделения, образец таблички предоставляет технологическая группа. Согласно РД-39-132-94 по трассе трубопровода установить аншлаги на высоте от уровня земли не менее 2 метров по предоставленному технологической группой образцу. Аншлаг должен быть выполнен светоотражающей краской.
12. Предусмотреть теплоизоляцию надземных участков трубопроводов из стали тонколистовой оцинкованной S=0,5мм и негорючих теплоизоляционных матов толщиной 80мм. Вертикальные участки трубопровода должны быть утеплены на 500 мм ниже отметки земли, концы изоляции в земле должны быть загерметизированы битумной заливкой. Теплоизоляция не должна перекрывать свободный доступ к резьбовым соединениям запорной арматуры, фланцевых пар, открытию-закрытию вантузных задвижек и разделителей сред.
13. Стойки ограждения узлов задвижек запроектировать из трубы Ø76 мм. Изготовить ограждение из панелей сетчатых (каркас - уголок, внутри сетка-рабица) с покраской светоотражающей краской желтого цвета, стойки ограждения, площадки обслуживания, опоры задвижек – праймер двойного слоя. Высота ограждения должна иметь высоту не менее 1,5 метра. Все конструктивные зазоры между элементами ограждения должны быть не более 150 мм.
14. Подходящие к узлу задвижек трубопроводы монтировать на свайные опоры для дополнительной устойчивости узла задвижек.
15. В местах перехода через автодороги, пересечений с ЛЭП и трассами трубопроводов предусмотреть установку патрона длиной не менее 20м, на концах патронов предусмотреть аншлаги с указанием диаметра патрона. В случае пересечения проектируемым трубопроводом автодороги с твердым покрытием (ж/б, асфальт), предусмотреть проектом пересечение автодороги трубопроводом методом «прокола» без нарушения дорожного покрытия. Для защиты межтрубного пространства между патроном и трубопроводом от проникновения грунтовых вод, атмосферных осадков и попадания грунта предусмотреть использование манжет герметизирующих. Предусмотреть опоры трубопровода (спейсеры) в межтрубном пространстве между патроном и трубопроводом.
16. При наличии переходов через водные преграды по согласованию с технологической группой и ОУЦТ предусмотреть проектирование переходов:

1

а) При пересечении малых водных преград с незначительным перепадом высот предусматривать с заглублением трубопровода в дно водоема - труба в трубе большего диаметра с герметизацией концов и выводом точки контроля за межтрубным пространством;
б) При пересечении с реками, ручьями, открытыми водоемами значительной глубины или со значительным перепадом высотных отметок - в надводном исполнении на эстакадах, с площадками обслуживания для проведения профилактических, диагностических и ремонтных работ. Предусмотреть эстакады таким образом, чтобы на них смонтировать и существующие трубопроводы.
Узлы задвижек отсечения водного перехода предусмотреть до и после перехода через водную преграду, вне пойменной зоны.
17. Предусмотреть подключение проектируемого трубопровода к ИУ и действующей системе трубопроводов с учетом марки сталей, толщины стенки и покрытия трубопровода в который проектируется подключение. Результаты изысканий проектируемых трасс трубопроводов и трасс перемычек до существующих узлов задвижек согласовать с ОУЦТ ПАО "Варьеганнефтегаз".
18. Перед проведением полевого этапа изысканий Проектному институту согласовать предварительное прохождение трассы с технологической группой ПАО «Варьеганнефтегаз» и ОУЦТ.
19. Произвести гидравлический расчет для подтверждения предлагаемого диаметра трубопровода.
20. Предусмотреть очистку полости с применением очистных поршней и испытание на прочность и герметичность перед сдачей в эксплуатацию согласно РД 39-132-94, ВСН 011-88, ВСН 012-88.
21. Балластировку трубопровода провести с помощью кольцевых утяжелителей.
22. Предусмотреть очистку полости с применением очистных поршней и испытание трубопроводов на прочность и герметичность перед пуском в эксплуатацию, после полной готовности участка или всего трубопровода (полной засыпки, обвалования или крепления на опорах, установки арматуры и приборов). Способы, параметры и схемы проведения очистки полости и испытания трубопроводов запроектировать и отразить в ПСД с учетом сезонности проведения испытаний.
23. Предусмотреть в местах подключения трубопровода на узлах задвижек монтаж заглушек - межфланцевых поворотных «обтюраторов».
24. Предусмотреть в заказных спецификациях материалы на подключения к действующим трубопроводам и ИУ.
25. Предусмотреть прокладку трассы проектируемого трубопровода по возможности ближе к дорожному полотну с учетом коммуникаций и ЛЭП.
26. Предусмотреть в проекте мероприятия по консервации трубопровода, в случае вывода его из эксплуатации.
27. При выборе запорной арматуры при проектировании учесть требования Методических указаний Компании «Единые технические требования. Задвижки клиновые для промысловых и технологических трубопроводов компании» №П1-01.05 Р-0082 Версия 1.00.
28. Установку аншлагов и табличек запроектировать согласно «Альбома типовых проектных решений» с указанием ведомости установки опознавательных знаков.

Перечень проектируемых трубопроводов, с указанием предлагаемых технических характеристик и инженерных решений:

№ этапа	Название участка трубопровода	ØxS, мм	L, м	Qж, м3/сут	Qн, т/сут	Qг, м3/сут	Р раб, МПа	Способ защиты от внутренней коррозии	Дополнительные конструктивные решения
1	Нефтегазосборный трубопровод от ИУ куста 133расш до уз.задв.к.133расш	219x8	250	520	230	240000	4,0	покрытие	-
2	Нефтегазосборный трубопровод от уз.задв.к.133расш до т.вр. куста 133,127	273x8	4820	1180	740	350000	4,0	покрытие	-
2	Нефтегазосборный трубопровод от т.вр.куста 133,127 до т.вр. куста 36	325x8	4150	1470	915	721500	4,0	покрытие	-

Начальник ОУЦТ Д.А. Коваленко

Гл. инженер УНП-2 А.Н. Набойчик

Гл. специалист ОУЦТ О.С. Ракевич

Гл. специалист ОУЦТ А.В. Куц

2

№ 09-15/48 от 23.09 2015 года

Технические условия на проектирование высоконапорных водоводов по объекту «Обустройство Бахиловского месторождения. Кустовая площадка №133 расширение»

1. Основные технические решения, предлагаемые к использованию материалы и оборудование согласовать с технологической группой, отделом по управлению целостностью трубопроводов (ОУЦТ) ПАО «Варьеганнефтегаз», и УНП до начала разработки чертежей проектной документации.
2. При выборе марки стали трубной продукции при проектировании учесть требования Положения Компании «Критерии качества промысловых трубопроводов ОАО «НК «РОСНЕФТЬ» и его дочерних обществ» №П1-01.05 Р-0107 Версия 2.00 с изменениями, внесёнными приказом ОАО «НК «Роснефть» от 24.07.2014 №350.
3. В ПЗ обязательно отражать применение альтернативных материалов, учитывая конструктив трубной продукции, взаимозаменяемые марки стали, тип покрытия, согласно Положения Компании «Критерии качества промысловых трубопроводов ОАО «НК «РОСНЕФТЬ» и его дочерних обществ» №П1-01.05 Р-0107 Версия 2.00.
4. Использовать соединительные детали трубопроводов в соответствии с Методическими указаниями Компании «Технические требования к соединительным деталям промысловых трубопроводов» №П1-01.05 М-0067 версия 1.00 (прилагается).
5. При проектировании трубопроводов предусмотреть обустройство временных переездов через объекты трубопроводного транспорта.
6. Предусмотреть способ защиты от внутренней коррозии – ингибирование; от наружной коррозии - двухслойное полиэтиленовое покрытие с защитой сварных стыков манжетами термоусаживающимися, в соответствии с Положением Компании «Критерии качества промысловых трубопроводов ОАО «НК «РОСНЕФТЬ» и его дочерних обществ» №П1-0105 Р-0107 Версия 2.00
7. Конструкцию и месторасположение узлов задвижек разработать согласно представленным технологической группой схем трасс и узлов задвижек трубопровода, согласованных с ОУЦТ и утвержденных главным инженером ПАО «Варьеганнефтегаз».
8. На узлах задвижек предусмотреть установку арматуры на продувку и разделителей сред, на обоих концах каждого участка (с двух сторон от каждой секущей задвижки), с высотой патрубков учитывающих толщину изоляции утепления узла.
9. На узлах запорной арматуры предусмотреть установку вантузных задвижек для технических нужд (стравливание, прокачка) с монтажом БРС 2" по ТУ 3666-016-32729091-04 (для сборки насосно-компрессорного оборудования) со съемной заглушкой и расположением на вертикальном участке компенсаторов направленных в сторону подъездной дороги. Предусмотреть точки контроля давления в начале и в конце участков, в том числе до и после запорной арматуры согласно предоставленных схем технологической группой.
10. Предусмотреть обустройство автодорог для подъезда спец. техники к узлам задвижек. Площадки узлов задвижек предусмотреть на уровне дорог, с которых осуществляется подъезд. При необходимости предусмотреть площадки обслуживания (с учетом высоты расположения задвижек).
11. На узлах задвижек предусмотреть установку табличек с наименованием трубопровода, схемой узла, номерами задвижек, направлением движения жидкости, фамилией ответственного за эксплуатацию, № телефона эксплуатирующего подразделения, образец таблички предоставляет технологическая группа. Согласно РД-39-132-94 по трассе трубопровода установить аншлаги на высоте от уровня земли не менее 2 метров по предоставленному технологической группой образцу. Аншлаг должен быть выполнен светоотражающей краской.
12. Предусмотреть теплоизоляцию надземных участков трубопроводов из стали тонколистовой оцинкованной S=0,5мм и негорючих теплоизоляционных матов толщиной 80мм. Вертикальные участки трубопровода должны быть утеплены на 500 мм ниже отметки земли, концы изоляции в земле должны быть загерметизированы битумной заливкой. Теплоизоляция не должна перекрывать свободный доступ к резьбовым соединениям запорной арматуры, фланцевых пар, открытию-закрытию вантузных задвижек и разделителей сред.
13. Стойки ограждения узлов задвижек запроектировать из трубы Ø76 мм. Изготовить ограждение из панелей сетчатых (каркас - уголок, внутри сетка-рабица) с покраской светоотражающей краской желтого цвета, стойки ограждения, площадки обслуживания, опоры задвижек – праймер двойного слоя. Высота ограждения должна иметь высоту не менее 1,5 метра. Все конструктивные зазоры между элементами ограждения должны быть не более 150 мм.
14. Подходящие к узлу задвижек трубопроводы монтировать на свайные опоры для дополнительной устойчивости узла задвижек.
15. В местах перехода через автодороги, пересечений с ЛЭП и трассами трубопроводов предусмотреть установку патрона длиной не менее 20м, на концах патронов предусмотреть аншлаги с указанием диаметра патрона. В случае пересечения проектируемым трубопроводом автодороги с твердым покрытием (ж/б, асфальт), предусмотреть проектом пересечение автодороги трубопроводом методом «прокола» без нарушения дорожного покрытия. Для защиты межтрубного пространства между патроном и трубопроводом от проникновения грунтовых вод, атмосферных осадков и попадания грунта предусмотреть использование манжет герметизирующих. Предусмотреть опоры трубопровода (спейсеры) в межтрубном пространстве между патроном и трубопроводом.
16. При наличии переходов через водные преграды по согласованию с технологической группой и ОУЦТ

предусмотреть проектирование переходов:
а) При пересечении малых водных преград с незначительным перепадом высот предусматривать с заглублением трубопровода в дно водоема - труба в трубе большего диаметра с герметизацией концов и выводом точки контроля за межтрубным пространством;
б) При пересечении с реками, ручьями, открытыми водоемами значительной глубины или со значительным перепадом высотных отметок - в надводном исполнении на эстакадах, с площадками обслуживания для проведения профилактических, диагностических и ремонтных работ. Предусмотреть эстакады таким образом, чтобы на них смонтировать и существующие трубопроводы.
Узлы задвижек отсечения водного перехода предусмотреть до и после перехода через водную преграду, вне пойменной зоны.
17. Предусмотреть подключение проектируемого трубопровода к БГ и действующей системе трубопроводов с учетом марки сталей, толщины стенки и покрытия трубопровода в который проектируется подключение. Результаты изысканий проектируемых трасс трубопроводов и трасс перемычек до существующих узлов задвижек согласовать с ОУЦТ ПАО "Варьеганнефтегаз".
18. Перед проведением полевого этапа изысканий Проектному институту согласовать предварительное прохождение трассы с технологической группой ПАО «Варьеганнефтегаз» и ОУЦТ.
19. Произвести гидравлический расчет для подтверждения предлагаемого диаметра трубопровода.
20. Предусмотреть очистку полости трубопроводов с применением очистных поршней и испытание на прочность и герметичность перед сдачей в эксплуатацию согласно РД 39-132-94, ВСН 011-88, ВСН 012-88.
21. Балластировку трубопровода провести с помощью кольцевых утяжелителей.
22. Предусмотреть очистку полости трубопроводов с применением очистных поршней и испытание трубопроводов на прочность и герметичность перед пуском в эксплуатацию, после полной готовности участка или всего трубопровода (полной засыпки, обвалования или крепления на опорах, установки арматуры и приборов). Способы, параметры и схемы проведения очистки полости и испытания трубопроводов запроектировать и отразить в ПСД с учетом сезонности проведения испытаний.
23. Предусмотреть в заказных спецификациях материалы на подключения к действующим трубопроводам и БГ.
24. Предусмотреть прокладку трассы проектируемого трубопровода по возможности ближе к дорожному покрытию с учетом коммуникаций и ЛЭП.
25. Предусмотреть в проекте мероприятия по консервации трубопровода, в случае вывода его из эксплуатации.
26. При выборе запорной арматуры при проектировании учесть требования Методических указаний Компании «Единые технические требования. Задвижки клиновые для промысловых и технологических трубопроводов компании» №П1-01.05 Р-0082 Версия 1.00.
27. Установку аншлагов и табличек запроектировать согласно «Альбома типовых проектных решений» с указанием ведомости установки опознавательных знаков.

Перечень проектируемых трубопроводов, с указанием предлагаемых технических характеристик и инженерных решений:

№ п/п	Название участка трубопровода	OxS, мм	L, м	Qж, м3/сут	Qн, т/сут	Qг, нм3/ти	P раб, МПа	Способ защиты от внутренней коррозии	Дополнительные конструктивные решения
1	Высоконапорный водовод от точки врезки куста 127 до точки врезки куста 133,133расш	219x16	5100	2100	-	-	19,0	ингибирование	-
2	Высоконапорный водовод от точки врезки куста 133,133расш до куста 133расш	168x14	250	900	-	-	19,0	ингибирование	-

Начальник ОУЦТ Д.А. Коваленко

Гл. инженер УНП-2 А.Н. Набойчик

Гл. специалист ОУЦТ О.С. Ракевич

Гл. специалист А.В. Куц

2

Открытое
акционерное общество
«ВАРЬЕГАНЭНЕРГОНЕФТЬ»
(ОАО «ВЭН»)

ул. Промышленная, 1, г. Радужный,
628463, Ханты – Мансийский
Автономный округ – Югра,
Тюменская область
факс (34668) 46-501, тел. 40-117, 46-103
ОКПО 05792804 ОГРН 1028601465683
ИНН/КПП 8609003059/860901001

24.09.2015 № 01-04/1624

На № 11-1-33/365 от 27.08.2015 г.

Главному энергетику
ОАО «Варьеганнефтегаз»
Кулешову В.В.

Технические условия

ОАО "Варьеганэнергонефть" выдает следующие технические условия на проектирование электроснабжения бурения и механизированной добычи нефти кустовой площадки к.133 Бахиловского м/р нефти:

Категория электроснабжения – III
Заявленная мощность :
мехдобычи: к.133 – 448 кВт,
бурения : к.133 – 3000 кВт.

1. Источником электроснабжения считать шины 35 кВ Ф. № 2, № 5 ПС 110/35/6 кВ «Бахиловская», точка подключения – опора № 11
2. Разработать проект электроснабжения ПС 35/6кВ в районе к.133, в котором предусмотреть:
   - строительство отпайки ВЛ-35кВ в двухцепном исполнении на металлических опорах от опоры №11 Ф-2, 5 ПС 110/35/6кВ «Бахиловская» до проектируемой ПС 35/6кВ в районе к.133, согласно ПУЭ, СНиП;
   - строительство ПС 35/6 кВ, мощностью согласно подключаемой нагрузки;
   - строительство ВЛ-6кВ от проектируемой ПС 35/6кВ до кустовой площадки к.133, под механизированную добычу и под буровую установку.
   - равномерное распределение нагрузки по секциям шин 6 кВ;
   - на отходящих фидерах 6 кВ – АПВ;
   - АВР 6 кВ;
   - устройства компенсации реактивной мощности;
   - коммерческий учет электроэнергии по СН-1, СН-2 проектируемой ПС 35/6кВ в районе к.130 с классом точности по активной энергии 0,2, реактивной энергии 0,5, трансформаторы тока и напряжения класса точности не ниже 0,5.
   - организацию контроля, управления и учёта электроэнергии на ПС 35/6кВ по средствам АИИС КУЭ;
   - грозозащиту.
3. Произвести экспертизу проекта.
4. Оформить заявку на технологическое присоединение.
5. Согласование с ОАО «ВЭН»:
   - выбора трасс под проектируемые ВЛ-35-6кВ и земли под ПС 35/6кВ;
   - проекта;
   - уставок РЗА.
6. Срок действия технических условий – 2 года.

Главный инженер В.Н.Козинчук

ПТО 40-108, т/ф 41-335

Ханты-Мансийский автономный округ — Югра
Правительство

Приложение 28
к постановлению Правительства
Ханты-Мансийского
автономного округа – Югры
от 9 сентября 2016 года № 340-п

Положение о размещении линейного объекта регионального значения Ханты-Мансийского автономного округа – Югры «Обустройство Бахиловского месторождения. Кустовая площадка №133 расширение»

I. Размещение объекта

В административном отношении линейный объект регионального значения Ханты-Мансийского автономного округа – Югры «Обустройство Бахиловского месторождения. Кустовая площадка №133 расширение» (далее - проектируемый объект) расположен на межселенной территории в границах Бахиловского месторождения нефти Нижневартовского района Ханты-Мансийского автономного округа – Югра.

В географическом отношении территория проектируемого объекта находится в 117,6 километрах на северо-восток от города Радужный.

II. Функциональное зонирование территории

Проектируемый объект располагается на землях промышленности и на землях лесного фонда, находящихся в ведении территориального отдела - Аганского лесничества (Колек-Еганское участковое лесничество).

III. Решения по планировочной организации земельных участков для размещения проектируемого объекта

Расчет полосы отвода земельных участков для выполнения работ по строительству проектируемого объекта производится с учетом действующих норм отвода земель.

Таблица 1

Площади земельных участков, необходимые для
строительства и эксплуатации проектируемого объекта

№ п/п	Наименование объекта	Площадь вновь отводимых земельных участков, га		Площадь на ранее отведенных земельных участках, га	Всего под строительство, га
		на период эксплуатации по 08.06.2038	на период строительства сроком 5 лет		
1	2	4	5	6	7
1	«Обустройство Бахиловского месторождения. Кустовая площадка №133 расширение»	5.22	-	28.89	34.11

Таблица 2

Площади испрашиваемых земельных участков
под проектируемый объект

Номер п/п	Кадастровый номер земельного участка	Площадь земельного участка, га	Категория земель
1	86:04:0000001:110865	4,25	Земли лесного фонда
2	86:04:0000001:110864	0,97	Земли лесного фонда

Координаты границ земельного участка, необходимого для размещения проектируемого объекта, в графических материалах проекта определены в местной системе координат Ханты-Мансийского автономного округа – Югры МСК-86.

IV. Особо охраняемые природные территории и зоны с особыми условиями использования территории

Проектируемый объект технологически привязан к объектам сложившейся инфраструктуры и проходит на свободной от застройки территории. Строительство будет носить локальный характер и затрагивать территорию, которая уже подвергалась мощному длительному техногенному воздействию.

Проектируемый объект пересекает водоохранную зону и прибрежную защитную полосу водных объектов ручьев без названия и реки Ай-Суныеган.

Для уменьшения воздействия на водотоки предусмотрены следующие мероприятия:

выполнение строительно-монтажных работ с применением гусеничной техники должно осуществляться в зимний период для уменьшения воздействия строительной техники на растительный береговой покров; в остальные сезоны года строительно-монтажные работы, движение транспорта и строительной техники должно осуществляться только по существующим автомобильным дорогам, зимникам и временным вдольтрассовым проездам;

все отходы защитных материалов, остатки горюче-смазочных материалов тщательно должны собираться в передвижное оборудование (мусоросборники, ёмкости для сбора отработанных горюче-смазочных материалов) и вывозиться в места, согласованные с соответствующими муниципальными органами и органами государственной власти Российской Федерации;

после завершения строительства выполняются рекультивационные работы.

Организационный сброс стоков или загрязняющих веществ на поверхность земли и в водотоки не производится. Попадание загрязняющих веществ в водные объекты в результате размыва и выноса ливневыми и талыми водами возможно лишь при неправильном хранении строительных материалов и аварийных утечках дизтоплива работающих механизмов в период строительства.

На всех этапах работ осуществляется входной, операционный и приемочный контроль качества строительства, а также проводится своевременный профилактический осмотр, ремонт и диагностика оборудования, трубопроводов и арматуры.

Ущерб окружающей среде может быть нанесен лишь в аварийных случаях, но для их предотвращения предусмотрены все возможные мероприятия в соответствии с требованиями законодательства Российской Федерации.

В границах участка работ отсутствуют объекты историко-культурного наследия, особо охраняемые природные территории федерального, регионального и местного значения.

Проектируемый объект не попадает в границы территорий традиционного природопользования коренных малочисленных народов Севера регионального значения.

Ханты-Мансийский автономный округ — Югра
Правительство

Основная часть проекта планировки территории для размещения линейного объекта регионального значения Ханты-Мансийского автономного округа – Югры «Обустройство Хохряковского месторождения. Строительство трубопроводов». Землепользователь АО «ННП» Масштаб 1:5000

Приложение 29
к постановлению Правительства
Ханты-Мансийского
автономного округа – Югры
от 9 сентября 2016 года № 340-п

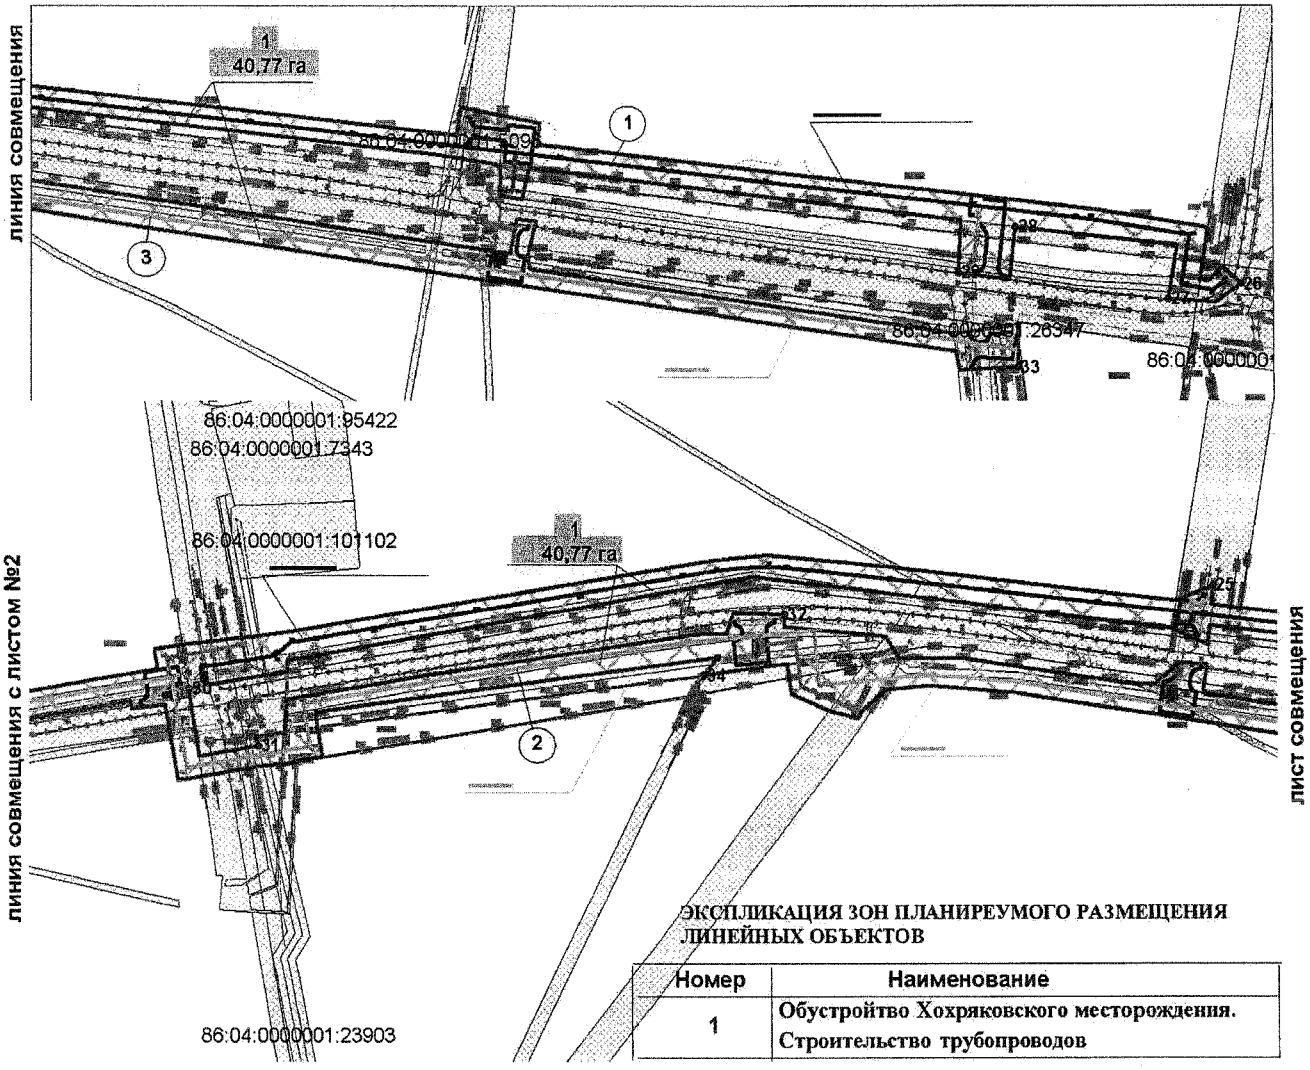

ЭКСПЛИКАЦИЯ ЗОН ПЛАНИРЕУМОГО РАЗМЕЩЕНИЯ ЛИНЕЙНЫХ ОБЪЕКТОВ

Номер	Наименование
1	**Обустройство Хохряковского месторождения. Строительство трубопроводов**

ЭКСПЛИКАЦИЯ ПРОЕКТИРУЕМЫХ ЛИНЕЙНЫХ ОБЪЕКТОВ

№п/п	Наименование
1	**Нефтегазосборный трубопровод от точки врезки куста 55,37 - до точки врезки куста 23**
2	**Высоконапорный водоовод от точки 38- до точки 44**
3	**Высоконапорный водоовод от точки 44- до точки 40**

Условные обозначения:

- границы земельных участков, сведения о которых содержатся в государственном кадастре недвижимости
- 15 - границы зоны размещения линейных объектов (красные линии) и координаты поворотных точек
- 86:04:0000001:1905 - кадасровый номер земельного участка
- существующие линейные объекты нефтегазодобычи
- 1 / 40,77 га - номер зоны планируемого размещения объектов площадь зоны размещения
- зоны планируемого размещения линейных объектов
- трасса проектируемого нефтегазосборного трубопровода
- трасса проектируемого высоконапорного водовода

Основная часть проекта планировки территории
для размещения линейного объекта регионального
значения Ханты-Мансийского автономного округа – Югры
«Обустройство Хохряковского месторождения. Строительство
трубопроводов». Землепользователь АО «ННП»
Масштаб 1:5000

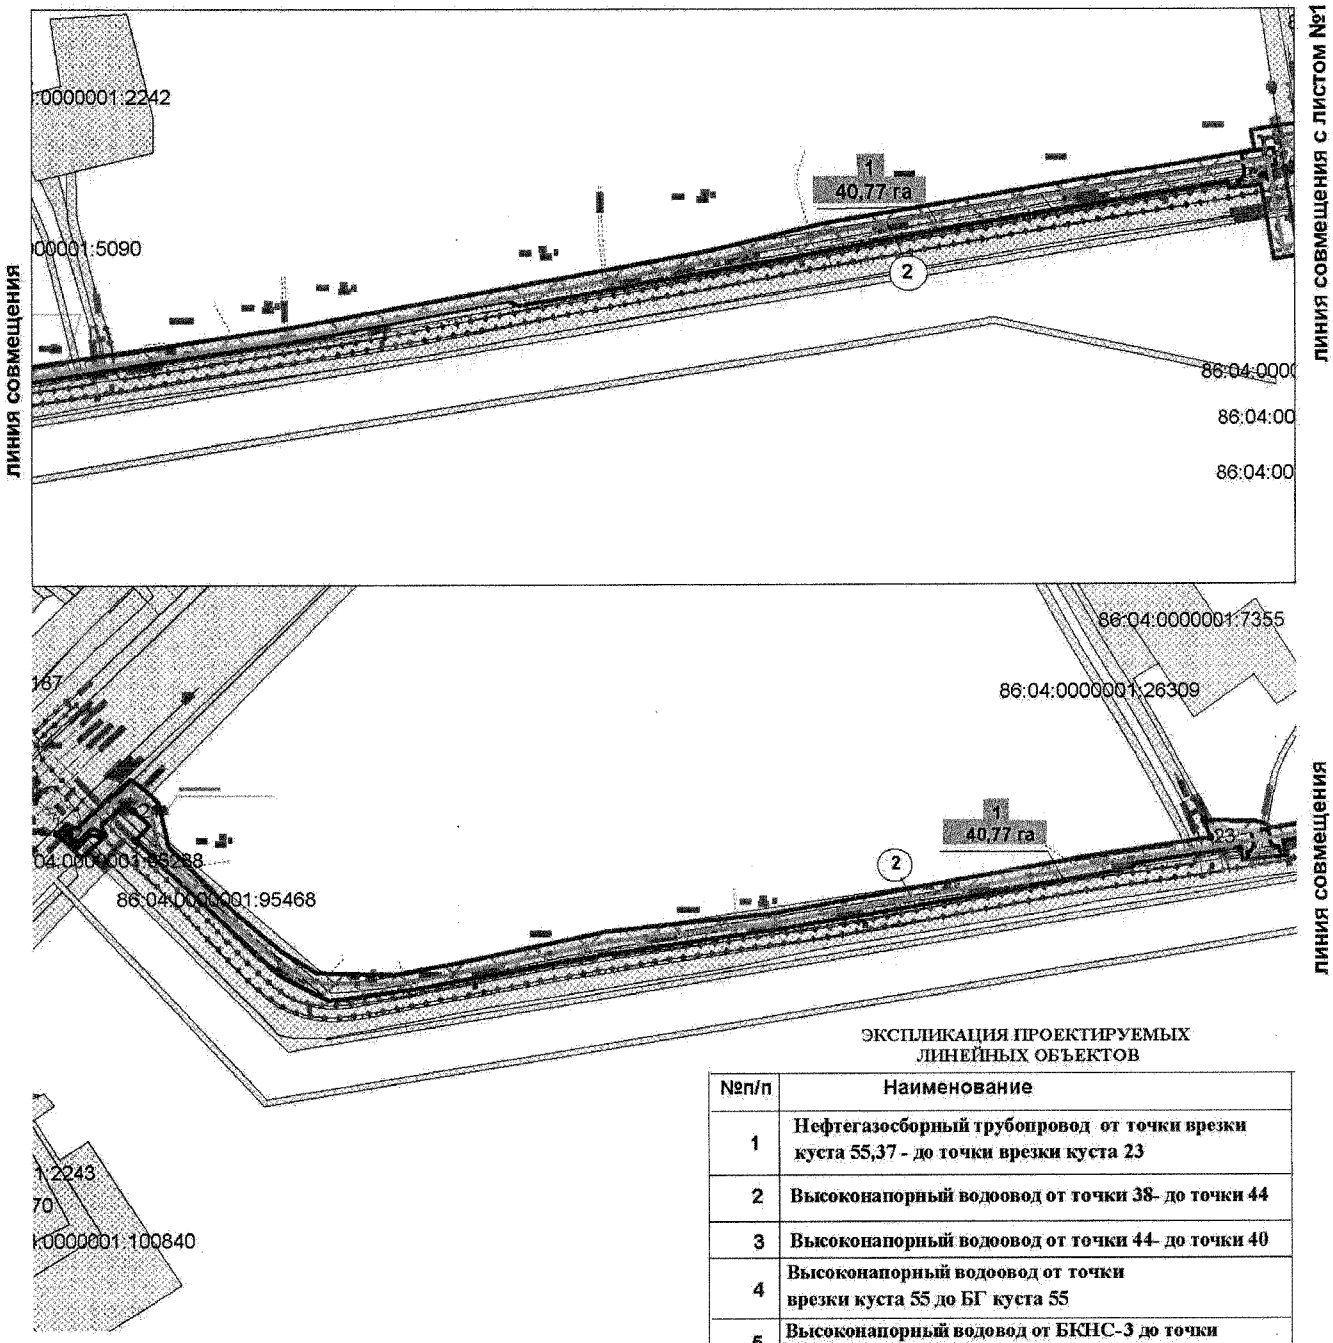

ЭКСПЛИКАЦИЯ ПРОЕКТИРУЕМЫХ
ЛИНЕЙНЫХ ОБЪЕКТОВ

№п/п	Наименование
1	Нефтегазосборный трубопровод от точки врезки куста 55,37 - до точки врезки куста 23
2	Высоконапорный водоовод от точки 38- до точки 44
3	Высоконапорный водоовод от точки 44- до точки 40
4	Высоконапорный водоовод от точки врезки куста 55 до БГ куста 55
5	Высоконапорный водовод от БКНС-3 до точки врезки куста 39
6	Высоконапорный водовод от точки врезки до к.39 до развилки к.37,49
7	Высоконапорный водовод от развилки к.37,49 до точки врезки куста 44

Основная часть проекта планировки территории для размещения линейного объекта регионального значения Ханты-Мансийского автономного округа – Югры «Обустройство Хохряковского месторождения. Строительство трубопроводов». Землепользователь АО «ННП»
Масштаб 1:5000

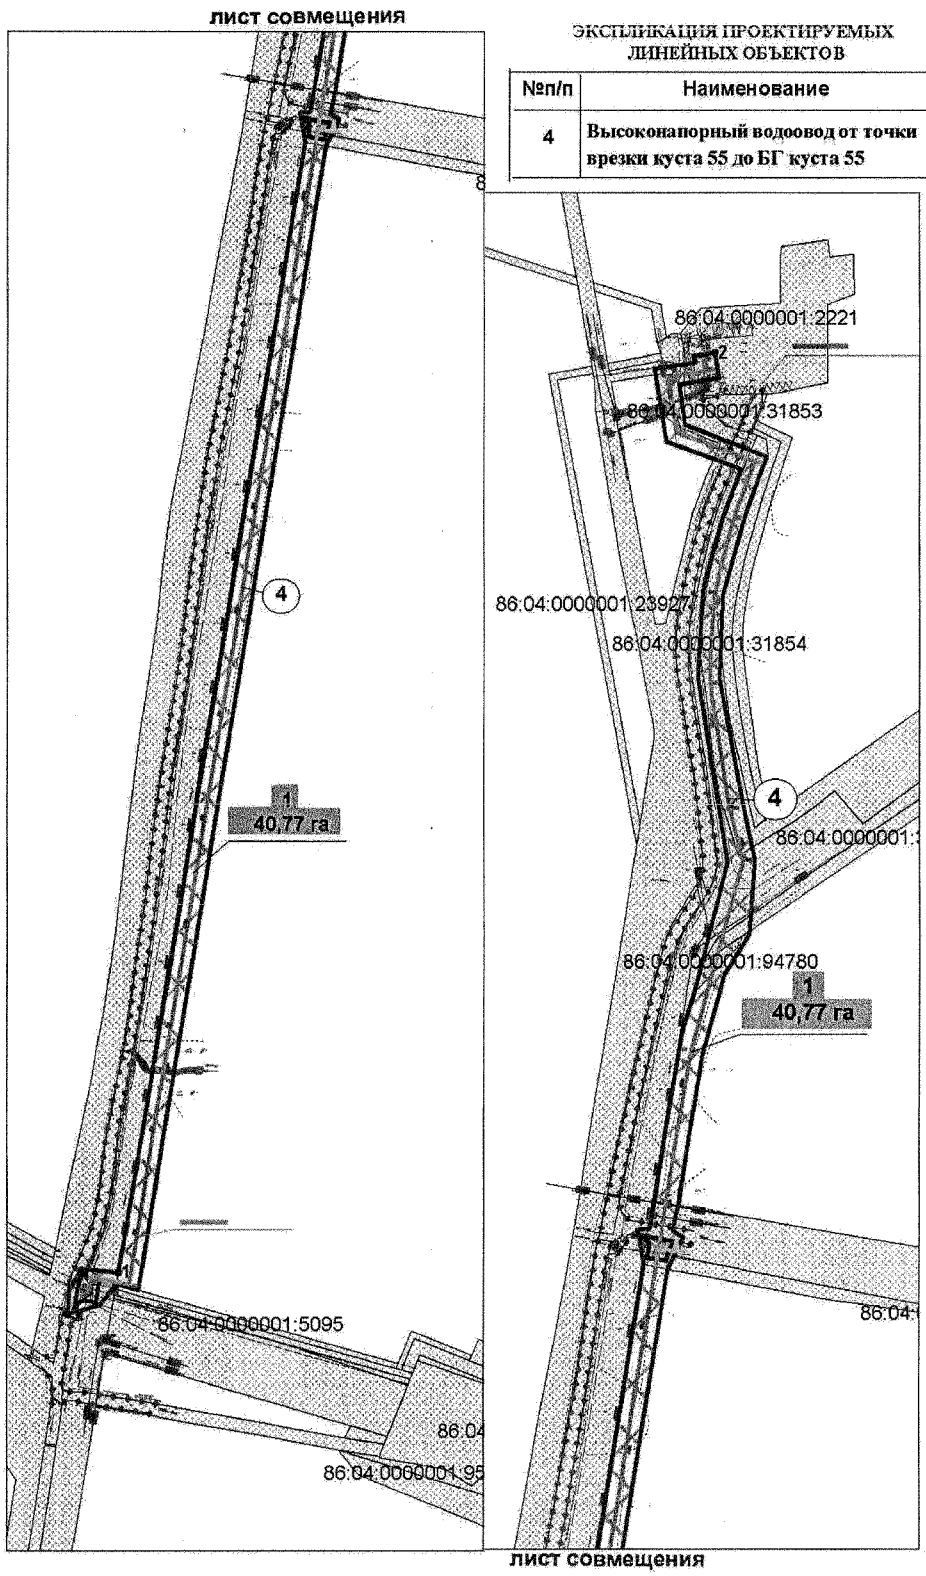

ЭКСПЛИКАЦИЯ ПРОЕКТИРУЕМЫХ ЛИНЕЙНЫХ ОБЪЕКТОВ

№п/п	Наименование
4	**Высоконапорный водовод от точки врезки куста 55 до БГ куста 55**

КАТАЛОГ КООРДИНАТ ГРАНИЦЫ ЗОНЫ РАЗМЕЩЕНИЯ ЛИНЕЙЦНЫХ ОБЪЕКТОВ

Номер	X	Y
1	1015010.42	4573604.48
2	1016825.45	4573838.97
3	1014970.73	4573656.86
4	1010973.94	4566764.07
5	1010723.41	4566278.0
6	1010669.17	4566342.17
7	1010673.8	4566302.48
8	1010689.01	4566311.73
9	1011019.75	4566603.45
10	1010228.64	4569263.83
11	1008884.3	4569660.9
12	1008688.77	4569534.37
13	1008666.41	4569616.55
14	1007376.0	4569655.98
15	1007420.14	4569727.48
16	1007293.6	4570796.32
17	1008904.63	4569490.99
18	1010234.26	4569184.46
19	1010189.45	4569152.7
20	1011009.09	4566816.02
21	1013464.22	4568662.04
22	1013441.71	4568573.27
23	1013435.1	4569747.35
24	1013452.79	4569740.57
25	1013742.97	4572075.52
26	1013532.5	4573316.09
27	1013617.61	4573244.44
28	1013585.75	4573099.45
29	1013542.55	4573044.24
30	1013647.1	4571094.87
31	1013593.68	4571160.73
32	1013716.06	4571667.07
33	1013454.44	4573102.44
34	1013659.28	4571589.17
35	1013675.7	4571602.25
36	1013434.5	4568653.27

Основная часть проекта планировки территории для размещения линейного объекта регионального значения Ханты-Мансийского автономного округа – Югры «Обустройство Хохряковского месторождения. Строительство трубопроводов». Землепользователь АО «ННП»
Масштаб 1:5000

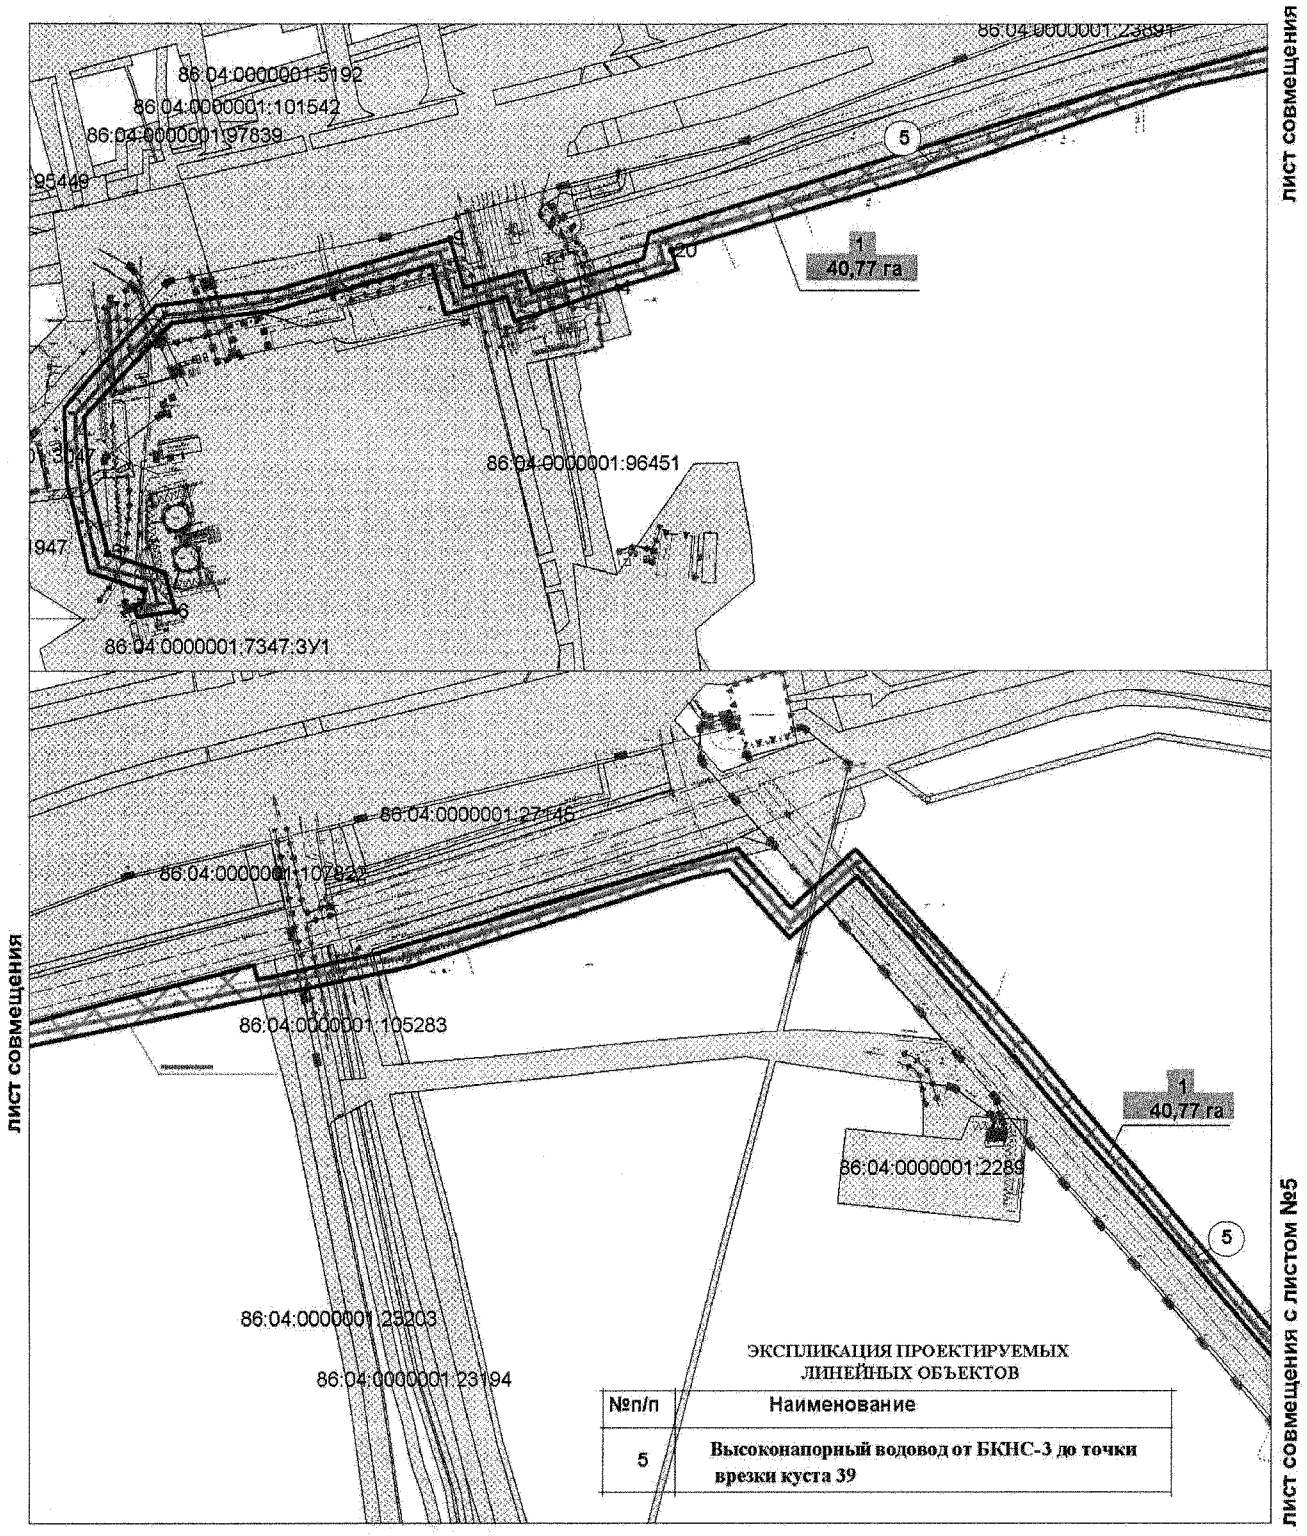

Основная часть проекта планировки территории для размещения линейного объекта регионального значения Ханты-Мансийского автономного округа – Югры «Обустройство Хохряковского месторождения. Строительство трубопроводов». Землепользователь АО «ННП»
Масштаб 1:5000

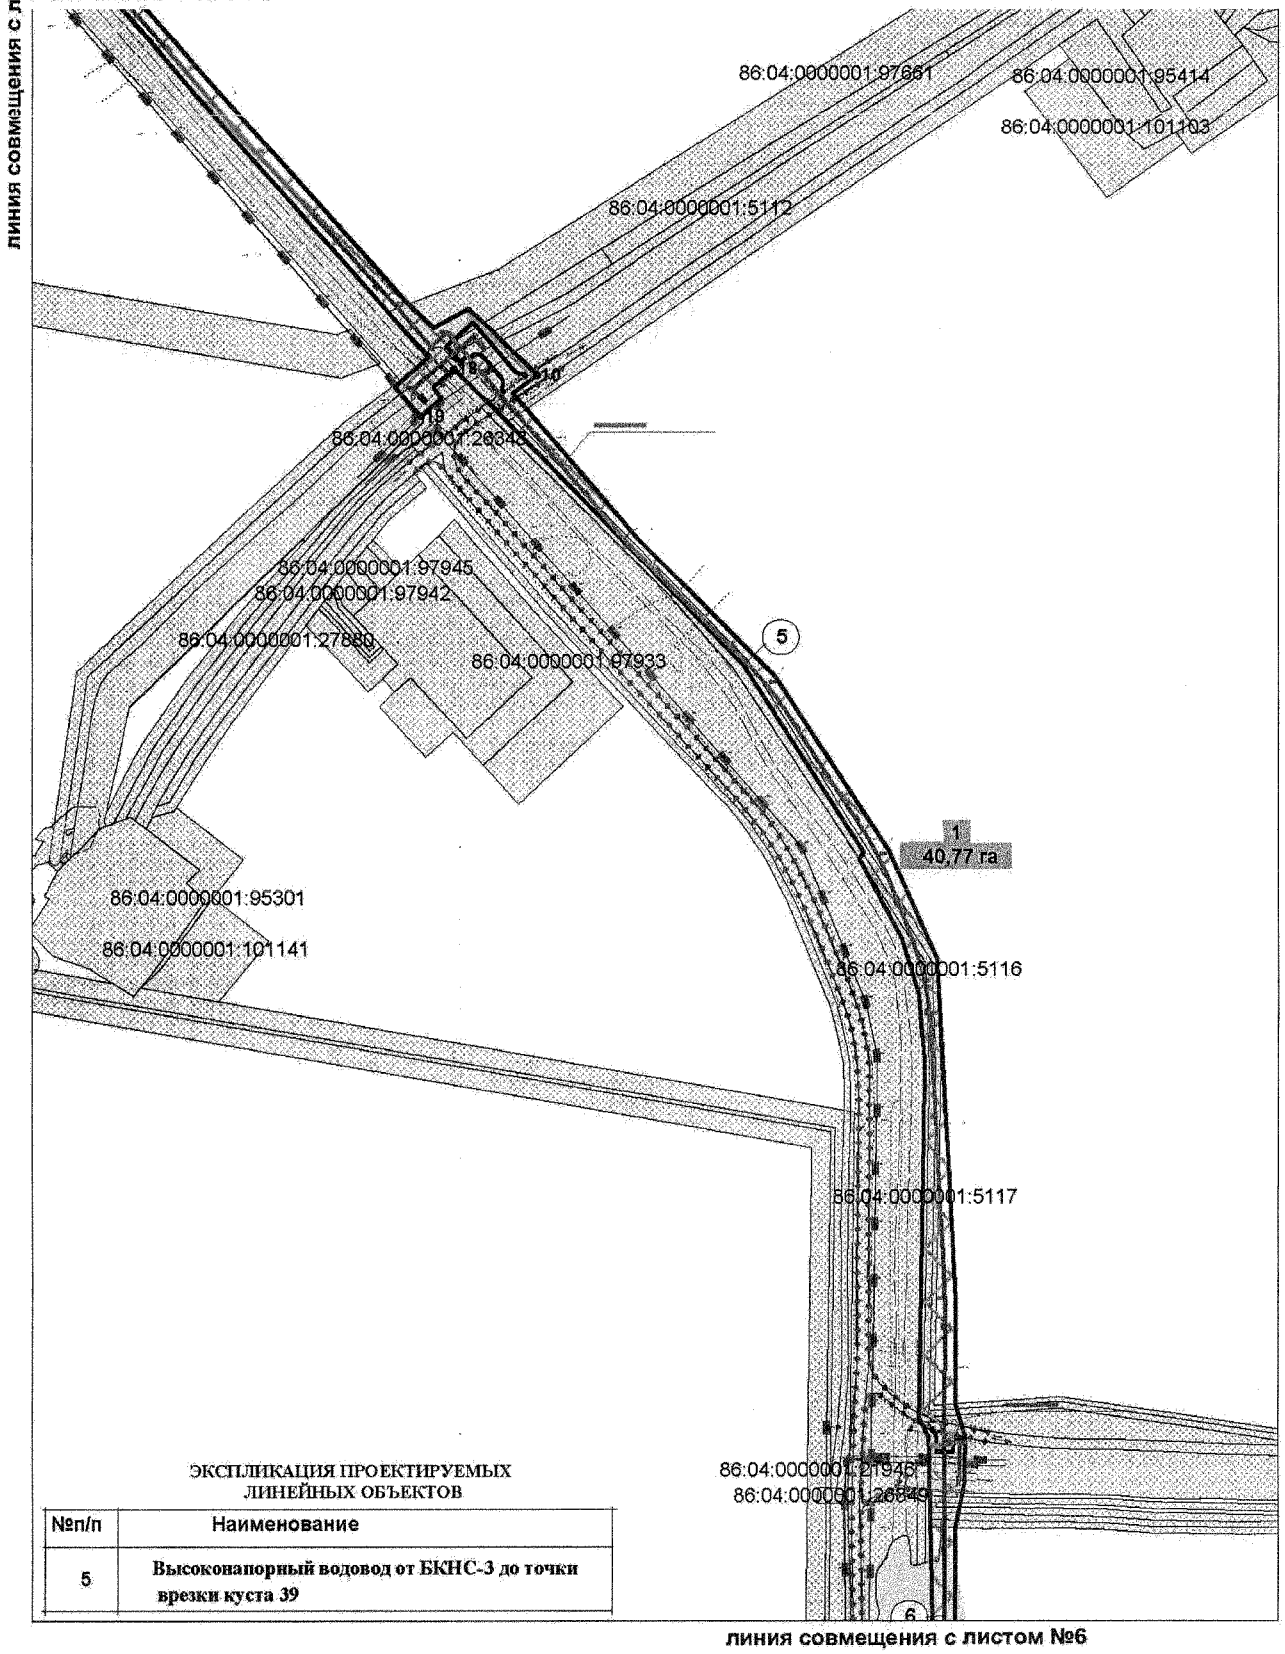

ЭКСПЛИКАЦИЯ ПРОЕКТИРУЕМЫХ ЛИНЕЙНЫХ ОБЪЕКТОВ

№п/п	Наименование
5	Высоконапорный водовод от БКНС-3 до точки врезки куста 39

Основная часть проекта планировки территории для размещения линейного объекта регионального значения Ханты-Мансийского автономного округа – Югры «Обустройство Хохряковского месторождения. Строительство трубопроводов». Землепользователь АО «ННП»
Масштаб 1:5000

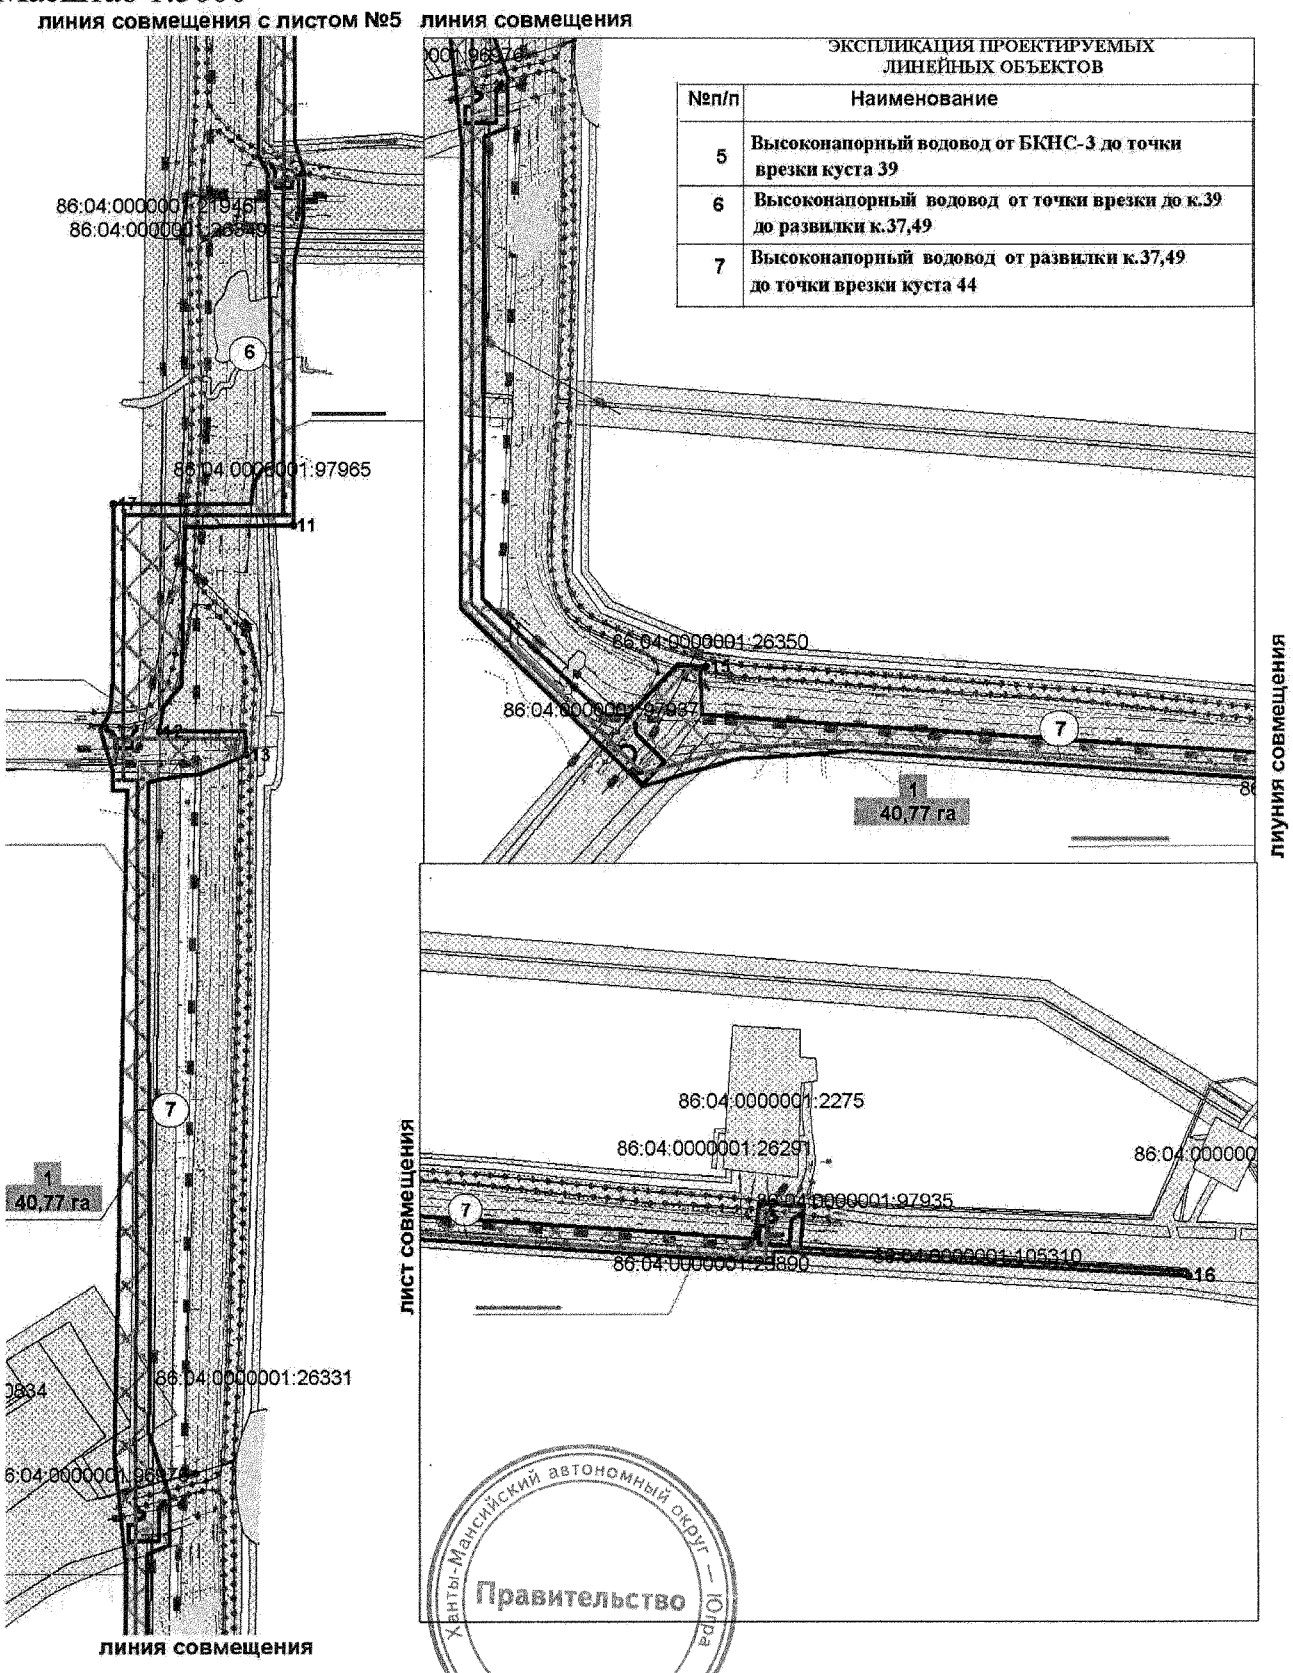

Проект межевания территории для размещения линейного объекта регионального значения Ханты-Мансийского автономного округа – Югры «Обустройство Хохряковского месторождения. Строительство трубопроводов». Землепользователь АО «ННП» Масштаб 1:5000

Приложение 30
к постановлению Правительства
Ханты-Мансийского
автономного округа – Югры
от 9 сентября 2016 года № 340-п

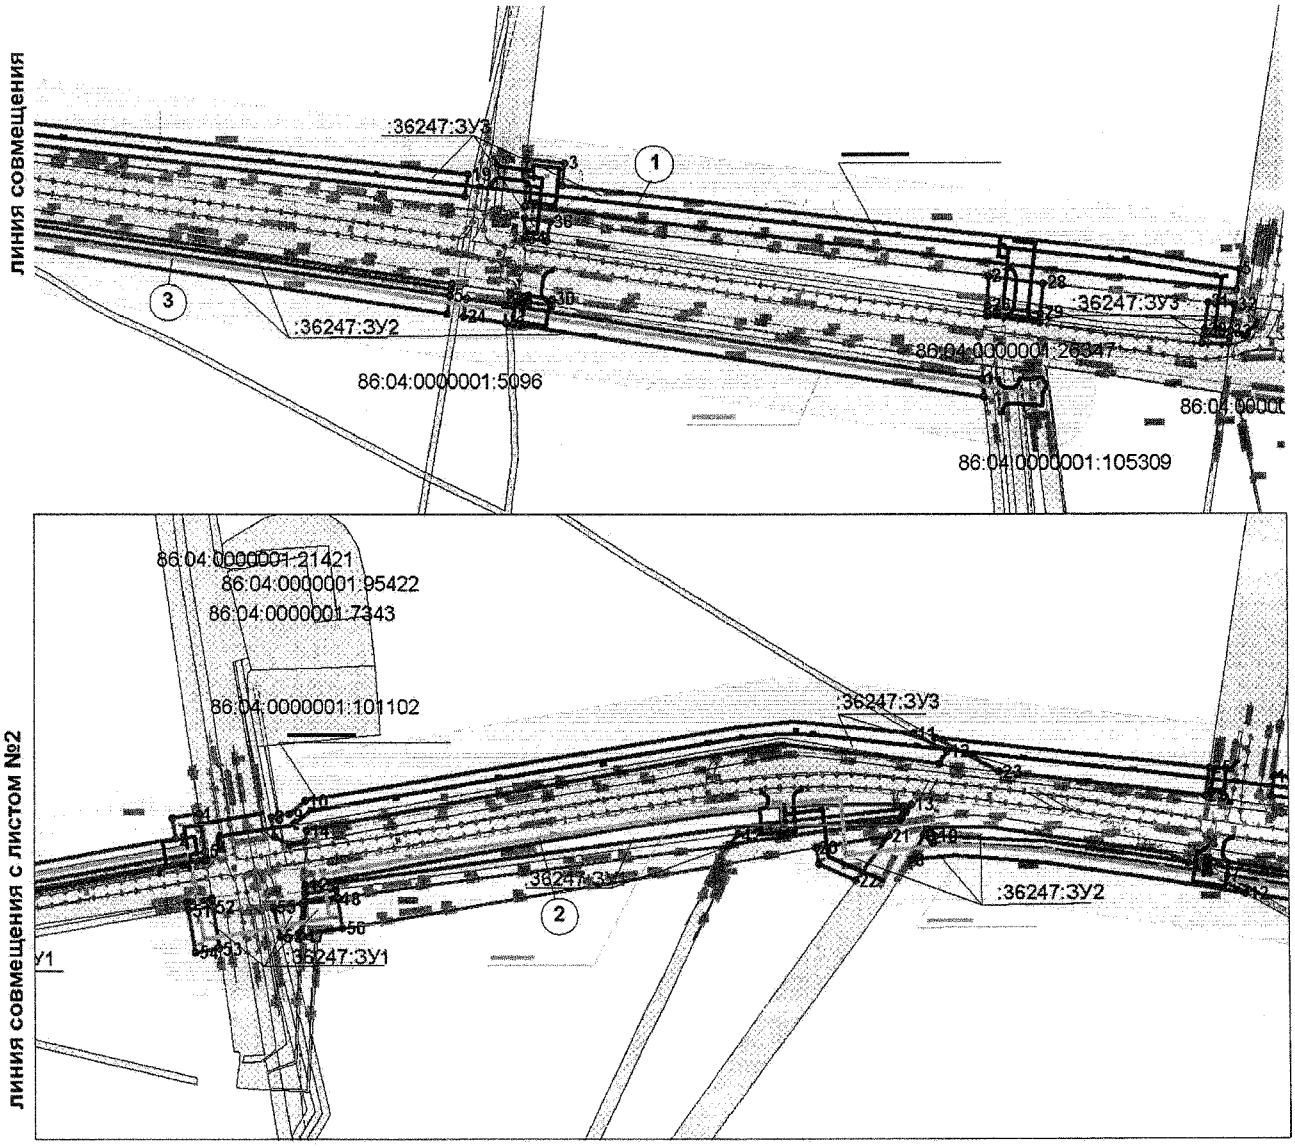

ЭКСПЛИКАЦИЯ ПРОЕКТИРУЕМЫХ ЛИНЕЙНЫХ ОБЪЕКТОВ

№п/п	Наименование
1	**Нефтегазосборный трубопровод от точки врезки куста 55,37 - до точки врезки куста 23**
2	**Высоконапорный водовод от точки 38- до точки 44**
3	**Высоконапорный водовод от точки 44- до точки 40**

Условные обозначения:

- границы земельных участков
- границы земельных участков, сведения о которых содержатся в государственном кадастре недвижимости
- охранные зоны проектируемых линейных обьектов

86:04:0000001:1905 - кадасровый номер земельного участка

:ЗУ1 - номер вновь образуемого земельного участка

1 - точка поворота границы земельного участка устанавливаемый при проведении кадастровых работ

- трасса проектируемого нефтегазосборного трубопровода
- трасса проектируемого высоконапорного водовода

Проект межевания территории для размещения линейного объекта регионального значения Ханты-Мансийского автономного округа – Югры «Обустройство Хохряковского месторождения. Строительство трубопроводов». Землепользователь АО «ННП» Масштаб 1:5000

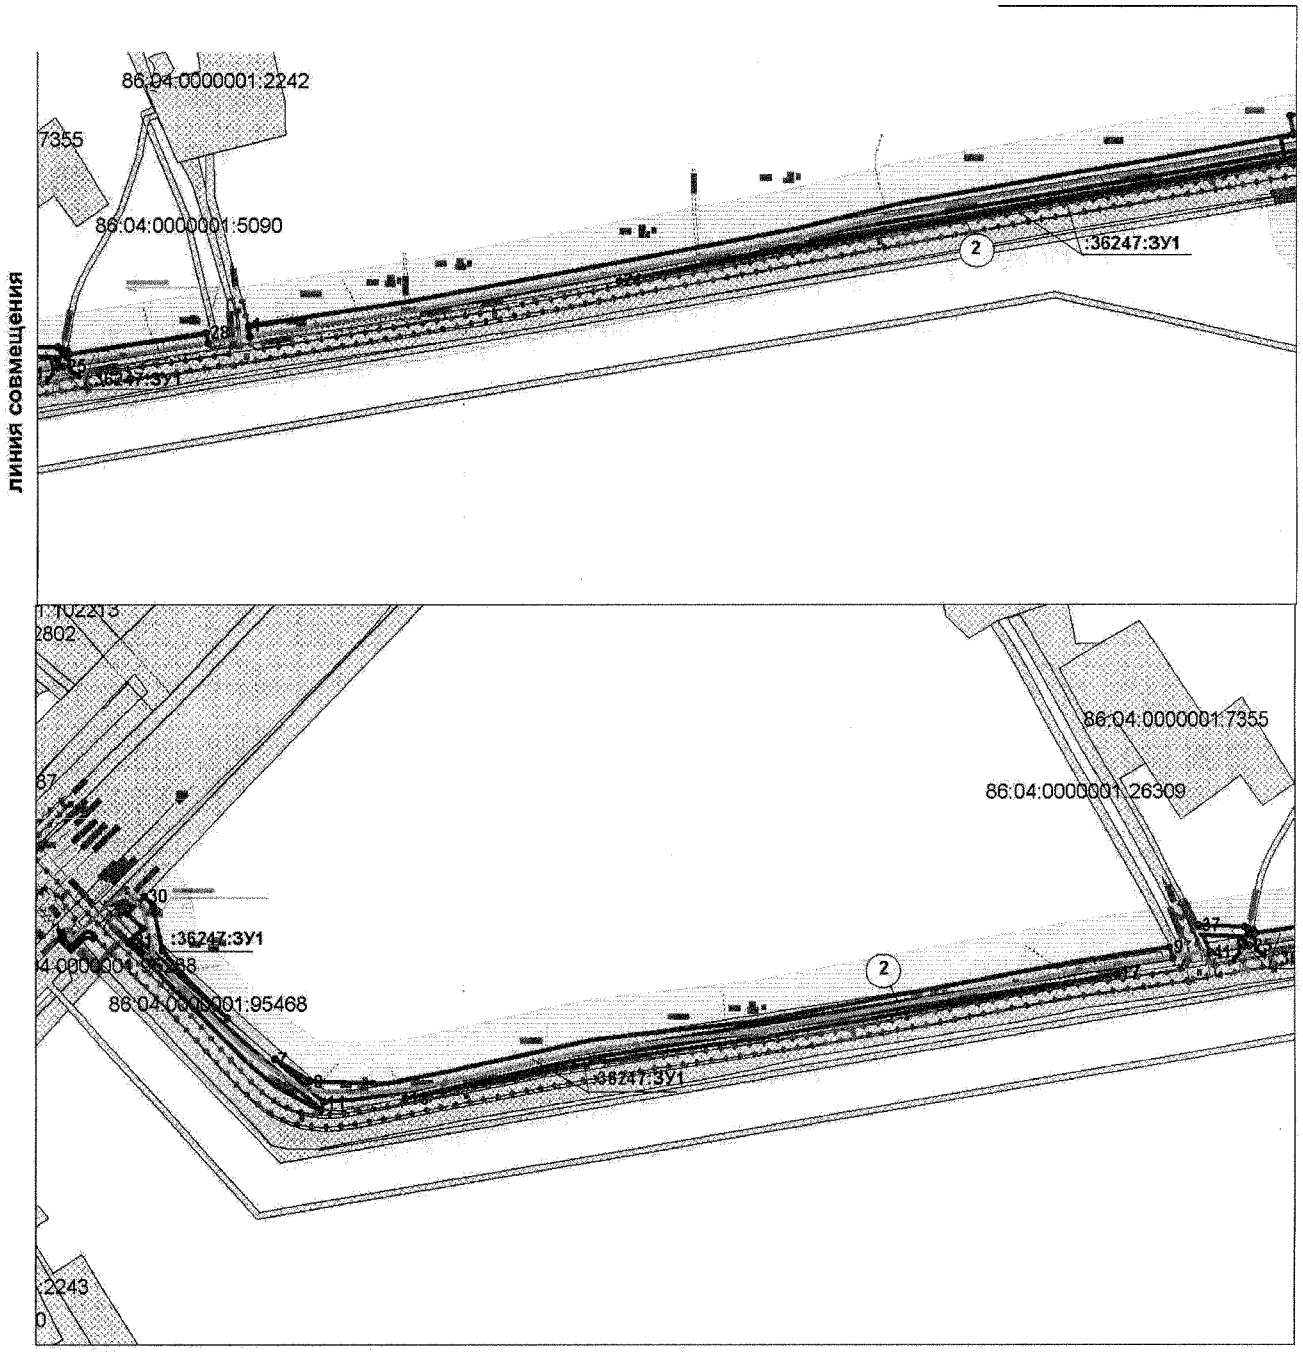

ЭКСПЛИКАЦИЯ ПРОЕКТИРУЕМЫХ ЛИНЕЙНЫХ ОБЪЕКТОВ

№п/п	Наименование
1	**Нефтегазосборный трубопровод от точки врезки куста 55,37 - до точки врезки куста 23**
2	**Высоконапорный водовод от точки 38- до точки 44**
3	**Высоконапорный водовод от точки 44- до точки 40**

Проект межевания территории для размещения линейного объекта регионального значения Ханты-Мансийского автономного округа – Югры «Обустройство Хохряковского месторождения. Строительство трубопроводов». Землепользователь АО «ННП»
Масштаб 1:5000

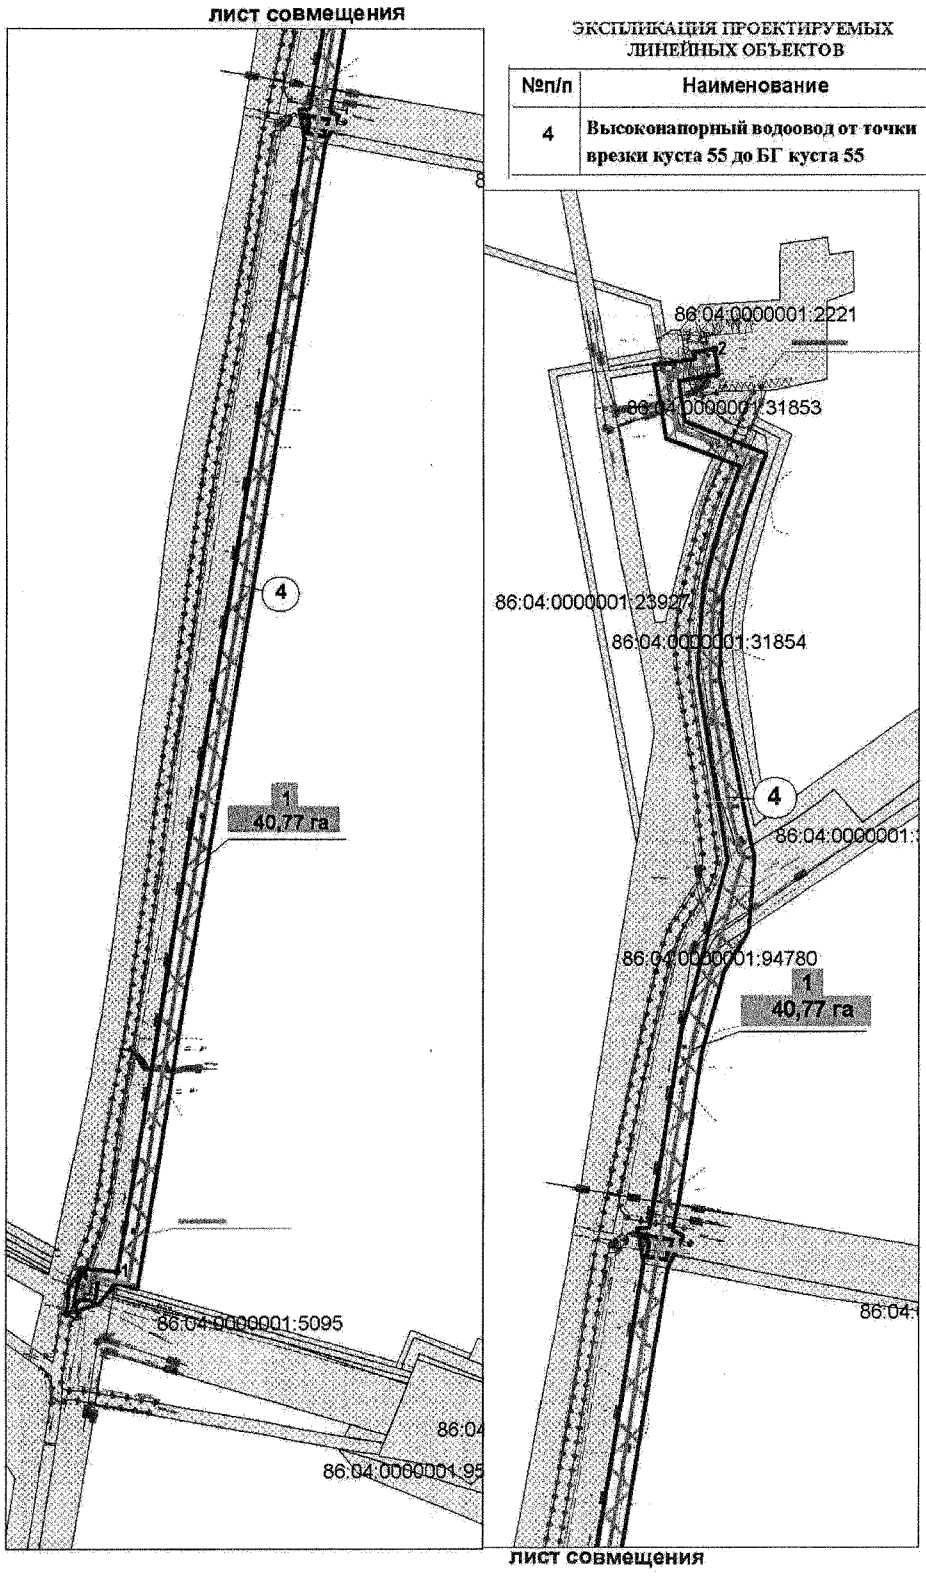

ЭКСПЛИКАЦИЯ ПРОЕКТИРУЕМЫХ ЛИНЕЙНЫХ ОБЪЕКТОВ

№п/п	Наименование
4	**Высоконапорный водовод от точки врезки куста 55 до БГ куста 55**

КАТАЛОГ КООРДИНАТ ГРАНИЦЫ ЗОНЫ РАЗМЕЩЕНИЯ ЛИНЕЙНЫХ ОБЪЕКТОВ

Номер	X	Y
1	1015010.42	4573604.48
2	1016826.45	4573838.97
3	1014970.73	4573556.96
4	1010973.94	4566764.07
5	1010723.41	4566278.0
6	1010669.17	4566342.17
7	1010673.8	4566302.48
8	1010699.01	4566311.73
9	1011019.75	4566603.45
10	1010228.64	4569263.63
11	1009884.3	4569660.9
12	1009688.77	4569534.37
13	1009666.41	4569616.55
14	1007376.0	4569656.98
15	1007420.14	4569727.48
16	1007293.6	4570796.32
17	1008904.63	4569490.89
18	1010234.26	4569184.46
19	1010189.45	4569152.7
20	1011009.09	4566816.02
21	1013464.22	4568652.04
22	1013441.71	4568573.27
23	1013435.1	4569747.35
24	1013452.79	4569740.57
25	1013742.97	4572075.52
26	1013532.5	4573316.09
27	1013517.61	4573244.44
28	1013586.75	4573099.46
29	1013642.55	4573044.24
30	1013647.1	4571094.87
31	1013593.68	4571160.73
32	1013716.06	4571667.07
33	1013454.44	4573102.44
34	1013659.28	4571589.17
35	1013676.7	4571602.25
36	1013434.5	4568653.27

Проект межевания территории для размещения
линейного объекта регионального значения
Ханты-Мансийского автономного округа – Югры «Обустройство
Хохряковского месторождения. Строительство трубопроводов».
Землепользователь АО «ННП»
Масштаб 1:5000

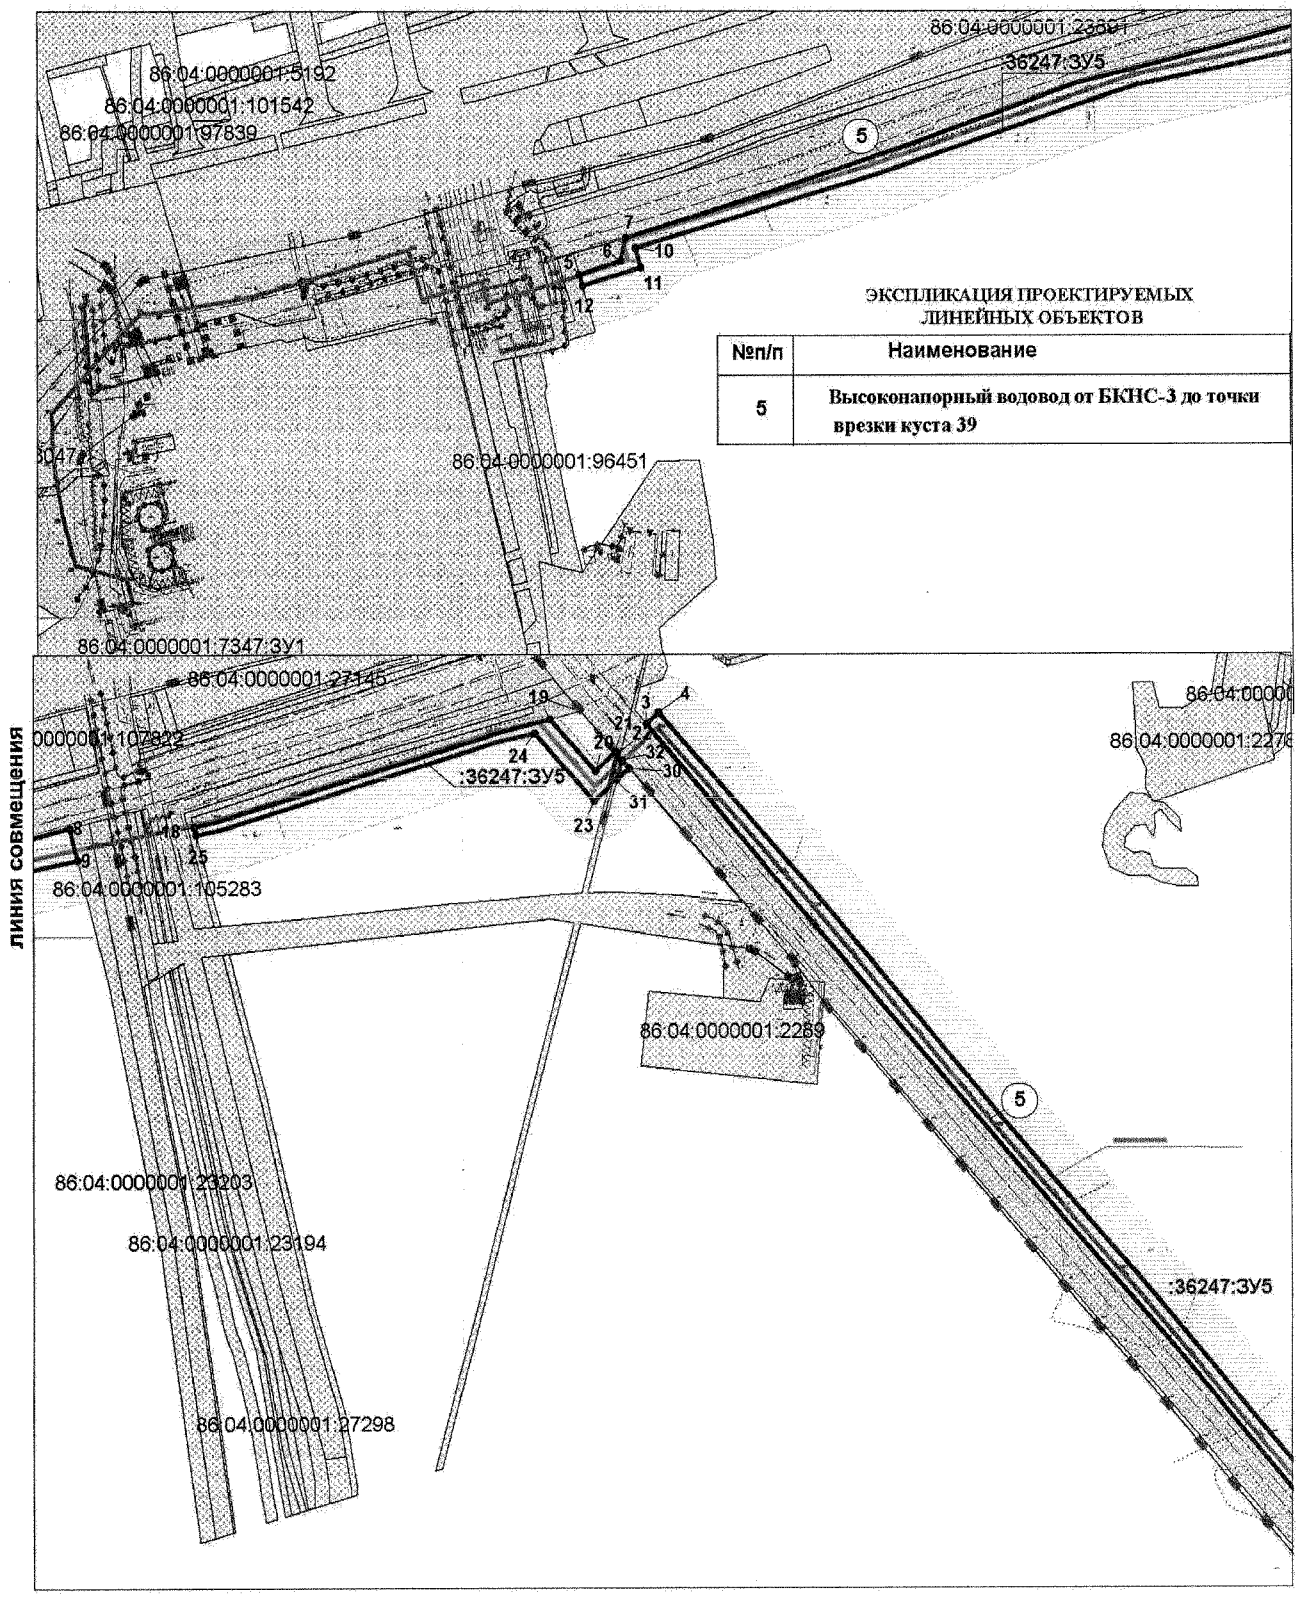

Проект межевания территории для размещения линейного объекта регионального значения Ханты-Мансийского автономного округа – Югры «Обустройство Хохряковского месторождения. Строительство трубопроводов». Землепользователь АО «ННП» Масштаб 1:5000

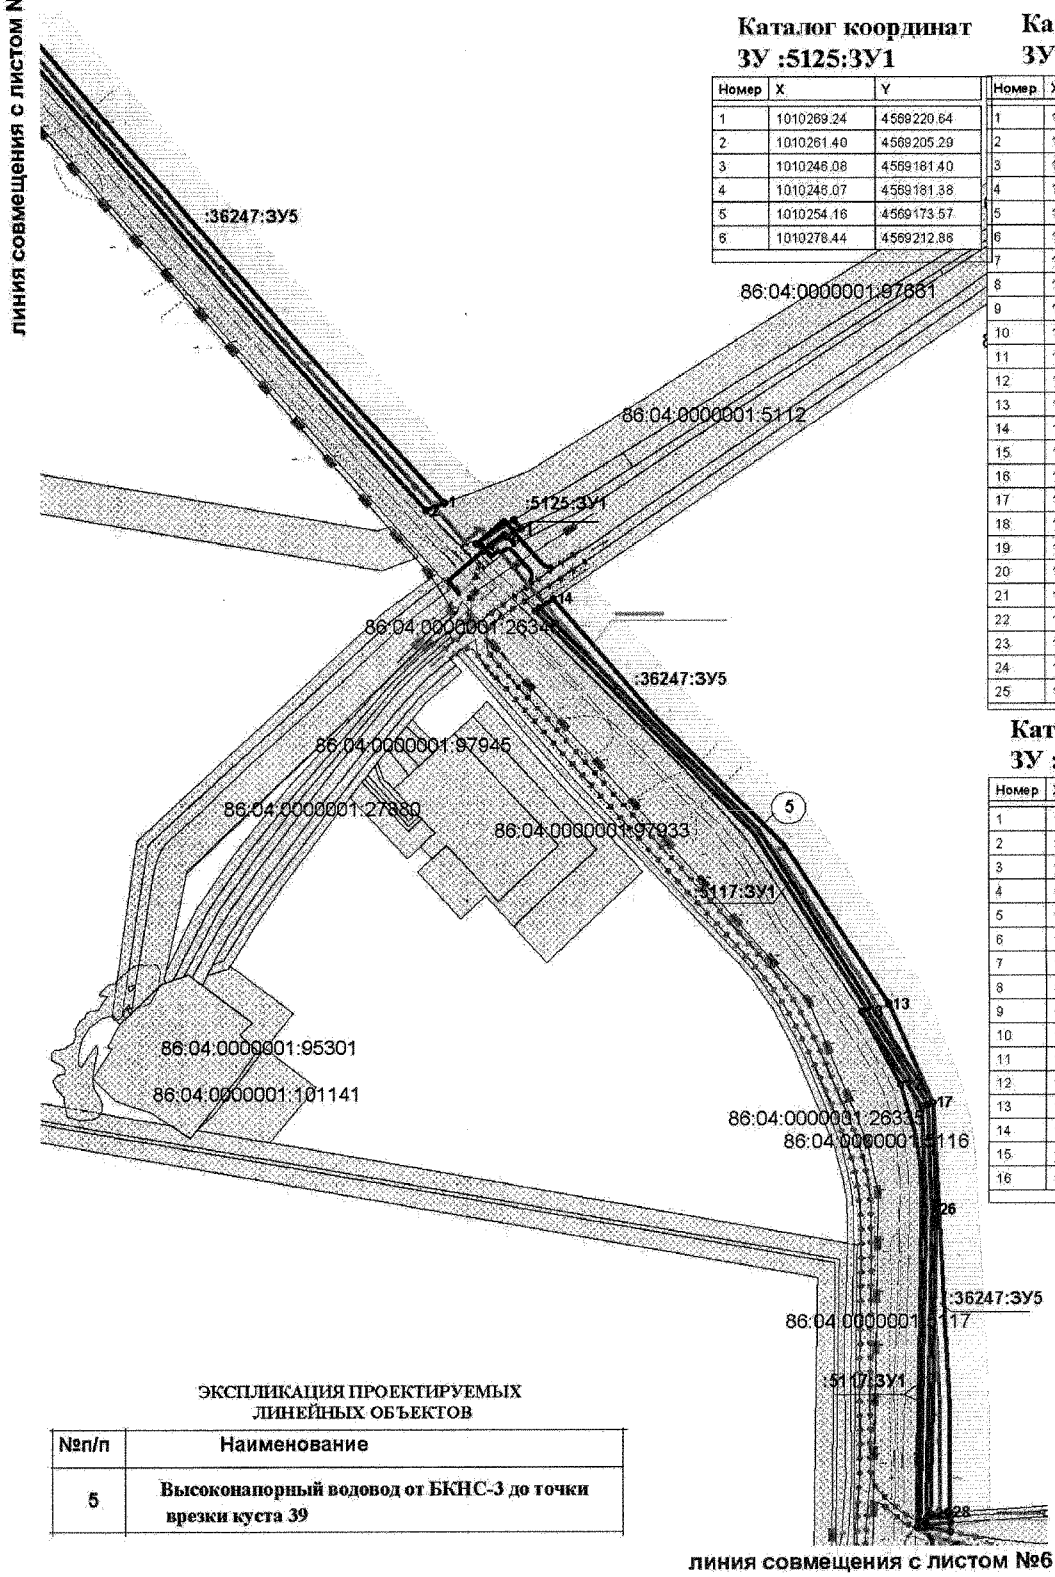

Каталог координат ЗУ :5125:ЗУ1

Номер	X	Y
1	1010269.24	4569220.64
2	1010261.40	4569205.29
3	1010246.08	4569181.40
4	1010246.07	4569181.38
5	1010254.16	4569173.57
6	1010278.44	4569212.86

Каталог координат ЗУ :36247:ЗУ5

Номер	X	Y
1	1010295.8	4569141.33
2	1010288.48	4569122.06
3	1011358.65	4568187.51
4	1011369.26	4568199.25
5	1010983.99	4566761.13
6	1010997.28	4566801.72
7	1011018.63	4566806.31
8	1011260.34	4567624.43
9	1011230.11	4567632.35
10	1011009.09	4566816.02
11	1010990.71	4566821.46
12	1010973.94	4566764.07
13	1009777.45	4569598.55
14	1010196.7	4569253.31
15	1010184.17	4569234.91
16	1010187.35	4569239.7
17	1009674.21	4569644.2
18	1011261.53	4567746.11
19	1011363.24	4568092.83
20	1011313.62	4568137.57
21	1011332.35	4568156.75
22	1011330.15	4568158.61
23	1011286.37	4568136.12
24	1011349.86	4568077.97
25	1011253.8	4567748.23

Каталог координат ЗУ :5117:ЗУ1

Номер	X	Y
1	1010187.35	4569239.7
2	1009674.21	4569644.2
3	1009249.15	4569641.8
4	1009250.51	4569661.8
5	1009245.91	4569661.66
6	1009244.21	4569637.04
7	1009672.13	4569638.93
8	1010184.2	4569235.09
9	1009239.91	4569661.73
10	1009230.74	4569661.84
11	1009235.28	4569627.64
12	1009693.08	4569610.84
13	1009769.09	4569570.84
14	1009670.34	4569632.99
15	1009241.33	4569631.03
16	1009238.19	4569636.94

ЭКСПЛИКАЦИЯ ПРОЕКТИРУЕМЫХ ЛИНЕЙНЫХ ОБЪЕКТОВ

№п/п	Наименование
5	**Высоконапорный водовод от БКНС-3 до точки врезки куста 39**

Проект межевания территории для размещения линейного объекта регионального значения Ханты-Мансийского автономного округа – Югры «Обустройство Хохряковского месторождения. Строительство трубопроводов». Землепользователь АО «ННП» Масштаб 1:5000

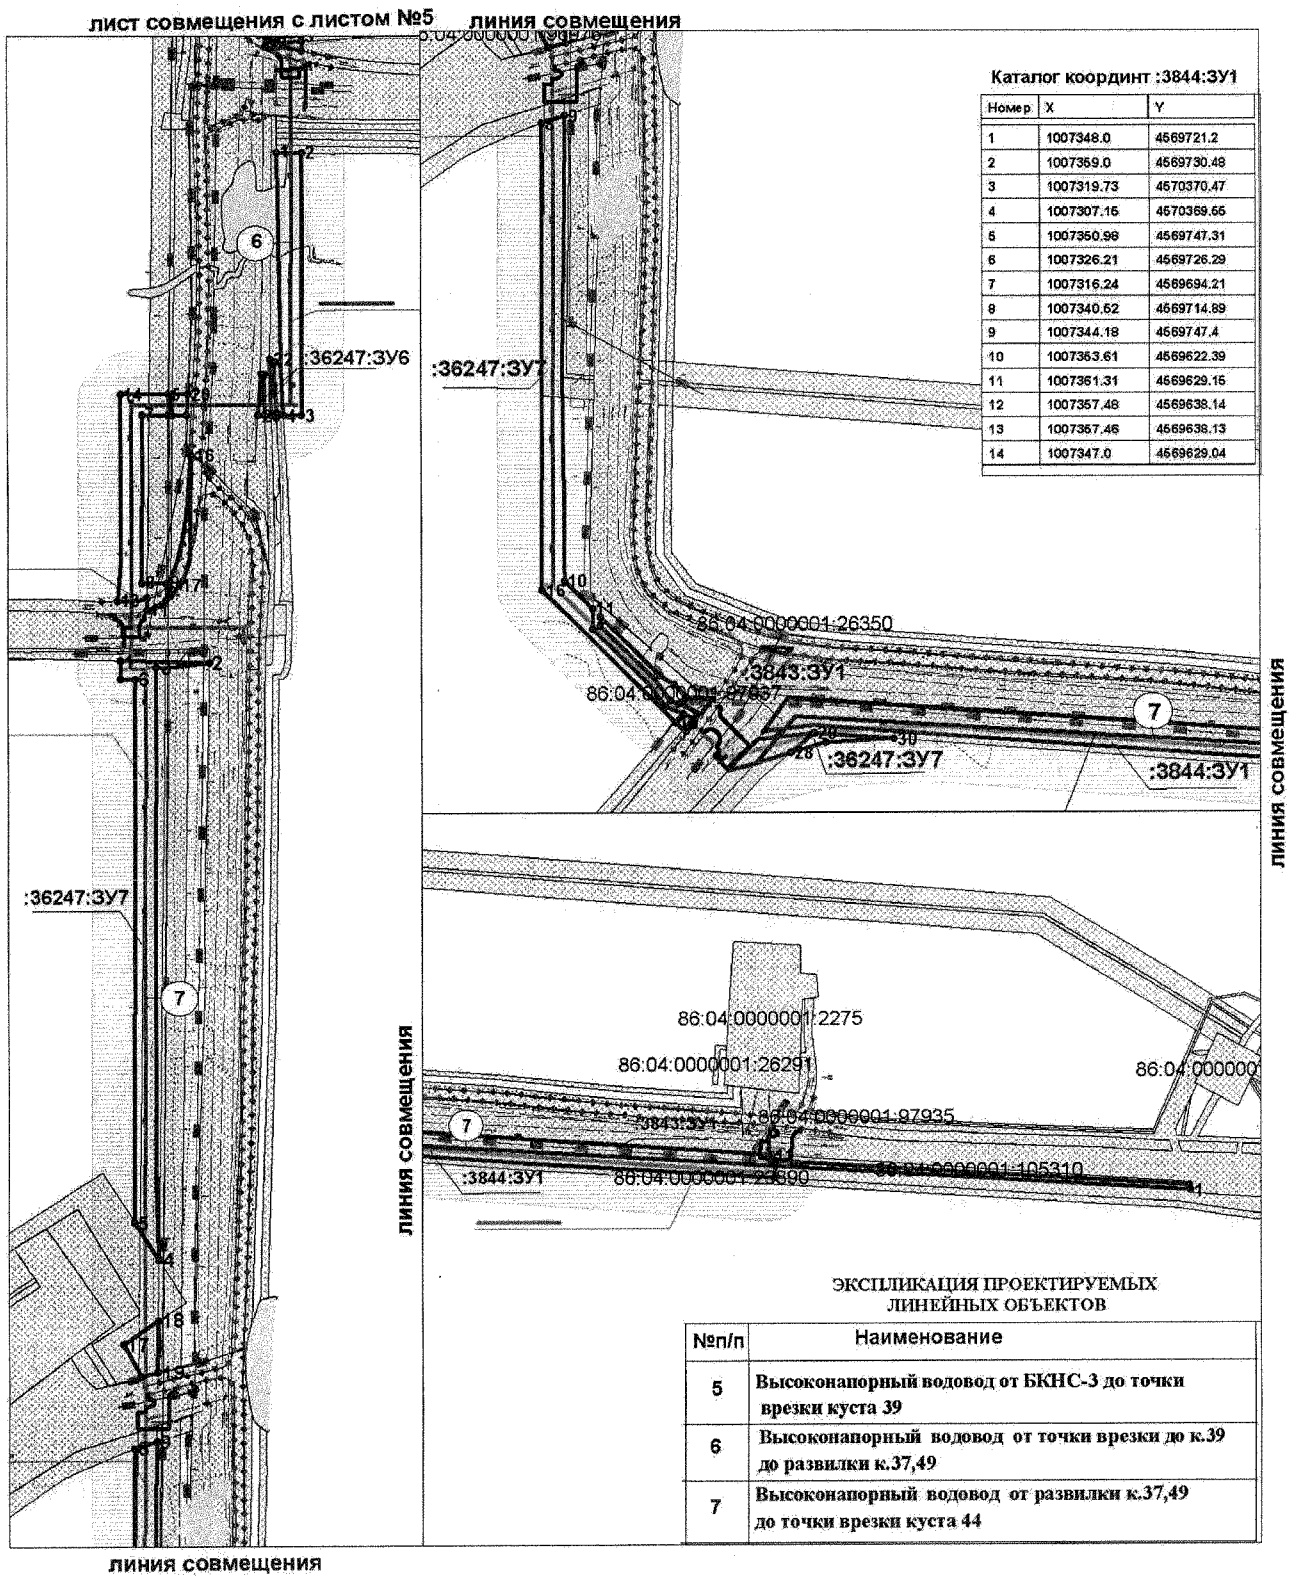

Каталог координ :3844:ЗУ1

Номер	X	Y
1	1007348.0	4569721.2
2	1007359.0	4569730.48
3	1007319.73	4570370.47
4	1007307.16	4570369.65
5	1007350.98	4569747.31
6	1007326.21	4569726.29
7	1007316.24	4569694.21
8	1007340.62	4569714.89
9	1007344.18	4569747.4
10	1007363.61	4569622.39
11	1007361.31	4569629.15
12	1007357.48	4569638.14
13	1007367.46	4569638.13
14	1007347.0	4569629.04

ЭКСПЛИКАЦИЯ ПРОЕКТИРУЕМЫХ ЛИНЕЙНЫХ ОБЪЕКТОВ

№п/п	Наименование
5	Высоконапорный водовод от БКНС-3 до точки врезки куста 39
6	Высоконапорный водовод от точки врезки до к.39 до развилки к.37,49
7	Высоконапорный водовод от развилки к.37,49 до точки врезки куста 44

Проект межевания территории для размещения линейного объекта регионального значения Ханты-Мансийского автономного округа – Югры «Обустройство Хохряковского месторождения. Строительство трубопроводов». Землепользователь АО «ННП» Масштаб 1:5000

Каталог координат :36247:ЗУ2

Номер	X	Y
22	1013647.1	4571094.87
23	1013644.77	4571095.24
24	1013518.02	4570373.46
25	1013432.03	4569803.12
26	1013447.82	4569807.16
27	1013444.37	4569808.98
28	1013465.77	4569949.43
29	1013455.55	4569952.01
30	1013481.59	4568668.71
31	1013471.92	4568677.49
32	1013427.69	4568687.33
33	1013360.53	4568754.16
34	1013441.08	4568659.58
35	1013449.72	4568667.81
36	1013464.23	4568652.04
37	1013452.95	4569748.01
38	1013451.02	4569797.72
39	1013449.17	4569801.34
40	1013431.01	4569796.99
41	1013425.5	4569760.78
42	1013669.37	4571597.69
43	1013684.84	4571752.7
44	1013684.21	4571753.86
45	1013680.68	4571751.08
46	1013659.28	4571589.17
47	1013575.95	4571185.54
48	1013605.86	4571187.05
48	1013609.76	4571218.22
50	1013583.62	4571222.63
51	1013599.61	4571078.18
52	1013602.76	4571101.47
53	1013565.08	4571107.39
54	1013561.21	4571084.67
55	1013602.26	4571158.39
56	1013605.59	4571185.04
57	1013576.02	4571183.57
58	1013574.85	4571164.95
59	1013614.33	4571187.48
60	1013618.25	4571216.73
61	1013611.71	4571217.88
62	1013607.86	4571187.18
63	1013607.36	4571076.88
64	1013610.54	4571100.35
65	1013608.65	4571100.61
66	1013605.85	4571077.17

Каталог координат :36247:ЗУ3

Номер	X	Y
1	1013671.38	4572606.94
2	1013685.72	4572607.21
3	1013681.58	4572643.42
4	1013661.86	4572641.19
5	1013584.99	4573282.48
6	1013566.39	4573279.46
7	1013642.84	4572605.47
8	1013684.44	4571156.37
9	1013687.0	4571173.16
10	1013699.32	4571188.37
11	1013760.57	4571765.45
12	1013744.38	4571796.23
13	1013732.86	4571789.23
14	1013672.56	4571189.3
15	1013662.51	4571188.55
16	1013659.86	4571173.66
17	1013656.3	4571159.87
18	1013721.56	4572103.45
19	1013671.79	4572551.76
20	1013652.04	4572548.54
21	1013702.53	4572100.4
22	1013702.96	4572035.56
23	1013725.97	4571844.52
24	1013756.93	4571795.33
25	1013728.62	4572039.96
26	1013552.22	4573045.21
27	1013578.86	4573046.35
28	1013572.22	4573097.72
29	1013545.21	4573094.92
30	1013530.24	4573247.13
31	1013554.94	4573251.11
32	1013552.75	4573277.23
33	1013528.92	4573273.37
34	1013614.3	4572605.11
35	1013632.02	4572605.38
36	1013629.08	4572629.77
37	1013611.34	4572626.07
38	1013542.55	4573044.24
39	1013546.72	4573044.62
40	1013539.78	4573094.27
41	1013536.3	4573093.99
42	1013524.24	4573246.16
43	1013522.64	4573272.33
44	1013516.94	4573271.42
45	1013517.61	4573244.44

Каталог координат :36247:ЗУ6

Номер	X	Y
1	1009134.5	4569637.93
2	1009134.33	4569661.38
3	1008884.3	4569660.9
4	1008884.3	4569644.13
5	1008904.54	4569535.99
6	1008884.55	4569536.74
7	1008884.61	4569510.94
8	1008724.12	4569510.53
9	1008724.17	4569533.72
10	1008708.24	4569533.52
11	1008698.5	4569515.33
12	1008710.24	4569515.47
13	1008706.81	4569487.6
14	1008904.64	4569490.89
15	1008711.66	4569537.38
16	1008846.32	4569557.19
17	1008721.89	4569545.77
18	1008884.52	4569539.59
19	1008904.57	4569539.85
20	1008904.49	4569554.32
21	1008884.5	4569553.42
22	1008937.85	4569631.15
23	1008935.7	4569635.09
24	1008884.33	4569637.54
25	1008884.32	4569632.53
26	1008884.37	4569620.32
27	1008923.65	4569623.07
28	1008923.14	4569625.54
29	1008884.35	4569626.53

Каталог координат :36247:ЗУ7

Номер	X	Y
1	1008650.66	4569490.38
2	1008648.36	4569574.24
3	1008644.18	4569523.93
4	1008078.99	4569526.64
5	1008114.64	4569502.84
6	1008632.98	4569503.93
7	1008633.01	4569490.36
8	1007899.99	4569502.38
9	1007906.84	4569523.33
10	1007482.16	4569521.99
11	1007456.62	4569547.31
12	1007438.38	4569547.42
13	1007369.25	4569613.29
14	1007361.31	4569529.15
15	1007353.61	4569622.39
16	1007474.01	4569501.62
17	1007999.4	4569492.05
18	1008022.15	4569524.81
19	1007972.85	4569524.18
20	1007968.81	4569508.83
21	1007449.93	4569554.09
22	1007396.26	4569608.14
23	1007388.02	4569621.11
24	1007376.76	4569631.67
25	1007370.5	4569625.13
26	1007373.89	4569617.66
27	1007441.19	4569554.13
28	1007326.21	4569726.29
29	1007344.18	4569747.8
30	1007338.73	4569818.91
31	1007336.61	4569767.87

Каталог координт :3843:ЗУ1

Номер	X	Y
1	1007293.59	4570796.31
2	1007359.0	4569730.48
3	1007316.24	4569694.21
4	1007309.61	4569669.33
5	1007338.36	4569695.95
6	1007340.13	4569711.87
7	1007347.61	4569718.11
8	1007345.83	4569701.83
9	1007344.14	4569700.4
10	1007375.7	4569723.74
11	1007331.37	4570366.65
12	1007325.15	4570366.18
13	1007298.77	4570794.81
13	1007376.0	4569655.99
14	1007361.44	4569646.9
15	1007361.96	4569644.61
16	1007356.63	4569640.02
17	1007355.89	4569641.61
18	1007344.05	4569632.01
19	1007347.0	4569629.04
20	1007357.46	4569638.13
21	1007357.48	4569638.14
22	1007362.81	4569642.73
23	1007369.53	4569627.28
24	1007375.68	4569633.61
25	1007420.14	4569727.48
26	1007415.22	4569721.94
27	1007420.84	4569700.2
28	1007422.08	4569701.26

Каталог координат :36247:ЗУ4

Номер	X	Y
1	1014999.77	4573602.92
2	1016086.18	4573781.74
3	1016082.51	4573801.12
4	1014993.81	4573623.9
5	1016307.41	4573822.35
6	1016354.41	4573867.0
7	1016134.23	4573809.5
8	1016137.53	4573790.45
9	1016773.82	4573796.17
10	1016774.54	4573798.26
11	1016746.71	4573841.49
12	1016739.11	4573838.03
13	1016753.29	4573799.75

Ханты-Мансийский автономный округ – Югра Правительство

Приложение 31
к постановлению Правительства
Ханты-Мансийского
автономного округа – Югры
от 9 сентября 2016 года № 340-п

Положение о размещении линейного объекта регионального значения Ханты-Мансийского автономного округа – Югры «Обустройство Хохряковского месторождения. Строительство трубопроводов».

I. Размещение объекта

В административном отношении линейный объект регионального значения Ханты-Мансийского автономного округа – Югры «Обустройство Хохряковского месторождения. Строительство трубопроводов» (далее – проектируемый объект) расположен на межселенной территории в границах Хохряковского нефтяного месторождения Нижневартовского района Ханты-Мансийского автономного округа – Югры.

В географическом отношении территория проектируемого объекта находитяс в 26,1 километрах на юго-восток от населенного пункта Колекъеган и в 121 километрах на юго-восток от города Радужный и в 167 километрах на северо-восток от города Нижневартовск.

II. Функциональное зонирование территории

Проектируемый объект располагается на землях лесного фонда, находящихся в ведении территориального отдела - Нижневартовского лесничества (Охтеурское участковое лесничество).

III. Решения по планировочной организации земельных участков для размещения проектируемого объекта

Расчет полосы отвода земельных участков для выполнения работ по строительству проектируемого объекта производится с учетом действующих норм отвода земель.

Таблица 1

Площади земельных участков, необходимые для строительства и эксплуатации проектируемого объекта

Наименование объекта (кадастровый номер)	Площадь вновь испрашиваемых земельных участков, га	Площадь по земельным участкам, стоящим на кадастровом учете и ранее предоставленным в аренду, га	Зона застройки, га
«Обустройство Хохряковского месторождения. Строительство трубопроводов».	26,85	13,92	40,77

Таблица 2

Площади испрашиваемых земельных участков под проектируемый объект

№ земельного участка	Испрашиваемая площадь земельного участка, га	Категория земель
86:04:0000001: 36247:ЗУ1	4,48	Земли лесного фонда
86:04:0000001: 36247:ЗУ2	2,44	Земли лесного фонда
86:04:0000001: 36247:ЗУ3	4,90	Земли лесного фонда
86:04:0000001: 36247:ЗУ4	2,70	Земли лесного фонда
86:04:0000001: 36247:ЗУ5	5,87	Земли лесного фонда
86:04:0000001: 36247:ЗУ6	1,16	Земли лесного фонда
86:04:0000001: 36247:ЗУ7	2,39	Земли лесного фонда
86:04:0000001: 5125:ЗУ1	0,05	Земли лесного фонда
86:04:0000001: 5117:ЗУ1	0,88	Земли лесного фонда
86:04:0000001: 3843:ЗУ1	1,22	Земли лесного фонда
86:04:0000001: 3844:ЗУ1	0,76	Земли лесного фонда

Координаты границ земельного участка, необходимого для размещения проектируемого объекта, в графических материалах проекта определены в местной системе координат Ханты-Мансийского автономного округа – Югры МСК-86.

IV. Особо охраняемые природные территории и зоны с особыми условиями использования территории

Строительство проектируемых объектов будет носить локальный характер и затрагивать территорию, которая уже подвергалась мощному длительному техногенному воздействию.

Проектируемый объект расположен за пределами водоохранных зон и прибрежных полос водных объектов.

В границах участка работ отсутствуют объекты историко-культурного наследия, особо охраняемые природные территории федерального, регионального и местного значения.

Проектируемый объект не попадает в границы территорий традиционного природопользования коренных малочисленных народов Севера регионального значения.

Основная часть проекта планировки территории для размещения линейного объекта регионального значения Ханты-Мансийского автономного округа – Югры «УПСВ ДНС-7 Повховского месторождения»
Землепользователь ТПП «Повхнефтегаз»
ООО «ЛУКОЙЛ – Западная Сибирь»
Масштаб 1:5000

Приложение 32
к постановлению Правительства
Ханты-Мансийского
автономного округа – Югры
от 9 сентября 2016 года № 340-п

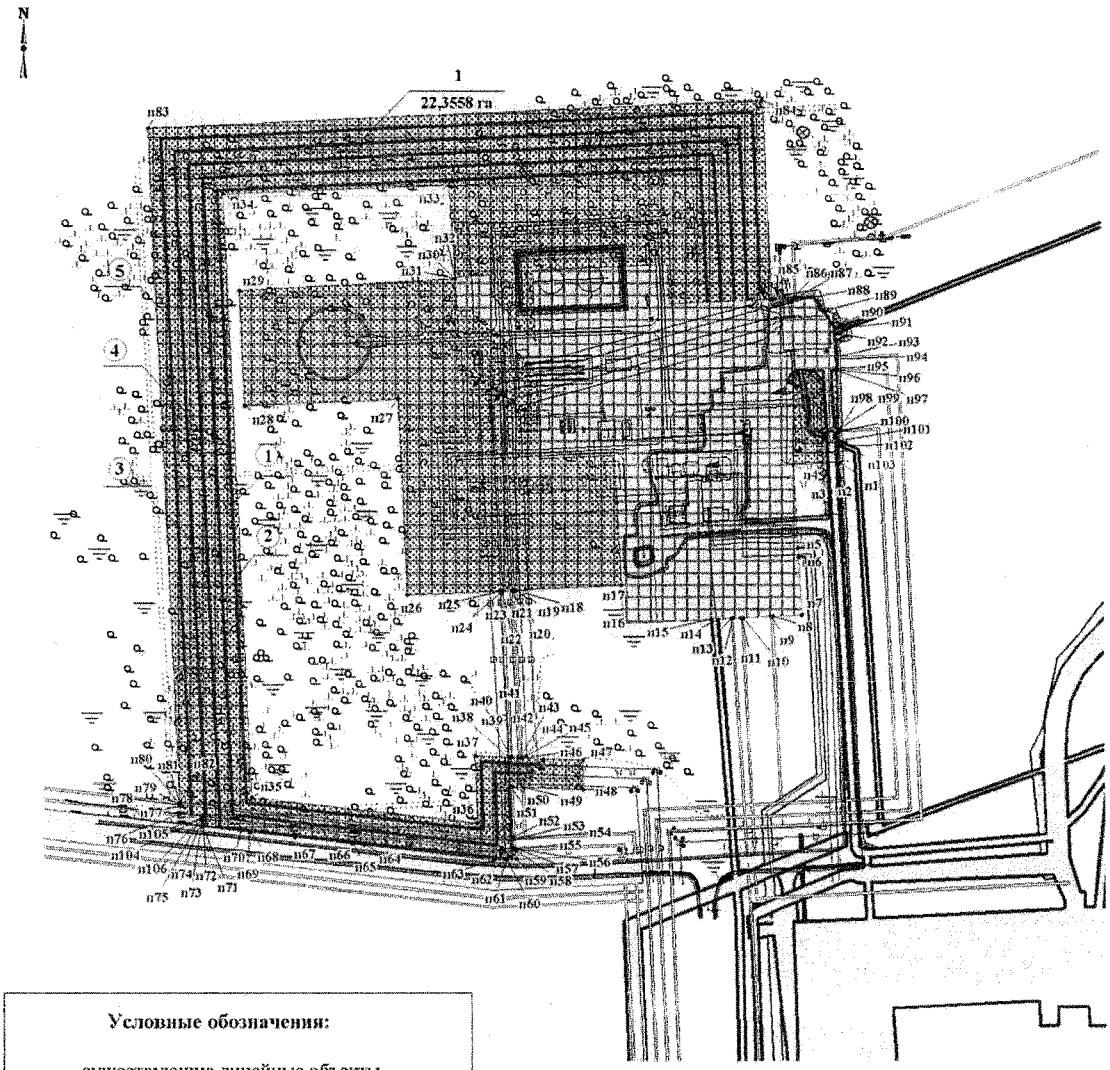

Условные обозначения:

- существующие линейные объекты регионального значения
- ось планируемой линии ВЛ
- границы вновь отведенных земельных участков
- границы зон размещения планируемых линейных объектов (красных линий)
- границы ранее отведенных земельных участков
- п1 - точка поворота границ зоны планируемого размещения линейных объектов
- 1 / 22,3558 га - номер зоны планируемого размещения линейного объекта и занимаемая площадь
- ① - номер линейного объекта на экспликации чертежа размещения

М 1:5000

Экспликация зон планируемого размещения линейного объекта

Наименование
"УПСВ ДНС-7 Повховского месторождения"

Экспликация зон планируемого размещения линейных объектов

№	Наименование
1	ВЛ-6 кВ ф.47-02
2	ВЛ-6 кВ ф.47-03
3	ВЛ-6 кВ ф.47-19
4	ВЛ-6 кВ ф.47-20
5	ВЛ-6 кВ ф.47-21

Ханты-Мансийский автономный округ – Югра
Правительство

Лист 1 из 1

Проект межевания территории
для размещения линейного объекта
регионального значения
Ханты-Мансийского автономного
округа – Югры «УПСВ ДНС-7 Повховского
месторождения»
Землепользователь ТПП «Повхнефтегаз»
ООО «ЛУКОЙЛ – Западная Сибирь»

Приложение 33
к постановлению Правительства
Ханты-Мансийского
автономного округа – Югры
от 9 сентября 2016 года № 340-п

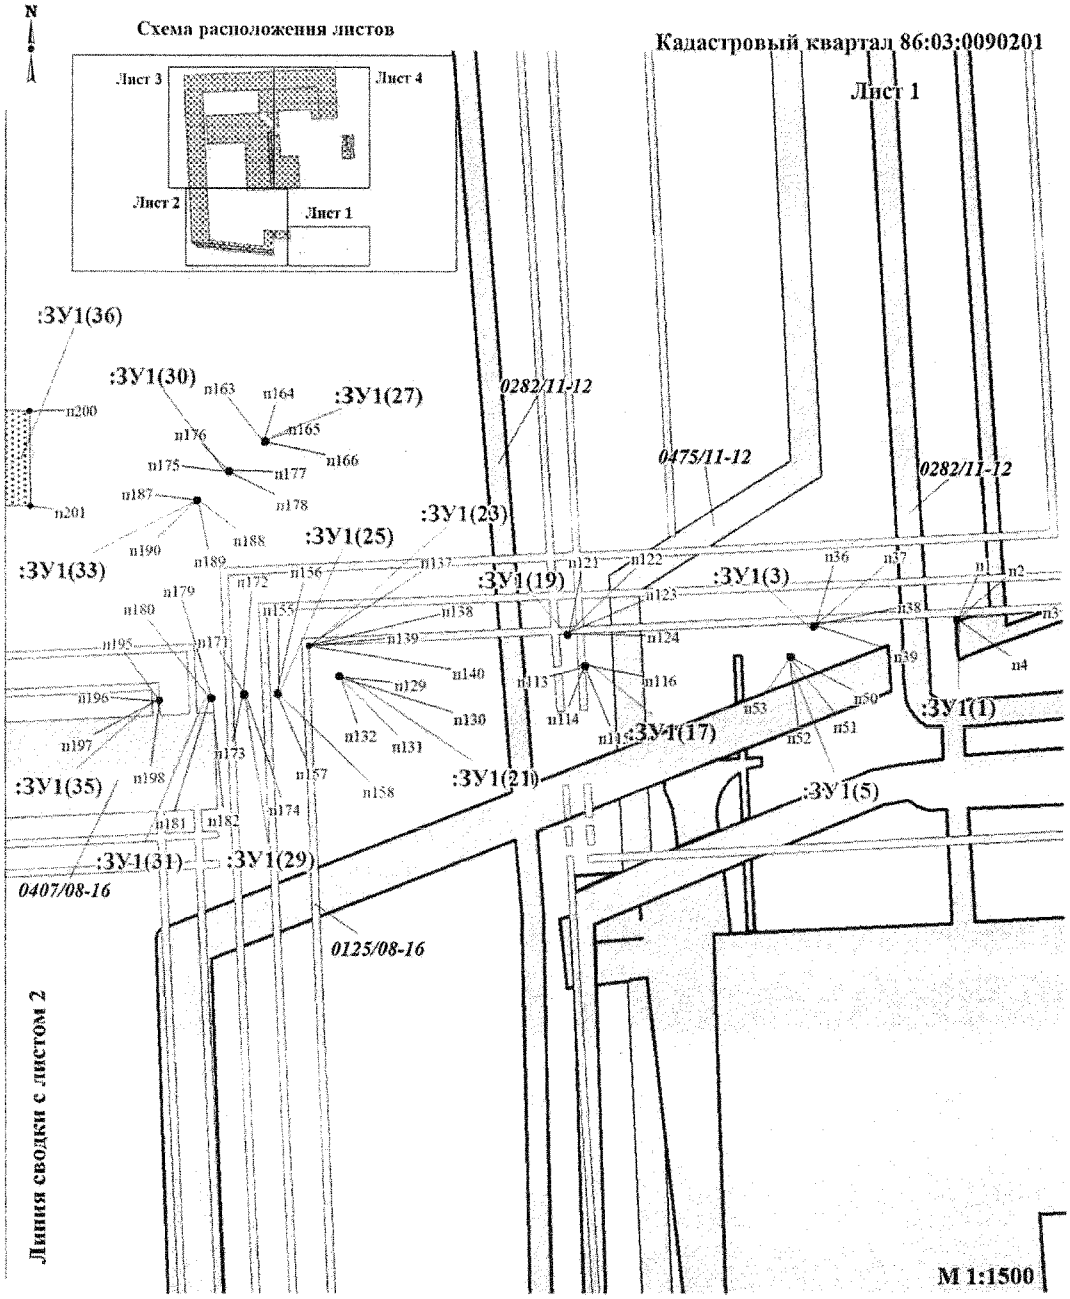

Условные обозначения:

н1	- точка поворота границ зоны планируемого размещения линейных объектов
	- границы вновь отведенных земельных участков
	- границы ранее отведенных земельных участов
:ЗУ1(1)	- номер контура сформированного многоконтурного земельного участка
0407/08-16	- договор аренды земельного участка

Проект межевания территории
для размещения линейного объекта
регионального значения
Ханты-Мансийского автономного
округа – Югры «УПСВ ДНС-7 Повховского
месторождения»
Землепользователь ТПП «Повхнефтегаз»
ООО «ЛУКОЙЛ – Западная Сибирь»

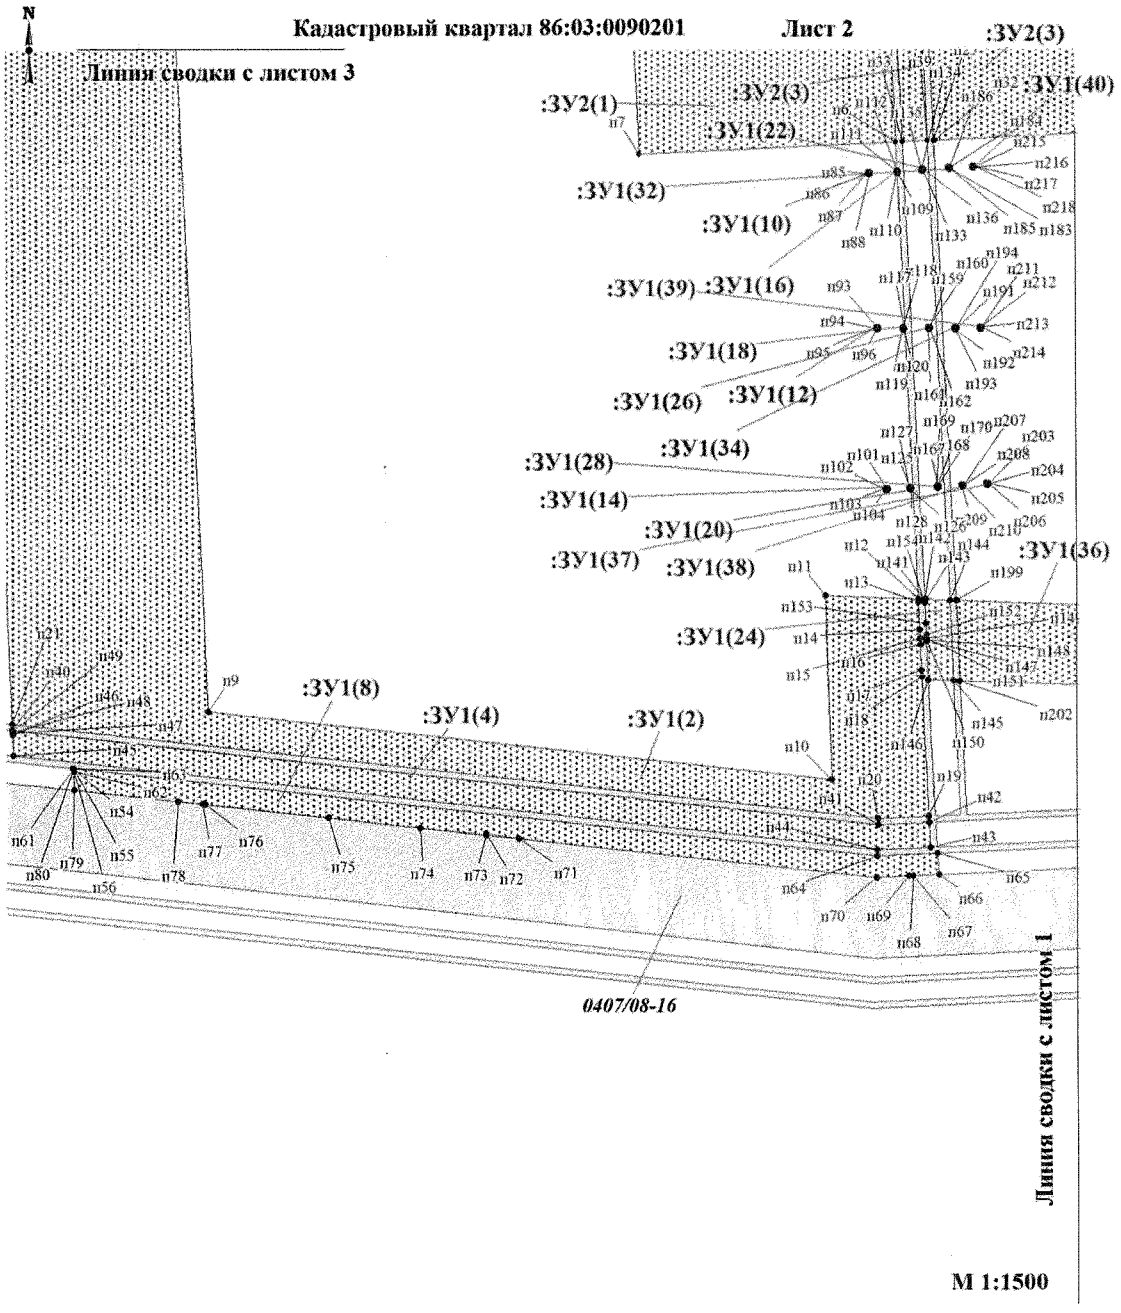

Условные обозначения:

• н1	- точка поворота границ зоны планируемого размещения линейных объектов
	- границы вновь отведенных земельных участков
	- границы ранее отведенных земельных участов
:ЗУ1(1)	- номер контура сформированного многоконтурного земельного участка
0407/08-16	- договор аренды земельного участка

Проект межевания территории
для размещения линейного объекта
регионального значения
Ханты-Мансийского автономного
округа – Югры «УПСВ ДНС-7 Повховского
месторождения»
Землепользователь ТПП «Повхнефтегаз»
ООО «ЛУКОЙЛ – Западная Сибирь»

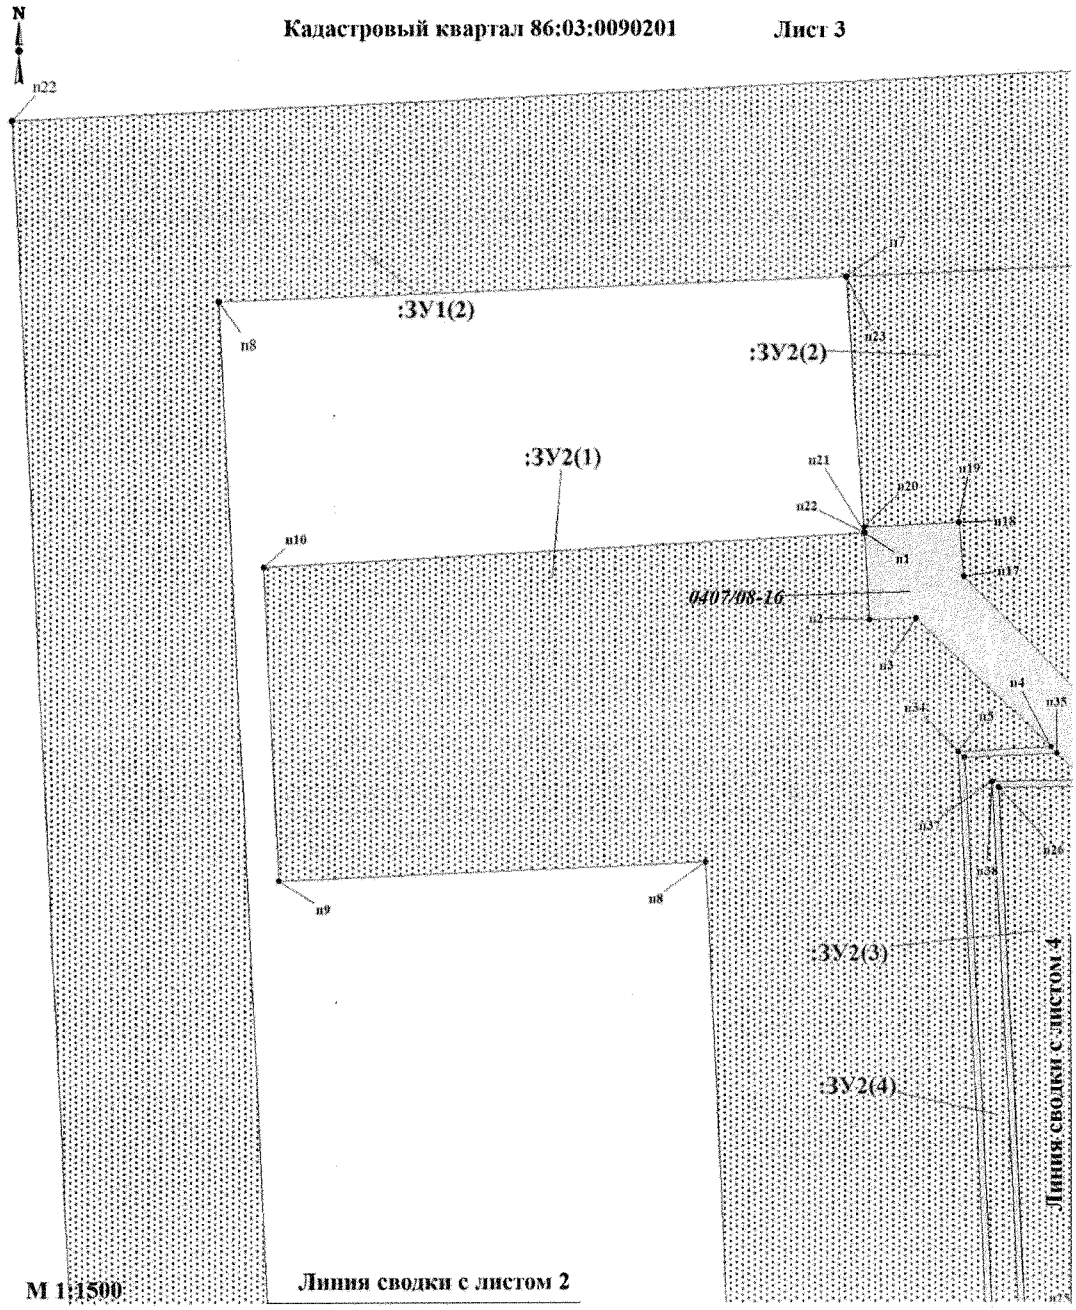

Условные обозначения:

• н1	- точка поворота границ зоны планируемого размещения линейных объектов
	- границы вновь отведенных земельных участков
	- границы ранее отведенных земельных участов
:ЗУ1(1)	- номер контура сформированного многоконтурного земельного участка
0407/08-16	- договор аренды земельного участка

Проект межевания территории
для размещения линейного объекта
регионального значения
Ханты-Мансийского автономного
округа – Югры «УПСВ ДНС-7 Повховского
месторождения»
Землепользователь ТПП «Повхнефтегаз»
ООО «ЛУКОЙЛ – Западная Сибирь»

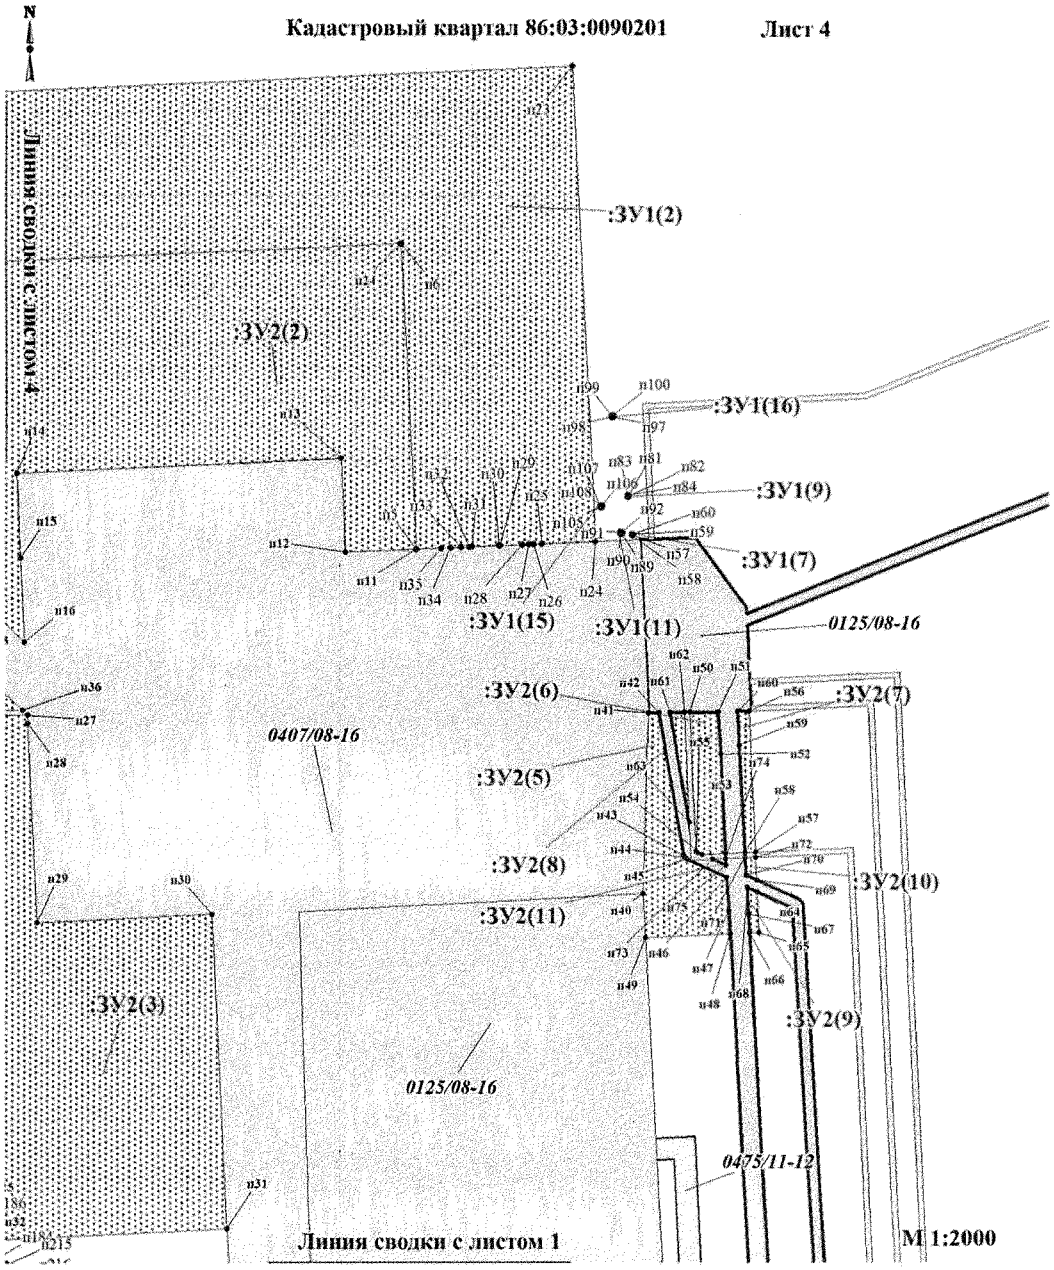

Условные обозначения:

• п1	- точка поворота границ зоны планируемого размещения линейных объектов
	- границы вновь отведенных земельных участков
	- границы ранее отведенных земельных участов
:ЗУ1(1)	- номер контура сформированного многоконтурного земельного участка
0407/08-16	- договор аренды земельного участка

Каталог координат поворотных точек многоконтурных земельных участков в кадастровом квартале 86:03:0090201

:ЗУ1(1)		
№ п/п	x	y
п1	1118658,08	3688969,39
п2	1118658,05	3688968,89
п3	1118658,55	3688968,87
п4	1118658,58	3688969,36
:ЗУ1(2)		
п5	1119120,02	3688820,66
п6	1119232,37	3688814,96
п7	1119222,77	3688600,82
п8	1119215,01	3688399,67
п9	1118681,87	3688424,16
п10	1118659,31	3688624,38
п11	1118718,86	3688622,50
п12	1118717,62	3688652,17
п13	1118716,63	3688652,22
п14	1118707,61	3688652,61
п15	1118704,92	3688652,75
п16	1118702,94	3688652,84
п17	1118694,46	3688653,17
п18	1118692,48	3688653,31
п19	1118647,40	3688655,36
п20	1118646,71	3688639,22
п21	1118678,04	3688361,23
п22	1119273,24	3688333,89
п23	1119298,11	3688878,28
п24	1119122,68	3688886,66
п25	1119121,90	3688867,11
п26	1119121,76	3688863,91
п27	1119121,70	3688862,16
п28	1119121,59	3688859,71
п29	1119121,26	3688851,47
п30	1119121,26	3688851,19
п31	1119120,85	3688841,20
п32	1119120,81	3688840,08
п33	1119120,68	3688837,14
п34	1119120,52	3688833,20
п35	1119120,38	3688829,84
:ЗУ1(3)		
п36	1118656,44	3688930,42
п37	1118656,41	3688929,91
п38	1118656,91	3688929,89
п39	1118656,94	3688930,39

:ЗУ1(4)		
п40	1118676,01	3688361,35
п41	1118644,70	3688639,16
п42	1118645,39	3688655,48
п43	1118637,41	3688655,83
п44	1118636,67	3688638,86
п45	1118667,92	3688361,70
п46	1118674,43	3688361,41
п47	1118675,28	3688361,41
п48	1118675,39	3688361,42
п49	1118675,55	3688361,38
:ЗУ1(5)		
п50	1118648,23	3688924,14
п51	1118648,20	3688923,64
п52	1118648,70	3688923,62
п53	1118648,73	3688924,12
:ЗУ1(6)		
п54	1118663,77	3688380,52
п55	1118663,76	3688380,62
п56	1118663,46	3688380,63
:ЗУ1(7)		
п57	1119124,95	3688900,59
п58	1119124,93	3688900,09
п59	1119125,43	3688900,07
п60	1119125,45	3688900,56
:ЗУ1(8)		
п61	1118663,46	3688380,63
п62	1118662,51	3688380,95
п63	1118663,75	3688380,76
п64	1118634,66	3688638,77
п65	1118635,48	3688657,98
п66	1118628,55	3688658,57
п67	1118628,19	3688650,13
п68	1118628,17	3688650,11
п69	1118628,11	3688648,83
п70	1118627,65	3688638,56
п71	1118640,61	3688523,56
п72	1118642,21	3688513,06
п73	1118641,80	3688513,04
п74	1118644,19	3688491,88
п75	1118647,52	3688462,35
п76	1118651,95	3688423,02
п77	1118652,07	3688422,04

п78	1118652,92	3688414,41
п79	1118656,70	3688380,93
п80	1118663,42	3688380,63
:ЗУ1(9)		
п81	1119139,16	3688899,02
п82	1119139,13	3688898,52
п83	1119139,63	3688898,49
п84	1119139,66	3688898,99
:ЗУ1(10)		
п85	1118854,25	3688637,15
п86	1118854,23	3688636,65
п87	1118854,73	3688636,63
п88	1118854,75	3688637,13
:ЗУ1(11)		
п89	1119125,66	3688896,47
п90	1119125,64	3688895,98
п91	1119126,14	3688895,94
п92	1119126,16	3688896,45
:ЗУ1(12)		
п93	1118804,34	3688639,65
п94	1118804,32	3688639,16
п95	1118804,82	3688639,13
п96	1118804,84	3688639,62
:ЗУ1(13)		
п97	1119168,55	3688893,24
п98	1119168,52	3688892,74
п99	1119169,02	3688892,72
п100	1119169,05	3688893,22
:ЗУ1(14)		
п101	1118752,58	3688642,43
п102	1118752,56	3688641,94
п103	1118753,06	3688641,91
п104	1118753,08	3688642,41
:ЗУ1(15)		
п105	1119135,40	3688889,13
п106	1119135,37	3688888,63
п107	1119135,87	3688888,60
п108	1119135,90	3688889,10
:ЗУ1(16)		
п109	1118854,70	3688645,94
п110	1118854,69	3688645,73
п111	1118855,19	3688645,71
п112	1118855,20	3688645,91
:ЗУ1(17)		
п113	1118645,79	3688868,64
п114	1118645,77	3688868,14
п115	1118646,27	3688868,12
п116	1118646,30	3688868,61
:ЗУ1(18)		
п117	1118804,14	3688647,90
п118	1118804,13	3688647,40
п119	1118804,63	3688647,37
п120	1118804,64	3688647,88
:ЗУ1(19)		
п121	1118654,20	3688863,68
п122	1118654,18	3688863,18
п123	1118654,66	3688863,16
п124	1118654,69	3688863,65
:ЗУ1(20)		
п125	1118752,73	3688650,02
п126	1118752,72	3688649,53
п127	1118753,22	3688649,51
п128	1118753,23	3688650,01
:ЗУ1(21)		
п129	1118643,02	3688801,74
п130	1118643,00	3688801,23
п131	1118643,50	3688801,21
п132	1118643,51	3688801,72
:ЗУ1(22)		
п133	1118855,35	3688654,19
п134	1118855,32	3688653,69
п135	1118855,82	3688653,66
п136	1118855,85	3688654,16
:ЗУ1(23)		
п137	1118651,43	3688793,39
п138	1118651,43	3688793,31
п139	1118651,52	3688793,31
п140	1118651,52	3688793,38
:ЗУ1(24)		
п141	1118717,52	3688654,16
п142	1118717,51	3688654,20
п143	1118717,50	3688654,60
п144	1118717,20	3688662,22
п145	1118691,09	3688663,40
п146	1118691,36	3688655,34
п147	1118703,93	3688654,77
п148	1118704,29	3688654,76
п149	1118704,74	3688654,74
п150	1118704,78	3688654,74
п151	1118704,82	3688654,73
п152	1118706,02	3688654,67
п153	1118709,59	3688654,51

п154	1118716,42	3688654,21
:ЗУ1(25)		
п155	1118638,29	3688785,13
п156	1118638,28	3688784,63
п157	1118638,77	3688784,60
п158	1118638,79	3688785,10
:ЗУ1(26)		
п159	1118804,34	3688656,21
п160	1118804,33	3688655,72
п161	1118804,83	3688655,69
п162	1118804,84	3688656,19
:ЗУ1(27)		
п163	1118706,60	3688781,42
п164	1118707,10	3688781,40
п165	1118707,13	3688781,90
п166	1118706,63	3688781,92
:ЗУ1(28)		
п167	1118753,28	3688658,72
п168	1118753,27	3688658,21
п169	1118753,77	3688658,19
п170	1118753,78	3688658,69
:ЗУ1(29)		
п171	1118638,09	3688776,12
п172	1118638,06	3688775,63
п173	1118638,56	3688775,61
п174	1118638,59	3688776,11
:ЗУ1(30)		
п175	1118698,54	3688771,61
п176	1118699,04	3688771,58
п177	1118699,07	3688772,09
п178	1118698,57	3688772,11
:ЗУ1(31)		
п179	1118637,07	3688767,15
п180	1118637,04	3688766,66
п181	1118637,55	3688766,63
п182	1118637,57	3688767,13
:ЗУ1(32)		
п183	1118855,95	3688662,79
п184	1118855,93	3688662,29
п185	1118856,43	3688662,26
п186	1118856,45	3688662,77
:ЗУ1(33)		
п187	1118691,09	3688762,88
п188	1118691,12	3688763,38
п189	1118690,62	3688763,40
п190	1118690,60	3688762,90

:ЗУ1(34)		
п191	1118804,16	3688664,66
п192	1118804,14	3688664,15
п193	1118804,64	3688664,13
п194	1118804,66	3688664,63
:ЗУ1(35)		
п195	1118636,49	3688753,02
п196	1118636,48	3688752,84
п197	1118636,98	3688752,82
п198	1118636,99	3688753,00
:ЗУ1(36)		
п199	1118717,12	3688664,22
п200	1118715,03	3688717,02
п201	1118689,24	3688717,30
п202	1118691,02	3688665,40
:ЗУ1(37)		
п203	1118754,16	3688674,66
п204	1118754,14	3688674,16
п205	1118754,64	3688674,14
п206	1118754,66	3688674,64
:ЗУ1(38)		
п207	1118753,66	3688666,69
п208	1118753,64	3688666,19
п209	1118754,14	3688666,18
п210	1118754,16	3688666,67
:ЗУ1(39)		
п211	1118804,30	3688672,69
п212	1118804,27	3688672,20
п213	1118804,77	3688672,17
п214	1118804,80	3688672,67
:ЗУ1(40)		
п215	1118856,31	3688670,47
п216	1118856,29	3688669,97
п217	1118856,78	3688669,94
п218	1118856,81	3688670,44

:ЗУ2(1)		
№ п/п	x	y
п1	1119140,43	3688606,25
п2	1119112,46	3688607,96
п3	1119113,15	3688622,78
п4	1119071,42	3688665,19
п5	1119070,11	3688636,15
п6	1118864,54	3688645,49
п7	1118860,77	3688563.07

п8	1119034,86	3688555,46
п9	1119028,98	3688418,32
п10	1119129,96	3688413,70
:ЗУ2(2)		
п11	1119120,02	3688820,66
п12	1119118,96	3688794,67
п13	1119153,40	3688792,97
п14	1119148,05	3688674,28
п15	1119116,94	3688675,55
п16	1119086,02	3688676,82
п17	1119126,46	3688638,01
п18	1119143,87	3688636,54
п19	1119143,83	3688636,36
п20	1119142,40	3688606,13
п21	1119140,73	3688606,25
п22	1119140,72	3688606,15
п23	1119222,77	3688600,82
п24	1119232,37	3688814,96
:ЗУ2(3)		
п25	1118865,11	3688657,49
п26	1119058,68	3688648,69
п27	1119058,81	3688678,00
п28	1119055,81	3688678,14
п29	1118982,31	3688681,42
п30	1118985,22	3688745,60
п31	1118869,54	3688751,04
п32	1118865,11	3688658,01
:ЗУ2(4)		
п33	1118864,63	3688647,47
п34	1119068,21	3688638,24
п35	1119069,53	3688667,11
п36	1119060,79	3688676,19
п37	1119060,57	3688646,62
п38	1119060,57	3688646,62
п39	1118865,00	3688655,49
:ЗУ2(5)		
п40	1118992,88	3688904,18
п41	1119059,42	3688906,15
п42	1119059,61	3688909,92
п43	1119006,92	3688919,28
п44	1119006,04	3688919,65
п45	1119005,40	3688920,41
п46	1118998,62	3688935,02
п47	1118986,39	3688935,78
п48	1118977,93	3688936,26
п49	1118976,49	3688905,04
:ЗУ2(6)		
п50	1119059,86	3688921,36
п51	1119059,99	3688931,75
п52	1119044,29	3688932,62
п53	1119007,62	3688934,54
п54	1119007,21	3688925,99
п55	1119008,27	3688923,73
:ЗУ2(7)		
п56	1119060,14	3688943,04
п57	1119008,09	3688945,44
п58	1119007,92	3688941,58
п59	1119047,57	3688939,46
п60	1119060,09	3688938,75
:ЗУ2(8)		
п61	1119059,77	3688914,07
п62	1119059,84	3688919,36
п63	1119018,95	3688921,23
:ЗУ2(9)		
п64	1118993,44	3688946,08
п65	1118978,40	3688946,77
п66	1118978,26	3688943,25
п67	1118985,07	3688942,87
п68	1118995,11	3688942,43
:ЗУ2(10)		
п69	1118997,76	3688945,88
п70	1118999,51	3688942,02
п71	1119005,92	3688941,68
п72	1119006,09	3688945,50
:ЗУ2(11)		
п73	1119005,40	3688929,94
п74	1119005,60	3688934,64
п75	1119003,14	3688934,77

Правительство

Приложение 34
к постановлению Правительства
Ханты-Мансийского
автономного округа – Югры
от 9 сентября 2016 года № 340-п

Положение о размещении линейного объекта регионального значения Ханты-Мансийского автономного округа – Югры «УПСВ ДНС-7 Повховского месторождения»

I. Размещение объекта

В административном отношении линейный объект регионального значения Ханты-Мансийского автономного округа – Югры «УПСВ ДНС-7 Повховского месторождения» (далее – проектируемый объект) расположен на межселенной территории в границах Повховского месторождения нефти Сургутского района Ханты-Мансийского автономного округа – Югры.

В географическом отношении территория проектируемого объекта находится в 61,6 километрах от города Когалыма.

II. Функциональное зонирование территории

Проектируемый объект располагается на землях лесного фонда, находящихся в ведении территориального отдела - Сургутского лесничества (Когалымское участковое лесничество).

III. Решения по планировочной организации земельных участков для размещения проектируемого объекта

Расчет полосы отвода земельных участков для выполнения работ по строительству проектируемого объекта производится с учетом действующих норм отвода земель.

Таблица 1

Площади земельных участков, необходимые для
строительства и эксплуатации проектируемого объекта

Наименование объекта	Площадь вновь испрашиваемых земельных участков, га	Площадь земельных участков, арендованных ранее, га	Зона застройки, га
УПСВ ДНС-7 Повховского месторождения	15,8475	6,5083	22,3558

Таблица 2

Площади испрашиваемых земельных участков
под проектируемый объект

№ земельного участка	Площадь земельного участка, га	Категория земель	Аренда
86:03:0090201:ЗУ1	8,5610	Земли лесного фонда	Долгосрочная аренда
86:03:0090201:ЗУ2	7,2865	Земли лесного фонда	Долгосрочная аренда

Координаты границ земельных участков, необходимых для размещения проектируемого объекта, в графических материалах определены в местной системе координат Ханты-Мансийского автономного округа – Югры МСК-86.

IV. Особо охраняемые территории и зоны с особыми условиями использования

Проектируемый объект расположен параллельно существующему техническому коридору коммуникаций. Строительство будет носить локальный характер и затрагивать территории, которая уже подвергалась мощному длительному техногенному воздействию.

Проектируемый объект не пересекает водоохранную зону и прибрежную полосу водных объектов.

В границах участка работ отсутствуют объекты историко-культурного наследия, особо охраняемые природные территории федерального, регионального и местного значения.

Проектируемый объект попадает в границы территорий традиционного природопользования коренных малочисленных народов Севера регионального значения.

В соответствии с пунктом 1 статьи 12 Закона Ханты-Мансийского автономного округа – Югры от 28 декабря 2006 года № 145-оз «О территориях

традиционного природопользования коренных малочисленных народов Севера регионального значения в Ханты-Мансийском автономном округе – Югре» проведено согласование размещения проектируемого объекта с субъектом традиционного природопользования.

Основная часть проекта планировки территории
для размещения линейного объекта регионального значения
Ханты-Мансийского автономного округа – Югры
«Обустройство объектов эксплуатации Южной части
Приобского месторождения. Кусты №464, №62.2.
Дополнительные скважины куста №91.1»
Землепользователь – ООО «Газпромнефть-Хантос»

Приложение 35
к постановлению Правительства
Ханты-Мансийского
автономного округа – Югры
от 9 сентября 2016 года № 340-п

Масштаб 1:4 000

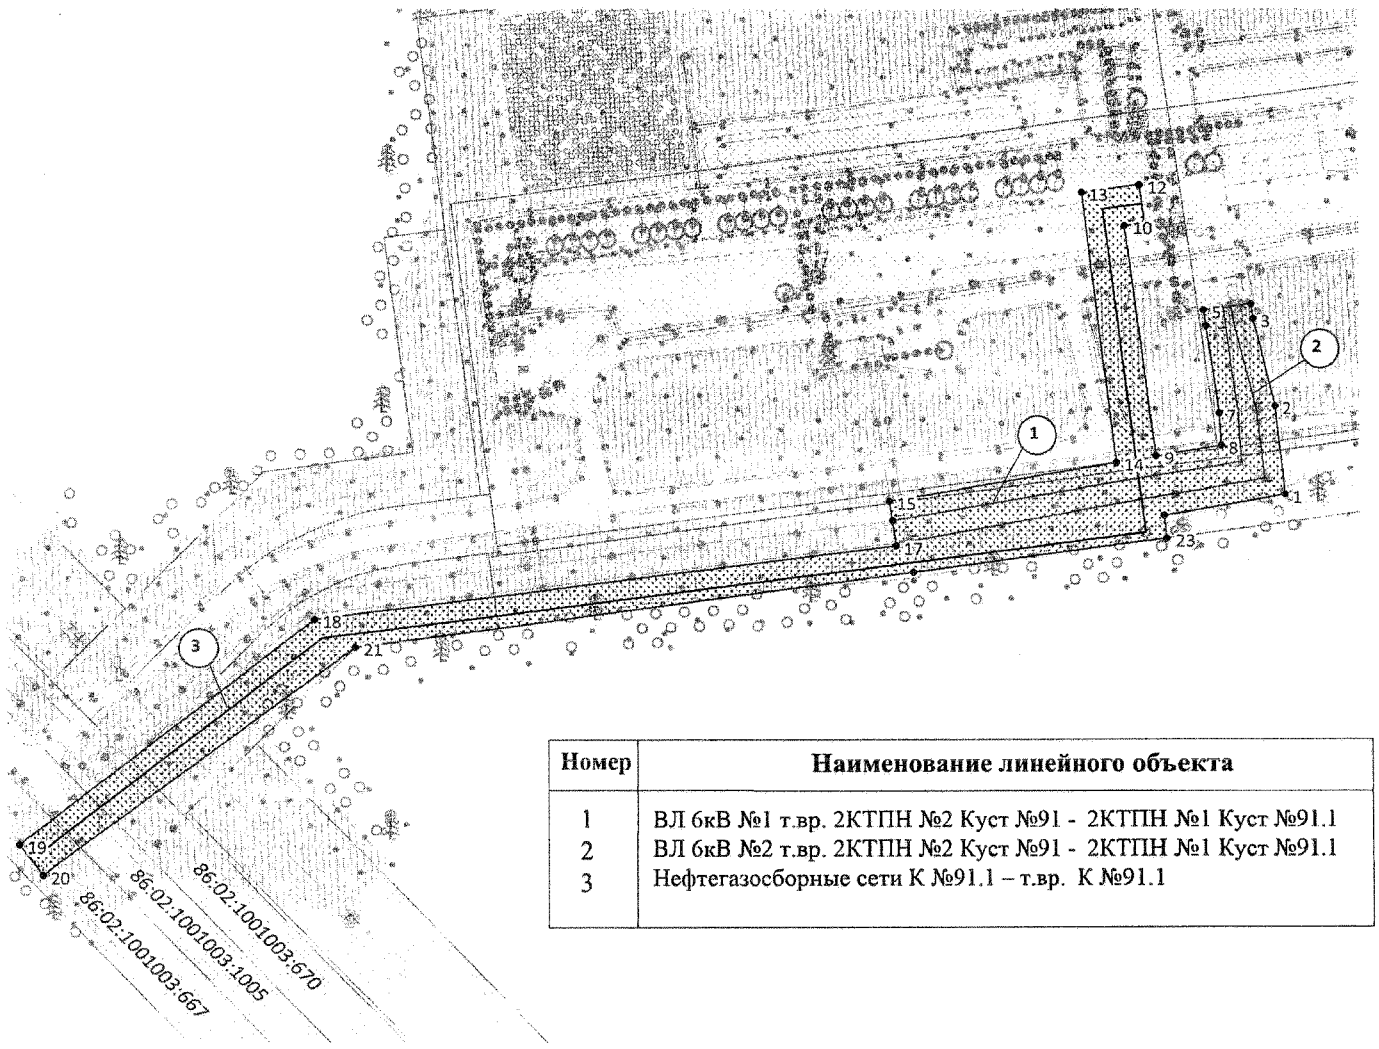

Номер	Наименование линейного объекта
1	ВЛ 6кВ №1 т.вр. 2КТПН №2 Куст №91 - 2КТПН №1 Куст №91.1
2	ВЛ 6кВ №2 т.вр. 2КТПН №2 Куст №91 - 2КТПН №1 Куст №91.1
3	Нефтегазосборные сети К №91.1 – т.вр. К №91.1

УСЛОВНЫЕ ОБОЗНАЧЕНИЯ:

- граница вновь отведенного земельного участка по проекту под площадной объект;
- граница вновь отведенного земельного участка по проекту под линейный объект;
- $\bullet^{7}$ - точка поворота границы зоны планируемого размещения;
- (1) - номер линейного объекта;
- граница зоны размещения линейных объектов;
- зона планируемого размещения линейного объекта;
- граница ранее отведенных земельных (лесных) участков;
- ось проектируемого линейного объекта;
- 86:04:0000001:917 - кадастровый номер земельного участка;
- 86/09/013/2010-08/00157 - номер лесного участка в лесном реестре.

Основная часть проекта планировки территории
для размещения линейного объекта регионального значения
Ханты-Мансийского автономного округа – Югры
«Обустройство объектов эксплуатации Южной части
Приобского месторождения. Кусты №464, №62.2.
Дополнительные скважины куста №91.1»
Землепользователь – ООО «Газпромнефть-Хантос»

Масштаб 1:2 500

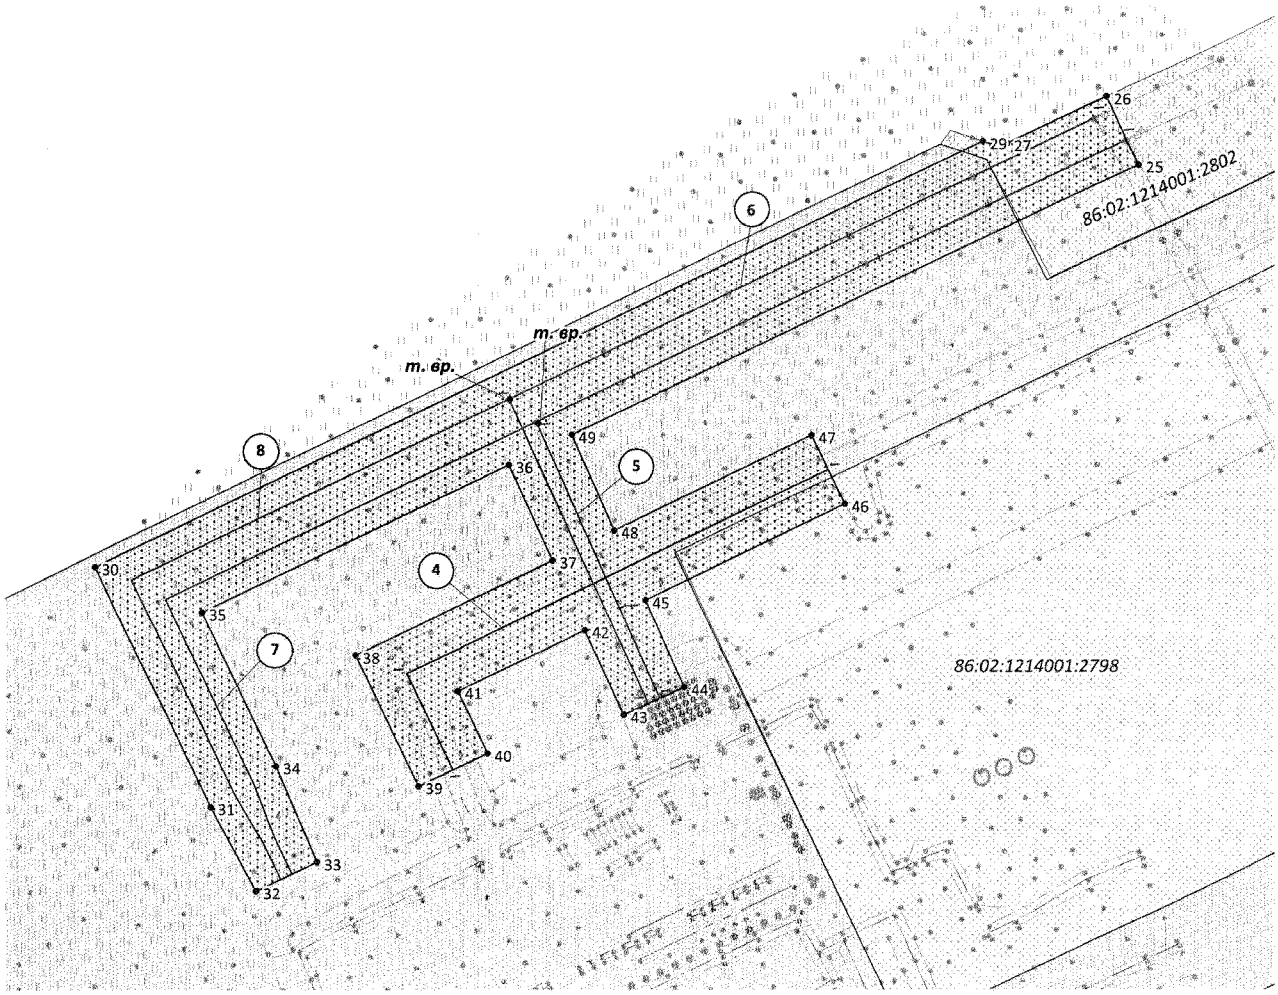

Номер	Наименование линейного объекта
4	Подъезд к кусту скважин №62.2
5	ВЛ 6кВ №1 т.вр. 2КТПН №2 Куст №62.1 - 2КТПН №1 Куст №62.2
6	ВЛ 6кВ №2 т.вр. 2КТПН №2 Куст №62.1 - 2КТПН №1 Куст №62.2
7	ВЛ 6кВ №1 2КТПН №1 Куст №62.2 - 2КТПН №2 Куст №62.2
8	ВЛ 6кВ №2 2КТПН №1 Куст №62.2 - 2КТПН №2 Куст №62.2

Основная часть проекта планировки территории
для размещения линейного объекта регионального значения
Ханты-Мансийского автономного округа – Югры
«Обустройство объектов эксплуатации Южной части
Приобского месторождения. Кусты №464, №62.2.
Дополнительные скважины куста №91.1»
Землепользователь – ООО «Газпромнефть-Хантос»

Масштаб 1:3 500

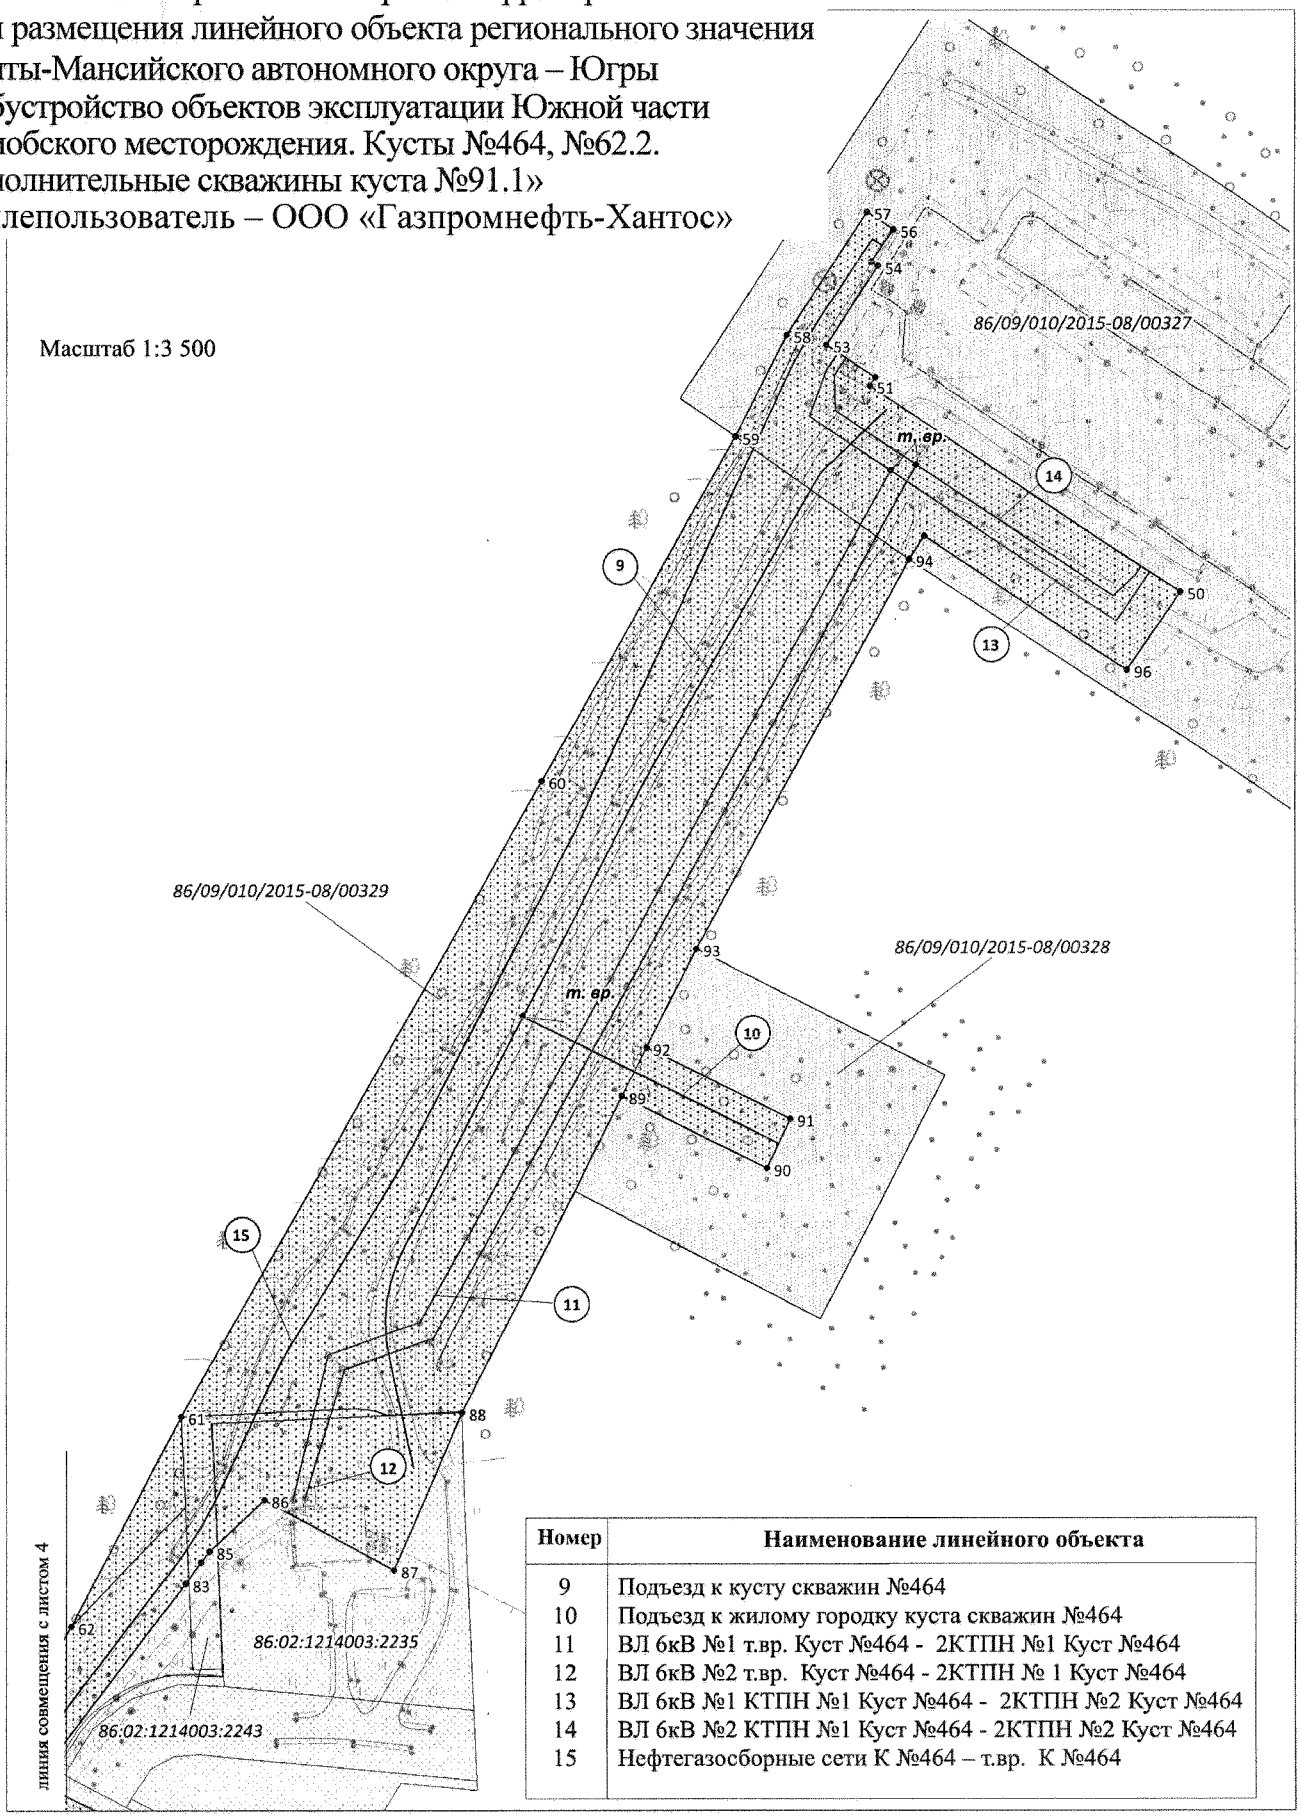

Номер	Наименование линейного объекта
9	Подъезд к кусту скважин №464
10	Подъезд к жилому городку куста скважин №464
11	ВЛ 6кВ №1 т.вр. Куст №464 - 2КТПН №1 Куст №464
12	ВЛ 6кВ №2 т.вр. Куст №464 - 2КТПН № 1 Куст №464
13	ВЛ 6кВ №1 КТПН №1 Куст №464 - 2КТПН №2 Куст №464
14	ВЛ 6кВ №2 КТПН №1 Куст №464 - 2КТПН №2 Куст №464
15	Нефтегазосборные сети К №464 – т.вр. К №464

Основная часть проекта планировки территории
для размещения линейного объекта регионального значения
Ханты-Мансийского автономного округа – Югры
«Обустройство объектов эксплуатации Южной части
Приобского месторождения. Кусты №464, №62.2.
Дополнительные скважины куста №91.1»
Землепользователь – ООО «Газпромнефть-Хантос»
Масштаб 1:5 000

Каталог координат зоны проектирования

Номер	X	Y
1	947 481,65	2 702 474,37
2	947 527,31	2 702 468,96
3	947 572,29	2 702 457,56
4	947 579,87	2 702 456,61
5	947 576,80	2 702 432,20
6	947 568,51	2 702 433,25
7	947 523,47	2 702 439,86
8	947 506,90	2 702 440,94
9	947 501,56	2 702 409,03
10	947 620,62	2 702 393,97
11	947 621,87	2 702 403,90
12	947 641,71	2 702 401,39
13	947 637,94	2 702 371,61
14	947 498,26	2 702 389,29
15	947 478,38	2 702 270,27
16	947 468,51	2 702 271,92
17	947 455,39	2 702 273,56
18	947 417,94	2 701 973,45
19	947 301,81	2 701 820,75
20	947 285,98	2 701 832,95
21	947 403,51	2 701 994,57
22	947 441,75	2 702 282,76
23	947 459,18	2 702 414,21
24	947 470,87	2 702 412,92

Номер	X	Y
25	930 894,46	2 699 901,63
26	930 919,66	2 699 890,24
27	930 902,41	2 699 853,91
28	930 901,86	2 699 848,60
29	930 903,10	2 699 845,01
30	930 747,27	2 699 519,94
31	930 659,19	2 699 562,14
32	930 628,53	2 699 578,70
33	930 639,15	2 699 600,90
34	930 674,28	2 699 585,96
35	930 730,79	2 699 558,89
36	930 784,40	2 699 671,16
37	930 749,66	2 699 687,13
38	930 715,02	2 699 614,84
39	930 666,84	2 699 637,90
40	930 678,95	2 699 663,17
41	930 701,86	2 699 652,18
42	930 724,22	2 699 698,82
43	930 693,07	2 699 713,14
44	930 703,29	2 699 735,46
45	930 734,98	2 699 721,28
46	930 770,06	2 699 794,49
47	930 795,30	2 699 782,40
48	930 760,54	2 699 709,85
49	930 795,42	2 699 694,25

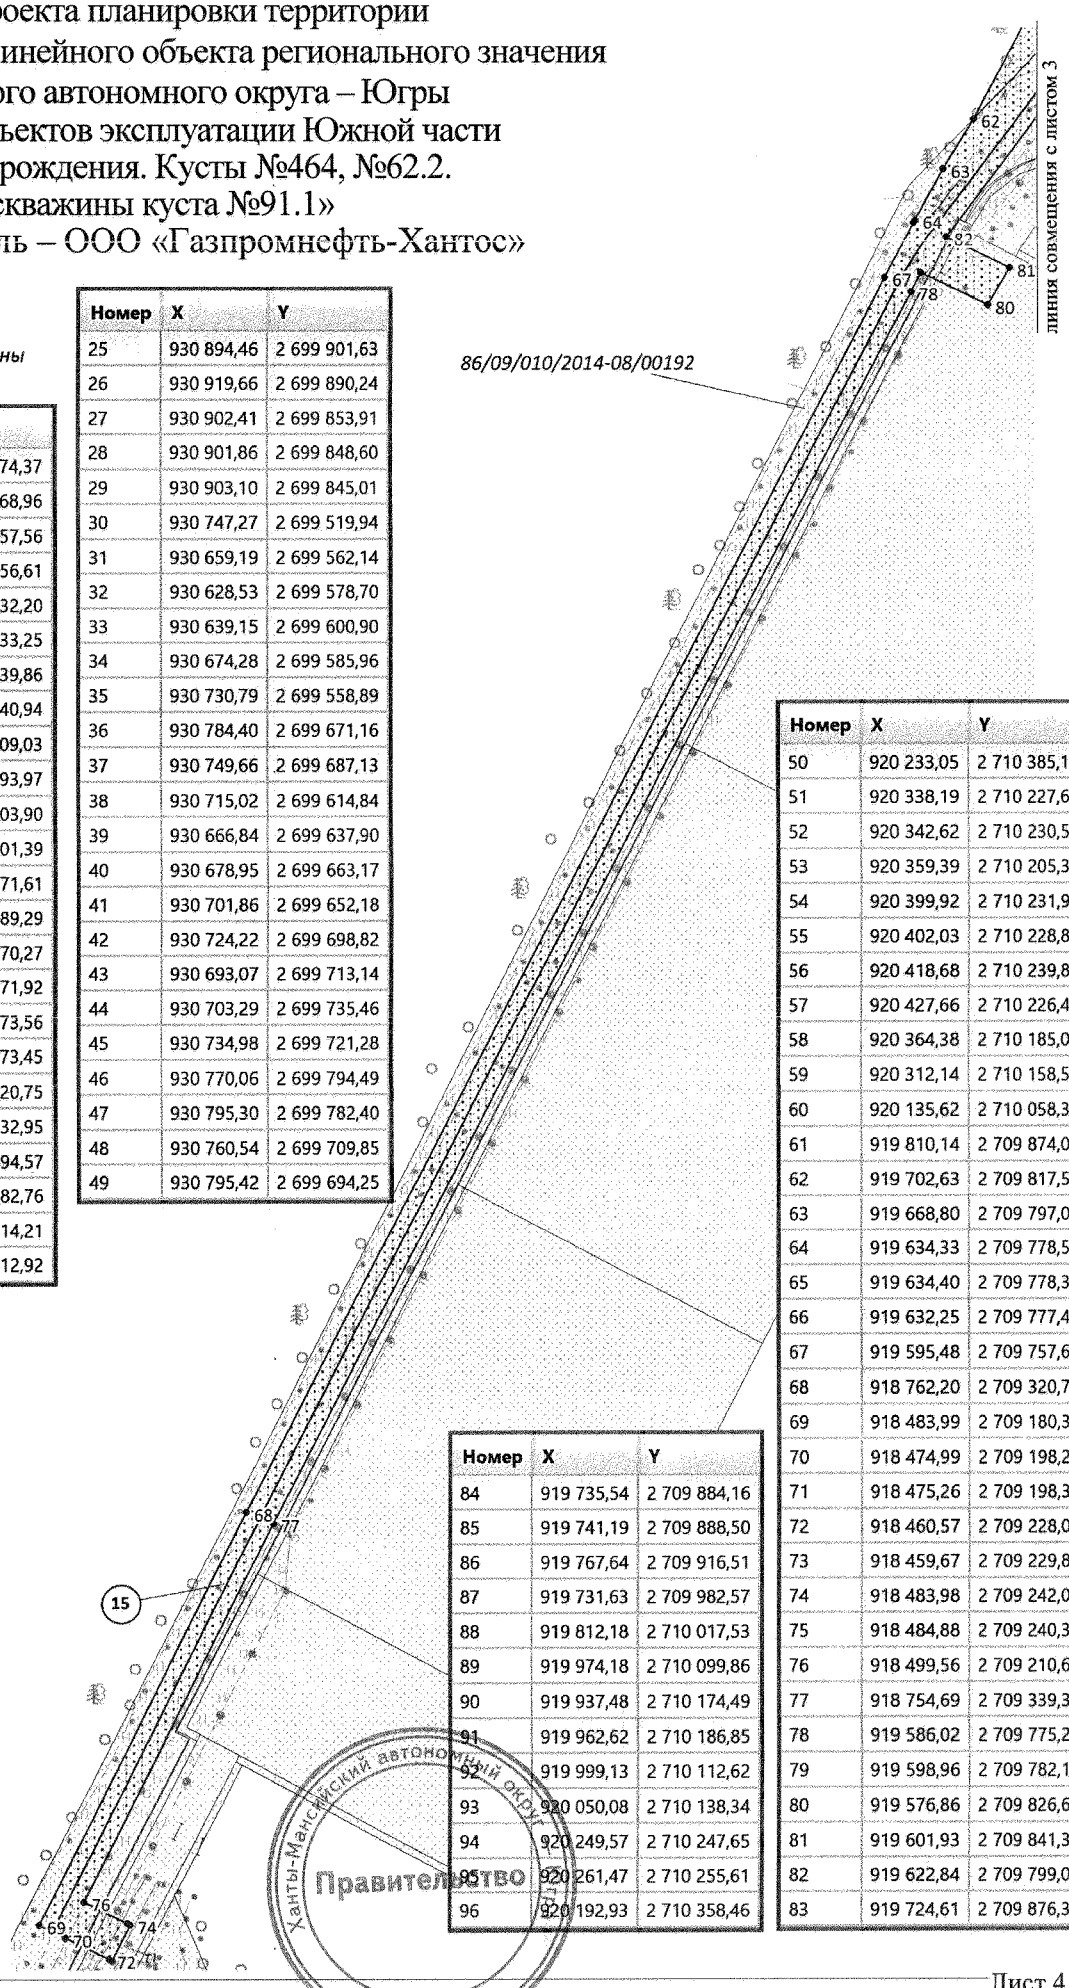

Номер	X	Y
50	920 233,05	2 710 385,16
51	920 338,19	2 710 227,64
52	920 342,62	2 710 230,59
53	920 359,39	2 710 205,38
54	920 399,92	2 710 231,97
55	920 402,03	2 710 228,80
56	920 418,68	2 710 239,88
57	920 427,66	2 710 226,41
58	920 364,38	2 710 185,09
59	920 312,14	2 710 158,53
60	920 135,62	2 710 058,39
61	919 810,14	2 709 874,01
62	919 702,63	2 709 817,58
63	919 668,80	2 709 797,03
64	919 634,33	2 709 778,51
65	919 634,40	2 709 778,38
66	919 632,25	2 709 777,40
67	919 595,48	2 709 757,65
68	918 762,20	2 709 320,76
69	918 483,99	2 709 180,38
70	918 474,99	2 709 198,22
71	918 475,26	2 709 198,36
72	918 460,57	2 709 228,05
73	918 459,67	2 709 229,84
74	918 483,98	2 709 242,08
75	918 484,88	2 709 240,30
76	918 499,56	2 709 210,62
77	918 754,69	2 709 339,39
78	919 586,02	2 709 775,26
79	919 598,96	2 709 782,17
80	919 576,86	2 709 826,66
81	919 601,93	2 709 841,35
82	919 622,84	2 709 799,02
83	919 724,61	2 709 876,30

Номер	X	Y
84	919 735,54	2 709 884,16
85	919 741,19	2 709 888,50
86	919 767,64	2 709 916,51
87	919 731,63	2 709 982,57
88	919 812,18	2 710 017,53
89	919 974,18	2 710 099,86
90	919 937,48	2 710 174,49
91	919 962,62	2 710 186,85
92	919 999,13	2 710 112,62
93	920 050,08	2 710 138,34
94	920 249,57	2 710 247,65
95	920 261,47	2 710 255,61
96	920 192,93	2 710 358,46

Проект межевания территории для размещения линейного объекта регионального значения Ханты-Мансийского автономного округа – Югры «Обустройство объектов эксплуатации Южной части Приобского месторождения. Кусты №464, №62.2. Дополнительные скважины куста №91.1»
Землепользователь – ООО «Газпромнефть-Хантос».
Масштаб 1:4500

Приложение 36
к постановлению Правительства
Ханты-Мансийского
автономного округа – Югры
от 9 сентября 2016 года № 340-п

Каталог координат границы земельного участка 86:02:0000000:350:ЗУ1

Номер	X	Y
н1	919 812,13	2 710 016,26
н2	919 812,55	2 710 016,24
н3	919 810,87	2 709 979,76
н4	919 810,89	2 709 979,73
н5	919 812,15	2 709 975,91
н6	919 813,09	2 709 971,98
н7	919 813,50	2 709 969,73
н8	919 813,72	2 709 968,01
н9	919 813,89	2 709 966,20
н10	919 814,06	2 709 964,05
н11	919 814,04	2 709 960,66
н12	919 810,14	2 709 874,01
н13	920 312,19	2 710 158,56
н14	920 249,56	2 710 247,68
н15	920 050,08	2 710 138,34
н16	919 925,66	2 710 075,48
н17	919 812,18	2 710 017,53
н18	919 810,14	2 709 874,01
н19	919 764,01	2 709 876,08
н20	919 702,63	2 709 817,58

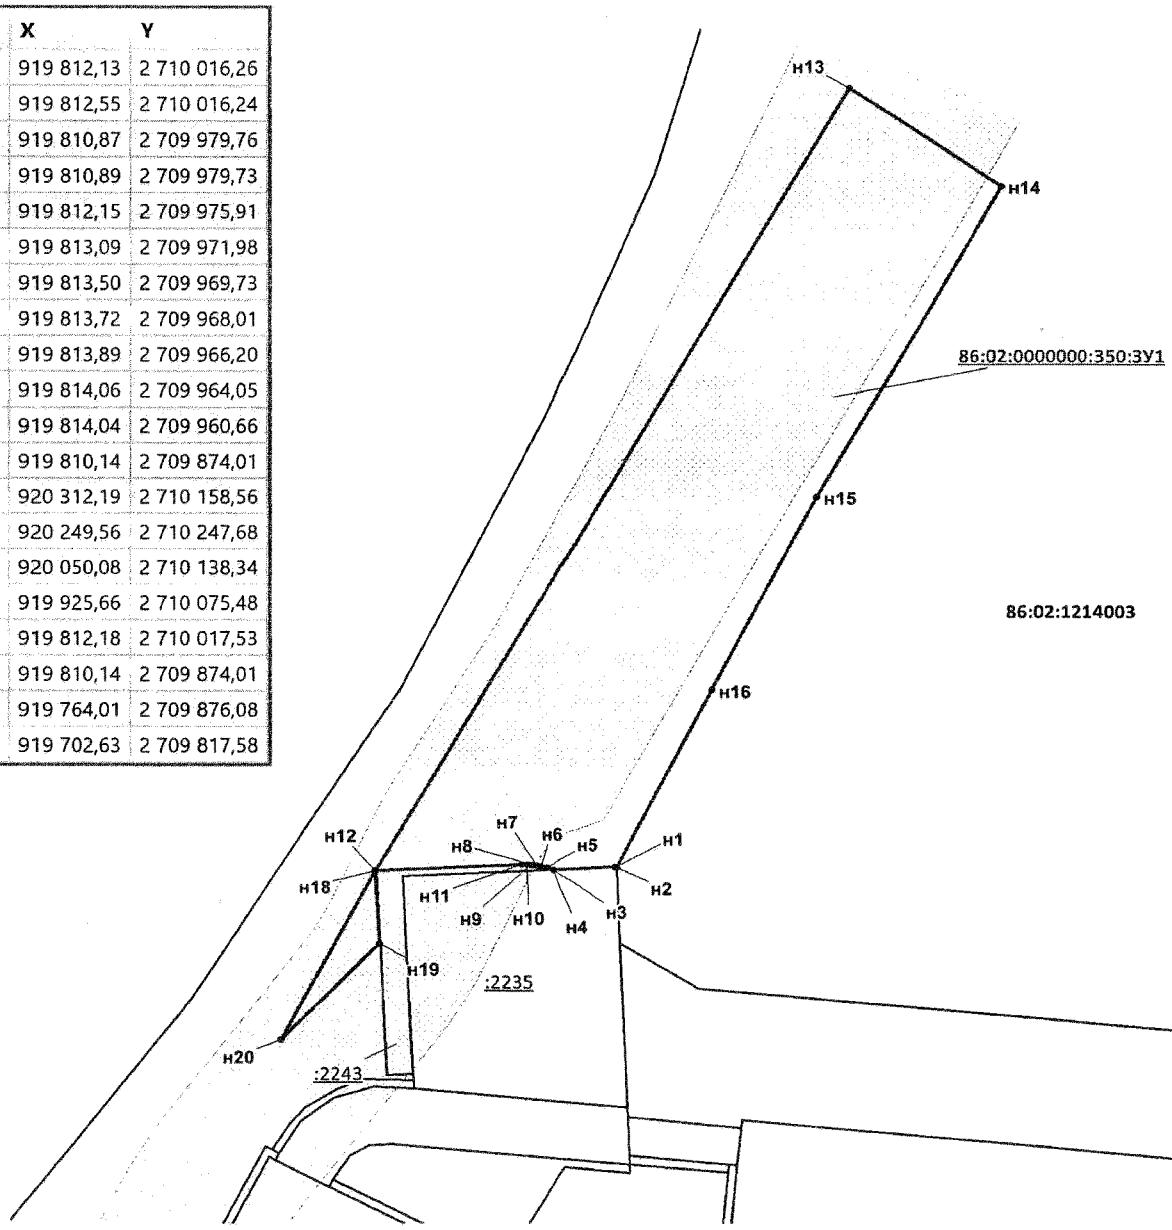

УСЛОВНЫЕ ОБОЗНАЧЕНИЯ:

- н7 – характерная точка границы, сведения о которой позволяют однозначно определить ее положение на местности;
- вновь образованная часть границы, сведения о которой достаточны для определения ее местоположения;
- существующая часть границы, имеющиеся в ГКН сведения о которой достаточны для определения ее местоположения;
- охранная зона проектируемых линейных объектов;
- :1228 – надпись кадастрового номера земельного участка;
- :ЗУ1 – надпись вновь образованного земельного участка;
- 86:02:1214003 – надпись кадастрового квартала.

Ханты-Мансийский автономный округ – Югра Правительство

Приложение 37
к постановлению Правительства
Ханты-Мансийского
автономного округа – Югры
от 9 сентября 2016 года № 340-п

ГРАДОСТРОИТЕЛЬНЫЙ ПЛАН ЗЕМЕЛЬНОГО УЧАСТКА

№	R	U	8	6	0	0	0	6	1	5	-	0	0	0	0	0	0	0	0	0	0	0	0	0			

Градостроительный план земельного участка подготовлен на основании

Приказа Департамента строительства Ханты-Мансийского автономного округа-Югры «О подготовке документации по планировке территории, на которой предусматривается размещение объектов регионального значения» от 05.07.2016г. № 384-П

(реквизиты решения уполномоченного федерального органа исполнительной власти, или органа исполнительной власти субъекта Российской Федерации, или органа местного самоуправления о подготовке документации по планировке территории, либо реквизиты обращения и наименование заявителя – физического лица, либо реквизиты обращения и наименование заявителя – юридического лица о выдаче градостроительного плана земельного участка)

Местонахождение земельного участка:

Тюменская область, Ханты-Мансийский автономный округ – Югра

(субъект Российской Федерации)

Ханты-Мансийский район

(муниципальный район или городской округ)

-

(поселение)

Кадастровый номер земельного участка: ***86:02:1214001:2798***

(заполняется при наличии кадастрового номера)

Описание местоположения границ земельного участка: ***Южная часть Приобского месторождения***

Площадь земельного участка: ***11,3878 га***

Описание допустимого местоположения объекта капитального строительства на земельном участке: *В соответствии с чертежом градостроительного плана земельного участка в местах допустимого размещения*

План подготовлен: ***Филиппова Дарья Сергеевна, ведущий инженер землеустроительного отдела АО «НПИИЭК»***

(Ф.И.О., должность уполномоченного лица, наименование органа или организации)

м.п. ***30.07.2016г.*** / ***Д.С. Филиппова***

(дата) (подпись) (расшифровка подписи)

Представлен ***Правительство Ханты-Мансийского автономного округа – Югры***

(наименование уполномоченного федерального органа исполнительной власти, или органа исполнительной власти субъекта Российской Федерации, или органа местного самоуправления)

(дата)

Утвержден

(реквизиты акта Правительства Российской Федерации, или высшего исполнительного органа государственной власти субъекта Российской Федерации, или главы местной администрации об утверждении)

Чертеж градостроительного плана земельного участка

СИТУАЦИОННЫЙ ПЛАН

УСЛОВНЫЕ ОБОЗНАЧЕНИЯ:

- граница земельного участка
- граница зоны места допустимого размещения зданий, строений, сооружений
- точка поворота границы земельного участка
1 - номер поворотной точки
1 - номер земельного участка согласно градостроительному плану
86:02:1214001:2798 - кадастровый номер земельного участка

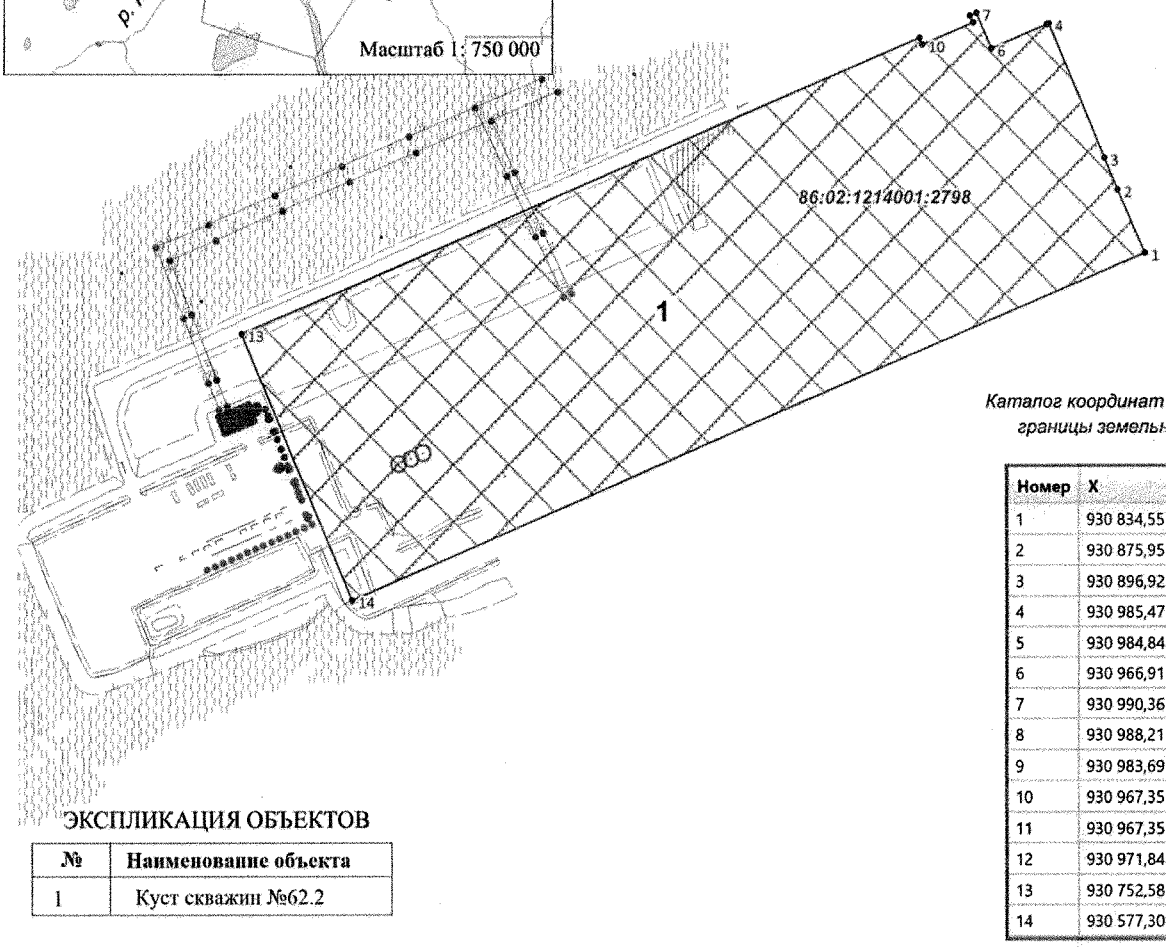

Каталог координат углов поворота границы земельного участка

Номер	X	Y
1	930 834,55	2 700 352,34
2	930 875,95	2 700 331,88
3	930 896,92	2 700 321,85
4	930 985,47	2 700 279,45
5	930 984,84	2 700 278,13
6	930 966,91	2 700 240,64
7	930 990,36	2 700 229,41
8	930 988,21	2 700 224,85
9	930 983,69	2 700 227,06
10	930 967,35	2 700 192,90
11	930 967,35	2 700 192,90
12	930 971,84	2 700 190,62
13	930 752,58	2 699 732,61
14	930 577,30	2 699 816,01

ЭКСПЛИКАЦИЯ ОБЪЕКТОВ

№	Наименование объекта
1	Куст скважин №62.2

						ш. 670
Изм.	N уч.	Лист	N док.	Подпись	Дата	«Обустройство объектов эксплуатации Южной части Приобского месторождения. Кусты №464, №62.2. Дополнительные скважины куста №91.1»
Разработал		Филиппова			06.2016	Проект планировки и межевания территории
						Чертеж градостроительного плана земельного участка и линий градостроительного регулирования

Стадия	Лист	Листов
П	1	1

АО "НПИИЭК"

1: 4500 (масштаб)

Градостроительный план земельного участка создается на основе материалов картографических работ, выполненных в соответствии с требованиями федерального законодательства [2, 3]

Градостроительный план земельного участка, предназначенного для строительства, реконструкции линейного объекта и подготавливаемый в случаях, предусмотренных частью 4 статьи 4 Федерального закона от 29 декабря 2004 г. № 191-ФЗ "О введении в действие Градостроительного кодекса Российской Федерации" (Собрание законодательства Российской Федерации, 2005, № 1, ст. 17; № 30, ст. 3122; 2006, № 1, ст. 17; № 27, ст. 2881; № 52, ст. 5498; 2007, № 21, ст. 2455; № 49, ст. 6071; № 50, ст. 6237; 2008, № 20, ст. 2251; № 30, ст. 3604; 2009, № 1, ст. 19; № 11, ст. 1261; № 19, ст. 2283; № 29, ст. 3611; № 48, ст. 5723; № 52, ст. 6419, 6427; 2010, № 31, ст. 4209; № 40, ст. 4969; № 52, ст. 6993; 2011, № 13, ст. 1688; № 30, ст. 4563, 4594; 2012, № 26, ст. 3446; № 27, ст. 3587; № 53, ст. 7614, 7615; 2013, № 14, ст. 1651; № 23, ст. 2866; № 30, ст. 4072; № 52, ст. 6976; 2014, 3 26, ст. 3377; 2015, № 1, ст. 9, 38, 52, 72; № 9, ст. 1195; № 10, ст. 1418; № 17, ст. 2477, № 27, ст. 3951; № 29, ст. 4347, ст. 4376; 2016, № 1, ст. 22), создается на основании картографического материала, выполненного в масштабе: 1:50 000, 1:100 000, 1:200 000, 1:500 000. При подготовке картографического материала необходимо руководствоваться требованиями федерального/регионального законодательства [4]

Площадь земельного участка: **11,3878 га** .(2), (3), (4)

На чертеже градостроительного плана земельного участка указываются:
- схема расположения земельного участка в окружении смежно расположенных земельных участков (ситуационный план)2, 4;
- границы земельного участка с координатами характерных точек 2, 3, 4;
- красные линии 2, 3, 4;
- обозначение и экспликация существующих (на дату формирования градостроительного плана) объектов капитального строительства, объектов незавершенного строительства и их кадастровые (иные) номера по порядку 2, 4;
- минимальные отступы от границ земельного участка в целях определения мест допустимого размещения объекта капитального строительства, за пределами которых запрещено строительство 2, 4;
- границы зон планируемого размещения объектов капитального строительства для государственных или муниципальных нужд (при наличии);
- места допустимого размещения объекта капитального строительства 2, 4;
- границы зон с особыми условиями использования территории (зон охраны объектов культурного наследия, санитарно-защитные, водоохранные зоны и иные зоны), а также графическая информация об иных ограничениях в использовании земельного участка (при наличии)2, 3, 4;
- границы зон действия публичных сервитутов (при наличии)2, 3, 4;
- точки подключения (технологического присоединения) объектов капитального строительства к сетям инженерно-технического обеспечения, за исключением сетей электроснабжения (при наличии возможности их отображения на ситуационном плане)6;
- условные обозначения отображаемой информации;

Чертеж градостроительного плана земельного участка разработан на топографической основе в масштабе (*1 : 4500)*, выполненной ***04 - 05.2016 г.,***

АО «НПИИЭК»

(дата, наименование кадастрового инженера)

Чертеж градостроительного плана земельного участка разработан ***30.06.2016 г.,***

АО «НПИИЭК»

(дата, наименование организации)

2. Информация о градостроительном регламенте (2), либо требованиях к назначению, параметрам и размещению объекта капитального строительства (2), (3), (4), (5)

градостроительный регламент не установлен

(наименование представленного органа местного самоуправления, реквизиты акта об утверждении правил землепользования и застройки, информация обо всех предусмотренных градостроительным регламентом видах разрешенного использования земельного участка для государственных или муниципальных нужд)

2.1. Информация о видах разрешенного использовании земельного участка (2), (3), (4)

Основные виды разрешенного использования земельного участка:

градостроительным регламентом не установлено

Условно разрешенные виды использования земельного участка:
градостроительным регламентом не установлено

Вспомогательные виды использования земельного участка:
градостроительным регламентом не установлено

2.2. Требования к назначению, параметрам и размещению объекта капитального строительства на указанном земельном участке. Назначение объекта капитального строительства (2)

Назначение объекта капитального строительства

№ - , -
(согласно чертежу) (назначение объекта капитального строительства)

2.2.1. Предельные (минимальные и (или) максимальные) размеры земельного участка и предельные параметры разрешенного строительства, реконструкции объекта капитального строительства, включая площадь (2)

Кадастровый номер земельного участка	Длина (м.)	Ширина (м.)	Зоны с особыми условиями использо-вания территорий (кв. м)	Зоны действия публичных сервитутов (кв. м)	Площадь земель-ного участка (кв.м)	Номер объекта капитально-го строительства согласно чертежу градостроительного плана земельного участка	Размер (м)		Площадь застройки земельного участка (кв.м)
							макс.	мин.	
1	2	3	4	5	6	7	8		9
-	-		-	-	-	-	-	-	-

2.2.2. Предельное количество этажей __-___ или предельная высота зданий, строений, сооружений _-___ м (2), *выполнить в соответствии с проектной документацией.*

2.2.3. Максимальный процент застройки в границах земельного участка ___-___% (2)

2.2.4. Иные показатели (максимальная плотность, максимальный коэффициент застройки (2):

2.3. Требования к назначению, параметрам и размещению объекта капитального строительства на указанном земельном участке (3), (4), (5)

Назначение объекта капитального строительства:

№ *1* , ***Куст скважин №62.2***
(согласно чертежу) (назначение объекта капитального строительства)

Предельные (минимальные и (или) максимальные) размеры земельных участков:

Номер участка согласно чертежу градостроительного плана	Длина (м)	Ширина (м)	Площадь (га)	Зоны с особыми условиями использо-вания	Зоны действия публичных сервитутов (кв. м)

				территорий (кв. м)	
1	2	3	4	5	6
1	*сложная конфигурация*		*11,3878*	-	-
Итого:	-		***11,3878***	-	-

3. Информация о расположенных в границах земельного участка объектах капитального строительства и объектах культурного наследия (1), (2), (3), (4)

3.1. Объекты капитального строительства:

№ - (согласно чертежу градостроительного плана), - (назначение объекта капитального строительства)

Инвентаризационный или кадастровый № -

Технический или кадастровый паспорт объекта подготовлен -

(№, дата)

-

(наименование организации (органа) государственного кадастрового учета объектов недвижимости или государственного технического учета и технической инвентаризации объектов капитального строительства)

3.2. Объекты, включенные в единый государственный реестр объектов культурного наследия (памятников истории и культуры) народов Российской Федерации:

№ ***Отсутствует*** (согласно чертежу градостроительного плана), - (назначение объекта культурного наследия)

Справка Службы Государственной охраны объектов культурного наследия ХМО-Югры от 25.06.2015г. № 15-316/хд

(наименование органа государственной власти, принявшего решение о включении выявленного объекта культурного наследия в реестр, реквизиты этого решения)

регистрационный номер в реестре № _____ от _____

4. Информация о разделении земельного участка (2), (3), (4):

-

(наименование и реквизиты документа, определяющего возможность или невозможность разделения)

5. Информация о технических условиях подключения (технологического присоединения) объектов капитального строительства к сетям инженерно-технического обеспечения (7)

Технические условия ООО «Ноябрьскэнергонефть» от 05.05.2015г. № 06/04/2688

(наименование организации, выдавшей технические условия, реквизиты документа, содержащего в соответствии с частью 7 статьи 48 Градостроительного кодекса Российской Федерации информацию о технических условиях подключения (технологического присоединения) объектов капитального строительства к сетям инженерно-технического обеспечения)

6. Информация о наличии границ зоны планируемого размещения объектов капитального строительства для государственных или муниципальных нужд (при наличии)

-

7. Иная информация (при наличии)

Необходимо провести полный комплекс работ по вертикальной планировке, благоустройству территории, рекультивации земельного участка, произвести вывоз строительного мусора

[1] Заполняется в случае, если градостроительный план земельного участка утверждается в составе проекта межевания территории.

[2] Заполняется на земельные участки, на которые действие градостроительного регламента распространяется.

[3] Заполняется на земельный участок, на который градостроительный регламент не устанавливается.

[4] Заполняется на земельный участок, на который градостроительный регламент не распространяется.

[5] Заполняется, если соответствующие параметры установлены градостроительным регламентом либо нормативными правовыми актами, регулирующими использования земельных участков, для которых градостроительные регламенты не устанавливаются или на которые градостроительные регламенты не распространяются.

[6] Указываются точки подключения, содержащиеся в технических условиях, выданных организацией, осуществляющей эксплуатацию сетей инженерно-технического обеспечения.

[7] Документ, содержащий информацию о технических условиях подключения (технологического присоединения) объектов капитального строительства к сетям инженерно-технического обеспечения, является приложением к градостроительному плану земельного участка.

ГРАДОСТРОИТЕЛЬНЫЙ ПЛАН ЗЕМЕЛЬНОГО УЧАСТКА

№	R	U	8	6	0	0	0	6	1	5	-	0	0	0	0	0	0	0	0	0	0	0	0	0			

Градостроительный план земельного участка подготовлен на основании

Приказа Департамента строительства Ханты-Мансийского автономного округа-Югры «О подготовке документации по планировке территории, на которой предусматривается размещение объектов регионального значения» от 05.07.2016г. № 384-П

(реквизиты решения уполномоченного федерального органа исполнительной власти, или органа исполнительной власти субъекта Российской Федерации, или органа местного самоуправления о подготовке документации по планировке территории, либо реквизиты обращения и наименование заявителя – физического лица, либо реквизиты обращения и наименование заявителя – юридического лица о выдаче градостроительного плана земельного участка)

Местонахождение земельного участка:

Тюменская область, Ханты-Мансийский автономный округ – Югра

(субъект Российской Федерации)

Ханты-Мансийский район

(муниципальный район или городской округ)

(поселение)

Кадастровый номер земельного участка: ***кадастровый номер отсутствует***

(заполняется при наличии кадастрового номера)

Описание местоположения границ земельного участка: ***Южная часть Приобского месторождения***

Площадь земельного участка: ***23,196 га***

Описание допустимого местоположения объекта капитального строительства на земельном участке: *В соответствии с чертежом градостроительного плана земельного участка в местах допустимого размещения*

План подготовлен: ***Филиппова Дарья Сергеевна, ведущий инженер землеустроительного отдела АО «НПИИЭК»***

(Ф.И.О., должность уполномоченного лица, наименование органа или организации)

М.П. ***30.06.2016г.*** / ***Д.С. Филиппова*** /

(дата) (подпись) (расшифровка подписи)

Представлен ***Правительство Ханты-Мансийского автономного округа – Югры***

(наименование уполномоченного федерального органа исполнительной власти, или органа исполнительной власти субъекта Российской Федерации, или органа местного самоуправления)

(дата)

Утвержден

(реквизиты акта Правительства Российской Федерации, или высшего исполнительного органа государственной власти субъекта Российской Федерации, или главы местной администрации об утверждении)

Чертеж градостроительного плана земельного участка

СИТУАЦИОННЫЙ ПЛАН

УСЛОВНЫЕ ОБОЗНАЧЕНИЯ:

- граница земельного участка
- граница зоны места допустимого размещения зданий, строений, сооружений
- точка поворота границы земельного участка
- 1 - номер поворотной точки
- **1** - номер земельного участка согласно градостроительному плану

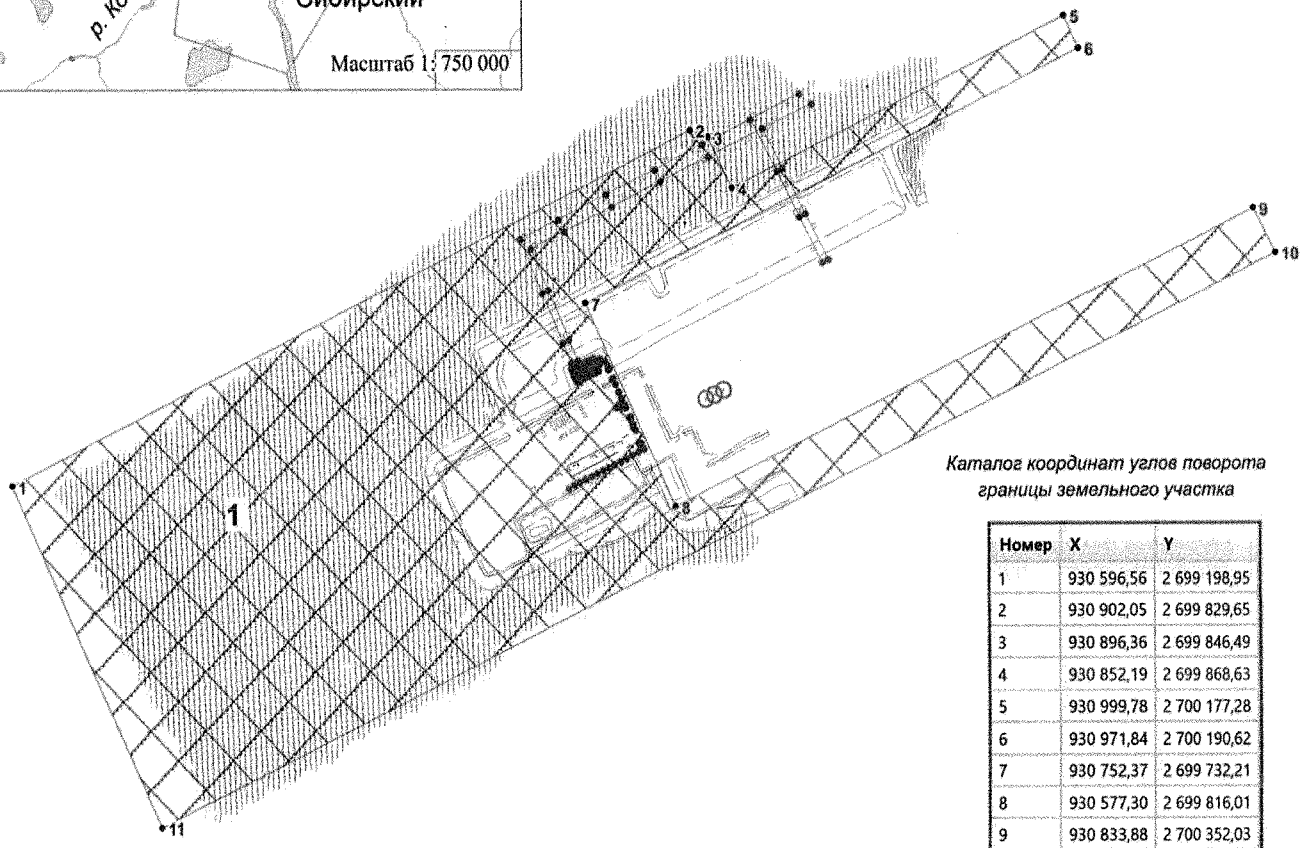

Каталог координат углов поворота границы земельного участка

Номер	X	Y
1	930 596,56	2 699 198,95
2	930 902,05	2 699 829,65
3	930 896,36	2 699 846,49
4	930 852,19	2 699 868,63
5	930 999,78	2 700 177,28
6	930 971,84	2 700 190,62
7	930 752,37	2 699 732,21
8	930 577,30	2 699 816,01
9	930 833,88	2 700 352,03
10	930 794,95	2 700 372,95
11	930 301,56	2 699 338,09

ЭКСПЛИКАЦИЯ ОБЪЕКТОВ

№	Наименование объекта
1	Куст скважин №62.2

						ш. 670
Изм.	N уч.	Лист	N док.	Подпись	Дата	«Обустройство объектов эксплуатации Южной части Приобского месторождения. Кусты №464, №62.2. Дополнительные скважины куста №91.1»
Разработал		Филиппова			06.2016	Проект планировки и межевания территории
						Чертеж градостроительного плана земельного участка и линий градостроительного регулирования

Стадия	Лист	Листов
П	1	1

АО "НПИИЭК"

1: 6000 (масштаб)

Градостроительный план земельного участка создается на основе материалов картографических работ, выполненных в соответствии с требованиями федерального законодательства [2, 3]

Градостроительный план земельного участка, предназначенного для строительства, реконструкции линейного объекта и подготавливаемый в случаях, предусмотренных частью 4 статьи 4 Федерального закона от 29 декабря 2004 г. № 191-ФЗ "О введении в действие Градостроительного кодекса Российской Федерации" (Собрание законодательства Российской Федерации, 2005, № 1, ст. 17; № 30, ст. 3122; 2006, № 1, ст. 17; № 27, ст. 2881; № 52, ст. 5498; 2007, № 21, ст. 2455; № 49, ст. 6071; № 50, ст. 6237; 2008, № 20, ст. 2251; № 30, ст. 3604; 2009, № 1, ст. 19; № 11, ст. 1261; № 19, ст. 2283; № 29, ст. 3611; № 48, ст. 5723; № 52, ст. 6419, 6427; 2010, № 31, ст. 4209; № 40, ст. 4969; № 52, ст. 6993; 2011, № 13, ст. 1688; № 30, ст. 4563, 4594; 2012, № 26, ст. 3446; № 27, ст. 3587; № 53, ст. 7614, 7615; 2013, № 14, ст. 1651; № 23, ст. 2866; № 30, ст. 4072; № 52, ст. 6976; 2014, 3 26, ст. 3377; 2015, № 1, ст. 9, 38, 52, 72; № 9, ст. 1195; № 10, ст. 1418; № 17, ст. 2477, № 27, ст. 3951; № 29, ст. 4347, ст. 4376; 2016, № 1, ст. 22), создается на основании картографического материала, выполненного в масштабе: 1:50 000, 1:100 000, 1:200 000, 1:500 000. При подготовке картографического материала необходимо руководствоваться требованиями федерального/регионального законодательства [4]

Площадь земельного участка: **23,196 га** .(2), (3), (4)

На чертеже градостроительного плана земельного участка указываются:
- схема расположения земельного участка в окружении смежно расположенных земельных участков (ситуационный план)2, 4;
- границы земельного участка с координатами характерных точек 2, 3, 4;
- красные линии 2, 3, 4;
- обозначение и экспликация существующих (на дату формирования градостроительного плана) объектов капитального строительства, объектов незавершенного строительства и их кадастровые (иные) номера по порядку 2, 4;
- минимальные отступы от границ земельного участка в целях определения мест допустимого размещения объекта капитального строительства, за пределами которых запрещено строительство 2, 4;
- границы зон планируемого размещения объектов капитального строительства для государственных или муниципальных нужд (при наличии);
- места допустимого размещения объекта капитального строительства 2, 4;
- границы зон с особыми условиями использования территории (зон охраны объектов культурного наследия, санитарно-защитные, водоохранные зоны и иные зоны), а также графическая информация об иных ограничениях в использовании земельного участка (при наличии)2, 3, 4;
- границы зон действия публичных сервитутов (при наличии)2, 3, 4;
- точки подключения (технологического присоединения) объектов капитального строительства к сетям инженерно-технического обеспечения, за исключением сетей электроснабжения (при наличии возможности их отображения на ситуационном плане)6;
- условные обозначения отображаемой информации;

Чертеж градостроительного плана земельного участка разработан на топографической основе в масштабе (***1 : 6000***), выполненной ***04-05.2016 г.,***

АО «НПИИЭК»

(дата, наименование кадастрового инженера)

Чертеж градостроительного плана земельного участка разработан ***30.06.2016 г.,***

АО «НПИИЭК»

(дата, наименование организации)

2. Информация о градостроительном регламенте (2), либо требованиях к назначению, параметрам и размещению объекта капитального строительства (2), (3), (4), (5)

градостроительный регламент не установлен

(наименование представленного органа местного самоуправления, реквизиты акта об утверждении правил землепользования и застройки, информация обо всех предусмотренных градостроительным регламентом видах разрешенного использования земельного участка для государственных или муниципальных нужд)

2.1. Информация о видах разрешенного использовании земельного участка (2), (3), (4)

Основные виды разрешенного использования земельного участка:

градостроительным регламентом не установлено

Условно разрешенные виды использования земельного участка:
градостроительным регламентом не установлено

Вспомогательные виды использования земельного участка:
градостроительным регламентом не установлено

2.2. Требования к назначению, параметрам и размещению объекта капитального строительства на указанном земельном участке. Назначение объекта капитального строительства (2)

Назначение объекта капитального строительства

№ - (согласно чертежу), - (назначение объекта капитального строительства)

2.2.1. Предельные (минимальные и (или) максимальные) размеры земельного участка и предельные параметры разрешенного строительства, реконструкции объекта капитального строительства, включая площадь (2)

Кадастровый номер земельного участка	Длина (м.)	Ширина (м.)	Зоны с особыми условиями использо-вания территорий (кв. м)	Зоны действия публичных сервитутов (кв. м)	Площадь земель-ного участка (кв.м)	Номер объекта капитально-го строительства согласно чертежу градостроительного плана земельного участка	Размер (м)		Площадь застройки земельного участка (кв.м)
							макс.	мин.	
1	2	3	4	5	6	7	8		9
-	-		-	-	-	-	-	-	-

2.2.2. Предельное количество этажей __-___ или предельная высота зданий, строений, сооружений _-___ м (2), *выполнить в соответствии с проектной документацией.*

2.2.3. Максимальный процент застройки в границах земельного участка ___-___% (2)

2.2.4. Иные показатели (максимальная плотность, максимальный коэффициент застройки (2):

2.3. Требования к назначению, параметрам и размещению объекта капитального строительства на указанном земельном участке (3), (4), (5)

Назначение объекта капитального строительства:

№ *1* (согласно чертежу), ***Куст скважин №62.2*** (назначение объекта капитального строительства)

Предельные (минимальные и (или) максимальные) размеры земельных участков:

Номер участка согласно чертежу градостроительного плана	Длина (м)	Ширина (м)	Площадь (га)	Зоны с особыми условиями использования территорий (кв. м)	Зоны действия публичных сервитутов (кв. м)
1	2	3	4	5	6
1	*сложная конфигурация*		*23,196*	-	-
Итого:	-		***23,196***	-	-

3. Информация о расположенных в границах земельного участка объектах капитального строительства и объектах культурного наследия (1), (2), (3), (4)

3.1. Объекты капитального строительства:

№ - (согласно чертежу градостроительного плана), - (назначение объекта капитального строительства)

Инвентаризационный или кадастровый № -

Технический или кадастровый паспорт объекта подготовлен - (№, дата)

-

(наименование организации (органа) государственного кадастрового учета объектов недвижимости или государственного технического учета и технической инвентаризации объектов капитального строительства)

3.2. Объекты, включенные в единый государственный реестр объектов культурного наследия (памятников истории и культуры) народов Российской Федерации:

№ ***Отсутствует*** (согласно чертежу градостроительного плана), - (назначение объекта культурного наследия)

Справка Службы Государственной охраны объектов культурного наследия ХМО-Югры от 25.06.2015г. № 15-316/хд

(наименование органа государственной власти, принявшего решение о включении выявленного объекта культурного наследия в реестр, реквизиты этого решения)

регистрационный номер в реестре № _____ от _____

4. Информация о разделении земельного участка (2), (3), (4):

-

(наименование и реквизиты документа, определяющего возможность или невозможность разделения)

5. Информация о технических условиях подключения (технологического присоединения) объектов капитального строительства к сетям инженерно-технического обеспечения (7)

Технические условия ООО «Ноябрьскэнергонефть» от 05.05.2015г. №06/04/2688

(наименование организации, выдавшей технические условия, реквизиты документа, содержащего в соответствии с частью 7 статьи 48 Градостроительного кодекса Российской Федерации информацию о технических условиях подключения (технологического присоединения) объектов капитального строительства к сетям инженерно-технического обеспечения)

6. Информация о наличии границ зоны планируемого размещения объектов капитального строительства для государственных или муниципальных нужд (при наличии)

-

7. Иная информация (при наличии)

Необходимо провести полный комплекс работ по вертикальной планировке, благоустройству территории, рекультивации земельного участка, произвести вывоз строительного мусора

[1] Заполняется в случае, если градостроительный план земельного участка утверждается в составе проекта межевания территории.

[2] Заполняется на земельные участки, на которые действие градостроительного регламента распространяется.

[3] Заполняется на земельный участок, на который градостроительный регламент не устанавливается.

[4] Заполняется на земельный участок, на который градостроительный регламент не распространяется.

[5] Заполняется, если соответствующие параметры установлены градостроительным регламентом либо нормативными правовыми актами, регулирующими использования земельных участков, для которых градостроительные регламенты не устанавливаются или на которые градостроительные регламенты не распространяются.

[6] Указываются точки подключения, содержащиеся в технических условиях, выданных организацией, осуществляющей эксплуатацию сетей инженерно-технического обеспечения.

[7] Документ, содержащий информацию о технических условиях подключения (технологического присоединения) объектов капитального строительства к сетям инженерно-технического обеспечения, является приложением к градостроительному плану земельного участка.

ГРАДОСТРОИТЕЛЬНЫЙ ПЛАН ЗЕМЕЛЬНОГО УЧАСТКА

№	R	U	8	6	0	0	0	6	1	5	-	0	0	0	0	0	0	0	0	0	0	0	0			

Градостроительный план земельного участка подготовлен на основании

Приказа Департамента строительства Ханты-Мансийского автономного округа-Югры «О подготовке документации по планировке территории, на которой предусматривается размещение объектов регионального значения» от 05.07.2016г. № 384-П

(реквизиты решения уполномоченного федерального органа исполнительной власти, или органа исполнительной власти субъекта Российской Федерации, или органа местного самоуправления о подготовке документации по планировке территории, либо реквизиты обращения и наименование заявителя – физического лица, либо реквизиты обращения и наименование заявителя – юридического лица о выдаче градостроительного плана земельного участка)

Местонахождение земельного участка:

Тюменская область, Ханты-Мансийский автономный округ – Югра

(субъект Российской Федерации)

Ханты-Мансийский район

(муниципальный район или городской округ)

-

(поселение)

Кадастровый номер земельного участка: ***кадастровый номер отсутствует***

(заполняется при наличии кадастрового номера)

Описание местоположения границ земельного участка: ***Южная часть Приобского месторождения***

Площадь земельного участка: ***6,8909 га***

Описание допустимого местоположения объекта капитального строительства на земельном участке: *В соответствии с чертежом градостроительного плана земельного участка в местах допустимого размещения*

План подготовлен: ***Филиппова Дарья Сергеевна, ведущий инженер землеустроительного отдела АО «НПИИЭК»***

(Ф.И.О., должность уполномоченного лица, наименование органа или организации)

м.п. АО «НПИИЭК»

30.06.2016г. (дата) _____ (подпись) / ***Д.С. Филиппова*** / (расшифровка подписи)

Предоставлен ***Правительство Ханты-Мансийского автономного округа – Югры***

(наименование уполномоченного федерального органа исполнительной власти, или органа исполнительной власти субъекта Российской Федерации, или органа местного самоуправления)

_____

(дата)

Утвержден _____

(реквизиты акта Правительства Российской Федерации, или высшего исполнительного органа государственной власти субъекта Российской Федерации, или главы местной администрации об утверждении)

Чертеж градостроительного плана земельного участка

СИТУАЦИОННЫЙ ПЛАН

УСЛОВНЫЕ ОБОЗНАЧЕНИЯ:

- граница земельного участка
- граница зоны места допустимого размещения зданий, строений, сооружений
- точка поворота границы земельного участка
- 1 - номер поворотной точки
- 1 - номер земельного участка согласно градостроительному плану
- *86/09/010/2014-09/00257* - номер учетной записи по ГЛР

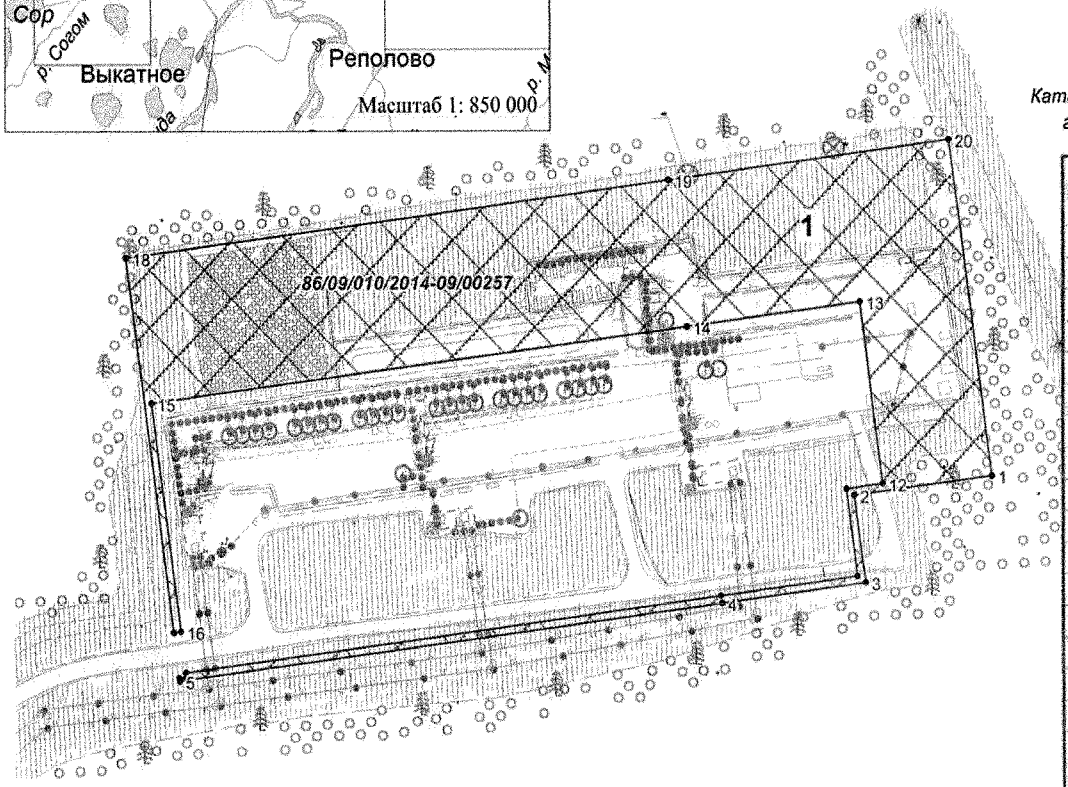

Каталог координат углов поворота границы земельного участка

Номер	X	Y
1	947 583,42	2 702 626,81
2	947 570,77	2 702 531,60
3	947 513,23	2 702 539,25
4	947 499,98	2 702 439,59
5	947 449,93	2 702 063,21
6	947 451,89	2 702 062,95
7	947 452,56	2 702 067,92
8	947 455,55	2 702 067,52
9	947 504,94	2 702 438,93
10	947 517,54	2 702 533,65
11	947 575,06	2 702 526,00
12	947 578,42	2 702 551,28
13	947 697,43	2 702 535,45
14	947 681,47	2 702 415,44
15	947 632,08	2 702 044,04
16	947 482,37	2 702 063,95
17	947 481,65	2 702 058,99
18	947 727,62	2 702 026,29
19	947 777,67	2 702 402,66
20	947 803,59	2 702 597,55

ЭКСПЛИКАЦИЯ ОБЪЕКТОВ

№	Наименование объекта
1	Куст скважин № 91.1

						ш. 670		
Изм.	N уч.	Лист	N док.	Подпись	Дата	«Обустройство объектов эксплуатации Южной части Приобского месторождения. Кусты №464, №62.2. Дополнительные скважины куста №91.1»		
Разработал		Филиппова			06.2016	Проект планировки и межевания территории	Стадия: П	Лист: 1 / Листов: 1
						Чертеж градостроительного плана земельного участка и линий градостроительного регулирования	АО "НПИИЭК"	

1: 4500 (масштаб)

Градостроительный план земельного участка создается на основе материалов картографических работ, выполненных в соответствии с требованиями федерального законодательства [2, 3]

Градостроительный план земельного участка, предназначенного для строительства, реконструкции линейного объекта и подготавливаемый в случаях, предусмотренных частью 4 статьи 4 Федерального закона от 29 декабря 2004 г. № 191-ФЗ "О введении в действие Градостроительного кодекса Российской Федерации" (Собрание законодательства Российской Федерации, 2005, № 1, ст. 17; № 30, ст. 3122; 2006, № 1, ст. 17; № 27, ст. 2881; № 52, ст. 5498; 2007, № 21, ст. 2455; № 49, ст. 6071; № 50, ст. 6237; 2008, № 20, ст. 2251; № 30, ст. 3604; 2009, № 1, ст. 19; № 11, ст. 1261; № 19, ст. 2283; № 29, ст. 3611; № 48, ст. 5723; № 52, ст. 6419, 6427; 2010, № 31, ст. 4209; № 40, ст. 4969; № 52, ст. 6993; 2011, № 13, ст. 1688; № 30, ст. 4563, 4594; 2012, № 26, ст. 3446; № 27, ст. 3587; № 53, ст. 7614, 7615; 2013, № 14, ст. 1651; № 23, ст. 2866; № 30, ст. 4072; № 52, ст. 6976; 2014, 3 26, ст. 3377; 2015, № 1, ст. 9, 38, 52, 72; № 9, ст. 1195; № 10, ст. 1418; № 17, ст. 2477, № 27, ст. 3951; № 29, ст. 4347, ст. 4376; 2016, № 1, ст. 22), создается на основании картографического материала, выполненного в масштабе: 1:50 000, 1:100 000, 1:200 000, 1:500 000. При подготовке картографического материала необходимо руководствоваться требованиями федерального/регионального законодательства [4]

Площадь земельного участка: **6,8909 га** .(2), (3), (4)

На чертеже градостроительного плана земельного участка указываются:
- схема расположения земельного участка в окружении смежно расположенных земельных участков (ситуационный план)2, 4;
- границы земельного участка с координатами характерных точек 2, 3, 4;
- красные линии 2, 3, 4;
- обозначение и экспликация существующих (на дату формирования градостроительного плана) объектов капитального строительства, объектов незавершенного строительства и их кадастровые (иные) номера по порядку 2, 4;
- минимальные отступы от границ земельного участка в целях определения мест допустимого размещения объекта капитального строительства, за пределами которых запрещено строительство 2, 4;
- границы зон планируемого размещения объектов капитального строительства для государственных или муниципальных нужд (при наличии);
- места допустимого размещения объекта капитального строительства 2, 4;
- границы зон с особыми условиями использования территории (зон охраны объектов культурного наследия, санитарно-защитные, водоохранные зоны и иные зоны), а также графическая информация об иных ограничениях в использовании земельного участка (при наличии)2, 3, 4;
- границы зон действия публичных сервитутов (при наличии)2, 3, 4;
- точки подключения (технологического присоединения) объектов капитального строительства к сетям инженерно-технического обеспечения, за исключением сетей электроснабжения (при наличии возможности их отображения на ситуационном плане)6;
- условные обозначения отображаемой информации;

Чертеж градостроительного плана земельного участка разработан на топографической основе в масштабе (***1 : 4 500***), выполненной ***04-05.2016 г.,***

АО «НПИИЭК»

(дата, наименование кадастрового инженера)

Чертеж градостроительного плана земельного участка разработан ***30.06.2016 г.,***

АО «НПИИЭК»

(дата, наименование организации)

2. Информация о градостроительном регламенте (2), либо требованиях к назначению, параметрам и размещению объекта капитального строительства (2), (3), (4), (5)

градостроительный регламент не установлен

(наименование представленного органа местного самоуправления, реквизиты акта об утверждении правил землепользования и застройки, информация обо всех предусмотренных градостроительным регламентом видах разрешенного использования земельного участка для государственных или муниципальных нужд)

2.1. Информация о видах разрешенного использовании земельного участка (2), (3), (4)

Основные виды разрешенного использования земельного участка:

градостроительным регламентом не установлено

Условно разрешенные виды использования земельного участка:
градостроительным регламентом не установлено

Вспомогательные виды использования земельного участка:
градостроительным регламентом не установлено

2.2. Требования к назначению, параметрам и размещению объекта капитального строительства на указанном земельном участке. Назначение объекта капитального строительства (2)

Назначение объекта капитального строительства

№ _____-_____, _____-_____
(согласно чертежу) (назначение объекта капитального строительства)

2.2.1. Предельные (минимальные и (или) максимальные) размеры земельного участка и предельные параметры разрешенного строительства, реконструкции объекта капитального строительства, включая площадь (2)

Кадастровый номер земельного участка	Длина (м.)	Ширина (м.)	Зоны с особыми условиями использо-вания территорий (кв. м)	Зоны действия публичных сервитутов (кв. м)	Площадь земель-ного участка (кв.м)	Номер объекта капитально-го строительства согласно чертежу градостроительного плана земельного участка	Размер (м)		Площадь застройки земельного участка (кв.м)
							макс.	мин.	
1	2	3	4	5	6	7	8		9
-	-		-	-	-	-	-	-	-

2.2.2. Предельное количество этажей __-___ или предельная высота зданий, строений, сооружений _-___ м (2), *выполнить в соответствии с проектной документацией.*

2.2.3. Максимальный процент застройки в границах земельного участка ___-___% (2)

2.2.4. Иные показатели (максимальная плотность, максимальный коэффициент застройки (2):

2.3. Требования к назначению, параметрам и размещению объекта капитального строительства на указанном земельном участке (3), (4), (5)

Назначение объекта капитального строительства:

№ *1* (согласно чертежу), ***Куст скважин № 91.1*** (назначение объекта капитального строительства)

Предельные (минимальные и (или) максимальные) размеры земельных участков:

Номер участка согласно чертежу градостроительного плана	Длина (м)	Ширина (м)	Площадь (га)	Зоны с особыми условиями использования территорий (кв. м)	Зоны действия публичных сервитутов (кв. м)
1	2	3	4	5	6
1	*сложная конфигурация*		*6,8909*	-	-
Итого:	-		***6,8909***	-	-

3. Информация о расположенных в границах земельного участка объектах капитального строительства и объектах культурного наследия (1), (2), (3), (4)

3.1. Объекты капитального строительства:

№ - (согласно чертежу градостроительного плана), - (назначение объекта капитального строительства)

Инвентаризационный или кадастровый № -

Технический или кадастровый паспорт объекта подготовлен - (№, дата)

-

(наименование организации (органа) государственного кадастрового учета объектов недвижимости или государственного технического учета и технической инвентаризации объектов капитального строительства)

3.2. Объекты, включенные в единый государственный реестр объектов культурного наследия (памятников истории и культуры) народов Российской Федерации:

№ ***Отсутствует*** (согласно чертежу градостроительного плана), - (назначение объекта культурного наследия)

Справка Службы Государственной охраны объектов культурного наследия ХМО-Югры от 25.06.2015г. № 15-316/хд

(наименование органа государственной власти, принявшего решение о включении выявленного объекта культурного наследия в реестр, реквизиты этого решения)

регистрационный номер в реестре № _____ от _____

4. Информация о разделении земельного участка (2), (3), (4):

-

(наименование и реквизиты документа, определяющего возможность или невозможность разделения)

5. Информация о технических условиях подключения (технологического присоединения) объектов капитального строительства к сетям инженерно-технического обеспечения (7)

Технические условия ООО «Ноябрьскэнергонефть» от 05.05.2015г. №06/04/2688

(наименование организации, выдавшей технические условия, реквизиты документа, содержащего в соответствии с частью 7 статьи 48 Градостроительного кодекса Российской Федерации информацию о технических условиях подключения (технологического присоединения) объектов капитального строительства к сетям инженерно-технического обеспечения)

6. Информация о наличии границ зоны планируемого размещения объектов капитального строительства для государственных или муниципальных нужд (при наличии)

-

7. Иная информация (при наличии)

Необходимо провести полный комплекс работ по вертикальной планировке, благоустройству территории, рекультивации земельного участка, произвести вывоз строительного мусора

[1] Заполняется в случае, если градостроительный план земельного участка утверждается в составе проекта межевания территории.

[2] Заполняется на земельные участки, на которые действие градостроительного регламента распространяется.

[3] Заполняется на земельный участок, на который градостроительный регламент не устанавливается.

[4] Заполняется на земельный участок, на который градостроительный регламент не распространяется.

[5] Заполняется, если соответствующие параметры установлены градостроительным регламентом либо нормативными правовыми актами, регулирующими использования земельных участков, для которых градостроительные регламенты не устанавливаются или на которые градостроительные регламенты не распространяются.

[6] Указываются точки подключения, содержащиеся в технических условиях, выданных организацией, осуществляющей эксплуатацию сетей инженерно-технического обеспечения.

[7] Документ, содержащий информацию о технических условиях подключения (технологического присоединения) объектов капитального строительства к сетям инженерно-технического обеспечения, является приложением к градостроительному плану земельного участка.

ГРАДОСТРОИТЕЛЬНЫЙ ПЛАН ЗЕМЕЛЬНОГО УЧАСТКА

№	R	U	8	6	0	0	0	6	1	5	-	0	0	0	0	0	0	0	0	0	0	0	0			

Градостроительный план земельного участка подготовлен на основании

Приказа Департамента строительства Ханты-Мансийского автономного округа-Югры «О подготовке документации по планировке территории, на которой предусматривается размещение объектов регионального значения» от 05.07.2016г. № 384-П

(реквизиты решения уполномоченного федерального органа исполнительной власти, или органа исполнительной власти субъекта Российской Федерации, или органа местного самоуправления о подготовке документации по планировке территории, либо реквизиты обращения и наименование заявителя – физического лица, либо реквизиты обращения и наименование заявителя – юридического лица о выдаче градостроительного плана земельного участка)

Местонахождение земельного участка:

Тюменская область, Ханты-Мансийский автономный округ – Югра

(субъект Российской Федерации)

Ханты-Мансийский район

(муниципальный район или городской округ)

(поселение)

Кадастровый номер земельного участка: *кадастровый номер отсутствует*

(заполняется при наличии кадастрового номера)

Описание местоположения границ земельного участка: ***Южная часть Приобского месторождения***

Площадь земельного участка: ***165.2866 га***

Описание допустимого местоположения объекта капитального строительства на земельном участке: *В соответствии с чертежом градостроительного плана земельного участка в местах допустимого размещения*

План подготовлен: ***Филиппова Дарья Сергеевна, ведущий инженер землеустроительного отдела АО «НПИИЭК»***

(Ф.И.О., должность уполномоченного лица, наименование органа или организации)

м.п. *30.06.2016г.* / _____ / *Д.С. Филиппова* /

(дата) (подпись) (расшифровка подписи)

Представлен ***Правительство Ханты-Мансийского автономного округа – Югры***

(наименование уполномоченного федерального органа исполнительной власти, или органа исполнительной власти субъекта Российской Федерации, или органа местного самоуправления)

(дата)

Утвержден

(реквизиты акта Правительства Российской Федерации, или высшего исполнительного органа государственной власти субъекта Российской Федерации, или главы местной администрации об утверждении)

Чертеж градостроительного плана земельного участка

СИТУАЦИОННЫЙ ПЛАН

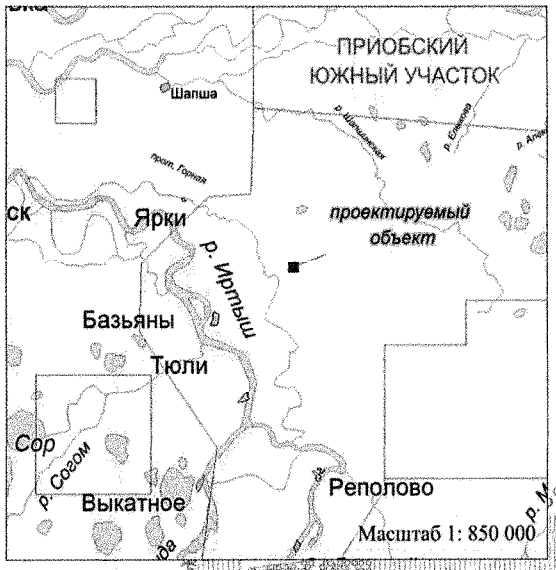

УСЛОВНЫЕ ОБОЗНАЧЕНИЯ:

- граница земельного участка
- граница зоны места допустимого размещения зданий, строений, сооружений
- точка поворота границы земельного участка
1 - номер поворотной точки
1 - номер земельного участка согласно градостроительному плану
86/09/010/2014-09/00257 - номер учетной записи по ГЛР

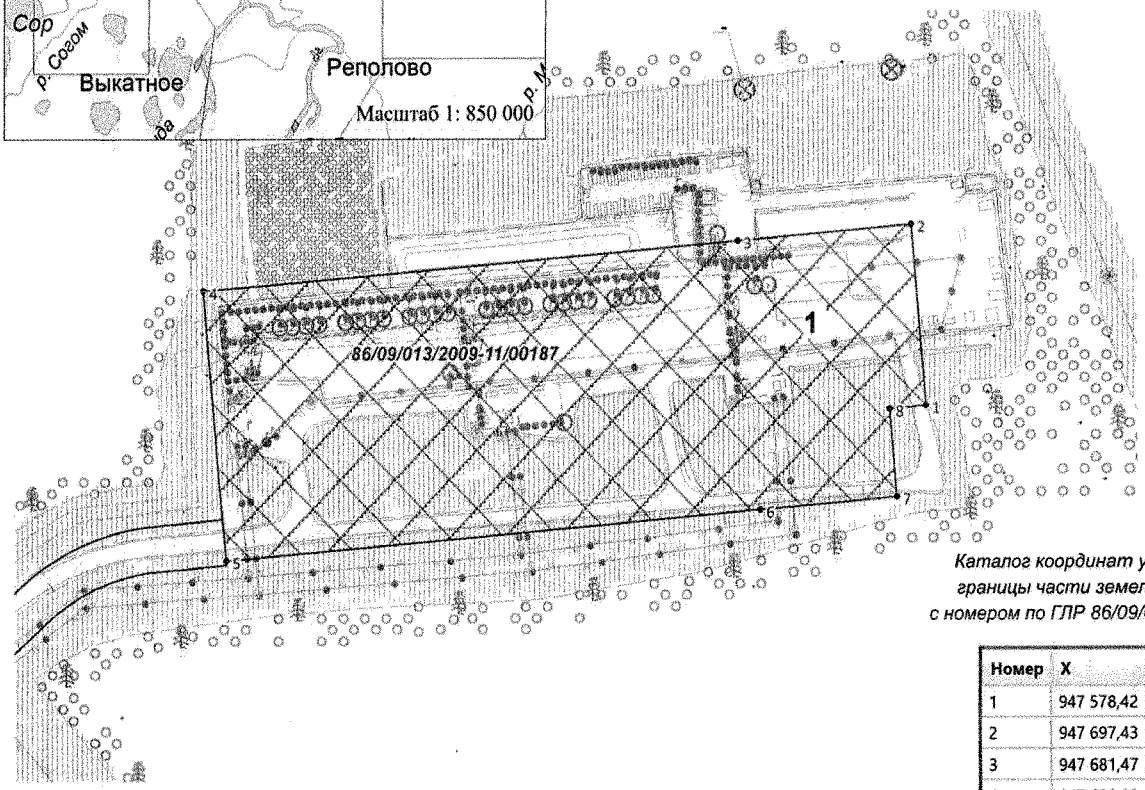

Каталог координат углов поворота границы части земельного участка с номером по ГЛР 86/09/013/2009-11/00187

Номер	X	Y
1	947 578,42	2 702 551,28
2	947 697,43	2 702 535,45
3	947 681,47	2 702 415,44
4	947 632,08	2 702 044,04
5	947 455,55	2 702 067,52
6	947 504,94	2 702 438,93
7	947 517,54	2 702 533,65
8	947 575,06	2 702 526,00

ЭКСПЛИКАЦИЯ ОБЪЕКТОВ

№	Наименование объекта
1	Куст скважин № 91.1

Изм.	N уч.	Лист	N док.	Подпись	Дата
Разработал		Филиппова			06.2016

ш. 670

«Обустройство объектов эксплуатации Южной части Приобского месторождения. Кусты №464, №62.2. Дополнительные скважины куста №91.1»

Проект планировки и межевания территории	Стадия	Лист	Листов
	П	1	1
Чертеж градостроительного плана земельного участка и линий градостроительного регулирования	АО "НПИИЭК"		

1: 4500 (масштаб)

Градостроительный план земельного участка создается на основе материалов картографических работ, выполненных в соответствии с требованиями федерального законодательства [2, 3]

Градостроительный план земельного участка, предназначенного для строительства, реконструкции линейного объекта и подготавливаемый в случаях, предусмотренных частью 4 статьи 4 Федерального закона от 29 декабря 2004 г. № 191-ФЗ "О введении в действие Градостроительного кодекса Российской Федерации" (Собрание законодательства Российской Федерации, 2005, № 1, ст. 17; № 30, ст. 3122; 2006, № 1, ст. 17; № 27, ст. 2881; № 52, ст. 5498; 2007, № 21, ст. 2455; № 49, ст. 6071; № 50, ст. 6237; 2008, № 20, ст. 2251; № 30, ст. 3604; 2009, № 1, ст. 19; № 11, ст. 1261; № 19, ст. 2283; № 29, ст. 3611; № 48, ст. 5723; № 52, ст. 6419, 6427; 2010, № 31, ст. 4209; № 40, ст. 4969; № 52, ст. 6993; 2011, № 13, ст. 1688; № 30, ст. 4563, 4594; 2012, № 26, ст. 3446; № 27, ст. 3587; № 53, ст. 7614, 7615; 2013, № 14, ст. 1651; № 23, ст. 2866; № 30, ст. 4072; № 52, ст. 6976; 2014, 3 26, ст. 3377; 2015, № 1, ст. 9, 38, 52, 72; № 9, ст. 1195; № 10, ст. 1418; № 17, ст. 2477, № 27, ст. 3951; № 29, ст. 4347, ст. 4376; 2016, № 1, ст. 22), создается на основании картографического материала, выполненного в масштабе: 1:50 000, 1:100 000, 1:200 000, 1:500 000. При подготовке картографического материала необходимо руководствоваться требованиями федерального/регионального законодательства [4]

Площадь земельного участка: **165,2866 га** .(2), (3), (4)

На чертеже градостроительного плана земельного участка указываются:
- схема расположения земельного участка в окружении смежно расположенных земельных участков (ситуационный план)2, 4;
- границы земельного участка с координатами характерных точек 2, 3, 4;
- красные линии 2, 3, 4;
- обозначение и экспликация существующих (на дату формирования градостроительного плана) объектов капитального строительства, объектов незавершенного строительства и их кадастровые (иные) номера по порядку 2, 4;
- минимальные отступы от границ земельного участка в целях определения мест допустимого размещения объекта капитального строительства, за пределами которых запрещено строительство 2, 4;
- границы зон планируемого размещения объектов капитального строительства для государственных или муниципальных нужд (при наличии);
- места допустимого размещения объекта капитального строительства 2, 4;
- границы зон с особыми условиями использования территории (зон охраны объектов культурного наследия, санитарно-защитные, водоохранные зоны и иные зоны), а также графическая информация об иных ограничениях в использовании земельного участка (при наличии)2, 3, 4;
- границы зон действия публичных сервитутов (при наличии)2, 3, 4;
- точки подключения (технологического присоединения) объектов капитального строительства к сетям инженерно-технического обеспечения, за исключением сетей электроснабжения (при наличии возможности их отображения на ситуационном плане)6;
- условные обозначения отображаемой информации;

Чертеж градостроительного плана земельного участка разработан на топографической основе в масштабе (***1 : 4 500***), выполненной ***04-05.2016 г.,***

АО «НПИИЭК»

(дата, наименование кадастрового инженера)

Чертеж градостроительного плана земельного участка разработан ***30.06.2016 г.,***

АО «НПИИЭК»

(дата, наименование организации)

2. Информация о градостроительном регламенте (2), либо требованиях к назначению, параметрам и размещению объекта капитального строительства (2), (3), (4), (5)

градостроительный регламент не установлен

(наименование представленного органа местного самоуправления, реквизиты акта об утверждении правил землепользования и застройки, информация обо всех предусмотренных градостроительным регламентом видах разрешенного использования земельного участка для государственных или муниципальных нужд)

2.1. Информация о видах разрешенного использовании земельного участка (2), (3), (4)

Основные виды разрешенного использования земельного участка:

градостроительным регламентом не установлено

Условно разрешенные виды использования земельного участка:
градостроительным регламентом не установлено

Вспомогательные виды использования земельного участка:
градостроительным регламентом не установлено

2.2. Требования к назначению, параметрам и размещению объекта капитального строительства на указанном земельном участке. Назначение объекта капитального строительства (2)

Назначение объекта капитального строительства

№ - (согласно чертежу), - (назначение объекта капитального строительства)

2.2.1. Предельные (минимальные и (или) максимальные) размеры земельного участка и предельные параметры разрешенного строительства, реконструкции объекта капитального строительства, включая площадь (2)

Кадастровый номер земельного участка	Длина (м.)	Ширина (м.)	Зоны с особыми условиями использо-вания территорий (кв. м)	Зоны действия публичных сервитутов (кв. м)	Площадь земель-ного участка (кв.м)	Номер объекта капитально-го строительства согласно чертежу градостроительного плана земельного участка	Размер (м)		Площадь застройки земельного участка (кв.м)
							макс.	мин.	
1	2	3	4	5	6	7	8		9
-	-		-	-	-	-	-	-	-

2.2.2. Предельное количество этажей __-___ или предельная высота зданий, строений, сооружений _-___ м (2), *выполнить в соответствии с проектной документацией.*

2.2.3. Максимальный процент застройки в границах земельного участка ___-___% (2)

2.2.4. Иные показатели (максимальная плотность, максимальный коэффициент застройки (2):

2.3. Требования к назначению, параметрам и размещению объекта капитального строительства на указанном земельном участке (3), (4), (5)

Назначение объекта капитального строительства:

№ *1* (согласно чертежу), ***Куст скважин № 91.1*** (назначение объекта капитального строительства)

Предельные (минимальные и (или) максимальные) размеры земельных участков:

Номер участка согласно чертежу градостроительного плана	Длина (м)	Ширина (м)	Площадь (га)	Зоны с особыми условиями использования территорий (кв. м)	Зоны действия публичных сервитутов (кв. м)
1	2	3	4	5	6
1	*сложная конфигурация*		*165,2866*	-	-
Итого:	-		***165,2866***	-	-

3. Информация о расположенных в границах земельного участка объектах капитального строительства и объектах культурного наследия (1), (2), (3), (4)

3.1. Объекты капитального строительства:

№ - (согласно чертежу градостроительного плана), - (назначение объекта капитального строительства)

Инвентаризационный или кадастровый № -

Технический или кадастровый паспорт объекта подготовлен - (№, дата)

-

(наименование организации (органа) государственного кадастрового учета объектов недвижимости или государственного технического учета и технической инвентаризации объектов капитального строительства)

3.2. Объекты, включенные в единый государственный реестр объектов культурного наследия (памятников истории и культуры) народов Российской Федерации:

№ ***Отсутствует*** (согласно чертежу градостроительного плана), - (назначение объекта культурного наследия)

Справка Службы Государственной охраны объектов культурного наследия ХМО-Югры от 25.06.2015г. № 15-316/хд

(наименование органа государственной власти, принявшего решение о включении выявленного объекта культурного наследия в реестр, реквизиты этого решения)

регистрационный номер в реестре № _____ от _____

4. Информация о разделении земельного участка (2), (3), (4):

-

(наименование и реквизиты документа, определяющего возможность или невозможность разделения)

5. Информация о технических условиях подключения (технологического присоединения) объектов капитального строительства к сетям инженерно-технического обеспечения (7)

Технические условия ООО «Ноябрьскэнергонефть» от 05.05.2015г. №06/04/2688

(наименование организации, выдавшей технические условия, реквизиты документа, содержащего в соответствии с частью 7 статьи 48 Градостроительного кодекса Российской Федерации информацию о технических условиях подключения (технологического присоединения) объектов капитального строительства к сетям инженерно-технического обеспечения)

6. Информация о наличии границ зоны планируемого размещения объектов капитального строительства для государственных или муниципальных нужд (при наличии)

-

7. Иная информация (при наличии)

Необходимо провести полный комплекс работ по вертикальной планировке, благоустройству территории, рекультивации земельного участка, произвести вывоз строительного мусора

[1] Заполняется в случае, если градостроительный план земельного участка утверждается в составе проекта межевания территории.
[2] Заполняется на земельные участки, на которые действие градостроительного регламента распространяется.
[3] Заполняется на земельный участок, на который градостроительный регламент не устанавливается.
[4] Заполняется на земельный участок, на который градостроительный регламент не распространяется.
[5] Заполняется, если соответствующие параметры установлены градостроительным регламентом либо нормативными правовыми актами, регулирующими использования земельных участков, для которых градостроительные регламенты не устанавливаются или на которые градостроительные регламенты не распространяются.
[6] Указываются точки подключения, содержащиеся в технических условиях, выданных организацией, осуществляющей эксплуатацию сетей инженерно-технического обеспечения.
[7] Документ, содержащий информацию о технических условиях подключения (технологического присоединения) объектов капитального строительства к сетям инженерно-технического обеспечения, является приложением к градостроительному плану земельного участка.

ГАЗПРОМ НЕФТЬ

ОБЩЕСТВО С ОГРАНИЧЕННОЙ ОТВЕТСТВЕННОСТЬЮ
«НОЯБРЬСКЭНЕРГОНЕФТЬ»
(ООО «НЭН»)

Юридический адрес: 629805, Российская Федерация,
Ямало-Ненецкий автономный округ,
г. Ноябрьск, промзона
Адрес для корреспонденции: 629810, Российская Федерация,
Ямало-Ненецкий автономный округ,
г. Ноябрьск, промышленная зона, панель № 5
тел. +7 (3496) 37-15-78
факс +7 (3496) 37-11-62
E-mail: ooo.nefkuznat.gazprom-neft.ru
ОГРН 1038900945973, ИНН 8905032490

05.05.2015 № 06/04/2688

на №_____ от_____

Главному энергетику -
Начальнику УЭС
ООО "Газпромнефть-Хантос"

С.А. Стрику

ТУ на электроснабжение
К-464, 62.2 и доп.скважины К-91.1
Приобского м/р.

ТЕХНИЧЕСКИЕ УСЛОВИЯ
на электроснабжение проектируемого объекта :
"Обустройство объектов эксплуатации Южной части Приобского месторождения. Куст скважин №464, 62.2. Дополнительные скважины куста №91.1".

1. Разработать проект электроснабжения: "Обустройство объектов эксплуатации Южной части Приобского месторождения. Куст скважин №464, 62.2. Дополнительные скважины куста №91.1".
2. Категория надежности электроснабжения – 1 (первая).
3. Подключение вновь проектируемых объектов к существующим сетям электроснабжения выполнить согласно нормам, ПУЭ, ПТЭЭП, СНиП, «Инструкции и рекомендации Главгосэнергонадзора России» и технических условий, запрашиваемых после определения электрических нагрузок.
4. Электроснабжение вновь проектируемых объектов выполнить на напряжение 0,4кВ. В качестве источников питания объектов К-464, К-62.2, К-91.1 принять вновь проектируемые 2КТПНУ-6/0,4кВ;
5. Электроснабжение 2КТПНУ-6/0,4кВ К-464 выполнить по проектируемым ВЛ-6кВ с ПС-35/6кВ «К-46», 2КТПНУ-6/0,4кВ К-62.2, К-91.1 выполнить по проектируемым ВЛ-6кВ отпайками от существующих ВЛ-6кВ на Куст №62.1, К-91.1. При проектировании максимально использовать существующие сети электроснабжения;

5.1 Точку врезки, тип, марку, сечение провода и трассу проектируемых ВЛ-6кВ определить проектом и согласовать с УЭС ООО «Газпромнефть-Хантос»;

5.2 Материал проектируемых ВЛ-6кВ – металлические, опоры выполнить по типовому проекту «Сельэнергопроект» арт. №4.0639;

5.3 На первых отпаячных и концевых опорах ВЛ-6кВ перед 2КТПНУ-6/0,4кВ предусмотреть установку разъединителей типа РЛК-10;

ООО «НОЯБРЬСКЭНЕРГОНЕФТЬ»

5.4 Проектом предусмотреть раздел по молниезащите и грозоупорности проектируемых ВЛ-6кВ. В пояснительную записку приложить обоснование предложенных мероприятий с расчетом эффективности;

5.5 Выполнить расчет пропускной способности существующих ВЛ-6кВ с учетом вновь присоединяемой нагрузки потребителей;

5.6 При пересечении трассы вновь проектируемых ВЛ-6кВ с действующими инженерными коммуникациями, самостоятельно запросить ТУ на пересечение у собственника объекта. Самостоятельно выполнить согласование проектных решений по пересечению с собственником пересекаемого объекта;

5.7 Проектом предусмотреть что ширина просек проектируемых ВЛ-6кВ в насаждениях должна приниматься в зависимости от высоты насаждений с учетом их перспективного роста в течении 25 лет с момента ввода ВЛ в эксплуатацию и группы лесов. ПУЭ 2.5.207;

5.8 Спуски с ВЛ-6кВ на 2КТПНУ6/0,4кВ выполнить самонесущим изолированным проводом (СИП);

6. Электроснабжение скважин выполнить согласно разработанному типовому проекту заказ №8011. Количество КТП и мощность трансформаторов определить проектом с учетом загрузки трансформаторов не более 50%, трансформаторы применить энергосберегающие. Предусмотреть секционирование по стороне 6кВ и АВР по стороне 0,4кВ;

6.1 Расположение 2КТПНУ-6/0,4кВ с НКУ-0,4кВ согласовать с УЭС ООО «Газпромнефть-Хантос»;

6.2 В блоке 2КТПНУ-6/0,4кВ установить НКУ-0,4кВ со щитом управления на 2 ввода, с ручным секционированием для электроснабжения потребителей электроэнергии позиции куста;

6.3 От щита управления НКУ-0,4кВ предусмотреть электроснабжение блоков АГЗУ, блоков автоматики и ТМ, НОТ-1, прожекторных мачт. Электроснабжение шкафов ПРС выполнить от отдельного шкафа, устанавливаемого в 2КТПНУ-6/0,4кВ, со встроенным узлом учета электроэнергии;

6.4 В 2КТПНУ-6/0,4кВ с НКУ-0,4кВ предусмотреть ручное управление вентиляцией и освещением от кнопок, установленных по месту. Управление электрообогревателями предусмотреть в автоматическом режиме от датчиков температуры;

6.5 Проектом предусмотреть аварийное, рабочее, ремонтное, уличное освещение 2КТПНУ-6/0,4кВ с НКУ-0,4кВ светильниками с энергосберегающими лампами (светодиодные).

7. На стойках кабельной эстакады, каждом ростверке 2КТПНУ-6/0,4кВ с НКУ-0,4кВ и каждой позиции кустовой проектом предусмотреть шкафы подключения эл. питания бригад ПРС, КРС;

8. Установку блока автоматики проектом предусмотреть на ростверке 2КТПНУ-6/0,4кВ;

9. Проектом предусмотреть раздельную прокладку силовых кабелей и кабельных линий КИПиА по кабельным эстакадам. На блоках предусмотреть раздельные клеммные коробки для разделения границ эксплуатационной ответственности между сетями КИПиА и силовыми цепями;

10. При необходимости предусмотреть освещение кустовой площадки. Мачты запроектировать с промежуточными площадками на лестницах туннельного типа (ПБ НГП п. 1.4.18);

11. Управление наружным освещением позиций куста предусмотреть в ручном и автоматическом режиме, с применением фотореле;
12. Организовать учет электроэнергии в проектируемых 2КТПНУ-6/0,4кВ с НКУ-0,4кВ. Учет в 2КТПНУ-6/0,4кВ с НКУ-0,4кВ организовать с применением электронного типа счетчиков. Схему передачи данных и перечень точек учета согласовать с УЭС ООО «Газпромнефть-Хантос».
13. Предусмотреть проектом и организовать передачу информации с проектируемых 2КТПНУ-6/0,4кВ с НКУ-0,4кВ о телесостоянии, телеизмерии и учет электроэнергии с интеграцией данных в систему телемеханики SCADA «МИР» и систему постоянно действующего аудита электрооборудования (АСПД АУДИТ).
14. Уставки РЗА согласовать с ПрЭО «ПН» ООО «Ноябрьскэнергонефть».
15. Проект согласовать с УЭС ООО «Газпромнефть-Хантос».

Срок действия ТУ – 2 года.

С уважением,

Главный инженер – первый заместитель управляющего **В.Е. Смородин**

М.В. Чернаков
(3467) 315-602

Ханты-Мансийский автономный округ Югра Правительство

ООО «НОЯБРЬСКЭНЕРГОНЕФТЬ»

Приложение 38
к постановлению Правительства
Ханты-Мансийского
автономного округа – Югры
от 9 сентября 2016 года № 340-п

Положение о размещении линейного объекта регионального значения Ханты-Мансийского автономного округа – Югры «Обустройство объектов эксплуатации Южной части Приобского месторождения. Кусты №464, №62.2. Дополнительные скважины куста №91.1»

I. Размещение объекта

В административном отношении линейный объект регионального значения Ханты-Мансийского автономного округа – Югры «Обустройство объектов эксплуатации Южной части Приобского месторождения. Кусты №464, №62.2. Дополнительные скважины куста №91.1» (далее – проектируемый объект) расположен на землях межселенной территории в границах Южной части Приобского месторождения Ханты-Мансийского района Ханты-Мансийского автономного округа – Югры.

В географическом отношении территория проектируемого объекта находится в 3 километрах на север от населенного пункта Тюли.

II. Функциональное зонирование территории

Проектируемый объект располагается земли сельскохозяйственного назначения и на землях лесного фонда, находящихся в ведении территориального отдела – Самаровского лесничества (Ханты-Мансийское участкового лесничество, Самаровское урочище, Правдинское участкового лесничество, Правдинское урочище).

III. Решение по планировочной организации земельных участков для размещения проектируемого объекта

Расчет полосы отвода земельных участков для выполнения работ по строительству проектируемого объекта производится с учетом действующих норм отвода земель.

Таблица 1

Площади земельных участков, необходимых для
строительства и эксплуатации проектируемого объекта

Наименование объекта	Площадь вновь испрашиваемых земельных участков, га	Площадь по земельным участкам, арендованным ранее, га	Зона застройки, га
«Обустройство объектов эксплуатации Южной части Приобского месторождения. Кусты №464, №62.2. Дополнительные скважины куста №91.1»	6,2725	10,2535	16,5260

Таблица 2

Площади испрашиваемых земельных участков
под проектируемый объект

№ земельного участка	Площадь земельного участка, га	Категория земель
86:02:0000000:350:ЗУ1	6,2725	Земли лесного фонда

Координаты границ земельного участка, необходимого для размещения проектируемого объекта, в графических материалах проекта определены в местной системе координат Ханты-Мансийского автономного округа – Югры МСК-86.

IV. Особо охраняемые природные территории и зоны с особыми условиями использования территории

Проектируемый объект расположен параллельно существующему техническому коридору коммуникаций. Строительство будет носить локальный характер и затрагивать территорию, которая уже подвергалась мощному длительному техногенному воздействию.

Проектируемый объект расположен за пределами водоохранных зон и прибрежных полос водных объектов.

В границах участка работ отсутствуют объекты историко-культурного наследия, особо охраняемые природные территории федерального, регионального и местного значения.

Проектируемый объект не попадает в границы территории традиционного природопользования коренных малочисленных народов Севера регионального значения.