



РАСПОРЯЖЕНИЕ

31 мая 2022 г.

№ 339-р

г. Улан-Удэ

В соответствии с Земельным кодексом Российской Федерации, Федеральным законом от 8 ноября 2007 г. № 257-ФЗ «Об автомобильных дорогах и о дорожной деятельности в Российской Федерации и о внесении изменений в отдельные законодательные акты Российской Федерации», Законом Республики Бурятия от 30 декабря 2003 г. № 601-III «О земле»:

1. Установить публичный сервитут на срок десять лет в интересах открытого акционерного общества «Российские железные дороги» для реализации объекта «Двухпутная вставка на перегоне Огдында - Агней с примыканием к разъезду Огдында Восточно-Сибирской железной дороги» в отношении земельного участка с кадастровым номером 03:17:140704:65, находящегося в собственности Республики Бурятия, предоставленного на праве постоянного (бессрочного) пользования ГКУ «Управление региональных автомобильных дорог Республики Бурятия», расположенного по адресу: «установлено относительно ориентира, расположенного в границах участка. Почтовый адрес ориентира: Республика Бурятия, р-н Северобайкальский» в целях устройства пересечения железнодорожных путей Российской железной дороги с автомобильной дорогой общего пользования Северобайкальск - Новый Уоян - Таксимо.

2. Утвердить границы публичного сервитута площадью 856 м² согласно приложению к настоящему распоряжению.

3. Комитету по информационной политике Администрации Главы Республики Бурятия и Правительства Республики Бурятия (Доржиева И.Н.) обеспечить размещение настоящего распоряжения на официальном портале органов государственной власти Республики Бурятия в информационно-телекоммуникационной сети Интернет.

4. Министерству по развитию транспорта, энергетики и дорожного хозяйства Республики Бурятия (Гоге А.А.):

4.1. Направить копию настоящего распоряжения открытому акционерному обществу «Российские железные дороги» и ГКУ «Управление автомобильных дорог Республики Бурятия».

4.2. Обеспечить опубликование настоящего распоряжения в порядке,

установленном для официального опубликования (обнародования) муниципальных правовых актов муниципального образования «Северо-Байкальский район».

4.3. В срок не более пяти рабочих дней со дня издания настоящего распоряжения направить в установленном порядке копию распоряжения в орган регистрации прав.

5. ГКУ «Управление региональных дорог Республики Бурятия» (Петров И.Ф.) заключить с открытым акционерным обществом «Российские железные дороги» соглашение об осуществлении публичного сервиса.

6. Настоящее распоряжение вступает в силу со дня его подписания.

**Глава Республики Бурятия -
Председатель Правительства
Республики Бурятия**



А. Цыденов

УТВЕРЖДЕНЫ
распоряжением Правительства
Республики Бурятия
от 31.05.2022 № 339-р

ГРАНИЦЫ
публичного сервитута

<p align="center">ОПИСАНИЕ МЕСТОПОЛОЖЕНИЯ ГРАНИЦ публичного сервитута в целях устройства пересечений автомобильных дорог или железнодорожных путей с автомобильными дорогами или примыканий автомобильных дорог к другим автомобильным дорогам на земельных участках, находящихся в государственной или муниципальной собственности, в границах полосы отвода автомобильной дороги при реализации объекта: «Двухпутная вставка на перегоне Огдында - Агней с примыканием к разъезду Огдында Восточно-Сибирской железной дороги» в рамках реализации проекта «План мероприятий по развитию железнодорожной инфраструктуры направления Кузбасс - Дальний Восток на период до 2024 года (включительно)» <small>(наименование объекта, местоположение границ которого описано (далее - объект))</small></p>		
<p align="center">Раздел 1</p>		
<p align="center">Сведения об объекте</p>		
№№ п/п	Характеристики объекта	Описание характеристик
1	2	3
1.	Местоположение объекта	Республика Бурятия, район Северо-Байкальский
2.	Площадь объекта +/- величина погрешности определения площади (Р +/- Дельта Р)	856 +/- 51 м ²
3.	Иные характеристики объекта	Публичный сервитут устанавливается в целях устройства пересечений автомобильных дорог или железнодорожных путей с автомобильными дорогами или примыканий автомобильных дорог к другим автомобильным дорогам на земельных участках, находящихся в государственной или муниципальной собственности, в границах полосы отвода автомобильной дороги при реализации объекта: «Двухпутная вставка на перегоне Огдында - Агней с примыканием к разъезду Огдында Восточно-Сибирской железной дороги» в рамках реализации проекта «План мероприятий по развитию железнодорожной инфраструктуры направления Кузбасс - Дальний Восток на период до 2024 года (включительно)», на основании документации по планировке территории (проекта

					планировки территории и проекта межевания территории), утвержденной распоряжением Федерального агентства железнодорожного транспорта от 13.01.2022 № АИ-14-р. Публичный сервитут устанавливается сроком на 10 лет
Раздел 2					
Сведения о местоположении границ объекта					
1. Система координат МСК-03					
2. Сведения о характерных точках границ объекта					
Обозначение характерных точек границ	Координаты, м		Метод определения координат характерной точки	Средняя квадратическая погрешность положения характерной точки (Mt), м	Описание обозначения точки на местности (при наличии)
	X	Y			
1	2	3	4	5	6
Контур 1					
1	1003729.14	5194899.87	Аналитический метод	0.5	-
2	1003724.82	5194907.04	Аналитический метод	0.5	-
3	1003704.47	5194894.36	Аналитический метод	0.5	-
4	1003708.68	5194887.54	Аналитический метод	0.5	-
1	1003729.14	5194899.87	Аналитический метод	0.5	-
Контур 2					
5	1003795.87	5194939.99	Аналитический метод	0.5	-
6	1003793.25	5194944.34	Аналитический метод	0.5	-
7	1003772.24	5194932.70	Аналитический метод	0.5	-
8	1003775.32	5194927.63	Аналитический метод	0.5	-
5	1003795.87	5194939.99	Аналитический метод	0.5	-
Контур 3					
9	1004917.99	5195647.95	Аналитический метод	0.5	-
10	1005037.62	5195774.29	Аналитический метод	0.5	-
11	1004915.81	5195649.92	Аналитический метод	0.5	-

9	1004917.99	5195647.95	Аналитический метод	0.5	-		
Контур 4							
12	1006019.53	5196916.00	Аналитический метод	0.5	-		
13	1006087.64	5197028.17	Аналитический метод	0.5	-		
14	1006085.65	5197029.38	Аналитический метод	0.5	-		
15	1006068.72	5197001.34	Аналитический метод	0.5	-		
16	1006051.86	5196973.13	Аналитический метод	0.5	-		
17	1006017.93	5196916.95	Аналитический метод	0.5	-		
12	1006019.53	5196916.00	Аналитический метод	0.5	-		
3. Сведения о характерных точках части (частей) границы объекта							
Обозначение характерных точек части границы	Координаты, м		Метод определения координат характерной точки	Средняя квадратическая погрешность положения характерной точки (Mt), м	Описание обозначения точки на местности (при наличии)		
	X	Y					
1	2	3	4	5	6		
-	-	-	-	-	-		
Раздел 3							
Сведения о местоположении измененных (уточненных) границ объекта							
1. Система координат							
2. Сведения о характерных точках границ объекта							
Обозначение характерных точек границ	Существующие координаты, м		Измененные (уточненные) координаты, м		Метод определения координат характерной точки	Средняя квадратическая погрешность положения характерной точки (Mt), м	Описание обозначения точки на местности (при наличии)
	X	Y	X	Y			
1	2	3	4	5	6	7	8
-	-	-	-	-	-	-	-
3. Сведения о характерных точках части (частей) границы объекта							
Обозначение характерных точек части границы	Существующие координаты, м		Измененные (уточненные) координаты, м		Метод определения координат характерной точки	Средняя квадратическая погрешность положения характерной точки (Mt), м	Описание обозначения точки на местности (при наличии)
	X	Y	X	Y			
1	2	3	4	5	6	7	8
-	-	-	-	-	-	-	-

Схема расположения границ публичного сервитута




Масштаб 1:8500

Условные обозначения

- - Характерная точка границы, сведения о которой позволяют однозначно определить ее положение на местности
- ↑ - Обозначение новой характерной точки
- - Существующая часть границы, информация о которой достаточна для определения ее местоположения
- 03:17:140704:62 - Кадастровый номер земельного участка
- 03:17:000000:6424 (32) - Обозначение контура земельного участка
- 03:17:140704 - Номер кадастрового квартала
- - Проектная граница публичного сервитута
- ⋮ - Обозначение контура испрашиваемого публичного сервитута

Схема расположения границ публичного сервитута

Выносной лист 1

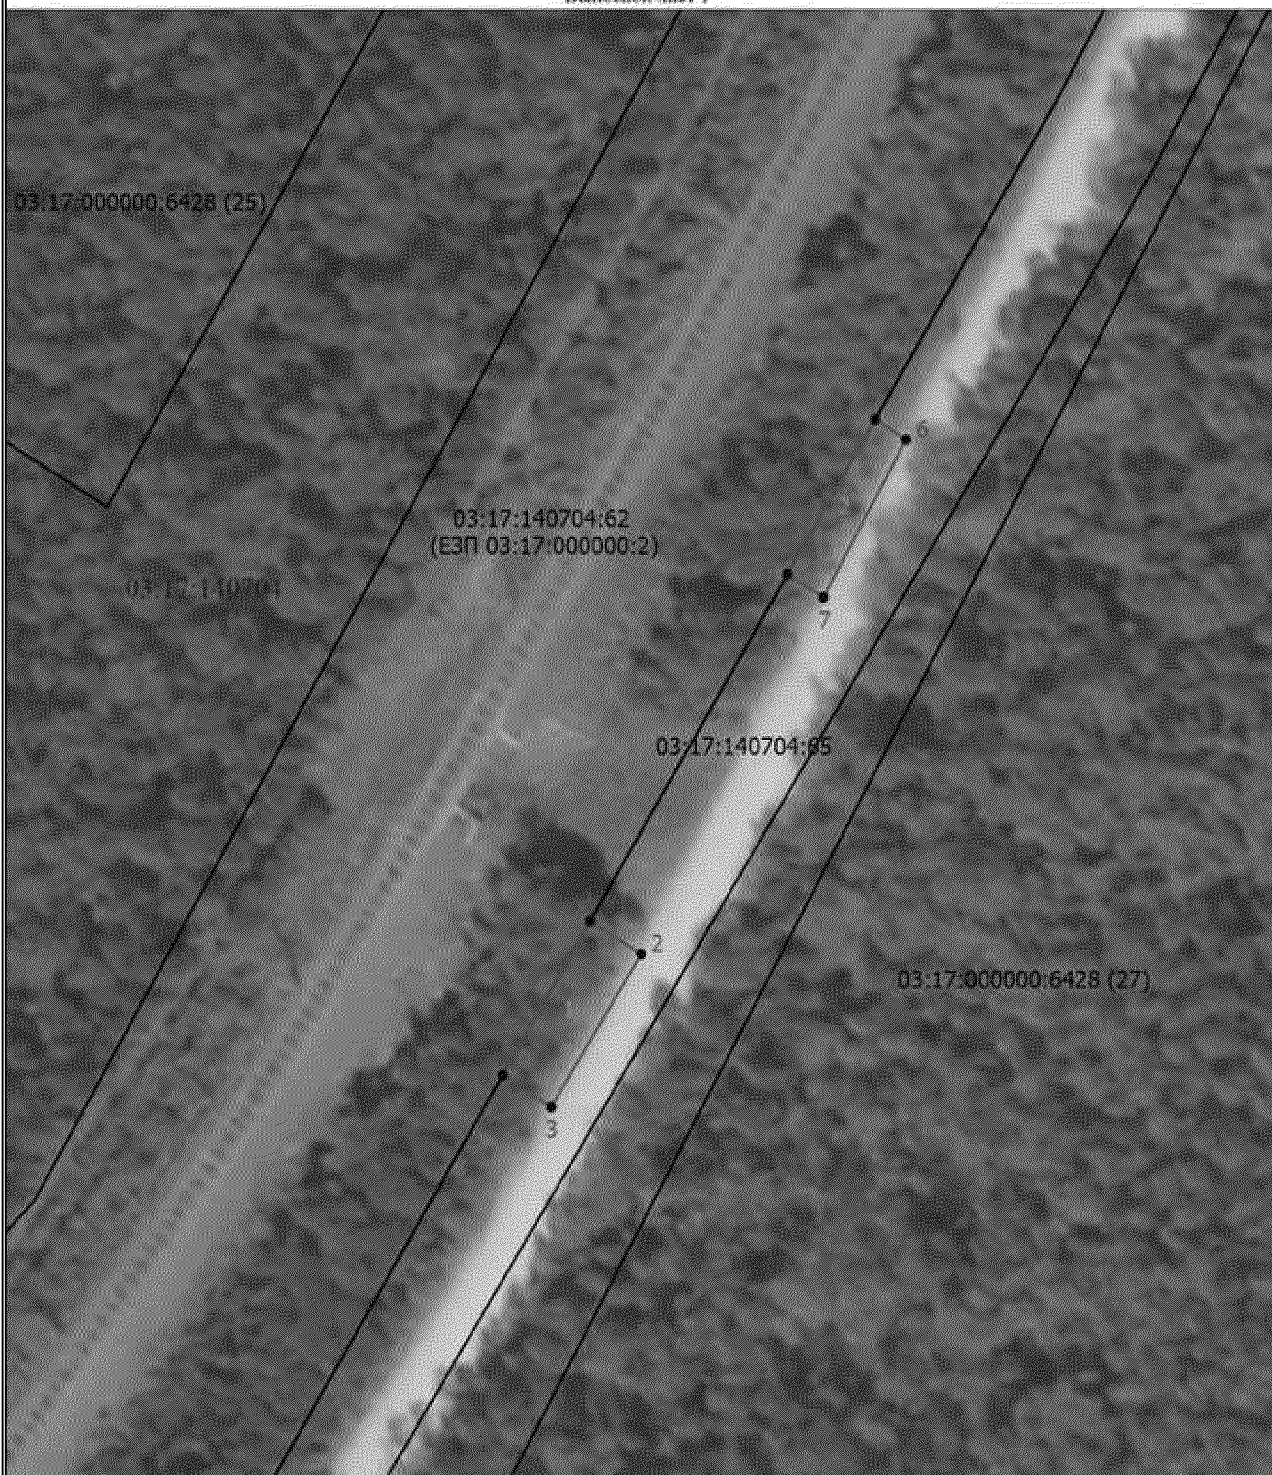


Масштаб 1:1000

Условные обозначения

- - Характерная точка границы, сведения о которой позволяют однозначно определить ее положение на местности.
- ⊥ - Обозначение новой характерной точки
- - Существующая часть границы, имеющаяся в ЕГРН сведения о которой достаточны для определения ее местоположения
- 03:17:140704:62 - Кадастровый номер земельного участка
- 03:17:000000:6424 (32) - Обозначение контура земельного участка
- 03:17:140704 - Номер кадастрового квартала
- - Проектная граница публичного сервитута
- ⊥ - Обозначение контура испрашиваемого публичного сервитута

Схема расположения границ публичного сервитута

Выносной лист 2

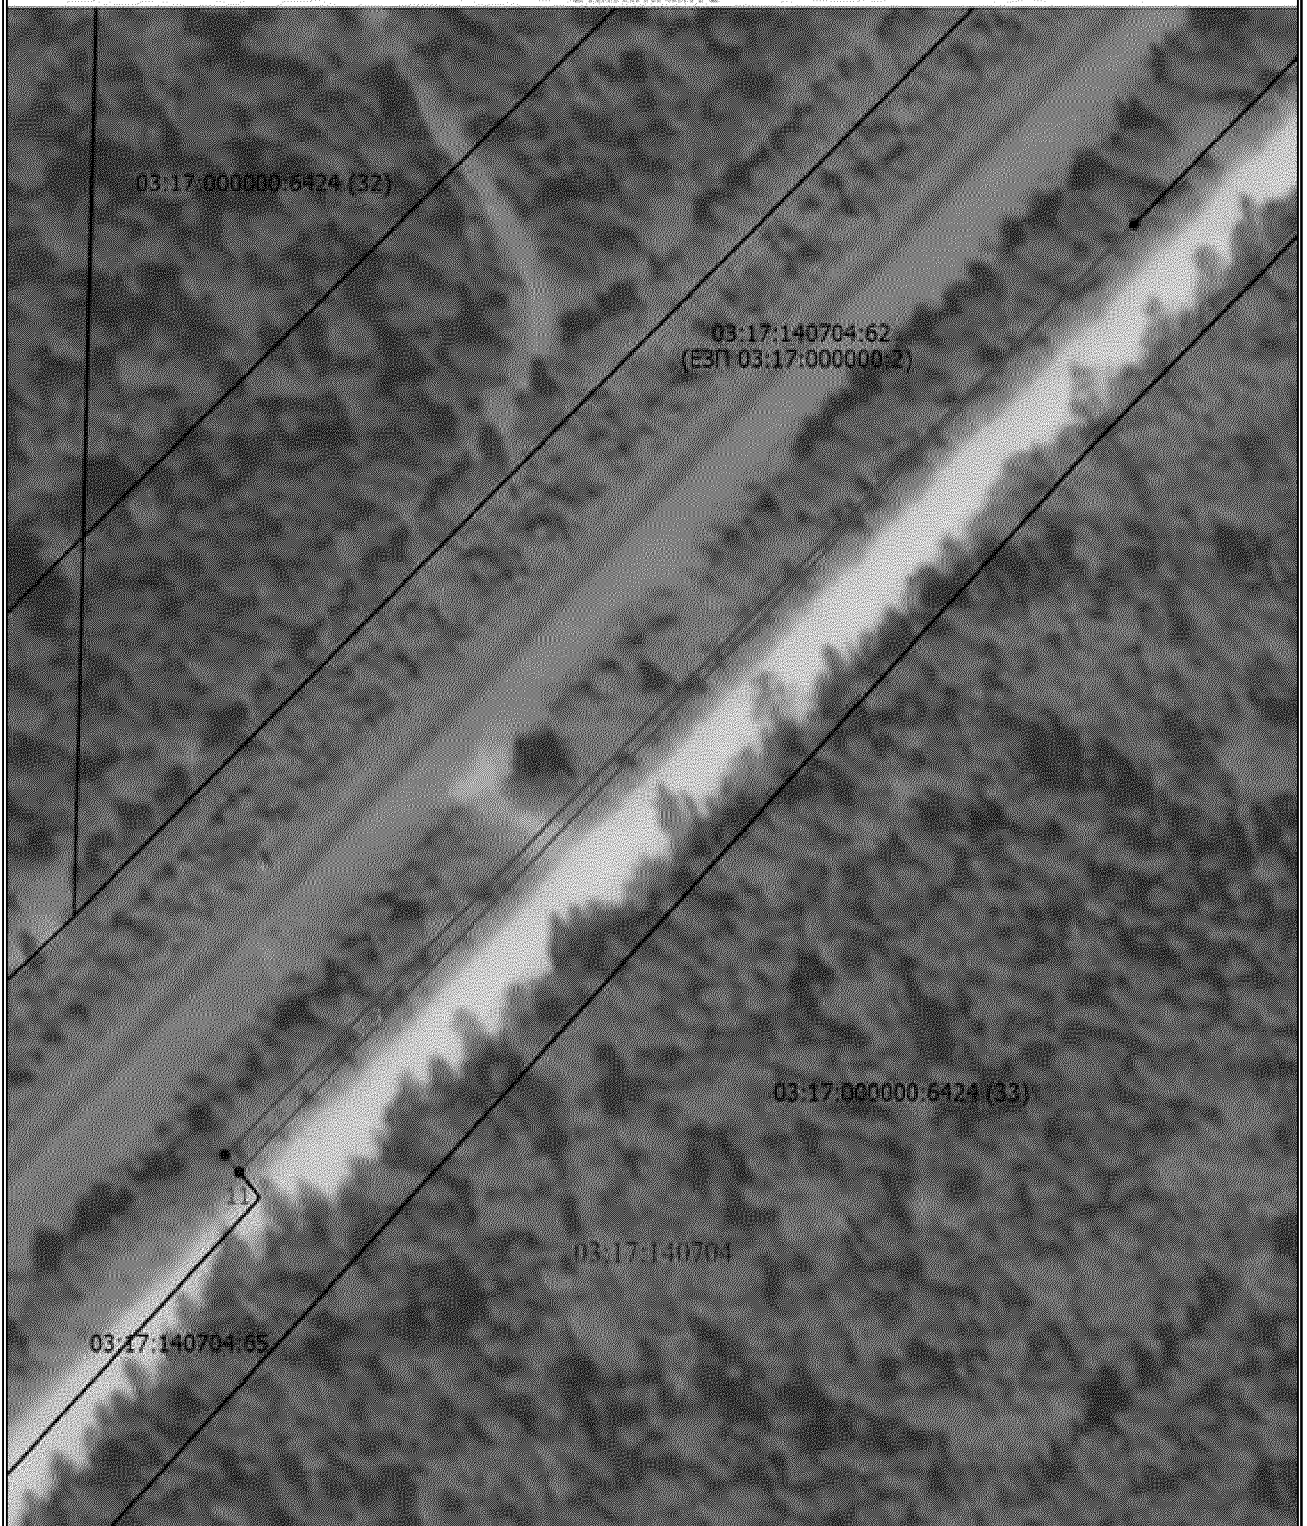

Масштаб 1:1000

Условные обозначения

- - Характерная точка границы, сведения о которой позволяют однозначно определить ее положение на местности.
- 1 - Обозначение новой характерной точки
- - Существующая часть границы, имеющаяся в ЕПРН сведения о которой достаточны для определения ее местоположения
- 03:17:140704:62 - Кадастровый номер земельного участка
- 03:17:000000:6424 (32) - Обозначение контура земельного участка
- 03:17:140704 - Номер кадастрового квартала
- - Проектная граница публичного сервитута
- - Обозначение контура испрашиваемого публичного сервитута

Схема расположения границ публичного сервитута

Выносной лист 3



Масштаб 1:1000

Условные обозначения

- - Характерная точка границы, сведения о которой позволяют однозначно определить ее положение на местности.
- ⊥ - Обозначение новой характерной точки
- - Существующая часть границы, имеющаяся в ЕГРН сведения о которой достаточны для определения ее местоположения
- 03:17:140704:62 - Кадастровый номер земельного участка
- 03:17:000000:6424 (32) - Обозначение контура земельного участка
- 03:17:140704 - Номер кадастрового квартала
- - Проектная граница публичного сервитута
- ⊥ - Обозначение контура испрашиваемого публичного сервитута