



ПРАВИТЕЛЬСТВО ВОЛОГОДСКОЙ ОБЛАСТИ

ПОСТАНОВЛЕНИЕ

От 24.12.2024

г. Вологда

№ 1588

Об утверждении генерального плана Мяксинского сельского поселения Череповецкого муниципального района Вологодской области

В соответствии с Градостроительным кодексом Российской Федерации, законом области от 1 мая 2006 года № 1446-ОЗ «О регулировании градостроительной деятельности на территории Вологодской области», законом области от 15 декабря 2017 года № 4259-ОЗ «О перераспределении полномочий в области градостроительной деятельности между органами местного самоуправления муниципальных образований области и органами государственной власти области», постановлением Правительства области от 6 ноября 2012 года № 1321 «Об утверждении Порядка рассмотрения проектов схем территориального планирования двух и более субъектов Российской Федерации, имеющих общую границу с Вологодской областью, проектов схем территориального планирования субъектов Российской Федерации, имеющих общую границу с Вологодской областью, проектов документов территориального планирования муниципальных образований Вологодской области и подготовки по ним заключений» и постановлением Правительства области от 16 июля 2018 года № 645 «Об утверждении порядков подготовки и утверждения документов территориального планирования и градостроительного зонирования муниципальных образований области исполнительными органами области»


Правительство области **ПОСТАНОВЛЯЕТ:**

1. Утвердить генеральный план Мяксинского сельского поселения Череповецкого муниципального района Вологодской области в следующем составе:

- 1.1 положение о территориальном планировании (приложение 1);
- 1.2 карта планируемого размещения объектов местного значения поселения (приложение 2);
- 1.3 карта границ населенных пунктов, входящих в состав поселения (приложение 3);
- 1.4 карта функциональных зон (приложение 4).

2. Настоящее постановление вступает в силу со дня его официального опубликования.

Председатель Правительства области

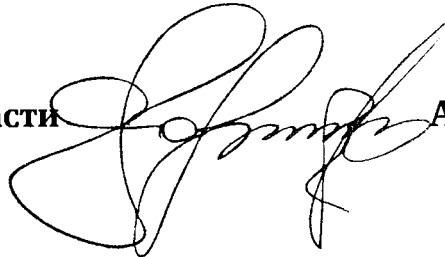

А.М. Мордвинов

УТВЕРЖДЕН
постановлением
Правительства области
от 24.12.2024 № 1588

(приложение 1)

ГЕНЕРАЛЬНЫЙ ПЛАН
Мяксинского сельского поселения
Череповецкого муниципального района
Вологодской области

ПОЛОЖЕНИЕ О ТЕРРИТОРИАЛЬНОМ ПЛАНИРОВАНИИ

Содержание

Введение.....	5
1. Мероприятия по территориальному планированию	6
2. Функциональное зонирование.....	7
3. Параметры функциональных зон, а также сведения о планируемых для размещения в них объектах федерального значения, объектах регионального значения, объектах местного значения, за исключением линейных объектов	11
4. Сведения о видах, назначении и наименованиях планируемых для размещения объектов местного значения поселения, их основные характеристики, их местоположение (для объектов местного значения, не являющихся линейными объектами, указываются функциональные зоны), а также характеристики зон с особыми условиями использования территорий в случае, если установление таких зон требуется в связи с размещением данных объектов:	15

Введение

Генеральный план Мяксинского сельского поселения Череповецкого муниципального района Вологодской области (далее – сельское поселение) является документом территориального планирования и определяет назначение территории исходя из совокупности социальных, экономических, экологических и иных факторов, в целях обеспечения устойчивого развития территории, развития инженерной, транспортной и социальной инфраструктур, обеспечения учета интересов граждан и их объединений, Российской Федерации, субъекта Российской Федерации – Вологодской области, сельского поселения.

Генеральный план Мяксинского сельского поселения Череповецкого муниципального района Вологодской области (далее – генеральный план) разработан на основании приказа Комитета градостроительства и архитектуры Вологодской области от 2 февраля 2022 года № 4 «О подготовке проекта генерального плана Мяксинского сельского поселения Череповецкого муниципального района Вологодской области» (в редакции приказа Комитета градостроительства и архитектуры области от 27 декабря 2022 года № 142), принятого в соответствии с Федеральным законом от 6 октября 2003 года № 131-ФЗ «Об общих принципах организации местного самоуправления в Российской Федерации» (далее – Федеральный закон № 131-ФЗ), законами области от 1 мая 2006 года № 1446-ОЗ «О регулировании градостроительной деятельности на территории Вологодской области», от 15 декабря 2017 года № 4259-ОЗ «О перераспределении полномочий в области градостроительной деятельности между органами местного самоуправления муниципальных образований области и органами государственной власти области», постановлением Правительства области от 1 октября 2018 года № 856 «Об утверждении планов-графиков подготовки генеральных планов муниципальных образований области и правил землепользования и застройки поселений области».

При подготовке генерального плана использованы данные с графической и семантической информацией о составе земель поселений Вологодской области в масштабе 1:10 000.

Генеральный план разработан на топографической основе, выполненной бюджетным учреждением в масштабе 1:10 000.

Генеральный план сельского поселения является основным документом, определяющим долгосрочную стратегию его градостроительного развития и условия формирования среды жизнедеятельности.

Документы территориального планирования являются обязательными для органов государственной власти, органов местного самоуправления при принятии ими решений и реализации таких решений. Требования к содержанию и со-

ставу генерального плана установлены статьей 23 Градостроительного кодекса Российской Федерации.

Генеральный план содержит:

положение о территориальном планировании;
 карту планируемого размещения объектов местного значения поселения;
 карту границ населенных пунктов, входящих в состав поселения;
 карту функциональных зон поселения.

Приложение к генеральному плану содержит:

а) материалы по обоснованию генерального плана в текстовой форме;

б) материалы по обоснованию генерального плана в виде карт:

карту современного использования территории поселения;

карту границ территорий, подверженных риску возникновения чрезвычайных ситуаций природного и техногенного характера;

карту объектов, территорий и зон, которые оказали влияние на установление функциональных зон и планируемое размещение объектов местного значения поселения, или объектов федерального значения, объектов регионального значения, объектов местного значения муниципального района;

в) сведения о границах населенных пунктов, входящих в состав поселения.

Описание и отображение объектов местного значения в генеральном плане в электронном виде осуществлялись в соответствии с требованиями, установленными приказом Министерства экономического развития Российской Федерации от 9 января 2018 года № 10 «Об утверждении Требований к описанию и отображению в документах территориального планирования объектов федерального значения, объектов регионального значения, объектов местного значения и о признании утратившим силу приказа Минэкономразвития России от 7 декабря 2016 года № 793»;

Исходный год проектирования – 2021.

Генеральный план разработан на период до 2045 года¹.

1. Мероприятия по территориальному планированию

Согласно структуры пространственного каркаса Вологодской области территория Мяксинского сельского поселения относится к макрозоне «Череповецкая». Основные виды экономической деятельности районов: производство металлургическое, производство химических веществ и химических продуктов, производство машин и оборудования, производство готовых металлических из-

¹ Период установлен приказом Комитета градостроительства и архитектуры области от 2 февраля 2022 года № 4 «О подготовке проекта генерального плана Мяксинского сельского поселения Череповецкого муниципального района Вологодской области.

делий, обеспечение электрической энергией, газом и паром, производство пищевых продуктов, обработка древесины и производство изделий из дерева и пробки, кроме мебели, транспортировка и хранение, строительство, деятельность туристических агентств и прочих организаций, предоставляющих услуги в сфере туризма, растениеводство и животноводство, лесозаготовки. Перспективными для градостроительного освоения и развития территорий являются – с. Мякса, с. Щетинское.

На территории сельского поселения расположено 69 населенных пунктов, административный центр – село Мякса.

Генеральным планом предусмотрено развитие территорий населенных пунктов для комфортного проживания населения в количестве 4617 человек, с нормативным обеспечением объектами социально-культурного и инженерного обслуживания.

Определение территорий, предлагаемых к включению в границы населенных пунктов, основано на сложившейся планировочной структуре сельского поселения и размещение объектов капитального строительства жилого, общественного, коммерческого, делового и социального назначения, с учетом фактического использования территории.

2. Функциональное зонирование

Функциональные зоны – это зоны, для которых документами территориального планирования определены границы и функциональное назначение¹.

Утверждение в документах территориального планирования границ функциональных зон не влечет за собой изменение правового режима земель, находящихся в границах указанных зон².

Параметры функциональных зон, а также сведения о планируемых для размещения в них объектах федерального значения, объектах регионального значения, объектах местного значения, за исключением линейных объектов, включены в Положение о территориальном планировании³ и представлены в таблице 3.1.

Границы и описание функциональных зон с указанием планируемых для размещения в них объектов местного значения, отображены на картах планируемого размещения объектов местного значения поселения и функциональных зон поселения⁴.

В генеральном плане сельского поселения приняты принципиальные ре-

¹ Пункт 5 статьи 1 Градостроительного кодекса Российской Федерации.

² Часть 12 статьи 9 Градостроительного кодекса Российской Федерации.

³ Пункт 2 части 4 статьи 23 Градостроительного кодекса Российской Федерации.

⁴ Пункты 2, 4 части 3 статьи 23 Градостроительного кодекса Российской Федерации.

шения по территориальному развитию, функциональному зонированию, планировочной структуре, инженерно-транспортной инфраструктуре, рациональному использованию природных ресурсов и охране окружающей среды.

Перечень и наименование функциональных зон в генеральном плане установлены в соответствии с Приказом Министерства экономического развития Российской Федерации от 9 января 2018 года № 10¹.

Одним из основных инструментов регулирования градостроительной деятельности является функциональное зонирование территории. Функциональное зонирование проводится с учетом сложившегося использования земельных ресурсов на основании комплексной оценки по совокупности природных факторов и планировочных ограничений и направлено на выделение отдельных участков территории, для которых рекомендуются различные виды и режимы хозяйственного использования.

Границы функциональных зон в генеральном плане определены с учетом границ сельского поселения, земельных участков, естественных границ природных объектов и иных обоснованных границ с учетом градостроительных ограничений.

Территории общего пользования, занятые проездами, небольшими по площади коммунальными зонами, объектами историко-культурного наследия и другими незначительными по размерам объектами отдельно не выделяются, они входят в состав различных функциональных зон.

Генеральным планом установлены следующие функциональные зоны:

¹ Приказ Министерства экономического развития Российской Федерации от 9 января 2018 года № 10 «Об утверждении Требований к описанию и отображению в документах территориального планирования объектов федерального значения, объектов регионального значения, объектов местного значения и о признании утратившим силу приказа Минэкономразвития России от 7 декабря 2016 года № 793».

Таблица 2.1

№ п/п	Функциональная зона	Виды застройки
1	2	3
1	Жилые зоны	<p>Зона предназначена для размещения индивидуальных жилых домов – отдельно стоящих зданий, не предназначенных для раздела на самостоятельные объекты недвижимости, с количеством надземных этажей не более чем три, которое состоит из комнат и помещений вспомогательного использования, связанных с проживанием в таком здании.</p> <p>В состав зоны могут включаться также территории, предназначенные для размещения объектов общественного, административного, делового, финансового и коммерческого назначения, торговли, здравоохранения, культуры, общественного питания, социального и коммунально-бытового назначения, предпринимательской деятельности, культовых зданий, гостиниц, стоянок автомобильного транспорта и иных типов зданий, строений и сооружений массового посещения, объектов инженерной и транспортной инфраструктуры, озеленение территорий общего пользования, обеспечивающих функционирование данной зоны, детских площадок и площадок для занятия спортом.</p> <p>В перечень объектов капитального строительства, могут включаться территории для размещения жилых домов, домов блокированной застройки, многоквартирных домов.</p>
2	Производственная зона	Зона предназначена для размещения промышленных объектов II – V класса опасности, коммунальных и складских объектов, объектов инженерной и транспортной инфраструктуры, а также для установления санитарно-защитных зон таких объектов в соответствии с требованиями технических регламентов.
3	Коммунально-складская зона	Зона предназначена для размещения объектов II – V класса опасности, коммунальных и складских объектов, объектов инженерной и транспортной инфраструктуры, а также для установления санитарно-защитных зон таких объектов в соответствии с требованиями технических регламентов.
4	Зона инженерной инфраструктуры	Зона предназначена для размещения объектов инженерной инфраструктуры, а также для установления санитарно-защитных зон таких объектов в соответствии с требованиями технических регламентов.
5	Зона транспортной инфраструктуры	Зона предназначена для размещения объектов инженерной и транспортной инфраструктуры, в том числе сооружений и коммуникаций железнодорожного, автомобильного, речного, воздушного и трубопроводного транспорта, связи, а также для установления санитарно-защитных зон таких объектов в соответствии с требованиями технических регламентов.

№ п/п	Функциональная зона	Виды застройки
1	2	3
		Размещение автозаправочных станций, зданий для предоставления гостиничных услуг в качестве дорожного сервиса (мотелей), а также размещение магазинов сопутствующей торговли, зданий для организации общественного питания в качестве объектов дорожного сервиса.
6	Зона садоводства, огородничества	Зона предназначена для организации некоммерческих объединений, создаваемых гражданами на добровольных началах для ведения садоводства и огородничества. Размещение жилого дома (не предназначенного для раздела на квартиры, пригодного для отдыха и проживания, высотой не выше 3 надземных этажей).
7	Производственная зона сельскохозяйственных предприятий	Зона предназначена для размещения сельскохозяйственных предприятий не выше III класса опасности, имеющих размер санитарно-защитных зон, не превышающий необходимый санитарный разрыв до объектов, указанных в пункте 5.1. СанПиН 2.2.1/2.1.1.1200-03 (Новая редакция), предназначенных для производства и переработки сельскохозяйственной продукции, транспортировки (перевозки), хранения сельскохозяйственной продукции собственного производства, а также для размещения объектов инженерной и транспортной инфраструктуры, обеспечивающих функционирование данной зоны.
8	Иные зоны сельскохозяйственного назначения	Зона крестьянского фермерского хозяйства.
9	Зона озелененных территорий общего пользования (лесопарки, парки, сады, скверы, бульвары, городские леса)	Зона представлена в виде парков, садов, скверов, бульваров, территорий зеленых насаждений в составе участков жилой, общественной, производственной застройки. На озелененных территориях общего пользования допускается строительство новых и расширение действующих объектов, связанных с рекреационной деятельностью, их функционированием, эксплуатацией и обслуживанием отдыхающих, а также автомобильных дорог и объектов инженерной инфраструктуры и коммуникаций.
10	Зона отдыха	Территории, используемые для размещения площадок и объектов капитального строительства, предназначенных для отдыха, туризма, занятий физической культурой и спортом.
11	Зона лесов	В пределах зоны лесов возможна организация природоохранной и рекреационной деятельности, внедрение элементов благоустройства. Запрещается размещение объектов капитального строительства.
12	Зона кладбищ	Территория зоны предназначена для размещения объектов ритуальной деятельности (кладбищ и соответствующих культовых сооружений).

3. Параметры функциональных зон, а также сведения о планируемых для размещения в них объектах федерального значения, объектах регионального значения, объектах местного значения, за исключением линейных объектов

Перечень основных параметров функциональных зон принят в соответствии с СП 42.13330.2016. «Свод правил. Градостроительство. Планировка и застройка городских и сельских поселений. Актуализированная редакция».

Параметры развития территорий нового строительства могут уточняться в соответствии с проектами планировок территории и иной градостроительной документацией.

Таблица 3.1

№	Наименование функциональной зоны	Параметры функциональной зоны	Сведения о планируемых для размещения объектов федерального значения, объектах регионального значения, объектах местного значения
1	2	3	4
1	Жилые зоны	<p>Коэффициент застройки зоны¹:</p> <p>0,4 (в случае застройки малоэтажными и среднеэтажными жилыми домами);</p> <p>0,3 (в случае застройки блокированными жилыми домами);</p> <p>0,2 (в случае застройки индивидуальными жилыми домами);</p> <p>1,0 (многофункциональная застройка);</p> <p>0,8 (специализированная застройка).</p> <p>Коэффициент плотности застройки:</p> <p>0,8 (в случае застройки малоэтажными и среднеэтажными жилыми домами);</p> <p>0,6 (в случае застройки блокированными жилыми домами);</p> <p>0,4 (в случае застройки индивидуальными жилыми домами);</p> <p>3,0 (многофункциональная застройка);</p> <p>2,4 (специализированная застройка).</p> <p>Максимальная этажность застройки зоны – надземных этажей не более чем 3, высотой не более 20 метров (в случае застройки индивидуальными жилыми домами);</p> <p>4 этажа (в случае застройки малоэтажными жилыми домами);</p> <p>3 этажа – дошкольные образовательные учреждения;</p> <p>4 этажа – общеобразовательные учреждения;</p> <p>5 этажей – предприятия торговли, бытового и коммунального обслуживания.</p> <p>Минимальная плотность населения:</p> <p>не менее 40 чел./га (в случае застройки индивидуальными жилыми домами);</p> <p>не менее 70 чел./га (в случае застройки низкой зоны градостроительной ценности).</p> <p>Площадь зоны:</p> <p>Участки общеобразовательных организаций не менее 4.0 кв. м/чел;</p> <p>Участки дошкольных организаций не менее 2.2 кв. м/чел;</p> <p>Участки объектов обслуживания не менее 1.6 кв. м/чел</p>	<p>Объекты местного значения поселения:</p> <p>Непроизводственные объекты коммунально-бытового обслуживания и предоставления персональных услуг (далее - объект коммунально-бытовых и персональных услуг) (планируемые к размещению) – 3 объекта;</p> <p>Объект культурно-досугового (клубного) типа (планируемый к размещению) – 1 объект;</p> <p>Объекты торговли, общественного питания (планируемые к размещению) – 5 объектов;</p> <p>Объект спорта, включающий отдельно нормируемые спортивные сооружения (объекты) (в т.ч. физкультурно-оздоровительный комплекс) (планируемый к размещению) – 2 объекта;</p> <p>Объект культурно-просветительного назначения (планируемый к размещению) – 2 объекта;</p> <p>Гостиницы и аналогичные коллективные средства размещения (планируемые к размещению) – 2 объекта;</p> <p>Спортивное сооружение (планируемое к реконструкции) – 1 объект;</p> <p>Объекты обеспечения пожарной безопасности, пожарные резервуары (планируемые к размещению) – 1 объект;</p> <p>Артезианская скважина (планируемая к реконструкции) – 1 объект;</p> <p>Водонапорная башня (планируемая к реконструкции) – 1 объект;</p> <p>Канализационная насосная станция (планируемая к реконструкции) – 1 объект;</p> <p>Канализационная насосная станция (планируемая к размещению) – 3 объекта</p> <p>Объекты местного значения муниципального района:</p> <p>Объект культурно-просветительного назначения (планируемый к размещению) – 1 объект;</p> <p>Общеобразовательная организация (планируемая к реконструкции) – 1 объект;</p> <p>Электрическая подстанция 10 кВ (планируемый к размещению) – 15 объектов;</p>

¹ Таблица Б.1. СП 42.13330.2016. Свод правил. Градостроительство. Планировка и застройка городских и сельских поселений. Актуализированная редакция.

			Пункт редуцирования газа (ПРГ) (планируемые к размещению) – 17 объектов; Источник тепловой энергии (планируемый к реконструкции) – 2 объекта
2	Производственная зона	Коэффициент застройки зоны ¹ – 0.8. Коэффициент плотности застройки ¹ – 2.4. Максимальная этажность застройки зоны – по расчету; Площадь зоны – по расчету; Минимально площадь озеленения – по расчету.	-
3	Коммунально-складская зона	Коэффициент застройки зоны ¹ – 0.6 Коэффициент плотности застройки ¹ – 1.8 Максимальная этажность застройки зоны – По расчету	-
4	Зона инженерной инфраструктуры	Площадь зоны определяется по расчету	Объекты местного значения поселения: Артезианская скважина (планируемая к реконструкции) – 3 объекта; Артезианская скважина (планируемая к размещению) – 8 объектов; Водопроводные очистные сооружения (планируемые к размещению) – 8 объектов; Водонапорная башня (планируемая к реконструкции) – 2 объекта; Очистные сооружения (КОС) (планируемые к реконструкции) – 1 объект; Очистные сооружения (КОС) (планируемые к размещению) – 4 объекта.
5	Зона транспортной инфраструктуры	Площадь зоны определяется по расчету	Объекты местного значения поселения: Станция автозаправочная (планируемая к размещению) – 1 объект; Станция технического обслуживания (планируемая к размещению) – 1 объект; Иные объекты придорожного сервиса (планируемые к размещению) – 2 объекта
6	Производственная зона сельскохозяйственных предприятий	Минимальный размер образуемого нового земельного участка составляет один гектар, за исключением иных случаев, установленных действующим законодательством ²	Объекты местного значения муниципального района: Предприятие по рыболовству и рыбоводству (планируемое к размещению) – 2 объекта; Предприятие по разведению молочного крупного рогатого скота, производство сырого молока (планируемое к размещению) – 1 объект

¹ Таблица Б.1. СП 42.13330.2016. Свод правил. Градостроительство. Планировка и застройка городских и сельских поселений. Актуализированная редакция.

² статья 3 Закон Вологодской области от 19 декабря 2003 года № 976-ОЗ «Об обороте земель сельскохозяйственного назначения на территории Вологодской области», статья 1, Закон Вологодской области от 1 июля 2015 года № 3703-ОЗ «О предельных размерах земельных участков, находящихся в государственной или муниципальной собственности и предоставляемых для осуществления крестьянским (фермерским) хозяйством его деятельности, на территории Вологодской области»

7	Зона садоводства, огородничества	Согласно своду правил и Федеральному закону ^{1,2}	-
8	Иные зоны сельскохозяйственного назначения	Согласно Федеральному закону ³	-
9	Зона озелененных территорий общего пользования (парки, сады, скверы, бульвары, городские леса)	Участки сооружений и застройки в соотношении с зоной: от 5% до 30 % в парках; 2 - 5% в садах. Площадь территории сквера от 0,5 до 2,0 га. Площадь зоны: 250 - 450 кв.м/чел	Объекты местного значения поселения: Тематический парк (планируемый к размещению) – 2 объекта;
10	Зона отдыха	Площадь зоны определяется по расчету ⁴	Объекты местного значения поселения: Специализированные коллективные средства размещения (планируемые к размещению) – 2 объекта; Объекты физкультурно-досугового назначения и активного отдыха (планируемые к размещению) – 1 объект; Объекты местного значения муниципального района: Специализированные коллективные средства размещения (планируемые к размещению) – 2 объекта; Объекты физкультурно-досугового назначения и активного отдыха (планируемые к размещению) – 2 объекта;
11	Зона лесов	Не подлежат установлению	-
12	Зона кладбищ	Площадь зоны ⁵ : 0,24 га на 1000 человек (кладбища традиционного захоронения), но не более 40 га	Объекты местного значения поселения: Кладбище (планируемое к размещению) – 6 объектов

¹ СП 53.13330.2019. Свод правил. Планировка и застройка территории ведения гражданами садоводства. Здания и сооружения (СНиП 30-02-97* Планировка и застройка территорий садоводческих (дачных) объединений граждан, здания и сооружения).

² Федеральный закон от 29.07.2017 № 217-ФЗ «О ведении гражданами садоводства и огородничества для собственных нужд и о внесении изменений в отдельные законодательные акты Российской Федерации».

³ Федеральный закон от 11.06.2003 №74-ФЗ «О крестьянском (фермерском) хозяйстве».

⁴ Раздел 9 СП 42.13330.2016. Свод правил. Градостроительство. Планировка и застройка городских и сельских поселений. Актуализированная редакция.

⁵ Таблица Д1 СП 42.13330.2016. Свод правил. Градостроительство. Планировка и застройка городских и сельских поселений. Актуализированная редакция.

4. Сведения о видах, назначении и наименованиях планируемых для размещения объектов местного значения, их основные характеристики, их местоположение (для объектов местного значения, не являющихся линейными объектами, указываются функциональные зоны), а также характеристики зон с особыми условиями использования территорий в случае, если установление таких зон требуется в связи с размещением данных объектов:

Таблица 4.1

№ п/п	Наименование ¹ планируемых для размещения объектов местного значения	Назначение объектов. Вид ² (группа/ вид объекта строительства/ код), местного значения	Основные характеристики объектов местного значения	Местоположение объектов местного значения	Статус ³ объектов местного значения	Характеристики зон с особыми условиями использования территорий	Примечание
1	2	3	4	5	6	7	8
1	Объекты электро-, тепло-, газо- и водоснабжения населения, водоотведения:						
1.1	Объекты электроснабжения						
1.1.1	Электрическая подстанция 10кВ, код 602040215	Объекты передачи электроэнергии: Сооружение электрической, трансформаторной подстанции/05.05.003.006	ТП №1 1х63кВА 10/0,4кВ	д. Анисимовка, жилые зоны	Планируемый к размещению	Охранная зона устанавливается вокруг подстанций - в виде части поверхности участка земли и воздушного пространства (на высоту, соответствующую высоте наивысшей точки подстанции), ограниченной вертикальными плоскостями, отстоящими от всех сторон ограждения подстанции по периметру на расстоянии	-
1.1.2			ТП №2 1х63кВА 10/0,4кВ	д. Дор, жилые зоны			
1.1.3			ТП №3 1х63кВА 10/0,4кВ	с. Ильинское, жилые зоны			
1.1.4			ТП №4 1х160кВА 10/0,4кВ	д. Музга, жилые зоны			
1.1.5			ТП №5 1х100кВА 10/0,4кВ	д. Новая Свободка, жилые зоны			
1.1.6			ТП №6 1х63кВА 10/0,4кВ	д. Павлоково, жилые зоны			
1.1.7			ТП №7 1х400кВА 10/0,4кВ	с. Щетинское, жилые зоны			
1.1.8			ТП №8 1х100кВА 10/0,4кВ	д. Большая Новинка, жилые зоны			
1.1.9			ТП №9 1х63кВА	д. Григорово, жилые			

¹ В соответствии с Приказом Минэкономразвития России от 9 января 2018 года № 10 «Об утверждении требований к описанию и отображению в документах территориального планирования объектов федерального значения, объектов регионального значения, объектов местного значения и о признании утратившим силу приказа Минэкономразвития России от 7 декабря 2016 года № 793» (далее – Приказ Минэкономразвития России от 9 января 2018 года № 10).

² В соответствии с Приказом Минстроя России от 2 ноября 2022 года № 928/пр «Об утверждении классификатора объектов капитального строительства по их назначению и функционально-технологическим особенностям (для целей архитектурно-строительного проектирования и ведения единого государственного реестра заключений экспертизы проектной документации объектов капитального строительства)».

³ В соответствии с Приказом Минэкономразвития России от 9 января 2018 года № 10.

1	2	3	4	5	6	7	8
			10/0,4кВ	зоны		10 м в соответствии с Порядком установления охранных зон объектов электросетевого хозяйства и особых условий использования земельных участков, расположенных в границах таких зон, утвержденным Постановлением Правительства Российской Федерации от 24 февраля 2009 года № 160	
1.1.10			ТП №10 1х100кВА 10/0,4кВ	д. Максаково, жилые зоны			
1.1.11			ТП №11 1х160кВА 10/0,4кВ	д. Санниково, жилые зоны			
1.1.12			ТП №12 1х63кВА 10/0,4кВ	д. Хантаново, жилые зоны			
1.1.13			ТП №13 1х250кВА 10/0,4кВ	с. Мякса, жилые зоны			
1.1.14			ТП №14 1х250кВА 10/0,4кВ	с. Мякса, жилые зоны			
1.1.15			ТП №15 1х250кВА 10/0,4кВ	с. Мякса, жилые зоны			
1.2	Объекты газоснабжения						
1.2.1	Пункт редуцирования газа (ПРГ), код 602040514	Сети газоснабжения: Здание (сооружение) газорегуляторного пункта/ 12.01.006.002	Производительность 1956,54 м3/час ¹	с. Мякса, жилые зоны	Планируемый к размещению	Охранная зона устанавливается в соответствии СП 62.13330.2011* Газораспределительные системы ² п. 6.2.2 таблица 5 вокруг отдельно стоящих газорегуляторных пунктов - в виде территории, ограниченной замкнутой линией, проведенной на расстоянии не более 15 метров от границ этих объектов	-
1.2.2			Производительность 330,15 м3/час	д. Музга, жилые зоны			
1.2.3			Производительность 85,4 м3/час	д. Григорово, жилые зоны			
1.2.4			Производительность 36,6 м3/час	д. Михалево, жилые зоны			
1.2.5			Производительность 7,32 м3/час	д. Яшнево, жилые зоны			
1.2.6			Производительность 24,4 м3/час	д. Лаврово, жилые зоны			
1.2.7			Производительность 1,22 м3/час	п. Демидово, жилые зоны			
1.2.8			Производительность 104,92 м3/час	д. Максаково жилые зоны			
1.2.9			Производительность	д. Санниково, жи-			

¹ Расчет производительности принят согласно п.1.6 таблица 6 Региональных нормативов градостроительного проектирования Вологодской области, утвержденных постановлением Правительства Вологодской области от 11 апреля 2016 № 338;

² СП 62.13330.2011*. Свод правил. Газораспределительные системы. Актуализированная редакция СНиП 42-01-2002, утвержден приказом Минрегиона России от 27 декабря 2010 года № 780.

1	2	3	4	5	6	7	8
			219,6 м3/час	лые зоны			
1.2.10			Производительность 694,53 м3/час	с. Щетинское, жи- лые зоны			
1.2.11			Производительность 219,6 м3/час	с. Ильинское, жи- лые зоны			
1.2.12			Производительность 69,54 м3/час	д. Дор, жилые зоны			
1.2.13			Производительность 57,34 м3/час	д. Анисимовка, жи- лые зоны			
1.2.14			Производительность 103,7 м3/час	д. Новая Слободка, жилые зоны			
1.2.15			Производительность 68,32 м3/час	д. Павлоково, жи- лые зоны			
1.2.16			Производительность 226,9 м3/час	д. Большая Новин- ка, жилые зоны			
1.2.17			Производительность 104,34 м3/час	д. Ханталово, жи- лые зоны			
1.2.18	Газопровод распре- делительный высо- кого давления, код 602040601	Сети газоснабжения: Ли- нейное сооружение сети газоснабжения / 12.01.006.001	Протяженность 5км; Рабочее давление в газопроводе – 0,6МПа	Межпоселковый газопровод д. Гри- горево – д. Яшнево – д. Михалево – д. Лаврово – д. Демидово – д. Максаково – д. Большая Новинка Череповецкого рай- она Вологодской области	Планируемый к размещению	Охранные зоны вдоль трасс распре- делительных газо- проводов устанавли- ваются в соответ- ствии с пунктом 7 Правил охраны га- зораспределитель- ных сетей ¹ не более 3 м	-
1.2.19	Газопровод распре- делительный высо- кого давления, код 602040601	Сети газоснабжения: Ли- нейное сооружение сети газоснабжения / 12.01.006.001	Протяженность 12,5км; Рабочее давление в газопроводе – 0,6МПа	Прокладка распре- делительного газо- провода высокого давления по терри- тории сельского поселения к насе- ленным пунктам: д. Санниково, с. Щетинское,			

¹ Постановление Правительства Российской Федерации от 20 ноября 2000 года № 878 «Об утверждении Правил охраны газораспределительных сетей»;

1	2	3	4	5	6	7	8
				с. Ильинское, д. Дор, д. Анисимовка, д. Новая Слободка, д. Павлоково, д. Ханталово			
1.3	Объекты водоснабжения						
1.3.1	Артезианская скважина, код 602041106	Сети водоснабжения: Водозаборное сооружение (водозаборный узел, скважина)/ 12.01.004.006	Производительность 5,4 куб. м/час (0,13 тыс. куб. м/сут)	с. Мякса, скважина № 1859. Зона инженерной инфраструктуры	Планируемый к реконструкции	Санитарно-эпидемиологические требования к организации и эксплуатации зон санитарной охраны (далее – ЗСО) источников водоснабжения и водопроводов питьевого назначения определяются СанПиН 2.1.4.1110-02.	Раздел 2.6 Положения о территориальном планировании СТП Череповецкого района ¹ . 1) Дальнейшее освоение разведанных месторождений подземных вод, строительство новых подземных водозаборов и расширение существующих. На основании п. 4 ч. 1 Федерального закона № 131-ФЗ.
1.3.2			Производительность 19,8 куб. м/час (0,48 тыс. куб. м/сут)	с. Мякса, скважина № 15265. Зона инженерной инфраструктуры			
1.3.3			Производительность 7,2 куб. м/час (0,17 тыс. куб. м/сут)	д. Музга, скважина № 3360. Зона инженерной инфраструктуры			
1.3.4			Производительность 5,0 куб. м/час (0,12 тыс. куб. м/сут)	с. Щетинское, скважина № 1118. Жилые зоны			
1.3.5	Артезианская скважина, код 602041106	Сети водоснабжения: Водозаборное сооружение (водозаборный узел, скважина)/ 12.01.004.006	Доведение до дебита 67,0 куб. м/час (1,19 тыс. куб. м/сут)	с. Мякса, зона инженерной инфраструктуры	Планируемый к размещению	Граница первого пояса ЗСО устанавливается на расстоянии не менее 50 м от водозабора. Границы второго и третьего поясов ЗСО определяются расчетами (СанПиН 2.1.4.1110-02). Ширину санитарно-защитной полосы	
1.3.6			Доведение до дебита 15,0 куб. м/час (0,16 тыс. куб. м/сут)	д. Музга, зона инженерной инфраструктуры			
1.3.7			Доведение до дебита 19,0 куб. м/час. (0,24 тыс. куб. м/сут)	с. Щетинское, зона инженерной инфраструктуры			
1.3.8			Доведение до дебита 10,0 куб. м/час. (0,07 тыс. куб. м/сут)	д. Григорово, зона инженерной инфраструктуры			

¹ Схема территориального планирования Череповецкого муниципального района, утверждена решением Муниципального Собрания Череповецкого муниципального района Вологодской области от 23 декабря 2010 года № 296 (с внесением изменений, утвержденных решениями Муниципального Собрания Череповецкого муниципального района от 5 марта 2014 года № 62, от 26 сентября 2016 года № 282, от 27 декабря 2017 года № 407) (далее – СТП Череповецкого района).

1	2	3	4	5	6	7	8
1.3.9			Доведение до дебита 15,0 куб. м/час (0,16 тыс. куб. м/сут)	с. Ильинское, зона инженерной инфраструктуры		следует принимать по обе стороны от крайних линий водо- провода: а) при отсутствии грунтовых вод – не менее 10 м при диа- метре водоводов до 1000 мм; б) при наличии грун- товых вод – не менее 50 м вне зависимости от диаметра водово- дов.	
1.3.10			Доведение до дебита 14,0 куб. м/час (0,15 тыс. куб. м/сут)	д. Санниково, зона инженерной инфраструктуры			
1.3.11			Доведение до дебита 12,0 куб. м/час (0,11 тыс. куб. м/сут)	д. Большая Новинка, зона инженерной инфраструктуры			
1.3.12			Доведение до дебита 11,0 куб. м/час (0,09 тыс. куб. м/сут)	д. Максаково, зона инженерной инфраструктуры			
1.3.13	Водопроводные очистные сооруже- ния, код 602041102	Сети водоснабжения: Сооружение водоподго- товки/ 12.01.004.007	Производительность 67,0 куб. м/час (1,19 тыс. куб. м/сут)	с. Мякса, зона инженерной инфраструктуры	Планируемый к размещению	Граница первого пояса ЗСО водопро- водных сооружений принимается на рас- стоянии: от стен запасных и регулирующих емко- стей, фильтров и контактных осветли- телей – не менее 30 м; от водонапорных башен – не менее 10 м; от остальных поме- щений (отстойники, реагентное хозяй- ство, склад хлора, насосные станции и др.) – не менее 15 м.	-
1.3.14			Производительность 15,0 куб. м/час (0,16 тыс. куб. м/сут)	д. Музга, зона инженерной инфраструктуры			
1.3.15			Производительность 19,0 куб. м/час. (0,24 тыс. куб. м/сут)	с. Щетинское, зона инженерной инфраструктуры			
1.3.16			Производительность 10,0 куб. м/час. (0,07 тыс. куб. м/сут)	д. Григорово, зона инженерной инфраструктуры			
1.3.17			Доведение до дебита 15,0 куб. м/час (0,16 тыс. куб. м/сут)	с. Ильинское, зона инженерной инфраструктуры			
1.3.18			Доведение до дебита 14,0 куб. м/час (0,15 тыс. куб. м/сут)	д. Санниково, зона инженерной инфраструктуры			
1.3.19			Доведение до дебита 12,0 куб. м/час (0,11 тыс. куб. м/сут)	д. Большая Новинка, зона инженерной инфраструктуры			
1.3.20			Доведение до дебита 11,0 куб. м/час (0,09 тыс. куб. м/сут)	д. Максаково, зона инженерной инфраструктуры			
1.3.21	Водонапорная баш- ня, код 602041104	Сети водоснабжения: Сооружение водонапорной башни/12.01.004.004	Объем 100 куб. м	с. Мякса, зона инженерной инфраструктуры	Планируемый к реконструкции		-
1.3.22			Объем 30 куб. м	д. Музга,			

1	2	3	4	5	6	7	8
				зона инженерной инфраструктуры			
1.3.23			Объем 25 куб. м	с. Щетинское, жилые зоны			
1.4	Объекты водоотведения						
1.4.1	Канализационная насосная станция, код 602041303	Сети водоотведения: Здание (сооружение) канализационной насосной станции/12.01.002.003	Производительность 60,0 куб. м/час (0,40 тыс. куб. м/сут)	с. Мякса, жилые зоны	Планируемый к реконструкции	Санитарно-защитная зона устанавливается в соответствии с постановлением Правительства Российской Федерации от 03.03.2018 № 222.	-
1.4.2	Канализационная насосная станция, код 602041303	Сети водоотведения: Здание (сооружение) канализационной насосной станции/12.01.002.003	Производительность 0,015 тыс. куб. м/сут	д. Григорово, жилые зоны	Планируемый к размещению	Размер Санитарно-защитной зоны устанавливается и рекомендуемые минимальные разрывы устанавливаются в соответствии требованиями раздела 13 табл. 7.1 СанПиН 2.2.1/2.1.1.1200-03 Санитарно-защитные зоны и санитарная классификация предприятий, сооружений и иных объектов» и составляет не более 100 м.	-
1.4.3			Производительность 0,057 тыс. куб. м/сут	с. Ильинское, жилые зоны			
1.4.4			Производительность 0,057 тыс. куб. м/сут	д. Большая Новинка, жилые зоны			
1.4.5	Очистные сооружения (КОС), код 602041301	Сети водоотведения: Сооружение очистки воды для хозяйственно-бытовых целей/12.01.002.005	Увеличение мощности до 850 куб. м/сут (0,85 тыс. куб. м/сут)	с. Мякса, зона инженерной инфраструктуры	Планируемый к реконструкции	устанавливается и рекомендуемые минимальные разрывы устанавливаются в соответствии требованиями раздела 13 табл. 7.1 СанПиН 2.2.1/2.1.1.1200-03 Санитарно-защитные зоны и санитарная классификация предприятий, сооружений и иных объектов» и составляет не более 100 м.	Раздел 2.6 Положения о территориальном планировании СТП Череповецкого района. 1) Реконструкция или расширение существующих очистных сооружений. На основании п. 4 ч. 1 Федерального закона № 131-ФЗ.
1.4.6	Очистные сооружения (КОС), код 602041301	Сети водоотведения: Сооружение очистки воды для хозяйственно-бытовых целей/12.01.002.005	Локальные очистные сооружения - 1 Q = 300,0 куб. м/сут (0,30 тыс. куб. м/сут)	д. Музга, зона инженерной инфраструктуры	Планируемый к размещению		-
1.4.7			Локальные очистные сооружения - 2 Q = 250,0 куб. м/сут (0,25 тыс. куб. м/сут)	с. Щетинское, зона инженерной инфраструктуры			
1.4.8			Локальные очистные сооружения - 3 Q = 150,0 куб. м/сут	д. Санниково, зона инженерной инфраструктуры			

1	2	3	4	5	6	7	8
			(0,15 тыс. куб. м/сут)				
1.4.9			Локальные очистные сооружения - 4 Q = 200,0 куб. м/сут (0,20 тыс. куб. м/сут)	д. Максаково, зона инженерной инфраструктуры			
1.5	Объекты теплоснабжения						
1.5.1	Источник тепловой энергии, код 602040901	Сети теплоснабжения: Здание котельной/ 12.01.001.002	Техническое перевооружение существующей газовой котельной Теплопроизводительность 2,15 Гкал/час	с. Мякса, ул. Пушкинская, жилые зоны	Планируемая к реконструкции	Санитарно-защитная зона устанавливается в соответствии с постановлением Правительства Российской Федерации от 3 марта 2018 года № 222 ¹ .	-
1.5.2	Источник тепловой энергии, код 602040901	Сети теплоснабжения: Здание котельной/ 12.01.001.002	Техническое перевооружение существующей газовой котельной Теплопроизводительность 0,25 Гкал/час	с. Мякса, ул. ул. Батюшкова, жилые зоны	Планируемая к реконструкции	Размер Санитарно-защитной зоны устанавливается в каждом конкретном случае на основании расчетов рассеивания загрязнений атмосферного воздуха и физического воздействия на атмосферный воздух (шум, вибрация, ЭМП и др.), а также на основании результатов натурных исследований и измерений и рекомендуемые минимальные разрывы устанавливаются в соответствии п. 1 при-	

¹ Постановление Правительства Российской Федерации от 3 марта 2018 года № 222 «Об утверждении правил установления санитарно – защитных зон и использования земельных участков, расположенных в границах санитарно-защитных зон» (далее – Постановление Правительства Российской Федерации от 3 марта 2018 года № 222).

1	2	3	4	5	6	7	8
						мечания в разделе 7.1.10 главы VII СанПиН 2.2.1/2.1.1.1200-03 ¹ и составляет не более 100 м	
2	Автомобильные дороги местного значения:						
2.1	Автомобильные дороги местного значения/ код 602030303	Автомобильные дороги: Обычная автомобильная дорога (нескоростная автомобильная дорога) вне населенного пункта/04.01.001.003	Реконструкция автомобильной дороги Полежаево-Корниговка-Курган. Длина объекта – 2,55 км Техническая категория (проект) – IV	Территория Мяк-синского сельского поселения Череповецкого муниципального района	Планируемые к реконструкции	-	-
2.2			Дор – Курган Длина объекта – 2,41 км Техническая категория (проект) – IV				
2.3			Максаково - Кустец – Демидово Длина объекта – 1,42 км Техническая категория (проект) – IV				
2.4			Ершово – Усищево Длина объекта – 2,66 км Техническая категория (проект) – IV				
2.5			Ершово - Малая Новинка Длина объекта – 1,98 км				

¹ Постановление Главного государственного санитарного врача Российской Федерации от 25 сентября 2007 года № 74 «О введении в действие новой редакции санитарно-эпидемиологических правил и нормативов СанПиН 2.2.1/2.1.1.1200-03 «Санитарно-защитные зоны и санитарная классификация предприятий, сооружений и иных объектов» (далее - СанПиН 2.2.1/2.1.1.1200-03 «Санитарно-защитные зоны и санитарная классификация предприятий, сооружений и иных объектов»);

1	2	3	4	5	6	7	8
			Техническая категория (проект) – IV				
2.6			Подъезд к д. Лаврово Длина объекта – 0,01 км Техническая категория (проект) – IV				
2.7			Подъезд к д. Михалево – Яшнево Длина объекта – 1,27 км Техническая категория (проект) – IV				
2.8			Подъезд к д. Филимоново Длина объекта – 1,77 км Техническая категория (проект) – IV				
2.9			с. Мякса - кладбище Паталаниха Длина объекта – 0,86 км Техническая категория (проект) – IV				
2.10			Подъезд к д. Фролково Длина объекта – 0,62 км Техническая категория (проект) – IV				
2.11			Костяево – Еляхино Длина объекта – 0,55 км Техническая категория (проект) – IV				
2.12			Подъезд к д. Быково Длина объекта – 0,57 км Техническая катего-				

1	2	3	4	5	6	7	8
			рия (проект) – IV				
2.13			Подъезд к д. Петряево Длина объекта – 0,25 км Техническая категория (проект) – IV				
2.14			Щетинское – Дорофеево – Дьяконово Длина объекта – 3,60 км Техническая категория (проект) – IV				
2.15			Подъезд к д. Лысая Гора Длина объекта – 0,68 км Техническая категория (проект) – IV;				
2.16			Подъезд к д. Новая Свободка Длина объекта – 0,14 км Техническая категория (проект) – IV;				
2.17			Подъезд к кладбищу Дьяконово Длина объекта – 0,12 км Техническая категория (проект) – IV;				
2.18			Подъезд к кладбищу д. Щетинское Длина объекта – 0,12 км Техническая категория (проект) – IV;				
2.19			Подъезд к д. Быстрино Длина объекта – 0,12				

1	2	3	4	5	6	7	8
			км Техническая категория (проект) – IV;				
2.20			Подъезд к д. Лукинское Длина объекта – 0,28 км Техническая категория (проект) – IV				
2.21			Подъезд к д. Добрыньское Длина объекта – 0,05 км Техническая категория (проект) – IV				
2.22			Кузнецово – Конятино Длина объекта – 1,56 км Техническая категория (проект) – IV				
2.23			Кодино – Нянькино Длина объекта – 0,73 км Техническая категория (проект) – IV				
2.24			Щетинское – Новинка Длина объекта – 1,09 км Техническая категория (проект) – IV;				
2.25			Павлоково – Петровское – Григорьевское Длина объекта – 2,23 км Техническая категория (проект) – IV				
2.26			Хвощевик – Павлоково Длина объекта – 1,03 км				

1	2	3	4	5	6	7	8
			км Техническая категория (проект) – IV;				
2.27			Ильинское - Малая Дубровка Длина объекта – 1,04 км Техническая категория (проект) – IV				
2.28			Большая Дубровка - Чечино (включая два заезда в д.Чечино) Длина объекта – 0,71 км Техническая категория (проект) – IV				
2.29			Бараново – Пушкино Длина объекта – 0,54 км Техническая категория (проект) – IV				
2.30			Подъезд к кладбищу Ильинское Длина объекта – 0,06 км Техническая категория (проект) – IV;				
2.31			Подъезд к кладбищу Тябунино Длина объекта – 0,46 км Техническая категория (проект) – IV;				
2.32			Подъезд к д.Тябунино Длина объекта – 0,46 км Техническая категория (проект) – IV;				
2.33			Ильинское – Ляпуново – Михалево Длина				

1	2	3	4	5	6	7	8
			объекта – 2,31 км Техническая категория (проект) – IV;				
2.34			Подъезд к д.Музга Длина объекта – 0,65 км Техническая категория (проект) – IV;				
2.35			Подъезд к д.Дор Длина объекта – 0,12 км Техническая категория (проект) – IV;				
2.36			Подъезд к кладбищу д. Плоское Длина объекта – 1,53 км Техническая категория (проект) – IV;				
2.37			Музга - Плоское - Хмелевое – Дор Длина объекта – 8,40 км Техническая категория (проект) – IV;				
2.38	Автомобильные дороги местного значения/ код 602030303	Автомобильные дороги: Обычная автомобильная дорога (нескоростная автомобильная дорога) вне населенного пункта/04.01.001.003	Филимоново – Усищево Длина объекта – 1,70 км Техническая категория (проект) – IV	Территория Мяк-синского сельского поселения Череповецкого муниципального района	Планируемые к размещению	-	-
2.39			Демидово – Филимоново Длина объекта – 1,81 км Техническая категория (проект) – IV				
2.40			Чечинов - Пушкино Длина объекта – 0,35 км Техническая категория (проект) – IV				

1	2	3	4	5	6	7	8
2.41			Кодино – Фролово Длина объекта – 0,41 км Техническая категория (проект) – IV				
2.42			Съезд к автозаправочной станции на а/д Сергиев Посад – Калязин – Рыбинск – Череповец у д. Мякса Длина объекта – 0,22 км Техническая категория (проект) – IV				
2.43			Подъезд к кладбищу у д. Михайловское Длина объекта – 1,55 км Техническая категория (проект) – IV				
2.44			Подъезд к планируемой для размещения базе отдыха у д. Новая Свободка Длина объекта – 0,27 км Техническая категория (проект) – IV				
2.45			Подъезд к территории для размещения планируемых объектов туризма и отдыха у д. Большая Новинка Длина объекта – 0,37 км Техническая категория (проект) – IV				
2.46			Подъезд к территории для развития объектов туристической				

1	2	3	4	5	6	7	8
			инфраструктуры у с. Мякса Длина объекта – 0,21 км Техническая категория (проект) – IV				
2.47			Подъезд к планируемому для размещения селекционно-генетическому центру рыбоводства у с. Мякса Длина объекта – 0,23 км Техническая категория (проект) – IV				
2.48			Подъезд к территории для планируемого туристического комплекса «Мякса» Длина объекта – 0,24 км Техническая категория (проект) – IV				
2.49			Подъезд к планируемому для размещения спортивно-туристическому комплексу у д. Павловково Длина объекта – 0,24 км Техническая категория (проект) – IV				
2.50			Подъезд к планируемому для размещения гостиничному комплексу у д. Ильинское Длина объекта – 0,26 км Техническая катего-				

1	2	3	4	5	6	7	8
			рия (проект) - IV				
2.51			Подъезд к территории для строительства планируемых объектов придорожного сервиса у д. Дор Длина объекта – 0,12 км Техническая категория (проект) – IV				
2.52			Подъезд к территории для строительства планируемых объектов придорожного сервиса в д. Ильинское Длина объекта – 0,11 км Техническая категория (проект) – IV				
2.53	Мостовое сооружение, код 602031601	Мостовые сооружения: Сооружение пешеходного моста/04.06.001.007	Мостовое сооружение через р. Мяска между д. Мяска и д. Вожажниково	Мясинское сельское поселение Череповецкого района	Планируемые к реконструкции	-	-
2.54		Мостовые сооружения: Сооружение автодорожного моста/04.06.001.001	Мостовое сооружение через р. Куншела в д. Новая Свободка				
2.55			Мостовое сооружение через р. Чистовка у д. Филимоново				
2.56	Мостовое сооружение, код 602031601	Мостовые сооружения: Сооружение автодорожного моста/04.06.001.001	Мостовое сооружение через р. Шарма на а/д Кодино – Фролово	Мясинское сельское поселение Череповецкого района	Планируемые к размещению	-	-
2.57	Улица в жилой застройке/ код 602030503	Автомобильные дороги: Дорога, улица в границах населенного пункта/04.01.001.002	Улично-дорожная сеть на территориях перспективной застройки населенных пунктов длина объектов 28.12км	В границах населенных пунктов: д. Большая Новинка, д. Максаково, д. Михалево, д. Хантаново, д. Григорово,	Планируемые к размещению	-	-

1	2	3	4	5	6	7	8
				д. Вощажниково, с. Мякса, д. Хламово, д. Лукинское, д. Санниково, д. Новая Свободка, д. Михайловское, с. Щетинское, с. Ильинское, д. Музга, д. Лаврово.			
2.58	Улица в жилой застройке/ код 602030503 Не указаны на картах	Автомобильные дороги: Дорога, улица в границах населенного пункта/04.01.001.002	Реконструкция улично-дорожной сети, с устройством твердого покрытия улиц и дорог в населенных пунктах.	В границах населенных пунктов: д. Большая Новинка, д. Максаково, д. Михалево, д. Хантаново, д. Григорево, д. Вощажниково, с. Мякса, д. Хламово, д. Быстрино, д. Лукинское, д. Санниково, д. Новая Свободка, д. Михайловское, с. Щетинское, с. Ильинское, д. Музга.	Планируемые к реконструкции	-	-
2.59	Улица в жилой застройке/ код 602030503 Не указаны на картах	Автомобильные дороги: Дорога, улица в границах населенного пункта/04.01.001.002	Благоустройство центральной площади	с. Мякса	Планируемые к реконструкции		
3	Объекты социальной инфраструктуры, находящиеся в муниципальной собственности:						
3.1	Объект культурно-	Культура, искусство и ис-	Сельский клуб на 100	с. Щетинское, жи-	Планируемый	-	СТП Череповецкого

1	2	3	4	5	6	7	8
	досугового (клубного) типа, код 602010202	тория. Центры культуры, искусств и творчества: Здание многофункционального социально-культурного центра (дома, дворца культуры)/ 02.01.006.001; Здание дома музыки/02.01.006.002; Здание центра искусств, дома творчества/02.01.006.003; Прочие объекты/02.01.006.099 Прочие виды объектов, не включенные в другие группы: Прочие объекты/02.01.099.099	мест	лые зоны	к размещению		района. Пояснительная записка «Положения о территориальном планировании»
4	Объекты образования, находящиеся в муниципальной собственности:						
	-	-	-	-	-	-	-
5	Объекты производственной инфраструктуры:						
5.1	Станция технического обслуживания, код 602030902	Автомобильный транспорт. Станции технического обслуживания автомобилей: Здание (сооружение) мойки автомобильного транспорта/04.01.006.001; Здание (сооружение) станции технического обслуживания для пассажирского и грузового автотранспорта/04.01.006.002; Здание (сооружение) станции технического обслуживания легковых автомобилей/04.01.006.003; Прочие объекты/04.01.006.099. Прочие виды объектов, не	Объект обслуживания автотранспорта, не более 6 постов. Земельный участок 35:22:0307071:1480 площадью 4,01 га	Западнее д. Дор, зона транспортной инфраструктуры	Планируемый к размещению	Санитарно-защитная зона устанавливается в соответствии с постановлением Правительства Российской Федерации от 03.03.2018 № 222. Размер Санитарно-защитной зоны устанавливается и рекомендуемые минимальные разрывы устанавливаются в соответствии с главой VII СанПиН 2.2.1/2.1.1.1200-03 «Санитарно-защитные зоны и	Письмо Администрации Череповецкого района № 1/631, п. 18;

1	2	3	4	5	6	7	8
		включенные в другие группы: Прочие объекты/04.01.099.099				санитарная классификация предприятий, сооружений и иных объектов» и составляет не более 100 м	
5.2	Станция автозаправочная, код 602030901	Автомобильный транспорт. Объекты автозаправочных станций: Сооружение АЗС (в том числе многотопливной)/ 04.01.003.002; Прочие объекты/04.01.003.099 Станции технического обслуживания автомобилей: Здание (сооружение) мойки автомобильного транспорта/04.01.006.001; Здание (сооружение) станции технического обслуживания для пассажирского и грузового автотранспорта/04.01.006.002; Здание (сооружение) станции технического обслуживания легковых автомобилей/04.01.006.003; Прочие объекты/04.01.006.099 Прочие виды объектов, не включенные в другие группы: Прочие объекты/04.01.099.099	Объект обслуживания автотранспорта, не более 6 постов. Земельный участок 35:22:0310033:705, площадь 0,5 + 2,31 га	Северо-западнее с. Мякса, зона транспортной инфраструктуры	Планируемый к размещению		Исходные данные, п. 2.3 «Предложения для учета в генеральном плане»
5.3	Иные объекты придорожного сервиса, код 602030904	Объекты для кратковременного проживания. Гостиницы, лагеря, дома отдыха, базы отдыха: Здание для временного проживания (гостиница, отель и др.)/ 03.02.001.005;	Объект придорожного сервиса, площадь 0,36 га	В районе д. Дор, примыкает к границе Ярославской области, зона транспортной инфраструктуры	Планируемый к размещению	-	Предложение администрации Череповецкого района, письмо от 20.07.2022 № 14-6/852, п. 1

1	2	3	4	5	6	7	8
		Прочие объекты/03.02.001.099 Прочие виды объектов, не включенные в другие группы: Прочие объекты/03.02.099.099 Объекты общественного питания: Здание ресторана (кафе, бара)/ 01.04.003.001; Здание столовой/ 01.04.003.002; Прочие объекты/ 01.04.003.099 Прочие виды объектов, не включенные в другие группы: Прочие объекты/ 01.04.099.099 Объекты торговли: Здание магазина/ 01.04.006.002; Здание рынка/01.04.006.003; Здание торгового центра/ 01.04.006.004; Прочие объекты/ 01.04.006.099					
5.4	Иные объекты придорожного сервиса, код 602030904	Объекты для кратковременного проживания. Гостиницы, лагеря, дома отдыха, базы отдыха: Здание для временного проживания (гостиница, отель и др.)/ 03.02.001.005; Прочие объекты/ 03.02.001.099 Прочие виды объектов, не включенные в другие группы: Прочие объекты/03.02.099.099 Объекты общественного	Объект придорожного сервиса, площадь 1,71 га	С. Ильинское, зона транспортной инфраструктуры	Планируемый к размещению	-	Предложение администрации Череповецкого района

1	2	3	4	5	6	7	8
		питания: Здание ресторана (кафе, бара)/ 01.04.003.001; Здание столовой/ 01.04.003.002; Прочие объекты/ 01.04.003.099 Прочие виды объектов, не включенные в другие группы: Прочие объекты/01.04.099.099 Объекты торговли: Здание магазина/ 01.04.006.002; Здание рынка/01.04.006.003; Здание торгового центра/ 01.04.006.004; Прочие объекты/01.04.006.099					
5.5	Объекты обеспечения пожарной безопасности, код 602050202	Административно-деловое управление. Объекты обеспечения ликвидации чрезвычайных ситуаций и стихийных бедствий: Здание (сооружение) объекта пожарной охраны/01.01.002.001; Здание (сооружение) центра по проведению спасательных операций/ 01.01.002.002; Прочие объекты/ 01.01.002.099	Добровольная пожарная команда на 2 единицы техники	с. Щетинское, жилые зоны	Планируемый к размещению	-	-
6	Особо охраняемые природные территории местного значения:						
	-	-	-	-	-	-	-
7	Территории, подверженные риску возникновения чрезвычайных ситуаций природного и техногенного характера:						
	-	-	-	-	-	-	-
8	Объекты связи, общественного питания, торговли и бытового обслуживания:						
8.1	Объекты торговли, общественного питания, код	Торговля и обслуживание населения. Объекты общественного	Кафе на 40 посадочных мест	с. Мякса, жилые зоны	Планируемый к размещению	-	-

1	2	3	4	5	6	7	8
	602010804	питания: Здание ресторана (кафе, бара)/ 01.04.003.001; Здание столовой/ 01.04.003.002; Прочие объекты/ 01.04.003.099 Прочие виды объектов, не включенные в другие группы: Прочие объекты/01.04.099.099					
8.2	Объекты торговли, общественного питания, код 602010804	Торговля и обслуживание населения. Объекты общественного питания: Здание ресторана (кафе, бара)/ 01.04.003.001; Здание столовой/ 01.04.003.002; Прочие объекты/ 01.04.003.099 Прочие виды объектов, не включенные в другие группы: Прочие объекты/01.04.099.099	Кафе на 30 посадочных мест	с. Щетинское, жилые зоны	Планируемый к размещению	-	-
8.3	Объекты торговли, общественного питания, код 602010804	Торговля и обслуживание населения. Объекты общественного питания: Здание ресторана (кафе, бара)/ 01.04.003.001; Здание столовой/ 01.04.003.002; Прочие объекты/ 01.04.003.099 Прочие виды объектов, не включенные в другие группы: Прочие объекты/01.04.099.099	Кафе на 30 посадочных мест	д. Большая Новинка, жилые зоны	Планируемый к размещению	-	-
8.4	Объекты торговли, общественного питания, код 602010804	Торговля и обслуживание населения. Объекты общественного питания: Здание ресторана	Кафе на 25 посадочных мест	д. Музга, жилые зоны	Планируемый к размещению	-	-

1	2	3	4	5	6	7	8
		(кафе, бара)/ 01.04.003.001; Здание столовой/ 01.04.003.002; Прочие объекты/ 01.04.003.099 Прочие виды объектов, не включенные в другие группы: Прочие объек- ты/01.04.099.099					
8.5	Объекты торговли, общественного пи- тания, код 602010804	Торговля и обслуживание населения. Объекты общественного питания: Здание ресторана (кафе, бара)/ 01.04.003.001; Здание столовой/ 01.04.003.002; Прочие объекты/ 01.04.003.099 Прочие виды объектов, не включенные в другие группы: Прочие объек- ты/01.04.099.099	Кафе на 30 посадоч- ных мест	д. Хантаново, жи- лые зоны	Планируемый к размещению	-	Стратегии социально- экономического разви- тия ¹
8.6	Непроизводствен- ные объекты ком- мунально-бытового обслуживания и предоставления персональных услуг (далее – объект коммунально- бытовых и персо- нальных услуг), код 602010806	Торговля и обслуживание населения. Объекты бытового обслу- живания: Здание бытового обслуживания/ 01.04.002.002; Прочие объекты/01.04.002.099 Прочие виды объектов, не включенные в другие группы: Прочие объек- ты/01.04.099.099 Вспомогательные объекты среды населенных пунк- тов: Административно-бытовое	14 рабочих мест	с. Мякса, жилые зоны	Планируемый к размещению	-	

¹ Стратегия социально-экономического развития «Из прошлого в будущее. Мякса – современное поселение с сохраненной историей, традициями и укладом бытования», утвержденная главой Мяксинского муниципального образования от 9 января 2021, (далее – стратегия социально-экономического развития).

1	2	3	4	5	6	7	8
		здание/01.06.001.002					
8.7	Непроизводственные объекты коммунально-бытового обслуживания и предоставления персональных услуг (далее – объект коммунально-бытовых и персональных услуг), код 602010806	Торговля и обслуживание населения. Объекты бытового обслуживания: Здание бытового обслуживания/ 01.04.002.002; Прочие объекты/01.04.002.099 Прочие виды объектов, не включенные в другие группы: Прочие объекты/01.04.099.099 Вспомогательные объекты среды населенных пунктов: Административно-бытовое здание/01.06.001.002	10 рабочих мест	с. Щетинское, жилые зоны	Планируемый к размещению	-	-
8.8	Непроизводственные объекты коммунально-бытового обслуживания и предоставления персональных услуг (далее – объект коммунально-бытовых и персональных услуг), код 602010806	Торговля и обслуживание населения. Объекты бытового обслуживания: Здание бытового обслуживания/ 01.04.002.002; Прочие объекты/01.04.002.099 Прочие виды объектов, не включенные в другие группы: Прочие объекты/01.04.099.099 Вспомогательные объекты среды населенных пунктов: Административно-бытовое здание/01.06.001.002	8 рабочих мест	д. Музга, жилые зоны	Планируемый к размещению	-	-
9	Библиотеки поселения:						
9.1	Объект культурно-просветительного назначения, код 602010201	Культура, искусство и история. Музеи и выставочные залы: Здание выставочного зала/02.01.004.001;	Музей Матушки Таисии, земельный участок 35:22:0311008:3	с. Мякса, жилые зоны	Планируемый к размещению	-	Стратегии социально-экономического развития

1	2	3	4	5	6	7	8
		Здание музейно-выставочного комплекса/02.01.004.002; Здание музея/02.01.004.003; Прочие объекты/ 02.01.004.099					
9.2	Объект культурно-просветительного назначения, код 602010201	Культура, искусство и история. Музеи и выставочные залы: Здание выставочного зала/02.01.004.001; Здание музейно-выставочного комплекса/02.01.004.002; Здание музея/02.01.004.003; Прочие объекты/ 02.01.004.099	Историко-культурный центр, земельный участок 35:22:0311007:180	с. Мякса, жилые зоны	Планируемый к размещению	-	Стратегии социально-экономического развития
10	Объекты массового отдыха жителей поселения:						
10.1	Гостиницы и аналогичные коллективные средства размещения, код 602010601	Объекты для кратковременного проживания. Гостиницы, лагеря, дома отдыха, базы отдыха: Здание (сооружение) дома отдыха/03.02.001.002; Здание для временного проживания (гостиница, отель и др.)/ 03.02.001.005; Прочие объекты/ 03.02.001.099 Прочие виды объектов, не включенные в другие группы: Прочие объекты/03.02.099.099	Гостевой дом на 50 мест	д. Хантаново, жилые зоны	Планируемый к размещению	-	СТП Череповецкого района. Пояснительная записка «Положения о территориальном планировании». Письмо Администрации Череповецкого района № 1/631, п. 6; Проект № 1 стратегии социально-экономического развития.
10.2	Гостиницы и аналогичные средства размещения, код	Объекты для кратковременного проживания. Гостиницы, лагеря, дома отдыха, базы отдыха:	Гостиница на 80 мест с кафе на 30 мест	с. Мякса, жилые зоны	Планируемый к размещению	-	Стратегии социально-экономического развития

1	2	3	4	5	6	7	8
	602010601	Здание для временного проживания (гостиница, отель и др.)/ 03.02.001.005; Прочие объекты/03.02.001.099 Прочие виды объектов, не включенные в другие группы: Прочие объекты/03.02.099.099 Объекты общественного питания: Здание ресторана (кафе, бара)/ 01.04.003.001; Здание столовой/ 01.04.003.002; Прочие объекты/ 01.04.003.099 Прочие виды объектов, не включенные в другие группы: Прочие объекты/01.04.099.099					
10.3	Объекты физкультурно-досугового назначения и активного отдыха, код 602010605	Объекты для кратковременного проживания. Гостиницы, лагеря, дома отдыха, базы отдыха: Здание (сооружение) дома отдыха/03.02.001.002; Здание (сооружение) туристической базы/03.02.001.004; Здание для временного проживания (гостиница, отель и др.)/ 03.02.001.005; Прочие объекты/03.02.001.099 Прочие виды объектов, не включенные в другие группы: Прочие объекты/03.02.099.099 Спортивные и оздорови-	Территория для размещения спортивно-туристического комплекса, площадь 16,2 +4,41га	Напротив д. Павлоково. Земельный участок 35:22:0308025:517 и земли государственной неразграниченной собственности, зона отдыха	Планируемый к размещению	-	Письмо Администрации Череповецкого района № 1/631, п. 11; Площадка № 4 проекта комплексного развития; Письмо Комитета по физической культуре и спорту Череповецкого района от 16.02.2022 № 40/01-22

1	2	3	4	5	6	7	8
		тельные объекты: Сооружение спортивной площадки, манежа/ 03.04.002.004					
10.4	Специализирован- ные коллективные средства размеще- ния, код 602010602	Объекты для кратковре- менного проживания. Гостиницы, лагеря, дома отдыха, базы отдыха: Здание (сооружение) дома отдыха/03.02.001.002; Здание (сооружение) тури- стической ба- зы/03.02.001.004; Здание для временного проживания (гостиница, отель и др.)/ 03.02.001.005; Прочие объек- ты/03.02.001.099 Прочие виды объектов, не включенные в другие группы: Прочие объек- ты/03.02.099.099 Объекты общественного питания: Здание ресторана (кафе, бара)/ 01.04.003.001; Здание столо- вой/01.04.003.002; Прочие объекты/ 01.04.003.099 Прочие виды объектов, не включенные в другие группы: Прочие объек- ты/01.04.099.099	Территория для раз- мещения базы отды- ха, кемпинга, пло- щадь 13,41 га	В районе д. Боль- шая Новинка, зона отдыха	Планируемый к размещению	-	Письмо администрации Череповецкого района от 20.07.2022 № 14- 6/852, п. 1
10.5	Специализирован- ные коллективные средства размеще- ния, код 602010602	Объекты для кратковре- менного проживания. Гостиницы, лагеря, дома отдыха, базы отдыха: Здание (сооружение) дома отдыха/03.02.001.002;	Территория для раз- мещения базы отды- ха, кемпинга, пло- щадь 3,65 га	В районе д. Новая Свободка, зона отдыха	Планируемый к размещению	-	

1	2	3	4	5	6	7	8
		Здание (сооружение) туристической базы/03.02.001.004; Здание для временного проживания (гостиница, отель и др.)/ 03.02.001.005; Прочие объекты/ 03.02.001.099 Прочие виды объектов, не включенные в другие группы: Прочие объекты/03.02.099.099 Объекты общественного питания: Здание ресторана (кафе, бара)/ 01.04.003.001; Здание столовой/01.04.003.002; Прочие объекты/ 01.04.003.099 Прочие виды объектов, не включенные в другие группы: Прочие объекты/01.04.099.099					
11	Объекты физической культуры и массового спорта, находящиеся в муниципальной собственности:						
11.1	Объект спорта, включающий раздельно нормируемые спортивные сооружения (объекты) (в т. ч. физкультурно-оздоровительный комплекс), код 602010301	Спорт. Спортивные и оздоровительные объекты: Здание спортивного зала/03.04.002.005; Прочие объекты/ 03.04.002.099	Спортивный зал общего пользования на 200 кв.м. площади пола зала	с. Мякса, жилые зоны	Планируемый к размещению	-	-
11.2	Объект спорта, включающий раздельно нормируемые спортивные сооружения (объекты)	Спорт. Спортивные и оздоровительные объекты: Здание спортивного зала/03.04.002.005;	Спортивный зал общего пользования на 180 кв.м. площади пола зала	с. Щетинское, жилые зоны	Планируемый к размещению	-	-

1	2	3	4	5	6	7	8
	ты) (в т. ч. физкультурно-оздоровительный комплекс), код 602010301	Прочие объекты/ 03.04.002.099					
11.3	Спортивное сооружение, код 602010302	Спорт. Спортивные и оздоровительные объекты: Сооружение спортивной площадки, манежа/03.04.002.004 Стадионы, арены: Сооружение стадиона (арены)/ 03.04.001.001; Прочие объекты/03.04.001.099	Модернизация территории стадиона в ФОКОТ	с. Мякса, Земельный участок с кадастровым номером 35:22:0311002:219, жилые зоны	Планируемый к реконструкции	-	Письмо Администрации Череповецкого района № 1/631, п. 7; Проект комплексного развития
12	Объекты, необходимые для размещения архивных фондов поселения:						
	-	-	-	-	-	-	-
13	Объекты организаций ритуальных услуг и места захоронения, расположенные или планируемые к размещению на территории поселения:						
13.1	Кладбище, код 602050301	Объекты похоронного назначения: Здание похоронного назначения/01.04.004.001; Сооружение похоронного назначения на территории кладбища/01.04.004.002; Здание крематория/01.04.004.003; Прочие объекты/01.04.004.099	Кладбище площадью 14,86 га	Северо-восточнее д. Михайловское, зона кладбищ	Планируемый к размещению	Санитарно-защитная зона устанавливается в соответствии с постановлением Правительства Российской Федерации от 03.03.2018 № 222. Размер Санитарно-защитной зоны устанавливается и рекомендуемые минимальные разрывы устанавливаются в соответствии с главой VII СанПиН 2.2.1/2.1.1.1200-03 «Санитарно-защитные зоны и санитарная класси-	-

1	2	3	4	5	6	7	8
						фикация предприятий, сооружений и иных объектов» и составляет не более 300 м. Режим использования санитарно-защитных зон кладбищ установлен СанПиН 2.1.2882-11	
13.2	Кладбище, код 602050301	Объекты похоронного назначения: Здание похоронного назначения/01.04.004.001; Сооружение похоронного назначения на территории кладбища/01.04.004.002; Здание крематория/01.04.004.003; Прочие объекты/01.04.004.099	Кладбище площадью 1,9 га. Расширение существующего кладбища.	Северо-западнее с. Мякса, зона кладбищ	Планируемый к размещению	Санитарно-защитная зона устанавливается в соответствии с постановлением Правительства Российской Федерации от 03.03.2018 № 222. Размер Санитарно-защитной зоны	
13.3	Кладбище, код 602050301	Объекты похоронного назначения: Здание похоронного назначения/01.04.004.001; Сооружение похоронного назначения на территории кладбища/01.04.004.002; Здание крематория/01.04.004.003; Прочие объекты/01.04.004.099	Кладбище площадью 2,2 га. Расширение существующего кладбища.	Северо-западнее д. Малая Новинка, зона кладбищ	Планируемый к размещению	устанавливается и рекомендуемые минимальные разрывы устанавливаются в соответствии с главой VII СанПиН 2.2.1/2.1.1.1200-03 «Санитарно-защитные зоны и санитарная классификация предприятий, сооружений и иных объектов» и составляет не более 100 м. Режим использования санитарно-защитных зон кладбищ установлен	
13.4	Кладбище, код 602050301	Объекты похоронного назначения: Здание похоронного назначения/01.04.004.001; Сооружение похоронного назначения на территории кладбища/01.04.004.002; Здание крематория/	Кладбище площадью 1,76 га. Расширение существующего кладбища.	Восточнее с. Ильинское, зона кладбищ	Планируемый к размещению		

1	2	3	4	5	6	7	8
		01.04.004.003; Прочие объекты/ 01.04.004.099				СанПиН 2.1.2882-11	
13.5	Кладбище, код 602050301	Объекты похоронного назначения: Здание похоронного назначения/01.04.004.001; Сооружение похоронного назначения на территории кладбища/01.04.004.002; Здание крематория/ 01.04.004.003; Прочие объекты/ 01.04.004.099	Кладбище площадью 1,1 га. Расширение существующего кладбища.	Восточнее д. Дорофеево, зона кладбищ	Планируемый к размещению		
13.6	Кладбище, код 602050301	Объекты похоронного назначения: Здание похоронного назначения/01.04.004.001; Сооружение похоронного назначения на территории кладбища/01.04.004.002; Здание крематория/ 01.04.004.003; Прочие объекты/ 01.04.004.099	Кладбище площадью 0,86 га. Расширение существующего кладбища.	Западнее д. Малая Новинка, зона кладбищ	Планируемый к размещению		По результатам общественных обсуждений (протокол, п. 1)
14	Территории лечебно-оздоровительных местностей и курортов местного значения:						
	-	-	-	-	-	-	-
15	Иные объекты:						
	-	-	-	-	-	-	-

При реализации мероприятий и при строительстве объектов необходимо учесть следующее: объектами государственной экологической экспертизы федерального уровня являются документы и (или) документация, перечисленные в статье 11 Федерального закона от 23 ноября 1995 года № 174-ФЗ «Об экологической экспертизе».

При отмене и/или внесении изменений в действующие нормативные правовые акты, в том числе те, на которые содержится ссылка в Положении о территориальном планировании и Материалах по обоснованию генерального плана, следует руководствоваться нормами, вводимыми взамен отмененных.

УТВЕРЖДЕНА
постановлением
Правительства области
от 24.12.2024 № 1588

(приложение 2)


1.2. Карта планируемого размещения объектов местного значения поселения



УТВЕРЖДЕНА
постановлением
Правительства области
от 24.12.2024 № 1588

(приложение 3)

1.3. Карта границ населенных пунктов, входящих в состав поселения

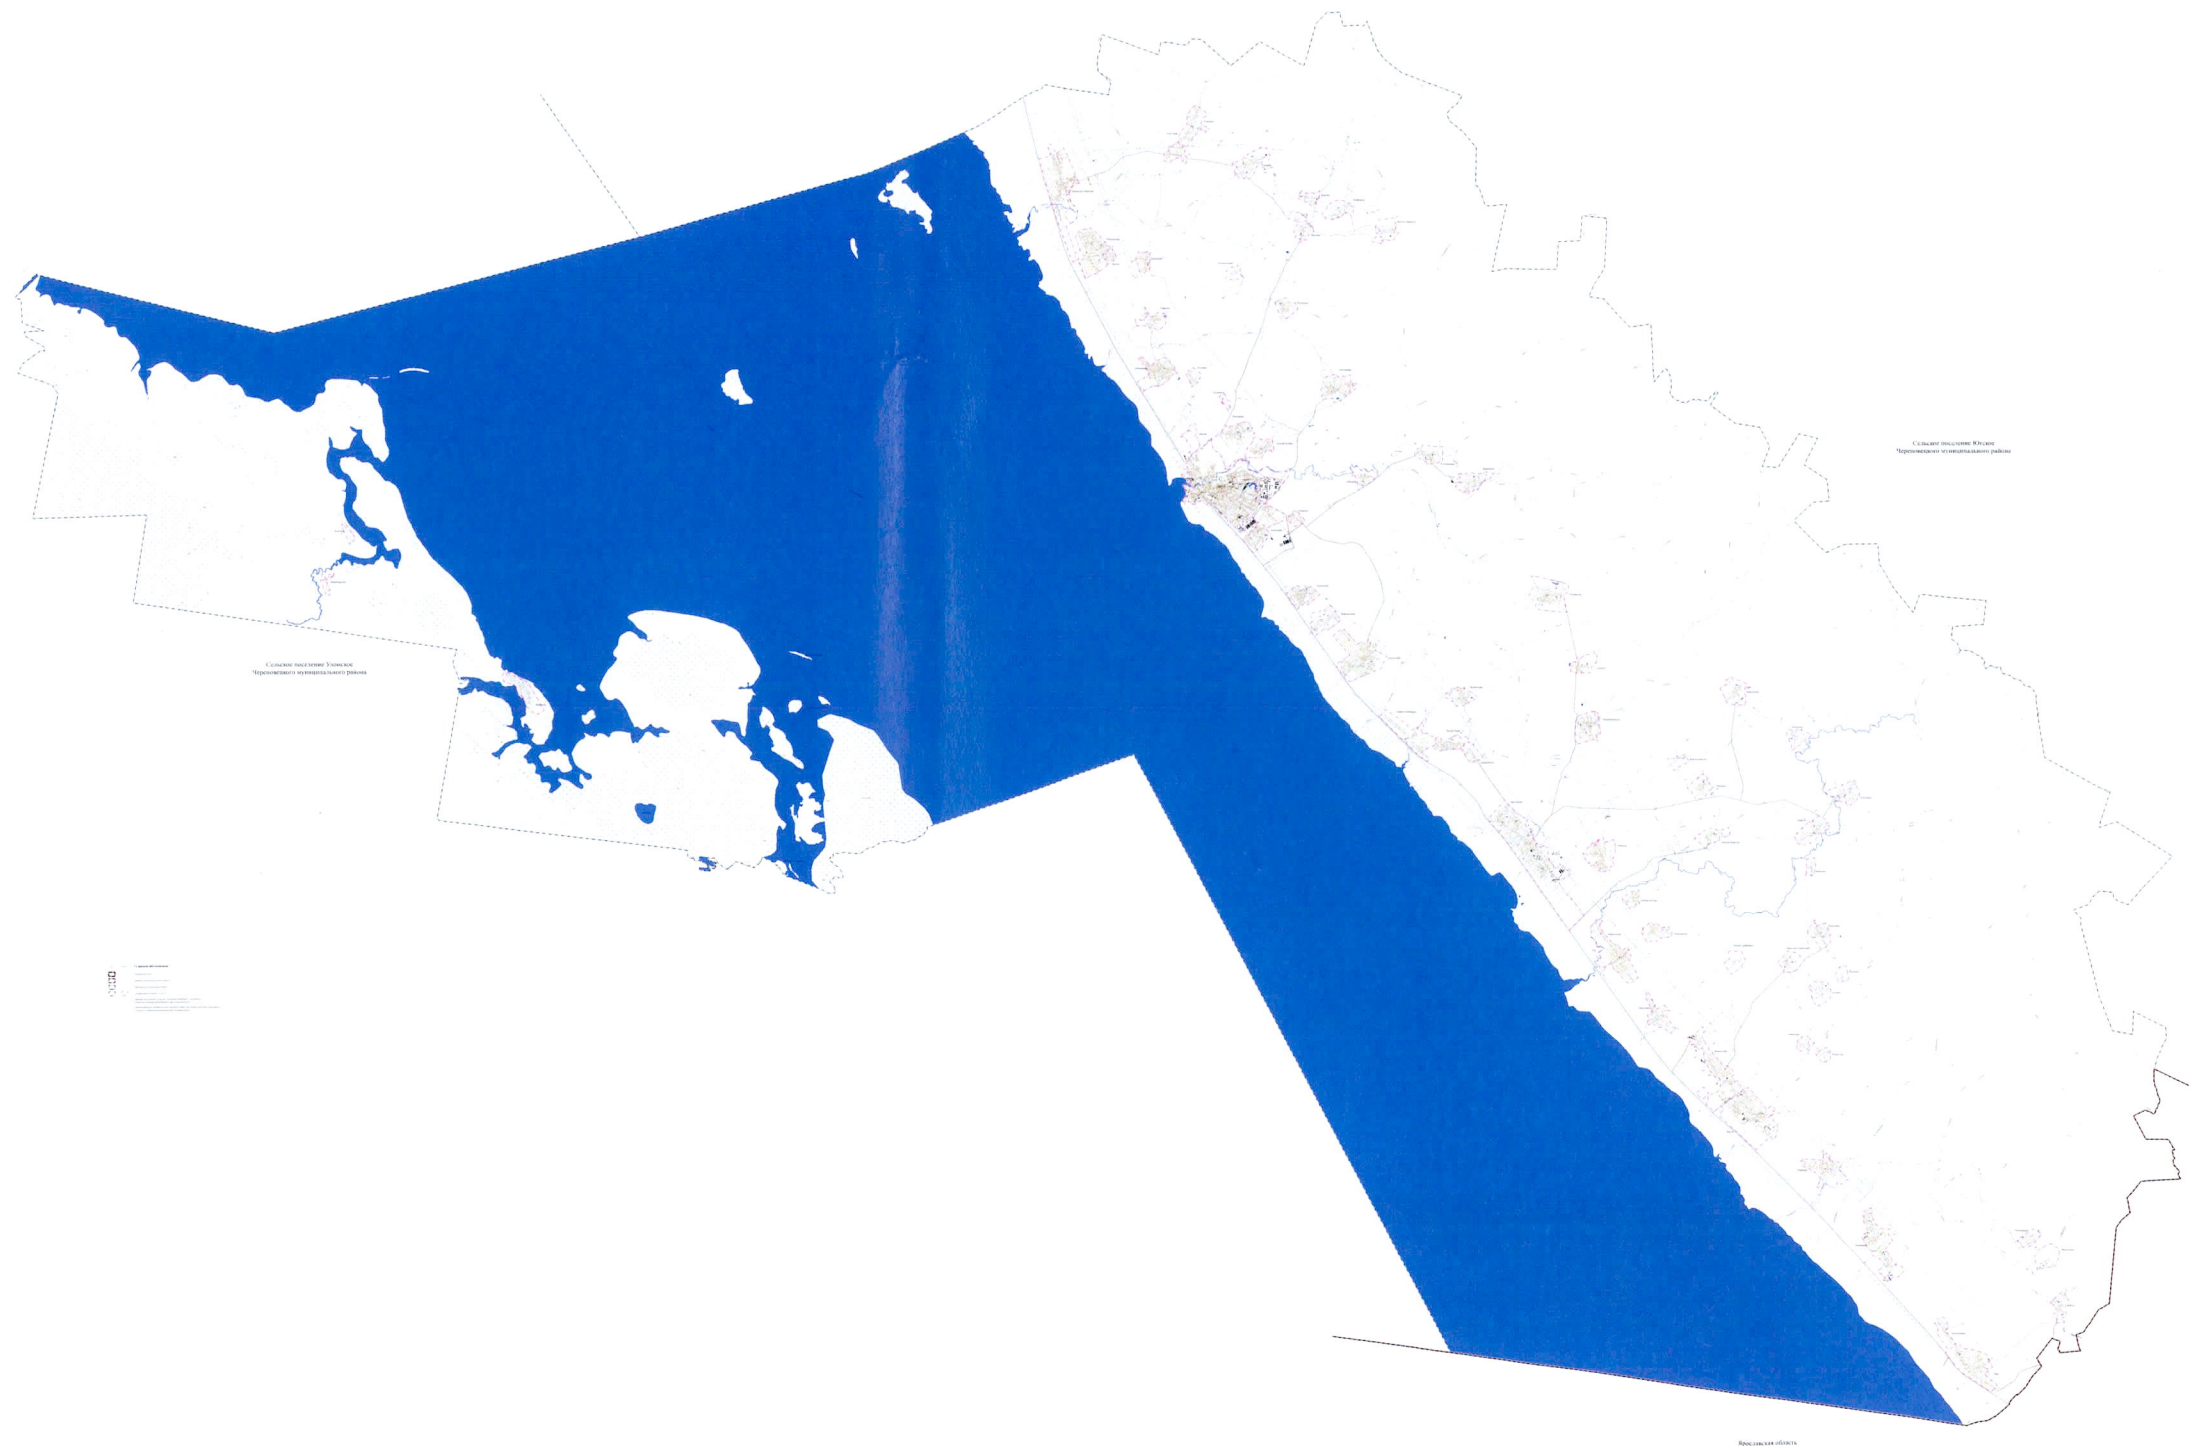

УТВЕРЖДЕНА
постановлением
Правительства области
от 24.12.2024 № 1588

(приложение 4)

1.4. Карта функциональных зон

