

Министерство лесного комплекса Вологодской области

ПРИКАЗ

«14» августа 2026 г.

№ 1063

Об установлении зон санитарной охраны
источников питьевого и хозяйственно-
бытового водоснабжения

В соответствии со статьей 106 Земельного кодекса Российской Федерации, статьей 18 Федерального закона от 30.03.1999 № 52-ФЗ «О санитарно-эпидемиологическом благополучии населения», постановлением Главного государственного санитарного врача Российской Федерации от 14.03.2002 № 10 «О введении в действие санитарных правил и норм «Зоны санитарной охраны источников водоснабжения и водопроводов питьевого назначения. СанПиН 2.1.4.1110-02»

ПРИКАЗЫВАЮ:

1. Установить зоны санитарной охраны источников питьевого и хозяйственно-бытового водоснабжения муниципального унитарного предприятия «Водоканал Череповецкого муниципального района» (скважины №№ 15265, 1859, 2078, 2517, 2071, 28734, 3607, 800, 2580, 1849, 7/90, 8/90, 3619, 3629), расположенных в Череповецком муниципальном округе Вологодской области, согласно приложению к настоящему приказу.

2. Настоящий приказ вступает в силу со дня его официального опубликования.

Начальник управления
организации землепользования и
недропользования,
заместитель министра



Л.Г. Стародубова

Приложение
к приказу Министерства лесного
комплекса Вологодской области
от 14 августа 2026 года № 1063

Зоны санитарной охраны источников питьевого и хозяйственно-бытового водоснабжения муниципального унитарного предприятия «Водоканал Череповецкого муниципального района» (скважины №№ 15265, 1859, 2078, 2517, 2071, 28734, 3607, 800, 2580, 1849, 3619, 7/90, 8/90, 3629), расположенных в Череповецком муниципальном округе Вологодской области

1. Местоположение скважин.

Скважины №№ 15265, 1859 расположены в п. Мякса, №№ 2078, 2517, 2071 в д. Абаканово, №№ 28734, 3607 в с. Воскресенское, №№ 800, 2580, 1849 в д. Романово, №№ 7/90, 8/90, 3619 в д. Шурово, № 3629 в д. Царево Череповецкого муниципального округа Вологодской области.

2. Сведения о зонах санитарной охраны скважин.

Границы зон санитарной охраны (далее – ЗСО) согласованы Управлением Федеральной службы по надзору в сфере защиты прав потребителей и благополучия человека по Вологодской области (санитарно-эпидемиологическое заключение от 07.07.2021 № 35.ВЦ.02.000.Т.000370.07.21).

Размеры границ первого, второго и третьего поясов зон санитарной охраны

Номер скважины	Радиус первого пояса ЗСО, м	Размеры второго пояса ЗСО, м			Размеры третьего пояса ЗСО, м		
		вверх по потоку	вниз по потоку	ширина потока (2d)	вверх по потоку	вниз по потоку	ширина потока (2d)
15265	10	13	10	20	561	10	36
1859	10	21	14	34	554	29	170
2078	30	30	30	60	596	66	340
2517	30	45	30	66	1598	36	218
2071	30	49	36	84	1067	94	510
28734	10	23	16	38	544	38	214
3607	20	30	22	52	659	58	314
800	30	30	30	60	1000	30	72
2580	30	30	30	60	328	48	228
1849	30	30	30	60	551	30	84
7/90	50	50	50	100	860	50	100
8/90	50	50	50	100	294	50	158
3619	50	50	50	100	278	50	186
3629	30	30	30	60	454	30	156

3. Ограничения использования земельных участков в границах поясов ЗСО источников водоснабжения установлены:

3.1 В границах первого пояса - статьей 27 Земельного кодекса Российской Федерации, статьями 43-44 Водного кодекса Российской Федерации, разделом III СанПиН «Зоны санитарной охраны источников водоснабжения и водопроводов питьевого назначения. СанПиН 2.1.4.1110-02» (далее - СанПиН 2.1.4.1110-02);

3.2 В границах второго и третьего поясов - статьями 43-44 Водного кодекса Российской Федерации, разделом III СанПиН 2.1.4.1110-02.

4. Возмещение убытков, причиненных собственникам земельных участков, землепользователям, землевладельцам, арендаторам земельных участков, иным лицам ограничением их прав в связи с установлением ЗСО, осуществляется правообладателем имущества, предназначенного для питьевого и хозяйственно-бытового водоснабжения и включающего источники водоснабжения (скважины №№ 15265, 1859, 2078, 2517, 2071, 28734, 3607, 800, 2580, 1849, 7/90, 8/90, 3619, 3629), расположенные в Череповецком муниципальном округе Вологодской области, в порядке, установленном статьей 57.1 Земельного кодекса Российской Федерации.

5. Срок наступления обязанности по возмещению убытков в соответствии со статьей 57.1 Земельного кодекса Российской Федерации определяется вступившим в законную силу судебным решением.

6. Сведения о границах ЗСО источников водоснабжения содержат графические описания местоположения границ поясов ЗСО, перечень координат характерных точек этих границ в системе координат, установленной для ведения Единого государственного реестра недвижимости, и прилагаются в формате XML.

Раздел 4

План границ объекта

Зона строгого санитарного режима - I пояс зоны санитарной охраны скважины № 15265 п.Мякса



Условные обозначения:

- вновь образованная граница зоны с особыми условиями использования территории
- существующая часть границы, имеющиеся в ЕГРН сведения о которой достаточны для определения ее местоположения
- граница кадастрового квартала
- граница населенного пункта, муниципального образования
- источник водоснабжения
- граница учтенного объекта капитального строительства
- границы зон с особыми условиями использования территории, территориальных зон, сведения о которых содержатся в ЕГРН
- 35:22:0311007 — обозначение вновь образованного контура зоны с особыми условиями использования территории
- 35:22:0311041 — обозначение кадастрового квартала
- 35:22:0311042 — обозначение зон с особыми условиями использования территории, территориальных зон, сведения о которых содержатся в ЕГРН
- 1568 — обозначение учтенного земельного участка
- обозначение учтенного объекта капитального строительства
- 1 — обозначение характерных точек границ

Масштаб 1:1000

Система координат: МСК-35 зона 2

Подпись

Достоверность копии подписи подтверждена специалистом территориального органа Росреестра



/Грушева А.Е./

Дата "16" октября 2023 г.

План границ объекта

Зона санитарного режима - II пояс зоны санитарной охраны скважины № 15265 п.Мякса



Условные обозначения:

- вновь образованная граница зоны с особыми условиями использования территории
- существующая часть границы, имеющиеся в ЕГРН сведения о которой достаточны для определения ее местоположения
- граница кадастрового квартала
- граница населенного пункта, муниципального образования
- источник водоснабжения
- граница учтенного объекта капитального строительства
- границы зон с особыми условиями использования территории, территориальных зон, сведения о которых содержатся в ЕГРН
- 35:22:0311007 - обозначение вновь образованного контура зоны с особыми условиями использования территории
- 35:22:0111041 - обозначения кадастрового квартала
- 35:22:0111012 - обозначение зон с особыми условиями использования территории, территориальных зон, сведения о которых содержатся в ЕГРН
- 1958 - обозначение учтенного земельного участка
- обозначение учтенного объекта капитального строительства
- 1 - обозначение характерных точек границ

Масштаб 1:1000

Система координат: МСК-35 зона 2

Подпись

Грушова А.Е./

Дата "17" октября 2023 г.

Число 144 отпечата на листе, имеющем номер 144, в соответствии с требованиями к документам, содержащим сведения о границах объектов



Раздел 4

План границ объекта

Зона санитарного режима - III пояс зоны санитарной охраны скважины № 15265 п.Мякса



Масштаб 1:5000

Система координат: МСК-35 зона 2

Условные обозначения:

- вновь образованная граница зоны с особыми условиями использования территории
- существующая часть границы, имеющиеся в ЕГРН сведения о которой достаточны для определения ее местоположения
- граница кадастрового квартала
- граница населенного пункта, муниципального образования
- источник водоснабжения
- граница учтенного объекта капитального строительства
- границы зон с особыми условиями использования территории, территориальных зон, сведения о которых содержатся в ЕГРН
- 35:22:0311007 - обозначение вновь образованного контура зоны с особыми условиями использования территории
- 35:22:0311041 - обозначение кадастрового квартала
- 35:22:0311012 - обозначение зон с особыми условиями использования территории, территориальных зон, сведения о которых содержатся в ЕГРН
- 1958 - обозначение учтенного земельного участка
- обозначение учтенного объекта капитального строительства
- 1 - обозначение характерных точек границ

Подпись

М.П. для внесения в Единый государственный реестр недвижимости



Грушова А.Е./

Дата "17" октября 2023 г.

План границ объекта

Зона строгого санитарного режима - I пояс зоны санитарной охраны скважины № 1859 п.Мякса



Условные обозначения:

- вновь образованная граница зоны с особыми условиями использования территории
- существующая часть границы, имеющиеся в ЕГРН сведения о которой достаточны для определения ее местоположения
- граница кадастрового квартала
- граница населенного пункта, муниципального образования
- источник водоснабжения
- граница учтенного объекта капитального строительства
- границы зон с особыми условиями использования территории, территориальных зон, сведения о которых содержатся в ЕГРН
- обозначение вновь образованного контура зоны с особыми условиями использования территории
- обозначение кадастрового квартала
- обозначение зон с особыми условиями использования территории, территориальных зон, сведения о которых содержатся в ЕГРН
- обозначение учтенного земельного участка
- обозначение учтенного объекта капитального строительства
- обозначение характерных точек границ

Масштаб 1:1000

Система координат: МСК-35 зона 2

Подпись

Место для подписи и печати кадастрового инженера, утвердившего границы объекта

Грушова А.Е./

Дата "17" октября 2023 г.



План границ объекта

Зона санитарного режима - II пояс зоны санитарной охраны скважины № 1859 п.Мякса



Условные обозначения:

- вновь образованная граница зоны с особыми условиями использования территории
- существующая часть границы, имеющиеся в ЕГРН сведения о которой достаточны для определения ее местоположения
- граница кадастрового квартала
- граница населенного пункта, муниципального образования
- источник водоснабжения
- граница учтенного объекта капитального строительства
- границы зон с особыми условиями использования территории, территориальных зон, сведения о которых содержатся в ЕГРН
- обозначение вновь образованного контура зоны с особыми условиями использования территории
- 35:22:0111041 — обозначение кадастрового квартала
- 35:22:0111041:12 — обозначение зон с особыми условиями использования территории, территориальных зон, сведения о которых содержатся в ЕГРН
- 1858 — обозначение учтенного земельного участка
- обозначение учтенного объекта капитального строительства
- 1 — обозначение характерных точек границ

Масштаб 1:1000

Система координат: МСК-35 зона 2

Подпись

Место для печати подписи, должности, фамилии, имени, отчества, даты и места составления документа

Грушева А.Е./

Дата "17" октября 2023 г.



План границ объекта

Зона санитарного режима - III пояс зоны санитарной охраны скважины № 1859 п.Мякса



Условные обозначения:

- вновь образованная граница зоны с особыми условиями использования территории
- существующая часть границы, имеющиеся в ЕГРН сведения о которой достаточны для определения ее местоположения
- граница кадастрового квартала
- граница населенного пункта, муниципального образования
- источник водоснабжения
- граница учтенного объекта капитального строительства
- границы зон с особыми условиями использования территории, территориальных зон, сведения о которых содержатся в ЕГРН
- 35:22:0311001 — обозначение вновь образованного контура зоны с особыми условиями использования территории
- 35:22:0311004 — обозначение кадастрового квартала
- 35:22:0311012 — обозначение зон с особыми условиями использования территории, территориальных зон, сведения о которых содержатся в ЕГРН
- 1058 — обозначение учтенного земельного участка
- обозначение учтенного объекта капитального строительства
- 1 — обозначение характерных точек границ

Масштаб 1:5000

Система координат: МСК-35 зона 2

Подпись

Место для подписи и печати специалиста, выполняющего геодезические работы


Грушева А.Е./

Дата "18" октября 2023 г.



План границ объекта

Зона строгого санитарного режима - I пояс зоны санитарной охраны скважины № 2078 д.Абаканово

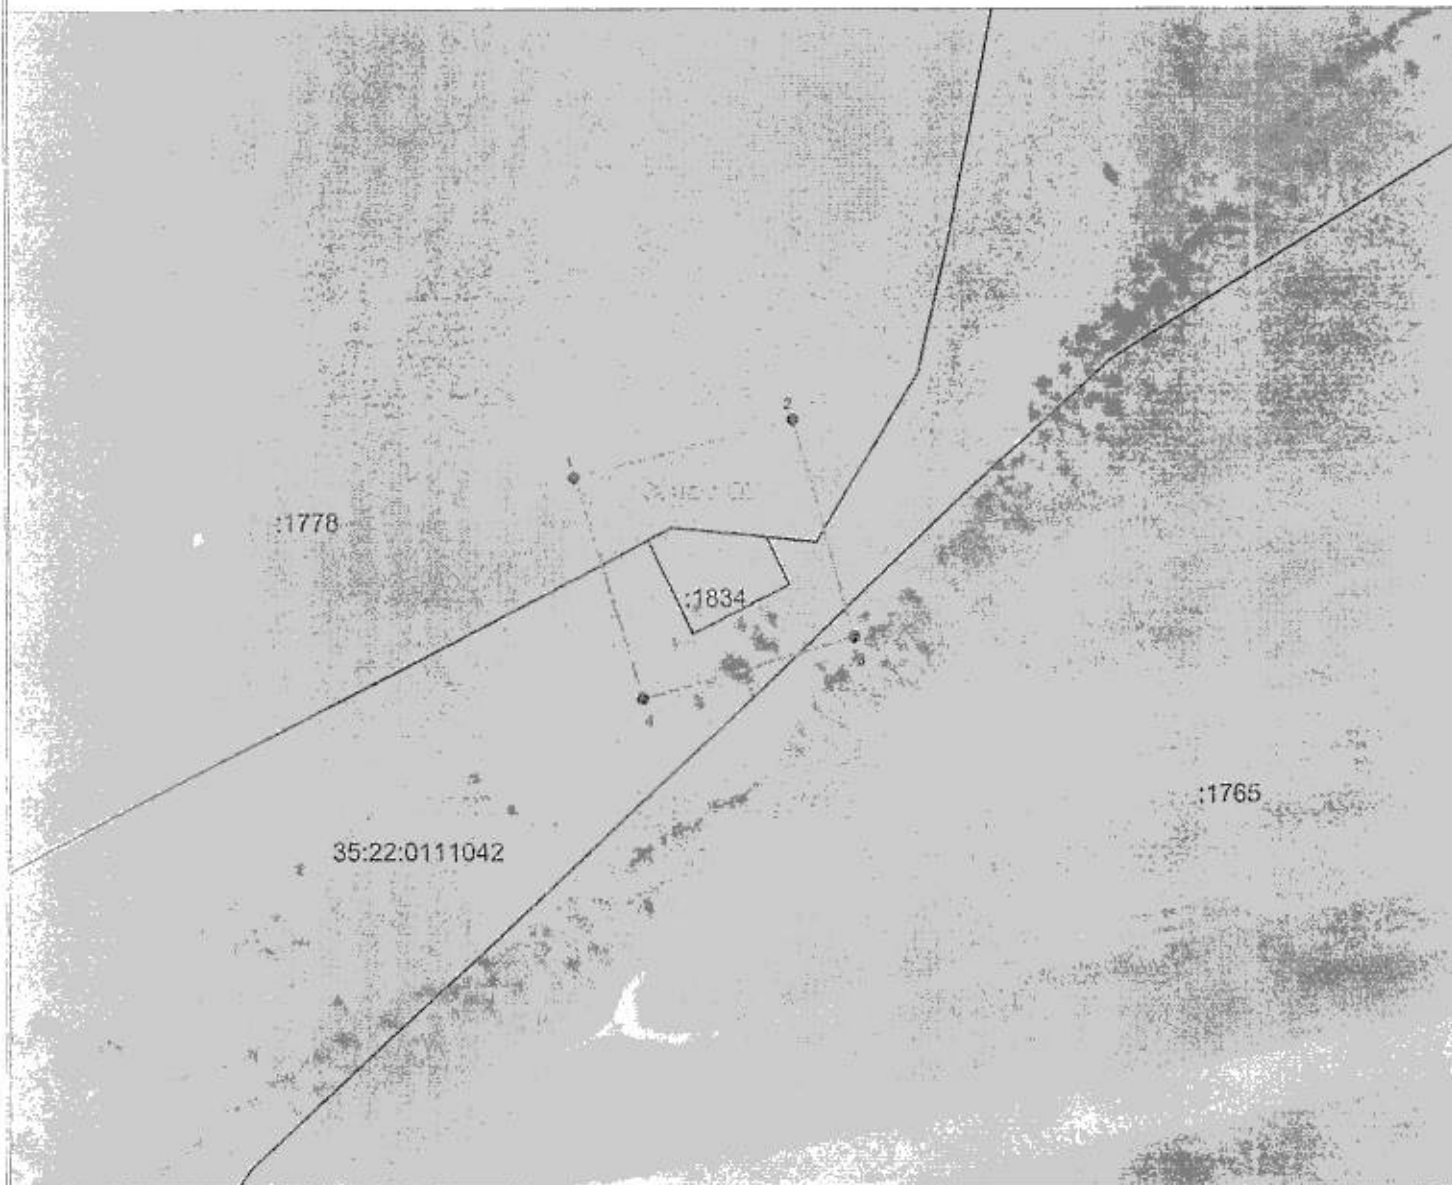

Масштаб 1:2000

Система координат: МСК-35 зона 2

Условные обозначения:

- вновь образованная граница зоны с особыми условиями использования территории
- существующая часть границы, имеющиеся в ЕГРН сведения о которой достаточны для определения ее местоположения
- граница кадастрового квартала
- граница населенного пункта, муниципального образования
- источник водоснабжения
- граница учтенного объекта капитального строительства
- границы зон с особыми условиями использования территории, территориальных зон, сведения о которых содержатся в ЕГРН
- 35:22:0111041 - обозначение вновь образованного контура зоны с особыми условиями использования территории
- 35:22:0111041 - обозначение кадастрового квартала
- 35:22:0111042 - обозначение зон с особыми условиями использования территории, территориальных зон, сведения о которых содержатся в ЕГРН
- 1765 - обозначение учтенного земельного участка
- 1778 - обозначение учтенного объекта капитального строительства
- 1 - обозначение характерных точек границ

Подпись

Место и дата подписания документа, заверенного печатью и подписью лица, ответственного за достоверность сведений о границах объектов



Грушова А.Е.

Дата "16" октября 2023 г.

План границ объекта

Зона санитарного режима - II пояс зоны санитарной охраны скважины № 2078 д.Абаканово



Масштаб 1:2000

Система координат: МСК-35 зона 2

Условные обозначения:

- вновь образованная граница зоны с особыми условиями использования территории
- существующая часть границы, имеющиеся в ЕГРН сведения о которой достаточны для определения ее местоположения
- граница кадастрового квартала
- граница населенного пункта, муниципального образования
- источник водоснабжения
- граница учтенного объекта капитального строительства
- границы зон с особыми условиями использования территории, территориальных зон, сведения о которых содержатся в ЕГРН
- 35:22:0111041 - обозначение вновь образованного контура зоны с особыми условиями использования территории
- 35:22:0111041 - обозначение кадастрового квартала
- 35:22:0111042 - обозначение зон с особыми условиями использования территории, территориальных зон, сведения о которых содержатся в ЕГРН
- 1958 - обозначение учтенного земельного участка
- обозначение учтенного объекта капитального строительства
- 1 - обозначение характерных точек границ

Подпись

Место для оттиска печати (подпись, наименование должности, наименование организации, наименование населенного пункта, наименование субъекта Российской Федерации)




/Грушова А.Е./

Дата "16" октября 2023 г.

План границ объекта

Зона санитарного режима - III пояс зоны санитарной охраны скважины № 2078 д.Абаканово

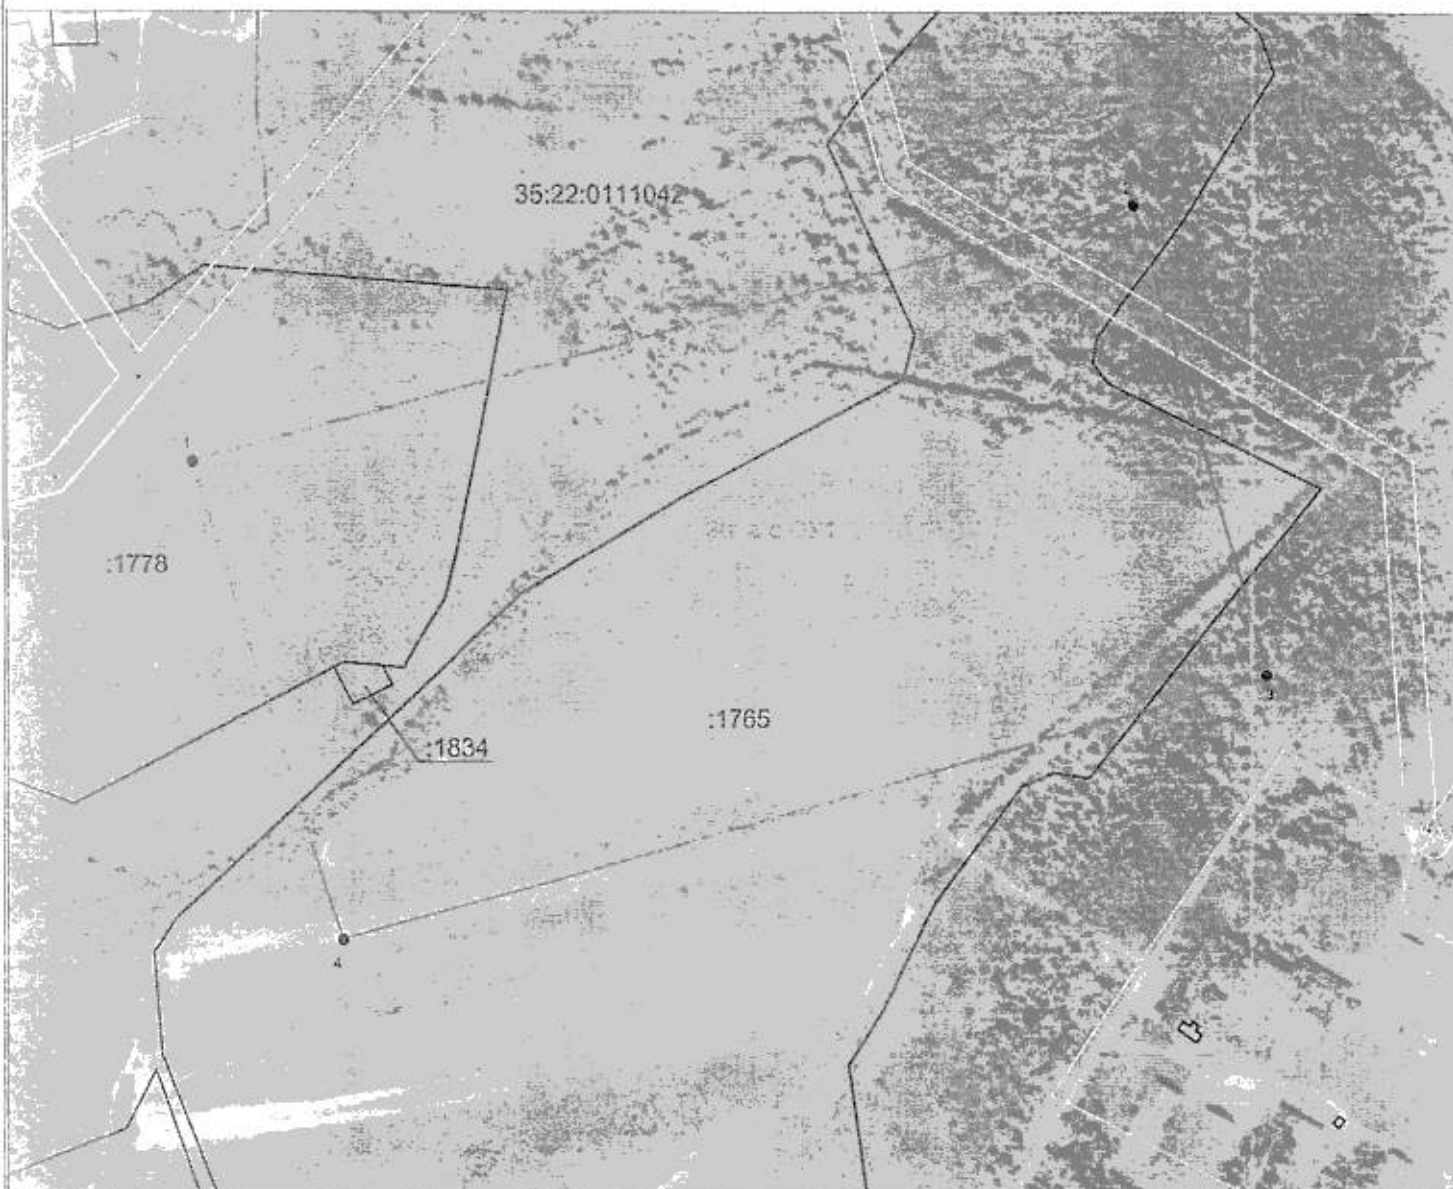

Масштаб 1:5000

Система координат: МСК-35 зона 2

Условные обозначения:

- вновь образованная граница зоны с особыми условиями использования территории
- существующая часть границы, имеющиеся в ЕГРН сведения о которой достаточны для определения ее местоположения
- граница кадастрового квартала
- граница населенного пункта, муниципального образования
- источник водоснабжения
- граница учтенного объекта капитального строительства
- границы зон с особыми условиями использования территории, территориальных зон, сведения о которых содержатся в ЕГРН
- 35.22.0111041 - обозначение вновь образованного контура зоны с особыми условиями использования территории
- 35.22.0111041 - обозначение кадастрового квартала
- 1765 - обозначение зон с особыми условиями использования территории, территориальных зон, сведения о которых содержатся в ЕГРН
- 1765 - обозначение учтенного земельного участка
- обозначение учтенного объекта капитального строительства
- 1 - обозначение характерных точек границ

Подпись

Место для подписи

Грушева А.Е./

Дата "16" октября 2023 г.



План границ объекта

Зона строгого санитарного режима - I пояс зоны санитарной охраны скважины № 2517 д.Абаканово



Масштаб 1:2000

Система координат: МСК-35 зона 2

Условные обозначения:

- вновь образованная граница зоны с особыми условиями использования территории
- существующая часть границы, имеющиеся в ЕГРН сведения о которой достаточны для определения ее местоположения
- граница кадастрового квартала
- граница населенного пункта, муниципального образования
- источник водоснабжения
- граница учтенного объекта капитального строительства
- границы зон с особыми условиями использования территории, территориальных зон, сведения о которых содержатся в ЕГРН
- 35:22:011:1041 - обозначение вновь образованного контура зоны с особыми условиями использования территории
- 35:22:011:1041 - обозначение кадастрового квартала
- 35:01:010:10 - обозначение зон с особыми условиями использования территории, территориальных зон, сведения о которых содержатся в ЕГРН
- 1958 - обозначение учтенного земельного участка
- 1958 - обозначение учтенного объекта капитального строительства
- 1 - обозначение характерных точек границ

Подпись

Место и дата подписания документа, заверенного печатью и подписью уполномоченного лица

Грушева А.Е.

Дата "16" октября 2023 г.



План границ объекта

Зона санитарного режима - II пояс зоны санитарной охраны скважины № 2517 д.Абаканово



Масштаб 1:2000

Система координат: МСК-35 зона 2

Условные обозначения:

- вновь образованная граница зоны с особыми условиями использования территории
- существующая часть границы, имеющиеся в ЕГРН сведения о которой достаточны для определения ее местоположения
- граница кадастрового квартала
- граница населенного пункта, муниципального образования
- источник водоснабжения
- граница учтенного объекта капитального строительства
- границы зон с особыми условиями использования территории, территориальных зон, сведения о которых содержатся в ЕГРН
- 35:22:0111041 - обозначение вновь образованного контура зоны с особыми условиями использования территории
- 35:22:0111041 - обозначение кадастрового квартала
- 35:08:0012 - обозначение зон с особыми условиями использования территории, территориальных зон, сведения о которых содержатся в ЕГРН
- 1958 - обозначение учтенного земельного участка
- 1958 - обозначение учтенного объекта капитального строительства
- 1 - обозначение характерных точек границ

Подпись

/Грушева А.Е./

Дата "16" октября 2023 г.

Место для отписки, подлинник, заверенный нотариусом, или заверенная копия от нотариуса



Зона санитарного режима - III пояс зоны санитарной охраны скважины № 2517 д.Абаканово



Масштаб 1:10000

Система координат: МСК-35 зона 2

- видовой образованный граница зоны с особыми условиями использования территории
- существующая часть границы, имеющиеся в ЕГРН сведения о которой достаточны для определения ее местоположения
- граница кадастрового квартала
- граница населенного пункта, муниципального образования
- источник водоснабжения
- граница учтенного объекта капитального строительства
- границы зон с особыми условиями использования территории, территориальных зон, сведения о которых содержатся в ЕГРН
- обозначение видовой образованного контура зоны с особыми условиями использования территории
- обозначение кадастрового квартала
- обозначение зон с особыми условиями использования территории, территориальных зон, сведения о которых содержатся в ЕГРН
- обозначение учтенного земельного участка
- обозначение учтенного объекта капитального строительства
- обозначение характерных точек границ

Подпись

/Груцева А.Е./


Дата "16" октября 2023 г.

Местные органы власти несут ответственность за предоставление данных об объектах



План границ объекта

Зона строгого санитарного режима - I пояс зоны санитарной охраны скважины № 2071 д.Абаканово

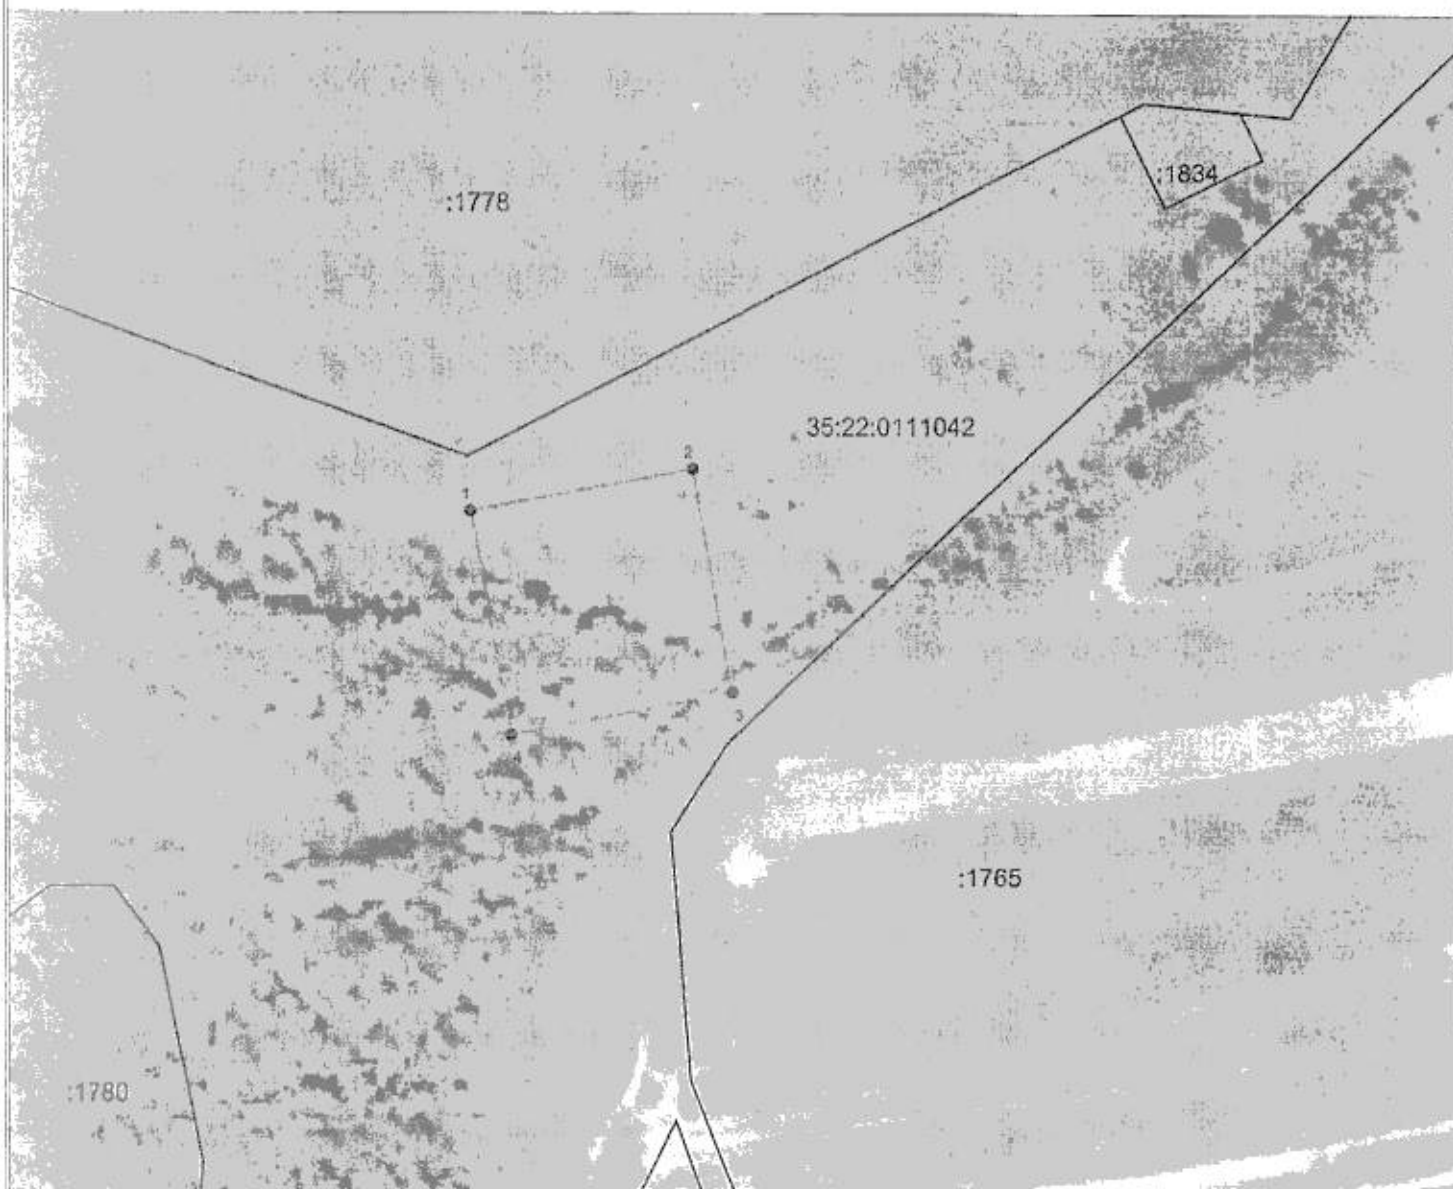

Масштаб 1:2000

Система координат: МСК-35 зона 2

Условные обозначения:

- вновь образованная граница зоны с особыми условиями использования территории
- существующая часть границы, имеющиеся в ЕГРН сведения о которой достаточны для определения ее местоположения
- граница кадастрового квартала
- граница населенного пункта, муниципального образования
- источник водоснабжения
- граница учтенного объекта капитального строительства
- границы зон с особыми условиями использования территории, территориальных зон, сведения о которых содержатся в ЕГРН
- 35:22:0111041 - обозначение вновь образованного контура зоны с особыми условиями использования территории
- 35:22:0111042 - обозначение кадастрового квартала
- 35:06:0111042 - обозначение зон с особыми условиями использования территории, территориальных зон, сведения о которых содержатся в ЕГРН
- :1765 - обозначение учтенного земельного участка
- обозначение учтенного объекта капитального строительства
- 1 - обозначение характерных точек границ

Подпись

Место для подписи и печати специалиста, выполняющего работу




/Грушова А.Е./

Дата "16" октября 2023 г.

План границ объекта

Зона санитарного режима - II пояс зоны санитарной охраны скважины № 2071 д.Абаканово

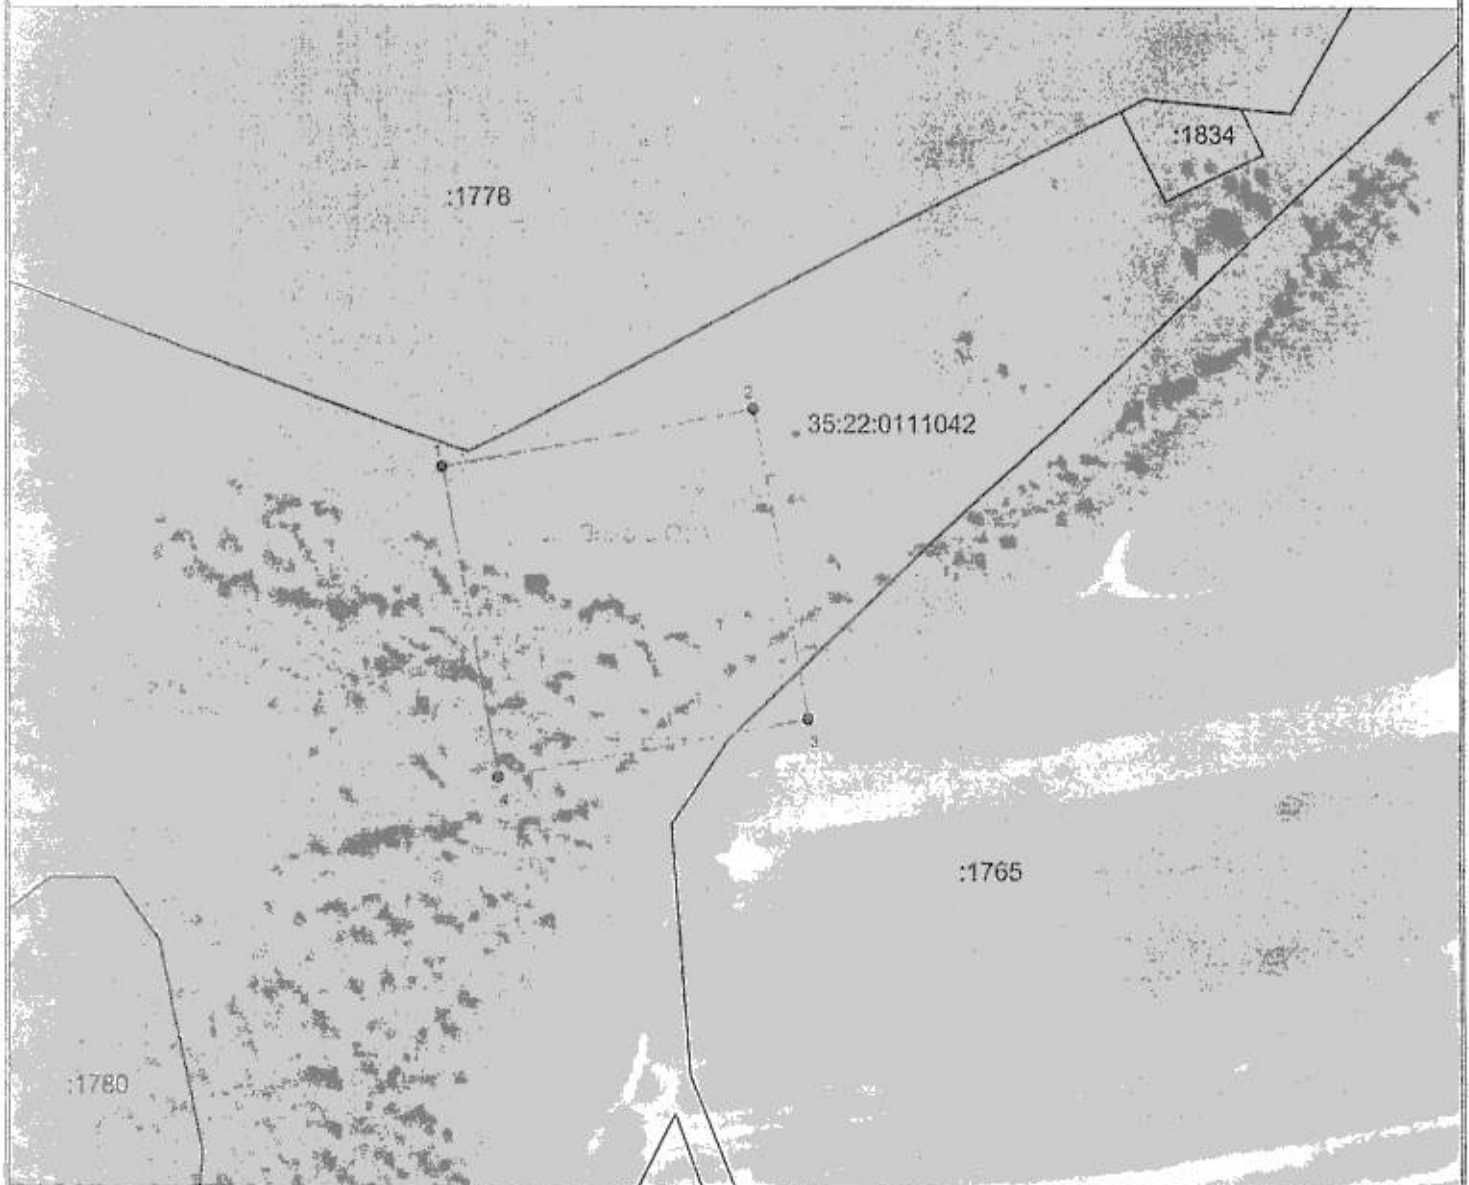

Масштаб 1:2000

Система координат: МСК-35 зона 2

Условные обозначения:

- вновь образованная граница зоны с особыми условиями использования территории
- существующая часть границы, имеющиеся в ЕГРН сведения о которой достаточны для определения ее местоположения
- граница кадастрового квартала
- граница населенного пункта, муниципального образования
- источник водоснабжения
- граница учтенного объекта капитального строительства
- границы зон с особыми условиями использования территории, территориальных зон, сведения о которых содержатся в ЕГРН
- 35:22:0111041 — обозначение вновь образованного контура зоны с особыми условиями использования территории
- 35:22:0111041 — обозначение кадастрового квартала
- 35:22:0111042 — обозначение зон с особыми условиями использования территории, территориальных зон, сведения о которых содержатся в ЕГРН
- 1958 — обозначение учтенного земельного участка
- обозначения учтенного объекта капитального строительства
- 1 • обозначение характерных точек границ

Подпись

Место, где ставится подпись, должно соответствовать месту расположения границ объекта




Грушова А.Е./

Дата "16" октября 2023 г.

План границ объекта

Зона санитарного режима - III пояс зоны санитарной охраны скважины № 2071 д.Абаканово

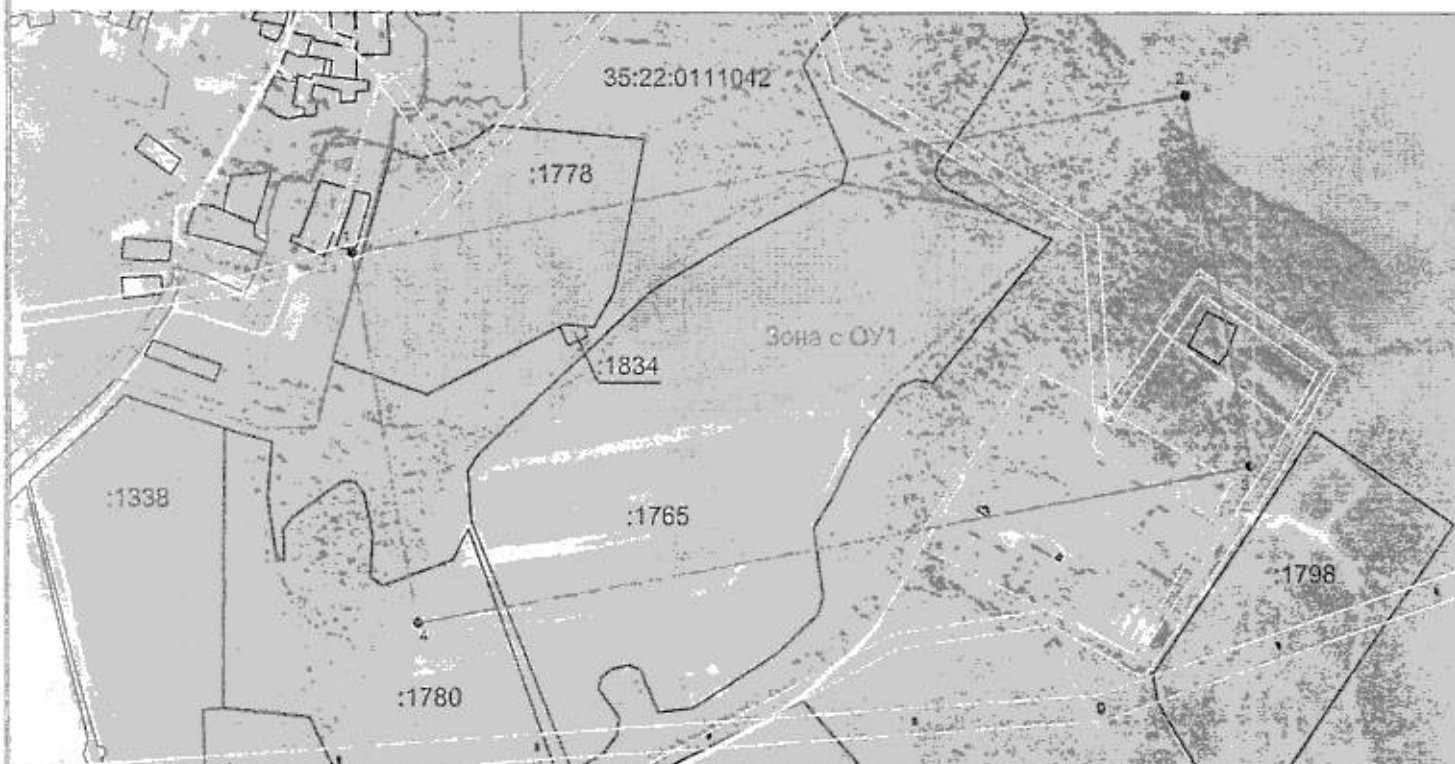

Масштаб 1:10000

Система координат: МСК-35 зона 2

Условные обозначения:

- вновь образованная граница зоны с особыми условиями использования территории
- существующая часть границы, имеющиеся в ЕГРН сведения о которой достаточны для определения ее местоположения
- граница кадастрового квартала
- граница населенного пункта, муниципального образования
- источник водоснабжения
- граница учтенного объекта капитального строительства
- границы зон с особыми условиями использования территории, территориальных зон, сведения о которых содержатся в ЕГРН

Зона с ОУ1 - обозначение вновь образованного контура зоны с особыми условиями использования территории

35:22:0111041 - обозначение кадастрового квартала

35:10-012 - обозначение зон с особыми условиями использования территории, территориальных зон, сведения о которых содержатся в ЕГРН

1958 - обозначение учтенного земельного участка

— обозначение учтенного объекта капитального строительства

• 1 - обозначение характерных точек границ

Подпись

Место для подписи


Грушева А.Е./

Дата "16" октября 2023 г.



План границ объекта

Зона строгого санитарного режима - I пояс зоны санитарной охраны скважины № 28734 с. Воскресенское

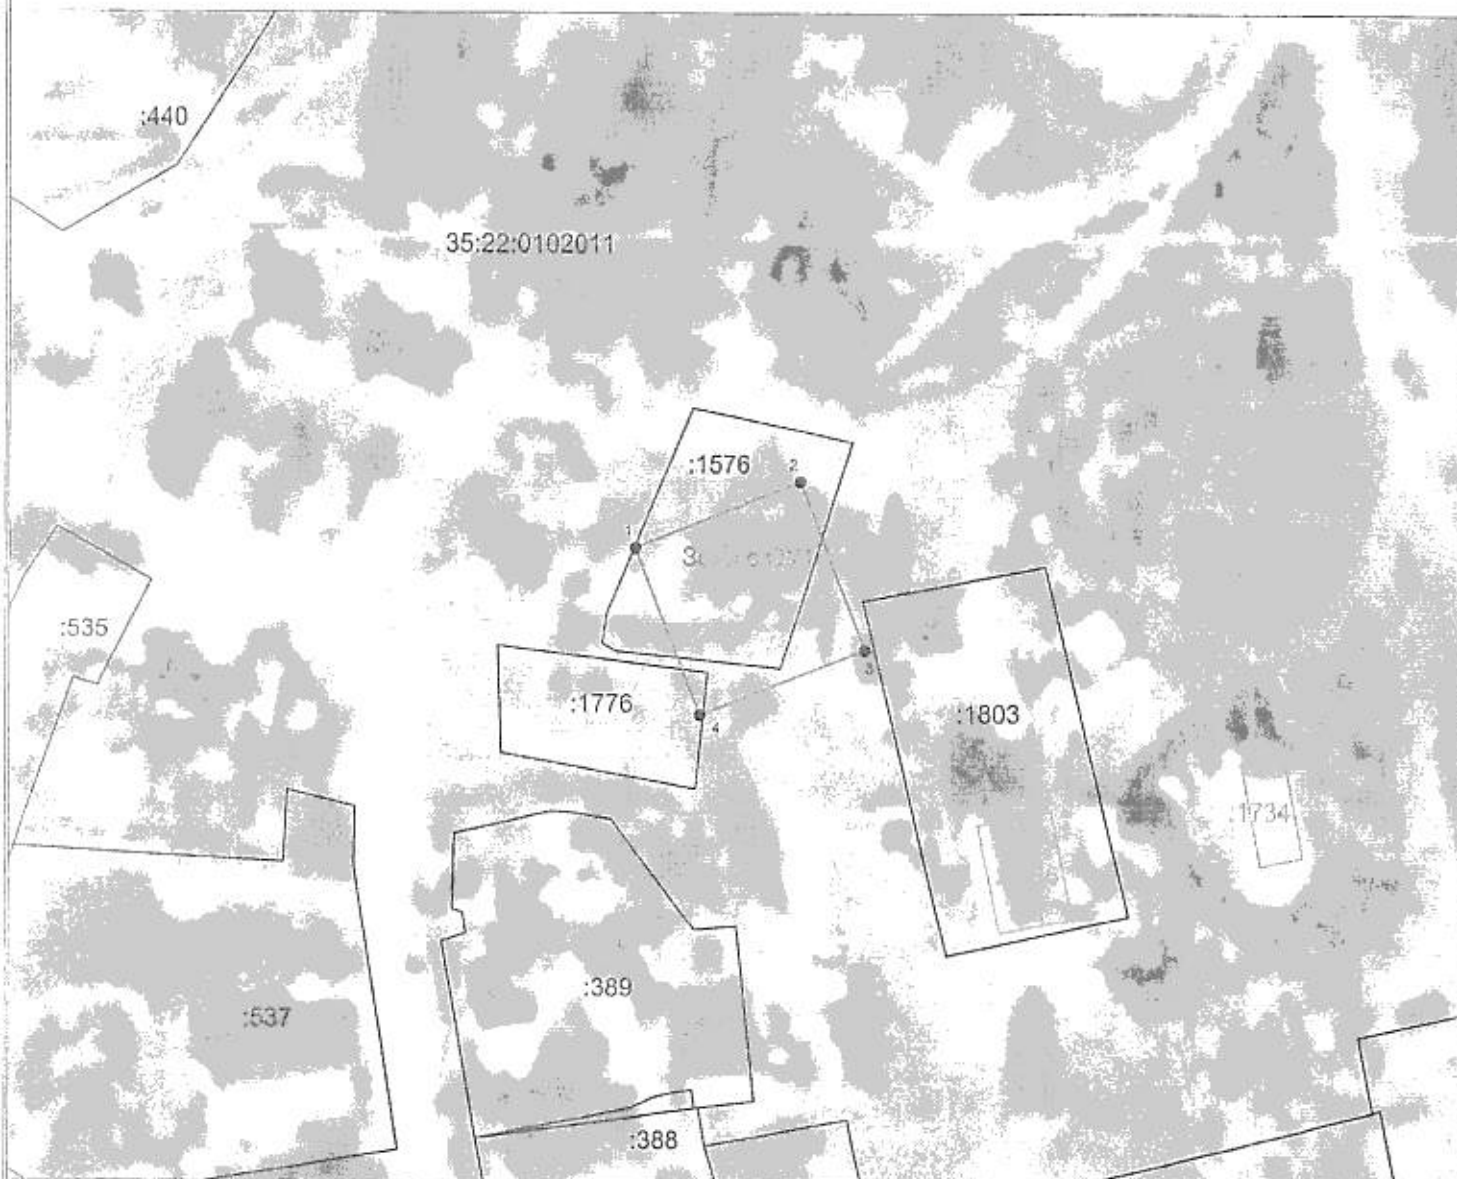

Условные обозначения:

- вновь образованная граница зоны с особыми условиями использования территории
- существующая часть границы, имеющиеся в ЕГРН сведения о которой достаточны для определения ее местоположения
- граница кадастрового квартала
- граница населенного пункта, муниципального образования
- источник водоснабжения
- граница учтенного объекта капитального строительства
- границы зон с особыми условиями использования территории, территориальных зон, сведения о которых содержатся в ЕГРН
- обозначение вновь образованного контура зоны с особыми условиями использования территории
- 35:22:011041 — обозначение кадастрового квартала
- 35:05:0112 — обозначение зон с особыми условиями использования территории, территориальных зон, сведения о которых содержатся в ЕГРН
- 1958 — обозначение учтенного земельного участка
- обозначение учтенного объекта капитального строительства
- 1 — обозначение характерных точек границ

Масштаб 1:1000

Система координат: МСК-35 зона 2

Подпись

Место для печати (на бланке, заверенном в установленном порядке, удостоверяющая личность физлиц)

Грушова А.Е.

Дата "18" октября 2023 г.



План границ объекта

Зона санитарного режима - II пояс зоны санитарной охраны скважины № 28734 с. Воскресенское



Условные обозначения:

- вновь образованная граница зоны с особыми условиями использования территории
- существующая часть границы, имеющиеся в ЕГРН сведения о которой достаточны для определения ее местоположения
- граница кадастрового квартала
- граница населенного пункта, муниципального образования
- источник водоснабжения
- граница учтенного объекта капитального строительства
- границы зон с особыми условиями использования территории, территориальных зон, сведения о которых содержатся в ЕГРН
- обозначение вновь образованного контура зоны с особыми условиями использования территории
- 35:22:0111041 — обозначение кадастрового квартала
- 35:05:012 — обозначение зон с особыми условиями использования территории, территориальных зон, сведения о которых содержатся в ЕГРН
- 1956 — обозначение учтенного земельного участка
- 1957 — обозначение учтенного объекта капитального строительства
- 1 — обозначение характерных точек границ

Масштаб 1:1000

Система координат: МСК-35 зона 2

Подпись

Место для подписи и печати специалиста, выполняющего кадастровые работы



Грушова А.Е./

Дата "18" октября 2023 г.

План границ объекта

Зона санитарного режима - III пояс зоны санитарной охраны скважины № 28734 с. Воскресенское



Условные обозначения:

- вновь образованная граница зоны с особыми условиями использования территории
- существующая часть границы, имеющиеся в ЕГРН сведения о которой достаточны для определения ее местоположения
- граница кадастрового квартала
- граница населенного пункта, муниципального образования
- источник водоснабжения
- граница учтенного объекта капитального строительства
- границы зон с особыми условиями использования территории, территориальных зон, сведения о которых содержатся в ЕГРН

Масштаб 1:5000

Система координат: МСК-35 зона 2

Зона с ОУ1 - обозначение вновь образованного контура зоны с особыми условиями использования территории

35:22:0111041 - обозначение кадастрового квартала

35:22:0111041 - обозначение зон с особыми условиями использования территории, территориальных зон, сведения о которых содержатся в ЕГРН

1556 - обозначение учтенного земельного участка

1556 - обозначение учтенного объекта капитального строительства

• 1 - обозначения характерных точек границ

Подпись

Место для печати кадастрового инженера, выполняющего работу по определению границ объекта



Грушова А.Е.

Дата "18" октября 2023 г.

План границ объекта

Зона строгого санитарного режима - I пояс зоны санитарной охраны скважины № 3607 с. Воскресенское



Условные обозначения:

- вновь образованная граница зоны с особыми условиями использования территории
- существующая часть границы, имеющиеся в ЕГРН сведения о которой достаточны для определения ее местоположения
- граница кадастрового квартала
- граница населенного пункта, муниципального образования
- источник водоснабжения
- граница учтенного объекта капитального строительства
- границы зон с особыми условиями использования территории, территориальных зон, сведения о которых содержатся в ЕГРН

Масштаб 1:2000

Система координат: МСК-35 зона 2

- Зона с ОУ1 — обозначение вновь образованного контура зоны с особыми условиями использования территории
- 35:22:0111041 — обозначение кадастрового квартала
- 35:22:0112 — обозначение зон с особыми условиями использования территории, территориальных зон, сведения о которых содержатся в ЕГРН
- :1958 — обозначение учтенного земельного участка
- — обозначение учтенного объекта капитального строительства
- 1 — обозначение характерных точек границ

Подпись

Место для печати




Грушова А.Е./

Дата "18" октября 2023 г.

План границ объекта

Зона санитарного режима - II пояс зоны санитарной охраны скважины № 3607 с. Воскресенское

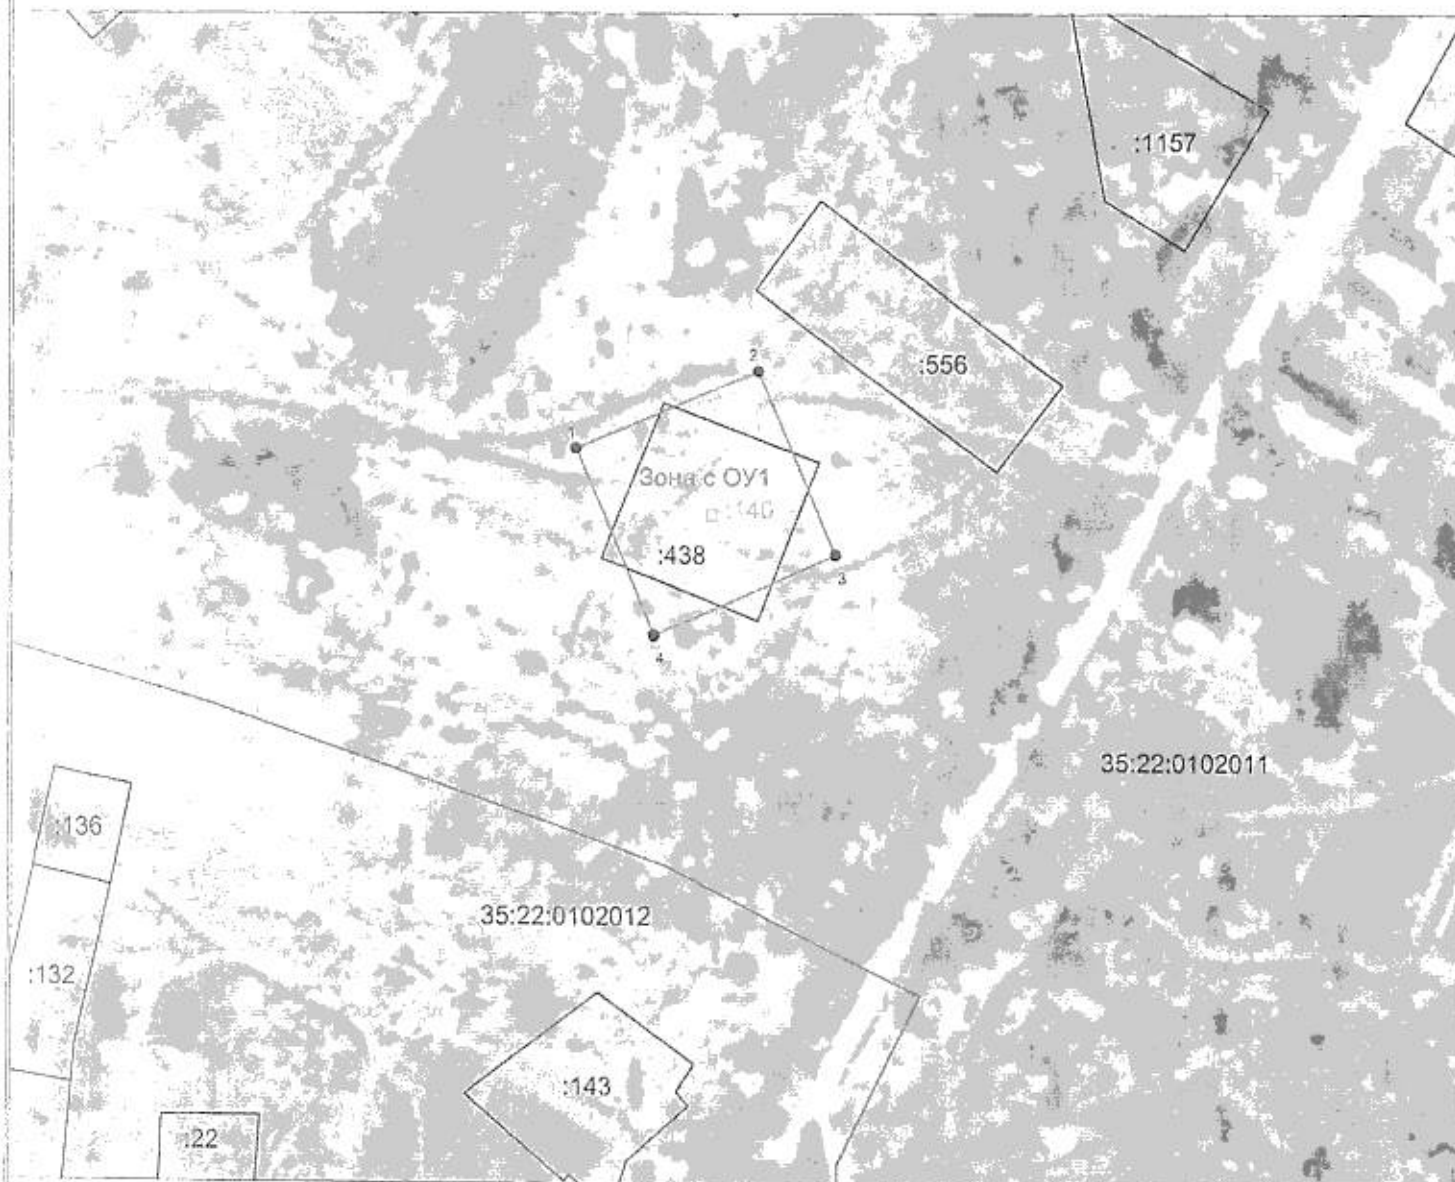

Условные обозначения:

- вновь образованная граница зоны с особыми условиями использования территории
- существующая часть границы, имеющиеся в ЕГРН сведения о которой достаточны для определения ее местоположения
- граница кадастрового квартала
- граница населенного пункта, муниципального образования
- источник водоснабжения
- граница учтенного объекта капитального строительства
- границы зон с особыми условиями использования территории, территориальных зон, сведения о которых содержатся в ЕГРН
- 35:22:011041 - обозначение вновь образованного контура зоны с особыми условиями использования территории
- 35:22:011041 - обозначение кадастрового квартала
- 35:22:011041 - обозначение зон с особыми условиями использования территории, территориальных зон, сведения о которых содержатся в ЕГРН
- 1956 - обозначение учтенного земельного участка
- обозначение учтенного объекта капитального строительства
- 1 - обозначение характерных точек границ

Масштаб 1:2000

Система координат: МСК-35 зона 2

Подпись

Число и дата составления документа (подпись и печать специалиста, заверенная печатью организации)

Грушова А.Е.

Дата "18" октября 2023 г.



План границ объекта

Зона санитарного режима - III пояс зоны санитарной охраны скважины № 3607 с. Воскресенское



Условные обозначения:

Масштаб 1:5000

Система координат: МСК-35 зона 2

- вновь образованная граница зоны с особыми условиями использования территории
- существующая часть границы, имеющиеся в ЕГРН сведения о которой достаточны для определения ее местоположения
- граница кадастрового квартала
- граница населенного пункта, муниципального образования
- источник водоснабжения
- граница учтенного объекта капитального строительства
- границы зон с особыми условиями использования территории, территориальных зон, сведения о которых содержатся в ЕГРН
- Зона с ОУТ — обозначение вновь образованного контура зоны с особыми условиями использования территории
- 35:22:0111041 — обозначение кадастрового квартала
- 35:02:06,12 — обозначение зон с особыми условиями использования территории, территориальных зон, сведения о которых содержатся в ЕГРН
- 1956 — обозначение учтенного земельного участка
- обозначение учтенного объекта капитального строительства
- 1 — обозначение характерных точек границ

Подпись

Грушева А.Е.

Дата "18" октября 2023 г.



План границ объекта

Зона строгого санитарного режима - I пояс зоны санитарной охраны скважины № 800 д.Романово



Условные обозначения:

- вновь образованная граница зоны с особыми условиями использования территории
- существующая часть границы, имеющиеся в ЕГРН сведения о которой достаточны для определения ее местоположения
- граница кадастрового квартала
- граница населенного пункта, муниципального образования
- источник водоснабжения
- граница учтенного объекта капитального строительства
- границы зон с особыми условиями использования территории, территориальных зон, сведения о которых содержатся в ЕГРН
- Зона с ОУ 1 — обозначение вновь образованного контура зоны с особыми условиями использования территории
- 35:22:0111041 — обозначение кадастрового квартала
- 35:22:0111041:001/012 — обозначение зон с особыми условиями использования территории, территориальных зон, сведения о которых содержатся в ЕГРН
- :1958 — обозначение учтенного земельного участка
- обозначение учтенного объекта капитального строительства
- 1 — обозначение характерных точек границ

Масштаб 1:2000

Система координат: МСК-35 зона 2

Подпись

Место для подписи и печати специалиста, выполняющего работу

Грушева А.Е.

Дата "18" октября 2023 г.



План границ объекта

Зона санитарного режима - II пояс зоны санитарной охраны скважины № 800 д. Романово



Условные обозначения:

- вновь образованная граница зоны с особыми условиями использования территории
- существующая часть границы, имеющиеся в ЕГРН сведения о которой достаточны для определения ее местоположения
- граница кадастрового квартала
- граница населенного пункта, муниципального образования
- источник водоснабжения
- граница учтенного объекта капитального строительства
- границы зон с особыми условиями использования территории, территориальных зон, сведения о которых содержатся в ЕГРН
- обозначение вновь образованного контура зоны с особыми условиями использования территории
- 35:22:0111041 — обозначение кадастрового квартала
- 35:22:0111042 — обозначение зон с особыми условиями использования территории, территориальных зон, сведения о которых содержатся в ЕГРН
- 1958 — обозначение учтенного земельного участка
- 1959 — обозначение учтенного объекта капитального строительства
- 1 — обозначение характерных точек границ

Масштаб 1:2000

Система координат: МСК-35 зона 2

Подпись

Грушова А.Е./


Дата "18" октября 2023 г.

Место для подписи и печати специалиста, выполняющего работу по установлению границ объекта



План границ объекта

Зона санитарного режима - III пояс зоны санитарной охраны скважины № 800 д.Романово

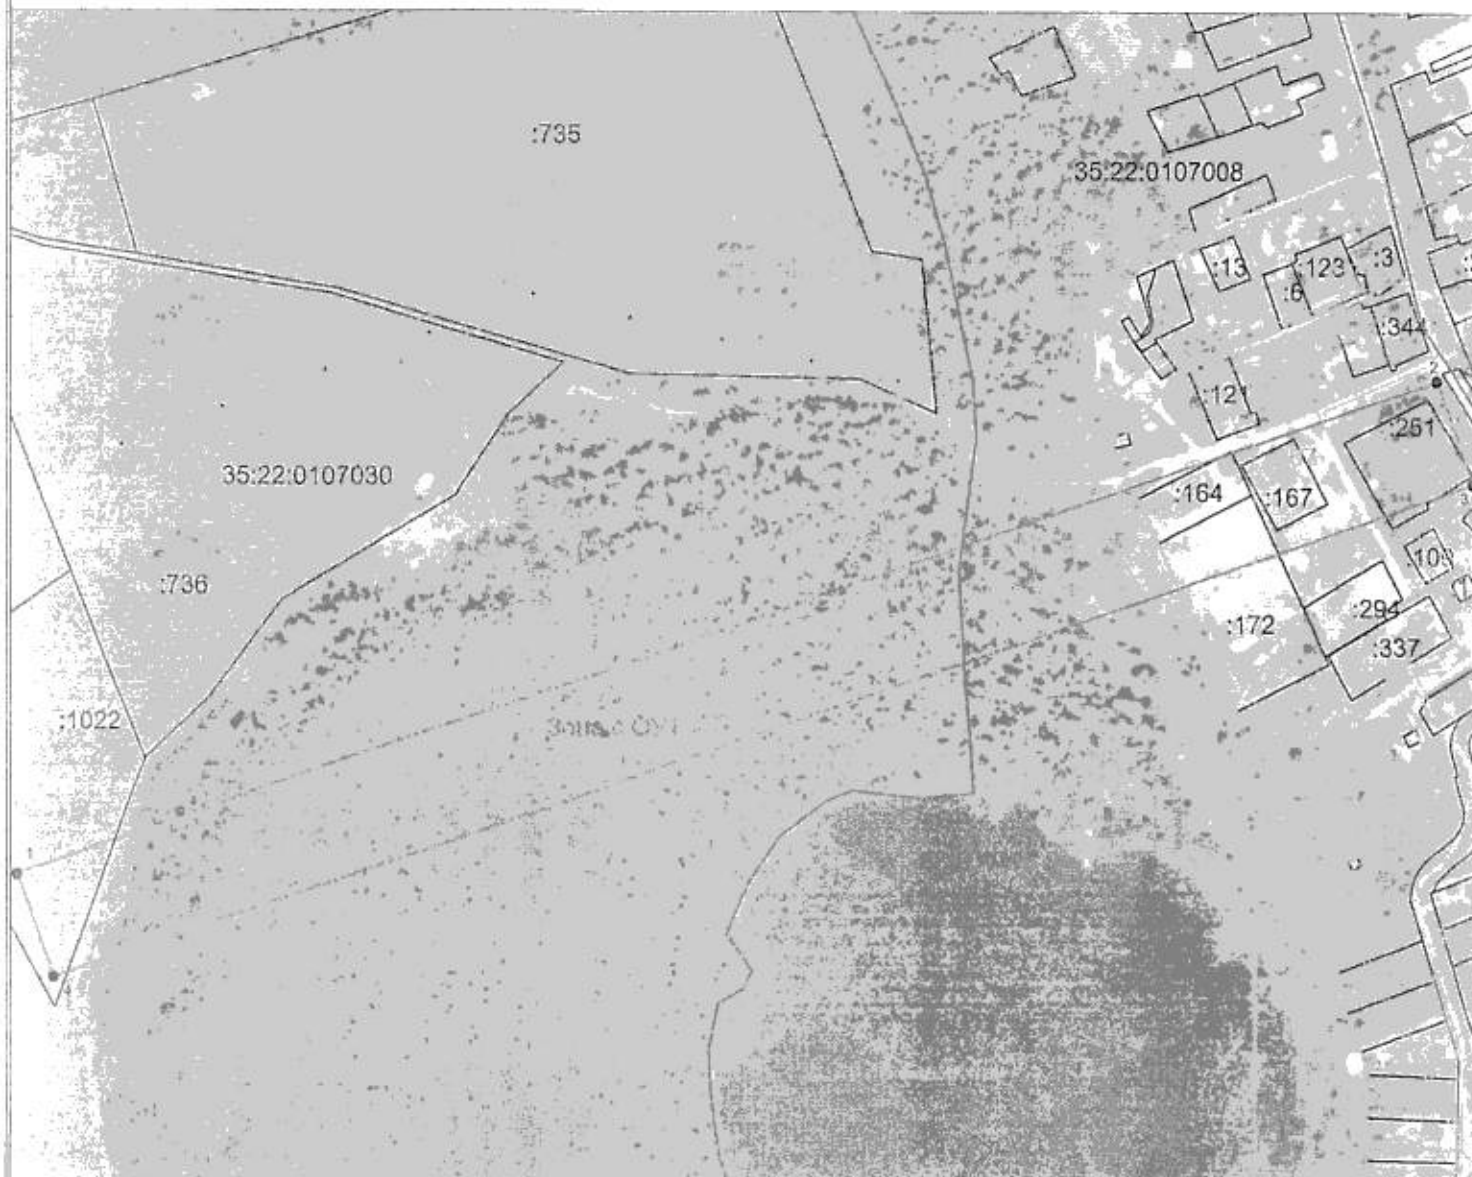

Условные обозначения:

Масштаб 1:5000

Система координат: МСК-35 зона 2

- вновь образованная граница зоны с особыми условиями использования территории
- существующая часть границы, имеющиеся в ЕГРН сведения о которой достаточны для определения ее местоположения
- граница кадастрового квартала
- граница населенного пункта, муниципального образования
- источник водоснабжения
- граница учтенного объекта капитального строительства
- границы зон с особыми условиями использования территории, территориальных зон, сведения о которых содержатся в ЕГРН
- обозначение вновь образованного контура зоны с особыми условиями использования территории
- 35:22:0111041 — обозначение кадастрового квартала
- 35:22:0111041 — обозначение зон с особыми условиями использования территории, территориальных зон, сведения о которых содержатся в ЕГРН
- 1958 — обозначение учтенного земельного участка
- обозначение учтенного объекта капитального строительства
- 1 — обозначение характерных точек границ

Подпись

Грушова А.Е.

Дата "19" октября 2023 г.

Место для печати на территории объекта, на котором расположены земельные участки, границы которых указаны на плане



План границ объекта

Зона строгого санитарного режима - I пояс зоны санитарной охраны скважины № 2580 Череповецкий район, д. Романово



Условные обозначения:

- вновь образованная граница зоны с особыми условиями использования территории
- существующая часть границы, имеющиеся в ЕГРН сведения о которой достаточны для определения ее местоположения
- граница кадастрового квартала
- граница населенного пункта, муниципального образования
- источник водоснабжения
- граница учтенного объекта капитального строительства
- границы зон с особыми условиями использования территории, территориальных зон, сведения о которых содержатся в ЕГРН
- Зона с ОУ1 — обозначение вновь образованного контура зоны с особыми условиями использования территории
- 35:22:0111041 — обозначение кадастрового квартала
- 35:22:0111041 — обозначение зон с особыми условиями использования территории, территориальных зон, сведения о которых содержатся в ЕГРН
- 1966 — обозначение учтенного земельного участка
- обозначение учтенного объекта капитального строительства
- 1 — обозначение характерных точек границ

Масштаб 1:2000

Система координат: МСК-35 зона 2

Подпись

Место для печати государственного кадастрового инженера, подготовившего план границ объекта



Грушова А.Е.

Дата "19" октября 2023 г.

План границ объекта

Зона санитарного режима - II пояс зоны санитарной охраны скважины № 2580 Череповецкий район, д. Романово



Условные обозначения:

- вновь образованная граница зоны с особыми условиями использования территории
- существующая часть границы, имеющиеся в ЕГРН сведения о которой достаточны для определения ее местоположения
- граница кадастрового квартала
- граница населенного пункта, муниципального образования
- источник водоснабжения
- граница учтенного объекта капитального строительства
- границы зон с особыми условиями использования территории, территориальных зон, сведения о которых содержатся в ЕГРН
- 35:22:0107008 - обозначение вновь образованного контура зоны с особыми условиями использования территории
- 35:22:0111041 - обозначение кадастрового квартала
- 35:22:0105022 - обозначение зон с особыми условиями использования территории, территориальных зон, сведения о которых содержатся в ЕГРН
- 1558 - обозначение учтенного земельного участка
- 1 - обозначение учтенного объекта капитального строительства
- 1 - обозначения характерных точек границ

Масштаб 1:2000

Система координат: МСК-35 зона 2

Подпись

Место в документе, на котором должна быть проставлена печать специалиста, уполномоченного на проведение кадастровых работ



Грушова А.Е.

Дата "19" октября 2023 г.

План границ объекта

[illegible]

Система координат: МСК-35 зона 2

- вновь образованная граница зоны с особыми условиями использования территории
- существующая часть границы, имеющиеся в ЕГРН сведения о которой достаточны для определения ее местоположения
- граница кадастрового квартала
- граница населенного пункта, муниципального образования
- источник водоснабжения
- граница учтенного объекта капитального строительства
- границы зон с особыми условиями использования территории, территориальных зон, сведения о которых содержатся в ЕГРН
- обозначение вновь образованного контура зоны с особыми условиями использования территории
- обозначение кадастрового квартала
- обозначение зон с особыми условиями использования территории, территориальных зон, сведения о которых содержатся в ЕГРН
- обозначение учтенного земельного участка
- обозначение учтенного объекта капитального строительства
- обозначение характерных точек границ

Поэтому

Местно-договорная аренда на срок от 1 года до 5 лет, но не более 5 лет

Гришова А.Е.

Дата "19" октября 2023 г.



План границ объекта

Зона строгого санитарного режима - I пояс зоны санитарной охраны скважины № 1849 Череповецкий район, д. Романово



Условные обозначения:

- вновь образованная граница зоны с особыми условиями использования территории
- существующая часть границы, имеющиеся в ЕГРН сведения о которой достаточны для определения ее местоположения
- граница кадастрового квартала
- граница населенного пункта, муниципального образования
- источник водоснабжения
- граница учтенного объекта капитального строительства
- границы зон с особыми условиями использования территории, территориальных зон, сведения о которых содержатся в ЕГРН
- обозначение вновь образованного контура зоны с особыми условиями использования территории

35:22:0111041 - обозначение кадастрового квартала

35:22:0105022 - обозначение зон с особыми условиями использования территории, территориальных зон, сведения о которых содержатся в ЕГРН

1958 - обозначение учтенного земельного участка

1 - обозначение учтенного объекта капитального строительства

1 - обозначение характерных точек границ

Масштаб 1:2000

Система координат: МСК-35 зона 2

Подпись

/Грушева А.Е./

Дата "19" октября 2023 г.

Место для подписи и печати специалиста, выполняющего кадастровые работы



План границ объекта

Зона санитарного режима - II пояс зоны санитарной охраны скважины № 1849 Череповецкий район, д.Романово



Условные обозначения:

- | Система координат | Содержимое |
|-------------------|---|
| — | - вновь образованная граница зоны с особыми условиями использования территории |
| — | - существующая часть границы, имеющиеся в ЕГРН сведения о которой достаточны для определения ее местоположения |
| — | - граница кадастрового квартала |
| — | - граница населенного пункта, муниципального образования |
| — | - источник водоснабжения |
| — | - граница учтенного объекта капитального строительства |
| — | - границы зон с особыми условиями использования территории, территориальных зон, сведения о которых содержатся в ЕГРН |
| — | - обозначение вновь образованного контура зоны с особыми условиями использования территории |
| — | - обозначение кадастрового квартала |
| — | - обозначение зон с особыми условиями использования территории, территориальных зон, сведения о которых содержатся в ЕГРН |
| — | - обозначение учтенного земельного участка |
| — | - обозначение учтенного объекта капитального строительства |
| — | - обозначение характерных точек границ |

Масштаб 1:2000

Система координат: МСК-35 зона 2

Резюме

/Грицесу А.Е./

Дата "19" октября 2023 г.

[illegible]

План границ объекта

Зона санитарного режима - III пояс зоны санитарной охраны скважины № 1849 Череповецкий район, д. Романово



Условные обозначения:

- вновь образованная граница зоны с особыми условиями использования территории
- существующая часть границы, имеющиеся в ЕГРН сведения о которой достаточны для определения ее местоположения
- граница кадастрового квартала
- граница населенного пункта, муниципального образования
- источник водоснабжения
- граница учтенного объекта капитального строительства
- границы зон с особыми условиями использования территории, территориальных зон, сведения о которых содержатся в ЕГРН
- обозначение вновь образованного контура зоны с особыми условиями использования территории
- 35:22:0111041 — обозначение кадастрового квартала
- 35:22:0111041:12 — обозначение зон с особыми условиями использования территории, территориальных зон, сведения о которых содержатся в ЕГРН
- :1958 — обозначение учтенного земельного участка
- — — — — обозначение учтенного объекта капитального строительства
- 1 — обозначение характерных точек границ

Масштаб 1:5000

Система координат: МСК-35 зона 2

Подпись

Место для печати (если документ подписан в электронном виде, то здесь указывается место подписи)


Грушова А.Е./

Дата "19" октября 2023 г.



План границ объекта

Зона строгого санитарного режима - I пояс зоны санитарной охраны скважины № 7/90 Череповецкий район, с.Яганово (д.Шурово)

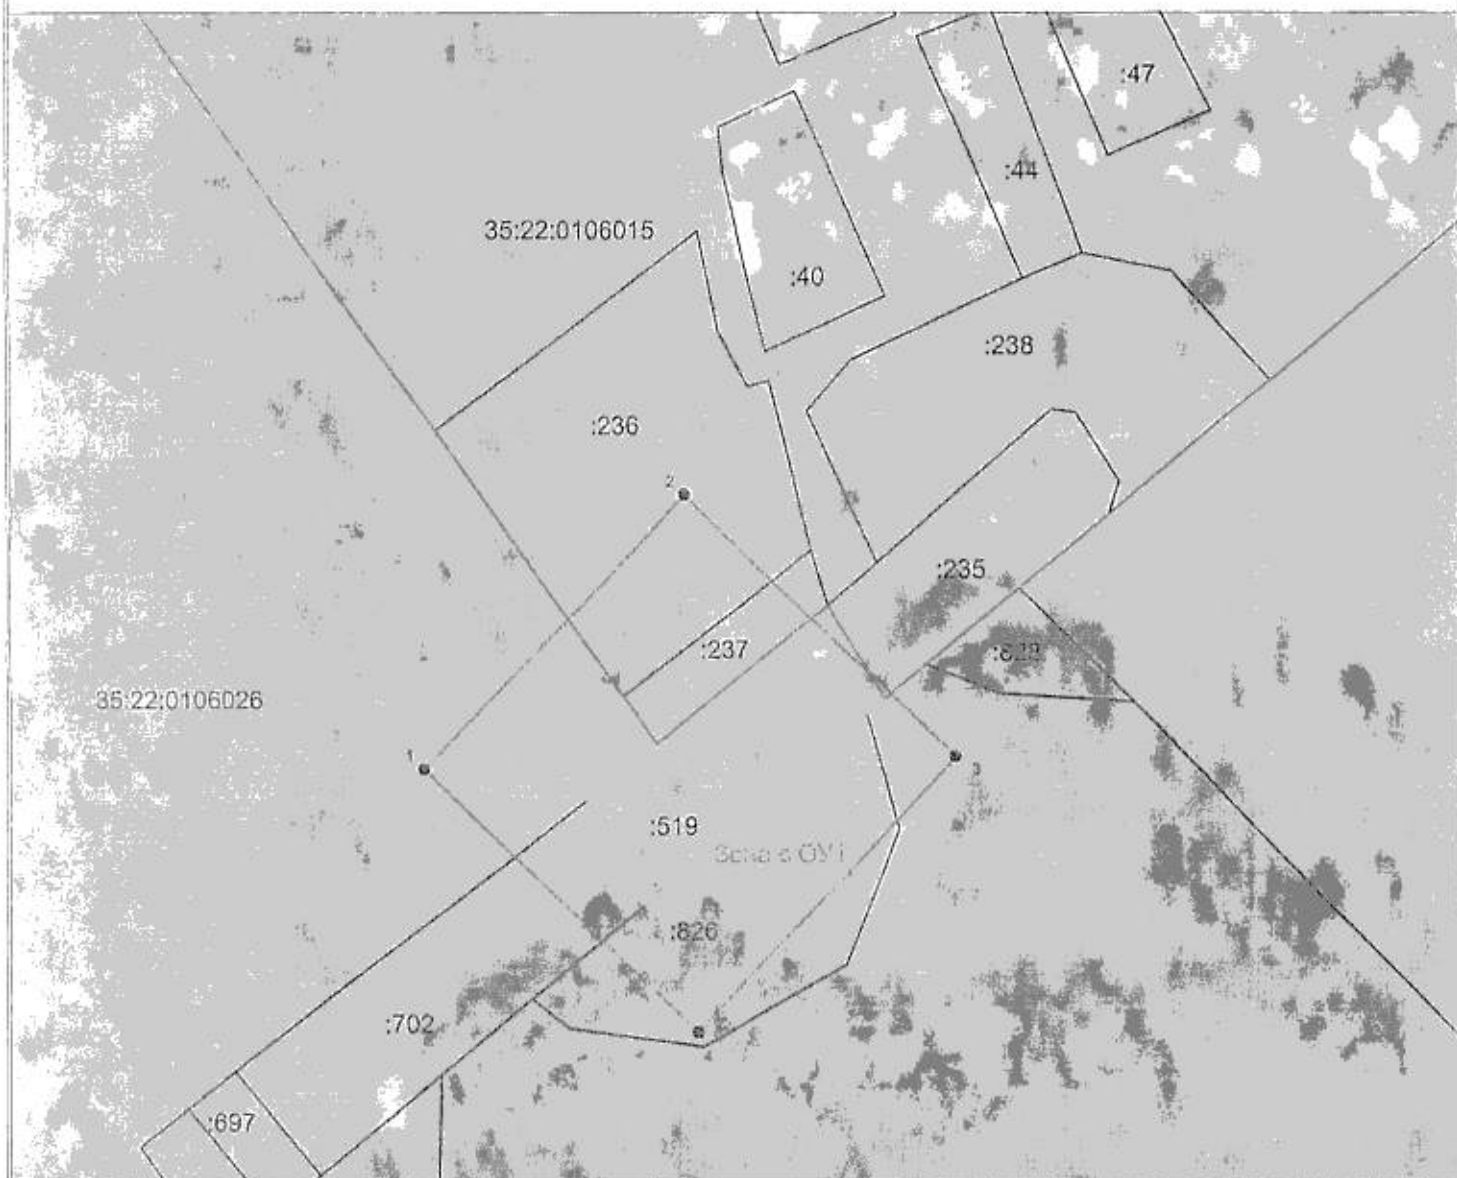

Условные обозначения:

- вновь образованная граница зоны с особыми условиями использования территории
- существующая часть границы, имеющиеся в ЕГРН сведения о которой достаточны для определения ее местоположения
- граница кадастрового квартала
- граница населенного пункта, муниципального образования
- источник водоснабжения
- граница учтенного объекта капитального строительства
- границы зон с особыми условиями использования территории, территориальных зон, сведения о которых содержатся в ЕГРН
- Зона с ОУТ — обозначение вновь образованного контура зоны с особыми условиями использования территории
- 35:22:0111041 — обозначение кадастрового квартала
- 35:22:0111042 — обозначение зон с особыми условиями использования территории, территориальных зон, сведения о которых содержатся в ЕГРН
- 1958 — обозначение учтенного земельного участка
- обозначение учтенного объекта капитального строительства
- 1 — обозначение характерных точек границ

Масштаб 1:2000

Система координат: МСК-35 зона 2

Подпись

Грушова А.Е./

Дата "20" октября 2023 г.

Место для подписи и печати специалиста, осуществляющего подготовку границ объекта



План границ объекта

Зона санитарного режима - II пояс зоны санитарной охраны скважины № 7/90 Череповецкий район, с.Яганово (д.Шурово)



Условные обозначения:

- вновь образованная граница зоны с особыми условиями использования территории
- существующая часть границы, имеющиеся в ЕГРН сведения о которой достаточны для определения ее местоположения
- граница кадастрового квартала
- граница населенного пункта, муниципального образования
- источник водоснабжения
- граница учтенного объекта капитального строительства
- границы зон с особыми условиями использования территории, территориальных зон, сведения о которых содержатся в ЕГРН
- Зона с ОУ1 - обозначение вновь образованного контура зоны с особыми условиями использования территории
- 35:22:011041 - обозначение кадастрового квартала
- 35:22:011042 - обозначение зон с особыми условиями использования территории, территориальных зон, сведения о которых содержатся в ЕГРН
- 35:22:011043 - обозначение учтенного земельного участка
- 35:22:011044 - обозначение учтенного объекта капитального строительства
- 1 - обозначение характерных точек границ

Масштаб 1:2000

Система координат: МСК-35 зона 2

Подпись

Место для подписи и печати специалиста, выполняющего работу



Грушова А.Е./

Дата "20" октября 2023 г.

План границ объекта

Зона санитарного режима - III пояс зоны санитарной охраны скважины № 7/90 Череповецкий район, с.Яганово (д.Шурово)



Условные обозначения:

- вновь образованная граница зоны с особыми условиями использования территории
- существующая часть границы, имеющиеся в ЕГРН сведения о которой достаточны для определения ее местоположения
- граница кадастрового квартала
- граница населенного пункта, муниципального образования
- источник водоснабжения
- граница учтенного объекта капитального строительства
- границы зон с особыми условиями использования территории, территориальных зон, сведения о которых содержатся в ЕГРН
- Зона с ОУ I — обозначение вновь образованного контура зоны с особыми условиями использования территории
- 35:22:011041 — обозначение кадастрового квартала
- 35:22:01012 — обозначение зон с особыми условиями использования территории, территориальных зон, сведения о которых содержатся в ЕГРН
- 1958 — обозначение учтенного земельного участка
- обозначение учтенного объекта капитального строительства
- 1 — обозначение характерных точек границ

Масштаб 1:5000

Система координат: МСК-35 зона 2

Подпись

Грушова А.Е./

Дата "20" октября 2023 г.

Целью документа является определение границ территории, на которой расположен объект, и ее местоположения.



План границ объекта

Зона строгого санитарного режима - I пояс зоны санитарной охраны скважины № 8/90 Череповецкий район, с.Яганово (д.Шурово)



Условные обозначения:

- вновь образованная граница зоны с особыми условиями использования территории
- существующая часть границы, имеющиеся в ЕГРН сведения о которой достаточны для определения ее местоположения
- граница кадастрового квартала
- граница населенного пункта, муниципального образования
- источник водоснабжения
- граница учтенного объекта капитального строительства
- границы зон с особыми условиями использования территории, территориальных зон, сведения о которых содержатся в ЕГРН
- обозначение вновь образованного контура зоны с особыми условиями использования территории
- 35:22:0111041 — обозначение кадастрового квартала
- 35:22:0111042 — обозначение зон с особыми условиями использования территории, территориальных зон, сведения о которых содержатся в ЕГРН
- 1:1958 — обозначение учтенного земельного участка
- 1 — обозначение учтенного объекта капитального строительства
- 1 — обозначение характерных точек границ

Масштаб 1:2000

Система координат: МСК-35 зона 2

Подпись

Место для подписи



/Грушева А.Е./

Дата "23" октября 2023 г.

План границ объекта

Зона санитарного режима - II пояс зоны санитарной охраны скважины № 8/90 Череповецкий район, с.Яганово (д.Шурово)



Условные обозначения:

- вновь образованная граница зоны с особыми условиями использования территории
- существующая часть границы, имеющиеся в ЕГРН сведения о которой достаточны для определения ее местоположения
- граница кадастрового квартала
- граница населенного пункта, муниципального образования
- источник водоснабжения
- граница учтенного объекта капитального строительства
- границы зон с особыми условиями использования территории, территориальных зон, сведения о которых содержатся в ЕГРН
- Зона с ОУТ - обозначение вновь образованного контура зоны с особыми условиями использования территории
- 35:22:0111041 - обозначение кадастрового квартала
- 35:02-В-12 - обозначение зон с особыми условиями использования территории, территориальных зон, сведения о которых содержатся в ЕГРН
- 1958 - обозначение учтенного земельного участка
- 1958 - обозначение учтенного объекта капитального строительства
- 1 - обозначение характерных точек границ

Масштаб 1:2000

Система координат: МСК-35 зона 2

Подпись

Место и дата составления документа




Грушева А.Е./

Дата "23" октября 2023 г.

План границ объекта

Зона санитарного режима - III пояс зоны санитарной охраны скважины № 8/90 Череповецкий район, с.Яганово (д.Шурово)

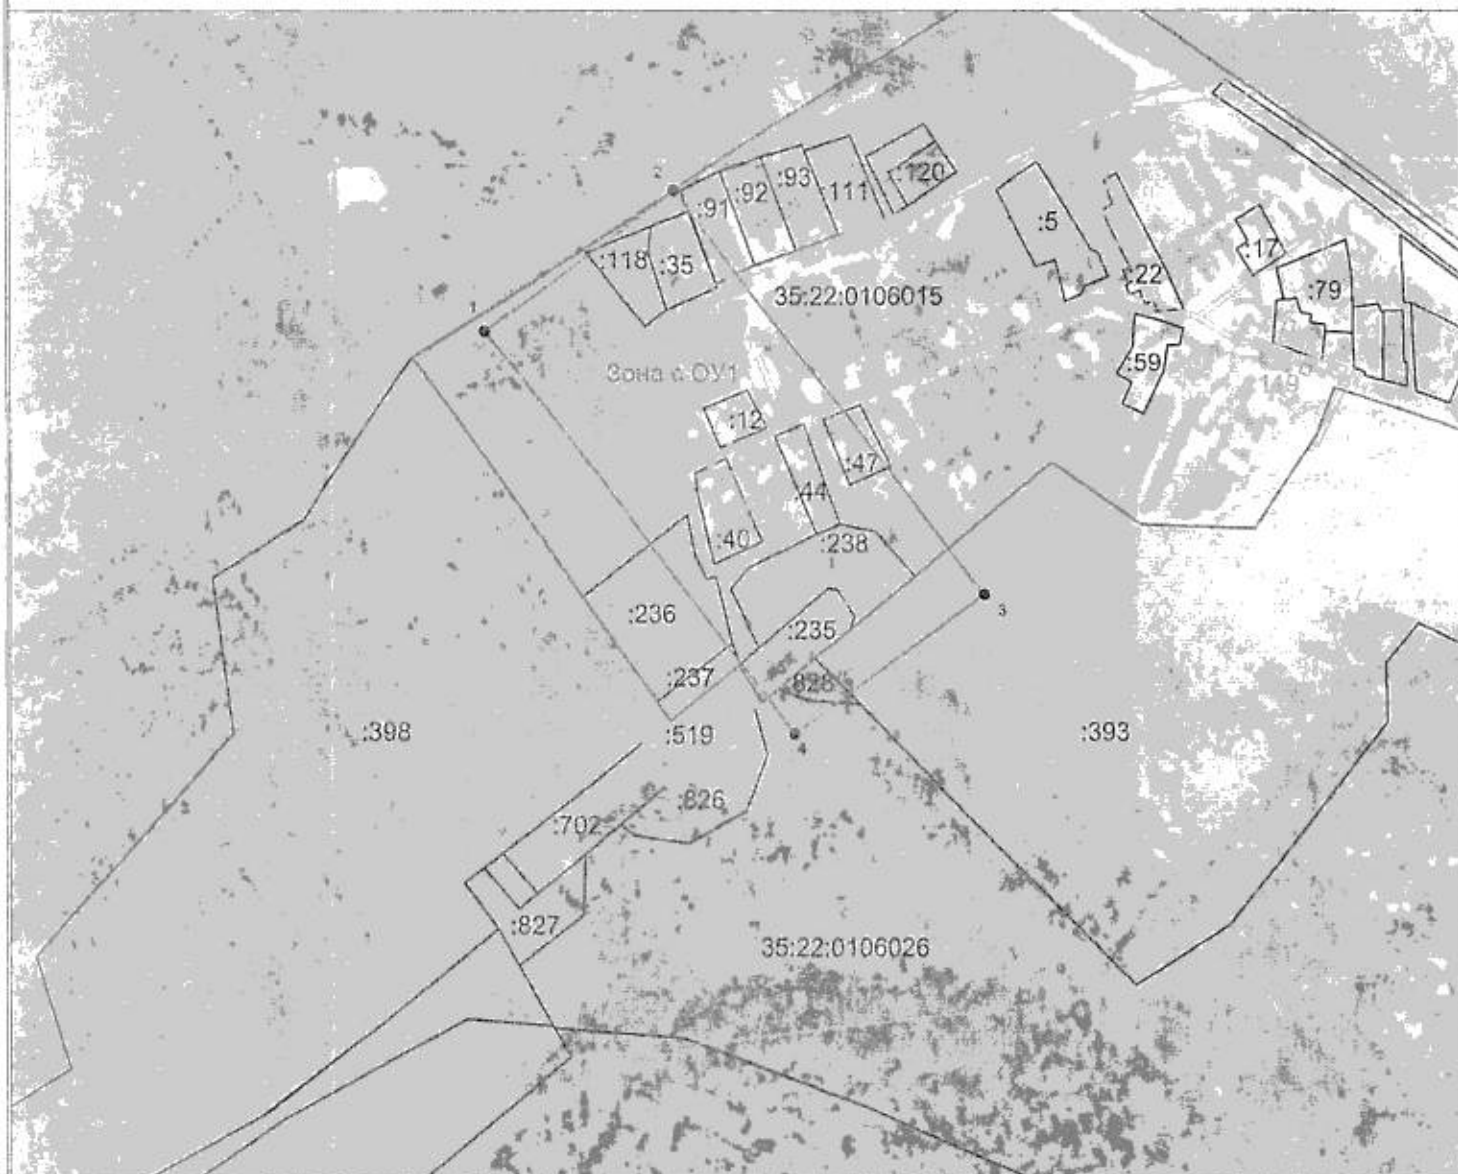

Условные обозначения:

- вновь образованная граница зоны с особыми условиями использования территории
- существующая часть границы, имеющиеся в ЕГРН сведения о которой достаточны для определения ее местоположения
- граница кадастрового квартала
- граница населенного пункта, муниципального образования
- источник водоснабжения
- граница учтенного объекта капитального строительства
- границы зон с особыми условиями использования территории, территориальных зон, сведения о которых содержатся в ЕГРН
- Зона с ОУЗ - обозначение вновь образованного контура зоны с особыми условиями использования территории
- 35:22:0111041 - обозначение кадастрового квартала
- 35:09:04, 12 - обозначение зон с особыми условиями использования территории, территориальных зон, сведения о которых содержатся в ЕГРН
- 1958 - обозначение учтенного земельного участка
- 1956 - обозначение учтенного объекта капитального строительства
- 1 - обозначение характерных точек границ

Масштаб 1:5000

Система координат: МСК-35 зона 2

Подпись

Место для подписи и печати специалиста, выполняющего работу




Грушова А.Е./

Дата "23" октября 2023 г.

План границ объекта

Зона строгого санитарного режима - I пояс зоны санитарной охраны скважины № 3619 Череповецкий район, с.Яганово (д.Шурово)

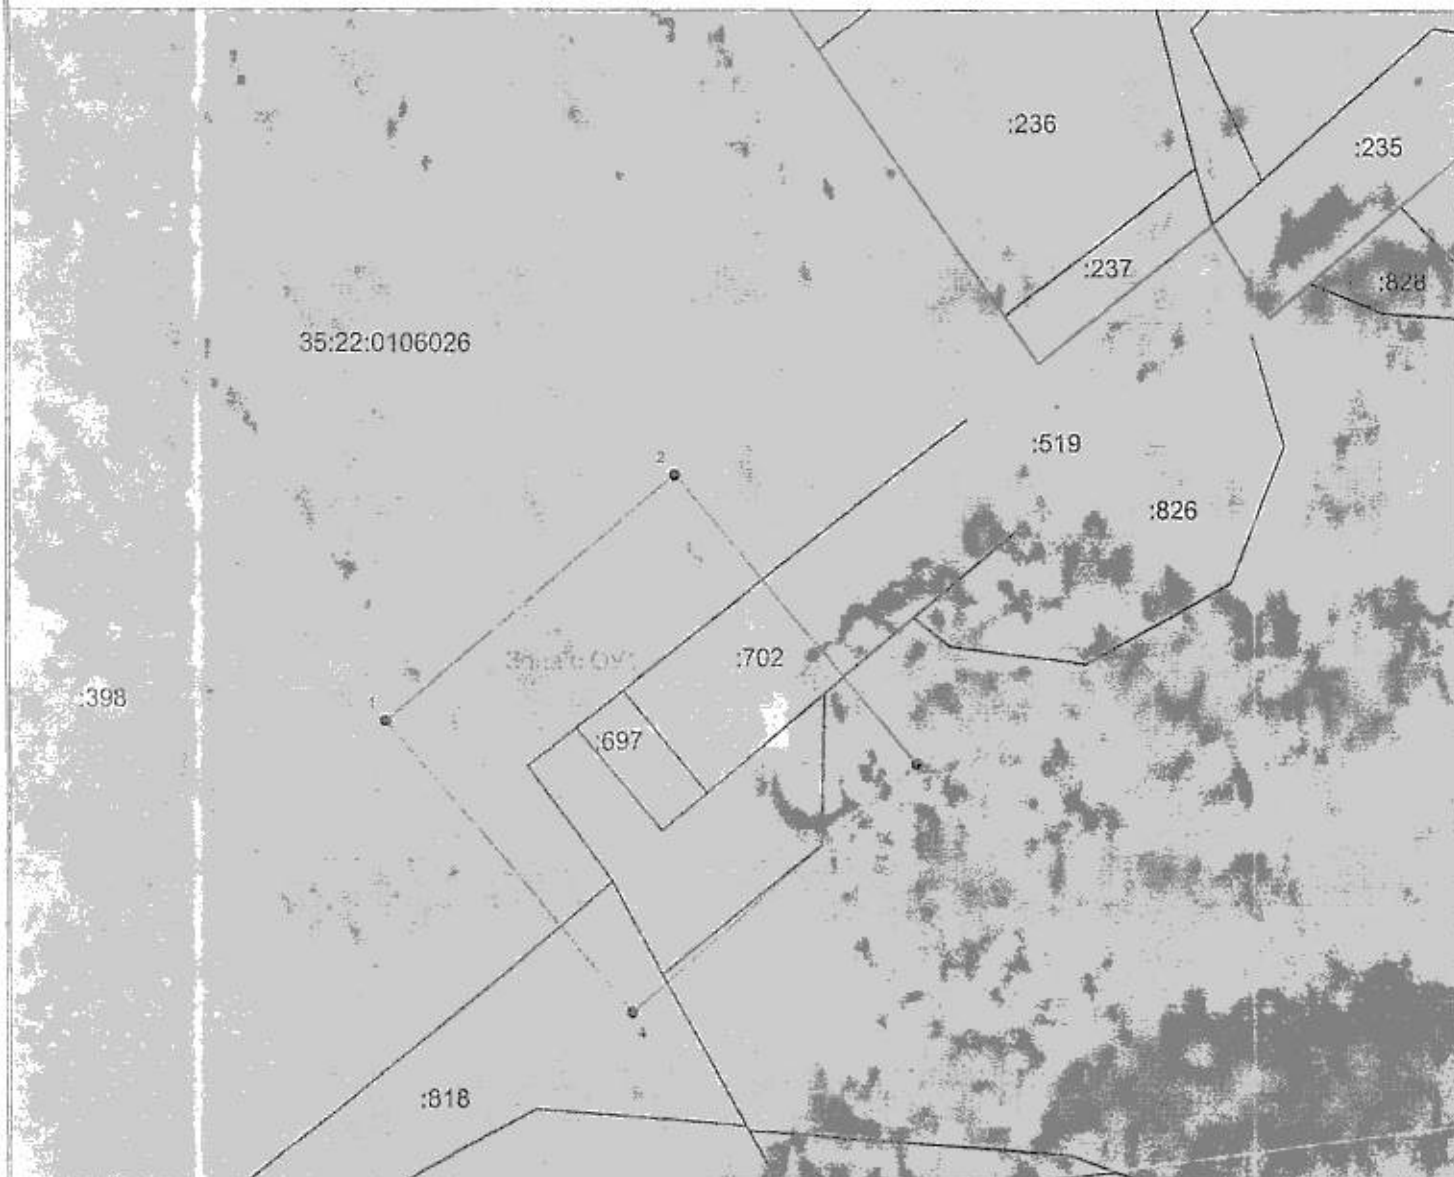

Условные обозначения:

Масштаб 1:2000

Система координат: МСК-35 зона 2

- вновь образованная граница зоны с особыми условиями использования территории Система координат
 - существующая часть границы, имеющиеся в ЕГРН сведения о которой достаточны для определения ее местоположения
 - граница кадастрового квартала
 - граница населенного пункта, муниципального образования
 - источник водоснабжения
 - граница учтенного объекта капитального строительства
 - границы зон с особыми условиями использования территории, территориальных зон, сведения о которых содержатся в ЕГРН
 - обозначение вновь образованного контура зоны с особыми условиями использования территории
 - обозначение кадастрового квартала
 - обозначение зон с особыми условиями использования территории, территориальных зон, сведения о которых содержатся в Б
 - обозначение учтенного земельного участка
 - обозначение учтенного объекта капитального строительства
 - обозначение характерных точек границ

35:22-0111041 - обозначение кадастрового квартала

25.00-6.12 - обозначение зон с особыми условиями использования территории, территориальных зон, сведения о которых содержатся в ЕГРН

1958 - обозначение учтенного земельного участка

- обозначение учтенного объекта капитального строительства

• 1 - обозначение характерных точек границ

Podnics

Грушеви А.Е.


Дата "23" октября 2023 г.

КАДАСТРОВЫЙ



План границ объекта

Зона строгого санитарного режима - II пояс зоны санитарной охраны скважины № 3619 Череповецкий район, с.Яганово (д.Шурово)

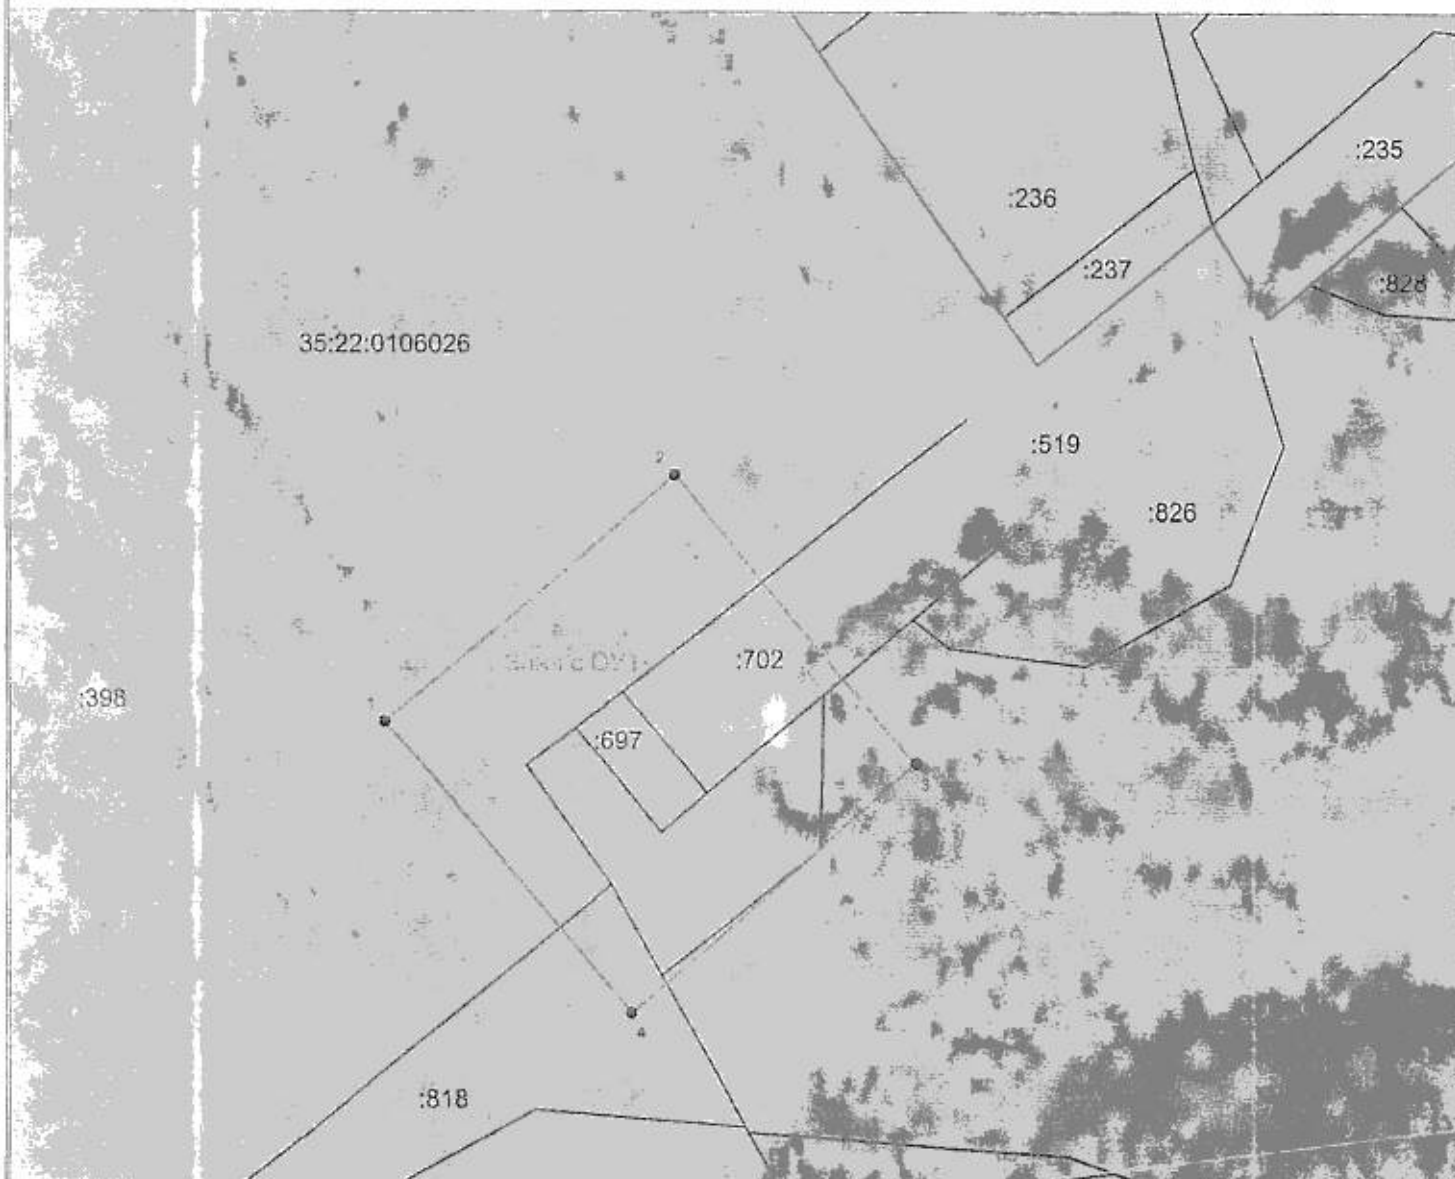

Условные обозначения:

Масштаб 1:2000

Система координат: МСК-35 зона 2

- вновь образованная граница зоны с особыми условиями использования территории Система координат
 — существующая часть границы, имеющаяся в ЕГРН сведения о которой достаточны для определения ее местоположения
 — граница кадастрового квартала
 — граница населенного пункта, муниципального образования
 — источник водоснабжения
 — граница учтенного объекта капитального строительства
 — границы зон с особыми условиями использования территории, территориальных зон, сведения о которых содержатся в ЕГРН
 (Знач с ОУ) — обозначение вновь образованного контура зоны с особыми условиями использования территории
 35.22:0111041 — обозначение кадастрового квартала
 35.03:0.12 — обозначение зон с особыми условиями использования территории, территориальных зон, сведения о которых содержатся в ЕГРН
 1:1958 — обозначение учтенного земельного участка
 — обозначение учтенного объекта капитального строительства
 • 1 — обозначение характерных точек границ

Подпись


Друшева А.Е.

Дата "23" октябрі 2023 г.



План границ объекта

Зона строгого санитарного режима - III пояс зоны санитарной охраны скважины № 3619 Череповецкий район, с. Яганово (д. Шурово)

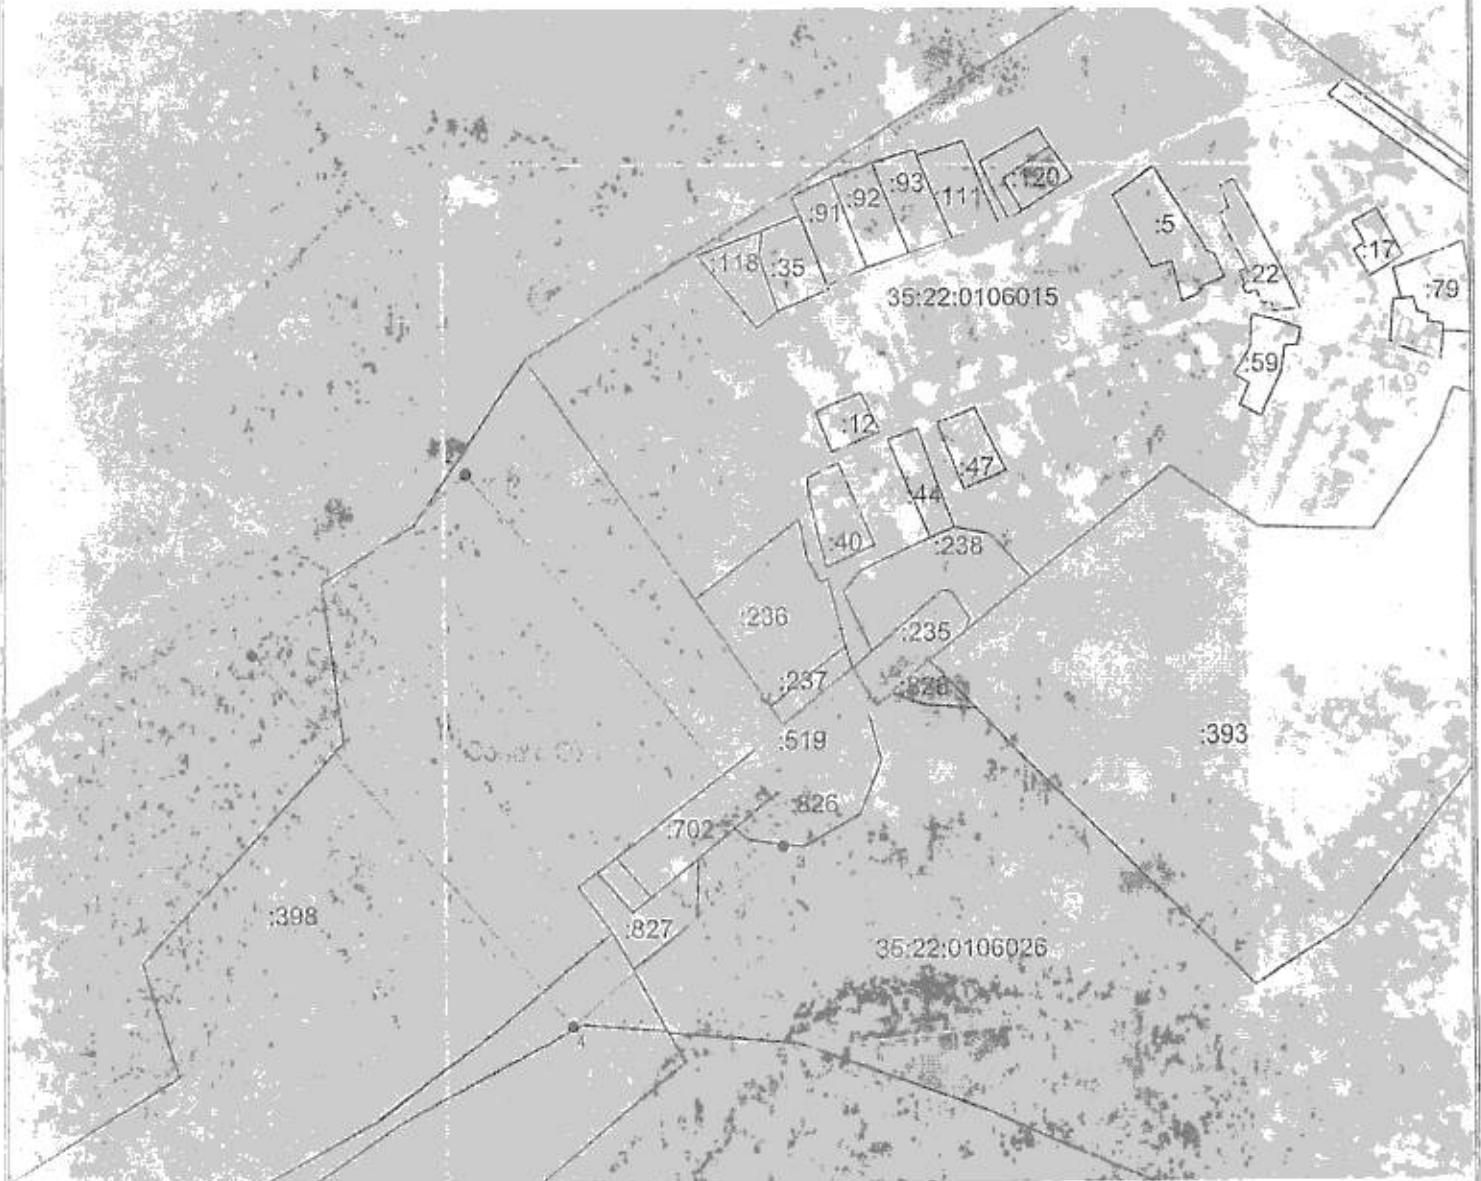

Условные обозначения:

- вновь образованная граница зоны с особыми условиями использования территории
- существующая часть границы, имеющаяся в ЕГРН сведения о которой достаточны для определения ее местоположения
- граница кадастрового квартала
- граница населенного пункта, муниципального образования
- источник водоснабжения
- граница учтенного объекта капитального строительства
- границы зон с особыми условиями использования территории, территориальных зон, сведения о которых содержатся в ЕГРН
- 35:22:0111041 — обозначение вновь образованного контура зоны с особыми условиями использования территории
- 35:22:0111041 — обозначение кадастрового квартала
- 35:22:0111041 — обозначение зон с особыми условиями использования территории, территориальных зон, сведения о которых содержатся в ЕГРН
- 1958 — обозначение учтенного земельного участка
- 1958 — обозначение учтенного объекта капитального строительства
- — обозначение характерных точек границ

Масштаб 1:5000

Система координат: МСК-35 зона 2

Подпись

Исполнитель




Грушева А.Е.

Дата "23" октября 2023 г.

План границ объекта

Зона строгого санитарного режима - I пояс зоны санитарной охраны скважины № 3629 Череповецкий район, с.Яганово (д.Царево)

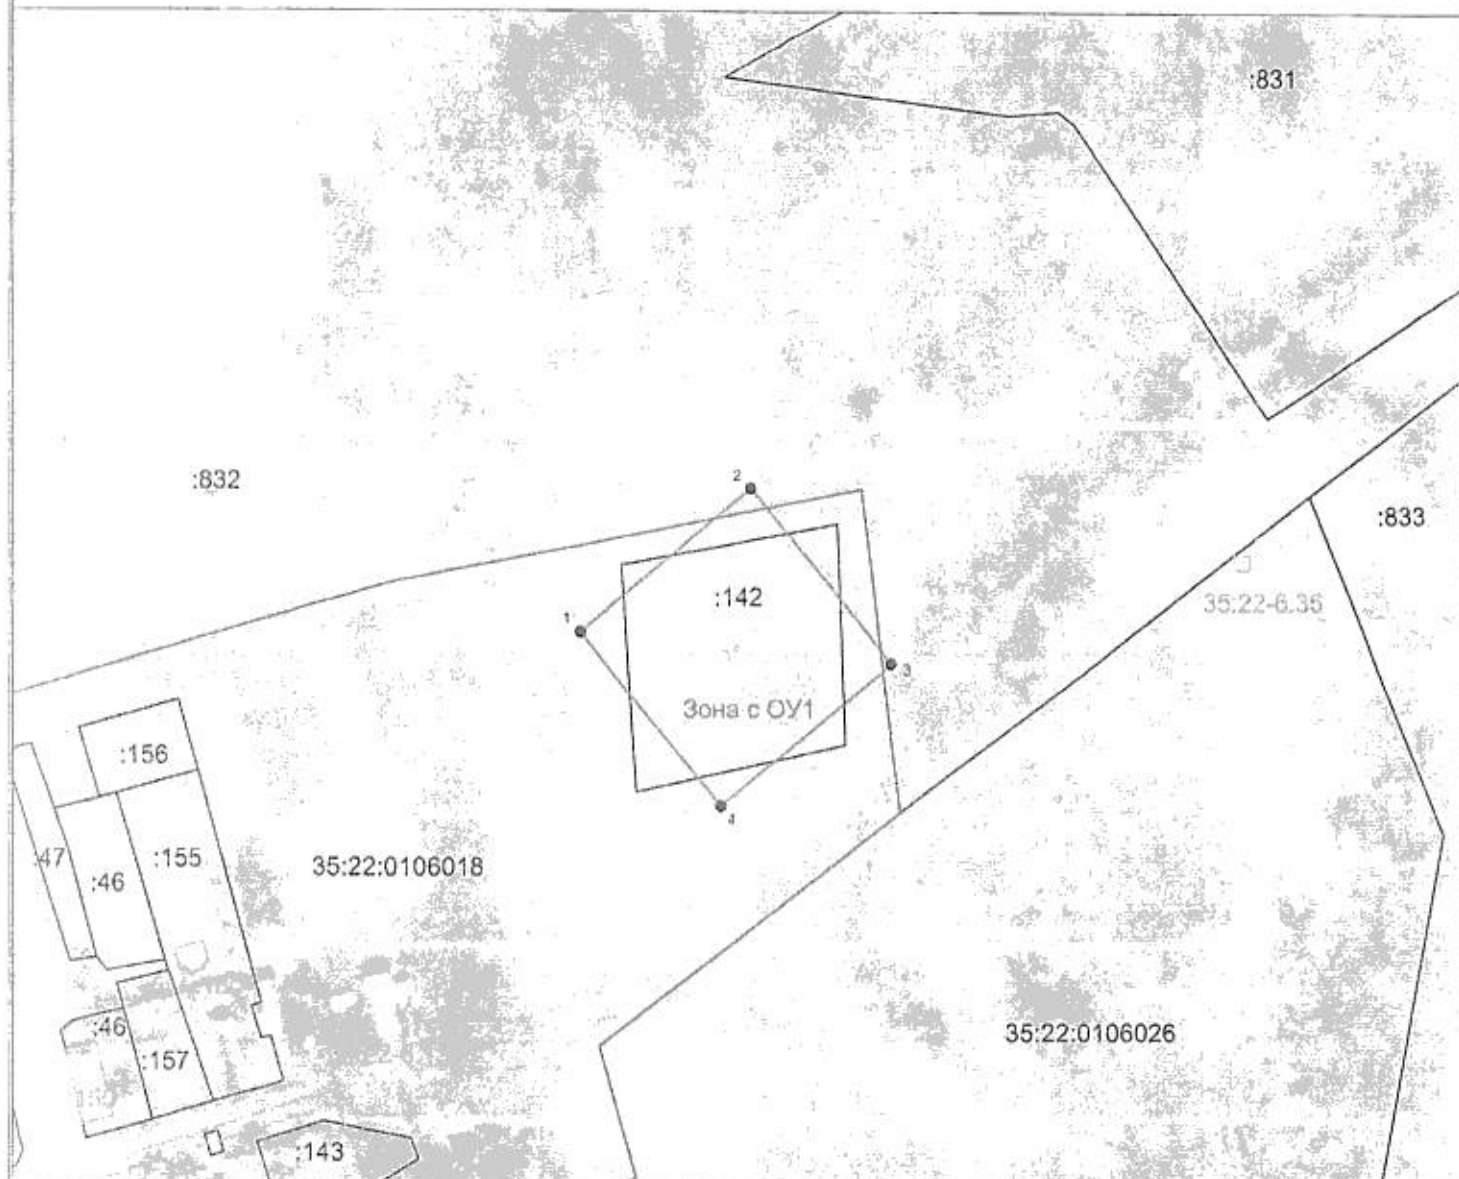

Условные обозначения:

- вновь образованная граница зоны с особыми условиями использования территории
- существующая часть границы, имеющиеся в ЕГРН сведения о которой достаточны для определения ее местоположения
- граница кадастрового квартала
- граница населенного пункта, муниципального образования
- источник водоснабжения
- граница учтенного объекта капитального строительства
- границы зон с особыми условиями использования территории, территориальных зон, сведения о которых содержатся в ЕГРН
- Зона с ОУ1 - обозначение вновь образованного контура зоны с особыми условиями использования территории
- 35:22:0111041 - обозначение кадастрового квартала
- Зона с ОУ12 - обозначение зон с особыми условиями использования территории, территориальных зон, сведения о которых содержатся в ЕГРН
- :1958 - обозначение учтенного земельного участка
- 1958 - обозначение учтенного объекта капитального строительства
- 1 - обозначение характерных точек границ

Масштаб 1:2000

Система координат: МСК-35 зона 2

Подпись

Грушова А.Е.


Дата "19" октября 2023 г.

Место для подписи и печати лица, ответственного за достоверность сведений о границах объекта



План границ объекта

Зона санитарного режима - II пояс зоны санитарной охраны скважины № 3629 Череповецкий район, с.Яганово (д.Царево)

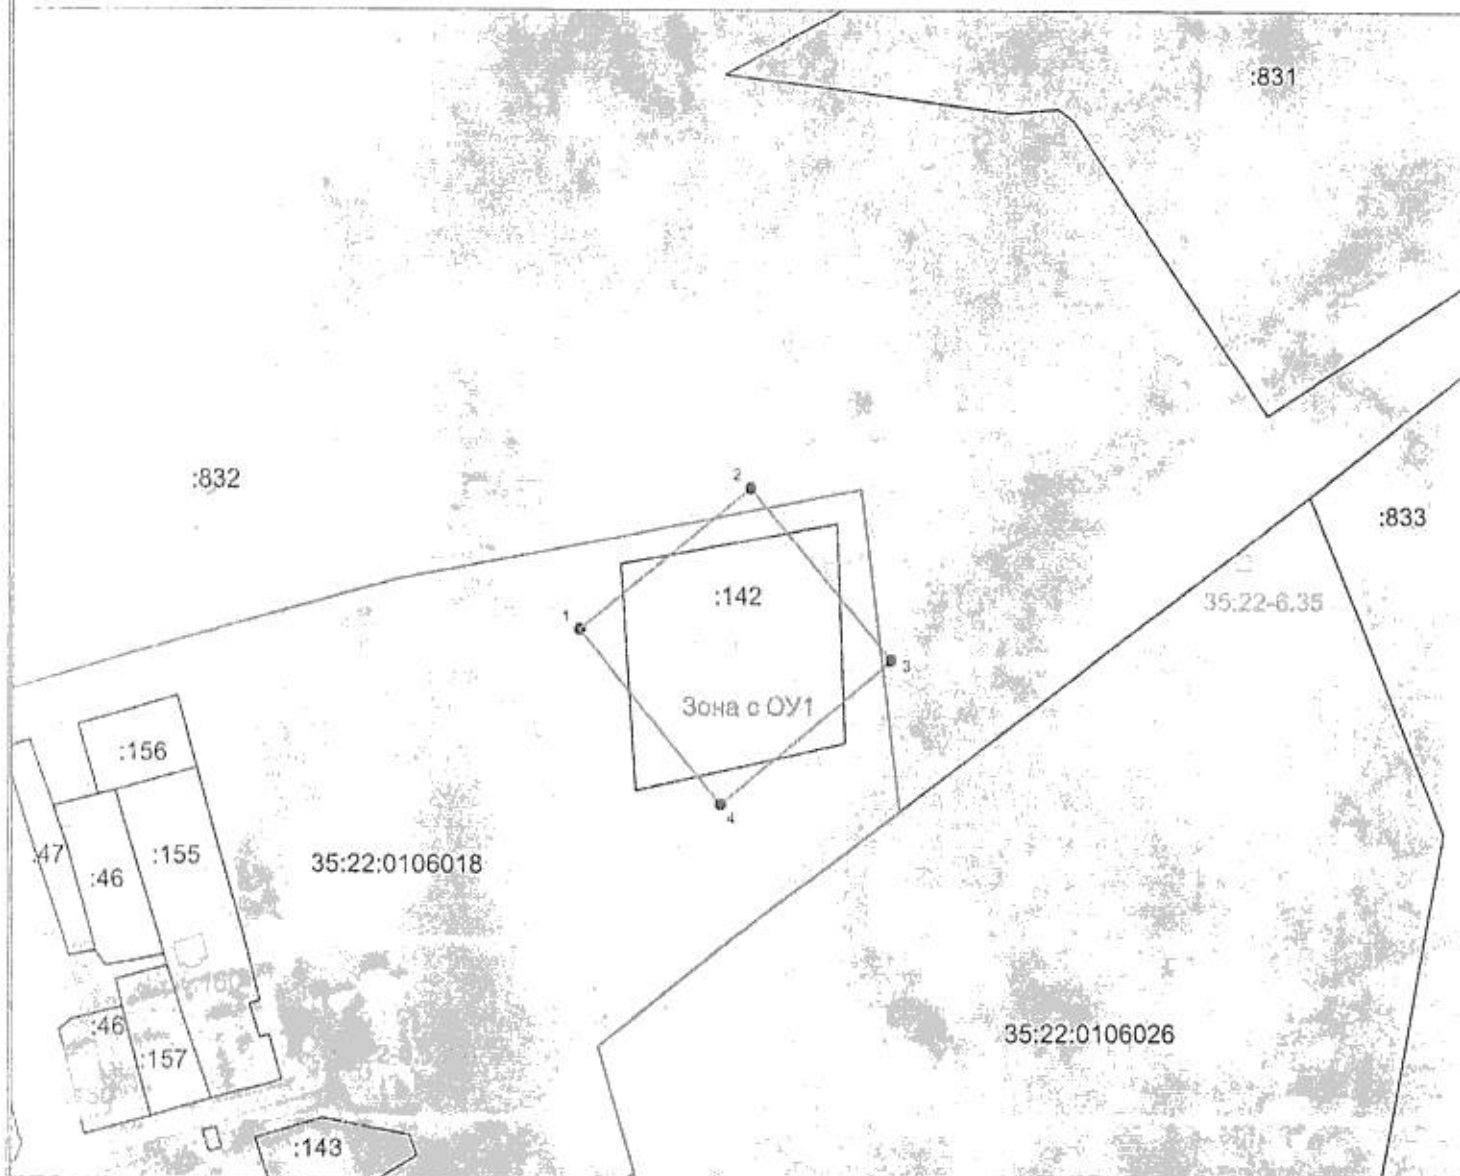

Условные обозначения:

- вновь образованная граница зоны с особыми условиями использования территории
- существующая часть границы, имеющиеся в ЕГРН сведения о которой достаточны для определения ее местоположения
- граница кадастрового квартала
- граница населенного пункта, муниципального образования
- источник водоснабжения
- граница учтенного объекта капитального строительства
- границы зон с особыми условиями использования территории, территориальных зон, сведения о которых содержатся в ЕГРН
- Зона с ОУ1 — обозначение вновь образованного контура зоны с особыми условиями использования территории
- 35:22:011041 — обозначение кадастрового квартала
- 35:06:012 — обозначение зон с особыми условиями использования территории, территориальных зон, сведения о которых содержатся в ЕГРН
- :1958 — обозначение учтенного земельного участка
- обозначение учтенного объекта капитального строительства
- 1 — обозначение характерных точек границ

Масштаб 1:2000

Система координат: МСК-35 зона 2

Подпись

Место для подписи, печати и штампа исполнителя работ и заказчика


Грушева А.Е.

Дата "19" октября 2023 г.



План границ объекта

Зона санитарного режима - III пояс зоны санитарной охраны скважины № 3629 Череповецкий район, с.Яганово (д.Царево)

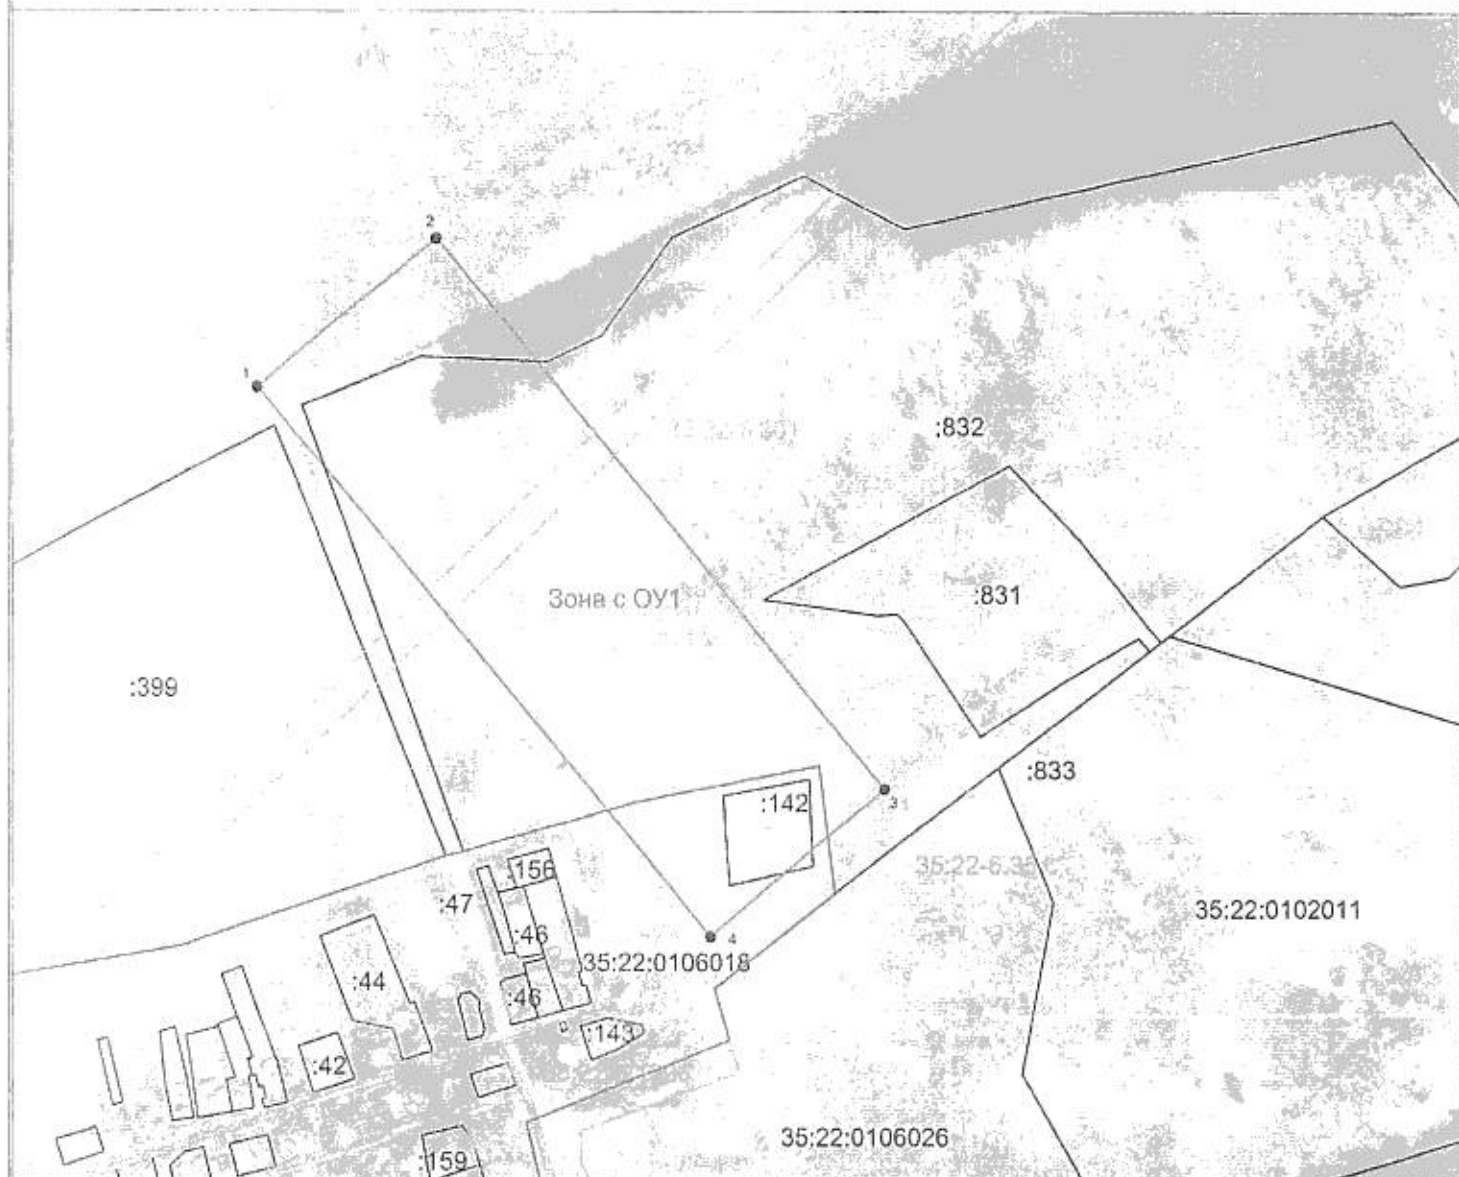

Условные обозначения:

- вновь образованная граница зоны с особыми условиями использования территории
- существующая часть границы, имеющиеся в ЕГРН сведения о которой достаточны для определения ее местоположения
- граница кадастрового квартала
- граница населенного пункта, муниципального образования
- источник водоснабжения
- граница учтенного объекта капитального строительства
- границы зон с особыми условиями использования территории, территориальных зон, сведения о которых содержатся в ЕГРН
- обозначение вновь образованного контура зоны с особыми условиями использования территории
- 35:22:0111041 — обозначение кадастрового квартала
- 35:22:012 — обозначение зон с особыми условиями использования территории, территориальных зон, сведения о которых содержатся в ЕГРН
- :1958 — обозначение учтенного земельного участка
- обозначение учтенного объекта капитального строительства
- 1 — обозначение характерных точек границ

Масштаб 1:5000

Система координат: МСК-35 зона 2

Подпись

Место для отнесения к объекту, для которого устанавливаются границы объекта

Грушева А.Е.

Дата "19" октября 2023 г.

