




ДЕПАРТАМЕНТ
ИМУЩЕСТВЕННЫХ И ЗЕМЕЛЬНЫХ ОТНОШЕНИЙ
ВОРОНЕЖСКОЙ ОБЛАСТИ

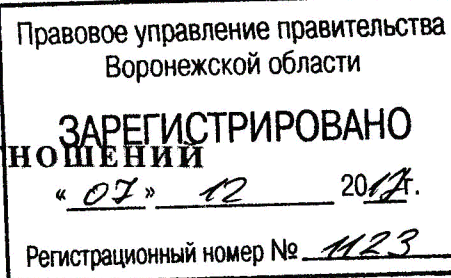

ПРИКАЗ

01.12.2017

№ 2568

г. Воронеж

О внесении изменений в приказ департамента имущественных и земельных отношений Воронежской области от 12.03.2015 № 371 (в редакции приказов от 29.02.2016 № 297, от 08.02.2017 № 207)

В соответствии с частью 5.8 статьи 19 Федерального закона от 13.03.2006 № 38-ФЗ «О рекламе», Законом Воронежской области от 30.12.2014 № 217-ОЗ «О перераспределении отдельных полномочий органов местного самоуправления городского округа город Воронеж и исполнительных органов государственной власти Воронежской области», постановлением правительства Воронежской области от 08.05.2009 № 365 «Об утверждении Положения о департаменте имущественных и земельных отношений Воронежской области», приказом департамента имущественных и земельных отношений Воронежской области от 17.06.2015 № 997 «Об утверждении административного регламента департамента имущественных и земельных отношений Воронежской области по исполнению государственной функции «Утверждение схемы размещения рекламных конструкций» **п р и к а з ы в а ю:**

1. Внести в схему размещения рекламных конструкций на территории городского округа город Воронеж, утвержденную приказом департамента имущественных и земельных отношений Воронежской области от 12.03.2015 № 371 «Об утверждении схемы размещения рекламных конструкций на территории городского округа город Воронеж», следующие изменения:

1.1. Раздел «улица Богдана Хмельницкого» таблицы приложения № 1 дополнить пунктом 2(2) следующего содержания:

«

2(2)	4	ул. Богдана Хмельницкого, д. 40	Отдельно стоящая рекламная конструкция на земельном участке	объемно-пространственная конструкция 1,5х3,0м	4,5	2	-
------	---	---------------------------------	---	---	-----	---	---

».

1.2. Раздел «улица Волгоградская» таблицы приложения № 1 дополнить пунктом 10(1) следующего содержания:

«

10(1)	9	ул. Волгоградская, д. 41	Отдельно стоящая рекламная конструкция на земельном участке	щитовая установка 1,2х1,8м (лайтпостер)	2,16	2	0,4
-------	---	--------------------------	---	---	------	---	-----

».

1.3. Раздел «улица Дорожная» таблицы приложения № 1 дополнить пунктами 13(3), 13(4), 13(5) следующего содержания:

«

13(3)	5	ул. Дорожная, д. 1Б	Отдельно стоящая рекламная конструкция на земельном участке	щитовая установка 1,2х1,8м (лайтпостер)	2,16	2	0,4
13(4)	6	ул. Дорожная, д. 8	Отдельно стоящая рекламная конструкция на земельном участке	флаговая композиция 2,0х0,5м	1,0	3	2,0
13(5)	7	ул. Дорожная, д. 8	Отдельно стоящая рекламная конструкция на земельном участке	пилон 4,0х1,5м	6,0	2	-

».

1.4. Раздел «улица Ильюшина» таблицы приложения № 1 дополнить пунктом 21(1) следующего содержания:

«

21(1)	9	ул. Ильюшина, д. 3б	Отдельно стоящая рекламная конструкция на земельном участке	щитовая установка 6,0х3,0м	18,0	2	4,5
-------	---	------------------------	--	----------------------------------	------	---	-----

».

1.5. Раздел «улица Пирогова» таблицы приложения № 1 дополнить пунктами 37(1), 37(2), 37(3) следующего содержания:

«

37(1)	4	ул. Пирогова – ул. Свободы, д. 79Б	Отдельно стоящая рекламная конструкция на земельном участке	щитовая установка 1,2х1,8м (лайтпостер)	2,16	2	0,4
37(2)	5	ул. Пирогова, д. 87а	Отдельно стоящая рекламная конструкция на земельном участке	щитовая установка 1,2х1,8м (лайтпостер)	2,16	2	0,4
37(3)	6	ул. Пирогова, д. 61	Отдельно стоящая рекламная конструкция на земельном участке	щитовая установка 1,2х1,8м (лайтпостер)	2,16	2	0,8

».

1.6. Раздел «улица Электросигнальная» таблицы приложения № 1 дополнить пунктами 41, 42 следующего содержания:

«

41	2	ул. Электросигнальная, д. 14	Отдельно стоящая рекламная конструкция на земельном участке	объемно- пространственная конструкция 2,0х1,5м	3,0	2	2,4
42	3	ул. Электросигнальная, напротив д. 19а	Отдельно стоящая рекламная конструкция на земельном участке	объемно- пространственная конструкция 2,0х1,0м	2,0	2	2,4

».

1.7. Часть 1 приложения № 2 дополнить позицией № 4 согласно приложению № 1 к настоящему приказу.

1.8. Часть 2 приложения № 3 дополнить позицией № 9 согласно приложению № 2 к настоящему приказу.

1.9. Приложение № 5 дополнить позициями № 5, № 6, № 7 согласно приложению № 3 к настоящему приказу.

1.10. Часть 1 приложения № 6 дополнить позицией № 9 согласно приложению № 4 к настоящему приказу.

1.11. Приложение № 14 дополнить позициями № 4, № 5, № 6 согласно приложению № 5 к настоящему приказу.

1.12. Приложение № 16 дополнить позициями № 2, № 3 согласно приложению № 6 к настоящему приказу.

2. Отделу аналитической и административной работы (Ишутин) обеспечить размещение настоящего приказа на официальном сайте департамента имущественных и земельных отношений Воронежской области.

3. Отделу документационного обеспечения и кадровой работы (Пантелеева) обеспечить официальное опубликование настоящего приказа в информационной системе «Портал Воронежской области в сети Интернет».


4. Контроль за исполнением настоящего приказа возложить на заместителя руководителя департамента имущественных и земельных отношений Воронежской области Масько А.В.

Руководитель департамента





С.В. Юсупов

**СХЕМА РАЗМЕЩЕНИЯ
РЕКЛАМНЫХ КОНСТРУКЦИЙ НА ТЕРРИТОРИИ
ГОРОДСКОГО ОКРУГА ГОРОД ВОРОНЕЖ
ДЛЯ УЧАСТКА ТЕРРИТОРИИ:
улица Волгоградская
М 1:1000**

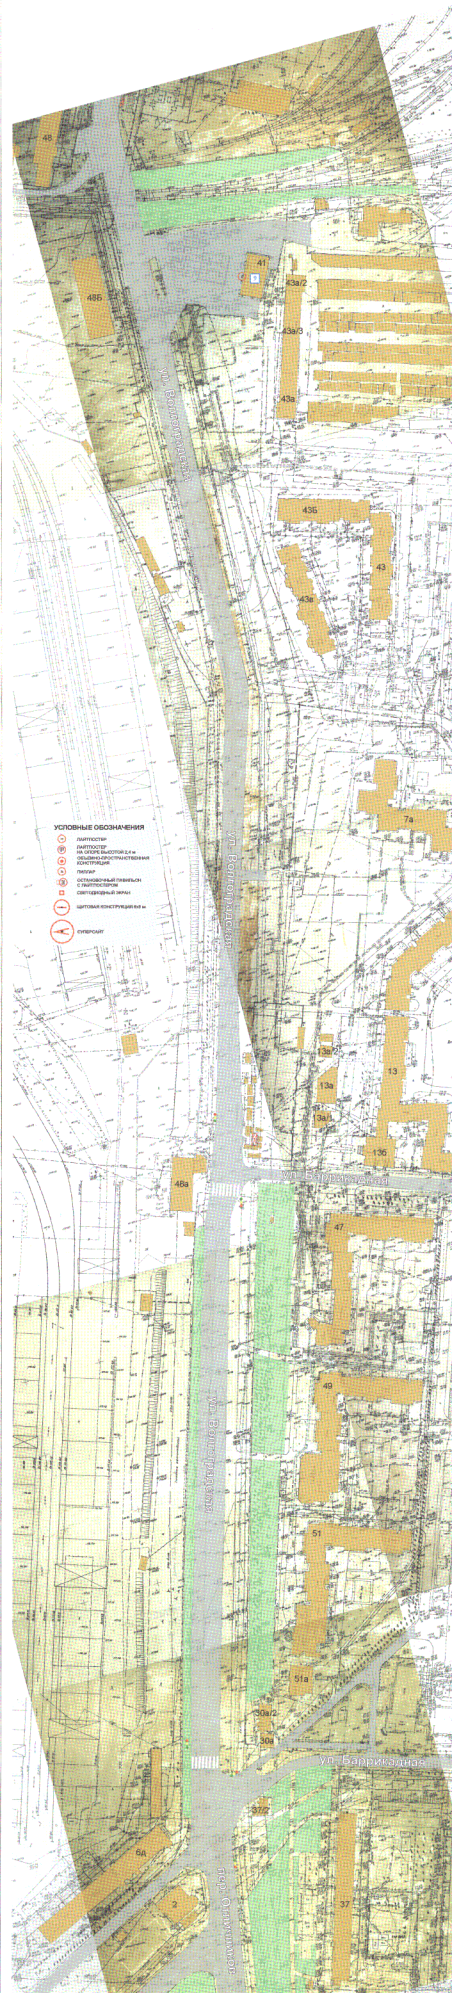

Схематический план территории
для размещения объектов размещения
рекламных конструкций

**СХЕМА РАЗМЕЩЕНИЯ
РЕКЛАМНЫХ КОНСТРУКЦИЙ НА ТЕРРИТОРИИ
ГОРОДСКОГО ОКРУГА ГОРОД ВОРОНЕЖ
ДЛЯ УЧАСТКА ТЕРРИТОРИИ:
улица Дорожная
М 1:1000**

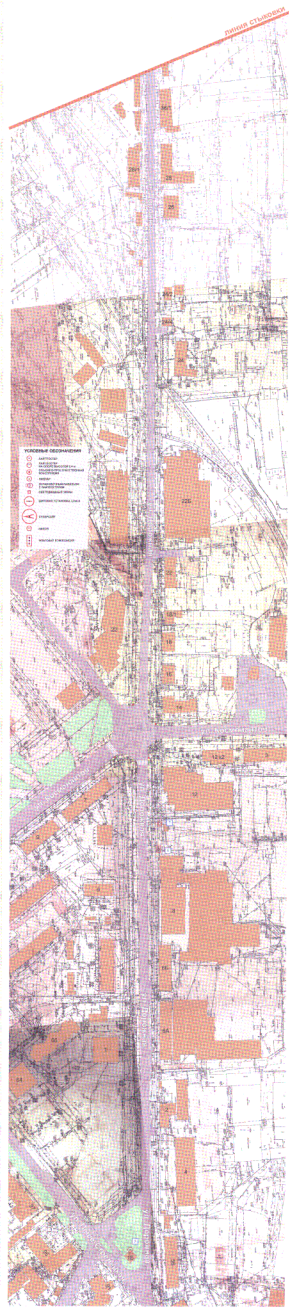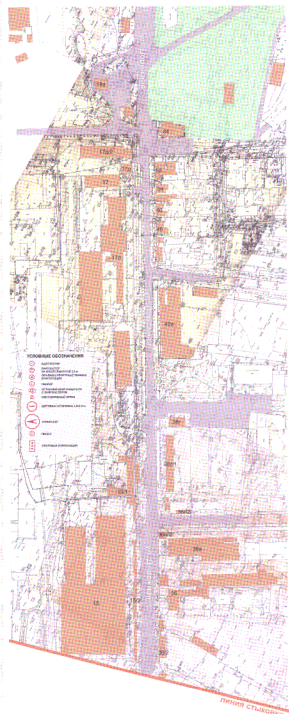

**СХЕМА РАЗМЕЩЕНИЯ
РЕКЛАМНЫХ КОНСТРУКЦИЙ НА ТЕРРИТОРИИ
ГОРОДСКОГО ОКРУГА ГОРОД ВОРОНЕЖ
ДЛЯ УЧАСТКА ТЕРРИТОРИИ:
улица Электросигнальная
М 1:1000**

