



**МИНИСТЕРСТВО
АРХИТЕКТУРЫ И ГРАДОСТРОИТЕЛЬСТВА
ВОРОНЕЖСКОЙ ОБЛАСТИ**

Правовое управление правительства
Воронежской области
ЗАРЕГИСТРИРОВАНО
« 21 » 04 2025 г.
Регистрационный номер № 454

ПРИКАЗ

16.04.2025

№ 45-01-04/203

г. Воронеж

**О внесении изменений в правила землепользования и застройки
Старинского сельского поселения Каширского муниципального района
Воронежской области**

В соответствии с Градостроительным кодексом Российской Федерации, Федеральными законами от 04.08.2023 № 438-ФЗ «О внесении изменений в Градостроительный кодекс Российской Федерации и отдельные законодательные акты Российской Федерации», от 06.10.2003 № 131-ФЗ «Об общих принципах организации местного самоуправления в Российской Федерации», законами Воронежской области от 07.07.2006 № 61-ОЗ «О регулировании градостроительной деятельности в Воронежской области», от 20.12.2018 № 173-ОЗ «О перераспределении полномочий по утверждению правил землепользования и застройки между органами местного самоуправления поселений Воронежской области, городского округа город Нововоронеж, Борисоглебского городского округа и исполнительными органами государственной власти Воронежской области», постановлением Правительства Воронежской области от 31.12.2014 № 1240 «Об утверждении Положения о министерстве архитектуры и градостроительства Воронежской области», на основании приказа департамента архитектуры и градостроительства Воронежской области 07.03.2023 № 45-01-04/144 «О подготовке проектов о внесении изменений в правила землепользования и застройки поселений Богучарского, Верхнемамонского, Верхнехавского,

Калачеевского, Каменского, Кантемировского, Каширского, Лискинского, Нижнедевицкого, Новоусманского, Новохопёрского, Ольховатского, Острогожского, Павловского, Панинского, Подгоренского, Рамонского, Репьёвского, Аннинского, Воробьёвского, Петропавловского, Поворинского, Россошанского, Семилукского, Хохольского, Эртильского муниципальных районов Воронежской области» (в редакции приказов департамента архитектуры и градостроительства Воронежской области от 23.06.2023 № 45-01-04/569, от 25.09.2023 № 45-01-04/949, приказа министерства архитектуры и градостроительства Воронежской области от 17.11.2023 № 45-01-04/1158), приказа министерства архитектуры и градостроительства Воронежской области от 25.10.2024 № 45-01-04/463 «О подготовке проектов о внесении изменений в правила землепользования и застройки Кондрашкинского сельского поселения и Старинского сельского поселения Каширского муниципального района Воронежской области», решения управления Росреестра по Воронежской области о необходимости устранения реестровой ошибки в сведениях Единого государственного реестра недвижимости от 02.10.2023 № 21, с учетом заключений о результатах публичных слушаний от 05.06.2023, 27.02.2024

п р и к а з ы в а ю:

1. Внести в приказ департамента архитектуры и градостроительства Воронежской области от 05.02.2021 № 45-01-04/78 «Об утверждении правил землепользования и застройки Старинского сельского поселения Каширского муниципального района Воронежской области» (в редакции приказа департамента архитектуры и градостроительства Воронежской области от 29.06.2022 № 45-01-04/667) следующие изменения:

1.1. В преамбуле приказа:

1.1.1. Слово «правительства» заменить словом «Правительства».

1.1.2. Слова «Положения о департаменте» заменить словами «Положения о министерстве».

1.2. Пункт 3 изложить в следующей редакции:

«3. Контроль исполнения настоящего приказа возложить на заместителя министра архитектуры и градостроительства Воронежской области – начальника отдела территориального планирования министерства архитектуры и градостроительства Воронежской области Беляеву С.М.».

1.3. В правилах землепользования и застройки Старинского сельского поселения Каширского муниципального района Воронежской области (далее – Правила):

1.3.1. В части I Правил:

1.3.1.1. В пункте 1 раздела 1 и далее по тексту слово «департамента» в соответствующем падеже заменить словом «министерства» в соответствующем падеже.

1.3.1.2. В подпункте 1 пункта 7 раздела 2 слова «пунктом 6.1 статьи 26.3 Федерального закона от 06.10.1999 № 184-ФЗ «Об общих принципах организации законодательных (представительных) и исполнительных органов государственной власти субъектов Российской Федерации» заменить словами «частью 3 статьи 6 Федерального закона от 21.12.2021 № 414-ФЗ «Об общих принципах организации публичной власти в субъектах Российской Федерации».

1.3.1.3. Пункт 8 раздела 2 изложить в следующей редакции:

«8. Полномочия Уполномоченного органа по вопросам землепользования и застройки

Полномочия Уполномоченного органа по вопросам землепользования и застройки включают:

1) принятие решения о подготовке проекта Правил, принятие решения о подготовке проекта о внесении изменений в Правила и подготовка таких документов;

2) утверждение Правил, утверждение изменений в Правила;

3) утверждение состава и порядка деятельности комиссии по подготовке проекта Правил землепользования и застройки по вопросам, указанным в статьях 31, 33 ГрК РФ.».

1.3.1.4. В подпункте 1 пункта 9 раздела 2 слова «указанных в пункте 8» заменить словами «указанных в подпунктах 1-2 пункта 8».

1.3.1.5. В подпункте 1 пункта 11 раздела 3 слова «в Комиссию» заменить словами «, которое рассматривается в порядке, определенном статьей 39 ГрК РФ».

1.3.2. В пункте 17 части II Правил:

1.3.2.1. В подпункте 1 карту градостроительного зонирования территории Старинского сельского поселения Каширского муниципального района Воронежской области изложить в редакции согласно приложению № 1 к настоящему приказу.

1.3.2.2. В подпункте 2 карту градостроительного зонирования с отображением зон с особыми условиями использования территории Старинского сельского поселения Каширского муниципального района Воронежской области изложить в редакции согласно приложению № 2 к настоящему приказу.

1.3.2.3. После карты градостроительного зонирования с отображением зон с особыми условиями использования территории Старинского сельского поселения Каширского муниципального района Воронежской области дополнить абзацем следующего содержания:

«В соответствии с Федеральным законом от 21.11.1995 № 170-ФЗ «Об использовании атомной энергии» в целях защиты населения и повышения уровня антитеррористической защищенности объектов использования атомной энергии на территории Старинского сельского поселения Каширского муниципального района Воронежской области, согласно постановления Главного государственного санитарного врача Российской Федерации от 29.05.2007 № 30 «Об утверждении Санитарных правил СП 2.6.1.2216-07 «Санитарно-защитные зоны и зоны наблюдения радиационных объектов. Условия эксплуатации и обоснование границ», на карте градостроительного зонирования с отображением зон с особыми условиями использования территории Старинского сельского поселения

Каширского муниципального района Воронежской области отобразена зона наблюдения Нововоронежской атомной электростанции.».

1.3.2.4. После подпункта 2.1 дополнить подпунктом 2.2 следующего содержания:

«2.2. Каширский муниципальный район Воронежской области, согласно постановлению Правительства Воронежской области от 07.09.2022 № 606 «Об утверждении Перечня муниципальных образований Воронежской области, на территориях которых проходили боевые действия в период Великой Отечественной войны 1941 - 1945 годов и могут находиться непогребенные останки погибших при защите Отечества в период Великой Отечественной войны 1941 - 1945 годов», является территорией, на которой проходили боевые действия в период Великой Отечественной войны 1941 - 1945 годов и могут находиться непогребенные останки погибших при защите Отечества в период Великой Отечественной войны 1941 - 1945 годов.

В связи с этим, на территории Старинского сельского поселения Каширского муниципального района Воронежской области необходимо обеспечивать соблюдение требований Закона Российской Федерации от 14.01.1993 № 4292-1 «Об увековечении памяти погибших при защите Отечества» и Закона Воронежской области от 29.04.2016 № 45-ОЗ «Об отдельных мерах по поддержке проведения поисковой работы на территории Воронежской области».».

1.3.3. В пункте 21 части III Правил:

1.3.3.1 Таблицу подпункта 1 после строки 3 дополнить строкой 3¹ следующего содержания:

«

3 ¹	2.7.2	Размещение гаражей для собственных нужд	не подлежат установлению
----------------	-------	---	--------------------------

».

1.3.3.2 Таблицу подпункта 2 после строки 29 дополнить строкой 29¹ следующего содержания:

«

29 ¹	2.7.2	Размещение гаражей для собственных нужд	не подлежат установлению
-----------------	-------	---	--------------------------

».

1.3.4. В таблице пункта 22 части III Правил:

1.3.4.1. После строки 1 дополнить строкой 1¹ следующего содержания:

«

1 ¹	Охранная зона линий и сооружений связи	Постановление Правительства Российской Федерации от 09.06.1995 № 578 «Об утверждении Правил охраны линий и сооружений связи Российской Федерации»
----------------	--	---

».

1.3.4.2. Графу вторую строки 2 изложить в следующей редакции:

«Охранная зона трубопроводов (газопроводов, нефтепроводов и нефтепродуктопроводов, трубопроводов для продуктов переработки нефти и газа, аммиакопроводов)».

1.3.4.3. Строку 6 исключить.

1.3.4.4. Графу вторую строки 7 изложить в следующей редакции:

«Зона минимальных расстояний до магистральных или технологических трубопроводов (газопроводов, нефтепроводов и нефтепродуктопроводов, трубопроводов для продуктов переработки нефти и газа, аммиакопроводов)».

1.3.4.5. После строки 7 дополнить строкой 8 следующего содержания:

«

8	Охранная зона геодезических пунктов государственной геодезической сети, нивелирных пунктов государственной нивелирной сети и гравиметрических пунктов государственной гравиметрической сети	Постановление Правительства Российской Федерации от 21.08.2019 № 1080 «Об охранных зонах пунктов государственной геодезической сети, государственной нивелирной сети и государственной гравиметрической сети»
---	---	---

».

1.3.5. В приложении № 4 к Правилам:

1.3.5.1. Описание местоположения границ зоны сельскохозяйственного производства за границами населенных пунктов - СХ2 изложить в редакции согласно приложению № 3 к настоящему приказу.

1.3.5.2. Описание местоположения границ зоны животноводства за границами населенных пунктов – СХЗ изложить в редакции согласно приложению № 4 к настоящему приказу.

2. Контроль исполнения настоящего приказа возложить на заместителя министра архитектуры и градостроительства Воронежской области – начальника отдела территориального планирования министерства архитектуры и градостроительства Воронежской области Беляеву С.М.

Министр архитектуры
и градостроительства
Воронежской области



А.А. Еренков



ПРАВИЛА ЗЕМЛЕПОЛЬЗОВАНИЯ И ЗАСТРОЙКИ

Карта градостроительного зонирования территории

Старинского сельского поселения Каширского муниципального района Воронежской области

УСЛОВНЫЕ ОБОЗНАЧЕНИЯ

Территориальные границы


- Граница сельского поселения
- Граница населенного пункта

Территории, для которых градостроительный регламент не устанавливается

- Сельскохозяйственные угодья в составе земель сельскохозяйственного назначения
- Земли, покрытые поверхностными водами

Территориальные зоны

- Ж1/1 Зона застройки индивидуальными жилыми домами села Старина
 - Ж1/2 Зона застройки индивидуальными жилыми домами села Верхнее Марьино
 - Ж1/3 Зона застройки индивидуальными жилыми домами села Солонцы
 - ОД1 Общественно-деловая зона села Старина
 - ОД3 Общественно-деловая зона села Солонцы
 - СХ1/1 Зона сельскохозяйственного использования в границах населенного пункта села Старина
 - СХ1/3 Зона сельскохозяйственного использования в границах населенного пункта села Солонцы
 - СХ2 Зона сельскохозяйственного производства за границами населенных пунктов
 - СХ3 Зона животноводства за границами населенных пунктов
 - Р1/1 Зона рекреационного назначения - объектов отдыха села Старина
 - П1/1 Производственная зона села Старина
 - ИТ1/3 Зона ритуальных объектов села Солонцы
 - ИТ1/2 Зона ритуальных объектов за границами населенных пунктов
 - ИТ1/1 Зона улиц, дорог, инженерной и транспортной инфраструктуры села Старина
 - ИТ1/2 Зона улиц, дорог, инженерной и транспортной инфраструктуры села Верхнее Марьино
 - ИТ1/3 Зона улиц, дорог, инженерной и транспортной инфраструктуры села Солонцы
 - ИТ1 Зона улиц, дорог, инженерной и транспортной инфраструктуры за границами населенных пунктов
- Объекты транспортной инфраструктуры**
- Улично-дорожная сеть населенного пункта

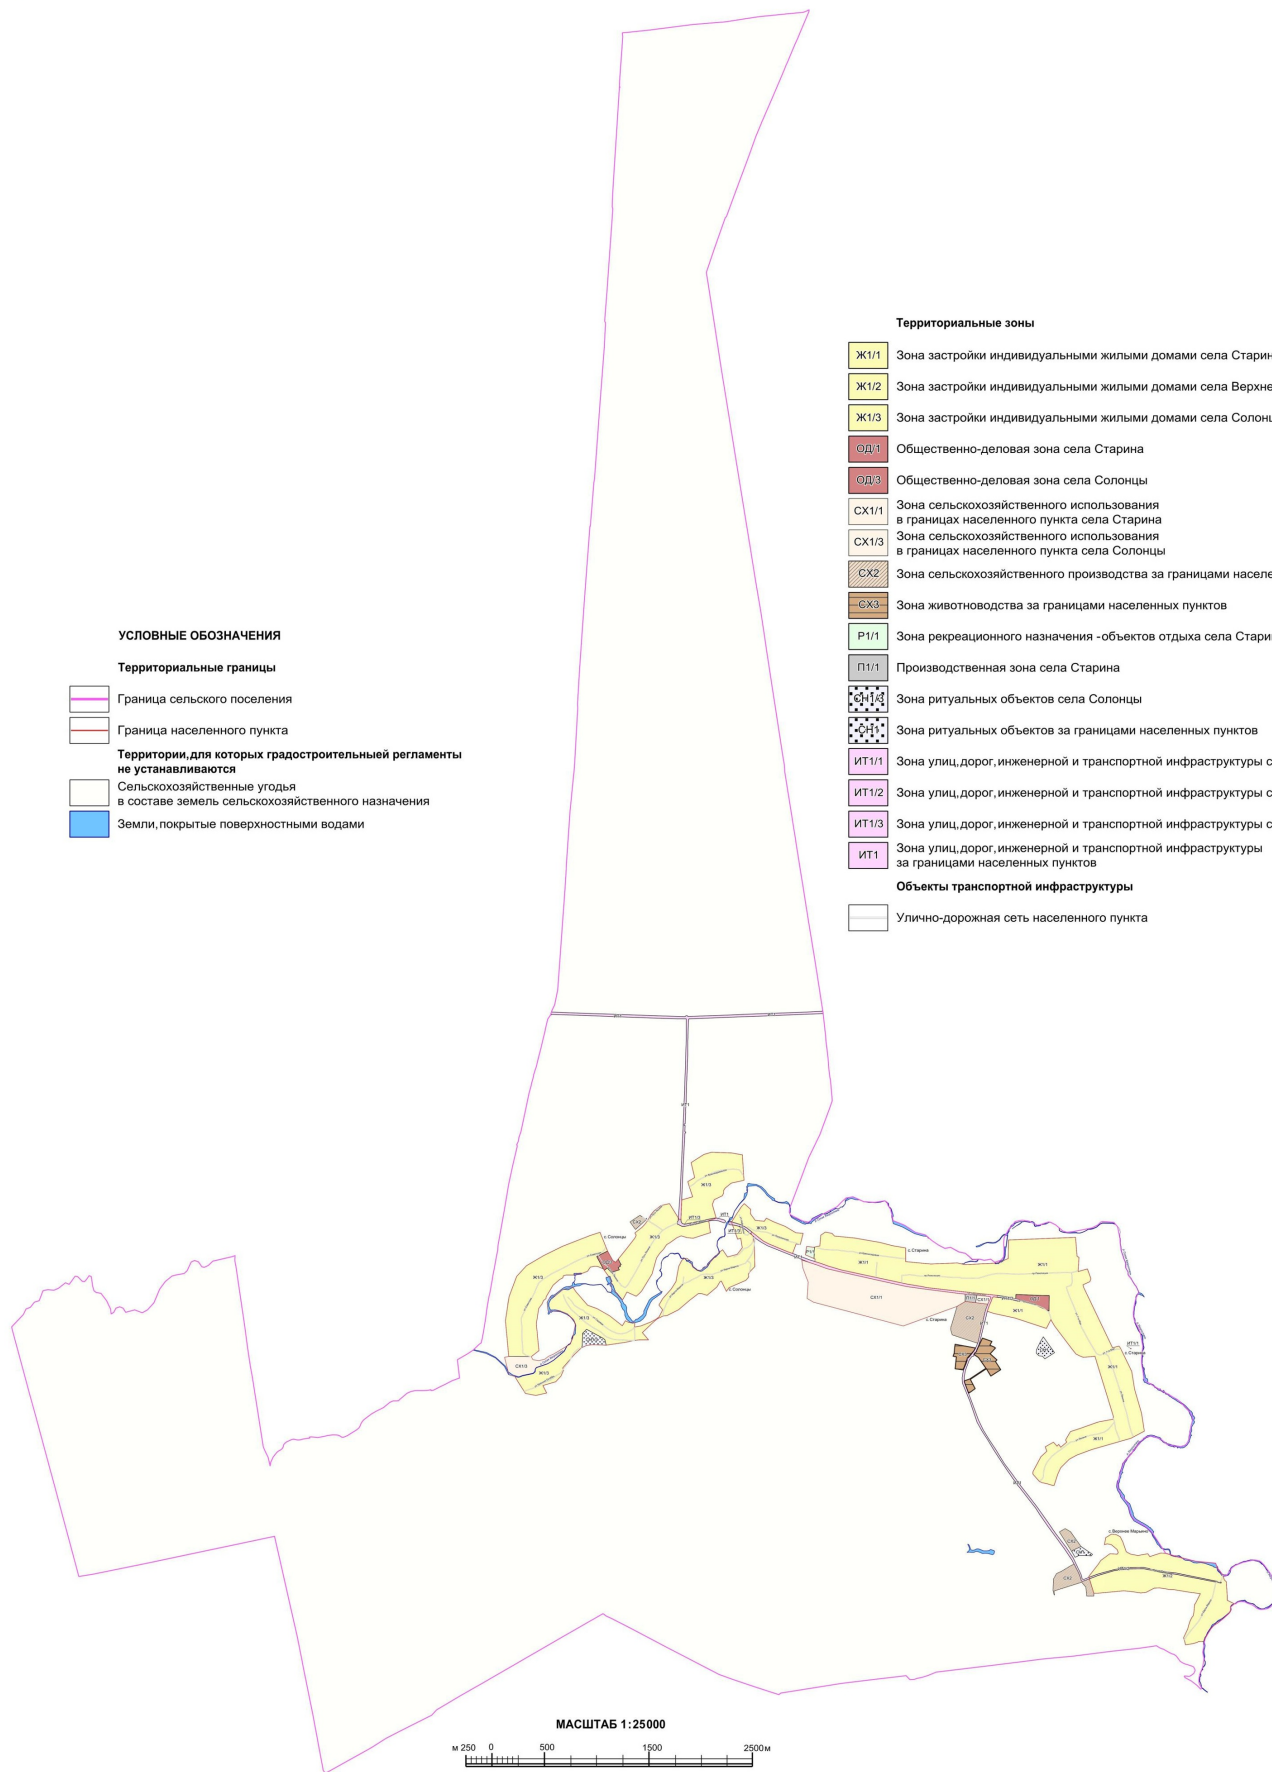

МАСШТАБ 1:25000





ПРАВИЛА ЗЕМЛЕПОЛЬЗОВАНИЯ И ЗАСТРОЙКИ

Карта градостроительного зонирования с отображением зон с особыми условиями использования территории
Старинского сельского поселения Каширского муниципального района Воронежской области

УСЛОВНЫЕ ОБОЗНАЧЕНИЯ

Территориальные границы

- Граница сельского поселения
- Граница населенного пункта

Территории, для которых градостроительные регламенты не устанавливаются

- Сельскохозяйственные угодья в составе земель сельскохозяйственного назначения
- Земли, покрытые поверхностными водами

Виды территориальных зон


- Зона застройки индивидуальными жилыми домами
- Зона сельскохозяйственного использования в границах населенных пунктов
- Зона сельскохозяйственного производства
- Зона животноводства
- Общественно-деловая зона
- Зона рекреационного назначения - объектов отдыха
- Производственная зона
- Зона ритуальных объектов
- Зона улиц, дорог, инженерной и транспортной инфраструктуры

Зоны с особыми условиями использования территории

- Водоохранная зона
- Прибрежная защитная полоса
- Ориентировочная (нормативная) санитарно-защитная зона
- Охранная зона объектов электроэнергетики
- Охранная зона трубопроводов
- Охранная зона линий и сооружений связи
- Зона минимальных расстояний до магистральных или промышленных трубопроводов
- Охранная зона геодезических пунктов государственной геодезической сети, нивелирных пунктов государственной нивелирной сети и гравиметрических пунктов государственной гравиметрической сети

Иные зоны

- Зона наблюдения

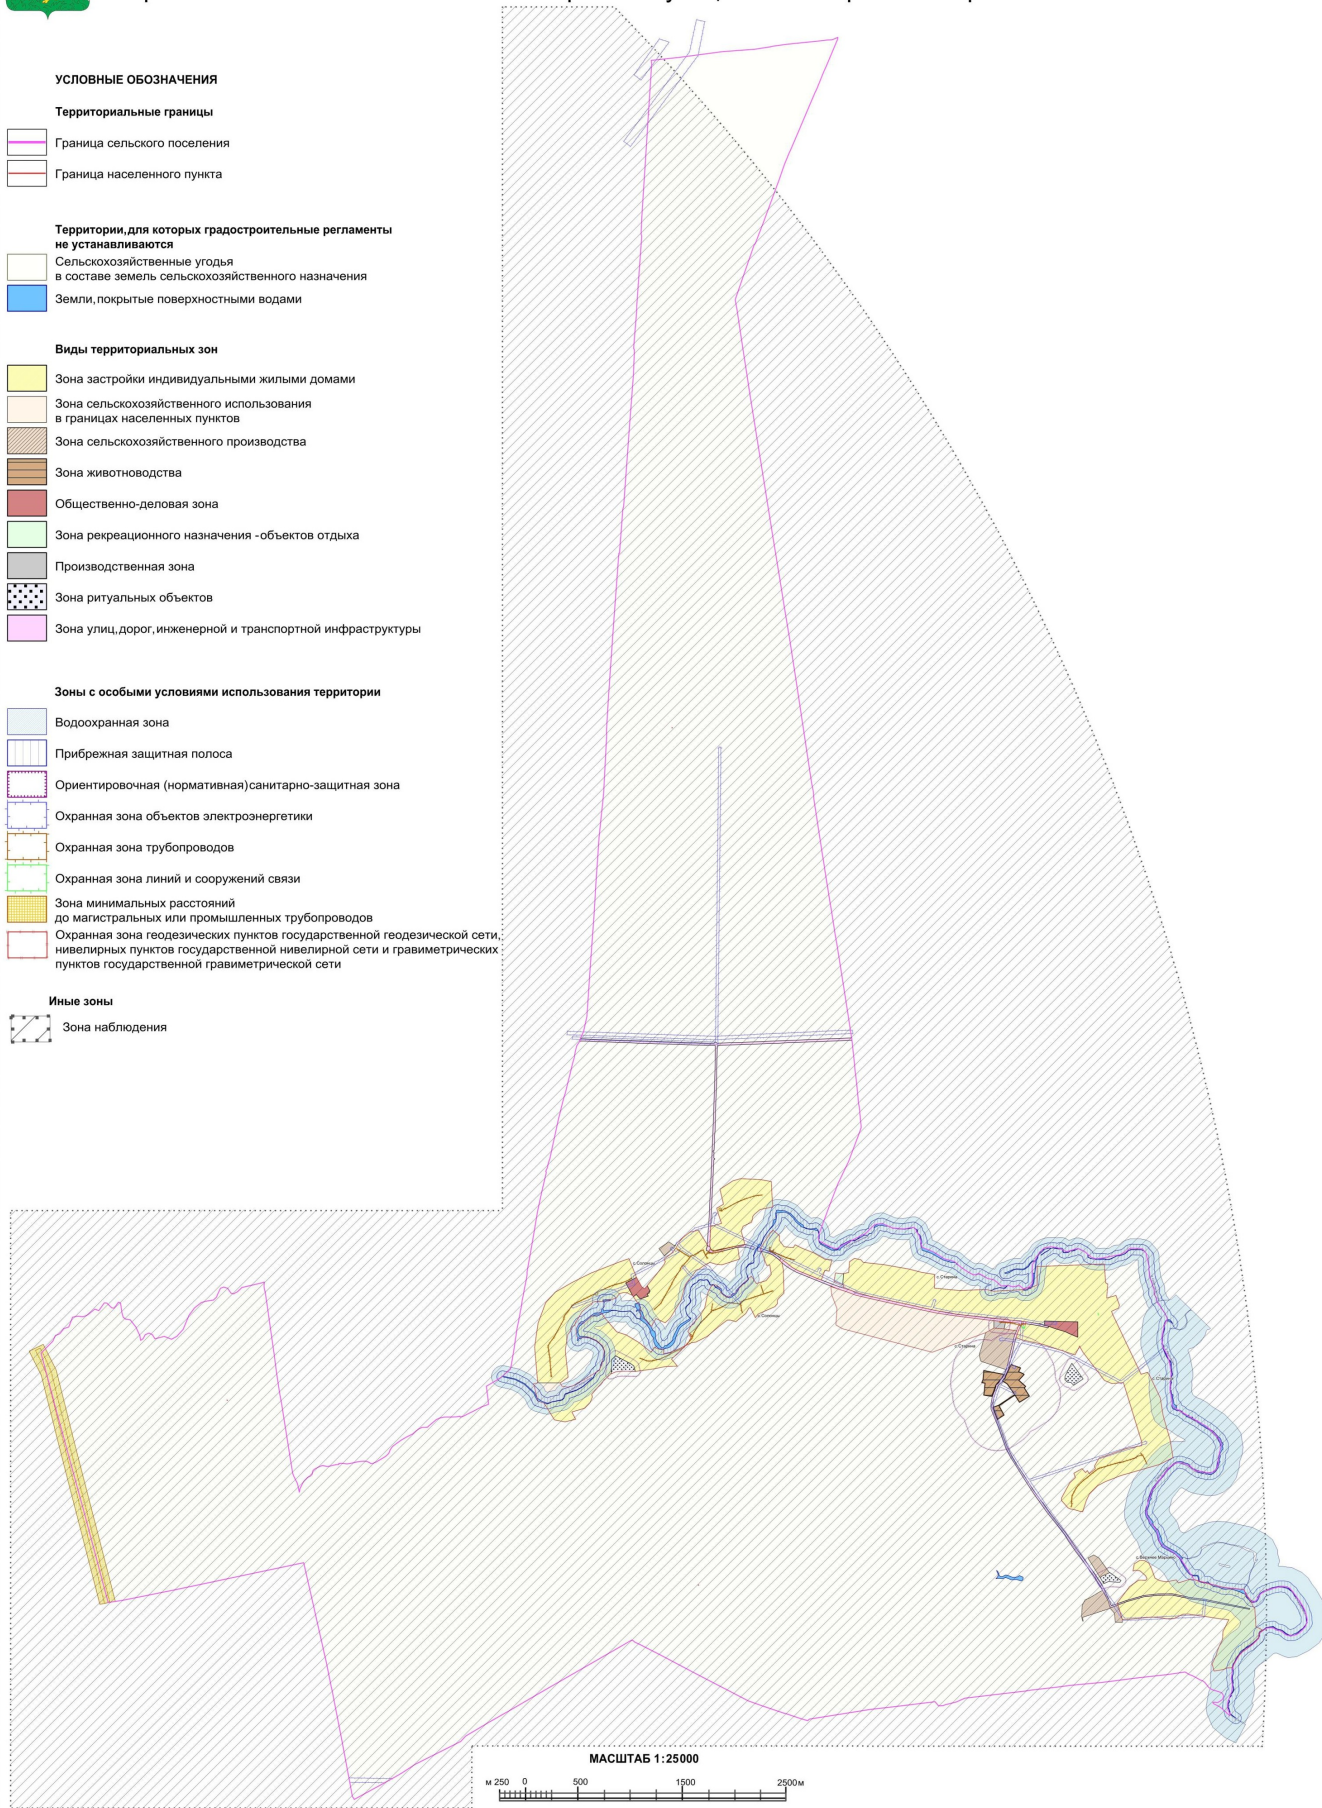

Приложение № 3
к приказу министерства
архитектуры и градостроительства
Воронежской области
от 16.04.2025 № 45-01-04/203

«ГРАФИЧЕСКОЕ ОПИСАНИЕ

местоположения границ

Зона сельскохозяйственного производства за границами населенных пунктов - СХ2

(наименование объекта, местоположение границ которого описано

(далее - объект)

Раздел 1

Сведения об объекте		
№ п/п	Характеристики объекта	Описание характеристик
1	2	3
1	Местоположение объекта	Воронежская область, Каширский муниципальный район, Старинское сельское поселение
2	Площадь объекта ± величина погрешности определения площади (P ± Дельта P)	-
3	Иные характеристики объекта	-

Раздел 2

Сведения о местоположении границ объекта					
1. Система координат: -					
2. Сведения о характерных точках границ объекта					
Обозначение характерных точек границ	Координаты, м		Метод определения координат характерной точки	Средняя квадратическая погрешность положения характерной точки (Mt), м	Описание обозначения точки на местности (при наличии)
	X	Y			
1	2	3	4	5	6
-	-	-	-	-	-
3. Сведения о характерных точках части (частей) границы объекта					
Обозначение характерных точек части границы	Координаты, м		Метод определения координат характерной точки	Средняя квадратическая погрешность положения характерной точки (Mt), м	Описание обозначения точки на местности (при наличии)
	X	Y			
1	2	3	4	5	6
Часть №					
-	-	-	-	-	-

Раздел 3

Сведения о местоположении измененных (уточненных) границ объекта							
1. Система координат: МСК - 36, зона 2							
2. Сведения о характерных точках границ объекта							
Обозначение характерных точек границ	Существующие координаты, м		Измененные (уточненные) координаты, м		Метод определения координат характерной точки	Средняя квадратическая погрешность положения характерной точки (Мт), м	Описание обозначения точки на местности (при наличии)
	Х	У	Х	У			
1	2	3	4	5	6	7	8
1	-	-	474352.43	1317185.56	Картометрический	1.00	-
2	-	-	474314.63	1317240.56	Картометрический	1.00	-
3	-	-	474324.33	1317252.02	Картометрический	1.00	-
4	474303.03	1317240.14	-	-	Картометрический	1.00	-
5	474216.24	1317143.64	-	-	Картометрический	1.00	-
6	-	-	474289.57	1317090.64	Картометрический	1.00	-
1	-	-	474352.43	1317185.56	Картометрический	1.00	-
7	473524.57	1320308.00	-	-	Картометрический	1.00	-
8	473515.24	1320405.24	-	-	Картометрический	1.00	-
9	473499.75	1320525.22	-	-	Картометрический	1.00	-
10	473458.09	1320507.45	-	-	Картометрический	1.00	-
11	473420.88	1320496.34	-	-	Картометрический	1.00	-
12	473356.33	1320482.63	-	-	Картометрический	1.00	-
13	473275.26	1320463.11	-	-	Картометрический	1.00	-
14	473136.50	1320430.82	-	-	Картометрический	1.00	-
15	473125.41	1320427.01	-	-	Картометрический	1.00	-
16	473204.89	1320184.47	-	-	Картометрический	1.00	-
17	473218.21	1320179.28	-	-	Картометрический	1.00	-
18	473255.21	1320169.28	-	-	Картометрический	1.00	-
19	473280.70	1320170.88	-	-	Картометрический	1.00	-
20	473304.21	1320178.78	-	-	Картометрический	1.00	-
21	473479.29	1320230.42	-	-	Картометрический	1.00	-
7	473524.57	1320308.00	-	-	Картометрический	1.00	-
22	471314.01	1321211.97	-	-	Картометрический	1.00	-
23	471344.58	1321267.52	-	-	Картометрический	1.00	-
24	471314.20	1321318.34	-	-	Картометрический	1.00	-
25	471175.83	1321416.55	-	-	Картометрический	1.00	-
26	471174.08	1321420.22	-	-	Картометрический	1.00	-
27	471138.21	1321340.57	-	-	Картометрический	1.00	-
28	471124.15	1321331.11	-	-	Картометрический	1.00	-
22	471314.01	1321211.97	-	-	Картометрический	1.00	-
29	471003.39	1321353.01	-	-	Картометрический	1.00	-

30	470920.29	1321396.12	-	-	Картометрический	1.00	-
31	470888.67	1321409.60	-	-	Картометрический	1.00	-
32	470861.94	1321417.18	-	-	Картометрический	1.00	-
33	470852.34	1321419.50	-	-	Картометрический	1.00	-
34	470842.30	1321422.95	-	-	Картометрический	1.00	-
35	470837.53	1321433.06	-	-	Картометрический	1.00	-
36	470841.11	1321440.33	-	-	Картометрический	1.00	-
37	470843.61	1321447.17	-	-	Картометрический	1.00	-
38	470847.50	1321460.06	-	-	Картометрический	1.00	-
39	470863.31	1321500.47	-	-	Картометрический	1.00	-
40	470724.61	1321542.33	-	-	Картометрический	1.00	-
41	470696.40	1321542.35	-	-	Картометрический	1.00	-
42	-	-	470698.15	1321474.14	Картометрический	1.00	-
43	-	-	470784.79	1321466.64	Картометрический	1.00	-
44	-	-	470831.22	1321425.51	Картометрический	1.00	-
45	-	-	470745.85	1321158.29	Картометрический	1.00	-
46	-	-	470707.88	1321166.06	Картометрический	1.00	-
47	470709.43	1321161.34	-	-	Картометрический	1.00	-
48	470751.28	1321149.85	-	-	Картометрический	1.00	-
49	470860.64	1321155.93	-	-	Картометрический	1.00	-
50	470913.30	1321184.98	-	-	Картометрический	1.00	-
51	470934.23	1321231.59	-	-	Картометрический	1.00	-
52	470988.62	1321322.25	-	-	Картометрический	1.00	-
29	471003.39	1321353.01	-	-	Картометрический	1.00	-
3.Сведения о характерных точках части (частей) границы объекта							
Часть №							
-	-	-	-	-	-	-	-

».

Приложение № 4
к приказу министерства
архитектуры и градостроительства
Воронежской области
от 16.04.2025 № 45-01-04/203

«ГРАФИЧЕСКОЕ ОПИСАНИЕ

местоположение границ

Зона животноводства за границами населенных пунктов – СХЗ

(наименование объекта, местоположение границ которого описано
(далее - объект)

Раздел 1

Сведения об объекте		
№ п/п	Характеристики объекта	Описание характеристик
1	2	3
1	Местоположение объекта	Воронежская область, Каширский муниципальный район, Старинское сельское поселение
2	Площадь объекта ± величина погрешности определения площади ($P \pm \Delta P$)	-
3	Иные характеристики объекта	-

Раздел 2

Сведения о местоположении границ объекта					
1. Система координат: МСК - 36, зона 1					
2. Сведения о характерных точках границ объекта					
Обозначение характерных точек границ	Координаты, м		Метод определения координат характерной точки	Средняя квадратическая погрешность положения характерной точки (Mt), м	Описание обозначения точки на местности (при наличии)
	X	Y			
1	2	3	4	5	6
1	473115.21	1320211.28	Картометрический	1.00	-
2	473077.98	1320407.18	Картометрический	1.00	-
3	473048.89	1320387.77	Картометрический	1.00	-
4	472982.64	1320330.41	Картометрический	1.00	-
5	472971.06	1320324.88	Картометрический	1.00	-
6	472904.81	1320301.31	Картометрический	1.00	-
7	472895.19	1320297.77	Картометрический	1.00	-
8	472868.35	1320288.01	Картометрический	1.00	-
9	472877.50	1320228.71	Картометрический	1.00	-
10	472880.34	1320210.32	Картометрический	1.00	-
11	472908.03	1320214.60	Картометрический	1.00	-
12	472918.20	1320216.17	Картометрический	1.00	-
13	472960.32	1320219.17	Картометрический	1.00	-
14	472994.23	1320223.20	Картометрический	1.00	-
15	472999.49	1320191.30	Картометрический	1.00	-
16	473029.85	1320203.20	Картометрический	1.00	-
17	473081.21	1320207.78	Картометрический	1.00	-
1	473115.21	1320211.28	Картометрический	1.00	-
18	473172.65	1320473.35	Картометрический	1.00	-
19	473142.05	1320563.90	Картометрический	1.00	-
20	473105.33	1320544.81	Картометрический	1.00	-
21	473086.52	1320587.90	Картометрический	1.00	-
22	473078.29	1320597.90	Картометрический	1.00	-
23	473022.92	1320547.38	Картометрический	1.00	-
24	472964.39	1320612.86	Картометрический	1.00	-
25	472948.67	1320599.28	Картометрический	1.00	-
26	472870.51	1320649.43	Картометрический	1.00	-
27	472810.61	1320553.23	Картометрический	1.00	-
28	472879.24	1320510.56	Картометрический	1.00	-
29	472865.49	1320488.70	Картометрический	1.00	-
30	472776.96	1320356.85	Картометрический	1.00	-
31	472688.10	1320404.60	Картометрический	1.00	-
32	472666.14	1320372.07	Картометрический	1.00	-
33	472645.01	1320340.76	Картометрический	1.00	-
34	472753.52	1320300.46	Картометрический	1.00	-

1	2	3	4	5	6
35	472763.12	1320300.30	Картометрический	1.00	-
36	472781.71	1320353.15	Картометрический	1.00	-
37	472870.52	1320485.43	Картометрический	1.00	-
38	472884.34	1320507.39	Картометрический	1.00	-
39	472986.59	1320435.96	Картометрический	1.00	-
40	473016.76	1320390.30	Картометрический	1.00	-
41	473018.48	1320390.99	Картометрический	1.00	-
42	473035.29	1320404.16	Картометрический	1.00	-
43	473037.82	1320406.67	Картометрический	1.00	-
44	473039.46	1320409.64	Картометрический	1.00	-
45	473041.45	1320414.43	Картометрический	1.00	-
46	473049.53	1320418.77	Картометрический	1.00	-
47	473054.24	1320417.57	Картометрический	1.00	-
48	473056.91	1320417.41	Картометрический	1.00	-
49	473061.63	1320420.06	Картометрический	1.00	-
18	473172.65	1320473.35	Картометрический	1.00	-
3. Сведения о характерных точках части (частей) границы объекта					
Обозначение характерных точек части границы	Координаты, м		Метод определения координат характерной точки	Средняя квадратическая погрешность положения характерной точки (Mt), м	Описание обозначения точки на местности (при наличии)
	X	Y			
1	2	3	4	5	6
Часть №					
-	-	-	-	-	-

Раздел 3

Сведения о местоположении измененных (уточненных) границ объекта							
1. Система координат: -							
2. Сведения о характерных точках границ объекта							
Обозначение характерных точек границ	Существующие координаты, м		Измененные (уточненные) координаты, м		Метод определения координат характерной точки	Средняя квадратическая погрешность положения характерной точки (Mt), м	Описание обозначения точки на местности (при наличии)
	X	Y	X	Y			
1	2	3	4	5	6	7	8
-	-	-	-	-	-	-	-
3. Сведения о характерных точках части (частей) границы объекта							
Часть №							
-	-	-	-	-	-	-	-

».