



ПРАВИТЕЛЬСТВО КАЛИНИНГРАДСКОЙ ОБЛАСТИ

ПОСТАНОВЛЕНИЕ

от 23 июля 2019 г. № 494
Калининград

О внесении изменений в Генеральный план муниципального образования «Янтарный городской округ»

В соответствии со статьей 24 Градостроительного кодекса Российской Федерации, статьей 1 Закона Калининградской области от 30 ноября 2016 года № 19 «О перераспределении полномочий в области градостроительной деятельности между органами государственной власти Калининградской области и органами местного самоуправления муниципальных образований Калининградской области», на основании протокола публичных слушаний от 16 апреля 2019 года по проекту внесения изменений в Генеральный план муниципального образования «Янтарный городской округ» Калининградской области и заключения о результатах публичных слушаний от 16 апреля 2019 года по проекту внесения изменений в Генеральный план муниципального образования «Янтарный городской округ» Правительство Калининградской области **п о с т а н о в л я е т**:

1. Утвердить прилагаемые изменения в Генеральный план муниципального образования «Янтарный городской округ», утвержденный решением окружного Совета депутатов муниципального образования «Янтарный городской округ» от 06 декабря 2012 года № 13 (в редакции решений окружного Совета депутатов муниципального образования «Янтарный городской округ» от 05 октября 2016 года № 140 и от 14 декабря 2016 года № 155).

2. Постановление вступает в силу по истечении десяти дней после дня его официального опубликования.

Губернатор
Калининградской области



А.А. Алиханов

УТВЕРЖДЕНЫ
постановлением Правительства
Калининградской области
от 23 июля 2019 г. № 494

**ИЗМЕНЕНИЯ,
которые вносятся в Генеральный план
муниципального образования «Янтарный городской округ»**

1. Графическое изображение фрагмента карты «Генеральный план МО «Янтарный городской округ» (основной чертеж)» в части изменения:

1) границ функциональных зон «II. Территории общественно-деловые: - делового, общественного и коммерческого назначения», «VIII. Городские природные территории: - зеленые территории общего пользования» и установления в отношении земельного участка с кадастровым номером 39:05:030505:372 функциональной зоны «I. Территории жилой застройки: - индивидуальными жилыми домами»;


2) границ функциональной зоны «VIII. Городские природные территории: - зеленые территории общего пользования» и установления в отношении земельного участка с кадастровым номером 39:05:030505:373 функциональной зоны «I. Территории жилой застройки: - индивидуальными жилыми домами»;

3) границ функциональной зоны «VII. Спецтерритории: - спецтерритории» и установления в отношении земельного участка с кадастровым номером 39:05:030505:374 функциональной зоны «I. Территории жилой застройки: - индивидуальными жилыми домами»;

4) границ функциональных зон «II. Территории общественно-деловые: - делового, общественного и коммерческого назначения», «VIII. Городские природные территории: - зеленые территории общего пользования» и установления в отношении земельного участка с кадастровым номером 39:05:030505:375 функциональной зоны «I. Территории жилой застройки: - индивидуальными жилыми домами»;


5) границ функциональных зон «II. Территории общественно-деловые: - делового, общественного и коммерческого назначения», «VIII. Городские природные территории: - зеленые территории общего пользования» и установления в отношении земельного участка с кадастровым номером 39:05:030505:376 функциональной зоны «I. Территории жилой застройки: - индивидуальными жилыми домами»;

изложить в следующей редакции:

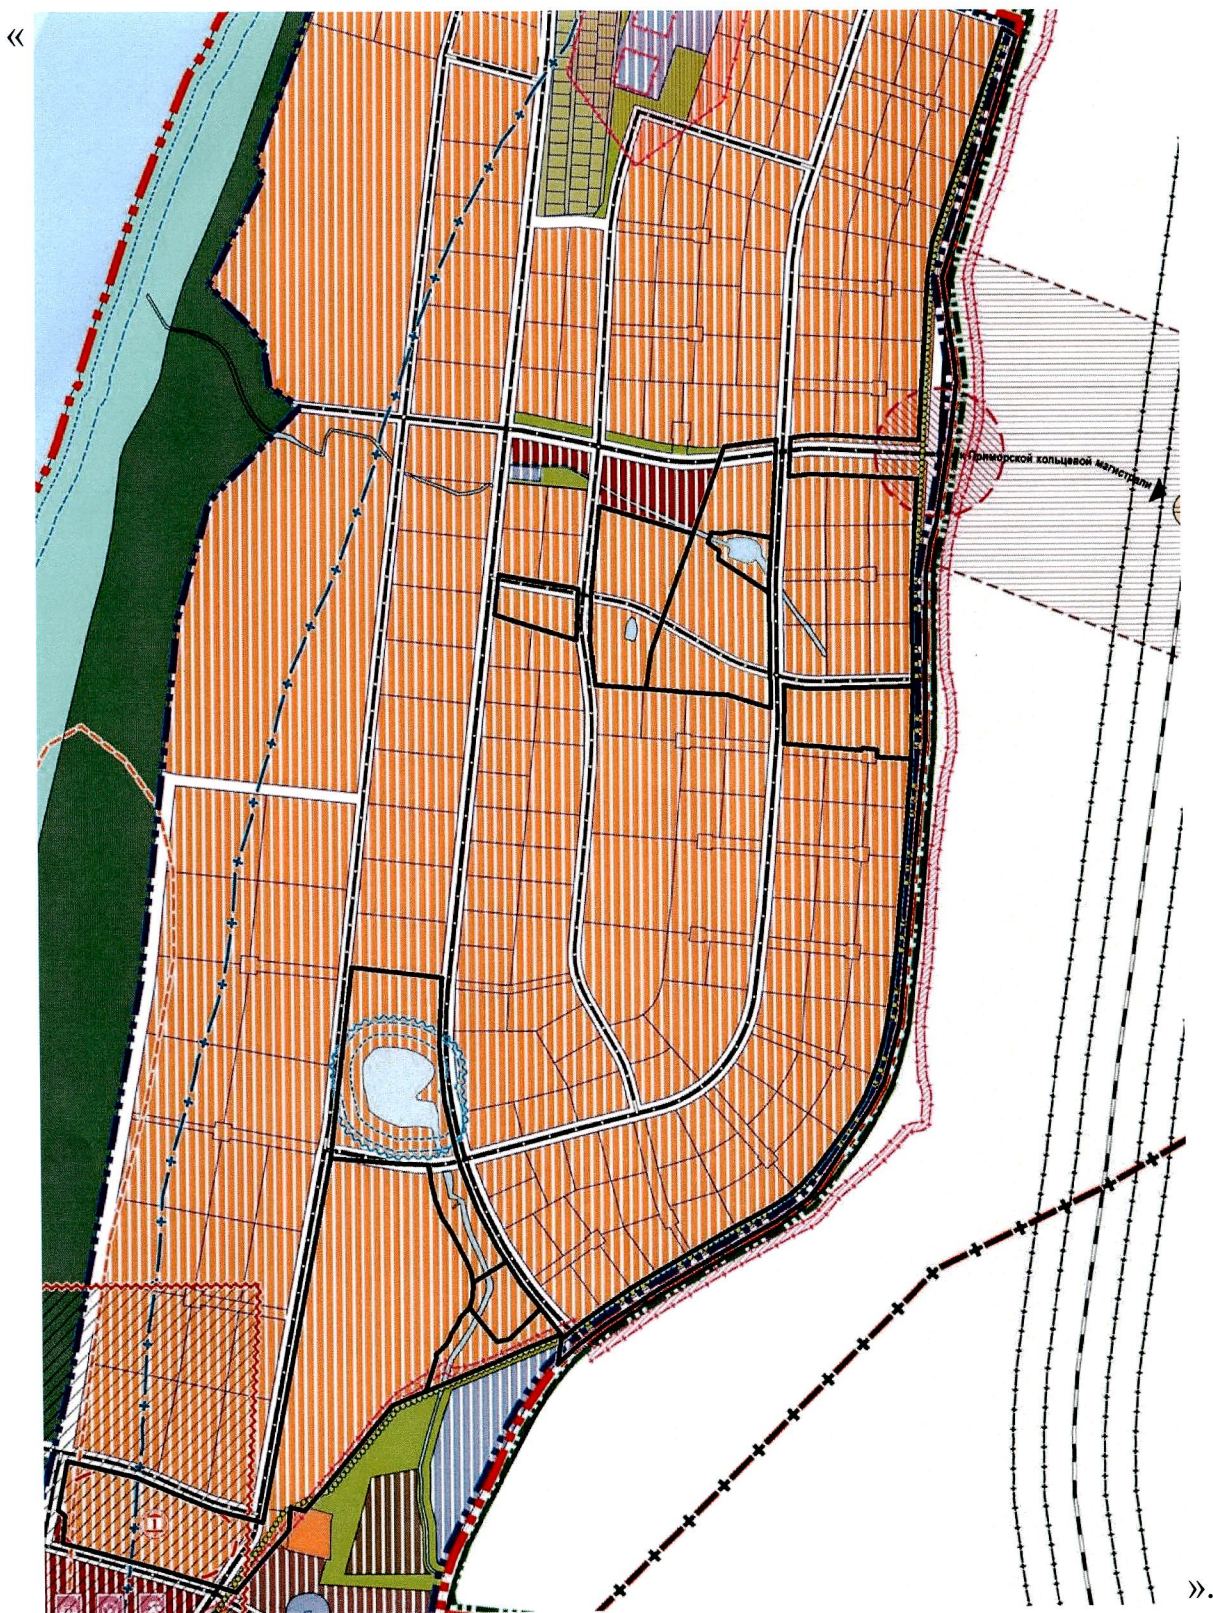

2. Графическое изображение фрагмента карты «Схема планировочной организации территории МО «Янтарный городской округ» в отношении земельных участков с кадастровыми номерами 39:05:030505:372, 39:05:030505:373, 39:05:030505:374, 39:05:030505:375, 39:05:030505:376 изложить в следующей редакции:

«

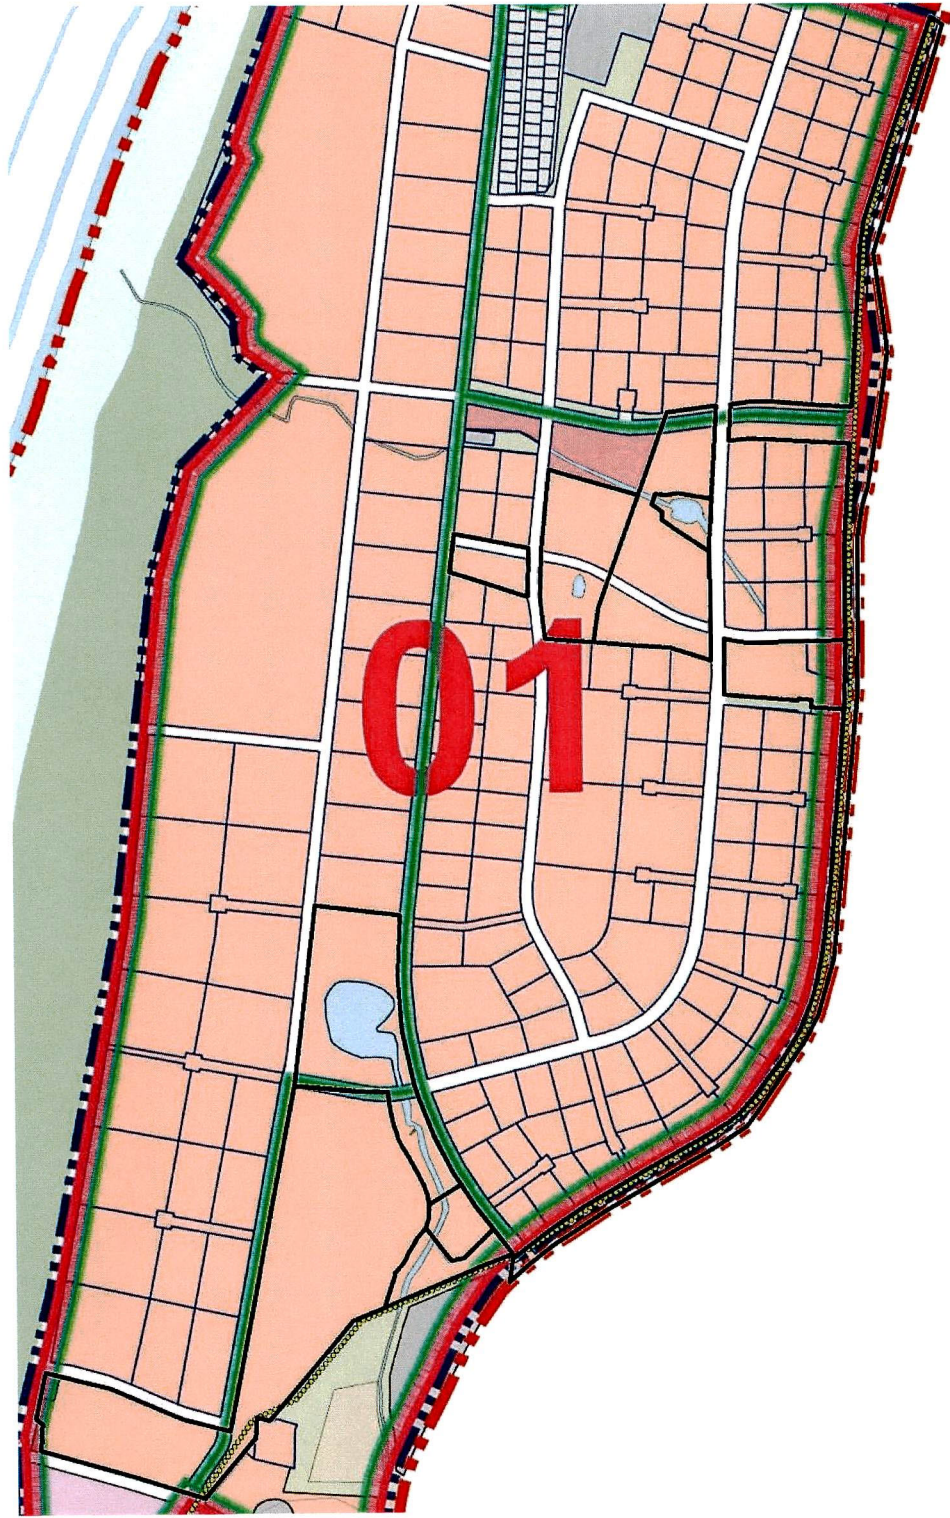

».