



**Министерство
градостроительной деятельности и развития агломераций
Нижегородской области**

Включен в Реестр
нормативных актов органов
исполнительной власти
Нижегородской области

13 ЯНВ 2022

№ в реестре

19046-330-004-01 03/105

П Р И К А З

15 декабря 2021 г.

№ 07-02-03/105

г. Нижний Новгород

**Об утверждении документации по внесению
изменений в проект планировки и межевания
территории на участке от дома № 23 до
здания № 163В по улице Родионова в
Нижегородском районе
города Нижнего Новгорода**

В соответствии со статьями 8², 41 - 43, 46 Градостроительного кодекса Российской Федерации, пунктом 3 статьи 2¹ Закона Нижегородской области от 23 декабря 2014 г. № 197-З «О перераспределении отдельных полномочий между органами местного самоуправления муниципальных образований Нижегородской области и органами государственной власти Нижегородской области», пунктом 3.1.10 Положения о министерстве градостроительной деятельности и развития агломераций Нижегородской области, утвержденного постановлением Правительства Нижегородской области от 16 апреля 2020 г. №308, на основании приказа министерства градостроительной деятельности и развития агломераций Нижегородской области от 19 января 2021 г. № 07-02-02/2 «О подготовке документации по внесению изменений в проект планировки и межевания территории на участке от дома № 23 до здания № 163В по улице Родионова в Нижегородском районе города Нижнего Новгорода», с учетом протокола общественных обсуждений от 26 октября 2021 г. и заключения о результатах общественных обсуждений от 26 октября 2021 г.

п р и к а з ы в а ю:


1. Утвердить прилагаемую документацию по внесению изменений в проект планировки и межевания территории на участке от дома № 23 до здания

№ 163В по улице Родионова в Нижегородском районе города Нижнего Новгорода, утвержденный постановлением администрации города Нижнего Новгорода от 29 мая 2014г. №1937 (с изменениями).

2. Направить в течение четырех дней со дня утверждения документацию по внесению изменений в проект планировки и межевания территории на участке от дома № 23 до здания № 163В по улице Родионова в Нижегородском районе города Нижнего Новгорода главе города Нижнего Новгорода.

3. Разместить настоящий приказ на официальном сайте министерства градостроительной деятельности и развития агломераций Нижегородской области в информационно-телекоммуникационной сети «Интернет».

Министр

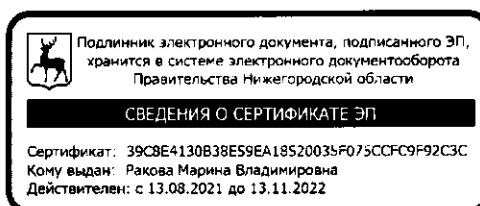

М.В.Ракова

УТВЕРЖДЕНА
приказом министерства градостроительной
деятельности и развития агломераций
Нижегородской области
от 15 декабря 2021 г. № 07-02-03/105

**Документация по внесению изменений в проект планировки и межевания
территории на участке от дома № 23 до здания № 163В по улице Родионова
в Нижегородском районе города Нижнего Новгорода**

I. Положения о характеристиках планируемого развития территории.

1. Общие положения.

Документация по внесению изменений в проект планировки и межевания территории на участке от дома № 23 до здания № 163В по улице Родионова в Нижегородском районе города Нижнего Новгорода выполнена на основании приказа министерства градостроительной деятельности и развития агломераций Нижегородской области от 19 января 2021 г. №07-02-02/2 «О подготовке документации по внесению изменений в проект планировки и межевания территории на участке от дома № 23 до здания № 163В по улице Родионова в Нижегородском районе города Нижнего Новгорода» на территорию: в границах внесения изменений в проект планировки территории площадью - 28,7 га, и в границах внесения изменений в проект межевания территории - 1,02 га.

2. Цели и задачи.

Документация по внесению изменений в проект планировки и межевания территории на участке от дома № 23 до здания № 163В по улице Родионова в Нижегородском районе города Нижнего Новгорода (далее-документация по планировке территории) подготовлена ООО «ТМА Пестова и Попова» по заказу ООО «ПРИОРИТЕТ» в целях обеспечения устойчивого развития территории, изменения границ зон планируемого размещения объектов капитального строительства, уточнения границ территории общего пользования и земельных участков, уточнения характеристик планируемого развития территории и очередности планируемого развития территории.

3. Характеристики планируемого развития территории.

Площадь территории в границах разработки документации по планировке территории (проект планировки территории)	28,7 га
Площадь территории в границах разработки документации по планировке территории (проект межевания территории)	1,02 га
Площадь территории в красных линиях	230600 м ²
Общая площадь, занятая под проектируемыми зданиями, строениями и сооружениями	33151,1 м ²
Общая площадь всех этажей проектируемых зданий, строений и сооружений	279392,9 м ²

Коэффициент застройки	0,188
Коэффициент плотности застройки	1,7
Вместимость объектов социального назначения, в т.ч.: - детское образовательное учреждение 1 - детское образовательное учреждение 2 - общеобразовательное учреждение	120 мест 240 мест 900 мест
Вместимость автостоянки для постоянного хранения автомобилей	6334 машино-мест
Площадь озелененных территорий	54325,4 м ²
Нагрузки по инженерно-техническому обеспечению:	
Водоснабжение	53,04 м ³ /ч
Водоотведение	53,04 м ³ /ч
Теплоснабжение	5,09 Гкал/ч
Электроснабжение	1986 кВт
Телефонизация	1023 номера
Радиофикация	1008 радиоточек

4. Характеристики планируемых объектов капитального строительства.

№ по чертежу планировки территории	Наименование	Этажность	Площадь застройки, кв. м	Общая площадь здания, кв. м.
10.1	Многоквартирный дом со встроенными помещениями общественного назначения и подземной автостоянкой	20-24	1750	29764
10.2	Многоквартирный дом со встроенными помещениями общественного назначения и подземной автостоянкой	20-24	1750	29764
10.3	Многоквартирный дом со встроенными помещениями общественного назначения и подземной автостоянкой	20-24	1750	29764
12	Комплексная 2-х трансформаторная	1	23,72	17,55

	подстанция блочного типа 2БКТП мощностью 2х1000 кВА			
13	Комплексная 2-х трансформаторная подстанция блочного типа 2БКТП мощностью 2х1000 кВА	1	23,72	17,55
9	Распределительная подстанция (РП) со встроенной ТП	1	108,05	88,0

Характеристики планируемых объектов капитального строительства №№ 5, 6, 7, 16-25, 25А, 25Б, 26-32, 36, 37, 38, 40, 41 по чертежу планировки, предусмотренные к размещению проектом планировки и межевания территории на участке от дома № 23 до здания № 163В по улице Родионова в Нижегородском районе города Нижнего Новгорода, утвержденным постановлением администрации города Нижнего Новгорода от 29 мая 2014г. №1937 (с изменениями), остаются без изменений.

5. Информация о планируемых мероприятиях по обеспечению сохранения применительно к территориальным зонам, в которых планируется размещение объектов федерального, регионального и местного значения, фактических показателей обеспеченности территории объектами коммунальной, транспортной, социальной инфраструктур и фактических показателей территориальной доступности таких объектов для населения.

Изменения, вносимые в документацию по планировке территории не затрагивают решения по размещению объектов регионального и местного значения – дошкольные образовательные организаций на 120 и 240 мест и общеобразовательная школа на 900 мест, предусмотренных проектом планировки и межевания территории на участке от дома № 23 до здания № 163В по улице Родионова в Нижегородском районе города Нижнего Новгорода, утвержденным постановлением администрации города Нижнего Новгорода от 29 мая 2014г. №1937 (с изменениями). Данные объекты необходимы для функционирования объектов капитального строительства, предусмотренных документацией по планировке территории, обеспечивают жизнедеятельность граждан и улучшают фактические показатели обеспеченности территории объектами социальной инфраструктуры и фактические показатели территориальной доступности таких объектов для населения.

II. Положения об очередности планируемого развития территории.

Развитие территории, в том числе проектирование, строительство объектов капитального строительства и строительство (реконструкция) необходимых для функционирования таких объектов и обеспечения жизнедеятельности граждан объектов коммунальной, транспортной, социальной инфраструктур предусмотрено в пять очередей. Документацией по планировке территории предусмотрено изменение мероприятий 1-ой и 2-ой очереди строительства, мероприятия по остальным очередям строительства (с 3-ей по 5-ю очередь строительства) оставлены без изменений.

1 очередь: объекты, предусмотренные к строительству в первой очереди, возводятся в один этап.

Подготовка территории:

-подвод инженерных коммуникаций на территорию, согласно полученным техническим условиям.

Объекты капитального строительства жилого, общественно-делового и иного назначения:

№ по чертежу планировки территории	Наименование
10.1	Многоквартирный дом со встроенными помещениями общественного назначения и подземной автостоянкой
10.2	Многоквартирный дом со встроенными помещениями общественного назначения и подземной автостоянкой

Объекты коммунальной инфраструктуры:

№ по чертежу планировки территории	Наименование
12	Комплексная 2-х трансформаторная подстанция блочного типа 2БКТП мощностью 2х1000 кВА

Строительство следующих объектов транспортной инфраструктуры и благоустройства:

- благоустройство территории;
- формирование внутриквартальных проездов;
- устройство открытых стоянок автомобилей;
- устройство площадок различного назначения;
- устройство наружного освещения.

2 очередь: объекты, предусмотренные к строительству во второй очереди, возводятся в один этап.

Подготовка территории:

-подвод инженерных коммуникаций на территорию, согласно полученным техническим условиям.

Объекты капитального строительства жилого, общественно-делового и иного назначения:

№ по чертежу планировки территории	Наименование
10.3	Многоквартирный дом со встроенными помещениями общественного назначения и подземной автостоянкой

Объекты коммунальной инфраструктуры:

№ по чертежу планировки территории	Наименование
13	Комплексная 2-х трансформаторная подстанция блочного типа 2БТП мощностью 2х1000 кВА
9	Распределительная подстанция (РП) со встроенной ТП

Строительство следующих объектов транспортной инфраструктуры и благоустройства:

- благоустройство территории;
- формирование внутриквартальных проездов;
- устройство открытых стоянок автомобилей;
- устройство площадок различного назначения;
- устройство наружного освещения.

III. Перечень и сведения о площади образуемых земельных участков, в том числе возможные способы их образования. Вид разрешенного использования образуемых земельных участков.


Документация по планировке территории предусматривает образование следующих земельных участков:

Условный номер образуемого земельного участка	Вид разрешенного использования образуемого земельного участка	Площадь образуемого земельного участка, кв.м	Способ образования земельного участка
ЗУ1	Многоэтажная жилая застройка (высотная застройка)	10117,2	Раздел земельного участка с кадастровым номером 52:18:0000000:15292
ЗУ2	Коммунальное обслуживание	83,8	

IV. Перечень и сведения о площади образуемых земельных участков, которые будут отнесены к территориям общего пользования или имуществу общего пользования, в том числе в отношении которых предполагаются резервирование и (или) изъятие для государственных или муниципальных нужд.

Документацией по планировке территории не предусматривается образование земельных участков, которые будут отнесены к территориям общего пользования или имуществу общего пользования, в том числе в отношении которых предполагаются резервирование и (или) изъятие для государственных или муниципальных нужд.


V. Сведения о границах территории, в отношении которой утвержден проект межевания, содержащие перечень координат характерных точек этих границ в системе координат.

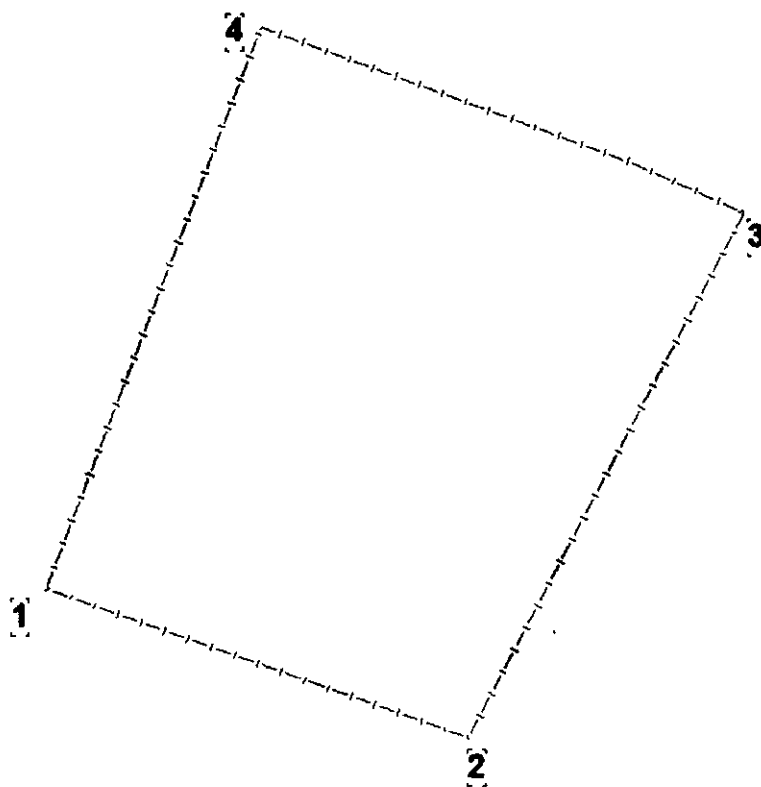


Перечень
координат характерных точек границ территории, в отношении которой
утвержден проект межевания (система координат- МСК-52)

№ п/п	X	Y
1	529272,85	2219961,68
2	529241,76	2220051,37
3	529352,54	2220109,83
4	529391,93	2220007,28

VI. Чертеж планировки территории.

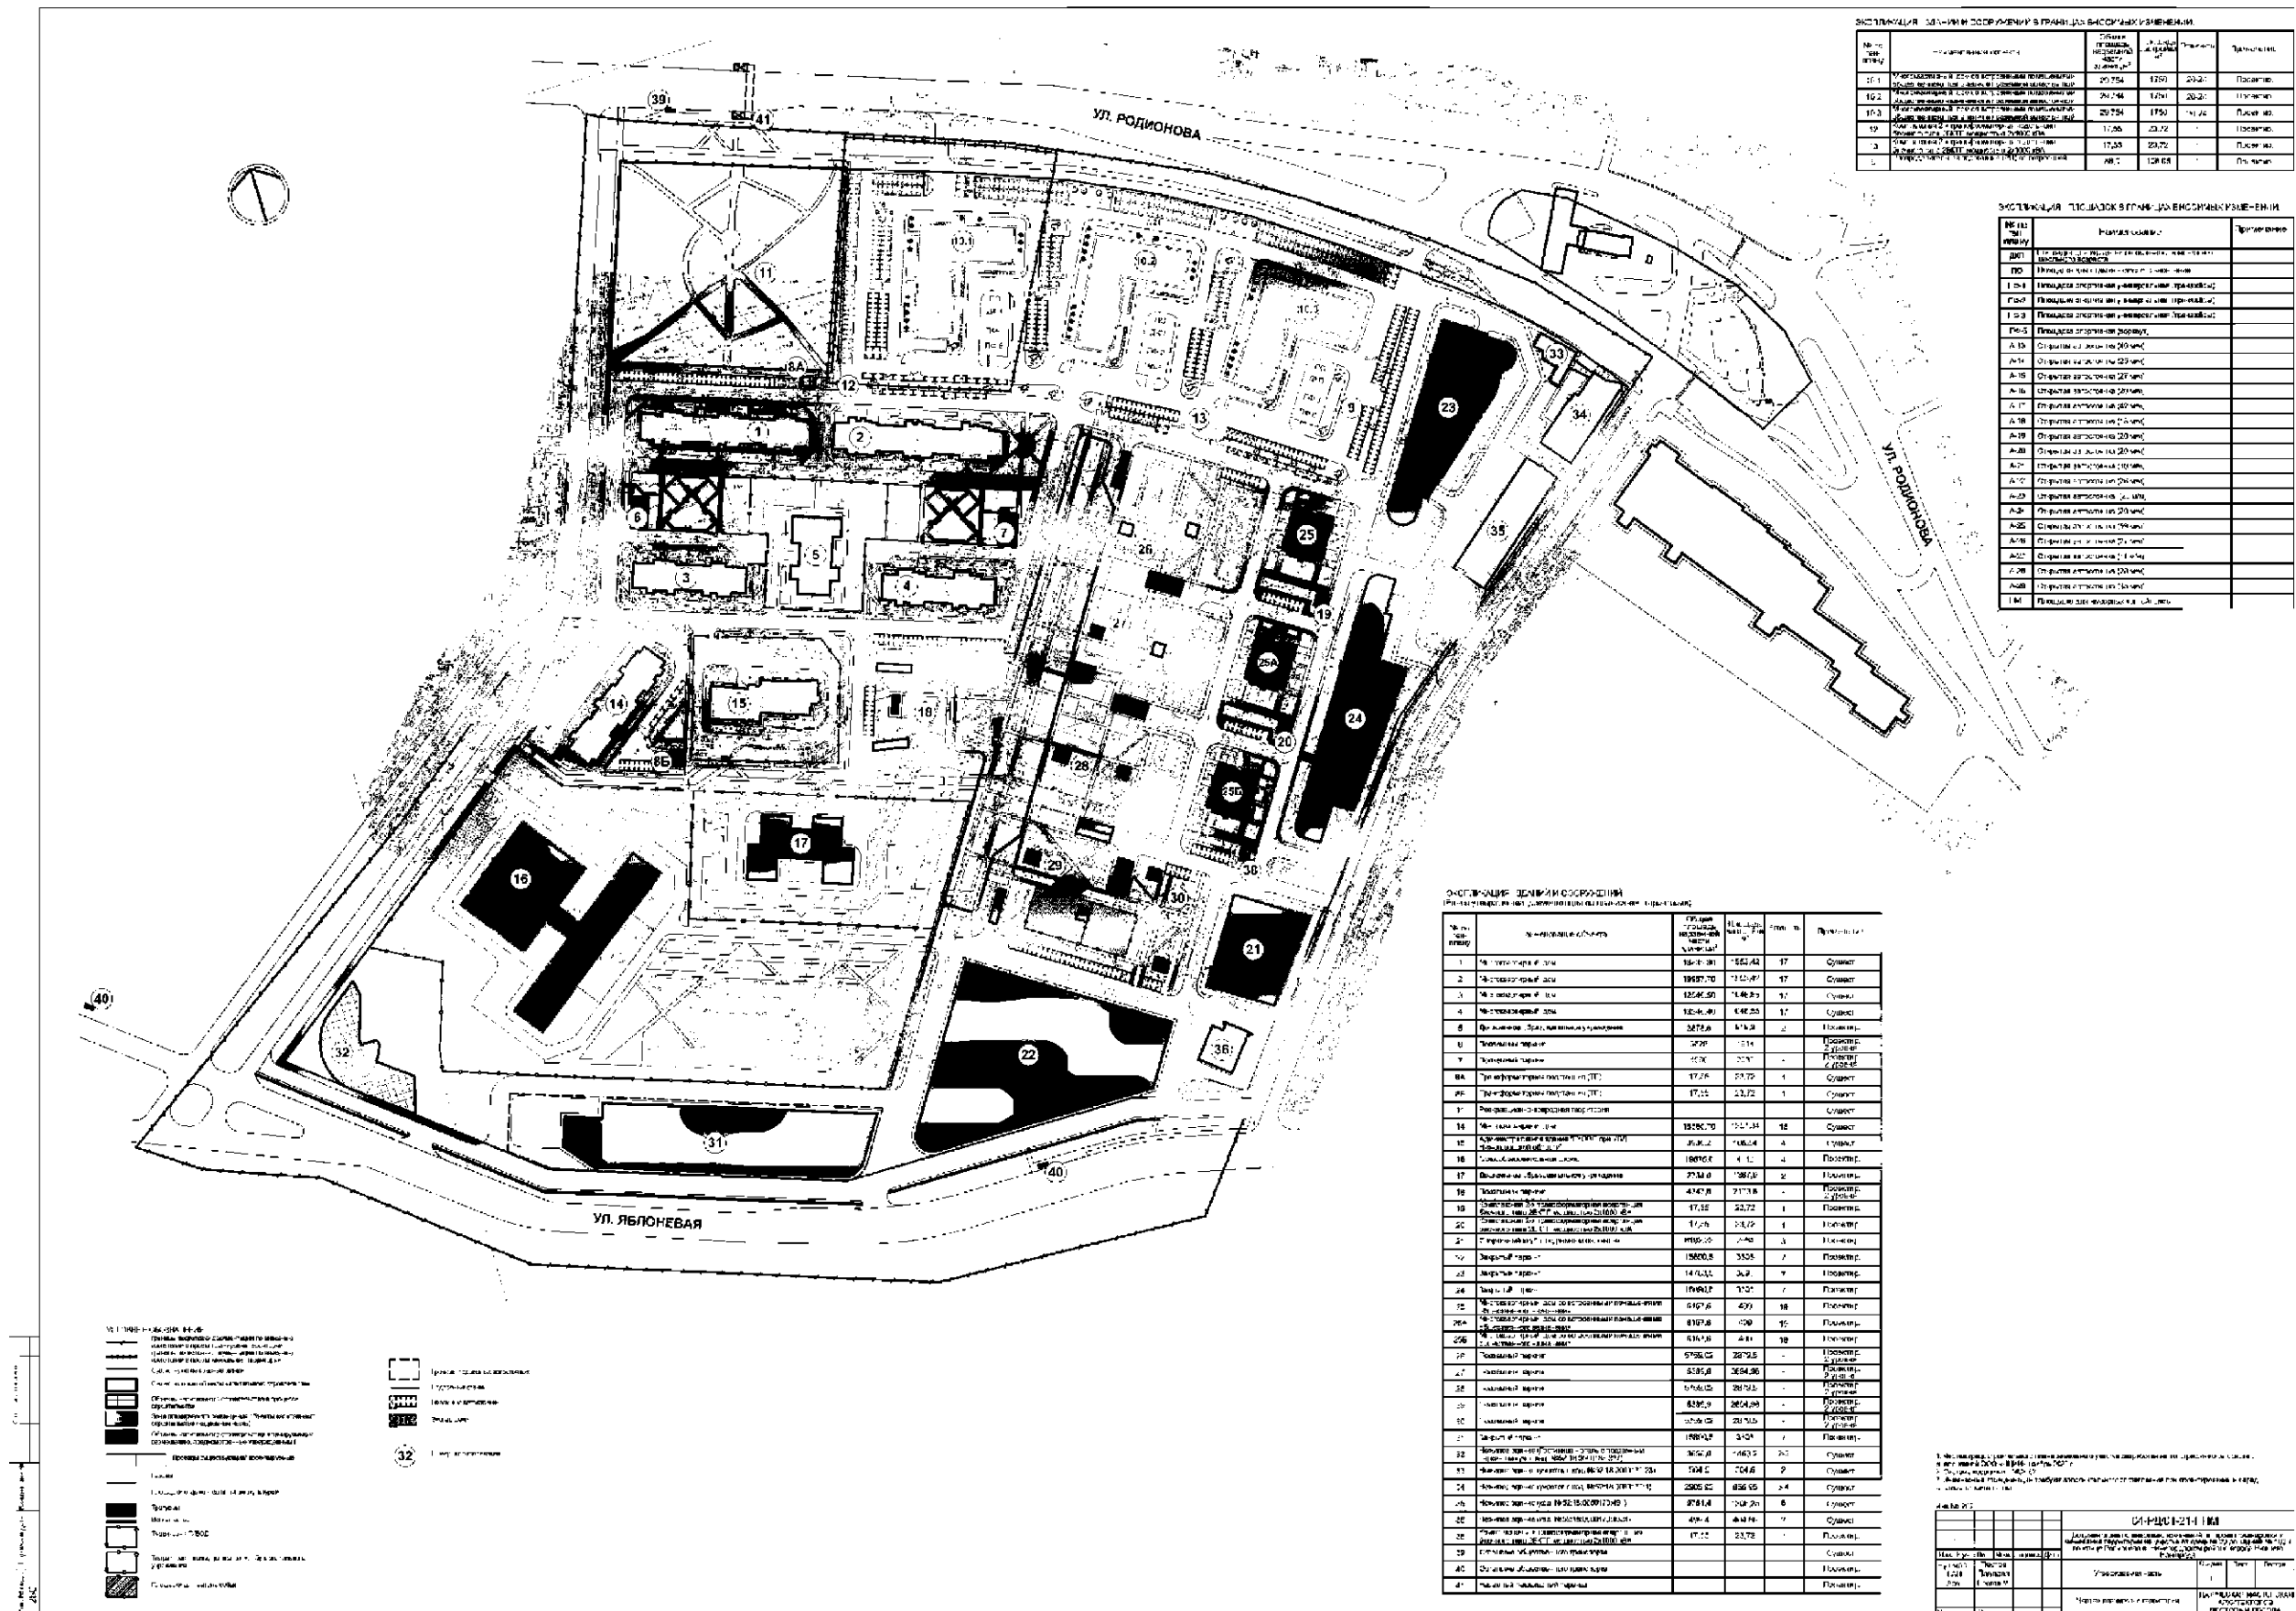

VII. Чертеж межевания территории.

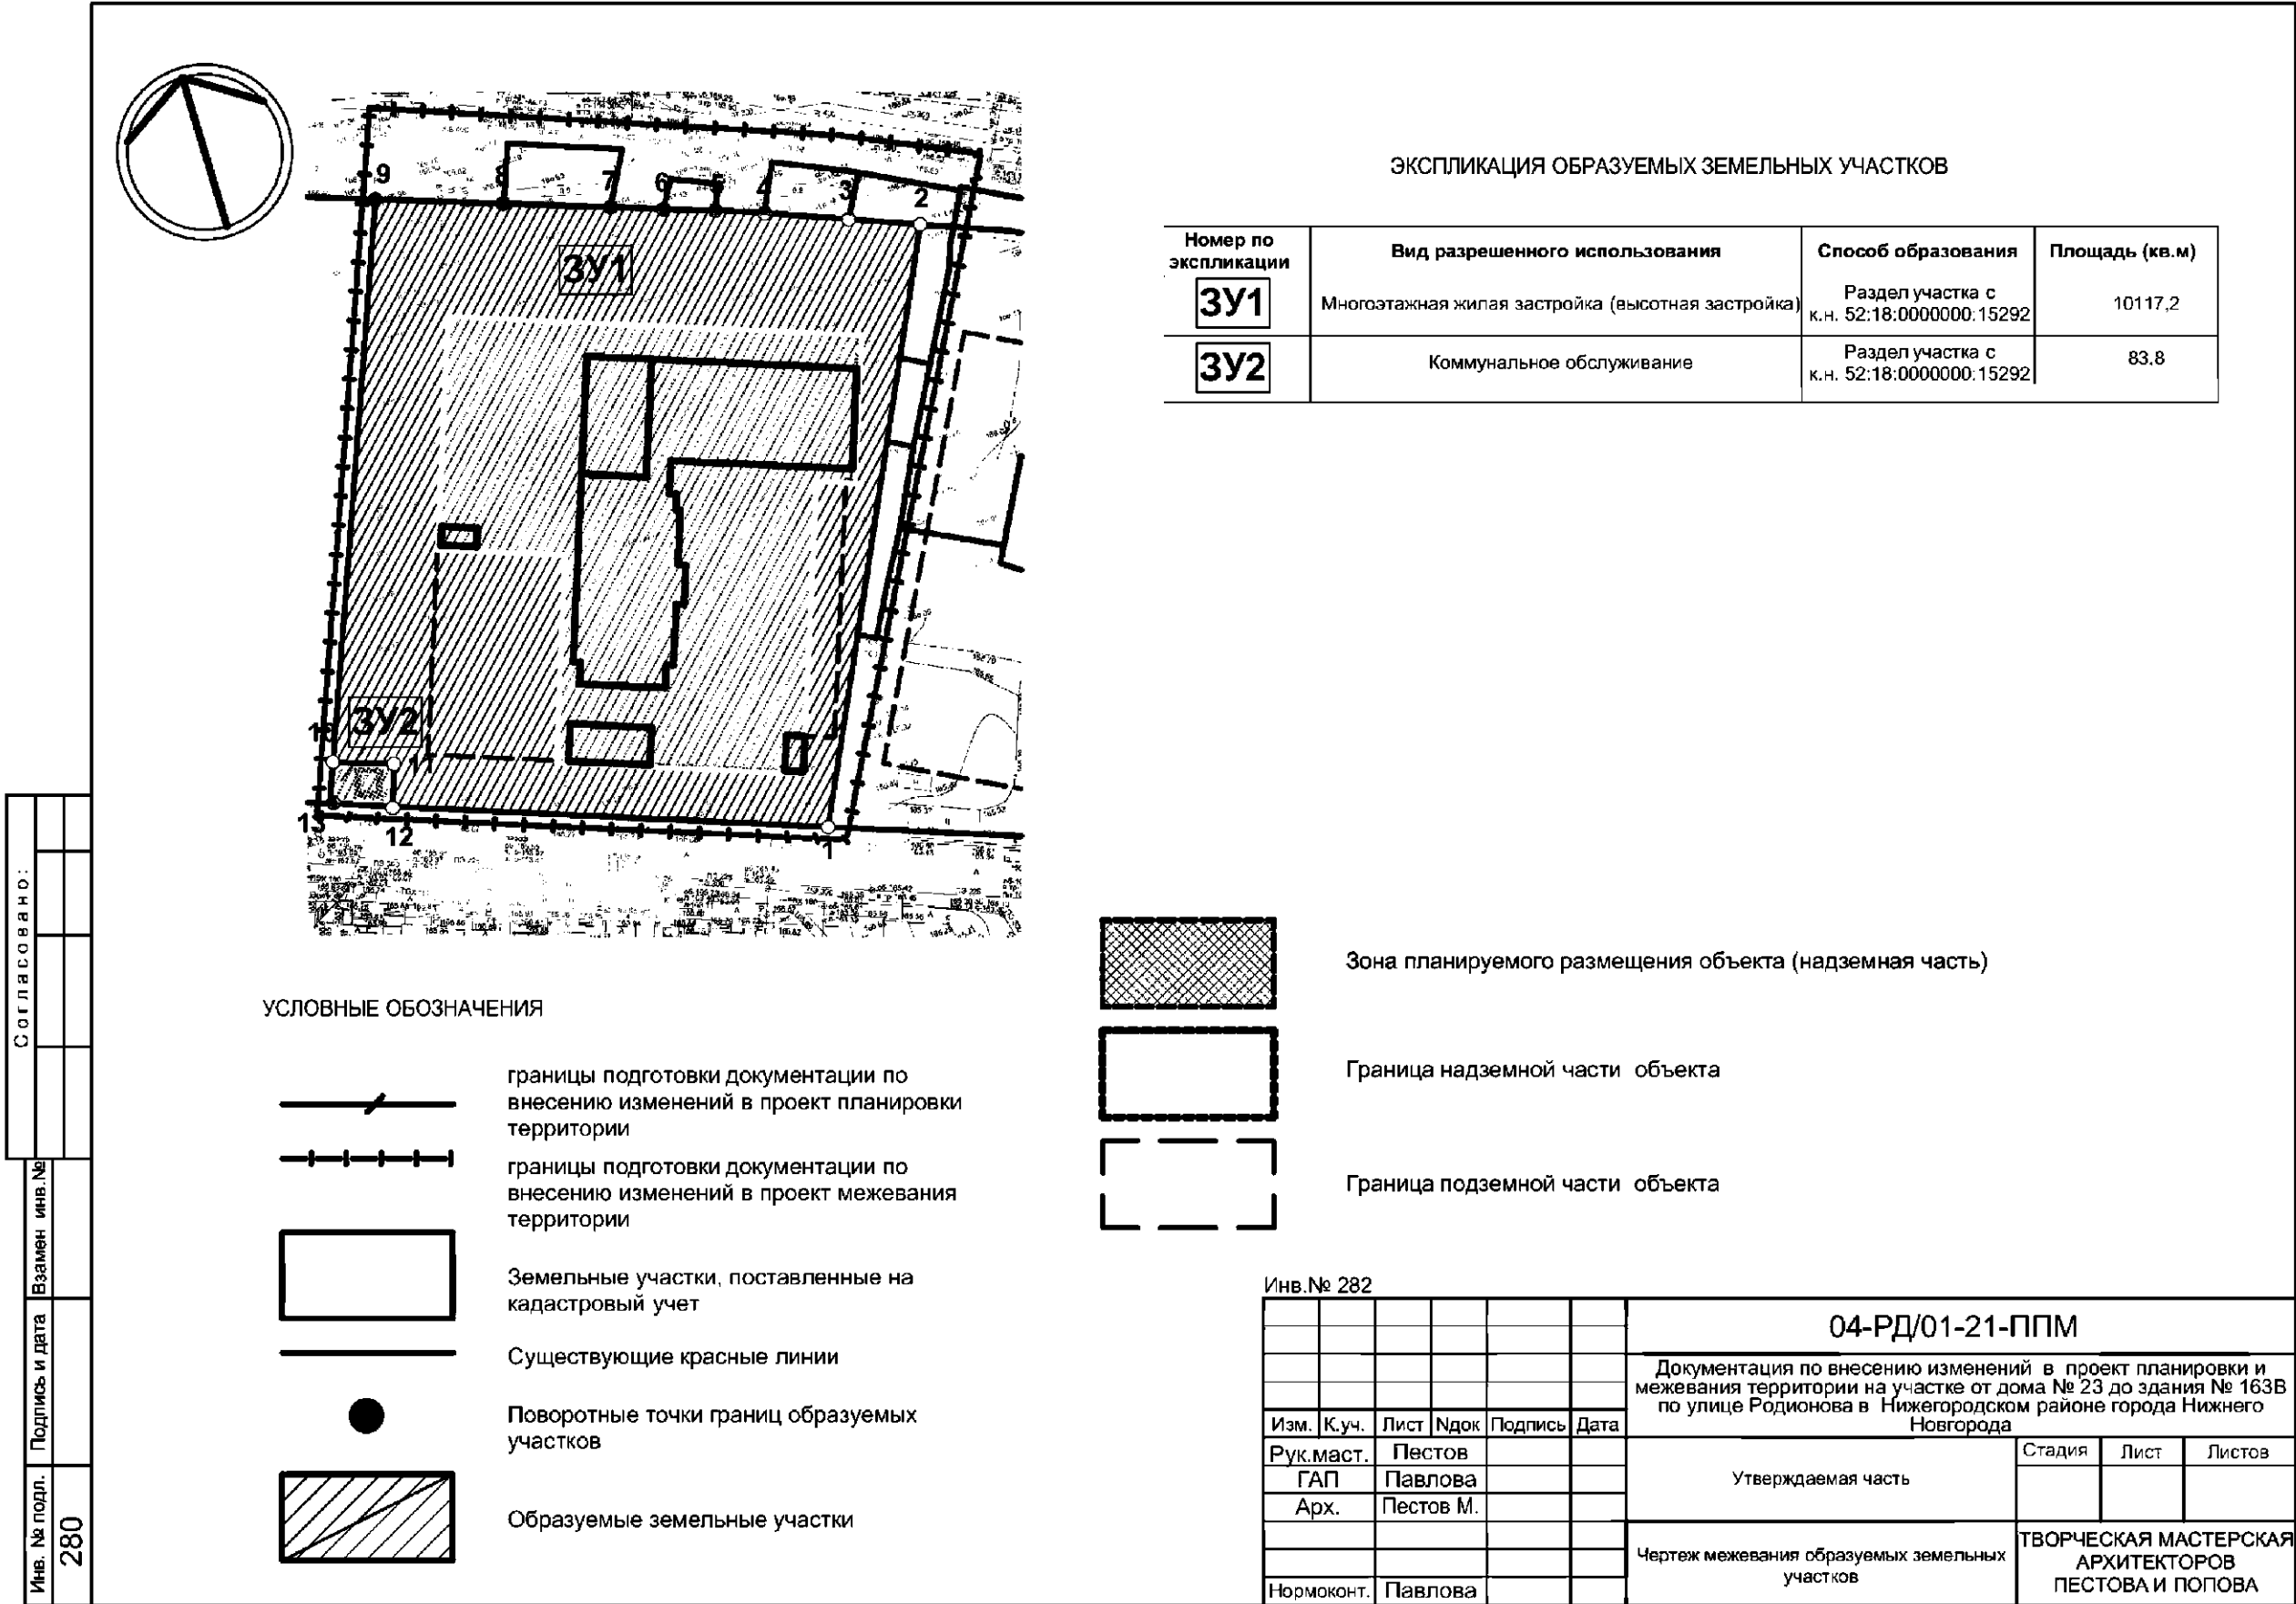

Инв. № 282

						04-РД/01-21-ППМ				
						Документация по внесению изменений в проект планировки и межевания территории на участке от дома № 23 до здания № 163В по улице Родионова в Нижегородском районе города Нижнего Новгорода				
Изм.	К.уч.	Лист	Ндок	Подпись	Дата	Утверждаемая часть	Стадия	Лист	Листов	
Рук.маст.	Пестов						ГАП Павлова			
Арх.	Пестов М.									
						Чертеж межевания образуемых земельных участков	ТВОРЧЕСКАЯ МАСТЕРСКАЯ АРХИТЕКТОРОВ ПЕСТОВА И ПОПОВА			
Нормоконт.	Павлова									