



**МИНИСТЕРСТВО ИМУЩЕСТВЕННЫХ ОТНОШЕНИЙ
И ГОСУДАРСТВЕННОГО ЗАКАЗА
ТАМБОВСКОЙ ОБЛАСТИ**

ПРИКАЗ

05.03.2025

№ 124

г. Тамбов

Об установлении публичного сервитута

В соответствии со статьей 23, главой V.7 Земельного кодекса Российской Федерации, Положением о министерстве имущественных отношений и государственного заказа Тамбовской области, утвержденным постановлением Главы Тамбовской области от 28.10.2022 № 21, приказом министерства градостроительства и архитектуры Тамбовской области от 18.11.2024 № 333-О «Об утверждении документации по планировке территории в целях размещения линейного объекта «Реконструкция ВЛ 110 кВ Кирсановская 1 (инв. № 30001) (Воздушная линия электропередачи 110 кВ «Кирсановская 1», назначение: Воздушная линия электропередачи)», на основании ходатайства публичного акционерного общества «Россети Центр» (ОГРН 1046900099498, ИНН 6901067107) от 05.02.2025 № 02-05/1480, **п р и к а з ы в а ю:**

1. Установить публичный сервитут сроком на 11 месяцев в целях реконструкции участков (частей) инженерного сооружения, являющегося линейным объектом, при реализации проекта «Реконструкция ВЛ 110 кВ Кирсановская 1 (инв. № 30001) (Воздушная линия электропередачи 110 кВ «Кирсановская 1», назначение: Воздушная линия электропередачи)»:

на часть площадью 478 кв.м из земельного участка с кадастровым номером 68:06:0000000:1219, расположенного по адресу: Тамбовская область, Кирсановский район, в границах бывшего колхоза имени 18 Партсъезда;

на часть площадью 336 кв.м из земельного участка с кадастровым номером 68:06:0000000:413, расположенного по адресу: Тамбовская область, Кирсановский район;

на часть площадью 204 кв.м из земельного участка с кадастровым номером 68:06:2901014:296, расположенного по адресу: Российская Федерация, Тамбовская область, муниципальный район Кирсановский, сельское поселение Ковыльский сельсовет, территория Северная, земельный участок 3;

на часть площадью 1 кв.м из земельного участка с кадастровым номером 68:06:2901014:33, расположенного по адресу: Российская Федерация,

Тамбовская область, муниципальный район Кирсановский, сельское поселение Ковыльский сельсовет, территория Северная, земельный участок 1;

на часть площадью 239 кв.м из земельного участка с кадастровым номером 68:06:2904001:3, расположенного по адресу: Российская Федерация, Тамбовская область, Кирсановский район, Ковыльский сельсовет, территория Ковыльское, земельный участок 86;

на часть площадью 2673 кв.м из обособленного земельного участка с кадастровым номером 68:06:3003001:5, входящего в состав земельного участка с кадастровым номером 68:06:0000000:157 (единое землепользование), расположенного по адресу: Российская Федерация, Тамбовская область, Кирсановский район, Калаисский сельсовет, территория 18 Партсъезд, земельный участок № 1;

на часть площадью 2599 кв.м из обособленного земельного участка с кадастровым номером 68:06:3003001:6, входящего в состав земельного участка с кадастровым номером 68:06:0000000:157 (единое землепользование), расположенного по адресу: Российская Федерация, Тамбовская область, Кирсановский район, Калаисский сельсовет, территория 18 Партсъезд, земельный участок № 1;

на часть площадью 3497 кв.м из обособленного земельного участка с кадастровым номером 68:06:3005001:9, входящего в состав земельного участка с кадастровым номером 68:06:0000000:157 (единое землепользование), расположенного по адресу: Российская Федерация, Тамбовская область, Кирсановский район, Калаисский сельсовет, территория 18 Партсъезд, земельный участок № 1;

на часть площадью 4875 кв.м из обособленного земельного участка с кадастровым номером 68:06:4001001:1, входящего в состав земельного участка с кадастровым номером 68:00:0000000:13 (единое землепользование), расположенного по адресу: местоположение установлено относительно ориентира, расположенного в границах участка. Ориентир участок железной дороги Москва-Саратов. Почтовый адрес ориентира: Тамбовская область;

на часть площадью 514 кв.м из обособленного земельного участка с кадастровым номером 68:06:4401001:4, входящего в состав земельного участка с кадастровым номером 68:06:0000000:178 (единое землепользование), расположенного по адресу: Тамбовская обл., р-н Кирсановский;

на часть территории земель площадью 1336 кв.м, расположенных в границах кадастрового квартала 68:06:0506003;

на часть территории земель площадью 2920 кв.м, расположенных в границах кадастрового квартала 68:06:2901014;

на часть территории земель площадью 106 кв.м, расположенных в границах кадастрового квартала 68:06:2904001;

на часть территории земель площадью 425 кв.м, расположенных в границах кадастрового квартала 68:06:3002001;

на часть территории земель площадью 96 кв.м, расположенных в границах кадастрового квартала 68:06:3003001;

на часть территории земель площадью 189 кв.м, расположенных в границах кадастрового квартала 68:06:4001001.

2. Утвердить границы публичного сервитута согласно приложению № 1 к настоящему приказу.

3. Использование земель, указанных в пункте 1 настоящего приказа, и расположенных на них объектов недвижимого имущества в соответствии с их разрешенным использованием будет невозможно или существенно затруднено в связи с осуществлением публичного сервитута в течение 7 месяцев.

4. Порядок установления зон с особыми условиями использования территорий и содержание ограничений прав на земельные участки определен постановлением Правительства Российской Федерации от 24.02.2009 № 160 «О порядке установления охранных зон объектов электросетевого хозяйства и особых условий использования земельных участков, расположенных в границах таких зон».

5. Утвердить график проведения работ по объекту: «Реконструкция ВЛ 110 кВ Кирсановская 1 (инв. № 30001) (Воздушная линия электропередачи 110 кВ «Кирсановская 1», назначение: Воздушная линия электропередачи)» согласно приложению № 2 к настоящему приказу.

6. Установить, что порядок расчета и внесения платы за публичный сервитут в отношении земель или земельных участков, находящихся в государственной или муниципальной собственности и не предоставленных гражданам или юридическим лицам, осуществляется в соответствии со статьей 39.46 Земельного Кодекса Российской Федерации согласно приложению № 3 к настоящему приказу.

Плата за публичный сервитут, установленный в отношении земельных участков и (или) земель, находящихся в государственной или муниципальной собственности и не обремененных правами третьих лиц, вносится обладателем публичного сервитута единовременным платежом не позднее шести месяцев со дня принятия решения об установлении публичного сервитута.

Плата за публичный сервитут в отношении земельных участков, находящихся в частной собственности или находящихся в государственной или муниципальной собственности и предоставленных гражданам или юридическим лицам, определяется в соответствии с Федеральным законом «Об оценочной деятельности в Российской Федерации» и методическими рекомендациями, утверждаемыми федеральным органом исполнительной власти, осуществляющим функции по выработке государственной политики и нормативно-правовому регулированию в сфере земельных отношений. Размер такой платы определяется на дату, предшествующую не более чем на тридцать дней дате направления правообладателю земельного участка соглашения об осуществлении публичного сервитута.

7. Обладатель публичного сервитута ПАО «Россети Центр» обязан привести земли в состояние, пригодное для их использования в соответствии с разрешенным использованием, в срок не позднее чем три месяца после

завершения реконструкции инженерного сооружения, для размещения которого был установлен публичный сервитут.

8. Отделу по распоряжению земельными участками управления земельных отношений и реестра министерства имущественных отношений и государственного заказа Тамбовской области (Дубышкина) в течение пяти рабочих дней со дня издания настоящего приказа:


обеспечить направление копии приказа в Управление Федеральной службы государственной регистрации, кадастра и картографии по Тамбовской области;

обеспечить направление копии приказа обладателю публичного сервитута, а также сведения, предусмотренные подпунктом 5 пункта 7 статьи 39.43 Земельного кодекса Российской Федерации.

9. Разместить настоящий приказ на официальном сайте министерства имущественных отношений и государственного заказа Тамбовской области в информационно-телекоммуникационной сети «Интернет» (www.uprim.tmbreg.ru).

10. Опубликовать настоящий приказ на «Официальном интернет-портале правовой информации» (www.pravo.gov.ru) и на сайте сетевого издания «Тамбовская жизнь» (www.tamlife.ru).

Министр

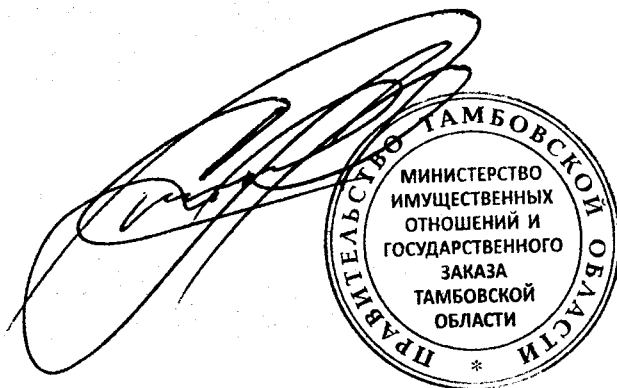

А.В. Сердюков

ПРИЛОЖЕНИЕ № 1
УТВЕРЖДЕНЫ
приказом министерства
имущественных отношений и
государственного заказа
Тамбовской области
от 05.03.2015 № 124

Границы публичного сервитута

ОПИСАНИЕ МЕСТОПОЛОЖЕНИЯ ГРАНИЦ		
публичного сервитута в целях реконструкции участков (частей) инженерного сооружения, являющегося линейным объектом при реализации проекта: «Реконструкция ВЛ 110кВ Кирсановская 1 (инв. № 30001) (Воздушная линия электропередачи 110 кВ «Кирсановская 1», назначение: Воздушная линия электропередачи)»		
(наименование объекта, местоположение границ которого описано (далее - объект))		
Раздел 1		
Сведения об объекте		
№ п/п	Характеристики объекта	Описание характеристик
1	2	3
1.	Местоположение объекта	Тамбовская область, м.о Кирсановский
2.	Площадь объекта +/- величина погрешности определения площади (Р +/- Дельта Р)	20488 +/- 250 м ²
3.	Иные характеристики объекта	Публичный сервитут в целях реконструкции участков (частей) инженерного сооружения, являющегося линейным объектом при реализации проекта: «Реконструкция ВЛ 110кВ Кирсановская 1 (инв. № 30001) (Воздушная линия электропередачи 110 кВ «Кирсановская 1», назначение: Воздушная линия электропередачи)». Публичный сервитут устанавливается сроком на 11 месяцев. Владелец публичного сервитута - Публичное акционерное общество «Россети Центр», ОГРН 1046900099498, ИНН 6901067107, почтовый адрес: 119107, г. Москва, ул. Малая Ордынка, 15, адрес электронной почты: posta@mrsk-1.ru.

Раздел 2					
Сведения о местоположении границ объекта					
1. Система координат МСК-68, зона 1					
2. Сведения о характерных точках границ объекта					
Обозначение характерных точек границ	Координаты, м		Метод определения координат характерной точки	Средняя квадратическая погрешность положения характерной точки (Mt), м	Описание обозначения точки на местности (при наличии)
	X	Y			
1	2	3	4	5	6
Контур 1 (площадь 7389 кв.м)					
1	422512.26	1312298.00	Аналитический метод	0.5	-
2	422516.36	1312284.61	Аналитический метод	0.5	-
3	422532.32	1312289.50	Аналитический метод	0.5	-
4	422539.26	1312291.62	Аналитический метод	0.5	-
5	422587.18	1312306.29	Аналитический метод	0.5	-
6	422617.60	1312318.66	Аналитический метод	0.5	-
7	422629.57	1312323.53	Аналитический метод	0.5	-
8	422630.93	1312324.09	Аналитический метод	0.5	-
9	422650.95	1312332.23	Аналитический метод	0.5	-
10	422656.16	1312334.35	Аналитический метод	0.5	-
11	422732.62	1312366.72	Аналитический метод	0.5	-
12	422788.76	1312390.48	Аналитический метод	0.5	-
13	422798.06	1312394.42	Аналитический метод	0.5	-
14	422812.85	1312400.68	Аналитический метод	0.5	-
15	422835.61	1312409.59	Аналитический метод	0.5	-
16	422870.37	1312423.19	Аналитический метод	0.5	-
17	422888.48	1312430.27	Аналитический метод	0.5	-
18	422901.66	1312435.43	Аналитический метод	0.5	-
19	422910.77	1312438.99	Аналитический метод	0.5	-
20	422916.65	1312441.41	Аналитический метод	0.5	-
21	422977.71	1312466.51	Аналитический метод	0.5	-
22	422979.65	1312467.31	Аналитический метод	0.5	-

23	422994.35	1312473.35	Аналитический метод	0.5	-
24	422993.73	1312475.89	Аналитический метод	0.5	-
25	423007.73	1312479.58	Аналитический метод	0.5	-
26	423003.19	1312492.15	Аналитический метод	0.5	-
27	422986.86	1312485.41	Аналитический метод	0.5	-
28	422974.68	1312480.40	Аналитический метод	0.5	-
29	422970.94	1312478.86	Аналитический метод	0.5	-
30	422965.78	1312476.74	Аналитический метод	0.5	-
31	422929.37	1312461.77	Аналитический метод	0.5	-
32	422915.20	1312455.95	Аналитический метод	0.5	-
33	422913.72	1312455.34	Аналитический метод	0.5	-
34	422910.26	1312453.92	Аналитический метод	0.5	-
35	422905.56	1312451.99	Аналитический метод	0.5	-
36	422898.80	1312449.35	Аналитический метод	0.5	-
37	422884.85	1312443.89	Аналитический метод	0.5	-
38	422872.34	1312438.99	Аналитический метод	0.5	-
39	422833.37	1312423.62	Аналитический метод	0.5	-
40	422807.57	1312413.65	Аналитический метод	0.5	-
41	422795.26	1312408.46	Аналитический метод	0.5	-
42	422784.95	1312404.10	Аналитический метод	0.5	-
43	422727.91	1312380.03	Аналитический метод	0.5	-
44	422665.08	1312353.50	Аналитический метод	0.5	-
45	422650.19	1312347.22	Аналитический метод	0.5	-
46	422627.17	1312337.65	Аналитический метод	0.5	-
47	422625.88	1312337.11	Аналитический метод	0.5	-
48	422625.23	1312336.84	Аналитический метод	0.5	-
49	422612.49	1312331.70	Аналитический метод	0.5	-
50	422598.56	1312326.03	Аналитический метод	0.5	-
51	422582.49	1312319.49	Аналитический метод	0.5	-
52	422536.42	1312305.39	Аналитический метод	0.5	-
53	422528.88	1312303.09	Аналитический метод	0.5	-

1	422512.26	1312298.00	Аналитический метод	0.5	-
Контур 2 (площадь 13099 кв.м)					
54	422444.04	1326163.86	Аналитический метод	0.5	-
55	422442.57	1326177.78	Аналитический метод	0.5	-
56	422419.32	1326175.33	Аналитический метод	0.5	-
57	422416.40	1326175.02	Аналитический метод	0.5	-
58	422412.36	1326174.60	Аналитический метод	0.5	-
59	422382.85	1326171.49	Аналитический метод	0.5	-
60	422300.08	1326162.75	Аналитический метод	0.5	-
61	422180.68	1326150.86	Аналитический метод	0.5	-
62	422173.91	1326150.19	Аналитический метод	0.5	-
63	422089.56	1326141.79	Аналитический метод	0.5	-
64	421994.76	1326137.41	Аналитический метод	0.5	-
65	421994.66	1326137.41	Аналитический метод	0.5	-
66	421993.28	1326137.35	Аналитический метод	0.5	-
67	421901.70	1326133.12	Аналитический метод	0.5	-
68	421883.84	1326132.29	Аналитический метод	0.5	-
69	421843.05	1326082.39	Аналитический метод	0.5	-
70	421834.60	1326072.05	Аналитический метод	0.5	-
71	421789.87	1326017.32	Аналитический метод	0.5	-
72	421761.32	1325982.39	Аналитический метод	0.5	-
73	421715.55	1325864.89	Аналитический метод	0.5	-
74	421713.58	1325859.84	Аналитический метод	0.5	-
75	421712.67	1325857.51	Аналитический метод	0.5	-
76	421708.01	1325845.55	Аналитический метод	0.5	-
77	421706.89	1325842.68	Аналитический метод	0.5	-
78	421692.61	1325806.01	Аналитический метод	0.5	-
79	421705.65	1325800.92	Аналитический метод	0.5	-
80	421715.69	1325826.70	Аналитический метод	0.5	-
81	421716.18	1325827.95	Аналитический метод	0.5	-
82	421716.82	1325829.60	Аналитический метод	0.5	-

83	421721.99	1325842.86	Аналитический метод	0.5	-
84	421723.72	1325847.31	Аналитический метод	0.5	-
85	421724.92	1325850.40	Аналитический метод	0.5	-
86	421728.01	1325858.32	Аналитический метод	0.5	-
87	421763.94	1325950.56	Аналитический метод	0.5	-
88	421773.56	1325975.24	Аналитический метод	0.5	-
89	421826.23	1326039.69	Аналитический метод	0.5	-
90	421843.41	1326060.71	Аналитический метод	0.5	-
91	421861.74	1326083.14	Аналитический метод	0.5	-
92	421863.76	1326085.61	Аналитический метод	0.5	-
93	421890.73	1326118.60	Аналитический метод	0.5	-
94	421900.63	1326119.05	Аналитический метод	0.5	-
95	421993.73	1326123.35	Аналитический метод	0.5	-
96	421994.98	1326123.41	Аналитический метод	0.5	-
97	422090.58	1326127.82	Аналитический метод	0.5	-
98	422186.11	1326137.33	Аналитический метод	0.5	-
99	422192.88	1326138.00	Аналитический метод	0.5	-
100	422301.51	1326148.82	Аналитический метод	0.5	-
101	422341.37	1326153.03	Аналитический метод	0.5	-
102	422370.47	1326156.10	Аналитический метод	0.5	-
103	422374.29	1326156.50	Аналитический метод	0.5	-
104	422378.44	1326156.94	Аналитический метод	0.5	-
105	422404.88	1326159.73	Аналитический метод	0.5	-
106	422406.93	1326159.95	Аналитический метод	0.5	-
54	422444.04	1326163.86	Аналитический метод	0.5	-

3. Сведения о характерных точках части (частей) границы объекта

Обозначение характерных точек части границы	Координаты, м		Метод определения координат характерной точки	Средняя квадратическая погрешность положения характерной точки (Mt), м	Описание обозначения точки на местности (при наличии)
	X	Y			
1	2	3	4	5	6
-	-	-	-	-	-

Раздел 3

Сведения о местоположении измененных (уточненных) границ объекта

1. Система координат -

2. Сведения о характерных точках границ объекта

Обозначение характерных точек границ	Существующие координаты, м		Измененные (уточненные) координаты, м		Метод определения координат характерной точки	Средняя квадратическая погрешность положения характерной точки (Mt), м	Описание обозначения точки на местности (при наличии)
	X	Y	X	Y			
1	2	3	4	5	6	7	8
-	-	-	-	-	-	-	

3. Сведения о характерных точках части (частей) границы объекта

Обозначение характерных точек части границы	Существующие координаты, м		Измененные (уточненные) координаты, м		Метод определения координат характерной точки	Средняя квадратическая погрешность положения характерной точки (Mt), м	Описание обозначения точки на местности (при наличии)
	X	Y	X	Y			
1	2	3	4	5	6	7	8
-	-	-	-	-	-	-	

Схема расположения границ публичного сервитута




Масштаб 1:38000

Условные обозначения

- - Характерная точка границы, сведения о которой позволяют однозначно определить ее положение на местности
- 1 - Обозначение новой характерной точки
- - Часть границы, сведения ЕГРН о которой позволяют однозначно определить ее положение на местности
- 68:06:000000:1033 - Кадастровый номер земельного участка
- 68:06:000000:760 (11) - Обозначение контура земельного участка
- - Граница кадастрового квартала
- 68:06:0506003 - Номер кадастрового квартала
- - Проектная граница публичного сервитута
- 1 - Обозначение контура испрашиваемого публичного сервитута

Схема расположения границ публичного сервитута

Выносной лист 1

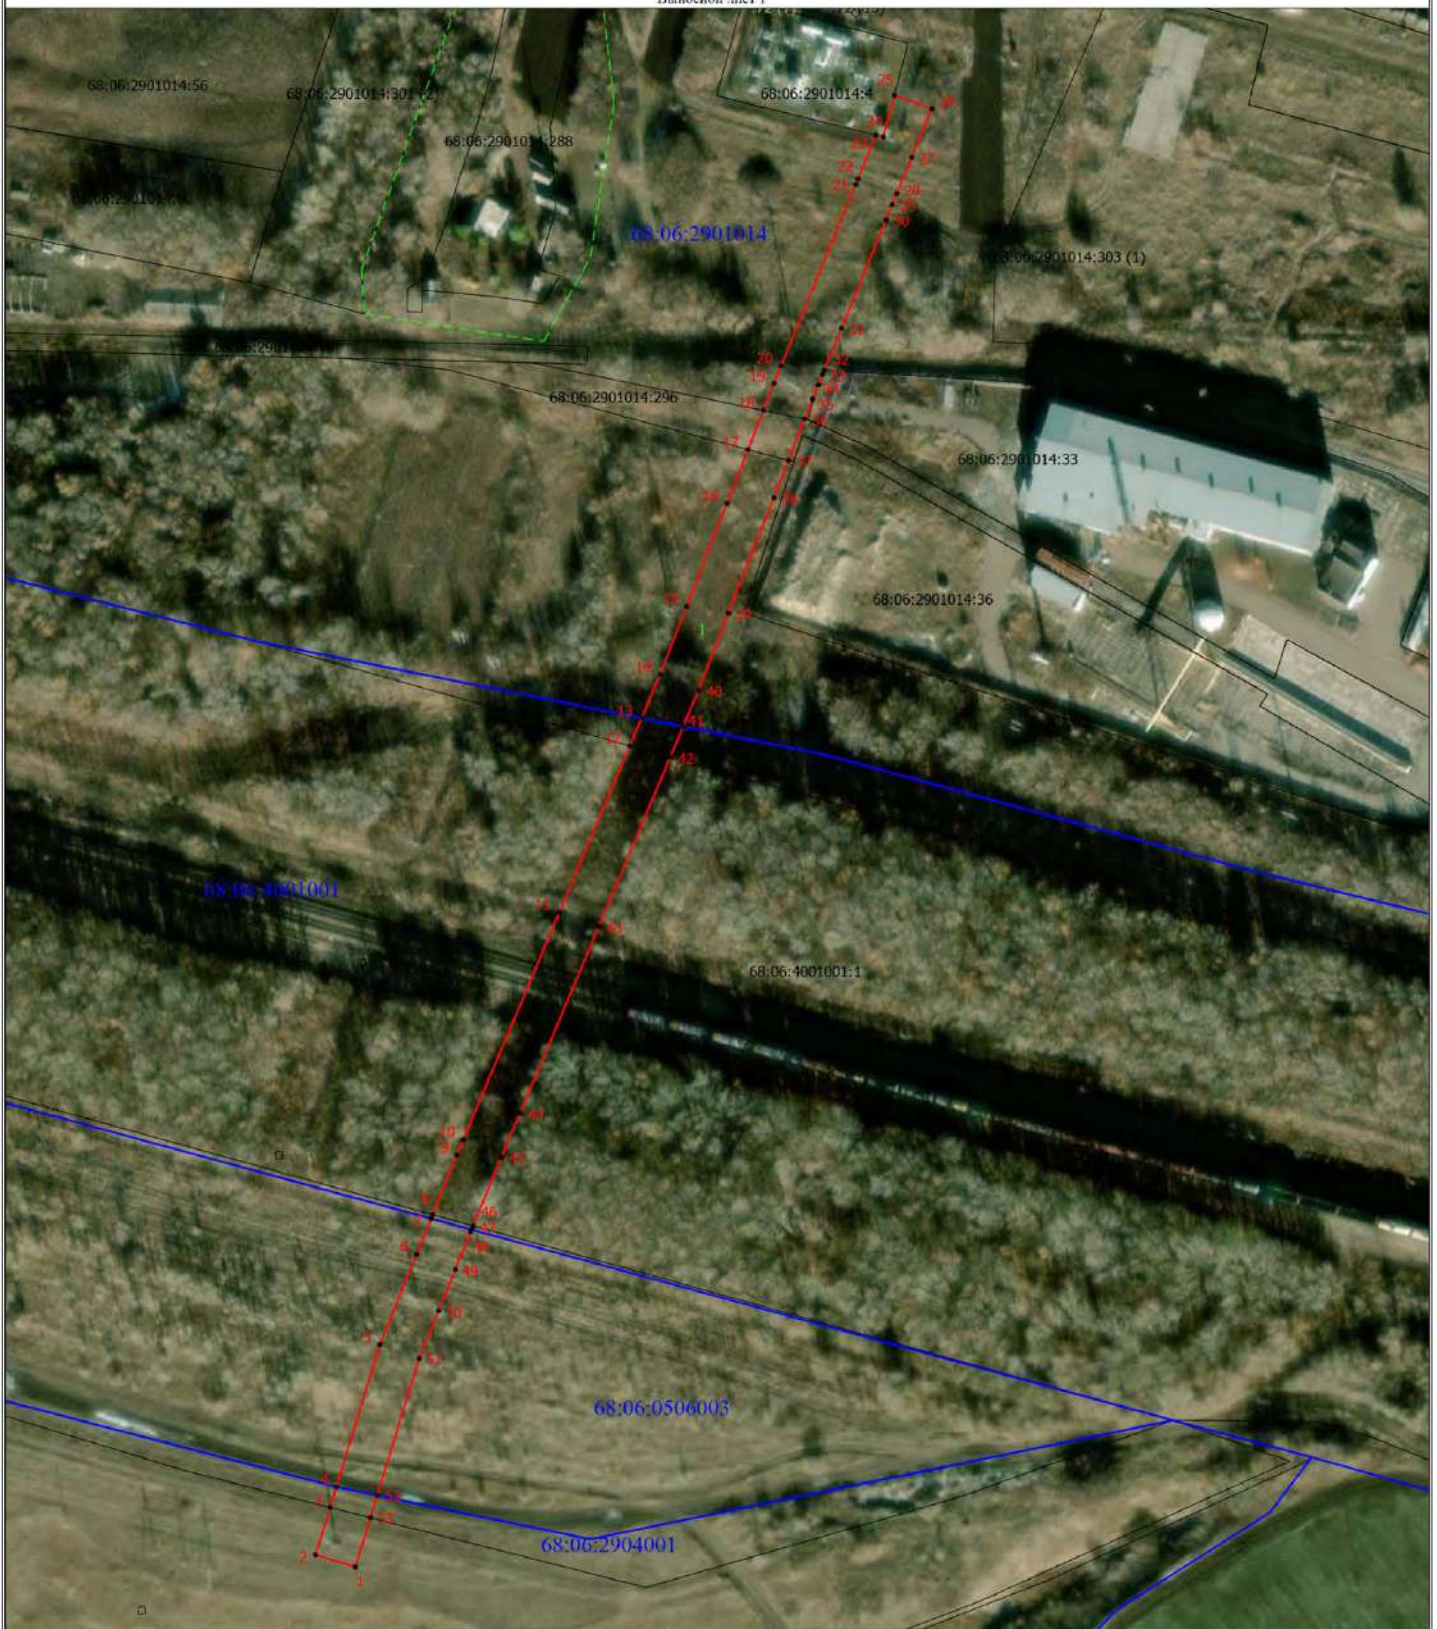


Масштаб 1:1800

Условные обозначения

- - Характерная точка границы, сведения о которой позволяют однозначно определить ее положение на местности
- 1 - Обозначение новой характерной точки
- - Часть границы, сведения ЕГРН о которой позволяют однозначно определить ее положение на местности
- 68:06:4001001:1 - Кадастровый номер земельного участка
- 68:06:2901014:303 (1) - Обозначение контура земельного участка
- - Граница населенного пункта
- - Граница кадастрового квартала
- 68:06:0506003 - Номер кадастрового квартала
- - Проектная граница публичного сервитута
- 1 - Обозначение контура испрашиваемого публичного сервитута

Схема расположения границ публичного сервитута

Выносной лист 2

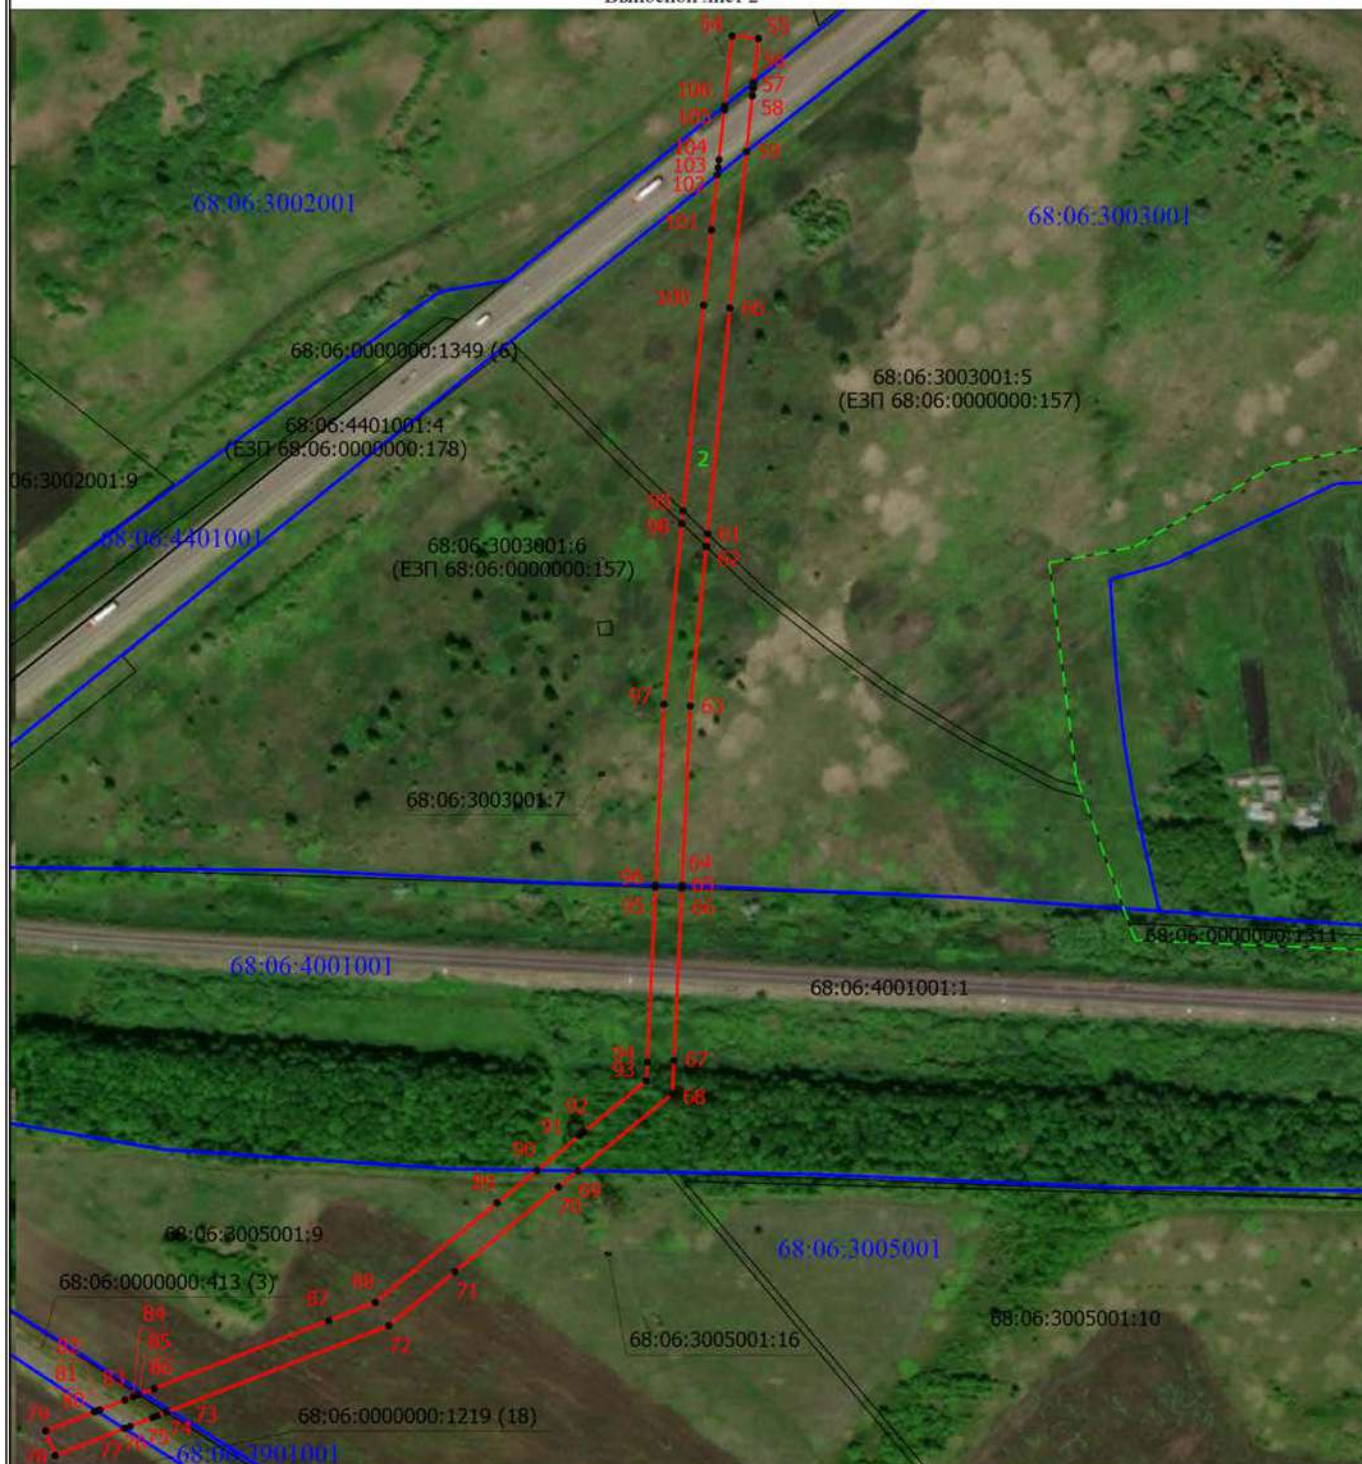

Масштаб 1:4000

Условные обозначения

• - Характерная точка границы, сведения о которой позволяют однозначно определить ее положение на местности

1 - Обозначение новой характерной точки

— - Часть границы, сведения ЕГРН о которой позволяют однозначно определить ее положение на местности

68:06:3002001:9 - Кадастровый номер земельного участка

68:06:0000000:413 (3) - Обозначение контура земельного участка

— - Граница кадастрового квартала

— - Проектная граница публичного сервитута

68:06:3002001 - Номер кадастрового квартала

2 - Обозначение контура испрашиваемого публичного сервитута

ПРИЛОЖЕНИЕ № 2
УТВЕРЖДЕН
приказом министерства
имущественных отношений
и государственного заказа
Тамбовской области
от 05.03.2025 № 124

График проведения работ по объекту: «Реконструкция ВЛ 110 кВ Кирсановская 1 (инв. № 30001)
(Воздушная линия электропередачи 110 кВ «Кирсановская 1», назначение: Воздушная линия электропередачи)»

[illegible]

ПРИЛОЖЕНИЕ № 3
к приказу министерства
имущественных отношений
и государственного заказа
Тамбовской области
от 05.03.2015 № 124

Порядок расчета и внесения платы за публичный сервитут в отношении земель или земельных участков, находящихся в государственной или муниципальной собственности и не предоставленных гражданам или юридическим лицам

Размер платы за публичный сервитут рассчитывается в соответствии со статьей 39.46 Земельного кодекса Российской Федерации.

Плата за публичный сервитут рассчитывается пропорционально площади земельного участка и (или) земель в установленных границах сервитута.

Плата за публичный сервитут в отношении земельного участка, находящегося в государственной или муниципальной собственности и не обремененного правами третьих лиц, устанавливается в размере 0,01 процента кадастровой стоимости такого земельного участка за каждый год использования этого земельного участка.

Кадастровый квартал	Площадь земель в границах, обремененных публичным сервитутом, кв.м	Средний уровень кадастровой стоимости земель, руб. /кв.м	Ставка платы за публичный сервитут, %	Размер платы за публичный сервитут, руб. в год	Размер платы за весь период действия публичного сервитута, руб.
68:06:0506003	1336	82,91	0,01	11,07	10,15
68:06:2901014	2920	82,91	0,01	24,21	22,19
68:06:2904001	106	82,91	0,01	0,88	0,81
68:06:3002001	425	82,91	0,01	3,52	3,23
68:06:3003001	96	82,91	0,01	0,80	0,73
68:06:4001001	189	82,91	0,01	1,57	1,44