



ПРАВИТЕЛЬСТВО ТВЕРСКОЙ ОБЛАСТИ

ПОСТАНОВЛЕНИЕ

24.01.2025

№ 44-пп

г. Тверь

Об утверждении правил землепользования и застройки Торопецкого муниципального округа Тверской области применительно к населенному пункту д. Борисы

В соответствии со статьями 31, 32 Градостроительного кодекса Российской Федерации, пунктом 7 части 1 статьи 2 закона Тверской области от 20.12.2019 № 89-ЗО «О перераспределении отдельных полномочий в области градостроительной деятельности между органами местного самоуправления муниципальных образований Тверской области и органами государственной власти Тверской области», в целях обеспечения устойчивого развития территории Торопецкого муниципального округа Тверской области Правительство Тверской области постановляет:

1. Утвердить правила землепользования и застройки Торопецкого муниципального округа Тверской области применительно к населенному пункту д. Борисы в следующем составе:

1) порядок применения правил землепользования и застройки Торопецкого муниципального округа Тверской области применительно к населенному пункту д. Борисы, внесения изменений в указанные правила (приложение 1 к настоящему постановлению);

2) градостроительные регламенты Торопецкого муниципального округа Тверской области применительно к населенному пункту д. Борисы (приложение 2 к настоящему постановлению);

3) карта градостроительного зонирования Торопецкого муниципального округа Тверской области применительно к территории населенного пункта д. Борисы (приложение 3 к настоящему постановлению);

4) карта границ зон с особыми условиями использования территории, входящих в состав Торопецкого муниципального округа Тверской области, применительно к территории населенного пункта д. Борисы (приложение 4 к настоящему постановлению).

2. Главному управлению архитектуры и градостроительной деятельности Тверской области:

1) в течение десяти календарных дней со дня подписания настоящего постановления направить в администрацию Торопецкого муниципального округа Тверской области уведомление о принятии настоящего постановления;

2) в течение шести месяцев со дня подписания настоящего постановления обеспечить внесение в Единый государственный реестр недвижимости сведений о территориальных зонах Торопецкого муниципального округа Тверской области применительно к населенному пункту д. Борисы.

3. Контроль за исполнением настоящего постановления возложить на заместителя Председателя Правительства Тверской области, обеспечивающего оперативное управление деятельностью Главного управления архитектуры и градостроительной деятельности Тверской области.

Отчет об исполнении постановления представить в срок до 1 августа 2025 года.

4. Настоящее постановление вступает в силу со дня его официального опубликования.

**Губернатор
Тверской области**



И.М. Руденя

Приложение 1
к постановлению Правительства
Тверской области
от 24.01.2025 № 44-пп

Порядок
применения правил землепользования и застройки
Торопецкого муниципального округа Тверской области применительно
к населенному пункту д. Борисы, внесения изменений в указанные правила

Раздел I
Общие положения

1. Правила землепользования и застройки Торопецкого муниципального округа Тверской области применительно к населенному пункту д. Борисы (далее – Правила) являются документом градостроительного зонирования Торопецкого муниципального округа Тверской области применительно к населенному пункту д. Борисы (далее – муниципальный округ), принятым в соответствии с Градостроительным кодексом Российской Федерации, Земельным кодексом Российской Федерации, законами и нормативными правовыми актами Российской Федерации и Тверской области о градостроительной деятельности, в области земельных отношений, охраны окружающей среды и рационального использования природных ресурсов.

2. Правила обязательны для исполнения органами государственной власти Тверской области, органами местного самоуправления муниципальных образований Тверской области, физическими и юридическими лицами.

3. Утвержденная в соответствии с требованиями Градостроительного кодекса Российской Федерации документация по планировке территории, разрешения на строительство, разрешения на ввод объекта в эксплуатацию, выданные до вступления в силу Правил, являются действительными и применяются в части, не противоречащей Правилам.

Раздел II
Назначение и содержание Правил

4. Правила разработаны в целях:

1) создания условий для устойчивого развития территории муниципального округа, сохранения окружающей среды и объектов культурного наследия, расположенных на его территории;

2) создания условий для планировки территории муниципального округа;

3) обеспечения прав и законных интересов физических и юридических лиц, в том числе правообладателей земельных участков и объектов капитального строительства, расположенных на территории муниципального округа;

4) создания условий для привлечения инвестиций, в том числе путем предоставления возможности выбора наиболее эффективных видов разрешенного использования земельных участков и объектов капитального строительства, расположенных на территории муниципального округа.

5. Порядок применения Правил и внесения в них изменений содержит положения:

- 1) о регулировании землепользования и застройки;
- 2) об изменении видов разрешенного использования земельных участков и объектов капитального строительства физическими и юридическими лицами;
- 3) о подготовке документации по планировке территории;
- 4) о проведении общественных обсуждений по вопросам землепользования и застройки;
- 5) о внесении изменений в Правила;
- 6) о регулировании иных вопросов землепользования и застройки.

6. Регулирование вопросов землепользования и застройки осуществляется в соответствии с Градостроительным кодексом Российской Федерации органами государственной власти Тверской области в пределах полномочий, перераспределенных между органами местного самоуправления муниципальных образований Тверской области и органами государственной власти Тверской области, законом Тверской области от 20.12.2019 № 89-ЗО «О перераспределении отдельных полномочий в области градостроительной деятельности между органами местного самоуправления муниципальных образований Тверской области и органами государственной власти Тверской области».

Раздел III

Порядок установления территориальных зон

7. В результате градостроительного зонирования определяются жилая зона, зона рекреационного назначения.

8. Территориальные зоны, определенные в результате градостроительного зонирования на территории муниципального округа, отображены на карте градостроительного зонирования. Границы территориальных зон (характерные точки), отображенные на карте градостроительного зонирования, установлены с точностью до 10 метров (с учетом масштаба карты 1:10000).

9. Границы территориальных зон установлены с учетом требований статьи 34 Градостроительного кодекса Российской Федерации.

10. В состав графической части Правил входит карта с отображением границ зон с особыми условиями использования территорий муниципального округа.

11. Карта градостроительного зонирования применяется одновременно с картой с отображением границ зон с особыми условиями использования территорий муниципального округа.

12. Правилами для каждой территориальной зоны индивидуально с учетом особенностей ее расположения и развития, а также возможности территориального сочетания различных видов использования земельных участков установлены градостроительные регламенты Торопецкого муниципального округа Тверской области применительно к населенному пункту д. Борисы (далее – градостроительные регламенты).

Раздел IV

Зоны с особыми условиями использования территорий

13. На карте границ зон с особыми условиями использования территорий, входящей в состав графических материалов Правил, в соответствии с законодательством Российской Федерации отображаются следующие зоны с особыми условиями использования территорий:

- 1) прибрежная защитная полоса;
- 2) береговая полоса;
- 3) водоохранная зона;
- 4) охранный зона инженерных коммуникаций;
- 5) придорожная полоса;
- 6) первый пояс зоны санитарной охраны источника водоснабжения.

14. Ограничения и обременения использования территорий, входящих в границу водоохранной зон и прибрежных защитных полос водного объекта, регламентируются статьей 65 Водного кодекса Российской Федерации.

Раздел V

Общие положения о градостроительных регламентах

15. Правовой режим использования земельных участков определяется градостроительными регламентами.

16. Градостроительные регламенты установлены с учетом требования части 2 статьи 36 Градостроительного кодекса Российской Федерации.

17. Градостроительные регламенты обязательны для исполнения правообладателями земельных участков и объектов капитального строительства, иными физическими и юридическими лицами в случаях, установленных Правилами, при осуществлении планировки территории, архитектурно-строительного проектирования, строительства, реконструкции, эксплуатации объектов капитального строительства и иных действий, связанных с градостроительной деятельностью и земельными отношениями, осуществляемыми на территории муниципального округа.

18. Действие установленных Правилами градостроительных регламентов распространяется в равной мере на все земельные участки и объекты капитального строительства, расположенные в границах территориальных зон, установленных на карте градостроительного зонирования муниципального округа.

19. Для земель, покрытых поверхностными водами, градостроительные регламенты не устанавливаются.

20. Использование земельных участков, на которые действие градостроительных регламентов не распространяется или для которых градостроительные регламенты не устанавливаются, определяется уполномоченными федеральными органами исполнительной власти, уполномоченными органами исполнительной власти субъектов Российской Федерации в соответствии с федеральными законами. Использование земель или земельных участков из состава земель лесного фонда, земель или земельных участков, расположенных в границах особо охраняемых природных территорий (за исключением территорий населенных пунктов, включенных в состав особо охраняемых природных территорий), определяется соответственно лесохозяйственным регламентом, положением об особо охраняемой природной территории (в соответствии с лесным законодательством, законодательством об особо охраняемых природных территориях).

Раздел VI

Состав градостроительного регламента

21. В градостроительном регламенте в отношении земельных участков и объектов капитального строительства, расположенных в пределах соответствующей территориальной зоны, указываются:

1) виды разрешенного использования земельных участков и объектов капитального строительства;

2) предельные (минимальные и (или) максимальные) размеры земельных участков и предельные параметры разрешенного строительства, реконструкции объектов капитального строительства;

3) требования к архитектурно-градостроительному облику объектов капитального строительства;

4) ограничения использования земельных участков и объектов капитального строительства, устанавливаемые в соответствии с законодательством Российской Федерации;

5) расчетные показатели минимально допустимого уровня обеспеченности территории муниципального округа объектами коммунальной, транспортной, социальной инфраструктур и расчетные показатели максимально допустимого уровня территориальной доступности указанных объектов для населения в случае, если в границах территориальной зоны, применительно к которой устанавливается градостроительный регламент, предусматривается осуществление деятельности по комплексному и устойчивому развитию территории муниципального округа.

22. Установление основных видов разрешенного использования земельных участков и объектов капитального строительства является обязательным применительно к каждой территориальной зоне, в отношении которой устанавливается градостроительный регламент.

23. Изменение одного вида разрешенного использования земельных участков и объектов капитального строительства на другой вид использования осуществляется в соответствии с градостроительным регламентом при условии соблюдения требований технических регламентов в порядке, установленном Правилами.

24. Виды разрешенного использования земельных участков определяются в соответствии с классификатором видов разрешенного использования земельных участков, утвержденным приказом Федеральной службы государственной регистрации, кадастра и картографии от 10.11.2020 № П/0412 «Об утверждении классификатора видов разрешенного использования земельных участков». Вспомогательные виды разрешенного использования и виды разрешенного использования объектов капитального строительства содержатся в описании видов разрешенного использования земельных участков указанного классификатора и отдельно не устанавливаются.

25. В таблицах видов разрешенного использования земельных участков и объектов капитального строительства (основных, условно разрешенных) территориальных зон для сокращения словосочетания «виды разрешенного использования» используется аббревиатура ВРИ.

26. Предельные (минимальные и (или) максимальные) размеры земельных участков и предельные параметры разрешенного строительства, реконструкции объектов капитального строительства включают:

1) предельные (минимальные и (или) максимальные) размеры земельных участков, в том числе их площадь;

2) минимальные отступы от границ земельных участков в целях определения мест допустимого размещения зданий, строений, сооружений, за пределами которых запрещено строительство зданий, строений, сооружений;

3) предельное количество этажей или предельную высоту зданий, строений, сооружений;

4) максимальный процент застройки в границах земельного участка, определяемый как отношение суммарной площади земельного участка, которая может быть застроена, ко всей площади земельного участка.

27. Максимальный процент застройки земельного участка не учитывает площадь земельного участка, которая может быть застроена плоскостными сооружениями и частями объектов капитального строительства, находящихся под поверхностью земельного участка (подземная часть объекта).

28. Для объектов капитального строительства, предельные параметры которых не соответствуют предельным параметрам, установленным градостроительными регламентами, предельными считаются фактические параметры, подтвержденные действующими градостроительным планом земельного участка, разрешением на строительство, разрешением на ввод объекта в эксплуатацию, документами государственного учета, ситуационными планами, содержащимися в технических паспортах расположенных на земельных участках объектов недвижимости, которые

находятся в архивах организаций по государственному техническому учету и (или) технической инвентаризации, выданными до вступления в силу Правил.

29. Предельные размеры земельных участков, образованных из земельного участка до принятия Правил, принимаются равными фактической площади таких земельных участков при подтверждении (установлении) в Едином государственном реестре недвижимости вида разрешенного использования земельного участка, аналогичного основному виду разрешенного использования земельного участка, установленному Правилами. Данное правило не применяется при изменении одного вида разрешенного использования на другой вид такого использования.

30. При формировании земельного участка под существующим объектом капитального строительства размер этого земельного участка может не соответствовать минимальным размерам земельного участка, установленным в Правилах в составе градостроительного регламента.

31. Минимальные отступы от границ земельного участка для блокированной жилой застройки устанавливаются от границ земельного участка до стены объекта (блока), не являющейся общей стеной с объектом (блоком), расположенным на соседнем земельном участке.

32. Ограничения использования земельных участков и объектов капитального строительства устанавливаются в соответствии с законодательством Российской Федерации.

33. В пределах территориальных зон могут устанавливаться подзоны с одинаковыми видами разрешенного использования земельных участков и объектов капитального строительства, но с различными предельными (минимальными и (или) максимальными) размерами земельных участков и предельными параметрами разрешенного строительства, реконструкции объектов капитального строительства и сочетаниями таких размеров и параметров.

34. При выделе участков из земель, находящихся в государственной или муниципальной собственности, или собственности на которые не разграничена, под объектами капитального строительства, зарегистрированными до утверждения Правил в установленном законом порядке, предельные размеры земельных участков не применяются, если их соблюдение невозможно в силу сложившегося землепользования (фактических границ, установленных на местности).

Раздел VII

Изменение видов разрешенного использования земельных участков и объектов капитального строительства физическими и юридическими лицами

35. Изменение одного вида разрешенного использования земельных участков и объектов капитального строительства на другой вид такого использования осуществляется в соответствии с градостроительным регламентом при условии соблюдения требований технических регламентов.

36. Основные виды разрешенного использования земельных участков и (или) объектов капитального строительства правообладателями земельных участков и (или) объектов капитального строительства, за исключением органов государственной власти, органов местного самоуправления муниципальных образований Тверской области, государственных и муниципальных учреждений, государственных и муниципальных унитарных предприятий, выбираются самостоятельно без дополнительных разрешений и (или) согласования.

Арендаторы земельных участков и объектов капитального строительства вправе изменять вид разрешенного использования земельного участка и объекта капитального строительства с согласия собственника земельного участка и объекта капитального строительства.

37. Изменение видов разрешенного использования земельных участков и объектов капитального строительства на условно разрешенный вид использования земельных участков и объектов капитального строительства, предусмотренный в составе градостроительного регламента, осуществляется правообладателями земельных участков и объектов капитального строительства в порядке, предусмотренном статьей 39 Градостроительного кодекса Российской Федерации.

38. Решения об изменении одного вида разрешенного использования земельных участков и объектов капитального строительства, расположенных на земельных участках, на которые действие градостроительных регламентов не распространяется или для которых градостроительные регламенты не устанавливаются, на другой вид такого использования принимаются в соответствии с федеральным законодательством.

39. Со дня принятия решения о комплексном развитии территории и до дня утверждения документации по планировке территории, в отношении которой принято решение о ее комплексном развитии, изменение вида разрешенного использования земельных участков и (или) объектов капитального строительства, расположенных в границах такой территории, не допускается.

Раздел VIII

Порядок предоставления разрешения на условно разрешенный вид использования земельного участка или объекта капитального строительства

40. Разрешения на условно разрешенный вид использования земельного участка или объекта капитального строительства (далее – УРВИ) предоставляются применительно к земельному участку или объекту капитального строительства, расположенным на территории муниципального округа, на которые распространяется действие градостроительного регламента.

41. Порядок предоставления разрешения на УРВИ устанавливается в соответствии с Градостроительным кодексом Российской Федерации, а также административным регламентом по предоставлению государственной услуги

«Предоставление разрешения на условно разрешенный вид использования земельного участка или объекта капитального строительства», утвержденным Правительством Тверской области (далее – регламент).

42. Физическое или юридическое лицо, заинтересованное в предоставлении разрешения на УРВИ, направляет заявление в Главное управление архитектуры и градостроительной деятельности Тверской области (далее – Главархитектура) или филиалы государственного автономного учреждения «Многофункциональный центр предоставления государственных и муниципальных услуг» (далее – ГАУ «МФЦ») в соответствии с регламентом.

43. Главархитектура формирует и направляет межведомственные запросы, готовит проект решения о предоставлении разрешения на УРВИ либо письма о возврате заявления, организует и проводит общественные обсуждения, обеспечивает рассмотрение заявления о предоставлении разрешения на УРВИ на заседании Межведомственной комиссии при Правительстве Тверской области по земельным отношениям (далее – Межведомственная комиссия), оформляет результаты предоставления государственной услуги и выдает (направляет) их заявителю.

44. Главархитектура обеспечивает разработку и вынесение на рассмотрение на заседании Правительства Тверской области проекта распоряжения Правительства Тверской области о предоставлении или об отказе в предоставлении разрешения на УРВИ.

45. Правительство Тверской области принимает правовой акт в форме распоряжения о предоставлении или об отказе в предоставлении разрешения на УРВИ.

46. Заинтересованное физическое или юридическое лицо вправе оспорить в судебном порядке решение о предоставлении разрешения на УРВИ или об отказе в предоставлении такого разрешения.

Раздел IX

Порядок предоставления разрешения на отклонение от предельных параметров разрешенного строительства, реконструкции объектов капитального строительства

47. Отклонение от предельных параметров разрешенного строительства, реконструкции объектов капитального строительства разрешается для отдельного земельного участка при соблюдении требований технических регламентов.

48. Отклонение от предельных параметров разрешенного строительства, реконструкции объектов капитального строительства в части предельного количества этажей, предельной высоты зданий, строений, сооружений и требований к архитектурным решениям объектов капитального строительства в границах территорий исторического поселения регионального значения не допускается.

49. Порядок предоставления разрешения на отклонение от предельных параметров разрешенного строительства, реконструкции объектов

капитального строительства и земельных участков (далее также – ООПП) устанавливается в соответствии с Градостроительным кодексом Российской Федерации, а также административным регламентом по предоставлению государственной услуги «Предоставление разрешения на отклонение от предельных параметров разрешенного строительства, реконструкции объектов капитального строительства», утвержденным Правительством Тверской области.

50. Правообладатели земельных участков, размеры которых меньше установленных градостроительным регламентом минимальных размеров земельных участков либо конфигурация, инженерно-геологические или иные характеристики которых неблагоприятны для застройки, направляют заявление о предоставлении разрешения на отклонение от предельных параметров разрешенного строительства, реконструкции объектов капитального строительства в Главархитектуру или филиалы ГАУ «МФЦ».

51. Правообладатели земельных участков вправе обратиться за разрешениями на отклонение от предельных параметров разрешенного строительства, реконструкции объектов капитального строительства, если такое отклонение необходимо в целях однократного изменения одного или нескольких предельных параметров разрешенного строительства, реконструкции объектов капитального строительства, установленных градостроительным регламентом для конкретной территориальной зоны, не более чем на десять процентов.

52. Главархитектура обеспечивает рассмотрение проекта решения о предоставлении разрешения на ООПП на общественных обсуждениях и на заседании Межведомственной комиссии.

53. По итогам заседания Межведомственной комиссии Главархитектура готовит проект распоряжения Правительства Тверской области о предоставлении или об отказе в предоставлении разрешения на ООПП.

54. Главархитектура обеспечивает разработку и вынесение на рассмотрение на заседании Правительства Тверской области проекта распоряжения Правительства Тверской области о предоставлении или об отказе в предоставлении разрешения на ООПП.

55. Правительство Тверской области принимает правовой акт в форме распоряжения о предоставлении или об отказе в предоставлении разрешения на ООПП.

56. Со дня поступления в уполномоченный орган уведомления о выявлении самовольной постройки от исполнительного органа, должностного лица государственного учреждения или органа местного самоуправления, указанных в части 2 статьи 55.32 Градостроительного кодекса Российской Федерации, не допускается предоставление разрешения на отклонение от предельных параметров разрешенного строительства, реконструкции объектов капитального строительства в отношении земельного участка, на котором расположена такая постройка, до ее сноса или приведения в соответствие с установленными требованиями, за исключением случаев, если по результатам рассмотрения данного уведомления уполномоченными

органами, от которых оно поступило, направлено уведомление о том, что наличие признаков самовольной постройки не усматривается либо вступило в законную силу решение суда об отказе в удовлетворении исковых требований о сносе самовольной постройки или ее приведении в соответствие с установленными требованиями.

57. Заинтересованное физическое или юридическое лицо вправе оспорить в судебном порядке решение о предоставлении разрешения на отклонение от предельных параметров разрешенного строительства, реконструкции объектов капитального строительства или об отказе в предоставлении такого разрешения.

Раздел X

Общие положения по документации по планировке территории

58. Подготовка документации по планировке территории осуществляется в целях обеспечения устойчивого развития территорий, в том числе выделения элементов планировочной структуры, установления границ земельных участков, установления границ зон планируемого размещения объектов капитального строительства.

59. Подготовка документации по планировке территории в целях размещения объекта капитального строительства является обязательной в случаях, указанных в части 3 статьи 41 Градостроительного кодекса Российской Федерации.

Раздел XI

Общие положения об общественных обсуждениях по вопросам землепользования и застройки

60. Общественные обсуждения по вопросам землепользования и застройки проводятся в целях соблюдения прав человека на благоприятные условия жизнедеятельности, прав и законных интересов правообладателей земельных участков и объектов капитального строительства, расположенных в границах территории муниципального округа.

61. Процедура общественных обсуждений осуществляется в соответствии с постановлением Правительства Тверской области от 19.04.2021 № 227-пп «Об утверждении Порядка организации и проведения общественных обсуждений по вопросам градостроительной деятельности на территории Тверской области и внесении изменений в постановление Правительства Тверской области от 10.10.2017 № 316-пп».

Раздел XII

Основания для внесения изменений в Правила

62. Основания для рассмотрения вопроса о внесении изменений в Правила определяются в соответствии с частью 2 статьи 33 Градостроительного кодекса Российской Федерации.

Раздел XIII

Порядок внесения изменений в Правила

63. Внесение изменений в Правила осуществляется в порядке, предусмотренном статьями 31 – 33 Градостроительного кодекса Российской Федерации.

64. Предложения о внесении изменений в Правила направляются на рассмотрение в Главархитектуру.

Приложение 2
к постановлению Правительства
Тверской области
от 24.01.2025 № 44-пп

Градостроительные регламенты

Торопецкого муниципального округа Тверской области применительно к населенному пункту д. Борисы

Раздел I

Градостроительный регламент жилой зоны

1. Жилая зона Торопецкого муниципального округа Тверской области применительно к населенному пункту д. Борисы (далее – муниципальный округ) представлена зоной застройки индивидуальными жилыми домами Ж1.
2. Виды разрешенного использования для жилой зоны, предельные (минимальные и (или) максимальные) размеры земельных участков и предельные параметры разрешенного строительства, реконструкции объектов капитального строительства представлены в таблице 1.

Таблица 1

Наименование и код ВРИ земельного участка	Предельные размеры земельных участков		Предельное количество этажей/ предельная высота (эт/м)	Максимальный процент застройки в зависимости от этажности (высоты) объекта капитального строительства	Минимальные отступы от границы земельного участка, (м)
	минимальный (кв. м)	максимальный (кв. м)			
Жилые зоны					
Зона застройки индивидуальными жилыми домами Ж1					
Основные виды разрешенного использования зоны Ж1					
Для индивидуального жилищного строительства (2.1)	1 500	25 000	3/12	40	3 м, от улицы – 5 м

Наименование и код ВРИ земельного участка	Предельные размеры земельных участков		Предельное количество этажей/ предельная высота (эт/м)	Максимальный процент застройки в зависимости от этажности (высоты) объекта капитального строительства	Минимальные отступы от границы земельного участка, (м)
	минимальный (кв. м)	максимальный (кв. м)			
Для ведения личного подсобного хозяйства (приусадебный земельный участок) (2.2)	1 000	5 000	3/12	40	3 м, от улицы – 5 м
Блокированная жилая застройка (2.3)	400 (на один блок)	1 500 (на один блок)	3/ 12	40	3 м, от улицы – 5 м
Хранение автотранспорта (2.7.1)	не подлежит установлению				
Размещение гаражей для собственных нужд (2.7.2)	не подлежит установлению				
Коммунальное обслуживание (3.1)	не подлежит установлению	5000	3/12	75	3 м, от улицы – 5 м
Земельные участки (территории) общего пользования (12.0)	не подлежит установлению				
Условно разрешенные виды разрешенного использования зоны Ж1					
Связь (6.8)	не подлежит установлению				
Трубопроводный транспорт (7.5)	не подлежит установлению				

3. Общие требования к жилой зоне следует определять в соответствии с подразделом I раздела IV региональных нормативов градостроительного проектирования Тверской области, утвержденных постановлением Правительства Тверской области от 18.11.2019 № 455-пп «О региональных нормативах градостроительного проектирования Тверской области» (далее – РНПП).

4. Требования к архитектурно-градостроительному облику объектов капитального строительства в жилой зоне не устанавливаются.

Раздел II
Градостроительный регламент зоны рекреационного назначения

5. Зона рекреационного назначения муниципального округа представлена зоной рекреационного назначения Р1.
6. Виды разрешенного использования зоны рекреационного назначения, предельные (минимальные и (или) максимальные) размеры земельных участков и предельные параметры разрешенного строительства, реконструкции объектов капитального строительства представлены в таблице 2.

Таблица 2

Наименование и код ВРИ земельного участка	Предельные размеры земельных участков		Предельное количество этажей/предельная высота (эт/м)	Максимальный процент застройки в зависимости от этажности (высоты) объекта капитального строительства (%)	Минимальные отступы от границы земельного участка (м)
	минимальный (кв. м)	максимальный (кв. м)			
Зона рекреационного назначения					
Зона рекреационного назначения Р1					
Основные виды разрешенного использования зоны Р1					
Передвижное жилье (2.4)	не подлежит установлению	100000	3/12	60	3
Коммунальное обслуживание (3.1)	не подлежит установлению	100000	3/12	75	3
Магазины (4.4)	не подлежит установлению	100000	3/12	60	3
Общественное питание (4.6)	не подлежит установлению	100000	3/12	60	3
Гостиничное обслуживание (4.7)	не подлежит установлению	100000	3/12	80	3
Выставочно-ярмарочная деятельность (4.10)	не подлежит установлению	100000	3/12	60	3
Спорт (5.1)	не подлежит установлению	100000	3/12	60	3
Природно-познавательный туризм (5.2)	не подлежит установлению	100000	3/12	60	3


Наименование и код ВРИ земельного участка	Предельные размеры земельных участков		Предельное количество этажей/предельная высота (эт/м)	Максимальный процент застройки в зависимости от этажности (высоты) объекта капитального строительства (%)	Минимальные отступы от границы земельного участка (м)
	минимальный (кв. м)	максимальный (кв. м)			
Туристическое обслуживание (5.2.1)	не подлежит установлению	100000	3/12	70	3
Деятельность по особой охране и изучению природы (9.0)	Не подлежит установлению				
Охрана природных территорий (9.1)	Не подлежит установлению				
Историко-культурная деятельность (9.3)	200	3000	3/12	30	3
Общее пользование водными объектами (11.1)	Не подлежит установлению				
Земельные участки (территории) общего пользования (12.0)	Не подлежит установлению				
Условно разрешенные виды разрешенного использования зоны Р1					
Хранение автотранспорта (2.7.1)	Не подлежит установлению				
Бытовое обслуживание (3.3)	200	3000	3/12	80	3
Религиозное использование (3.7)	200	3000	3/12	-	3
Служебные гаражи (4.9)	200	3 000	3/12	80	3
Гидротехнические сооружения (11.3)	Не подлежит установлению				

7. Общие требования к зоне рекреационного назначения следует определять в соответствии с подразделом VII раздела IV РНПП.

8. Общие требования к архитектурно-градостроительному облику объектов капитального строительства в зоне рекреационного назначения не устанавливаются.


Приложение 3
к постановлению Правительства
Тверской области
от 24.01.2025 № 44-пп

Карта градостроительного зонирования Торопецкого муниципального округа Тверской области применительно
к территории населенного пункта д. Борисы

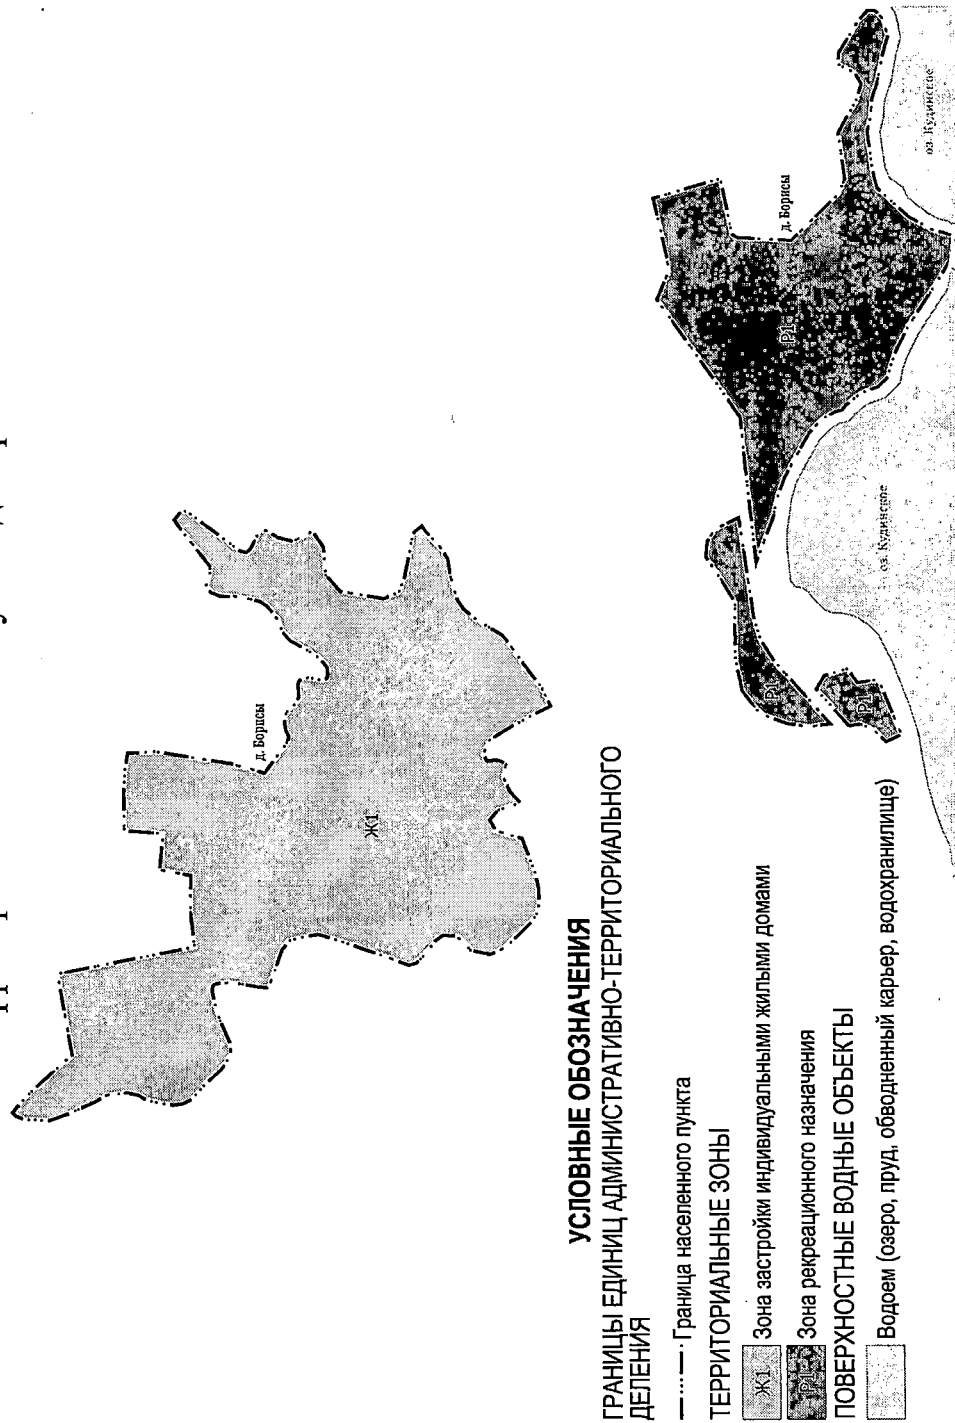

Приложение 4
к постановлению Правительства
Тверской области
от 24.01.2025 № 44-пп

Карта границ зон с особыми условиями использования территорий, входящих в состав Торопецкого муниципального округа Тверской области применительно к территории населенного пункта д. Борисы

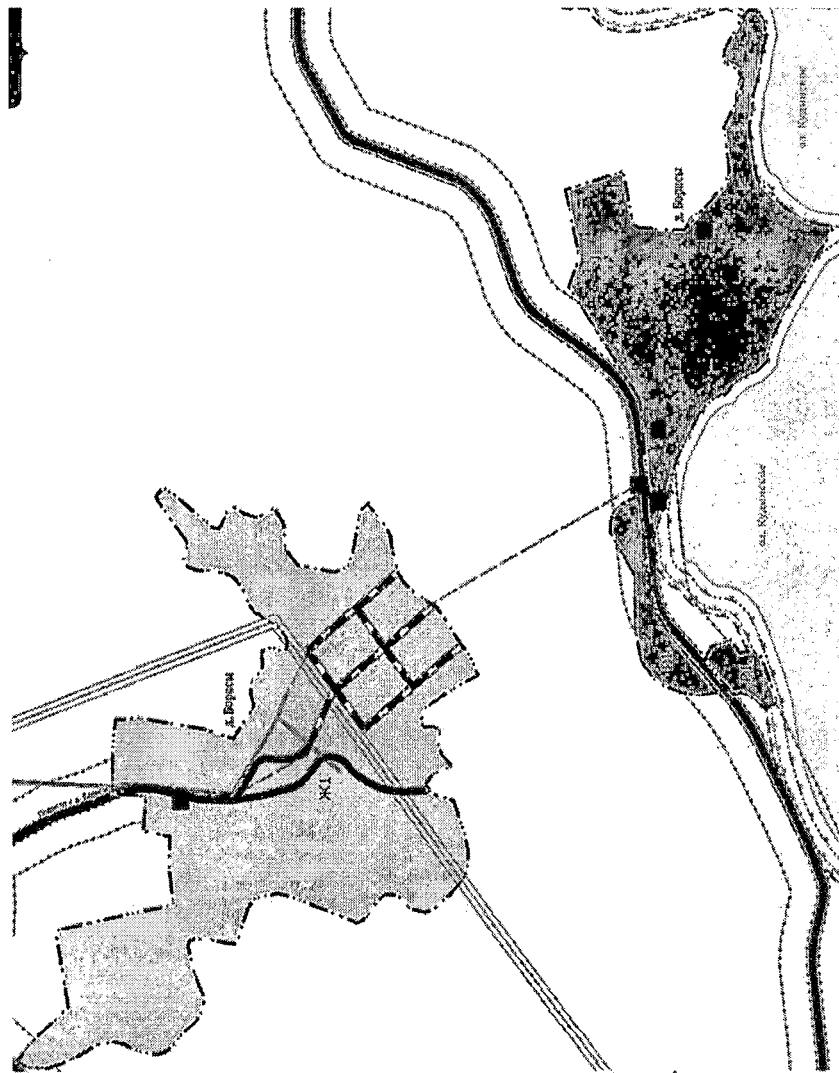

УСЛОВНЫЕ ОБОЗНАЧЕНИЯ

ГРАНИЦЫ ЕДИНИЦ АДМИНИСТРАТИВНО-ТЕРРИТОРИАЛЬНОГО ДЕЛЕНИЯ

— · · · — Граница населенного пункта

ТРАНСПОРТНАЯ ИНФРАСТРУКТУРА

▬ Автомобильные дороги регионального или межмуниципального значения

▬ Улицы в жилой застройке

▬ Улицы в жилой застройке, планируемые к размещению

ТЕРРИТОРИАЛЬНЫЕ ЗОНЫ

Ж1 Зона застройки индивидуальными жилыми домами

Р2 Зоны рекреационного назначения

ПОВЕРХНОСТНЫЕ ВОДНЫЕ ОБЪЕКТЫ

▬ Водоем (озеро, пруд, обводненный карьер, водохранилище)

ОБЪЕКТЫ ОТДЫХА И ТУРИЗМА

■ Специализированные коллективные средства размещения, планируемые к размещению

ИНЖЕНЕРНАЯ ИНФРАСТРУКТУРА

Электроснабжение

▬ Линии электропередачи 10 кВ

▬ Линии электропередачи 0,4 кВ

▬ Линии электропередачи 0,4 кВ, планируемые к размещению

Газоснабжение

■ Газорегуляторный пункт, планируемый к размещению

▬ Газопровод распределительный среднего давления, планируемый к размещению

Водоснабжение

■ Артезианская скважина, планируемая к размещению

ЗОНЫ С ОСОБЫМИ УСЛОВИЯМИ ИСПОЛЬЗОВАНИЯ ТЕРРИТОРИИ

▬ Первый пояс зоны санитарной охраны источника водоснабжения, планируемый к размещению

▬ Охранная зона объектов электроэнергетики, объектов электросетевого хозяйства и объектов по производству электрической энергии (вдоль линий электропередачи вокруг подстанций)

▬ Придорожная полоса

▬ Береговая полоса

▬ Прибрежная защитная полоса

▬ Водоохранная (рыбоохранная) зона

ОБЪЕКТЫ РАЗМЕЩЕНИЯ ОТХОДОВ

■ Объект размещения отходов, планируемый к размещению