



Включен в Реестр
нормативных актов органов
исполнительной власти
Нижегородской области

04 АПР 2022

№ в реестре

19611-330-004-01-03/21

**Министерство
градостроительной деятельности и развития агломераций
Нижегородской области**

П Р И К А З

10 марта 2022 г.

№ 07-02-03/21

г. Нижний Новгород

**Об утверждении документации по внесению
изменений в проект межевания территории в
границах улиц Дружбы, Гвоздильная,
Премудрова, Энтузиастов в Ленинском
районе города Нижнего Новгорода**

В соответствии со статьями 8², 41, 41¹, 43, 46 Градостроительного кодекса Российской Федерации, пунктом 3 статьи 2¹ Закона Нижегородской области от 23 декабря 2014 г. № 197-З «О перераспределении отдельных полномочий между органами местного самоуправления муниципальных образований Нижегородской области и органами государственной власти Нижегородской области», пунктом 3.1.10 Положения о министерстве градостроительной деятельности и развития агломераций Нижегородской области, утвержденного постановлением Правительства Нижегородской области от 16 апреля 2020 г. №308, на основании приказа министерства градостроительной деятельности и развития агломераций Нижегородской области от 20 августа 2020 г. №07-02-02/113 «О подготовке документации по внесению изменений в проект межевания территории в границах улиц Дружбы, Гвоздильная, Премудрова, Энтузиастов в Ленинском районе города Нижнего Новгорода», с учетом протокола общественных обсуждений от 24 января 2022 г. и заключения о результатах общественных обсуждений от 24 января 2022 г.

п р и к а з ы в а ю:


1. Утвердить прилагаемую документацию по внесению изменений в проект межевания территории в границах улиц Дружбы, Гвоздильная,

Премудрова, Энтузиастов в Ленинском районе города Нижнего Новгорода, утвержденный постановлением администрации города Нижнего Новгорода от 24 сентября 2009 г. № 5003.

2. Направить в течение четырех дней со дня утверждения документацию по внесению изменений в проект межевания территории в границах улиц Дружбы, Гвоздильная, Премудрова, Энтузиастов в Ленинском районе города Нижнего Новгорода главе города Нижнего Новгорода.

3. Разместить настоящий приказ на официальном сайте министерства градостроительной деятельности и развития агломераций Нижегородской области в информационно-телекоммуникационной сети «Интернет».

Министр

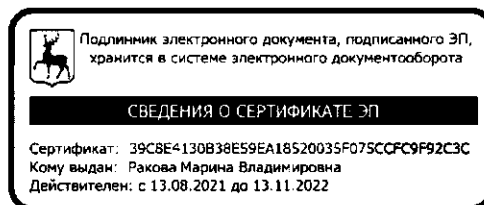

М.В.Ракова

УТВЕРЖДЕНА
приказом министерства градостроительной
деятельности и развития агломераций
Нижегородской области
от 10 марта 2022 г. №07-02-03/21

**Документация по внесению изменений в проект межевания территории в
границах улиц Дружбы, Гвоздильная, Премудрова, Энтузиастов в
Ленинском районе города Нижнего Новгорода**

Документация по внесению изменений в проект межевания территории в границах улиц Дружбы, Гвоздильная, Премудрова, Энтузиастов в Ленинском районе города Нижнего Новгорода (далее-документация по планировке территории) разработана в целях определения местоположения границ земельного участка, занимаемого объектом недвижимого имущества – сооружением Памятник Кирову С.М. с кадастровым номером 52:18:0050097:328, расположенным по адресу: Нижегородская область, г Нижний Новгород, ул. Кировская, д 12/10.

I. Перечень и сведения о площади образуемых земельных участков, в том числе возможные способы их образования. Вид разрешенного использования образуемых земельных участков.


Документацией по планировке территории предусматривается образование земельного участка:

Условный номер образуемого земельного участка	Вид разрешенного использования образуемого земельного участка	Площадь образуемого земельного участка, кв. м.	Способ образования земельного участка
52:18:0050097:3У1	Земельные участки (территории) общего пользования	470	Из земель, государственная собственность на которые не разграничена

II. Перечень и сведения о площади образуемых земельных участков, которые будут отнесены к территориям общего пользования или имуществу общего пользования, в том числе в отношении которых предполагаются резервирование и (или) изъятие для государственных или муниципальных нужд.

Образуемый земельный участок с условным номером 52:18:0050097:3У1 будет отнесен к территориям общего пользования.

III. Сведения о границах территории, в отношении которой утвержден проект межевания, содержащие перечень координат характерных точек этих границ в системе координат.

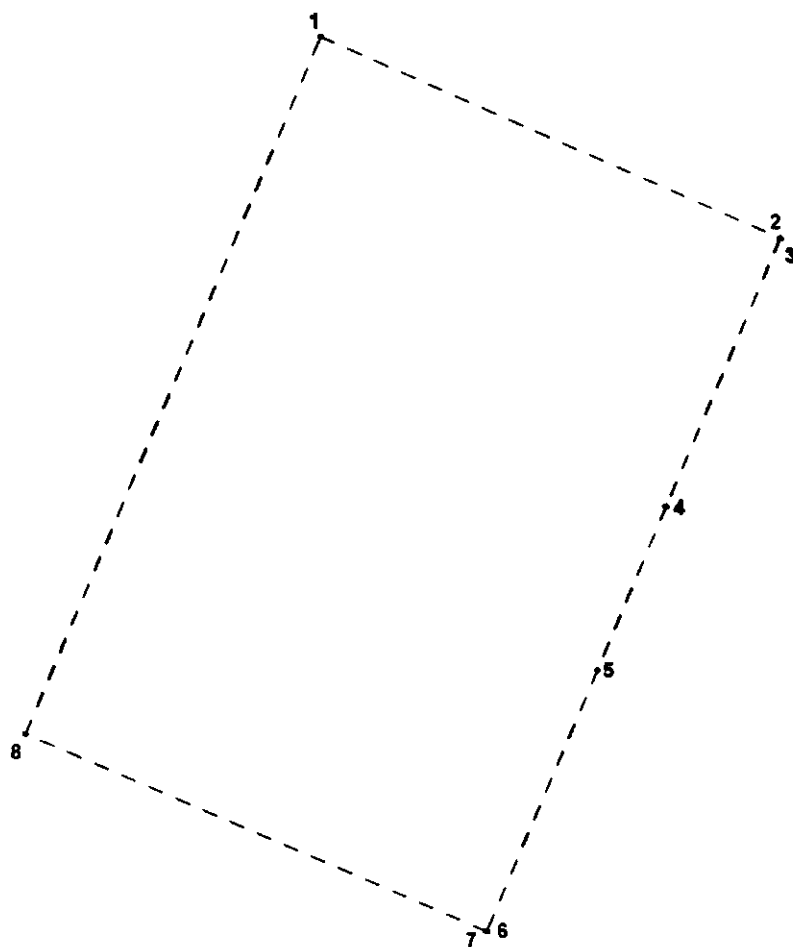

Условные обозначения


— — — граница территории

• 1 обозначение характерных точек границ

Перечень координат характерных точек границ территории, в отношении которой утвержден проект межевания (система координат – МСК-52):

Обозначение характерных точек	Координаты, м	
	X	Y
1	526418,18	2210629
2	526350,07	2210785,5
3	526349,99	2210785,4
4	526258,82	2210746,9
5	526203,45	2210723,7
6	526115,12	2210686,1
7	526115,04	2210686,1
8	526181,79	2210529,2

IV. Чертеж межевания территории.

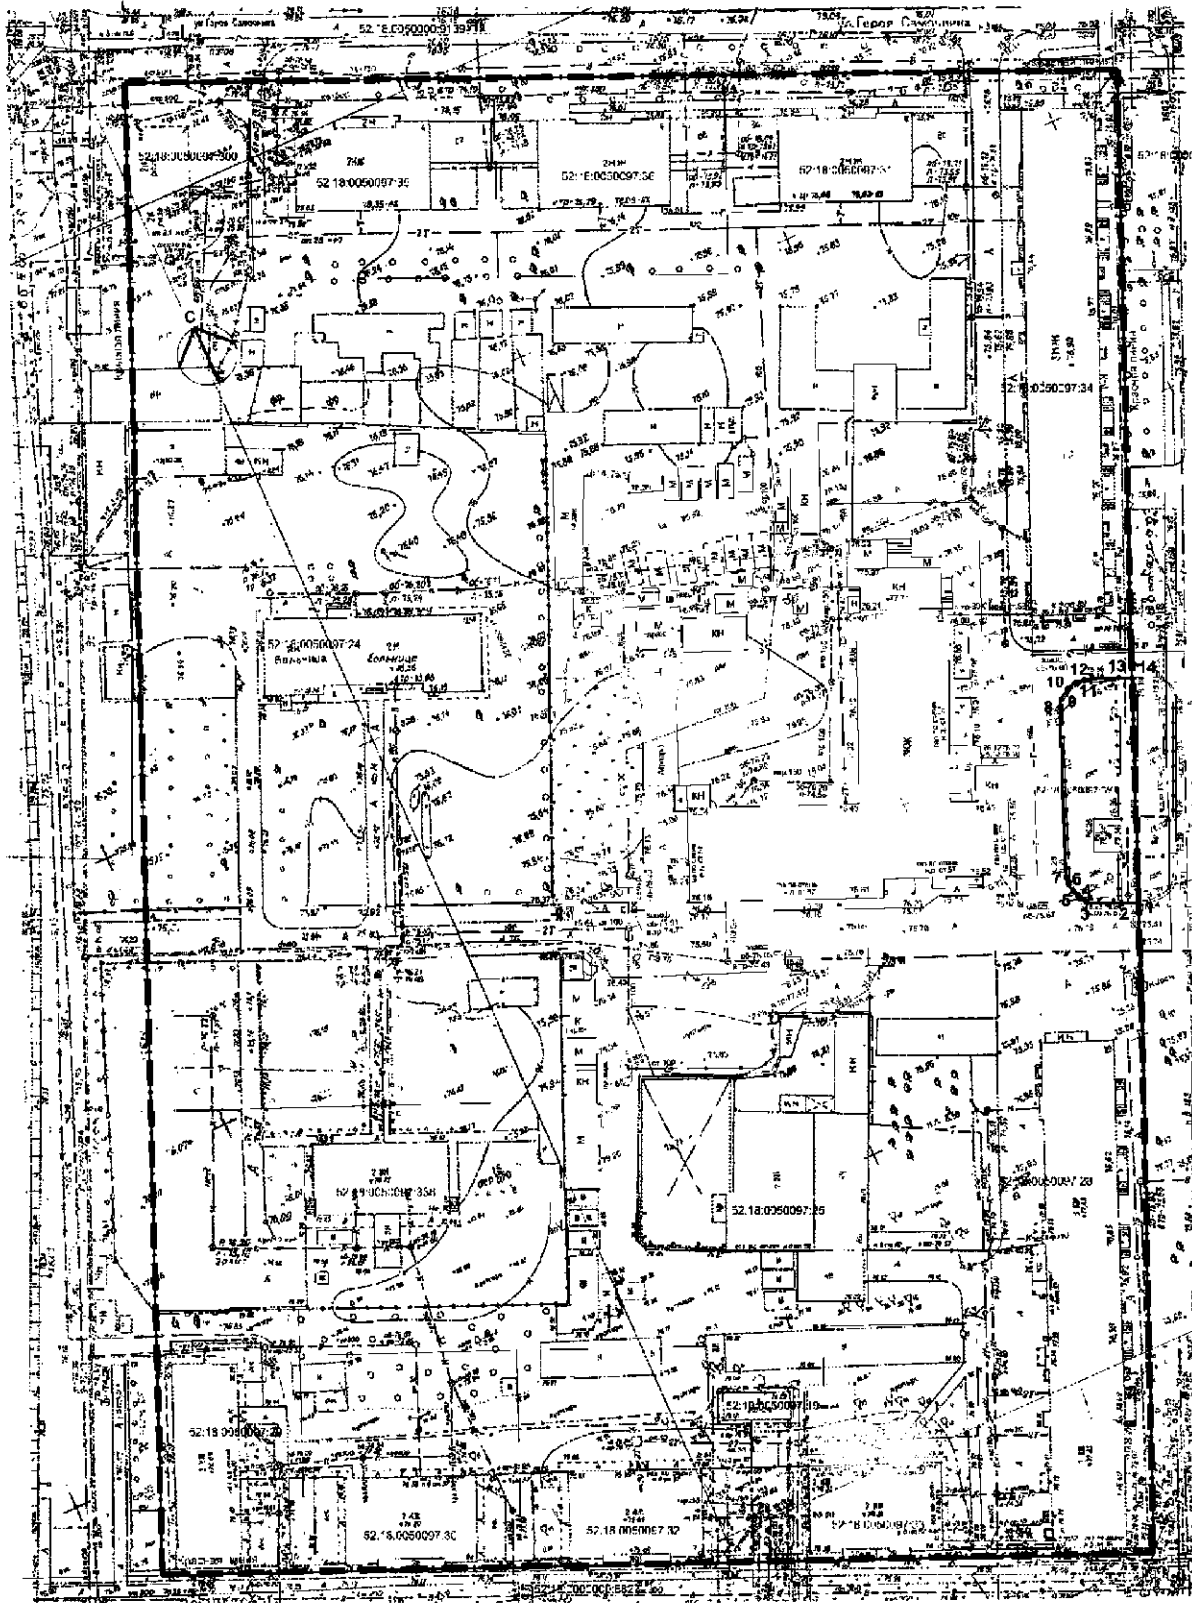

- Условные обозначения:
- Граница территории, в отделе которой расположен объект недвижимости
 - Красные линии
 - Земельные участки, сведения о которых внесены в Единый государственный реестр недвижимости и их кадастровые номера
 - Границы земельных участков, сведения о которых внесены в Единый Государственный реестр недвижимости
 - Образованный земельный участок
 - Область образования земельного участка
 - Границы образуемого земельного участка
 - 1 - Характеристика территории образуемого земельного участка

Экспликация образуемого земельного участка

Условный номер земельного участка	Площадь земельного участка, м²	Вид разрешенного использования земельного участка	Местоположение земельного участка	Способ образования

- Примечания:
 - Система координат: ГСК 52

137-20-ГМ







